

PLANIMETRIA E PRISHJEVE



Klienti:

BASHKIA LEZHË

Titulli i Projektit:

**NDËRTIMI I RRUGËS
SUPERSTRADË -
HIDROVOR (TALE)**

Faza:

PROJEKT ZBATIMI

Projektuesi:



"STATENG" SH.P.K N. 6965/3

Inxh.Ndërt. ALTIN SERANAJ K. 2455/2

Inxh.Ndërt. ARSELA VOGLI

Inxh.Elek. ARJAN SHYTI E. 1126/3

Inxh.Gjeodet ERION LAMI T. 1111/1

Kapitulli:

PLANIMETRIA E PRISHJEVE

Titulli:

PLANIMETRIA E PRISHJEVE

PROG:0+000-0+300.00

Shkalla:



1 : 1000

Nr :

24

Data:

2022

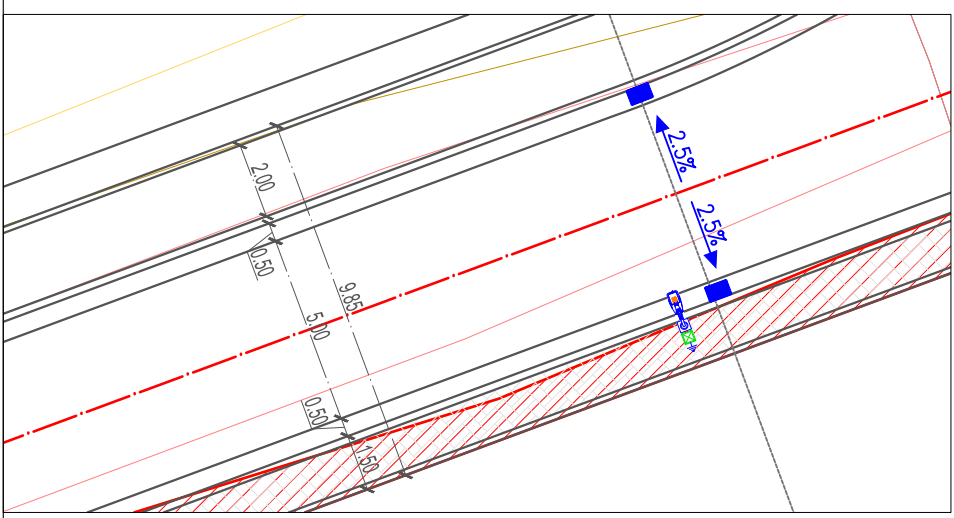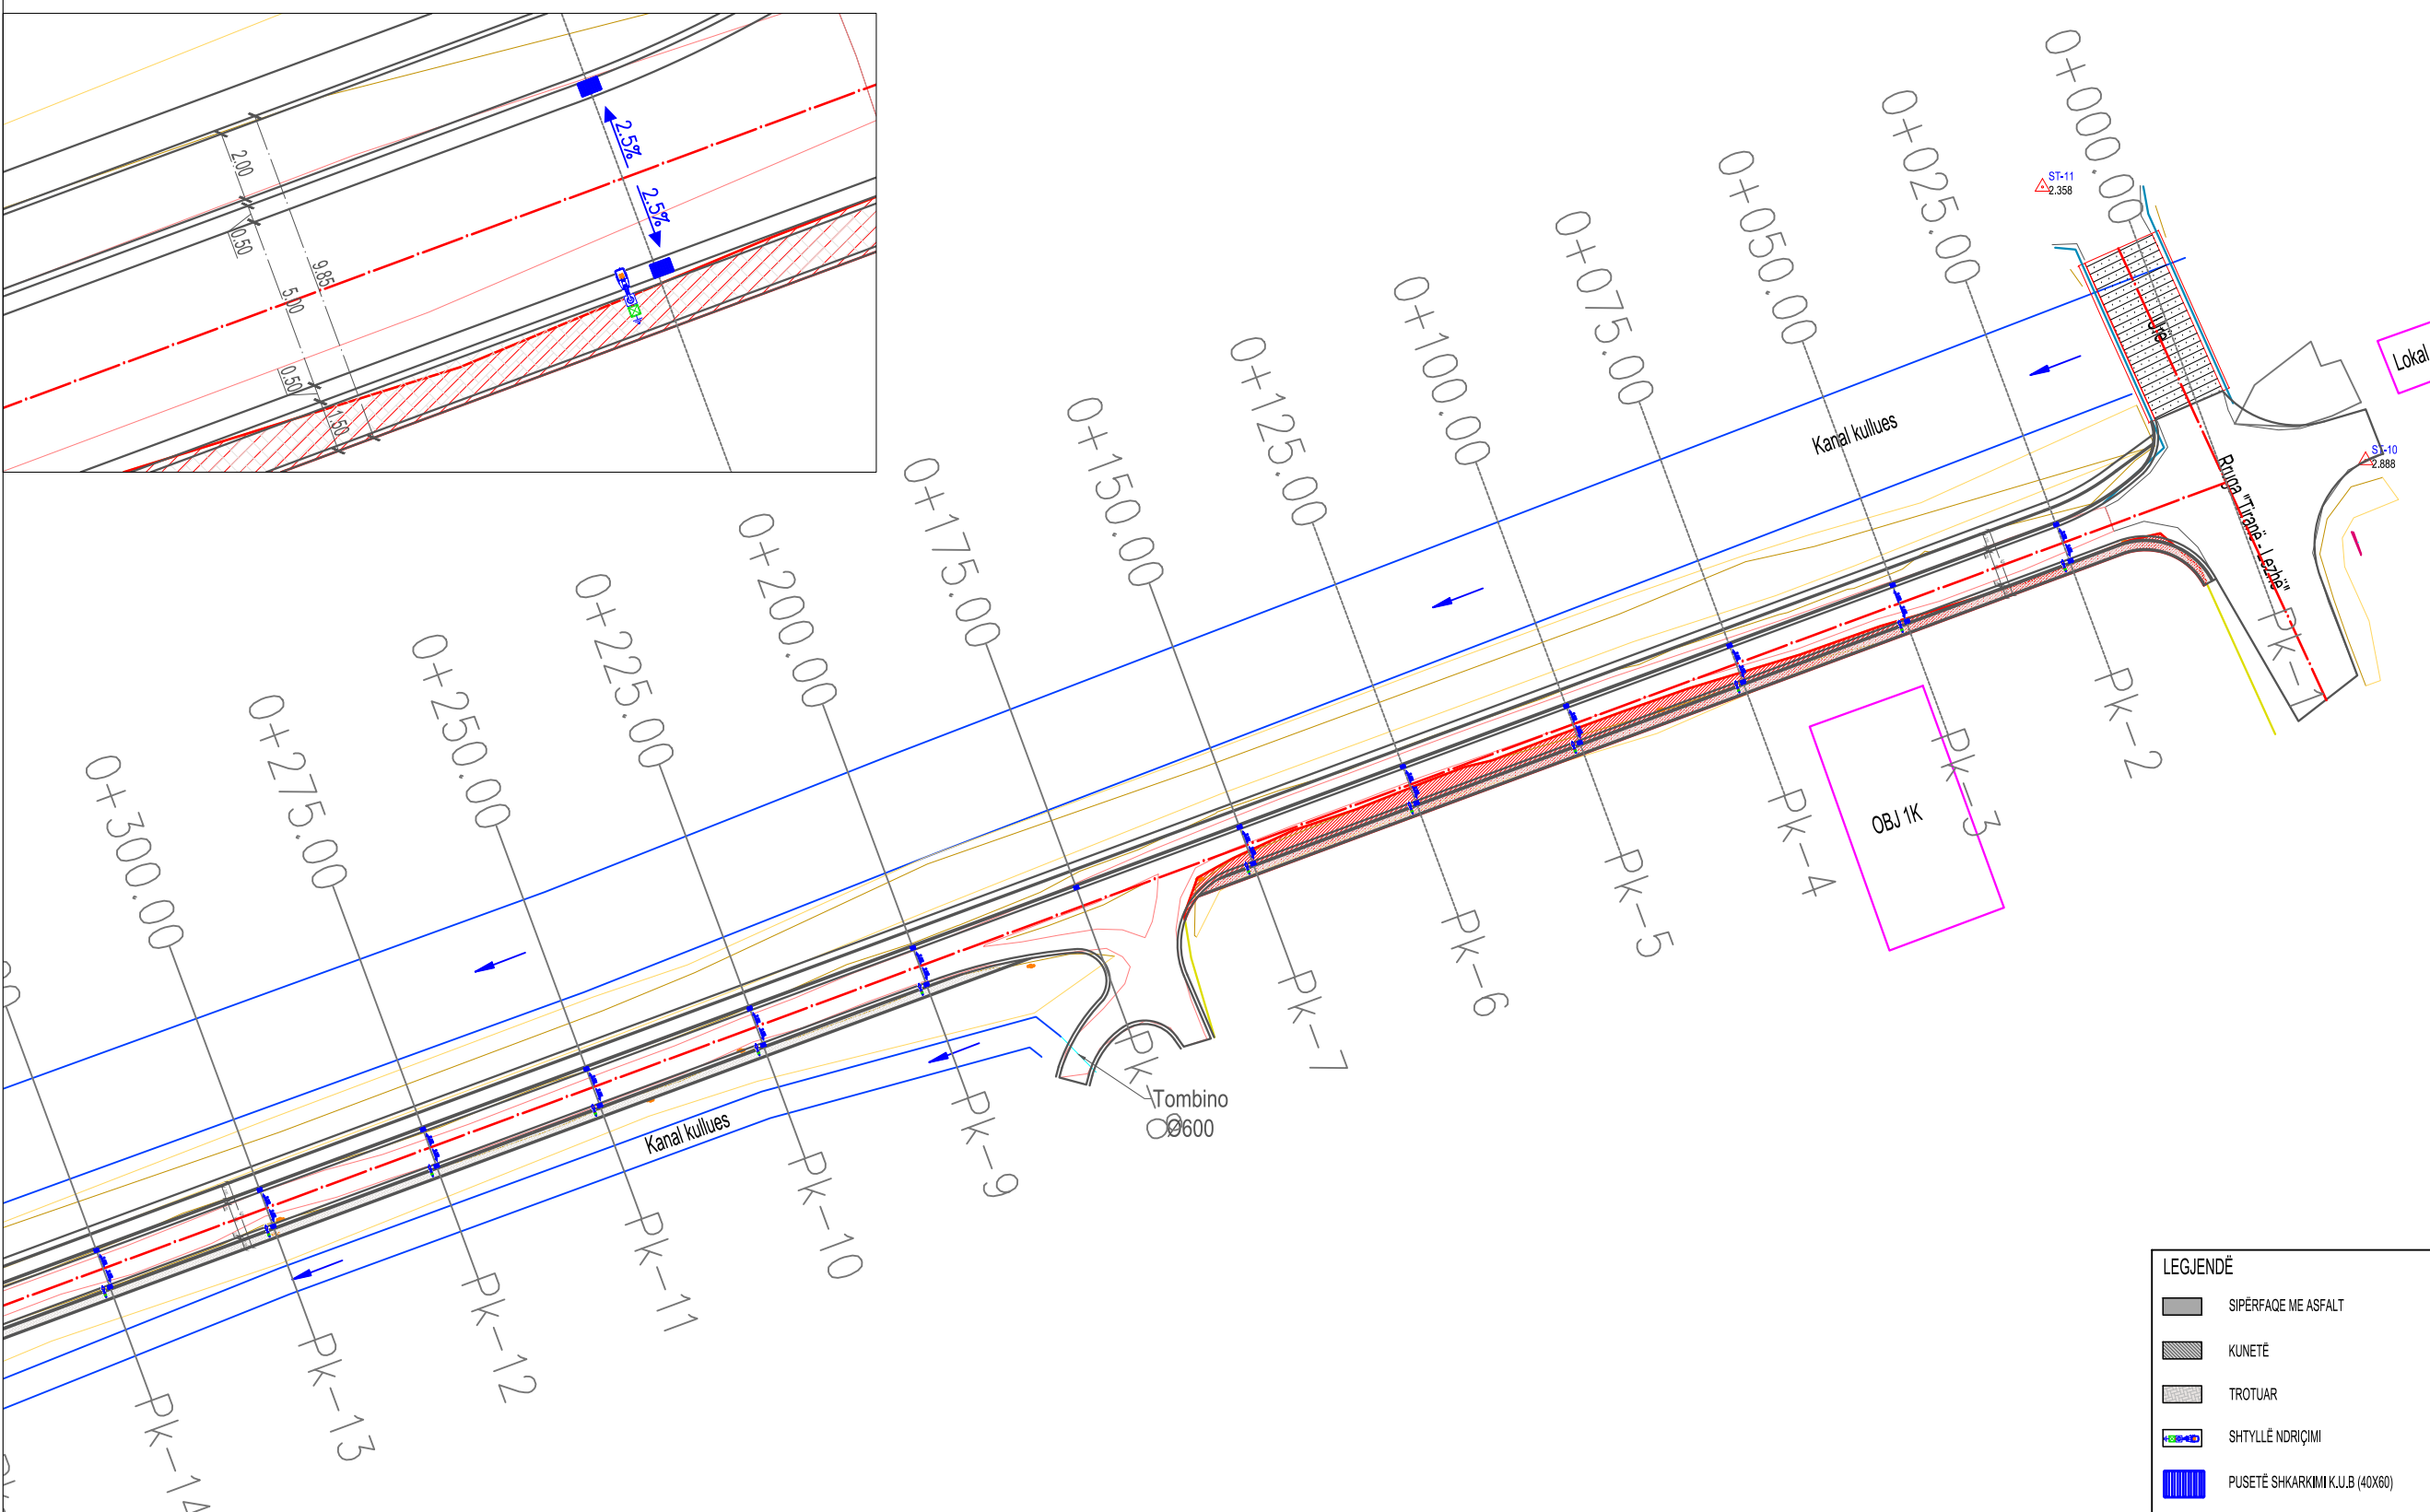


- SHËNIM:**
- Dimensionet e murit që do të aplikohen do të jenë në varësi të tipit/lartesisë së murit për cdo kampion sipas planimetrisë së trupit të rrugës dhe seksioneve tërthorë cdo 25 ml dimensionet e tipeve të murit jepen në fletën e detajit të mureve mbajtës dhe prites.
 - Zgjermi në kthesë do të aplikohet minimumi 50 cm në pjesën e brënjshme të kthesës (majtas ose djathtas), në të gjitha rastet kur rrezja e kthesës në aks është (R) ≤ 400m
 - Shkarkimet e ujrave të shiut (kub) do të shkarkohen me tub D200 cdo 25 ml në kanalën kullues të hidrovorit, tërthor me rrugën
 - Kasoneta në trup të rrugës (majtas/djathtas) do të aplikohet në cdo rast me shkallëzim (h=min.20cm; w=variabël) sipas përcaktimit rast pas rasti në cdo piketë të seksioneve tërthore

- LEGJENDA:**
- TRUALL BRËNDA GJURMËS (rrethim ekzistues me mur ose me gardh)**
 - PJESË OBJEKTI BRËNDA GJURMËS**

Shënim :
"Firma zbatuese përpara fillimit të punimeve në trup të rrugës duhet të kryejë sondazhe të vazhdueshme për evidentimin faktik të rrjetit nëntokësor inxhinierik (linja elektrike, KUZ, KUB, rrjet ujësjellësi, fibra optike, linja e telefonisë, etj.)"

- LEGJENDË**
- SIPERFAQE ME ASFALT
 - KUNETË
 - TROTUAR
 - SHTYLLË NDRIÇIMI
 - PUSËTË SHKARKIMI K.U.B (40x60)
 - KOSH MBETURINASH INKASTRUAR NË SHTYLLAT E NDRIÇIMIT
 - RAMPË PËR "PAK"
 - VJAT PËR KALIM KËMBËSORËSH
 - VGM
 - HIDRANT HIZ
 - MUR I RI RRETHUES
 - MUR MBAJTËS

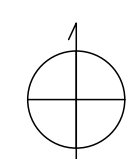

PLANIMETRIA E PRISHJEVE



Klienti:

BASHKIA LEZHË

Titulli i Projektit:

**NDËRTIMI I RRUGËS
SUPERSTRADË -
HIDROVOR (TALE)**

Faza:

PROJEKT ZBATIMI

Projektuesi:




"STATENG" SH.P.K N. 6965/3

Inxh.Ndërt. ALTIN SERANAJ K. 2455/2

Inxh.Ndërt. ARSELA VOGLI

Inxh.Elek. ARJAN SHYTI E. 1126/3

Inxh.Gjeodet ERION LAMI T. 1111/1

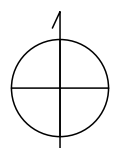

Kapitulli:

PLANIMETRIA E PRISHJEVE

Titulli:

**PLANIMETRIA E PRISHJEVE
PROG:0+300.00-0+575.00**

Shkalla:


1 : 1000

Nr :

25

Data:

2022

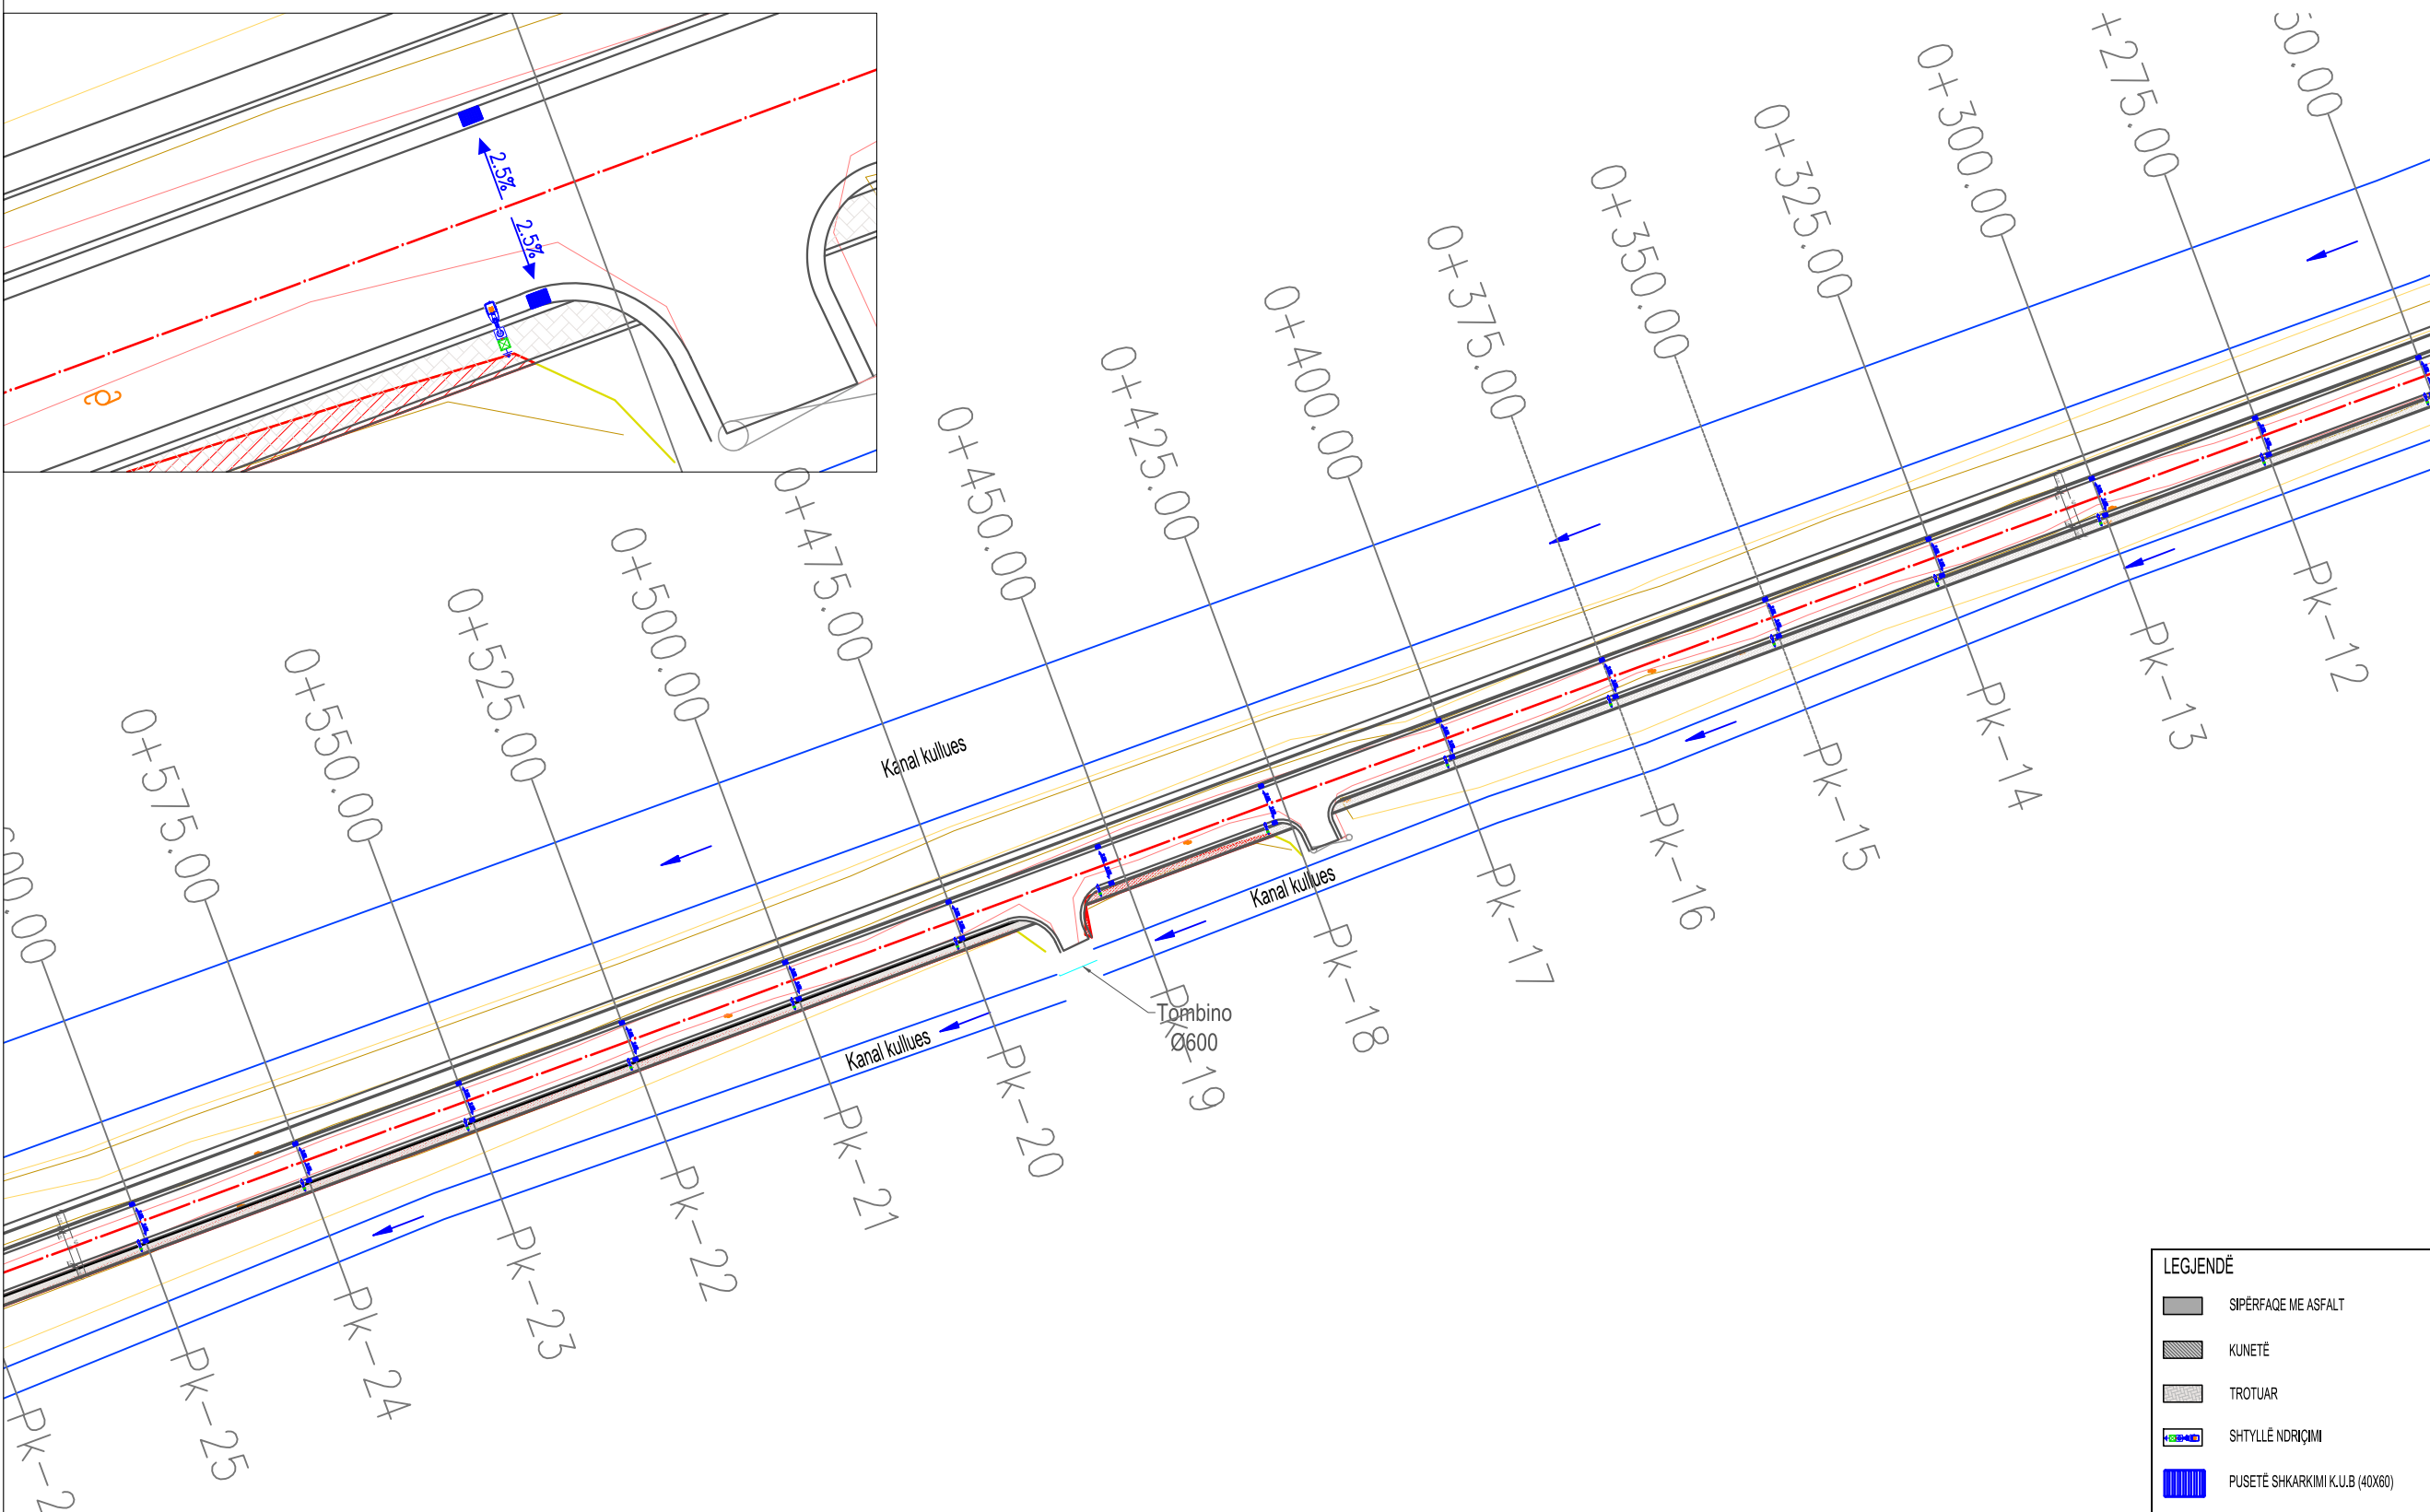

- SHËNIM:**
- Dimensionet e murit që do të aplikohen do të jenë në varësi të tipit/lartesisë së murit për cdo kampatë sipas planimetrisë së trupit të rrugës dhe seksioneve tërthorë cdo 25 m dimensionet e tipeve të murit jepen në fletën e detajit të mureve mbajtës dhe prites.
 - Zgjermi në kthesë do të aplikohet minimumi 50 cm në pjesën e brënjshme të kthesës (majtas ose djathtas), në të gjitha rastet kur rrezja e kthesës në aks është (R) ≤ 400m
 - Shkarkimet e ujrave të shiut (kub) do të shkarkohen me tub D200 cdo 25 m në kanalën kullues të hidrovorit, tërthor me rrugën
 - Kasoneta në trup të rrugës (majtas/djathtas) do të aplikohet në cdo rast me shkallëzim (h=min.20cm; w=variabël) sipas përcaktimit rast pas rasti në cdo piketë të seksioneve tërthore

- LEGJENDA:**
- TRUALL BRËNDA GJURMËS**
(rrethim ekzistues me mur ose me gardh)
 - PJESË OBJEKTI BRËNDA GJURMËS**

Shënim :
"Firma zbatuese përpara fillimit të punimeve në trup të rrugës duhet të kryejë sondazhe të vazhdueshme për evidentimin faktik të rrjetit nëntokësor inxhinierik (linja elektrike, KUZ, KUB, rrjet ujësjellësi, fibra optike, linja e telefonisë, etj.)"

- LEGJENDË**
- SIPËRFAQE ME ASFALT
 - KUNETË
 - TROTUAR
 - SHTYLLË NDRIÇIMI
 - PUSËTË SHKARKIMI K.U.B (40x60)
 - KOSH MBETURINASH INKASTRUAR NË SHTYLLAT E NDRIÇIMIT
 - RAMPË PËR "PAK"
 - VJAT PËR KALIM KËMBËSORËSH
 - VGM
 - HIDRANT HIZ
 - MUR I RI RRËTHUES
 - MUR MBAJTËS

PLANIMETRIA E PRISHJEVE



Klienti:

BASHKIA LEZHË

Titulli i Projektit:

**NDËRTIMI I RRUGËS
SUPERSTRADË -
HIDROVOR (TALE)**

Faza:

PROJEKT ZBATIMI

Projektuesi:



"STATENG" SH.P.K N. 6965/3

Inxh.Ndërt. ALTIN SERANAJ K. 2455/2

Inxh.Ndërt. ARSELA VOGLI

Inxh.Elek. ARJAN SHYTI E. 1126/3

Inxh.Gjeodet ERION LAMI T. 1111/1

Kapitulli:

PLANIMETRIA E PRISHJEVE

Titulli:

**PLANIMETRIA E PRISHJEVE
PROG:0+575.00-0+900.00**

Shkalla:



1 : 1000

Nr :

26

Data:

2022

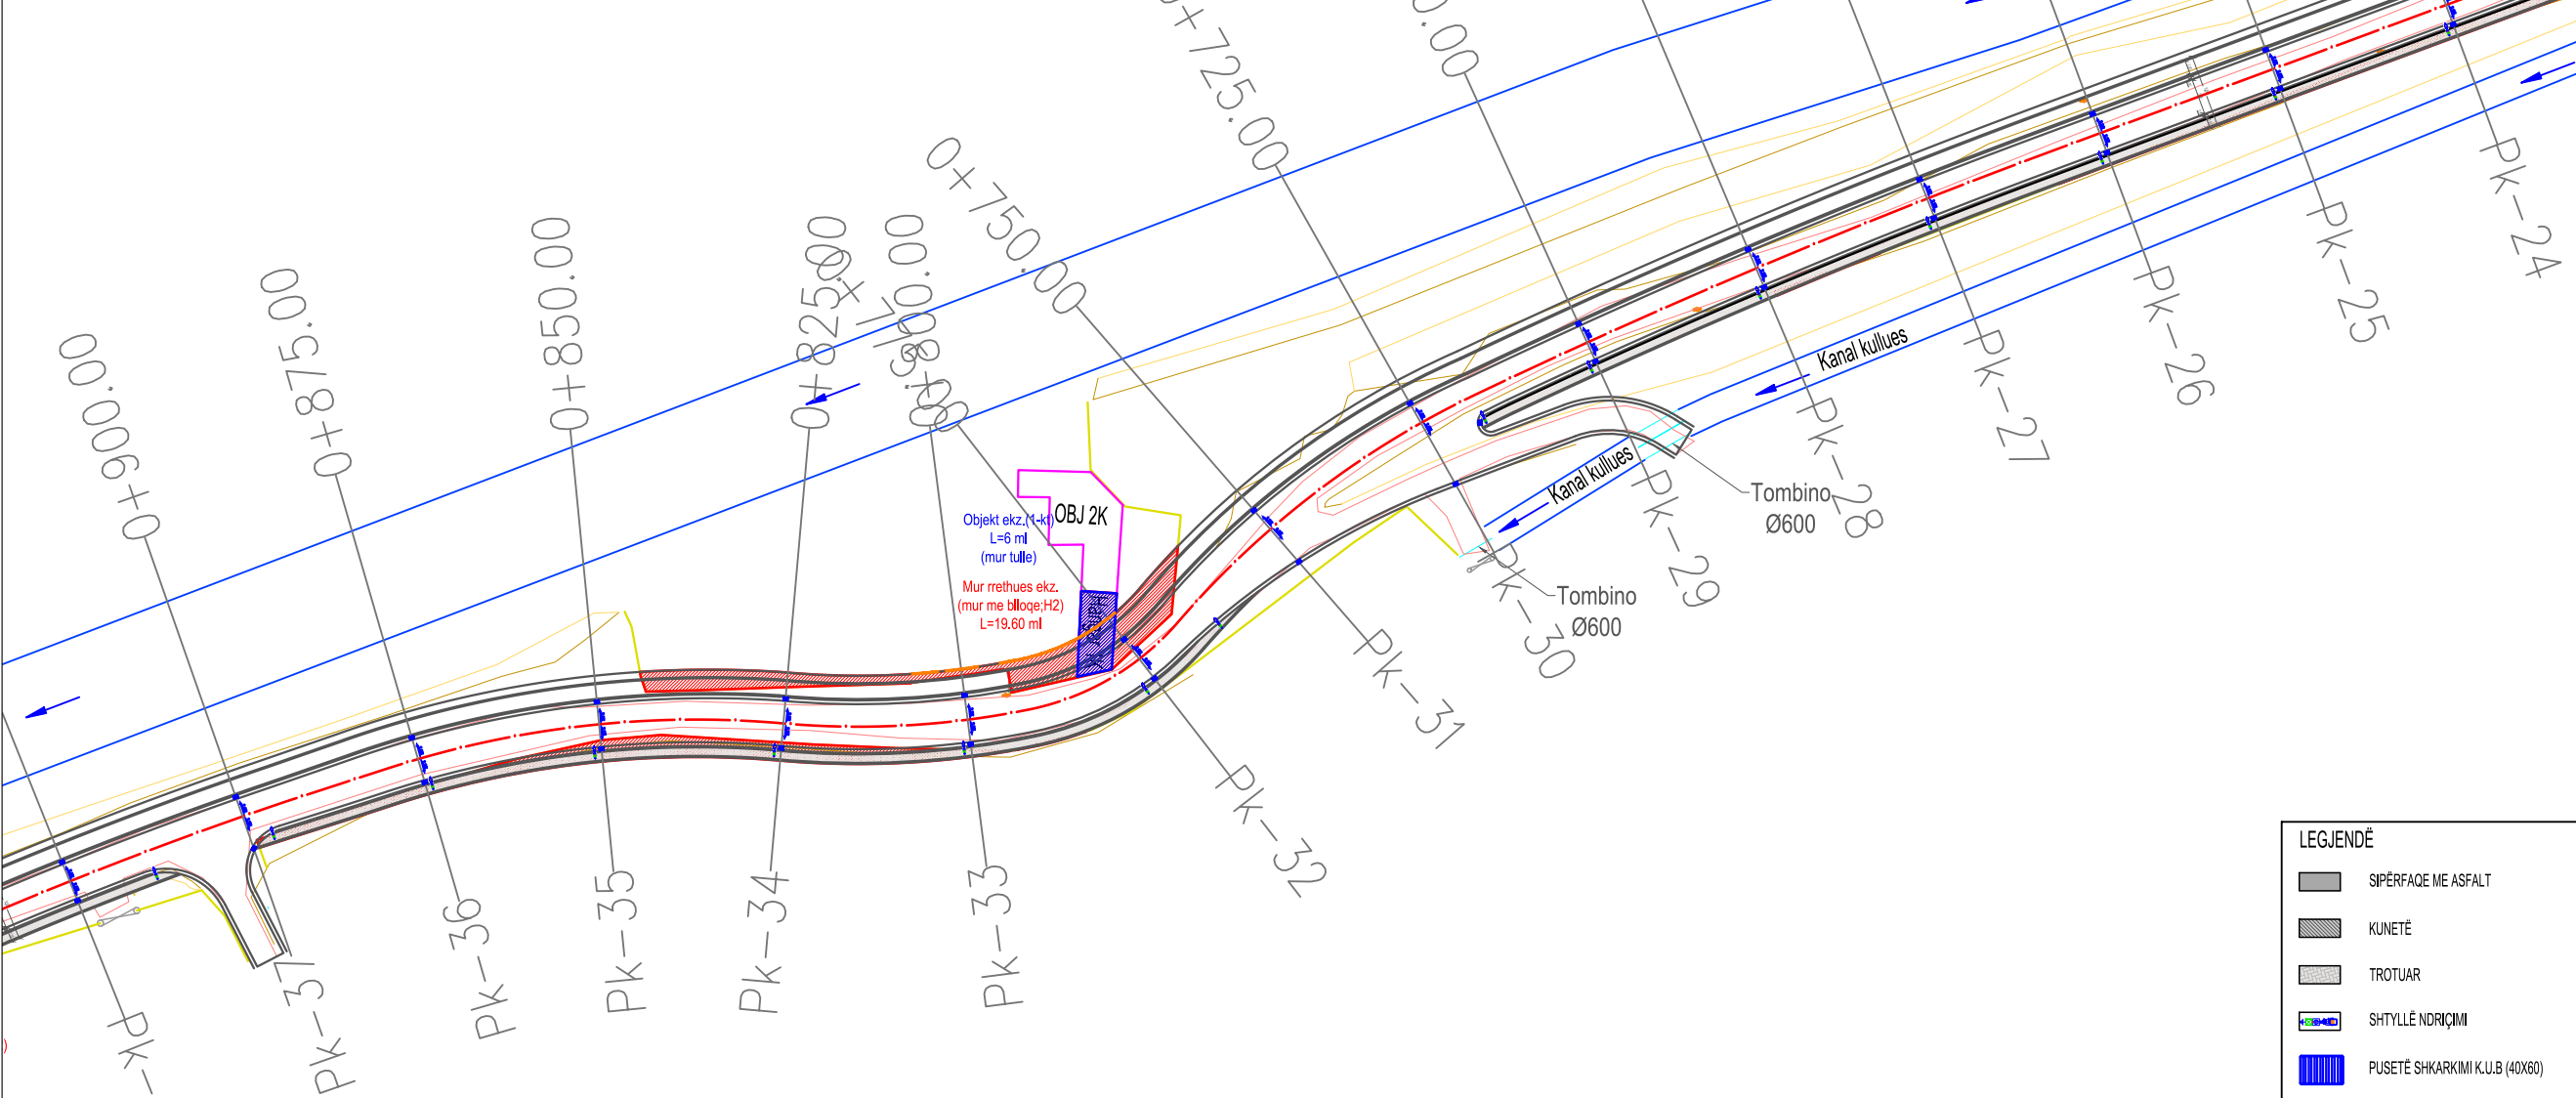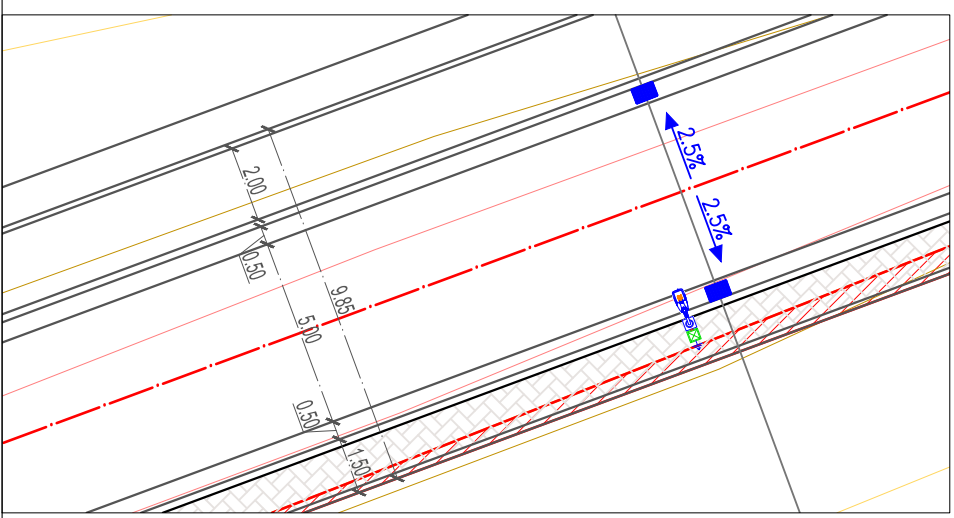

OBJ 2K
Objekt ekz. (KUB)
L=6 ml
(mur tulle)
Mur rrethues ekz.
(mur me blloqe; H2)
L=19.60 ml


LEGJENDË

	SIPËRFAQE ME ASFALT
	KUNETË
	TROTUAR
	SHTYLLË NDRIÇIMI
	PUSETË SHKARKIMI K.U.B (40X60)
	KOSH MBETURINASH INKASTRUAR NË SHTYLLAT E NDRIÇIMIT
	RAMPË PËR "PAK"
	VIJAT PËR KALIM KËMBËSORËSH
	VGM
	HIDRANT HIZ
	MUR I RI RRETHUES
	MUR MBAJTËS

- SHËNIM:**
- Dimensionet e murit që do të aplikohen do të jenë në varësi të tipit/lartesisë së murit për cdo kampion sipas planimetrisë së trupit të rrugës dhe seskioneve tërthorë cdo 25 ml dimensionet e tipeve të murit jepen në fletën e detajit të mureve mbajtës dhe prites.
 - Zgjermi në kthesë do të aplikohet minimumi 50 cm në pjesën e brënjshme të kthesës (majtas ose djathtas), në të gjitha rastet kur rrezja e kthesës në aks është (R) ≤ 400m
 - Shkarkimet e ujrave të shiut (kub) do të shkarkohen me tub D200 cdo 25 ml në kanalën kullues të hidrovorit, tërthor me rrugën
 - Kasoneta në trup të rrugës (majtas/djathtas) do të aplikohet në cdo rast me shkallëzim (h=min.20cm; w=variabël) sipas përcaktimit rast pas rasti në cdo piketë të seksioneve tërthore

- LEGJENDA:**
- TRUALL BRËNDA GJURMËS (rrethim ekzistues me mur ose me gardh)**
 - PJESË OBJEKTI BRËNDA GJURMËS**

Shënim :
"Firma zbatuese përpara fillimit të punimeve në trup të rrugës duhet të kryejë sondazhe të vazhdueshme për evidentimin faktik të rrjetit nëntokësor inxhinierik (linja elektrike, KUZ, KUB, rrjet ujësjellësi, fibra optike, linja e telefonisë, etj.)"

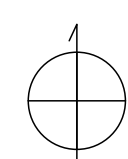

PLANIMETRIA E PRISHJEVE



Klienti:

BASHKIA LEZHË

Titulli i Projektit:

**NDËRTIMI I RRUGËS
SUPERSTRADË -
HIDROVOR (TALE)**

Faza:


PROJEKT ZBATIMI

Projektuesi:



"STATENG" SH.P.K N. 6965/3

Inxh.Ndërt.	ALTIN SERANAJ	K. 2455/2
Inxh.Ndërt.	ARSELA VOGLI	
Inxh.Elek.	ARJAN SHYTI	E. 1126/3
Inxh.Gjeodet	ERION LAMI	T. 1111/1

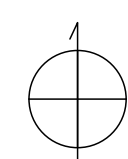

Kapitulli:

PLANIMETRIA E PRISHJEVE

Titulli:

**PLANIMETRIA E PRISHJEVE
PROG:0+600.00-0+925.00**

Shkalla:



1 : 1000

Nr :

27

Data:

2022

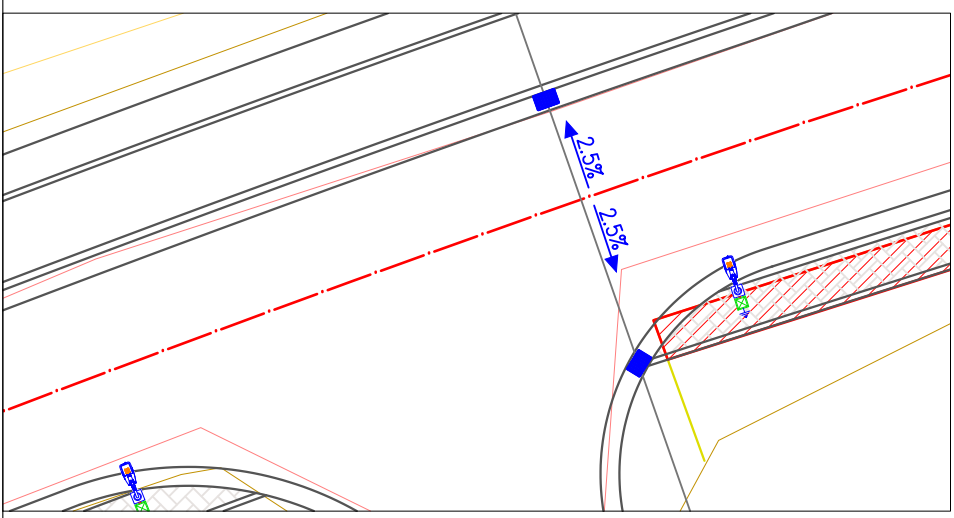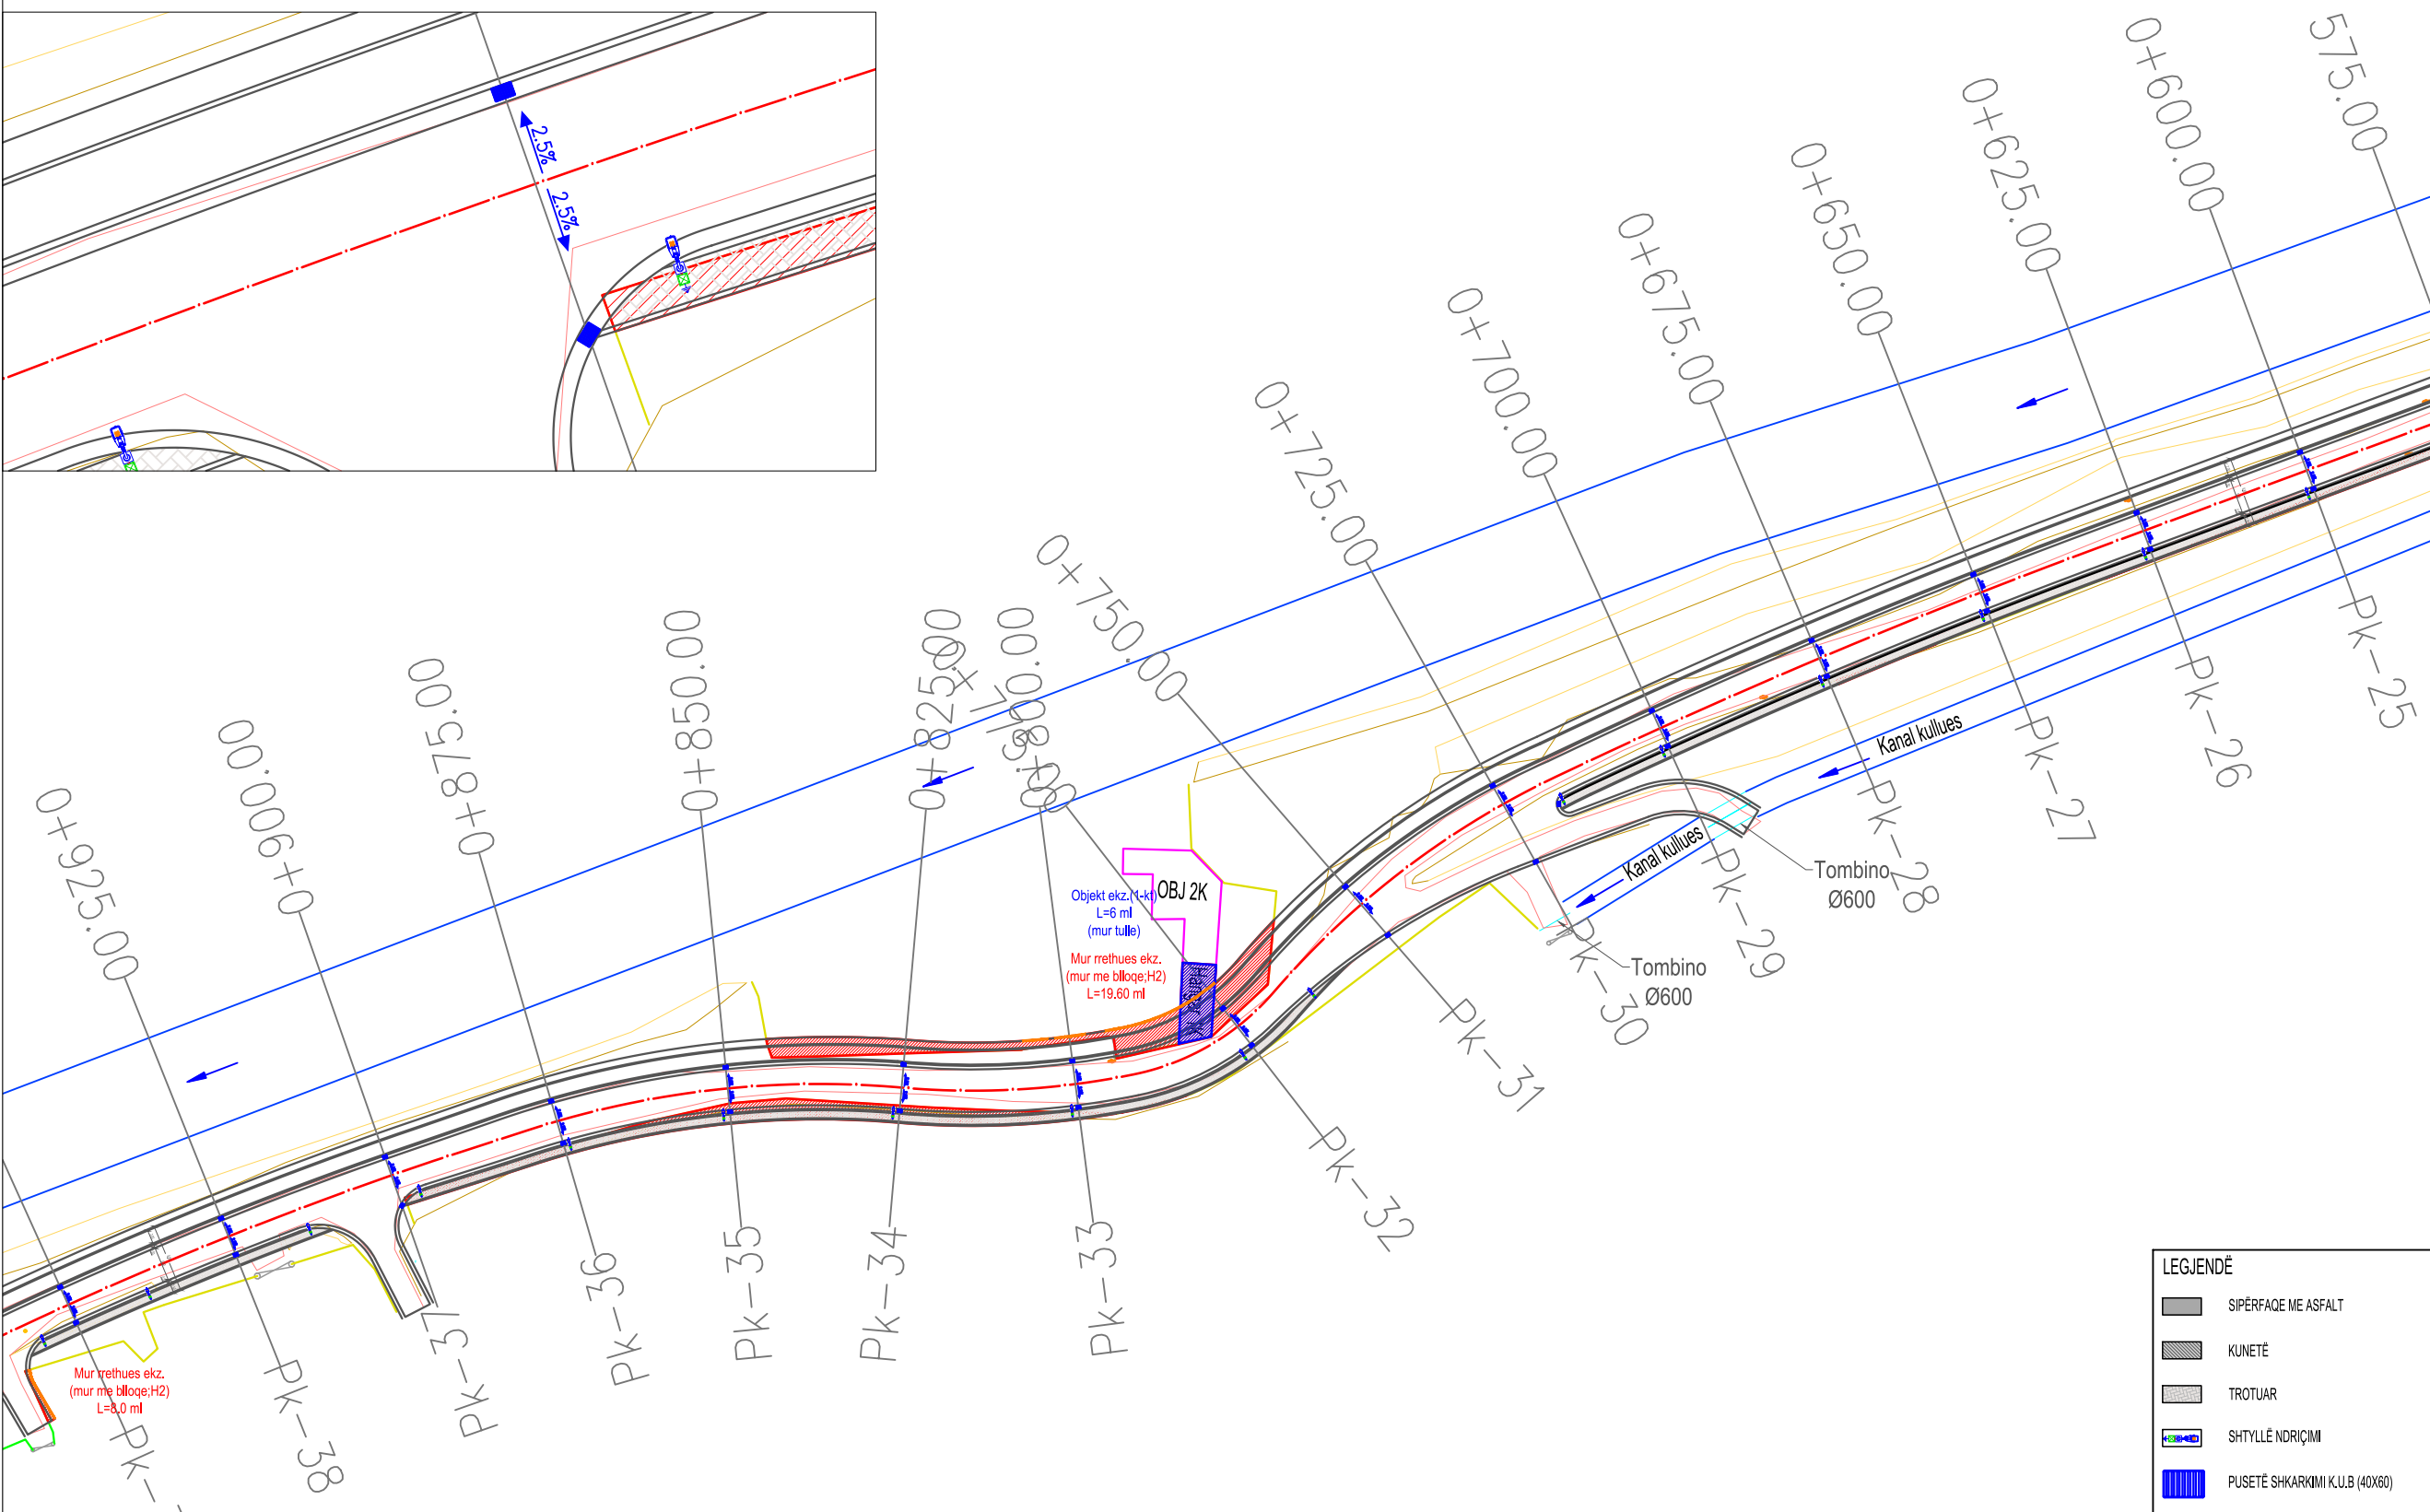

LEGJENDA:

- TRUALL BRËNDA GJURMËS**
(rrethim ekzistues me mur ose me gardh)
- PJESË OBJEKTI BRËNDA GJURMËS**

Shënim :

"Firma zbatuese përpara fillimit të punimeve në trup të rrugës duhet të kryejë sondazhe të vazhdueshme për evidentimin faktik të rrjetit nëntokësor inxhinierik (linja elektrike, KUZ, KUB, rrjet ujësjellësi, fibra optike, linja e telefonisë, etj.)"

LEGJENDË

	SIPërfaqe me asfalt
	KUNETË
	TROTUAR
	SHTYLLË NDRIÇIMI
	PUSËTË SHKARKIMI K.U.B (40x60)
	KOSH MBETURINASH INKASTRUAR NË SHTYLLAT E NDRIÇIMIT
	RAMPË PËR "PAK"
	VIJAT PËR KALIM KËMBËSORËSH
	VGM
	HIDRANT H/Z
	MUR I RI RRETHUES
	MUR MBAJTËS

SHËNIM:

- Dimensionet e murit që do të aplikohen do të jenë në varësi të tipit/lartesisë së murit për cdo kampatë sipas planimetrisë së trupit të rrugës dhe seksioneve tërthorë cdo 25 ml dimensionet e tipeve të murit jepen në fletën e detajit të mureve mbajtës dhe prites.
- Zgjermi në kthesë do të aplikohet minimumi 50 cm në pjesën e brënjshme të kthesës (majtas ose djathtas), në të gjitha rastet kur rrezja e kthesës në aks është $(R) \leq 400m$
- Shkarkimet e ujrave të shiut (kub) do të shkarkohen me tub D200 cdo 25 ml në kanalën kullues të hidrovorit, tërthor me rrugën
- Kasoneta në trup të rrugës (majtas/djathtas) do të aplikohet në cdo rast me shkallëzim (h=min.20cm; w=variabël) sipas përcaktimit rast pas rasti në cdo piketë të seksioneve tërthore


PLANIMETRIA E PRISHJEVE




Klienti:
BASHKIA LEZHË

Titulli i Projektit:
NDËRTIMI I RRUGËS SUPERSTRADË - HIDROVOR (TALE)

Faza:
PROJEKT ZBATIMI

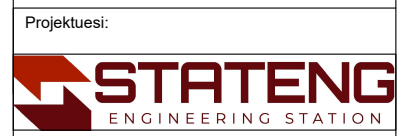

"STATENG" SH.P.K		N. 6965/3
Inxh.Ndërt.	ALTIN SERANAJ	K. 2455/2
Inxh.Ndërt.	ARSELA VOGLI	
Inxh.Elek.	ARJAN SHYTI	E. 1126/3
Inxh.Gjeodet	ERION LAMI	T. 1111/1

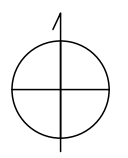



Kapitulli:
PLANIMETRIA E PRISHJEVE

Titulli:
**PLANIMETRIA E PRISHJEVE
PROG:0+925.00-1+250.00**

Shkalla:
1 : 1000

Nr :
28

Data:
2022

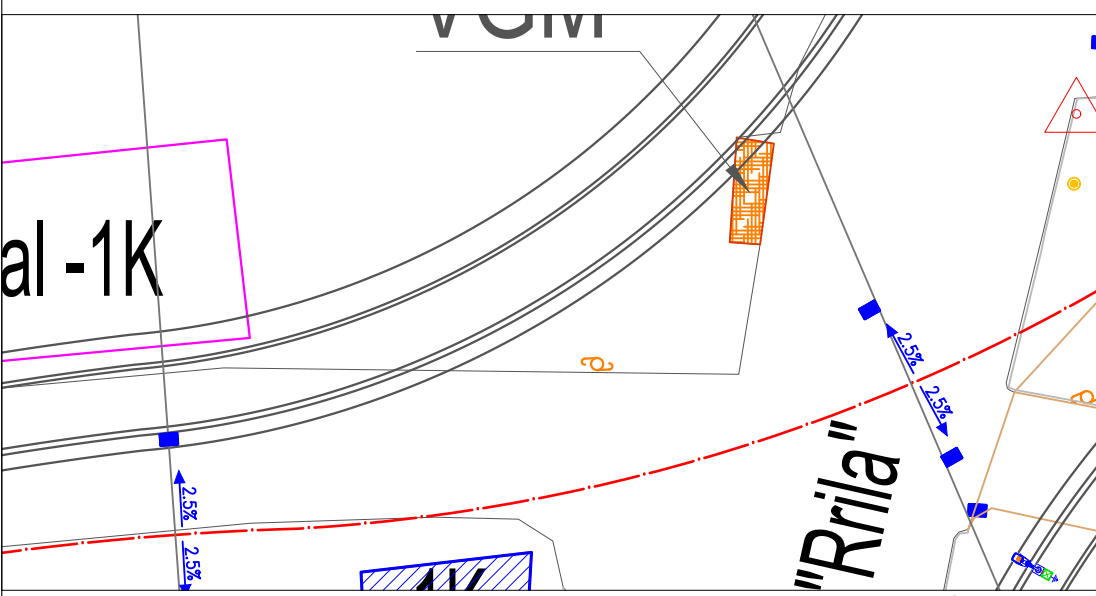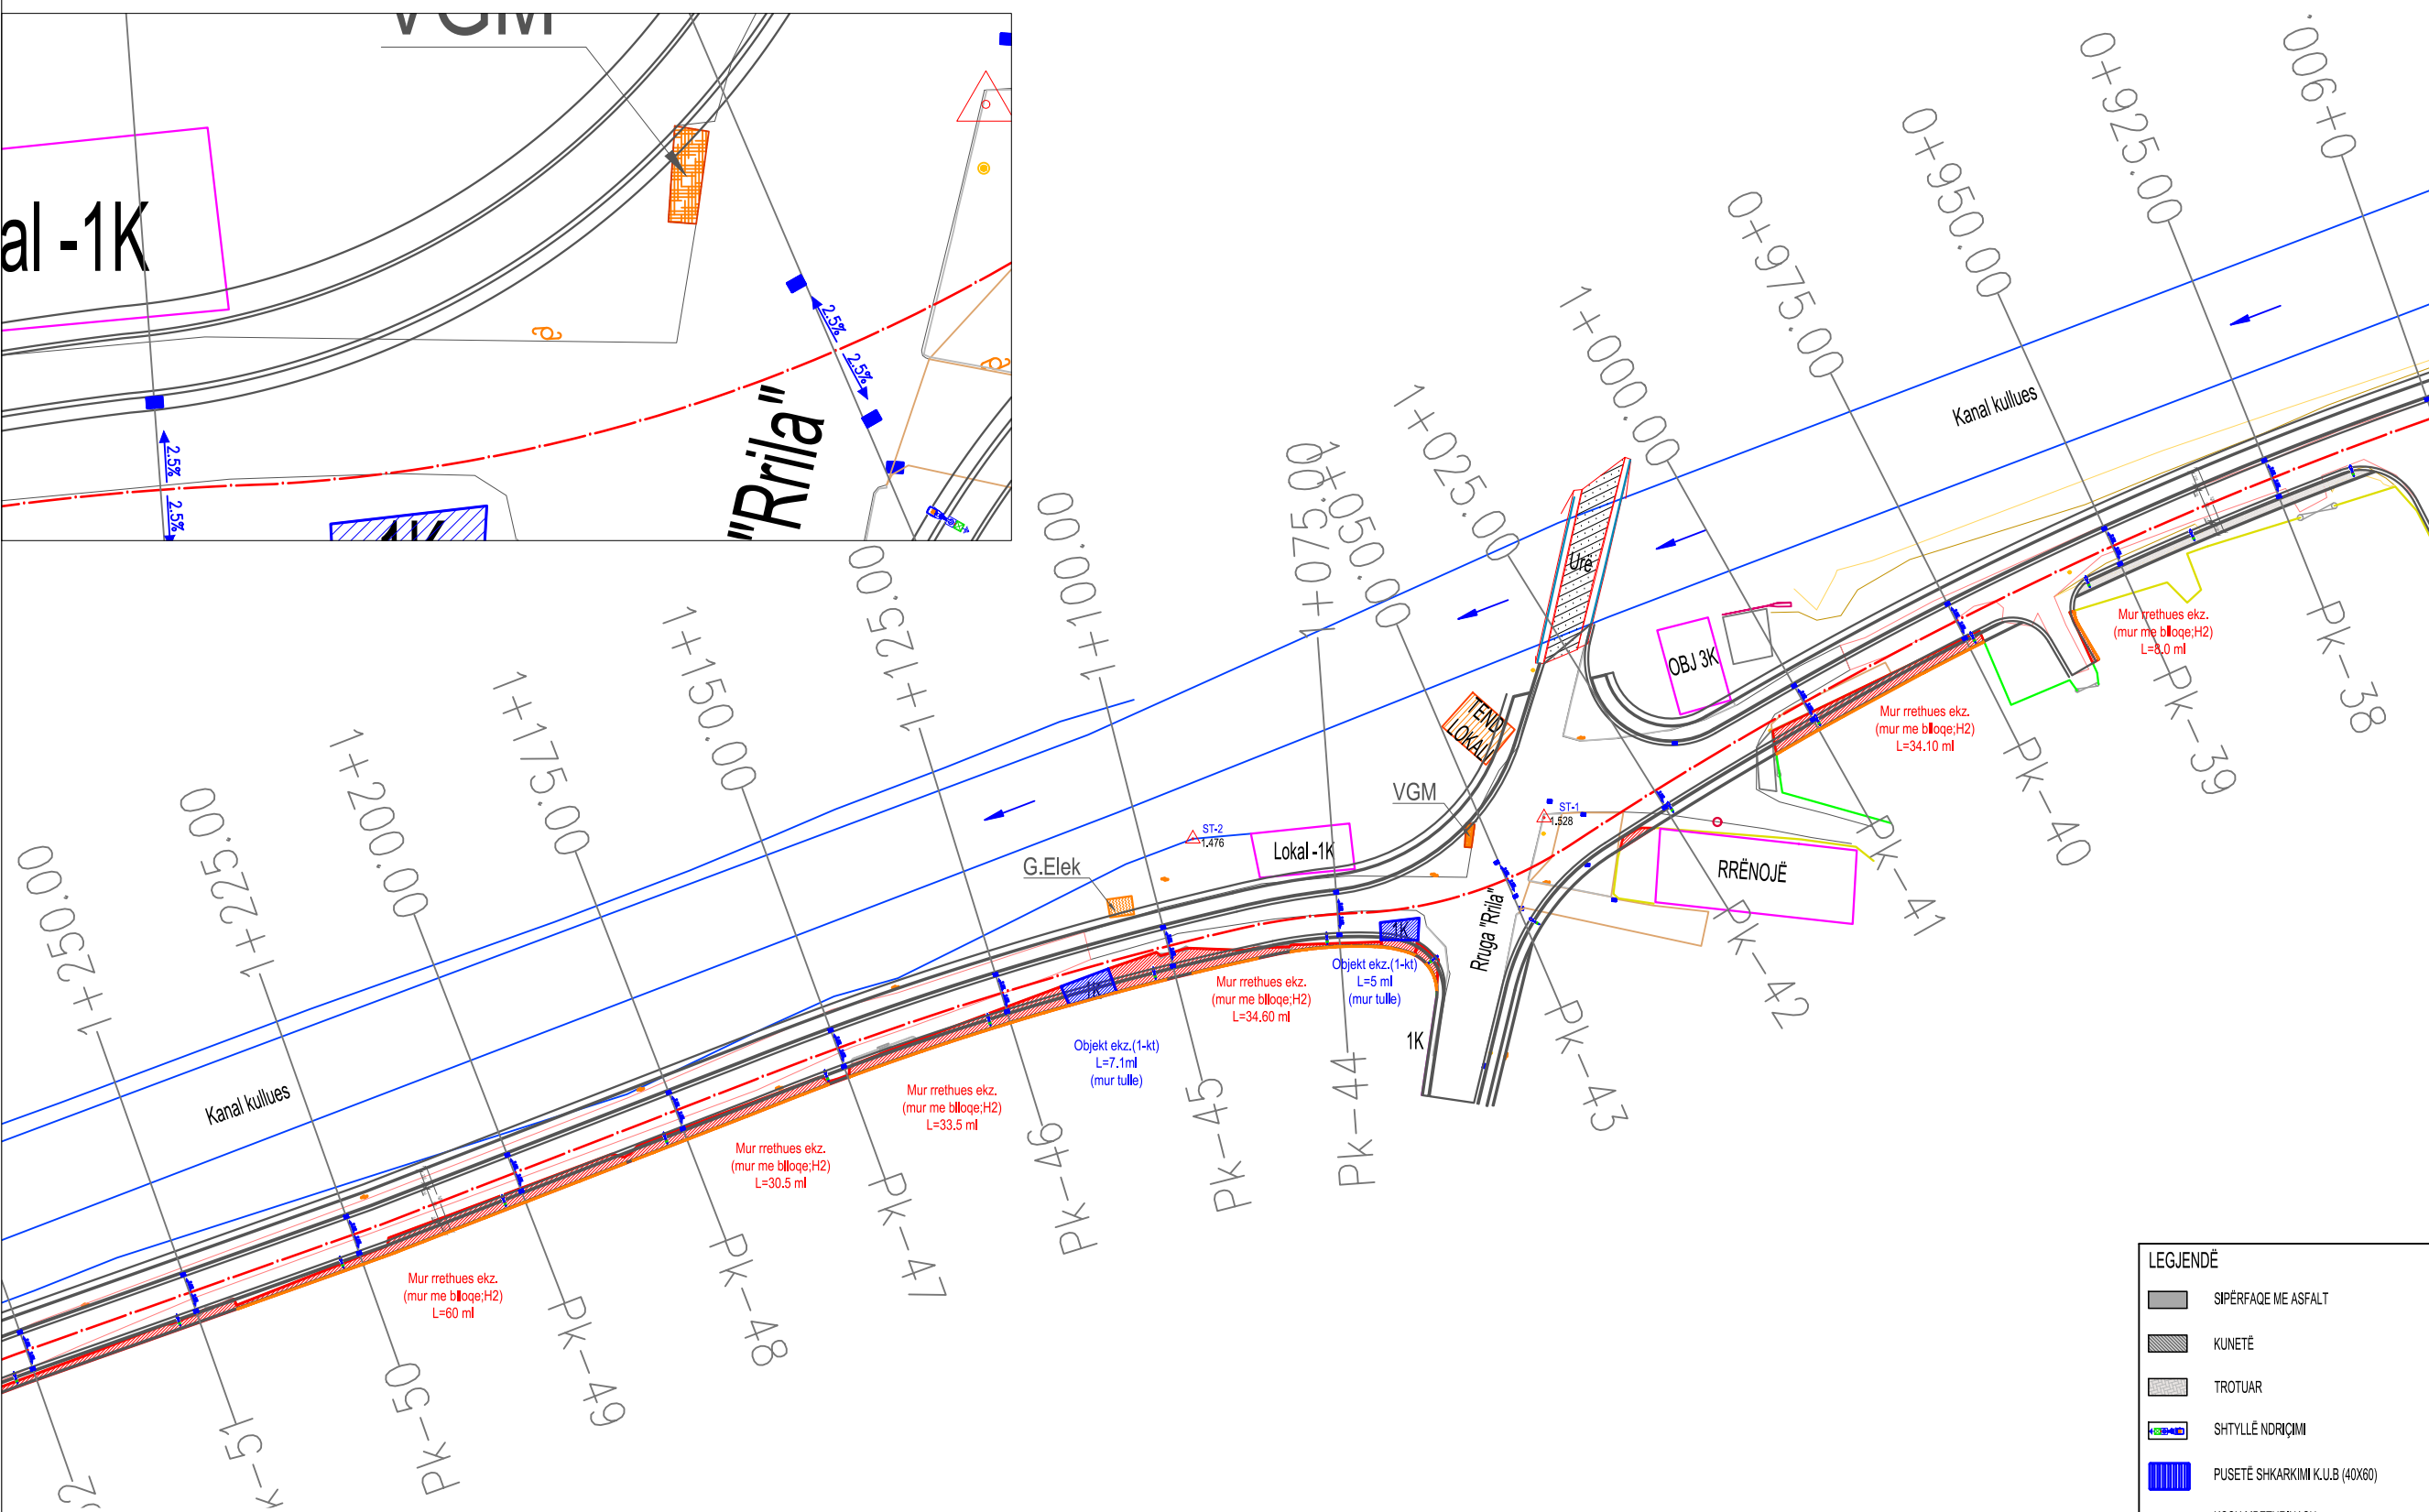

- SHËNIM:**
- Dimensionet e murit që do të aplikohen do të jenë në varësi të tipit/lartesisë së murit për cdo karnatë sipas planimetrisë së trupit të rrugës dhe seksioneve tërthorë cdo 25 ml dimensionet e tipeve të murit jepen në fletën e detajit të mureve mbajtës dhe prites.
 - Zgjermi në kthesë do të aplikohet minimumi 50 cm në pjesën e brëshme të kthesës (majtas ose djathtas), në të gjitha rastet kur rrezja e kthesës në aks është (R) ≤ 400m
 - Shkarkimet e ujrave të shiut (kub) do të shkarkohen me tub D200 cdo 25 ml në kanalën kullues të hidrovorit, tërthor me rrugën
 - Kasoneta në trup të rrugës (majtas/djathtas) do të aplikohet në cdo rast me shkallëzim (h=min.20cm; w=variabël) sipas përcaktimit rast pas rasti në cdo piketë të seksioneve tërthore

- LEGJENDA:**
- TRUALL BRËNDA GJURMËS (rrethim ekzistues me mur ose me gardh)**
 - PJESË OBJEKTI BRËNDA GJURMËS**

Shënim :
"Firma zbatuese përpara fillimit të punimeve në trup të rrugës duhet të kryejë sondazhe të vazhdueshme për evidentimin faktik të rrjetit nëntokësor inxhinierik (linja elektrike, KUZ, KUB, rrjet ujësjellësi, fibra optike, linja e telefonisë, etj.)"

LEGJENDË

	SIPERFAQE ME ASFALT
	KUNETË
	TROTUAR
	SHTYLLË NDRIÇIMI
	PUSËTË SHKARKIMI K.U.B (40X60)
	KOSH MBETURINASH INKASTRUAR NË SHTYLLAT E NDRIÇIMIT
	RAMPË PËR "PAK"
	VIJAT PËR KALIM KËMBËSORËSH
	VGM
	HIDRANT HZ
	MUR I RI RRETHUES
	MUR MBAJTËS

PLANIMETRIA E PRISHJEVE




Klienti:
BASHKIA LEZHË

Titulli i Projektit:
**NDËRTIMI I RRUGËS
SUPERSTRADË -
HIDROVOR (TALE)**

Faza:
PROJEKT ZBATIMI



"STATENG" SH.P.K		N. 6965/3
Inxh.Ndërt.	ALTIN SERANAJ	K. 2455/2
Inxh.Ndërt.	ARSELA VOGLI	
Inxh.Elek.	ARJAN SHYTI	E. 1126/3
Inxh.Gjeodet	ERION LAMI	T. 1111/1

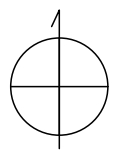


Kapitulli:
PLANIMETRIA E PRISHJEVE

Titulli:
**PLANIMETRIA E PRISHJEVE
PROG:1+250.00-1+575.00**

Shkalla:
1 : 1000

Nr :
29

Data:
2022

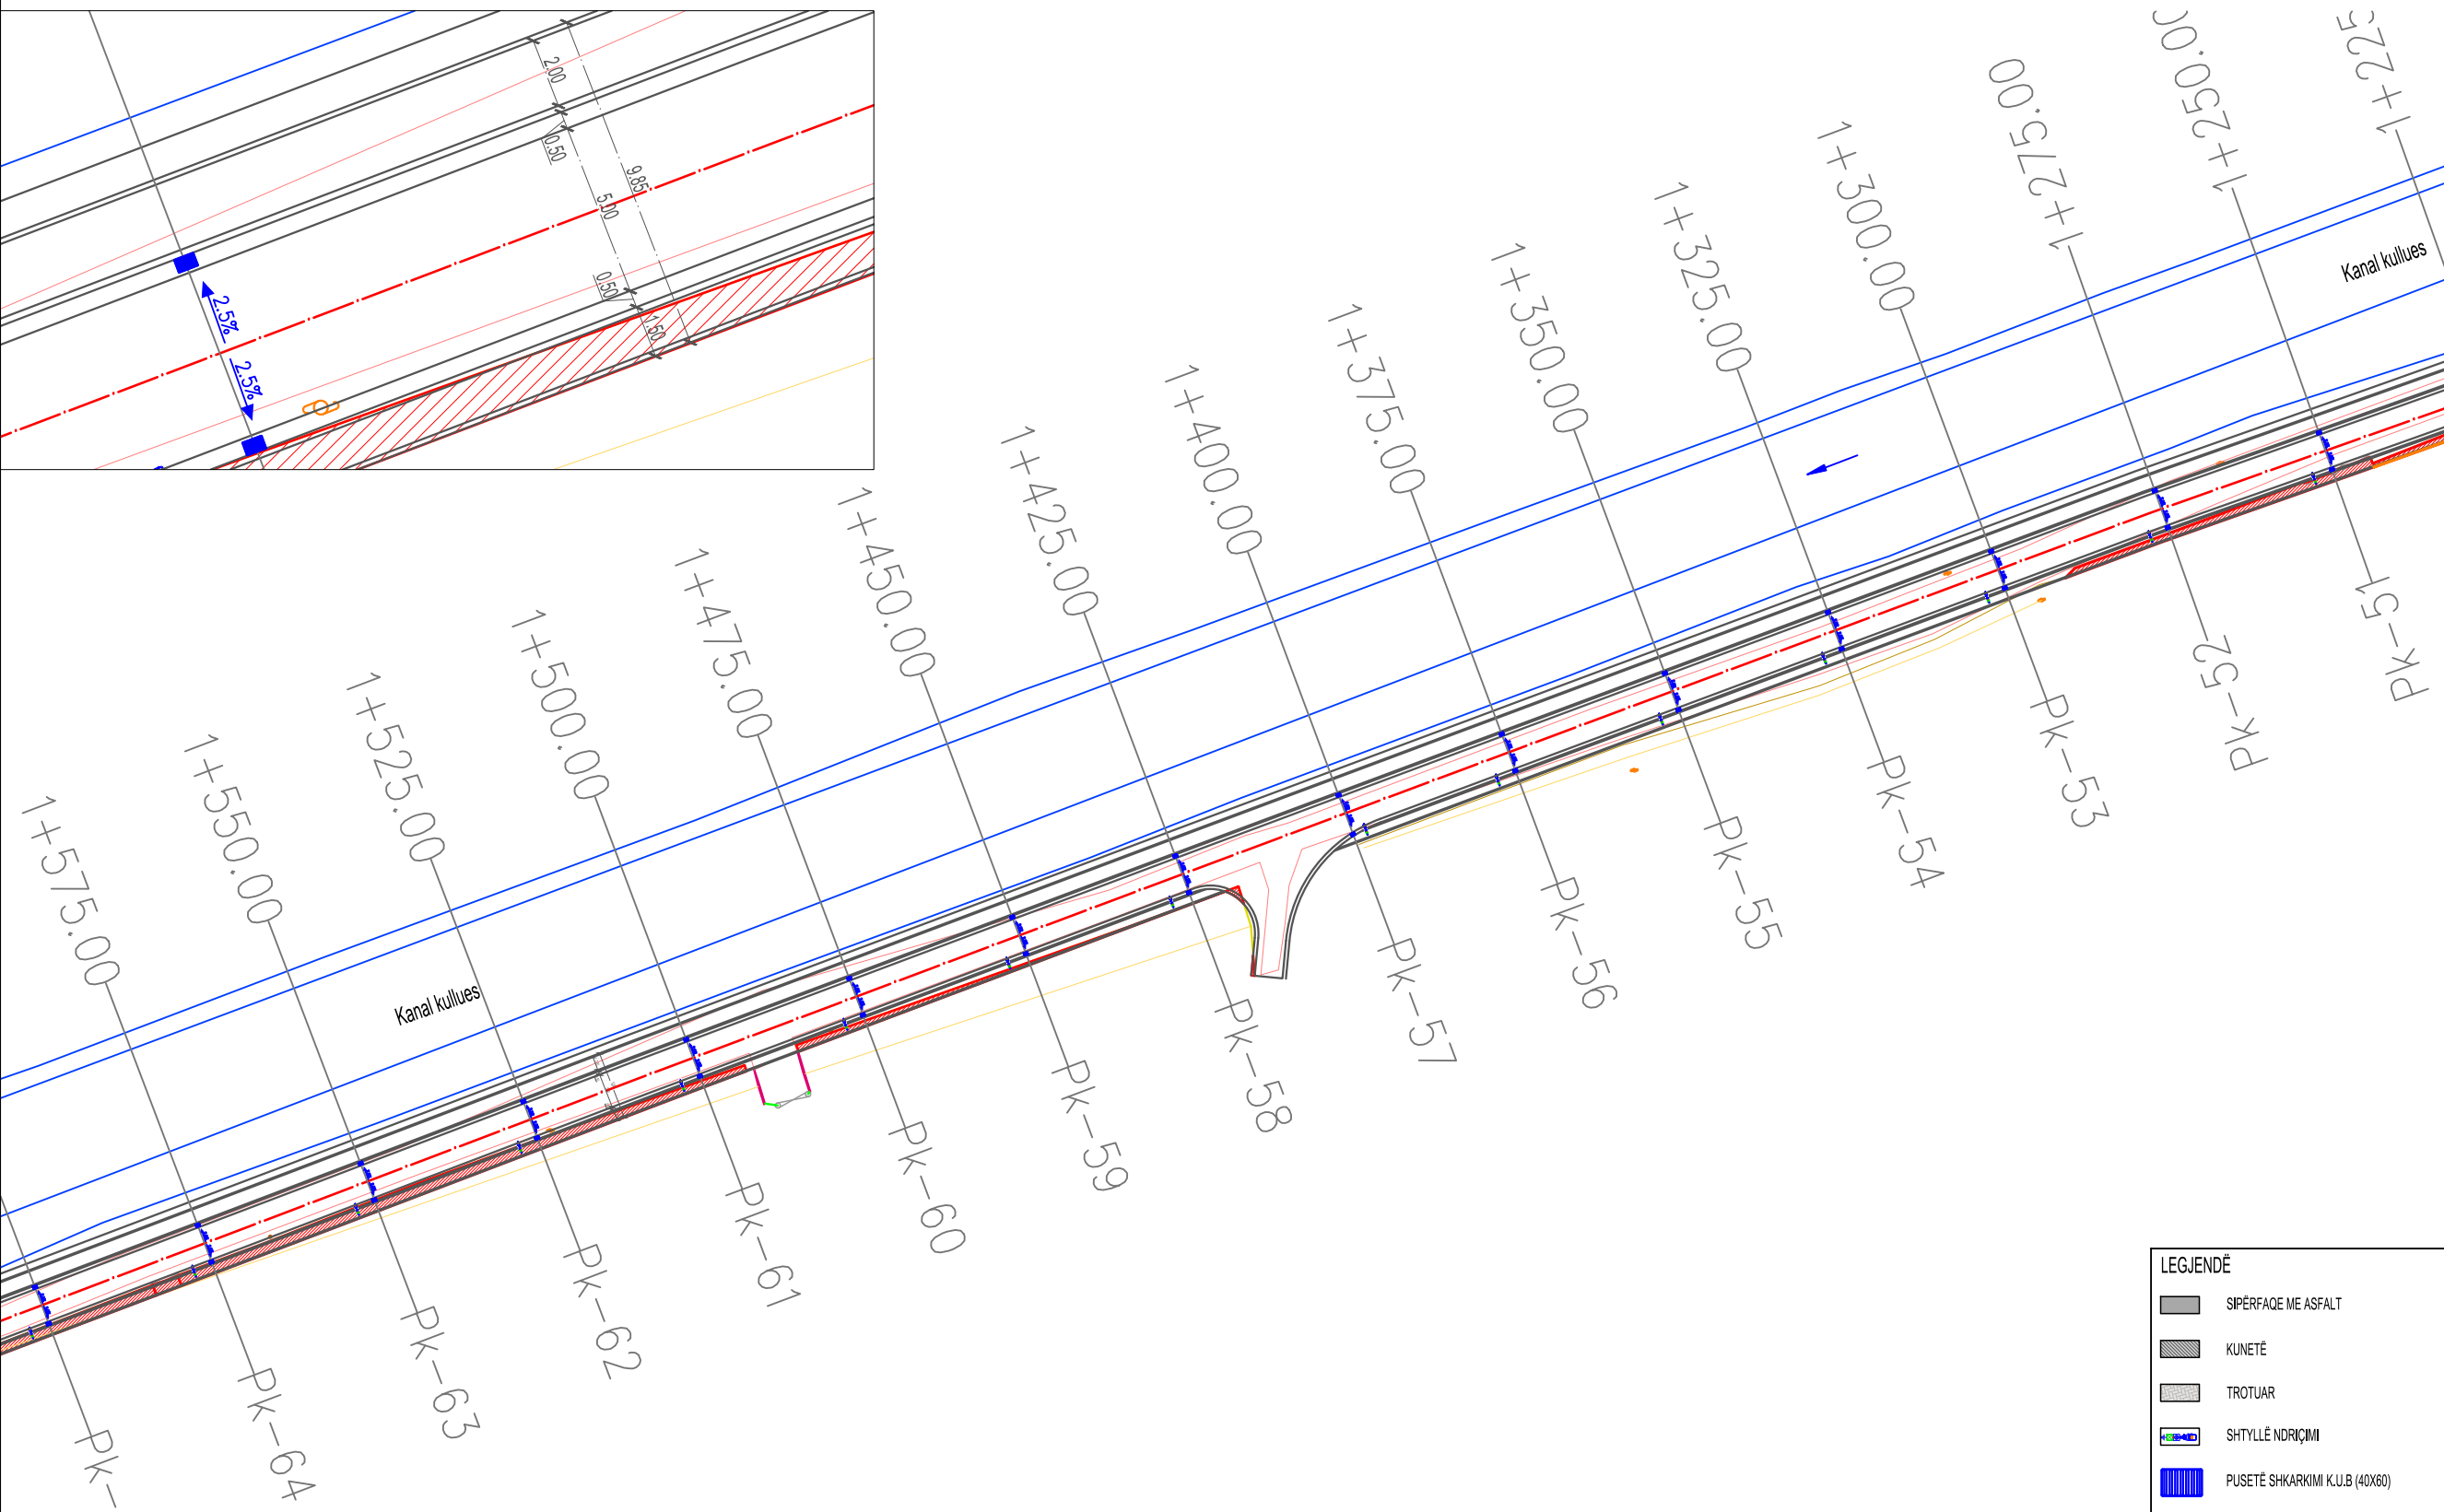

- SHËNIM:**
- Dimensionet e murit që do të aplikohen do të jenë në varësi të tipit/lartesisë së murit për cdo kambatë sipas planimetrisë së trupit të rrugës dhe seksioneve tërthorë cdo 25 ml dimensionet e tipeve të murit jepen në fletën e detajit të mureve mbajtës dhe prites.
 - Zgjermi në kthesë do të aplikohet minimumi 50 cm në pjesën e brëshme të kthesës (majtas ose djathtas), në të gjitha rastet kur rrezja e kthesës në aks është (R) ≤ 400m
 - Shkarkimet e ujrave të shiut (kub) do të shkarkohen me tub D200 cdo 25 ml në kanalën kullues të hidrovorit, tërthor me rrugën
 - Kasoneta në trup të rrugës (majtas/djathtas) do të aplikohet në cdo rast me shkallëzim (h=min.20cm; w=variabël) sipas përcaktimit rast pas rasti në cdo piketë të seksioneve tërthore

- LEGJENDA:**
- TRUALL BRËNDA GJURMËS**
(rrethim ekzistues me mur ose me gardh)
 - PJESË OBJEKTI BRËNDA GJURMËS**

Shënim :
"Firma zbatuese përpara fillimit të punimeve në trup të rrugës duhet të kryejë sondazhe të vazhdueshme për evidentimin faktik të rrjetit nëntokësor inxhinierik (linja elektrike, KUZ, KUB, rrjet ujësjellësi, fibra optike, linja e telefonisë, etj.)"

LEGJENDË

	SIPËRFAQE ME ASFALT
	KUNETË
	TROTUAR
	SHTYLLË NDRIÇIMI
	PUSËTË SHKARKIMI K.U.B (40X60)
	KOSH MBETURINASH INKASTRUAR NË SHTYLLAT E NDRIÇIMIT
	RAMPË PËR "PAK"
	VIJAT PËR KALIM KËMBËSORËSH
	VGM
	HIDRANT HIZ
	MUR I RIRRETHUES
	MUR MBAJTËS

PLANIMETRIA E PRISHJEVE




Klienti:
BASHKIA LEZHË

Titulli i Projektit:
**NDËRTIMI I RRUGËS
SUPERSTRADË -
HIDROVOR (TALE)**

Faza:
PROJEKT ZBATIMI



"STATENG" SH.P.K		N. 6965/3
Inxh.Ndërt.	ALTIN SERANAJ	K. 2455/2
Inxh.Ndërt.	ARSELA VOGLI	
Inxh.Elek.	ARJAN SHYTI	E. 1126/3
Inxh.Gjeodet	ERION LAMI	T. 1111/1

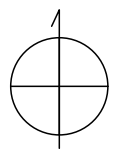



Kapitulli:
PLANIMETRIA E PRISHJEVE

Titulli:
**PLANIMETRIA E PRISHJEVE
PROG:1+575.00-1+900.00**

Shkalla:
1 : 1000

Nr :
30

Data:
2022

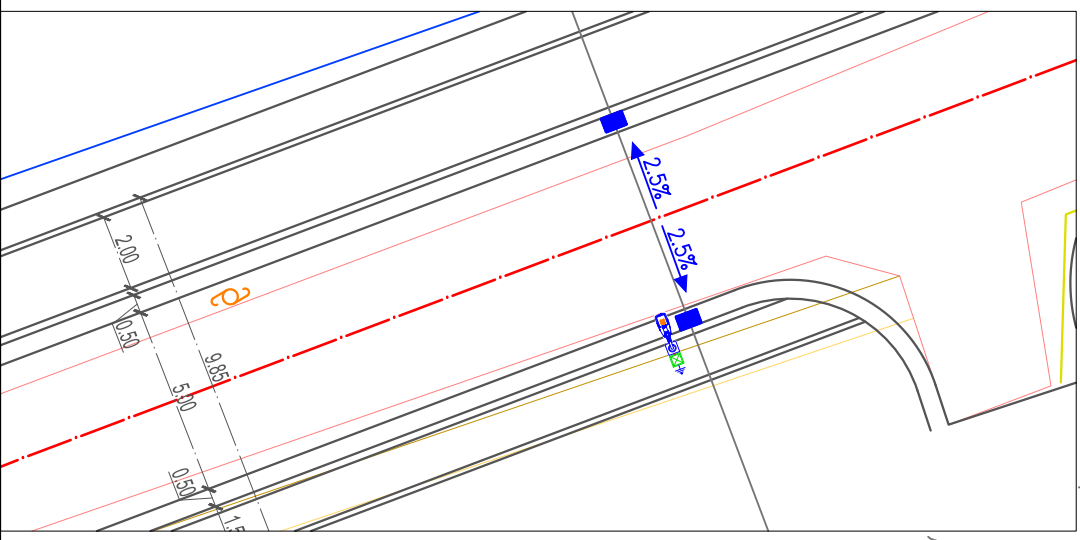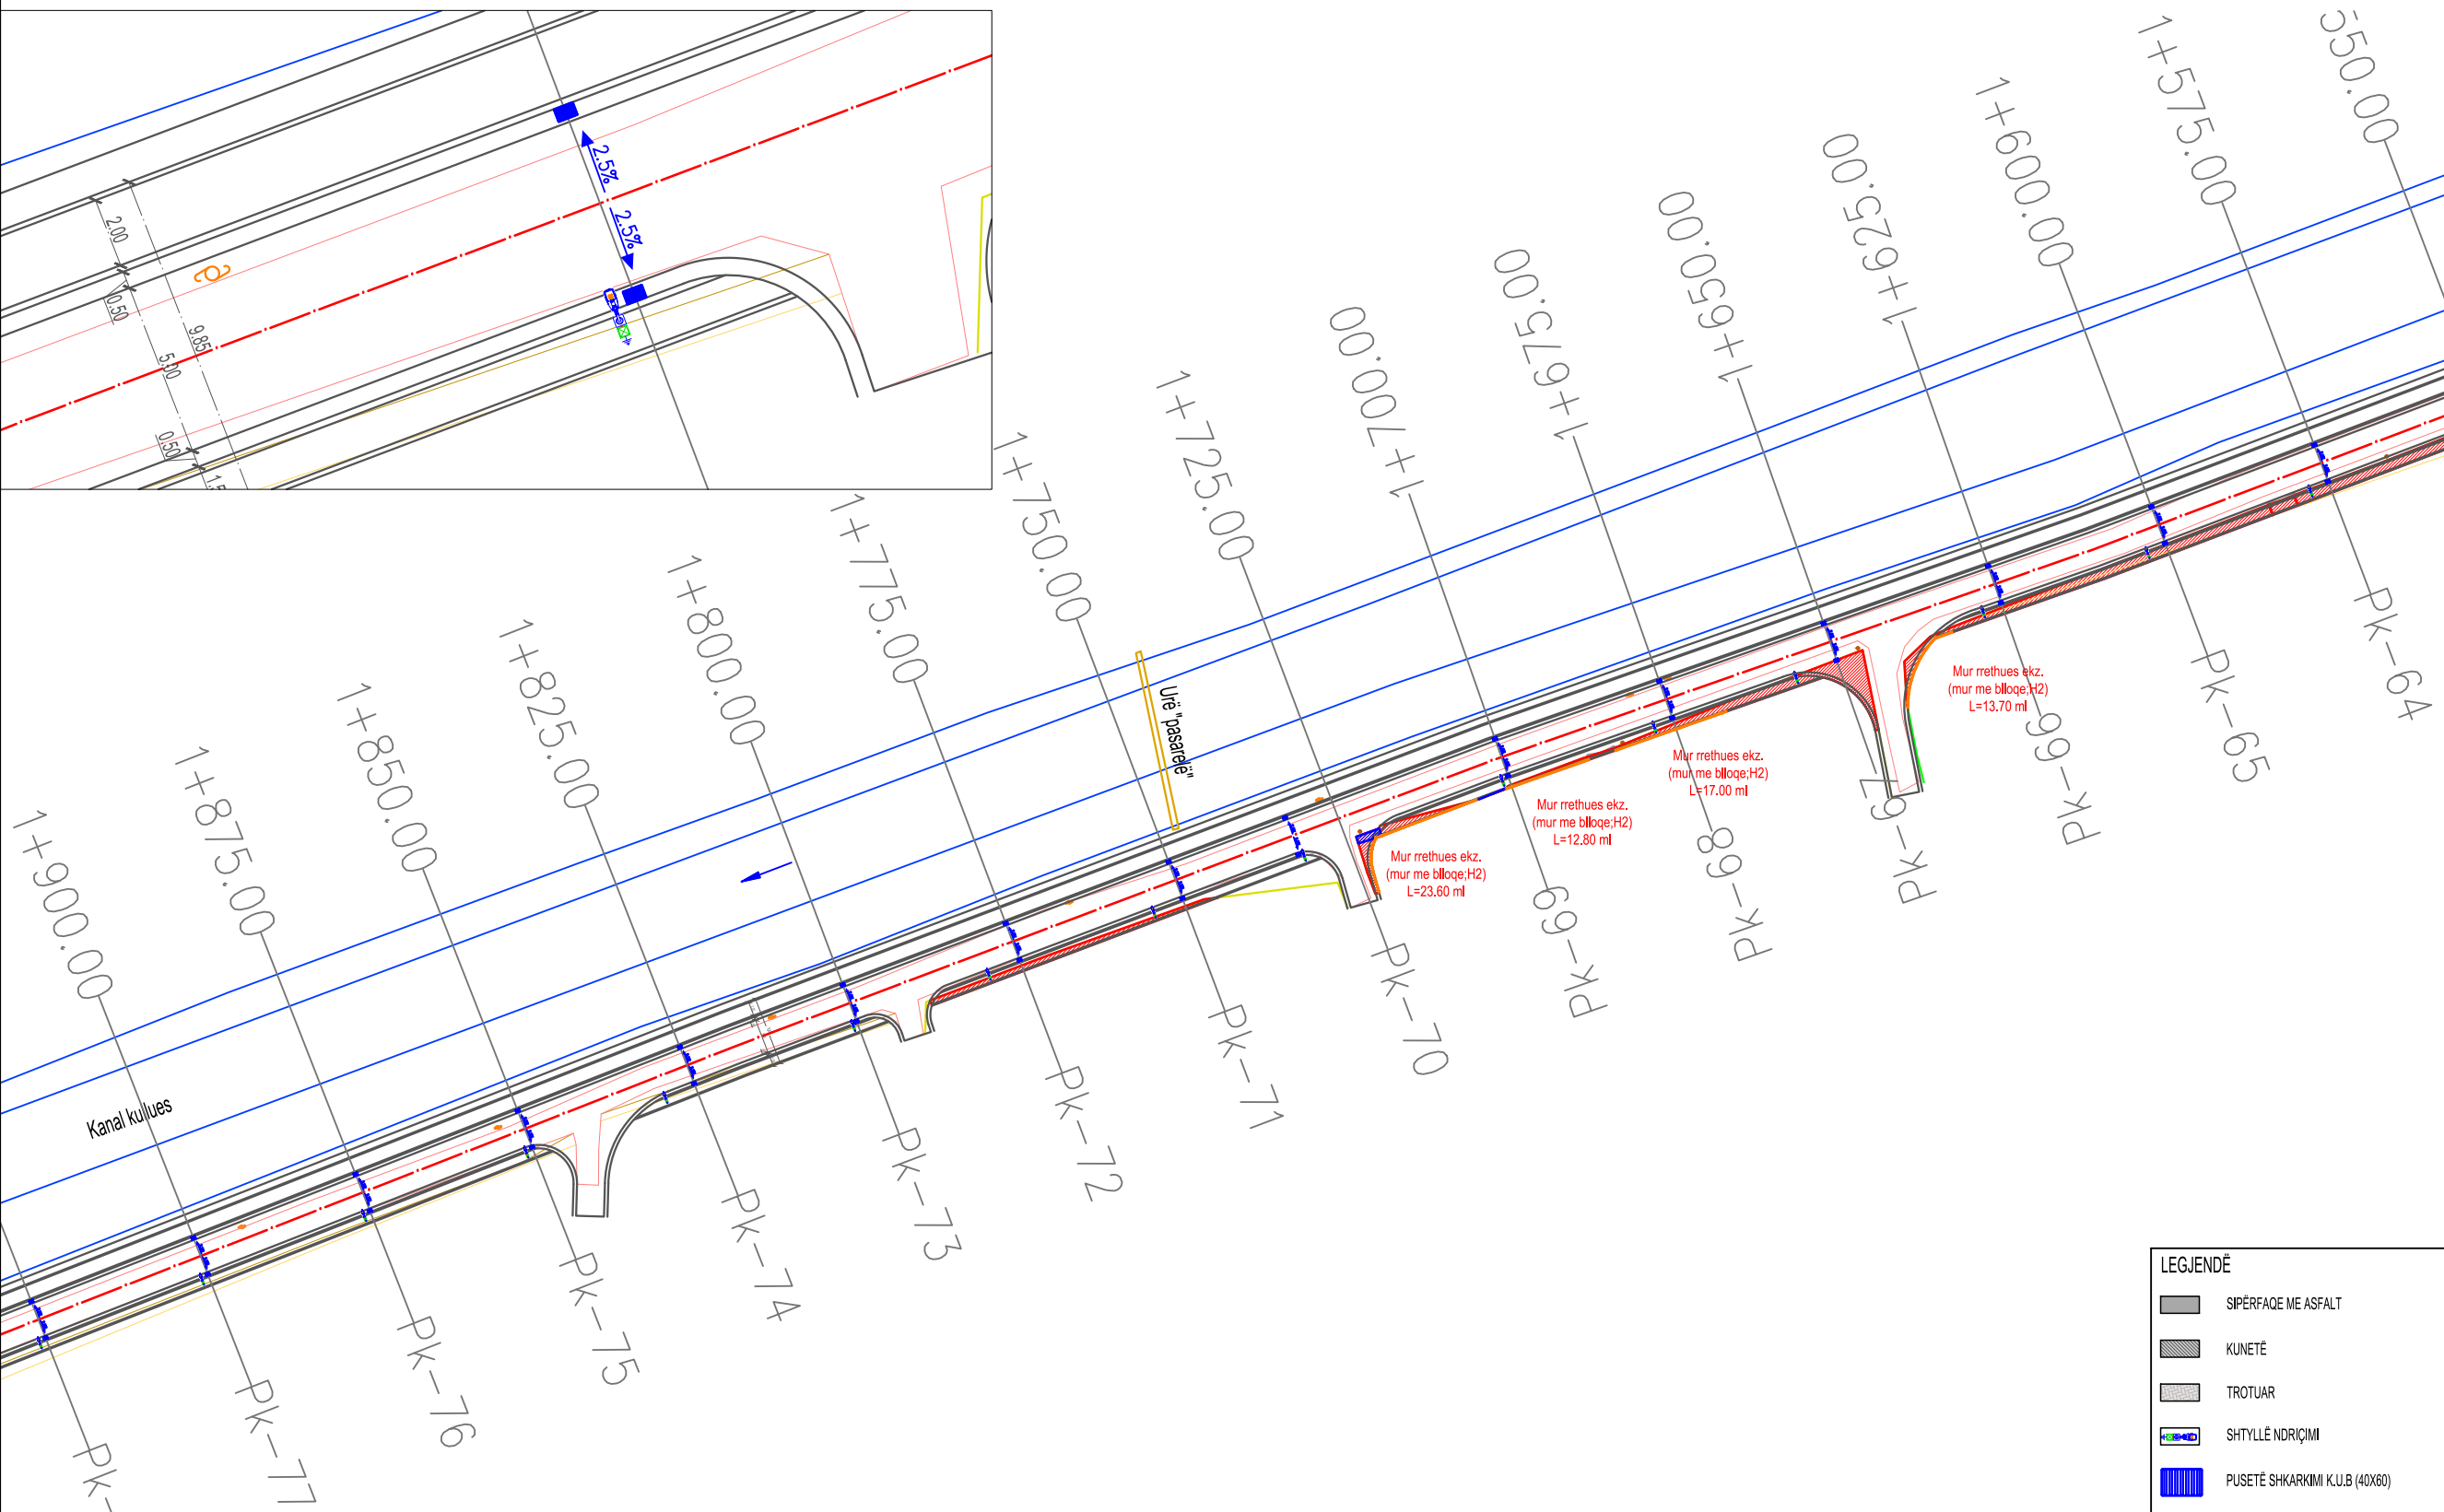

- SHËNIM:**
- Dimensionet e murit që do të aplikohen do të jenë në varësi të tipit/lartesisë së murit për cdo kambatë sipas planimetrisë së trupit të rrugës dhe seksioneve tërthorë cdo 25 ml dimensionet e tipeve të murit jepen në fletën e detajit të mureve mbajtës dhe prites.
 - Zgjermi në kthesë do të aplikohet minimumi 50 cm në pjesën e brëshme të kthesës (majtas ose djathtas), në të gjitha rastet kur rrezja e kthesës në aks është (R) ≤ 400m
 - Shkarkimet e ujrave të shiut (kub) do të shkarkohen me tub D200 cdo 25 ml në kanalën kullues të hidrovorit, tërthor me rrugën
 - Kasoneta në trup të rrugës (majtas/djathtas) do të aplikohet në cdo rast me shkallëzim (h=min.20cm; w=variabël) sipas përcaktimit rast pas rasti në cdo piketë të seksioneve tërthore

- LEGJENDA:**
- TRUALL BRËNDA GJURMËS**
(rrethim ekzistues me mur ose me gardh)
 - PJESË OBJEKTI BRËNDA GJURMËS**

Shënim :
"Firma zbatuese përpara fillimit të punimeve në trup të rrugës duhet të kryejë sondazhe të vazhdueshme për evidentimin faktik të rrjetit nëntokësor inxhinierik (linja elektrike, KUZ, KUB, rrjet ujësjellësi, fibra optike, linja e telefonisë, etj.)"

- LEGJENDË**
- SIPËRFAQE ME ASFALT
 - KUNETË
 - TROTUAR
 - SHTYLLË NDRIÇIMI
 - PUSËTË SHKARKIMI K.U.B (40X60)
 - KOSH MBETURINASH INKASTRUAR NË SHTYLLAT E NDRIÇIMIT
 - RAMPË PËR "PAK"
 - VIJAT PËR KALIM KËMBËSORËSH
 - VGM
 - HIDRANT HIZ
 - MUR I RI RRETHUES
 - MUR MBAJTËS

PLANIMETRIA E PRISHJEVE



Klienti:

BASHKIA LEZHË

Titulli i Projektit:

**NDËRTIMI I RRUGËS
SUPERSTRADË -
HIDROVOR (TALE)**

Faza:


PROJEKT ZBATIMI

Projektuesi:



"STATENG" SH.P.K N. 6965/3

Inxh.Ndërt.	ALTIN SERANAJ	K. 2455/2
Inxh.Ndërt.	ARSELA VOGLI	
Inxh.Elek.	ARJAN SHYTI	E. 1126/3
Inxh.Gjeodet	ERION LAMI	T. 1111/1

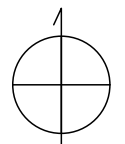

Kapitulli:

PLANIMETRIA E PRISHJEVE

Titulli:

**PLANIMETRIA E PRISHJEVE
PROG:1+900.00-2+200.00**

Shkalla:



1 : 1000

Nr :

31

Data:

2022

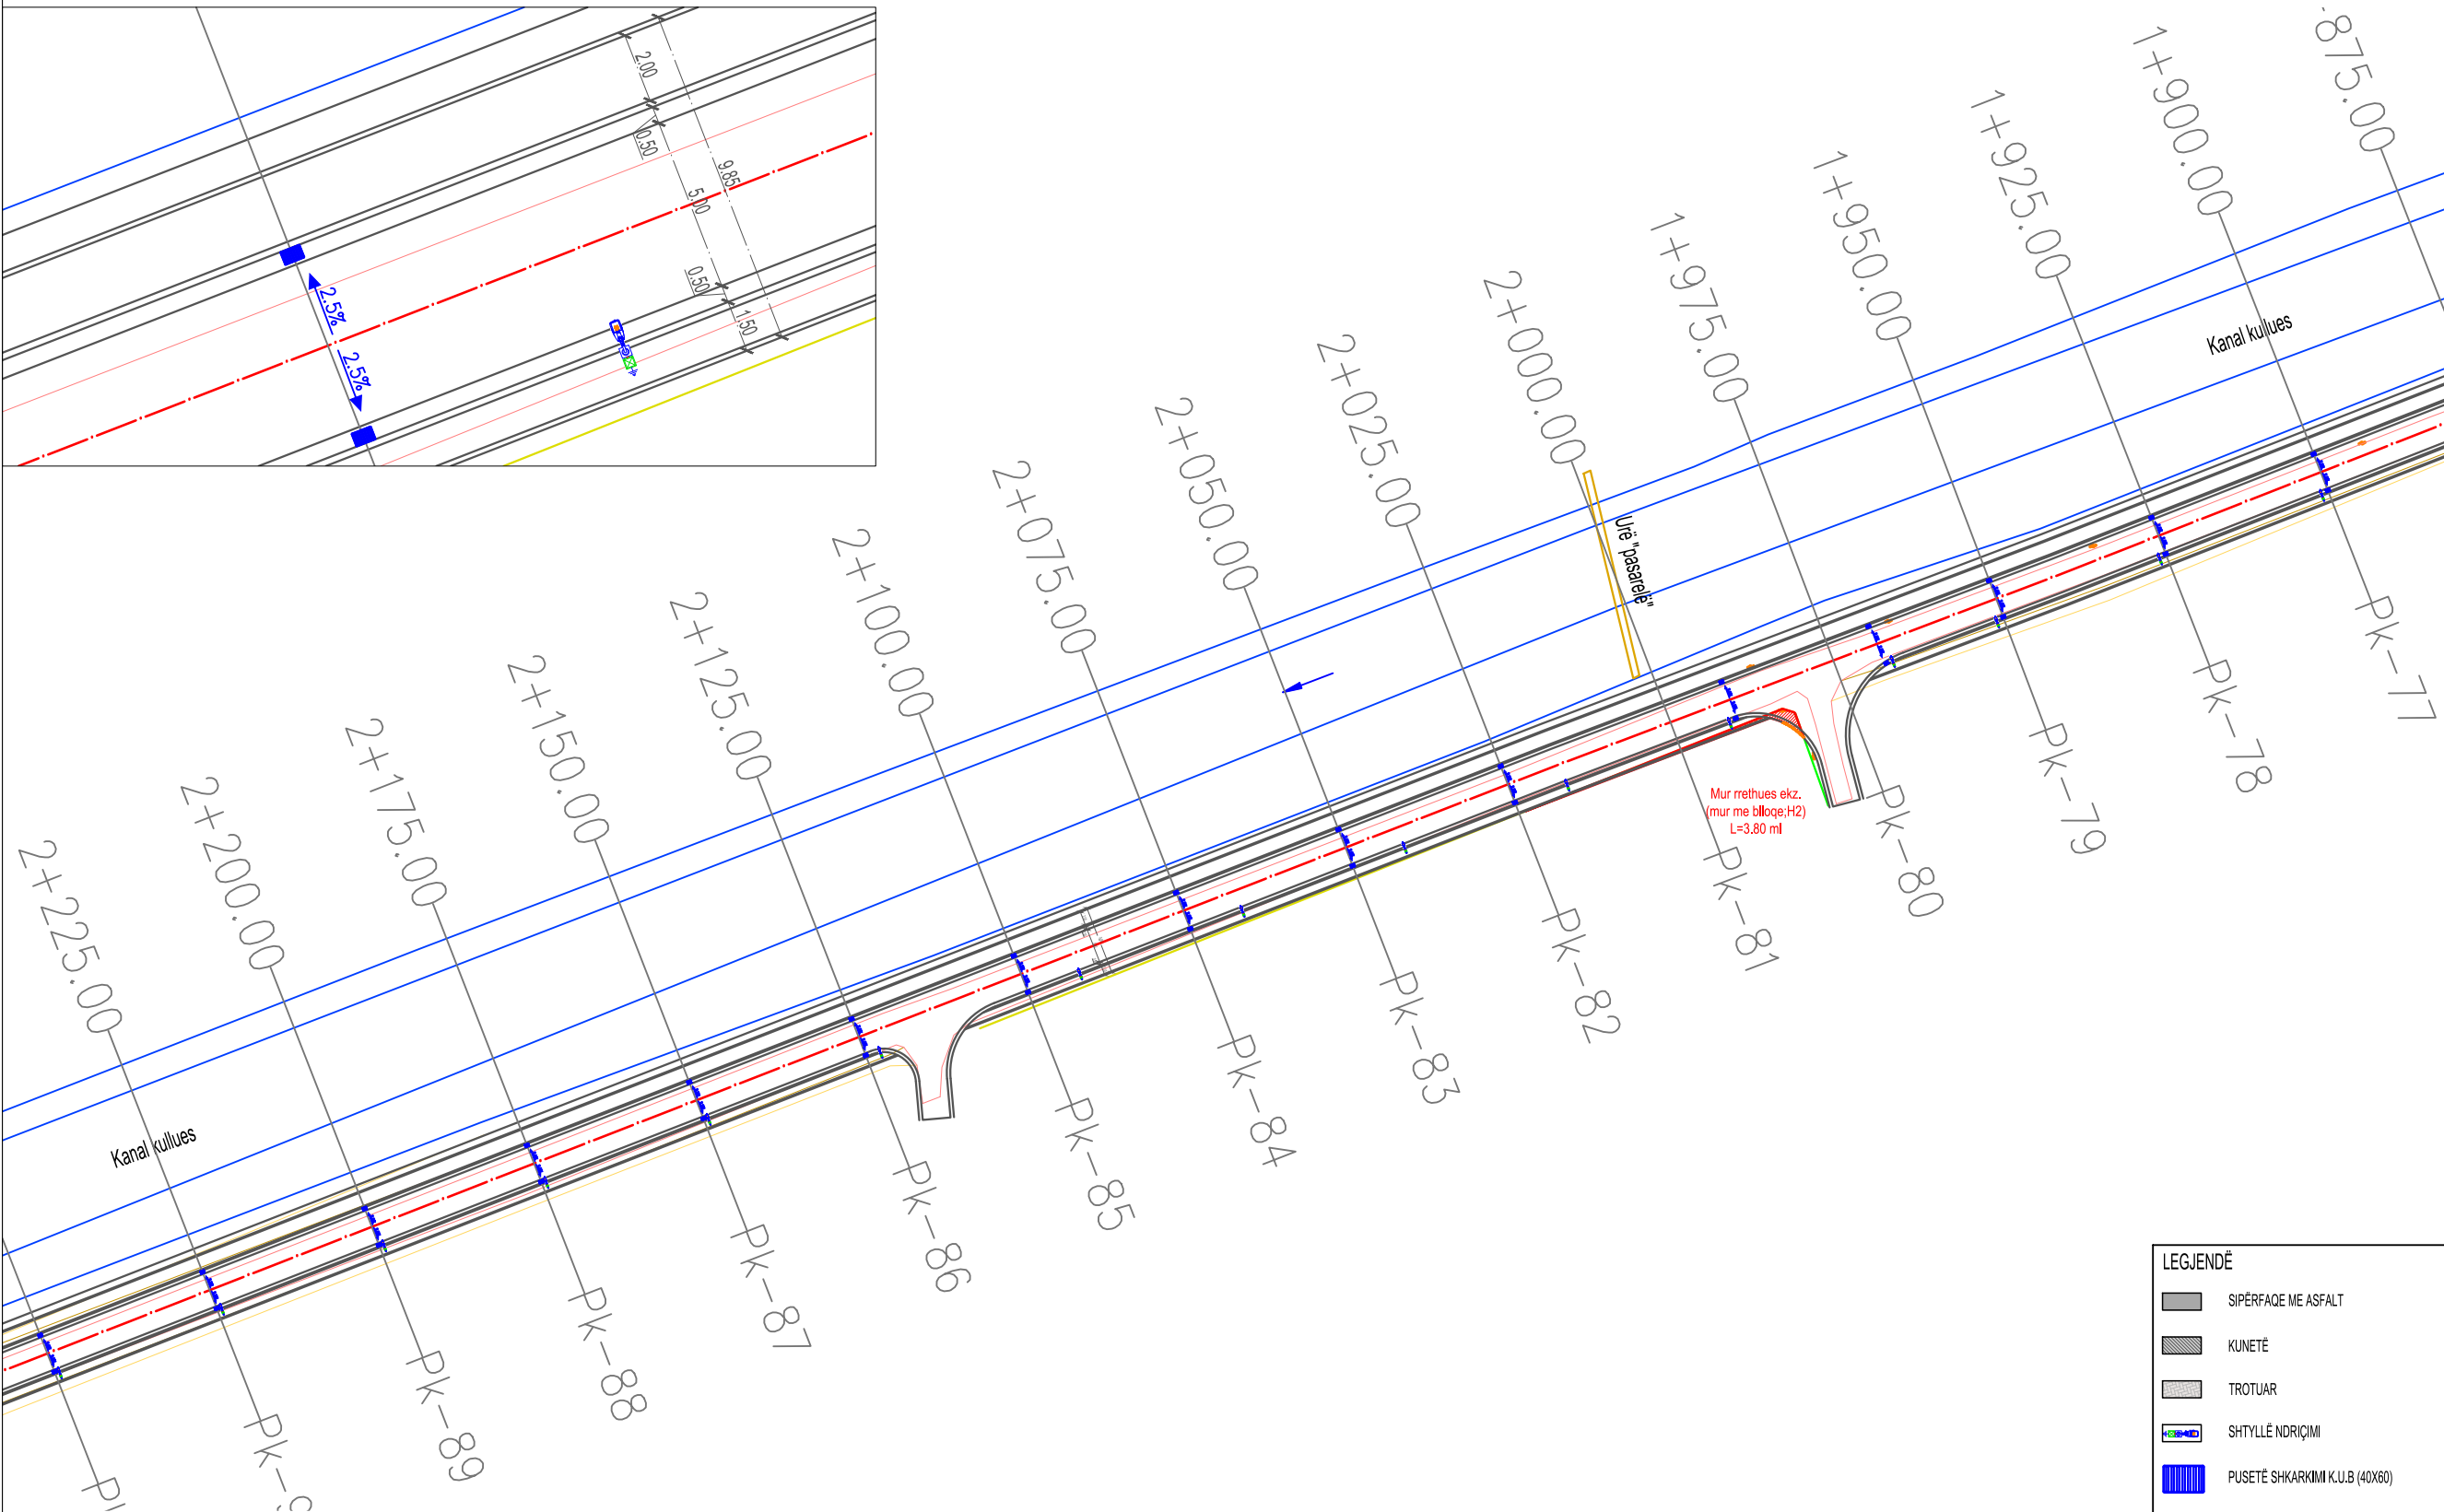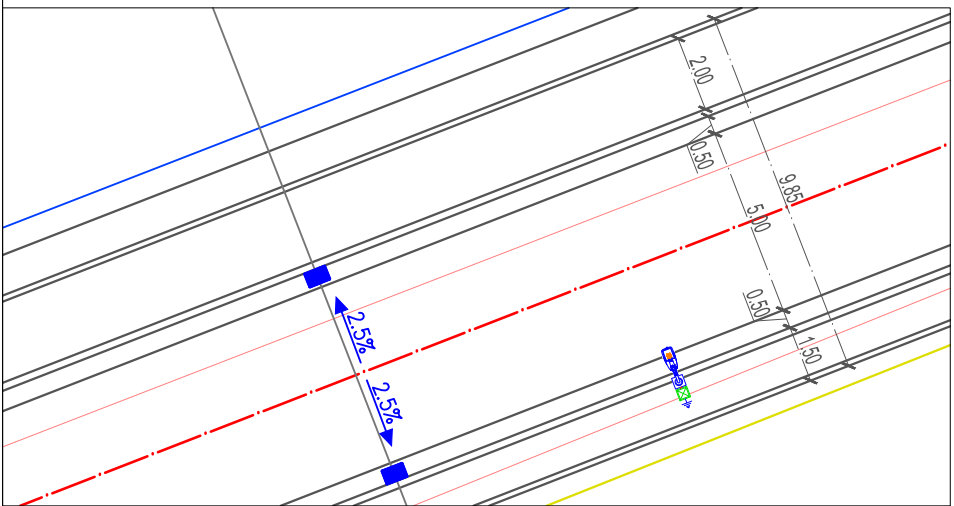

- SHËNIM:**
- Dimensionet e murit që do të aplikohen do të jenë në varësi të tipit/lartesisë së murit për cdo kampion sipas planimetrisë së trupit të rrugës dhe seskioneve tërthorë cdo 25 ml dimensionet e tipeve të murit jepen në fletën e detajit të mureve mbajtës dhe pritës.
 - Zgjermi në kthesë do të aplikohet minimumi 50 cm në pjesën e brënjshme të kthesës (majtas ose djathtas), në të gjitha rastet kur rrezja e kthesës në aks është $(R) \leq 400m$
 - Shkarkimet e ujrave të shiut (kub) do të shkarkohen me tub D200 cdo 25 ml në kanalën kullues të hidrovorit, tërthor me rrugën
 - Kasoneta në trup të rrugës (majtas/djathtas) do të aplikohet në cdo rast me shkallëzim $(h=\min.20cm; w=variabël)$ sipas përcaktimit rast pas rasti në cdo piketë të seksioneve tërthore

- LEGJENDA:**
- TRUALL BRËNDA GJURMËS (rrethim ekzistues me mur ose me gardh)**
 - PJESË OBJEKTI BRËNDA GJURMËS**

Shënim :
"Firma zbatuese përpara fillimit të punimeve në trup të rrugës duhet të kryejë sondazhe të vazhdueshme për evidentimin faktik të rrjetit nëntokësor inxhinierik (linja elektrike, KUZ, KUB, rrjet ujësjellësi, fibra optike, linja e telefonisë, etj.)"

- LEGJENDË**
- SIPERFAQE ME ASFALT
 - KUNETË
 - TROTUAR
 - SHTYLLË NDRIÇIMI
 - PUSËTË SHKARKIMI K.U.B (40x60)
 - KOSH MBETURINASH INKASTRUAR NË SHTYLLAT E NDRIÇIMIT
 - RAMPË PËR "PAK"
 - VJAT PËR KALIM KËMBËSORËSH
 - VGM
 - HIDRANT HZ
 - MUR I RIRRETHUES
 - MUR MBAJTËS

PLANIMETRIA E PRISHJEVE



Klienti:

BASHKIA LEZHË

Titulli i Projektit:

**NDËRTIMI I RRUGËS
SUPERSTRADË -
HIDROVOR (TALE)**

Faza:


PROJEKT ZBATIMI

Projektuesi:



"STATENG" SH.P.K N. 6965/3

Inxh.Ndërt.	ALTIN SERANAJ	K. 2455/2
Inxh.Ndërt.	ARSELA VOGLI	
Inxh.Elek.	ARJAN SHYTI	E. 1126/3
Inxh.Gjeodet	ERION LAMI	T. 1111/1

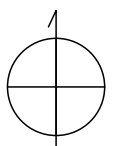

Kapitulli:

PLANIMETRIA E PRISHJEVE

Titulli:

**PLANIMETRIA E PRISHJEVE
PROG:2+200.00-2+500.00**

Shkalla:



1 : 1000

Nr :

32

Data:

2022

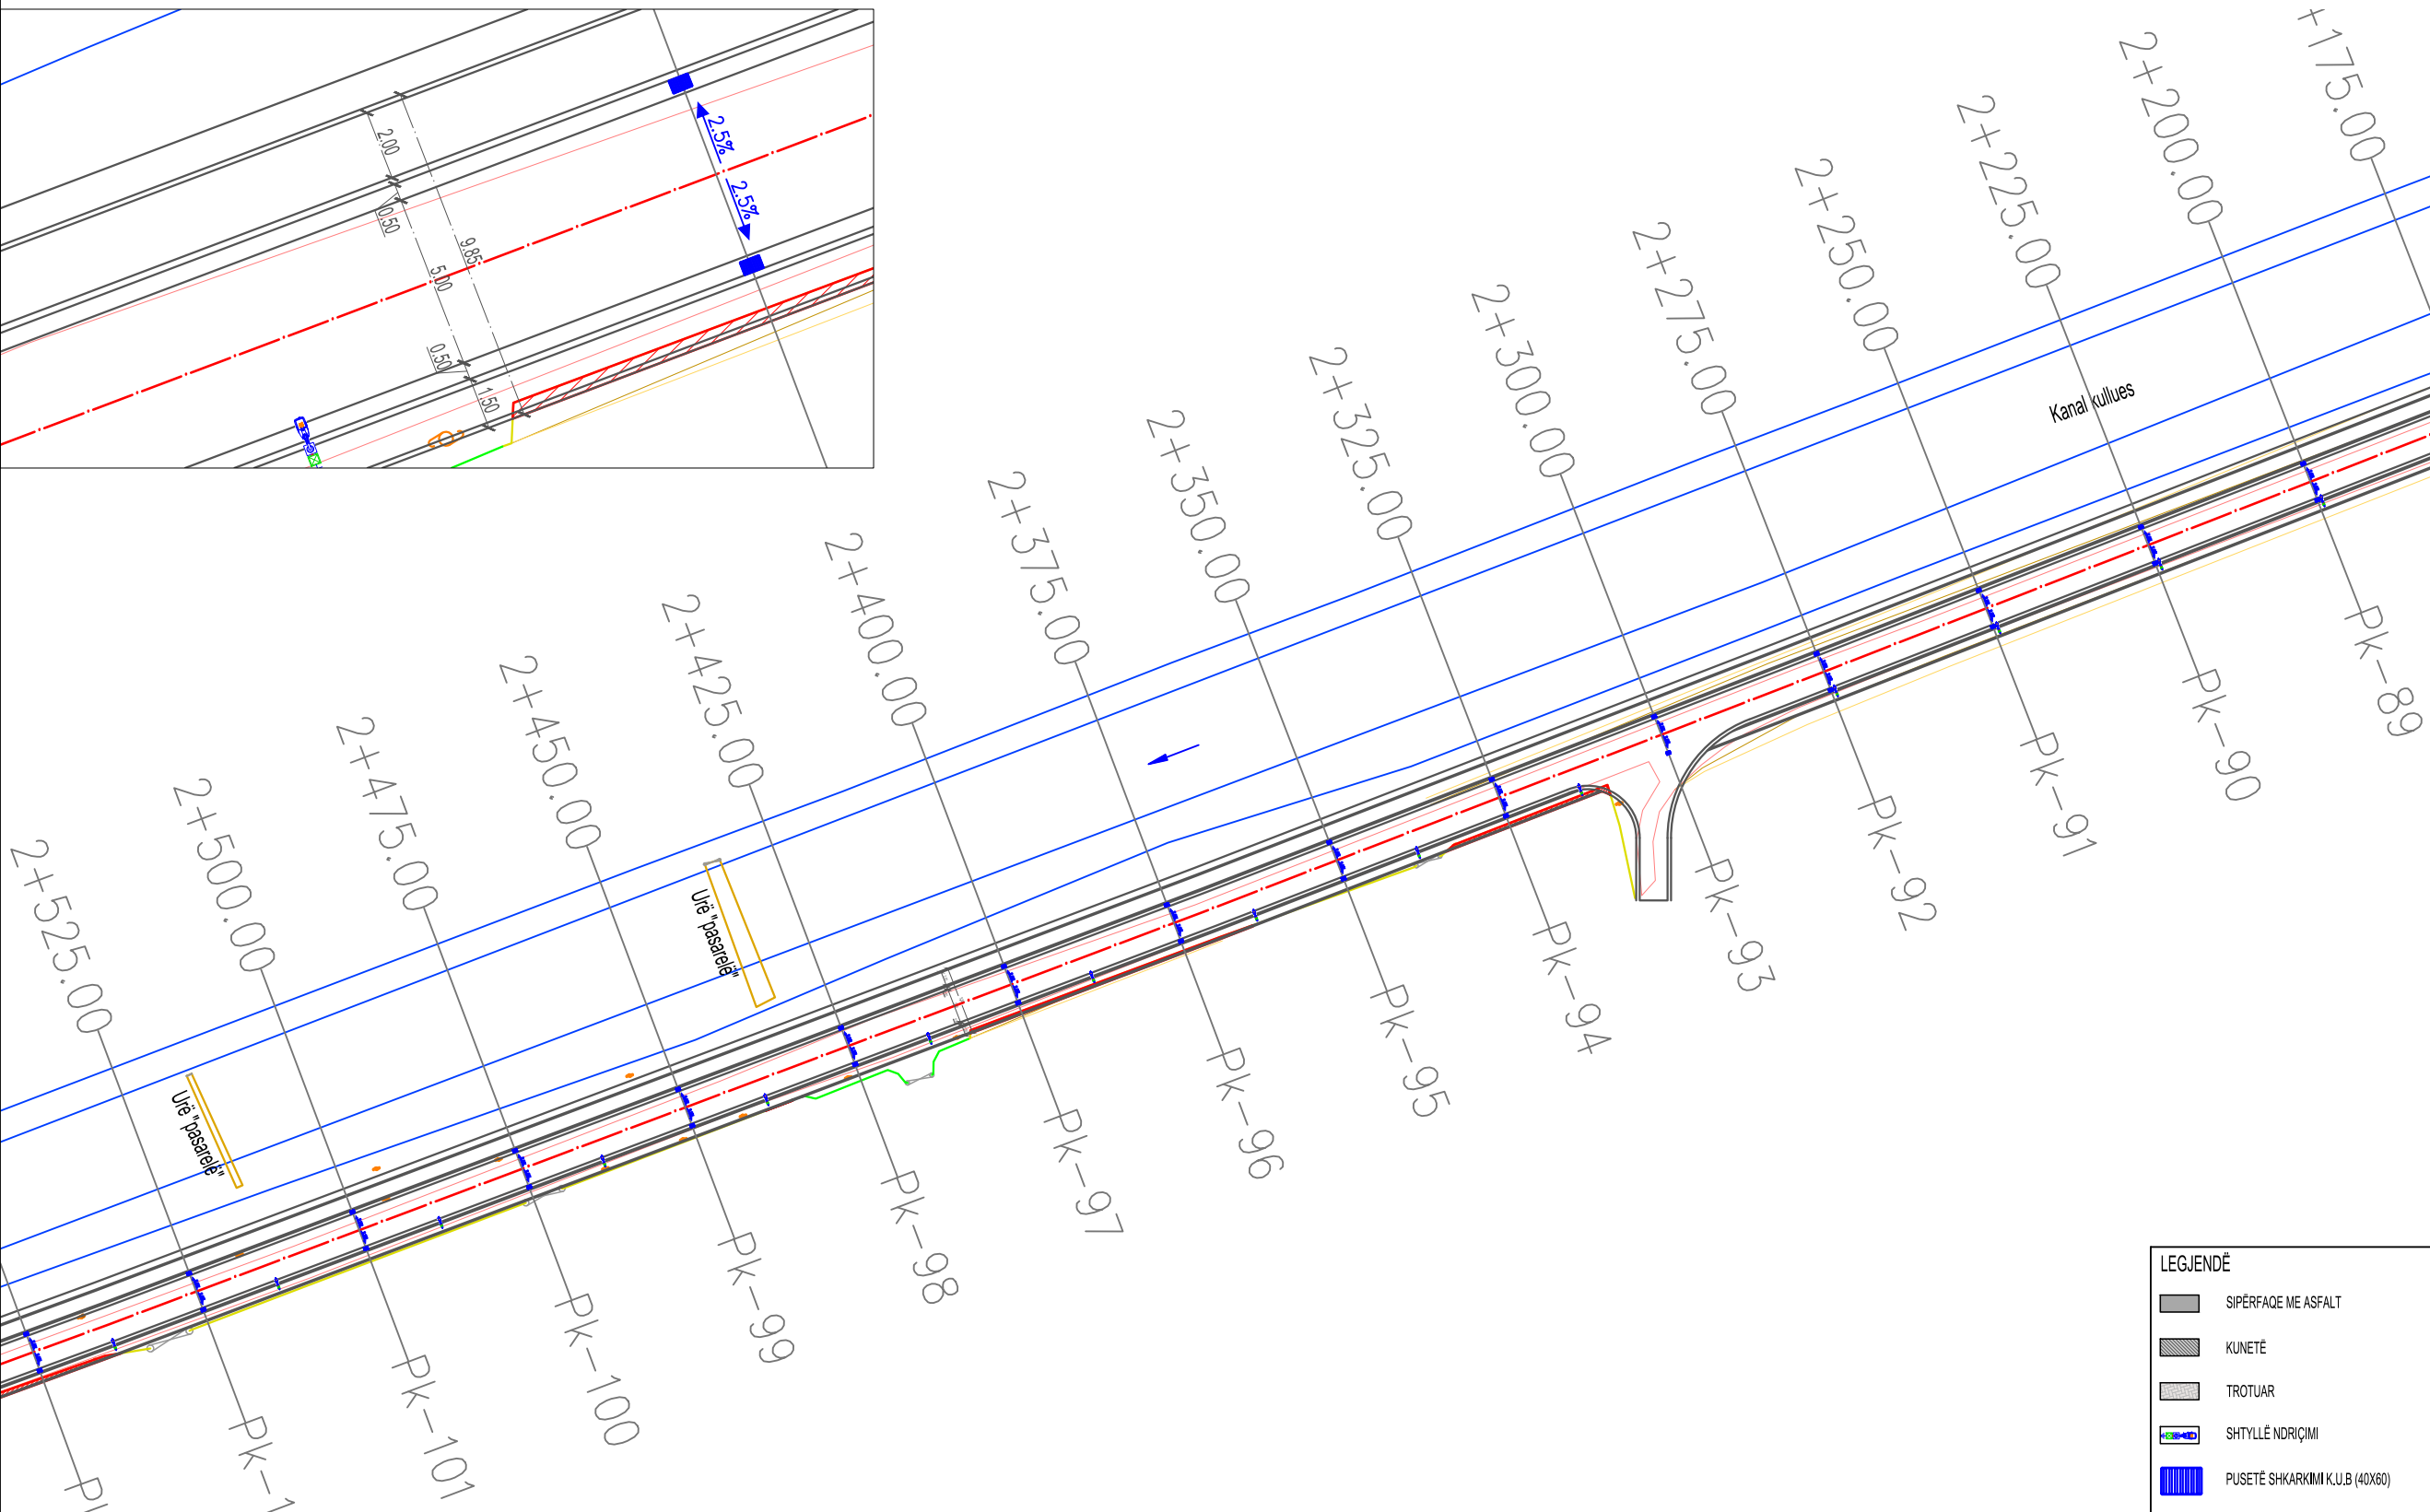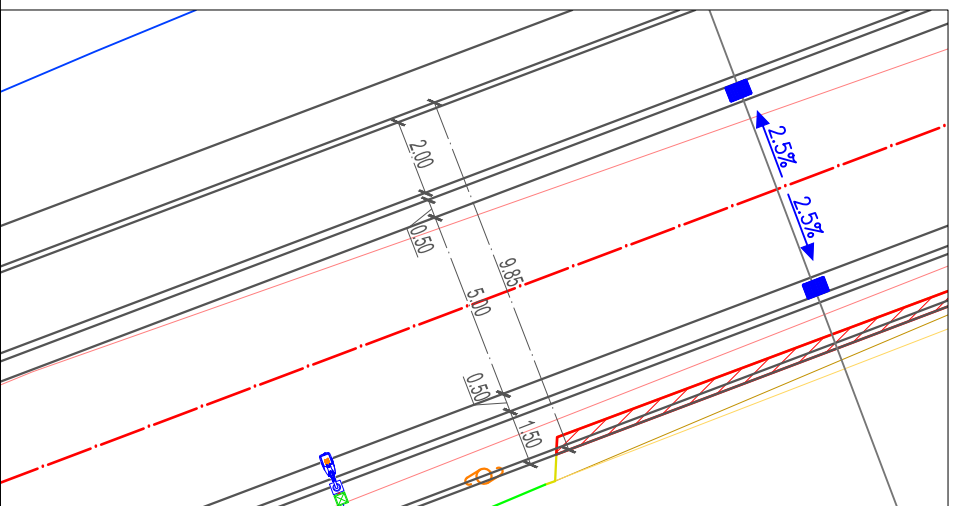

- SHËNIM:**
- Dimensionet e murit që do të aplikohen do të jenë në varësi të tipit/lartesisë së murit për cdo kampion sipas planimetrisë së trupit të rrugës dhe seksioneve tërthorë cdo 25 ml dimensionet e tipeve të murit jepen në fletën e detajit të mureve mbajtës dhe prites.
 - Zgjermi në kthesë do të aplikohet minimumi 50 cm në pjesën e brënjshme të kthesës (majtas ose djathtas), në të gjitha rastet kur rrezja e kthesës në aks është (R) ≤ 400m
 - Shkarkimet e ujrave të shiut (kub) do të shkarkohen me tub D200 cdo 25 ml në kanalën kulluese të hidrovorit, tërthor me rrugën
 - Kasoneta në trup të rrugës (majtas/djathtas) do të aplikohet në cdo rast me shkallëzim (h=min.20cm; w=variabël) sipas përcaktimit rast pas rasti në cdo piketë të seksioneve tërthore

- LEGJENDA:**
- TRUALL BRËNDA GJURMËS**
(rrethim ekzistues me mur ose me gardh)
 - PJESË OBJEKTI BRËNDA GJURMËS**

Shënim :
"Firma zbatuese përpara fillimit të punimeve në trup të rrugës duhet të kryejë sondazhe të vazhdueshme për evidentimin faktik të rrjetit nëntokësor inxhinierik (linja elektrike, KUZ, KUB, rrjet ujësjellësi, fibra optike, linja e telefonisë, etj.)"

LEGJENDË

	SIPËRFAQE ME ASFALT
	KUNETË
	TROTUAR
	SHTYLLË NDRIÇIMI
	PUSËTË SHKARKIMI K.U.B (40X60)
	KOSH MBETURINASH INKASTRUAR NË SHTYLLAT E NDRIÇIMIT
	RAMPË PËR "PAK"
	VIJAT PËR KALIM KËMBËSORËSH
	VGM
	HIDRANT HZ
	MUR I RIRRETHUES
	MUR MBAJTËS


PLANIMETRIA E PRISHJEVE




Klienti:
BASHKIA LEZHË

Titulli i Projektit:
**NDËRTIMI I RRUGËS
SUPERSTRADË -
HIDROVOR (TALE)**

Faza:
PROJEKT ZBATIMI

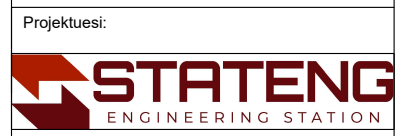

"STATENG" SH.P.K		N. 6965/3
Inxh.Ndërt.	ALTIN SERANAJ	K. 2455/2
Inxh.Ndërt.	ARSELA VOGLI	
Inxh.Elek.	ARJAN SHYTI	E. 1126/3
Inxh.Gjeodet	ERION LAMI	T. 1111/1

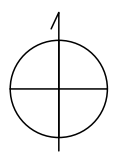


Kapitulli:
PLANIMETRIA E PRISHJEVE

Titulli:
**PLANIMETRIA E PRISHJEVE
PROG:2+500.00-2+800.00**

Shkalla:
1 : 1000

Nr :
33

Data:
2022

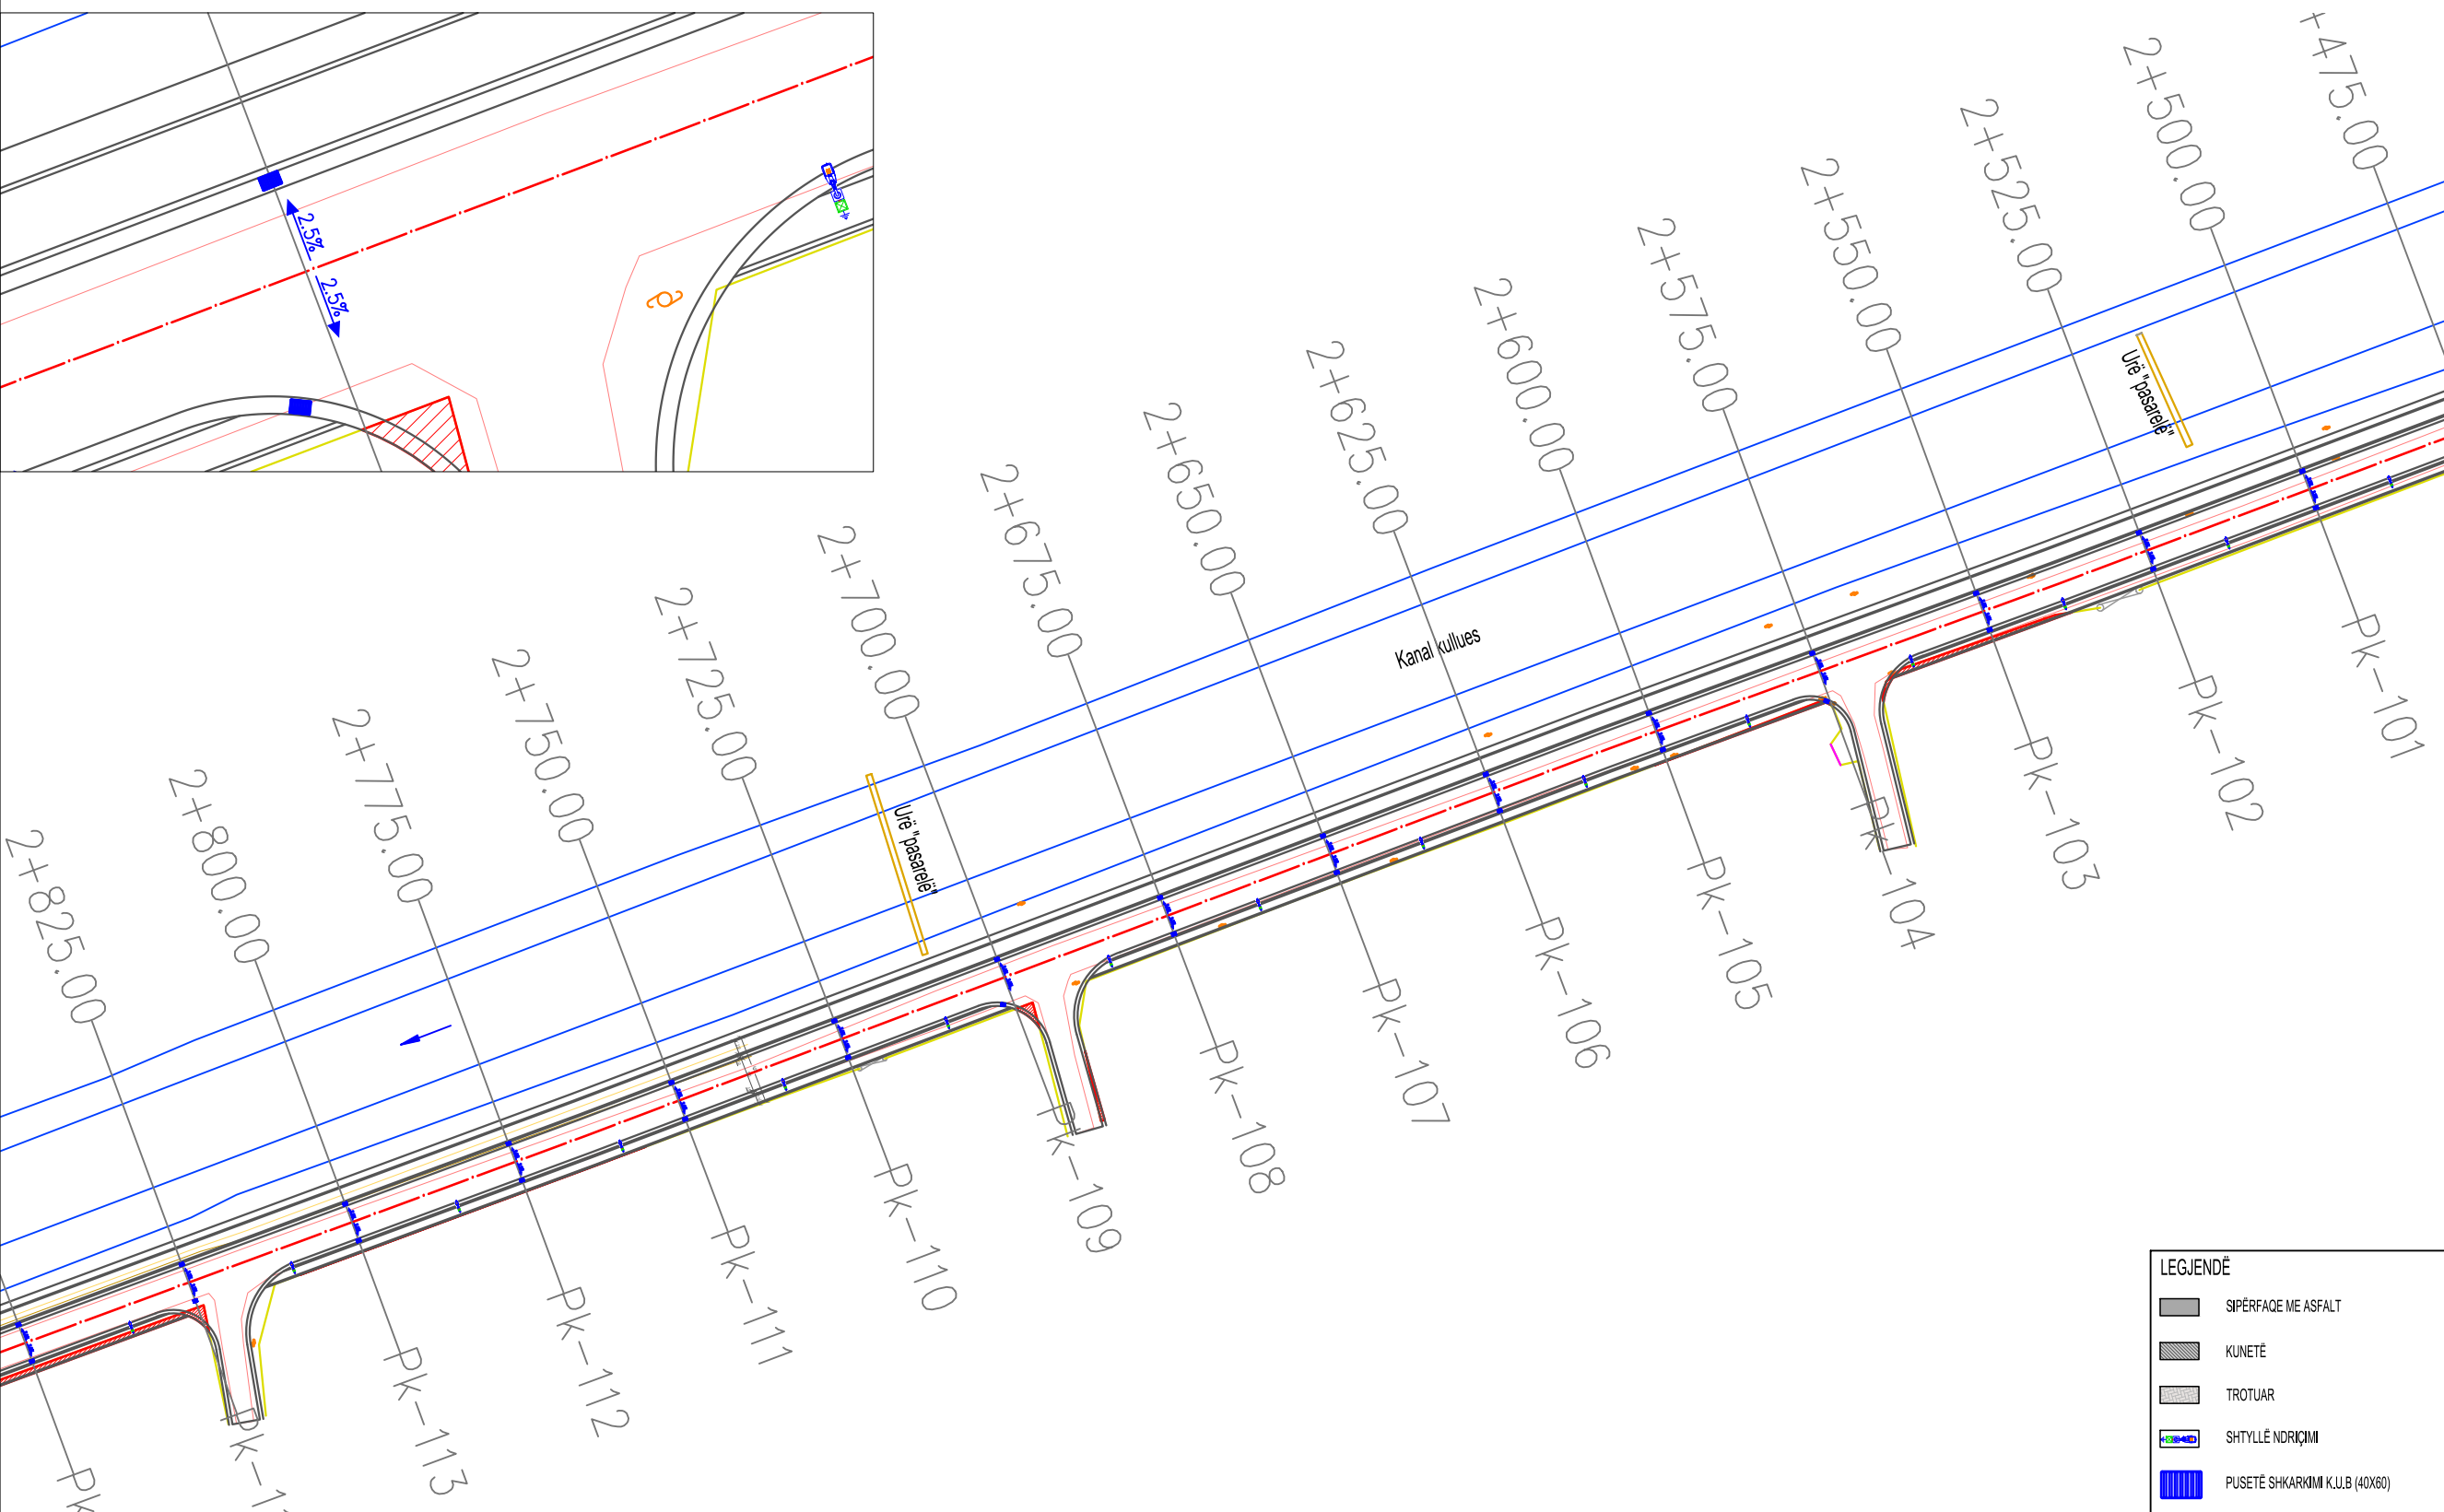


- SHËNIM:**
- Dimensionet e murit që do të aplikohen do të jenë në varësi të tipit/lartesisë së murit për cdo kampion sipas planimetrisë së trupit të rrugës dhe seksioneve tërthorë cdo 25 ml dimensionet e tipeve të murit jepen në fletën e detajit të mureve mbajtës dhe prites.
 - Zgjermi në kthesë do të aplikohet minimumi 50 cm në pjesën e brëshme të kthesës (majtas ose djathtas), në të gjitha rastet kur rrezja e kthesës në aks është (R) ≤ 400m
 - Shkarkimet e ujrave të shiut (kub) do të shkarkohen me tub D200 cdo 25 ml në kanalën kullues të hidrovorit, tërthor me rrugën
 - Kasoneta në trup të rrugës (majtas/djathtas) do të aplikohet në cdo rast me shkallëzim (h=min.20cm; w=variabël) sipas përcaktimit rast pas rasti në cdo piketë të seksioneve tërthore

- LEGJENDA:**
- TRUALL BRËNDA GJURMËS (rrethim ekzistues me mur ose me gardh)**
 - PJESË OBJEKTI BRËNDA GJURMËS**

Shënim :
"Firma zbatuese përpara fillimit të punimeve në trup të rrugës duhet të kryejë sondazhe të vazhdueshme për evidentimin faktik të rrjetit nëntokësor inxhinierik (linja elektrike, KUZ, KUB, rrjet ujësjellësi, fibra optike, linja e telefonisë, etj.)"

- LEGJENDË**
- SIPERFAQE ME ASFALT
 - KUNETË
 - TROTUAR
 - SHTYLLË NDRIÇIMI
 - PUSËTË SHKARKIMI K.U.B (40x60)
 - KOSH MBETURINASH INKASTRUAR NË SHTYLLAT E NDRIÇIMIT
 - RAMPË PËR "PAK"
 - VJAT PËR KALIM KËMBËSORËSH
 - VGM
 - HIDRANT HIZ
 - MUR I RI RRETHUES
 - MUR MBAJTËS

PLANIMETRIA E PRISHJEVE

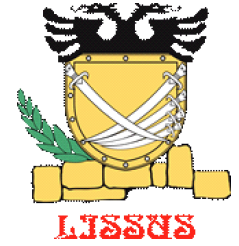

Klienti:
BASHKIA LEZHË

Titulli i Projektit:
**NDËRTIMI I RRUGËS
SUPERSTRADË -
HIDROVOR (TALE)**

Faza:
PROJEKT ZBATIMI

Projektuesi:
**STATENG
ENGINEERING STATION**

"STATENG" SH.P.K	N. 6965/3
Inxh.Ndërt.	ALTIN SERANAJ K. 2455/2
Inxh.Ndërt.	ARSELA VOGLI
Inxh.Elek.	ARJAN SHYTI E. 1126/3
Inxh.Gjeodet	ERION LAMI T. 1111/1



Kapitulli:
PLANIMETRIA E PRISHJEVE

Titulli:
**PLANIMETRIA E PRISHJEVE
PROG:2+800.00-3+100.00**

Shkalla:
1 : 1000

Nr :
34

Data:
2022

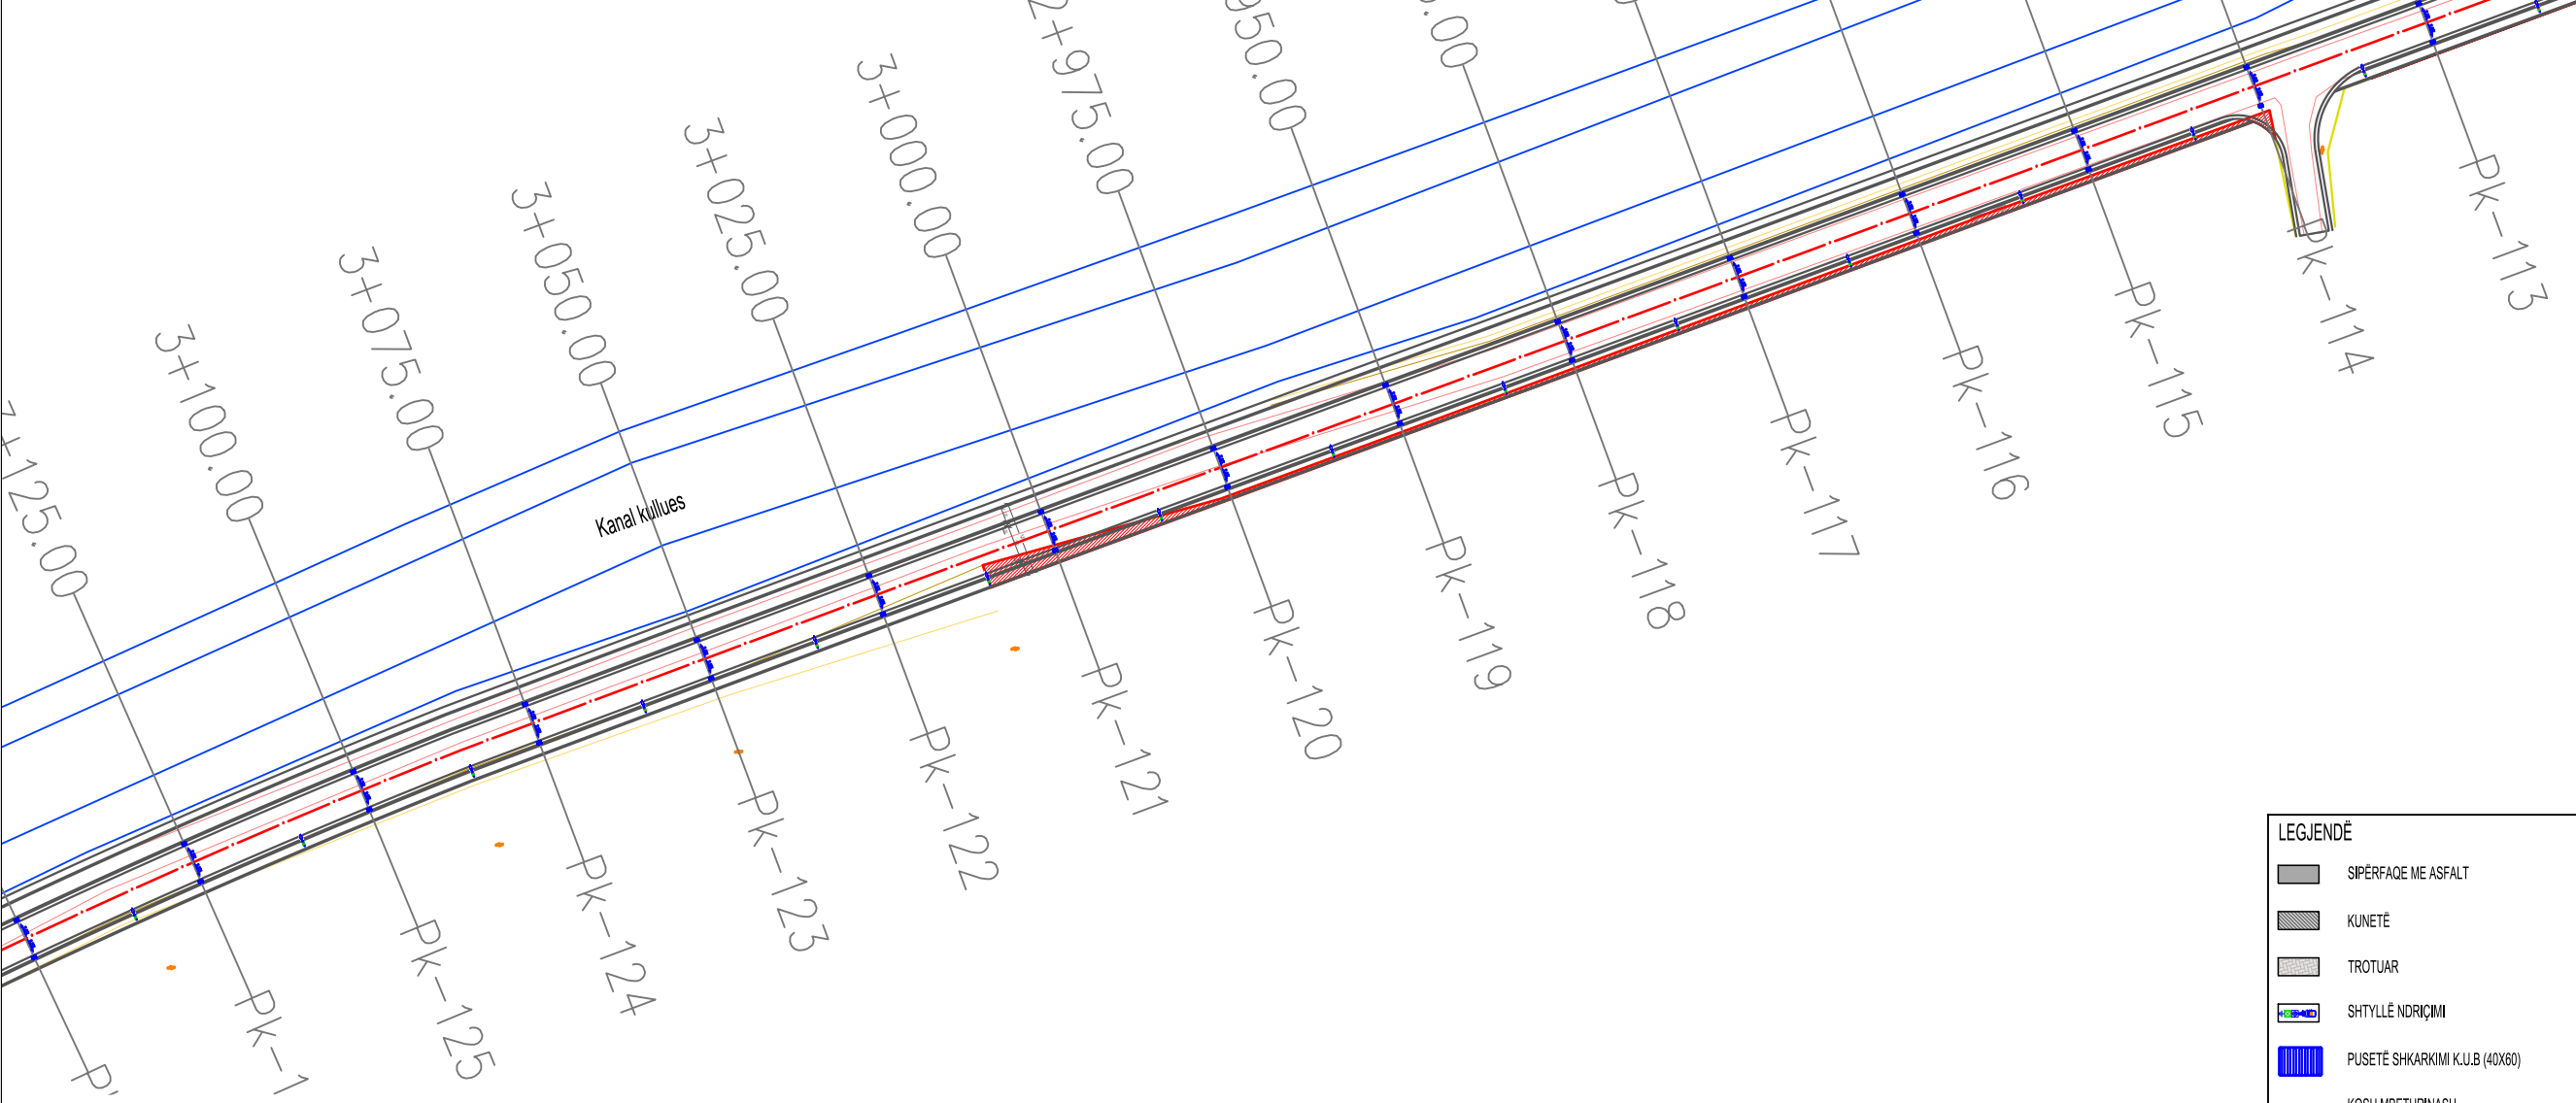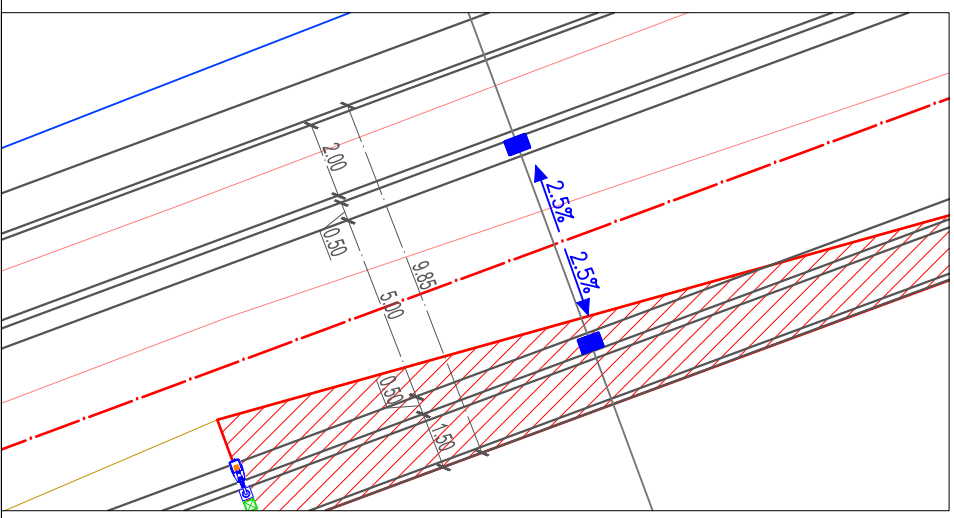

SHËNIM:

- Dimensionet e murit që do të aplikohen do të jenë në varësi të tipit/lartesisë së murit për cdo kampion sipas planimetrisë së trupit të rrugës dhe seskioneve tërthorë cdo 25 ml dimensionet e tipeve të murit jepen në fletën e detajit të mureve mbajtës dhe prites.
- Zgjermi në kthesë do të aplikohet minimumi 50 cm në pjesën e brëshme të kthesës (majtas ose djathtas), në të gjitha rastet kur rrezja e kthesës në aks është $(R) \leq 400m$
- Shkarkimet e ujrave të shiut (kub) do të shkarkohen me tub D200 cdo 25 ml në kanal kullues të hidrovorit, tërthor me rrugën
- Kasoneta në trup të rrugës (majtas/djathtas) do të aplikohet në cdo rast me shkallëzim $(h=\min.20cm; w=variabël)$ sipas përcaktimit rast pas rasti në cdo piketë të seksioneve tërthore


LEGJENDA:

- TRUALL BRËNDA GJURMËS (rrethim ekzistues me mur ose me gardh)**
- PJESË OBJEKTI BRËNDA GJURMËS**

Shënim :
"Firma zbatuese përpara fillimit të punimeve në trup të rrugës duhet të kryejë sondazhe të vazhdueshme për evidentimin faktik të rrjetit nëntokësor inxhinierik (linja elektrike, KUZ, KUB, rrjet ujësjellësi, fibra optike, linja e telefonisë, etj.)"

LEGJENDË

	SIPËRFAQE ME ASFALT
	KUNETË
	TROTUAR
	SHTYLLË NDRIÇIMI
	PUSETË SHKARKIMI K.U.B (40x60)
	KOSH MBETURINASH INKASTRUAR NË SHTYLLAT E NDRIÇIMIT
	RAMPË PËR "PAK"
	VIJAT PËR KALIM KËMBËSORËSH
	VGM
	HIDRANT HIZ
	MUR I RIRRETHUES
	MUR MBAJTËS

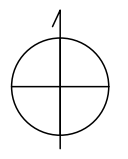

PLANIMETRIA E PRISHJEVE



Klienti:

BASHKIA LEZHË

Titulli i Projektit:

NDËRTIMI I RRUGËS SUPERSTRADË - HIDROVOR (TALE)

Faza:


PROJEKT ZBATIMI

Projektuesi:



"STATENG" SH.P.K N. 6965/3

Inxh.Ndërt.	ALTIN SERANAJ	K. 2455/2
Inxh.Ndërt.	ARSELA VOGLI	
Inxh.Elek.	ARJAN SHYTI	E. 1126/3
Inxh.Gjeodet	ERION LAMI	T. 1111/1

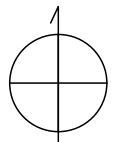

Kapitulli:

PLANIMETRIA E PRISHJEVE

Titulli:

PLANIMETRIA E PRISHJEVE
PROG:3+100.00-3+350.00

Shkalla:



1 : 1000

Nr :

35

Data:

2022

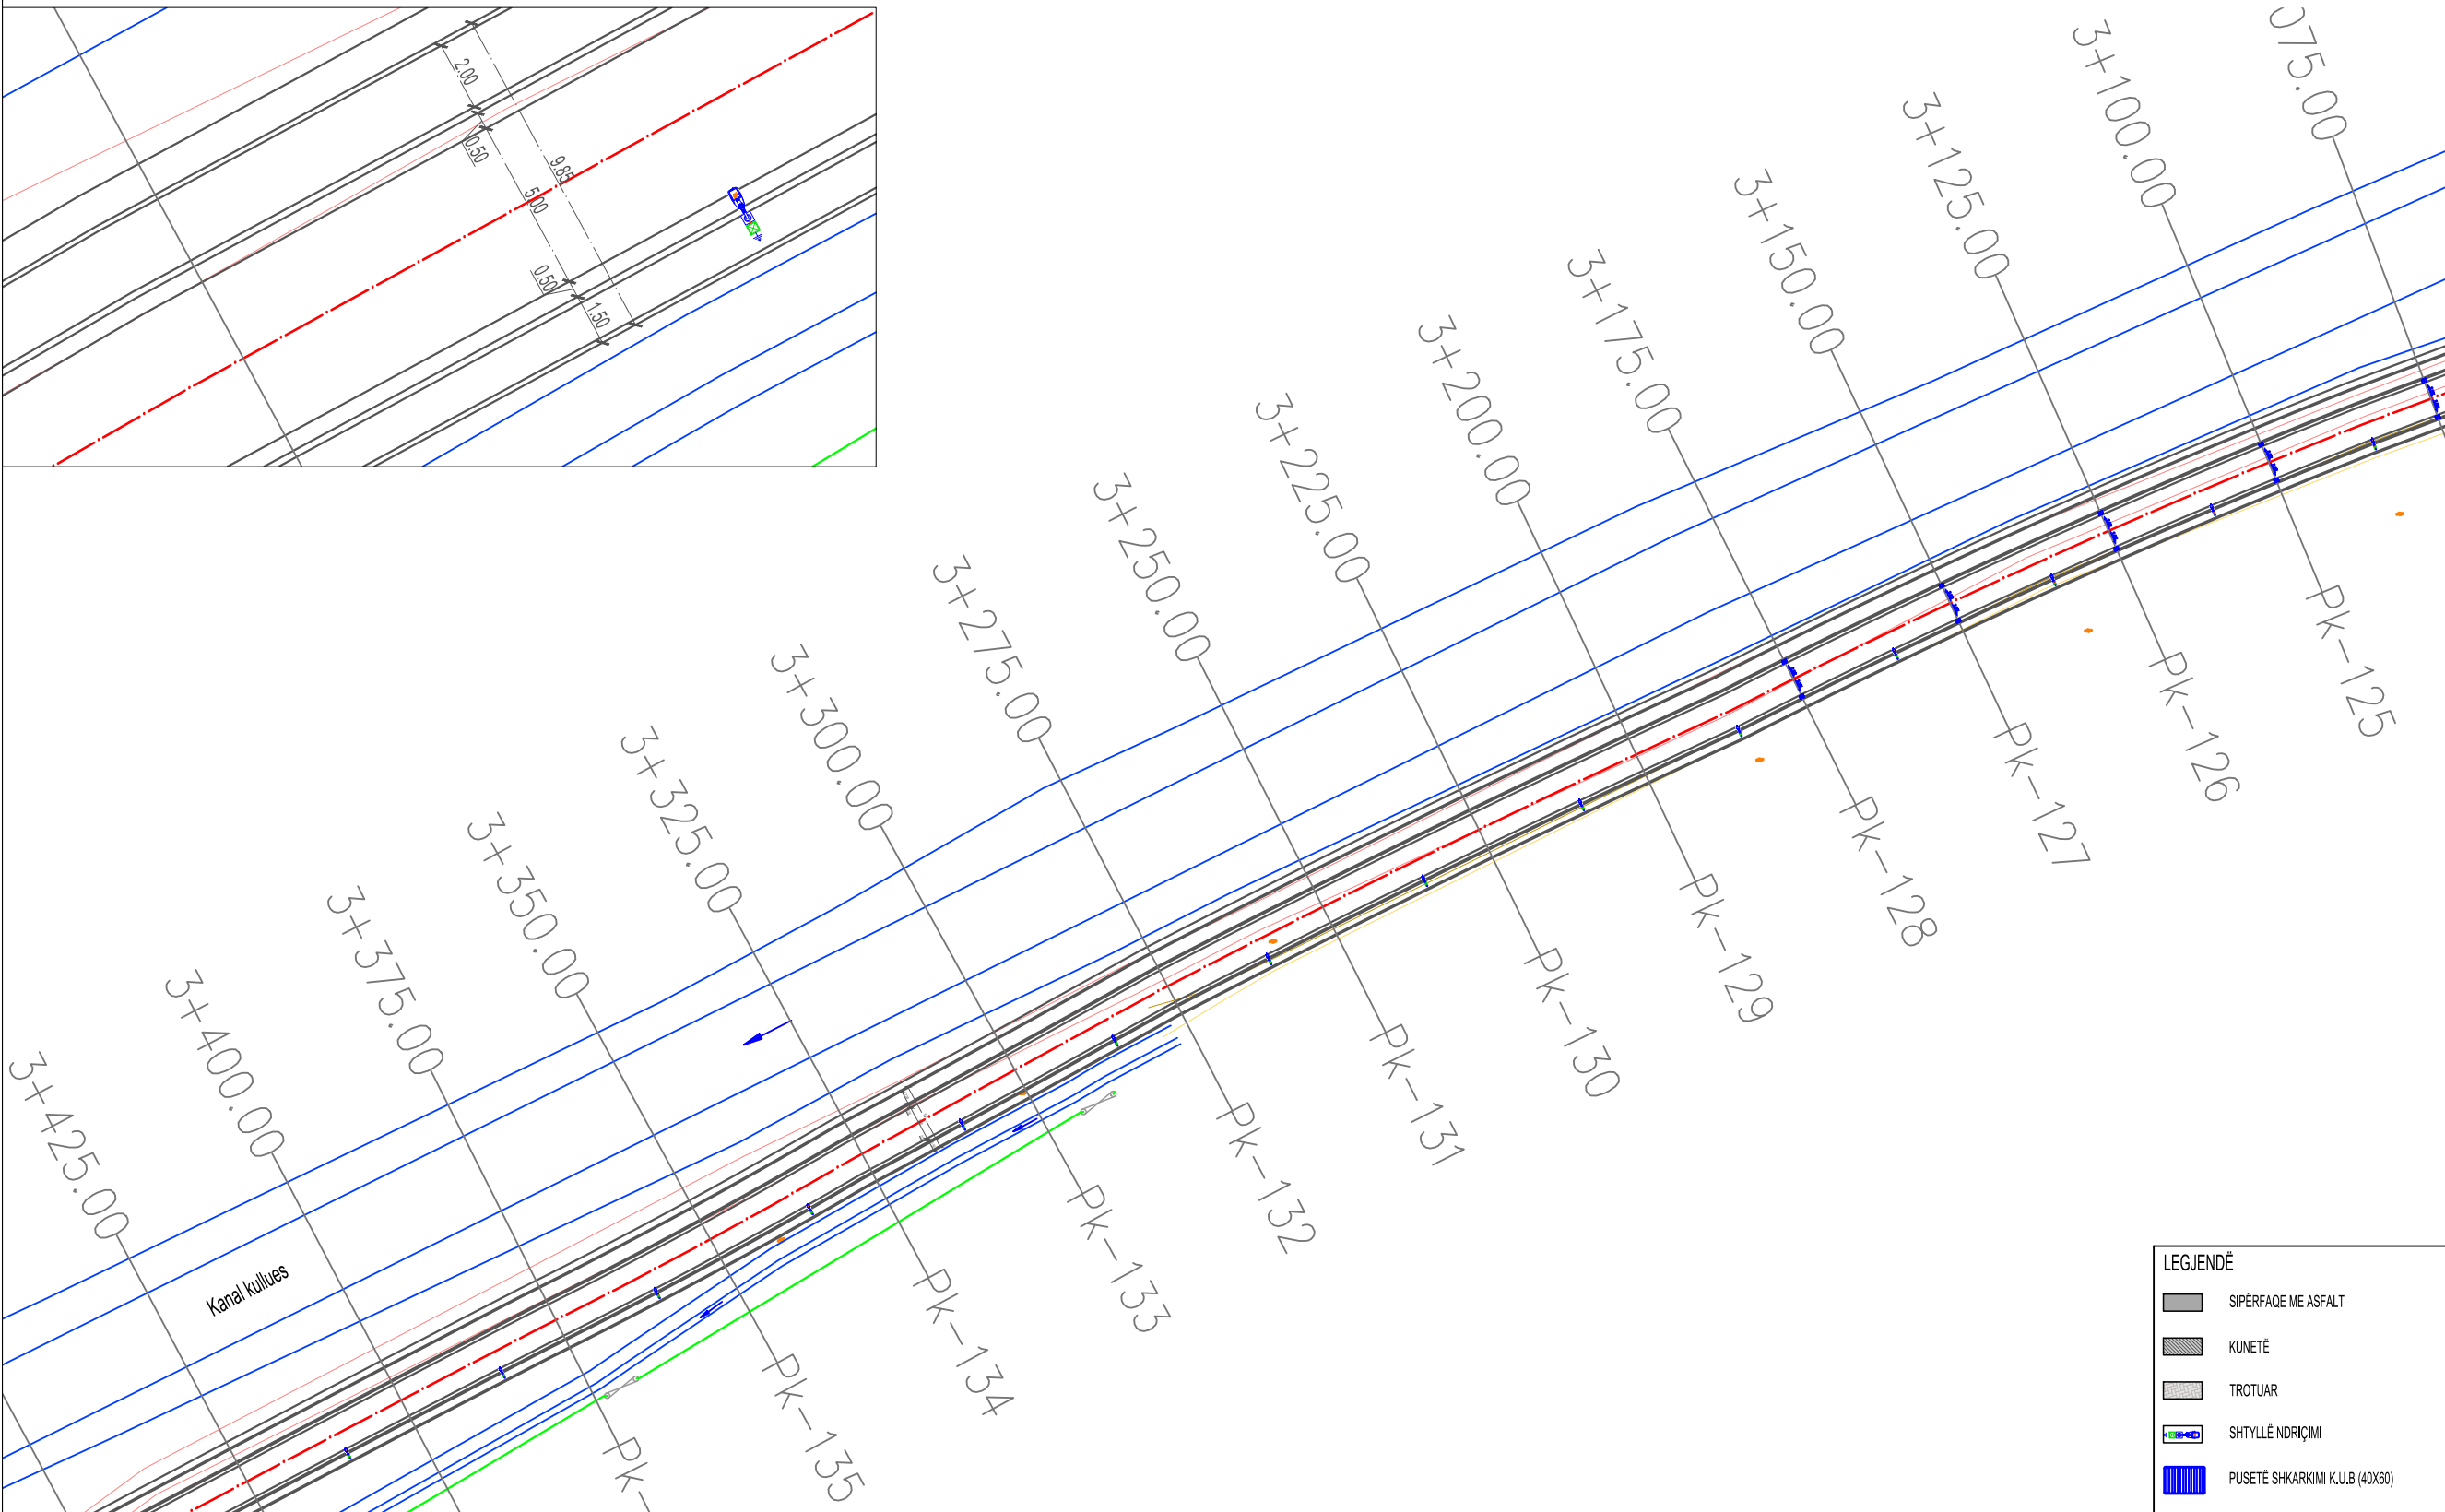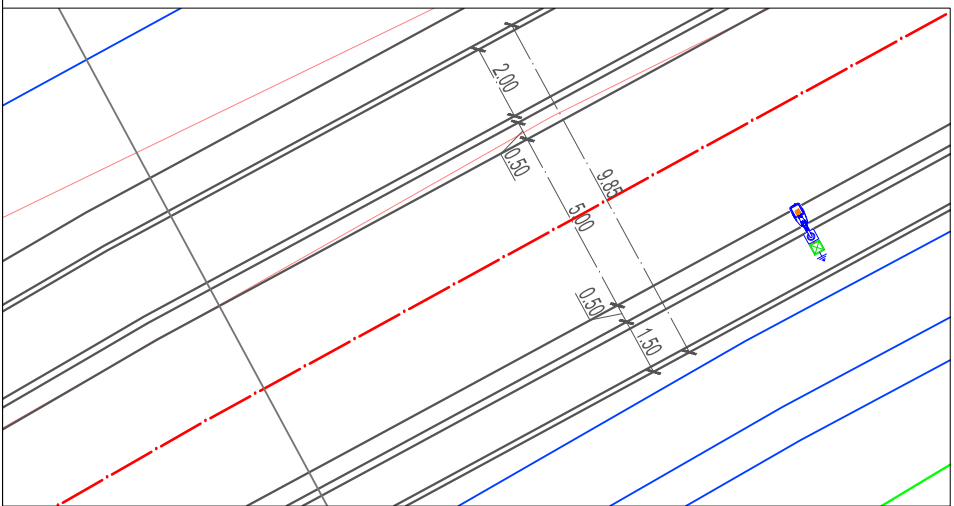

- LEGJENDA:**
- █ **TRUALL BRËNDA GJURMËS (rrethim ekzistues me mur ose me gardh)**
 - █ **PJESË OBJEKTI BRËNDA GJURMËS**

Shënim :
"Firma zbatuese përpara fillimit të punimeve në trup të rrugës duhet të kryejë sondazhe të vazhdueshme për evidentimin faktik të rrjetit nëntokësor inxhinierik (linja elektrike, KUZ, KUB, rrjet ujësjellësi, fibra optike, linja e telefonisë, etj.)"

LEGJENDË

	SIPËRFAQE ME ASFALT
	KUNETË
	TROTUAR
	SHTYLLË NDRIÇIMI
	PUSËTË SHKARKIMI K.U.B (40X60)
	KOSH MBETURINASH INKASTRUAR NË SHTYLLAT E NDRIÇIMIT
	RAMPË PËR "PAK"
	VIJAT PËR KALIM KËMBËSORËSH
	VGM
	HIDRANT HIZ
	MUR I RIRRETHUES
	MUR MBAJTËS

SHËNIM:

- Dimensionet e murit që do të aplikohen do të jenë në varësi të tipit/lartesisë së murit për cdo kambatë sipas planimetrisë së trupit të rrugës dhe seksioneve tërthorë cdo 25 ml dimensionet e tipeve të murit jepen në fletën e detajit të mureve mbajtës dhe prites.
- Zgjerimi në kthesë do të aplikohet minimumi 50 cm në pjesën e brëshme të kthesës (majtas ose djathtas), në të gjitha rastet kur rrezja e kthesës në aks është (R) ≤ 400m
- Shkarkimet e ujrave të shiut (kub) do të shkarkohen me tub D200 cdo 25 ml në kanalën kullues të hidrovorit, tërthor me rrugën
- Kasoneta në trup të rrugës (majtas/djathtas) do të aplikohet në cdo rast me shkallëzim (h=min.20cm; w=variabël) sipas përcaktimit rast pas rasti në cdo piketë të seksioneve tërthore

PLANIMETRIA E PRISHJEVE



Klienti:

BASHKIA LEZHË

Titulli i Projektit:

**NDËRTIMI I RRUGËS
SUPERSTRADË -
HIDROVOR (TALE)**

Faza:

PROJEKT ZBATIMI

Projektuesi:




"STATENG" SH.P.K N. 6965/3

Inxh.Ndërt. ALTIN SERANAJ K. 2455/2

Inxh.Ndërt. ARSELA VOGLI

Inxh.Elek. ARJAN SHYTI E. 1126/3

Inxh.Gjeodet. ERION LAMI T. 1111/1

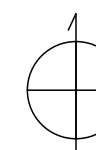

Kapitulli:

PLANIMETRIA E PRISHJEVE

Titulli:

**PLANIMETRIA E PRISHJEVE
PROG:3+350.00-3+600.00**

Shkalla:


1 : 1000

Nr.:

36

Data:

2022

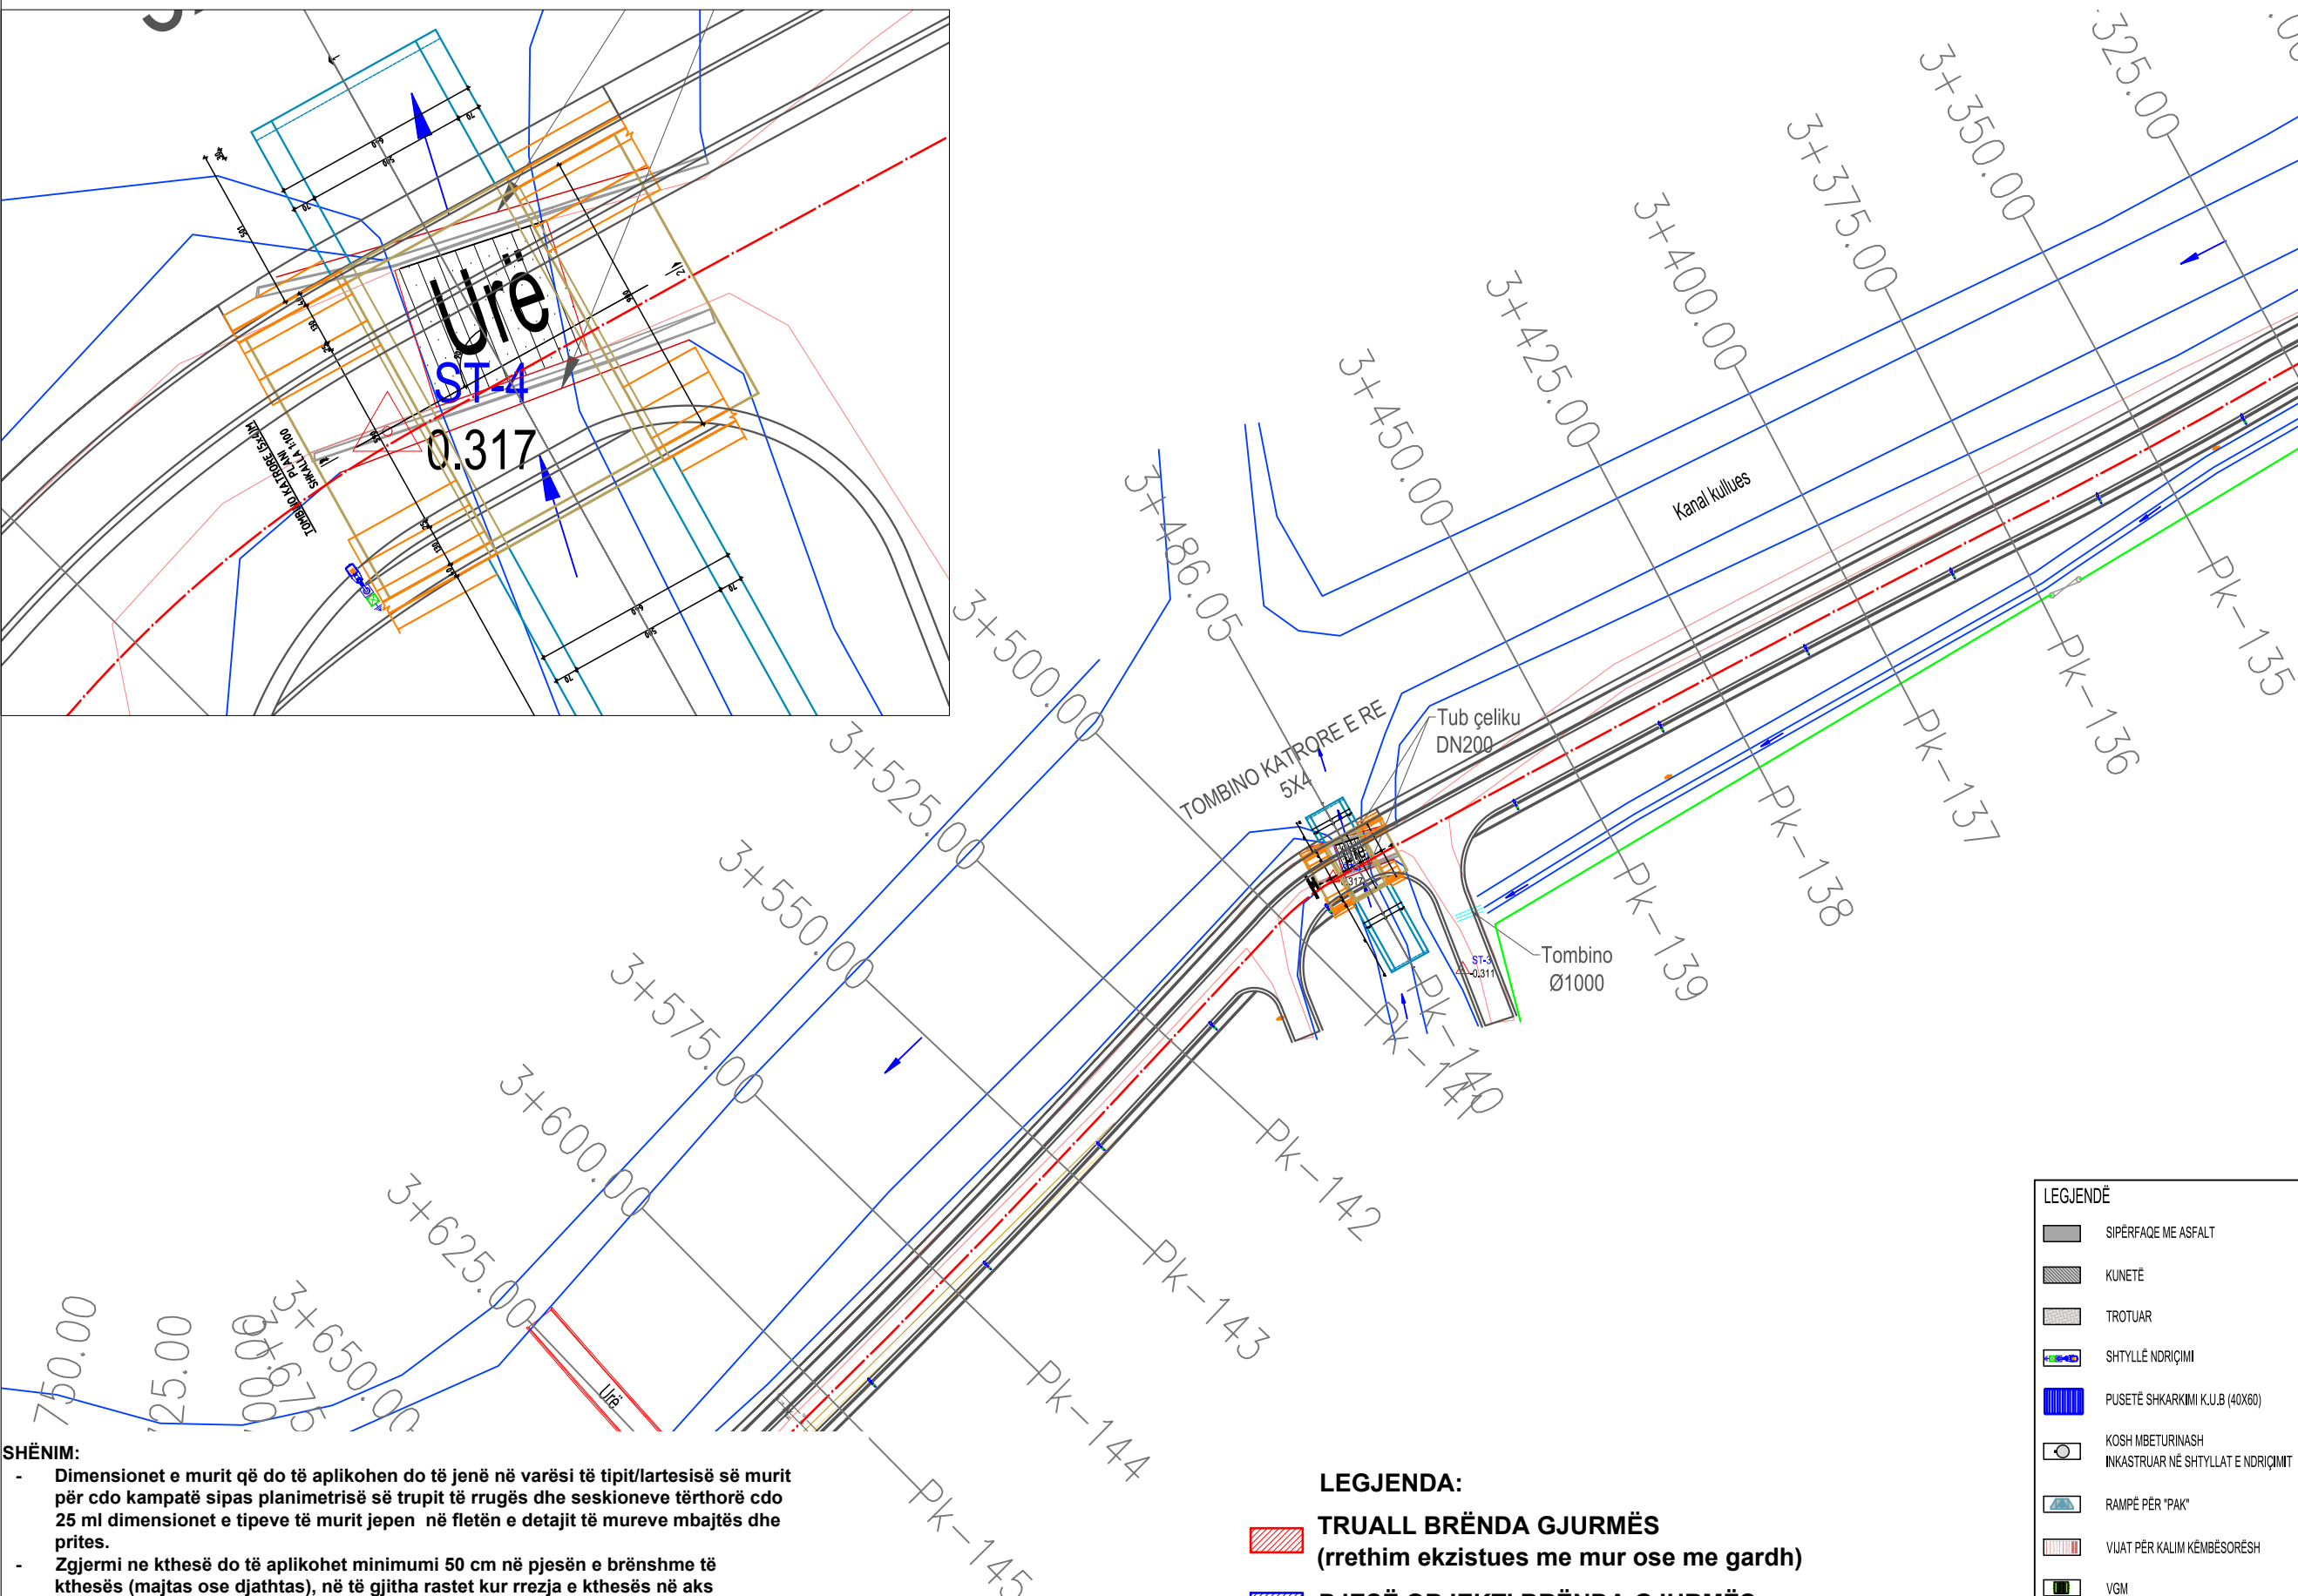

SHËNIM:

- Dimensionet e murit që do të aplikohen do të jenë në varësi të tipit/lartesisë së murit për cdo kampion sipas planimetrisë së trupit të rrugës dhe seksioneve tërthorë cdo 25 ml dimensionet e tipeve të murit jepen në fletën e detajit të mureve mbajtës dhe prites.
- Zgjermi në kthesë do të aplikohet minimumi 50 cm në pjesën e brëshme të kthesës (majtas ose djathtas), në të gjitha rastet kur rrezja e kthesës në aks është $(R) \leq 400m$
- Shkarkimet e ujrave të shiut (kub) do të shkarkohen me tub D200 cdo 25 ml në kanal in kullues te hidrovorit, tërthor me rrugën
- Kasoneta në trup të rrugës (majtas/djathtas) do të aplikohet në cdo rast me shkallëzim $(h=\min.20cm; w=variabël)$ sipas përcaktimit rast pas rasti në cdo piketë të seksioneve tërthore

LEGJENDA:

- TRUALL BRËNDA GJURMËS (rrethim ekzistues me mur ose me gardh)**
- PJESË OBJEKTI BRËNDA GJURMËS**

Shënim :
"Firma zbatuese përpara fillimit të punimeve në trup të rrugës duhet të kryejë sondazhe të vazhdueshme për evidentimin faktik të rrjetit nëntokësor inxhinierik (linja elektrike, KUZ, KUB, rrjet ujësjellësi, fibra optike, linja e telefonisë, etj.)"

LEGJENDË

	SIPERFAQE ME ASFALT
	KUNETË
	TROTUAR
	SHTYLLË NDRIÇIMI
	PUSËTË SHKARKIMI K.U.B (40X60)
	KOSH MBETURINASH INKASTRUAR NË SHTYLLAT E NDRIÇIMIT
	RAMPË PËR "PAK"
	VIJAT PËR KALIM KËMBËSORËSH
	VGM
	HIDRANT HZ
	MUR I RI RRETHUES
	MUR MBAJTËS

PLANIMETRIA E PRISHJEVE




Klienti:
BASHKIA LEZHË

Titulli i Projektit:
**NDËRTIMI I RRUGËS
SUPERSTRADË -
HIDROVOR (TALE)**

Faza:
PROJEKT ZBATIMI



"STATENG" SH.P.K		N. 6965/3
Inxh.Ndërt.	ALTIN SERANAJ	K. 2455/2
Inxh.Ndërt.	ARSELA VOGLI	
Inxh.Elek.	ARJAN SHYTI	E. 1126/3
Inxh.Gjeodet	ERION LAMI	T. 1111/1

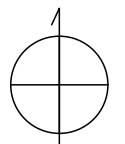


Kapitulli:
PLANIMETRIA E PRISHJEVE

Titulli:
**PLANIMETRIA E PRISHJEVE
PROG:3+600.00-3+925.00**

Shkalla:
1 : 1000


Nr :
37

Data:
2022

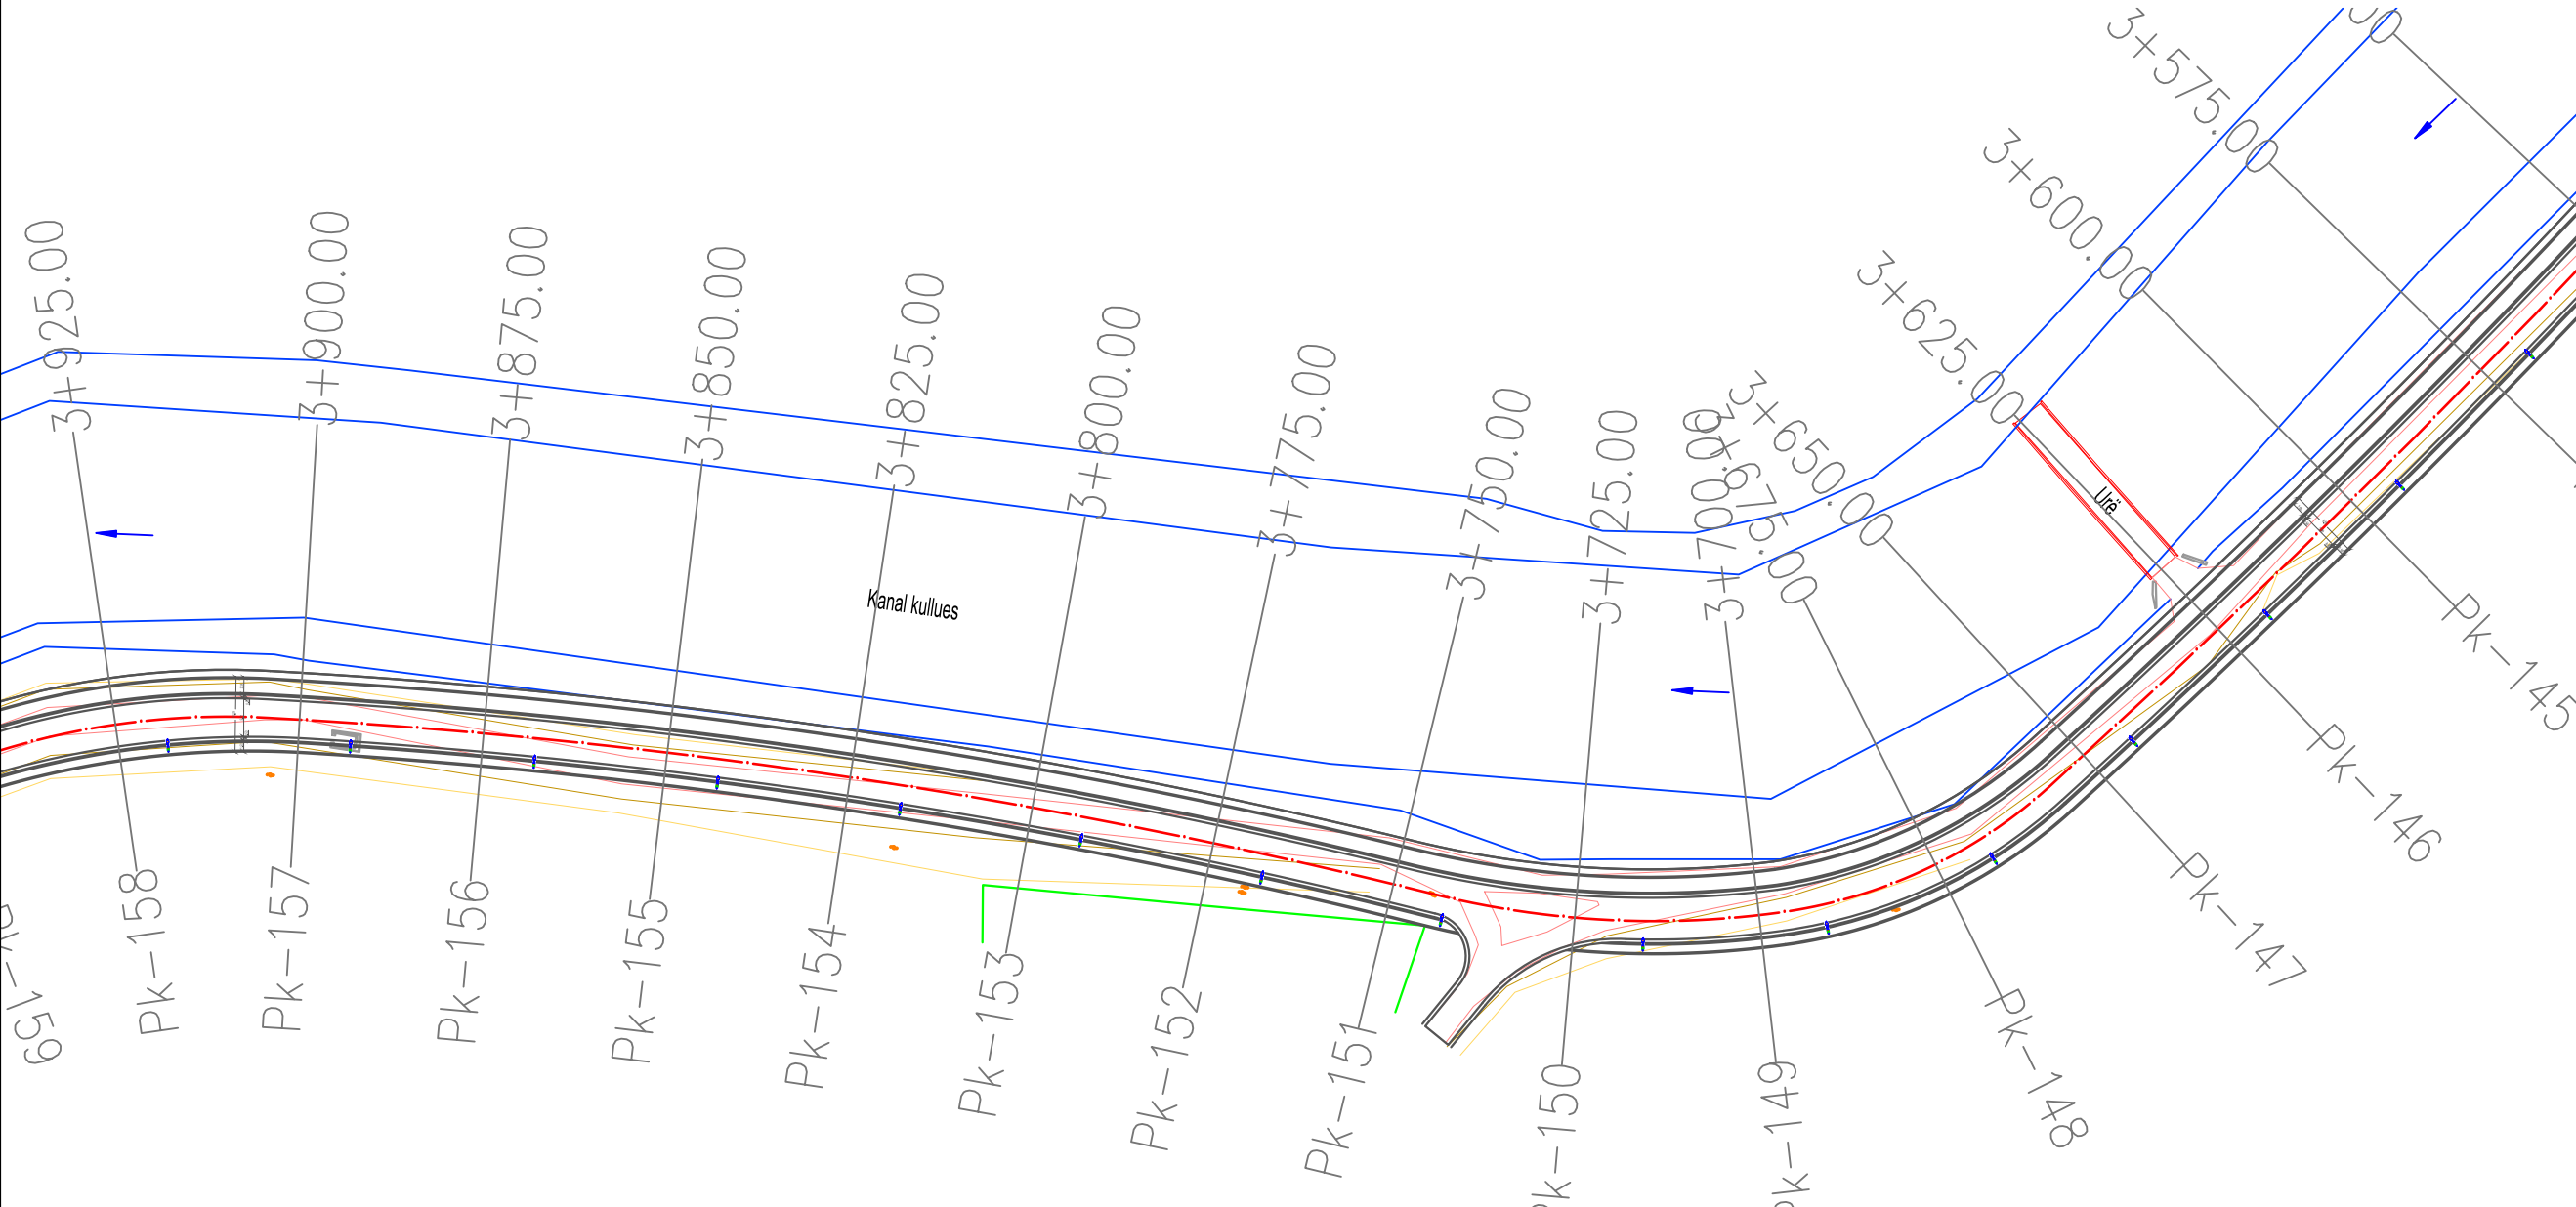

- LEGJENDA:**
- TRUALL BRËNDA GJURMËS**
(rrethim ekzistues me mur ose me gardh)
 - PJESË OBJEKTI BRËNDA GJURMËS**

- SHËNIM:**
- Dimensionet e murit që do të aplikohen do të jenë në varësi të tipit/lartesisë së murit për cdo kampion sipas planimetrisë së trupit të rrugës dhe seksioneve tërthorë cdo 25 ml dimensionet e tipeve të murit jepen në fletën e detajit të mureve mbajtës dhe prites.
 - Zgjermi në kthesë do të aplikohet minimumi 50 cm në pjesën e brënshe të kthesës (majtas ose djathtas), në të gjitha rastet kur rrezja e kthesës në aks është (R) ≤ 400m
 - Shkarkimet e ujrave të shiut (kub) do të shkarkohen me tub D200 cdo 25 ml në kanalën kullues të hidrovorit, tërthor me rrugën
 - Kasoneta në trup të rrugës (majtas/djathtas) do të aplikohet në cdo rast me shkallëzim (h=min.20cm; w=variabël) sipas përcaktimit rast pas rasti në cdo piketë të seksioneve tërthore

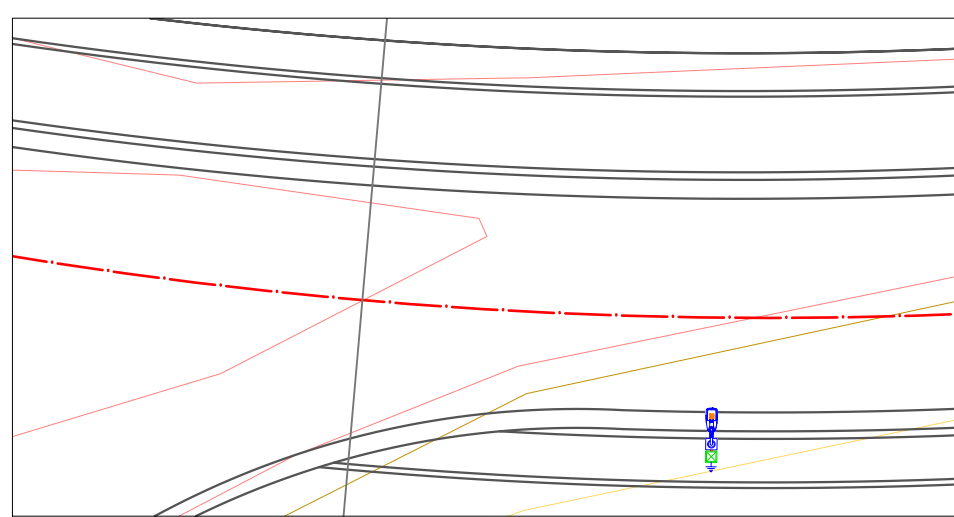

Shënim :
"Firma zbatuese përpara fillimit të punimeve në trup të rrugës duhet të kryejë sondazhe të vazhdueshme për evidentimin faktik të rrjetit nëntokësor inxhinierik (linja elektrike, KUZ, KUB, rrjet ujësjellësi, fibra optike, linja e telefonisë, etj.)"

- LEGJENDË**
- SIPËRFAQE ME ASFALT
 - KUNETË
 - TROTUAR
 - SHTYLLË NDRIÇIMI
 - PUSËTË SHKARKIMI K.U.B (40x60)
 - KOSH MBETURINASH INKASTRUAR NË SHTYLLAT E NDRIÇIMIT
 - RAMPË PËR "PAK"
 - VUJAT PËR KALIM KËMBËSORËSH
 - VGM
 - HIDRANT HIZ
 - MUR I RI RRETHUES
 - MUR MBAJTËS