

MIRATOHET
BASHKIA KRUJE
KRYETARI

Z. ARTUR BUSHI

PROJEKT

Z B A T I M I

OBJEKTI

**NDERTIMI I UNAZES VERI-PERENDIMORE TE QYTETIT
FUSHE KRUJE**

POROSITES

BASHKIA KRUJE


KONSULENTI

“ERALD-G” Shpk

VITI 2023



POROSITES : BASHKIA KRUJE
 NDERTIMI I UNAZES VERI-PERENDIMORE TE QYTETIT
 FUSHE KRUJE

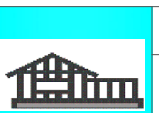
EMERTIMI : HOROGRAFIA

"ERALD-G" sh.p.k
 Rruga "Kongresi i Lushnjes"
 Tirane

DREJTUES PROJEKTI
 Ing.Gezim ISLAMI

PROJEKTUES


Ing.Erindi GJOKA	Hidr.Anisa ZAKA
Ing.Top.Alfred NDREGJONI	Mek.Arben MUHA
Top.Kujtim CANAMETI	Ing.Eraldo ISLAMI

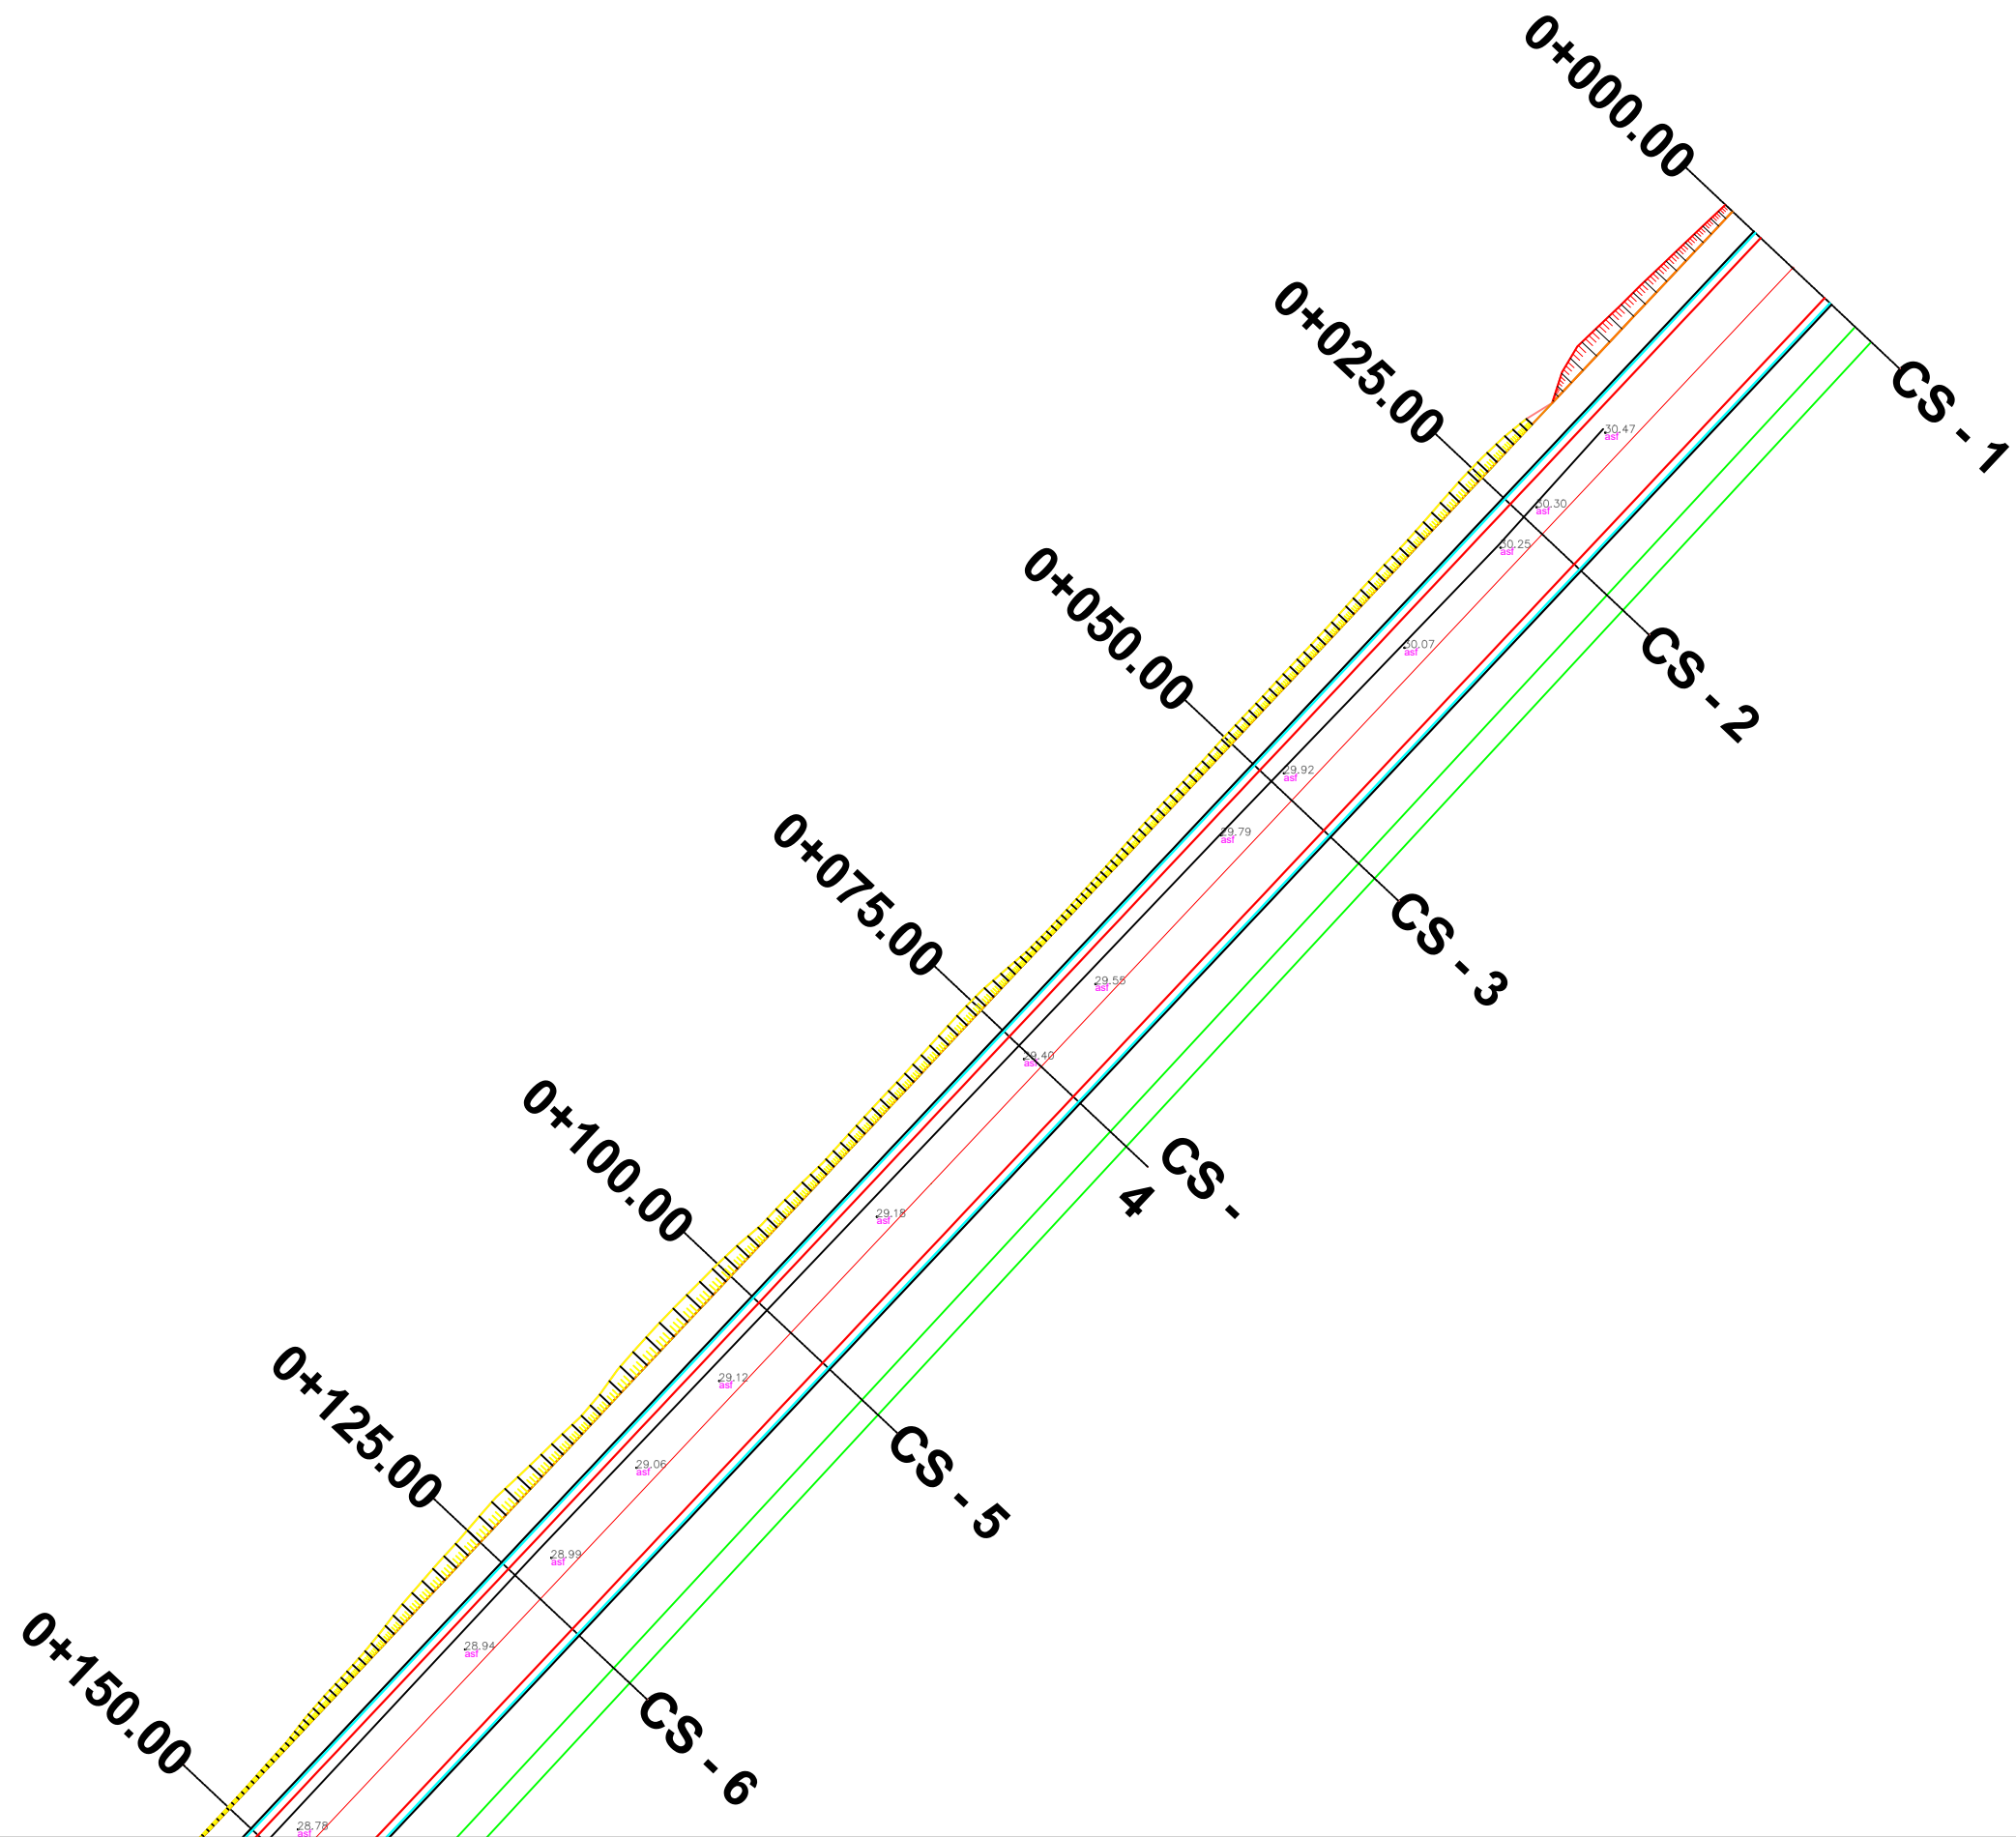SHKALLA	FLETA
SHK - 1:5000	1 - 01
TIRANE 2023	FORMAT A3



POROSITES : BASHKIA KRUJE
 NDERTIMI I UNAZES VERI-PERENDIMORE TE QYTETIT
 FUSHE KRUJE

EMERTIMI : PLANIMETRIA E PERGJITHSHME


 "ERALD-G" sh.p.k
 Rruga "Kongresi i Lushnjes"
 Tirane

DREJTUES PROJEKTI
 Ing. Gezim ISLAMI


PROJEKTUES

Ing. Erindi GJOKA	Hidr. Anisa ZAKA
Ing. Top. Alfred NDREGJONI	Gjeo. Shkelzen QOKA
Top. Kujtim CANAMETI	Ing. Eraldo ISLAMI

SHKALLA	FLETA
SHK - 1:500	2 - 01
TIRANE 2023	FORMAT A3

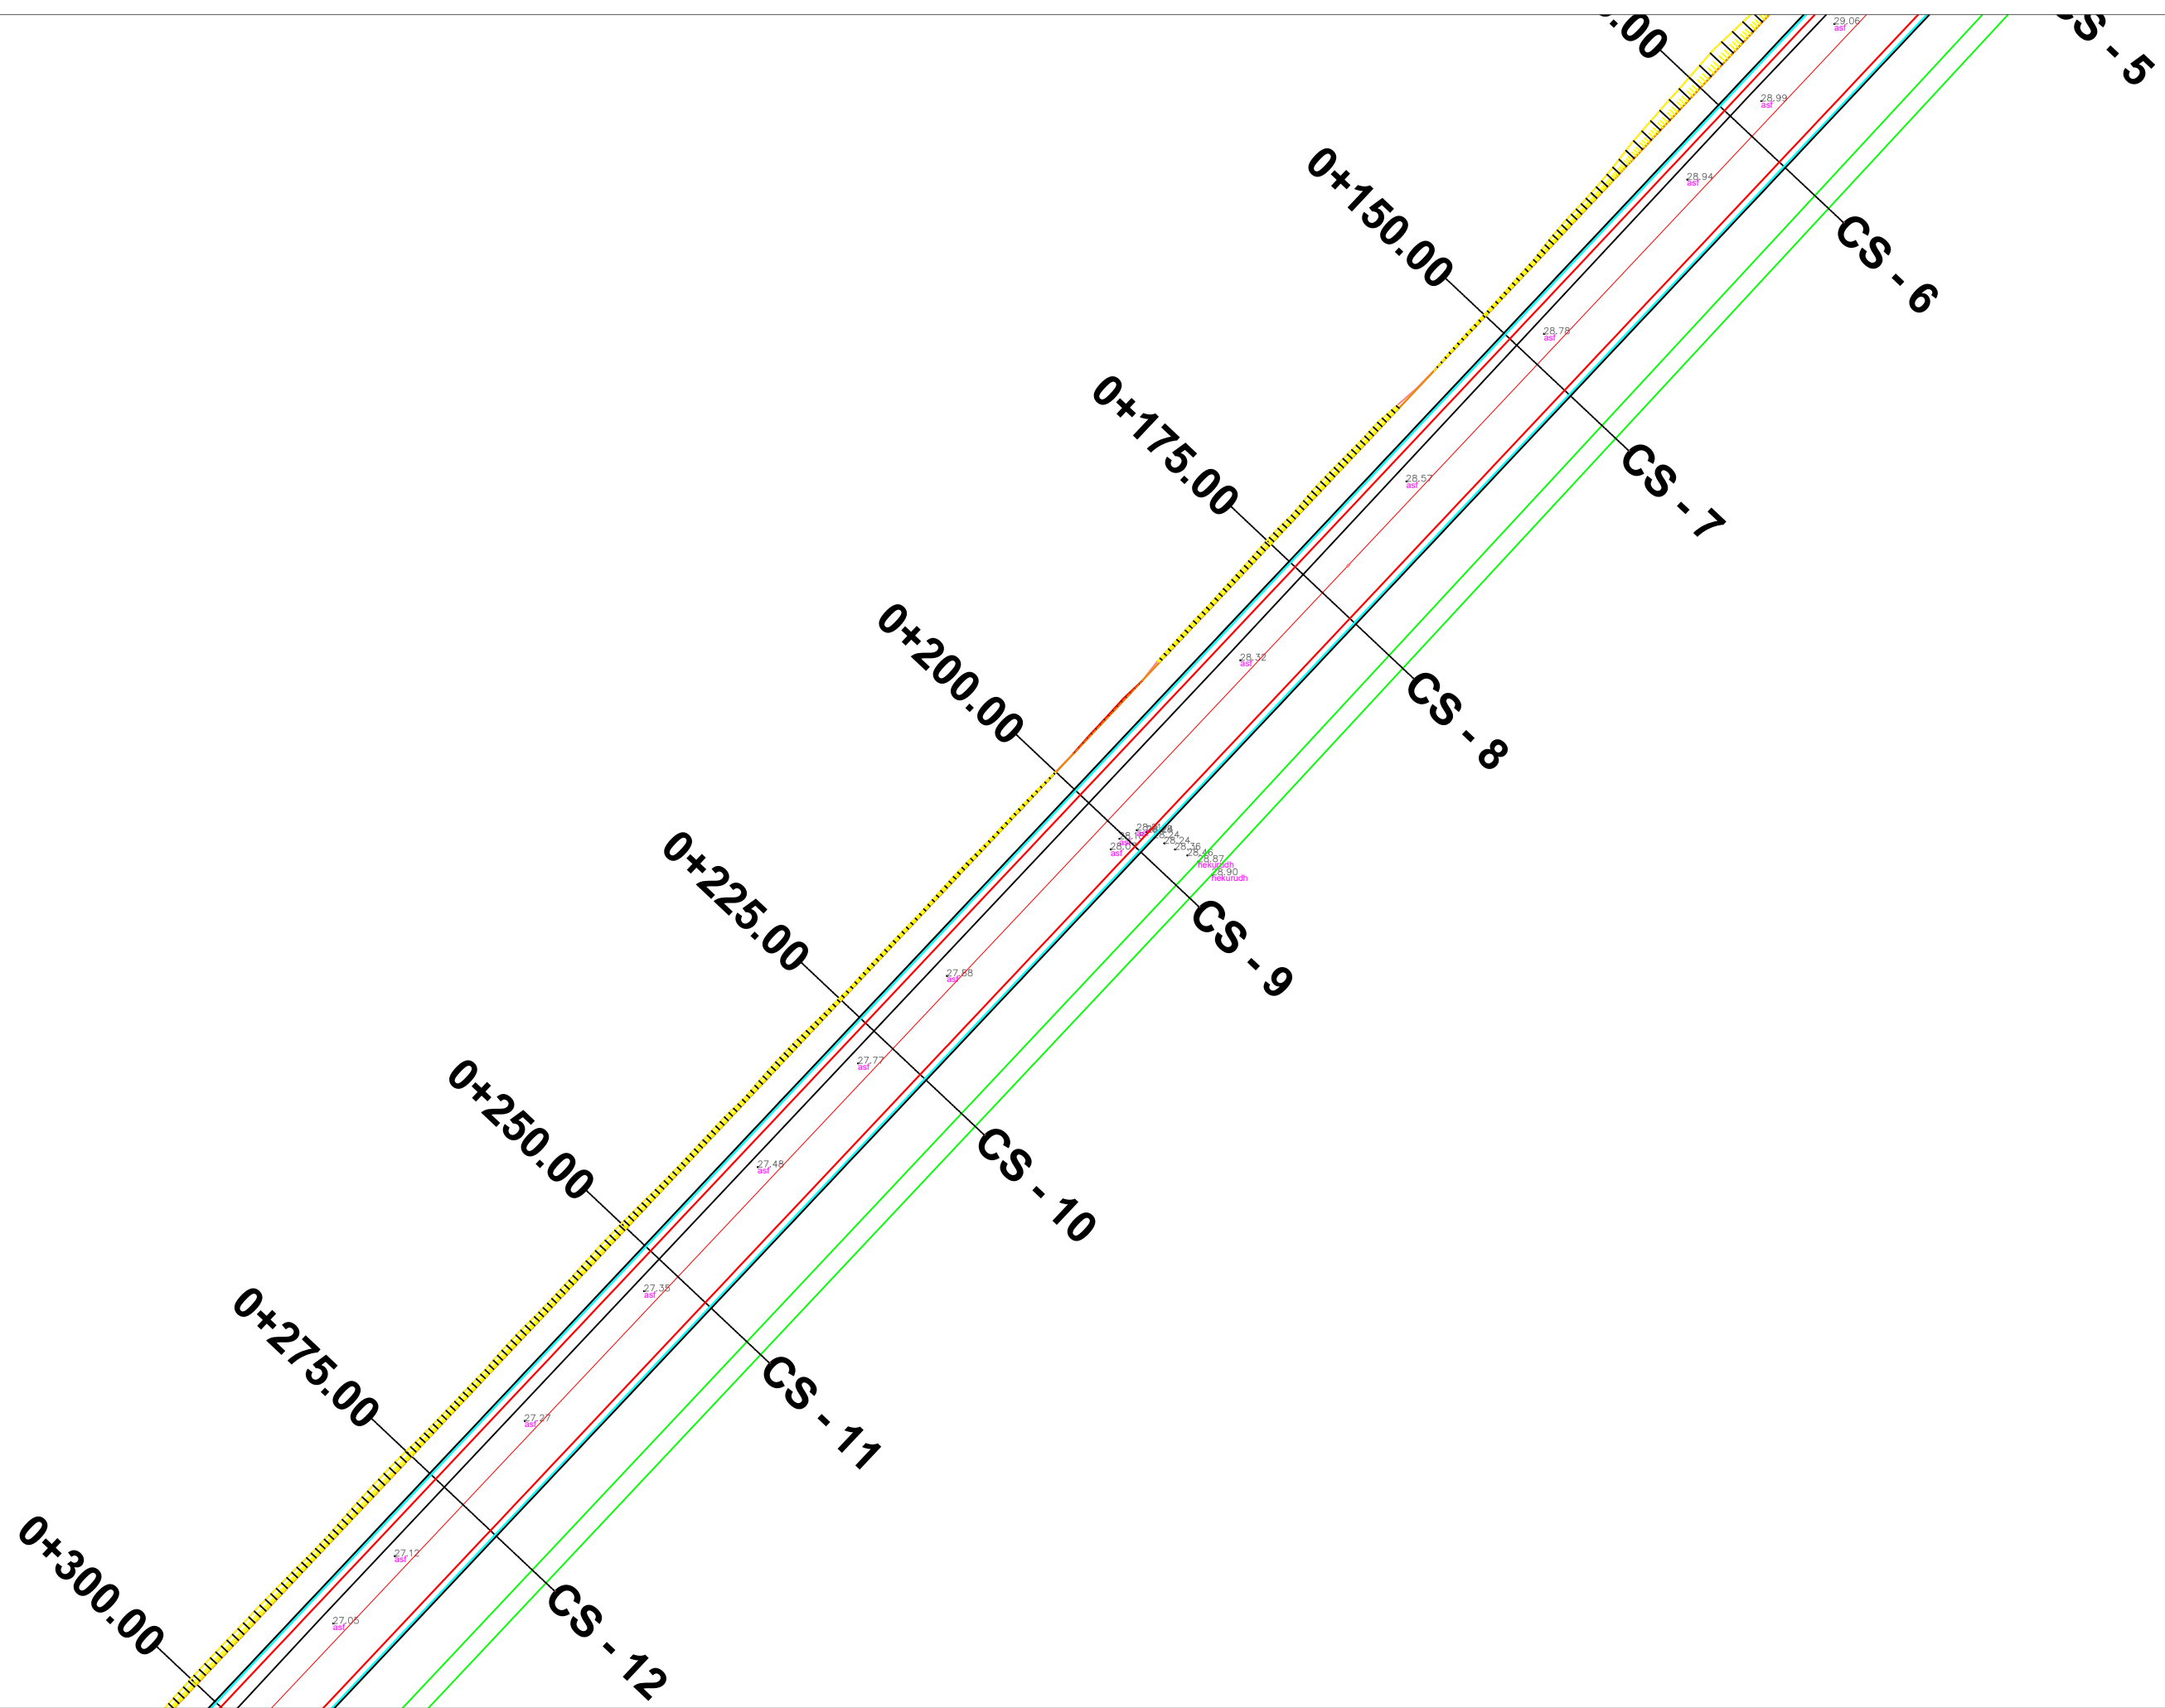

POROSITES : BASHKIA KRUJE
 NDERTIMI I UNAZES VERI-PERENDIMORE TE QYTETIT
 FUSHE KRUJE

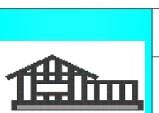EMERTIMI : PLANIMETRIA E PERGJITHSHME
 "ERALD-G" sh.p.k
 Rruga "Kongresi i Lushnjes"
 Tirane

DREJTUES PROJEKTI
 Ing. Gezim ISLAMI

PROJEKTUES
 Ing. Erindi GJOKA
 Hidr. Anisa ZAKA
 Ing. Top. Alfred NDREGJONI
 Gjeo. Shkelzen QOKA
 Top. Kujtim CANAMETI
 Ing. Eraldo ISLAMI


SHKALLA	FLETA
SHK - 1:500	2 - 02
TIRANE 2023	FORMAT A3



POROSITES : BASHKIA KRUJE

NDERTIMI I UNAZES VERI-PERENDIMORE TE QYTETIT
FUSHE KRUJE

EMERTIMI : PLANIMETRIA E PERGJITHSHME

 "ERALD-G" sh.p.k
Rruga "Kongresi i Lushnjes"
Tirane


DREJTUES PROJEKTI

Ing. Gezim ISLAMI

PROJEKTUES

Ing. Erindi GJOKA	Hidr. Anisa ZAKA
Ing. Top. Alfred NDREGJONI	Gjeo. Shkelzen QOKA
Top. Kujtim CANAMETI	Ing. Eraldo ISLAMI


SHKALLA	FLETA
SHK - 1:500	2 - 03
TIRANE 2023	FORMAT A3

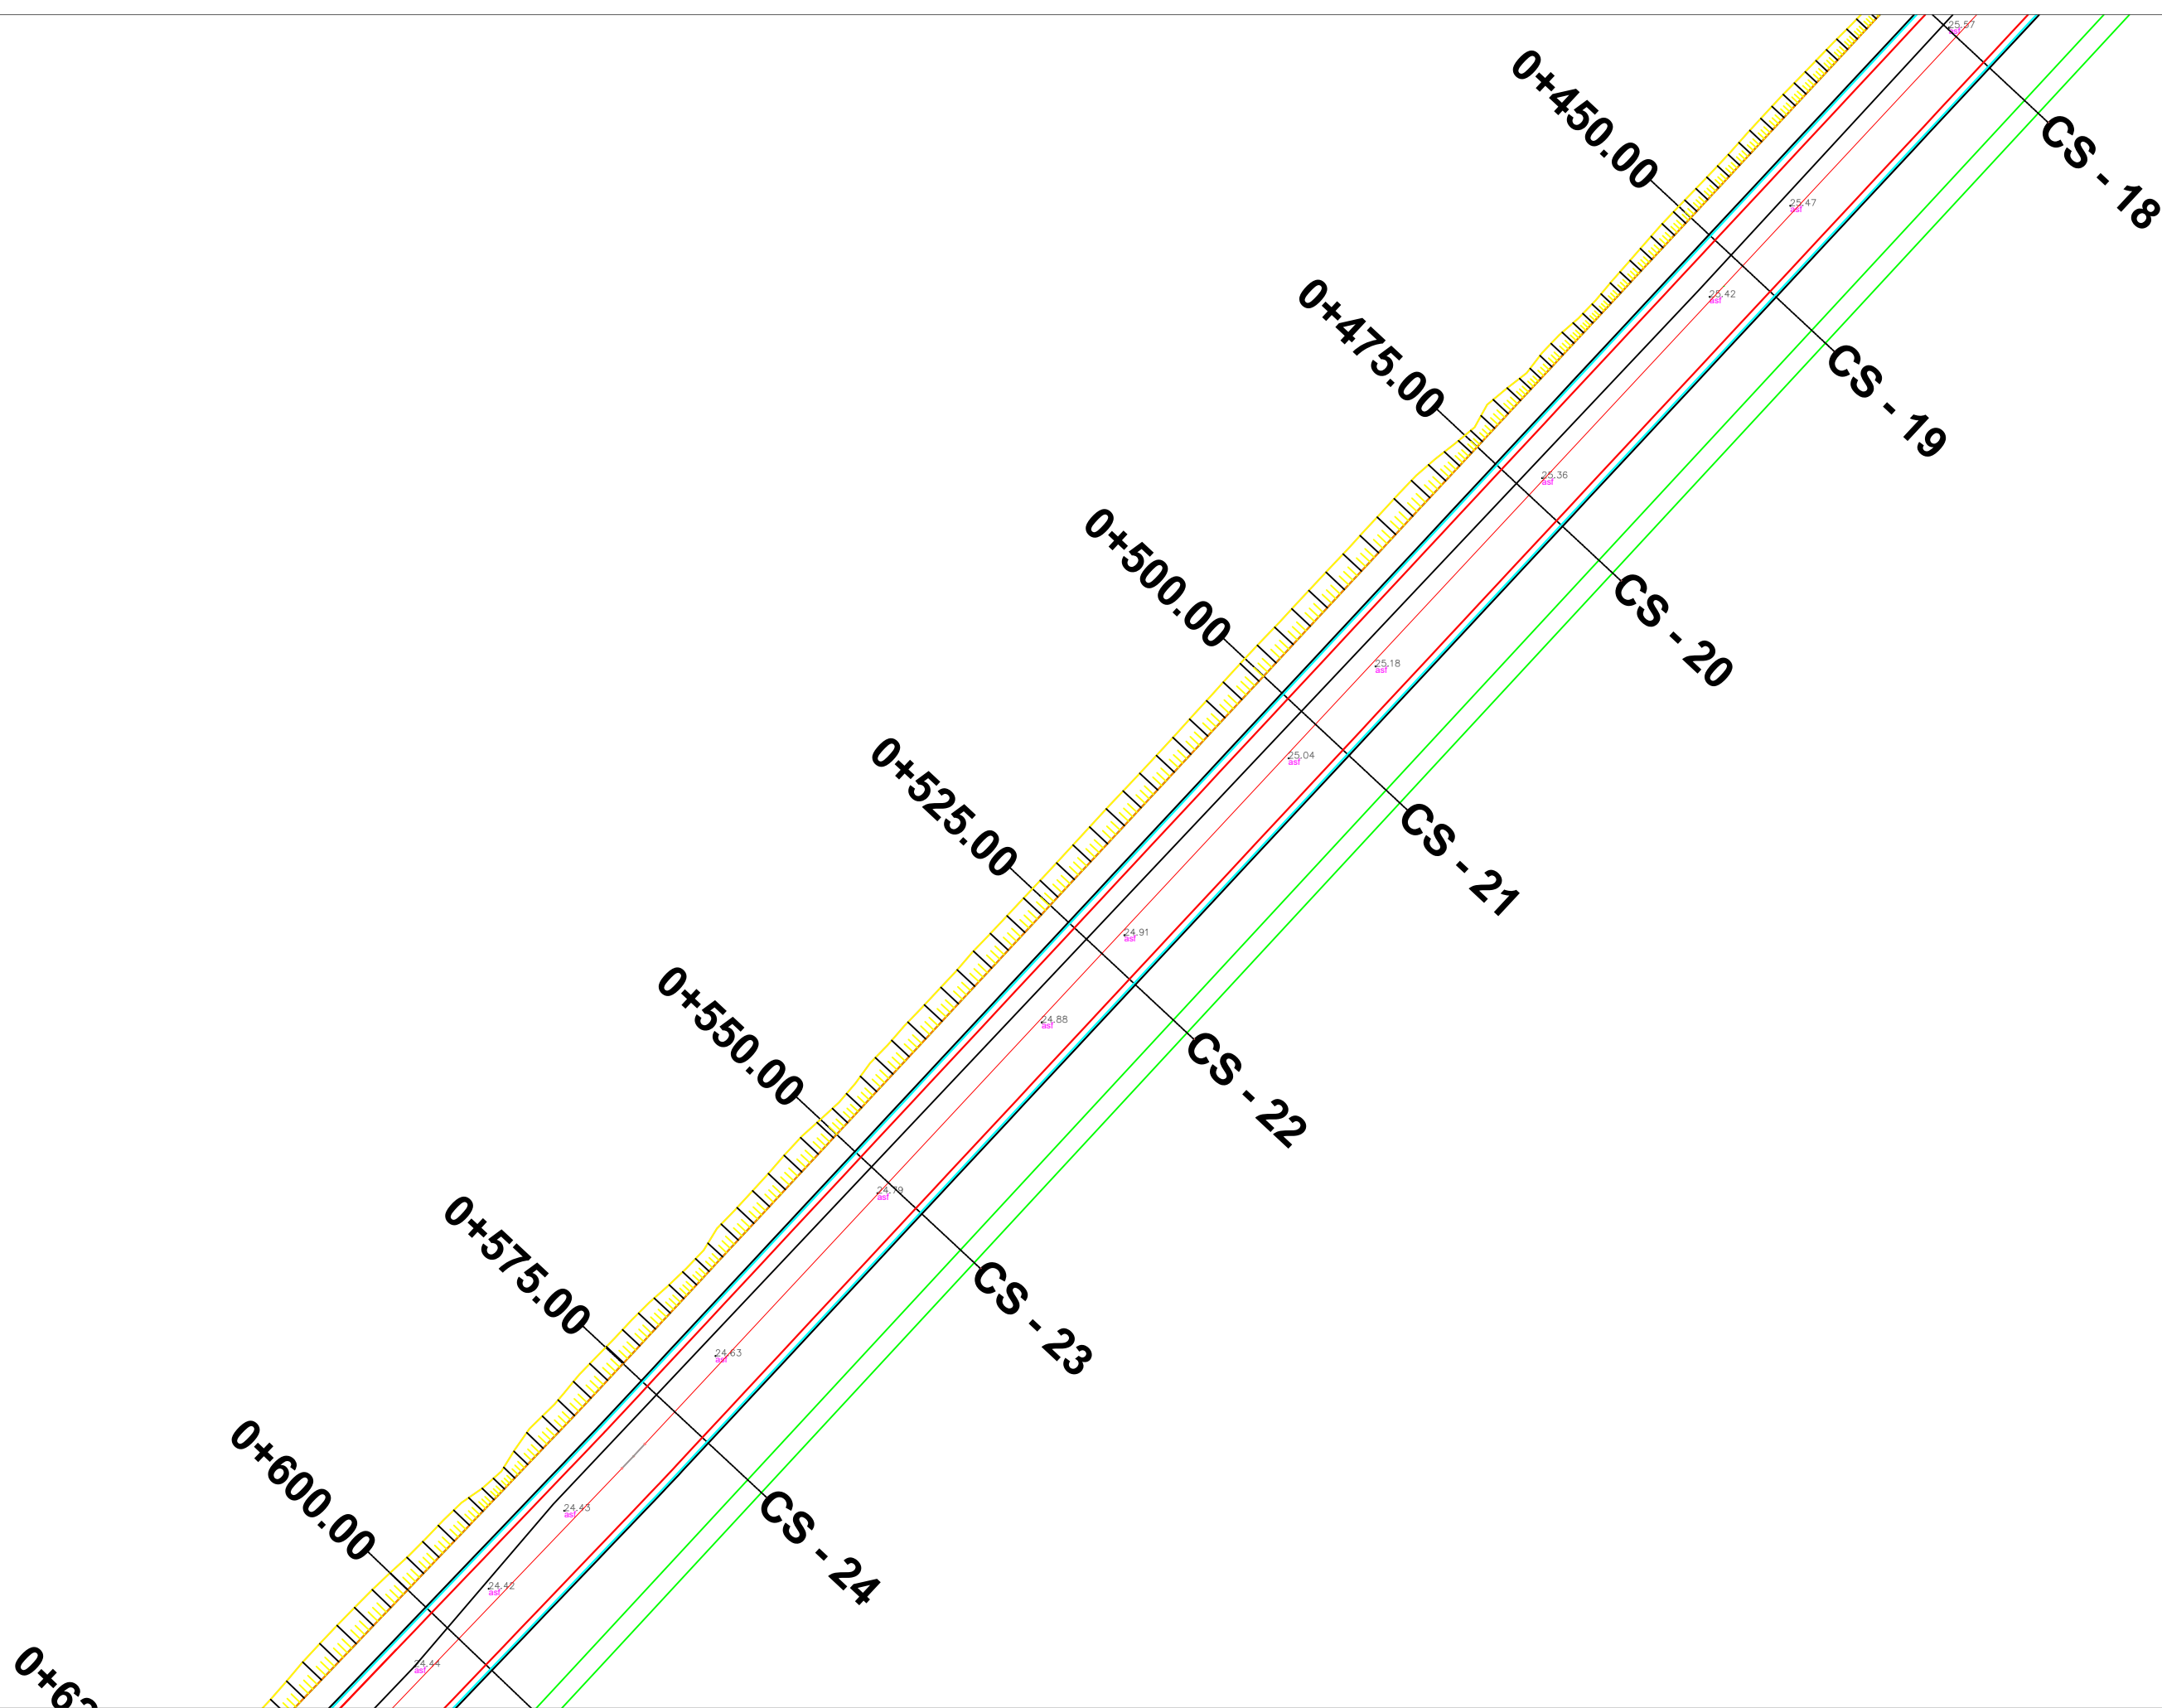

POROSITES : BASHKIA KRUJE

NDERTIMI I UNAZES VERI-PERENDIMORE TE QYTETIT
FUSHE KRUJE

EMERTIMI : PLANIMETRIA E PERGJITHSHME

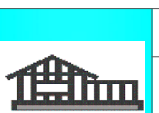 "ERALD-G" sh.p.k.
Rruga "Kongresi i Lushnjes"
Tirane


DREJTUES PROJEKTI

Ing. Gezim ISLAMI

PROJEKTUES

Ing. Erindi GJOKA	Hidr. Anisa ZAKA
Ing. Top. Alfred NDREGJONI	Gjeo. Shkelzen QOKA
Top. Kujtim CANAMETI	Ing. Eraldo ISLAMI

SHKALLA	FLETA
SHK - 1:500	2 - 04
TIRANE 2023	FORMAT A3

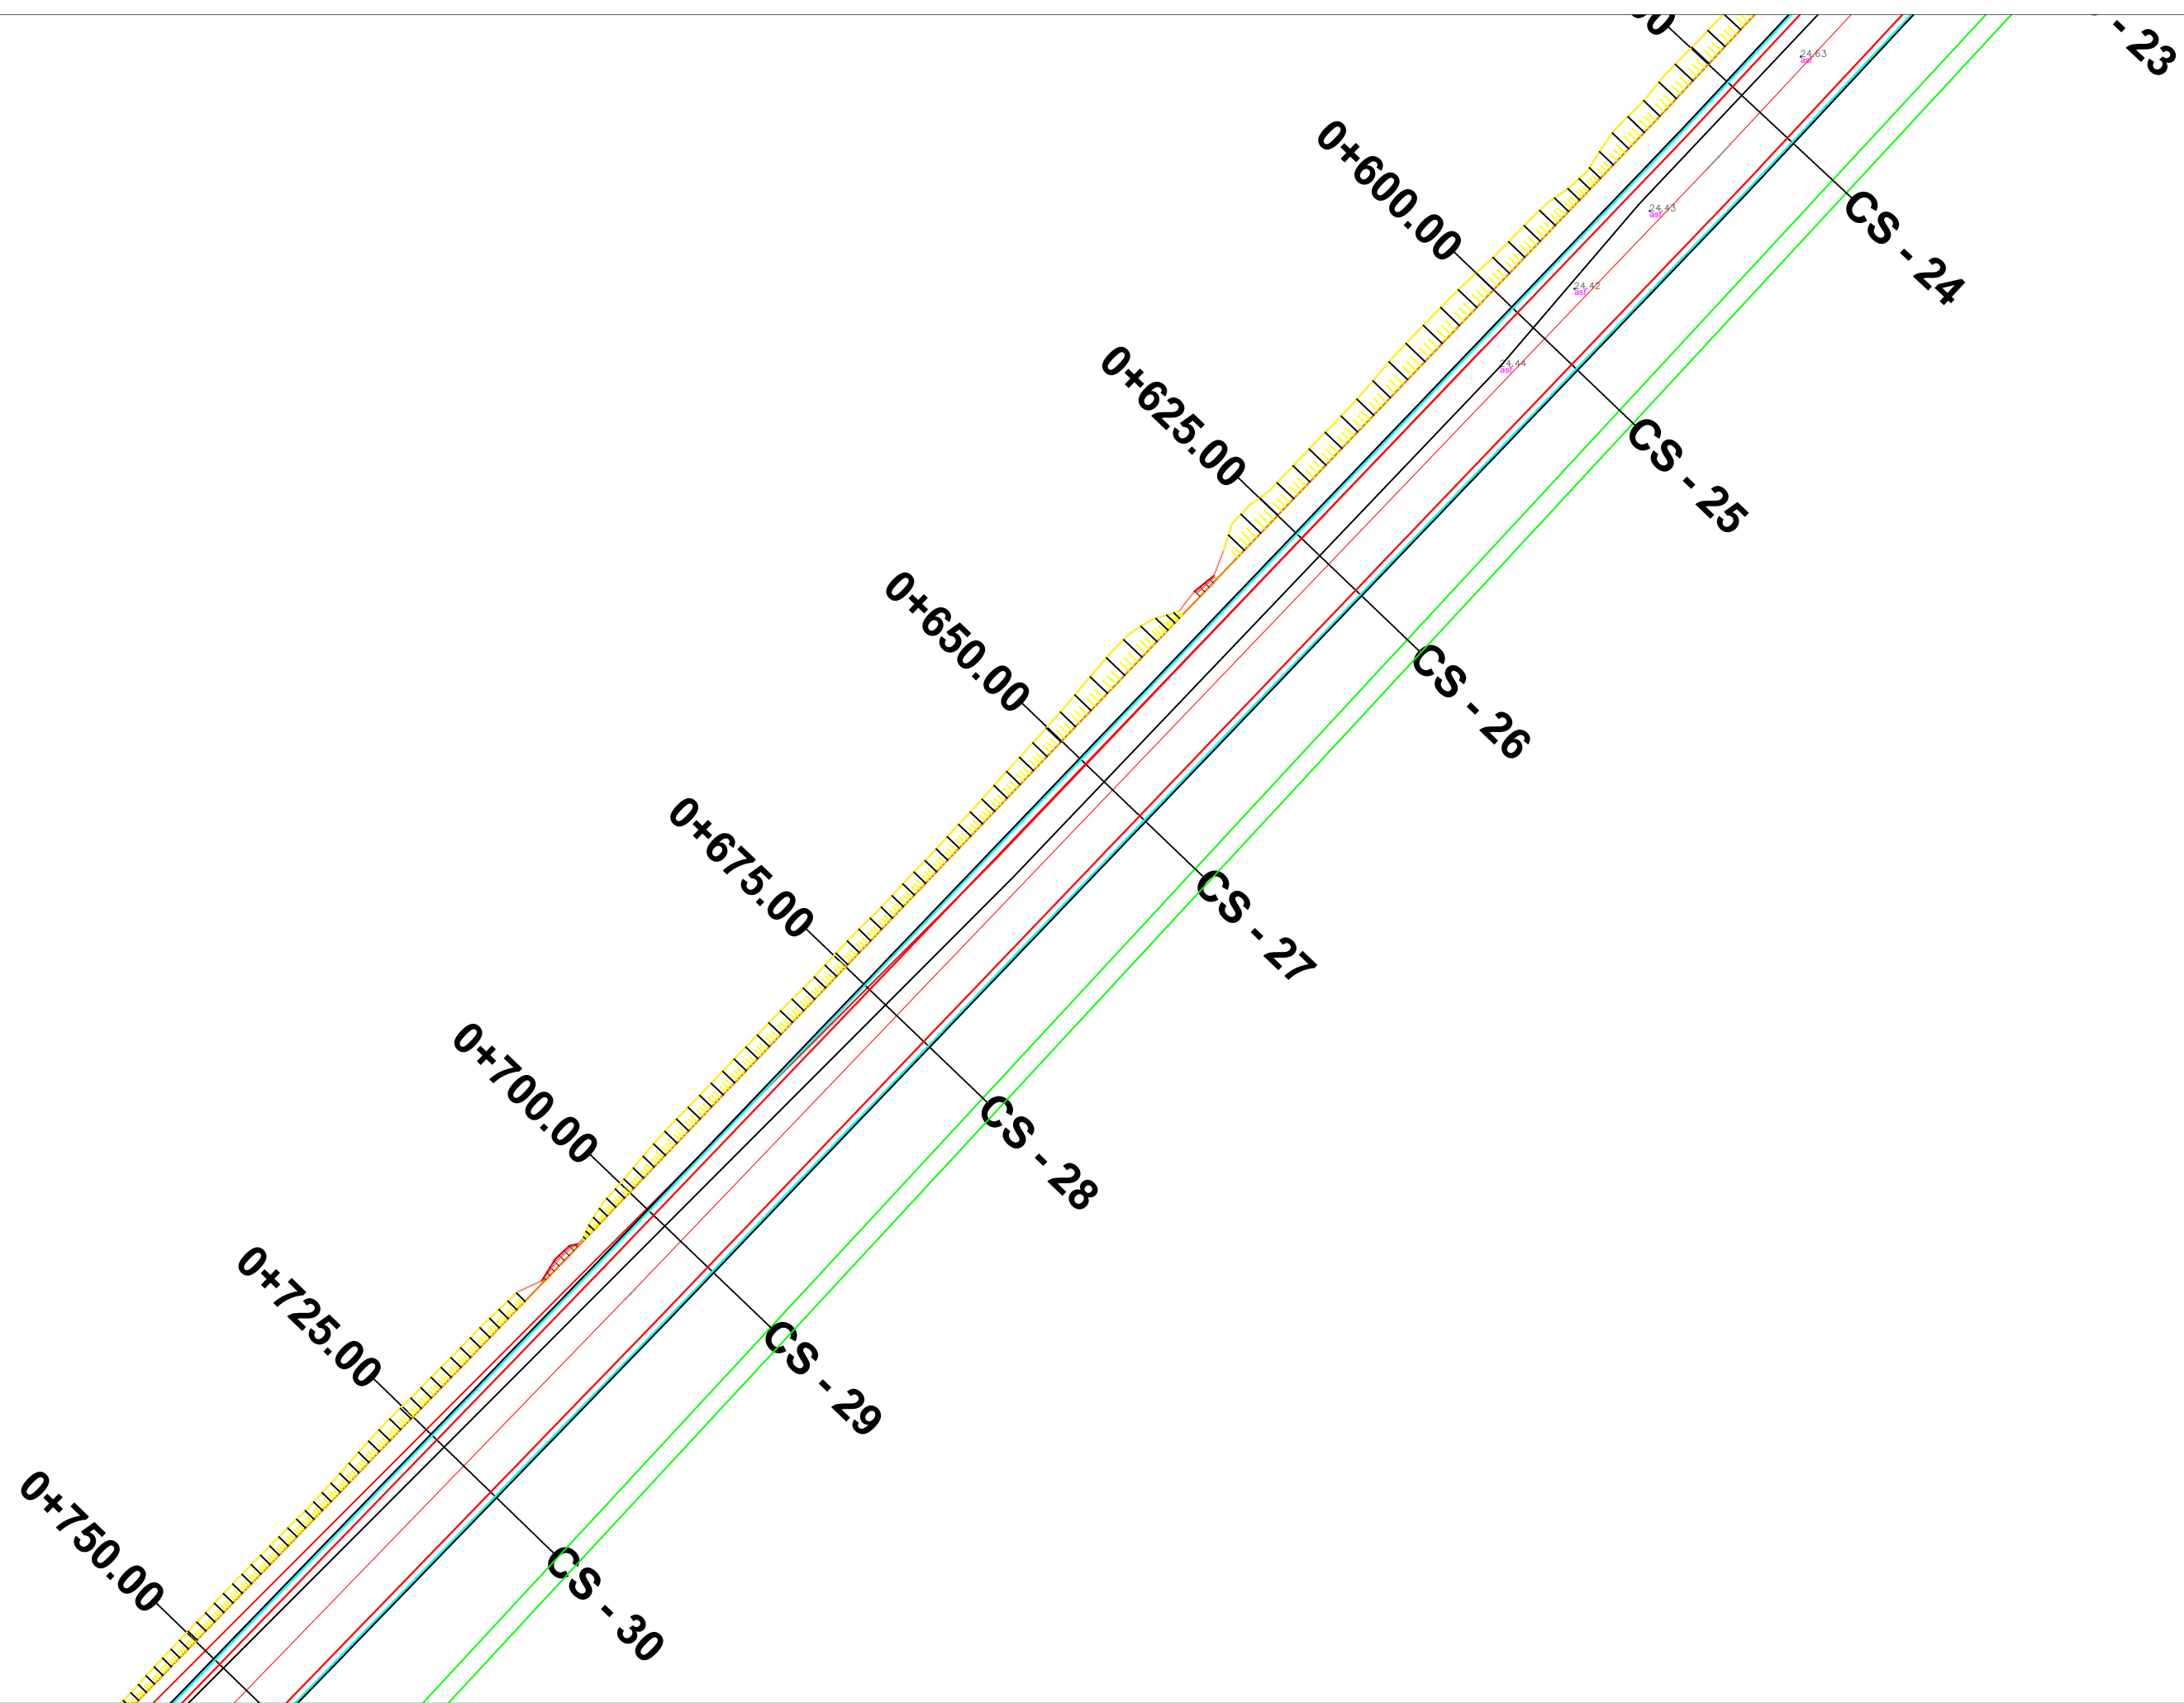

POROSITES : BASHKIA KRUJE
 NDERTIMI I UNAZES VERI-PERENDIMORE TE QYTETIT
 FUSHE KRUJE


EMERTIMI : PLANIMETRIA E PERGJITHSHME

	"ERALD-G" sh.p.k
	Rruga "Kongresi i Lushnjes" Tirane


DREJTUES PROJEKTI
 Ing. Gezim ISLAMI

PROJEKTUES	
Ing. Erindi GJOKA	Hidr. Anisa ZAKA
Ing. Top. Alfred NDREGJONI	Gjeo. Shkelzen QOKA
Top. Kujtim CANAMETI	Ing. Eraldo ISLAMI

SHKALLA	FLETA
SHK - 1:500	2 - 05
TIRANE 2023	FORMAT A3

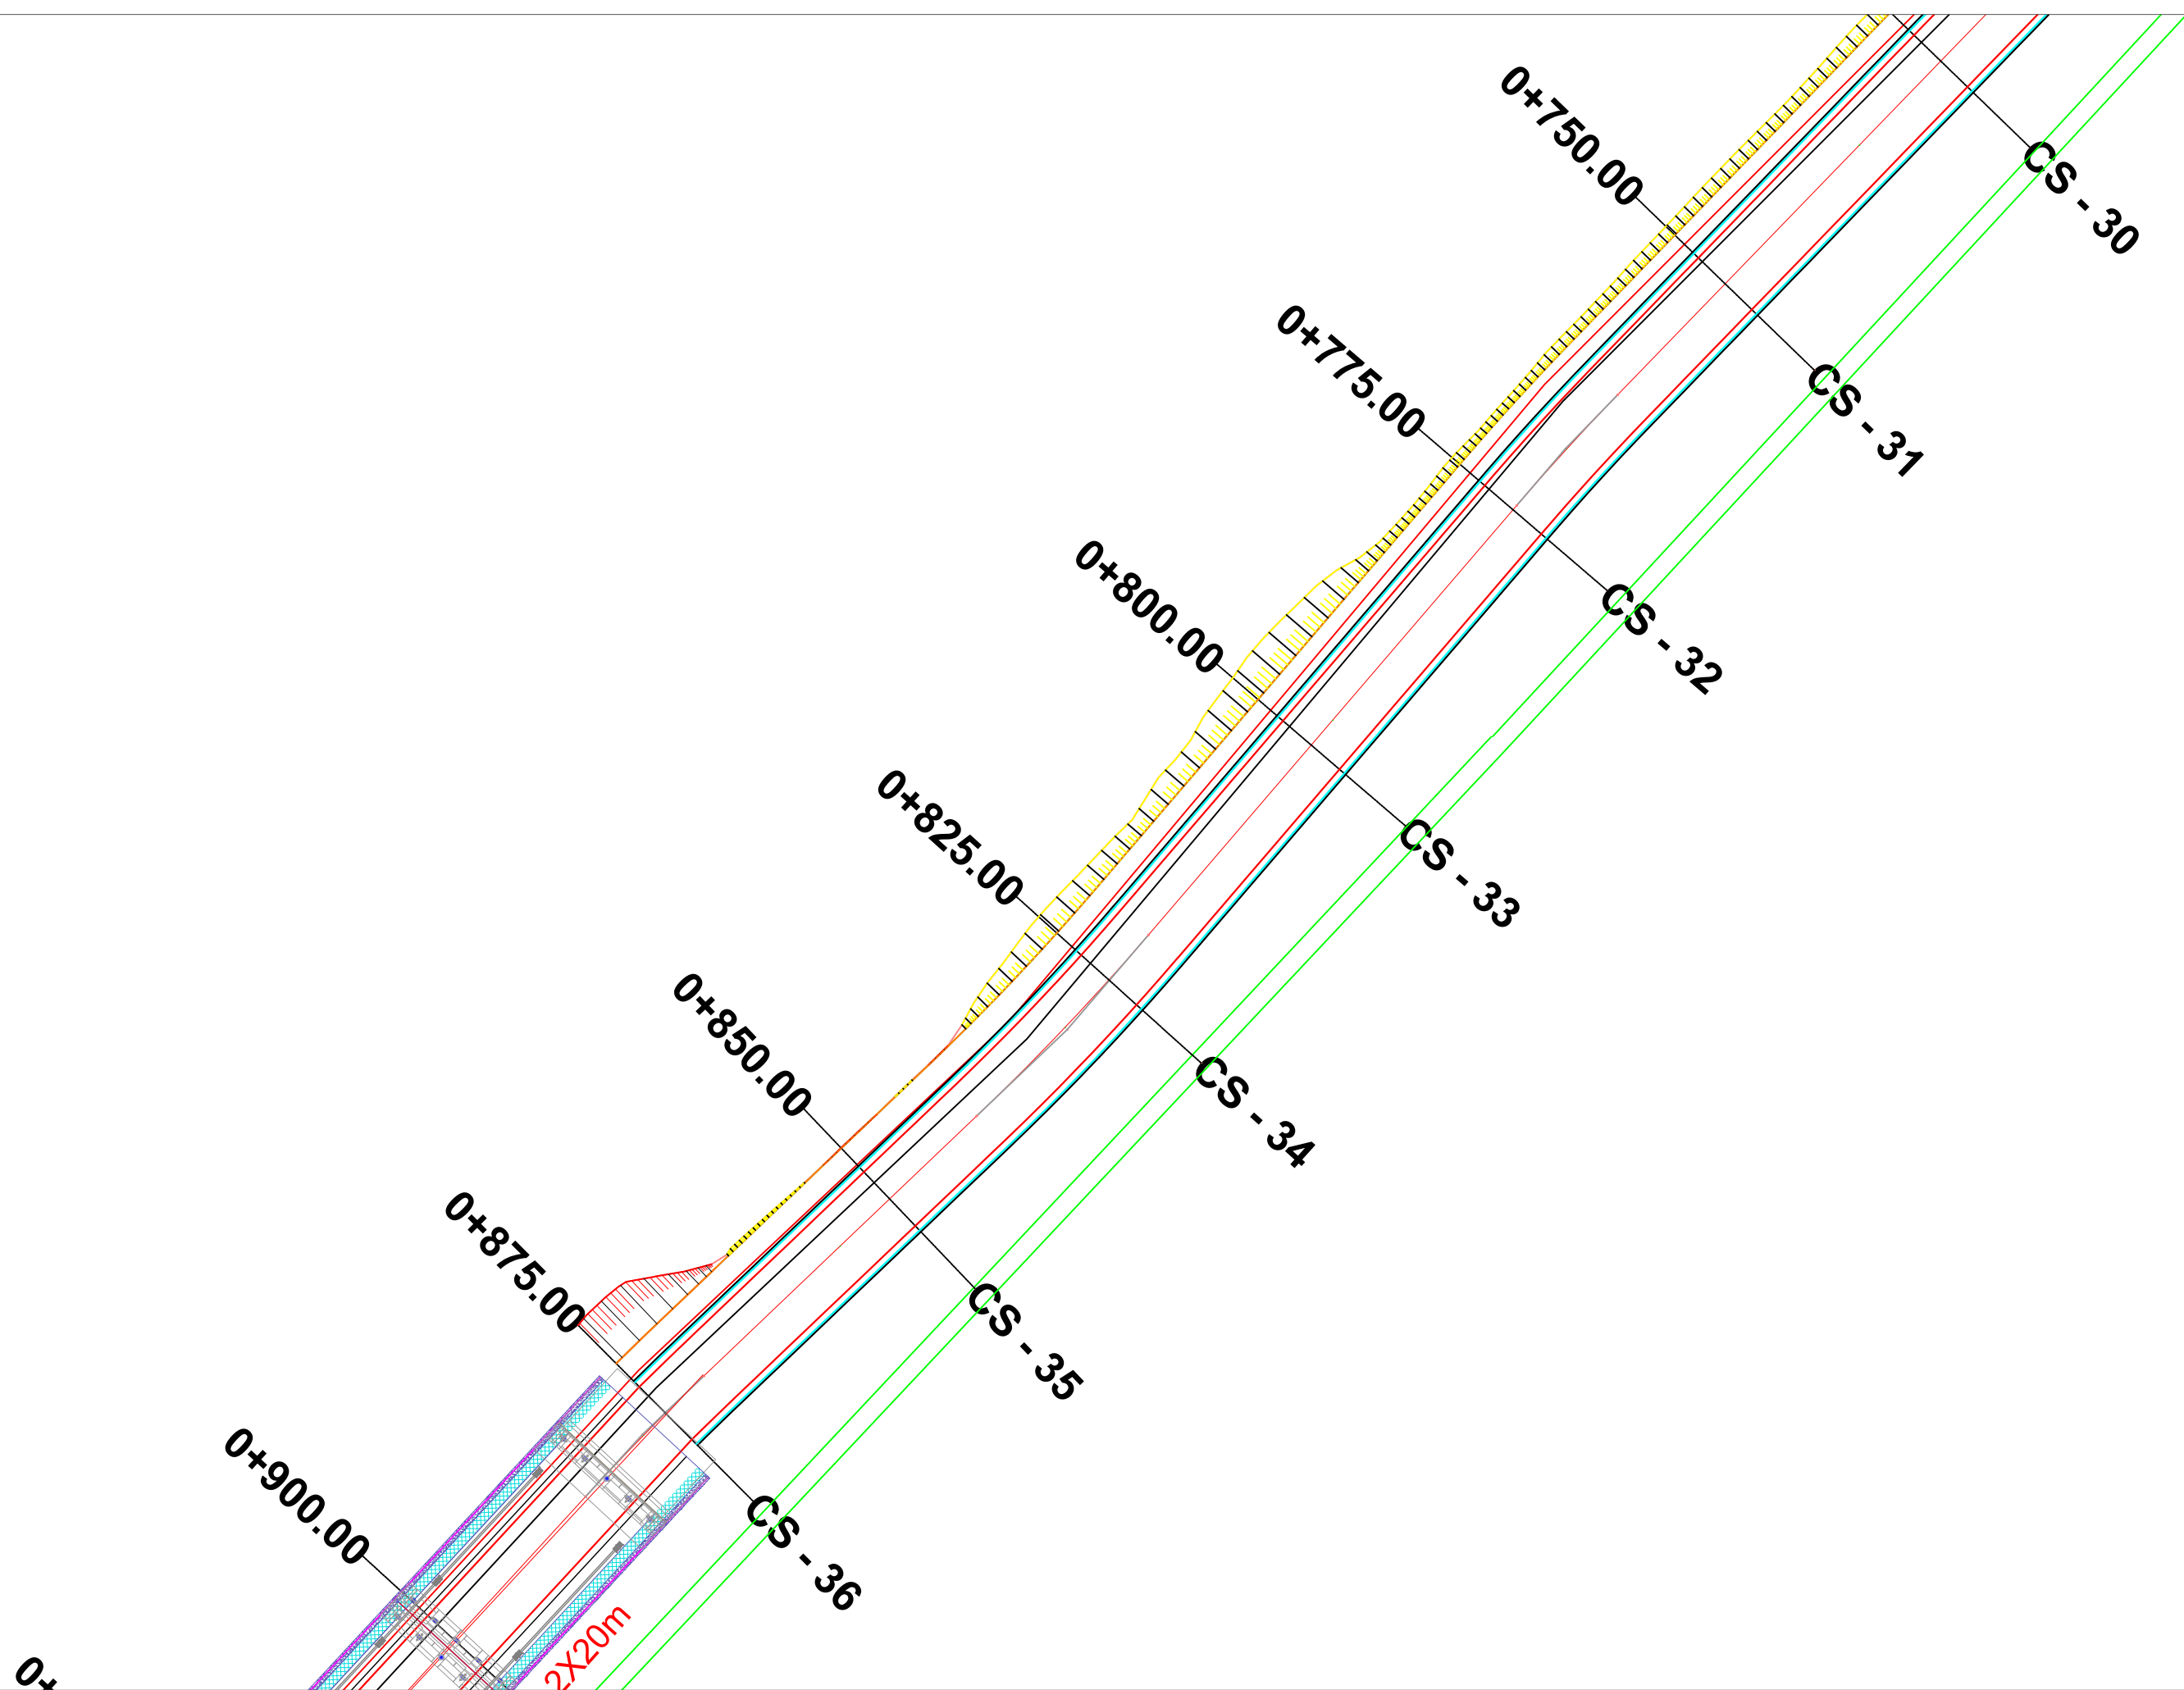

POROSITES : BASHKIA KRUJE
 NDERTIMI I UNAZES VERI-PERENDIMORE TE QYTETIT
 FUSHE KRUJE


EMERTIMI : PLANIMETRIA E PERGJITHSHME
 "ERALD-G" sh.p.k.
 Rruga "Kongresi i Lushnjes"
 Tirane

DREJTUES PROJEKTI
 Ing. Gezim ISLAMI

PROJEKTUES

Ing. Erindi GJOKA	Hidr. Anisa ZAKA
Ing. Top. Alfred NDREGJONI	Gjeo. Shkelzen QOKA
Top. Kujtim CANAMETI	Ing. Eraldo ISLAMI

SHKALLA	FLETA
SHK - 1:500	2 - 06
TIRANE 2023	FORMAT A3

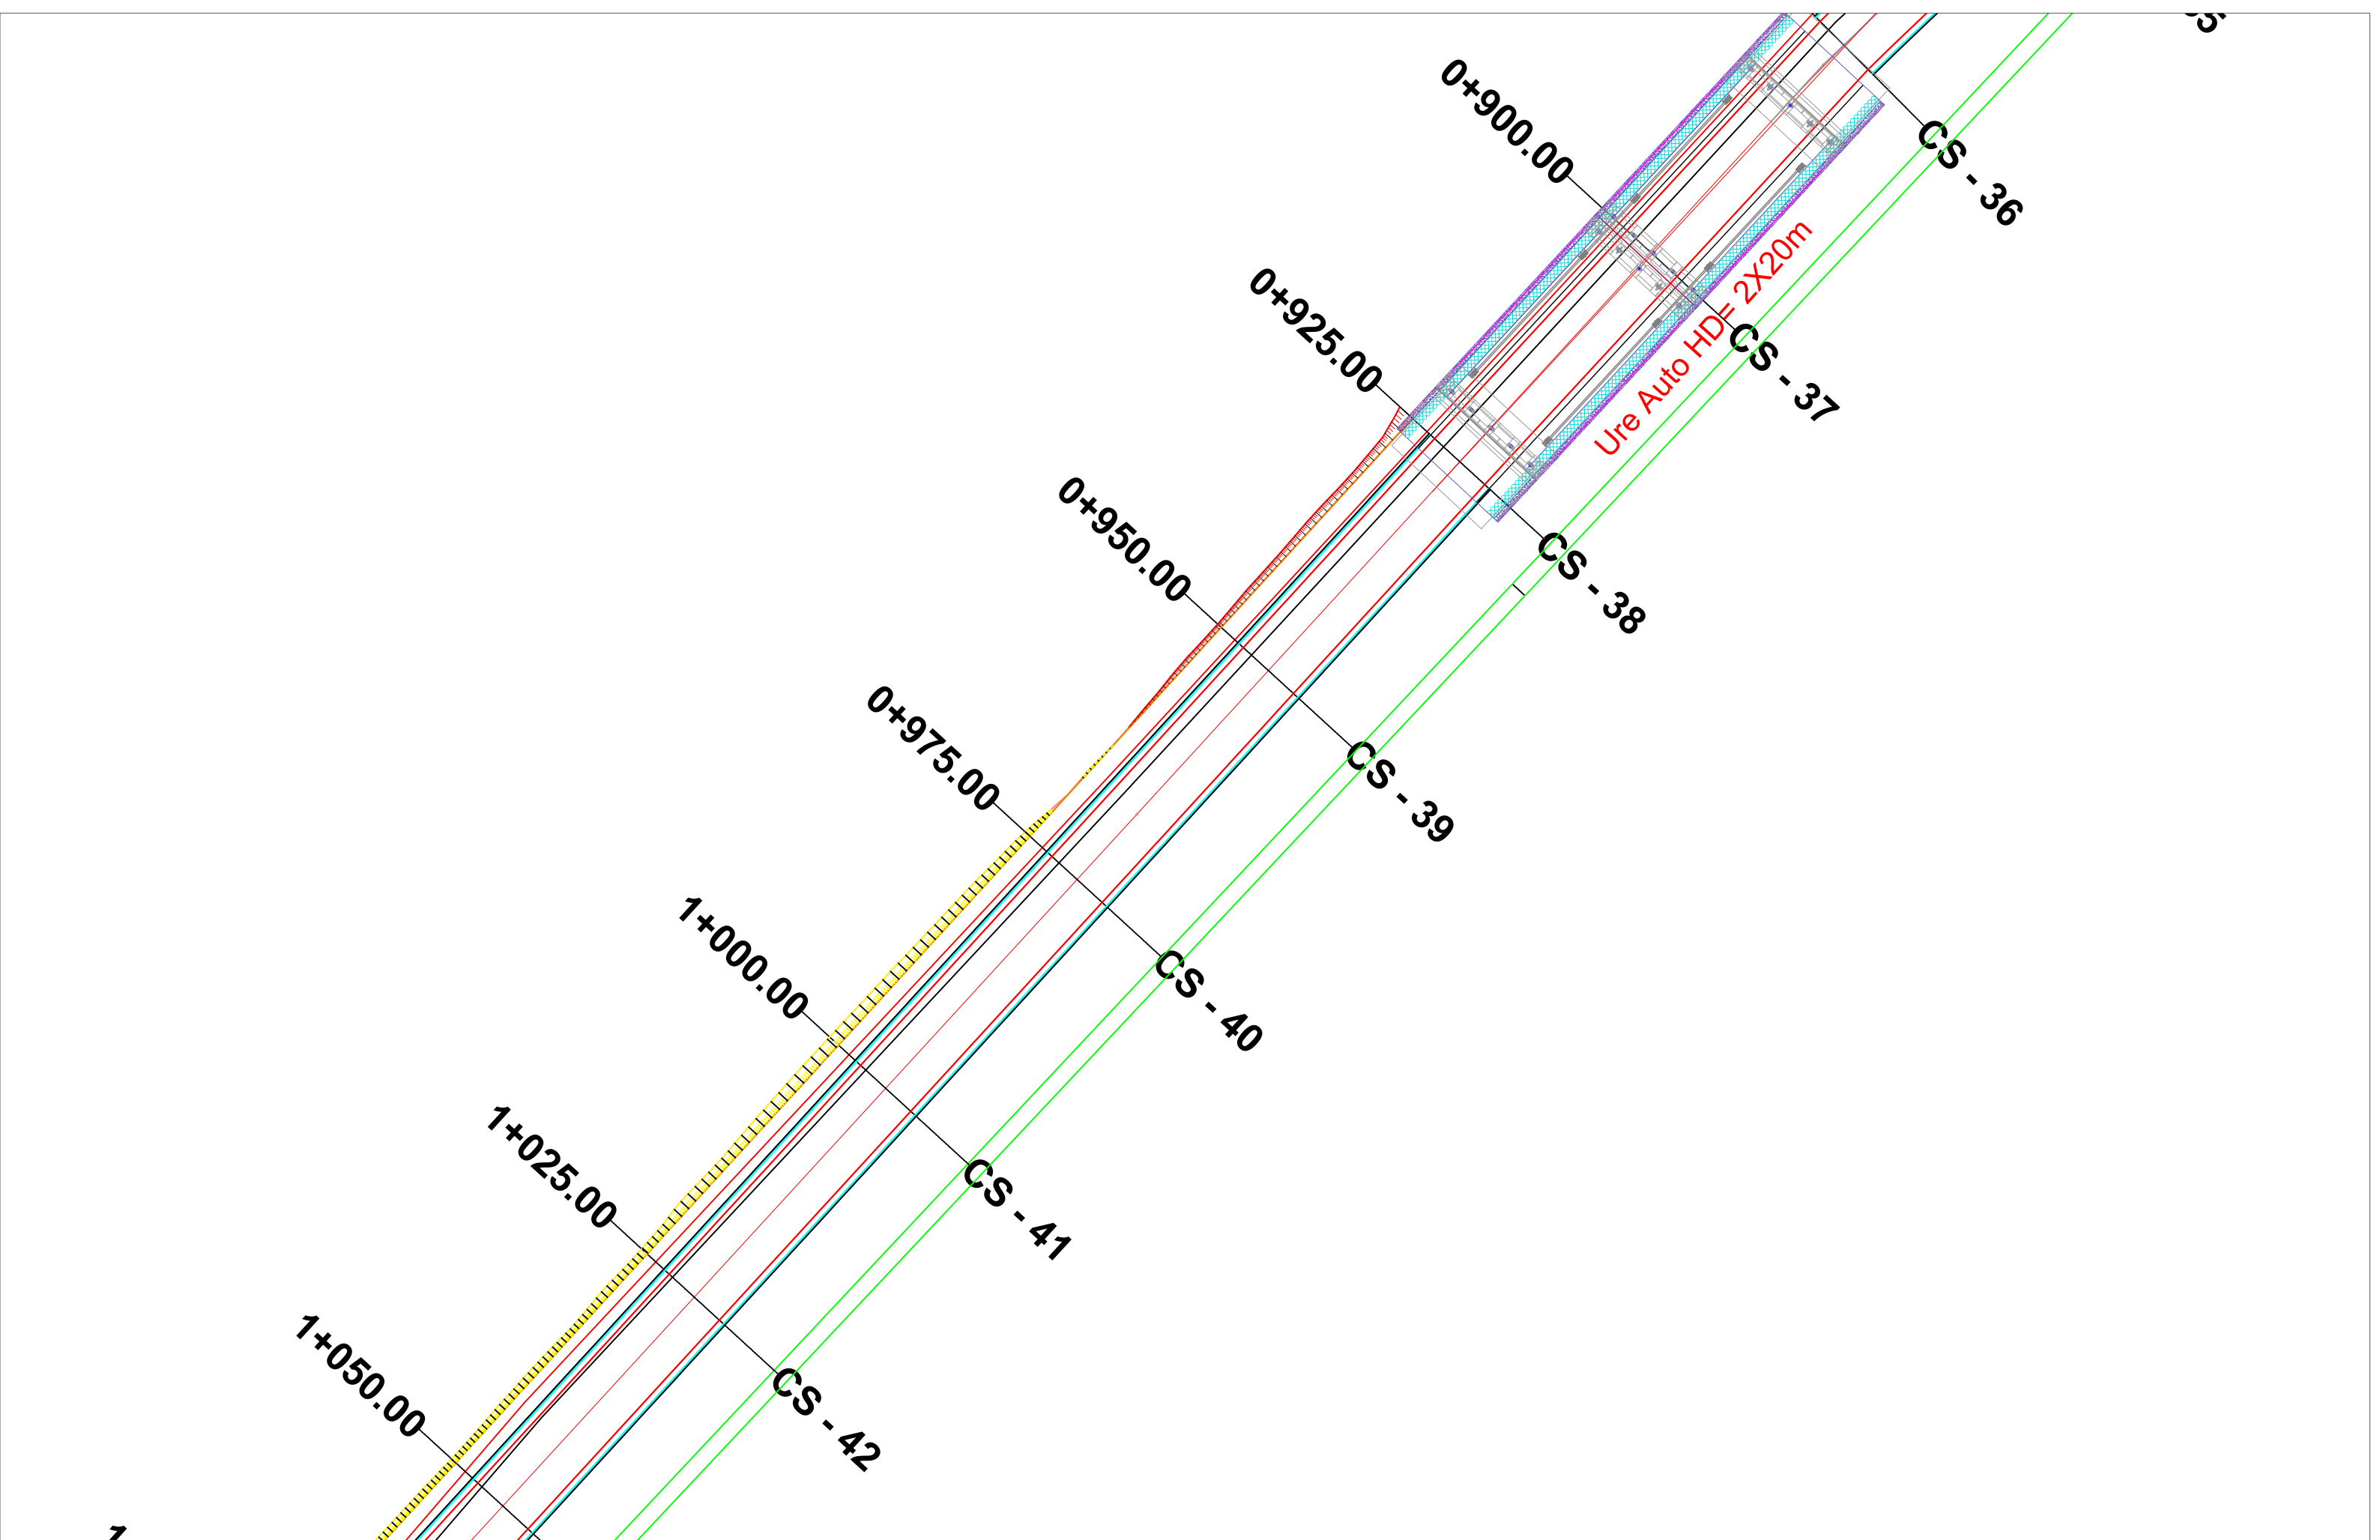

POROSITES : BASHKIA KRUJE
 NDERTIMI I UNAZES VERI-PERENDIMORE TE QYTETIT
 FUSHE KRUJE


EMERTIMI : PLANIMETRIA E PERGJITHSHME

	"ERALD-G" sh.p.k
	Rruga "Kongresi i Lushnjes" Tirane


DREJTUES PROJEKTI
 Ing. Gezim ISLAMI

PROJEKTUES	
Ing. Erindi GJOKA	Hidr. Anisa ZAKA
Ing. Top. Alfred NDREGJONI	Gjeo. Shkelzen QOKA
Top. Kujtim CANAMETI	Ing. Eraldo ISLAMI

SHKALLA	FLETA
SHK - 1:500	2 - 07
TIRANE 2023	FORMAT A3

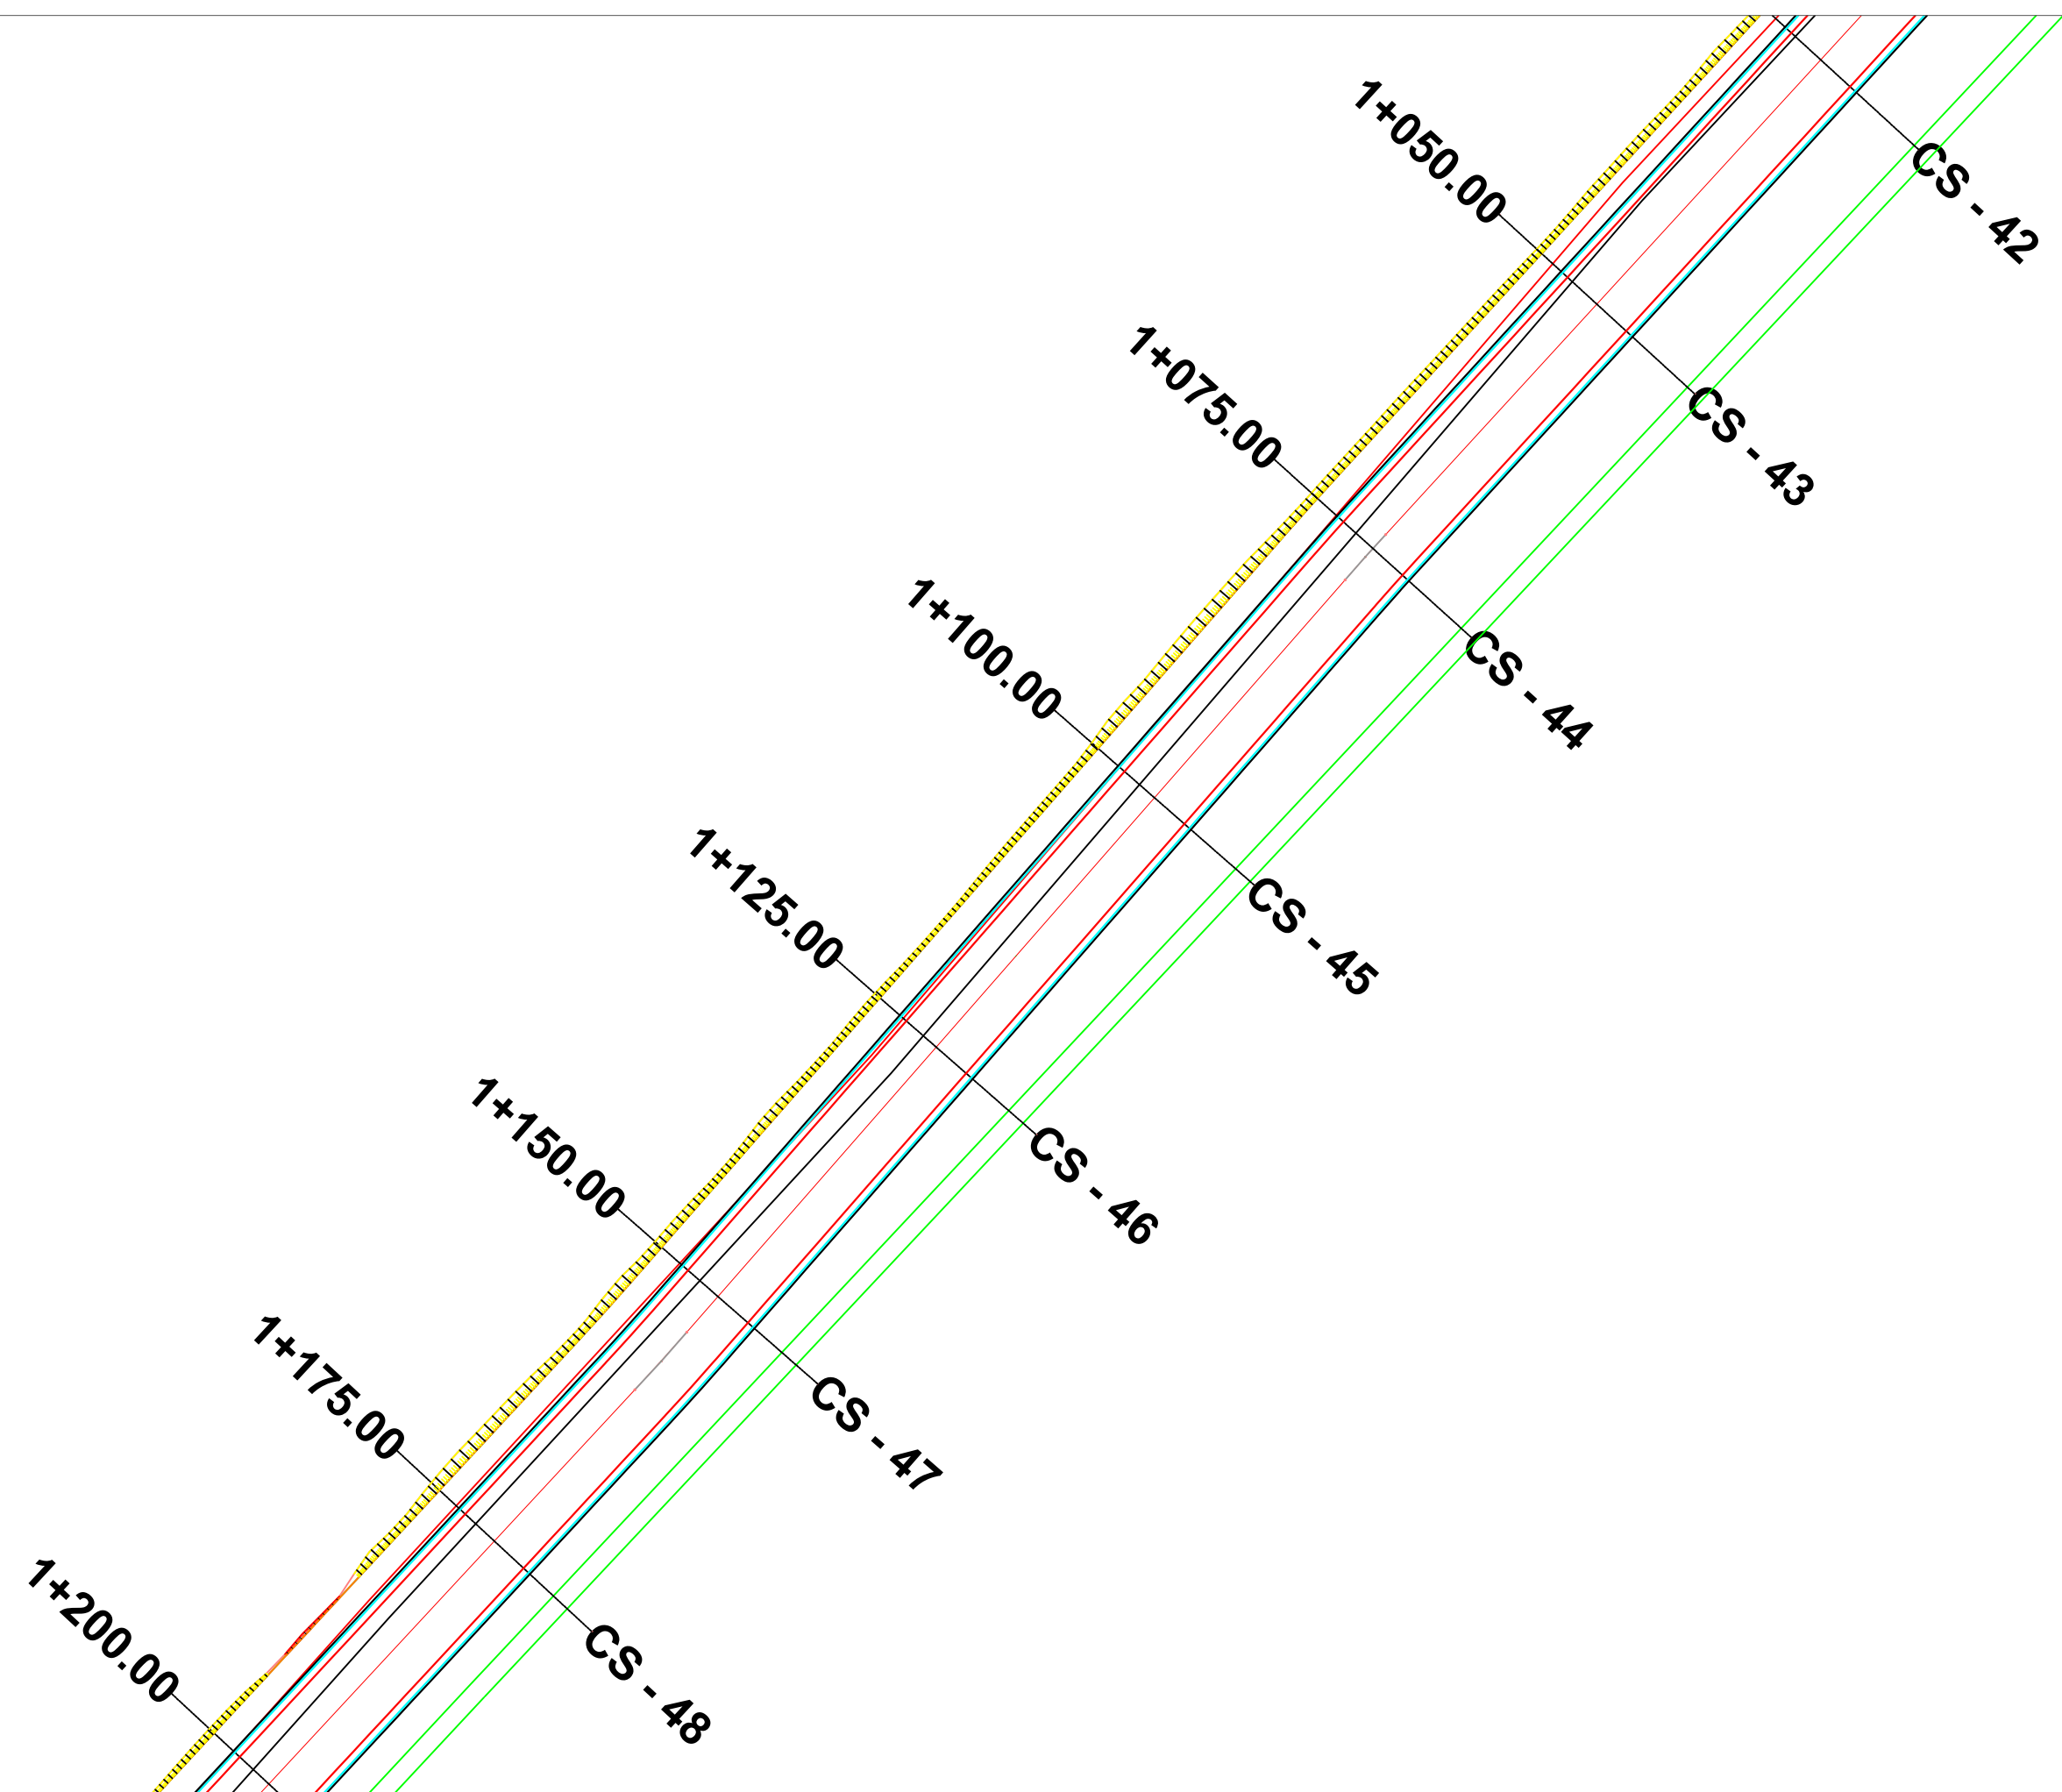


POROSITES : BASHKIA KRUJE
 NDERTIMI I UNAZES VERI-PERENDIMORE TE QYTETIT
 FUSHE KRUJE

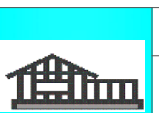EMERTIMI : PLANIMETRIA E PERGJITHSHME
 "ERALD-G" sh.p.k
 Rruga "Kongresi i Lushnjes"
 Tirane

DREJTUES PROJEKTI
 Ing. Gezim ISLAMI

PROJEKTUES
 Ing. Erindi GJOKA
 Hidr. Anisa ZAKA
 Ing. Top. Alfred NDREGJONI
 Gjeo. Shkelzen QOKA
 Top. Kujtim CANAMETI
 Ing. Eraldo ISLAMI

SHKALLA	FLETA
SHK - 1:500	2 - 08
TIRANE 2023	FORMAT A3

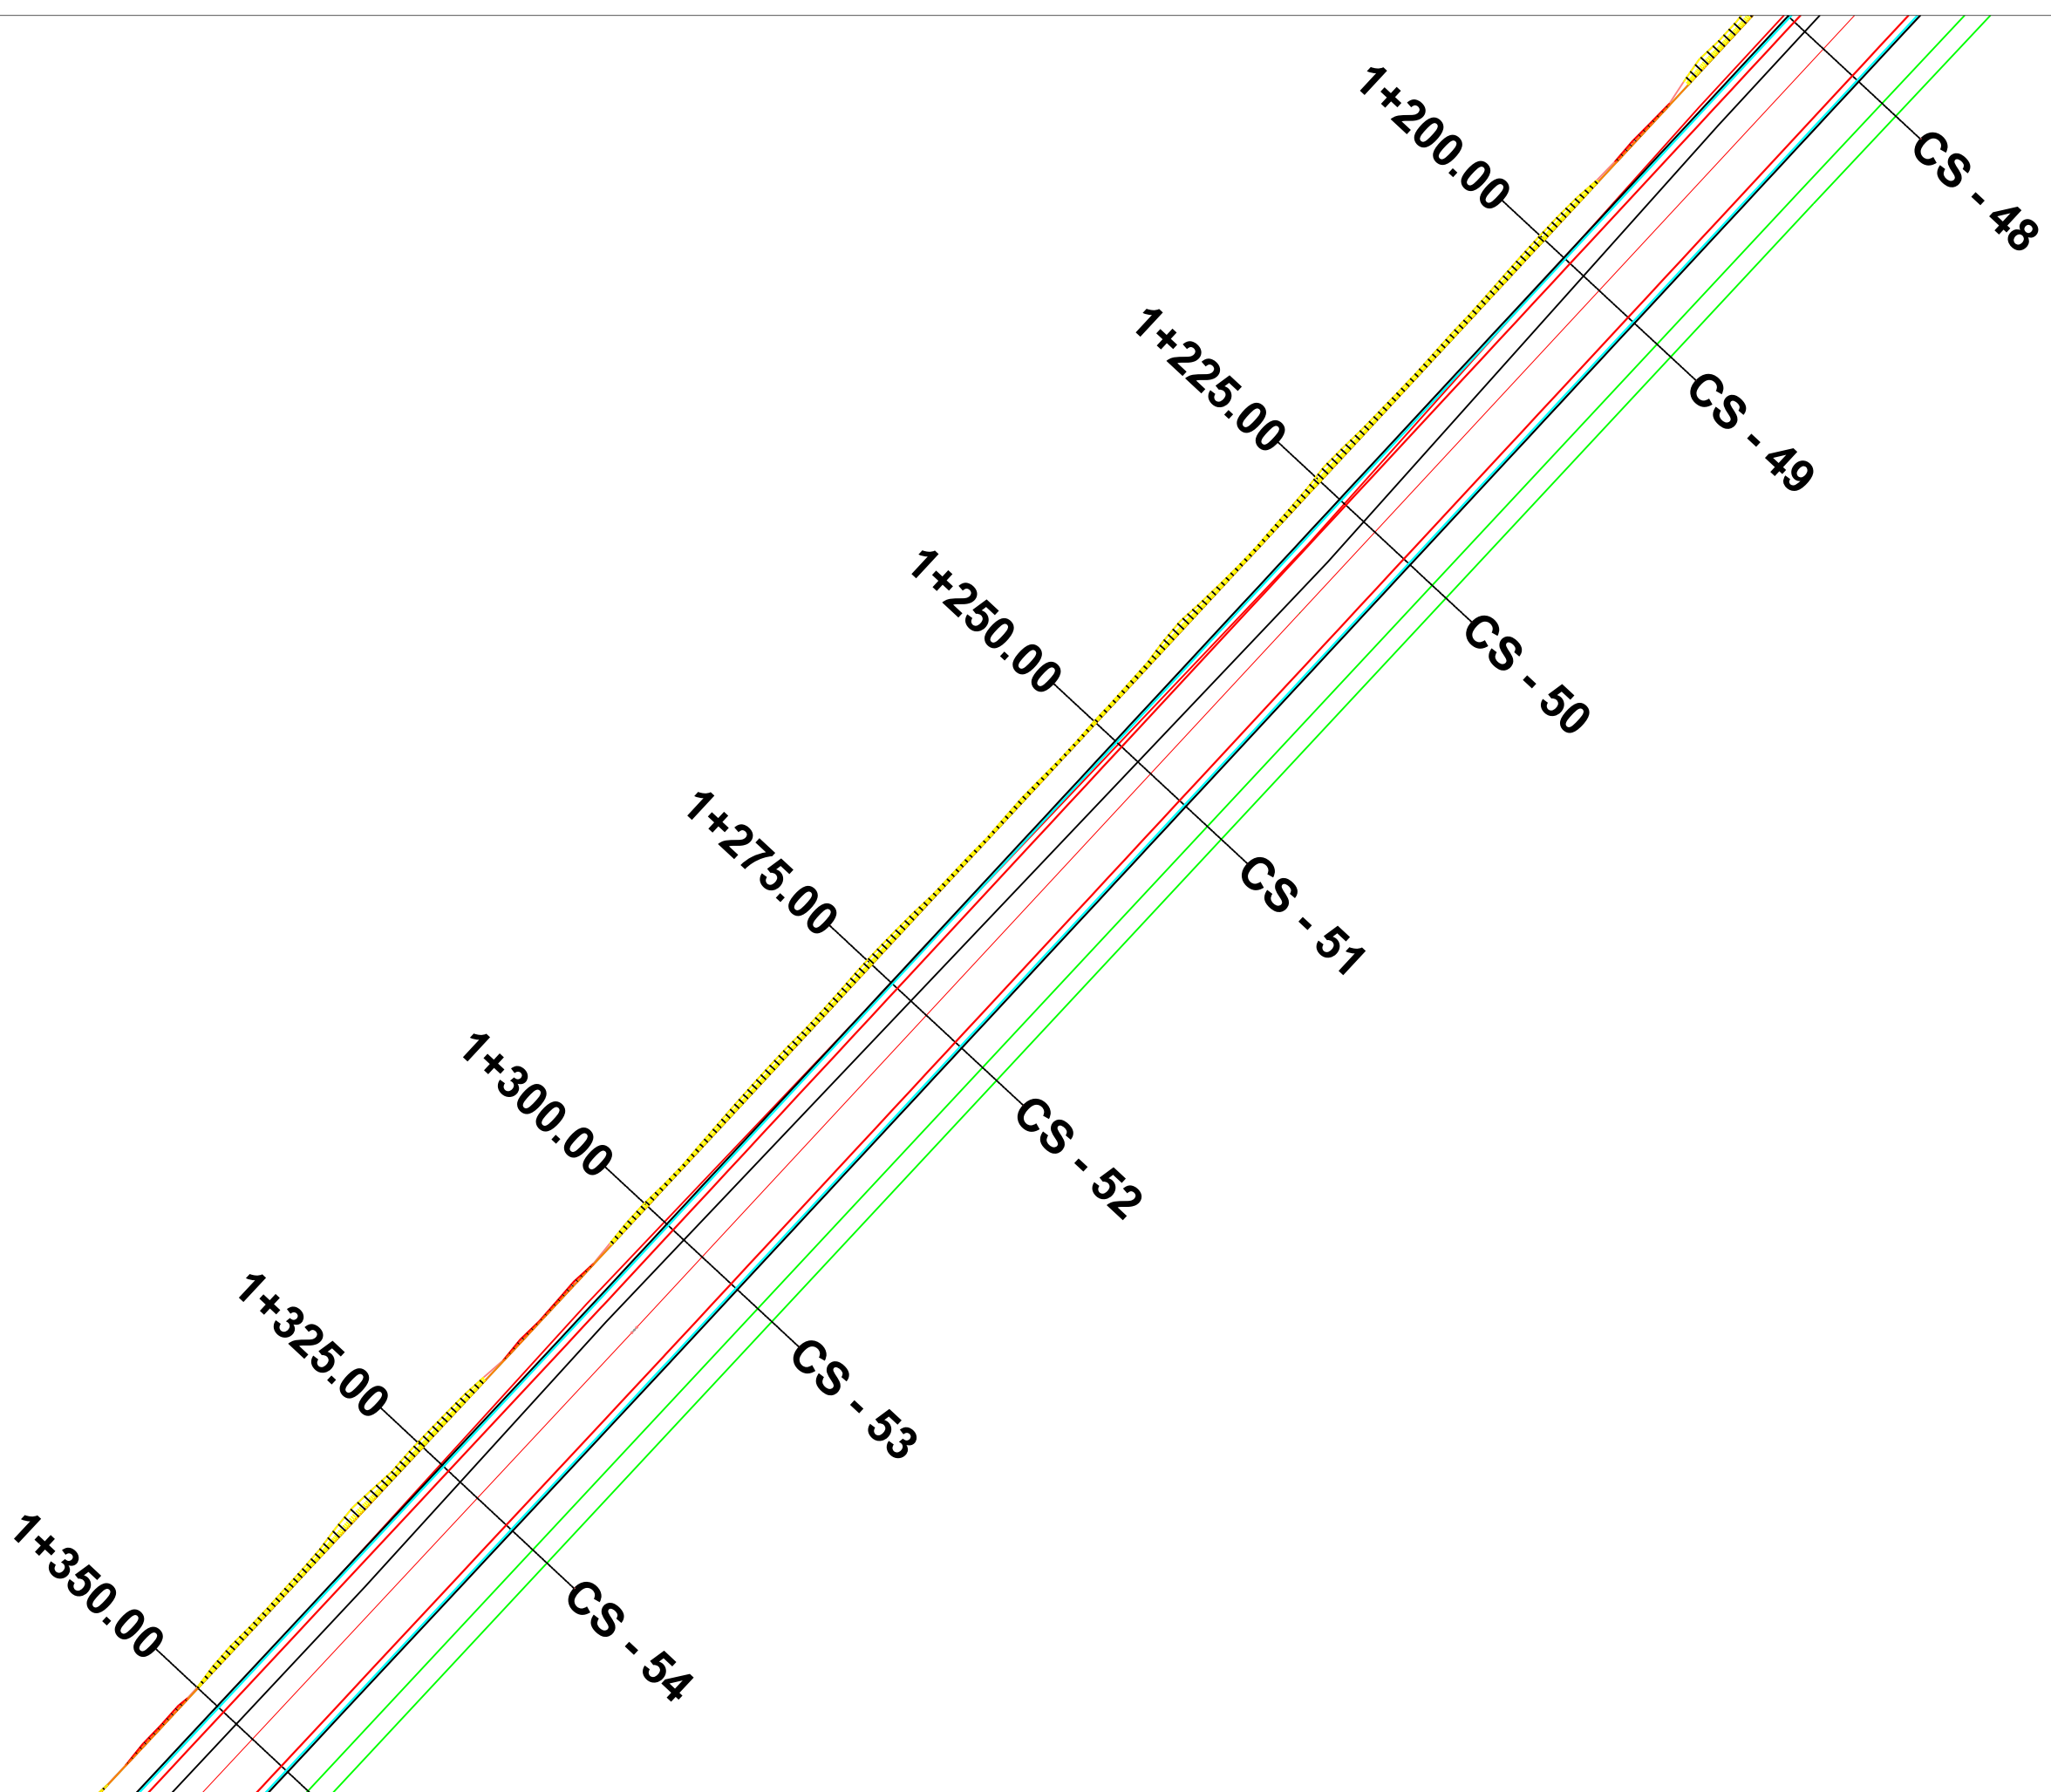

POROSITES : BASHKIA KRUJE
 NDERTIMI I UNAZES VERI-PERENDIMORE TE QYTETIT
 FUSHE KRUJE


EMERTIMI : PLANIMETRIA E PERGJITHSHME

	"ERALD-G" sh.p.k
	Rruga "Kongresi i Lushnjes" Tirane

DREJTUES PROJEKTI
 Ing. Gezim ISLAMI

PROJEKTUES	
Ing. Erindi GJOKA	Hidr. Anisa ZAKA
Ing. Top. Alfred NDREGJONI	Gjeo. Shkelzen QOKA
Top. Kujtim CANAMETI	Ing. Eraldo ISLAMI

SHKALLA	FLETA
SHK - 1:500	2 - 09
TIRANE 2023	FORMAT A3

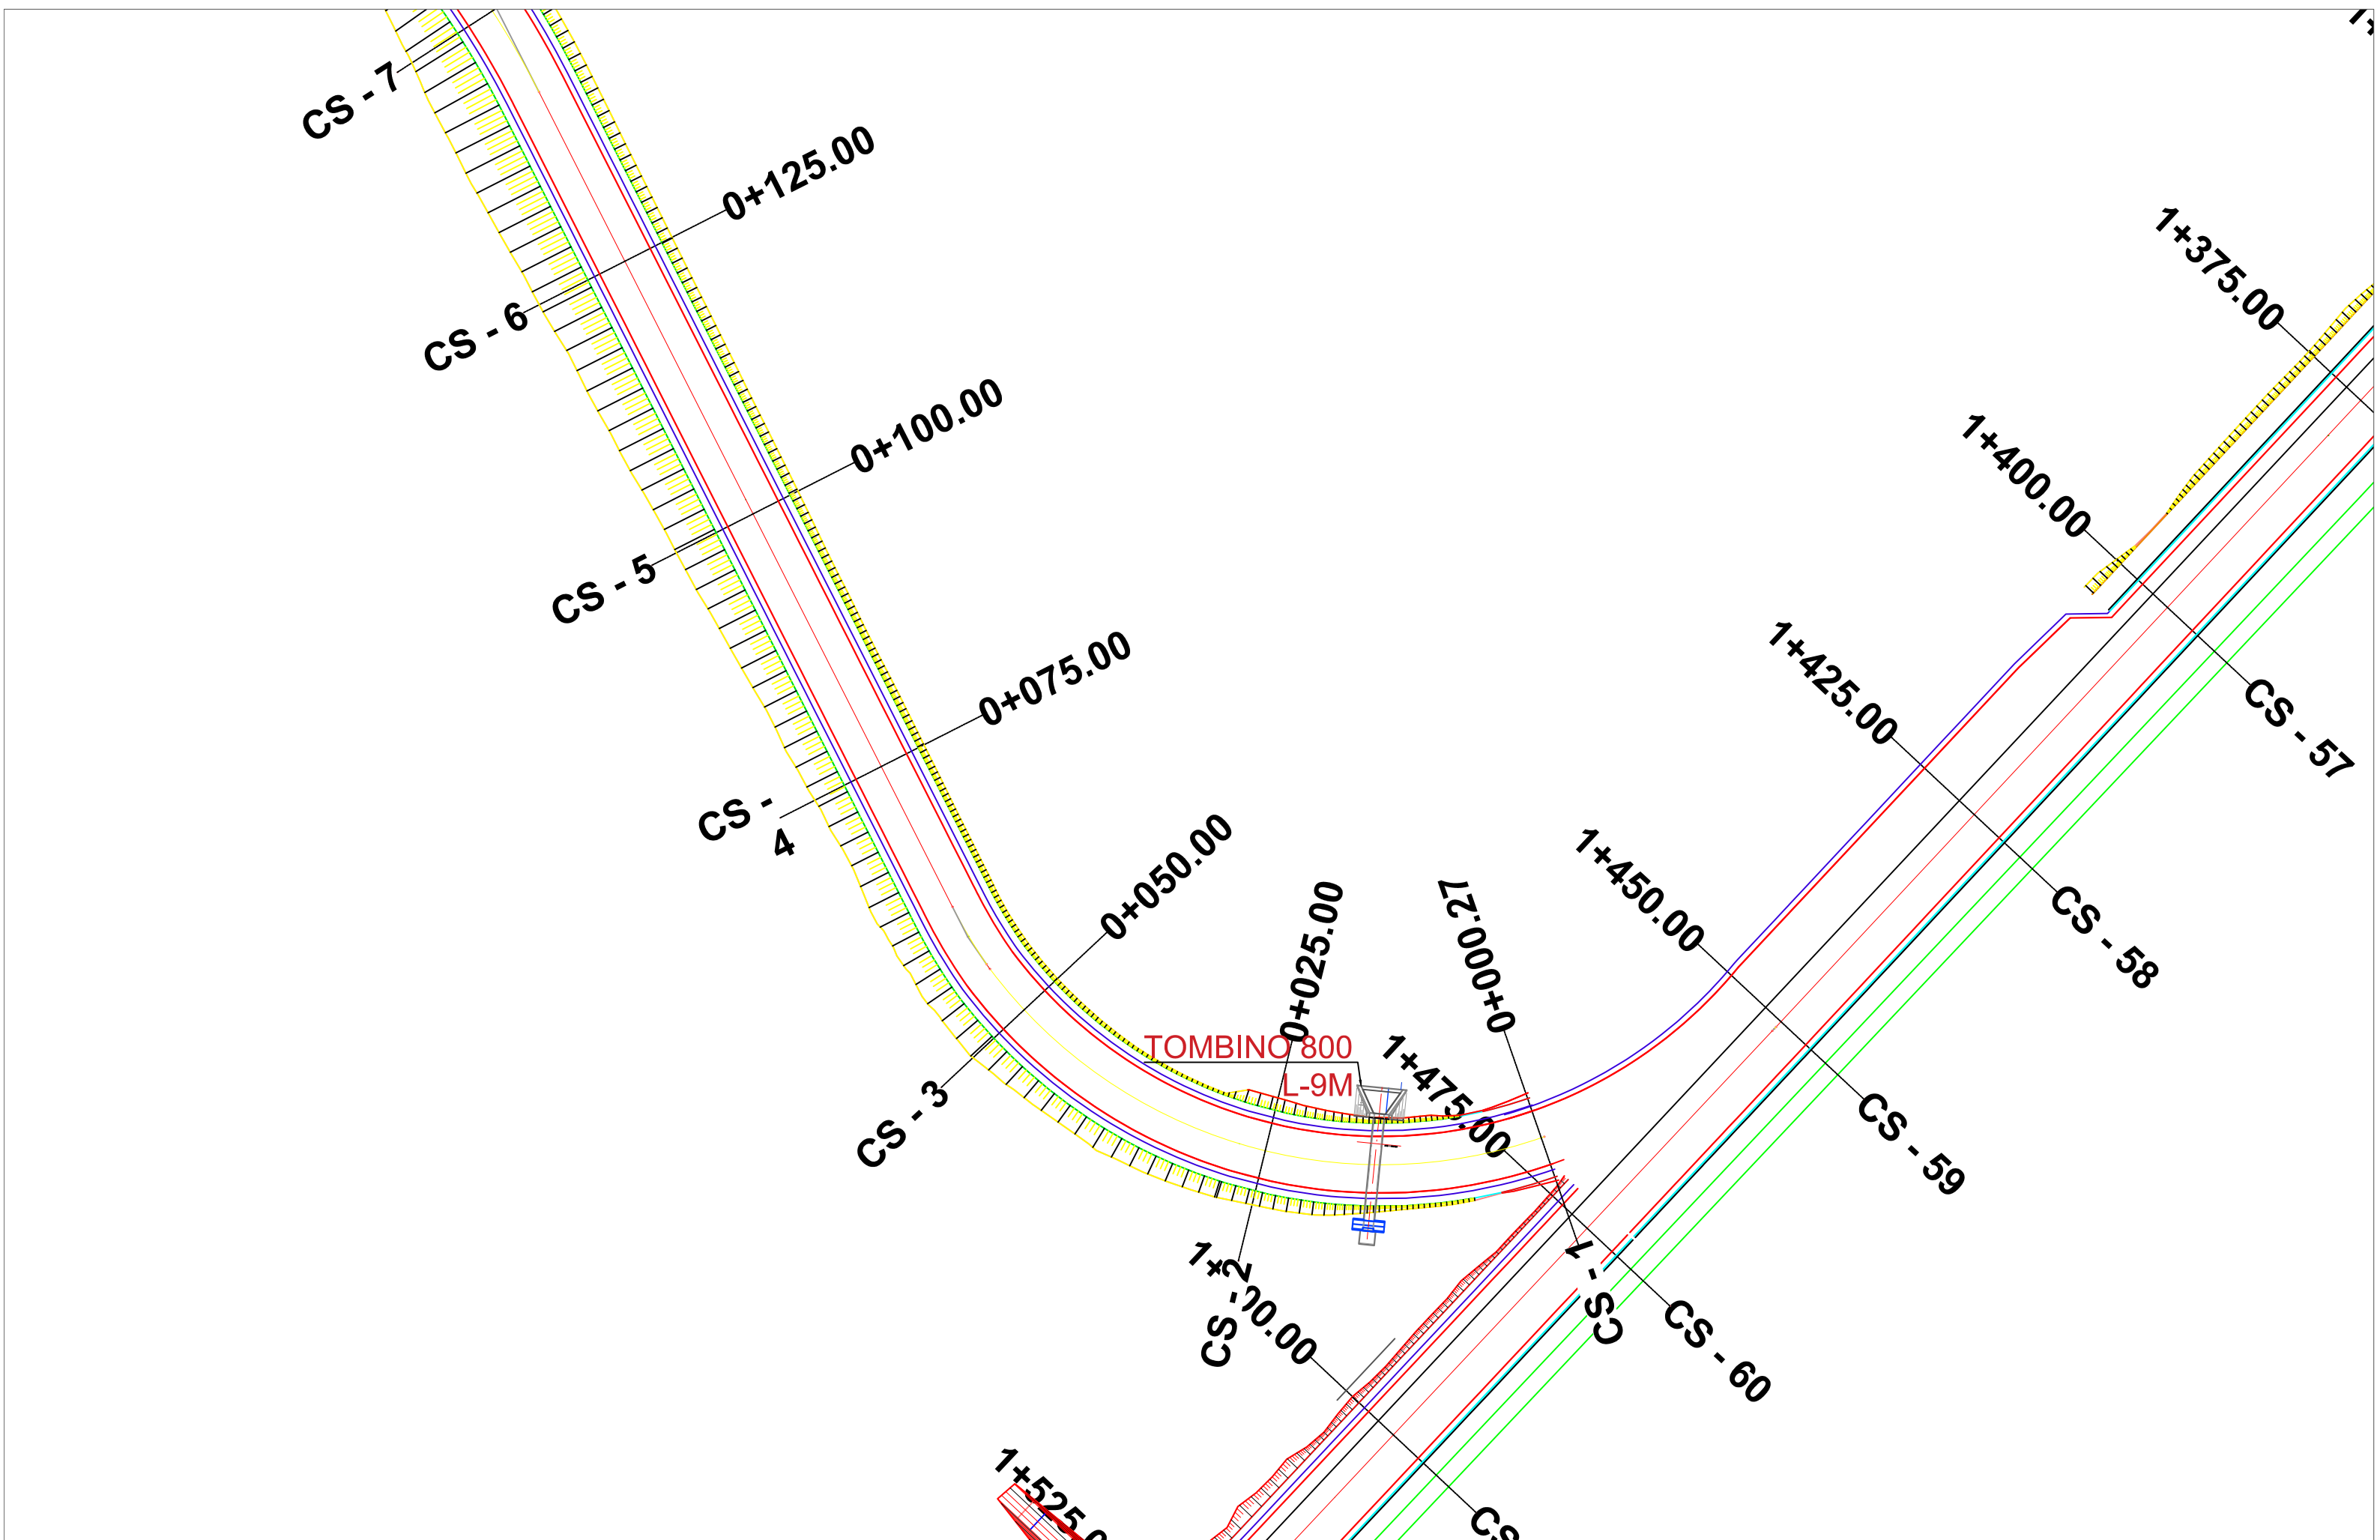


POROSITES : BASHKIA KRUJE
 NDERTIMI I UNAZES VERI-PERENDIMORE TE QYTETIT
 FUSHE KRUJE

EMERTIMI : PLANIMETRIA E PERGJITHSHME/RAMPA DJATHTAS
 "ERALD-G" sh.p.k
 Rruga "Kongresi i Lushnjes"
 Tirane


DREJTUES PROJEKTI
 Ing.Gezim ISLAMI

PROJEKTUES
 Ing.Erindi GJOKA
 Hidr.Anisa ZAKA
 Ing.Top.Alfred NDREGJONI
 Gjeo.Shkelzen QOKA
 Top.Kujtim CANAMETI
 Ing.Eraldo ISLAMI

SHKALLA	FLETA
SHK - 1:500	2 - 12
TIRANE 2023	FORMAT A3

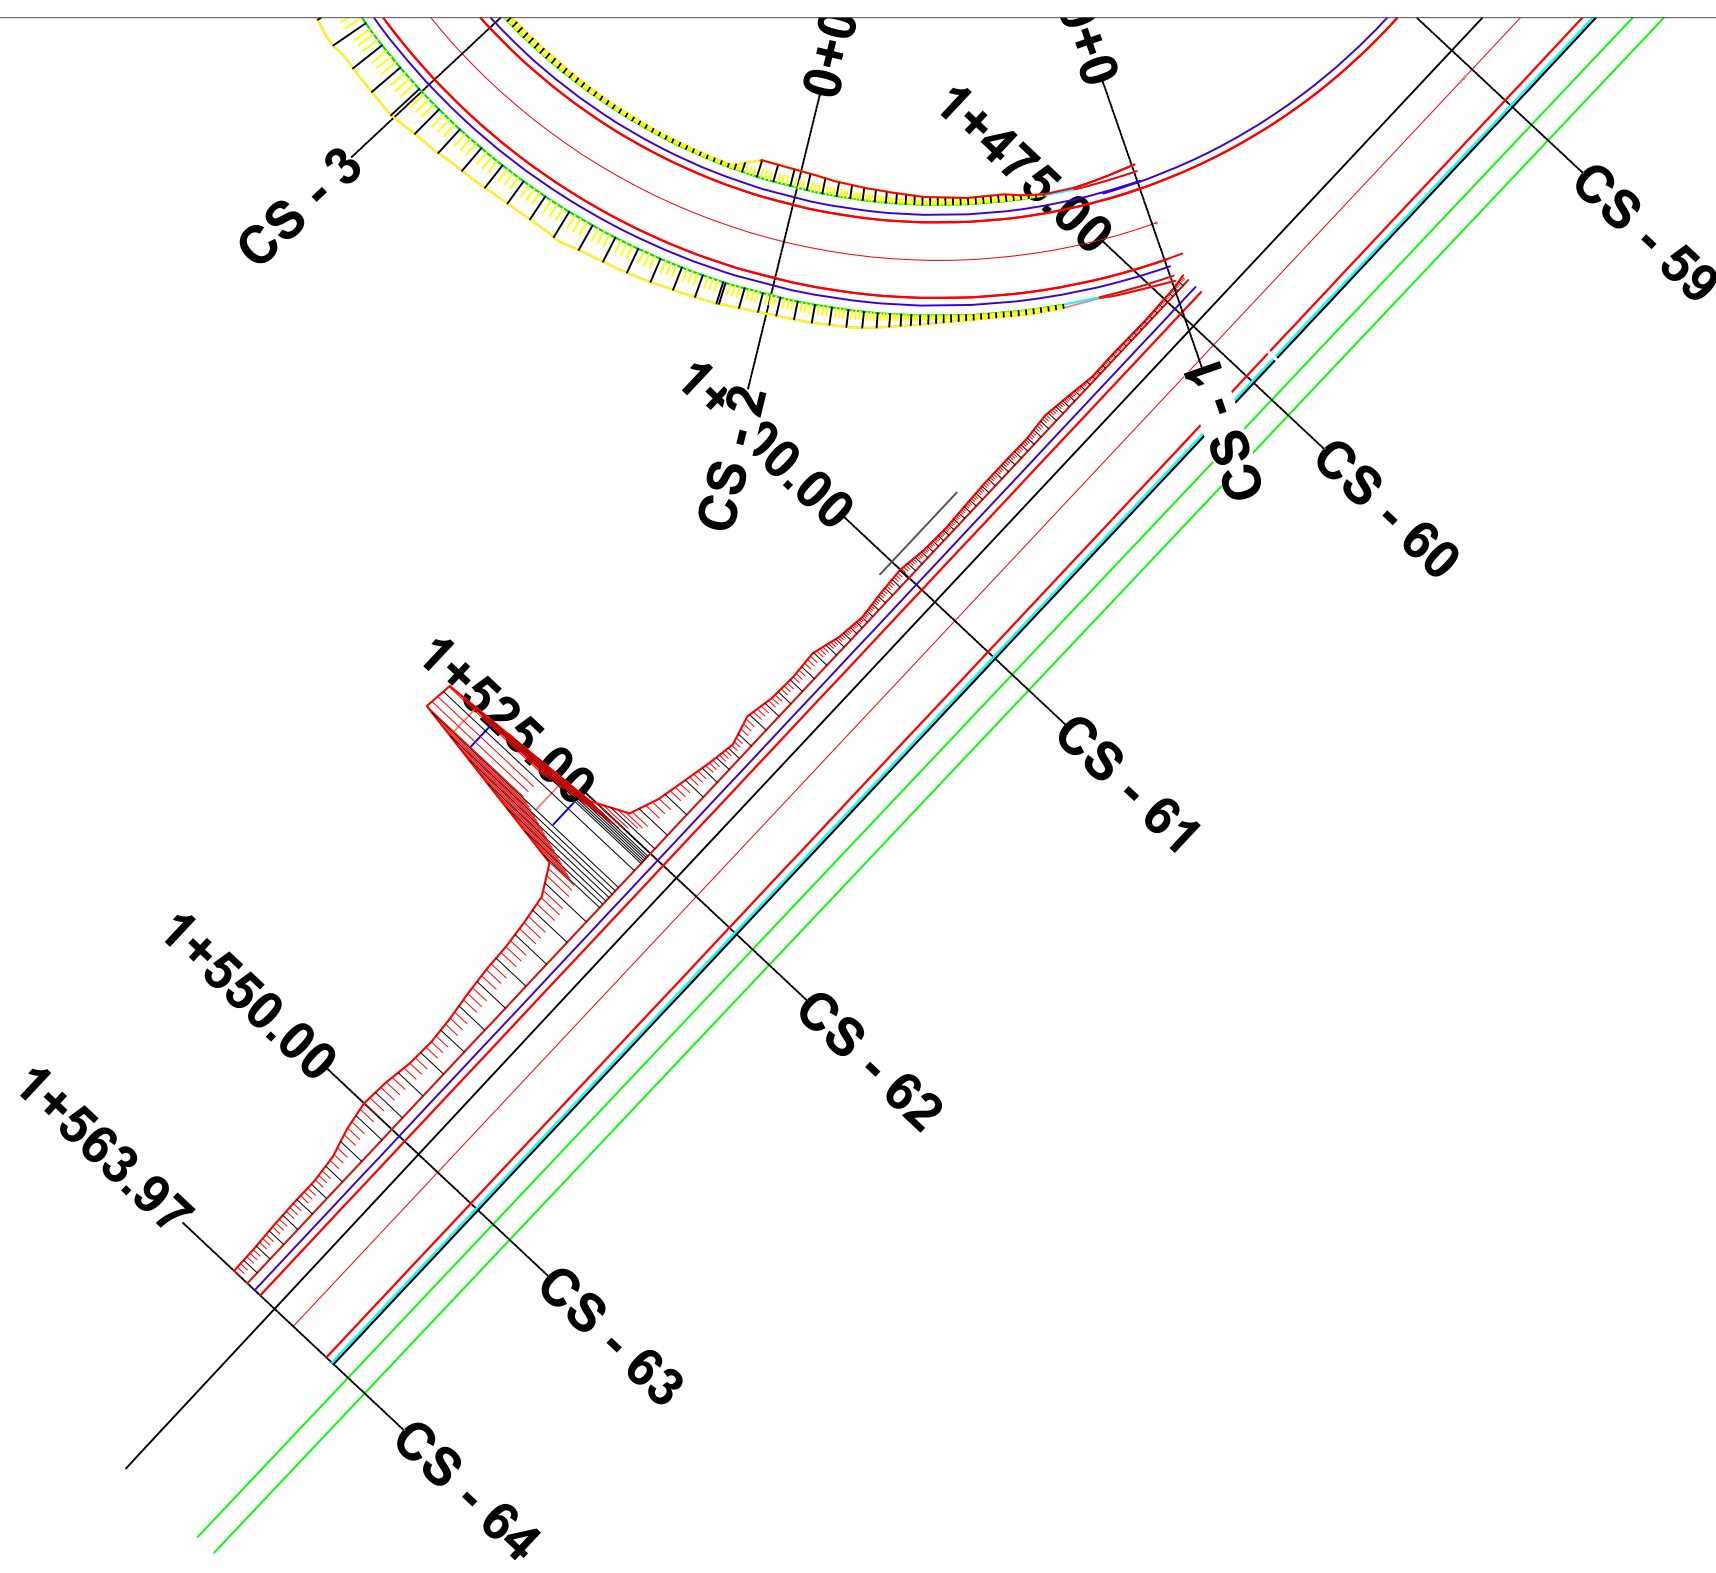


POROSITES : BASHKIA KRUJE
 NDERTIMI I UNAZES VERI-PERENDIMORE TE QYTETIT
 FUSHE KRUJE

EMERTIMI : PLANIMETRIA E PERGJITHSHME
 "ERALD-G" sh.p.k.
 Rruga "Kongresi i Lushnjes"
 Tirane


DREJTUES PROJEKTI
 Ing. Gezim ISLAMI

PROJEKTUES
 Ing. Erindi GJOKA
 Hidr. Anisa ZAKA
 Ing. Top. Alfred NDREGJONI
 Gjeo. Shkelzen QOKA
 Top. Kujtim CANAMETI
 Ing. Eraldo ISLAMI

SHKALLA	FLETA
SHK - 1:500	2 - 11
TIRANE 2023	FORMAT A3

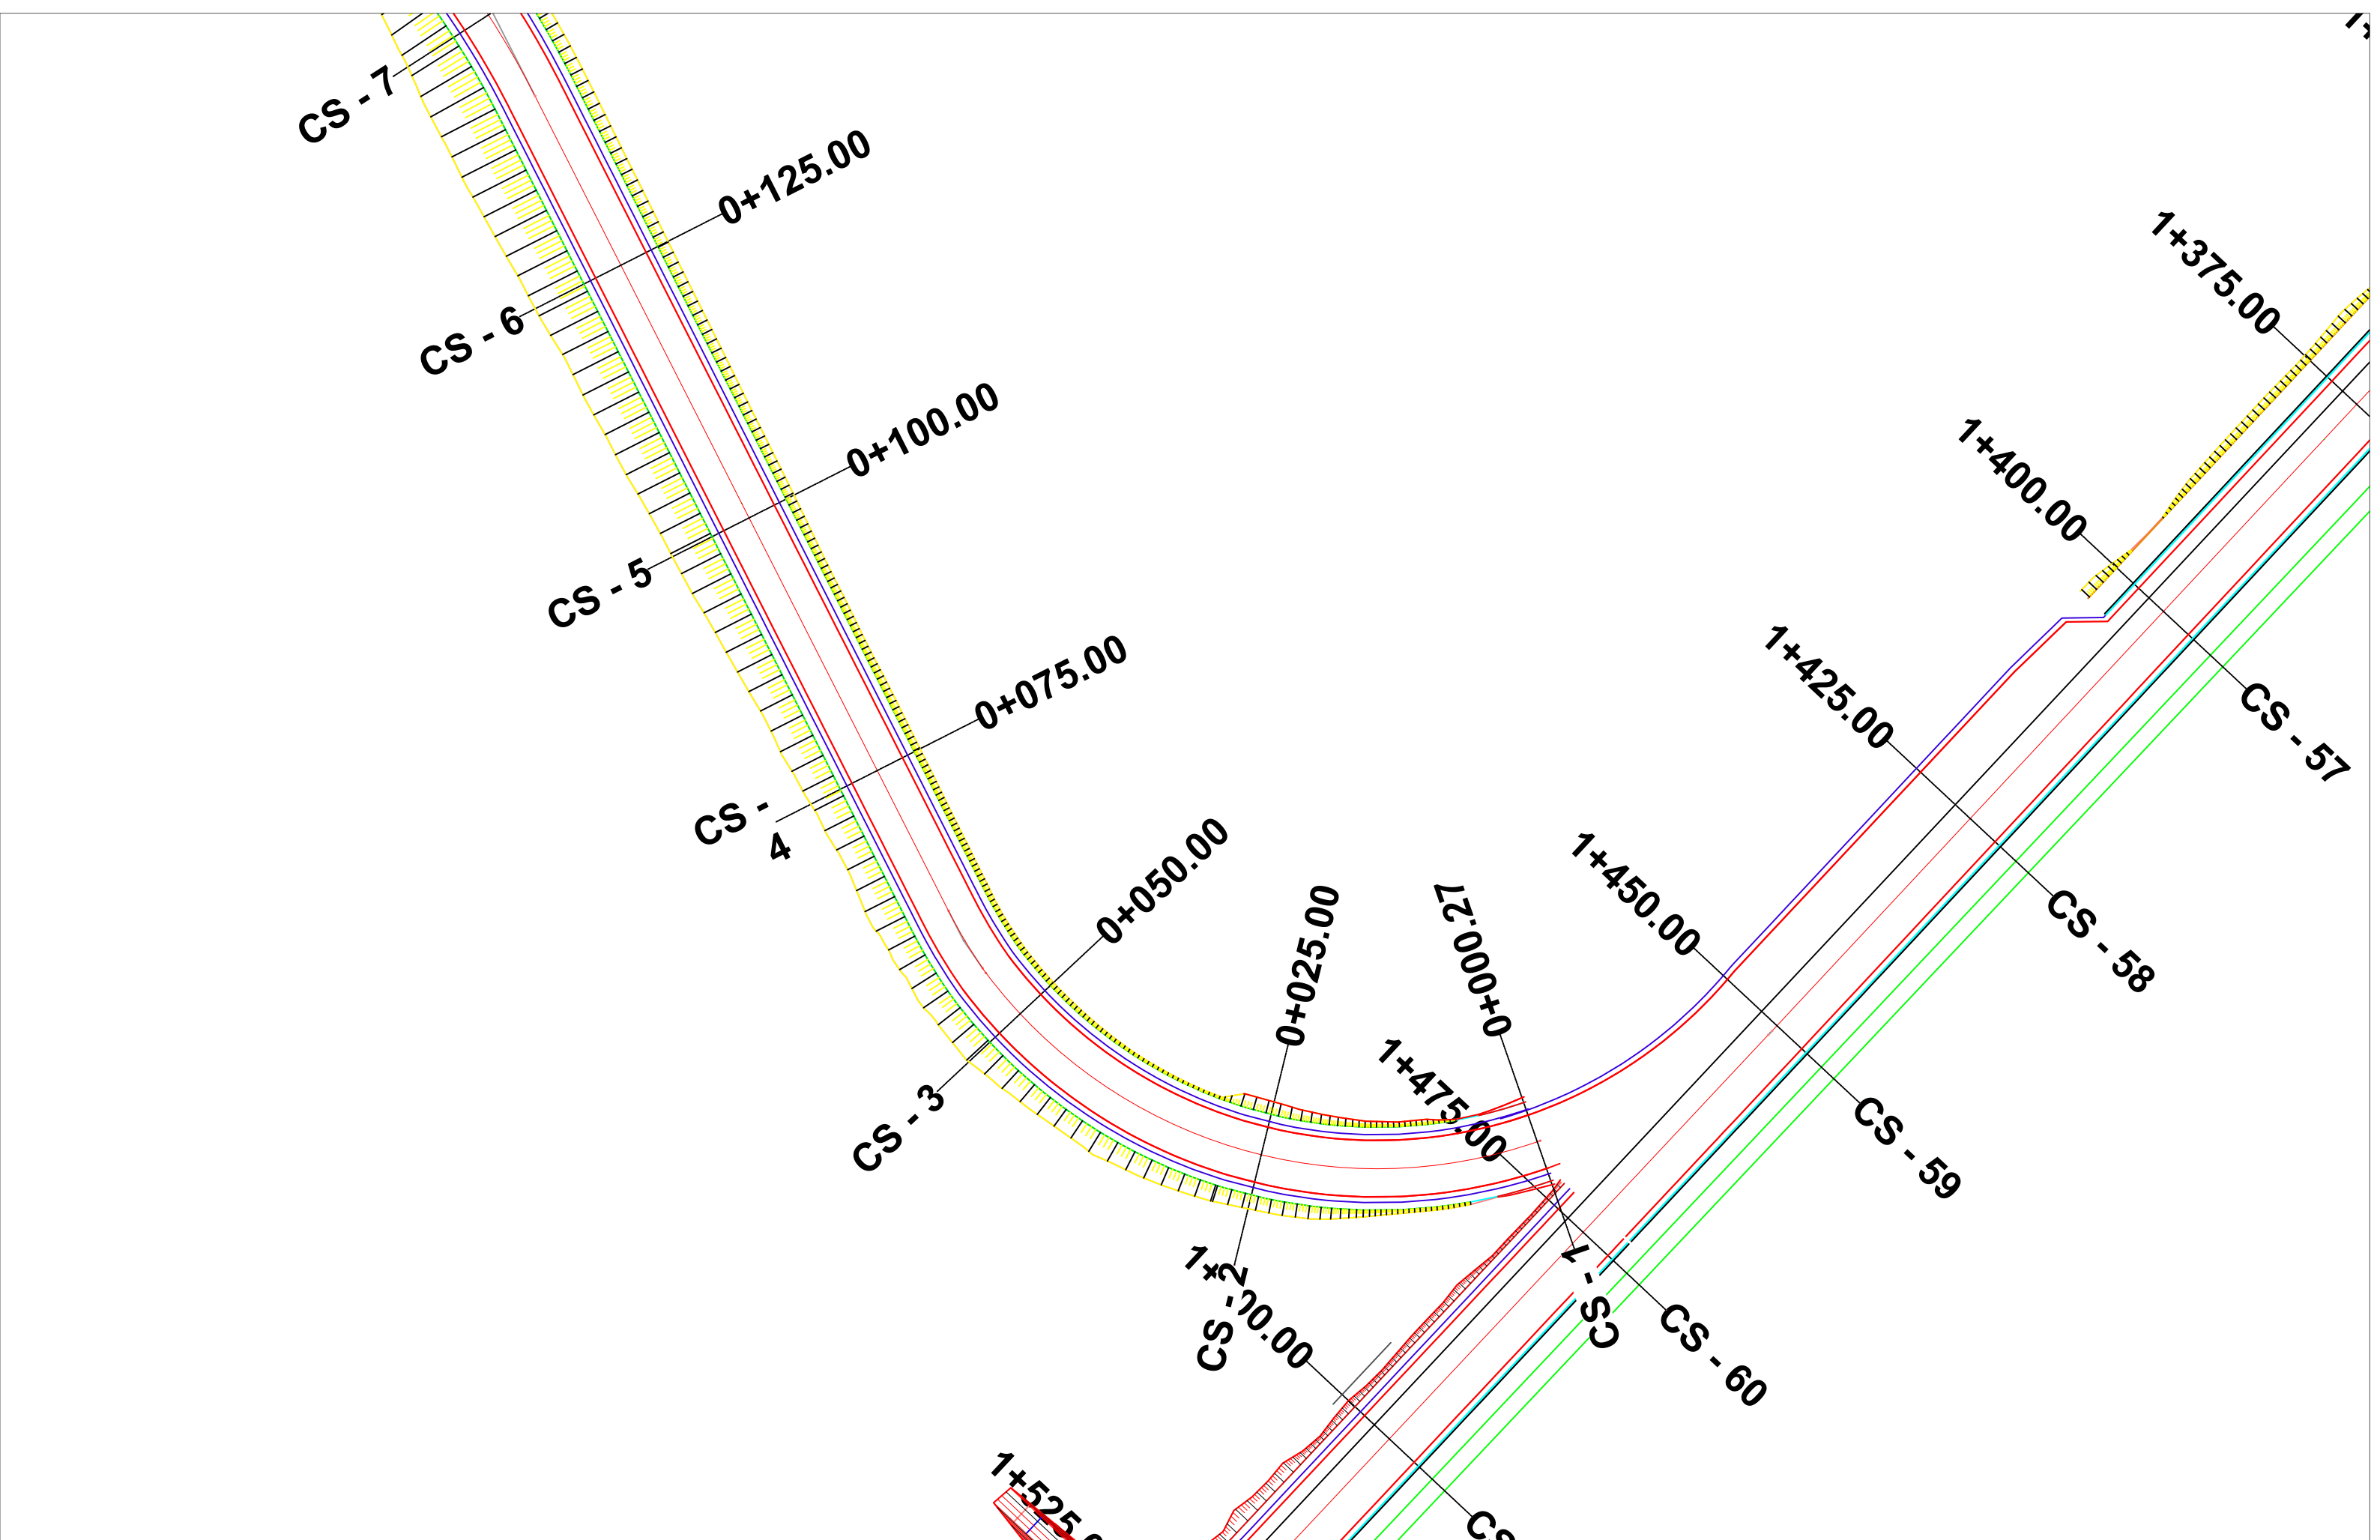


POROSITES : BASHKIA KRUJE
 NDERTIMI I UNAZES VERI-PERENDIMORE TE QYTETIT
 FUSHE KRUJE

EMERTIMI : PLANIMETRIA E PERGJITHSHME/RAMPA DJATHTAS
 "ERALD-G" sh.p.k
 Rruga "Kongresi i Lushnjes"
 Tirane


DREJTUES PROJEKTI
 Ing. Gezim ISLAMI

PROJEKTUES
 Ing. Erindi GJOKA
 Hidr. Anisa ZAKA
 Ing. Top. Alfred NDREGJONI
 Gjeo. Shkelzen QOKA
 Top. Kujtim CANAMETI
 Ing. Eraldo ISLAMI

SHKALLA	FLETA
SHK - 1:500	2 - 12
TIRANE 2023	FORMAT A3

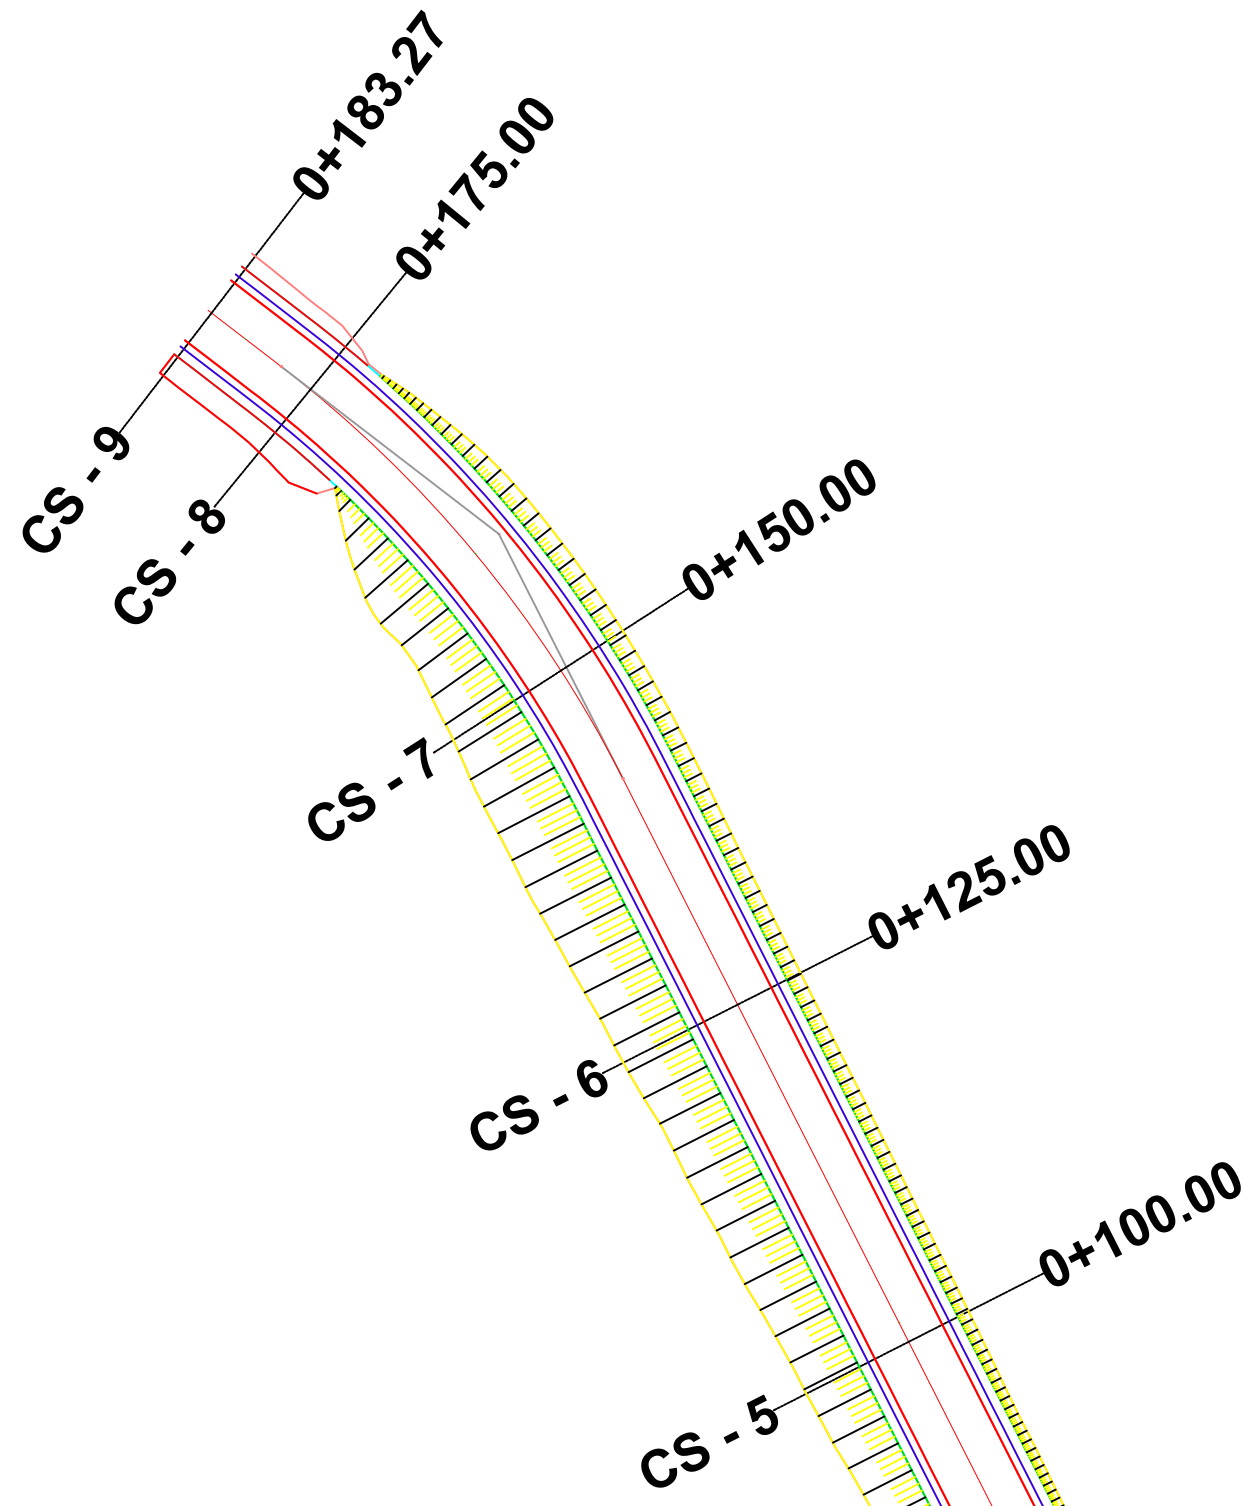

POROSITES : BASHKIA KRUJE
 NDERTIMI I UNAZES VERI-PERENDIMORE TE QYTETIT
 FUSHE KRUJE

EMERTIMI : PLANIMETRIA E PERGJITHSHME/RAMPA DJATHHTAS
 "ERALD-G" sh.p.k
 Rruga "Kongresi i Lushnjes"
 Tirane

DREJTUES PROJEKTI
 Ing.Gezim ISLAMI

PROJEKTUES
 Ing.Erindi GJOKA
 Hidr.Anisa ZAKA
 Ing.Top.Alfred NDREGJONI
 Gjeo.Shkelzen QOKA
 Top.Kujtim CANAMETI
 Ing.Eraldo ISLAMI

SHKALLA	FLETA
SHK - 1:500	2 - 13
TIRANE 2023	FORMAT A3

14.00

Gjeometria Horizontale	0+000	0+171.97m	0+343.97m
Nr.Verteksi	36.00		



CS-NR.	CS-1	CS-2	CS-3	CS-4	CS-5	CS-6	CS-7	CS-8
Pjesore	25	25	25	25	25	25	25	25
Progresive	0+000	0+025	0+050	0+075	0+100	0+125	0+150	0+175
Terreni	30.93	30.31	29.92	29.47	29.04	28.66	28.77	28.48
Projektit	30.93	30.58	30.23	29.88	29.53	29.18	28.83	28.48
Punes	0.00	0.28	0.32	0.41	0.49	0.32	0.06	0.01

Gjeometria Vertikale								
----------------------	--	--	--	--	--	--	--	--


POROSITES : BASHKIA KRUJE
 NDERTIMI I UNAZES VERI-PERENDIMORE TE QYTETIT FUSHE KRUJE

EMERTIMI : PROFILI GJATESOR

"ERALD-G" sh.p.k
 Rruga "Kongresi i Lushnjes"
 Tirane

DREJTUES PROJEKTI	PROJEKTUES	
Ing.Gezim ISLAMI	Ing.Erindi GJOKA	Hidr.Anisa ZAKA
	Ing.Top.Alfred NDREGJONI	Gjeo.Shkelzen QOKA
	Top.Kujtim CANAMETI	Ing.Eraldo ISLAMI

SHKALLA	FLETA
SH.H - 1:500 SH.V - 1:50	3 - 01
TIRANE 2023	FORMAT A3

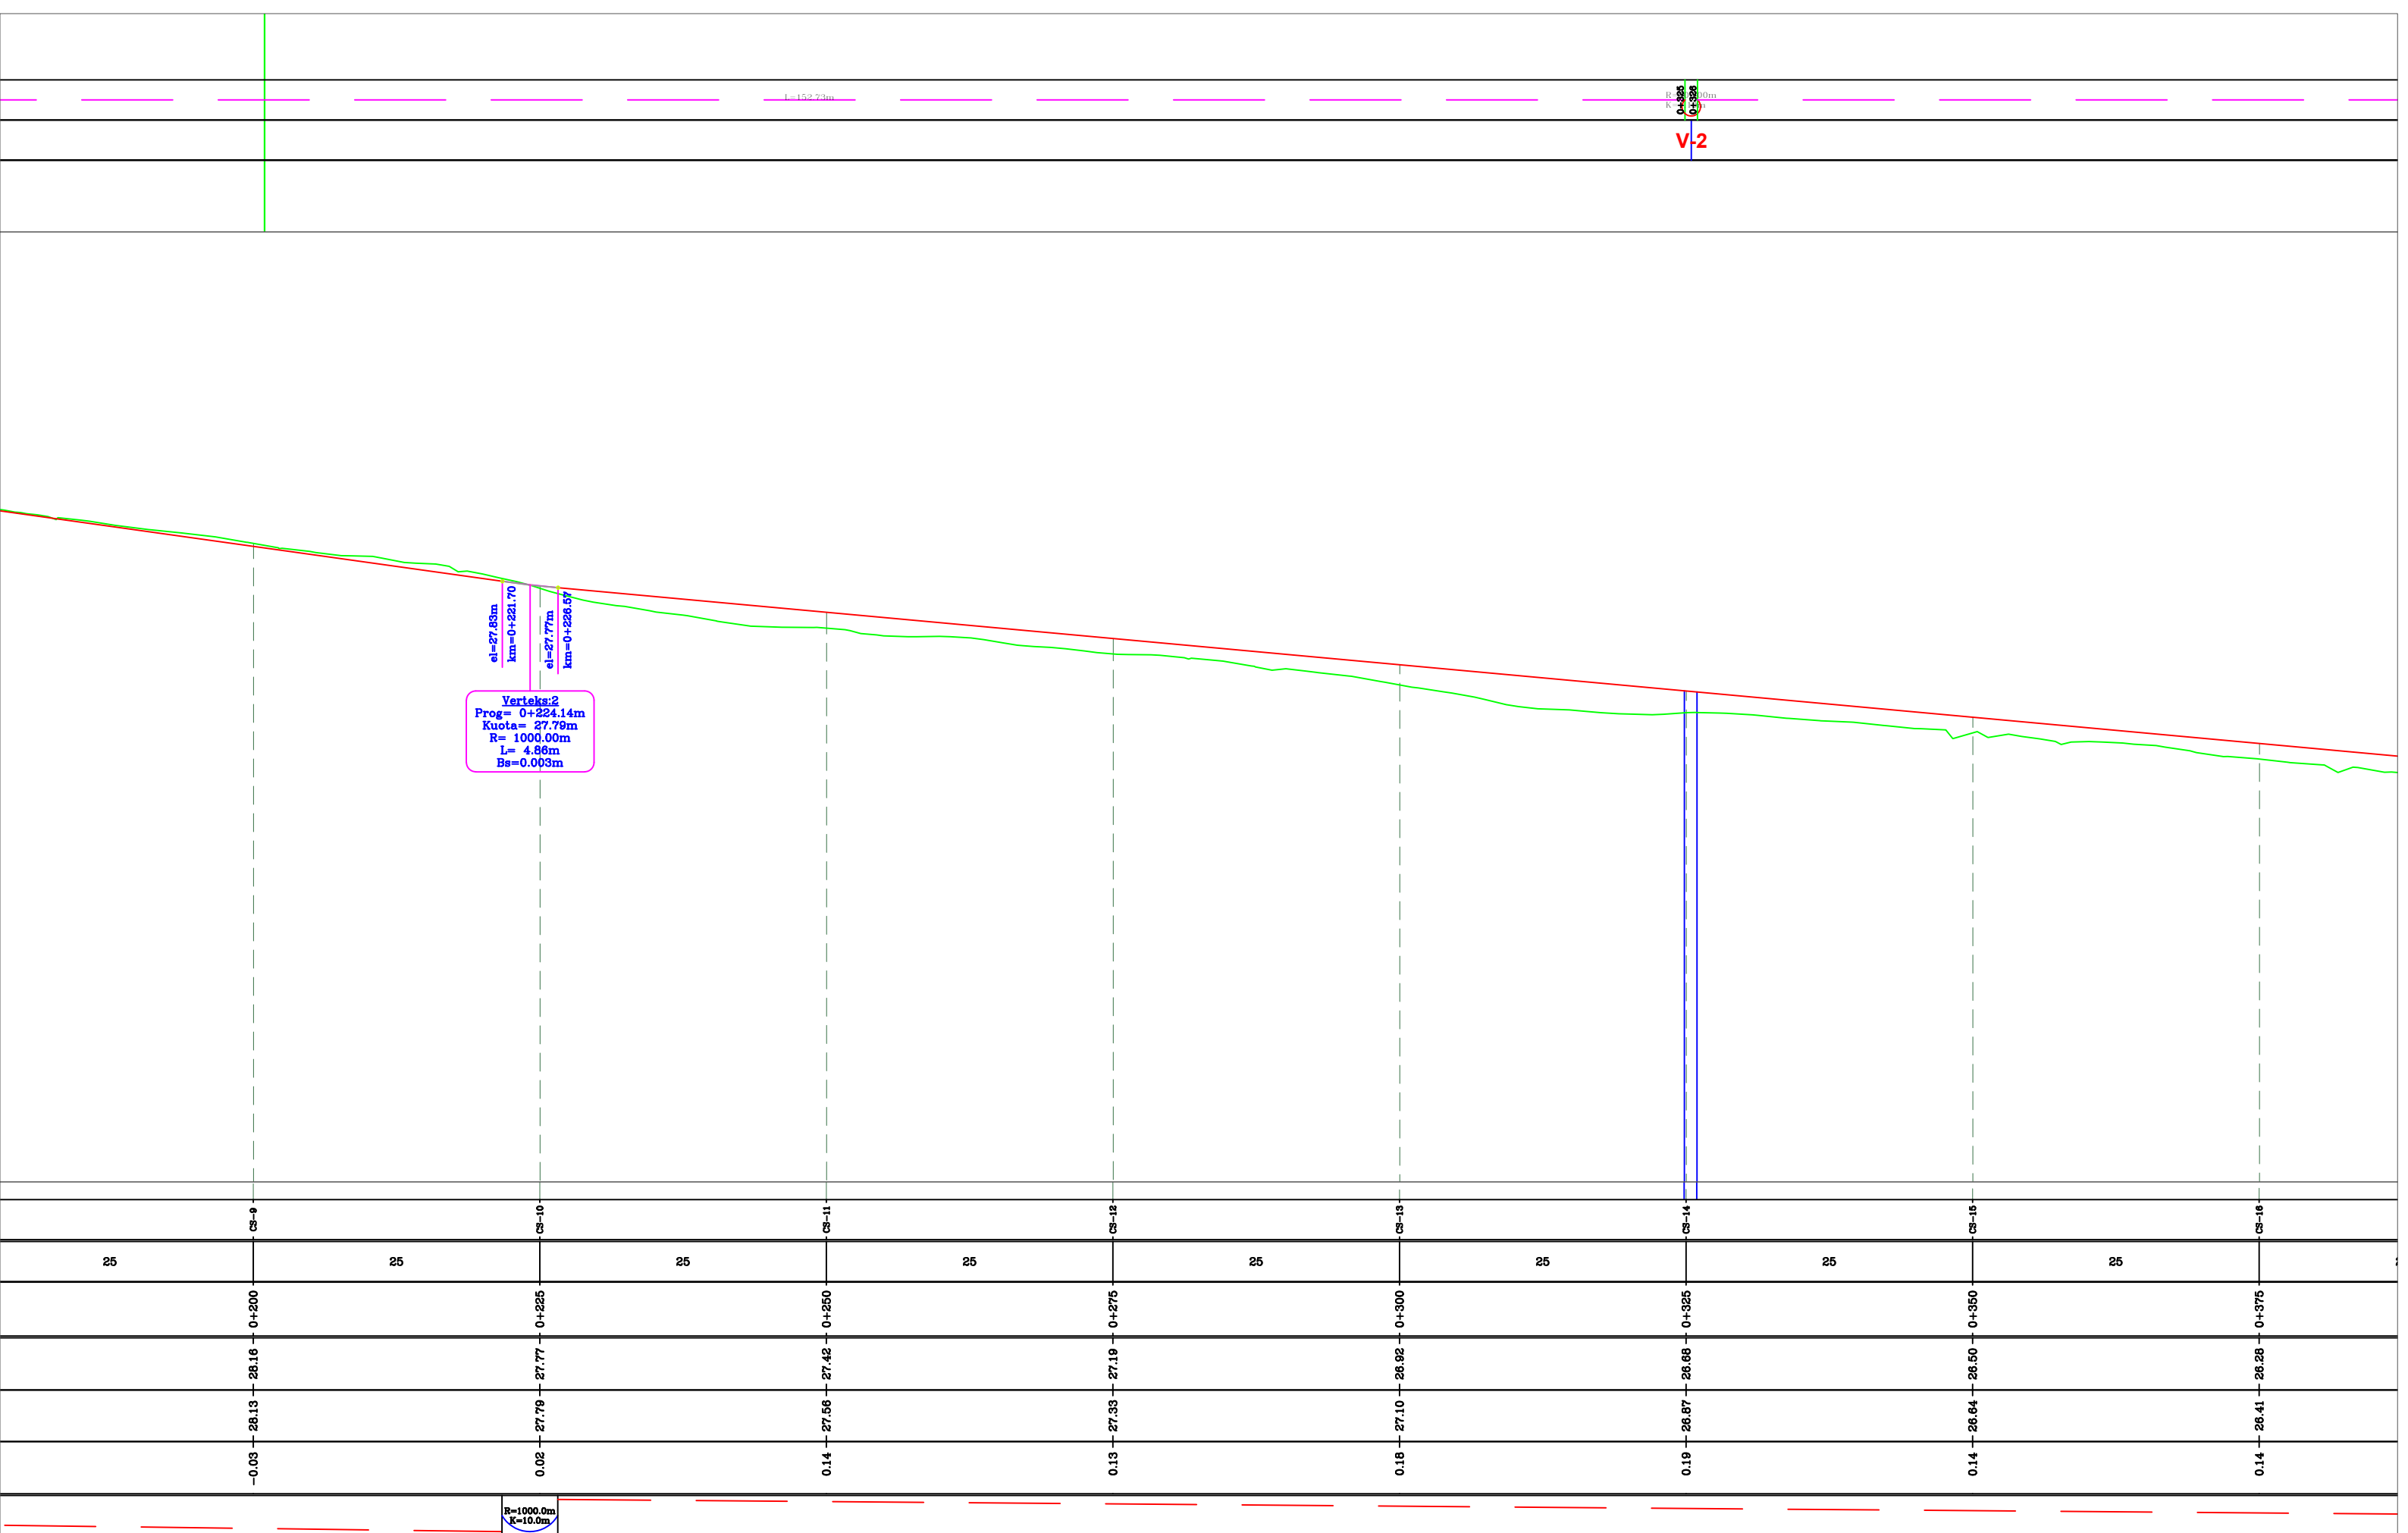

POROSITES : BASHKIA KRUJE
 NDERTIMI I UNAZES VERI-PERENDIMORE TE QYTETIT
 FUSHE KRUJE


EMERTIMI : PROFILI GJATESOR
 "ERALD-G" sh.p.k
 Rruga "Kongresi i Lushnjes"
 Tirane

DREJTUES PROJEKTI
 Ing.Gezim ISLAMI

PROJEKTUES
 Ing.Erindi GJOKA
 Hidr.Anisa ZAKA
 Ing.Top.Alfred NDREGJONI
 Gjeo.Shkelzen QOKA
 Top.Kujtim CANAMETI
 Ing.Eraldo ISLAMI

SHKALLA
 SH.H - 1:500
 SH.V - 1:50
 TIRANE 2023


FLETA
 3 - 02
 FORMAT A3

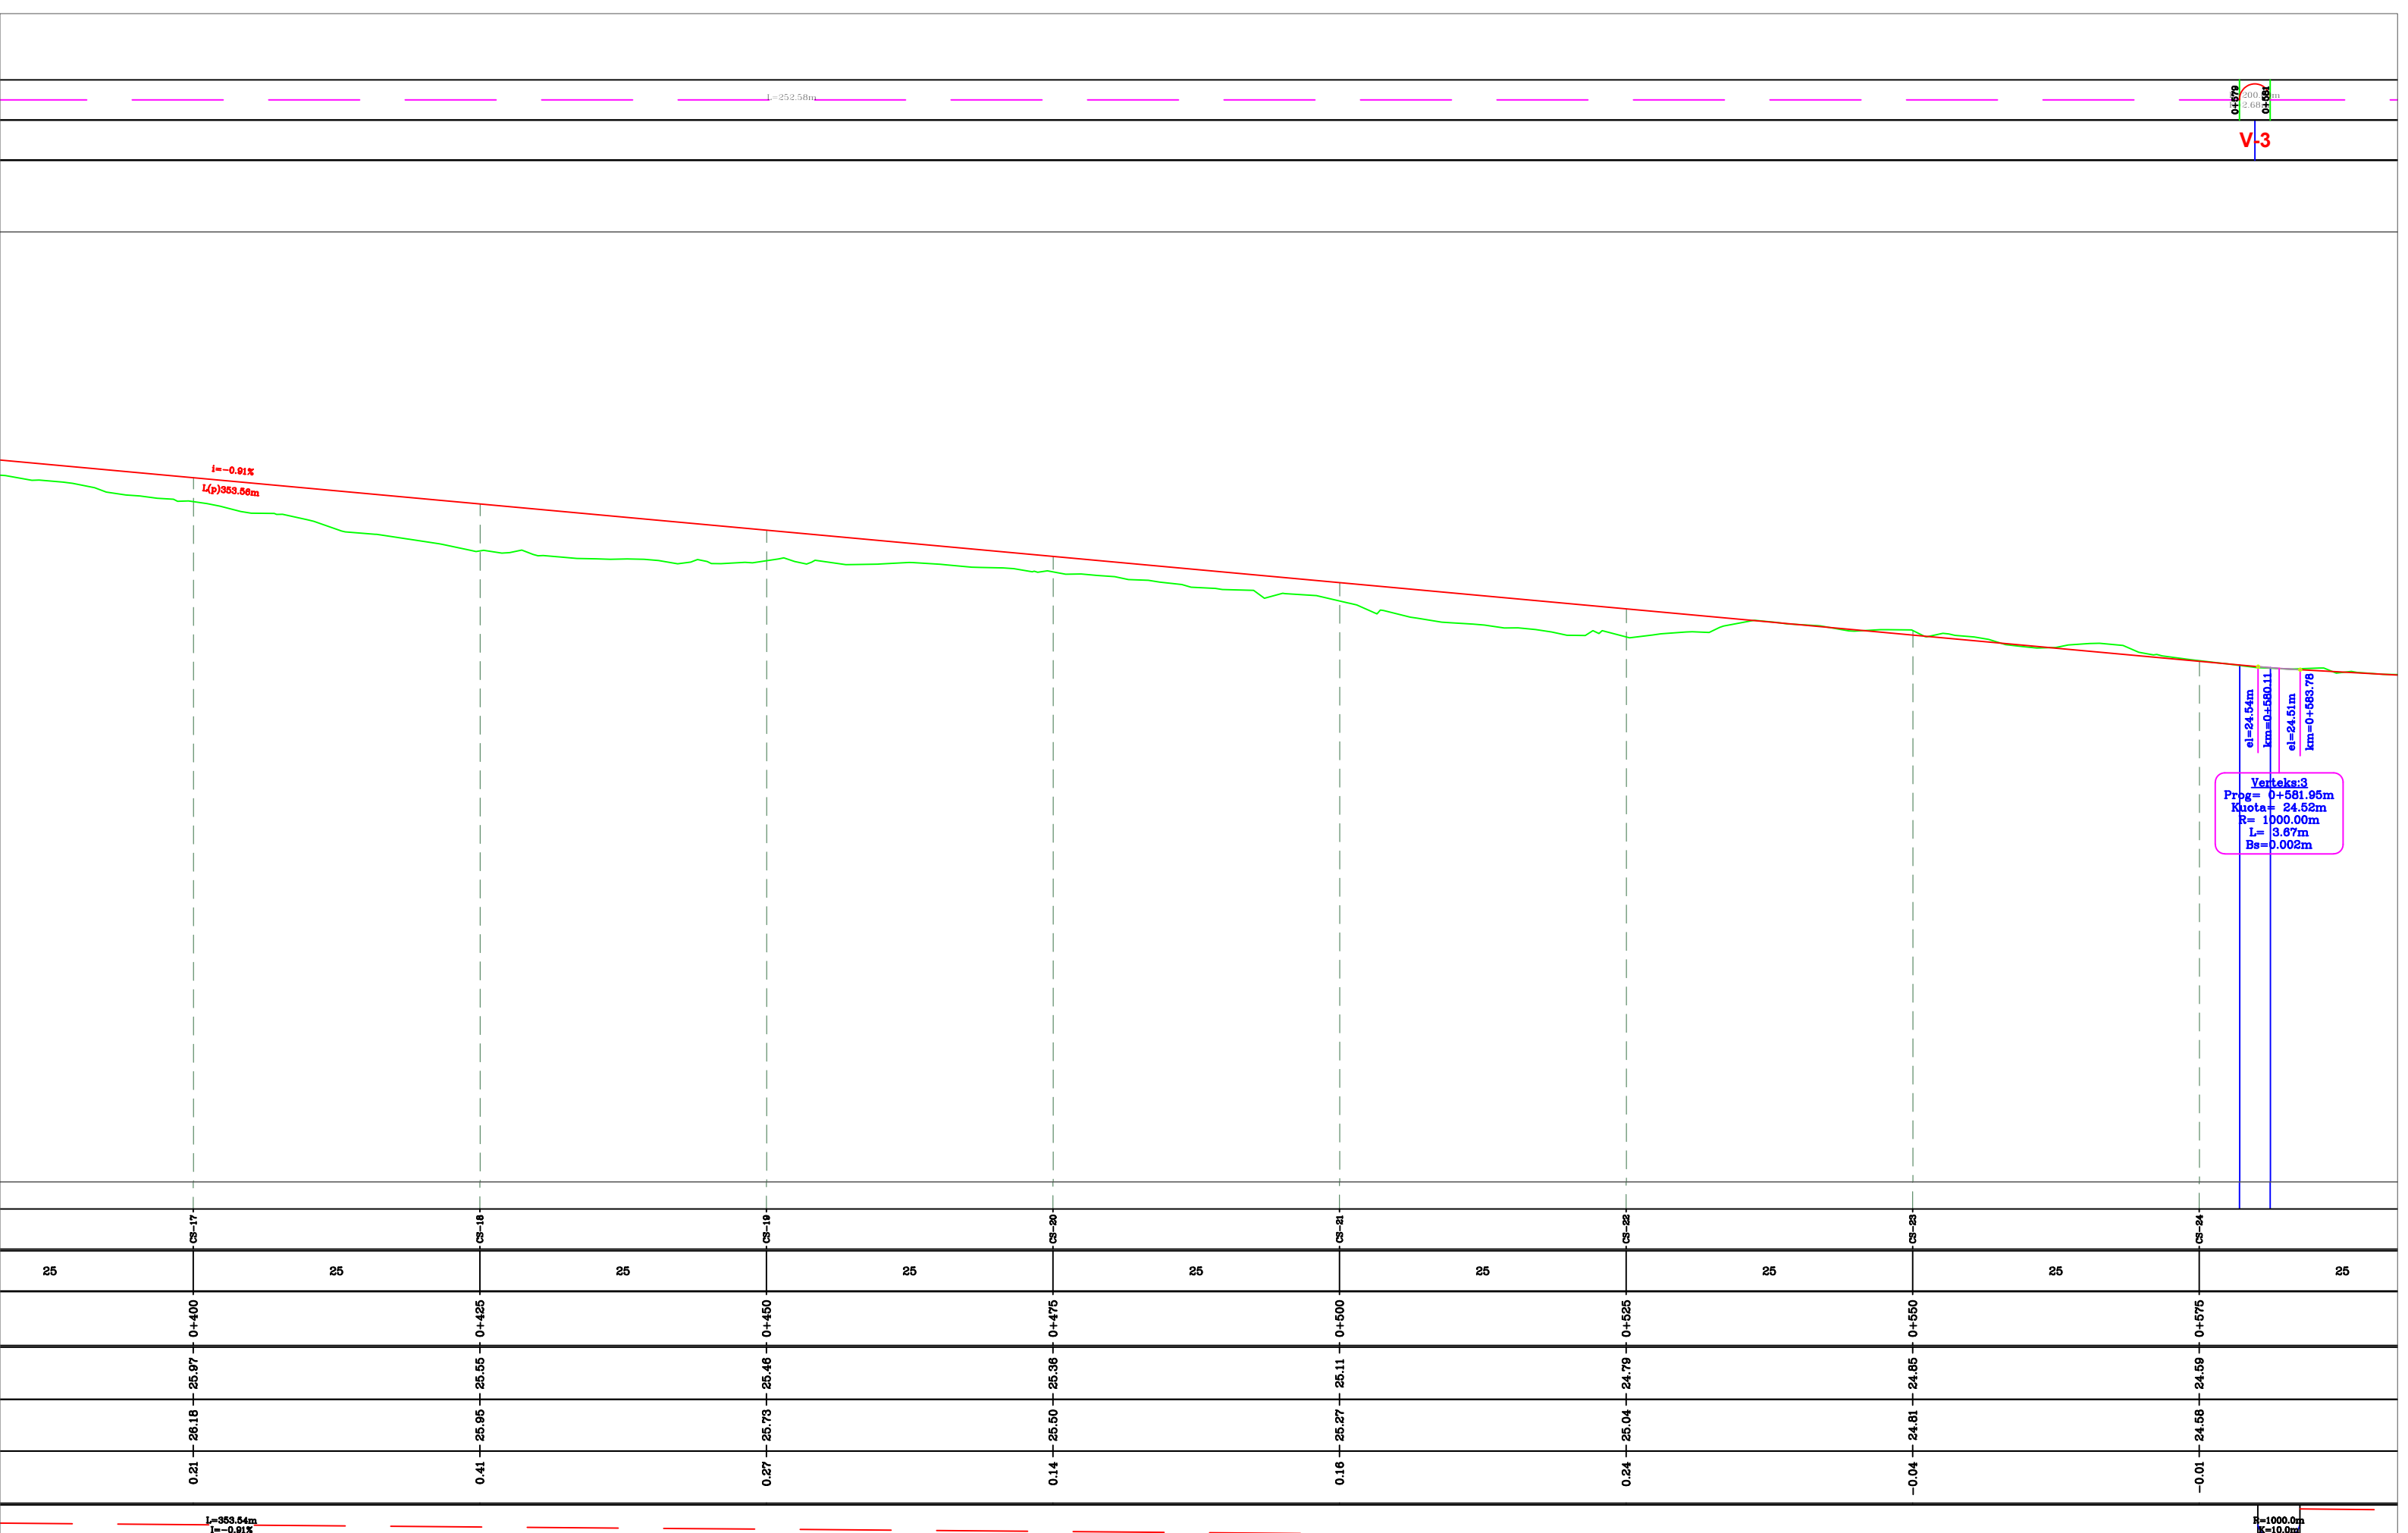

POROSITES : BASHKIA KRUJE
 NDERTIMI I UNAZES VERI-PERENDIMORE TE QYTETIT
 FUSHE KRUJE


EMERTIMI : PROFILI GJATESOR

"ERALD-G" sh.p.k
 Rruga "Kongresi i Lushnjes"
 Tirane




DREJTUES PROJEKTI	PROJEKTUES	
Ing. Gezim ISLAMI	Ing. Erindi GJOKA	Hidr. Anisa ZAKA
	Ing. Top. Alfred NDREGJONI	Gjeo. Shkelzen QOKA
	Top. Kujtim CANAMETI	Ing. Eraldo ISLAMI

SHKALLA	FLETA
SH.H - 1:500	3 - 03
SH.V - 1:50	
TIRANE 2023	FORMAT A3

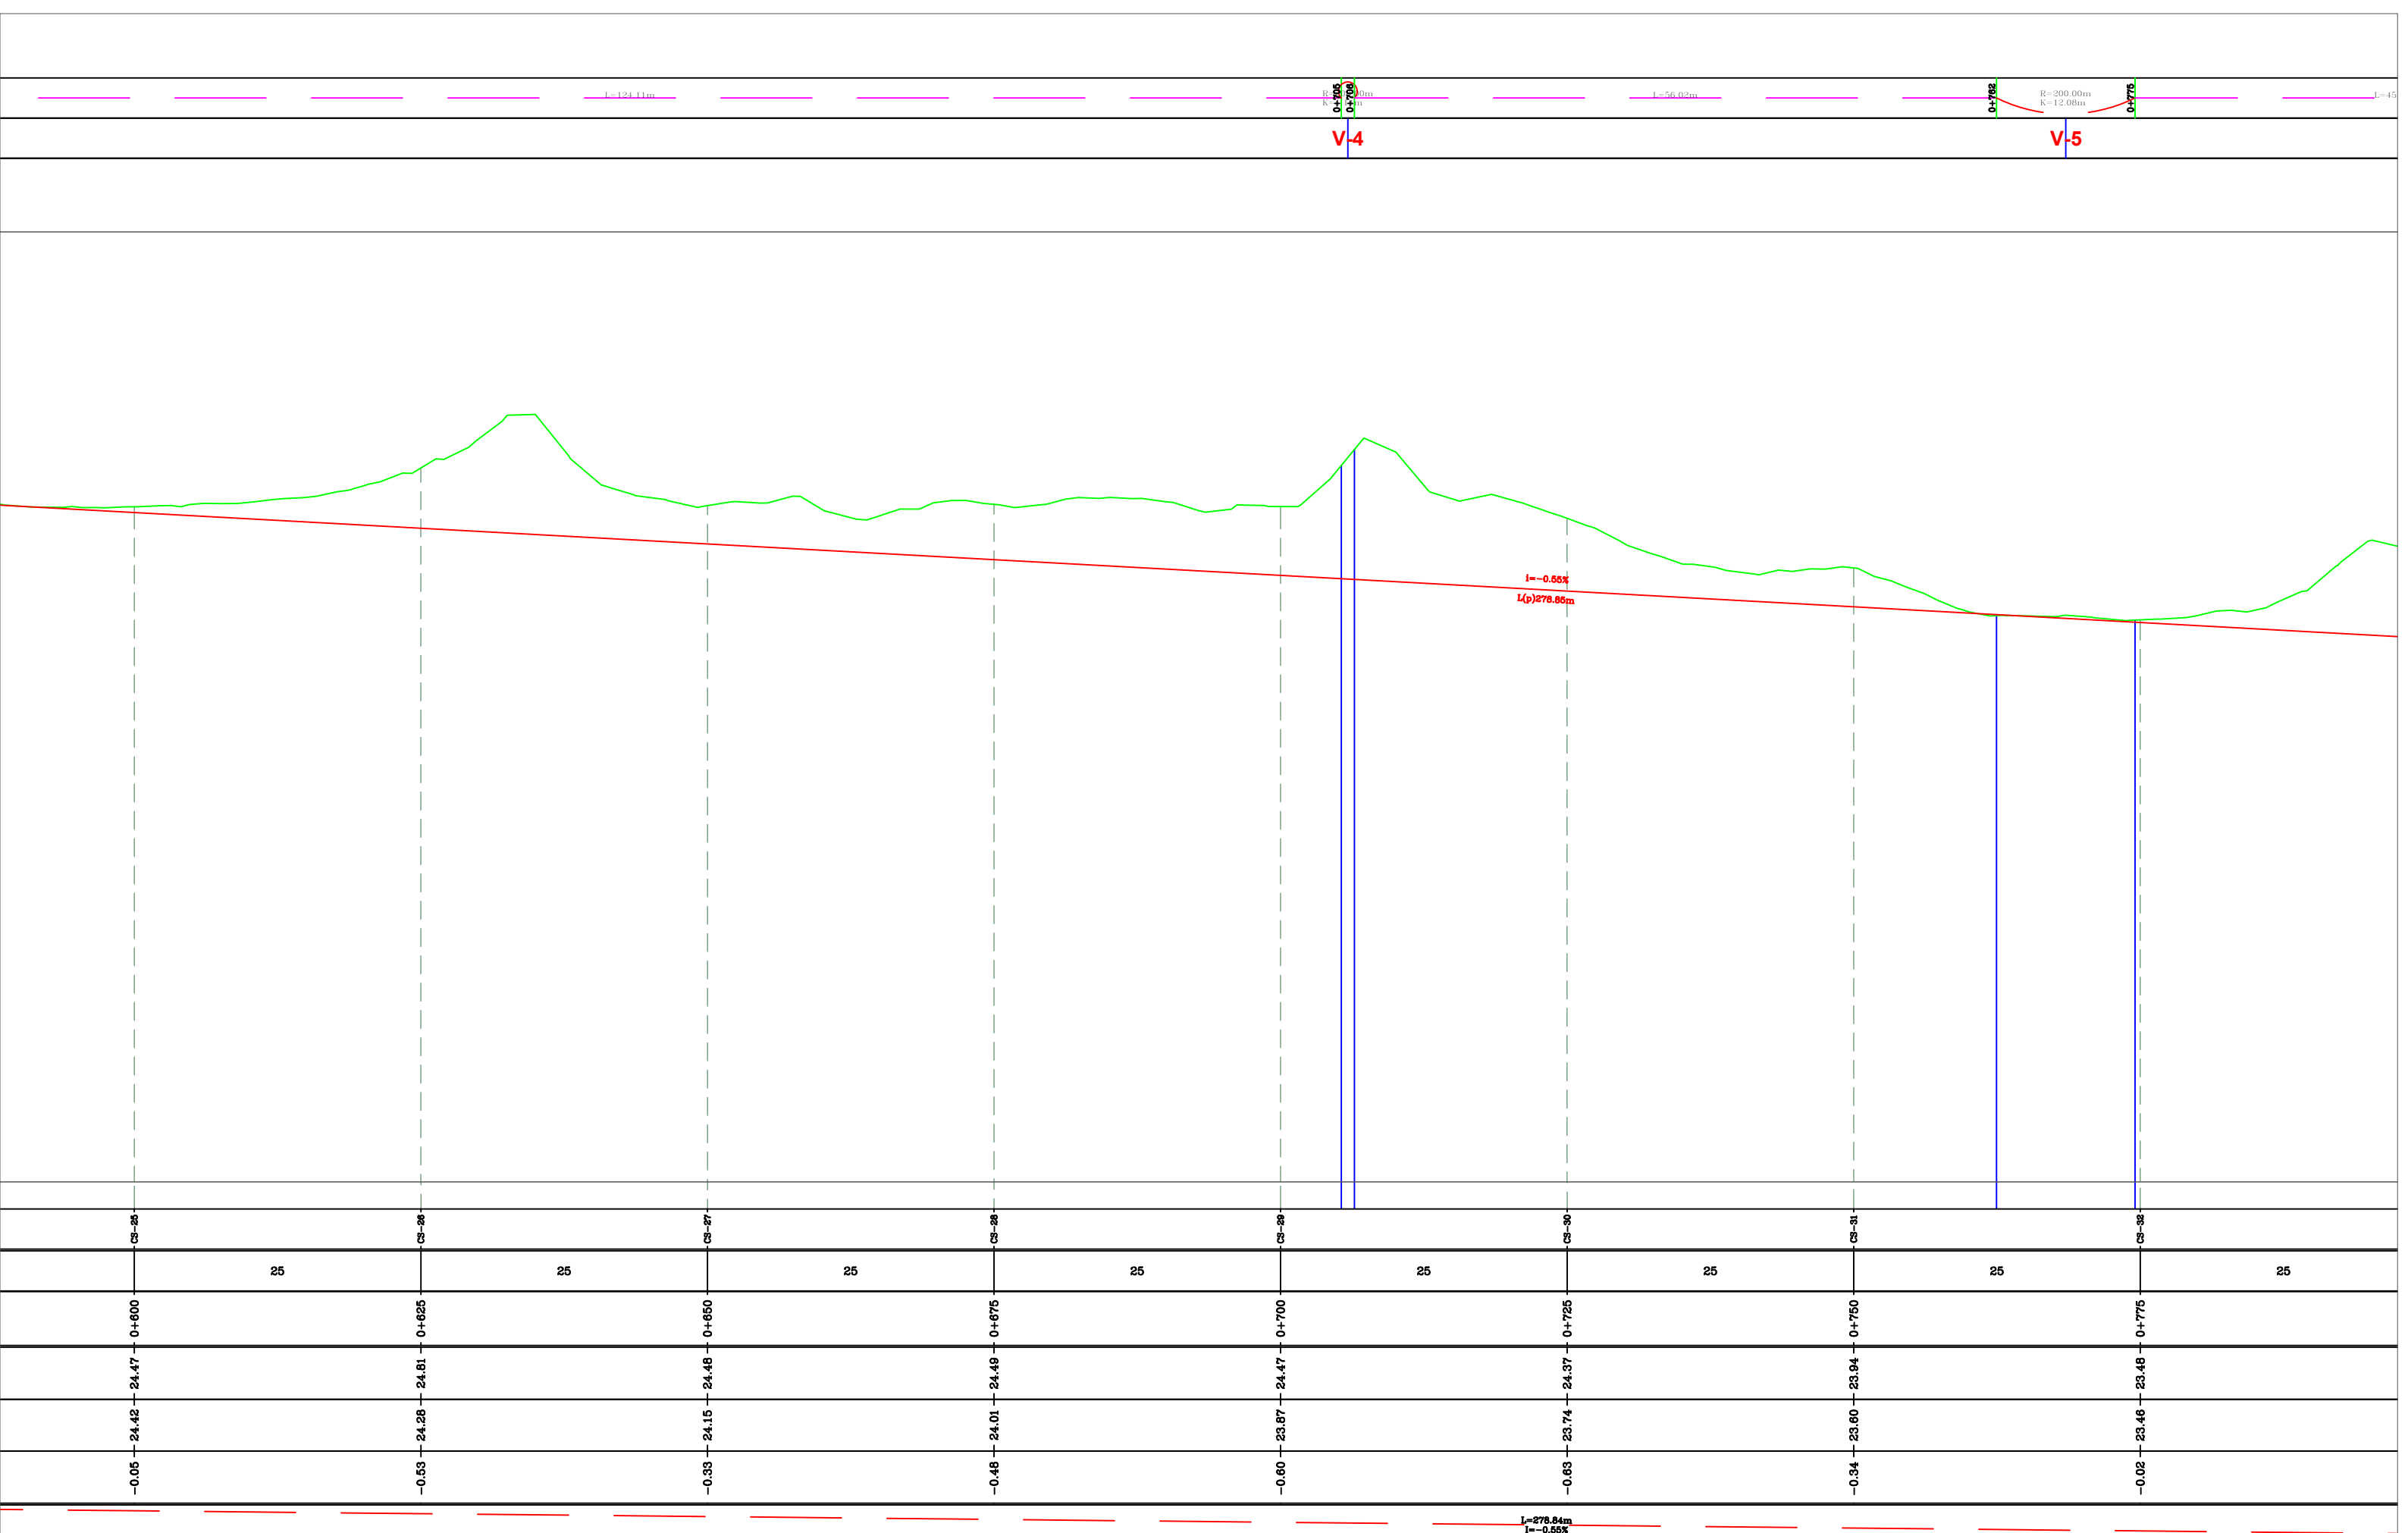

POROSITES : BASHKIA KRUJE
 NDERTIMI I UNAZES VERI-PERENDIMORE TE QYTETIT
 FUSHE KRUJE


EMERTIMI : PROFILI GJATESOR

"ERALD-G" sh.p.k
 Rruga "Kongresi i Lushnjes"
 Tirane

DREJTUES PROJEKTI
 Ing.Gezim ISLAMI

PROJEKTUES

Ing.Erindi GJOKA	Hidr.Anisa ZAKA
Ing.Top.Alfred NDREGJONI	Gjeo.Shkelzen QOKA
Top.Kujtim CANAMETI	Ing.Eraldo ISLAMI

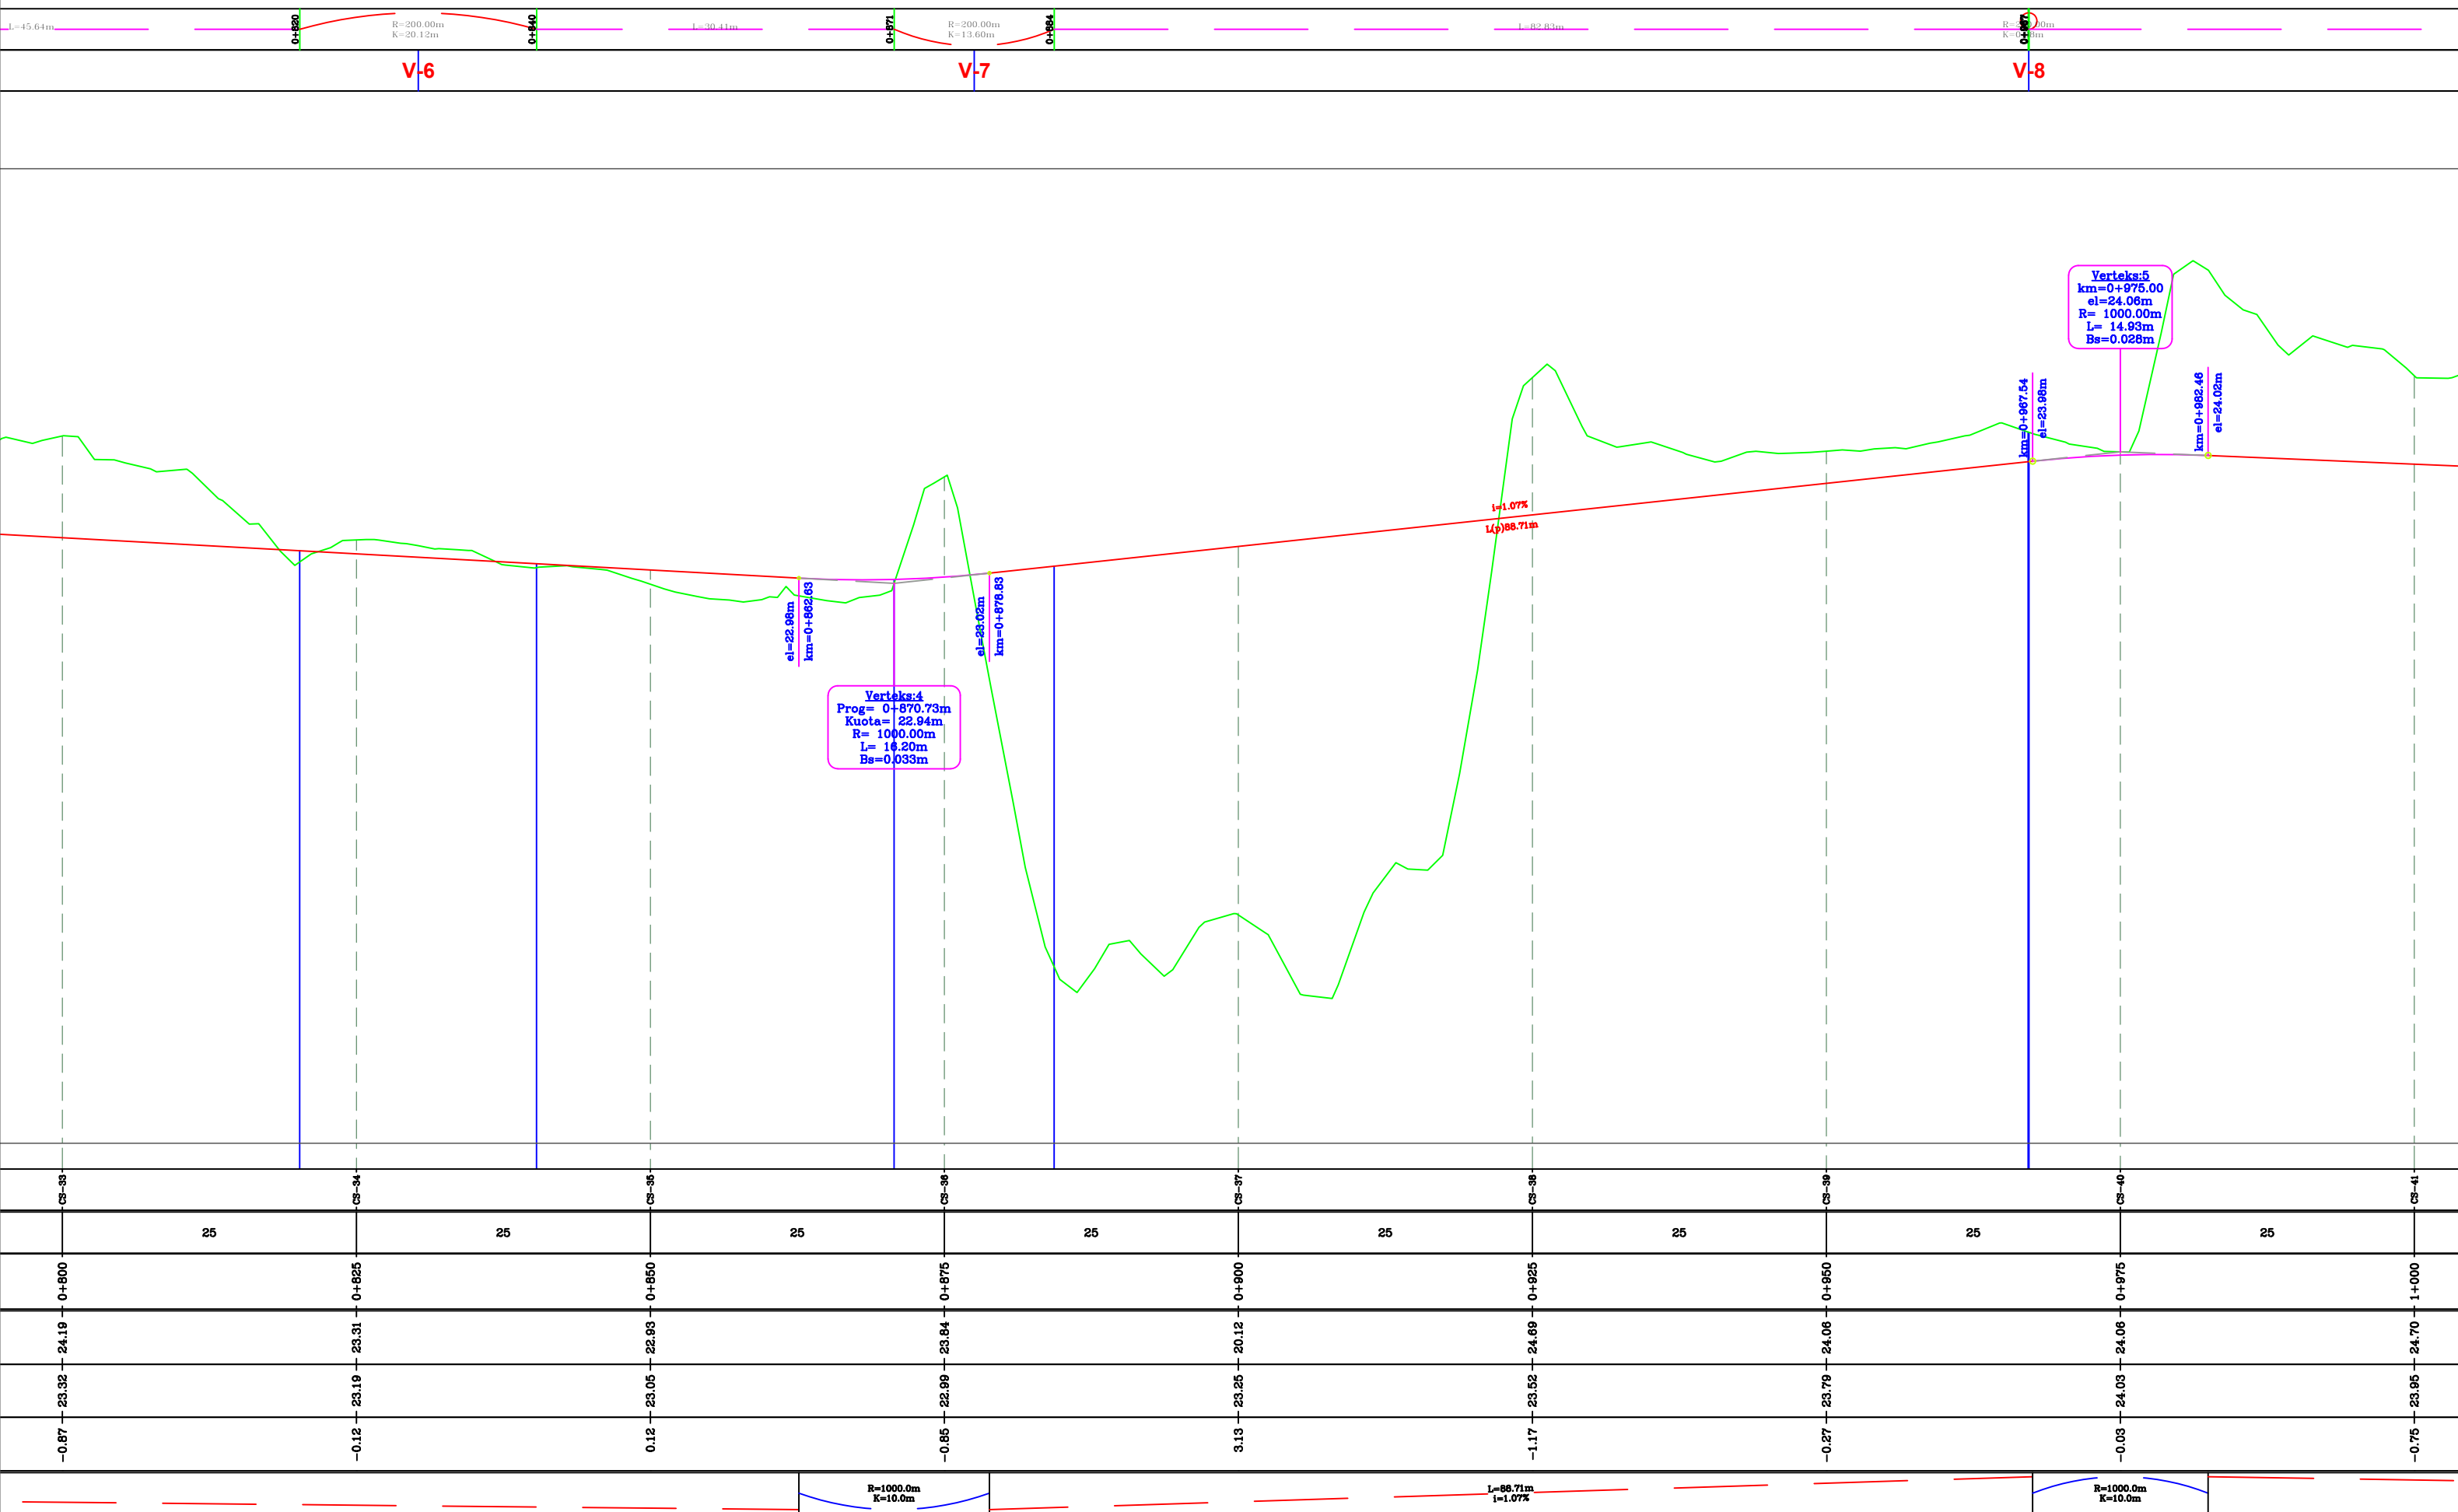SHKALLA	FLETA
SH.H - 1:500 SH.V - 1:50	3 - 04
TIRANE 2023	FORMAT A3




POROSITES : BASHKIA KRUJE
 NDERTIMI I UNAZES VERI-PERENDIMORE TE QYTETIT
 FUSHE KRUJE

EMERTIMI : PROFILI GJATESOR
 "ERALD-G" sh.p.k
 Rruga "Kongresi i Lushnjes"
 Tirane

DREJTUES PROJEKTI
 Ing. Gezim ISLAMI

PROJEKTUES
 Ing. Erindi GJOKA
 Hidr. Anisa ZAKA
 Ing. Top. Alfred NDREGJONI
 Gjeo. Shkelzen QOKA
 Top. Kujtim CANAMETI
 Ing. Eraldo ISLAMI

SHKALLA	FLETA
SH.H - 1:500 SH.V - 1:50	3 - 05
TIRANE 2023	FORMAT A3

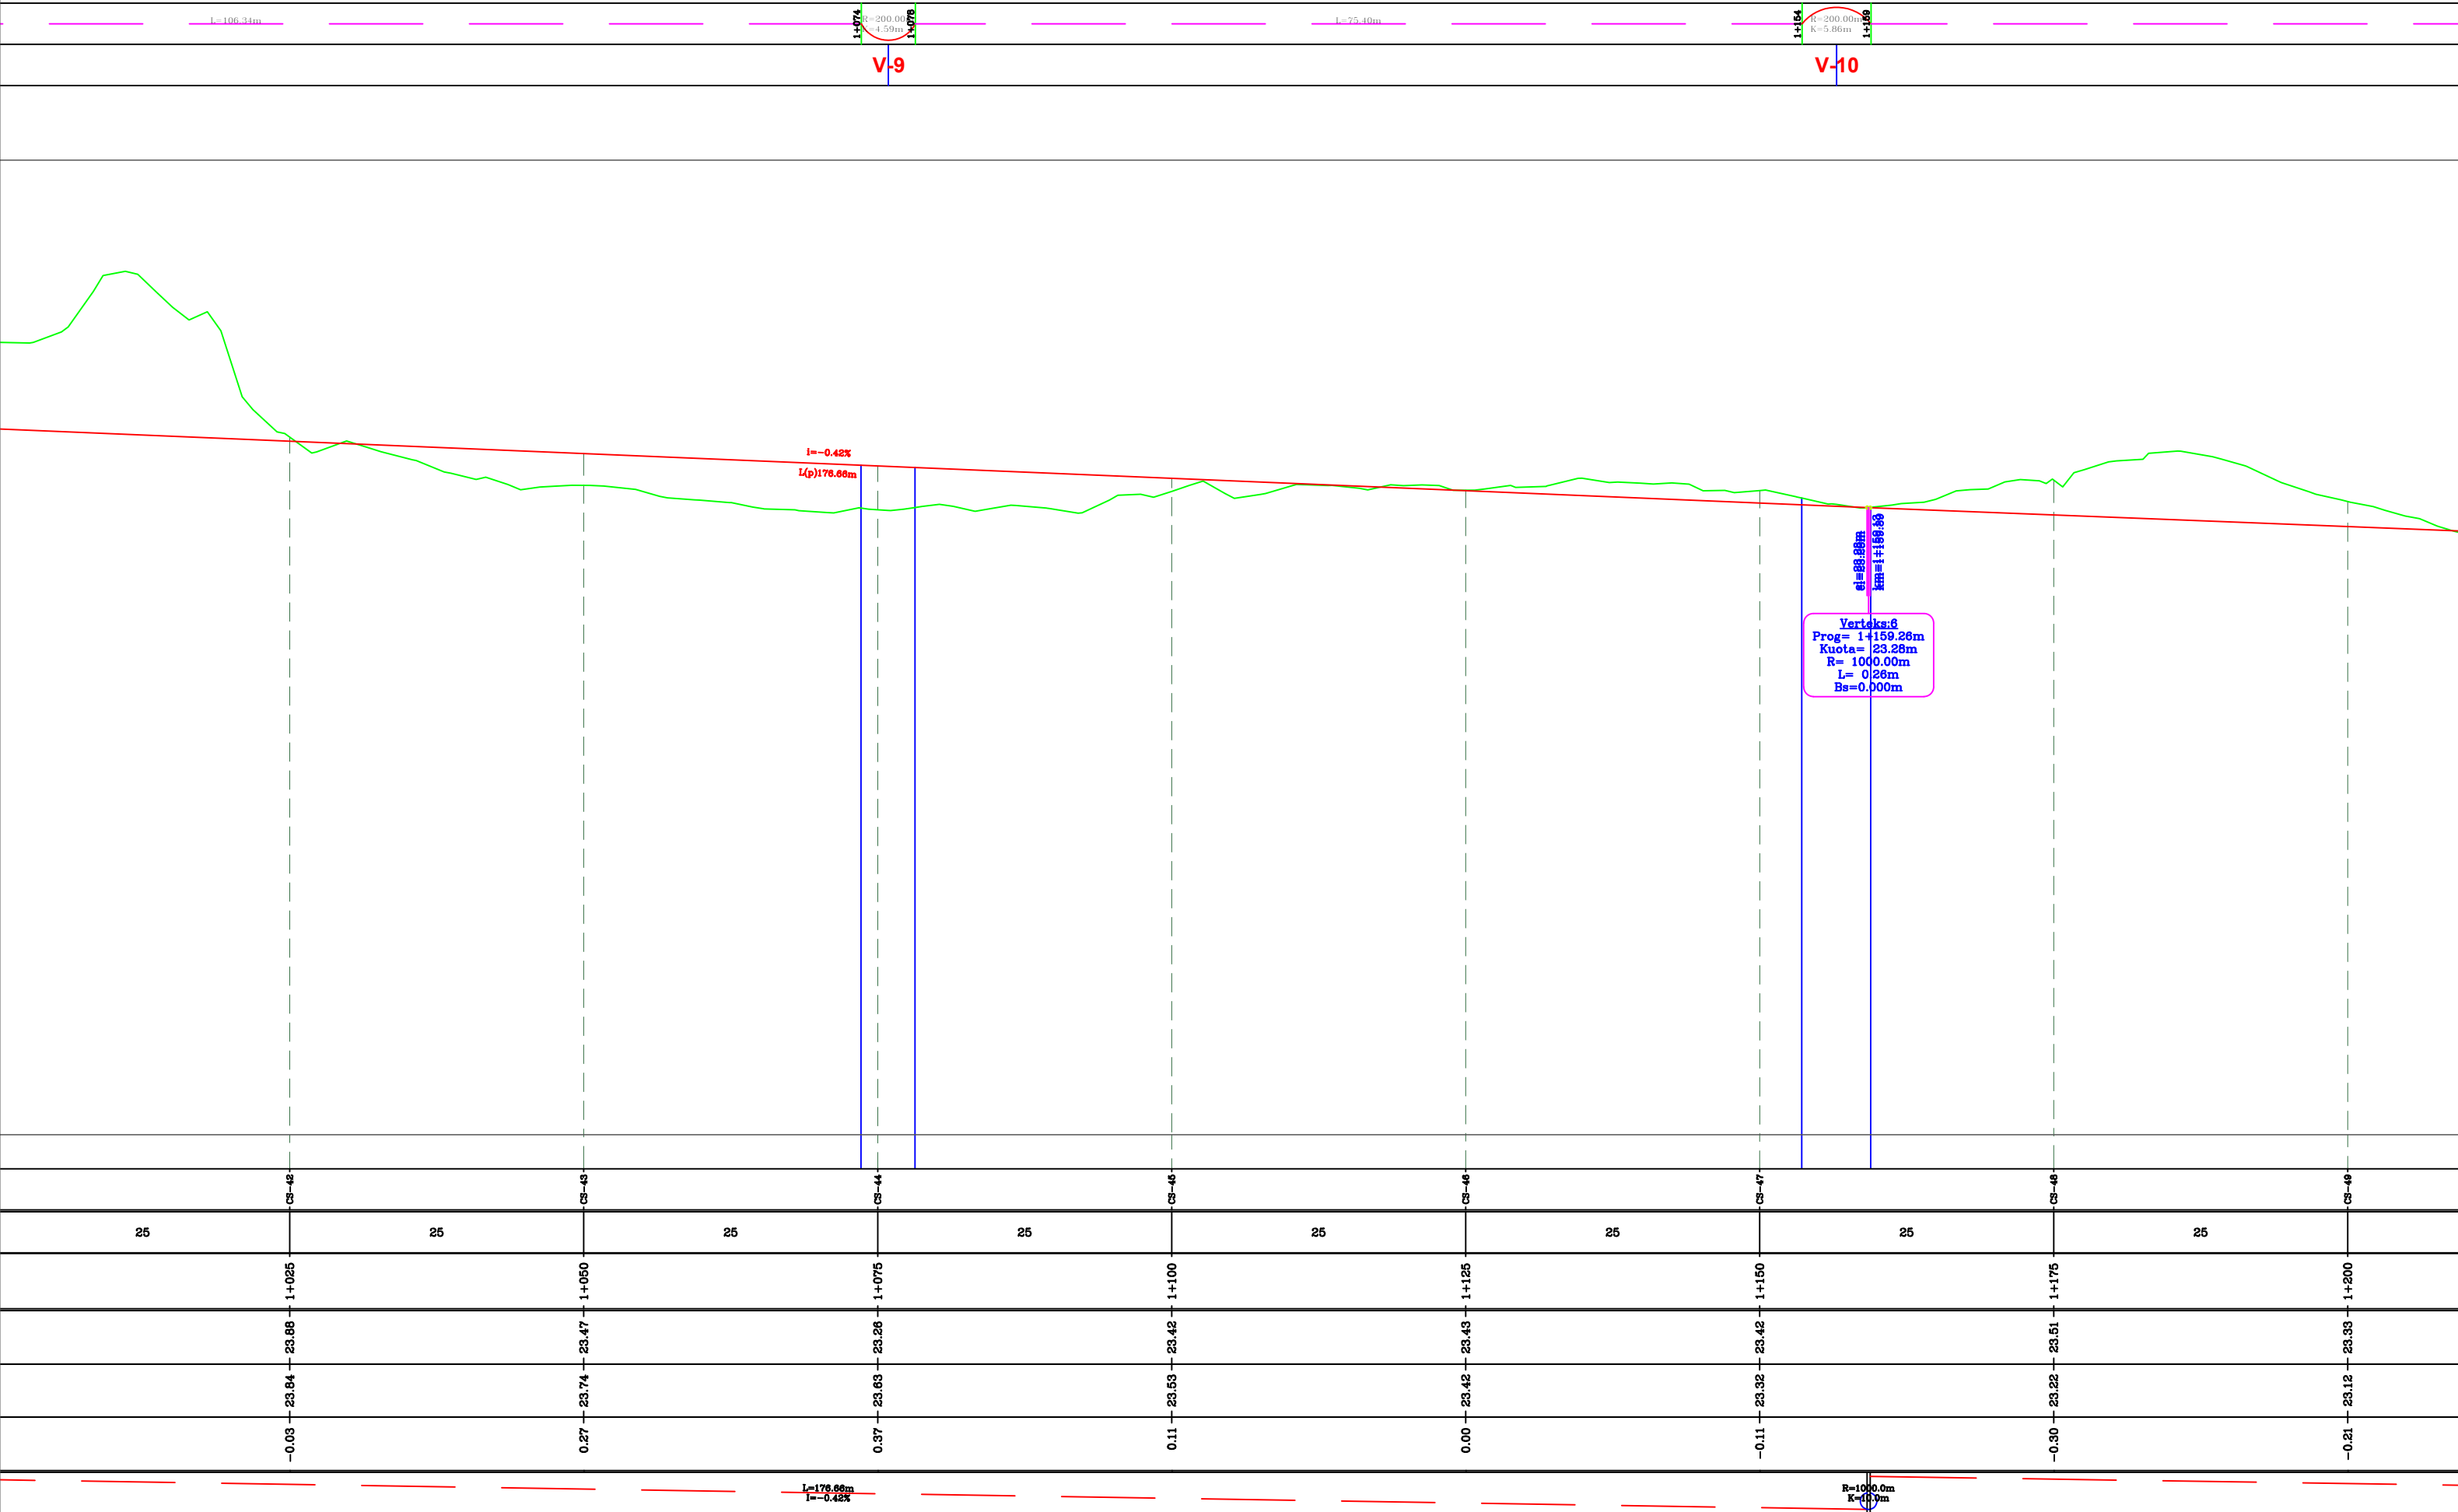

POROSITES : BASHKIA KRUJE
 NDERTIMI I UNAZES VERI-PERENDIMORE TE QYTETIT FUSHE KRUJE


EMERTIMI : PROFILI GJATESOR
 "ERALD-G" sh.p.k
 Rruga "Kongresi i Lushnjes"
 Tirane

DREJTUES PROJEKTI
 Ing. Gezim ISLAMI

PROJEKTUES
 Ing. Erindi GJOKA
 Hidr. Anisa ZAKA
 Ing. Top. Alfred NDREGJONI
 Gjeo. Shkelzen QOKA
 Top. Kujtim CANAMETI
 Ing. Eraldo ISLAMI

SHKALLA
 SH.H - 1:500
 SH.V - 1:50
 TIRANE 2023


FLETA
 3 - 06
 FORMAT A3

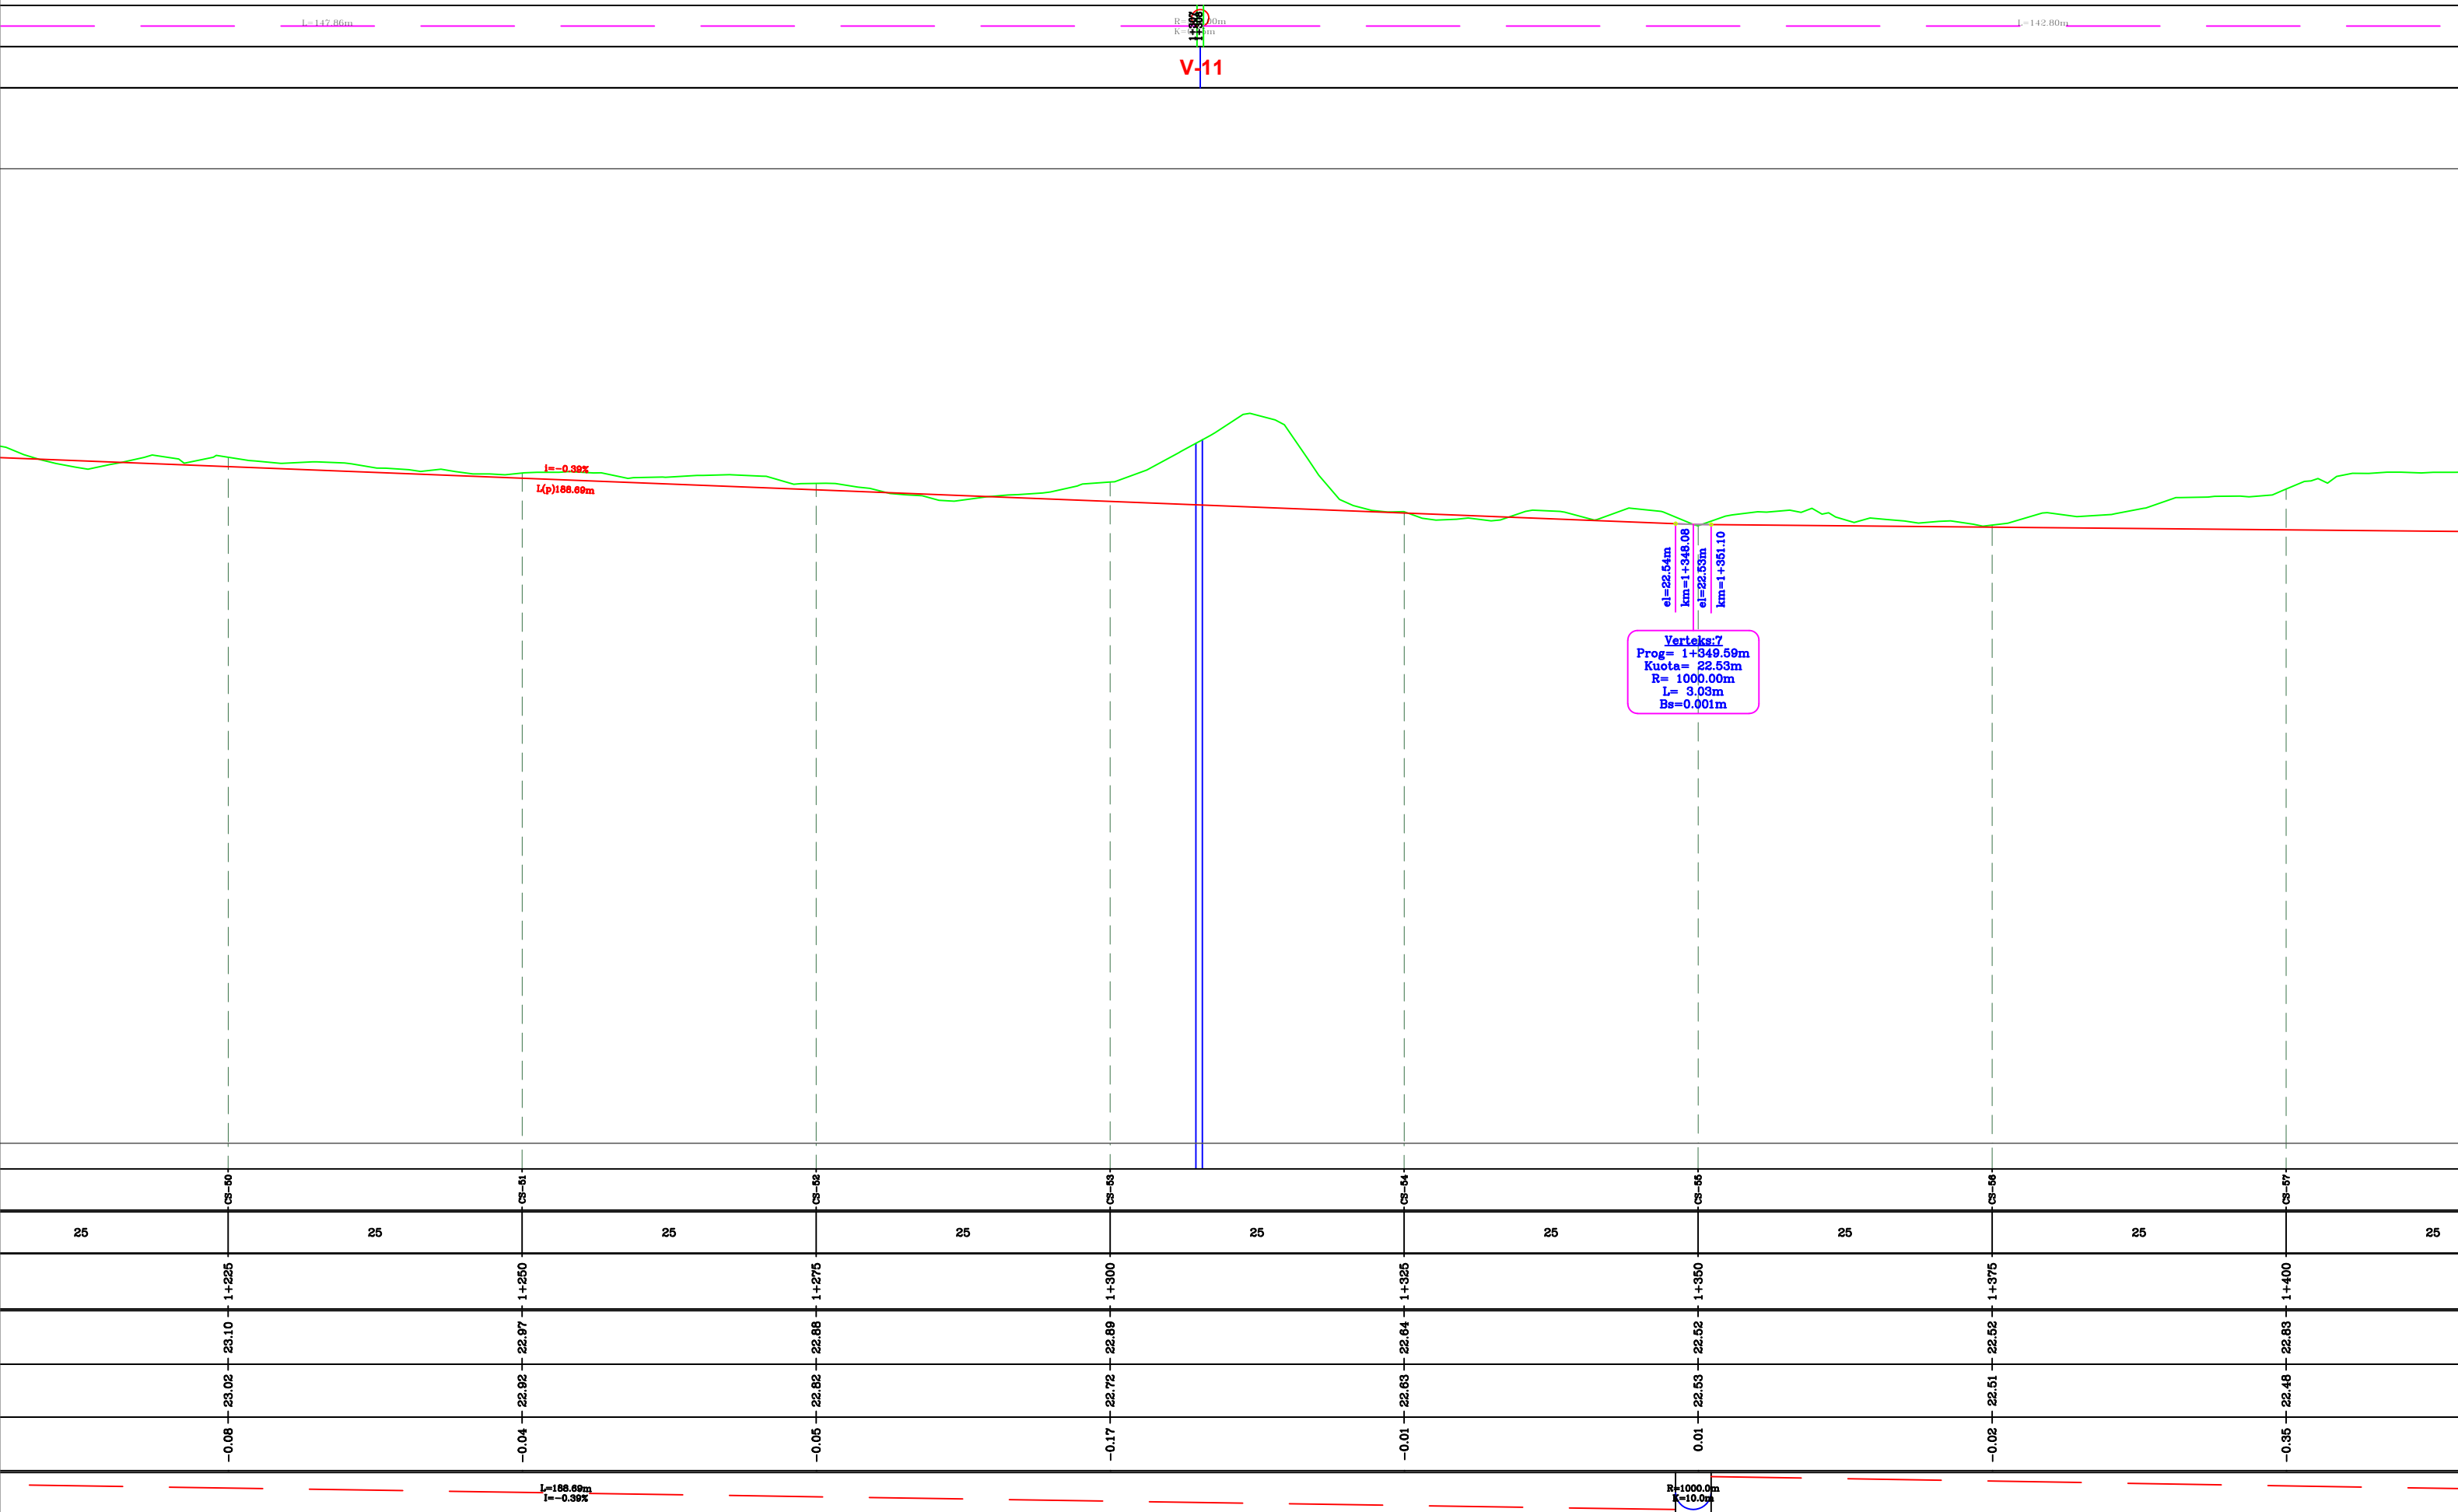

V-11

Verteks:7
 Prog= 1+349.59m
 Kuota= 22.53m
 R= 1000.00m
 L= 3.03m
 Bs=0.001m


POROSITES : BASHKIA KRUJE
 NDERTIMI I UNAZES VERI-PERENDIMORE TE QYTETIT
 FUSHE KRUJE

EMERTIMI : PROFILI GJATESOR
 "ERALD-G" sh.p.k
 Rruga "Kongresi i Lushnjes"
 Tirane

DREJTUES PROJEKTI
 Ing. Gezim ISLAMI

PROJEKTUES
 Ing. Erindi GJOKA
 Hidr. Anisa ZAKA
 Ing. Top. Alfred NDREGJONI
 Gjeo. Shkelzen QOKA
 Top. Kujtim CANAMETI
 Ing. Eraldo ISLAMI

SHKALLA	FLETA
SH.H - 1:500 SH.V - 1:50	3 - 07
TIRANE 2023	FORMAT A3

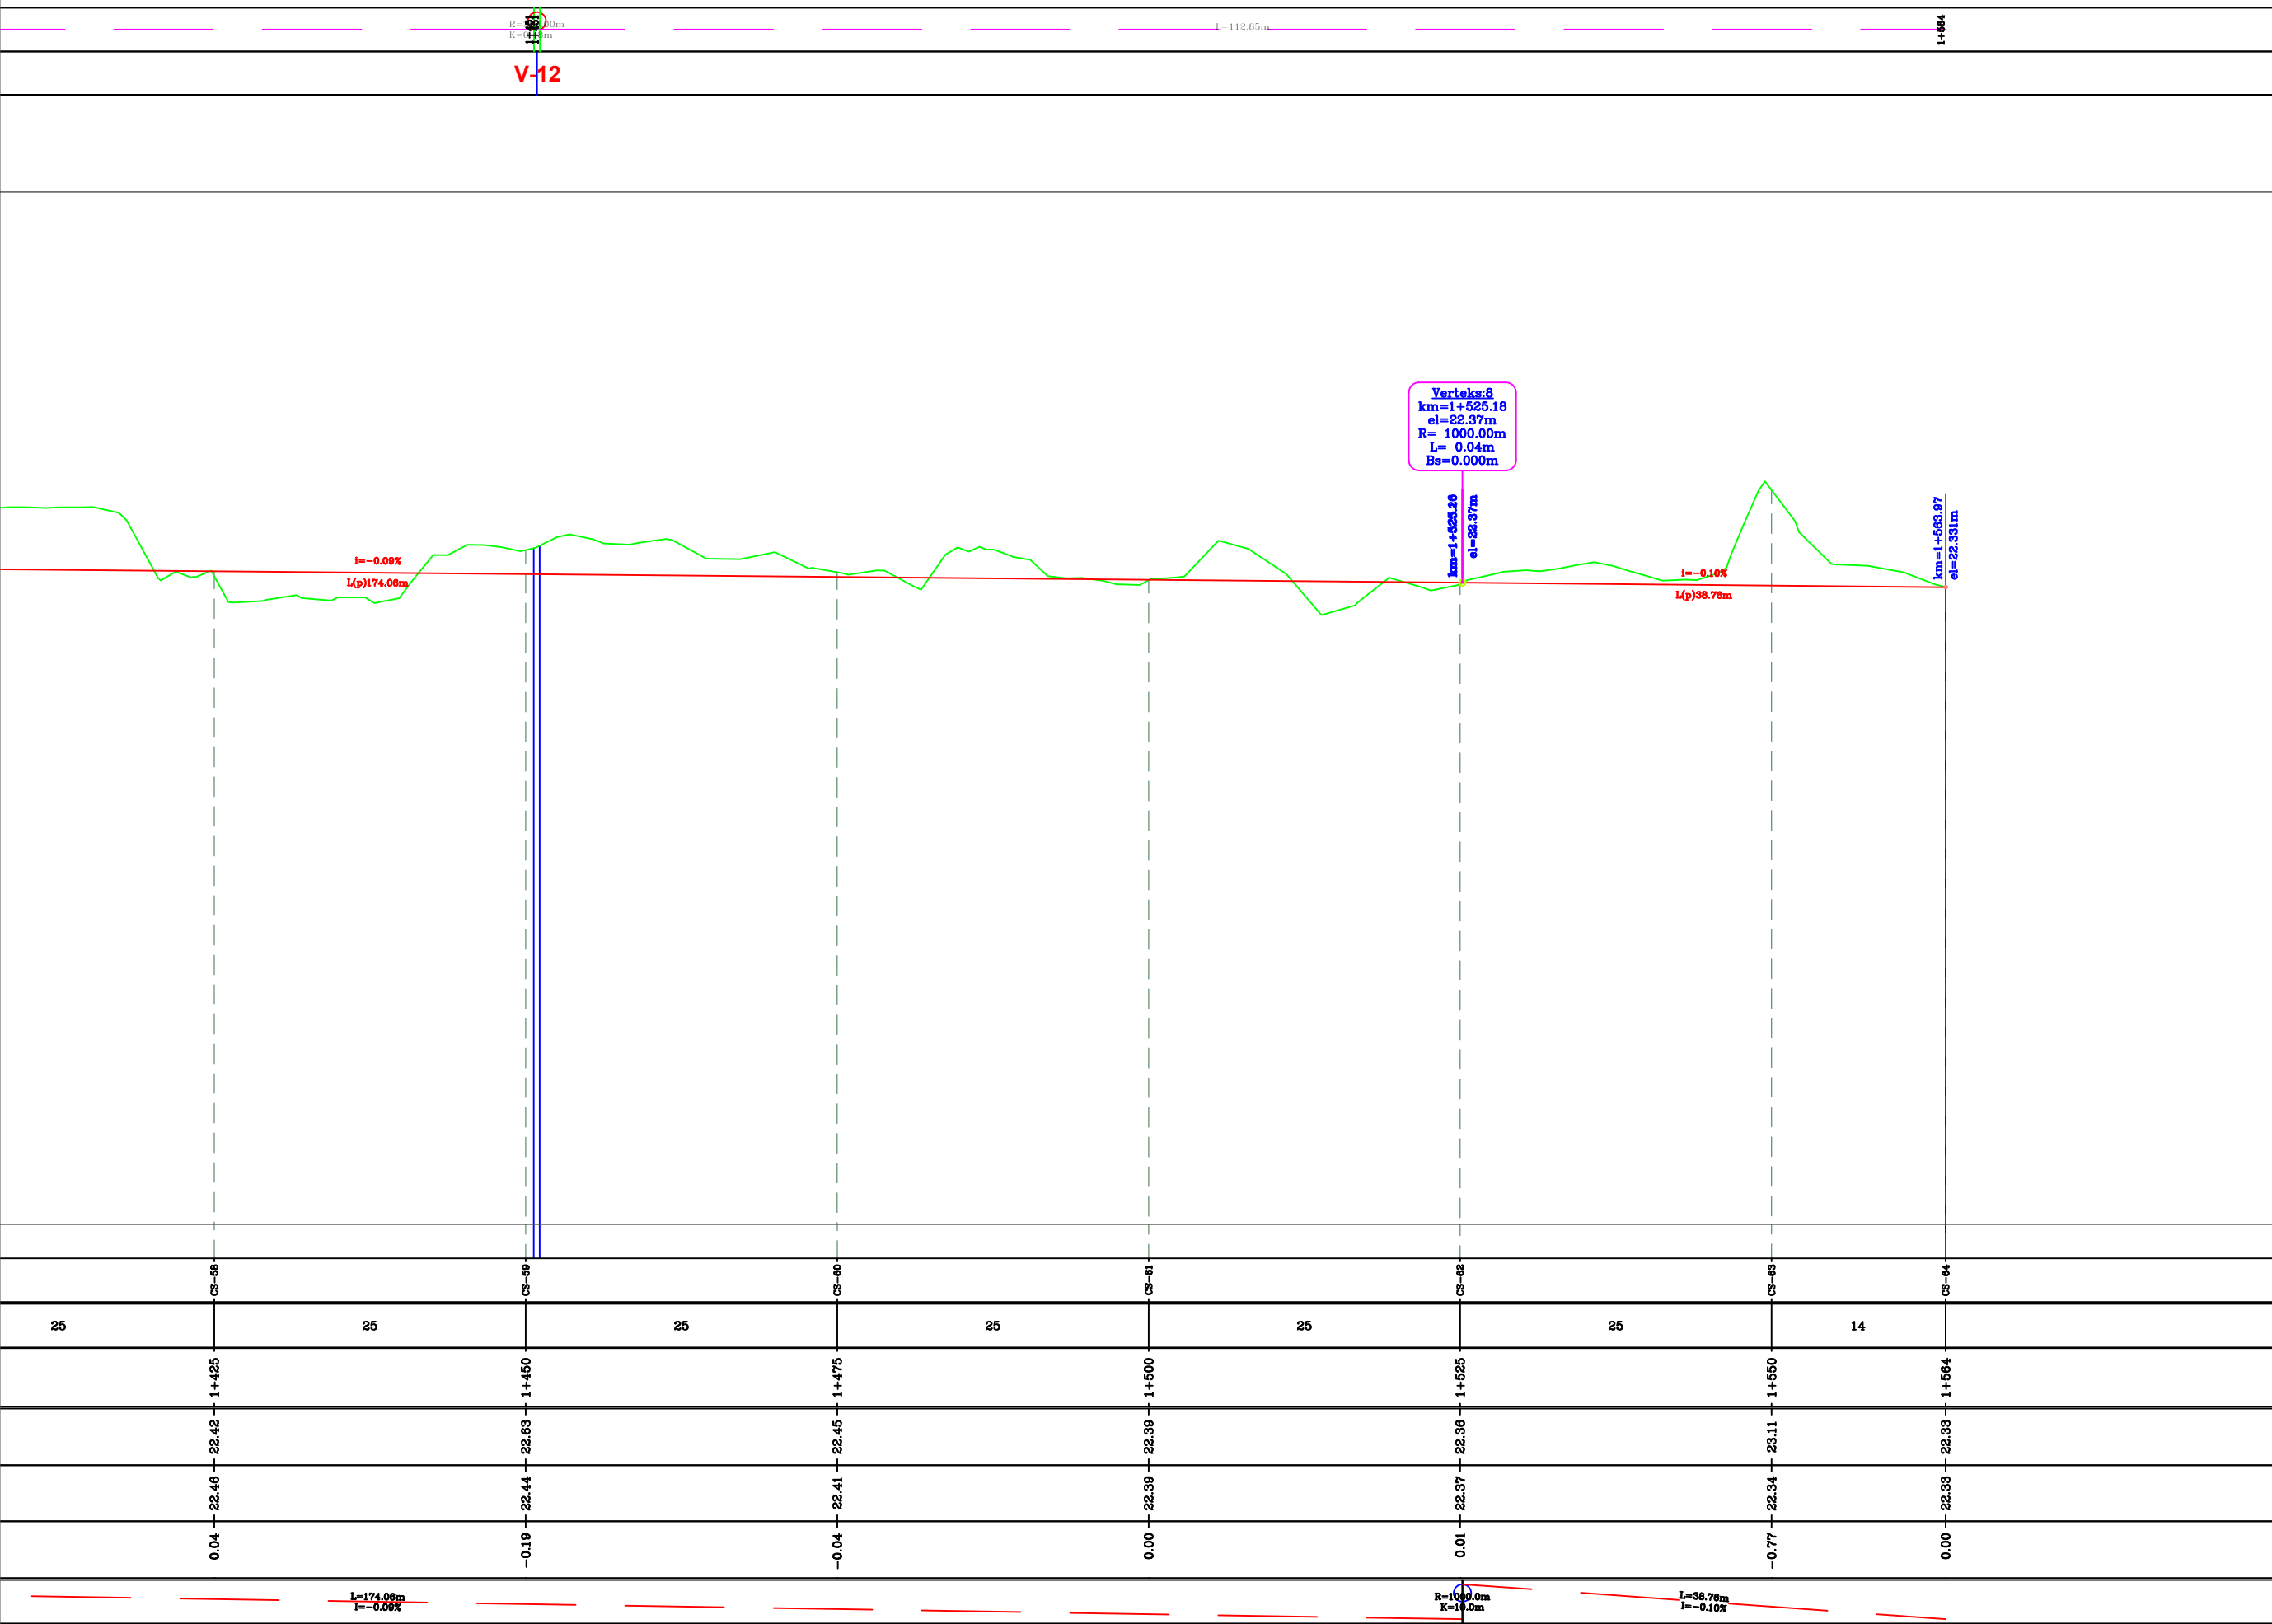

POROSITES : BASHKIA KRUJE
 NDERTIMI I UNAZES VERI-PERENDIMORE TE QYTETIT
 FUSHE KRUJE

EMERTIMI : PROFILI GJATESOR
 "ERALD-G" sh.p.k
 Rruga "Kongresi i Lushnjes"
 Tirane

DREJTUES PROJEKTI
 Ing. Gezim ISLAMI


PROJEKTUES
 Ing. Erindi GJOKA
 Hidr. Anisa ZAKA
 Ing. Top. Alfred NDREGJONI
 Gjeo. Shkelzen QOKA
 Top. Kujtim CANAMETI
 Ing. Eraldo ISLAMI

SHKALLA
 SH.H - 1:500
 SH.V - 1:50
 TIRANE 2023

FLETA
 3 - 08
 FORMAT A3

16.00

Gjeometria Horizontale	
Nr.Verteksi	V-1, V-2
32.00	

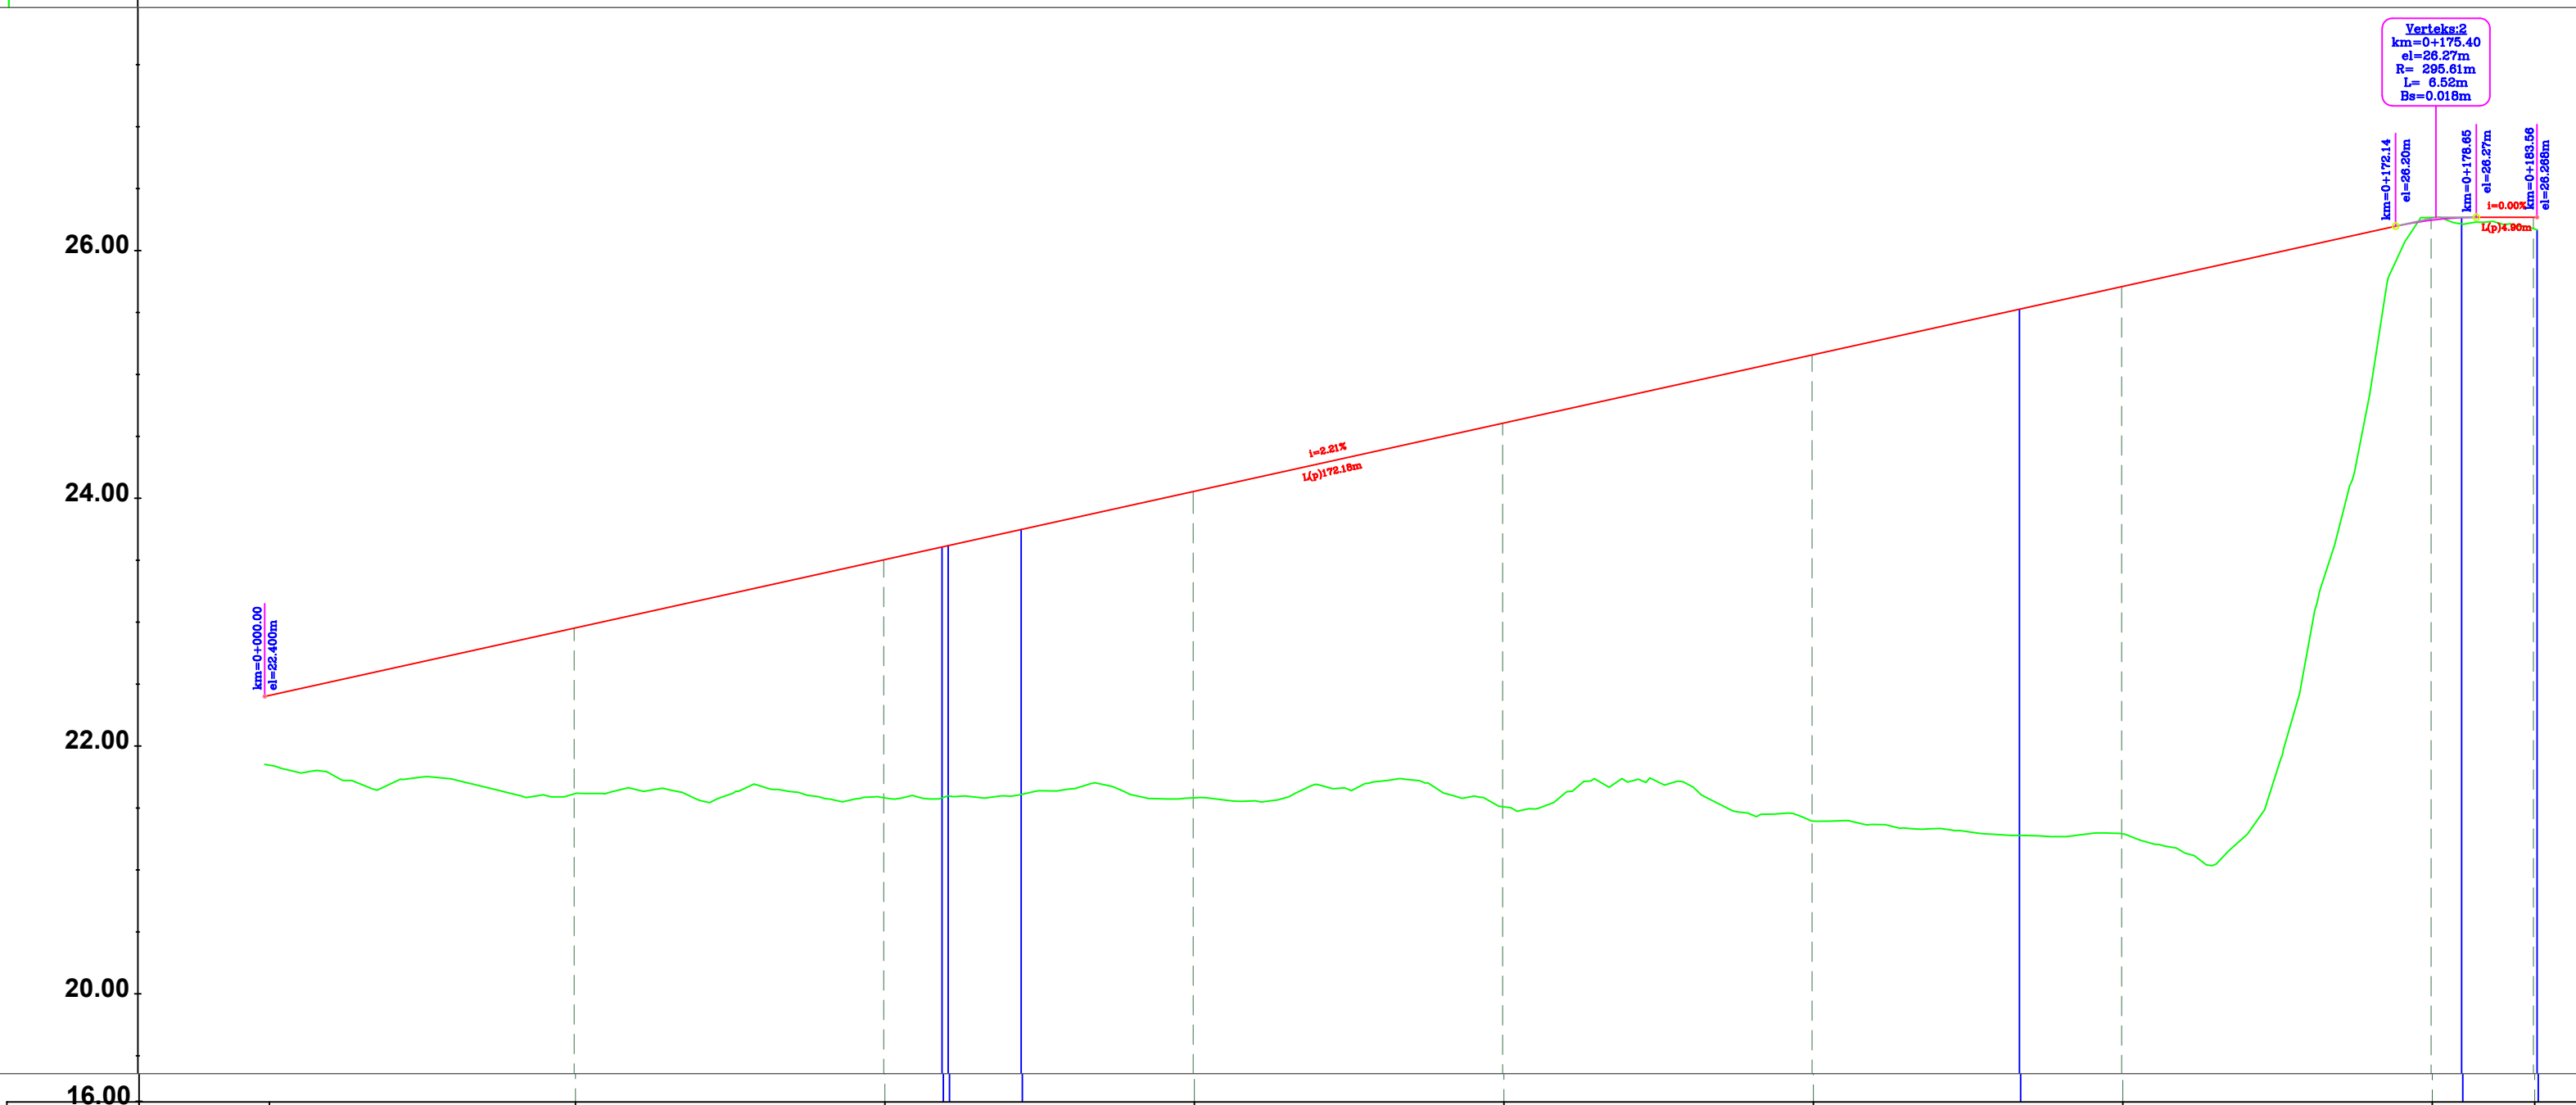

CS-NR.	CS-1	CS-2	CS-3	CS-4	CS-5	CS-6	CS-7	CS-8	CS-9
Distanca	25		25		25		25		8
Progresive	0+000	0+025	0+050	0+075	0+100	0+125	0+150	0+175	0+183
Kuota	21.85		21.61		21.58		21.29		26.27
Terreni	21.85		21.61		21.58		21.29		26.27
Projektit	22.41		22.95		24.05		25.71		26.25
Punes	0.56		1.34		2.47		4.42		-0.02

Gjeometria Vertikale	
-----------------------------	--


POROSITES : BASHKIA KRUIJE
 NDERTIMI I UNAZES VERI-PERENDIMORE TE QYTETIT FUSHE KRUIJE

EMERTIMI : PROFILI GJATESOR/ RAMPA DJATHHTAS


"ERALD-G" sh.p.k.
 Rruga "Kongresi i Lushnjes"
 Tirane

DREJTUES PROJEKTI	PROJEKTUES	
Ing. Gezim ISLAMI	Ing. Erindi GJOKA	Hidr. Anisa ZAKA
	Ing. Top. Alfred NDREGJONI	Gjeo. Shkelzen QOKA
	Top. Kujtim CANAMETI	Ing. Eraldo ISLAMI


SHKALLA	FLETA
SH.H - 1:500 SH.V - 1:50	3 - 08
TIRANE 2023	FORMAT A3

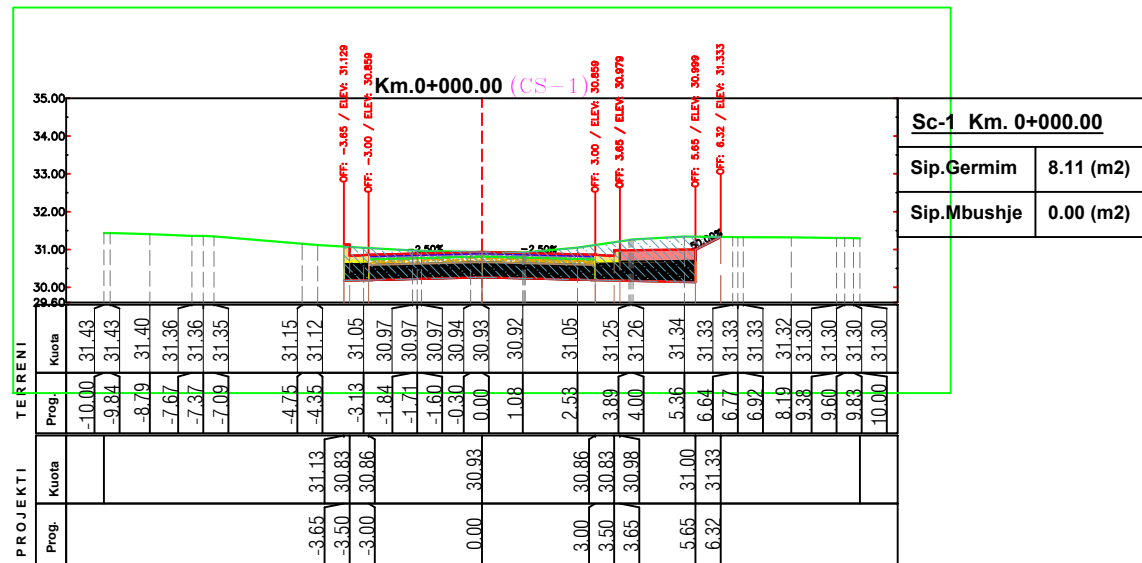


Sc-1 Km. 0+000.00	
Sip.Germim	8.11 (m2)
Sip.Mbushje	0.00 (m2)

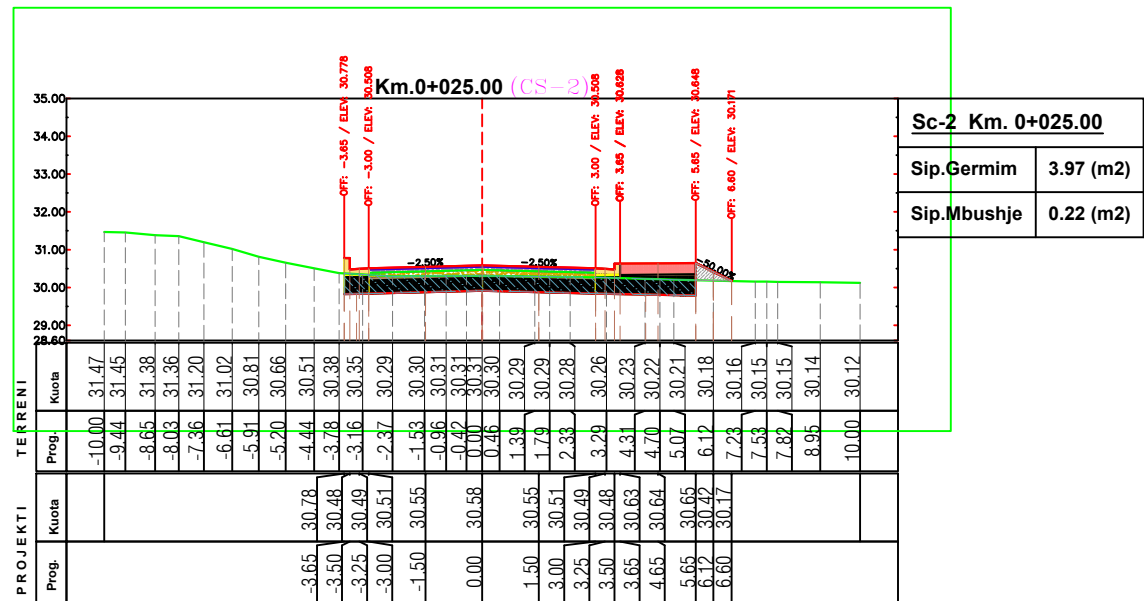

Sc-2 Km. 0+025.00	
Sip.Germim	3.97 (m2)
Sip.Mbushje	0.22 (m2)

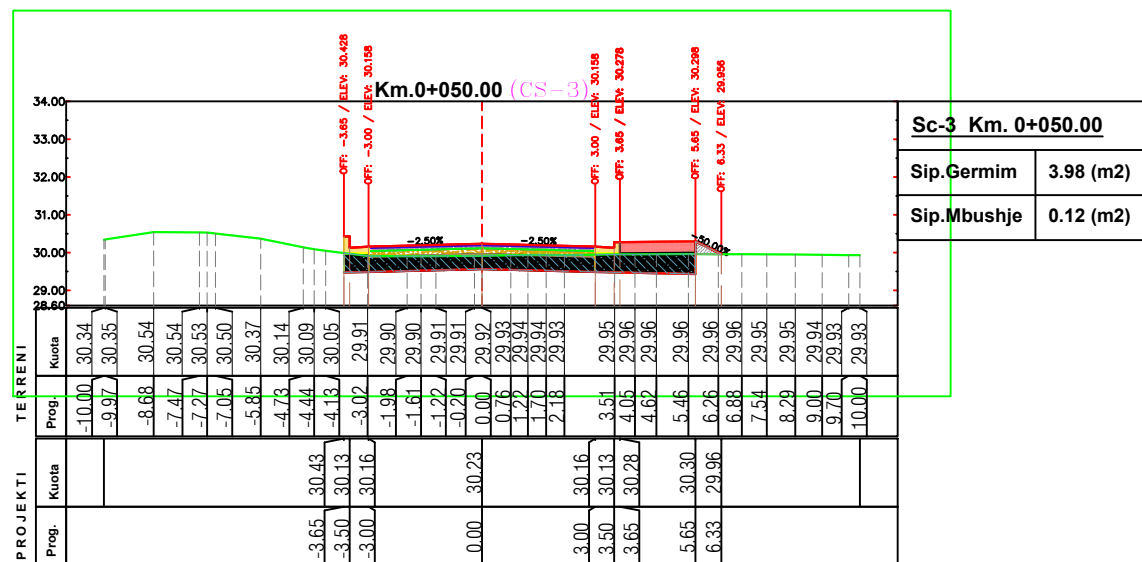

Sc-3 Km. 0+050.00	
Sip.Germim	3.98 (m2)
Sip.Mbushje	0.12 (m2)

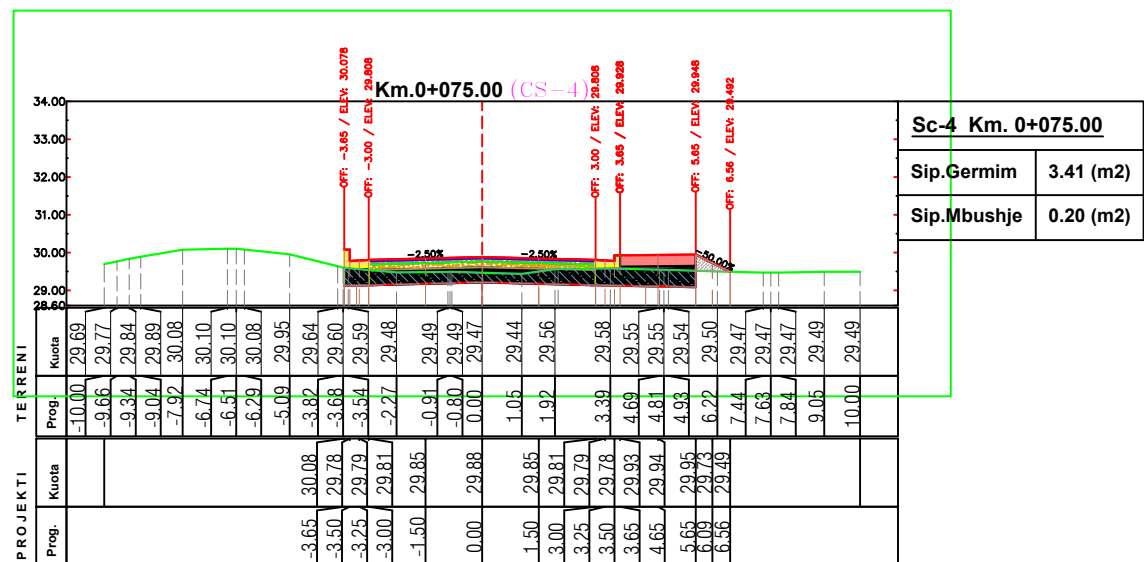

Sc-4 Km. 0+075.00	
Sip.Germim	3.41 (m2)
Sip.Mbushje	0.20 (m2)

POROSITES : BASHKIA KRUJE
 NDERTIMI I UNAZES VERI-PERENDIMORE TE QYTETIT
 FUSHE KRUJE





EMERTIMI : PROFILAT TERTHOR
 "ERALD-G" sh.p.k
 Rruga "Kongresi i Lushnjes"
 Tirane

DREJTUES PROJEKTI
 Ing.Gezim ISLAMI

PROJEKTUES
 Ing.Erindi GJOKA
 Hidr.Anisa ZAKA
 Gjeo.Shkelzen QOKA
 Top.Kujtim CANAMETI
 Ing.Eraldo ISLAMI

SHKALLA
 SHK - 1:200
 TIRANE 2023

FLETA
 4 - 01
 FORMAT A3

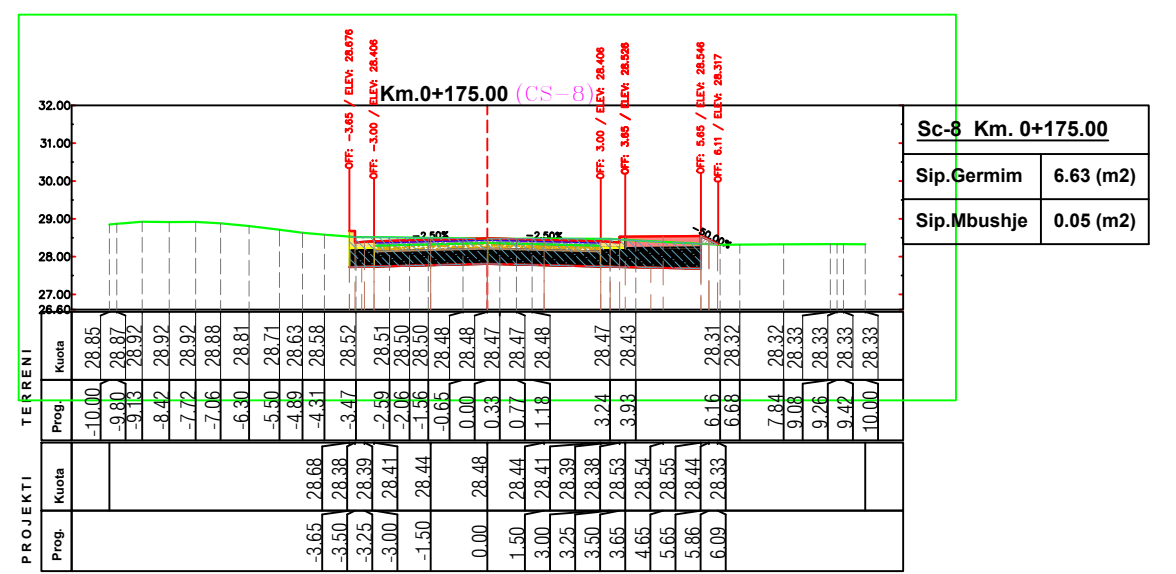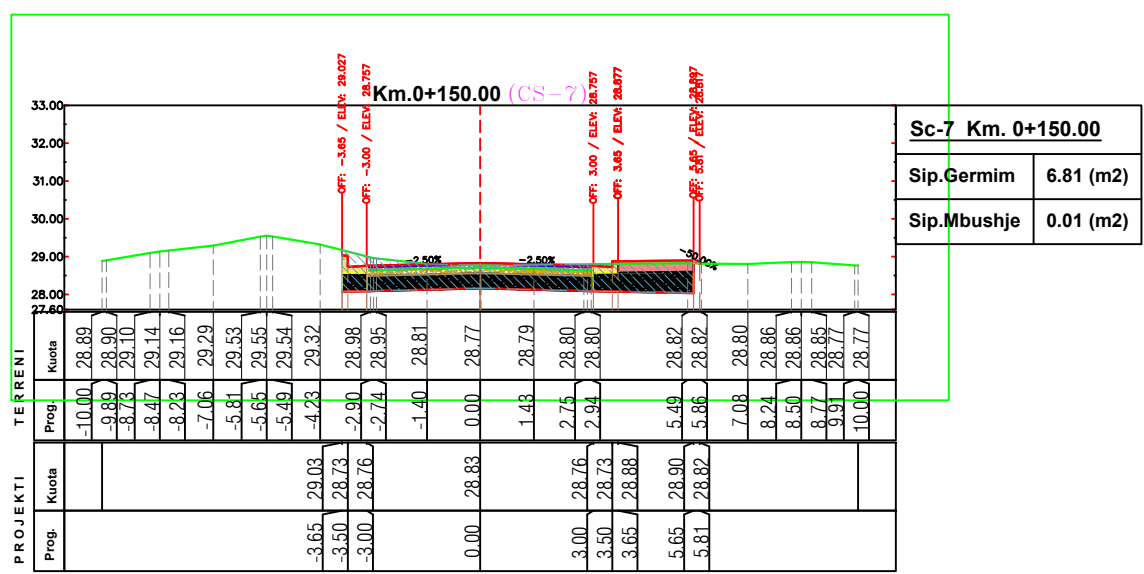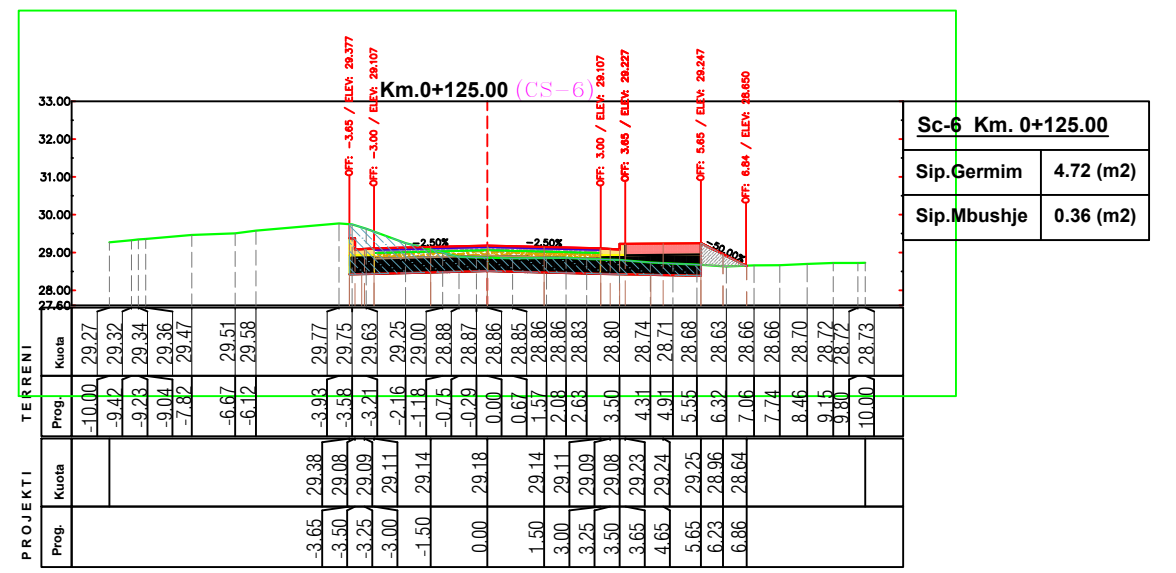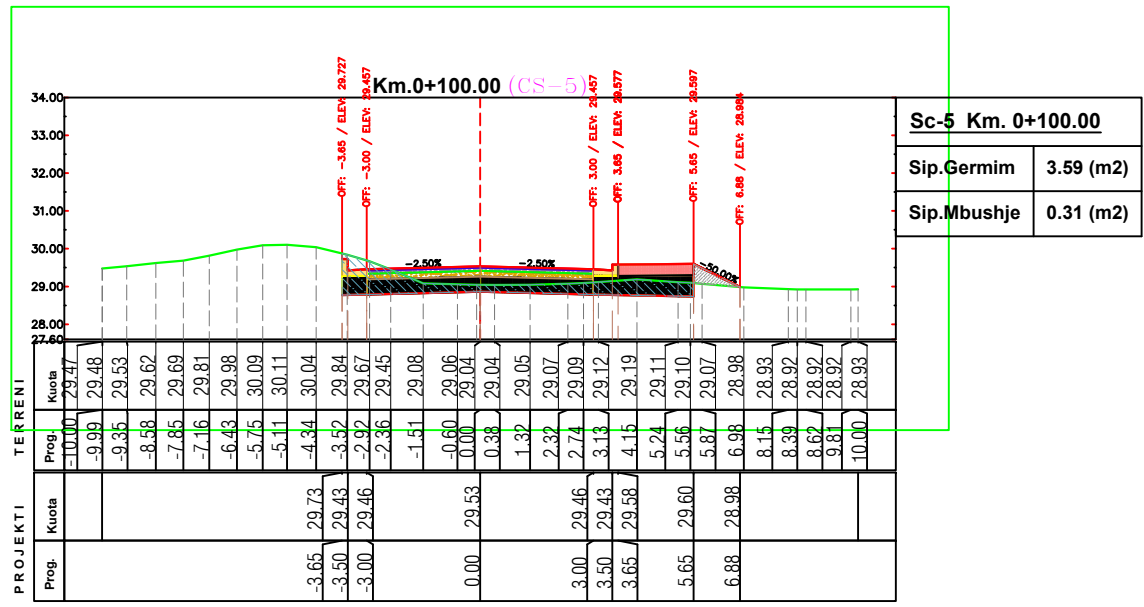

POROSITES : BASHKIA KRUJE
 NDERTIMI I UNAZES VERI-PERENDIMORE TE QYTETIT FUSHE KRUJE


EMERTIMI : PROFILAT TERTHOR
 "ERALD-G" sh.p.k
 Rruga "Kongresi i Lushnjes"
 Tirane

DREJTUES PROJEKTI
 Ing.Gezim ISLAMI


PROJEKTUES
 Ing.Erindi GJOKA
 Hidr.Anisa ZAKA
 Gjeo.Shkelzen QOKA
 Top.Kujtim CANAMETI
 Ing.Eraldo ISLAMI

SHKALLA
 SHK - 1:200
 TIRANE 2023


FLETA
 4 - 02
 FORMAT A3

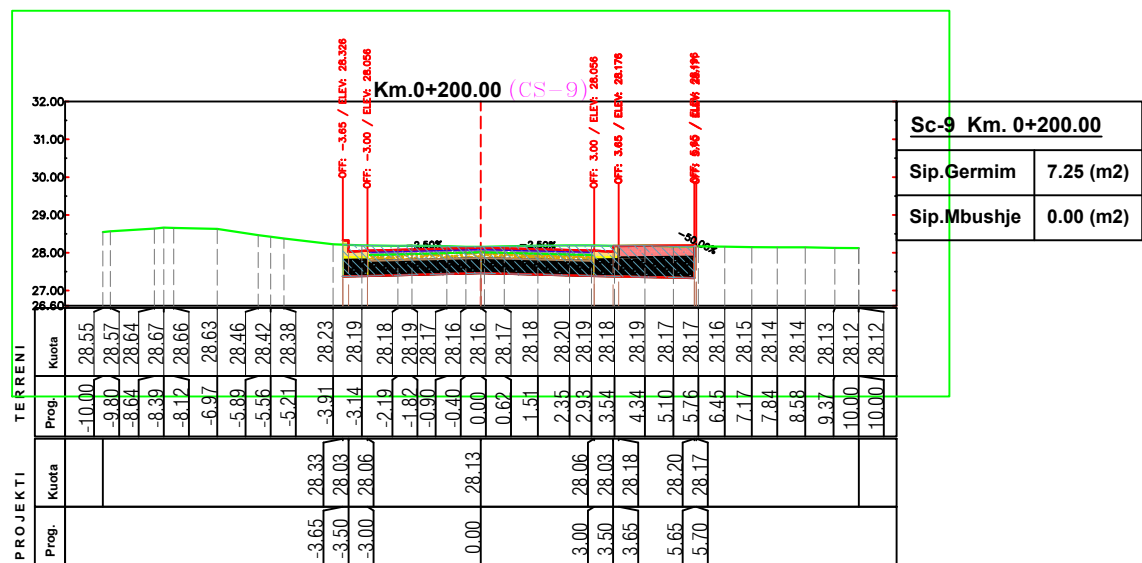


Sc-9 Km. 0+200.00	
Sip.Germim	7.25 (m2)
Sip.Mbushje	0.00 (m2)

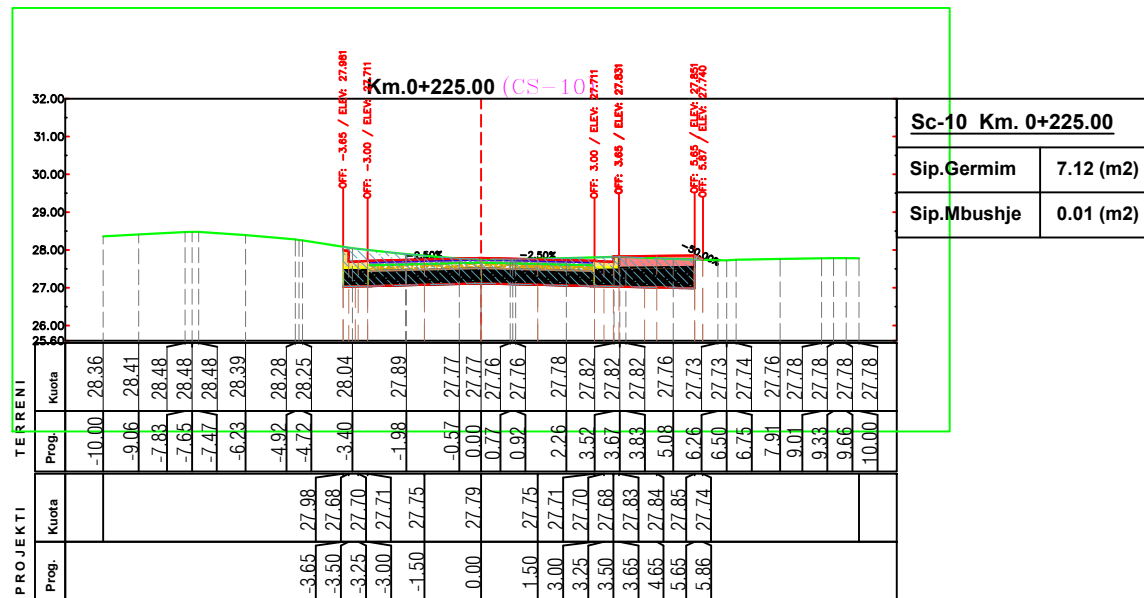

Sc-10 Km. 0+225.00	
Sip.Germim	7.12 (m2)
Sip.Mbushje	0.01 (m2)

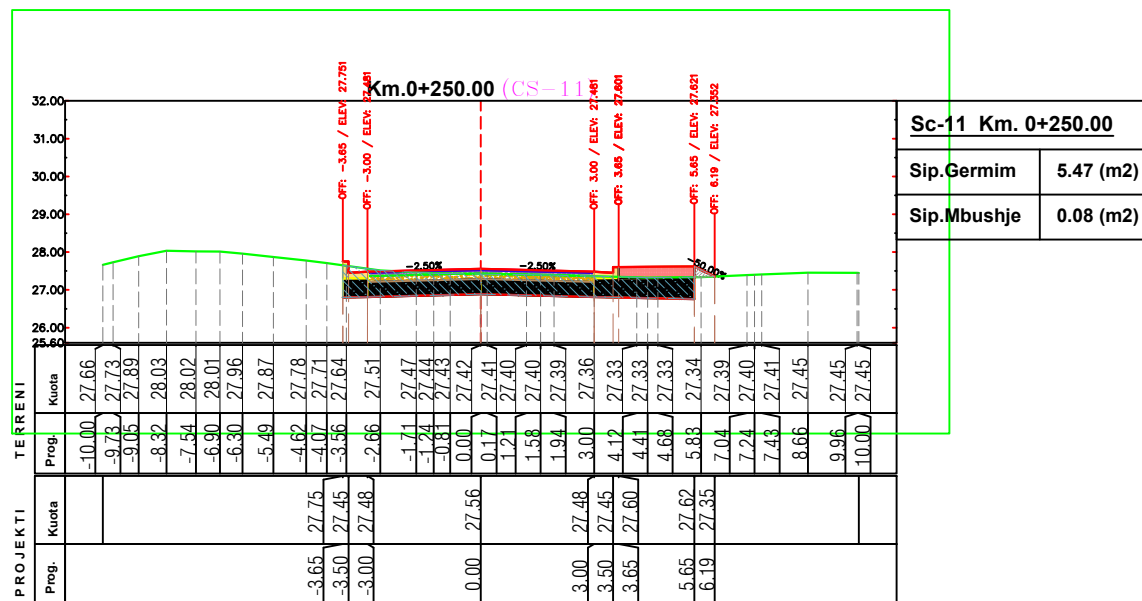

Sc-11 Km. 0+250.00	
Sip.Germim	5.47 (m2)
Sip.Mbushje	0.08 (m2)

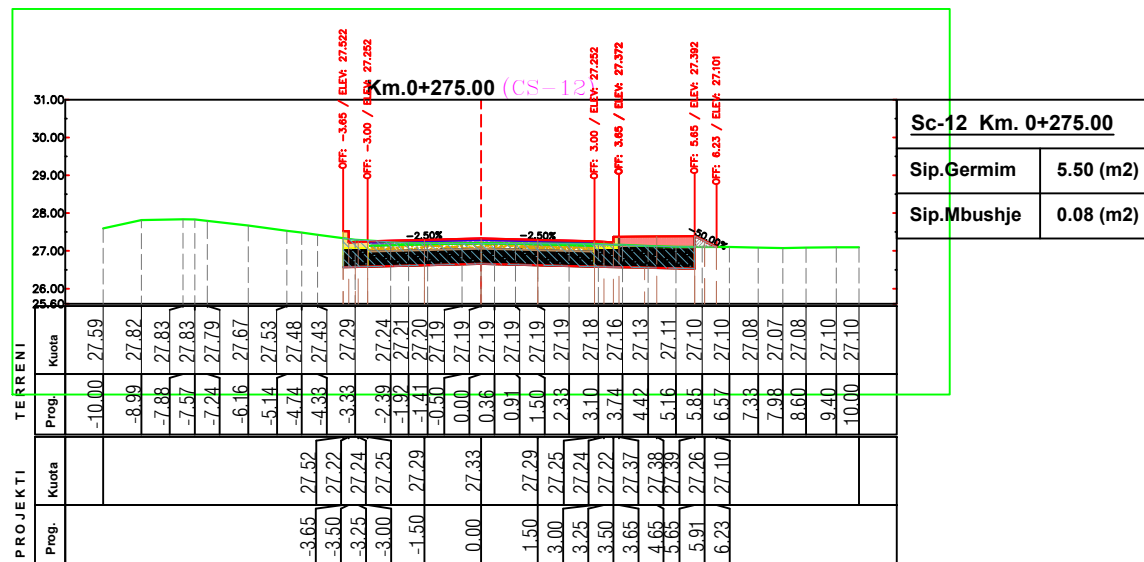

Sc-12 Km. 0+275.00	
Sip.Germim	5.50 (m2)
Sip.Mbushje	0.08 (m2)

POROSITES : BASHKIA KRUJE
 NDERTIMI I UNAZES VERI-PERENDIMORE TE QYTETIT
 FUSHE KRUJE





EMERTIMI : PROFILAT TERTHOR
 "ERALD-G" sh.p.k
 Rruga "Kongresi i Lushnjes"
 Tirane

DREJTUES PROJEKTI
 Ing.Gezim ISLAMI

PROJEKTUES
 Ing.Erindi GJOKA
 Hidr.Anisa ZAKA
 Gjeo.Shkelzen QOKA
 Top.Kujtim CANAMETI
 Ing.Eraldo ISLAMI

SHKALLA
 SHK - 1:200
 TIRANE 2023

FLETA
 4 - 03
 FORMAT A3

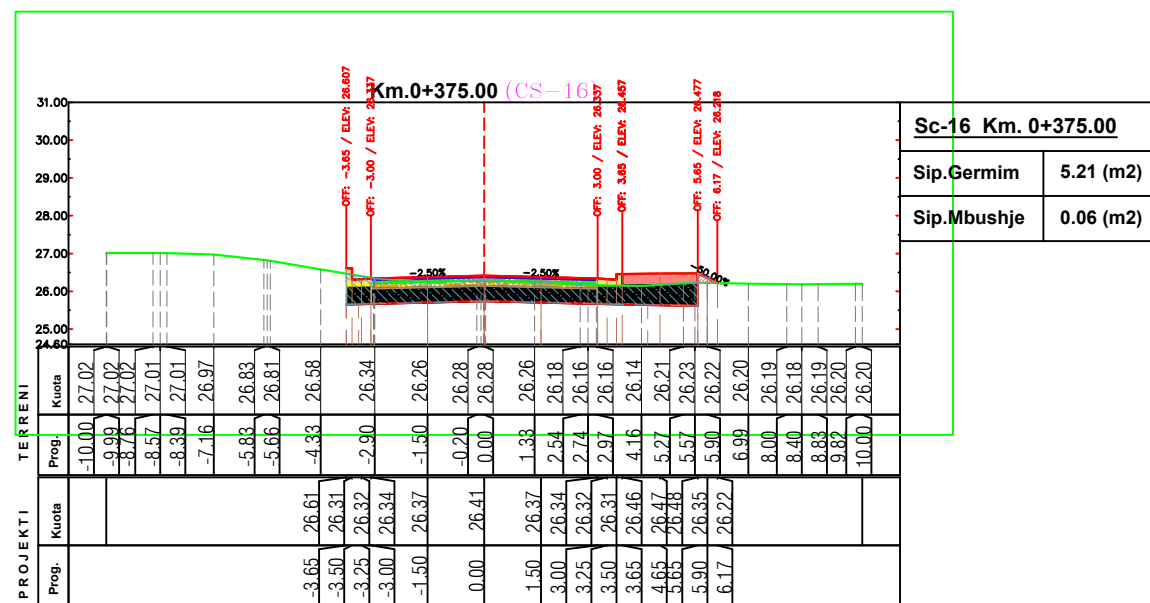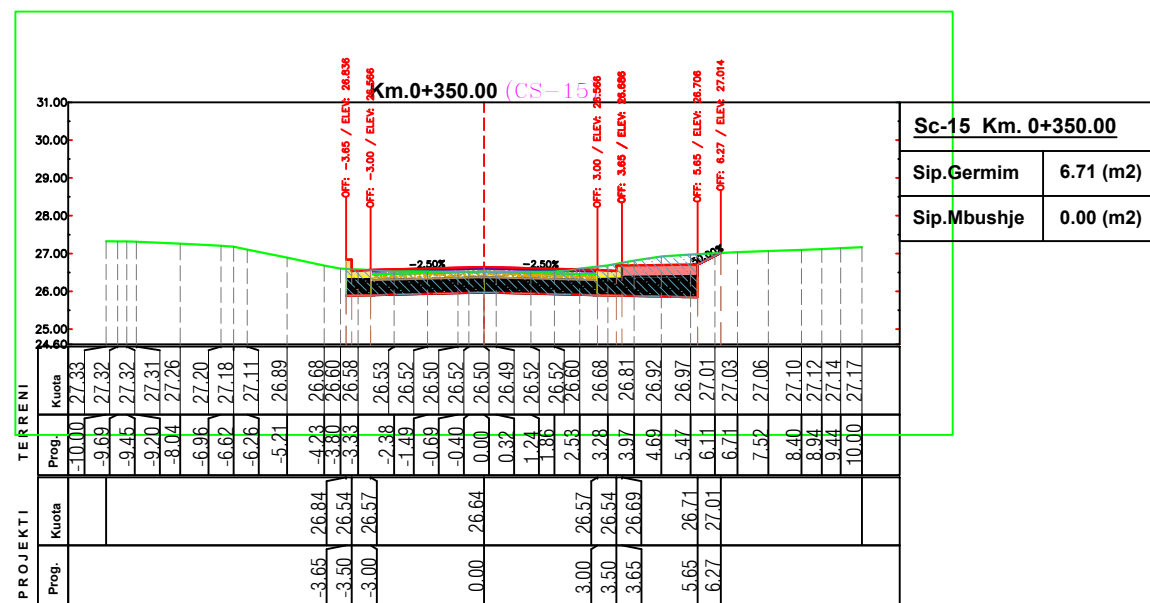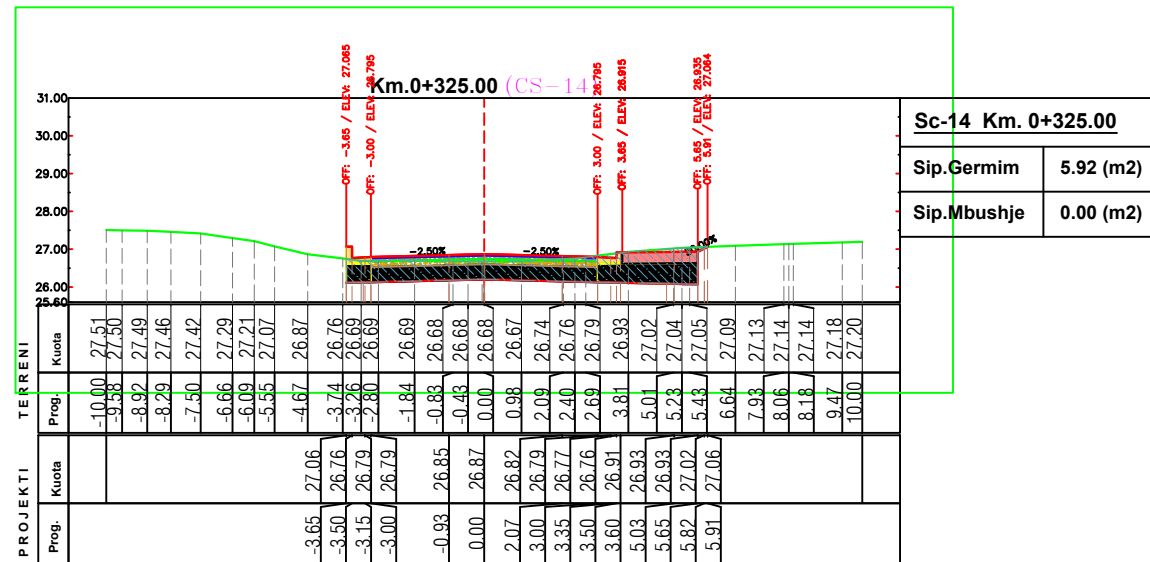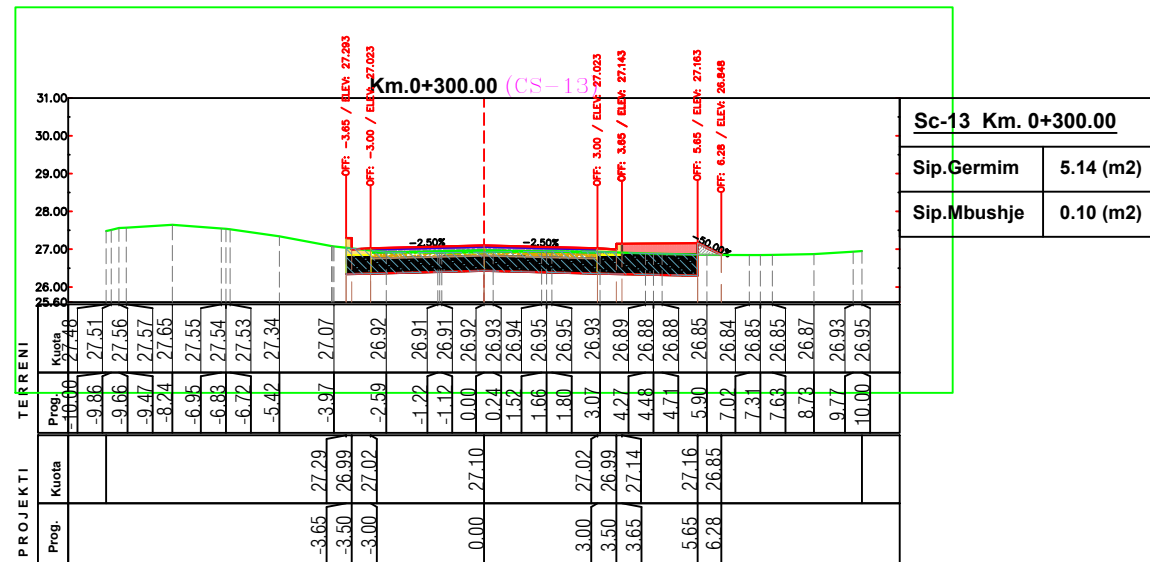

POROSITES : BASHKIA KRUJE
 NDERTIMI I UNAZES VERI-PERENDIMORE TE QYTETIT FUSHE KRUJE





EMERTIMI : PROFILAT TERTHOR
 "ERALD-G" sh.p.k
 Rruga "Kongresi i Lushnjes"
 Tirane

DREJTUES PROJEKTI
 Ing.Gezim ISLAMI

PROJEKTUES
 Ing.Erindi GJOKA
 Hidr.Anisa ZAKA
 Gjeo.Shkelzen QOKA
 Top.Kujtim CANAMETI
 Ing.Eraldo ISLAMI

SHKALLA
 SHK - 1:200
 TIRANE 2023

FLETA
 4 - 04
 FORMAT A3

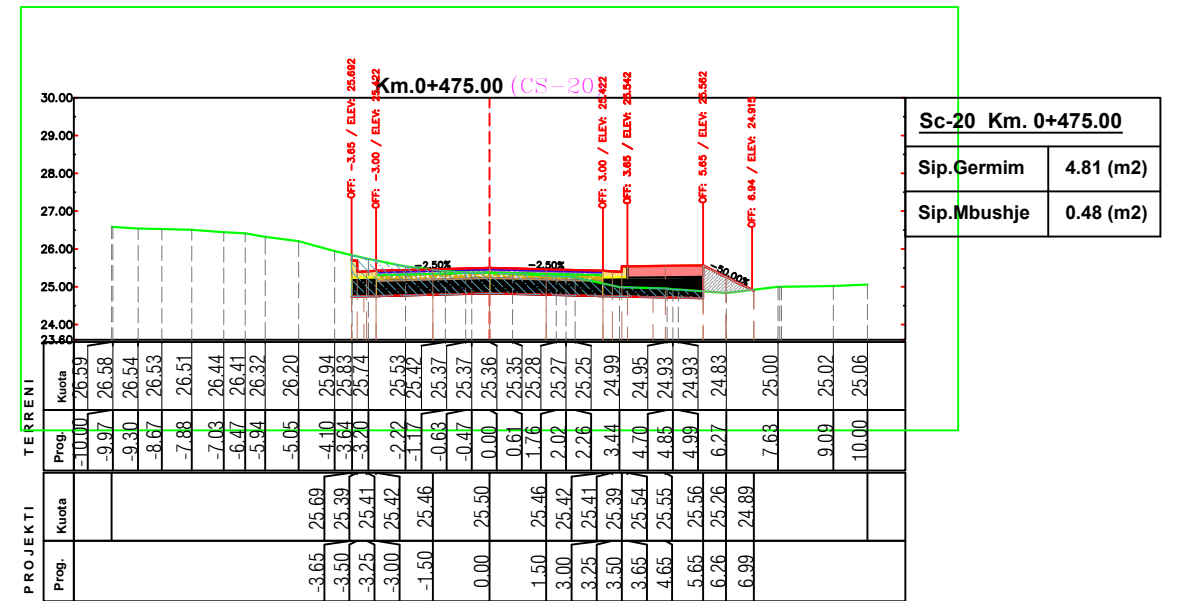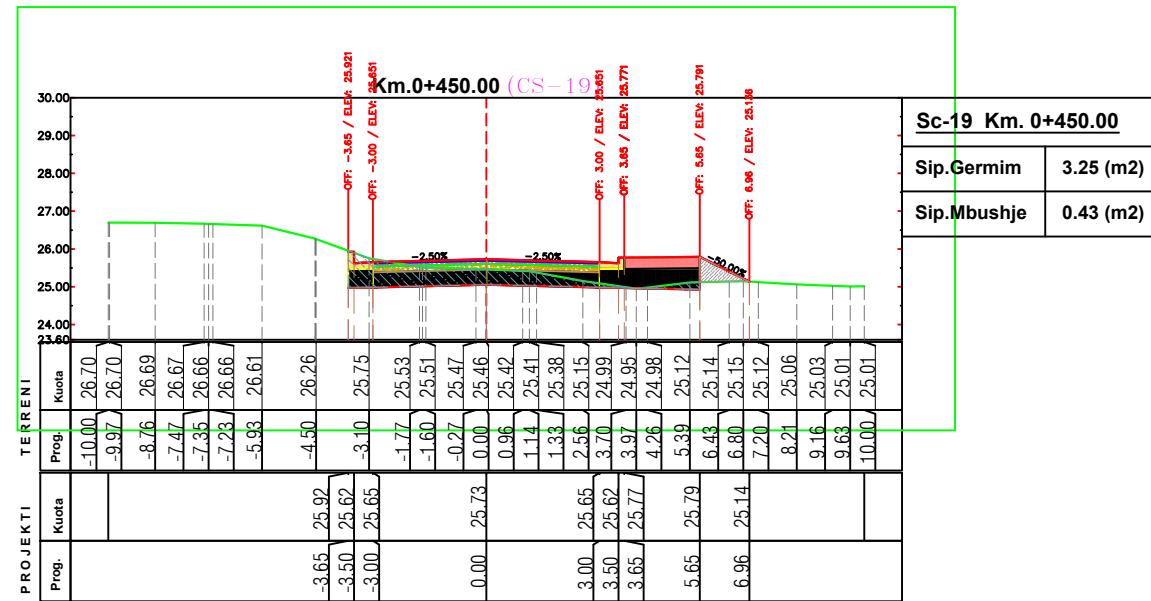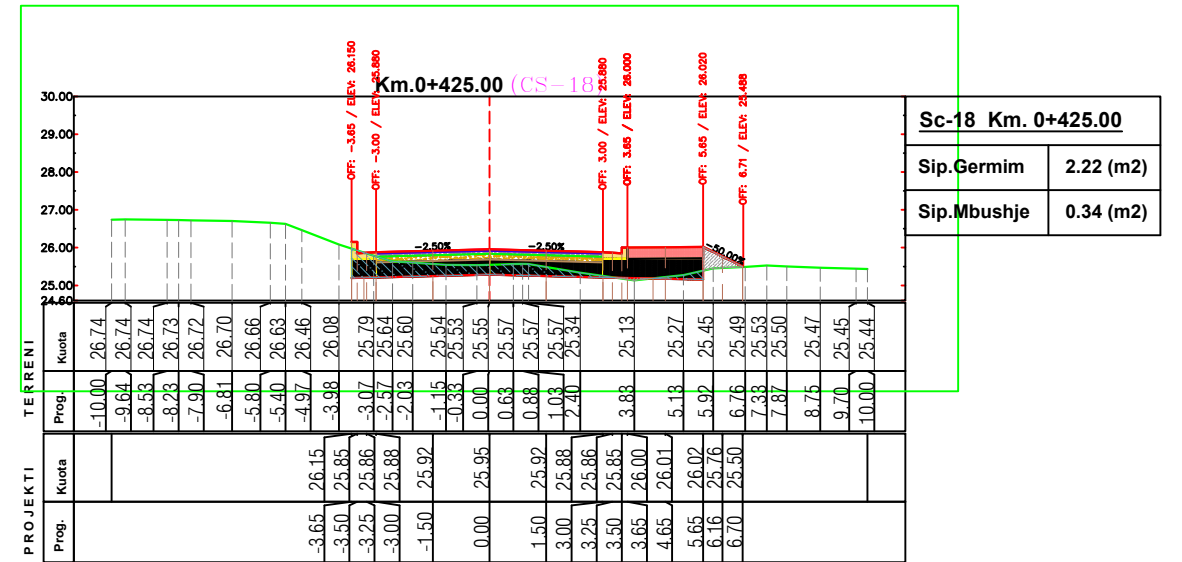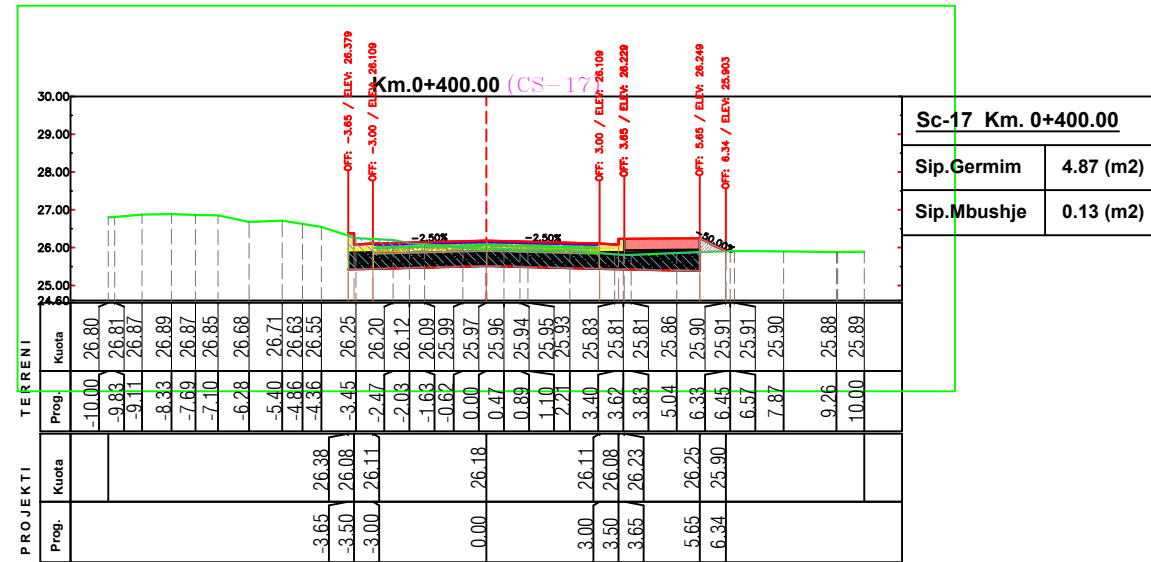

POROSITES : BASHKIA KRUJE
 NDERTIMI I UNAZES VERI-PERENDIMORE TE QYTETIT FUSHE KRUJE





EMERTIMI : PROFILAT TERTHOR
 "ERALD-G" sh.p.k
 Rruga "Kongresi i Lushnjes"
 Tirane

DREJTUES PROJEKTI
 Ing.Gezim ISLAMI

PROJEKTUES
 Ing.Erindi GJOKA
 Hidr.Anisa ZAKA
 Gjeo.Shkelzen QOKA
 Top.Kujtim CANAMETI
 Ing.Eraldo ISLAMI

SHKALLA
 SHK - 1:200
 TIRANE 2023

FLETA
 4 - 05
 FORMAT A3

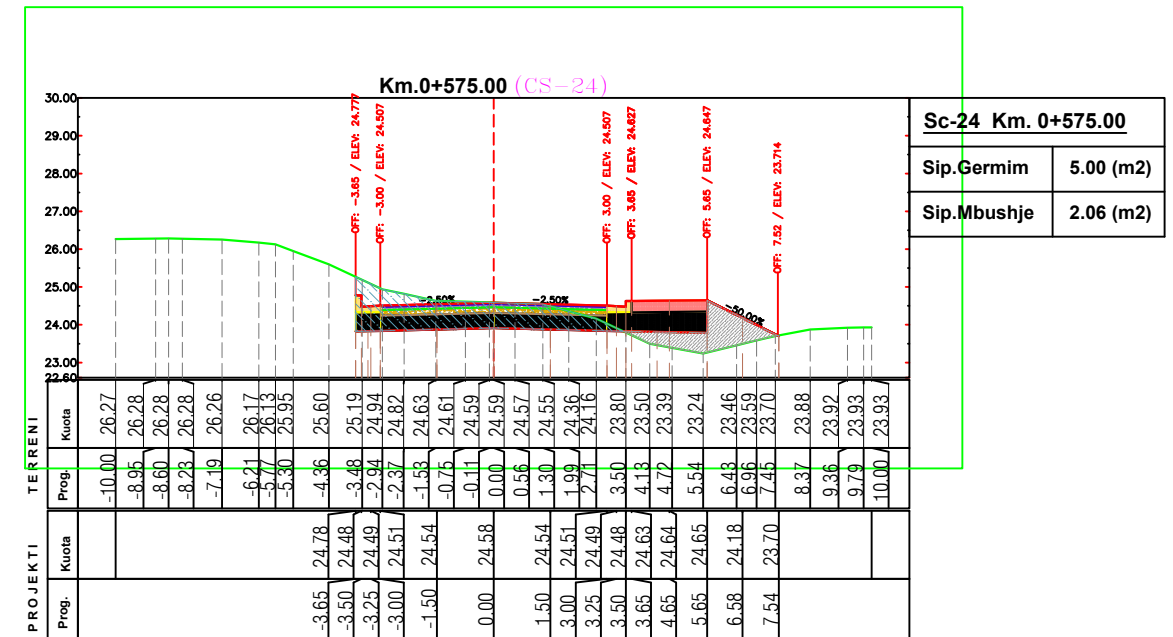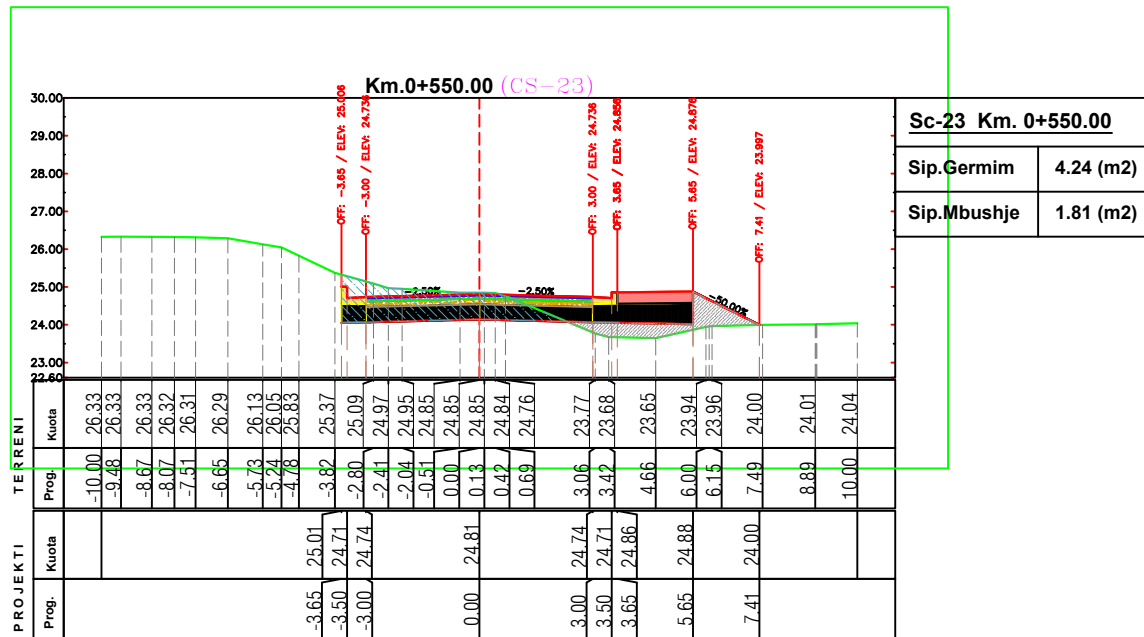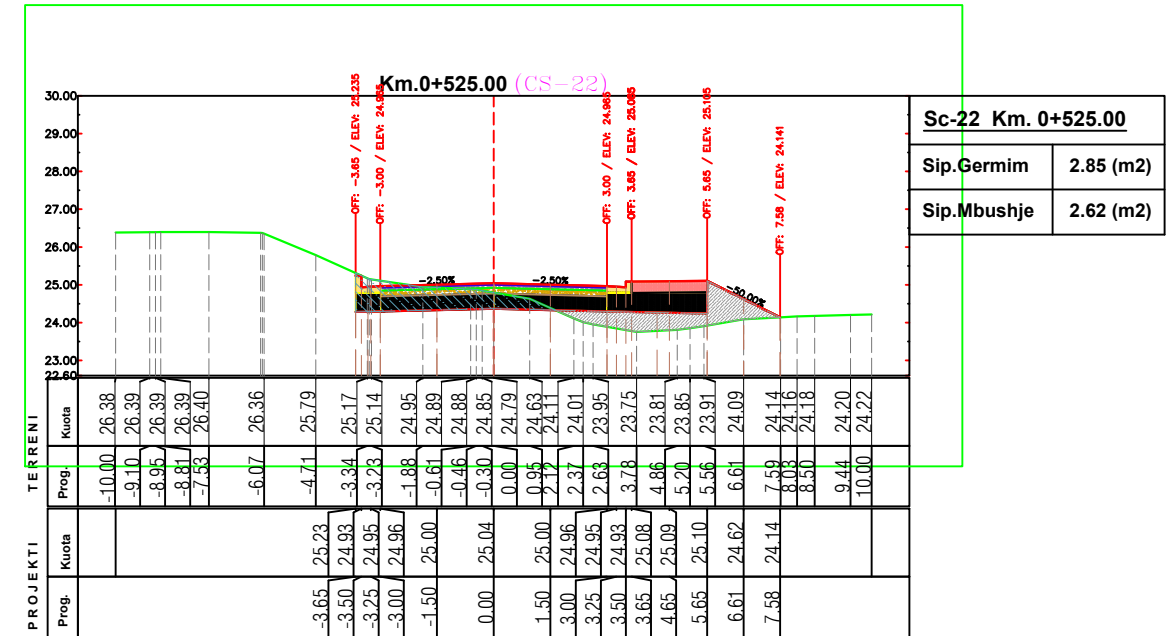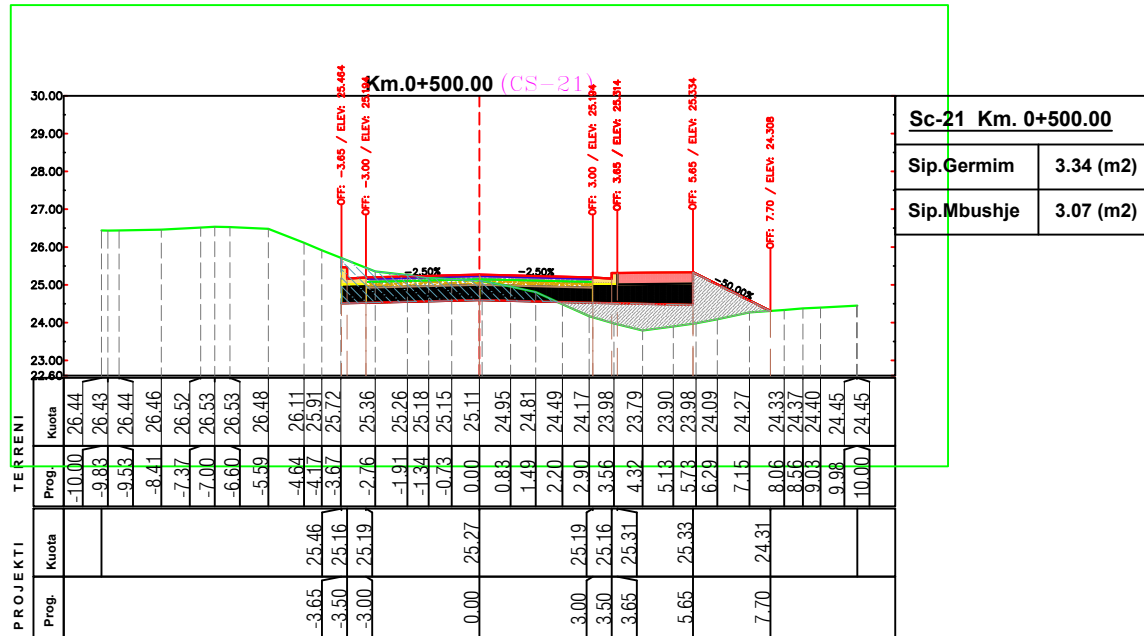

POROSITES : BASHKIA KRUJE
 NDERTIMI I UNAZES VERI-PERENDIMORE TE QYTETIT FUSHE KRUJE





EMERTIMI : PROFILAT TERTHOR
 "ERALD-G" sh.p.k
 Rruga "Kongresi i Lushnjes"
 Tirane





DREJTUES PROJEKTI
 Ing.Gezim ISLAMI


PROJEKTUES
 Ing.Erindi GJOKA
 Hidr.Anisa ZAKA
 Gjeo.Shkelzen QOKA
 Top.Kujtim CANAMETI
 Ing.Eraldo ISLAMI

SHKALLA
 SHK - 1:200
 TIRANE 2023


FLETA
 4 - 06
 FORMAT A3

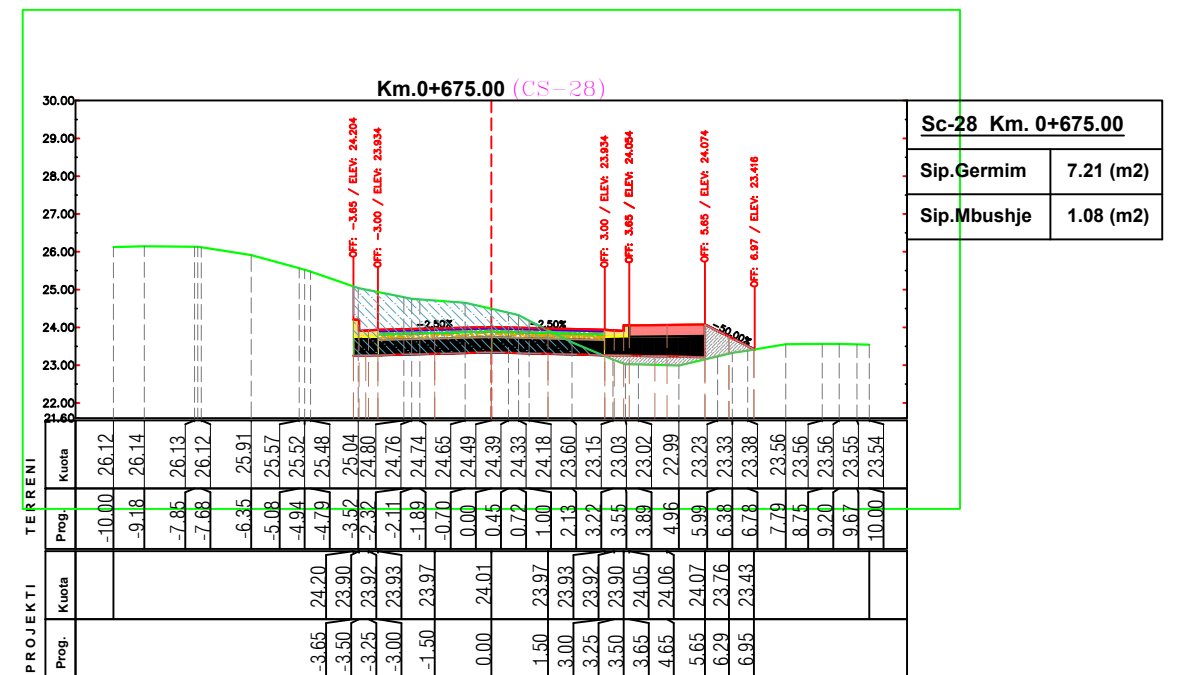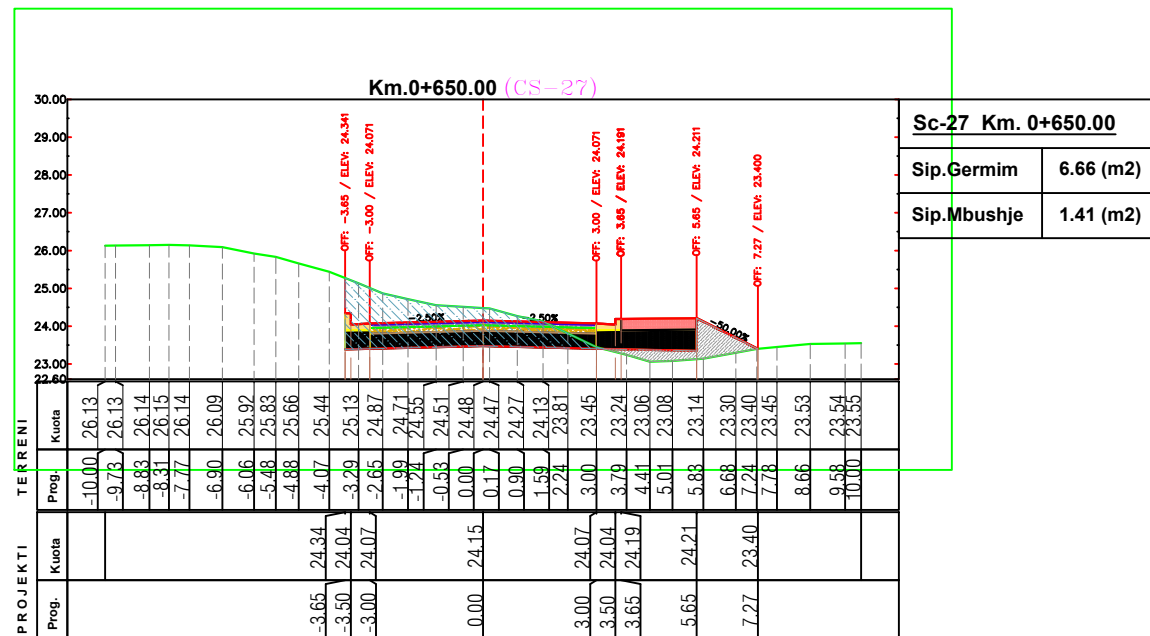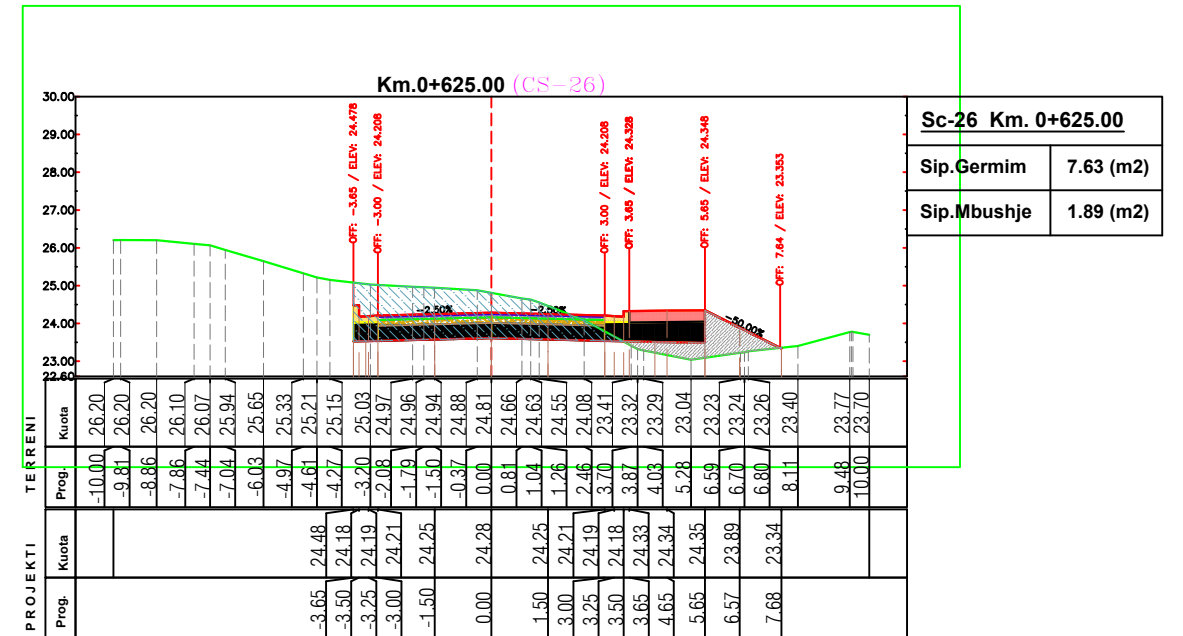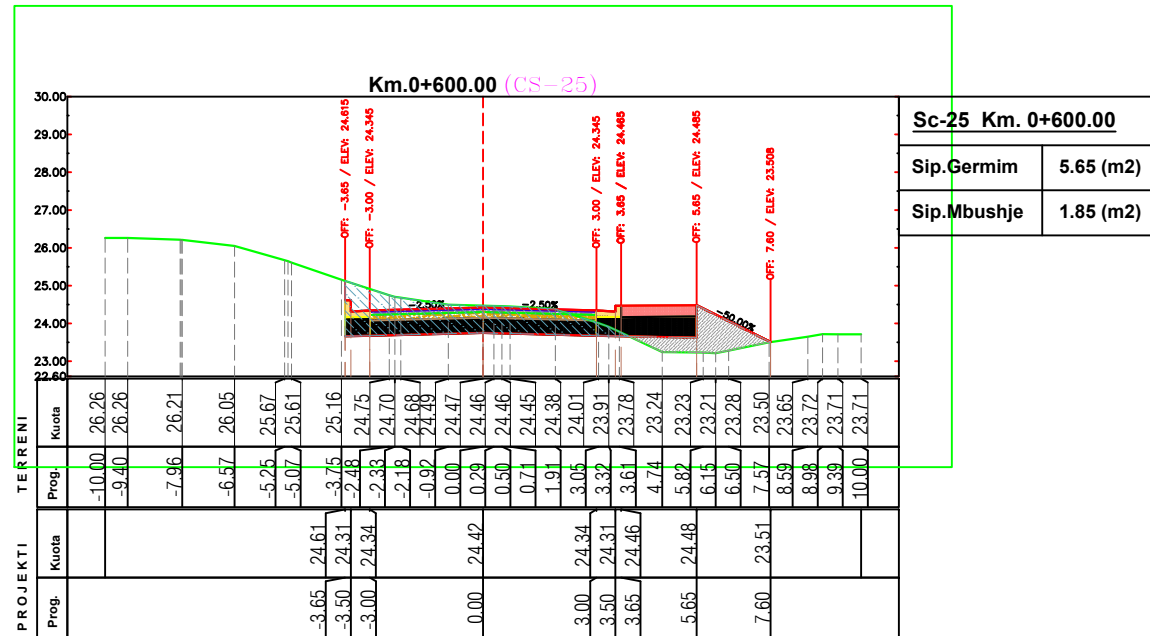

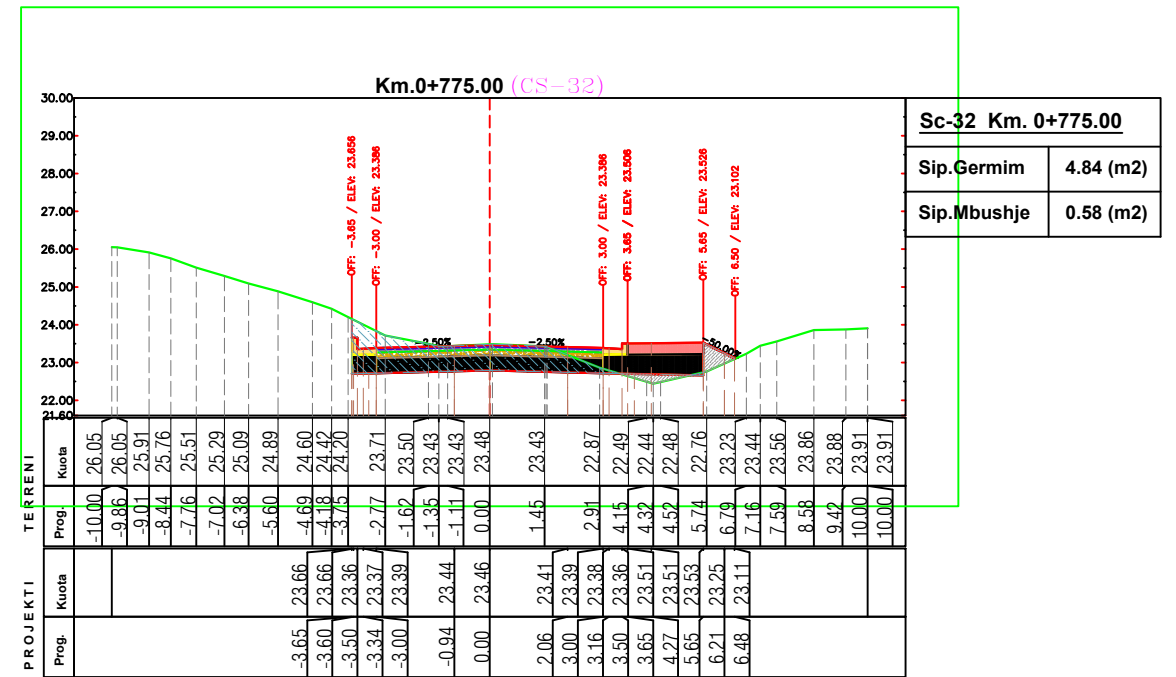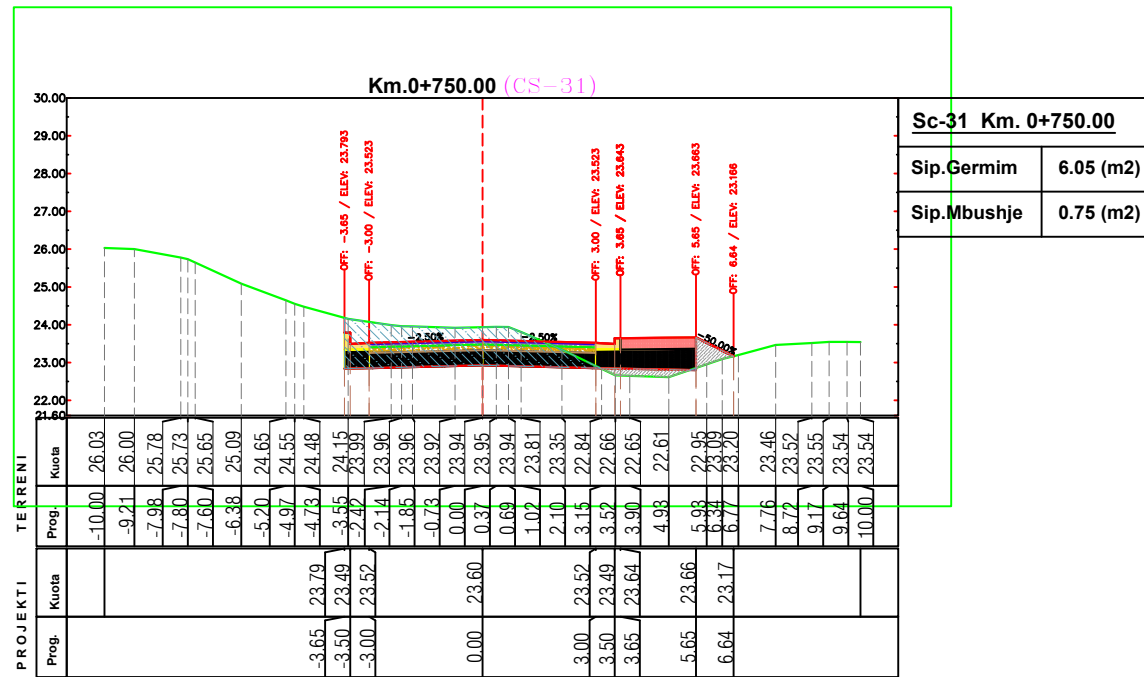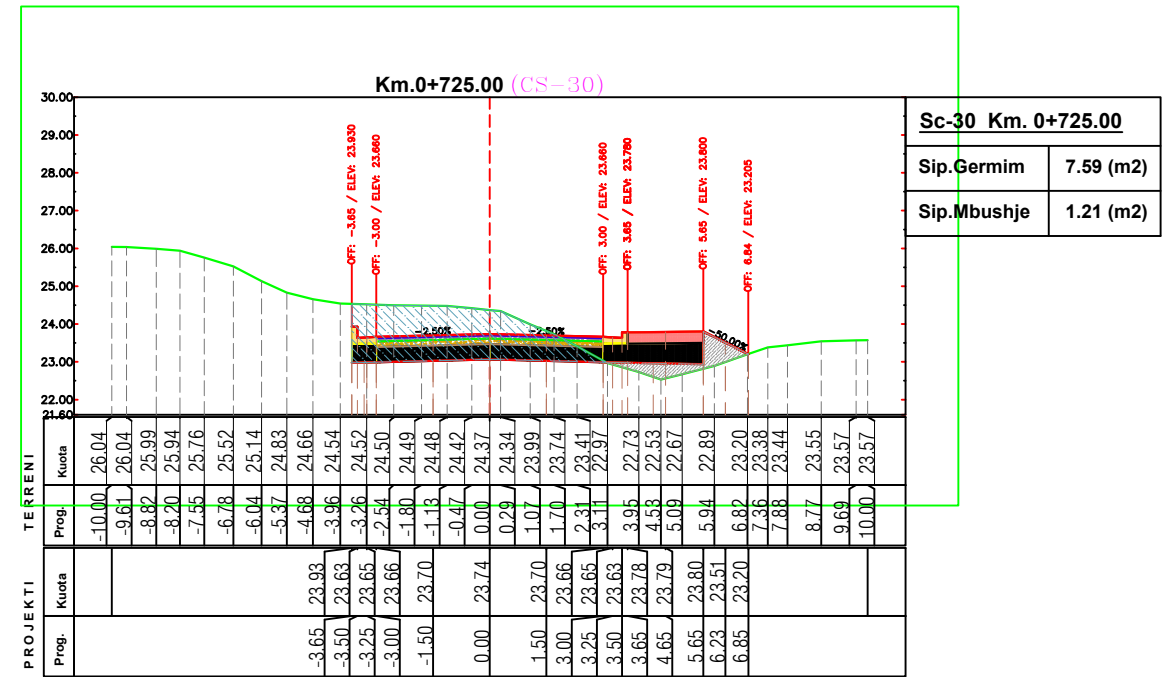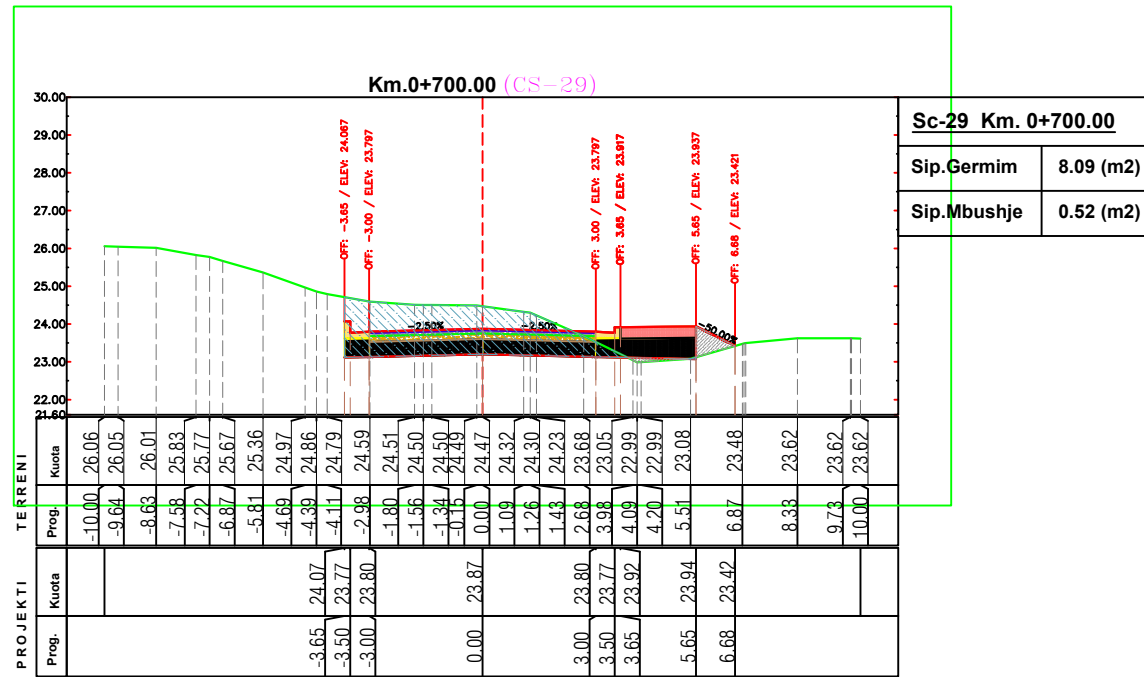


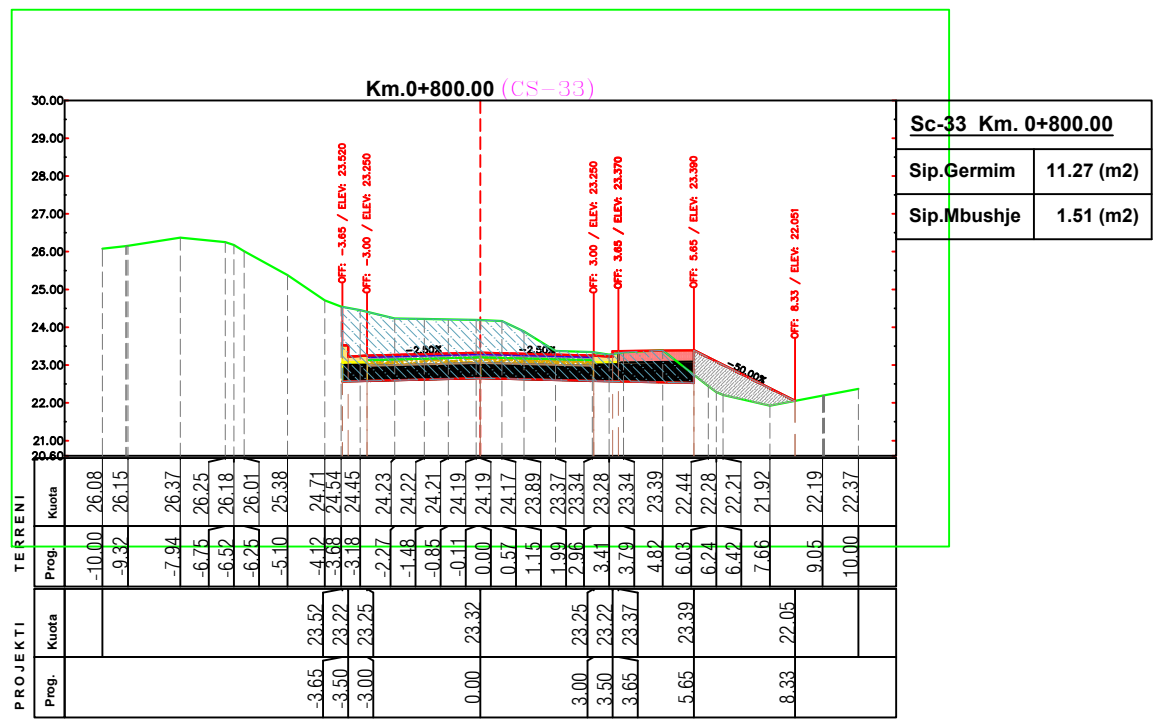


Sc-33 Km. 0+800.00	
Sip.Germim	11.27 (m2)
Sip.Mbushje	1.51 (m2)

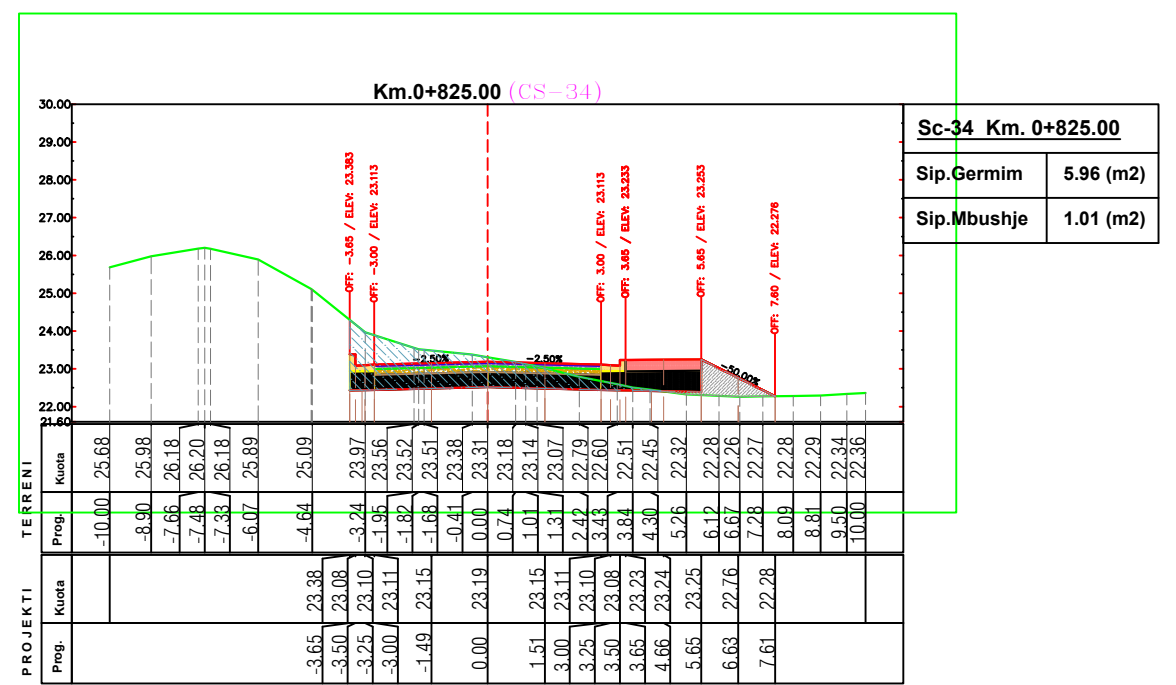

Sc-34 Km. 0+825.00	
Sip.Germim	5.96 (m2)
Sip.Mbushje	1.01 (m2)

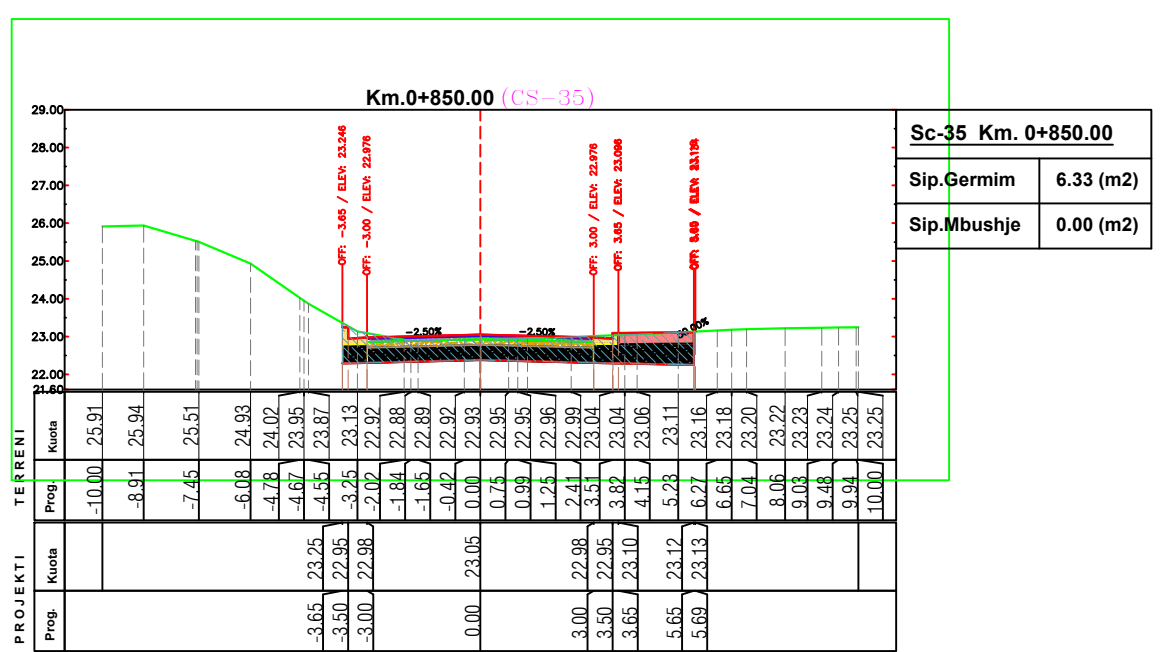

Sc-35 Km. 0+850.00	
Sip.Germim	6.33 (m2)
Sip.Mbushje	0.00 (m2)

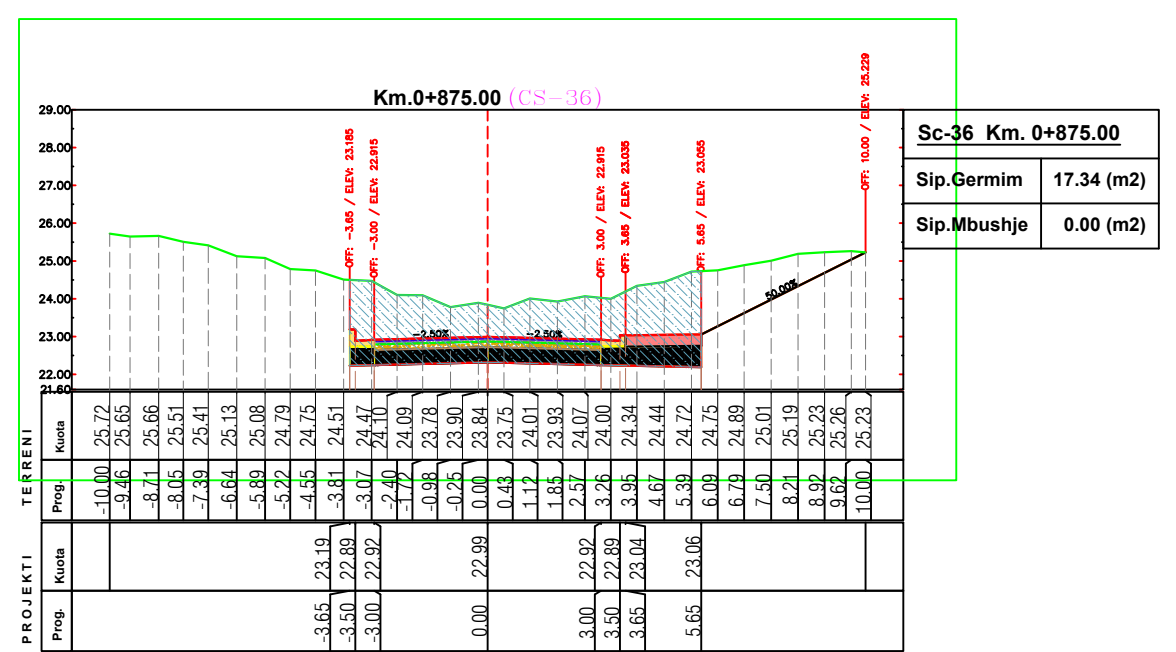

Sc-36 Km. 0+875.00	
Sip.Germim	17.34 (m2)
Sip.Mbushje	0.00 (m2)

POROSITES : BASHKIA KRUJE
 NDERTIMI I UNAZES VERI-PERENDIMORE TE QYTETIT FUSHE KRUJE

EMERTIMI : PROFILAT TERTHOR
 "ERALD-G" sh.p.k
 Rruga "Kongresi i Lushnjes"
 Tirane


DREJTUES PROJEKTI
 Ing.Gezim ISLAMI

PROJEKTUES
 Ing.Erindi GJOKA
 Ing.Top.Alfred NDREGJONI
 Top.Kujtim CANAMETI


Hidr.Anisa ZAKA
 Gjeo.Shkelzen QOKA
 Ing.Eraldo ISLAMI

SHKALLA
 SHK - 1:200
 TIRANE 2023


FLETA
 4 - 09
 FORMAT A3

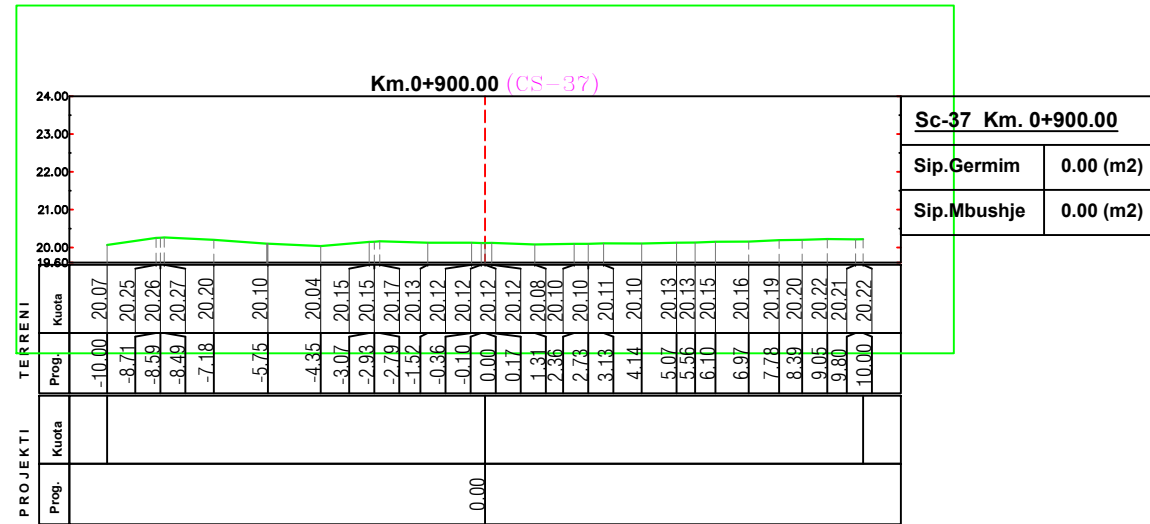


Sc-37 Km. 0+900.00	
Sip.Germim	0.00 (m2)
Sip.Mbushje	0.00 (m2)

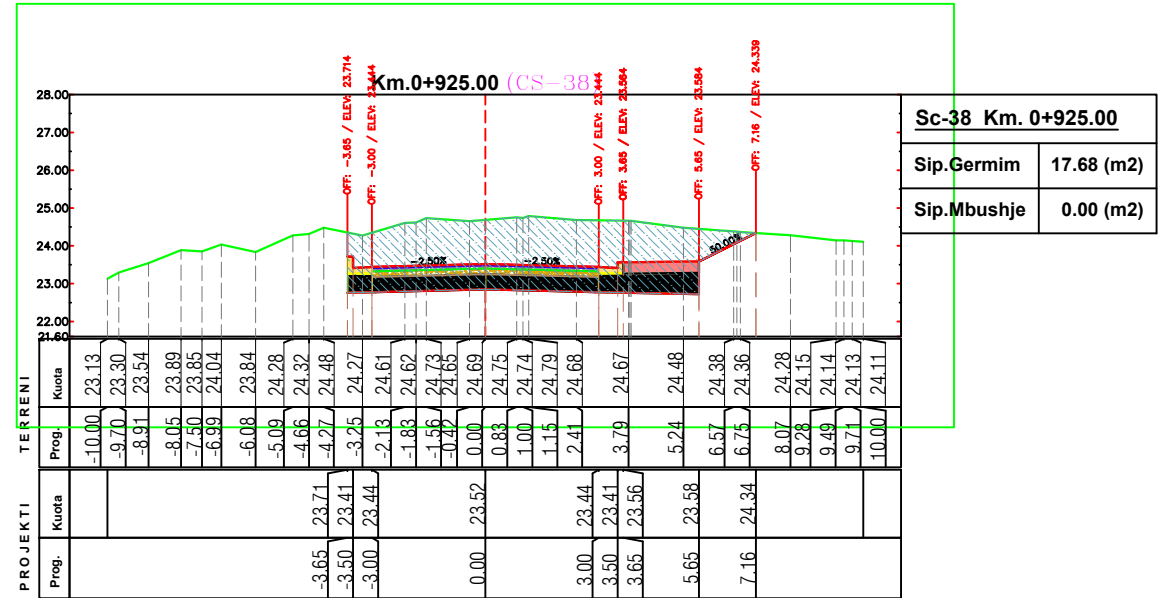

Sc-38 Km. 0+925.00	
Sip.Germim	17.68 (m2)
Sip.Mbushje	0.00 (m2)

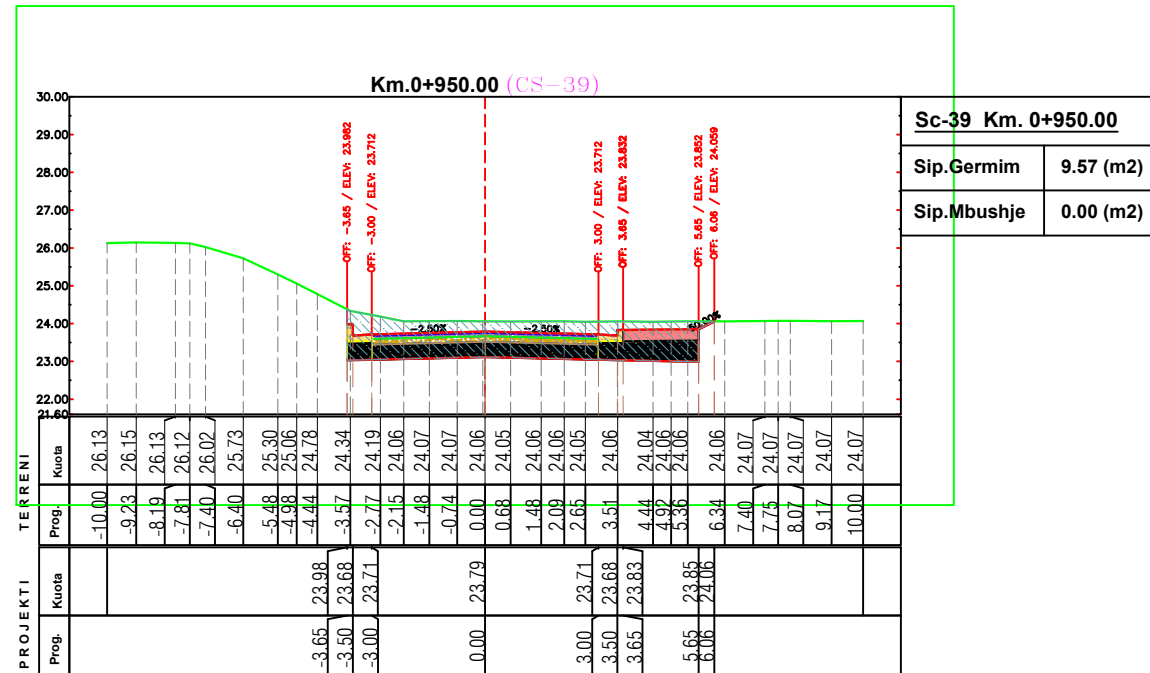

Sc-39 Km. 0+950.00	
Sip.Germim	9.57 (m2)
Sip.Mbushje	0.00 (m2)

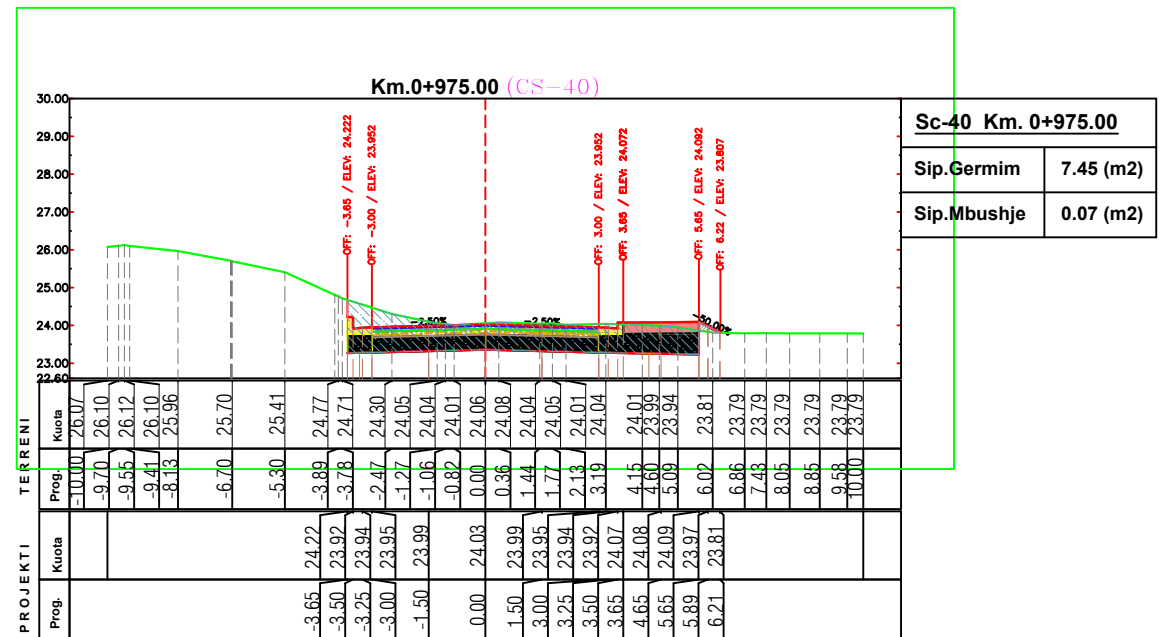

Sc-40 Km. 0+975.00	
Sip.Germim	7.45 (m2)
Sip.Mbushje	0.07 (m2)

POROSITES : BASHKIA KRUJE

NDERTIMI I UNAZES VERI-PERENDIMORE TE QYTETIT FUSHE KRUJE

EMERTIMI : PROFILAT TERTHOR



"ERALD-G" sh.p.k
Rruga "Kongresi i Lushnjes"
Tirane

DREJTUES PROJEKTI

Ing.Gezim ISLAMI

PROJEKTUES

Ing.Erindi GJOKA	Hidr.Anisa ZAKA
Ing.Top.Alfred NDREGJONI	Gjeo.Shkelzen QOKA
Top.Kujtim CANAMETI	Ing.Eraldo ISLAMI

SHKALLA





SHK - 1:200

TIRANE 2023

FLETA

4 - 10

FORMAT A3

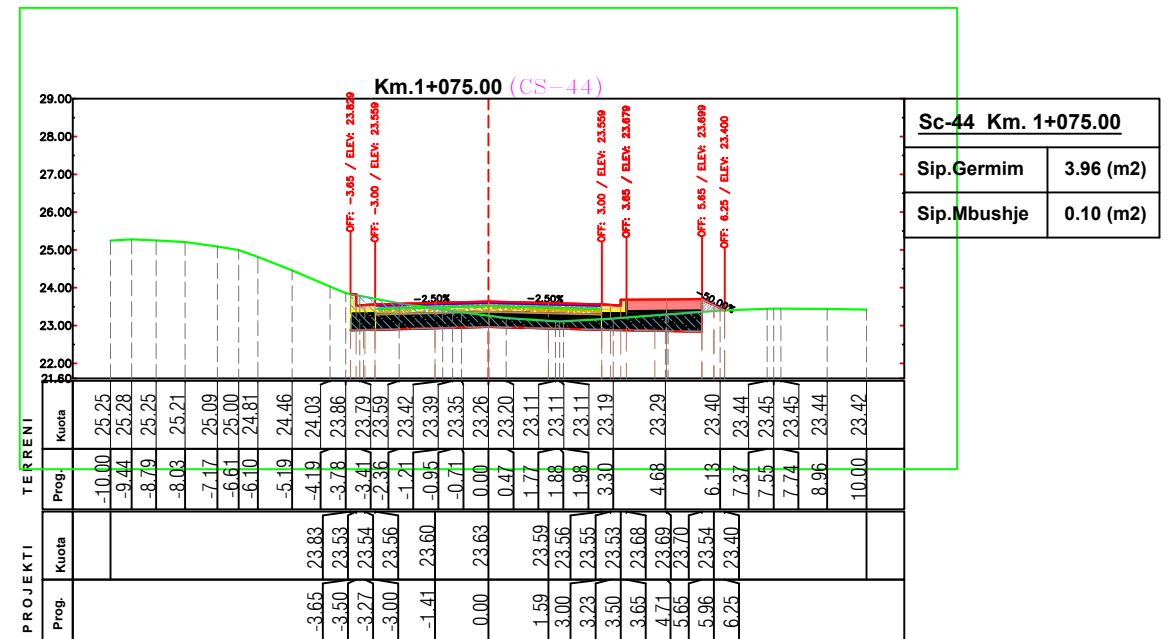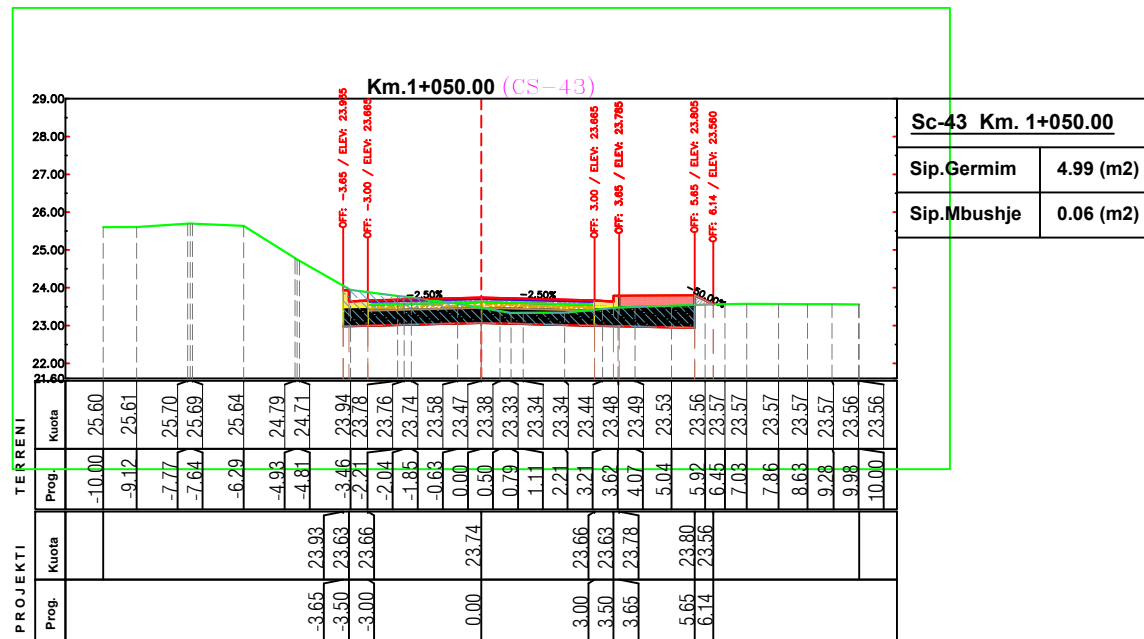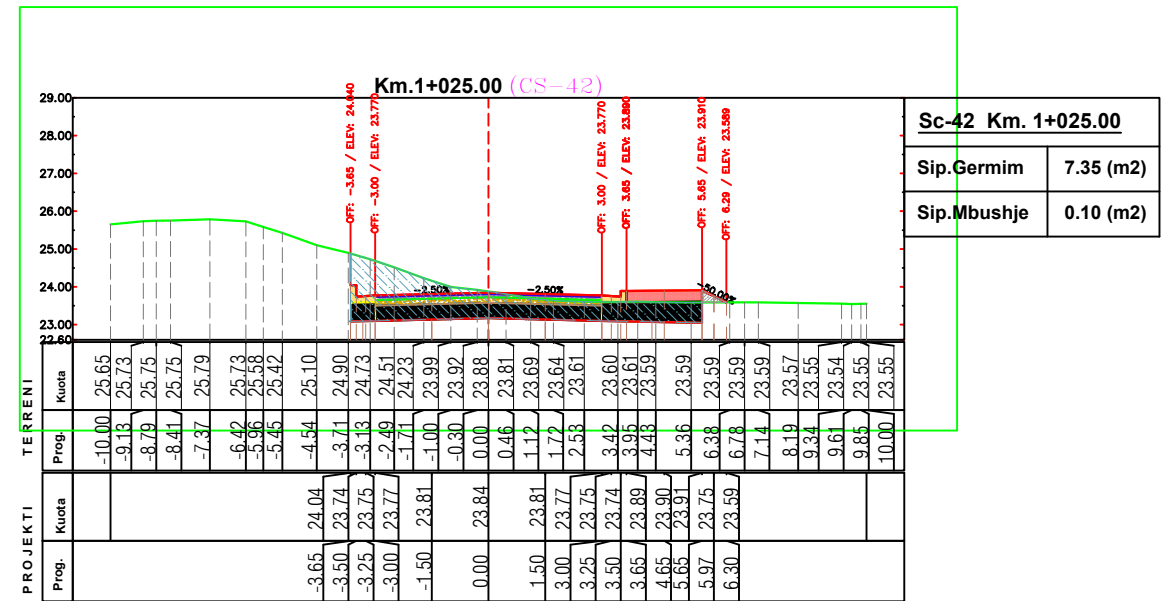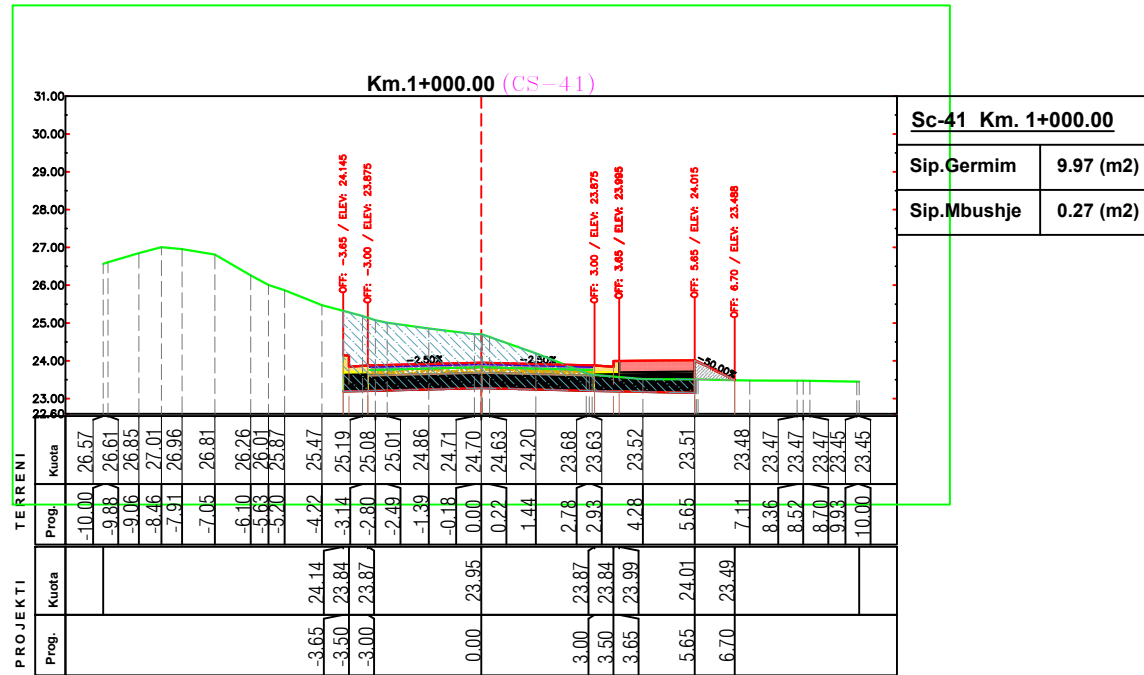

POROSITES : BASHKIA KRUJE
 NDERTIMI I UNAZES VERI-PERENDIMORE TE QYTETIT FUSHE KRUJE





EMERTIMI : PROFILAT TERTHOR
 "ERALD-G" sh.p.k
 Rruga "Kongresi i Lushnjes"
 Tirane

DREJTUES PROJEKTI
 Ing.Gezim ISLAMI

PROJEKTUES
 Ing.Erindi GJOKA
 Hidr.Anisa ZAKA
 Gjeo.Shkelzen QOKA
 Top.Kujtim CANAMETI
 Ing.Eraldo ISLAMI

SHKALLA
 SHK - 1:200
 TIRANE 2023

FLETA
 4 - 11
 FORMAT A3

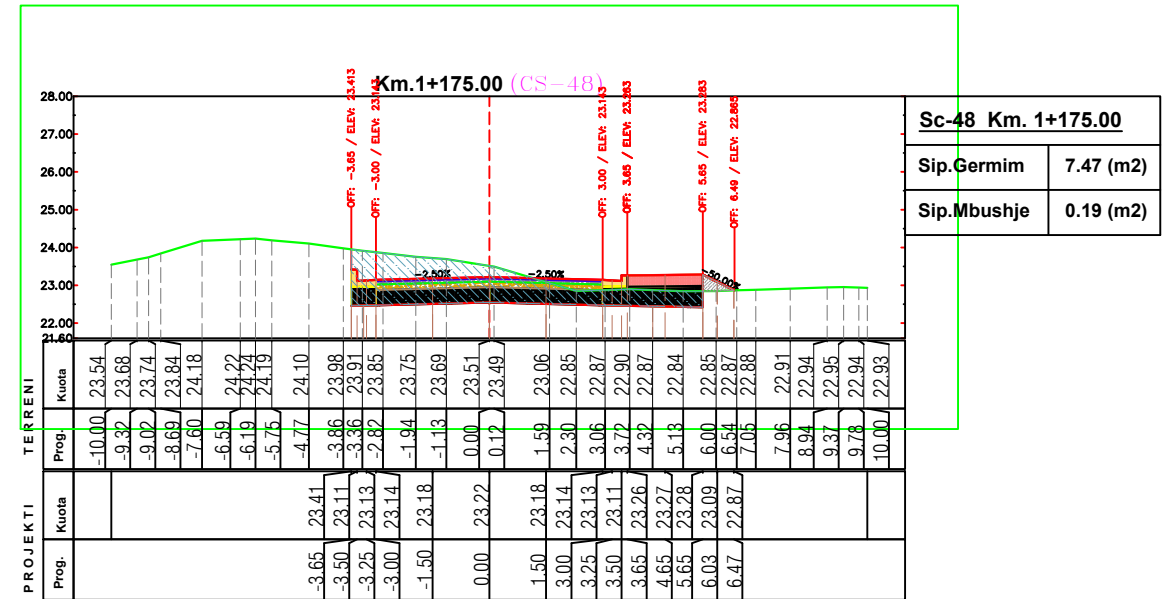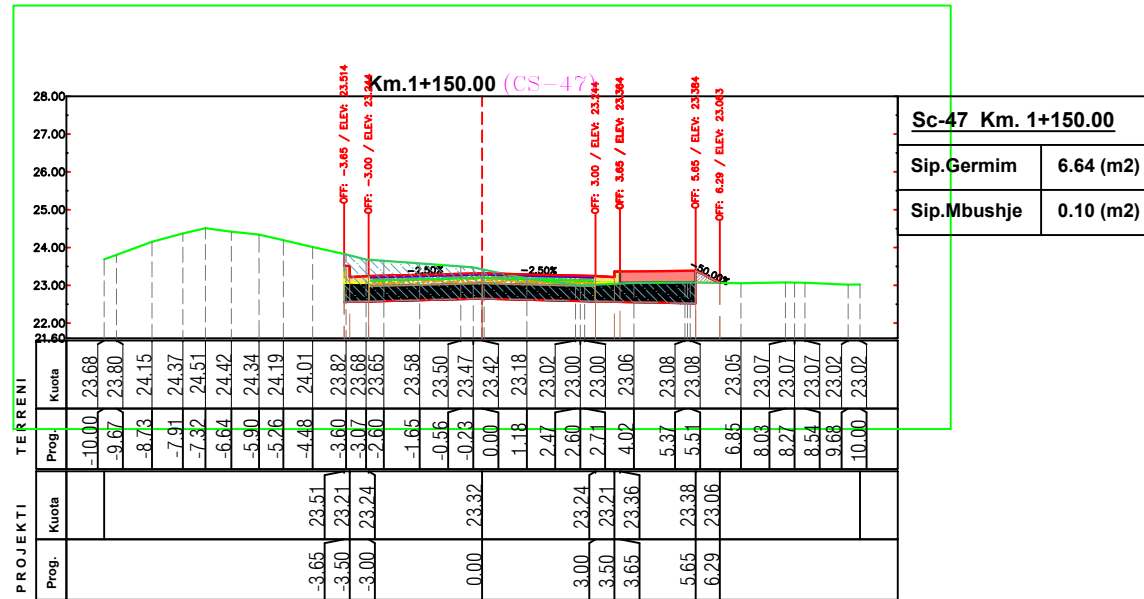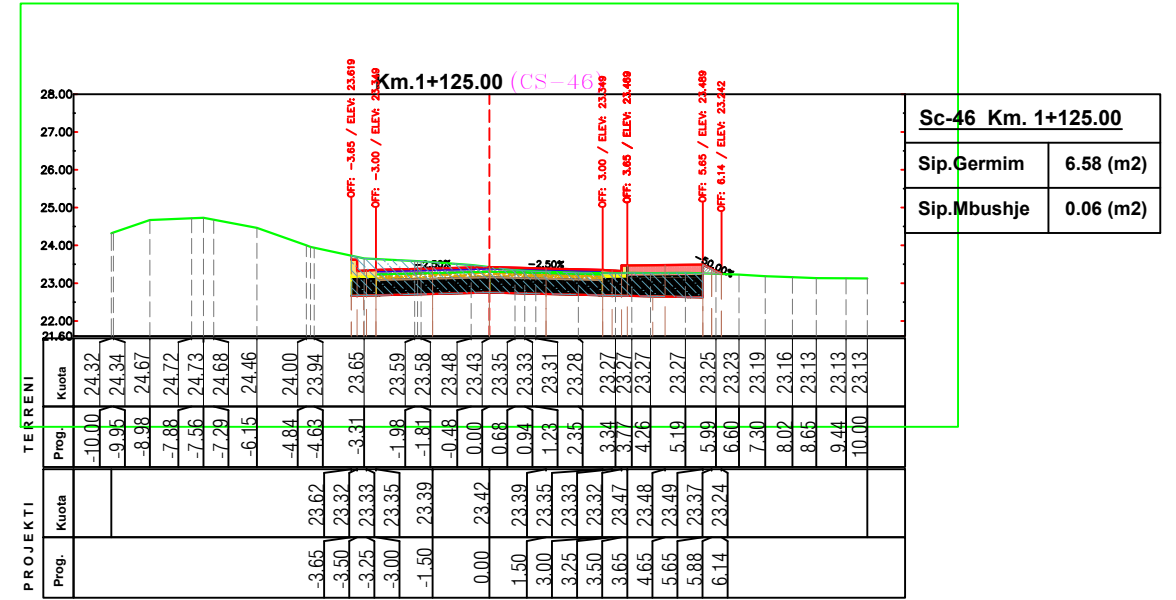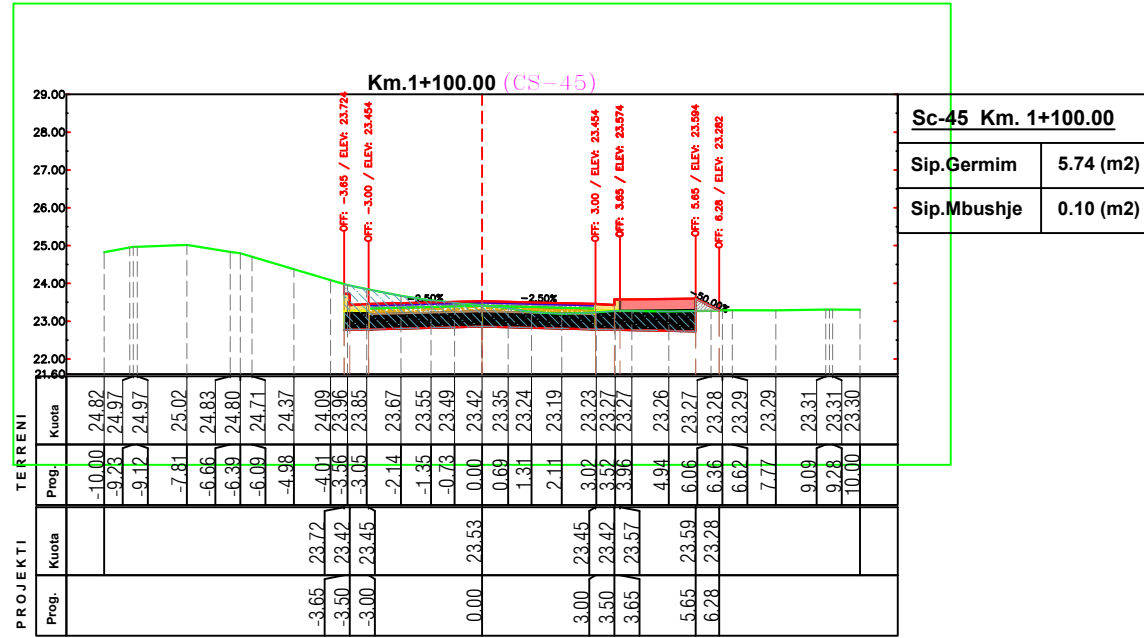

POROSITES : BASHKIA KRUJE
 NDERTIMI I UNAZES VERI-PERENDIMORE TE QYTETIT FUSHE KRUJE





EMERTIMI : PROFILAT TERTHOR
 "ERALD-G" sh.p.k
 Rruga "Kongresi i Lushnjes"
 Tirane





DREJTUES PROJEKTI
 Ing.Gezim ISLAMI

PROJEKTUES
 Ing.Erindi GJOKA
 Hidr.Anisa ZAKA
 Gjeo.Shkelzen QOKA
 Top.Kujtim CANAMETI
 Ing.Eraldo ISLAMI

SHKALLA
 SHK - 1:200
 TIRANE 2023

FLETA
 4 - 12
 FORMAT A3

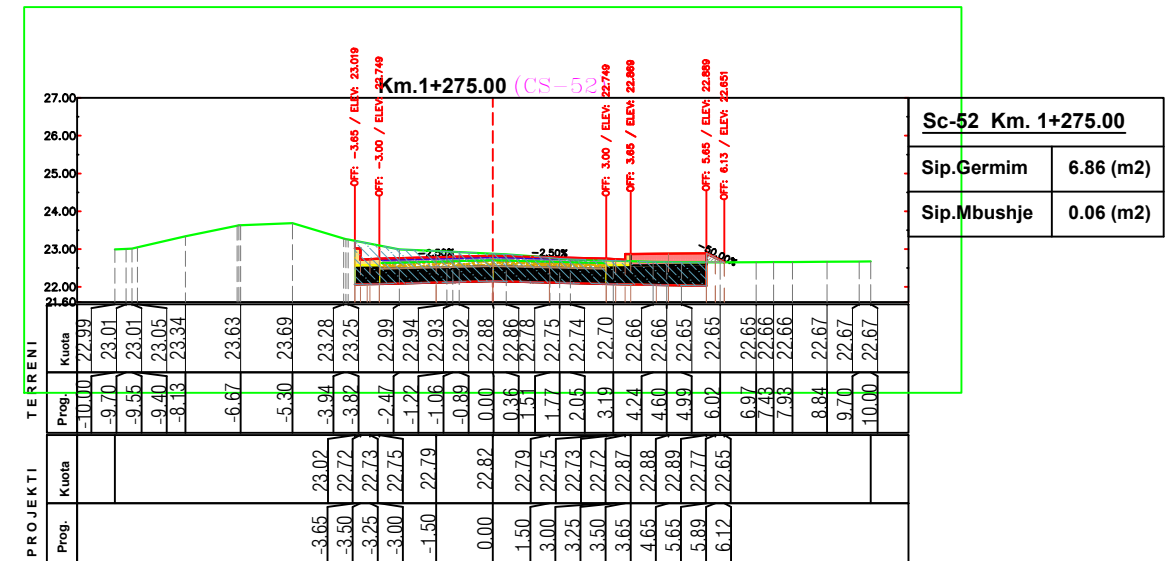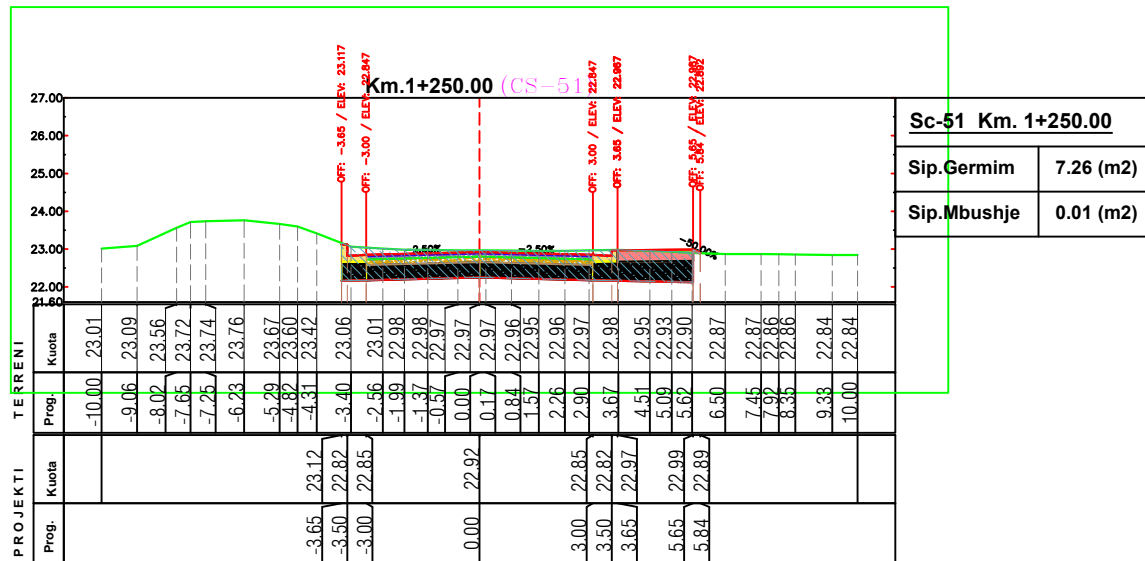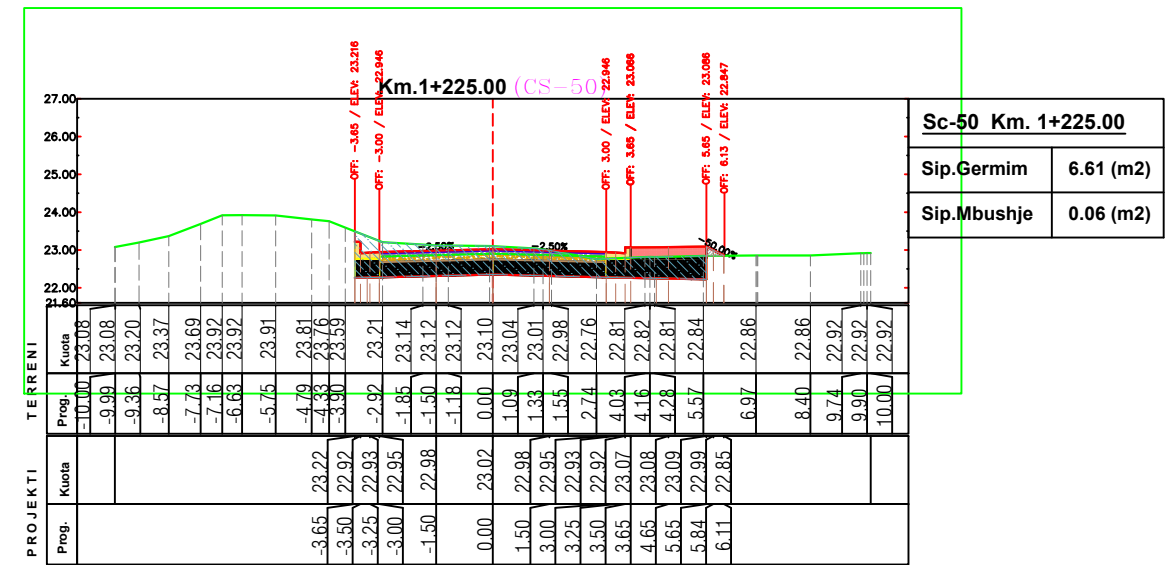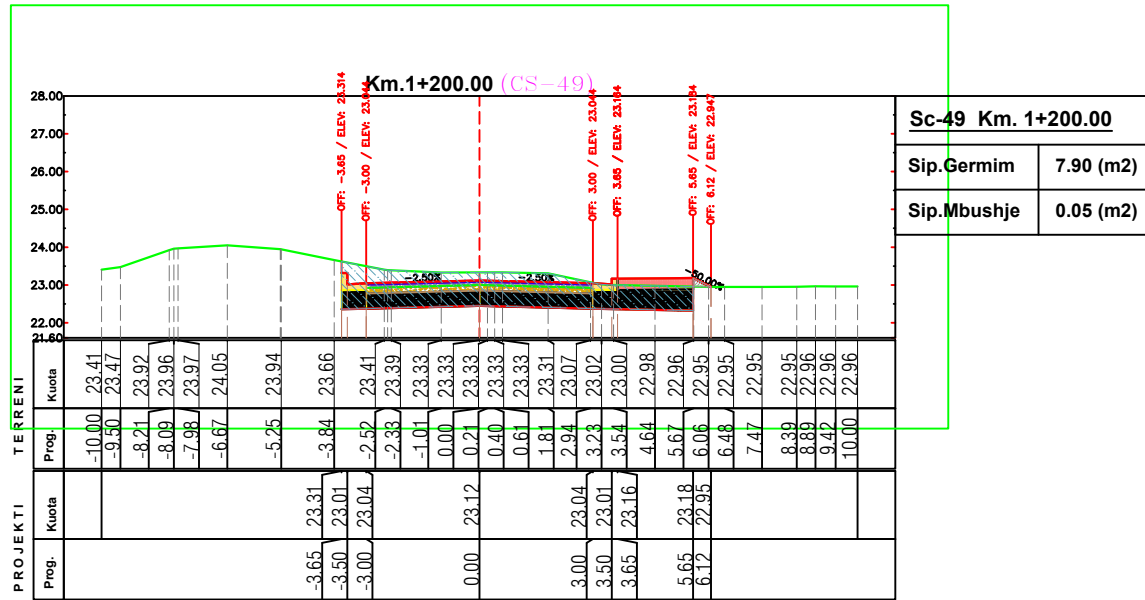

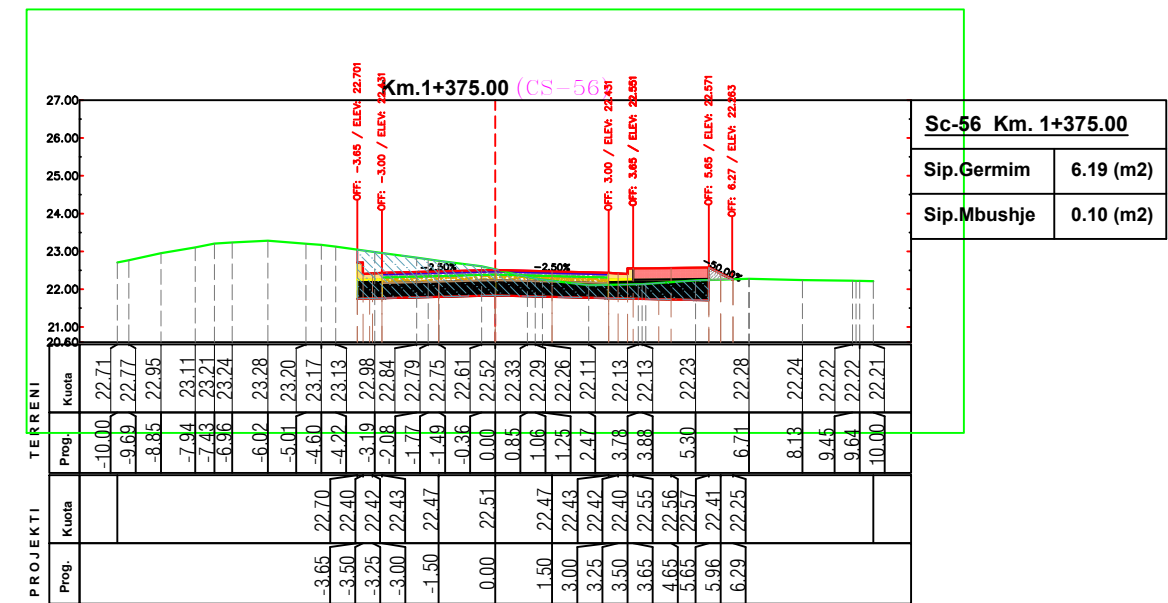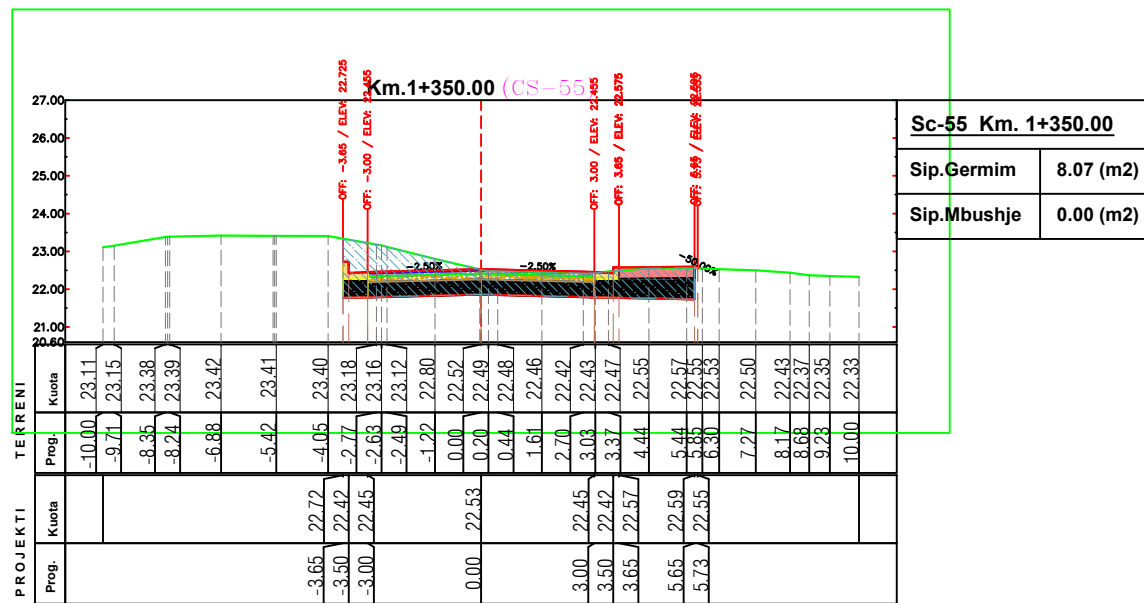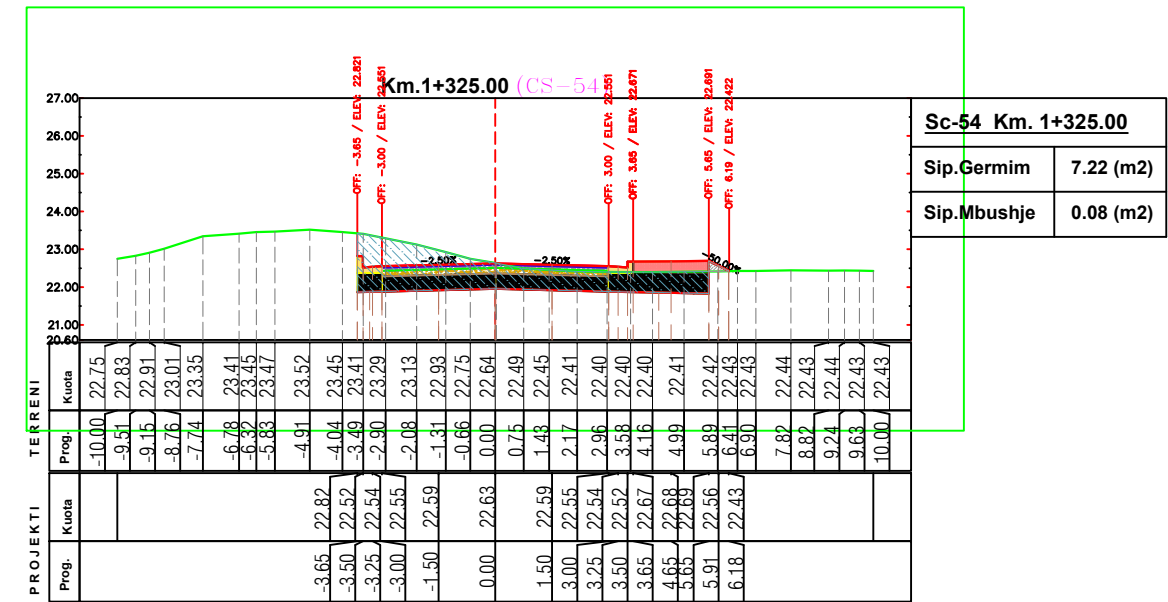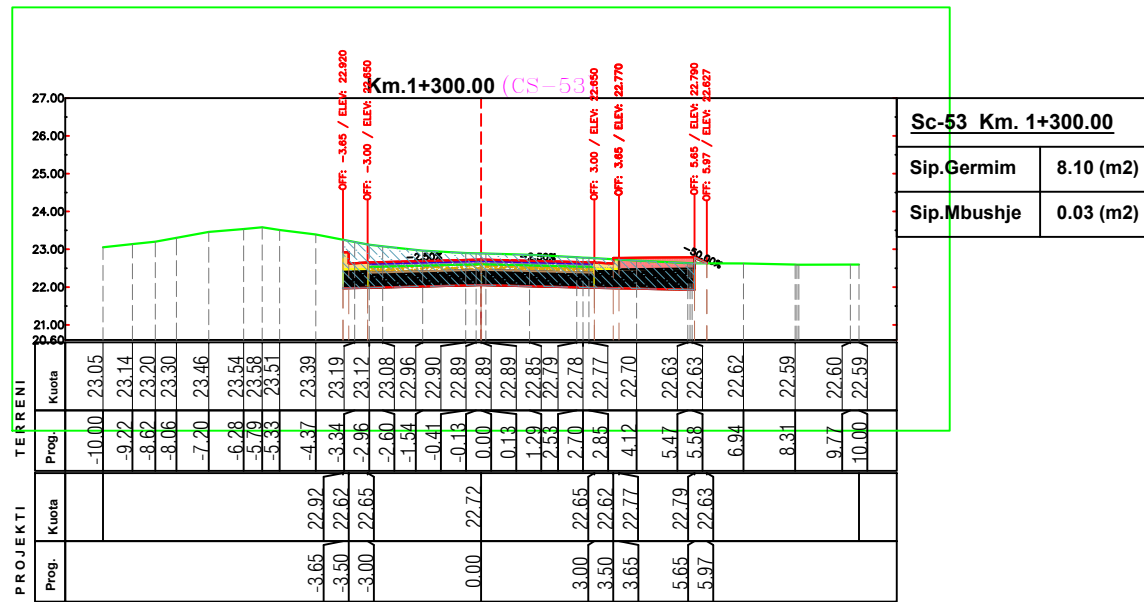

POROSITES : BASHKIA KRUJE
 NDERTIMI I UNAZES VERI-PERENDIMORE TE QYTETIT FUSHE KRUJE


EMERTIMI : PROFILAT TERTHOR
 "ERALD-G" sh.p.k
 Rruga "Kongresi i Lushnjes"
 Tirane

DREJTUES PROJEKTI
 Ing.Gezim ISLAMI


PROJEKTUES
 Ing.Erindi GJOKA
 Hidr.Anisa ZAKA
 Gjeo.Shkelzen QOKA
 Top.Kujtim CANAMETI
 Ing.Eraldo ISLAMI

SHKALLA
 SHK - 1:200
 TIRANE 2023


FLETA
 4 - 14
 FORMAT A3

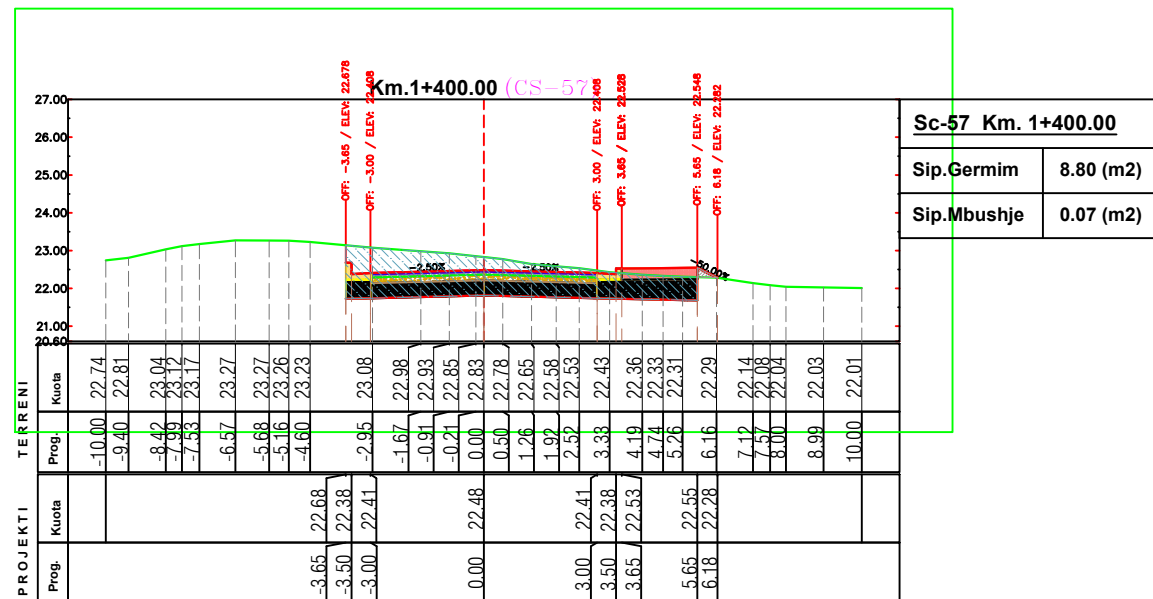


Sc-57 Km. 1+400.00	
Sip.Germim	8.80 (m2)
Sip.Mbushje	0.07 (m2)

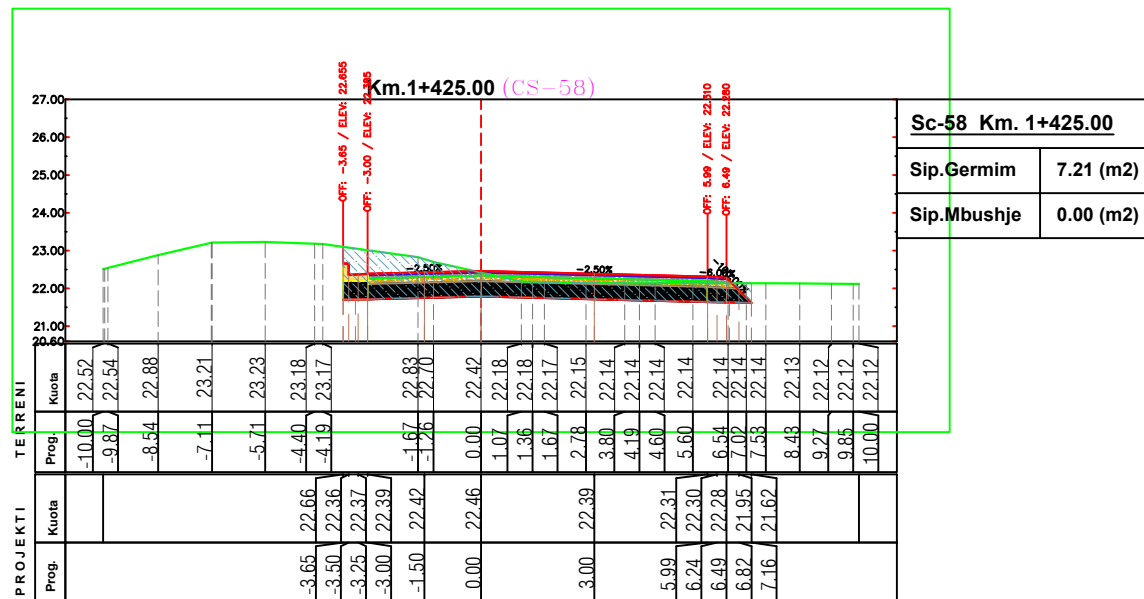

Sc-58 Km. 1+425.00	
Sip.Germim	7.21 (m2)
Sip.Mbushje	0.00 (m2)

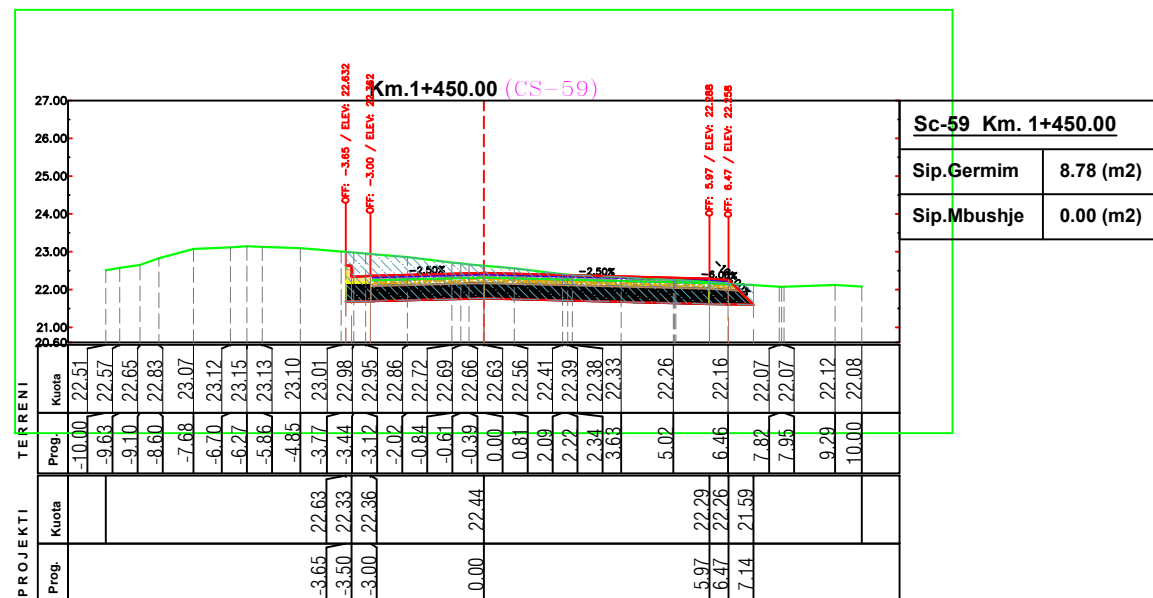

Sc-59 Km. 1+450.00	
Sip.Germim	8.78 (m2)
Sip.Mbushje	0.00 (m2)

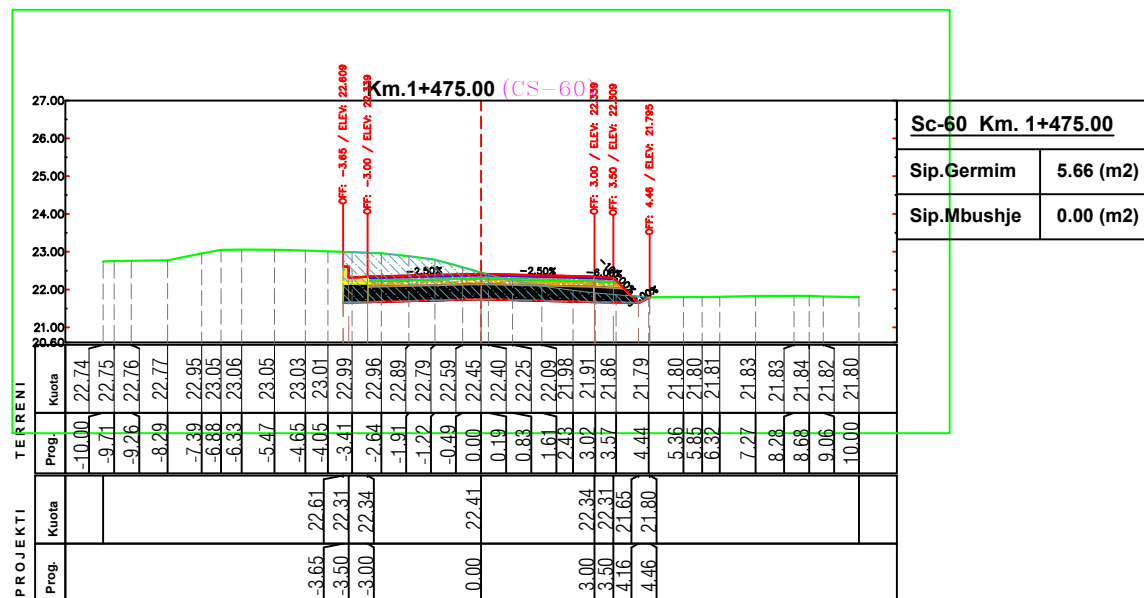

Sc-60 Km. 1+475.00	
Sip.Germim	5.66 (m2)
Sip.Mbushje	0.00 (m2)

POROSITES : BASHKIA KRUJE
 NDERTIMI I UNAZES VERI-PERENDIMORE TE QYTETIT FUSHE KRUJE





EMERTIMI : PROFILAT TERTHOR
 "ERALD-G" sh.p.k
 Rruga "Kongresi i Lushnjes"
 Tirane

DREJTUES PROJEKTI
 Ing.Gezim ISLAMI

PROJEKTUES
 Ing.Erindi GJOKA
 Hidr.Anisa ZAKA
 Gjeo.Shkelzen QOKA
 Top.Kujtim CANAMETI
 Ing.Eraldo ISLAMI

SHKALLA
 SHK - 1:200
 TIRANE 2023

FLETA
 4 - 15
 FORMAT A3

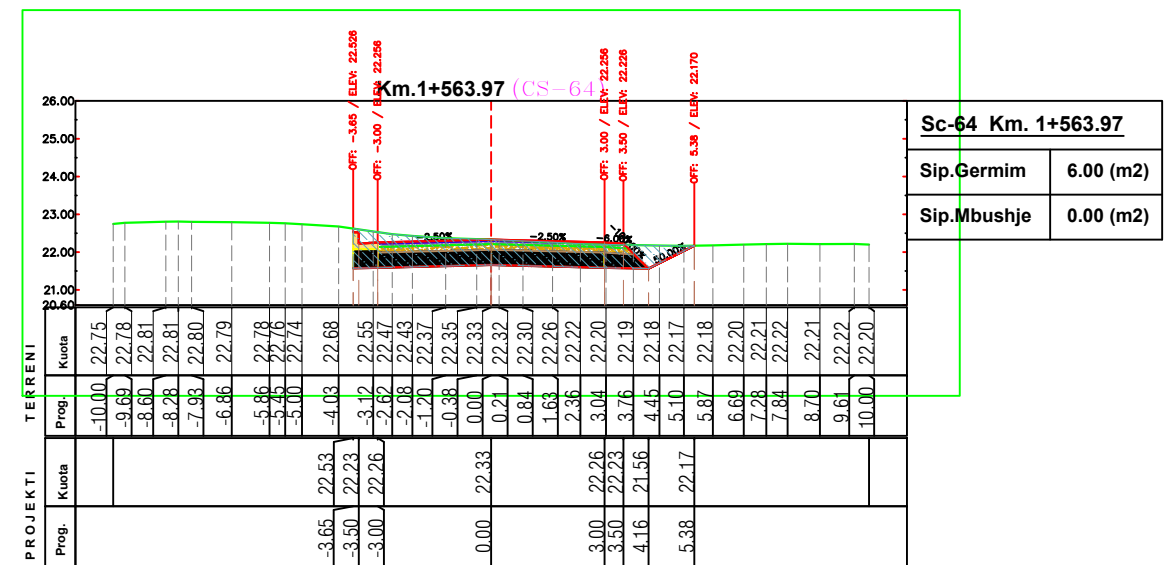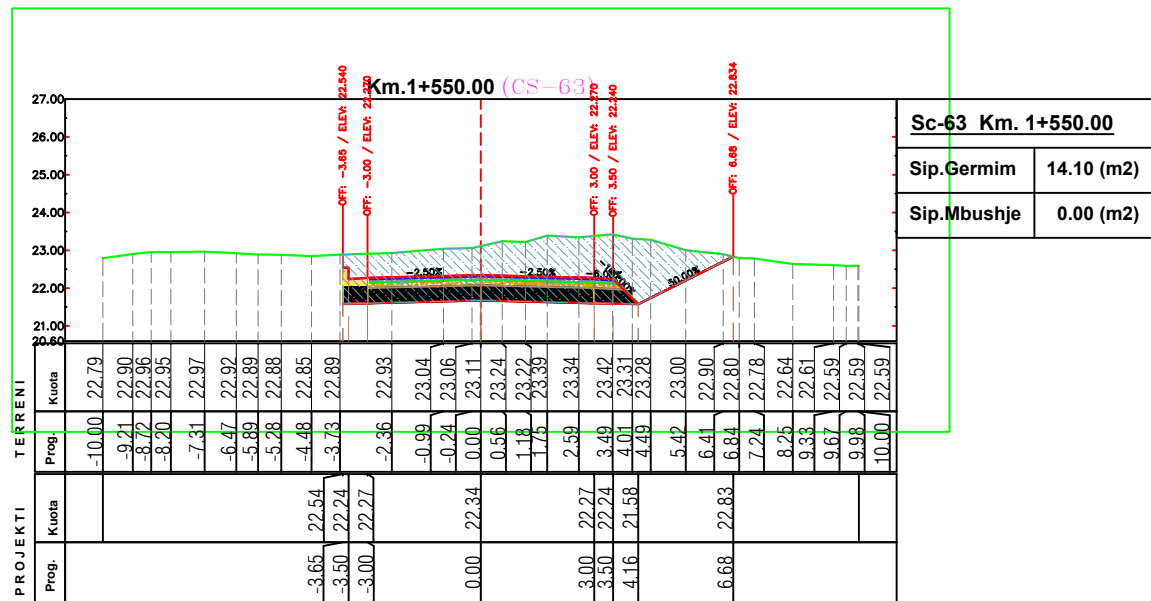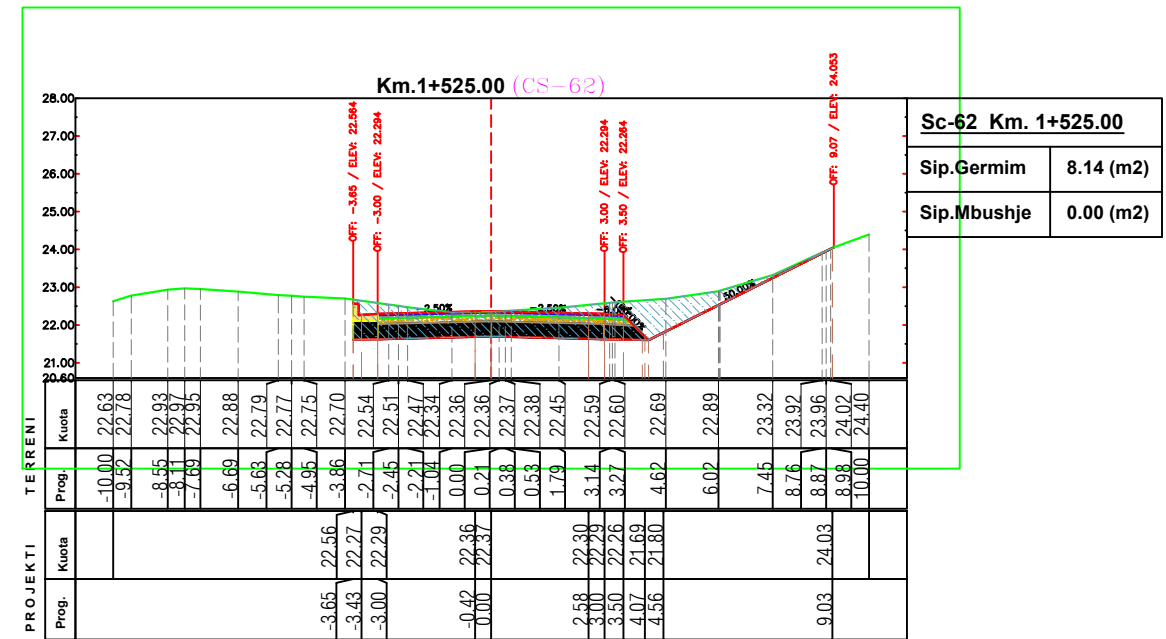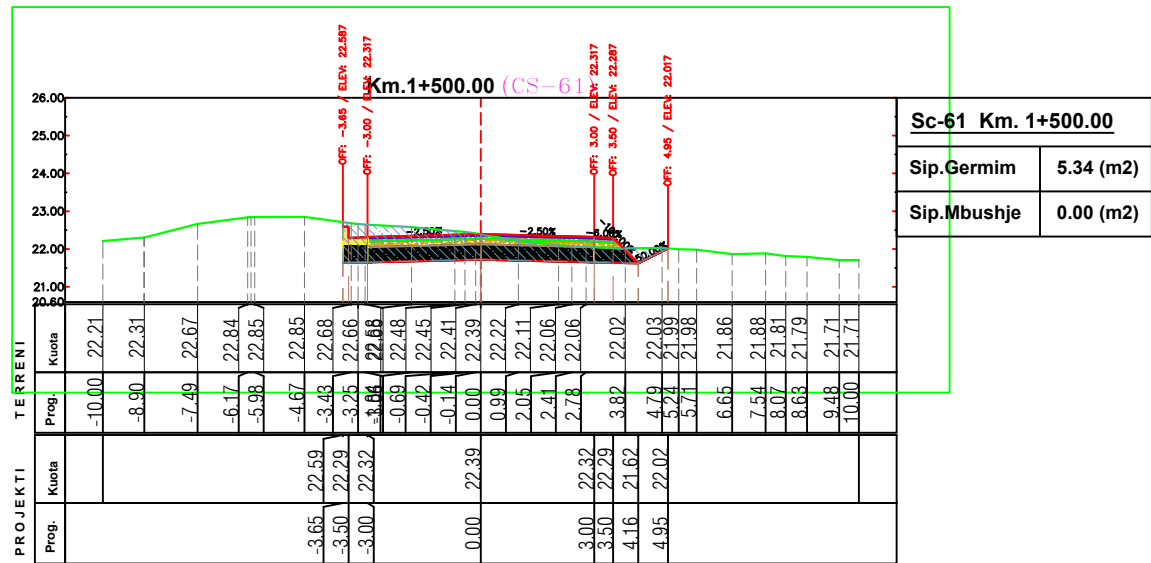

POROSITES : BASHKIA KRUJE
 NDERTIMI I UNAZES VERI-PERENDIMORE TE QYTETIT FUSHE KRUJE


EMERTIMI : PROFILAT TERTHOR
 "ERALD-G" sh.p.k
 Rruga "Kongresi i Lushnjes"
 Tirane

DREJTUES PROJEKTI
 Ing.Gezim ISLAMI


PROJEKTUES
 Ing.Erindi GJOKA
 Hidr.Anisa ZAKA
 Gjeo.Shkelzen QOKA
 Top.Kujtim CANAMETI
 Ing.Eraldo ISLAMI

SHKALLA
 SHK - 1:200
 TIRANE 2023


FLETA
 4 - 16
 FORMAT A3

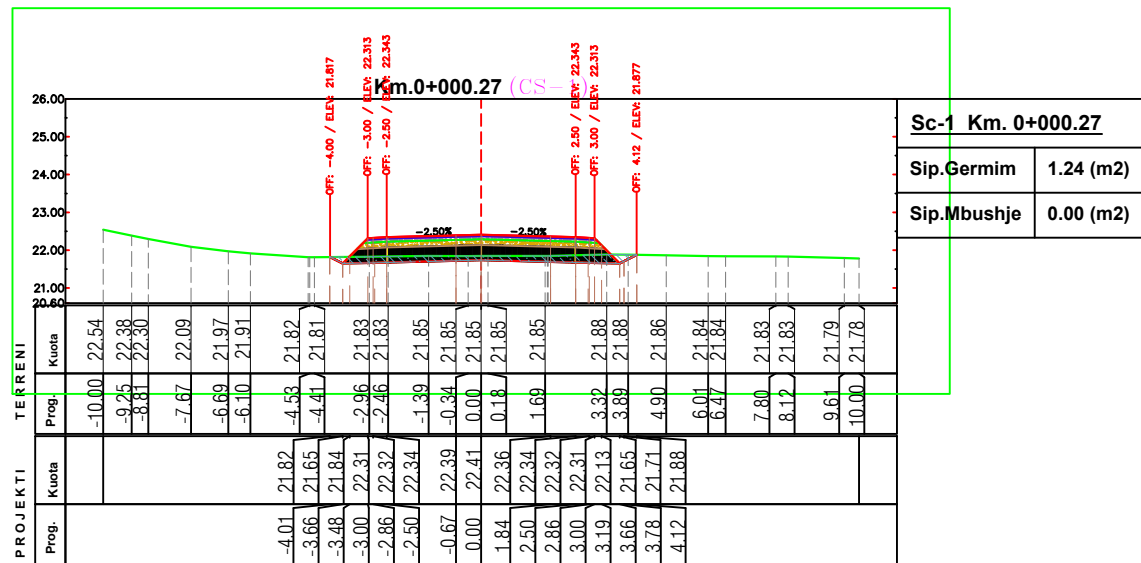


Sc-1 Km. 0+000.27	
Sip.Germim	1.24 (m2)
Sip.Mbushje	0.00 (m2)

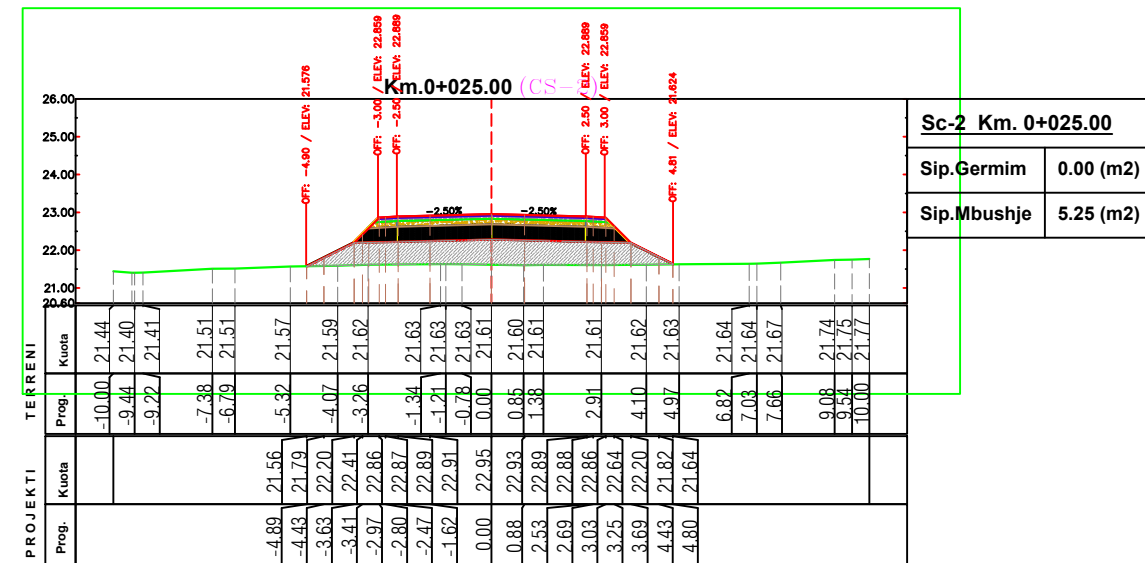

Sc-2 Km. 0+025.00	
Sip.Germim	0.00 (m2)
Sip.Mbushje	5.25 (m2)

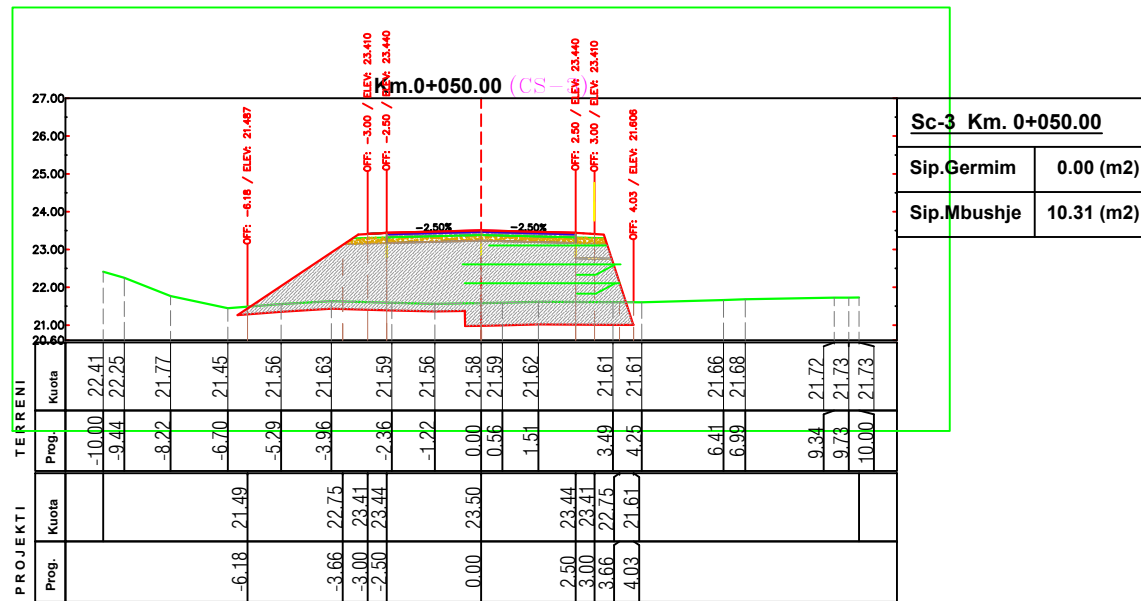

Sc-3 Km. 0+050.00	
Sip.Germim	0.00 (m2)
Sip.Mbushje	10.31 (m2)

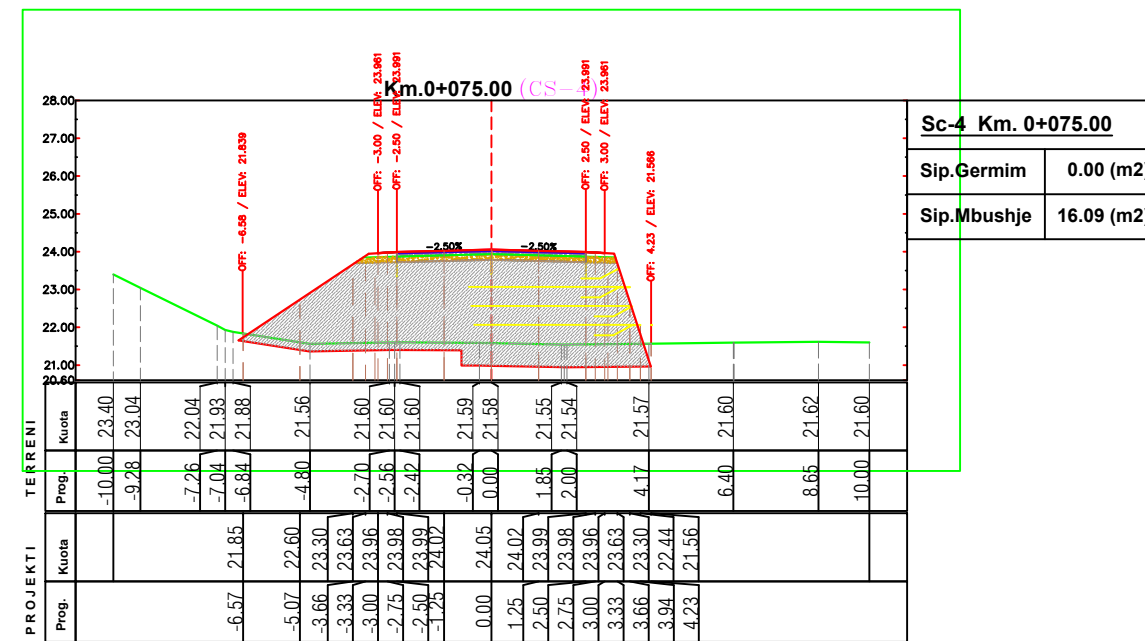

Sc-4 Km. 0+075.00	
Sip.Germim	0.00 (m2)
Sip.Mbushje	16.09 (m2)

POROSITES : BASHKIA KRUIJE
 NDERTIMI I UNAZES VERI-PERENDIMORE TE QYTETIT
 FUSHE KRUIJE





EMERTIMI : PROFILAT TERTHOR / RAMPA DJATHHTAS
 "ERALD-G" sh.p.k
 Rruga "Kongresi i Lushnjes"
 Tirane

DREJTUES PROJEKTI
 Ing.Gezim ISLAMI

PROJEKTUES
 Ing.Erindi GJOKA
 Hidr.Anisa ZAKA
 Gjeo.Shkelzen QOKA
 Top.Kujtim CANAMETI
 Ing.Eraldo ISLAMI

SHKALLA
 SHK - 1:200
 TIRANE 2023

FLETA
 4 - 17
 FORMAT A3

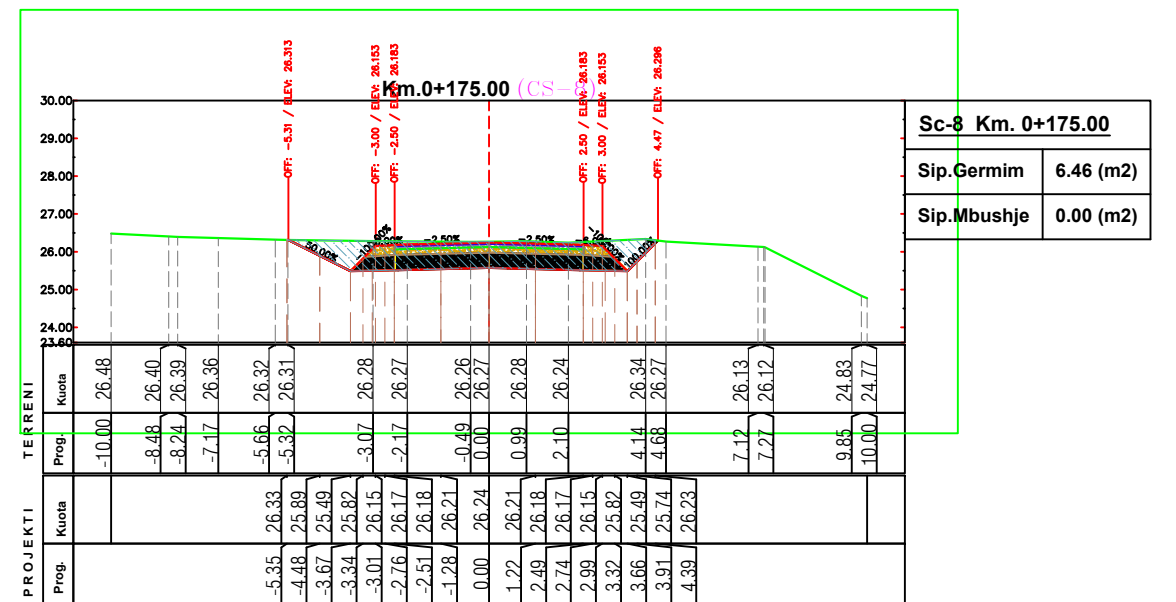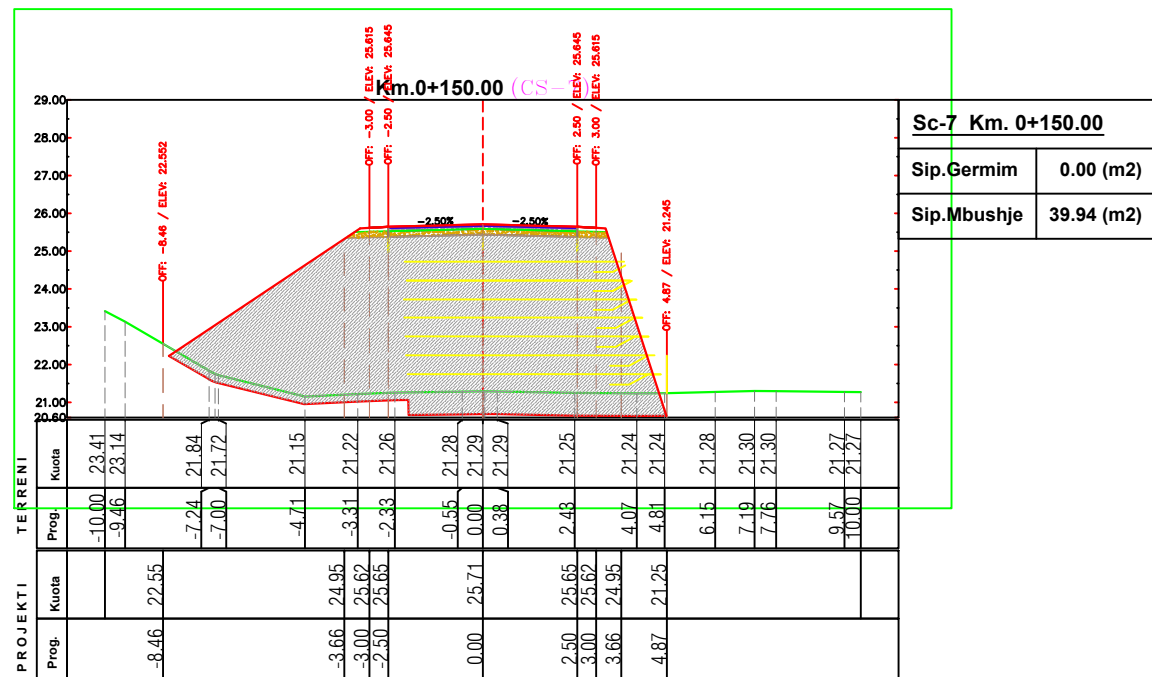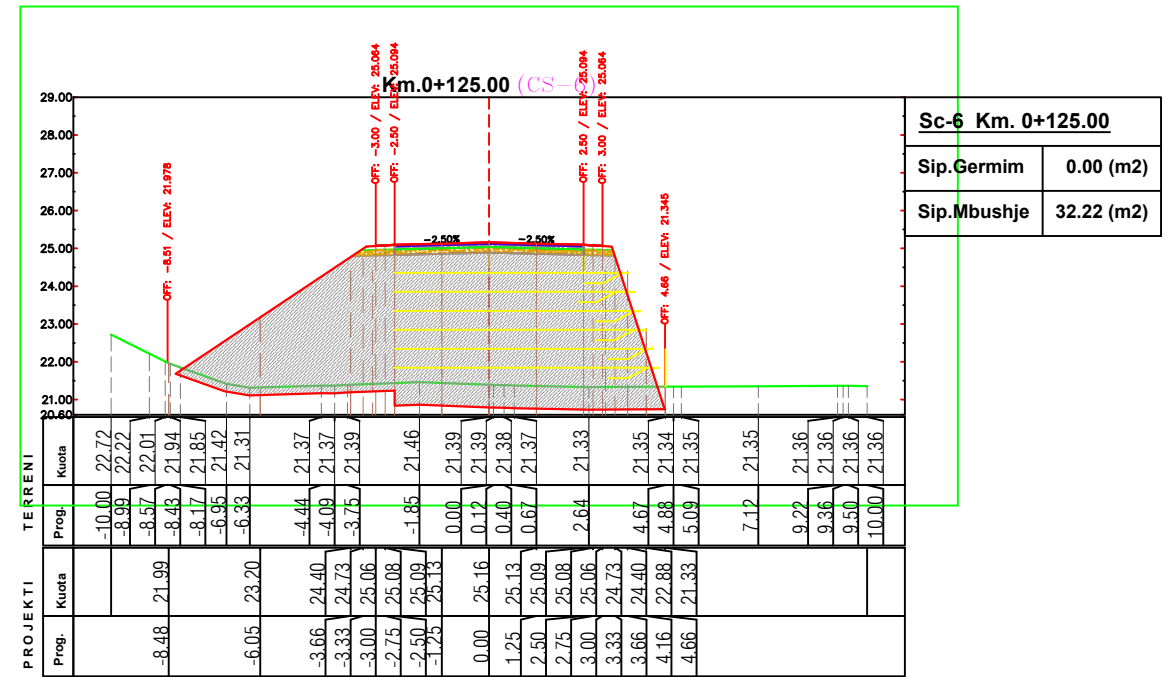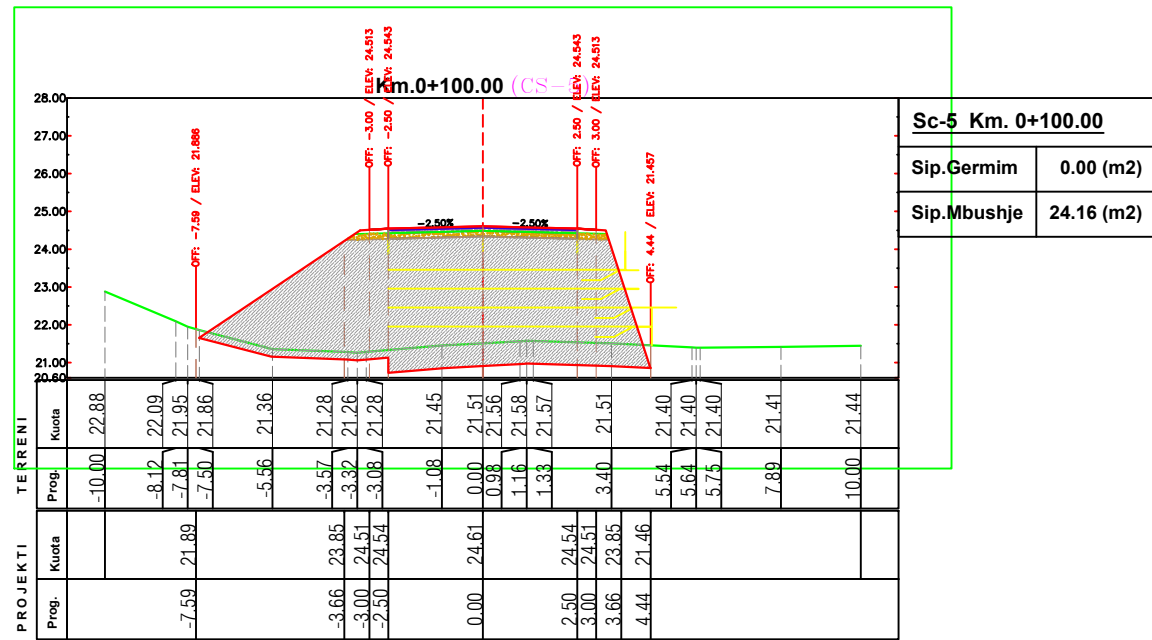

POROSITES : BASHKIA KRUJE
 NDERTIMI I UNAZES VERI-PERENDIMORE TE QYTETIT FUSHE KRUJE


EMERTIMI : PROFILAT TERTHOR / RAMPA DJATHTAS
 "ERALD-G" sh.p.k
 Rruga "Kongresi i Lushnjes"
 Tirane

DREJTUES PROJEKTI
 Ing.Gezim ISLAMI

PROJEKTUES
 Ing.Erindi GJOKA
 Hidr.Anisa ZAKA
 Gjeo.Shkelzen QOKA
 Top.Kujtim CANAMETI
 Ing.Eraldo ISLAMI

SHKALLA
 SHK - 1:200
 TIRANE 2023


FLETA
 4 - 18
 FORMAT A3

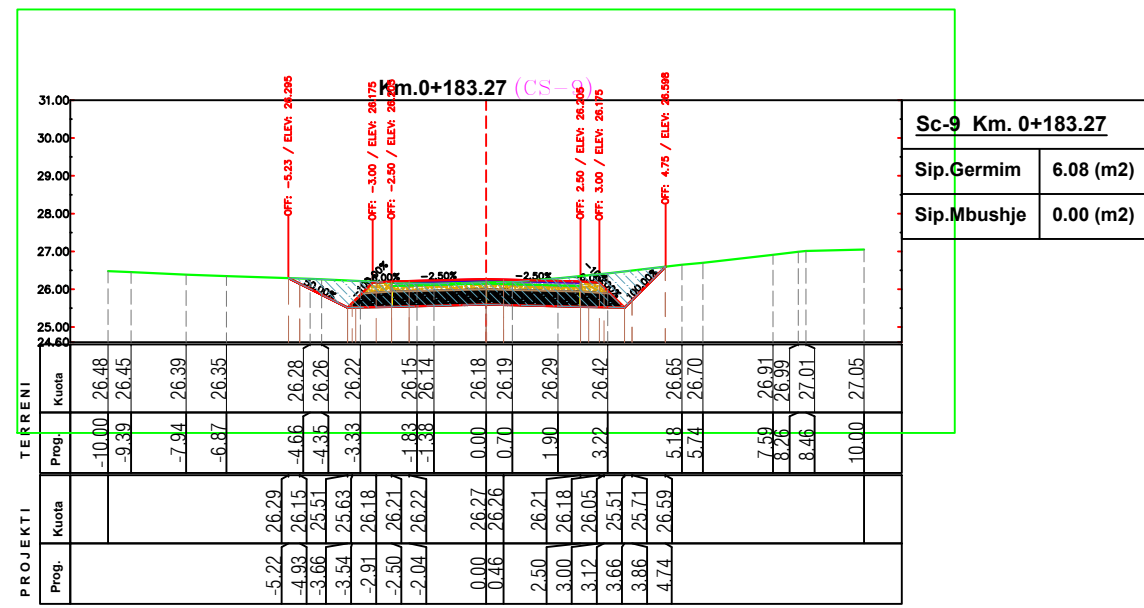

Sc-9 Km. 0+183.27	
Sip.Germim	6.08 (m2)
Sip.Mbushje	0.00 (m2)

PROFIL TERTHOR TIP NR 1

Progresivat:
Km 0+000 - 1+400

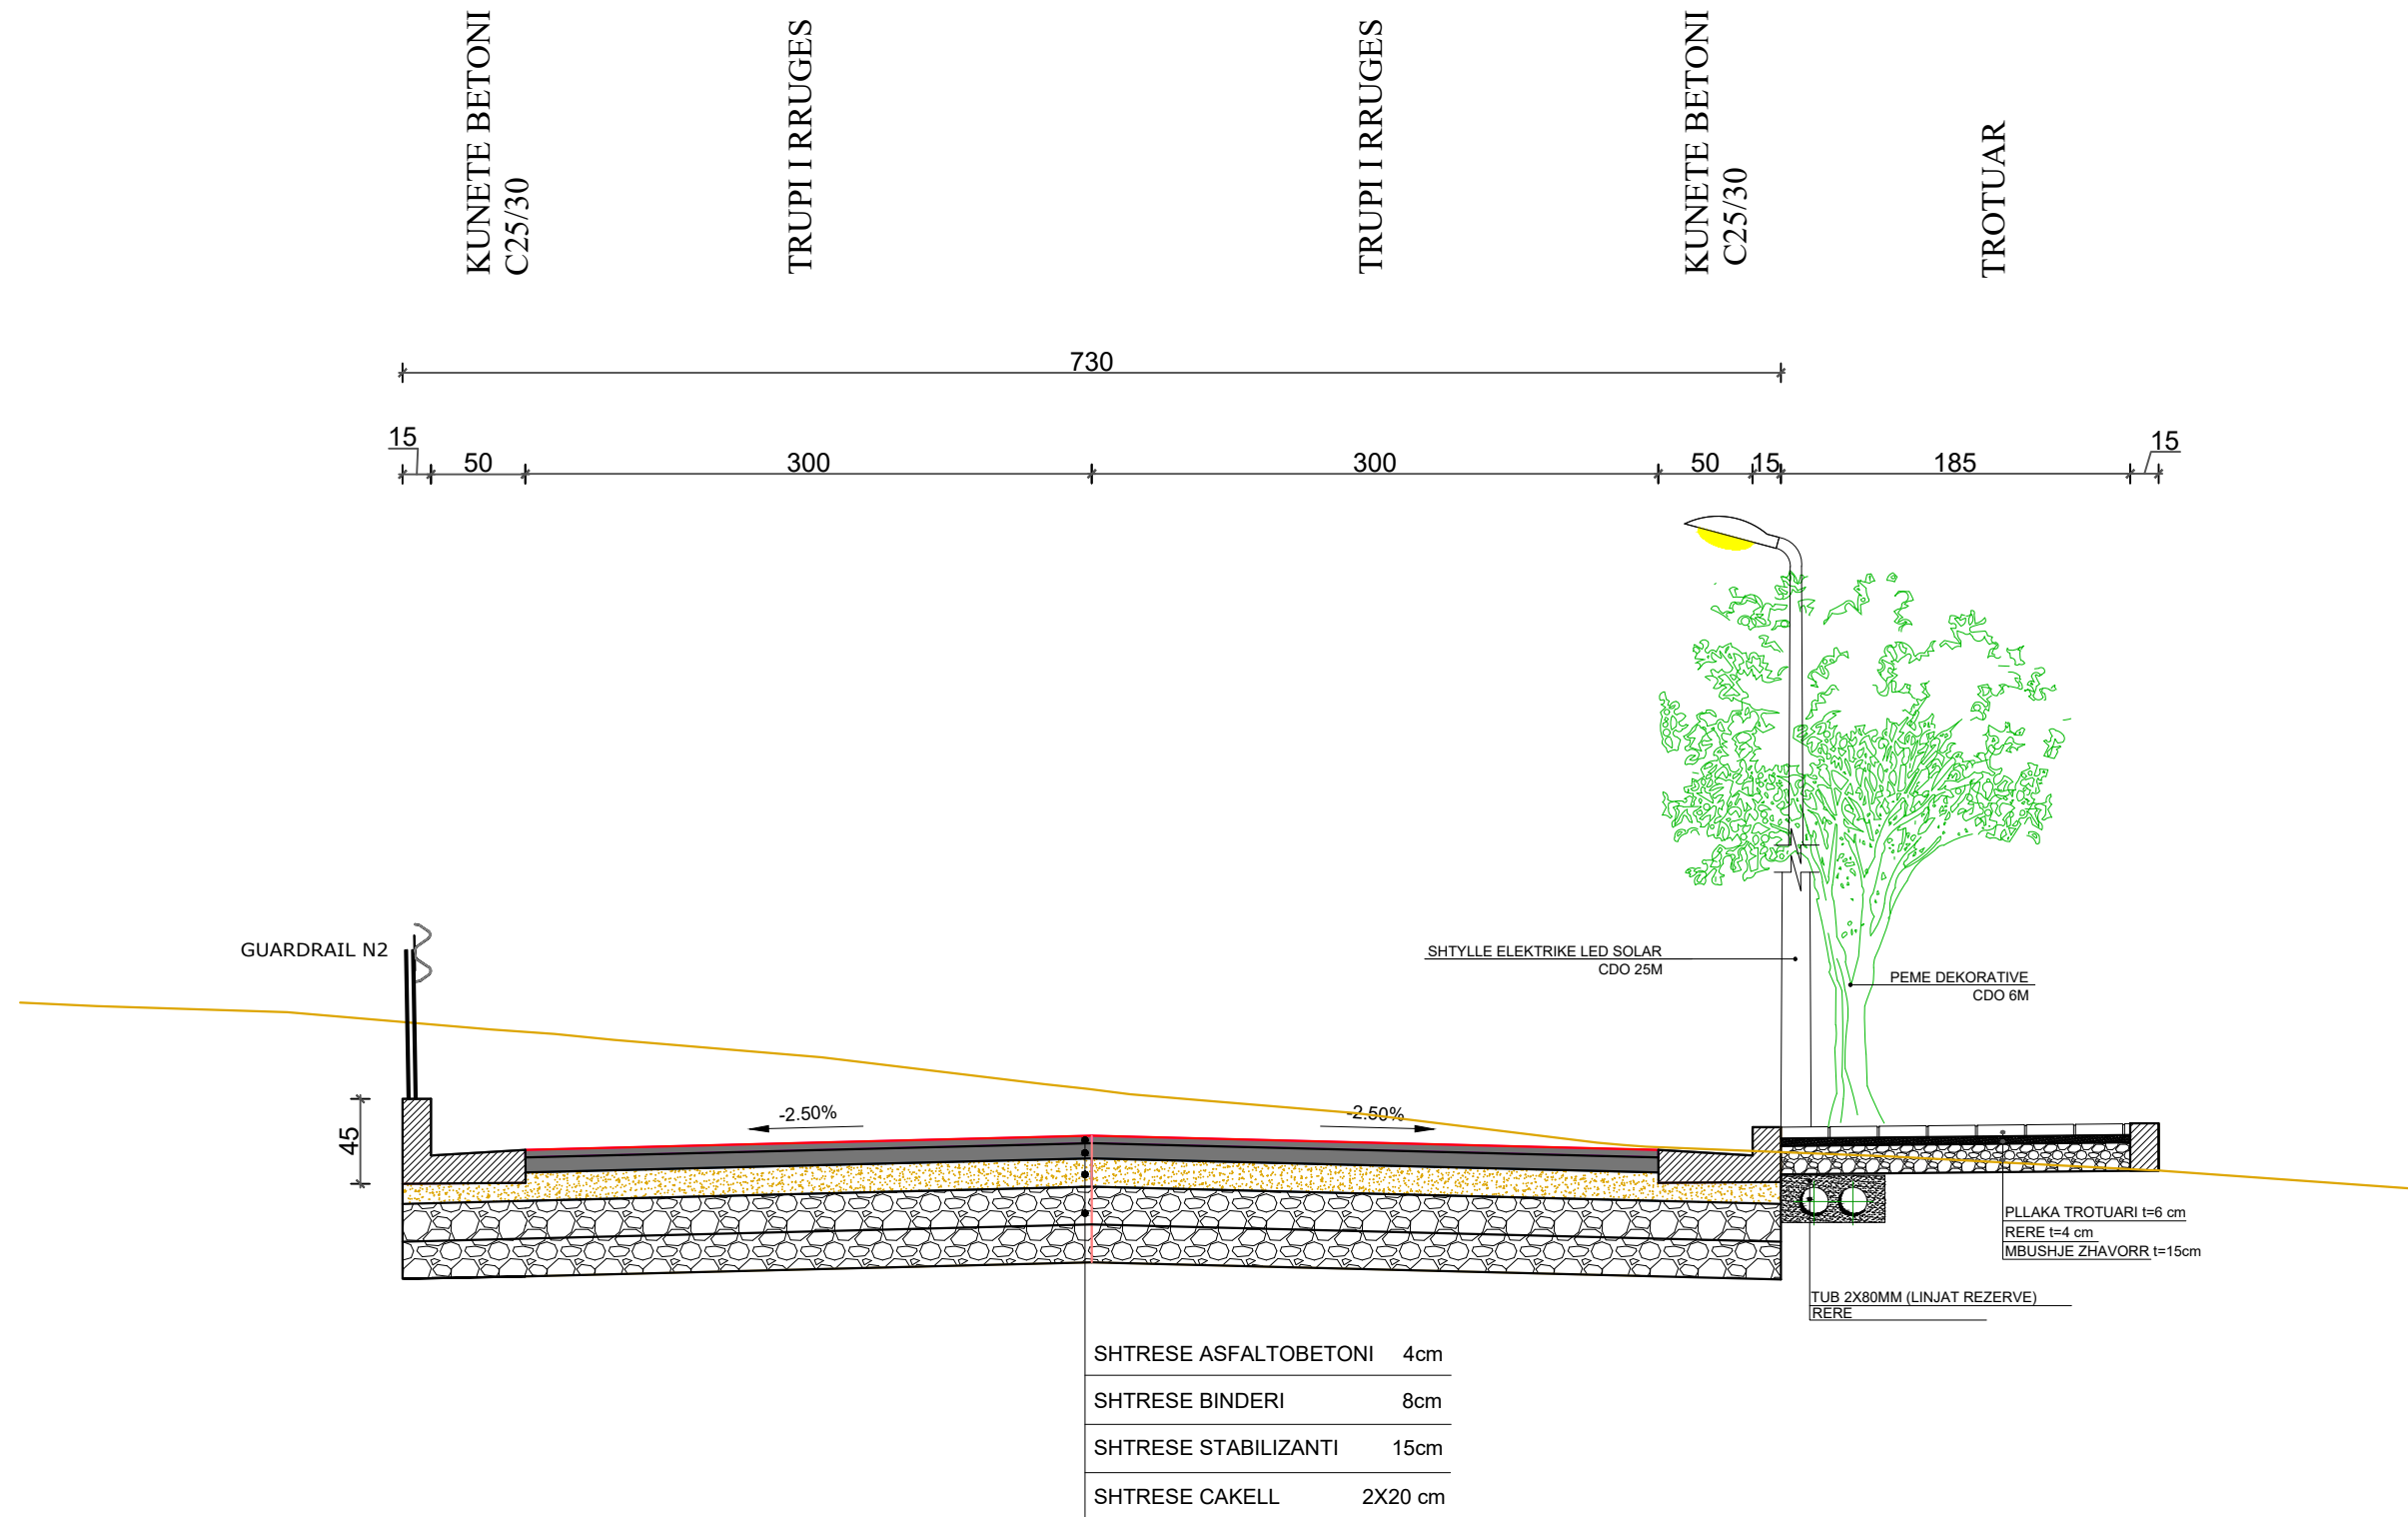

POROSITES : BASHKIA KRUJE
NDERTIMI I UNAZES VERI-PERENDIMORE TE QYTETIT FUSHE KRUJE

EMERTIMI : PROFILAT TERTHOR TIP
"ERALD-G" sh.p.k
Rruga "Kongresi i Lushnjes"
Tirane



DREJTUES PROJEKTI
Ing. Gezim ISLAMI

PROJEKTUES
Ing. Erindi GJOKA
Hidr. Anisa ZAKA
Ing. Top. Alfred NDREGJONI
Gjeo. Shkelzen QOKA
Top. Kujtim CANAMETI
Ing. Eraldo ISLAMI

SHKALLA	FLETA
SHK - 1:40	5 - 01
TIRANE 2023	FORMAT A3

PROFIL TERTHOR TIP NR 2

Progresivat:
Km 1+475 - 1+564

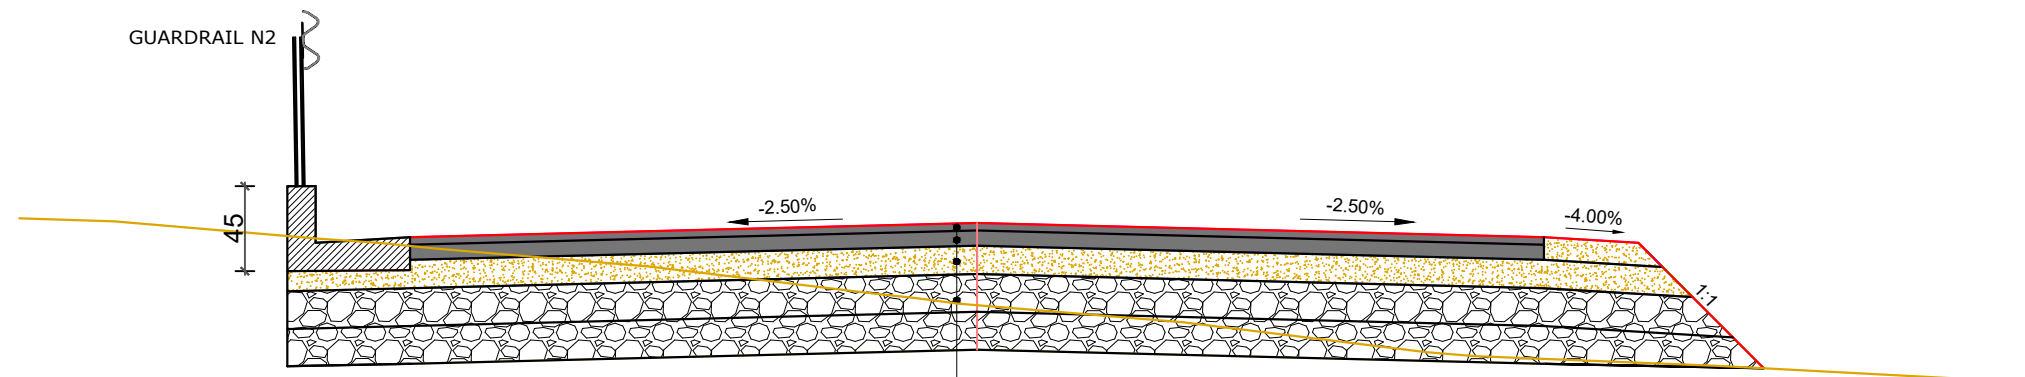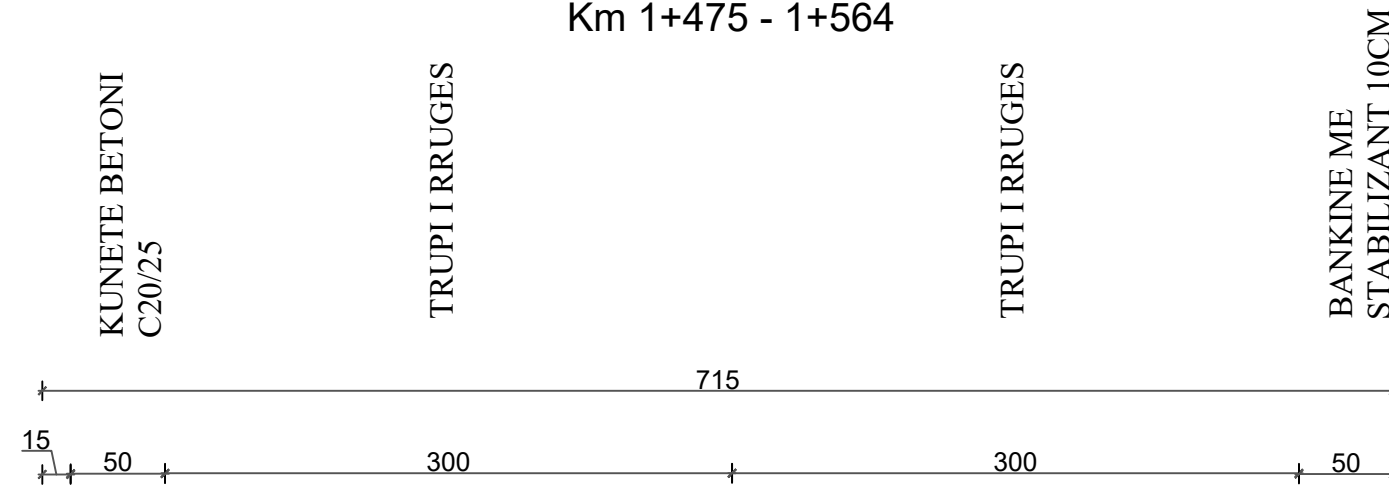

SHTRESE ASFALTOBETONI	4cm
SHTRESE BINDERI	8cm
SHTRESE STABILIZANTI	15cm
SHTRESE CAKELL	2X20 cm

POROSITES : BASHKIA KRUJE

NDERTIMI I UNAZES VERI-PERENDIMORE TE QYTETIT
FUSHE KRUJE

EMERTIMI : PROFILAT TERTHOR TIP



"ERALD-G" sh.p.k
Rruga "Kongresi i Lushnjes"
Tirane

DREJTUES PROJEKTI

Ing. Gezim ISLAMI

PROJEKTUES

Ing. Erindi GJOKA

Ing. Top. Alfred NDREGJONI

Top. Kujtim CANAMETI

Hidr. Anisa ZAKA

Gjeo. Shkelzen QOKA

Ing. Eraldo ISLAMI

SHKALLA

SHK - 1:40

TIRANE 2023

FLETA

5 - 02


FORMAT A3

PROFIL TERTHOR TIP NR 3

Progresivat (Rampa Djathtas) :

Km 0+000 - 0+050

Km 0+175 - 0+183

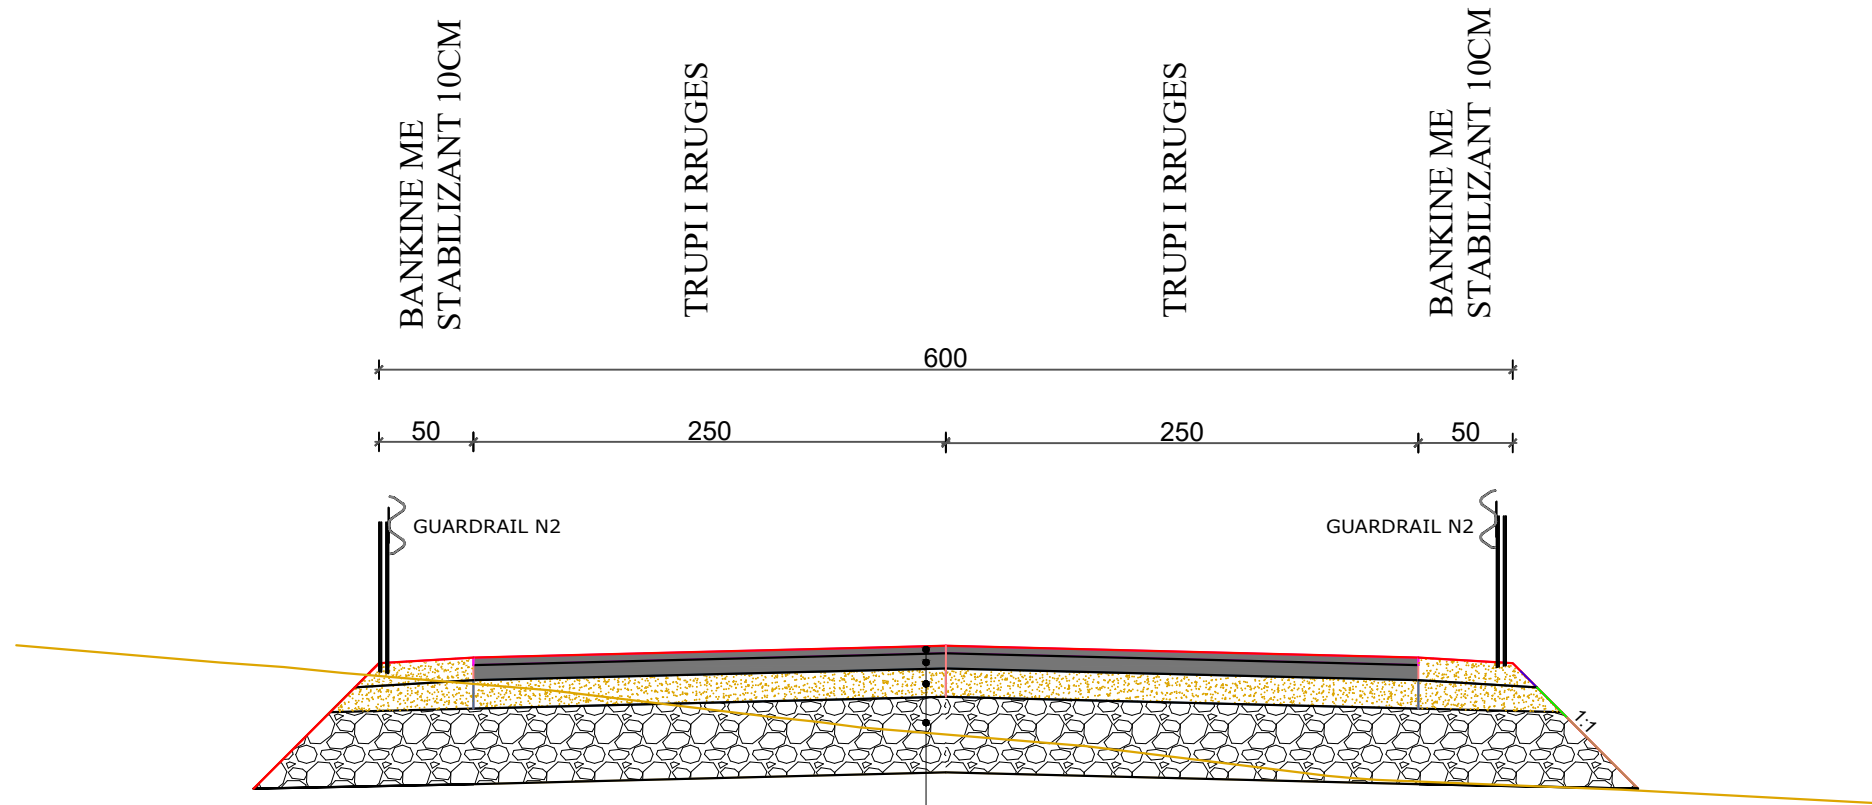

SHTRESE ASFALTOBETONI	4cm
SHTRESE BINDERI	8cm
SHTRESE STABILIZANTI	15cm
SHTRESE CAKELL	2X20 cm

POROSITES : BASHKIA KRUJE

NDERTIMI I UNAZES VERI-PERENDIMORE TE QYTETIT
FUSHE KRUJE

EMERTIMI : PROFILAT TERTHOR TIP



"ERALD-G" sh.p.k
Rruga "Kongresi i Lushnjes"
Tirane

DREJTUES PROJEKTI

Ing. Gezim ISLAMI

PROJEKTUES

Ing. Erindi GJOKA

Ing. Top. Alfred NDREGJONI

Top. Kujtim CANAMETI

Hidr. Anisa ZAKA

Gjeo. Shkelzen QOKA

Ing. Eraldo ISLAMI

SHKALLA

SHK - 1:40


TIRANE 2023

FLETA

5 - 03

FORMAT A3

PROFIL TERTHOR TIP NR 4
 Progresivat:
 Km 0+050 - 0+125 (Rampa Djathtas)

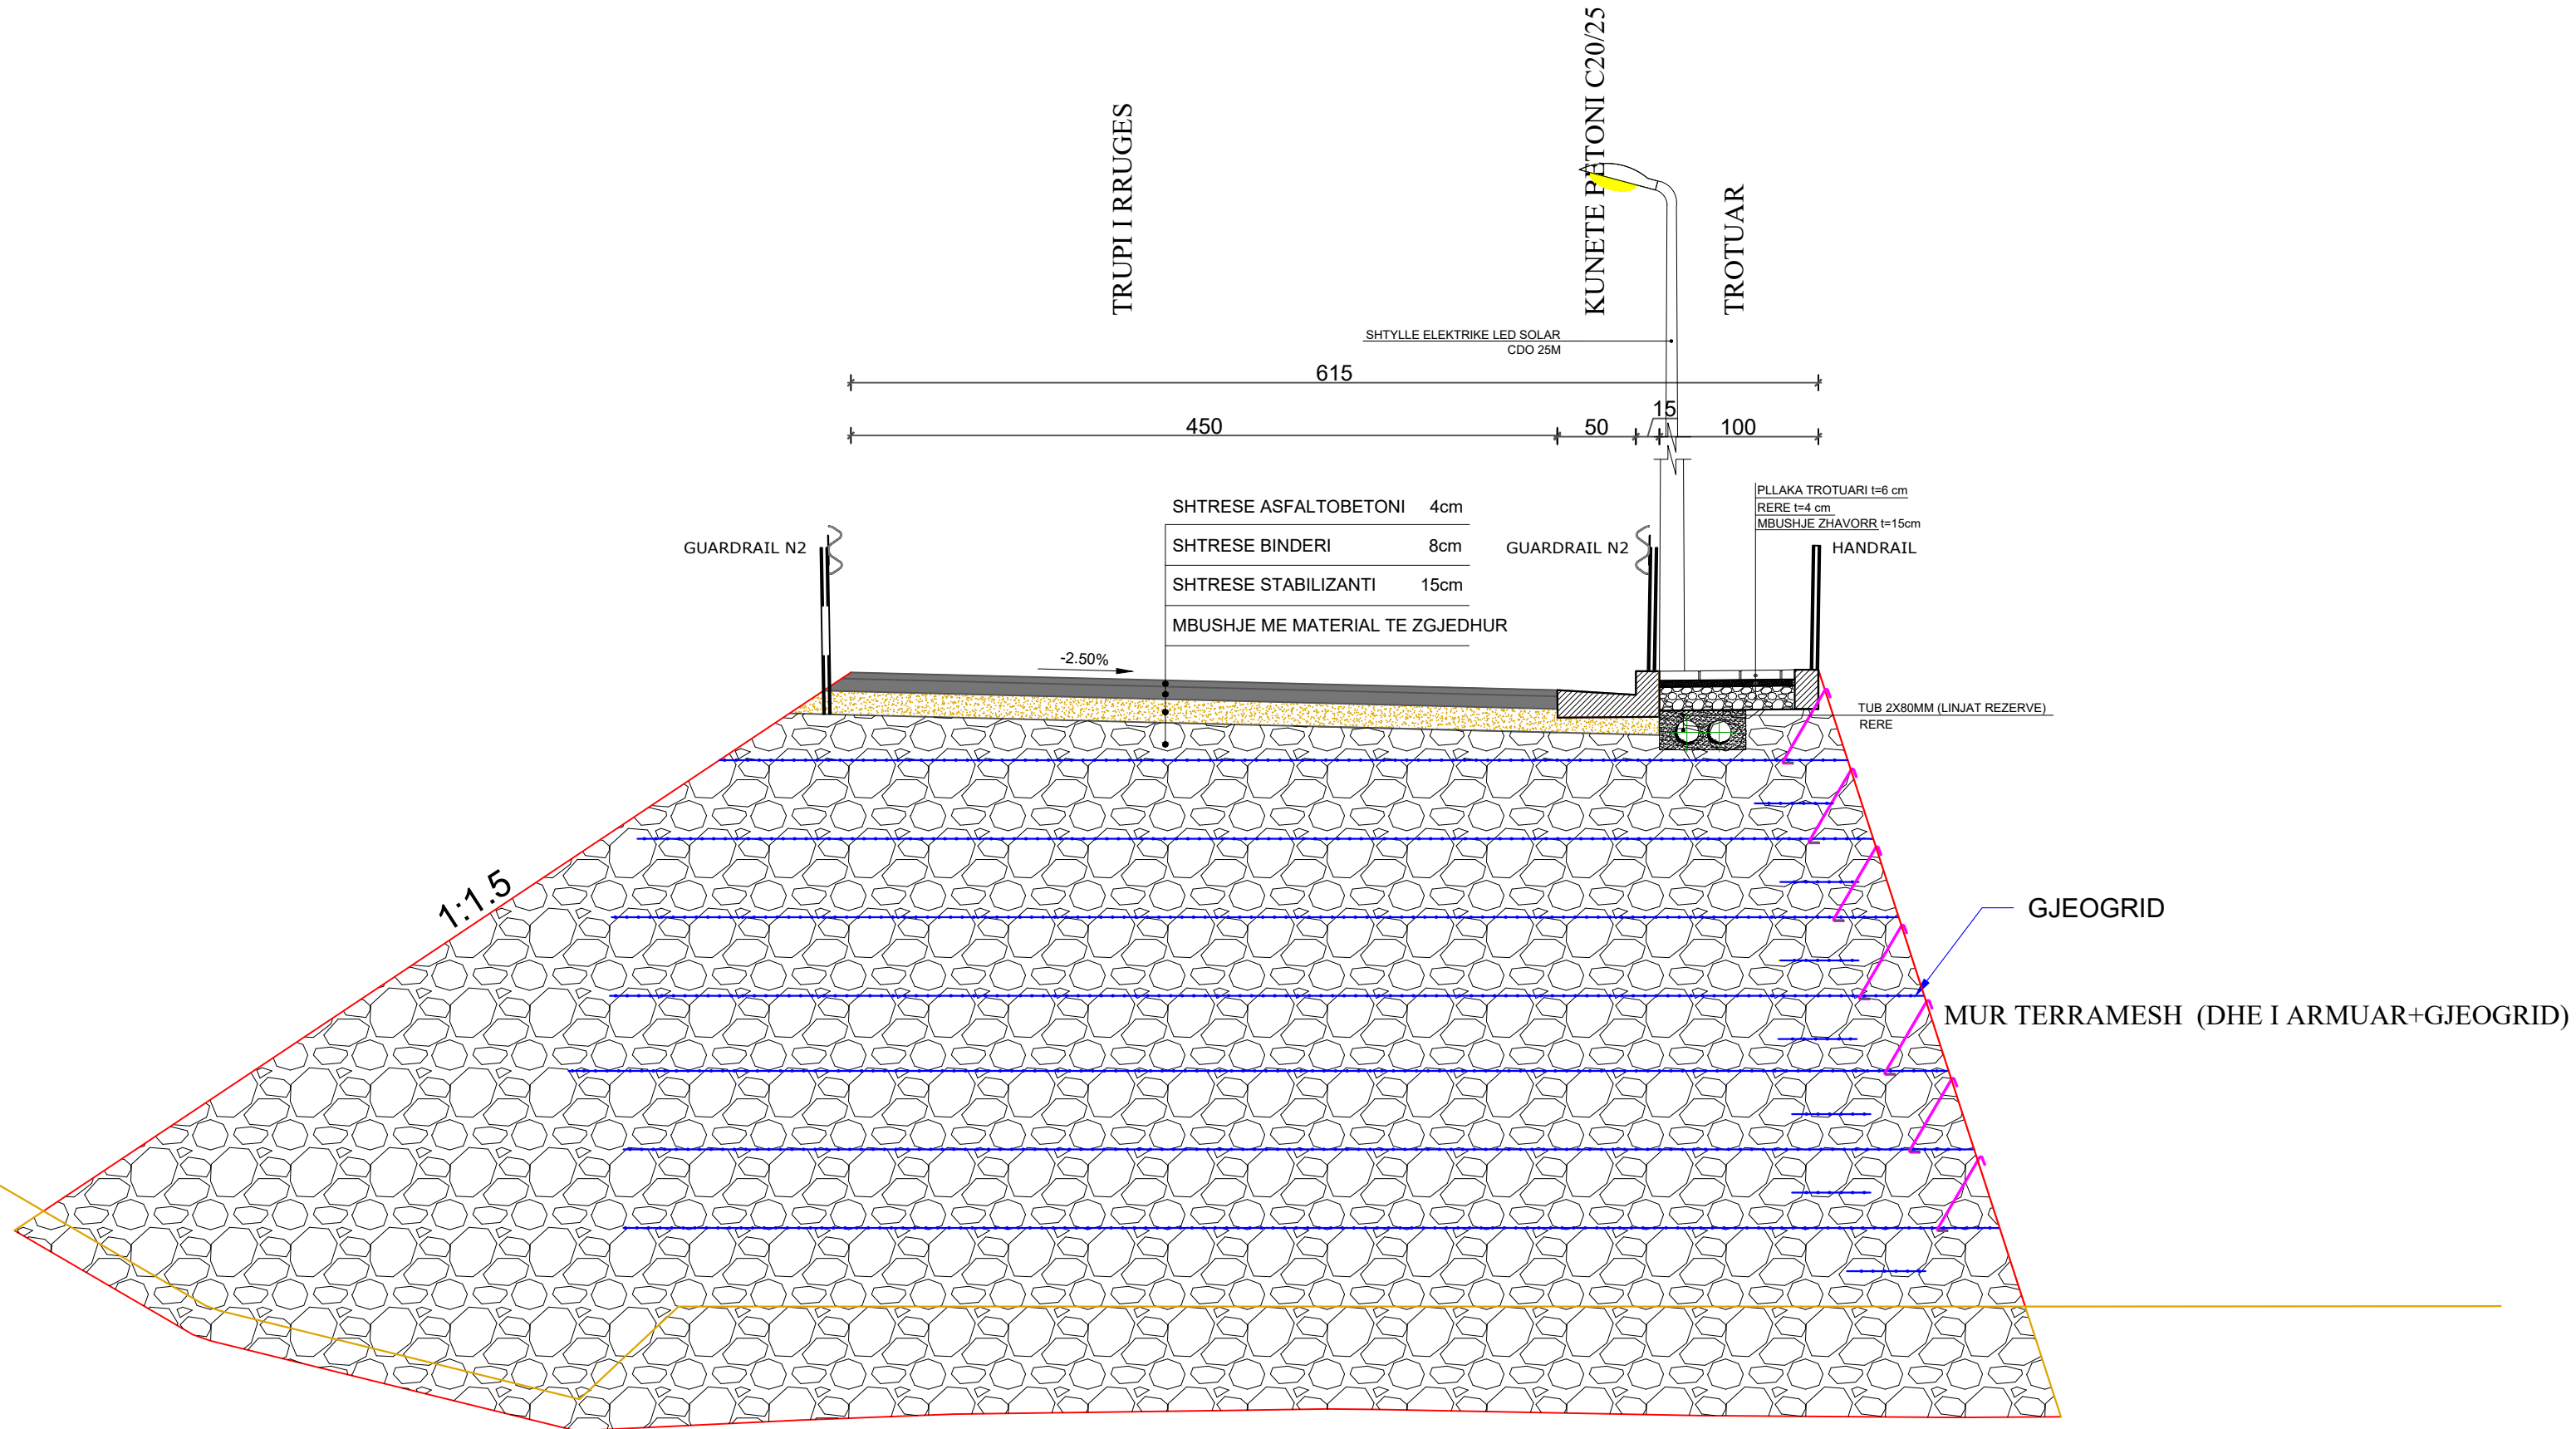

POROSITES : BASHKIA KRUJE
 NDERTIMI I UNAZES VERI-PERENDIMORE TE QYTETIT
 FUSHE KRUJE

EMERTIMI : PROFILAT TERTHOR TIP


"ERALD-G" sh.p.k
 Rruga "Kongresi i Lushnjes"
 Tirane

DREJTUES PROJEKTI
 Ing. Gezim ISLAMI


PROJEKTUES

Ing. Erindi GJOKA	Hidr. Anisa ZAKA
Ing. Top. Alfred NDREGJONI	Gjeo. Shkelzen QOKA
Top. Kujtim CANAMETI	Ing. Eraldo ISLAMI

SHKALLA	FLETA
SHK - 1:40	5 - 04
TIRANE 2023	FORMAT A3

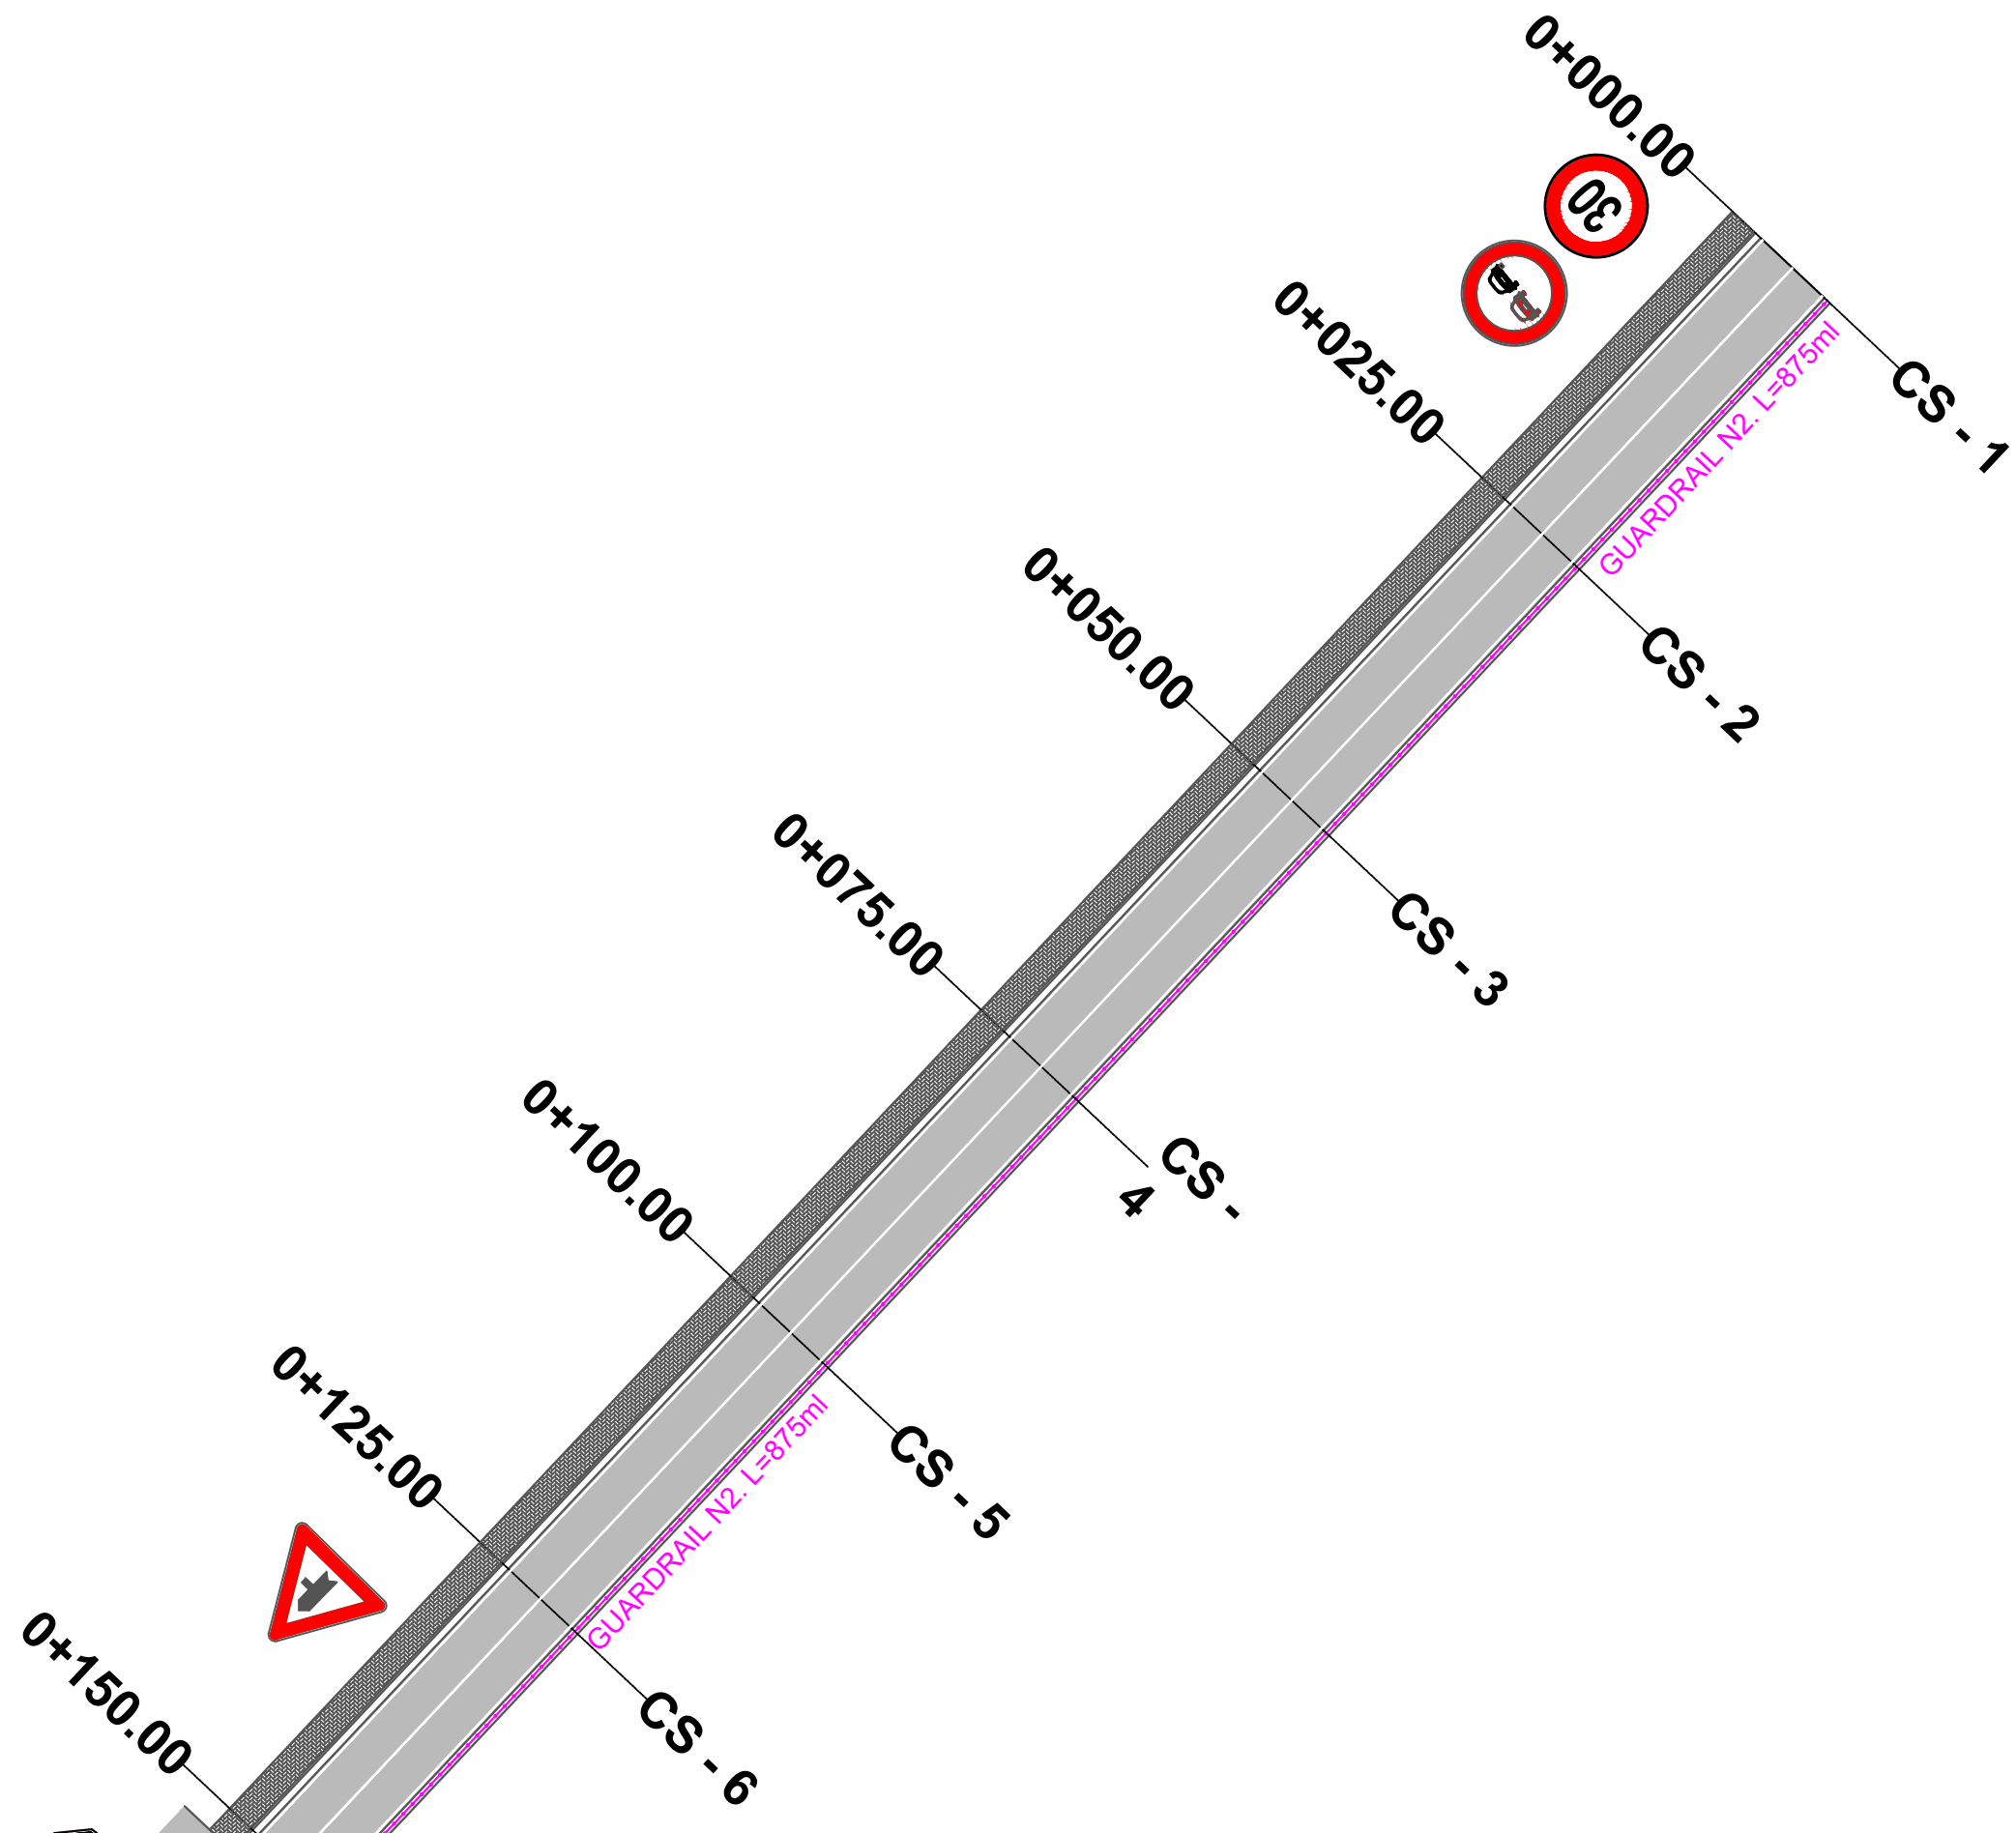


POROSITES : BASHKIA KRUJE
 NDERTIMI I UNAZES VERI-PERENDIMORE TE QYTETIT
 FUSHE KRUJE

EMERTIMI : PLANIMETRIA E SINJALISTIKES
 "ERALD-G" sh.p.k
 Rruga "Kongresi i Lushnjes"
 Tirane


DREJTUES PROJEKTI
 Ing. Gezim ISLAMI

PROJEKTUES
 Ing. Erindi GJOKA
 Hidr. Anisa ZAKA
 Ing. Top. Alfred NDREGJONI
 Gjeo. Shkelzen QOKA
 Top. Kujtim CANAMETI
 Ing. Eraldo ISLAMI

SHKALLA	FLETA
SHK - 1:500	6 - 01
TIRANE 2023	FORMAT A3

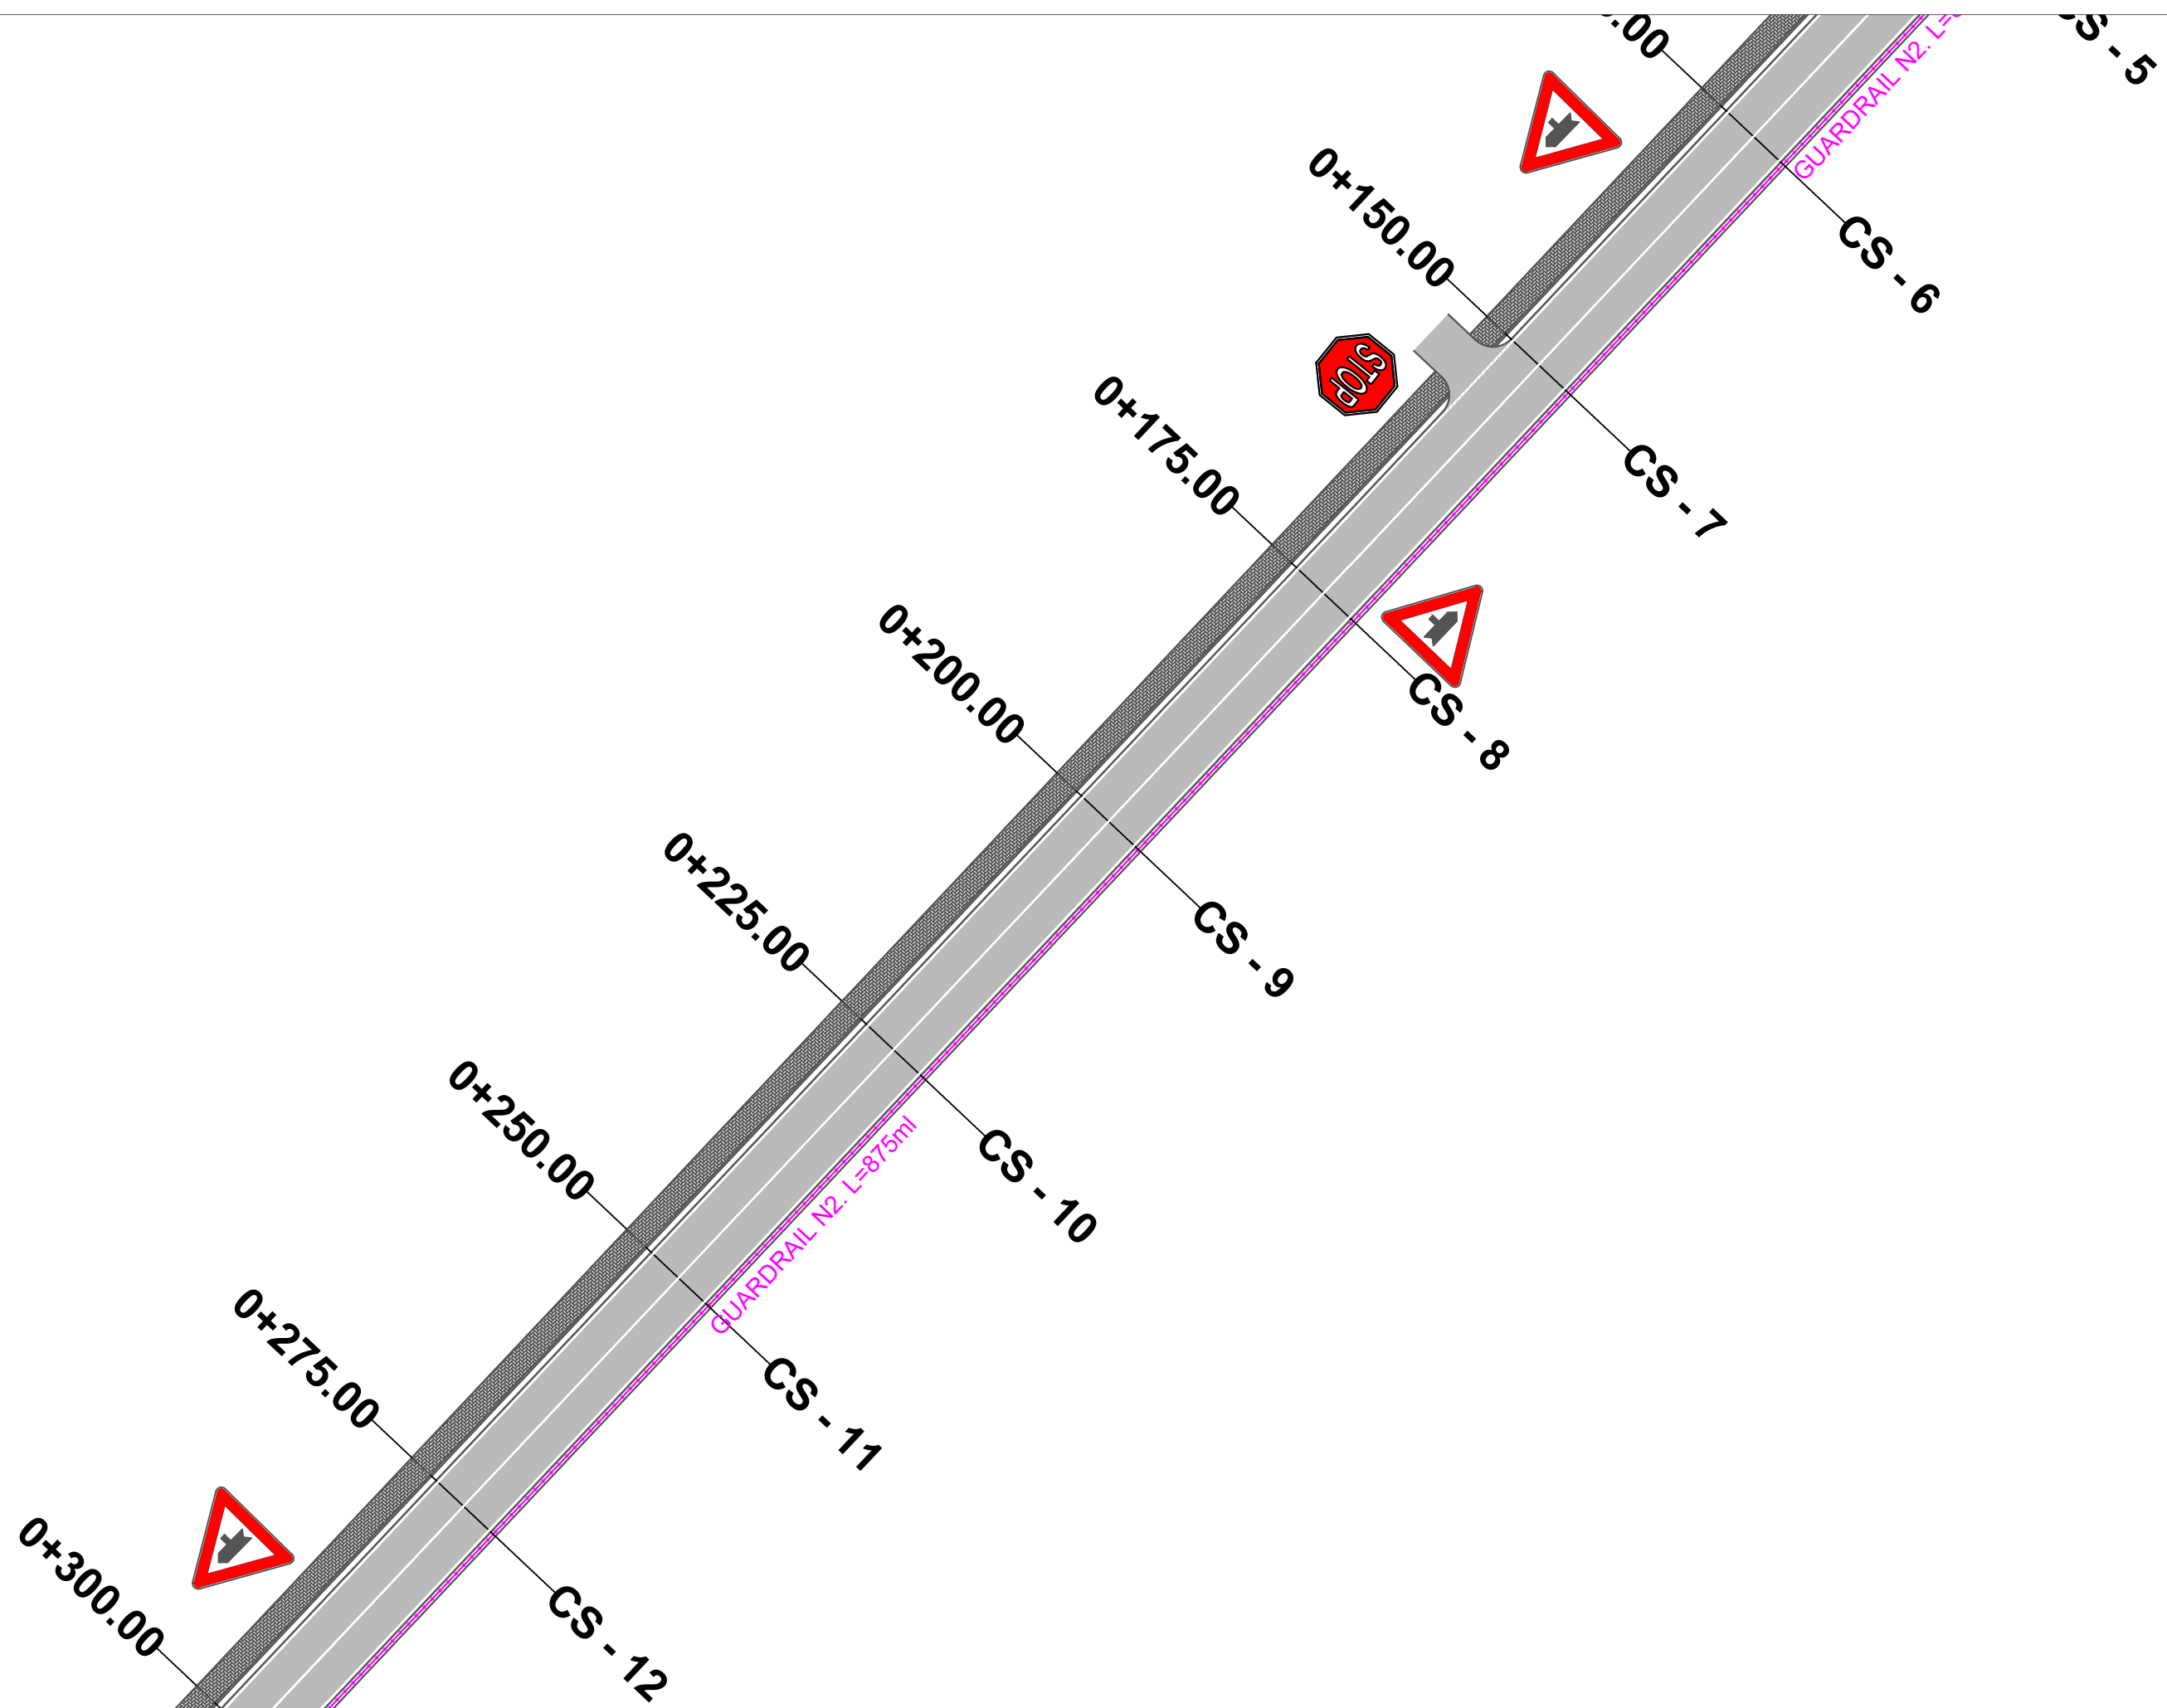


POROSITES : BASHKIA KRUJE
 NDERTIMI I UNAZES VERI-PERENDIMORE TE QYTETIT
 FUSHE KRUJE

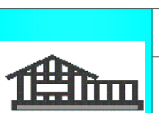EMERTIMI : PLANIMETRIA E SINJALISTIKES
 "ERALD-G" sh.p.k.
 Rruga "Kongresi i Lushnjes"
 Tirane


DREJTUES PROJEKTI
 Ing.Gezim ISLAMI

PROJEKTUES
 Ing.Erindi GJOKA
 Hidr.Anisa ZAKA
 Ing.Top.Alfred NDREGJONI
 Gjeo.Shkelzen QOKA
 Top.Kujtim CANAMETI
 Ing.Eraldo ISLAMI

SHKALLA	FLETA
SHK - 1:500	6 - 02
TIRANE 2023	FORMAT A3

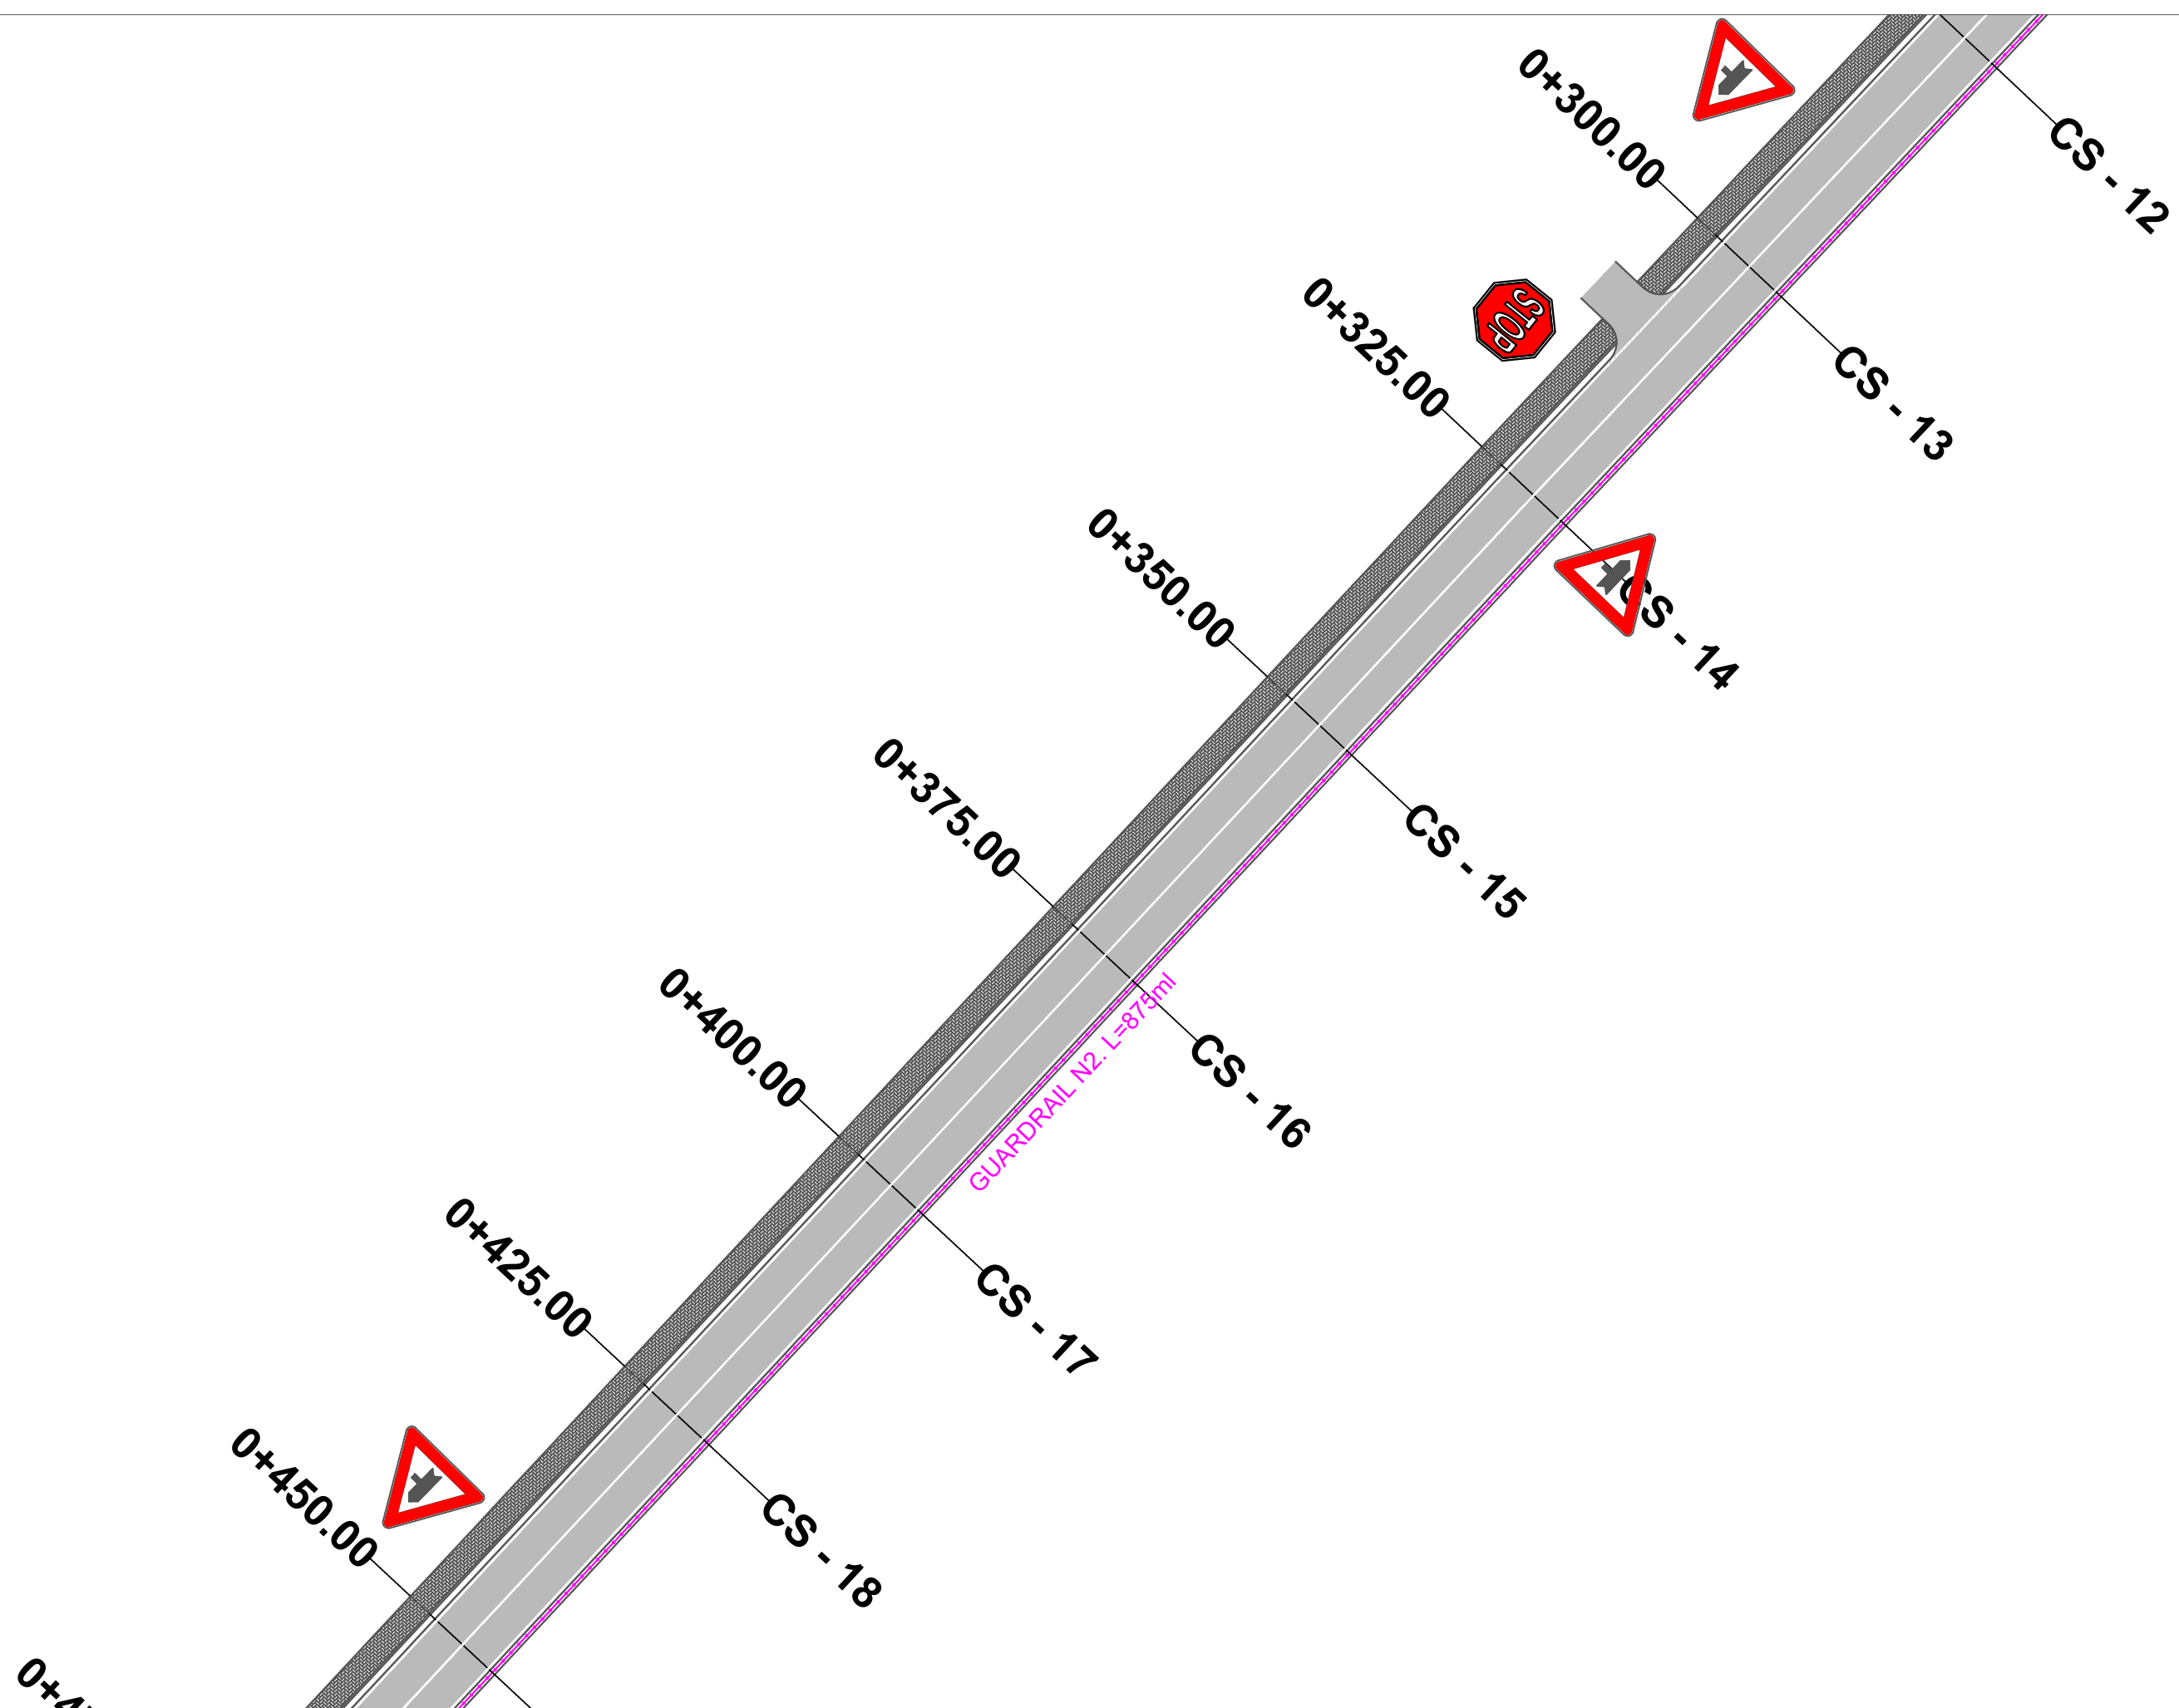


POROSITES : BASHKIA KRUJE
 NDERTIMI I UNAZES VERI-PERENDIMORE TE QYTETIT
 FUSHE KRUJE

EMERTIMI : PLANIMETRIA E SINJALISTIKES
 "ERALD-G" sh.p.k.
 Rruga "Kongresi i Lushnjes"
 Tirane


DREJTUES PROJEKTI
 Ing.Gezim ISLAMI

PROJEKTUES
 Ing.Erindi GJOKA
 Hidr.Anisa ZAKA
 Ing.Top.Alfred NDREGJONI
 Gjeo.Shkelzen QOKA
 Top.Kujtim CANAMETI
 Ing.Eraldo ISLAMI

SHKALLA	FLETA
SHK - 1:500	6 - 03
TIRANE 2023	FORMAT A3

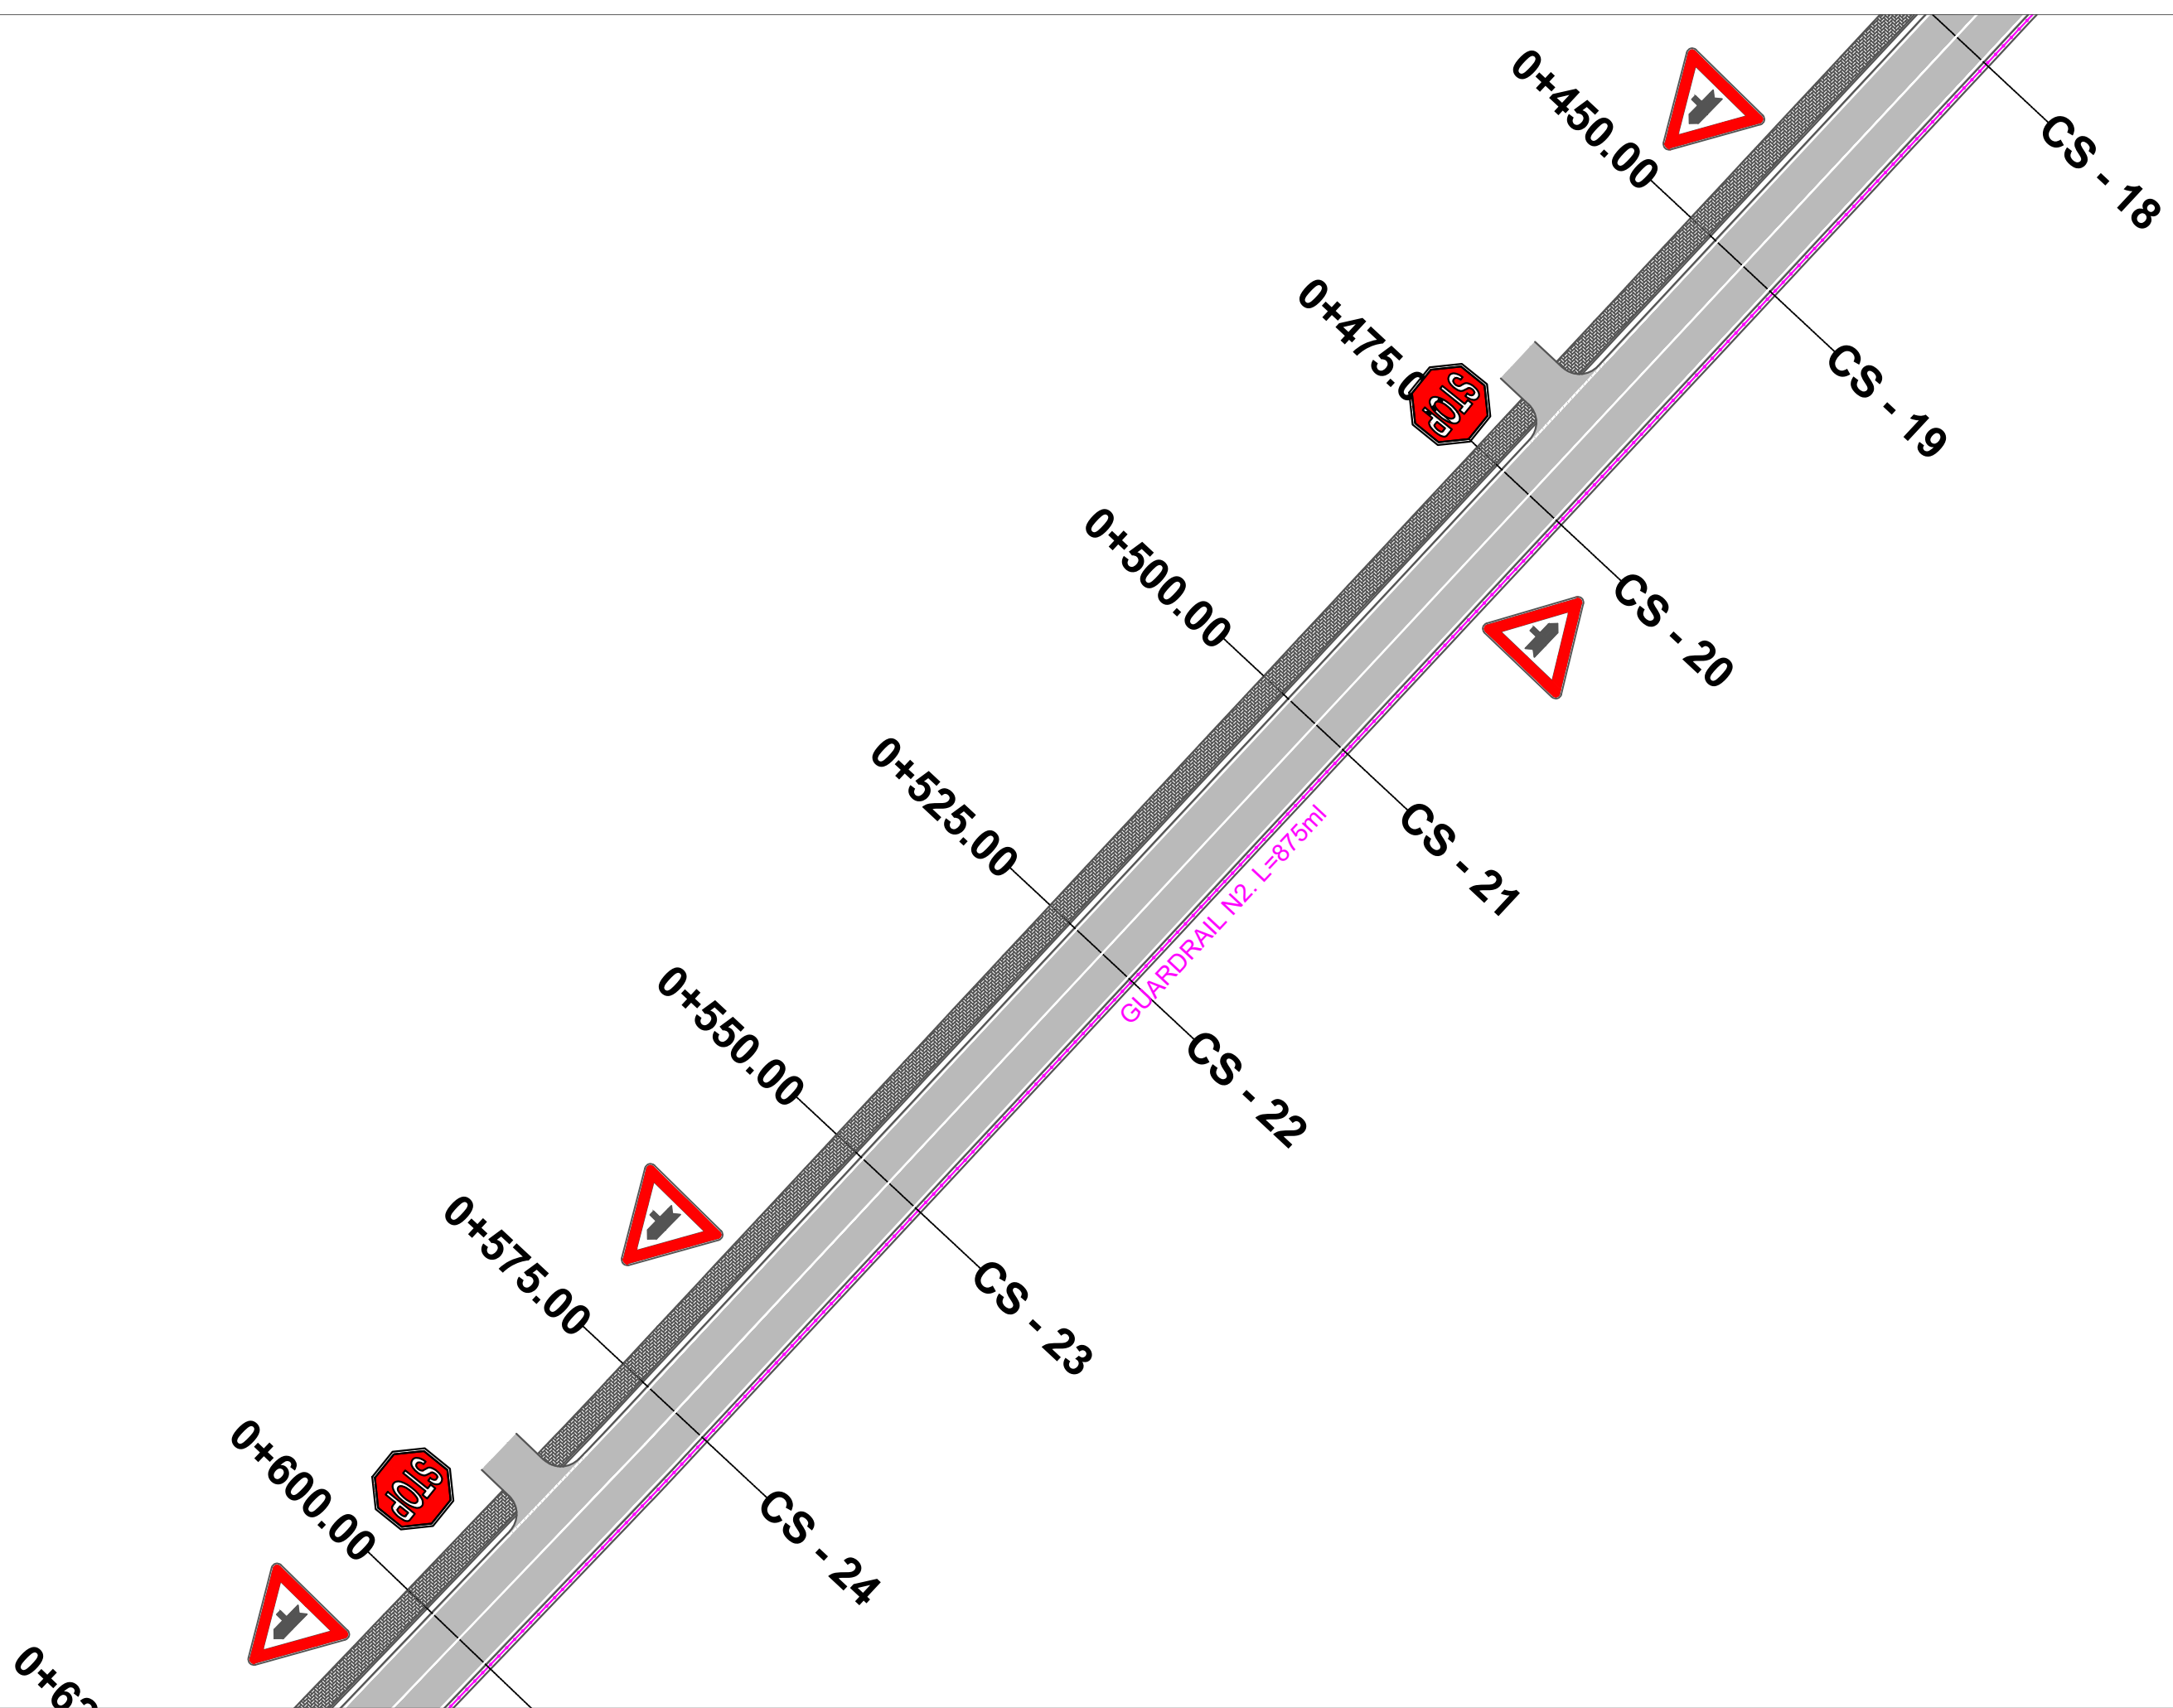


POROSITES : BASHKIA KRUJE
 NDERTIMI I UNAZES VERI-PERENDIMORE TE QYTETIT
 FUSHE KRUJE

EMERTIMI : PLANIMETRIA E SINJALISTIKES
 "ERALD-G" sh.p.k.
 Rruga "Kongresi i Lushnjes"
 Tirane


DREJTUES PROJEKTI
 Ing. Gezim ISLAMI

PROJEKTUES
 Ing. Erindi GJOKA
 Hidr. Anisa ZAKA
 Ing. Top. Alfred NDREGJONI
 Gjeo. Shkelzen QOKA
 Top. Kujtim CANAMETI
 Ing. Eraldo ISLAMI

SHKALLA	FLETA
SHK - 1:500	6 - 04
TIRANE 2023	FORMAT A3

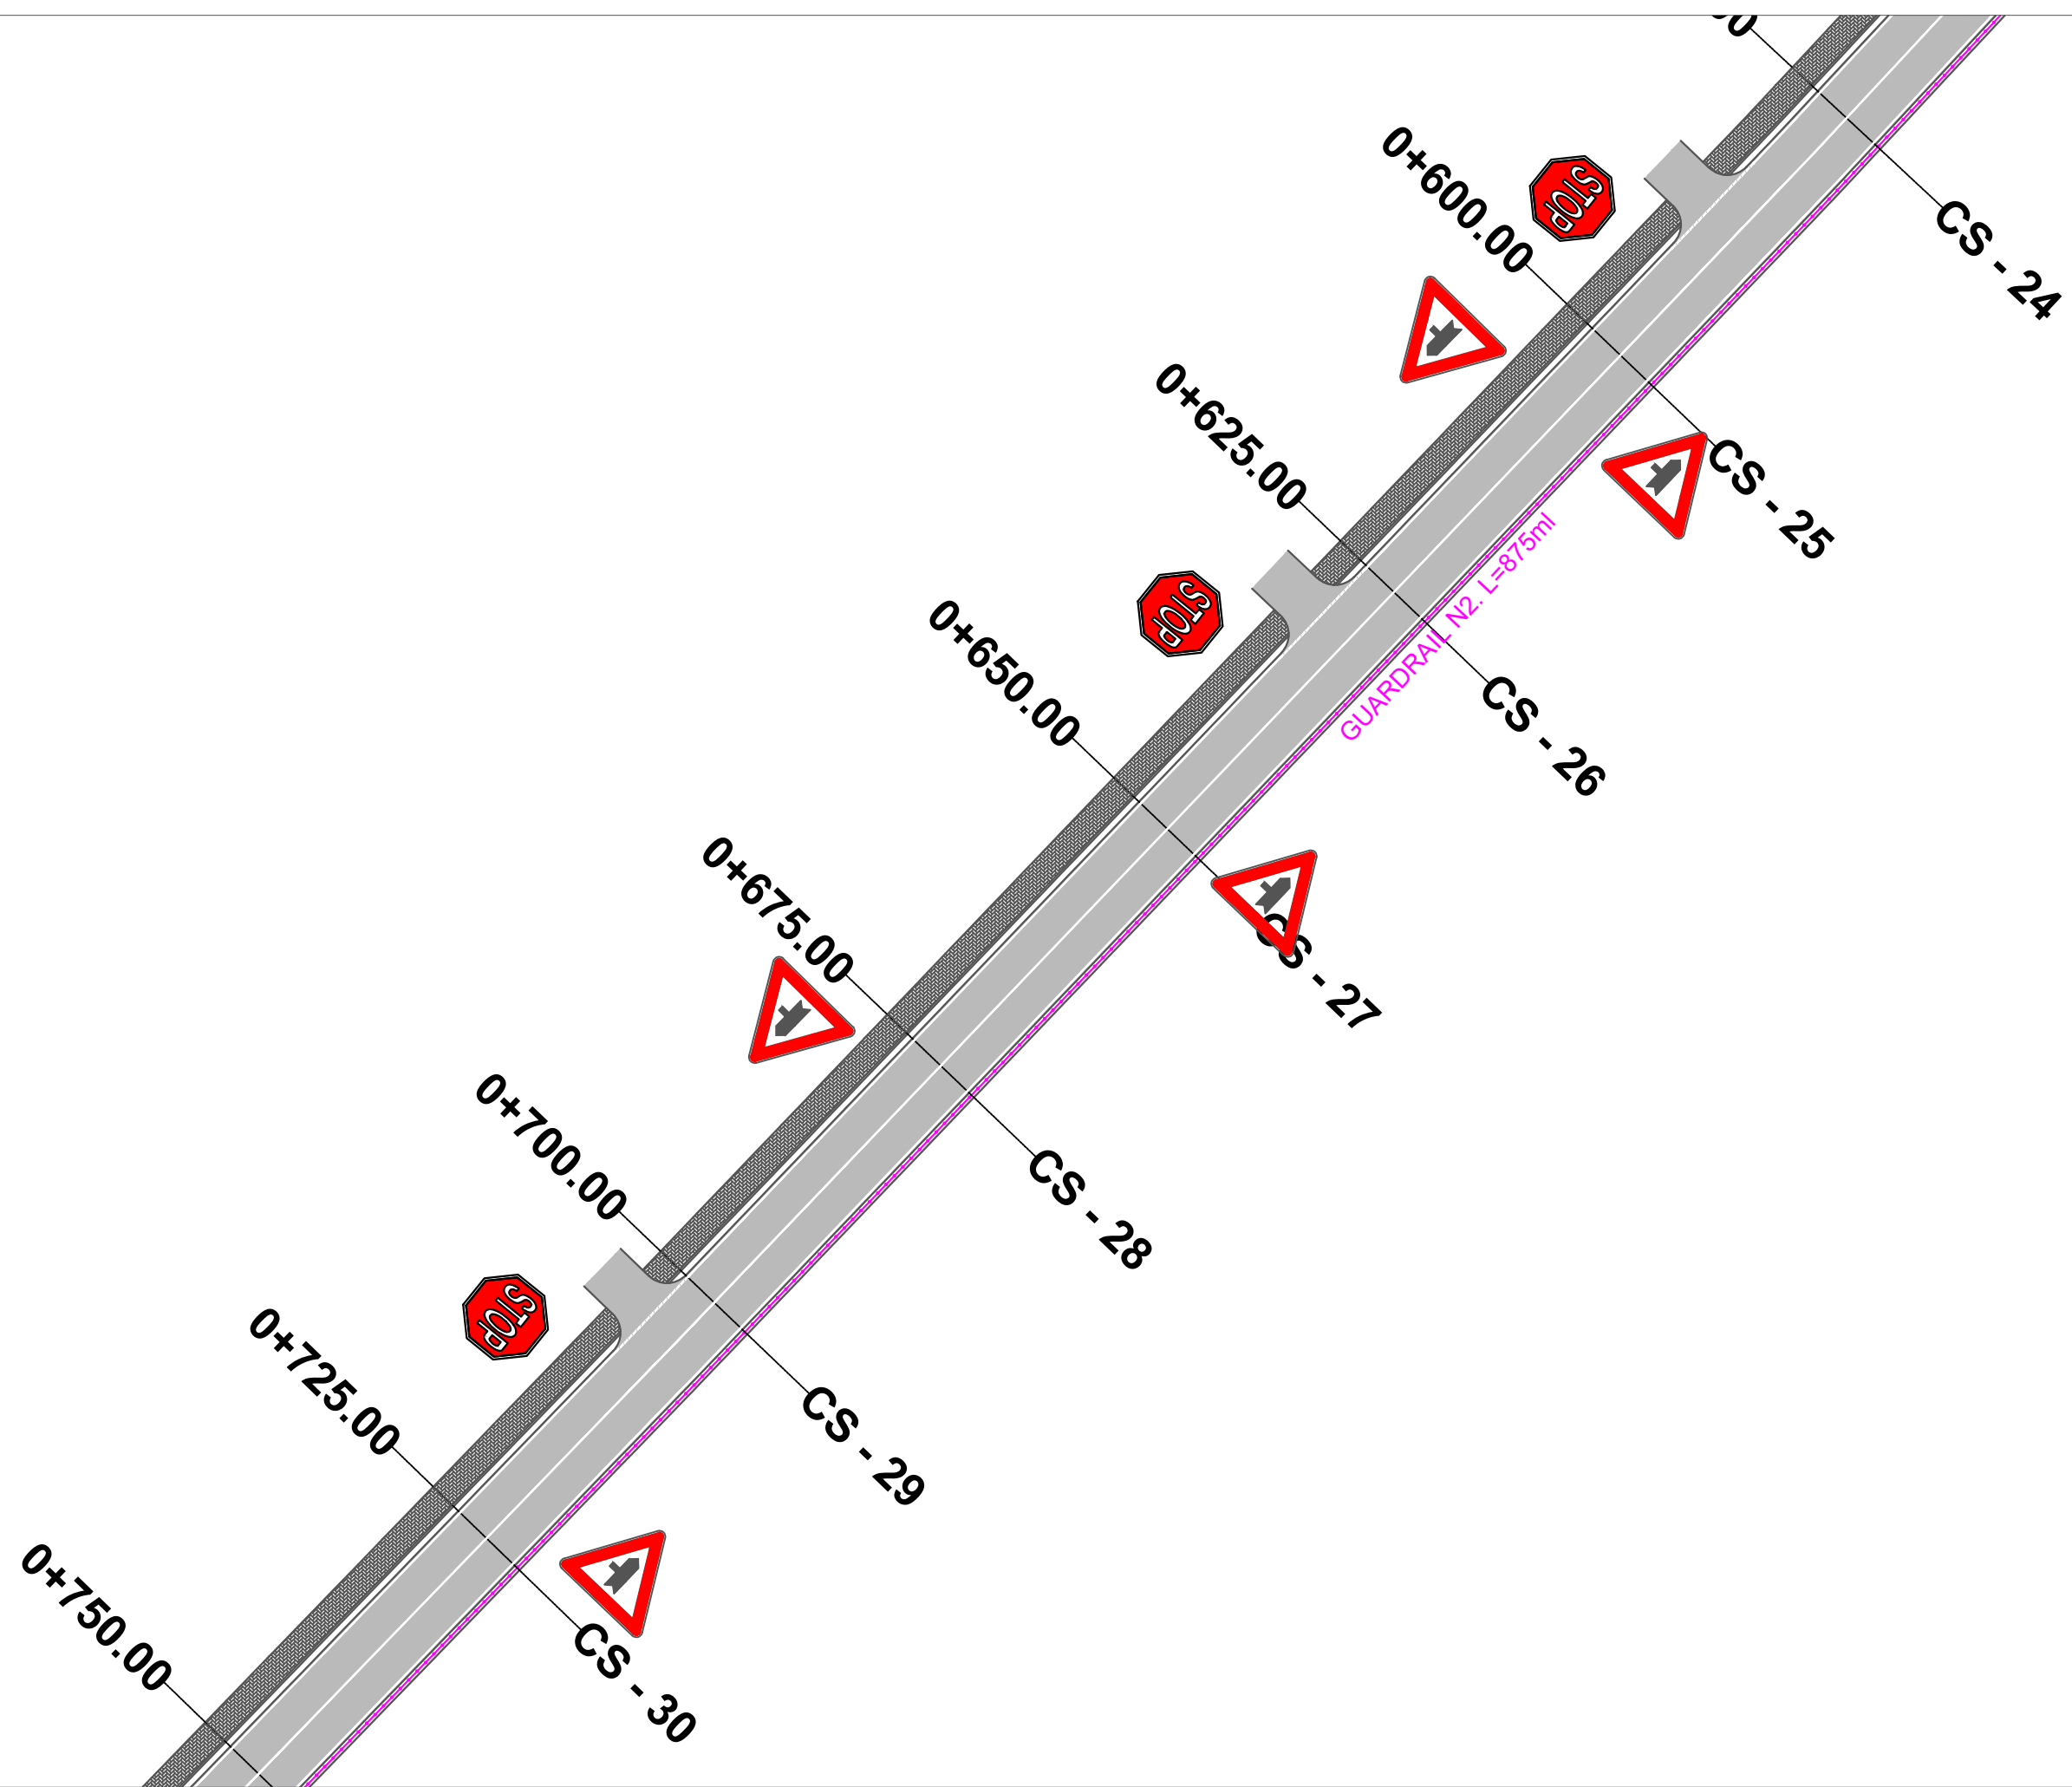


POROSITES : BASHKIA KRUJE
 NDERTIMI I UNAZES VERI-PERENDIMORE TE QYTETIT
 FUSHE KRUJE

EMERTIMI : PLANIMETRIA E SINJALISTIKES
 "ERALD-G" sh.p.k
 Rruga "Kongresi i Lushnjes"
 Tirane


DREJTUES PROJEKTI
 Ing. Gezim ISLAMI

PROJEKTUES
 Ing. Erindi GJOKA
 Hidr. Anisa ZAKA
 Ing. Top. Alfred NDREGJONI
 Gjeo. Shkelzen QOKA
 Top. Kujtim CANAMETI
 Ing. Eraldo ISLAMI

SHKALLA	FLETA
SHK - 1:500	6 - 05
TIRANE 2023	FORMAT A3

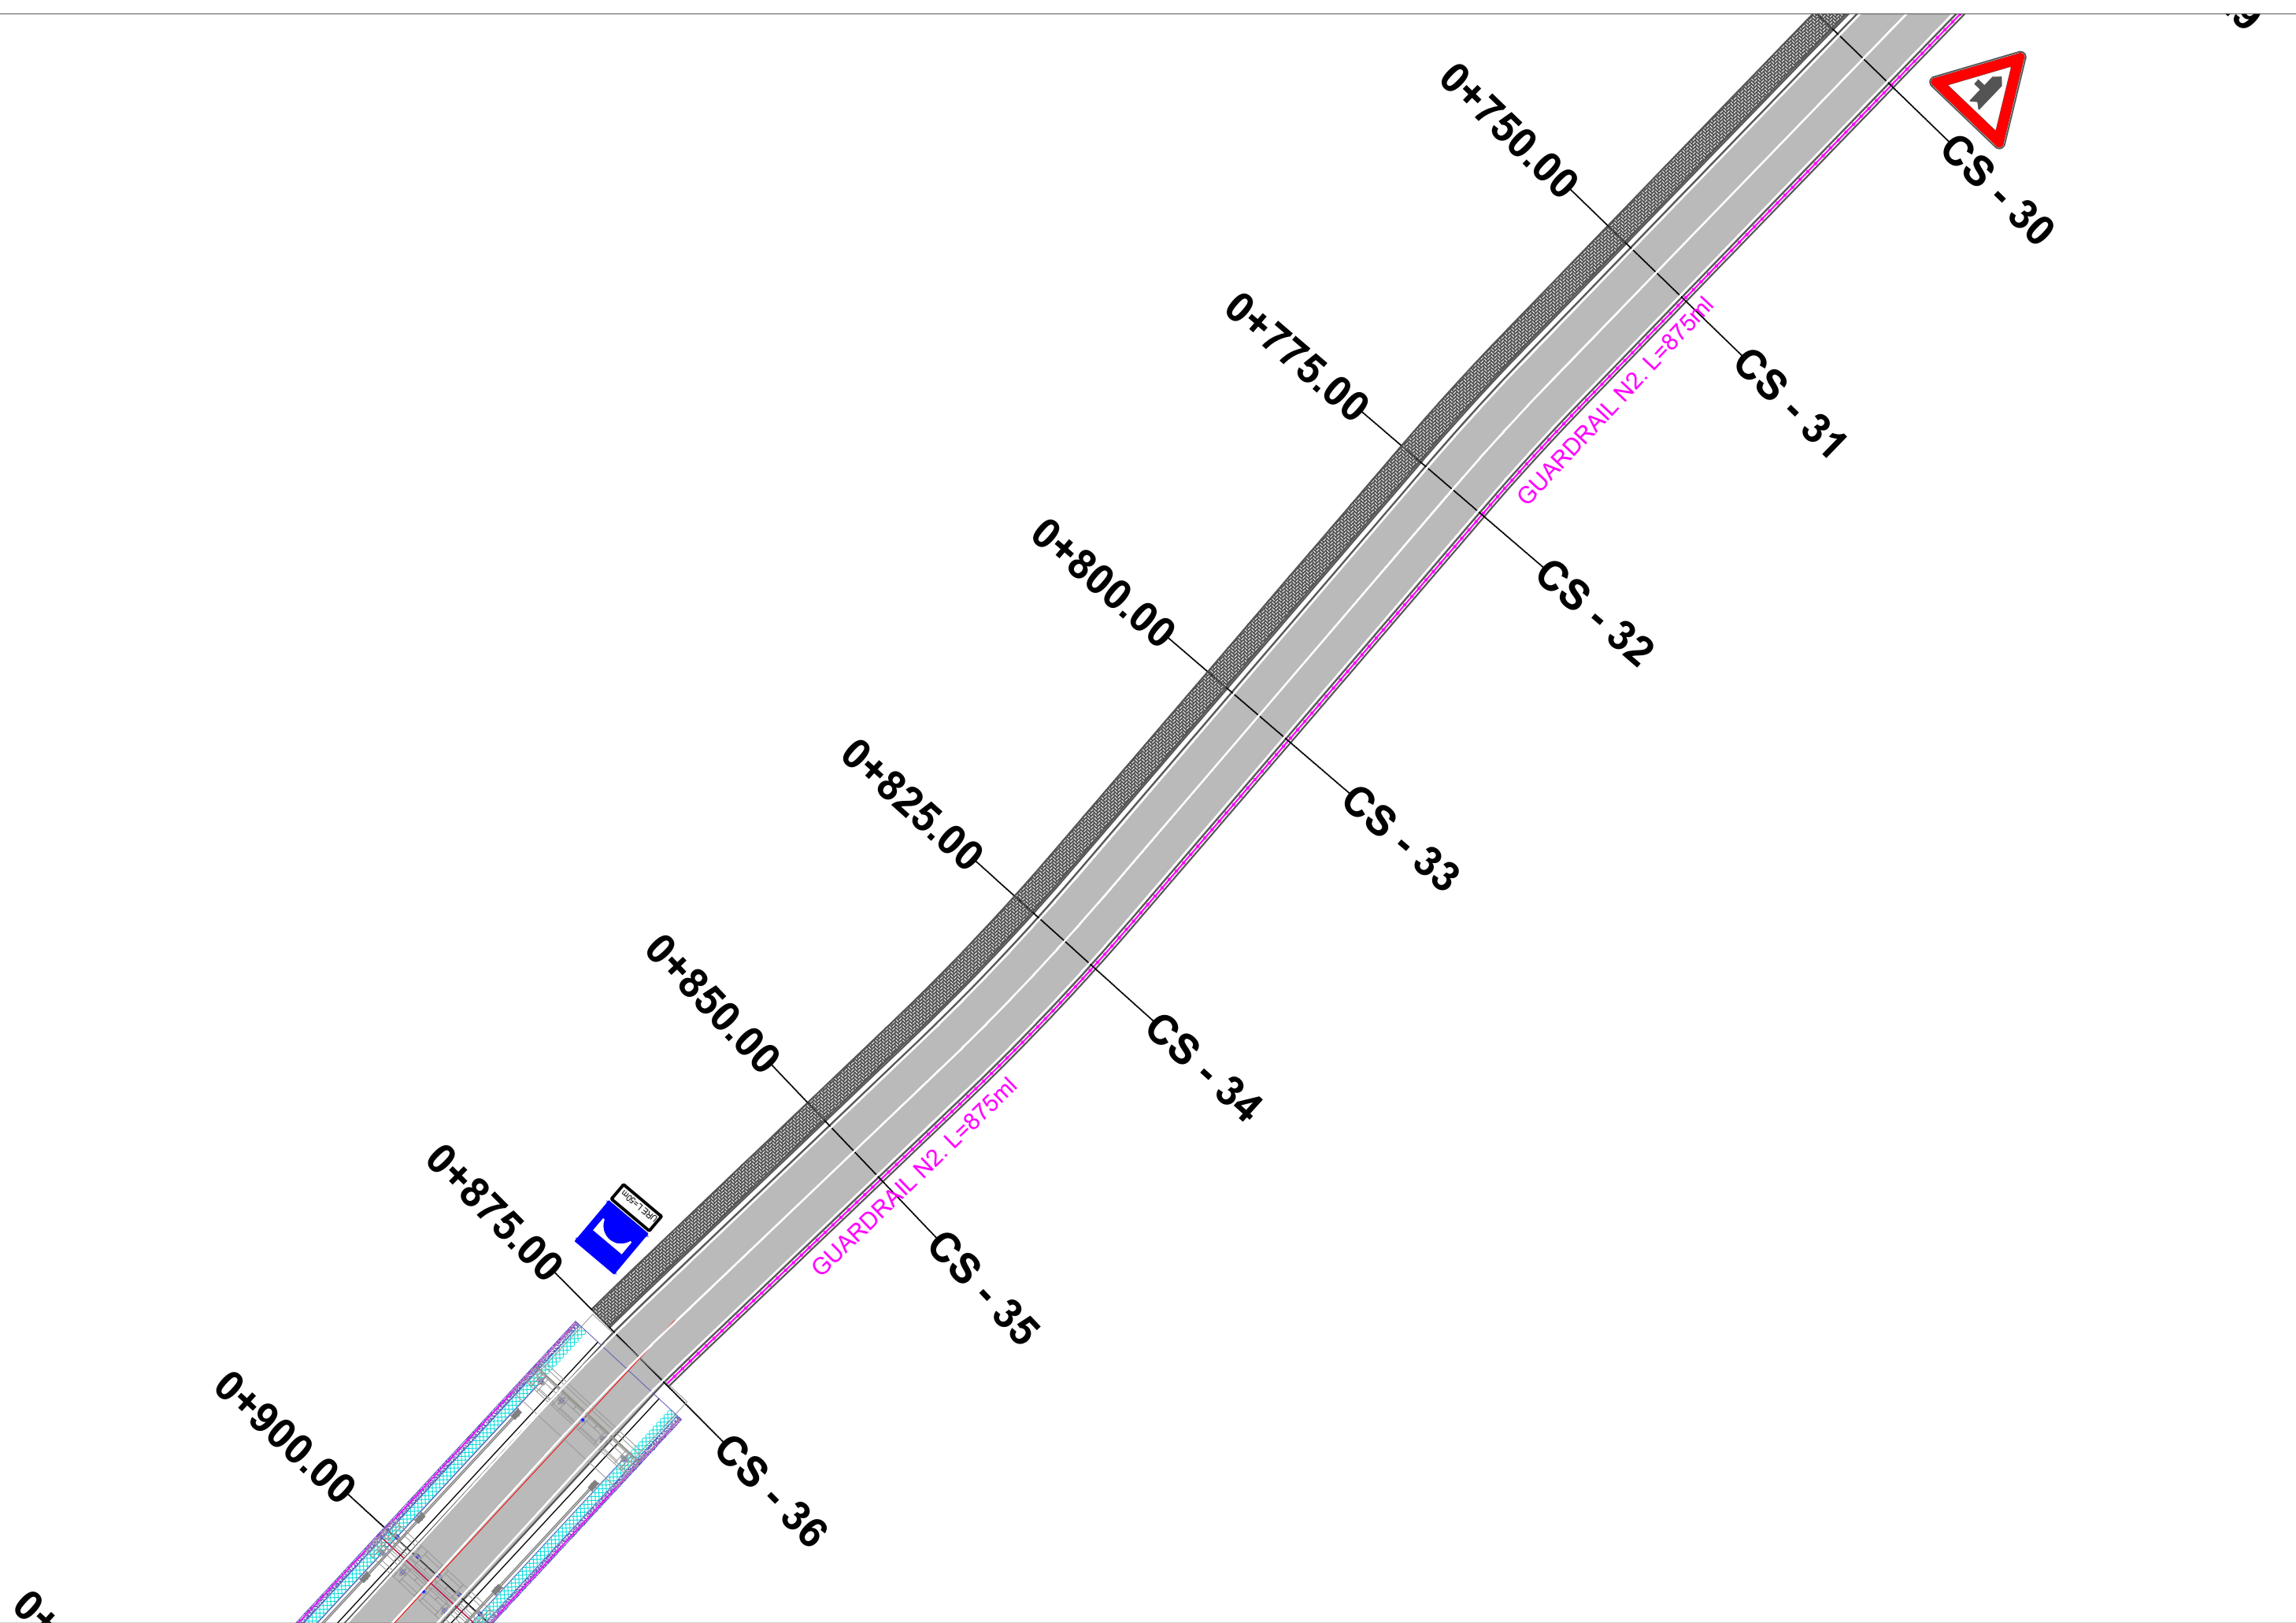

POROSITES : BASHKIA KRUJE
 NDERTIMI I UNAZES VERI-PERENDIMORE TE QYTETIT
 FUSHE KRUJE

EMERTIMI : PLANIMETRIA E SINJALISTIKES
 "ERALD-G" sh.p.k.
 Rruga "Kongresi i Lushnjes"
 Tirane

DREJTUES PROJEKTI
 Ing. Gezim ISLAMI

PROJEKTUES
 Ing. Erindi GJOKA
 Hidr. Anisa ZAKA
 Ing. Top. Alfred NDREGJONI
 Gjeo. Shkelzen QOKA
 Top. Kujtim CANAMETI
 Ing. Eraldo ISLAMI

SHKALLA	FLETA
SHK - 1:500	6 - 06
TIRANE 2023	FORMAT A3



POROSITES : BASHKIA KRUJE
 NDERTIMI I UNAZES VERI-PERENDIMORE TE QYTETIT
 FUSHE KRUJE

EMERTIMI : PLANIMETRIA E SINJALISTIKES


	"ERALD-G" sh.p.k
	Rruga "Kongresi i Lushnjes" Tirane

DREJTUES PROJEKTI
 Ing.Gezim ISLAMI


PROJEKTUES

Ing.Erindi GJOKA	Hidr.Anisa ZAKA
Ing.Top.Alfred NDREGJONI	Gjeo.Shkelzen QOKA
Top.Kujtim CANAMETI	Ing.Eraldo ISLAMI

SHKALLA	FLETA
SHK - 1:500	6 - 07
TIRANE 2023	FORMAT A3

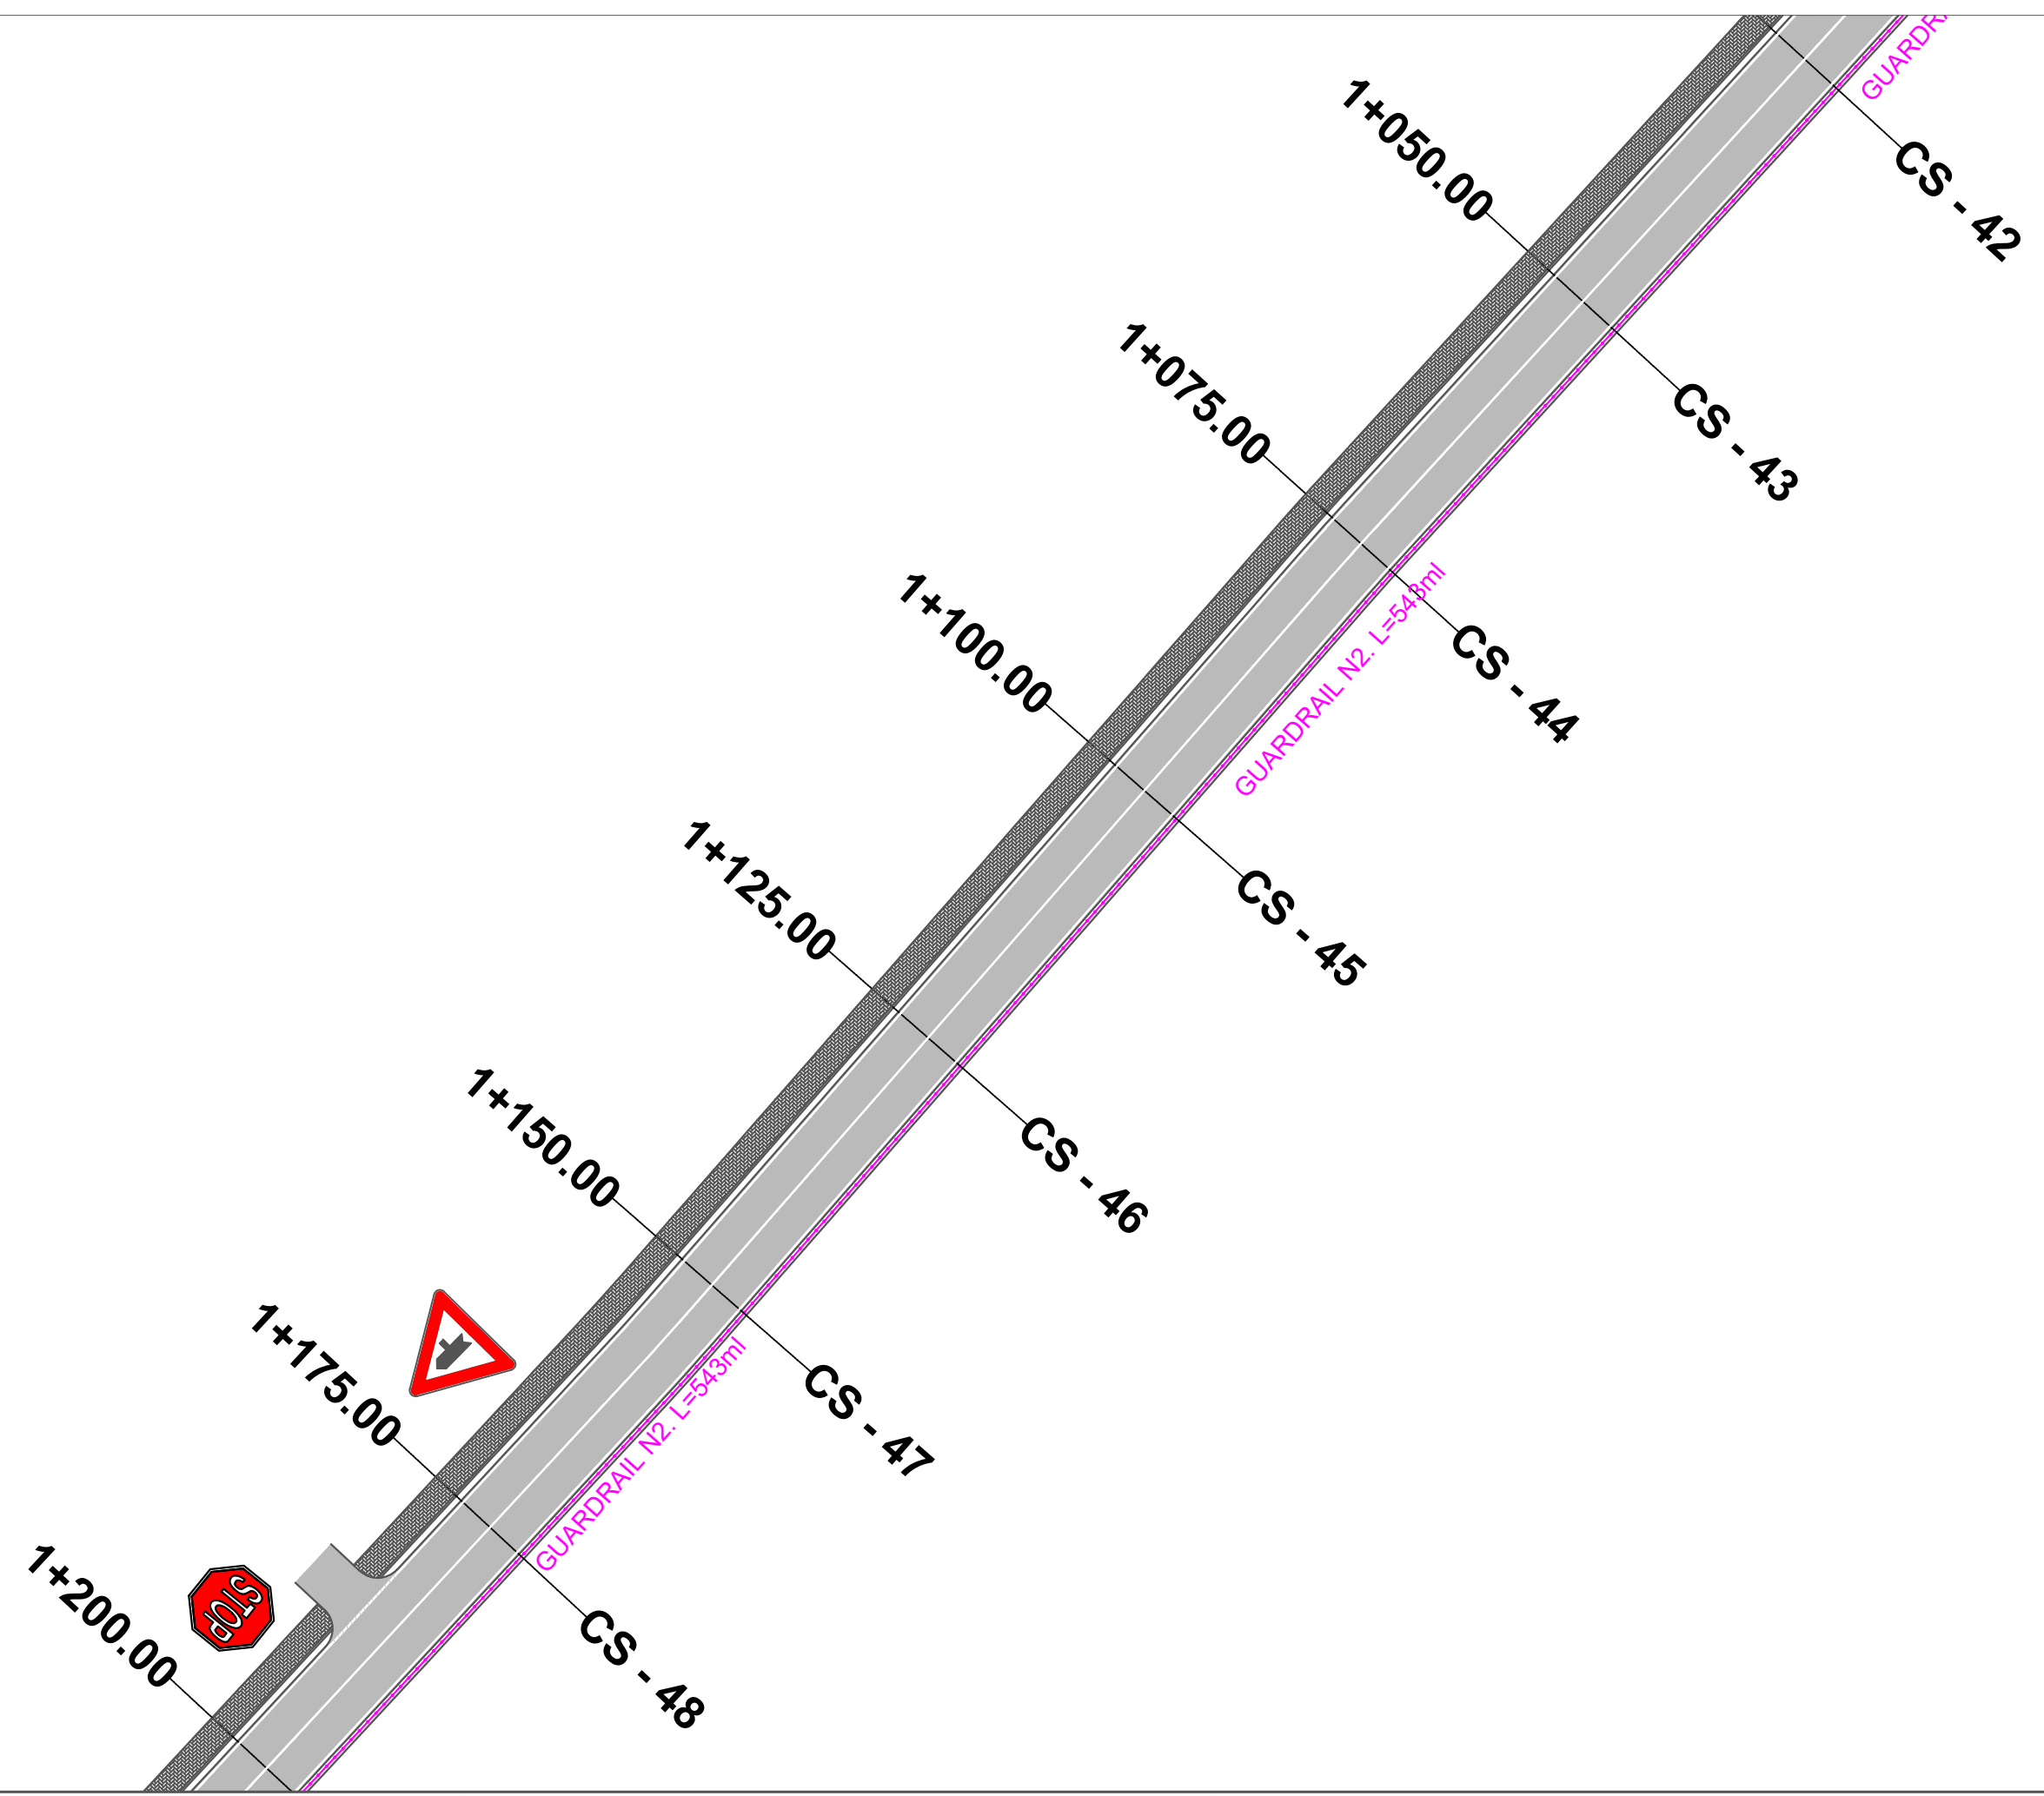


POROSITES : BASHKIA KRUJE
 NDERTIMI I UNAZES VERI-PERENDIMORE TE QYTETIT
 FUSHE KRUJE

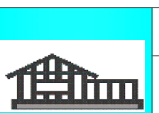EMERTIMI : PLANIMETRIA E SINJALISTIKES
 "ERALD-G" sh.p.k
 Rruga "Kongresi i Lushnjes"
 Tirane


DREJTUES PROJEKTI
 Ing. Gezim ISLAMI

PROJEKTUES
 Ing. Erindi GJOKA
 Hidr. Anisa ZAKA
 Ing. Top. Alfred NDREGJONI
 Gjeo. Shkelzen QOKA
 Top. Kujtim CANAMETI
 Ing. Eraldo ISLAMI

SHKALLA	FLETA
SHK - 1:500	6 - 08
TIRANE 2023	FORMAT A3

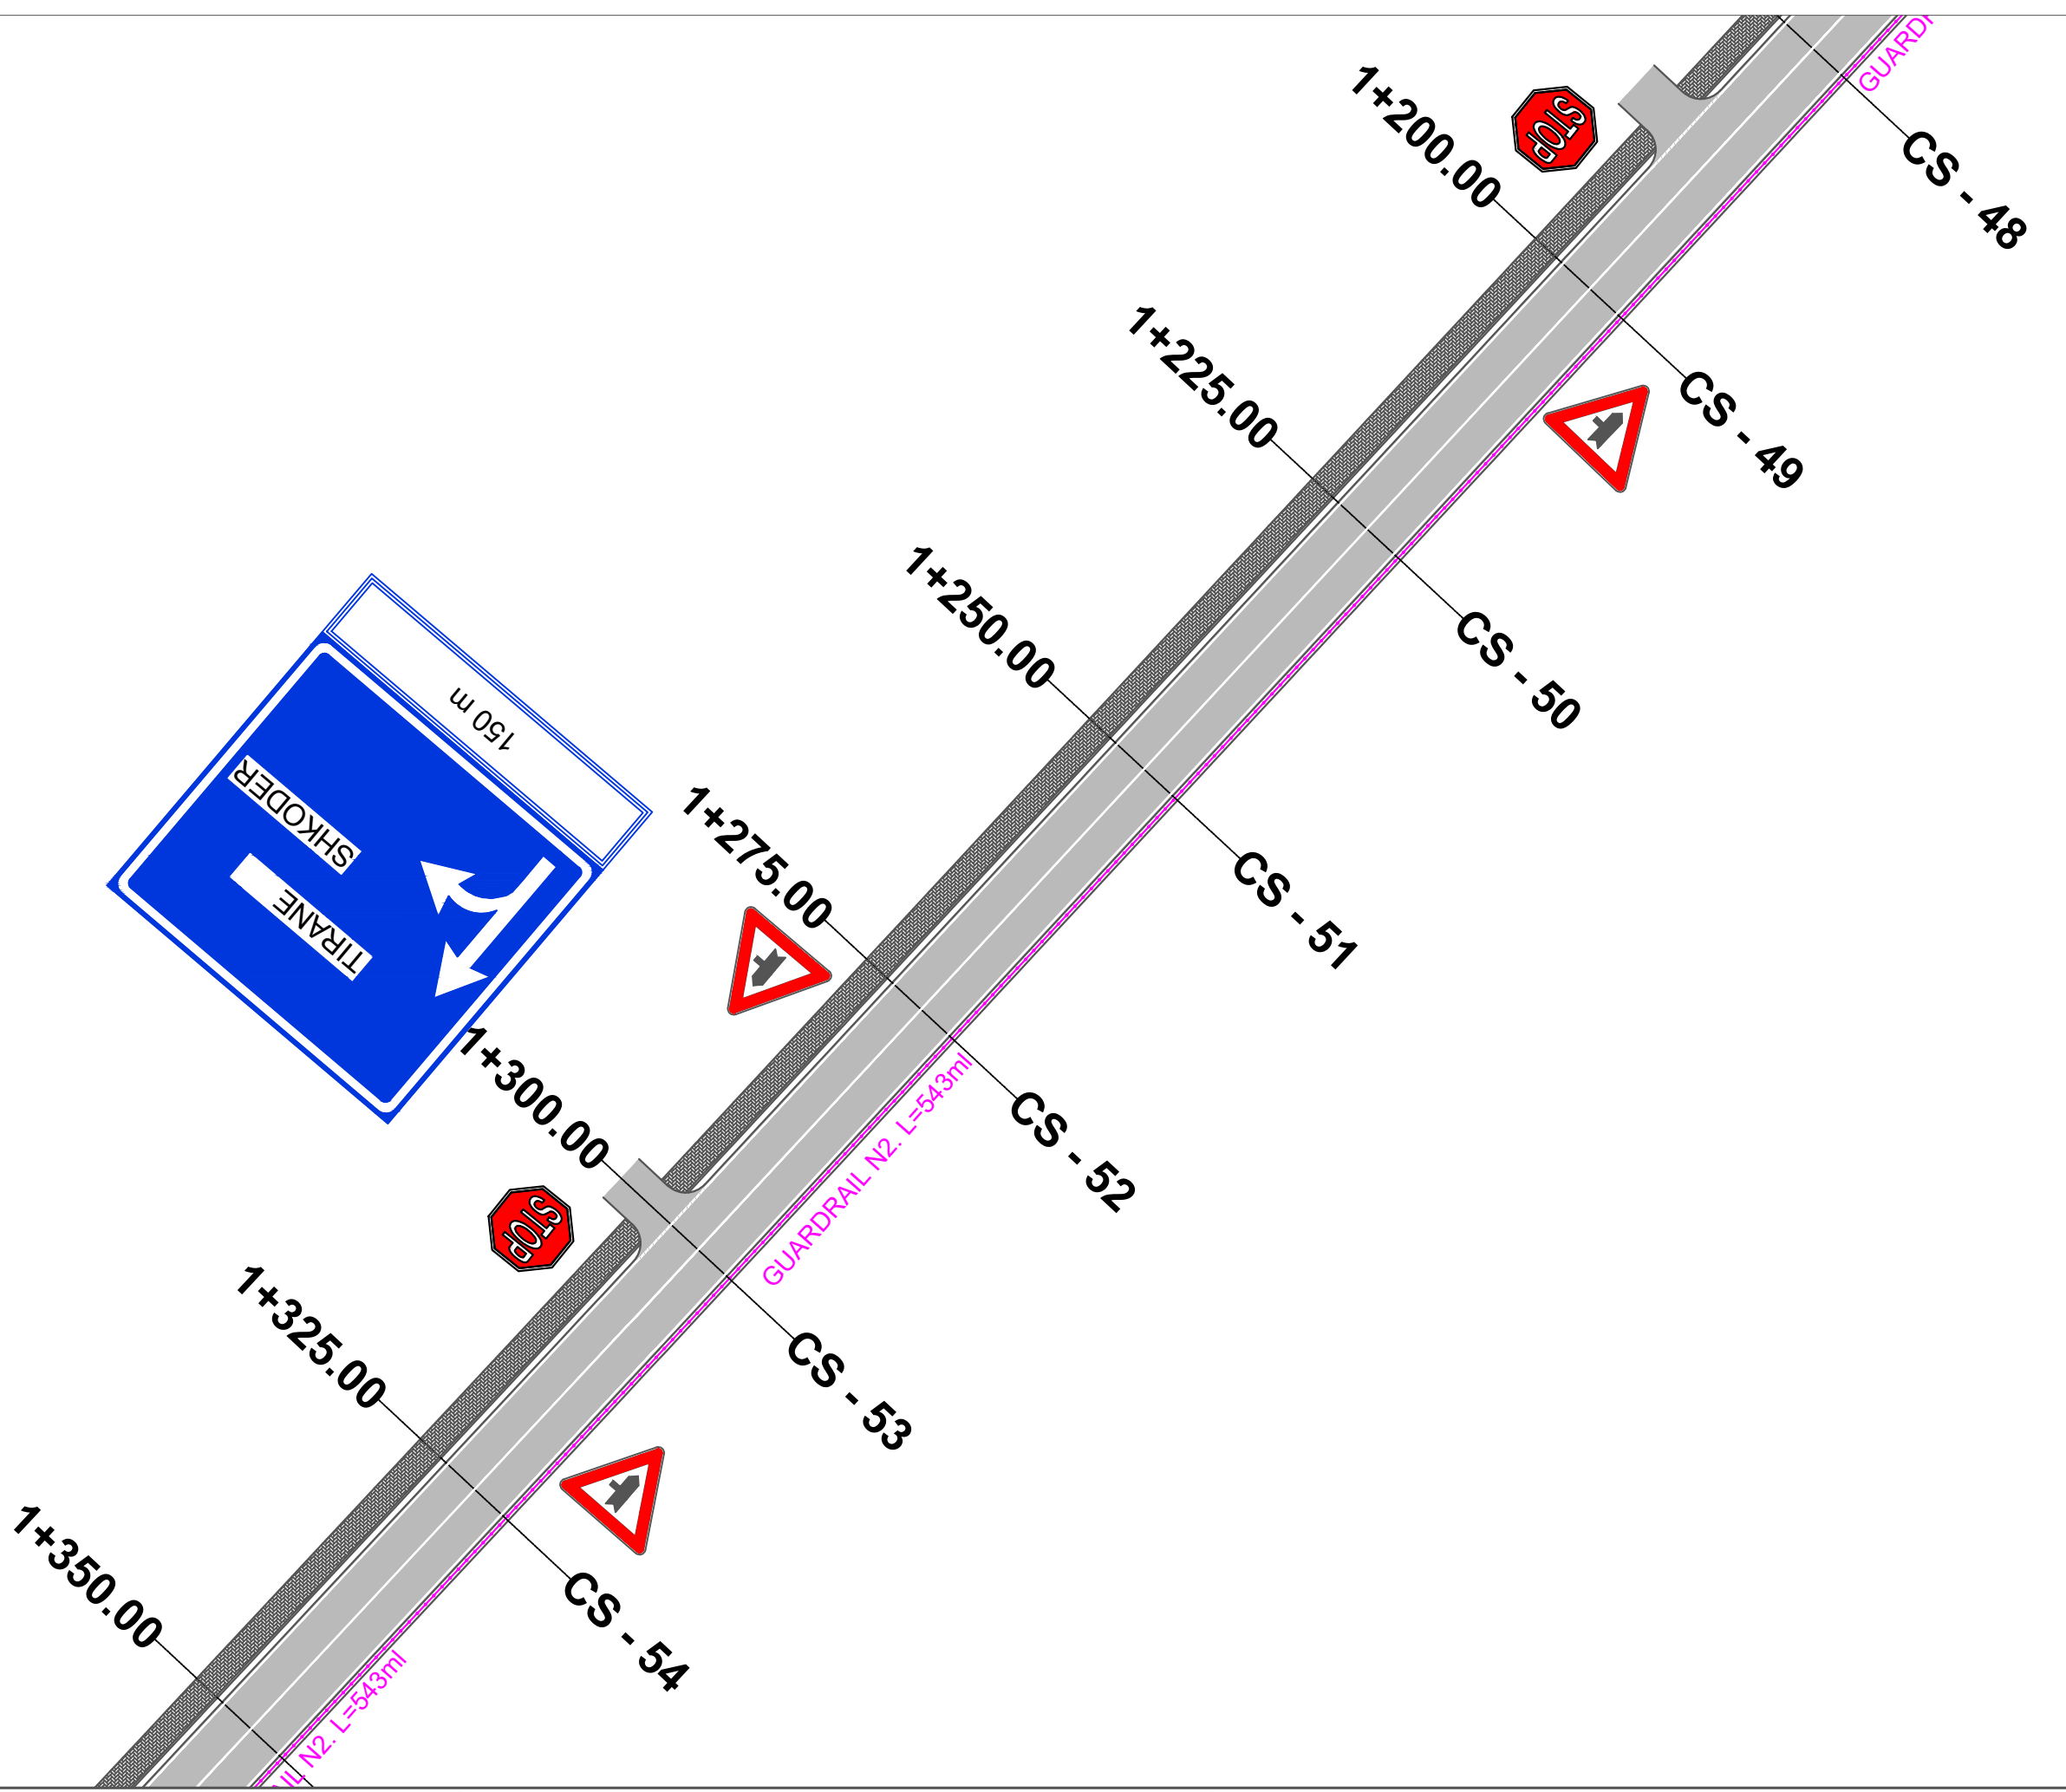


POROSITES : BASHKIA KRUJE
 NDERTIMI I UNAZES VERI-PERENDIMORE TE QYTETIT
 FUSHE KRUJE

EMERTIMI : PLANIMETRIA E SINJALISTIKES
 "ERALD-G" sh.p.k.
 Rruga "Kongresi i Lushnjes"
 Tirane


DREJTUES PROJEKTI
 Ing. Gezim ISLAMI

PROJEKTUES
 Ing. Erindi GJOKA
 Hidr. Anisa ZAKA
 Ing. Top. Alfred NDREGJONI
 Gjeo. Shkelzen QOKA
 Top. Kujtim CANAMETI
 Ing. Eraldo ISLAMI

SHKALLA	FLETA
SHK - 1:500	6 - 09
TIRANE 2023	FORMAT A3

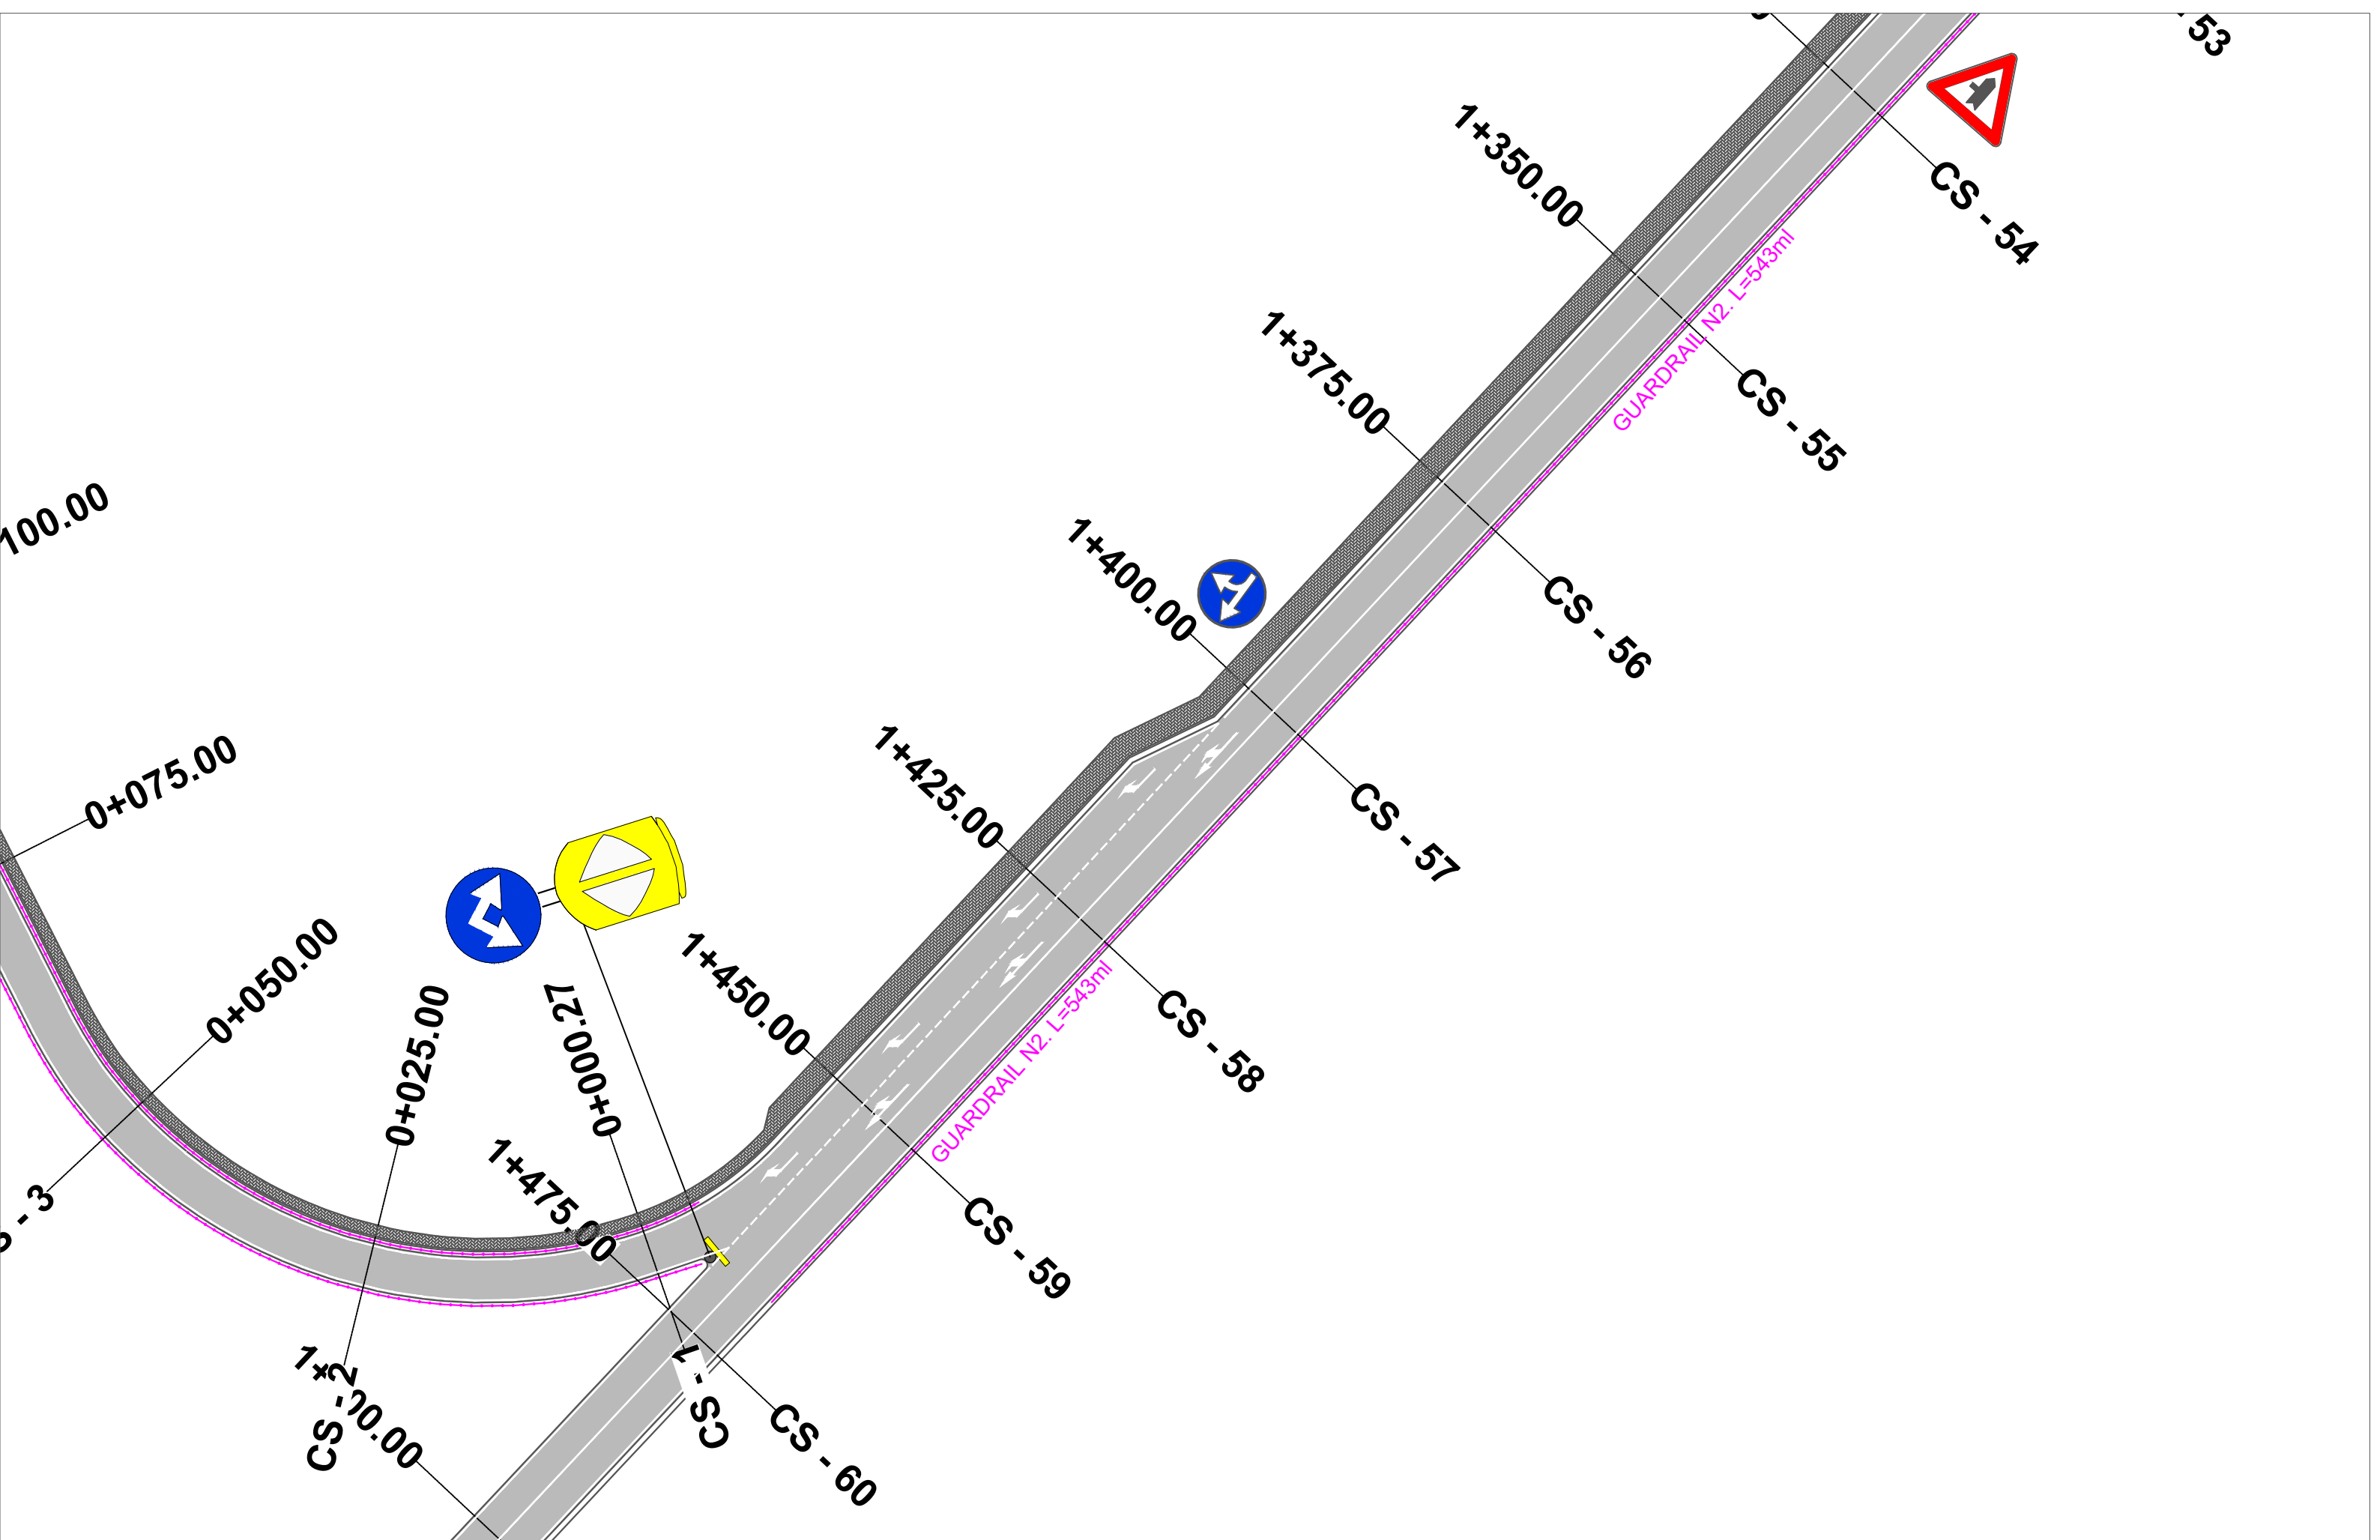


POROSITES : BASHKIA KRUJE
 NDERTIMI I UNAZES VERI-PERENDIMORE TE QYTETIT
 FUSHE KRUJE

EMERTIMI : PLANIMETRIA E SINJALISTIKES
 "ERALD-G" sh.p.k.
 Rruga "Kongresi i Lushnjes"
 Tirane


DREJTUES PROJEKTI
 Ing. Gezim ISLAMI

PROJEKTUES
 Ing. Erindi GJOKA
 Hidr. Anisa ZAKA
 Ing. Top. Alfred NDREGJONI
 Gjeo. Shkelzen QOKA
 Top. Kujtim CANAMETI
 Ing. Eraldo ISLAMI

SHKALLA	FLETA
SHK - 1:500	6 - 10
TIRANE 2023	FORMAT A3

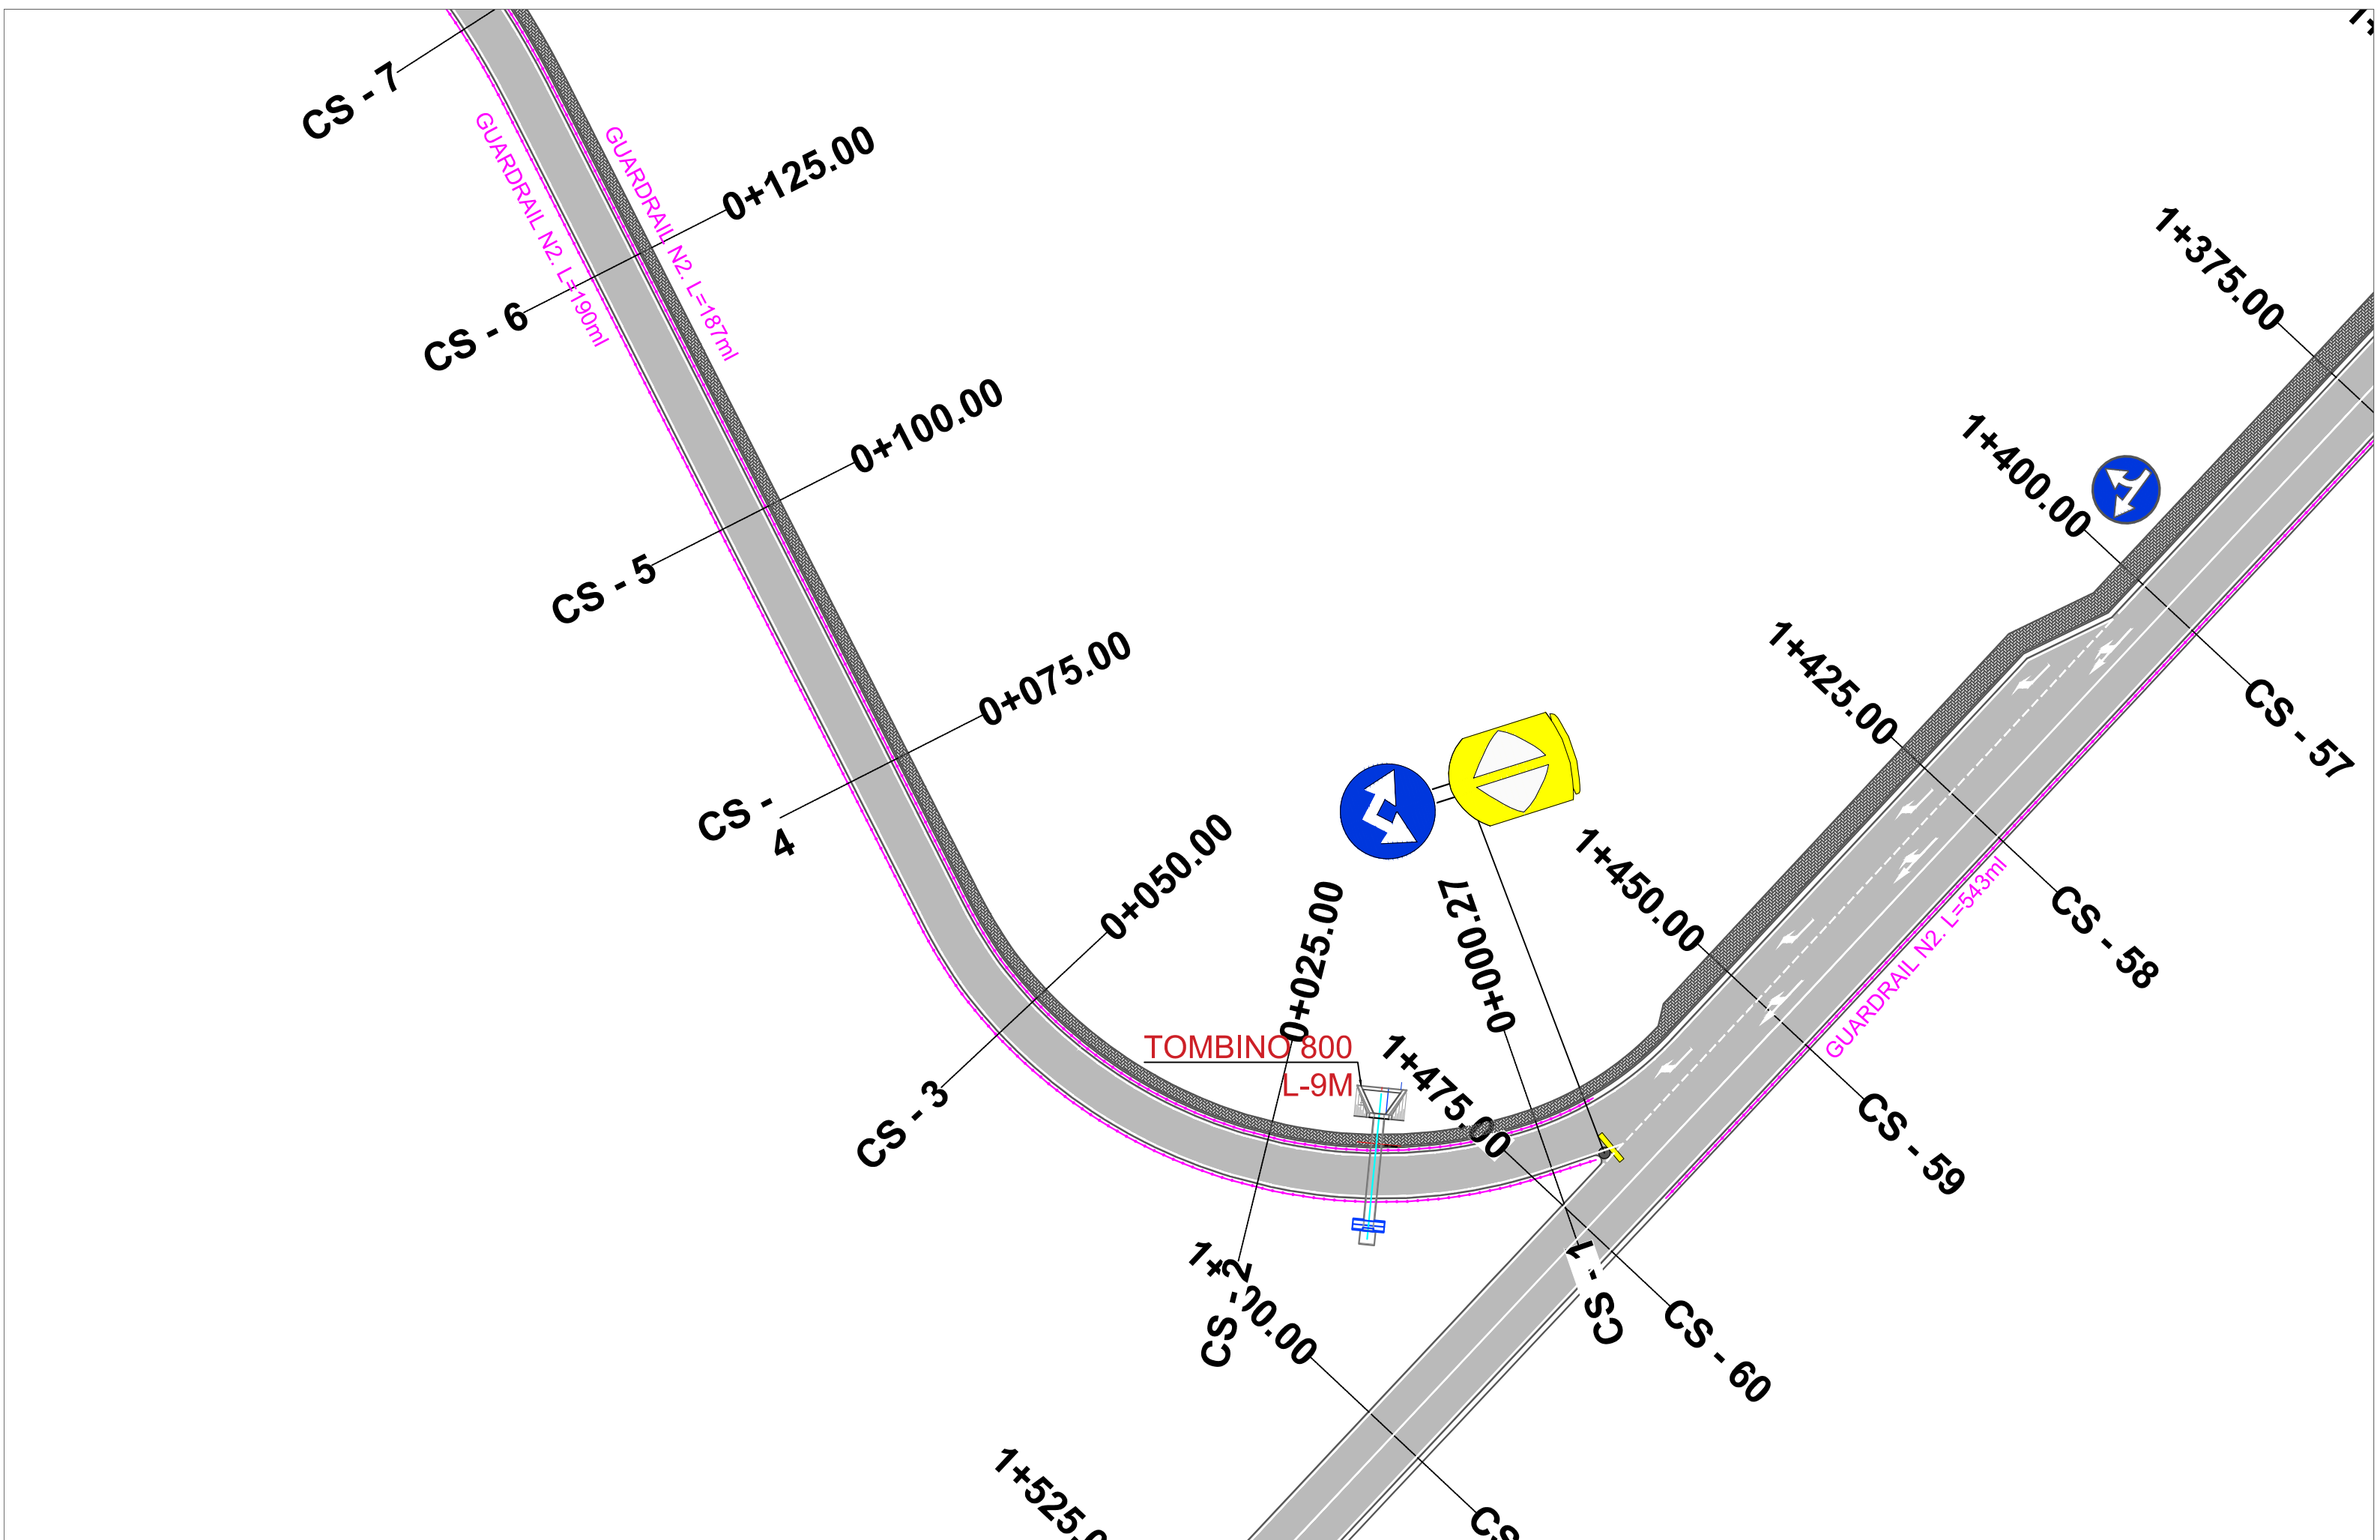


POROSITES : BASHKIA KRUJE
 NDERTIMI I UNAZES VERI-PERENDIMORE TE QYTETIT
 FUSHE KRUJE

EMERTIMI : PLANIMETRIA E SINJALISTIKES /RAMPA DJATHTAS
 "ERALD-G" sh.p.k
 Rruga "Kongresi i Lushnjes"
 Tirane


DREJTUES PROJEKTI
 Ing.Gezim ISLAMI

PROJEKTUES
 Ing.Erindi GJOKA
 Hidr.Anisa ZAKA
 Ing.Top.Alfred NDREGJONI
 Gjeo.Shkelzen QOKA
 Top.Kujtim CANAMETI
 Ing.Eraldo ISLAMI

SHKALLA	FLETA
SHK - 1:500	6 - 12
TIRANE 2023	FORMAT A3

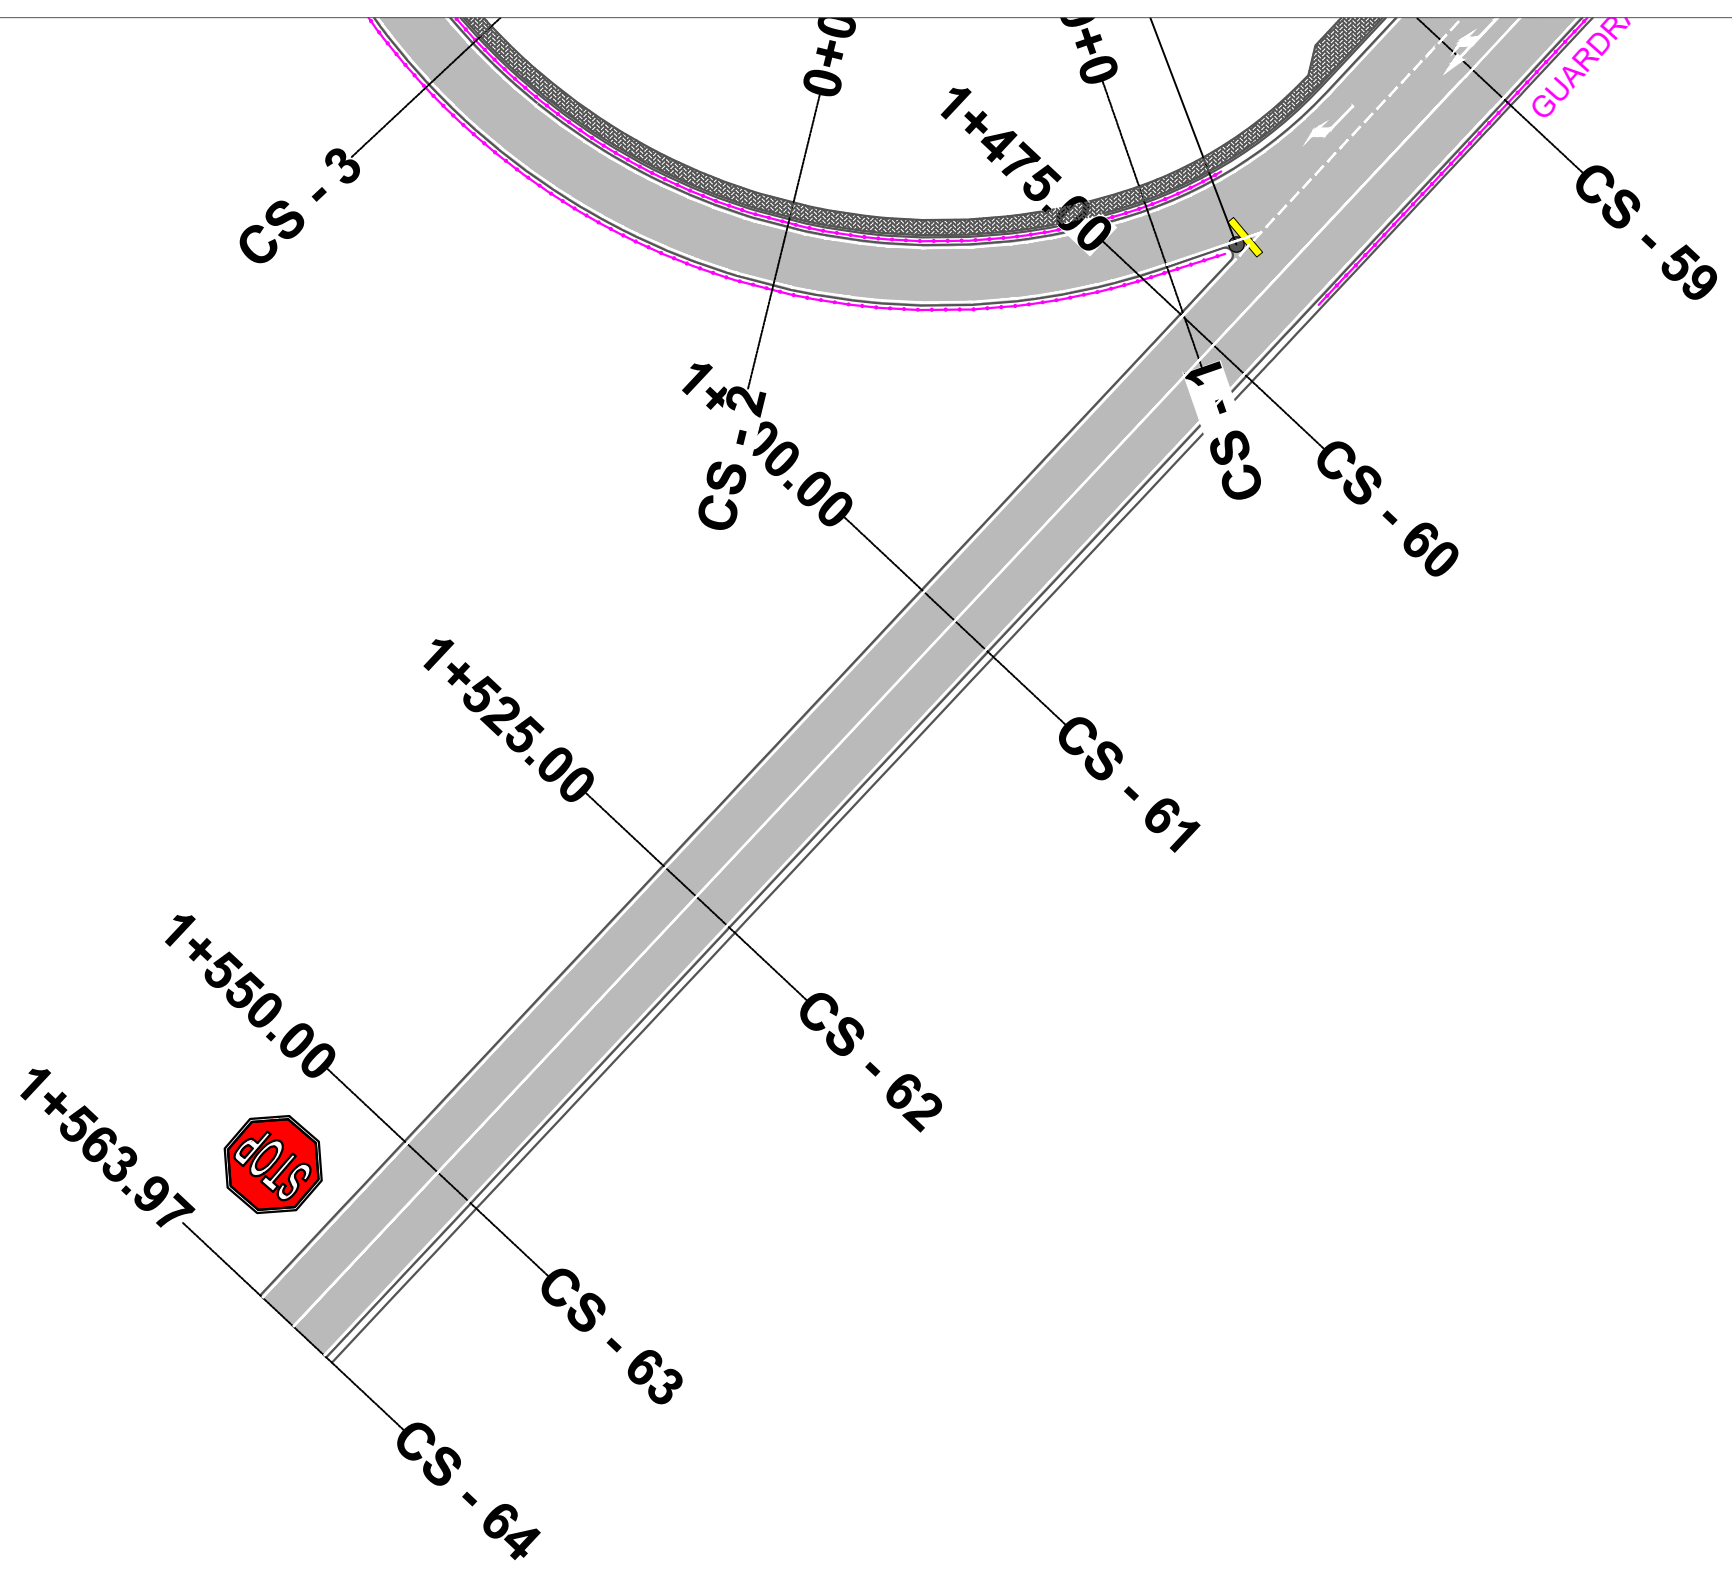


POROSITES : BASHKIA KRUJE
 NDERTIMI I UNAZES VERI-PERENDIMORE TE QYTETIT
 FUSHE KRUJE

EMERTIMI : PLANIMETRIA E SINJALISTIKES
 "ERALD-G" sh.p.k
 Rruga "Kongresi i Lushnjes"
 Tirane


DREJTUES PROJEKTI
 Ing.Gezim ISLAMI

PROJEKTUES
 Ing.Erindi GJOKA
 Hidr.Anisa ZAKA
 Ing.Top.Alfred NDREGJONI
 Gjeo.Shkelzen QOKA
 Top.Kujtim CANAMETI
 Ing.Eraldo ISLAMI

SHKALLA	FLETA
SHK - 1:500	6 - 11
TIRANE 2023	FORMAT A3

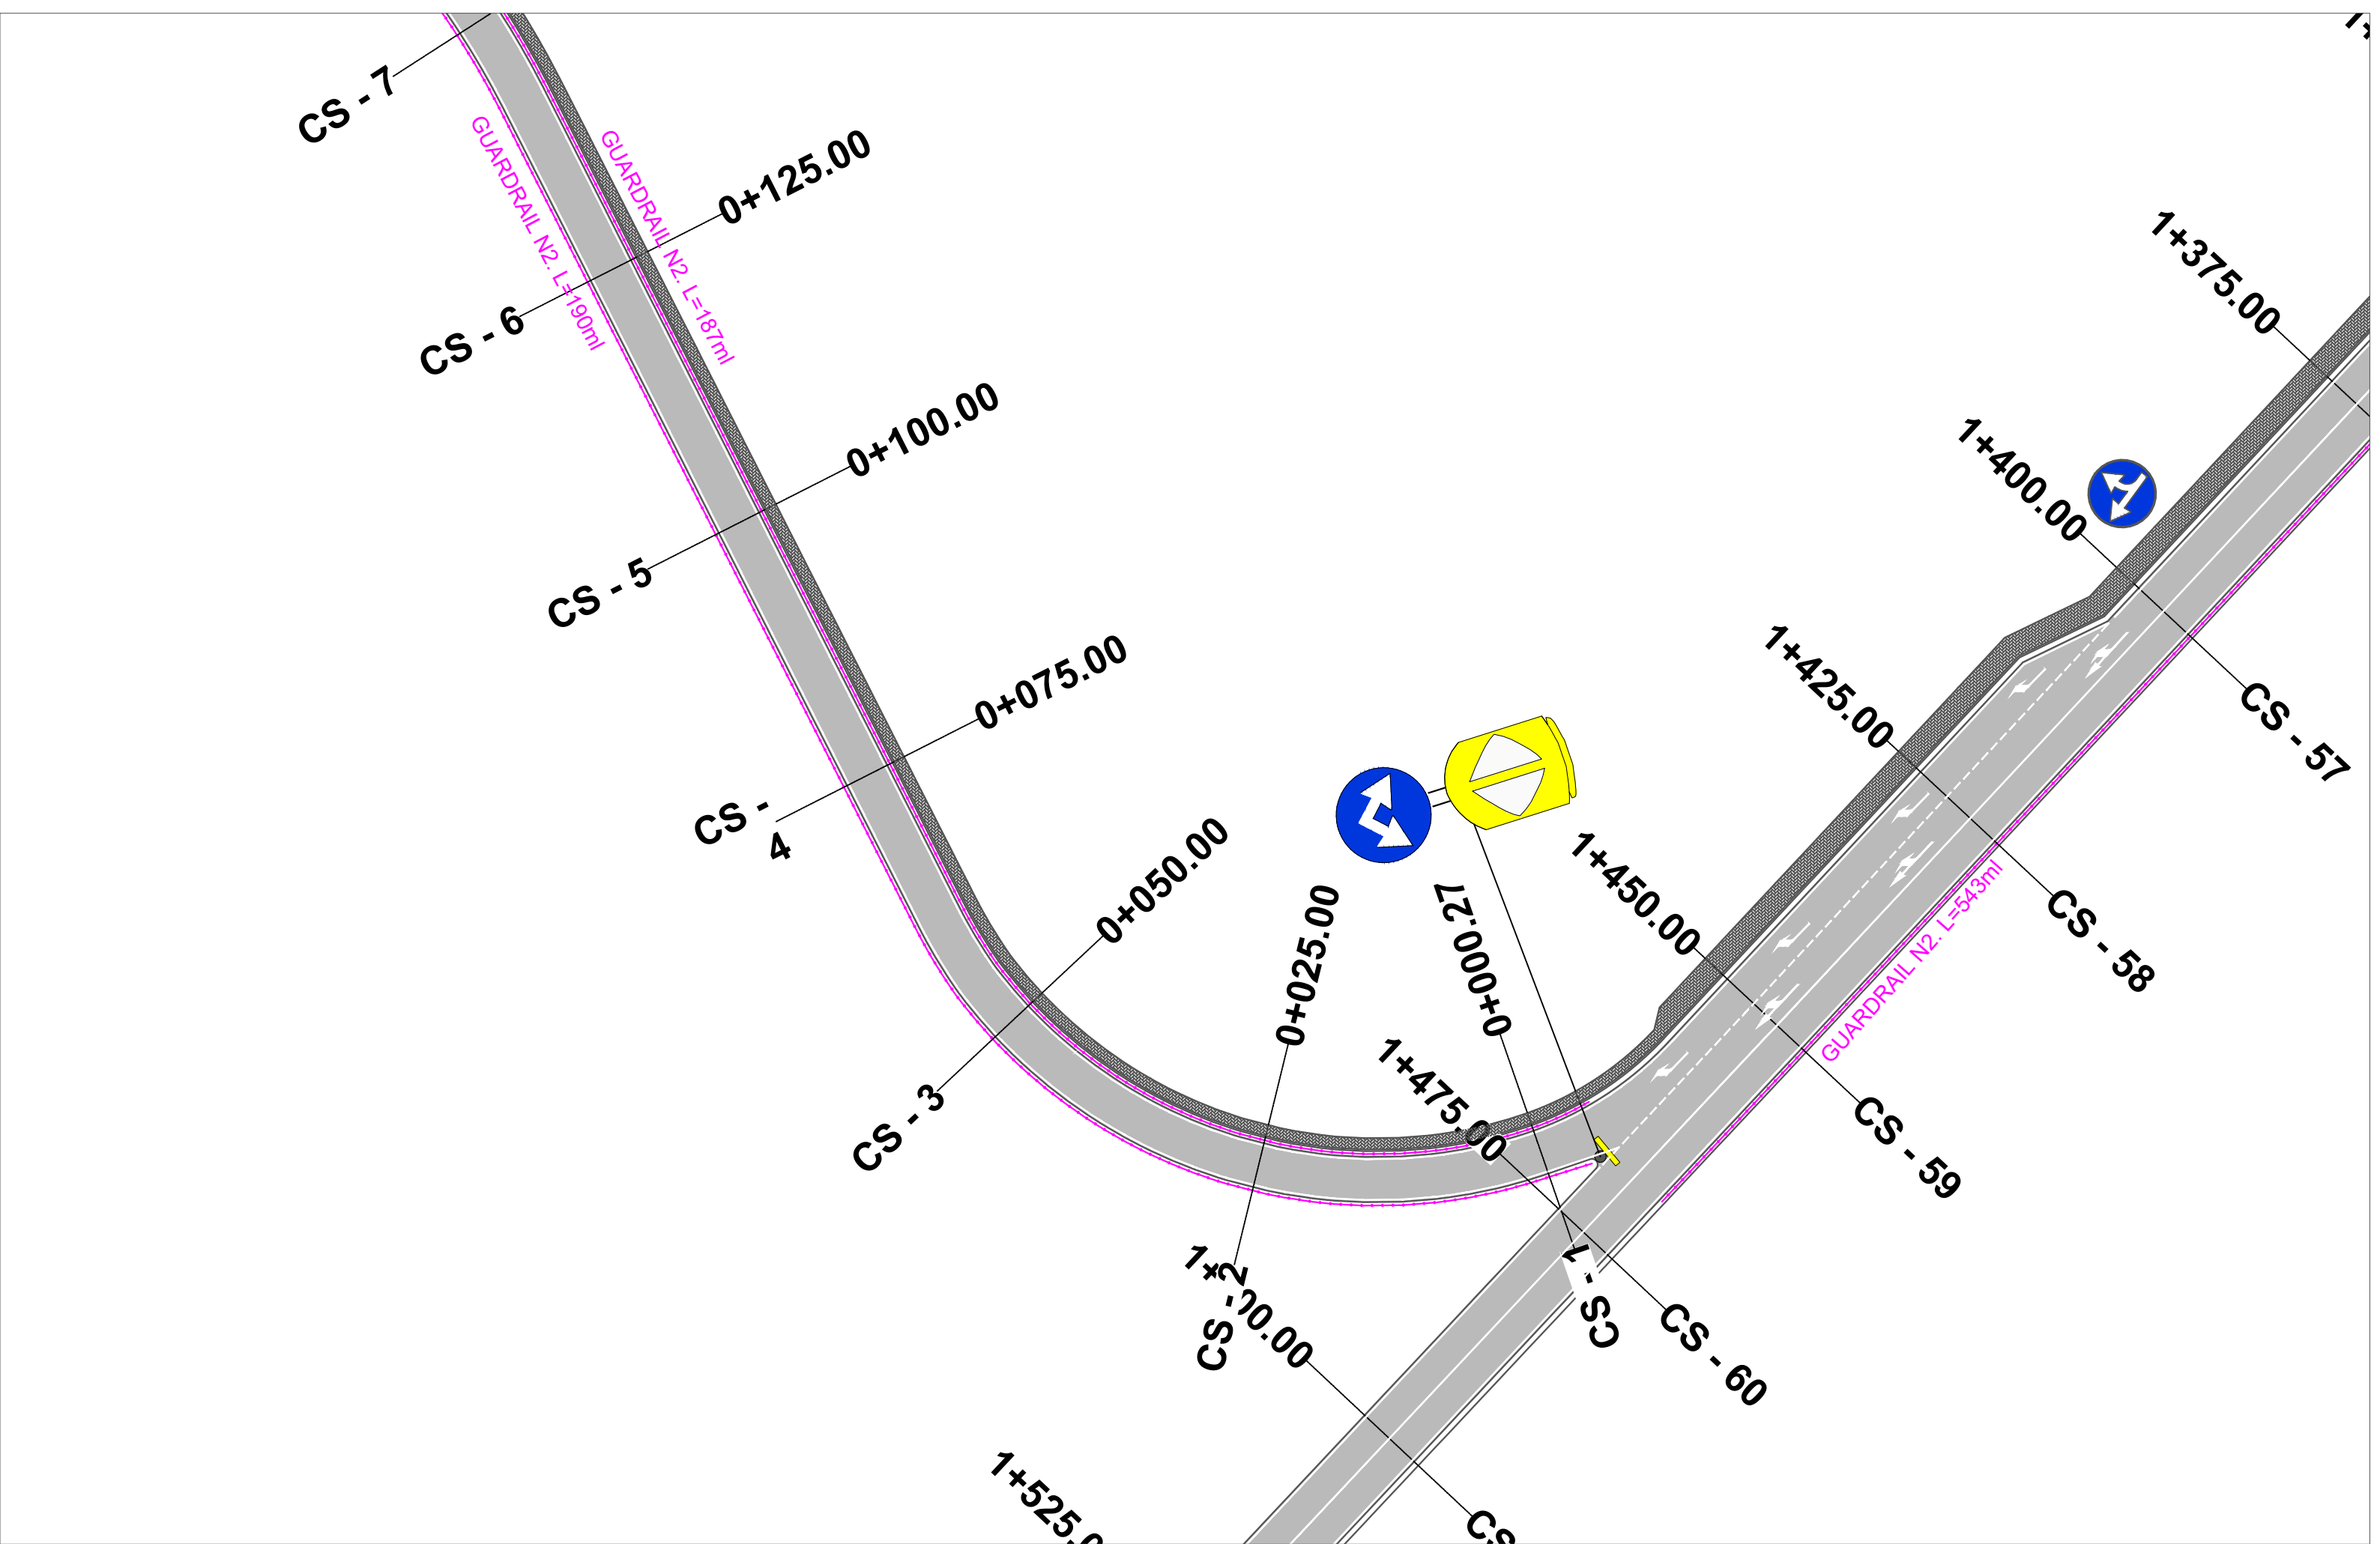


POROSITES : BASHKIA KRUJE
 NDERTIMI I UNAZES VERI-PERENDIMORE TE QYTETIT
 FUSHE KRUJE

EMERTIMI : PLANIMETRIA E SINJALISTIKES /RAMPA DJATHTAS
 "ERALD-G" sh.p.k.
 Rruga "Kongresi i Lushnjes"
 Tirane

DREJTUES PROJEKTI
 Ing. Gezim ISLAMI

PROJEKTUES
 Ing. Erindi GJOKA
 Hidr. Anisa ZAKA
 Ing. Top. Alfred NDREGJONI
 Gjeo. Shkelzen QOKA
 Top. Kujtim CANAMETI
 Ing. Eraldo ISLAMI

SHKALLA	FLETA
SHK - 1:500	6 - 12
TIRANE 2023	FORMAT A3

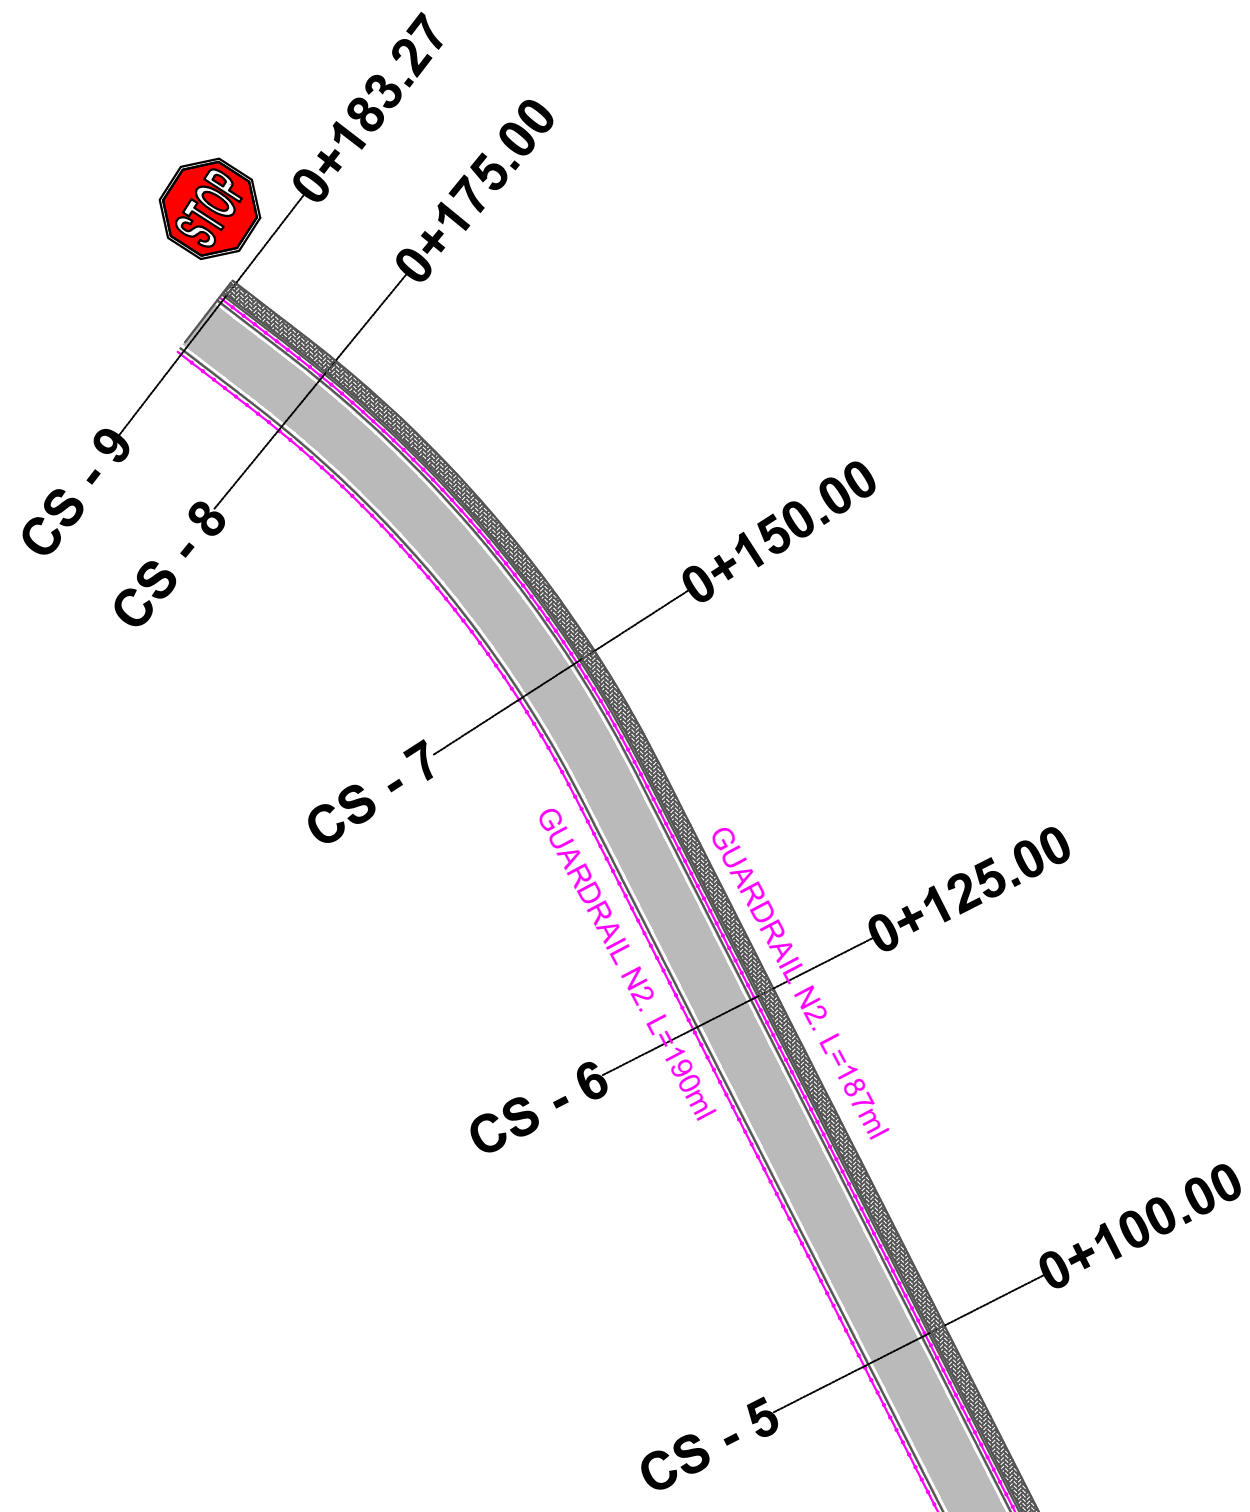

POROSITES : BASHKIA KRUJE
 NDERTIMI I UNAZES VERI-PERENDIMORE TE QYTETIT
 FUSHE KRUJE

EMERTIMI : PLANIMETRIA E SINJALISTIKES /RAMPA DJATHHTAS

	"ERALD-G" sh.p.k
	Rruga "Kongresi i Lushnjes" Tirane

DREJTUES PROJEKTI
 Ing.Gezim ISLAMI

PROJEKTUES

Ing.Erindi GJOKA	Hidr.Anisa ZAKA
Ing.Top.Alfred NDREGJONI	Gjeo.Shkelzen QOKA
Top.Kujtim CANAMETI	Ing.Eraldo ISLAMI


SHKALLA	FLETA
SHK - 1:500	6 - 13
TIRANE 2023	FORMAT A3

SHENJAT PARANDALUESE

Trekendeshi: e kuqe reflektive

Sfondi: e kuqe reflektive

Simboli: zeze

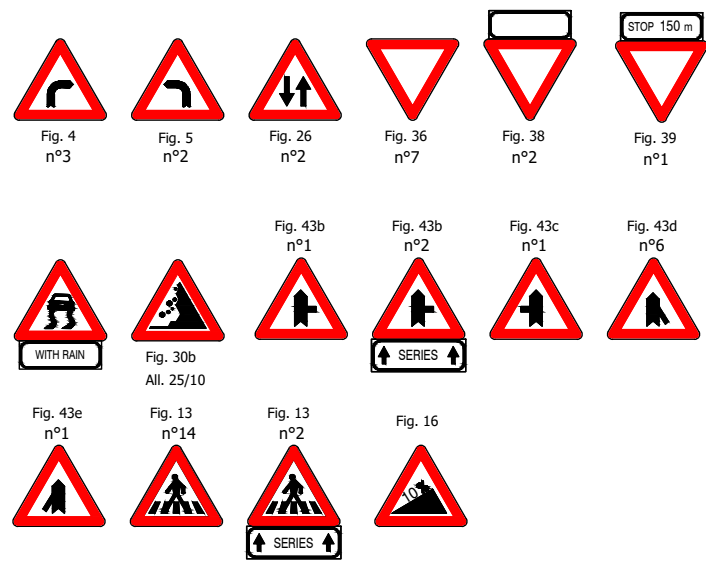

TABELAT POTESUESE

Tabela: e bardhe reflektive

Sfondi : e zeze

TABELAT SHTESE


Sfondi: e bardhe reflektive

TABELAT SHIGJETE


Sfondi: jeshile reflektive

Teksti: e zeze

Pozicioni i shenjave Chevron	
Rrezja e kthese (m)	Distanca (m)
30 - 50	8
50 - 100	12
100 - 200	20
200 - 400	30
>400 (nese duhet)	30-50

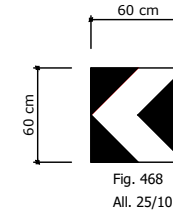

Shenja Chevron ne nje drejtim

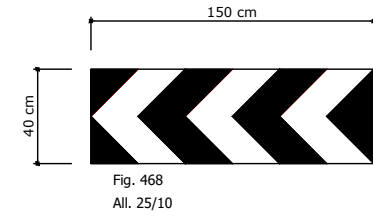

Shenja Chevron




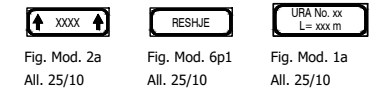


Fig. 249
All. 25/10

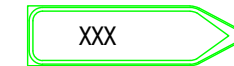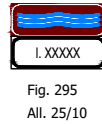

TABELAT INFORMUESE

Fig. 317
All. 25/10

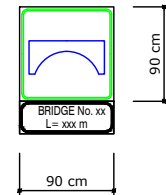

PROHIBIT SIGN SHENJA PARANDALUES

Limit shpejtesie

Rrethi: e kuqe reflektive


Simboli: e zeze reflektive

Ndalim parakalimi

Cepi & sfondi: e bardhe reflektive

Rrethi: e kuqe reflektive

Simboli: e zeze dhe kuqe reflektive

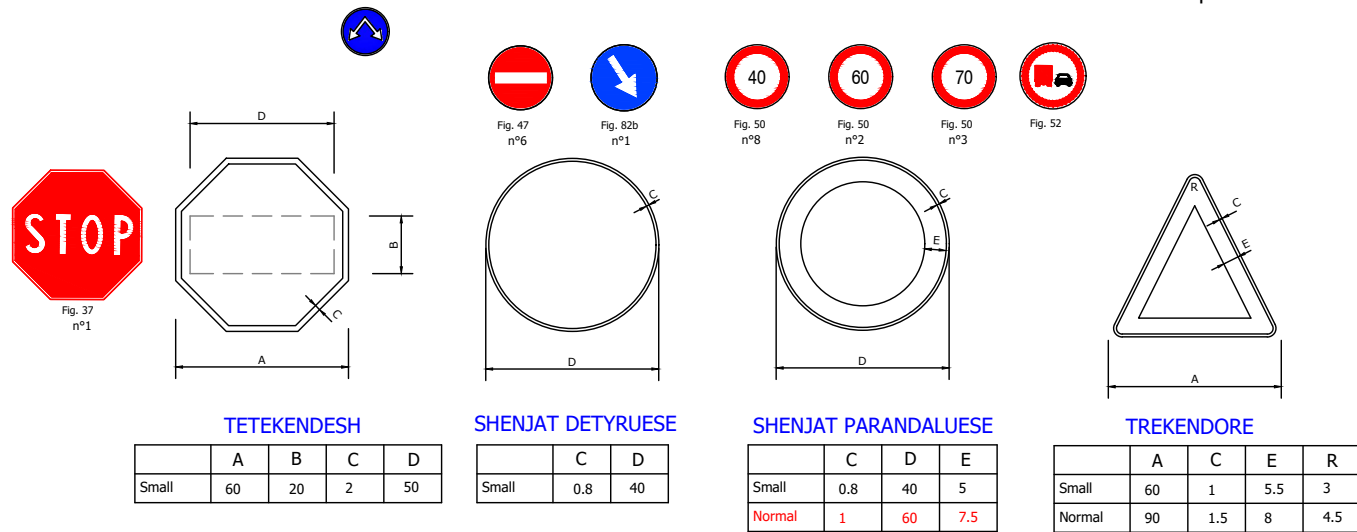

TETEKENDESH

	A	B	C	D
Small	60	20	2	50

SHENJAT DETYRUESE

	C	D
Small	0.8	40

SHENJAT PARANDALUESE

	C	D	E
Small	0.8	40	5
Normal	1	60	7.5

TREKENDORE

	A	C	E	R
Small	60	1	5.5	3
Normal	90	1.5	8	4.5

DREJTEKENDESH INFORMUES

	A	B	C	D	R
Small	58	0.3	0.6	18	2

DREJTEKENDESH

	A	B	C	D	R
Normal	90	0.8	1.5	30	5.5

Normal	C	D	E	H	L	M
	1.5	1	22	40	150	18
	N	R1	R2	R3	P	S
15.5	8	13	2	6.5	38	

DREJTEKENDORE

	A	B	C	D	R
Normal	90	135	1.6	0.8	7

POROSITES : BASHKIA KRUJE

NDERTIMI I UNAZES VERI-PERENDIMORE TE QYTETIT FUSHE KRUJE

EMERTIMI : DETAJE



"ERALD-G" sh.p.k
Rruga "Kongresi i Lushnjes"
Tirane

DREJTUES PROJEKTI

Ing.Gezim ISLAMI

PROJEKTUES

Ing.Erindi GJOKA
Hidr.Anisa ZAKA
Ing.Top.Alfred NDREGJONI
Gjeo. Shkelzen QOKA
Top.Kujtim CANAMETI
Ing.Eraldo ISLAMI


SHKALLA

TIRANE 2023


FLETA

7 - 01


FORMAT A3

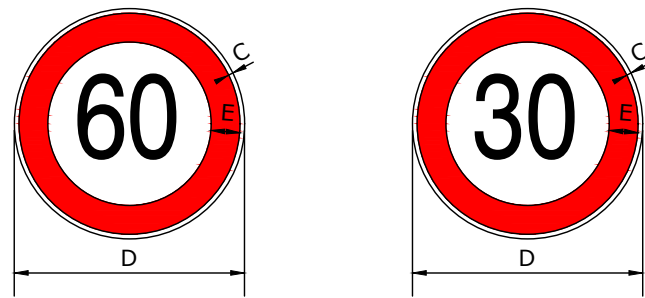


C	D	E
0.8	40	5

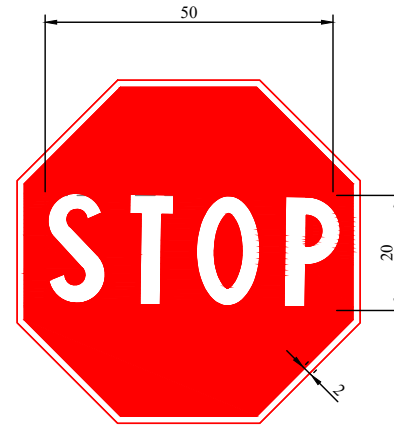

A	B	C	D
60	20	2	50

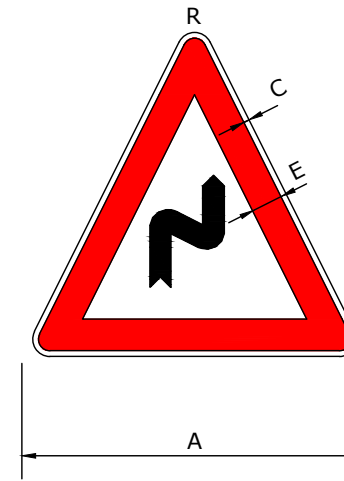

A	C	E	R
60	1	5.5	3

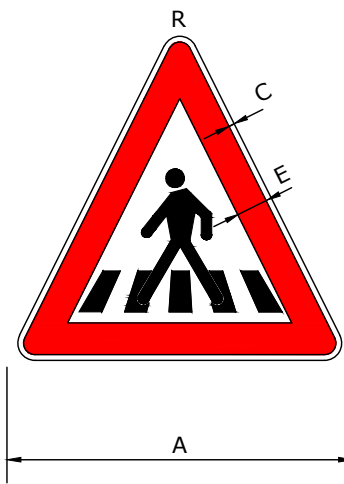

A	C	E	R
60	1	5.5	3



A	C	E	R
60	1	5.5	3

POROSITES : BASHKIA KRUJE

NDERTIMI I UNAZES VERI-PERENDIMORE TE QYTETIT
FUSHE KRUJE

EMERTIMI : DETAJE



"ERALD-G" sh.p.k
Rruga "Kongresi i Lushnjes"
Tirane

DREJTUES PROJEKTI

Ing.Gezim ISLAMI

PROJEKTUES

Ing.Erindi GJOKA

Hidr.Anisa ZAKA

Ing.Top.Alfred NDREGJONI

Gjeo. Shkelzen QOKA

Top.Kujtim CANAMETI

Ing.Eraldo ISLAMI

SHKALLA

TIRANE 2023

FLETA


7 - 02

FORMAT A3

VIJEZIMI I RRUGEVE


VIJEZIMI NE KUFIJETE E RRUGES

Tipi A "vazhduar"

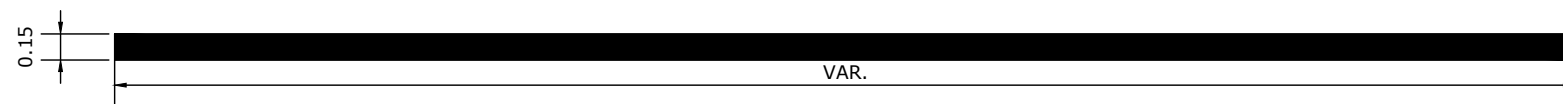


Linjë paralajmëruese tek nyjet, kthesat dhe pikat e tjera të rrezikshme

Type E

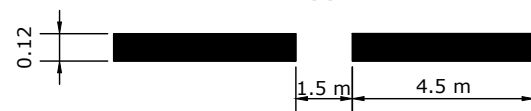

Vijëzimi tek cepi i karrexhatës, tek nyjet ose vendndodhjet anësore.

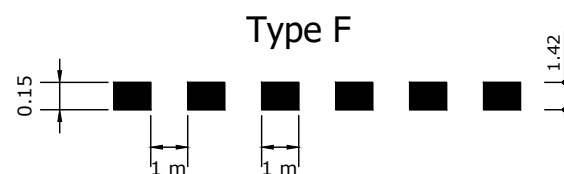


Vijëzimi i aksit qendror ose vijëzimi i korsisë për shpejtësi < 50 km/h

Type D



Udhëzuesi për automjetet që duhet të kalojnë nëpër një nyje.
Zakonisht përdoret tek nyjet komplekse.

Type G

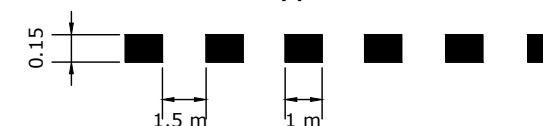

POROSITES : BASHKIA KRUIJE

NDERTIMI I UNAZES VERI-PERENDIMORE TE QYTETIT
FUSHE KRUIJE

EMERTIMI : DETAJE



"ERALD-G" sh.p.k
Rruga "Kongresi i Lushnjes"
Tirane

DREJTUES PROJEKTI

Ing.Gezim ISLAMI

PROJEKTUES

Ing.Erindi GJOKA

Hidr.Anisa ZAKA

Ing.Top.Alfred NDREGJONI

Gjeo. Shkelzen QOKA

Top.Kujtim CANAMETI

Ing.Eraldo ISLAMI

SHKALLA


TIRANE 2023

FLETA


7 - 03

FORMAT A3


VENDOSJA E TABELAVE

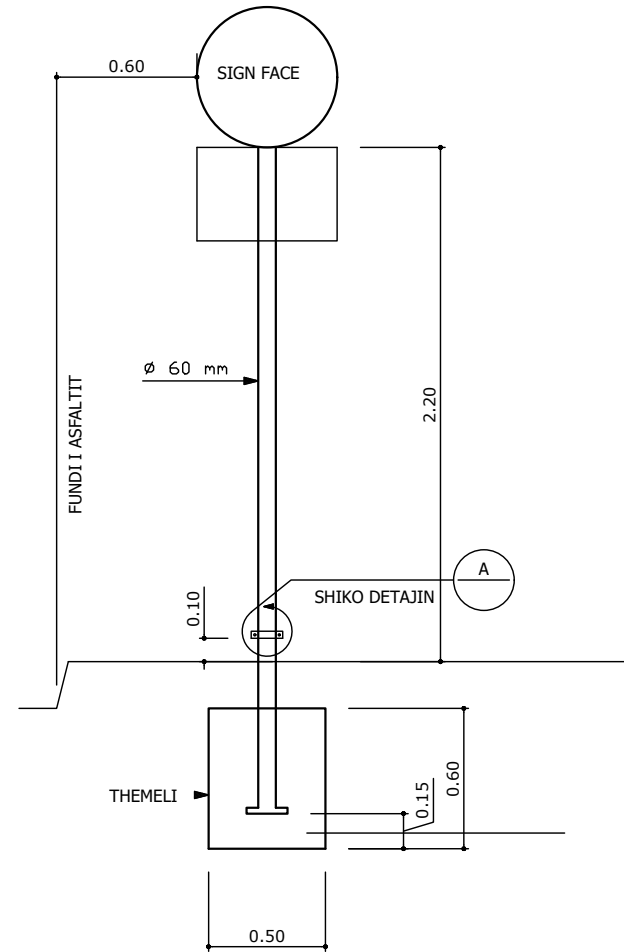



VENDOSJA E NJE TABELE

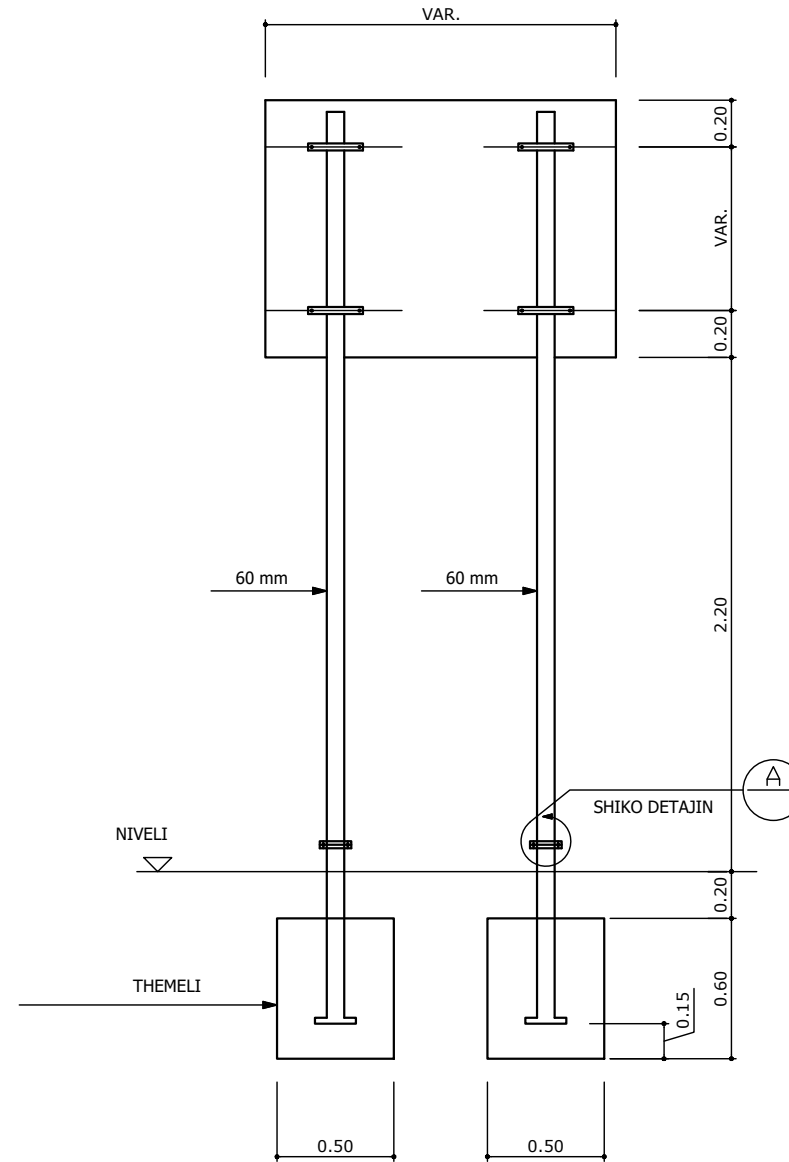

VENDOSJA E E DY TABELAVE

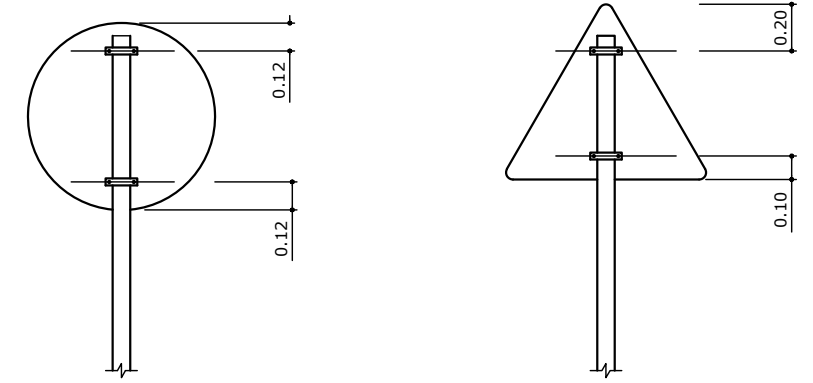

FIKSIMI I TABELES

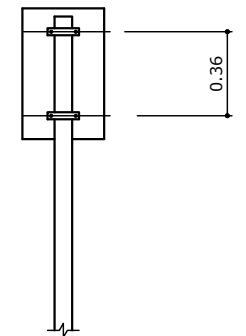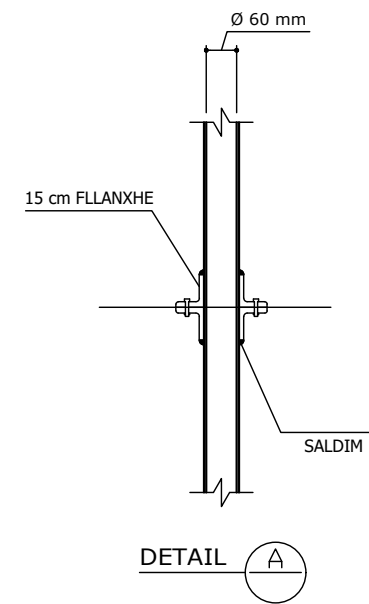

POROSITES : BASHKIA KRUJE

NDERTIMI I UNAZES VERI-PERENDIMORE TE QYTETIT
FUSHE KRUJE

EMERTIMI : DETAJE



"ERALD-G" sh.p.k
Rruga "Kongresi i Lushnjes"
Tirane

DREJTUES PROJEKTI

Ing.Gezim ISLAMI

PROJEKTUES

Ing.Erindi GJOKA

Ing.Top.Alfred NDRREGJONI

Top.Kujtim CANAMETI

Hidr.Anisa ZAKA

Gjeo. Shkelzen QOKA

Ing.Eraldo ISLAMI

SHKALLA


TIRANE 2023

FLETA


7 - 04

FORMAT A3

INDIKATORI I CEPIT TE RRUGES

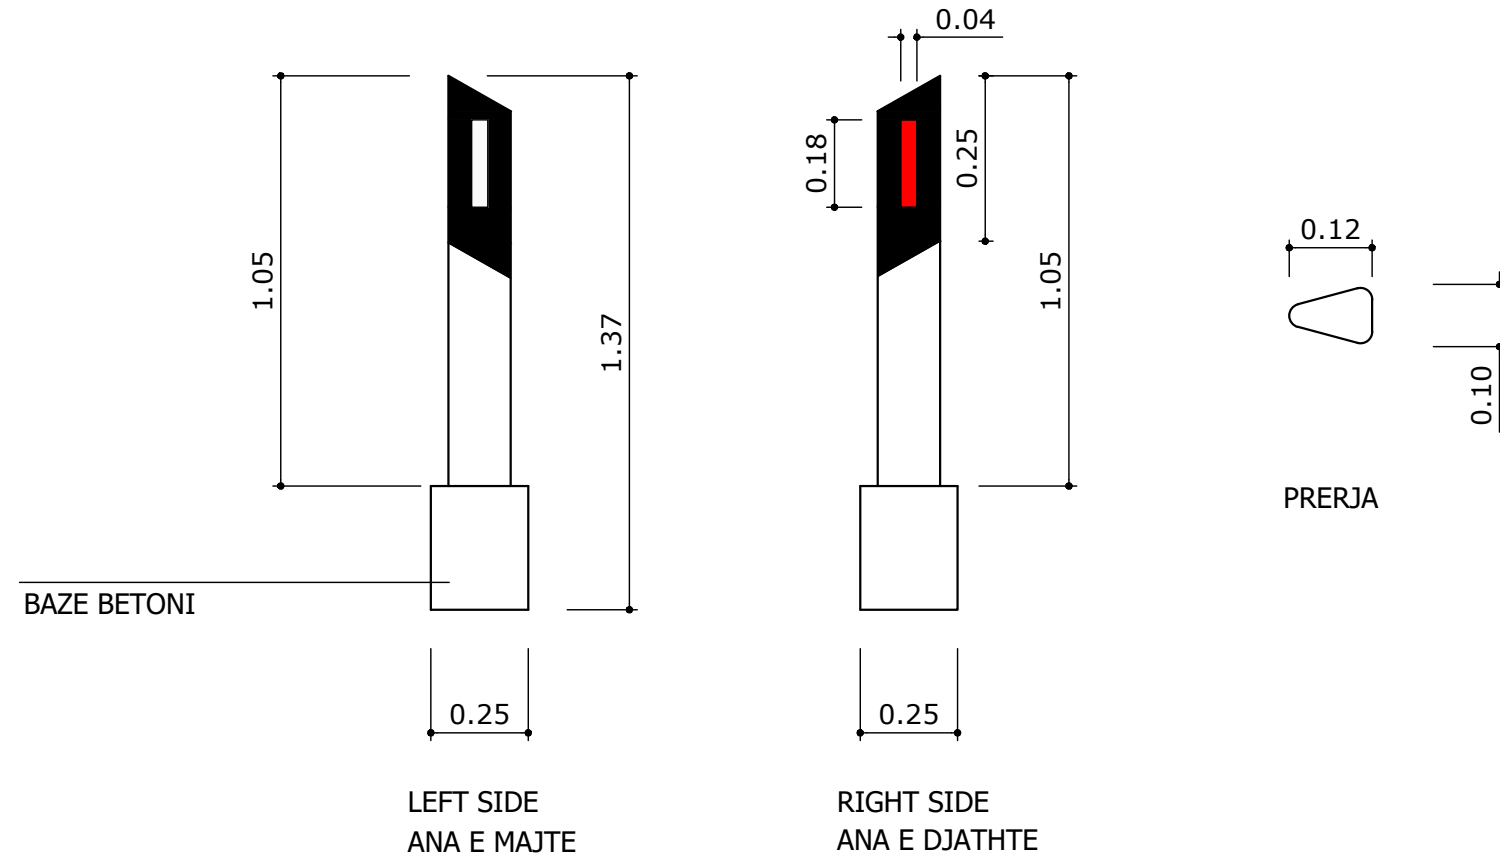

SHENIM: INDIKATORET E FUNDIT TE RRUGES VENDOSEN NE NJE DISTANCE PREJ 50 m.
NE RAST SE VENDOSEN NE GUARDRAIL TE RRUGES ATO FIKSOHEN NE FAQEN E TYRE.

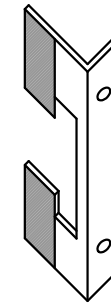

FIKSUES NE CEPAT E MUREVE TE BETONIT

POROSITES : BASHKIA KRUJE

NDERTIMI I UNAZES VERI-PERENDIMORE TE QYTETIT
FUSHE KRUJE

EMERTIMI : DETAJE



"ERALD-G" sh.p.k
Rruga "Kongresi i Lushnjes"
Tirane

DREJTUES PROJEKTI

Ing.Gezim ISLAMI

PROJEKTUES

Ing.Erindi GJOKA

Ing.Top.Alfred NDREGJONI

Top.Kujtim CANAMETI

Hidr.Anisa ZAKA

Gjeo. Shkelzen QOKA

Ing.Eraldo ISLAMI


SHKALLA

TIRANE 2023


FLETA

7 - 05



FORMAT A3

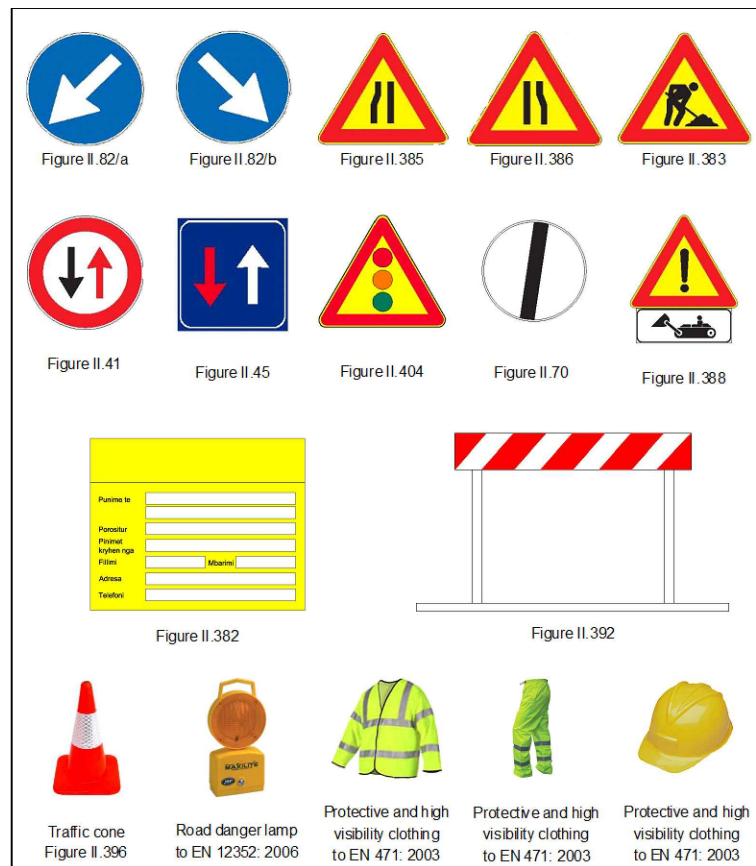

SHIGJETAT DREJTUESE

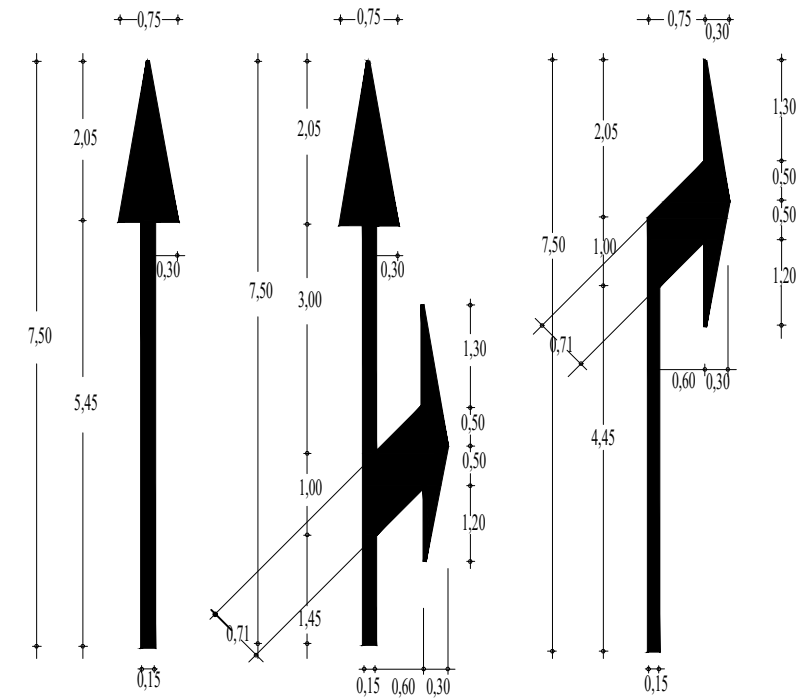

SHKRIMI I FJALES STOP

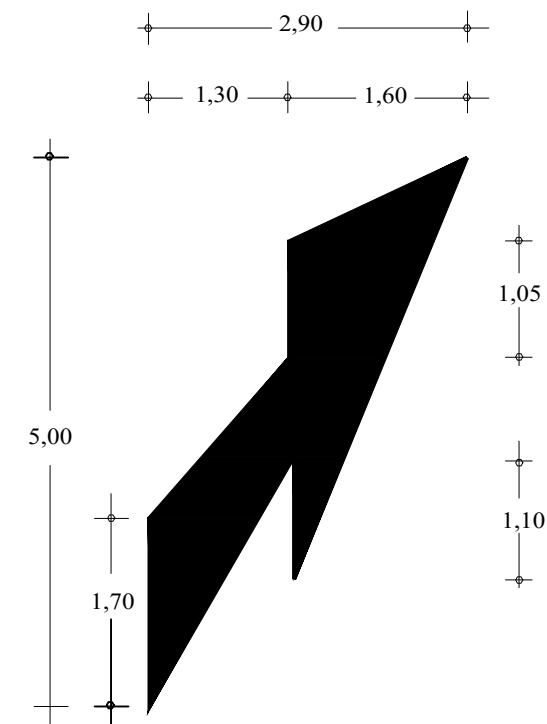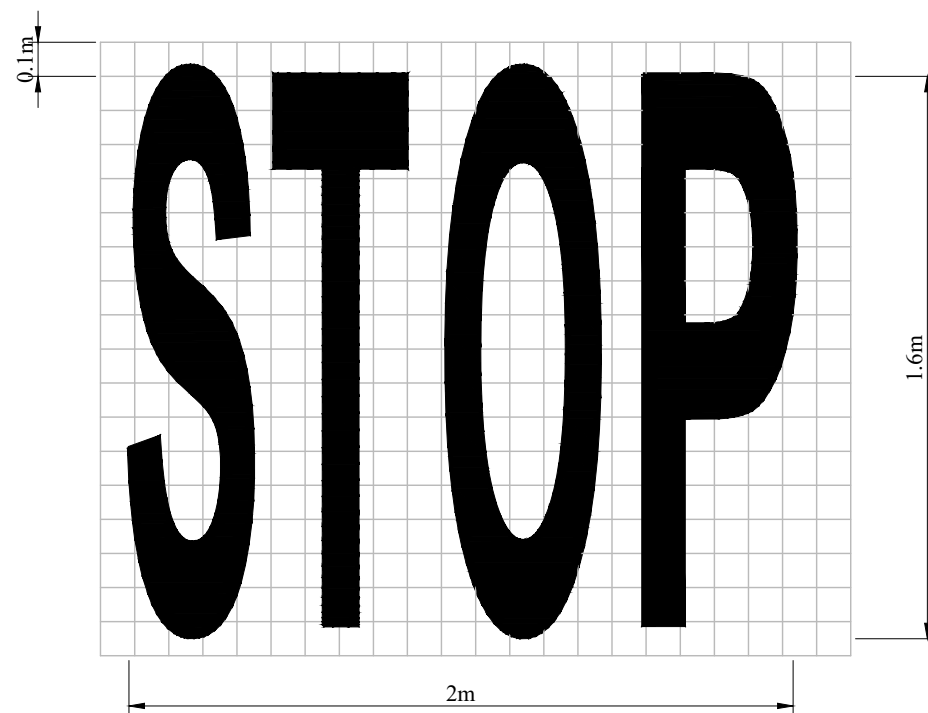

POROSITES : BASHKIA KRUJE

NDERTIMI I UNAZES VERI-PERENDIMORE TE QYTETIT
FUSHE KRUJE

EMERTIMI : DETAJE



"ERALD-G" sh.p.k
Rruga "Kongresi i Lushnjes"
Tirane

DREJTUES PROJEKTI

Ing.Gezim ISLAMI

PROJEKTUES

Ing.Erindi GJOKA

Ing.Top.Alfred NDREGJONI

Top.Kujtim CANAMETI

Hidr.Anisa ZAKA

Gjeo. Shkelzen QOKA

Ing.Eraldo ISLAMI

SHKALLA


TIRANE 2023

FLETA

7 - 06

FORMAT A3

PLANIMETRIA E URES

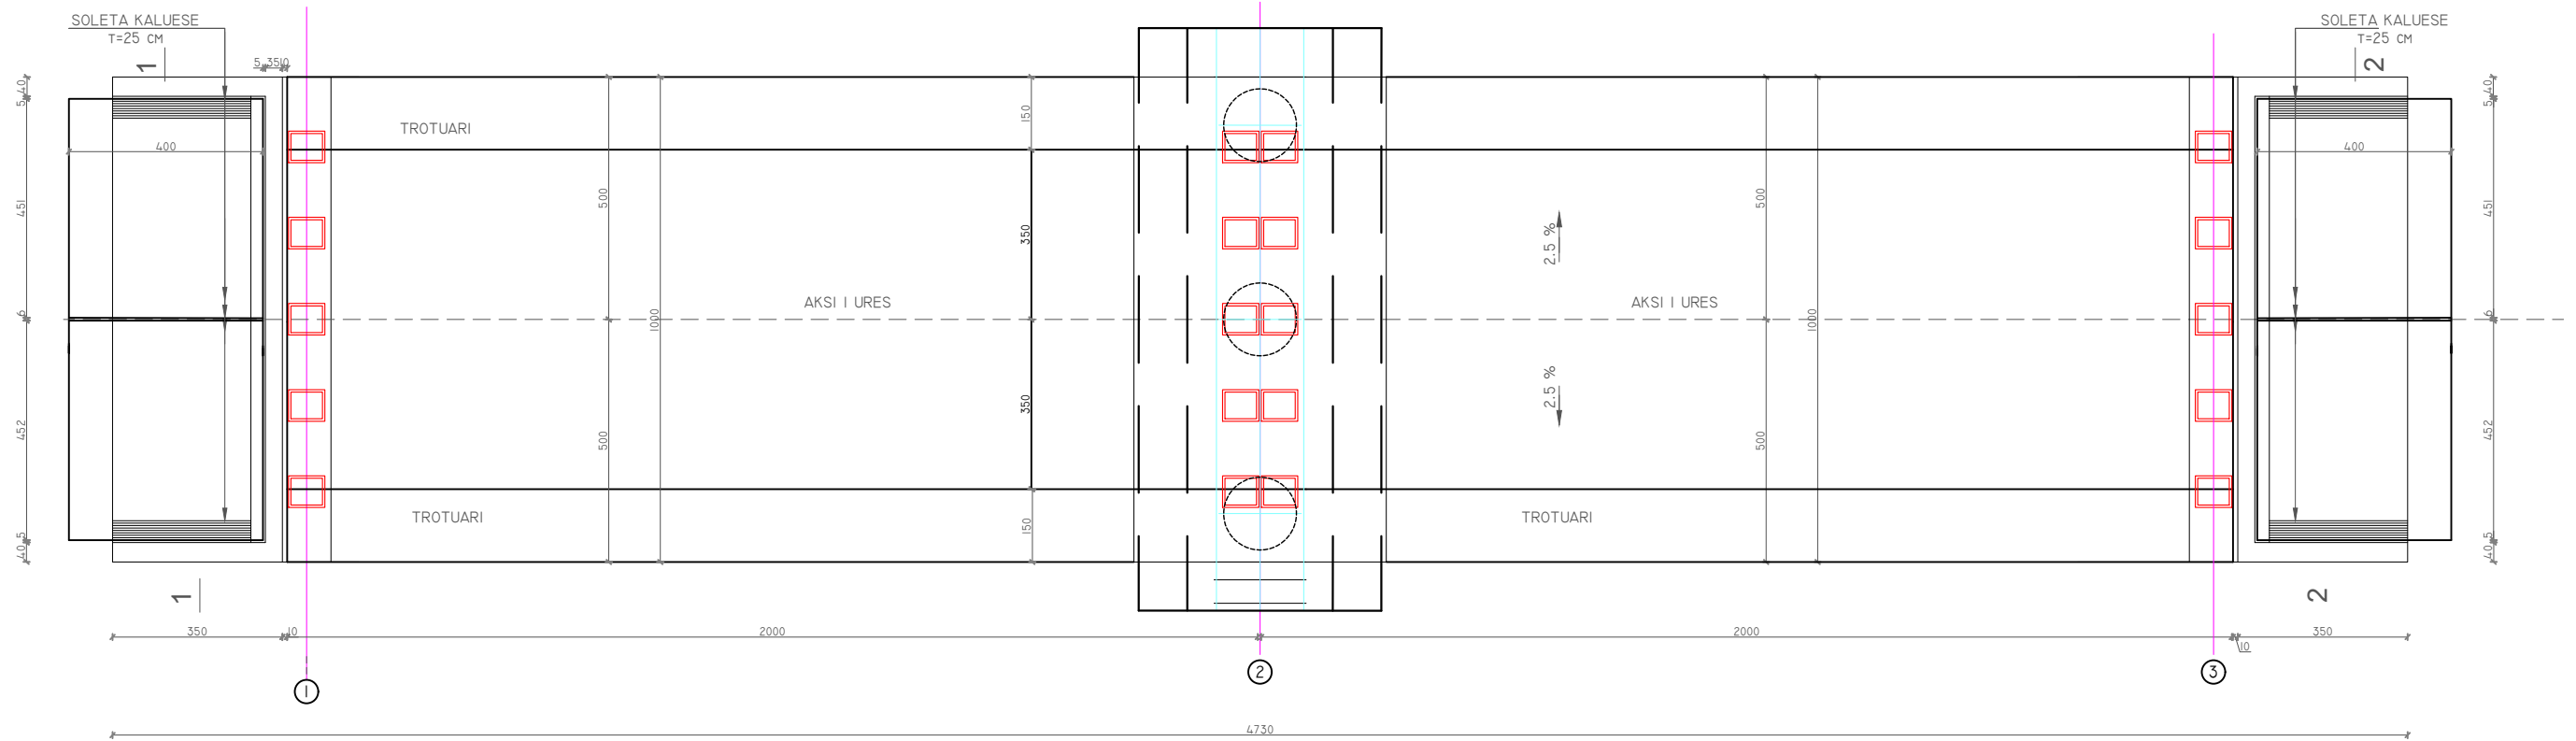

POROSITES : BASHKIA KRUJE

NDERTIMI I UNAZES VERI-PERENDIMORE TE QYTETIT
FUSHE KRUJE

EMERTIMI : URE HD=2x20m



"ERALD-G" sh.p.k
Rruga "Kongresi i Lushnjes"
Tirane

DREJTUES PROJEKTI

Ing.Gezim ISLAMI

PROJEKTUES

Ing.Erindi GJOKA

Ing.Top.Alfred NDREGJONI

Top.Kujtim CANAMETI

Hidr.Anisa ZAKA

Gjeo.Shkelzen QOKA

Ing.Eraldo ISLAMI

SHKALLA

SHK - 1:125


TIRANE 2023

FLETA

8 - 01

FORMAT A3

PLANIMETRIA E URES

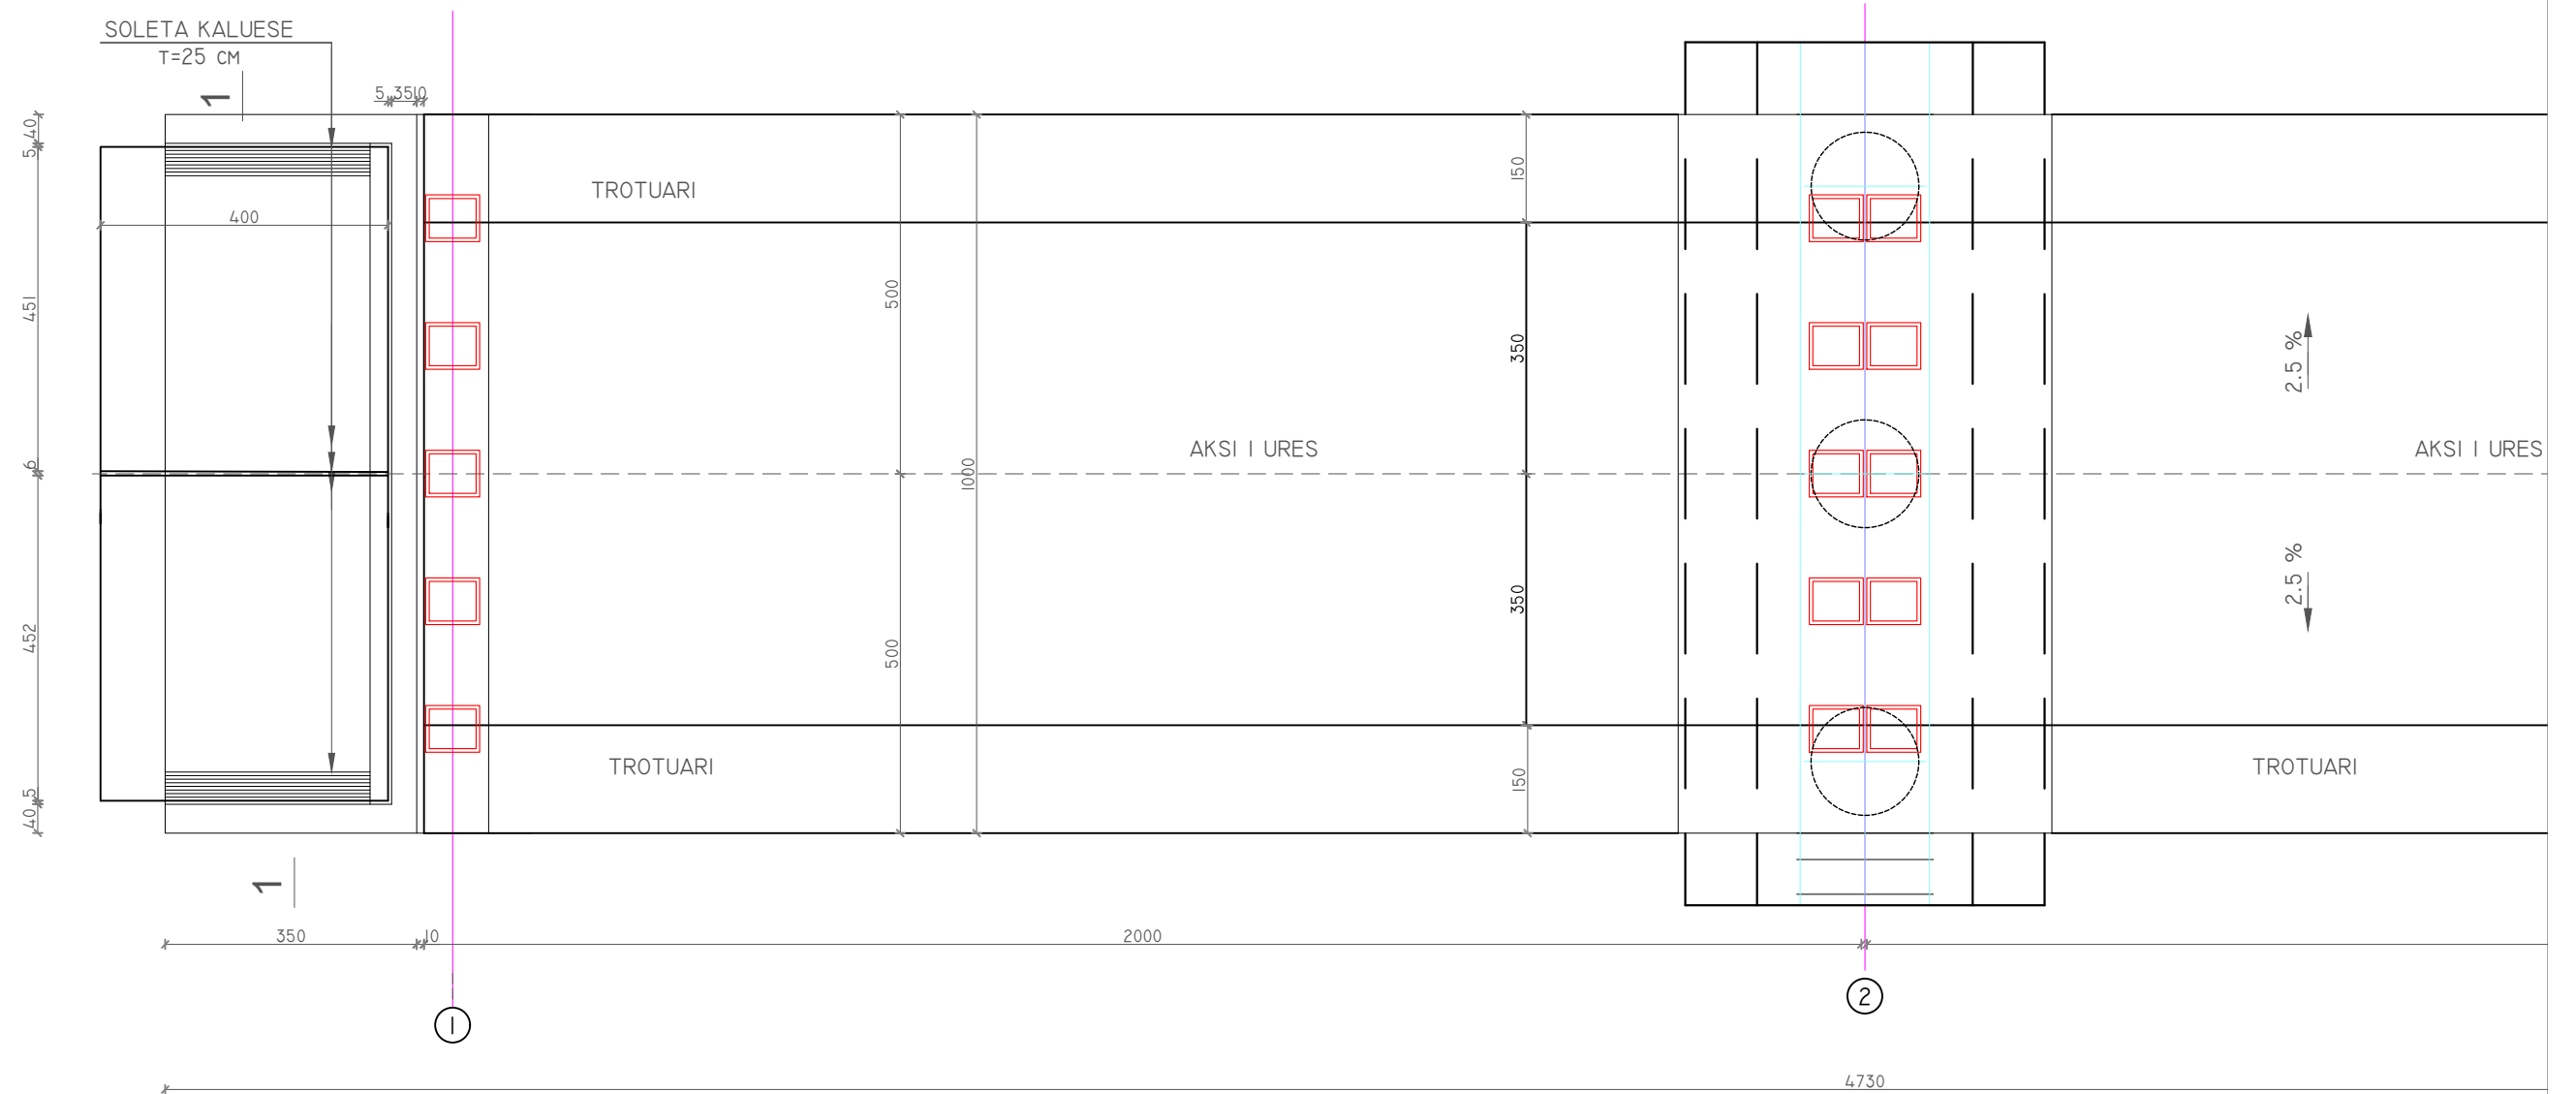

PROSITES : BASHKIA KRUIJE

NDERTIMI I UNAZES VERI-PERENDIMORE TE QYTETIT
FUSHE KRUIJE

EMERTIMI : URE HD=2x20m



"ERALD-G" sh.p.k
Rruga "Kongresi i Lushnjes"
Tirane

DREJTUES PROJEKTI

Ing.Gezim ISLAMI

PROJEKTUES

Ing.Erindi GJOKA

Ing.Top.Alfred NDREGJONI

Top.Kujtim CANAMETI

Hidr.Anisa ZAKA

Gjeo.Shkelzen QOKA

Ing.Eraldo ISLAMI

SHKALLA

SHK - 1:100


TIRANE 2023

FLETA

8 - 02

FORMAT A3

PLANIMETRIA E URES

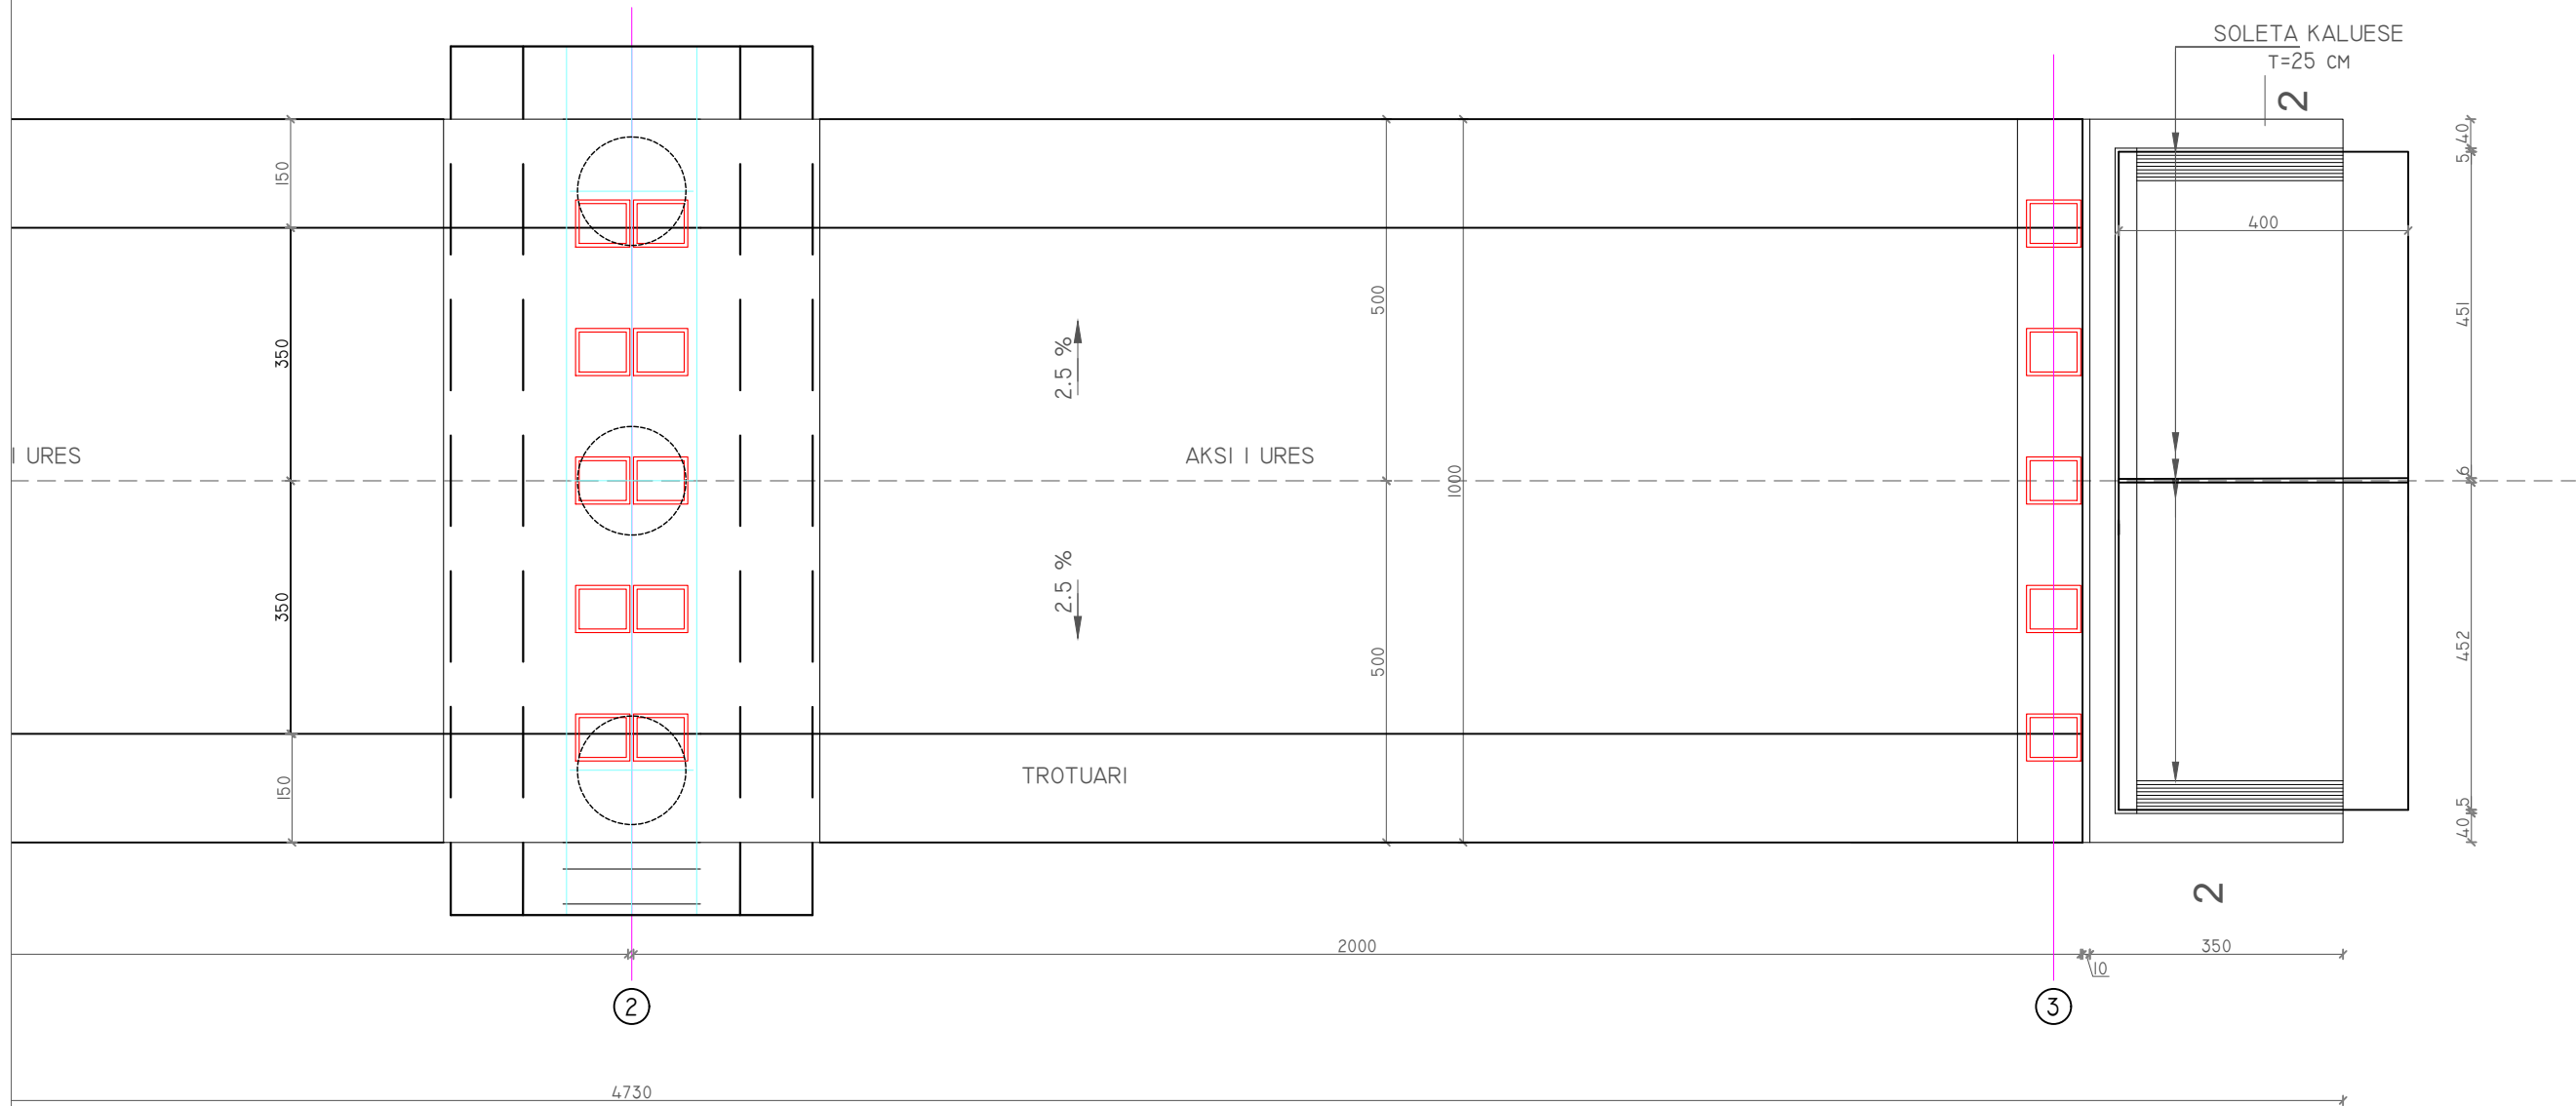

POROSITES : BASHKIA KRUJE

NDERTIMI I UNAZES VERI-PERENDIMORE TE QYTETIT
FUSHE KRUJE

EMERTIMI : URE HD=2x20m



"ERALD-G" sh.p.k
Rruga "Kongresi i Lushnjes"
Tirane

DREJTUES PROJEKTI

Ing.Gezim ISLAMI

PROJEKTUES

Ing.Erindi GJOKA

Ing.Top.Alfred NDREGJONI

Top.Kujtim CANAMETI

Hidr.Anisa ZAKA

Gjeo.Shkelzen QOKA

Ing.Eraldo ISLAMI

SHKALLA

SHK - 1:100


TIRANE 2023

FLETA

8 - 03

FORMAT A3


PRERJE GJATESORE

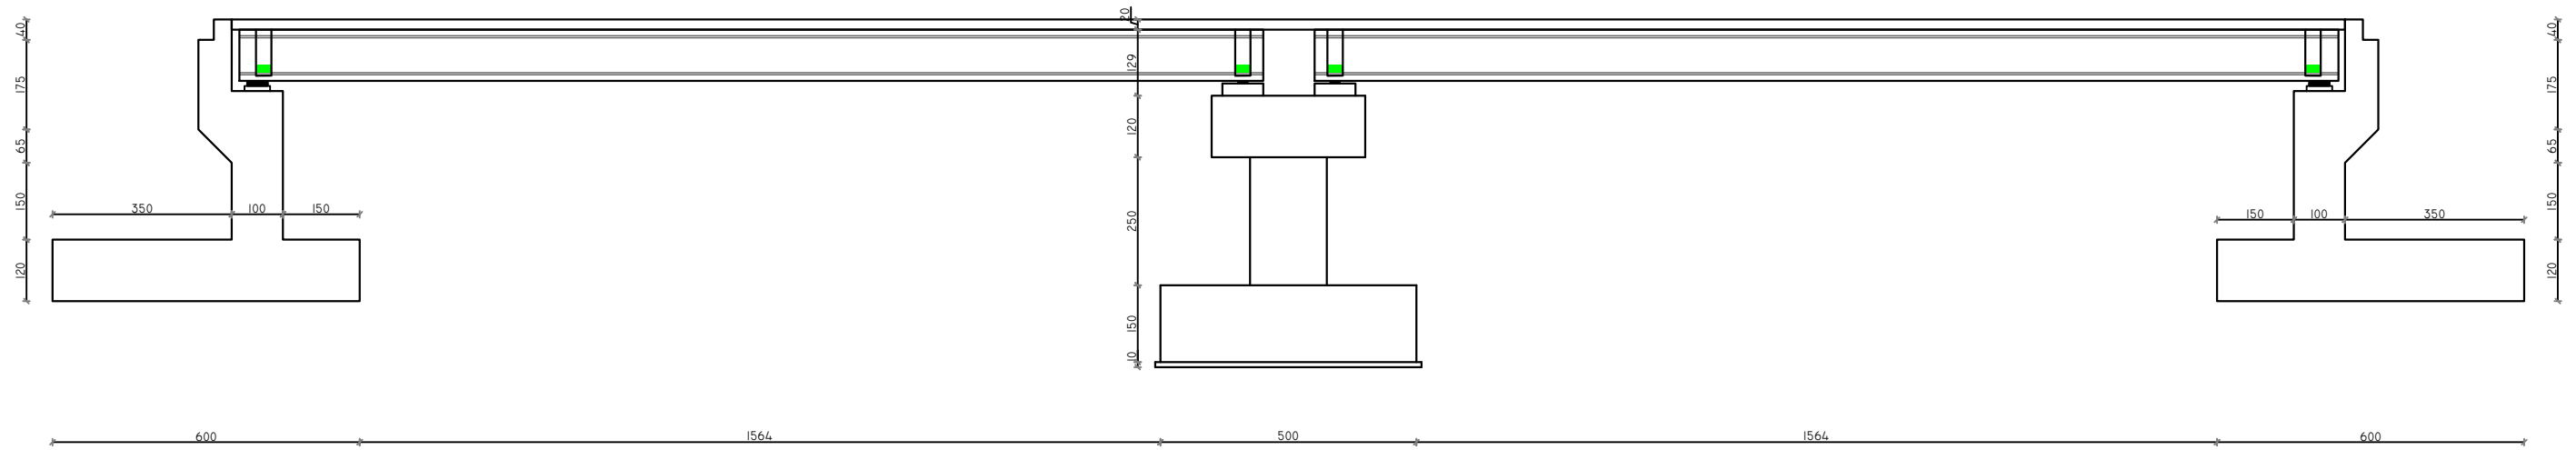

POROSITES : BASHKIA KRUJE

NDERTIMI I UNAZES VERI-PERENDIMORE TE QYTETIT
FUSHE KRUJE

EMERTIMI : URE HD=2x20m



"ERALD-G" sh.p.k
Rruga "Kongresi i Lushnjes"
Tirane

DREJTUES PROJEKTI

Ing.Gezim ISLAMI

PROJEKTUES

Ing.Erindi GJOKA

Hidr.Anisa ZAKA

Ing.Top.Alfred NDREGJONI

Gjeo.Shelzen QOKA

Top.Kujtim CANAMETI

Ing.Eraldo ISLAMI

SHKALLA

SHK - 1:125


TIRANE 2023

FLETA

8 - 04

FORMAT A3

PLANI I THEMELEVE

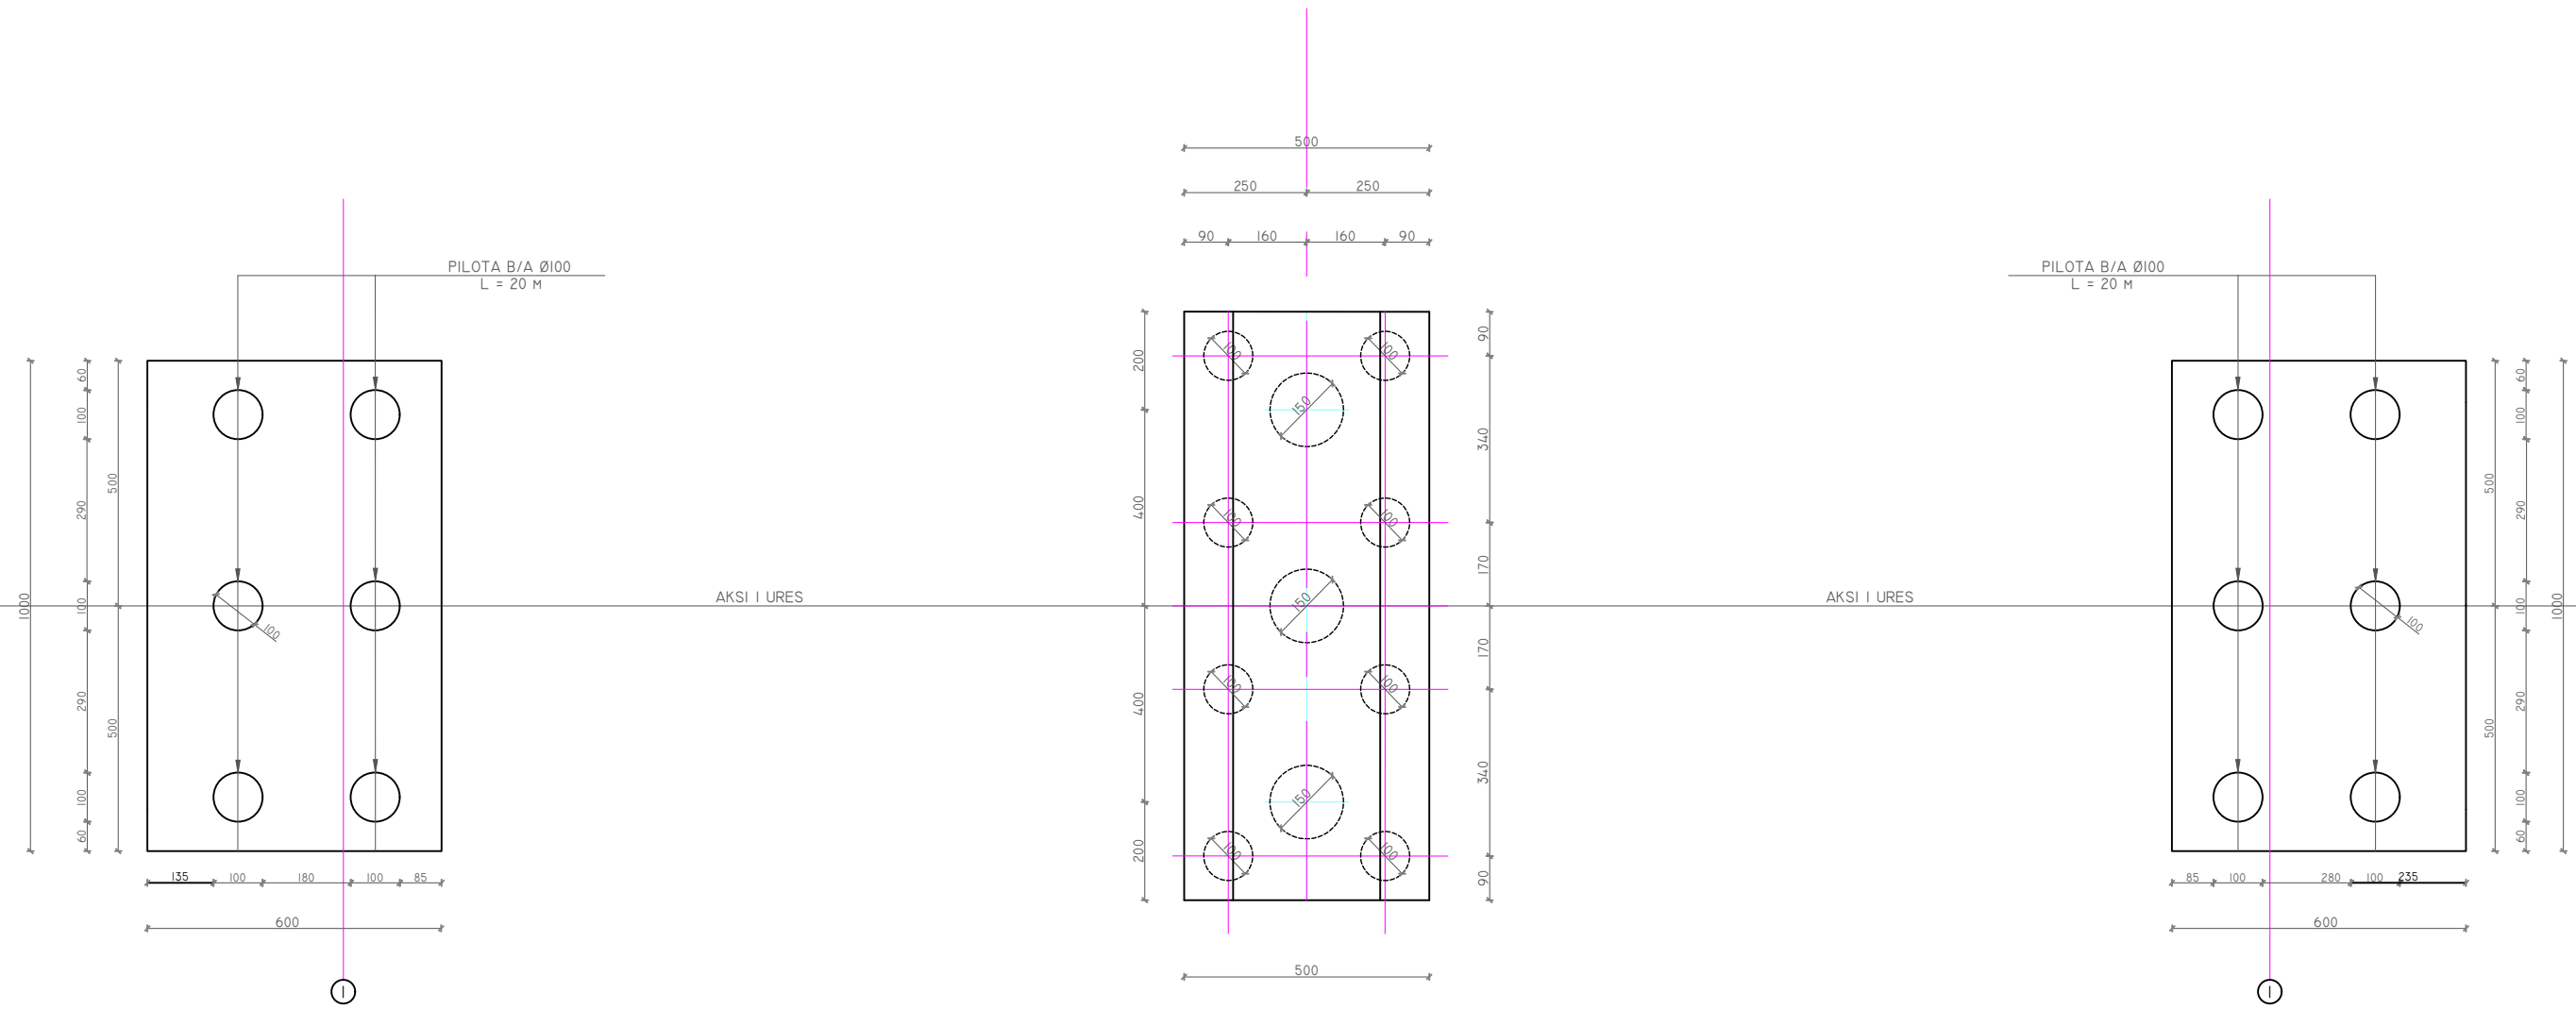

POROSITES : BASHKIA KRUJE

NDERTIMI I UNAZES VERI-PERENDIMORE TE QYTETIT
FUSHE KRUJE

EMERTIMI : URE HD=2x20m



"ERALD-G" sh.p.k
Rruga "Kongresi i Lushnjes"
Tirane

DREJTUES PROJEKTI

Ing.Gezim ISLAMI

PROJEKTUES

Ing.Erindi GJOKA

Ing.Top.Alfred NDREGJONI

Top.Kujtim CANAMETI

Hidr.Anisa ZAKA

Gjeo.Shkelzen QOKA

Ing.Eraldo ISLAMI

SHKALLA

SHK - 1:125


TIRANE 2023

FLETA

8 - 05

FORMAT A3

PRERJA E BALLIT NE AKSIN I DHE 3

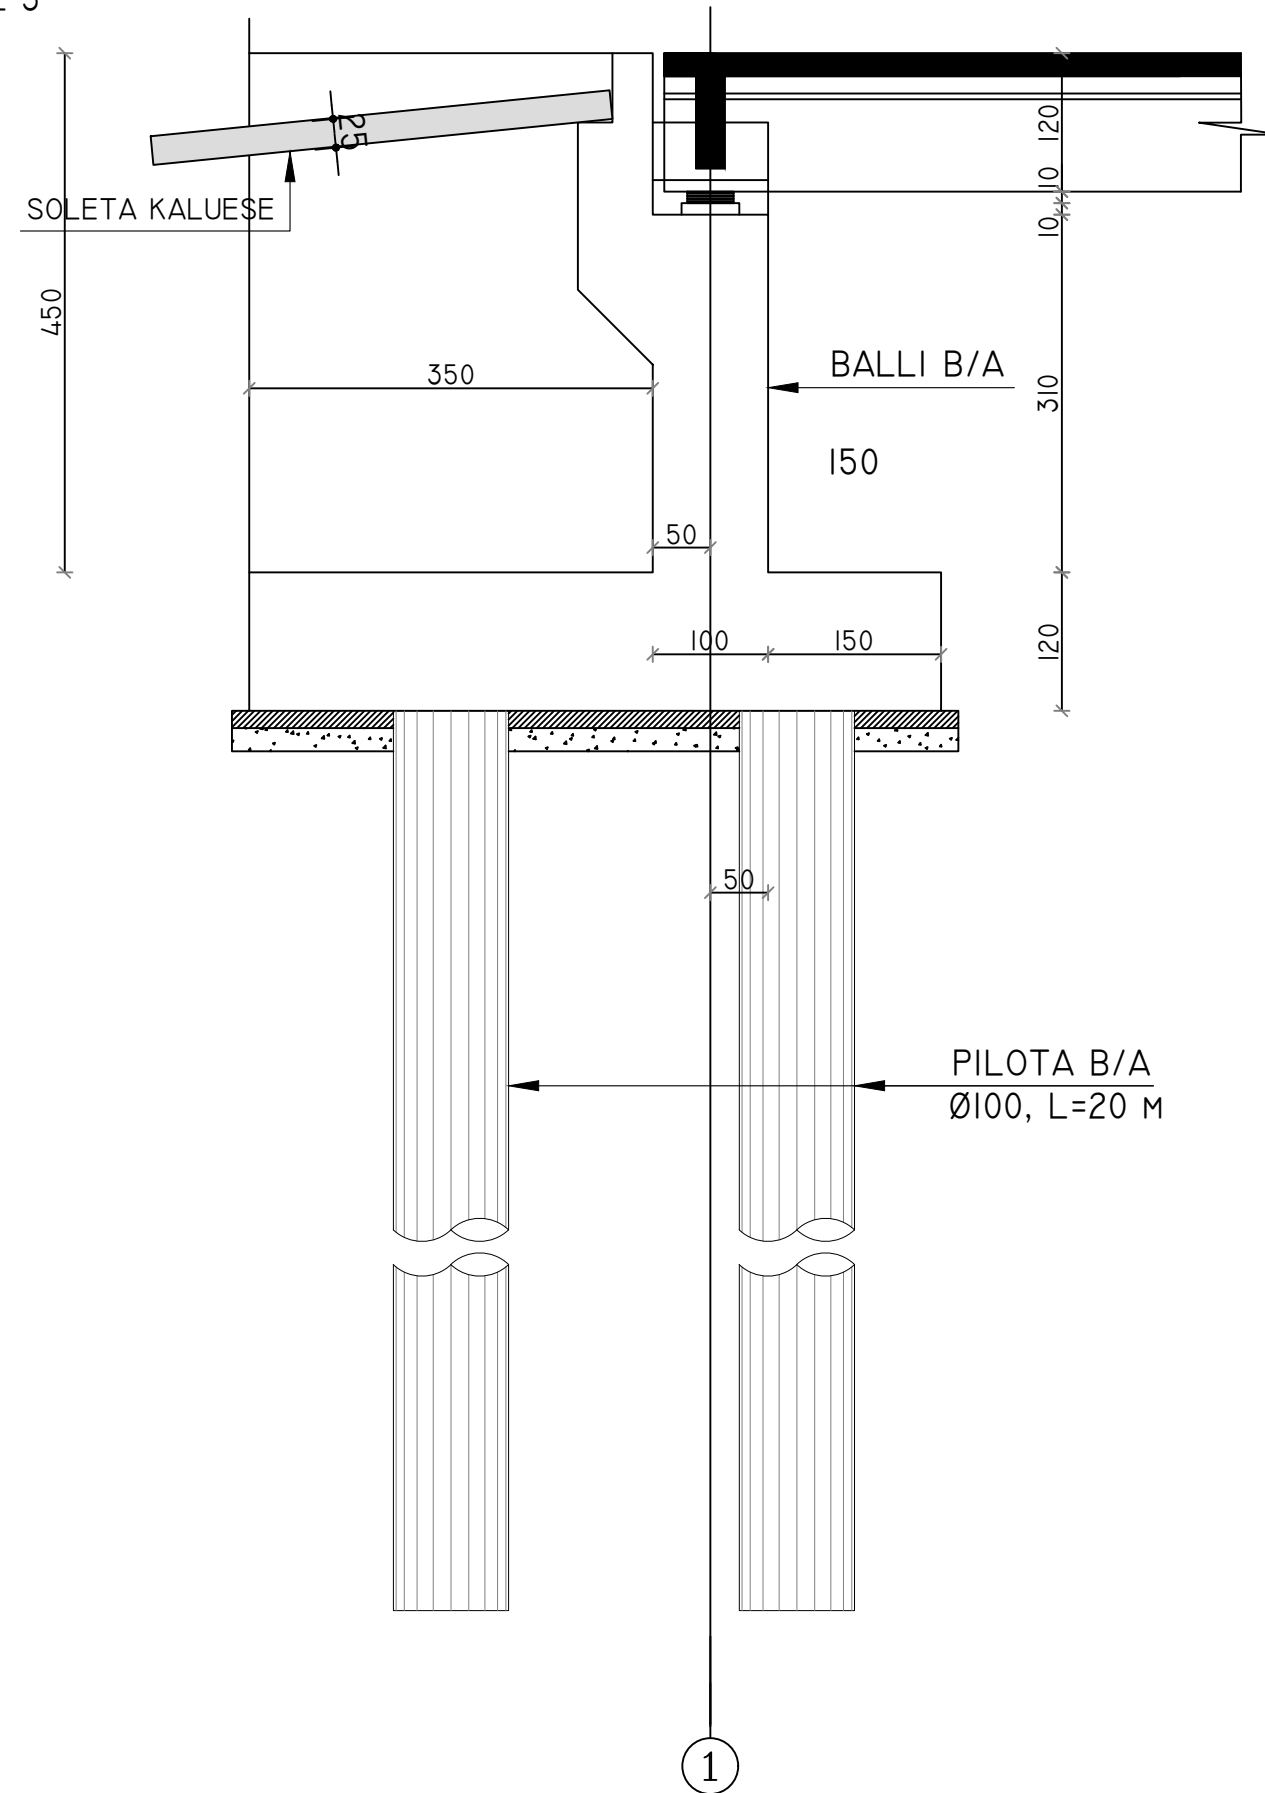

SHENIME TEKNIKE:

I. BETON C 30/37 (M-400) DHE CELIK FE44k ME RA=3800KG/CM².

POROSITES : BASHKIA KRUJE

NDERTIMI I UNAZES VERI-PERENDIMORE TE QYTETIT
FUSHE KRUJE

EMERTIMI : URE HD=2x20m



"ERALD-G" sh.p.k
Rruga "Kongresi i Lushnjes"
Tirane

DREJTUES PROJEKTI

Ing.Gezim ISLAMI

PROJEKTUES

Ing.Erindi GJOKA

Ing.Top.Alfred NDRREGJONI

Top.Kujtim CANAMETI

Hidr.Anisa ZAKA

Gjeo.Shkelzen QOKA

Ing.Eraldo ISLAMI

SHKALLA


SHK-1:75

TIRANE 2023

FLETA

8 - 06

FORMAT A3

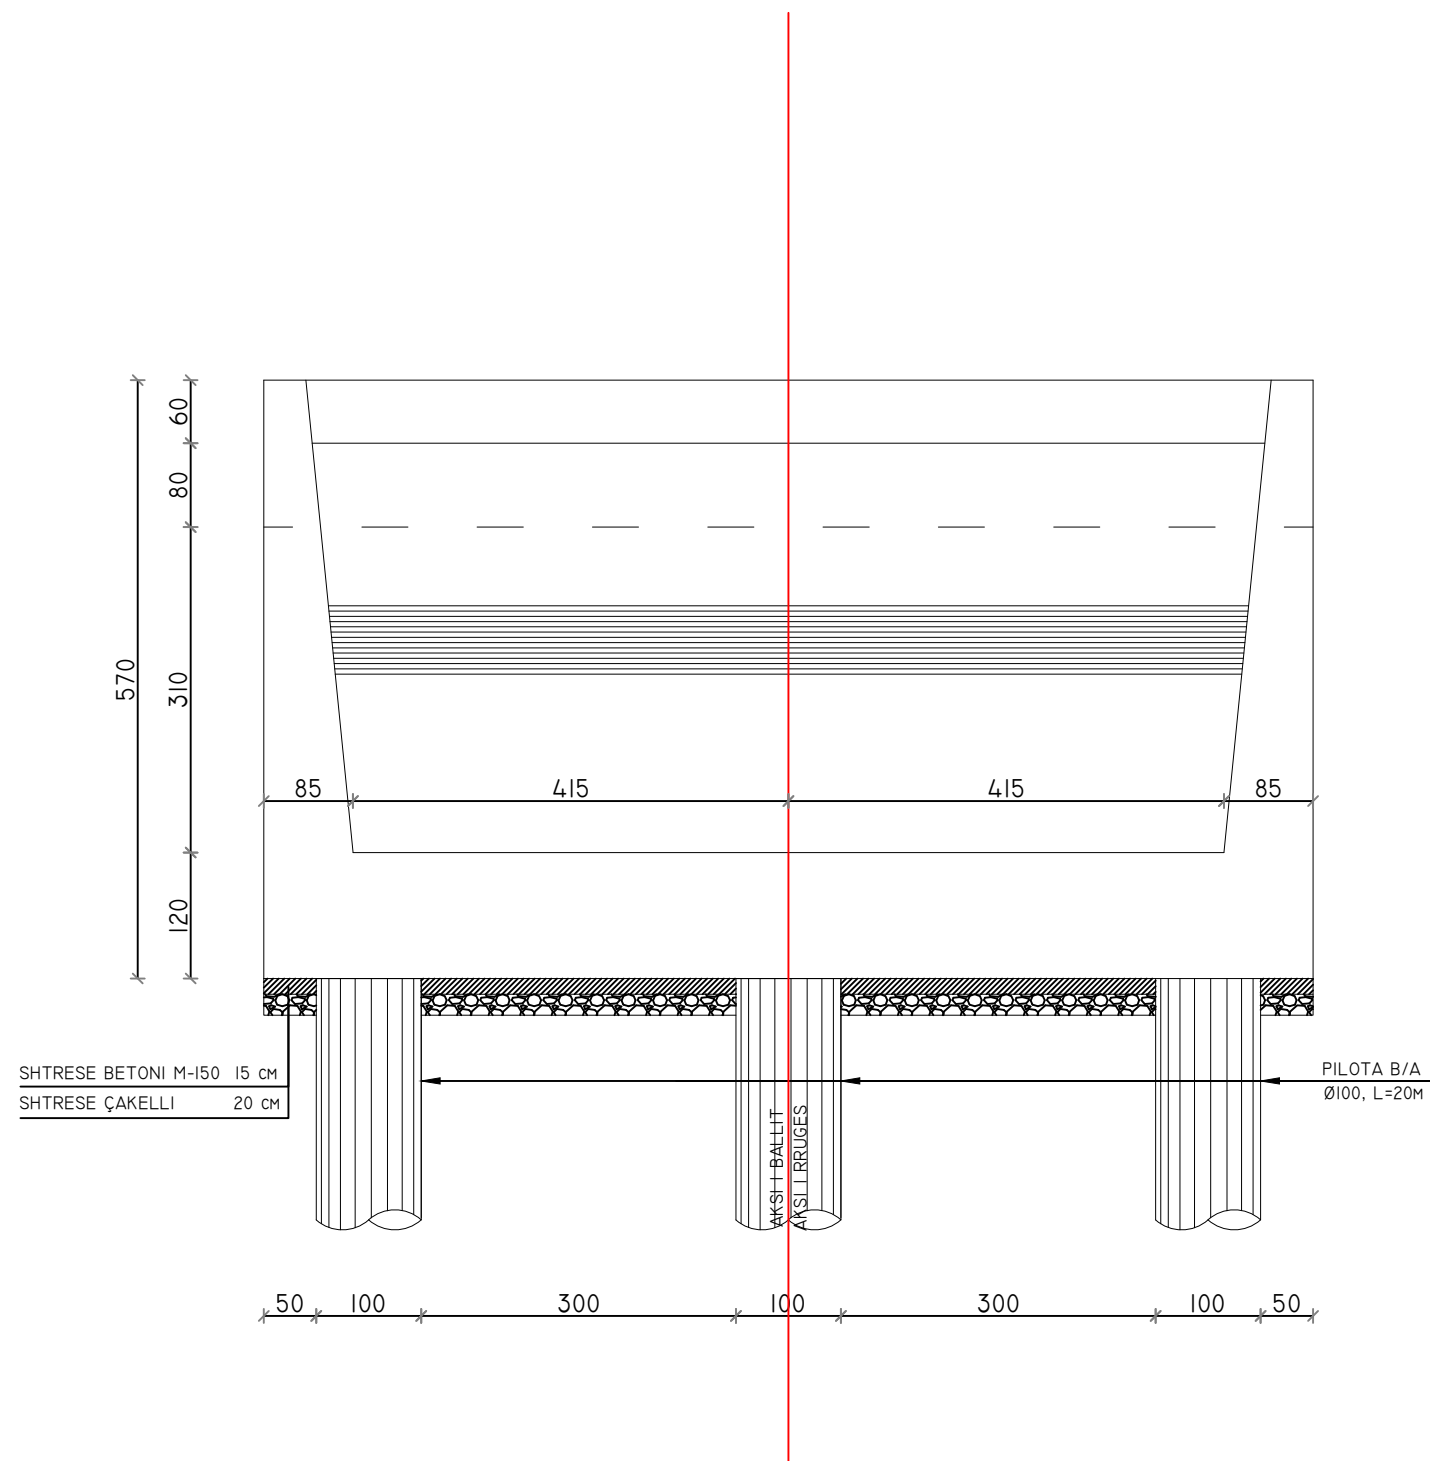

SHENIME TEKNIKE:

I. BETON C 30/37 (M-400) DHE CELIK FE44k ME RA=3800KG/CM².

POROSITES : BASHKIA KRUJE

NDERTIMI I UNAZES VERI-PERENDIMORE TE QYTETIT
FUSHE KRUJE

EMERTIMI : URE HD=2x20m



"ERALD-G" sh.p.k
Rruga "Kongresi i Lushnjes"
Tirane

DREJTUES PROJEKTI

Ing.Gezim ISLAMI

PROJEKTUES

Ing.Erindi GJOKA

Ing.Top.Alfred NDREGJONI

Top.Kujtim CANAMETI

Hidr.Anisa ZAKA

Gjeo.Shkelzen QOKA

Ing.Eraldo ISLAMI

SHKALLA



SHK-1:75

TIRANE 2023

FLETA

8 - 07

FORMAT A3

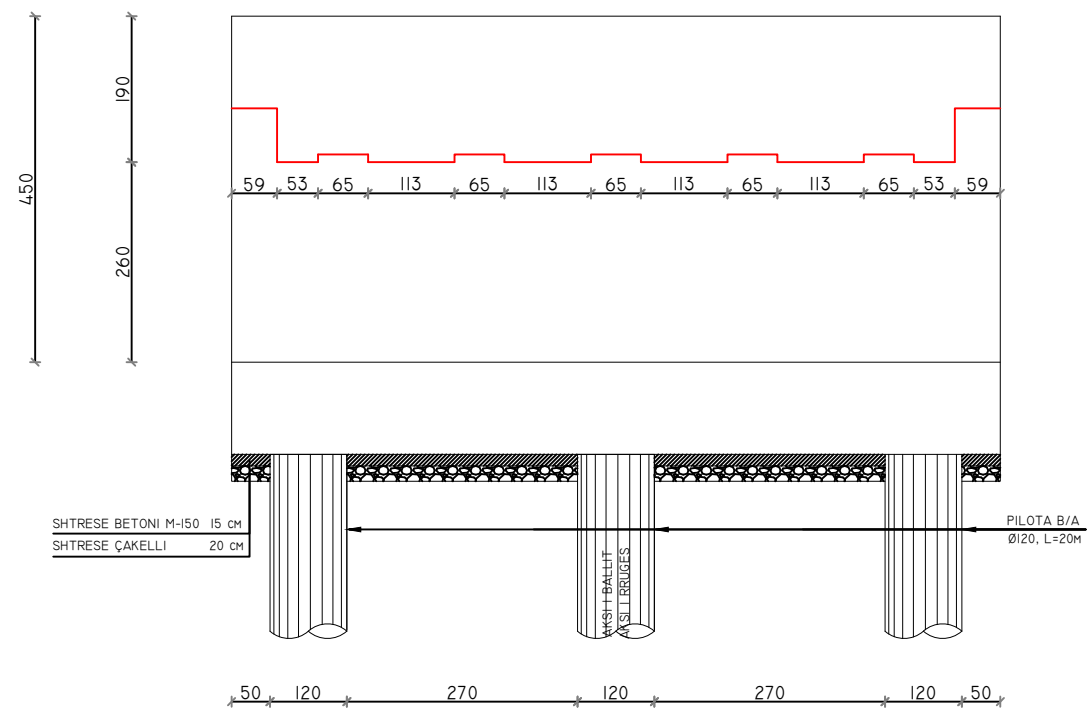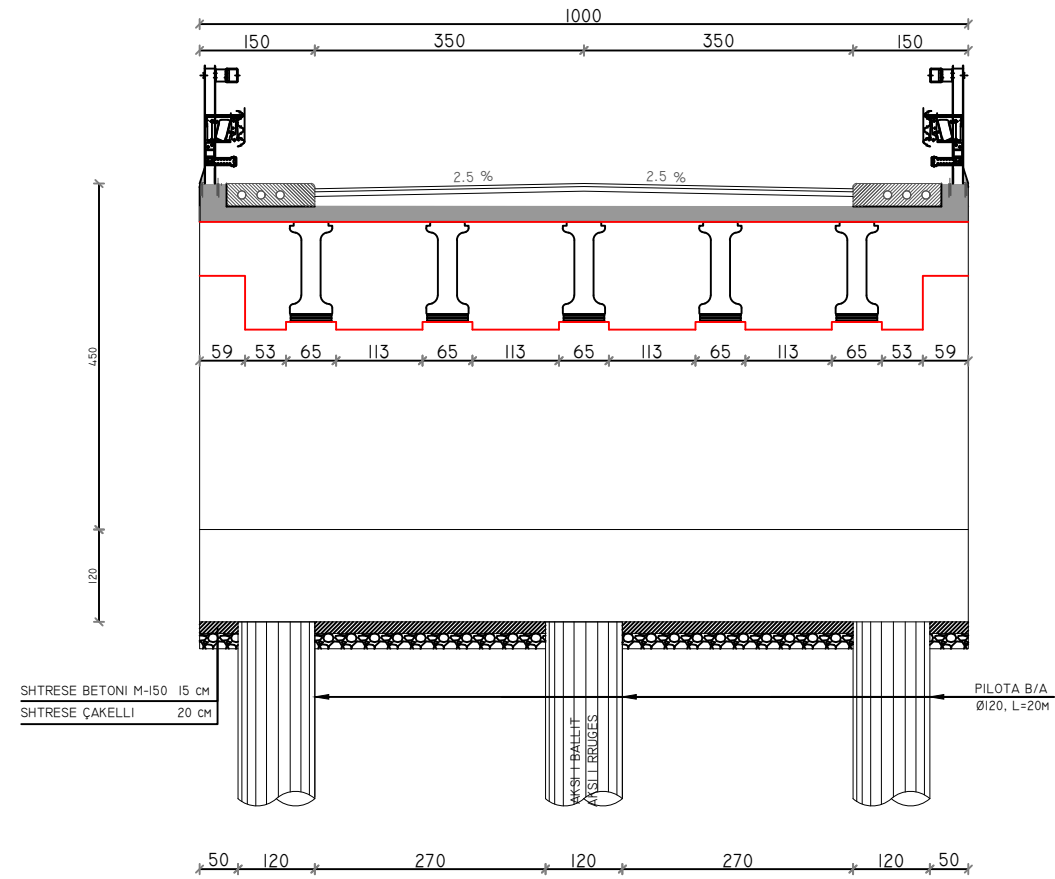

SHENIME TEKNIKE:

I. BETON C 30/37 (M-400) DHE CELIK FEB44k ME RA=3800KG/CM².

POROSITES : BASHKIA KRUJE

NDERTIMI I UNAZES VERI-PERENDIMORE TE QYTETIT
FUSHE KRUJE

EMERTIMI : URE HD=2x20m



"ERALD-G" sh.p.k
Rruga "Kongresi i Lushnjes"
Tirane

DREJTUES PROJEKTI

Ing.Gezim ISLAMI

PROJEKTUES

Ing.Erindi GJOKA

Ing.Top.Alfred NDREGJONI

Top.Kujtim CANAMETI

Hidr.Anisa ZAKA

Gjeo.Shkelzen QOKA

Ing.Eraldo ISLAMI

SHKALLA



SHK-1:75

TIRANE 2023

FLETA

8 - 08

FORMAT A3

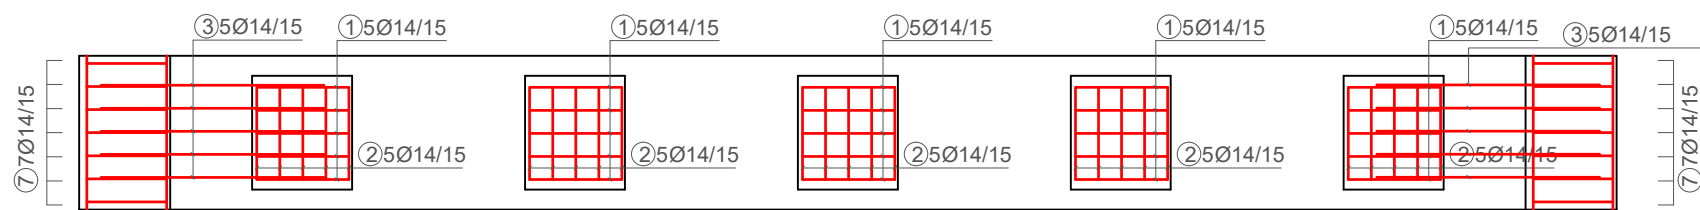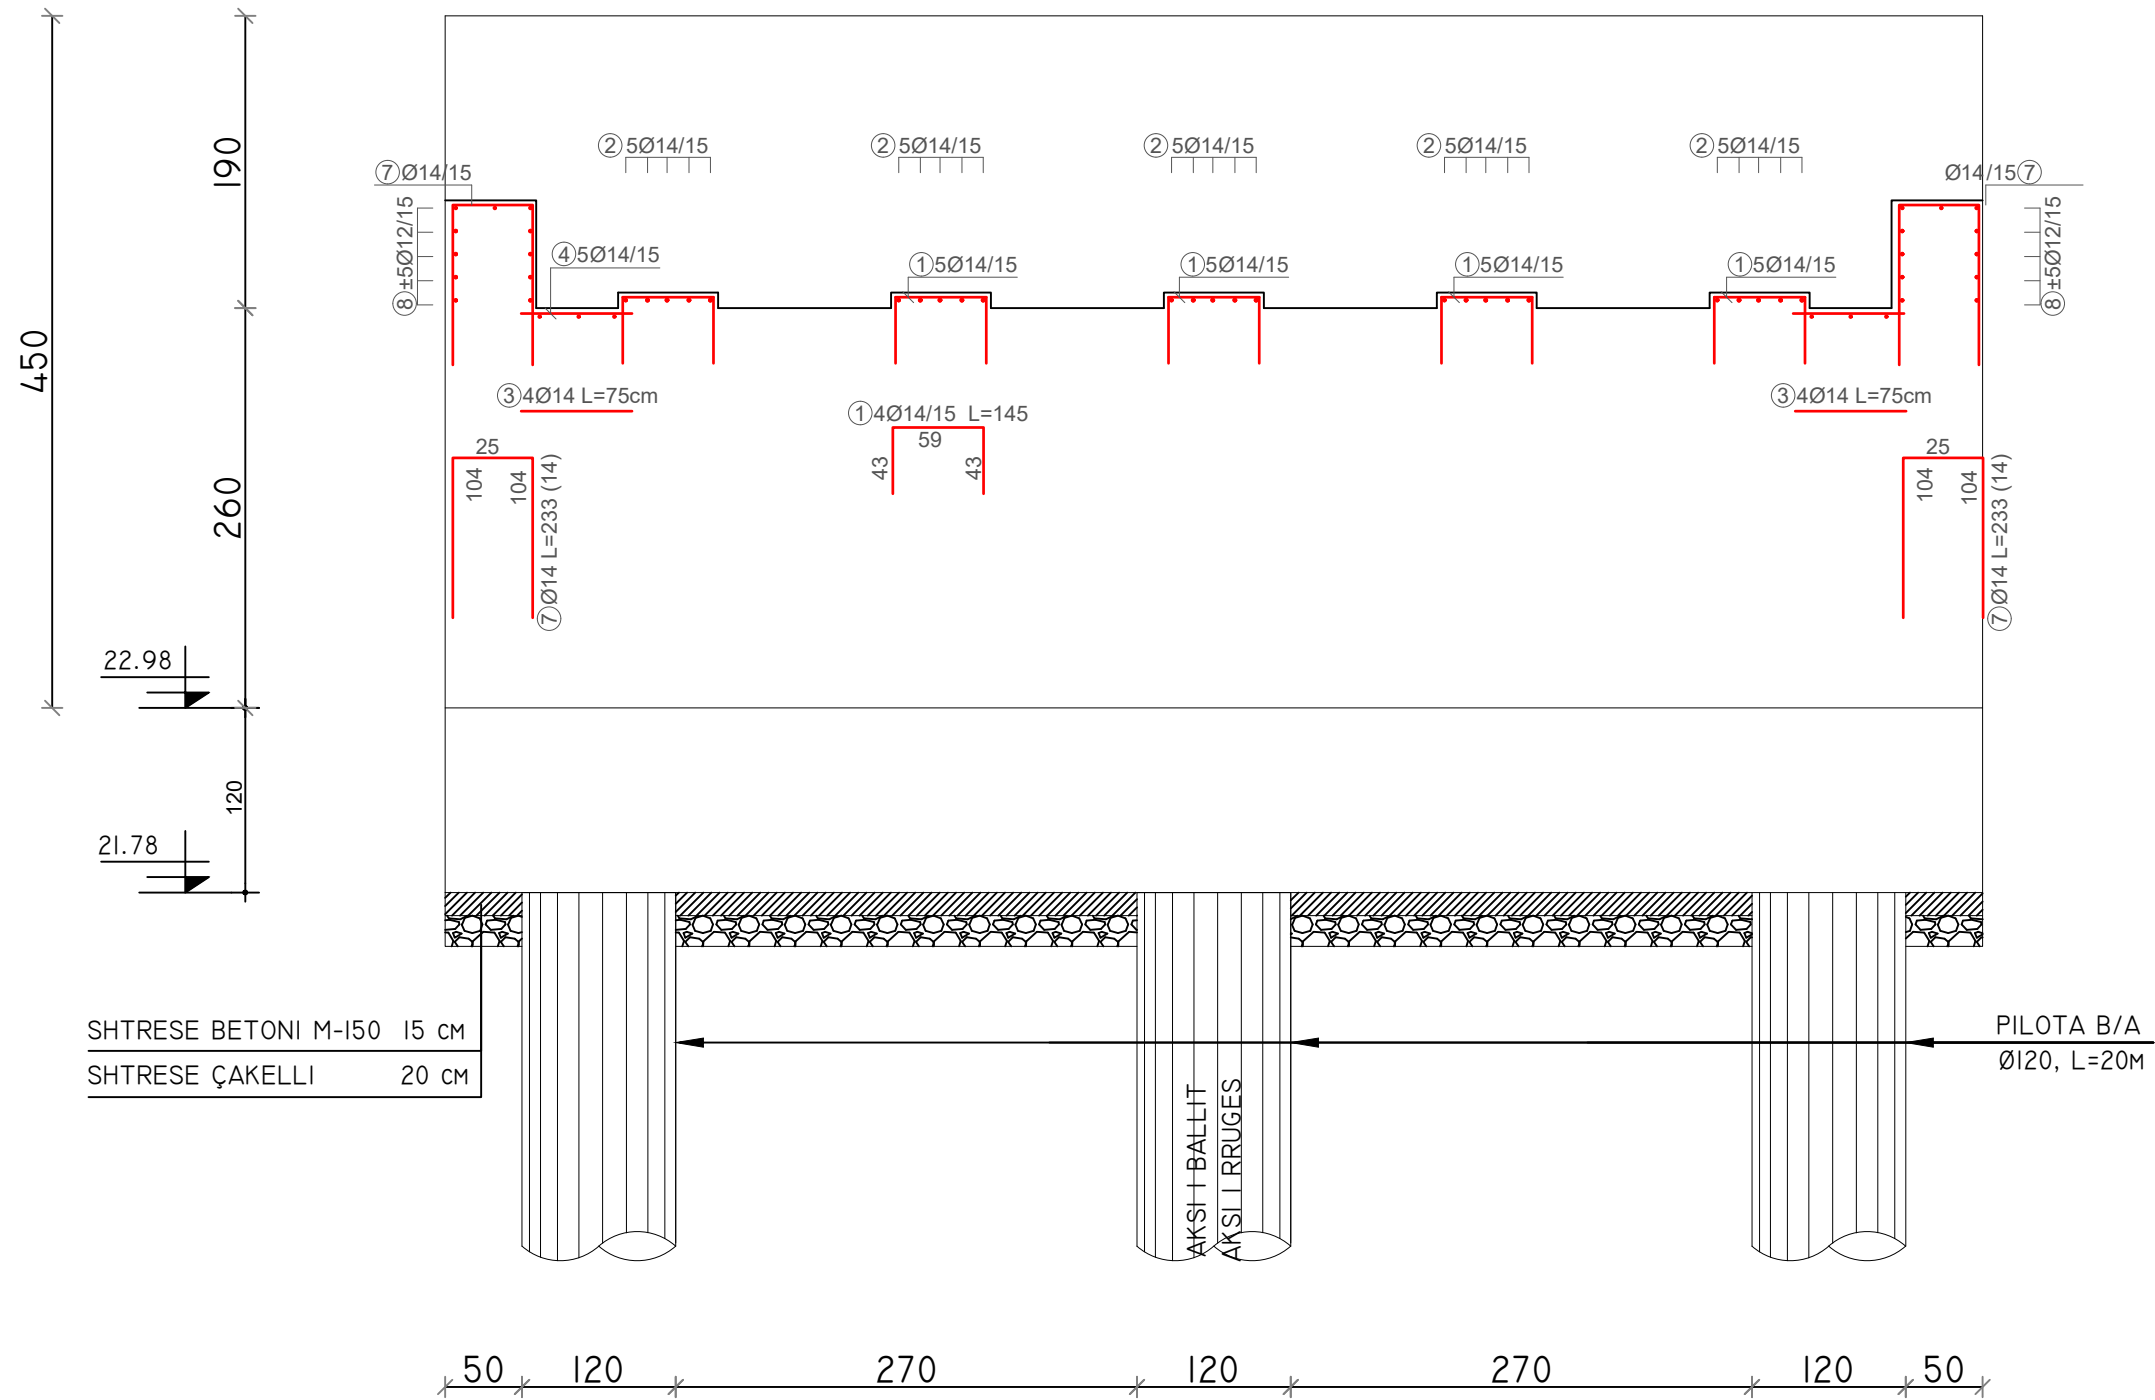

SHENIME TEKNIKE:

I. BETON C 30/37 (M-400) DHE CELIK FEB44k ME RA=3800KG/CM².

POROSITES : BASHKIA KRUJE

NDERTIMI I UNAZES VERI-PERENDIMORE TE QYTETIT
FUSHE KRUJE

EMERTIMI : URE HD=2x20m



DREJTUES PROJEKTI

Ing.Gezim ISLAMI

PROJEKTUES

Ing.Erindi GJOKA
Hidr.Anisa ZAKA
Ing.Top.Alfred NDREGJONI
Gjeo.Shkelzen QOKA
Top.Kujtim CANAMETI
Ing.Eraldo ISLAMI

SHKALLA

SHK-1:75




TIRANE 2023

FLETA

8 - 09

FORMAT A3

ARMIMI I BALLIT

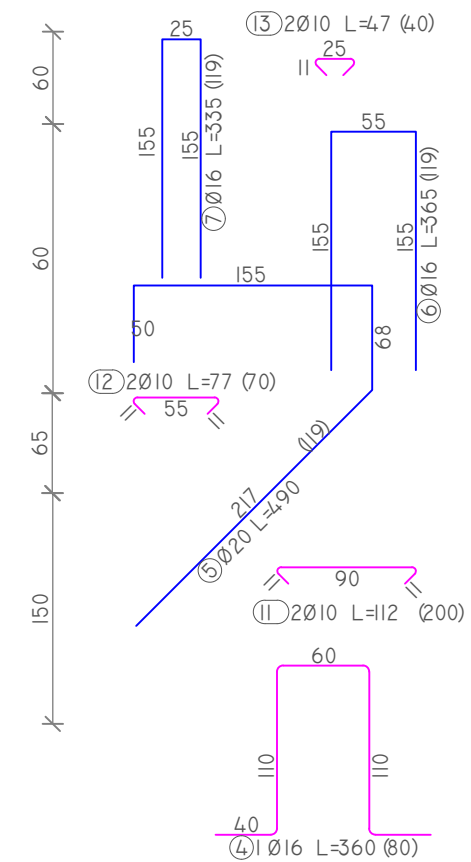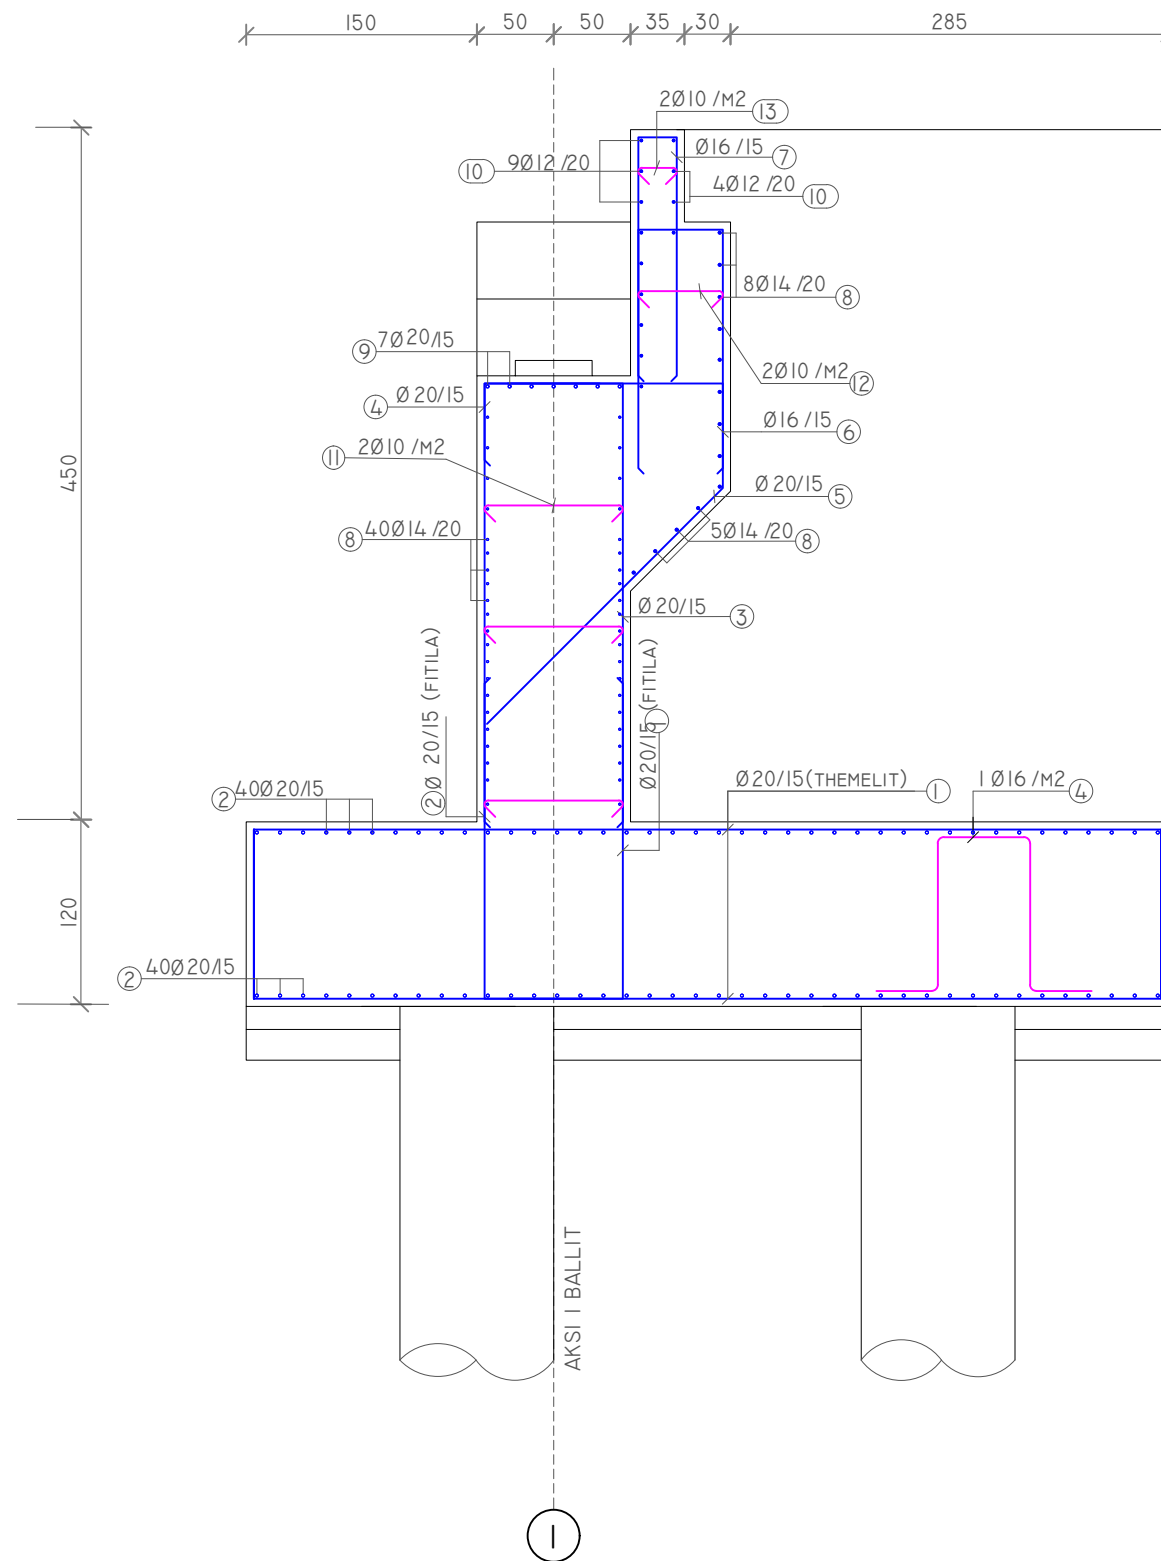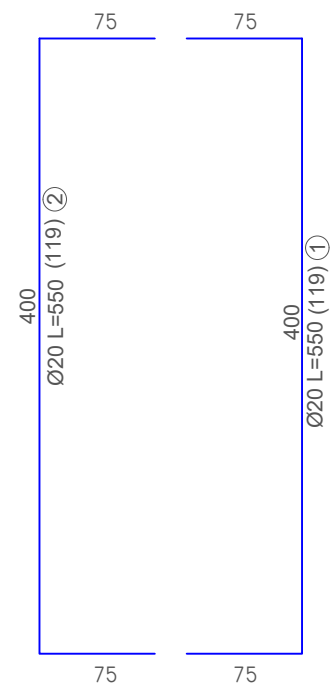

SHENIME TEKNIKE:

I. BETON C 30/37 (M-400) DHE CELIK FE44k ME RA=3800KG/CM².

POROSITES : BASHKIA KRUJE

NDERTIMI I UNAZES VERI-PERENDIMORE TE QYTETIT
FUSHE KRUJE

EMERTIMI : URE HD=2x20m



"ERALD-G" sh.p.k
Rruga "Kongresi i Lushnjes"
Tirane

DREJTUES PROJEKTI

Ing.Gezim ISLAMI

PROJEKTUES

Ing.Erindi GJOKA

Ing.Top.Alfred NDREGJONI

Top.Kujtim CANAMETI

Hidr.Anisa ZAKA

Gjeo.Shkelzen QOKA

Ing.Eraldo ISLAMI

SHKALLA


SHK-1:75

TIRANE 2023

FLETA

8 - 10

FORMAT A3

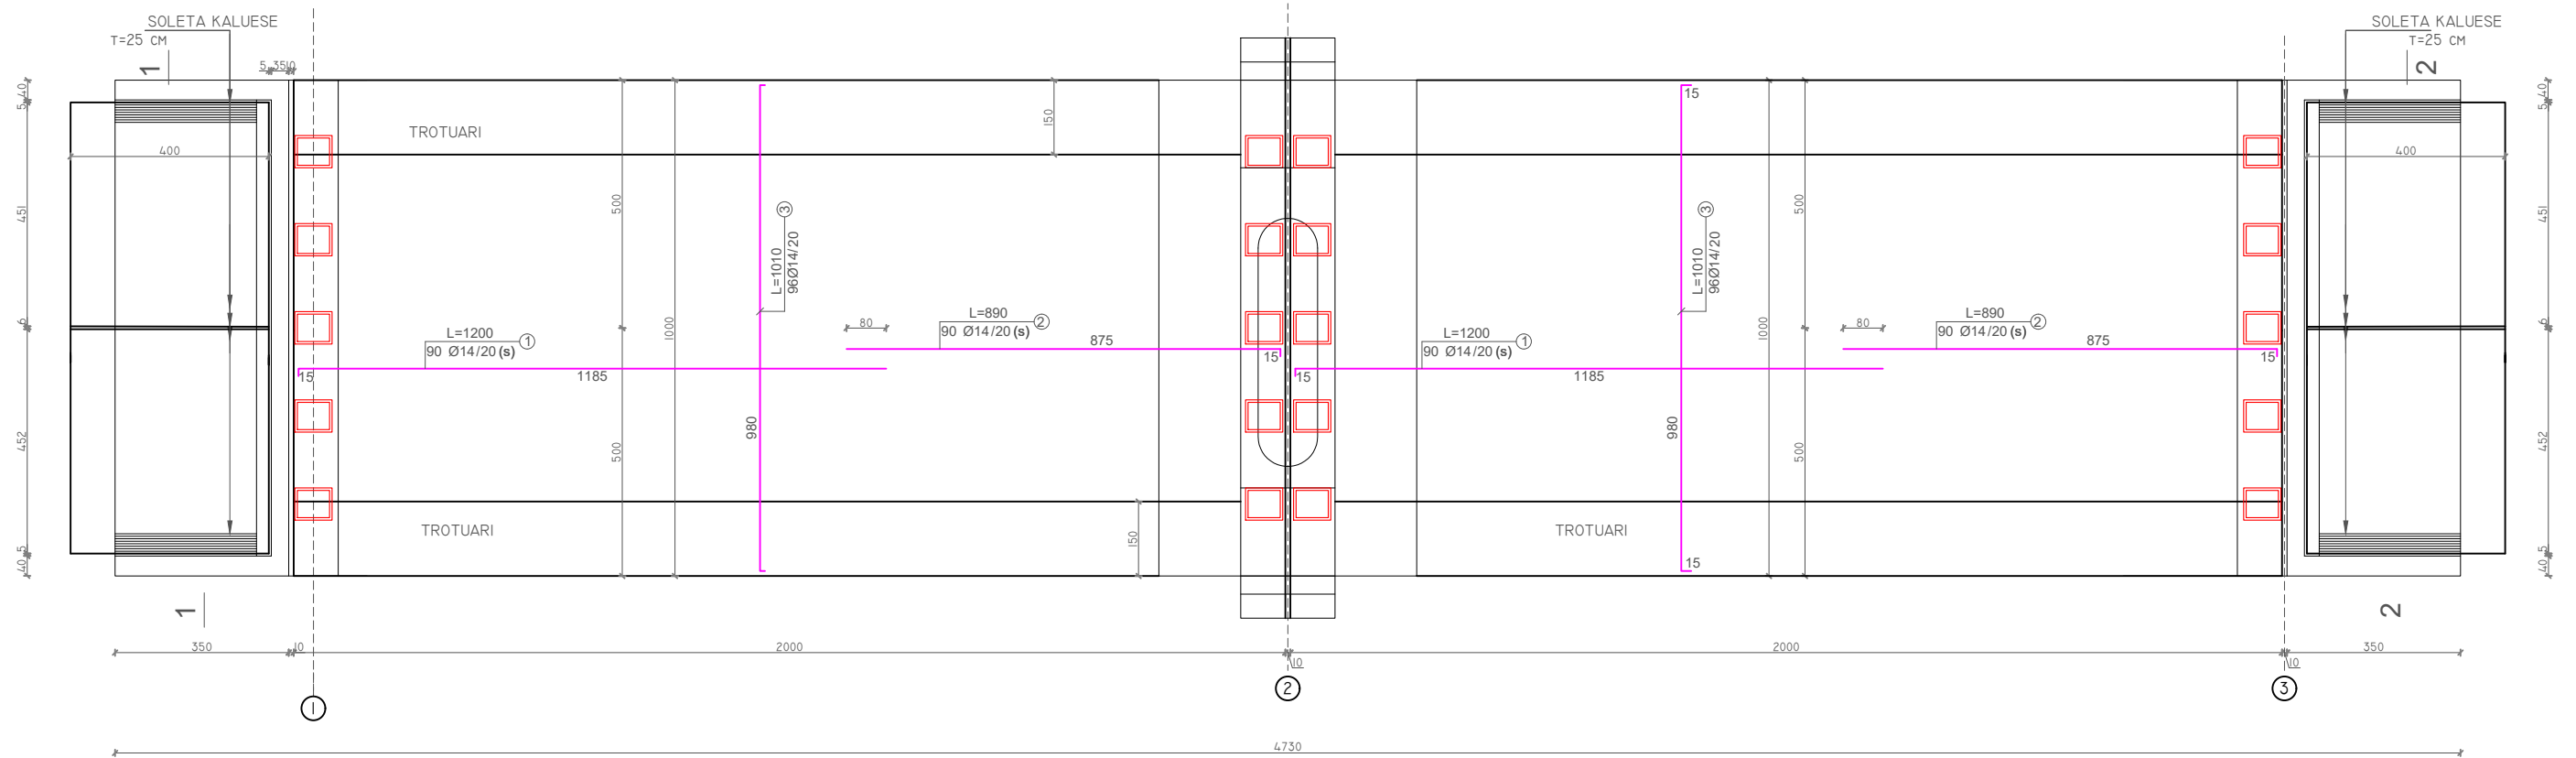

POROSITES : BASHKIA KRUJE

NDERTIMI I UNAZES VERI-PERENDIMORE TE QYTETIT
FUSHE KRUJE

EMERTIMI : URE HD=2x20m



"ERALD-G" sh.p.k
Rruga "Kongresi i Lushnjes"
Tirane

DREJTUES PROJEKTI

Ing.Gezim ISLAMI

PROJEKTUES

Ing.Erindi GJOKA

Ing.Top.Alfred NDREGJONI

Top.Kujtim CANAMETI

Hidr.Anisa ZAKA

Gjeo.Shkelzen QOKA

Ing.Eraldo ISLAMI

SHKALLA


SHK-I:125

TIRANE 2023

FLETA

8 - 11

FORMAT A3

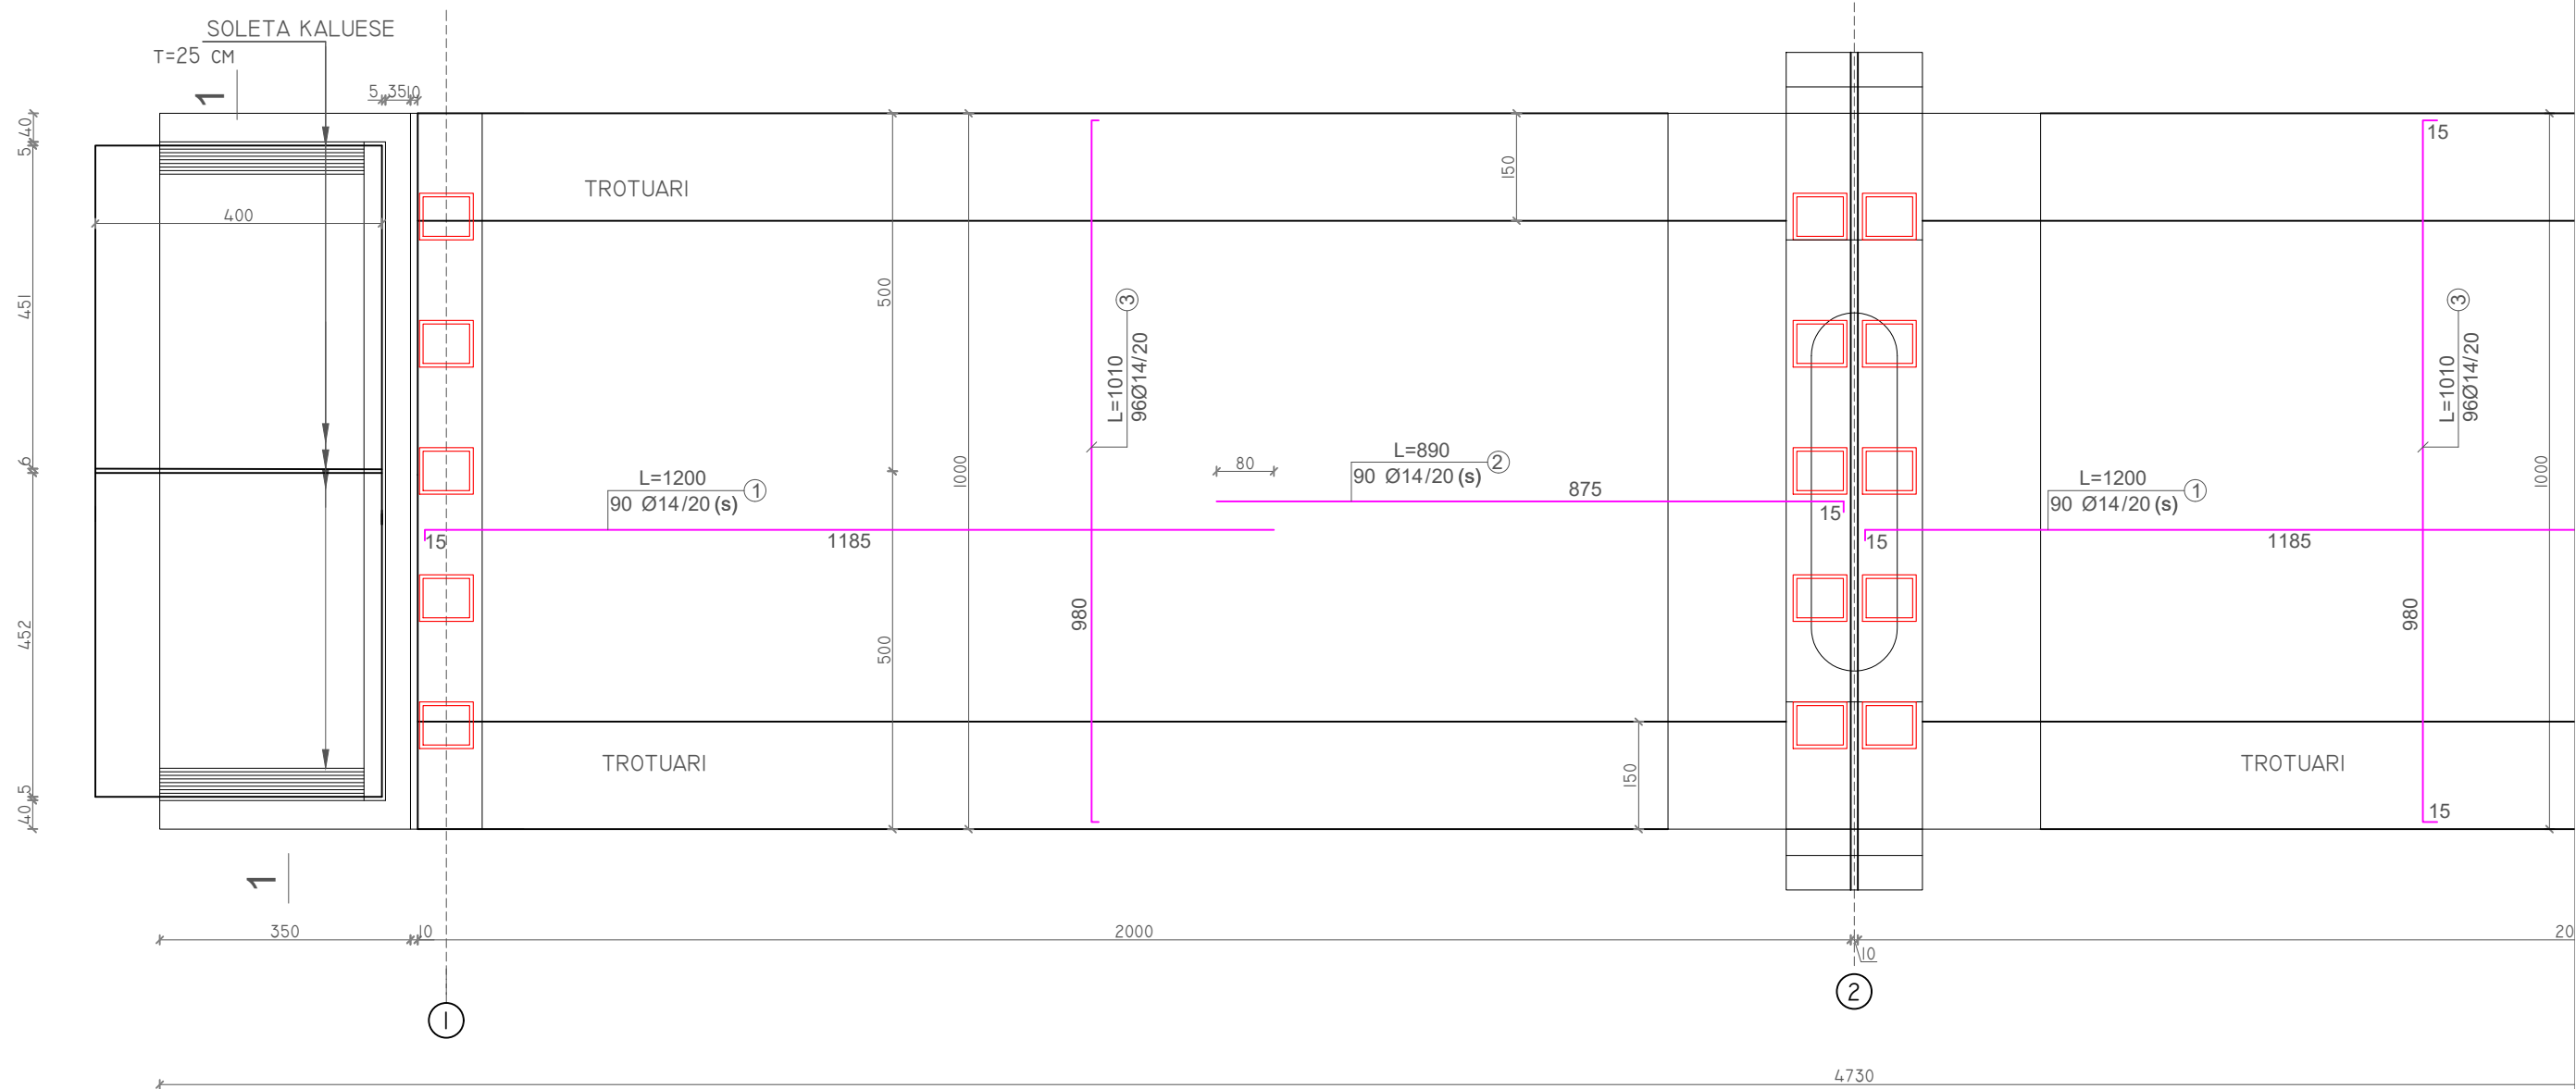

POROSITES : BASHKIA KRUJE

NDERTIMI I UNAZES VERI-PERENDIMORE TE QYTETIT
FUSHE KRUJE

EMERTIMI : URE HD=2x20m



"ERALD-G" sh.p.k
Rruga "Kongresi i Lushnjes"
Tirane

DREJTUES PROJEKTI

Ing.Gezim ISLAMI

PROJEKTUES

Ing.Erindi GJOKA

Ing.Top.Alfred NDREGJONI

Top.Kujtim CANAMETI

Hidr.Anisa ZAKA

Gjeo.Shkelzen QOKA

Ing.Eraldo ISLAMI

SHKALLA


SHK-I:100

TIRANE 2023

FLETA

8 - 12

FORMAT A3

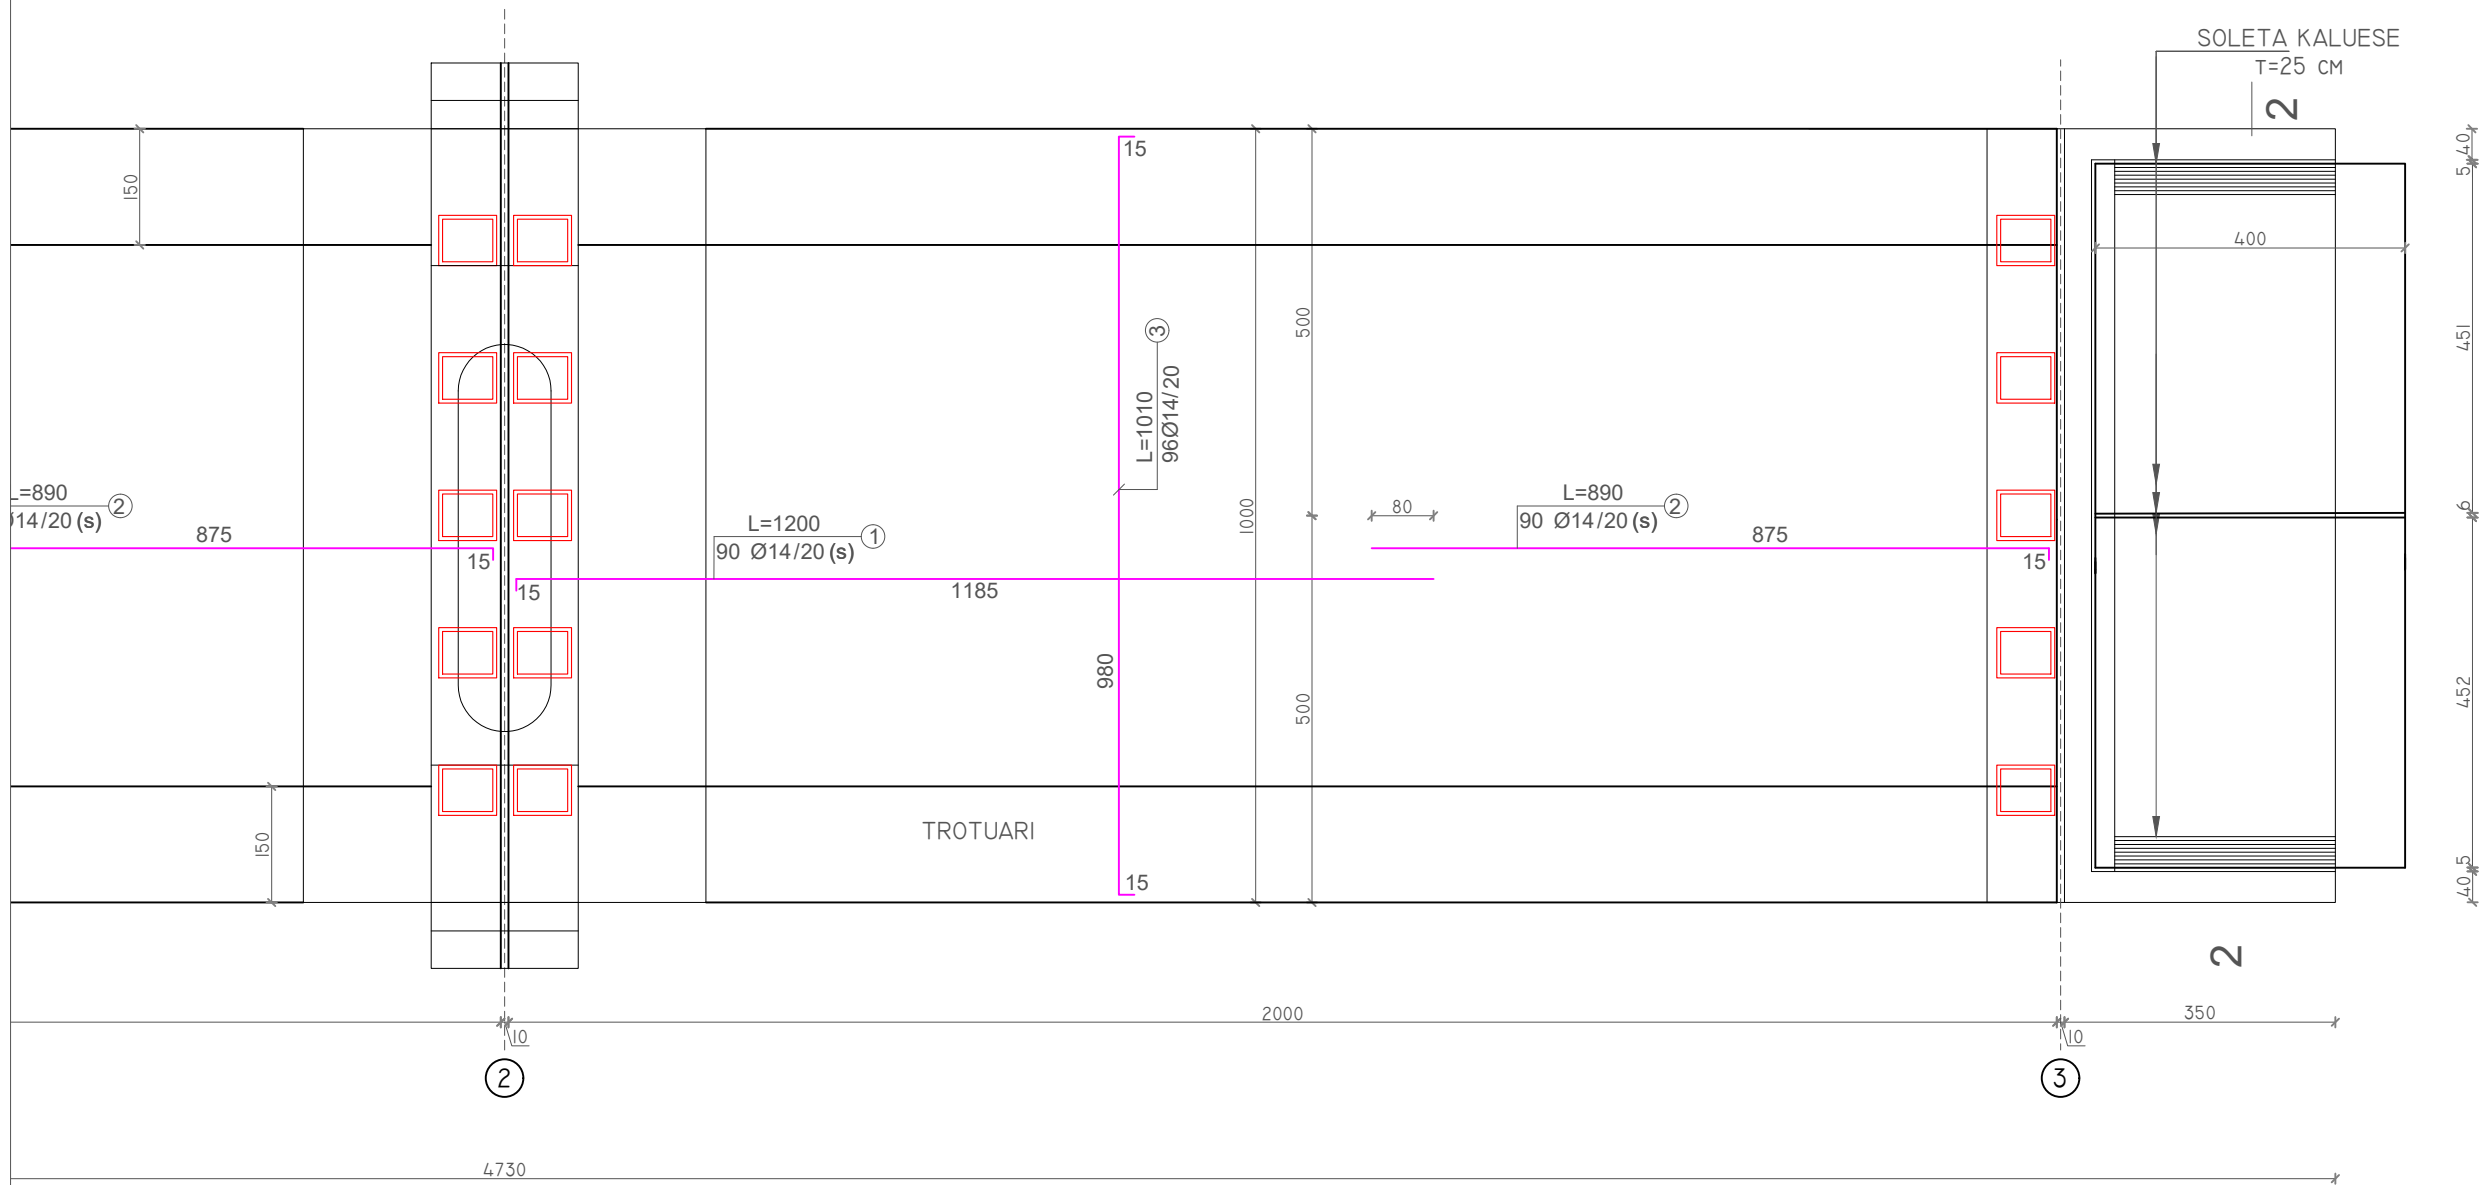

POROSITES : BASHKIA KRUJE

NDERTIMI I UNAZES VERI-PERENDIMORE TE QYTETIT
FUSHE KRUJE

EMERTIMI : URE HD=2x20m



"ERALD-G" sh.p.k
Rruga "Kongresi i Lushnjes"
Tirane

DREJTUES PROJEKTI

Ing.Gezim ISLAMI

PROJEKTUES

Ing.Erindi GJOKA

Ing.Top.Alfred NDREGJONI

Top.Kujtim CANAMETI

Hidr.Anisa ZAKA

Gjeo.Shkelzen QOKA

Ing.Eraldo ISLAMI

SHKALLA

SHK-I:100

TIRANE 2023


FLETA

8 - 13


FORMAT A3

ARMIMI I SOLETES KALUESE


ARMIMI I SOLETES KALUESE SH 1:50

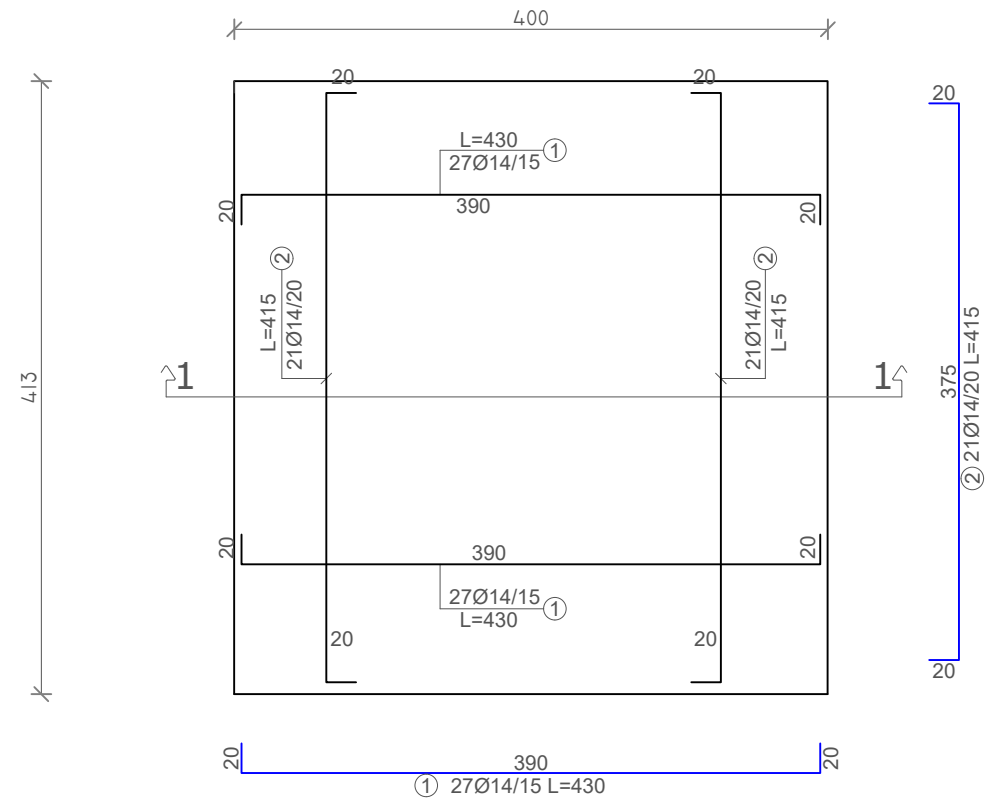

PRERJA I-I SH 1:25

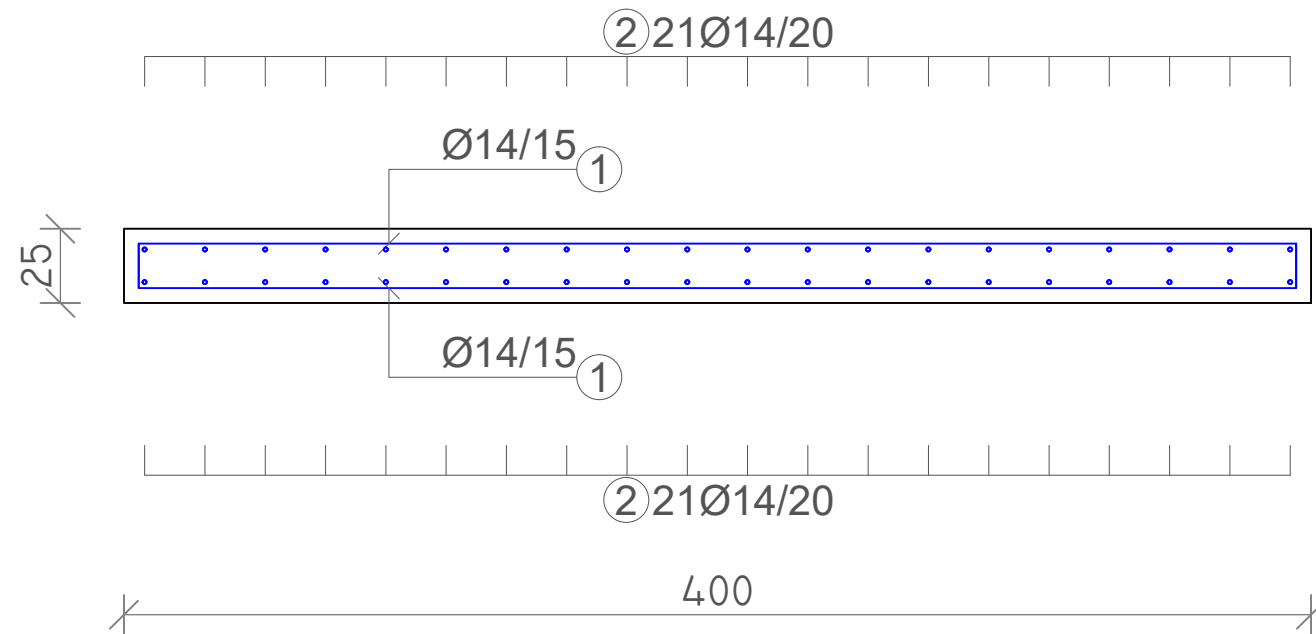

PRERJA GJATESORE SH 1:50

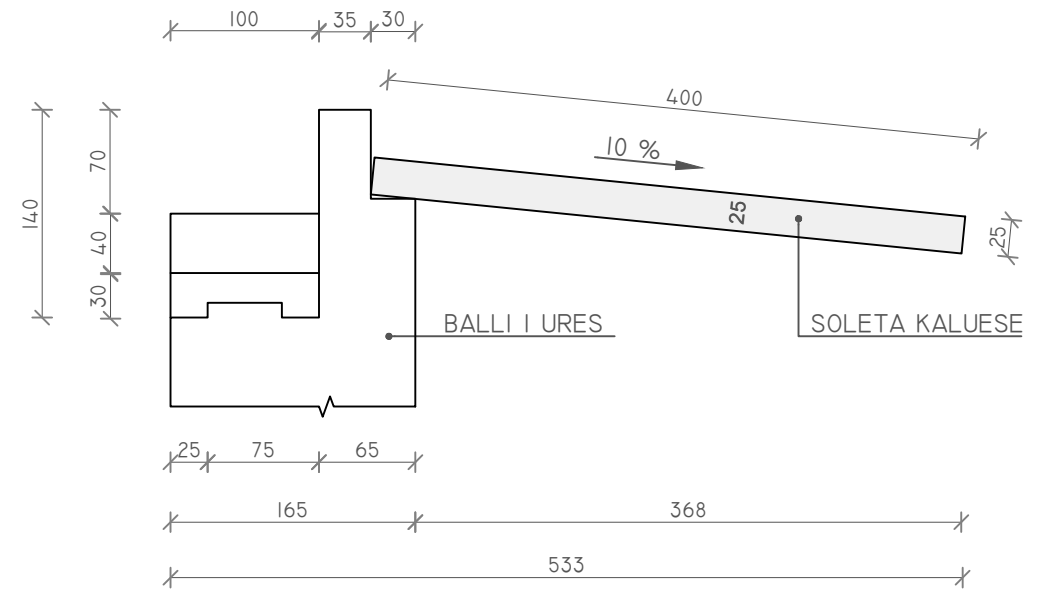

SHENIME TEKNIKE:

1. ELEMENTET STRUKTURETE TE REALIZOHEN ME BETON C 30/37 (M-400) DHE CELIK FE44K ME RA=3800KG/CM².
2. SHITESA MBROJTESE PER SOLETAT ESHTJE 3.5 CM .
3. TABELA E SPECIFIKIMIT TE ARMATURES JEPET NE FLETEN K-23 .

POROSITES : BASHKIA KRUJE

NDERTIMI I UNAZES VERI-PERENDIMORE TE QYTETIT
FUSHE KRUJE

EMERTIMI : URE HD=2x20m



"ERALD-G" sh.p.k
Rruga "Kongresi i Lushnjes"
Tirane

DREJTUES PROJEKTI

Ing. Gezim ISLAMI

PROJEKTUES

Ing. Erindi GJOKA

Ing. Top. Alfred NDREGJONI

Top. Kujtim CANAMETI

Hidr. Anisa ZAKA

Gjeo. Shkelzen QOKA

Ing. Eraldo ISLAMI

SHKALLA


SHK-I:100

TIRANE 2023

FLETA

8 - 14

FORMAT A3

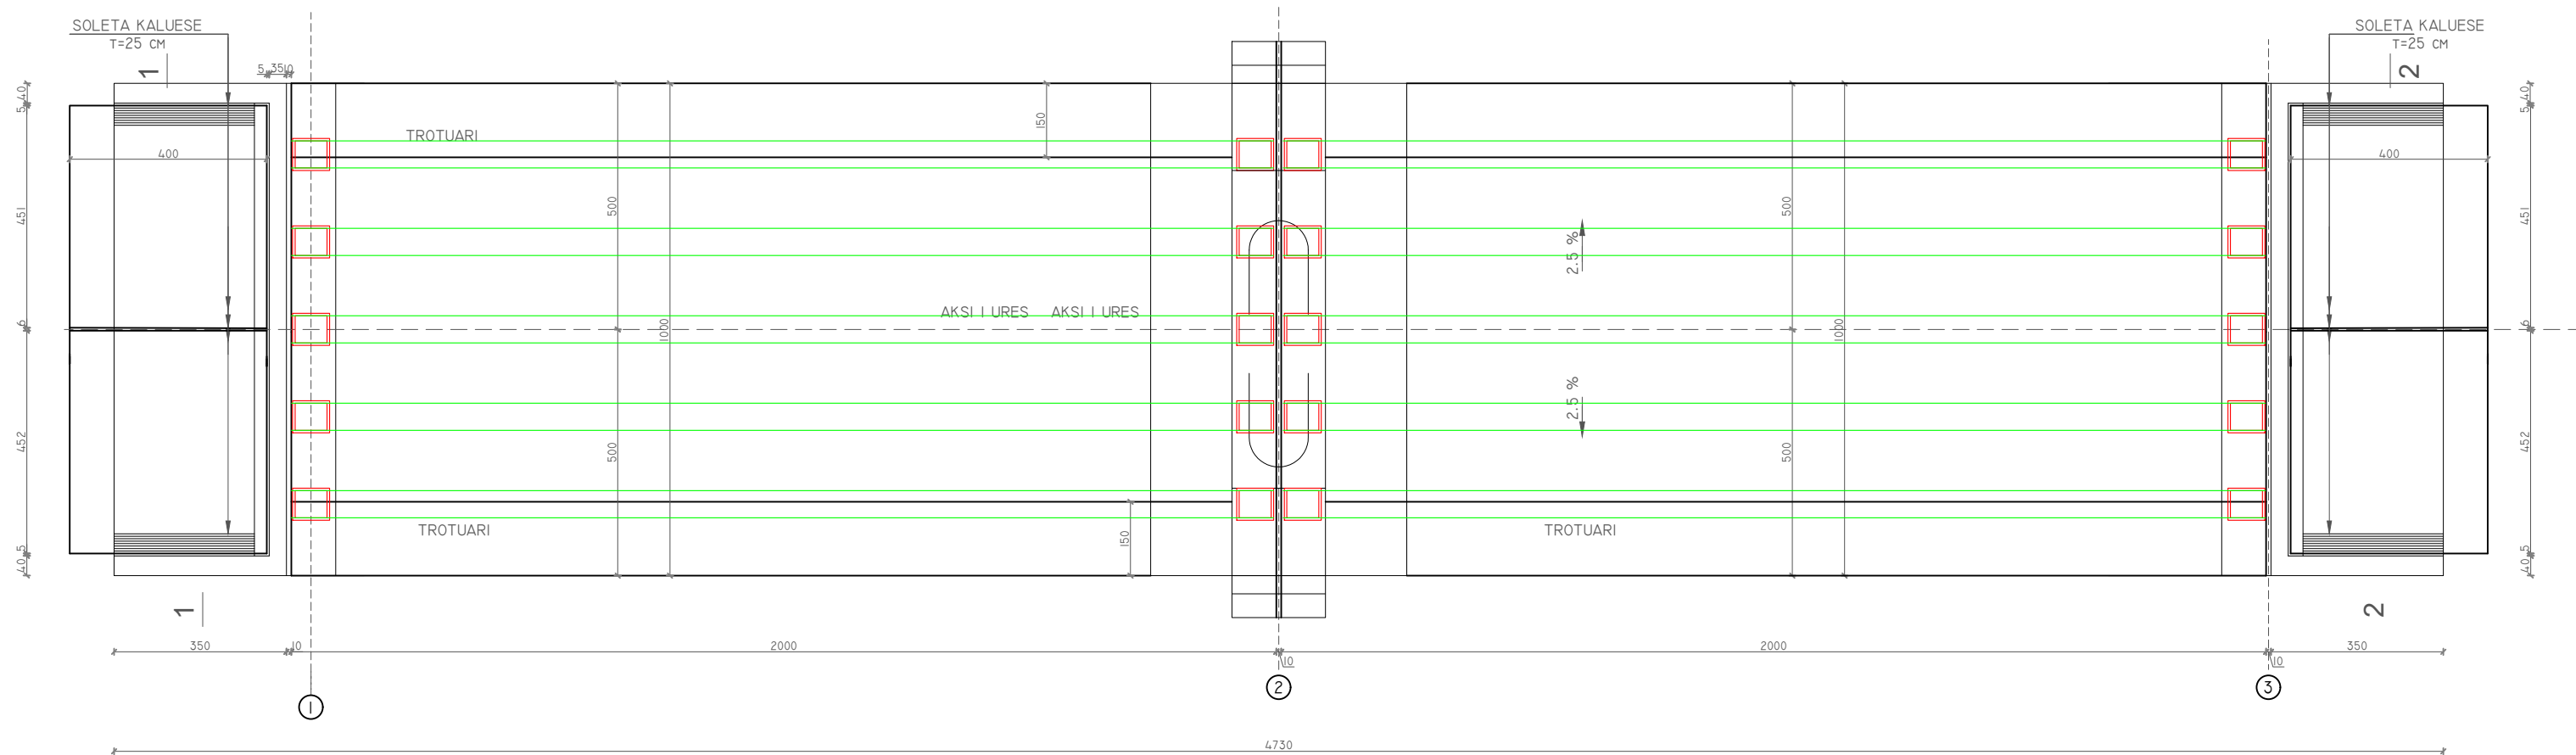

Shenime teknike:

1. BETON C30/37 (M-400) DHE CELIK FeB44k me $R_a=3800\text{kg/cm}^2$ ($R_y=4400\text{kg/cm}^2$).
2. SHITRESA MBROJTJESE PER TRAUN DHE PILEN $a=3.5\text{cm}$.
3. SHITRESA MBROJTJESE PER THEMELIN $a=5\text{cm}$.
4. PRERJA 2-2 TE SHIHET NE FLETEN K-9.

POROSITES : BASHKIA KRUJE

NDERTIMI I UNAZES VERI-PERENDIMORE TE QYTETIT FUSHE KRUJE

EMERTIMI : URE HD=2x20m



"ERALD-G" sh.p.k
Rruga "Kongresi i Lushnjes"
Tirane

DREJTUES PROJEKTI

Ing.Gezim ISLAMI

PROJEKTUES

Ing.Erindi GJOKA

Ing.Top.Alfred NDREGJONI

Top.Kujtim CANAMETI

Hidr.Anisa ZAKA

Gjeo.Shkelzen QOKA

Ing.Eraldo ISLAMI

SHKALLA


SHK-I:125

TIRANE 2023

FLETA

8 - 15

FORMAT A3

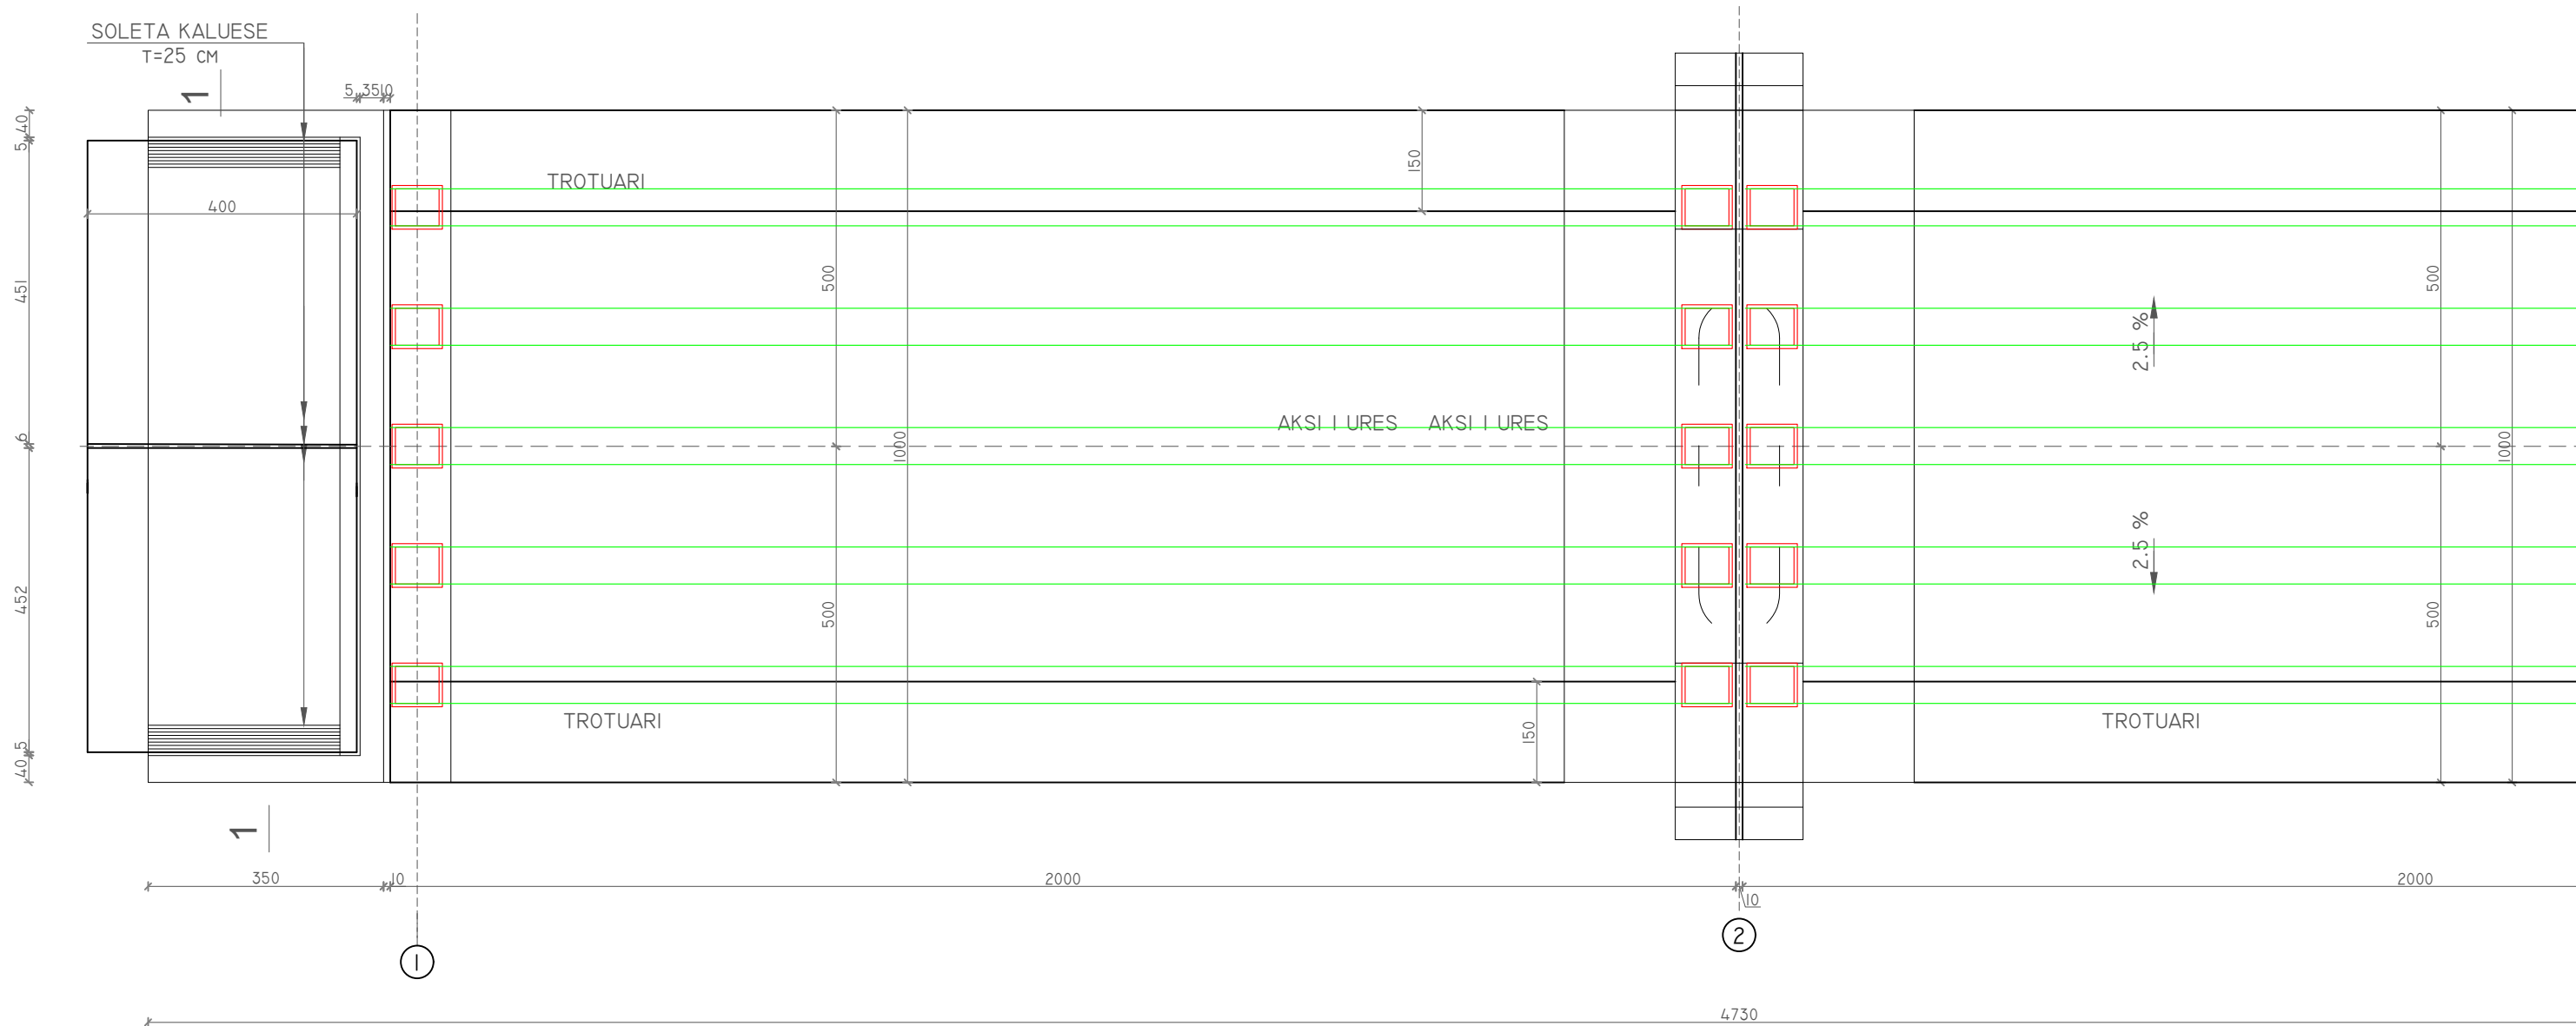

Shenime teknike:

1. BETON C30/37 (M-400) DHE CELIK FeB44k me $R_a=3800\text{kg/cm}^2$ ($R_y=4400\text{kg/cm}^2$).
2. SHTRESA MBROJTESE PER TRAUN DHE PILEN $a=3.5\text{cm}$.
3. SHTRESA MBROJTESE PER THEMELIN $a=5\text{cm}$.
4. PRERJA 2-2 TE SHIHET NE FLETEN K-9.

POROSITES : BASHKIA KRUIJE

NDERTIMI I UNAZES VERI-PERENDIMORE TE QYTETIT
FUSHE KRUIJE

EMERTIMI : URE HD=2x20m



"ERALD-G" sh.p.k
Rruga "Kongresi i Lushnjes"
Tirane

DREJTUES PROJEKTI

Ing.Gezim ISLAMI

PROJEKTUES

Ing.Erindi GJOKA

Ing.Top.Alfred NDREGJONI

Top.Kujtim CANAMETI

Hidr.Anisa ZAKA

Gjeo.Shkelzen QOKA

Ing.Eraldo ISLAMI

SHKALLA


SHK-I:125

TIRANE 2023

FLETA

8 - 16

FORMAT A3

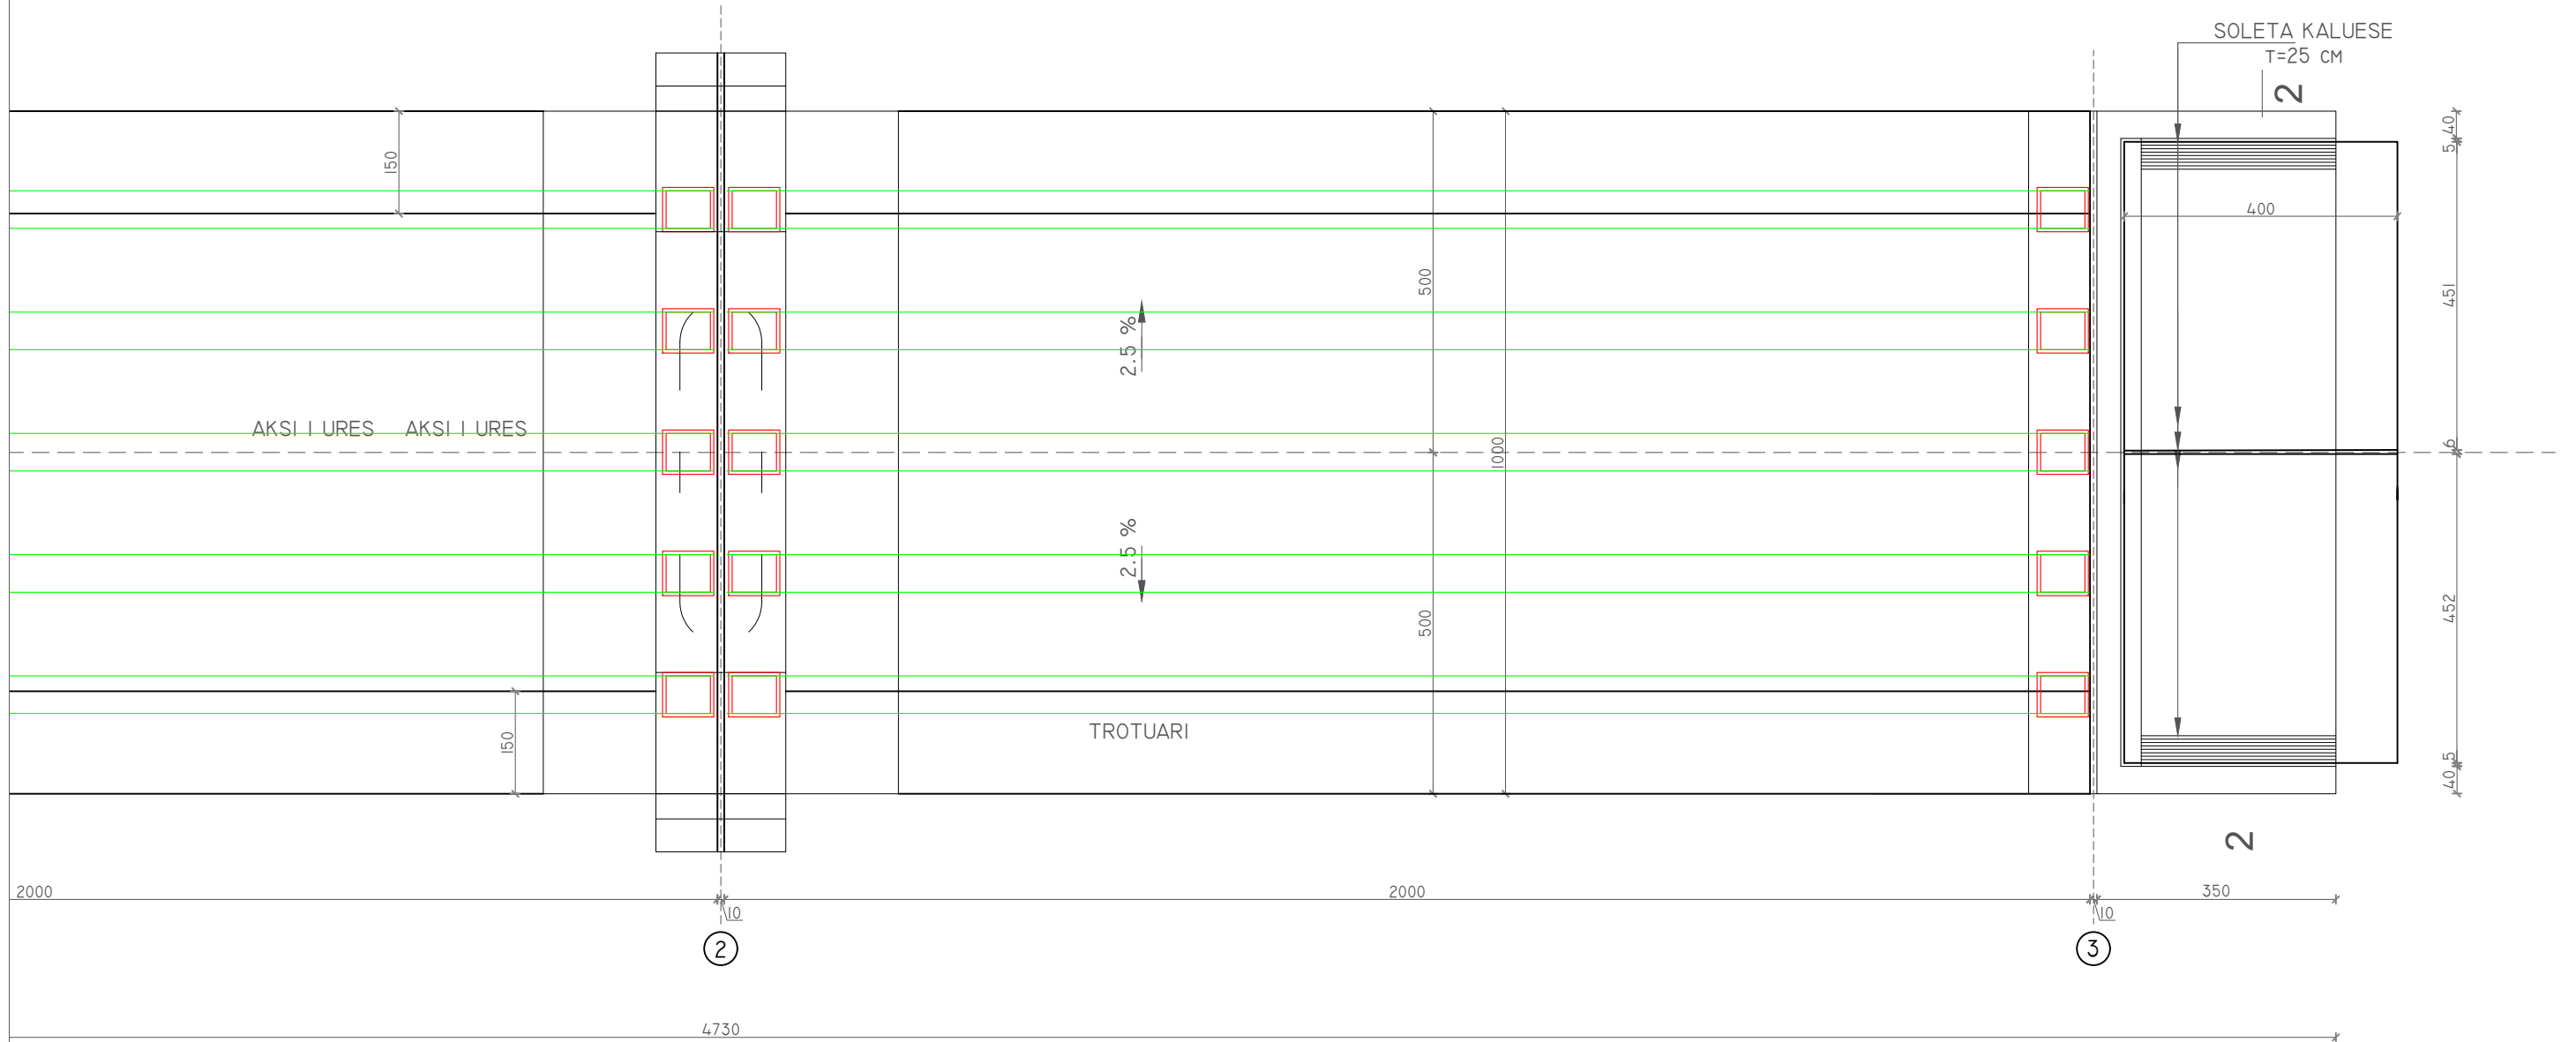

Shenime teknike:

1. BETON C30/37 (M-400) DHE CELIK FeB44k me $R_a=3800\text{kg/cm}^2$ ($R_y=4400\text{kg/cm}^2$).
2. SHITRESA MBROJTESE PER TRAUN DHE PILEN $a=3.5\text{cm}$.
3. SHITRESA MBROJTESE PER THEMELIN $a=5\text{cm}$.
4. PRERJA 2-2 TE SHIHET NE FLETEN K-9.

POROSITES : BASHKIA KRUJE

NDERTIMI I UNAZES VERI-PERENDIMORE TE QYTETIT
FUSHE KRUJE

EMERTIMI : URE HD=2x20m



"ERALD-G" sh.p.k
Rruga "Kongresi i Lushnjes"
Tirane

DREJTUES PROJEKTI

Ing.Gezim ISLAMI

PROJEKTUES

Ing.Erindi GJOKA

Ing.Top.Alfred NDREGJONI

Top.Kujtim CANAMETI

Hidr.Anisa ZAKA

Gjeo.Shkelzen QOKA

Ing.Eraldo ISLAMI

SHKALLA

SHK-I:125

TIRANE 2023

FLETA


8 - 17

FORMAT A3

PLLAKAT

$$A_c = 520 \text{ cm}^2$$


$$q = 130 \text{ kg/m}$$

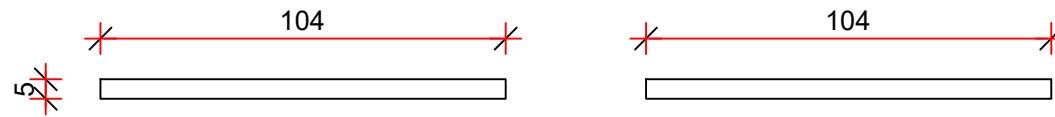

$$L = 2000 \text{ cm}$$

$$V_{\text{tot}} = 7.65 \text{ m}^3 + 1.040 \text{ m}^3 \text{ (pllakat)} = 8.69 \text{ m}^3$$

$$P_{\text{tot}} = 19.14 \text{ ton} + 2.600 \text{ ton (pllakat)} = 21.74 \text{ ton}$$

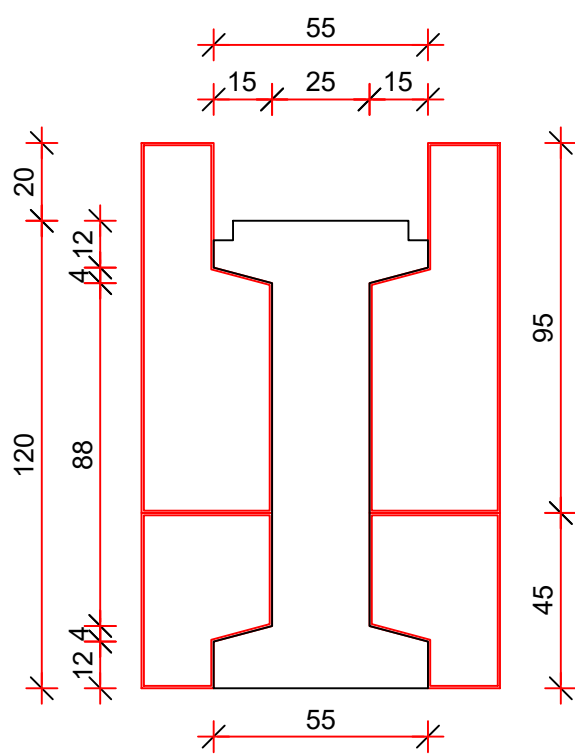



IF120C

TRAU I URES

$$A_c = 3828 \text{ cm}^2$$

$$q = 960 \text{ kg/m}$$

$$L = 2000 \text{ cm}$$

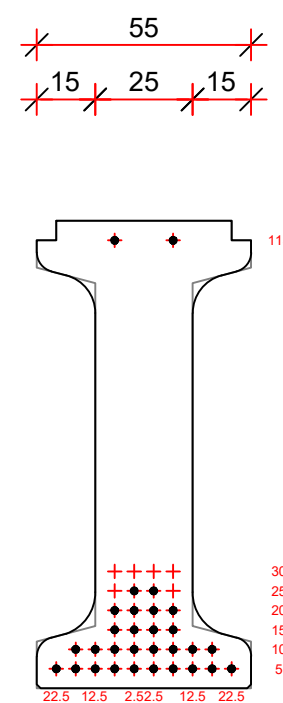
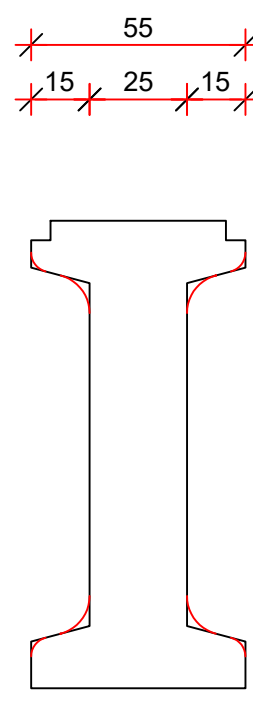


$$A_c = 3828 \text{ cm}^2$$

$$q = 960 \text{ kg/m}$$

28+2 SHUFRA 0.5"



TIRO = 572 Ton

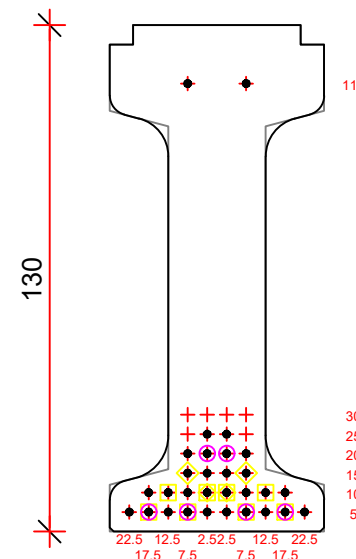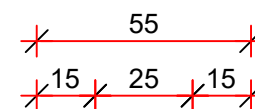


$$A_c = 3828 \text{ cm}^2$$

$$q = 960 \text{ kg/m}$$


28+2 KAVO 0.5"

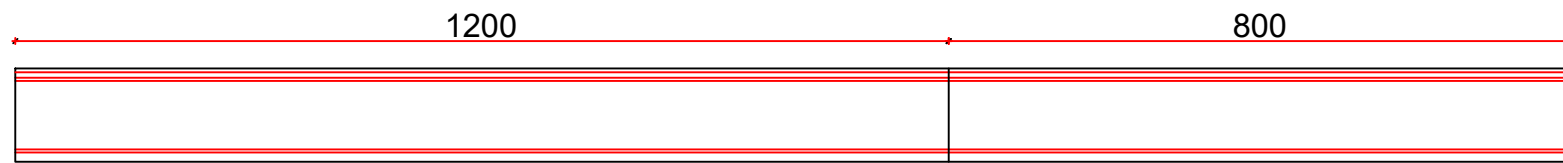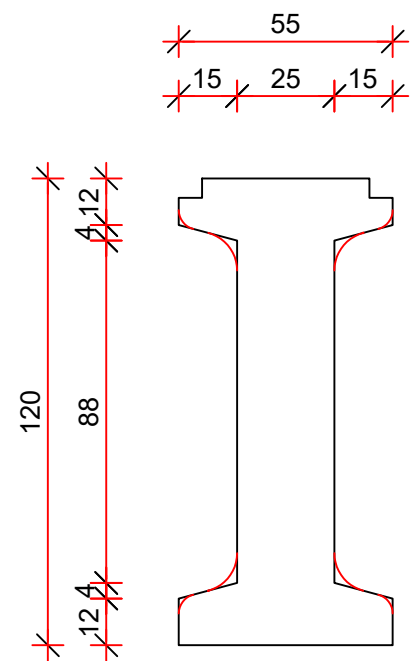

SEKSIONI GJATESOR I TRAUT IF120C

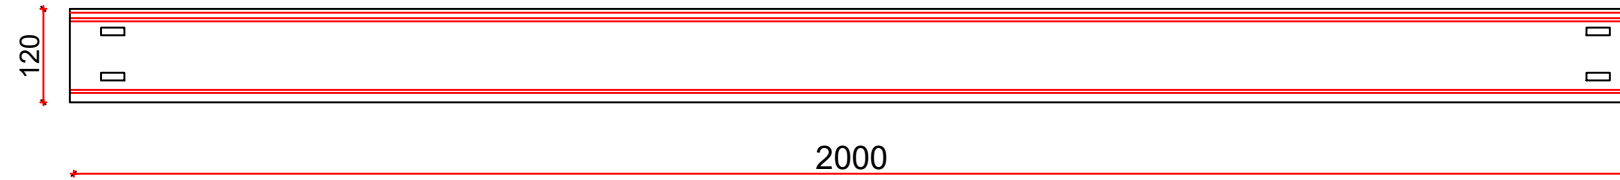

KARAKTERISTIKAT E SEKSIONIT TE TRAUT IF120C


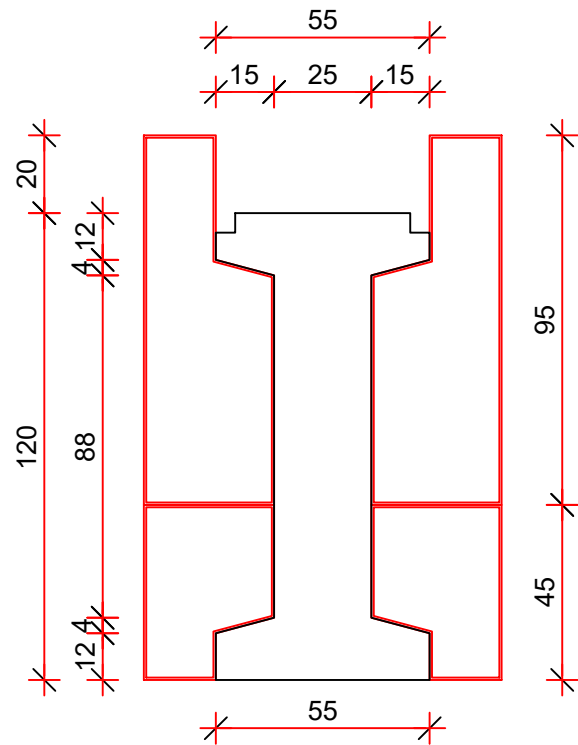


IF120C

TRAU I URES

$A_c = 3828 \text{ cm}^2$
 $q = 960 \text{ kg/m}$


$L=2000 \text{ cm}$

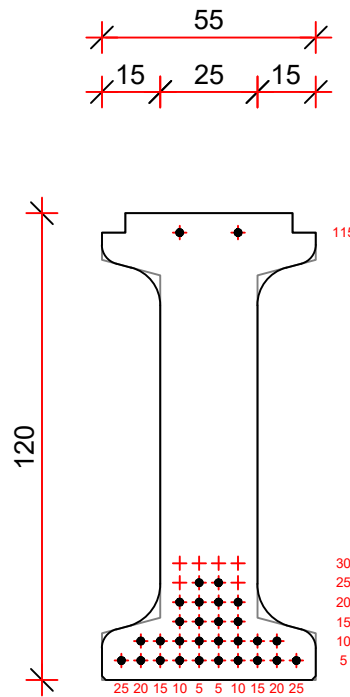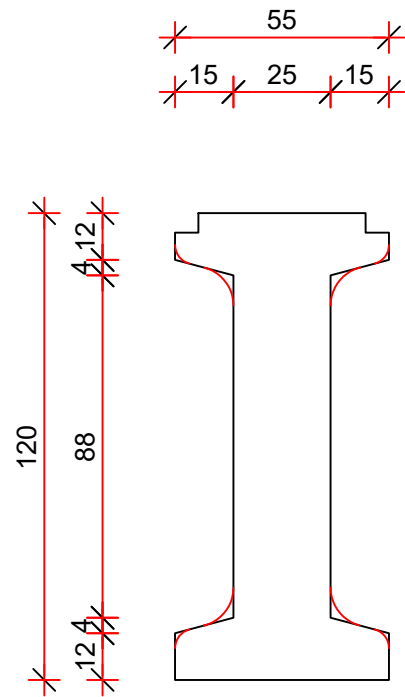

$A_c = 3828 \text{ cm}^2$
 $q = 960 \text{ kg/m}$

28+2 kavo 0.6"

TIRO = 572 Ton

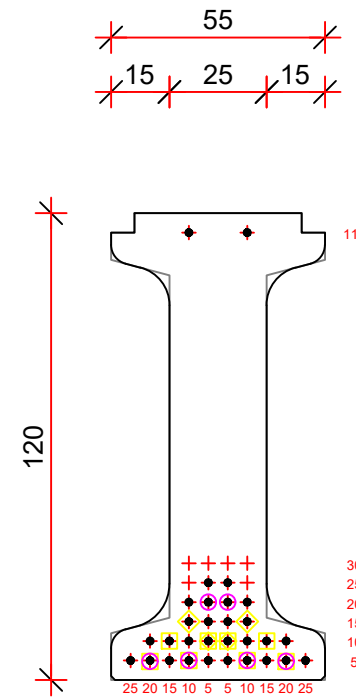

GUAINE

Tub 4+4 L=700 cm
Tub 2+2 L=500 cm
Tub 2+2 L=400 cm
Tub 2+2 L=300 cm
Tub 2+2 L=200 cm

Betoni C45/55

$V_c = 7.65 \text{ m}^3$

$Q = 19125 \text{ kg}$

30 kavo 0.5"

$P = 438 \text{ kg (57.2 kg/m}^3\text{)}$

ÇELIK B450C

$P = 942.2 \text{ kg (71.2 kg/m}^3\text{)}$

TOTALE ARMATURA

$P = 1380 \text{ kg (180 kg/m}^3\text{)}$

POROSITES : BASHKIA KRUJE

NDERTIMI I UNAZES VERI-PERENDIMORE TE QYTETIT
FUSHE KRUJE

EMERTIMI : URE HD=2x20m



"ERALD-G" sh.p.k
Rruga "Kongresi i Lushnjes"
Tirane

DREJTUES PROJEKTI

Ing.Gezim ISLAMI

PROJEKTUES

Ing.Erindi GJOKA

Ing.Top.Alfred NDREGJONI

Top.Kujtim CANAMETI

Hidr.Anisa ZAKA

Gjeo.Shkelzen QOKA

Ing.Eraldo ISLAMI

SHKALLA

SHK 1:125


TIRANE 2023

FLETA


8 - 19

FORMAT A3


PAMJA NGA SIPER

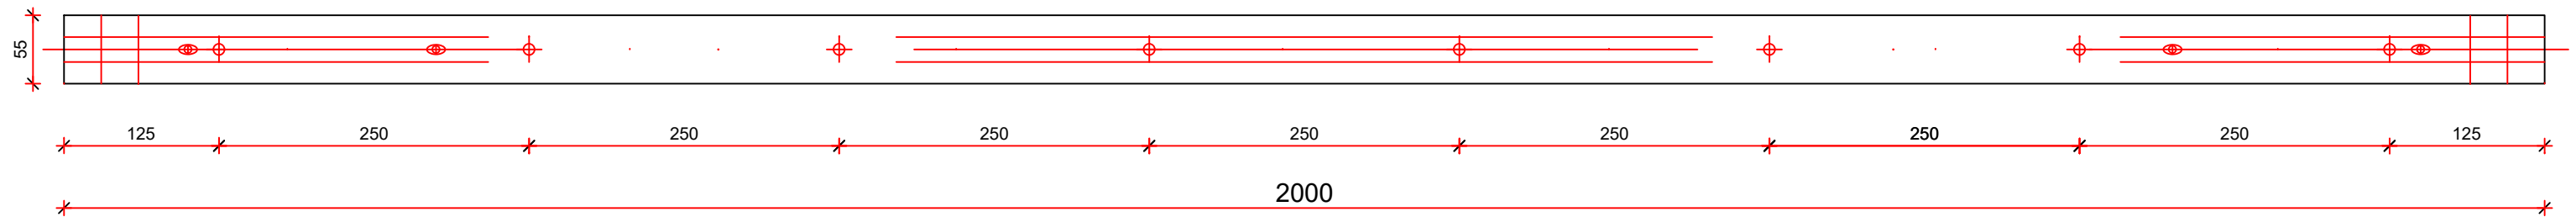


PAMJA GJATESORE

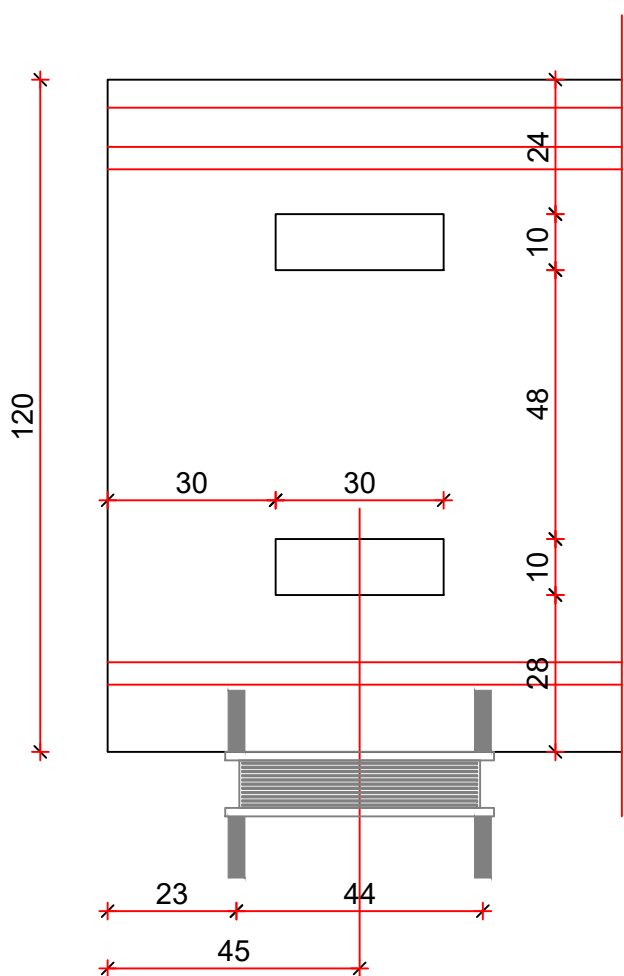


SEKSIONI NE KRYE

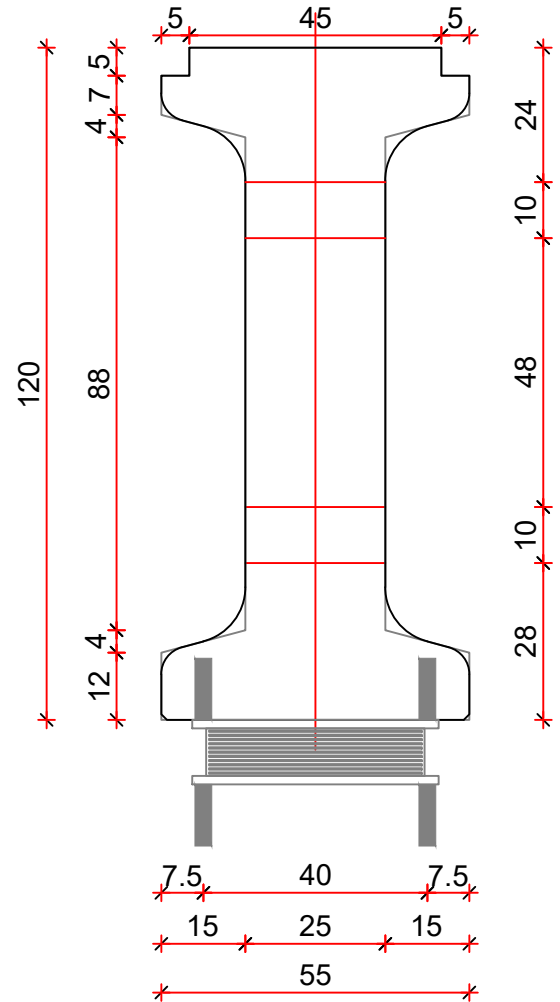


SEKSIONI AKTUAL

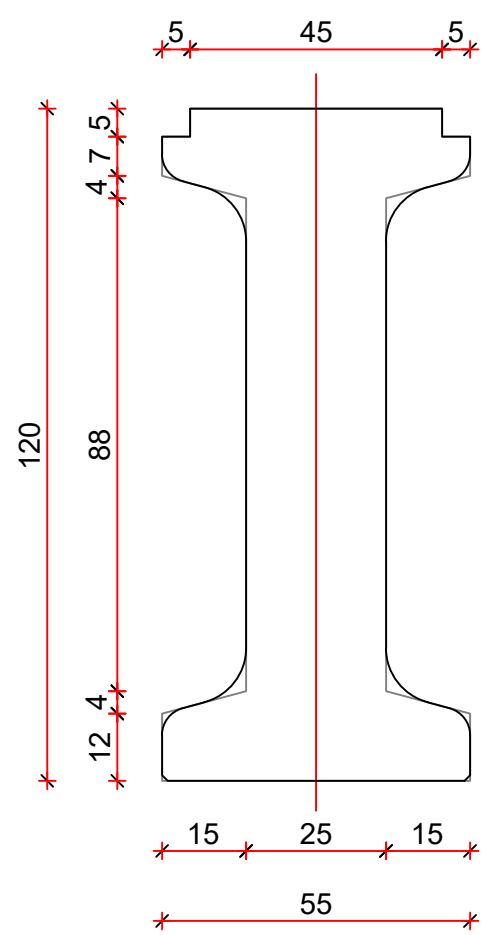

NGRITJA KENDI MINIMAL 45°

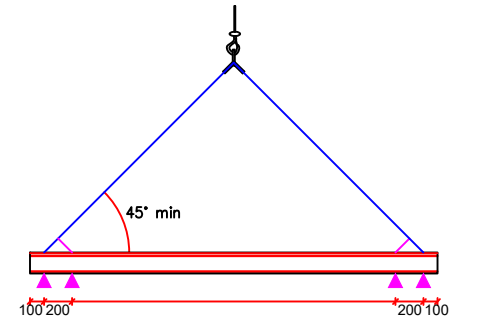

TRANSPORTI

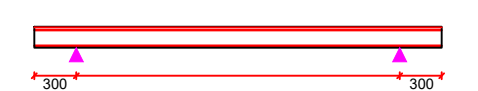


Gjatesia[cm]	Gjeresia[cm]	Lartesia [cm]	Vellimi [m3]	Pesha [KN]
2000	55	120	7.646	191.15

POROSITES : BASHKIA KRUJE

NDERTIMI I UNAZES VERI-PERENDIMORE TE QYTETIT FUSHE KRUJE

EMERTIMI : URE HD=2x20m

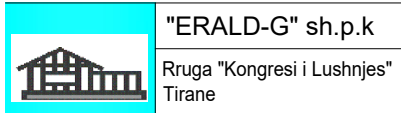

DREJTUES PROJEKTI

Ing.Gezim ISLAMI

PROJEKTUES

Ing.Erindi GJOKA

Ing.Top.Alfred NDRREGJONI

Top.Kujtim CANAMETI

Hidr.Anisa ZAKA

Gjeo.Shkelzen QOKA

Ing.Eraldo ISLAMI

SHKALLA



SHK 1:125

TIRANE 2023


FLETA

8 - 20

FORMAT A3

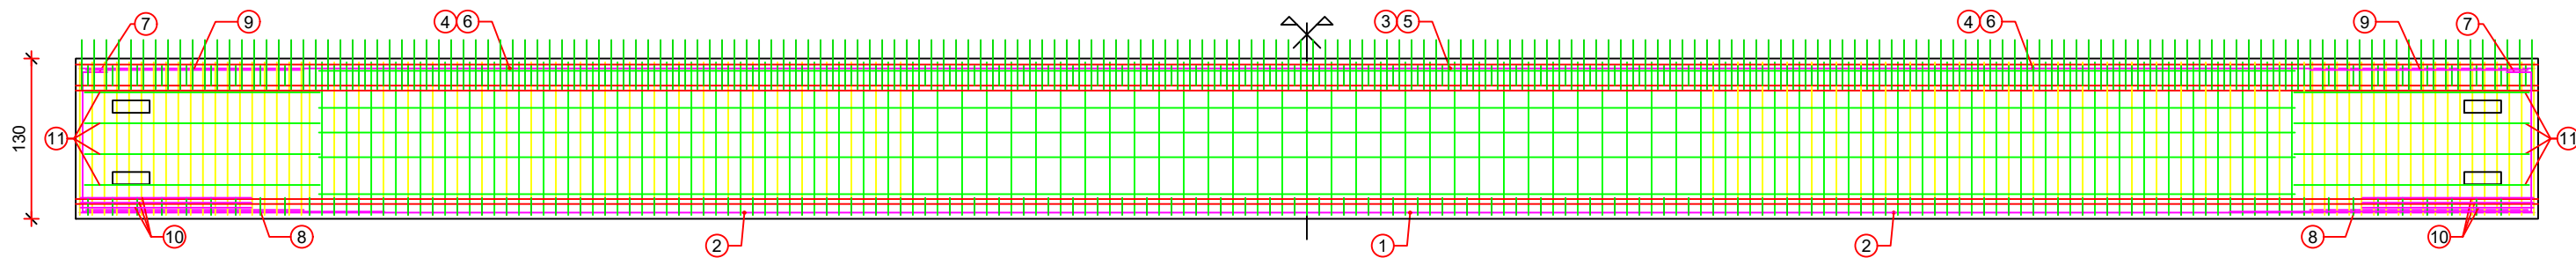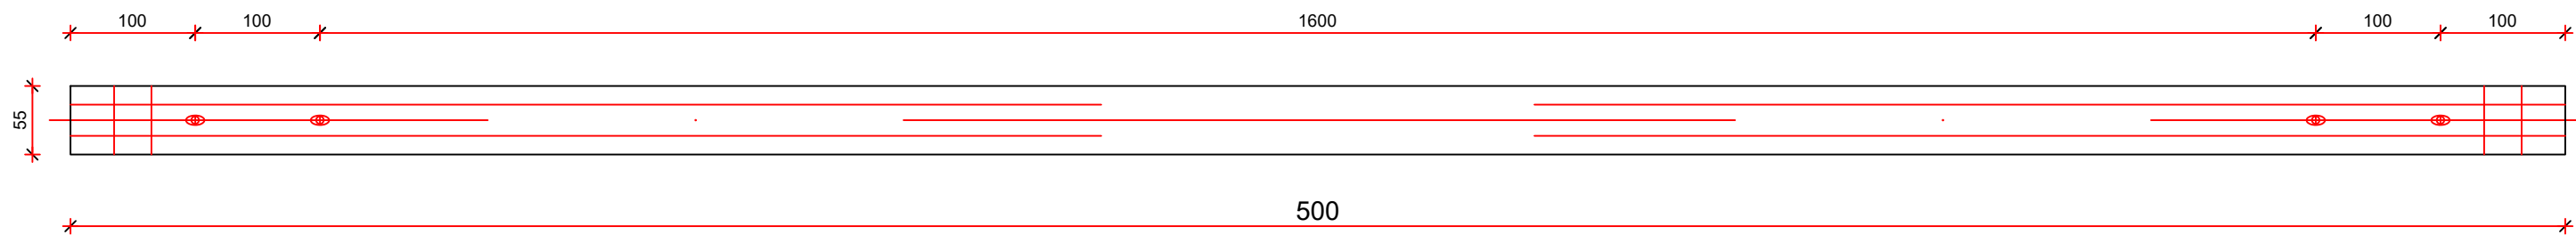

RRJETA		180		140		180
		R1R3		R1R2R3		R1R3
STAFAT	Matja	180	500	-860	500	180
	TIPI	S1S5	S3S5	S5	S3S5	S1S5
	Stafa	Ø12/10 n°19 St.	Ø8/20 n°25 St.	Ø8/20 n°43 St.	Ø8/20 n°25 St.	Ø12/10 n°19 St.

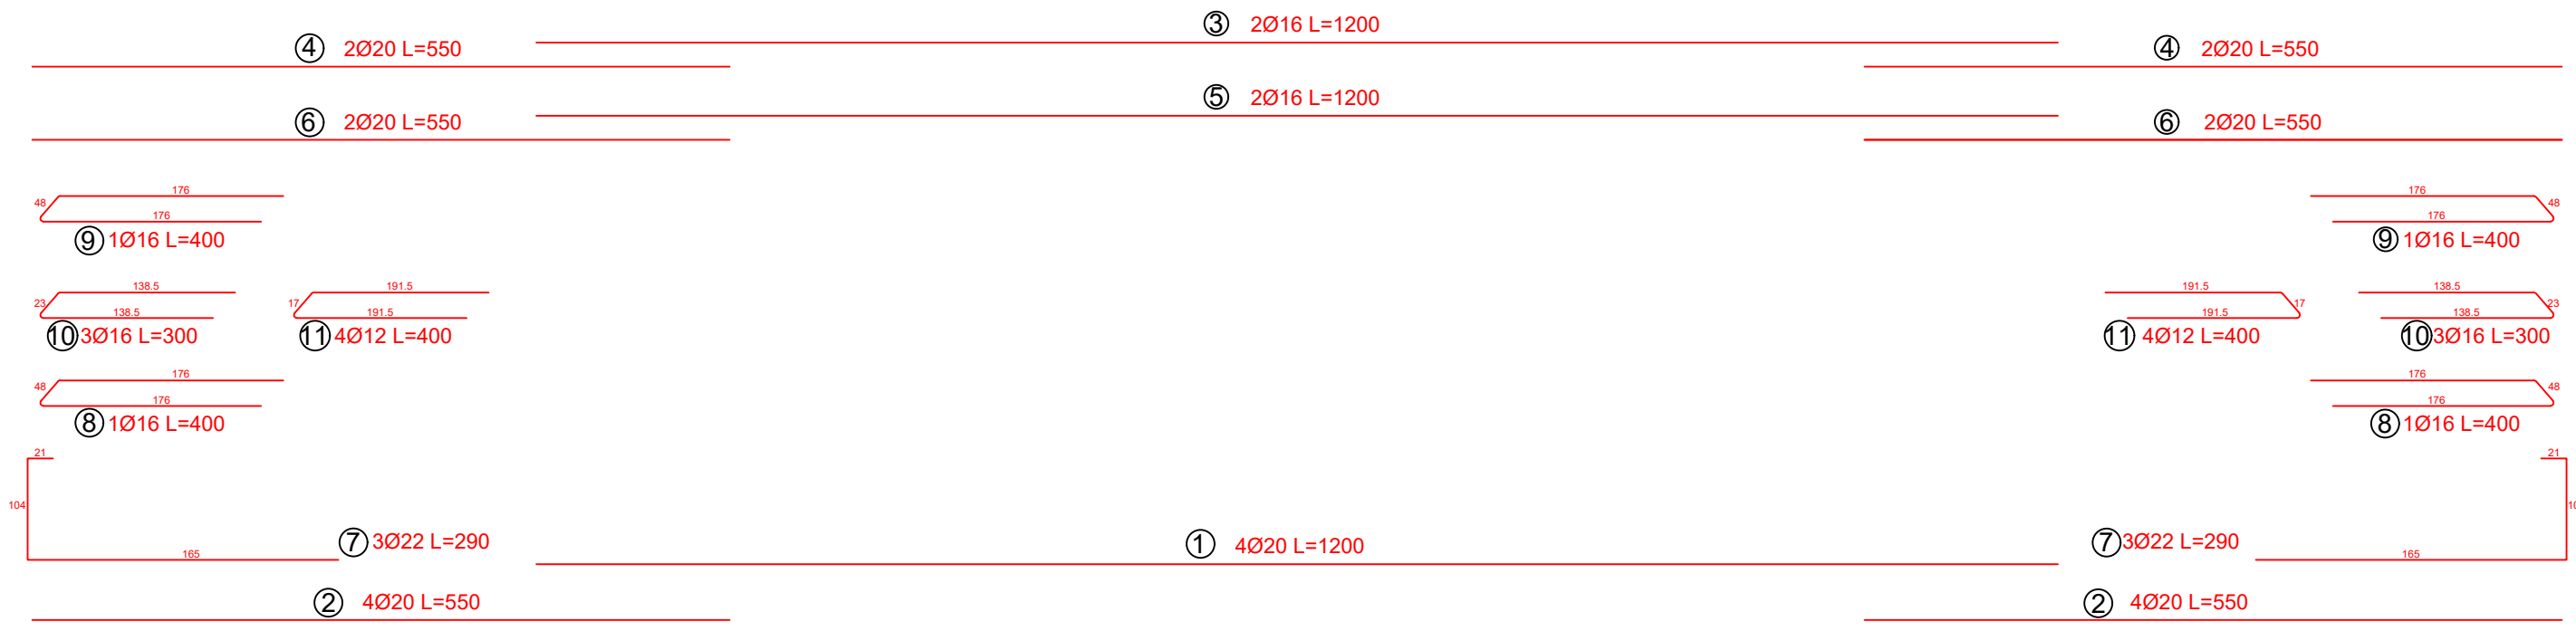

POROSITES : BASHKIA KRUJE
 NDERTIMI I UNAZES VERI-PERENDIMORE TE QYTETIT
 FUSHE KRUJE

EMERTIMI : URE HD=2x20m
 "ERALD-G" sh.p.k
 Rruga "Kongresi i Lushnjes"
 Tirane


DREJTUES PROJEKTI
 Ing.Gezim ISLAMI

PROJEKTUES
 Ing.Erindi GJOKA
 Hidr.Anisa ZAKA
 Ing.Top.Alfred NDREGJONI
 Gjeo.Shkelzen QOKA
 Top.Kujtim CANAMETI
 Ing.Eraldo ISLAMI


SHKALLA
 SHK 1:125
 TIRANE 2023

FLETA
 8 - 21
 FORMAT A3


SEKSIONI NE KRYE

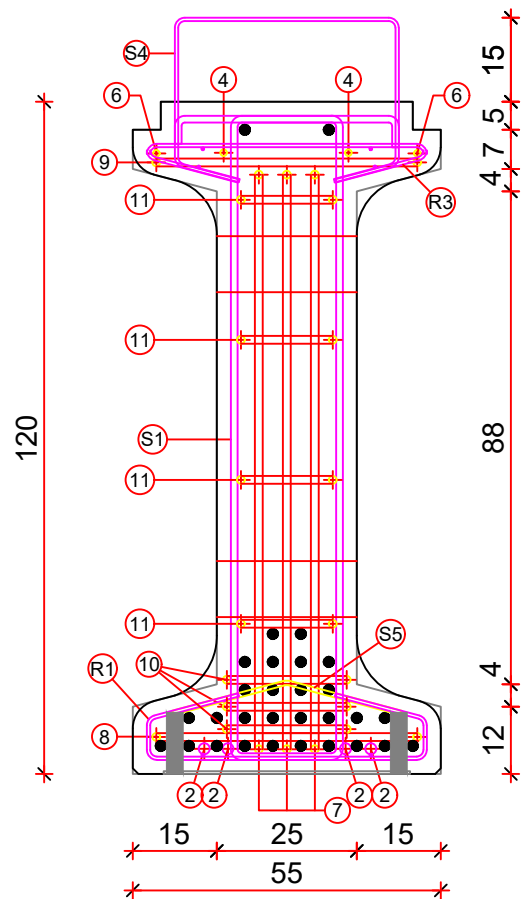


MBESHTETJA

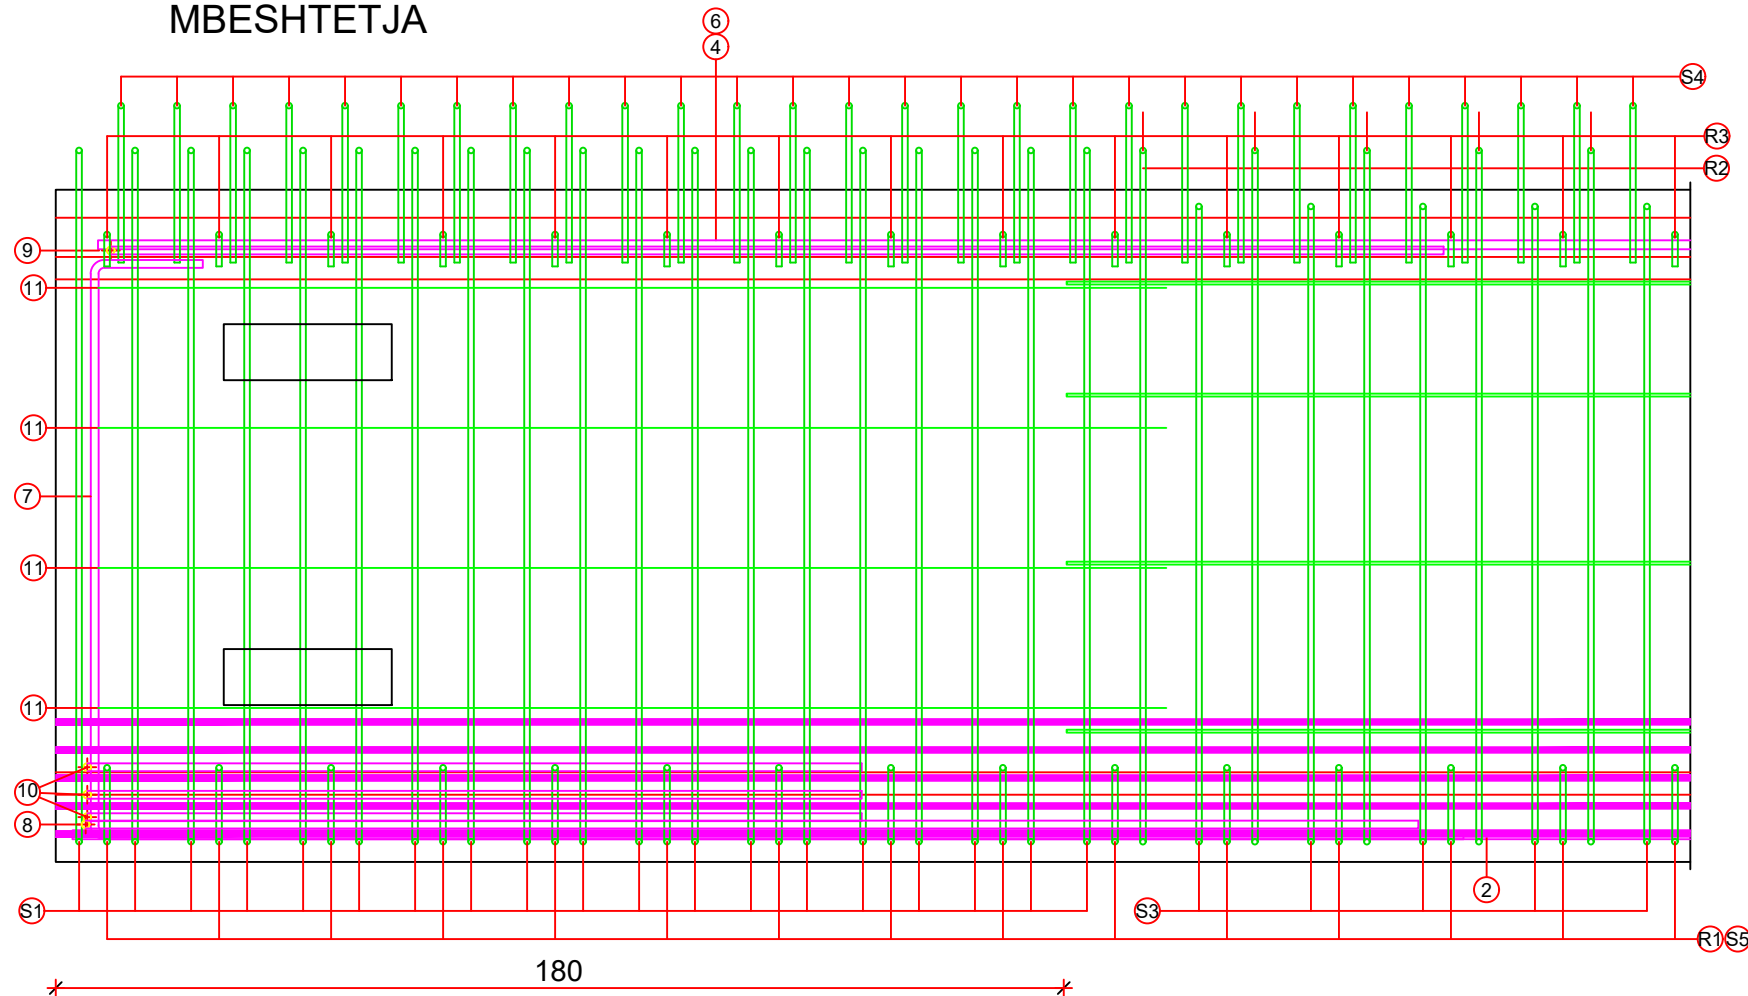


SEKSIONI AKTUAL

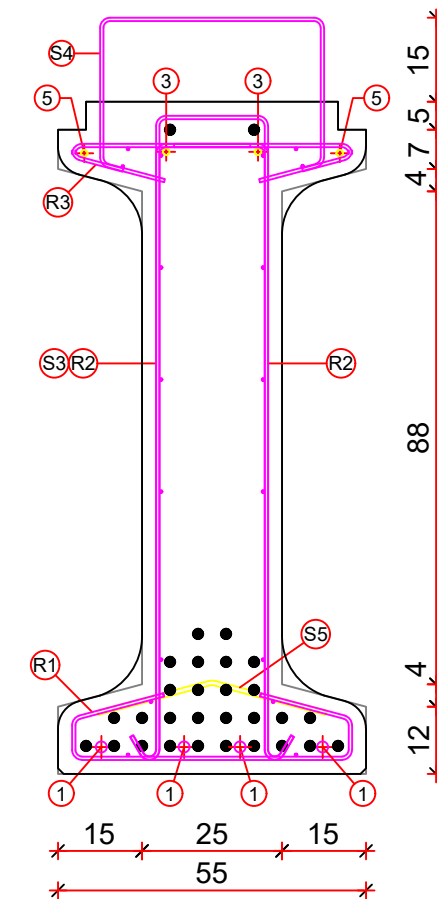

NGRITJA KENDI MINIMAL 45°

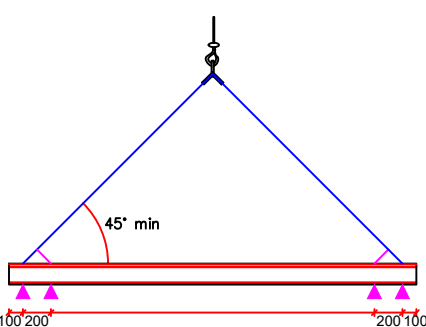

TRANSPORTI

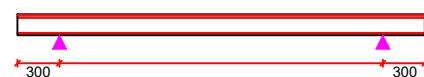

Gjatesia [cm]	Vellimi [m ³]	Pesha [KN]	Pesha çeliku [Kg]
2000	7.646	191.15	1350.0

POROSITES : BASHKIA KRUJE

NDERTIMI I UNAZES VERI-PERENDIMORE TE QYTETIT FUSHE KRUJE

EMERTIMI : URE HD=2x20m



"ERALD-G" sh.p.k.
Rruga "Kongresi i Lushnjes"
Tirane

DREJTUES PROJEKTI

Ing.Gezim ISLAMI

PROJEKTUES

Ing.Erindi GJOKA

Ing.Top.Alfred NDRREGJONI

Top.Kujtim CANAMETI

Hidr.Anisa ZAKA

Gjeo.Shkelzen QOKA

Ing.Eraldo ISLAMI

SHKALLA

SHK 1:125

TIRANE 2023

FLETA

8 - 22

FORMAT A3

TABELA E HEKURAVE					545.2
POZ	N°	Ø	FORMA	GJATESI	PESHA
①	4	20		1200	118.4
②	4+4	20		550	108.5
③	2	16		1200	37.9
④	2+2	20		550	54.3
⑤	2	16		1200	37.9
⑥	2+2	20		550	54.3
⑦	3+3	22		290	51.9
⑧	1+1	16		400	12.6
⑨	1+1	16		400	12.6
⑩	3+3	16		300	28.4
⑪	4+4	12		400	28.4

TABELA STAFAVE					216.9
POZ	N°	Ø	FORMA	GJATESI	PESHA
Ⓢ1	19+19	12 / 10		310	104.6
Ⓢ2					
Ⓢ3	25+25	8 / 20		260	51.3
Ⓢ4	99	8 / 10		110	43.0
Ⓢ5	99	8 / 20		46	18.0

TABELA RRJETIT					149.9
POZ	N°	Ø	FORMA	GJATESI	PESHA
Ⓡ3	100	8/20x5/30		70 x 500	30.7
Ⓡ2	81	8/20x5/30		250x 140	81.0
Ⓡ1	99	8/20x5/30		90x 500	38.2
Ⓡ4					

POROSITES : BASHKIA KRUJE

NDERTIMI I UNAZES VERI-PERENDIMORE TE QYTETIT
FUSHE KRUJE

EMERTIMI : URE HD=2x20m



"ERALD-G" sh.p.k
Rruga "Kongresi i Lushnjes"
Tirane

DREJTUES PROJEKTI

Ing.Gezim ISLAMI

PROJEKTUES

Ing.Erindi GJOKA

Hidr.Anisa ZAKA

Ing.Top.Alfred NDREGJONI

Gjeo.Shkelzen QOKA

Top.Kujtim CANAMETI

Ing.Eraldo ISLAMI

SHKALLA

SHK 1:125


TIRANE 2023

FLETA


8 - 23

FORMAT A3


SEKSIONI NE KRYE

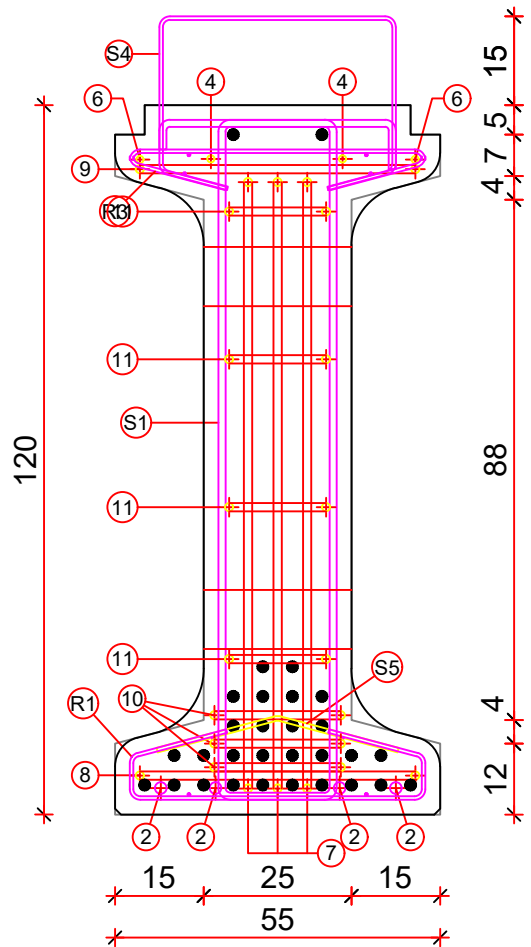

MBESHTETJA

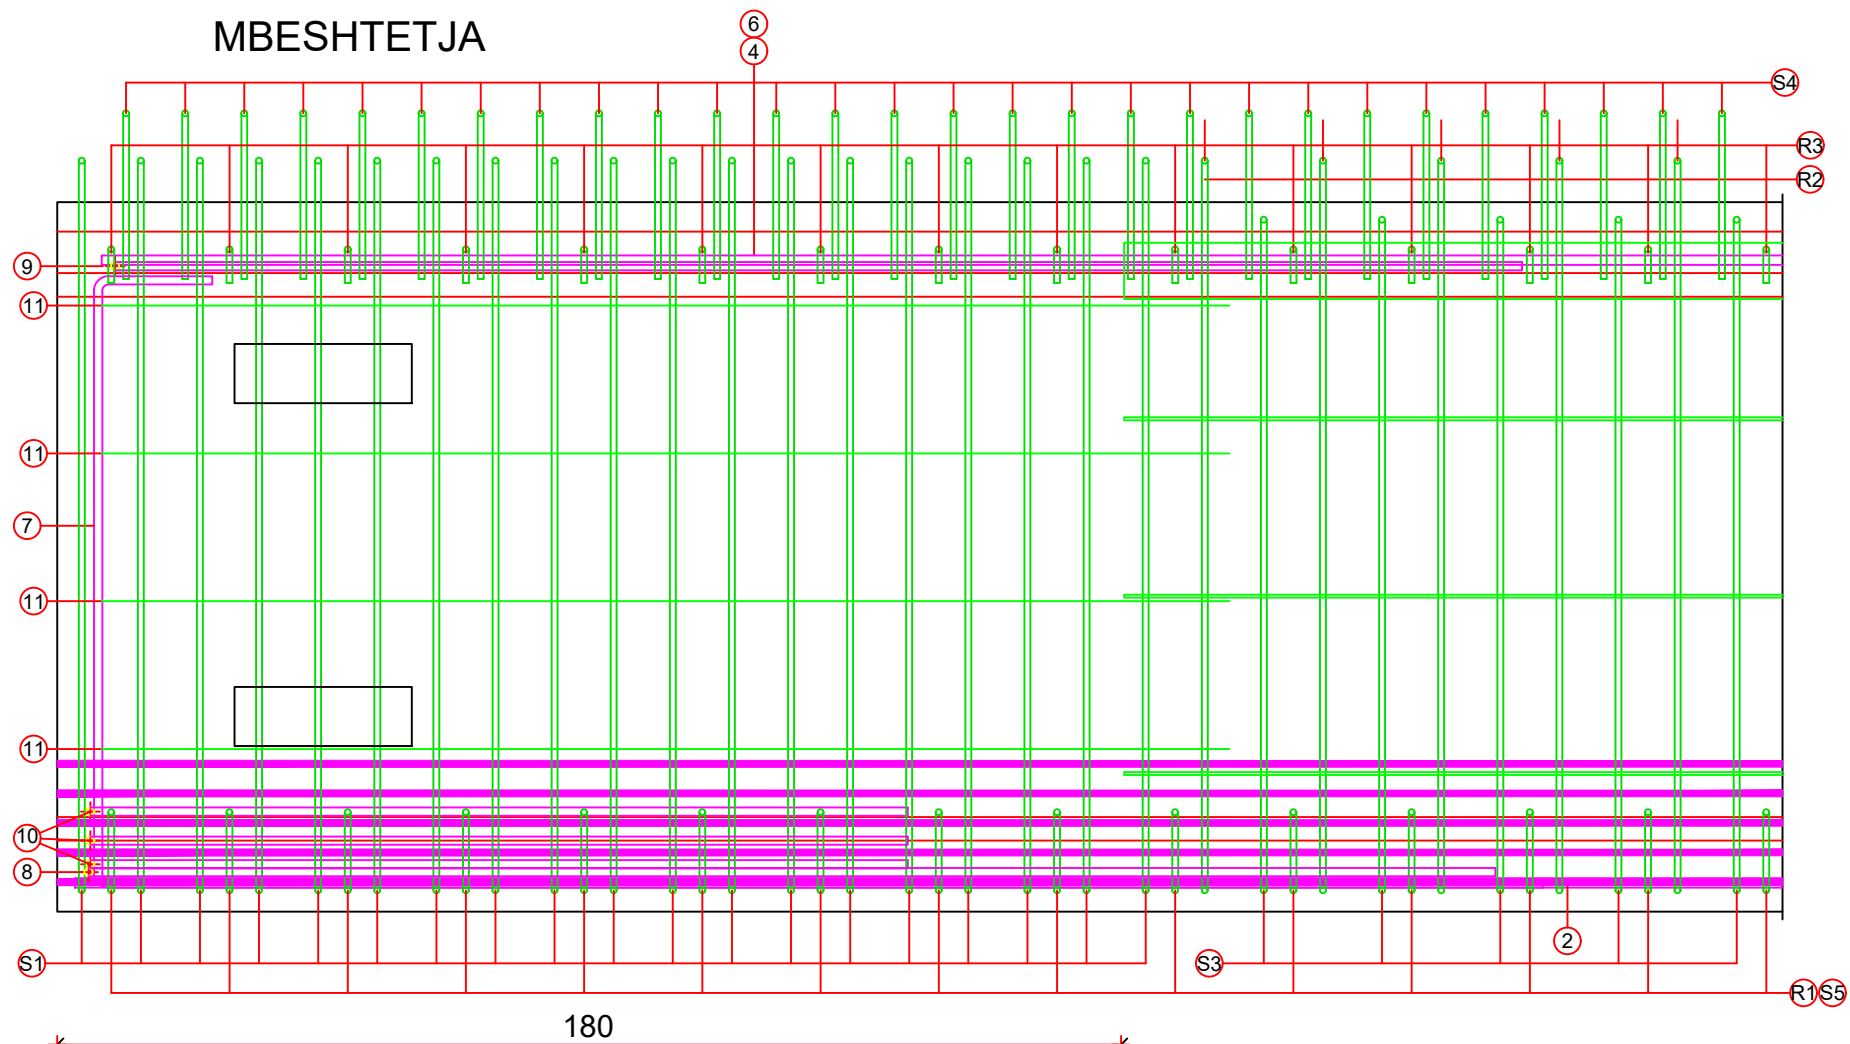

SEKSIONI AKTUAL

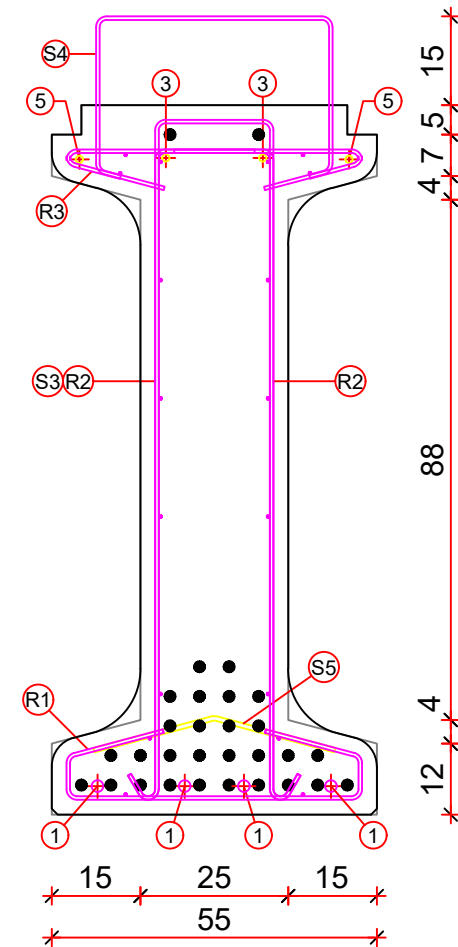

	18	---
	2	850 cm
	2	700 cm
	2	500 cm
	2	400 cm
	2	300 cm
	2	200 cm


30 trefoli 0.5"

DM trefoli = cm 18.33


Totale TREFOLI = Kg 438.0

Incidenza = 57.28 Kg/m3

SEKSIONI NE KRYE

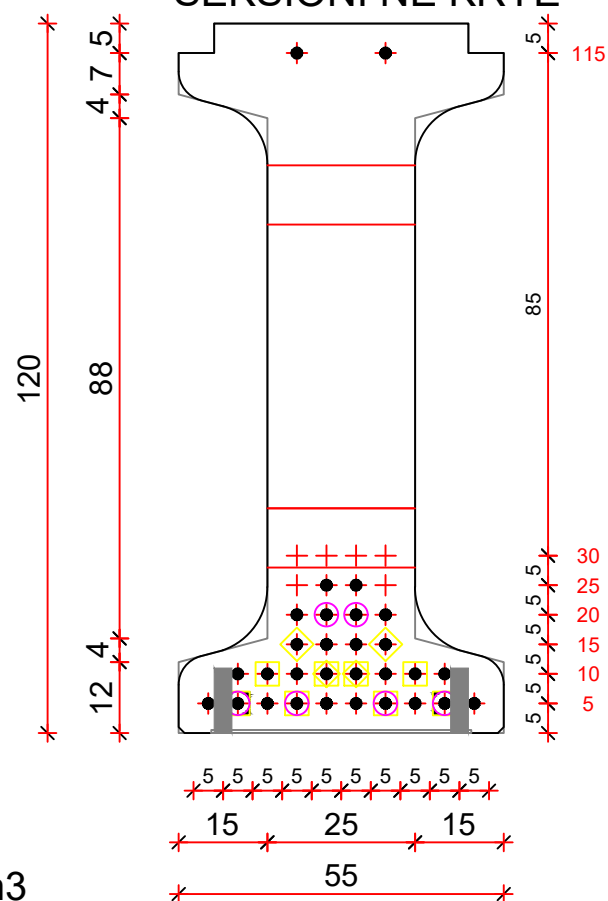

SEKSIONI AKTUAL

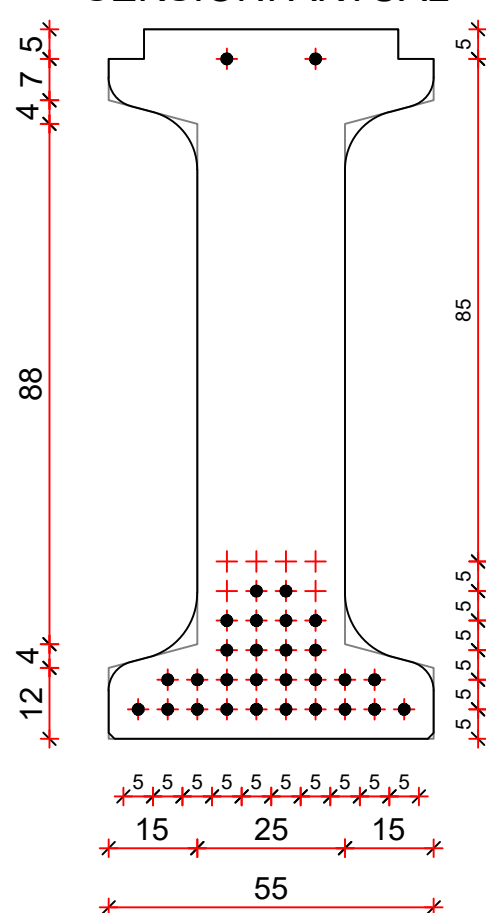

ARMATURA DHE STAFAT SHIKO FLETEN 2

BETON C45/55 R'_{ckj} scassero ≥ 40 N/mm²
 R'_{ck} a 28 gg ≥ 55 N/mm²
ÇELIK B450C I KONTROLLUAR:
 $y_k \geq 450$ N/mm² $f_{tk} > 540$ N/mm² A5>12%
ÇELIK HARMONIK: $f_{ptk} = 1860$ N/mm²
 Tiranti fillestar: 19460 Kg per fije
 Ganxhat per ngritje:
 Shtresa Mbrojtese: 2,5 cm

Gjatesia[cm]	Vellimi [m3]	Pesha [KN]	Pesha çelikut [Kg]
2000	7.646	191.15	1350.0

Zgjatja e kavos nga 200 bar ne 316.8 bar = 16.4 cm (Tesatrice 16 ton)

TERHEQJA FINALE per KAVO = 13020 daN (350 bar)

TENSIONI i TERHEQJES = 14000 kg/cm²

TERHEQJA TOTALE NE PISTE = 390600 daN = 390.0 ton

POROSITES : BASHKIA KRUJE

NDERTIMI I UNAZES VERI-PERENDIMORE TE QYTETIT
FUSHE KRUJE

EMERTIMI : URE HD=2x20m

"ERALD-G" sh.p.k
Rruga "Kongresi i Lushnjes"
Tirane

DREJTUES PROJEKTI

Ing.Gezim ISLAMI

PROJEKTUES

Ing.Erindi GJOKA

Ing.Top.Alfred NDRREGJONI

Top.Kujtim CANAMETI

Hidr.Anisa ZAKA

Gjeo.Shkelzen QOKA

Ing.Eraldo ISLAMI

SHKALLA

SHK 1:125


TIRANE 2023

FLETA


8 - 24

FORMAT A3


ARMIMI I PILOTES SH 1:100

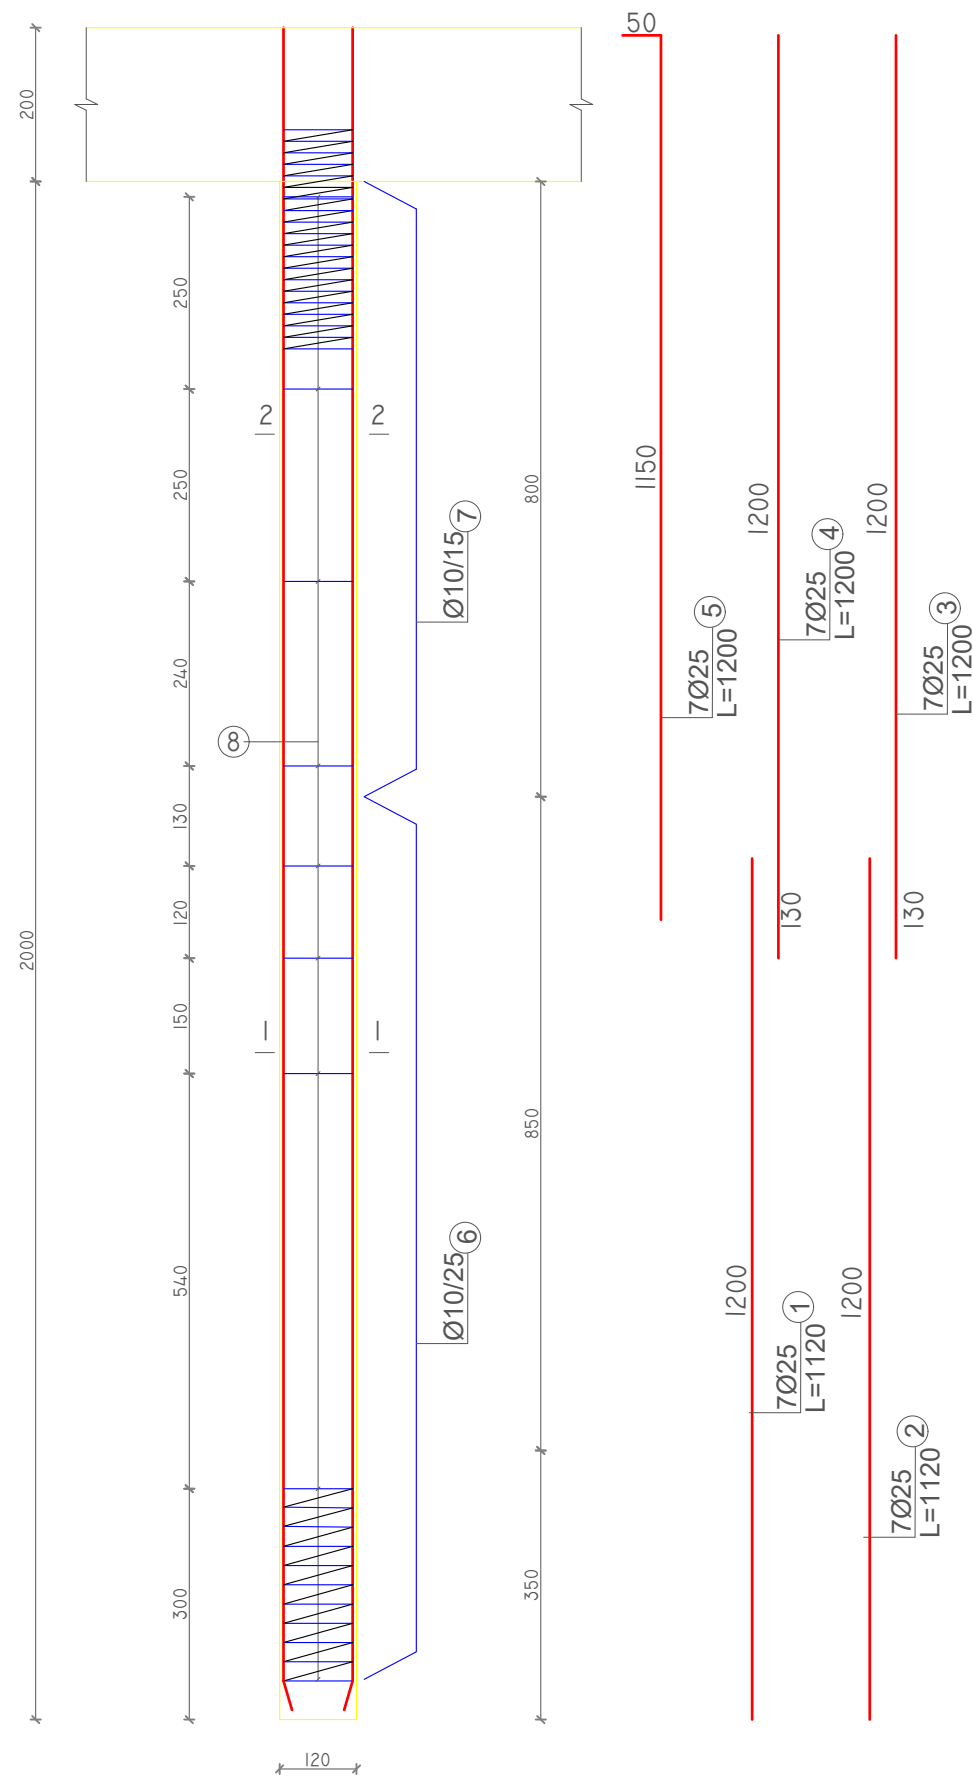

PRERJA 2-2 SH 1:25

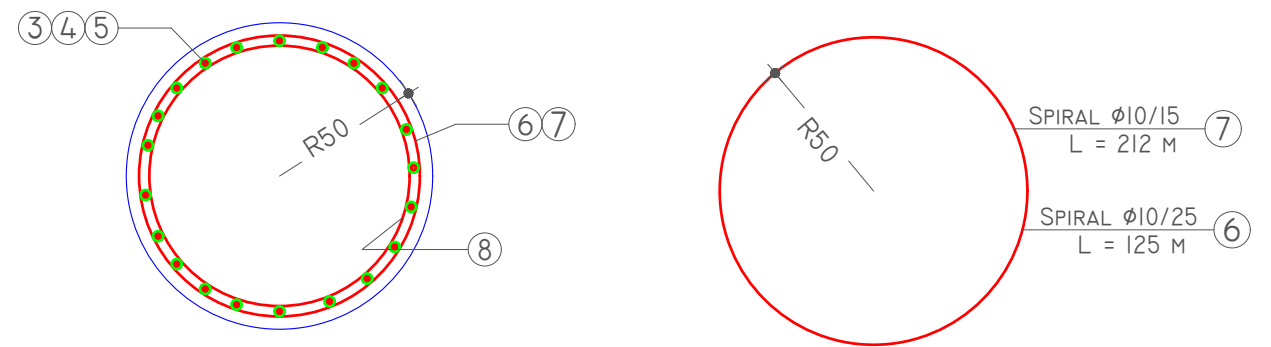

PRERJA 1-1 SH 1:25

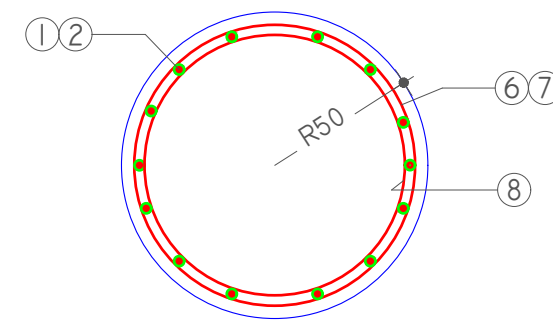

SHENIME TEKNIKE:

- ELEMENTET STRUKTURORE TE REALIZOHEN ME BETON C 30/37 (M-400) DHE CELIK FEB44K ME RA=3800KG/CM².
- SHTRESA MBROJTESE PER PILOTAT ESHTË 5 CM .
- PER PERSHKRIMIN E SHTRESAVE TE DHEUT TE SHIHET RAPORTI GJEOLOGJIK I URES MBI LUMIN ZEZE .
- THELLESIA E VENDOSJES SE PILOTAVE TE KONTROLLOHET NE VEND .
- PILOTAT DUHET TE INKASTROHEN TE PAKTEN 1.2M NE SHKEMB .
- TABELA E SPECIFIKIMIT TE ARMATURES JEPET NE FLETEN K-24 .

POROSITES : BASHKIA KRUJE

NDERTIMI I UNAZES VERI-PERENDIMORE TE QYTETIT FUSHE KRUJE

EMERTIMI : URE HD=2x20m



"ERALD-G" sh.p.k
Rruga "Kongresi i Lushnjes"
Tirane

DREJTUES PROJEKTI

Ing.Gezim ISLAMI

PROJEKTUES

Ing.Erindi GJOKA

Ing.Top.Alfred NDREGJONI

Top.Kujtim CANAMETI

Hidr.Anisa ZAKA

Gjeo.Shkelzen QOKA

Ing.Eraldo ISLAMI

SHKALLA

SHK 1:125


TIRANE 2023

FLETA


8 - 25

FORMAT A3

ARMIMI I SHTYLLAVE TE PILAVE
SH. 1:50

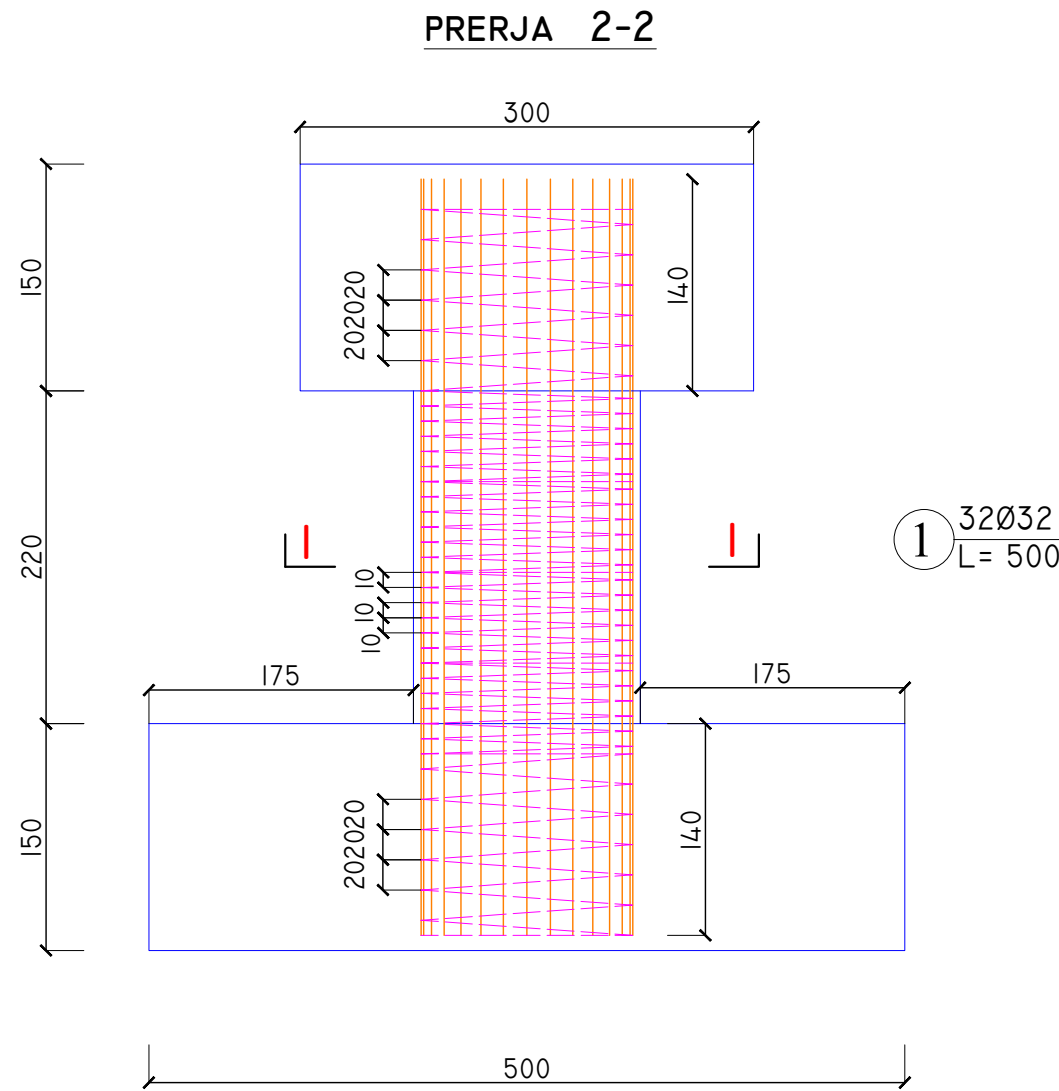


PRERJA 1-1
SH 1:25

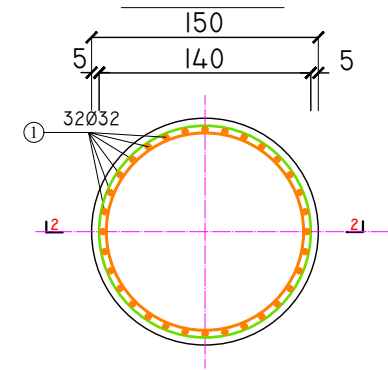


STAFAT SPIRALE


ME HAP 20CM L-PER NJE
SPIRE=440.05CM

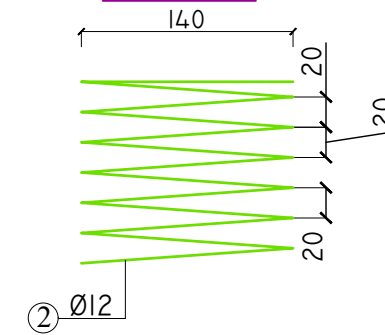

ME HAP 10CM L-PER NJE
SPIRE=439.71CM

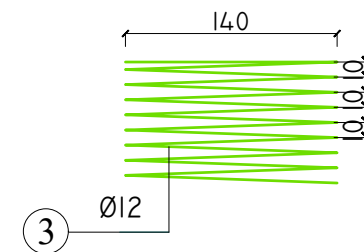

ST. 4 Ø20/125
L=450

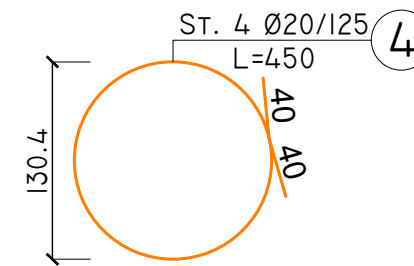

POSDITES : BASHKIA KRUJE

NDERTIMI I UNAZES VERI-PERENDIMORE TE QYTETIT
FUSHE KRUJE

EMERTIMI : ARMIMI I PILES DHE PILOTAVE



"ERALD-G" sh.p.k
Rruga "Kongresi i Lushnjes"
Tirane

DREJTUES PROJEKTI

Ing.Gezim ISLAMI

PROJEKTUES

Ing.Erindi GJOKA

Ing.Top.Alfred NDREGJONI

Top.Kujtim CANAMETI

Hidr.Anisa ZAKA

Gjeo.Shkelzen QOKA

Ing.Eraldo ISLAMI

SHKALLA

SHK 1:50


TIRANE 2023

FLETA

8 - 26

FORMAT A3

ARMIMI I JASTEKUT TE POSHTEM TE PILAVE SH. 1:40

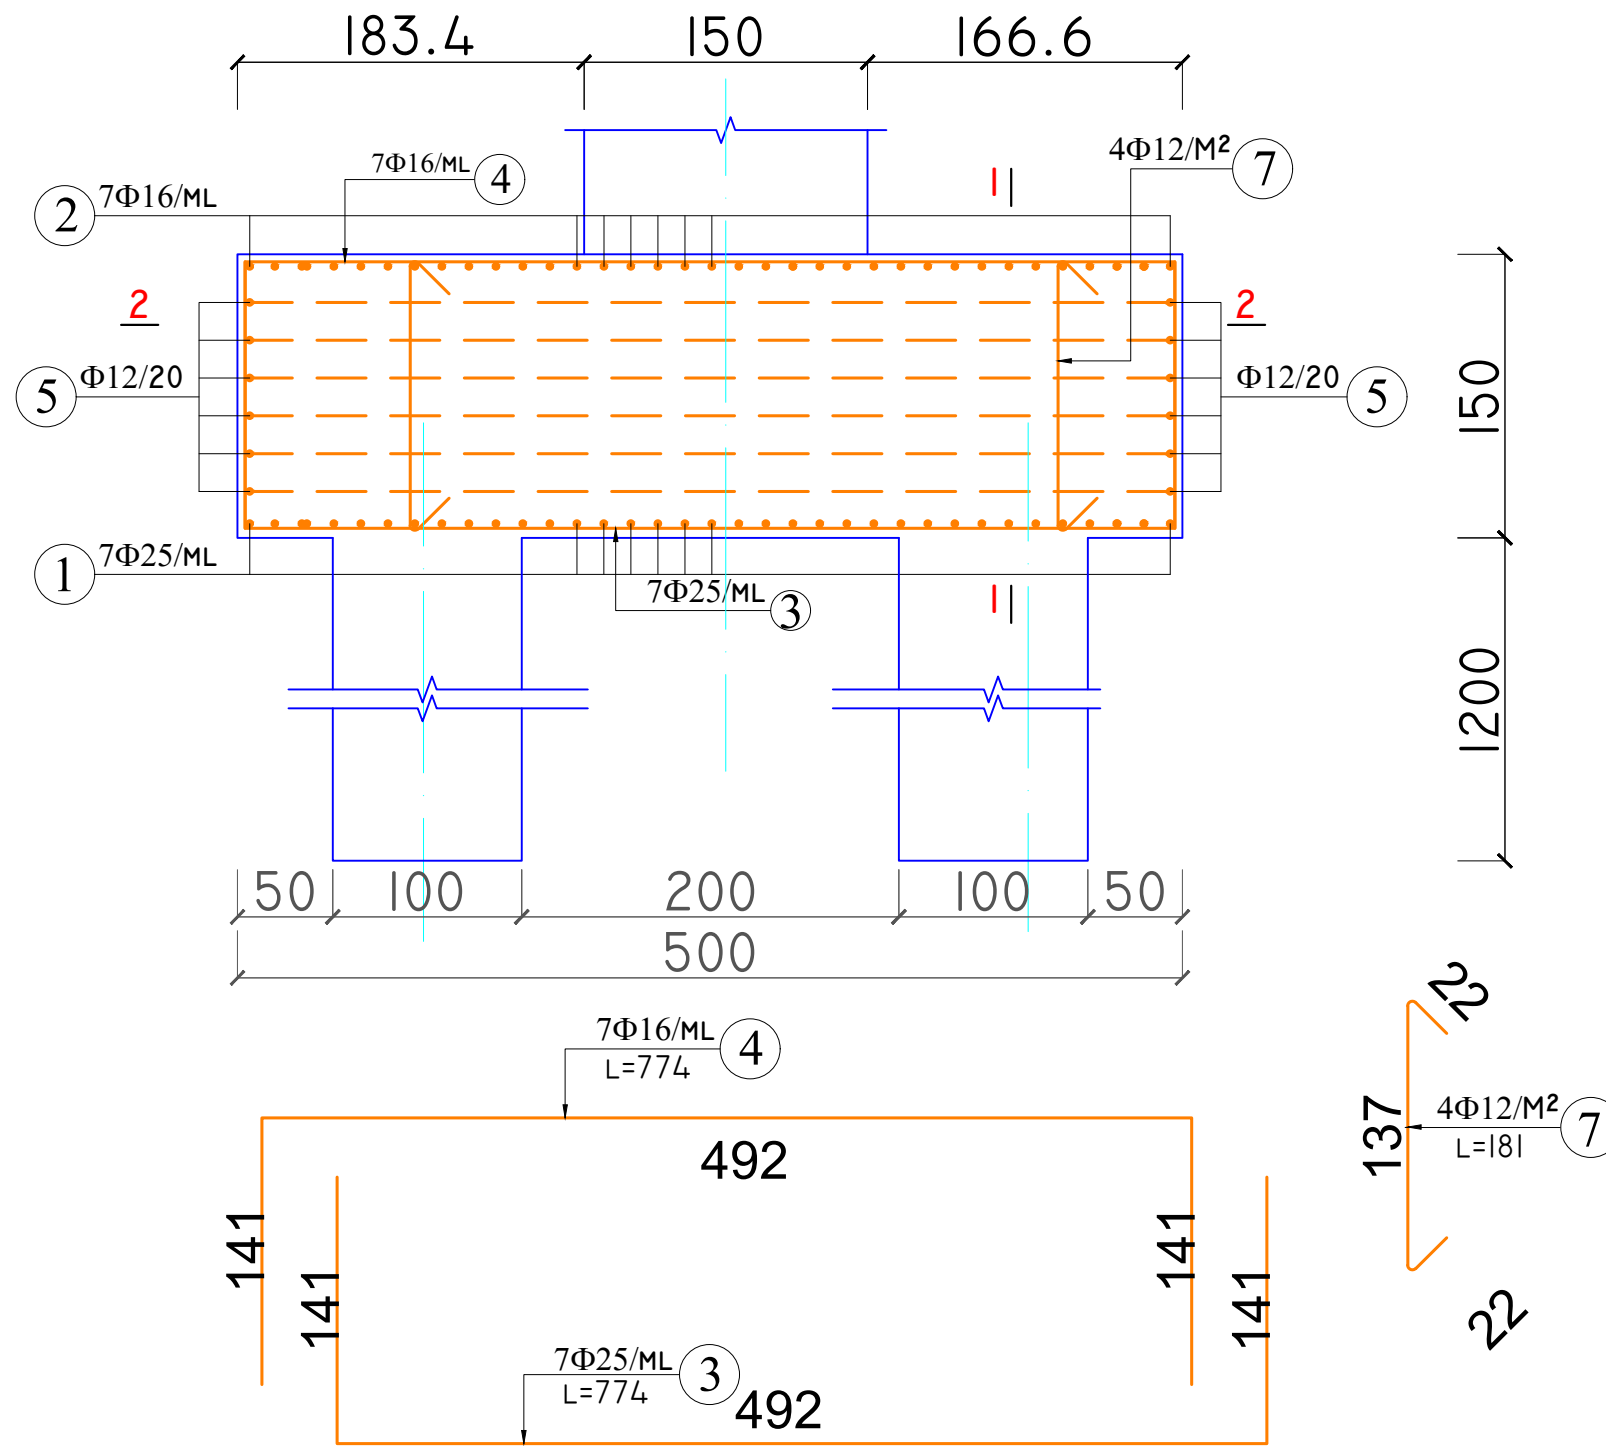

POROSITES : BASHKIA KRUJE

NDERTIMI I UNAZES VERI-PERENDIMORE TE QYTETIT
FUSHE KRUJE

EMERTIMI : ARMIMI I PILES DHE PILOTAVE

 "ERALD-G" sh.p.k
Rruga "Kongresi i Lushnjes"
Tirane

DREJTUES PROJEKTI

Ing.Gezim ISLAMI

PROJEKTUES

Ing.Erindi GJOKA

Ing.Top.Alfred NDREGJONI

Top.Kujtim CANAMETI

Hidr.Anisa ZAKA

Gjeo.Shkelzen QOKA

Ing.Eraldo ISLAMI

SHKALLA

SHK 1:40



TIRANE 2023

FLETA

8 - 27

FORMAT A3

PRERJA I - I
SH. 1:40

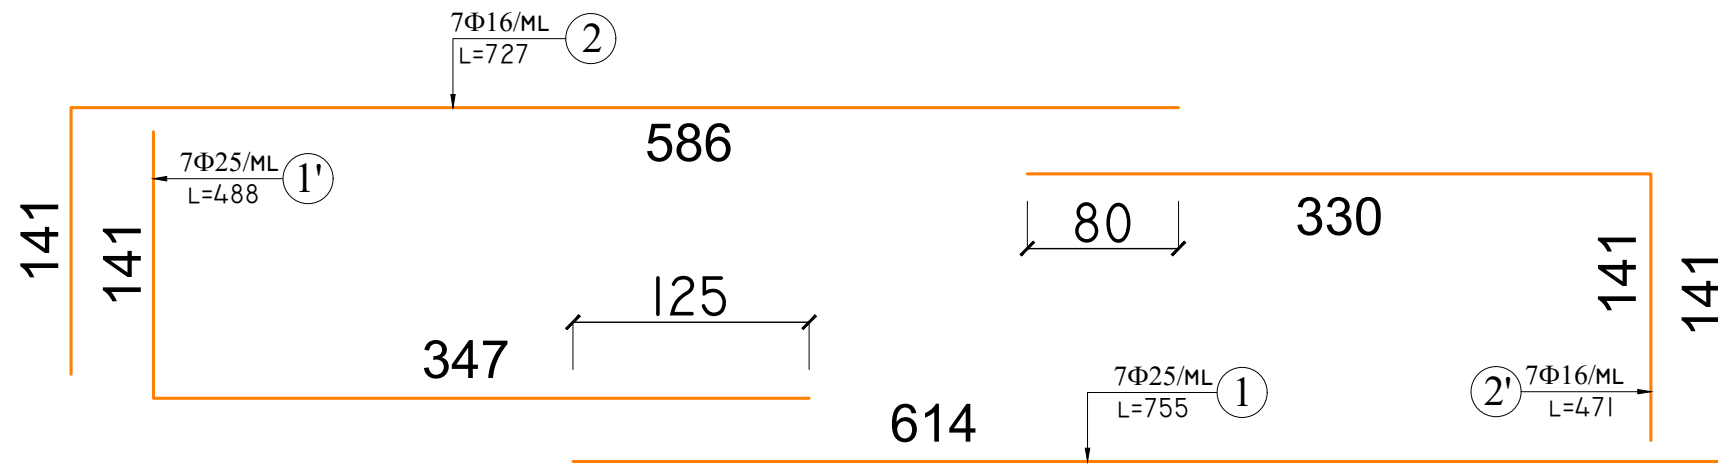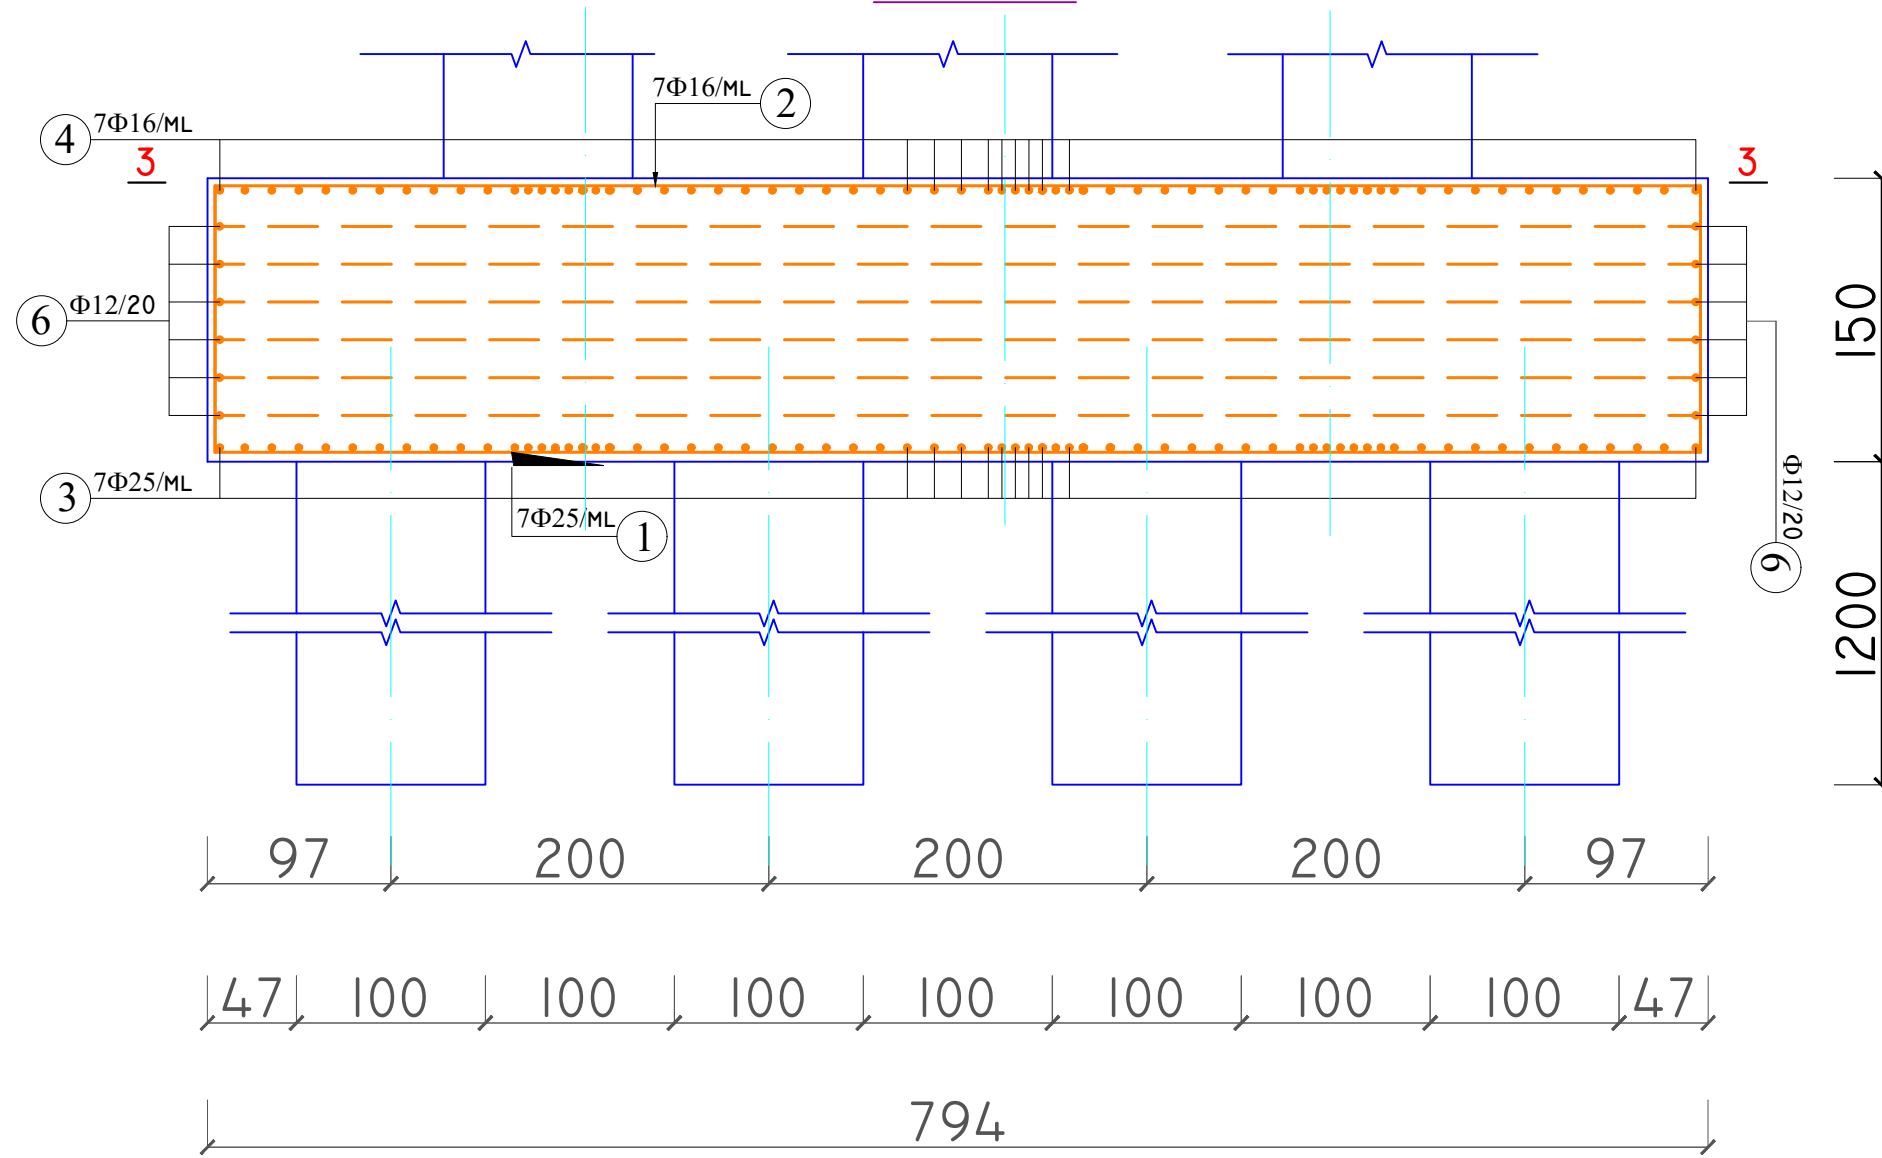

POROSITES : BASHKIA KRUJE

NDERTIMI I UNAZES VERI-PERENDIMORE TE QYTETIT
FUSHE KRUJE

EMERTIMI : ARMIMI I PILES DHE PILOTAVE

"ERALD-G" sh.p.k
Rruga "Kongresi i Lushnjes"
Tirane



DREJTUES PROJEKTI

Ing.Gezim ISLAMI

PROJEKTUES

Ing.Erindi GJOKA

Ing.Top.Alfred NDREGJONI

Top.Kujtim CANAMETI

Hidr.Anisa ZAKA

Gjeo.Shkelzen QOKA

Ing.Eraldo ISLAMI

SHKALLA

SHK 1:40


TIRANE 2023

FLETA

8 - 28

FORMAT A3

PRERJA 2 - 2
SH. 1:50

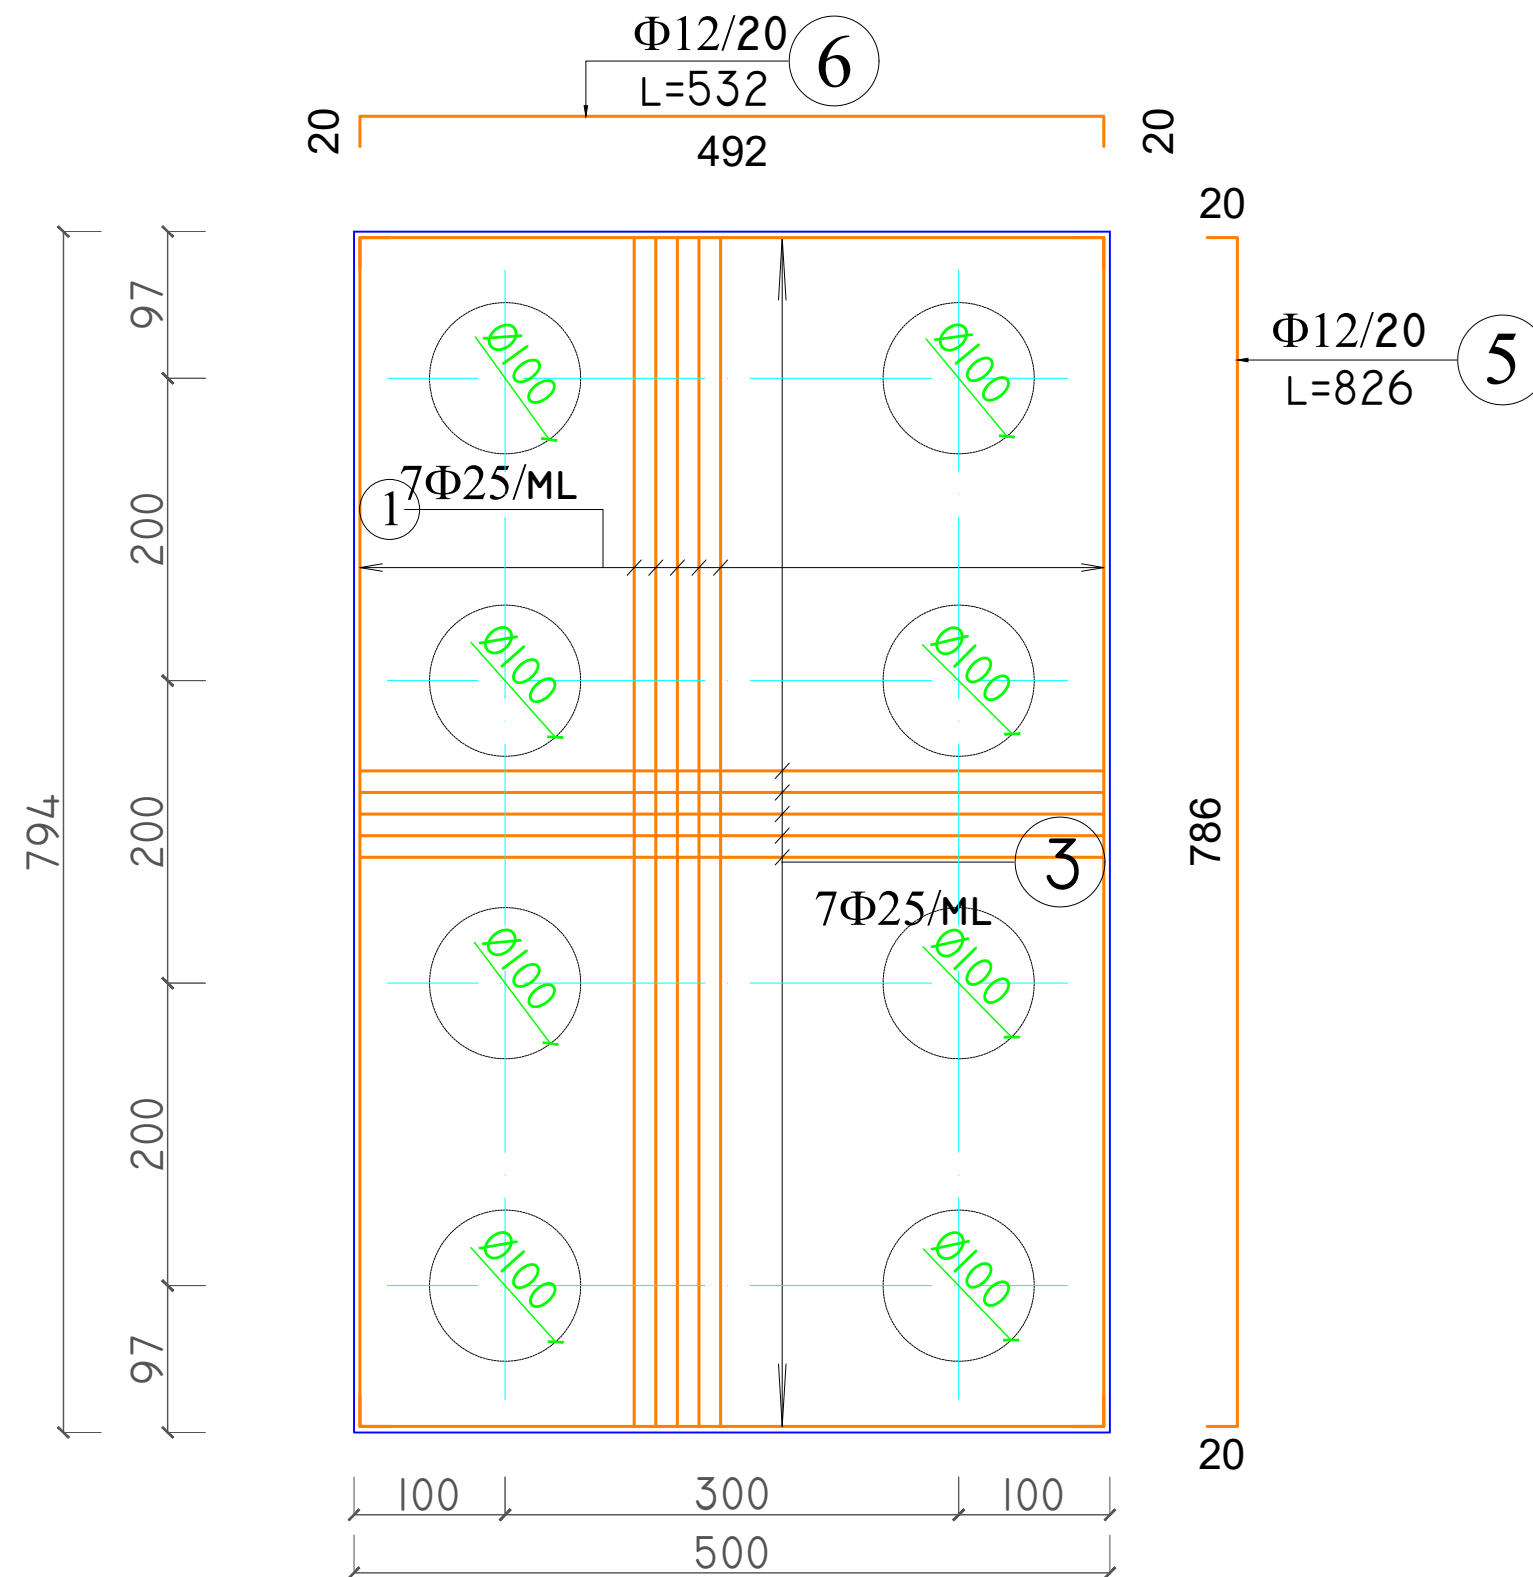

POROSITES : BASHKIA KRUJE

NDERTIMI I UNAZES VERI-PERENDIMORE TE QYTETIT
FUSHE KRUJE

EMERTIMI : ARMIMI I PILES DHE PILOTAVE



"ERALD-G" sh.p.k
Rruga "Kongresi i Lushnjes"
Tirane

DREJTUES PROJEKTI

Ing.Gezim ISLAMI

PROJEKTUES

Ing.Erindi GJOKA

Ing.Top.Alfred NDREGJONI

Top.Kujtim CANAMETI

Hidr.Anisa ZAKA

Gjeo.Shkelzen QOKA

Ing.Eraldo ISLAMI

SHKALLA

SHK 1:50


TIRANE 2023

FLETA

8 - 29

FORMAT A3


PRERJA 3 - 3
SH. 1:50

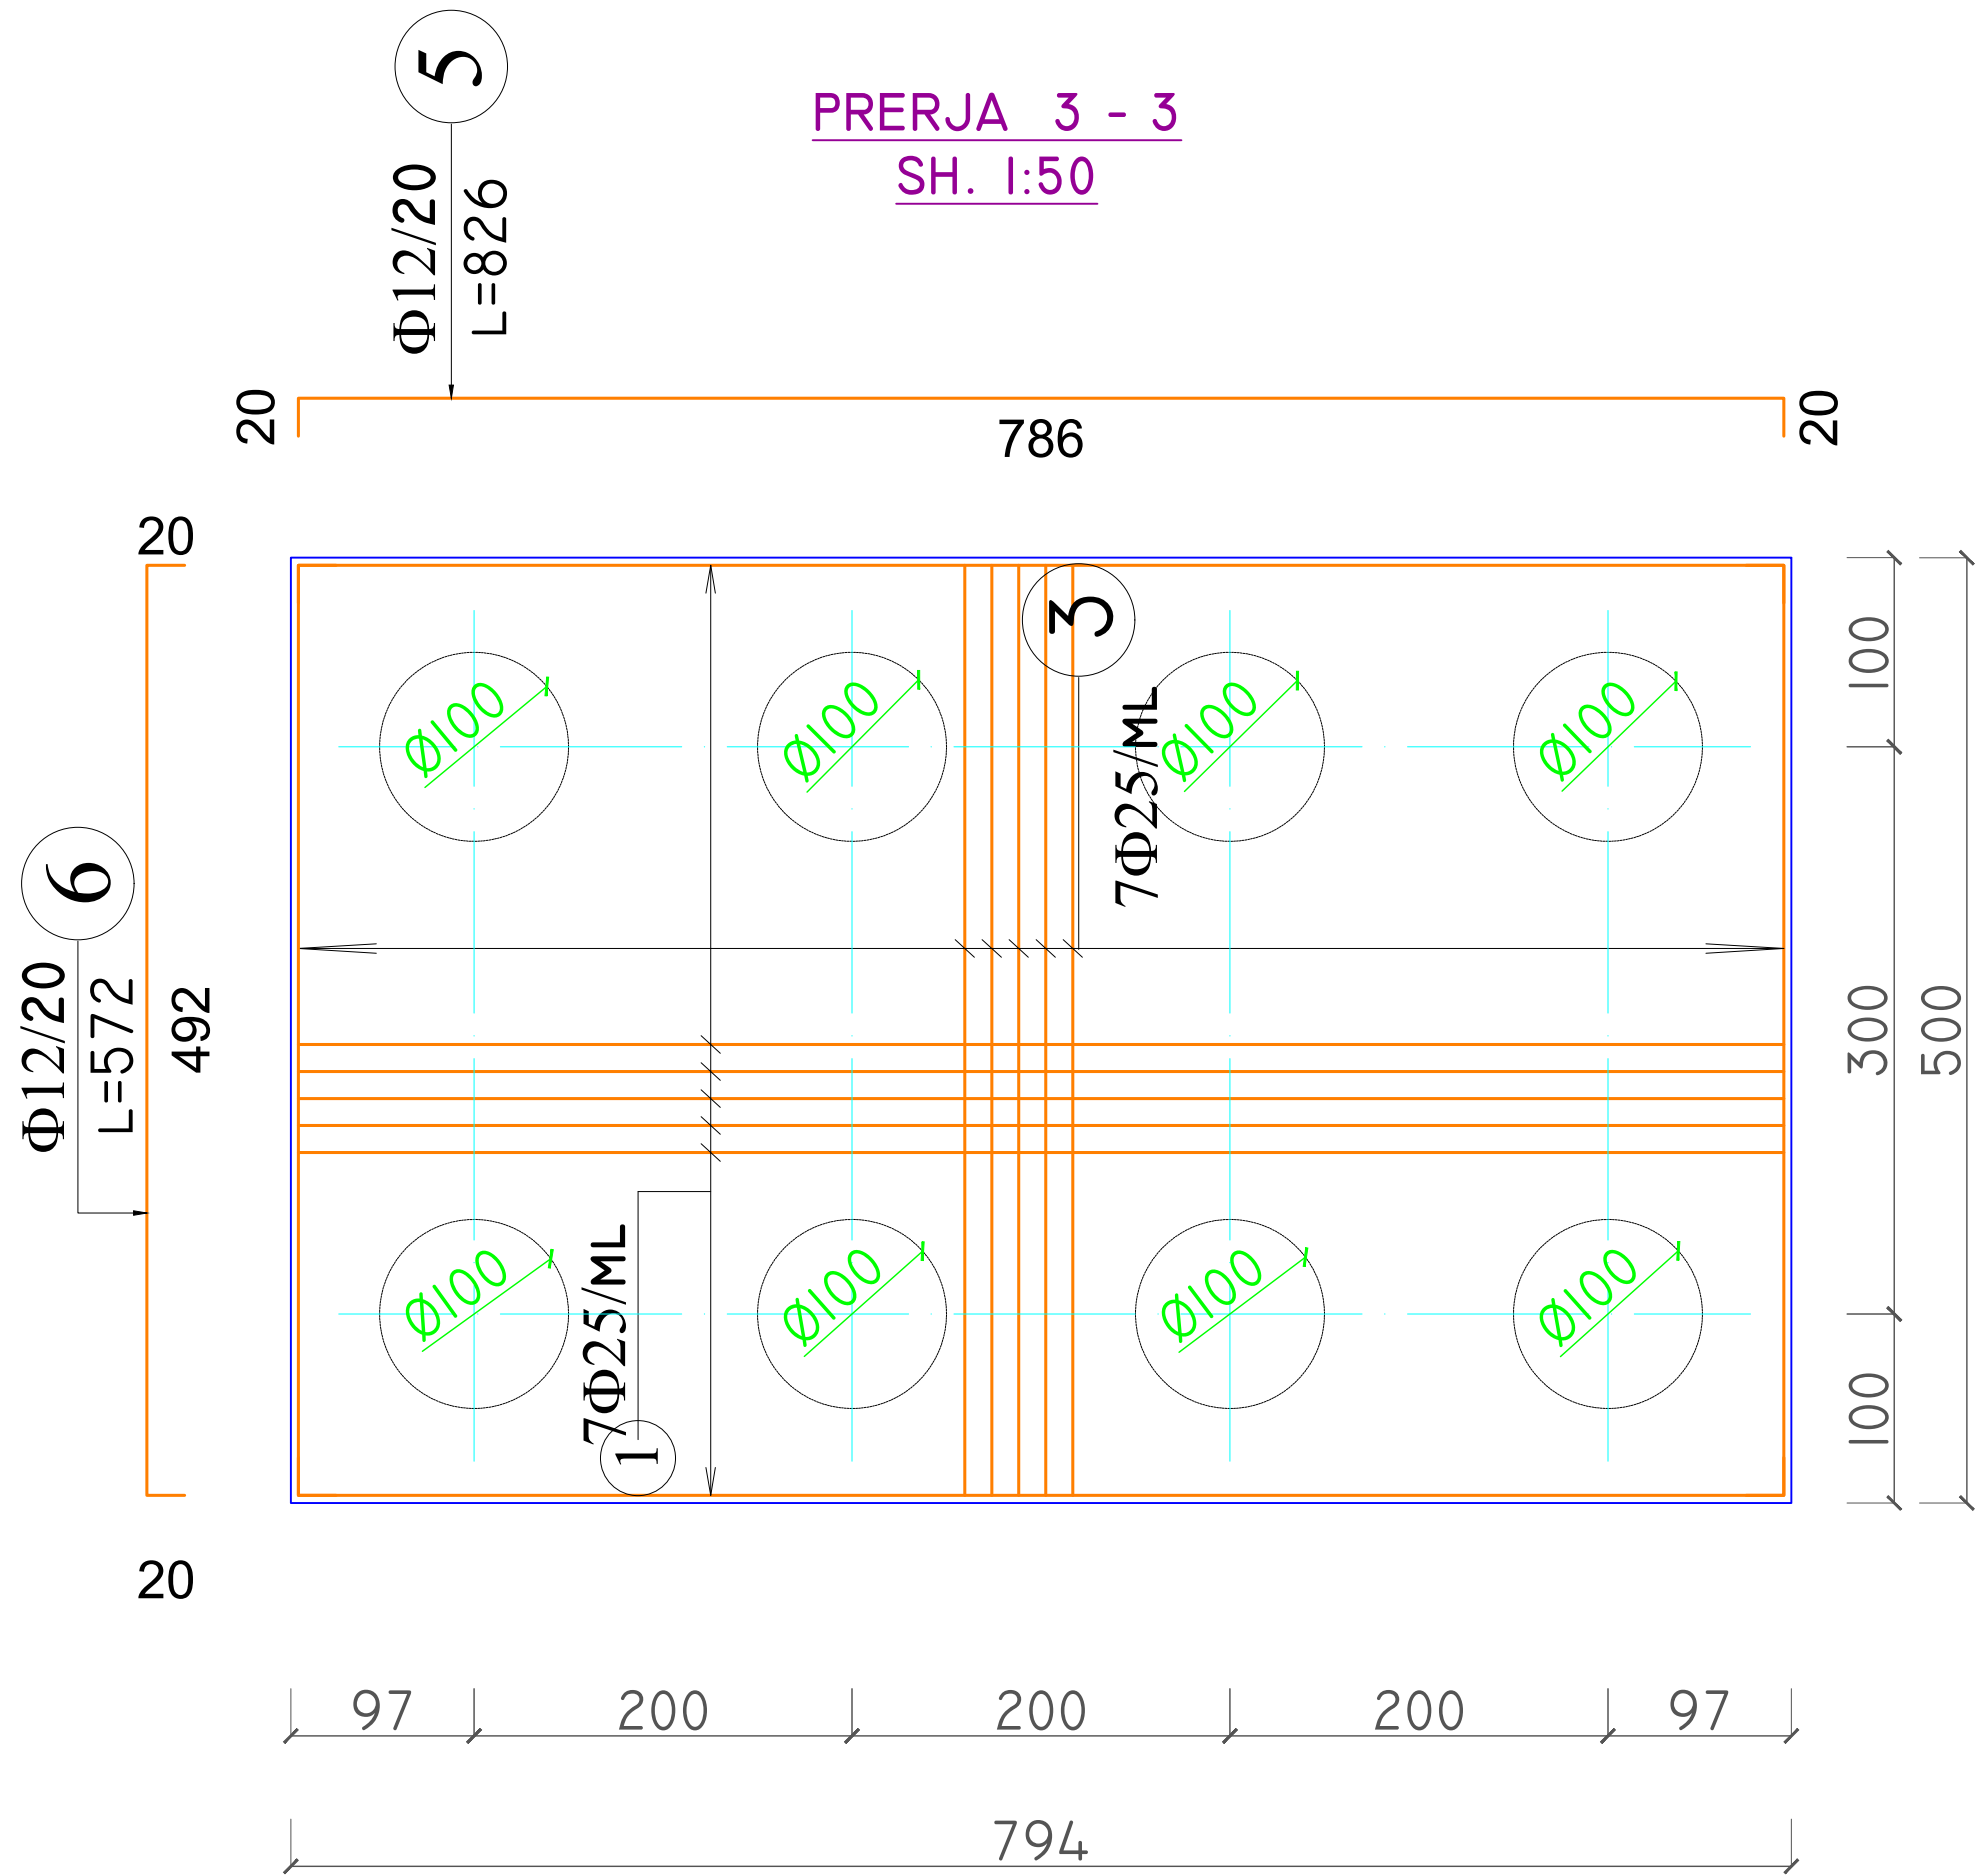

POROSITES : BASHKIA KRUJE

NDERTIMI I UNAZES VERI-PERENDIMORE TE QYTETIT
FUSHE KRUJE

EMERTIMI : ARMIMI I PILES DHE PILOTAVE

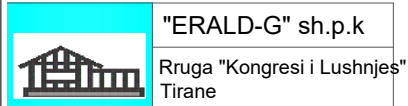

DREJTUES PROJEKTI

Ing.Gezim ISLAMI

PROJEKTUES

Ing.Erindi GJOKA

Ing.Top.Alfred NDREGJONI

Top.Kujtim CANAMETI

Hidr.Anisa ZAKA

Gjeo.Shkelzen QOKA

Ing.Eraldo ISLAMI

SHKALLA

SHK 1:50

TIRANE 2023


FLETA

8 - 30

FORMAT A3

TOMBINO Ø800 B/A


PRERJE NE AKS E TOMBINOS

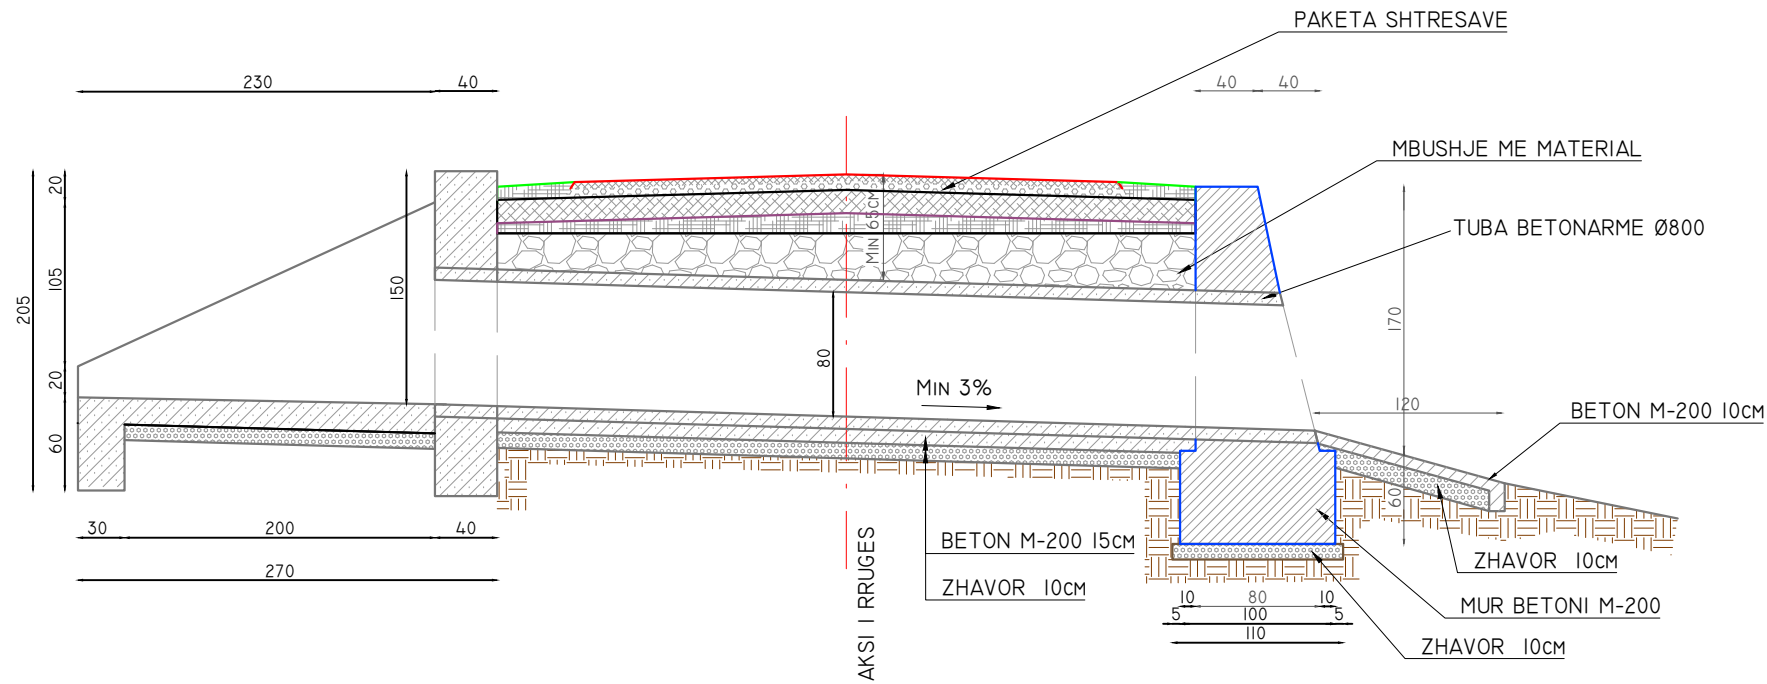


VOLUMET E PUNES

EMERTIMI		m ³
BETON M-200	PORTALI HYRJES	3.05
	PORTALI I DALJES	4.35
	DHEMBI + SHTRESA	1.80
	TOTALI	9.2
	SHTRESE ZHAVORRI	1.60


PAMJA BALLORE

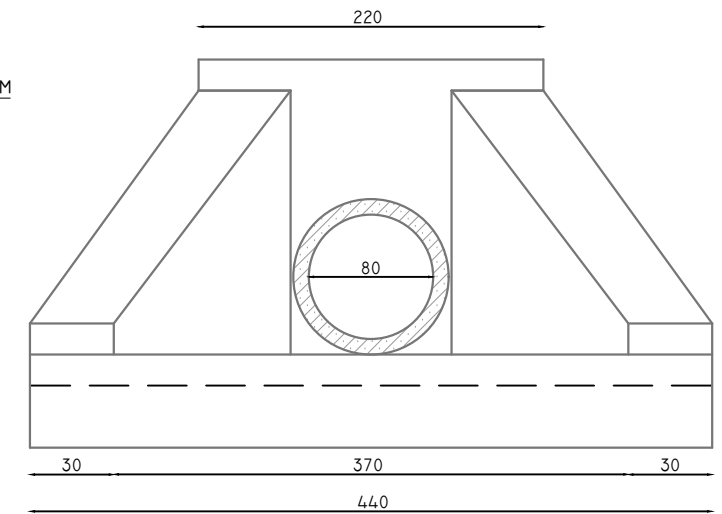

PLANIMETRIA

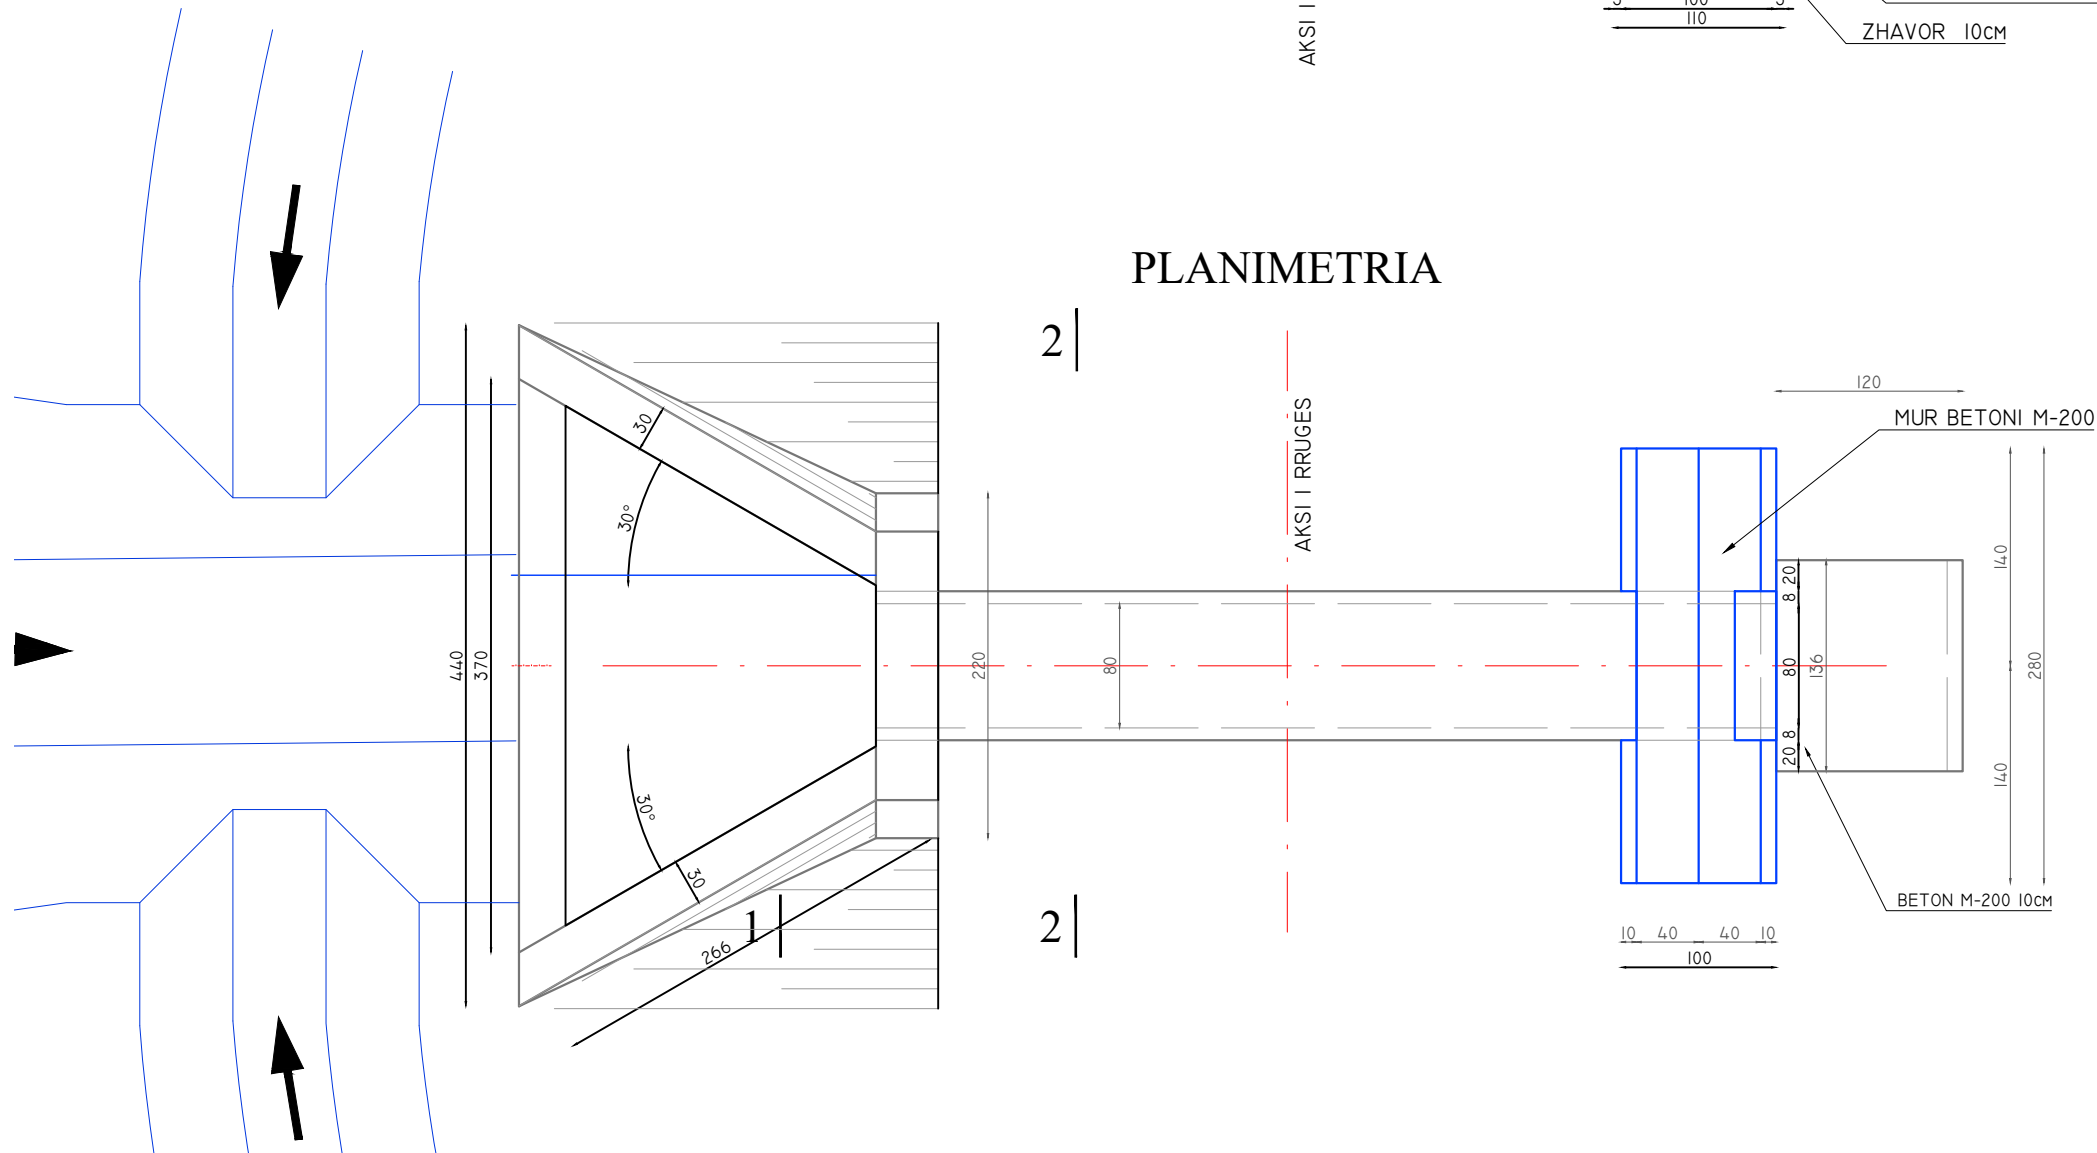

PRERJA 2-2

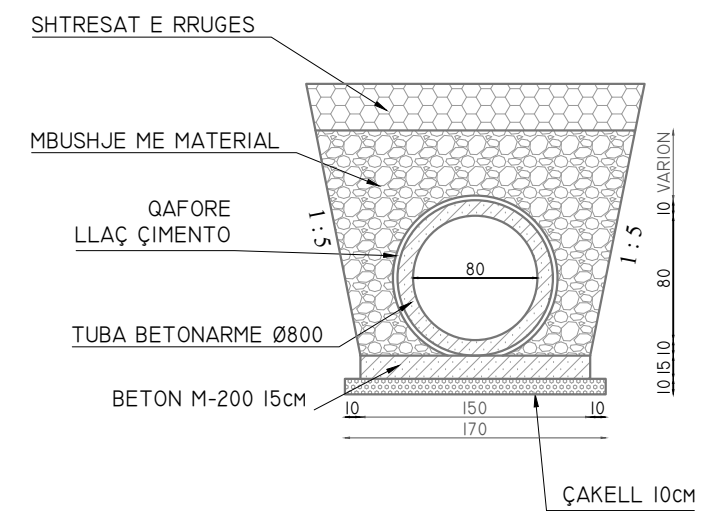

POROSITES : BASHKIA KRUJE

NDERTIMI I UNAZES VERI-PERENDIMORE TE QYTETIT FUSHE KRUJE

EMERTIMI : DETAJE



"ERALD-G" sh.p.k
Rruga "Kongresi i Lushnjes"
Tirane

DREJTUES PROJEKTI

Ing.Gezim ISLAMI

PROJEKTUES

Ing.Erindi GJOKA

Ing.Top.Alfred NDREGJONI

Top.Kujtim CANAMETI

Hidr.Anisa ZAKA

Gjeo.Shkelzen QOKA

Ing.Eraldo ISLAMI

SHKALLA


SHK - 1:40

TIRANE 2023


FLETA

8 - 01

FORMAT A3

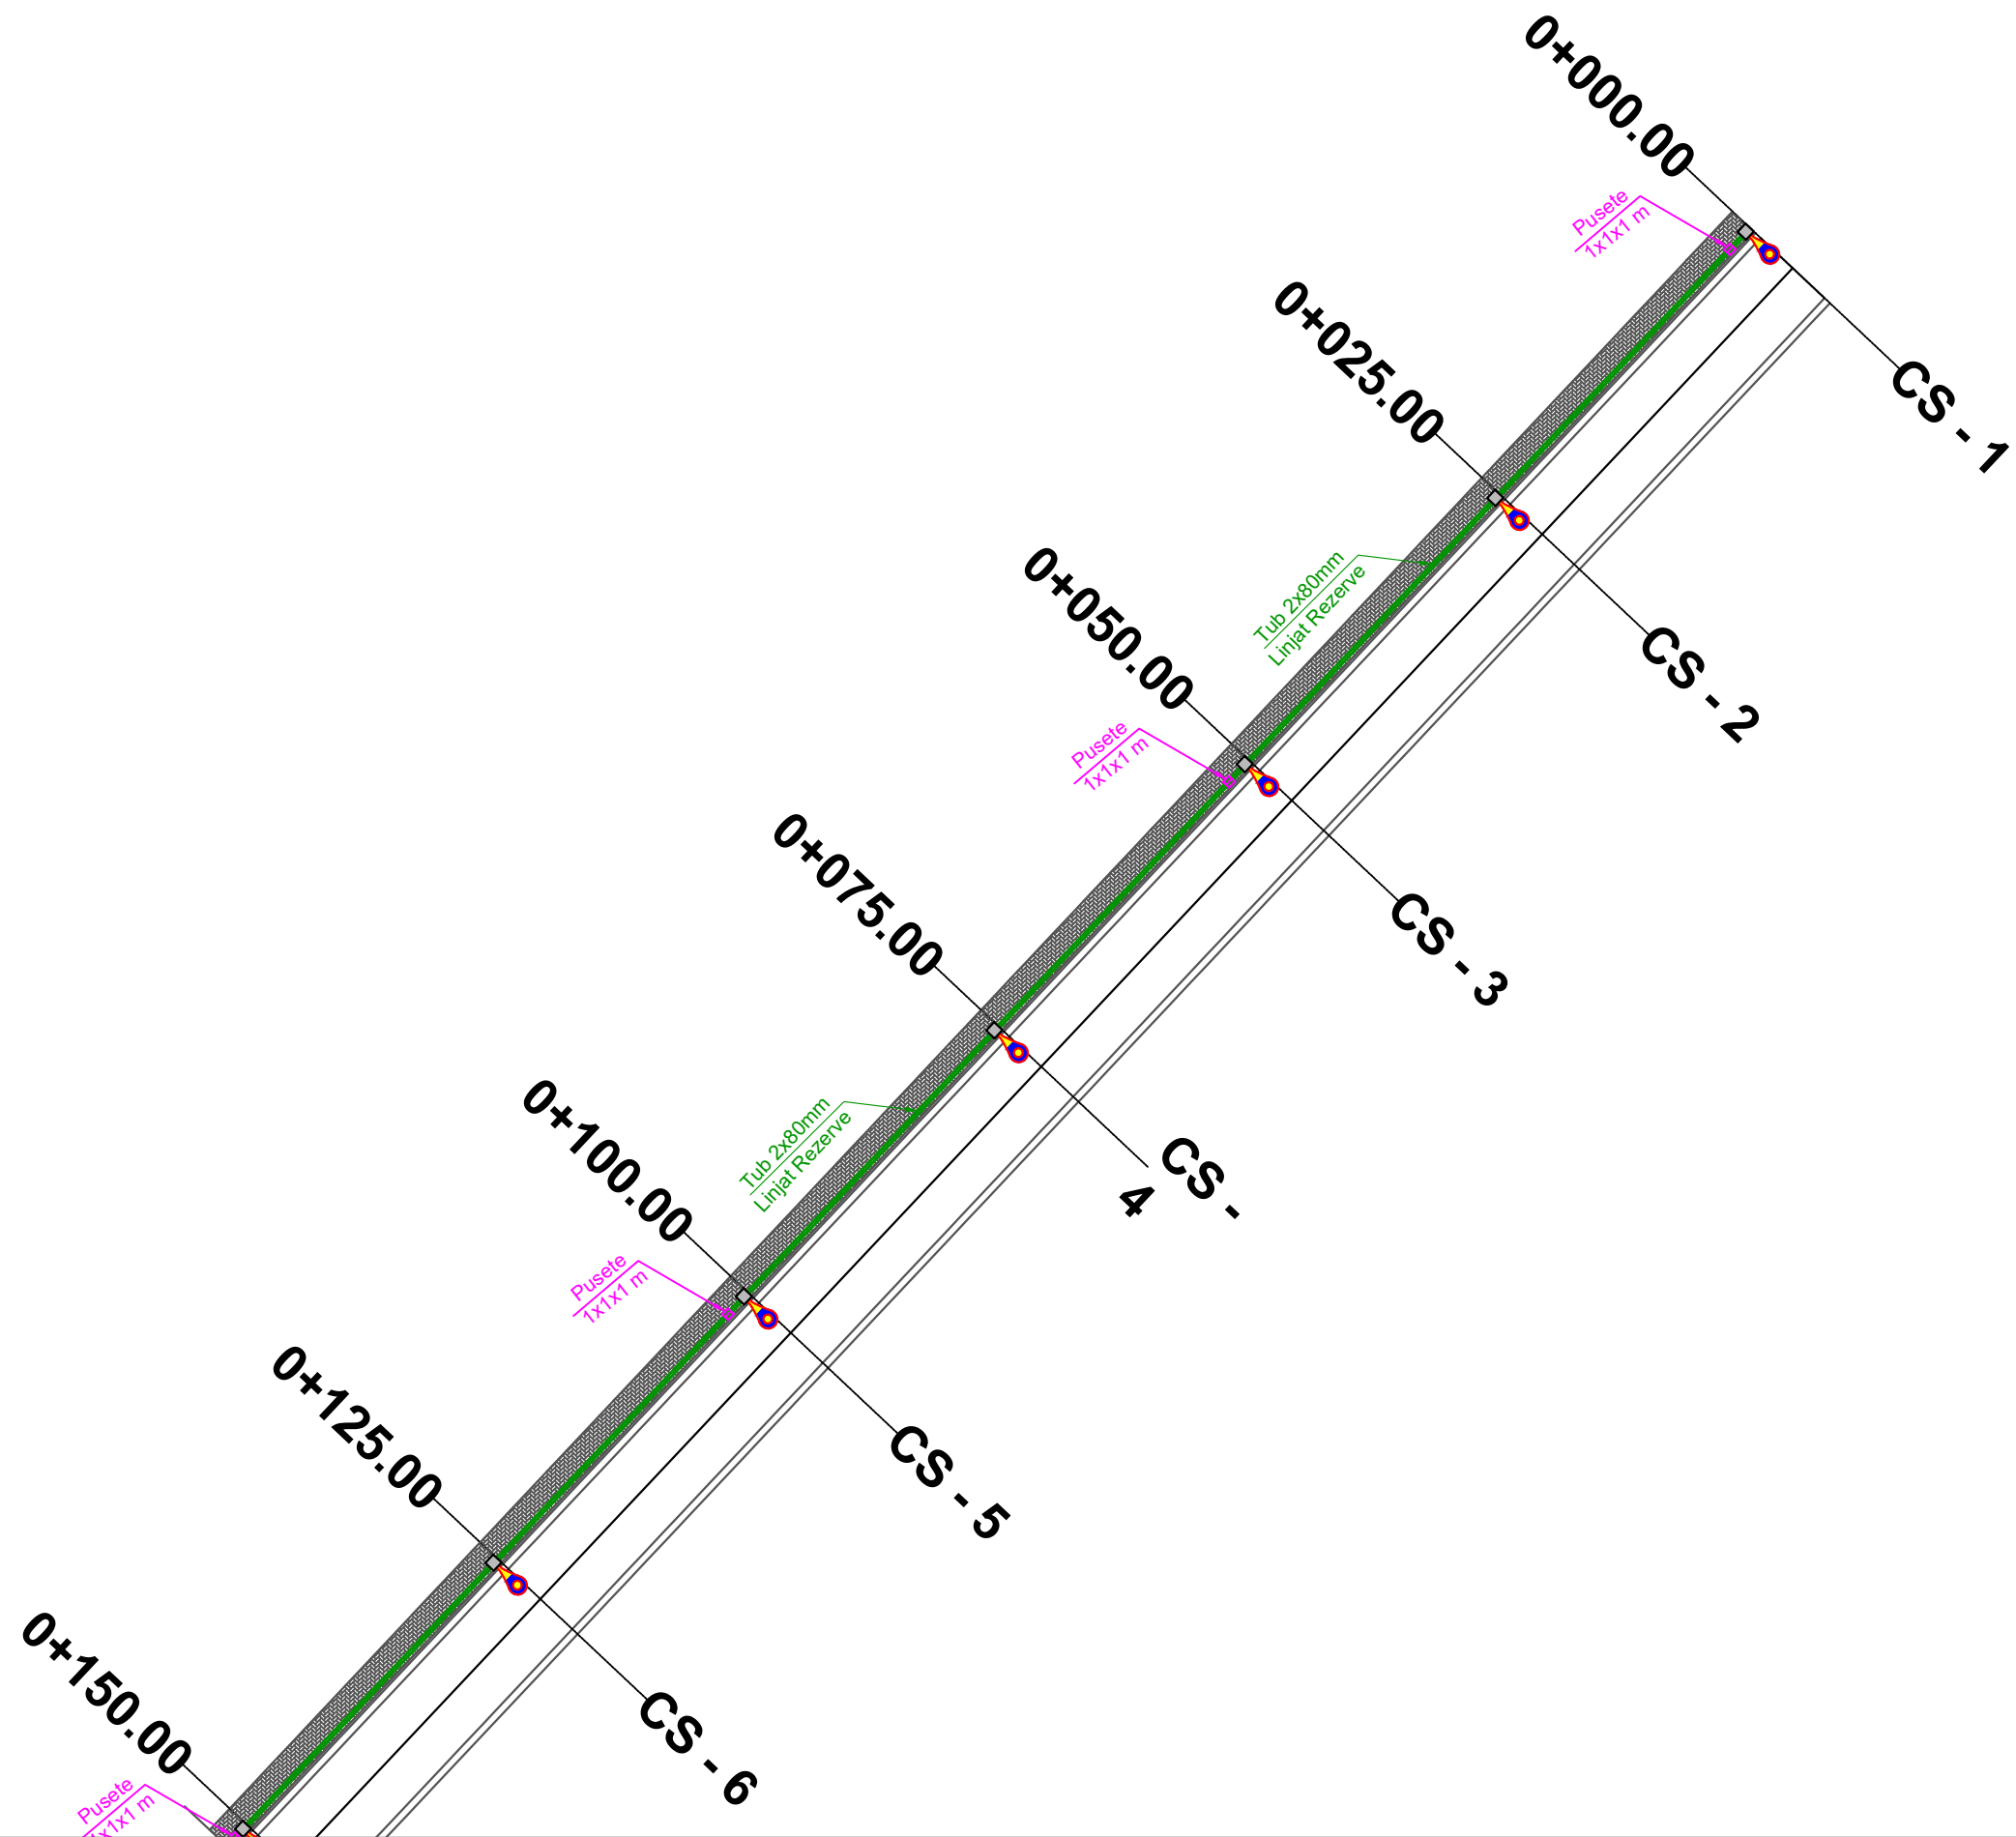


POROSITES : BASHKIA KRUJE
 NDERTIMI I UNAZES VERI-PERENDIMORE TE QYTETIT
 FUSHE KRUJE

EMERTIMI : PLANIMETRIA E NDRICIMIT
 "ERALD-G" sh.p.k
 Rruga "Kongresi i Lushnjes"
 Tirane


DREJTUES PROJEKTI
 Ing. Gezim ISLAMI

PROJEKTUES
 Ing. Erindi GJOKA
 Hidr. Anisa ZAKA
 Ing. Top. Alfred NDREGJONI
 Gjeo. Shkelzen QOKA
 Top. Kujtim CANAMETI
 Ing. Eraldo ISLAMI

SHKALLA	FLETA
SHK - 1:500	9 - 01
TIRANE 2023	FORMAT A3

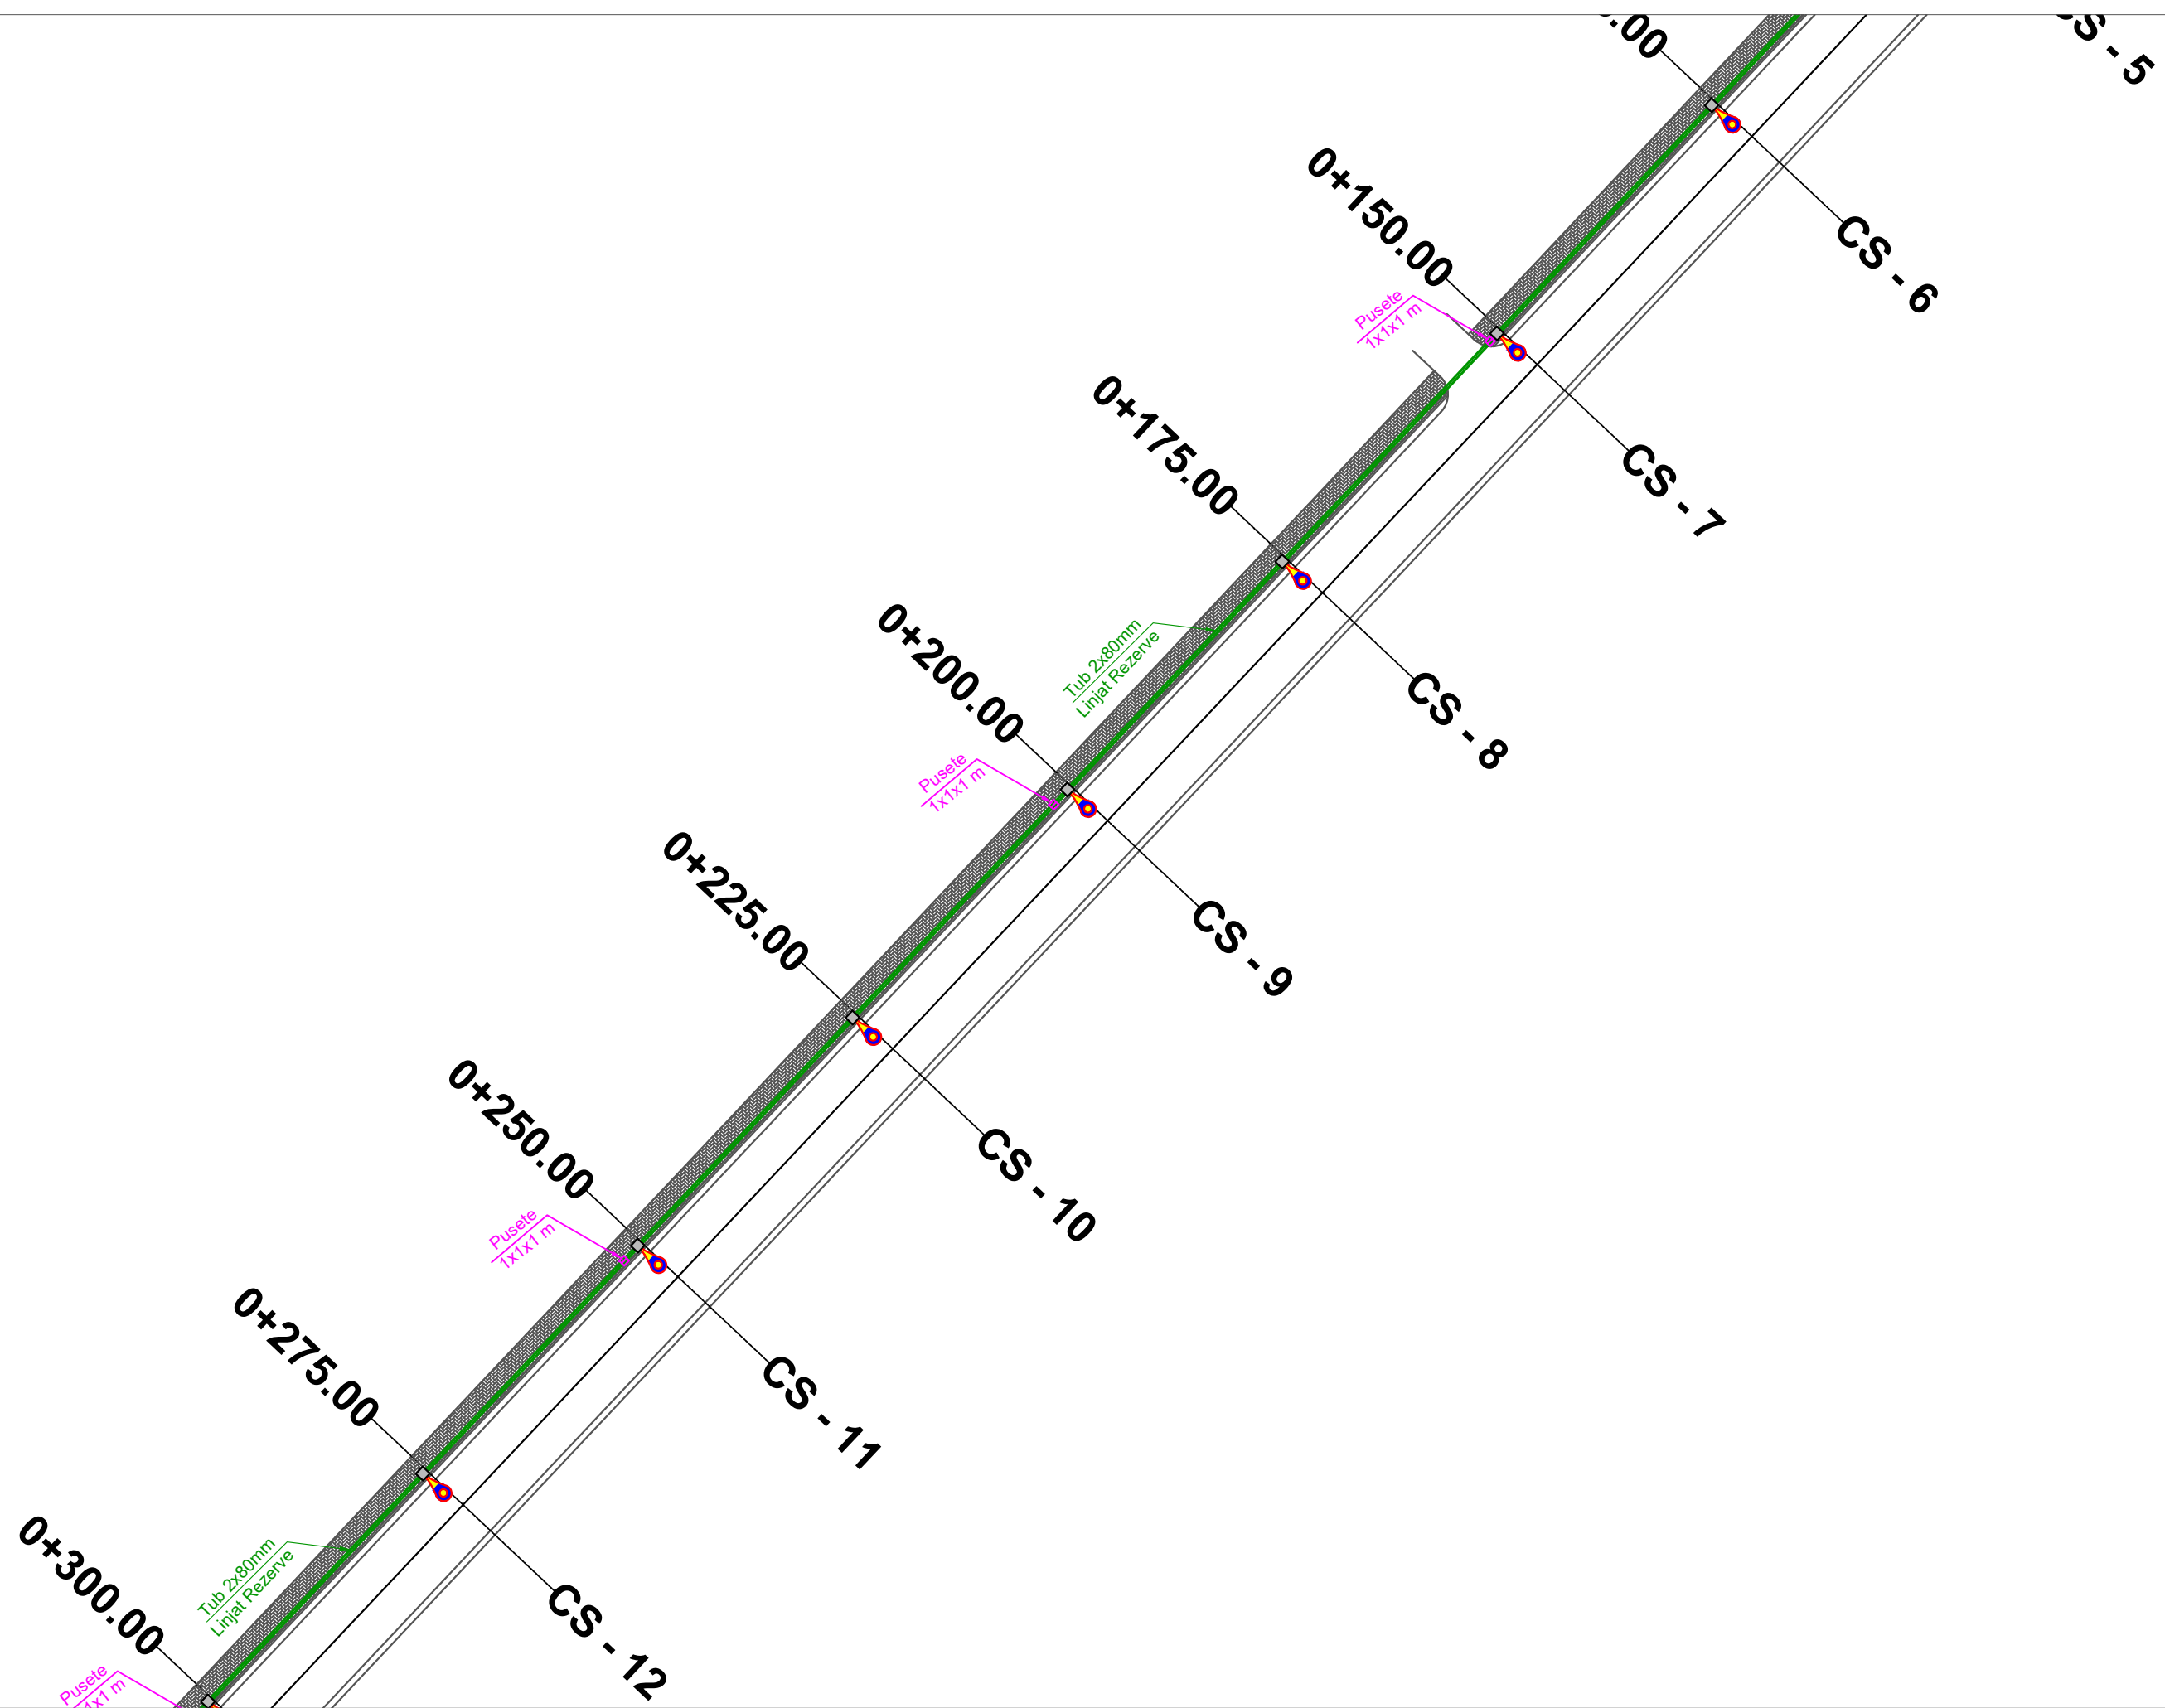

POROSITES : BASHKIA KRUJE
 NDERTIMI I UNAZES VERI-PERENDIMORE TE QYTETIT
 FUSHE KRUJE

EMERTIMI : PLANIMETRIA E NDRICIMIT
 "ERALD-G" sh.p.k
 Rruga "Kongresi i Lushnjes"
 Tirane

DREJTUES PROJEKTI
 Ing. Gezim ISLAMI


PROJEKTUES

Ing. Erindi GJOKA	Hidr. Anisa ZAKA
Ing. Top. Alfred NDREGJONI	Gjeo. Shkelzen QOKA
Top. Kujtim CANAMETI	Ing. Eraldo ISLAMI

SHKALLA	FLETA
SHK - 1:500	9 - 02
TIRANE 2023	FORMAT A3




POROSITES : BASHKIA KRUJE
 NDERTIMI I UNAZES VERI-PERENDIMORE TE QYTETIT
 FUSHE KRUJE

EMERTIMI : PLANIMETRIA E NDRICIMIT
 "ERALD-G" sh.p.k
 Rruga "Kongresi i Lushnjes"
 Tirane


DREJTUES PROJEKTI
 Ing. Gezim ISLAMI

PROJEKTUES
 Ing. Erindi GJOKA
 Hidr. Anisa ZAKA
 Ing. Top. Alfred NDREGJONI
 Gjeo. Shkelzen QOKA
 Top. Kujtim CANAMETI
 Ing. Eraldo ISLAMI

SHKALLA	FLETA
SHK - 1:500	9 - 03
TIRANE 2023	FORMAT A3

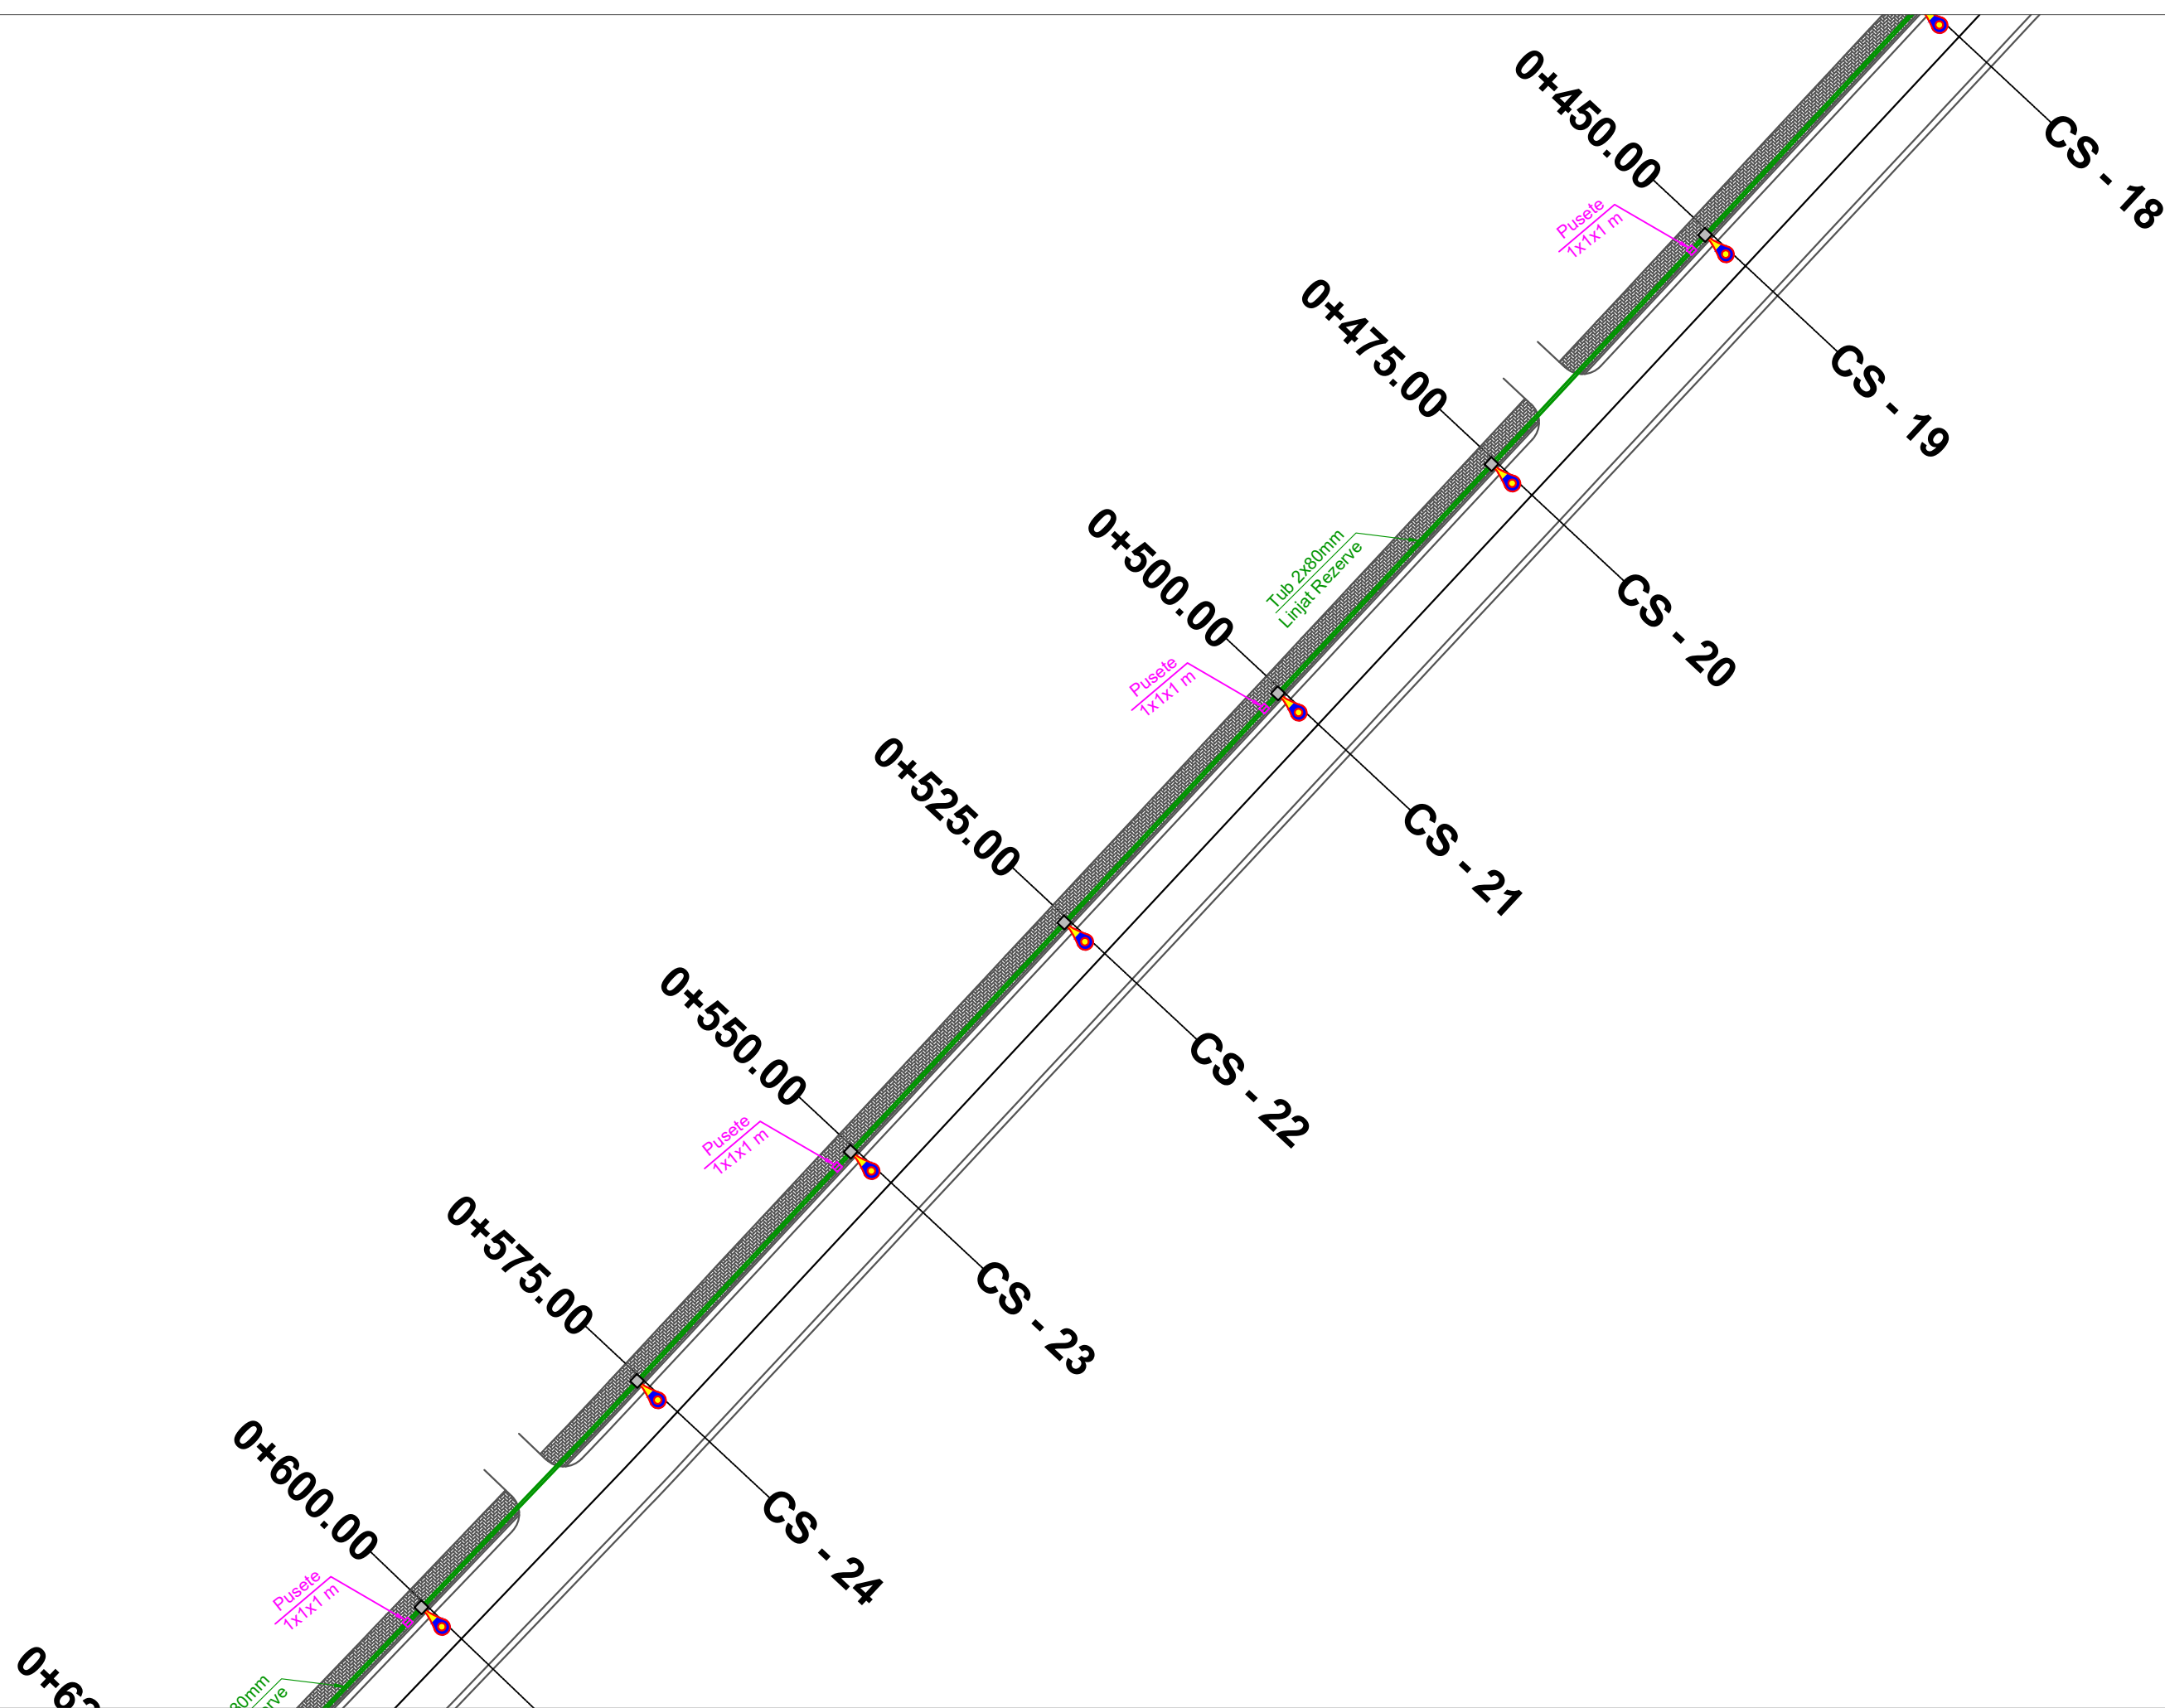


POROSITES : BASHKIA KRUJE
 NDERTIMI I UNAZES VERI-PERENDIMORE TE QYTETIT
 FUSHE KRUJE

EMERTIMI : PLANIMETRIA E NDRICIMIT
 "ERALD-G" sh.p.k.
 Rruga "Kongresi i Lushnjes"
 Tirane

DREJTUES PROJEKTI
 Ing. Gezim ISLAMI

PROJEKTUES
 Ing. Erindi GJOKA
 Hidr. Anisa ZAKA
 Ing. Top. Alfred NDREGJONI
 Gjeo. Shkelzen QOKA
 Top. Kujtim CANAMETI
 Ing. Eraldo ISLAMI

SHKALLA	FLETA
SHK - 1:500	9 - 04
TIRANE 2023	FORMAT A3

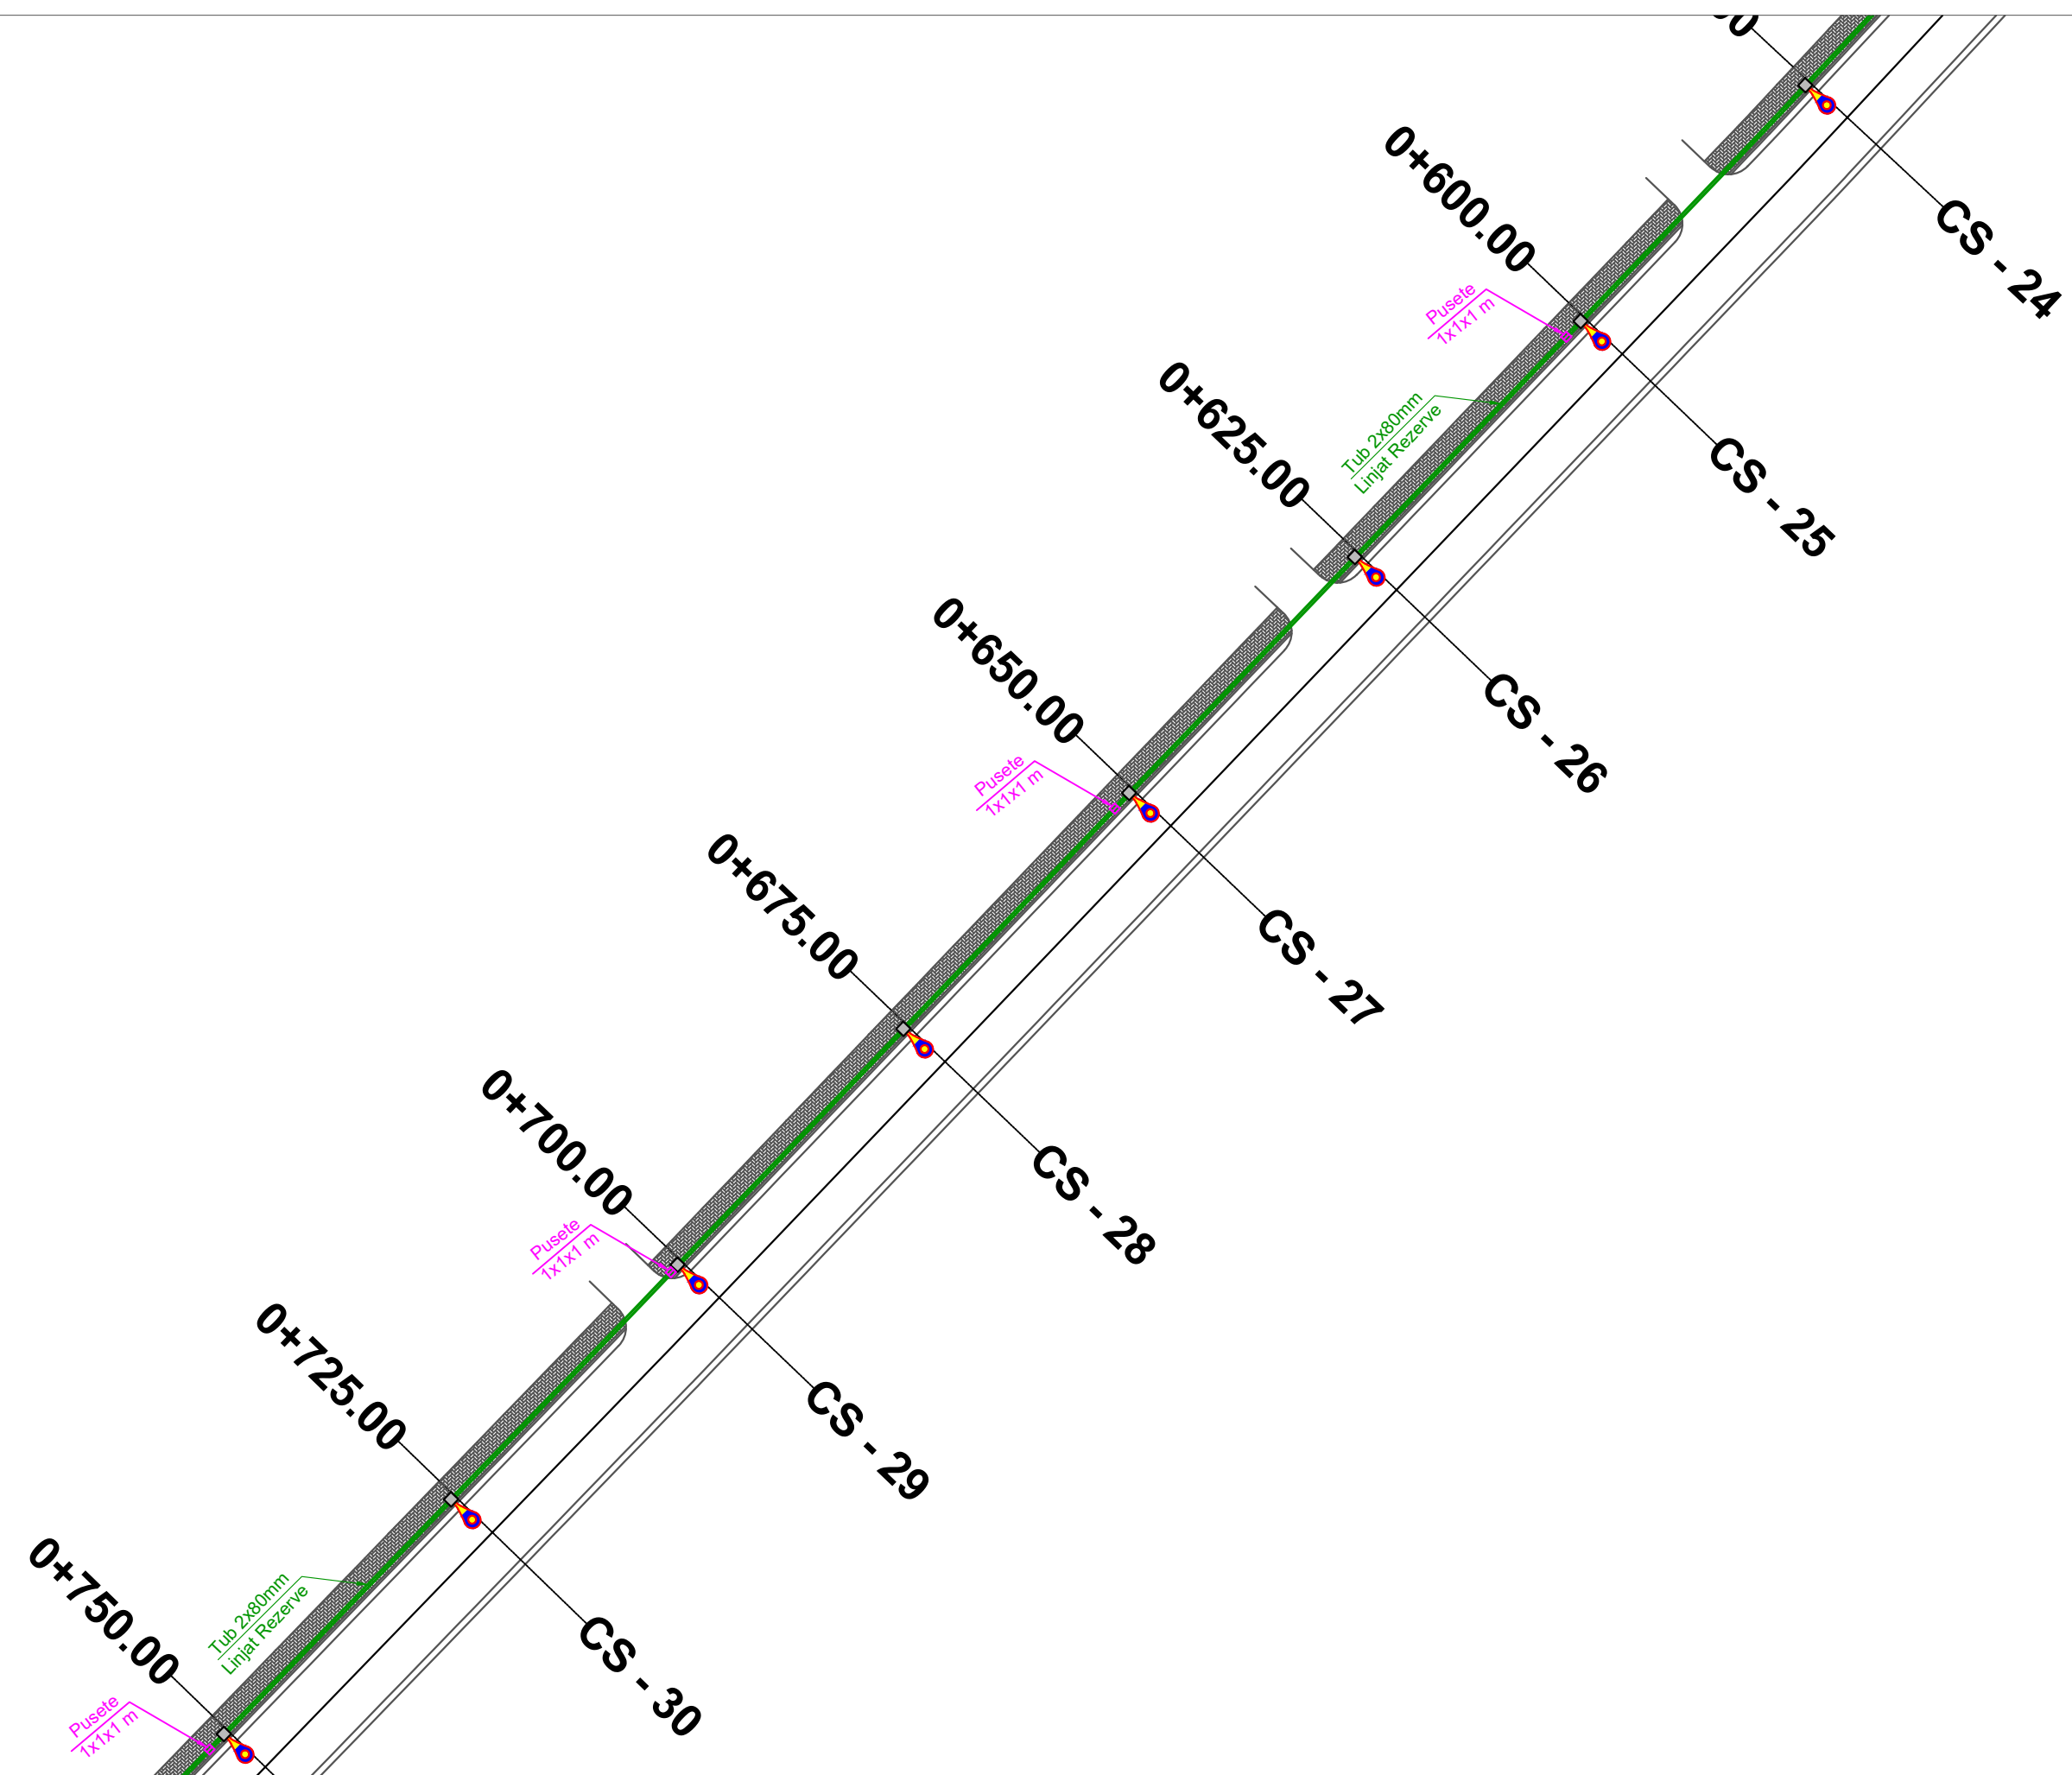


POROSITES : BASHKIA KRUJE
 NDERTIMI I UNAZES VERI-PERENDIMORE TE QYTETIT
 FUSHE KRUJE

EMERTIMI : PLANIMETRIA E NDRICIMIT

	"ERALD-G" sh.p.k
	Rruga "Kongresi i Lushnjes" Tirane

DREJTUES PROJEKTI	PROJEKTUES	
Ing.Gezim ISLAMI	Ing.Erindi GJOKA	Hidr.Anisa ZAKA
	Ing.Top.Alfred NDREGJONI	Gjeo.Shkelzen QOKA
	Top.Kujtim CANAMETI	Ing.Eraldo ISLAMI

SHKALLA	FLETA
SHK - 1:500	9 - 05
TIRANE 2023	FORMAT A3

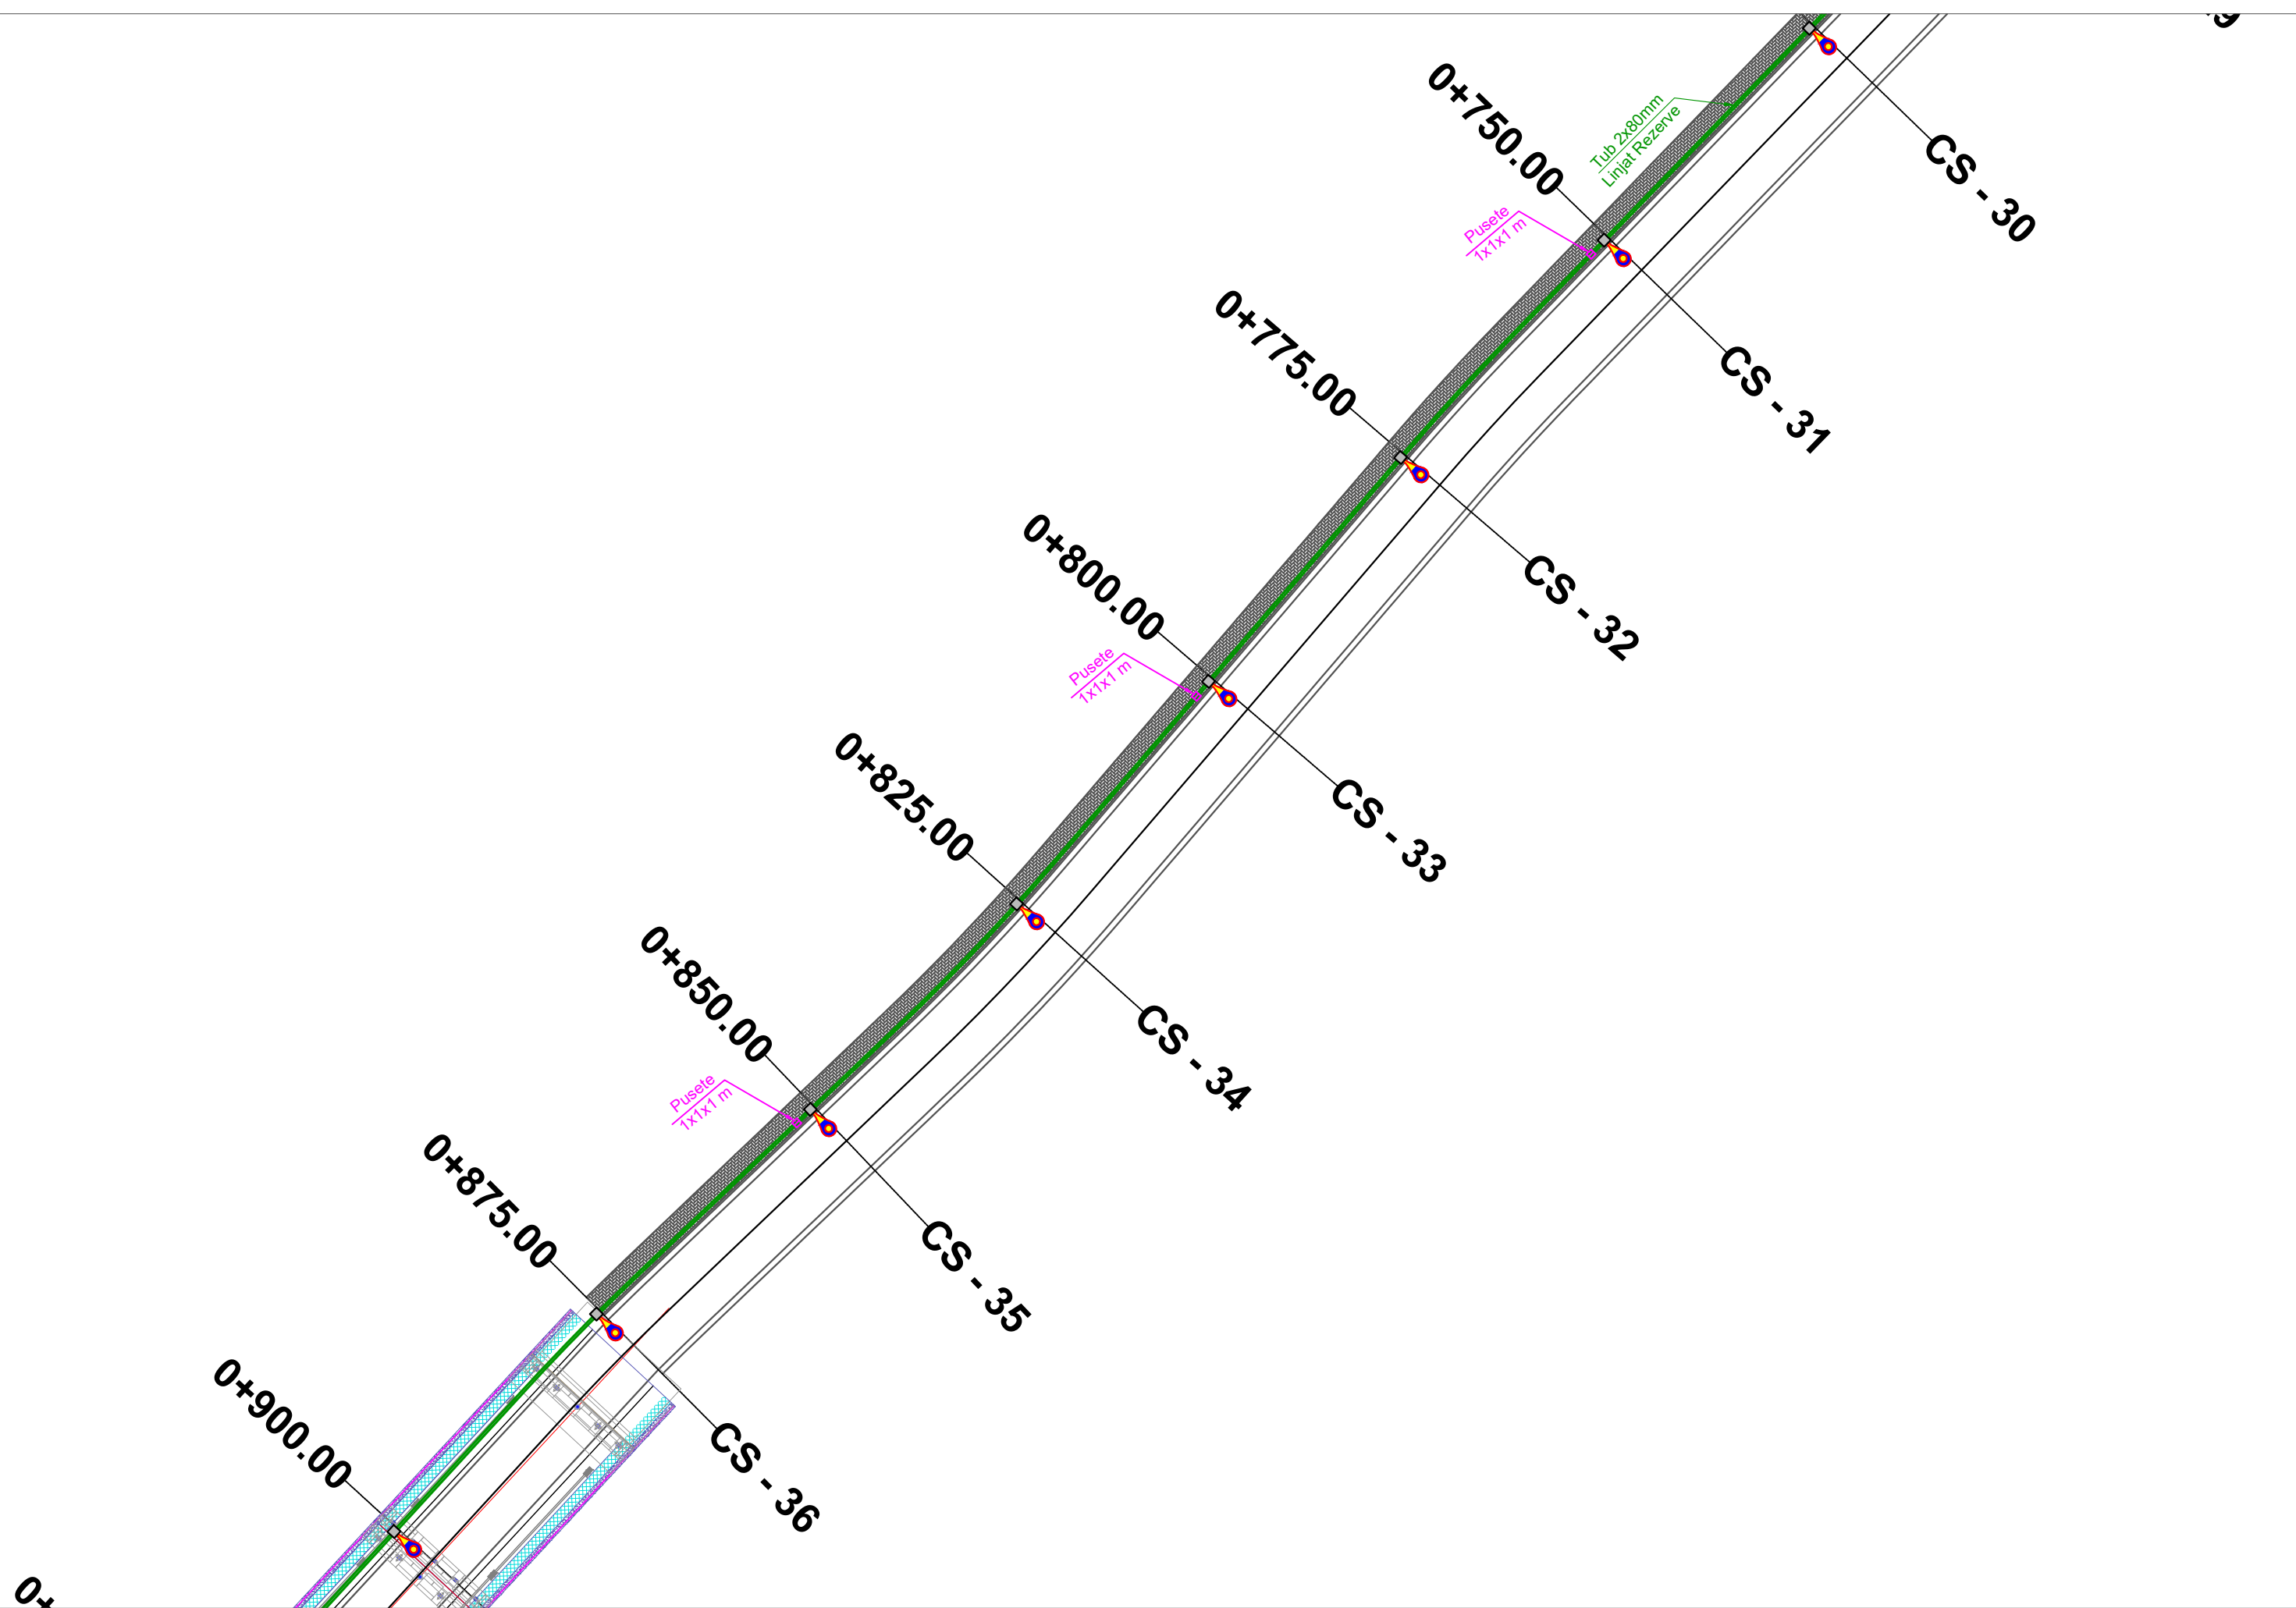

POROSITES : BASHKIA KRUJE
 NDERTIMI I UNAZES VERI-PERENDIMORE TE QYTETIT
 FUSHE KRUJE


EMERTIMI : PLANIMETRIA E NDRICIMIT

	"ERALD-G" sh.p.k
	Rruga "Kongresi i Lushnjes" Tirane

DREJTUES PROJEKTI
 Ing. Gezim ISLAMI

PROJEKTUES	
Ing. Erindi GJOKA	Hidr. Anisa ZAKA
Ing. Top. Alfred NDREGJONI	Gjeo. Shkelzen QOKA
Top. Kujtim CANAMETI	Ing. Eraldo ISLAMI

SHKALLA	FLETA
SHK - 1:500	9 - 06
TIRANE 2023	FORMAT A3

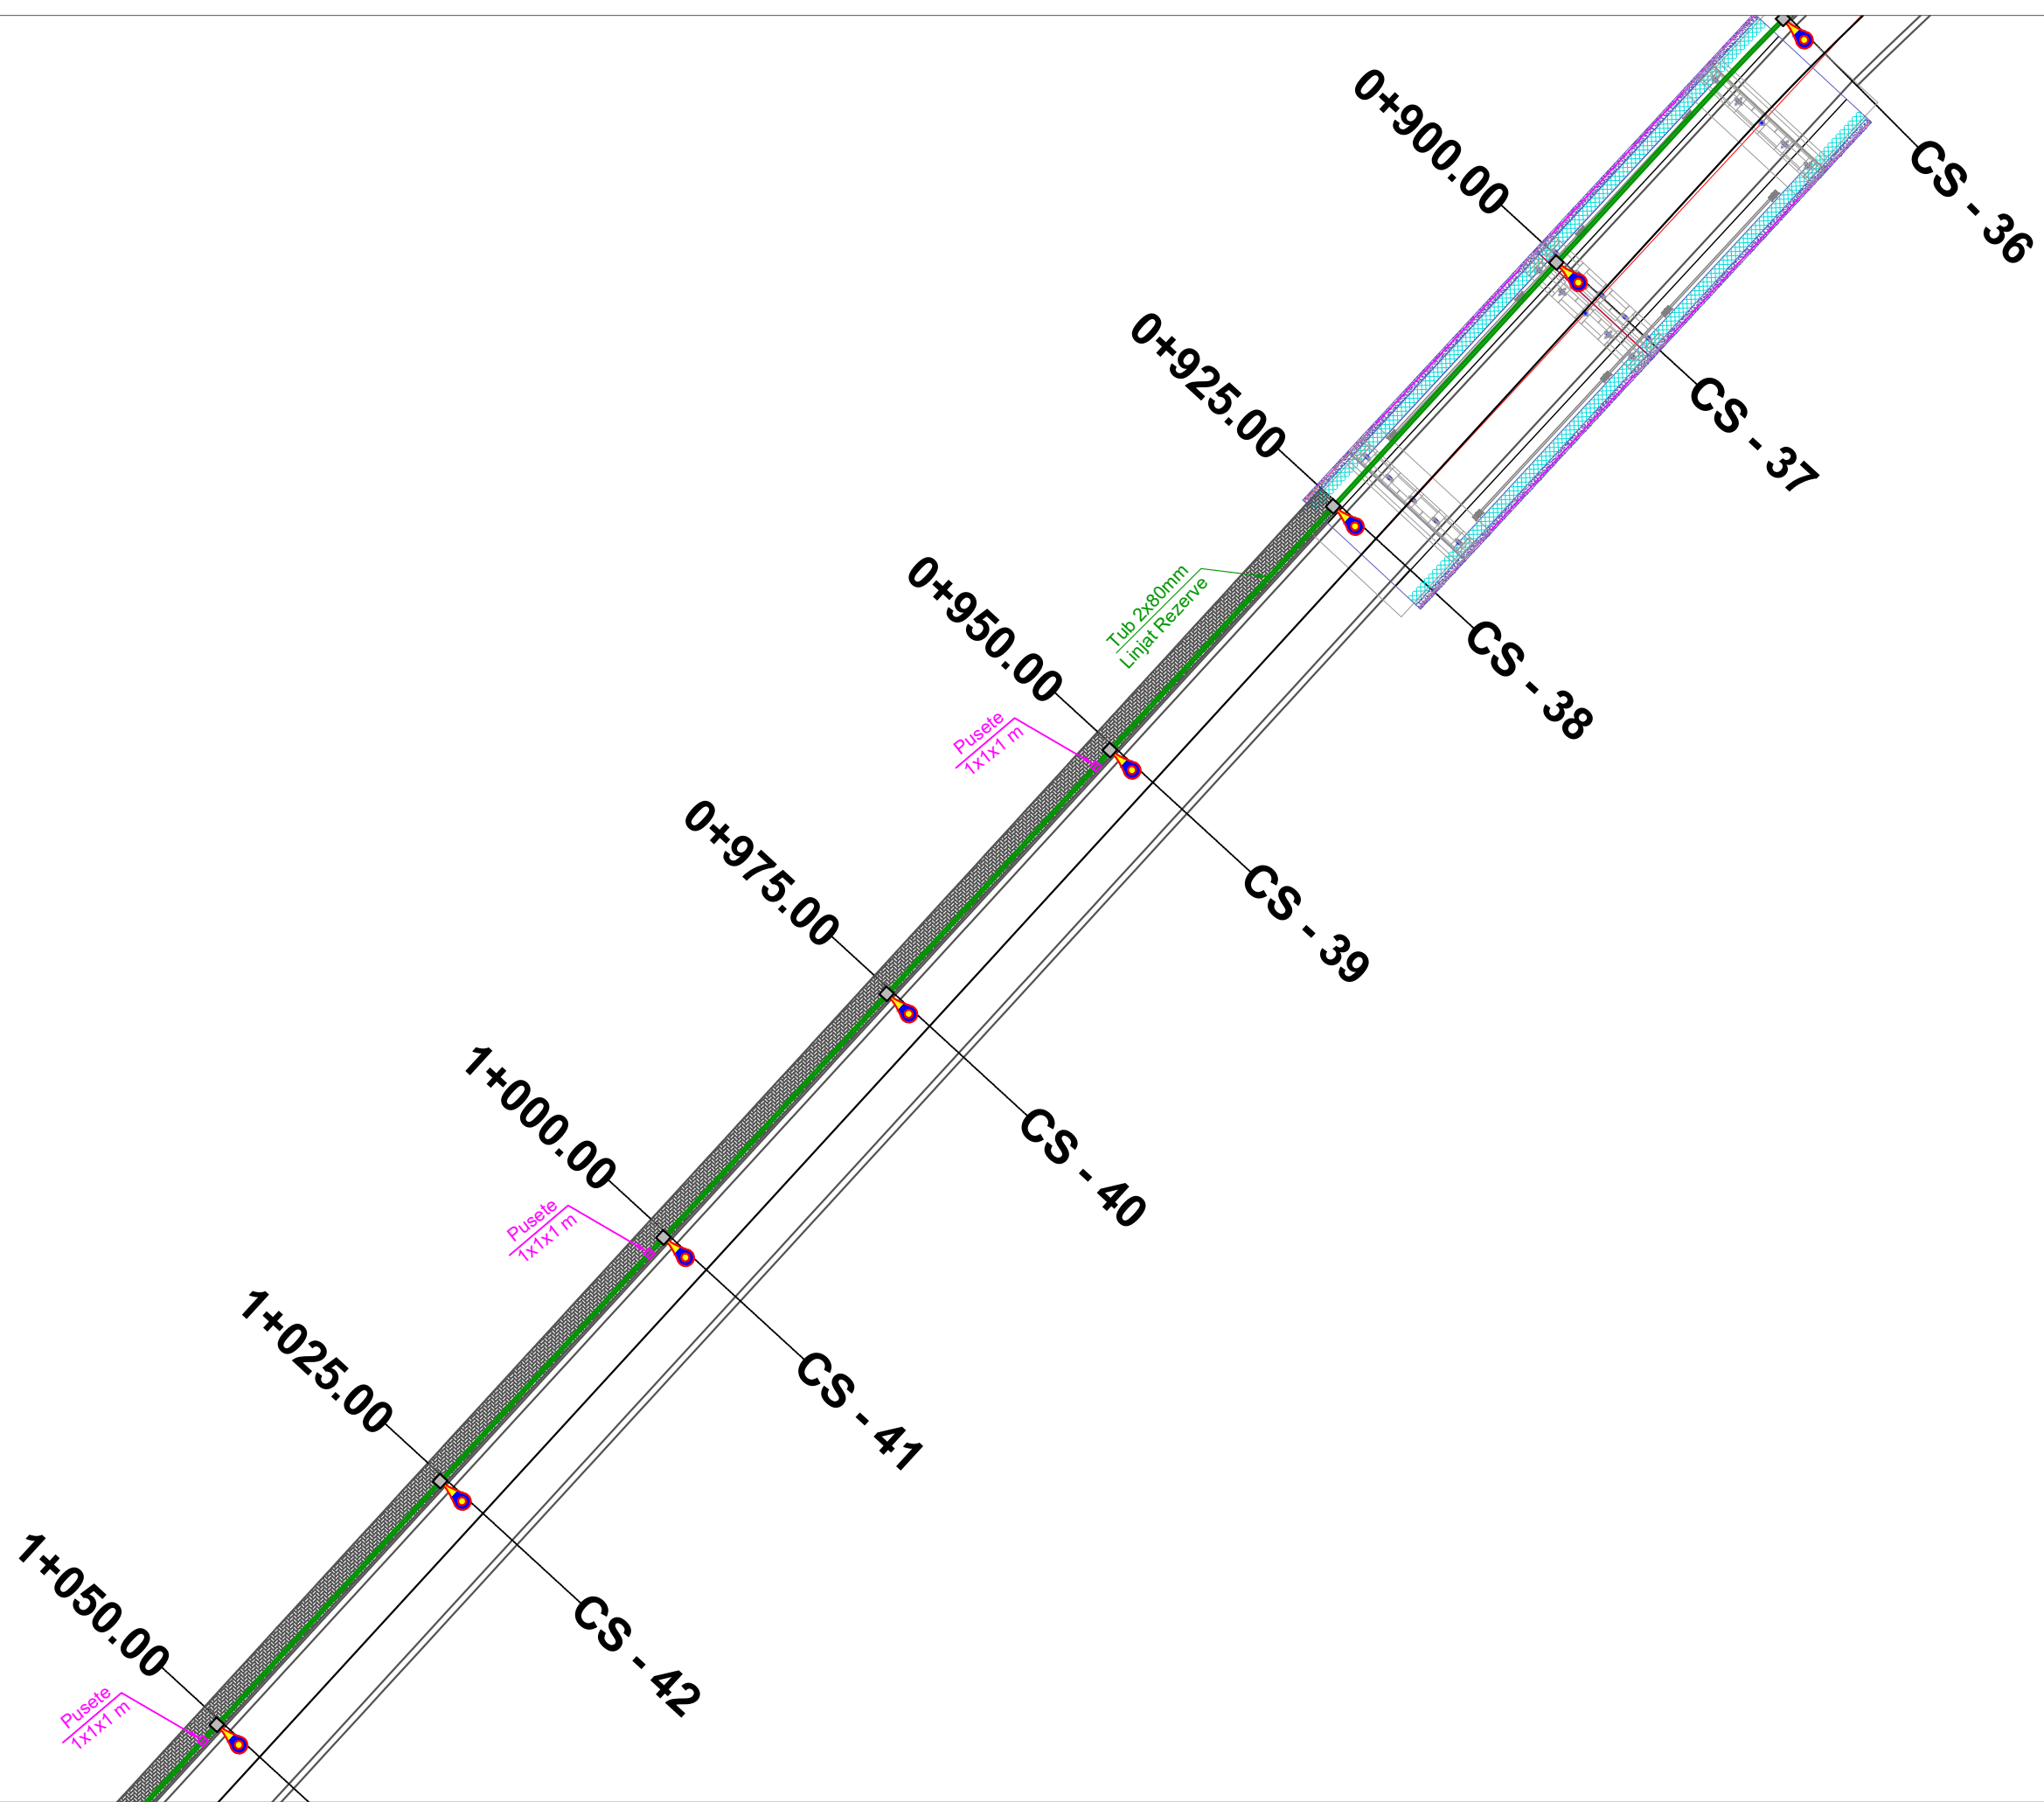

POROSITES : BASHKIA KRUJE
 NDERTIMI I UNAZES VERI-PERENDIMORE TE QYTETIT
 FUSHE KRUJE


EMERTIMI : PLANIMETRIA E NDRICIMIT

	"ERALD-G" sh.p.k
	Rruga "Kongresi i Lushnjes" Tirane


DREJTUES PROJEKTI
 Ing. Gezim ISLAMI

PROJEKTUES	
Ing. Erindi GJOKA	Hidr. Anisa ZAKA
Ing. Top. Alfred NDREGJONI	Gjeo. Shkelzen QOKA
Top. Kujtim CANAMETI	Ing. Eraldo ISLAMI

SHKALLA	FLETA
SHK - 1:500	9 - 07
TIRANE 2023	FORMAT A3

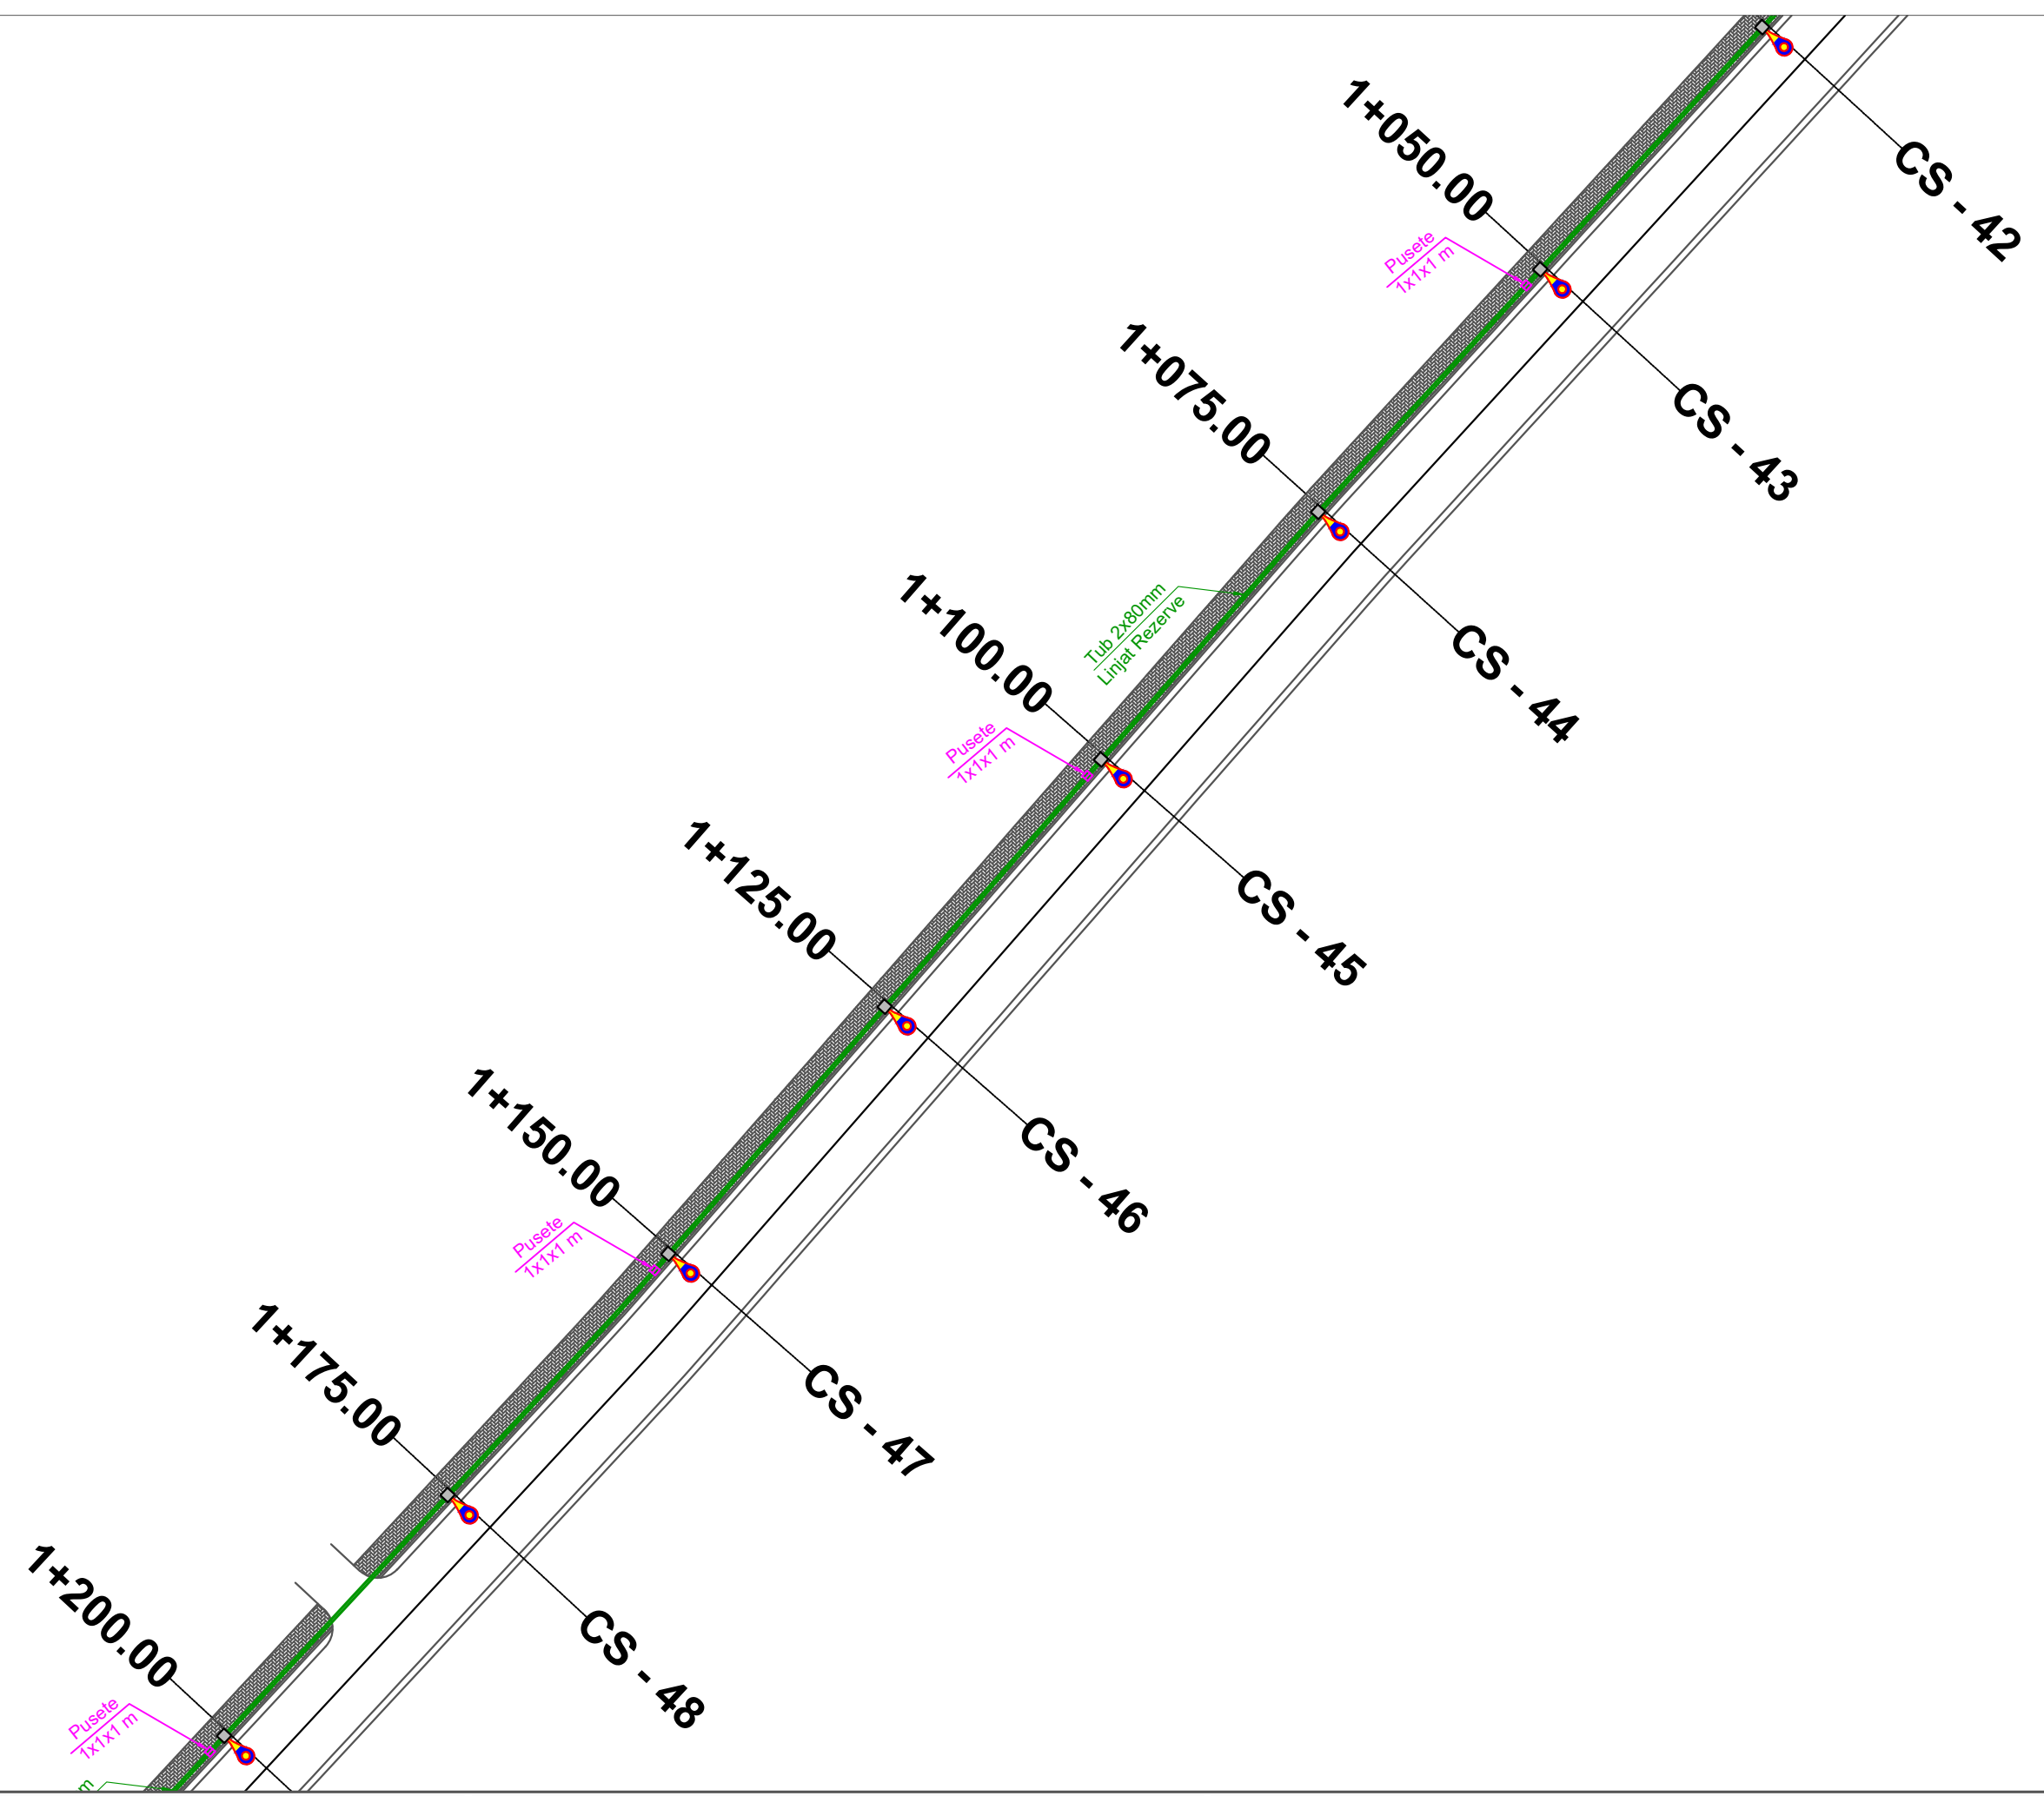

POROSITES : BASHKIA KRUJE
 NDERTIMI I UNAZES VERI-PERENDIMORE TE QYTETIT
 FUSHE KRUJE

EMERTIMI : PLANIMETRIA E NDRICIMIT
 "ERALD-G" sh.p.k.
 Rruga "Kongresi i Lushnjes"
 Tirane


DREJTUES PROJEKTI
 Ing. Gezim ISLAMI

PROJEKTUES
 Ing. Erindi GJOKA
 Hidr. Anisa ZAKA
 Ing. Top. Alfred NDREGJONI
 Gjeo. Shkelzen QOKA
 Top. Kujtim CANAMETI
 Ing. Eraldo ISLAMI

SHKALLA	FLETA
SHK - 1:500	9 - 08
TIRANE 2023	FORMAT A3




POROSITES : BASHKIA KRUJE
 NDERTIMI I UNAZES VERI-PERENDIMORE TE QYTETIT
 FUSHE KRUJE

EMERTIMI : PLANIMETRIA E NDRICIMIT

 "ERALD-G" sh.p.k
 Rruga "Kongresi i Lushnjes"
 Tirane

DREJTUES PROJEKTI
 Ing.Gezim ISLAMI

PROJEKTUES
 Ing.Erindi GJOKA
 Hidr.Anisa ZAKA
 Ing.Top.Alfred NDREGJONI
 Gjeo.Shkelzen QOKA
 Top.Kujtim CANAMETI
 Ing.Eraldo ISLAMI

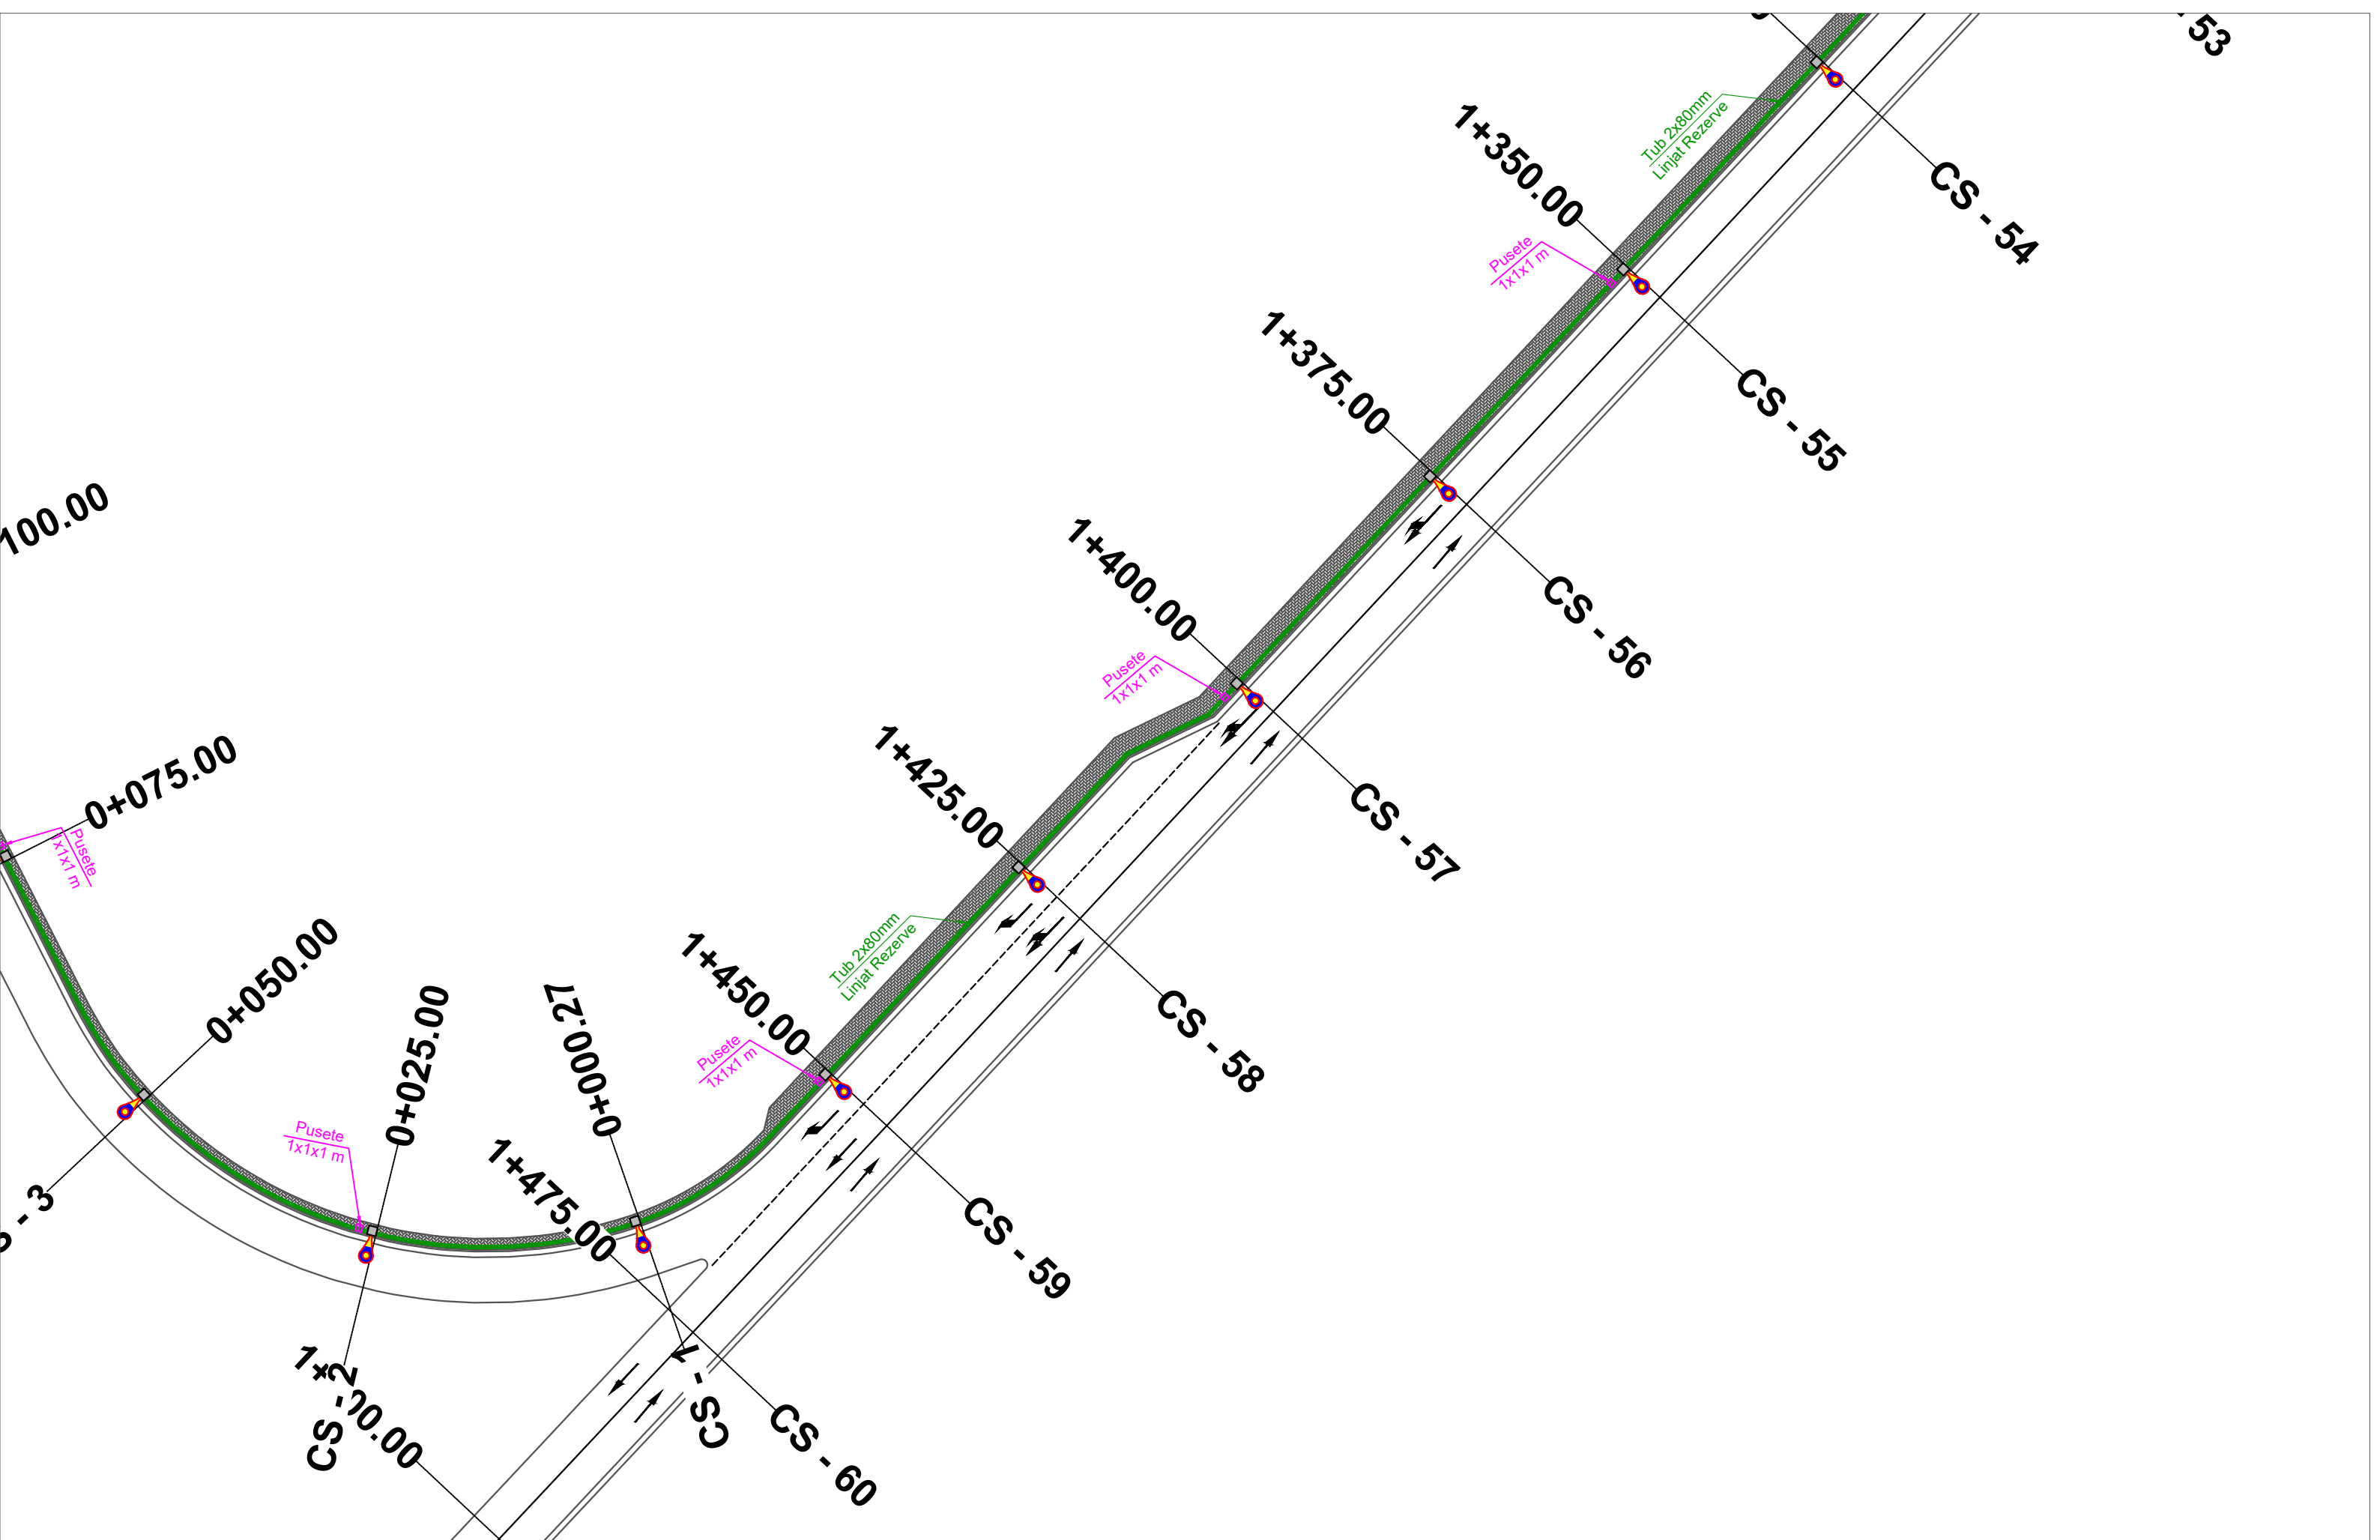SHKALLA	FLETA
SHK - 1:500	9 - 09
TIRANE 2023	FORMAT A3



POROSITES : BASHKIA KRUJE
 NDERTIMI I UNAZES VERI-PERENDIMORE TE QYTETIT
 FUSHE KRUJE


EMERTIMI : PLANIMETRIA E NDRICIMIT

"ERALD-G" sh.p.k
 Rruga "Kongresi i Lushnjes"
 Tirane


DREJTUES PROJEKTI
 Ing. Gezim ISLAMI

PROJEKTUES	
Ing. Erindi GJOKA	Hidr. Anisa ZAKA
Ing. Top. Alfred NDREGJONI	Gjeo. Shkelzen QOKA
Top. Kujtim CANAMETI	Ing. Eraldo ISLAMI

SHKALLA	FLETA
SHK - 1:500	9 - 10
TIRANE 2023	FORMAT A3

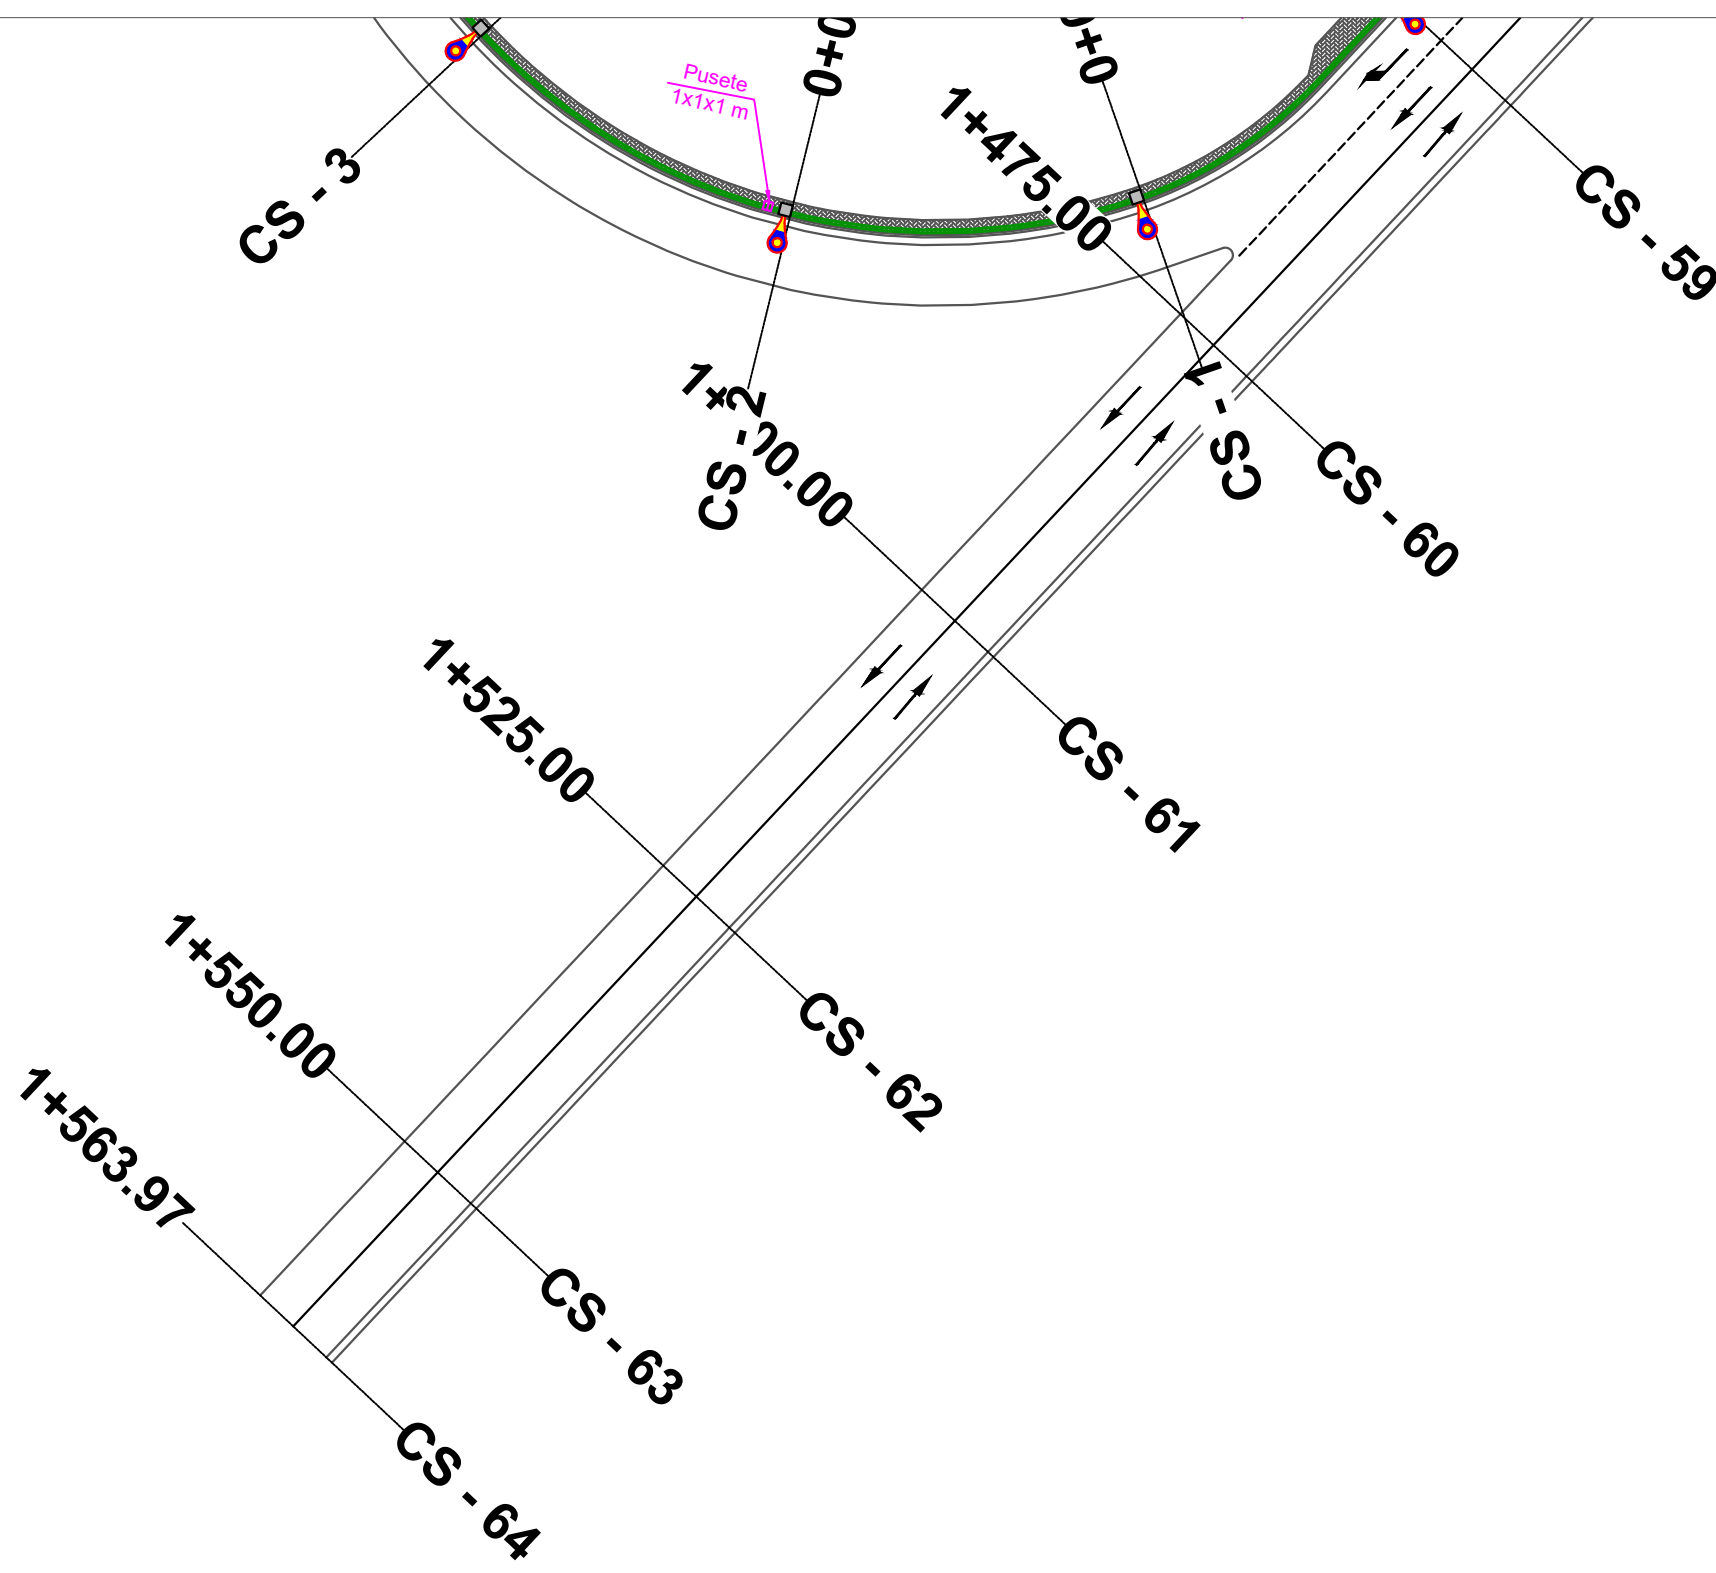


POROSITES : BASHKIA KRUJE
 NDERTIMI I UNAZES VERI-PERENDIMORE TE QYTETIT
 FUSHE KRUJE

EMERTIMI : PLANIMETRIA E NDRICIMIT
 "ERALD-G" sh.p.k
 Rruga "Kongresi i Lushnjes"
 Tirane


DREJTUES PROJEKTI
 Ing. Gezim ISLAMI

PROJEKTUES
 Ing. Erindi GJOKA
 Hidr. Anisa ZAKA
 Ing. Top. Alfred NDREGJONI
 Gjeo. Shkelzen QOKA
 Top. Kujtim CANAMETI
 Ing. Eraldo ISLAMI

SHKALLA	FLETA
SHK - 1:500	9 - 11
TIRANE 2023	FORMAT A3

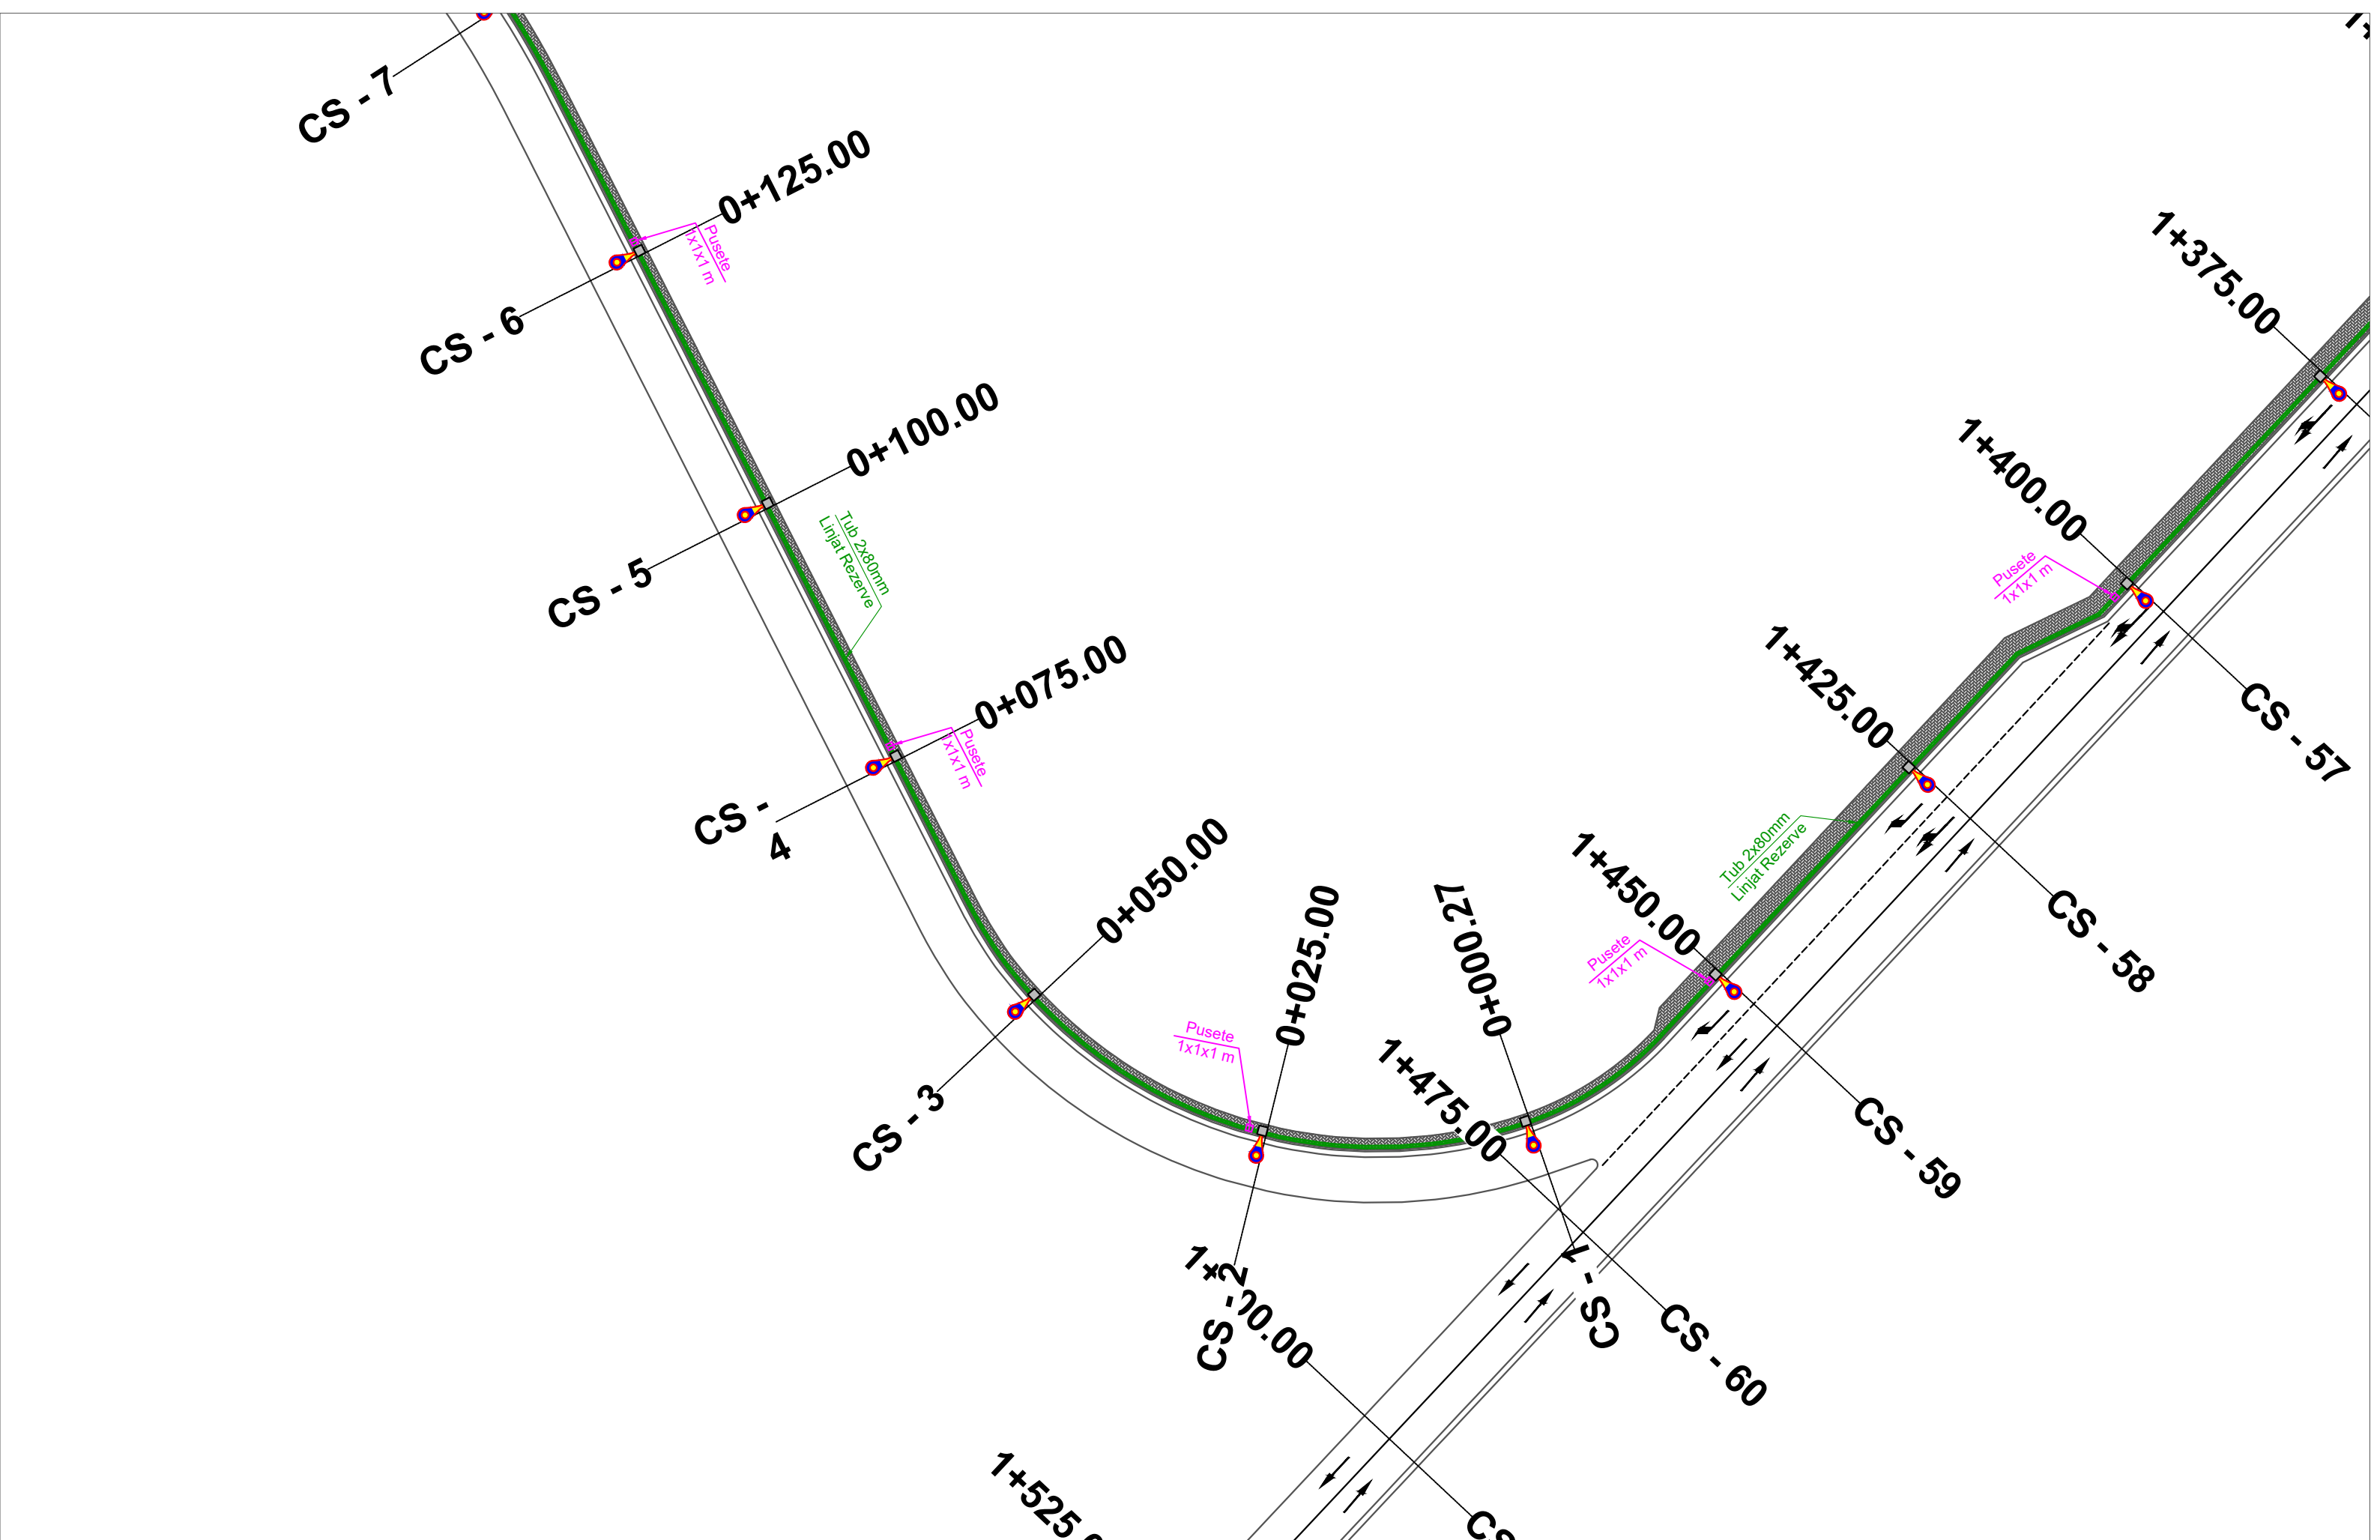


POROSITES : BASHKIA KRUJE
 NDERTIMI I UNAZES VERI-PERENDIMORE TE QYTETIT
 FUSHE KRUJE

EMERTIMI : PLANIMETRIA E NDRICIMIT /RAMPA DJATHTAS
 "ERALD-G" sh.p.k.
 Rruga "Kongresi i Lushnjes"
 Tirane

DREJTUES PROJEKTI
 Ing. Gezim ISLAMI

PROJEKTUES
 Ing. Erindi GJOKA
 Hidr. Anisa ZAKA
 Ing. Top. Alfred NDREGJONI
 Gjeo. Shkelzen QOKA
 Top. Kujtim CANAMETI
 Ing. Eraldo ISLAMI

SHKALLA	FLETA
SHK - 1:500	9 - 12
TIRANE 2023	FORMAT A3

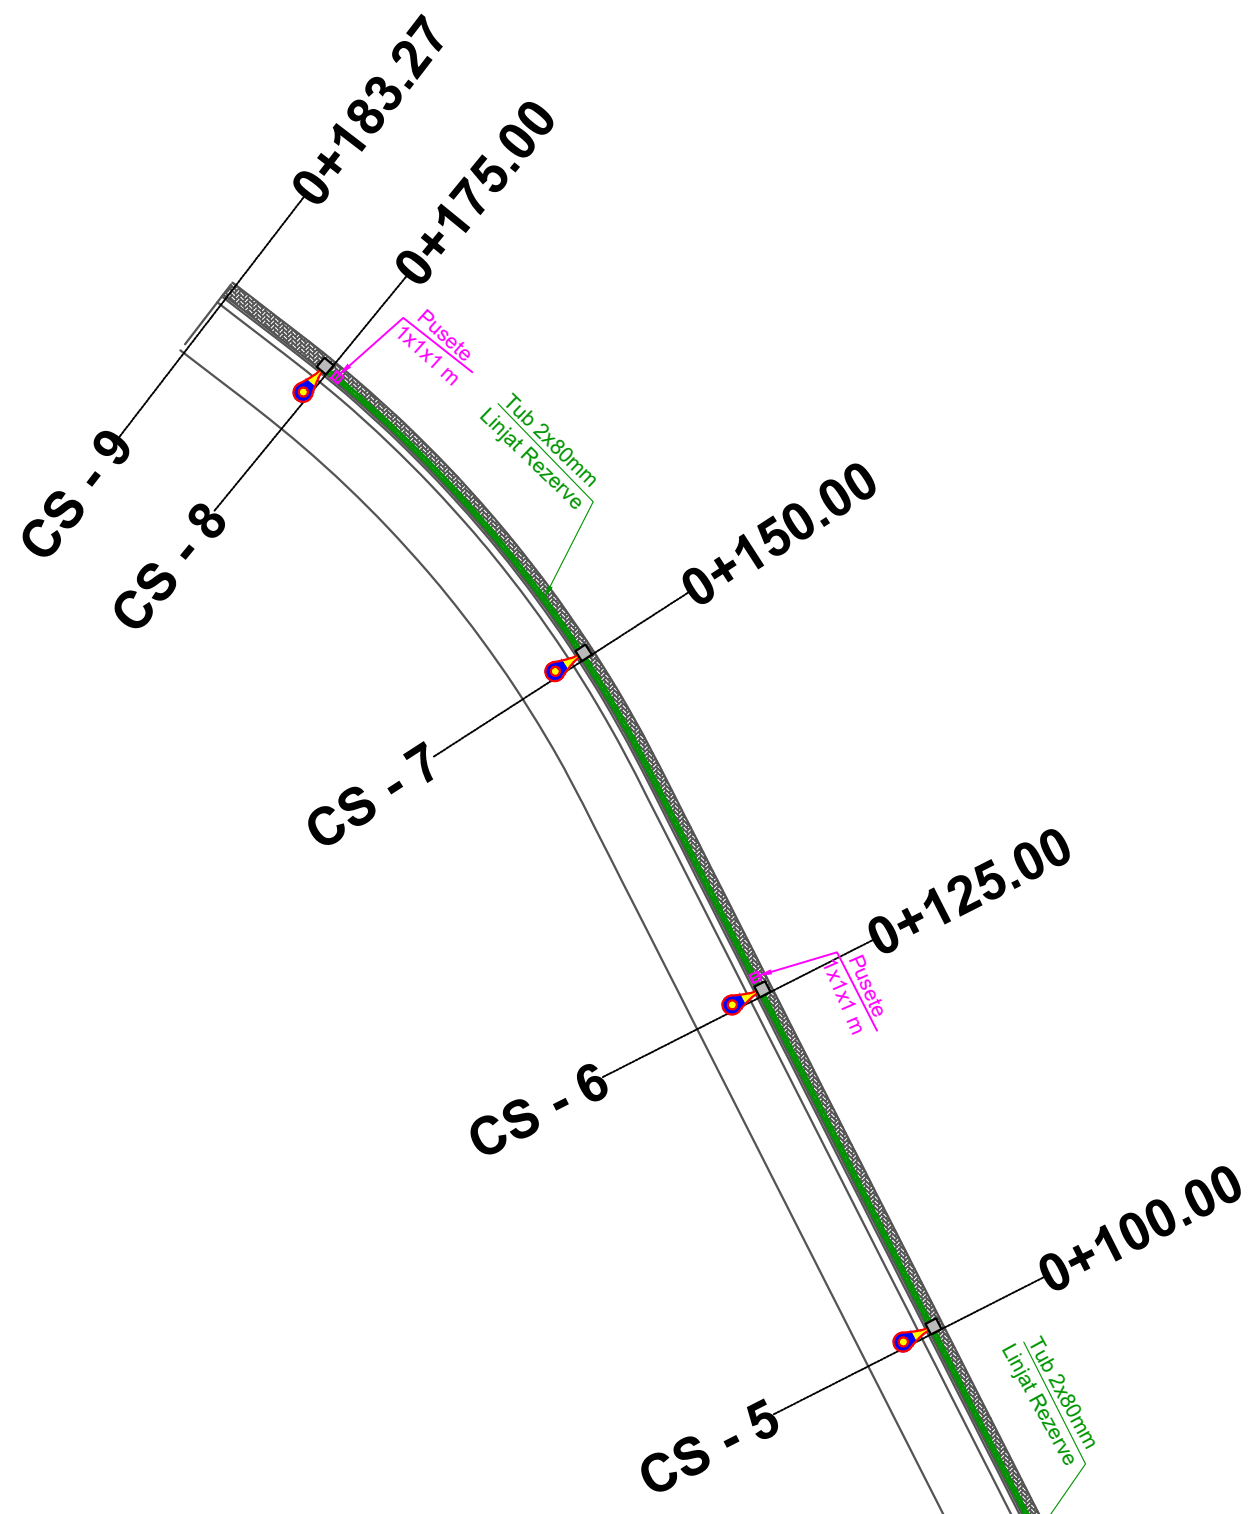

POROSITES : BASHKIA KRUJE
 NDERTIMI I UNAZES VERI-PERENDIMORE TE QYTETIT
 FUSHE KRUJE

EMERTIMI : PLANIMETRIA E NDRICIMIT /RAMPA DJATHHTAS
 "ERALD-G" sh.p.k
 Rruga "Kongresi i Lushnjes"
 Tirane

DREJTUES PROJEKTI
 Ing. Gezim ISLAMI

PROJEKTUES
 Ing. Erindi GJOKA
 Hidr. Anisa ZAKA
 Ing. Top. Alfred NDREGJONI
 Gjeo. Shkelzen QOKA
 Top. Kujtim CANAMETI
 Ing. Eraldo ISLAMI

SHKALLA	FLETA
SHK - 1:500	9 - 13
TIRANE 2023	FORMAT A3



POROSITES : BASHKIA KRUJE
 NDERTIMI I UNAZES VERI-PERENDIMORE TE QYTETIT
 FUSHE KRUJE

EMERTIMI : RENDERA
 "ERALD-G" sh.p.k
 Rruga "Kongresi i Lushnjes"
 Tirane

DREJTUES PROJEKTI
 Ing.Gezim ISLAMI


PROJEKTUES
 Ing.Erindi GJOKA
 Ing.Top.Alfred NDRREGJONI
 Top.Kujtim CANAMETI
 Hidr.Anisa ZAKA
 Gjeo. Shkelzen QOKA
 Ing.Eraldo ISLAMI

SHKALLA
 TIRANE 2023

FLETA
 10 - 01
 FORMAT A3



PROPOSITES : BASHKIA KRUJE
 NDERTIMI I UNAZES VERI-PERENDIMORE TE QYTETIT
 FUSHE KRUJE

EMERTIMI : RENDERA
 "ERALD-G" sh.p.k
 Rruga "Kongresi i Lushnjes"
 Tirane


DREJTUES PROJEKTI
 Ing.Gezim ISLAMI

PROJEKTUES
 Ing.Erindi GJOKA
 Ing.Top.Alfred NDREGJONI
 Top.Kujtim CANAMETI
 Hidr.Anisa ZAKA
 Gjeo. Shkelzen QOKA
 Ing.Eraldo ISLAMI

SHKALLA	FLETA
TIRANE 2023	10 - 02 FORMAT A3



PROPOSITES : BASHKIA KRUJE
 NDERTIMI I UNAZES VERI-PERENDIMORE TE QYTETIT
 FUSHE KRUJE

EMERTIMI : RENDERA
 "ERALD-G" sh.p.k
 Rruga "Kongresi i Lushnjes"
 Tirane

DREJTUES PROJEKTI
 Ing.Gezim ISLAMI


PROJEKTUES
 Ing.Erindi GJOKA
 Ing.Top.Alfred NDREGJONI
 Top.Kujtim CANAMETI
 Hidr.Anisa ZAKA
 Gjeo. Shkelzen QOKA
 Ing.Eraldo ISLAMI

SHKALLA
 TIRANE 2023

FLETA
 10 - 03
 FORMAT A3



POROSITES : BASHKIA KRUJE
 NDERTIMI I UNAZES VERI-PERENDIMORE TE QYTETIT
 FUSHE KRUJE

EMERTIMI : RENDERA
 "ERALD-G" sh.p.k
 Rruga "Kongresi i Lushnjes"
 Tirane

DREJTUES PROJEKTI
 Ing.Gezim ISLAMI


PROJEKTUES
 Ing.Erindi GJOKA
 Ing.Top.Alfred NDREGJONI
 Top.Kujtim CANAMETI
 Hidr.Anisa ZAKA
 Gjeo. Shkelzen QOKA
 Ing.Eraldo ISLAMI

SHKALLA
 TIRANE 2023

FLETA
 10 - 04
 FORMAT A3



POROSITES : BASHKIA KRUJE
 NDERTIMI I UNAZES VERI-PERENDIMORE TE QYTETIT
 FUSHE KRUJE

EMERTIMI : RENDERA
 "ERALD-G" sh.p.k
 Rruga "Kongresi i Lushnjes"
 Tirane

DREJTUES PROJEKTI
 Ing.Gezim ISLAMI

PROJEKTUES
 Ing.Erindi GJOKA
 Ing.Top.Alfred NDRREGJONI
 Top.Kujtim CANAMETI
 Hidr.Anisa ZAKA
 Gjeo. Shkelzen QOKA
 Ing.Eraldo ISLAMI

SHKALLA
 TIRANE 2023

FLETA
 10 - 05
 FORMAT A3