

PLANIMETRIA E NDRICIMIT , SINJALISTIKES DHE K.U.B. SHKALLA 1:500.



Shpjegues:

	-Asfalt
	-Trotuar
	-Kunete
	-Bordure 15x35 cm
	-Mur betoni
	-Tombino
	-Bankine
	-Kanal betoni
	-Kanal i hapur (vadites)
	-SHTYLLE NDRICIMI
	-TABELE
	-Pusete K.U.B

INVESTITORI:
BASHKIA CERRIK



ZetaKonsult sh.p.k

Address:Rr."Myrteza Topi",Nd 18, Hyrja 7, Ap 38, TIRANE

Cel:+355 (0)69 33 52 077

e-mail:zetakonsultshpk@gmail.com



EMERTIMI I OBJEKTIT:
RIKONSTRUKSIONI I RRUGES FERM - MURIQAN
BASHKIA CERRIK.

FAZA E PROJEKTIT :PROJEKT ZBATIMI

EMERTESA E FLETES:
PLANIMETRIA E NDRICIMIT,
SINJALISTIKES DHE K.U.B.

SHKALLA Shk:1/50

FLETA 01

DREJTOR PROJEKTI: Ing. Flutura DURO

PROJEKTUES: Ing.Ndert.Flutura Duro
Ing. Ndert.Lorenc Hoxha
Ing.Gjeodet. Lulzim Vrapit
Ing.Gjeodet.Renaldo Karaj

Dt ___/___/2022

FORMATI A3

PLANIMETRIA E NDRICIMIT , SINJALISTIKES DHE K.U.B. SHKALLA 1:500.



Shpjegues:

	-Asfalt
	-Trotuar
	-Kunete
	-Bordure 15x35 cm
	-Mur betoni
	-Tombino
	-Bankine
	-Kanal betoni
	-Kanal i hapur (vadites)
	-SHTYLLE NDRICIMI
	-TABELE
	-Pusete K.U.B

INVESTITORI:
BASHKIA CERRIK



ZetaKonsult sh.p.k

Address:Rr."Myrteza Topi",Nd 18, Hyrja 7, Ap 38, TIRANE
Cel:+355 (0)69 33 52 077
e-mail:zetakonsultshpk@gmail.com



EMERTIMI I OBJEKTIT:
RIKONSTRUKSIONI I RRUGES FERM - MURIQAN
BASHKIA CERRIK.

FAZA E PROJEKTIT :PROJEKT ZBATIMI

EMERTESA E FLETES:
PLANIMETRIA E NDRICIMIT,
SINJALISTIKES DHE K.U.B.

SHKALLA Shk:1/50

FLETA 02

DREJTOR PROJEKTI: Ing. Flutura DURO

PROJEKTUES: Ing.Ndert.Flutura Duro
Ing. Ndert.Lorenc Hoxha
Ing.Gjeodet. Lulzim Vrapit
Ing.Gjeodet.Renaldo Karaj

Dt ___/___/2022

FORMATI A3

PLANIMETRIA E NDRICIMIT , SINJALISTIKES DHE K.U.B. SHKALLA 1:500.



Shpjegues:

	-Asfalt
	-Trotuar
	-Kunete
	-Bordure 15x35 cm
	-Mur betoni
	-Tombino
	-Bankine
	-Kanal betoni
	-Kanal i hapur (vadites)
	-SHTYLLE NDRICIMI
	-TABELE
	-Pusete K.U.B

INVESTITORI:
BASHKIA CERRIK



ZetaKonsult sh.p.k

Address:Rr."Myrteza Topi",Nd 18, Hyrja 7, Ap 38, TIRANE

Cel:+355 (0)69 33 52 077

e-mail:zetakonsultshpk@gmail.com



EMERTIMI I OBJEKTIT:
**RIKONSTRUKSIONI I RRUGES FERM - MURIQAN
BASHKIA CERRIK.**

FAZA E PROJEKTIT :PROJEKT ZBATIMI

EMERTESA E FLETES:
**PLANIMETRIA E NDRICIMIT,
SINJALISTIKES DHE K.U.B.**

SHKALLA Shk:1/50

FLETA 03

DREJTOR PROJEKTI: Ing. Flutura DURO

PROJEKTUES: Ing.Ndert.Flutura Duro
Ing. Ndert.Lorenc Hoxha
Ing.Gjeodet. Lulzim Vrapit
Ing.Gjeodet.Renaldo Karaj

Dt ___/___/2022

FORMATI A3

PLANIMETRIA E NDRICIMIT , SINJALISTIKES DHE K.U.B. SHKALLA 1:500.



Shpjegues:

	-Asfalt
	-Trotuar
	-Kunete
	-Bordure 15x35 cm
	-Mur betoni
	-Tombino
	-Bankine
	-Kanal betoni
	-Kanal i hapur (vadites)
	-SHTYLLE NDRICIMI
	-TABELE
	-Pusete K.U.B

INVESTITORI:
BASHKIA CERRIK



ZetaKonsult sh.p.k

Address:Rr."Myrteza Topi",Nd 18, Hyrja 7, Ap 38, TIRANE

Cel:+355 (0)69 33 52 077

e-mail:zetakonsultshpk@gmail.com



EMERTIMI I OBJEKTIT:
**RIKONSTRUKSIONI I RRUGES FERM - MURIQAN
BASHKIA CERRIK.**

FAZA E PROJEKTIT :PROJEKT ZBATIMI

EMERTESA E FLETES:
**PLANIMETRIA E NDRICIMIT,
SINJALISTIKES DHE K.U.B.**

SHKALLA Shk:1/50

FLETA 04

DREJTOR PROJEKTI: Ing. Flutura DURO

PROJEKTUES: Ing.Ndert.Flutura Duro
Ing. Ndert.Lorenc Hoxha
Ing.Gjeodet. Lulzim Vrapj
Ing.Gjeodet.Renaldo Karaj

Dt ___/___/2022

FORMATI A3

PLANIMETRIA E NDRICIMIT , SINJALISTIKES DHE K.U.B. SHKALLA 1:500.



Shpjegues:

	-Asfalt
	-Trotuar
	-Kunete
	-Bordure 15x35 cm
	-Mur betoni
	-Tombino
	-Bankine
	-Kanal betoni
	-Kanal i hapur (vadites)
	-SHTYLLE NDRICIMI
	-TABELE
	-Pusete K.U.B

INVESTITORI:
BASHKIA CERRIK



ZetaKonsult sh.p.k

Address:Rr."Myrteza Topi",Nd 18, Hyrja 7, Ap 38, TIRANE

Cel:+355 (0)69 33 52 077

e-mail:zetakonsultshpk@gmail.com



EMERTIMI I OBJEKTIT:
RIKONSTRUKSIONI I RRUGES FERM - MURIQAN
BASHKIA CERRIK.

FAZA E PROJEKTIT :PROJEKT ZBATIMI

EMERTESA E FLETES:
PLANIMETRIA E NDRICIMIT,
SINJALISTIKES DHE K.U.B.

SHKALLA Shk:1/50

FLETA 05

DREJTOR PROJEKTI: Ing. Flutura DURO

PROJEKTUES: Ing.Ndert.Flutura Duro
Ing. Ndert.Lorenc Hoxha
Ing.Gjeodet. Lulzim Vrapit
Ing.Gjeodet.Renaldo Karaj

Dt ___/___/2022

FORMATI A3

PLANIMETRIA E NDRICIMIT , SINJALISTIKES DHE K.U.B. SHKALLA 1:500.



Shpjegues:

	-Asfalt
	-Trotuar
	-Kunete
	-Bordure 15x35 cm
	-Mur betoni
	-Tombino
	-Bankine
	-Kanal betoni
	-Kanal i hapur (vadites)
	-SHTYLLE NDRICIMI
	-TABELE
	-Pusete K.U.B

INVESTITORI:
BASHKIA CERRIK



ZetaKonsult sh.p.k
 Address:Rr."Myrteza Topi",Nd 18, Hyrja 7, Ap 38, TIRANE
 Cel:+355 (0)69 33 52 077
 e-mail:zetakonsultshpk@gmail.com



EMERTIMI I OBJEKTIT:
RIKONSTRUKSIONI I RRUGES FERM - MURIQAN
 BASHKIA CERRIK.

FAZA E PROJEKTIT :PROJEKT ZBATIMI

EMERTESA E FLETES:
PLANIMETRIA E NDRICIMIT,
SINJALISTIKES DHE K.U.B.

SHKALLA Shk:1/50 FLETA 06


DREJTOR PROJEKTI: Ing. Flutura DURO

PROJEKTUES: Ing.Ndert.Flutura Duro
 Ing. Ndert.Lorenc Hoxha
 Ing.Gjeodet. Lulzim Vrapit
 Ing.Gjeodet.Renaldo Karaj

Dt ___/___/2022

FORMATI A3

PLANIMETRIA E NDRICIMIT , SINJALISTIKES DHE K.U.B. SHKALLA 1:500.

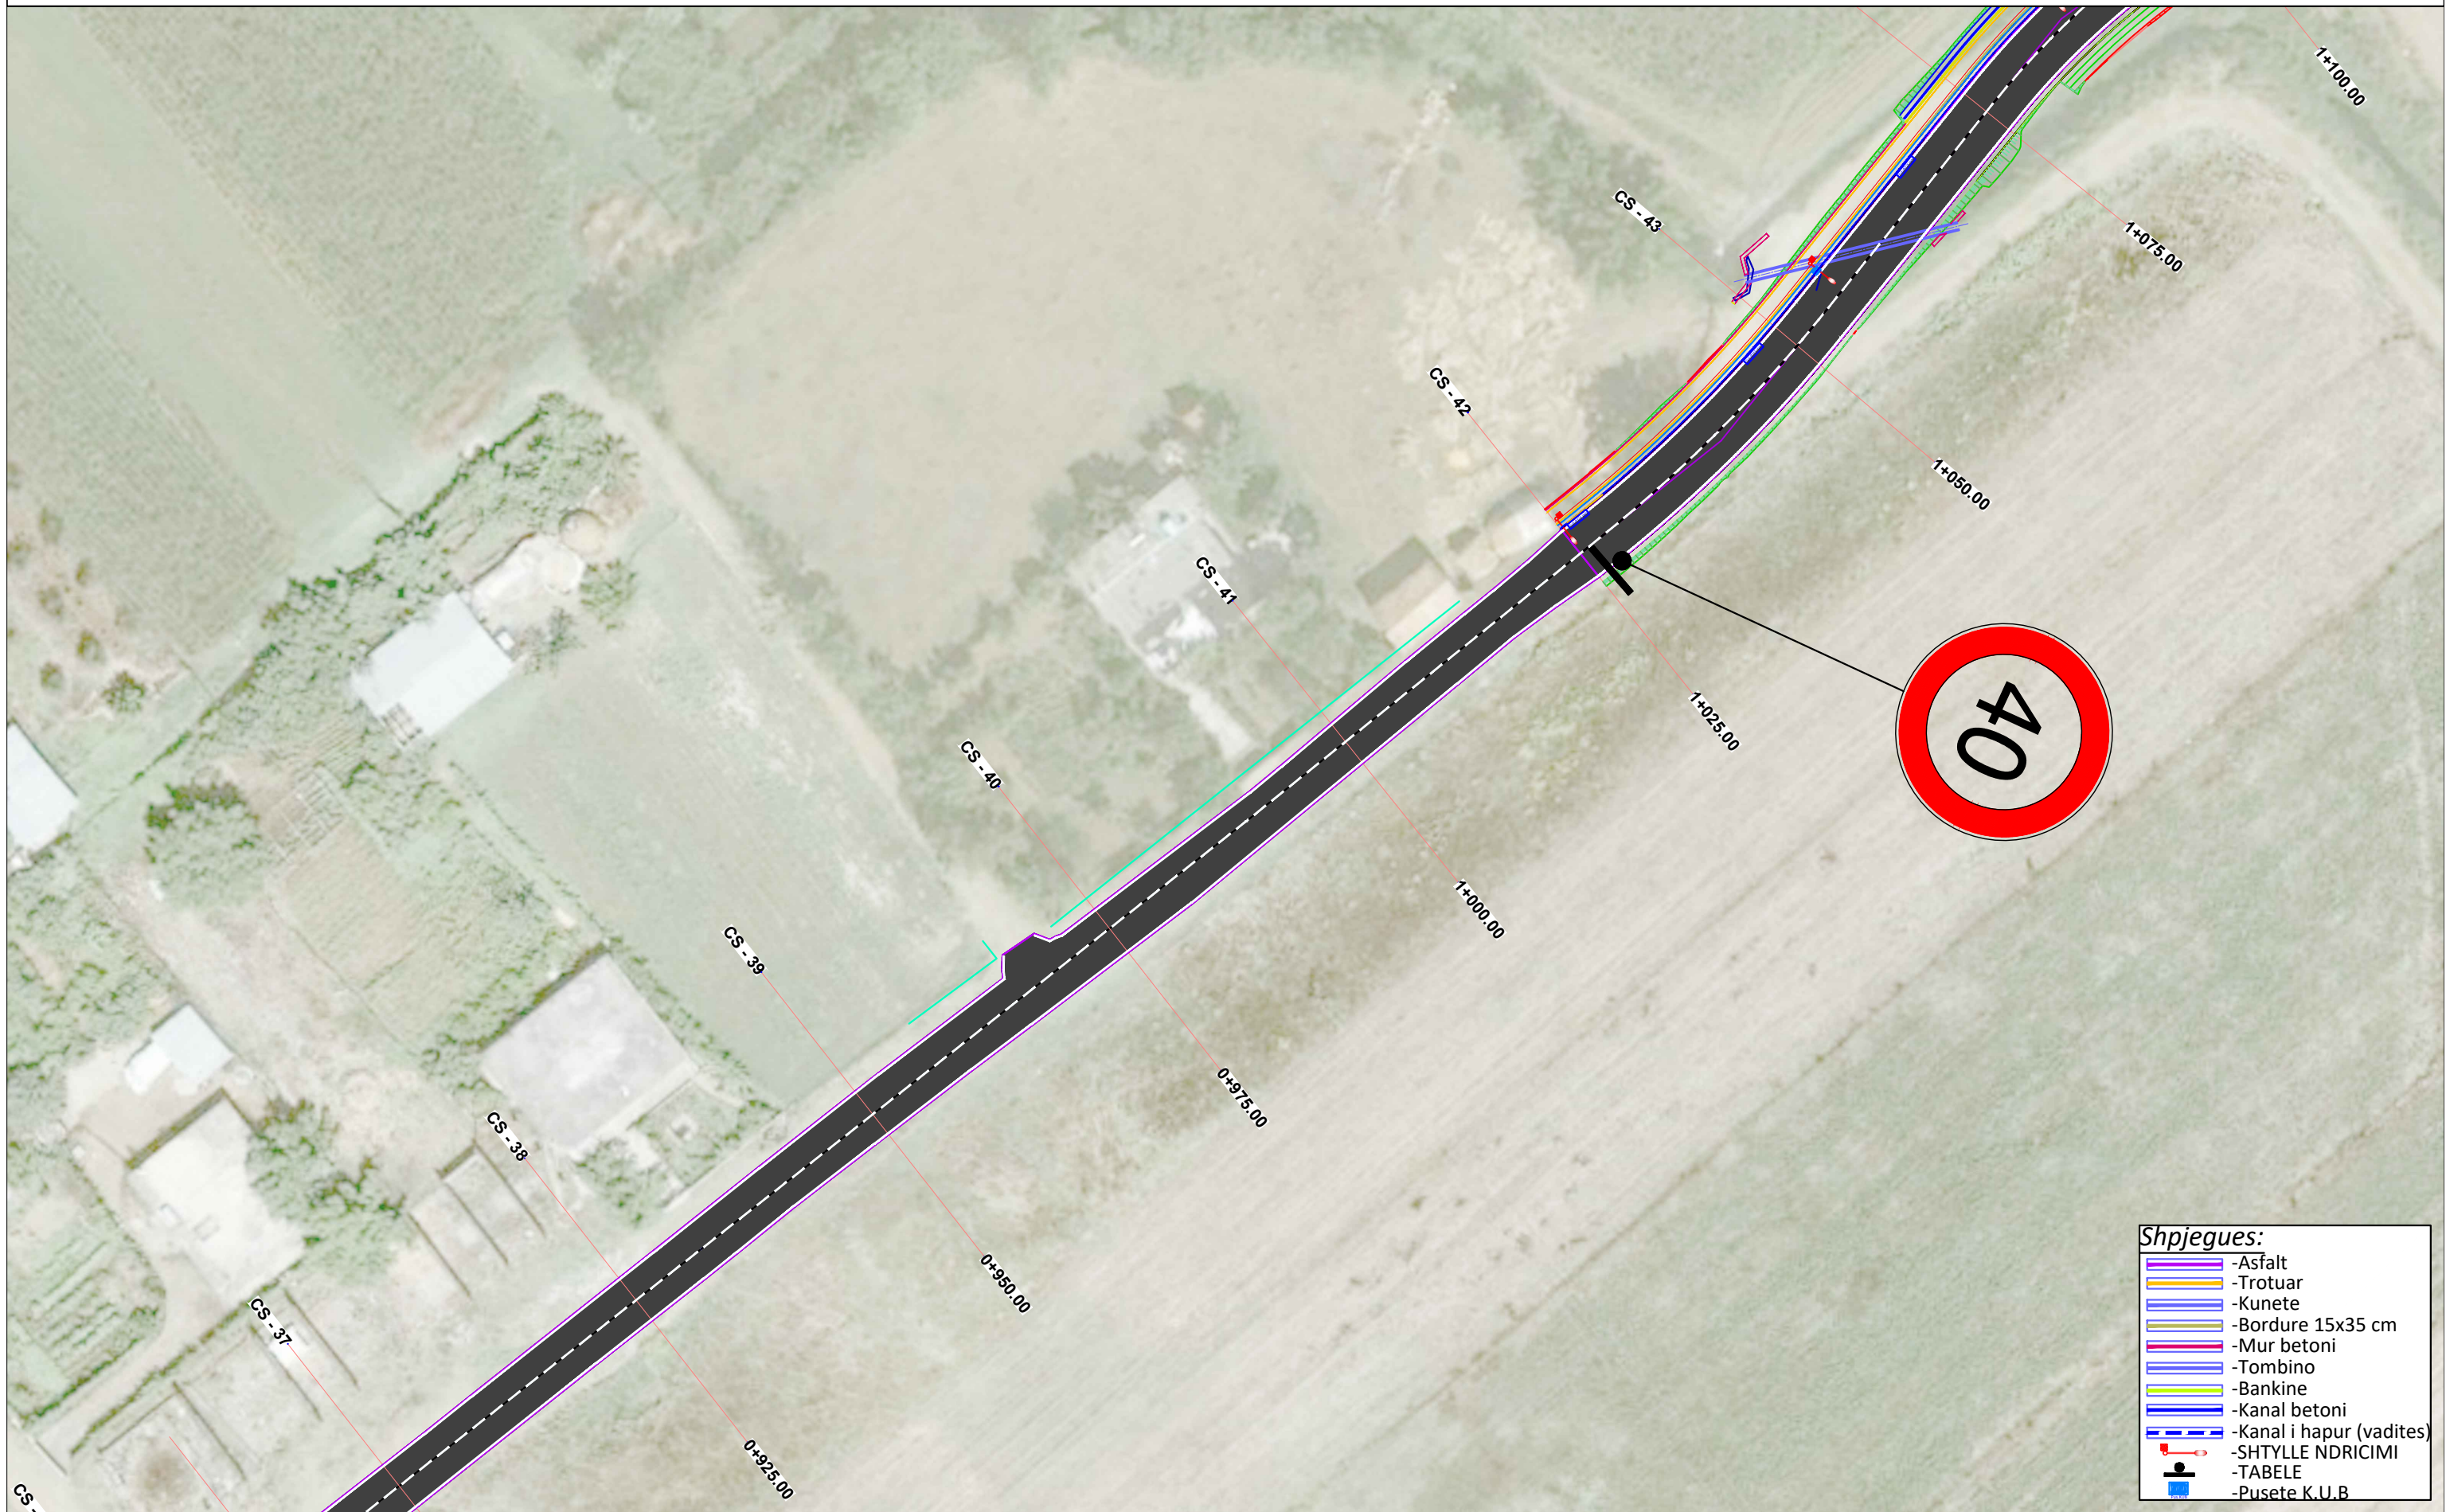

ZetaKonsult sh.p.k
 Address:Rr."Myrteza Topi",Nd 18, Hyrja 7, Ap 38, TIRANE
 Cel:+355 (0)69 33 52 077
 e-mail:zetakonsultshpk@gmail.com



EMERTIMI I OBJEKTIT:
RIKONSTRUKSIONI I RRUGES FERM - MURIQAN
 BASHKIA CERRIK.

FAZA E PROJEKTIT :PROJEKT ZBATIMI

EMERTESA E FLETES:
PLANIMETRIA E NDRICIMIT,
SINJALISTIKES DHE K.U.B.

SHKALLA Shk:1/50 FLETA 07


DREJTOR PROJEKTI: Ing. Flutura DURO

PROJEKTUES: Ing.Ndert.Flutura Duro
 Ing. Ndert.Lorenc Hoxha
 Ing.Gjeodet. Lulzim Vrapit
 Ing.Gjeodet.Renaldo Karaj

Dt ___/___/2022

FORMATI A3

PLANIMETRIA E NDRICIMIT , SINJALISTIKES DHE K.U.B. SHKALLA 1:500.

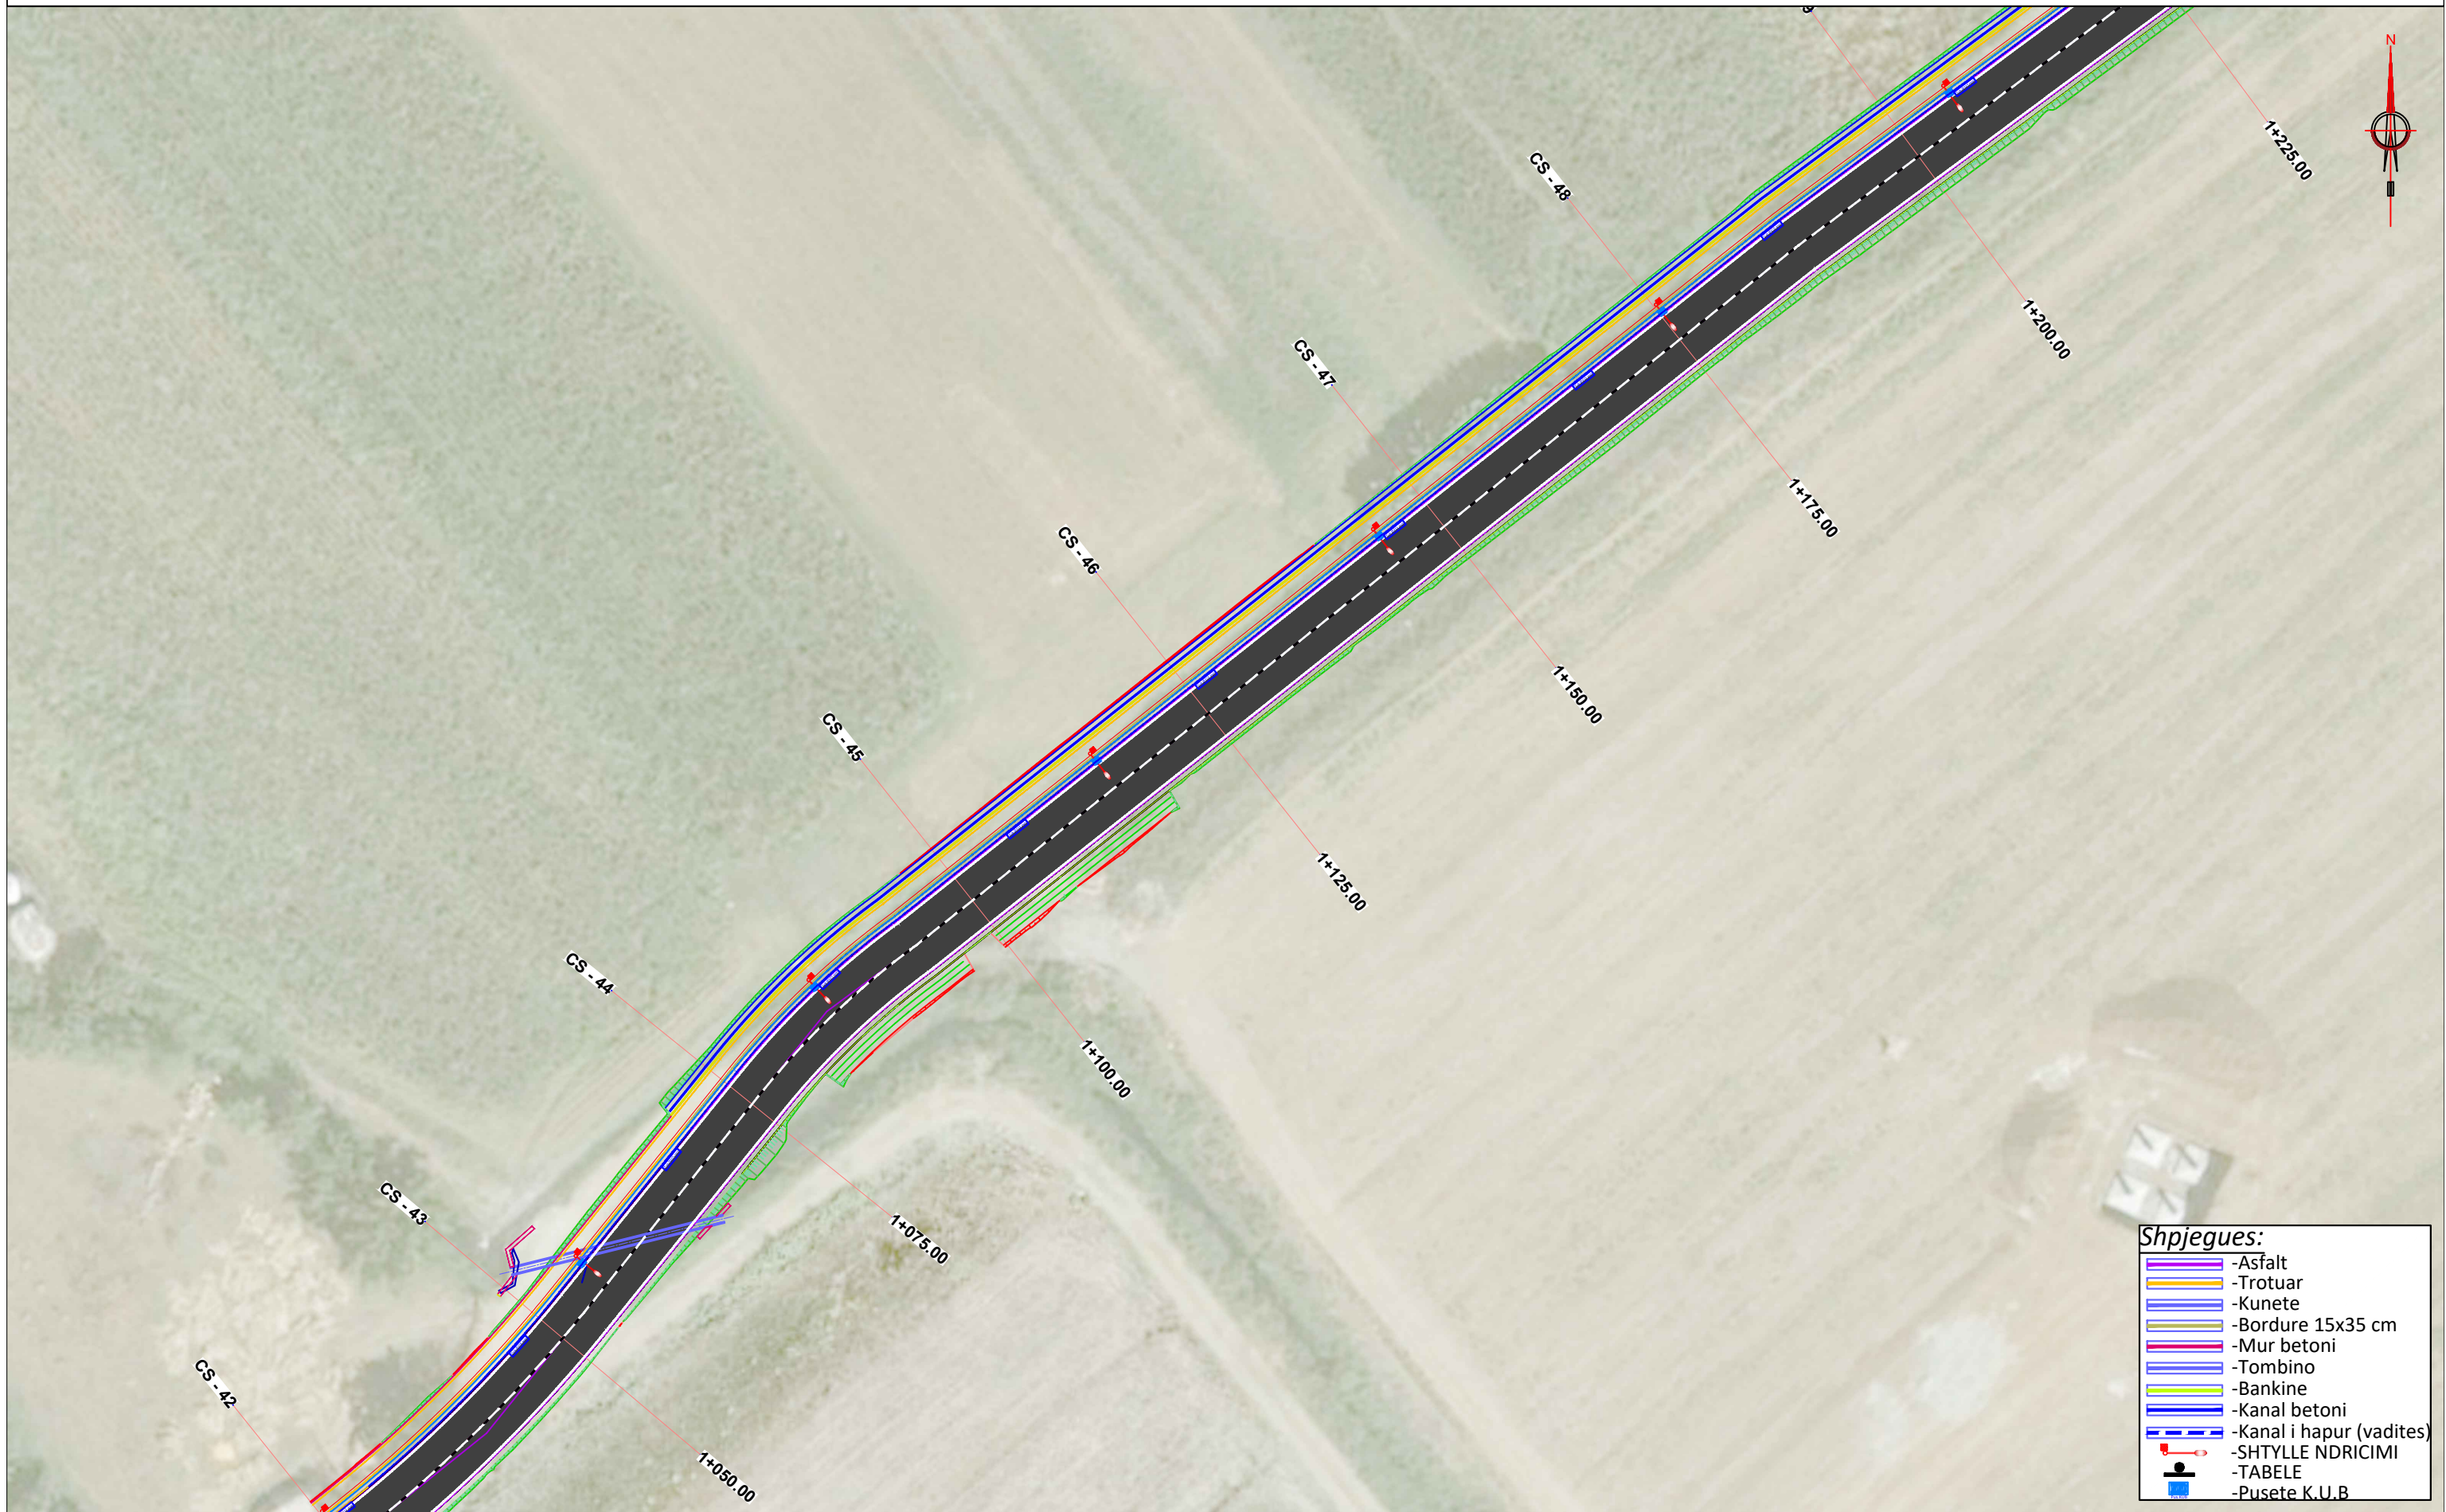

Shpjegues:

	-Asfalt
	-Trotuar
	-Kunete
	-Bordure 15x35 cm
	-Mur betoni
	-Tombino
	-Bankine
	-Kanal betoni
	-Kanal i hapur (vadites)
	-SHTYLLE NDRICIMI
	-TABELE
	-Pusete K.U.B

INVESTITORI:
BASHKIA CERRIK



ZetaKonsult sh.p.k
 Address:Rr."Myrteza Topi",Nd 18, Hyrja 7, Ap 38, TIRANE
 Cel:+355 (0)69 33 52 077
 e-mail:zetakonsultshpk@gmail.com



EMERTIMI I OBJEKTIT:
RIKONSTRUKSIONI I RRUGES FERM - MURIQAN
 BASHKIA CERRIK.

FAZA E PROJEKTIT :PROJEKT ZBATIMI

EMERTESA E FLETES:
PLANIMETRIA E NDRICIMIT,
SINJALISTIKES DHE K.U.B.

SHKALLA Shk:1/50 FLETA 08

DREJTOR PROJEKTI: Ing. Flutura DURO

PROJEKTUES: Ing.Ndert.Flutura Duro
 Ing. Ndert.Lorenc Hoxha
 Ing.Gjeodet. Lulzim Vrapit
 Ing.Gjeodet.Renaldo Karaj

Dt ___/___/2022

FORMATI A3

PLANIMETRIA E NDRICIMIT , SINJALISTIKES DHE K.U.B. SHKALLA 1:500.



Shpjegues:

	-Asfalt
	-Trotuar
	-Kunete
	-Bordure 15x35 cm
	-Mur betoni
	-Tombino
	-Bankine
	-Kanal betoni
	-Kanal i hapur (vadites)
	-SHTYLLE NDRICIMI
	-TABELE
	-Pusete K.U.B

INVESTITORI:
BASHKIA CERRIK



ZetaKonsult sh.p.k
 Address:Rr."Myrteza Topi",Nd 18, Hyrja 7, Ap 38, TIRANE
 Cel:+355 (0)69 33 52 077
 e-mail:zetakonsultshpk@gmail.com



EMERTIMI I OBJEKTIT:
RIKONSTRUKSIONI I RRUGES FERM - MURIQAN
 BASHKIA CERRIK.

FAZA E PROJEKTIT :PROJEKT ZBATIMI

EMERTESA E FLETES:
PLANIMETRIA E NDRICIMIT,
SINJALISTIKES DHE K.U.B.

SHKALLA Shk:1/50 FLETA 09

DREJTOR PROJEKTI: Ing. Flutura DURO

PROJEKTUES: Ing.Ndert.Flutura Duro
 Ing. Ndert.Lorenc Hoxha
 Ing.Gjeodet. Lulzim Vrapu
 Ing.Gjeodet.Renaldo Karaj

Dt ___/___/2022

FORMATI A3

PLANIMETRIA E NDRICIMIT , SINJALISTIKES DHE K.U.B. SHKALLA 1:500.



INVESTITORI:
BASHKIA CERRIK



ZetaKonsult sh.p.k

Address:Rr."Myrteza Topi",Nd 18, Hyrja 7, Ap 38, TIRANE

Cel:+355 (0)69 33 52 077

e-mail:zetakonsultshpk@gmail.com



EMERTIMI I OBJEKTIT:
RIKONSTRUKSIONI I RRUGES FERM - MURIQAN
BASHKIA CERRIK.

FAZA E PROJEKTIT :PROJEKT ZBATIMI

EMERTESA E FLETES:
PLANIMETRIA E NDRICIMIT,
SINJALISTIKES DHE K.U.B.

SHKALLA Shk:1/50

FLETA 10

DREJTOR PROJEKTI: Ing. Flutura DURO

PROJEKTUES: Ing.Ndert.Flutura Duro
Ing. Ndert.Lorenc Hoxha
Ing.Gjeodet. Lulzim Vrapit
Ing.Gjeodet.Renaldo Karaj

Dt ___/___/2022

FORMATI A3

PLANIMETRIA E NDRICIMIT , SINJALISTIKES DHE K.U.B. SHKALLA 1:500.



Shpjegues:

	-Asfalt
	-Trotuar
	-Kunete
	-Bordure 15x35 cm
	-Mur betoni
	-Tombino
	-Bankine
	-Kanal betoni
	-Kanal i hapur (vadites)
	-SHTYLLE NDRICIMI
	-TABELE
	-Pusete K.U.B

INVESTITORI:
BASHKIA CERRIK



ZetaKonsult sh.p.k
 Address:Rr."Myrteza Topi",Nd 18, Hyrja 7, Ap 38, TIRANE
 Cel:+355 (0)69 33 52 077
 e-mail:zetakonsultshpk@gmail.com



EMERTIMI I OBJEKTIT:
RIKONSTRUKSIONI I RRUGES FERM - MURIQAN
 BASHKIA CERRIK.

FAZA E PROJEKTIT :PROJEKT ZBATIMI

EMERTESA E FLETES:
PLANIMETRIA E NDRICIMIT,
SINJALISTIKES DHE K.U.B.

SHKALLA Shk:1/50 FLETA 11

DREJTOR PROJEKTI: Ing. Flutura DURO

PROJEKTUES: Ing.Ndert.Flutura Duro
 Ing. Ndert.Lorenc Hoxha
 Ing.Gjeodet. Lulzim Vrapit
 Ing.Gjeodet.Renaldo Karaj

Dt ___/___/2022

FORMATI A3

PLANIMETRIA E NDRICIMIT , SINJALISTIKES DHE K.U.B. SHKALLA 1:500.



ZetaKonsult sh.p.k

Address:Rr."Myrteza Topi",Nd 18, Hyrja 7, Ap 38, TIRANE

Cel:+355 (0)69 33 52 077

e-mail:zetakonsultshpk@gmail.com



EMERTIMI I OBJEKTIT:
**RIKONSTRUKSIONI I RRUGES FERM - MURIQAN
BASHKIA CERRIK.**

FAZA E PROJEKTIT :PROJEKT ZBATIMI

EMERTESA E FLETES:
**PLANIMETRIA E NDRICIMIT,
SINJALISTIKES DHE K.U.B.**

SHKALLA Shk:1/50

FLETA 12

DREJTOR PROJEKTI: Ing. Flutura DURO

PROJEKTUES: Ing.Ndert.Flutura Duro
Ing. Ndert.Lorenc Hoxha
Ing.Gjeodet. Lulzim Vrapit
Ing.Gjeodet.Renaldo Karaj

Dt ___/___/2022

FORMATI A3

PLANIMETRIA E NDRICIMIT , SINJALISTIKES DHE K.U.B. SHKALLA 1:500.



- Shpjegues:**
- Asfalt
 - Trotuar
 - Kunete
 - Bordure 15x35 cm
 - Mur betoni
 - Tombino
 - Bankine
 - Kanal betoni
 - Kanal i hapur (vadites)
 - SHTYLLE NDRICIMI
 - TABELE
 - Pusete K.U.B

INVESTITORI:
BASHKIA CERRIK



ZetaKonsult sh.p.k
 Address:Rr."Myrteza Topi",Nd 18, Hyrja 7, Ap 38, TIRANE
 Cel:+355 (0)69 33 52 077
 e-mail:zetakonsultshpk@gmail.com



EMERTIMI I OBJEKTIT:
RIKONSTRUKSIONI I RRUGES FERM - MURIQAN
 BASHKIA CERRIK.

FAZA E PROJEKTIT :PROJEKT ZBATIMI

EMERTESA E FLETES:
PLANIMETRIA E NDRICIMIT,
SINJALISTIKES DHE K.U.B.

SHKALLA Shk:1/50 FLETA 13

DREJTOR PROJEKTI: Ing. Flutura DURO

PROJEKTUES: Ing.Ndert.Flutura Duro
 Ing. Ndert.Lorenc Hoxha
 Ing.Gjeodet. Lulzim Vrapit
 Ing.Gjeodet.Renaldo Karaj

Dt ___/___/2022

FORMATI A3

PLANIMETRIA E NDRICIMIT , SINJALISTIKES DHE K.U.B. SHKALLA 1:500.



INVESTITORI:
BASHKIA CERRIK



ZetaKonsult sh.p.k
 Address:Rr."Myrteza Topi",Nd 18, Hyrja 7, Ap 38, TIRANE
 Cel:+355 (0)69 33 52 077
 e-mail:zetakonsultshpk@gmail.com



EMERTIMI I OBJEKTIT:
RIKONSTRUKSIONI I RRUGES FERM - MURIQAN
 BASHKIA CERRIK.

FAZA E PROJEKTIT :PROJEKT ZBATIMI

EMERTESA E FLETES:
PLANIMETRIA E NDRICIMIT,
SINJALISTIKES DHE K.U.B.

SHKALLA Shk:1/50 FLETA 14

DREJTOR PROJEKTI: Ing. Flutura DURO

PROJEKTUES: Ing.Ndert.Flutura Duro
 Ing. Ndert.Lorenc Hoxha
 Ing.Gjeodet. Lulzim Vrapit
 Ing.Gjeodet.Renaldo Karaj

Dt ___/___/2022

FORMATI A3

PLANIMETRIA E NDRICIMIT , SINJALISTIKES DHE K.U.B. SHKALLA 1:500.



INVESTITORI:
BASHKIA CERRIK



ZetaKonsult sh.p.k

Address:Rr."Myrteza Topi",Nd 18, Hyrja 7, Ap 38, TIRANE
Cel:+355 (0)69 33 52 077
e-mail:zetakonsultshpk@gmail.com



EMERTIMI I OBJEKTIT:
**RIKONSTRUKSIONI I RRUGES FERM - MURIQAN
BASHKIA CERRIK.**

FAZA E PROJEKTIT :PROJEKT ZBATIMI

EMERTESA E FLETES:
**PLANIMETRIA E NDRICIMIT,
SINJALISTIKES DHE K.U.B.**

SHKALLA Shk:1/50

FLETA 15

DREJTOR PROJEKTI: Ing. Flutura DURO

PROJEKTUES: Ing.Ndert.Flutura Duro
Ing. Ndert.Lorenc Hoxha
Ing.Gjeodet. Lulzim Vrap
Ing.Gjeodet.Renaldo Karaj

Dt ___/___/2022

FORMATI A3

PLANIMETRIA E NDRICIMIT , SINJALISTIKES DHE K.U.B. SHKALLA 1:500.



Shpjegues:

	-Asfalt
	-Trotuar
	-Kunete
	-Bordure 15x35 cm
	-Mur betoni
	-Tombino
	-Bankine
	-Kanal betoni
	-Kanal i hapur (vadites)
	-SHTYLLE NDRICIMI
	-TABELE
	-Pusete K.U.B

INVESTITORI:
BASHKIA CERRIK



ZetaKonsult sh.p.k
 Address:Rr."Myrteza Topi",Nd 18, Hyrja 7, Ap 38, TIRANE
 Cel:+355 (0)69 33 52 077
 e-mail:zetakonsultshpk@gmail.com



EMERTIMI I OBJEKTIT:
RIKONSTRUKSIONI I RRUGES FERM - MURIQAN
 BASHKIA CERRIK.

FAZA E PROJEKTIT :PROJEKT ZBATIMI

EMERTESA E FLETES:
PLANIMETRIA E NDRICIMIT,
SINJALISTIKES DHE K.U.B.

SHKALLA Shk:1/50 FLETA 16

DREJTOR PROJEKTI: Ing. Flutura DURO

PROJEKTUES: Ing.Ndert.Flutura Duro
 Ing. Ndert.Lorenc Hoxha
 Ing.Gjeodet. Lulzim Vrapit
 Ing.Gjeodet.Renaldo Karaj

Dt ___/___/2022

FORMATI A3

PLANIMETRIA E NDRICIMIT , SINJALISTIKES DHE K.U.B. SHKALLA 1:500.



- Shpjegues:**
- Asfalt
 - Trotuar
 - Kunete
 - Bordure 15x35 cm
 - Mur betoni
 - Tombino
 - Bankine
 - Kanal betoni
 - Kanal i hapur (vadites)
 - SHTYLLE NDRICIMI
 - TABELE
 - Pusete K.U.B

INVESTITORI:
BASHKIA CERRIK



ZetaKonsult sh.p.k
 Address:Rr."Myrteza Topi",Nd 18, Hyrja 7, Ap 38, TIRANE
 Cel:+355 (0)69 33 52 077
 e-mail:zetakonsultshpk@gmail.com



EMERTIMI I OBJEKTIT:
RIKONSTRUKSIONI I RRUGES FERM - MURIQAN
 BASHKIA CERRIK.

FAZA E PROJEKTIT :PROJEKT ZBATIMI

EMERTESA E FLETES:
PLANIMETRIA E NDRICIMIT,
SINJALISTIKES DHE K.U.B.

SHKALLA Shk:1/50 FLETA 17


DREJTOR PROJEKTI: Ing. Flutura DURO

PROJEKTUES: Ing.Ndert.Flutura Duro
 Ing. Ndert.Lorenc Hoxha
 Ing.Gjeodet. Lulzim Vrapit
 Ing.Gjeodet.Renaldo Karaj

Dt ___/___/2022

FORMATI A3

PLANIMETRIA E NDRICIMIT , SINJALISTIKES DHE K.U.B. SHKALLA 1:500.

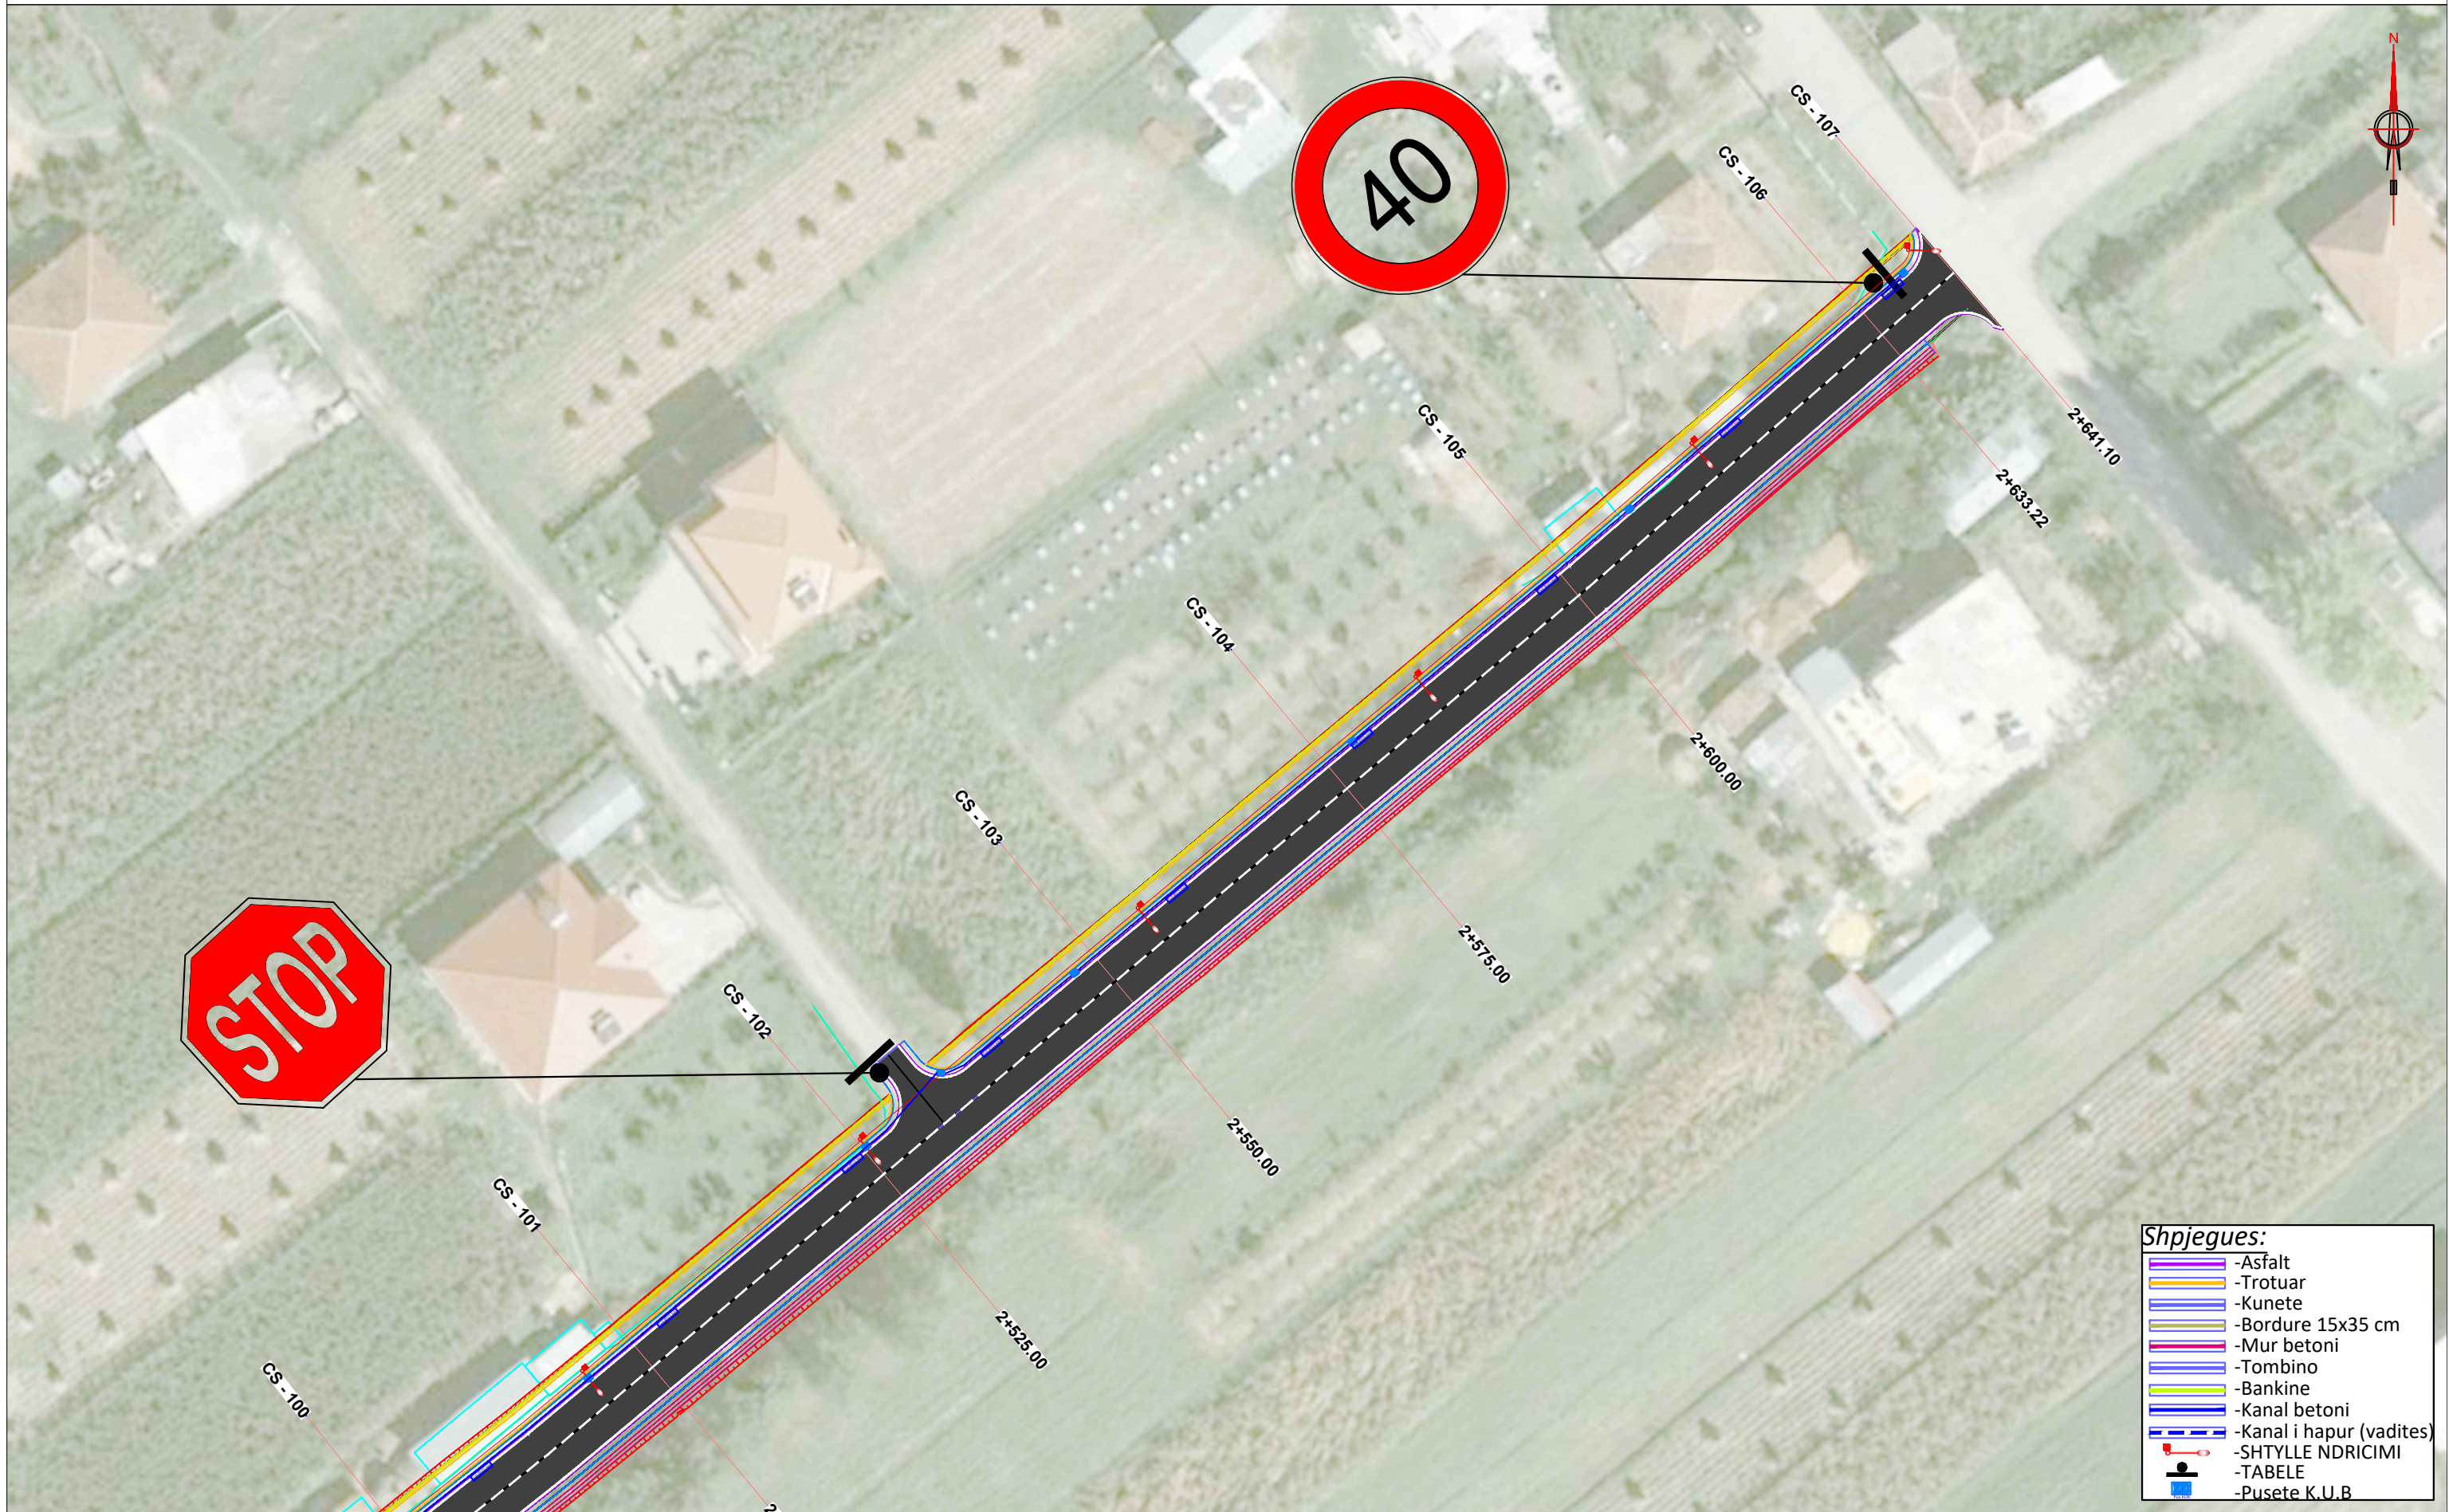

- Shpjegues:**
- Asfalt
 - Trotuar
 - Kunete
 - Bordure 15x35 cm
 - Mur betoni
 - Tombino
 - Bankine
 - Kanal betoni
 - Kanal i hapur (vadites)
 - SHTYLLE NDRICIMI
 - TABELE
 - Pusete K.U.B

INVESTITORI:
BASHKIA CERRIK



ZetaKonsult sh.p.k
 Address:Rr."Myrteza Topi",Nd 18, Hyrja 7, Ap 38, TIRANE
 Cel:+355 (0)69 33 52 077
 e-mail:zetakonsultshpk@gmail.com



EMERTIMI I OBJEKTIT:
**RIKONSTRUKSIONI I RRUGES FERM - MURIQAN
 BASHKIA CERRIK.**

FAZA E PROJEKTIT :PROJEKT ZBATIMI

EMERTESA E FLETES:
**PLANIMETRIA E NDRICIMIT,
 SINJALISTIKES DHE K.U.B.**

SHKALLA Shk:1/50 FLETA 18





DREJTOR PROJEKTI: Ing. Flutura DURO

PROJEKTUES: Ing.Ndert.Flutura Duro
 Ing. Ndert.Lorenc Hoxha
 Ing.Gjeodet. Lulzim Vrapit
 Ing.Gjeodet.Renaldo Karaj



Dt ___/___/2022

FORMATI A3

MENYRA E VENDOSJES SE TABELAVE RRUGORE
SH 1:25

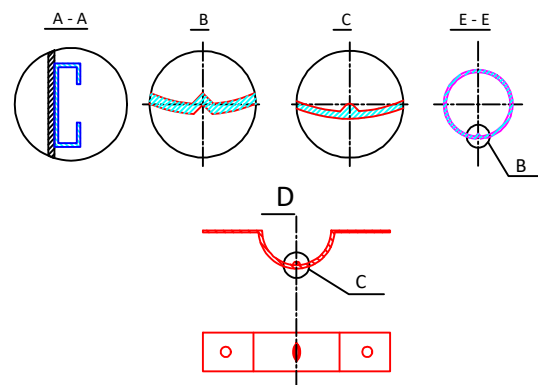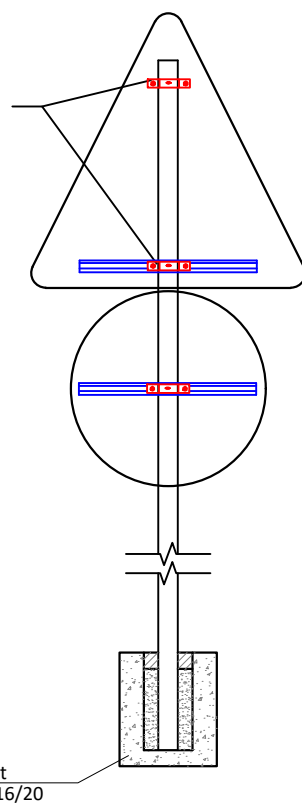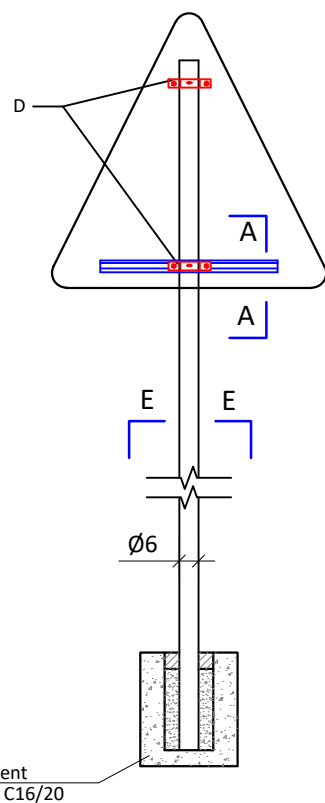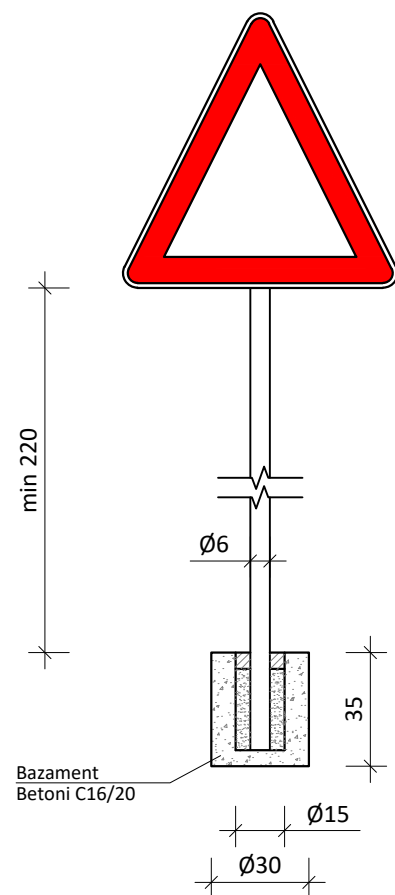

Përvijues special pengesash për ishuj
dhe ndarës trafiku SH 1:20

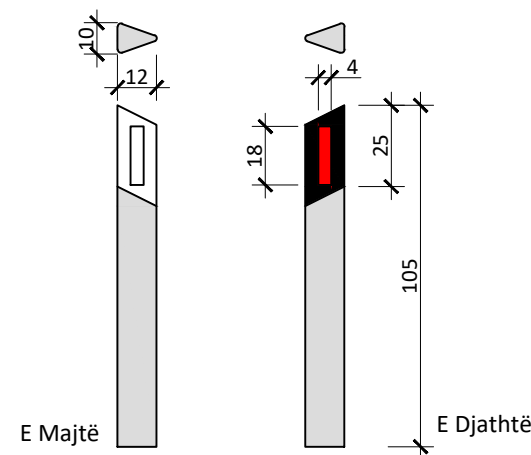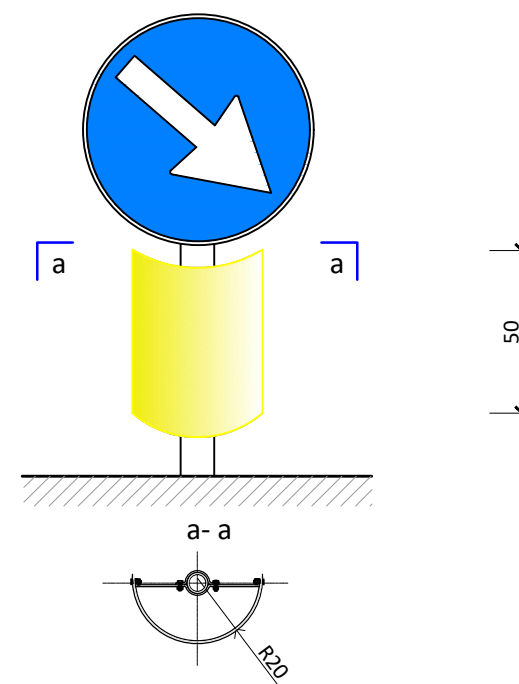

SHënim:

Sipas "Manuali i Sinjalizimit Rrugor" Shmangësit normalë, anësorë duhet të vendosen përgjatë atyre segmenteve rrugore, jashtë qendrave të banuara, ku është e nevojshme shikueshmëria në largësi të ecurisë së aksit të rrugës, për arsye të shpejtësisë vendore zotëruese, drejtimin planoaltimetrik apo kushteve klimaterike të zonës. (neni 171/1). Duhet të shmangen vendosjet rastësore, dhe për pjesë homogjene të rrugës, vendosja duhet të jetë në vazhdimësi dhe me të njëjtin lloj shmangësi.

Shmangësit anësorë (Skema 58 aneksi A), në vijë të drejtë, duhet të vendosen njëri pas tjetrit me një hapësirë maksimumi 50 m. Në kthesa, vendosja e tyre bëhet në fuksion të rrezes së kthesës, sipas tabelës së mëposhtme:

Rezja e Kthesës (m)	Distanca (m)
deri në 30	6
30 ÷ 50	8
50 ÷ 100	12
100 ÷ 200	20
200 ÷ 400	30
mbi 400	Sa distanca e pranuar në vijë të drejtë, dhe jo më shumë se 50

INVESTITORI:
BASHKIA CËRRIK



ZetaKonsult sh.p.k

Address: Rr. "Myrteza Topi", Nd 18, Hyrja 7, Ap 38, TIRANE

Cel: +355 (0)69 33 52 077

e-mail: zetakonsultshpk@gmail.com



EMERTIMI I OBJEKTIT:
RIKONSTRUKSIONI I RRUGES FERM - MURIQAN
BASHKIA CËRRIK

FAZA E PROJEKTIT :PROJEKT ZBATIMI

EMERTESA E FLETES:
DETAJE TE SINJALISTIKES

SHKALLA Shk:1/50

FLETA 01


DREJTOR PROJEKTI: Ing. Flutura DURO

PROJEKTUES: Ing. Ndert. Flutura Duro
Ing. Ndert. Lorenc Hoxha
Ing. Gjeo. Lulzim Vrapit


Dt. ___/___/2022

FORMATI A3


Pozicioni i vendosjes së tabelave në zonat Urbane

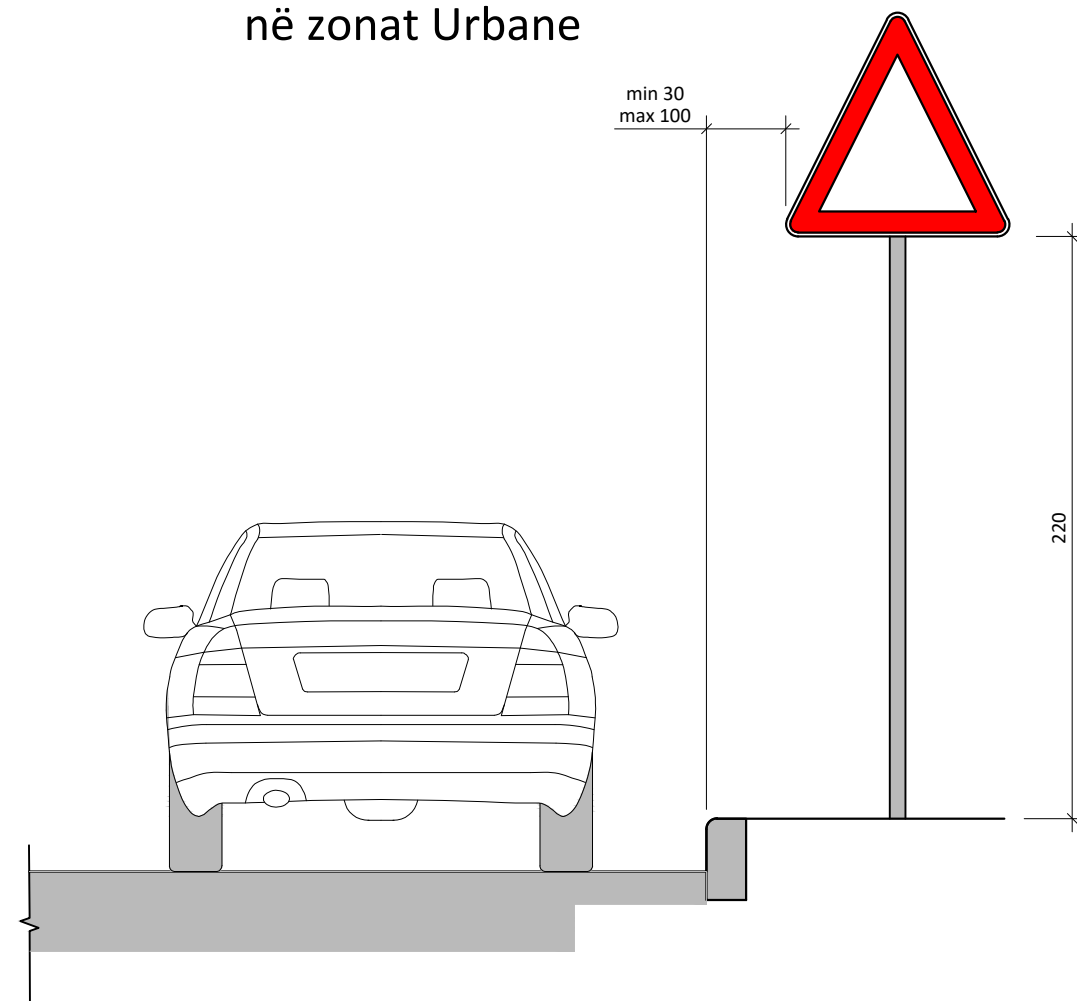

Pozicioni i vendosjes së tabelave në zonat InterUrbane (Rurale)

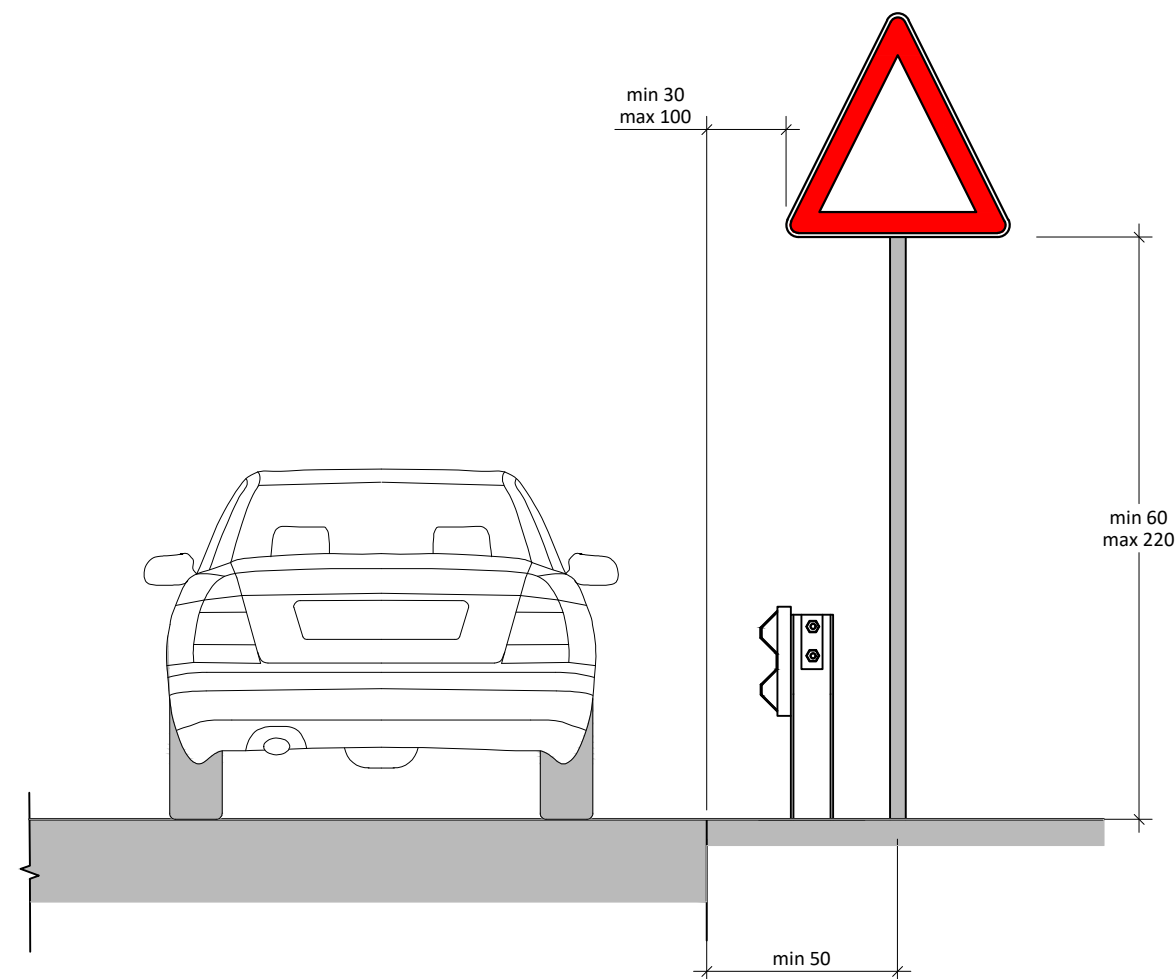

Kurriz artificiale, ngadalsues

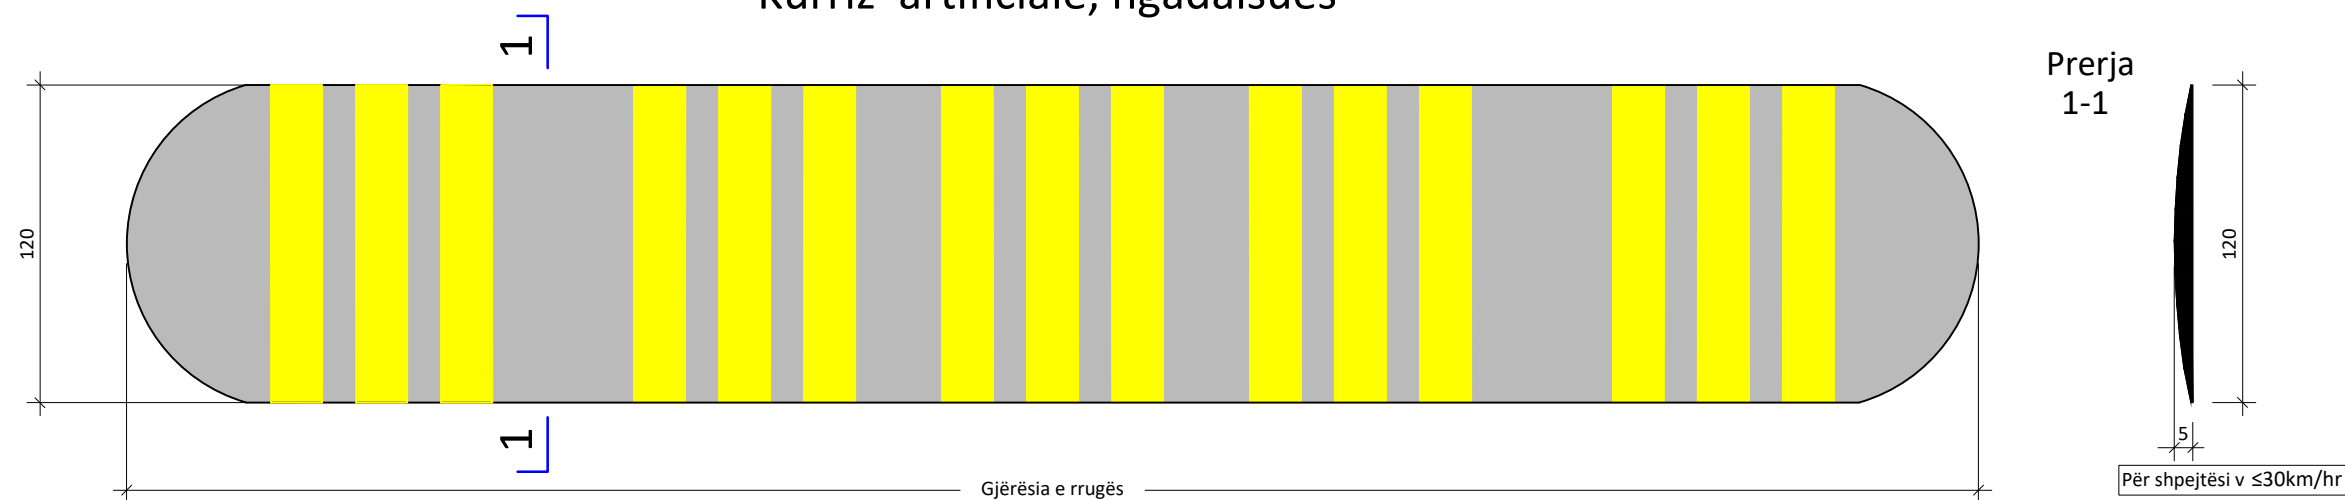

INVESTITORI:
BASHKIA CËRRIK



ZetaKonsult sh.p.k

Address:Rr."Myrteza Topi",Nd 18, Hyrja 7, Ap 38, TIRANE

Cel:+355 (0)69 33 52 077

e-mail:zetakonsultshpk@gmail.com



EMERTIMI I OBJEKTIT:
RIKONSTRUKSIONI I RRUGES FERM - MURIQAN
BASHKIA CERRIK

FAZA E PROJEKTIT :PROJEKT ZBATIMI

EMERTESA E FLETES:
DETAJE TE SINJALISTIKES

SHKALLA Shk:1/50

FLETA 02

DREJTOR PROJEKTI: Ing. Flutura DURO


PROJEKTUES: Ing.Ndert.Flutura Duro
Ing. Ndert.Lorenc Hoxha
Ing.Gjeo. Lulzim Vrapi

Dt ___/___/2022

FORMATI A3

SHENJAT NDALUESE

Kufizim maksimal i shpejtesise

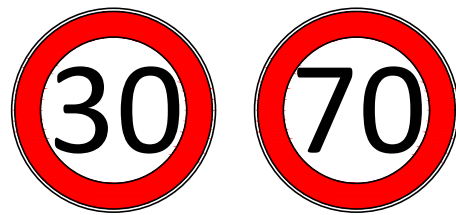


Ndalim parakalimi

Skeda 16



Fundi i kufizimit te shpejtesise

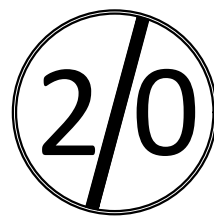

SINJALET E RREZIKUT

Kthese

Skeda 17



Vendkalim kembesoresh



Skeda 17



SINJALET E PERPARESISE

Kryqezim me te drejte perparesie

Skeda 17

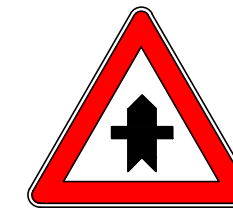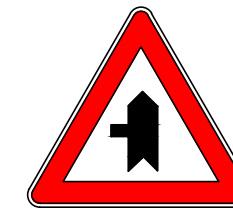


Ndal dhe jep perparesi

Skeda 14



E drejte perparesie

Skeda 13

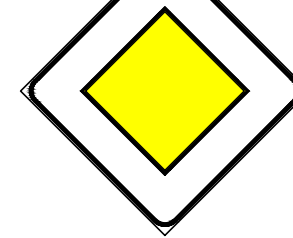


Sinjalet E Drejtimit

Skeda 6




PERMASAT E SHENJAVE RRUGORE

Shenjë kuadratike
Skeda 2 "Drejtëndësh tregimi"

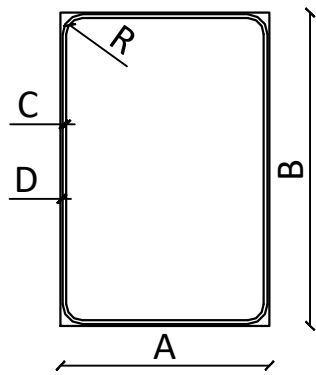


A	B	C	D	R
NORMAL 90	135	0.8	1.6	7
I MADH 135	200	1.3	2.6	10

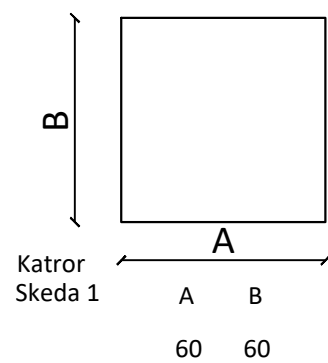

Katror
Skeda 1


A	B
60	60

Sinjalet per lokalitete "Skeda 8"

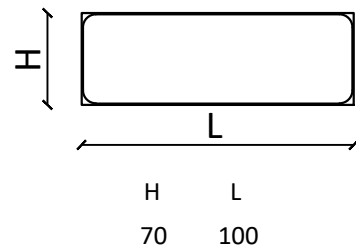


H	L
70	100


Drejtimit Interurban "Skeda 6"

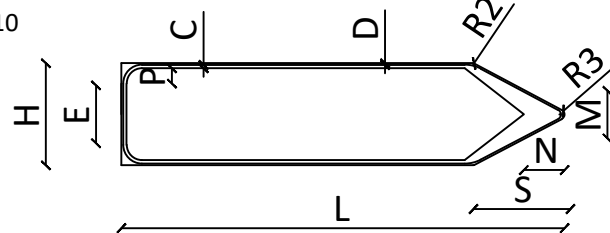

C	D	E	H	L	M
1	0.5	17	30	130	13.5
N	R1	R2	R3	P	S
12	6	10	0.5	5	28.5

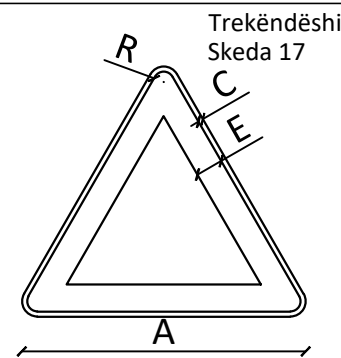

A	C	E	R
90	1.5	8	4.5

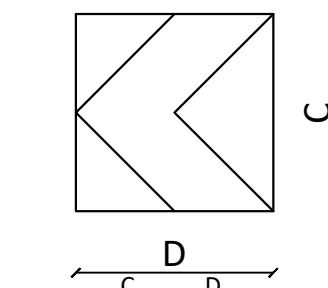


C	D
60	60

Dim vogel


Trekëndëshi
Skeda 17

Rrethi
Skeda 16 "Ndalim"

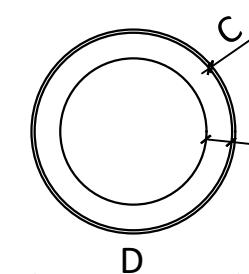


C	D	E
Normale 1	60	7.5


Rrethi
Skeda 15 "Detyrim"

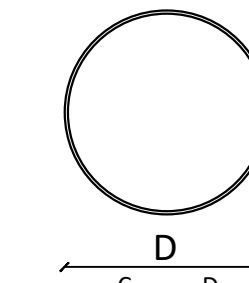

C	D
E vogël 0.8	40
Normale 1	60

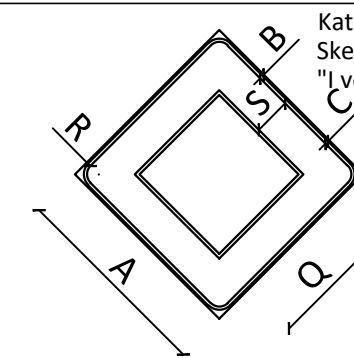

A	B	C	Q	R	S
60	0.5	1	40	3.5	1.1

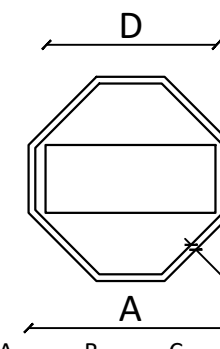

A	B	C	D
E vogël 60	20	2	50
Normale 90	30	3	75

Katror
Skeda 13
"I vendosur me diagonale vertikalisht"

Tetëkëndëshi
Skeda 14
"Ndalo dhe jep përparësi"

INVESTITORI:
BASHKIA CËRRIK



ZetaKonsult sh.p.k

Address:Rr."Myrteza Topi",Nd 18, Hyrja 7, Ap 38, TIRANE

Cel:+355 (0)69 33 52 077

e-mail:zetakonsultshpk@gmail.com



EMERTIMI I OBJEKTIT:

RIKONSTRUKSIONI I RRUGES FERM - MURIQAN
BASHKIA CËRRIK

FAZA E PROJEKTIT :PROJEKT ZBATIMI

EMERTESA E FLETES:
DETAJE TE SINJALISTIKES

SHKALLA Shk:1/50

FLETA 03

DREJTOR PROJEKTI: Ing. Flutura DURO

PROJEKTUES: Ing.Ndert.Flutura Duro
Ing. Ndert.Lorenc Hoxha
Ing.Gjeo. Luizim Vrapit

Dt. ___/___/2022

FORMATI A3