



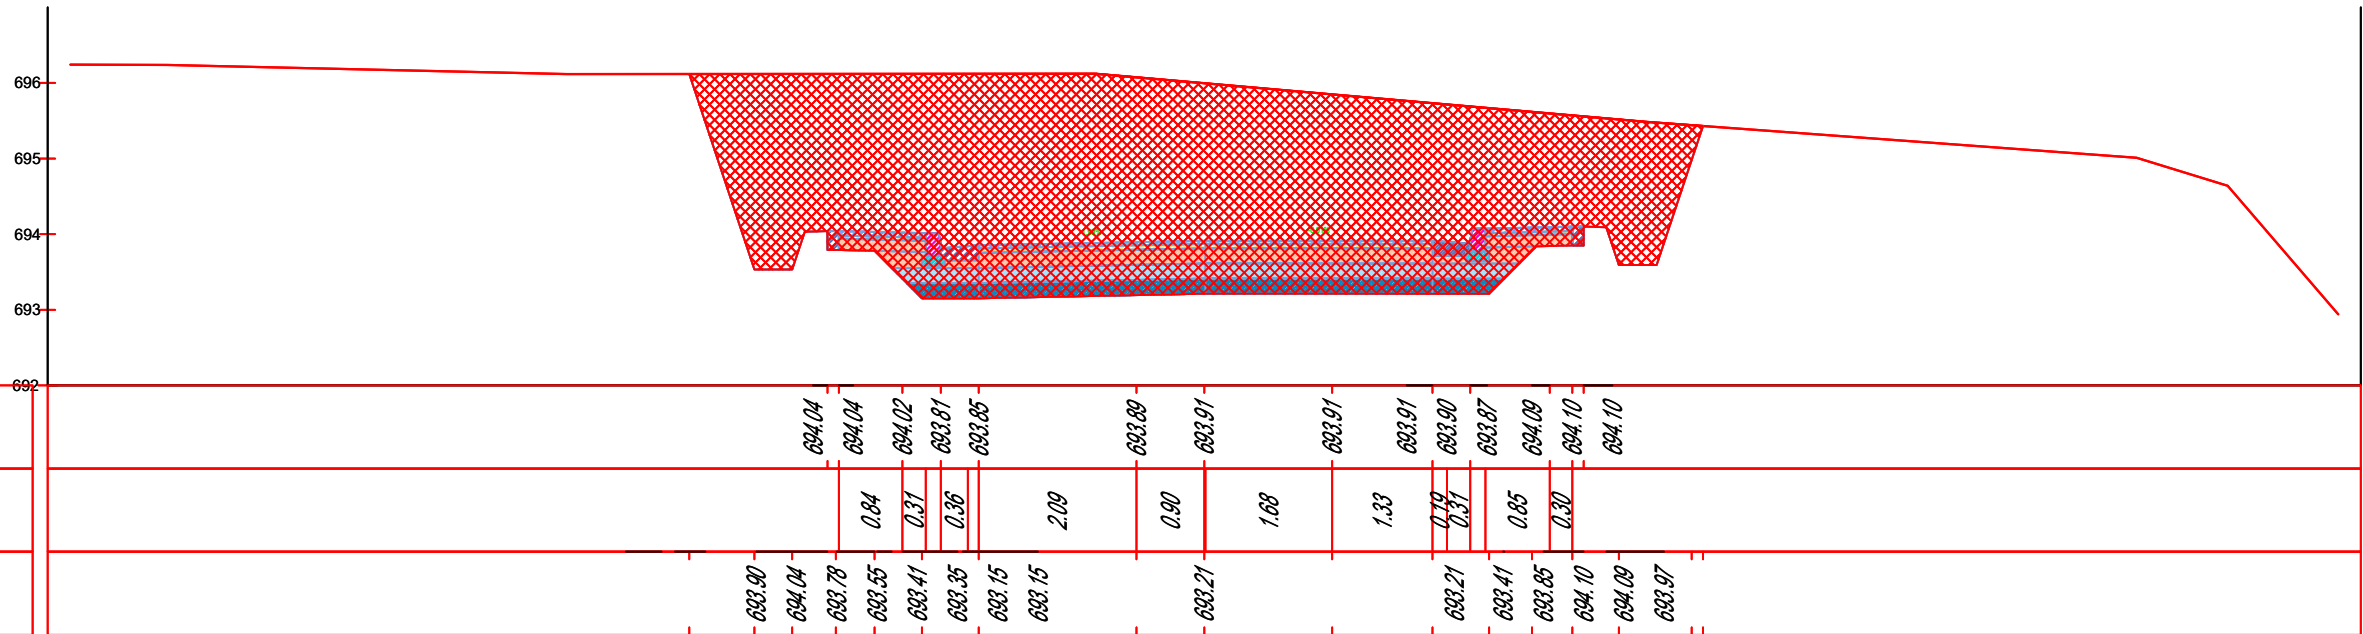

PK- 4
 Progresiva: 0+045.00
 Scale: 1:100

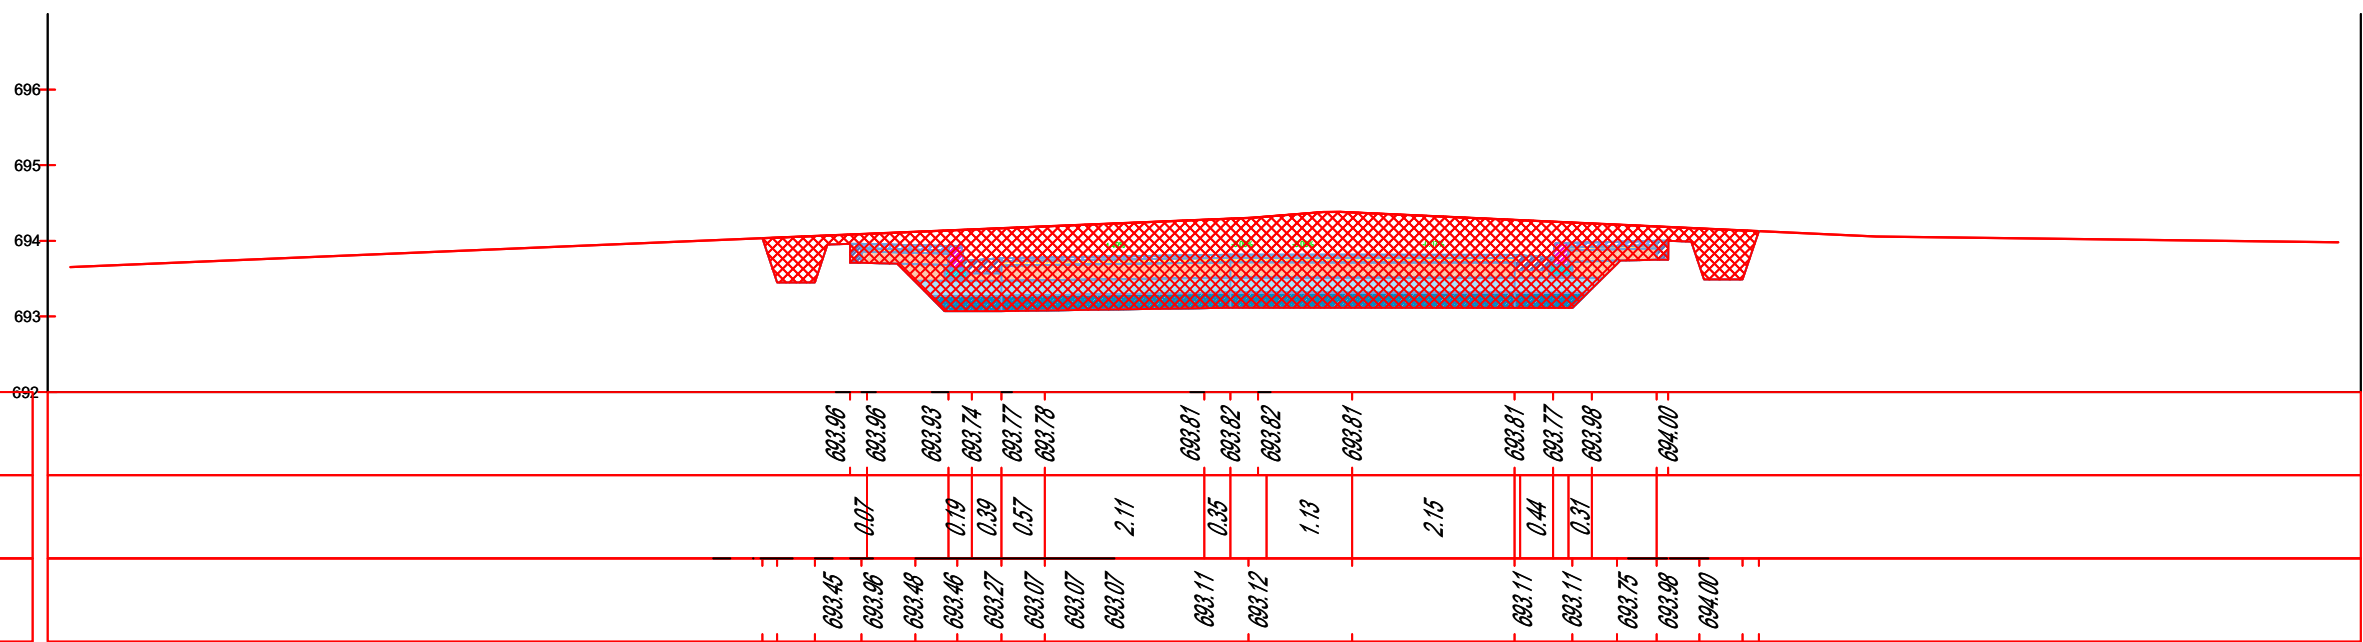

PK- 3
 Progresiva: 0+030.00
 Scale: 1:100



Emërtimi i Projektit
 Shërbime konsulence për përgatitjen e projekteve të zbatimit të nënprojekteve të rrugëve të aksesit dhe hapsirave publike në Drilon Tushemisht.
 Nënprojekt: Rrugët e aksesit për parkimet

Republika e Shqipërisë



Bashkia Pogradec



Investitori



Albanian-American Development Foundation
 Adres:
 Str. Ibrahim Rugova,
 Building no.42, Entrance no.7, Apartment no.61
 Postal Code 1019

Kompania Projektuese




Adres:
 Komuna e Parisit,
 Rruga Osman Myderizi,
 Pallati Shkreli nr.10, Tirane
 Email: thcalb@yahoo.com

Projekt Zbatim
 Profilat Terthore


SH:1:100
 Fq:PT- 02



PK-6
 Progresiva: 0+075.00
 Scale: 1:100

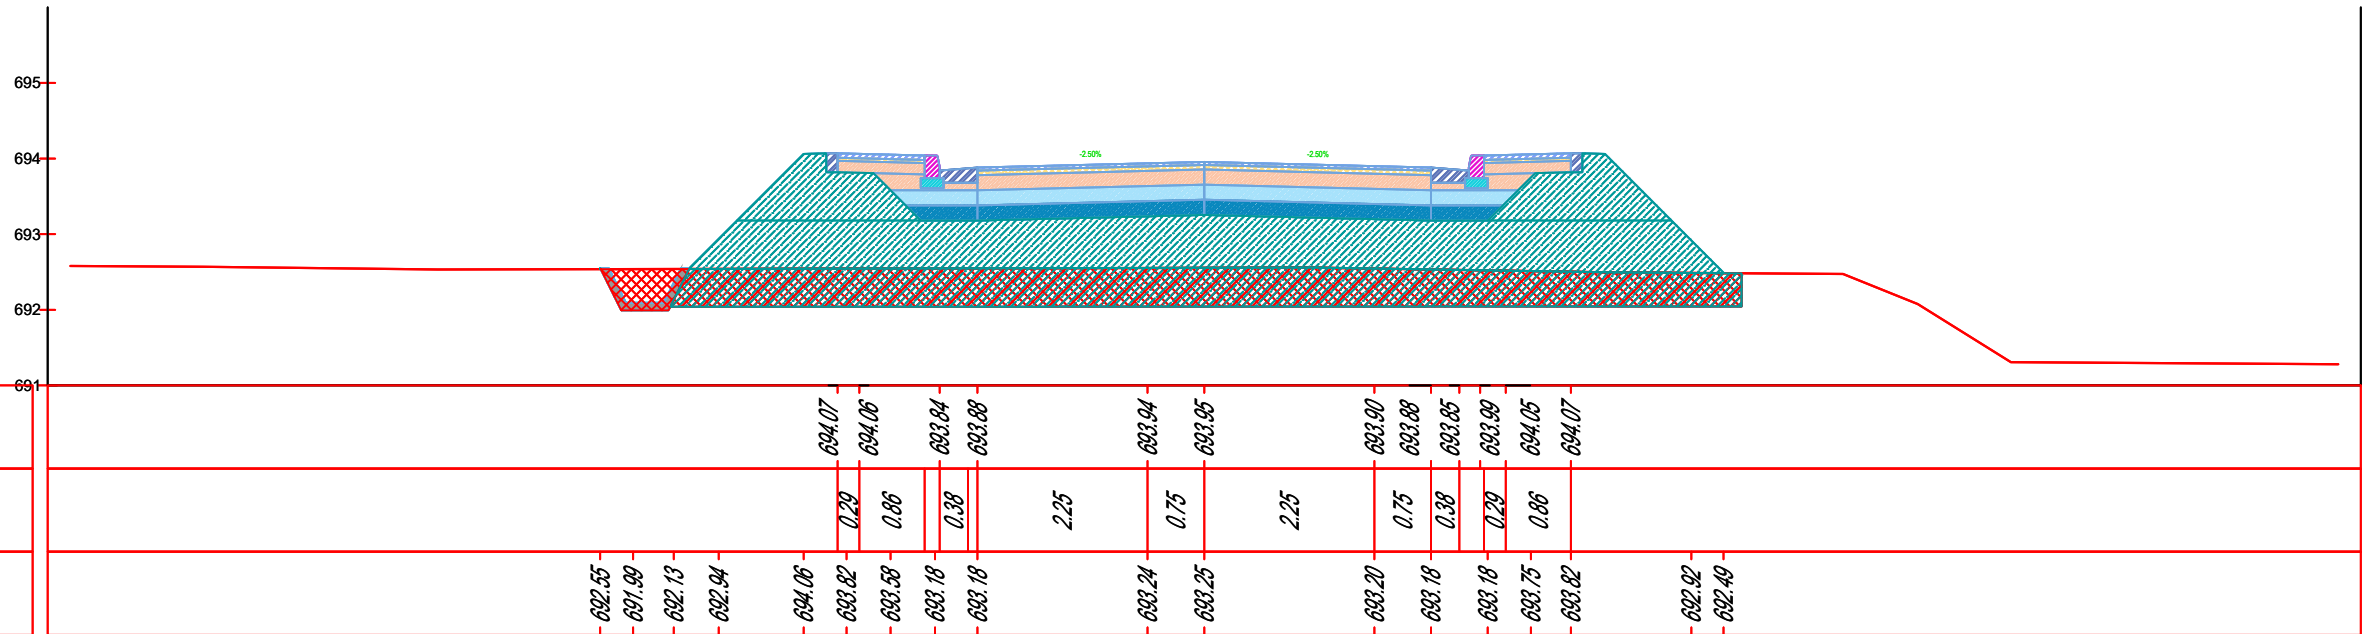

PK-5
 Progresiva: 0+060.00
 Scale: 1:100

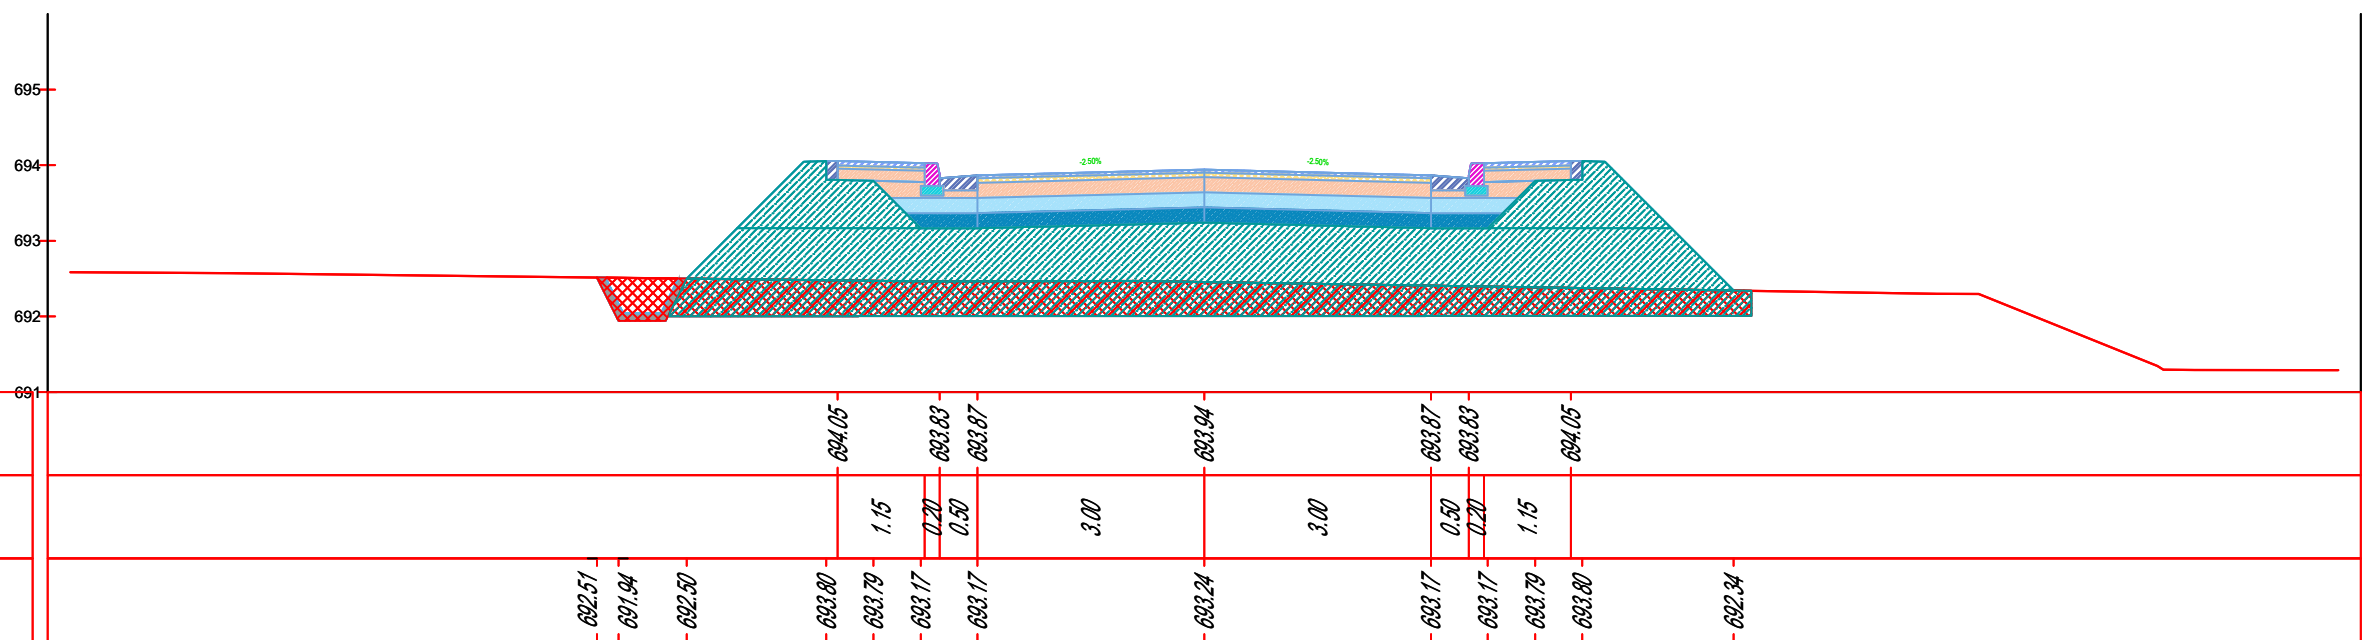

Emërtimi i Projektit
 Shërbime konsulence për përgatitjen e projekteve të zbatimit të nënprojekteve të rrugëve të aksesit dhe hapsirave publike në Drilon Tushemisht.
 Nënprojekt: Rrugët e aksesit për parkimet

Republika e Shqipërisë



Bashkia e Pogradec



Investitori



Adres:
 Str. Ibrahim Rugova,
 Building no.42, Entrance
 no.7, Apartment no.61
 Postal Code 1019

Kompania Projektuese




Adres:
 Komuna e Parisit,
 Rruga Osman Myderizi,
 Pallati Shkrelli nr.10, Tirane
 Email: thcalb@yahoo.com

Projekt Zbatim
 Profilat Terthore


SH:1:100
 Fq:PT- 03



PK- 8
 Progresiva: 0+105.00
 Scale: 1:100

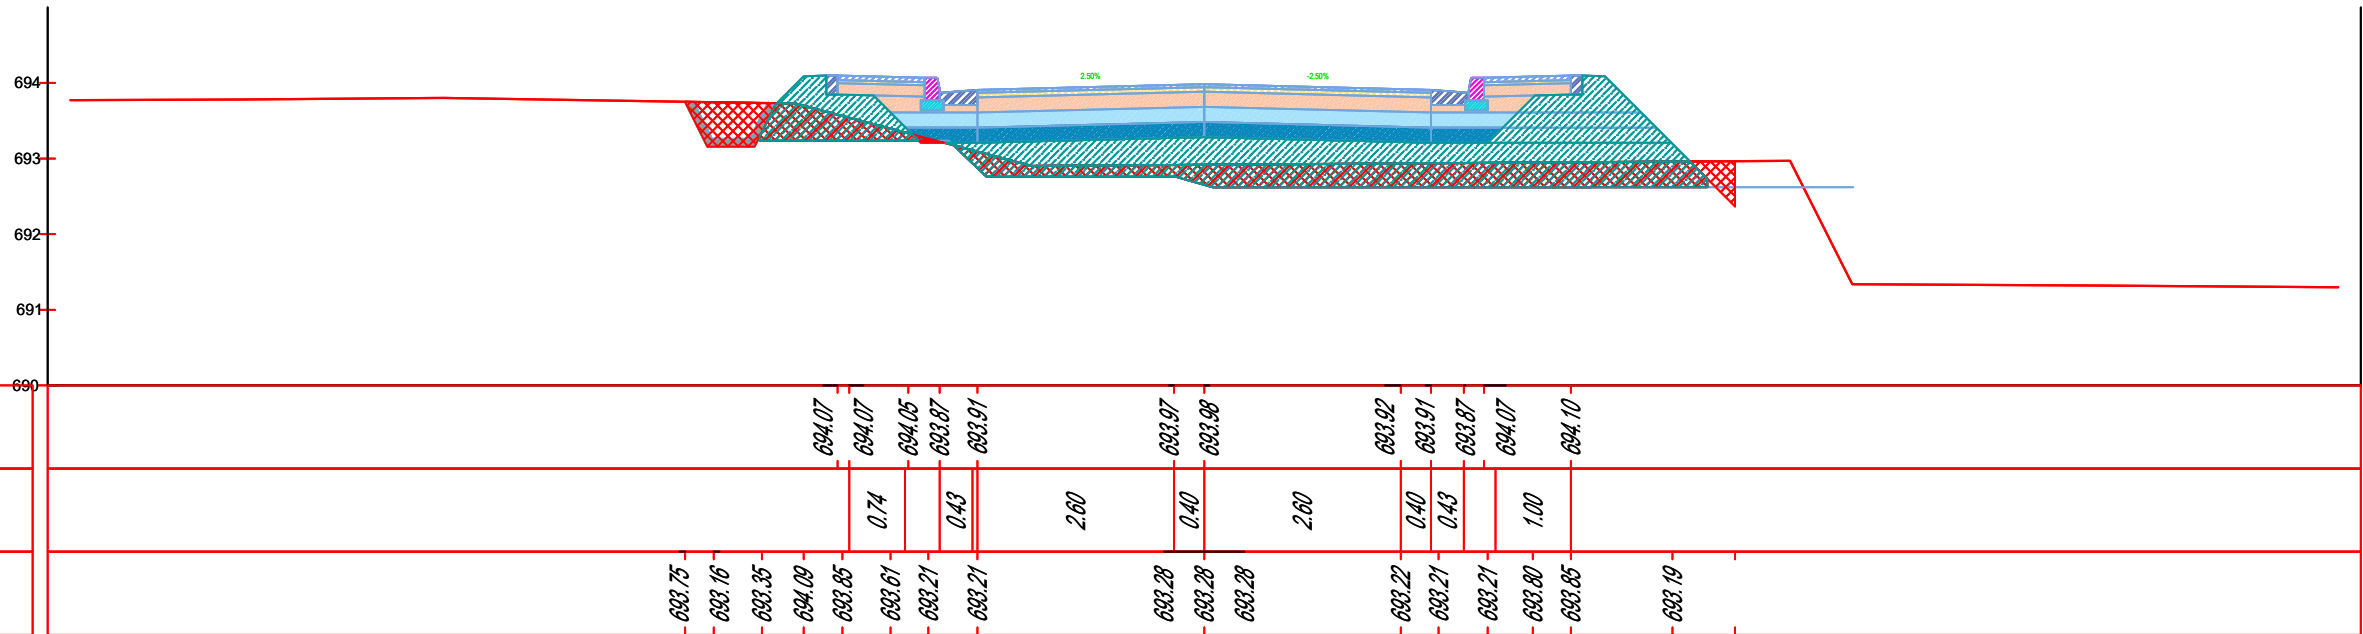

PK- 7
 Progresiva: 0+090.00
 Scale: 1:100

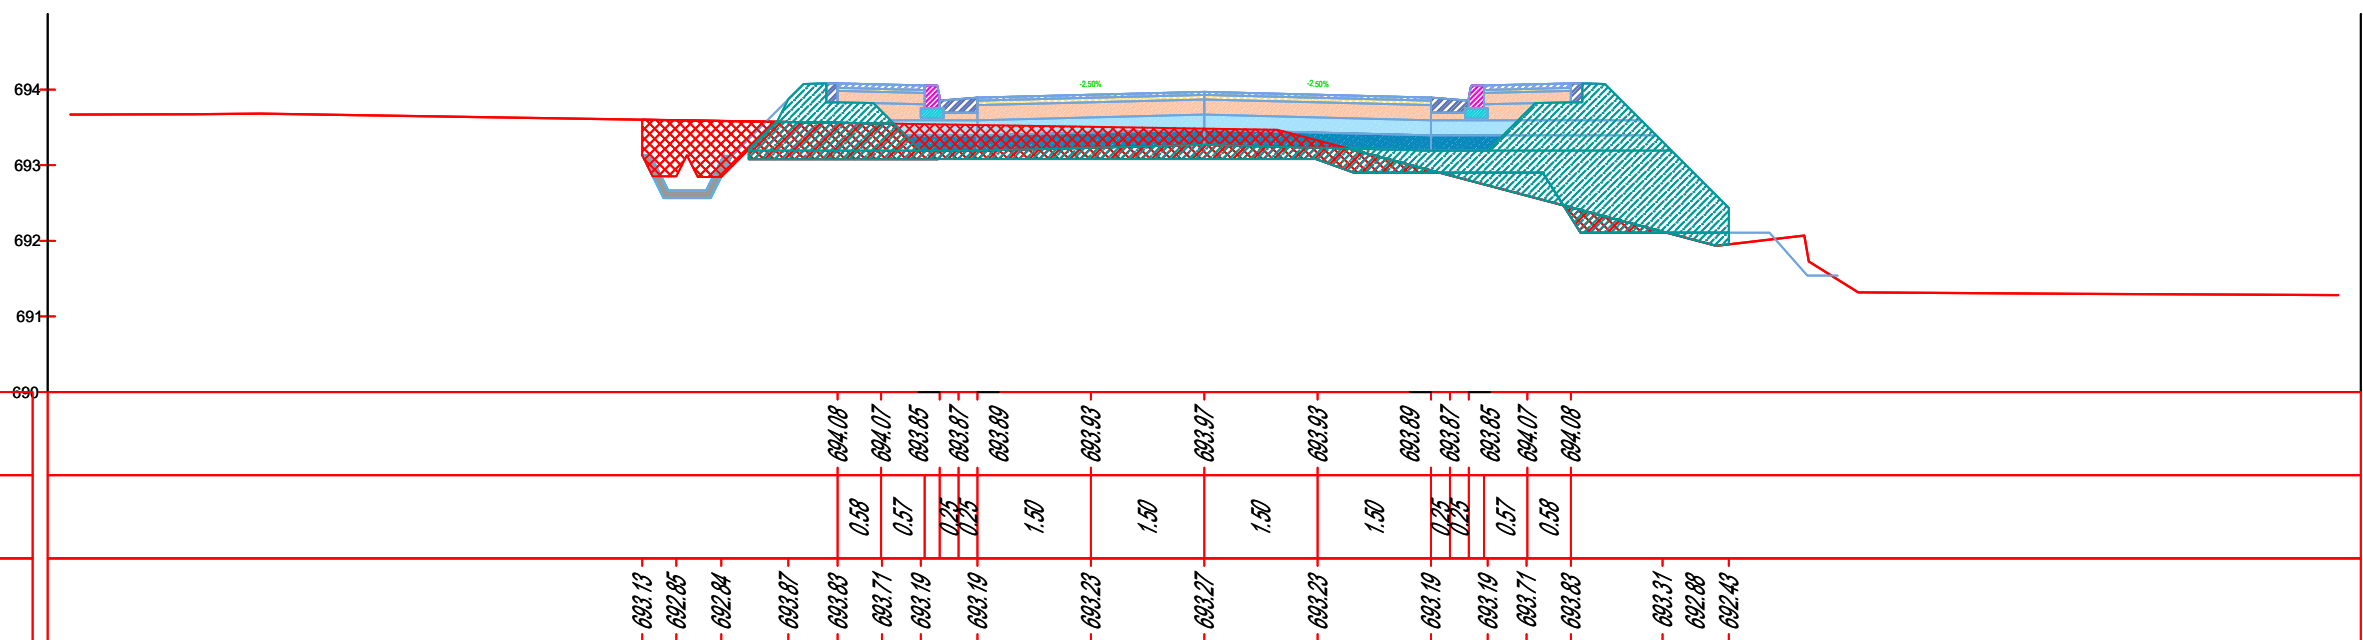


Emërtimi i Projektit
 Shërbime konsulence për përgatitjen e projekteve të zbatimit të nënprojekteve të rrugëve të aksesit dhe hapësirave publike në Drilon Tushemisht.
 Nënprojekt: Rrugët e aksesit për parkimet

Republika e Shqipërisë



Bashkia Pogradec

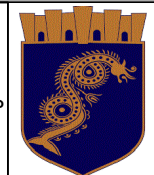

Investitori



Albanian-American Development Foundation

Adres:
 Str. Ibrahim Rugova,
 Building no.42, Entrance
 no.7, Apartment no.61
 Postal Code 1019

Kompania Projektuese




Adres:
 Komuna e Parisit,
 Rruga Osman Myderizi,
 Pallati Shkreli nr.10, Tirane
 Email: thcalb@yahoo.com

Projekt Zbatim
 Profilat Terthore


SH:1:100
 Fq:PT- 04



PK- 10
 Progresiva: 0+135.00
 Scale: 1:100

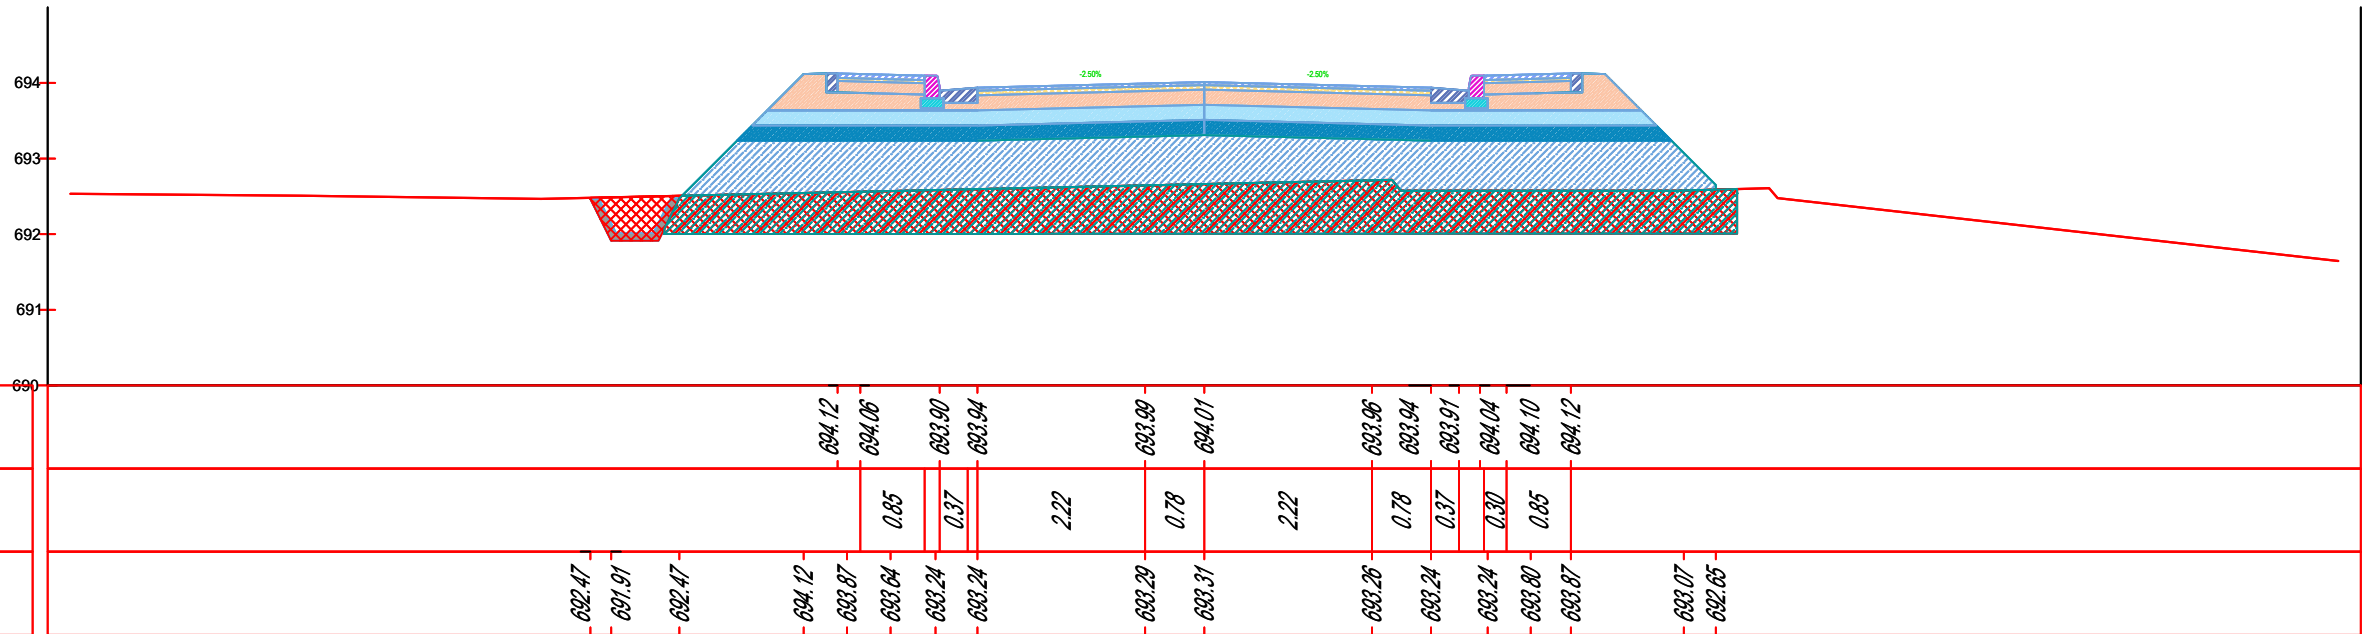

PK- 9
 Progresiva: 0+120.00
 Scale: 1:100

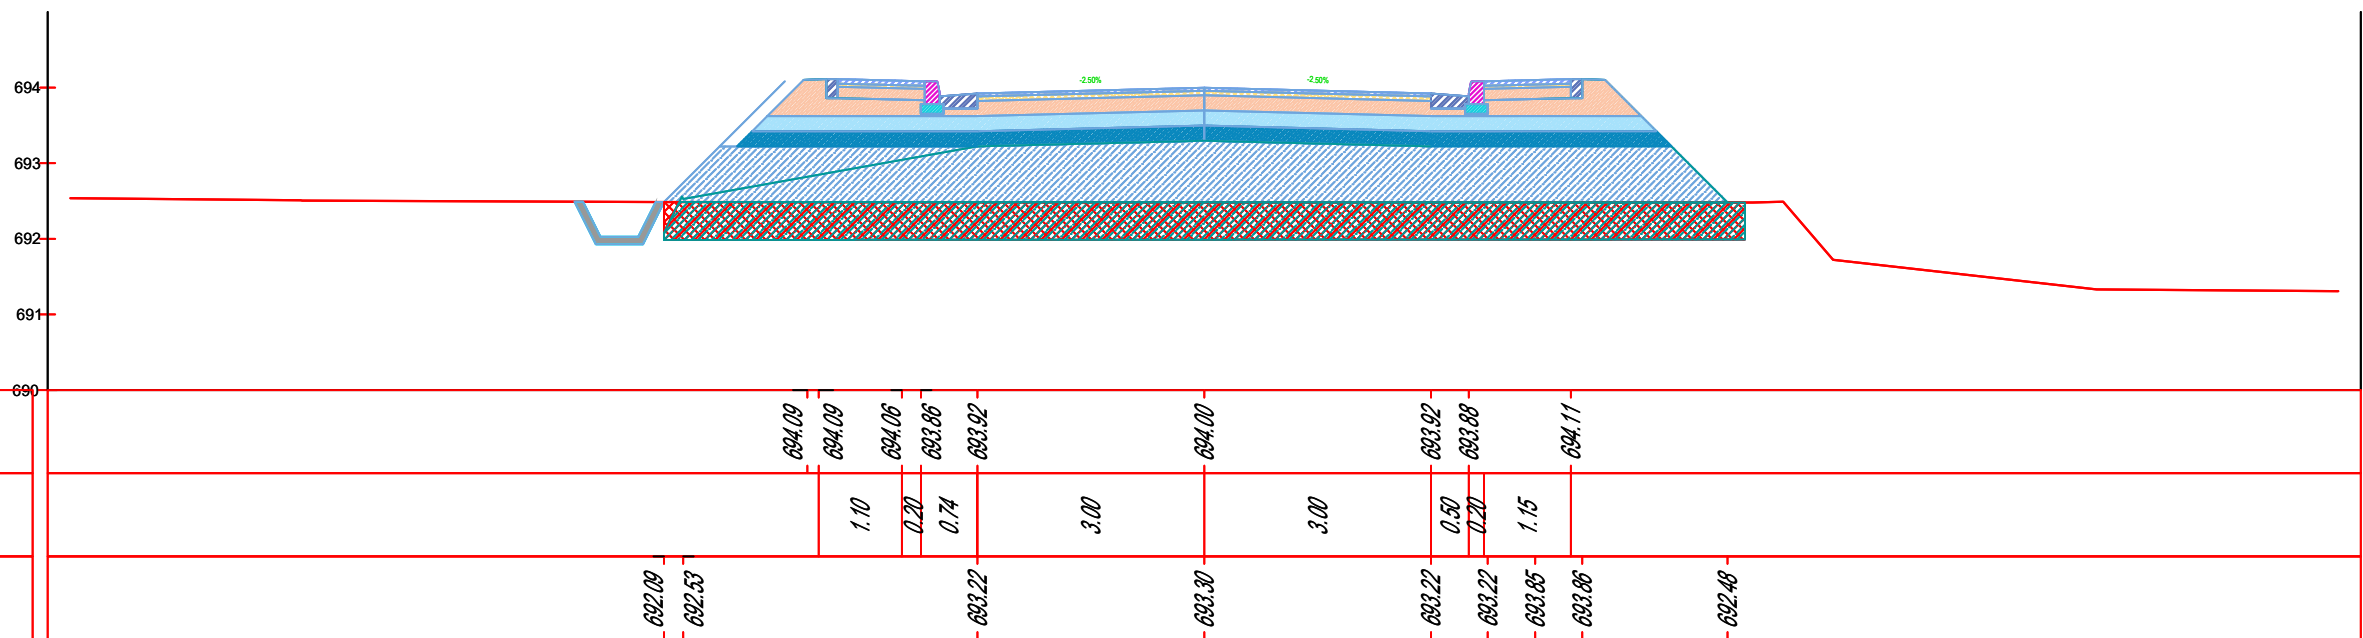

Emërtimi i Projektit
 Shërbime konsulence për përgatitjen e projekteve të zbatimit të nënprojekteve të rrugëve të aksesit dhe hapsirave publike në Drilon Tushemisht.
 Nënprojekt: Rrugët e aksesit për parkimet

Republika e Shqipërisë



Bashkia Pogradec



Investitori



Adres:
 Str. Ibrahim Rugova,
 Building no.42, Entrance
 no.7, Apartment no.61
 Postal Code 1019

Kompania Projektuese




Adres:
 Komuna e Parisit,
 Rruga Osman Myderizi,
 Pallati Shkreli nr.10, Tirane
 Email: thcalb@yahoo.com

Projekt Zbatim
 Profilat Terthore


SH:1:100
 Fq:PT- 05



PK- 12
 Progresiva: 0+165.00
 Scale: 1:100

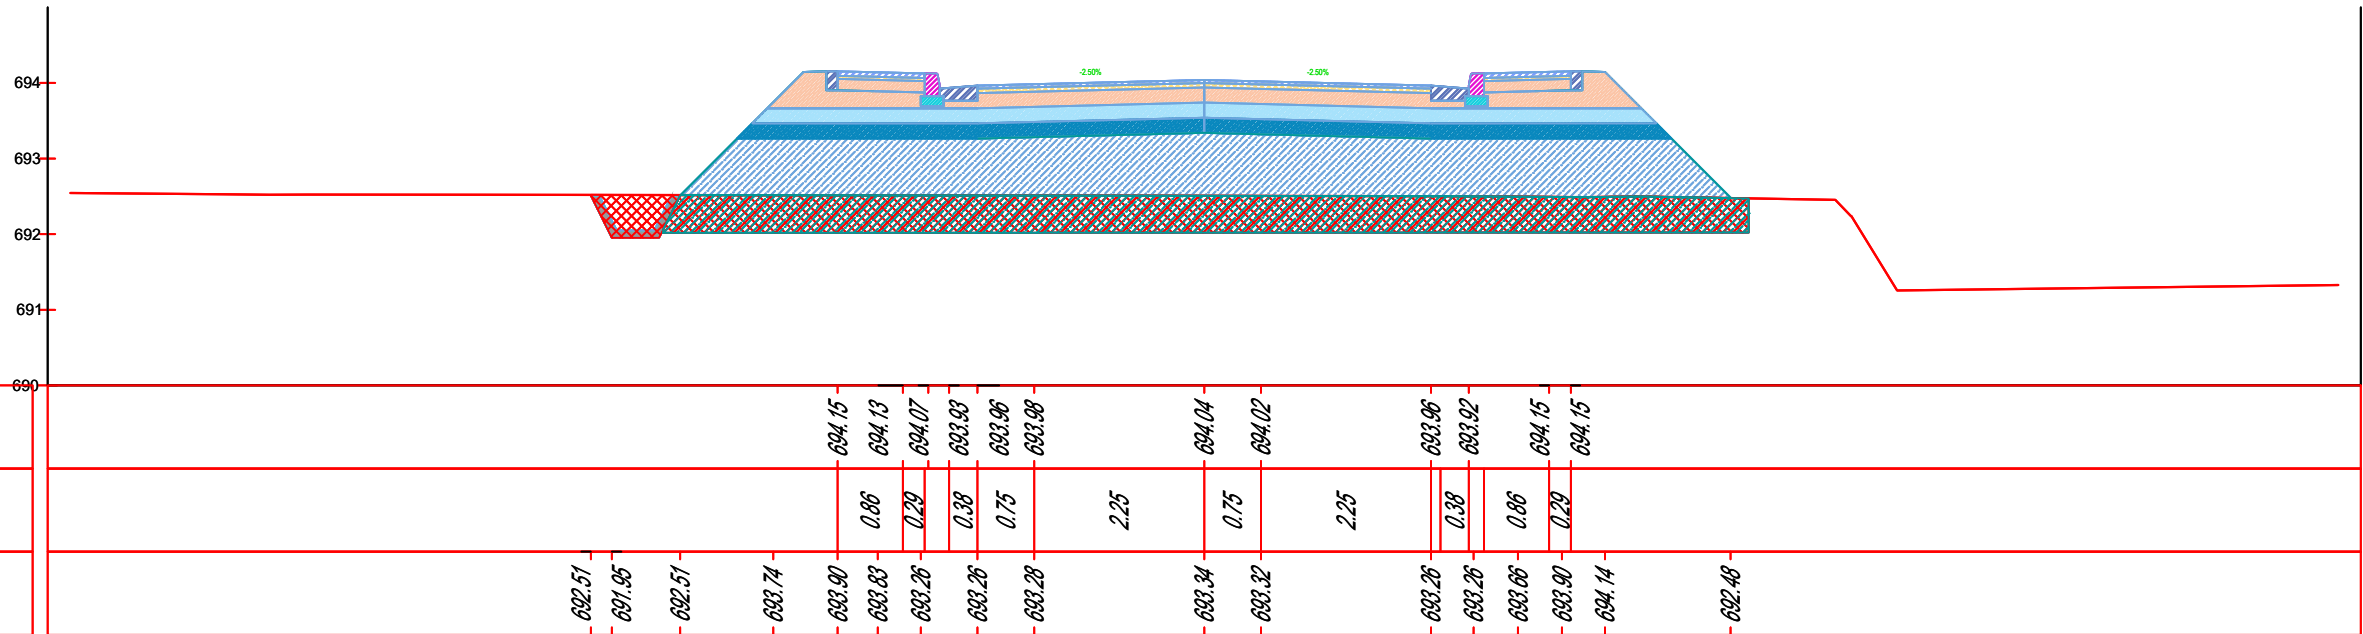

PK- 11
 Progresiva: 0+150.00
 Scale: 1:100

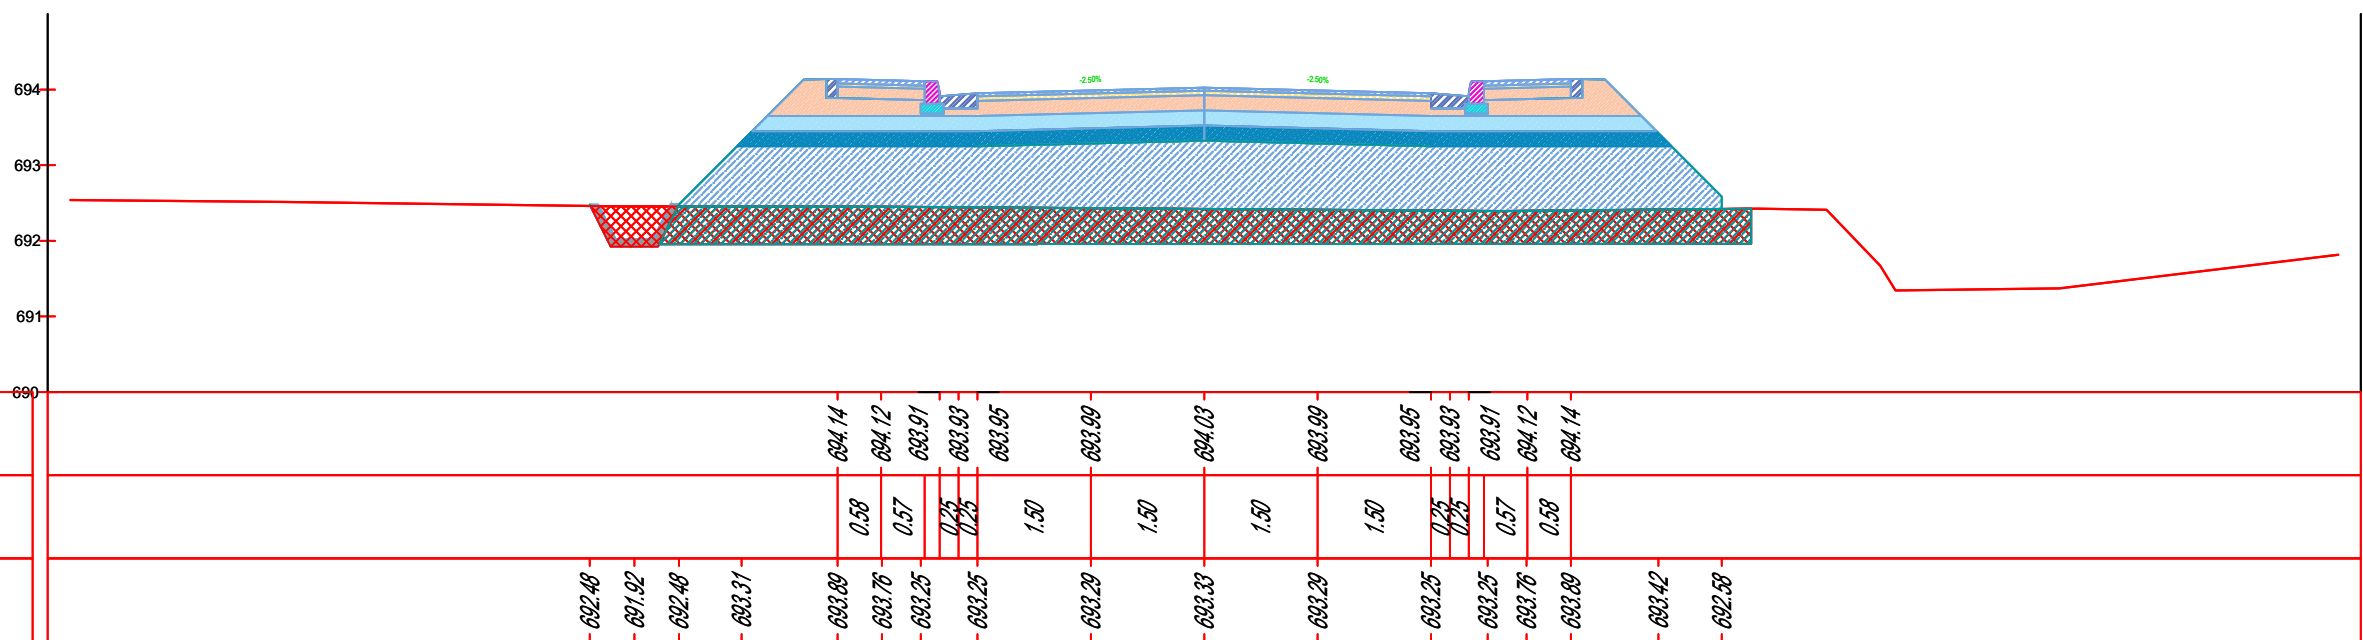


Emërtimi i Projektit
 Shërbime konsulence për përgatitjen e projekteve të zbatimit të nënprojekteve të rrugëve të aksesit dhe hapsirave publike në Drilon Tushemisht.
 Nënprojekt: Rrugët e aksesit për parkimet

Republika e Shqipërisë



Bashkia Pogradec

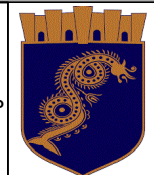

Investitori



Albanian-American Development Foundation

Adres:
 Str. Ibrahim Rugova,
 Building no.42, Entrance
 no.7, Apartment no.61
 Postal Code 1019

Kompania Projektuese




Adres:
 Komuna e Parisit,
 Rruga Osman Myderizi,
 Pallati Shkreli nr.10, Tirane
 Email: thcalb@yahoo.com

Projekt Zbatim
 Profilat Terthore


SH:1:100
 Fq:PT- 06



PK- 14
 Progresiva: 0+195.00
 Scale: 1:100

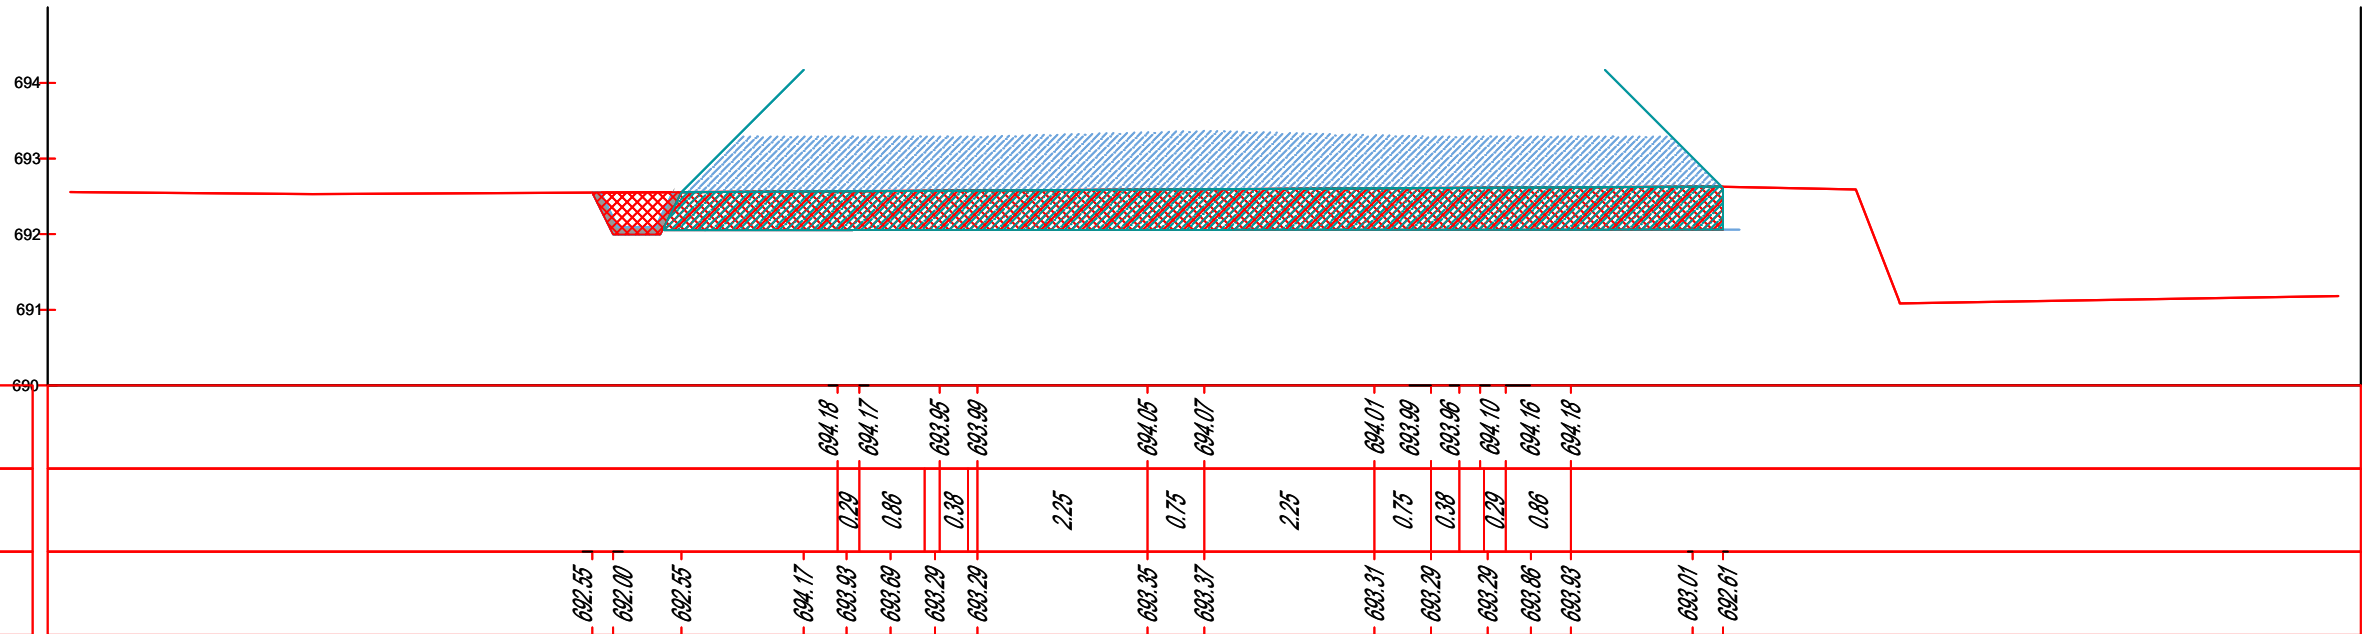

PK- 13
 Progresiva: 0+180.00
 Scale: 1:100

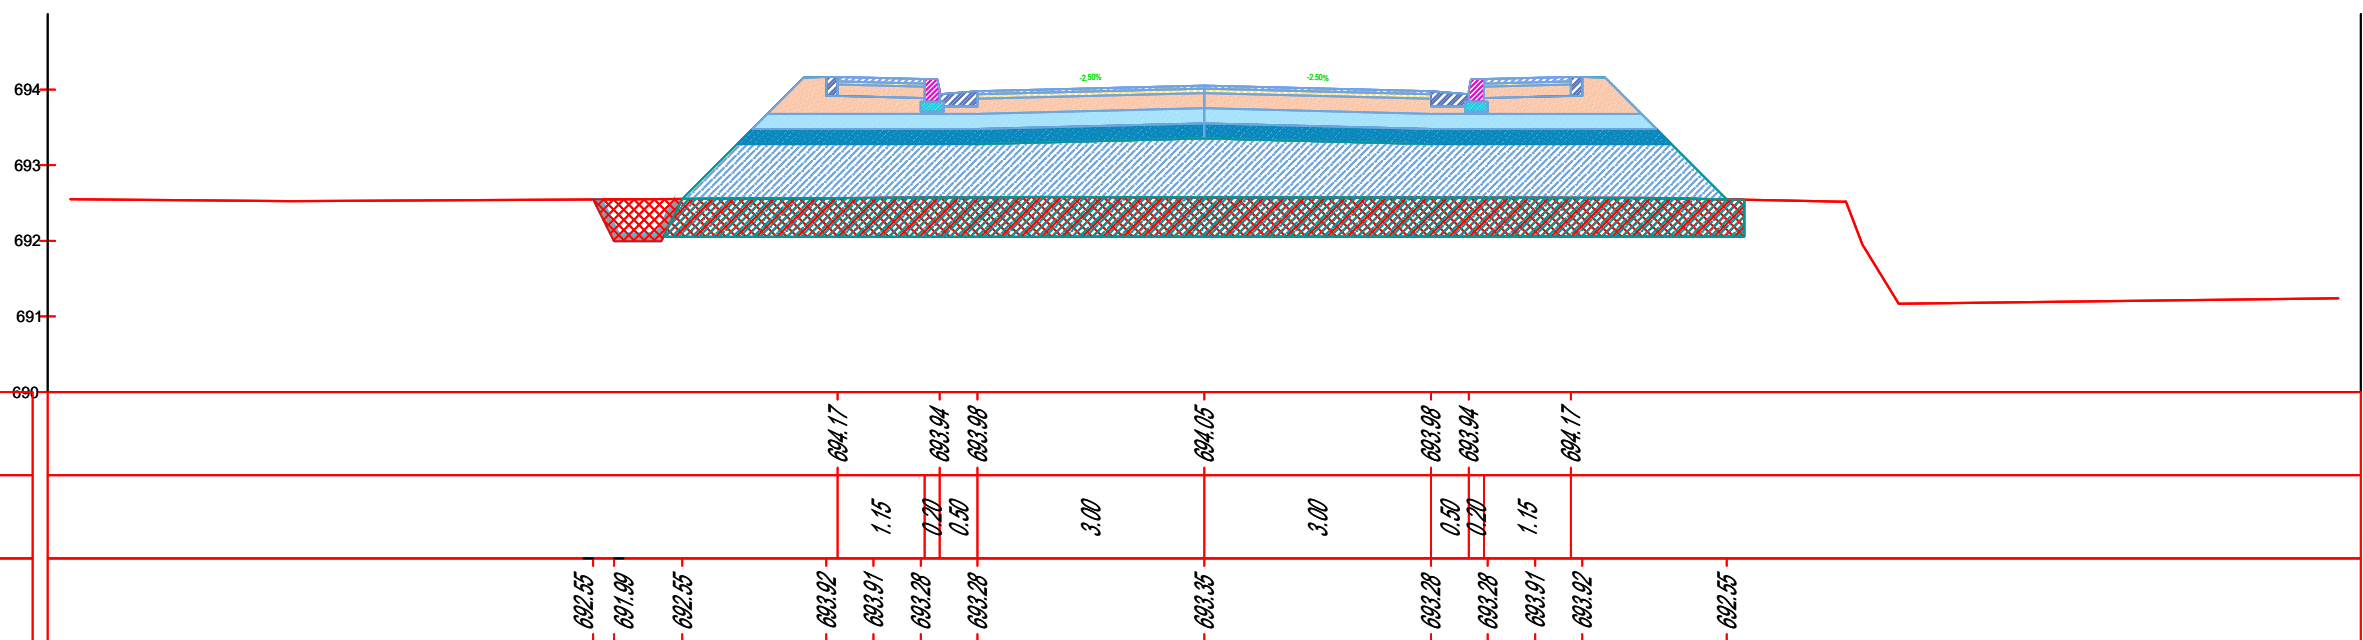

Emërtimi i Projektit
 Shërbime konsulence për përgatitjen e projekteve të zbatimit të nënprojekteve të rrugëve të aksesit dhe hapësirave publike në Drilon Tushemisht.
 Nënprojekt: Rrugët e aksesit për parkimet

Republika e Shqipërisë



Bashkia Pogradec



Investitori



Albanian-American Development Foundation

Adres:
 Str. Ibrahim Rugova,
 Building no.42, Entrance
 no.7, Apartment no.61
 Postal Code 1019


Kompania Projektuese



Adres:
 Komuna e Parisit,
 Rruga Osman Myderizi,
 Pallati Shkreli nr.10, Tirane
 Email: thcalb@yahoo.com


Projekt Zbatim
 Profilat Terthore

SH:1:100
 Fq:PT- 07

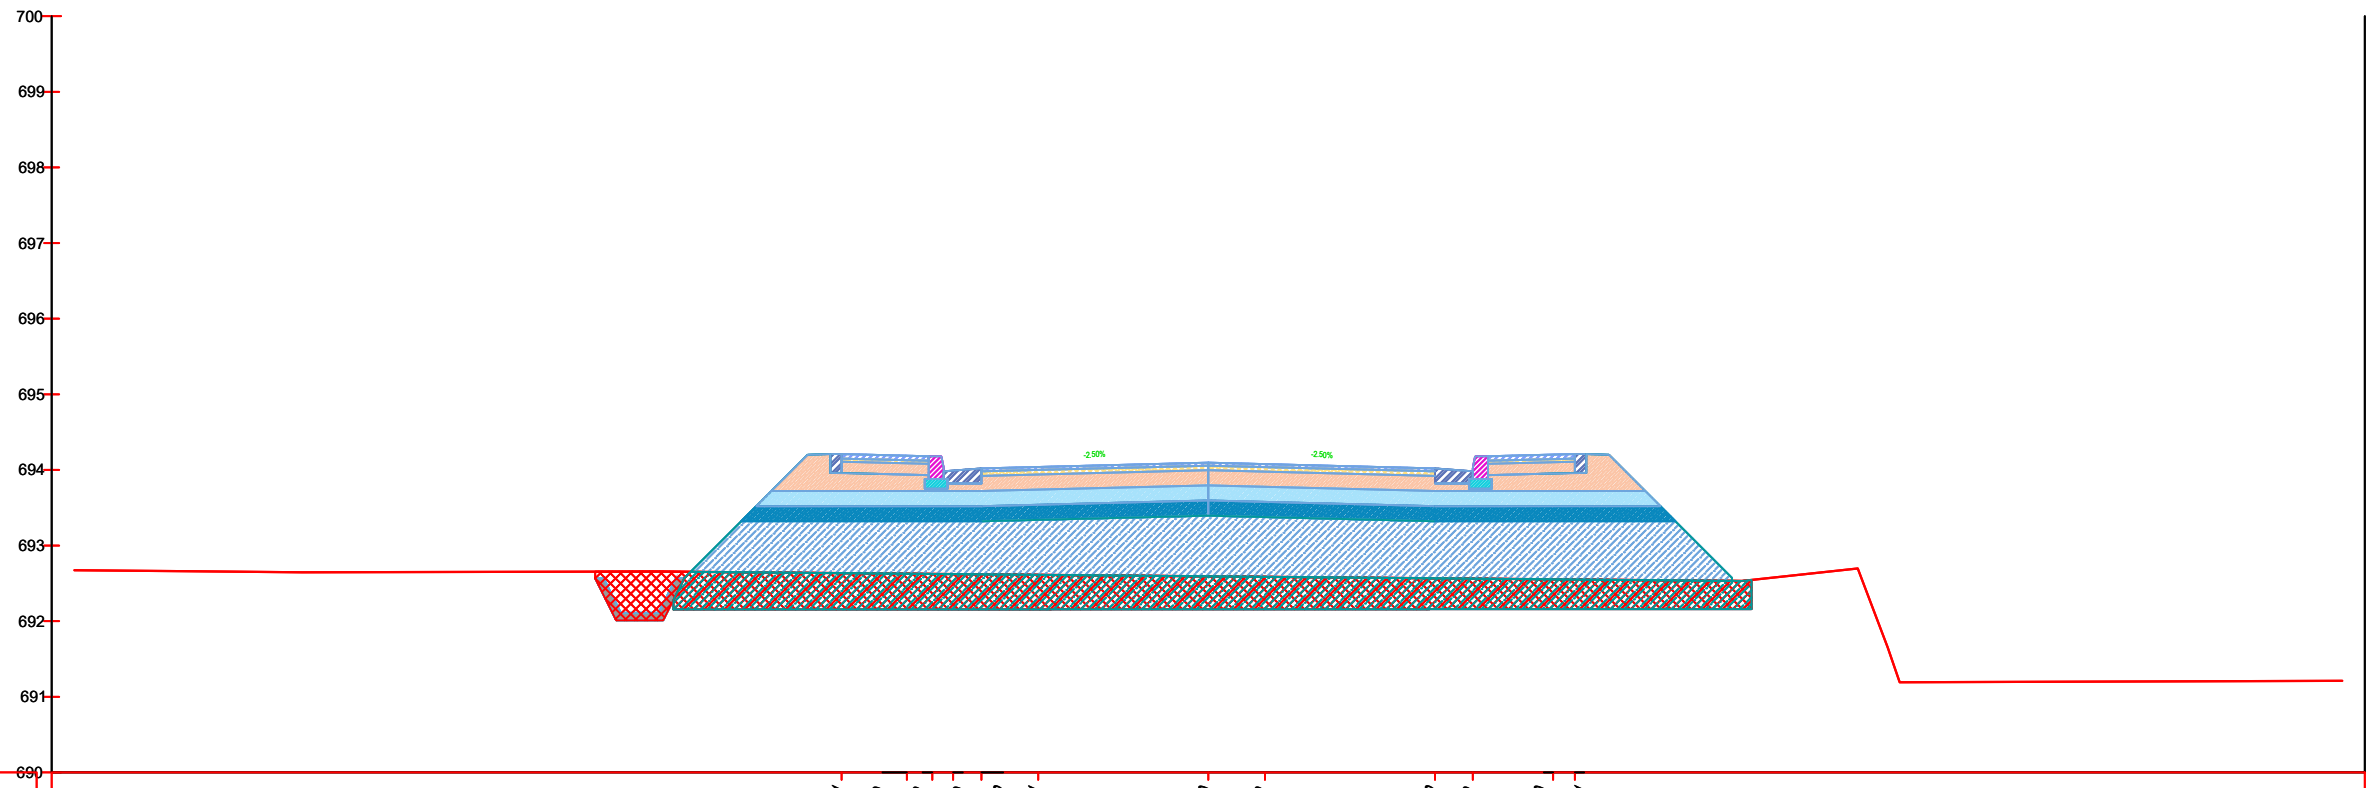

PK- 16
 Progresiva: 0+225.00
 Scale: 1:100

<i>KUOTE PROJEKTI</i>	694.21	694.19	694.13	693.99	694.02	694.04	694.10	694.08	694.02	693.98	694.20	694.21		
<i>DISTANCE</i>		0.86	0.29	0.38	0.75	2.25	0.75	2.25	0.38	0.86	0.29			
<i>KUOTE TERRENI</i>	692.57	692.01	692.15	693.03	693.96	693.89	693.32	693.32	693.32	693.72	693.96	694.20	692.99	692.57

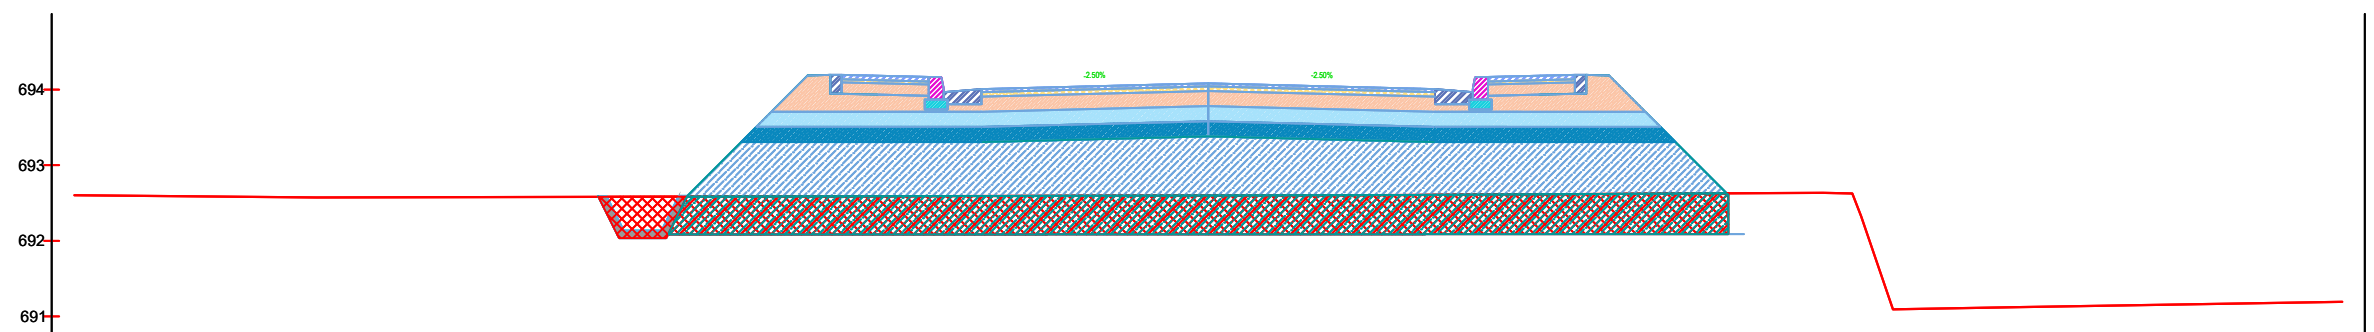

PK- 15
 Progresiva: 0+210.00
 Scale: 1:100

<i>KUOTE PROJEKTI</i>	694.19	694.18	693.97	693.99	694.01	694.04	694.08	694.04	694.01	693.99	693.97	694.18	694.19	
<i>DISTANCE</i>		0.58	0.57	0.25	0.25	1.50	1.50	1.50	1.50	0.25	0.25	0.57	0.58	
<i>KUOTE TERRENI</i>	692.59	692.04	692.59	693.40	693.94	693.82	693.31	693.31	693.31	693.31	693.82	693.94	693.41	692.61

Emërtimi i Projektit
 Shërbime konsulence për përgatitjen e projekteve të zbatimit të nënprojekteve të rrugëve të aksesit dhe hapësirave publike në Drilon Tushemisht.
 Nënprojekt: Rrugët e aksesit për parkimet

Republika e Shqipërisë



Bashkia Pogradec



Investitori



Adres:
 Str. Ibrahim Rugova,
 Building no.42, Entrance
 no.7, Apartment no.61
 Postal Code 1019

Kompania Projektuese




Adres:
 Komuna e Parisit,
 Rruga Osman Myderizi,
 Pallati Shkreli nr.10, Tirane
 Email: thcalb@yahoo.com

Projekt Zbatim
 Profilat Terthore


SH:1:100
 Fq:PT- 08



PK- 18
 Progresiva: 0+255.00
 Scale: 1:100

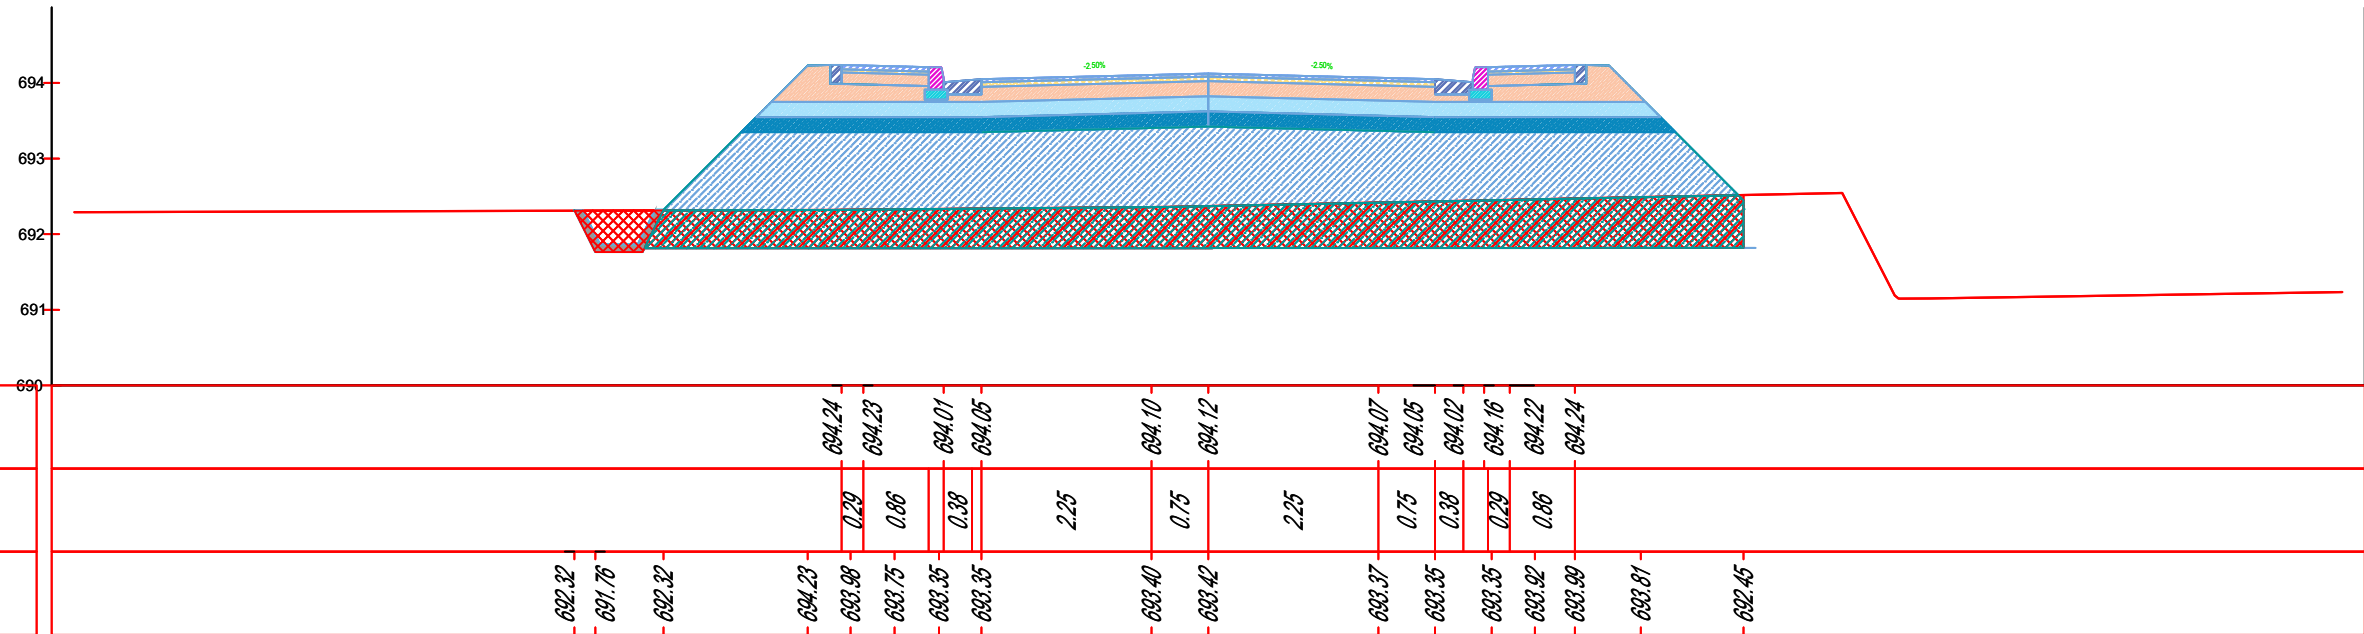

PK- 17
 Progresiva: 0+240.00
 Scale: 1:100

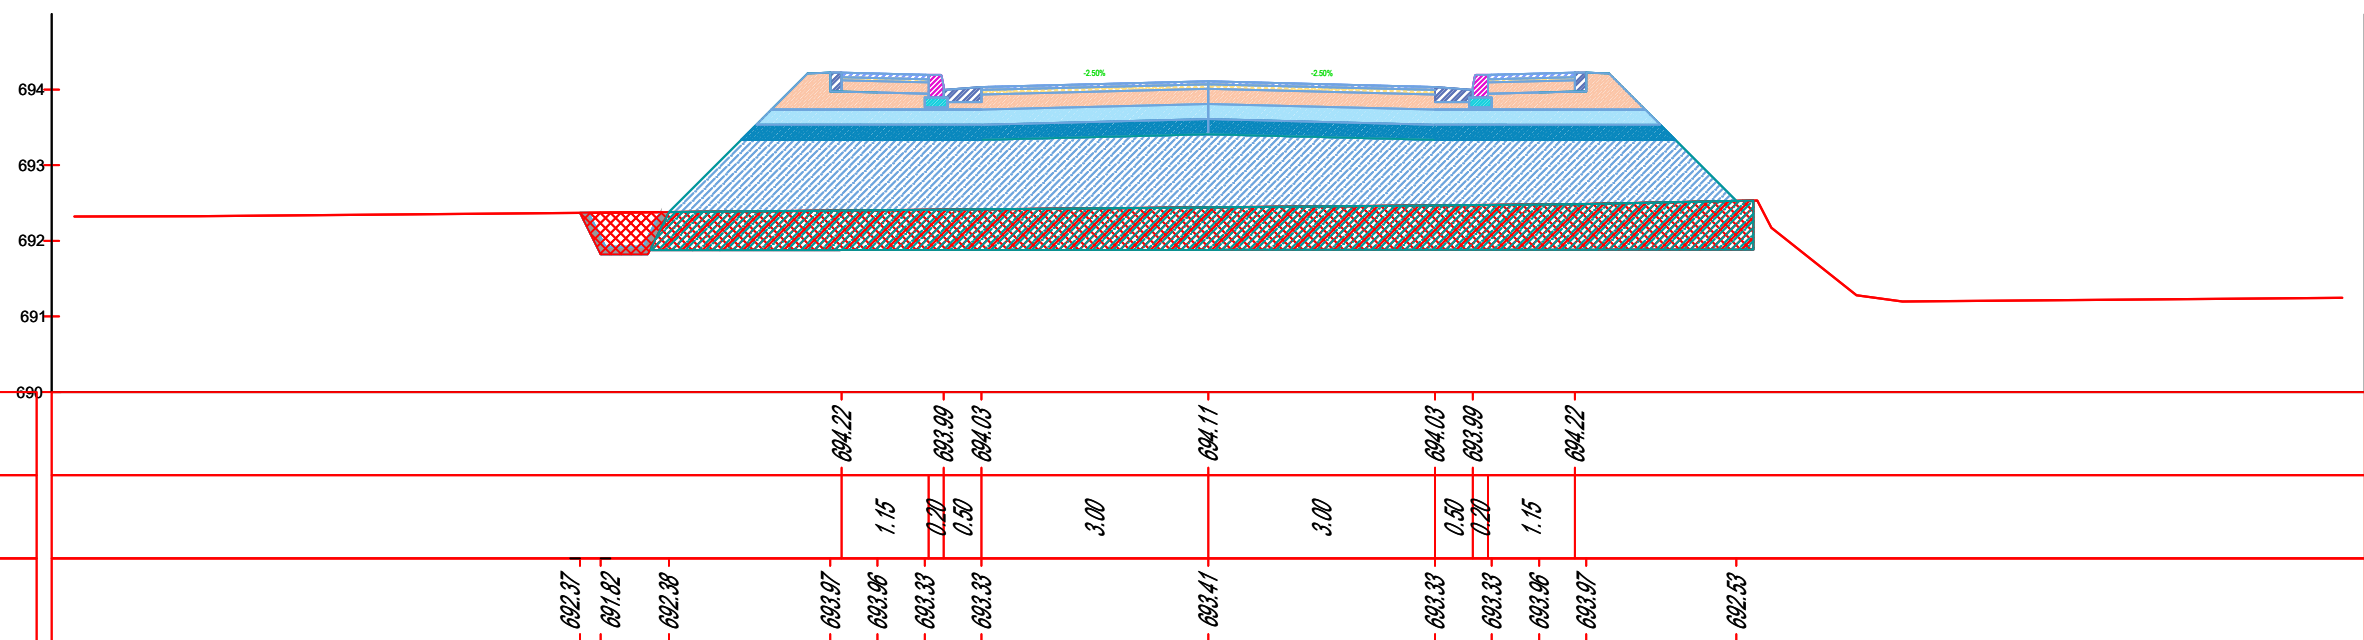

Emërtimi i Projektit
 Shërbime konsulence për përgatitjen e projekteve të zbatimit të nënprojekteve të rrugëve të aksesit dhe hapsirave publike në Drilon Tushemisht.
 - Nënprojekt: Rrugët e aksesit për parkimet

Republika e Shqipërisë



Bashkia Pogradec



Investitori



Albanian-American Development Foundation

Adres:
 Str. Ibrahim Rugova,
 Building no.42, Entrance
 no.7, Apartment no.61
 Postal Code 1019

Kompania Projektuese



Adres:
 Komuna e Parisit,
 Rruga Osman Myderizi,
 Pallati Shkreli nr.10, Tirane
 Email: thcalb@yahoo.com


Projekt Zbatim
 Profilat Terthore

SH:1:100


Fq:PT- 09



PK- 20
 Progresiva: 0+285.00
 Scale: 1:100

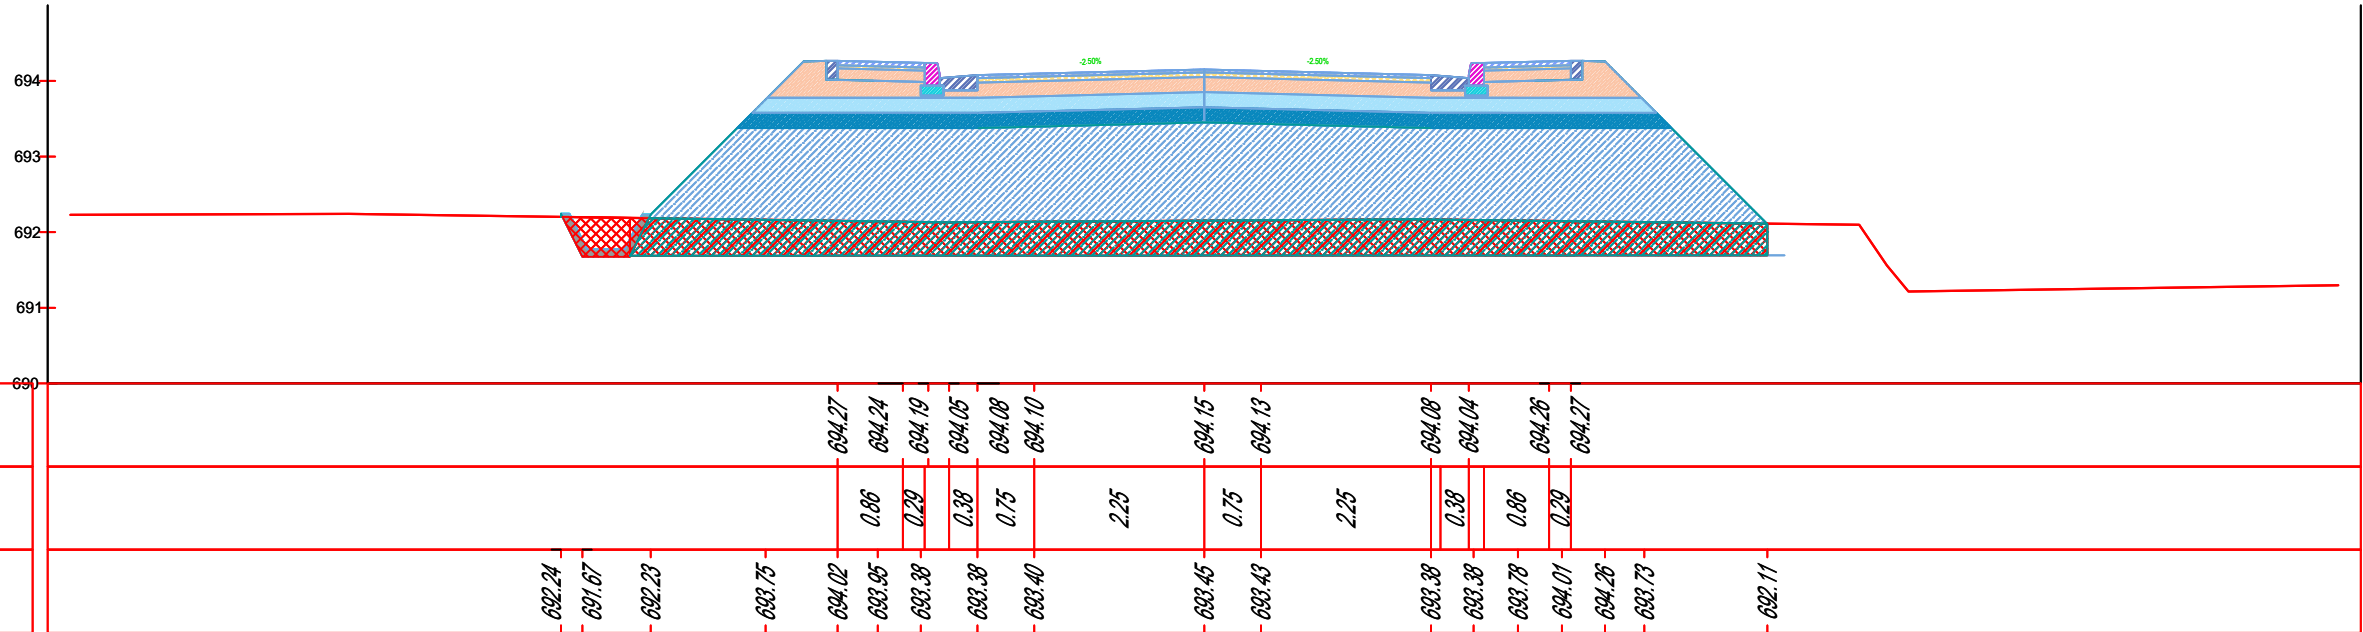

PK- 19
 Progresiva: 0+270.00
 Scale: 1:100

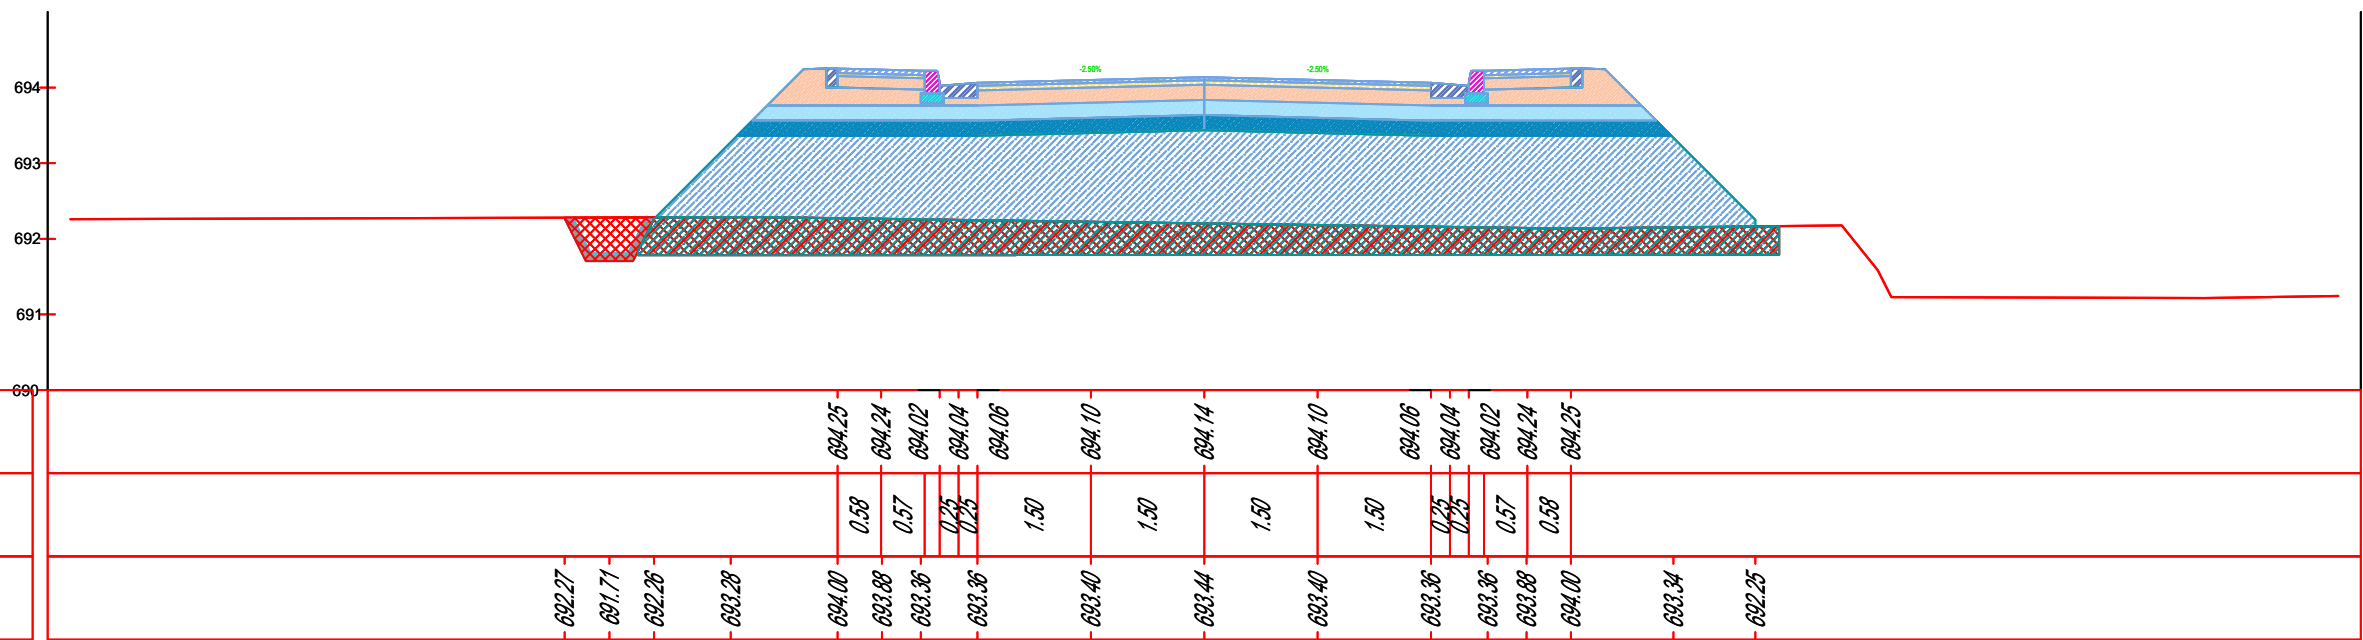

Emërtimi i Projektit
 Shërbime konsulence për përgatitjen e projekteve të zbatimit të nënprojekteve të rrugëve të aksesit dhe hapësirave publike në Drilon Tushemisht.
 Nënprojekt: Rrugët e aksesit për parkimet

Republika e Shqipërisë



Bashkia Pogradec



Investitori



Albanian-American Development Foundation

Adress:
 Str. Ibrahim Rugova,
 Building no.42, Entrance
 no.7, Apartment no.61
 Postal Code 1019

Kompania Projektuese




Adress:
 Komuna e Parisit,
 Rruga Osman Myderizi,
 Pallati Shkreli nr.10, Tirane
 Email: thcalb@yahoo.com

Projekt Zbatim
 Profilat Terthore


SH:1:100
 Fq:PT- 10



PK- 22
 Progresiva: 0+315.00
 Scale: 1:100

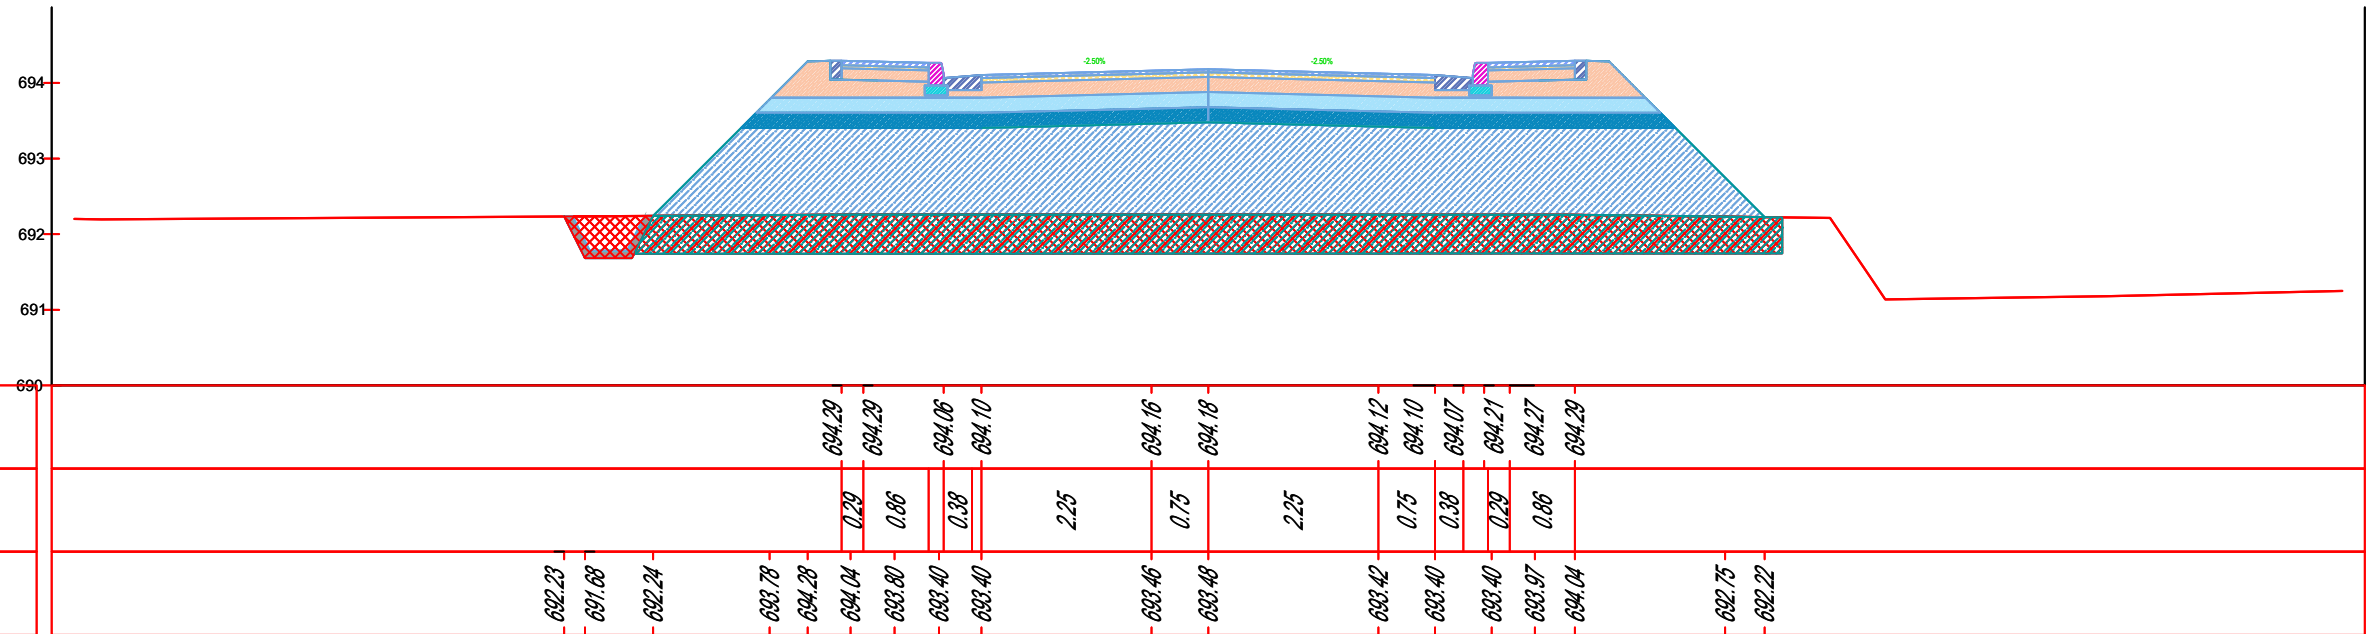

PK- 21
 Progresiva: 0+300.00
 Scale: 1:100

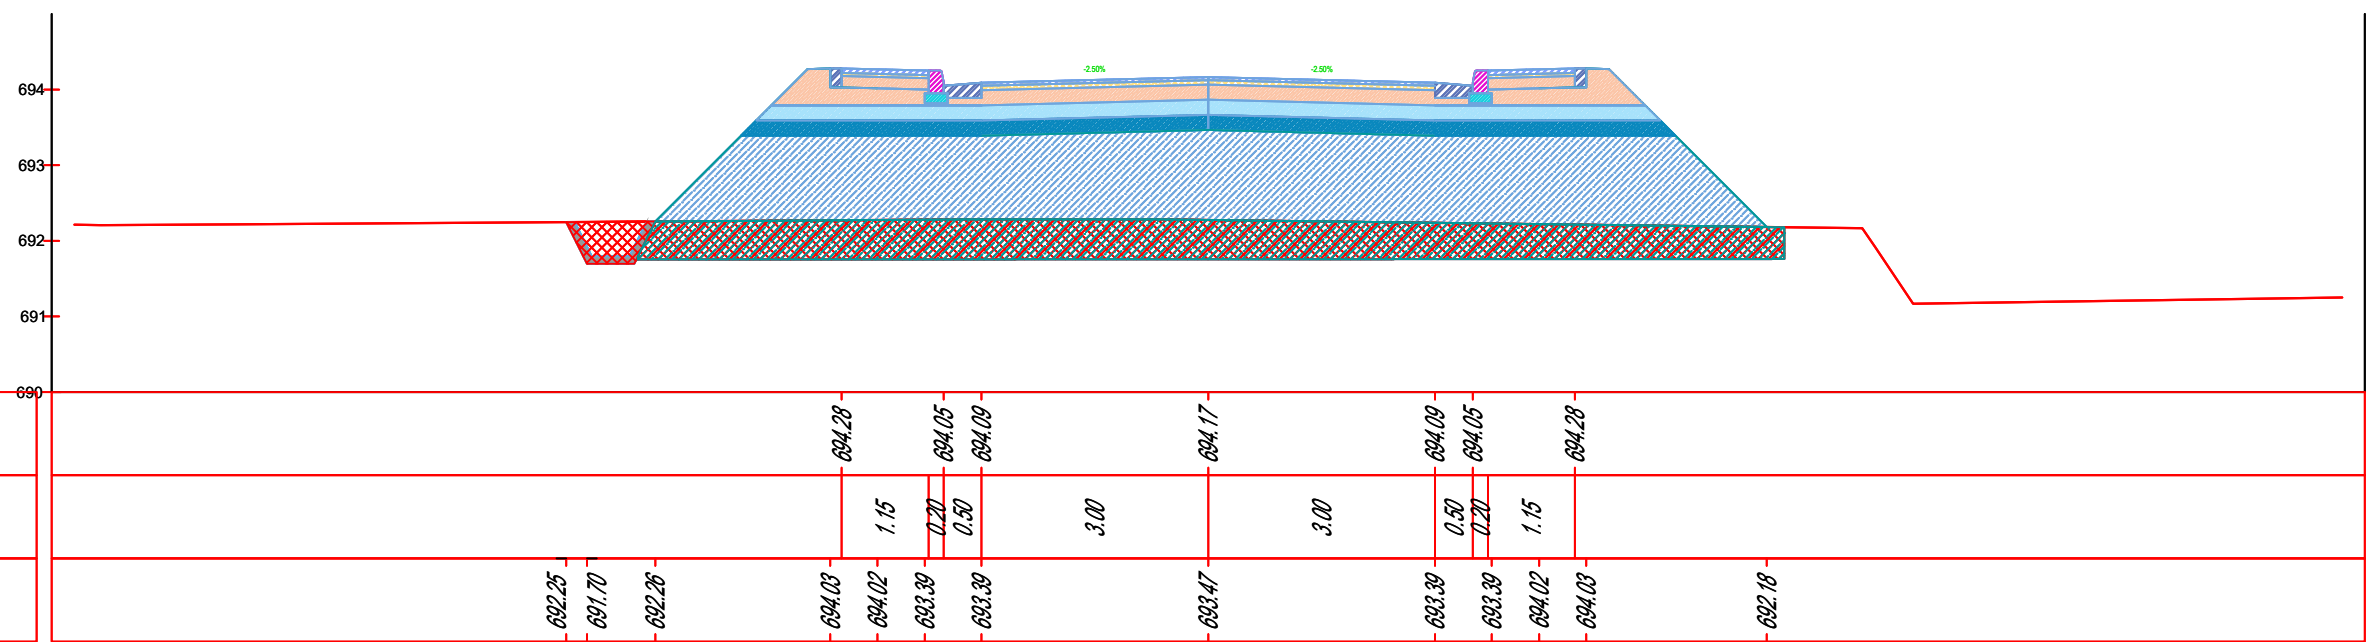

Emërtimi i Projektit
 Shërbime konsulence për përgatitjen e projekteve të zbatimit të nënprojekteve të rrugëve të aksesit dhe hapsirave publike në Drilon Tushemisht.
 Nënprojekt: Rruget e aksesit për parkimet

Republika e Shqipërisë



Bashkia Pogradec



Investitori



Albanian-American Development Foundation

Adres:
 Str. Ibrahim Rugova,
 Building no.42, Entrance
 no.7, Apartment no.61
 Postal Code 1019

Kompania Projektuese




Adres:
 Komuna e Parisit,
 Rruga Osman Myderizi,
 Pallati Shkreli nr.10, Tirane
 Email: thcalb@yahoo.com

Projekt Zbatim
 Profilat Terthore


SH:1:100
 Fq:PT- 11



PK- 24
 Progresiva: 0+345.00
 Scale: 1:100

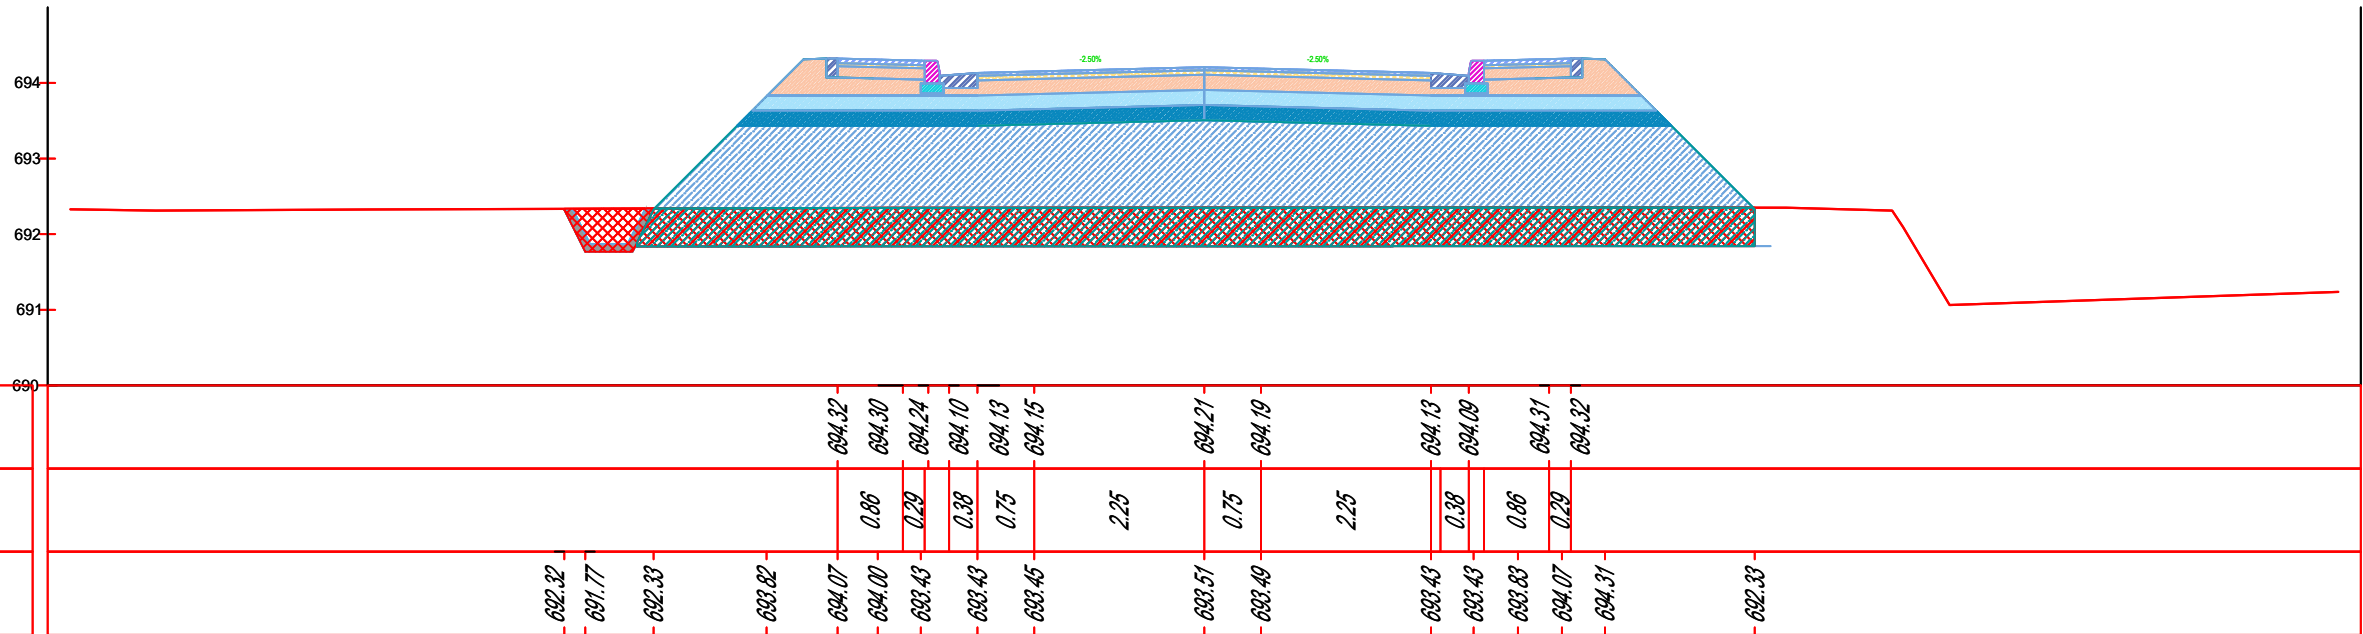


PK- 23
 Progresiva: 0+330.00
 Scale: 1:100

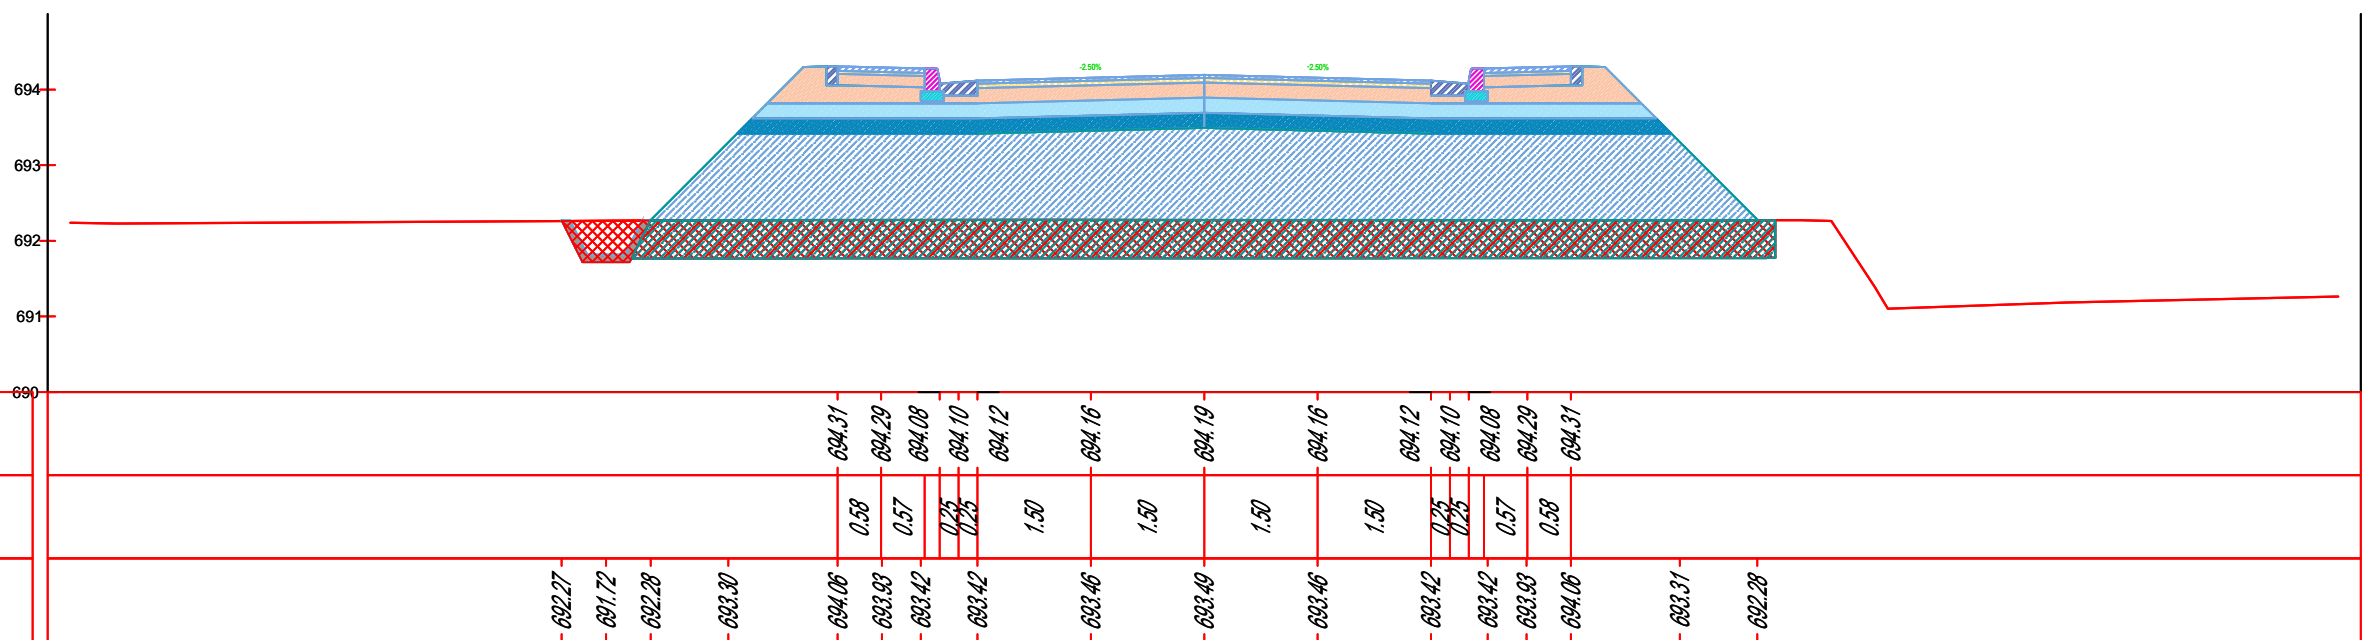




PK- 26
 Progresiva: 0+375.00
 Scale: 1:100

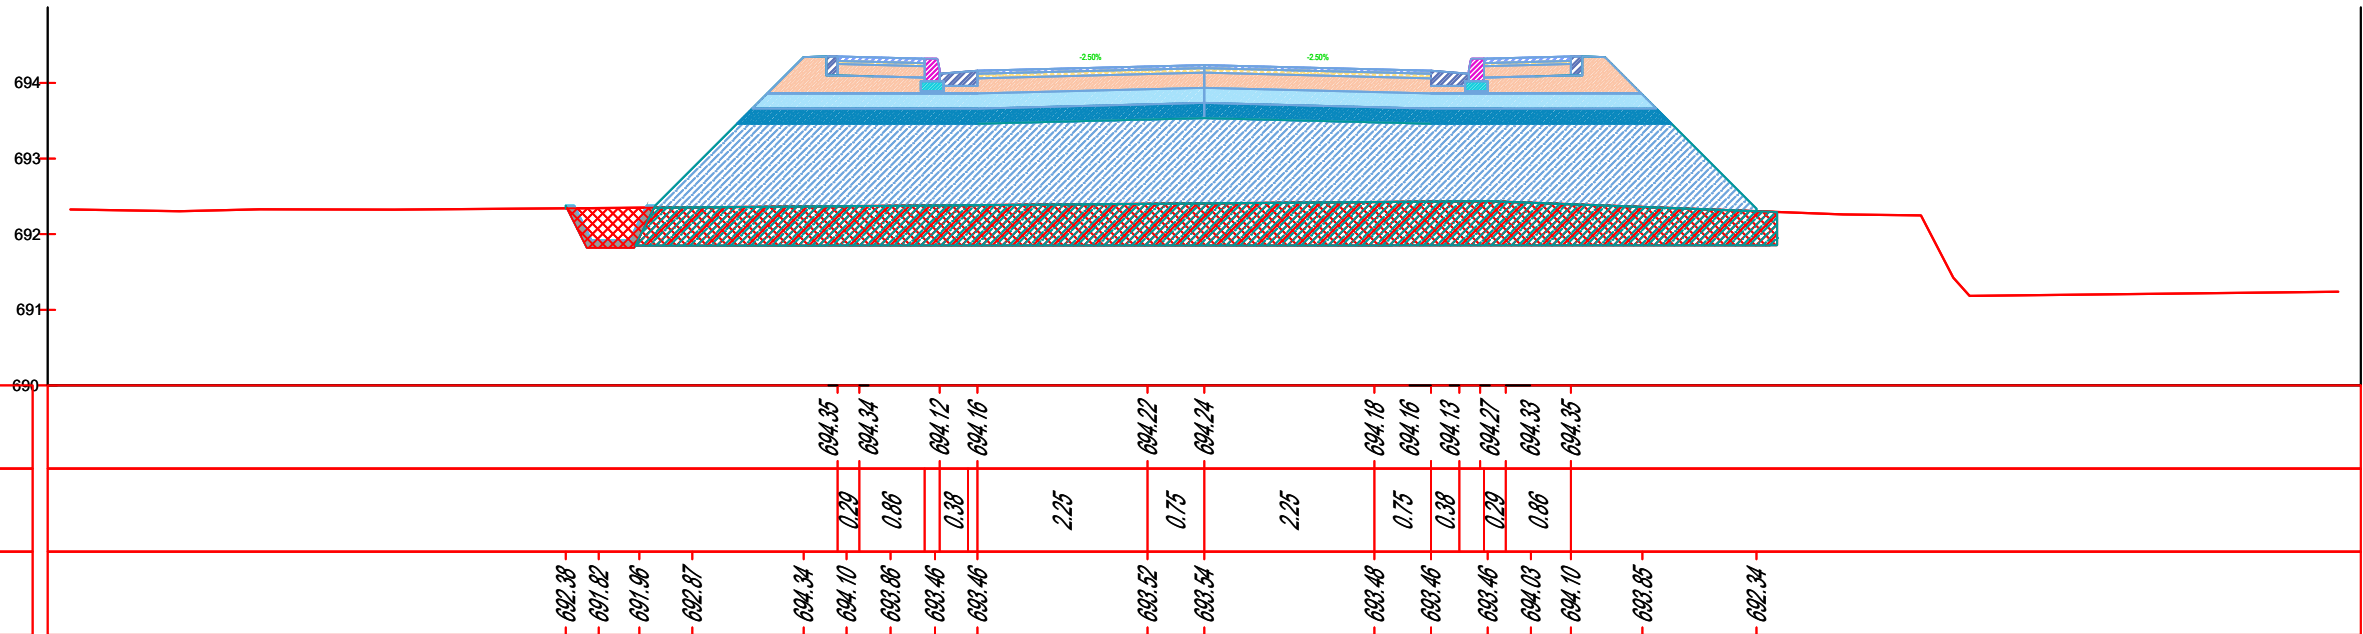

PK- 25
 Progresiva: 0+360.00
 Scale: 1:100

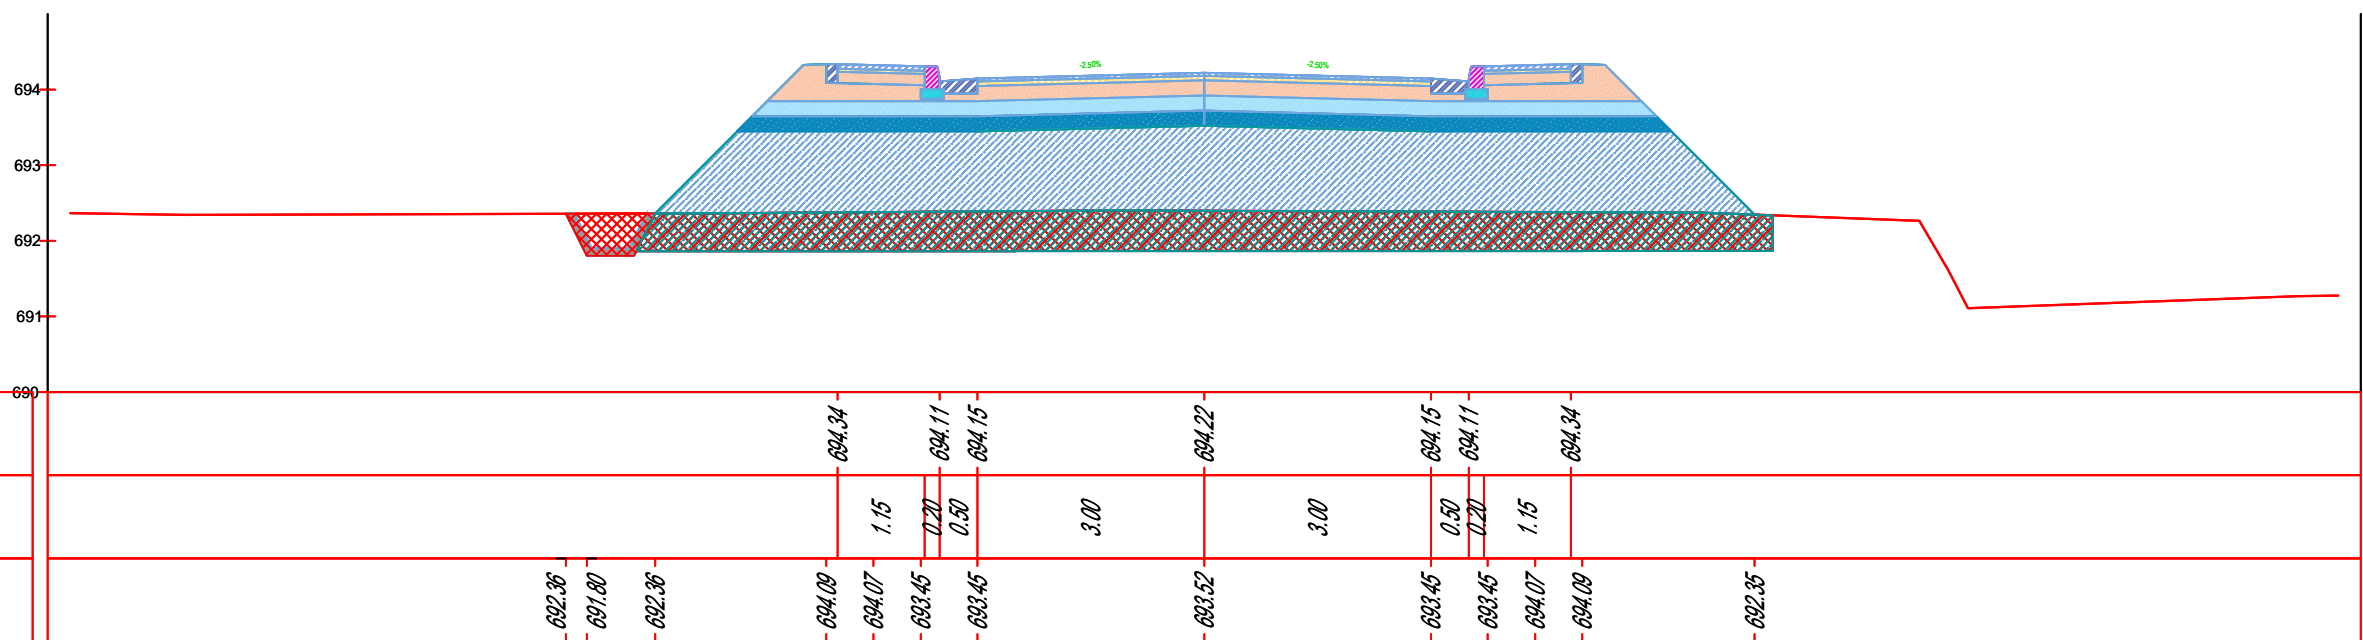

Emërtimi i Projektit
 Shërbime konsulence për përgatitjen e projekteve të zbatimit të nënprojekteve të rrugëve të aksesit dhe hapsirave publike në Drilon Tushemisht.
 Nënprojekt: Rrugët e aksesit për parkimet

Republika e Shqipërisë



Bashkia Pogradec



Investitori



Albanian-American Development Foundation

Adres:
 Str. Ibrahim Rugova,
 Building no.42, Entrance
 no.7, Apartment no.61
 Postal Code 1019

Kompania Projektuese




Adres:
 Komuna e Parisit,
 Rruga Osman Myderizi,
 Pallati Shkreli nr.10, Tirane
 Email: thcalb@yahoo.com

Projekt Zbatim
 Profilat Terthore


SH:1:100
 Fq:PT- 13



PK- 28
 Progresiva: 0+405.00
 Scale: 1:100

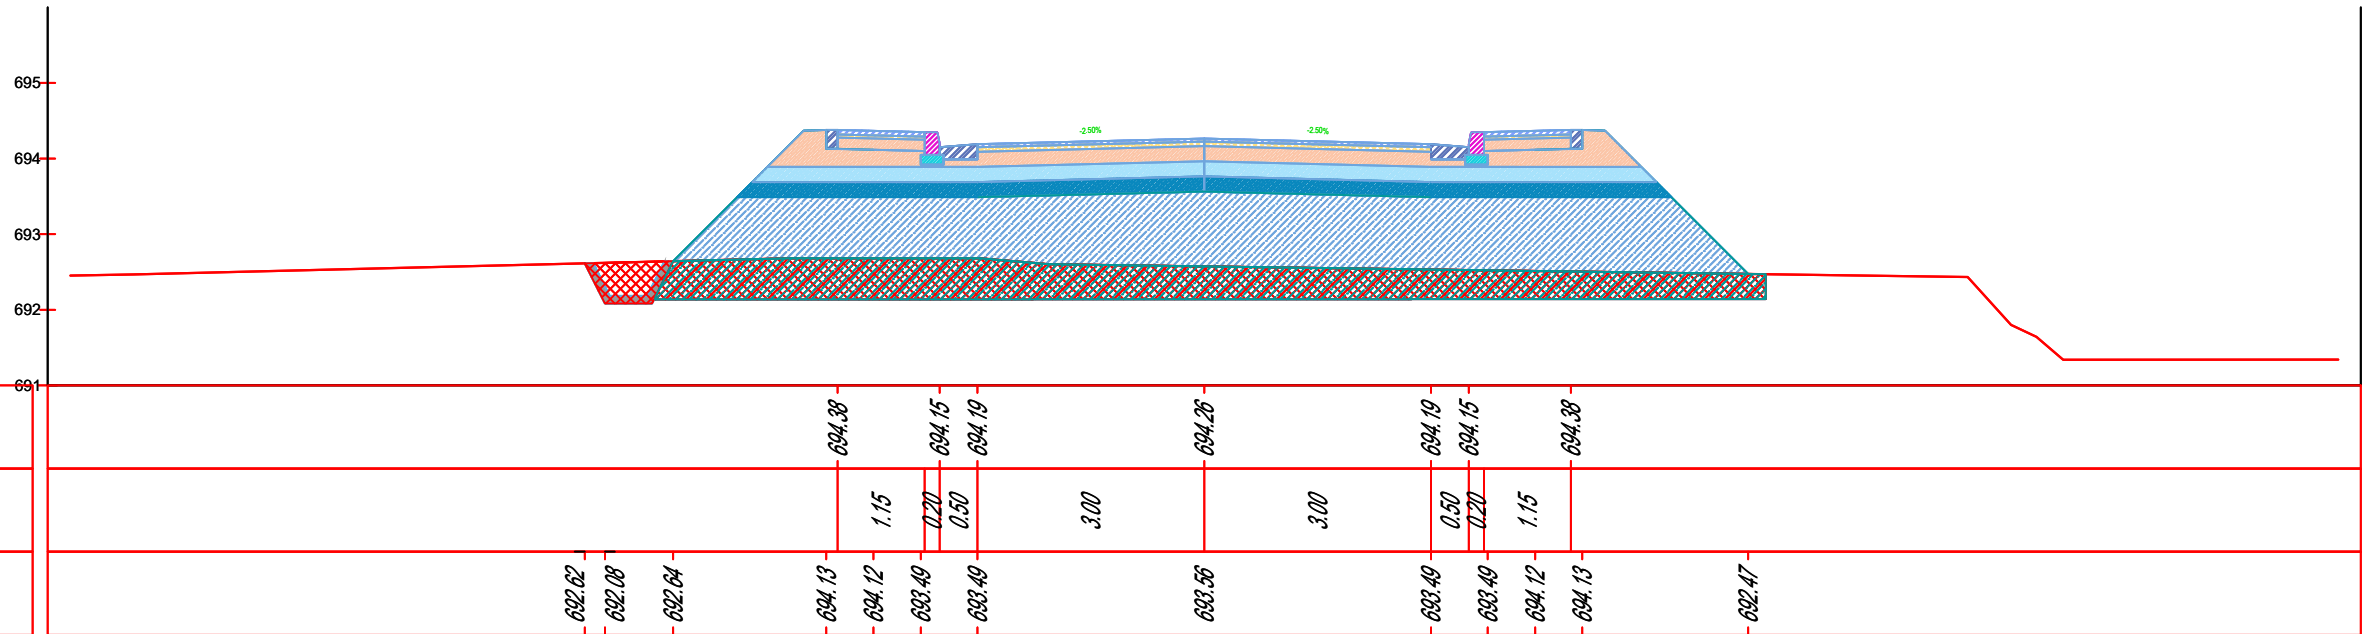

PK- 27
 Progresiva: 0+390.00
 Scale: 1:100

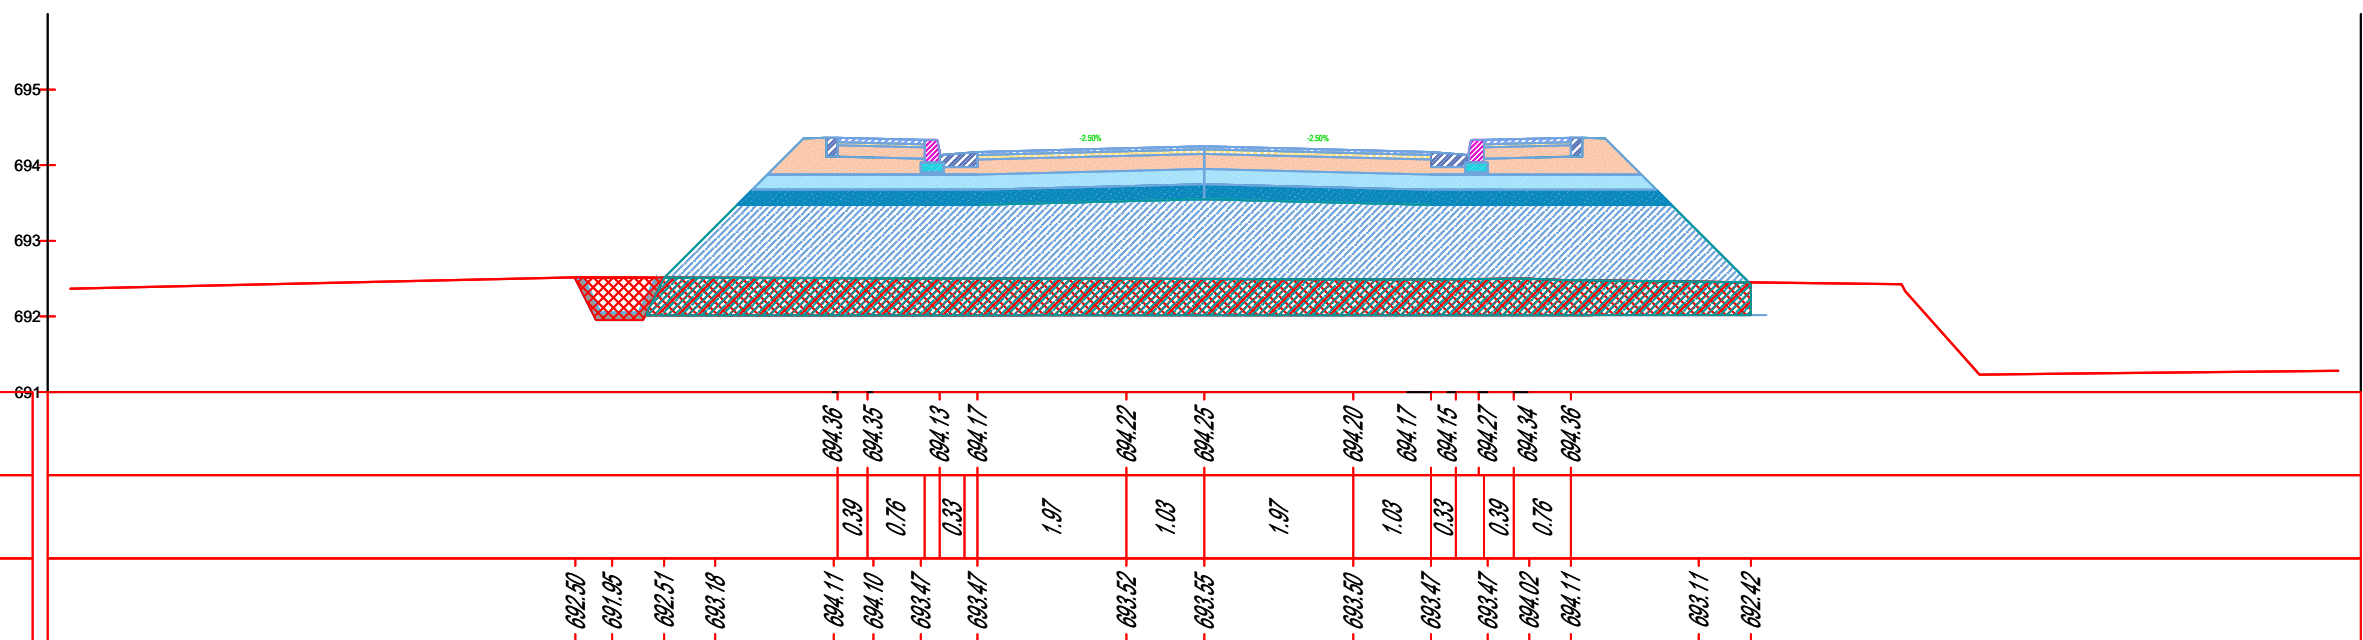

Emërtimi i Projektit
 Shërbime konsulence për përgatitjen e projekteve të zbatimit të nënprojekteve të rrugëve të aksesit dhe hapësirave publike në Drilon Tushemisht.
 Nënprojekt: Rrugët e aksesit për parkimet

Republika e Shqipërisë



Bashkia Pogradec



Investitori



Albanian-American Development Foundation

Adres:
 Str. Ibrahim Rugova,
 Building no.42, Entrance
 no.7, Apartment no.61
 Postal Code 1019

Kompania Projektuese




Adres:
 Komuna e Parisit,
 Rruga Osman Myderizi,
 Pallati Shkreli nr.10, Tirane
 Email: thcalb@yahoo.com

Projekt Zbatim
 Profilat Terthore


SH:1:100
 Fq:PT- 14



PK- 30
 Progresiva: 0+435.00
 Scale: 1:100

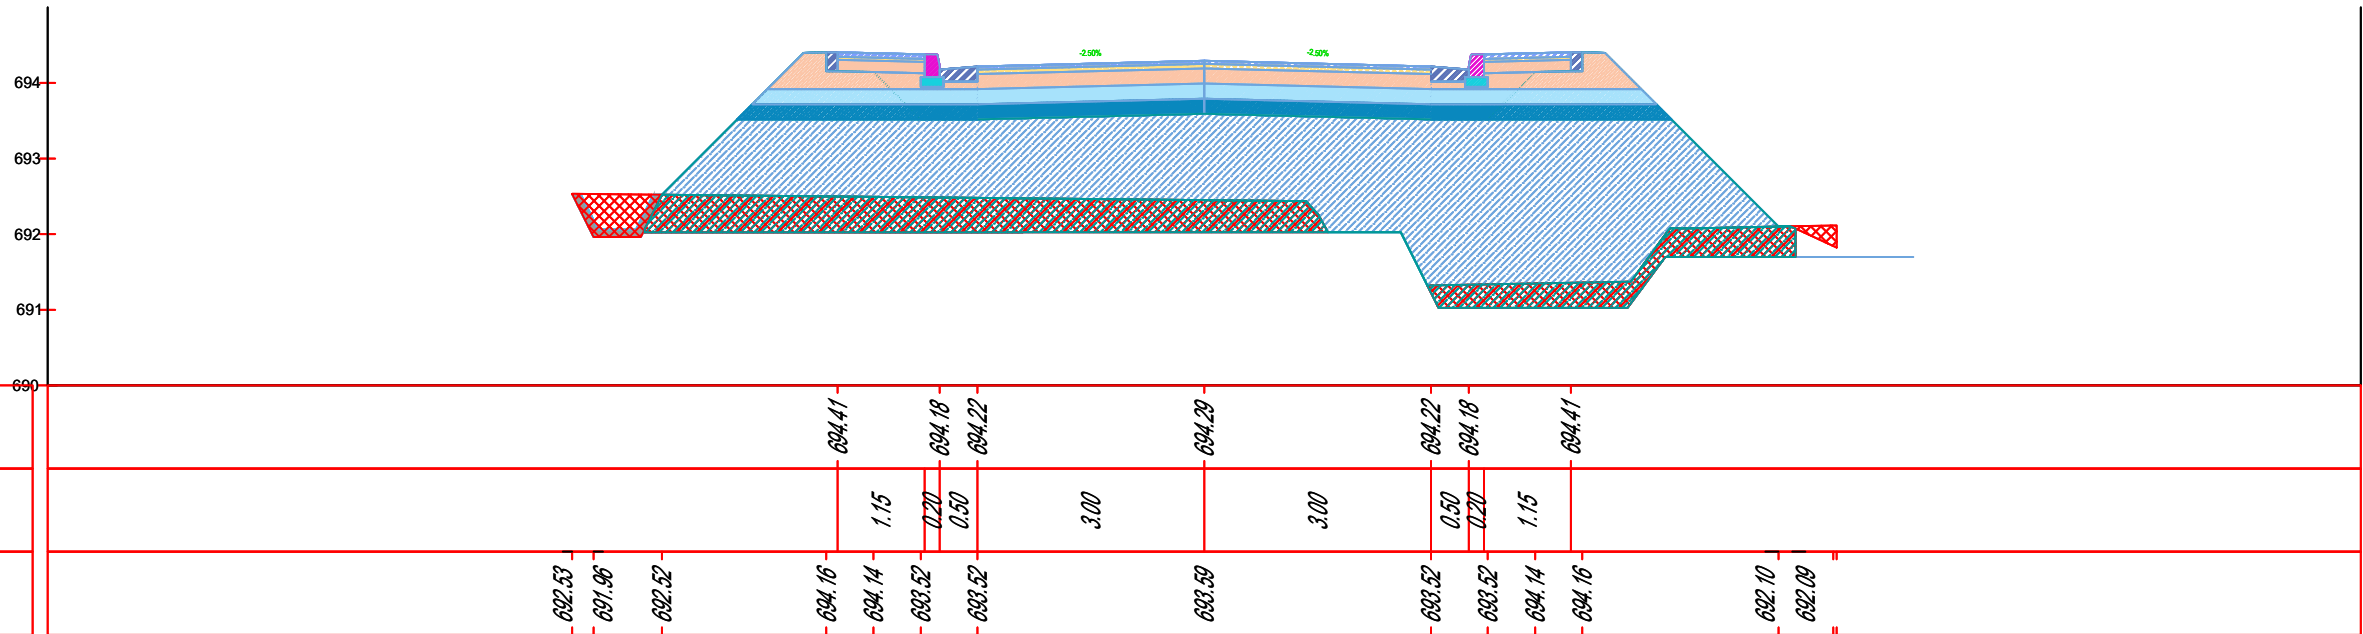

PK- 29
 Progresiva: 0+420.00
 Scale: 1:100

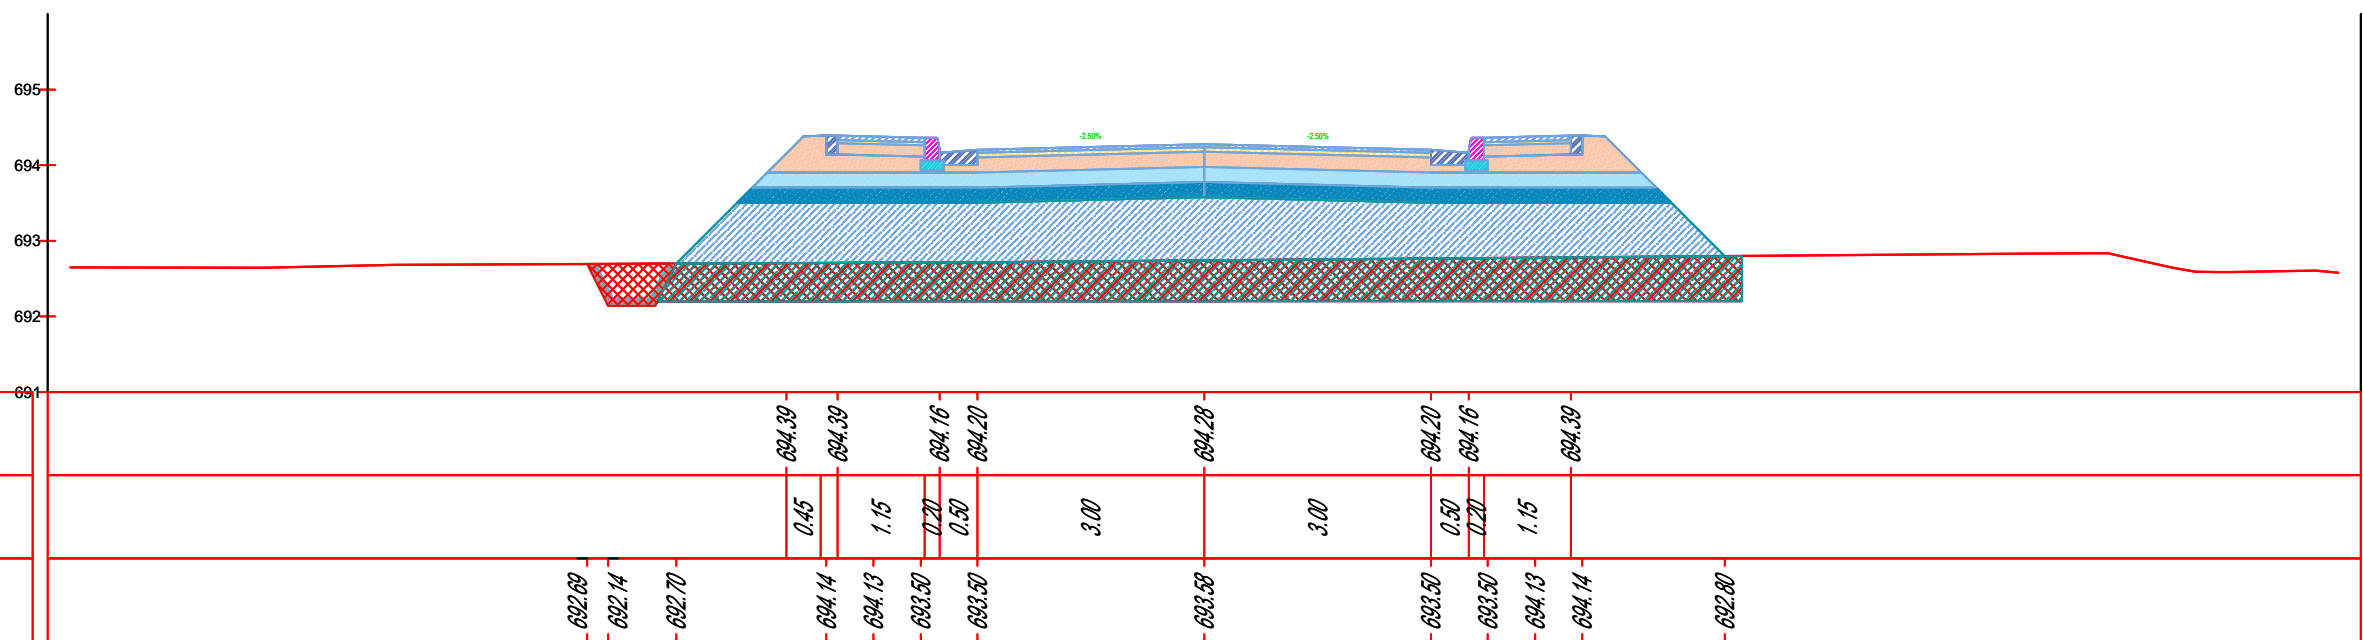


Emërtimi i Projektit
 Shërbime konsulence për përgatitjen e projekteve të zbatimit të nënprojekteve të rrugëve të aksesit dhe hapësirave publike në Drilon Tushemisht.
 - Nënprojekt: Rrugët e aksesit për parkimet

Republika e Shqipërisë



Bashkia Pogradec

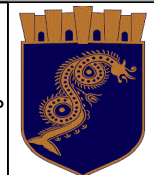

Investitori



Albanian-American Development Foundation

Adres:
 Str. Ibrahim Rugova,
 Building no.42, Entrance
 no.7, Apartment no.61
 Postal Code 1019

Kompania Projektuese




Adres:
 Komuna e Parisit,
 Rruga Osman Myderizi,
 Pallati Shkreli nr.10, Tirane
 Email: thcalb@yahoo.com

Projekt Zbatim
 Profilat Terthore


SH:1:100
 Fq:PT- 15



PK- 32
 Progresiva: 0+465.00
 Scale: 1:100

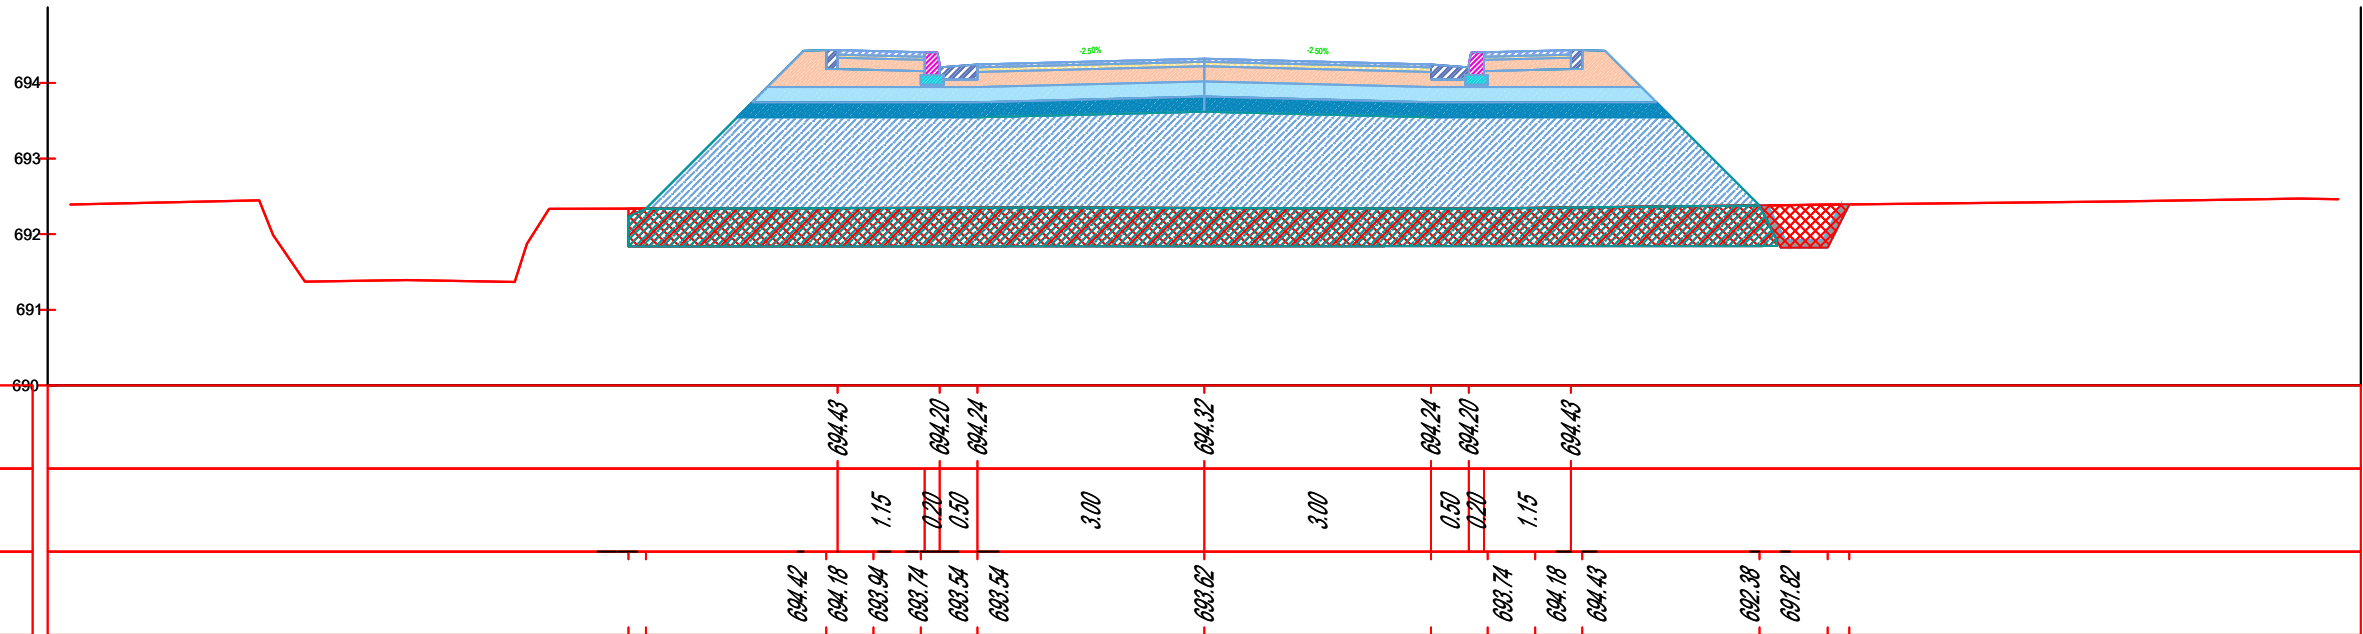

PK- 31
 Progresiva: 0+450.00
 Scale: 1:100

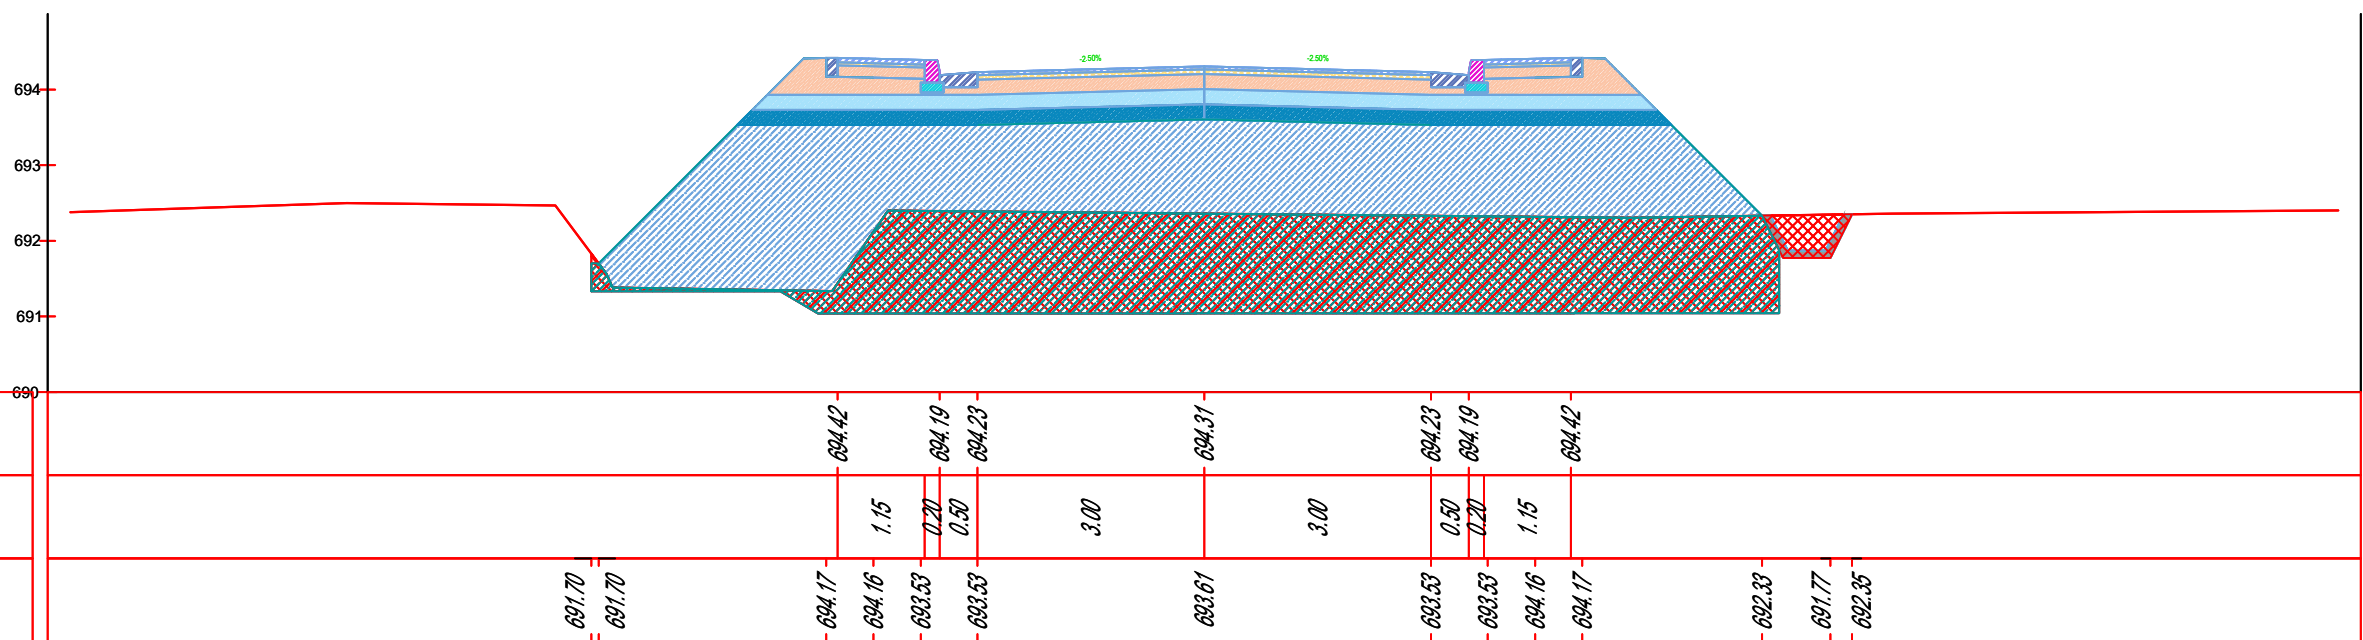


Emërtimi i Projektit
 Shërbime konsulence për përgatitjen e projekteve të zbatimit të nënprojekteve të rrugëve të aksesit dhe hapsirave publike në Drilon Tushemisht.
 - Nënprojekt: Rrugët e aksesit për parkimet

Republika e Shqipërisë



Bashkia Pogradec

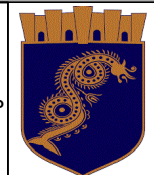

Investitori



Albanian-American Development Foundation

Adress:
 Str. Ibrahim Rugova,
 Building no.42, Entrance
 no.7, Apartment no.61
 Postal Code 1019

Kompania Projektuese




Adress:
 Komuna e Parisit,
 Rruga Osman Myderizi,
 Pallati Shkreli nr.10, Tirane
 Email: thcalb@yahoo.com

Projekt Zbatim
 Profilat Terthore


SH:1:100
 Fq:PT- 16



PK- 34
 Progresiva: 0+495.00
 Scale: 1:100

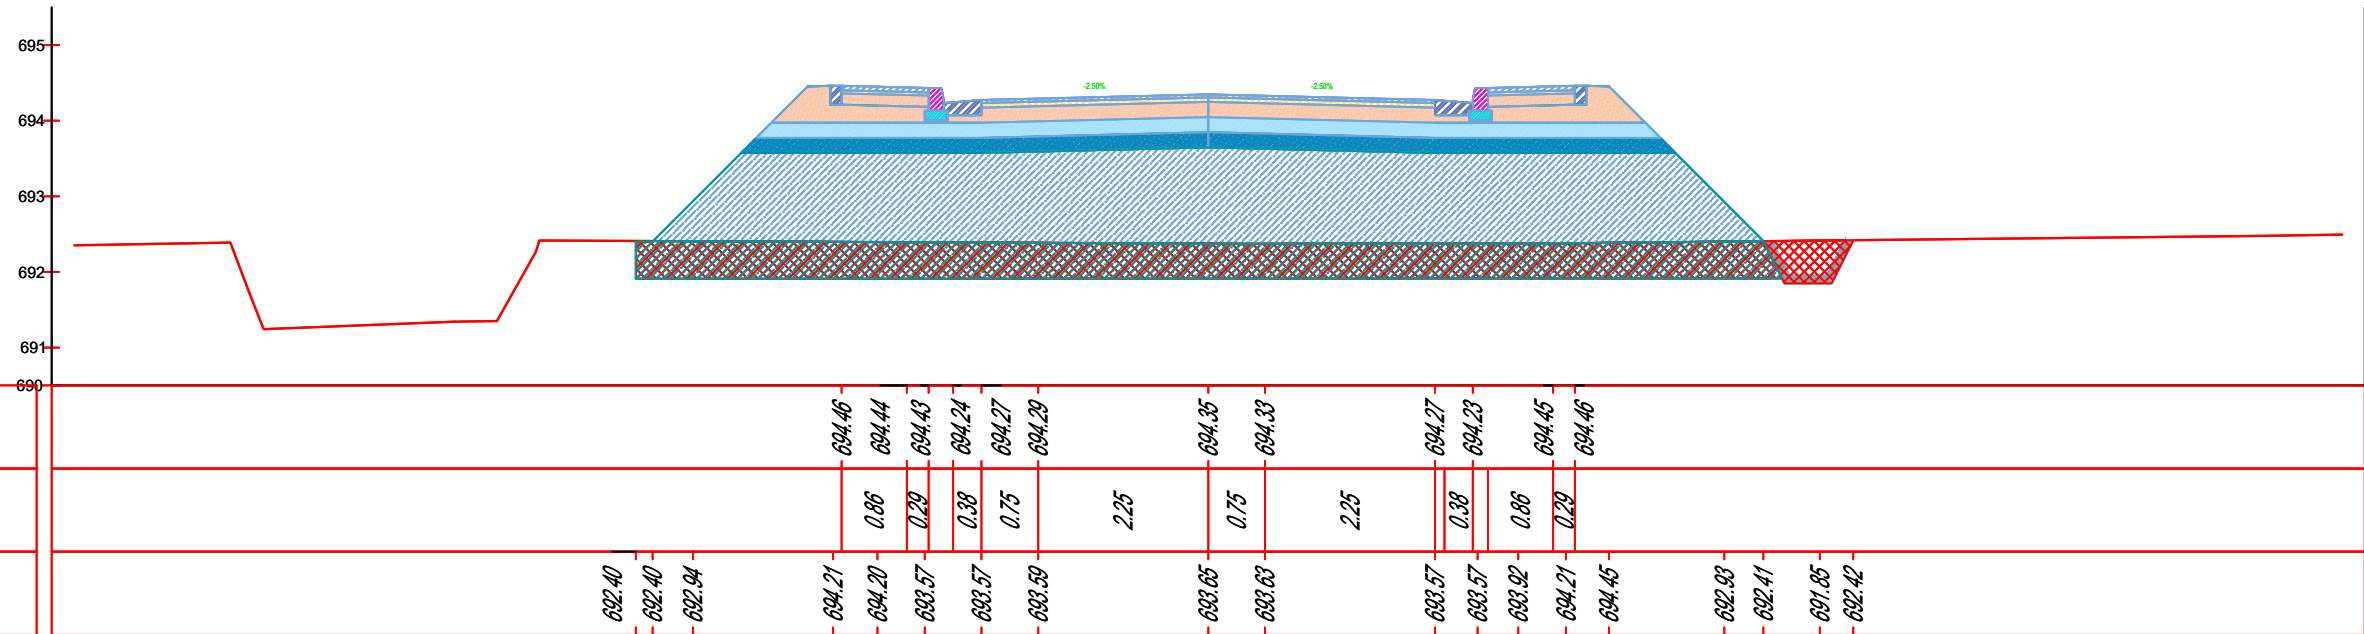

PK- 33
 Progresiva: 0+480.00
 Scale: 1:100

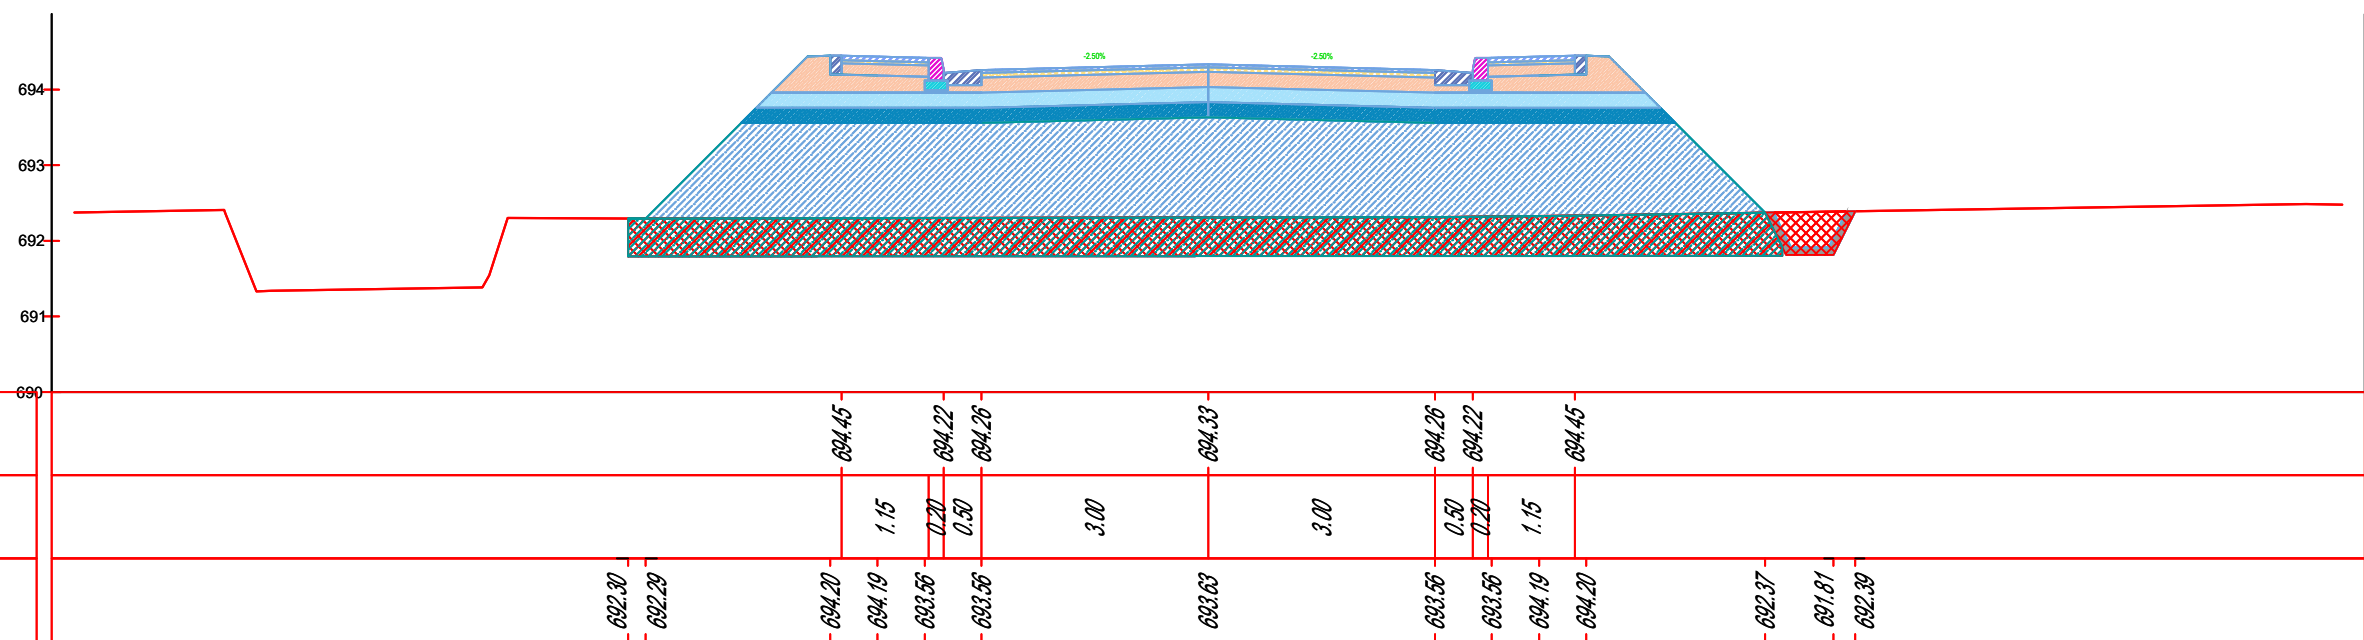

Emërtimi i Projektit
 Shërbime konsulence për përgatitjen e projekteve të zbatimit të nënprojekteve të rrugëve të aksesit dhe hapsirave publike në Drilon Tushemisht.
 Nënprojekt: Rrugët e aksesit për parkimet

Republika e Shqipërisë



Bashkia e Pogradec



Investitori



Albanian-American Development Foundation

Adres:
 Str. Ibrahim Rugova,
 Building no.42, Entrance no.7, Apartment no.61
 Postal Code 1019

Kompania Projektuese




Adres:
 Komuna e Parisit,
 Rruga Osman Myderizi,
 Pallati Shkreli nr.10, Tirane
 Email: thcalb@yahoo.com

Projekt Zbatim
 Profilat Terthore


SH:1:100
 Fq:PT- 17



PK- 36
 Progresiva: 0+525.00
 Scale: 1:100

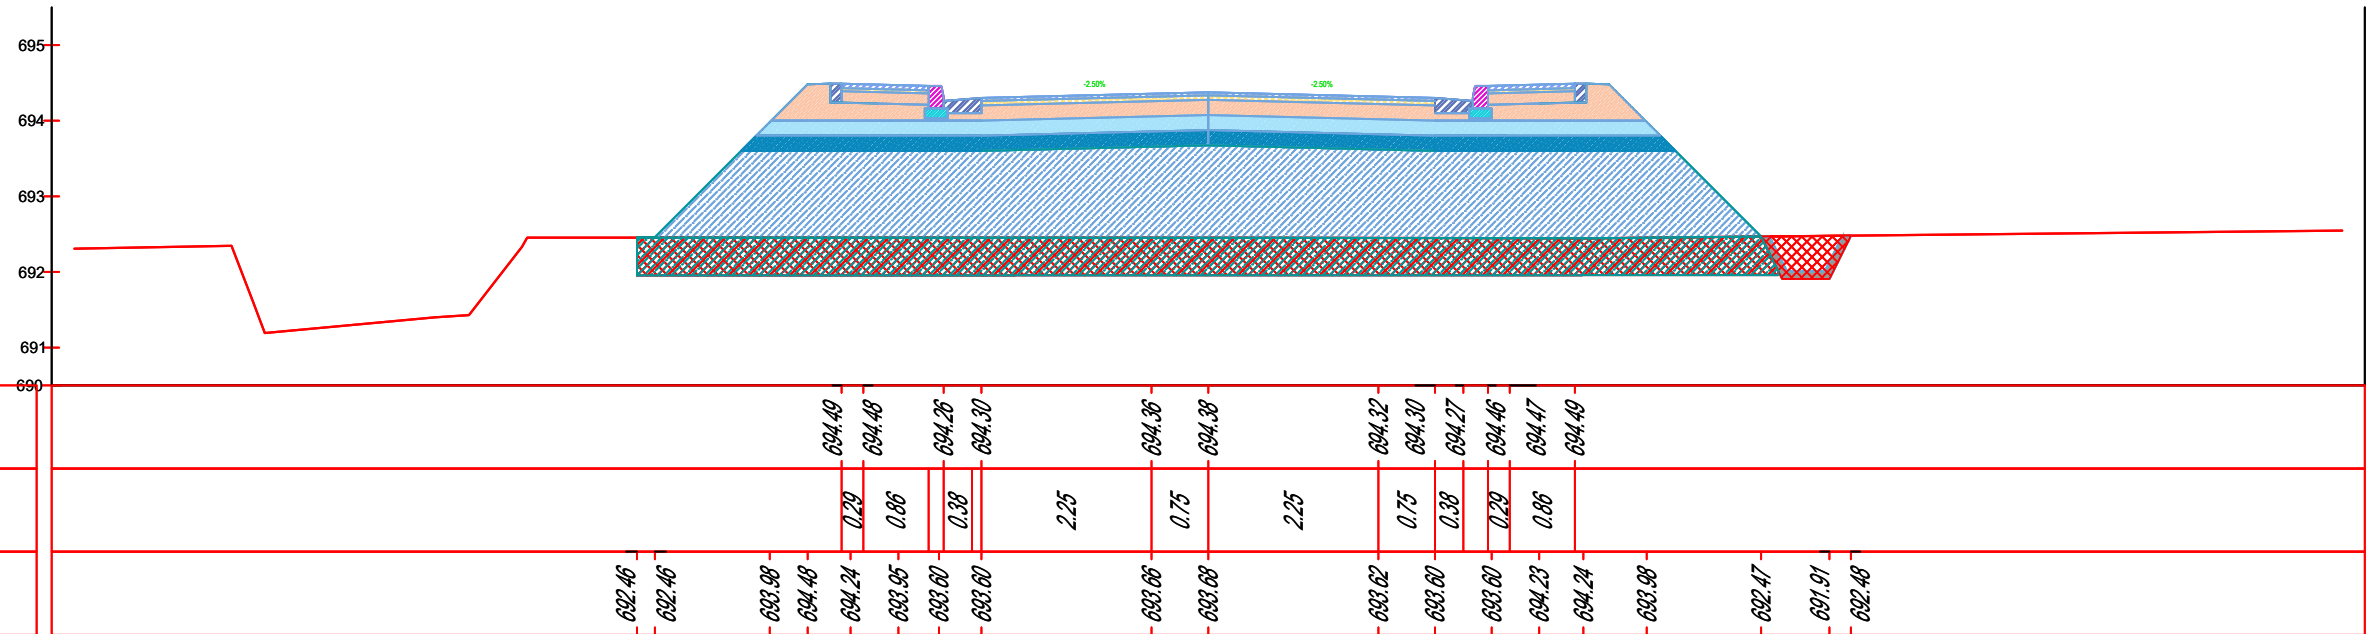

PK- 35
 Progresiva: 0+510.00
 Scale: 1:100

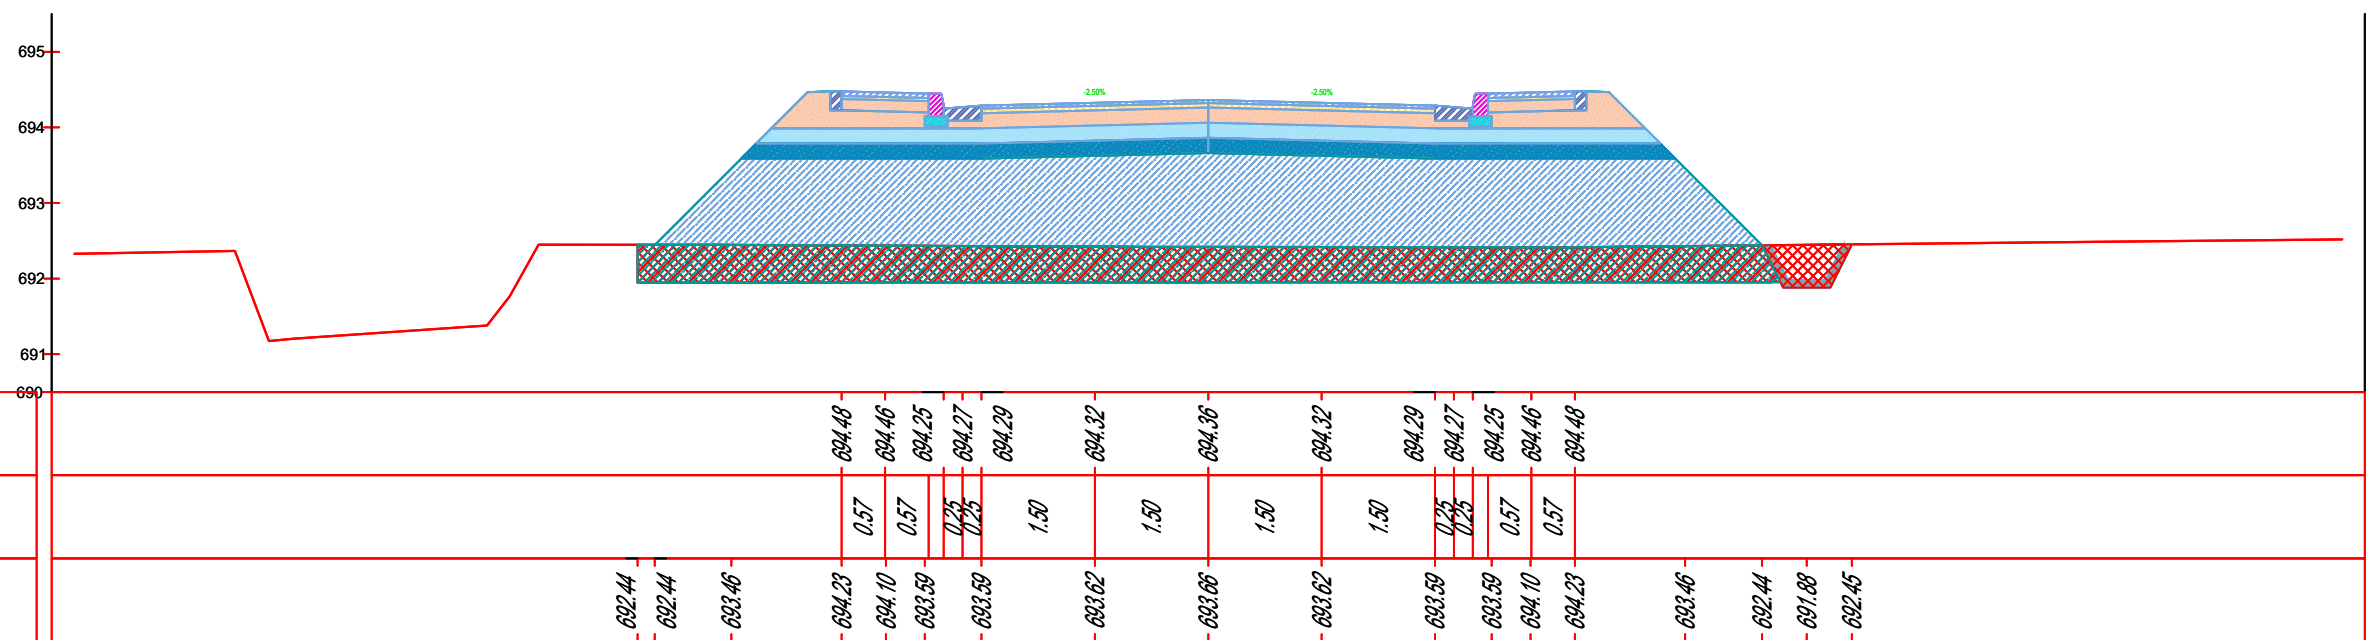


Emërtimi i Projektit
 Shërbime konsulence për përgatitjen e projekteve të zbatimit të nënprojekteve të rrugëve të aksesit dhe hapsirave publike në Drilon Tushemisht.
 - Nënprojekt: Rrugët e aksesit për parkimet

Republika e Shqipërisë



Bashkia Pogradec

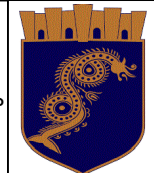

Investitori



Albanian-American Development Foundation

Adres:
 Str. Ibrahim Rugova,
 Building no.42, Entrance
 no.7, Apartment no.61
 Postal Code 1019

Kompania Projektuese



Adres:
 Komuna e Parisit,
 Rruga Osman Myderizi,
 Pallati Shkreli nr.10, Tirane
 Email: thcalb@yahoo.com


Projekt Zbatim
 Profilat Terthore

SH:1:100


Fq:PT- 18



PK- 38
 Progresiva: 0+555.00
 Scale: 1:100

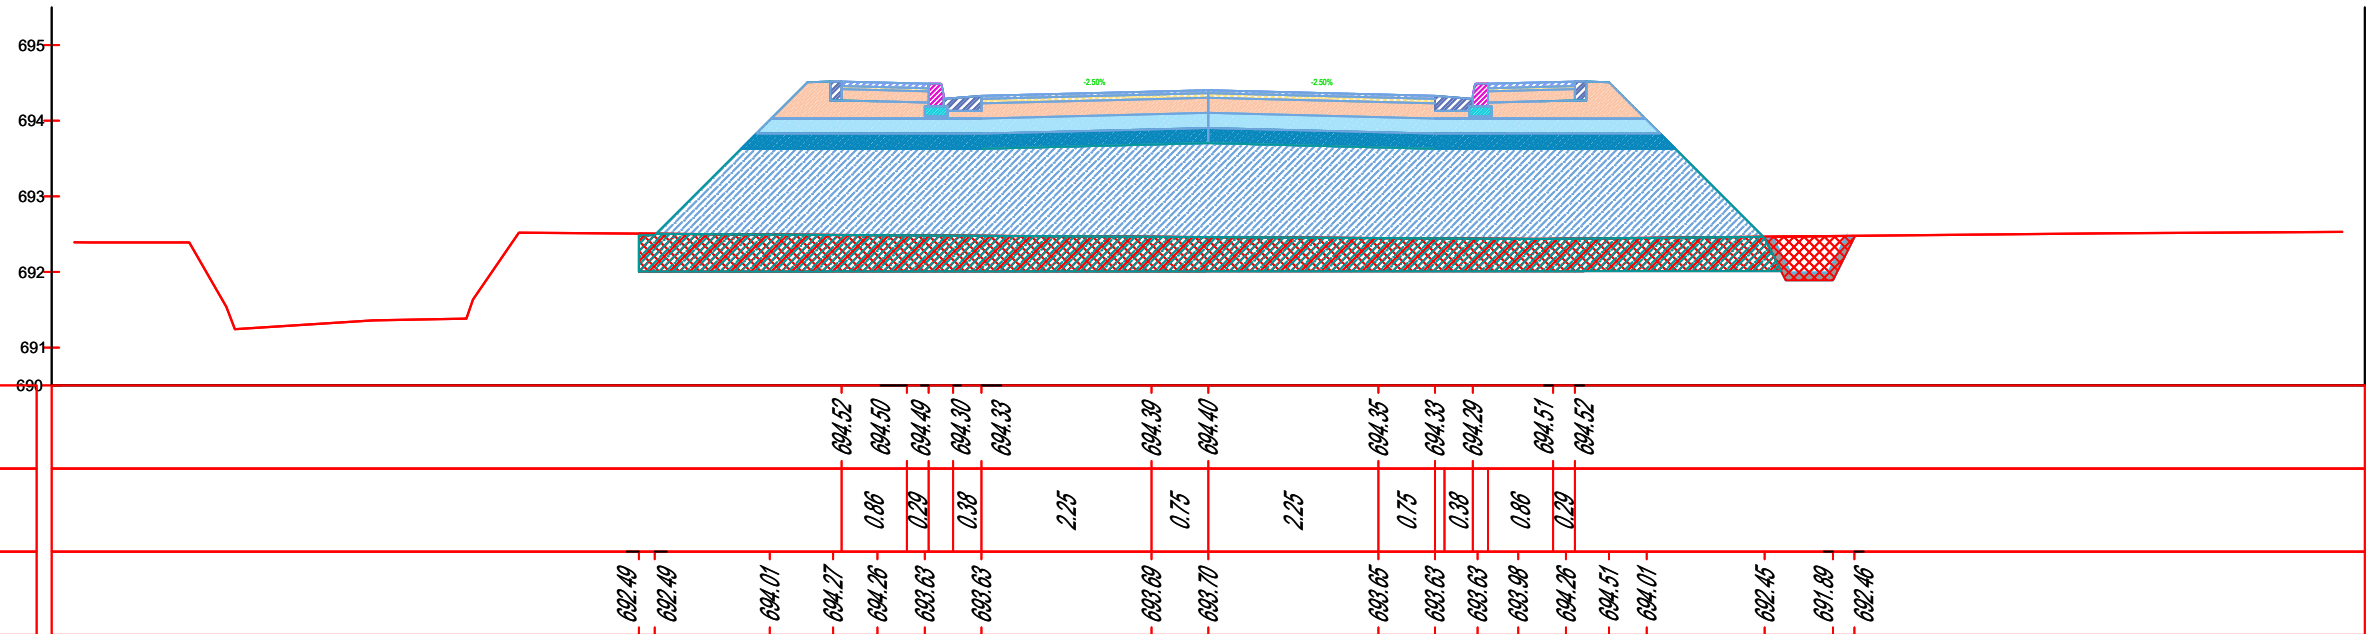

PK- 37
 Progresiva: 0+540.00
 Scale: 1:100

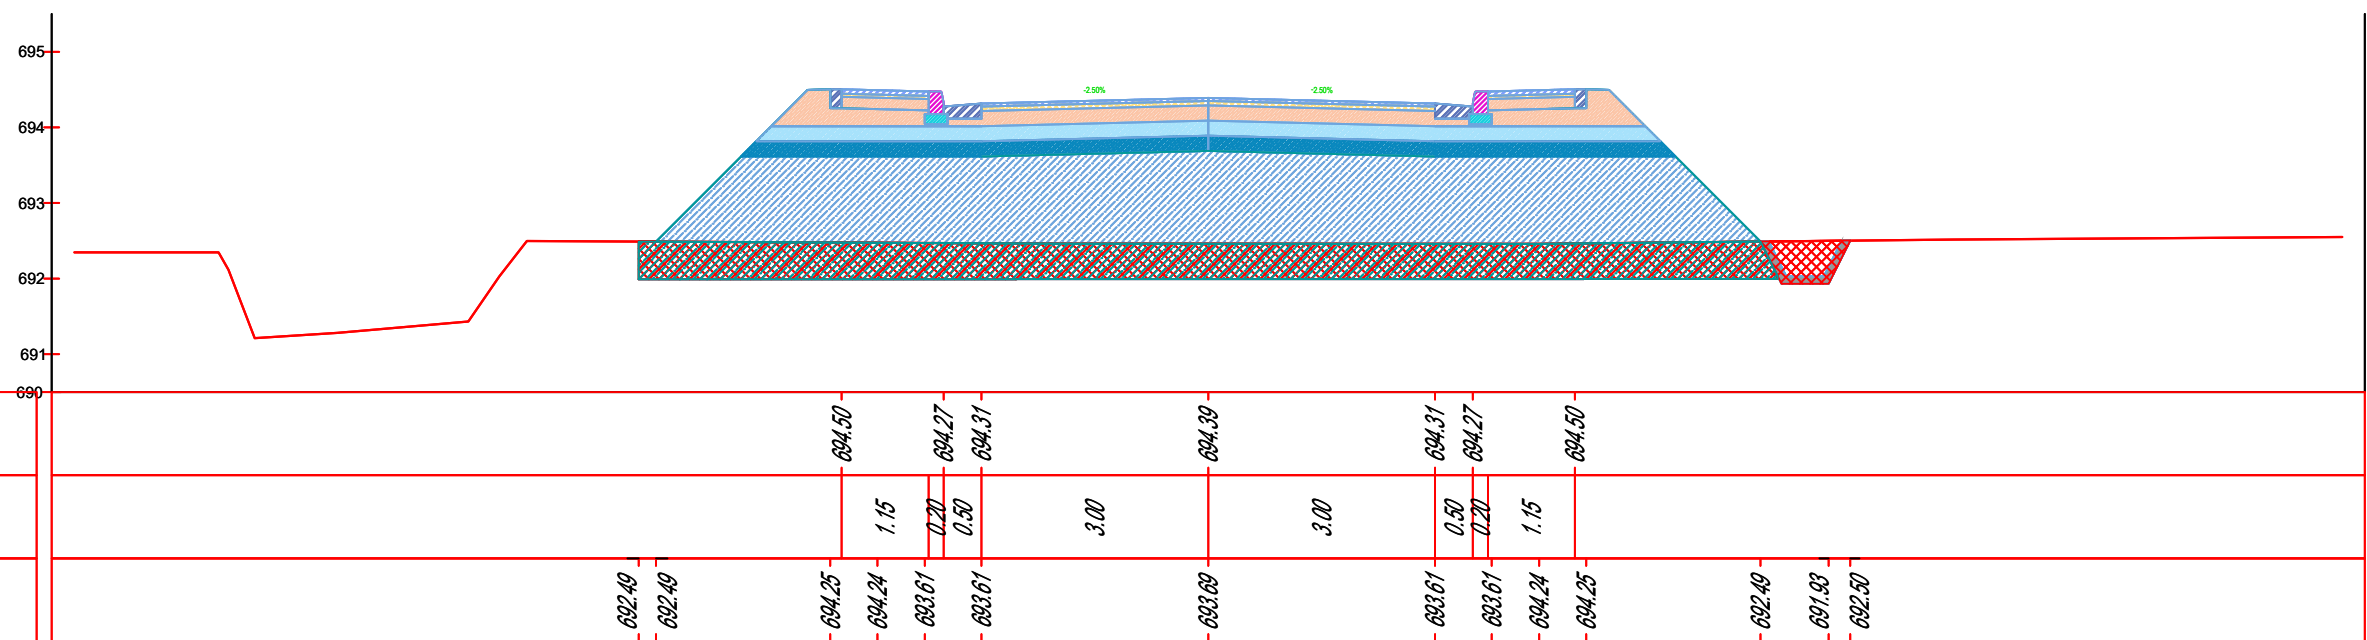

Emërtimi i Projektit
 Shërbime konsulence për përgatitjen e projekteve të zbatimit të nënprojekteve të rrugëve të aksesit dhe hapsirave publike në Drilon Tushemisht.
 Nënprojekt: Rrugët e aksesit për parkimet

Republika e Shqipërisë



Bashkia Pogradec



Investitori



Albanian-American Development Foundation

Adres:
 Str. Ibrahim Rugova,
 Building no.42, Entrance
 no.7, Apartment no.61
 Postal Code 1019

Kompania Projektuese




Adres:
 Komuna e Parisit,
 Rruga Osman Myderizi,
 Pallati Shkreli nr.10, Tirane
 Email: thcalb@yahoo.com

Projekt Zbatim
 Profilat Terthore


SH:1:100
 Fq:PT- 19



PK- 40
 Progresiva: 0+585.00
 Scale: 1:100

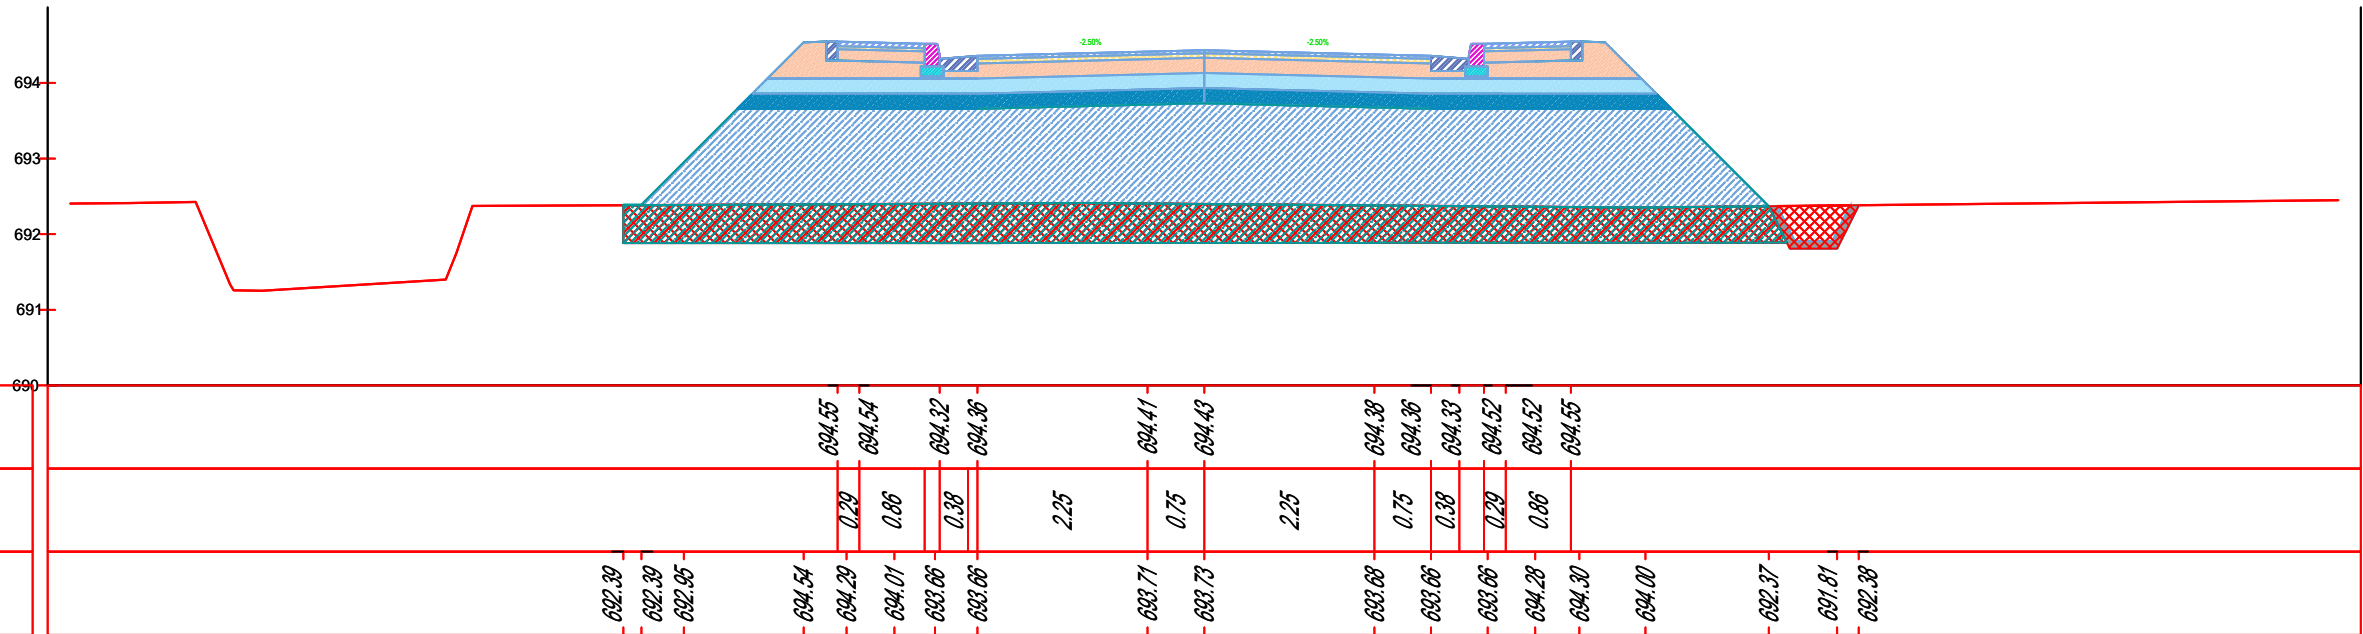

PK- 39
 Progresiva: 0+570.00
 Scale: 1:100

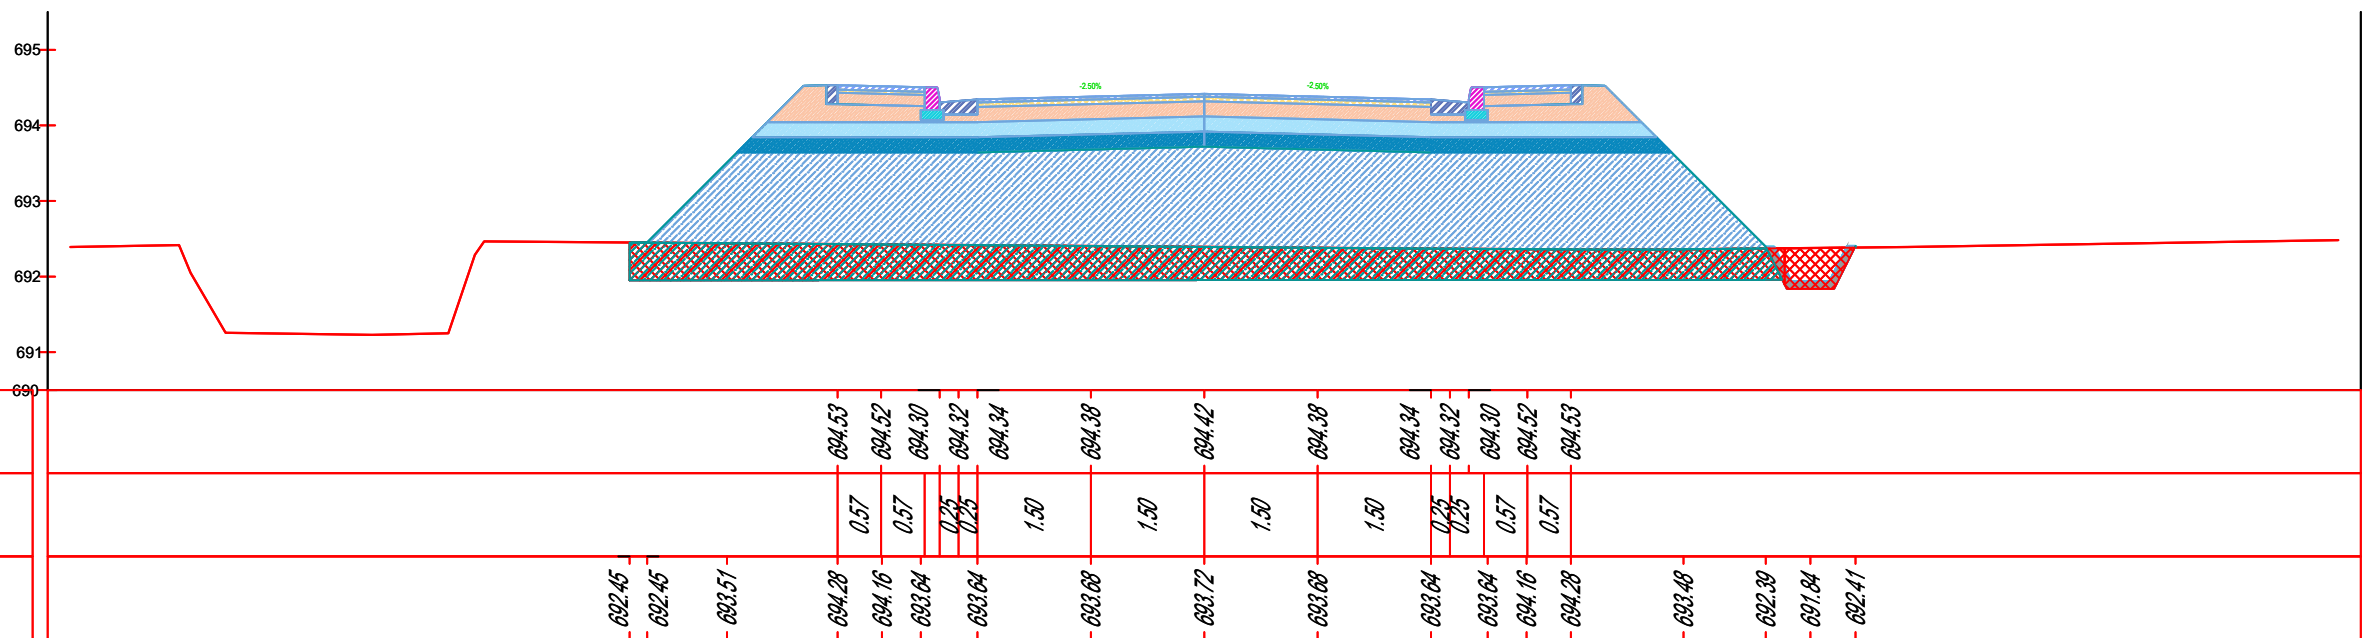

Emërtimi i Projektit
 Shërbime konsulence për përgatitjen e projekteve të zbatimit të nënprojekteve të rrugëve të aksesit dhe hapsirave publike në Drilon Tushemisht.
 Nënprojekt: Rrugët e aksesit për parkimet

Republika e Shqipërisë



Bashkia Pogradec



Investitori



Albanian-American Development Foundation

Adress:
 Str. Ibrahim Rugova,
 Building no.42, Entrance
 no.7, Apartment no.61
 Postal Code 1019

Kompania Projektuese




Adress:
 Komuna e Parisit,
 Rruga Osman Myderizi,
 Pallati Shkreli nr.10, Tirane
 Email: thcalb@yahoo.com

Projekt Zbatim
 Profilat Terthore


SH:1:100
 Fq:PT- 20



PK- 42
 Progresiva: 0+615.00
 Scale: 1:100

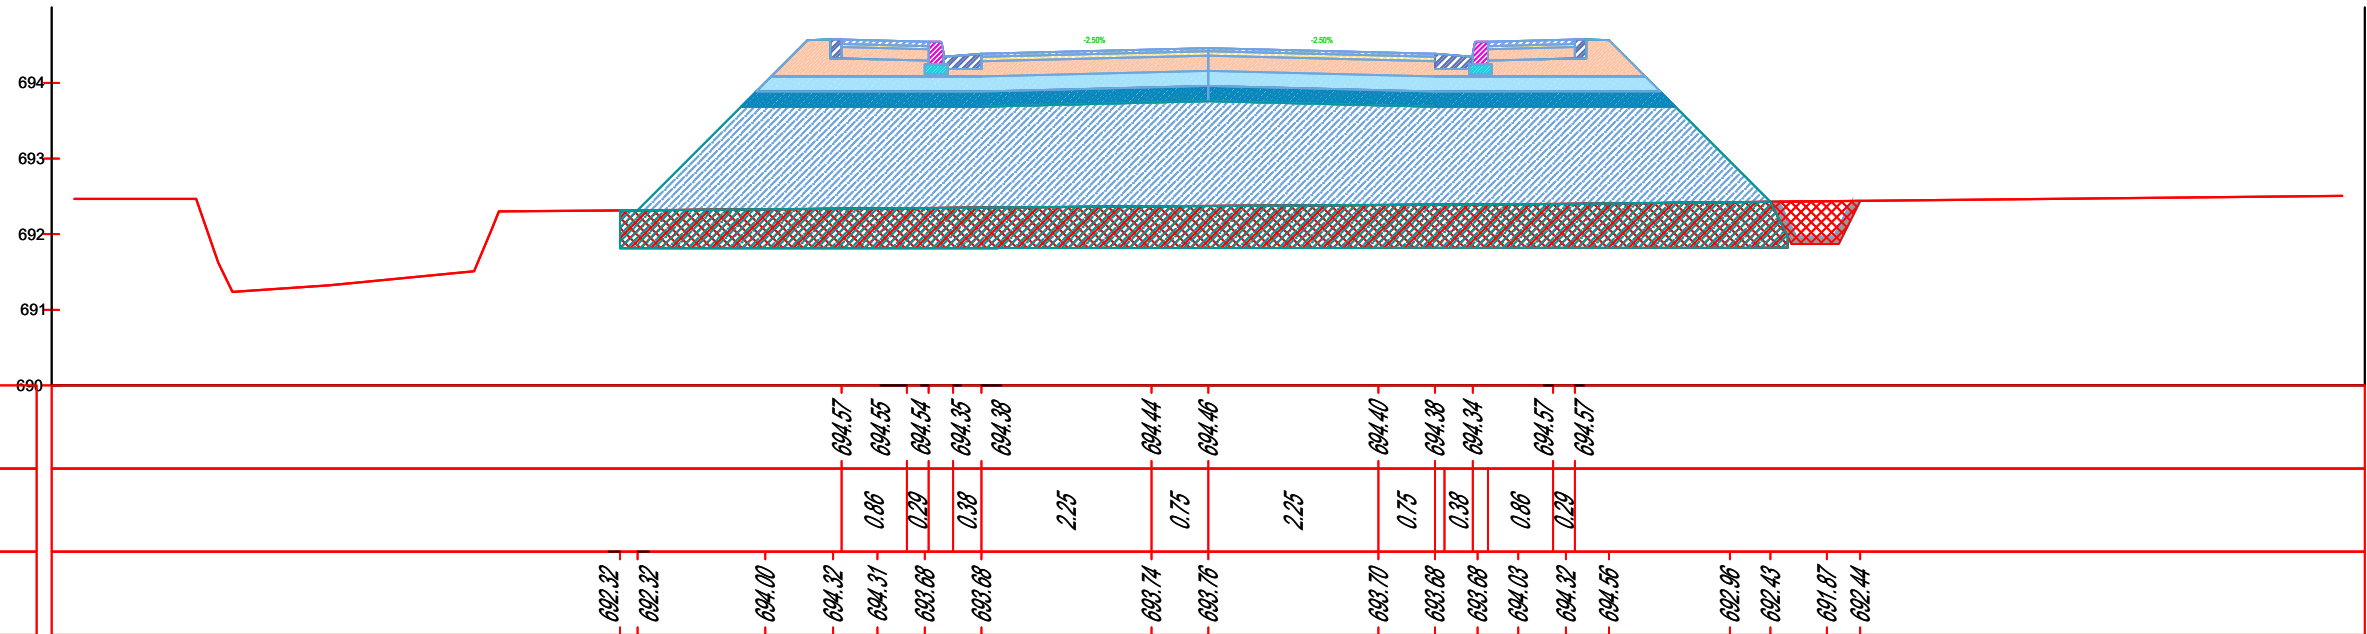

PK- 41
 Progresiva: 0+600.00
 Scale: 1:100

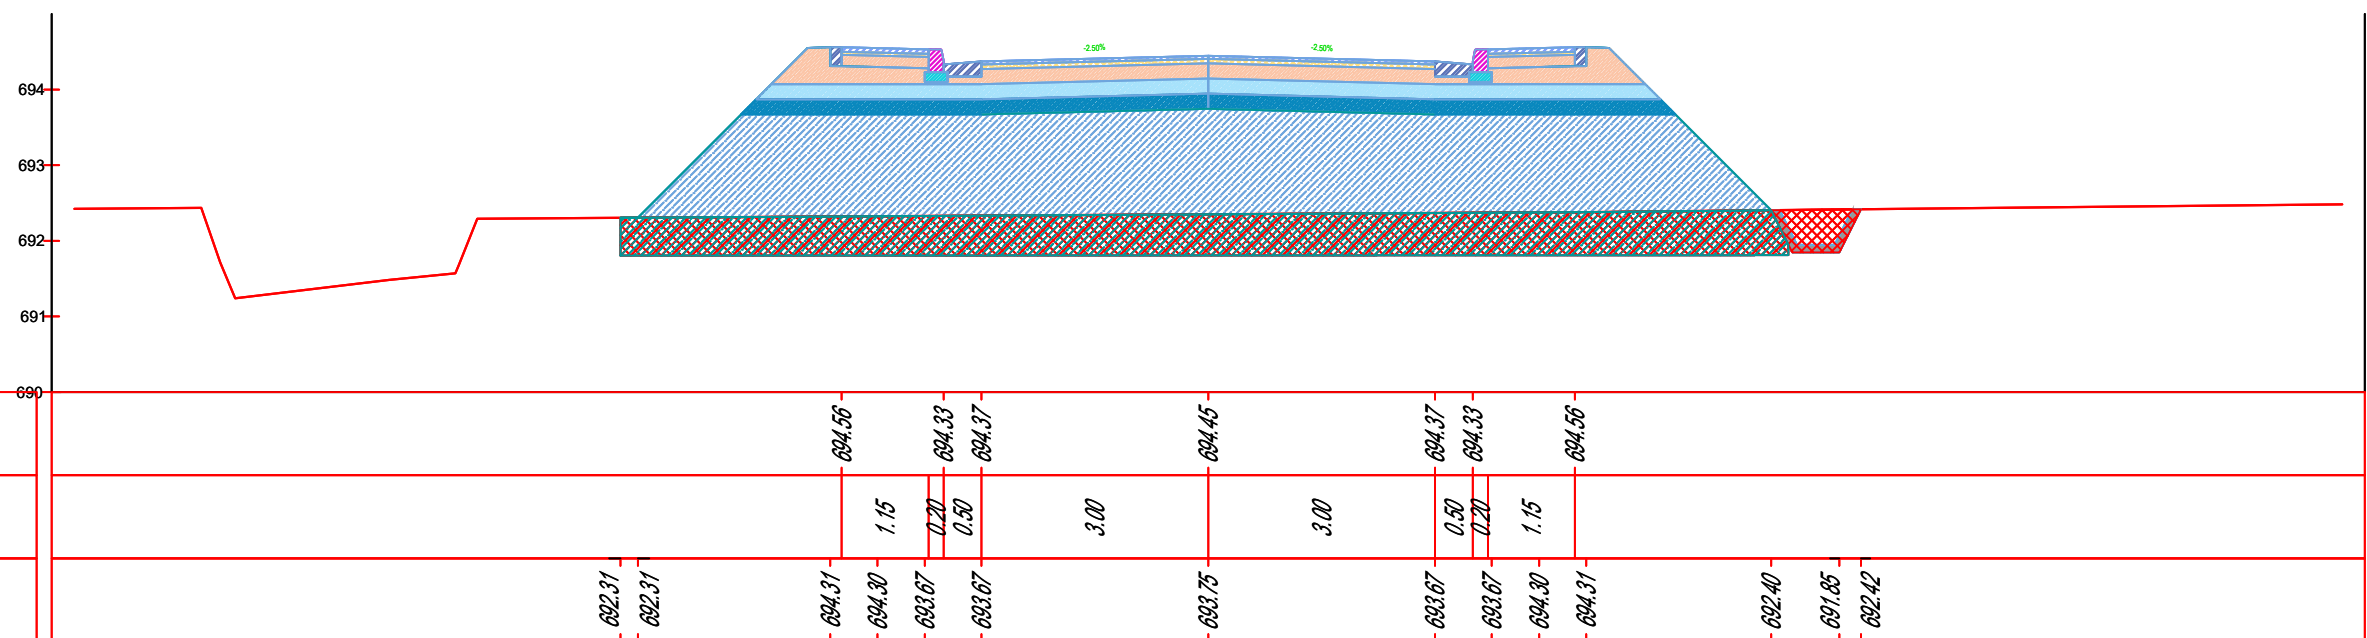


Emërtimi i Projektit
 Shërbime konsulence për përgatitjen e projekteve të zbatimit të nënprojekteve të rrugëve të aksesit dhe hapësirave publike në Drilon Tushemisht.
 Nënprojekt: Rrugët e aksesit për parkimet

Republika e Shqipërisë



Bashkia Pogradec

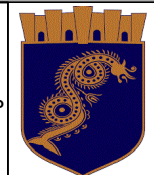

Investitori



Albanian-American Development Foundation

Adres:
 Str. Ibrahim Rugova,
 Building no.42, Entrance
 no.7, Apartment no.61
 Postal Code 1019

Kompania Projektuese




Adres:
 Komuna e Parisit,
 Rruga Osman Myderizi,
 Pallati Shkreli nr.10, Tirane
 Email: thcalb@yahoo.com

Projekt Zbatim
 Profilat Terthore


SH:1:100
 Fq:PT- 21





PK- 44
 Progresiva: 0+645.00
 Scale: 1:100

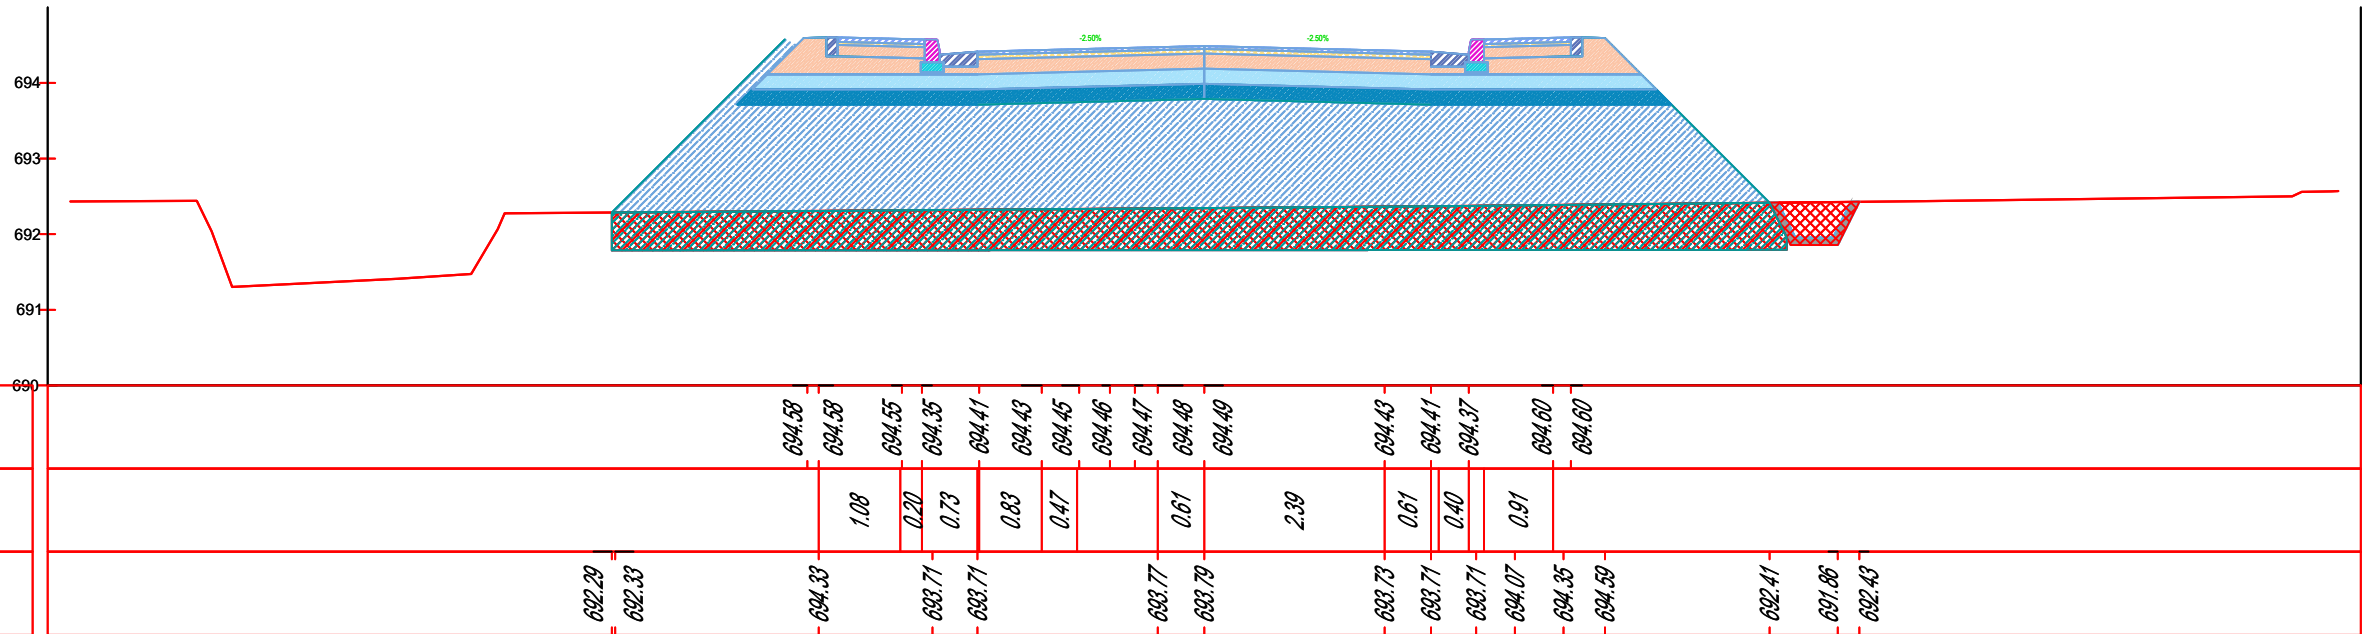

PK- 43
 Progresiva: 0+630.00
 Scale: 1:100

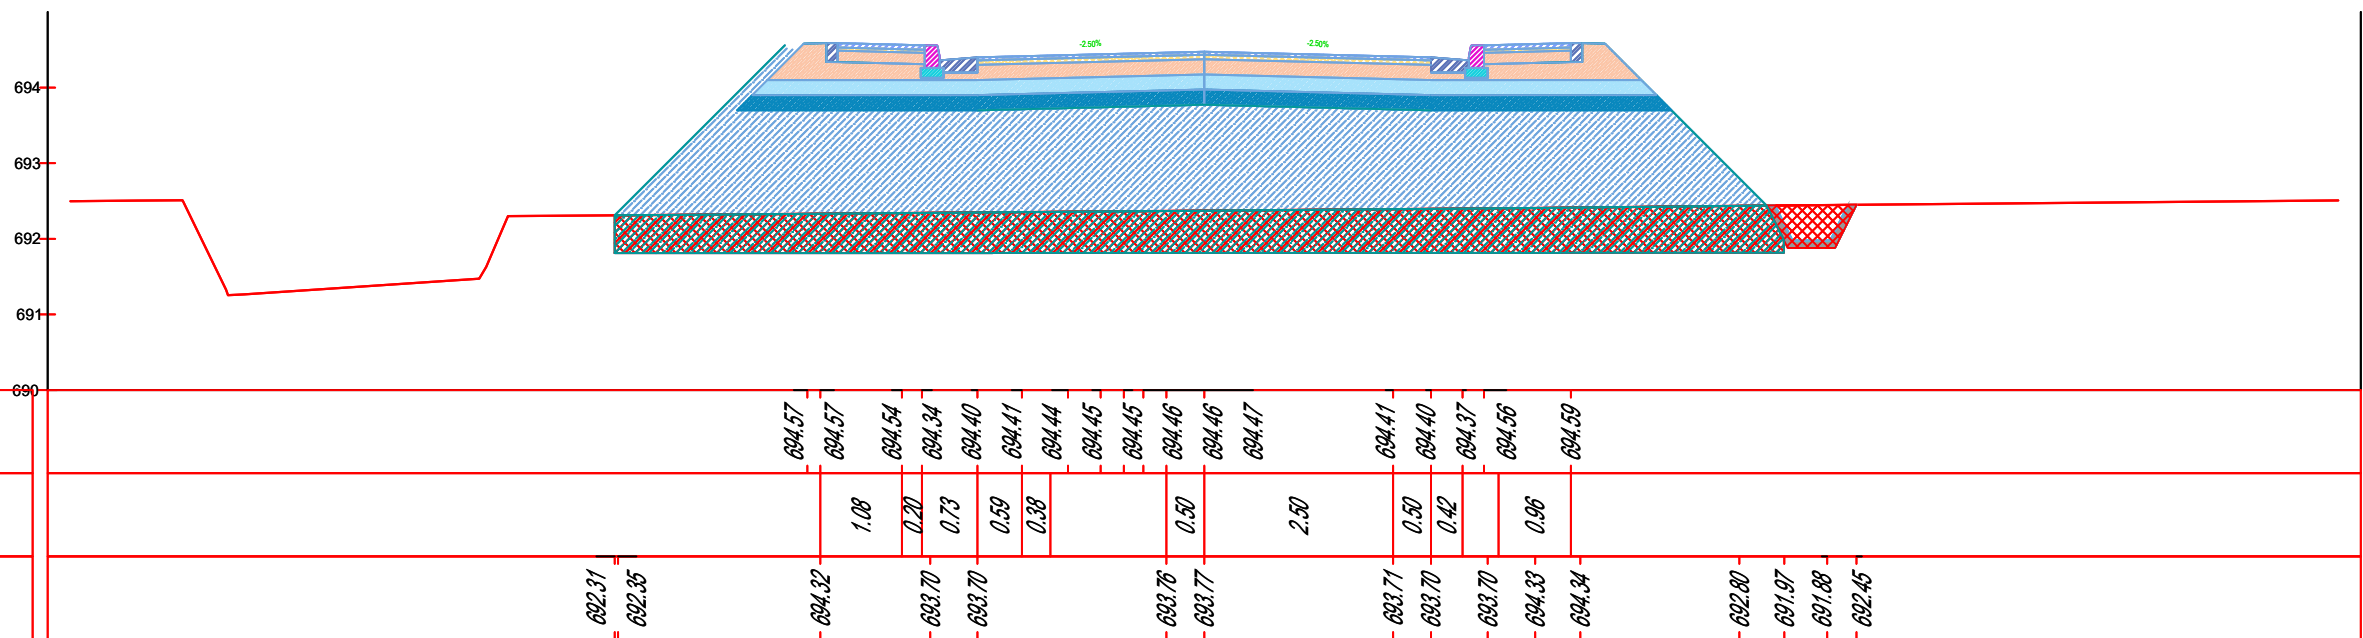

Emërtimi i Projektit
 Shërbime konsulence për përgatitjen e projekteve të zbatimit të nënprojekteve të rrugëve të aksesit dhe hapsirave publike në Drilon Tushemisht.
 Nënprojekt: Rrugët e aksesit për parkimet

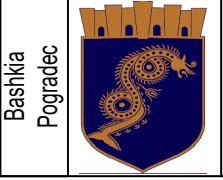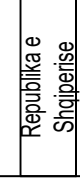

Adress:
 Str. Ibrahim Rugova,
 Building no.42, Entrance
 no.7, Apartment no.61
 Postal Code 1019

Kompania
 Projektuese




Adress:
 Komuna e Parisit,
 Rruga Osman Myderizi,
 Pallati Shkreli nr.10, Tirane
 Email: thcalb@yahoo.com

Projekt Zbatim
 Profilat Terthore


SH:1:100
 Fq:PT- 22



PK- 46
 Progresiva: 0+675.00
 Scale: 1:100

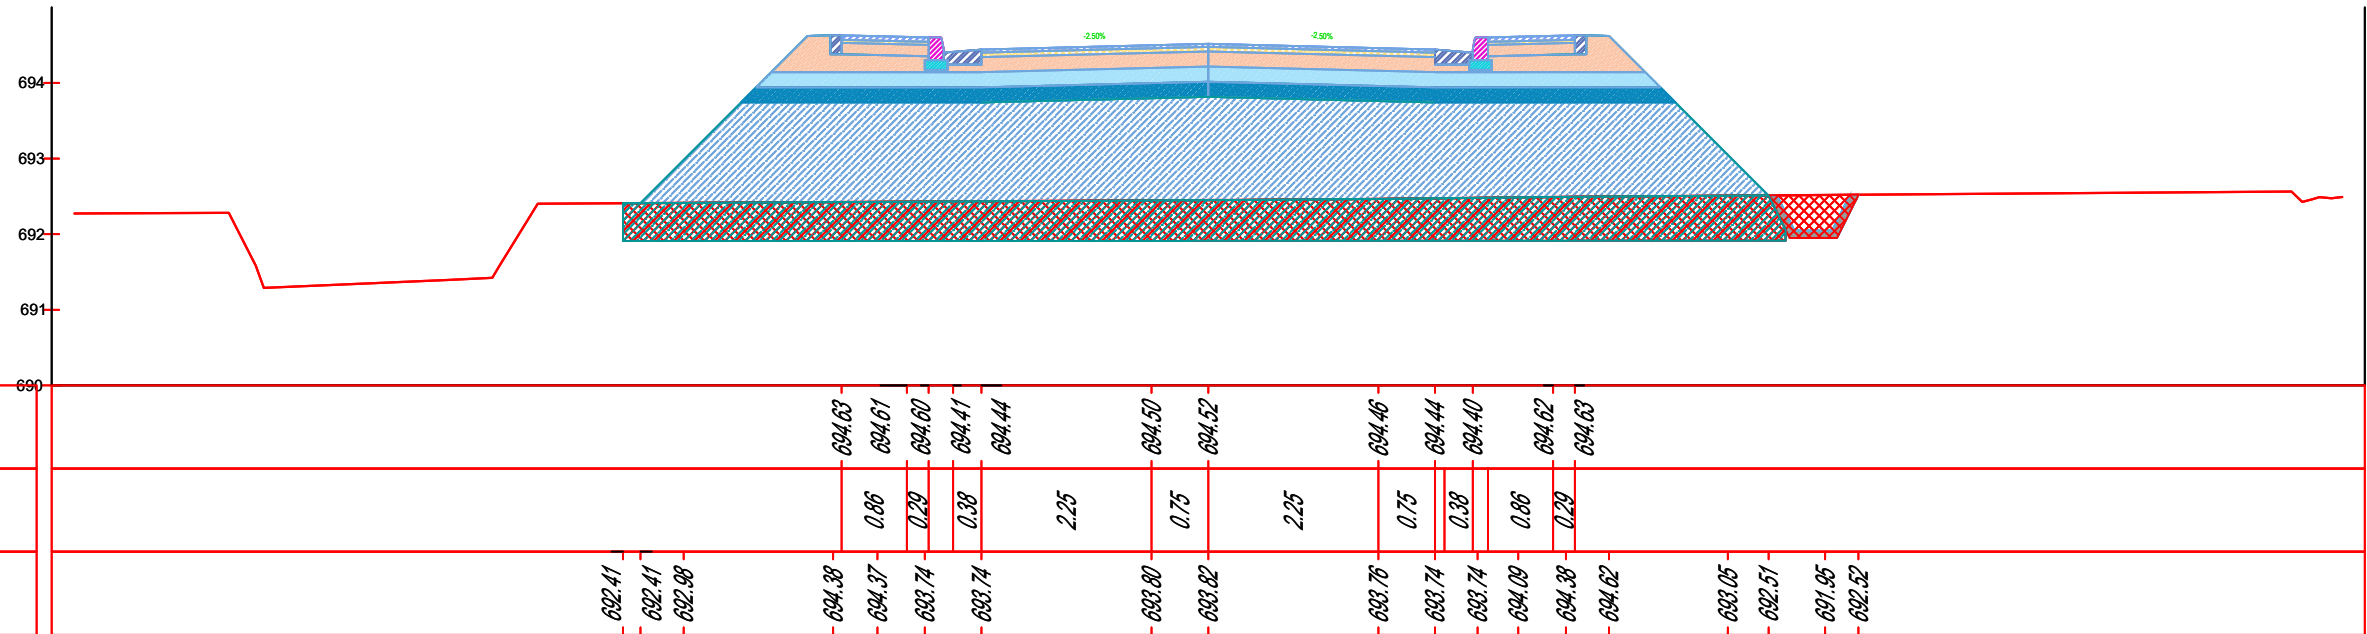

PK- 45
 Progresiva: 0+660.00
 Scale: 1:100

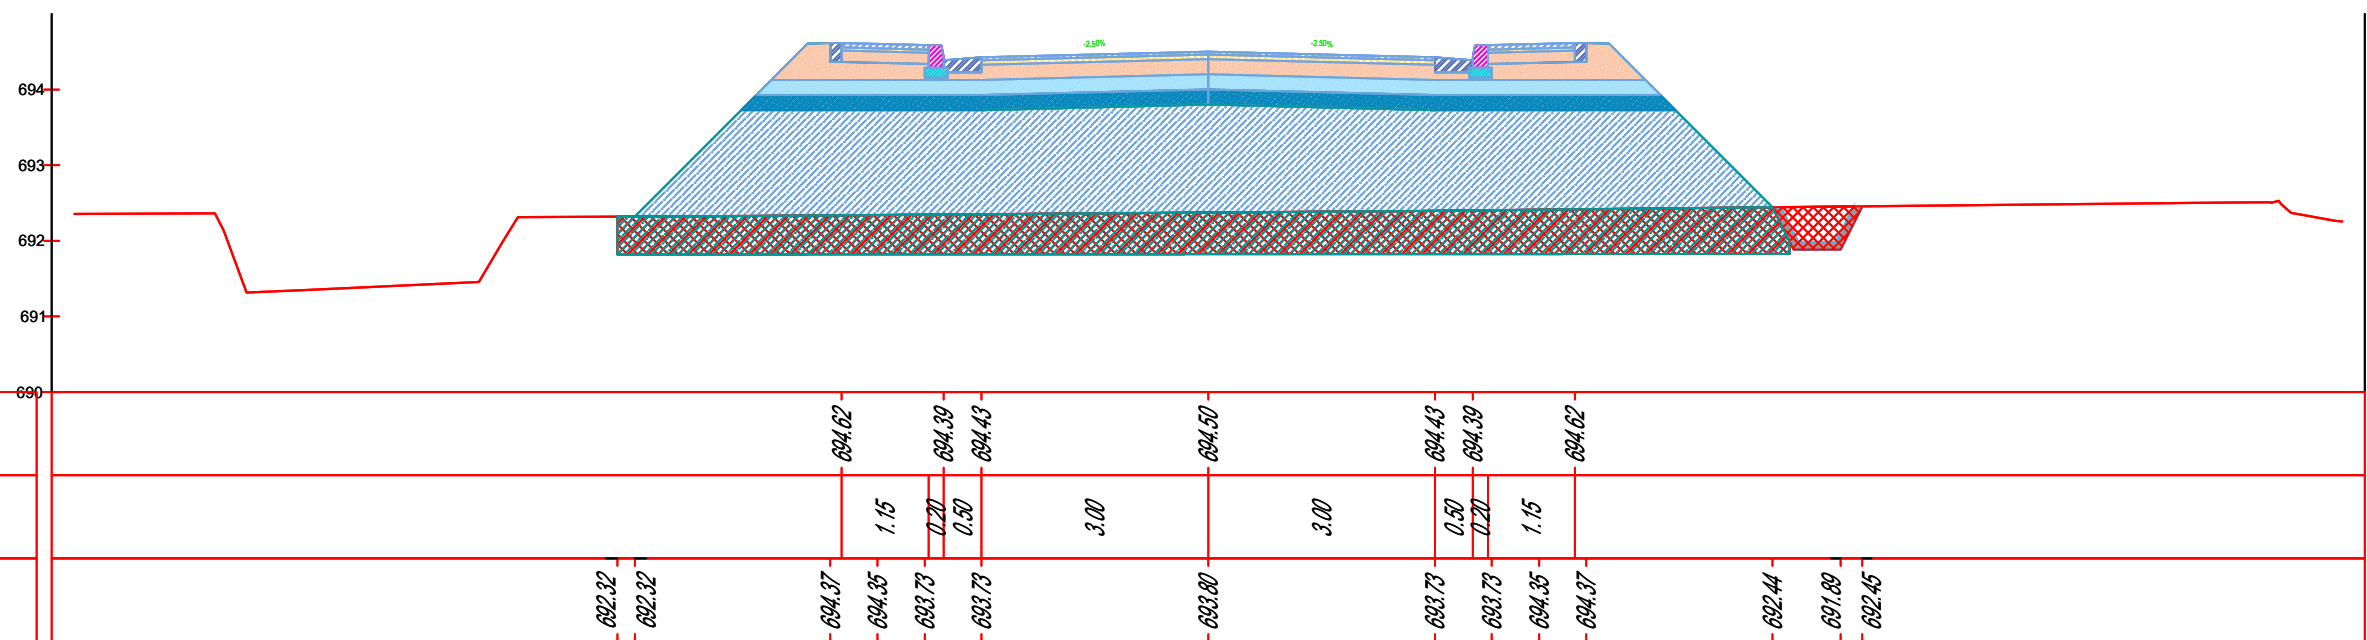

Emërtimi i Projektit
 Shërbime konsulence për përgatitjen e projekteve të zbatimit të nënprojekteve të rrugëve të aksesit dhe hapsirave publike në Drilon Tushemisht.
 Nënprojekt: Rrugët e aksesit për parkimet

Republika e Shqipërisë



Bashkia Pogradec



Investitori



Albanian-American Development Foundation

Adres:
 Str. Ibrahim Rugova,
 Building no.42, Entrance
 no.7, Apartment no.61
 Postal Code 1019

Kompania Projektuese




Adres:
 Komuna e Parisit,
 Rruga Osman Myderizi,
 Pallati Shkreli nr.10, Tirane
 Email: thcalb@yahoo.com

Projekt Zbatim
 Profilat Terthore


SH:1:100
 Fq:PT- 23



PK- 48
 Progresiva: 0+705.00
 Scale: 1:100

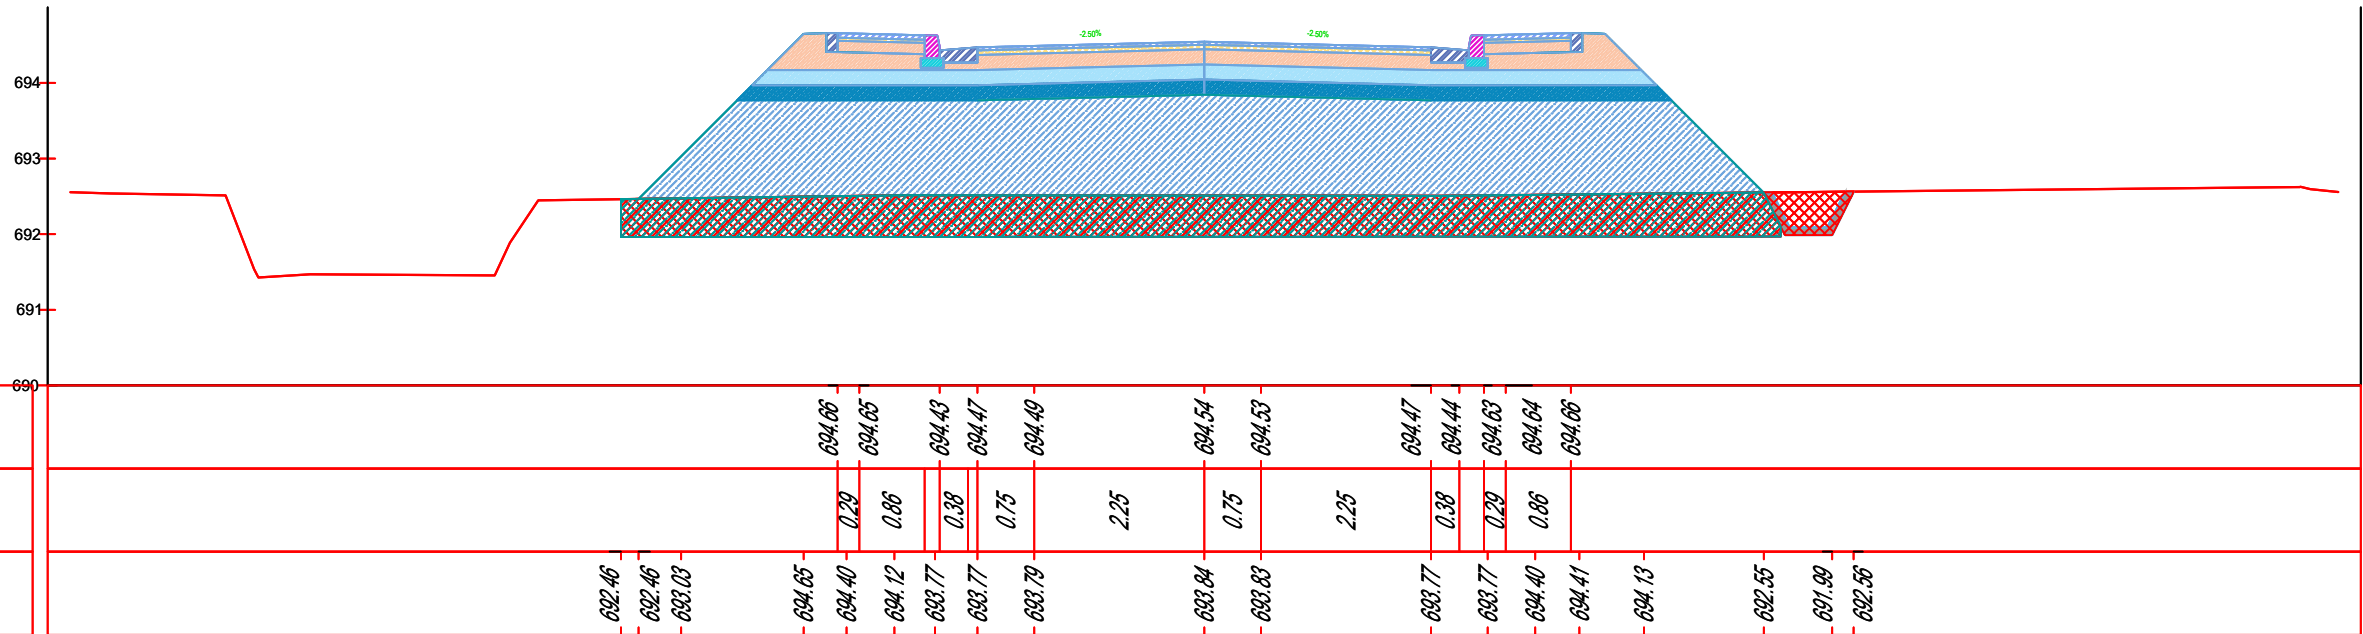

PK- 47
 Progresiva: 0+690.00
 Scale: 1:100

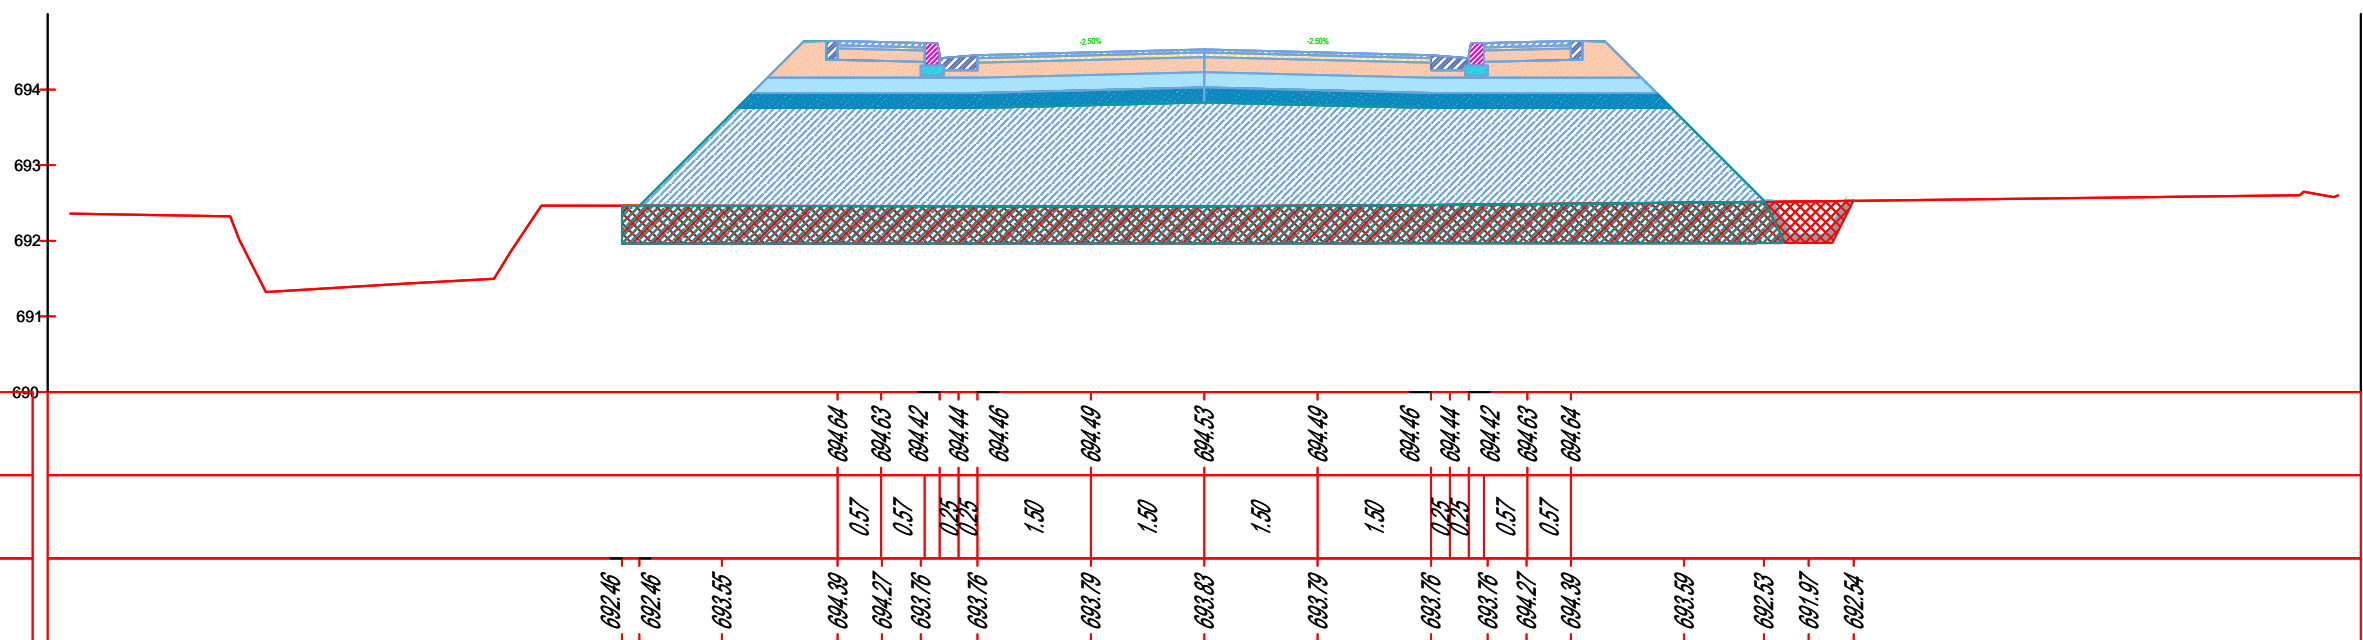

Emërtimi i Projektit
 Shërbime konsulence për përgatitjen e projekteve të zbatimit të nënprojekteve të rrugëve të aksesit dhe hapsirave publike në Drilon Tushemisht.
 Nënprojekt: Rrugët e aksesit për parkimet

Republika e Shqipërisë



Bashkia Pogradec



Investitori



Albanian-American Development Foundation

Adress:
 Str. Ibrahim Rugova,
 Building no.42, Entrance
 no.7, Apartment no.61
 Postal Code 1019

Kompania Projektuese




Adress:
 Komuna e Parisit,
 Rruga Osman Myderizi,
 Pallati Shkreli nr.10, Tirane
 Email: thcalb@yahoo.com

Projekt Zbatim
 Profilat Terthore


SH:1:100
 Fq:PT- 24



PK- 50
 Progresiva: 0+735.00
 Scale: 1:100

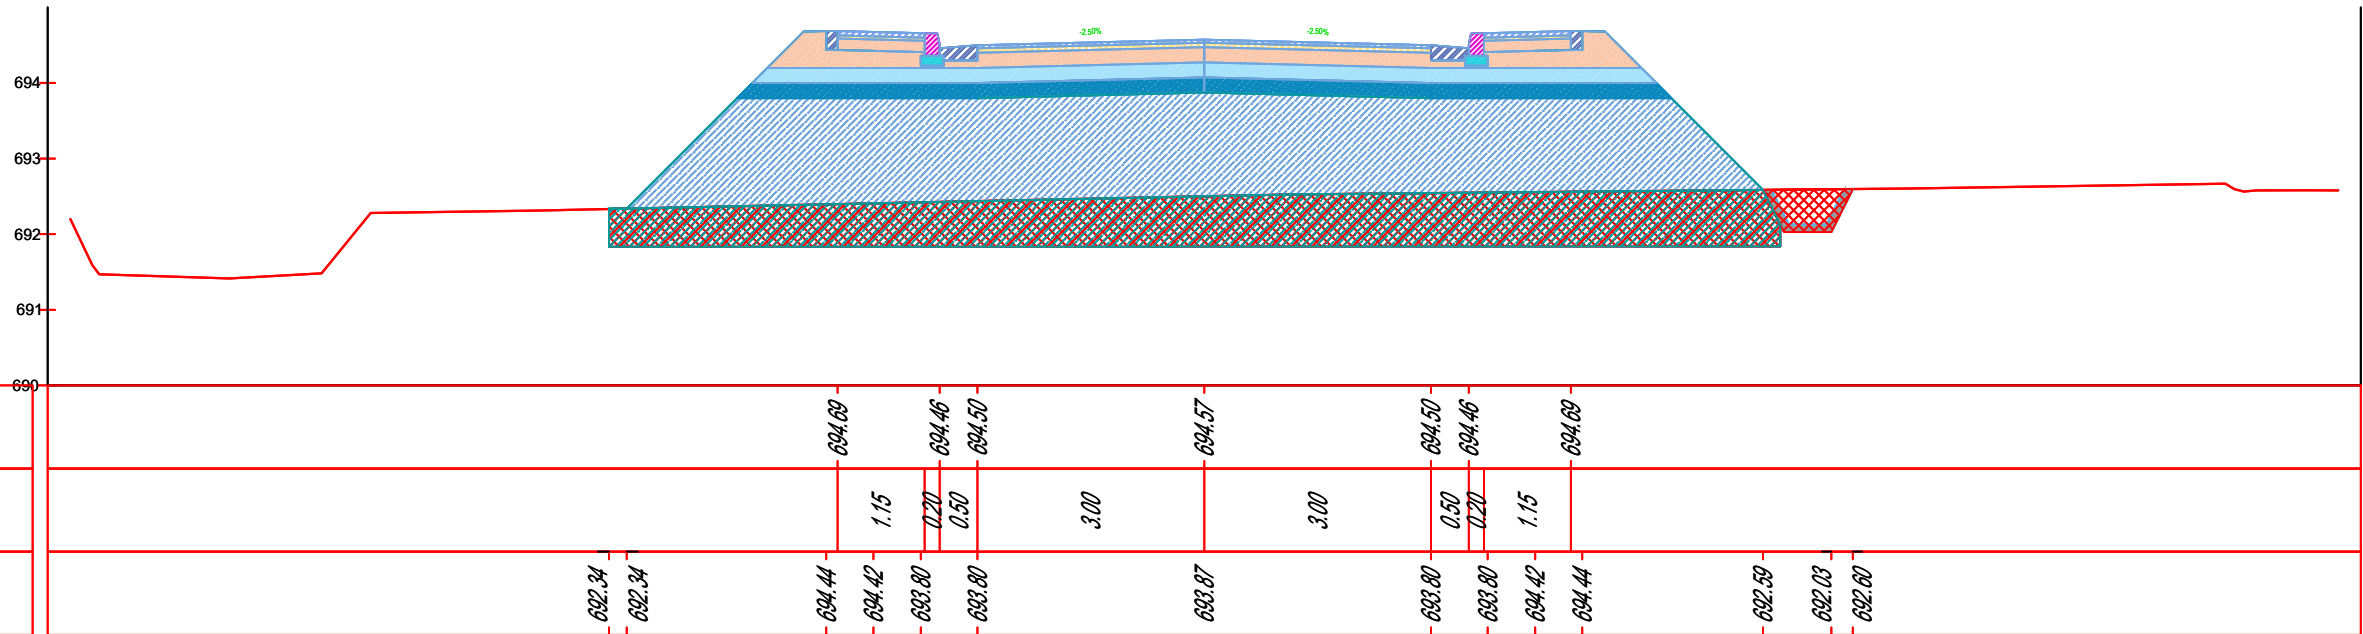

PK- 49
 Progresiva: 0+720.00
 Scale: 1:100

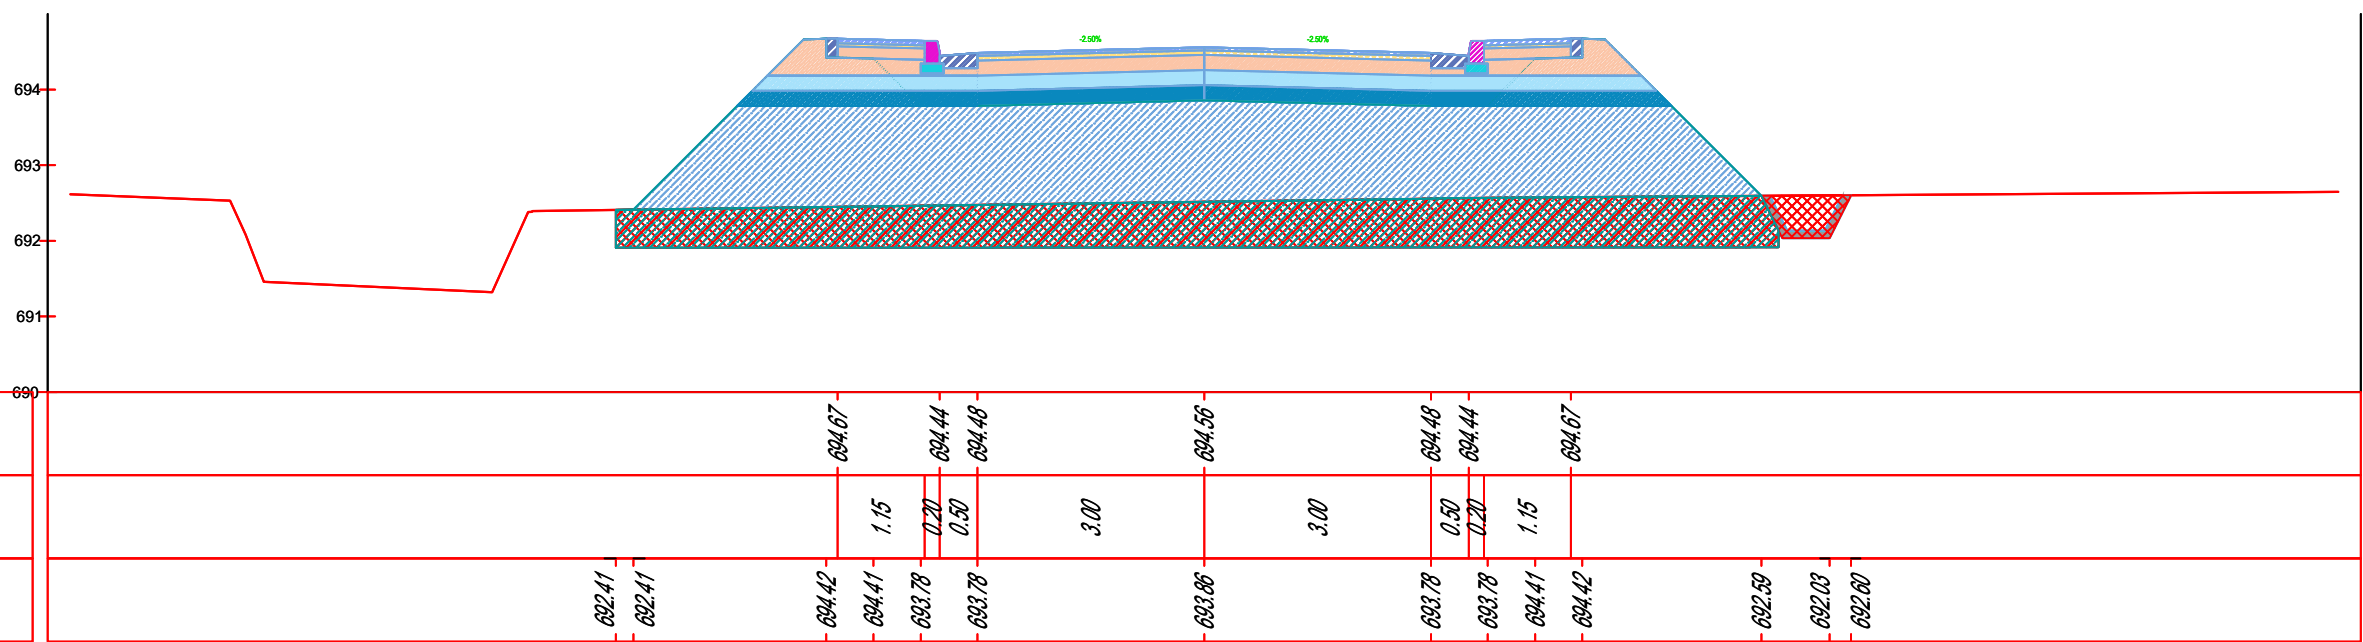

Emërtimi i Projektit
 Shërbime konsulence për përgatitjen e projekteve të zbatimit të nënprojekteve të rrugëve të aksesit dhe hapsirave publike në Drilon Tushemisht.
 - Nënprojekt: Rrugët e aksesit për parkimet

Republika e Shqipërisë



Bashkia Pogradec



Investitori



Albanian-American Development Foundation

Adres:
 Str. Ibrahim Rugova,
 Building no.42, Entrance
 no.7, Apartment no.61
 Postal Code 1019

Kompania Projektuese




Adres:
 Komuna e Parisit,
 Rruga Osman Myderizi,
 Pallati Shkreli nr.10, Tirane
 Email: thcalb@yahoo.com

Projekt Zbatim
 Profilat Terthore


SH:1:100
 Fq:PT- 25



PK- 52
 Progresiva: 0+765.00
 Scale: 1:100

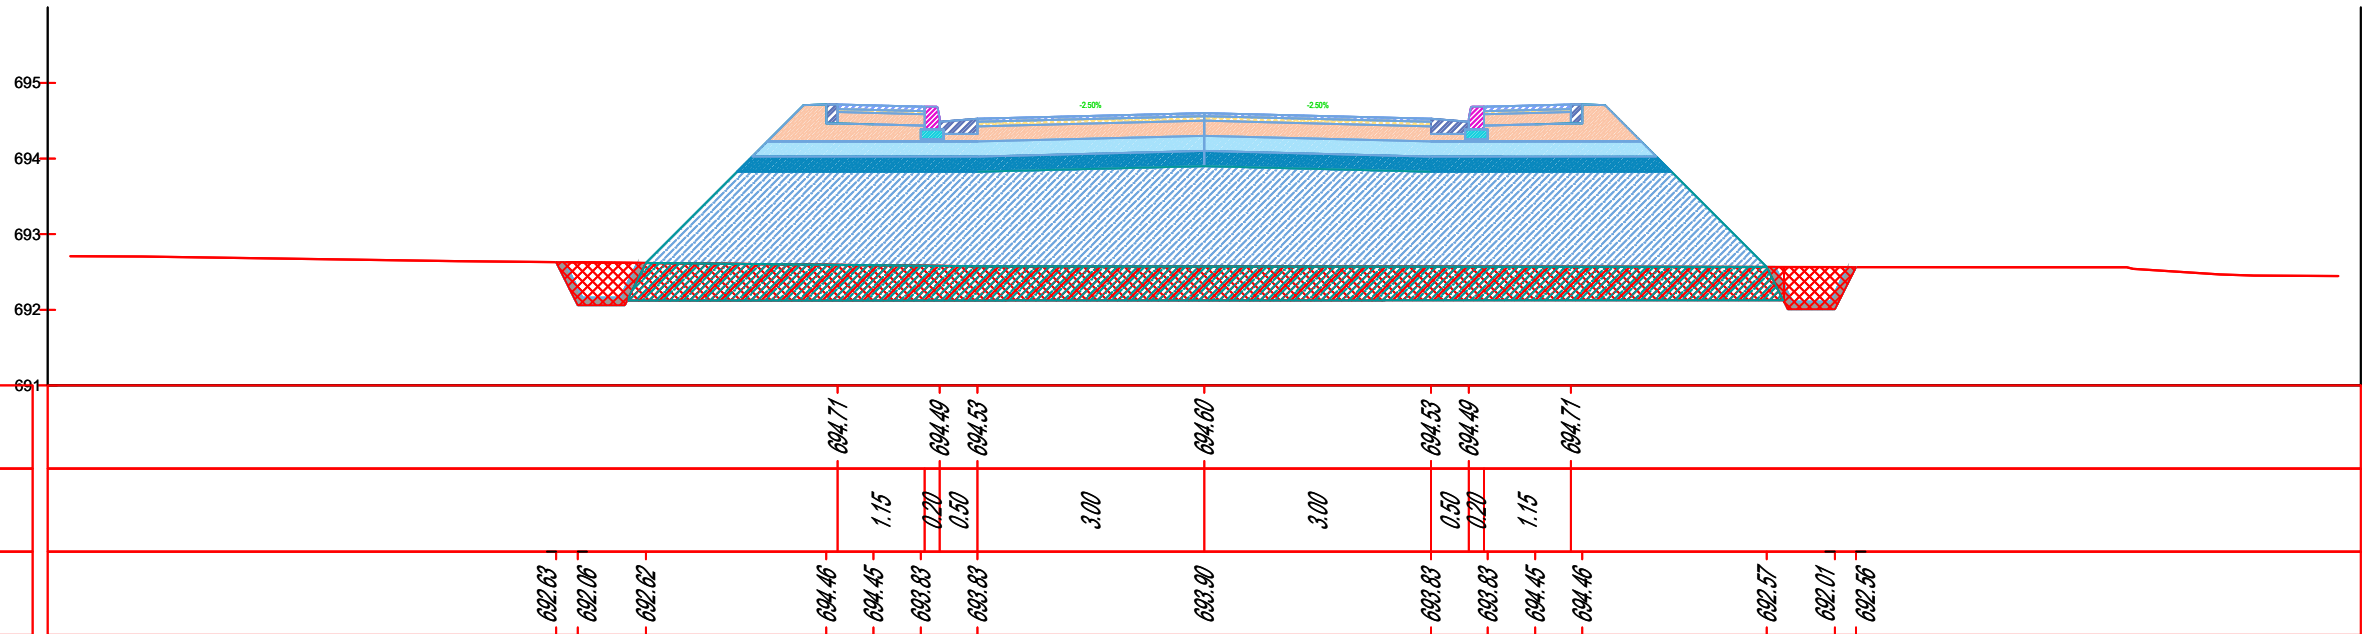

PK- 51
 Progresiva: 0+750.00
 Scale: 1:100

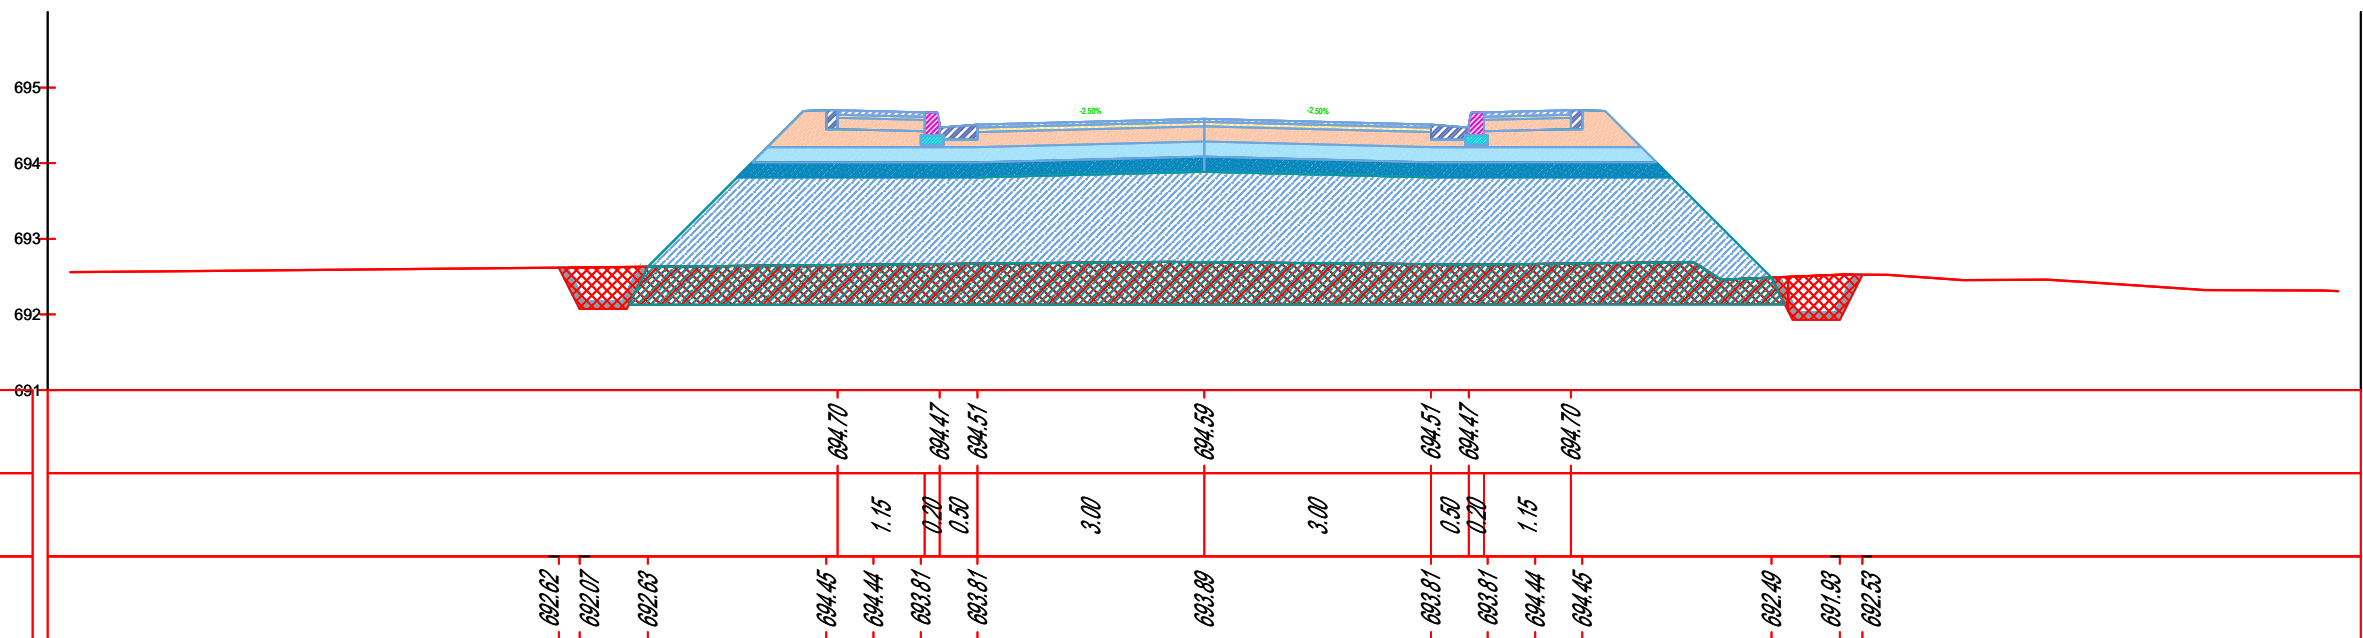

Emërtimi i Projektit
 Shërbime konsulence për përgatitjen e projekteve të zbatimit të nënprojekteve të rrugëve të aksesit dhe hapsirave publike në Drilon Tushemisht.
 Nënprojekt: Rrugët e aksesit për parkimet

Republika e Shqipërisë



Bashkia Pogradec



Investitori



Albanian-American Development Foundation

Adres:
 Str. Ibrahim Rugova,
 Building no.42, Entrance
 no.7, Apartment no.61
 Postal Code 1019

Kompania Projektuese




Adres:
 Komuna e Parisit,
 Rruga Osman Myderizi,
 Pallati Shkreli nr.10, Tirane
 Email: thcalb@yahoo.com

Projekt Zbatim
 Profilat Terthore


SH:1:100
 Fq:PT- 26



PK- 54
 Progresiva: 0+795.00
 Scale: 1:100

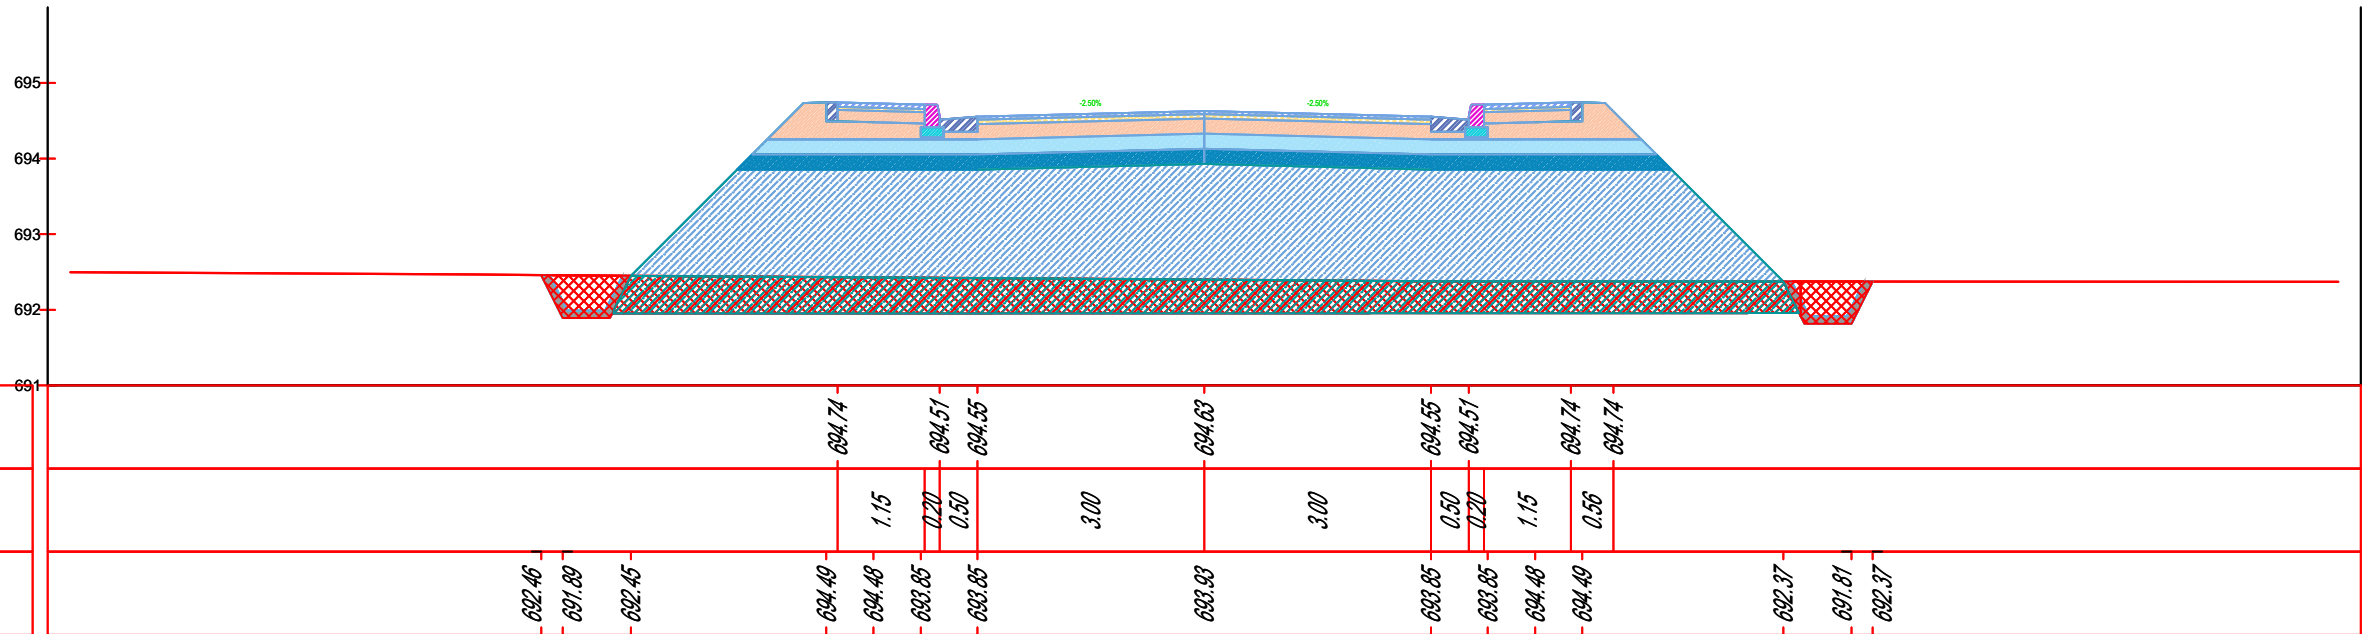

PK- 53
 Progresiva: 0+780.00
 Scale: 1:100

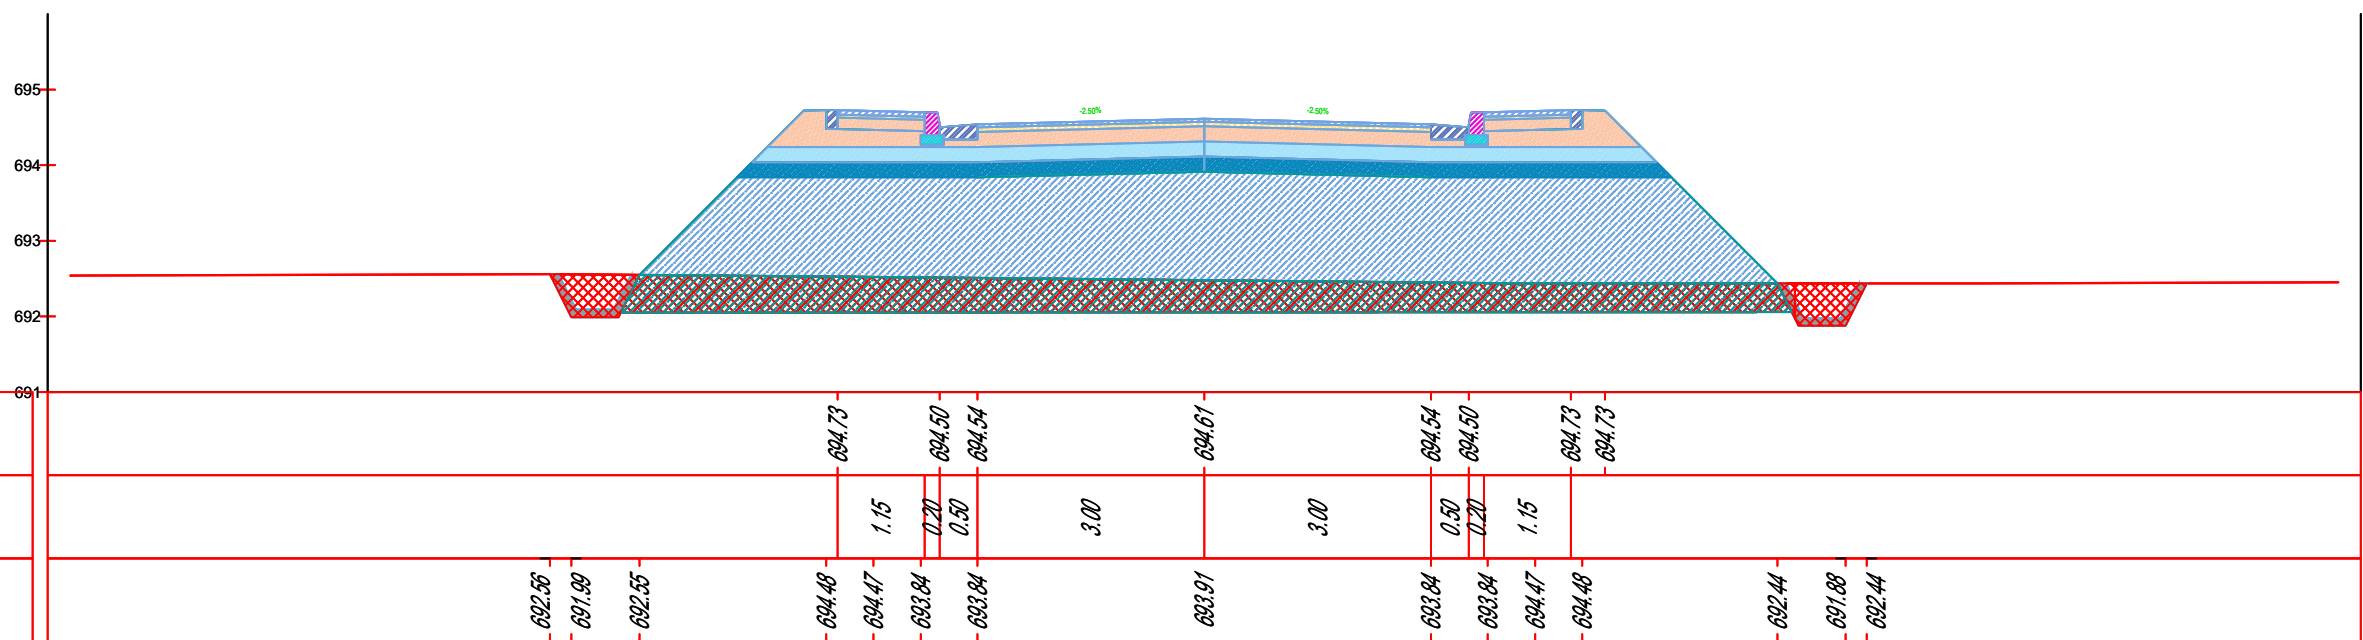

Emërtimi i Projektit
 Shërbime konsulence për përgatitjen e projekteve të zbatimit të nënprojekteve të rrugëve të aksesit dhe hapësirave publike në Drilon Tushemisht.
 - Nënprojekt: Rrugët e aksesit për parkimet

Republika e Shqipërisë



Bashkia Pogradec



Investitori



Albanian-American Development Foundation

Adres:
 Str. Ibrahim Rugova,
 Building no.42, Entrance
 no.7, Apartment no.61
 Postal Code 1019

Kompania Projektuese




Adres:
 Komuna e Parisit,
 Rruga Osman Myderizi,
 Pallati Shkreli nr.10, Tirane
 Email: thcalb@yahoo.com

Projekt Zbatim
 Profilat Terthore


SH:1:100
 Fq:PT- 27



PK- 56
 Progresiva: 0+825.00
 Scale: 1:100

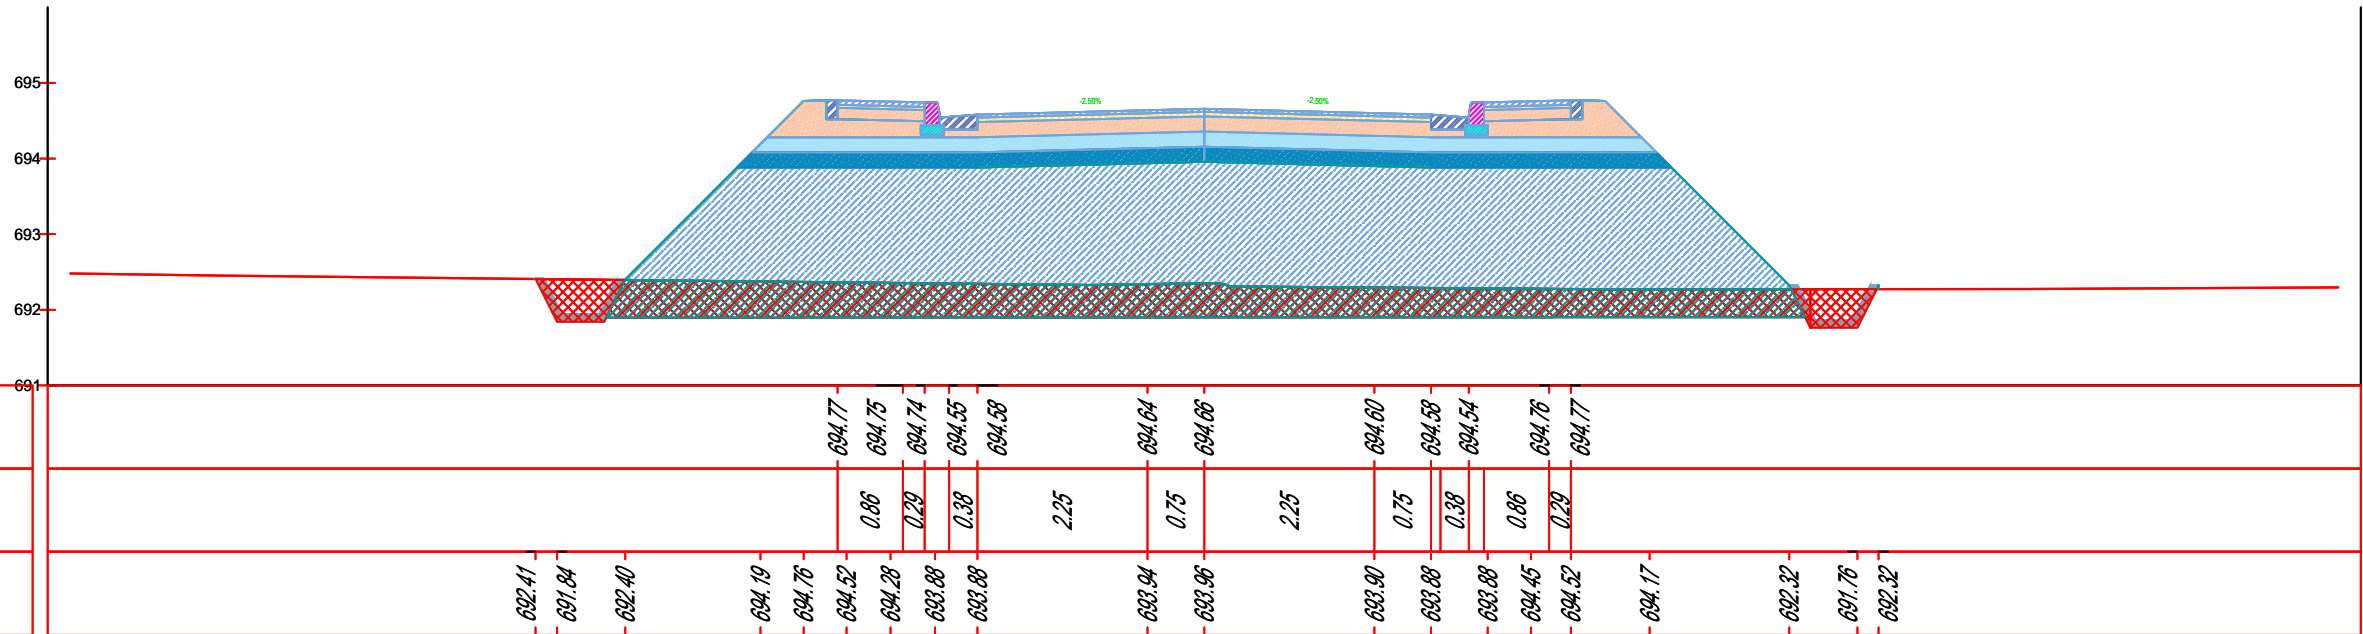

PK- 55
 Progresiva: 0+810.00
 Scale: 1:100

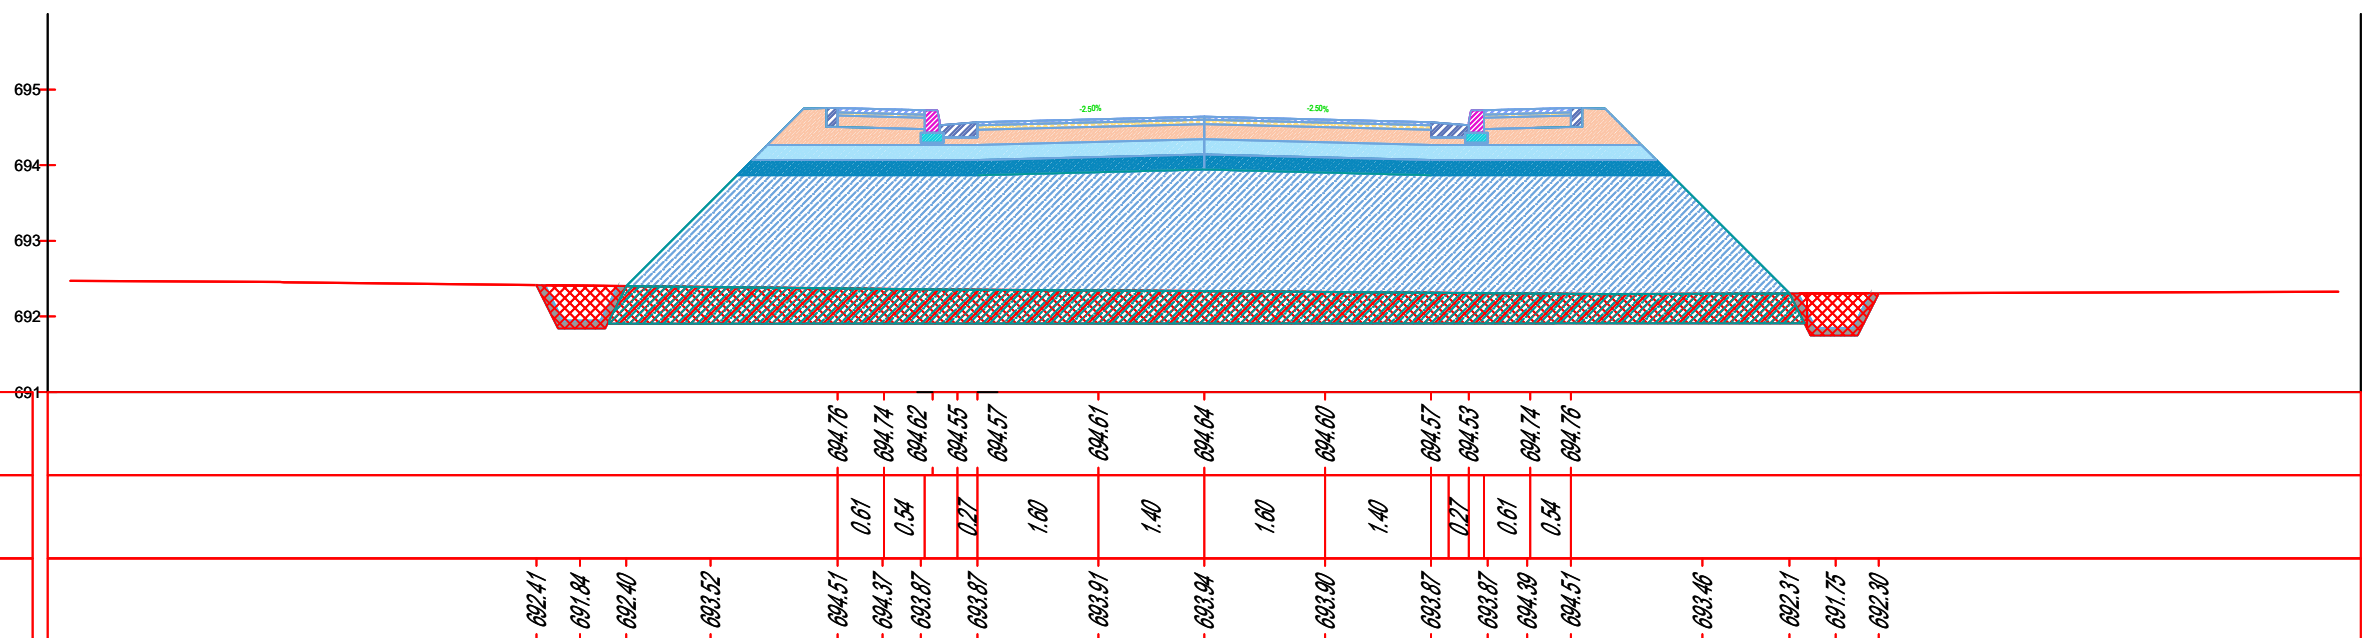


Emërtimi i Projektit
 Shërbime konsulence për përgatitjen e projekteve të zbatimit të nënprojekteve të rrugëve të aksesit dhe hapësirave publike në Drilon Tushemisht.
 - Nënprojekt: Rrugët e aksesit për parkimet

Republika e Shqipërisë



Bashkia Pogradec

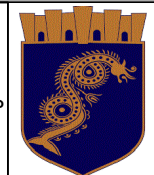

Investitori



Albanian-American Development Foundation

Adres:
 Str. Ibrahim Rugova,
 Building no.42, Entrance
 no.7, Apartment no.61
 Postal Code 1019

Kompania Projektuese




Adres:
 Komuna e Parisit,
 Rruga Osman Myderizi,
 Pallati Shkreli nr.10, Tirane
 Email: thcalb@yahoo.com

Projekt Zbatim
 Profilat Terthore


SH:1:100
 Fq:PT- 28



PK- 58
 Progresiva: 0+855.00
 Scale: 1:100

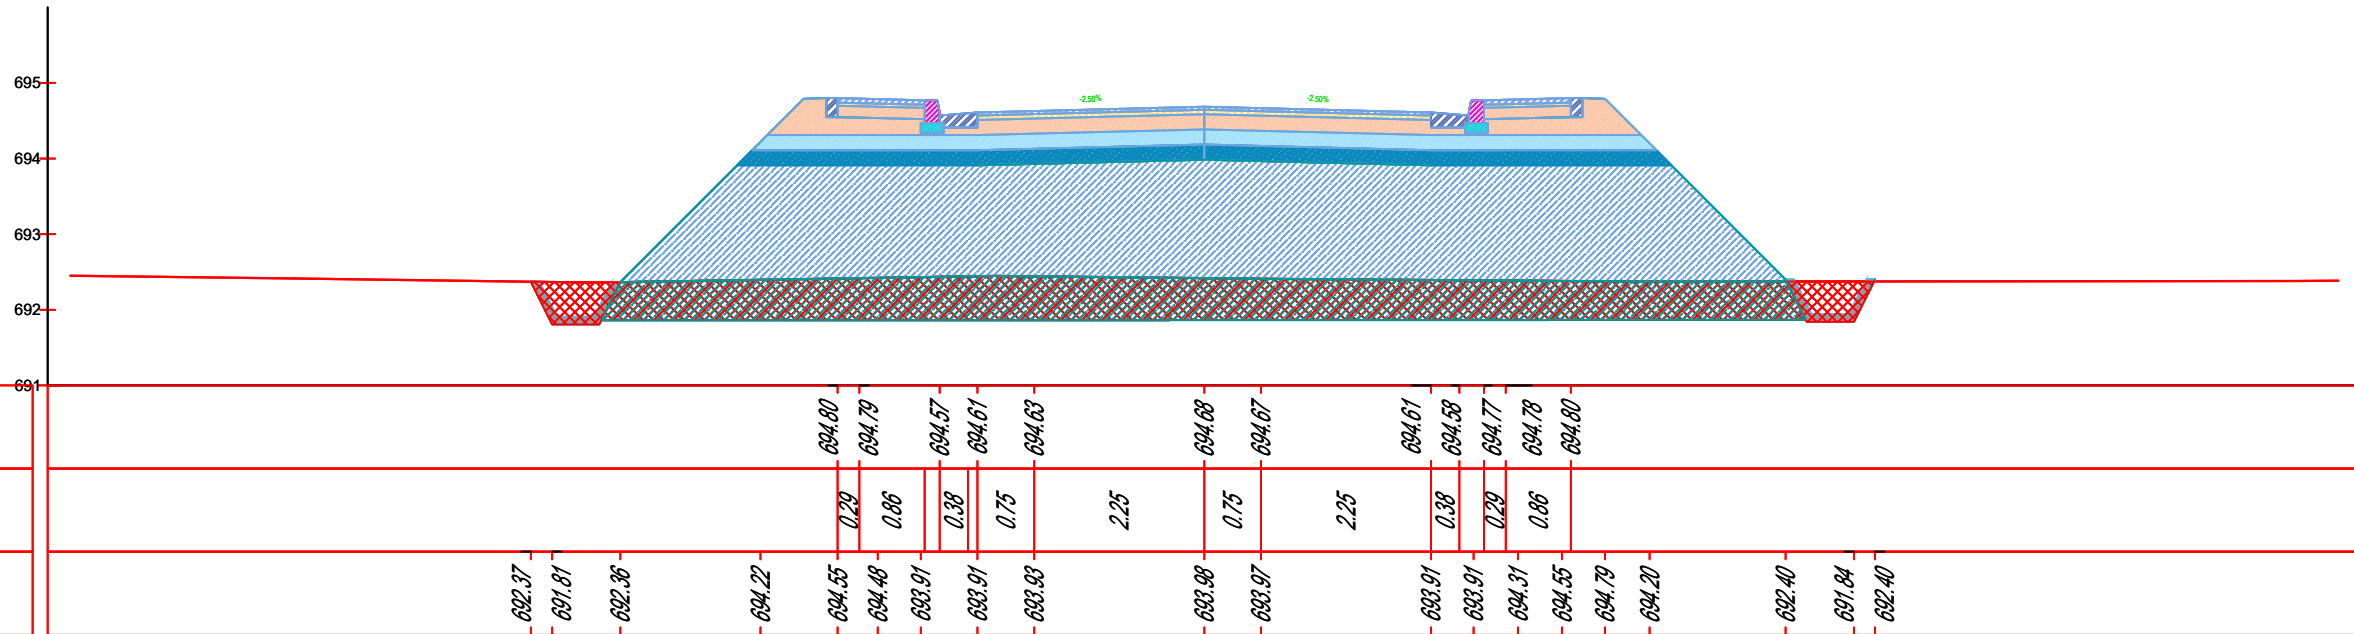

PK- 57
 Progresiva: 0+840.00
 Scale: 1:100

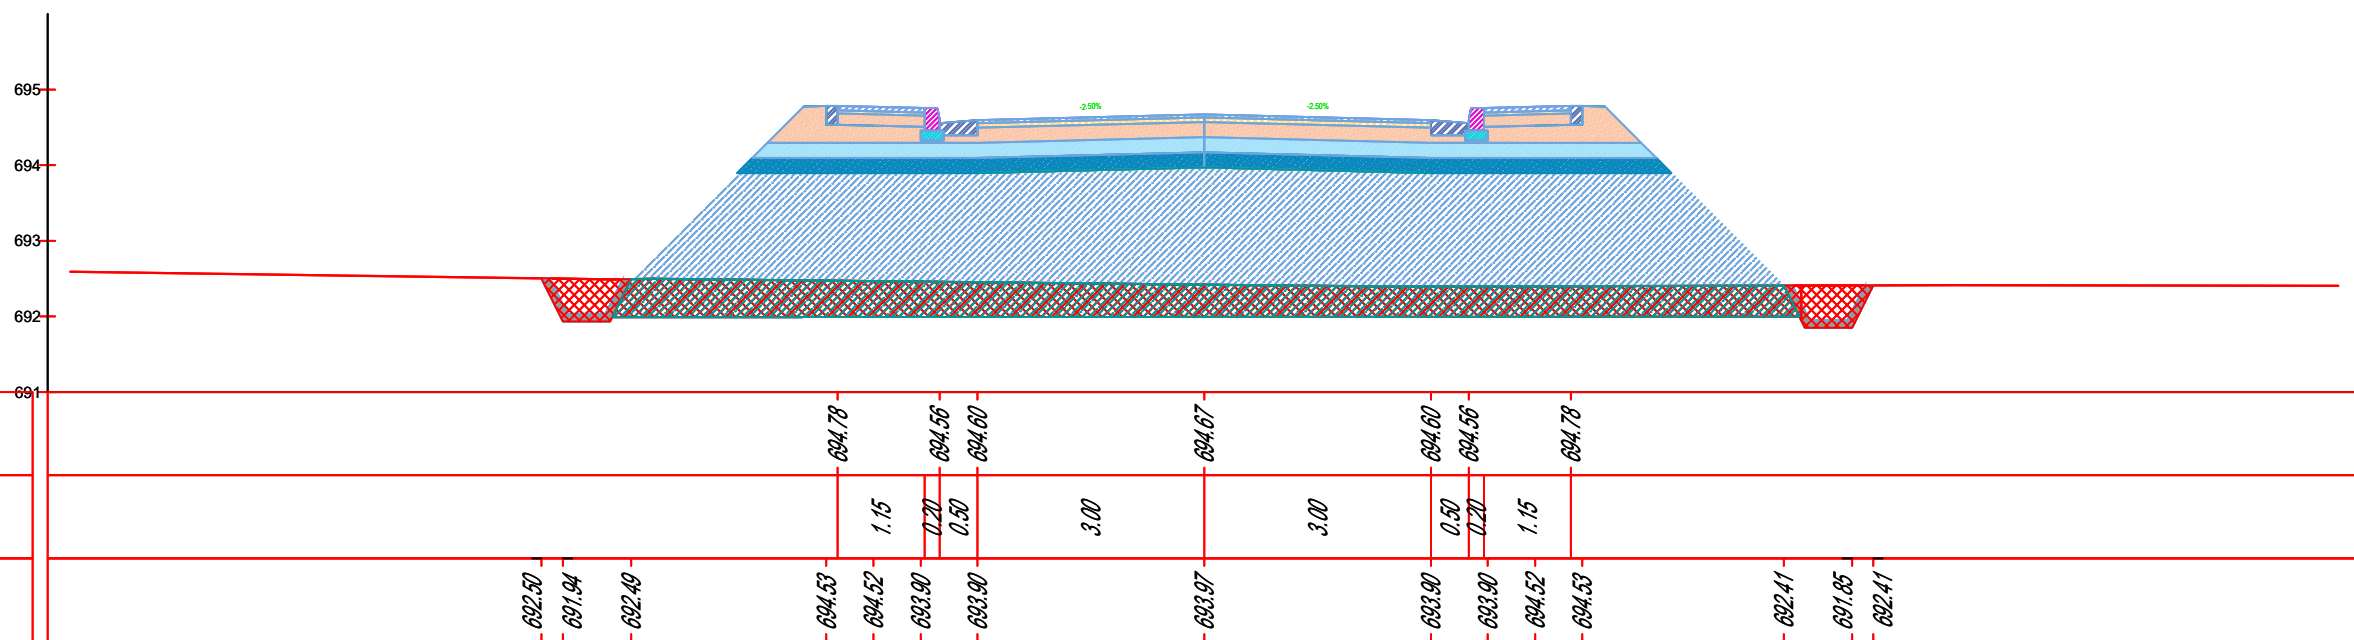

Emërtimi i Projektit
 Shërbime konsulence për përgatitjen e projekteve të zbatimit të nënprojekteve të rrugëve të aksesit dhe hapsirave publike në Drilon Tushemisht.
 Nënprojekt: Rrugët e aksesit për parkimet

Republika e Shqipërisë



Bashkia Pogradec



Investitori



Albanian-American Development Foundation

Adres:
 Str. Ibrahim Rugova,
 Building no.42, Entrance no.7, Apartment no.61
 Postal Code 1019

Kompania Projektuese




Adres:
 Komuna e Parisit,
 Rruga Osman Myderizi,
 Pallati Shkreli nr.10, Tirane
 Email: thcalb@yahoo.com

Projekt Zbatim
 Profilat Terthore


SH:1:100
 Fq:PT- 29



PK- 60
 Progresiva: 0+885.00
 Scale: 1:100

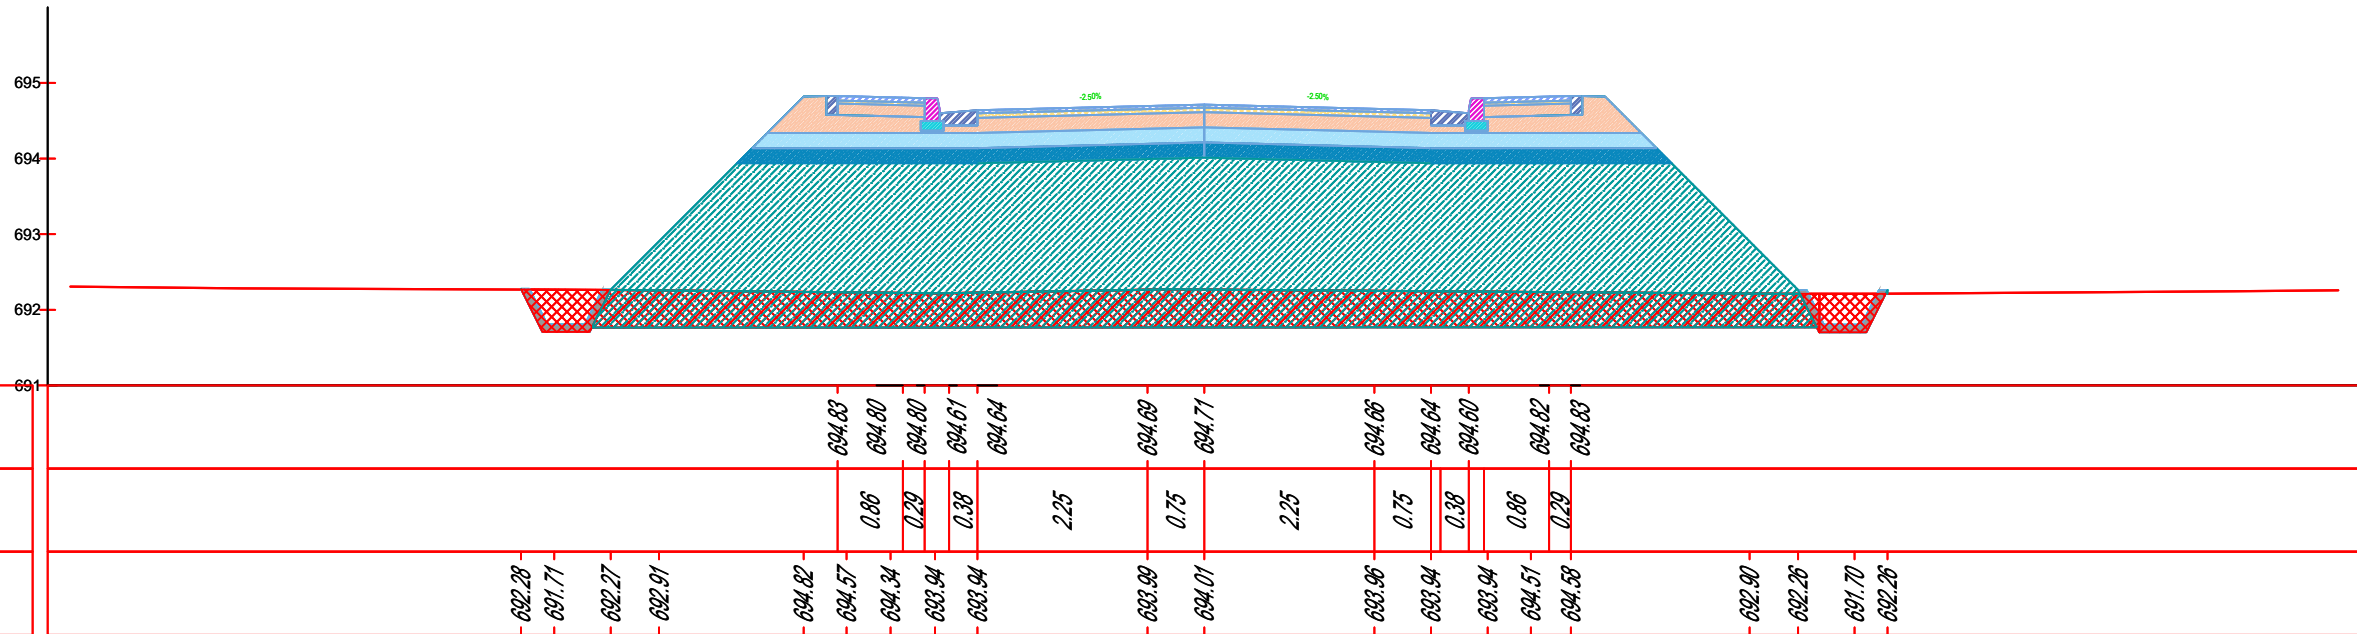

PK- 59
 Progresiva: 0+870.00
 Scale: 1:100

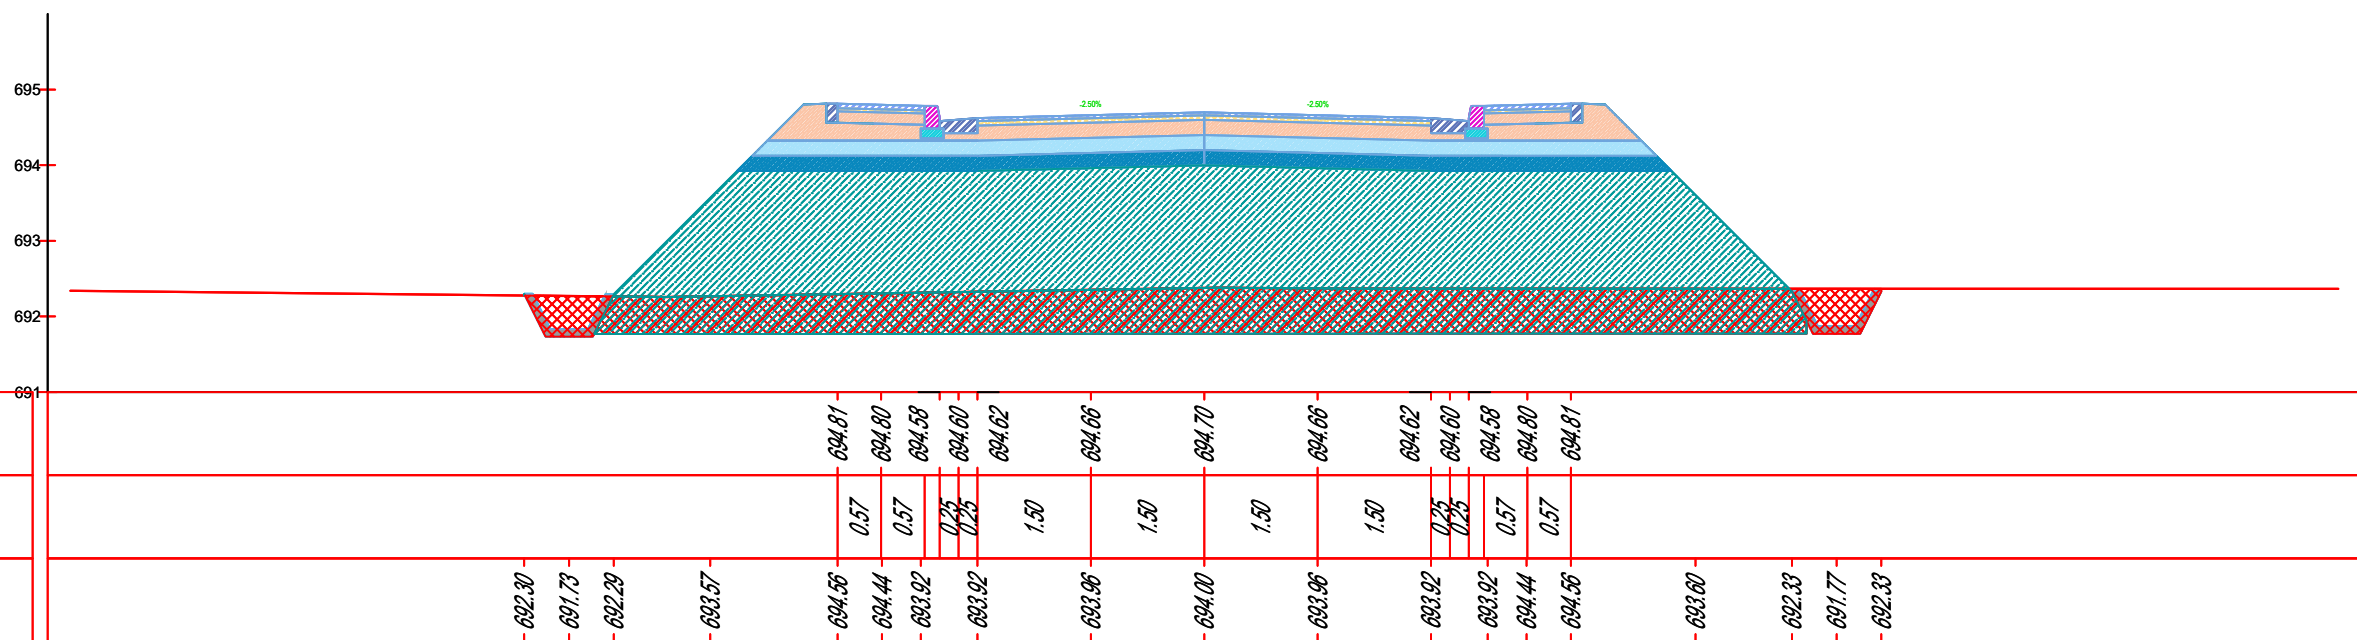

Emërtimi i Projektit
 Shërbime konsulence për përgatitjen e projekteve të zbatimit të nënprojekteve të rrugëve të aksesit dhe hapsirave publike në Drilon Tushemisht.
 Nënprojekt: Rruget e aksesit për parkimet

Republika e Shqipërisë



Bashkia Pogradec



Investitori



Albanian-American Development Foundation

Adres:
 Str. Ibrahim Rugova,
 Building no.42, Entrance
 no.7, Apartment no.61
 Postal Code 1019

Kompania Projektuese




Adres:
 Komuna e Parisit,
 Rruga Osman Myderizi,
 Pallati Shkreli nr.10, Tirane
 Email: thcalb@yahoo.com

Projekt Zbatim
 Profilat Terthore


SH:1:100
 Fq:PT- 30



PK- 62
 Progresiva: 0+915.00
 Scale: 1:100

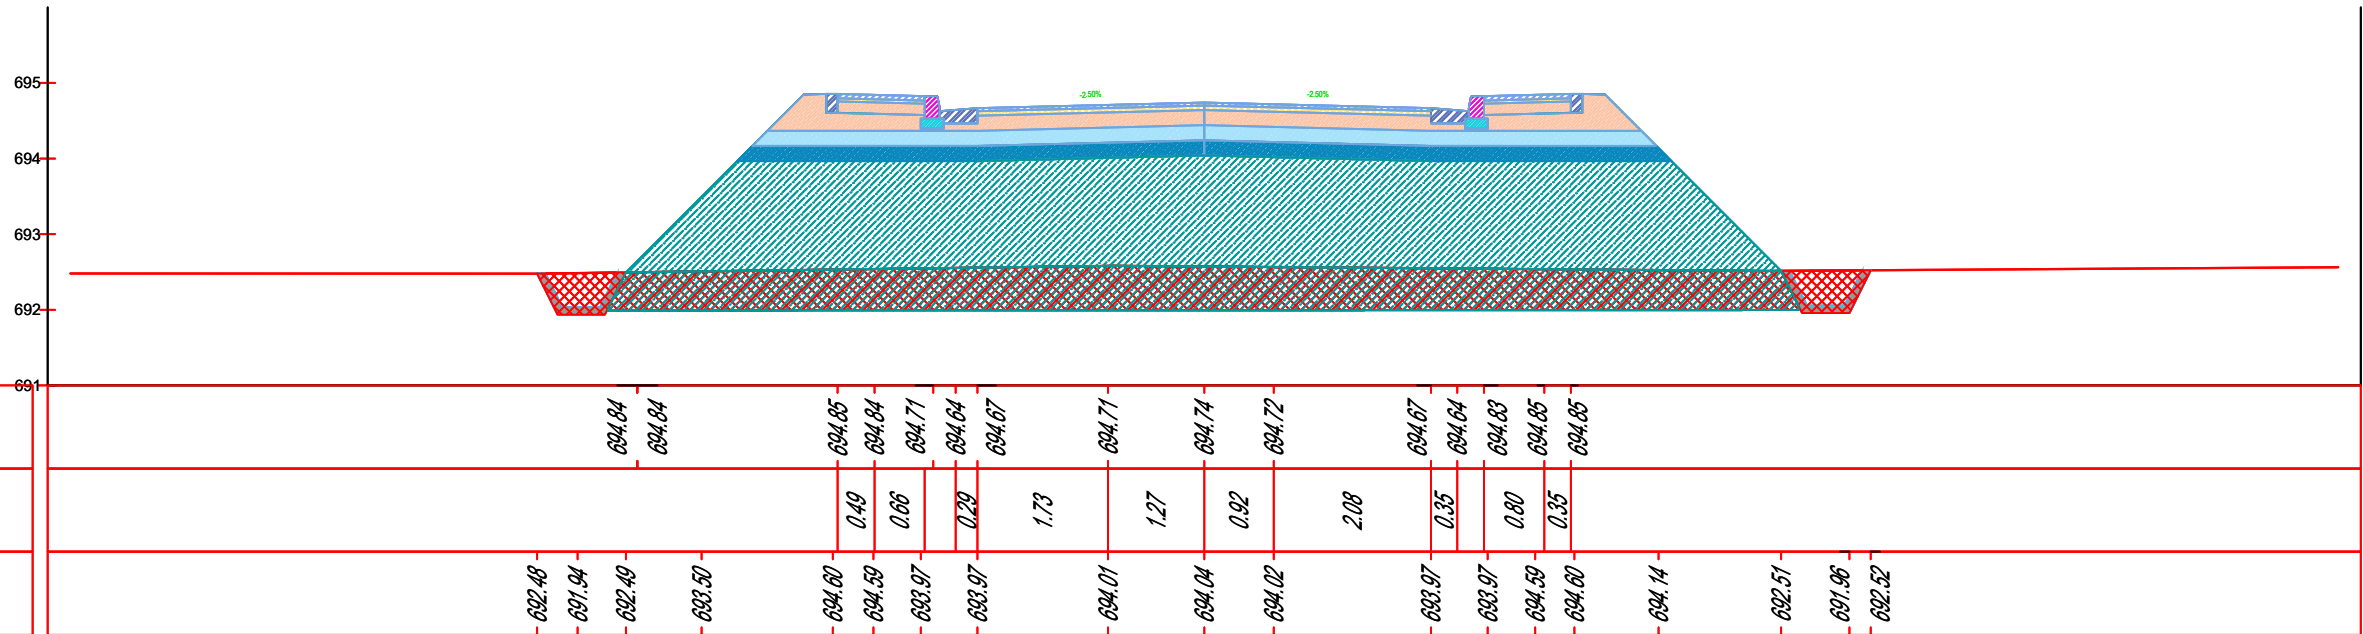

PK- 61
 Progresiva: 0+900.00
 Scale: 1:100

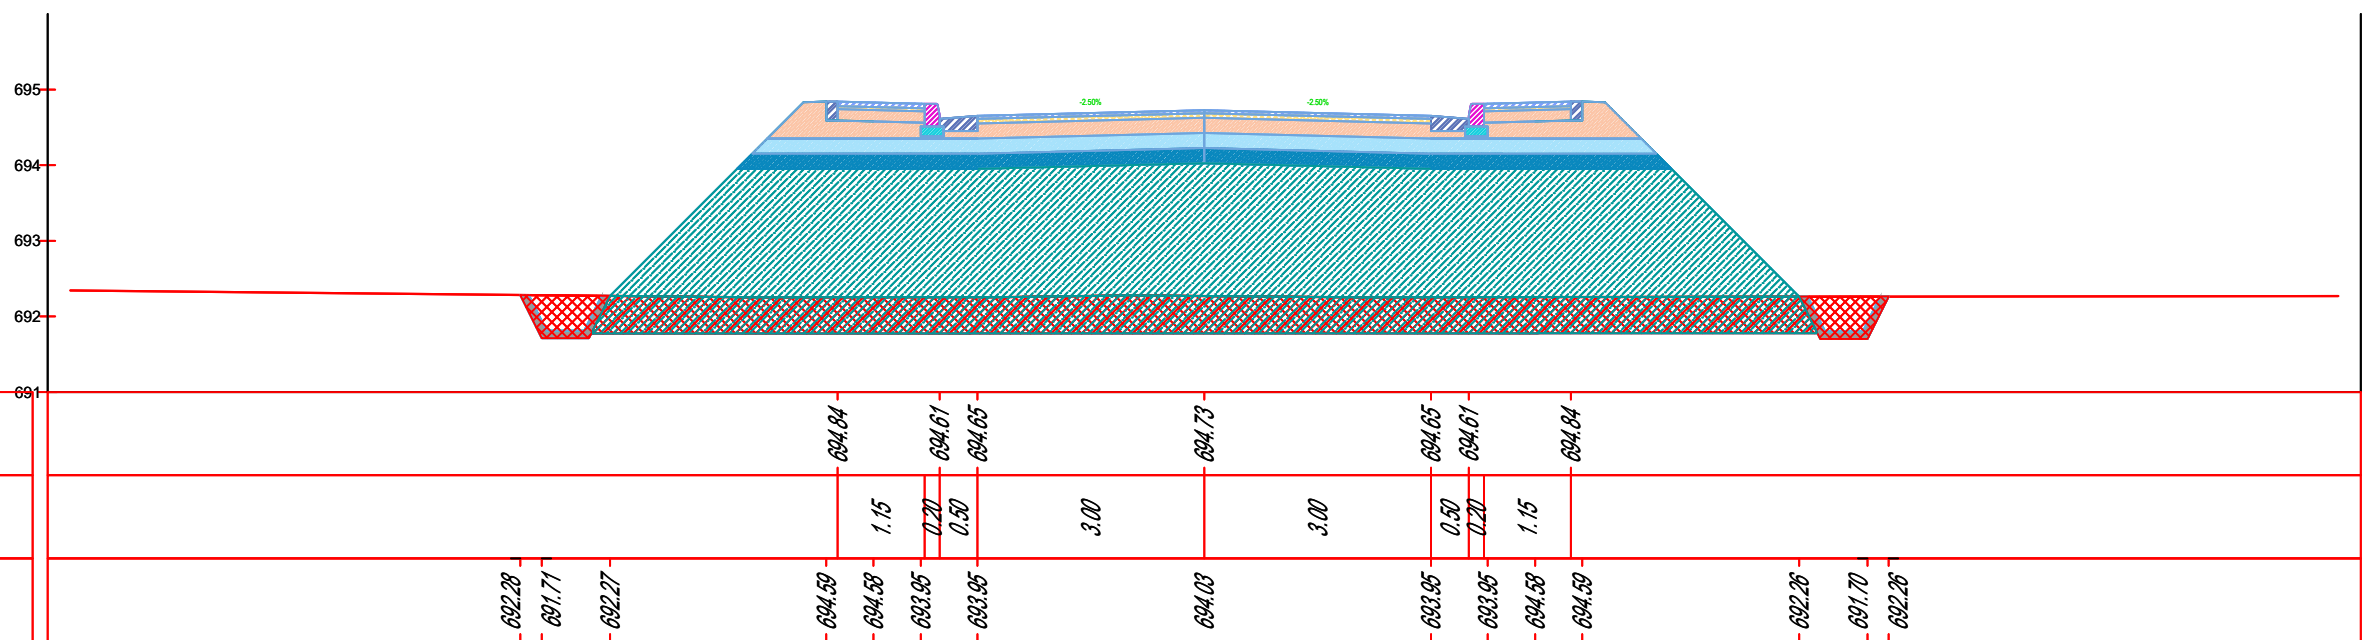


Emërtimi i Projektit
 Shërbime konsulence për përgatitjen e projekteve të zbatimit të nënprojekteve të rrugëve të aksesit dhe hapsirave publike në Drilon Tushemisht.
 - Nënprojekt: Rrugët e aksesit për parkimet

Republika e Shqipërisë



Bashkia e Pogradec

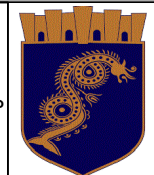

Investitori



Albanian-American Development Foundation

Adres:
 Str. Ibrahim Rugova,
 Building no.42, Entrance
 no.7, Apartment no.61
 Postal Code 1019

Kompania Projektuese




Adres:
 Komuna e Parisit,
 Rruga Osman Myderizi,
 Pallati Shkreli nr.10, Tirane
 Email: thcalb@yahoo.com

Projekt Zbatim
 Profilat Terthore

SH:1:100
 Fq:PT- 31




PK- 64
 Progresiva: 0+945.00
 Scale: 1:100

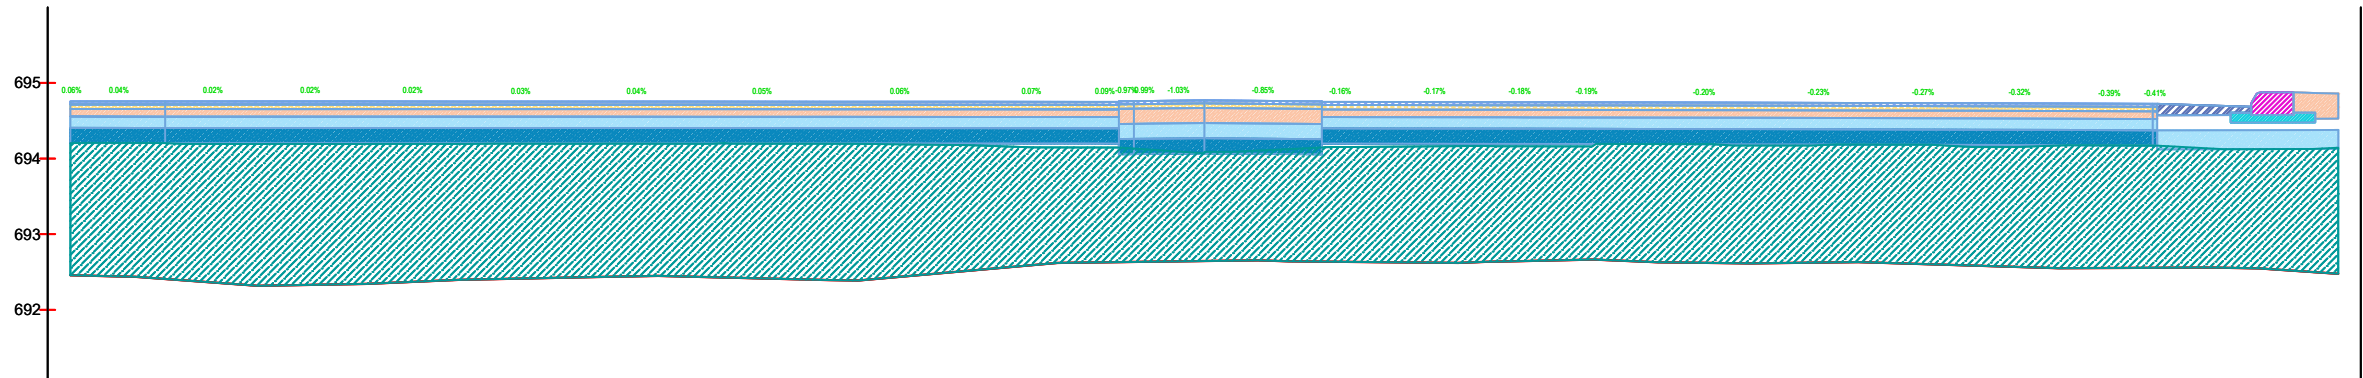

<i>KUOTE PROJEKTI</i>	694.76	694.76	694.76	694.76	694.76	694.76	694.76	694.76	694.76	694.76	694.76	694.75	694.76	694.76	694.75	694.77	694.77	694.77	694.77	694.76	694.77	694.77	694.76	694.76	694.75	694.74	694.74	694.74	694.74	694.74	694.74	694.74	694.74	694.74	694.73	694.73	694.73	694.73	694.73	694.73	694.73	694.72	694.72		
<i>DISTANCE</i>		0.40	0.57	0.76	0.70	0.39	0.40	0.77		0.82	0.45	0.37	0.83		0.63	0.85	1.55	0.48	0.37	0.49	0.55	0.83	0.30	1.05		1.86		0.58	0.69	0.27	0.74	0.41	0.26	0.30	0.68	0.33	0.48	0.48	0.28	0.57	0.35	0.68	0.84		
<i>KUOTE TERRENI</i>	694.20	694.21	694.19	694.19	694.19	694.19	694.20	694.20	694.20	694.20	694.20	694.20	694.20	694.20	694.18	694.15	694.15	694.15	694.15	694.15	694.15	694.07	694.14	694.14	694.17	694.16	694.16	694.19	694.17	694.17	694.17	694.17	694.18	694.18	694.18	694.15	694.15	694.18	694.18	694.17	694.17	694.12	694.13	694.14	

PK- 63
 Progresiva: 0+930.00
 Scale: 1:100

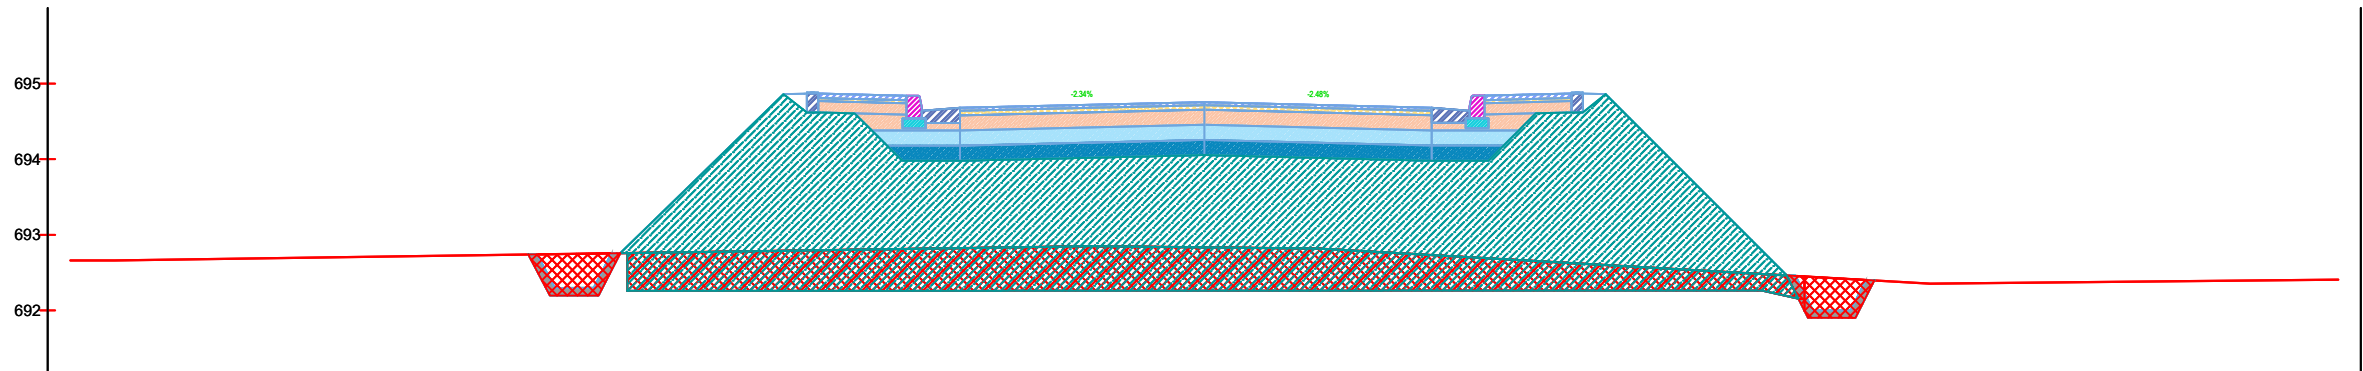

<i>KUOTE PROJEKTI</i>			694.83	694.83		694.87	694.85	694.84	694.88		694.73	694.75	694.74	694.73		694.68	694.64	694.65	694.67		694.84	694.84	694.84	
<i>DISTANCE</i>							0.88	0.28	0.31		2.29	0.94	0.57	0.36		2.08	0.34	0.40	0.75					
<i>KUOTE TERRENI</i>			692.74	692.20	692.76	693.55	694.62	694.61	693.90	693.98	694.03	694.05	694.04	694.03		693.90	693.98	694.61	694.62		693.34	692.46	691.90	692.40

Emërtimi i Projektit
 Shërbime konsulence për përgatitjen e projekteve të zbatimit të nënprojekteve të rrugëve të aksesit dhe hapsirave publike në Drilon Tushemisht.
 Nënprojekt: Rrugët e aksesit për parkimet

Republika e Shqipërisë



Bashkia Pogradec



Investitori



Adres:
 Str. Ibrahim Rugova,
 Building no.42, Entrance
 no.7, Apartment no.61
 Postal Code 1019

Kompania Projektuese





Adres:
 Komuna e Parisit,
 Rruga Osman Myderizi,
 Pallati Shkrelli nr.10, Tirane
 Email: thcalb@yahoo.com

Projekt Zbatim
 Profilat Terthore
 SH:1:100
 Fq:PT- 32




Profili Tip Pk 1-30

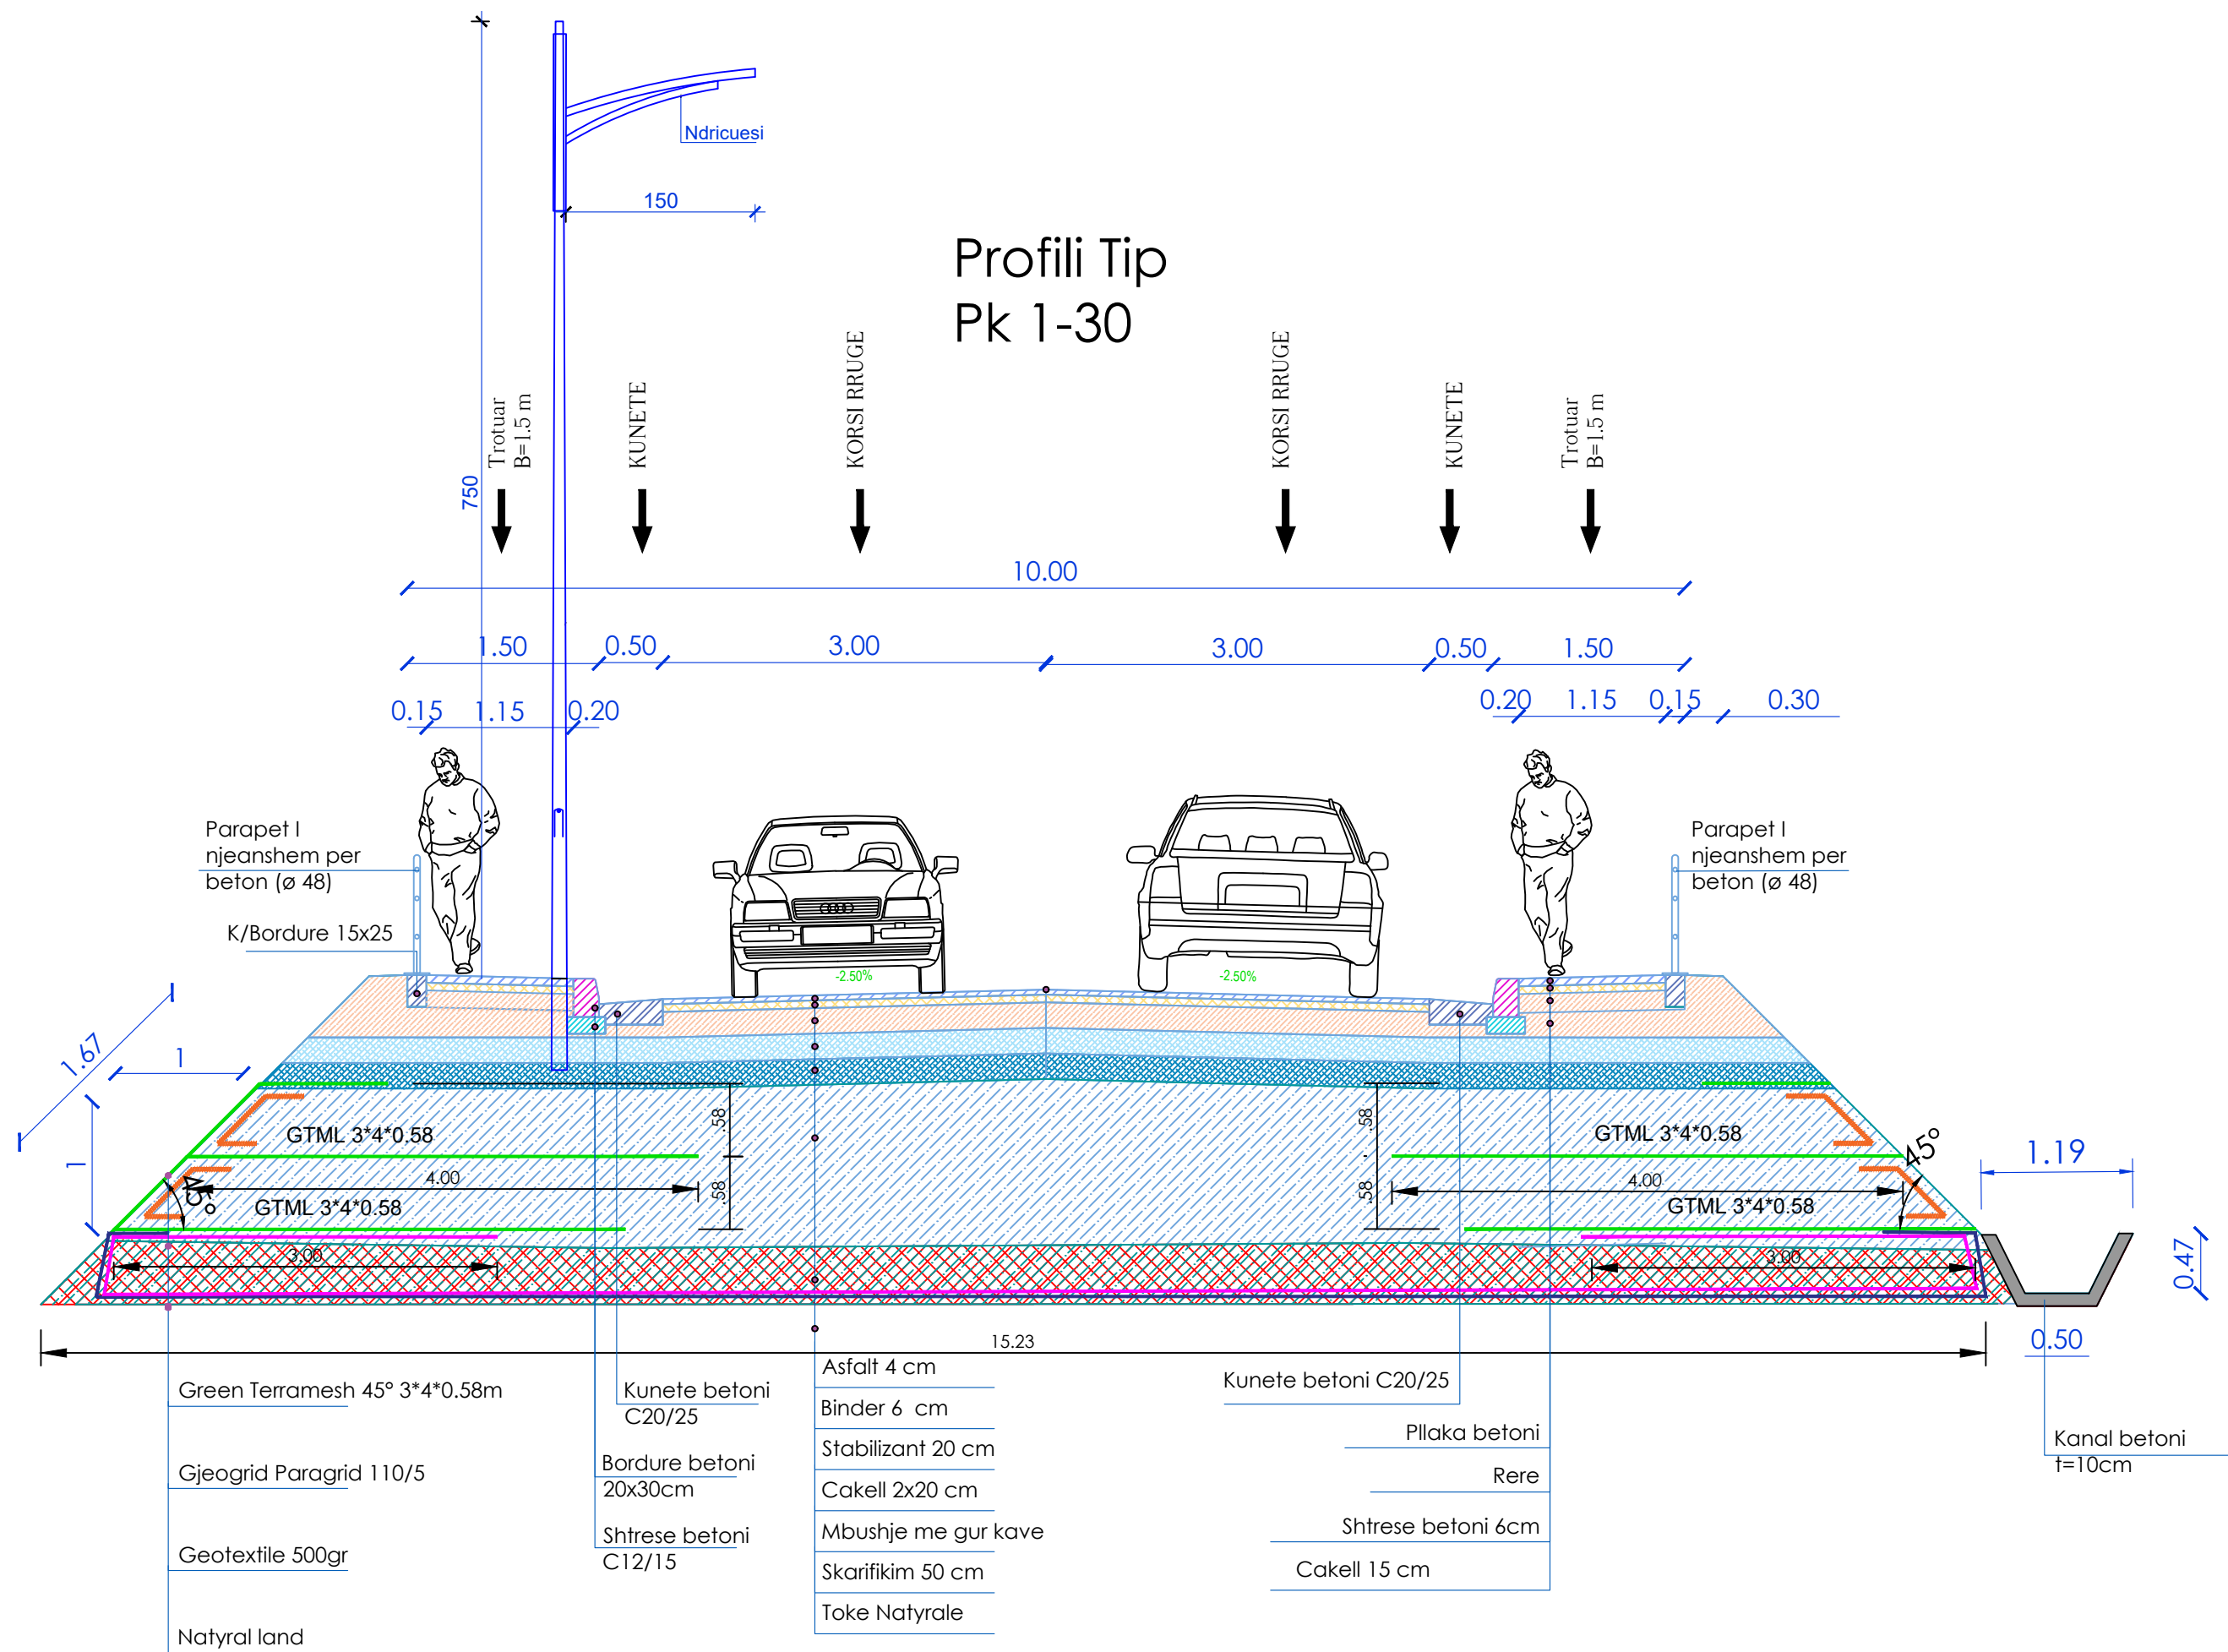

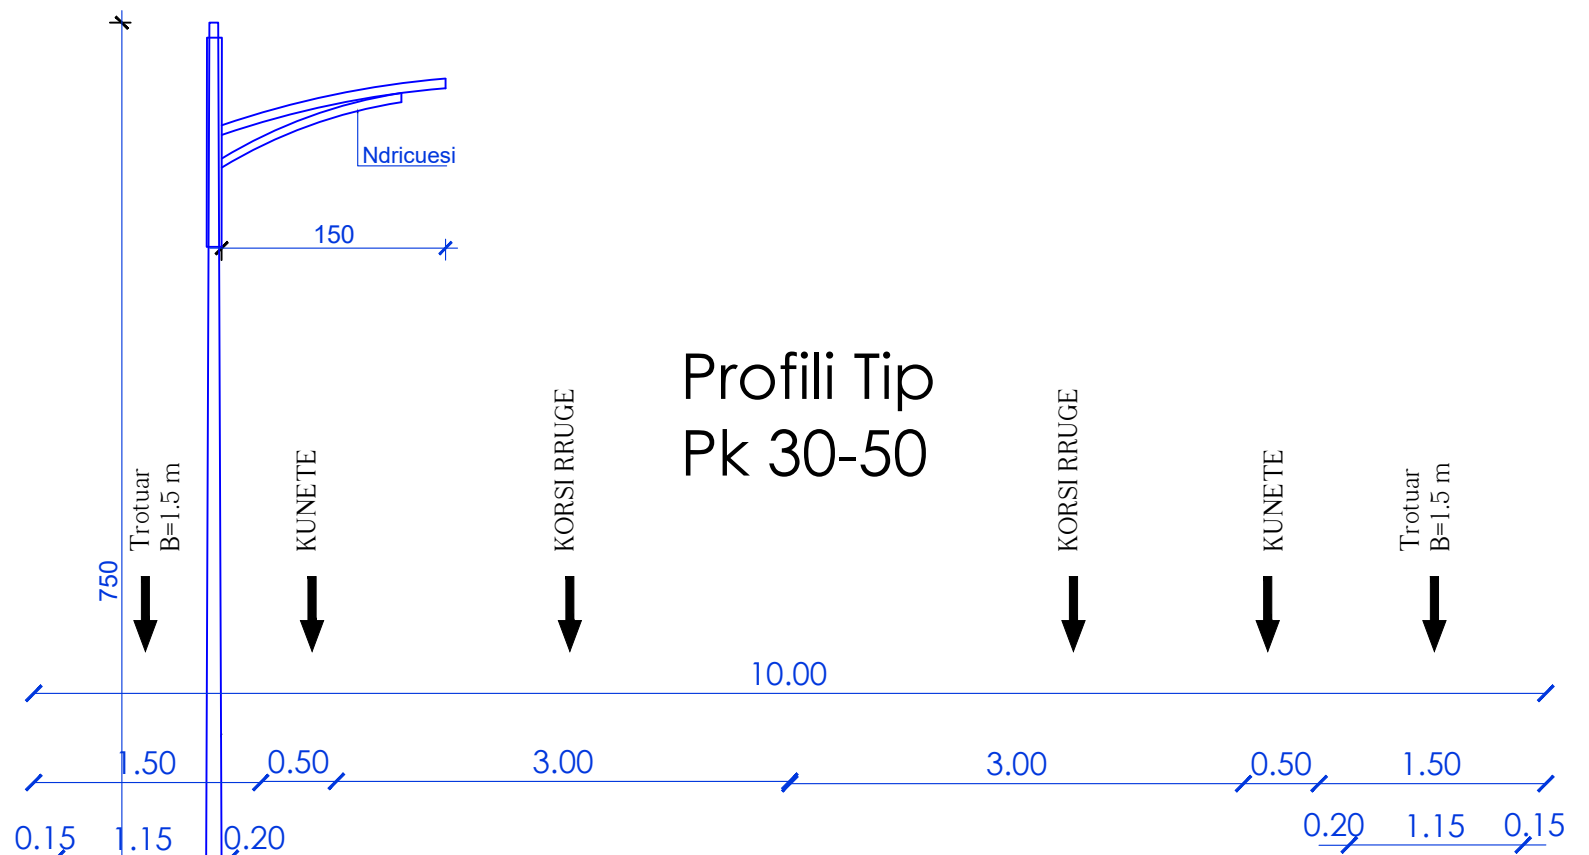

Profili Tip Pk 30-50

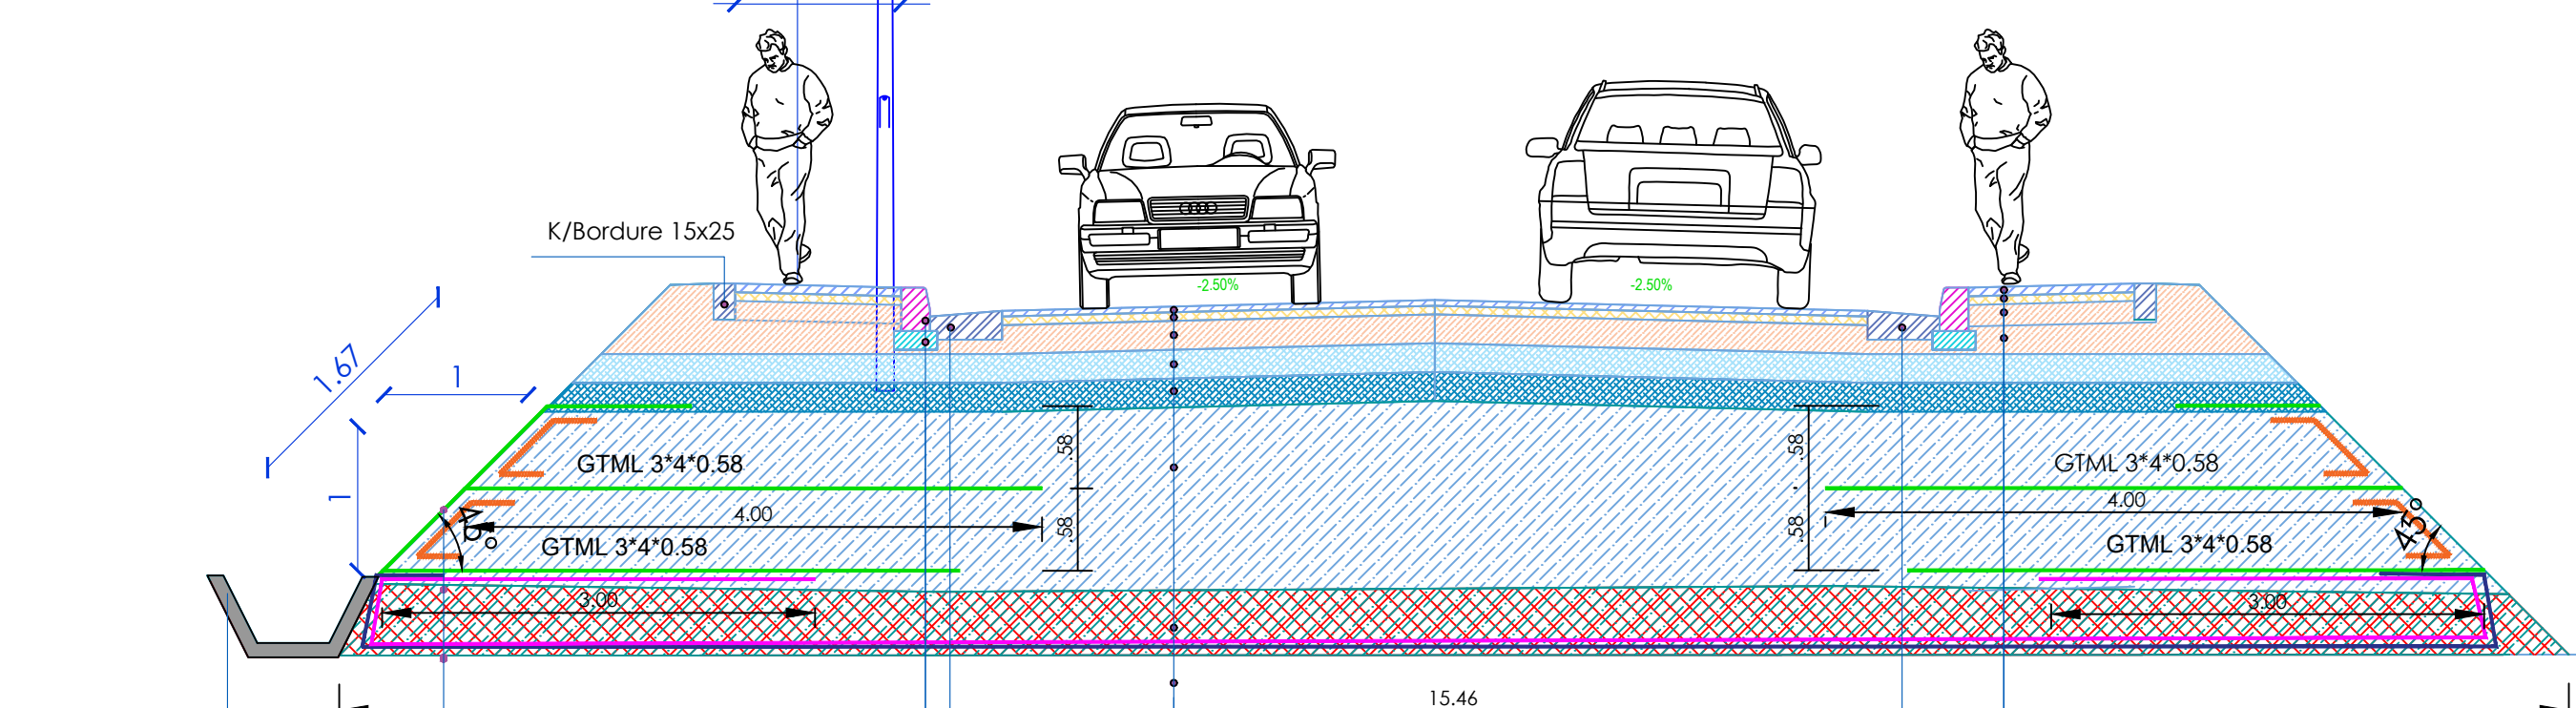

Kanal betoni t=10cm	Green Terramesh 45° 3*4*0.58m	Kunete betoni C20/25	Asfalt 4 cm	Kunete betoni C20/25
	Gjeogrid Paragrid 110/5	Bordure betoni 20x30cm	Binder 6 cm	Pilaka betoni
	Geotextile 500gr	Shtrese betoni C12/15	Stabilizant 20 cm	Rere
	Natyral land		Cakell 2X20 cm	Shtrese betoni 6cm
			Mbushje me gur kave	Cakell 15 cm
			Skarifikim 50 cm	
			Toe Natyrale	

Emërtimi i Projektit
Shërbime konsulence për përgatitjen e projekteve të zbatimit të nënprojekteve të rrugëve të aksesit dhe hapësirave publike në Drilon Tushemisht.
Nënprojekt: Rrugët e aksesit për parkimet




Investitori
Albanian-American Development Foundation
Adress:
Str. Ibrahim Rugova,
Building no.42, Entrance
no.7, Apartment no.61
Postal Code 1019



Adress:
Komuna e Parisit,
Rruga Osman Myderizi,
Pallati Shkreli nr.10, Tirane
Email: thcalb@yahoo.com

Projekt Zbatim
Profili Terthor Tip
SH:1:50
Fq: PTT-02

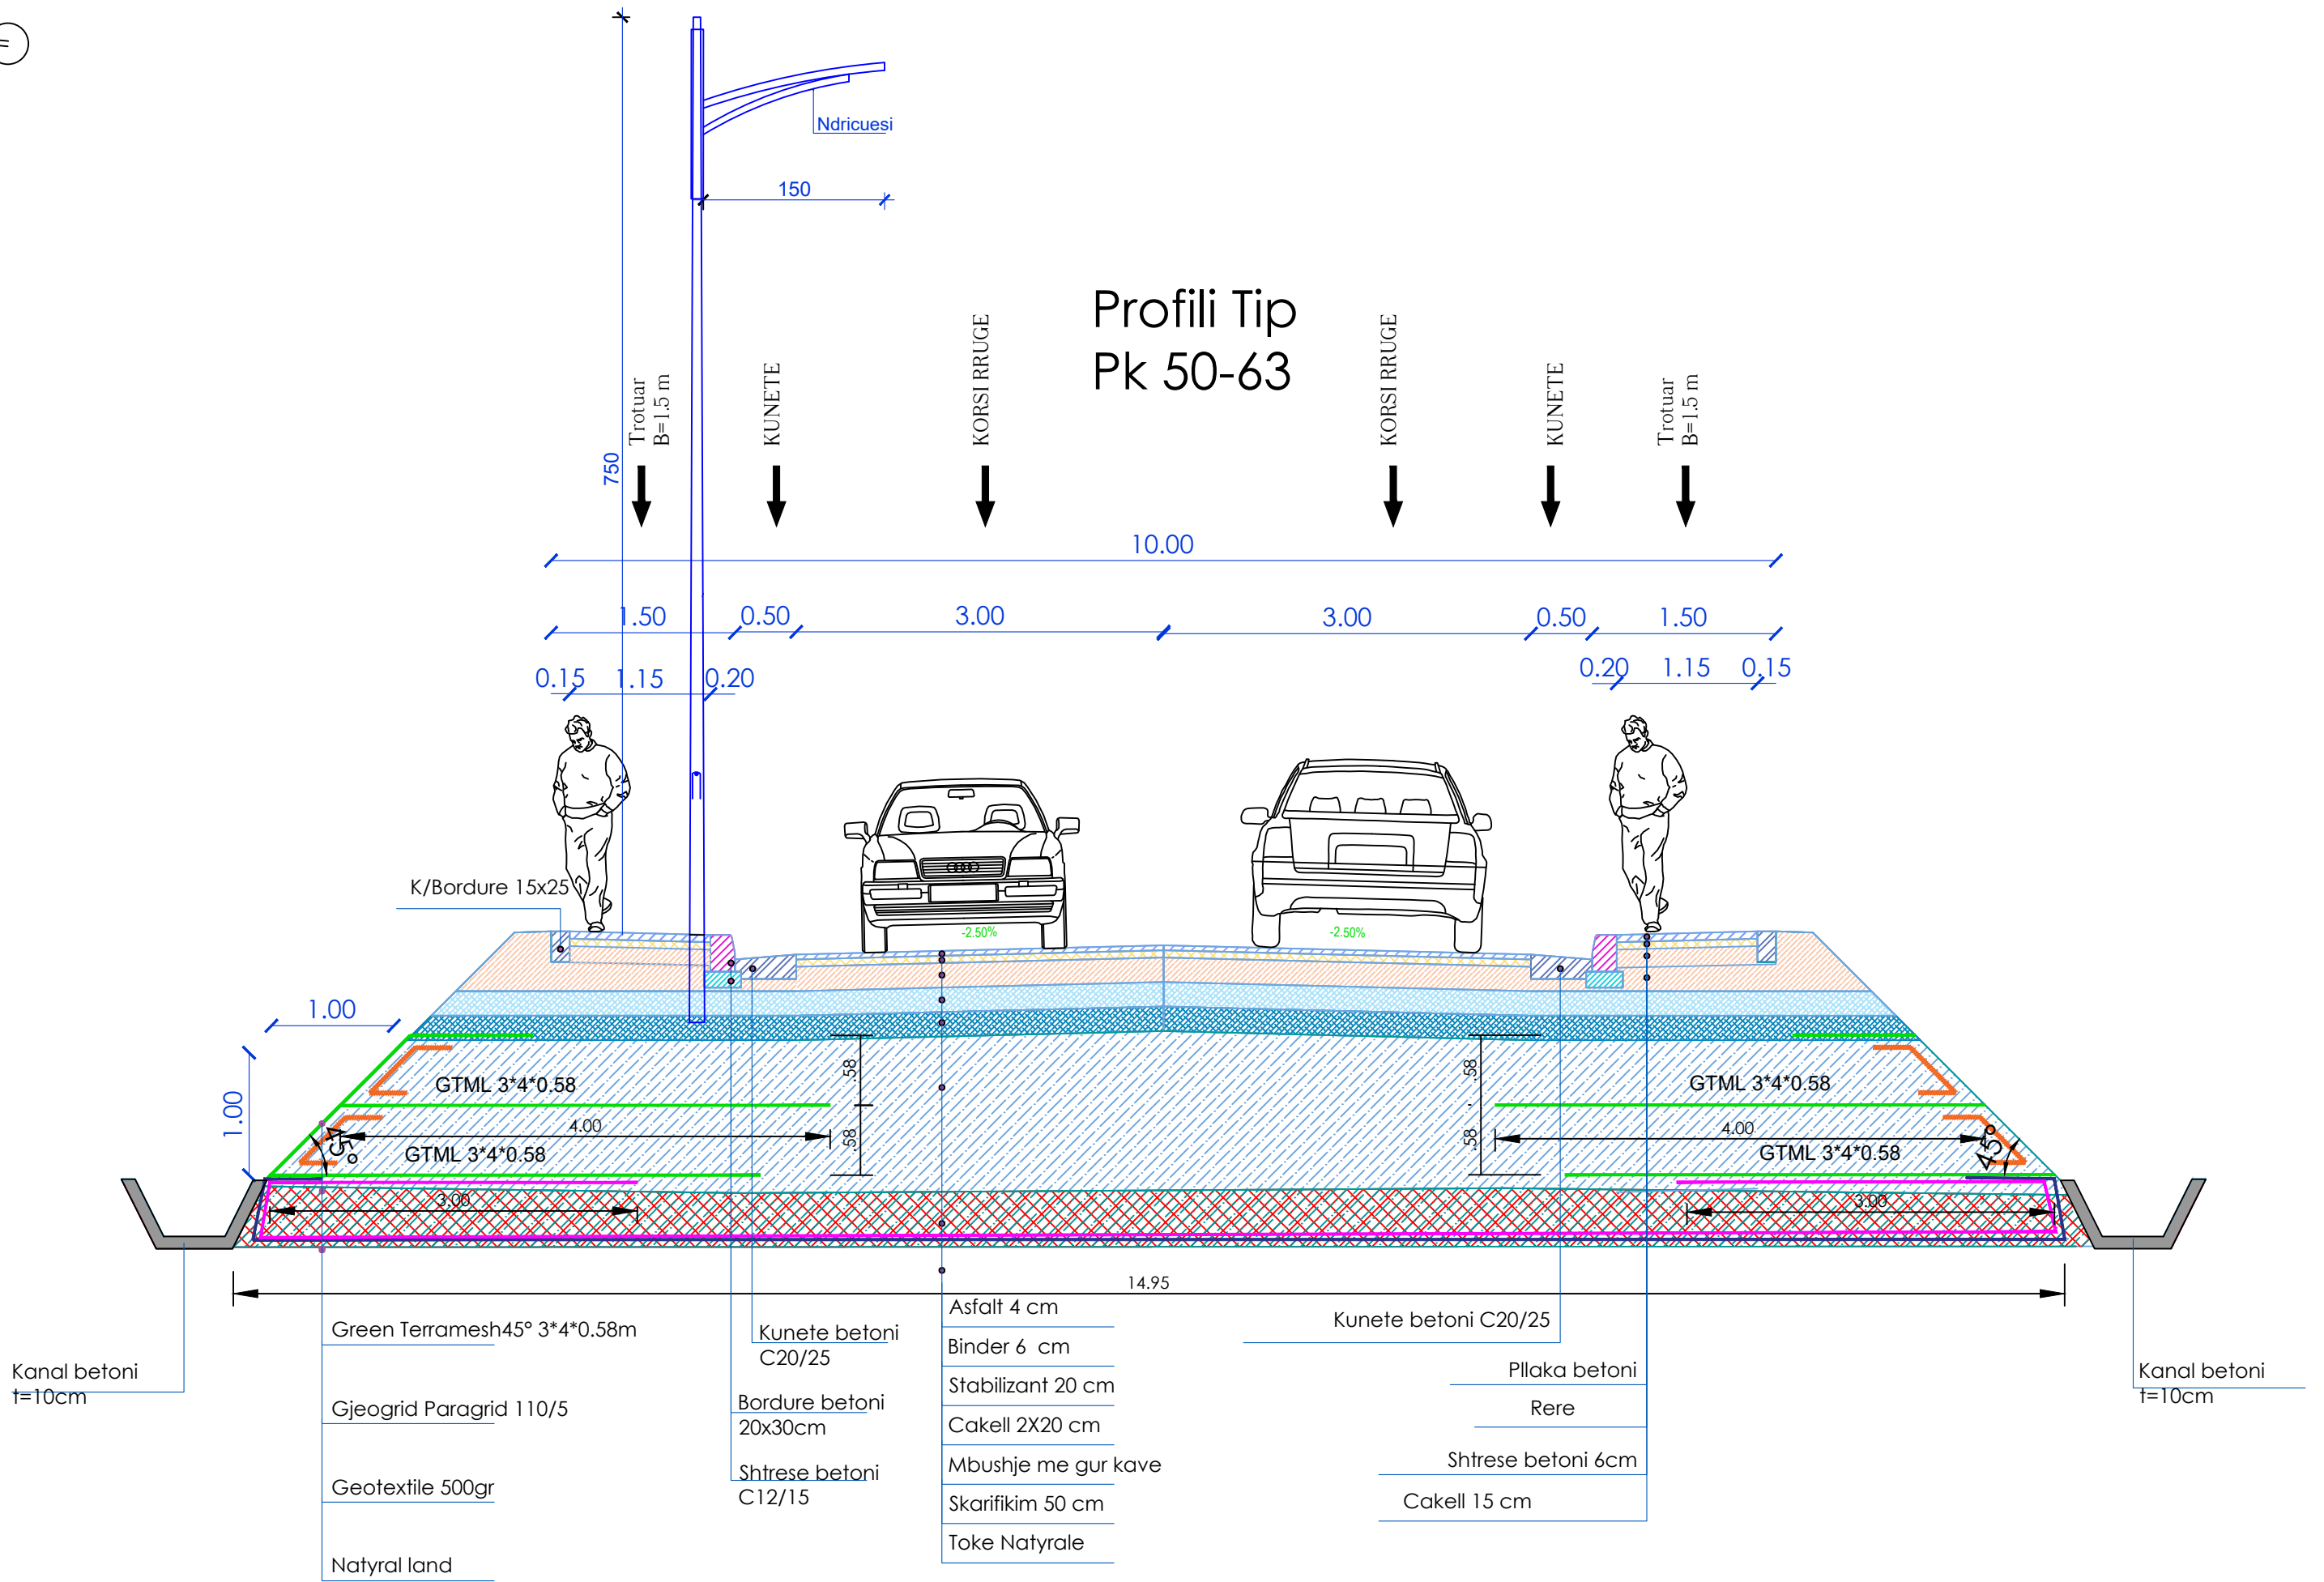

Emërtimi i Projektit
Shërbime konsulence për përgatitjen e projekteve të zbatimit të nënprojekteve të rrugëve të aksesit dhe hapësirave publike në Drilon Tushemisht.
Nënprojekt: Rrugët e aksesit për parkimet

Republika e Shqipërisë



Bashkia Pogradec



Investitori



Albanian-American Development Foundation

Adresë:
Str. Ibrahim Rugova,
Building no.42, Entrance
no.7, Apartment no.61
Postal Code 1019

Kompania Projektuese



Adresë:
Komuna e Parisit,
Rruga Osman Myderizi,
Pallati Shkreli nr.10, Tirane
Email: thcalb@yahoo.com


Projekt Zbatim
Profili Terthor Tip

SH:1:50
Fq: PTT-03

Shërbime konsulence për përgatitjen e projekteve të zbatimit të nënprojekteve të rrugëve të aksesit dhe hapsirave publike në Drilon Tushemisht.


Nënprojekt Rruget e aksesit për parkimet

PLANI I UJRAVE TE SHIUT

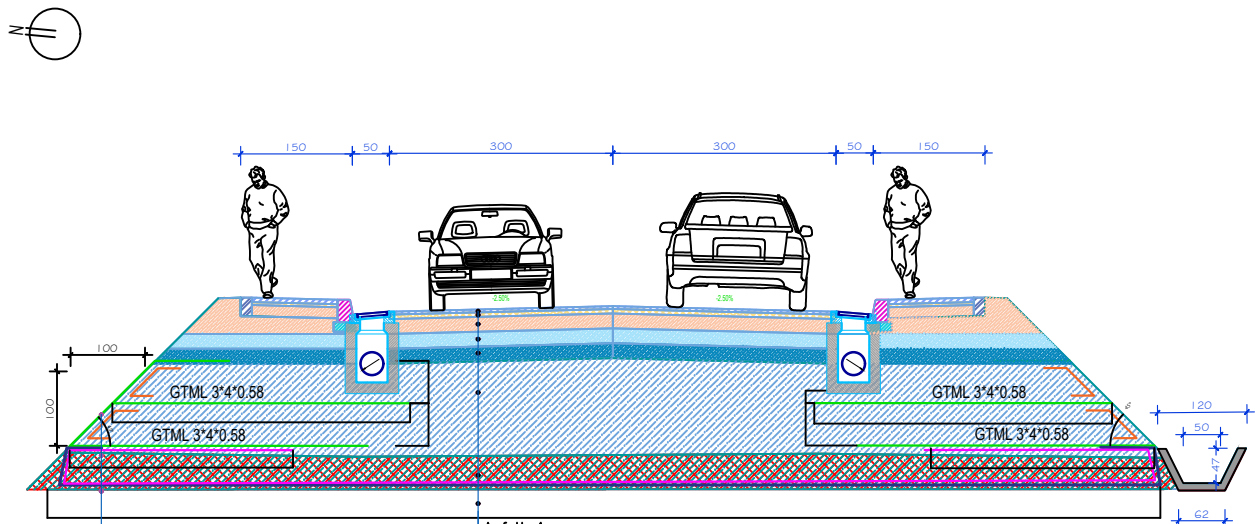

- Green Terramesh45* 3*4*0.58m
- Gjeogrid Paragrid 110/5
- Geotextile 500gr
- Natyr land
- Asfalt 4 cm
- Binder 6 cm
- Stabilizant 20 cm
- Cakell 2X20 cm
- Mbushje me gur kave
- Skarifim 50 cm
- Toke Natyrale

- Legjende
- Tub HDPE Dj 250 mm
 - Tub HDPE Dj 315 mm
 - Tub HDPE Dj 400 mm

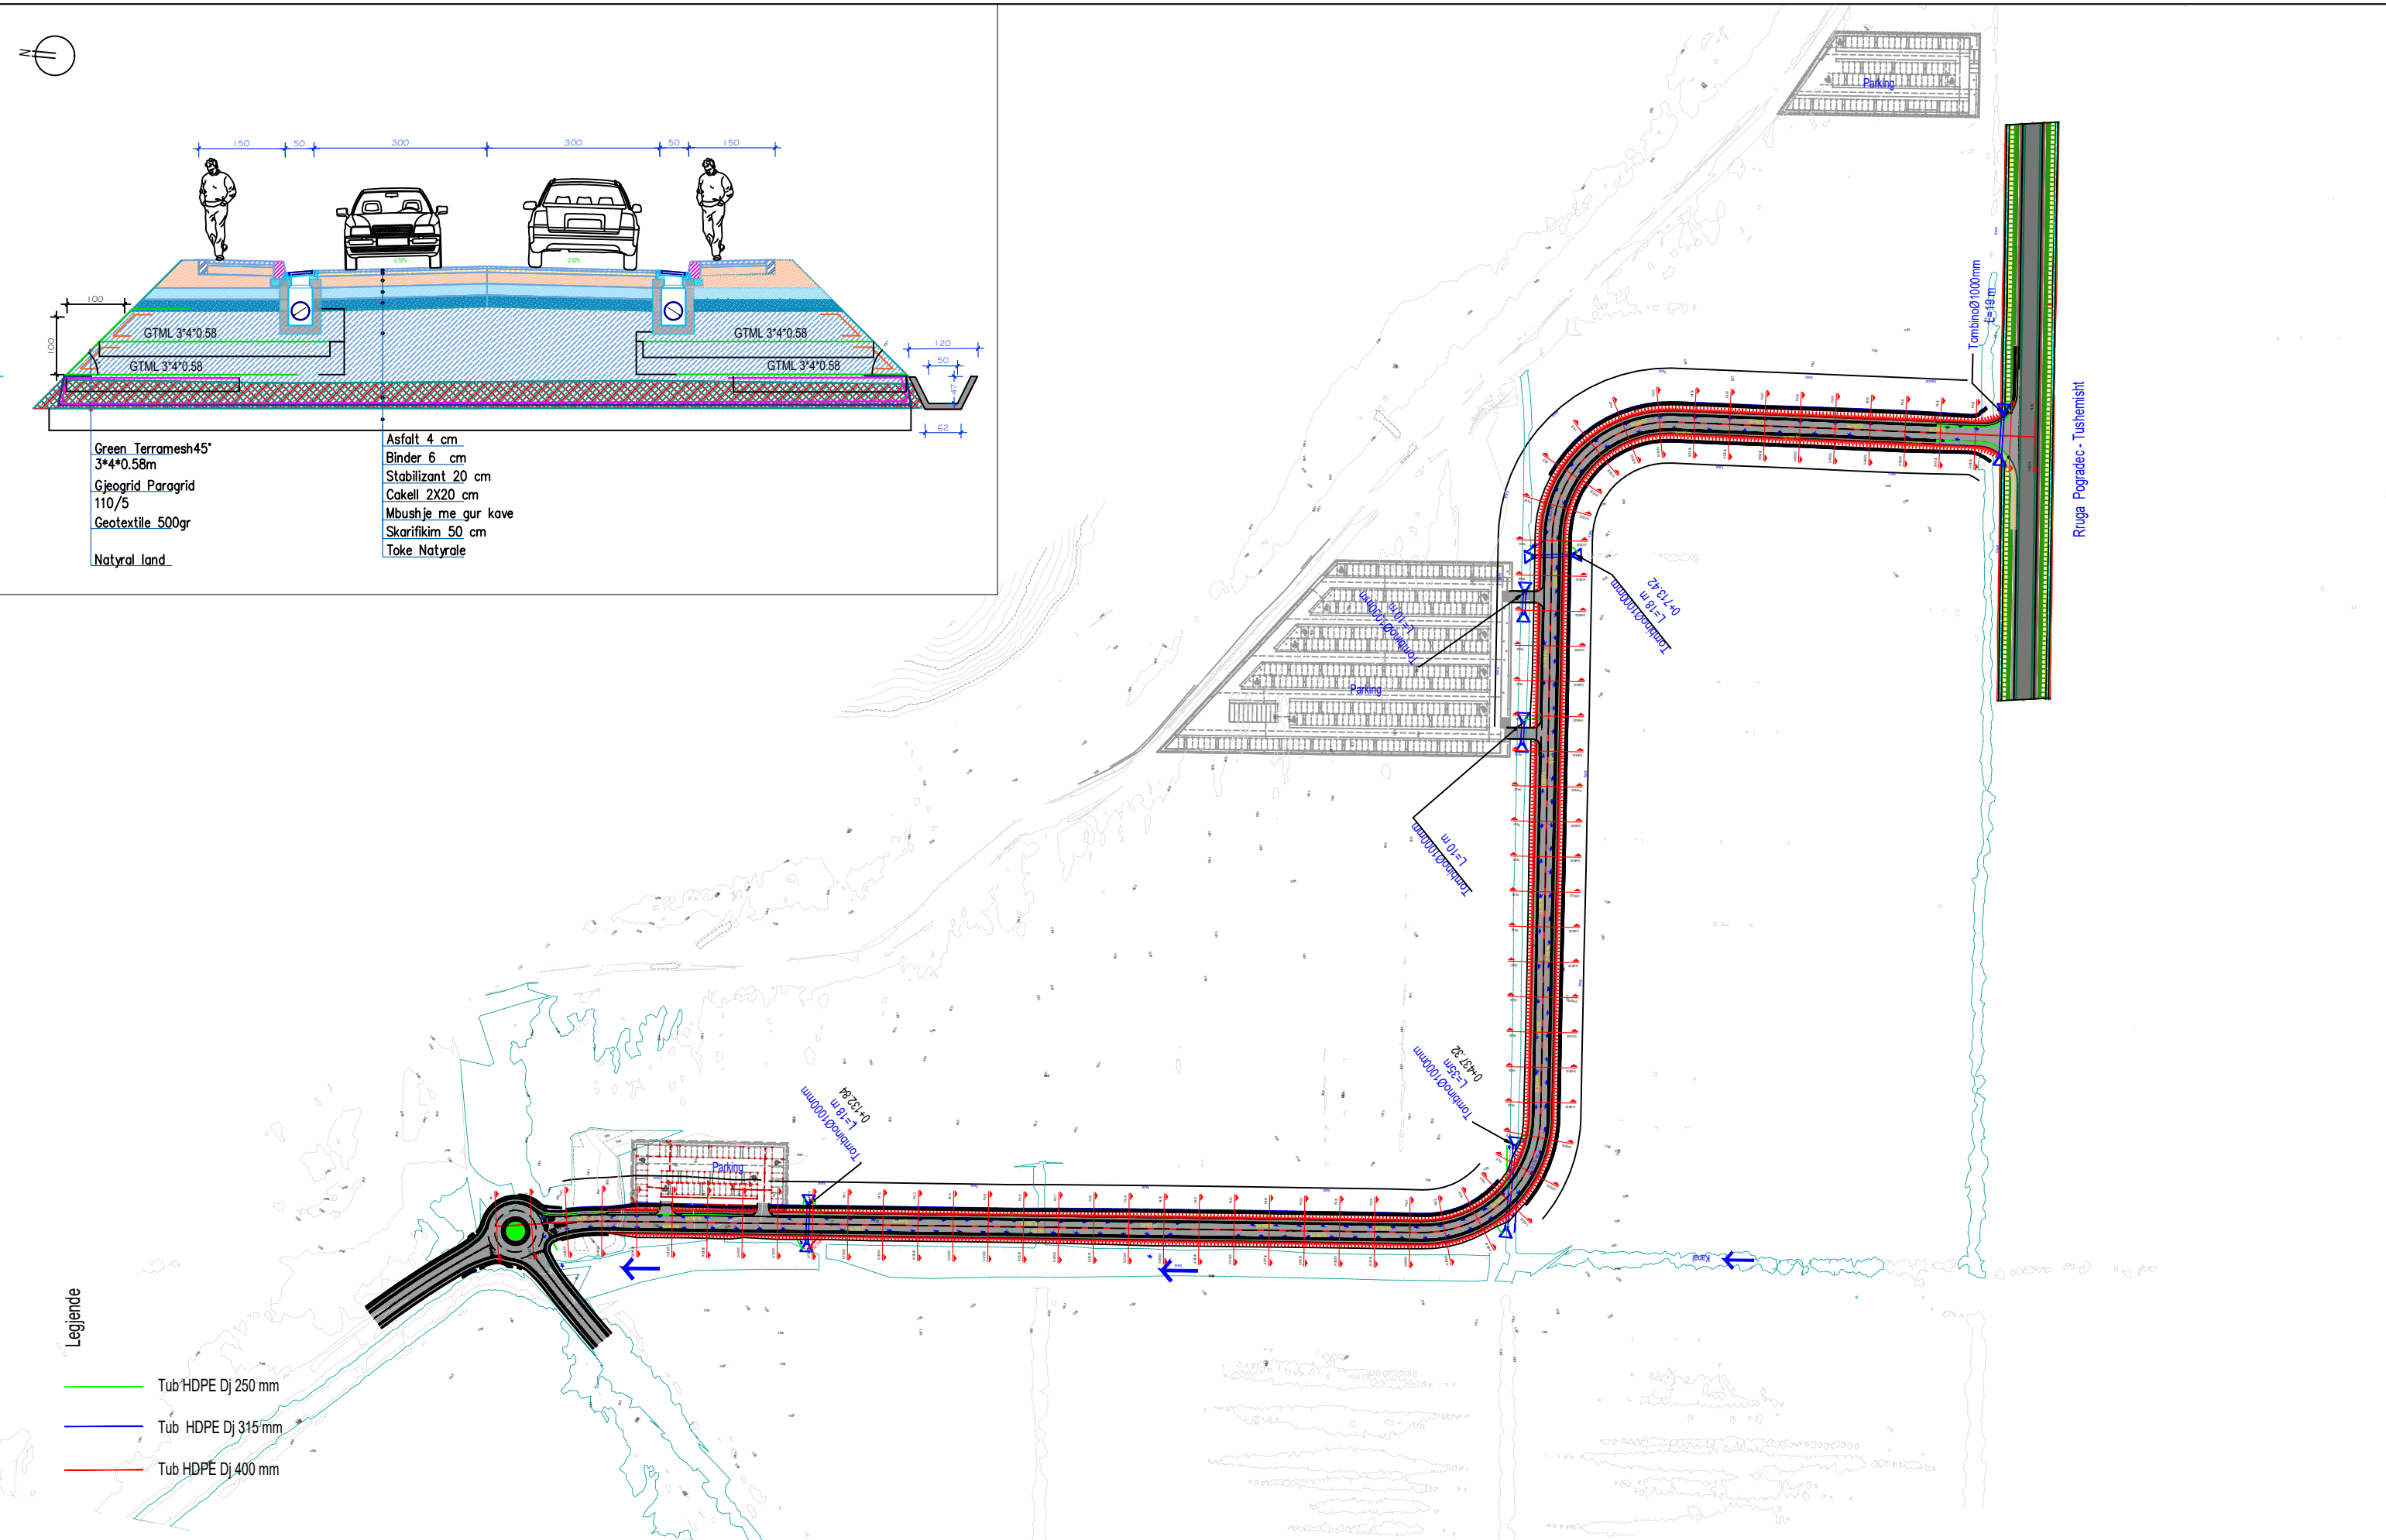

Emërtimi i Projektit
Shërbime konsulence për përgatitjen e projekteve të zbatimit të nënprojekteve të rrugëve të aksesit dhe hapësirave publike në Drilon Tushemisht.
Nënprojekt: Rrugët e aksesit për parkimet

Republika e Shqipërisë



Bashkia Pogradec



Investitori



Adress:
Str. Ibrahim Rugova,
Building no.42, Entrance
no.7, Apartment no.61
Postal Code 1019


Kompania Projektuese



Adress:
Komuna e Parisit,
Rruga Osman Myderizi,
Pallati Shkreli nr.10, Tirane
Email: thcalb@yahoo.com



Projekt Zbatim
Plani I Ujrave te Shiut

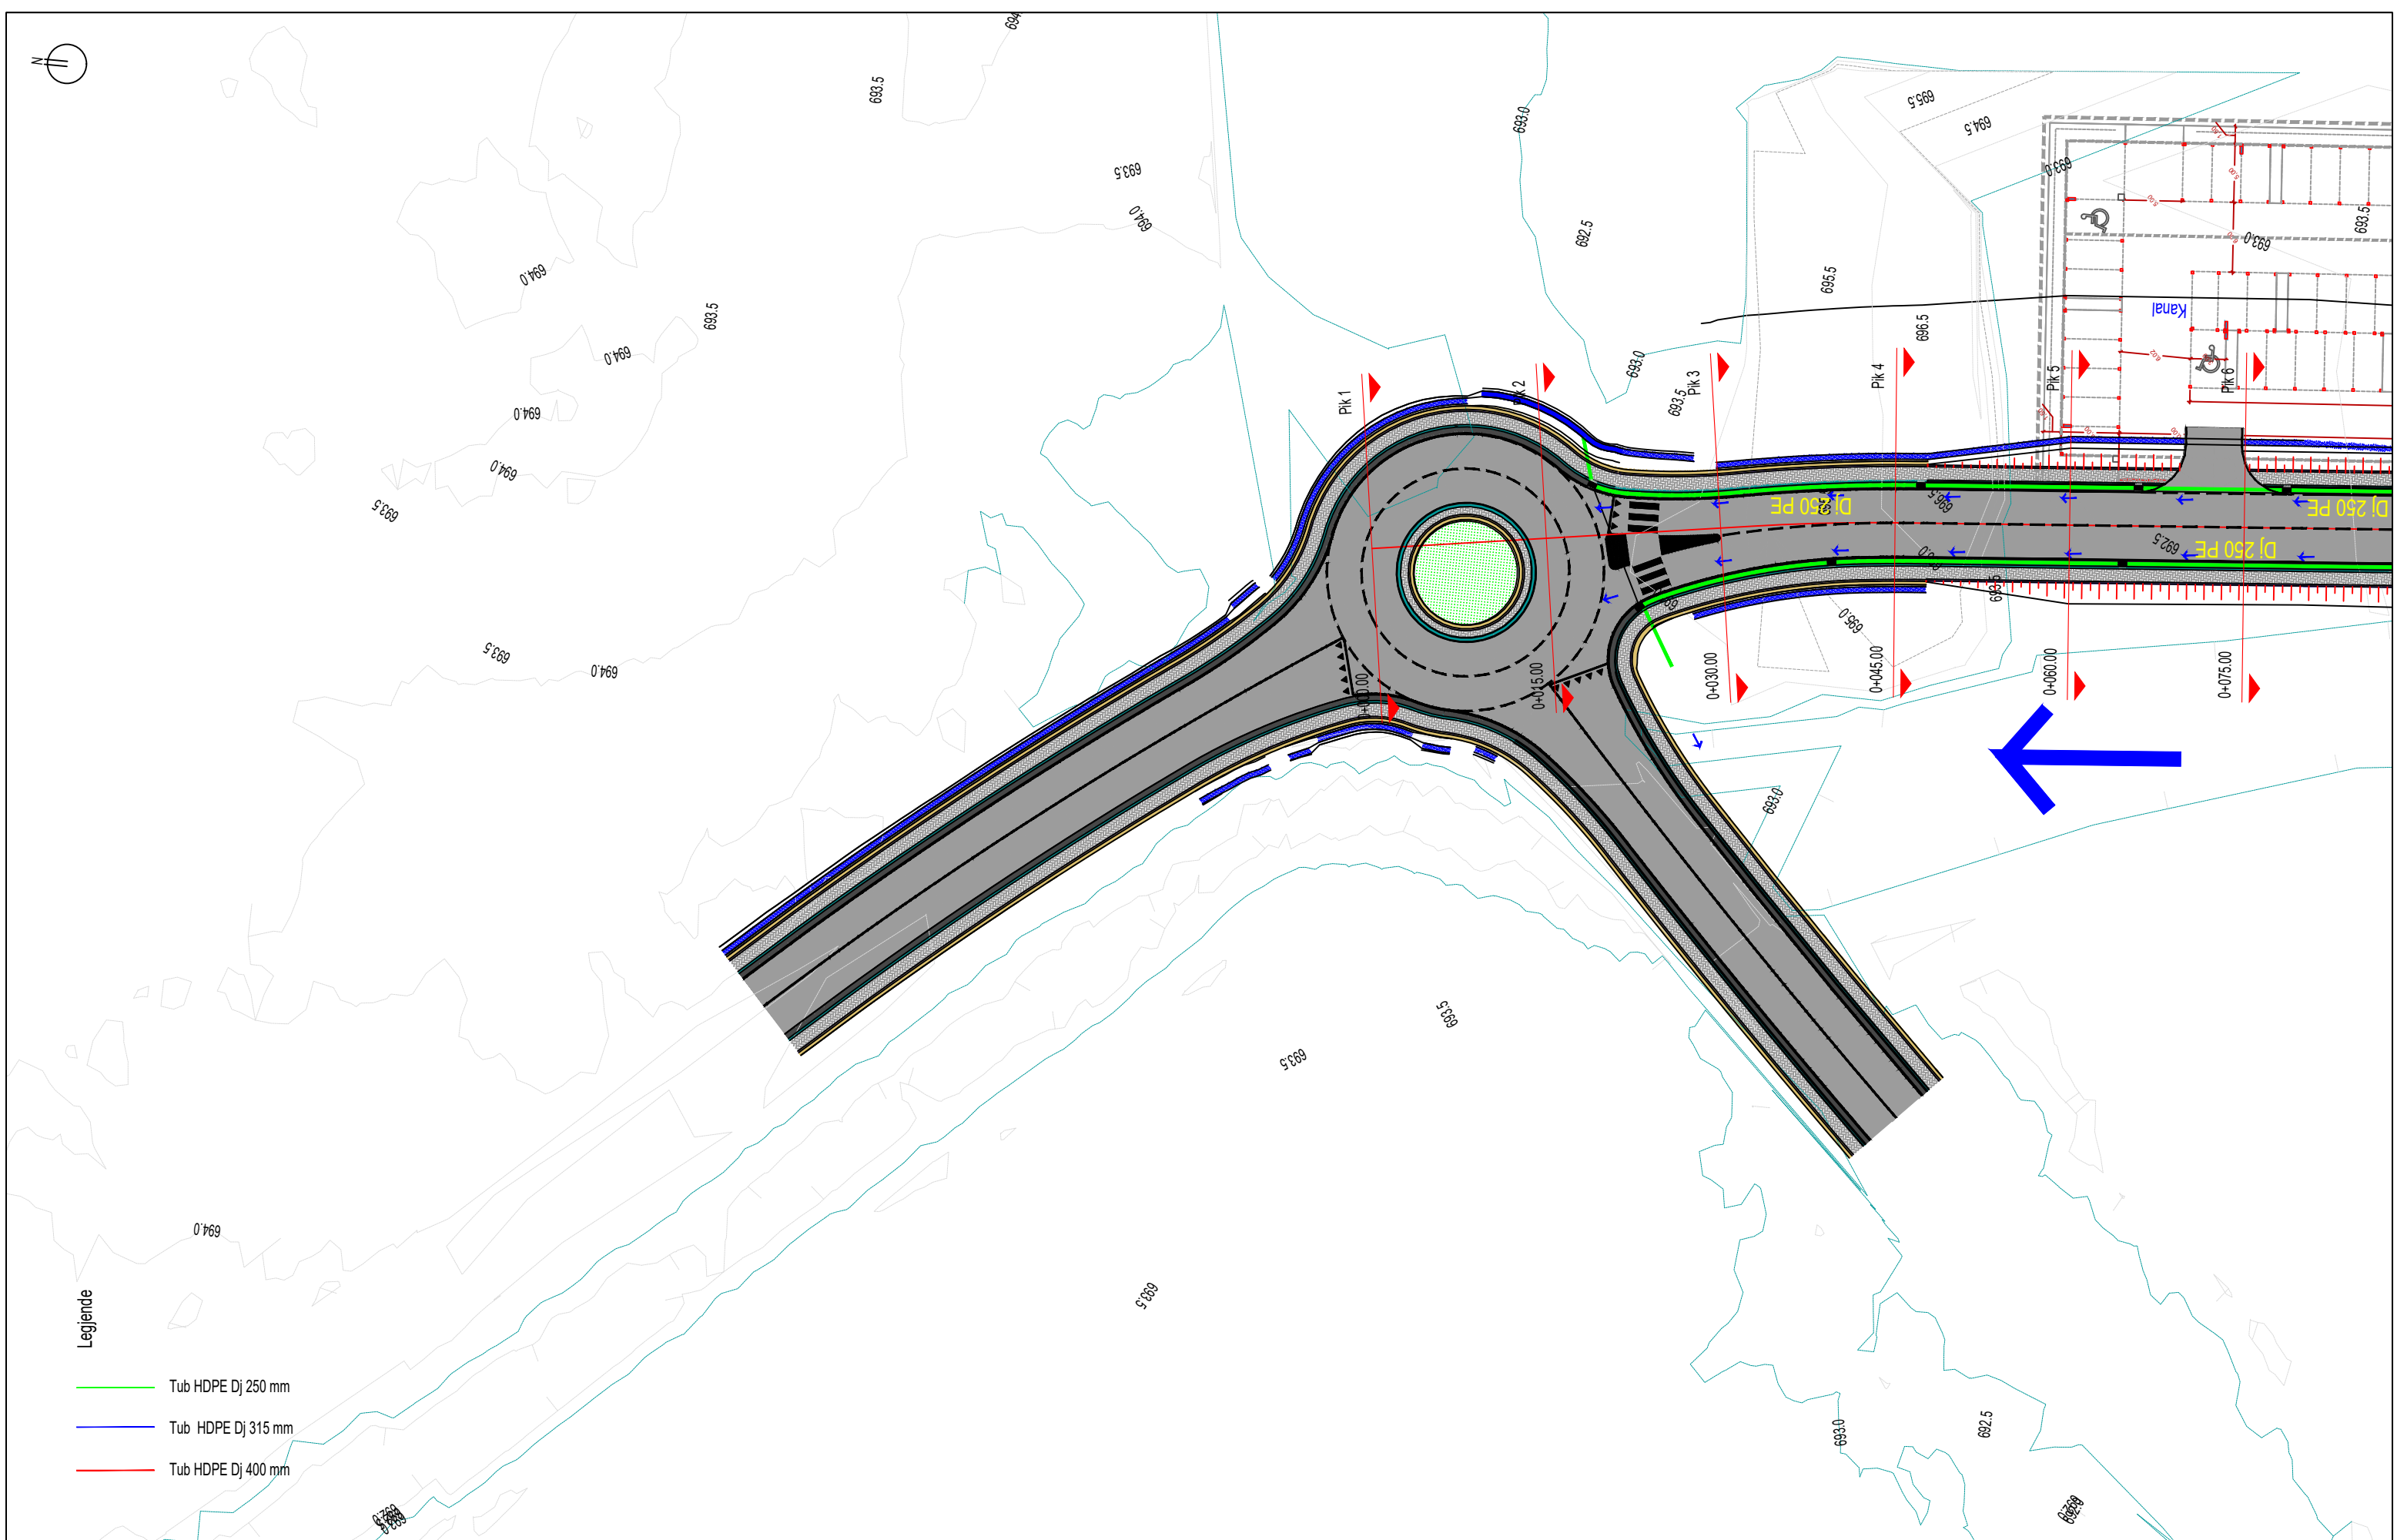
SH: 1:500
Fq: D-00



Legjende

- Tub HDPE Dj 250 mm
- Tub HDPE Dj 315 mm
- Tub HDPE Dj 400 mm

<p>Emërtimi i Projektit</p>	<p>Shërbime konsulence për përgatitjen e projekteve të zbatimit të nënprojekteve të rrugëve të aksesit dhe hapësirave publike në Drilon Tushemisht.</p> <p>Nënprojekt: Rrugët e aksesit për parkimet</p>	 Republika e Shqipërisë	 Bashkia Pogradec	 Investitori	 Albanian-American Development Foundation	<p>Adress: Str. Ibrahim Rugova, Building no.42, Entrance no.7, Apartment no.61 Postal Code 1019</p>	 Kompania Projektuese	<p>Adress: Komuna e Parisit, Rruga Osman Myderizi, Pallati Shkreli nr.10, Tirane Email: thcalb@yahoo.com</p>	Projekt Zbatim Plani I Ujrave te Shiut	SH: 1:500 Fq: D-01
-----------------------------	--	---	---	---	--	---	---	--	---	-----------------------

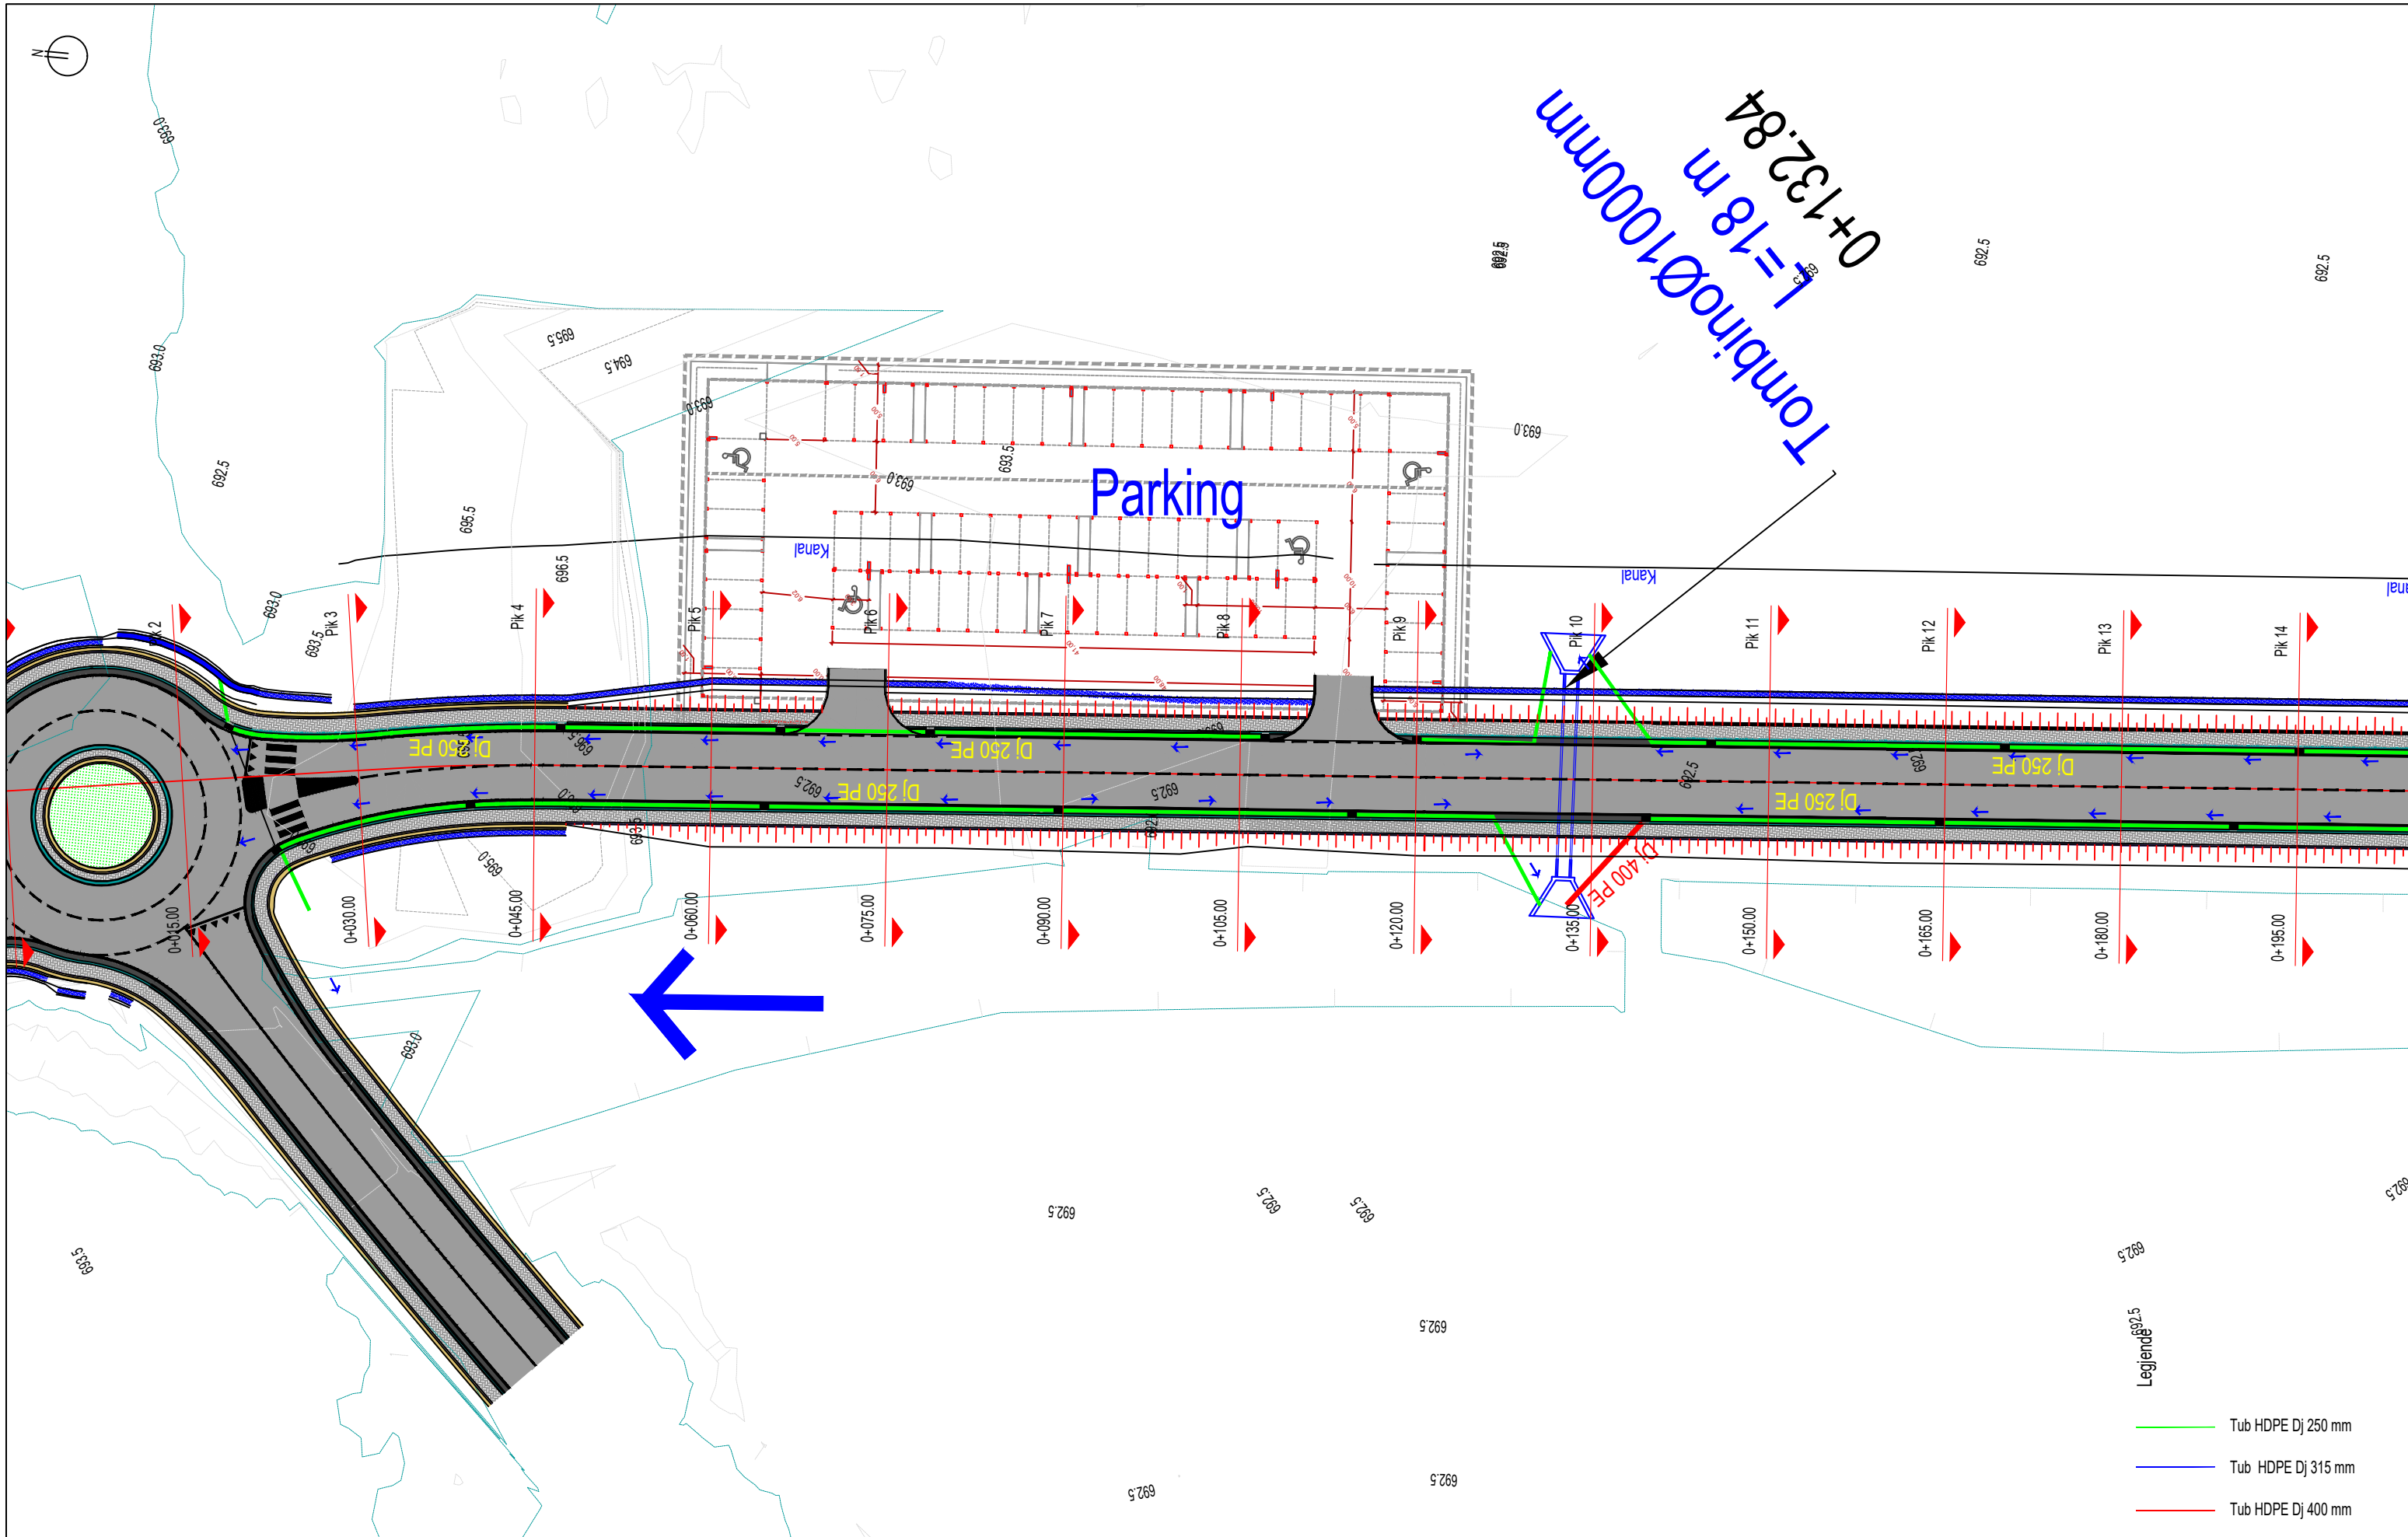

- Legjendë
- Tub HDPE Dj 250 mm
 - Tub HDPE Dj 315 mm
 - Tub HDPE Dj 400 mm

Emërtimi i Projektit
 Shërbime konsulence për përgatitjen e projekteve të zbatimit të nënprojekteve të rrugëve të aksesit dhe hapësirave publike në Drilon Tushemisht.
 Nënprojekt: Rrugët e aksesit për parkimet

Republika e Shqipërisë



Bashkia Pogradec



Investitori




Adress:
 Str. Ibrahim Rugova,
 Building no.42, Entrance
 no.7, Apartment no.61
 Postal Code 1019

Kompania Projektuese



Adress:
 Komuna e Parisit,
 Rruga Osman Myderizi,
 Pallati Shkrelli nr.10, Tirane
 Email: thcalb@yahoo.com

Projekt Zbatim
 Plani I Ujrave te Shiut
 SH: 1:500
 Fq: D-02

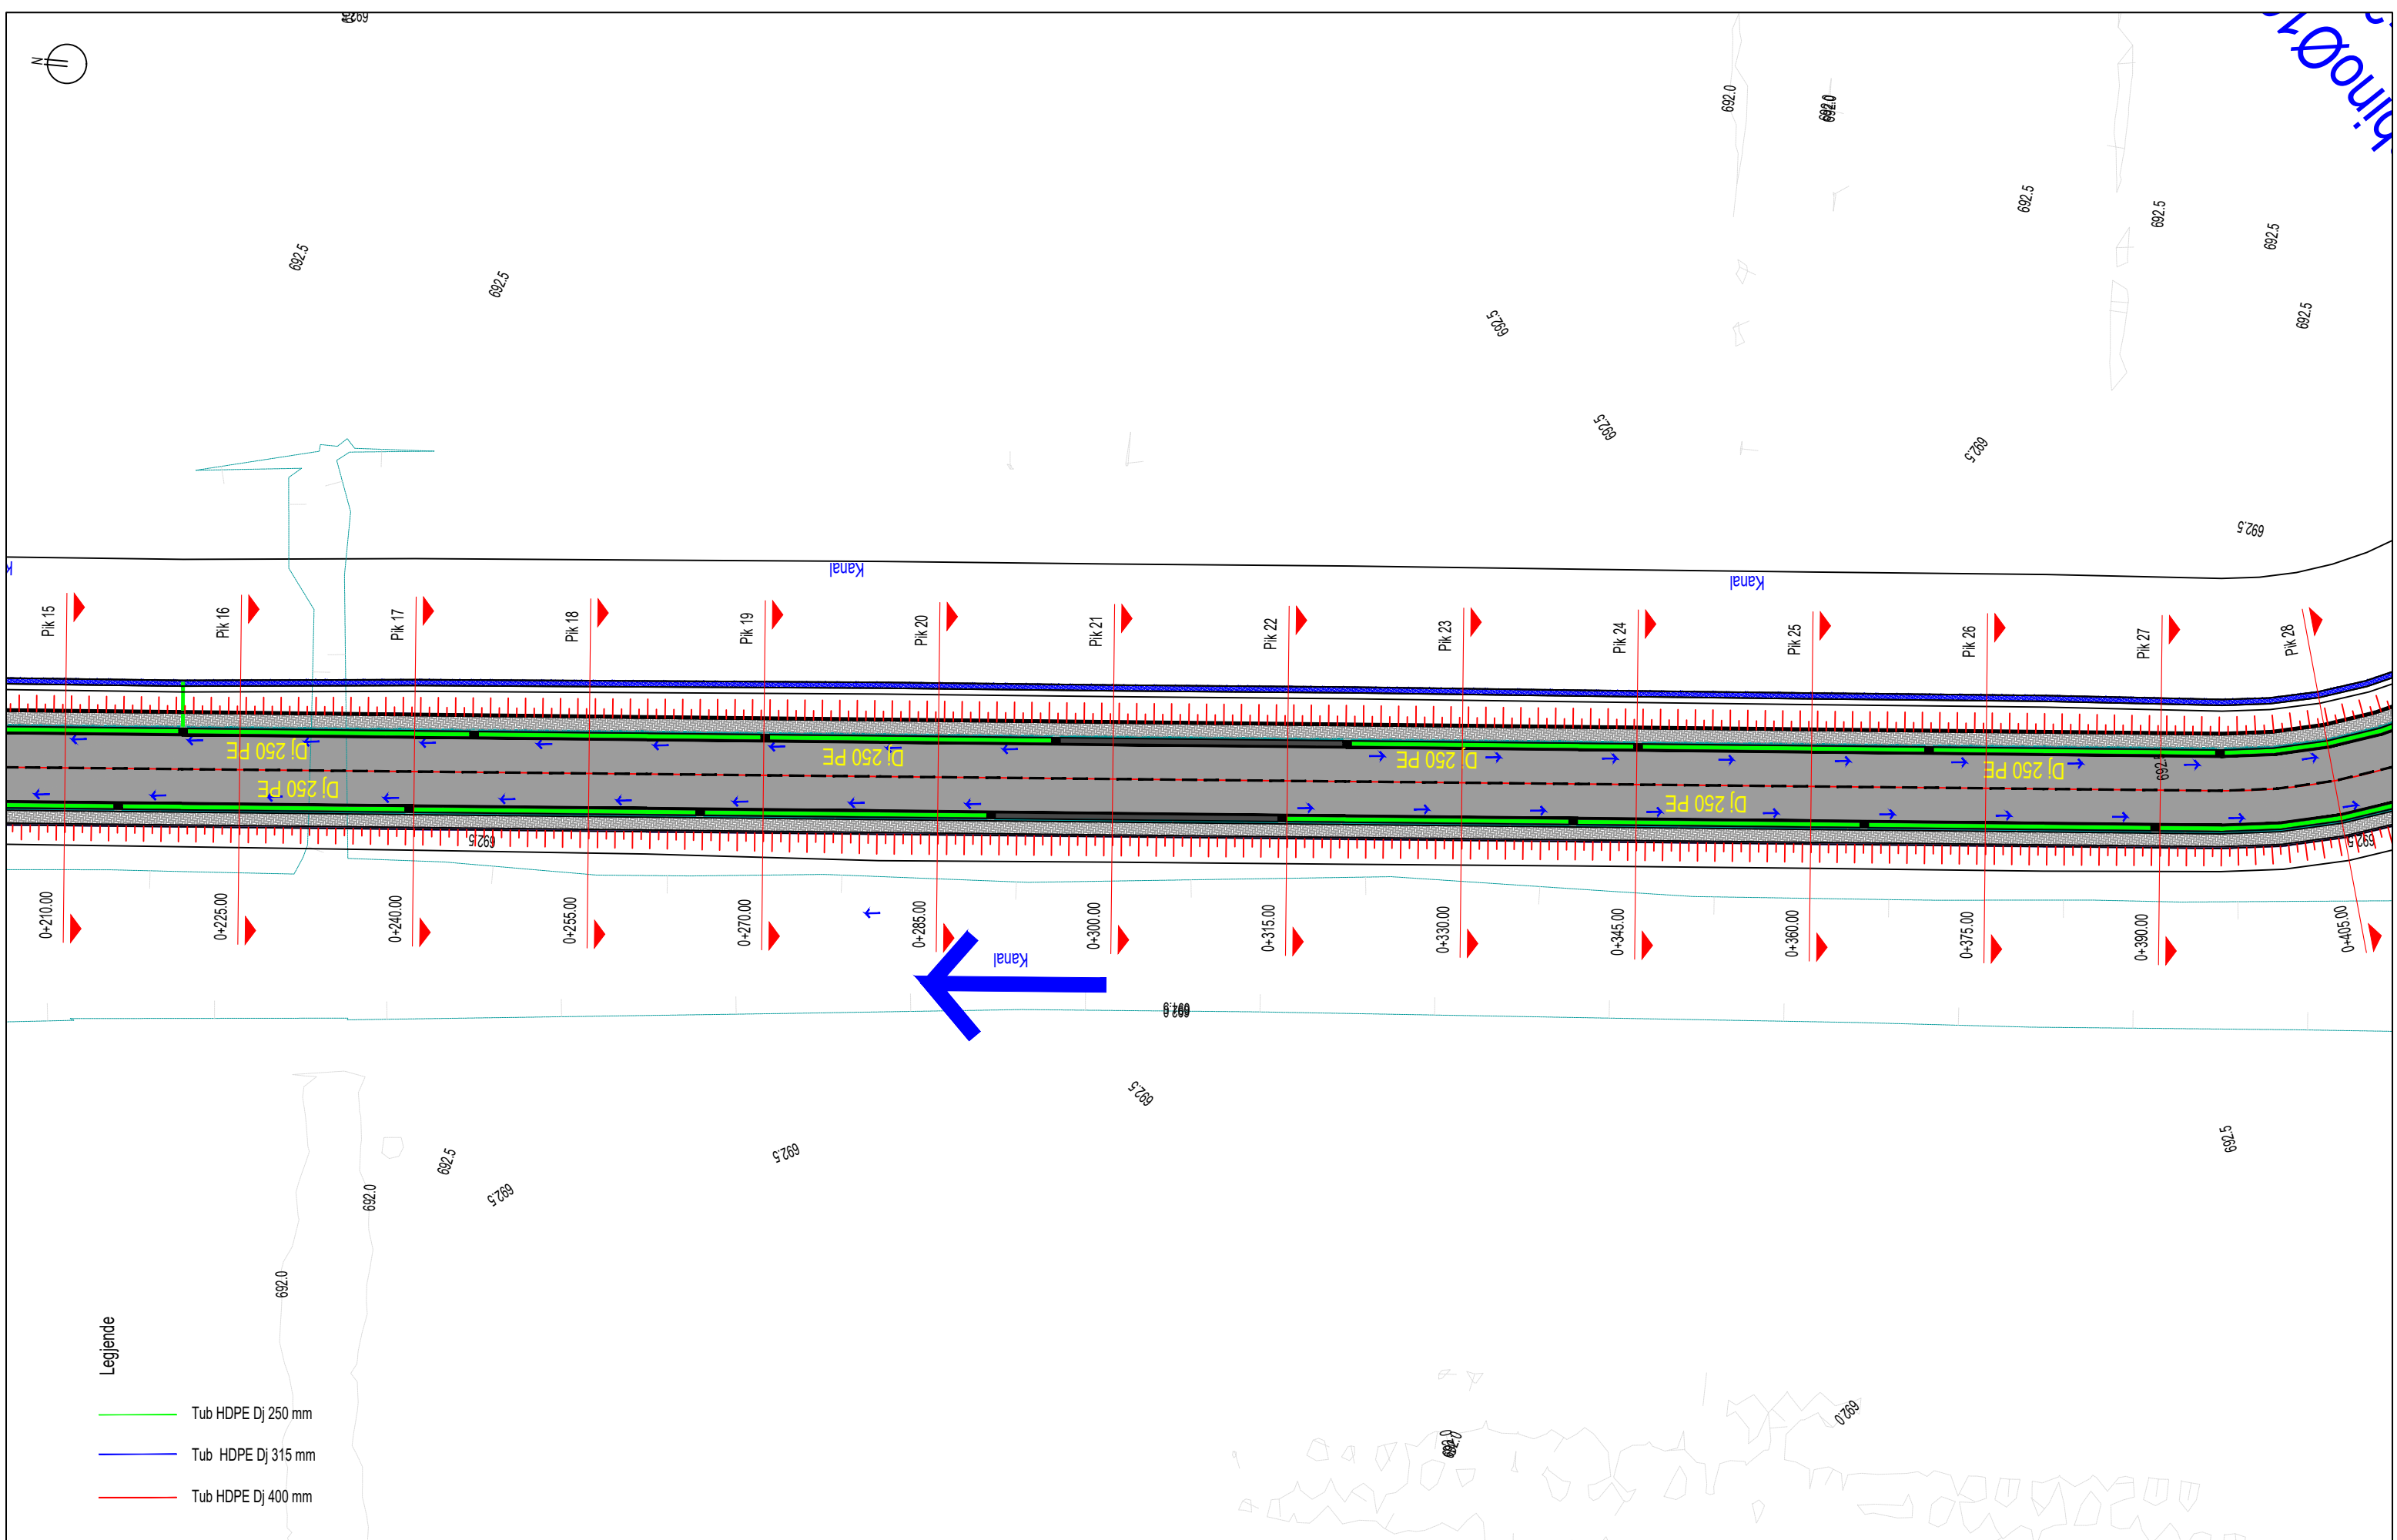

Legjende

- Tub HDPE Dj 250 mm
- Tub HDPE Dj 315 mm
- Tub HDPE Dj 400 mm

Emërtimi i Projektit
 Shërbime konsulence për përgatitjen e projekteve të zbatimit të nënprojekteve të rrugëve të aksesit dhe hapësirave publike në Drilon Tushemisht.
 - Nënprojekt: Rrugët e aksesit për parkimet

Republika e Shqipërisë



Bashkia Pogradec



Investitori




Adress:
 Str. Ibrahim Rugova,
 Building no.42, Entrance
 no.7, Apartment no.61
 Postal Code 1019

Kompania Projektuese



Adress:
 Komuna e Parisit,
 Rruga Osman Myderizi,
 Pallati Shkrelli nr.10, Tirane
 Email: thcalb@yahoo.com

Projekt Zbatim		SH: 1:500
Plani I Ujrrave te Shiut		
		Fq: D-03

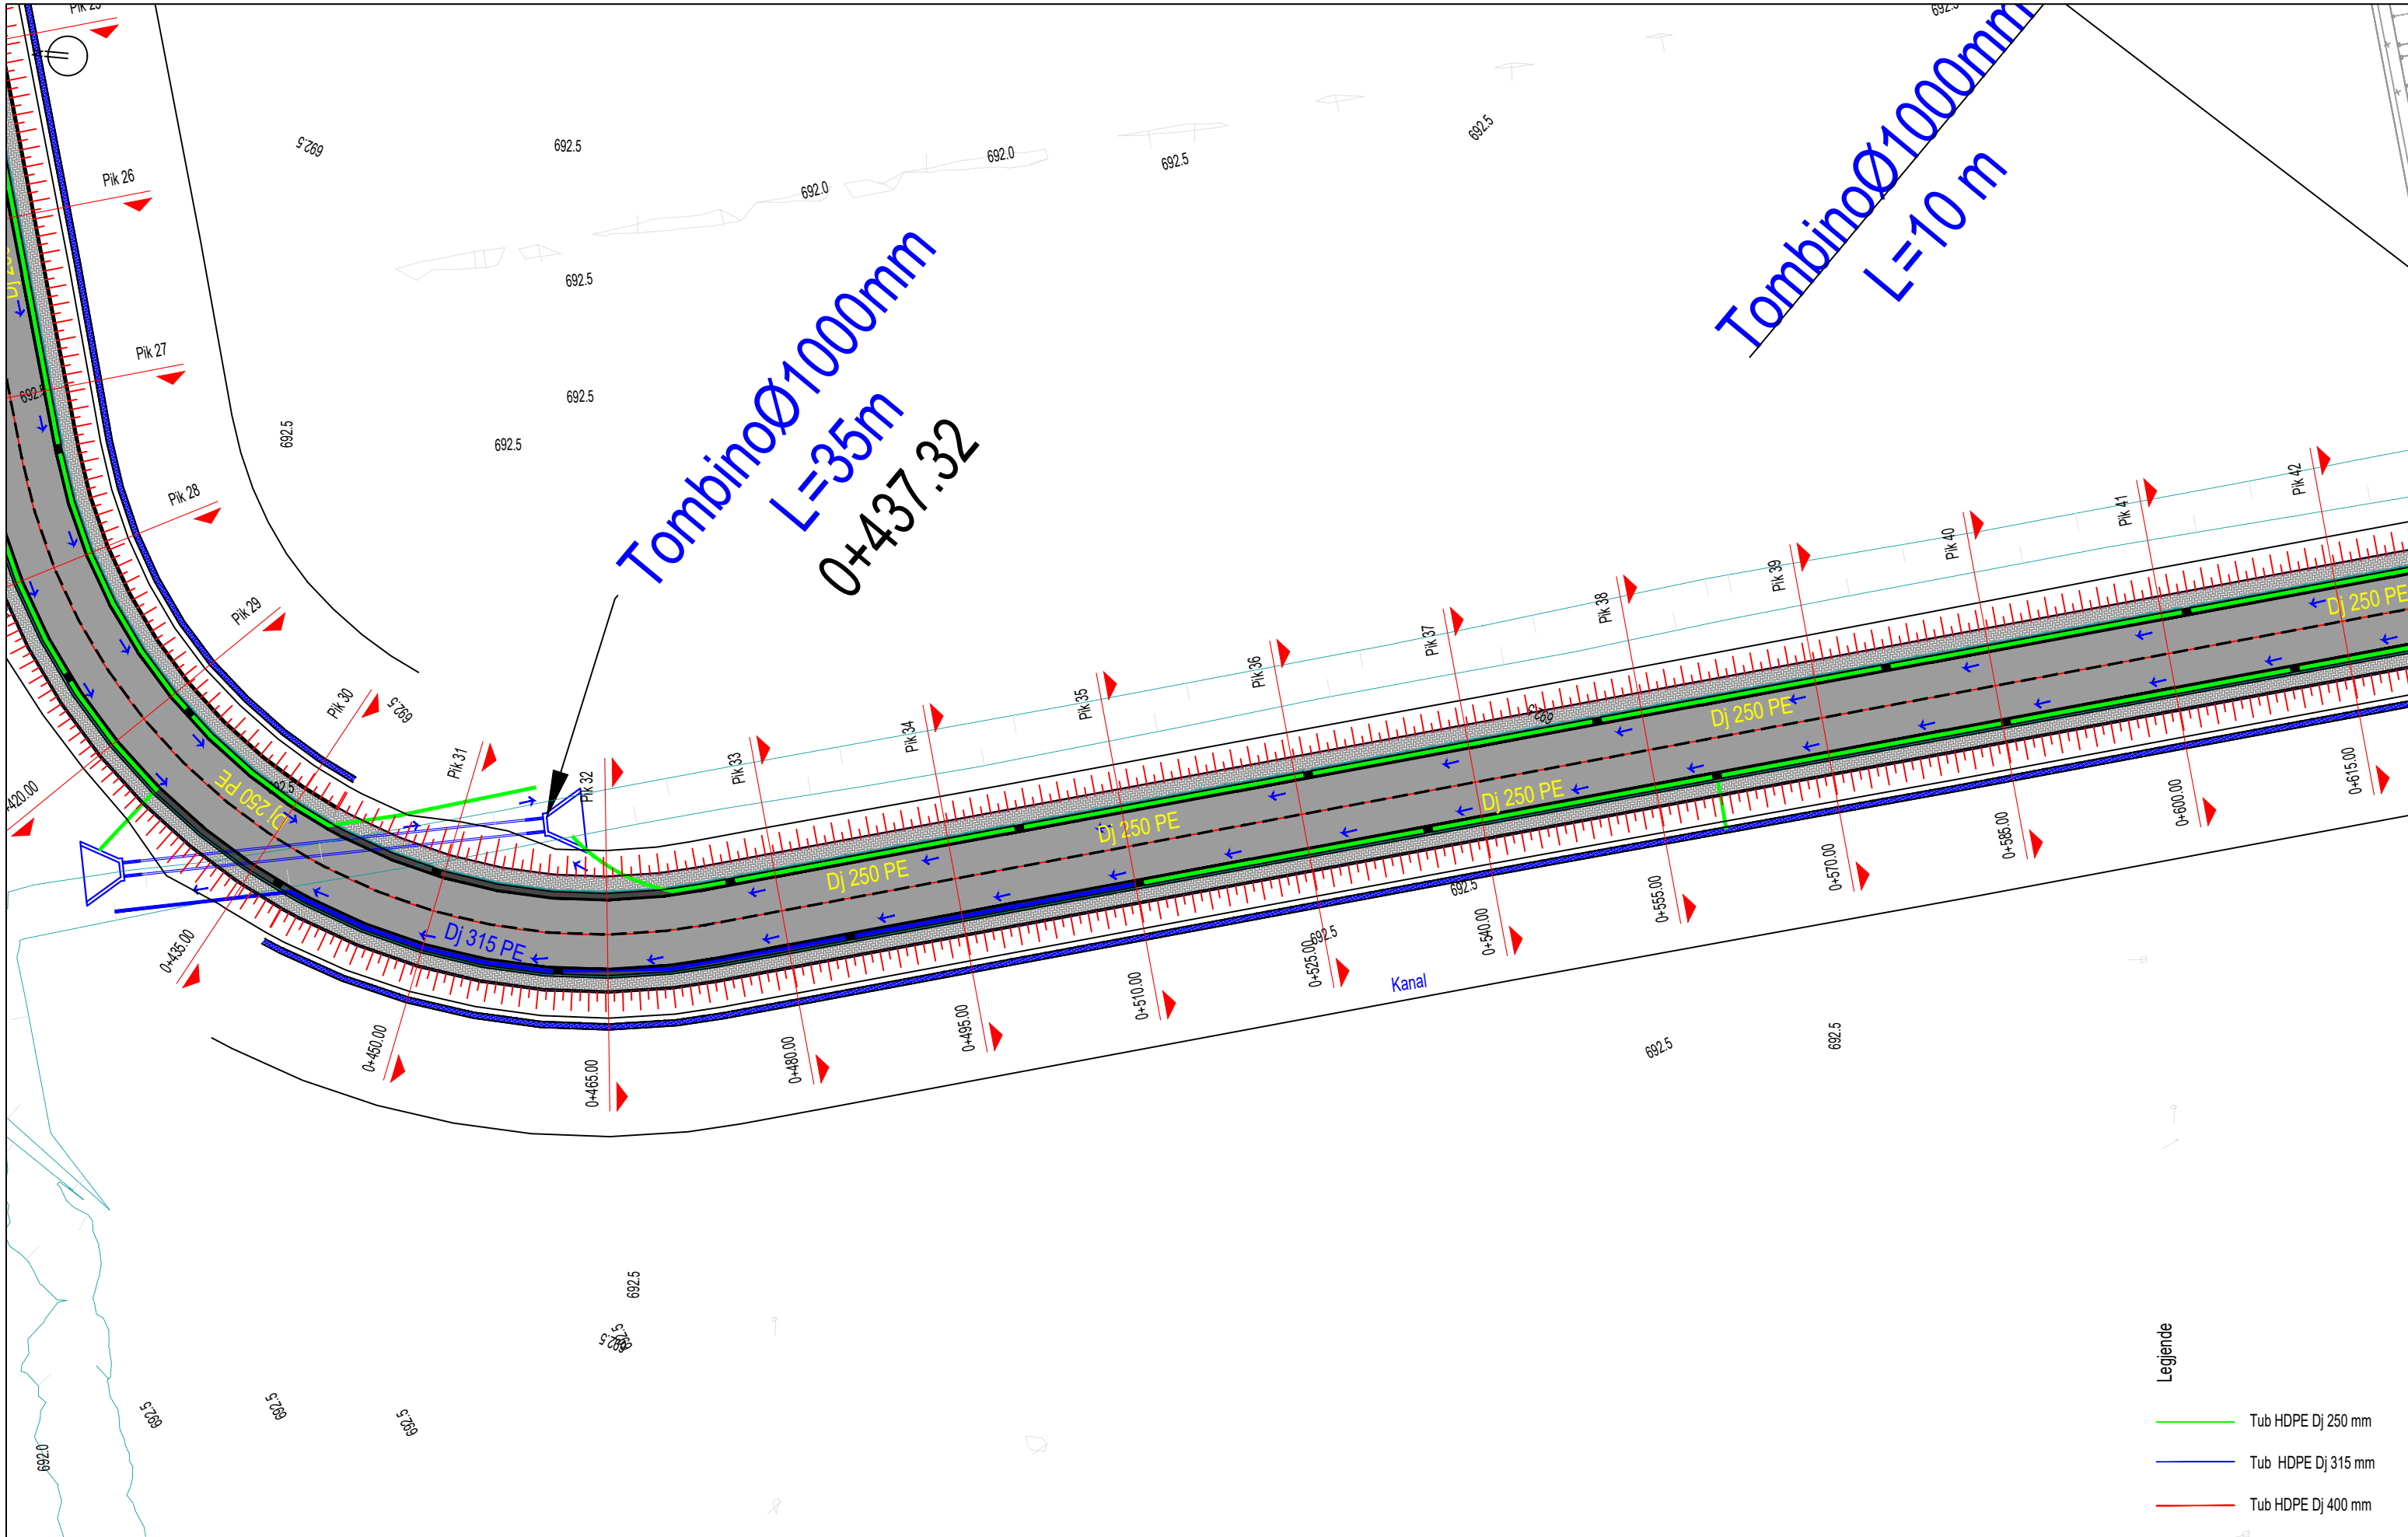

- Legjende**
- Tub HDPE Dj 250 mm
 - Tub HDPE Dj 315 mm
 - Tub HDPE Dj 400 mm

Emërtimi i Projektit
Shërbime konsulence për përgatitjen e projekteve të zbatimit të nënprojekteve të rrugëve të aksesit dhe hapësirave publike në Drilon Tushemisht.

Nënprojekt: Rrugët e aksesit për parkimet

Republika e Shqipërisë



Bashkia Pogradec



Investitori



Adress:
Str. Ibrahim Rugova,
Building no.42, Entrance
no.7, Apartment no.61
Postal Code 1019


Kompania Projektuese



Adress:
Komuna e Parisit,
Rruga Osman Myderizi,
Pallati Shkreli nr.10, Tirane
Email: thcalb@yahoo.com

Projekt Zbatim
Plani I Ujrave te Shiut

SH: 1:500
Fq: D-04

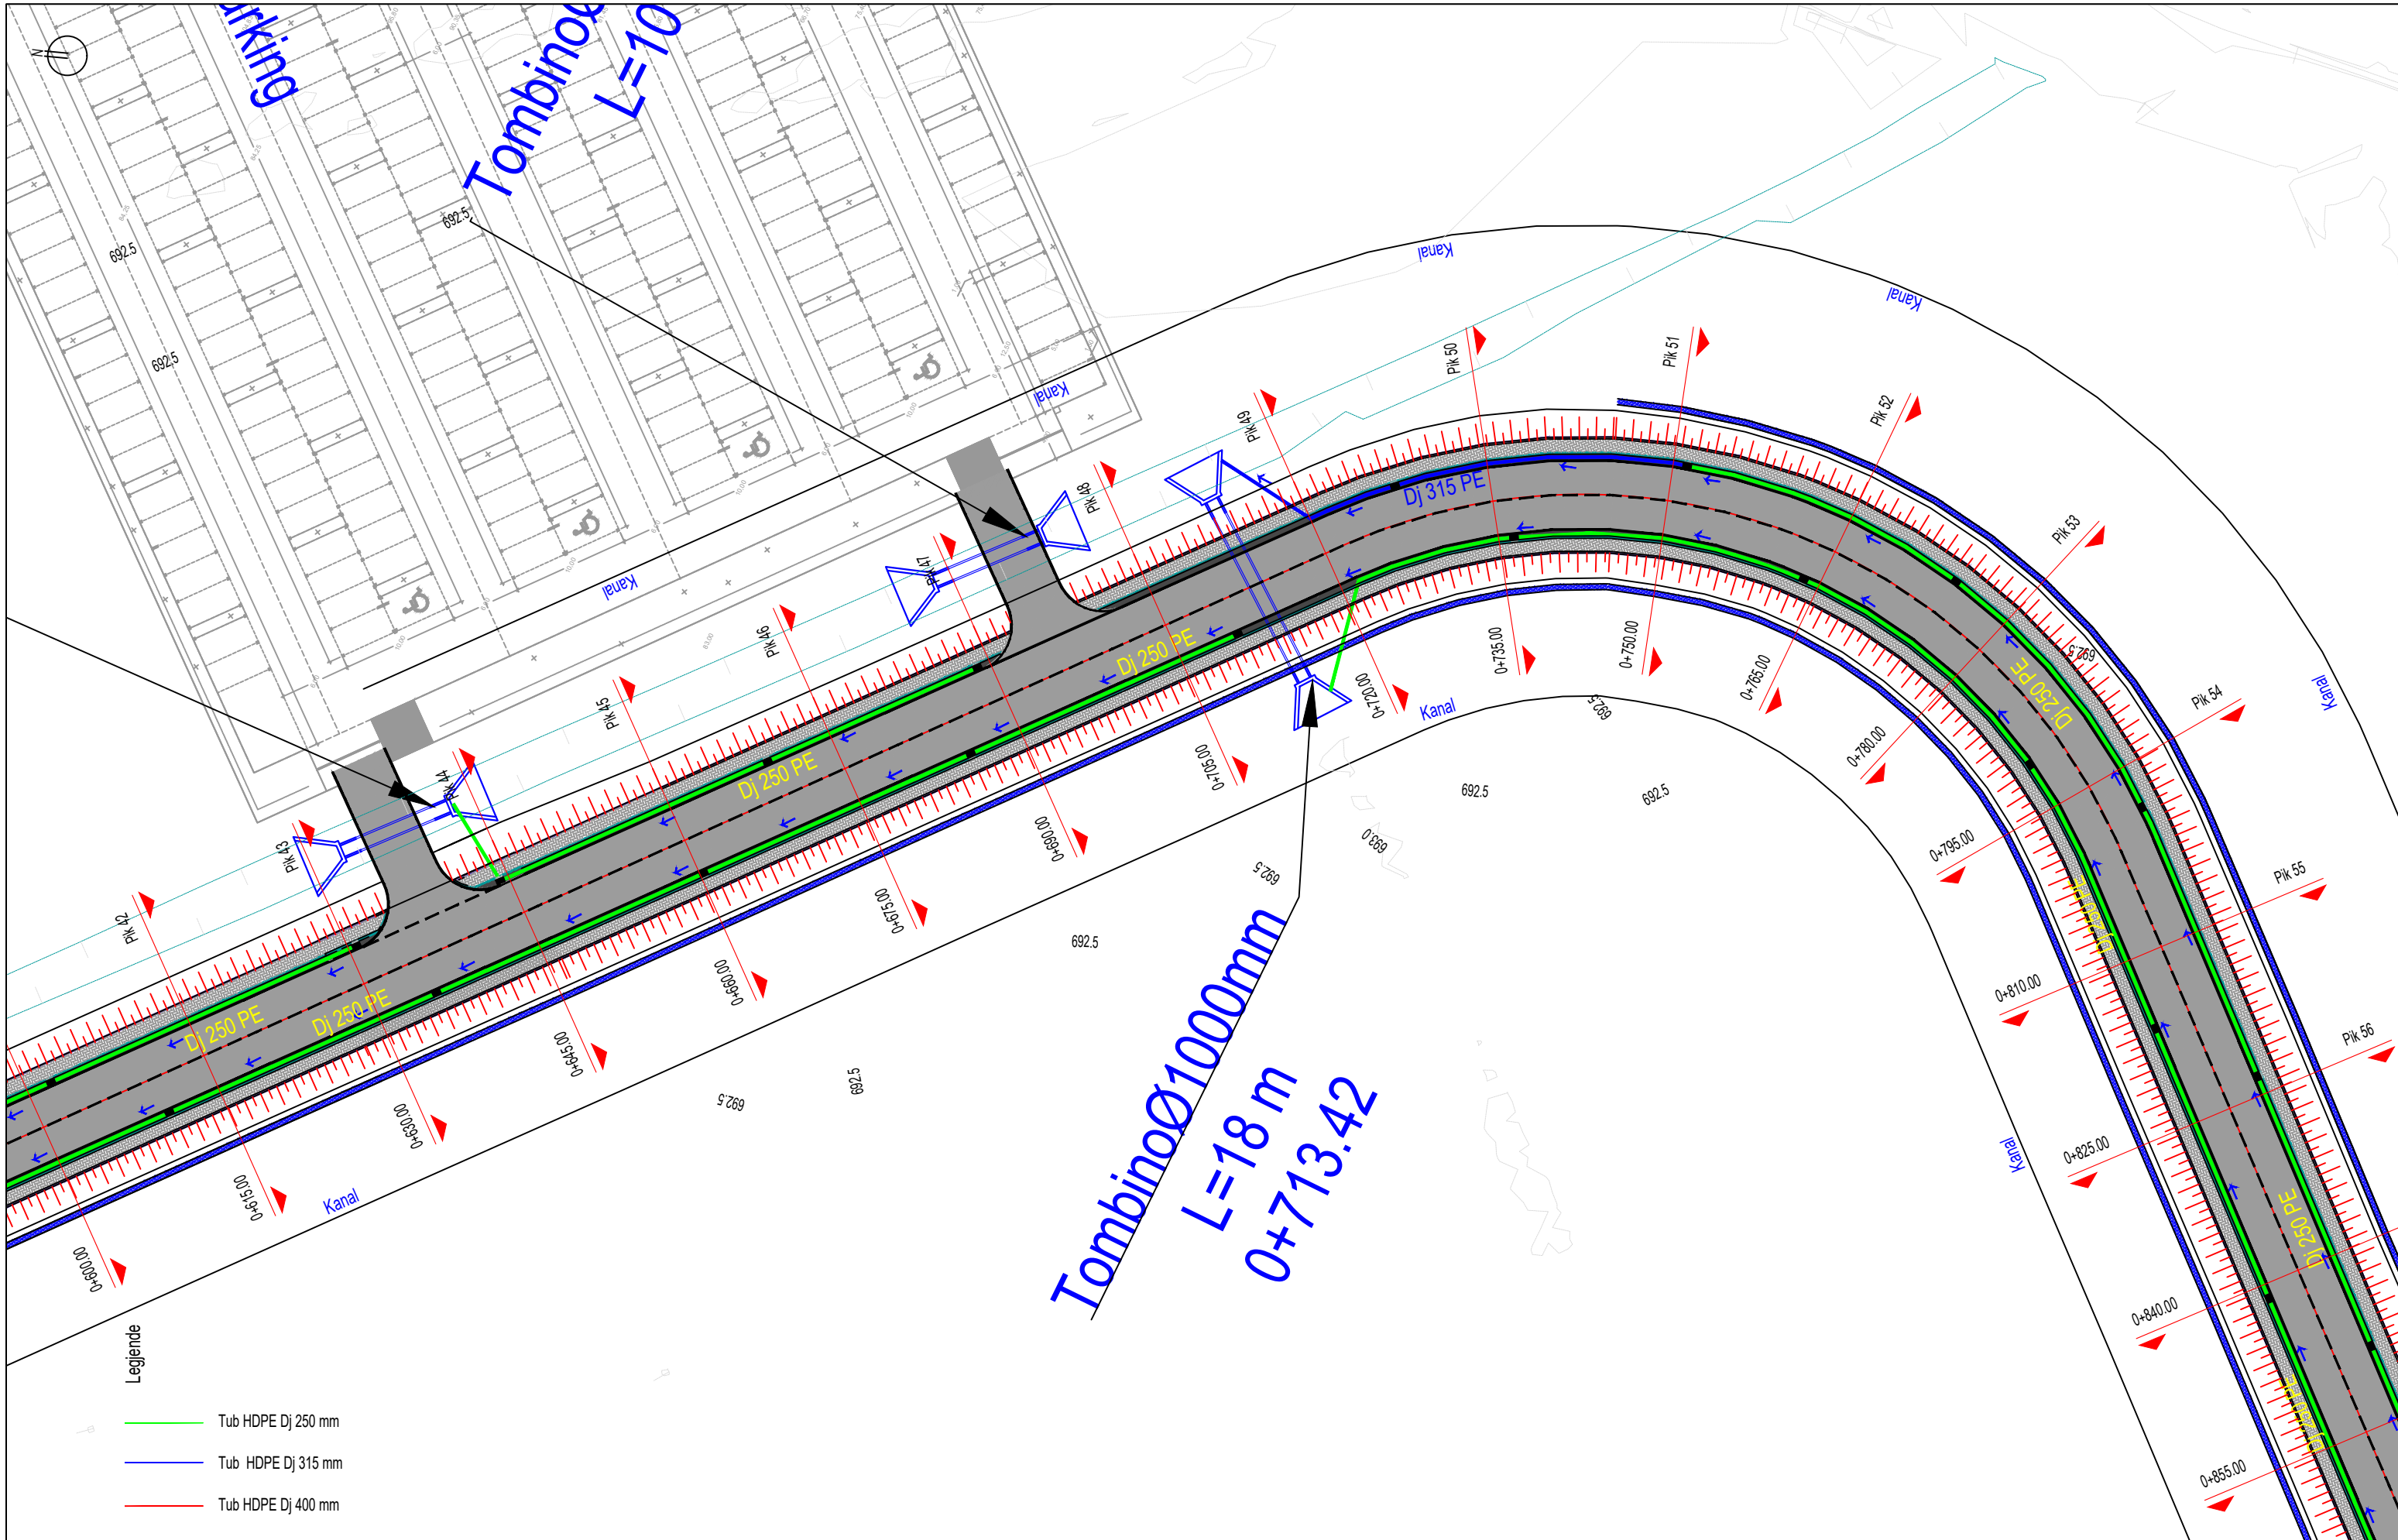

- Legjende
- Tub HDPE Dj 250 mm
 - Tub HDPE Dj 315 mm
 - Tub HDPE Dj 400 mm

Emërtimi i Projektit
 Shërbime konsulence për përgatitjen e projekteve të zbatimit të nënprojekteve të rrugëve të aksesit dhe hapsirave publike në Drilon Tushemisht.
 Nënprojekt: Rrugët e aksesit për parkimet

Republika e Shqipërisë



Bashkia Pogradec



Investitori




Adress:
 Str. Ibrahim Rugova,
 Building no.42, Entrance
 no.7, Apartment no.61
 Postal Code 1019

Kompania Projektuese



Adress:
 Komuna e Parisit,
 Rruga Osman Myderizi,
 Pallati Shkrelli nr. 10, Tirane
 Email: thcalb@yahoo.com

Projekt Zbatim
 Plani I Ujrrave te Shiut
 SH: 1:500
 Fq: D-05

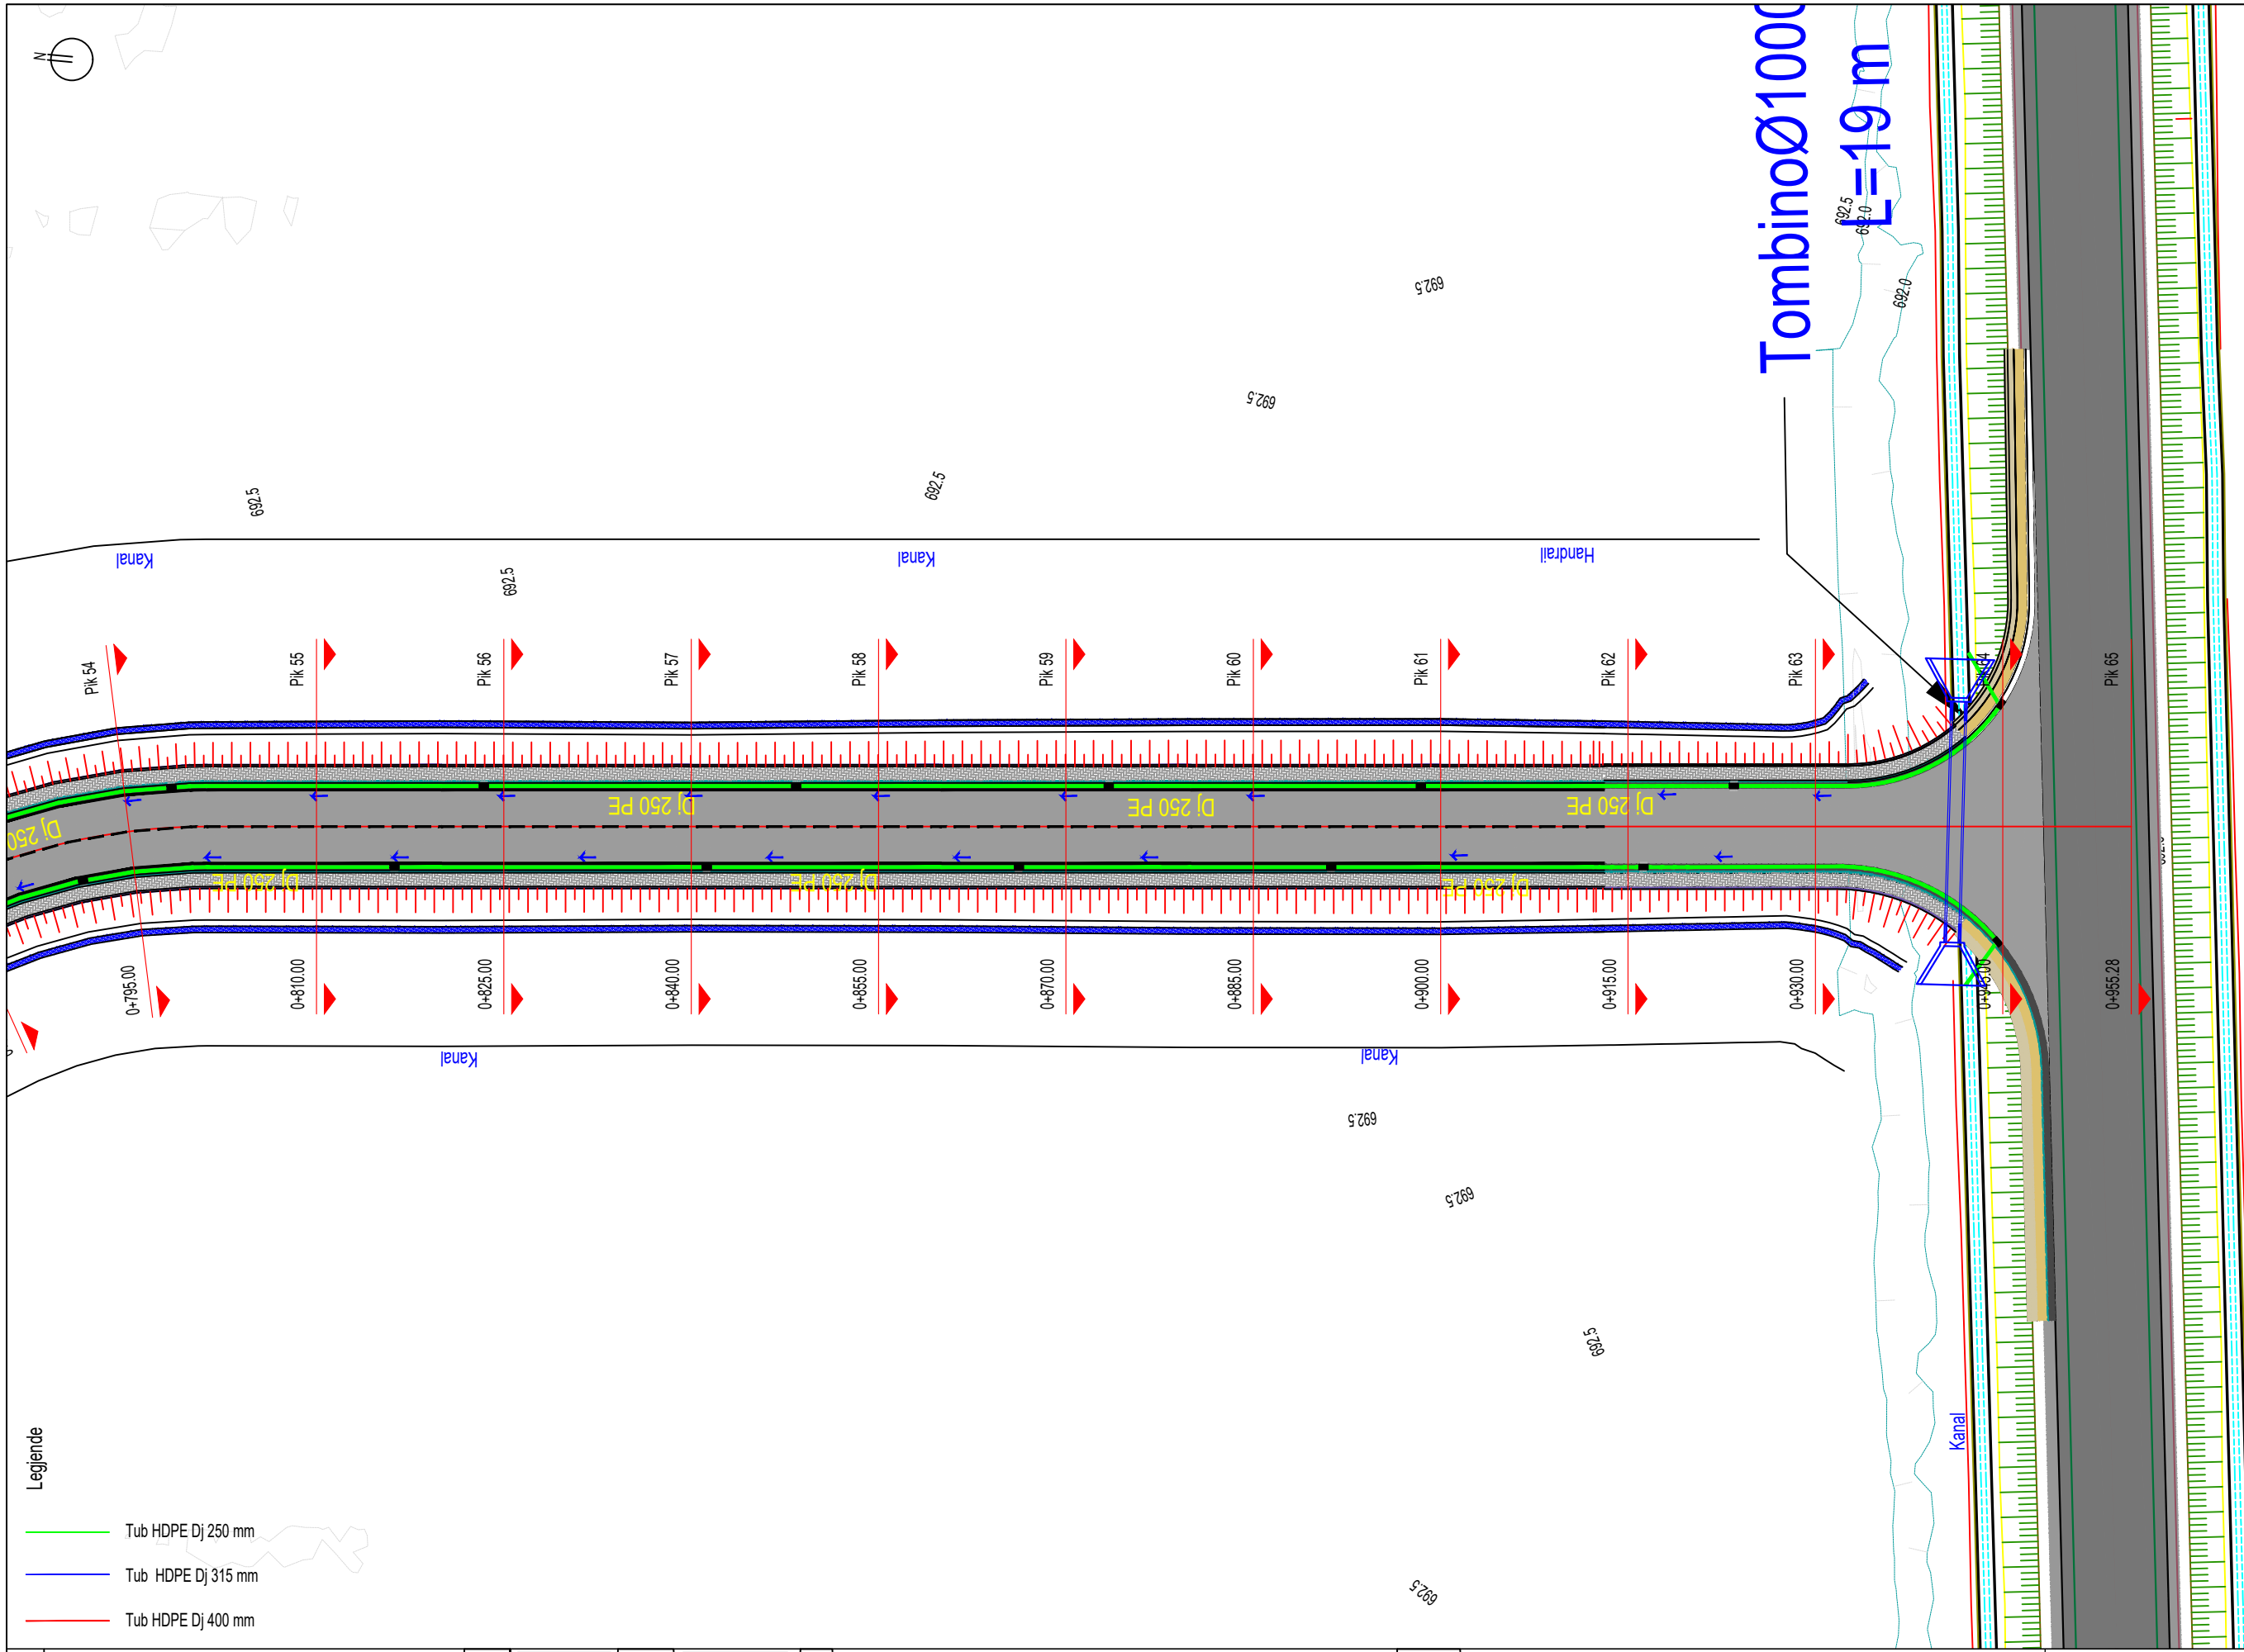

Rruga Pogradec - Tushemisht

- Legjende**
- Tub HDPE Dj 250 mm
 - Tub HDPE Dj 315 mm
 - Tub HDPE Dj 400 mm

Emërtimi i Projektit
 Shërbime konsulence për përgatitjen e projekteve të zbatimit të nënprojekteve të rrugëve të aksesit dhe hapësirave publike në Drilon Tushemisht.
 - Nënprojekt: Rrugët e aksesit për parkimet

Republika e Shqipërisë



Bashkia Pogradec



Investitori



Adress:
 Str. Ibrahim Rugova,
 Building no.42, Entrance
 no.7, Apartment no.61
 Postal Code 1019

Kompania Projektuese





Adress:
 Komuna e Parisit,
 Rruga Osman Myderizi,
 Pallati Shkreli nr. 10, Tirane
 Email: thcalb@yahoo.com



Projekt Zbatim
 Plani I Ujrave te Shiut
 SH: 1:500
 Fq: D-06

MANHOLE

PLANI I PERGJITHSHEM

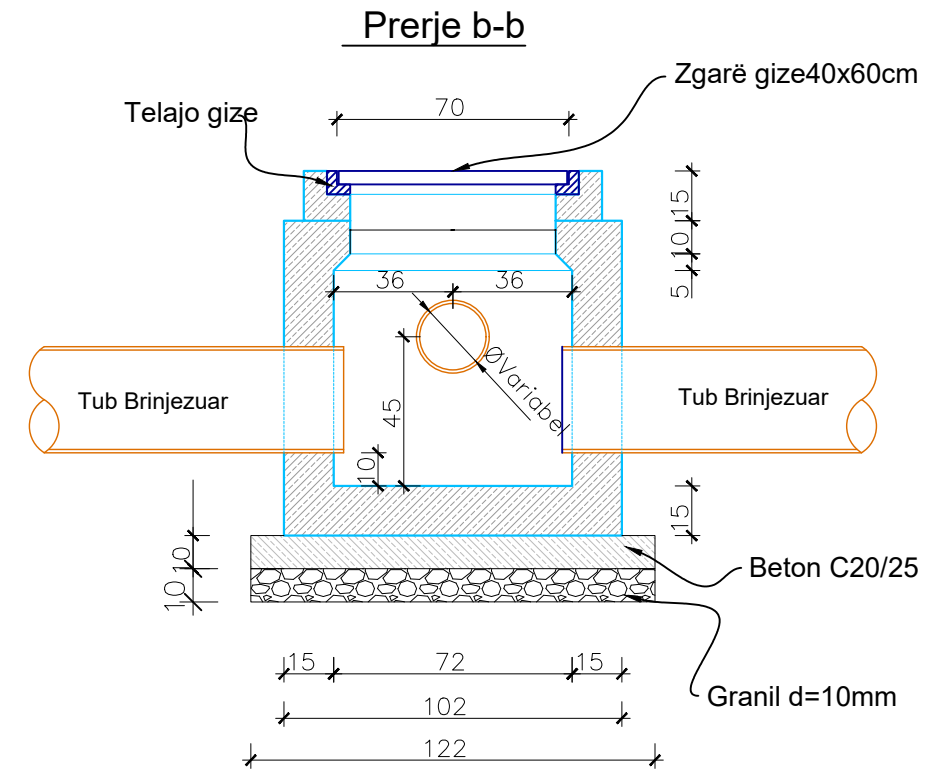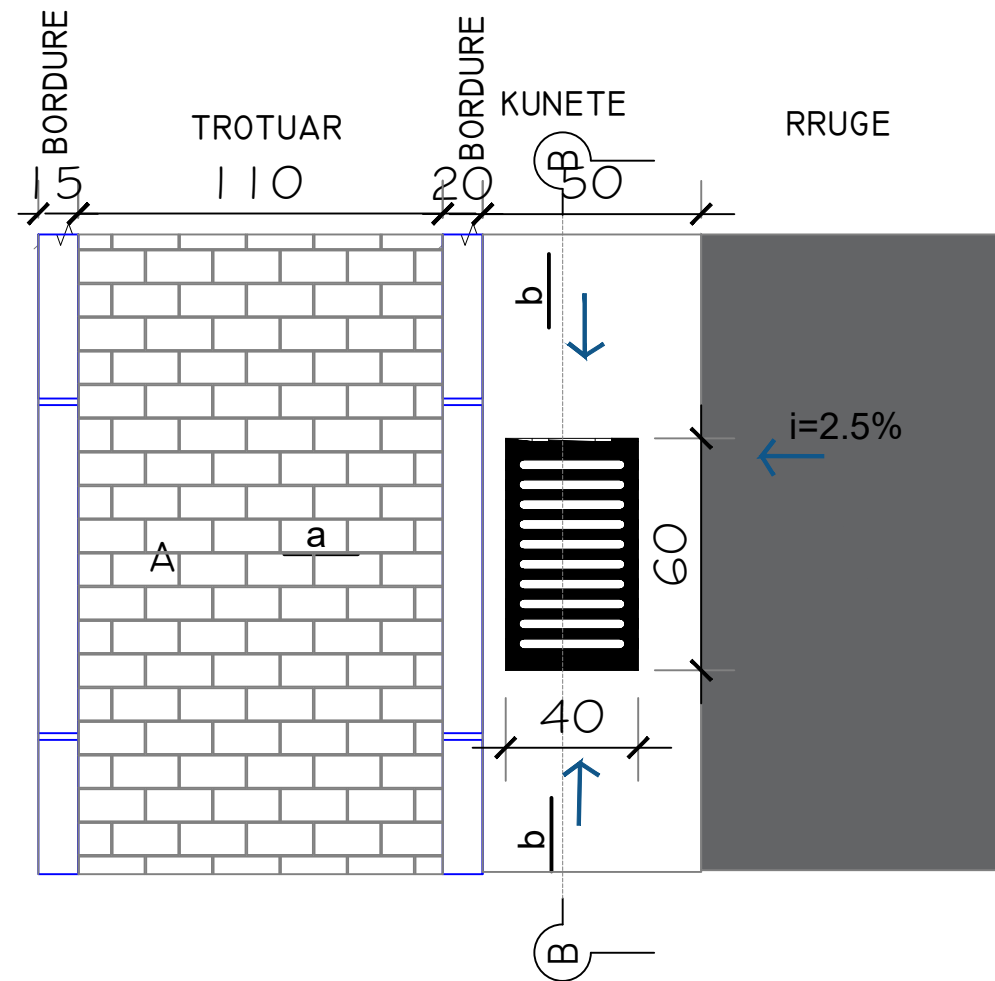

Seksion Terthor për kanalet e Ujave të Bardha

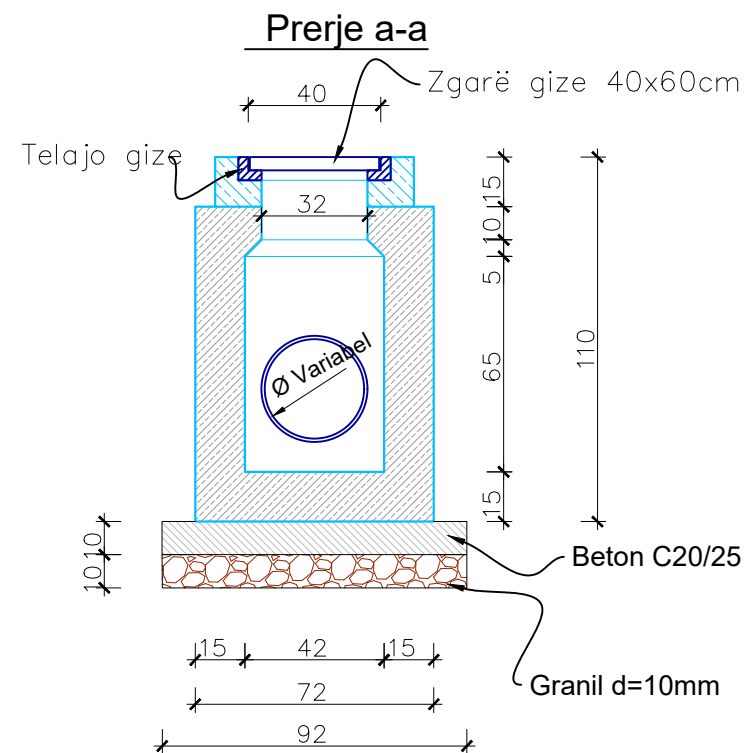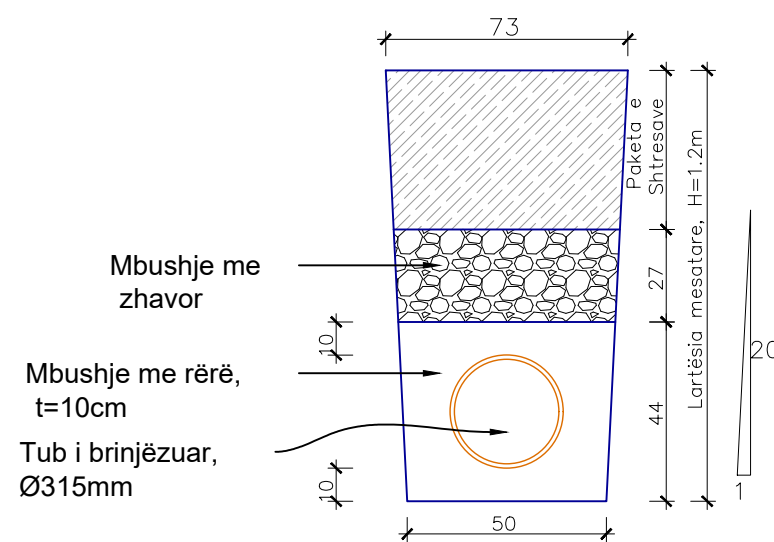

Shënime :

1. Muret e pusetes do të jenë beton C20/25 (M-250) dhe me trashësi 15cm.
2. Betoni që do të përdoret për brezin duhet të jetë i imët, ndërsa betoni i shtresës do të jetë C12/15.
3. Telajo e kapakut të jetë prej gize i inkastruar me brezin e betonit dhe i vendosur në nivelin e mbaruar të rrugës sipas projektit.
4. Grila duhet të jetë e kapur me mentesha me telajon apo e lidhur në ndonjë mënyrë tjetër me të.
5. Fundi i tubit duhet të jete 10cm nga fundi i pusetes.
6. Zgara metalike duhet të ketë karakteristika që të përballojnë ngarkesën deri 20 ton/aks.


Emërtimi i Projektit
Shërbime konsulence për përgatitjen e projekteve të zbatimit të nënprojekteve të rrugëve të aksesit dhe hapsirave publike në Drilon Tushemisht.

Nënprojekt: Rrugët e aksesit për parkimet

Republika e Shqipërisë



Bashkia Pogradec

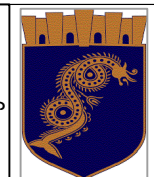

Investitori



Albanian-American Development Foundation

Adress:
Str. Ibrahim Rugova,
Building no.42, Entrance
no.7, Apartment no.61
Postal Code 1019

Kompania Projektuese



Adress:
Komuna e Parisit,
Rruga Osman Myderizi,
Pallati Shkreli nr.10, Tirane
Email: thcalb@yahoo.com

Projekt Zbatim


Plani I Ujreve të Shiut
DETAJE

SH: 1:500


Fq: D-07




PLANIMETRIA E TOMBINOS D=Ø1000mm (PAMJE NGA LART), Sh. 1:50

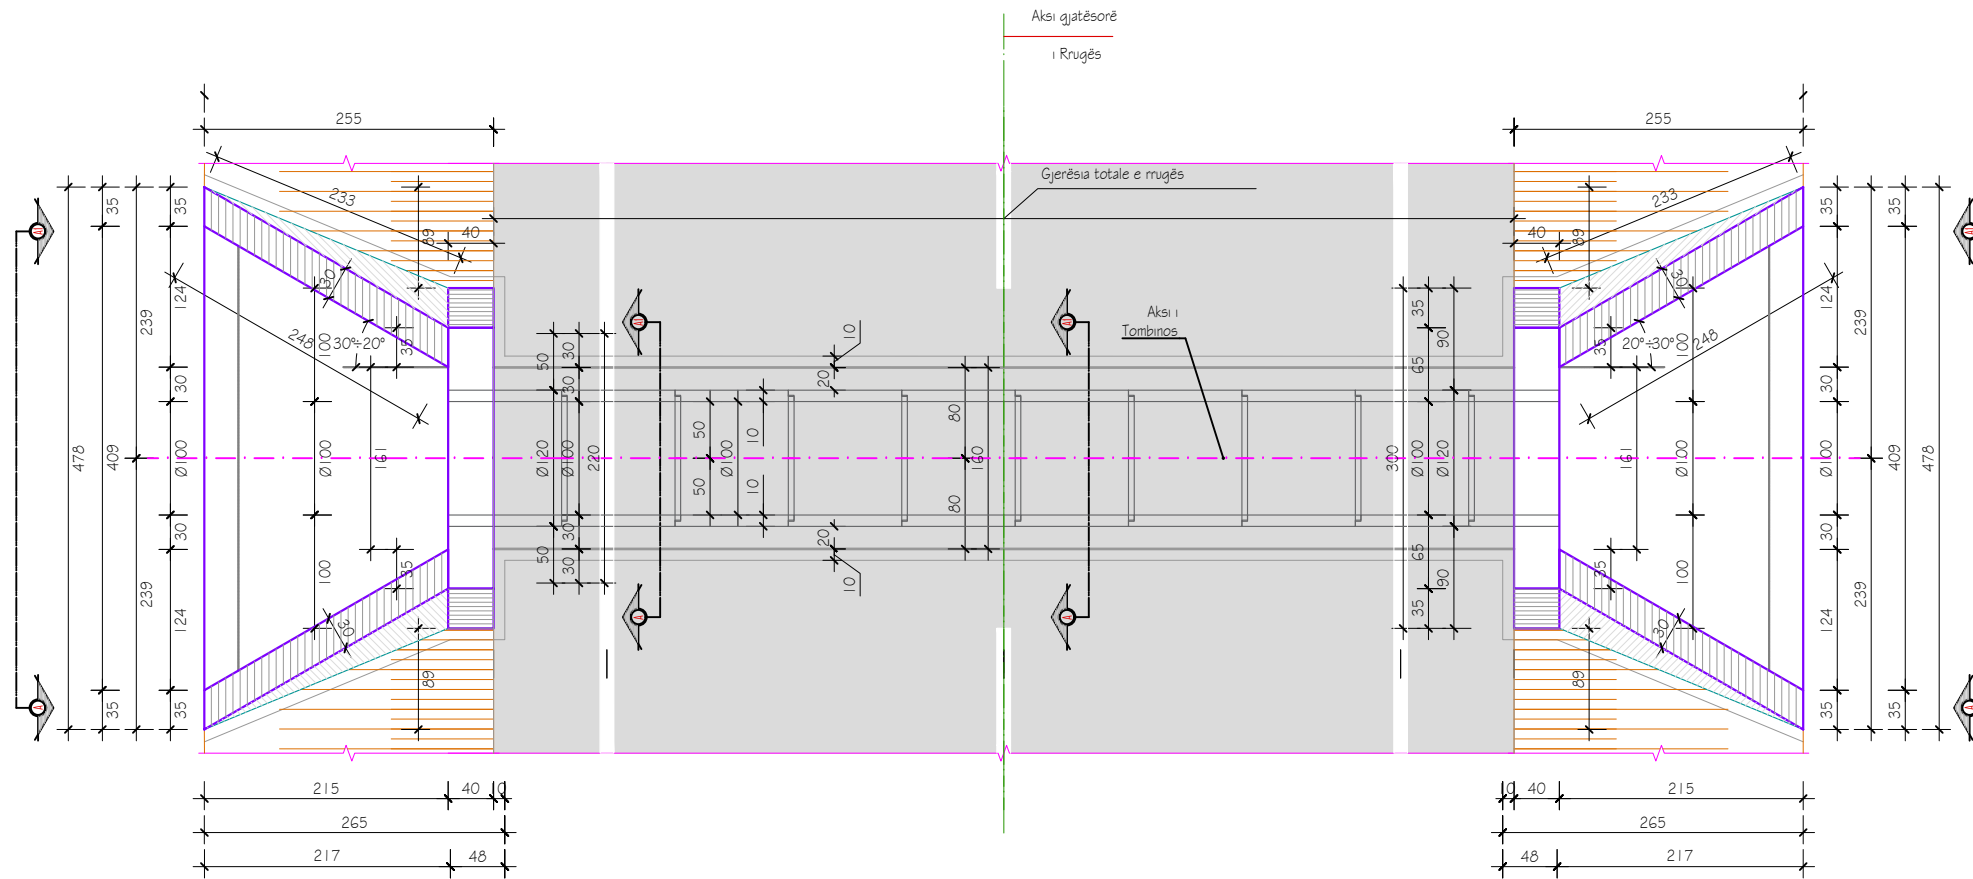



PRERJA B-B, Sh. 1:50

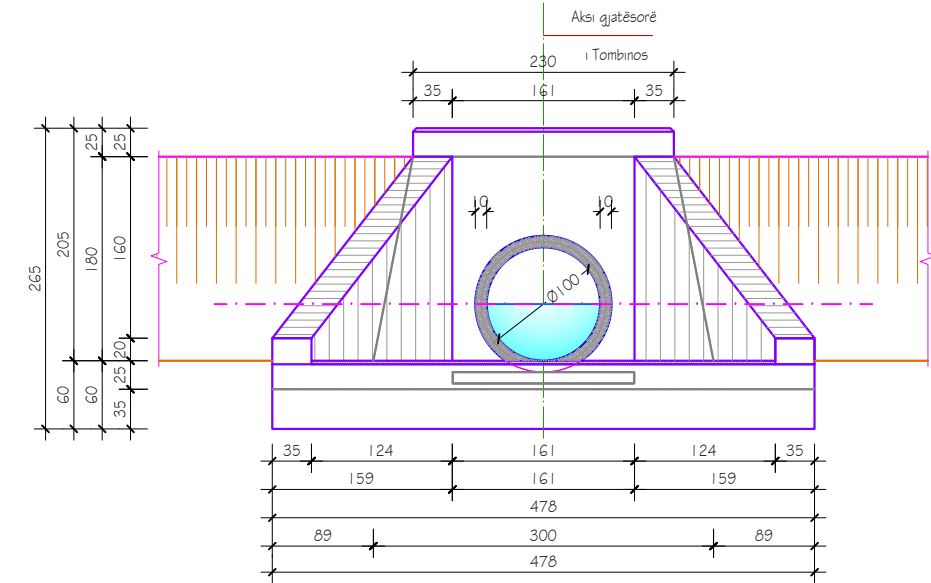

PRERJA A-A, Sh. 1:50


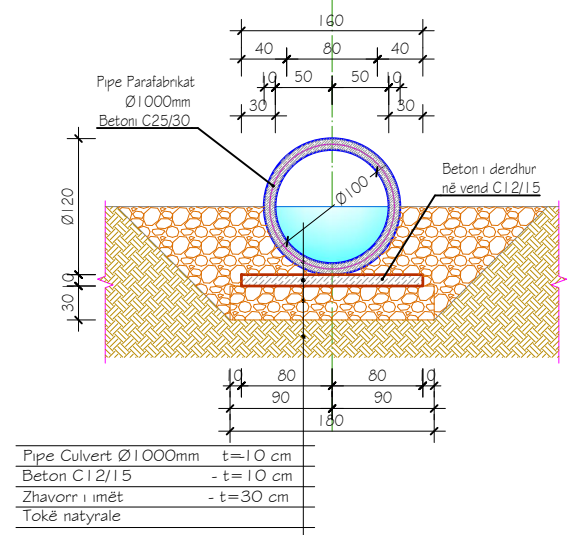


- SHËNIME TEKNIKE:
1. Ky projekt TIP Ø1000mm është parashikuar për tombinot e reja që do të ndërtohen në aksin e rrugës që do të rehabilitohet.
 2. Përmasat e dhëna në vizatimin TIP duhet të rakordohen në vend dhe pas rakordimit vlera e përmasave duhet të jetë shumfish i 5-sës.
 3. Rakordimi i pusëtës në hyrje apo portallit në dalje zbatohet duke iu përshtatur terrenit ku ndodhet vepra dhe rakordimi i tyre do zbatohet sipas detajeve të dhëna në vizatime të veçanta.
 4. Për rastin e terreneve jo të pjerrët tombinoja zbatohet në të dyja anët me portale.

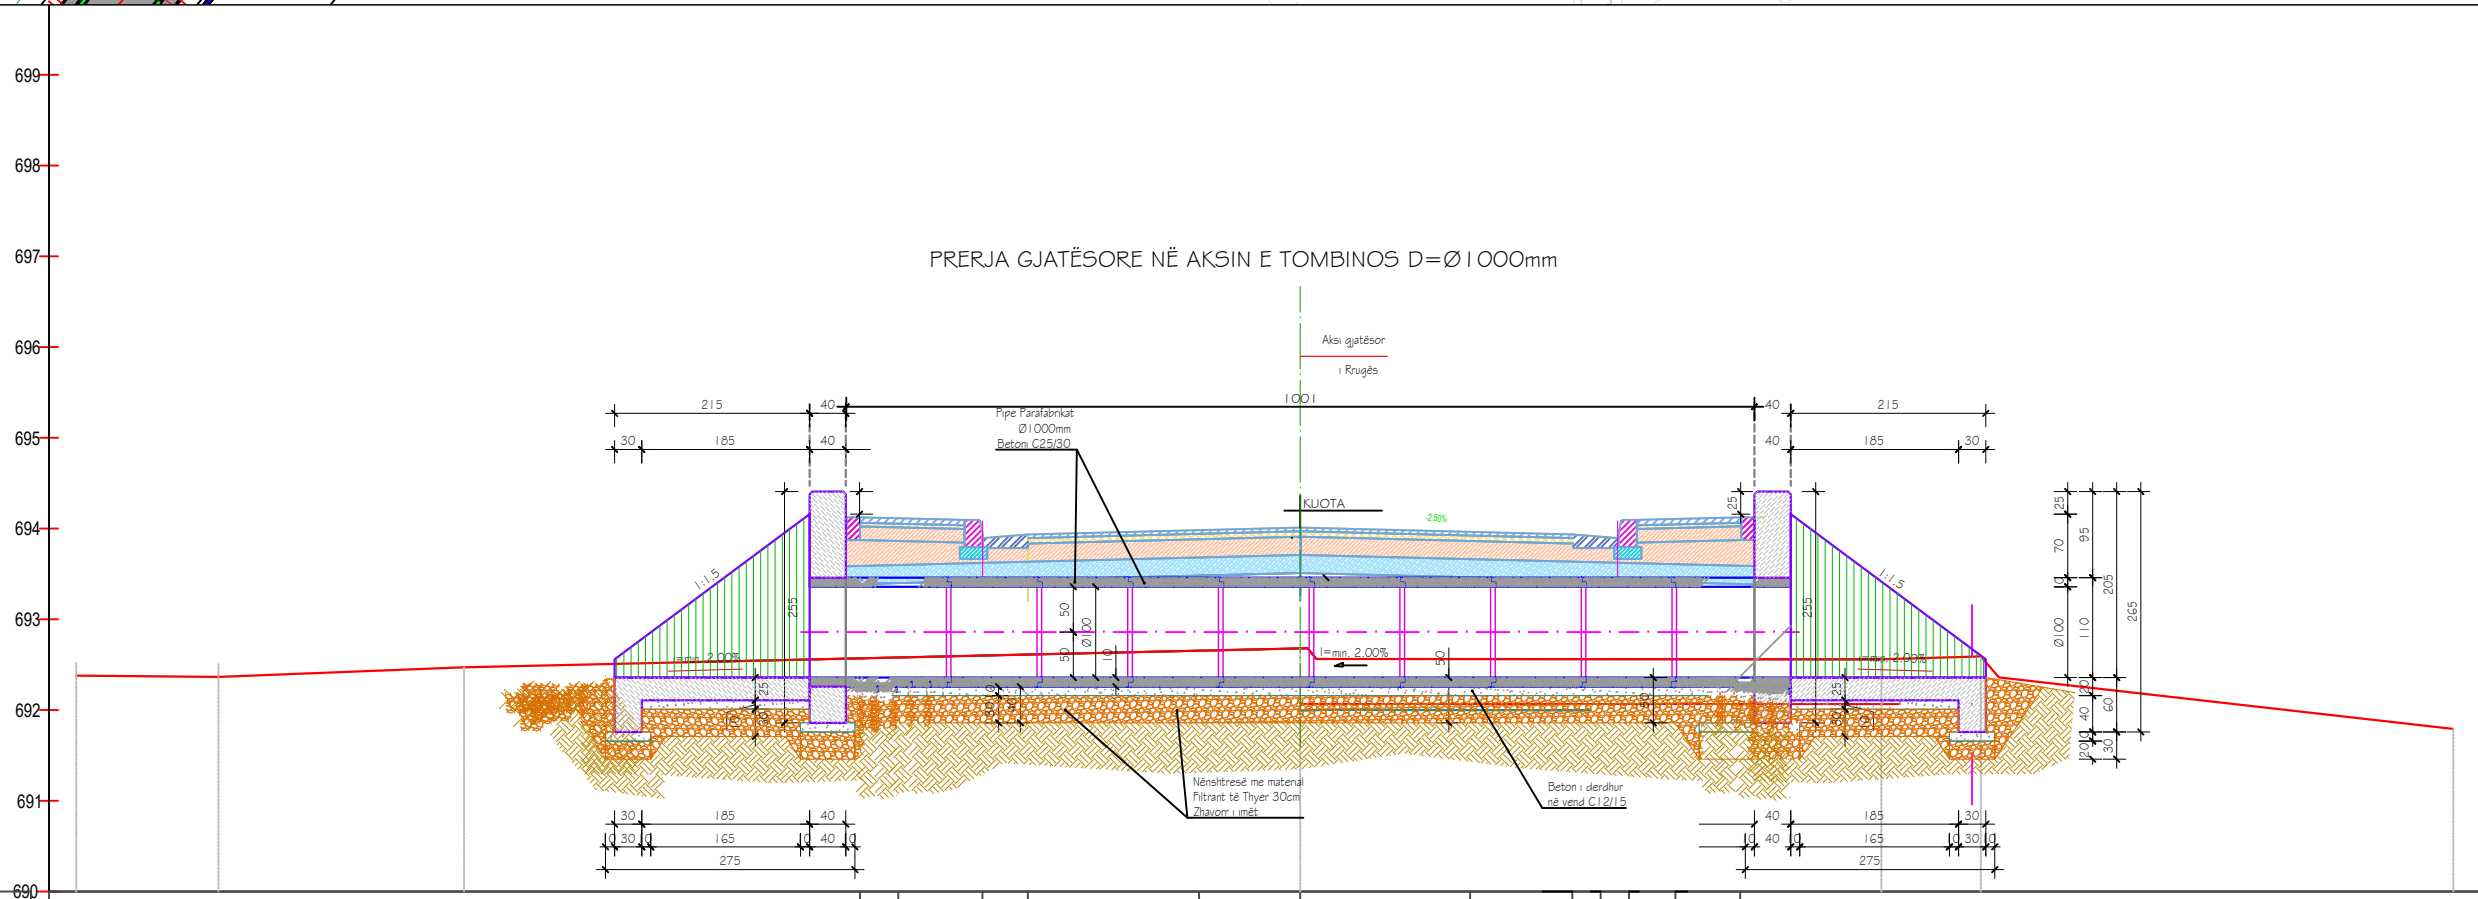
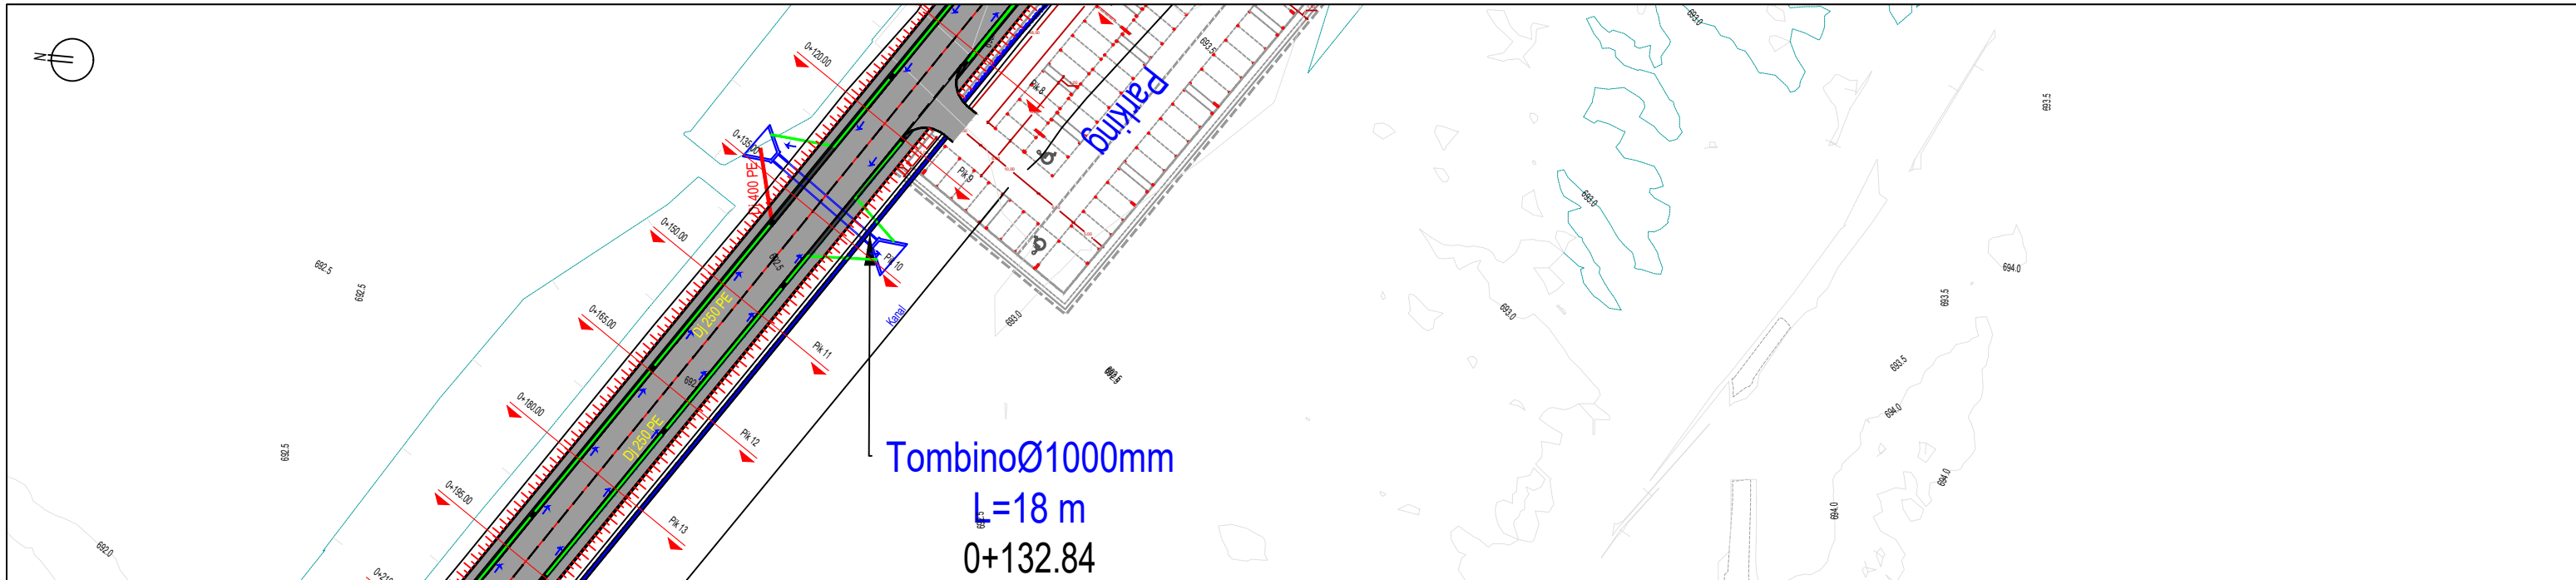


Piketa 1
 Progresiva: 0+132.84
 Shkalla: 1:100

<i>KUOTE PROJEKTI</i>																					
<i>DISTANCE</i>																					
<i>KUOTE TERRENI</i>	692.52	692.51	692.47																		
				694.11	694.03	693.89	693.93	693.98	694.01	693.96	693.93	693.91	694.02	694.10	694.12						
				0.31	0.73	0.32	1.89	1.11	1.87	1.13	0.31	0.44	0.72								

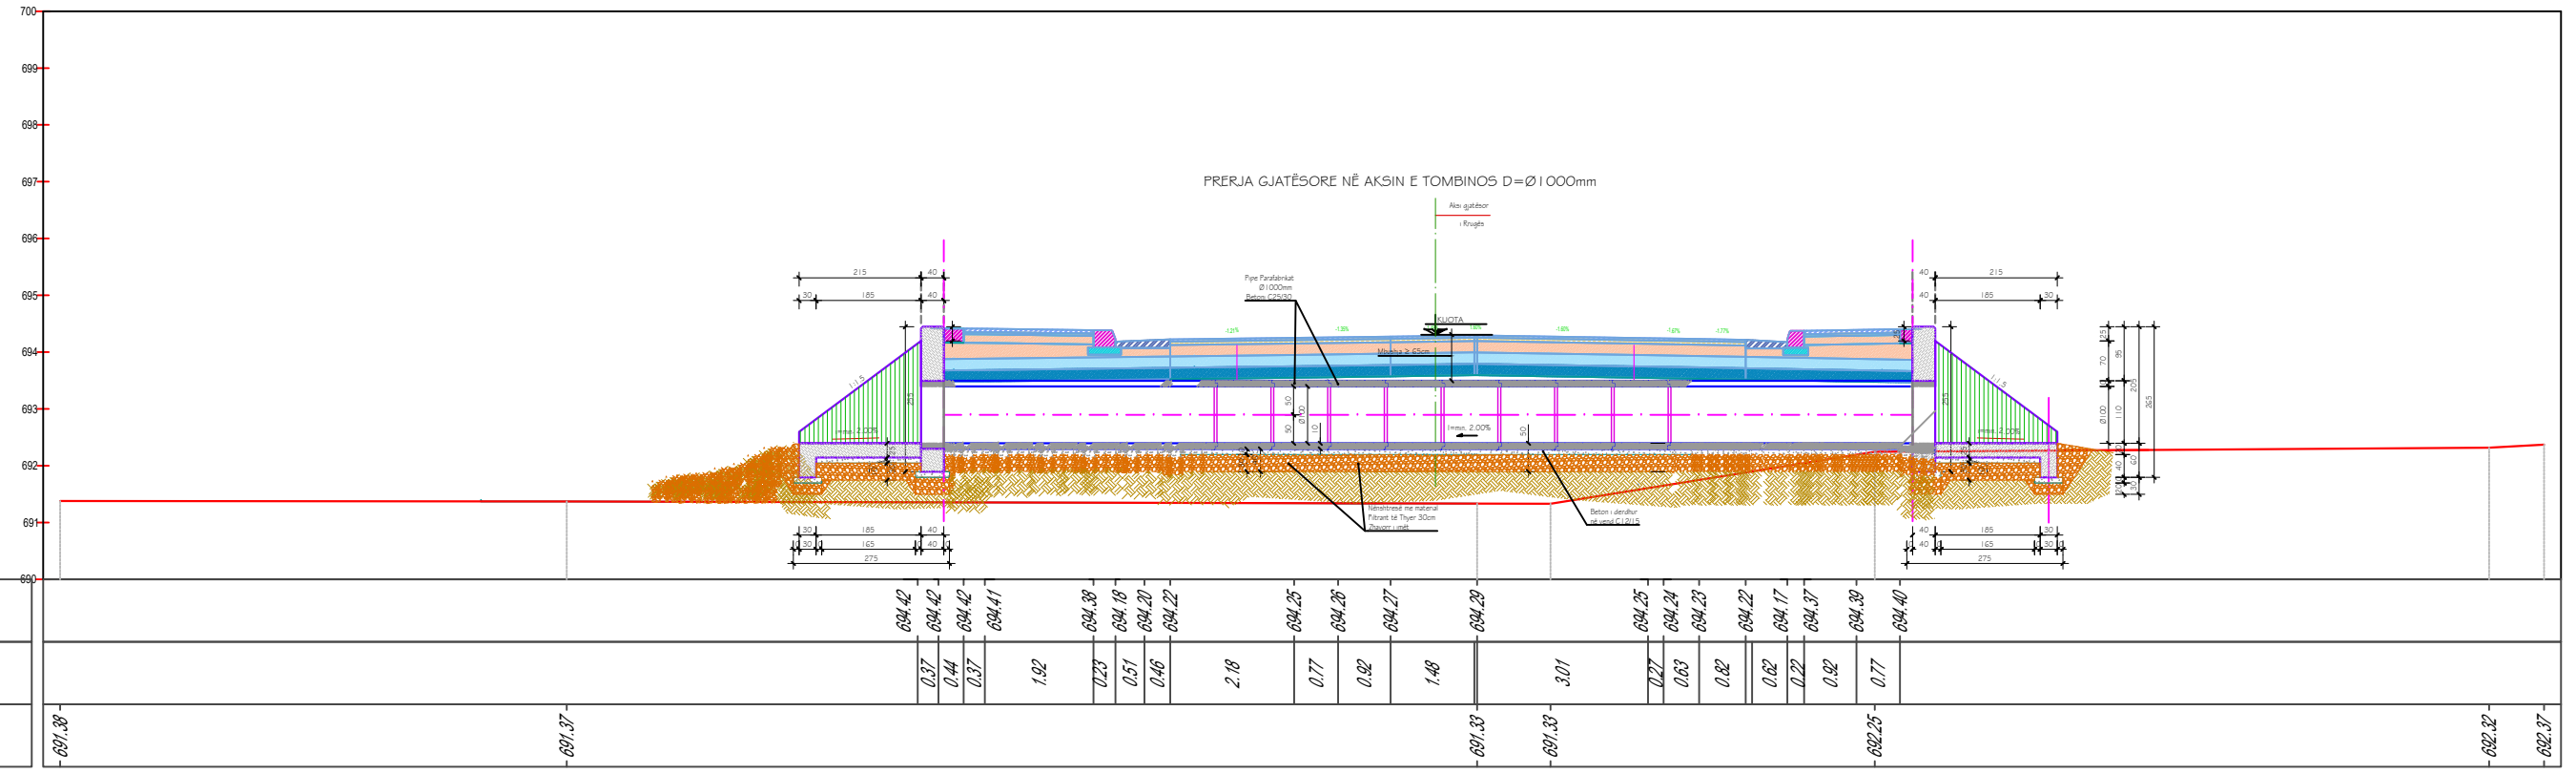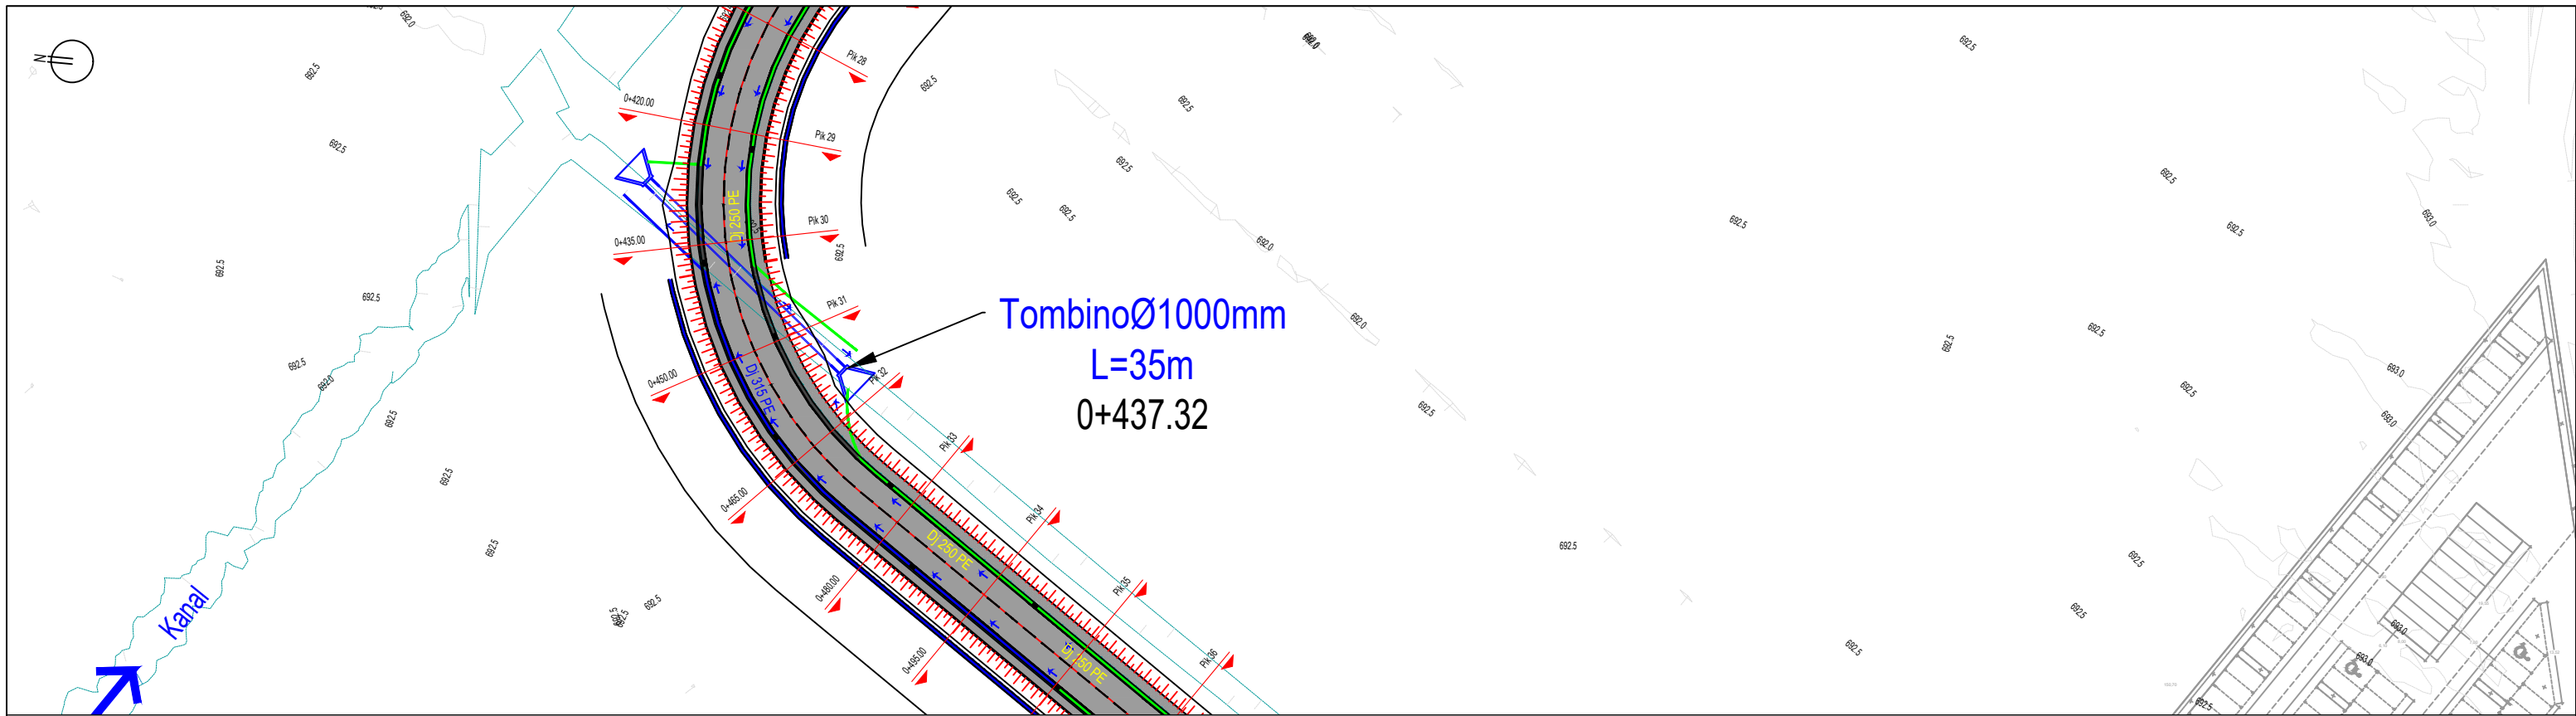

<i>KUOTE PROJEKTI</i>	694.42	694.42	694.42	694.41	694.39	694.38	694.38	694.25	694.25	694.27	694.29	694.25	694.24	694.23	694.22	694.17	694.37	694.39	694.40
<i>DISTANCE</i>	0.37	0.44	0.37	1.92	0.23	0.51	0.46	2.18	0.77	0.92	1.48	3.01	0.27	0.63	0.82	0.62	0.22	0.92	0.77
<i>KUOTE TERRENI</i>	691.30	691.37									691.33	691.33						692.25	692.37

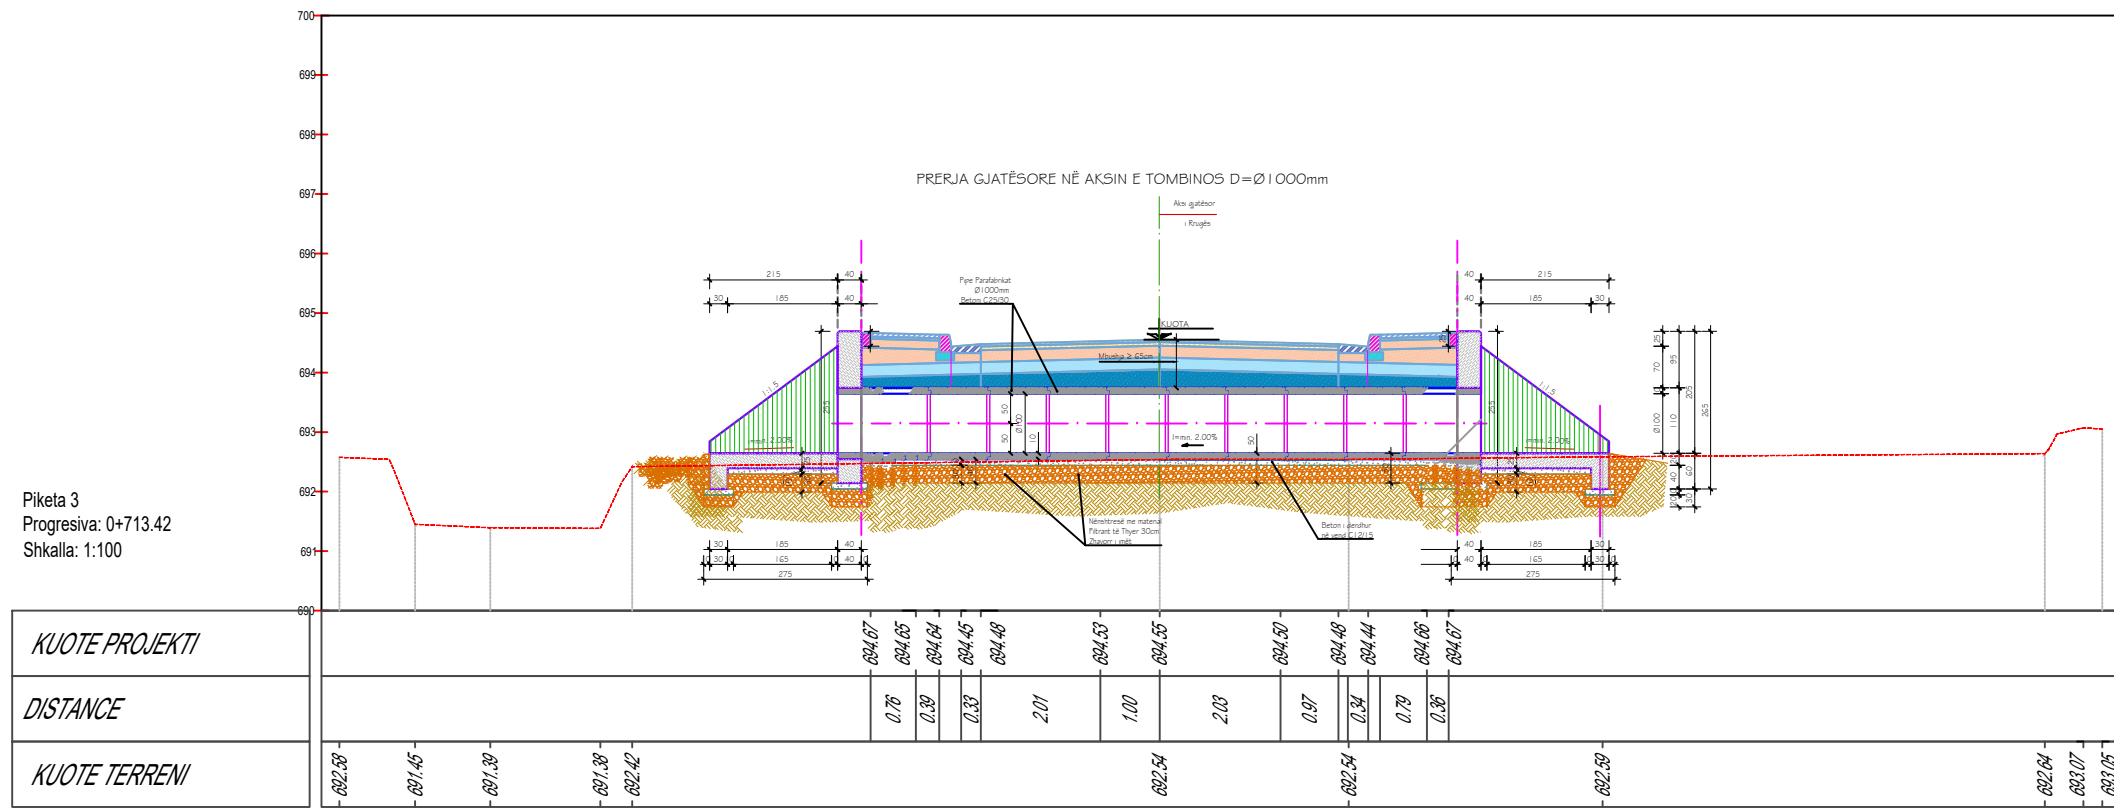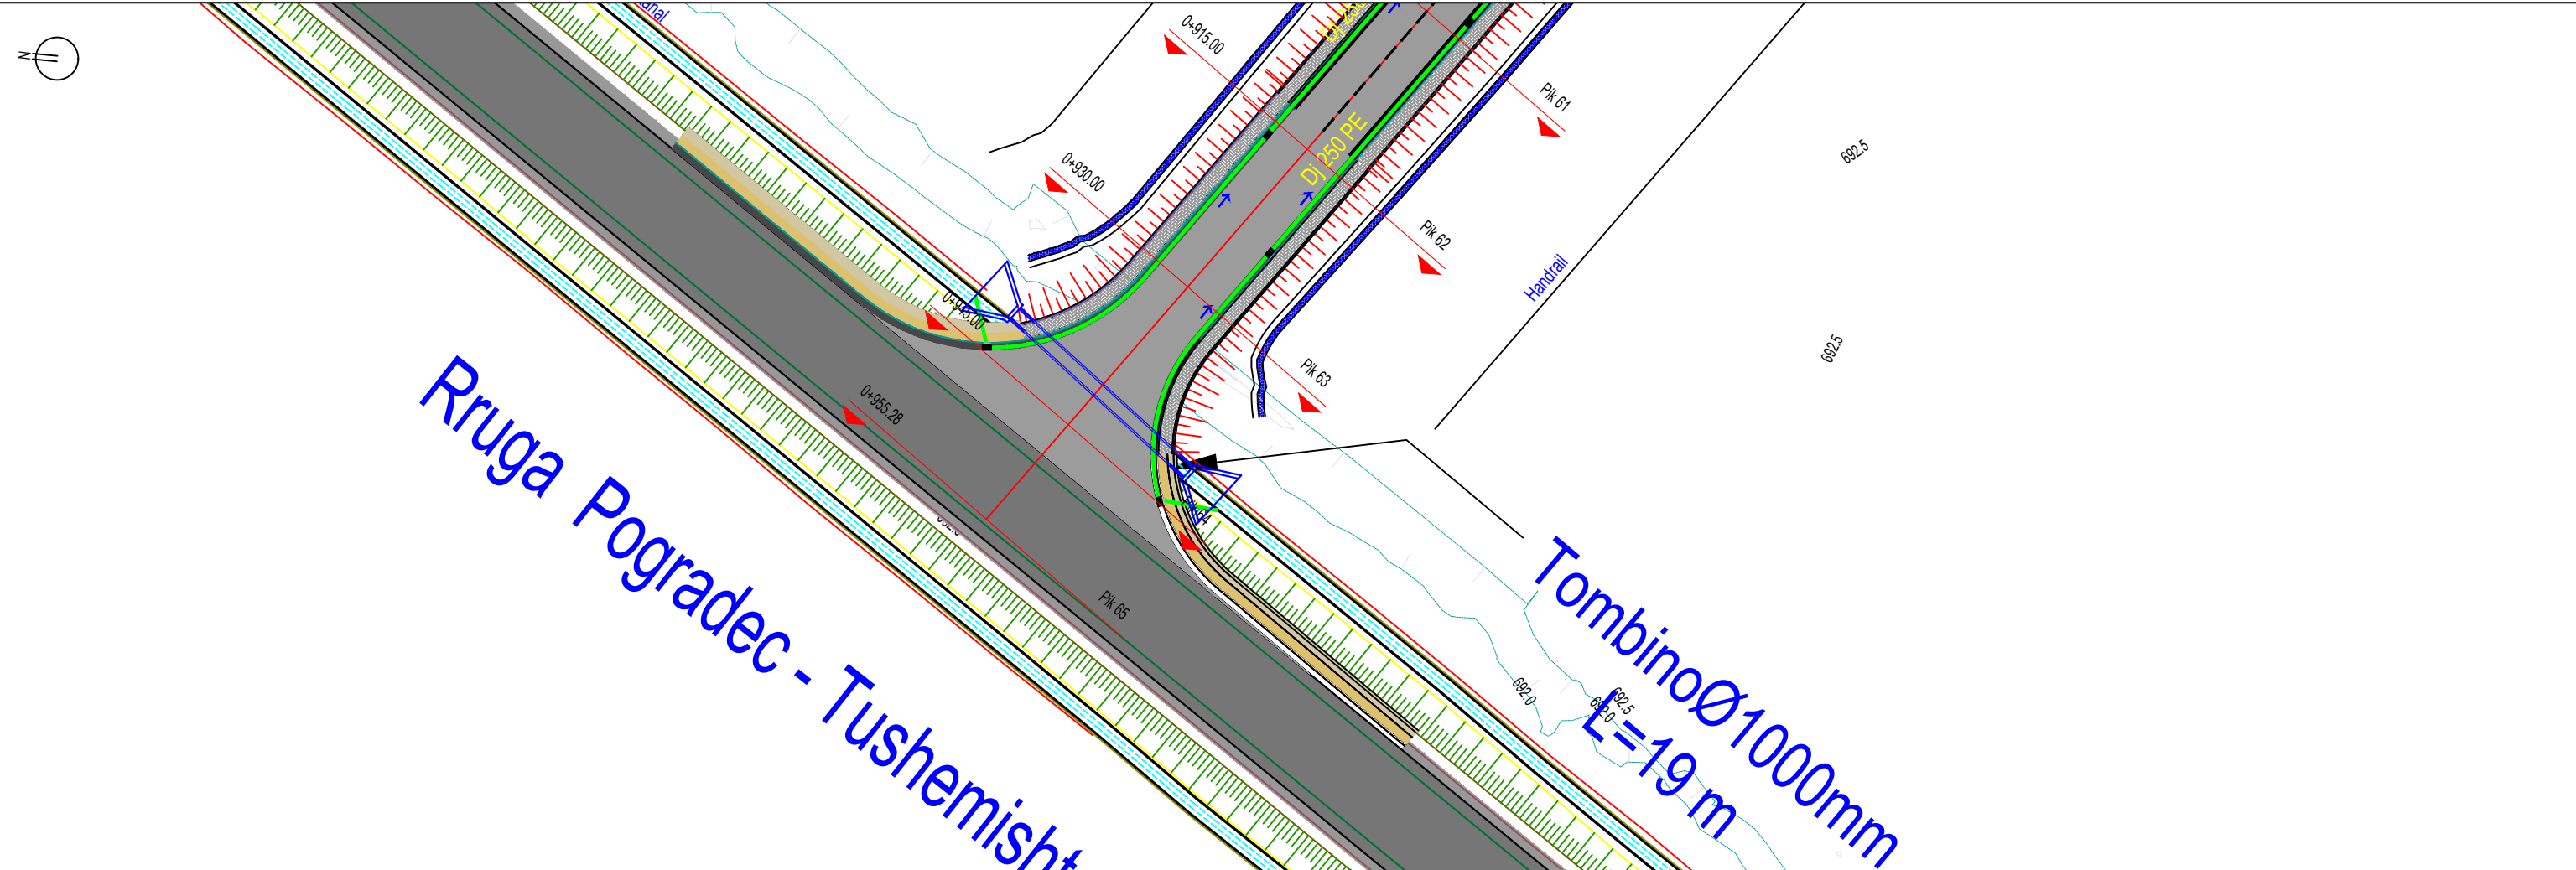

ARMIMI I SPERONIT TE TOMBINOS D=100

Shk. 1:50






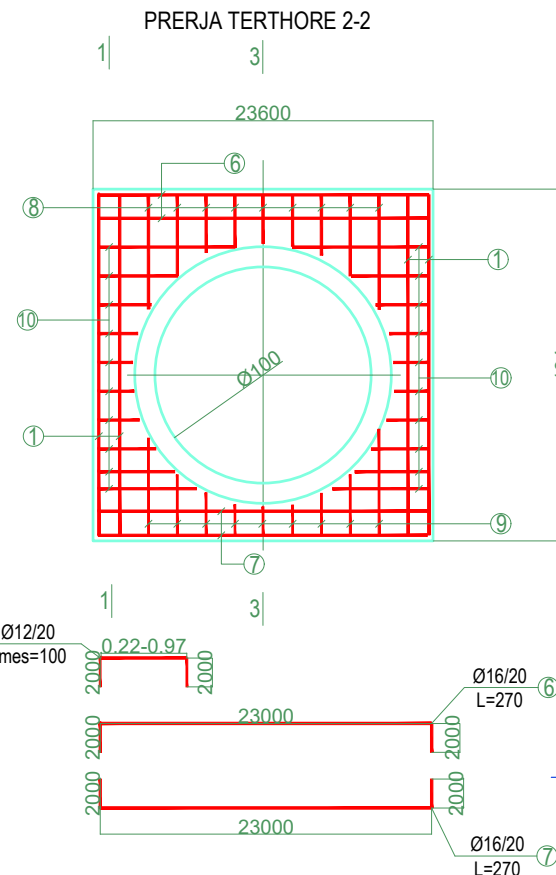


TABELA E SASISE SE HEKURIT PER 1 SPERON TE TOMBINOS D=100

NR	Ø mm	L cm	COPE pc	L m	TOTALI			
					Ø mm	ΣL m	PESHA kg/ml	PESHA kg
1	16	491	4	19.64	16	285.89	1.578	451.13
2	16	mes.301	36	108.36	12	526.80	0.888	467.80
3	12	417	24	100.08				
4	16	mes.240	40	96.00				
5	16	438	4	17.52				
6	16	270	4	10.80				
7	16	270	8	21.60				
8	16	mes.133	9	11.97				
9	12	mes.103	9	9.27				
10	12	mes.100	40	40.00				
11	12	190	13	24.70				
12	12	mes.575	12	69.00				
13	12	577	15	86.55				
13/1	12	mes.421	34	143.14				
14	12	mes.318	17	54.06				
SASIA TOTALE E HEKURIT PER 1 SPERON								918.93

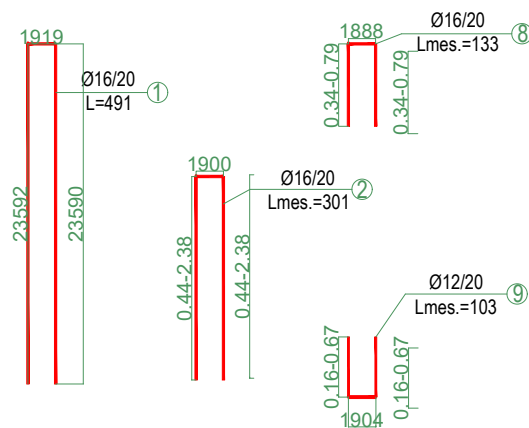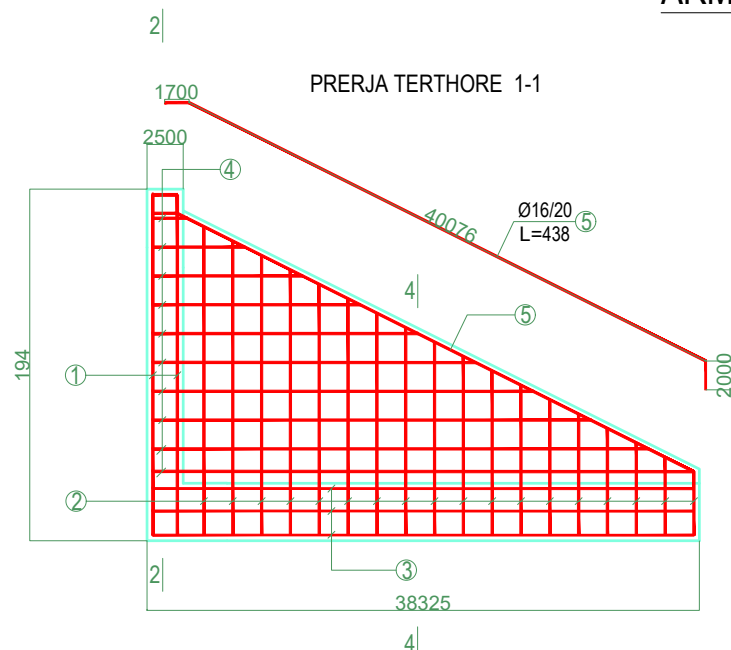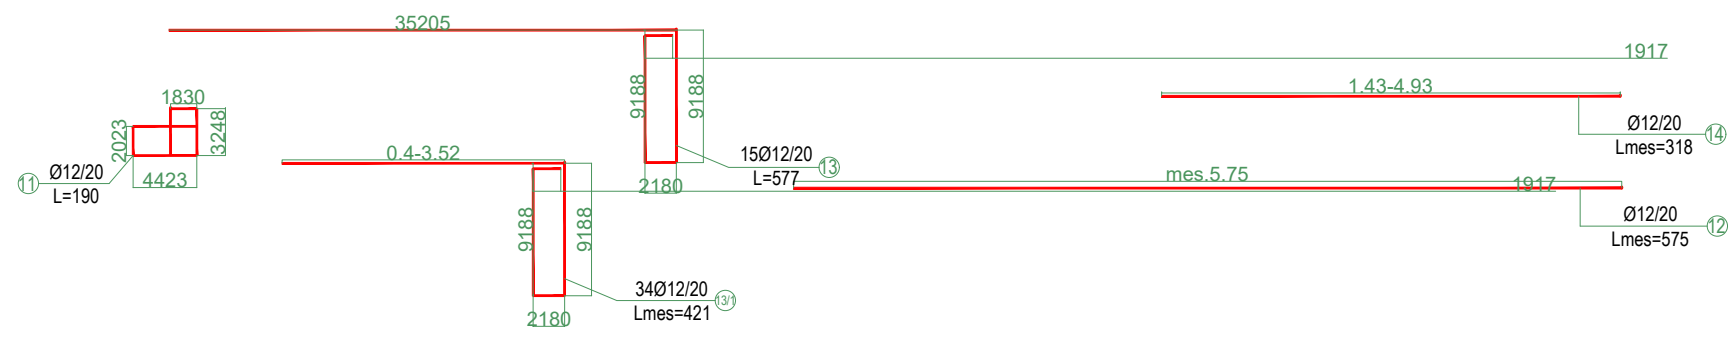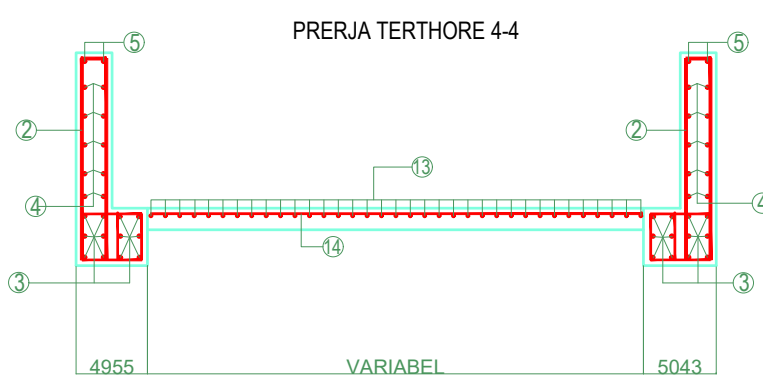

Emërtimi i Projektit
Shërbime konsulence për përgatitjen e projekteve të zbatimit të nënprojekteve të rrugëve të aksesit dhe hapësirave publike në Drilon Tushemisht.
Nënprojekt: Rrugët e aksesit për parkimet

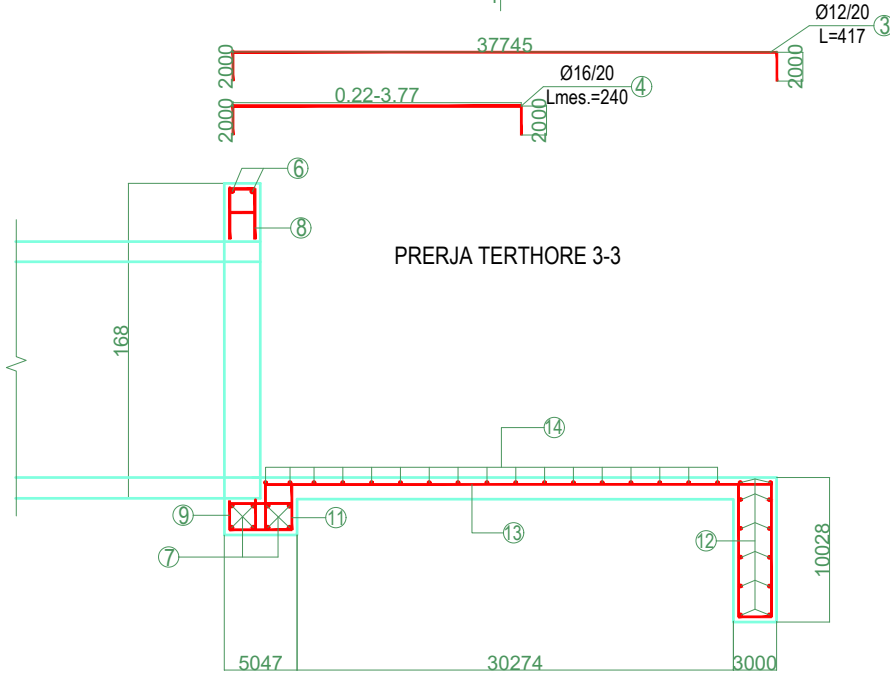

Investitori
Albanian-American Development Foundation
Adress: Str. Ibrahim Rugova, Building no.42, Entrance no.7, Apartment no.61 Postal Code 1019



Adress: Komuna e Parisit, Rruga Osman Myderizi, Pallati Shkreli nr.10, Tirane Email: thcalb@yahoo.com

Projekt Zbatim
Plani I Ujrave te Shiut
TombinoDETAJE
SH: 1:500
Fq: D-12