


LEGJENDA

- Linje ndricimi/Tub PVC Ø 63 mm
- Ndricues rrugor H=7.8m,Led-60w
- Pusete elektrike 30x30x30cm
- Pusete elektrike 40x40x40cm
- Kuader komandimi
- Tub celiku dn =110 mm

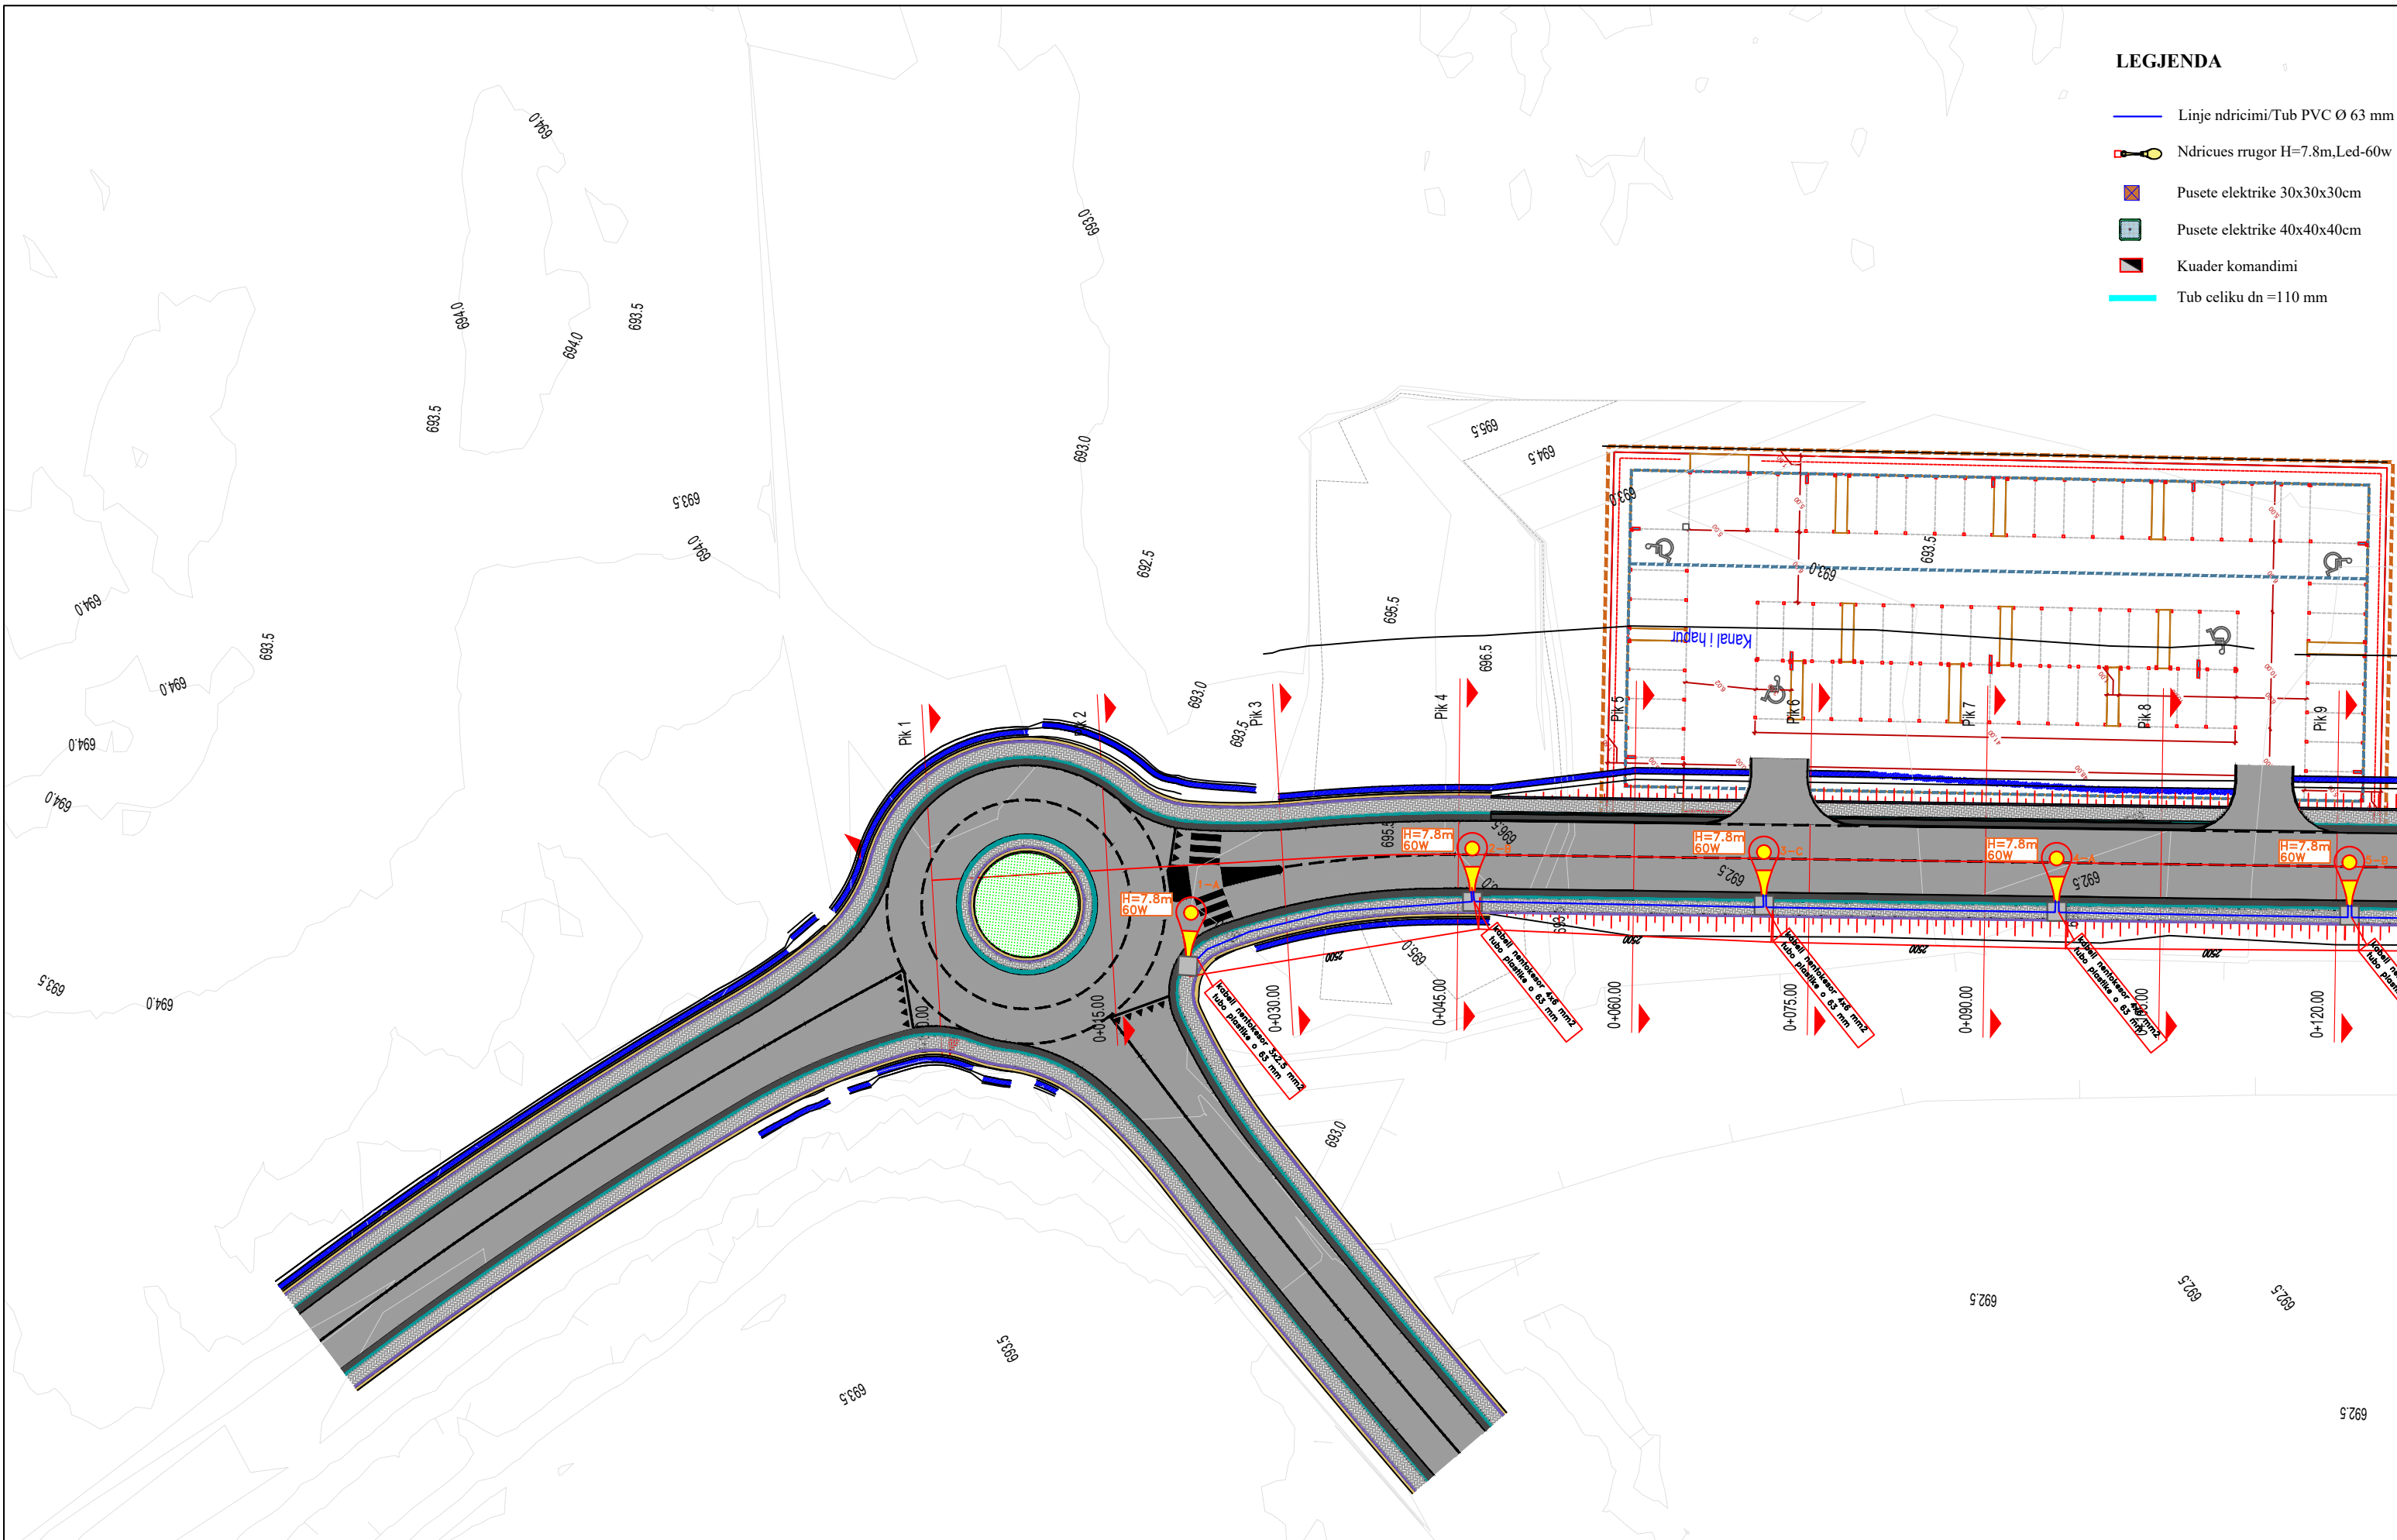


Emërtimi i Projektit Shërbime konsulence për përgatitjen e projekteve të zbatimit të nënprojekteve të rrugëve të aksesit dhe hapësirave publike në Drilon Tushemisht. - Nënprojekt: Rrugët e aksesit për parkimet	Republika e Shqipërisë	Bashkia Pogradec	Investitori	Adres: Str. Ibrahim Rugova, Building no.42,Entrance no.7, Apartment no.61 Postal Code 1019	Kompania Projektuese	Adres: Komuna e Parisit, Rruga Osman Myderizi, Pallati Shkreli nr.10,Tirane Email:thcalb@yahoo.com	Projekt Zbatim Projekti elektrik: Planet Ing. Erjon Nuredini	
							SH: 1:500 Fq: 1/6	

LEGJENDA

- Linje ndricimi/Tub PVC Ø 63 mm
- Ndrices rrugor H=7.8m,Led-60w
- Pusete elektrike 30x30x30cm
- Pusete elektrike 40x40x40cm
- Kuader komandimi
- Tub celiku dn =110 mm


TOMBINO Ø1000mm
L=18 m

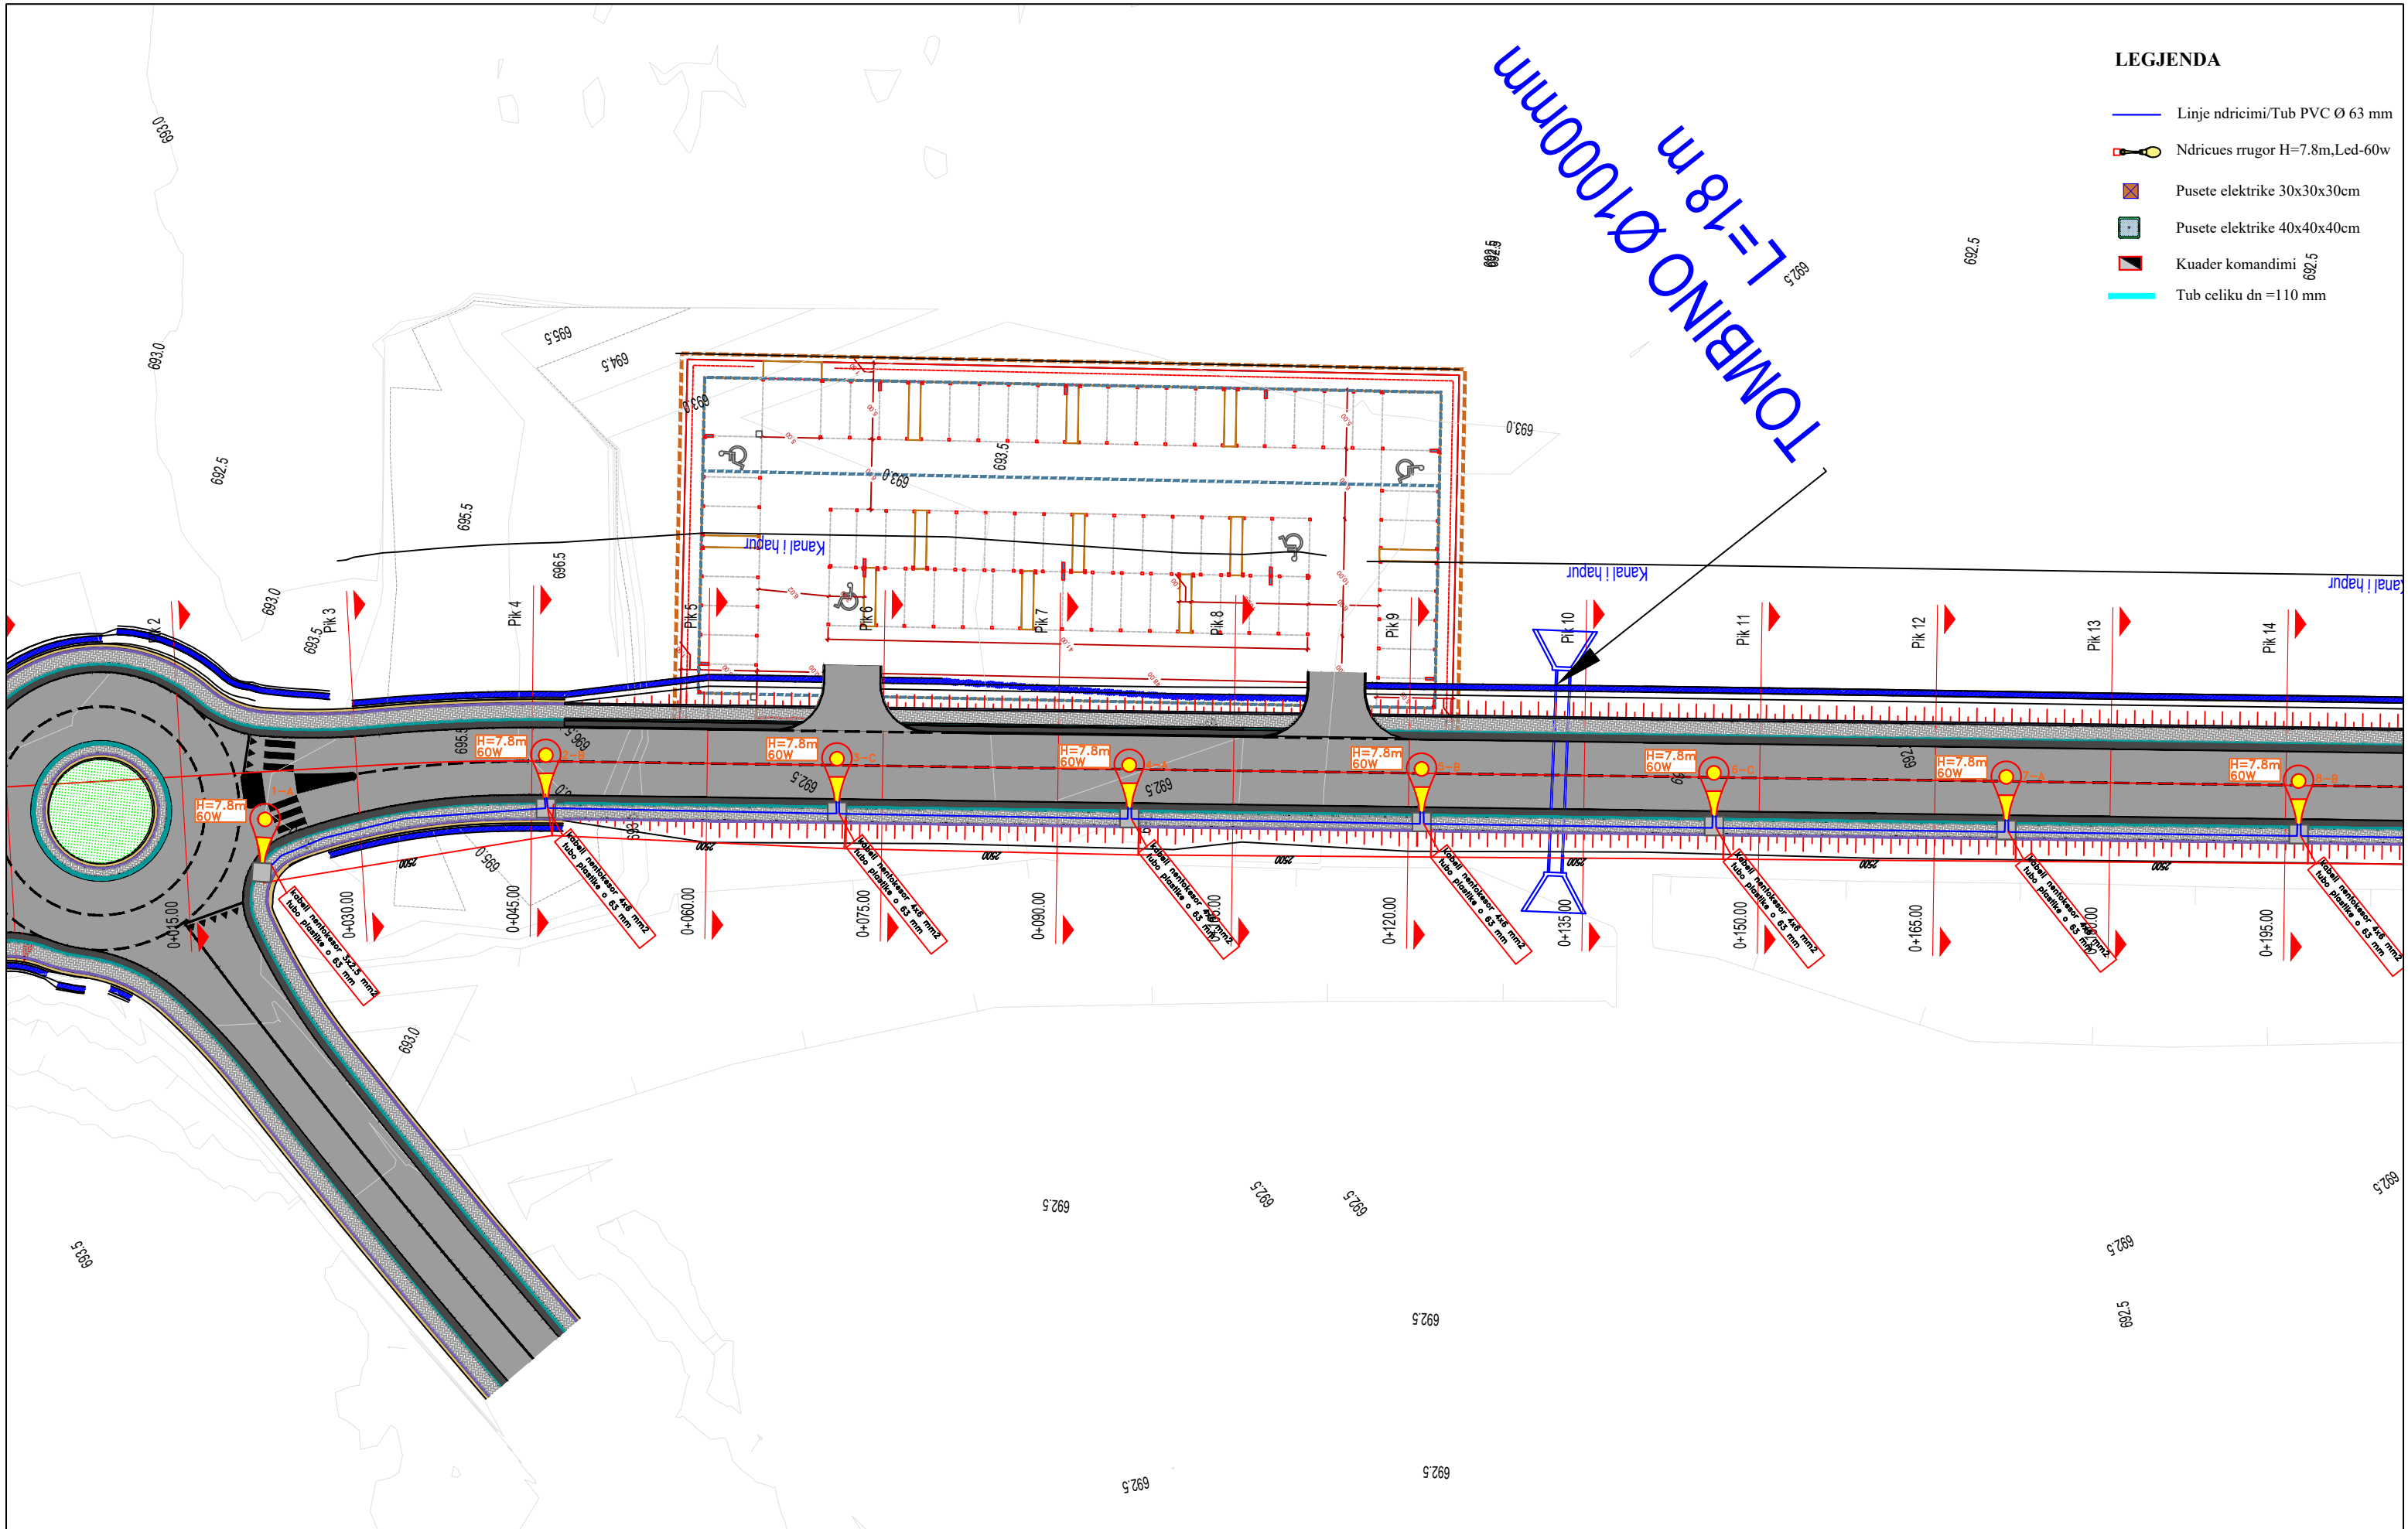


<p>Emërtimi i Projektit</p> <p>Shërbime konsulence për përgatitjen e projekteve të zbatimit të nënprojekteve të rrugëve të aksesit dhe hapësirave publike në Drilon Tushemisht.</p> <p>Nënprojekt: Rrugët e aksesit për parkimet</p>	<p>Republika e Shqipërisë</p>	<p>Bashkia Pogradec</p>	<p>Investitori</p>	<p>Adress: Str. Ibrahim Rugova, Building no.42,Entrance no.7, Apartment no.61 Postal Code 1019</p>	<p>Kompania Projektuese</p>	<p>Adress: Komuna e Parisit, Rruga Osman Myderizi, Pallati Shkreli nr.10,Tirane Email:thcalb@yahoo.com</p>	<p>Projekt Zbatim</p> <p>Projekti elektrik: Planet Ing. Erjon Nuredini</p>	<p>SH: 1:500</p> <p>Fq: 2 / 6</p>
---	--------------------------------------	--------------------------------	---------------------------	--	------------------------------------	--	---	-----------------------------------

LEGJENDA

- Linje ndricimi/Tub PVC Ø 63 mm
- Ndricues rrugor H=7.8m,Led-60w
- Pusete elektrike 30x30x30cm
- Pusete elektrike 40x40cm
- Kuader komandimi
- Tub celiku dn =110 mm

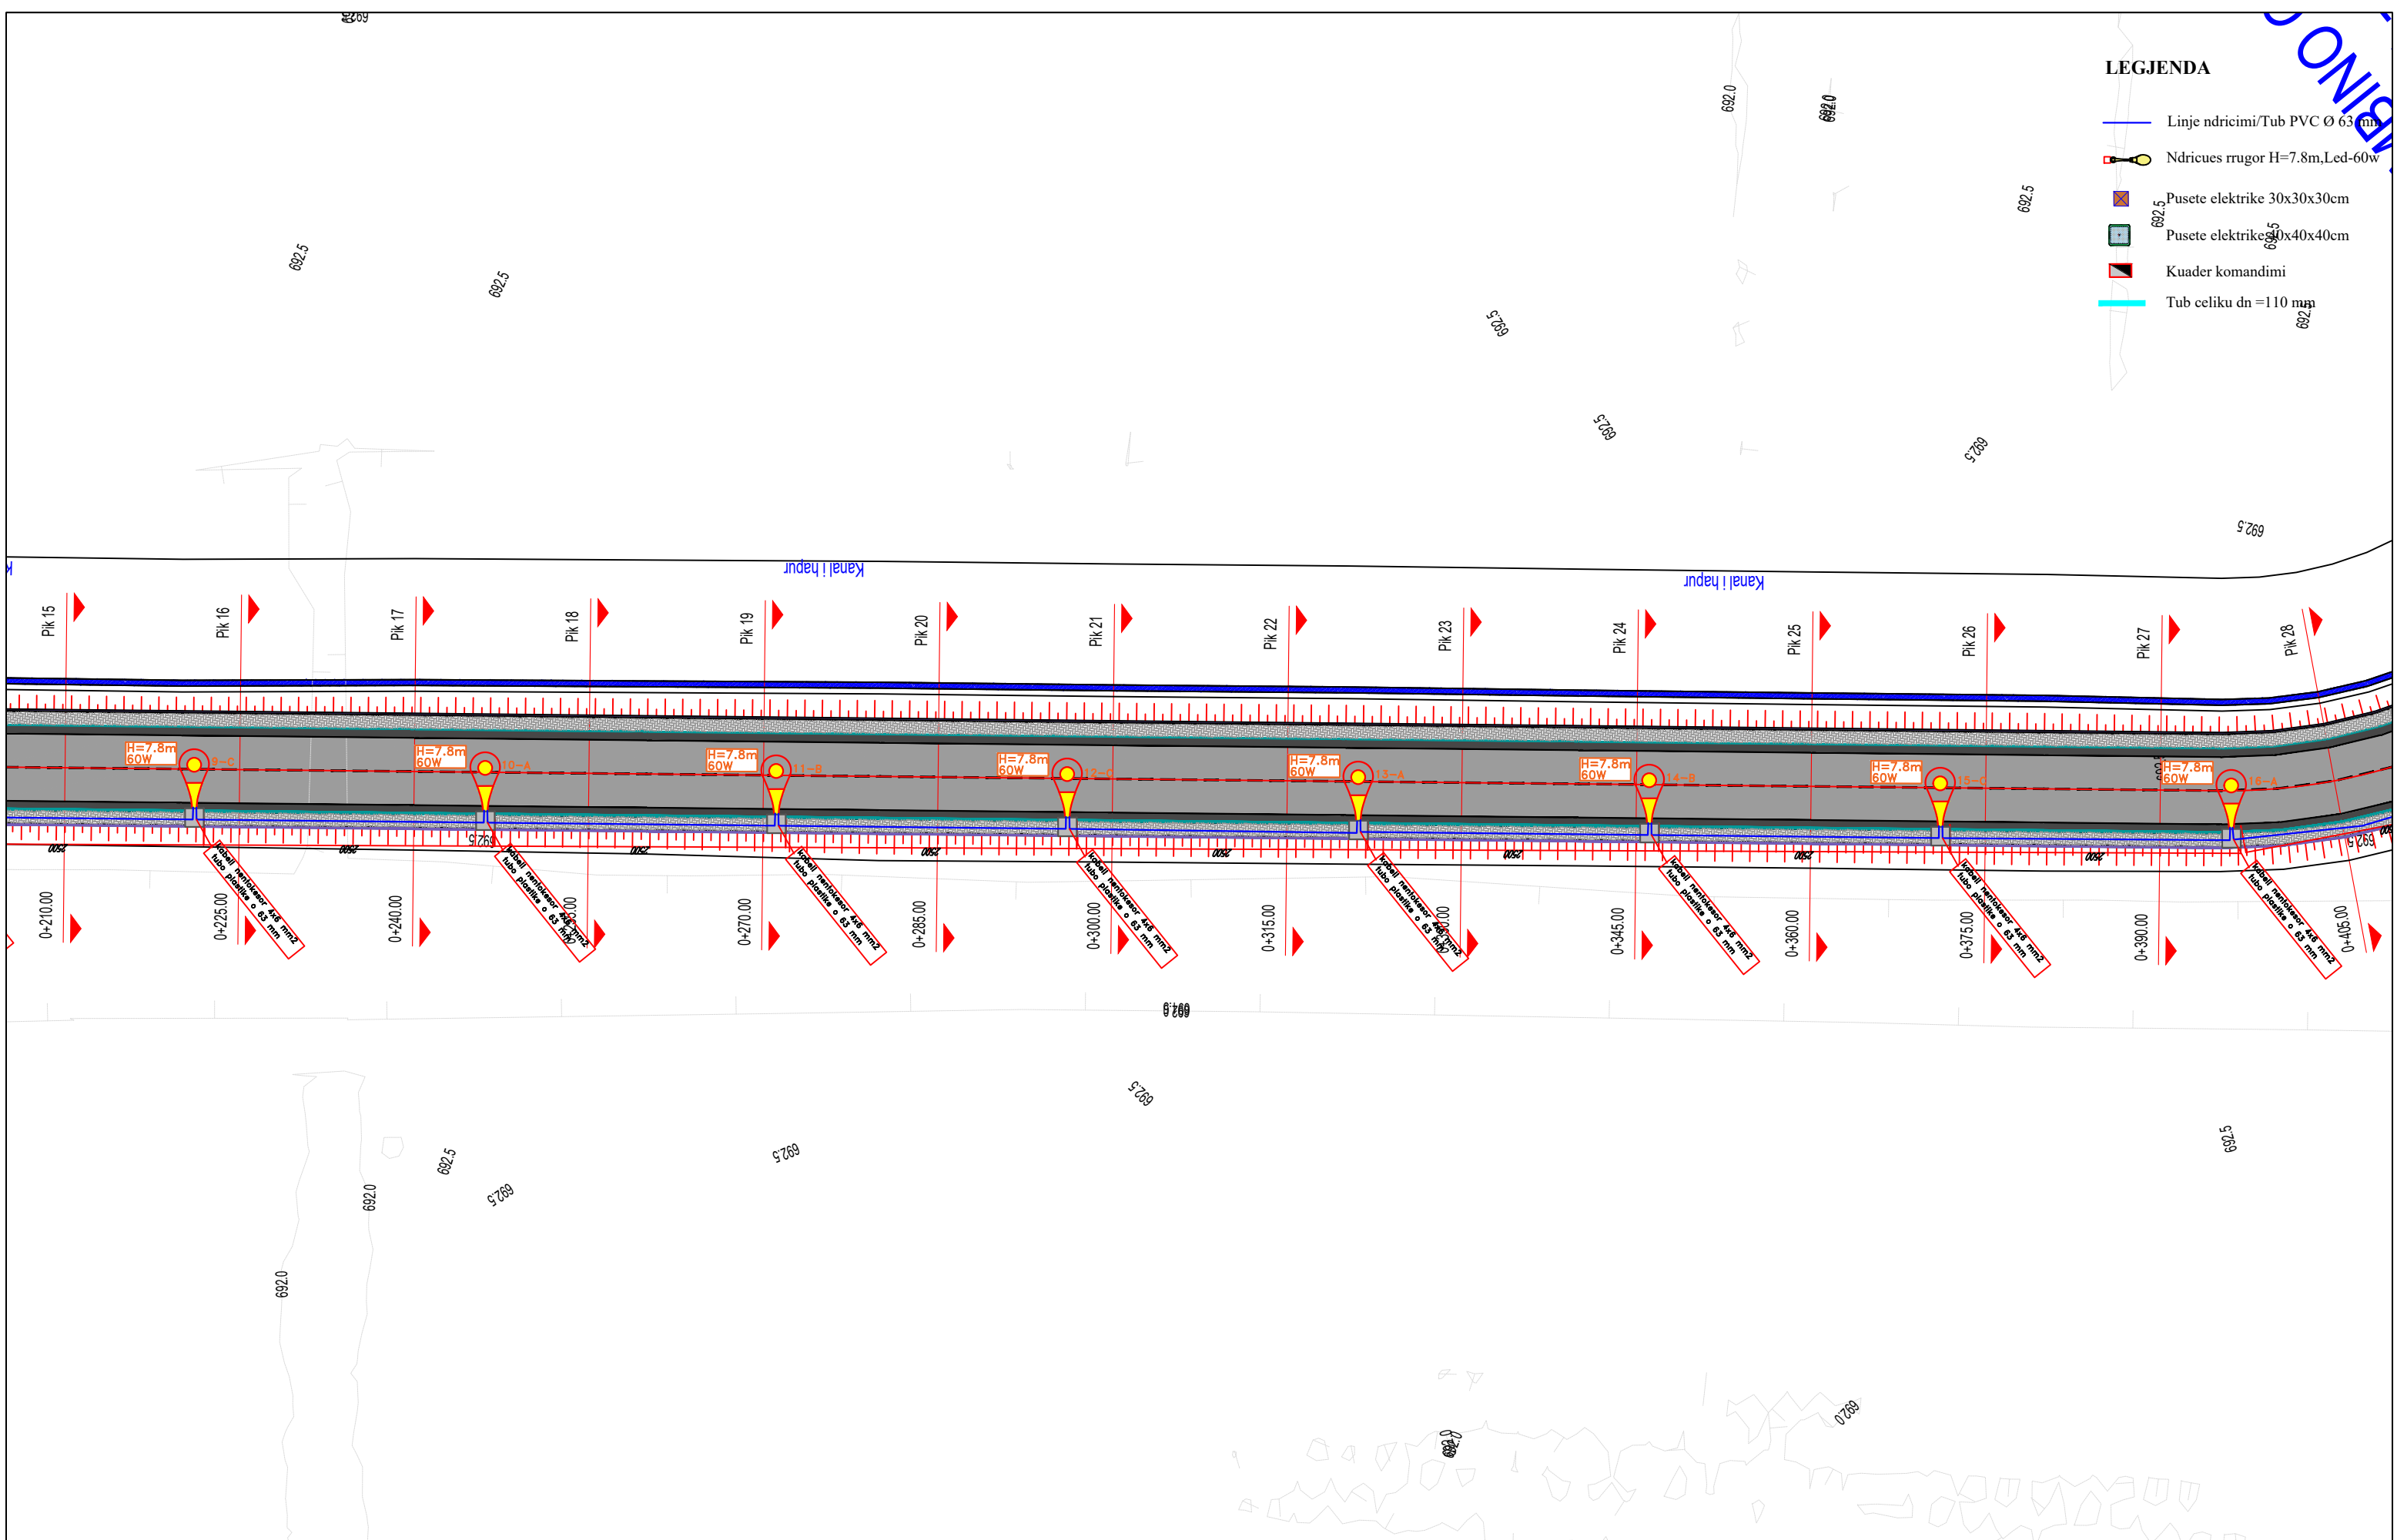


<p>Emërtimi i Projektit</p>	<p>Shërbime konsulence për përgatitjen e projekteve të zbatimit të nënprojekteve të rrugëve të aksesit dhe hapsirave publike në Drilon Tushemisht.</p> <p>Nënprojekt: Rrugët e aksesit për parkimet</p>	<p>Republika e Shqipërisë</p>	<p>Bashkia Pogradec</p>	<p>Investitori</p>	<p>Adress: Str. Ibrahim Rugova, Building no.42,Entrance no.7, Apartment no.61 Postal Code 1019</p>	<p>Kompania Projektuese</p>	<p>Adress: Komuna e Parisit, Rruga Osman Myderizi, Pallati Shkreli nr.10,Tirane Email:thcalb@yahoo.com</p>	<p>Projekt Zbatim</p> <p>Projekti elektrik: Planet Ing. Erjon Nuredini</p>	<p>SH: 1:500</p> <p>Fq: 3 / 6</p>
-----------------------------	---	-------------------------------	-------------------------	--------------------	--	-----------------------------	--	--	-----------------------------------

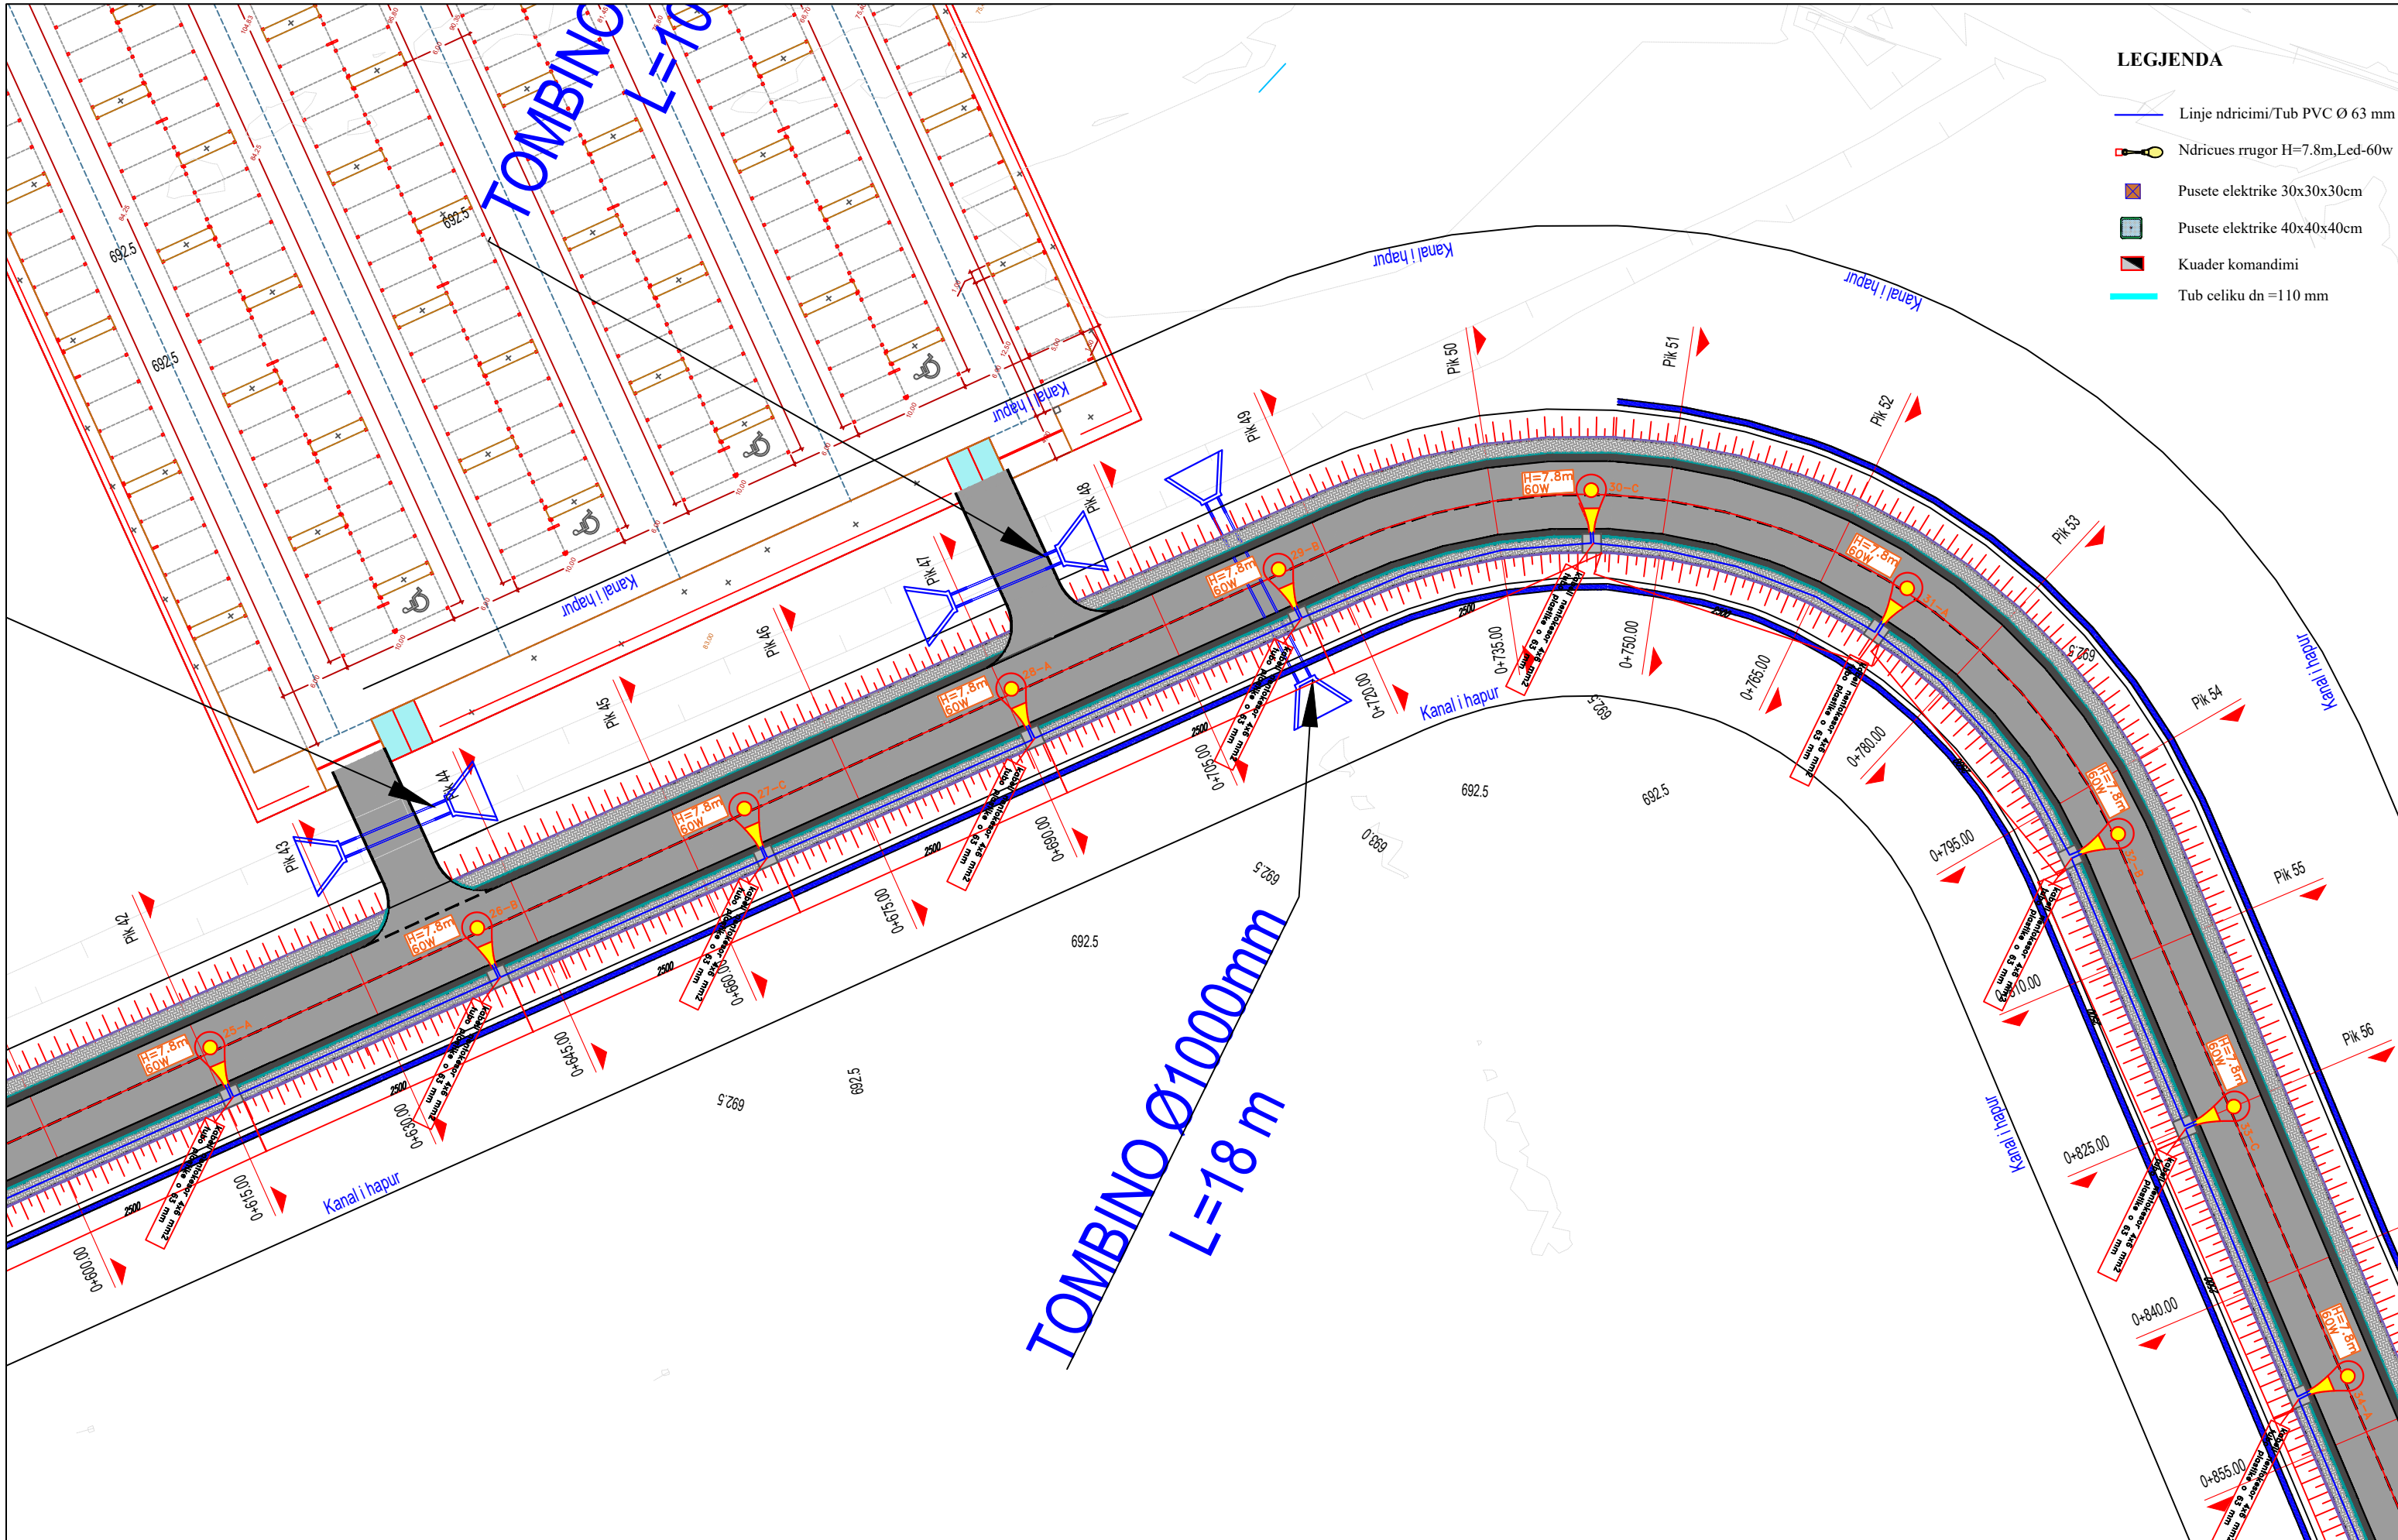

- LEGJENDA**
- Linje ndricimi/Tub PVC Ø 63 mm
 - Ndricues rrugor H=7.8m, Led-60w
 - Pusete elektrike 30x30x30cm
 - Pusete elektrike 40x40x40cm
 - Kuader komandimi
 - Tub celiku dn =110 mm

Emërtimi i Projektit Shërbime konsulence për përgatitjen e projekteve të zbatimit të nënprojekteve të rrugëve të aksesit dhe hapsirave publike në Drilon Tushemisht. Nënprojekt: Rrugët e aksesit për parkimet	Republika e Shqipërisë Bashkia Pogradec	Investitori	Adres: Str. Ibrahim Rugova, Building no.42, Entrance no.7, Apartment no.61 Postal Code 1019	Kompania Projektuese	Adres: Komuna e Parisit, Rruga Osman Myderizi, Pallati Shkrelli nr.10, Tirane Email: thcalb@yahoo.com	Projekt Zbatim Projekti elektrik: Planet Ing. Erjon Nuredini	SH: 1:500 Fq: 5/6
--	--	-------------	--	----------------------	---	--	----------------------

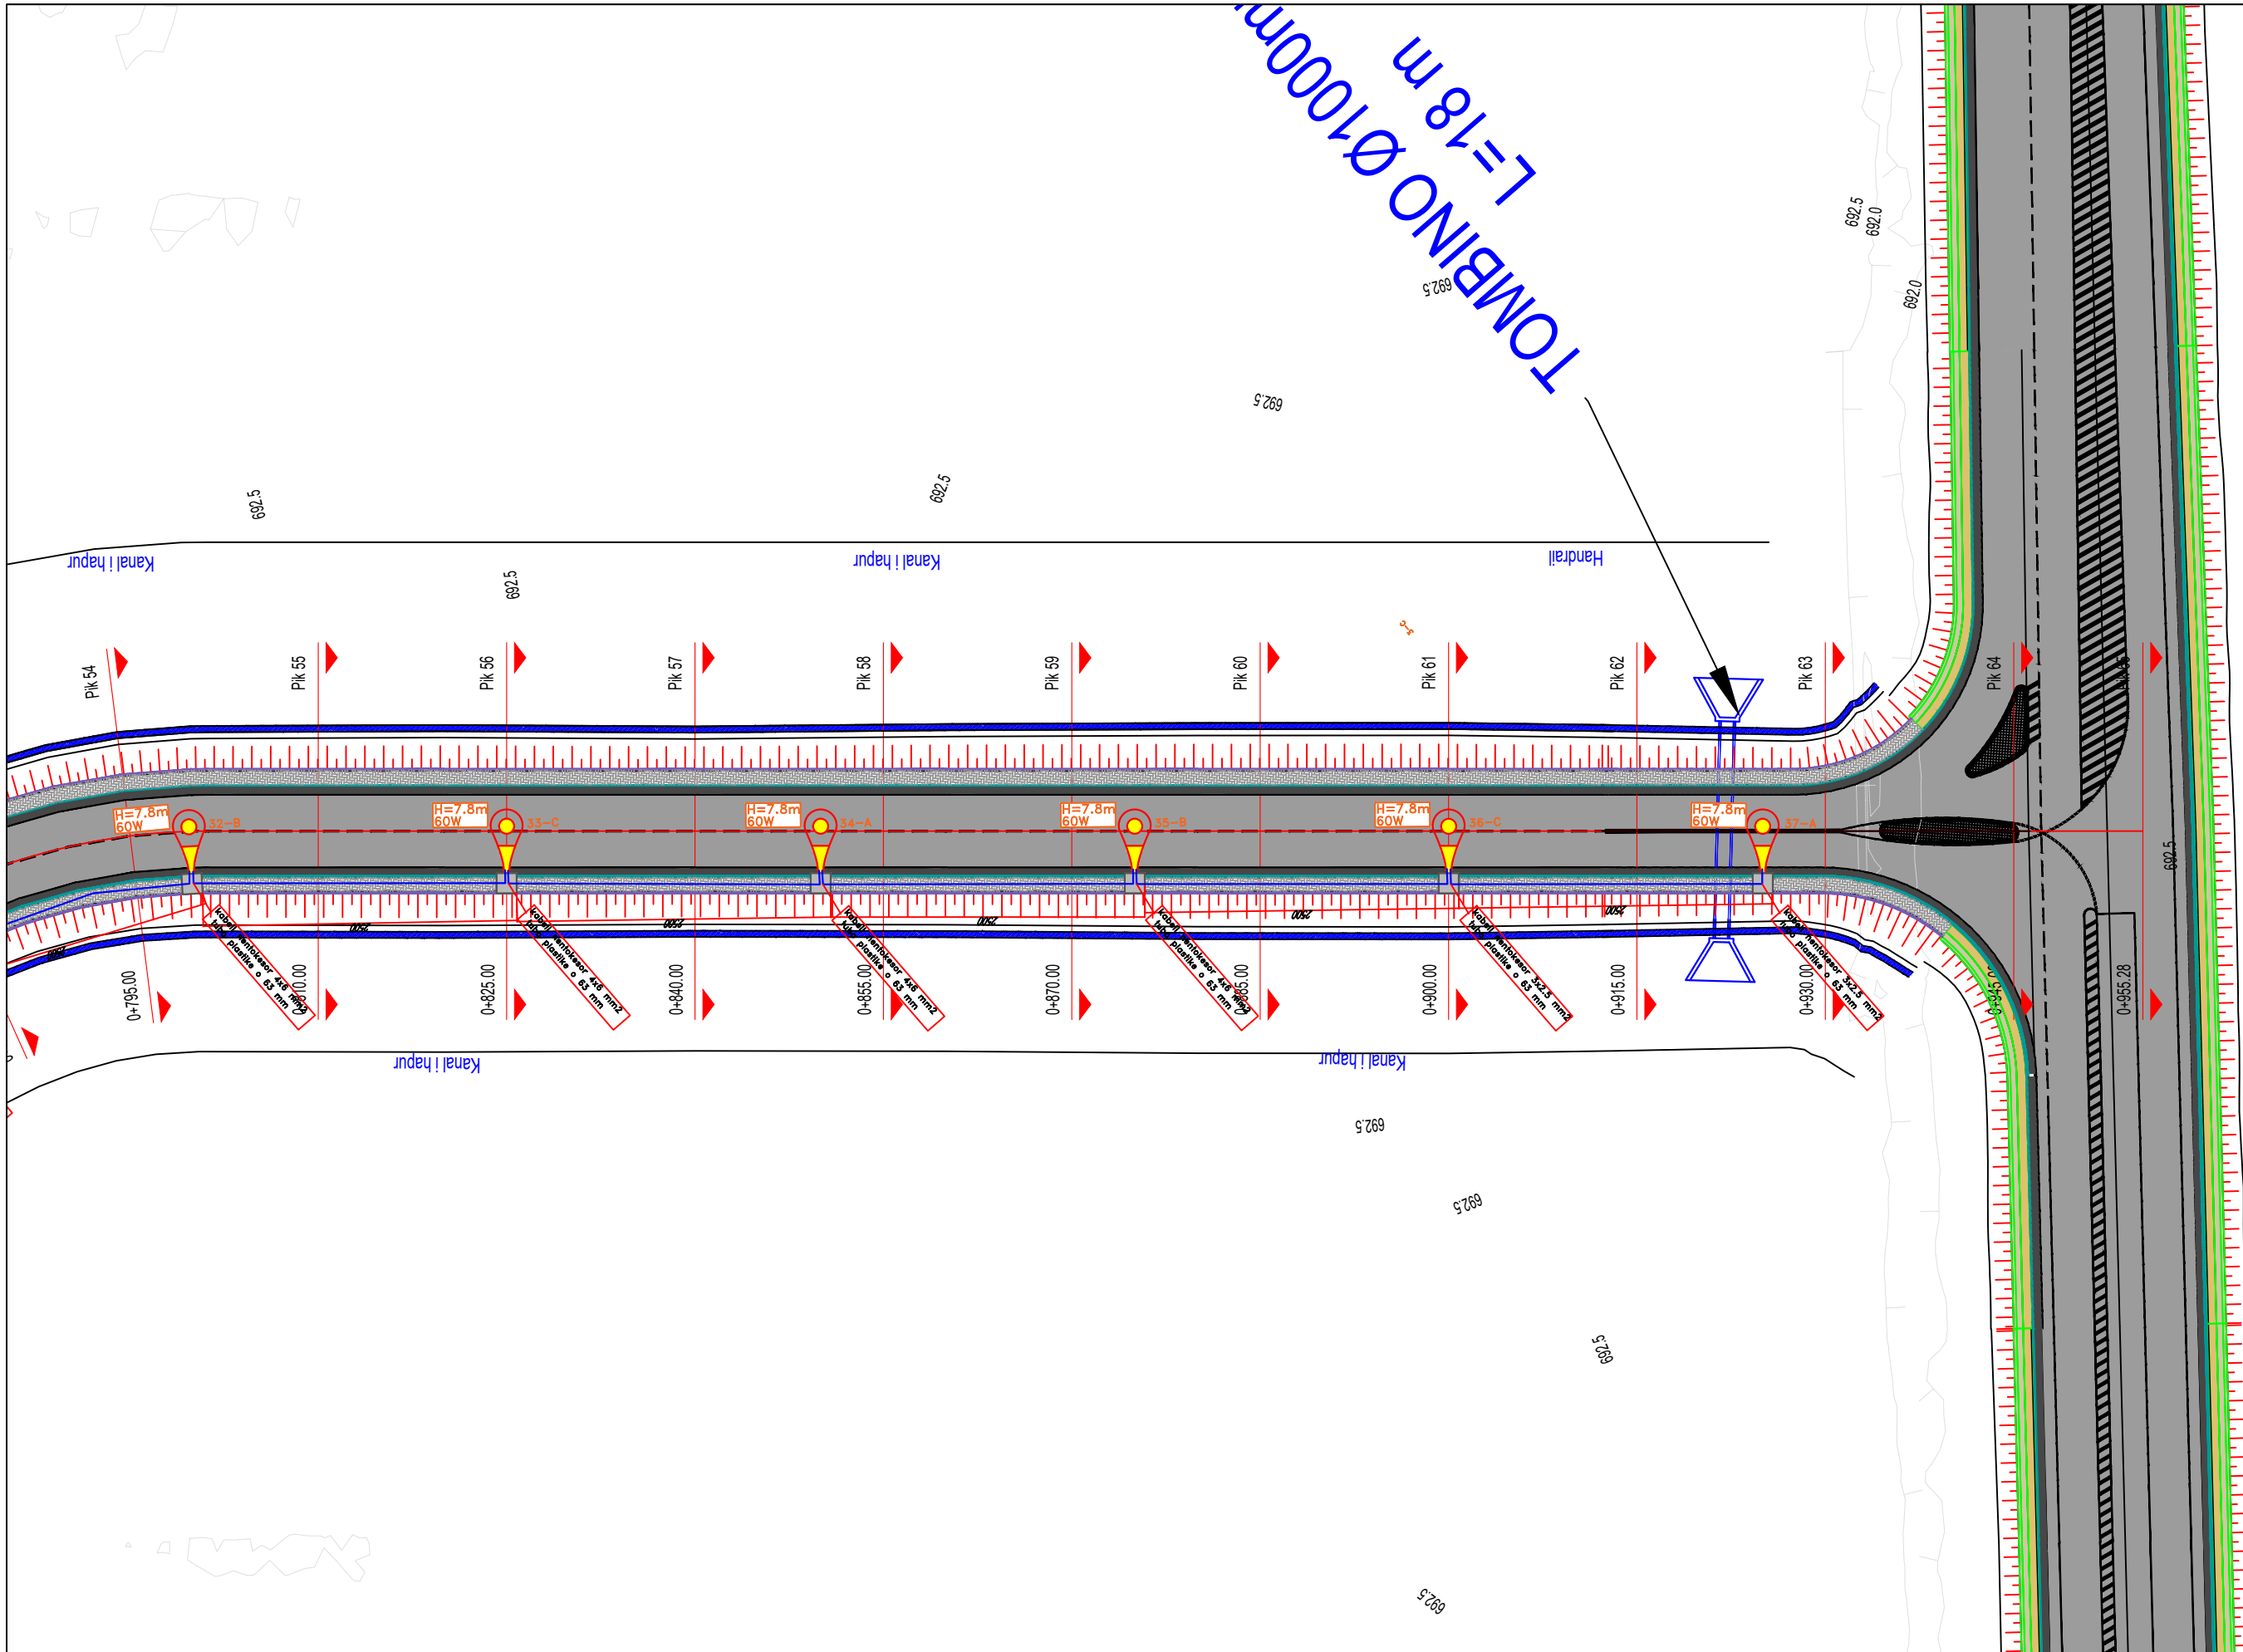

- LEGJENDA**
- Linje ndricimi/Tub PVC Ø 63 mm
 - Ndricules rrugor H=7.8m,Led-60w
 - Pusete elektrike 30x30x30cm
 - Pusete elektrike 40x40x40cm
 - Kuader komandimi
 - Tub celiku dn =110 mm

Emërtimi i Projektit
 Shërbime konsulence për përgatitjen e projekteve të zbatimit të nënprojekteve të rrugëve të aksesit dhe hapësirave publike në Drilon Tushemisht.
 - Nënprojekt: Rrugët e aksesit për parkimet

Republika e Shqipërisë

Bashkia Pogradec

Investitori


Adres:
 Str. Ibrahim Rugova,
 Building no.42,Entrance no.7, Apartment no.61
 Postal Code 1019

Kompania Projektuese

Adres:
 Komuna e Parisit,
 Rruga Osman Myderizi,
 Pallati Shkreli nr.10,Tirane
 Email:thcalb@yahoo.com

Projekt Zbatim
 Projekti elektrik: Planet
 Ing. Erjon Nuredini
 SH: 1:500
 Fq: 6 / 6

SKEMA ELEKTRIKE E NDRIÇIMIT TË PANELIT 1 RRUGA PARKIMEVE

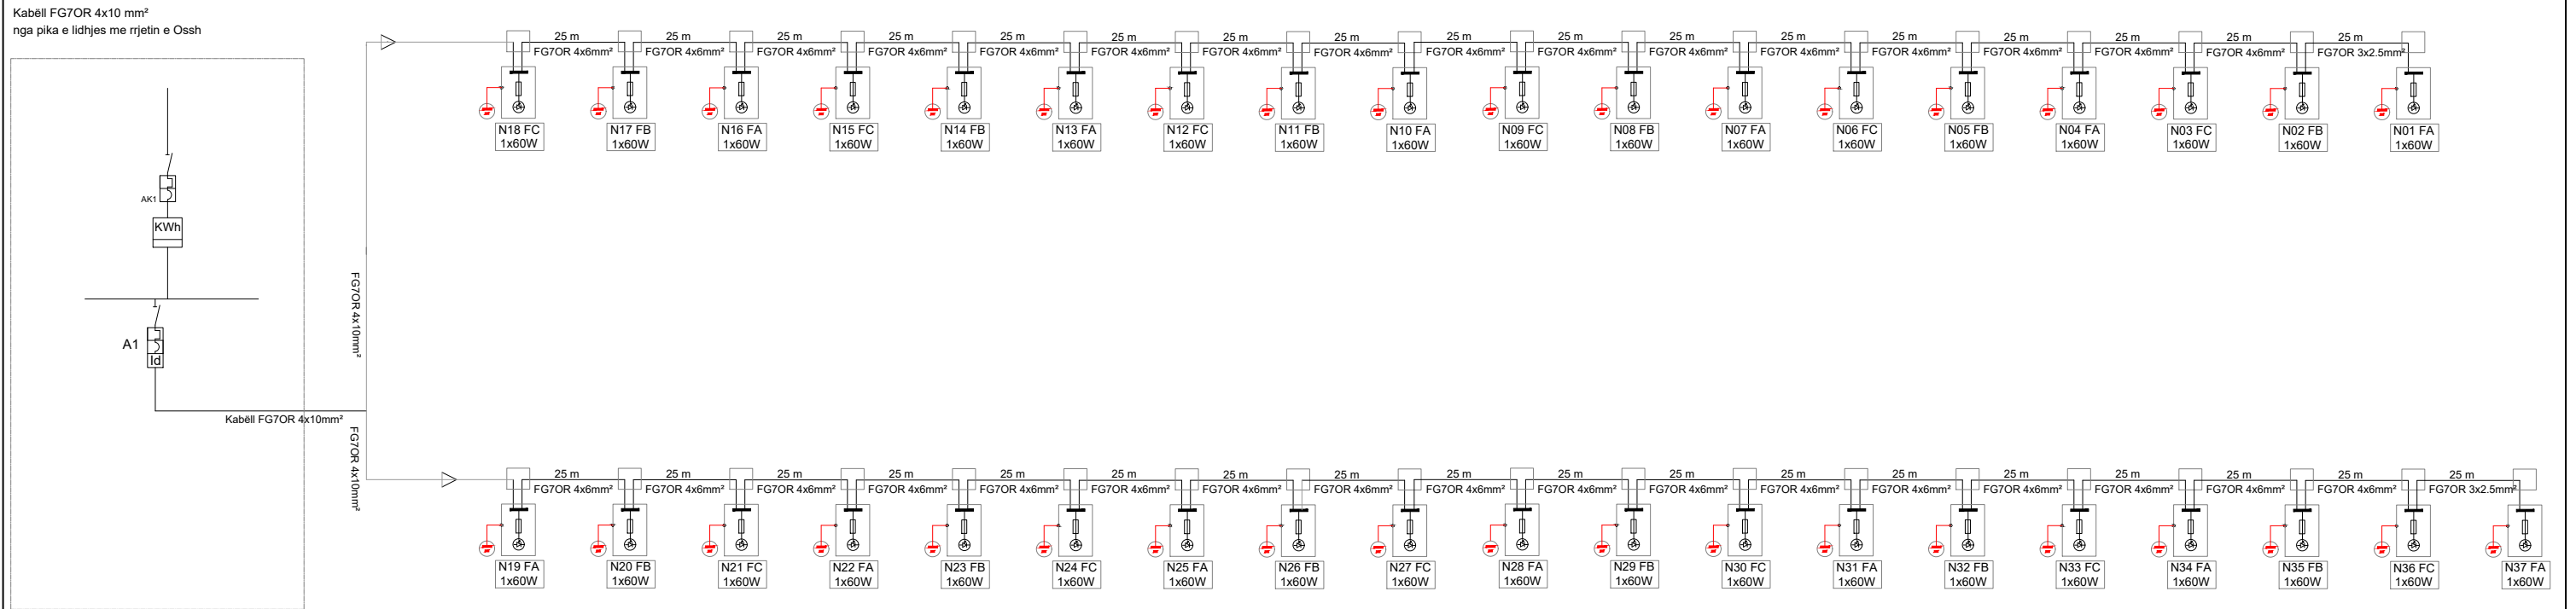

Emëtimi i Projektit

Shërbime konsulence për përgatitjen e projekteve të zbatimit të nënprojekteve të rrugëve të aksesit dhe hapësirave publike në Drlon Tushemisht.

- Nënprojekt: Rrugët e aksesit për parkimet

Republika e Shqipërisë

Bashkia Pogradec

Investitori

Adress:
Str. Ibrahim Rugova,
Building no.42, Entrance
no.7, Apartment no.61
Postal Code 1019

Kompania Projektuese

Adress:
Komuna e Parisit,
Rruga Osman Myderizi,
Pallati Shkreli nr.10, Tirane
Email: thcalb@yahoo.com

Projekt Zbatim


DETAJET ELEKTRIKE TE RRUGES

Ing. Erjon Nuredini

SH:1:25

Fq: 01 - 01


Prerje gjatesore e tubacionit Ø63 mm fleksibel ne trotuare dhe puseta

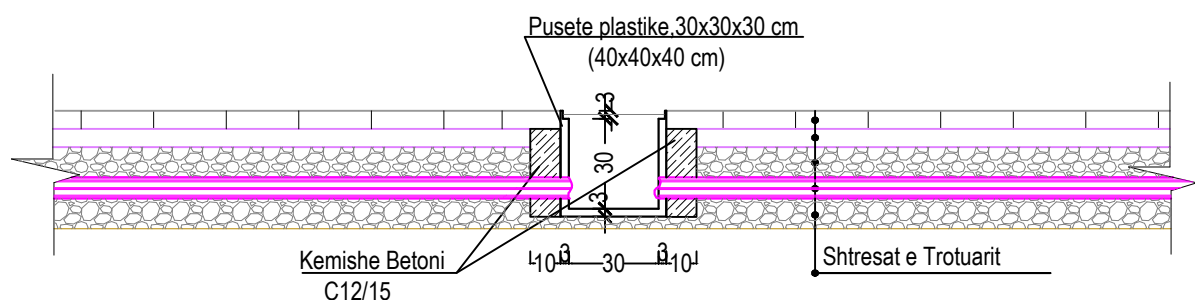


SHËNIME :

- Gjatë realizimit të intersektimeve kuota e vendosjes së pusetave prej gize mund të ndryshojë sipas rastit.
- Tubi mund të vendoset me një pjerrësi të lehtë sipas nevojës.
- Thellësia e vendosjes duhet të jetë më e vogël se Hmin.=100 cm nga siperfaqja e asfaltit.


Prerje terthore e tubacionit ne rruge

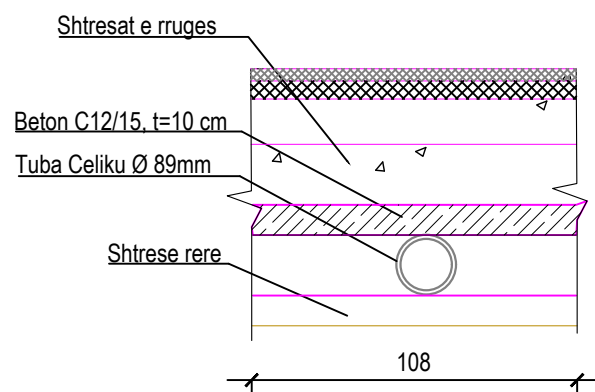


Prerje terthore e tubacionit ne trotuare

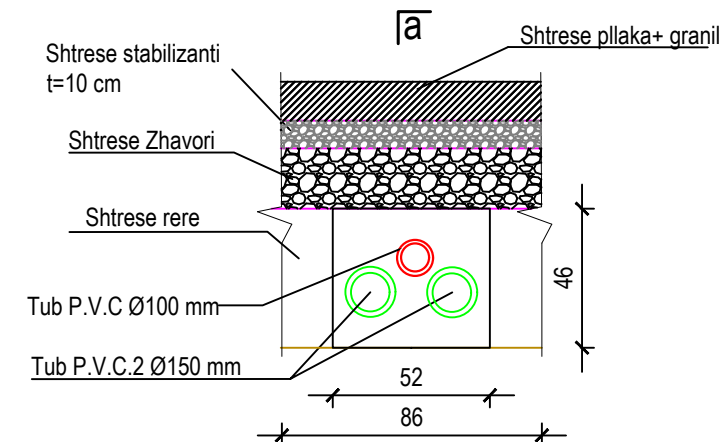


Pamja nga Siper e Pusetes

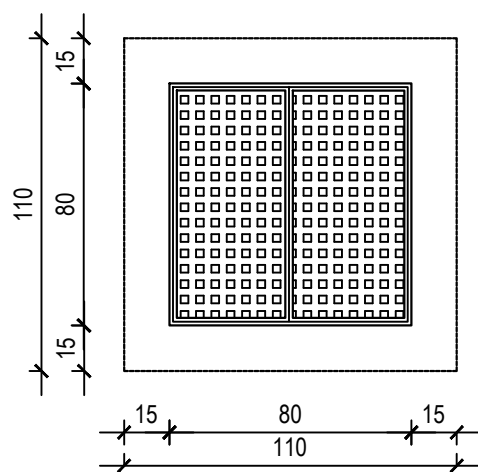


Prerja a-a

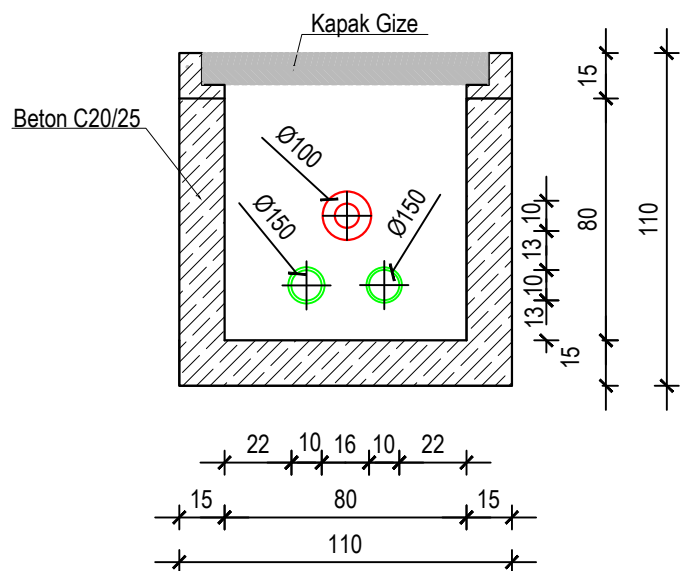

Planimetria e Pusetes

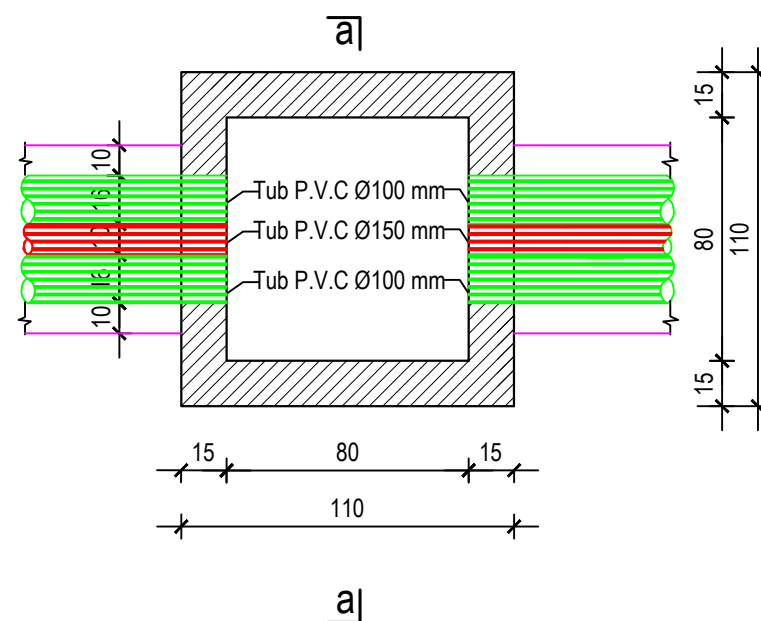


Pozicionimi i fibrave optike SH. 1:20

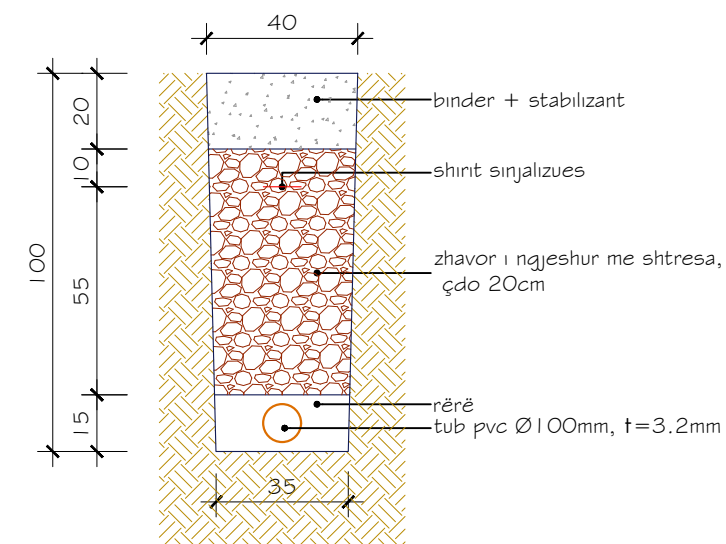


Shënime:

1. Kalimi në ura, të behet në tubat e vendosur në trotuarin e urës.
2. Të gjitha shtresat e treguara në detaj duhet të jenë të ngjeshura mirë, në mënyrë që të shmangen çëdimet e bankinës.

PANELI I KOMANDIMIT TE NDRICIMIT RRUGOR

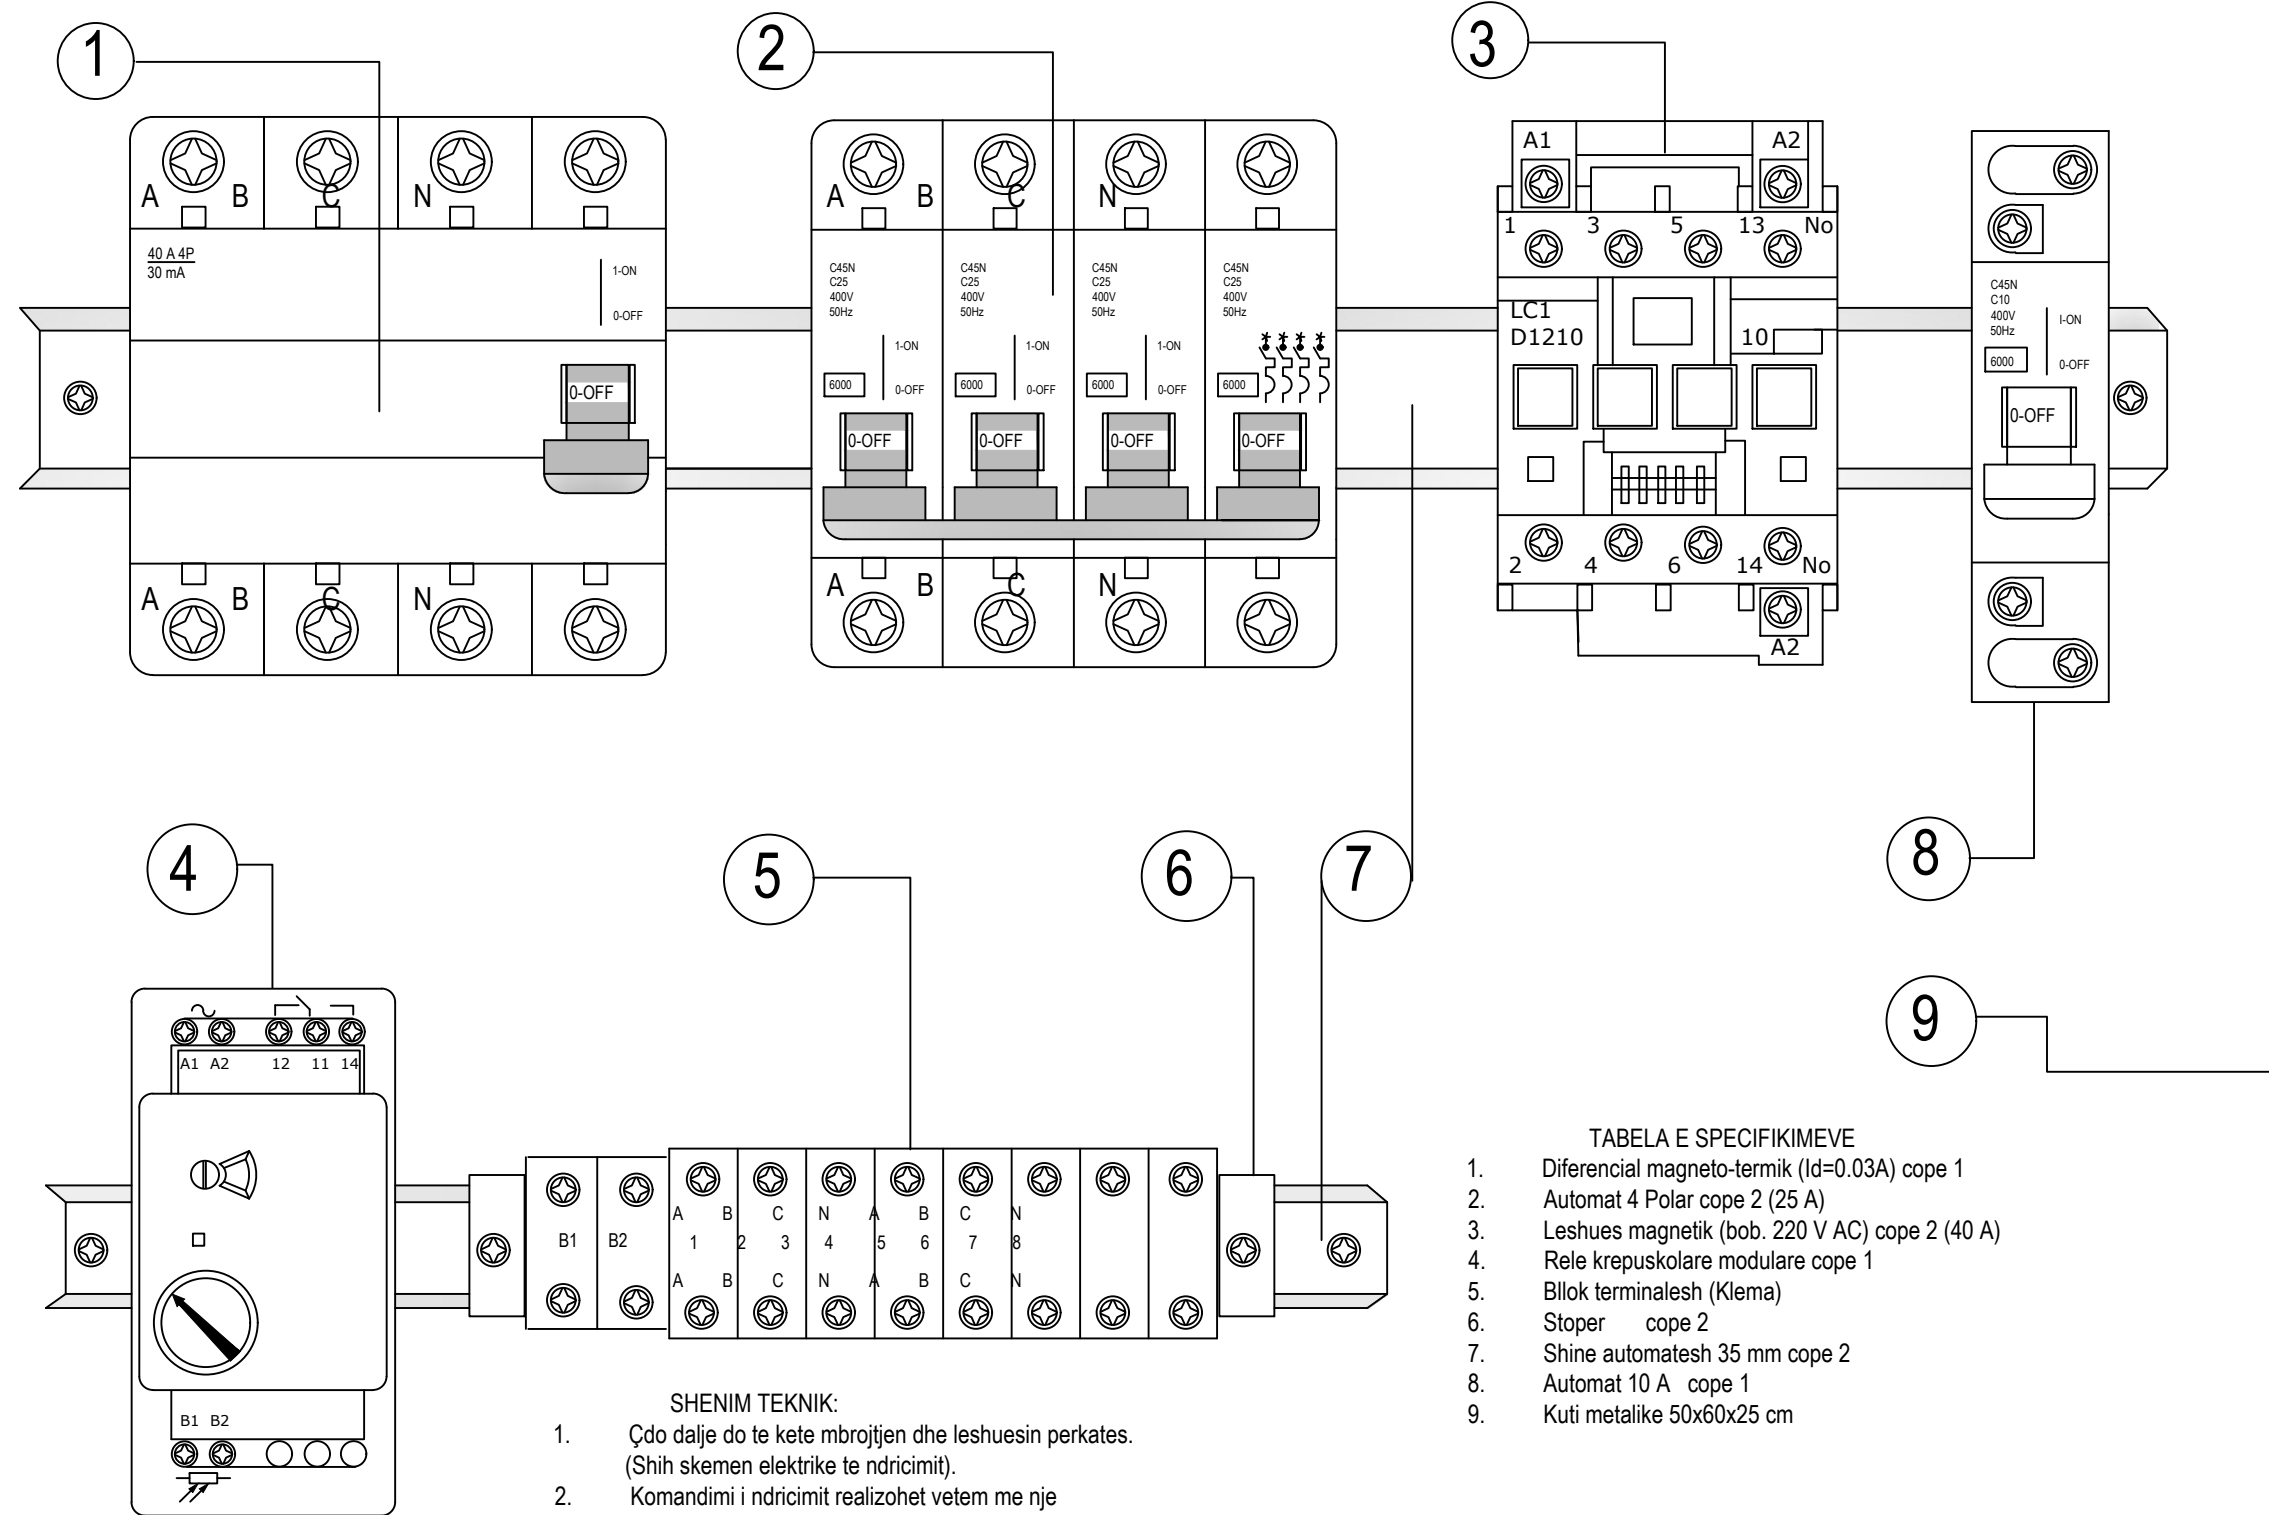

7.8
1:50

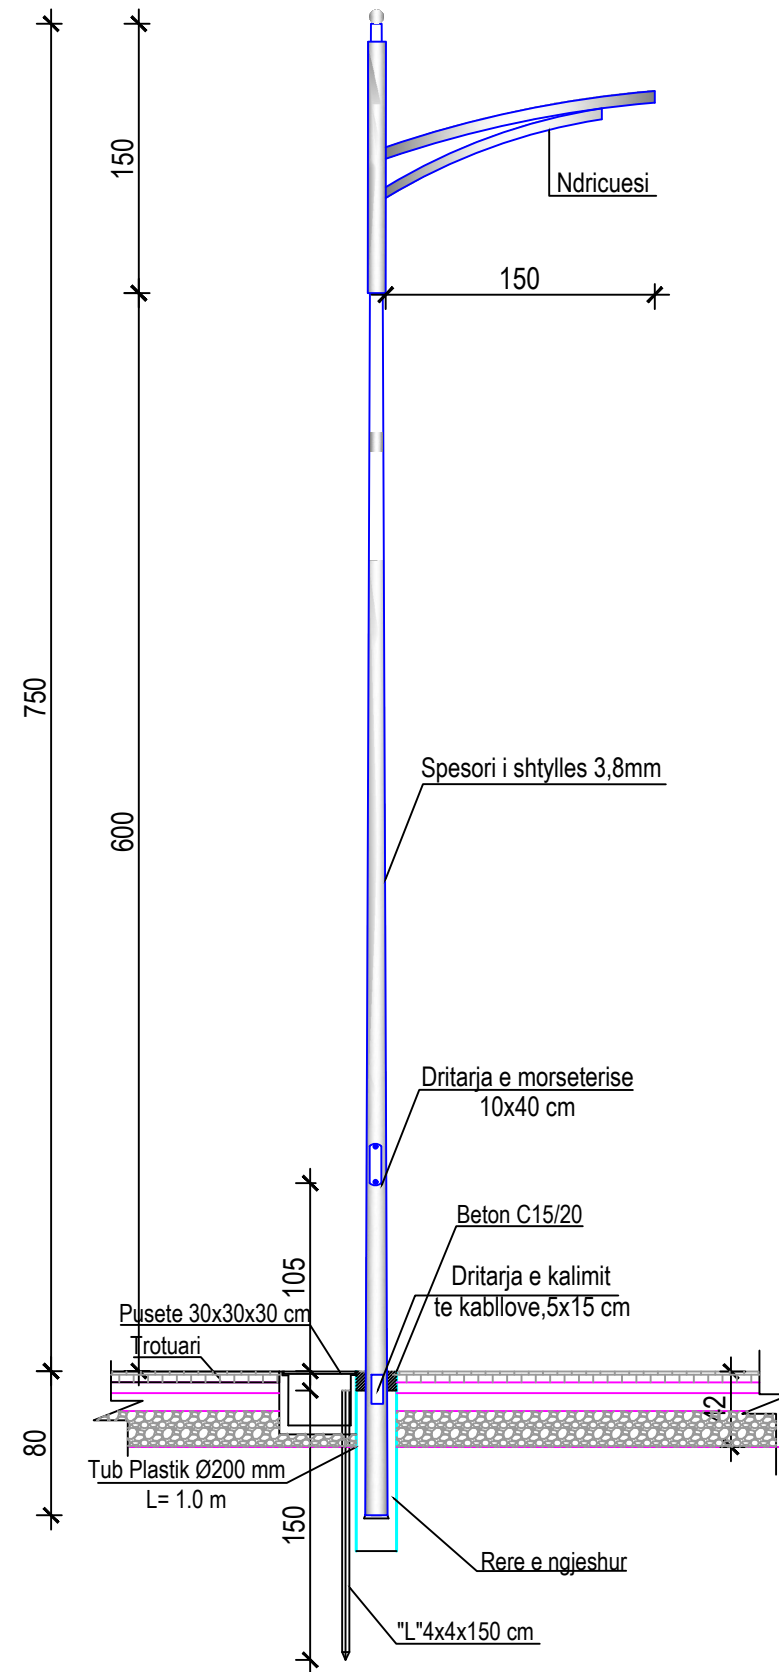

Enërtimi i Projektit

Shërbime konsulence për përgatitjen e projekteve të zbatimit të nënprojekteve të rrugëve të aksesit dhe hapësirave publike në Drilon Tushemisht.

- Nënprojekt: Rruget e aksesit për parkimet

Republika e
Shqipërisë

Bashkia
Pogradec

Investitori

Adres:
Str. Ibrahim Rugova,
Building no.42, Entrance
no.7, Apartment no.61
Postal Code 1019

Kompania
Projektuese

Adres:
Komuna e Parisit,
Rruga Osman Myderizi,
Pallati Shkreli nr.10, Tirane
Email: thcalb@yahoo.com

Projekt Zbatim


DETAJET ELEKTRIKE TE RRUGES

Ing. Erjon Nuredini


SH:1:25

Fq: 03 - 05


SKEMA E MONTIMIT TË KUADRIT TË KOMANDIMIT

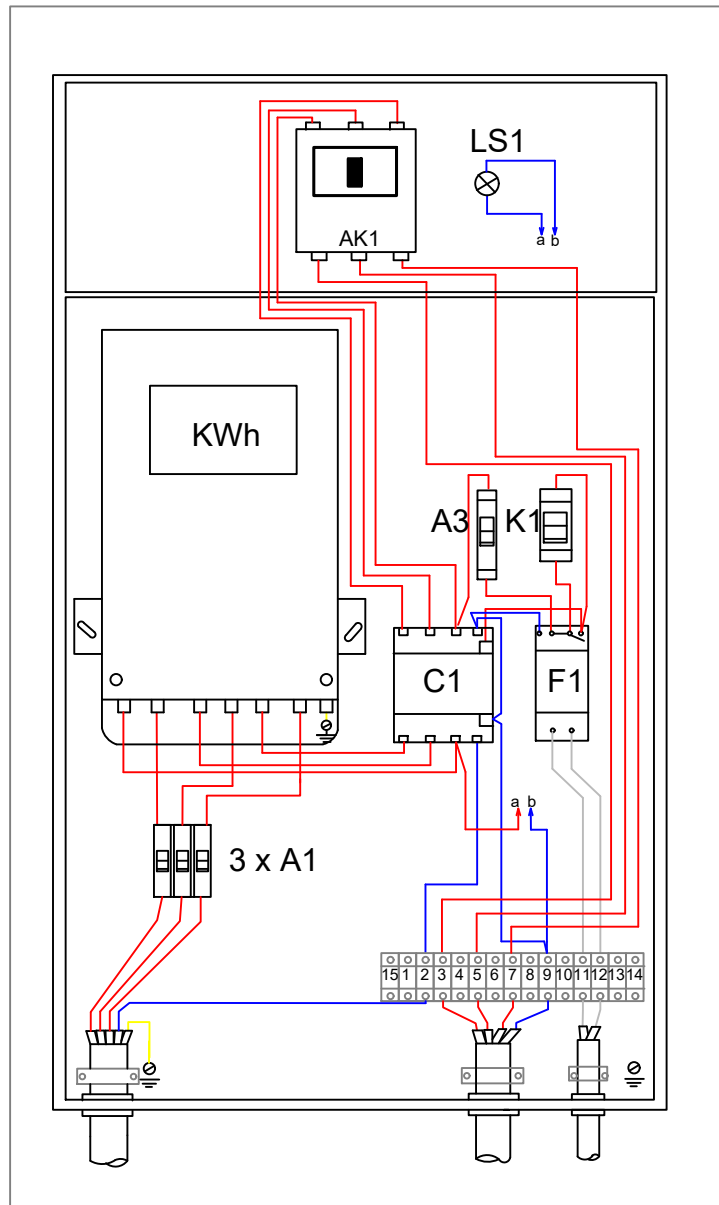

KUADRI ELEKTRIK I NDRIÇIMIT (NDËRTIMI KONSTRUKTIV)

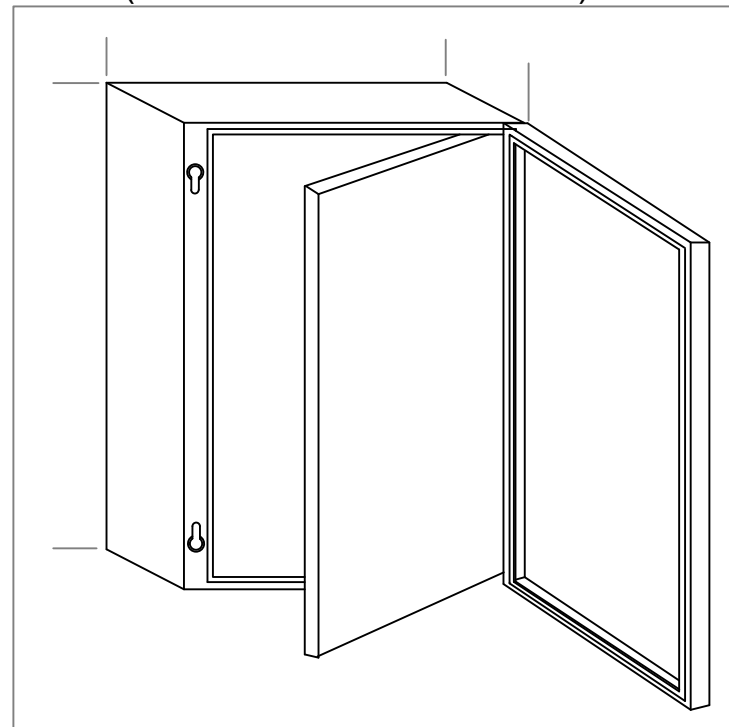


LIDHJET ELEKTRIKE NË NDRIÇUES

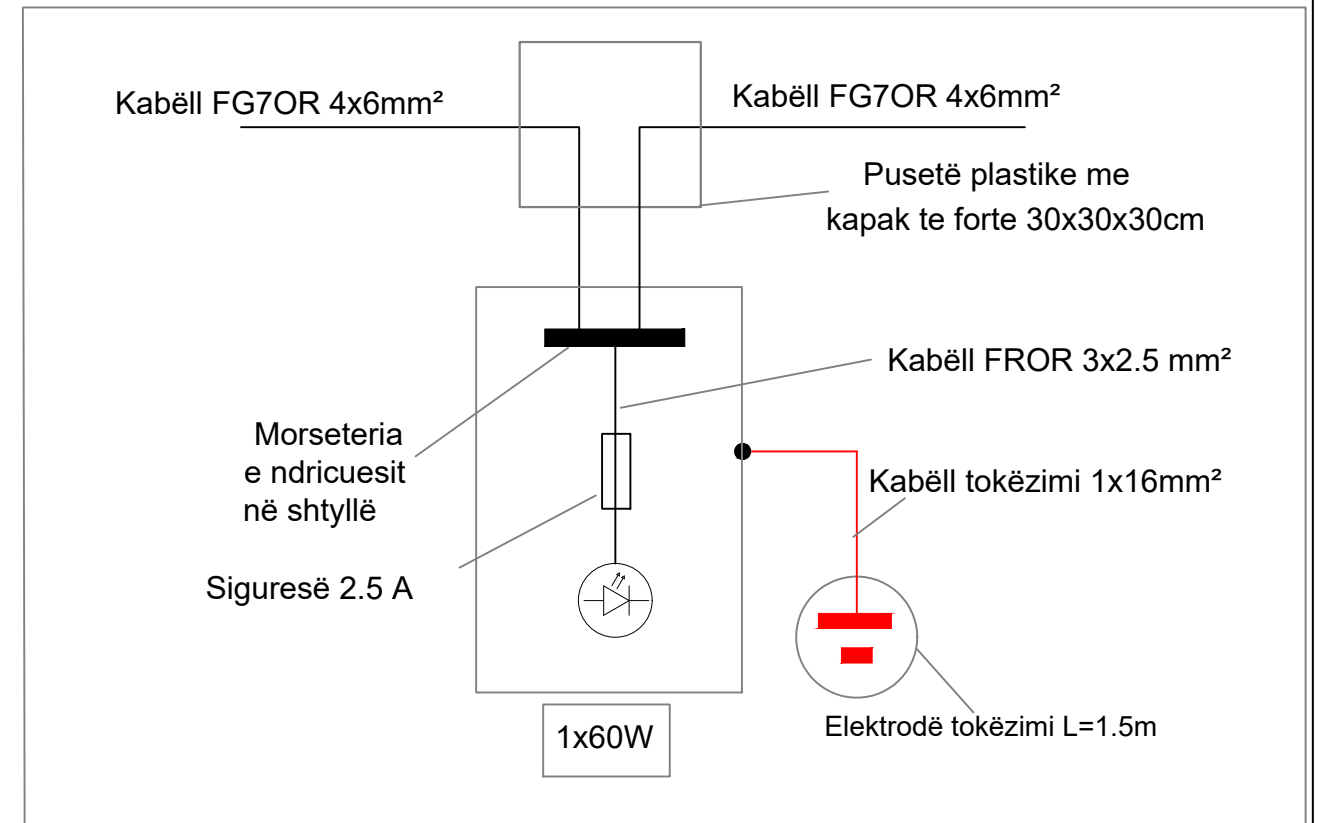


BRENDA KUADRIT

	Përshkrimi	Sasia
AK1	Automat 4 polar, 16A,380V.	copë 1
LS1	Llampa sinjalizimi	copë 3
C1	Kontaktor 4 polar 16A,380/220V, 50 Hz.	copë 1
A3	Celës magneto-termik diferencial 1 polar,monoblok,6A,380V	copë 1
A1	Celës magneto-termik diferencial 1 polar,monoblok,6A,380V	copë 3
F1	Rele krepuskolare modulare, 16A,230V.	copë 1
K1	Celës selektor Tip: 0-1.	copë 1
Sf1	Sensor fotoelektrik për rele krepuskolare.	copë 1

SHTYLLE ELEKTRIKE ME PUSETE NE TOKE ME LIDHJE EKUIPOTENCIALE DHE MORSETERIA E LINJES SE NDRICIMIT

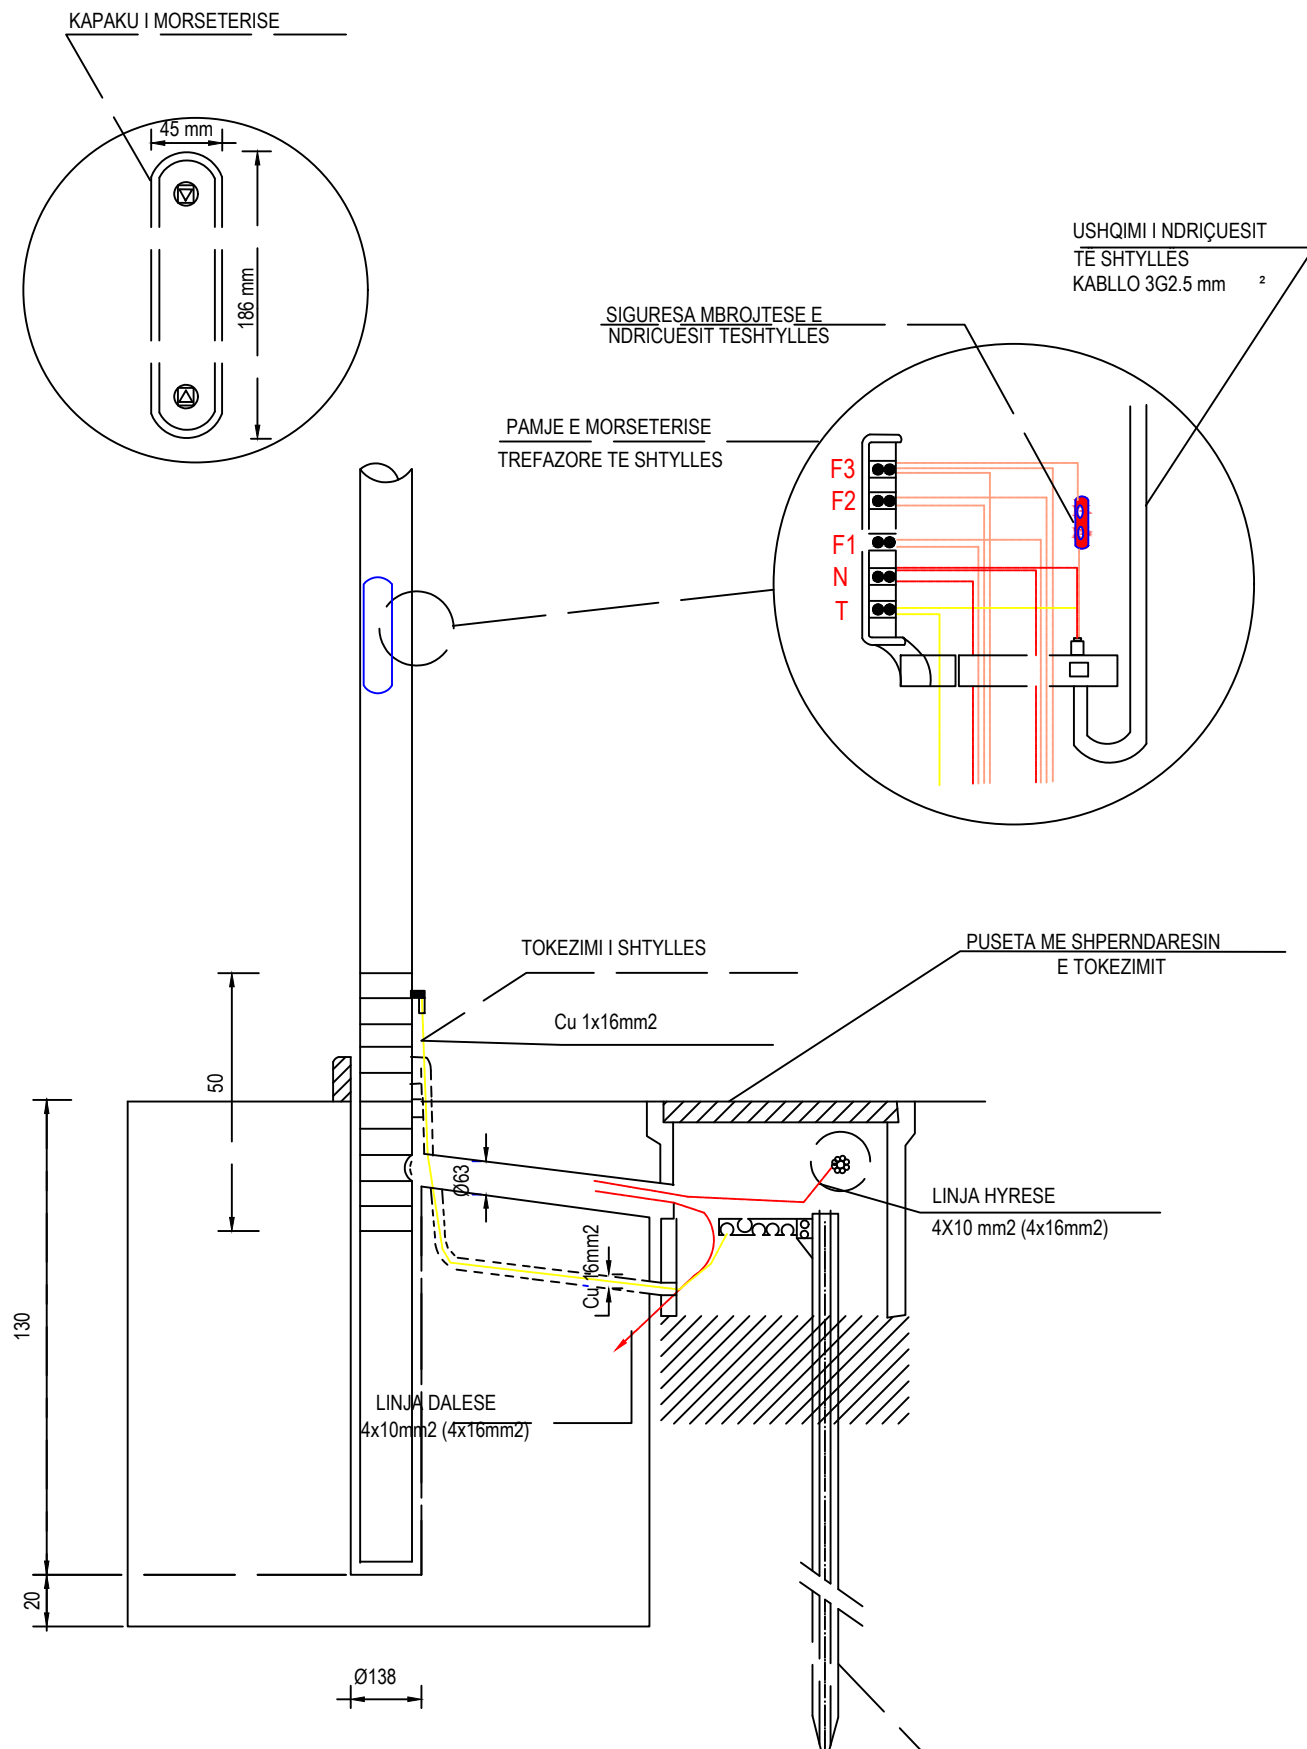

PLANI I DETAJIT TE PUSETES ,PLASTIKE 30X30X30 CM DHE 30X30X30CM, SE NDRICIMIT DHE I MONTIMIT TE SAJ NE TOKE ME TUB

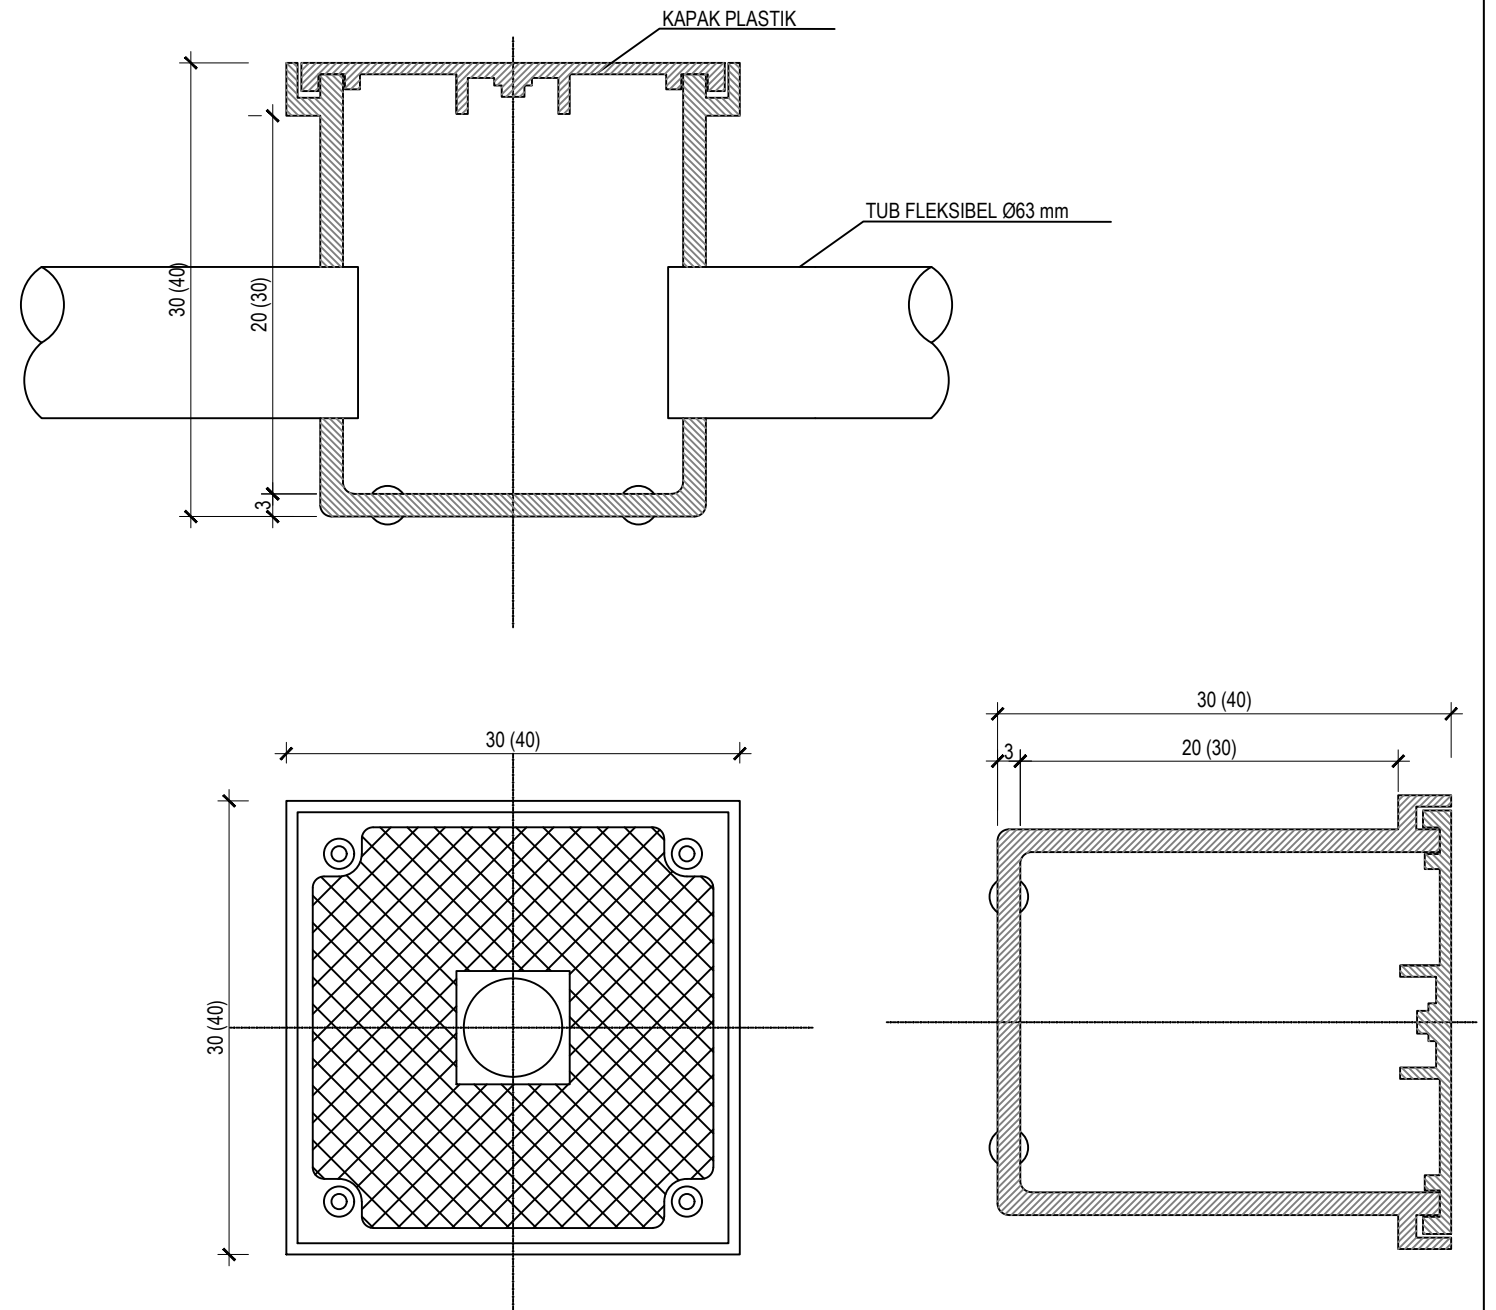






Enërtimi i Projektit	Shërbime konsulence për përgatitjen e projekteve të zbatimit të nënprojekteve të rrugëve të aksesit dhe hapësirave publike në Drilon Tushemisht.					Adress: Str. Ibrahim Rugova, Building no.42,Entrance no.7, Apartment no.61 Postal Code 1019	Kompania Projektuese	Adress: Komuna e Parisit, Rruga Osman Myderizi, Pallati Shkreli nr.10,Tirane Email:thcalb@yahoo.com	Projekt Zbatim	
	Republika e Shqipërisë	Bashkia Pogradec	Investitori	DETAJET ELEKTRIKE TE RRUGES					SH:1:25	
Nënprojekt: Rruget e aksesit për parkimet								Ing. Erjon Nuredini		
								Fq: 05 - 05		

Shërbime konsulence për përgatitjen e projekteve të zbatimit të nënprojekteve të rrugëve të aksesit dhe hapsirave publike në Drilon Tushemisht.

Nënprojekt Rruget e aksesit për parkimet

PLANI I SINJALISTIKES

Emërtimi i Projektit	Shërbime konsulence për përgatitjen e projekteve të ekzekutimit të nënprojekteve të rrugëve të aksesit dhe hapsirave publike në Drilon Tushemisht.	Republika e Shqipërisë		Bashkia Pogradec		Investitori	 Albanian-American Development Foundation	Adress: Str. Ibrahim Rugova, Building no.42, Entrance no.7, Apartment no.61 Postal Code 1019	Kompania Projektuese	 Transport Highway Consulting	Adress: Komuna e Parisit, Rruga Osman Myderizi, Pallati Shkreli nr.10, Tirane Email: thcalb@yahoo.com	Projekt Zbatim	
												PLANI I SINJALISTIKES	SH: Fq:

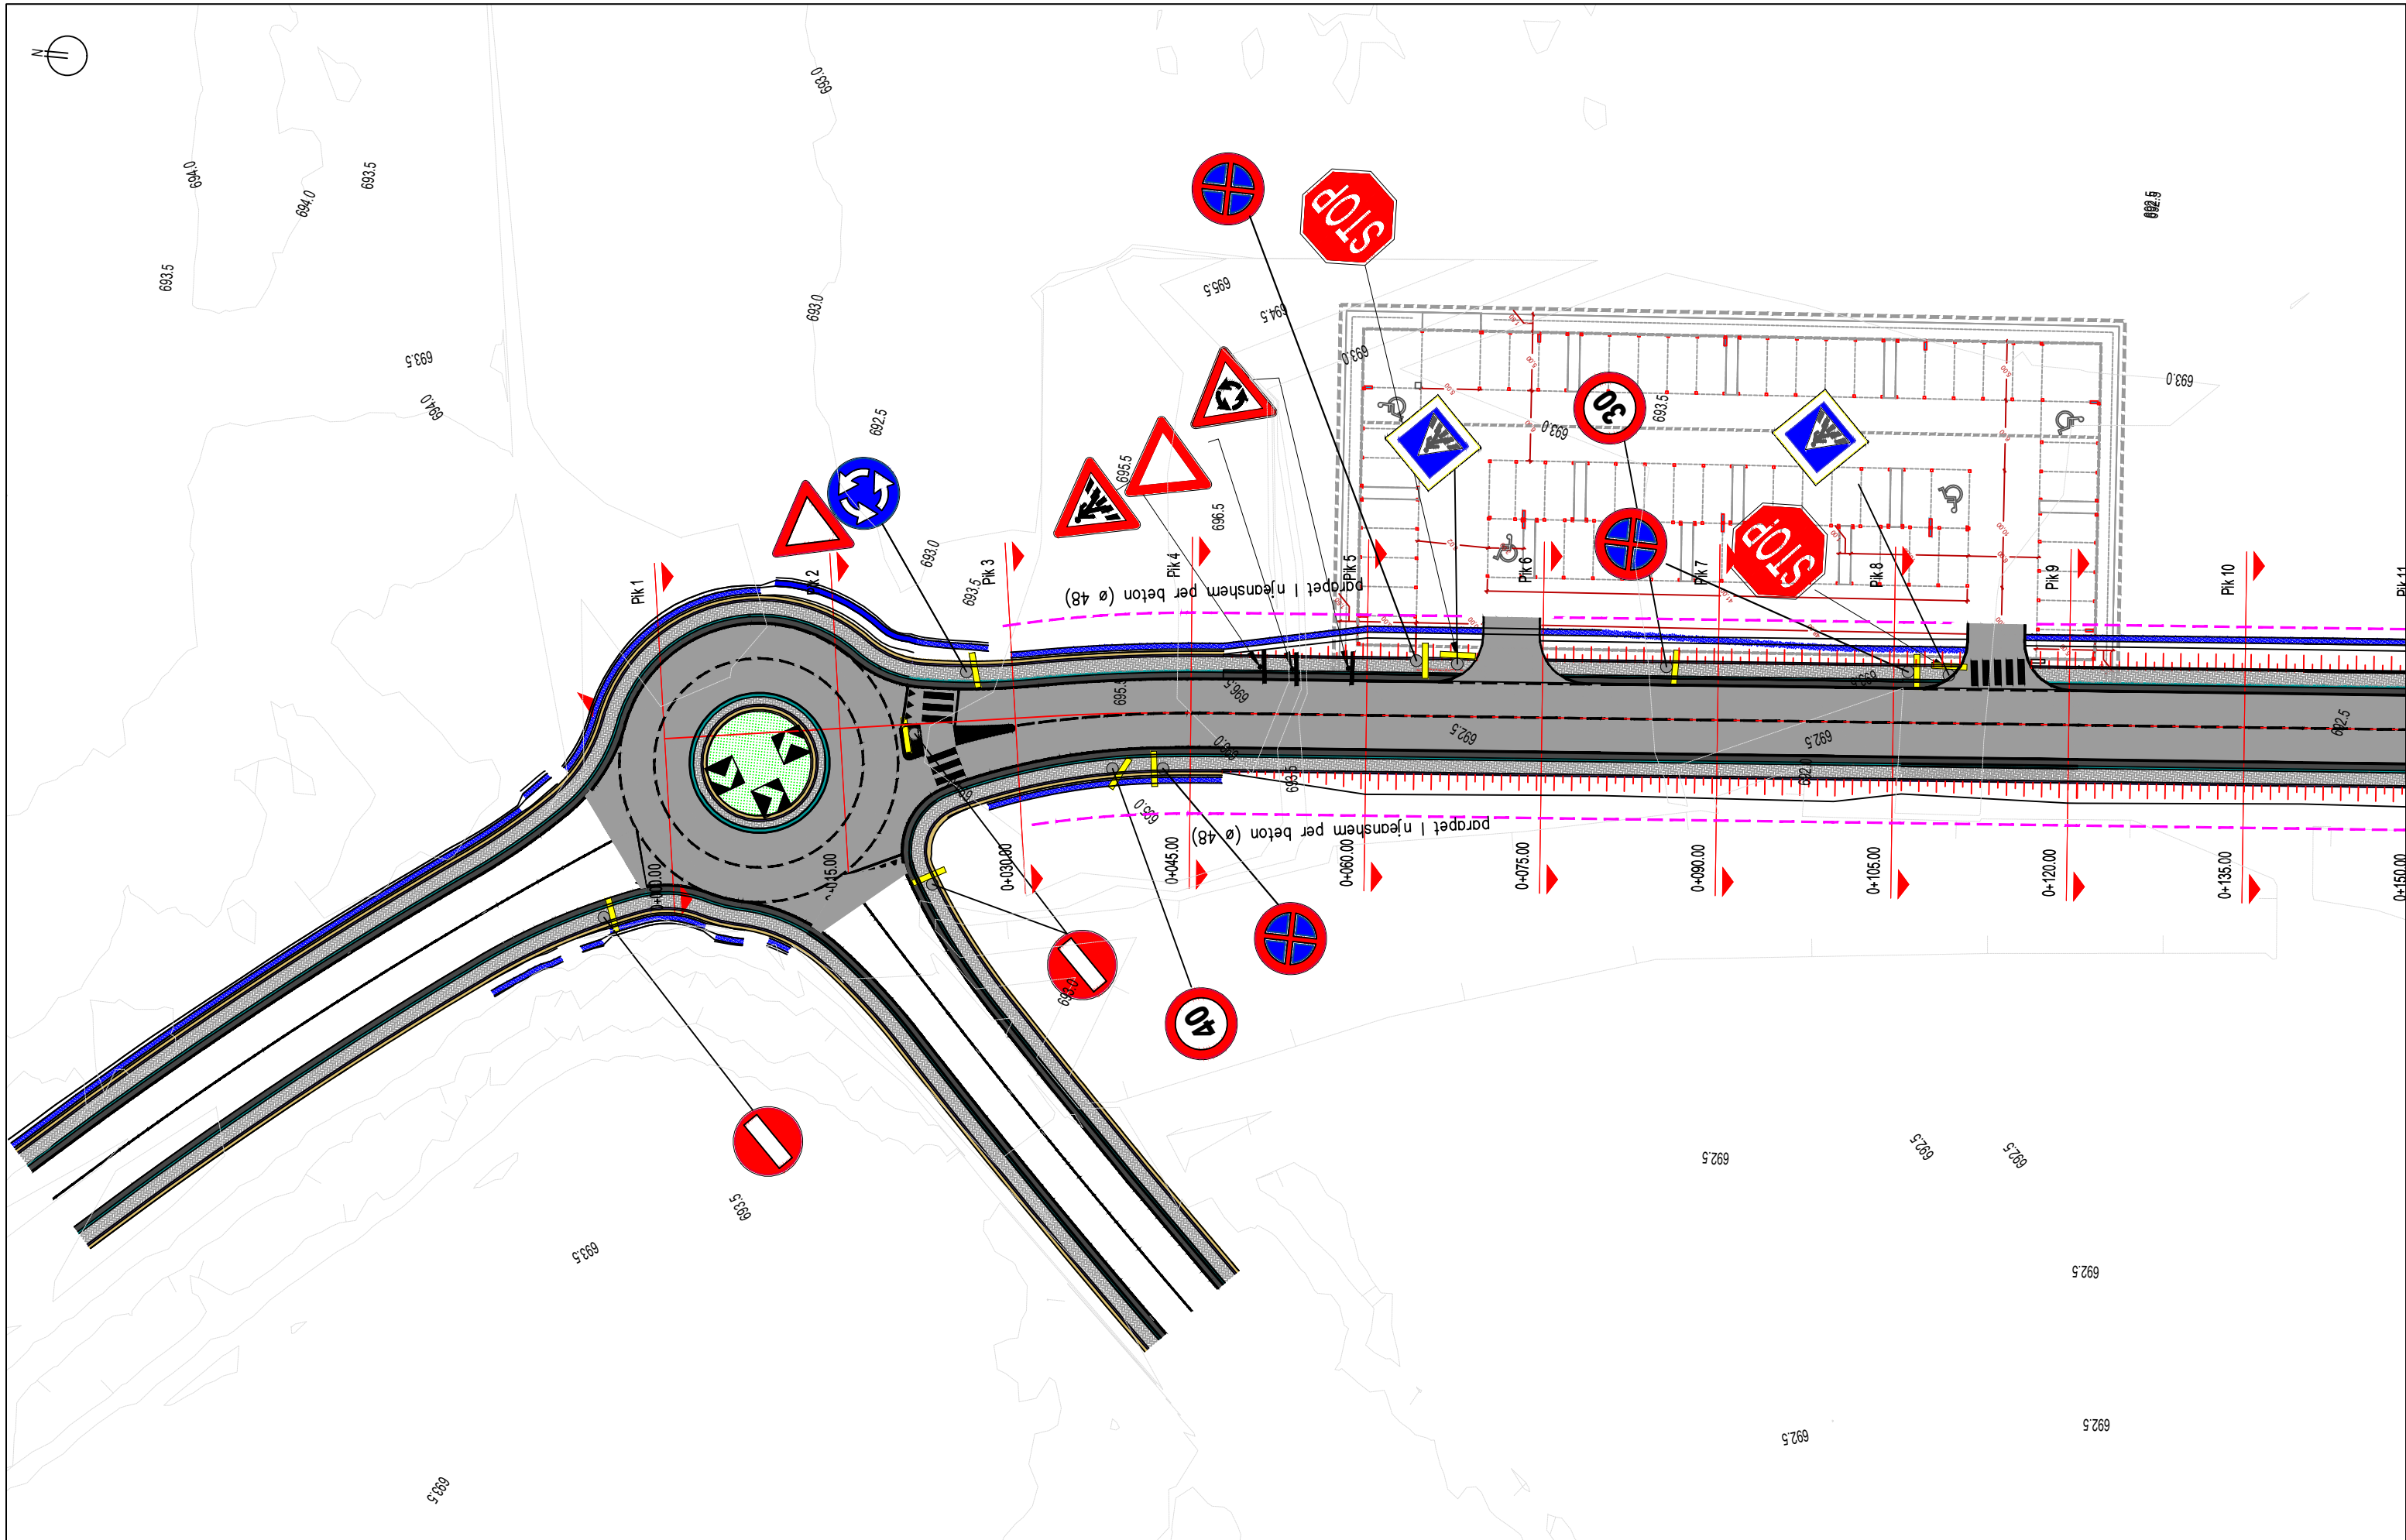

Emërtimi i Projektit
 Shërbime konsulence për përgatitjen e projekteve të zbatimit të nënprojekteve të rrugëve të aksesit dhe hapsirave publike në Drilon Tushemisht.
 - Nënprojekt: Rrugët e aksesit për parkimet

Republika e Shqipërisë



Bashkia Pogradec



Investitori



Adress:
 Str. Ibrahim Rugova,
 Building no.42, Entrance
 no.7, Apartment no.61
 Postal Code 1019


Kompania Projektuese



Adress:
 Komuna e Parisit,
 Rruga Osman Myderizi,
 Pallati Shkreli nr.10, Tirane
 Email: thcalb@yahoo.com

Projekt Zbatim
 Plan i Sinjalistikes

SH: 1:500
 Fq: S-01

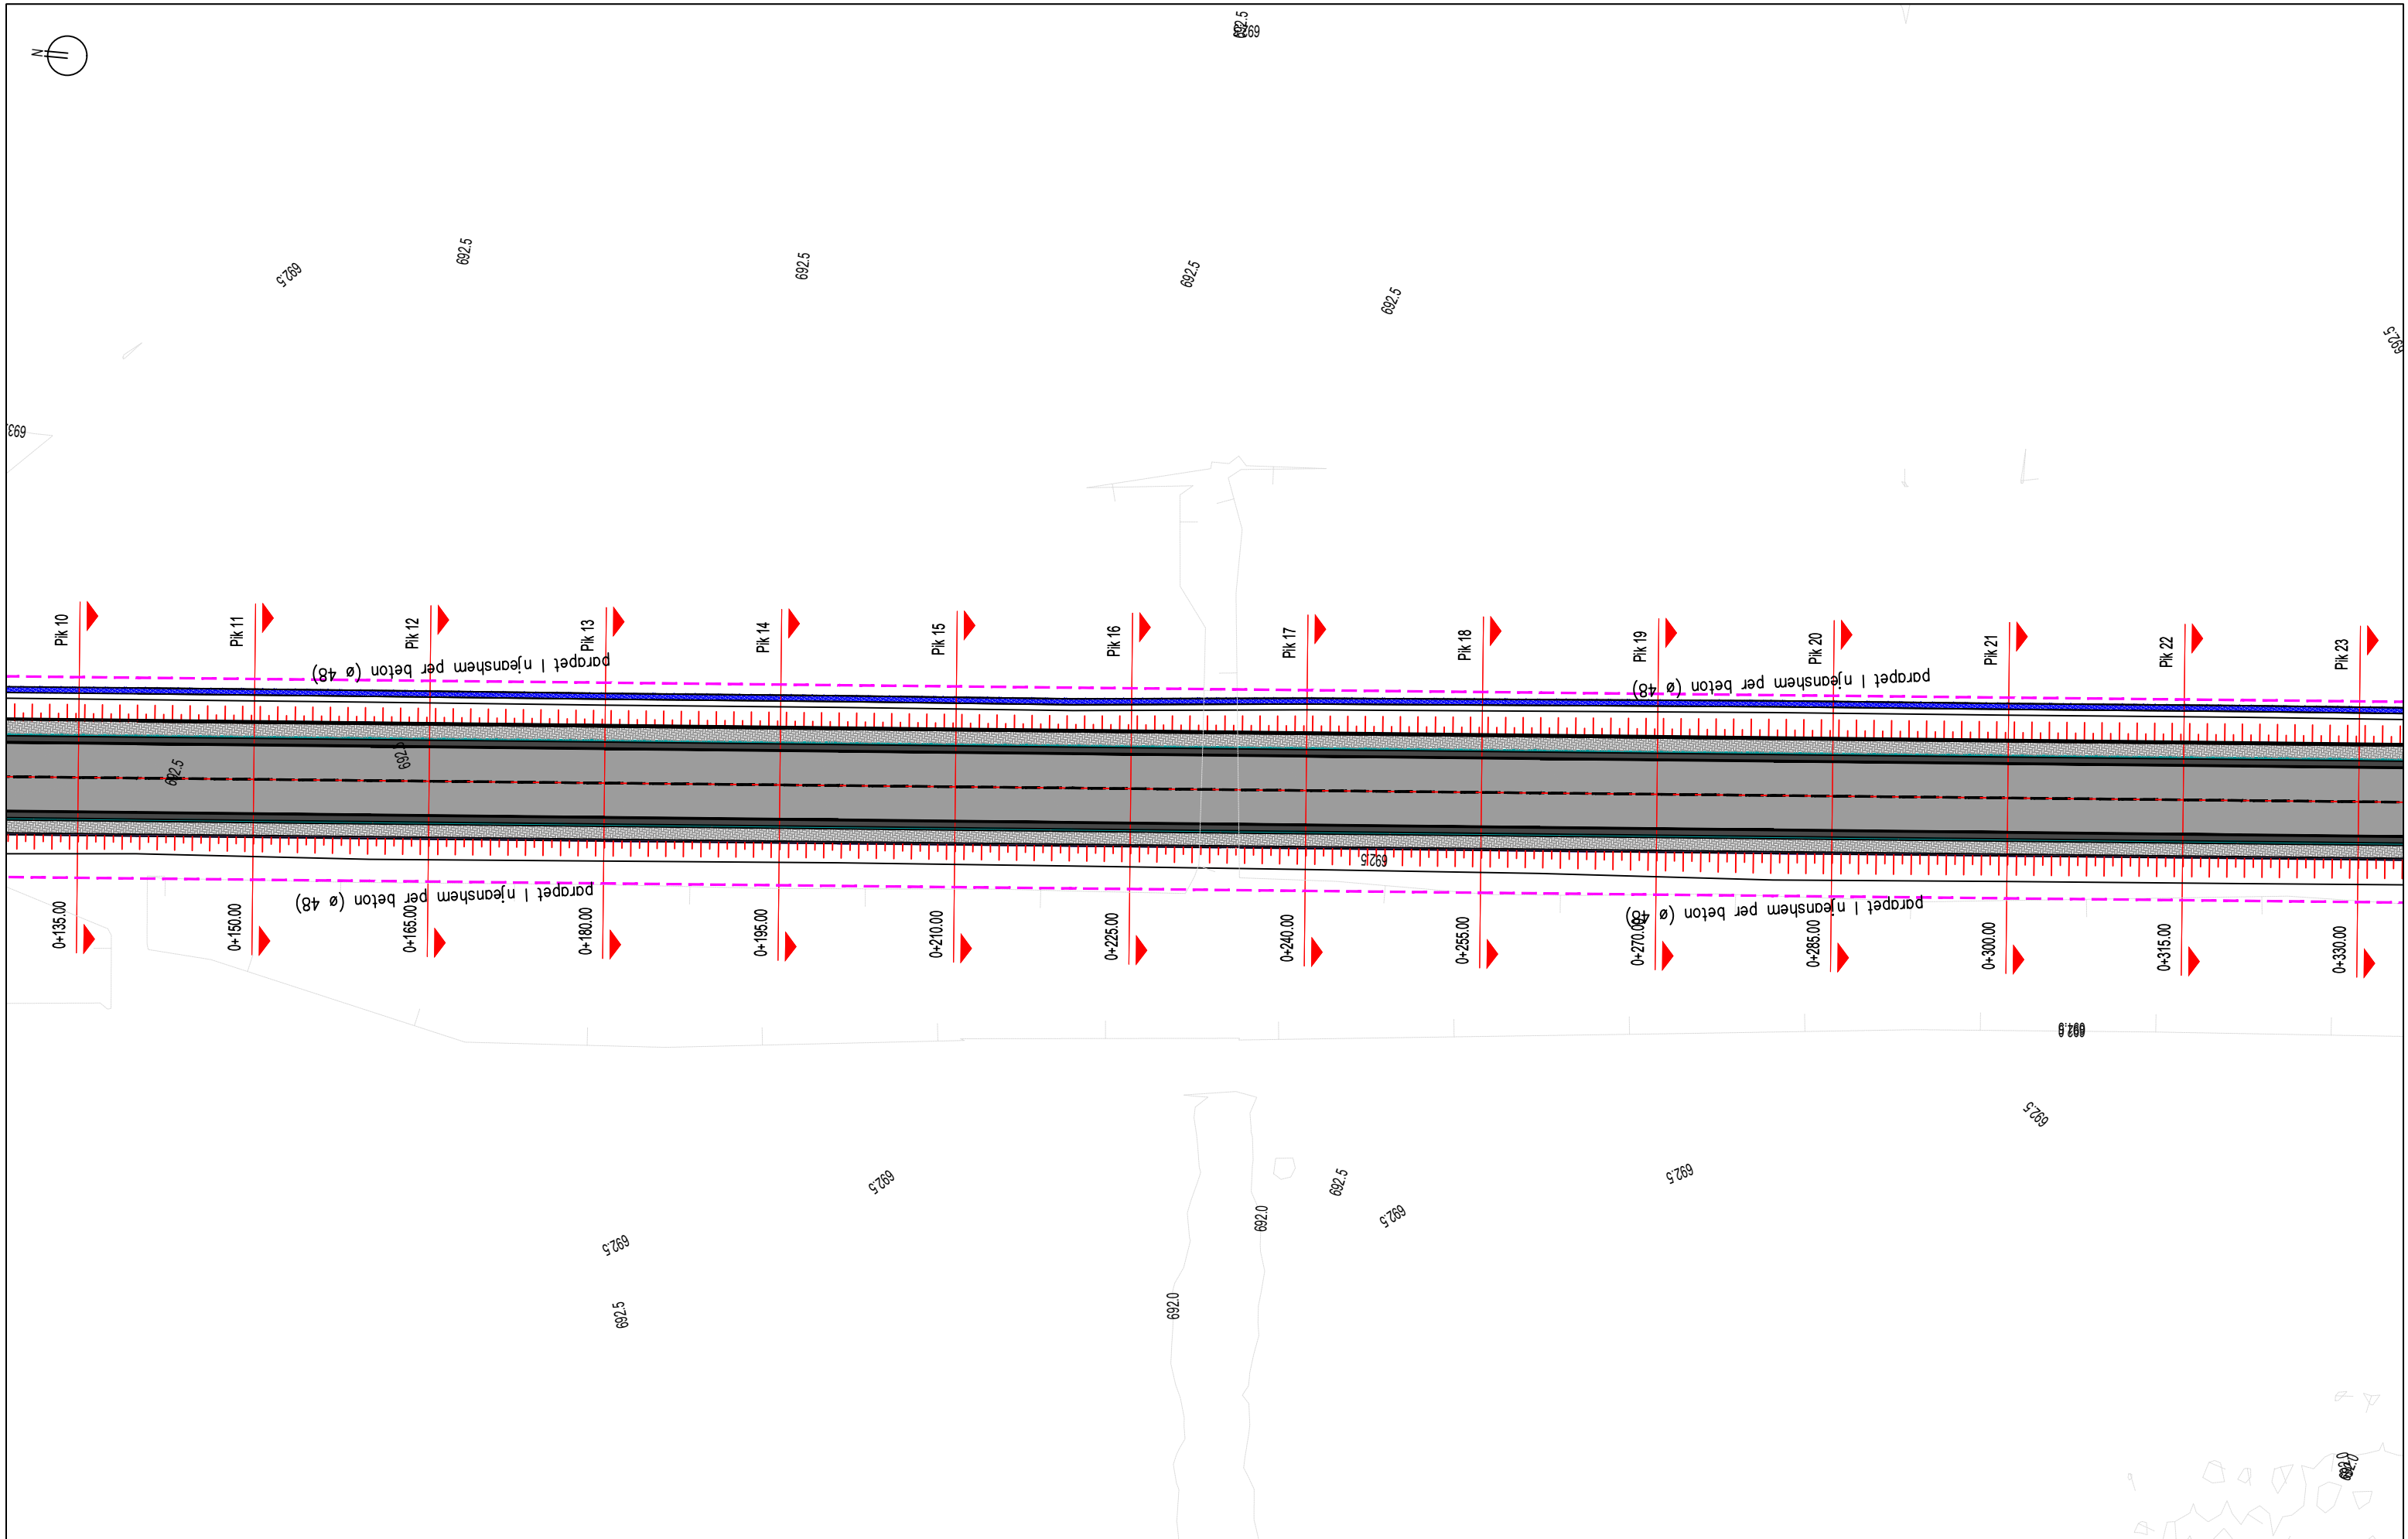

Emërtimi i Projektit
 Shërbime konsulence për përgatitjen e projekteve të zbatimit të nënprojekteve të rrugëve të aksesit dhe hapsirave publike në Drilon Tushemisht.
 - Nënprojekt: Rrugët e aksesit për parkimet

Republika e Shqipërisë



Bashkia Pogradec



Investitori



Adress:
 Str. Ibrahim Rugova,
 Building no.42, Entrance
 no.7, Apartment no.61
 Postal Code 1019


Kompania Projektuese



Adress:
 Komuna e Parisit,
 Rruga Osman Myderizi,
 Pallati Shkreli nr.10, Tirane
 Email: thcalb@yahoo.com

Projekt Zbatim
 Plan i Sinjalistikës

SH: 1:500
 Fq: S-02

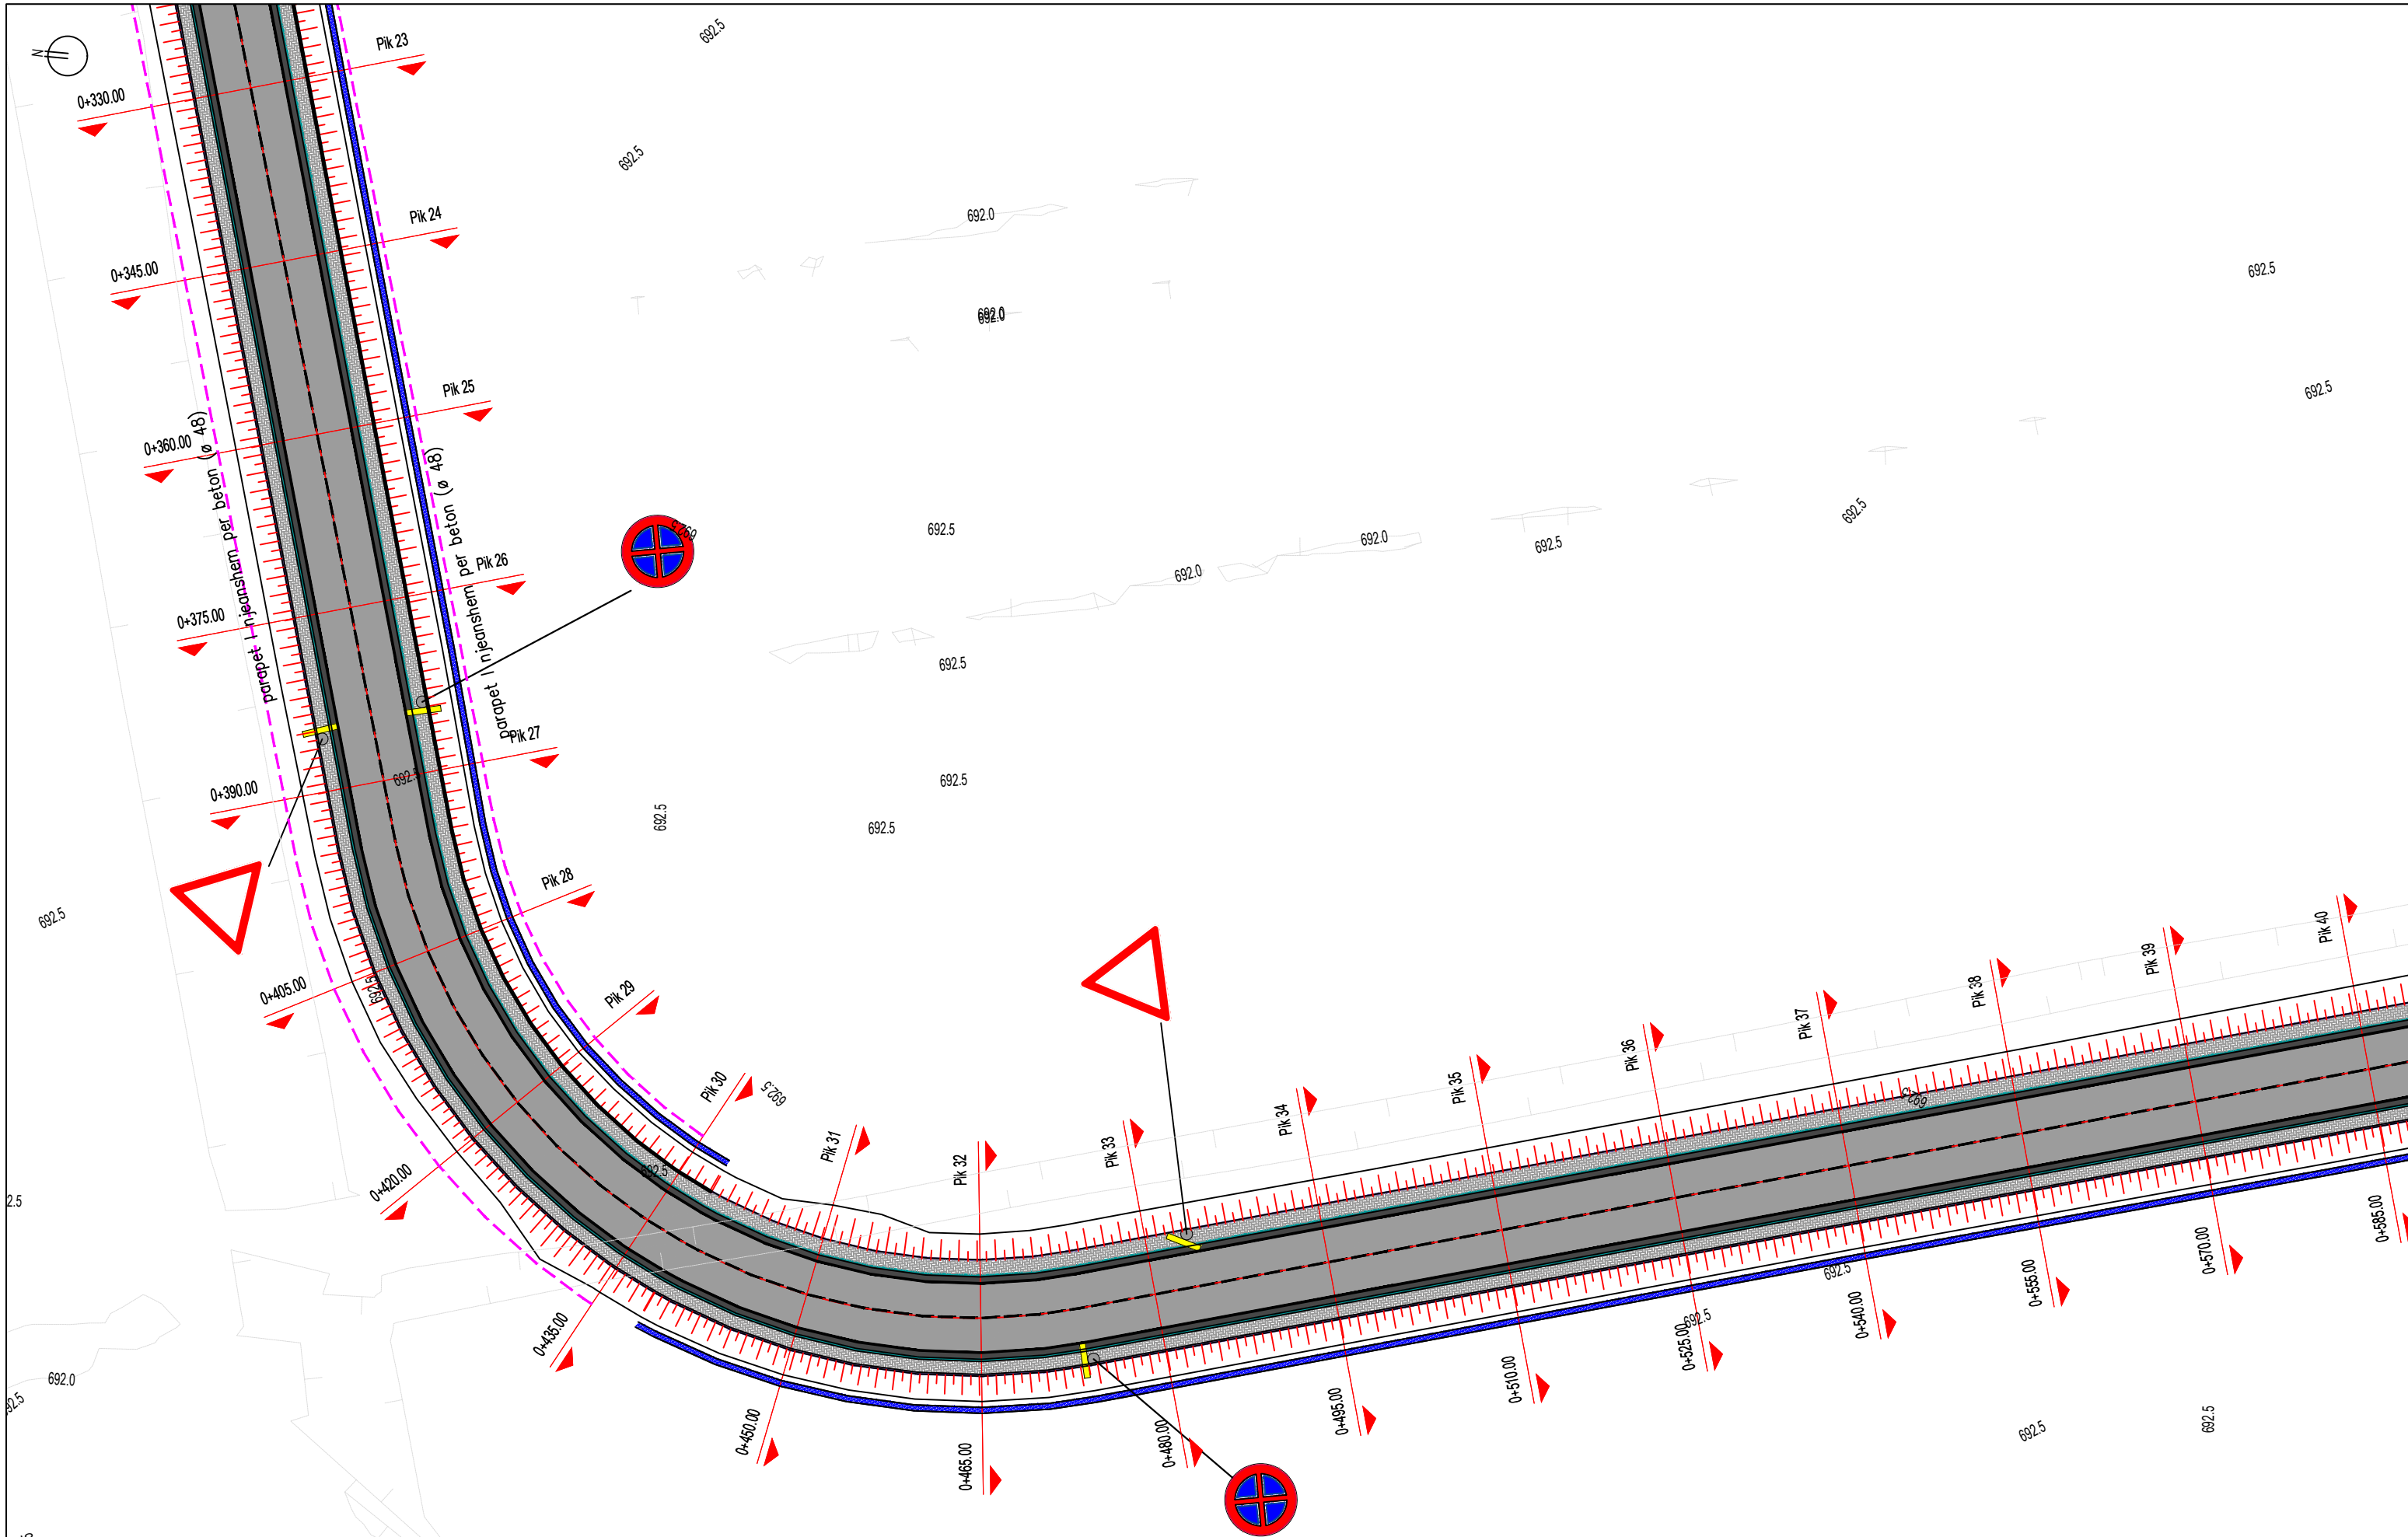

Emërtimi i Projektit
 Shërbime konsulence për përgatitjen e projekteve të zbatimit të nënprojekteve të rrugëve të aksesit dhe hapësirave publike në Drilon Tushemisht.
 Nënprojekt: Rrugët e aksesit për parkimet

Republika e Shqipërisë



Bashkia Pogradec



Investitori




Adress:
 Str. Ibrahim Rugova,
 Building no.42, Entrance
 no.7, Apartment no.61
 Postal Code 1019

Kompania Projektuese



Adress:
 Komuna e Parisit,
 Rruga Osman Myderizi,
 Pallati Shkreli nr.10, Tirane
 Email: thcalb@yahoo.com

Projekt Zbatim		SH: 1:500
Plan i Sinjalistikës		
		Fq: S-03

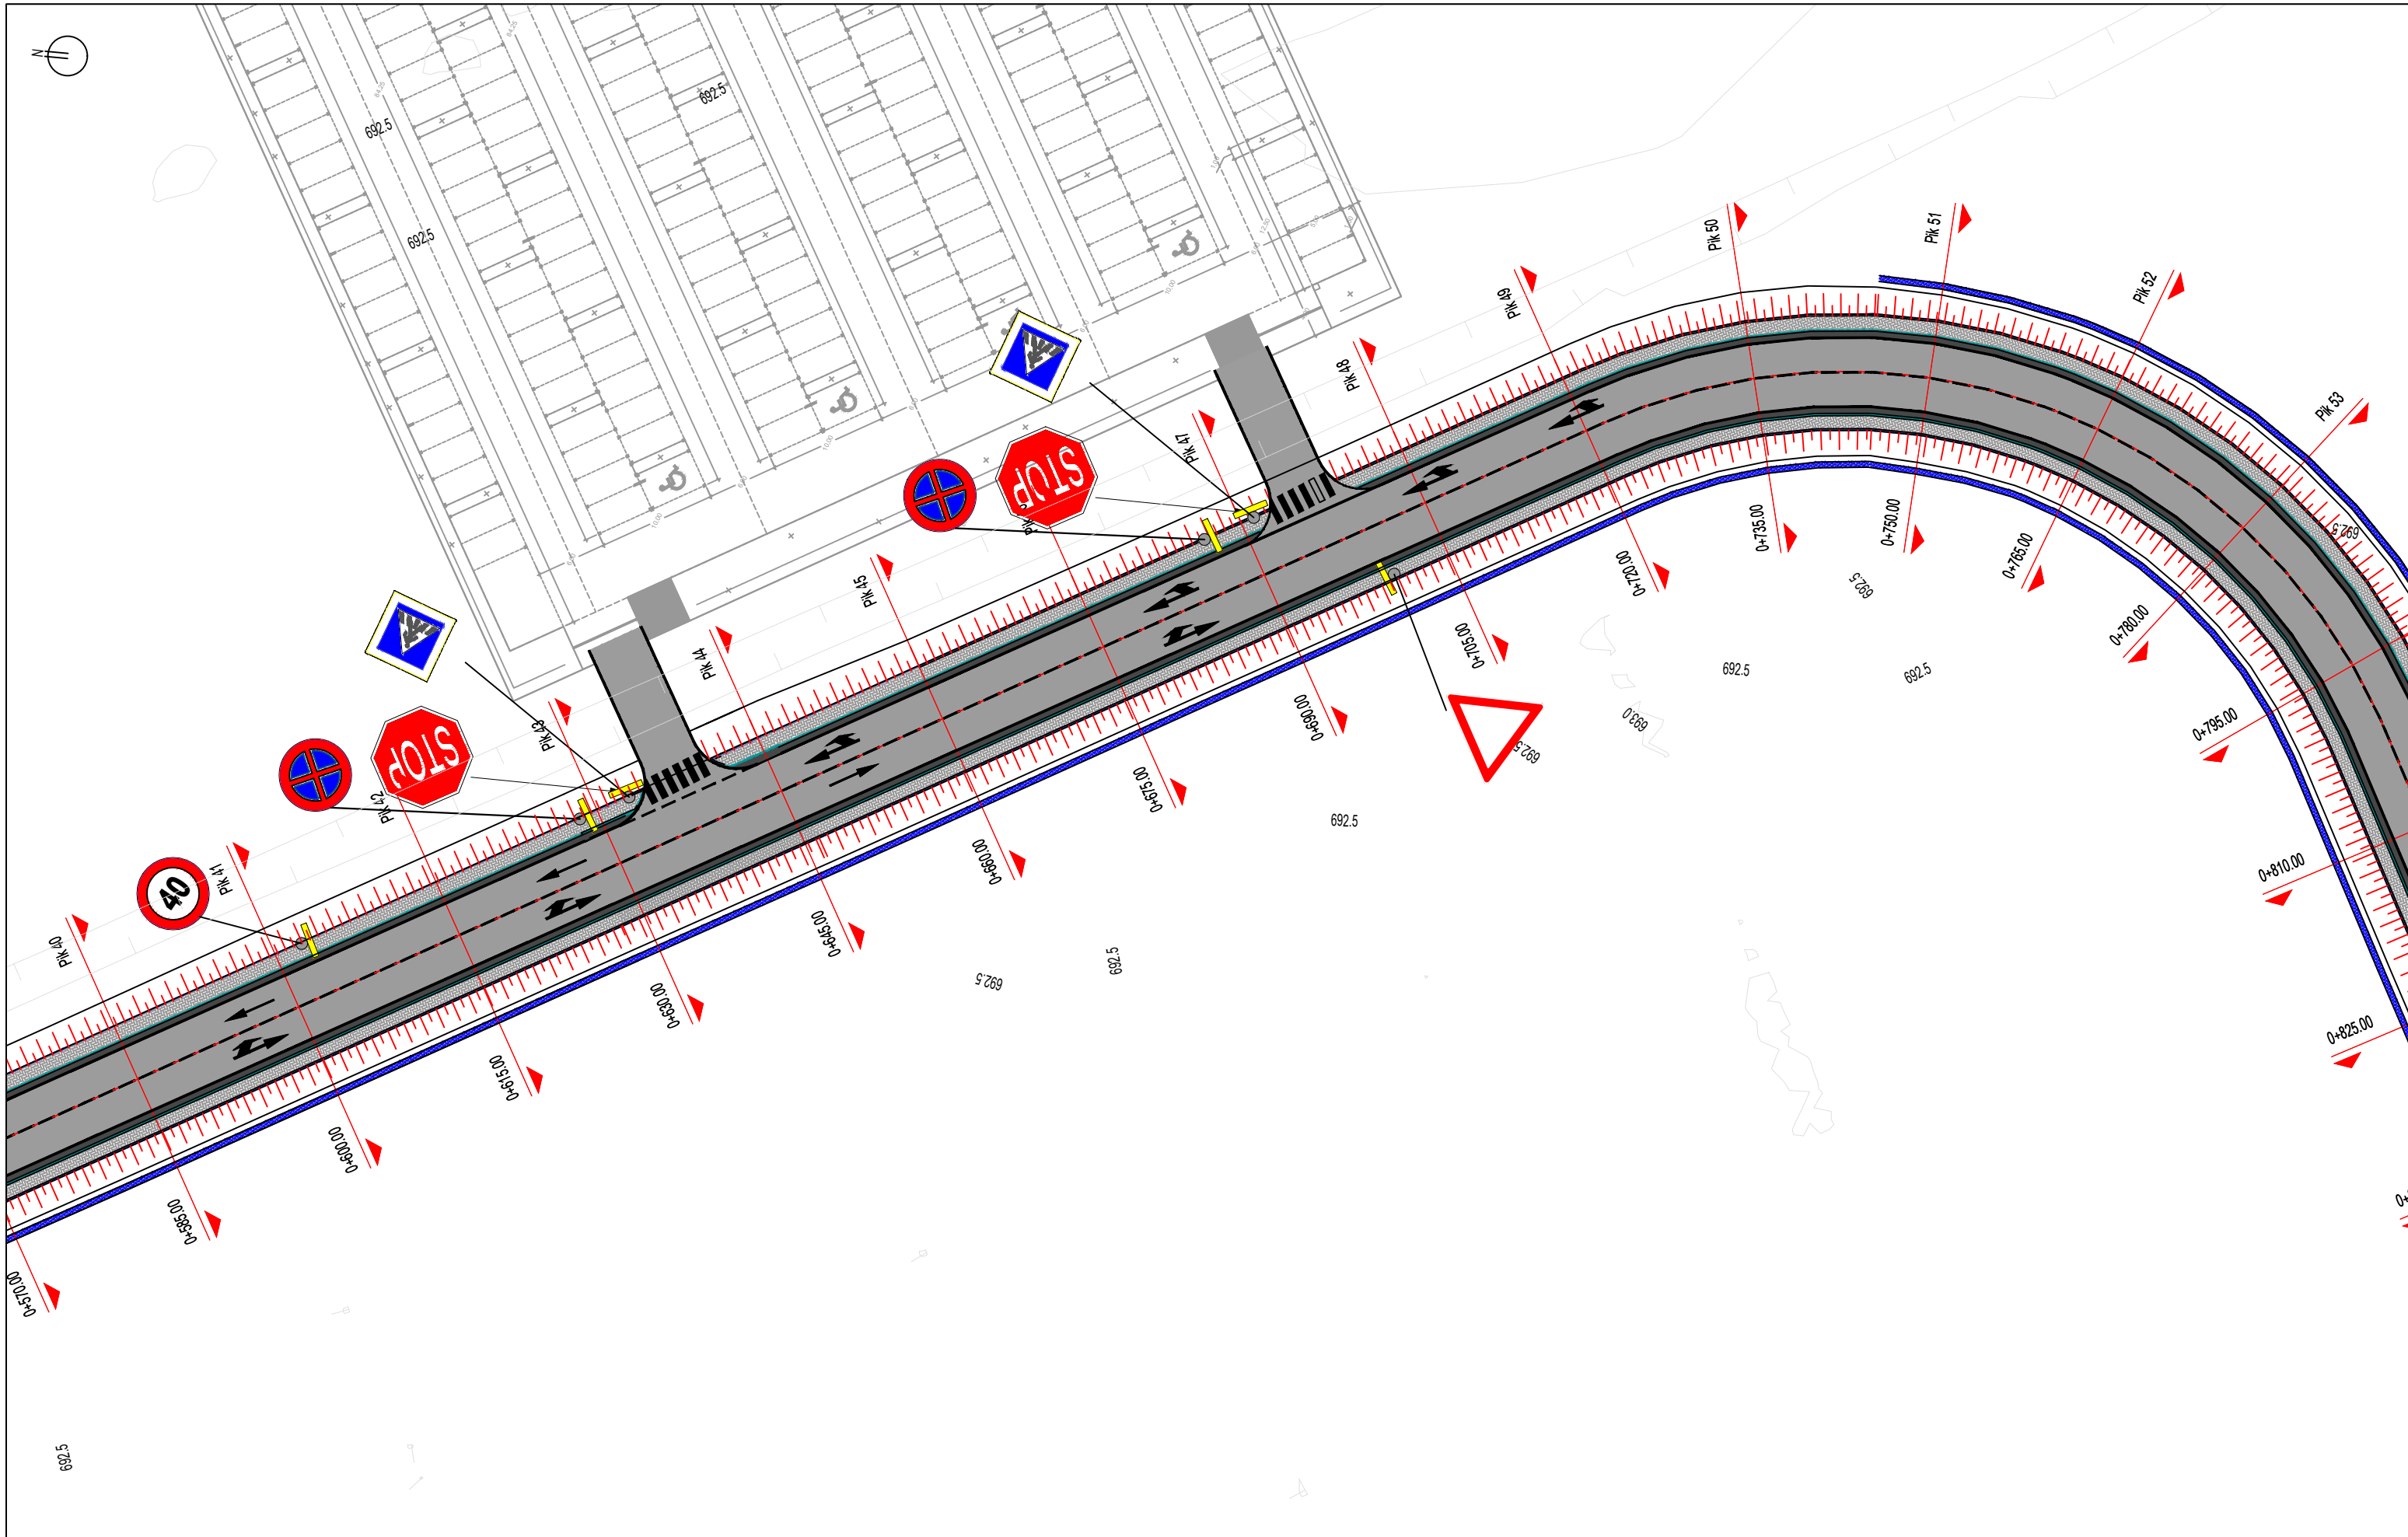

Emërtimi i Projektit
 Shërbime konsulence për përgatitjen e projekteve të zbatimit të nënprojekteve të rrugëve të aksesit dhe hapësirave publike në Drilon Tushemisht.
 Nënprojekt: Rrugët e aksesit për parkimet

Republika e Shqipërisë



Bashkia Pogradec



Investitori



Adres:
 Str. Ibrahim Rugova,
 Building no.42, Entrance
 no.7, Apartment no.61
 Postal Code 1019


Kompania Projektuese



Adres:
 Komuna e Parisit,
 Rruga Osman Myderizi,
 Pallati Shkrelli nr.10, Tirane
 Email: thcalb@yahoo.com

Projekt Zbatim
 Plan i Sinjalistikës

SH: 1:500
 Fq: S-04

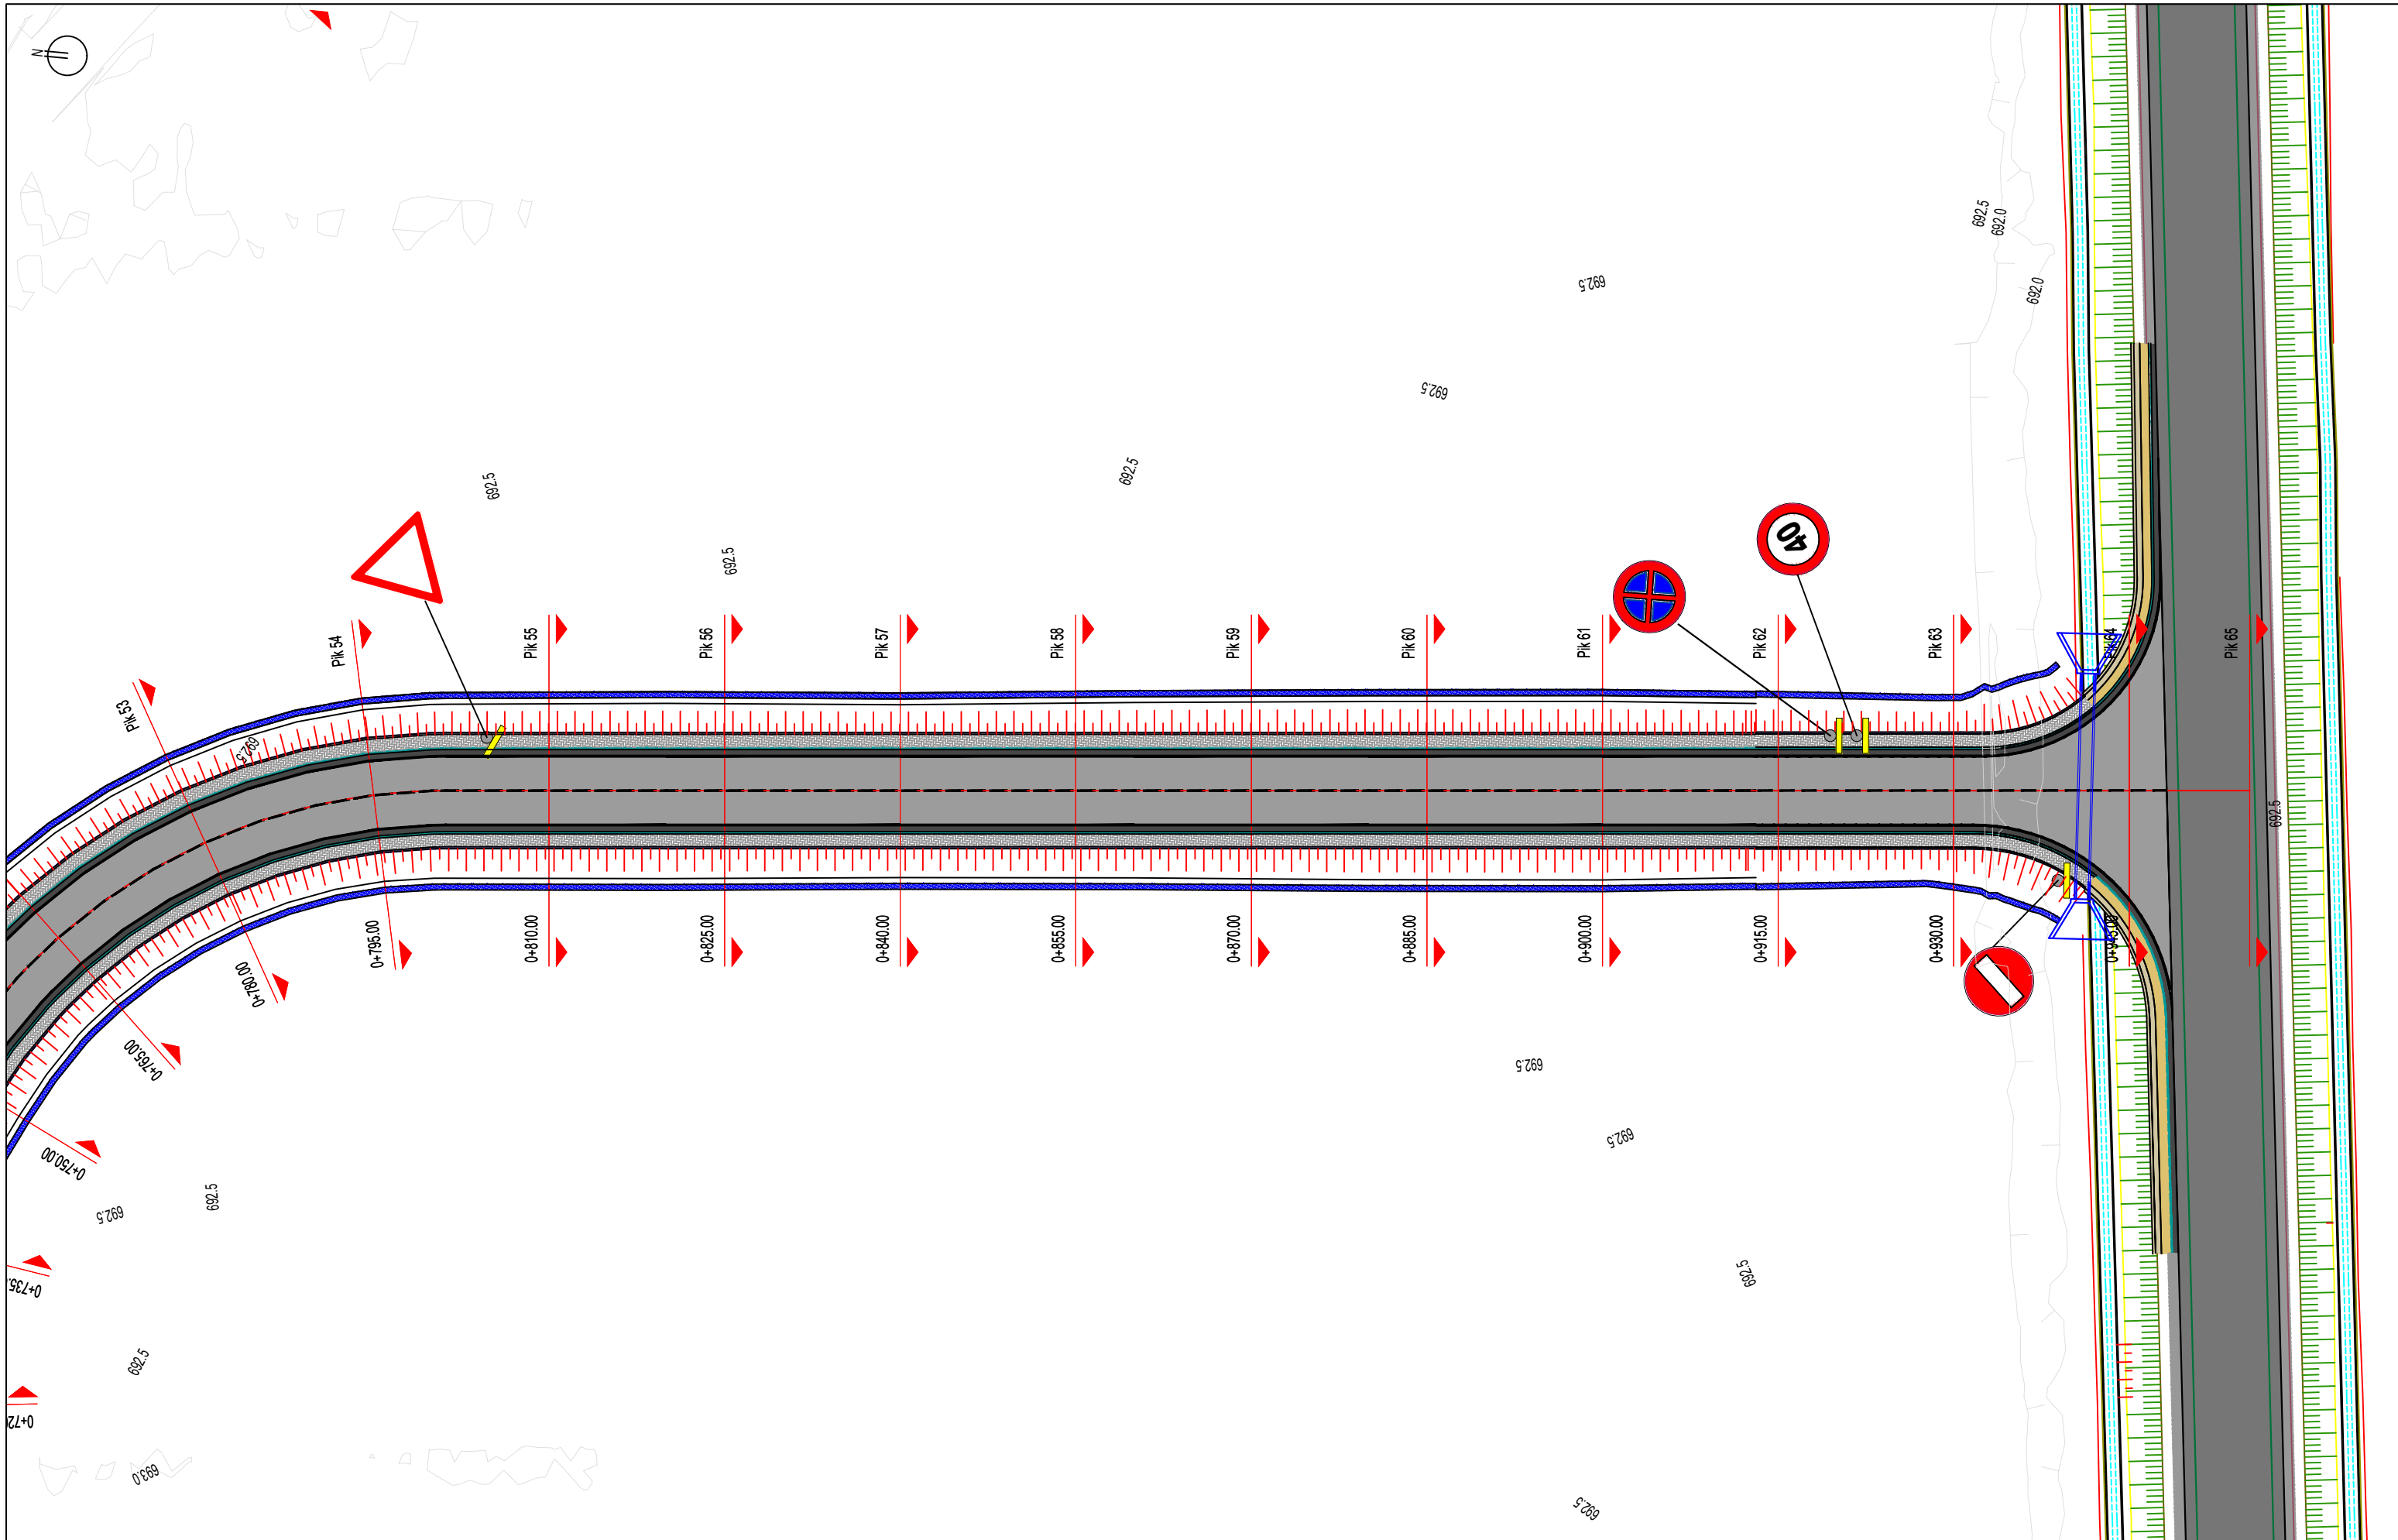

Emërtimi i Projektit
 Shërbime konsulence për përgatitjen e projekteve të zbatimit të nënprojekteve të rrugëve të aksesit dhe hapësirave publike në Drilon Tushemisht.
 - Nënprojekt: Rrugët e aksesit për parkimet

Republika e Shqipërisë



Bashkia Pogradec



Investitori



Adress:
 Str. Ibrahim Rugova,
 Building no.42, Entrance
 no.7, Apartment no.61
 Postal Code 1019

Kompania Projektuese




Adress:
 Komuna e Parisit,
 Rruga Osman Myderizi,
 Pallati Shkrelli nr. 10, Tirane
 Email: thcalb@yahoo.com

Projekt Zbatim
 Plan i Sinjalistikës
 SH: 1:500
 Fq: S-05



Vijezi i aksit qendror të rrugës
Sh. 1:50

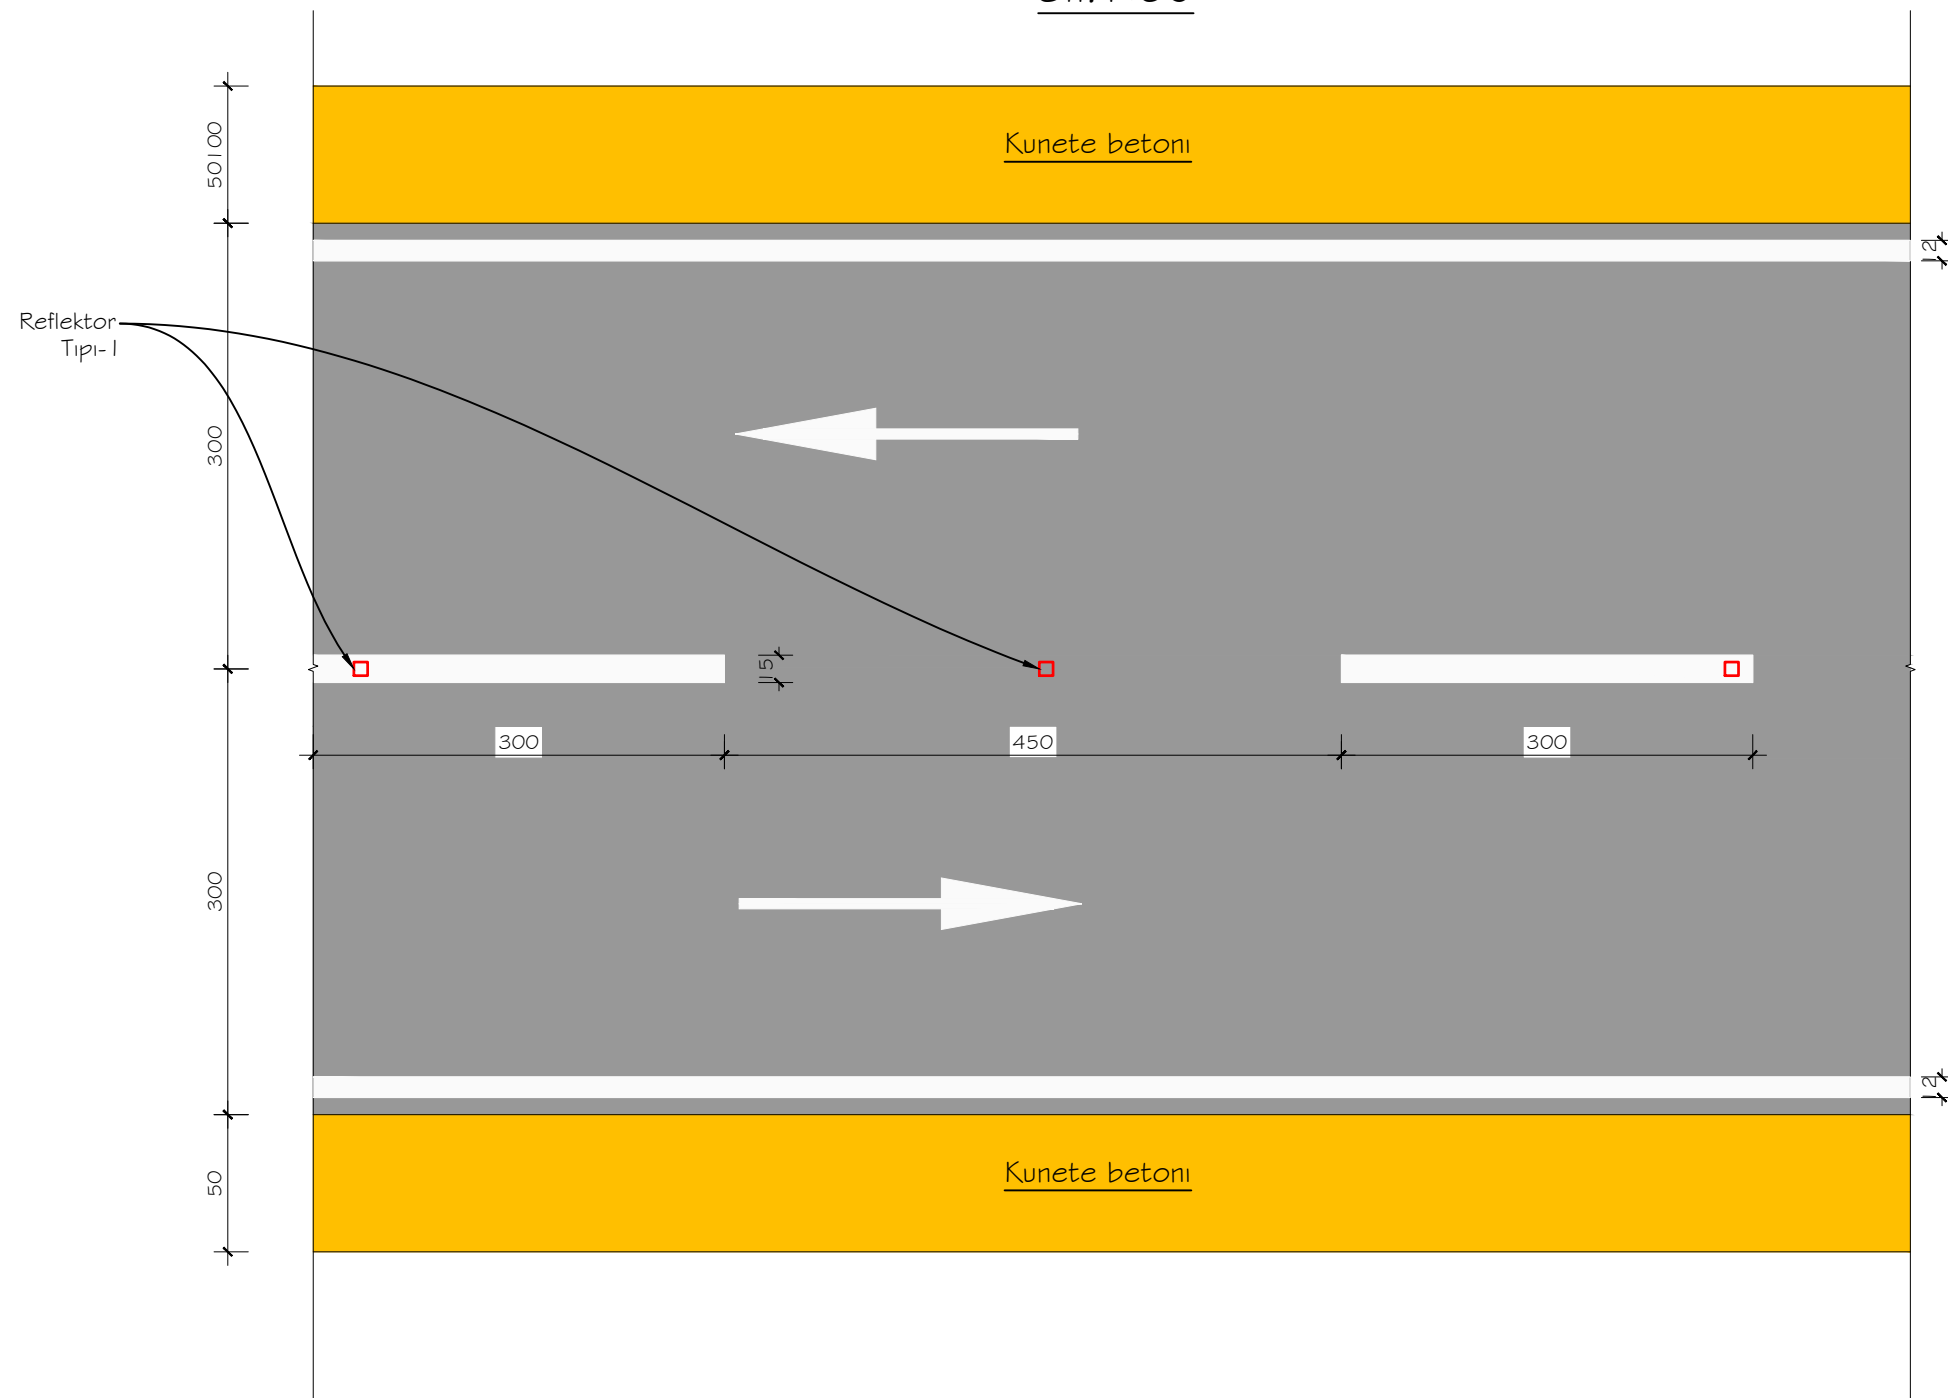

Referuar:
Manual i Sinjalizimit Rrugor
Sinjalizimi Horizontal

Tabela e shiritave
gjatësore të
ndërprera

lloji shiritit	pjesa [m]	intervali [m]	qëllimi aplikimit
a	4,5	7,5	ndarje e drejtimit të lëvizjes dhe korsive të lëvizjes në pjesë me shpejtësi të parashikuar më të madhe se 110 km/orë
b	3,0	4,5	ndarje e drejtimit të lëvizjes dhe korsive të lëvizjes në pjesë me shpejtësi të parashikuar ndërmjet 50 km/orë dhe 110 km/orë
c	3,0	3,0	ndarje e drejtimit të lëvizjes dhe korsive të lëvizjes në pjesë me shpejtësi të parashikuar jo më të madhe se 50 km/orë ose në tunele
ç	4,5	1,5	shirita të paralajmërimit të afrimit të një shiriti të vazhdueshëm
d	3,0	3,0	për të përkufizuar korsitë e shpejtësisë dhe të ngadalësisë
dh	1,0	1,0	për shirita të anëve dhe për të ndërprerë shiritat e pandërprera që i korrespondojnë hyrjeve anësore ose itinerareve të biçikletave, triçikleve, etj.
e	1,0	1,5	për shirita të drejtimit në kryqëzime
ë	4,5	3,0	për shirita të ndarjeve të korsive të kthyeshme

Emërtimi i Projektit
Shërbime konsulence për përgatitjen e projekteve të zbatimit të nënprojekteve të rrugëve të aksesit dhe hapsirave publike në Drilon Tushemisht.

Republika e Shqipërisë



Bashkia Pogradec



Investitori



Adress:
Str. Ibrahim Rugova,
Building no.42, Entrance
no.7, Apartment no.61
Postal Code 1019

Kompania Projektuese



Adress:
Komuna e Parisit,
Rruga Osman Myderizi,
Pallati Shkreli nr.10, Tirane
Email: thcalb@yahoo.com

Projekt Zbatim

Plan i Sinjalistikës

DETAJE


SH: 1:500

Fq: S-06



SHENJAT NDALUESE

Kufizim maksimal i shpejtesise

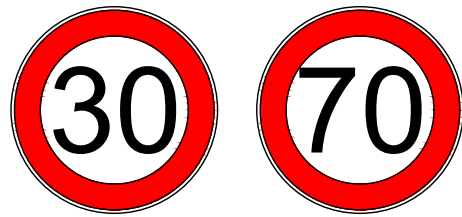

Ndalim parakalimi

Skeda 16



Fundi i kufizimit te shpejtesise



SINJALET E RREZIKUT

Kthese

Skeda 17



Vendkalim kembesoresh



Skeda 17



SINJALET E PERPARESISE


Kryqezim me te drejte perparesie

Skeda 17

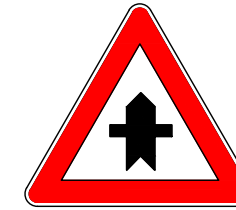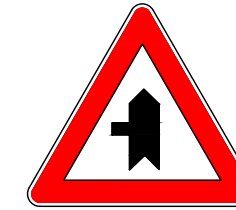

E drejte perparesie

Skeda 13

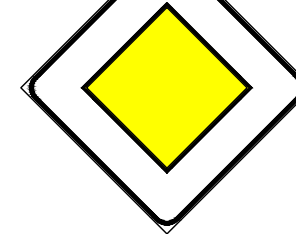


Sinjalet E Drejtimit

Skeda 6




PERMASAT E SHENJAVE RRUGORE

Shenjë kuadratike
Skeda 2 "Drejtëndësh tregimi"

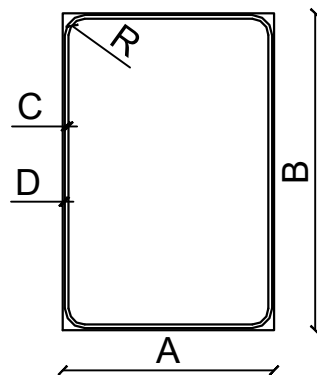


	A	B	C	D	R
NORMAL	90	135	0.8	1.6	7
I MADH	135	200	1.3	2.6	10

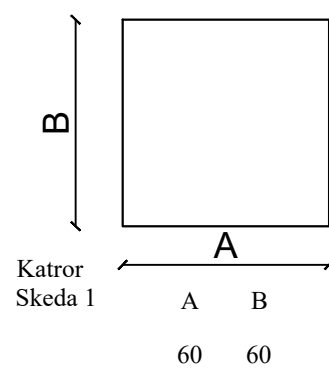

Katror
Skeda 1


	A	B
	60	60

Sinjalet per lokalitete "Skeda 8"

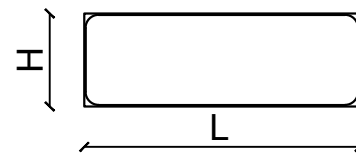


H	L
70	100


Drejtim Interurban "Skeda 6"

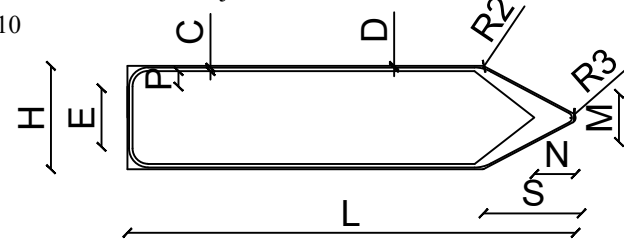

C	D	E	H	L	M
1	0.5	17	30	130	13.5
N	R1	R2	R3	P	S
12	6	10	0.5	5	28.5

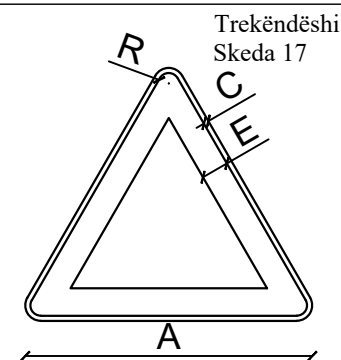

A	C	E	R
90	1.5	8	4.5

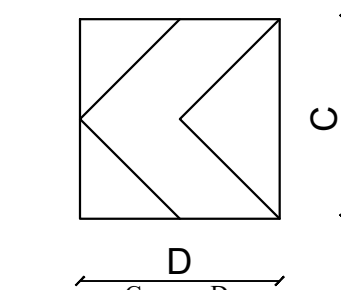


Dim vogel

C	D
60	60


Trekëndëshi
Skeda 17

Rrethi
Skeda 16 "Ndalim"

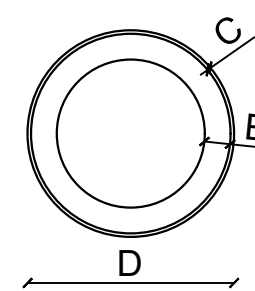


C	D	E
Normale	1	60
		7.5

Rrethi
Skeda 15 "Detyrim"

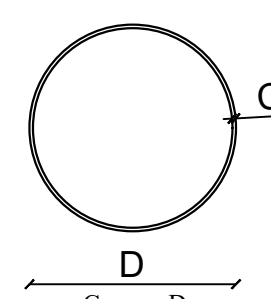


	C	D
E vogël	0.8	40
Normale	1	60

Katror
Skeda 13
"I vendosur me diagonale vertikalisht"

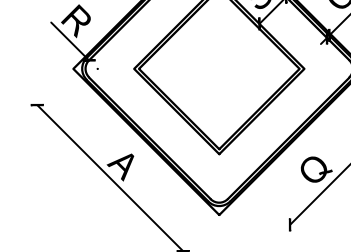

A	B	C	Q	R	S
60	0.5	1	40	3.5	1.1


Tetëkëndëshi
Skeda 14
"Ndalo dhe jep përparësi"

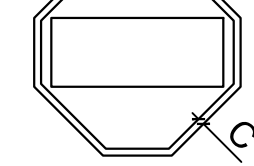


	A	B	C	D
E vogël	60	20	2	50
Normale	90	30	3	75




MENYRA E VENDOSJES SE TABELAVE RRUGORE
SH 1:25

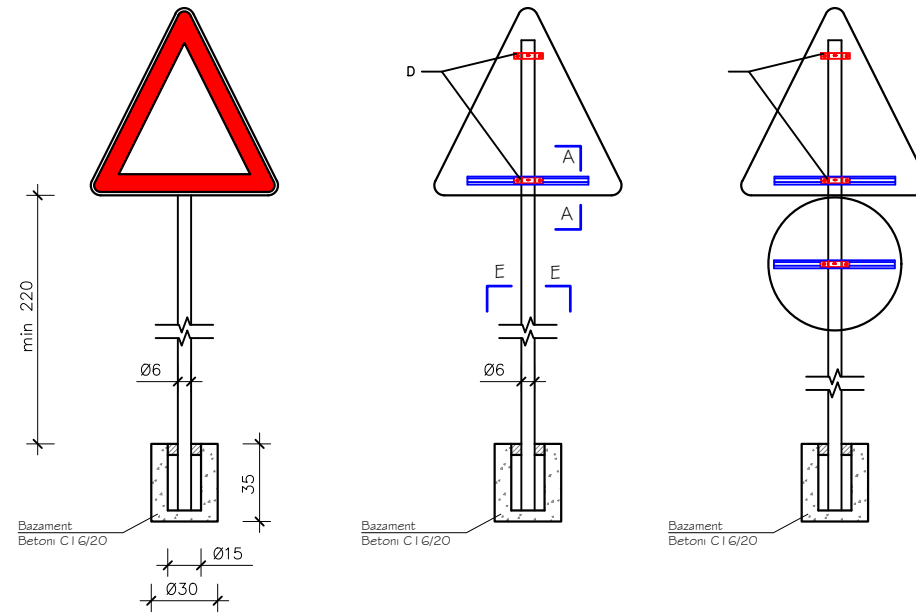

Pozicioni i vendosjes së tabelave
në zonat Urbane

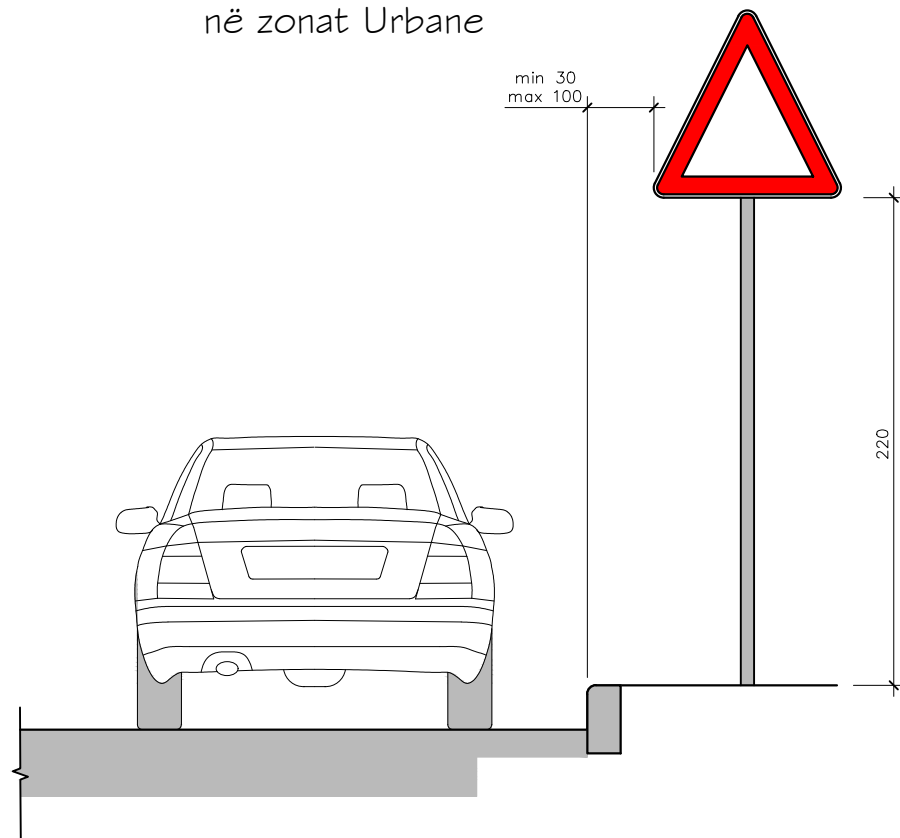

Pozicioni i vendosjes së tabelave
në zonat InterUrbane (Rurale)

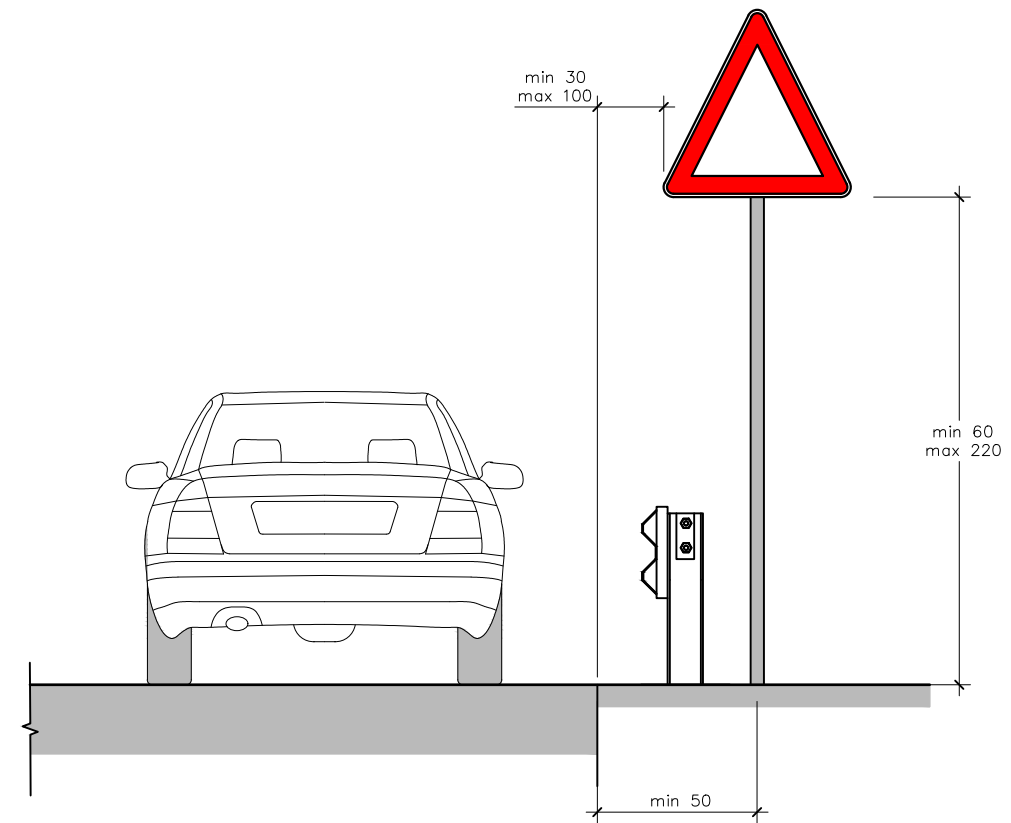

Emërtimi i Projektit
Shërbime konsulence për përgatitjen e projekteve të zbatimit të nënprojekteve të rrugëve të aksesit dhe hapsirave publike në Drilon Tushemisht.

Nënprojekt: Rruget e aksesit për parkimet

Republika e Shqipërisë



Bashkia Pogradec



Investitori



Albanian-American Development Foundation

Adres:
Str. Ibrahim Rugova,
Building no.42, Entrance
no.7, Apartment no.61
Postal Code 1019

Kompania Projektuese



Adres:
Komuna e Parisit,
Rruga Osman Myderizi,
Pallati Shkreli nr.10, Tirane
Email: thcalb@yahoo.com

Projekt Zbatim

Plan i Sinjalistikës
DETAJE


SH: 1:500

Fq: S-08

Shërbime konsulence për përgatitjen e projekteve të zbatimit të nënprojekteve të rrugëve të aksesit dhe hapsirave publike në Drilon Tushemisht.

Nënprojekt Rruget e aksesit për parkimet

PLANI I SHPRONESIMEVE

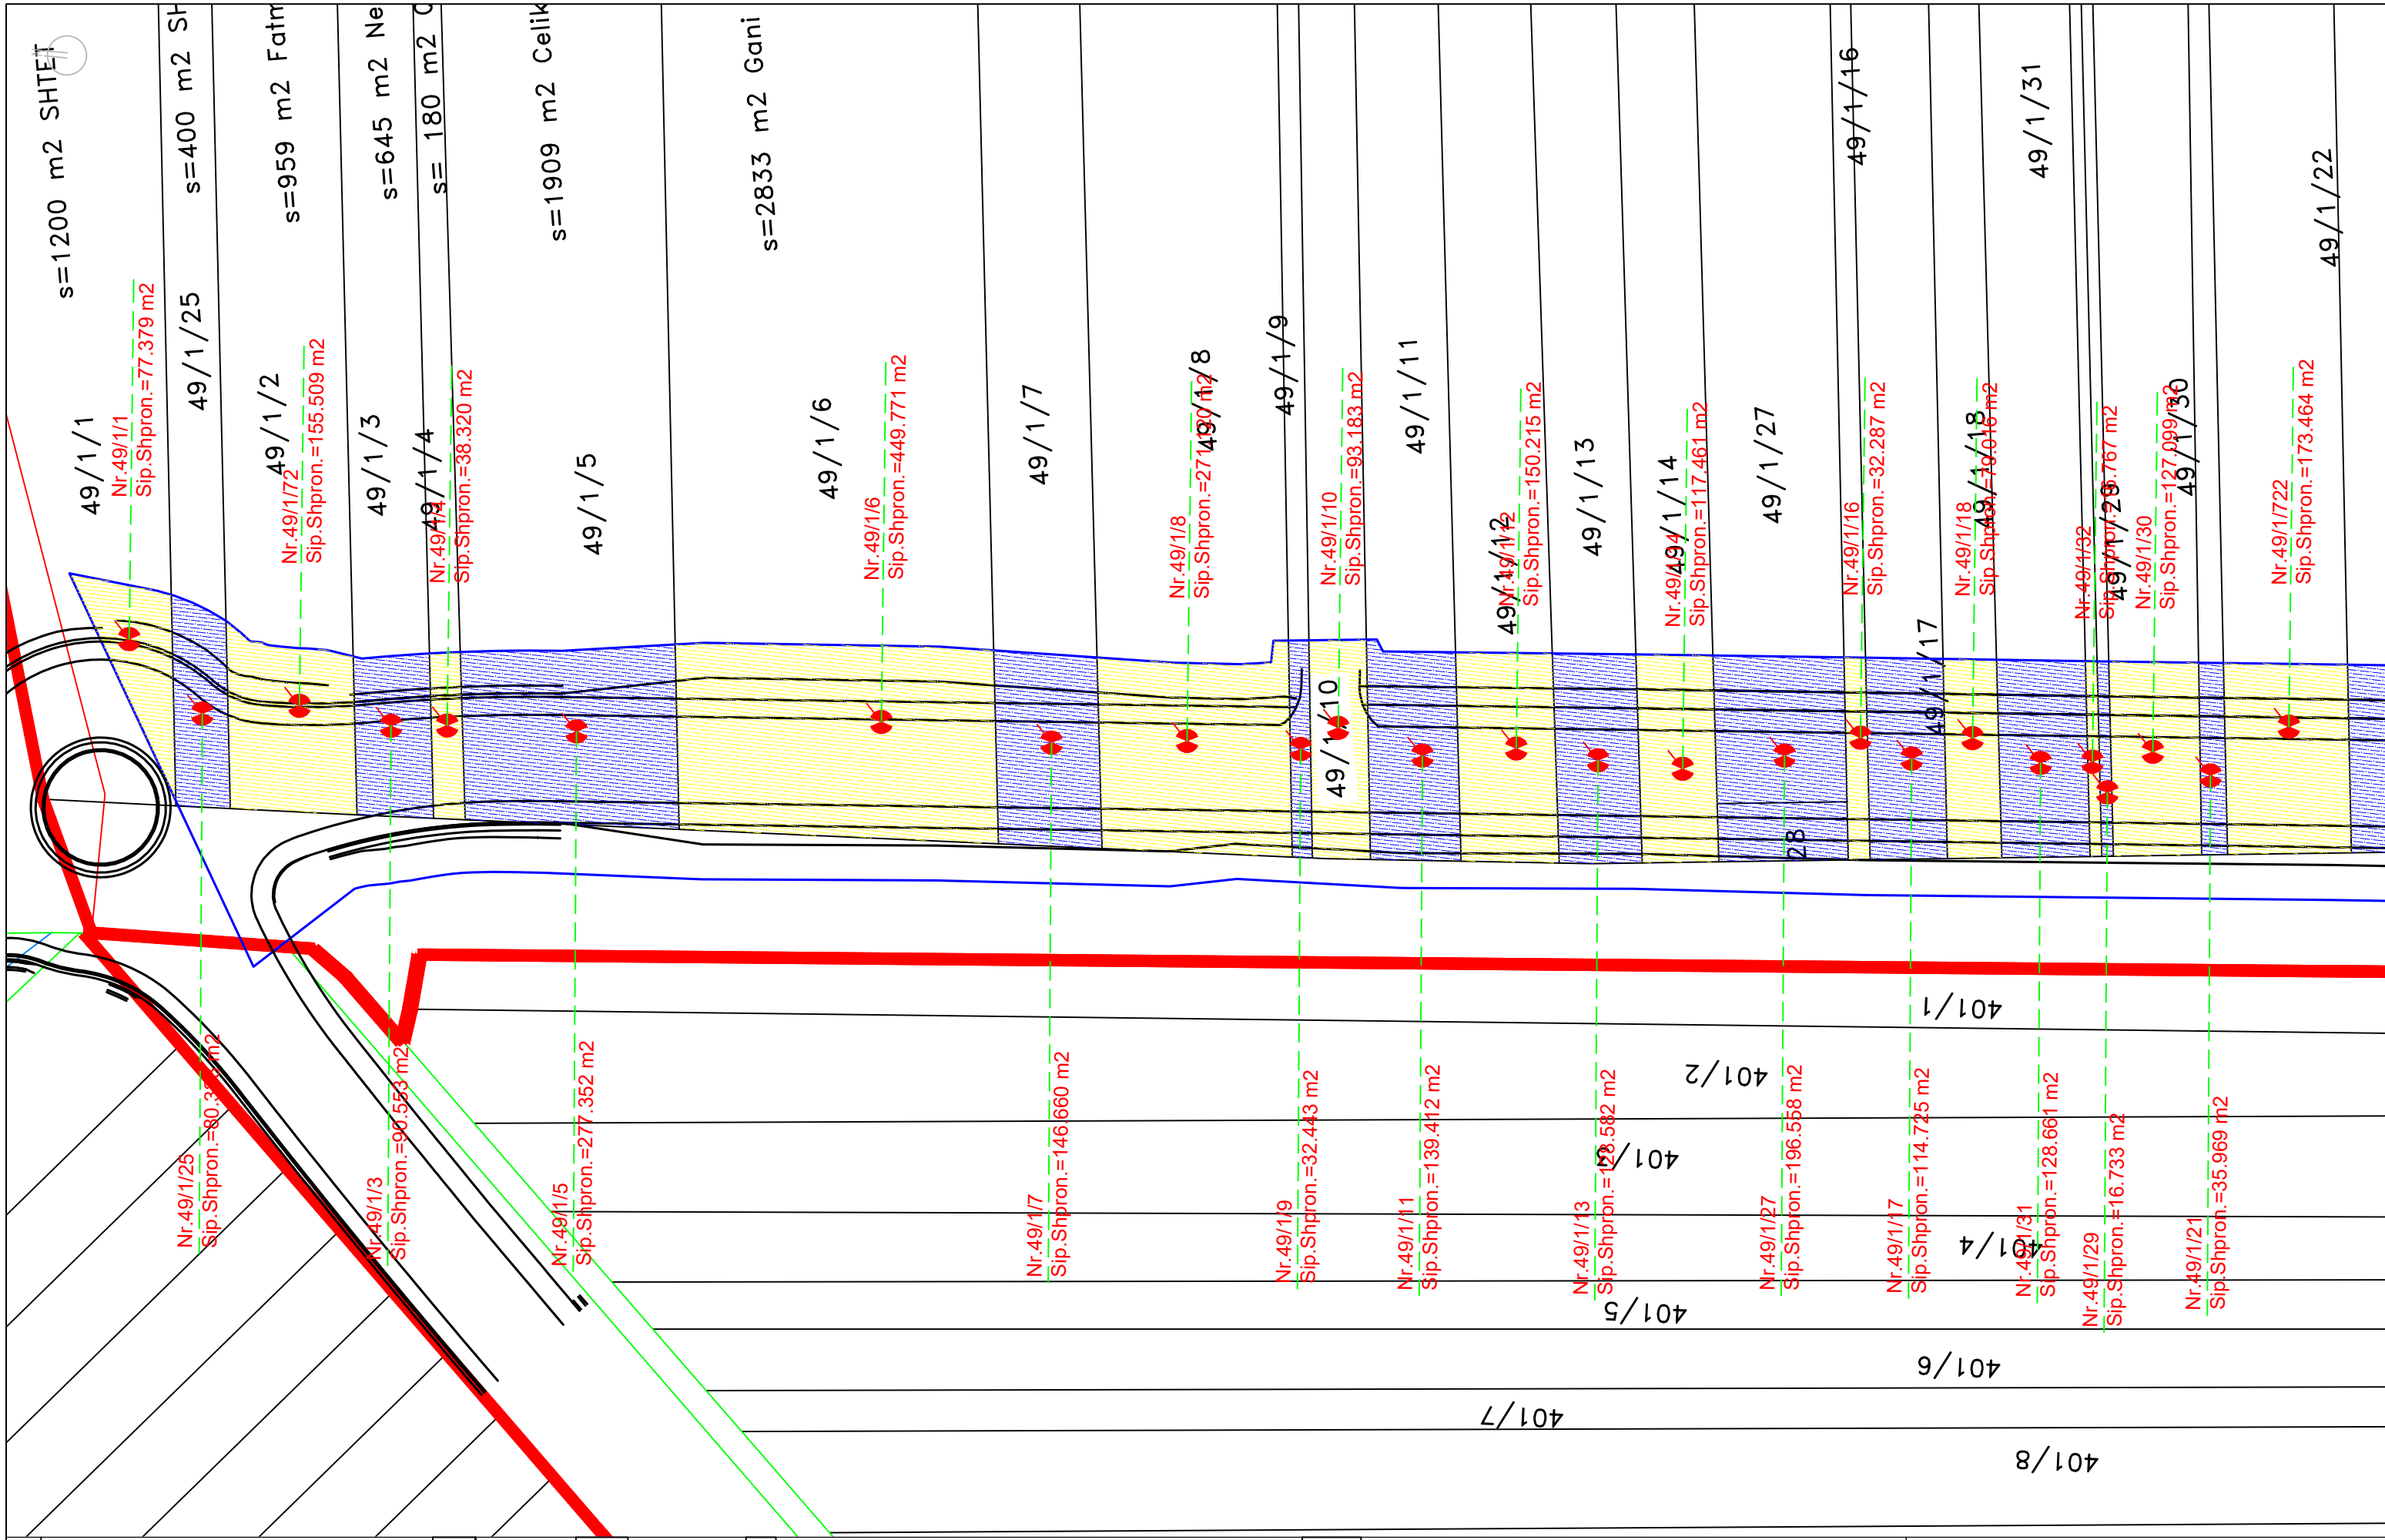

Emërtimi i Projektit
 Shërbime konsulence për përgatitjen e projekteve të zbatimit të nënprojekteve të rrugëve të aksesit dhe hapësirave publike në Drilon Tushemisht.
 Nënprojekt: Rrugët e aksesit për parkimet

Republika e Shqipërisë



Bashkia Pogradec



Investitori



Adress:
 Str. Ibrahim Rugova,
 Building no.42, Entrance
 no.7, Apartment no.61
 Postal Code 1019

Kompania Projektuese



Adress:
 Komuna e Parisit,
 Rruga Osman Myderizi,
 Pallati Shkreli nr. 10, Tirane
 Email: thcalb@yahoo.com

Projekt Zbatim
 Plan i Shpronësimeve
 SH:1:500
 Fq: SH-01

Emërtimi i Projektit
Shërbime konsulence për përgatitjen e projekteve të zbatimit të nënprojekteve të rrugëve të aksesit dhe hapsirave publike në Drilon Tushemisht.

Nënprojekt: Rruget e aksesit për parkimet

Republika e Shqipërisë



Bashkia Pogradec



Investitori



Albanian-American Development Foundation

Adres:
Str. Ibrahim Rugova,
Building no.42, Entrance no.7, Apartment no.61
Postal Code 1019

Kompania Projektuese





Adres:
Komuna e Parisit,
Rruga Osman Myderizi,
Pallati Shkrelli nr. 10, Tirane
Email: thcalb@yahoo.com

Projekt Zbatim
Plan i Shpronimeve

SH:1:500

Fq: SH-02

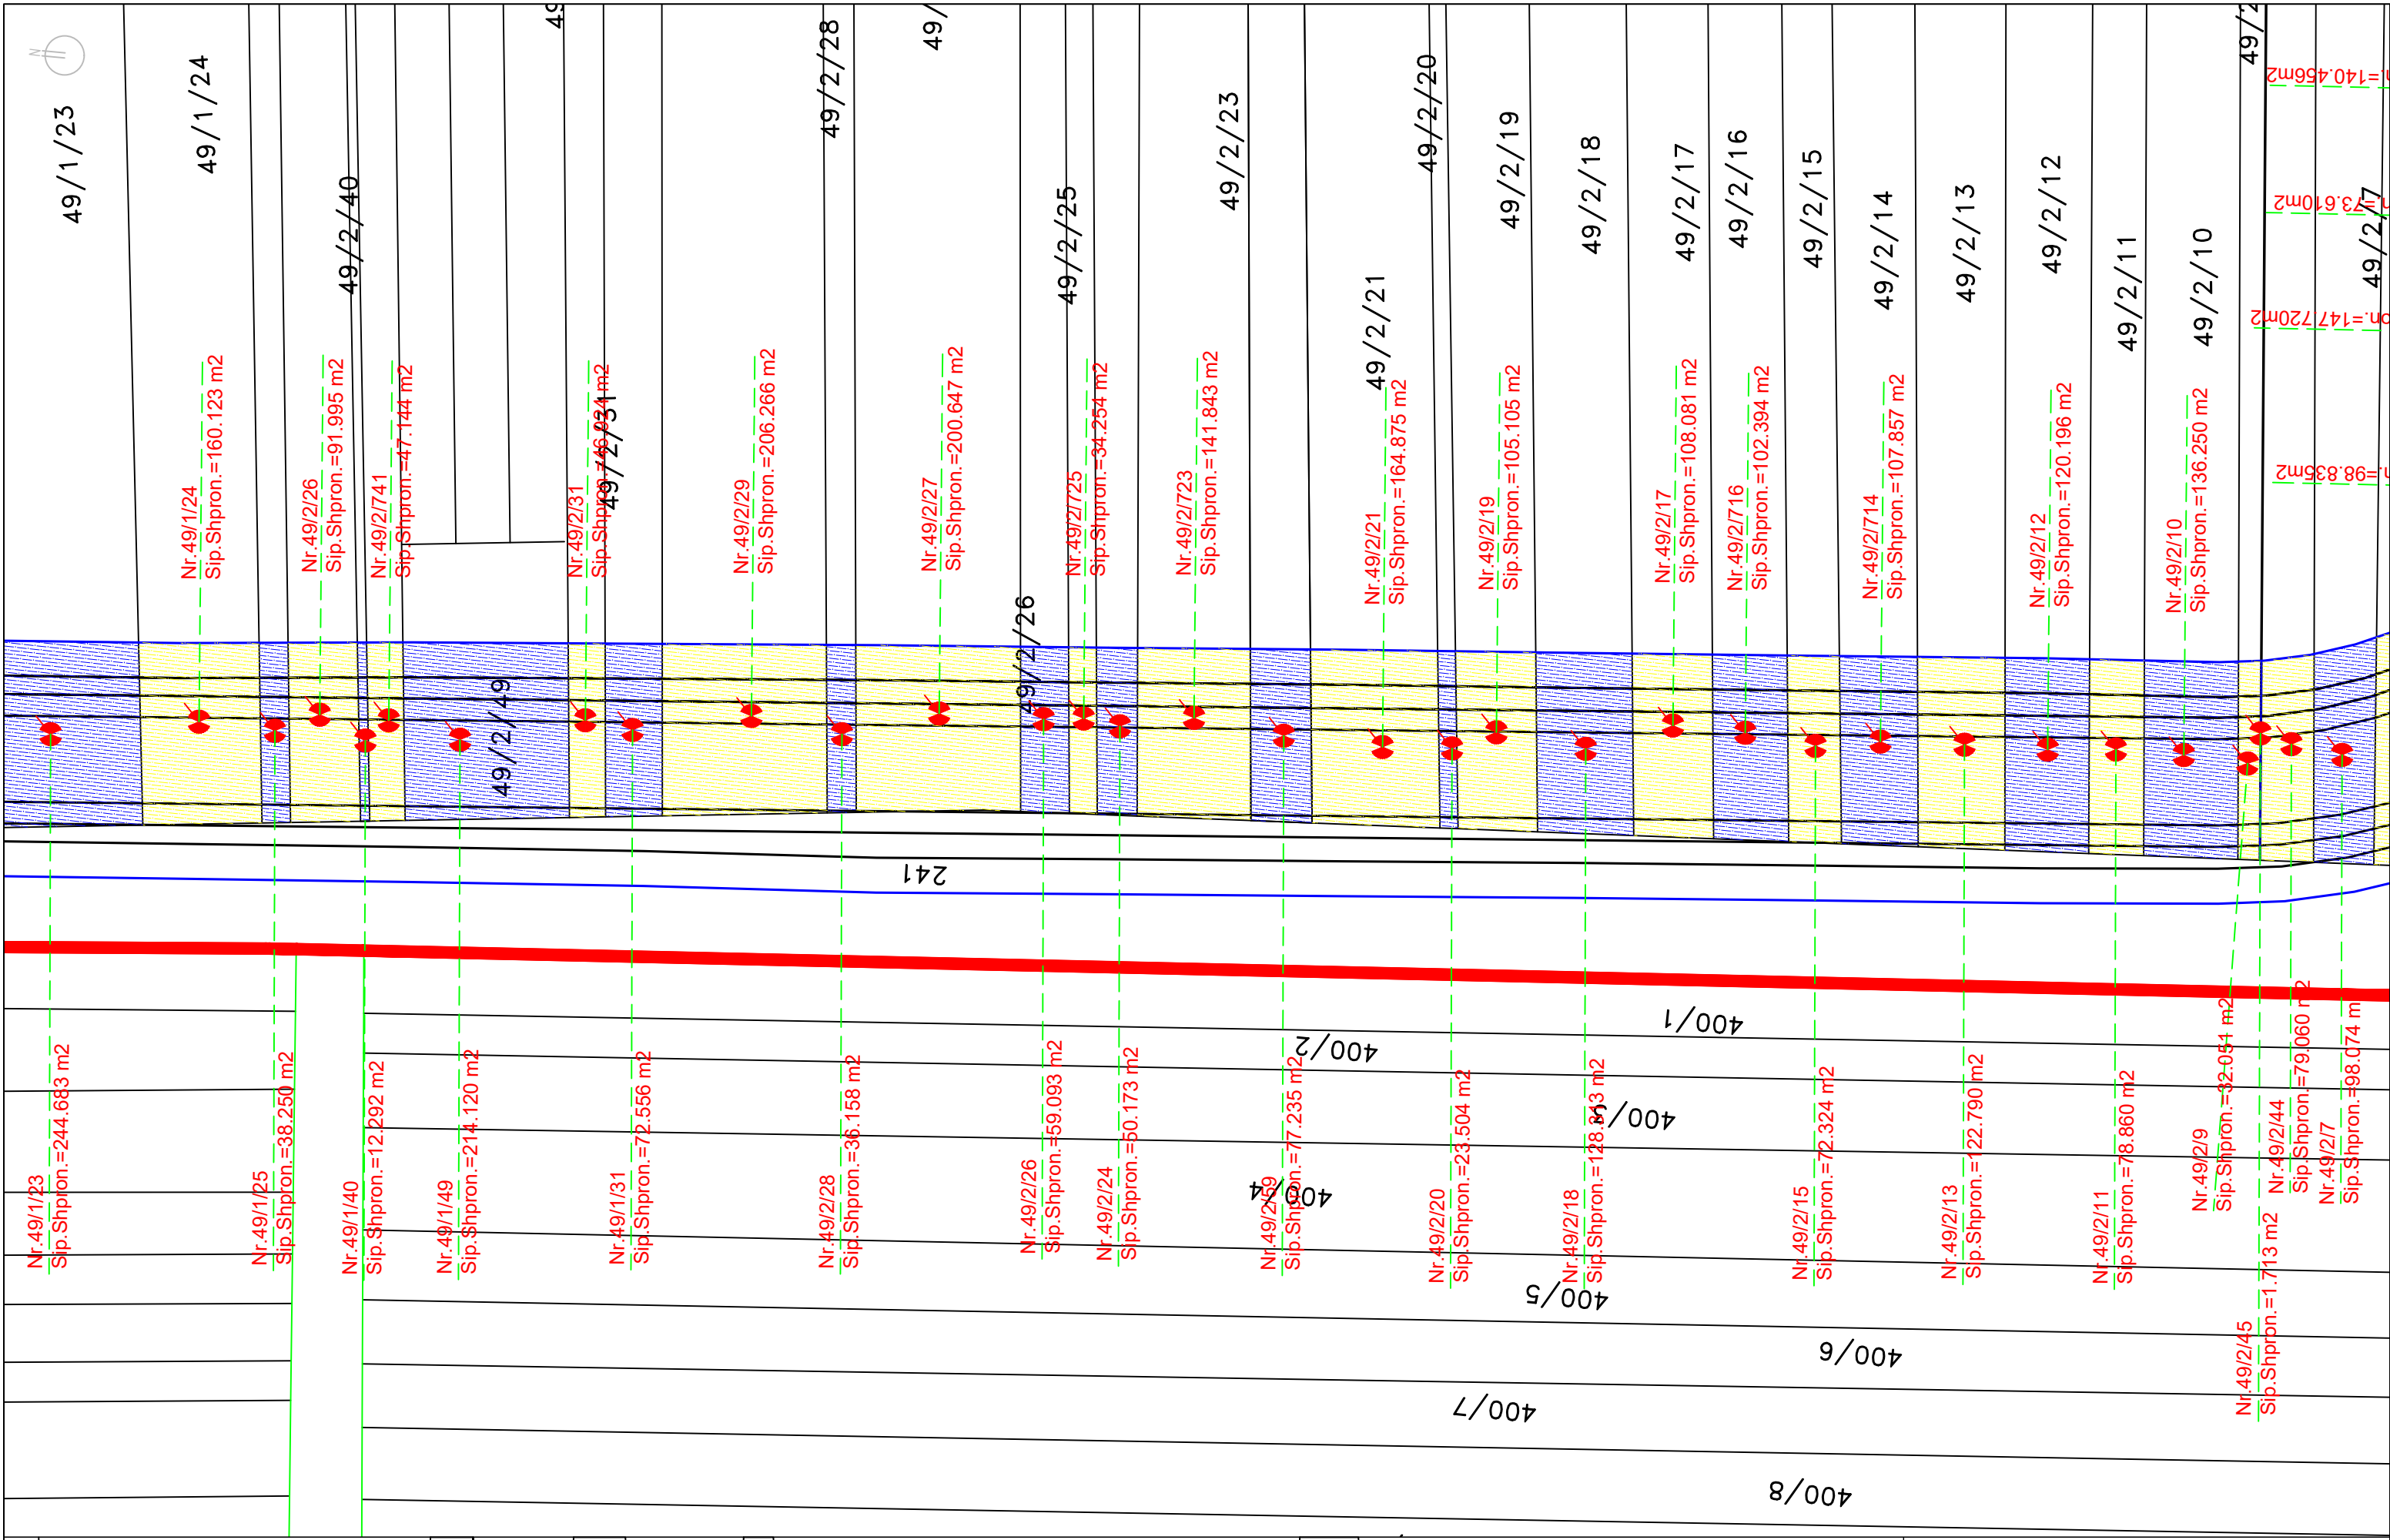

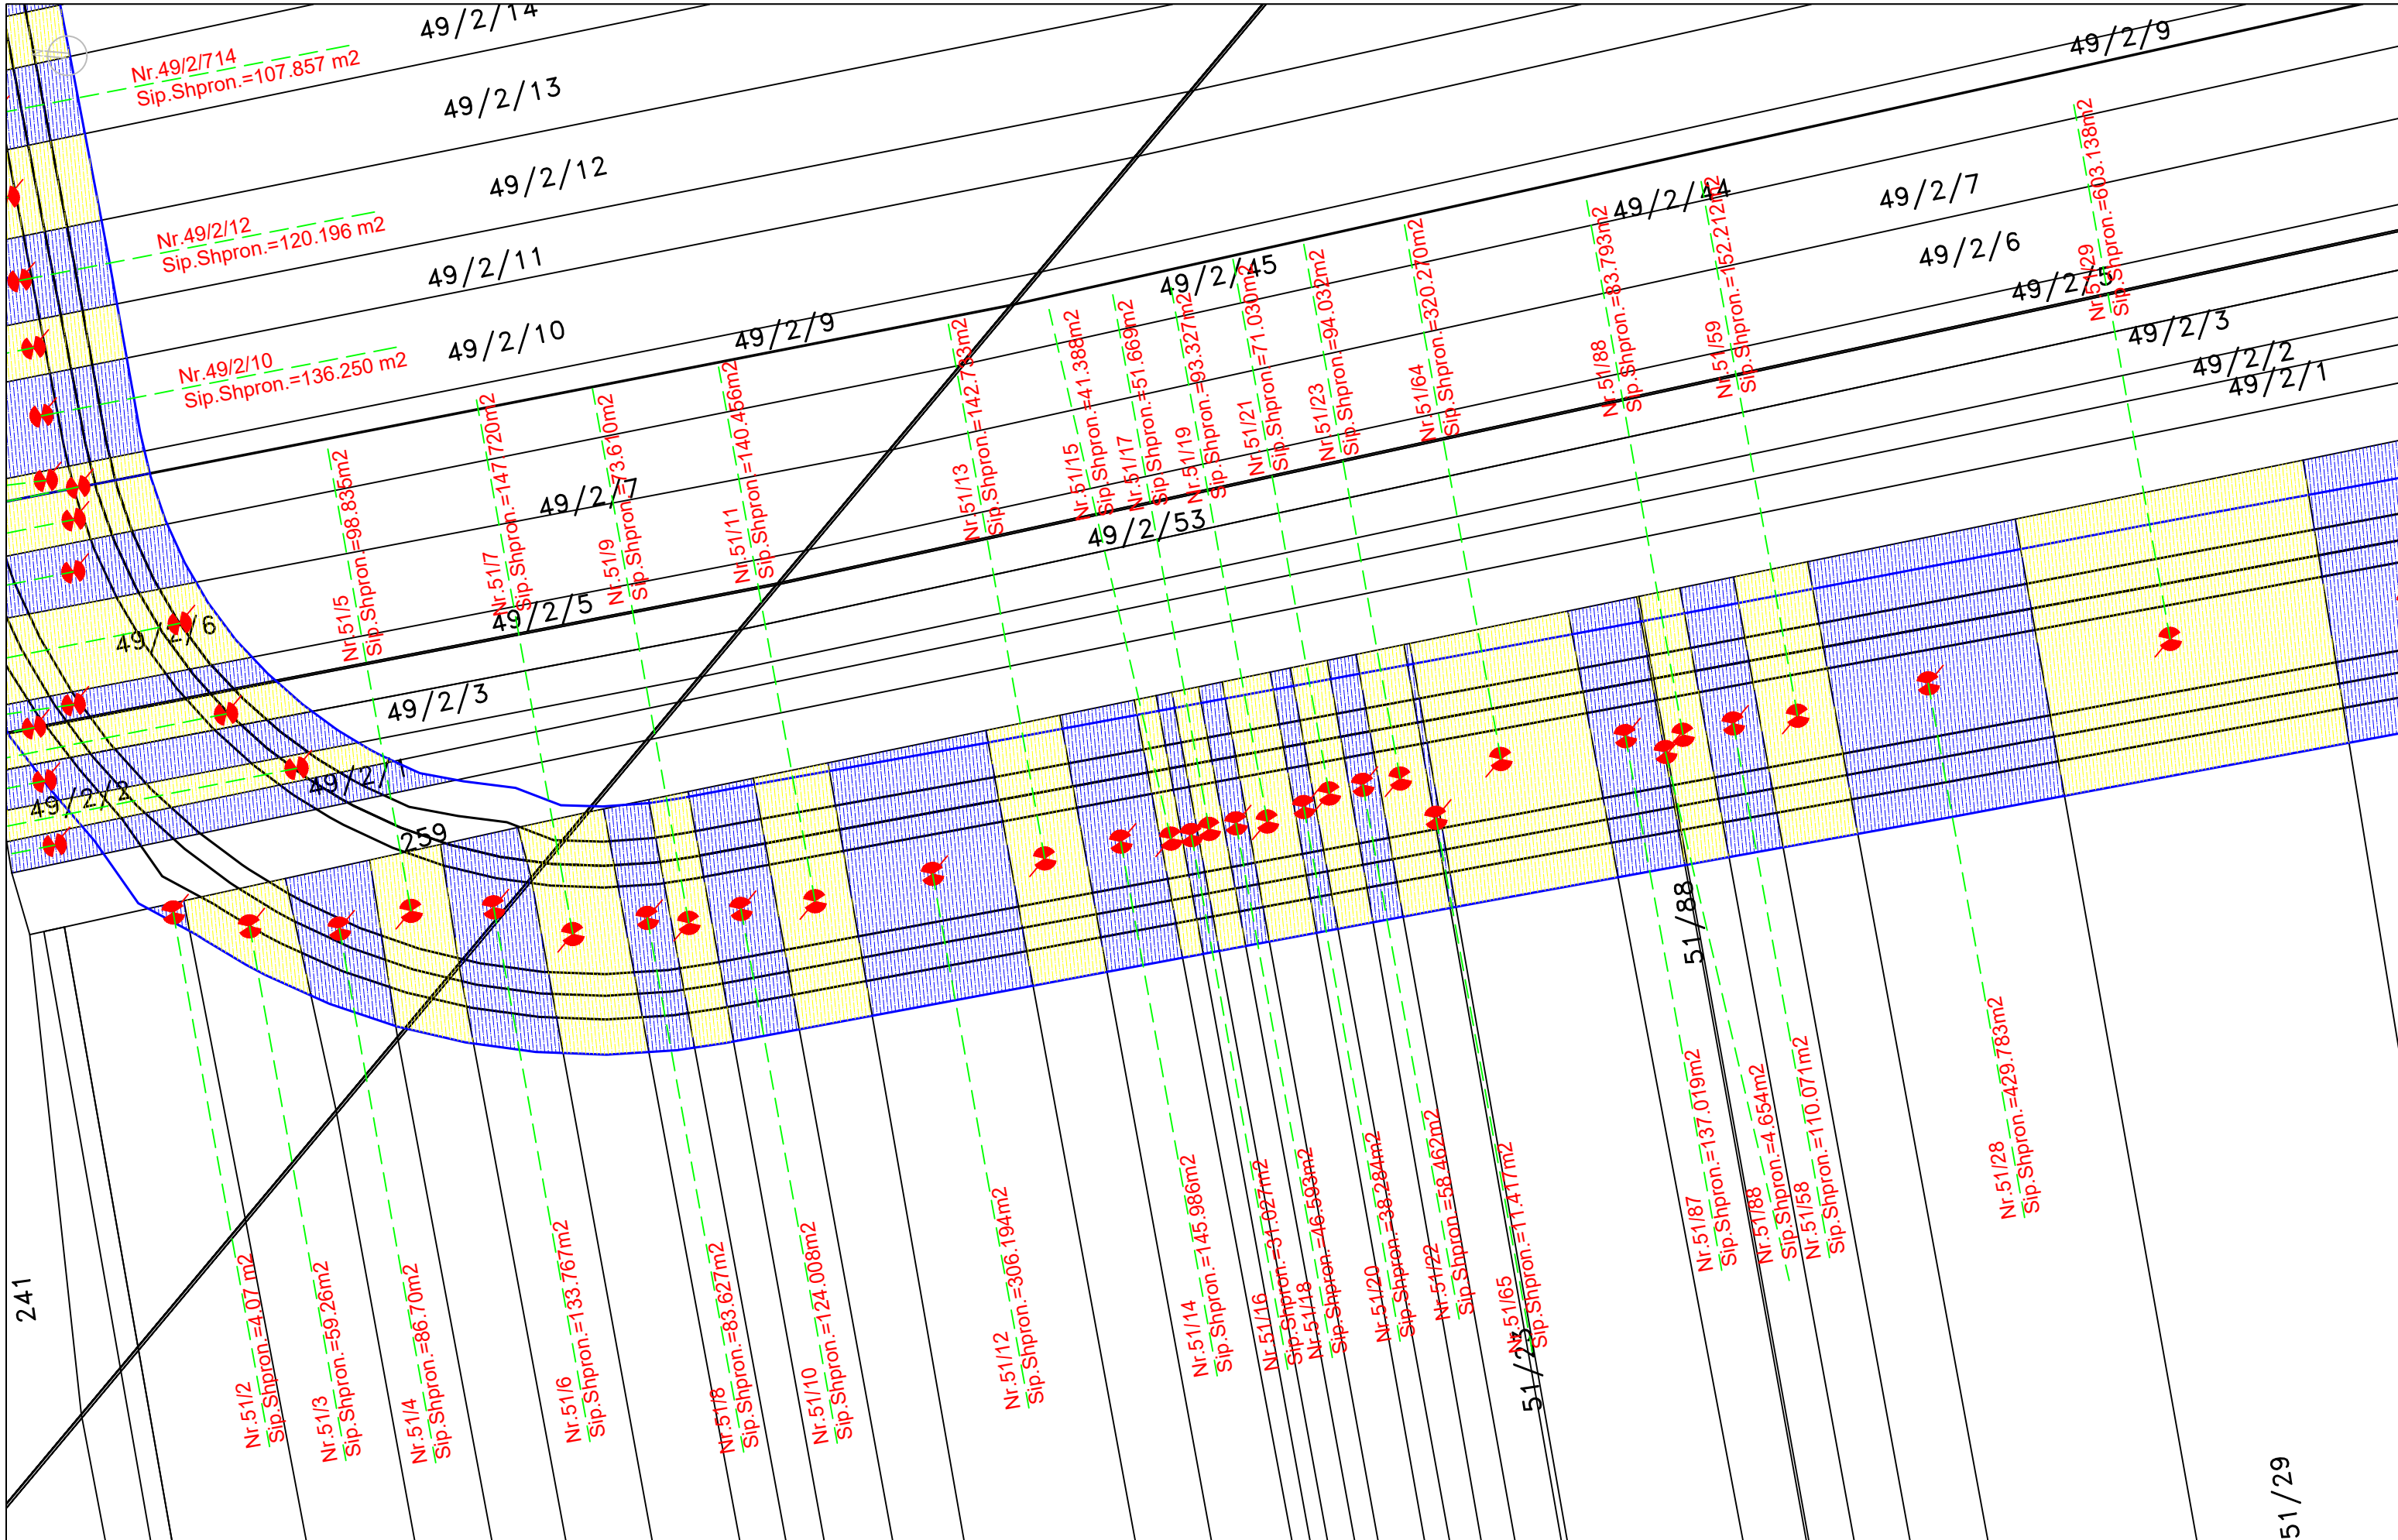

Emërtimi i Projektit
 Shërbime konsulence për përgatitjen e projekteve të zbatimit të nënprojekteve të rrugëve të aksesit dhe hapësirave publike në Drilon Tushemisht.
 - Nënprojekt: Rrugët e aksesit për parkimet

Republika e Shqipërisë



Bashkia Pogradec



Investitori




Albanian-American Development Foundation
 Adresë:
 Str. Ibrahim Rugova,
 Building no.42, Entrance no.7, Apartment no.61
 Postal Code 1019

Kompania Projektuese



Adresë:
 Komuna e Parisit,
 Rruga Osman Myderizi,
 Pallati Shkrelli nr. 10, Tirane
 Email: thcalb@yahoo.com

Projekt Zbatim
 Plan i Shpronësimeve
 SH:1:500
 Fq: SH-03

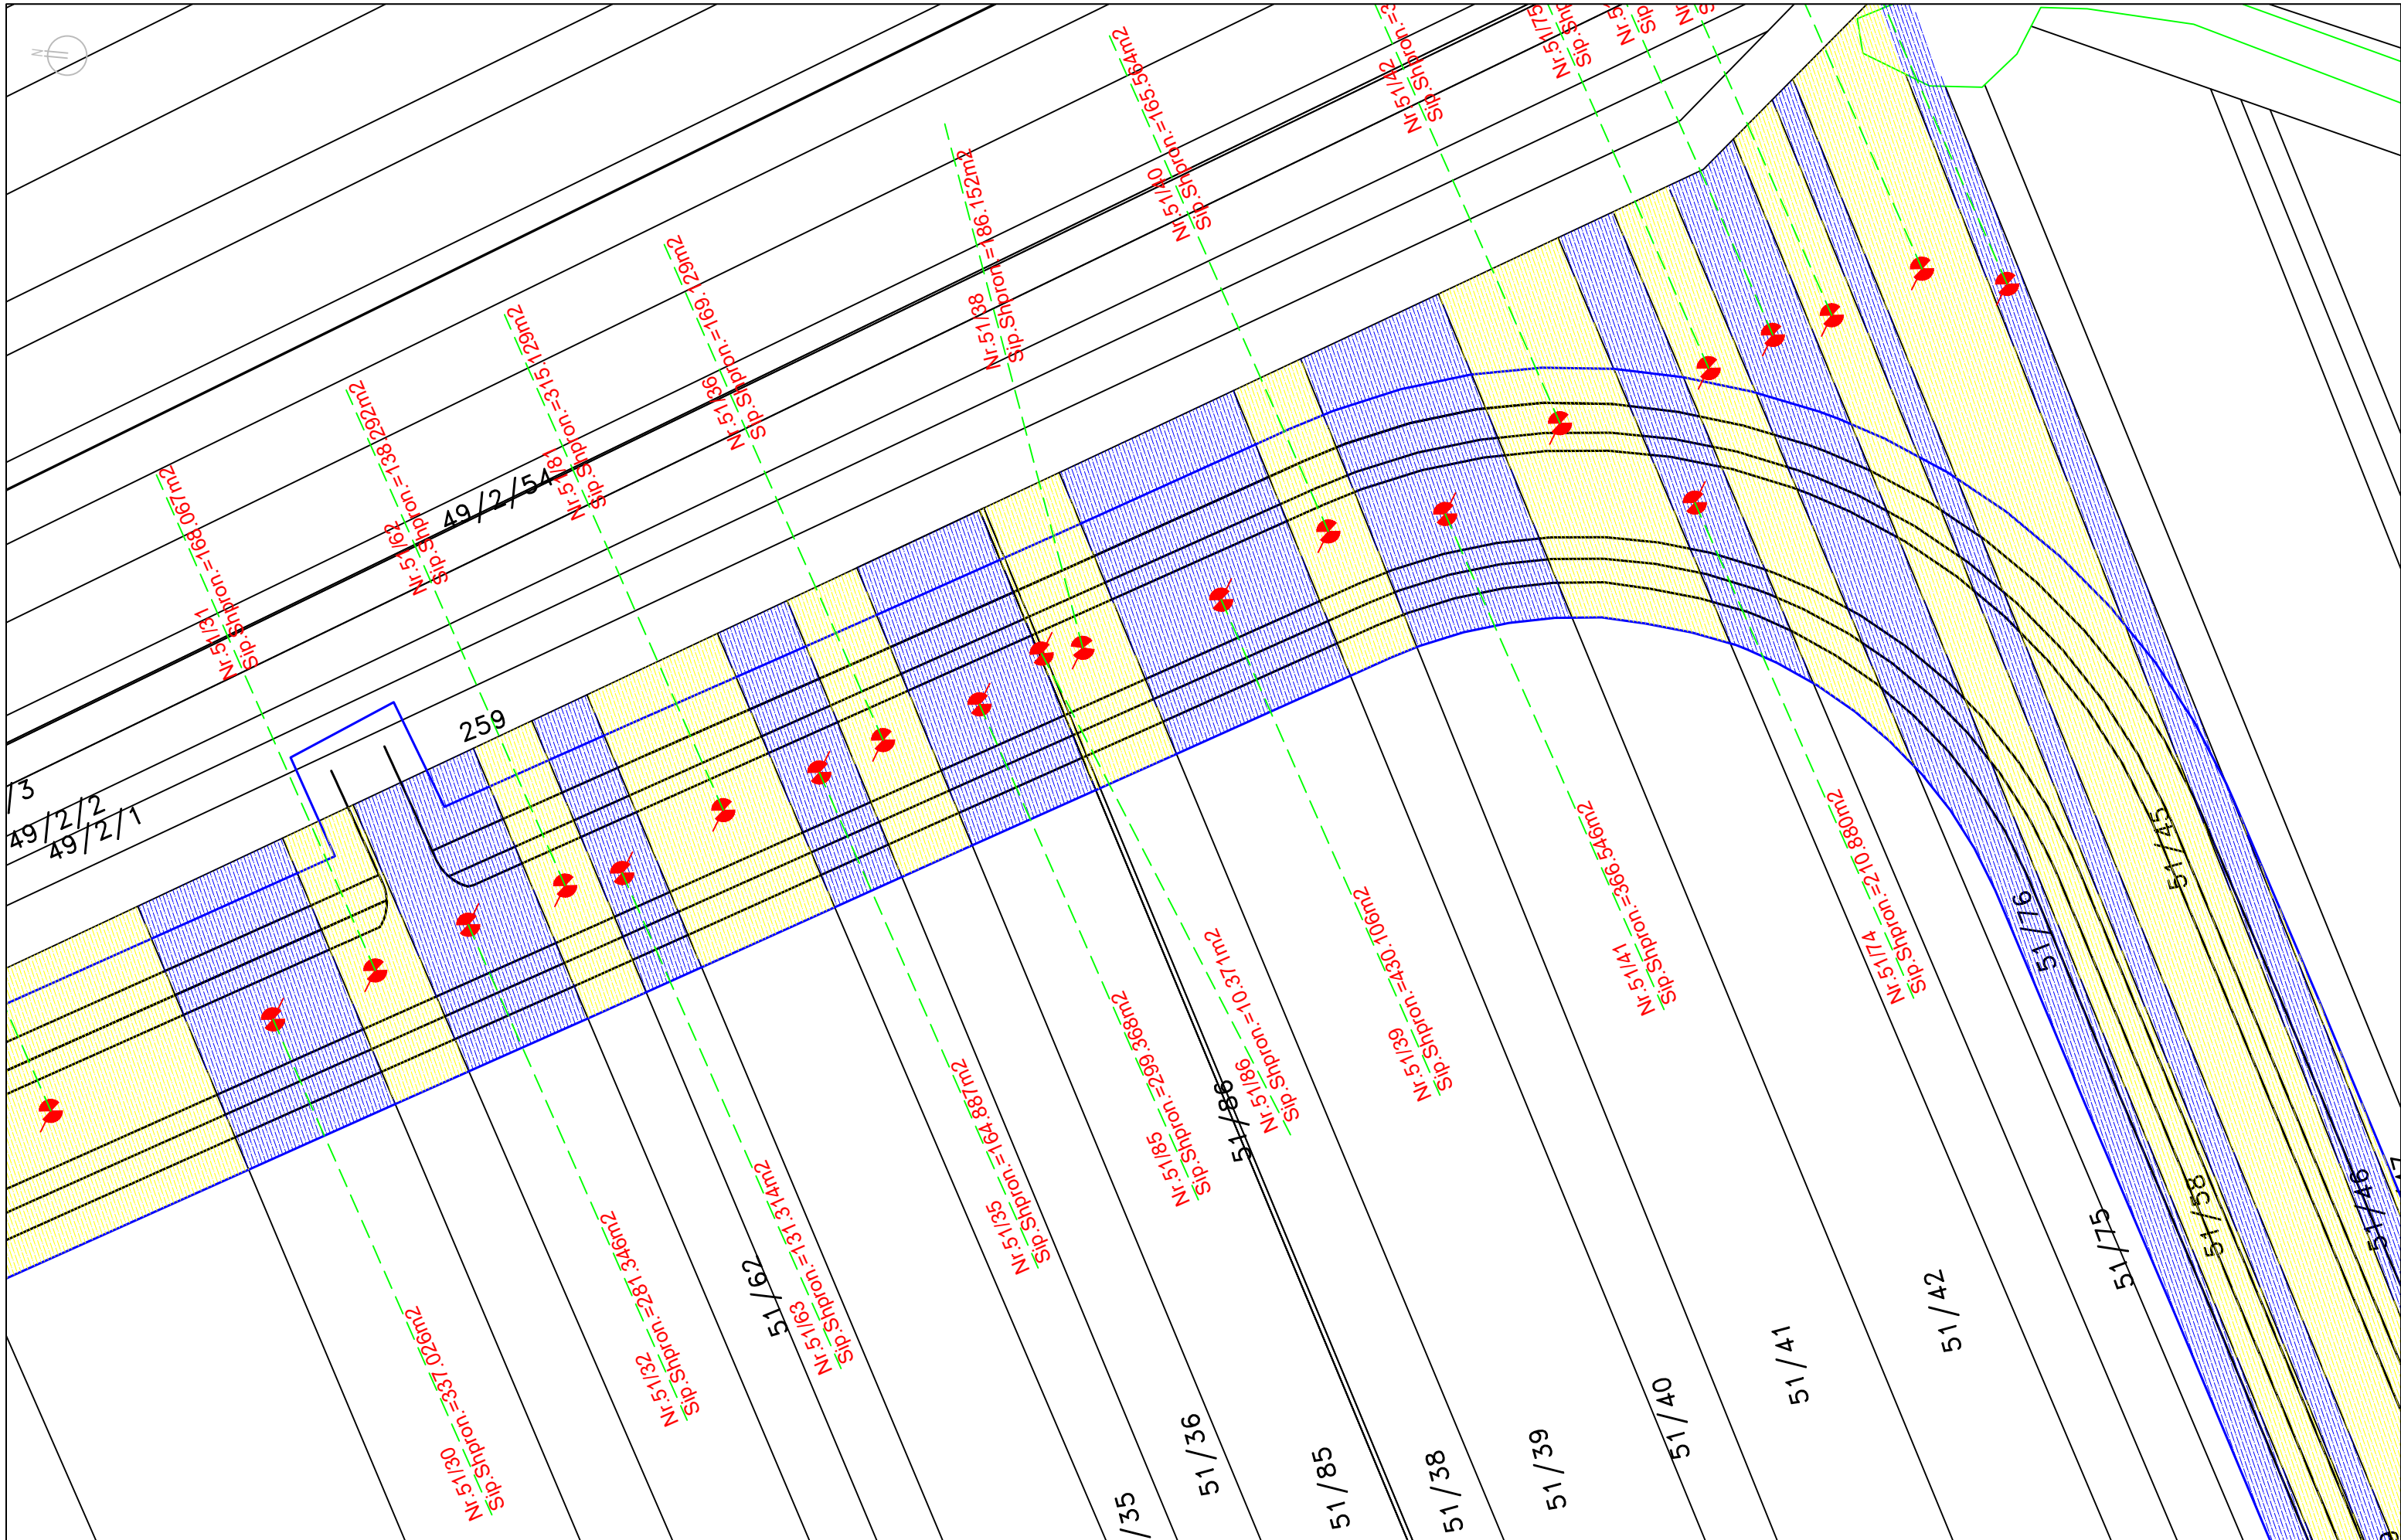

Emërtimi i Projektit
 Shërbime konsulence për përgatitjen e projekteve të zbatimit të nënprojekteve të rrugëve të aksesit dhe hapësirave publike në Drilon Tushemisht.
 - Nënprojekt: Rrugët e aksesit për parkimet

Republika e Shqipërisë



Bashkia Pogradec



Investitori




Albanian-American Development Foundation
 Adress:
 Str. Ibrahim Rugova,
 Building no.42, Entrance
 no.7, Apartment no.61
 Postal Code 1019

Kompania Projektuese



Adress:
 Komuna e Parisit,
 Rruga Osman Myderizi,
 Pallati Shkrelli nr. 10, Tirane
 Email: thcalb@yahoo.com

Projekt Zbatim
 Plan i Shpronësimeve
 SH:1:500
 Fq: SH-04

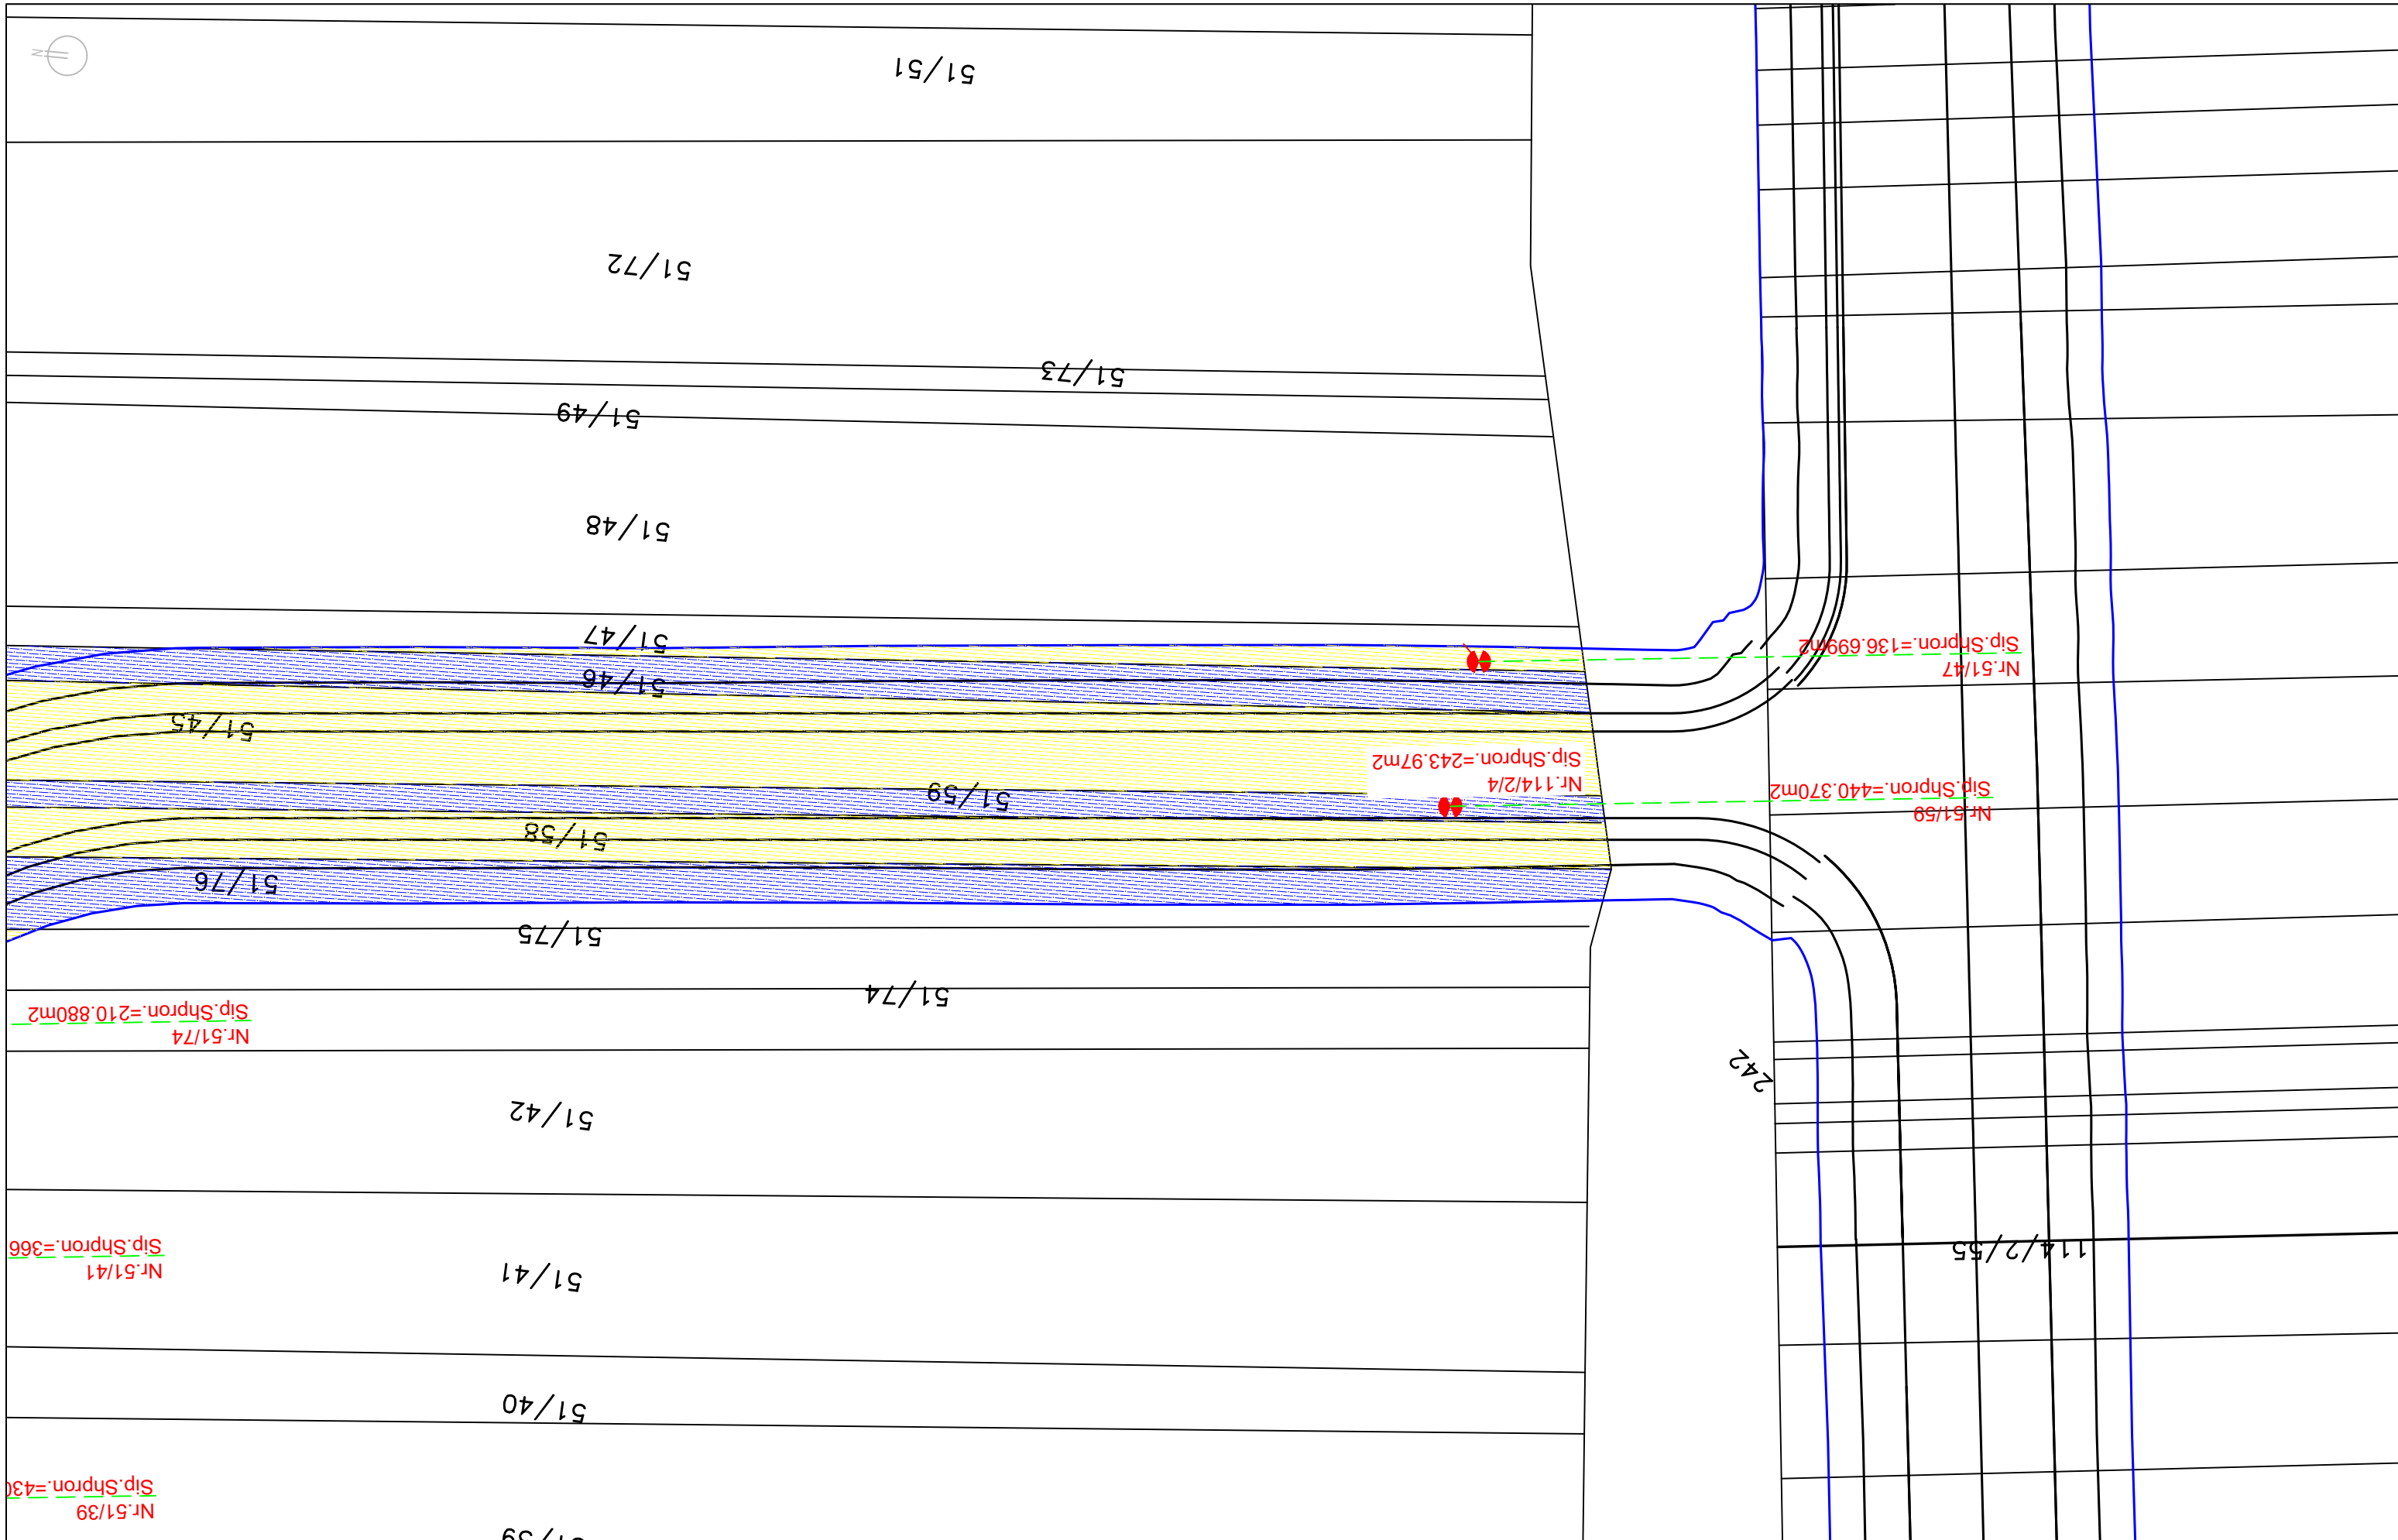

Emërtimi i Projektit
 Shërbime konsulence për përgatitjen e projekteve të zbatimit të nënprojekteve të rrugëve të aksesit dhe hapsirave publike në Drilon Tushemisht.
 - Nënprojekt: Rrugët e aksesit për parkimet

Republika e Shqipërisë



Bashkia Pogradec



Investitori



Albanian-American Development Foundation
 Adress:
 Str. Ibrahim Rugova,
 Building no.42, Entrance
 no.7, Apartment no.61
 Postal Code 1019


Kompania Projektuese



Adress:
 Komuna e Parisit,
 Rruga Osman Myderizi,
 Pallati Shkreli nr. 10, Tirane
 Email: thcalb@yahoo.com

Projekt Zbatim
 Plan i Shpronimeve

SH:1:500
 Fq: SH-05

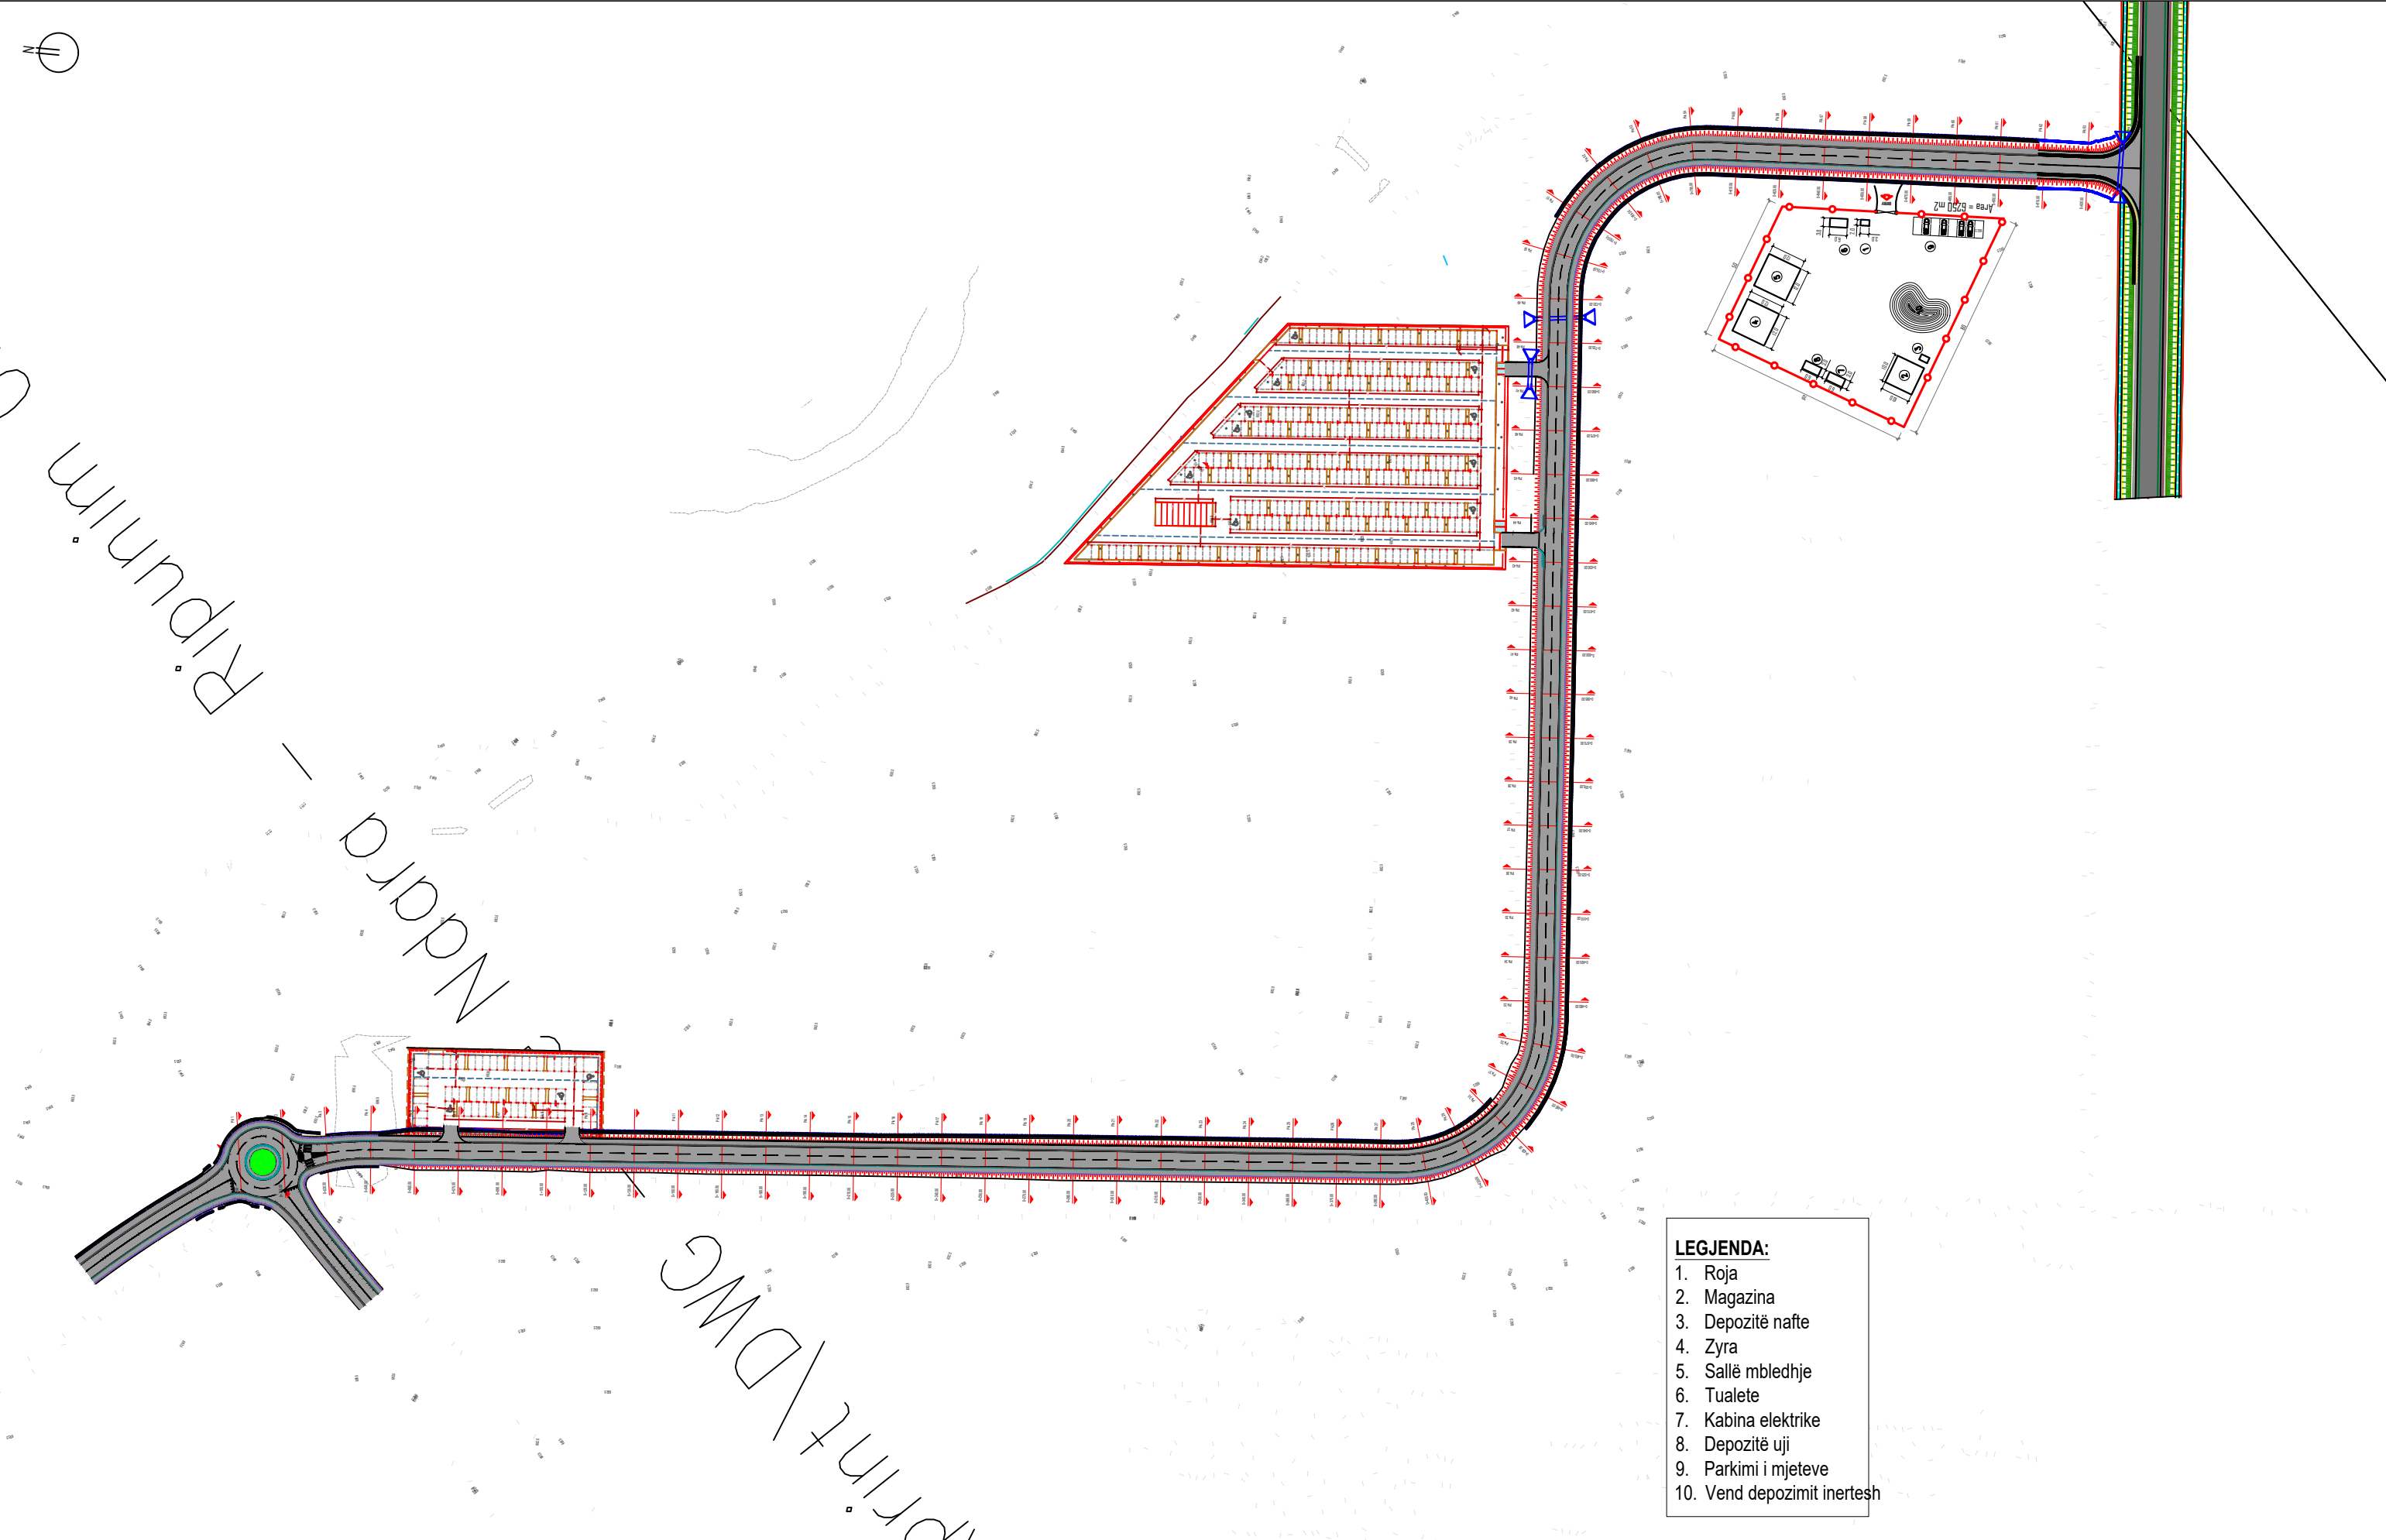

Ndarda - Ripunim

Print/DWG

- LEGJENDA:**
1. Roja
 2. Magazina
 3. Depozitë nafte
 4. Zyra
 5. Sallë mbledhje
 6. Tualete
 7. Kabina elektrike
 8. Depozitë uji
 9. Parkimi i mjeteve
 10. Vend depozimit inertesh