






Ky nënprojekt përfshin ndërtimin e rruges së aksesit e cila do të lidhë tre parkingjet e jashtme.
 Tre parkingjet nuk janë pjesë e këtij projekti.

<p>Emërtimi i Projektit</p> <p>Shërbime konsulence për përgatitjen e projekteve të zbatimit të nënprojekteve të rrugëve të aksesit dhe hapësirave publike në Drilon Tushemisht.</p> <p>- Nënprojekt: Rrugët e aksesit për parkimet</p>	<p>Republika e Shqipërisë</p>	 <p>Bashkia Pogradec</p>	 <p>Investitori</p>	 <p>Albanian-American Development Foundation</p>	<p>Adress: Str. Ibrahim Rugova, Building no.42, Entrance no.7, Apartment no.61 Postal Code 1019</p>	<p>Kompania Projektuese</p>	 <p>Transport Highway Consulting</p>	<p>Adress: Komuna e Parisit, Rruga Osman Myderizi, Pallati Shkrelli nr.10, Tirane Email: thcalb@yahoo.com</p>	<p>Projekt Zbatim</p> <p>HOROGRAFIA</p>	<p>SH:</p> <p>Fq: H-01</p>
--	-------------------------------	---	--	--	--	-----------------------------	---	---	---	----------------------------

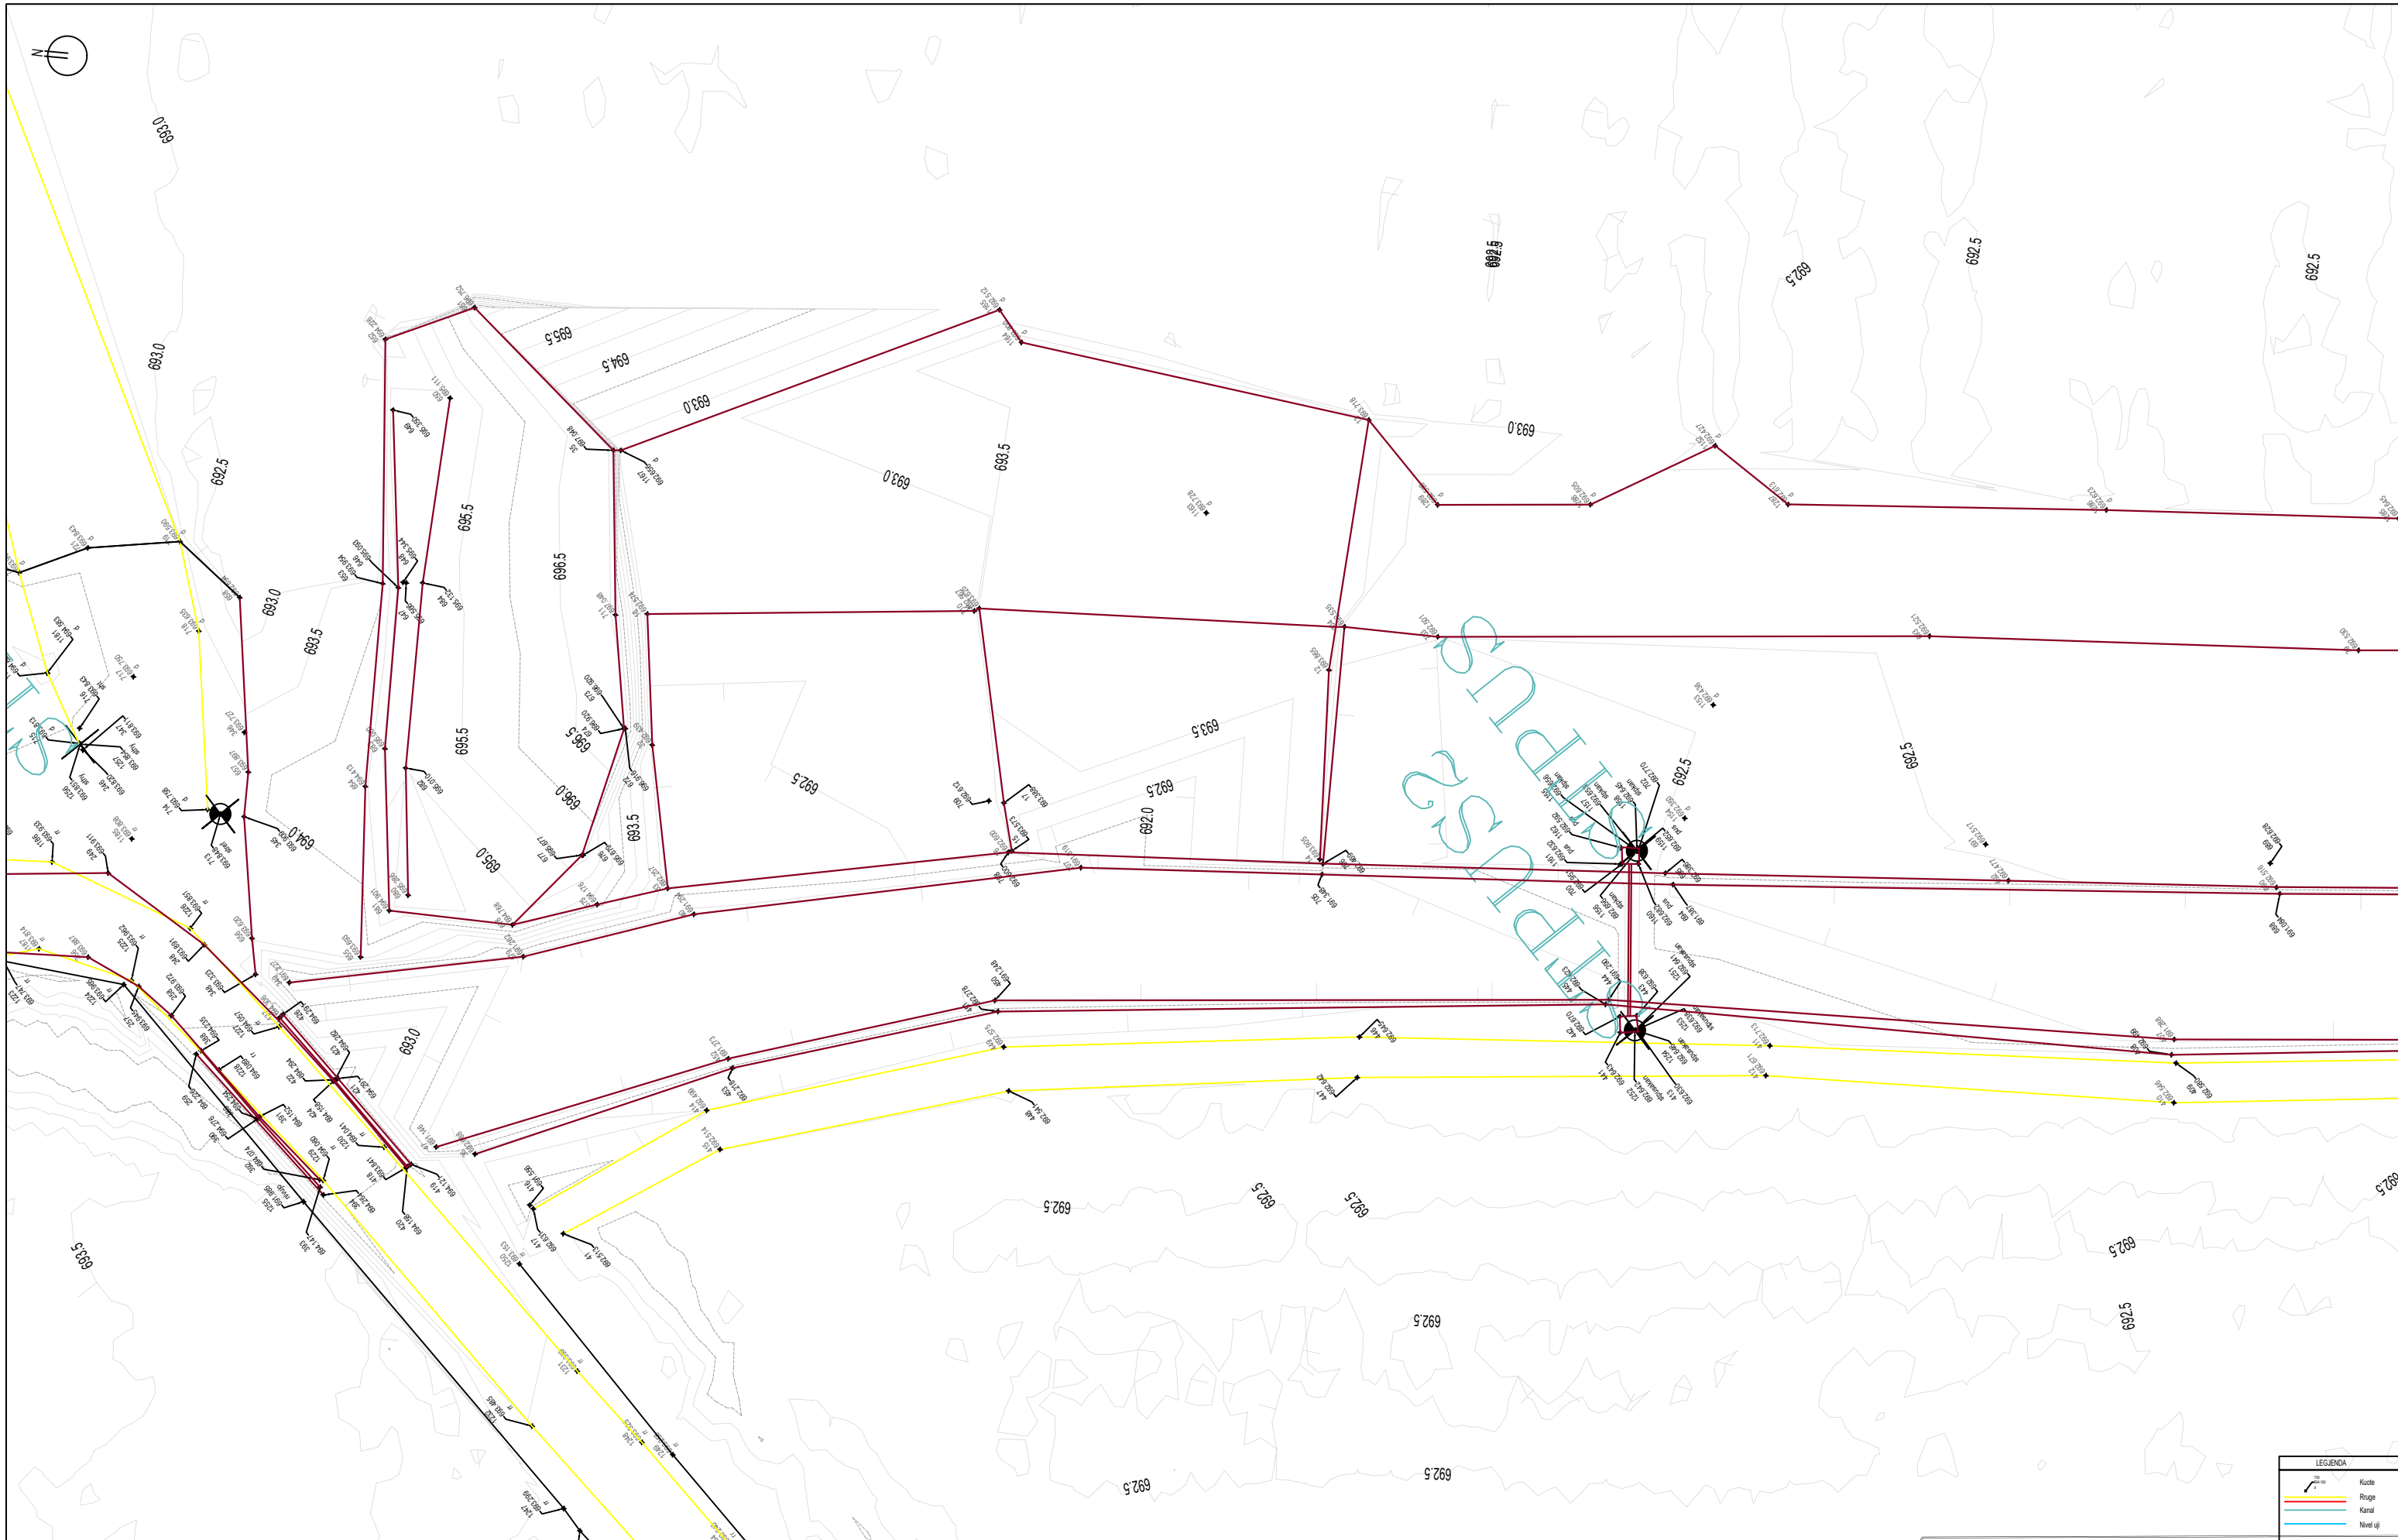

LEGJENDA	
	Kucote
	Rrugë
	Kanal
	Niveli uj

Emërtimi i Projektit
 Shërbime konsulence për përgatitjen e projekteve të ekzekutimit të nënprojekteve të rrugëve të aksesit dhe hapësirave publike në Drilon Tushemisht.
 - Nënprojekt: Rrugët e aksesit për parkimet

Republika e Shqipërisë



Bashkia Pogradec



Investitori




Adress:
 Str. Ibrahim Rugova,
 Building no.42, Entrance
 no.7, Apartment no.61
 Postal Code 1019

Kompania Projektuese



Adress:
 Komuna e Parisit,
 Rruga Osman Myderizi,
 Pallati Shkrelli nr.10, Tirane
 Email: thcalb@yahoo.com

Projekt Zbatim
 RILEVIMI TOPOGRAFIK
 SH: 1:500
 Fq: T01

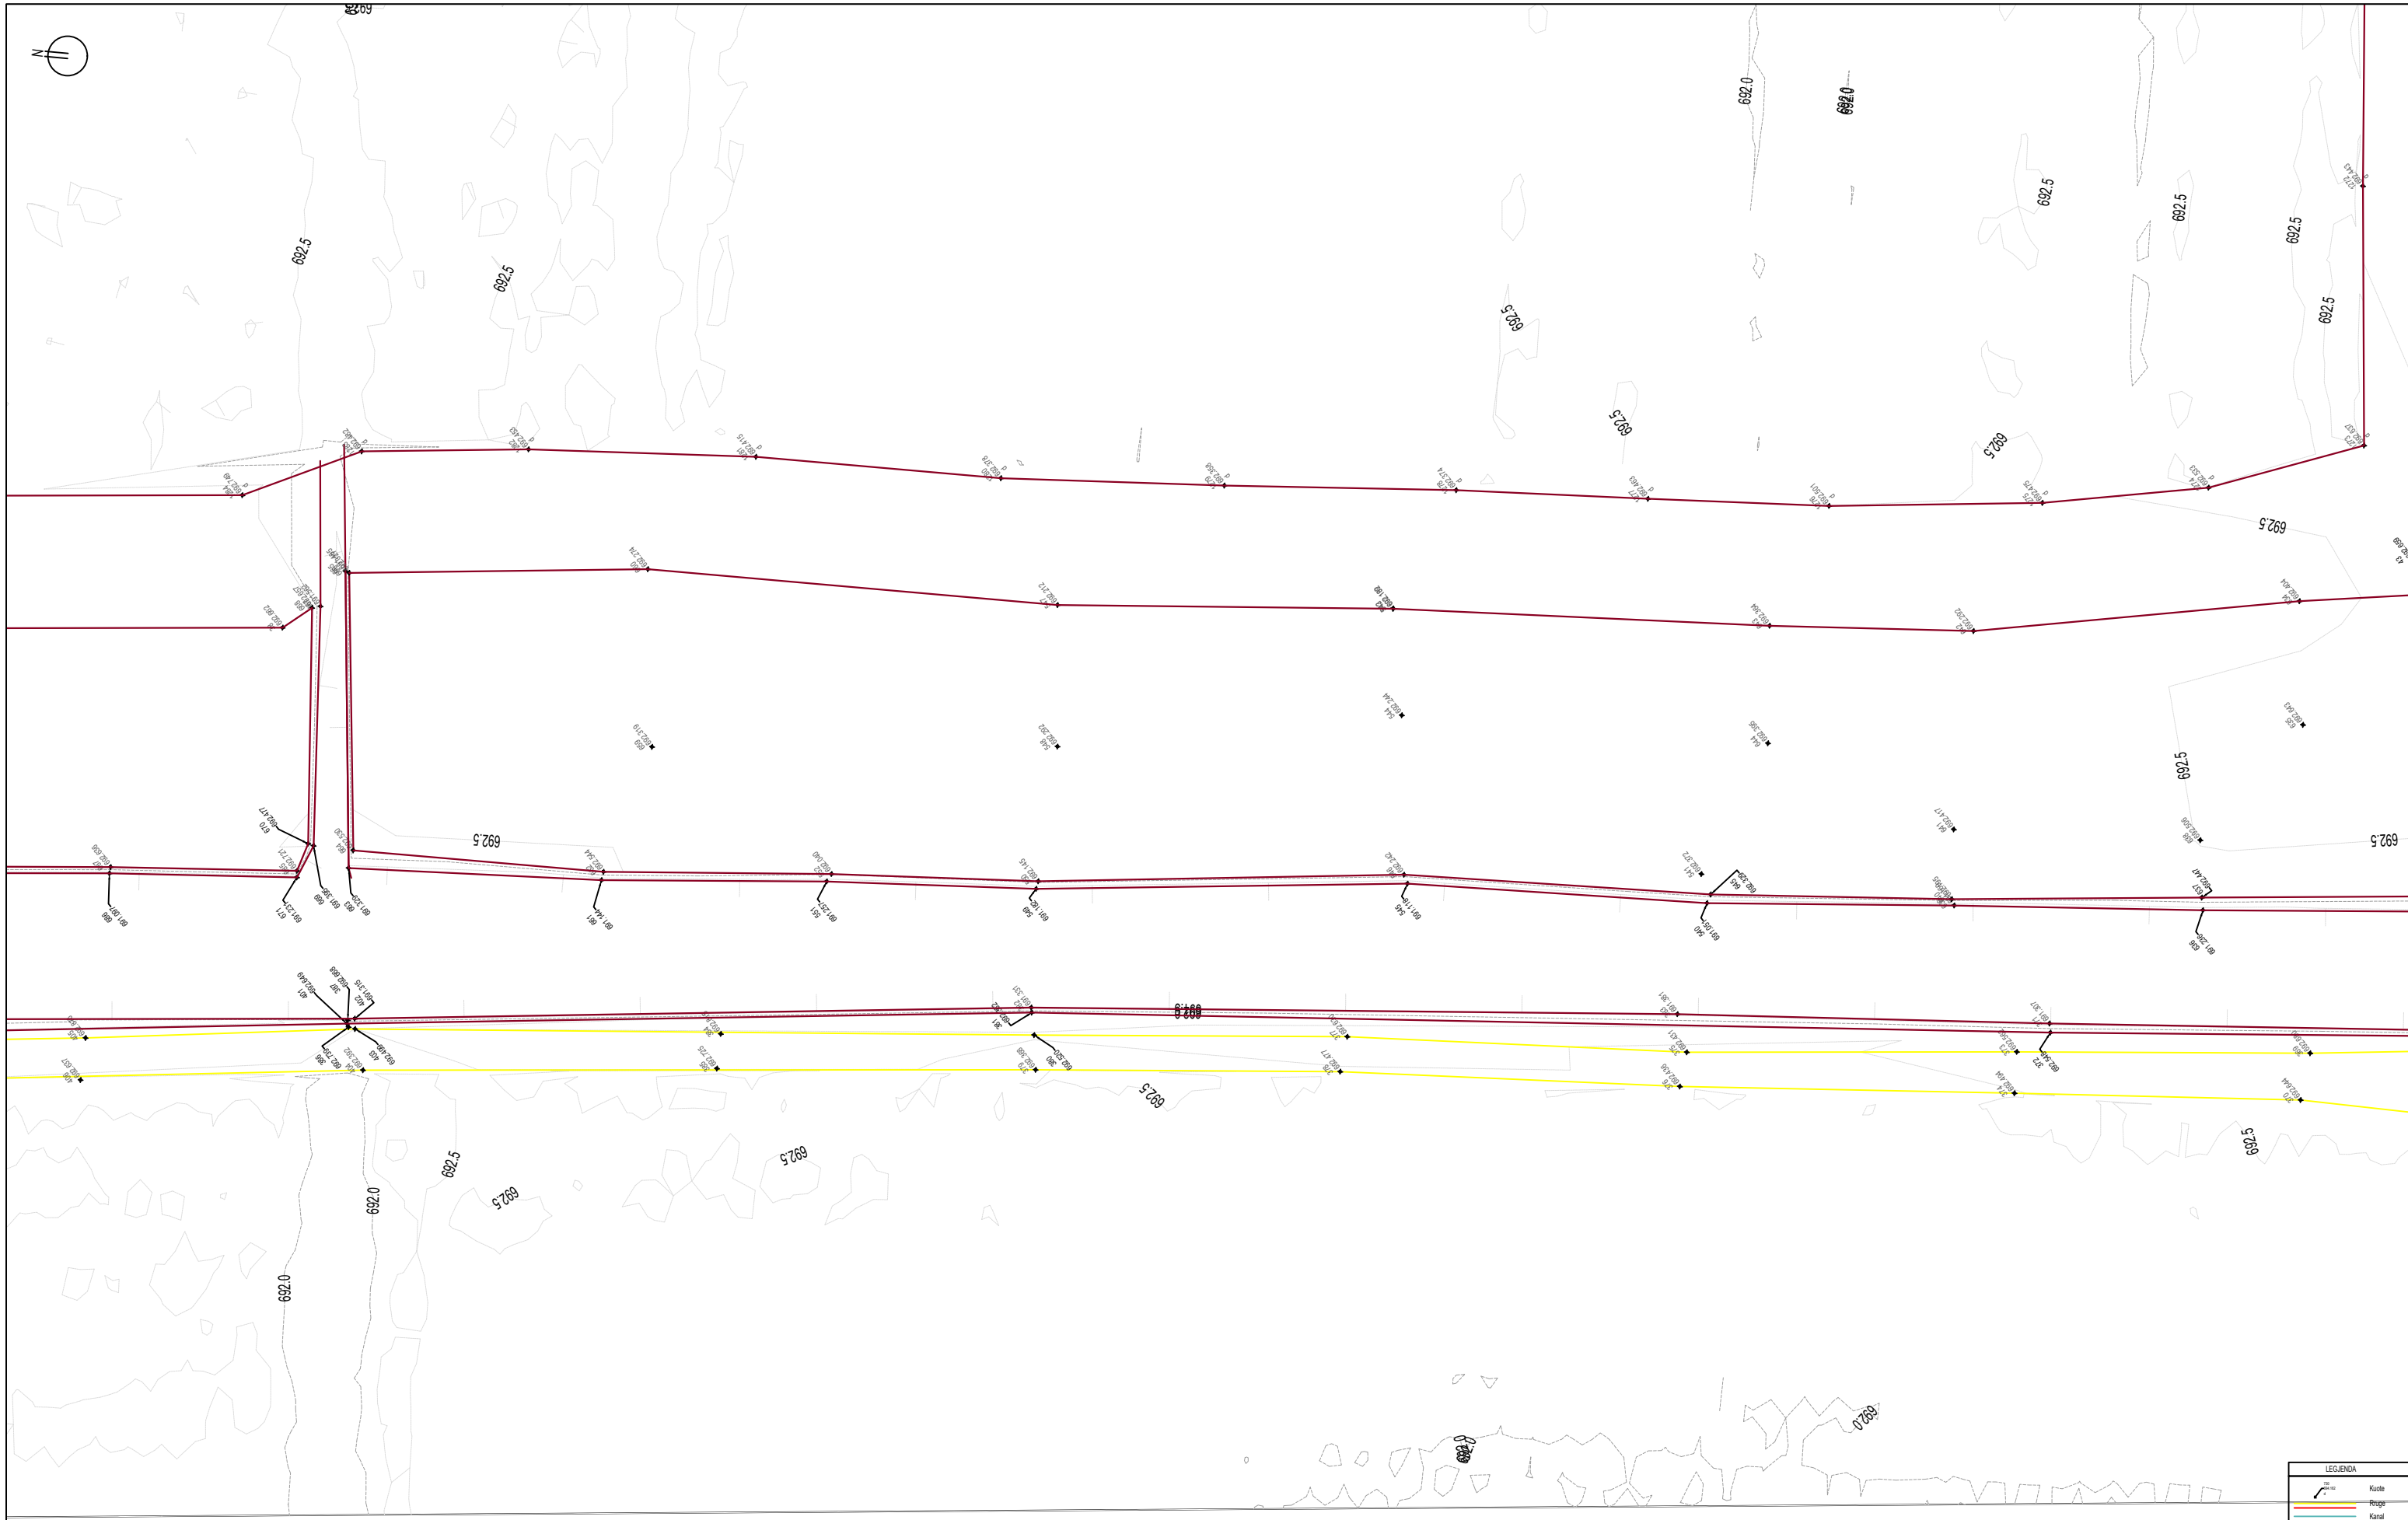

LEGJENDA	
	Kucote
	Rrugë
	Kanal
	Niveli i ujit

Emërtimi i Projektit
 Shërbime konsulence për përgatitjen e projekteve të ekzekutimit të nënprojekteve të rrugëve të aksesit dhe hapsirave publike në Drilon Tushemisht.
 - Nënprojekt: Rrugët e aksesit për parkimet

Republika e Shqipërisë



Bashkia Pogradec



Investitori




Adress:
 Str. Ibrahim Rugova,
 Building no.42, Entrance
 no.7, Apartment no.61
 Postal Code 1019

Kompania Projektuese



Adress:
 Komuna e Parisit,
 Rruga Osman Myderizi,
 Pallati Shkreli nr.10, Tirane
 Email: thcalb@yahoo.com

Projekt Zbatim
 RILEVIMI TOPOGRAFIK
 SH: 1:500
 Fq: T02

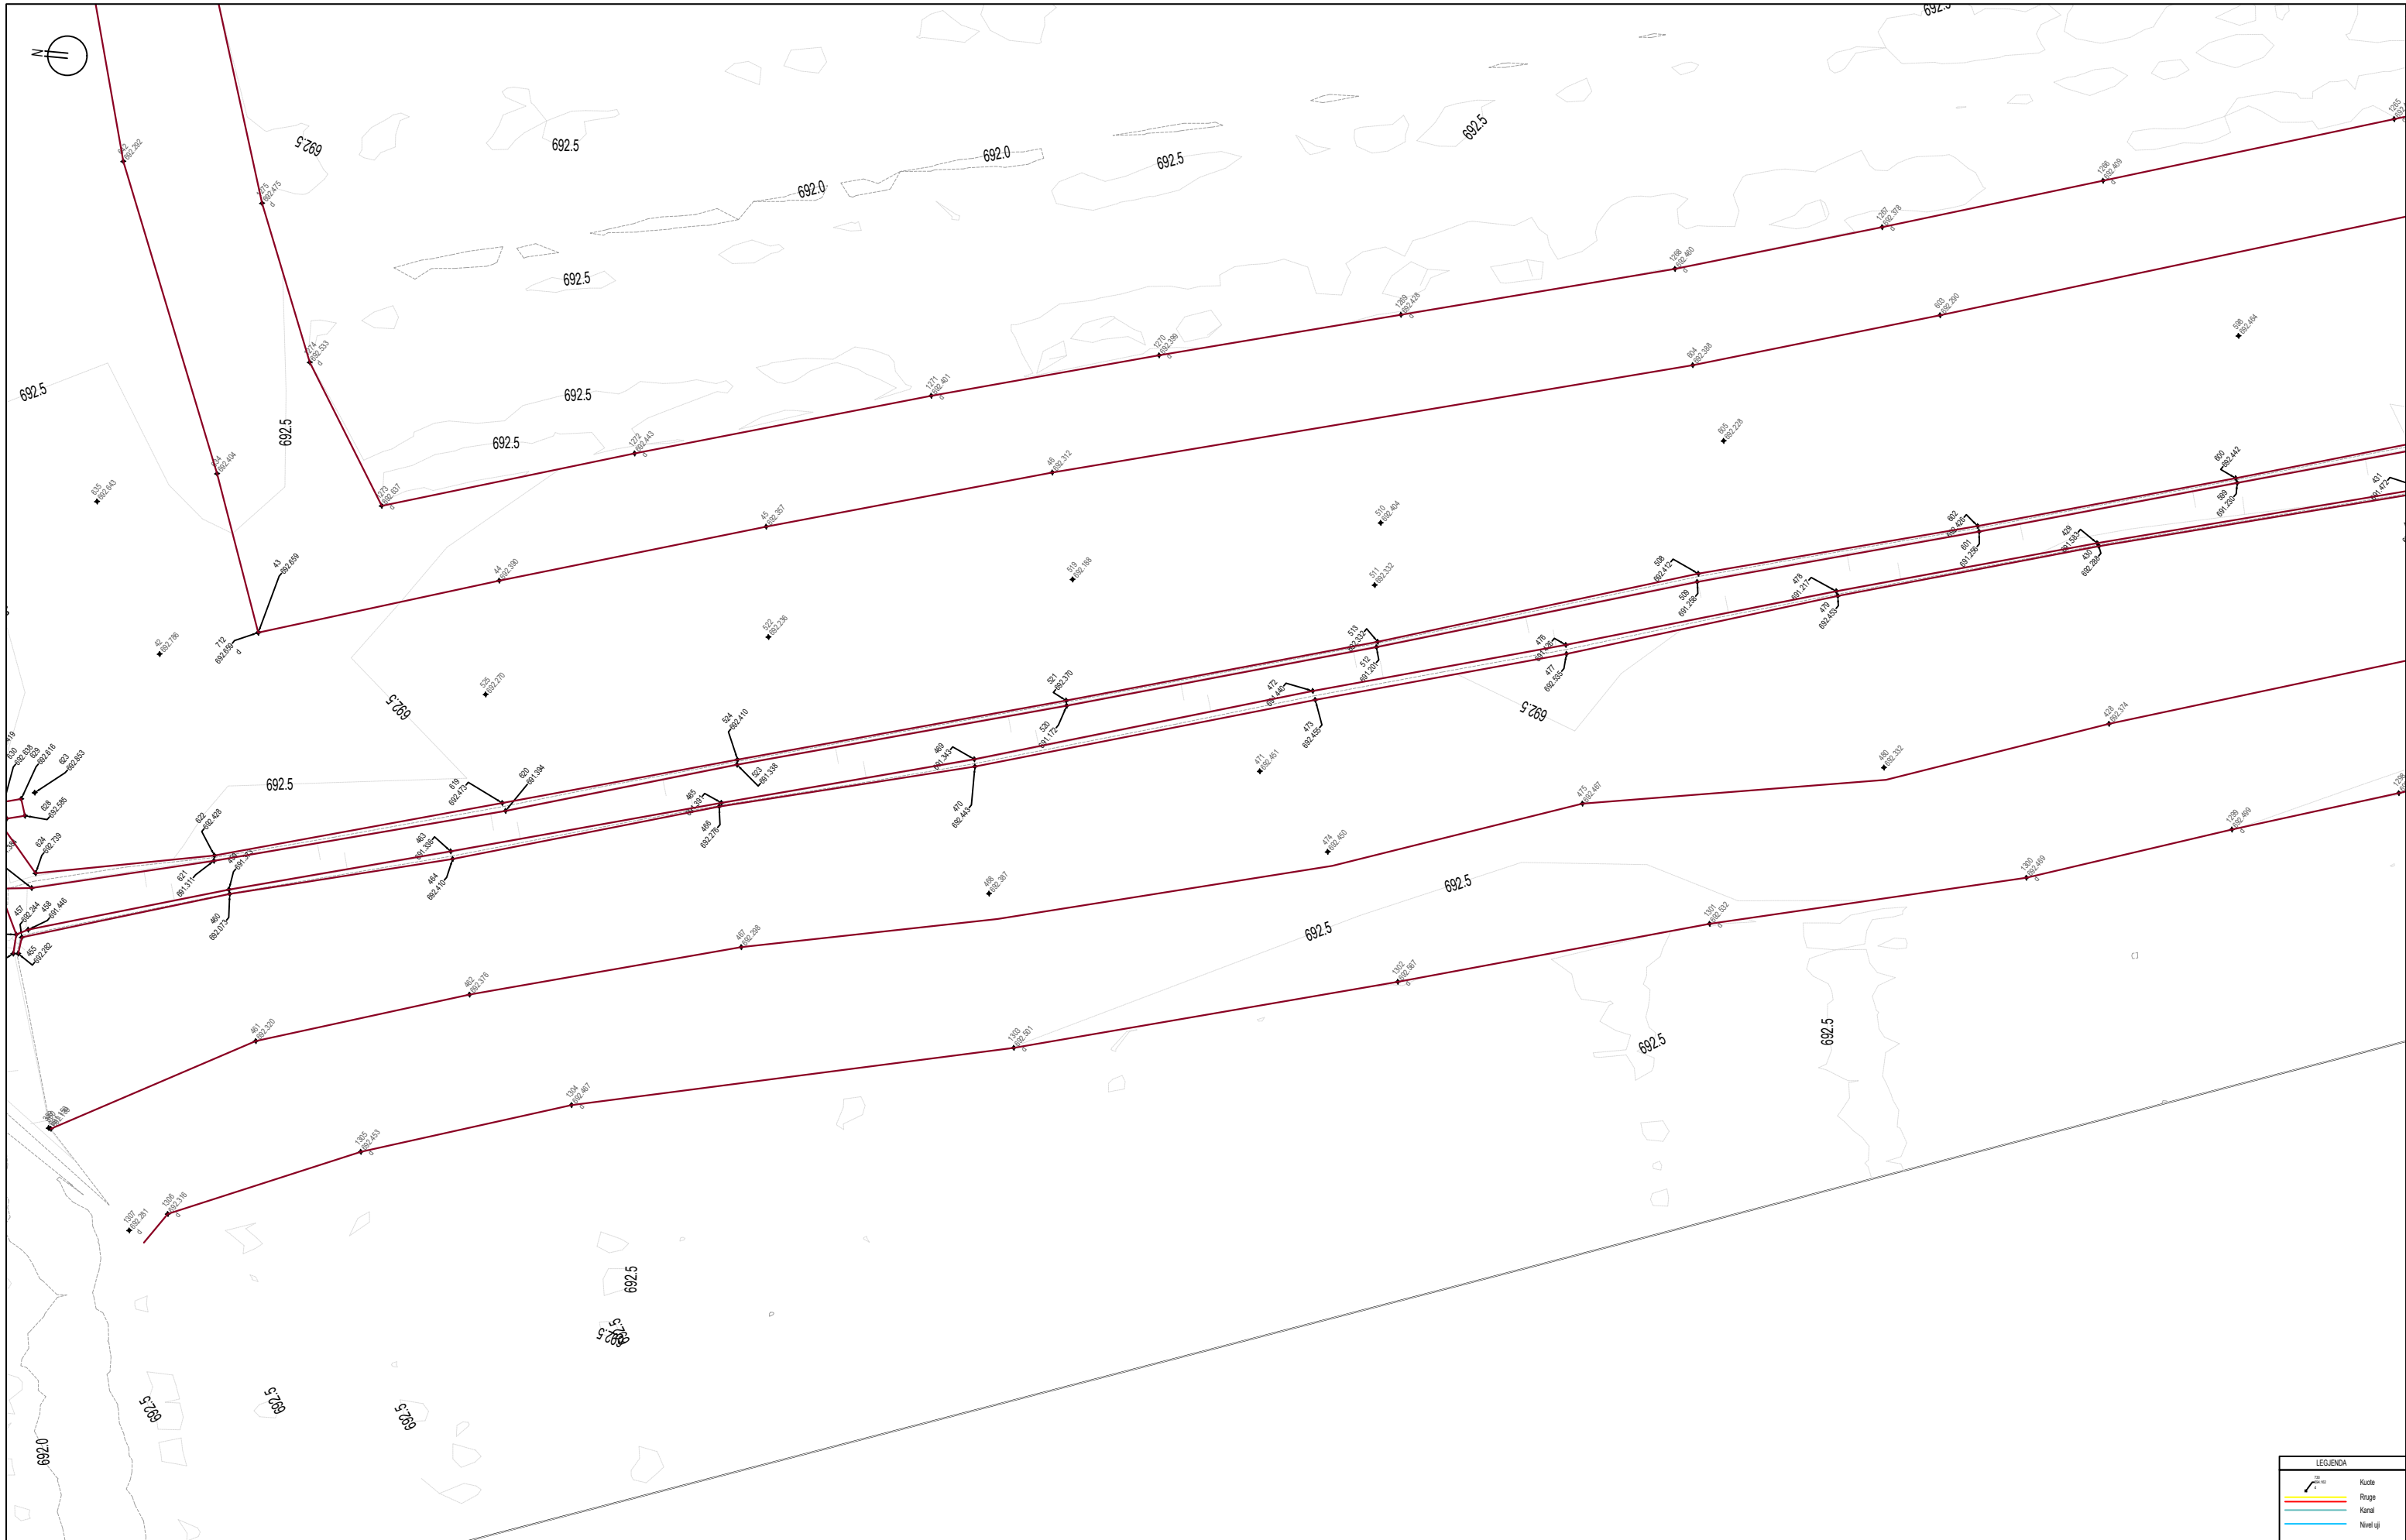

Emërtimi i Projektit
 Shërbime konsulence për përgatitjen e projekteve të ekzekutimit të nënprojekteve të rrugëve të aksesit dhe hapsirave publike në Drilon Tushemisht.
 - Nënprojekt: Rrugët e aksesit për parkimet

Republika e Shqipërisë



Bashkia Pogradec



Investitori



Adress:
 Str. Ibrahim Rugova,
 Building no.42,Entrance
 no.7, Apartment no.61
 Postal Code 1019


Kompania Projektuese



Adress:
 Komuna e Parisit,
 Rruga Osman Myderizi,
 Pallati Shkreli nr.10,Tirane
 Email:thcalb@yahoo.com

Projekt Zbatim
 RILEVIMI TOPOGRAFIK

SH: 1:500
 Fq: T03

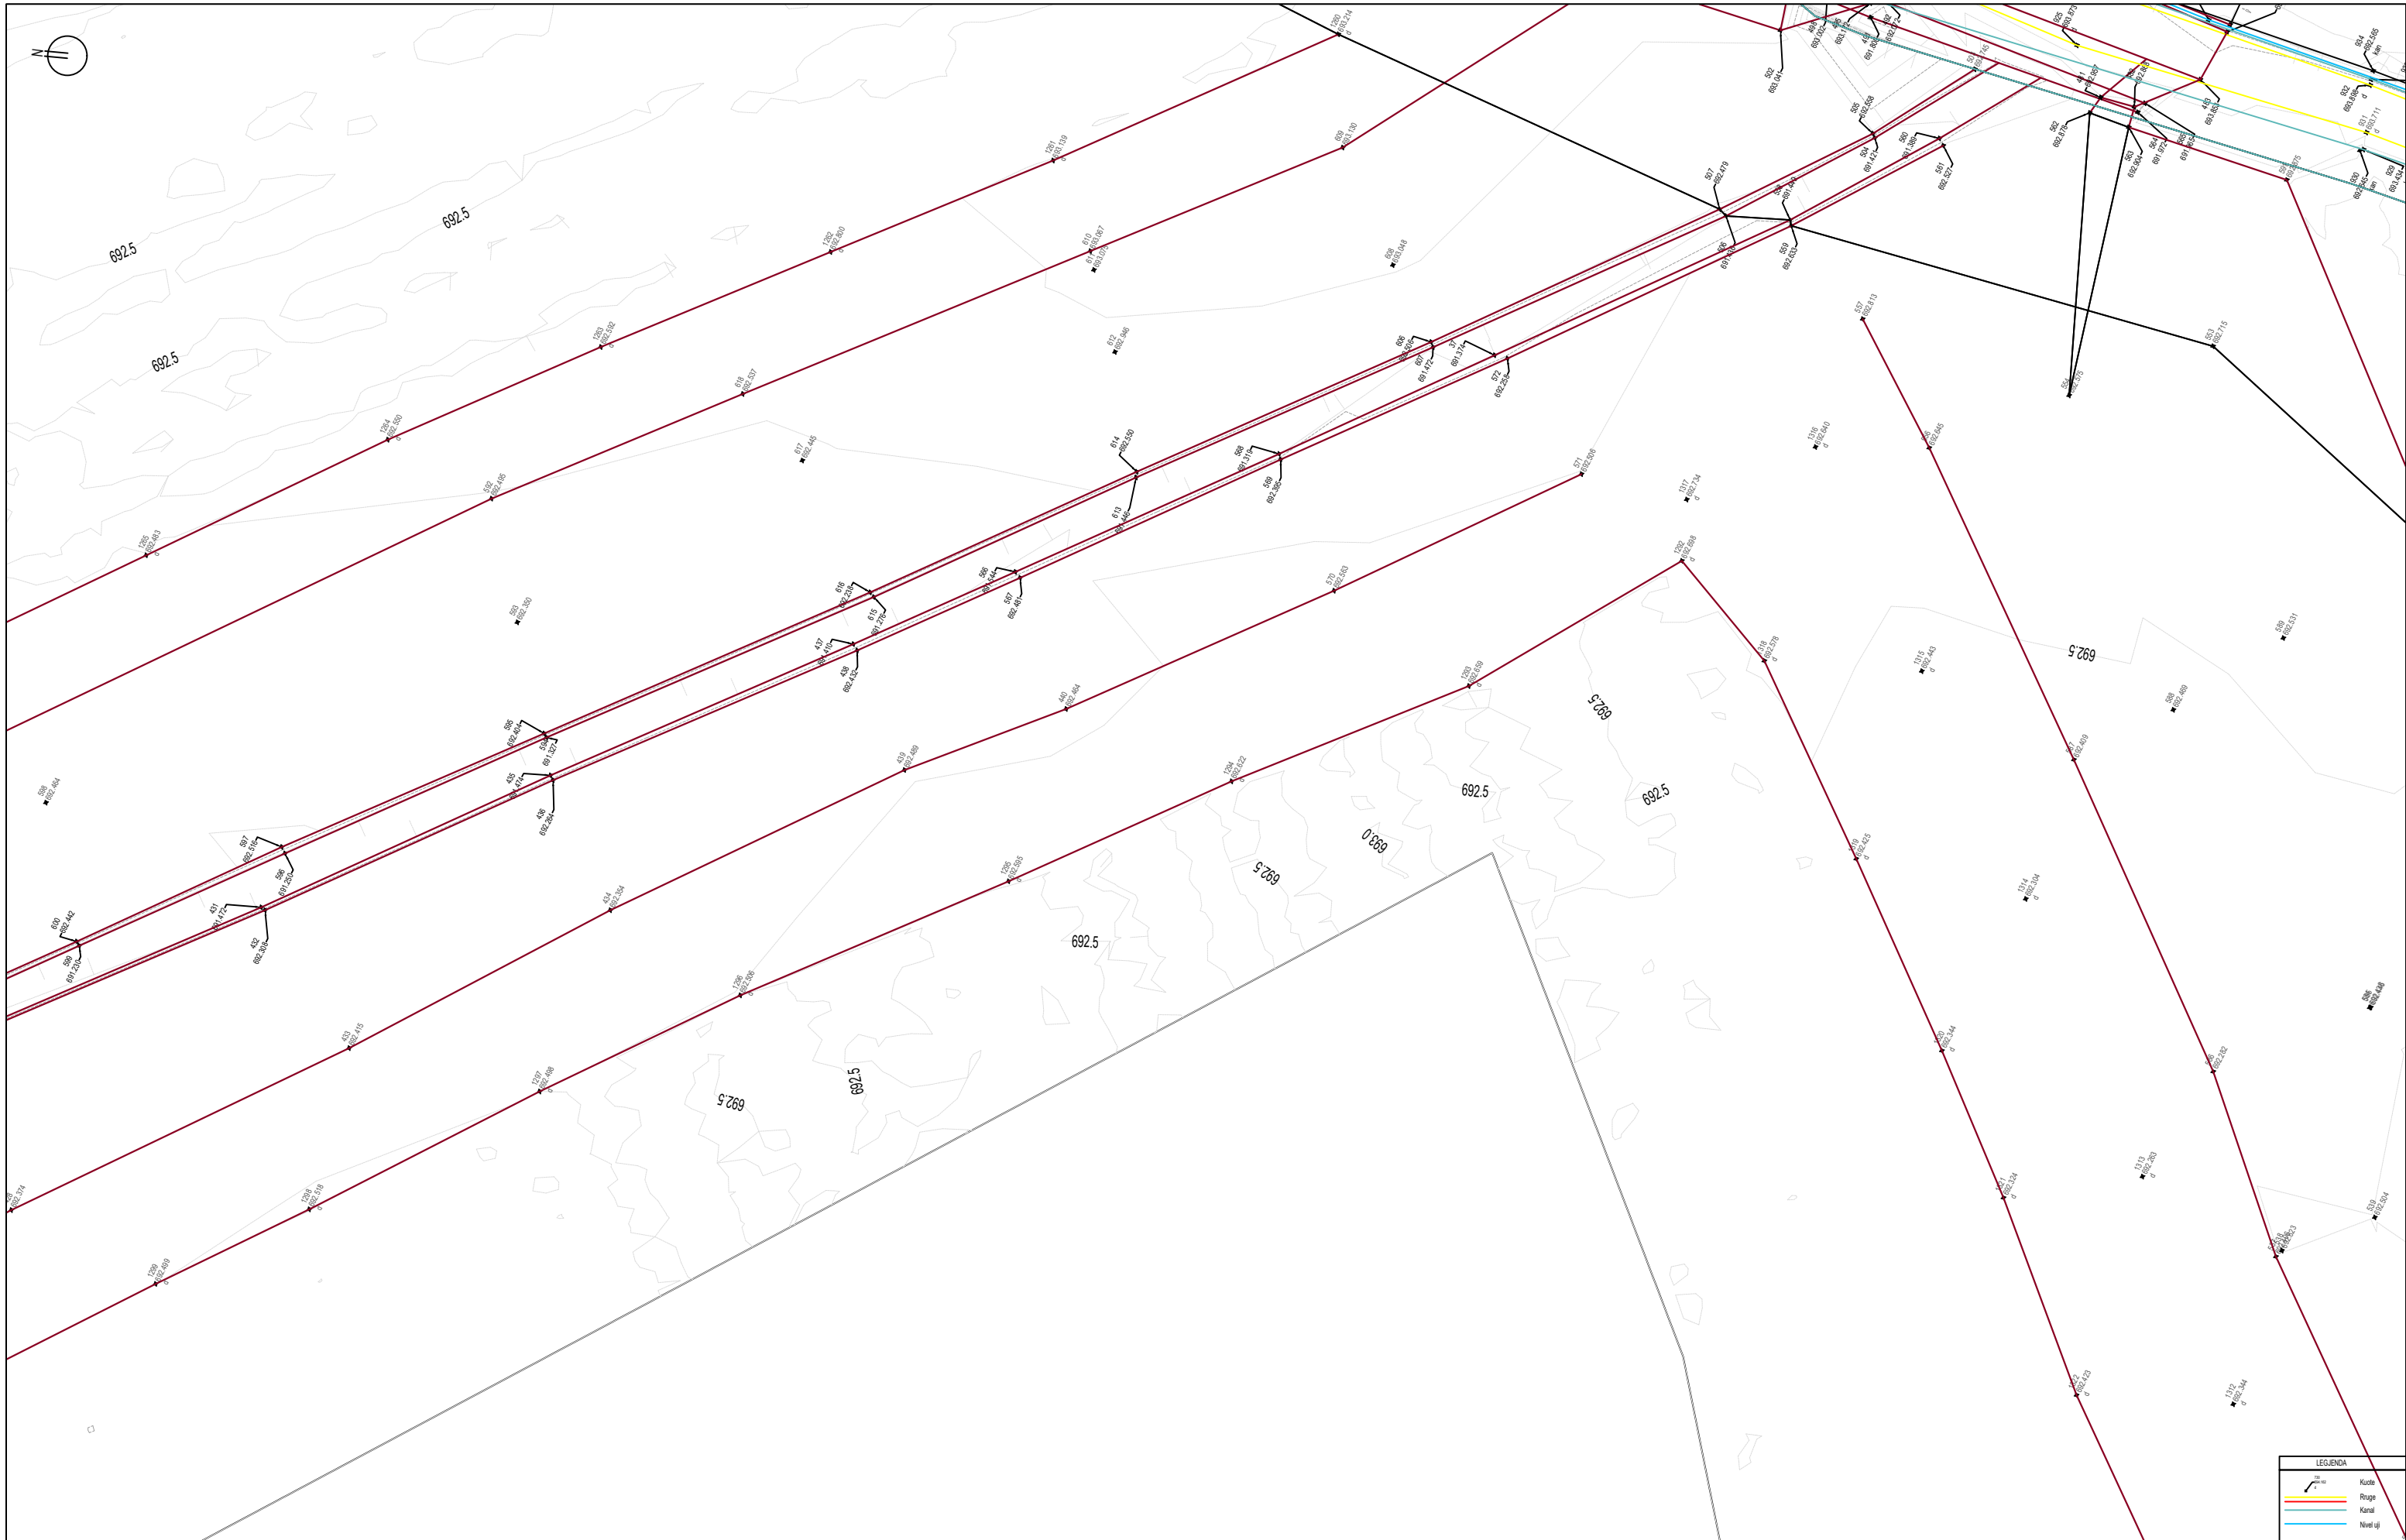

LEGJENDA	
	Kufte
	Rruge
	Kanal
	Nivel uj

Emërtimi i Projektit
 Shërbime konsulence për përgatitjen e projekteve të ekzekutimit të nënprojekteve të rrugëve të aksesit dhe hapësirave publike në Drilon Tushemisht.
 - Nënprojekt: Rrugët e aksesit për parkimet

Republika e Shqipërisë



Bashkia Pogradec



Investitori



Adress:
 Str. Ibrahim Rugova,
 Building no.42, Entrance
 no.7, Apartment no.61
 Postal Code 1019

Kompania Projektuese



Adress:
 Komuna e Parisit,
 Rruga Osman Myderizi,
 Pallati Shkrelli nr.10, Tirane
 Email: thcalb@yahoo.com

Projekt Zbatim
 RILEVIMI TOPOGRAFIK

SH: 1:500
 Fq: T04



LEGJENDA	
	Kucite
	Rrugë
	Kanal
	Nivel uji

Emërtimi i Projektit
 Shërbime konsulence për përgatitjen e projekteve të ekzekutimit të nënprojekteve të rrugëve të aksesit dhe hapsirave publike në Drilon Tushemisht.
 - Nënprojekt: Rrugët e aksesit për parkimet

Republika e Shqipërisë



Bashkia Pogradec



Investitori




Adress:
 Str. Ibrahim Rugova,
 Building no.42, Entrance
 no.7, Apartment no.61
 Postal Code 1019

Kompania Projektuese



Adress:
 Komuna e Parisit,
 Rruga Osman Myderizi,
 Pallati Shkreli nr.10, Tirane
 Email: thcalb@yahoo.com

Projekt Zbatim
 RILEVIMI TOPOGRAFIK
 SH: 1:500
 Fq: T05

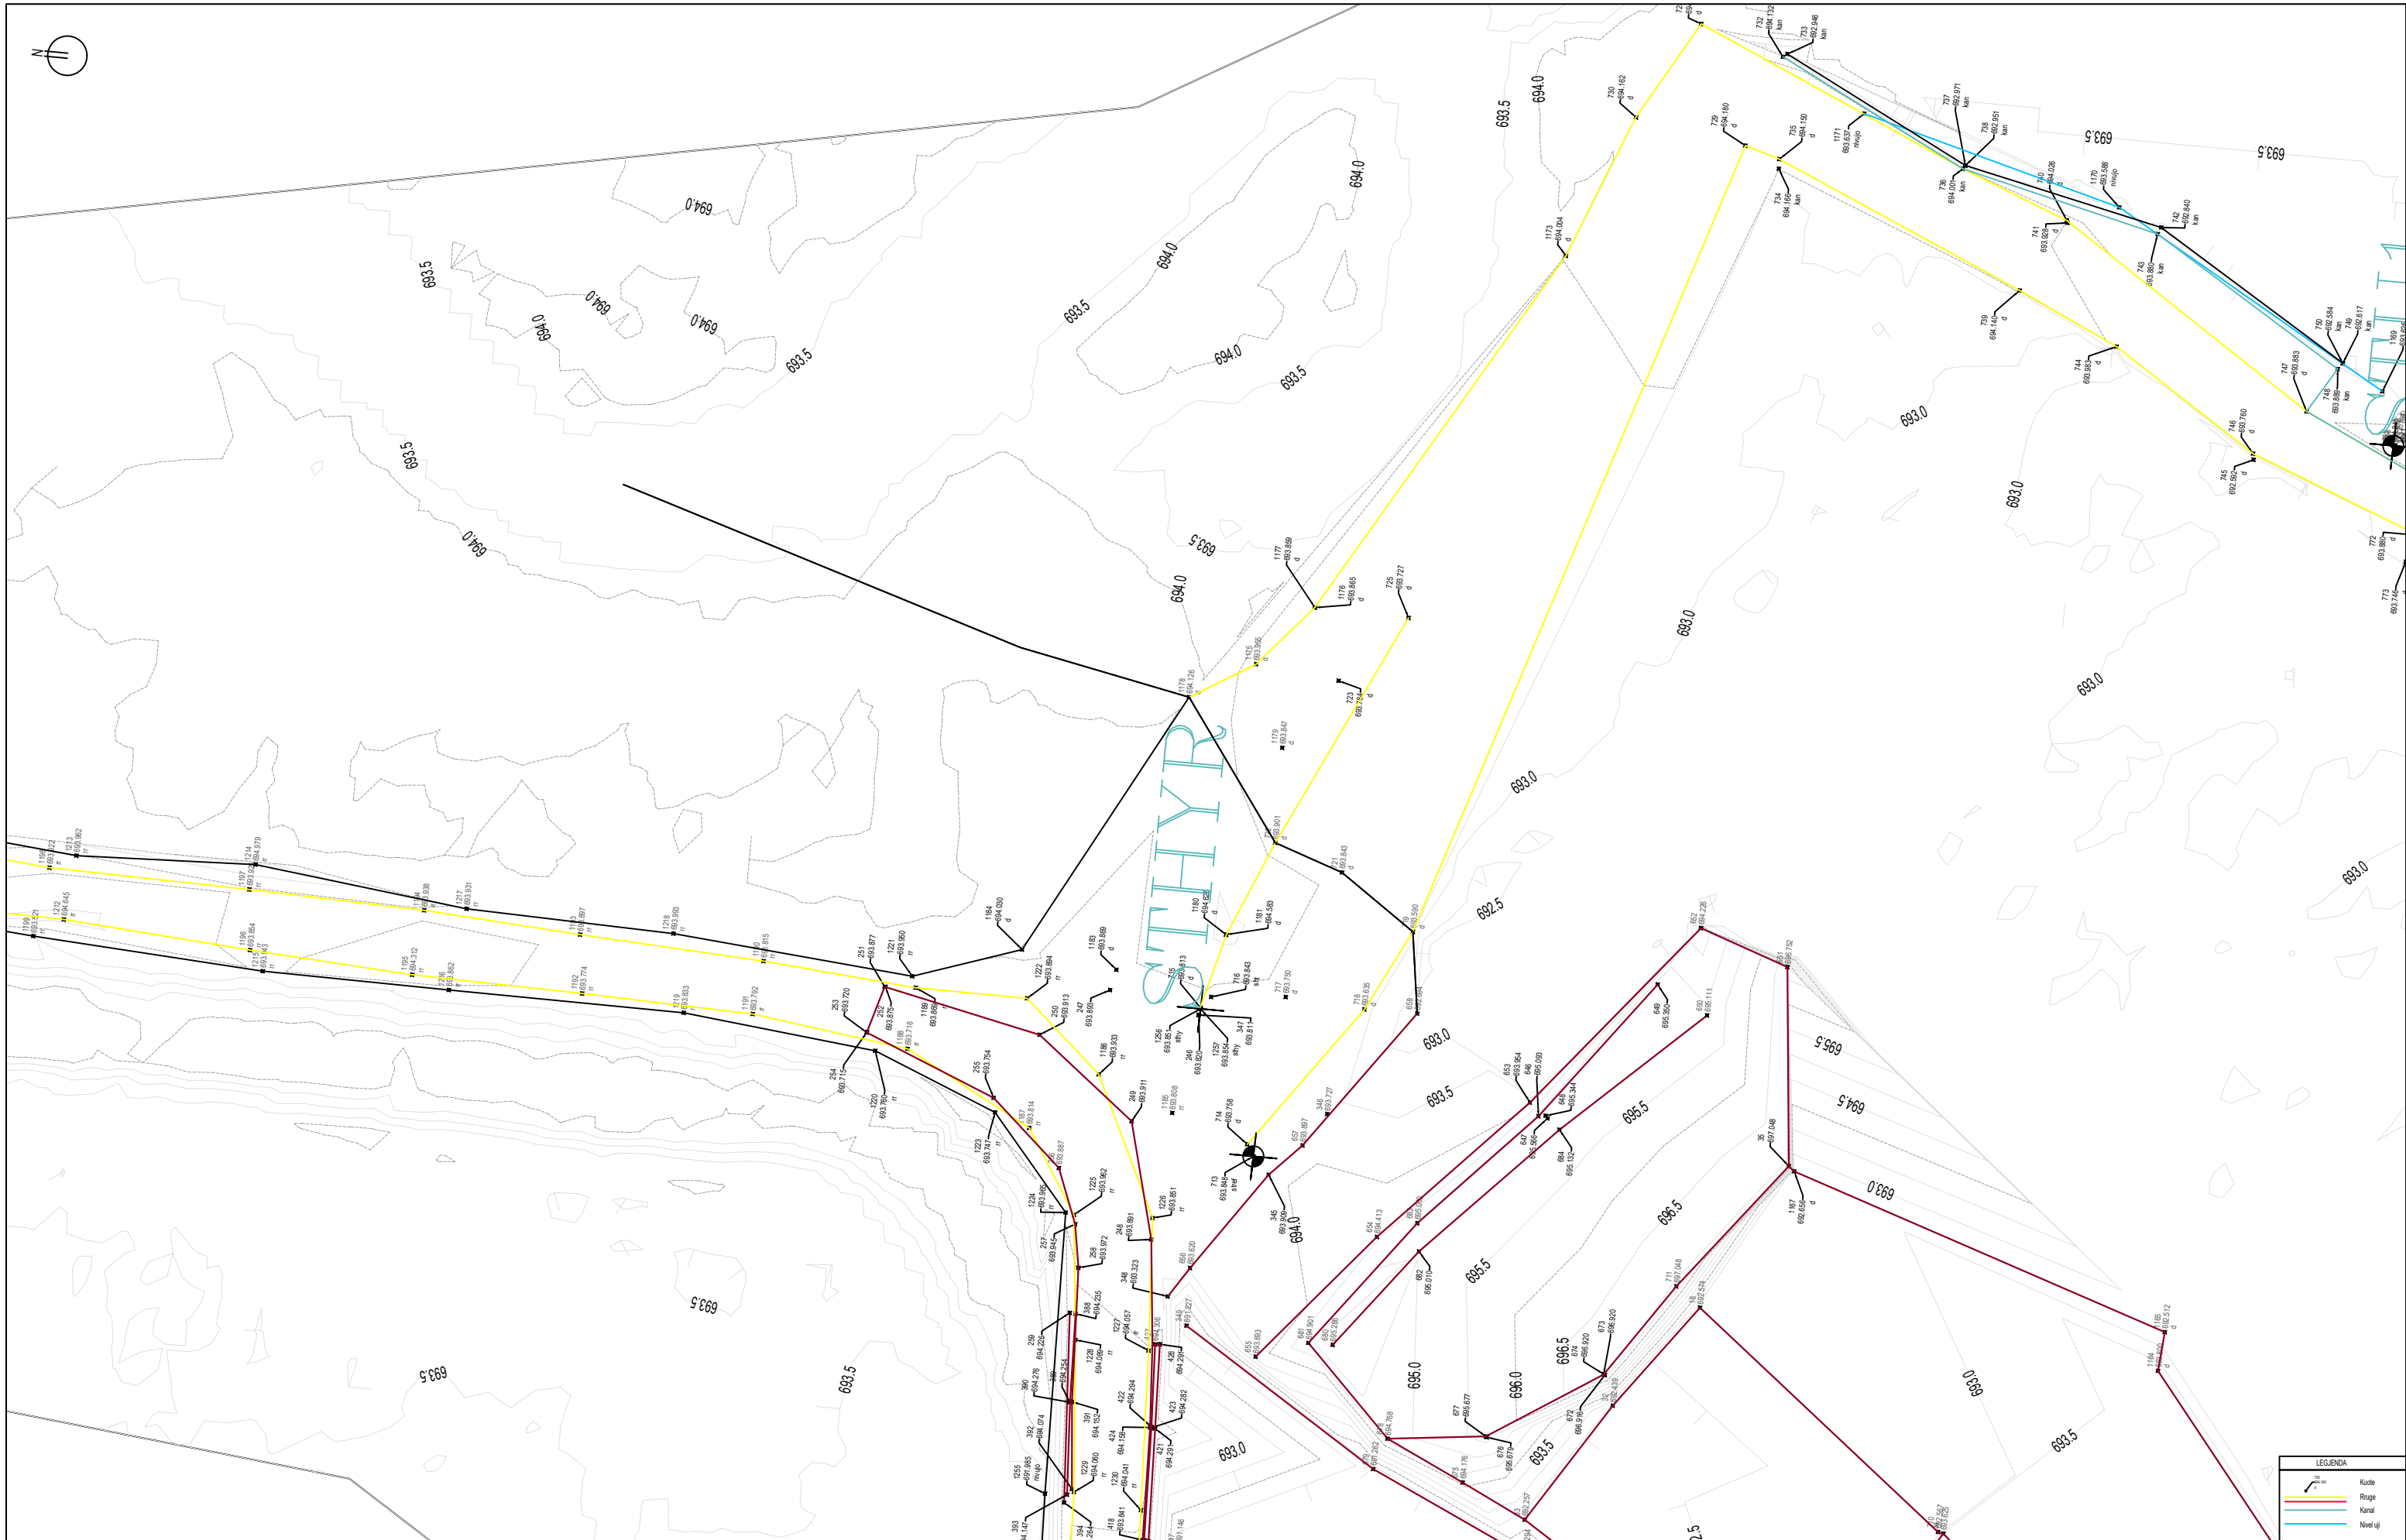

LEGJENDA	
	Kucote
	Rruge
	Kanal
	Niveli uj

Emërtimi i Projektit
 Shërbime konsulence për përgatitjen e projekteve të ekzekutimit të nënprojekteve të rrugëve të aksesit dhe hapësirave publike në Drilon Tushemisht.
 - Nënprojekt: Rrugët e aksesit për parkimet

Republika e Shqipërisë



Bashkia Pogradec



Investitori



Adress:
 Str. Ibrahim Rugova,
 Building no.42,Entrance
 no.7, Apartment no.61
 Postal Code 1019

Kompania Projektuese



Adress:
 Komuna e Parisit,
 Rruga Osman Myderizi,
 Pallati Shkrelli nr.10,Tirane
 Email:thcalb@yahoo.com


Projekt Zbatim
 RILEVIMI TOPOGRAFIK

SH: 1:500
 Fq: T06

Shërbime konsulence për përgatitjen e projekteve të zbatimit të nënprojekteve të rrugëve të aksesit dhe hapsirave publike në Drilon Tushemisht.

Nënprojekt
Rruget e aksesit për parkimet

PLANI I PERGJITHSHEM TEKNIK

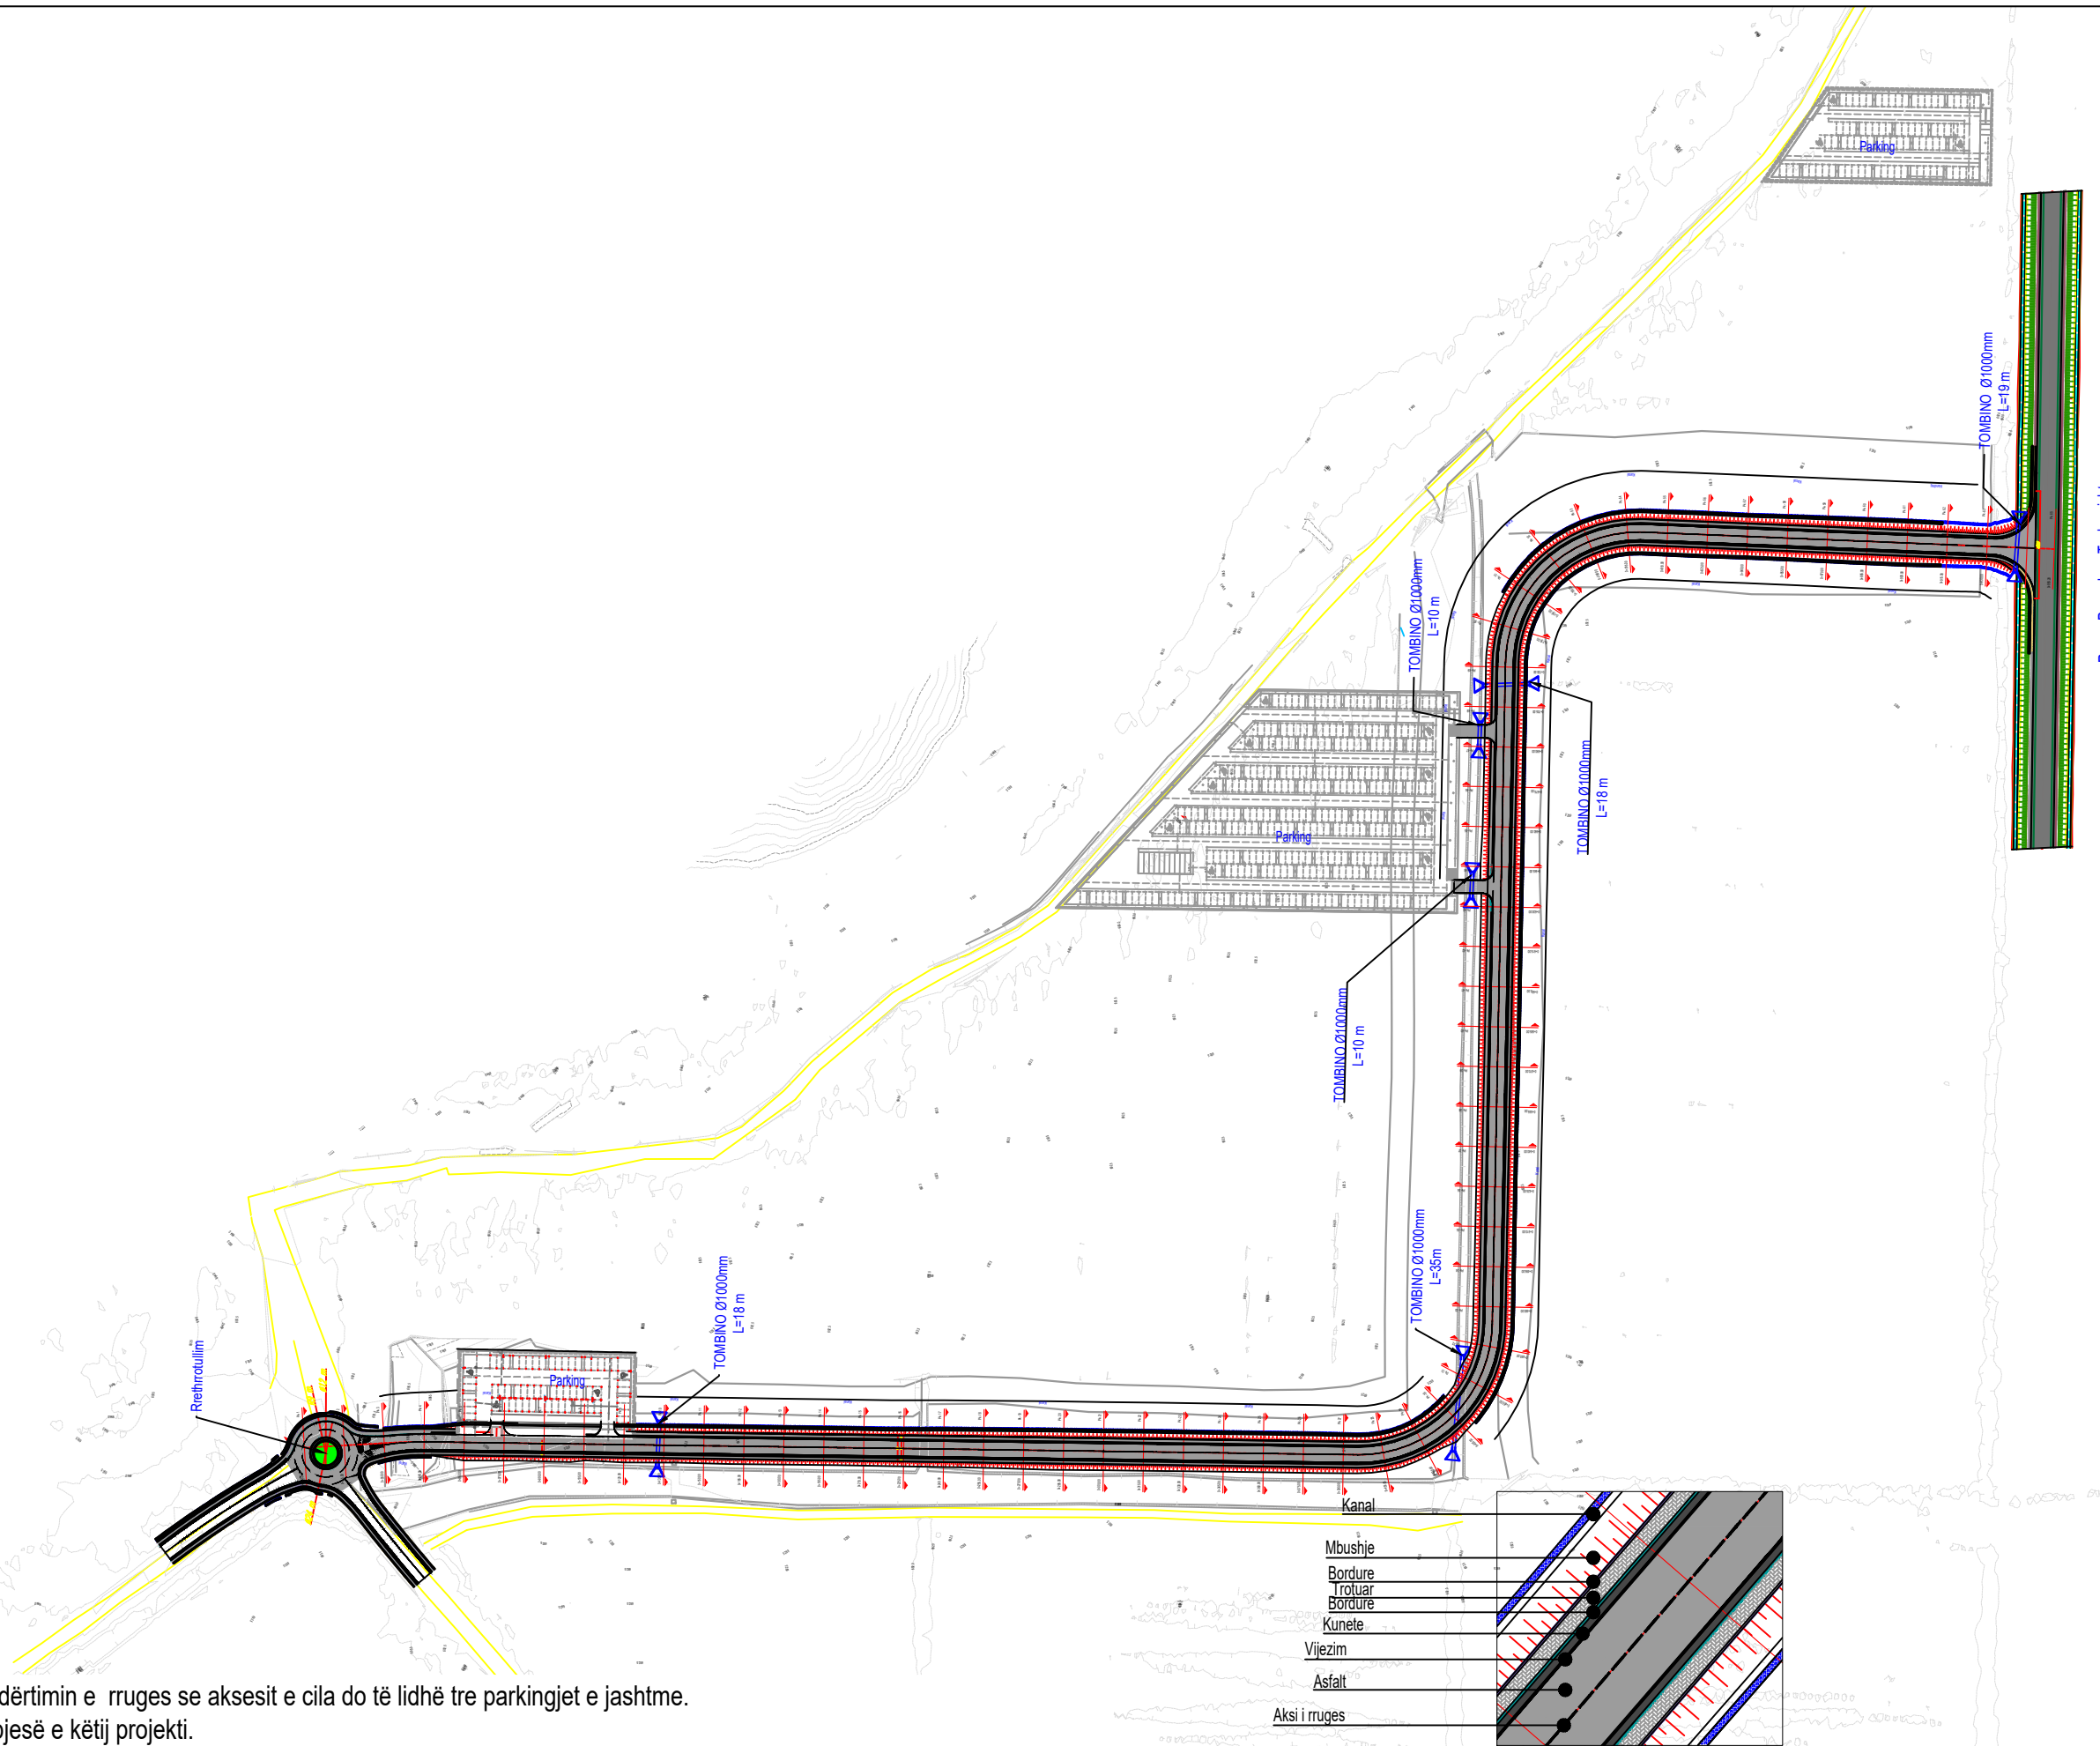

Rruga Pogradec - Tushemisht


Ky nënprojekt përfshin ndërtimin e rruges së aksesit e cila do të lidhë tre parkingjet e jashtme.
Tre parkingjet nuk janë pjesë e këtij projekti.

Emërtimi i Projektit
Shërbime konsulence për përgatitjen e projekteve të zbatimit të nënprojekteve të rrugëve të aksesit dhe hapësirave publike në Drilon Tushemisht.
Nënprojekt: Rrugët e aksesit për parkimet

Republika e Shqipërisë



Bashkia Pogradec

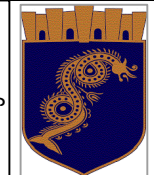

Investitori



Adresë:
Str. Ibrahim Rugova,
Building no.42, Entrance
no.7, Apartment no.61
Postal Code 1019


Kompania Projektuese




Adresë:
Komuna e Parisit,
Rruga Osman Myderizi,
Pallati Shkrelli nr. 10, Tirane
Email: thcalb@yahoo.com

Projekt Zbatim
Plan i Përgjithshëm Teknik

SH: 1:500
Fq: P-01

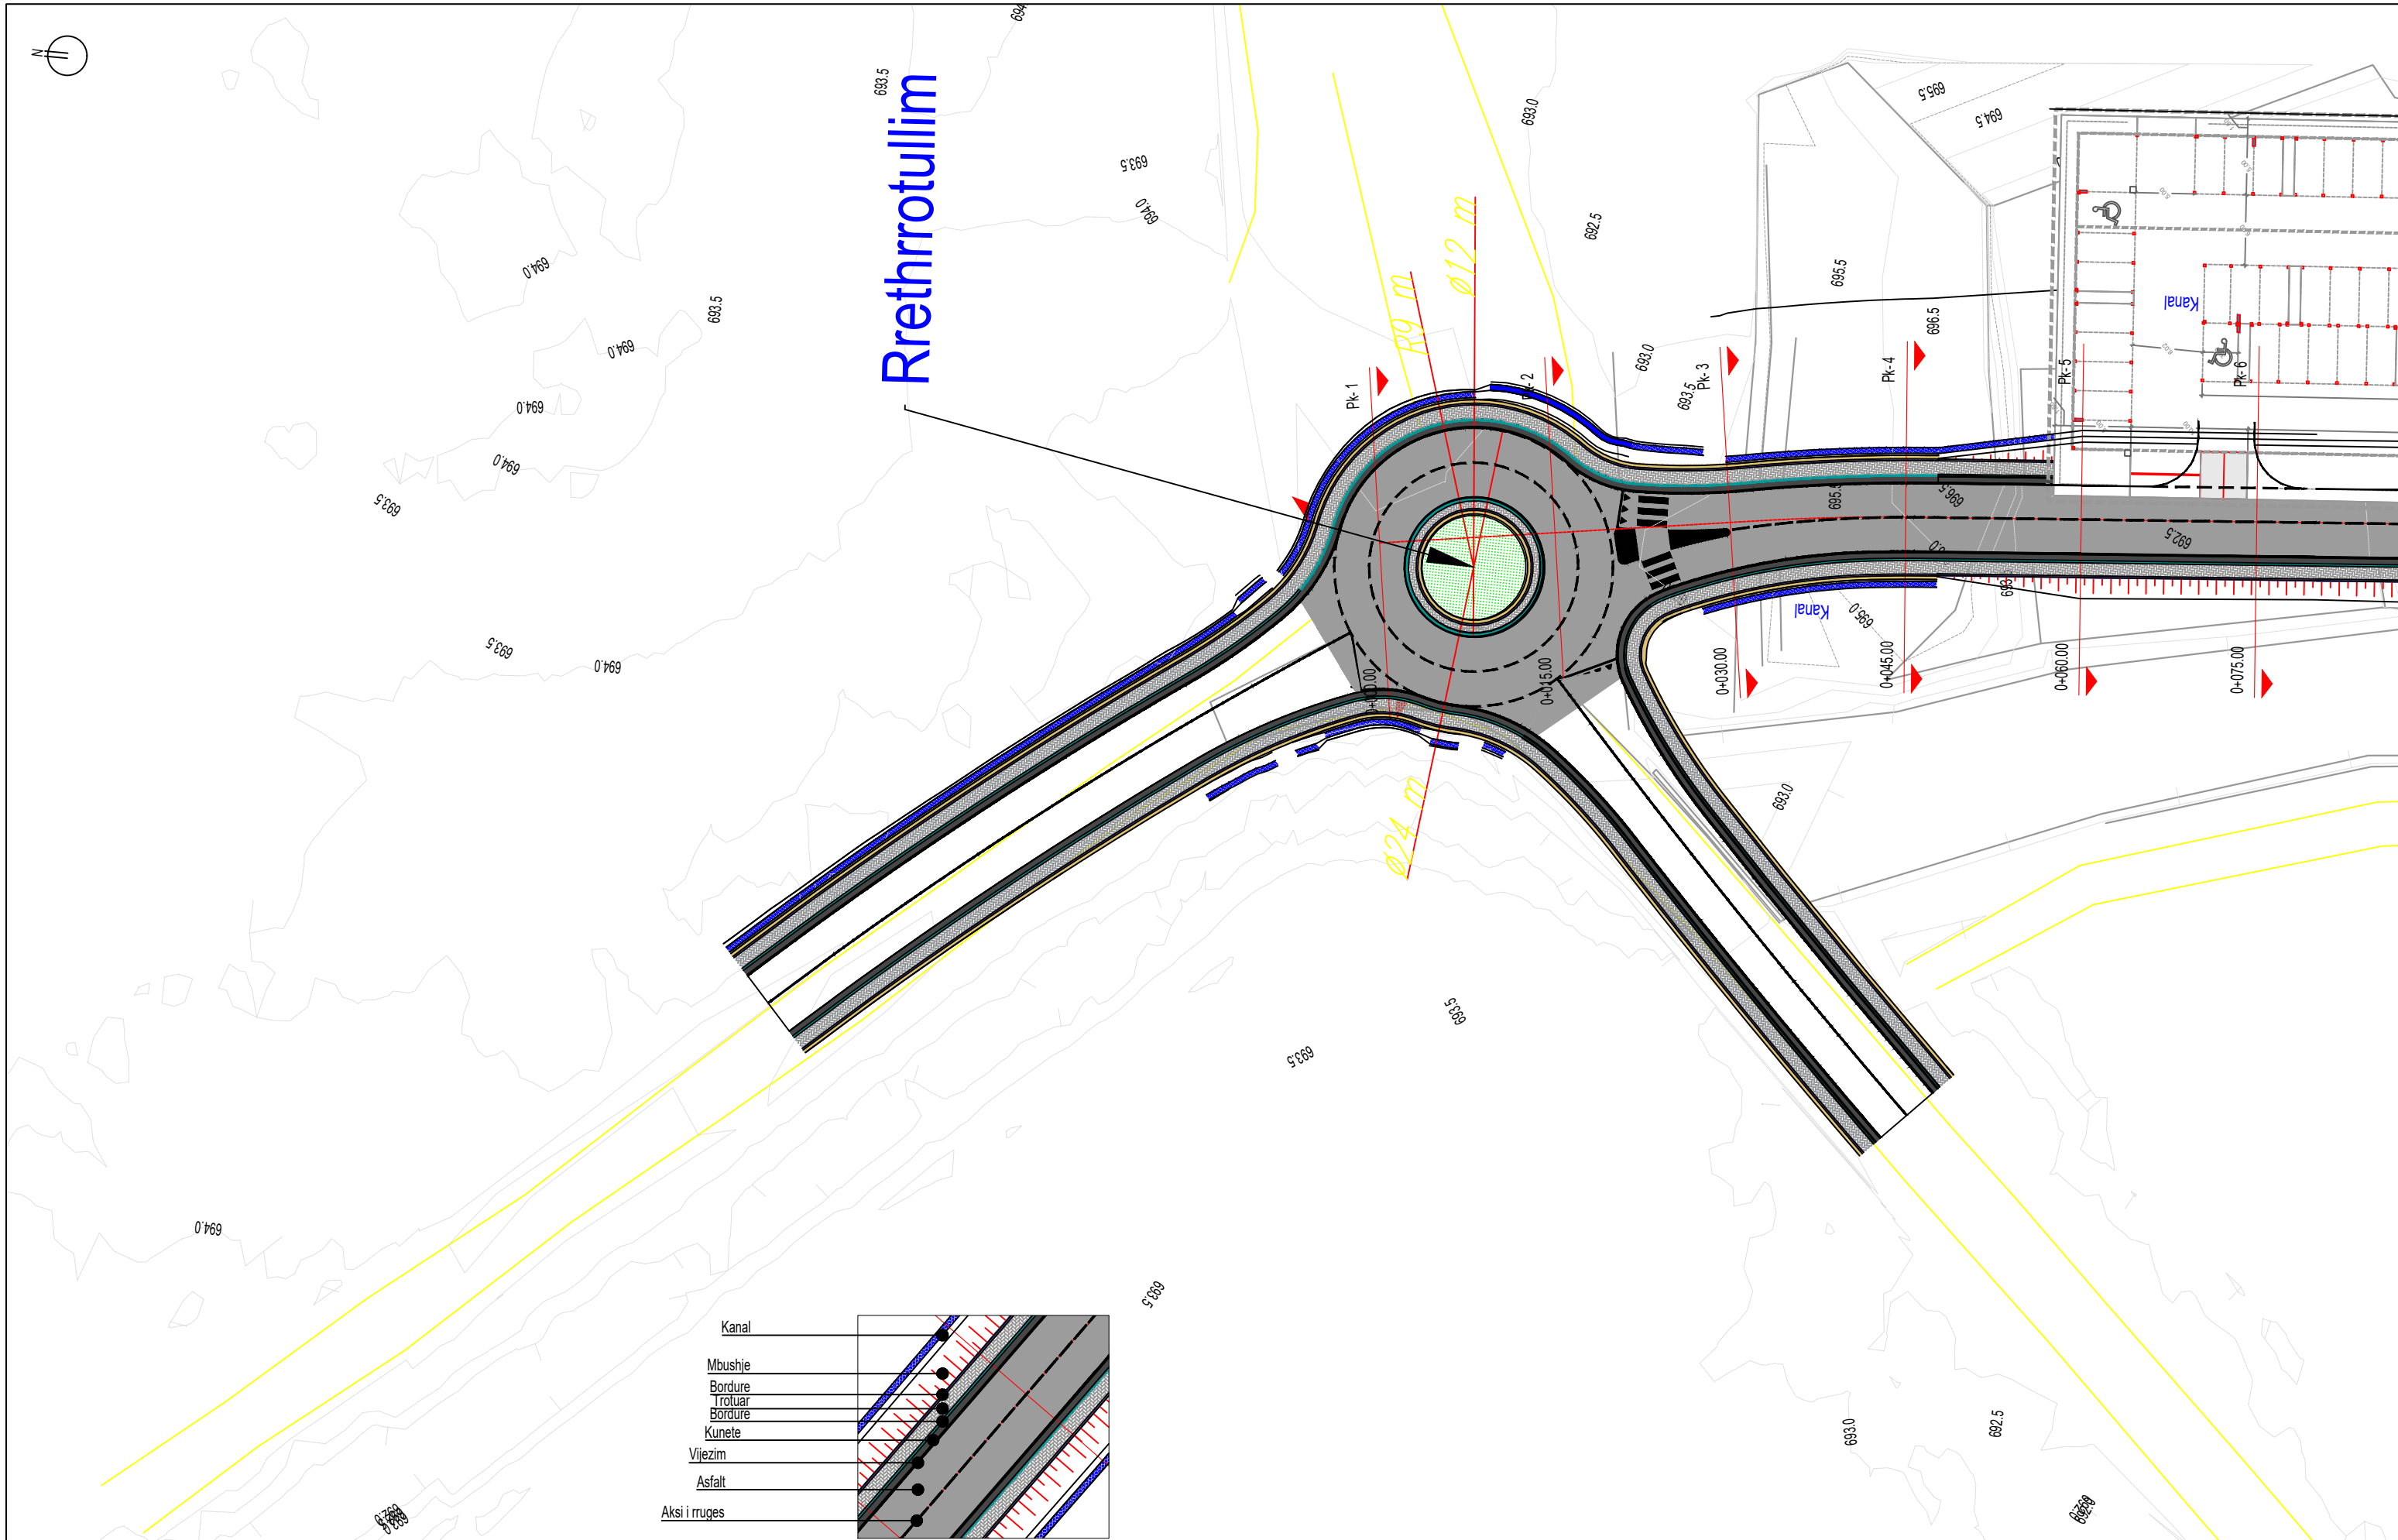

Rrethrotullim

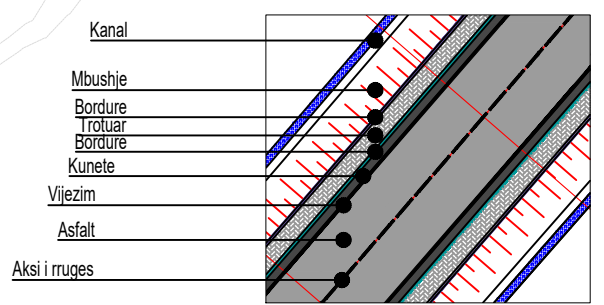

Emërtimi i Projektit
 Shërbime konsulence për përgatitjen e projekteve të zbatimit të nënprojekteve të rrugëve të aksesit dhe hapësirave publike në Drilon Tushemisht.
 - Nënprojekt: Rrugët e aksesit për parkimet

Republika e Shqipërisë



Bashkia Pogradec



Investitori




Adress:
 Str. Ibrahim Rugova,
 Building no.42, Entrance
 no.7, Apartment no.61
 Postal Code 1019

Kompania Projektuese



Adress:
 Komuna e Parisit,
 Rruga Osman Myderizi,
 Pallati Shkreli nr.10, Tirane
 Email: thcalb@yahoo.com

Projekt Zbatim
 Plan i Përgjithshëm Teknik
 SH: 1:500
 Fq: P-02

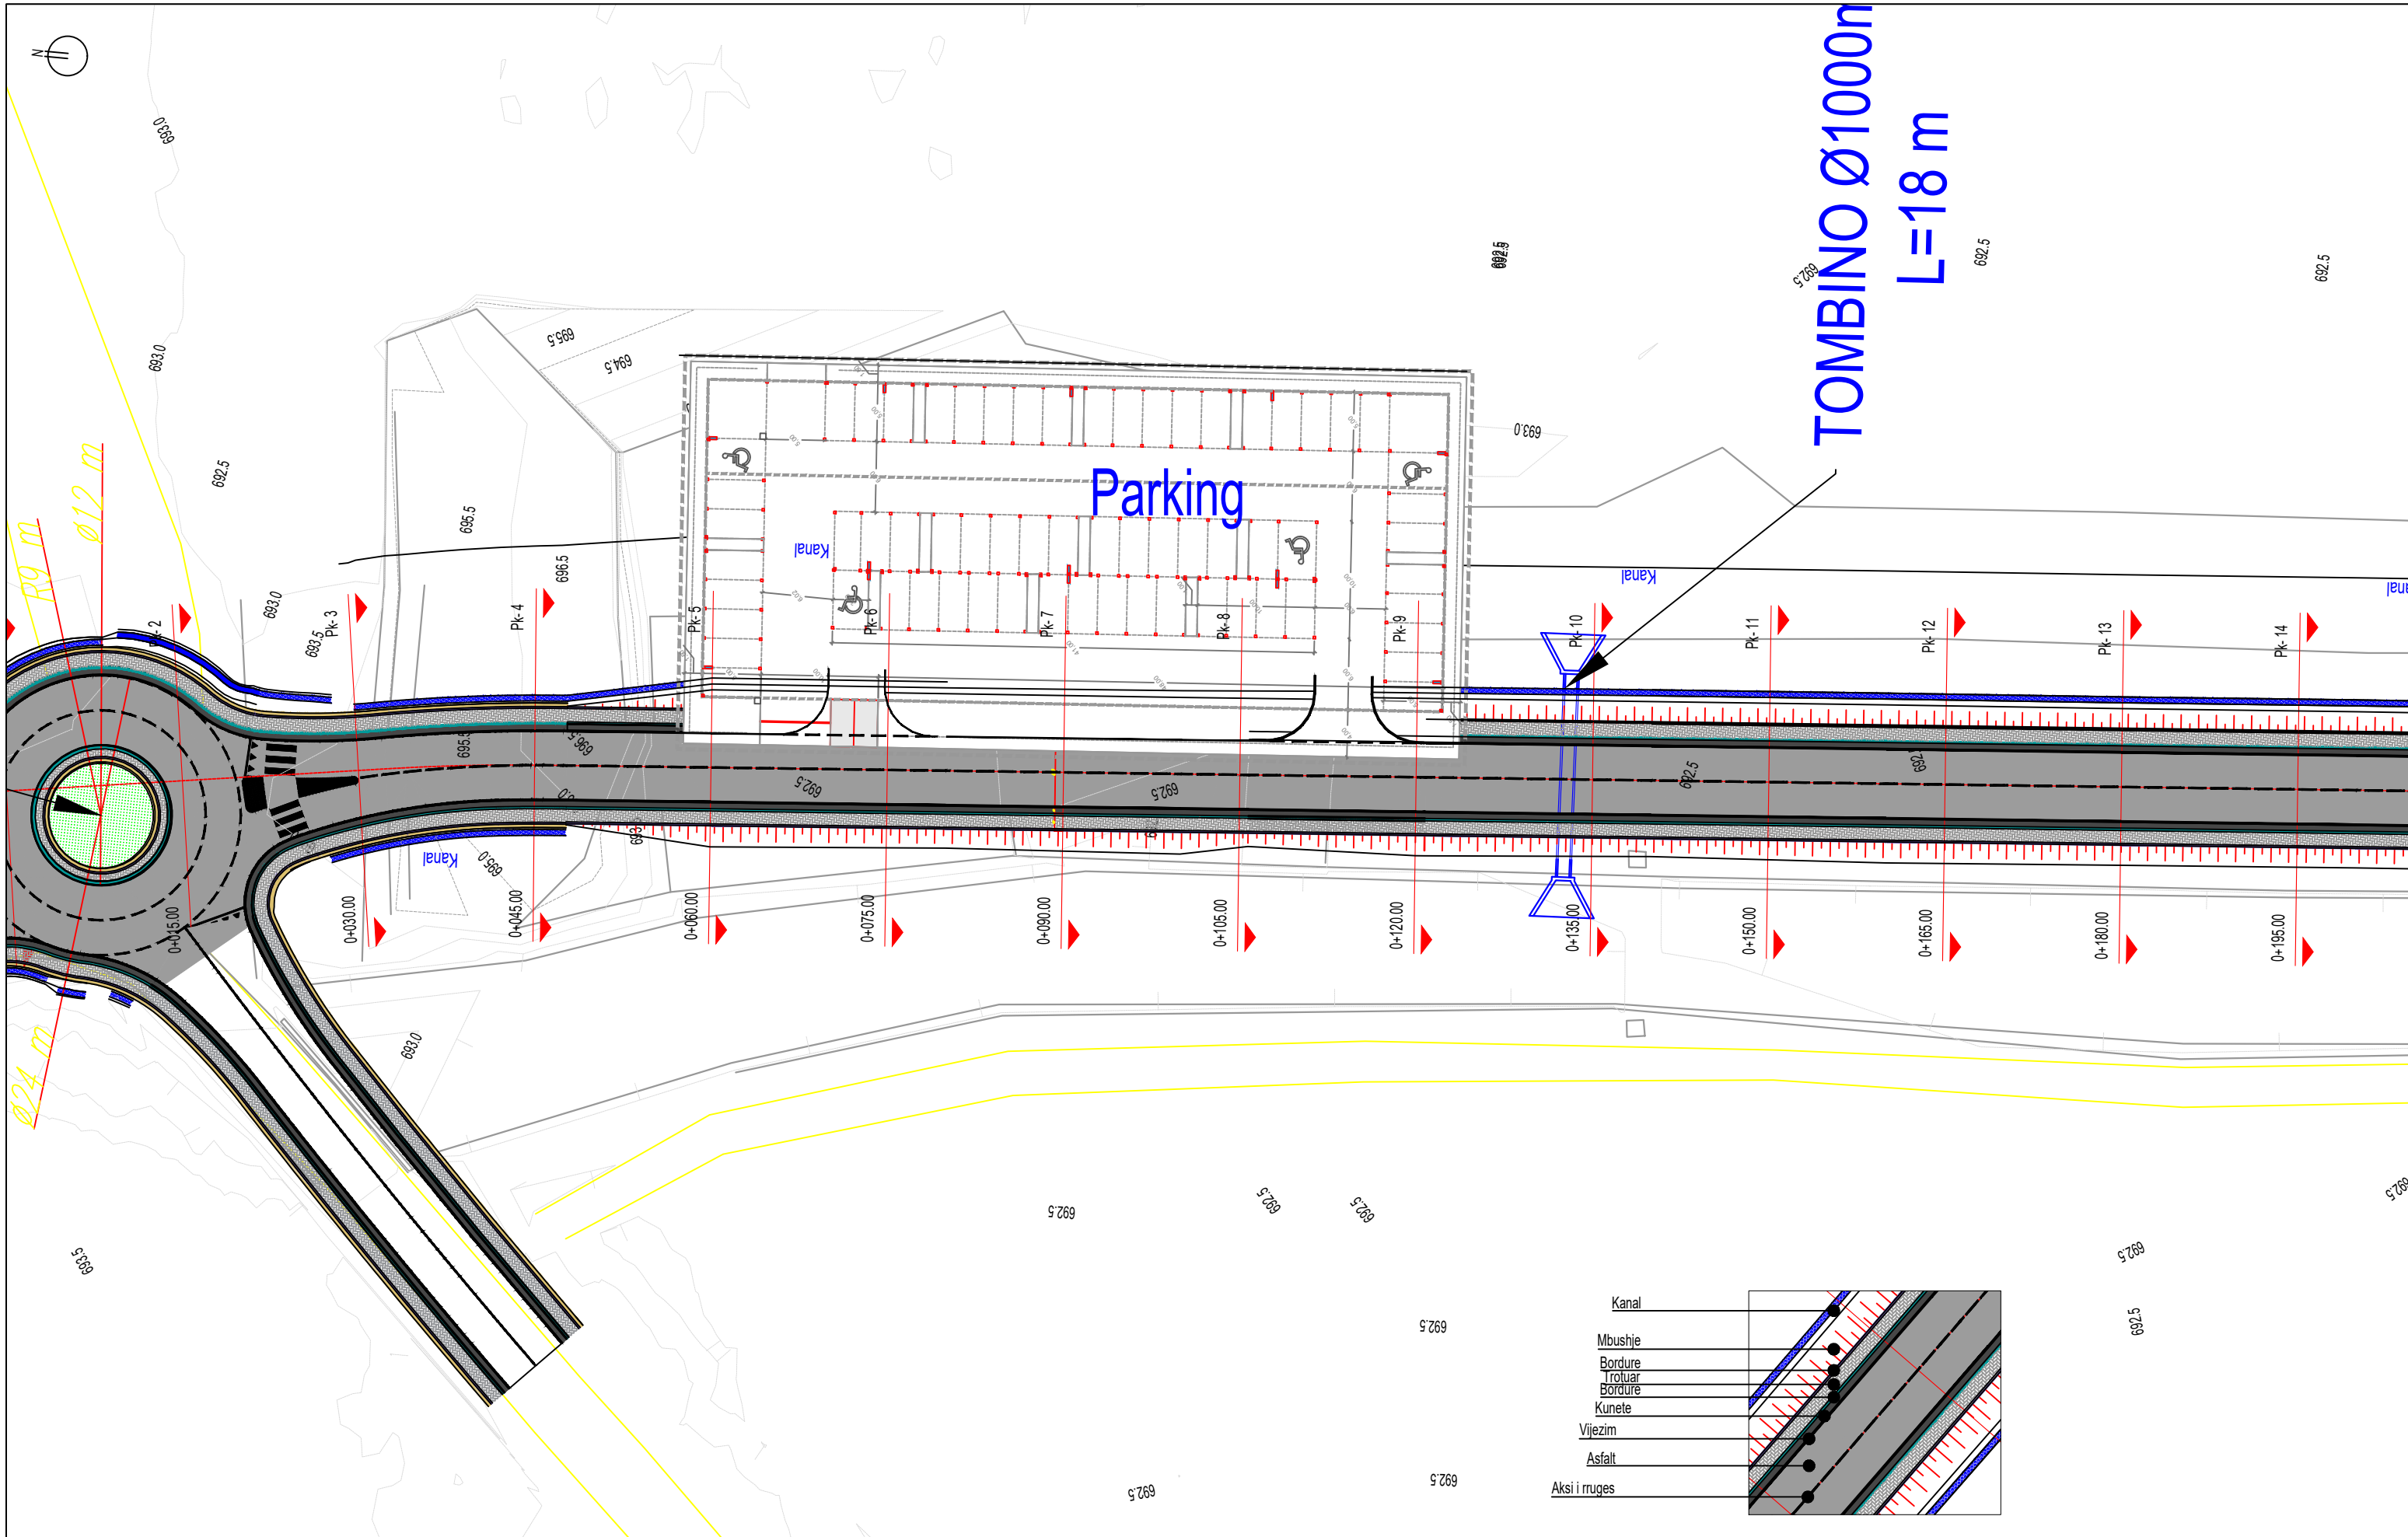

Emërtimi i Projektit
 Shërbime konsulence për përgatitjen e projekteve të zbatimit të nënprojekteve të rrugëve të aksesit dhe hapësirave publike në Drilon Tushemisht.
 Nënprojekt: Rrugët e aksesit për parkimet

Republika e Shqipërisë



Bashkia Pogradec



Investitori




Adress:
 Str. Ibrahim Rugova,
 Building no.42, Entrance
 no.7, Apartment no.61
 Postal Code 1019

Kompania Projektuese



Adress:
 Komuna e Parisit,
 Rruga Osman Myderizi,
 Pallati Shkrelli nr.10, Tirane
 Email: thcalb@yahoo.com

Projekt Zbatim
 Plan i Përgjithshëm Teknik
 SH: 1:500
 Fq: P-03

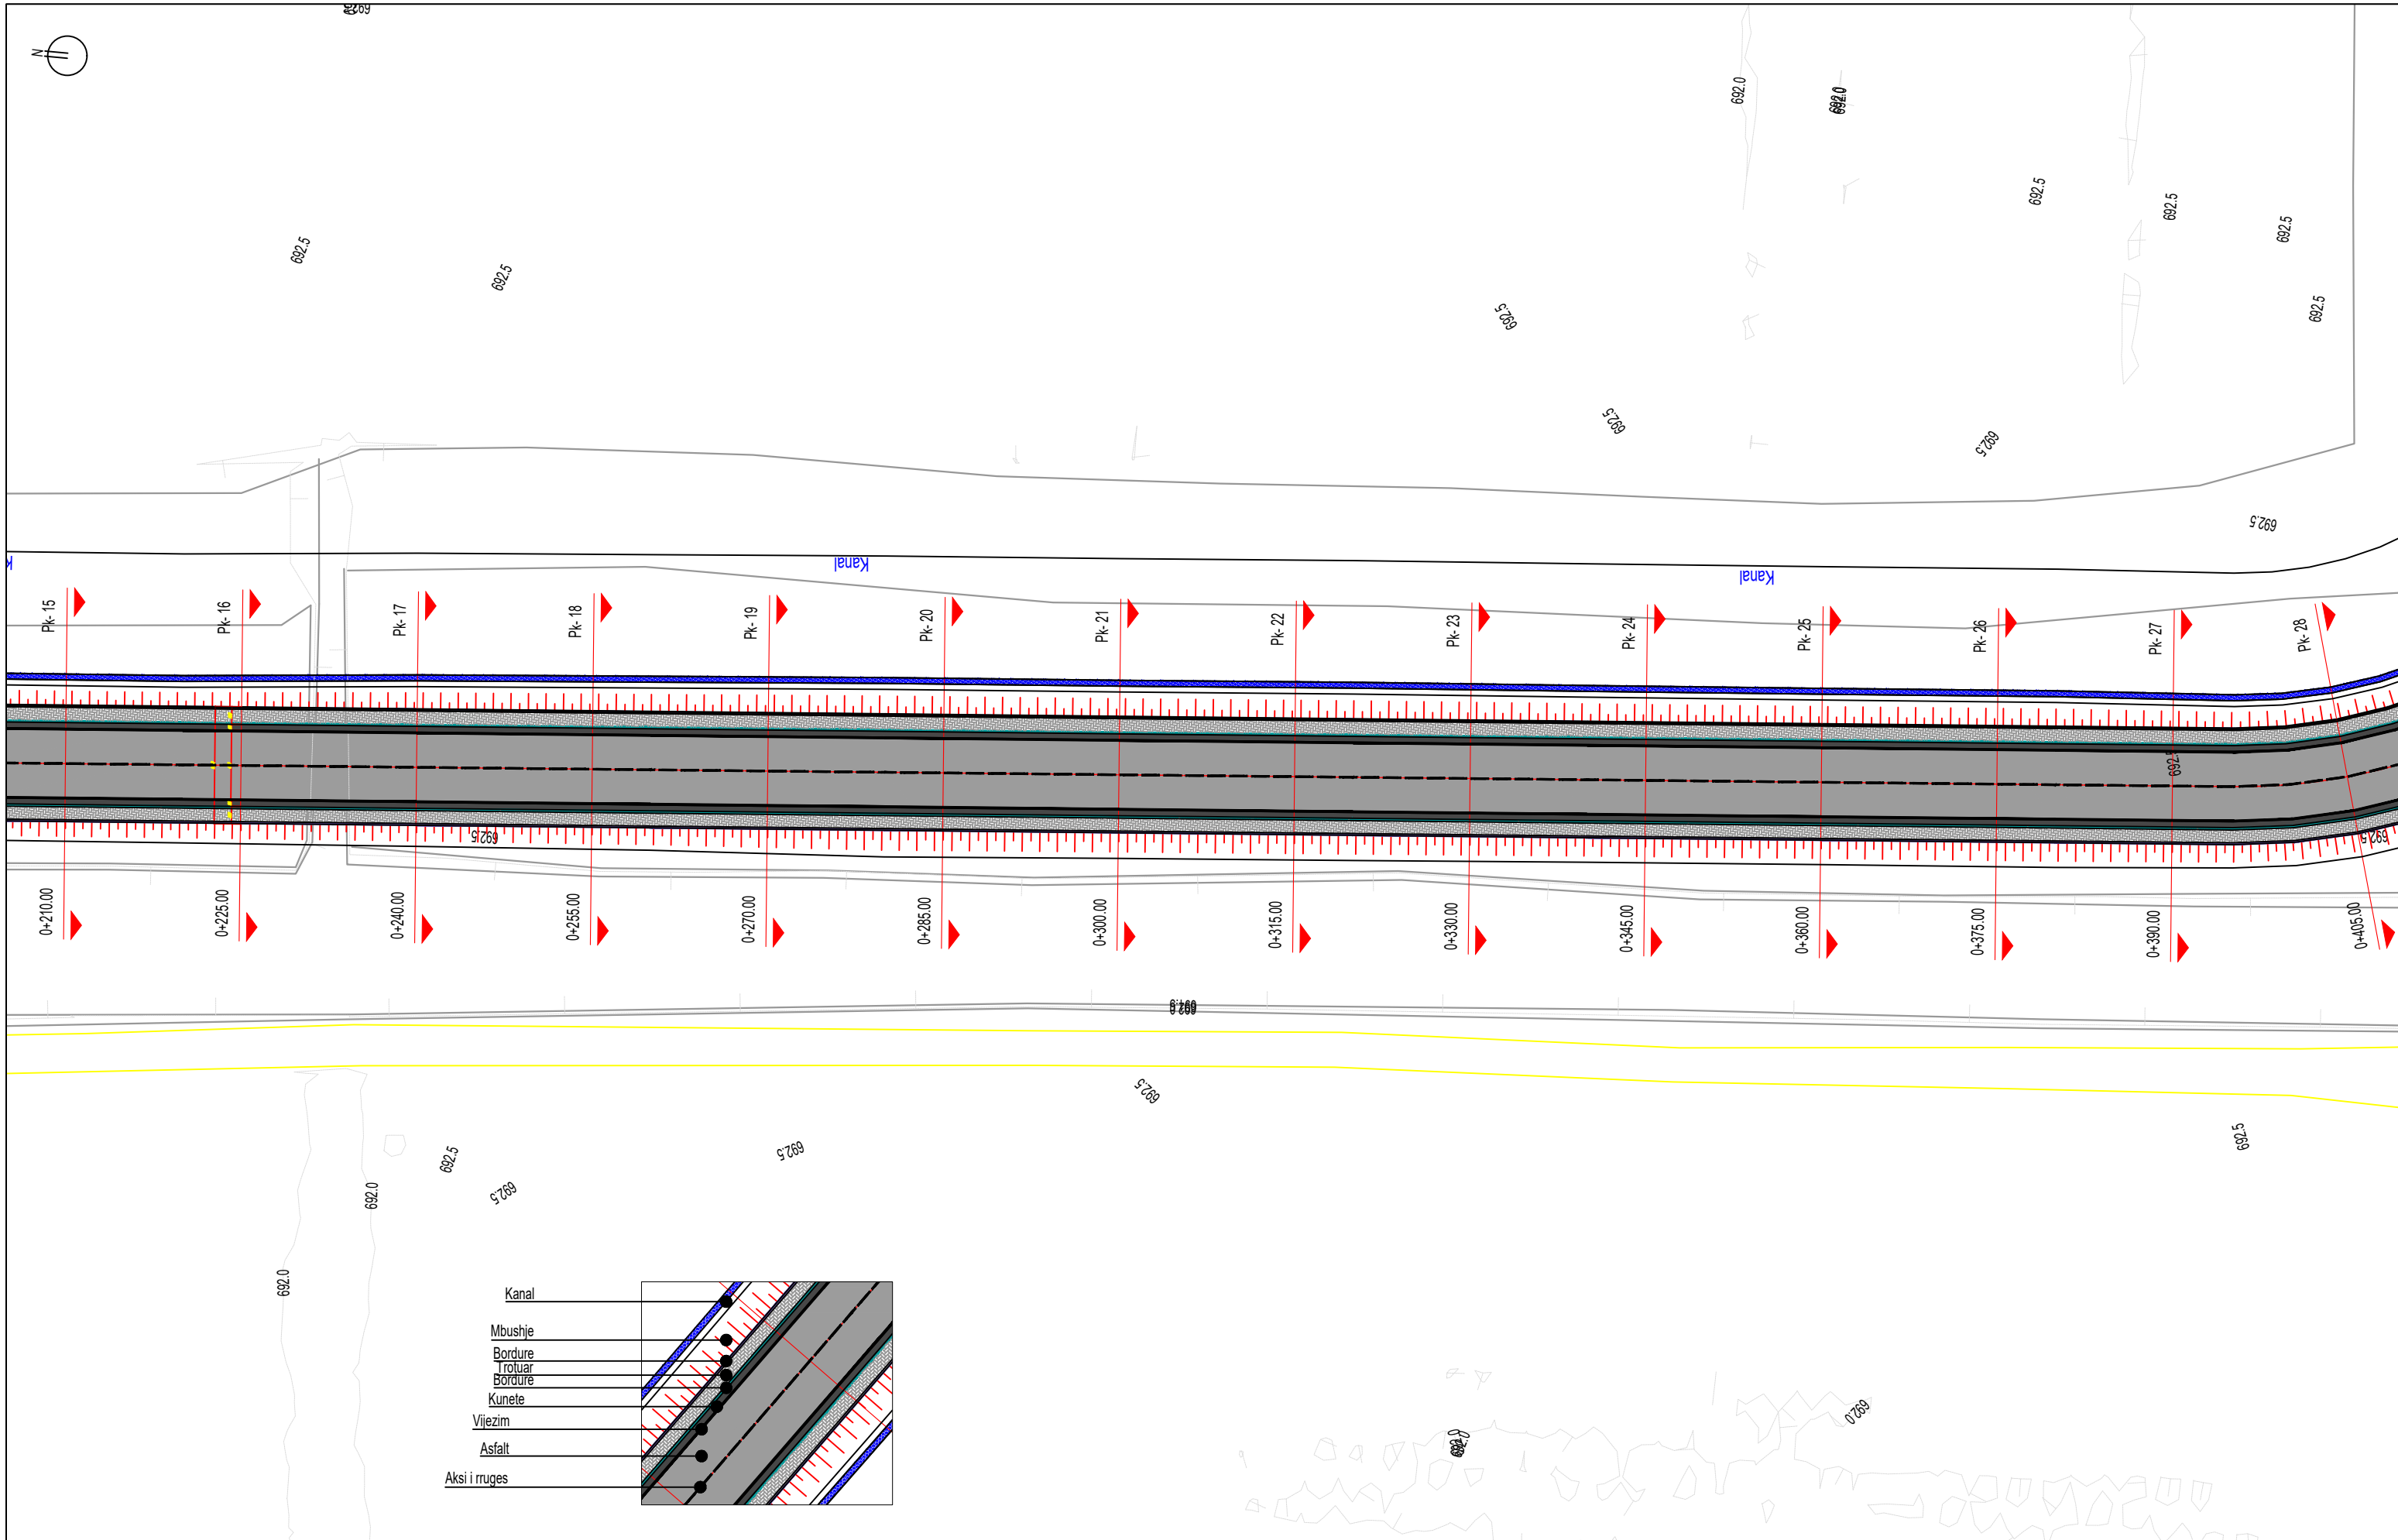

Emërtimi i Projektit
 Shërbime konsulence për përgatitjen e projekteve të zbatimit të nënprojekteve të rrugëve të aksesit dhe hapsirave publike në Drilon Tushemisht.
 - Nënprojekt: Rrugët e aksesit për parkimet

Republika e Shqipërisë



Bashkia Pogradec



Investitori




Adress:
 Str. Ibrahim Rugova,
 Building no.42, Entrance
 no.7, Apartment no.61
 Postal Code 1019

Kompania Projektuese



Adress:
 Komuna e Parisit,
 Rruga Osman Myderizi,
 Pallati Shkreli nr.10, Tirane
 Email: thcalb@yahoo.com

Projekt Zbatim
 Plan i Përgjithshëm Teknik
 SH: 1:500
 Fq: P-04

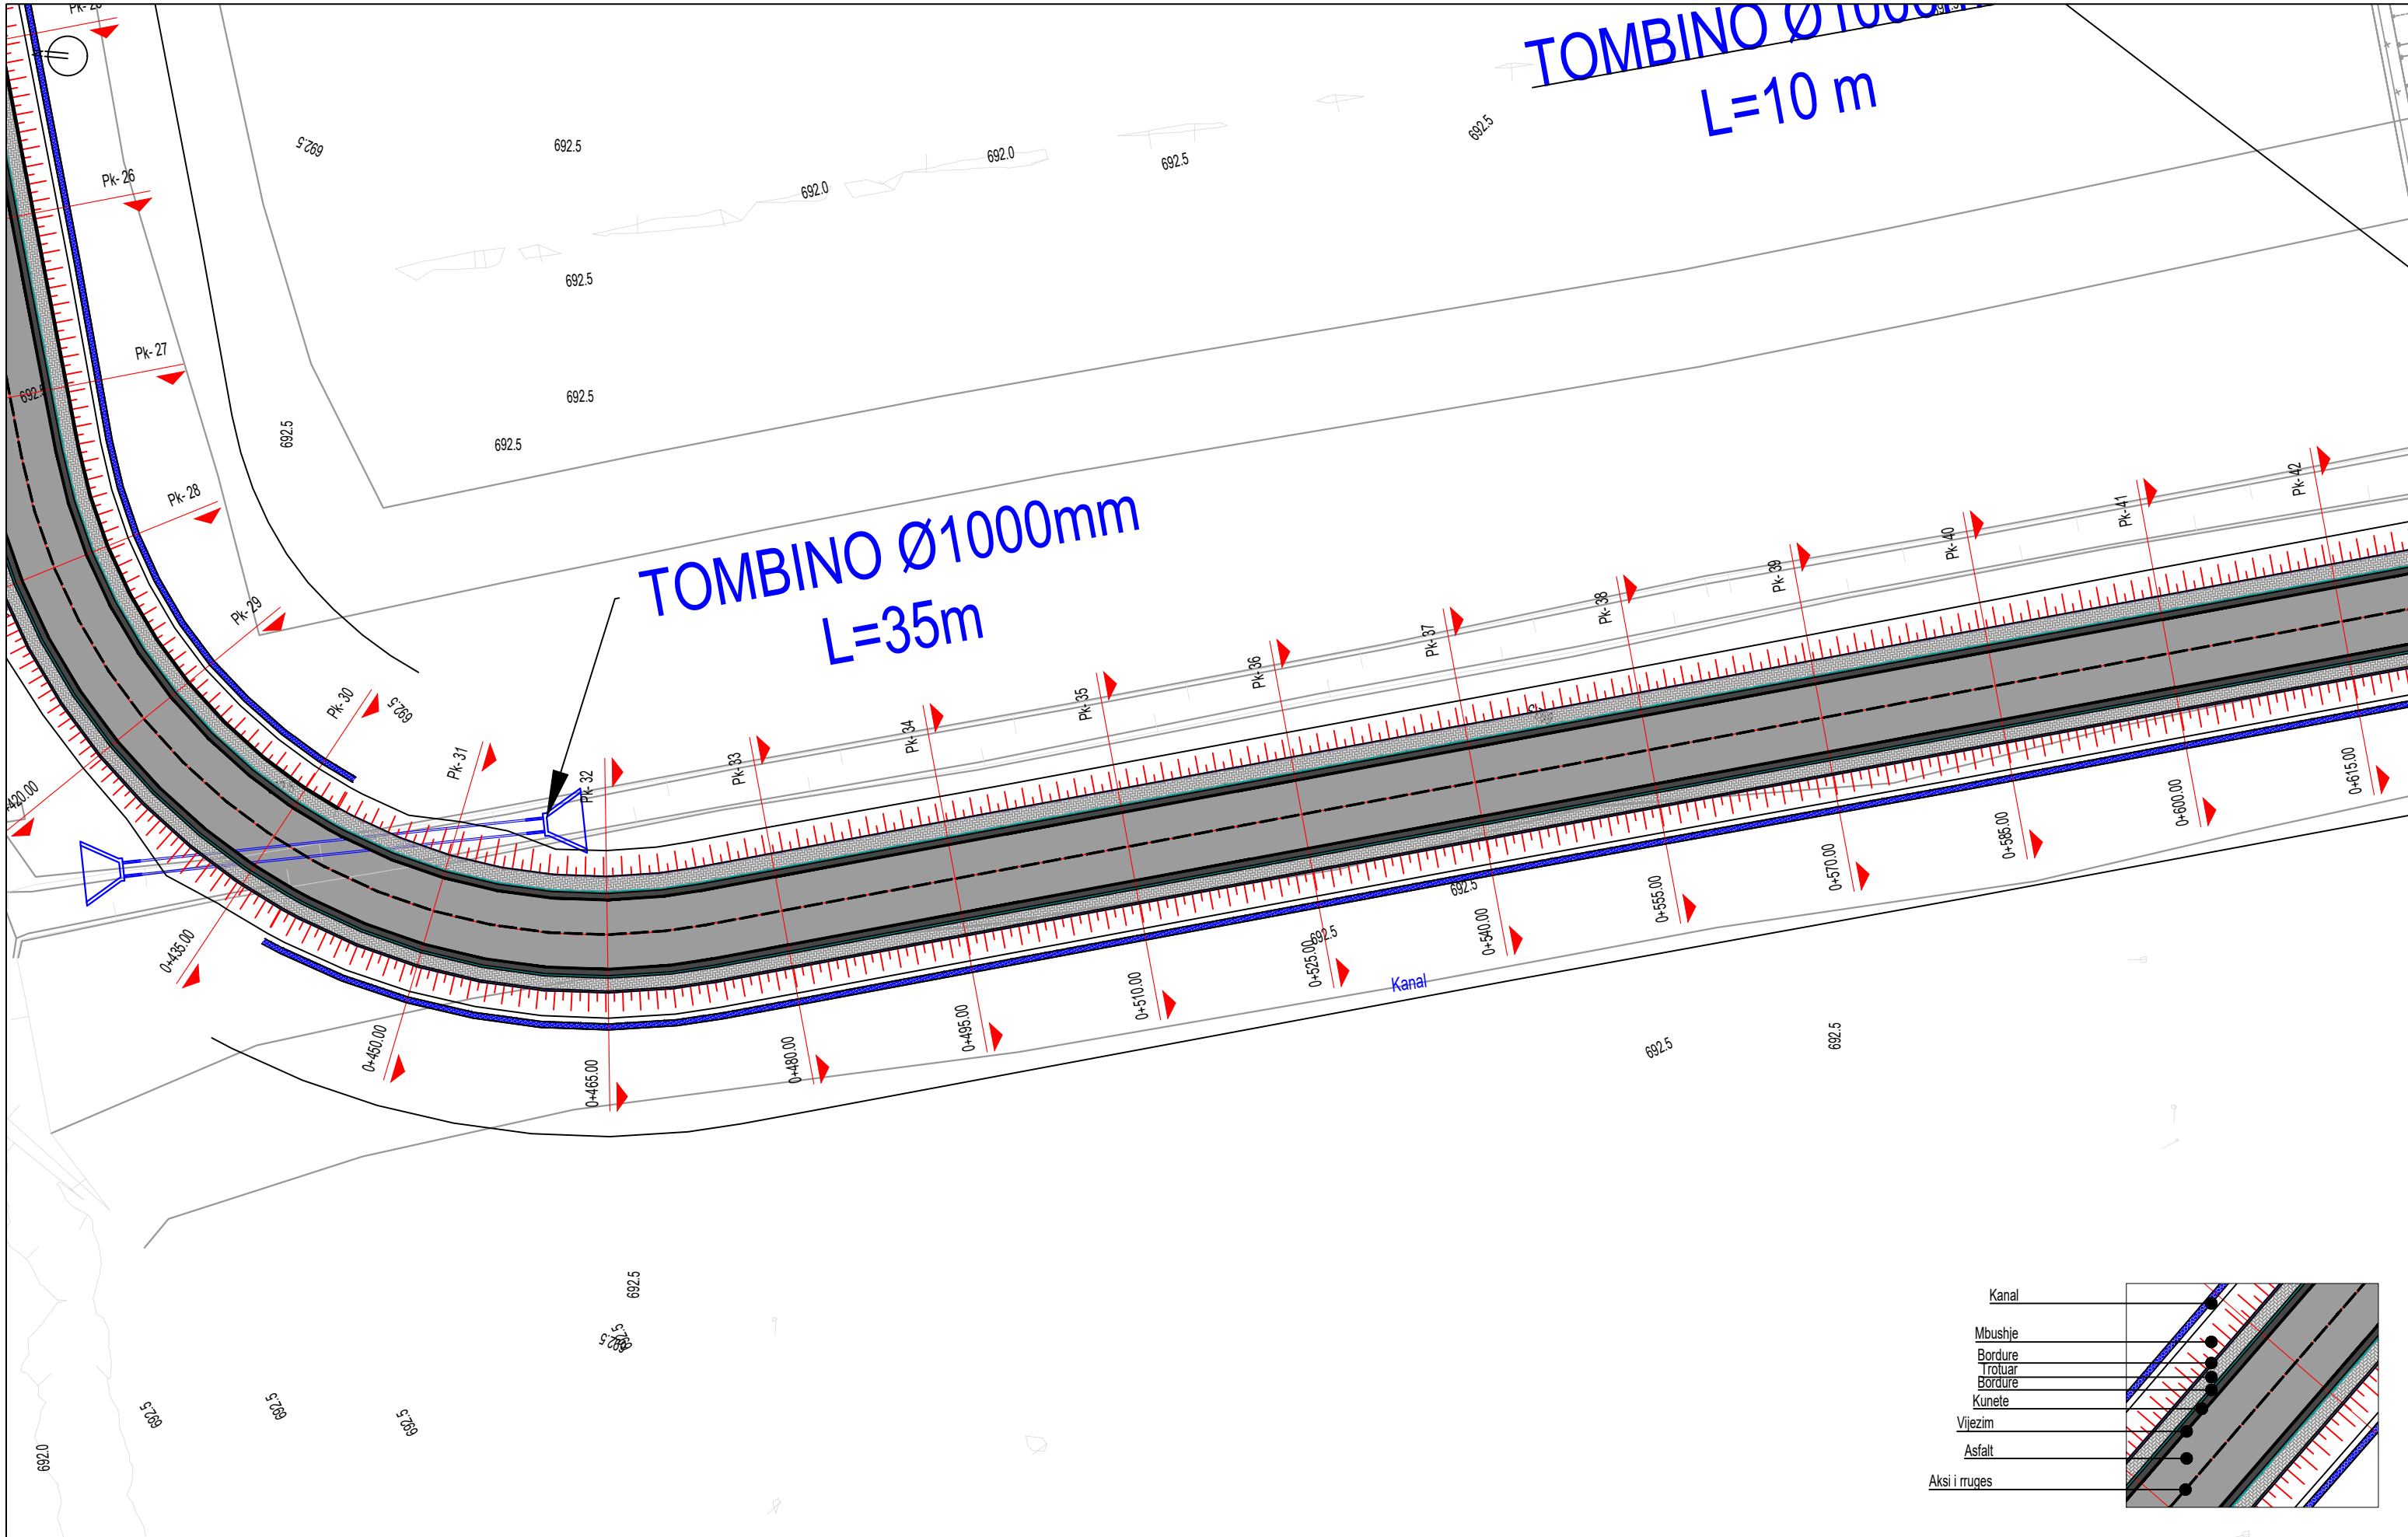

Emërtimi i Projektit
 Shërbime konsulence për përgatitjen e projekteve të zbatimit të nënprojekteve të rrugëve të aksesit dhe hapësirave publike në Drilon Tushemisht.
 - Nënprojekt: Rrugët e aksesit për parkimet

Republika e Shqipërisë



Bashkia Pogradec



Investitori




Adress:
 Str. Ibrahim Rugova,
 Building no.42, Entrance
 no.7, Apartment no.61
 Postal Code 1019

Kompania Projektuese



Adress:
 Komuna e Parisit,
 Rruga Osman Myderizi,
 Pallati Shkrelli nr.10, Tirane
 Email: thcalb@yahoo.com

Projekt Zbatim
 Plan i Përgjithshëm Teknik
 SH: 1:500
 Fq: P-05

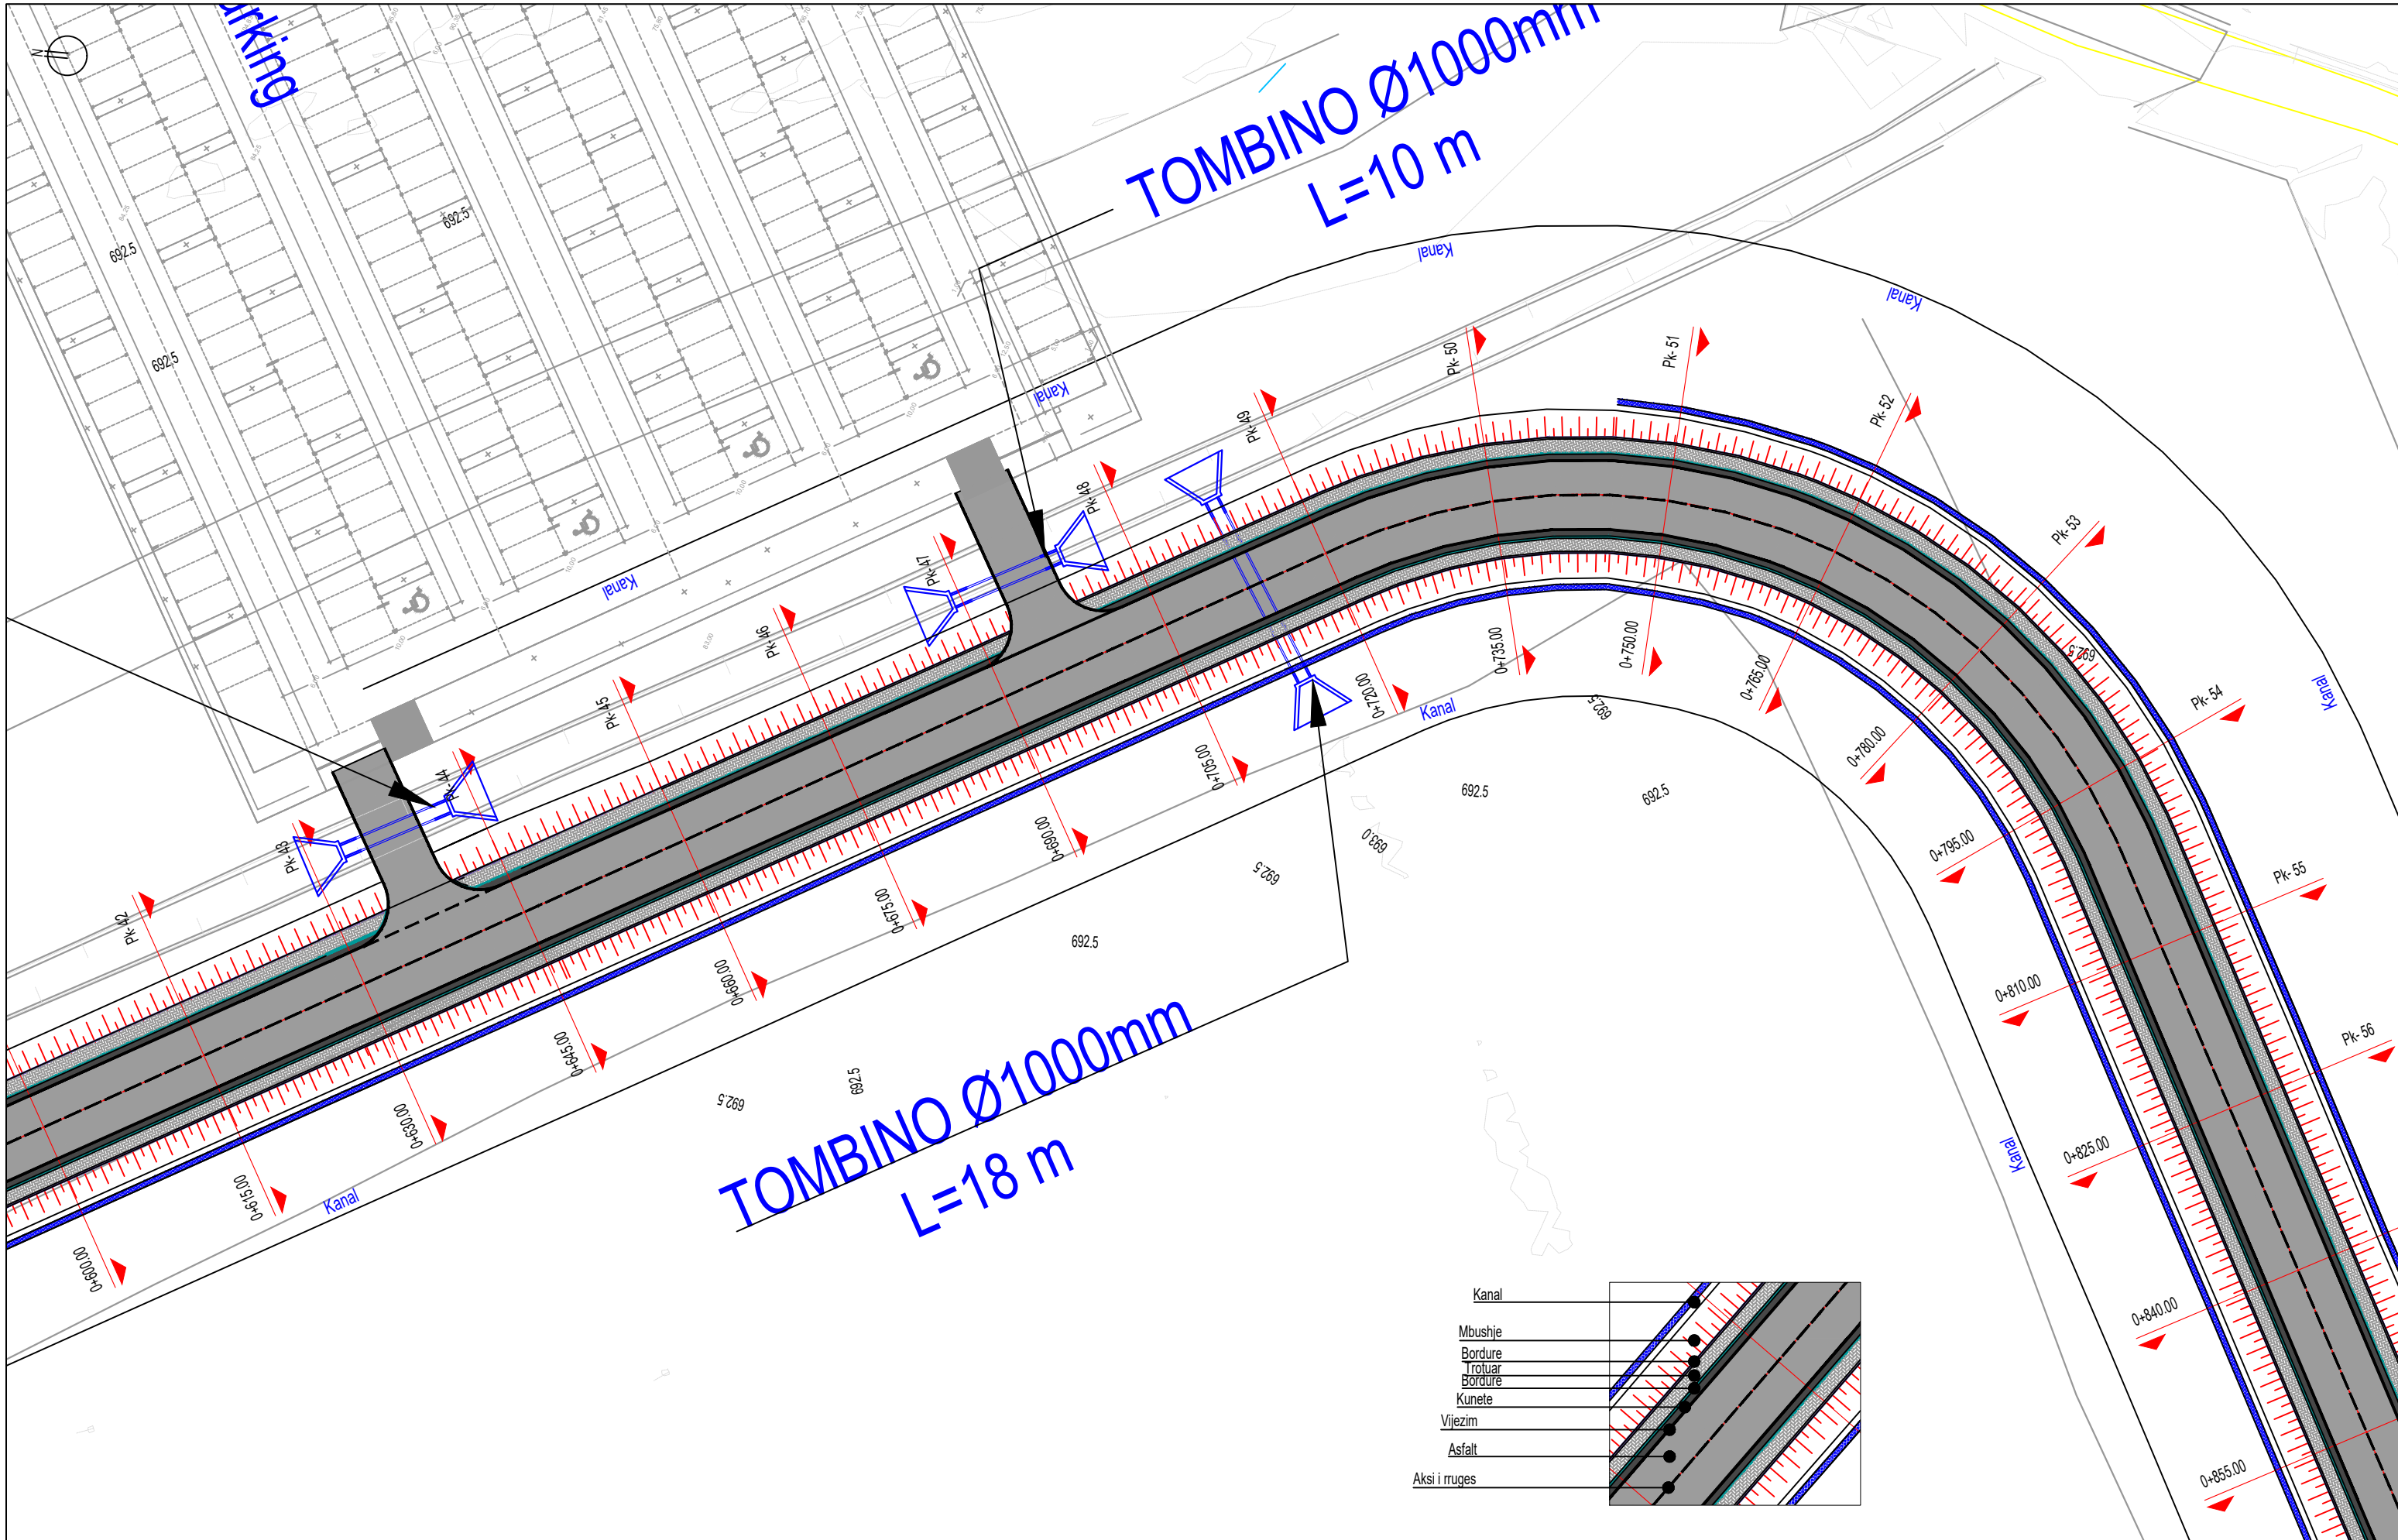

Emërtimi i Projektit
 Shërbime konsulence për përgatitjen e projekteve të zbatimit të nënprojekteve të rrugëve të aksesit dhe hapësirave publike në Drilon Tushemisht.
 Nënprojekt: Rrugët e aksesit për parkimet

Republika e Shqipërisë



Bashkia Pogradec



Investitori




Adress:
 Str. Ibrahim Rugova,
 Building no.42, Entrance
 no.7, Apartment no.61
 Postal Code 1019

Kompania Projektuese



Adress:
 Komuna e Parisit,
 Rruga Osman Myderizi,
 Pallati Shkrelli nr.10, Tirane
 Email: thcalb@yahoo.com

Projekt Zbatim
 Plan i Përgjithshëm Teknik
 SH: 1:500
 Fq: P-06

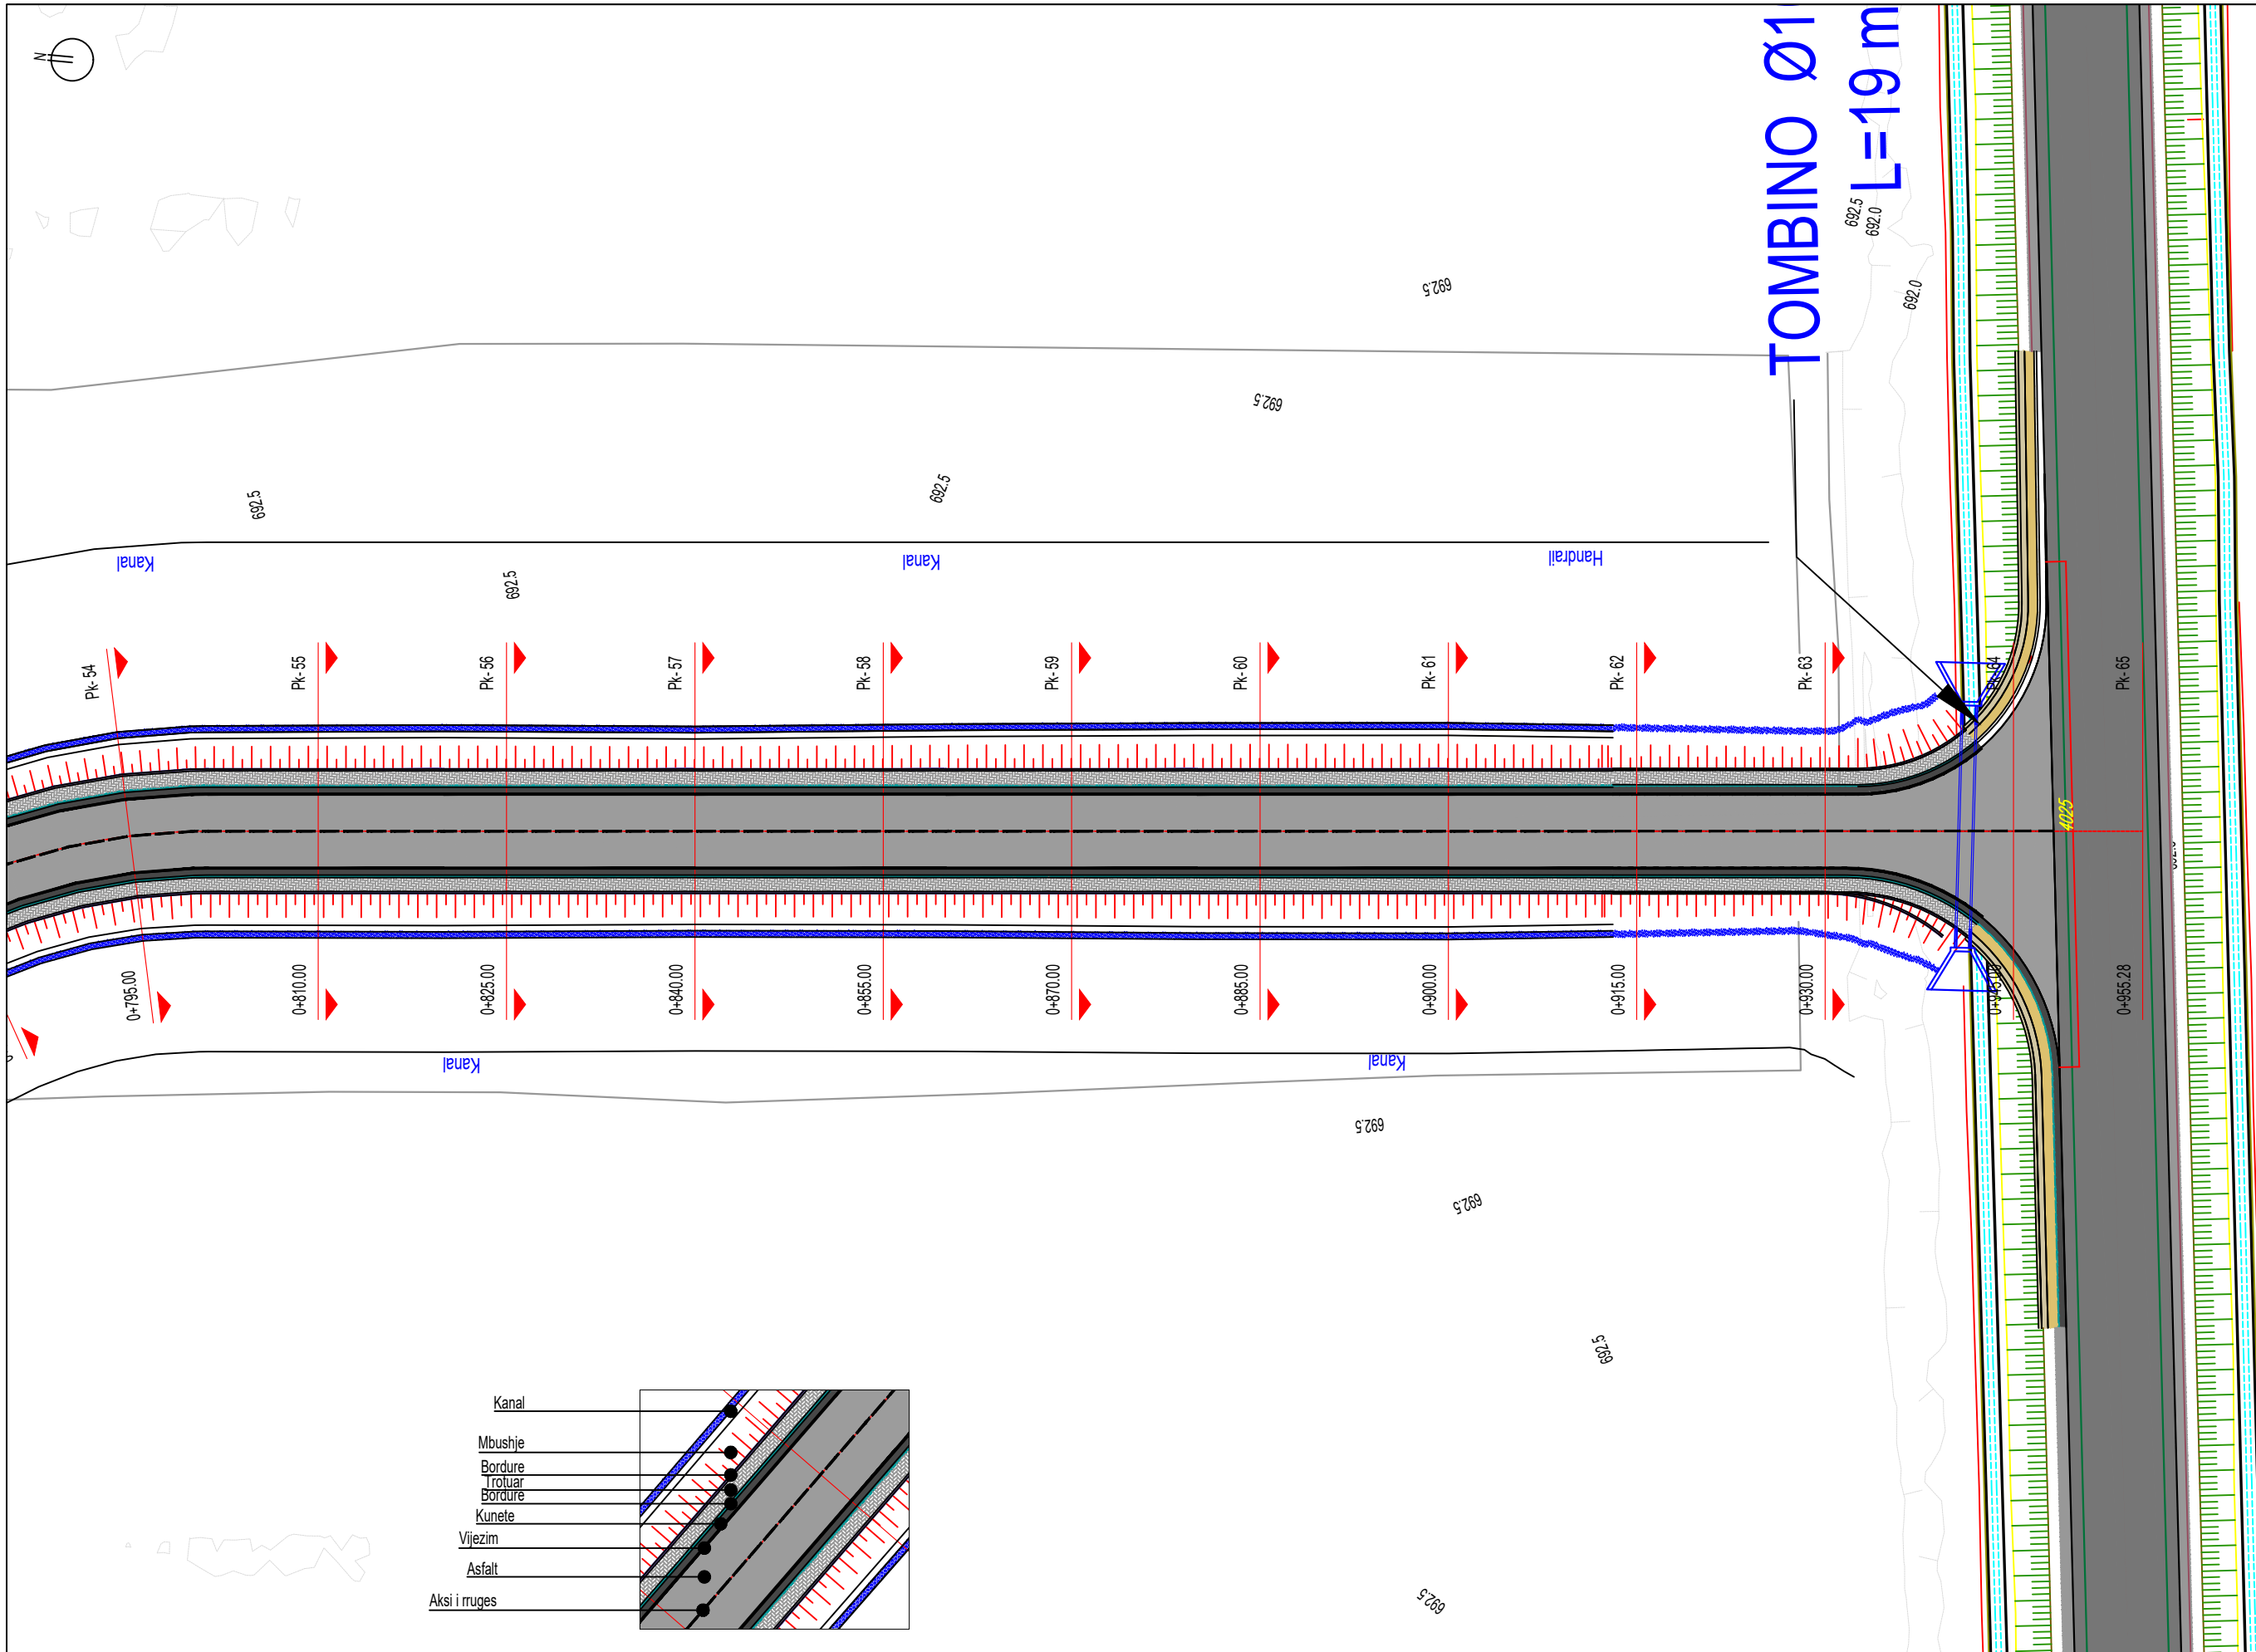

Druga Pogradec - Tushemisht

Emërtimi i Projektit
 Shërbime konsulence për përgatitjen e projekteve të zbatimit të nënprojekteve të rrugëve të aksesit dhe hapësirave publike në Drilon Tushemisht.
 - Nënprojekt: Rrugët e aksesit për parkimet

Republika e Shqipërisë



Bashkia Pogradec



Investitori




Adress:
 Str. Ibrahim Rugova,
 Building no.42, Entrance
 no.7, Apartment no.61
 Postal Code 1019

Kompania Projektuese



Adress:
 Komuna e Parisit,
 Rruga Osman Myderizi,
 Pallati Shkreli nr.10, Tirane
 Email: thcalb@yahoo.com

Projekt Zbatim		SH: 1:500
Plan i Përgjithshëm Teknik		
		Fq: P-07

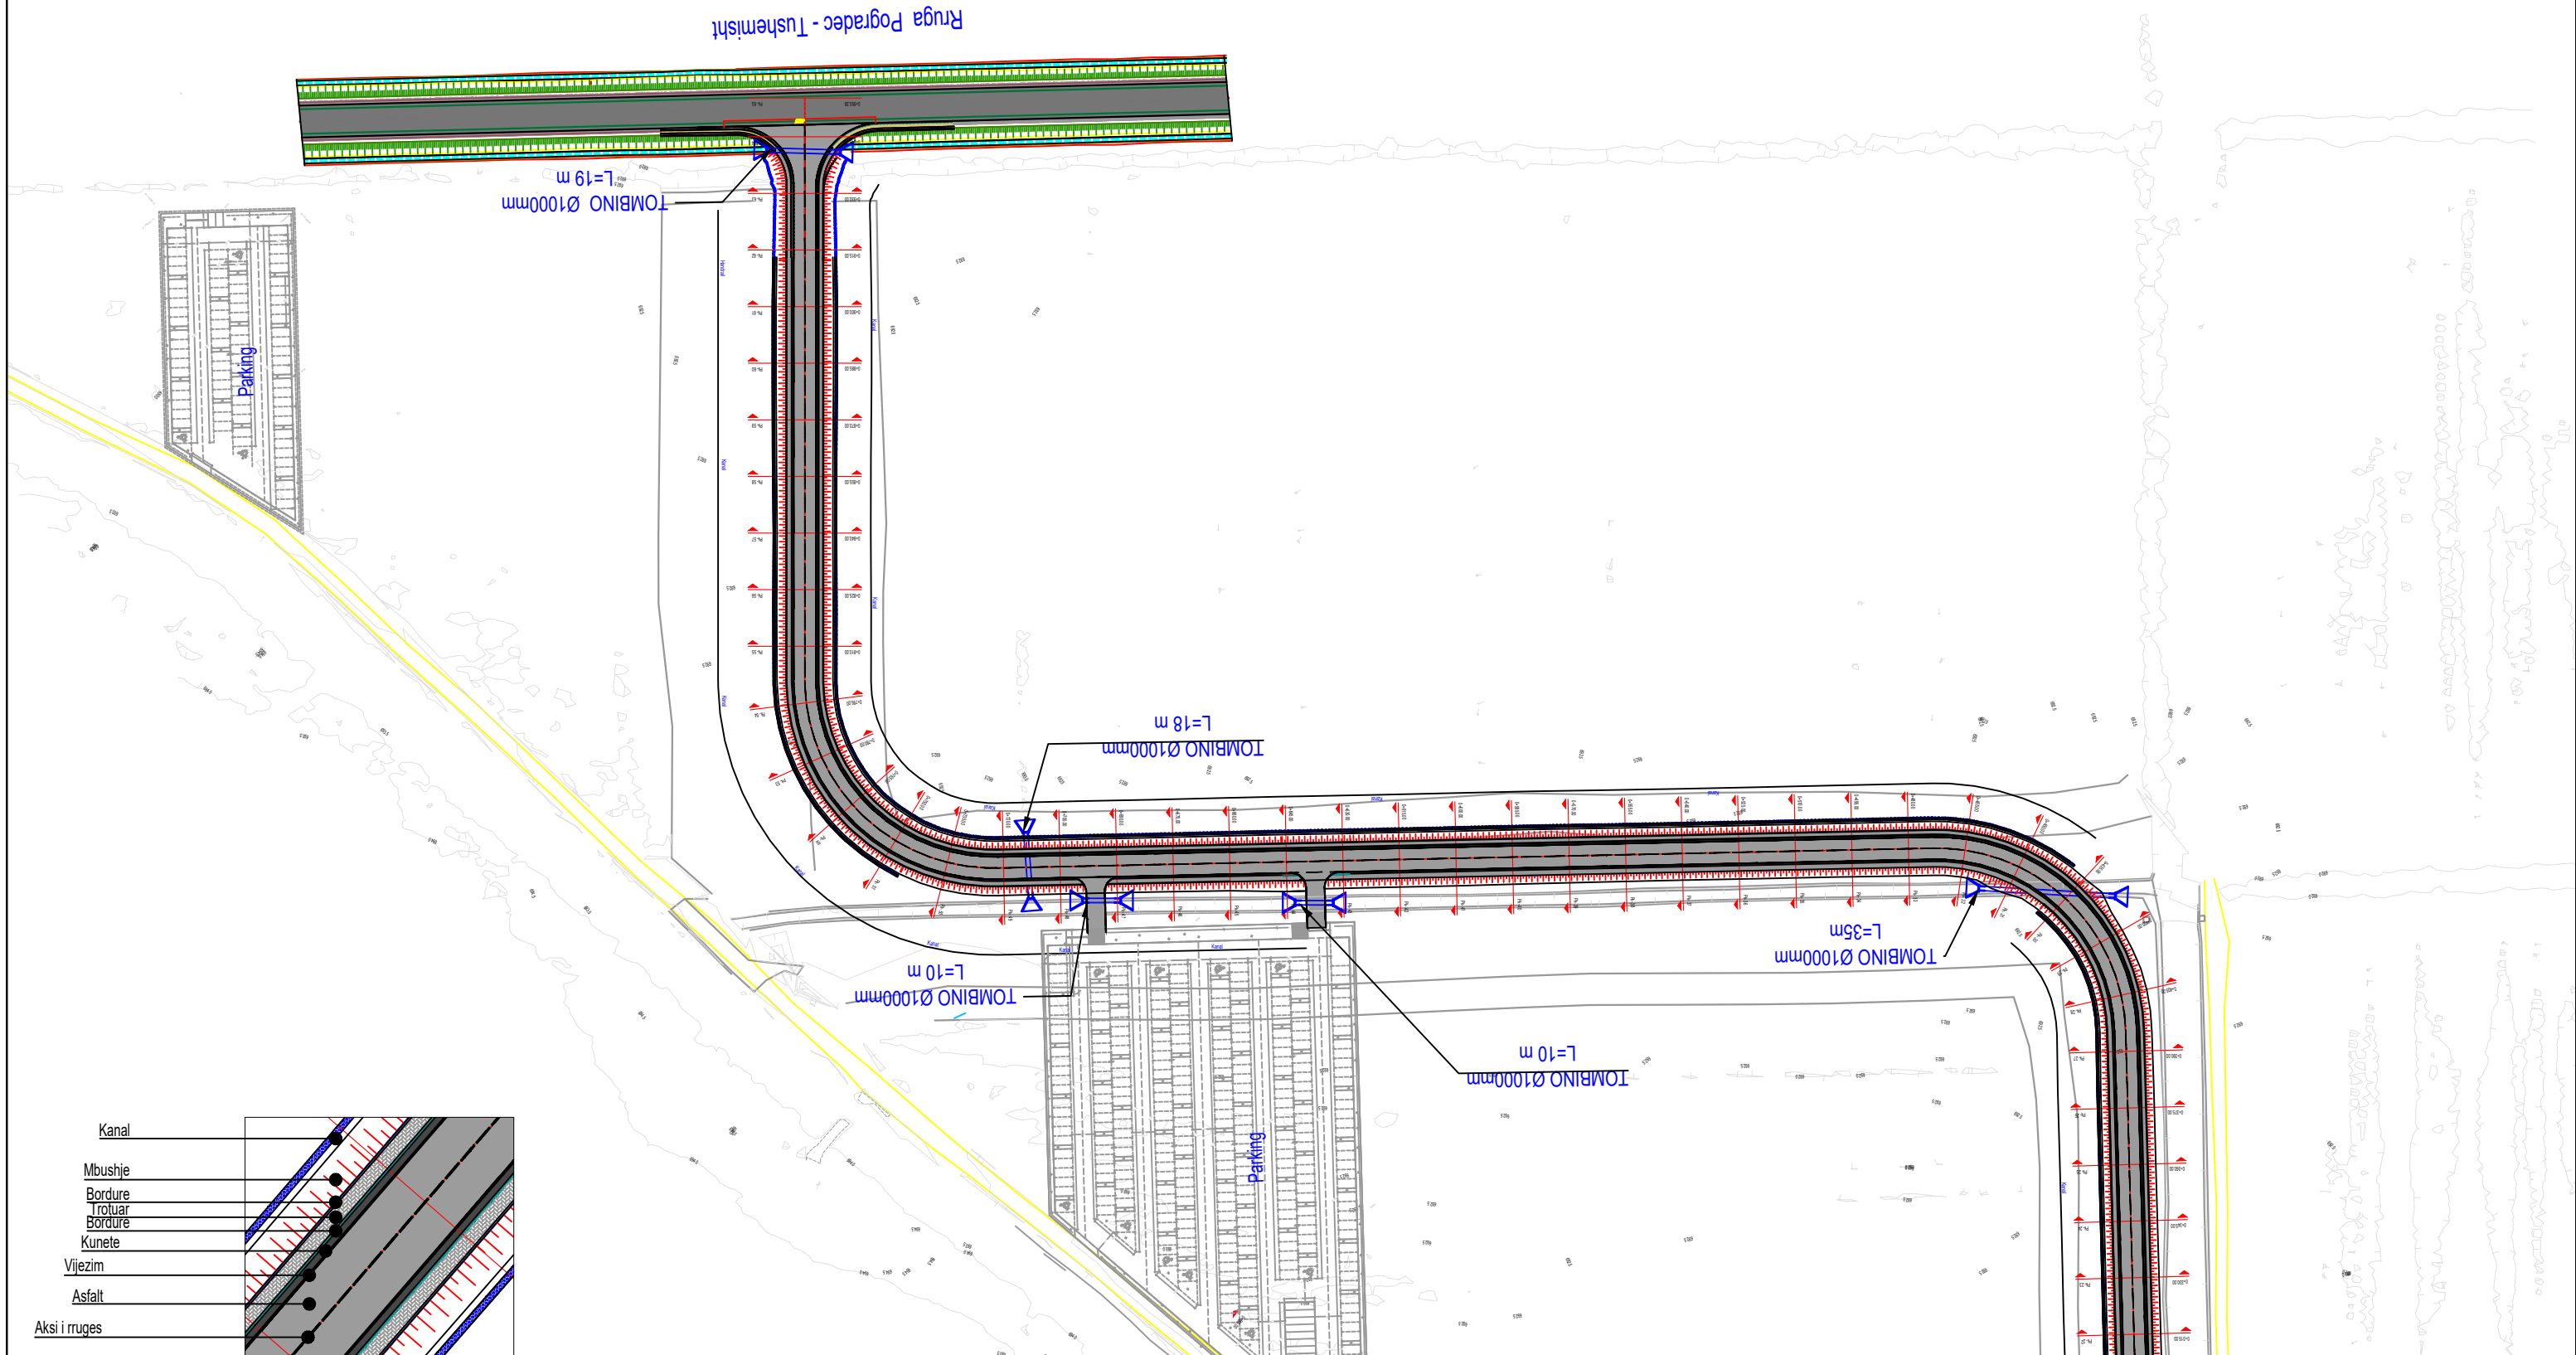

Emërtimi i Projektit
Shërbime konsulence për përgatitjen e projekteve të zbatimit të nënprojekteve të rrugëve të aksesit dhe hapësirave publike në Drilon Tushemisht.
Nënprojekt: Rrugët e aksesit për parkimet

Republika e Shqipërisë



Bashkia Pogradec



Investitori



Adress:
Str. Ibrahim Rugova,
Building no.42, Entrance
no.7, Apartment no.61
Postal Code 1019

Kompania Projektuese







Adress:
Komuna e Parisit,
Rruga Osman Myderizi,
Pallati Shkreli nr.10, Tirane
Email: thcalb@yahoo.com


Projekt Zbatim
Plan i Përgjithshëm Teknik
SH: 1:500
Fq: P-07

Shërbime konsulence për përgatitjen e projekteve të zbatimit të nënprojekteve të rrugëve të aksesit dhe hapsirave publike në Drilon Tushemisht.

Nënprojekt
Rruget e aksesit për parkimet

AKSI I PIKETIMIT

Emërtimi i Projektit	Shërbime konsulence për përgatitjen e projekteve të ekzekutimit të nënprojekteve të rrugëve të aksesit dhe hapsirave publike në Drilon Tushemisht.	Republika e Shqipërisë		Bashkia Pogradec		Investitori	 Albanian-American Development Foundation	Adress: Str. Ibrahim Rugova, Building no.42, Entrance no.7, Apartment no.61 Postal Code 1019	Kompania Projektuese	 Transport Highway Consulting	Adress: Komuna e Parisit, Rruga Osman Myderizi, Pallati Shkreli nr.10, Tirane Email: thcalb@yahoo.com	Projekt Zbatim	
												Aksi i Piketimit	SH: Fq:

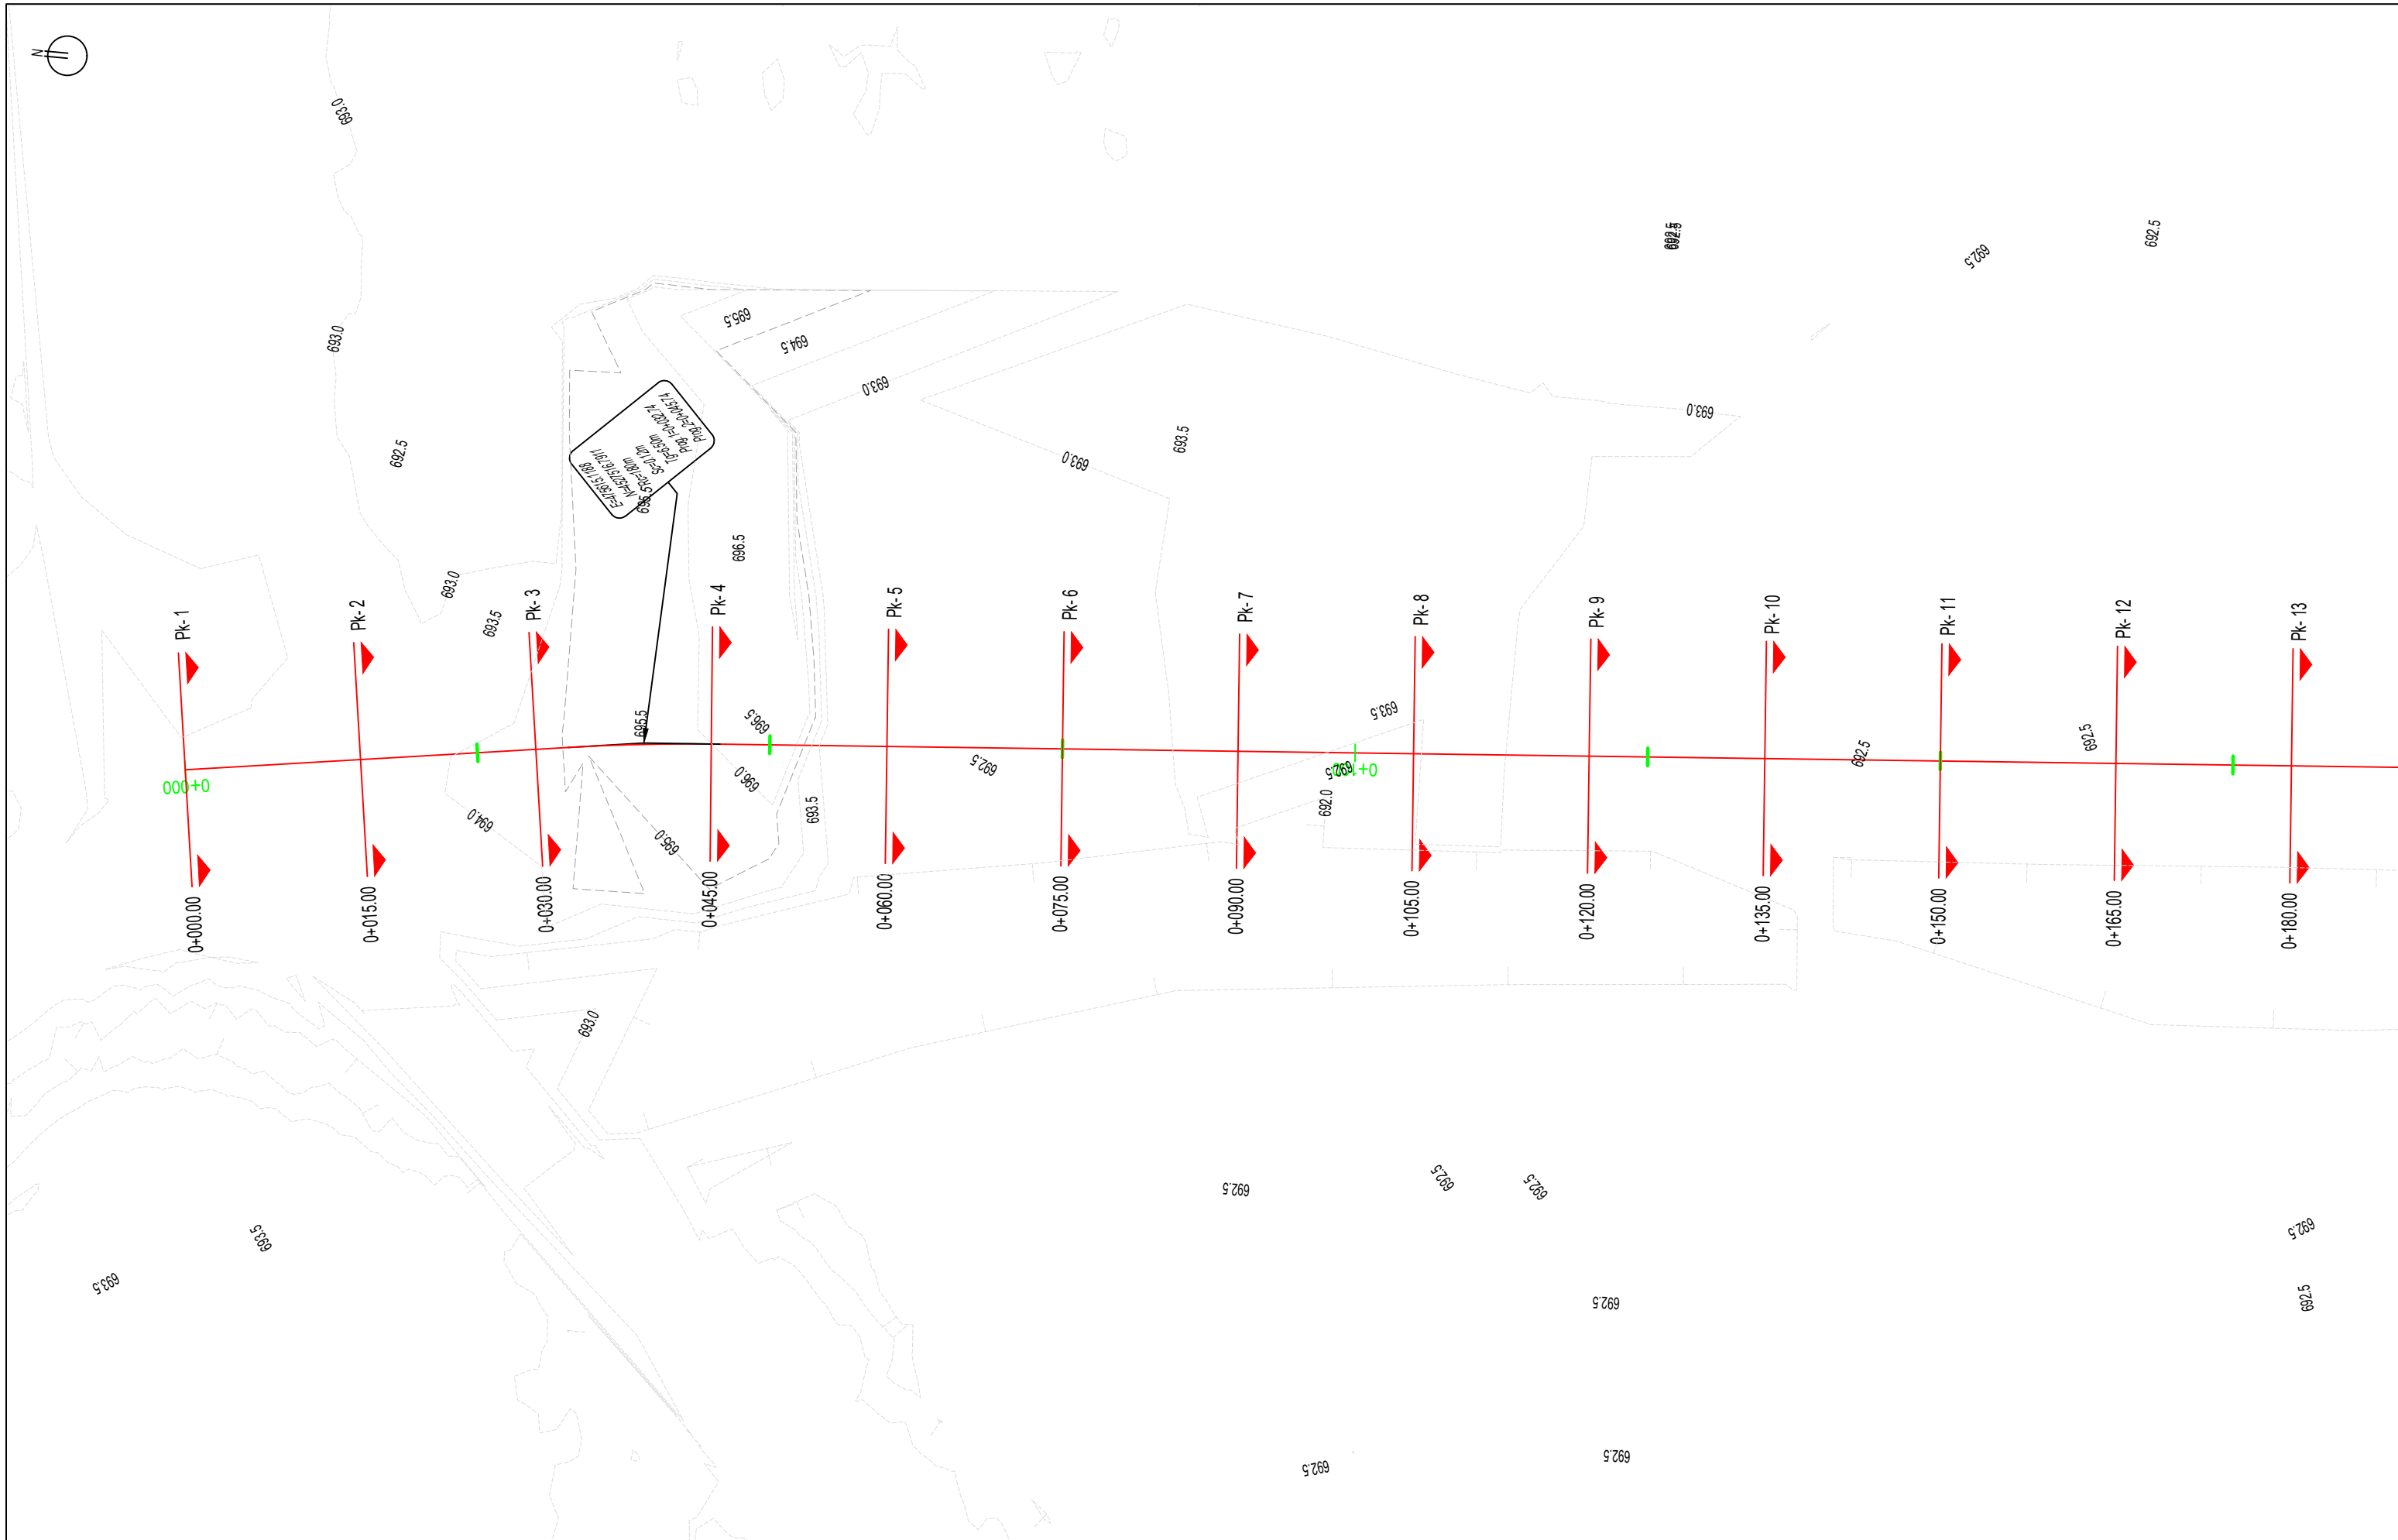

Emërtimi i Projektit
 Shërbime konsulence për përgatitjen e projekteve të zbatimit të nënprojekteve të rrugëve të aksesit dhe hapësirave publike në Drilon Tushemisht.
 - Nënprojekt: Rrugët e aksesit për parkimet

Republika e Shqipërisë



Bashkia Pogradec



Investitori




Adress:
 Str. Ibrahim Rugova,
 Building no.42, Entrance
 no.7, Apartment no.61
 Postal Code 1019

Kompania Projektuese



Adress:
 Komuna e Parisit,
 Rruga Osman Myderizi,
 Pallati Shkreli nr.10, Tirane
 Email: thcalb@yahoo.com

Projekt Zbatim	
Aks Piketimi	SH: 1:500
	Fq: AX-01

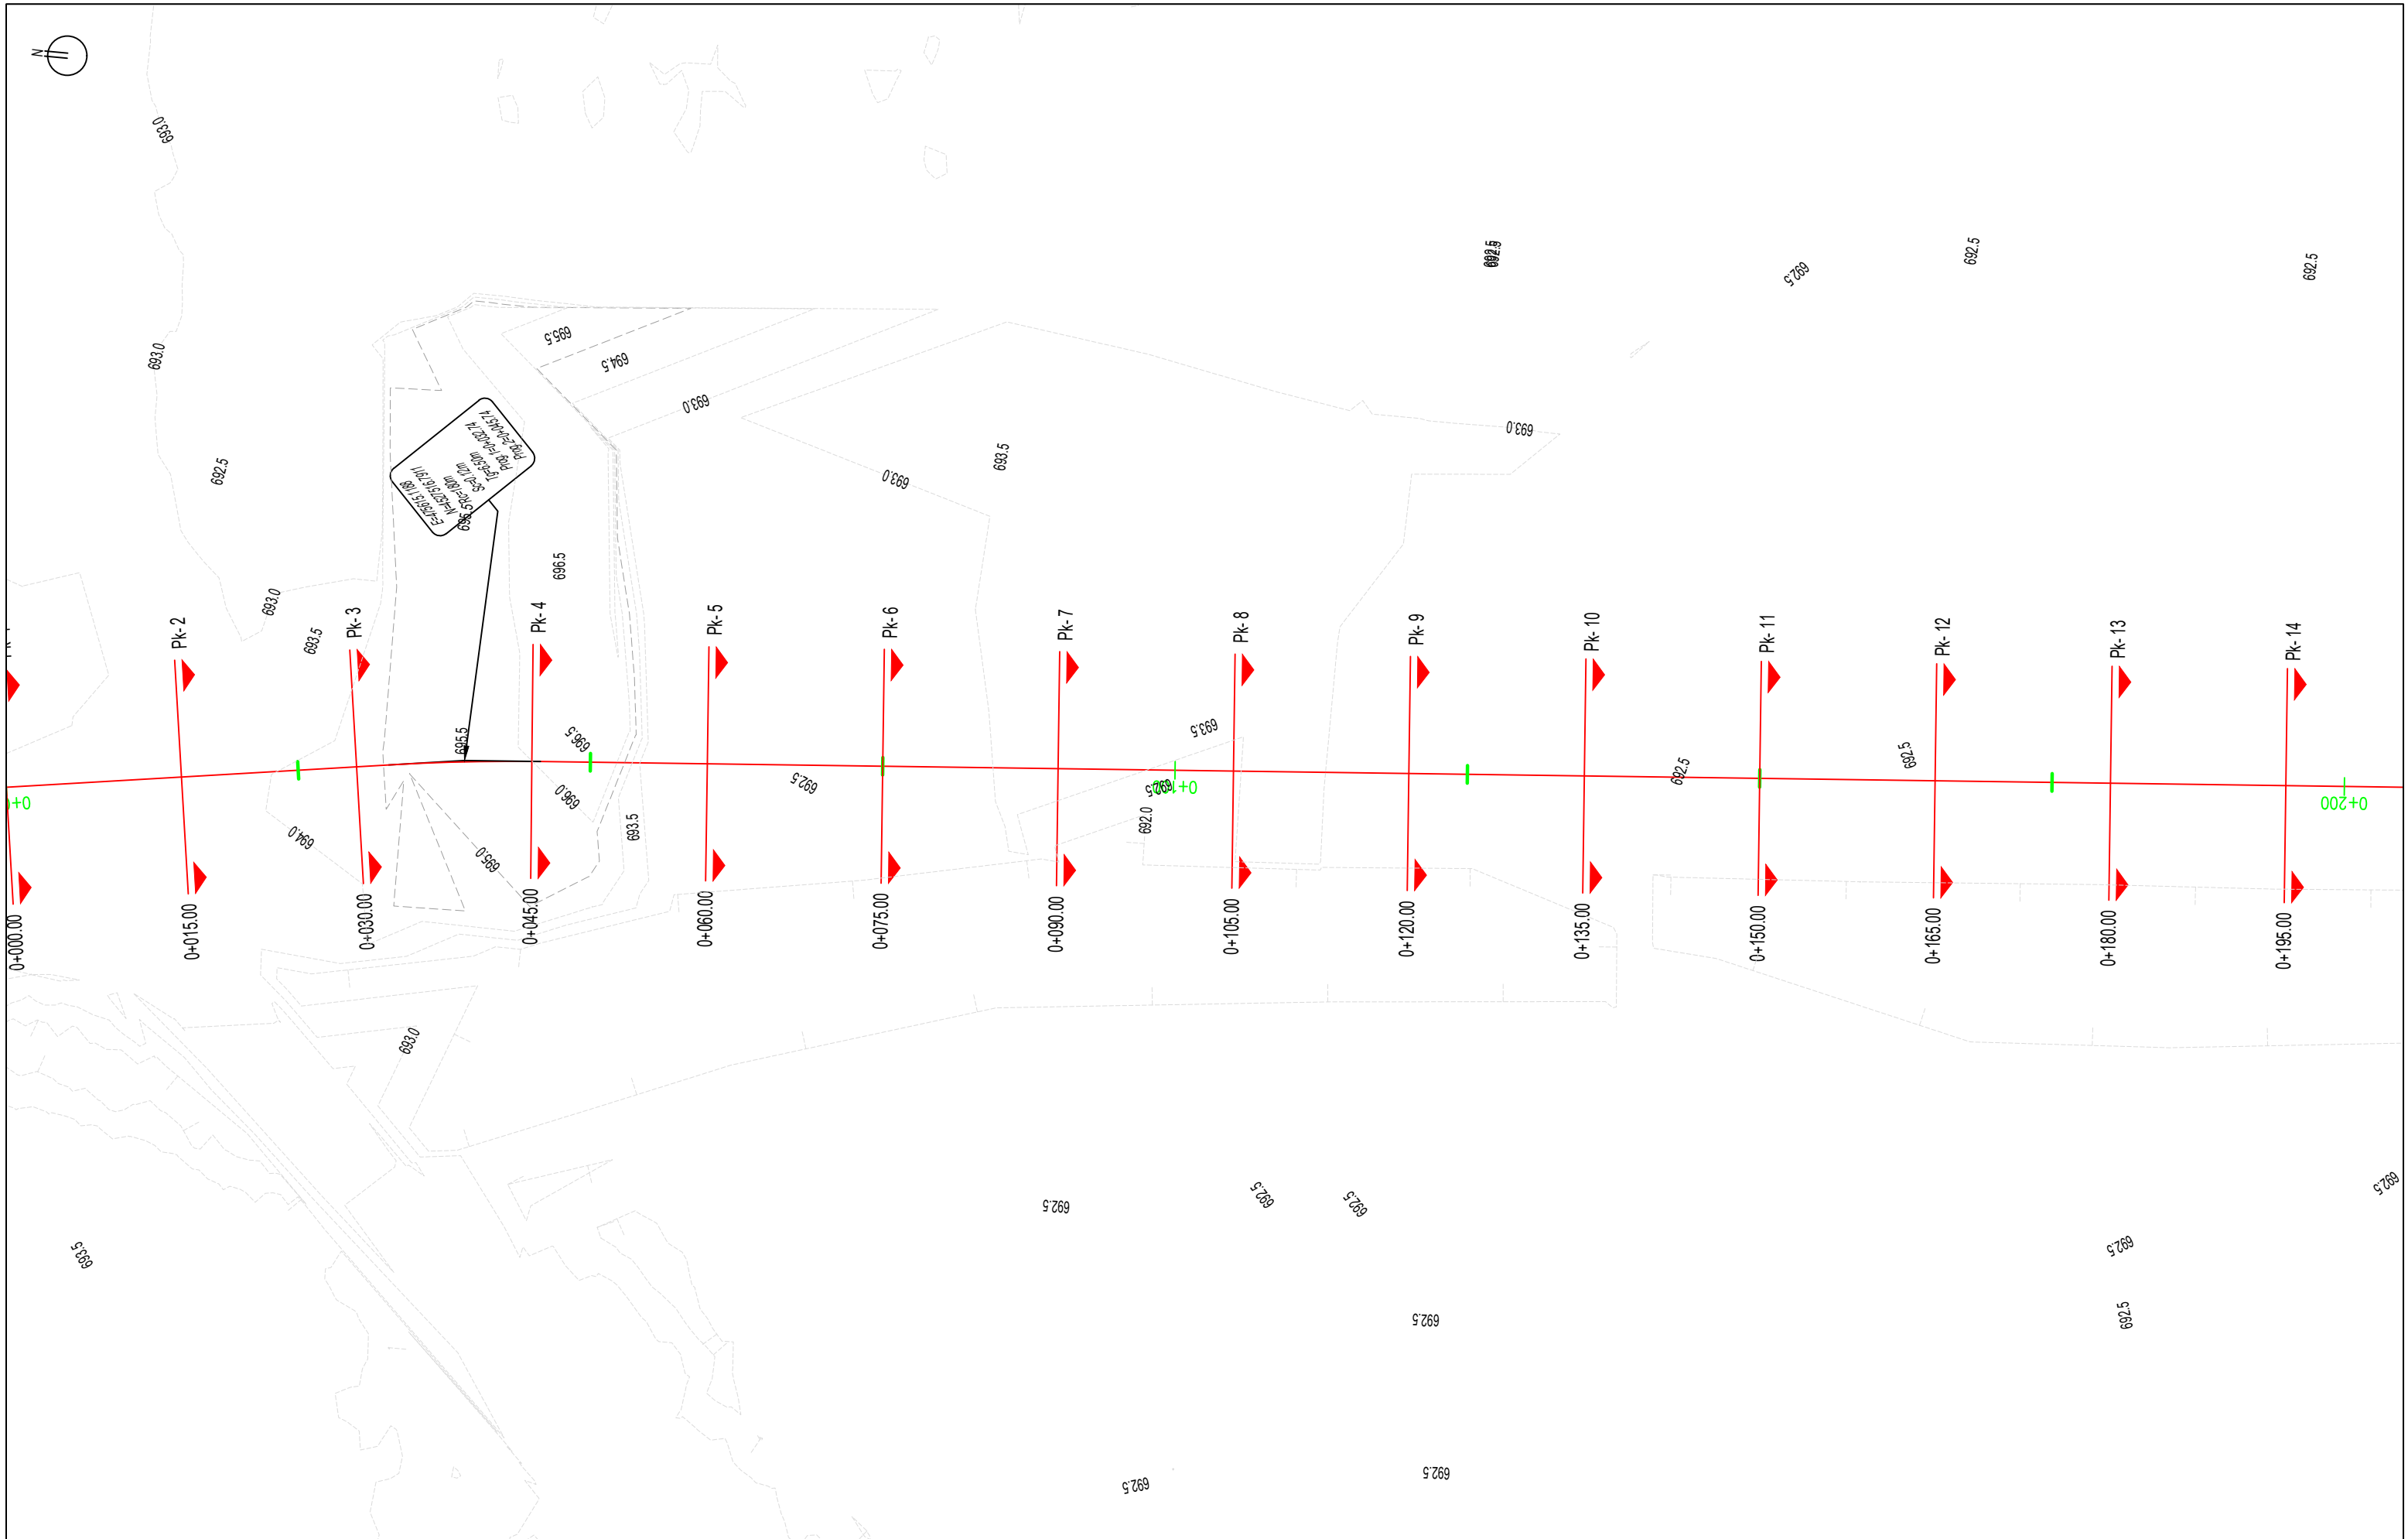

Emërtimi i Projektit
 Shërbime konsulence për përgatitjen e projekteve të zbatimit të nënprojekteve të rrugëve të aksesit dhe hapësirave publike në Drilon Tushemisht.
 - Nënprojekt: Rrugët e aksesit për parkimet

Republika e Shqipërisë



Bashkia Pogradec



Investitori



Adress:
 Str. Ibrahim Rugova,
 Building no.42, Entrance
 no.7, Apartment no.61
 Postal Code 1019


Kompania Projektuese



Adress:
 Komuna e Parisit,
 Rruga Osman Myderizi,
 Pallati Shkrelli nr.10, Tirane
 Email: thcalb@yahoo.com

Projekt Zbatim
 Aks Piketimi

SH: 1:500
 Fq: AX-02

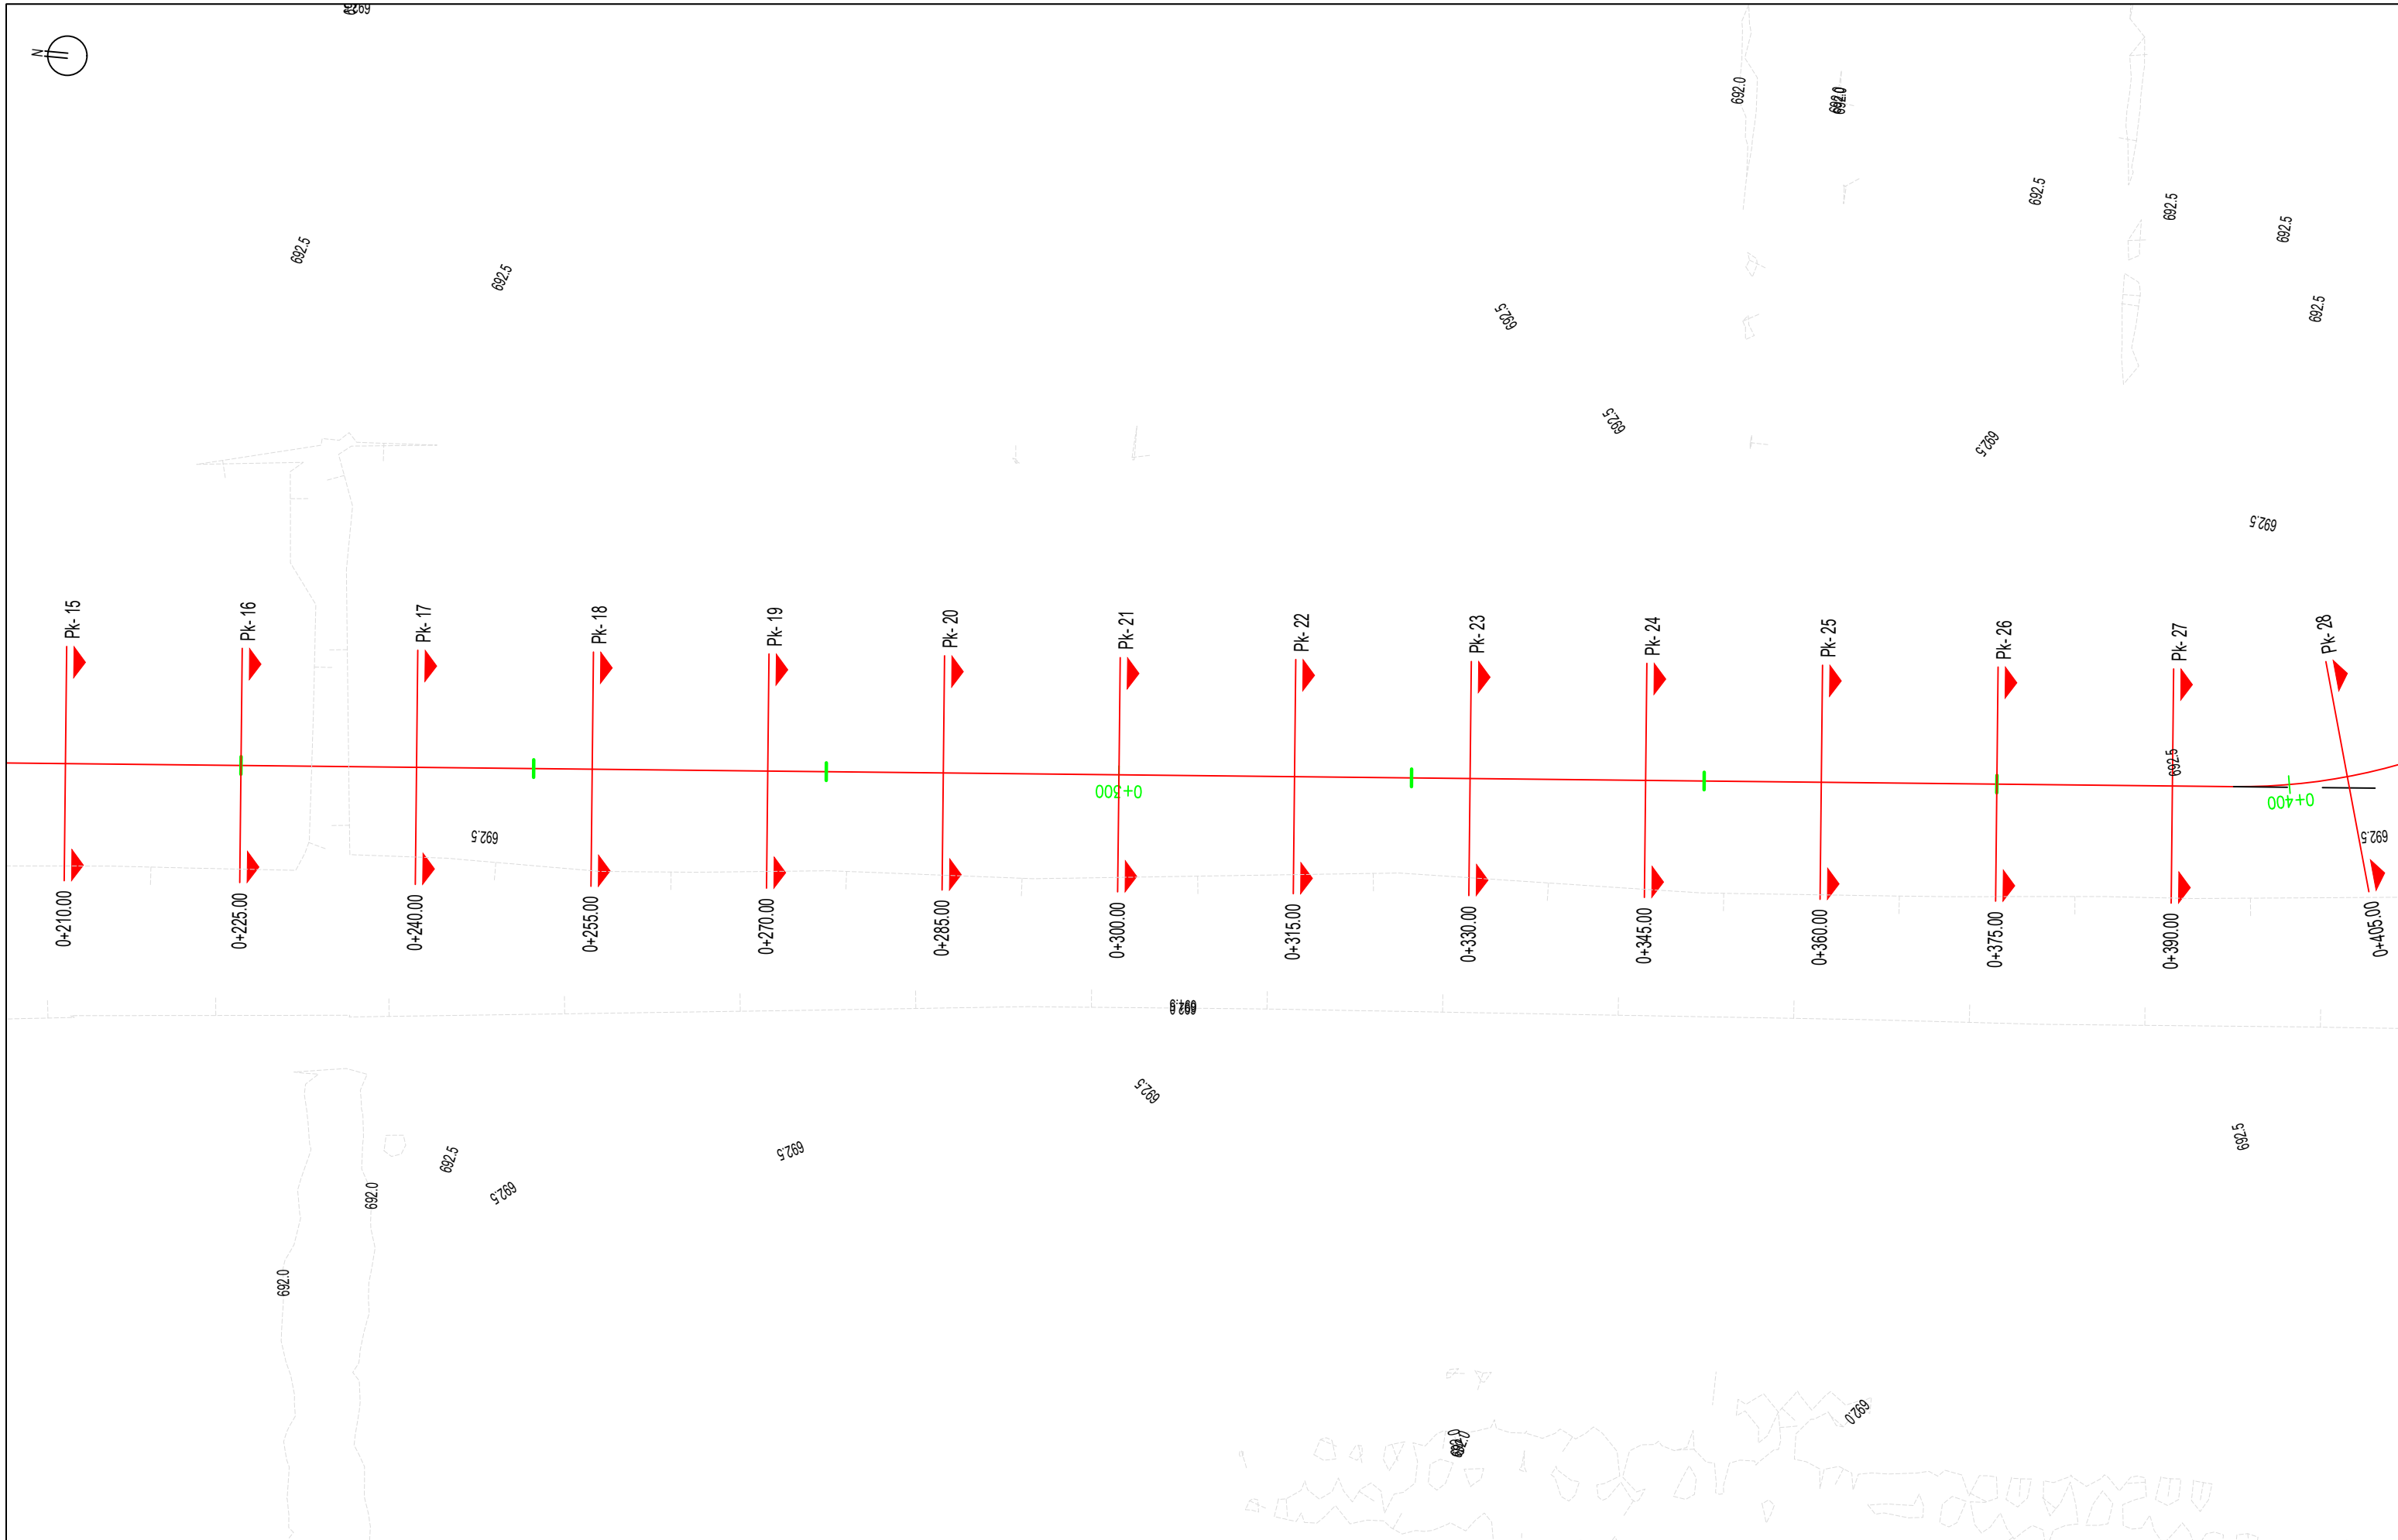

Emërtimi i Projektit
 Shërbime konsulence për përgatitjen e projekteve të zbatimit të nënprojekteve të rrugëve të aksesit dhe hapësirave publike në Drilon Tushemisht.
 - Nënprojekt: Rrugët e aksesit për parkimet

Republika e Shqipërisë



Bashkia Pogradec



Investitori




Adresë:
 Str. Ibrahim Rugova,
 Building no.42, Entrance
 no.7, Apartment no.61
 Postal Code 1019

Kompania Projektuese



Adresë:
 Komuna e Parisit,
 Rruga Osman Myderizi,
 Pallati Shkreli nr.10, Tirane
 Email: thcalb@yahoo.com

Projekt Zbatim	
Aks Piketimi	SH: 1:500
	Fq: AX-03

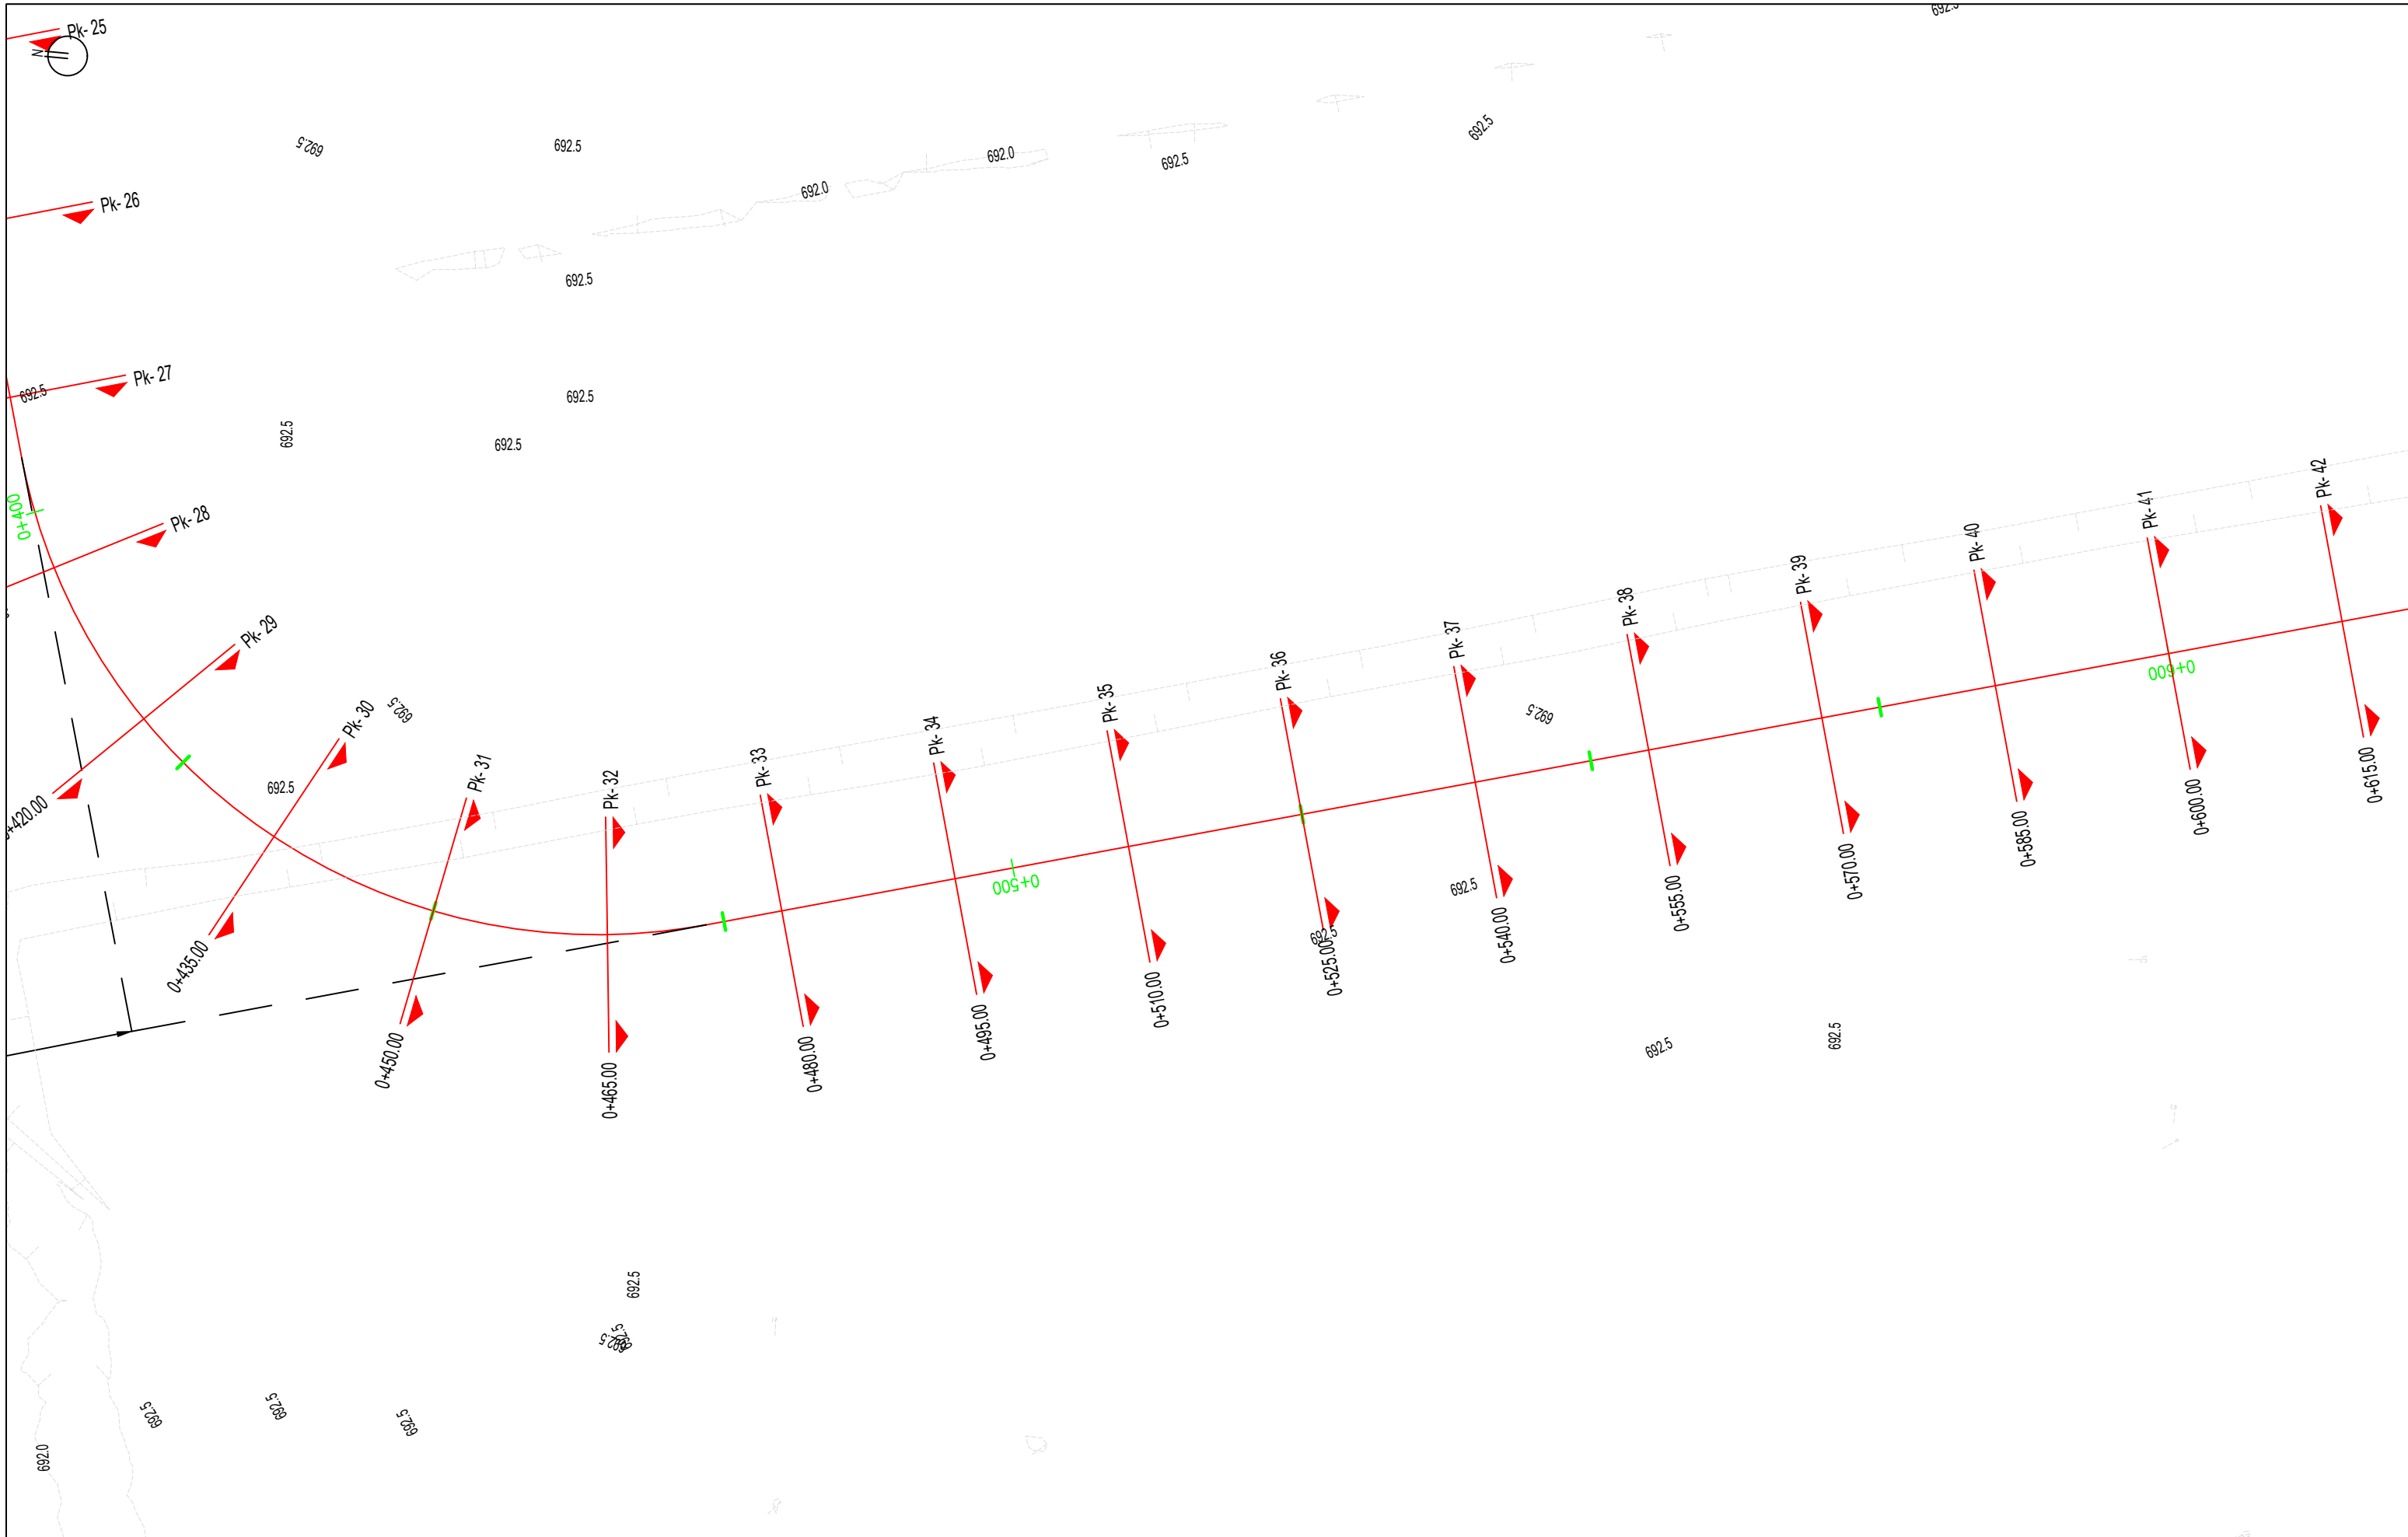

Emërtimi i Projektit
 Shërbime konsulence për përgatitjen e projekteve të zbatimit të nënprojekteve të rrugëve të aksesit dhe hapsirave publike në Drilon Tushemisht.
 - Nënprojekt: Rrugët e aksesit për parkimet

Republika e Shqipërisë



Bashkia Pogradec



Investitori




Adress:
 Str. Ibrahim Rugova,
 Building no.42, Entrance
 no.7, Apartment no.61
 Postal Code 1019

Kompania Projektuese



Adress:
 Komuna e Parisit,
 Rruga Osman Myderizi,
 Pallati Shkreli nr.10, Tirane
 Email: thcalb@yahoo.com

Projekt Zbatim	
Aks Piketimi	SH: 1:500
	Fq: AX-04

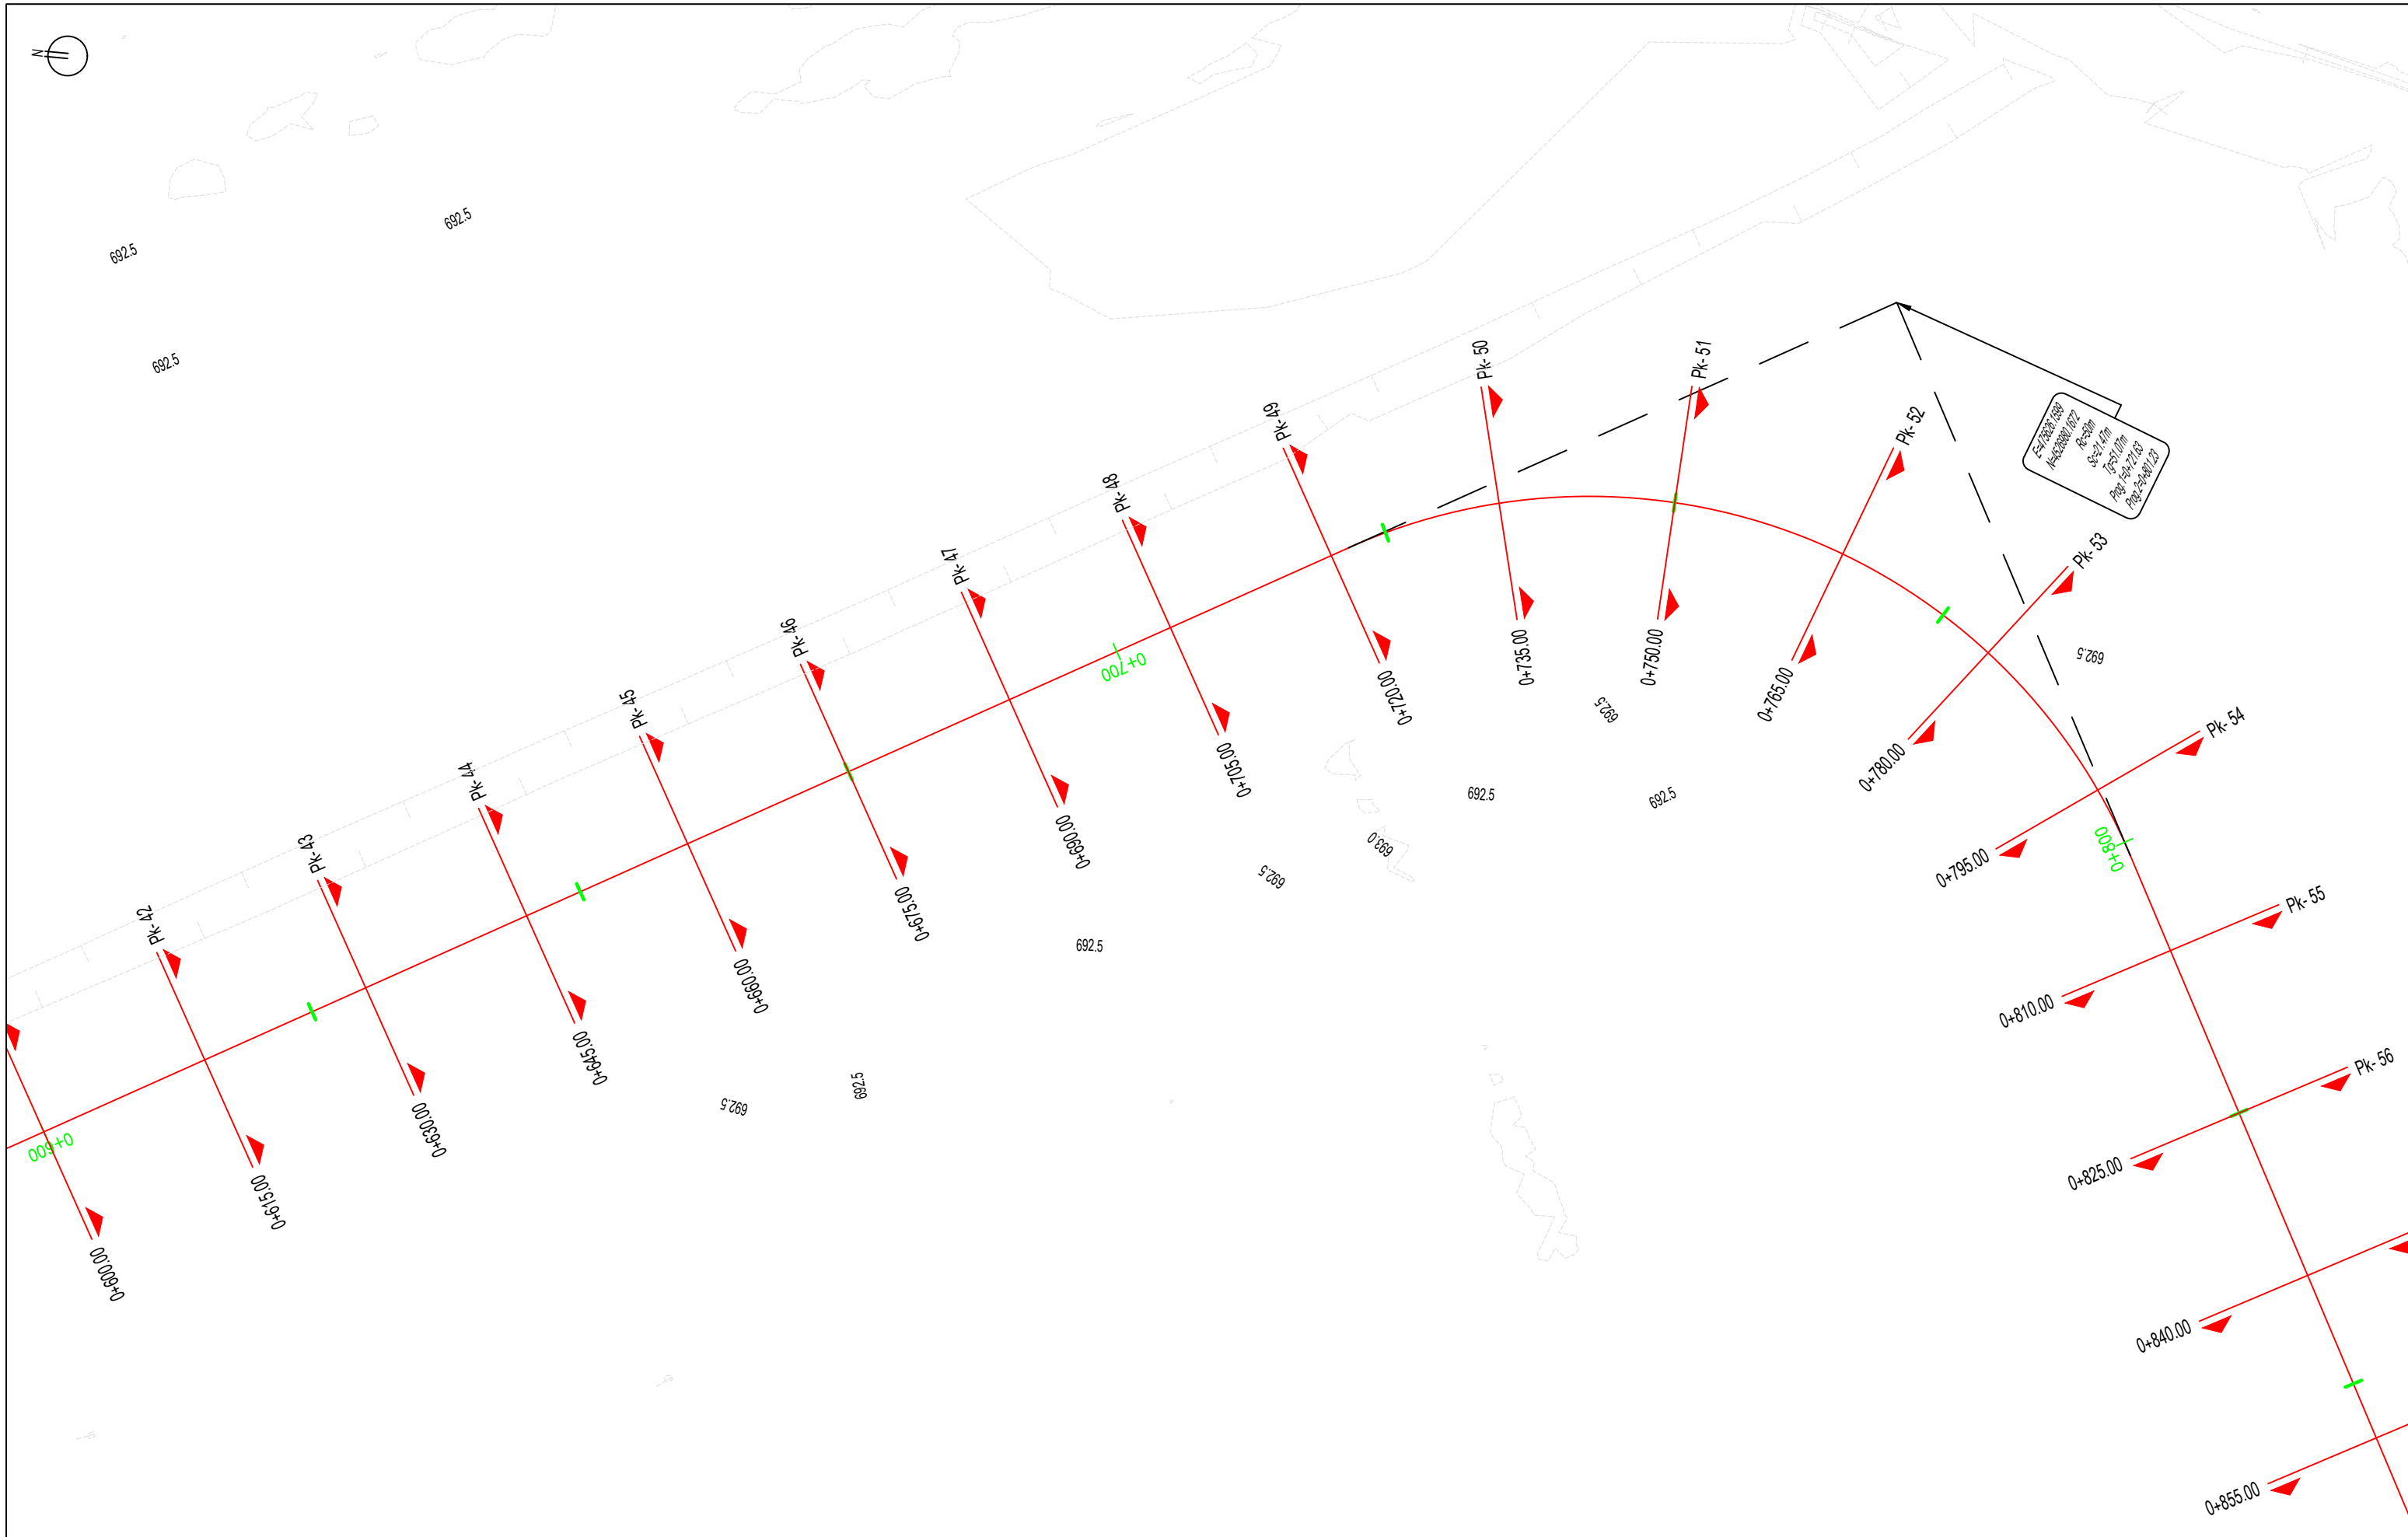

Emërtimi i Projektit
 Shërbime konsulence për përgatitjen e projekteve të zbatimit të nënprojekteve të rrugëve të aksesit dhe hapësirave publike në Drilon Tushemisht.
 - Nënprojekt: Rrugët e aksesit për parkimet

Republika e Shqipërisë



Bashkia Pogradec



Investitori




Adres:
 Str. Ibrahim Rugova,
 Building no.7, Apartment no.61
 Postal Code 1019

Kompania Projektuese



Adres:
 Komuna e Parisit,
 Rruga Osman Myderizi,
 Pallati Shkrelli nr.10,Tirane
 Email:thcalb@yahoo.com

Projekt Zbatim	
Aks Piketimi	SH: 1:500
	Fq: AX-05

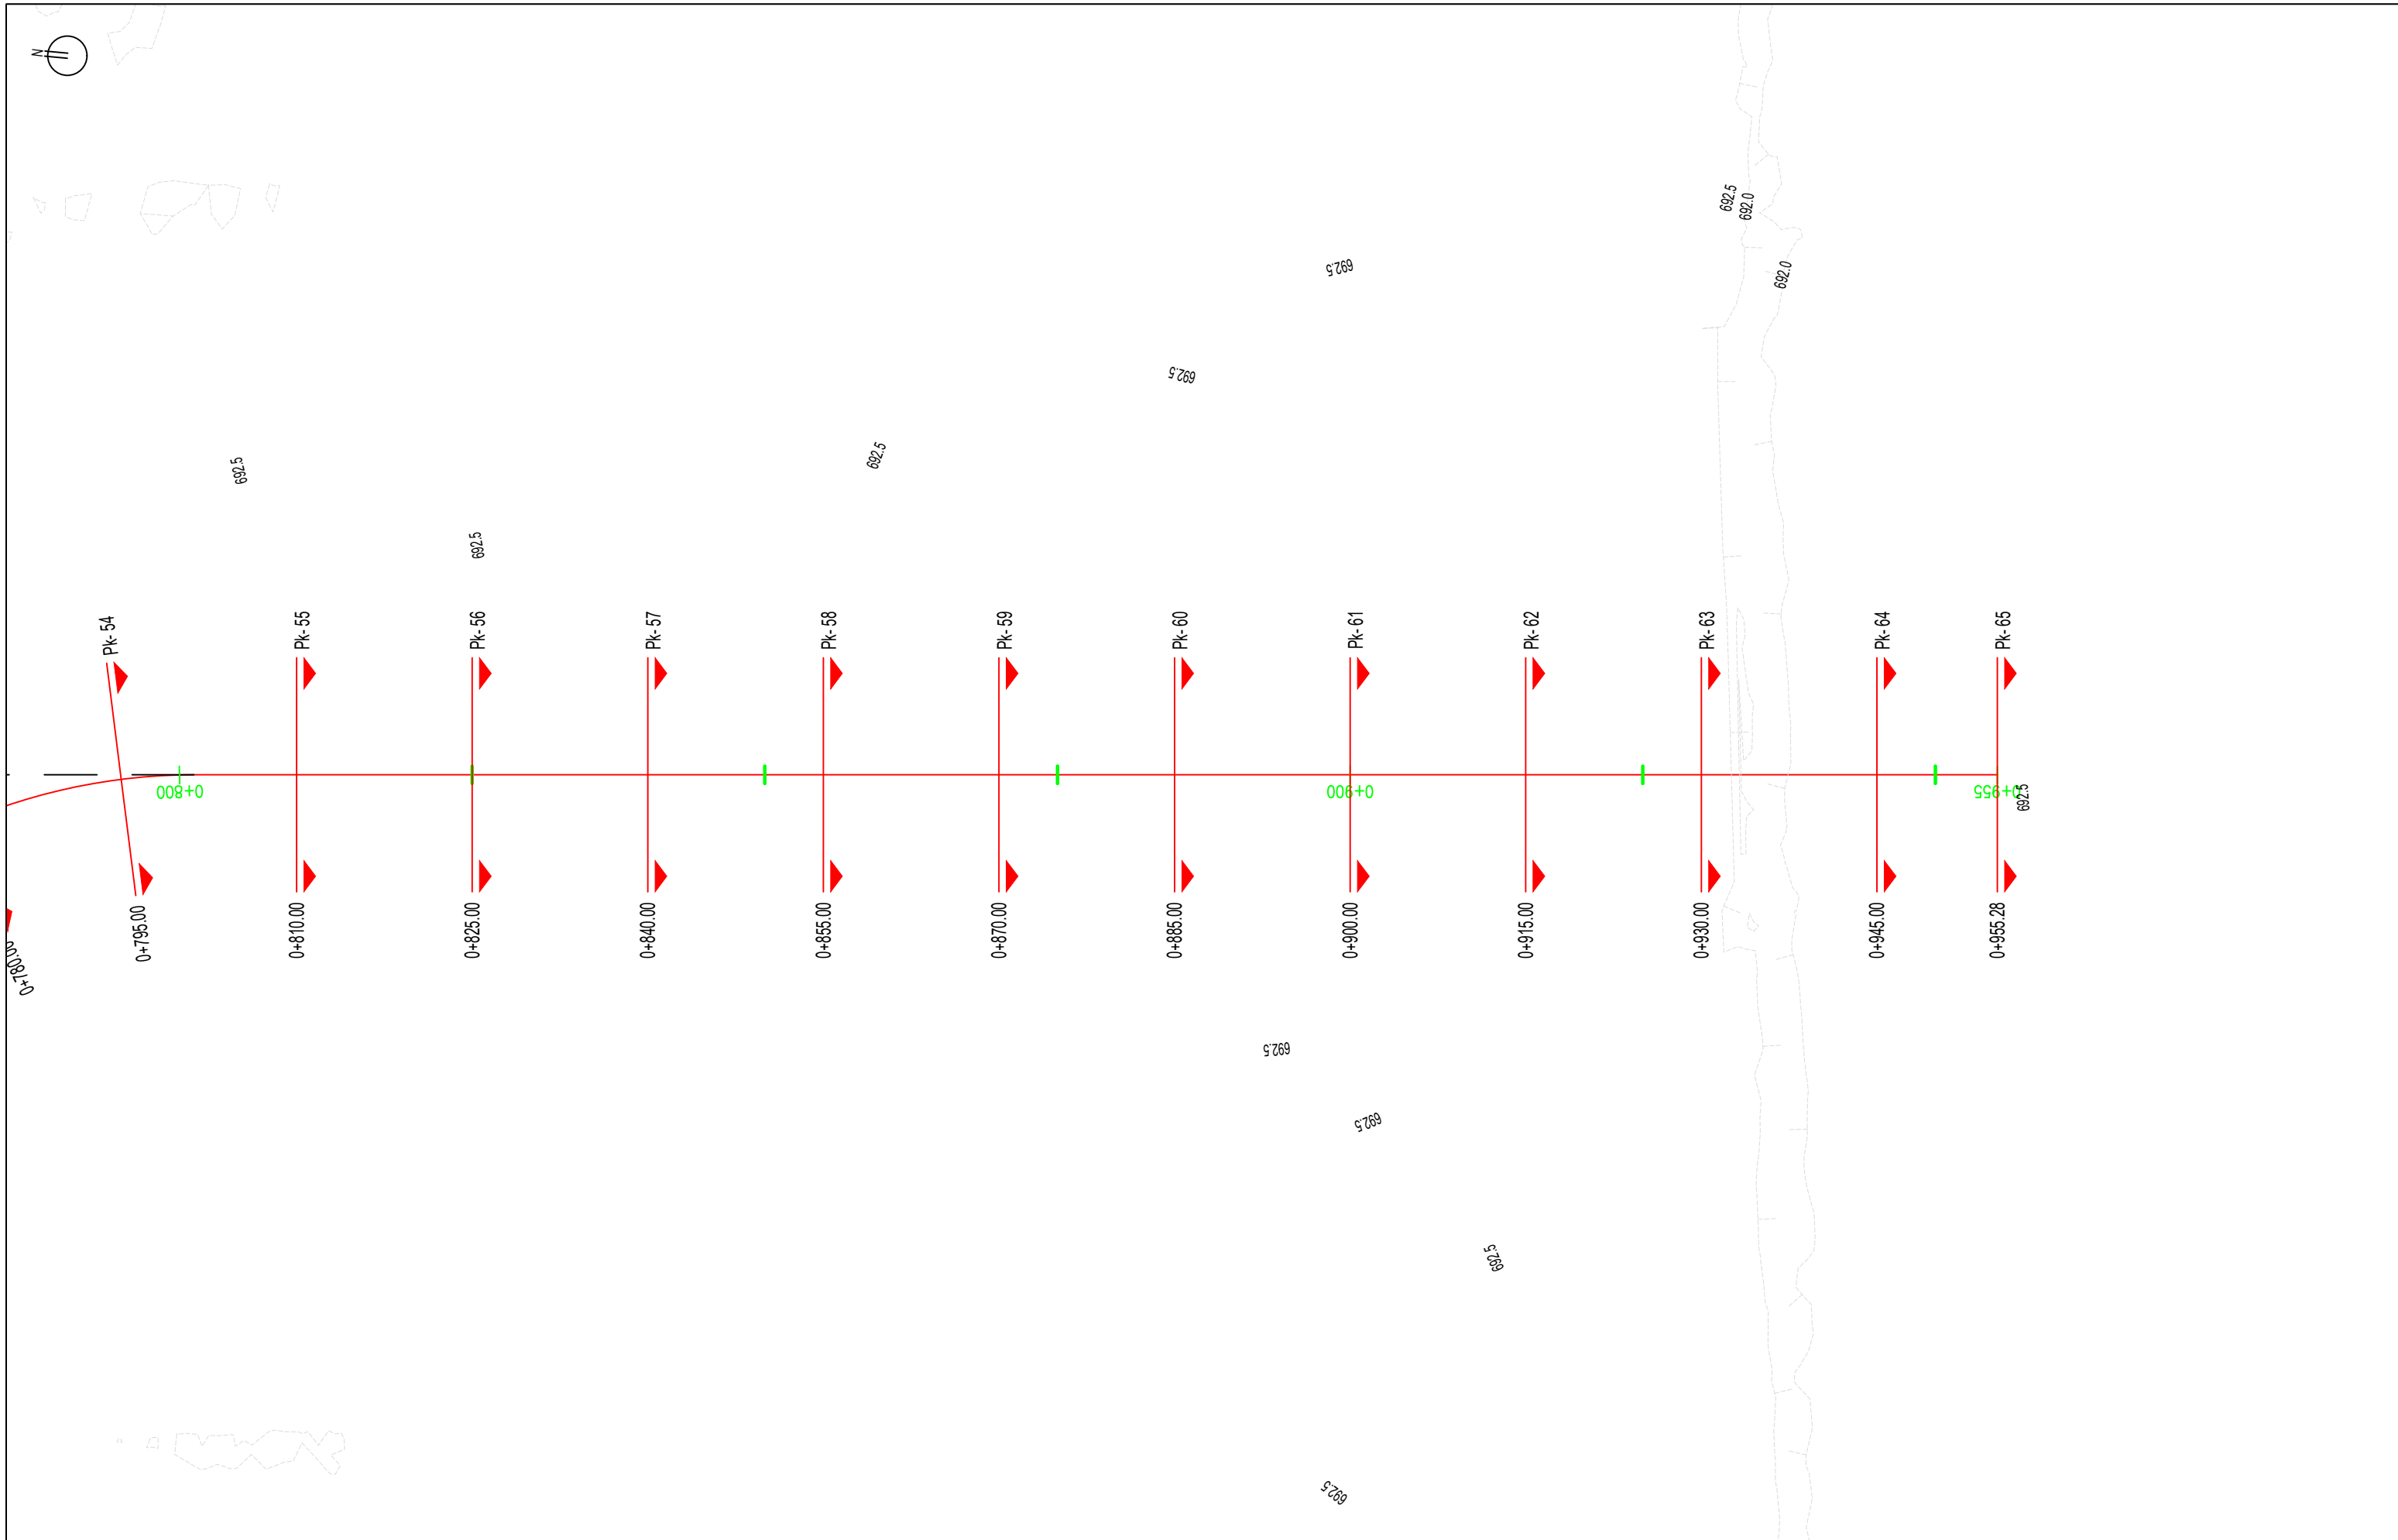

Emërtimi i Projektit
 Shërbime konsulence për përgatitjen e projekteve të zbatimit të nënprojekteve të rrugëve të aksesit dhe hapësirave publike në Drilon Tushemisht.
 - Nënprojekt: Rrugët e aksesit për parkimet

Republika e Shqipërisë



Bashkia Pogradec



Investitori



Adress:
 Str. Ibrahim Rugova,
 Building no.42, Entrance
 no.7, Apartment no.61
 Postal Code 1019


Kompania Projektuese



Adress:
 Komuna e Parisit,
 Rruga Osman Myderizi,
 Pallati Shkreli nr.10, Tirane
 Email: thcalb@yahoo.com

Projekt Zbatim	
Aks Piketimi	SH: 1:500
	Fq: AX-06

GJEOMETRIA VERTIKALE

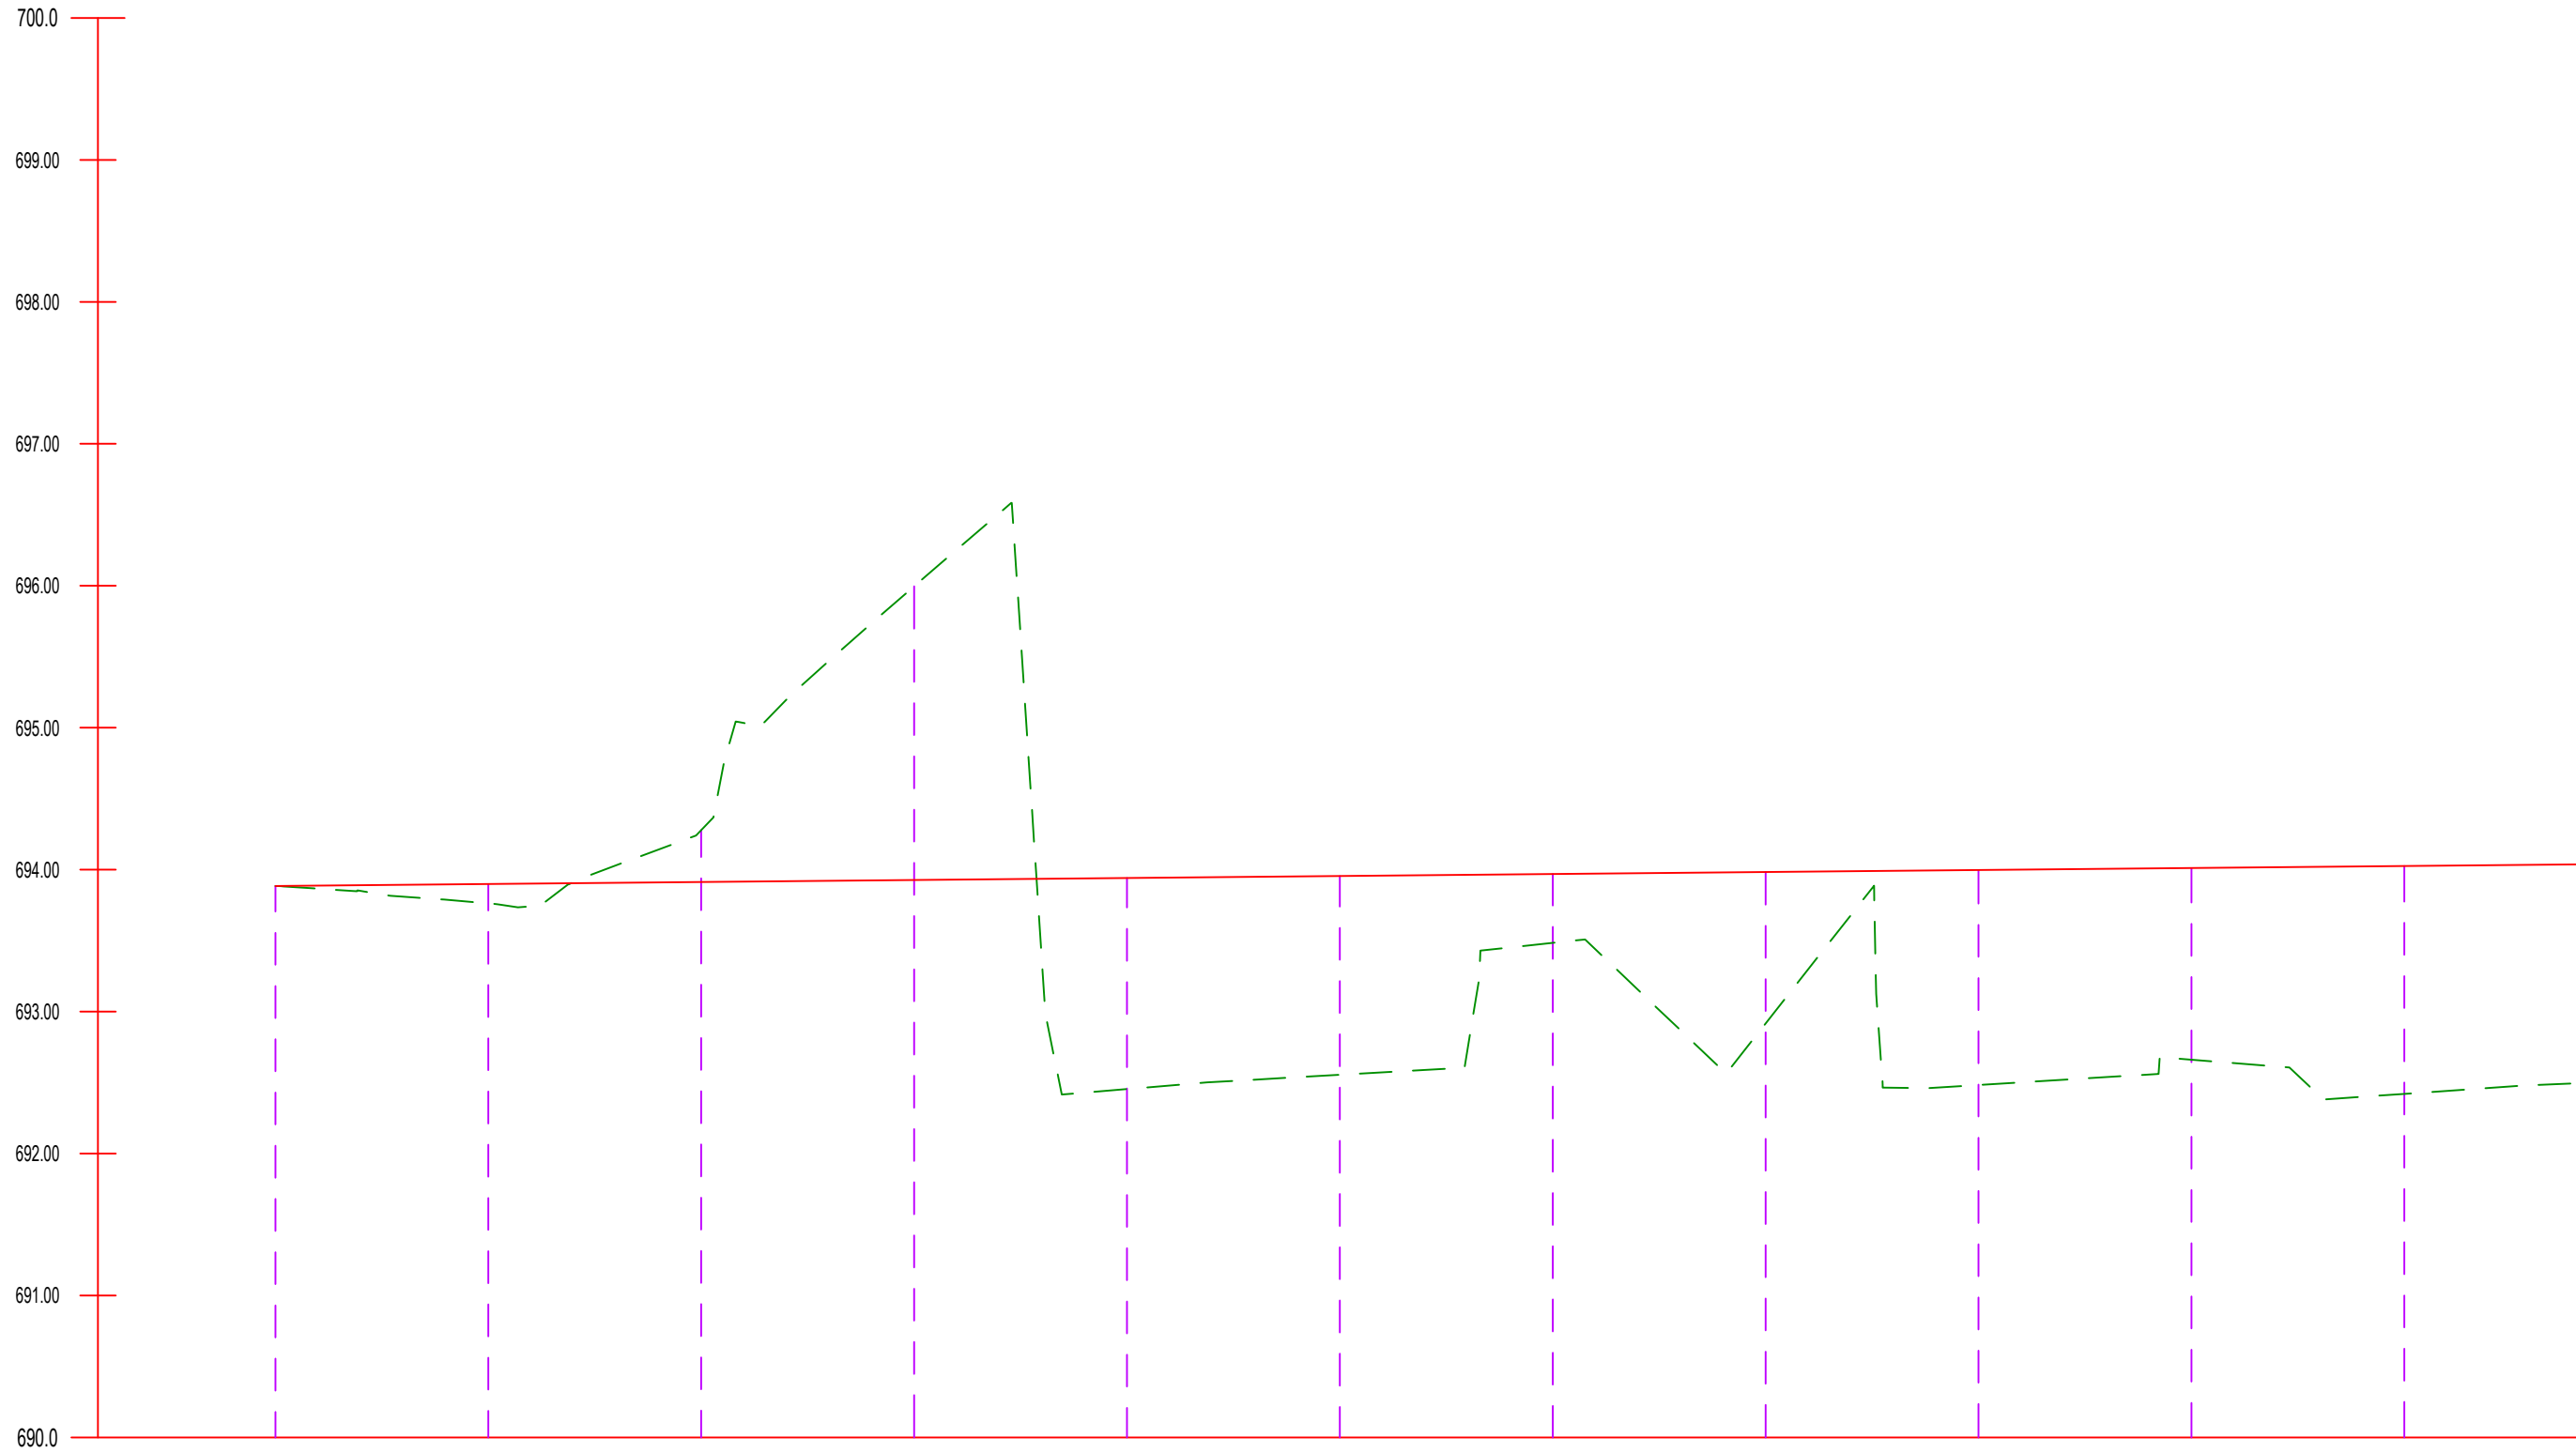

Scala : 500:50
K.Ref. : 690.00


NR. PIKETAVE	1	2	3	4	5	6	7	8	9	10	11
DISTANC PROGRESIVE	0+000.00	0+015.00	0+030.00	0+045.00	0+060.00	0+075.00	0+090.00	0+105.00	0+120.00	0+135.00	0+150.00
DISTANC PJESORE		15.00	15.00	15.00	15.00	15.00	15.00	15.00	15.00	15.00	15.00
KUOTE PROJEKTI	693.88	693.90	693.91	693.93	693.94	693.95	693.97	693.98	694.00	694.01	694.03
KUOTE TOKE	693.88	693.76	694.28	696.00	692.45	692.55	693.48	692.92	692.48	692.66	692.42
GEOMETRIA											

Emërtimi i Projektit
Shërbime konsulence për përgatitjen e projekteve të zbatimit të nënprojekteve të rrugëve të aksesit dhe hapësirave publike në Drilon Tushemisht.
Nënprojekt: Rruget e aksesit për parkimet

Republika e Shqipërisë



Bashkia Pogradec

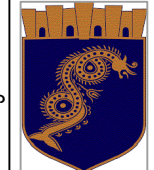

Investitori



Adress:
Str. Ibrahim Rugova,
Building no.42,Entrance
no.7, Apartment no.61
Postal Code 1019

Kompania Projektuese



Adress:
Komuna e Parisit,
Rruga Osman Myderizi,
Pallati Shkreli nr.10,Tirane
Email:thcalb@yahoo.com

Projekt Zbatim
Profili Gjatesor

SH: 1:500
Fq: PGJ- 01

GJEOMETRIA VERTIKALE

700.0
699.00
698.00
697.00
696.00
695.00
694.00
693.00
692.00
691.00
690.0

Scala : 500:50
K.Ref. : 690.00

<i>NR. PIKETAVE</i>	11	12	13	14	15	16	17	18	19	20	21	22
<i>DISTANC PROGRESIVE</i>	0+150.00	0+165.00	0+180.00	0+195.00	0+210.00	0+225.00	0+240.00	0+255.00	0+270.00	0+285.00	0+300.00	0+315.00
<i>DISTANC PJESORE</i>	15.00	15.00	15.00	15.00	15.00	15.00	15.00	15.00	15.00	15.00	15.00	15.00
<i>KUOTE PROJEKTI</i>	694.03	694.04	694.05	694.07	694.08	694.10	694.11	694.12	694.14	694.15	694.17	694.18
<i>KUOTE TOKE</i>	692.42	692.51	692.58	692.59	692.60	692.59	692.44	692.37	692.20	692.15	692.28	692.26
<i>GEOMETRIA</i>												

Emërtimi i Projektit
Shërbime konsulence për përgatitjen e projekteve të zbatimit të nënprojekteve të rrugëve të aksesit dhe hapsirave publike në Drilon Tushemisht.
Nënprojekt: Rruget e aksesit për parkimet

Republika e Shqipërisë



Bashkia Pogradec



Investitori



Adress:
Str. Ibrahim Rugova,
Building no.42,Entrance
no.7, Apartment no.61
Postal Code 1019

Kompania Projektuese



Adress:
Komuna e Parisit,
Rruga Osman Myderizi,
Pallati Shkreli nr.10,Tirane
Email:thcalb@yahoo.com

Projekt Zbatim	SH: 1:500
Profili Gjatesor	Fq: PGJ- 02

GJEOMETRIA VERTIKALE

L=978.56m
i=0.09%
Δh=0.92m

700.0
699.00
698.00
697.00
696.00
695.00
694.00
693.00
692.00
691.00
690.0

Scala : 500:50
K.Ref. : 690.00

<i>NR. PIKETAVE</i>	22	23	24	25	26	27	28	29	30	31	32	33
<i>DISTANC PROGRESIVE</i>	0+315.00	0+330.00	0+345.00	0+360.00	0+375.00	0+390.00	0+405.00	0+420.00	0+435.00	0+450.00	0+465.00	0+480.00
<i>DISTANC PJESORE</i>	15.00	15.00	15.00	15.00	15.00	15.00	15.00	15.00	15.00	15.00	15.00	15.00
<i>KUOTE PROJEKTI</i>	694.18	694.19	694.21	694.22	694.24	694.25	694.26	694.28	694.29	694.31	694.32	694.33
<i>KUOTE TOKE</i>	692.26	692.28	692.35	692.40	692.41	692.49	692.57	692.74	692.45	692.36	692.35	692.31
<i>GEOMETRIA</i>												

L=78.20m
i=0.00m

Emërtimi i Projektit
Shërbime konsulence për përgatitjen e projekteve të zbatimit të nënprojekteve të rrugëve të aksesit dhe hapsirave publike në Drilon Tushemisht.
Nënprojekt: Rruget e aksesit për parkimet

Republika e Shqipërisë



Bashkia Pogradec



Investitori



Adress:
Str. Ibrahim Rugova,
Building no.42,Entrance
no.7, Apartment no.61
Postal Code 1019

Kompania Projektuese




Adress:
Komuna e Parisit,
Rruga Osman Myderizi,
Pallati Shkreli nr. 10, Tirane
Email: thcalb@yahoo.com

Projekt Zbatim	SH: 1:500
Profili Gjatesor	
Fq: PGJ- 03	

GJEOMETRIA VERTIKALE

700.0
699.00
698.00
697.00
696.00
695.00
694.00
693.00
692.00
691.00
690.0

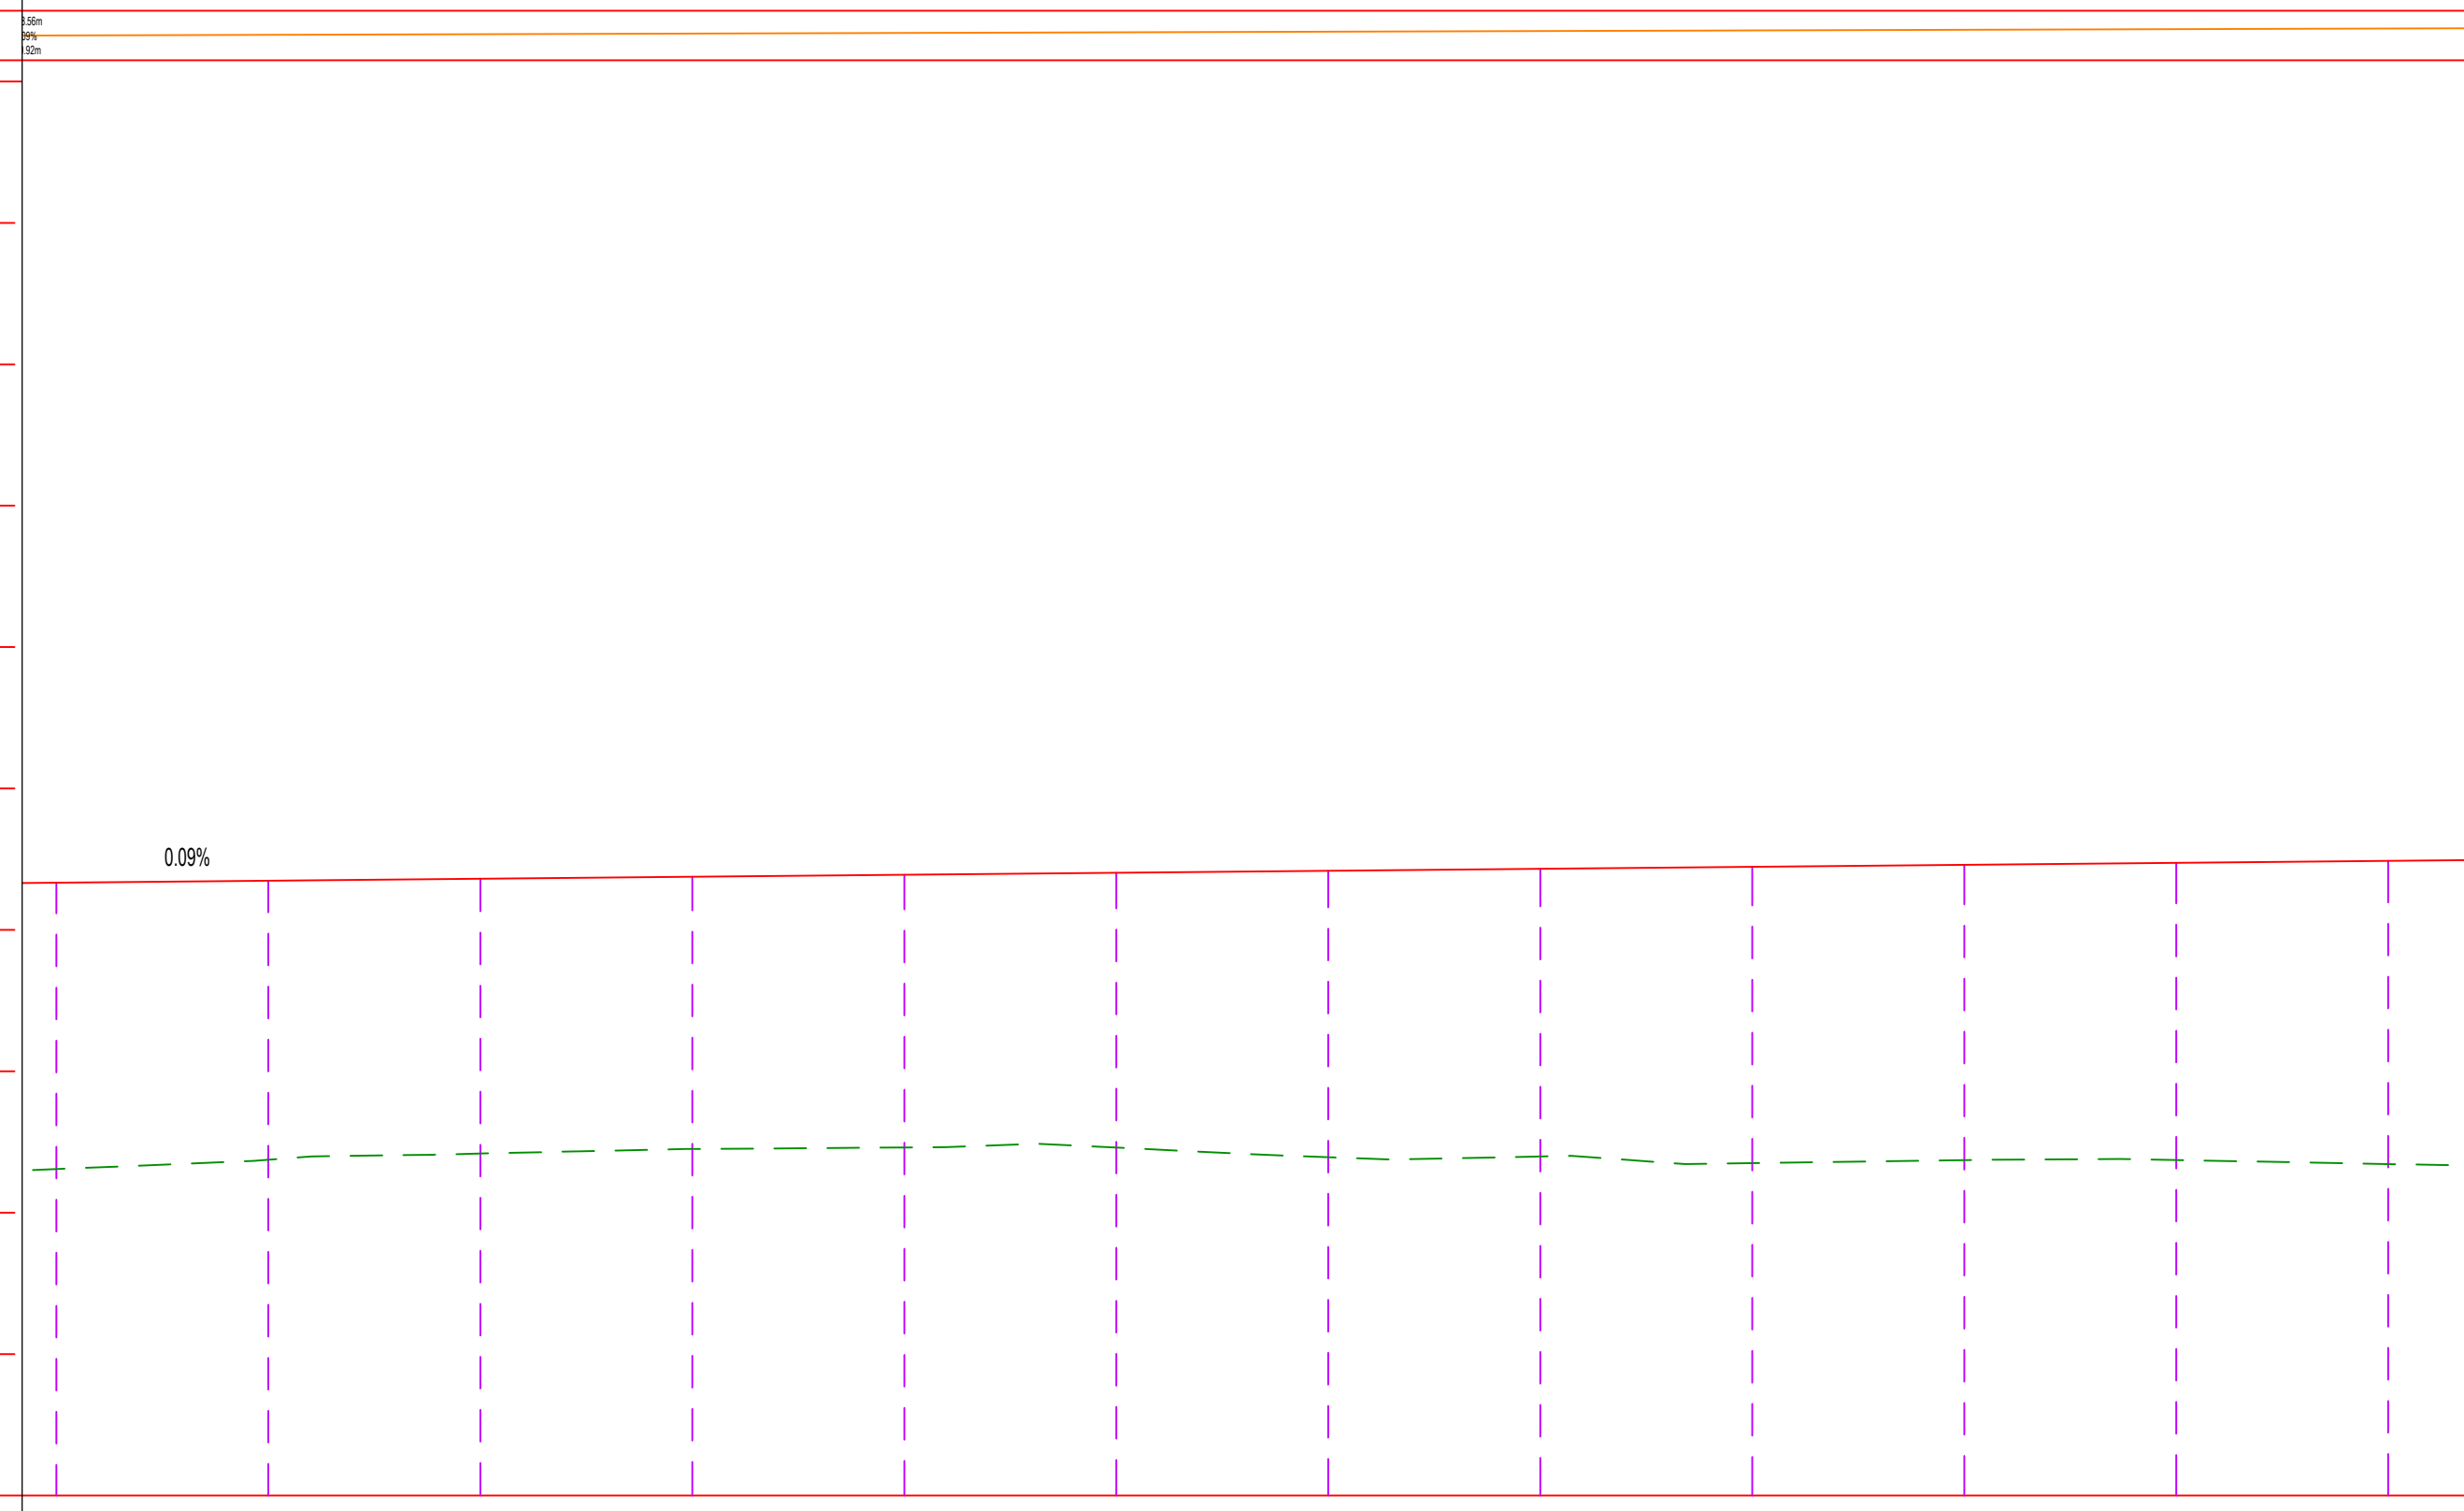

0.09%

Scala : 500:50
K.Ref. : 690.00

<i>NR. PIKETAVE</i>	33	34	35	36	37	38	39	40	41	42	43	44
<i>DISTANC PROGRESIVE</i>	0+480.00	0+495.00	0+510.00	0+525.00	0+540.00	0+555.00	0+570.00	0+585.00	0+600.00	0+615.00	0+630.00	0+645.00
<i>DISTANC PJESORE</i>	15.00	15.00	15.00	15.00	15.00	15.00	15.00	15.00	15.00	15.00	15.00	15.00
<i>KUOTE PROJEKTI</i>	694.33	694.35	694.36	694.38	694.39	694.40	694.42	694.43	694.45	694.46	694.47	694.49
<i>KUOTE TOKE</i>	692.31	692.37	692.42	692.45	692.46	692.46	692.39	692.40	692.35	692.37	692.37	692.34
<i>GEOMETRIA</i>												

Emërtimi i Projektit
Shërbime konsulence për përgatitjen e projekteve të zbatimit të nënprojekteve të rrugëve të aksesit dhe hapsirave publike në Drilon Tushemisht.
Nënprojekt: Rruget e aksesit për parkimet

Republika e Shqipërisë



Bashkia Pogradec



Investitori



Adress:
Str. Ibrahim Rugova,
Building no.42,Entrance
no.7, Apartment no.61
Postal Code 1019

Kompania Projektuese




Adress:
Komuna e Parisit,
Rruga Osman Myderizi,
Pallati Shkreli nr.10,Tirane
Email:thcalb@yahoo.com

Projekt Zbatim	SH: 1:500
Profil Gjatesor	Fq: PGJ- 04

GJEOMETRIA VERTIKALE

700.0
699.00
698.00
697.00
696.00
695.00
694.00
693.00
692.00
691.00
690.0

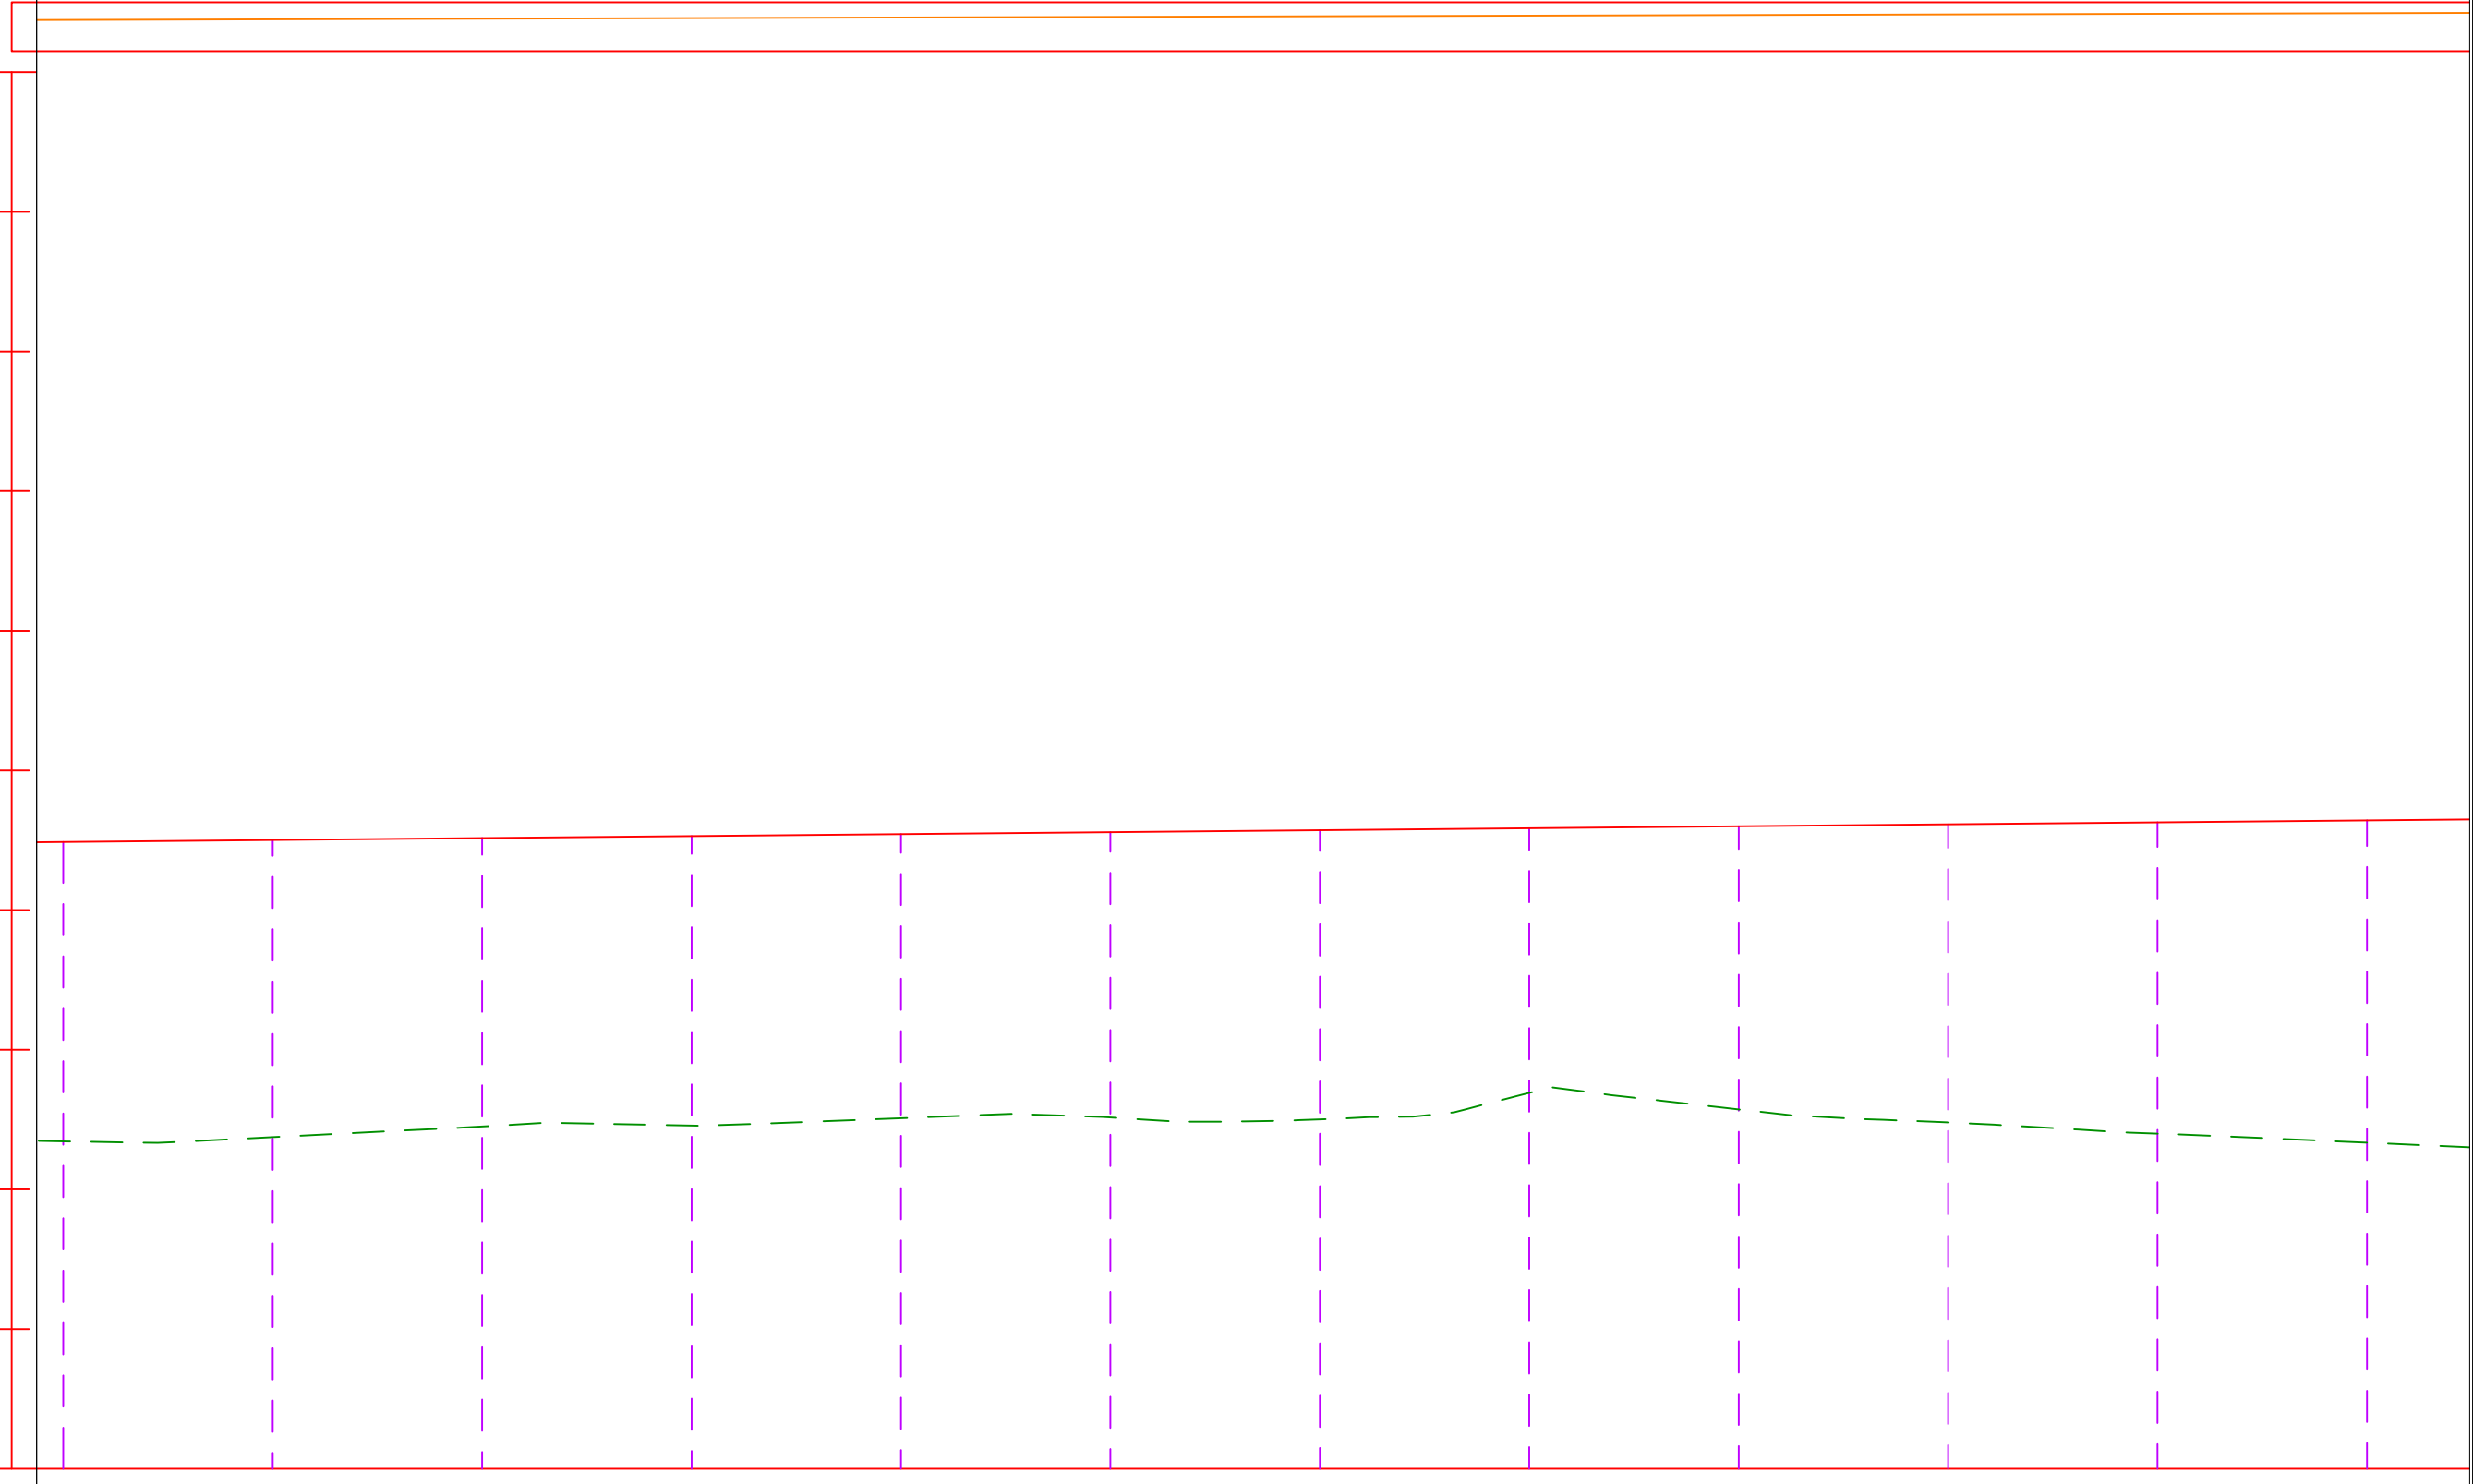

Scala : 500:50
K.Ref. : 690.00

<i>NR. PIKETAVE</i>	44	45	46	47	48	49	50	51	52	53	54	55
<i>DISTANC PROGRESIVE</i>	0+645.00	0+660.00	0+675.00	0+690.00	0+705.00	0+720.00	0+735.00	0+750.00	0+765.00	0+780.00	0+795.00	0+810.00
<i>DISTANC PJESORE</i>	15.00	15.00	15.00	15.00	15.00	15.00	15.00	15.00	15.00	15.00	15.00	15.00
<i>KUOTE PROJEKTI</i>	694.49	694.50	694.52	694.53	694.54	694.55	694.57	694.59	694.60	694.61	694.63	694.64
<i>KUOTE TOKE</i>	692.34	692.37	692.45	692.46	692.51	692.51	692.50	692.69	692.57	692.48	692.40	692.33
<i>GEOMETRIA</i>	L=30.0m R=50.0m											

Emërtimi i Projektit
Shërbime konsulence për përgatitjen e projekteve të zbatimit të nënprojekteve të rrugëve të aksesit dhe hapsirave publike në Drilon Tushemisht.
Nënprojekt: Rruget e aksesit për parkimet

Republika e Shqipërisë



Bashkia Pogradec



Investitori



Adress:
Str. Ibrahim Rugova,
Building no.42,Entrance
no.7, Apartment no.61
Postal Code 1019

Kompania Projektuese




Adress:
Komuna e Parisit,
Rruga Osman Myderizi,
Pallati Shkreli nr.10,Tirane
Email:thcalb@yahoo.com

Projekt Zbatim	SH: 1:500
Profili Gjatesor	
Fq: PGJ- 05	

GJEOMETRIA VERTIKALE

700.0
699.00
698.00
697.00
696.00
695.00
694.00
693.00
692.00
691.00
690.0

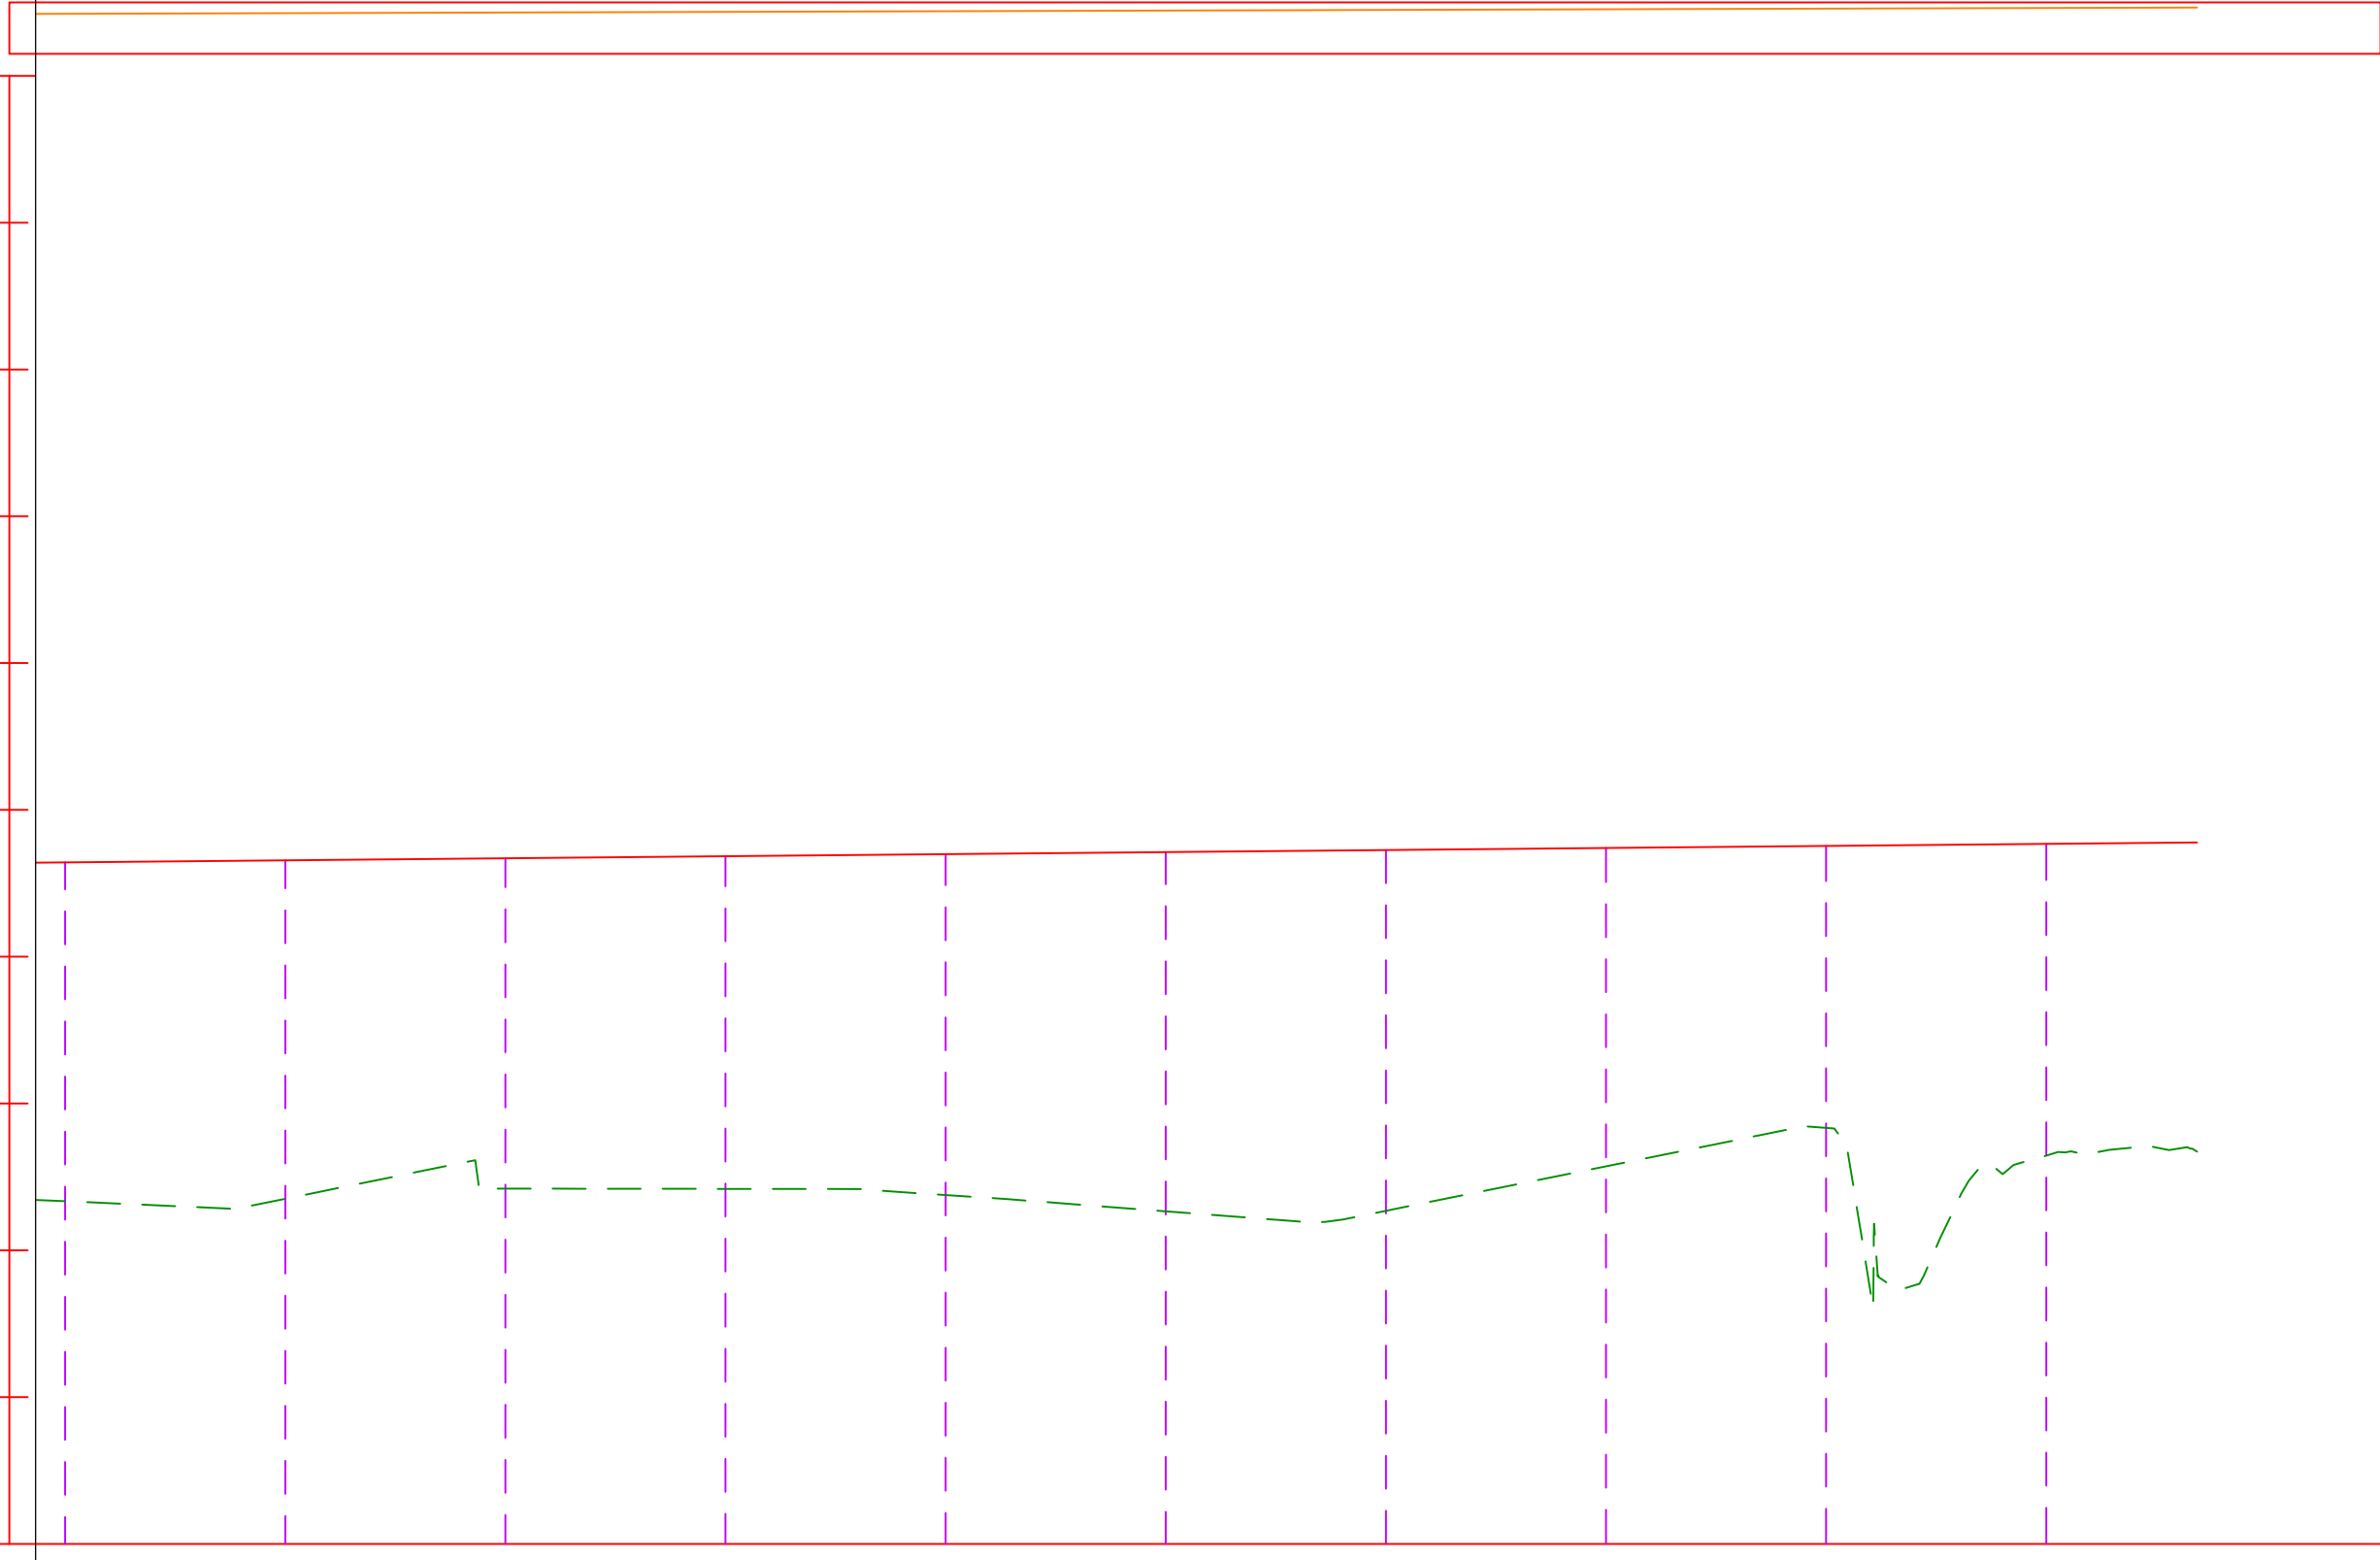

Scala : 500:50
K.Ref. : 690.00


NR. PIKETAVE	35	36	37	38	39	40	41	42	43	44	45
DISTANC PROGRESIVE	0+870.00	0+885.00	0+900.00	0+915.00	0+930.00	0+945.00	0+960.00	0+975.00	0+990.00	0+1005.00	0+1020.00
DISTANC PJESORE	15.00	15.00	15.00	15.00	15.00	15.00	15.00	15.00	15.00	15.00	10.28
KUOTE PROJEKTI	694.64	694.66	694.67	694.68	694.70	694.71	694.73	694.74	694.75	694.77	694.78
KUOTE TOKE	692.33	692.35	692.42	692.42	692.38	692.27	692.27	692.57	692.83	692.64	692.67
GEOMETRIA	L=154.00m										

Emërtimi i Projektit
Shërbime konsulence për përgatitjen e projekteve të zbatimit të nënprojekteve të rrugëve të aksesit dhe hapsirave publike në Drilon Tushemisht.
Nënprojekt: Rruget e aksesit për parkimet

Republika e Shqipërisë



Bashkia Pogradec

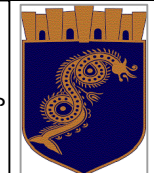

Investitori



Adress:
Str. Ibrahim Rugova,
Building no.42,Entrance
no.7, Apartment no.61
Postal Code 1019

Kompania Projektuese



Adress:
Komuna e Parisit,
Rruga Osman Myderizi,
Pallati Shkreli nr.10,Tirane
Email:thcalb@yahoo.com

Projekt Zbatim
Profili Gjatesor
SH: 1:500
Fq: PGJ- 06