

PROJEKT ZBATIMI PER NDERTIMIN E PARKUT URBAN-SPITALLE
PROJEKTI KONSTRUKTIV

POROSITESI :

BASHKIA DURRES

PROJEKTUES :

"IDEAL CONSTRUCTION & PROJECTION"(I.C.P) sh.p.k

"HYDRO-ENG CONSULTING " sh.p.k


PLANI I THEMELEVE, KIOSKA VERI Kuota -0.40 SH 1 : 50

O B J E K T I

"STUDIM PROJEKTIM PARKU URBAN - SPITALLË"

POROSITESI :

BASHKIA DURRES

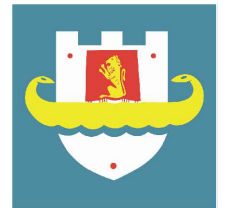

PROJEKTUES :

"IDEAL CONSTRUCTION & PROJECTION"(I.C.P) sh.p.k



"HYDRO-ENG CONSULTING " sh.p.k



GRUPI I PROJEKTIMIT


Drejtuues ligjor	Ing.Alban DAUTAJ	Nr. Licence K.2232/2
Ing.Hidroteknik	Evis QYRKU	Nr. Licence K.1829/2
Ing.Hidrotek.	Xhuljana (Sula)DAUTAJ	Nr. Licence K.3161
Ing.Ndertimi	Jani TATI	Nr. Licence K.2752/1
Ing.Topograf	Maksim GEGA	Nr. Licence T.0455/4
Ing.Mekanik	Kristaq PRIFTI	Nr. Licence E.0431/1
Ing.Mjedisi	Shpetim CIKU	Nr. Licence A.2443/ Cert Nr.5077 Prot, date 08.07.2013
Arkitekt	Sidrit Foti PRIFTI	Nr. Licence A.1849/1
Arkitekt	JA.Marc JOUBERT	
Arkitekt	Hellmer RAHMS	
Arkitekt	Kees FRITSCHY	
Arkitekt	Jorida GRABOVARI	

FIRMA/VULA

TE DHENA TEKNIKE

FAZA E PROJEKTIT	PROJEKT ZBATIM
TIPI I FLETES	
EMERTIMI I FLETES	PLANI I THEMELEVE, KIOSKA VERI, KUOTA -0.40 SH 1 : 50


Nr. i fletes **K-01**

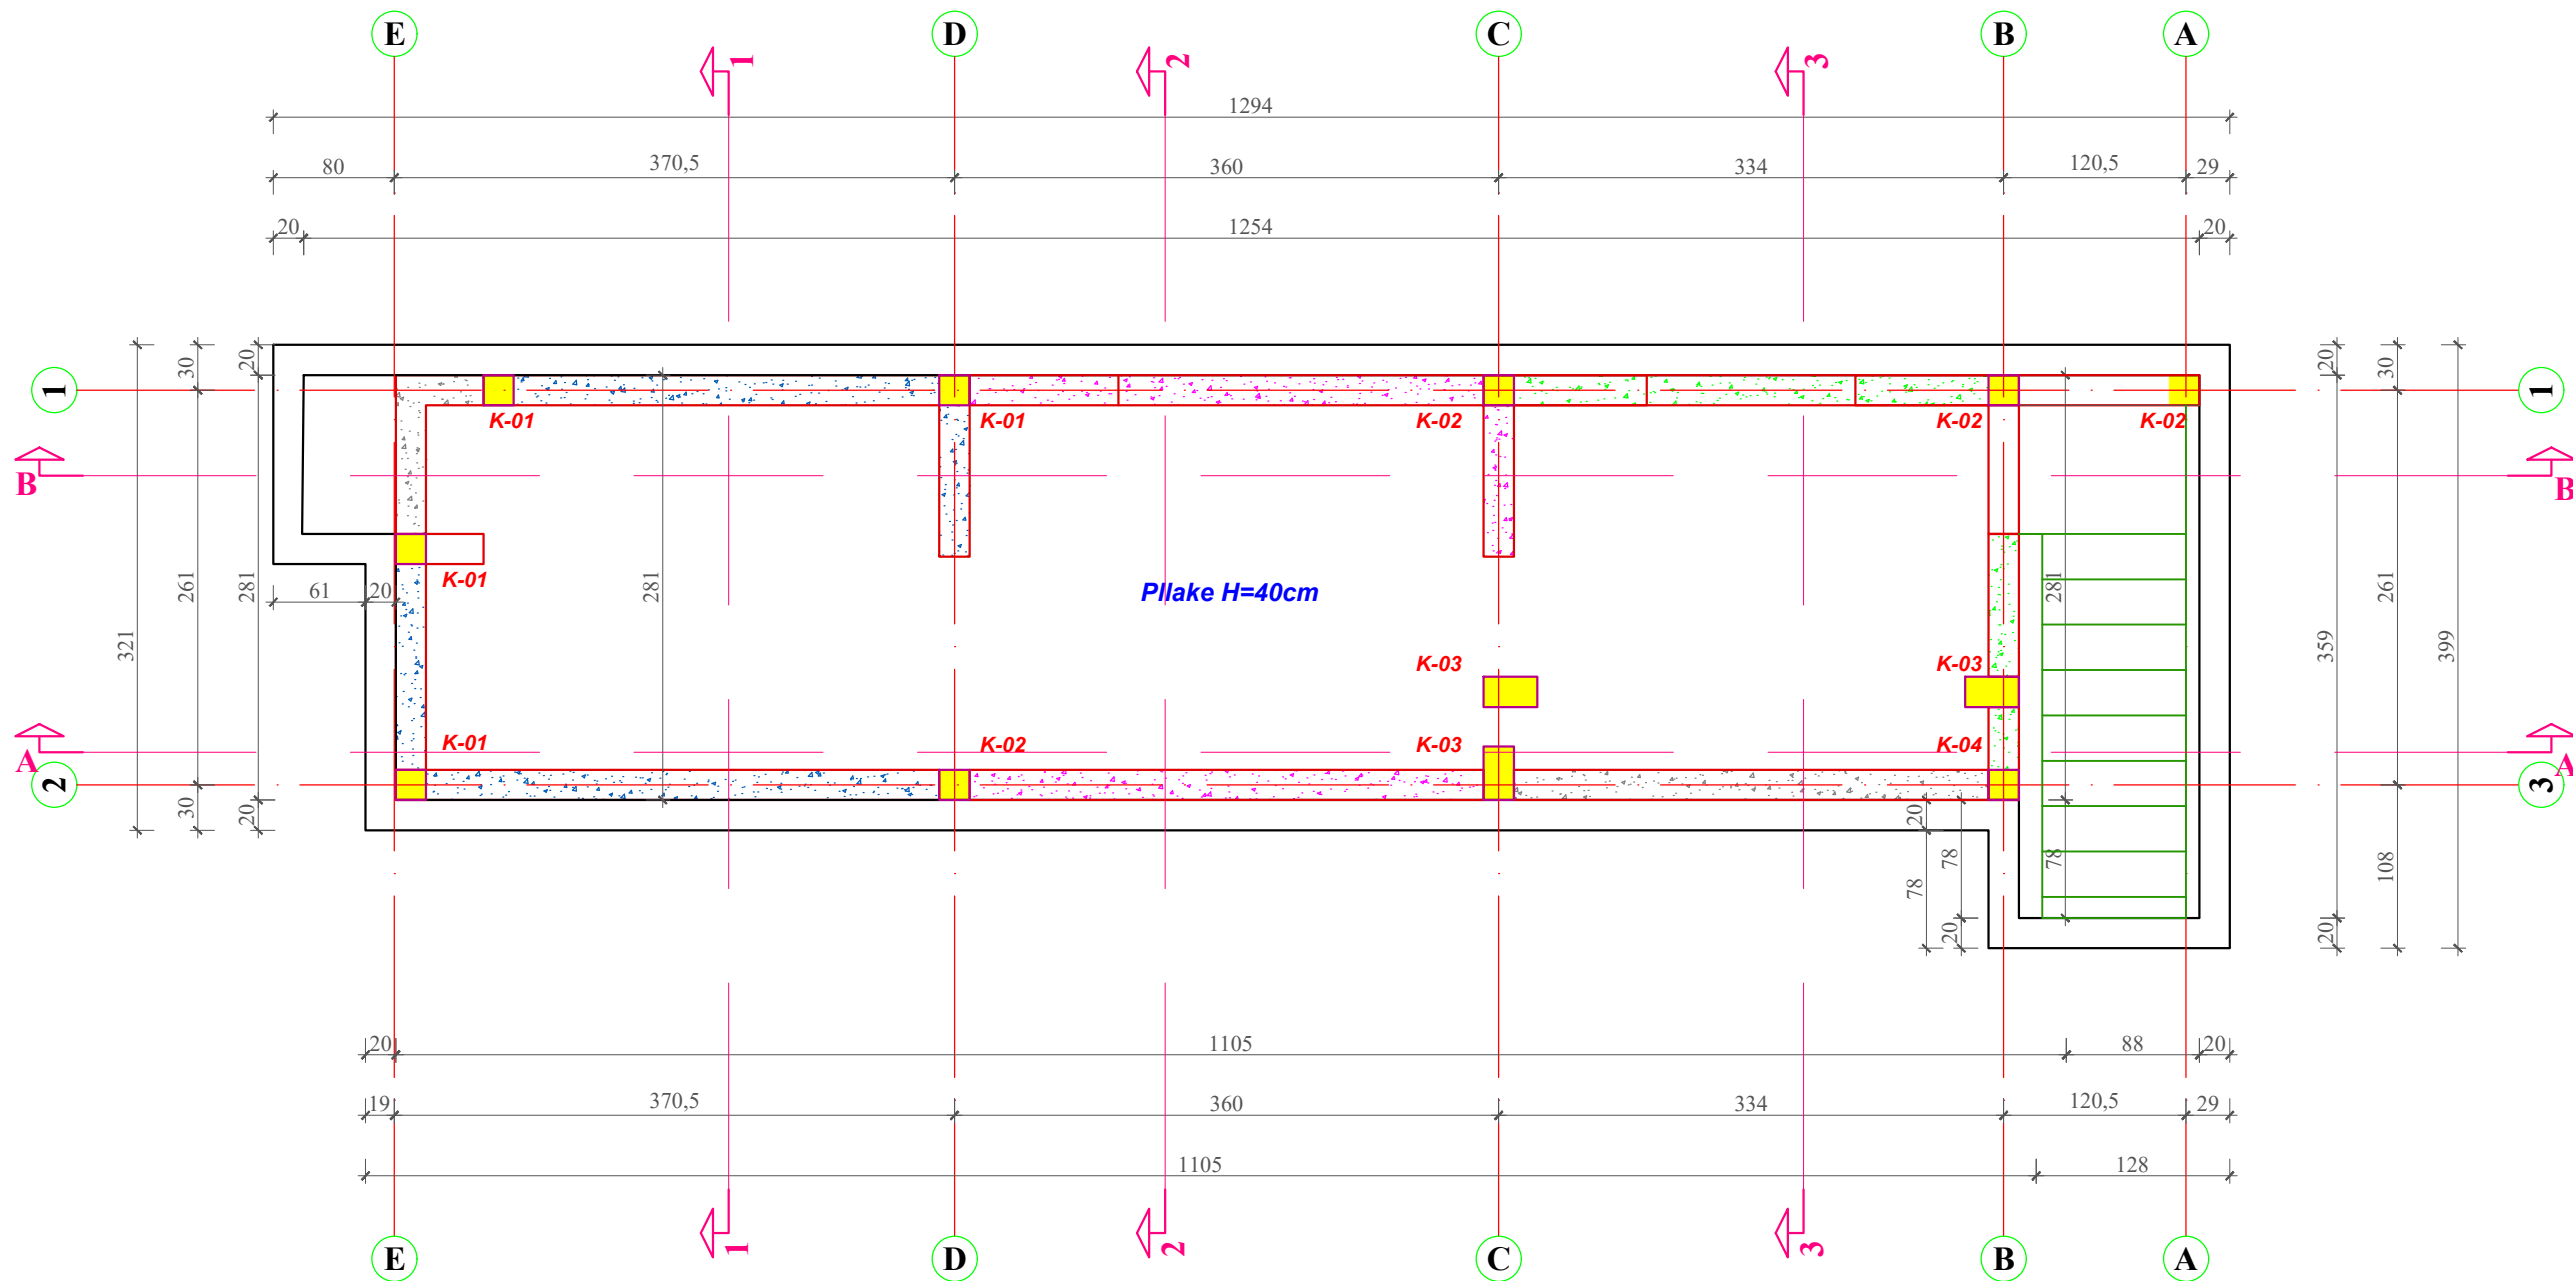

"STUDIM PROJEKTIM PARKU URBAN - SPITALLË"

POROSITESI :

BASHKIA DURRES

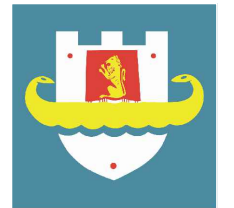

PROJEKTUES :

"IDEAL CONSTRUCTION & PROJECTION"(I.C.P) sh.p.k



"HYDRO-ENG CONSULTING " sh.p.k



GRUPI I PROJEKTIMIT


Drejtuues ligjor	Ing.Alban DAUTAJ	Nr. Licence K.2232/2
Ing.Hidroteknik	Evis QYRKU	Nr. Licence K.1829/2
Ing.Hidrotek. Xhuljana (Sula)DAUTAJ		Nr. Licence K.3161
Ing.Ndertimi	Jani TATI	Nr. Licence K.2752/1
Ing.Topograf	Maksim GEGA	Nr. Licence T.0455/4
Ing.Mekanik	Kristaq PRIFTI	Nr. Licence E.0431/1
Ing.Mjedisi	Shpetim CIKU	Nr. Licence A.2443/ Cert Nr.5077 Prot, date 08.07.2013
Arkitekt	Sidrit Foti PRIFTI	Nr. Licence A.1849/1
Arkitekt	JA.Marc JOUBERT	
Arkitekt	Hellmer RAHMS	
Arkitekt	Kees FRITSCHY	
Arkitekt	Jorida GRABOVARI	

FIRMA/VULA

TE DHENA TEKNIKE


FAZA E PROJEKTIT	PROJEKT ZBATIM
TIPI I FLETES	
EMERTIMI I FLETES	Pl. Strukt. Nderkt. Kuota +0.88, +1.93, +2.98 SH 1 : 50

Nr. i fletes **K-02**

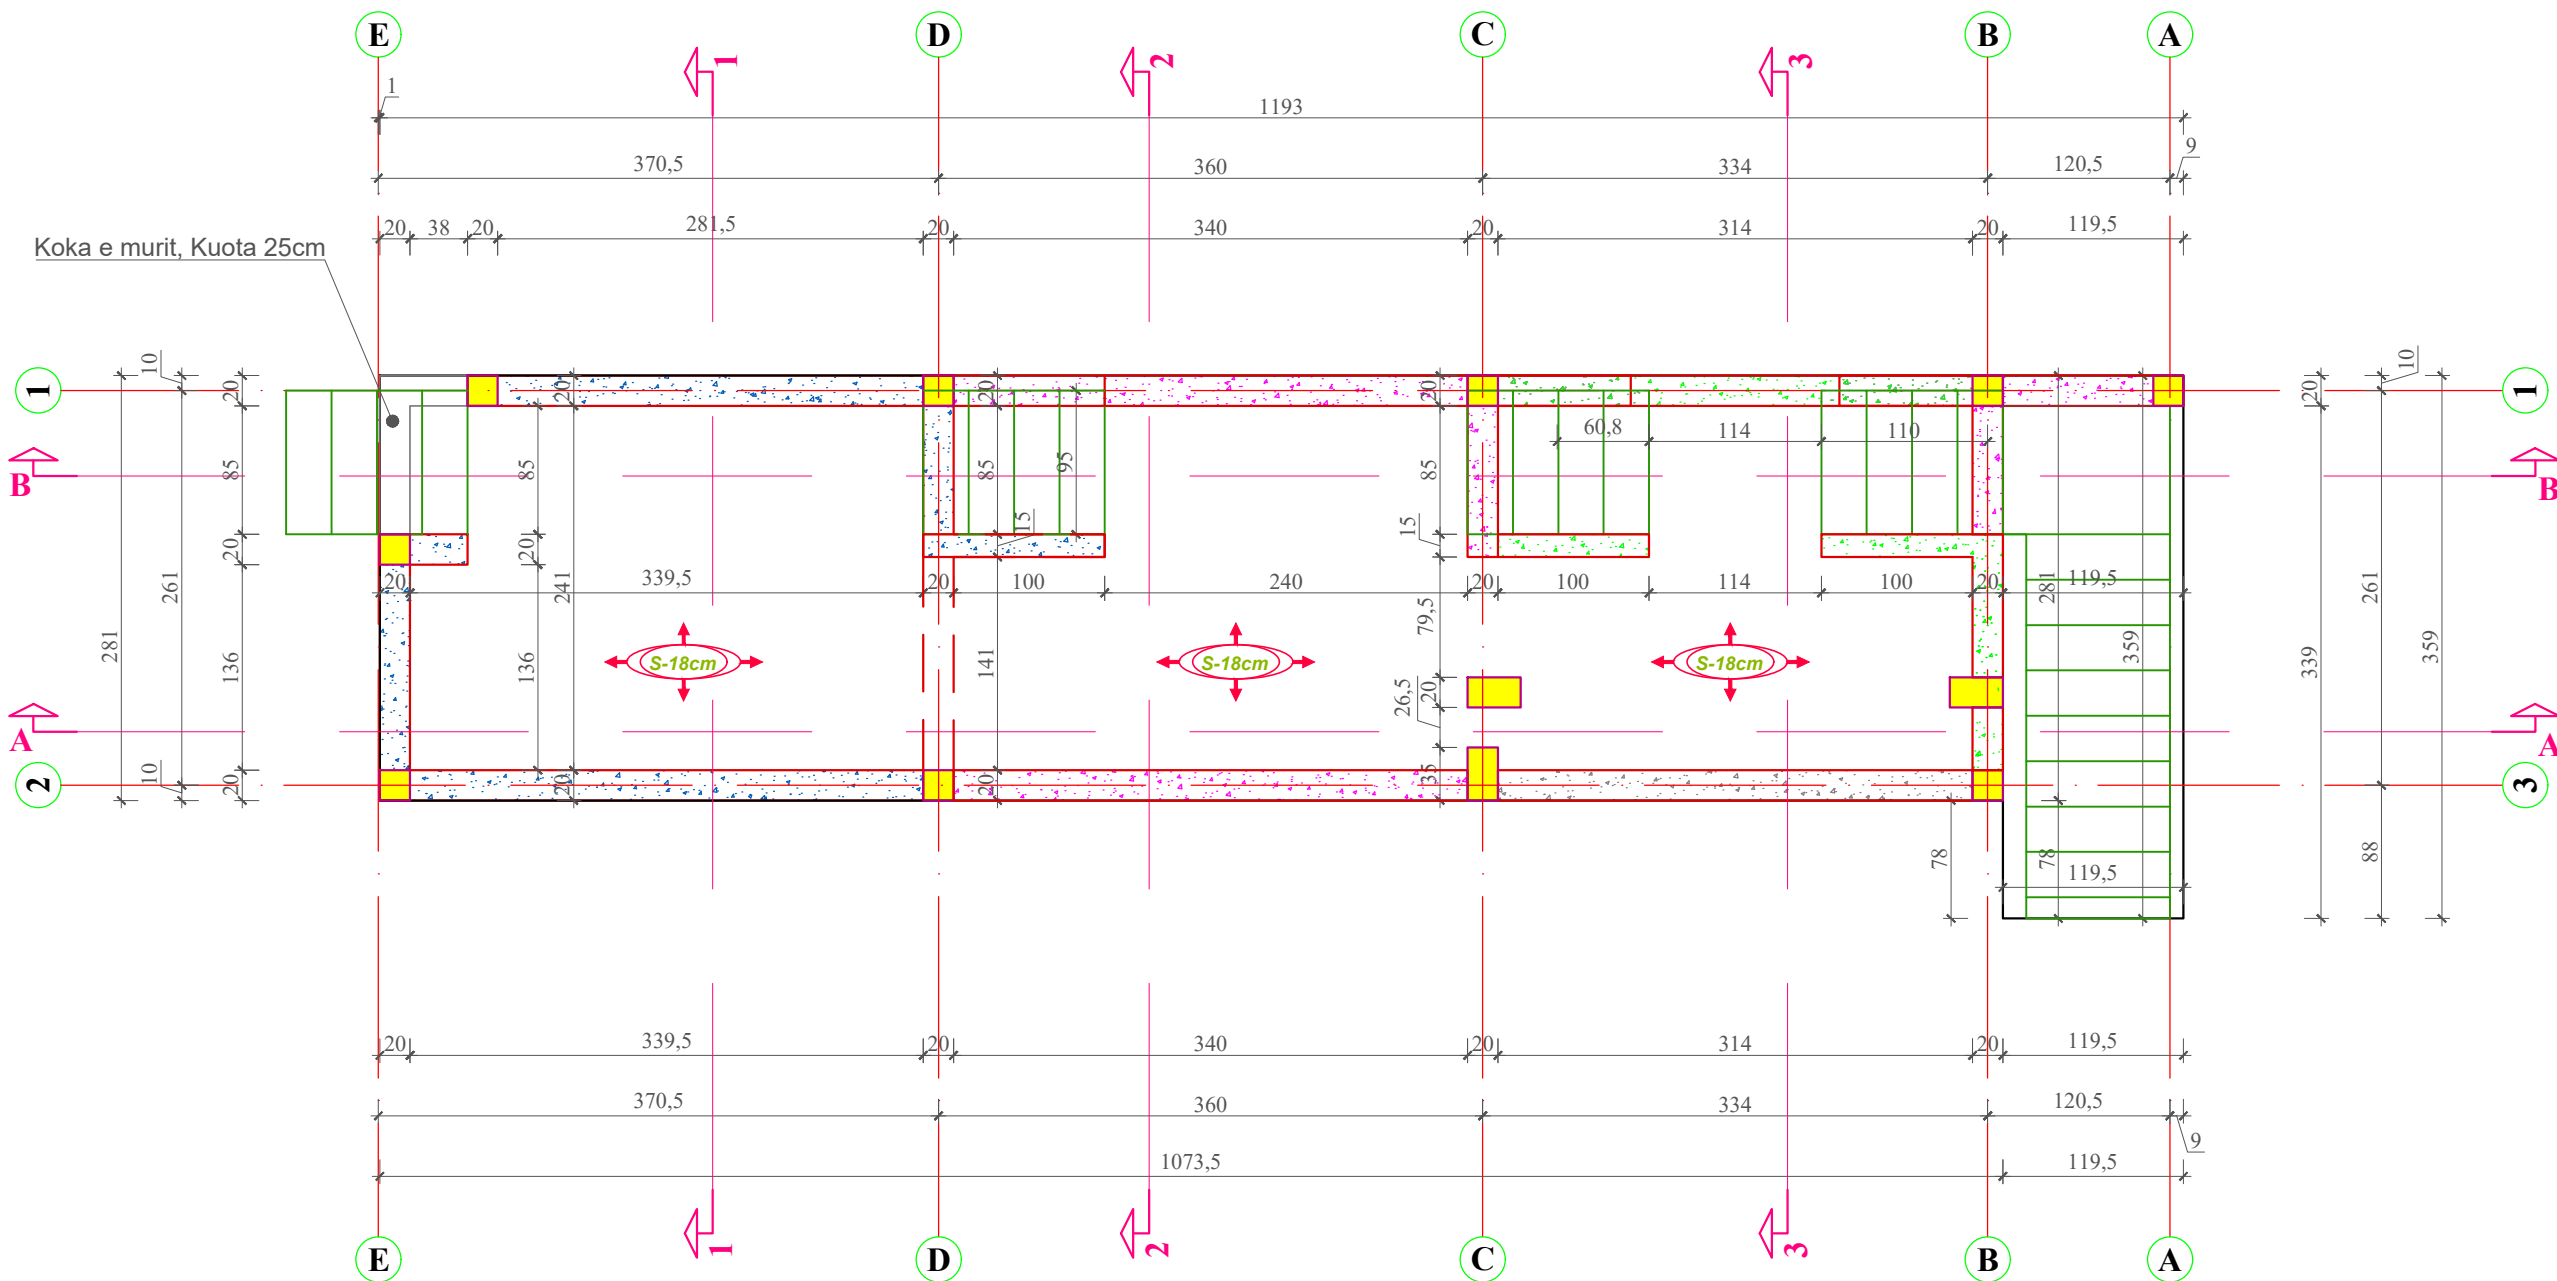


PRERJA A-A

SH 1 : 50

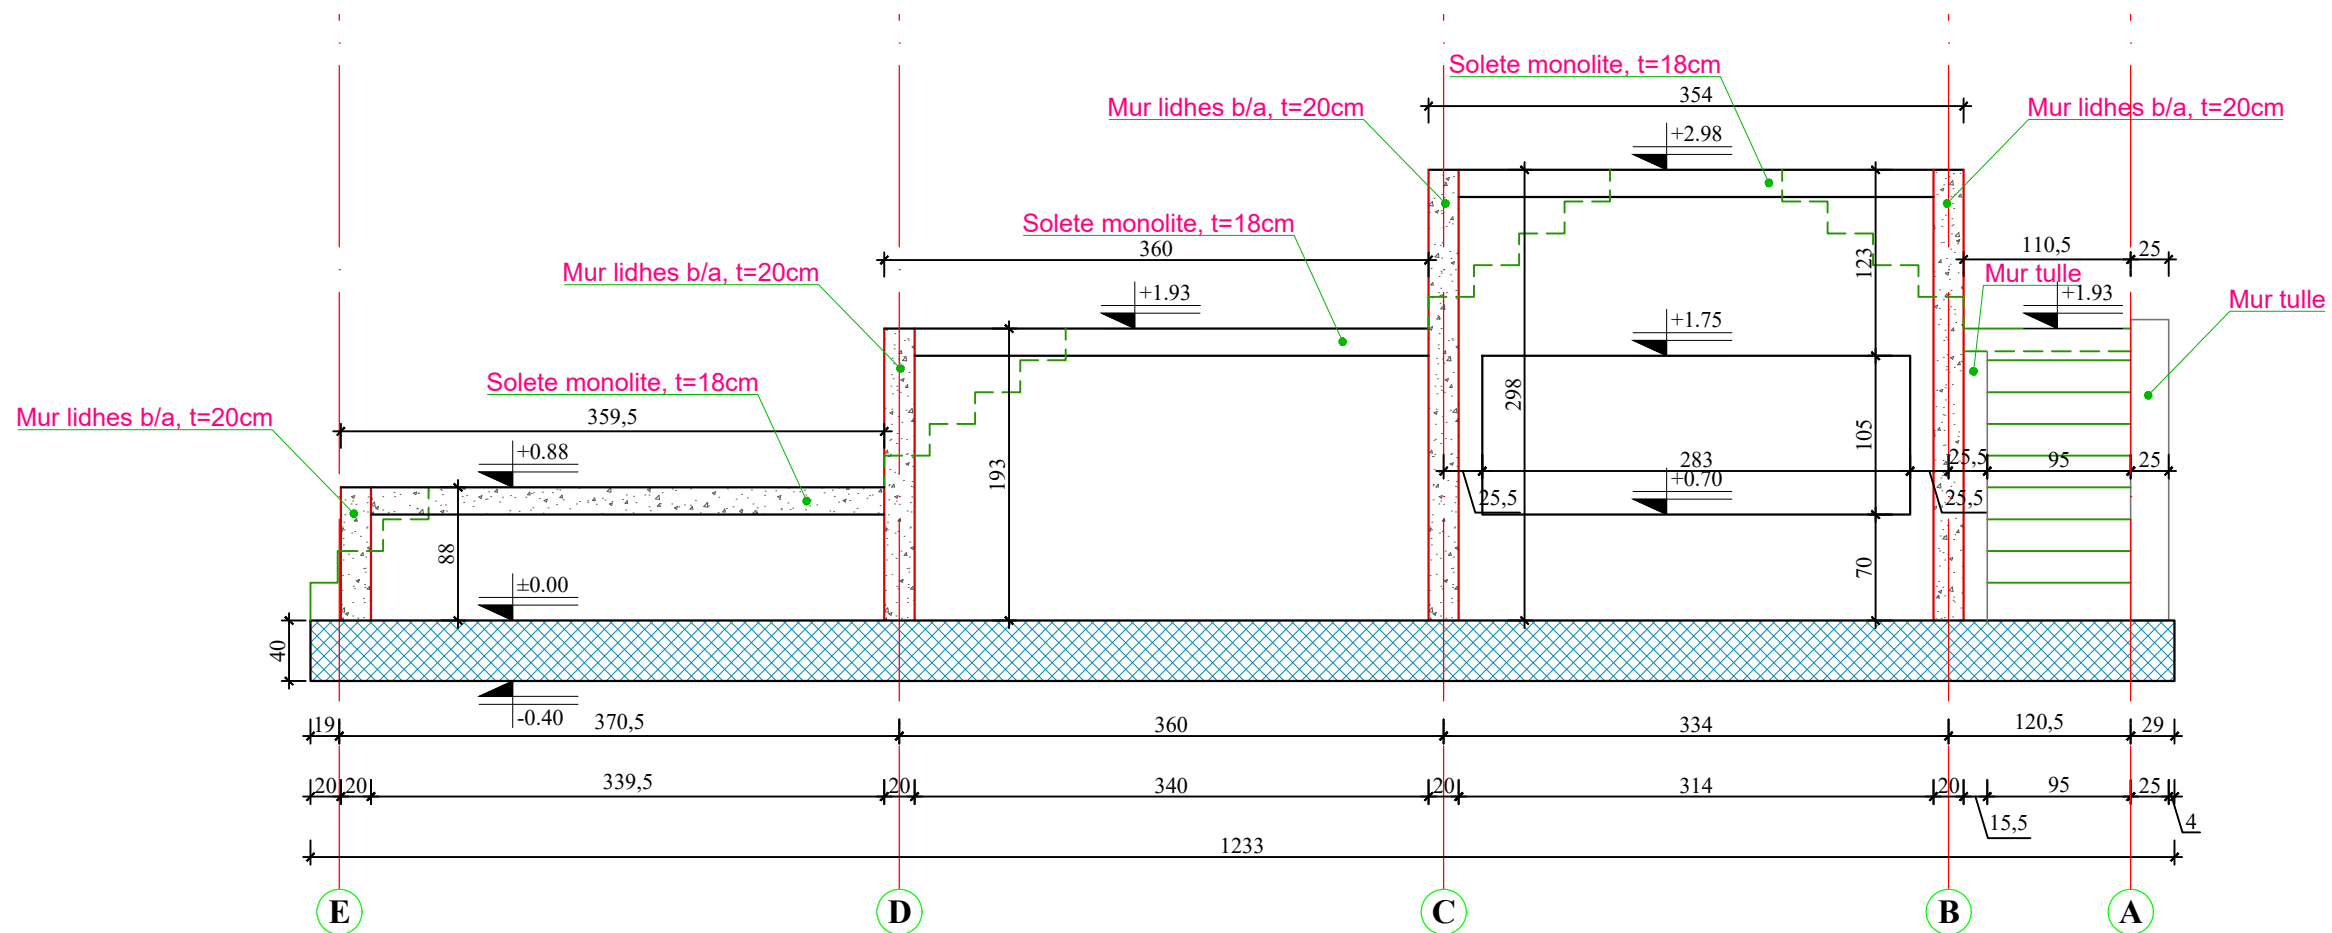

PRERJA B-B

SH 1 : 50

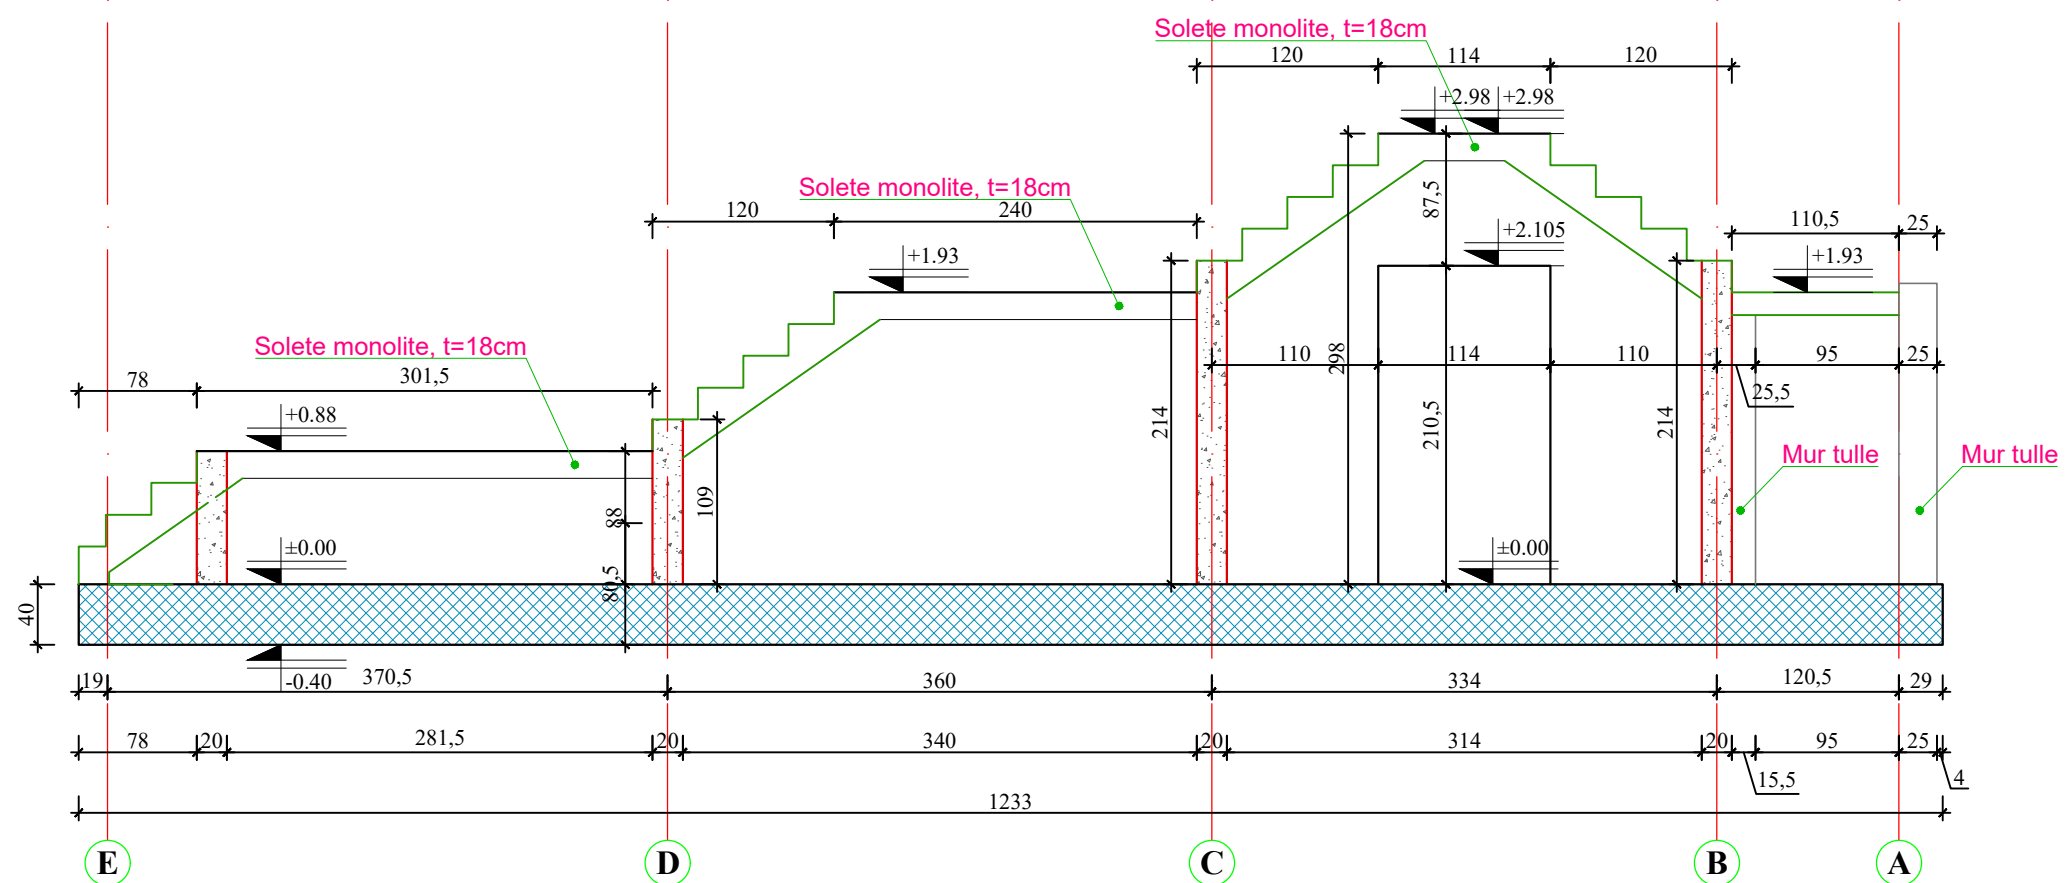


O B J E K T I

"STUDIM PROJEKTIM PARKU URBAN - SPITALLË"

POROSITESI :

BASHKIA DURRES

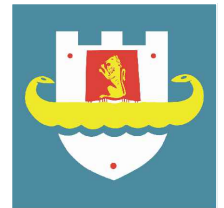

PROJEKTUES :

"IDEAL CONSTRUCTION & PROJECTION"(I.C.P) sh.p.k



"HYDRO-ENG CONSULTING " sh.p.k



GRUPI I PROJEKTIMIT

Drejtes ligjor	Ing.Alban DAUTAJ	Nr. Licence K.2232/2
Ing.Hidroteknik	Evis QYRKU	Nr. Licence K.1829/2
Ing.Hidrotek. Xhuljana (Sula)DAUTAJ		Nr. Licence K.3161
Ing.Ndertimi	Jani TATI	Nr. Licence K.2752/1
Ing.Topograf	Maksim GEGA	Nr. Licence T.0455/4
Ing.Mekanik	Kristaq PRIFTI	Nr. Licence E.0431/1
Ing.Mjedisi	Shpetim CIKU	Nr. Licence A.2443/ Cert Nr.5077 Prot, date 08.07.2013
Arkitekt	Sidrit Foti PRIFTI	Nr. Licence A.1849/1
Arkitekt	JA.Marc JOUBERT	
Arkitekt	Hellmer RAHMS	
Arkitekt	Kees FRITSCHY	
Arkitekt	Jorida GRABOVARI	

FIRMA/VULA


TE DHENA TEKNIKE

FAZA E PROJEKTIT	PROJEKT ZBATIM
TIPI I FLETES	
EMERTIMI I FLETES	PRERJA A-A PRERJA B-B SH 1 : 50

Nr. i fletes **K-03**

"STUDIM PROJEKTIM PARKU URBAN - SPITALLË"

POROSITESI :
BASHKIA DURRES

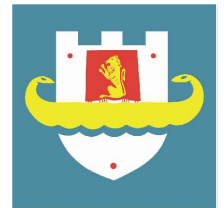

PROJEKTUES :

"IDEAL CONSTRUCTION & PROJECTION"(I.C.P) sh.p.k



"HYDRO-ENG CONSULTING " sh.p.k



GRUPI I PROJEKTIMIT


Drejtes ligjor	Ing.Alban DAUTAJ	Nr. Licence K.2232/2
Ing.Hidroteknik	Evis QYRKU	Nr. Licence K.1829/2
Ing.Hidrotek. Xhuljana (Sula)DAUTAJ		Nr. Licence K.3161
Ing.Ndertimi	Jani TATI	Nr. Licence K.2752/1
Ing.Topograf	Maksim GEGA	Nr. Licence T.0455/4
Ing.Mekanik	Kristaq PRIFTI	Nr. Licence E.0431/1
Ing.Mjedisi	Shpetim CIKU	Nr. Licence A.2443/ Cert Nr.5077 Prot, date 08.07.2013
Arkitekt	Sidrit Foti PRIFTI	Nr. Licence A.1849/1
Arkitekt	JA.Marc JOUBERT	
Arkitekt	Hellmer RAHMS	
Arkitekt	Kees FRITSCHY	
Arkitekt	Jorida GRABOVARI	

FIRMA/VULA


TE DHENA TEKNIKE

FAZA E PROJEKTIT	PROJEKT ZBATIM
TIPI I FLETES	
EMERTIMI I FLETES	PRERJE TERTHORE SH 1 : 50


PRERJA 1-1
SH 1 : 50

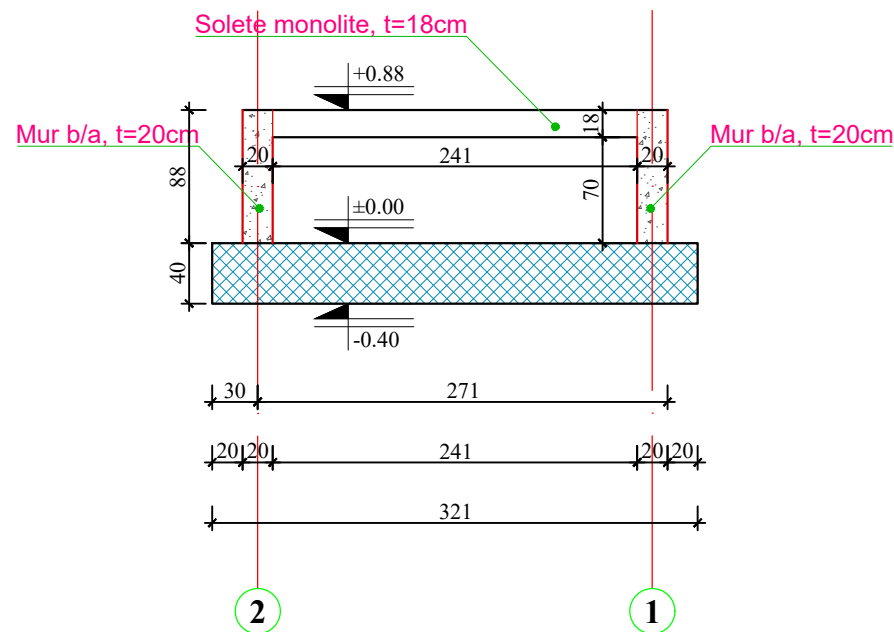

PRERJA 3-3
SH 1 : 50

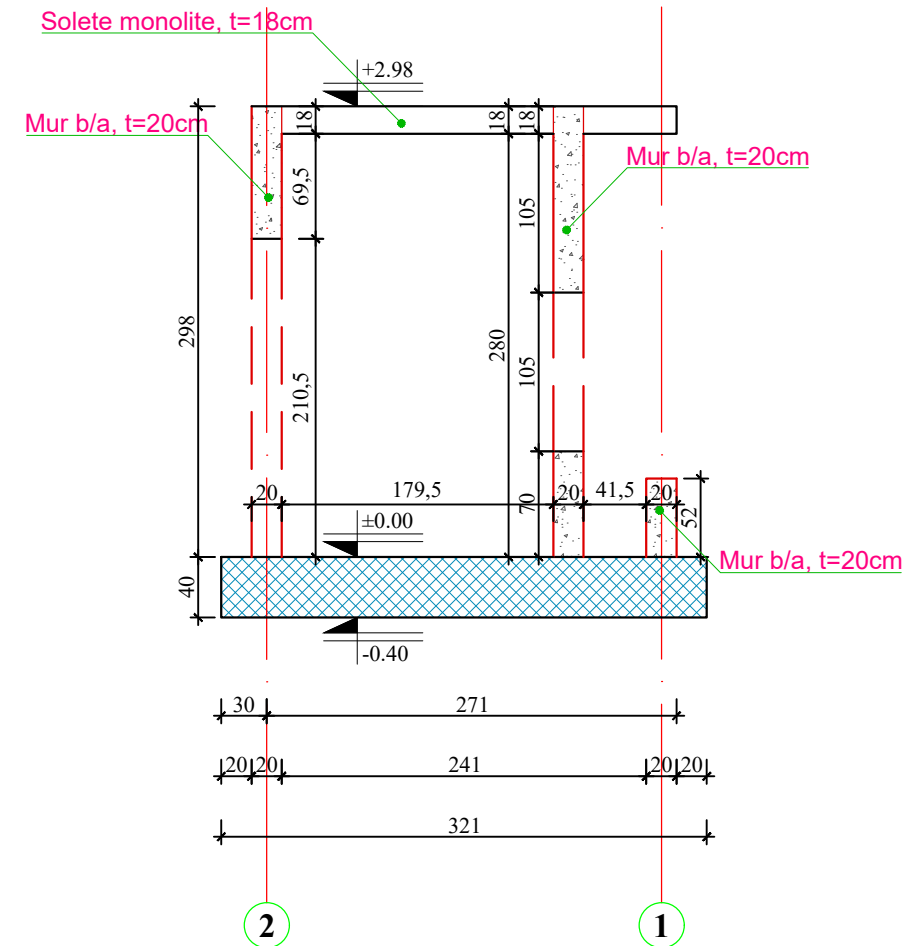


PRERJA 2-2
SH 1 : 50

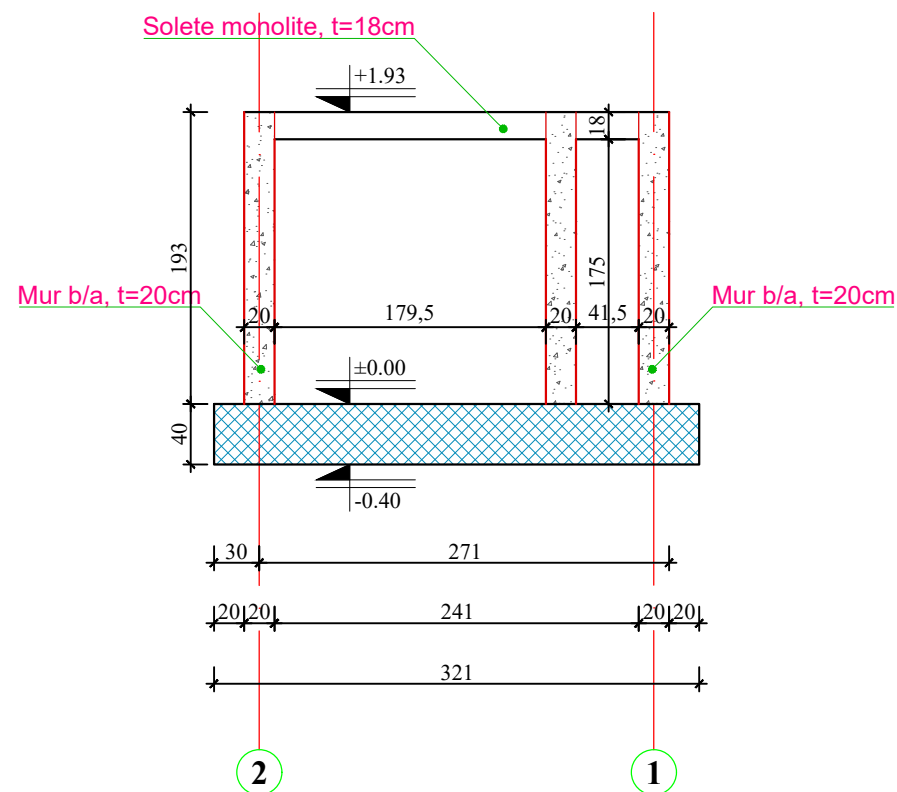

PLANI I THEMELEVE, KIOSKA JUG

Kuota -0.40

SH 1 : 50

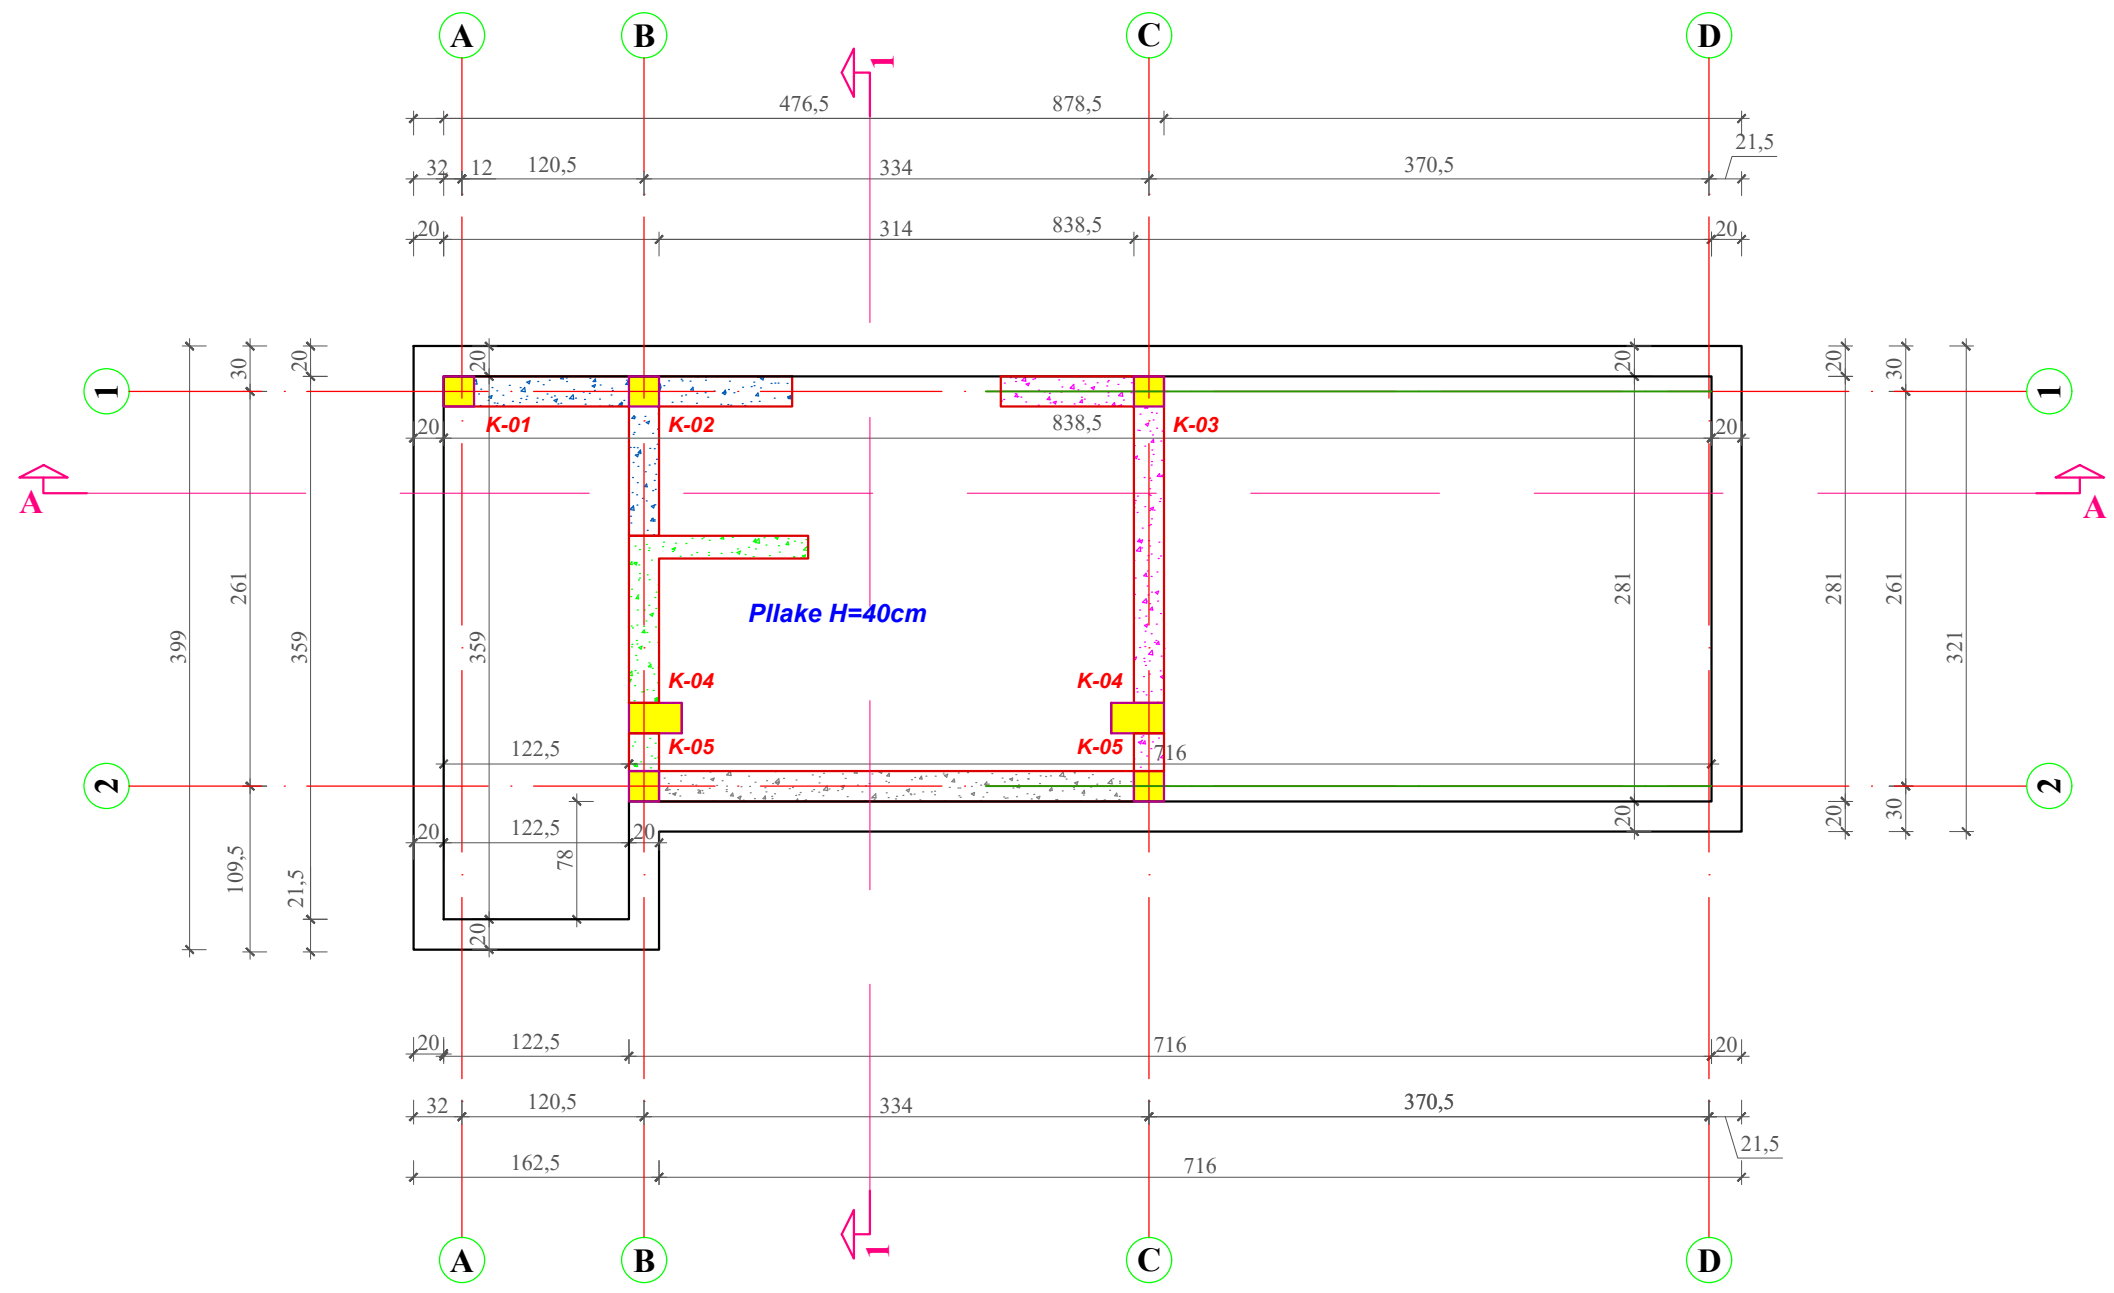


O B J E K T I

"STUDIM PROJEKTIM PARKU URBAN - SPITALLE"

POROSITESI :

BASHKIA DURRES

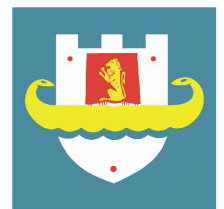

PROJEKTUES :

"IDEAL CONSTRUCTION & PROJECTION"(I.C.P) sh.p.k



"HYDRO-ENG CONSULTING " sh.p.k



GRUPI I PROJEKTIMIT

Drejtes ligjor	Ing.Alban DAUTAJ	Nr. Licence K.2232/2
Ing.Hidroteknik	Evis QYRKU	Nr. Licence K.1829/2
Ing.Hidrotek.	Xhuljana (Sula)DAUTAJ	Nr. Licence K.3161
Ing.Ndertimi	Jani TATI	Nr. Licence K.2752/1
Ing.Topograf	Maksim GEGA	Nr. Licence T.0455/4
Ing.Mekanik	Kristaq PRIFTI	Nr. Licence E.0431/1
Ing.Mjedisi	Shpetim CIKU	Nr. Licence A.2443/ Cert Nr.5077 Prot, date 08.07.2013
Arkitekt	Sidrit Foti PRIFTI	Nr. Licence A.1849/1
Arkitekt	JA.Marc JOUBERT	
Arkitekt	Hellmer RAHMS	
Arkitekt	Kees FRITSCHY	
Arkitekt	Jorida GRABOVARI	

FIRMA/VULA

TE DHENA TEKNIKE

FAZA E PROJEKTIT	PROJEKT ZBATIM
TIPI I FLETES	
EMERTIMI I FLETES	PLANI I THEMELEVE, KIOSKA JUG, KUOTA -0.40 SH 1 : 50


Nr. i fletes **K-05**

PLANI I STRUKTURAVE TE NDERKATIT Kuota +2.98 SH 1 : 50

O B J E K T I

"STUDIM PROJEKTIM PARKU URBAN - SPITALLË"

POROSITESI :
BASHKIA DURRES

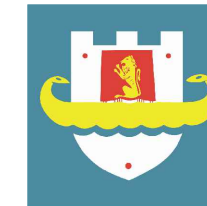

PROJEKTUES :

"IDEAL CONSTRUCTION & PROJECTION"(I.C.P) sh.p.k



"HYDRO-ENG CONSULTING " sh.p.k



GRUPI I PROJEKTIMIT


Drejtes ligjor	Ing.Alban DAUTAJ	Nr. Licence K.2232/2
Ing.Hidroteknik	Evis QYRKU	Nr. Licence K.1829/2
Ing.Hidrotek. Xhuljana (Sula)DAUTAJ		Nr. Licence K.3161
Ing.Ndertimi	Jani TATI	Nr. Licence K.2752/1
Ing.Topograf	Maksim GEGA	Nr. Licence T.0455/4
Ing.Mekanik	Kristaq PRIFTI	Nr. Licence E.0431/1
Ing.Mjedisi	Shpetim CIKU	Nr. Licence A.2443/ Cert Nr.5077 Prot, date 08.07.2013
Arkitekt	Sidrit Foti PRIFTI	Nr. Licence A.1849/1
Arkitekt	JA.Marc JOUBERT	
Arkitekt	Hellmer RAHMS	
Arkitekt	Kees FRITSCHY	
Arkitekt	Jorida GRABOVARI	


FIRMA/VULA

TE DHENA TEKNIKE

FAZA E PROJEKTIT	PROJEKT ZBATIM
TIPI I FLETES	
EMERTIMI I FLETES	PLANI I STRUKTURAVE TE NDERKATIT Kuota +2.98 SH 1 : 50

Nr. i fletes **K-06**

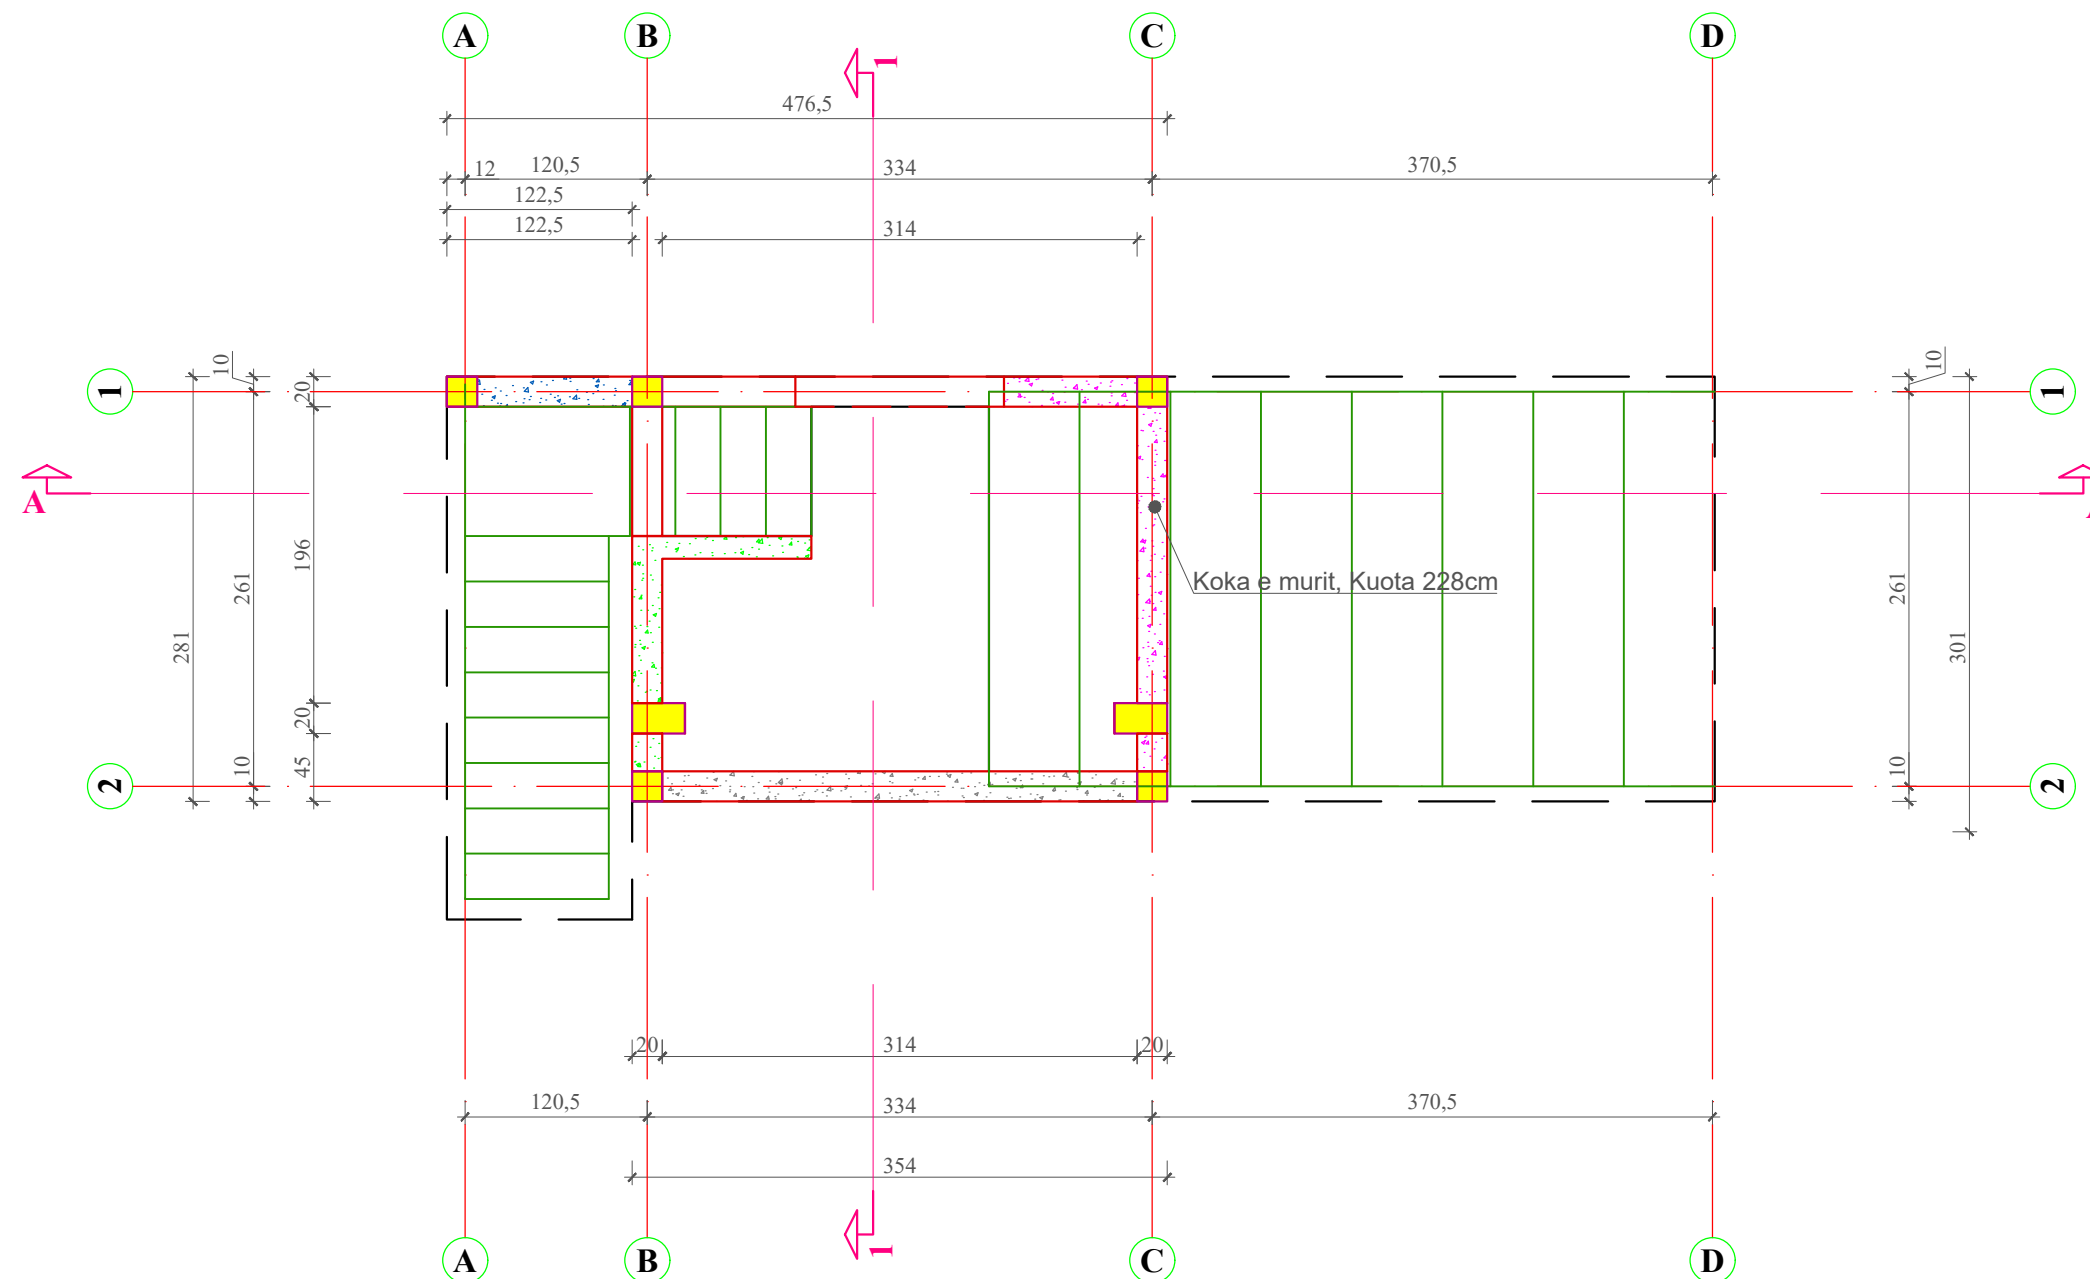

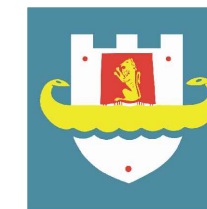

GRUPI I PROJEKTIMIT


Drejtes ligjor	Ing.Alban DAUTAJ	Nr. Licence K.2232/2
Ing.Hidroteknik	Evis QYRKU	Nr. Licence K.1829/2
Ing.Hidrotek. Xhuljana (Sula)DAUTAJ		Nr. Licence K.3161
Ing.Ndertimi	Jani TATI	Nr. Licence K.2752/1
Ing.Topograf	Maksim GEGA	Nr. Licence T.0455/4
Ing.Mekanik	Kristaq PRIFTI	Nr. Licence E.0431/1
Ing.Mjedisi	Shpetim CIKU	Nr. Licence A.2443/ Cert Nr.5077 Prot, date 08.07.2013
Arkitekt	Sidrit Foti PRIFTI	Nr. Licence A.1849/1
Arkitekt	JA.Marc JOUBERT	
Arkitekt	Hellmer RAHMS	
Arkitekt	Kees FRITSCHY	
Arkitekt	Jorida GRABOVARI	

FIRMA/VULA


TE DHENA TEKNIKE

FAZA E PROJEKTIT	PROJEKT ZBATIM
TIPI I FLETES	
EMERTIMI I FLETES	PRERJA A-A PRERJA 1-1 SH 1 : 50

PRERJA A-A

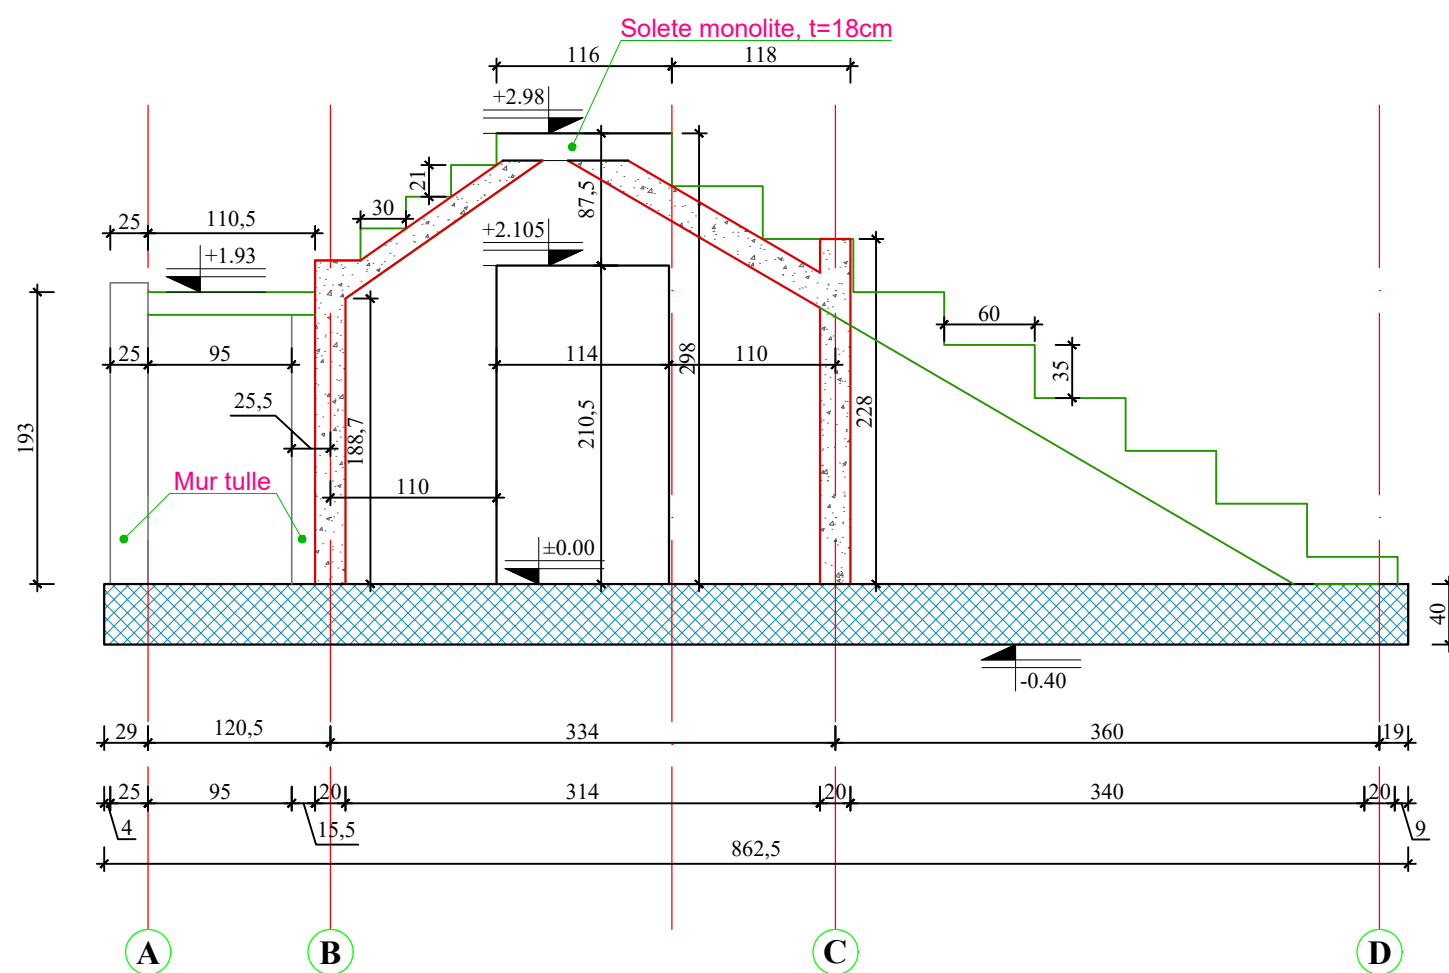

PRERJA 1-1

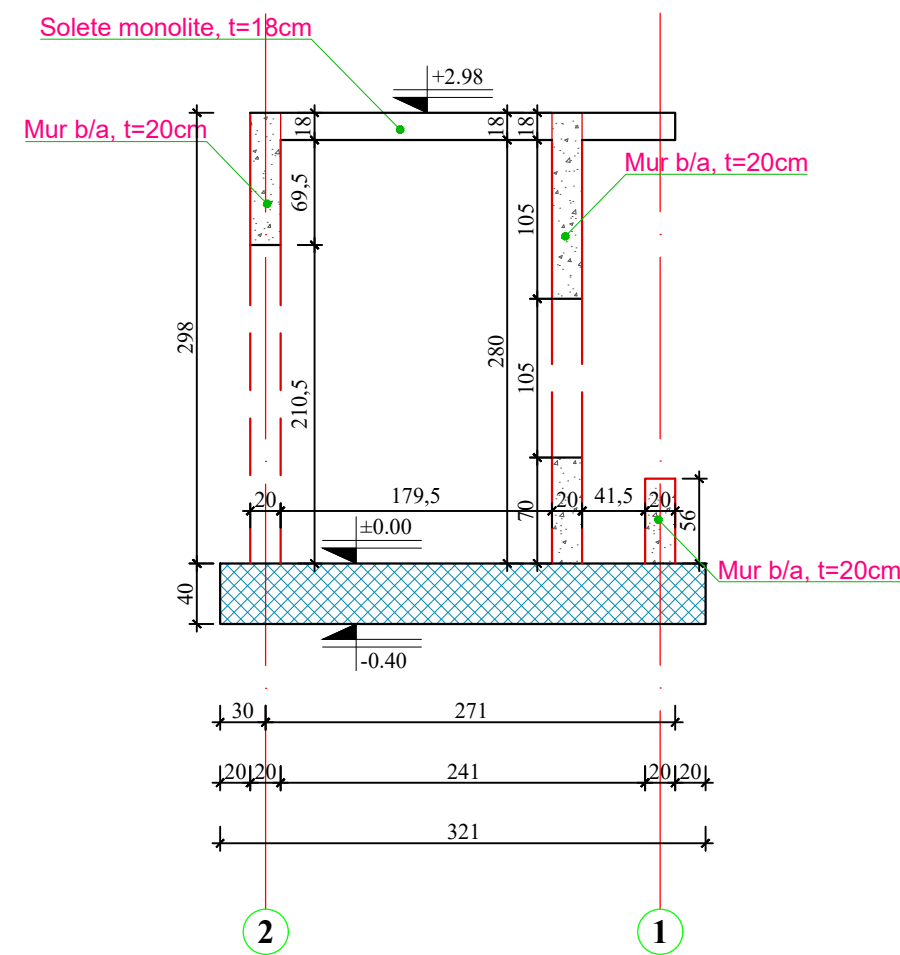

KIOSKA VERI - ARMIMI I THEMELIT (Zgara e poshtme)

SH 1 : 50

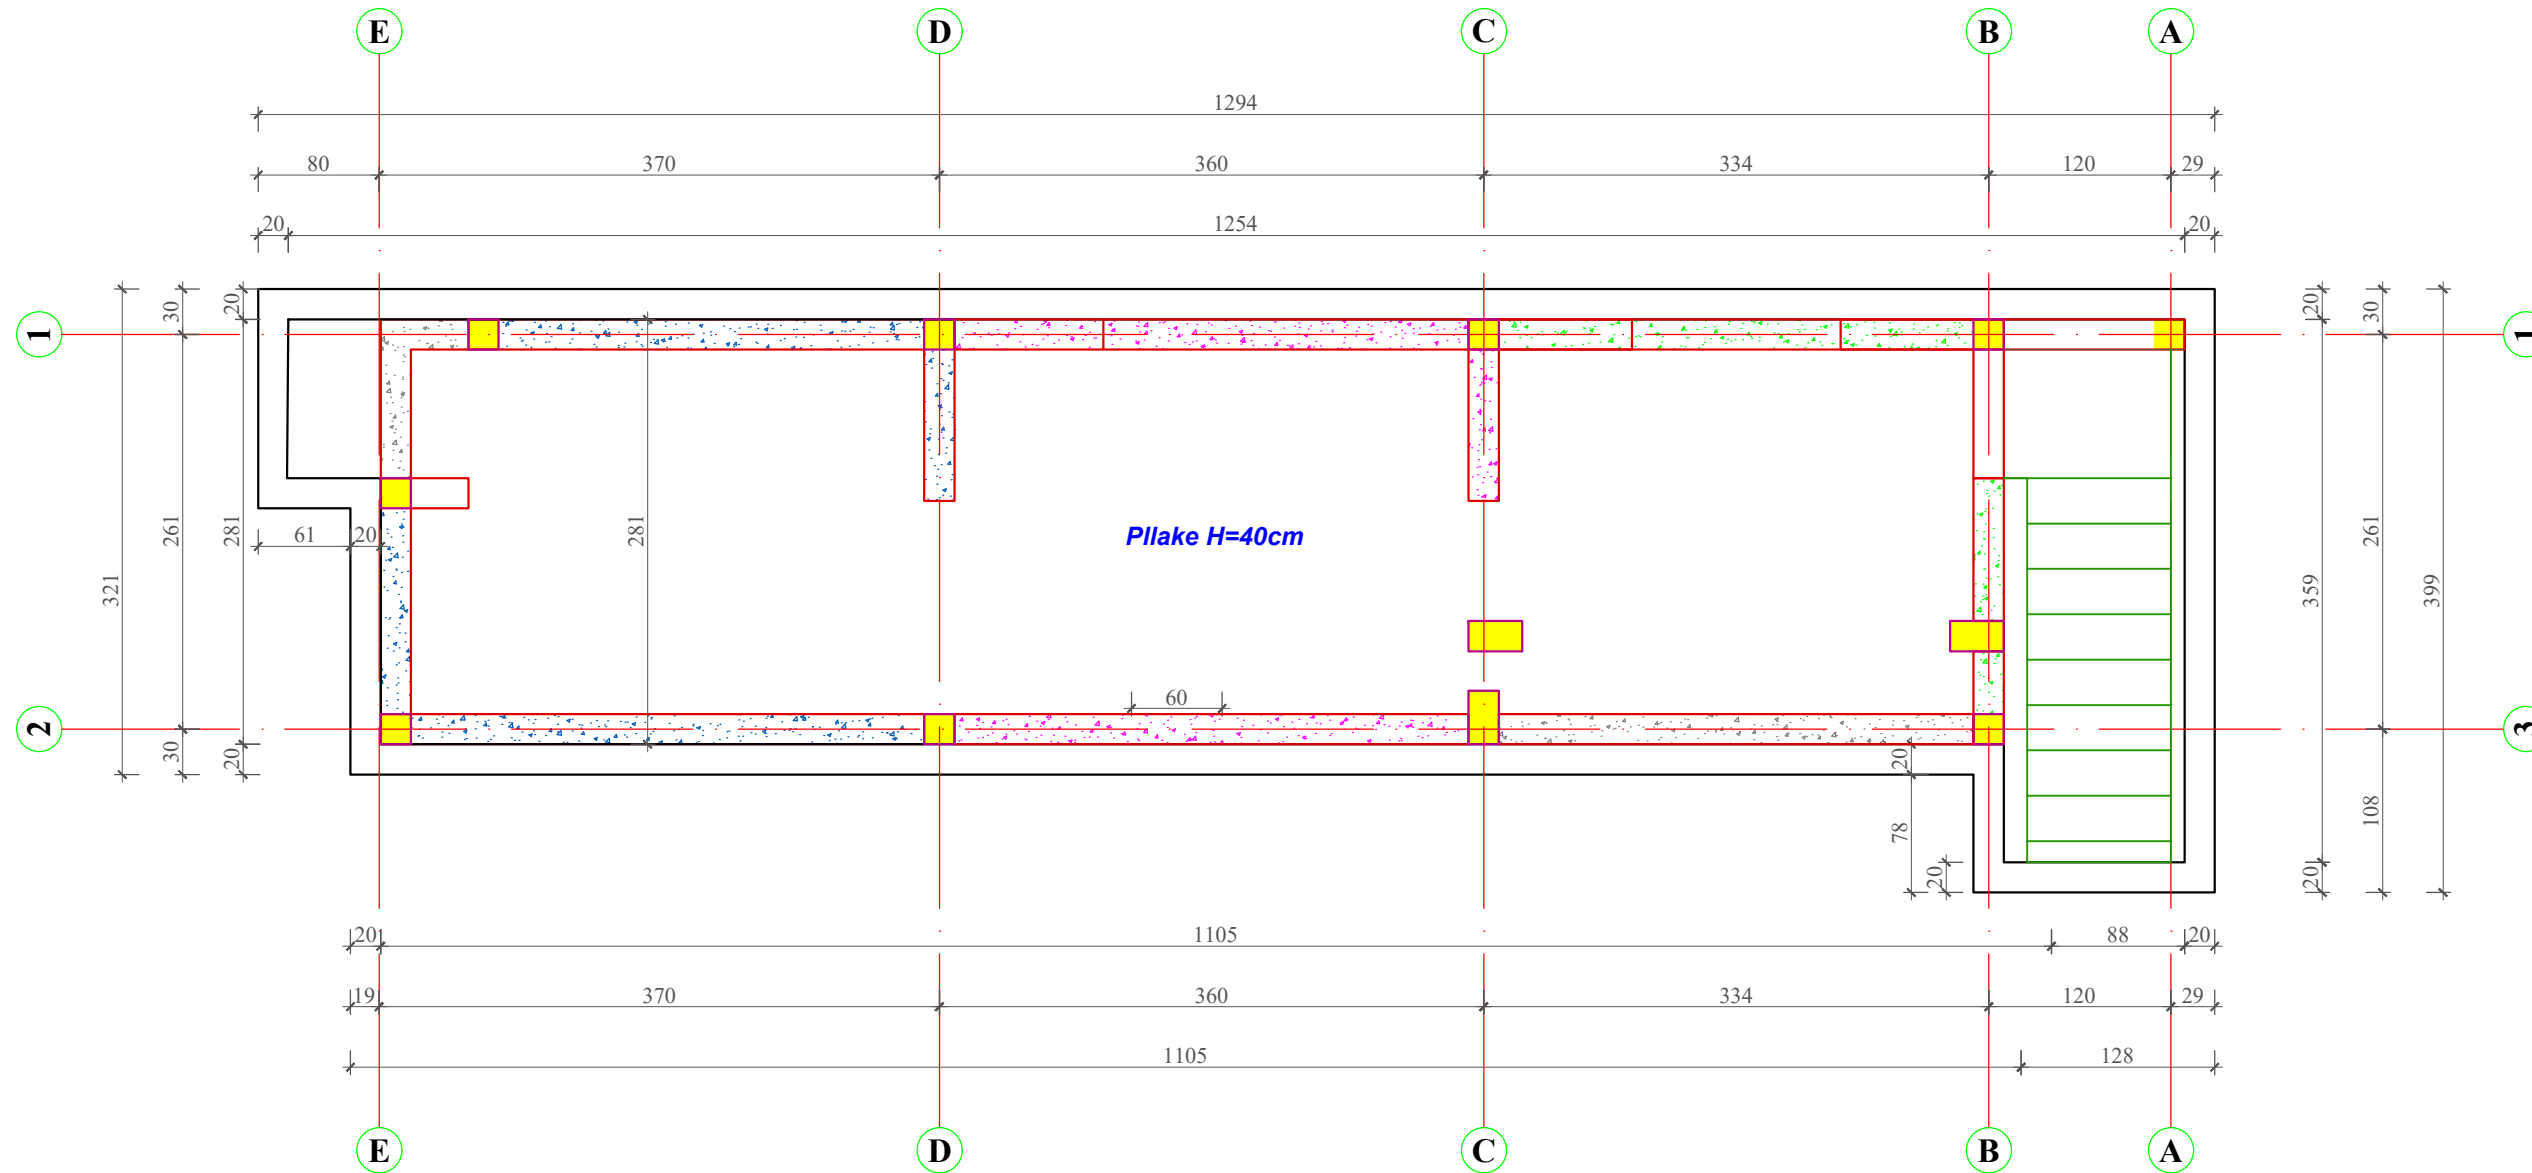



Tabela e specifikimit te armatures					
Tipi	Forma dhe gjatesia [cm]	Diametri Ø[mm]	Gjatesia [m]	Sasia [copë]	Gjatesia Totale [m]
Armimi i themelit, (Zgara poshte)-Kioska Veri (1 pcs.)					
1		12	3.70	74	273.80
2		12	4.50	9	40.50
3		12	1.94	4	7.76
4		12	6.65	10	66.50
5		12	7.40	22	162.80
6		12	6.00	12	72.00
7		12	2.10	5	10.50

O B J E K T I

"STUDIM PROJEKTIM PARKU URBAN - SPITALLË"

POROSITESI :

BASHKIA DURRES

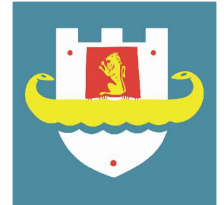

PROJEKTUES :

"IDEAL CONSTRUCTION & PROJECTION"(L.C.P) sh.p.k



"HYDRO-ENG CONSULTING " sh.p.k



GRUPI I PROJEKTIMIT

Drejtes ligjor	Ing.Alban DAUTAJ	Nr. Licence K.2232/2
Ing.Hidroteknik	Evis QYRKU	Nr. Licence K.1829/2
Ing.Hidrotek. Xhuljana (Sula)DAUTAJ		Nr. Licence K.3161
Ing.Ndertimi	Jani TATI	Nr. Licence K.2752/1
Ing.Topograf	Maksim GEGA	Nr. Licence T.0455/4
Ing.Mekanik	Kristaq PRIFTI	Nr. Licence E.0431/1
Ing.Mjedisi	Shpetim CIKU	Nr. Licence A.2443/ Cert Nr.5077 Prot, date 08.07.2013
Arkitekt	Sidrit Foti PRIFTI	Nr. Licence A.1849/1
Arkitekt	JA.Marc JOUBERT	
Arkitekt	Hellmer RAHMS	
Arkitekt	Kees FRITSCHY	
Arkitekt	Jorida GRABOVARI	

FIRMA/VULA

TE DHENA TEKNIKE

FAZA E PROJEKTIT	PROJEKT ZBATIM
TIPI I FLETES	
EMERTIMI I FLETES	ARMIMI I THEMELIT (zgara e poshtme) SH 1 : 50

Nr. i fletes **K-08**

KIOSKA VERI - ARMIMI I THEMELIT (Zgara e sipërme)

SH 1 : 50

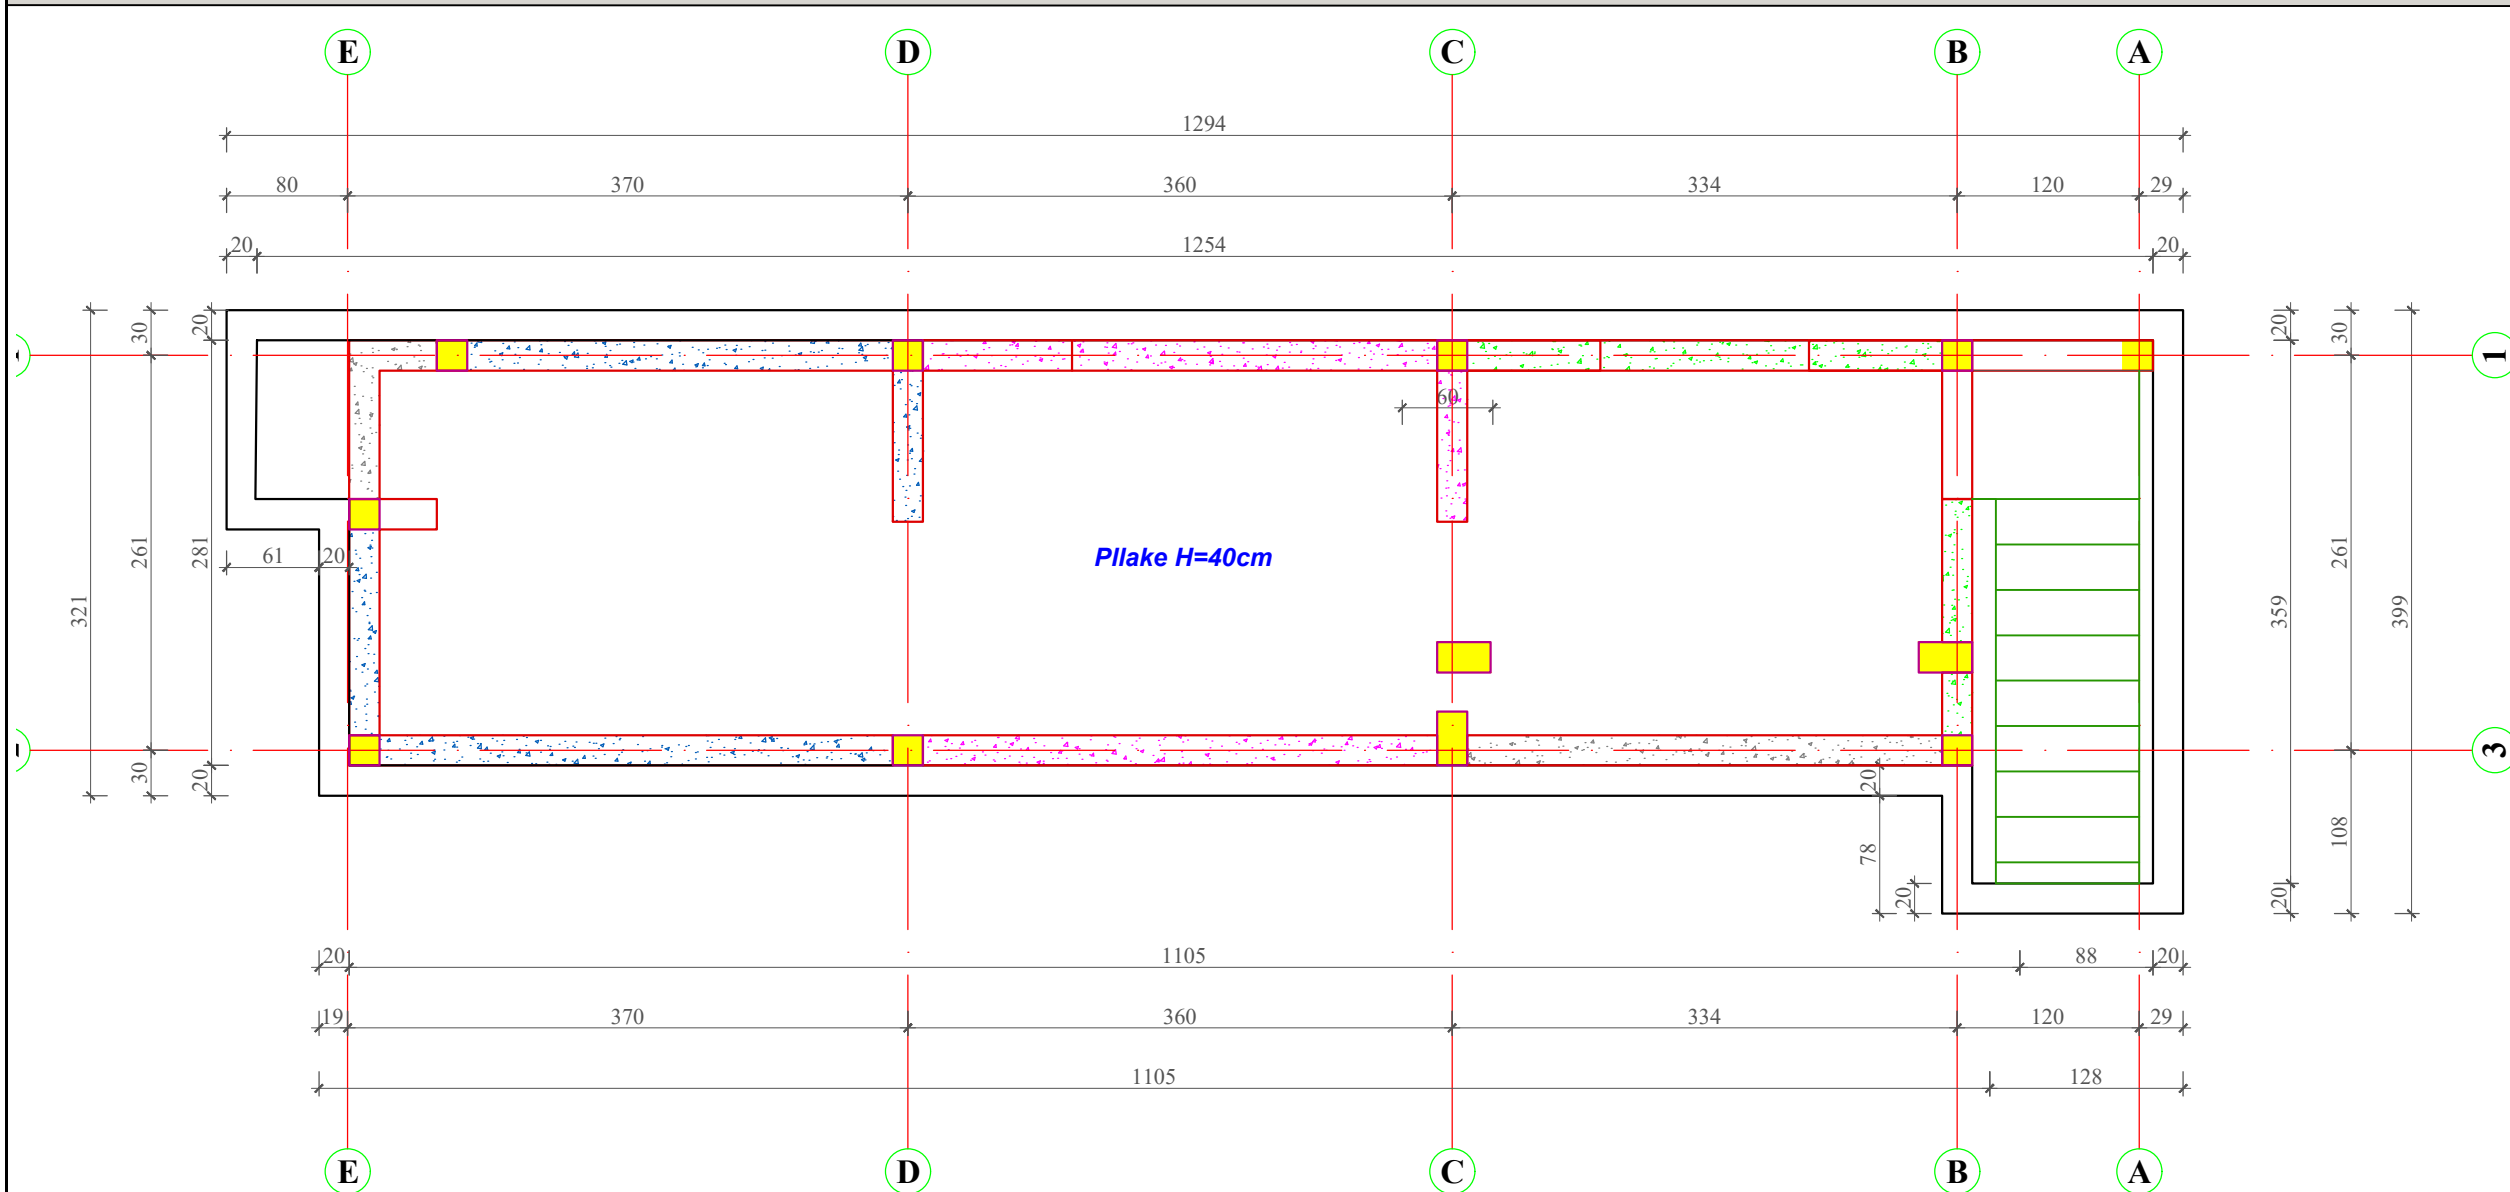



Tabela e specifikimit te armatures

Tipi	Forma dhe gjatesia [cm]	Diametri Ø[mm]	Gjatesia [m]	Sasia [copë]	Gjatesia Totale [m]
Armimi i themelit, (Zgara sipër)-Kioska Veri (1 pcs.)					
1		12	3.70	74	273.80
2		12	4.50	9	40.50
3		12	1.94	4	7.76
4		12	8.65	10	86.50
5		12	5.40	22	118.80
6		12	8.00	12	96.00
7		12	2.10	5	10.50

O B J E K T I

"STUDIM PROJEKTIM PARKU URBAN - SPITALLË"

POROSITESI :
BASHKIA DURRES

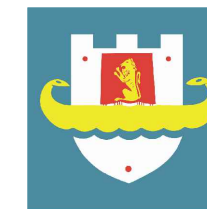

PROJEKTUES :

"IDEAL CONSTRUCTION & PROJECTION"(L.C.P) sh.p.k



"HYDRO-ENG CONSULTING " sh.p.k



GRUPI I PROJEKTIMIT

Drejtes ligjor	Ing.Alban DAUTAJ	Nr. Licence K.2232/2
Ing.Hidroteknik	Evis QYRKU	Nr. Licence K.1829/2
Ing.Hidrotek. Xhuljana (Sula)DAUTAJ		Nr. Licence K.3161
Ing.Ndertimi	Jani TATI	Nr. Licence K.2752/1
Ing.Topograf	Maksim GEGA	Nr. Licence T.0455/4
Ing.Mekanik	Kristaq PRIFTI	Nr. Licence E.0431/1
Ing.Mjedisi	Shpetim CIKU	Nr. Licence A.2443/ Cert Nr.5077 Prot, date 08.07.2013
Arkitekt	Sidrit Foti PRIFTI	Nr. Licence A.1849/1
Arkitekt	JA.Marc JOUBERT	
Arkitekt	Hellmer RAHMS	
Arkitekt	Kees FRITSCHY	
Arkitekt	Jorida GRABOVARI	

FIRMA/VULA

TE DHENA TEKNIKE

FAZA E PROJEKTIT	PROJEKT ZBATIM
TIPI I FLETES	
EMERTIMI I FLETES	ARMIMI I THEMELIT (zgara e sipërme) SH 1 : 50

Nr. i fletes **K-09**

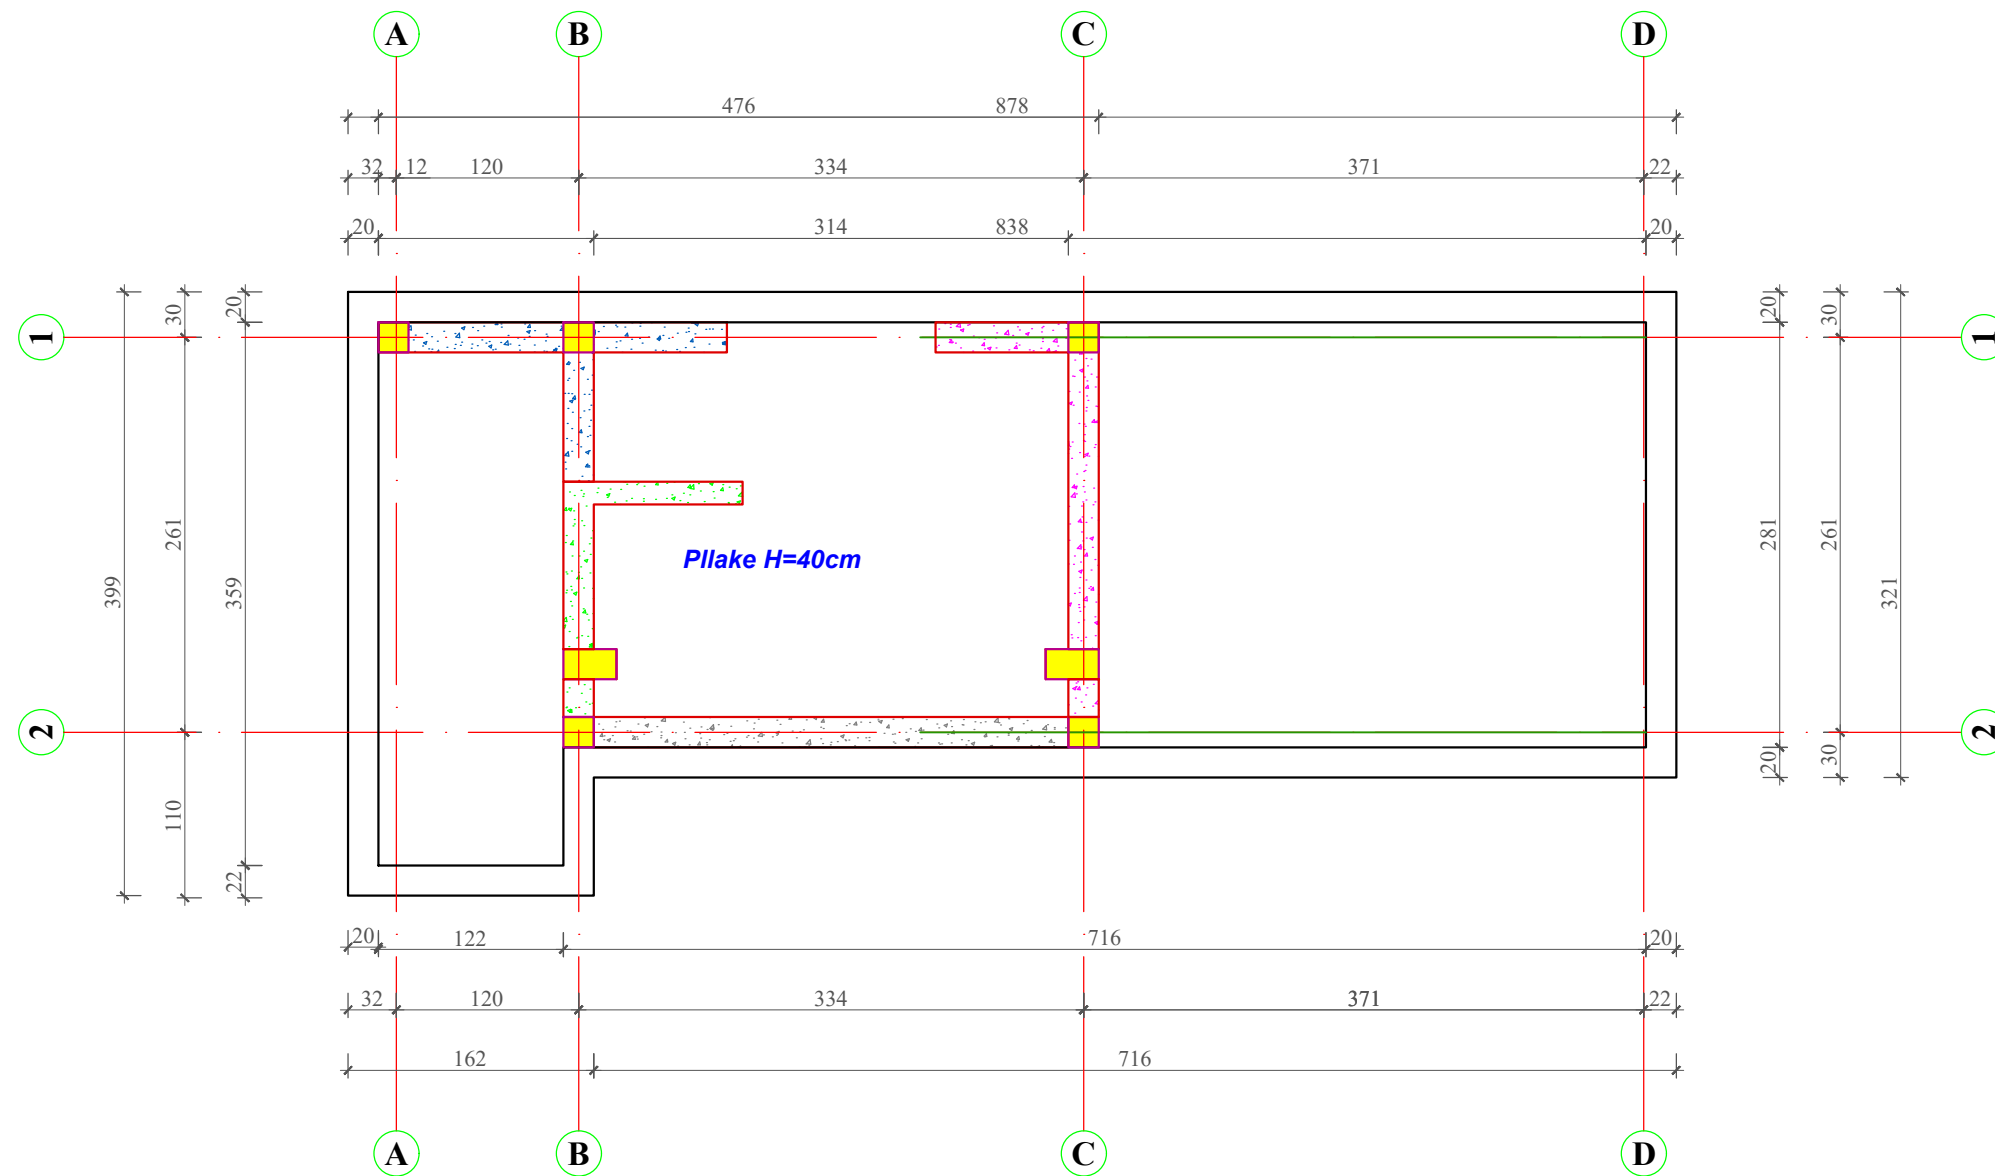


Tabela e specifikimit te armatures


Tipi	Forma dhe gjatesia [cm]	Diametri Ø[mm]	Gjatesia [m]	Sasia [copë]	Gjatesia Totale [m]
Armimi i themelit, (Zgara poshte)-Kioska Jug (1 pcs.)					
1		12	3.70	50	185.00
2		12	4.50	9	40.50
3		12	9.25	22	203.50
4		12	2.15	5	10.75

O B J E K T I

"STUDIM PROJEKTIM PARKU URBAN - SPITALLË"

POROSITESI :

BASHKIA DURRES

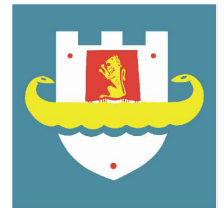

PROJEKTUES :

"IDEAL CONSTRUCTION & PROJECTION"(L.C.P) sh.p.k



"HYDRO-ENG CONSULTING " sh.p.k



GRUPI I PROJEKTIMIT

Drejtes ligjor	Ing.Alban DAUTAJ	Nr. Licence K.2232/2
Ing.Hidroteknik	Evis QYRKU	Nr. Licence K.1829/2
Ing.Hidrotek. Xhuljana (Sula)DAUTAJ		Nr. Licence K.3161
Ing.Ndertimi	Jani TATI	Nr. Licence K.2752/1
Ing.Topograf	Maksim GEGA	Nr. Licence T.0455/4
Ing.Mekanik	Kristaq PRIFTI	Nr. Licence E.0431/1
Ing.Mjedisi	Shpetim CIKU	Nr. Licence A.2443/ Cert Nr.5077 Prot, date 08.07.2013
Arkitekt	Sidrit Foti PRIFTI	Nr. Licence A.1849/1
Arkitekt	JA.Marc JOUBERT	
Arkitekt	Hellmer RAHMS	
Arkitekt	Kees FRITSCHY	
Arkitekt	Jorida GRABOVARI	

FIRMA/VULA

TE DHENA TEKNIKE

FAZA E PROJEKTIT	PROJEKT ZBATIM
TIPI I FLETES	
EMERTIMI I FLETES	ARMIMI I THEMELIT (zgara e poshtme) SH 1 : 50

Nr. i fletes **K-10**

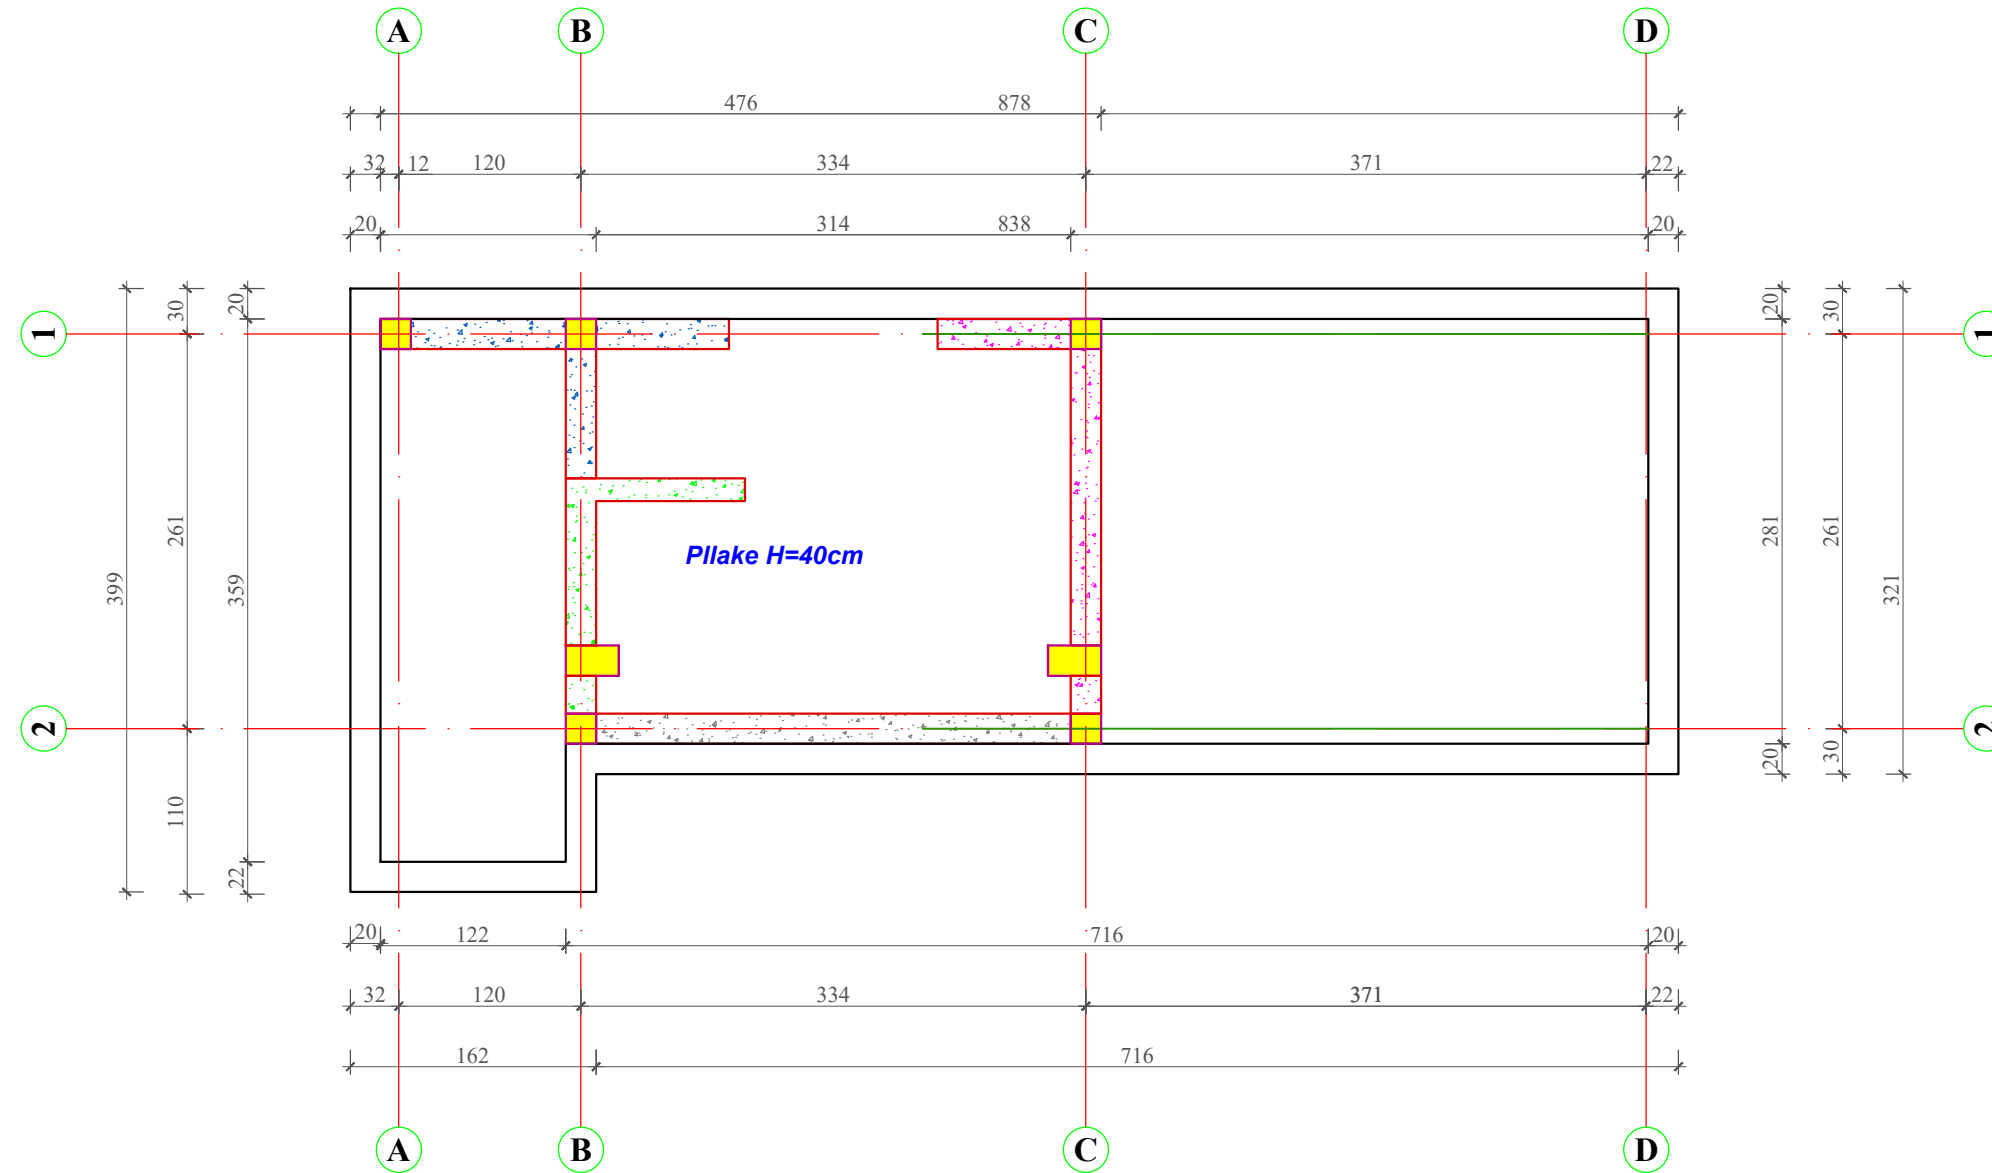


Tabela e specifikimit te armatures

Tipi	Forma dhe gjatesia [cm]	Diametri Ø[mm]	Gjatesia [m]	Sasia [copë]	Gjatesia Totale [m]
Armimi i themelit, (Zgara sipër)-Kioska Jug (1 pcs.)					
1		12	3.70	50	185.00
2		12	4.50	9	40.50
3		12	9.25	22	203.50
4		12	2.15	5	10.75

Tabela përmbledhëse e armaturës për të dy kioskat


Diametri Ø [mm]	Gjatesia Totale [m]	Pesha njësi [kg/m ³]	Pesha [kg]
S500			
12	2147.22	0.89	1906.73
Total (S500)			1906.73
Total			1906.73

O B J E K T I

"STUDIM PROJEKTIM PARKU URBAN - SPITALLË"

POROSITESI :

BASHKIA DURRES

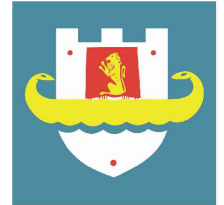

PROJEKTUES :

"IDEAL CONSTRUCTION & PROJECTION"(L.C.P) sh.p.k



"HYDRO-ENG CONSULTING " sh.p.k



GRUPI I PROJEKTIMIT

Drejtuës ligjor	Ing.Alban DAUTAJ	Nr. Licence K.2232/2
Ing.Hidroteknik	Evis QYRKU	Nr. Licence K.1829/2
Ing.Hidrotek. Xhuljana (Sula)DAUTAJ		Nr. Licence K.3161
Ing.Ndertimi	Jani TATI	Nr. Licence K.2752/1
Ing.Topograf	Maksim GEGA	Nr. Licence T.0455/4
Ing.Mekanik	Kristaq PRIFTI	Nr. Licence E.0431/1
Ing.Mjedisi	Shpetim CIKU	Nr. Licence A.2443/ Cert Nr.5077 Prot, date 08.07.2013
Arkitekt	Sidrit Foti PRIFTI	Nr. Licence A.1849/1
Arkitekt	JA.Marc JOUBERT	
Arkitekt	Hellmer RAHMS	
Arkitekt	Kees FRITSCHY	
Arkitekt	Jorida GRABOVARI	


FIRMA/VULA

TE DHENA TEKNIKE


FAZA E PROJEKTIT	PROJEKT ZBATIM
TIPI I FLETES	
EMERTIMI I FLETES	ARMIMI I THEMELIT (zgara e sipërme) SH 1 : 50

Nr. i fletes **K-11**

ARMIMI I MURIT PERIMETRAL/ML, H=0.88m SH 1 : 50

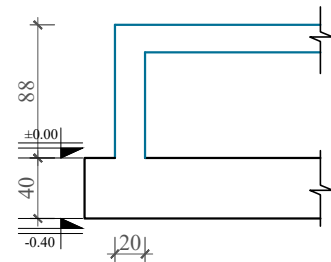

ARMIMI I MURIT PERIMETRAL/ML, H=1.93m SH 1 : 50

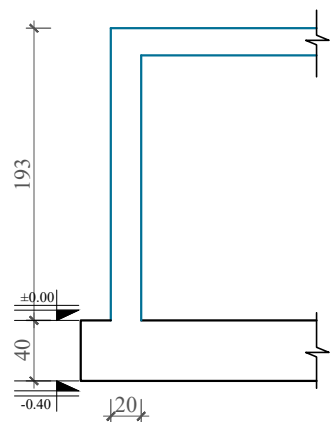

ARMIMI I MURIT PERIMETRAL/ML, H=2.98m SH 1 : 50

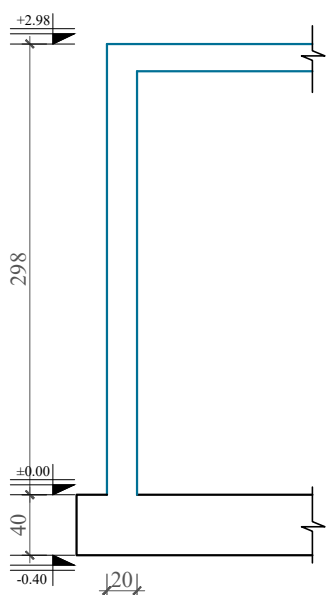



Tabela e specifikimit te armatures					
Tipi	Forma dhe gjatesia [cm]	Diametri Ø[mm]	Gjatesia [m]	Sasia [copë]	Gjatesia Totale [m]
Armimi i murit perimetral, h=88cm (10 pcs.)					
1		12	1.60	70	112.00
3		12	1.60	70	112.00
5		12	1.05	600	630.00
6		8	0.30	40	12.00
Armimi i murit perimetral, h=193cm (12 pcs.)					
1		12	2.65	84	222.60
3		12	2.65	84	222.60
5		12	1.05	720	756.00
6		8	0.30	120	36.00
Armimi i murit perimetral, h=298cm (8 pcs.)					
1		12	3.70	56	207.20
3		12	3.70	56	207.20
5		12	1.05	480	504.00
6		8	0.30	112	33.60

O B J E K T I

"STUDIM PROJEKTIM PARKU URBAN - SPITALLË"

POROSITESI :

BASHKIA DURRES

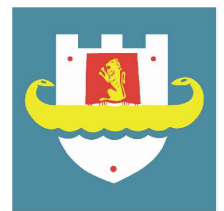

PROJEKTUES :

"IDEAL CONSTRUCTION & PROJECTION"(L.C.P) sh.p.k



"HYDRO-ENG CONSULTING " sh.p.k



GRUPI I PROJEKTIMIT

Drejtes ligjor	Ing.Alban DAUTAJ	Nr. Licence K.2232/2
Ing.Hidroteknik	Evis QYRKU	Nr. Licence K.1829/2
Ing.Hidrotek. Xhuljana (Sula)DAUTAJ		Nr. Licence K.3161
Ing.Ndertimi	Jani TATI	Nr. Licence K.2752/1
Ing.Topograf	Maksim GEGA	Nr. Licence T.0455/4
Ing.Mekanik	Kristaq PRIFTI	Nr. Licence E.0431/1
Ing.Mjedisi	Shpetim CIKU	Nr. Licence A.2443/ Cert Nr.5077 Prot, date 08.07.2013
Arkitekt	Sidrit Foti PRIFTI	Nr. Licence A.1849/1
Arkitekt	JA.Marc JOUBERT	
Arkitekt	Hellmer RAHMS	
Arkitekt	Kees FRITSCHY	
Arkitekt	Jorida GRABOVARI	


FIRMA/VULA

TE DHENA TEKNIKE


FAZA E PROJEKTIT	PROJEKT ZBATIM
TIPI I FLETES	
EMERTIMI I FLETES	ARMIMI I MURIT PERIMETRAL, KIOSKA VERI SH 1:50

Nr. i fletes **K-12**

ARMIMI I MURIT PERIMETRAL/ML, H=1.93m

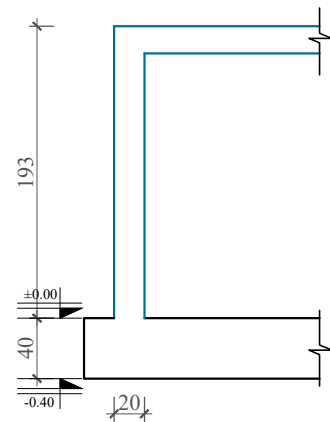

ARMIMI I MURIT PERIMETRAL/ML, H=2.28m

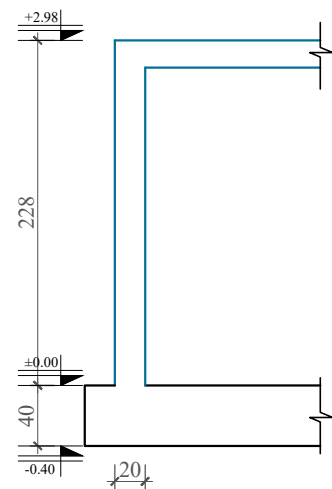

ARMIMI I MURIT PERIMETRAL/ML, H=2.98m

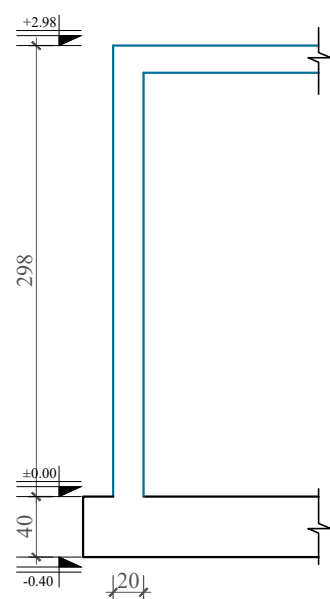


Tabela e specifikimit te armatures


Tipi	Forma dhe gjatesia [cm]	Diametri Ø[mm]	Gjatesia [m]	Sasia [copë]	Gjatesia Totale [m]
Armimi i murit perimetral, h=193cm K.J (2 pcs.)					
1		12	2.65	14	37.10
3		12	2.65	14	37.10
5		12	1.05	120	126.00
6		8	0.30	20	6.00
Armimi i murit perimetral, h=228cm K.J (4 pcs.)					
1		12	3.00	28	84.00
3		12	3.00	28	84.00
5		12	1.05	240	252.00
6		8	0.30	40	12.00
Armimi i murit perimetral, h=298cm K.J (5 pcs.)					
1		12	3.70	35	129.50
3		12	3.70	35	129.50
5		12	1.05	300	315.00
6		8	0.30	70	21.00

O B J E K T I

"STUDIM PROJEKTIM PARKU URBAN - SPITALLË"

POROSITESI :

BASHKIA DURRES

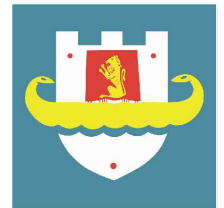

PROJEKTUES :

"IDEAL CONSTRUCTION & PROJECTION"(L.C.P) sh.p.k



"HYDRO-ENG CONSULTING " sh.p.k



GRUPI I PROJEKTIMIT

Drejtes ligjor	Ing.Alban DAUTAJ	Nr. Licence K.2232/2
Ing.Hidroteknik	Evis QYRKU	Nr. Licence K.1829/2
Ing.Hidrotek. Xhuljana (Sula)DAUTAJ		Nr. Licence K.3161
Ing.Ndertimi	Jani TATI	Nr. Licence K.2752/1
Ing.Topograf	Maksim GEGA	Nr. Licence T.0455/4
Ing.Mekanik	Kristaq PRIFTI	Nr. Licence E.0431/1
Ing.Mjedisi	Shpetim CIKU	Nr. Licence A.2443/ Cert Nr.5077 Prot, date 08.07.2013
Arkitekt	Sidrit Foti PRIFTI	Nr. Licence A.1849/1
Arkitekt	JA.Marc JOUBERT	
Arkitekt	Hellmer RAHMS	
Arkitekt	Kees FRITSCHY	
Arkitekt	Jorida GRABOVARI	

FIRMA/VULA


TE DHENA TEKNIKE

FAZA E PROJEKTIT	PROJEKT ZBATIM
TIPI I FLETES	
EMERTIMI I FLETES	ARMIMI I MURIT PERIMETRAL, KIOSKA JUG SH 1:50

Nr. i fletes **K-13**

"STUDIM PROJEKTIM PARKU URBAN - SPITALLË"

POROSITESI :
BASHKIA DURRES

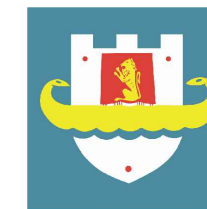

PROJEKTUES :

"IDEAL CONSTRUCTION & PROJECTION"(L.C.P) sh.p.k



"HYDRO-ENG CONSULTING " sh.p.k



GRUPI I PROJEKTIMIT


Drejtes ligjor	Ing.Alban DAUTAJ	Nr. Licence K.2232/2
Ing.Hidroteknik	Evis QYRKU	Nr. Licence K.1829/2
Ing.Hidrotek. Xhuljana (Sula)DAUTAJ		Nr. Licence K.3161
Ing.Ndertimi	Jani TATI	Nr. Licence K.2752/1
Ing.Topograf	Maksim GEGA	Nr. Licence T.0455/4
Ing.Mekanik	Kristaq PRIFTI	Nr. Licence E.0431/1
Ing.Mjedisi	Shpetim CIKU	Nr. Licence A.2443/ Cert Nr.5077 Prot, date 08.07.2013
Arkitekt	Sidrit Foti PRIFTI	Nr. Licence A.1849/1
Arkitekt	JA.Marc JOUBERT	
Arkitekt	Hellmer RAHMS	
Arkitekt	Kees FRITSCHY	
Arkitekt	Jorida GRABOVARI	

FIRMA/VULA


TE DHENA TEKNIKE

FAZA E PROJEKTIT	PROJEKT ZBATIM
TIPI I FLETES	
EMERTIMI I FLETES	ARMIMI I KOLONAVE, KIOSKA VERI SH 1:50


ARMIMI I KOLONES K-02

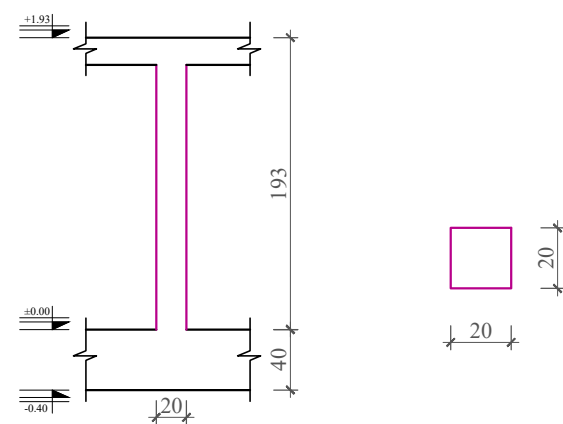

ARMIMI I KOLONES K-01

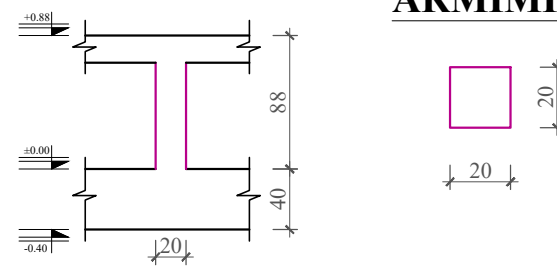

ARMIMI I KOLONES K-03

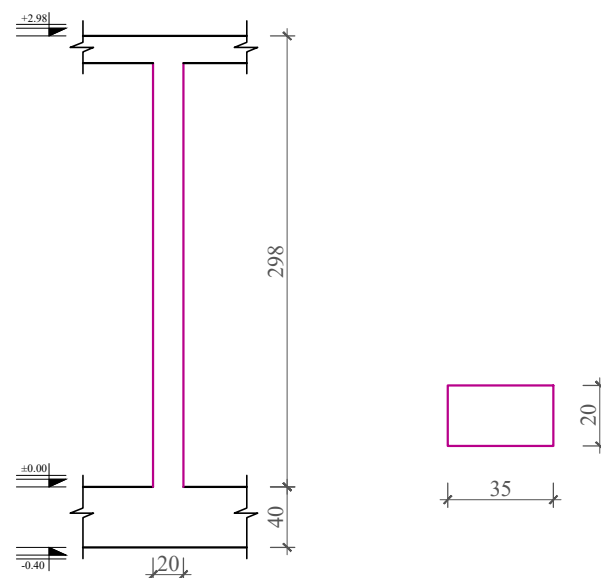

ARMIMI I KOLONES K-04


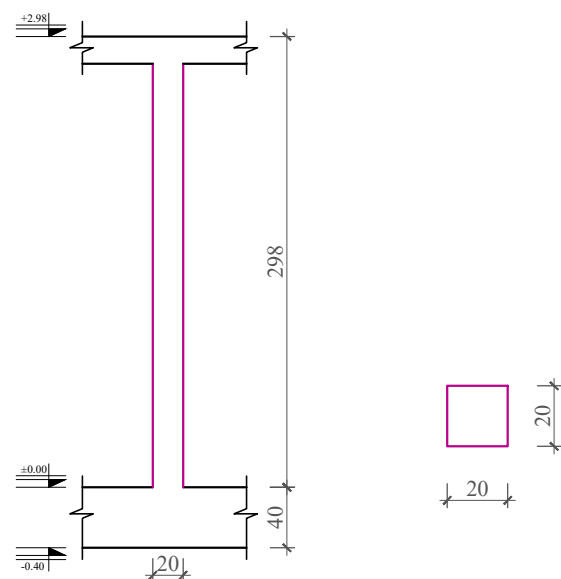



Tabela e specifikimit te armatures

Tipi	Forma dhe gjatesia [cm]	Diametri Ø[mm]	Gjatesia [m]	Sasia [copë]	Gjatesia Totale [m]
ARMIMI I KOLONES K-01, kioska veri (4 pcs.)					
1		14	1.95	16	31.20
2		8	0.78	48	37.44
ARMIMI I KOLONES K-02, kioska veri (4 pcs.)					
1		14	3.00	16	48.00
2		8	0.78	88	68.64
ARMIMI I KOLONES K-03, kioska veri (3 pcs.)					
1		14	4.05	18	72.90
2		8	1.08	96	103.68
3		8	0.42	45	18.90
ARMIMI I KOLONES K-04, kioska veri (1 pcs.)					
1		14	4.05	4	16.20
2		8	0.78	32	24.96


ARMIMI I KOLONES K-01

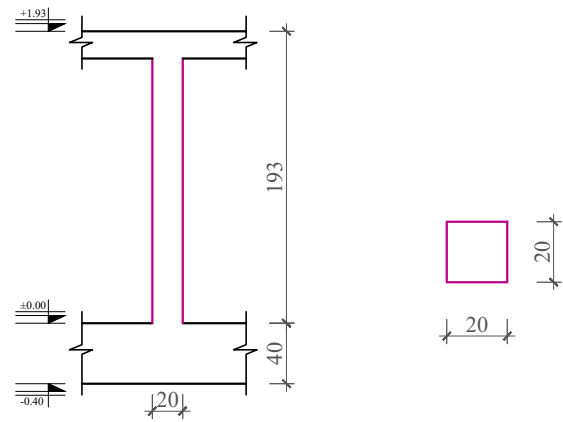


ARMIMI I KOLONES K-04

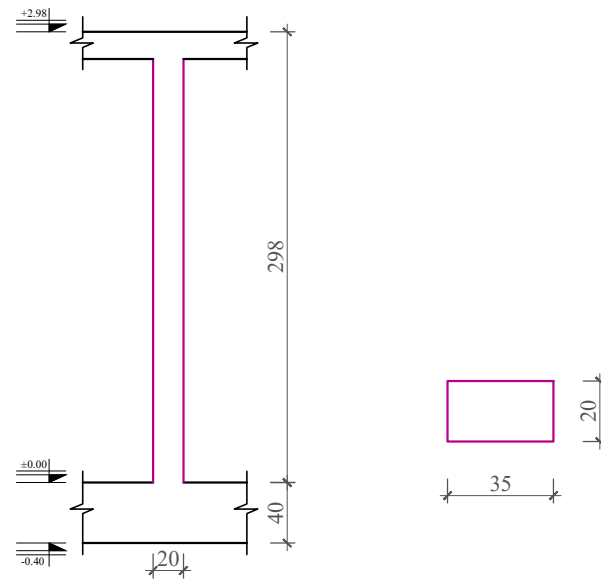

ARMIMI I KOLONES K-02

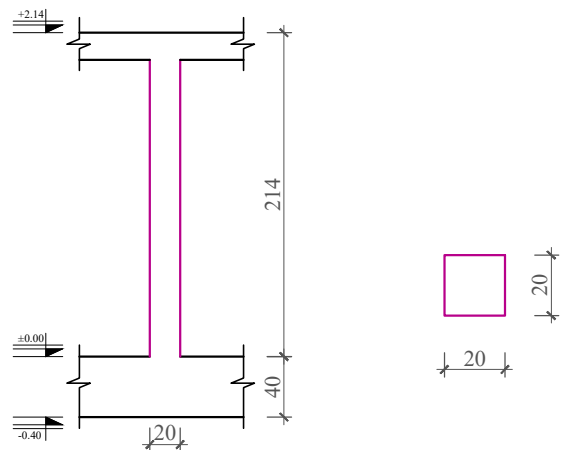

ARMIMI I KOLONES K-05

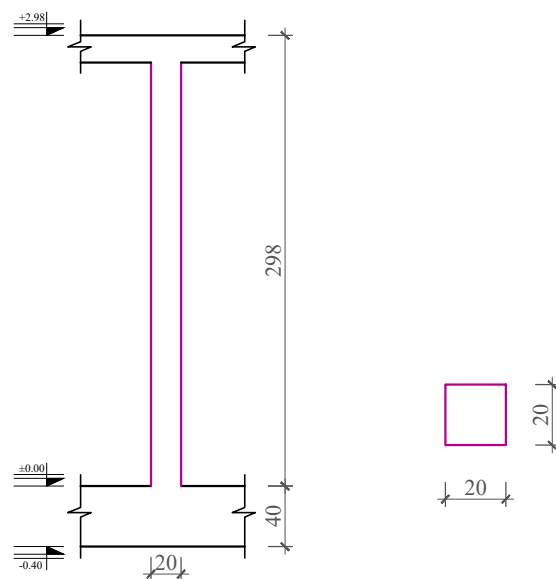

ARMIMI I KOLONES K-03

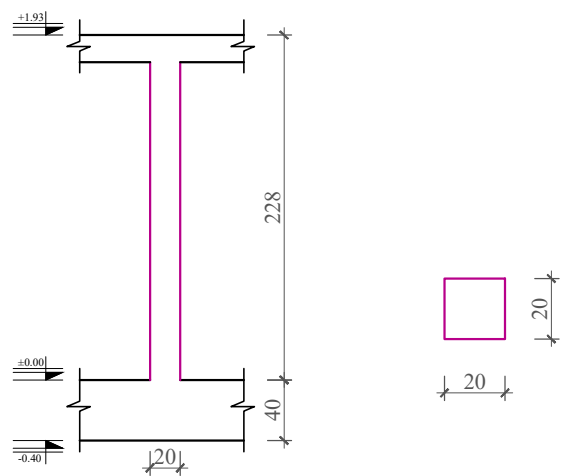



Tabela e specifikimit te armatures					
Tipi	Forma dhe gjatesia [cm]	Diametri Ø[mm]	Gjatesia [m]	Sasia [copë]	Gjatesia Totale [m]
ARMIMI I KOLONES K-01, kioska jug (1 pcs.)					
1		14	3.00	4	12.00
2		8	0.78	22	17.16
ARMIMI I KOLONES K-02, kioska jug (1 pcs.)					
1		14	3.20	4	12.80
2		8	0.78	24	18.72
ARMIMI I KOLONES K-03, kioska jug (1 pcs.)					
1		14	3.35	4	13.40
2		8	0.78	26	20.28
ARMIMI I KOLONES K-04, kioska jug (2 pcs.)					
1		14	4.05	12	48.60
2		8	1.08	64	69.12
3		8	0.42	30	12.60
ARMIMI I KOLONES K-05, kioska jug (2 pcs.)					
1		14	4.05	8	32.40
2		8	0.78	64	49.92

Diametri Ø [mm]	Gjatesia Totale [m]	Pesha njësi [kg/m']	Pesha [kg]
S500			
8	441.42	0.40	174.36
14	287.50	1.21	347.87
Total (S500)			522.24
Total			522.24

O B J E K T I

"STUDIM PROJEKTIM PARKU URBAN - SPITALLË"

POROSITESI :
BASHKIA DURRES

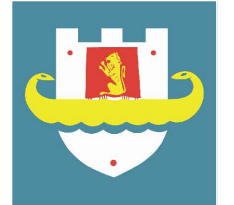

PROJEKTUES :

"IDEAL CONSTRUCTION & PROJECTION"(L.C.P) sh.p.k



"HYDRO-ENG CONSULTING " sh.p.k



GRUPI I PROJEKTIMIT

Drejtes ligjor	Ing.Alban DAUTAJ	Nr. Licence K.2232/2
Ing.Hidroteknik	Evis QYRKU	Nr. Licence K.1829/2
Ing.Hidrotek. Xhuljana (Sula)DAUTAJ		Nr. Licence K.3161
Ing.Ndertimi	Jani TATI	Nr. Licence K.2752/1
Ing.Topograf	Maksim GEGA	Nr. Licence T.0455/4
Ing.Mekanik	Kristaq PRIFTI	Nr. Licence E.0431/1
Ing.Mjedisi	Shpetim CIKU	Nr. Licence A.2443/ Cert Nr.5077 Prot. date 08.07.2013
Arkitekt	Sidrit Foti PRIFTI	Nr. Licence A.1849/1
Arkitekt	JA.Marc JOUBERT	
Arkitekt	Hellmer RAHMS	
Arkitekt	Kees FRITSCHY	
Arkitekt	Jorida GRABOVARI	

FIRMA/VULA

TE DHENA TEKNIKE

FAZA E PROJEKTIT	PROJEKT ZBATIM
TIPI I FLETES	
EMERTIMI I FLETES	ARMIMI I KOLONAVE, KIOSKA JUG SH 1:50

Nr. i fletes **K-15**

KIOSKA VERI - ARMIMI I SOLETES (ZGARA POSHTE)

SH 1 : 50

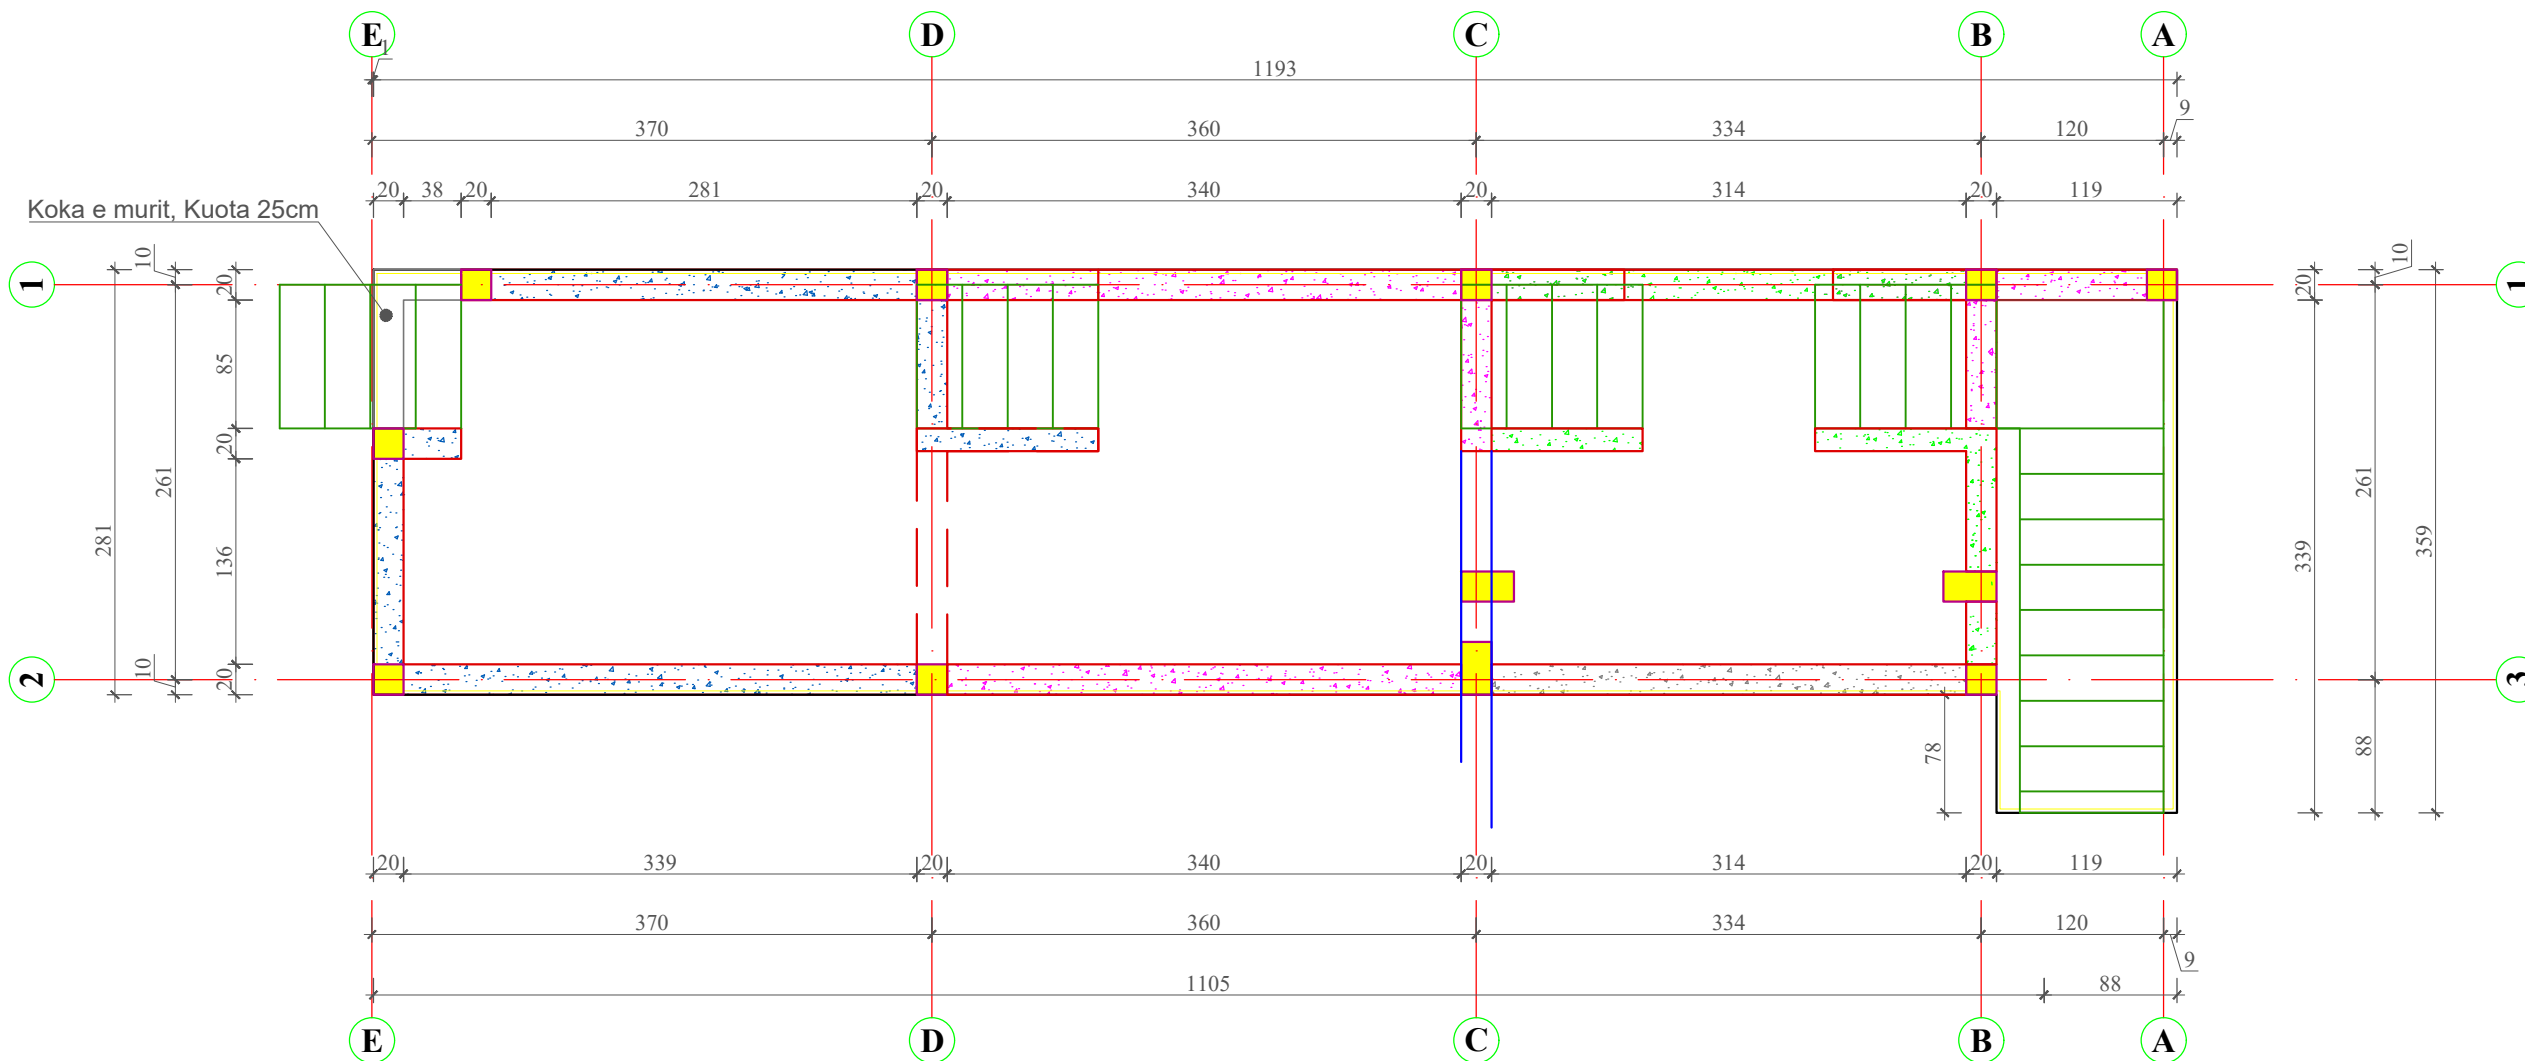


Tabela e specifikimit te armatures


Tipi	Forma dhe gjatesia [cm]	Diametri Ø[mm]	Gjatesia [m]	Sasia [copë]	Gjatesia Totale [m]
ARMIMI I SOLETES (ZGARA POSHTE), Kioska Veri (1 pcs.)					
1	276	10	3.04	47	142.88
2	171	10	1.99	24	47.76
3	317	10	3.45	7	24.15
4	255	10	2.83	7	19.81
5	110	10	1.38	7	9.66
6	375	10	4.03	10	40.30
7	376	10	4.04	10	40.40
8	350	10	3.78	10	37.80

O B J E K T I

"STUDIM PROJEKTIM PARKU URBAN - SPITALLË"

POROSITESI :

BASHKIA DURRES

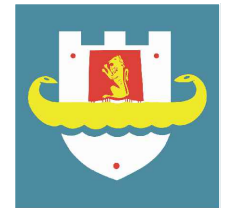

PROJEKTUES :

"IDEAL CONSTRUCTION & PROJECTION"(L.C.P) sh.p.k



"HYDRO-ENG CONSULTING " sh.p.k



GRUPI I PROJEKTIMIT

Drejtes ligjor	Ing.Alban DAUTAJ	Nr. Licence K.2232/2
Ing.Hidroteknik	Evis QYRKU	Nr. Licence K.1829/2
Ing.Hidrotek. Xhuljana (Sula)DAUTAJ		Nr. Licence K.3161
Ing.Ndertimi	Jani TATI	Nr. Licence K.2752/1
Ing.Topograf	Maksim GEGA	Nr. Licence T.0455/4
Ing.Mekanik	Kristaq PRIFTI	Nr. Licence E.0431/1
Ing.Mjedisi	Shpetim CIKU	Nr. Licence A.2443/ Cert Nr.5077 Prot, date 08.07.2013
Arkitekt	Sidrit Foti PRIFTI	Nr. Licence A.1849/1
Arkitekt	JA.Marc JOUBERT	
Arkitekt	Hellmer RAHMS	
Arkitekt	Kees FRITSCHY	
Arkitekt	Jorida GRABOVARI	

FIRMA/VULA

TE DHENA TEKNIKE

FAZA E PROJEKTIT	PROJEKT ZBATIM
TIPI I FLETES	
EMERTIMI I FLETES	ARMIMI I SOLETES (zgara poshte) SH 1 : 50 Kuota +0.88, +1.93, +2.98

Nr. i fletes **K-16**

KIOSKA VERI - ARMIMI I SOLETES (ZGARA SIPER) SH 1 : 50

SH 1 : 50

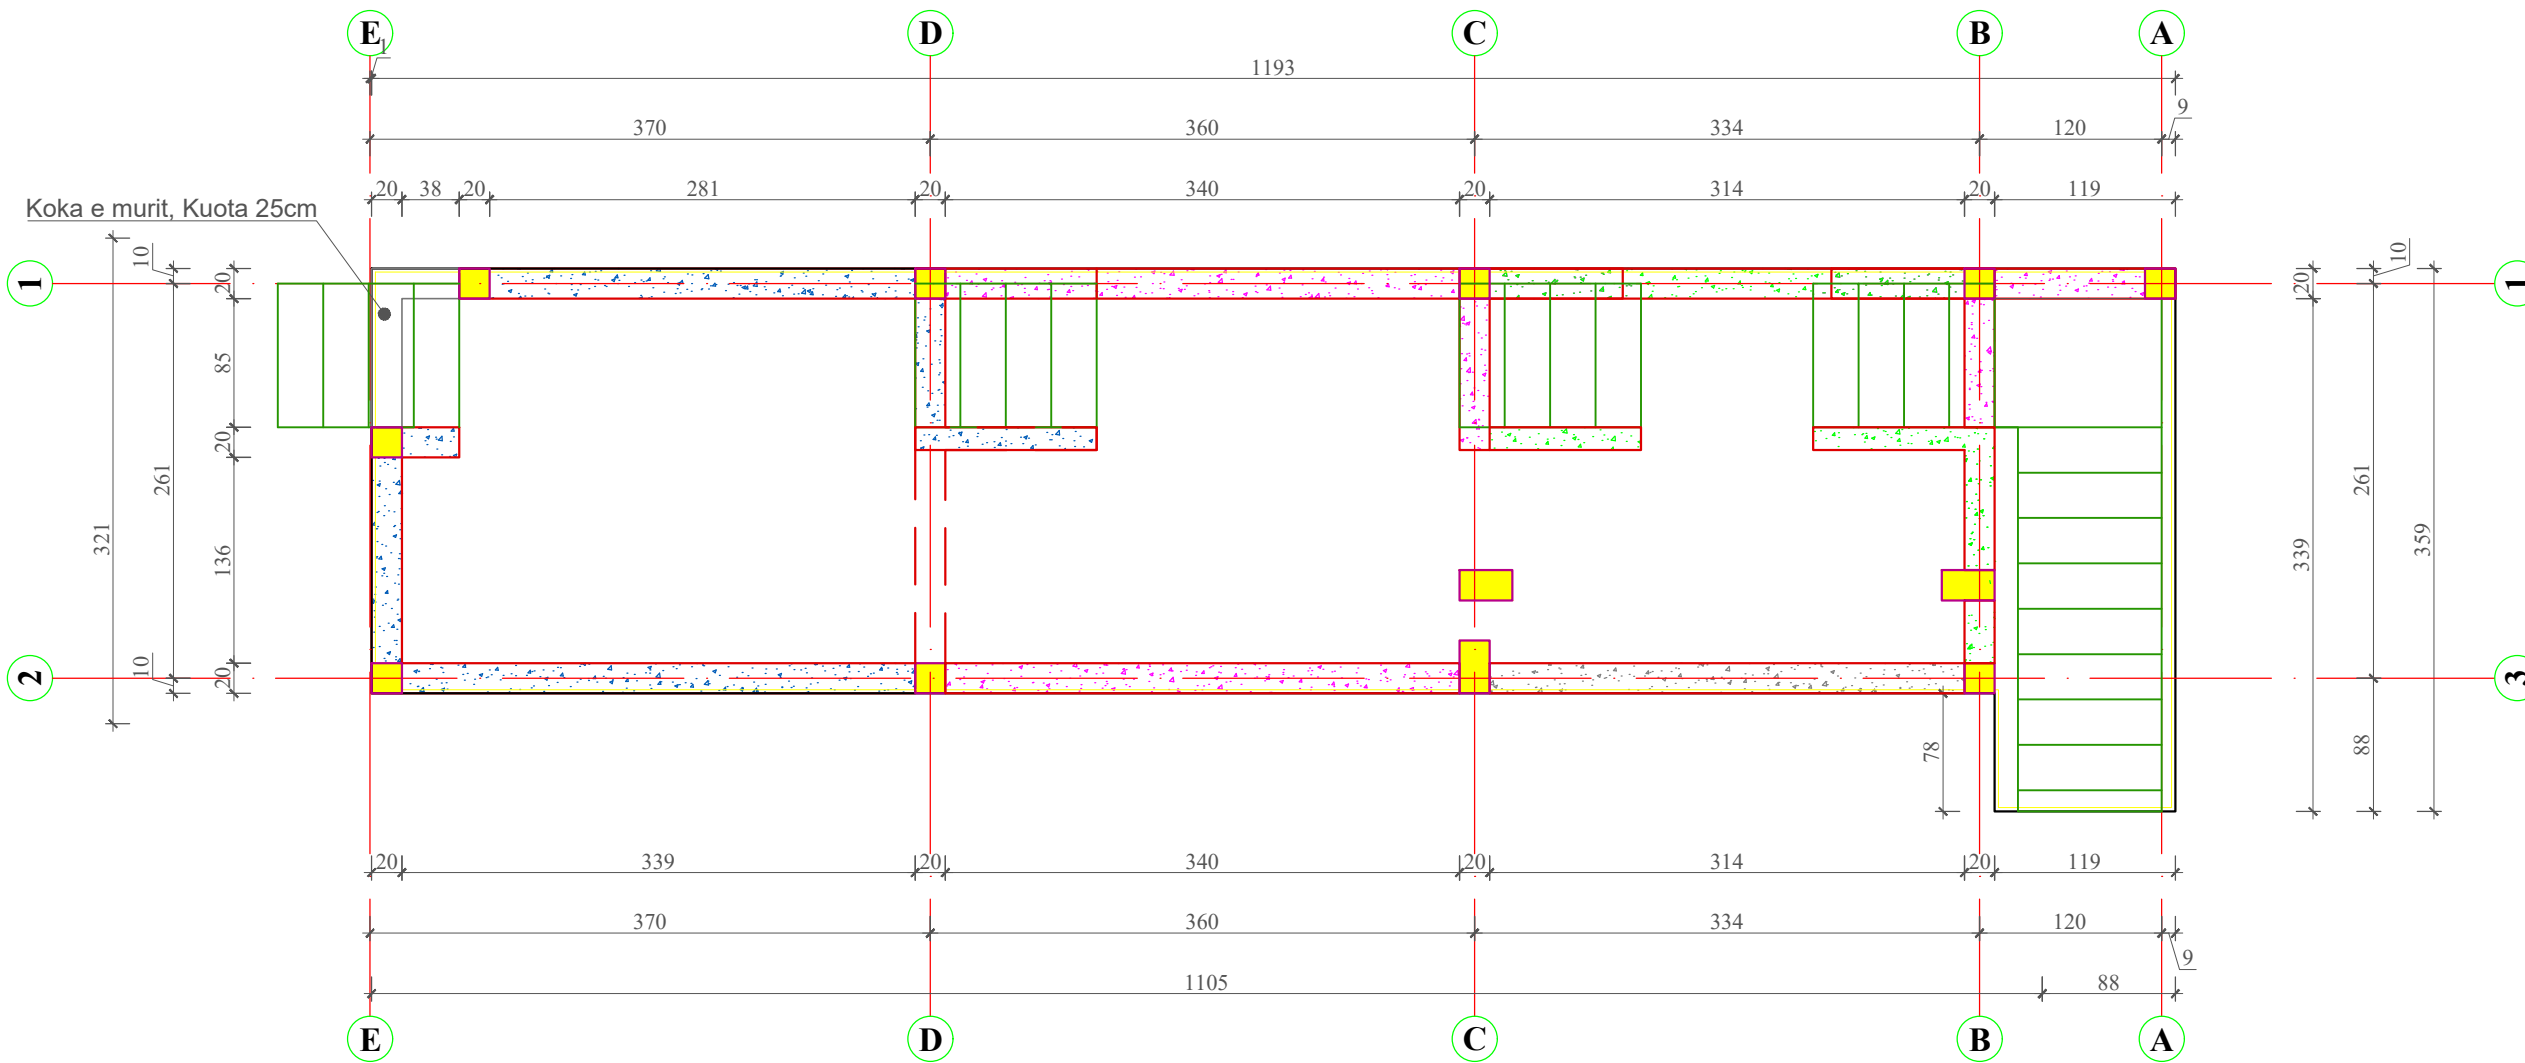



Tabela e specifikimit te armatures					
Tipi	Forma dhe gjatesia [cm]	Diametri Ø[mm]	Gjatesia [m]	Sasia [copë]	Gjatesia Totale [m]
ARMIMI I SOLETES (ZGARA SIPER), Kioska Veri (1 pcs.)					
1		12	3.55	47	166.85
2		12	2.50	24	60.00
3		12	3.45	7	24.15
4		12	2.83	7	19.81
5		12	1.38	7	9.66
6		12	4.29	10	42.90
7		12	4.04	10	40.40
8		12	4.04	10	40.40

O B J E K T I

"STUDIM PROJEKTIM PARKU URBAN - SPITALLË"

POROSITESI :

BASHKIA DURRES

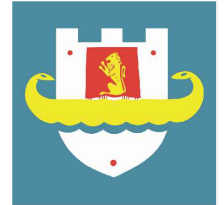

PROJEKTUES :

"IDEAL CONSTRUCTION & PROJECTION"(L.C.P) sh.p.k



"HYDRO-ENG CONSULTING " sh.p.k



GRUPI I PROJEKTIMIT

Drejtimes ligjor	Ing.Alban DAUTAJ	Nr. Licence K.2232/2
Ing.Hidroteknik	Evis QYRKU	Nr. Licence K.1829/2
Ing.Hidrotek. Xhuljana (Sula)DAUTAJ		Nr. Licence K.3161
Ing.Ndertimi	Jani TATI	Nr. Licence K.2752/1
Ing.Topograf	Maksim GEGA	Nr. Licence T.0455/4
Ing.Mekanik	Kristaq PRIFTI	Nr. Licence E.0431/1
Ing.Mjedisi	Shpetim CIKU	Nr. Licence A.2443/ Cert Nr.5077 Prot, date 08.07.2013
Arkitekt	Sidrit Foti PRIFTI	Nr. Licence A.1849/1
Arkitekt	JA.Marc JOUBERT	
Arkitekt	Hellmer RAHMS	
Arkitekt	Kees FRITSCHY	
Arkitekt	Jorida GRABOVARI	

FIRMA/VULA

TE DHENA TEKNIKE

FAZA E PROJEKTIT	PROJEKT ZBATIM
TIPI I FLETES	
EMERTIMI I FLETES	ARMIMI I SOLETES (zgara sipër) SH 1 : 50 Kuota +0.88, +1.93, +2.98

Nr. i fletes **K-17**


KIOSKA JUG - ARMIMI I SOLETES (ZGARA POSHTE) SH 1 : 50

O B J E K T I

"STUDIM PROJEKTIM PARKU URBAN - SPITALLË"

POROSITESI :

BASHKIA DURRES

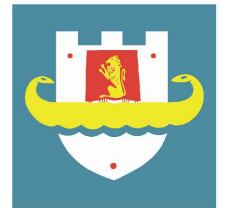

PROJEKTUES :

"IDEAL CONSTRUCTION & PROJECTION"(L.C.P) sh.p.k



"HYDRO-ENG CONSULTING " sh.p.k



GRUPI I PROJEKTIMIT

Drejtes ligjor	Ing.Alban DAUTAJ	Nr. Licence K.2232/2
Ing.Hidroteknik	Evis QYRKU	Nr. Licence K.1829/2
Ing.Hidrotek. Xhuljana (Sula)DAUTAJ		Nr. Licence K.3161
Ing.Ndertimi	Jani TATI	Nr. Licence K.2752/1
Ing.Topograf	Maksim GEGA	Nr. Licence T.0455/4
Ing.Mekanik	Kristaq PRIFTI	Nr. Licence E.0431/1
Ing.Mjedisi	Shpetim CIKU	Nr. Licence A.2443/ Cert Nr.5077 Prot, date 08.07.2013
Arkitekt	Sidrit Foti PRIFTI	Nr. Licence A.1849/1
Arkitekt	JA.Marc JOUBERT	
Arkitekt	Hellmer RAHMS	
Arkitekt	Kees FRITSCHY	
Arkitekt	Jorida GRABOVARI	

FIRMA/VULA

TE DHENA TEKNIKE

FAZA E PROJEKTIT	PROJEKT ZBATIM
TIPI I FLETES	
EMERTIMI I FLETES	ARMIMI I SOLETES (zgara poshte) SH 1 : 50 Kuota +2.98

Nr. i fletes **K-18**

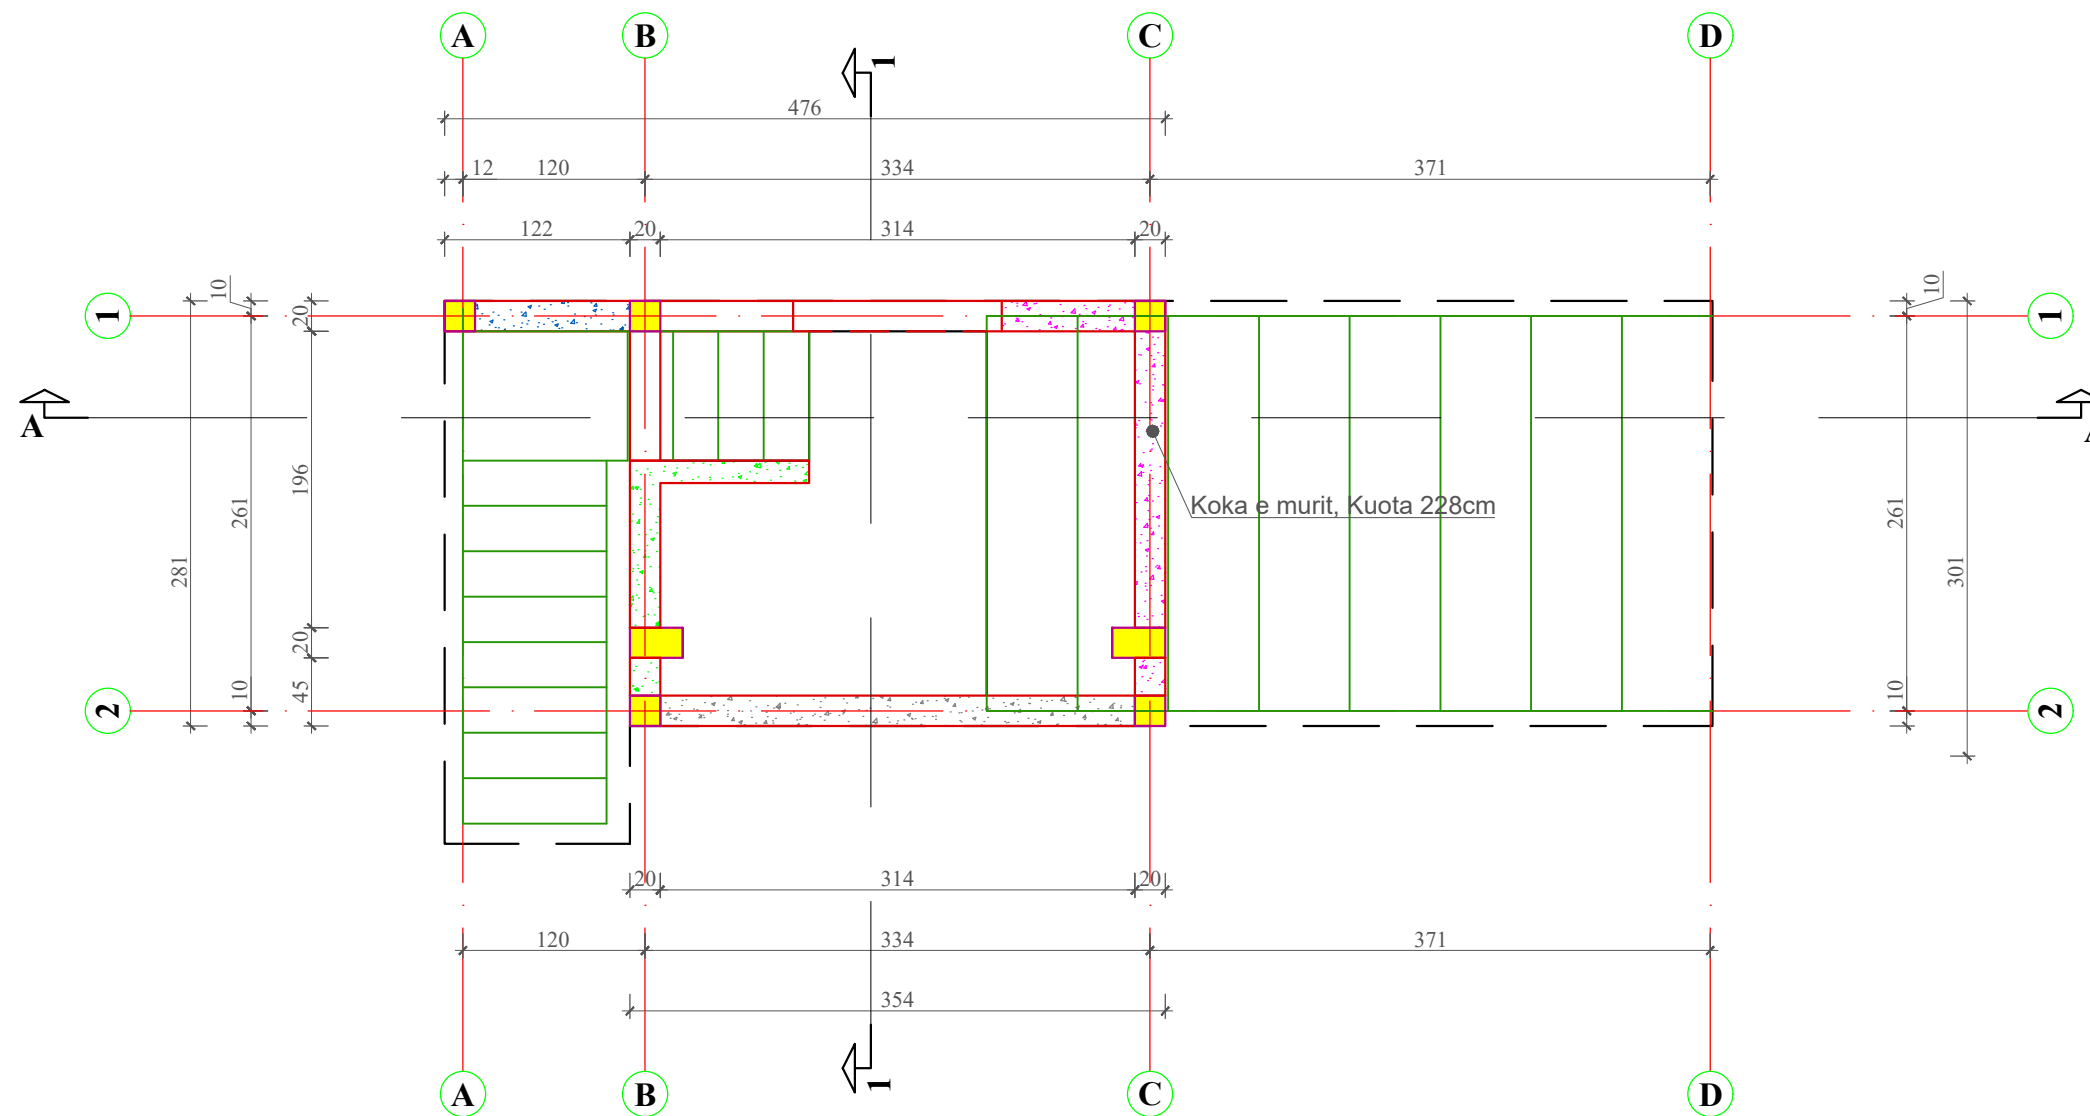


Tabela e specifikimit te armatures					
Tipi	Forma dhe gjatesia [cm]	Diametri Ø[mm]	Gjatesia [m]	Sasia [copë]	Gjatesia Totale [m]
ARMIMI I SOLETES (ZGARA POSHTE), Kioska Jug (1 pcs.)					
1		10	3.04	9	27.36
2		10	1.98	7	13.86
5		10	1.38	7	9.66
8		10	3.78	10	37.80


KIOSKA JUG - ARMIMI I SOLETES (ZGARA SIPER) SH 1 : 50

O B J E K T I

"STUDIM PROJEKTIM PARKU URBAN - SPITALLË"

POROSITESI :

BASHKIA DURRES

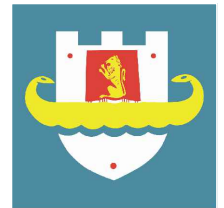

PROJEKTUES :

"IDEAL CONSTRUCTION & PROJECTION"(L.C.P) sh.p.k



"HYDRO-ENG CONSULTING " sh.p.k



GRUPI I PROJEKTIMIT


Drejtes ligjor	Ing.Alban DAUTAJ	Nr. Licence K.2232/2
Ing.Hidroteknik	Evis QYRKU	Nr. Licence K.1829/2
Ing.Hidrotek. Xhuljana (Sula)DAUTAJ		Nr. Licence K.3161
Ing.Ndertimi	Jani TATI	Nr. Licence K.2752/1
Ing.Topograf	Maksim GEGA	Nr. Licence T.0455/4
Ing.Mekanik	Kristaq PRIFTI	Nr. Licence E.0431/1
Ing.Mjedisi	Shpetim CIKU	Nr. Licence A.2443/ Cert Nr.5077 Prot, date 08.07.2013
Arkitekt	Sidrit Foti PRIFTI	Nr. Licence A.1849/1
Arkitekt	JA.Marc JOUBERT	
Arkitekt	Hellmer RAHMS	
Arkitekt	Kees FRITSCHY	
Arkitekt	Jorida GRABOVARI	

FIRMA/VULA

TE DHENA TEKNIKE


FAZA E PROJEKTIT	PROJEKT ZBATIM
TIPI I FLETES	
EMERTIMI I FLETES	ARMIMI I SOLETES (zgara sipër) SH 1 : 50 Kuota +2.98

Nr. i fletes **K-19**

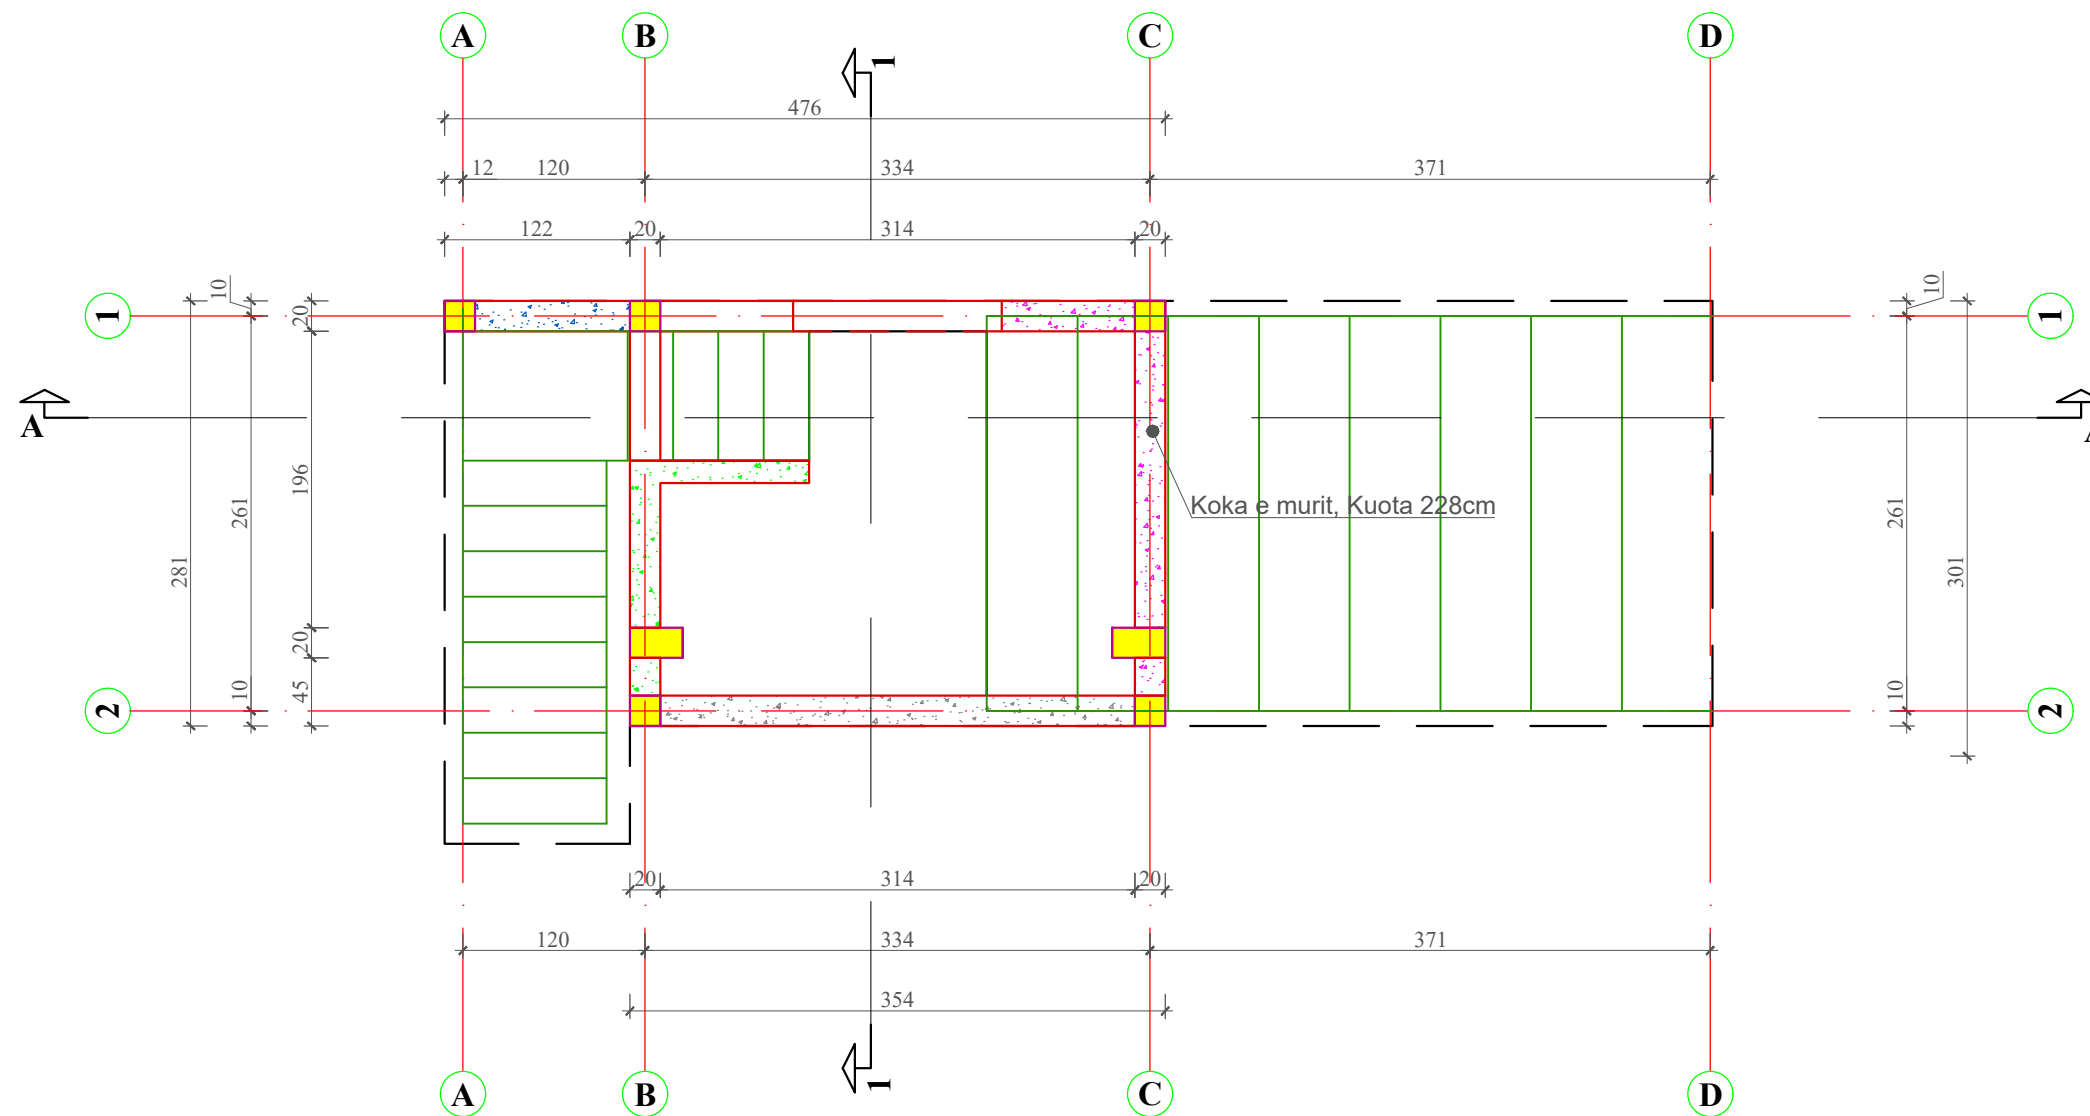

Tipi	Forma dhe gjatesia [cm]	Diametri Ø[mm]	Gjatesia [m]	Sasia [copë]	Gjatesia Totale [m]
ARMIMI I SOLETES (ZGARA SIPER), Kioska Jug (1 pcs.)					
1		12	3.55	9	31.95
2		12	2.50	7	17.50
5		12	1.38	7	9.66
8		12	4.30	10	43.00

Diametri Ø [mm]	Gjatesia Totale [m]	Pesha njësi [kg/m ³]	Pesha [kg]
S500			
10	451.44	0.62	278.54
12	506.28	0.89	449.58
Total (S500)			728.12
Total			728.12

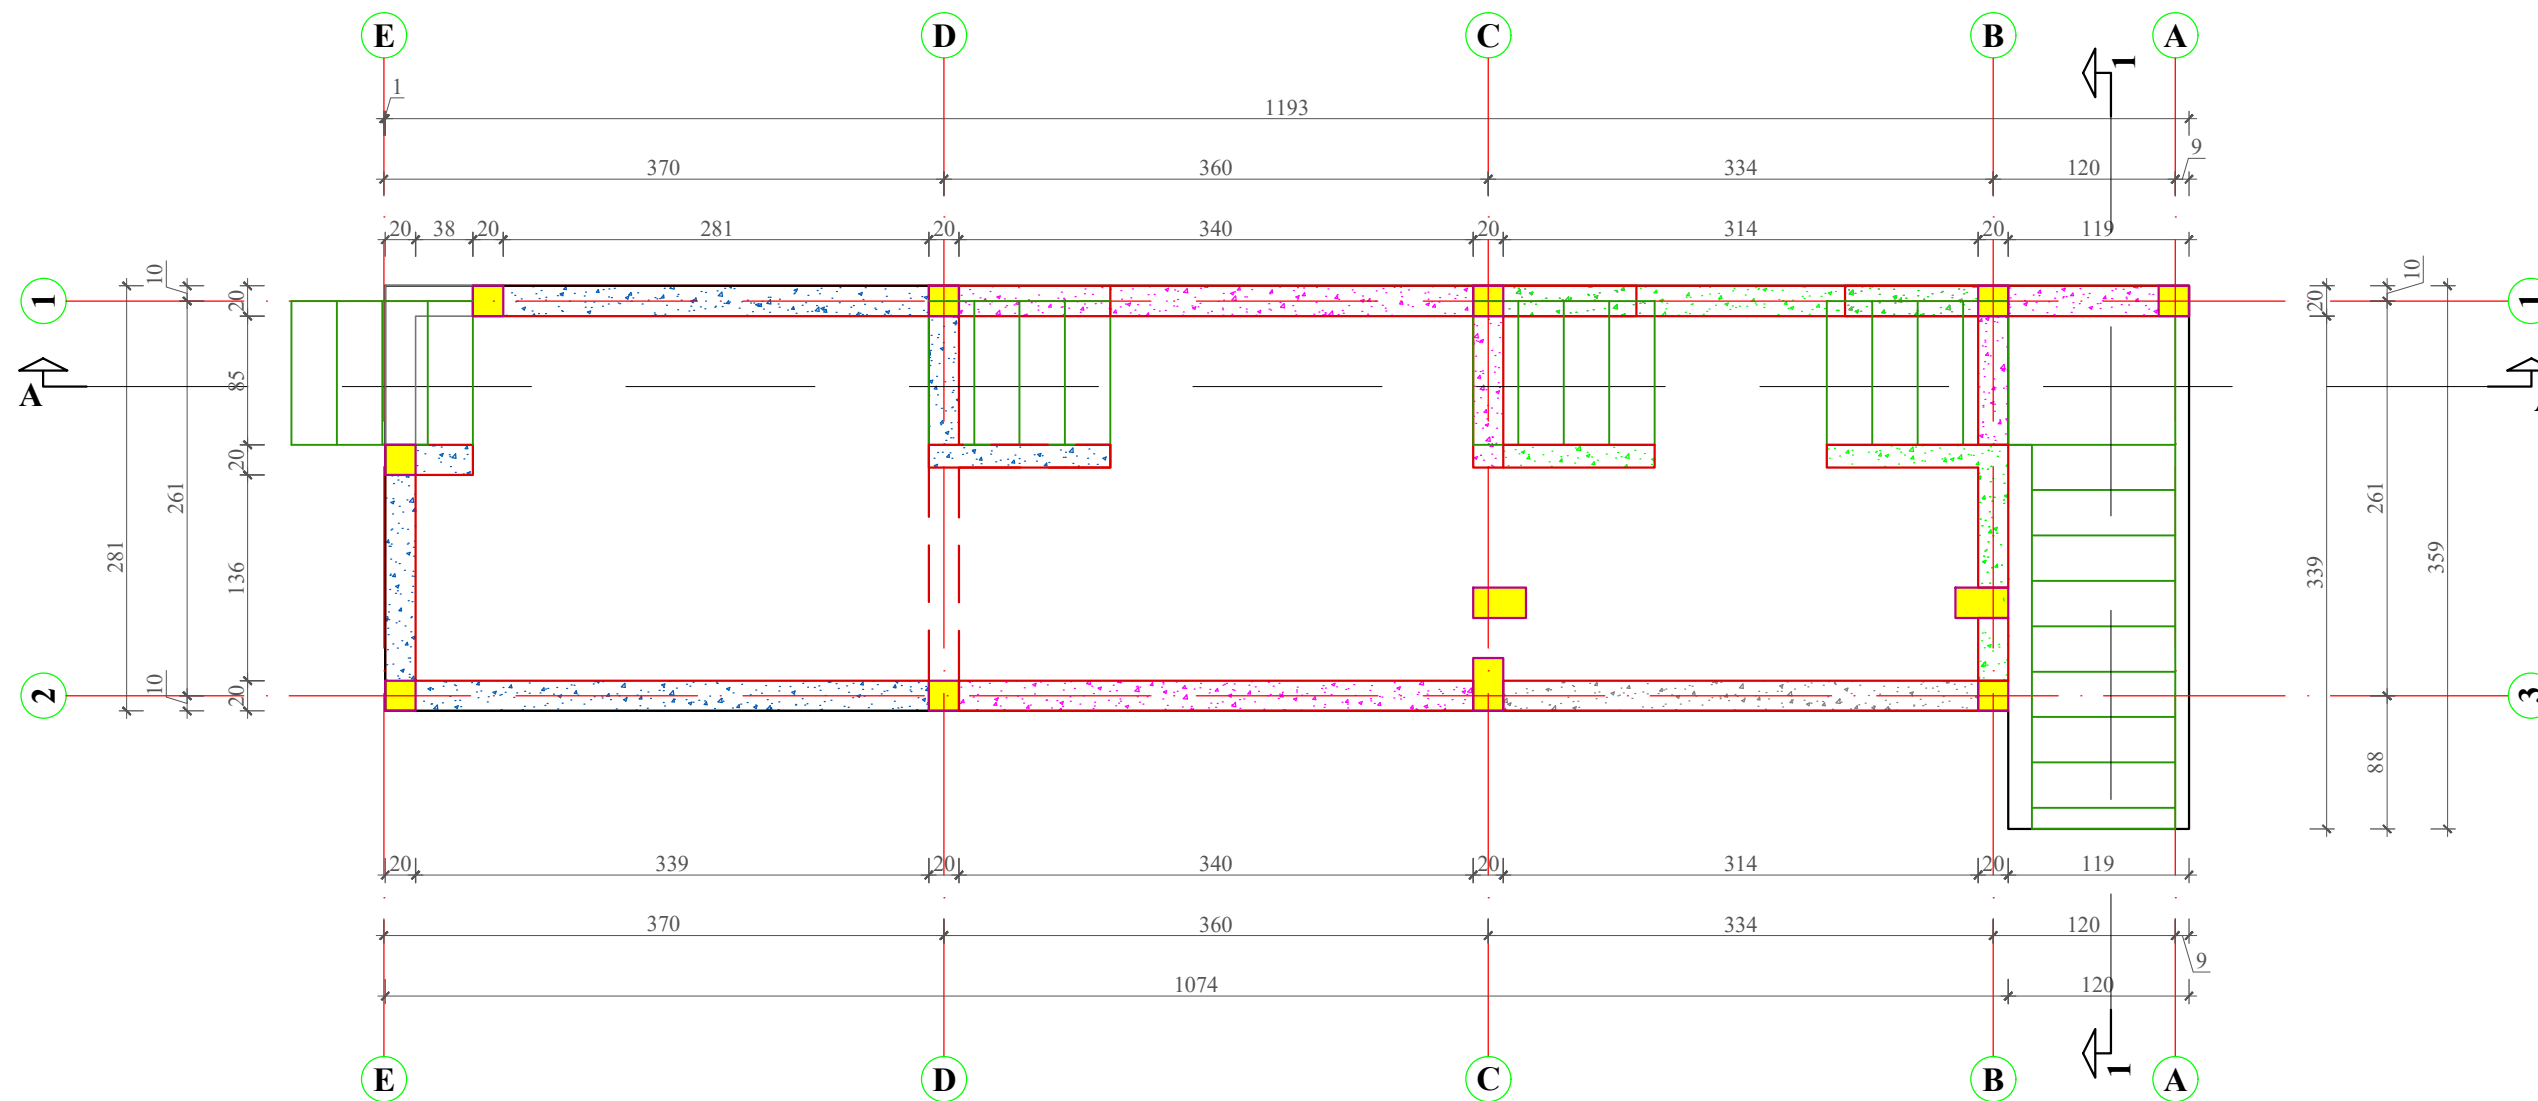


O B J E K T I

"STUDIM PROJEKTIM PARKU URBAN - SPITALLE"

POROSITESI :

BASHKIA DURRES

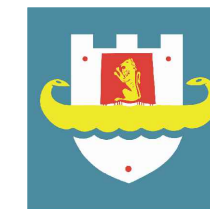

PROJEKTUES :

"IDEAL CONSTRUCTION & PROJECTION"(L.C.P) sh.p.k



"HYDRO-ENG CONSULTING " sh.p.k



GRUPI I PROJEKTIMIT

Drejtes ligjor	Ing.Alban DAUTAJ	Nr. Licence K.2232/2
Ing.Hidroteknik	Evis QYRKU	Nr. Licence K.1829/2
Ing.Hidrotek. Xhuljana (Sula)DAUTAJ		Nr. Licence K.3161
Ing.Ndertimi	Jani TATI	Nr. Licence K.2752/1
Ing.Topograf	Maksim GEGA	Nr. Licence T.0455/4
Ing.Mekanik	Kristaq PRIFTI	Nr. Licence E.0431/1
Ing.Mjedisi	Shpetim CIKU	Nr. Licence A.2443/ Cert Nr.5077 Prot, date 08.07.2013
Arkitekt	Sidrit Foti PRIFTI	Nr. Licence A.1849/1
Arkitekt	JA.Marc JOUBERT	
Arkitekt	Hellmer RAHMS	
Arkitekt	Kees FRITSCHY	
Arkitekt	Jorida GRABOVARI	


FIRMA/VULA

TE DHENA TEKNIKE

FAZA E PROJEKTIT	PROJEKT ZBATIM
TIPI I FLETES	
EMERTIMI I FLETES	ARMIMI I SHKALLES KIOSKA VERI SH 1 : 50

"STUDIM PROJEKTIM PARKU URBAN - SPITALLË"

POROSITESI :
BASHKIA DURRES

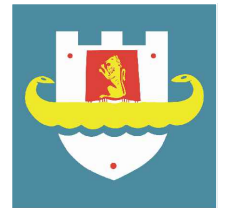

PROJEKTUES :

"IDEAL CONSTRUCTION & PROJECTION"(L.C.P) sh.p.k



"HYDRO-ENG CONSULTING " sh.p.k



GRUPI I PROJEKTIMIT

Drejtes ligjor	Ing.Alban DAUTAJ	Nr. Licence K.2232/2
Ing.Hidroteknik	Evis QYRKU	Nr. Licence K.1829/2
Ing.Hidrotek. Xhuljana (Sula)DAUTAJ		Nr. Licence K.3161
Ing.Ndertimi	Jani TATI	Nr. Licence K.2752/1
Ing.Topograf	Maksim GEGA	Nr. Licence T.0455/4
Ing.Mekanik	Kristaq PRIFTI	Nr. Licence E.0431/1
Ing.Mjedisi	Shpetim CIKU	Nr. Licence A.2443/ Cert Nr.5077 Prot, date 08.07.2013
Arkitekt	Sidrit Foti PRIFTI	Nr. Licence A.1849/1
Arkitekt	JA.Marc JOUBERT	
Arkitekt	Hellmer RAHMS	
Arkitekt	Kees FRITSCHY	
Arkitekt	Jorida GRABOVARI	

FIRMA/VULA

TE DHENA TEKNIKE


FAZA E PROJEKTIT PROJEKT ZBATIM

TIPI I FLETES

EMERTIMI I FLETES ARMIMI I SHKALLES
KIOSKA VERI
SH 1 : 50

Nr. i fletes **K-21**

PRERJA A-A

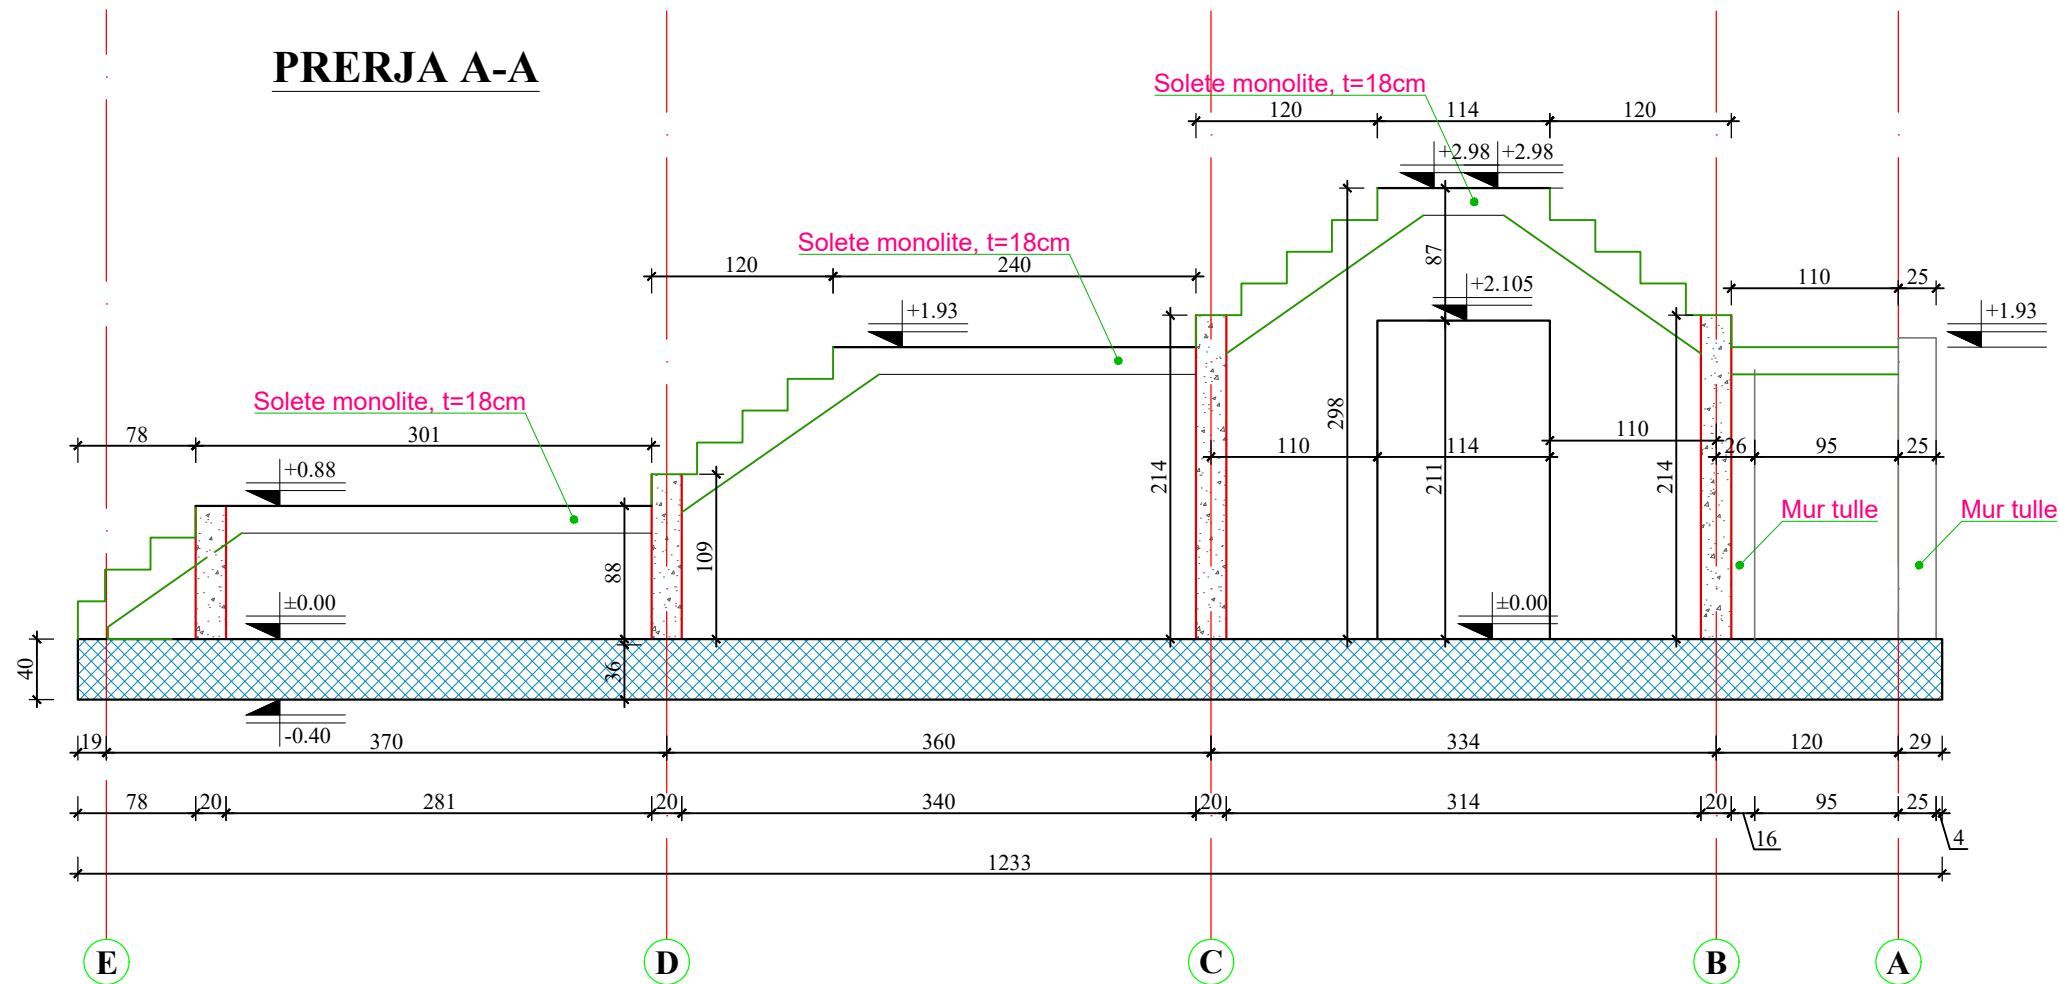

PRERJA 1-1


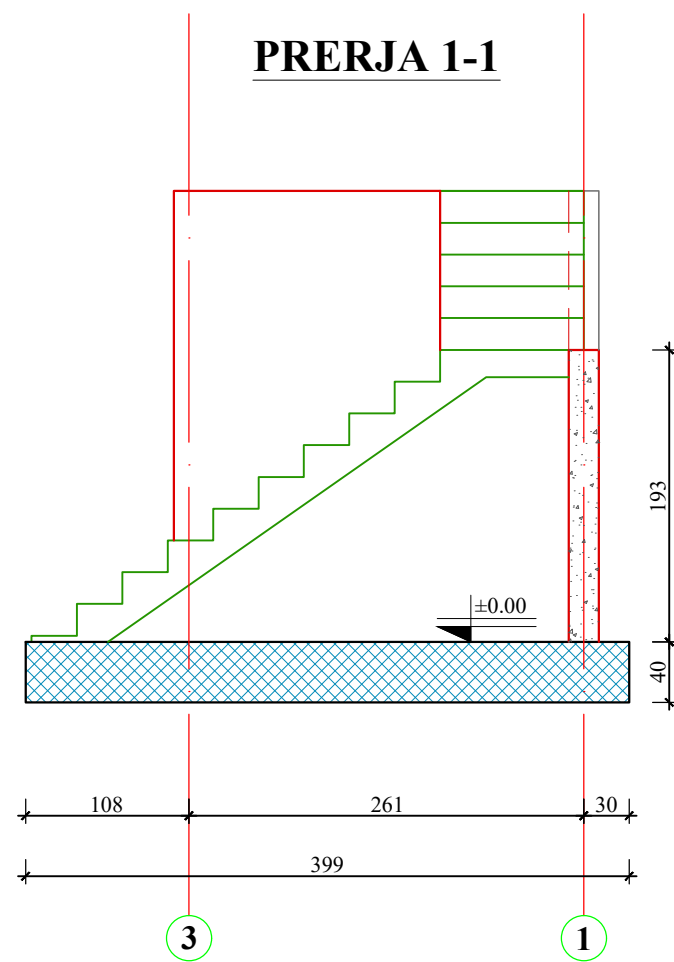


Tabela e specifikimit te armatures

Tipi	Forma dhe gjatesia [cm]	Diametri Ø[mm]	Gjatesia [m]	Sasia [copë]	Gjatesia Totale [m]
Armimi i shkalleve, kioska veri (1 pcs.)					
1		12	2.40	10	24.00
2		12	2.50	10	25.00
3		12	1.42	214	303.88
4		8	0.22	126	27.72
5		12	3.00	60	180.00
6		12	2.00	10	20.00
7		12	2.00	10	20.00

8		12	1.65	10	16.50
9		12	1.65	10	16.50
10		12	4.60	20	92.00
11		8	0.25	6	1.50

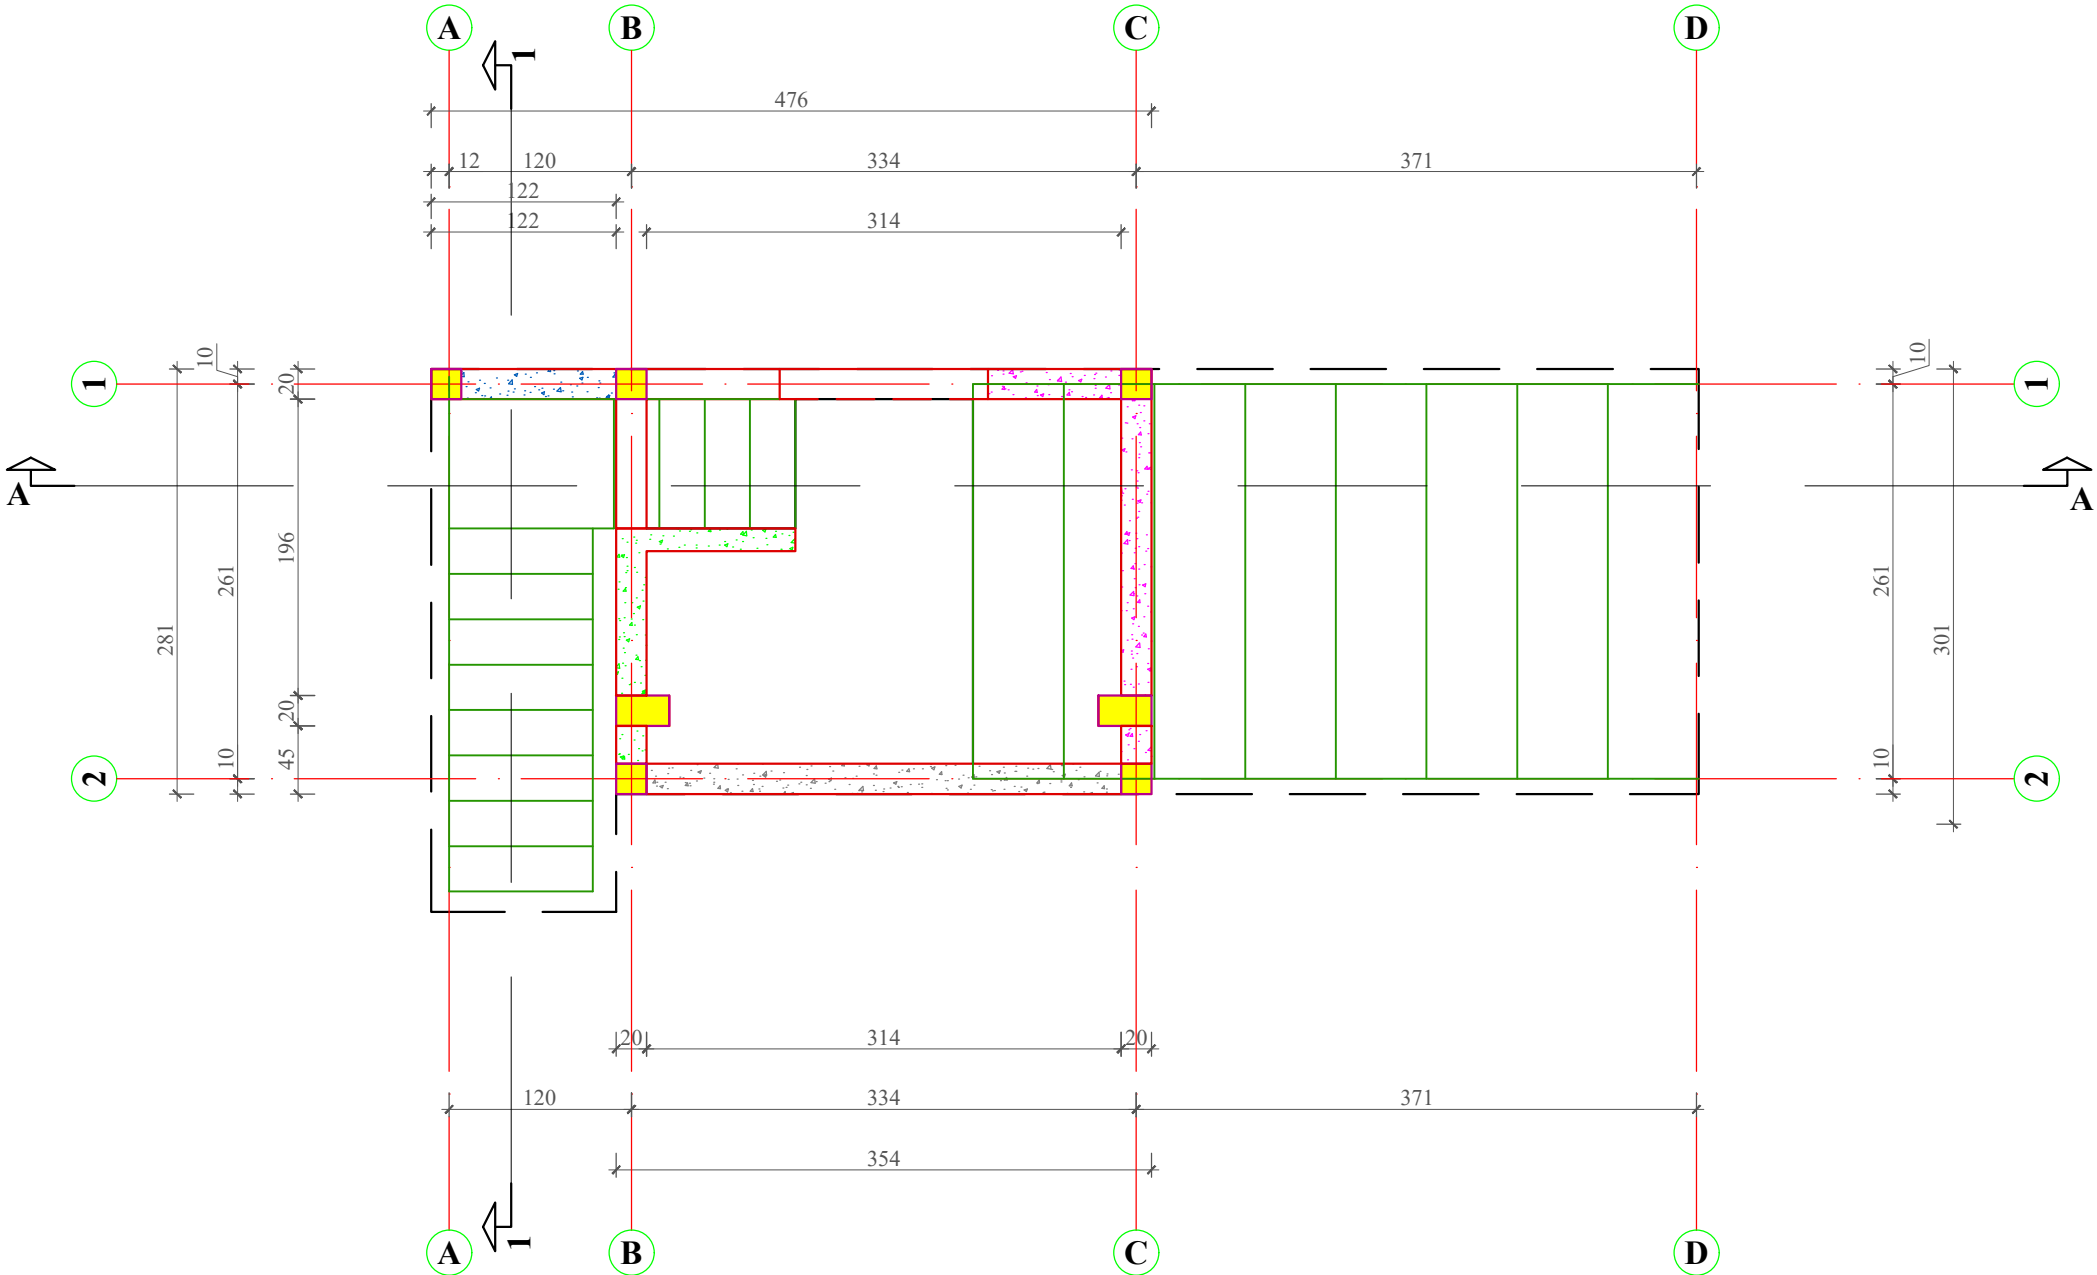


O B J E K T I

"STUDIM PROJEKTIM PARKU URBAN - SPITALLË"

POROSITESI :

BASHKIA DURRES

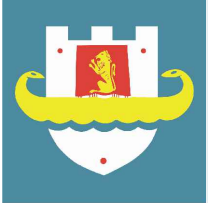

PROJEKTUES :

"IDEAL CONSTRUCTION & PROJECTION"(L.C.P) sh.p.k



"HYDRO-ENG CONSULTING " sh.p.k



GRUPI I PROJEKTIMIT

Drejtuës ligjor	Ing.Alban DAUTAJ	Nr. Licence K.2232/2
Ing.Hidroteknik	Evis QYRKU	Nr. Licence K.1829/2
Ing.Hidrotek. Xhuljana (Sula)DAUTAJ		Nr. Licence K.3161
Ing.Ndertimi	Jani TATI	Nr. Licence K.2752/1
Ing.Topograf	Maksim GEGA	Nr. Licence T.0455/4
Ing.Mekanik	Kristaq PRIFTI	Nr. Licence E.0431/1
Ing.Mjedisi	Shpetim CIKU	Nr. Licence A.2443/ Cert Nr.5077 Prot, date 08.07.2013
Arkitekt	Sidrit Foti PRIFTI	Nr. Licence A.1849/1
Arkitekt	JA.Marc JOUBERT	
Arkitekt	Hellmer RAHMS	
Arkitekt	Kees FRITSCHY	
Arkitekt	Jorida GRABOVARI	

FIRMA/VULA

TE DHENA TEKNIKE

FAZA E PROJEKTIT	PROJEKT ZBATIM
TIPI I FLETES	
EMERTIMI I FLETES	ARMIMI I SHKALLES KIOSKA JUG SH 1 : 50

KIOSKA JUG - ARMIMI I SHKALLES NE PRERJE

SH 1 : 50

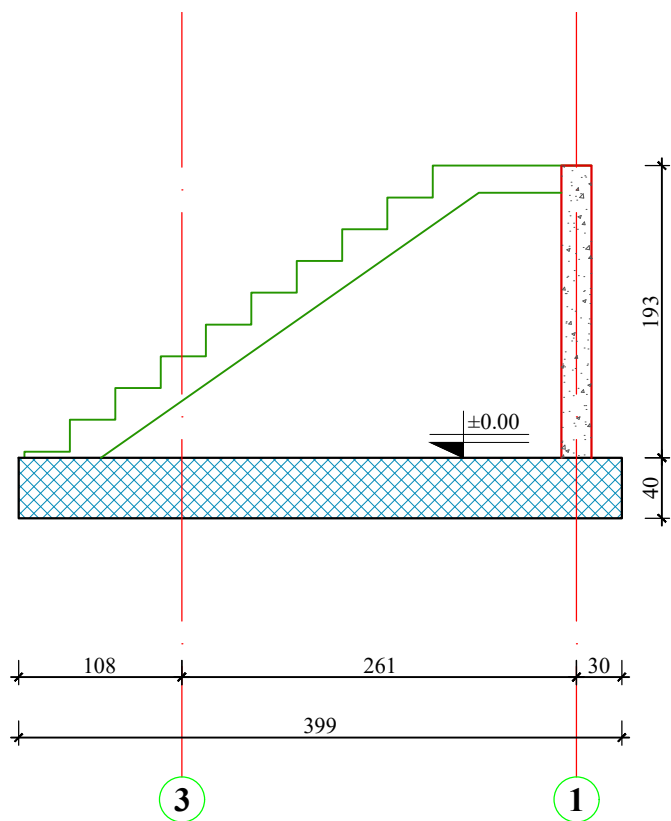
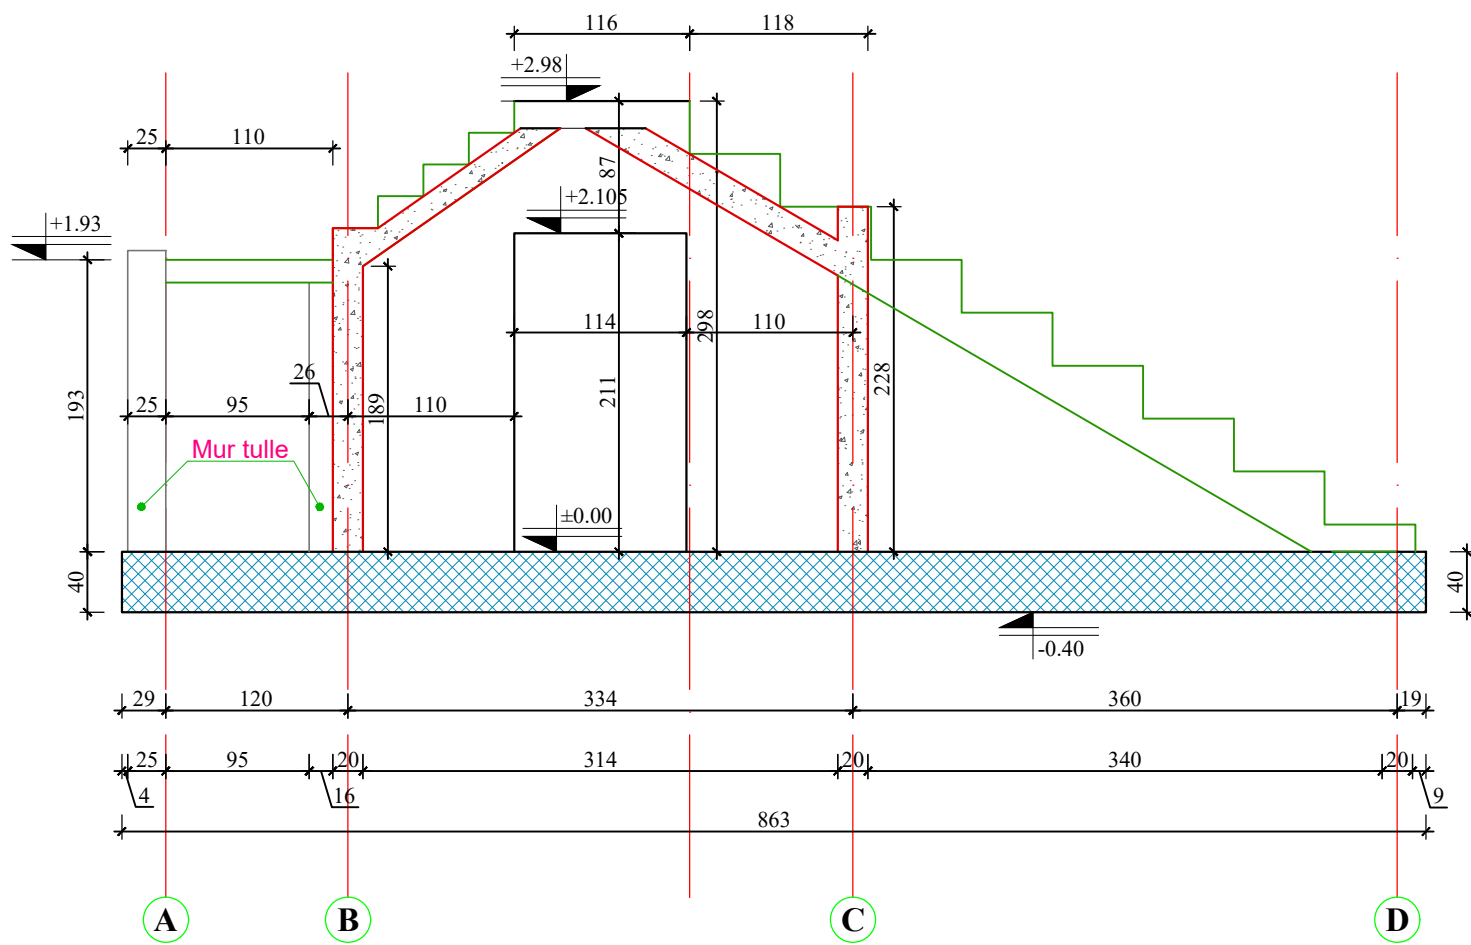



Tabela e specifikimit te armatures					
Tipi	Forma dhe gjatesia [cm]	Diametri Ø[mm]	Gjatesia [m]	Sasia [copë]	Gjatesia Totale [m]
Armimi i shkalleve, kioska jug (1 pcs.)					
1		12	7.10	27	191.70
2		12	6.94	27	187.38
3		12	1.42	106	150.52
4		8	0.22	69	15.18
5		12	3.00	20	60.00
6		12	2.00	10	20.00
7		12	2.00	10	20.00
8		12	1.65	10	16.50
9		12	1.65	10	16.50
10		12	4.80	20	92.00
11		8	0.25	6	1.50
12		12	3.15	117	368.55
13		8	0.27	60	16.20

Tabela përmbledhëse e armaturës ne total te dy shkalleve			
Diametri Ø [mm]	Gjatesia Totale [m]	Pesha njësi [kg/m ³]	Pesha [kg]
S500			
8	62.10	0.40	24.53
12	1821.03	0.89	1617.07
Total (S500)			1641.60
Total			1641.60

O B J E K T I

"STUDIM PROJEKTIM PARKU URBAN - SPITALLË"

POROSITESI :
BASHKIA DURRES

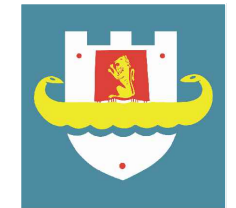

PROJEKTUES :

"IDEAL CONSTRUCTION & PROJECTION"(L.C.P) sh.p.k



"HYDRO-ENG CONSULTING " sh.p.k



GRUPI I PROJEKTIMIT

Drejtuës ligjor	Ing.Alban DAUTAJ	Nr. Licence K.2232/2
Ing.Hidroteknik	Evis QYRKU	Nr. Licence K.1829/2
Ing.Hidrotek. Xhuljana (Sula)DAUTAJ		Nr. Licence K.3161
Ing.Ndertimi	Jani TATI	Nr. Licence K.2752/1
Ing.Topograf	Maksim GEGA	Nr. Licence T.0455/4
Ing.Mekanik	Kristaq PRIFTI	Nr. Licence E.0431/1
Ing.Mjedisi	Shpetim CIKU	Nr. Licence A.2443/ Cert Nr.5077 Prot, date 08.07.2013
Arkitekt	Sidrit Foti PRIFTI	Nr. Licence A.1849/1
Arkitekt	JA.Marc JOUBERT	
Arkitekt	Hellmer RAHMS	
Arkitekt	Kees FRITSCHY	
Arkitekt	Jorida GRABOVARI	

FIRMA/VULA

TE DHENA TEKNIKE

FAZA E PROJEKTIT	PROJEKT ZBATIM
TIPI I FLETES	
EMERTIMI I FLETES	ARMIMI I SHKALLES KIOSKA JUG SH 1 : 50

Nr. i fletes **K-23**

MUR TIPI A2 (H=2.0m)

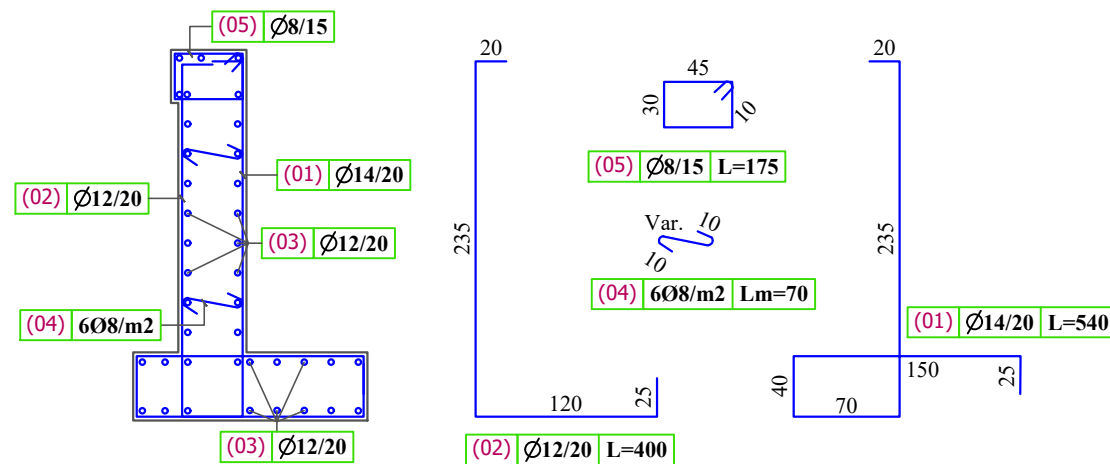
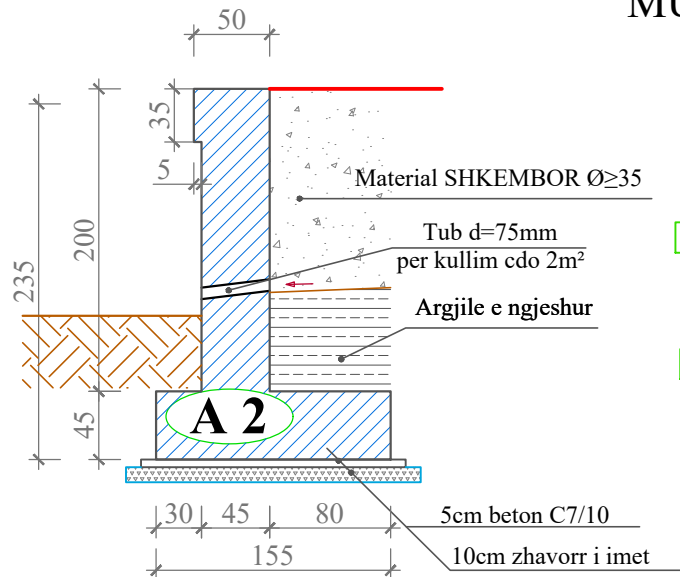


TABELA E VOLUMIT TE BETONIT PER MURIN ME H=2m PER 1 ML

NR	ELEMENTI	SIPERFAQJA	SASIA	GJATESIA (SPESORI)	VOLUMI total
		m ²	Cope	m	m ³
1	BETON C7/10	0.08	1	1	0.08
2	BETON C25/30	1.62	1	1	1.62

TABELA E SPECIFIKIMIT TE HEKURIT PER MURIN ME H=2 m PER 1 ML

MURI	POZICIONI	DIAMETRI Φ (mm)	GJATESI A L (cm)	Cope	GJATESIA Ltotal (m)	TOTALE		
						DIAMETRI I Φ (mm)	Ltot (m)	Pesha/ml
1	14	540	5	27,00	8	19,25	0,395	7,60
2	12	400	5	20,00	12	61,00	0,888	54,17
3	12	100	41	41,00	14	27,00	1,210	32,67
4	8	70	10	7,00				
5	8	175	7	12,25				
TOTALE (kg)								94,44

SHENIME:

- Muret jane projektuar me beton C25/30 pergatitur me cimento antisulfat, armatura e hekurit e tipit B-500c.
- Mbushja mbrapa mureve duhet te behet me material me kend te ferkimit te brendshem $\geq 35^\circ$.
- Ankorimi dhe xhantimi i hekurave do te behet me mbivendosje te tyre jo me pak se 50Ø.
- Cepat e betonit qe jane te ekspozuar duhet te rumbullakosen me rreze $r=20\text{mm}$.
- Ne rastet e perdorimit te larteseve ndermjetese per permasat e betonit dhe sasine e armatures se hekurit duhet te aplikohen ato te lartese me te madhe te afert.
- Faqet e betonit te armuar ne kontakt me dheun duhet te lyhen me tre duar bitum te nxehte.
- Ne rastet e bazamenteve prej dherash shtresa e betonit te varfer 5cm, vendoset mbi nje shtrese prej 10cm zhavorri te imet. Ne rastet e tabaneve shkembor e gjysem shkembor shtresa e zhavorrit nuk eshte e nevojshme.
- Te realizohen fuga 4-5 cm cdo 12-15 ml gjatesi muri
- Themeli i murit te vendoset ne nje thellesi te atille qe te sigurohet nga rreshqitja (Sipas rekomandimeve te Inxhinierit Rezident).

MUR TIPI A3 (H=2.5m)



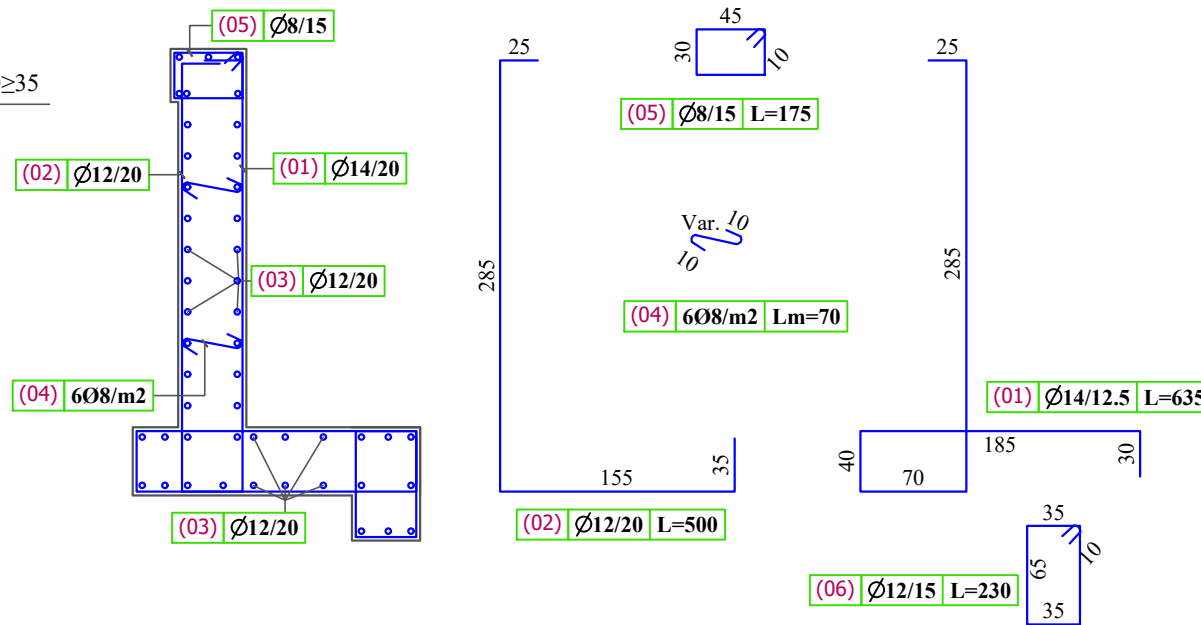


TABELA E VOLUMIT TE BETONIT PER MURIN ME H=2.5m PER 1 ML

NR	ELEMENTI	SIPERFAQJA	SASIA	GJATESIA (SPESORI)	VOLUMI total
		m ²	Cope	m	m ³
1	BETON C7/10	0.16	1	1	0.16
2	BETON C25/30	2.13	1	1	2.13

TABELA E SPECIFIKIMIT TE HEKURIT PER MURIN ME H=2.5 m PER 1 ML

MURI	POZICIONI	DIAMETRI Φ (mm)	GJATESI A L (cm)	Cope	GJATESIA Ltotal (m)	TOTALE		
						DIAMETRI I Φ (mm)	Ltot (m)	Pesha/ml
1	14	635	8	50,80	8	23,45	0,395	9,26
2	12	500	5	25,00	12	88,10	0,888	78,23
3	12	100	47	47,00	14	50,80	1,210	61,47
4	8	70	16	11,20				
5	8	175	7	12,25				
6	12	230	7	16,10				
TOTALE (kg)								148,96

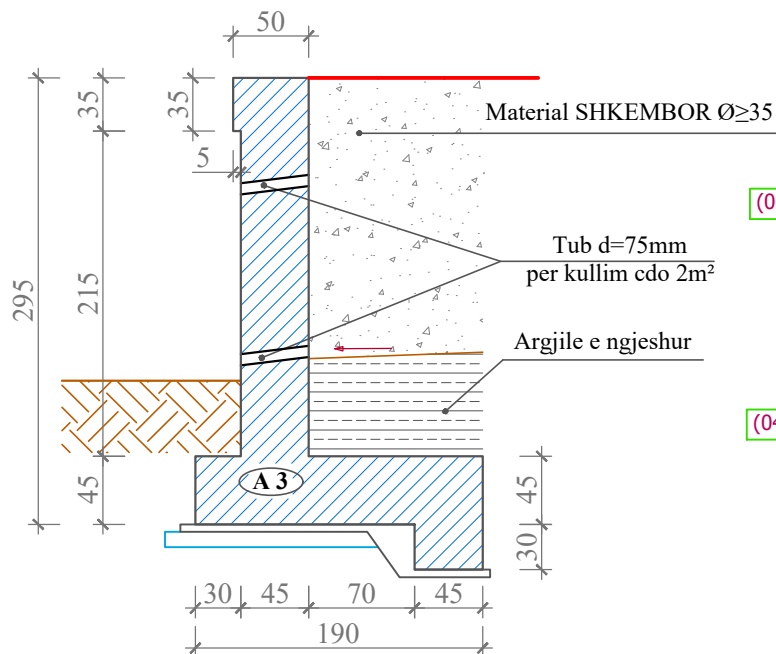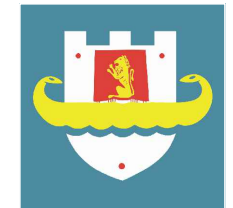


GRUPI I PROJEKTIMIT

Drejtes ligjor	Ing.Alban DAUTAJ	Nr. Licence K.2232/2
Ing.Hidroteknik	Evis QYRKU	Nr. Licence K.1829/2
Ing.Hidrotek. Xhuljana (Sula)DAUTAJ		Nr. Licence K.3161
Ing.Ndertimi	Jani TATI	Nr. Licence K.2752/1
Ing.Topograf	Maksim GEGA	Nr. Licence T.0455/4
Ing.Mekanik	Kristaq PRIFTI	Nr. Licence E.0431/1
Ing.Mjedisi	Shpetim CIKU	Nr. Licence A.2443/ Cert Nr.5077 Prot, date 08.07.2013
Arkitekt	Sidrit Foti PRIFTI	Nr. Licence A.1849/1
Arkitekt	JA.Marc JOUBERT	
Arkitekt	Hellmer RAHMS	
Arkitekt	Kees FRITSCHY	
Arkitekt	Jorida GRABOVARI	


FIRMA/VULA

TE DHENA TEKNIKE

FAZA E PROJEKTIT	PROJEKT ZBATIM
TIPI I FLETES	
EMERTIMI I FLETES	ZONA E VARREZAVE MURI MBAJTES SH 1 : 50

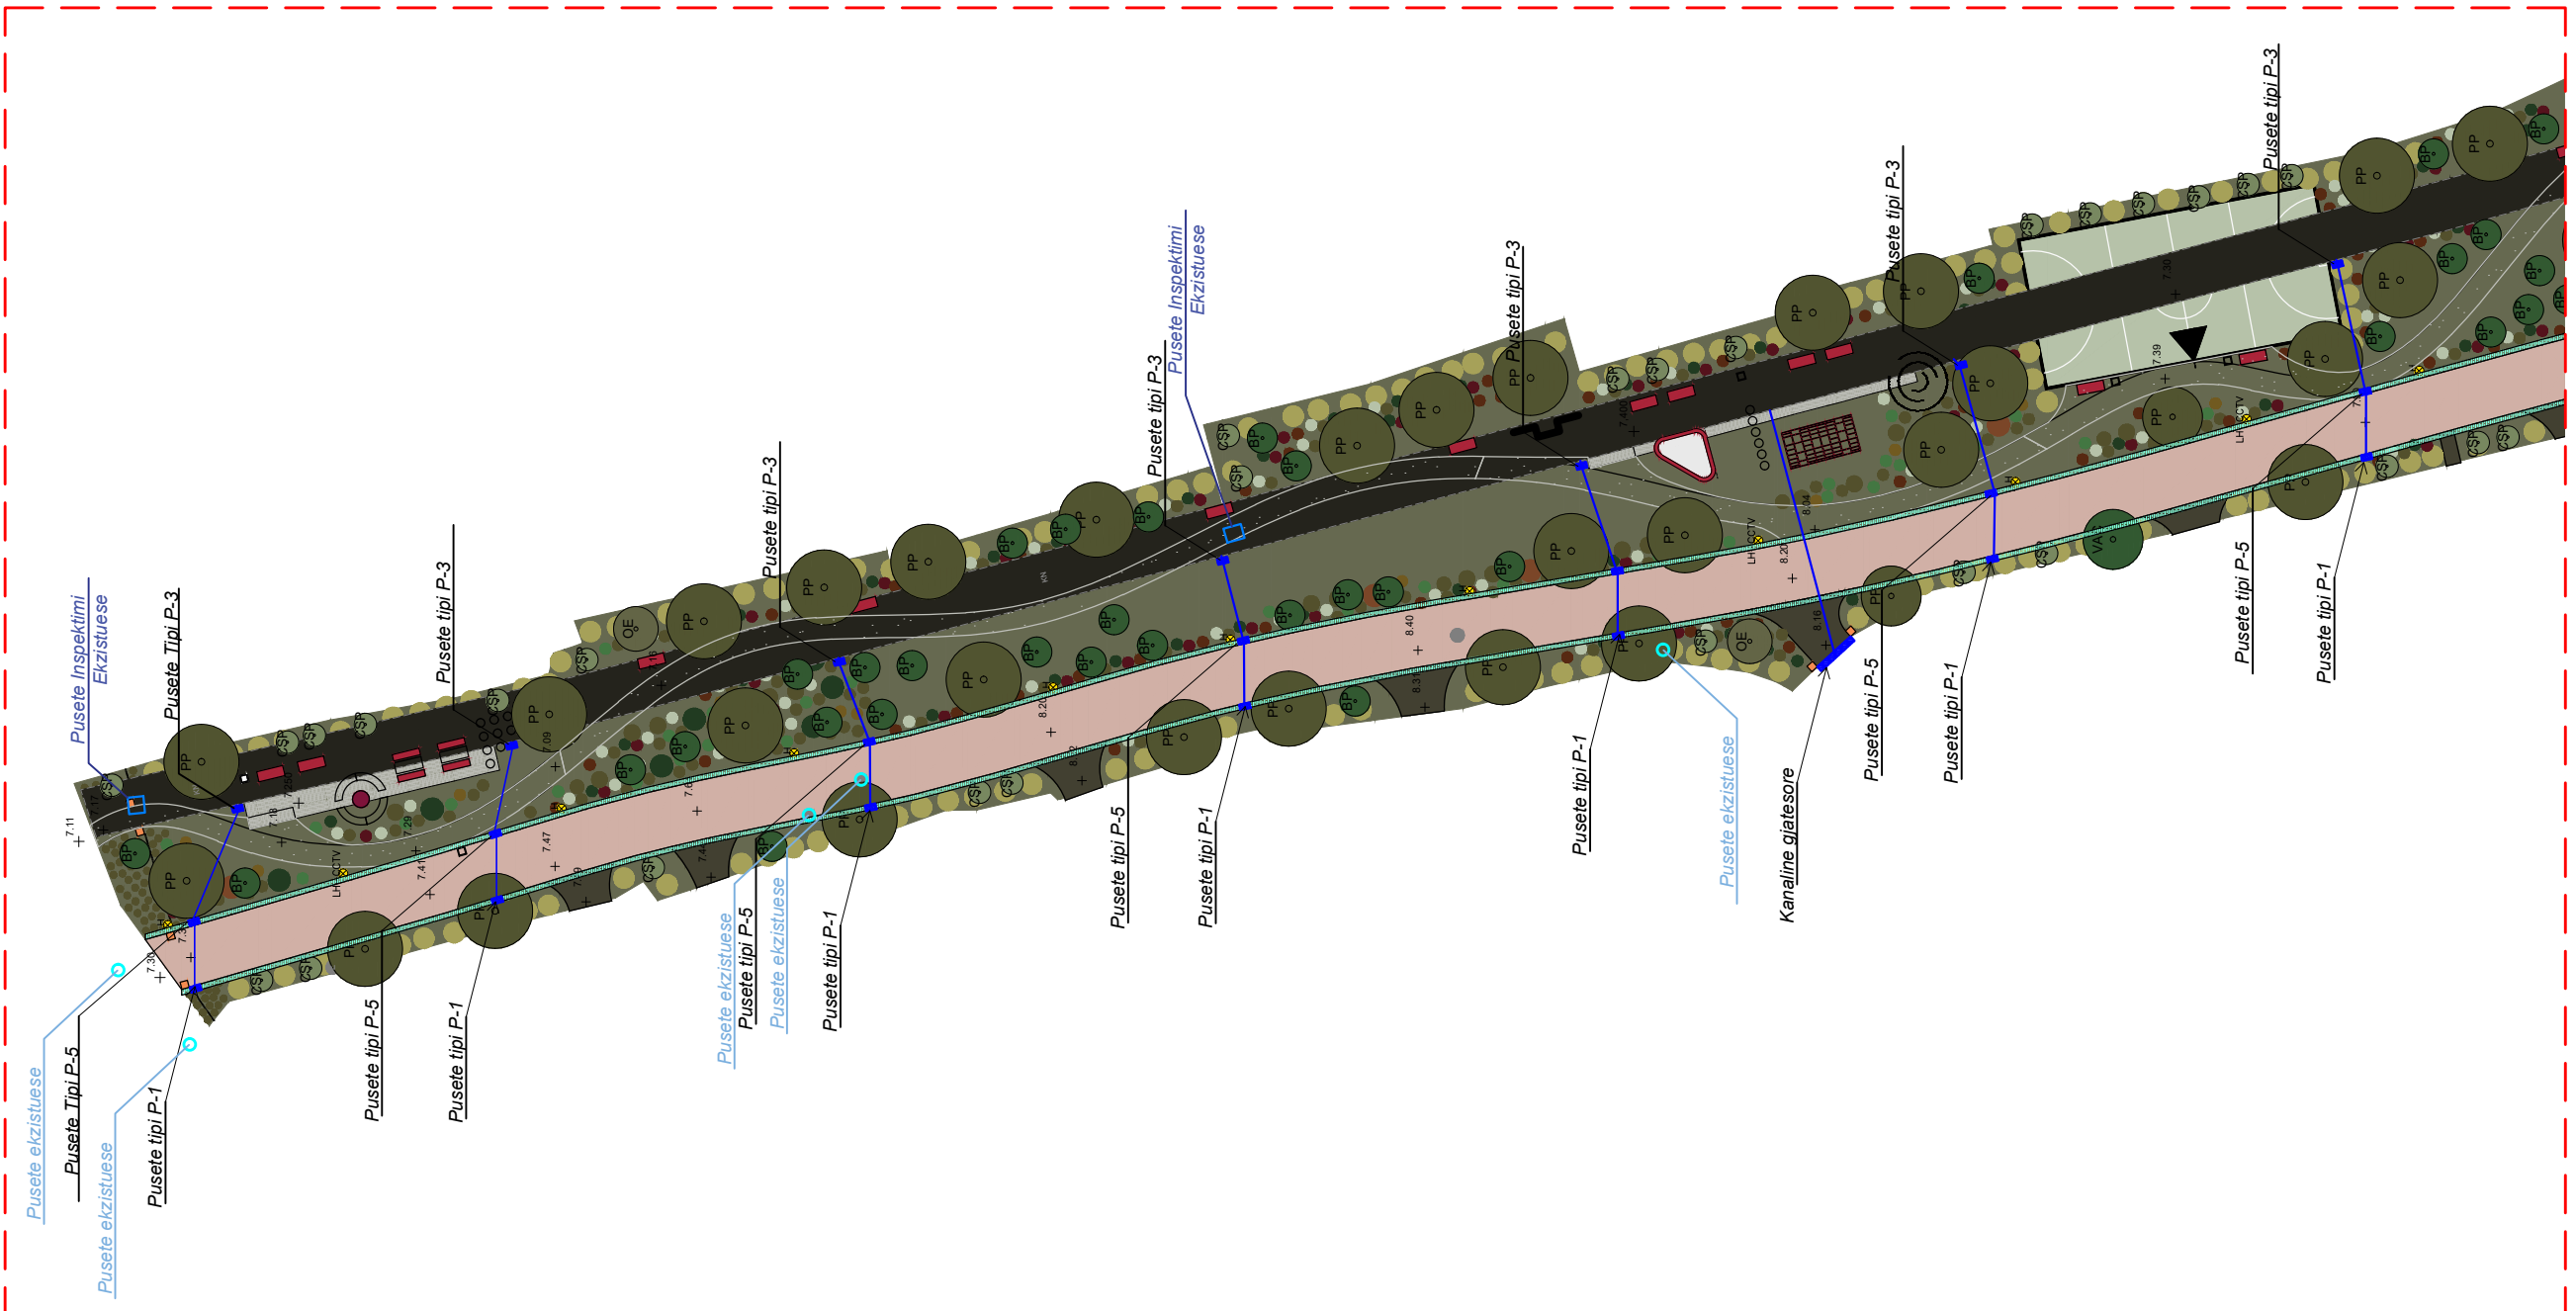


PLANI I PERGJITHSHEM SH 1:3500

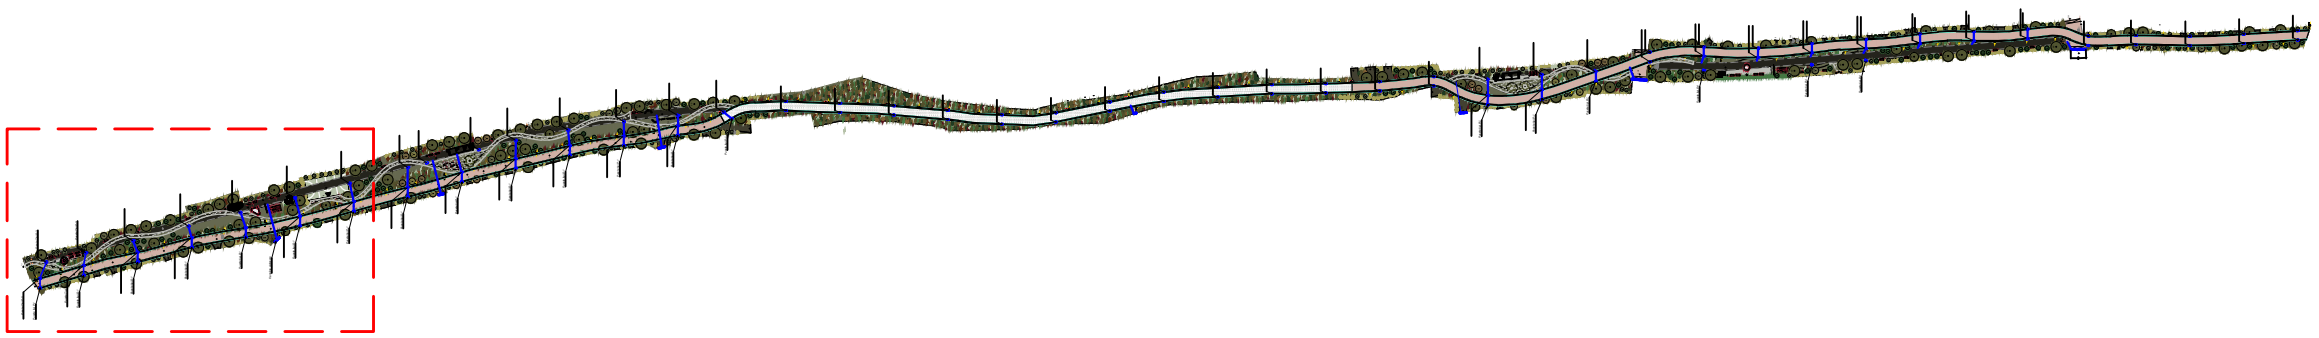

O B J E K T I

"STUDIM PROJEKTIM PARKU URBAN - SPITALLE"

POROSITESI :
BASHKIA DURRES

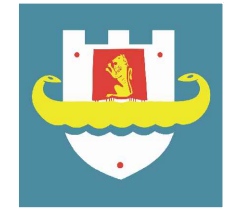

PROJEKTUES :

"IDEAL CONSTRUCTION & PROJECTION"(I.C.P) sh.p.k



"HYDRO-ENG CONSULTING " sh.p.k



LEGJENDA:

- Tub HDPE, DN 200-250-500, SN8
- PUSETË
- KUNETË
- PUSETË INSPEKTIMI EKZISTUESE
- PUSETË EKZISTUESE

GRUPI I PROJEKTIMIT

Drejtes ligjor	Ing.Alban DAUTAJ	Nr. Licence	K.2232/2
Ing.Hidroteknik	Evis QYRKU	Nr. Licence	K.1829/2
Ing.Hidrotek.	Xhuljana (Sula)DAUTAJ	Nr. Licence	K.3161
Ing.Ndertimi	Jani TATI	Nr. Licence	K.2752/1
Ing.Topograf	Maksim GEGA	Nr. Licence	T.0455/4
Ing.Mekanik	Kristaq PRIFTI	Nr. Licence	E.0431/1
Ing.Mjedisi	Shpetim CIKU	Nr. Licence	A.2443/ Cert Nr.5077 Prot, date 08.07.2013
Arkitekt	Sidrit Foti PRIFTI	Nr. Licence	A.1849/1
Arkitekt	JA.Marc JOUBERT		
Arkitekt	Hellmer RAHMS		
Arkitekt	Kees FRITSCHY		
Arkitekt	Jorida GRABOVARI		

FIRMA/VULA

TE DHENA TEKNIKE


FAZA E PROJEKTIT	PROJEKT ZBATIM
TIPI I FLETES	
EMERTIMI I FLETES	PUSETAT EKZISTUESE



O B J E K T I

"STUDIM PROJEKTIM PARKU URBAN - SPITALLË"

POROSITESI :
BASHKIA DURRES

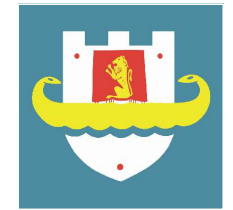

PROJEKTUES :

"IDEAL CONSTRUCTION & PROJECTION"(I.C.P) sh.p.k



"HYDRO-ENG CONSULTING " sh.p.k



LEGJENDA:

- Tub HDPE, DN 200-250-500, SN8
- PUSETË
- KUNETË
- PUSETË INSPEKTIMI EKZISTUESE
- PUSETË EKZISTUESE

GRUPI I PROJEKTIMIT

Drejtuues ligjor	Ing.Alban DAUTAJ	Nr. Licence	K.2232/2
Ing.Hidroteknik	Evis QYRKU	Nr. Licence	K.1829/2
Ing.Hidroteknik	Xhuljana (Sula)DAUTAJ	Nr. Licence	K.3161
Ing.Ndertimi	Jani TATI	Nr. Licence	K.2752/1
Ing.Topograf	Maksim GEGA	Nr. Licence	T.0455/4
Ing.Mekanik	Kristaq PRIFTI	Nr. Licence	E.0431/1
Ing.Mjedisi	Shpetim CIKU	Nr. Licence	A.2443/ Cert Nr.5077 Prot, date 08.07.2013
Arkitekt	Sidrit Foti PRIFTI	Nr. Licence	A.1849/1
Arkitekt	JA.Marc JOUBERT		
Arkitekt	Hellmer RAHMS		
Arkitekt	Kees FRITSCHY		
Arkitekt	Jorida GRABOVARI		



FIRMA/VULA

TE DHENA TEKNIKE

FAZA E PROJEKTIT	PROJEKT ZBATIM
TIPI I FLETES	
EMERTIMI I FLETES	PUSETAT EKZISTUESE

Nr. i fletes **A-20**

PLANI I PERGJITHSHEM SH 1:3500

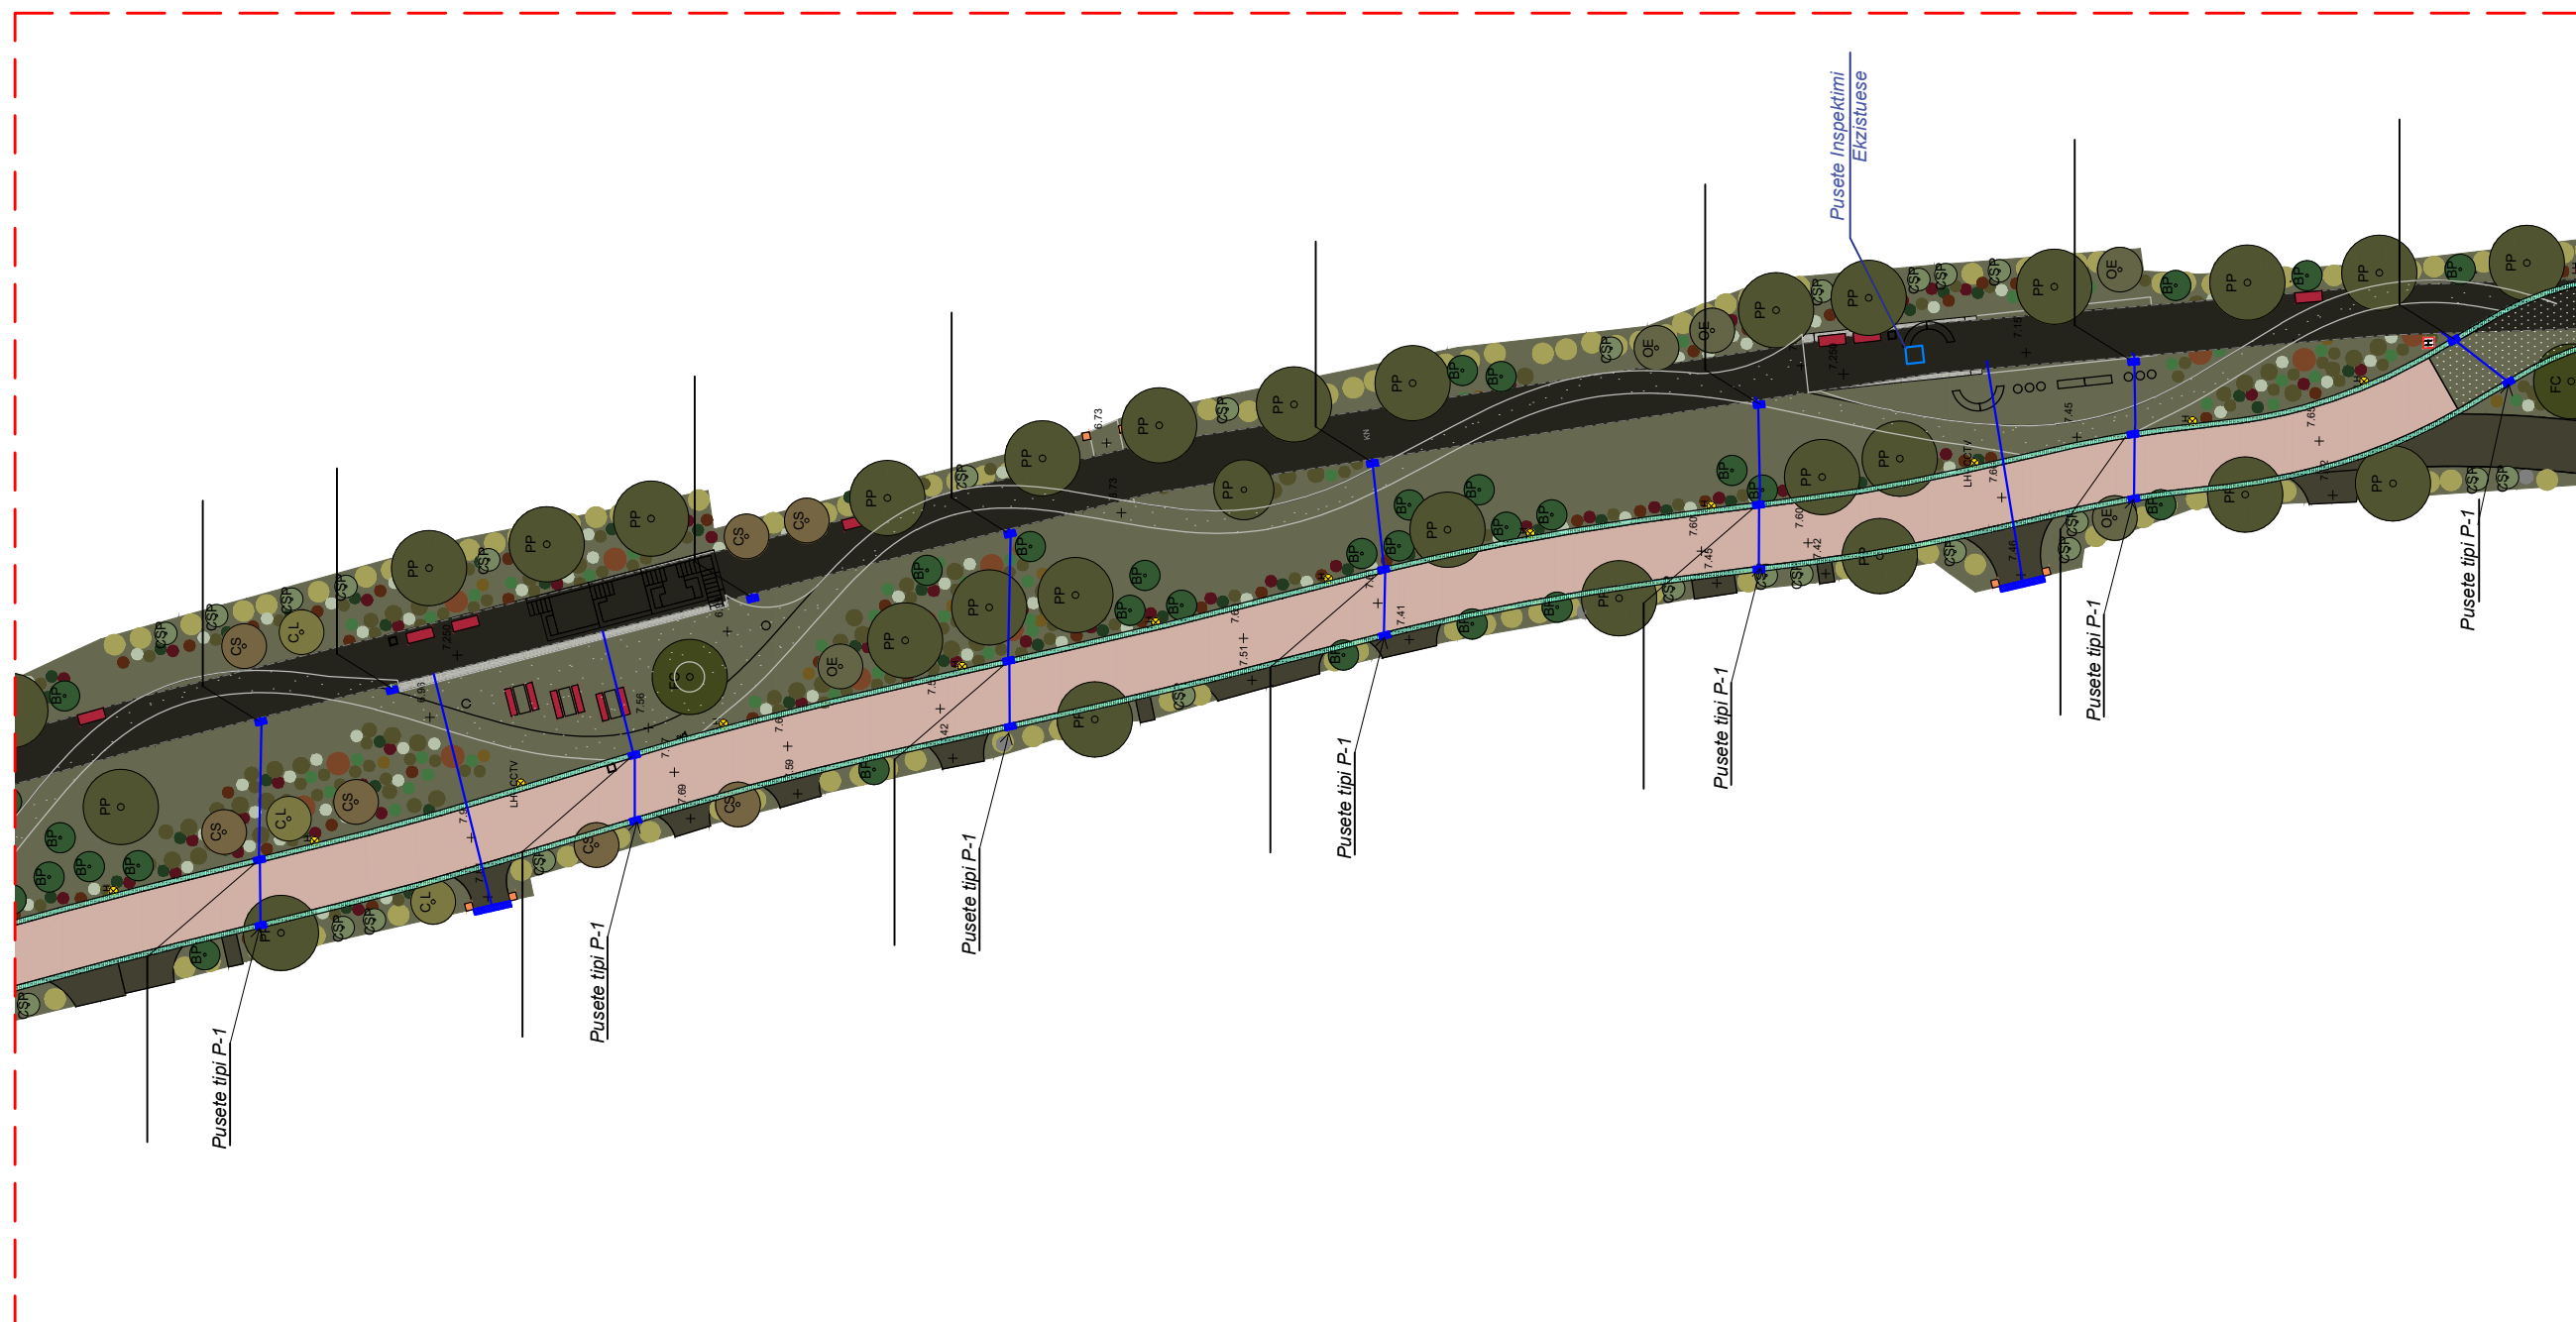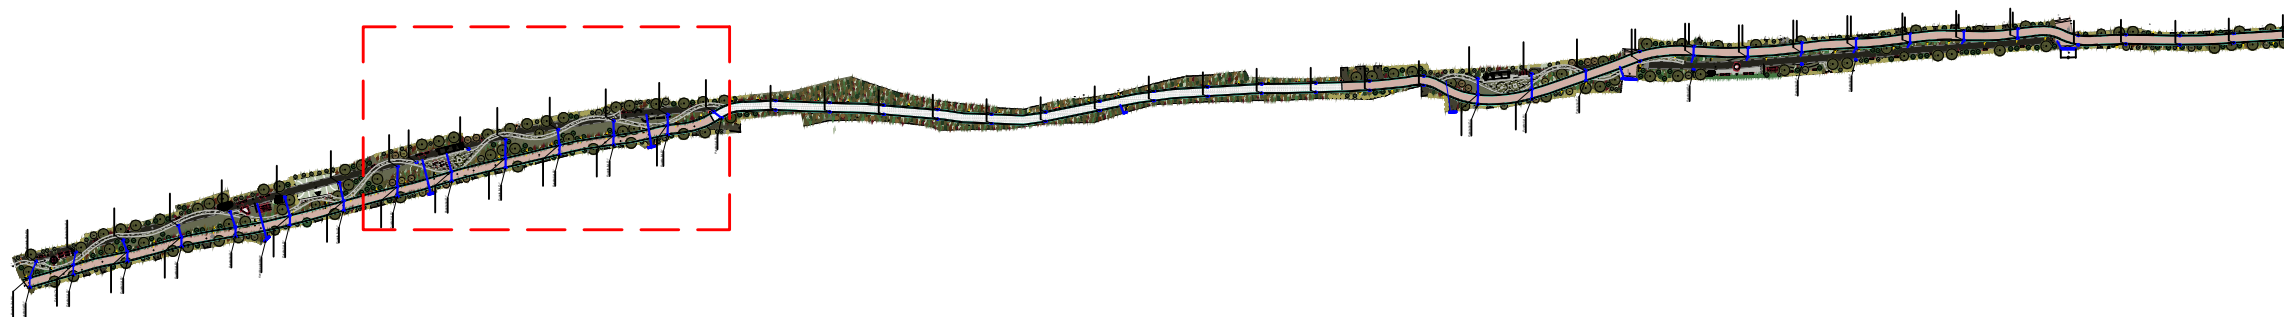




O B J E K T I

"STUDIM PROJEKTIM PARKU URBAN - SPITALLË"

POROSITESI :
BASHKIA DURRES

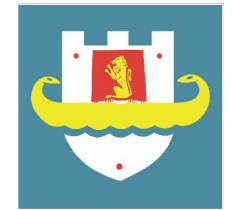

PROJEKTUES :

"IDEAL CONSTRUCTION & PROJECTION"(I.C.P) sh.p.k



"HYDRO-ENG CONSULTING " sh.p.k



LEGJENDA:

- Tub HDPE, DN 200-250-500, SN8
- Pusetë
- KUNETË
- Pusetë Inspektimi Ekzistuese
- Pusetë Ekzistuese

GRUPI I PROJEKTIMIT


Drejtues ligjor	Ing.Alban DAUTAJ	Nr. Licence K.2232/2
Ing.Hidroteknik	Evis QYRKU	Nr. Licence K.1829/2
Ing.Hidrotek. Xhuljana (Sula)DAUTAJ		Nr. Licence K.3161
Ing.Ndertimi	Jani TATI	Nr. Licence K.2752/1
Ing.Topograf	Maksim GEGA	Nr. Licence T.0455/4
Ing.Mekanik	Kristaq PRIFTI	Nr. Licence E.0431/1
Ing.Mjedisi	Shpetim CIKU	Nr. Licence A.2443/ Cert Nr.5077 Prot, date 08.07.2013
Arkitekt	Sidrit Foti PRIFTI	Nr. Licence A.1849/1
Arkitekt	JA.Marc JOUBERT	
Arkitekt	Hellmer RAHMS	
Arkitekt	Kees FRITSCHY	
Arkitekt	Jorida GRABOVARI	

FIRMA/VULA


TE DHENA TEKNIKE

FAZA E PROJEKTIT	PROJEKT ZBATIM
TIPI I FLETES	
EMERTIMI I FLETES	PUSETAT EKZISTUESE

Nr. i fletes **A-21**

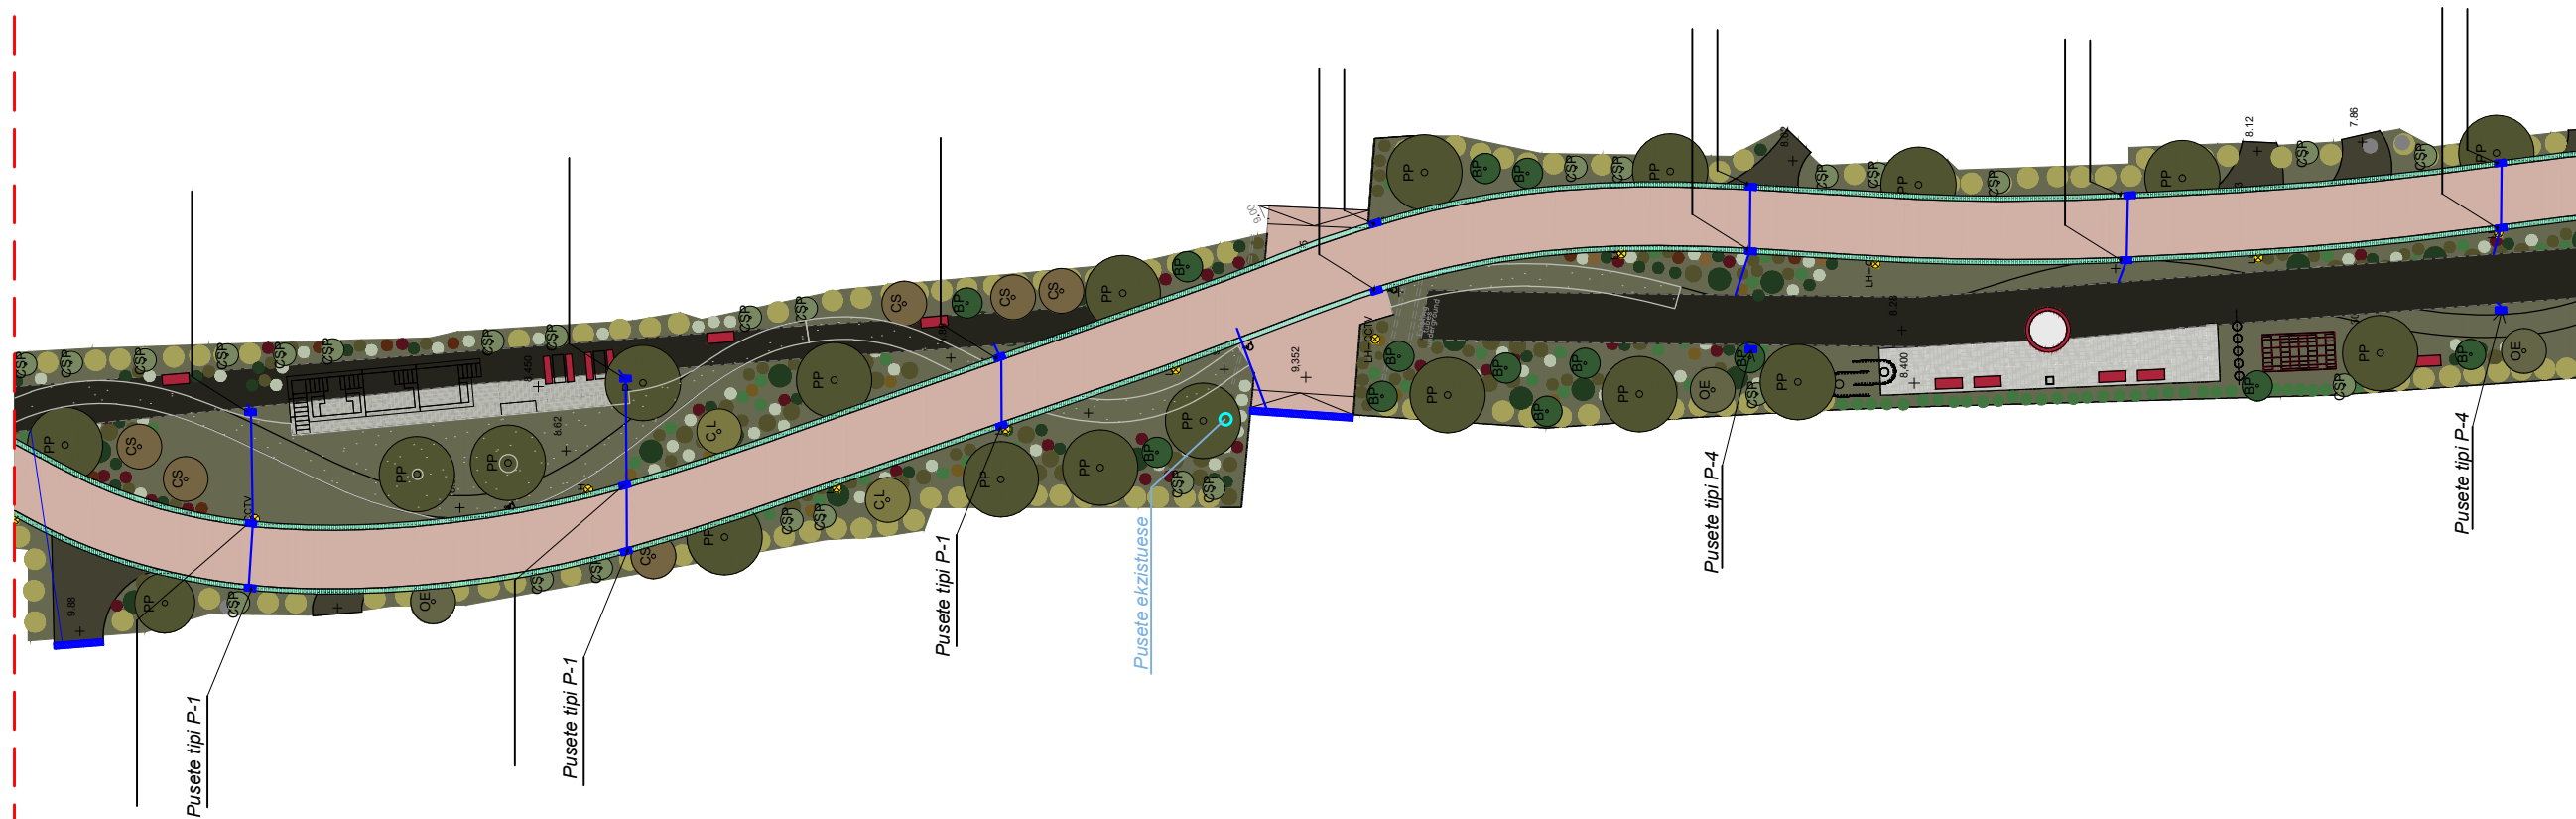

PLANI I PERGJITHSHEM SH 1: 3500

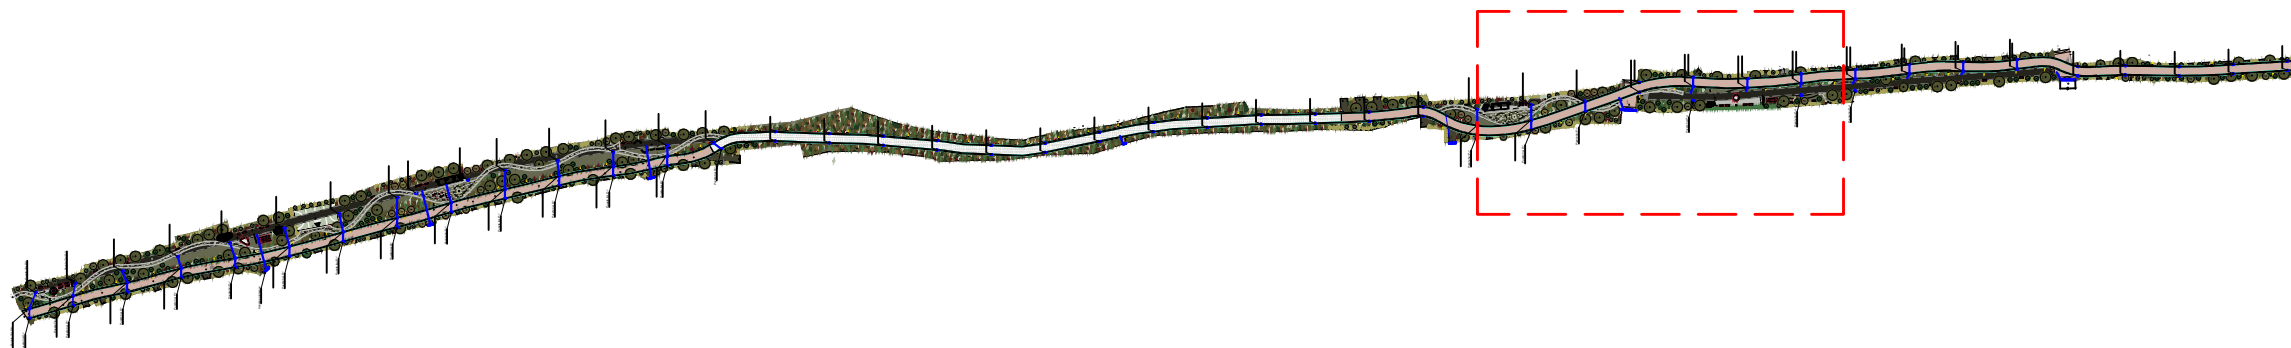




O B J E K T I

"STUDIM PROJEKTIM PARKU URBAN - SPITALLË"

POROSITESI :
BASHKIA DURRES

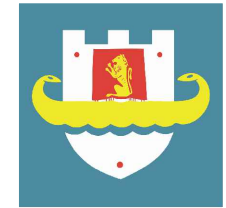

PROJKTUES :

"IDEAL CONSTRUCTION & PROJECTION"(I.C.P) sh.p.k



"HYDRO-ENG CONSULTING " sh.p.k



LEGJENDA:

- Tub HDPE, DN 200-250-500, SN8
- PUSETË
- KUNETË
- PUSETË INSPEKTIMI EKZISTUESE
- PUSETË EKZISTUESE


GRUPI I PROJEKTIMIT

Drejtues ligjor	Ing.Alban DAUTAJ	Nr. Licence K.2232/2
Ing.Hidroteknik	Evis QYRKU	Nr. Licence K.1829/2
Ing.Hidrotek.	Xhuljana (Sula)DAUTAJ	Nr. Licence K.3161
Ing.Ndertimi	Jani TATI	Nr. Licence K.2752/1
Ing.Topograf	Maksim GEGA	Nr. Licence T.0455/4
Ing.Mekanik	Kristaq PRIFTI	Nr. Licence E.0431/1
Ing.Mjedisi	Shpetim CIKU	Nr. Licence A.2443/ Cert Nr.5077 Prot, date 08.07.2013
Arkitekt	Sidrit Foti PRIFTI	Nr. Licence A.1849/1
Arkitekt	JA.Marc JOUBERT	
Arkitekt	Hellmer RAHMS	
Arkitekt	Kees FRITSCHY	
Arkitekt	Jorida GRABOVARI	

FIRMA/VULA

TE DHENA TEKNIKE

FAZA E PROJEKTIT	PROJEKT ZBATIM
TIPI I FLETES	
EMERTIMI I FLETES	PUSETAT EKZISTUESE

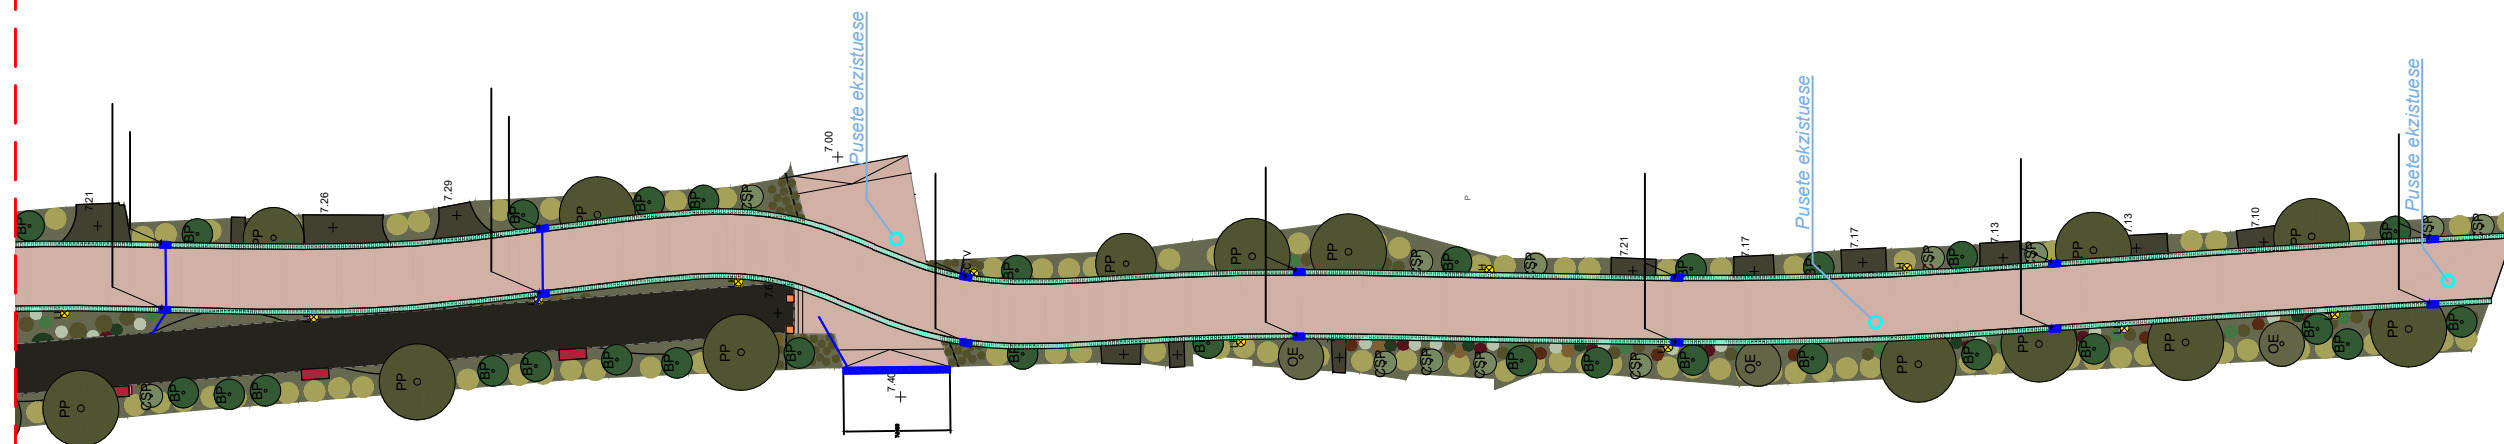

PLANI I PERGJITHSHEM SH 1: 3500

