

PROJEKT ZBATIMI PER NDERTIMIN E PARKUT URBAN-SPITALLE

PROJEKTI ELEKTRIK

POROSITESI :

BASHKIA DURRES


PROJEKTUES :

"IDEAL CONSTRUCTION & PROJECTION"(I.C.P) sh.p.k


"HYDRO-ENG CONSULTING " sh.p.k


PLANIMETRIA E RRJETIT ELEKTRIK

SH 1:250

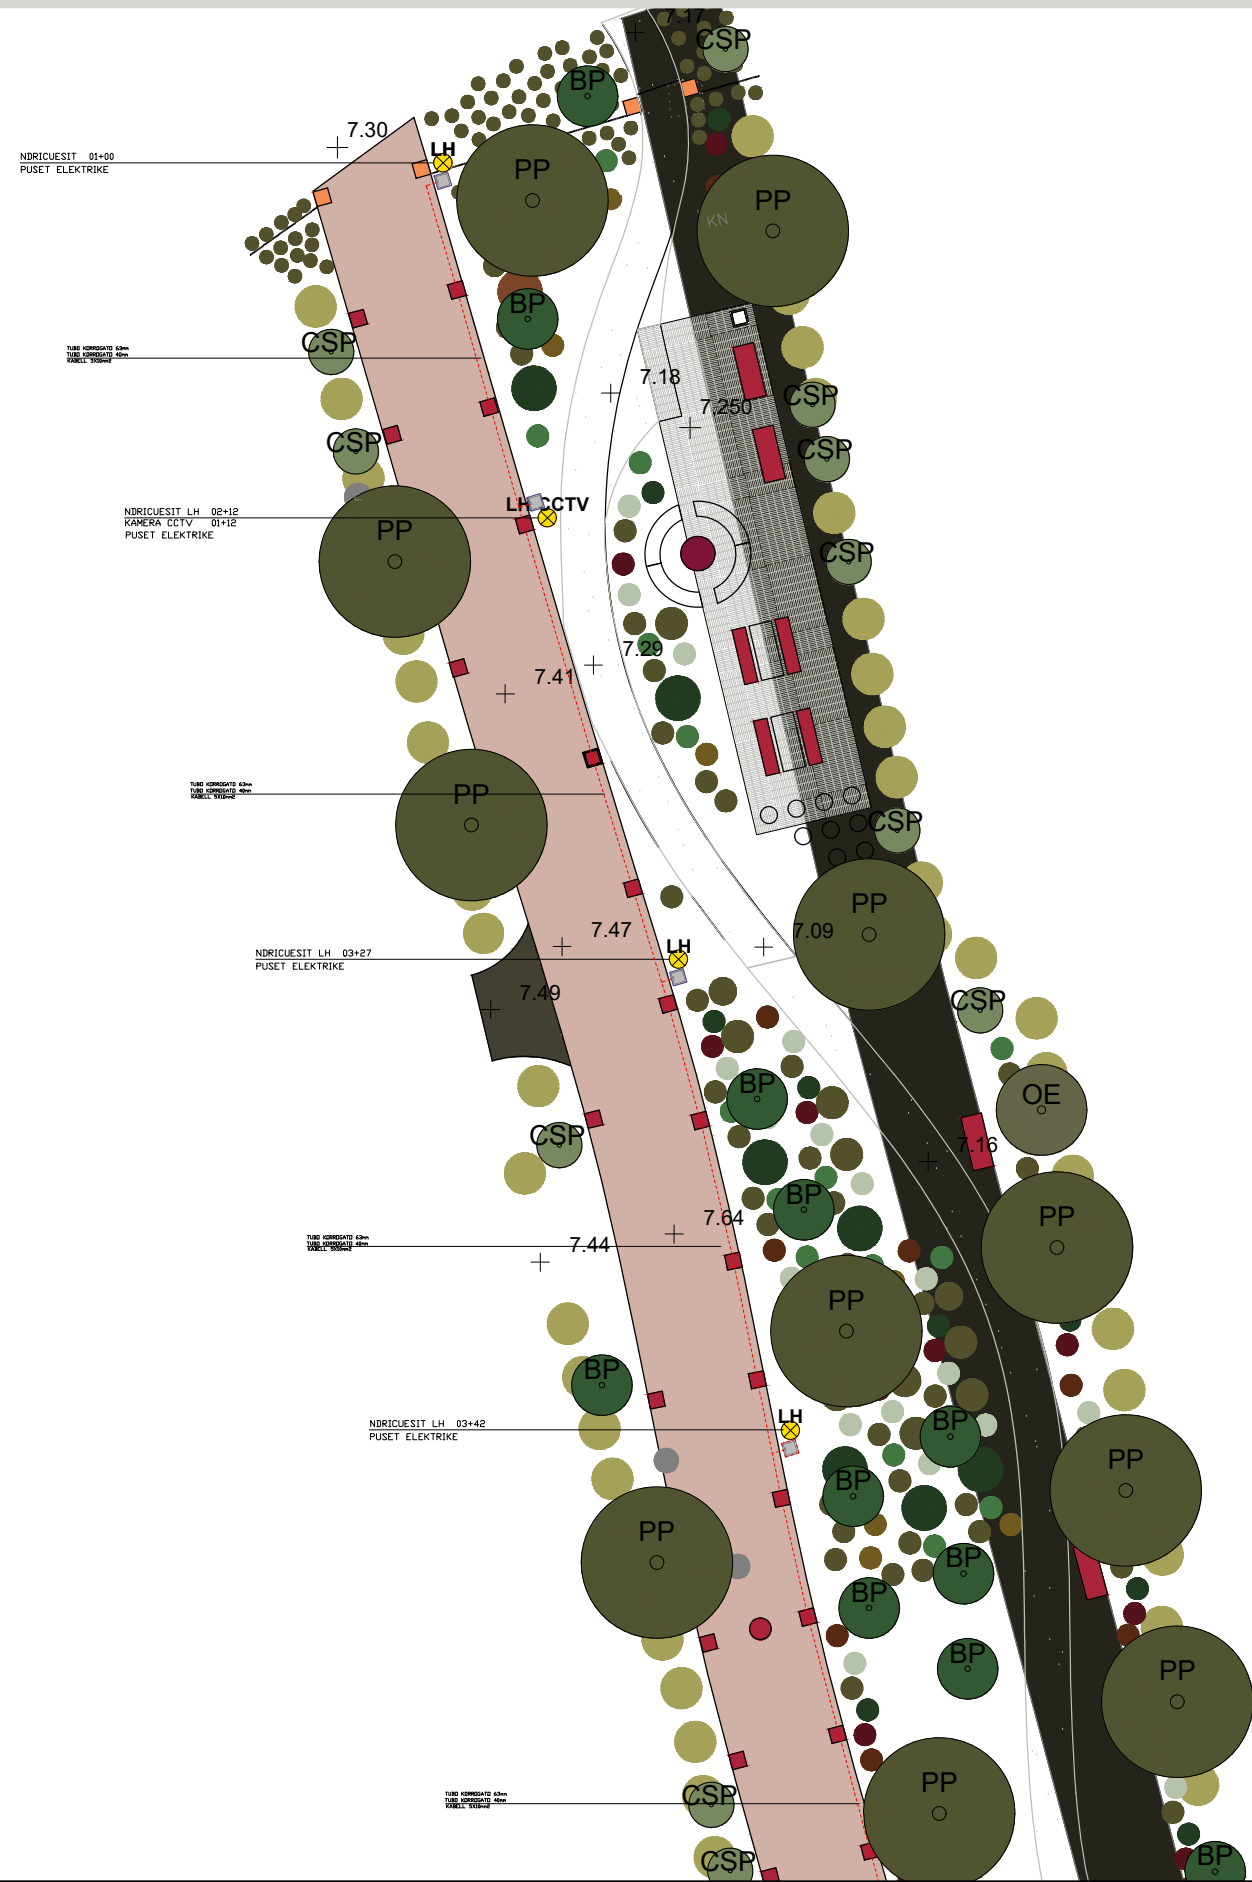

SHTYLLË ELEKTRIKE ME PUSETË NË TOKË ME LIDHJE EKIPOTCIALE DHE MORSETERIA E LINJËS SË NDRIÇIMIT

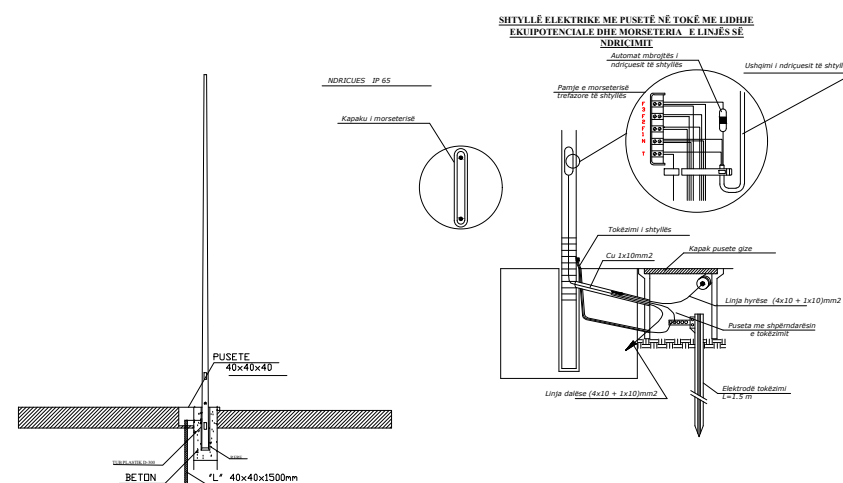

- LH-CCTV**  SHTYLLË NDRIÇIMI DHE SISTEME MONITORIMI
- LH**  SHTYLLË NDRIÇIMI
-  PUSETA ELEKTRIKE
-  TUBO DHE KABELL ELEKTRIK
-  NDRIQUESIT


Shenim: Informacion me te detajuar gjendet specififikimet teknike

OBJEKTI

"STUDIM PROJEKTIM PARKU URBAN - SPITALLË"

POROSITESI :

BASHKIA DURRES

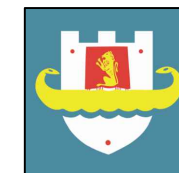

PROJEKTUES :

"IDEAL CONSTRUCTION & PROJECTION"(I.C.P) sh.p.k



"HYDRO-ENG CONSULTING " sh.p.k



GRUPI I PROJEKTIMIT

Drejtues ligjor	Ing.Alban DAUTAJ	Nr. Licence K.2232/2
Ing.Elektrik	Edmond PALODHI	Nr. Licence E.1552
Ing.Hidroteknik	Evis QYRKU	Nr. Licence K.1829/2
Ing.Hidroteknik	Xhujana (Sula)DAUTAJ	Nr. Licence K.3161
Ing.Ndertimi	Jani TATI	Nr. Licence K.2752/1
Ing.Topograf	Maksim GEGA	Nr. Licence T.0455/4
Ing.Mekanik	Kristaq PRIFTI	Nr. Licence E.0431/1
Ing.Mjedisi	Shpetim CIKU	Nr. Licence A.2443/ Cert Nr.5077 Prot, date 08.07.2013
Arkitekt	Sidrit Foti PRIFTI	Nr. Licence A.1849/2
Arkitekt	JA.Marc JOUBERT	
Arkitekt	Hellmer RAHMS	
Arkitekt	Kees FRITSCHY	
Arkitekt	Jorida GRABOVARI	

FIRMA/VULA


TE DHENA TEKNIKE

FAZA E PROJEKTIT	PROJEKT ZBATIMI
TIPI I FLETES	
EMERTIMI I FLETES	


Nr. i fletes **E-01**

PLANIMETRIA E RRJETIT ELEKTRIK

SH 1:250

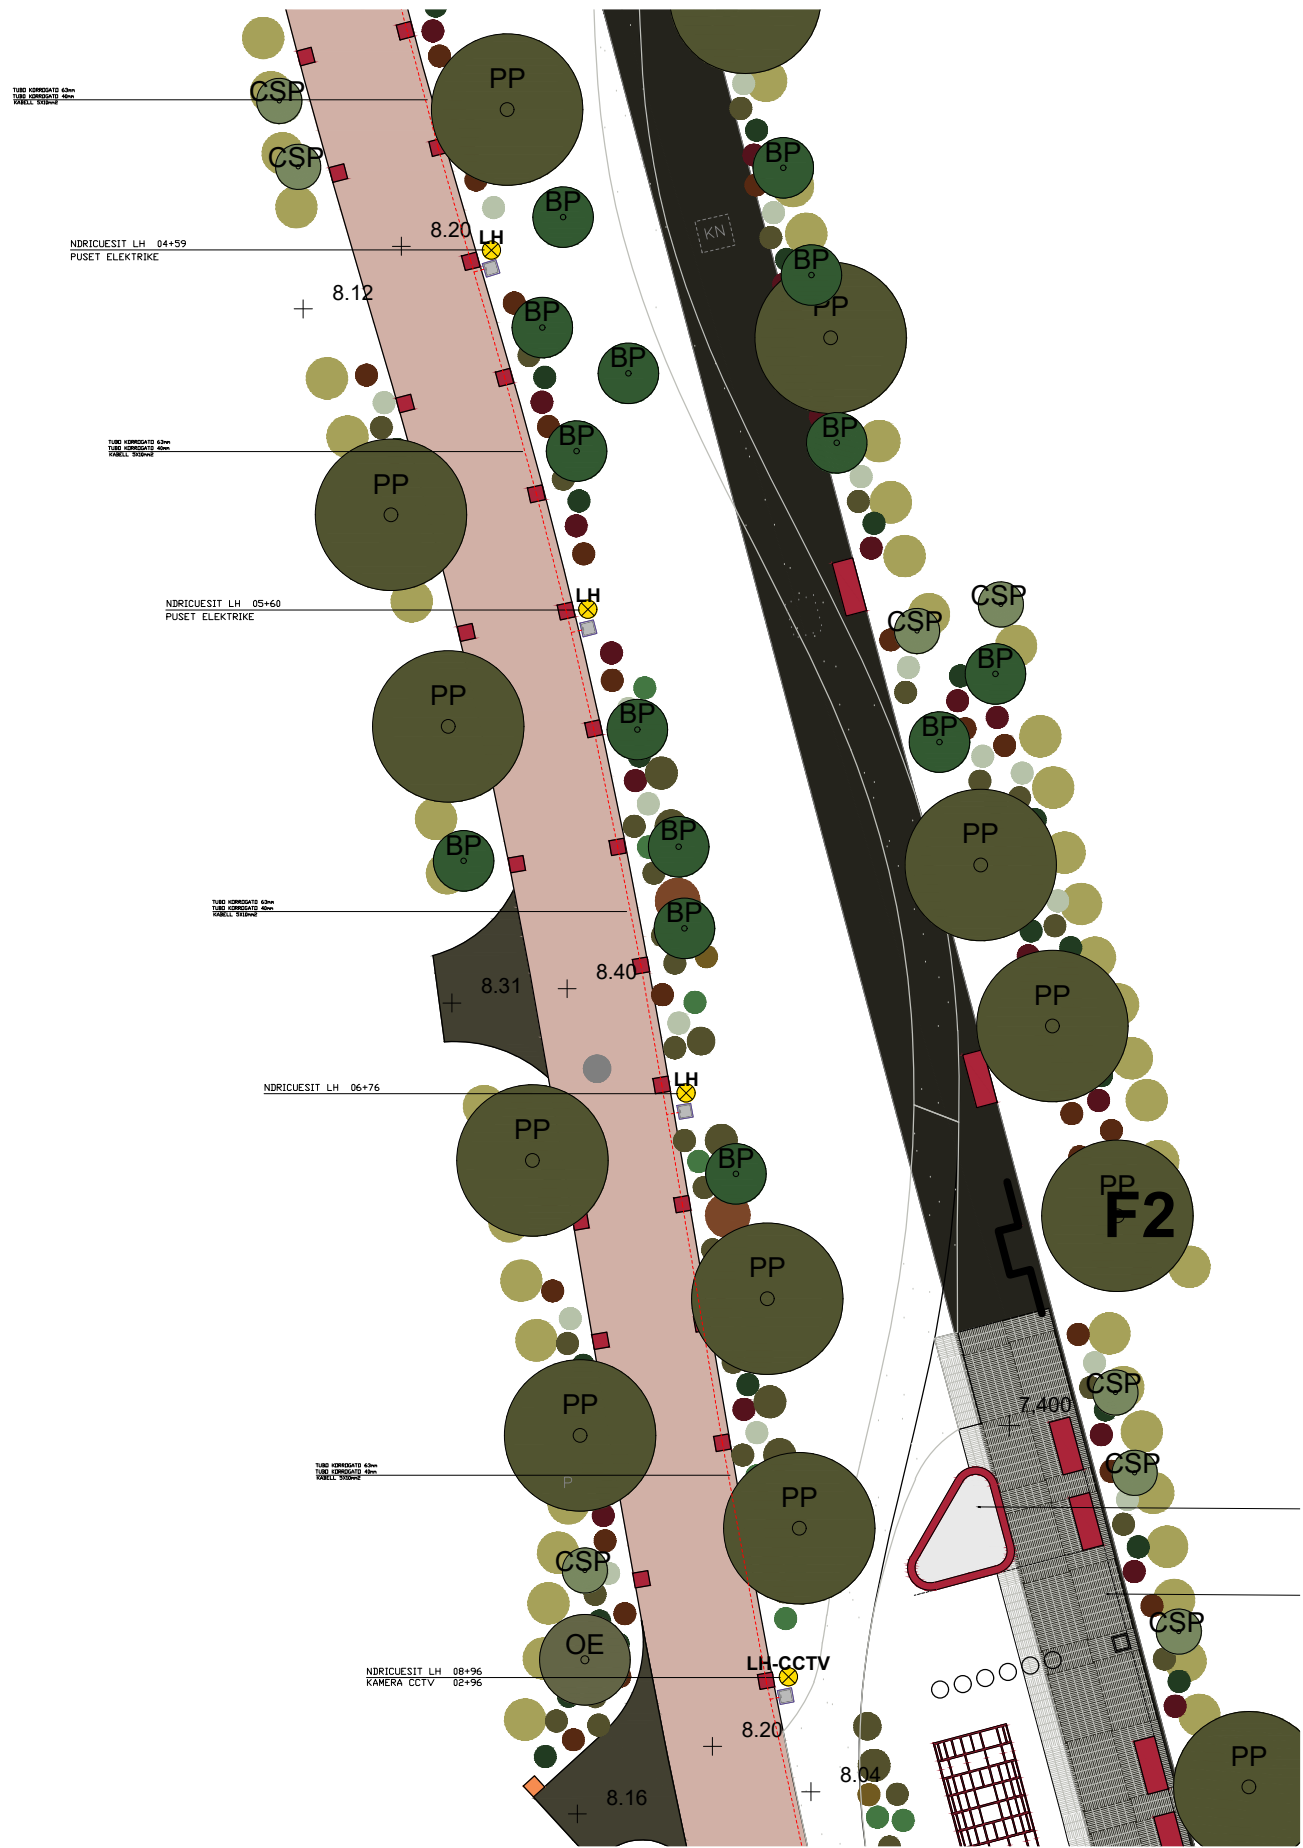

SHTYLLË ELEKTRIKE ME PUSETË NË TOKË ME LIDHJE EKUIPOTENCIALE DHE MORSETERIA E LINJËS SË NDRIÇIMIT

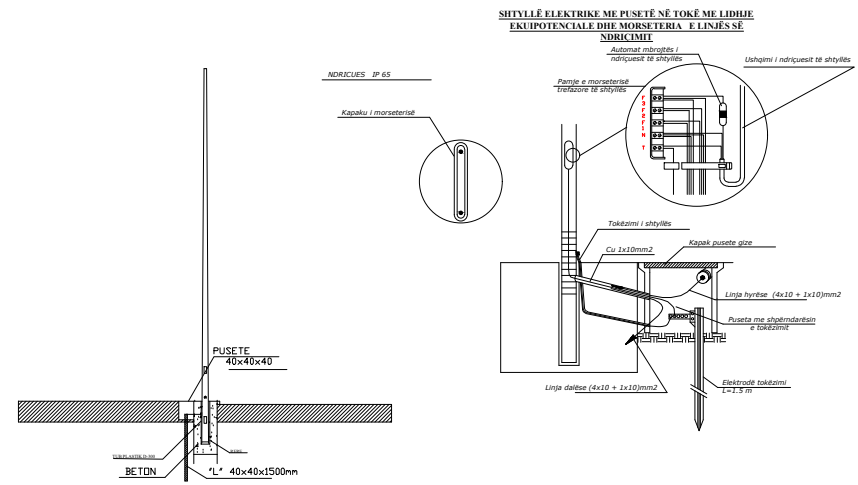


- LH-CCTV** **SHTYLLË NDRICIMI DHE SISTEME MONITORIMI**
- LH** **SHTYLLË NDRICIMI**
- PUSETA ELEKTRIKE**
- TUBO DHE KABELL ELEKTRIK**
- NDRICUESI**

Shenim: Informacion me te detajuar gjendet specifikimet teknike

O B J E K T I

"STUDIM PROJEKTIM PARKU URBAN - SPITALLË"

POROSITESI :
BASHKIA DURRES

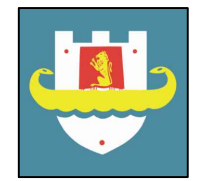

PROJEKTUES :

"IDEAL CONSTRUCTION & PROJECTION"(I.C.P) sh.p.k



"HYDRO-ENG CONSULTING " sh.p.k



GRUPI I PROJEKTIMIT

Drejtuues ligjor	Ing.Alban DAUTAJ	Nr. Licence K.2232/2
Ing.Elektrik	Edmond PALODHI	Nr. Licence E.1552
Ing.Hidroteknik	Evis QYRKU	Nr. Licence K.1829/2
Ing.Hidroteknik	Xhuljana (Sula)DAUTAJ	Nr. Licence K.3161
Ing.Ndertimi	Jani TATI	Nr. Licence K.2752/1
Ing.Topograf	Maksim GEGA	Nr. Licence T.0455/4
Ing.Mekanik	Kristaq PRIFTI	Nr. Licence E.0431/1
Ing.Mjedisi	Shpetim CIKU	Nr. Licence A.2443/ Cert Nr.5077 Prot, date 08.07.2013
Arkitekt	Sidrit Foti PRIFTI	Nr. Licence A.1849/2
Arkitekt	JA.Marc JOUBERT	
Arkitekt	Hellmer RAHMS	
Arkitekt	Kees FRITSCHY	
Arkitekt	Jorida GRABOVARI	

FIRMA/VULA

TE DHENA TEKNIKE

FAZA E PROJEKTIT	PROJEKT ZBATIMI
TIPI I FLETES	
EMERTIMI I FLETES	


Nr. i fletes E-02

PLANIMETRIA E RRJETIT ELEKTRIK

SH 1:250



SHTYLLË ELEKTRIKE ME PUSETË NË TOKË ME LIDHJE EKUIPOTENCIALE DHE MORSETERIA E LINJËS SË NDRIÇIMIT

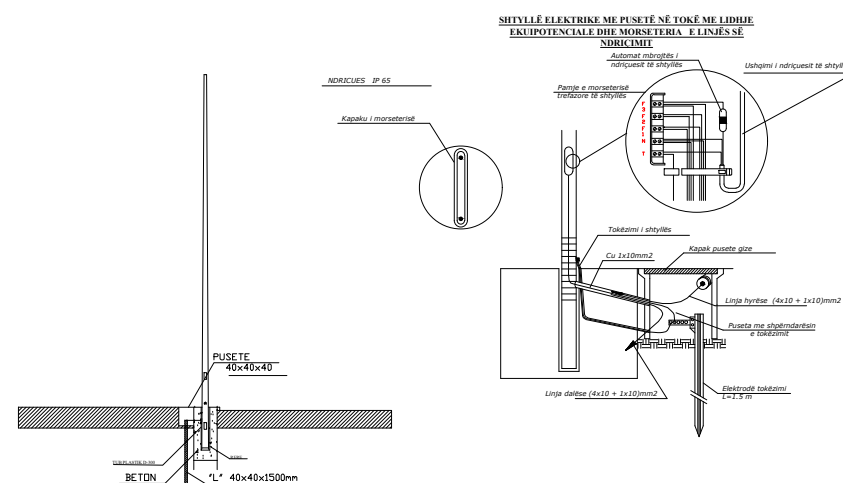

- LH-CCTV SHTYLLË NDRICIMI DHE SISTEME MONITORIMI
- LH SHTYLLË NDRICIMI
- PUSETA ELEKTRIKE
- TUBO DHE KABELL ELEKTRIK
- NDRICUESI


Shenim: Informacion me te detajuar gjendet specifikimet teknike

OBJEKTI

"STUDIM PROJEKTIM PARKU URBAN - SPITALLË"

POROSITESI :

BASHKIA DURRES

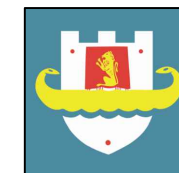

PROJEKTUES :

"IDEAL CONSTRUCTION & PROJECTION"(I.C.P) sh.p.k



"HYDRO-ENG CONSULTING " sh.p.k



GRUPI I PROJEKTIMIT

Drejtues ligjor	Ing.Alban DAUTAJ	Nr. Licence K.2232/2
Ing.Elektrik	Edmond PALODHI	Nr. Licence E.1552
Ing.Hidroteknik	Evis QYRKU	Nr. Licence K.1829/2
Ing.Hidroteknik	Xhujana (Sula)DAUTAJ	Nr. Licence K.3161
Ing.Ndertimi	Jani TATI	Nr. Licence K.2752/1
Ing.Topograf	Maksim GEGA	Nr. Licence T.0455/4
Ing.Mekanik	Kristaq PRIFTI	Nr. Licence E.0431/1
Ing.Mjedisi	Shpetim CIKU	Nr. Licence A.2443/ Cert Nr.5077 Prot, date 08.07.2013
Arkitekt	Sidrit Foti PRIFTI	Nr. Licence A.1849/2
Arkitekt	JA.Marc JOUBERT	
Arkitekt	Hellmer RAHMS	
Arkitekt	Kees FRITSCHY	
Arkitekt	Jorida GRABOVARI	

FIRMA/VULA


TE DHENA TEKNIKE

FAZA E PROJEKTIT	PROJEKT ZBATIMI
TIPI I FLETES	
EMERTIMI I FLETES	


Nr. i fletes **E-03**

PLANIMETRIA E RRJETIT ELEKTRIK

SH 1:250

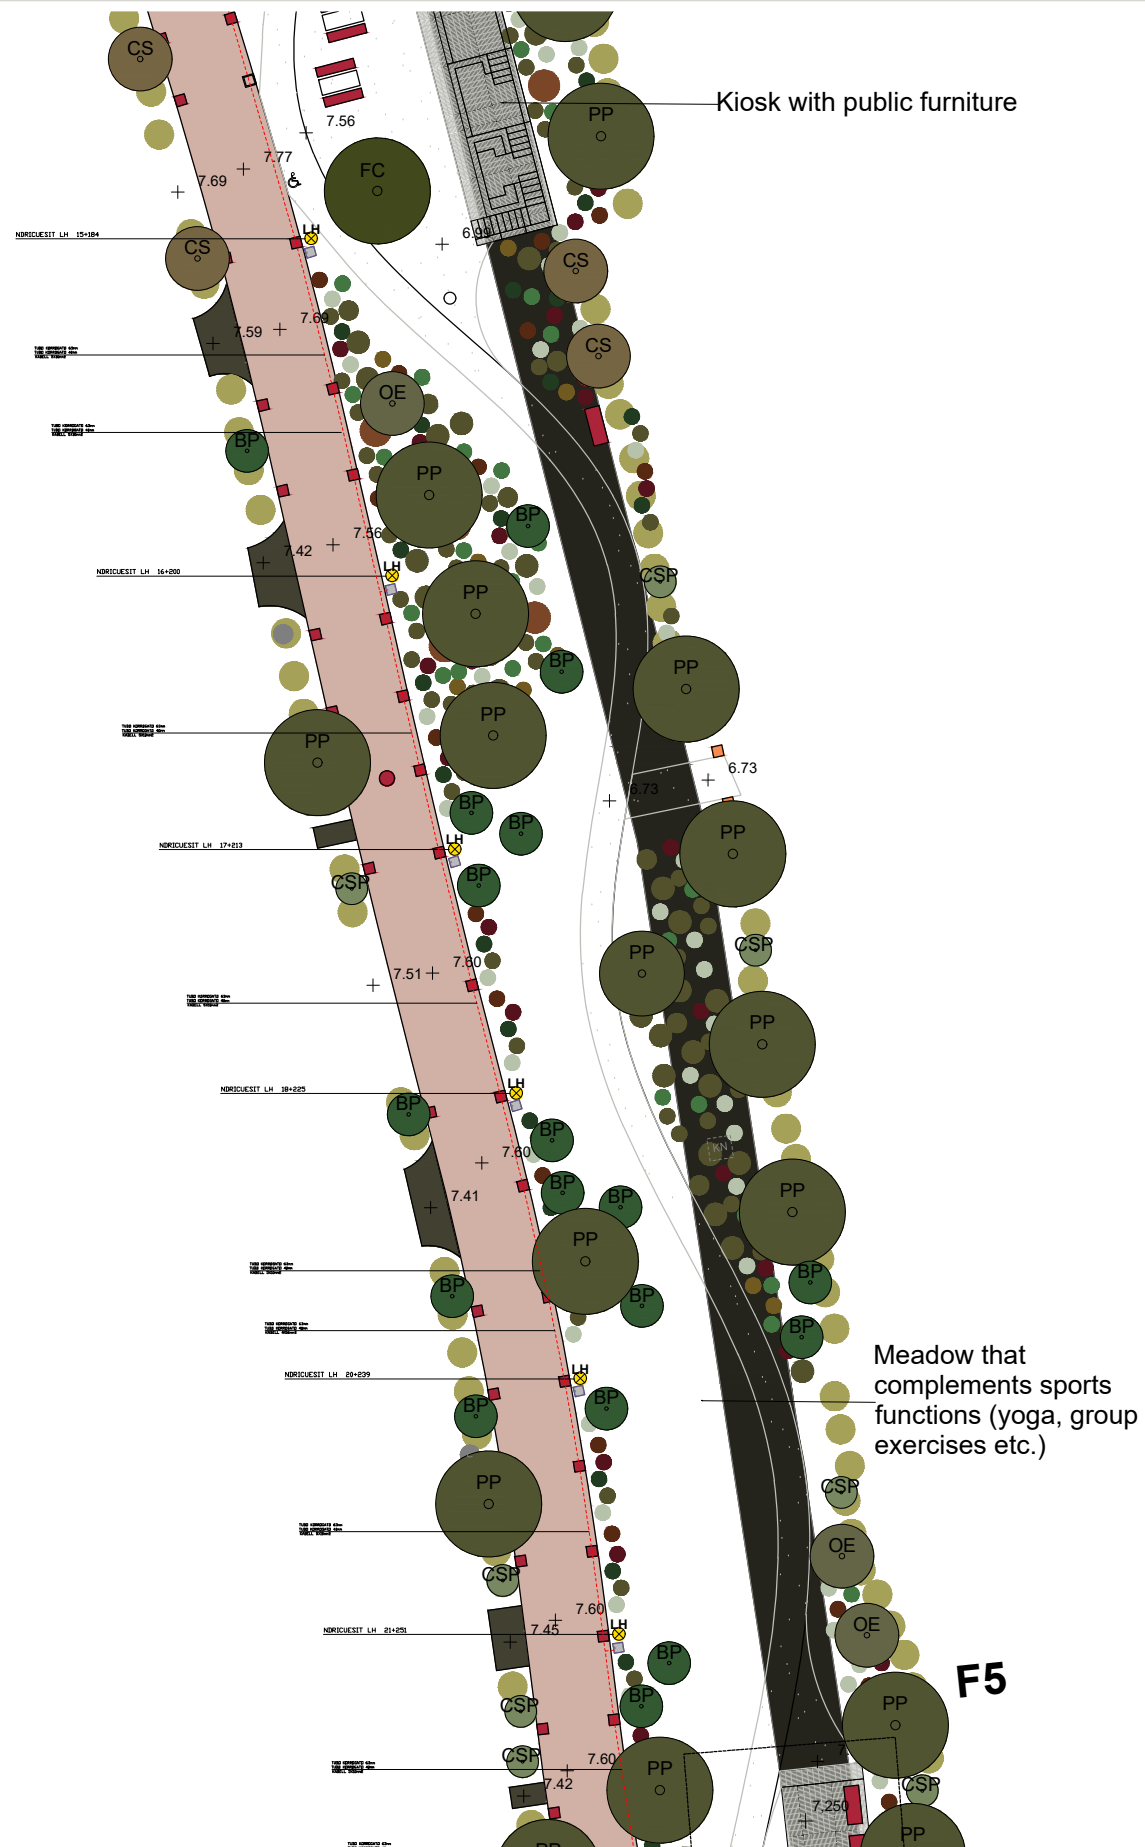

SHTYLLË ELEKTRIKE ME PUSETË NË TOKË ME LIDHJE EKUIPOTENCIALE DHE MORSETERIA E LINJËS SË NDRIÇIMIT

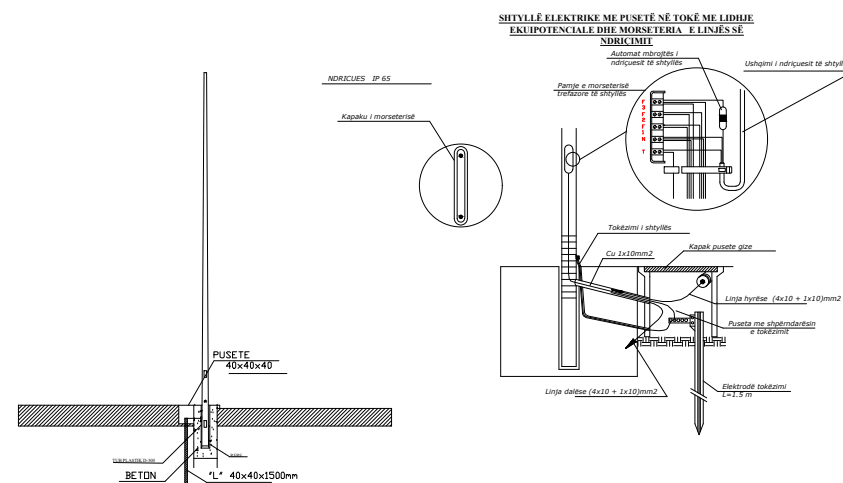

- LH-CCTV** SHTYLLË NDRICIMI DHE SISTEME MONITORIMI
- LH** SHTYLLË NDRICIMI
- PUSETA ELEKTRIKE
- TUBO DHE KABELL ELEKTRIK
- NDRICUESI


Shenim: Informacion me te detajuar gjendet specifikimet teknike

O B J E K T I

"STUDIM PROJEKTIM PARKU URBAN - SPITALLË"

POROSITESI :

BASHKIA DURRES

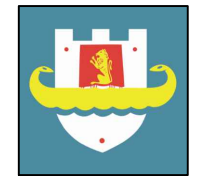

PROJEKTUES :

"IDEAL CONSTRUCTION & PROJECTION"(I.C.P) sh.p.k



"HYDRO-ENG CONSULTING " sh.p.k



GRUPI I PROJEKTIMIT


Drejtuues ligjor	Ing.Alban DAUTAJ	Nr. Licence K.2232/2
Ing.Elektrik	Edmond PALODHI	Nr. Licence E.1552
Ing.Hidroteknik	Evis QYRKU	Nr. Licence K.1829/2
Ing.Hidroteknik	Xhuljana (Sula)DAUTAJ	Nr. Licence K.3161
Ing.Ndertimi	Jani TATI	Nr. Licence K.2752/1
Ing.Topograf	Maksim GEGA	Nr. Licence T.0455/4
Ing.Mekanik	Kristaq PRIFTI	Nr. Licence E.0431/1
Ing.Mjedisi	Shpetim CIKU	Nr. Licence A.2443/ Cert Nr.5077 Prot, date 08.07.2013
Arkitekt	Sidrit Foti PRIFTI	Nr. Licence A.1849/2
Arkitekt	JA.Marc JOUBERT	
Arkitekt	Hellmer RAHMS	
Arkitekt	Kees FRITSCHY	
Arkitekt	Jorida GRABOVARI	

FIRMA/VULA


TE DHENA TEKNIKE



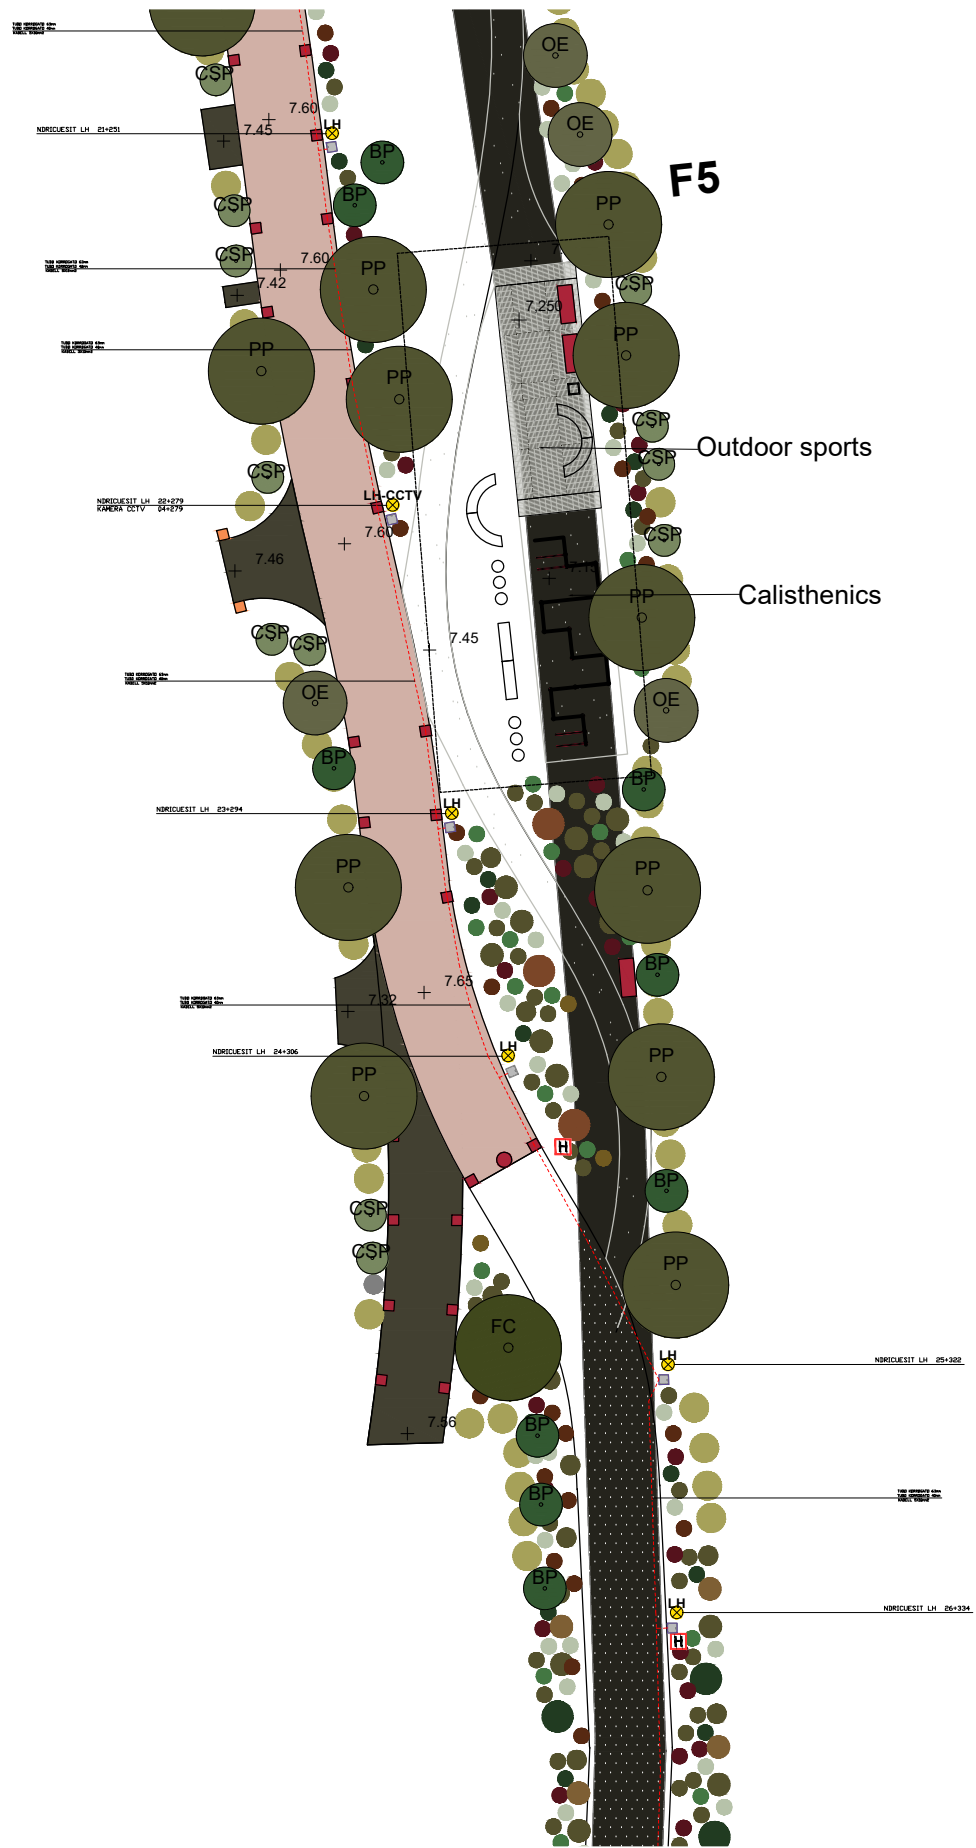


FAZA E PROJEKTIT	PROJEKT ZBATIMI
TIPI I FLETES	
EMERTIMI I FLETES	

Nr. i fletes **E-04**

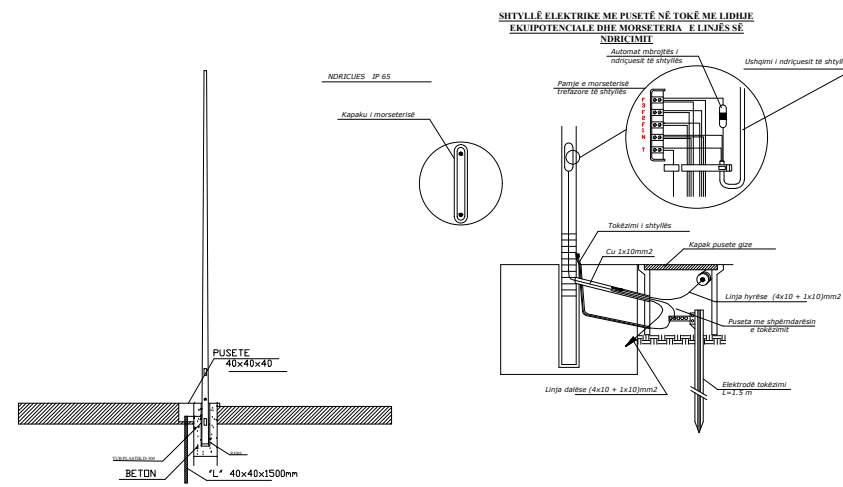

SHTYLLE ELEKTRIKE ME PUSETE NE TOKË ME LIDHJE EKIPOTCIALE DHE MORSETERIA E LINJËS SË NDRIÇIMIT

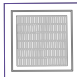

-  **LH-CCTV** SHTYLLE NDRICIMI DHE SISTEME MONITORIMI
-  **LH** SHTYLLE NDRICIMI
-  **PUSETA ELEKTRIKE**
-  **TUBO DHE KABELL ELEKTRIK**
-  **NDRICUESI**


Shenim: Informacion me te detajuar gjendet specifikimet teknike

O B J E K T I

"STUDIM PROJEKTIM PARKU URBAN - SPITALLË"

POROSITESI :

BASHKIA DURRES

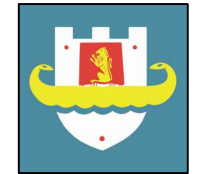

PROJEKTUES :

"IDEAL CONSTRUCTION & PROJECTION"(I.C.P) sh.p.k



"HYDRO-ENG CONSULTING " sh.p.k



GRUPI I PROJEKTIMIT


Drejtuues ligjor	Ing.Alban DAUTAJ	Nr. Licence K.2232/2
Ing.Elektrik	Edmond PALODHI	Nr. Licence E.1552
Ing.Hidroteknik	Evis QYRKU	Nr. Licence K.1829/2
Ing.Hidroteknik	Xhuljana (Sula)DAUTAJ	Nr. Licence K.3161
Ing.Ndertimi	Jani TATI	Nr. Licence K.2752/1
Ing.Topograf	Maksim GEGA	Nr. Licence T.0455/4
Ing.Mekanik	Kristaq PRIFTI	Nr. Licence E.0431/1
Ing.Mjedisi	Shpetim CIKU	Nr. Licence A.2443/ Cert Nr.5077 Prot, date 08.07.2013
Arkitekt	Sidrit Foti PRIFTI	Nr. Licence A.1849/2
Arkitekt	JA.Marc JOUBERT	
Arkitekt	Hellmer RAHMS	
Arkitekt	Kees FRITSCHY	
Arkitekt	Jorida GRABOVARI	

FIRMA/VULA


TE DHENA TEKNIKE

FAZA E PROJEKTIT	PROJEKT ZBATIMI
TIPI I FLETES	
EMERTIMI I FLETES	

Nr. i fletes **E-05**

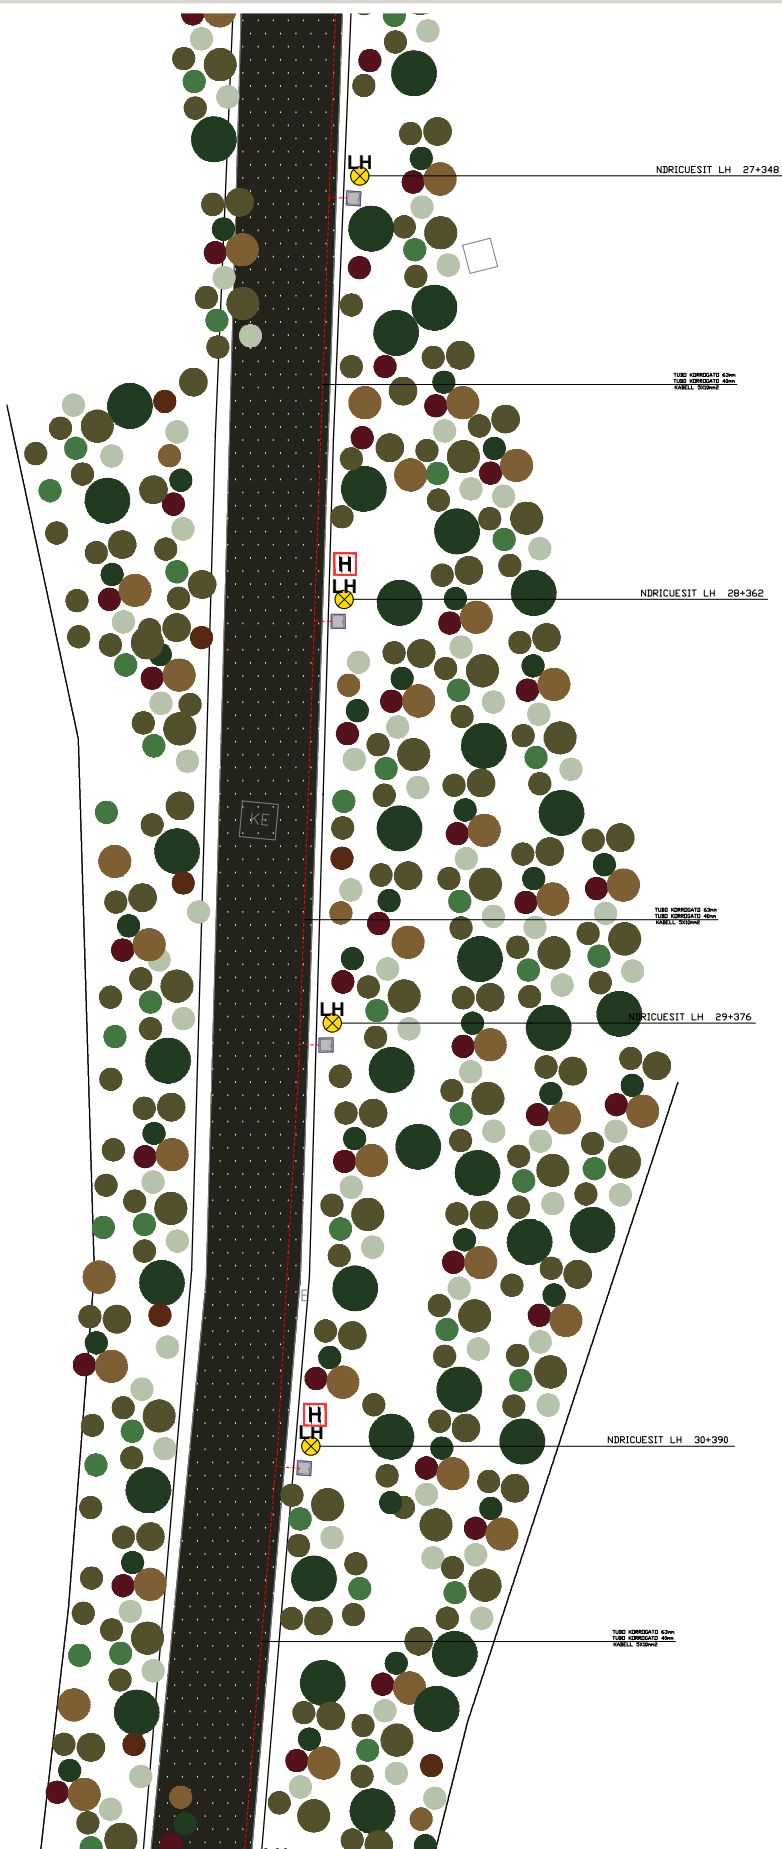

SHTYLLE ELEKTRIKE ME PUSETE NE TOKË ME LIDHJE EKUIPOTENCIALE DHE MORSETERIA E LINJËS SË NDRIÇIMIT

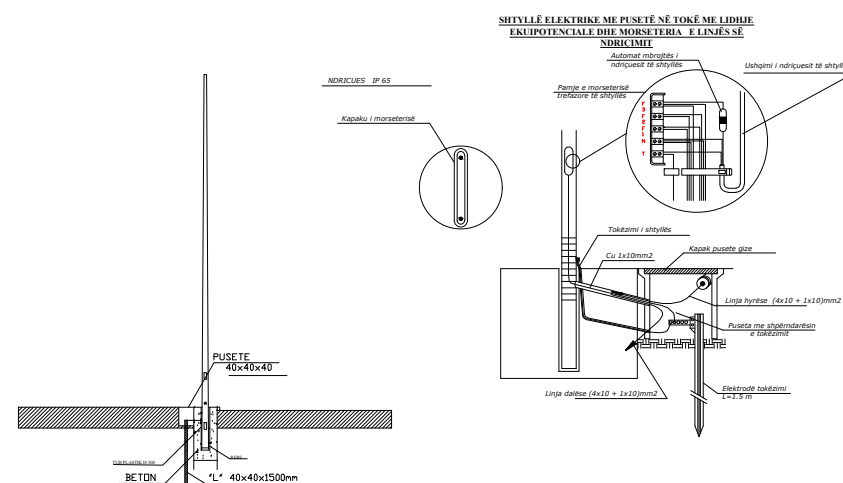

- LH-CCTV** SHTYLLE NDRICIMI DHE SISTEME MONITORIMI
- LH** SHTYLLE NDRICIMI
- PUSETA ELEKTRIKE**
- TUBO DHE KABELL ELEKTRIK**
- NDRICUESI**


Shenim: Informacion me te detajuar gjendet specifikimet teknike

O B J E K T I

"STUDIM PROJEKTIM PARKU URBAN - SPITALLË"

POROSITESI :

BASHKIA DURRES

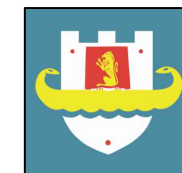

PROJEKTUES :

"IDEAL CONSTRUCTION & PROJECTION"(I.C.P) sh.p.k



"HYDRO-ENG CONSULTING " sh.p.k



GRUPI I PROJEKTIMIT

Drejtuues ligjor	Ing.Alban DAUTAJ	Nr. Licence K.2232/2
Ing.Elektrik	Edmond PALODHI	Nr. Licence E.1552
Ing.Hidroteknik	Evis QYRKU	Nr. Licence K.1829/2
Ing.Hidroteknik	Xhujana (Sula)DAUTAJ	Nr. Licence K.3161
Ing.Ndertimi	Jani TATI	Nr. Licence K.2752/1
Ing.Topograf	Maksim GEGA	Nr. Licence T.0455/4
Ing.Mekanik	Kristaq PRIFTI	Nr. Licence E.0431/1
Ing.Mjedisi	Shpetim CIKU	Nr. Licence A.2443/ Cert Nr.5077 Prot, date 08.07.2013
Arkitekt	Sidrit Foti PRIFTI	Nr. Licence A.1849/2
Arkitekt	JA.Marc JOUBERT	
Arkitekt	Hellmer RAHMS	
Arkitekt	Kees FRITSCHY	
Arkitekt	Jorida GRABOVARI	

FIRMA/VULA

TE DHENA TEKNIKE

FAZA E PROJEKTIT	PROJEKT ZBATIMI
TIPI I FLETES	
EMERTIMI I FLETES	

Nr. i fletes **E-06**

PLANIMETRIA E RRJETIT ELEKTRIK


SH 1:250

O B J E K T I

"STUDIM PROJEKTIM PARKU URBAN - SPITALLË"

POROSITESI :

BASHKIA DURRES

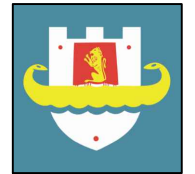

PROJEKTUES :

"IDEAL CONSTRUCTION & PROJECTION"(I.C.P) sh.p.k



"HYDRO-ENG CONSULTING " sh.p.k



GRUPI I PROJEKTIMIT


Drejtuues ligjor	Ing.Alban DAUTAJ	Nr. Licence K.2232/2
Ing.Elektrik	Edmond PALODHI	Nr. Licence E.1552
Ing.Hidroteknik	Evis QYRKU	Nr. Licence K.1829/2
Ing.Hidroteknik	Xhujana (Sula)DAUTAJ	Nr. Licence K.3161
Ing.Ndertimi	Jani TATI	Nr. Licence K.2752/1
Ing.Topograf	Maksim GEGA	Nr. Licence T.0455/4
Ing.Mekanik	Kristaq PRIFTI	Nr. Licence E.0431/1
Ing.Mjedisi	Shpetim CIKU	Nr. Licence A.2443/ Cert Nr.5077 Prot, date 08.07.2013
Arkitekt	Sidrit Foti PRIFTI	Nr. Licence A.1849/2
Arkitekt	JA.Marc JOUBERT	
Arkitekt	Hellmer RAHMS	
Arkitekt	Kees FRITSCHY	
Arkitekt	Jorida GRABOVARI	

FIRMA/VULA


TE DHENA TEKNIKE



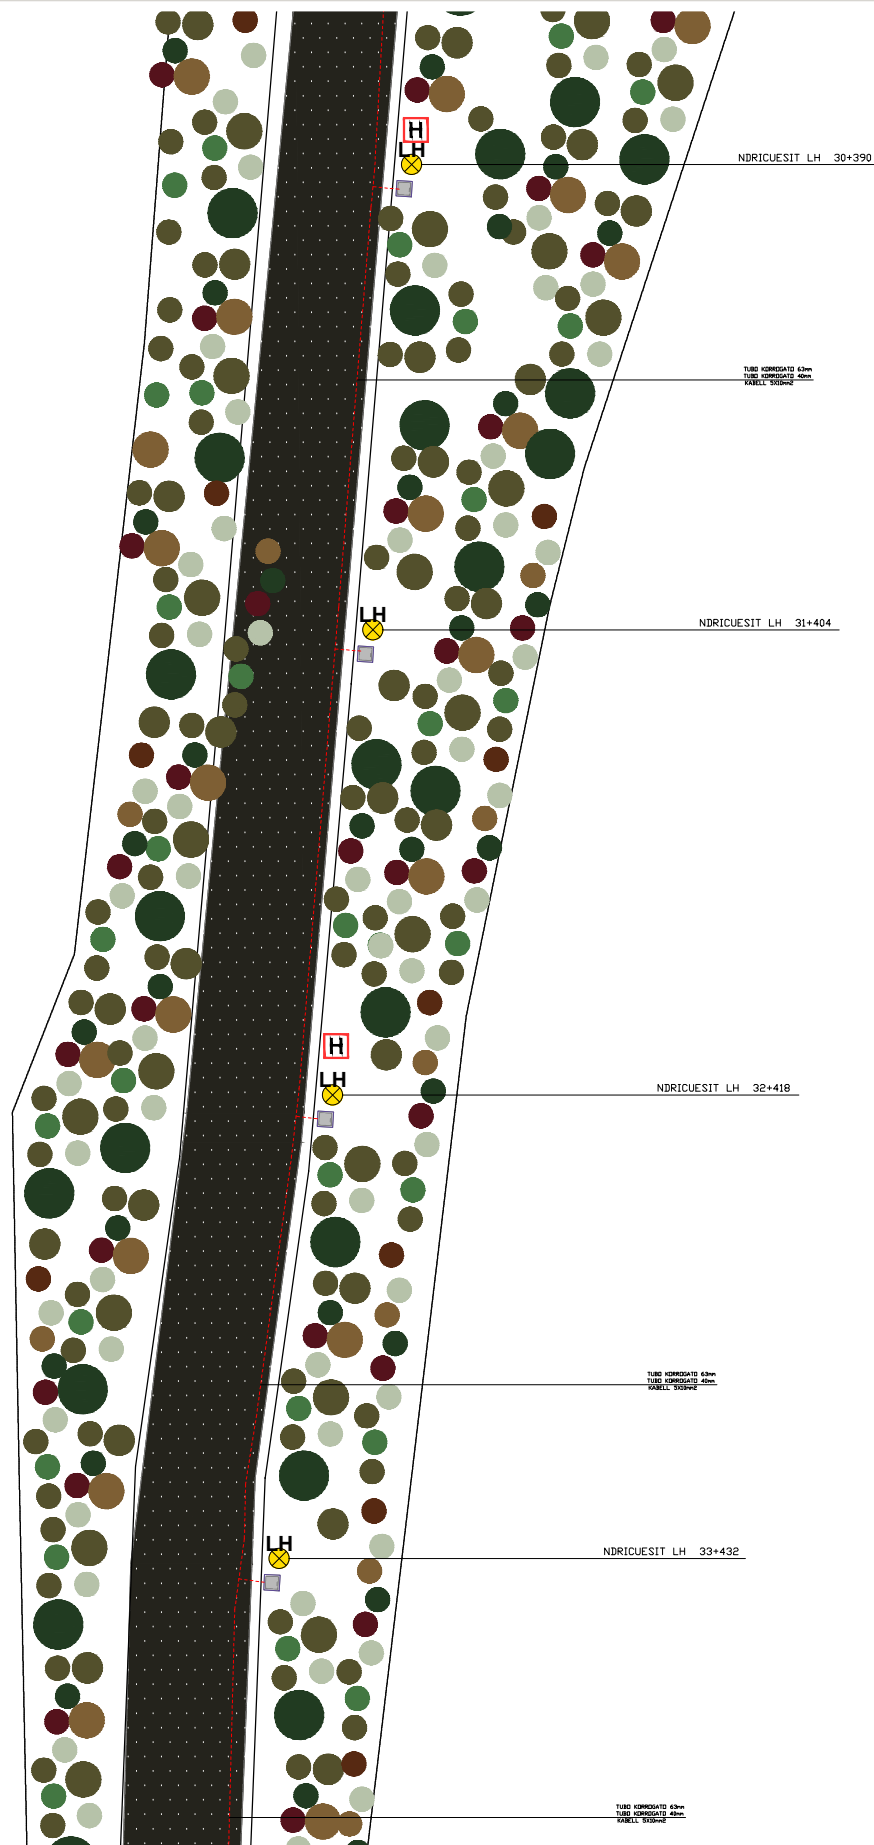


FAZA E PROJEKTIT	PROJEKT ZBATIMI
TIPI I FLETES	
EMERTIMI I FLETES	

Nr. i fletes **E-07**

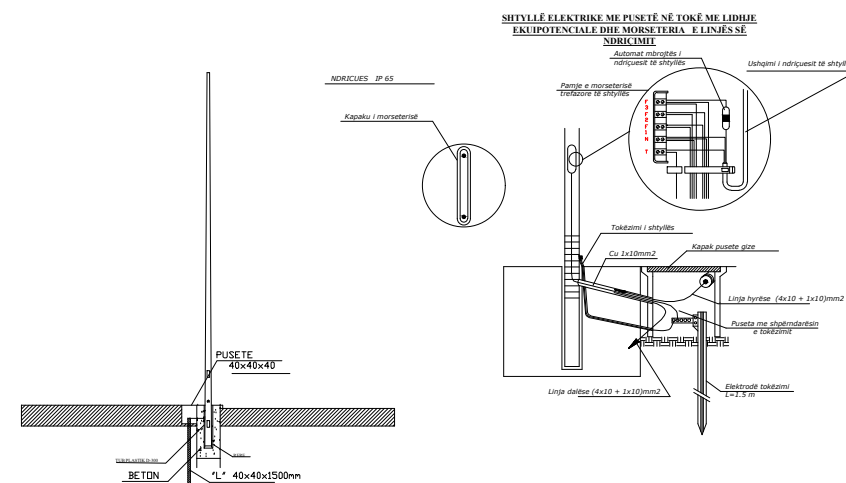

SHTYLLË ELEKTRIKE ME PUSETË NË TOKË ME LIDHJE EKUIPOTENCIALE DHE MORSETERIA E LINJËS SË NDRIÇIMIT

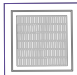


-  **LH-CCTV** SHTYLLË NDRICIMI DHE SISTEME MONITORIMI
-  **LH** SHTYLLË NDRICIMI
-  **PUSETA ELEKTRIKE**
-  **TUBO DHE KABELL ELEKTRIK**
-  **NDRICUESI**


Shenim: Informacion me te detajuar gjendet specifikimet teknike



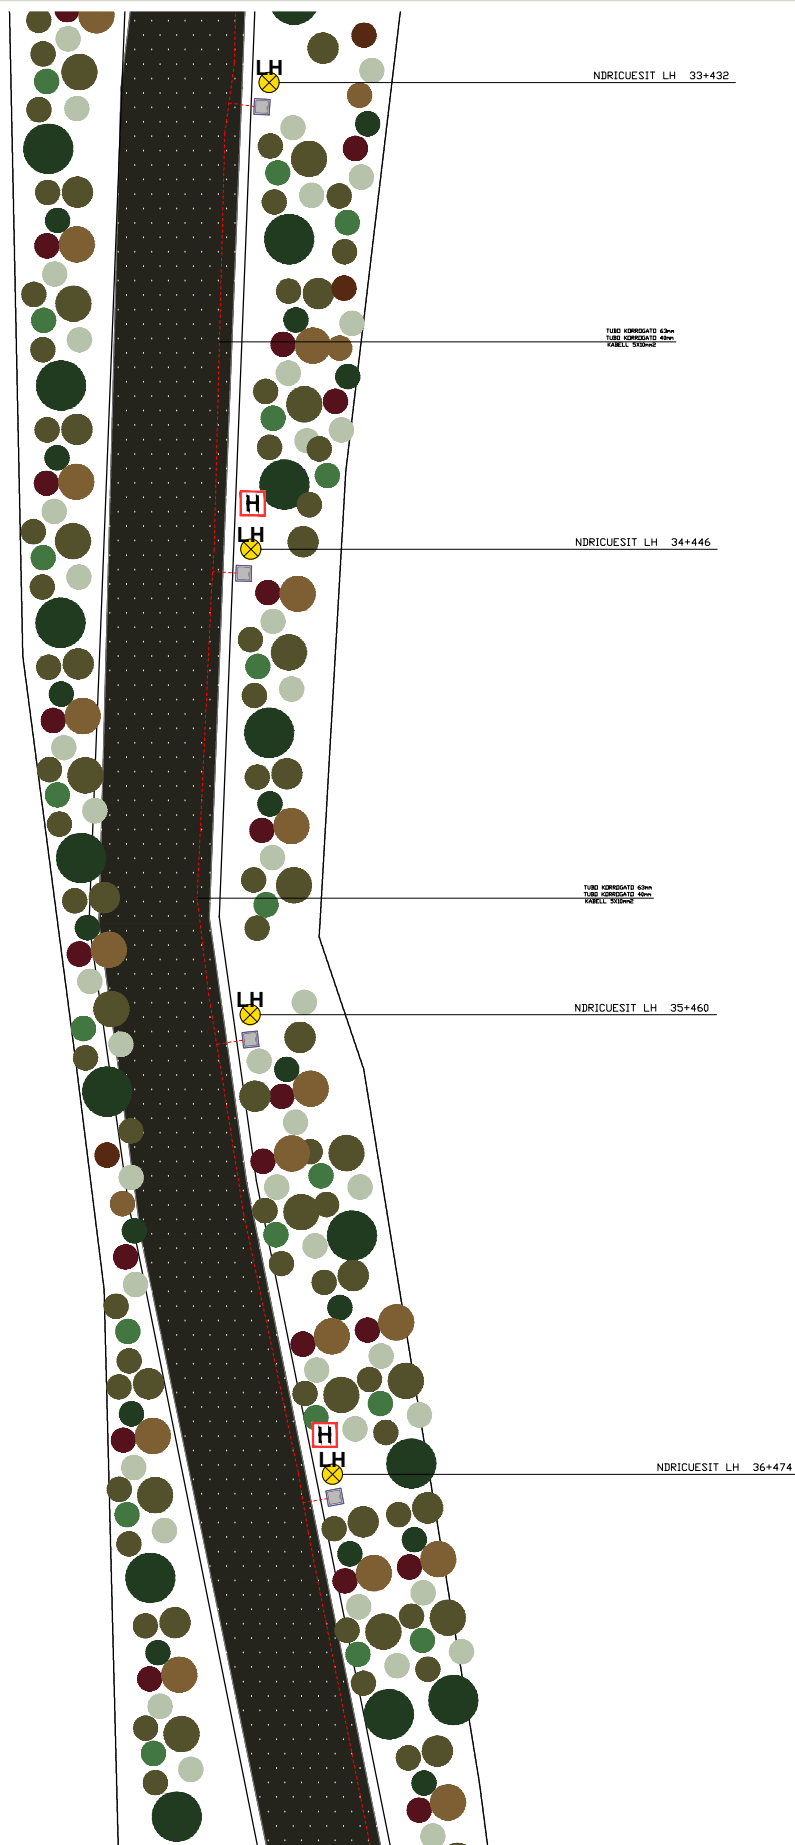


PLANIMETRIA E RRJETIT ELEKTRIK

SH 1:250

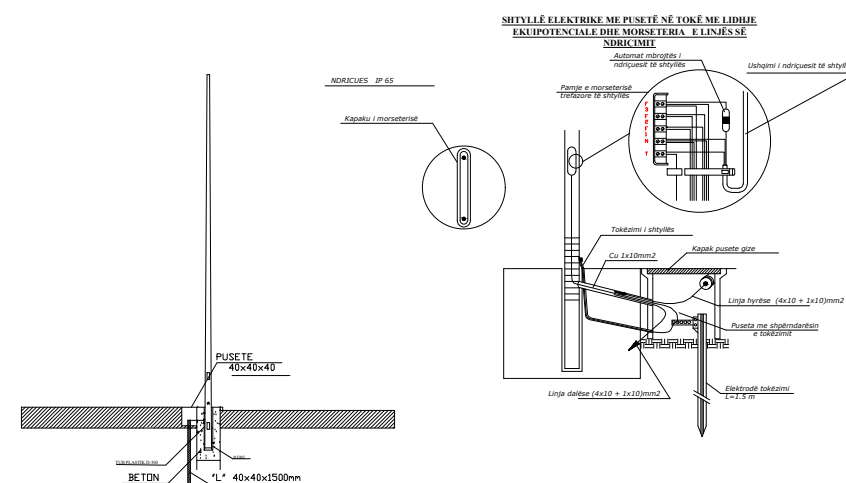

SHTYLLE ELEKTRIKE ME PUSETE NE TOKË ME LIDHJE EKUIPOTENCIALE DHE MORSETERIA E LINJËS SË NDRIÇIMIT

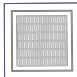

-  **LH-CCTV** SHTYLLE NDRICIMI DHE SISTEME MONITORIMI
-  **LH** SHTYLLE NDRICIMI
-  **PUSETA ELEKTRIKE**
-  **TUBO DHE KABELL ELEKTRIK**
-  **NDRICUESI**


Shenim: Informacion me te detajuar gjendet specifikimet teknike

O B J E K T I

"STUDIM PROJEKTIM PARKU URBAN - SPITALLË"

POROSITESI :

BASHKIA DURRES

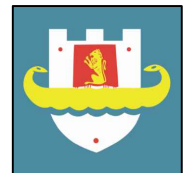

PROJEKTUES :

"IDEAL CONSTRUCTION & PROJECTION"(I.C.P) sh.p.k



"HYDRO-ENG CONSULTING" sh.p.k



GRUPI I PROJEKTIMIT

Drejtuues ligjor	Ing.Alban DAUTAJ	Nr. Licence K.2232/2
Ing.Elektrik	Edmond PALODHI	Nr. Licence E.1552
Ing.Hidroteknik	Evis QYRKU	Nr. Licence K.1829/2
Ing.Hidroteknik	Xhujana (Sula)DAUTAJ	Nr. Licence K.3161
Ing.Ndertimi	Jani TATI	Nr. Licence K.2752/1
Ing.Topograf	Maksim GEGA	Nr. Licence T.0455/4
Ing.Mekanik	Kristaq PRIFTI	Nr. Licence E.0431/1
Ing.Mjedisi	Shpetim CIKU	Nr. Licence A.2443/ Cert Nr.5077 Prot, date 08.07.2013
Arkitekt	Sidrit Foti PRIFTI	Nr. Licence A.1849/2
Arkitekt	JA.Marc JOUBERT	
Arkitekt	Hellmer RAHMS	
Arkitekt	Kees FRITSCHY	
Arkitekt	Jorida GRABOVARI	

FIRMA/VULA


TE DHENA TEKNIKE

FAZA E PROJEKTIT	PROJEKT ZBATIMI
TIPI I FLETES	
EMERTIMI I FLETES	


Nr. i fletes **E-08**


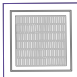

PLANIMETRIA E RRJETIT ELEKTRIK

SH 1:250

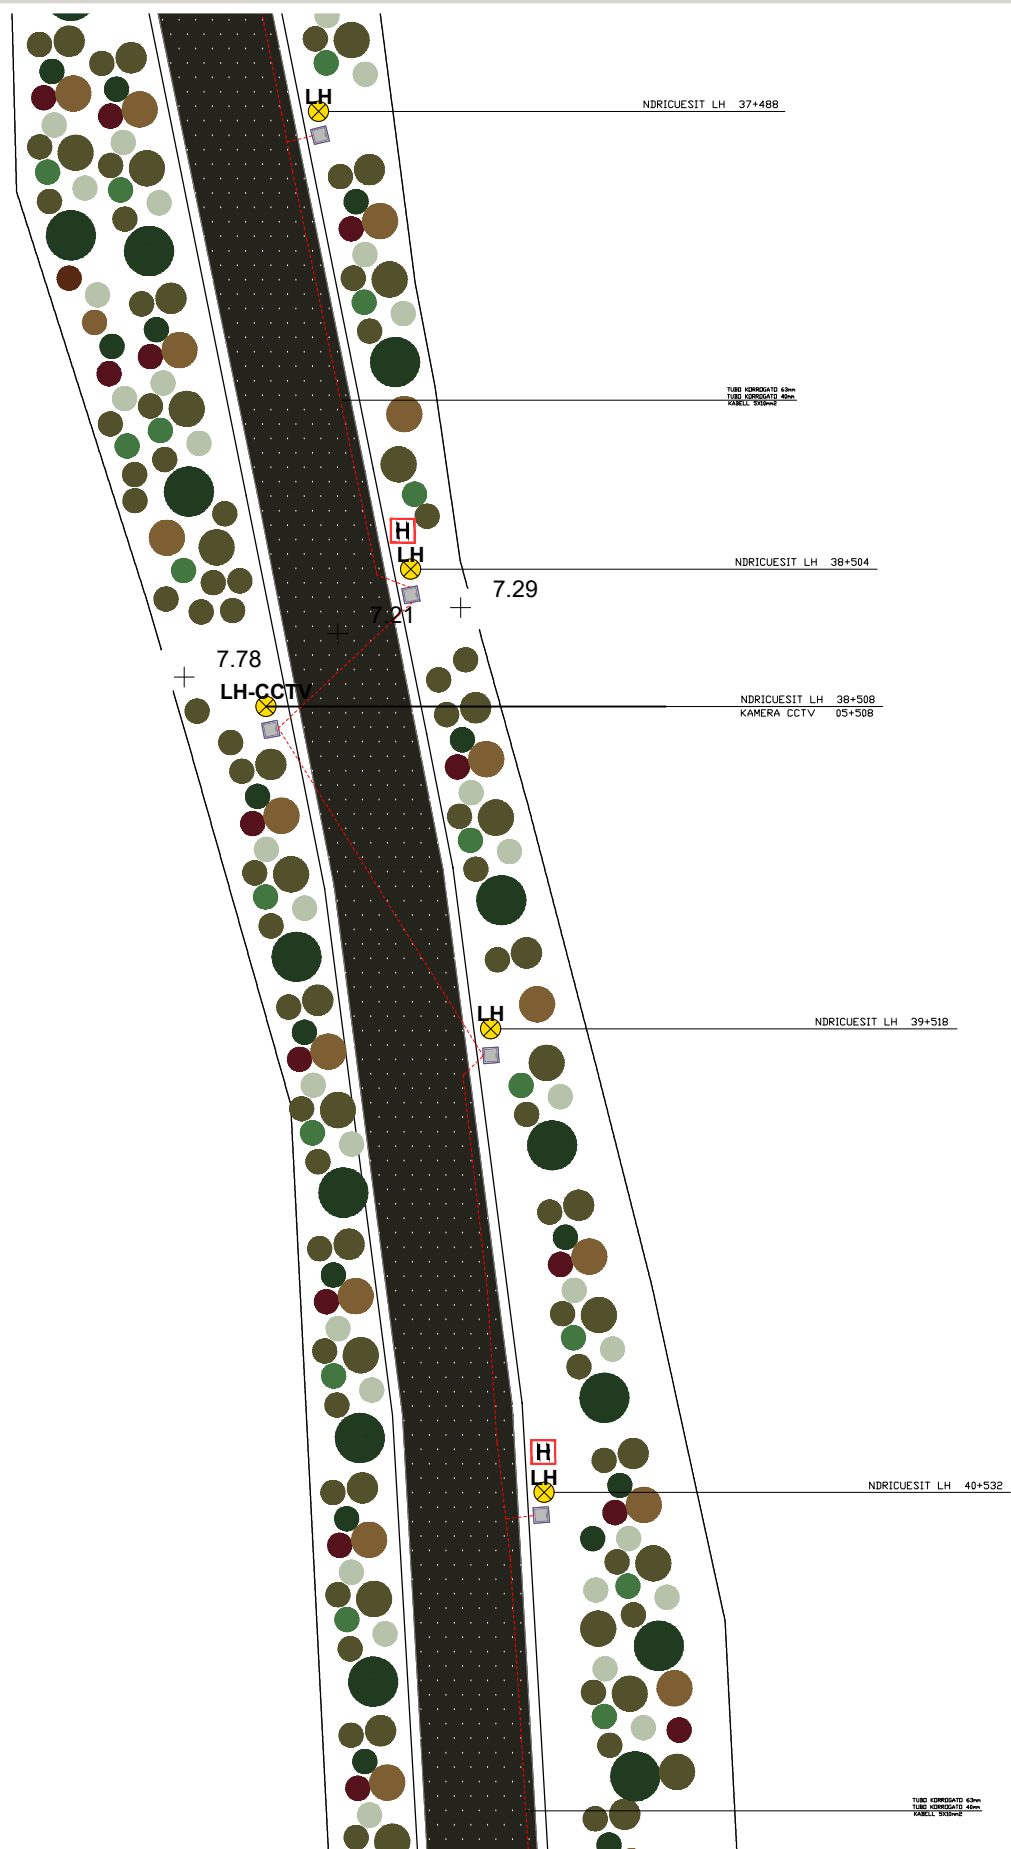

SHTYLLË ELEKTRIKE ME PUSETË NË TOKË ME LIDHJE EKUIPOTENCIALE DHE MORSETERIA E LINJËS SË NDRIÇIMIT

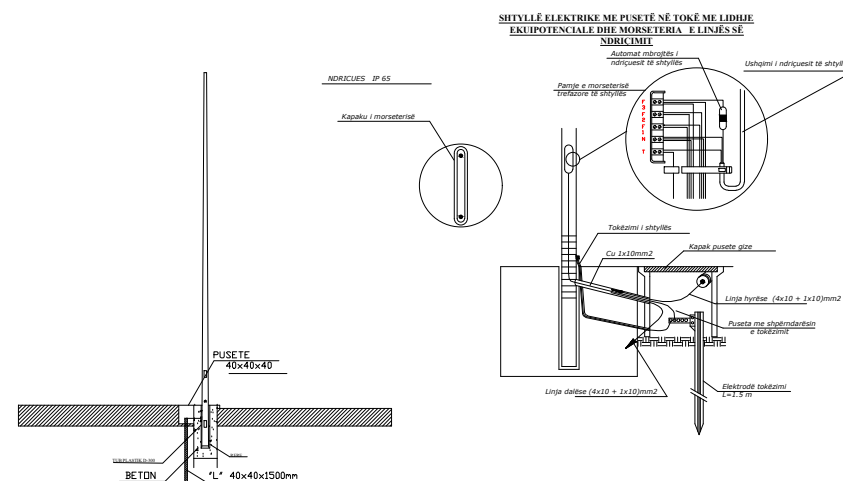

-  **LH-CCTV** SHTYLLË NDRICIMI DHE SISTEME MONITORIMI
-  **LH** SHTYLLË NDRICIMI
-  **PUSETA ELEKTRIKE**
-  **TUBO DHE KABELL ELEKTRIK**
-  **NDRICUESI**


Shenim: Informacion me te detajuar gjendet specifikimet teknike

O B J E K T I

"STUDIM PROJEKTIM PARKU URBAN - SPITALLË"

POROSITESI :

BASHKIA DURRES

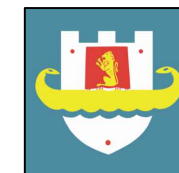

PROJEKTUES :

"IDEAL CONSTRUCTION & PROJECTION"(I.C.P) sh.p.k



"HYDRO-ENG CONSULTING" sh.p.k



GRUPI I PROJEKTIMIT

Drejtuues ligjor	Ing.Alban DAUTAJ	Nr. Licence K.2232/2
Ing.Elektrik	Edmond PALODHI	Nr. Licence E.1552
Ing.Hidroteknik	Evis QYRKU	Nr. Licence K.1829/2
Ing.Hidroteknik	Xhuljana (Sula)DAUTAJ	Nr. Licence K.3161
Ing.Ndertimi	Jani TATI	Nr. Licence K.2752/1
Ing.Topograf	Maksim GEGA	Nr. Licence T.0455/4
Ing.Mekanik	Kristaq PRIFTI	Nr. Licence E.0431/1
Ing.Mjedisi	Shpetim CIKU	Nr. Licence A.2443/ Cert Nr.5077 Prot, date 08.07.2013
Arkitekt	Sidrit Foti PRIFTI	Nr. Licence A.1849/2
Arkitekt	JA.Marc JOUBERT	
Arkitekt	Hellmer RAHMS	
Arkitekt	Kees FRITSCHY	
Arkitekt	Jorida GRABOVARI	

FIRMA/VULA


TE DHENA TEKNIKE

FAZA E PROJEKTIT	PROJEKT ZBATIMI
TIPI I FLETES	
EMERTIMI I FLETES	


Nr. i fletes **E-09**

PLANIMETRIA E RRJETIT ELEKTRIK

SH 1:250

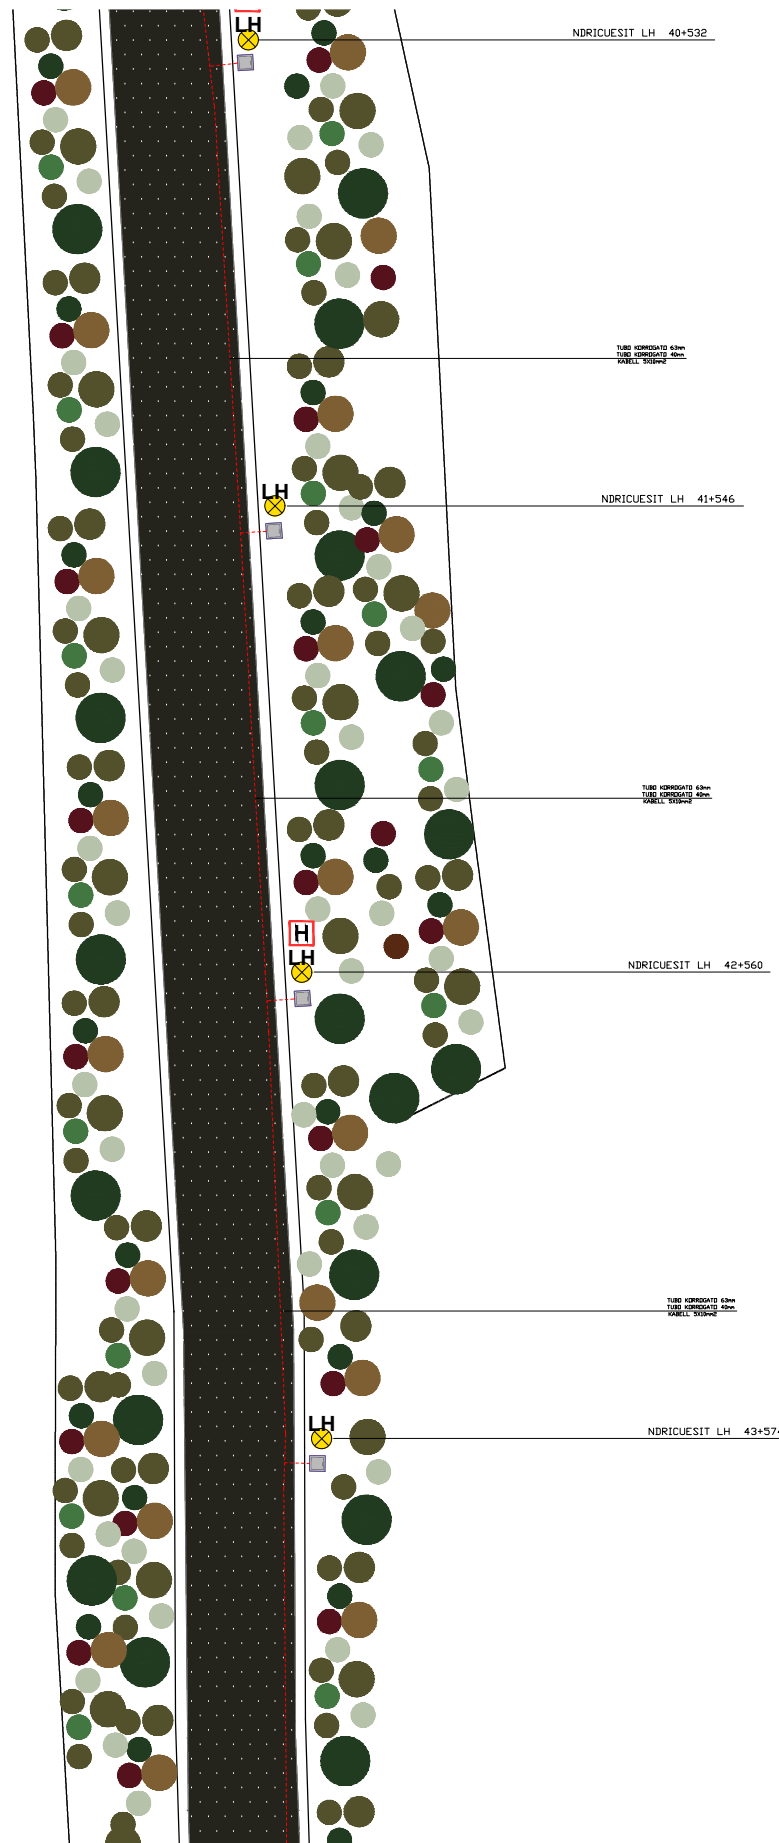

SHTYLLË ELEKTRIKE ME PUSETË NË TOKË ME LIDHJE EKUIPOTENCIALE DHE MORSETERIA E LINJËS SË NDRIÇIMIT

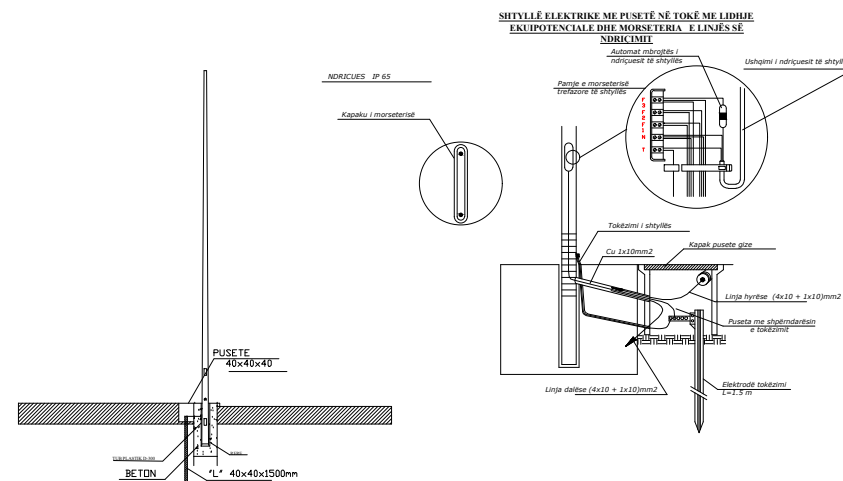


- LH-CCTV** SHTYLLË NDRICIMI DHE SISTEME MONITORIMI
- LH** SHTYLLË NDRICIMI
- PUSETA ELEKTRIKE**
- TUBO DHE KABELL ELEKTRIK**
- NDRICUESI**

Shenim: Informacion me te detajuar gjendet specifikimet teknike

O B J E K T I

"STUDIM PROJEKTIM PARKU URBAN - SPITALLË"

POROSITESI :
BASHKIA DURRES

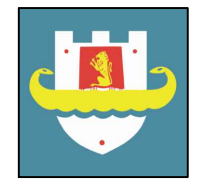

PROJEKTUES :

"IDEAL CONSTRUCTION & PROJECTION"(I.C.P) sh.p.k



"HYDRO-ENG CONSULTING " sh.p.k



GRUPI I PROJEKTIMIT

Drejtuues ligjor	Ing.Alban DAUTAJ	Nr. Licence K.2232/2
Ing.Elektrik	Edmond PALODHI	Nr. Licence E.1552
Ing.Hidroteknik	Evis QYRKU	Nr. Licence K.1829/2
Ing.Hidroteknik	Xhujana (Sula)DAUTAJ	Nr. Licence K.3161
Ing.Ndertimi	Jani TATI	Nr. Licence K.2752/1
Ing.Topograf	Maksim GEGA	Nr. Licence T.0455/4
Ing.Mekanik	Kristaq PRIFTI	Nr. Licence E.0431/1
Ing.Mjedisi	Shpetim CIKU	Nr. Licence A.2443/ Cert Nr.5077 Prot, date 08.07.2013
Arkitekt	Sidrit Foti PRIFTI	Nr. Licence A.1849/2
Arkitekt	JA.Marc JOUBERT	
Arkitekt	Hellmer RAHMS	
Arkitekt	Kees FRITSCHY	
Arkitekt	Jorida GRABOVARI	

FIRMA/VULA

TE DHENA TEKNIKE

FAZA E PROJEKTIT	PROJEKT ZBATIMI
TIPI I FLETES	
EMERTIMI I FLETES	


Nr. i fletes **E-10**






PLANIMETRIA E RRJETIT ELEKTRIK

SH 1:250

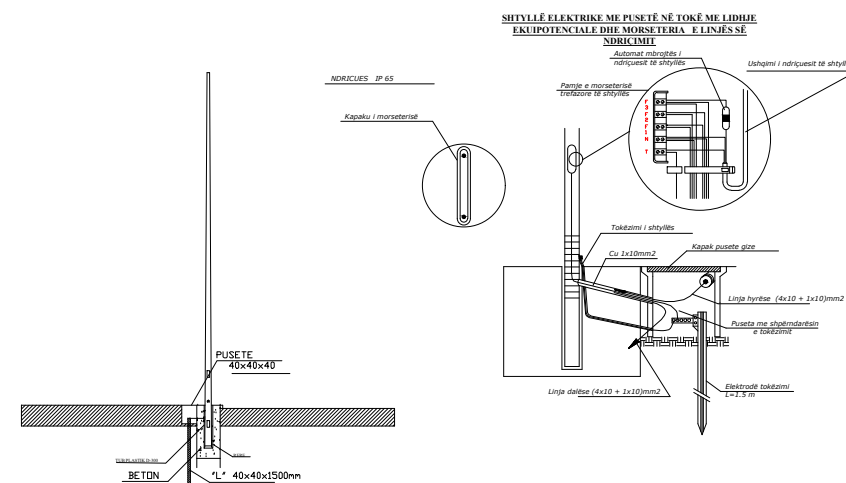

SHTYLLE ELEKTRIKE ME PUSETE NË TOKË ME LIDHJE EKIPOPTENCIALE DHE MORSETERIA E LINJËS SË NDRIÇIMIT

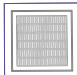

-  **LH-CCTV** SHTYLLE NDRICIMI DHE SISTEME MONITORIMI
-  **LH** SHTYLLE NDRICIMI
-  **PUSETA ELEKTRIKE**
-  **TUBO DHE KABELL ELEKTRIK**
-  **NDRICUESI**


Shenim: Informacion me te detajuar gjendet specifikimet teknike

O B J E K T I

"STUDIM PROJEKTIM PARKU URBAN - SPITALLË"

POROSITESI :

BASHKIA DURRES

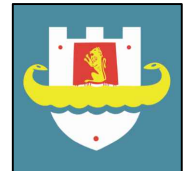

PROJEKTUES :

"IDEAL CONSTRUCTION & PROJECTION"(I.C.P) sh.p.k



"HYDRO-ENG CONSULTING " sh.p.k



GRUPI I PROJEKTIMIT

Drejtues ligjor	Ing.Alban DAUTAJ	Nr. Licence K.2232/2
Ing.Elektrik	Edmond PALODHI	Nr. Licence E.1552
Ing.Hidroteknik	Evis QYRKU	Nr. Licence K.1829/2
Ing.Hidroteknik	Xhujana (Sula)DAUTAJ	Nr. Licence K.3161
Ing.Ndertimi	Jani TATI	Nr. Licence K.2752/1
Ing.Topograf	Maksim GEGA	Nr. Licence T.0455/4
Ing.Mekanik	Kristaq PRIFTI	Nr. Licence E.0431/1
Ing.Mjedisi	Shpetim CIKU	Nr. Licence A.2443/ Cert Nr.5077 Prot, date 08.07.2013
Arkitekt	Sidrit Foti PRIFTI	Nr. Licence A.1849/2
Arkitekt	JA.Marc JOUBERT	
Arkitekt	Hellmer RAHMS	
Arkitekt	Kees FRITSCHY	
Arkitekt	Jorida GRABOVARI	

FIRMA/VULA


TE DHENA TEKNIKE

FAZA E PROJEKTIT	PROJEKT ZBATIMI
TIPI I FLETES	
EMERTIMI I FLETES	


Nr. i fletes **E-11**

PLANIMETRIA E RRJETIT ELEKTRIK

SH 1:250

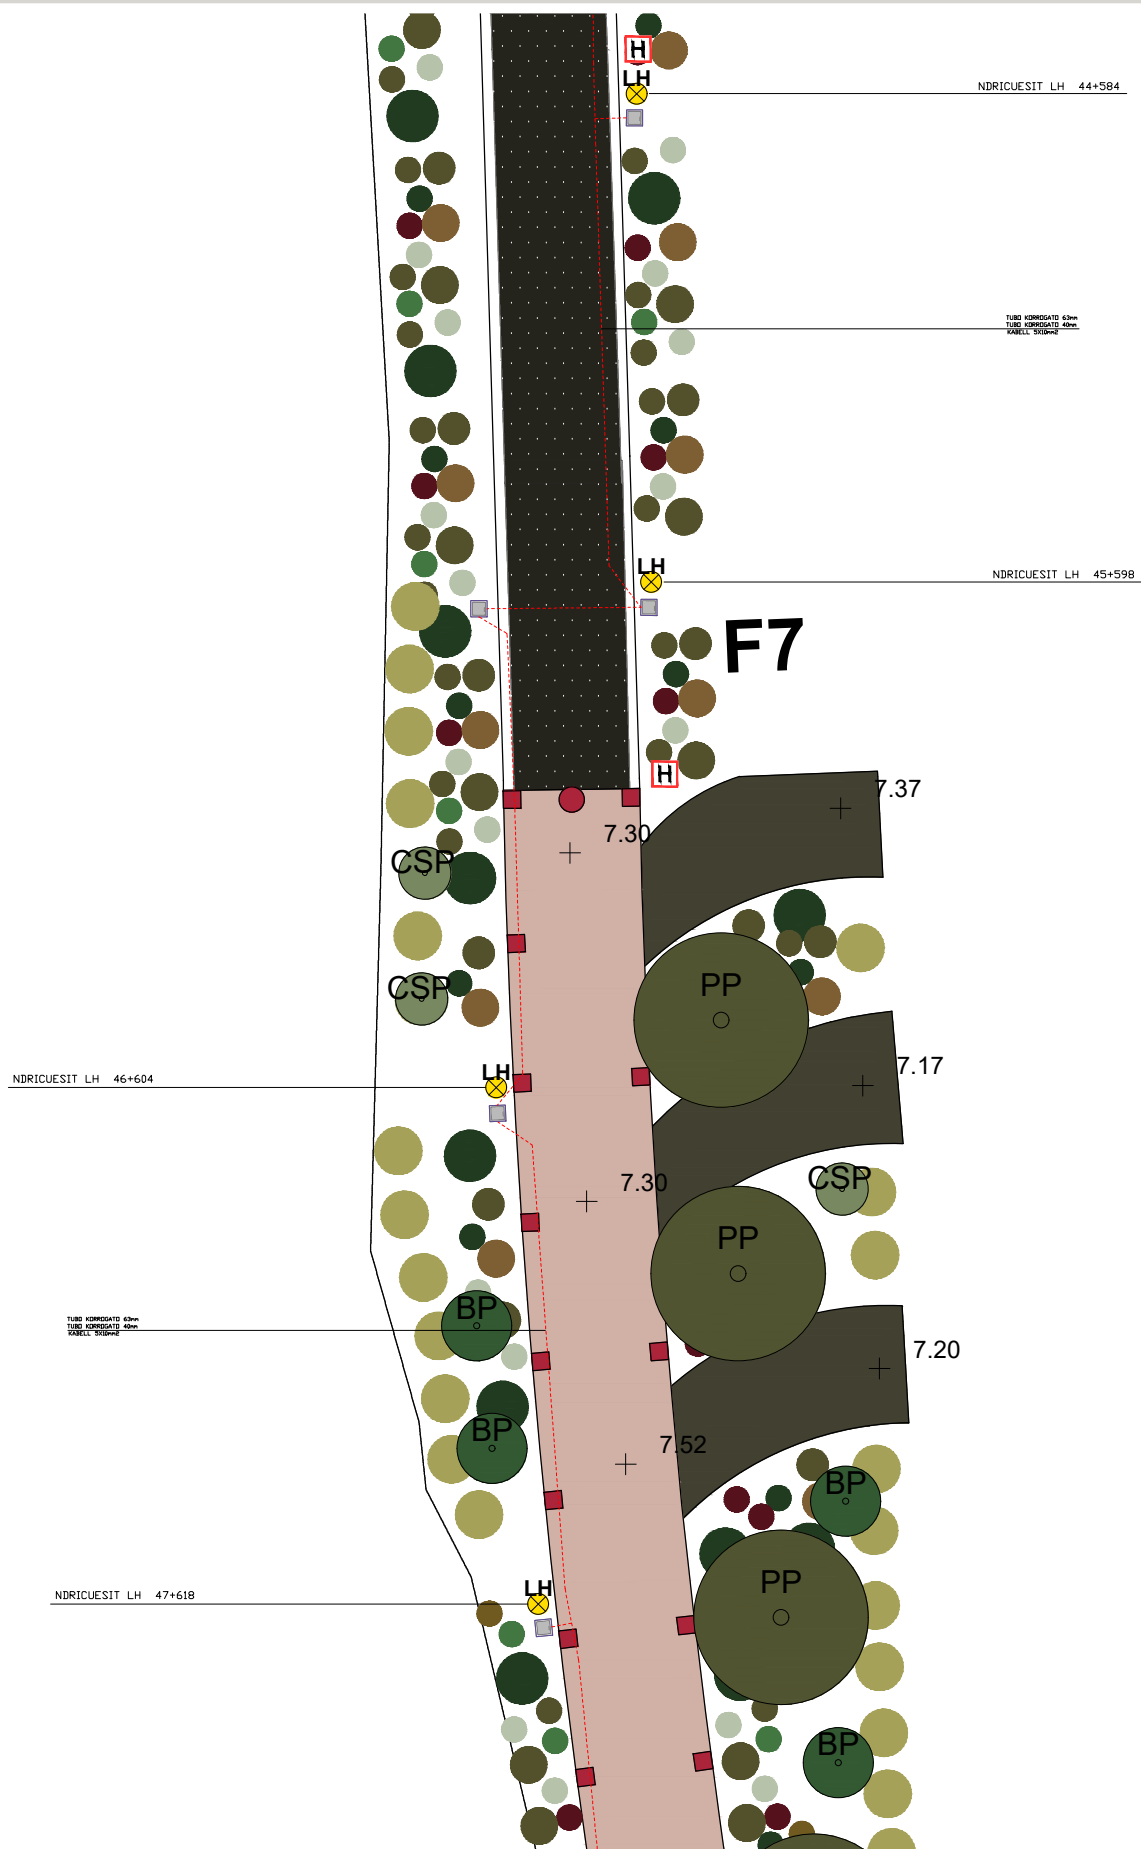

SHTYLLE ELEKTRIKE ME PUSETE NE TOKË ME LIDHJE EKUIPOTENCIALE DHE MORSETERIA E LINJËS SË NDRIÇIMIT

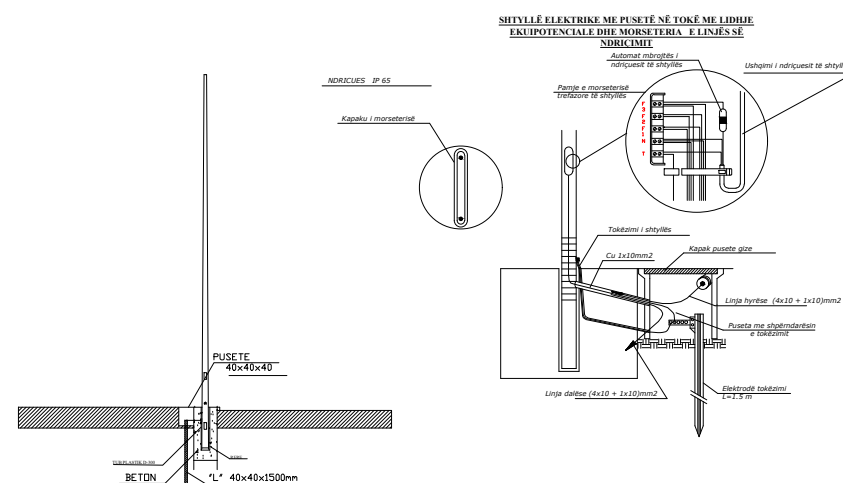

- LH-CCTV** **SHTYLLE NDRICIMI DHE SISTEME MONITORIMI**
- LH** **SHTYLLE NDRICIMI**
- PUSETA ELEKTRIKE**
- TUBO DHE KABELL ELEKTRIK**
- NDRICUESI**


Shenim: Informacion me te detajuar gjendet specifikimet teknike

O B J E K T I

"STUDIM PROJEKTIM PARKU URBAN - SPITALLË"

POROSITESI :

BASHKIA DURRES

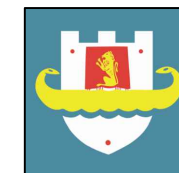

PROJEKTUES :

"IDEAL CONSTRUCTION & PROJECTION"(I.C.P) sh.p.k



"HYDRO-ENG CONSULTING " sh.p.k



GRUPI I PROJEKTIMIT

Drejtuues ligjor	Ing.Alban DAUTAJ	Nr. Licence K.2232/2
Ing.Elektrik	Edmond PALODHI	Nr. Licence E.1552
Ing.Hidroteknik	Evis QYRKU	Nr. Licence K.1829/2
Ing.Hidroteknik	Xhujana (Sula)DAUTAJ	Nr. Licence K.3161
Ing.Ndertimi	Jani TATI	Nr. Licence K.2752/1
Ing.Topograf	Maksim GEGA	Nr. Licence T.0455/4
Ing.Mekanik	Kristaq PRIFTI	Nr. Licence E.0431/1
Ing.Mjedisi	Shpetim CIKU	Nr. Licence A.2443/ Cert Nr.5077 Prot, date 08.07.2013
Arkitekt	Sidrit Foti PRIFTI	Nr. Licence A.1849/2
Arkitekt	JA.Marc JOUBERT	
Arkitekt	Hellmer RAHMS	
Arkitekt	Kees FRITSCHY	
Arkitekt	Jorida GRABOVARI	

FIRMA/VULA


TE DHENA TEKNIKE

FAZA E PROJEKTIT	PROJEKT ZBATIMI
TIPI I FLETES	
EMERTIMI I FLETES	


Nr. i fletes **E-12**

PLANIMETRIA E RRJETIT ELEKTRIK

SH 1:250

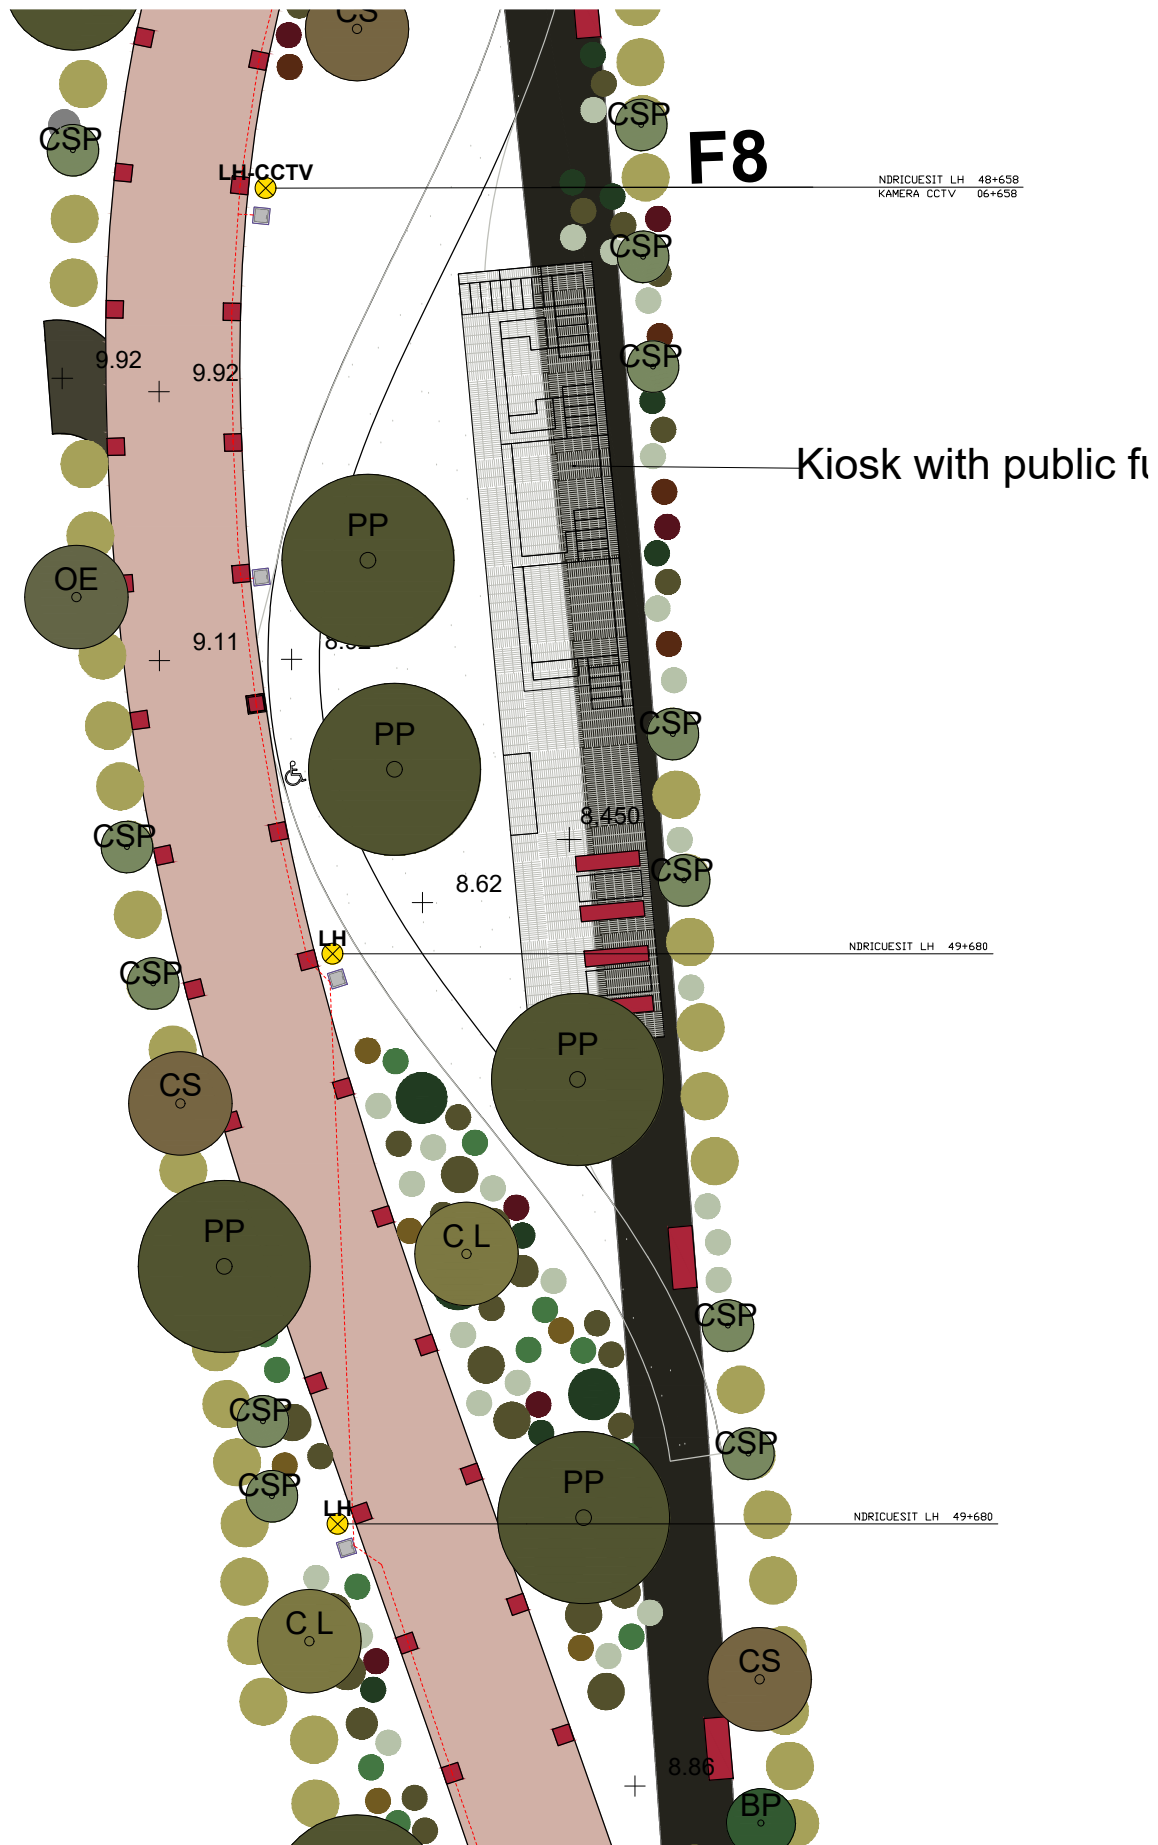

SHTYLLE ELEKTRIKE ME PUSETE NË TOKË ME LIDHJE E KUIPOTENCIALE DHE MORSETERIA E LINJËS SË NDRIÇIMIT

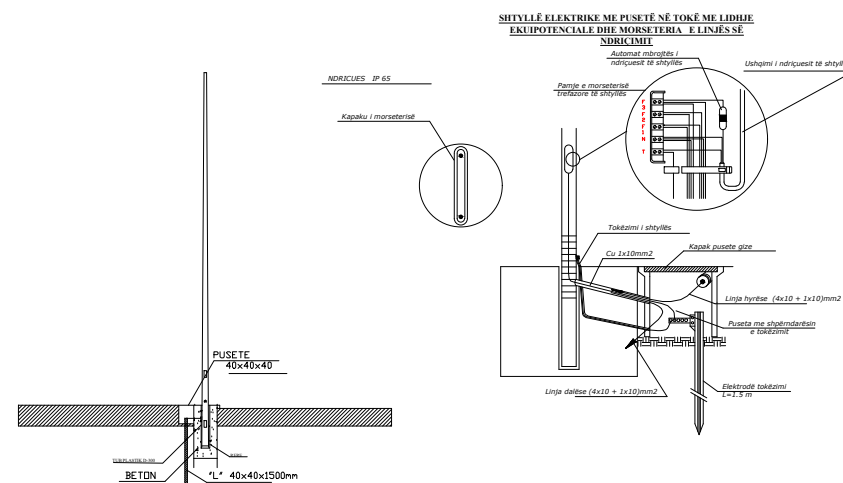

- LH-CCTV** SHTYLLE NDRICIMI DHE SISTEME MONITORIMI
- LH** SHTYLLE NDRICIMI
- PUSETA ELEKTRIKE
- TUBO DHE KABELL ELEKTRIK
- NDRICUESI


Shenim: Informacion me te detajuar gjendet specifikimet teknike

O B J E K T I

"STUDIM PROJEKTIM PARKU URBAN - SPITALLË"

POROSITESI :

BASHKIA DURRES

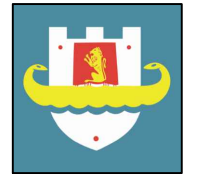

PROJEKTUES :

"IDEAL CONSTRUCTION & PROJECTION"(I.C.P) sh.p.k



"HYDRO-ENG CONSULTING" sh.p.k



GRUPI I PROJEKTIMIT

Drejtuues ligjor	Ing.Alban DAUTAJ	Nr. Licence K.2232/2
Ing.Elektrik	Edmond PALODHI	Nr. Licence E.1552
Ing.Hidroteknik	Evis QYRKU	Nr. Licence K.1829/2
Ing.Hidroteknik	Xhujana (Sula)DAUTAJ	Nr. Licence K.3161
Ing.Ndertimi	Jani TATI	Nr. Licence K.2752/1
Ing.Topograf	Maksim GEGA	Nr. Licence T.0455/4
Ing.Mekanik	Kristaq PRIFTI	Nr. Licence E.0431/1
Ing.Mjedisi	Shpetim CIKU	Nr. Licence A.2443/ Cert Nr.5077 Prot, date 08.07.2013
Arkitekt	Sidrit Foti PRIFTI	Nr. Licence A.1849/2
Arkitekt	JA.Marc JOUBERT	
Arkitekt	Hellmer RAHMS	
Arkitekt	Kees FRITSCHY	
Arkitekt	Jorida GRABOVARI	

FIRMA/VULA


TE DHENA TEKNIKE

FAZA E PROJEKTIT	PROJEKT ZBATIMI
TIPI I FLETES	
EMERTIMI I FLETES	


Nr. i fletes **E-13**

PLANIMETRIA E RRJETIT ELEKTRIK

SH 1:250

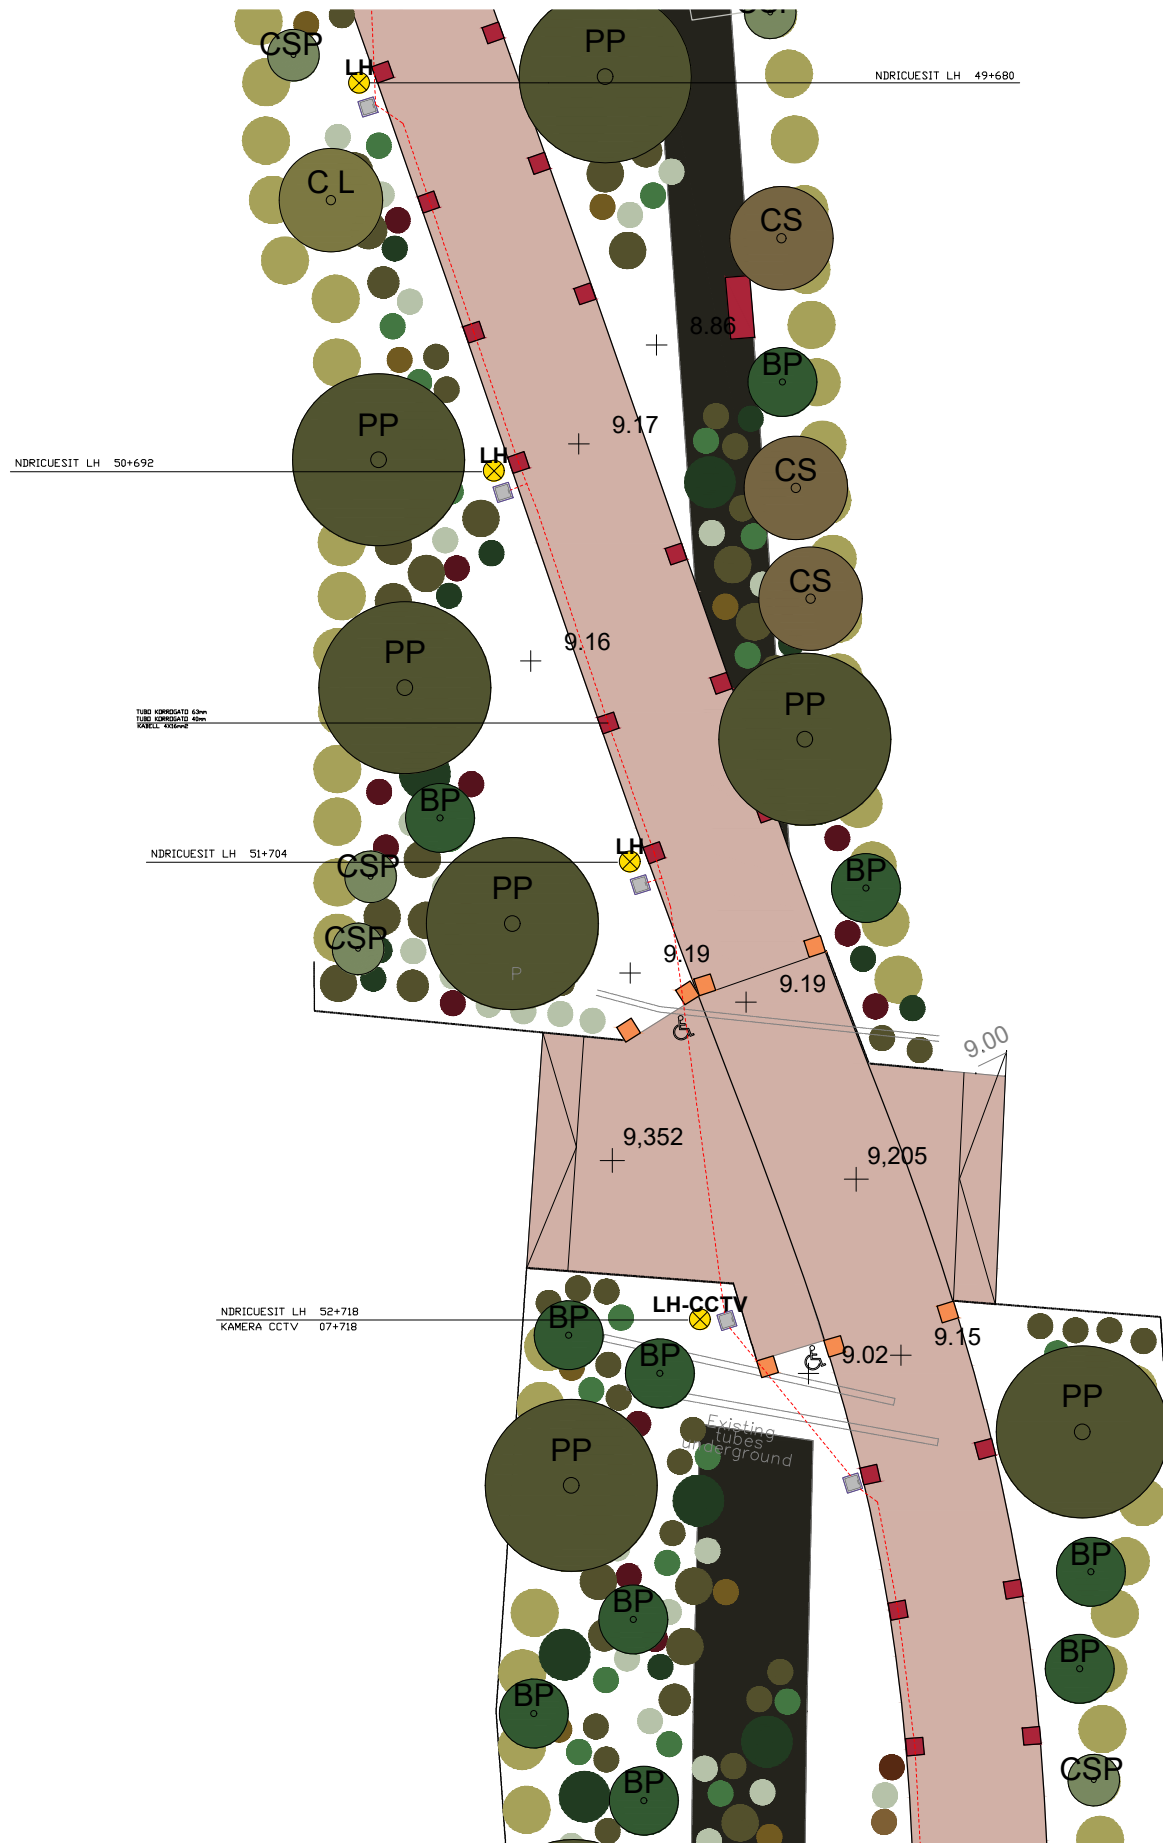

SHTYLLË ELEKTRIKE ME PUSETË NË TOKË ME LIDHJE EKIPOTCIALE DHE MORSETERIA E LINJËS SË NDRIÇIMIT

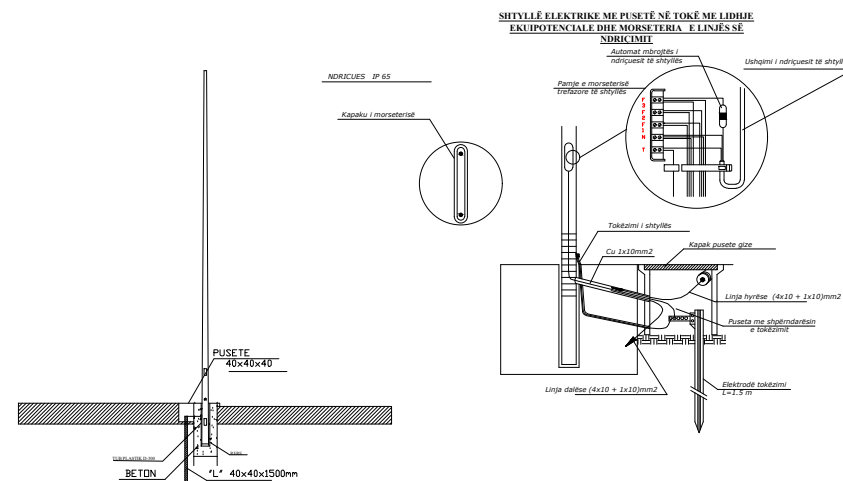


- LH-CCTV SHTYLLË NDRICIMI DHE SISTEME MONITORIMI
- LH SHTYLLË NDRICIMI
- PUSETA ELEKTRIKE
- TUBO DHE KABELL ELEKTRIK
- NDRICUESI

Shenim: Informacion me te detajuar gjendet specifikimet teknike

O B J E K T I

"STUDIM PROJEKTIM PARKU URBAN - SPITALLË"

POROSITESI :
BASHKIA DURRES

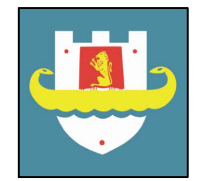

PROJEKTUES :

"IDEAL CONSTRUCTION & PROJECTION"(I.C.P) sh.p.k



"HYDRO-ENG CONSULTING " sh.p.k



GRUPI I PROJEKTIMIT

Drejtues ligjor	Ing.Alban DAUTAJ	Nr. Licence K.2232/2
Ing.Elektrik	Edmond PALODHI	Nr. Licence E.1552
Ing.Hidroteknik	Evis QYRKU	Nr. Licence K.1829/2
Ing.Hidroteknik	Xhujana (Sula)DAUTAJ	Nr. Licence K.3161
Ing.Ndertimi	Jani TATI	Nr. Licence K.2752/1
Ing.Topograf	Maksim GEGA	Nr. Licence T.0455/4
Ing.Mekanik	Kristaq PRIFTI	Nr. Licence E.0431/1
Ing.Mjedisi	Shpetim CIKU	Nr. Licence A.2443/ Cert Nr.5077 Prot, date 08.07.2013
Arkitekt	Sidrit Foti PRIFTI	Nr. Licence A.1849/2
Arkitekt	JA.Marc JOUBERT	
Arkitekt	Hellmer RAHMS	
Arkitekt	Kees FRITSCHY	
Arkitekt	Jorida GRABOVARI	

FIRMA/VULA


TE DHENA TEKNIKE

FAZA E PROJEKTIT	PROJEKT ZBATIMI
TIPI I FLETES	
EMERTIMI I FLETES	


Nr. i fletes **E-14**

PLANIMETRIA E RRJETIT ELEKTRIK

SH 1:250

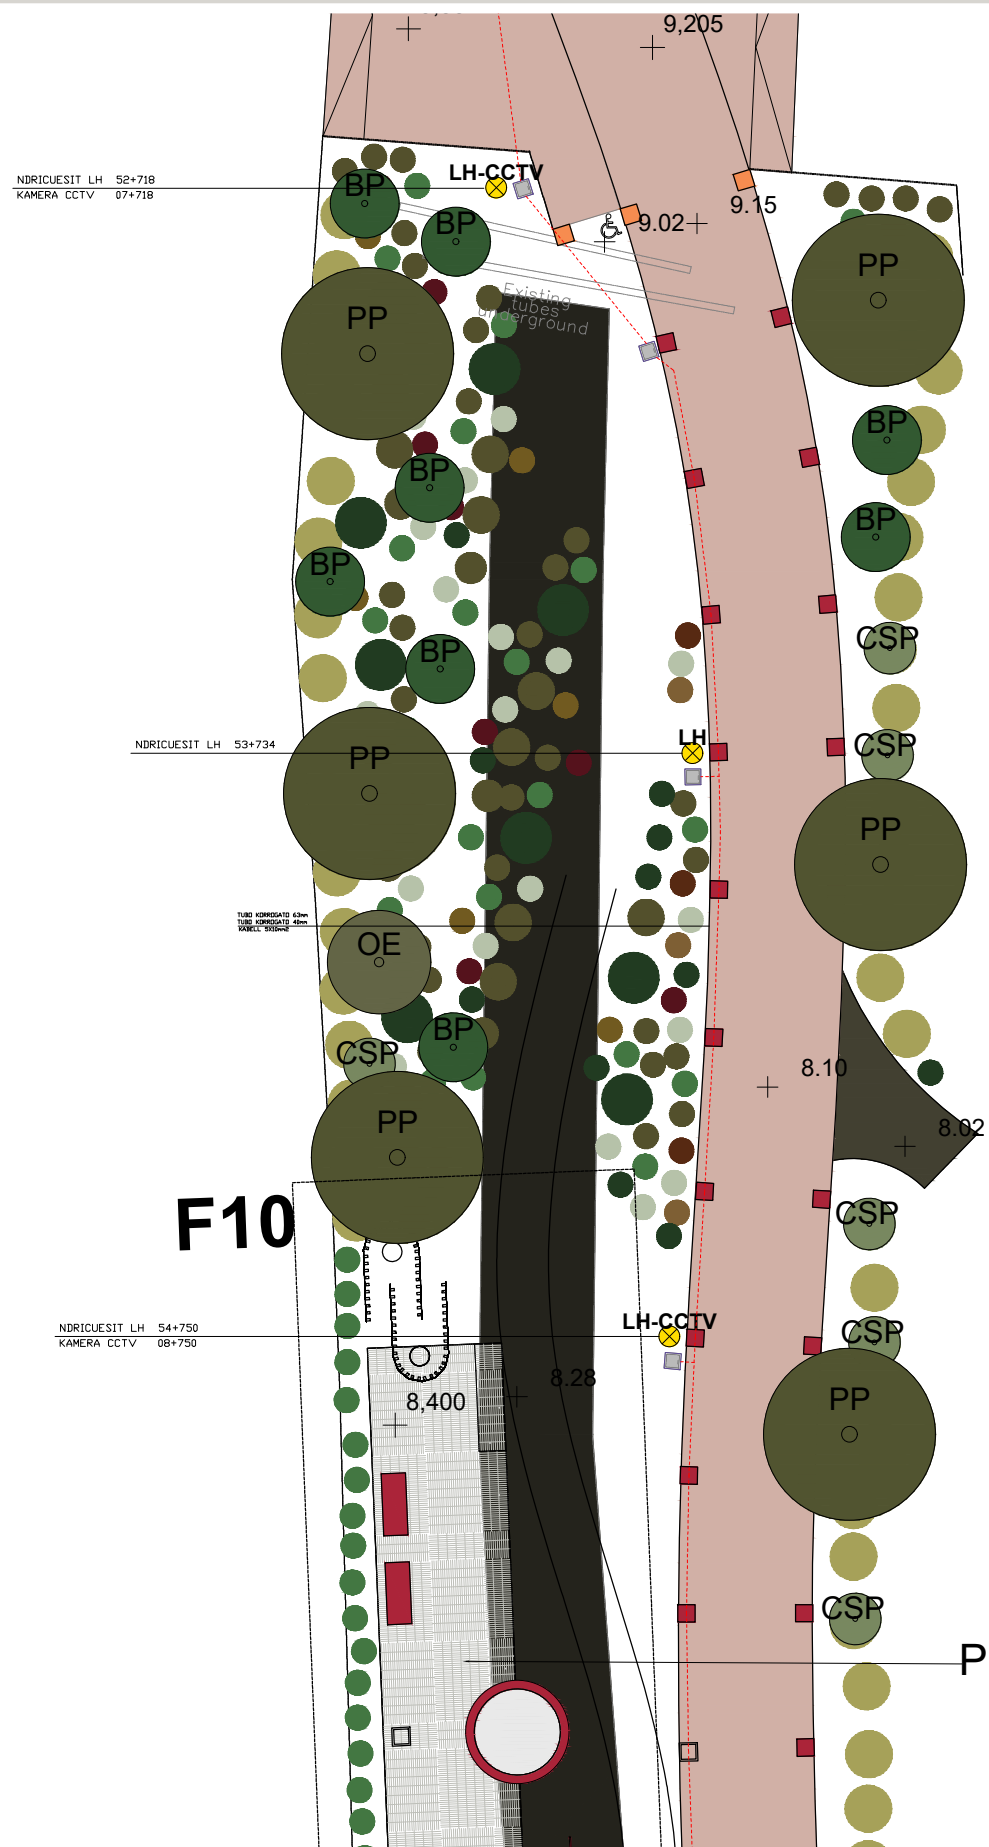

SHTYLLE ELEKTRIKE ME PUSETE NE TOKË ME LIDHJE EKUIPOTENCIALE DHE MORSETERIA E LINJËS SË NDRIÇIMIT

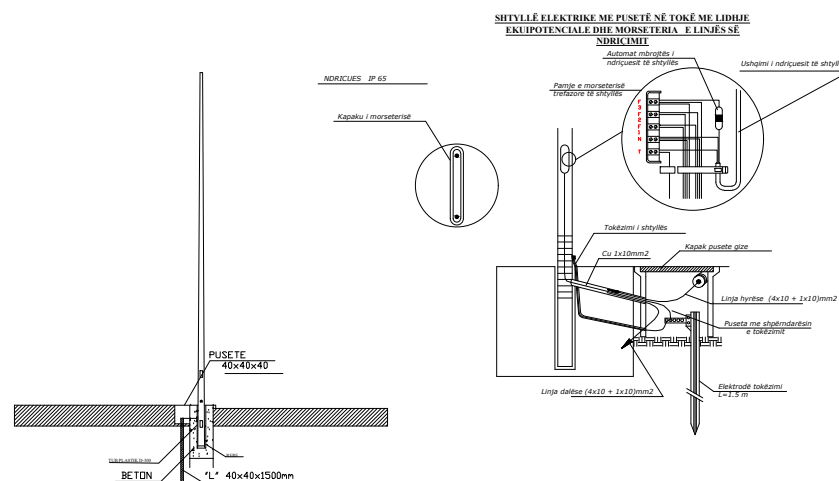

- LH-CCTV SHTYLLE NDRICIMI DHE SISTEME MONITORIMI
- LH SHTYLLE NDRICIMI
- PUSETA ELEKTRIKE
- TUBO DHE KABELL ELEKTRIK
- NDRICUESI


Shenim: Informacion me te detajuar gjendet specifikimet teknike

O B J E K T I

"STUDIM PROJEKTIM PARKU URBAN - SPITALLË"

POROSITESI :

BASHKIA DURRES

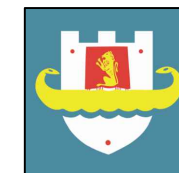

PROJEKTUES :

"IDEAL CONSTRUCTION & PROJECTION"(I.C.P) sh.p.k



"HYDRO-ENG CONSULTING " sh.p.k



GRUPI I PROJEKTIMIT

Drejtuues ligjor	Ing.Alban DAUTAJ	Nr. Licence K.2232/2
Ing.Elektrik	Edmond PALODHI	Nr. Licence E.1552
Ing.Hidroteknik	Evis QYRKU	Nr. Licence K.1829/2
Ing.Hidroteknik	Xhujana (Sula)DAUTAJ	Nr. Licence K.3161
Ing.Ndertimi	Jani TATI	Nr. Licence K.2752/1
Ing.Topograf	Maksim GEGA	Nr. Licence T.0455/4
Ing.Mekanik	Kristaq PRIFTI	Nr. Licence E.0431/1
Ing.Mjedisi	Shpetim CIKU	Nr. Licence A.2443/ Cert Nr.5077 Prot, date 08.07.2013
Arkitekt	Sidrit Foti PRIFTI	Nr. Licence A.1849/2
Arkitekt	JA.Marc JOUBERT	
Arkitekt	Hellmer RAHMS	
Arkitekt	Kees FRITSCHY	
Arkitekt	Jorida GRABOVARI	

FIRMA/VULA


TE DHENA TEKNIKE

FAZA E PROJEKTIT	PROJEKT ZBATIMI
TIPI I FLETES	
EMERTIMI I FLETES	


Nr. i fletes **E-15**

PLANIMETRIA E RRJETIT ELEKTRIK

SH 1:250

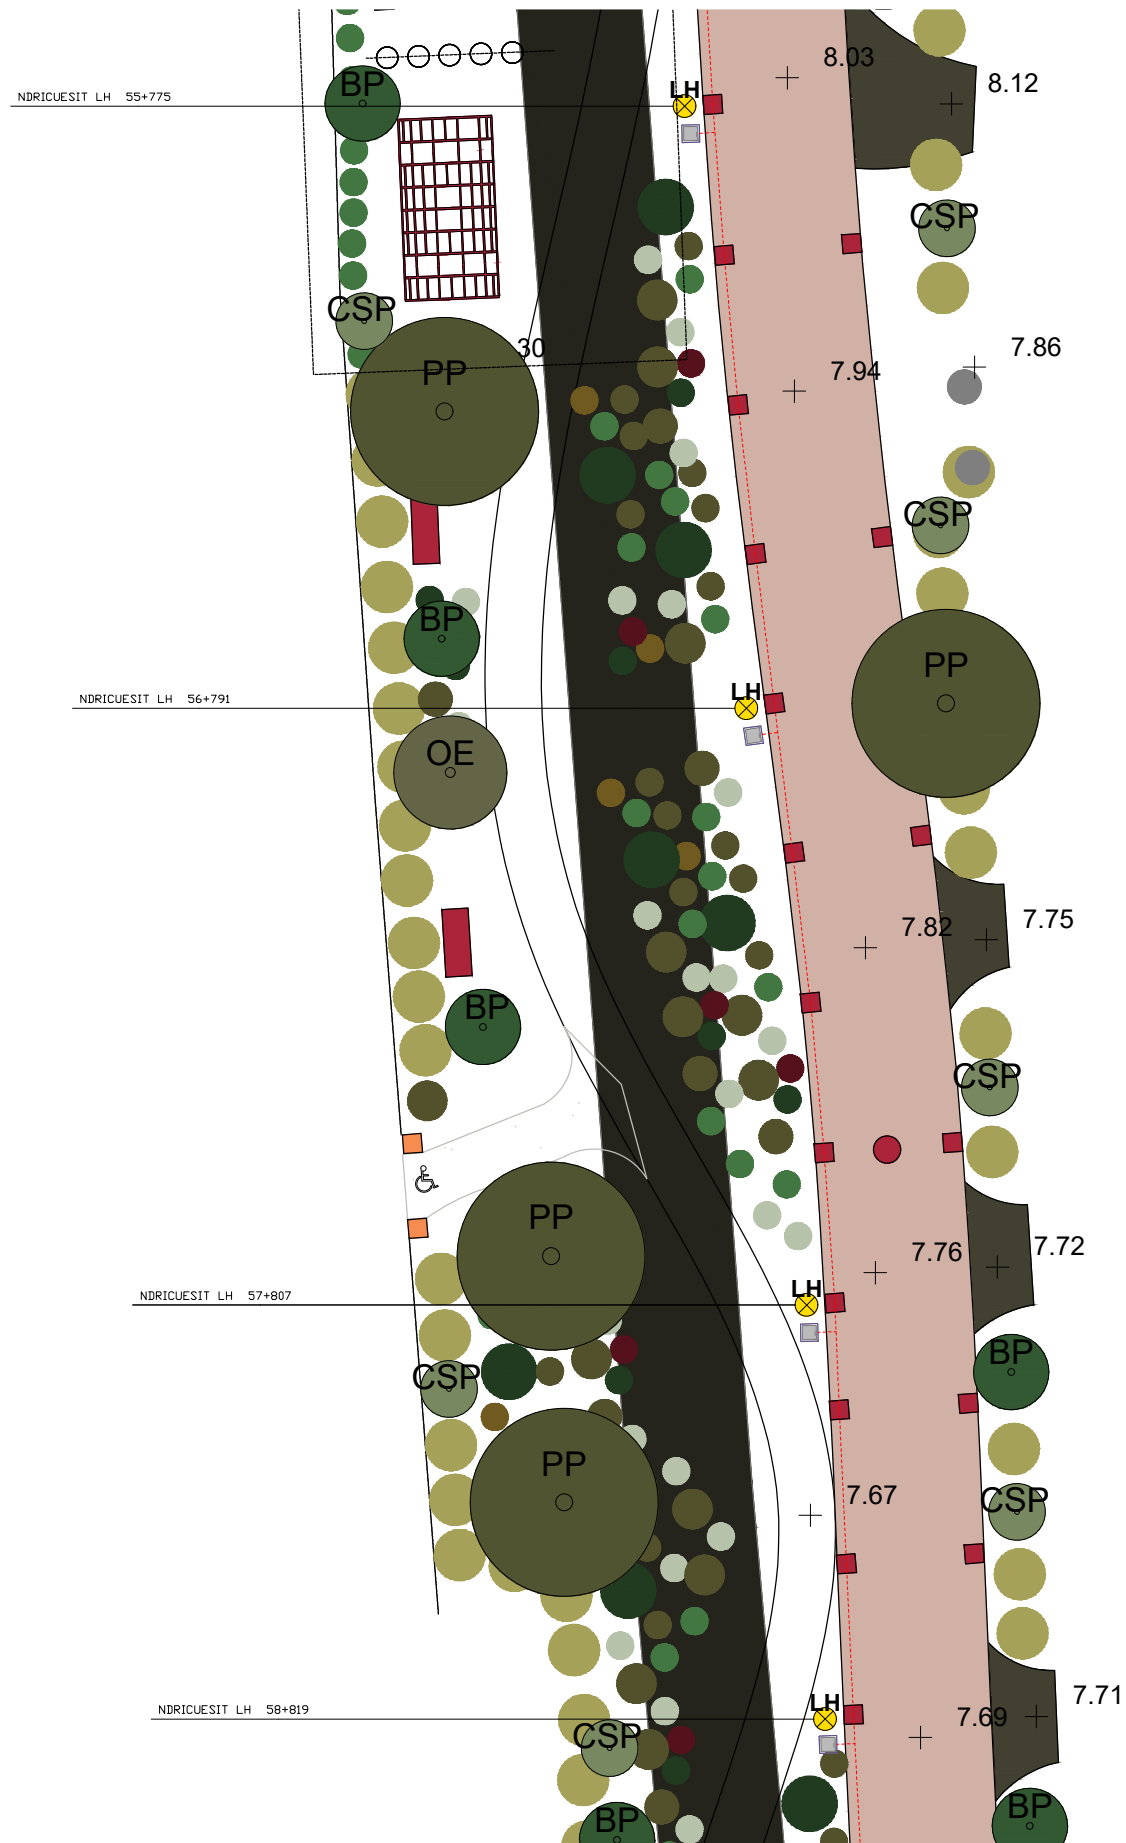

SHTYLLE ELEKTRIKE ME PUSETE NE TOKË ME LIDHJE EKUIPOTENCIALE DHE MORSETERIA E LINJËS SË NDRIÇIMIT

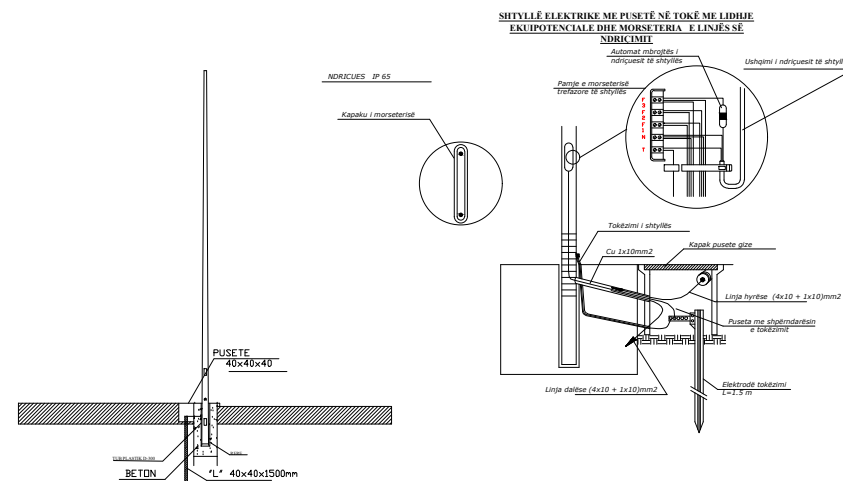


- LH-CCTV** **SHTYLLE NDRICIMI DHE SISTEME MONITORIMI**
- LH** **SHTYLLE NDRICIMI**
- PUSETA ELEKTRIKE**
- TUBO DHE KABELL ELEKTRIK**
- NDRICUESI**

Shenim: Informacion me te detajuar gjendet specifikimet teknike

O B J E K T I

"STUDIM PROJEKTIM PARKU URBAN - SPITALLË"

POROSITESI :
BASHKIA DURRES

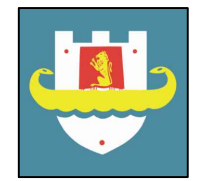

PROJEKTUES :

"IDEAL CONSTRUCTION & PROJECTION"(I.C.P) sh.p.k



"HYDRO-ENG CONSULTING " sh.p.k



GRUPI I PROJEKTIMIT

Drejtues ligjor	Ing.Alban DAUTAJ	Nr. Licence K.2232/2
Ing.Elektrik	Edmond PALODHI	Nr. Licence E.1552
Ing.Hidroteknik	Evis QYRKU	Nr. Licence K.1829/2
Ing.Hidroteknik	Xhujana (Sula)DAUTAJ	Nr. Licence K.3161
Ing.Ndertimi	Jani TATI	Nr. Licence K.2752/1
Ing.Topograf	Maksim GEGA	Nr. Licence T.0455/4
Ing.Mekanik	Kristaq PRIFTI	Nr. Licence E.0431/1
Ing.Mjedisi	Shpetim CIKU	Nr. Licence A.2443/ Cert Nr.5077 Prot, date 08.07.2013
Arkitekt	Sidrit Foti PRIFTI	Nr. Licence A.1849/2
Arkitekt	JA.Marc JOUBERT	
Arkitekt	Hellmer RAHMS	
Arkitekt	Kees FRITSCHY	
Arkitekt	Jorida GRABOVARI	

FIRMA/VULA


TE DHENA TEKNIKE

FAZA E PROJEKTIT	PROJEKT ZBATIMI
TIPI I FLETES	
EMERTIMI I FLETES	


Nr. i fletes E-16

PLANIMETRIA E RRJETIT ELEKTRIK

SH 1:250

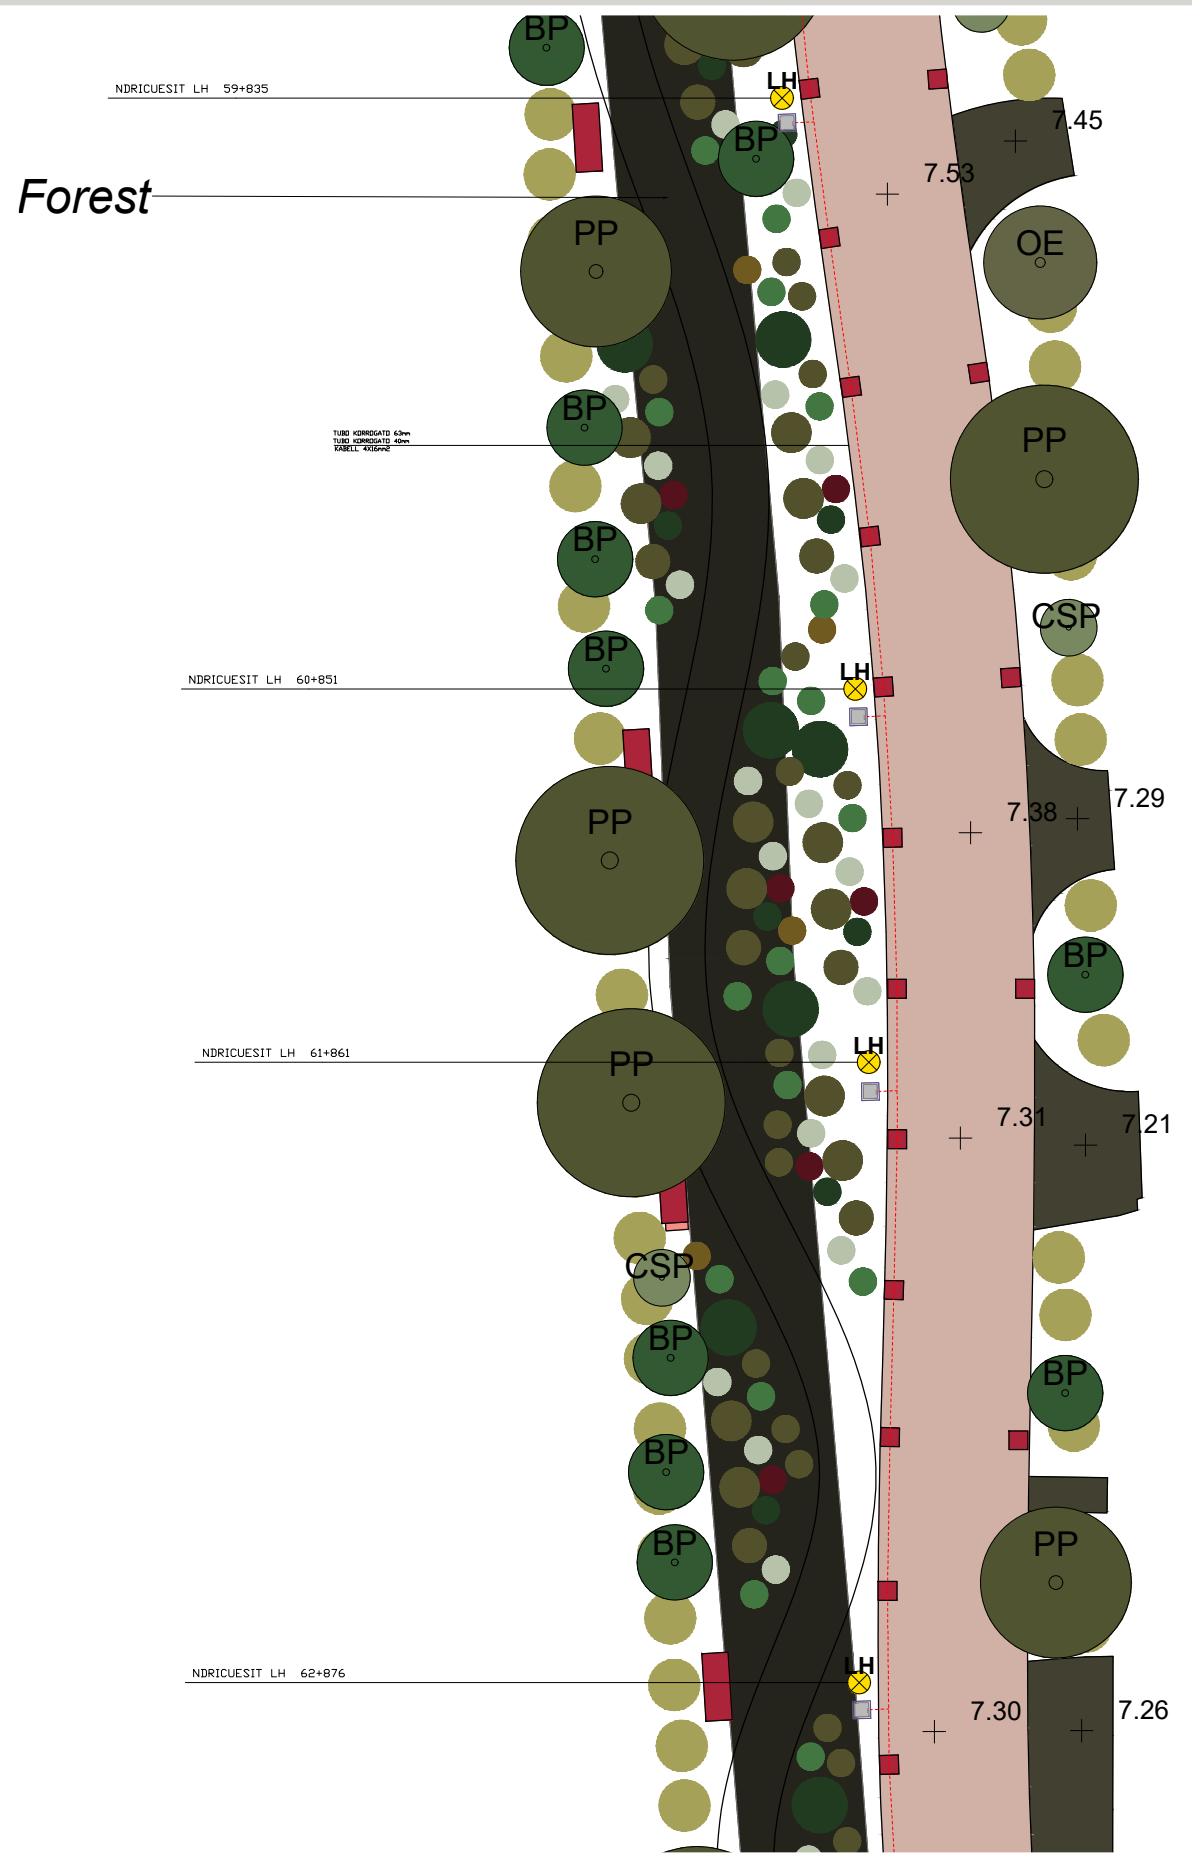

SHTYLLE ELEKTRIKE ME PUSETE NE TOKË ME LIDHJE EKIPOPTENCIALE DHE MORSETERIA E LINJËS SË NDRIÇIMIT

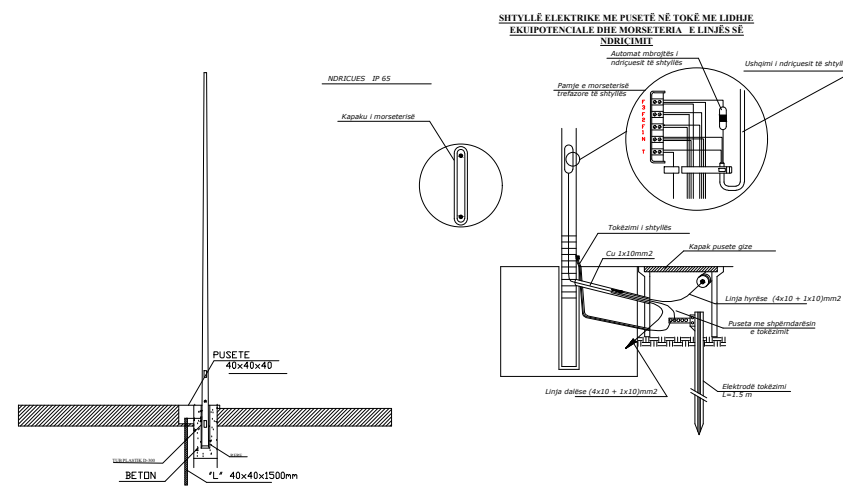


- LH-CCTV SHTYLLE NDRICIMI DHE SISTEME MONITORIMI
- LH SHTYLLE NDRICIMI
- PUSETA ELEKTRIKE
- TUBO DHE KABELL ELEKTRIK
- NDRICUESI

Shenim: Informacion me te detajuar gjendet specifikimet teknike

O B J E K T I

"STUDIM PROJEKTIM PARKU URBAN - SPITALLE"

POROSITESI :
BASHKIA DURRES

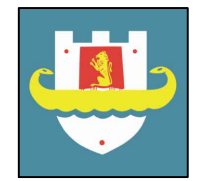

PROJEKTUES :

"IDEAL CONSTRUCTION & PROJECTION"(I.C.P) sh.p.k



"HYDRO-ENG CONSULTING " sh.p.k



GRUPI I PROJEKTIMIT

Drejtues ligjor	Ing.Alban DAUTAJ	Nr. Licence K.2232/2
Ing.Elektrik	Edmond PALODHI	Nr. Licence E.1552
Ing.Hidroteknik	Evis QYRKU	Nr. Licence K.1829/2
Ing.Hidroteknik	Xhujana (Sula)DAUTAJ	Nr. Licence K.3161
Ing.Ndertimi	Jani TATI	Nr. Licence K.2752/1
Ing.Topograf	Maksim GEGA	Nr. Licence T.0455/4
Ing.Mekanik	Kristaq PRIFTI	Nr. Licence E.0431/1
Ing.Mjedisi	Shpetim CIKU	Nr. Licence A.2443/ Cert Nr.5077 Prot, date 08.07.2013
Arkitekt	Sidrit Foti PRIFTI	Nr. Licence A.1849/2
Arkitekt	JA.Marc JOUBERT	
Arkitekt	Hellmer RAHMS	
Arkitekt	Kees FRITSCHY	
Arkitekt	Jorida GRABOVARI	

FIRMA/VULA


TE DHENA TEKNIKE

FAZA E PROJEKTIT	PROJEKT ZBATIMI
TIPI I FLETES	
EMERTIMI I FLETES	


Nr. i fletes **E-17**

PLANIMETRIA E RRJETIT ELEKTRIK

SH 1:250

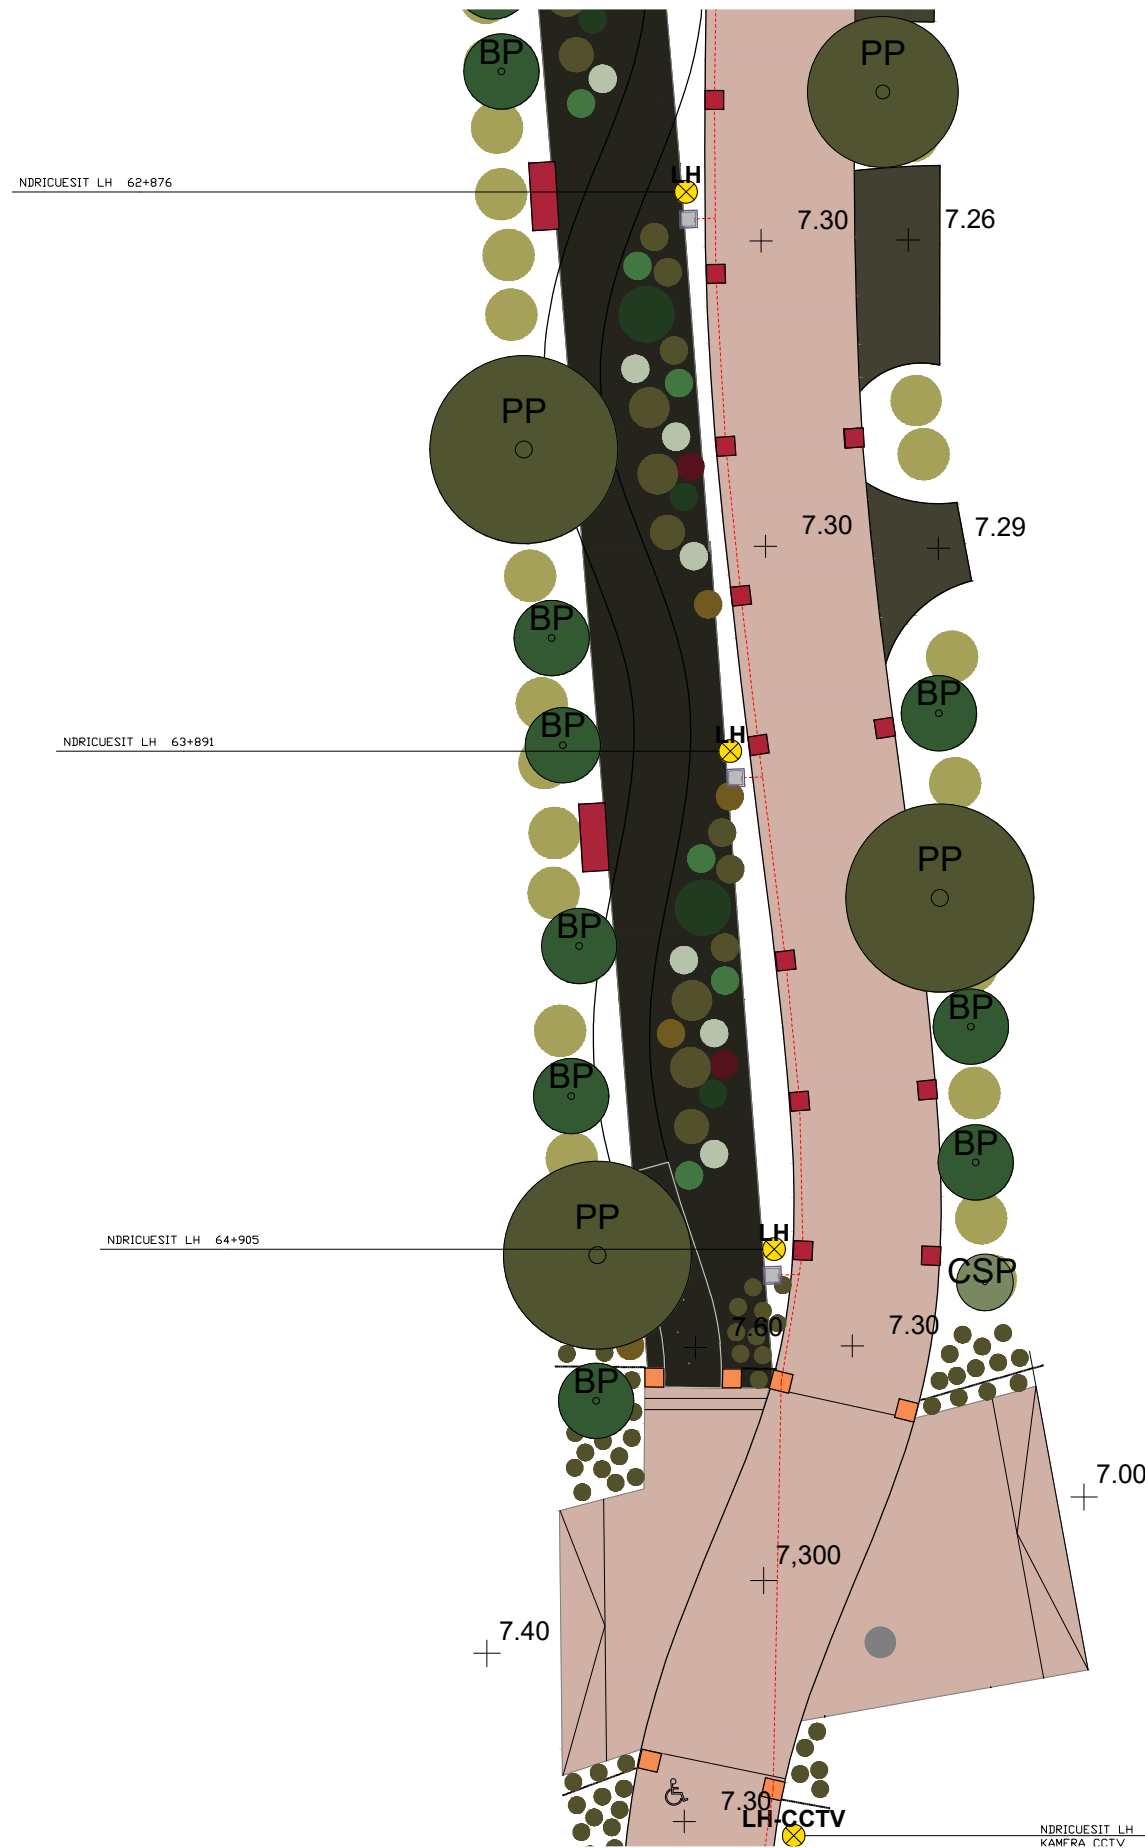

SHTYLLË ELEKTRIKE ME PUSETË NË TOKË ME LIDHJE EKVIPOTENCIALE DHE MORSETERIA E LINJËS SË NDRIÇIMIT

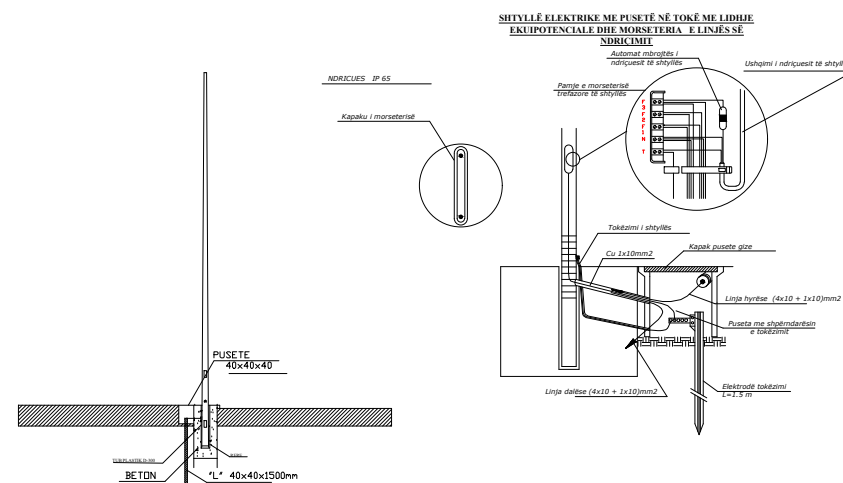

- LH-CCTV** SHTYLLË NDRICIMI DHE SISTEME MONITORIMI
- LH** SHTYLLË NDRICIMI
- PUSETA ELEKTRIKE
- TUBO DHE KABELL ELEKTRIK
- NDRICUESI


Shenim: Informacion me te detajuar gjendet specifikimet teknike

O B J E K T I

"STUDIM PROJEKTIM PARKU URBAN - SPITALLË"

POROSITESI :

BASHKIA DURRES

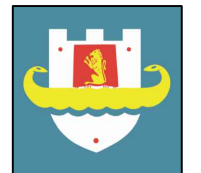

PROJEKTUES :

"IDEAL CONSTRUCTION & PROJECTION"(I.C.P) sh.p.k



"HYDRO-ENG CONSULTING " sh.p.k



GRUPI I PROJEKTIMIT

Drejtues ligjor	Ing.Alban DAUTAJ	Nr. Licence K.2232/2
Ing.Elektrik	Edmond PALODHI	Nr. Licence E.1552
Ing.Hidroteknik	Evis QYRKU	Nr. Licence K.1829/2
Ing.Hidroteknik	Xhujana (Sula)DAUTAJ	Nr. Licence K.3161
Ing.Ndertimi	Jani TATI	Nr. Licence K.2752/1
Ing.Topograf	Maksim GEGA	Nr. Licence T.0455/4
Ing.Mekanik	Kristaq PRIFTI	Nr. Licence E.0431/1
Ing.Mjedisi	Shpetim CIKU	Nr. Licence A.2443/ Cert Nr.5077 Prot, date 08.07.2013
Arkitekt	Sidrit Foti PRIFTI	Nr. Licence A.1849/2
Arkitekt	JA.Marc JOUBERT	
Arkitekt	Hellmer RAHMS	
Arkitekt	Kees FRITSCHY	
Arkitekt	Jorida GRABOVARI	

FIRMA/VULA


TE DHENA TEKNIKE

FAZA E PROJEKTIT	PROJEKT ZBATIMI
TIPI I FLETES	
EMERTIMI I FLETES	


Nr. i fletes **E-18**

PLANIMETRIA E RRJETIT ELEKTRIK

SH 1:250

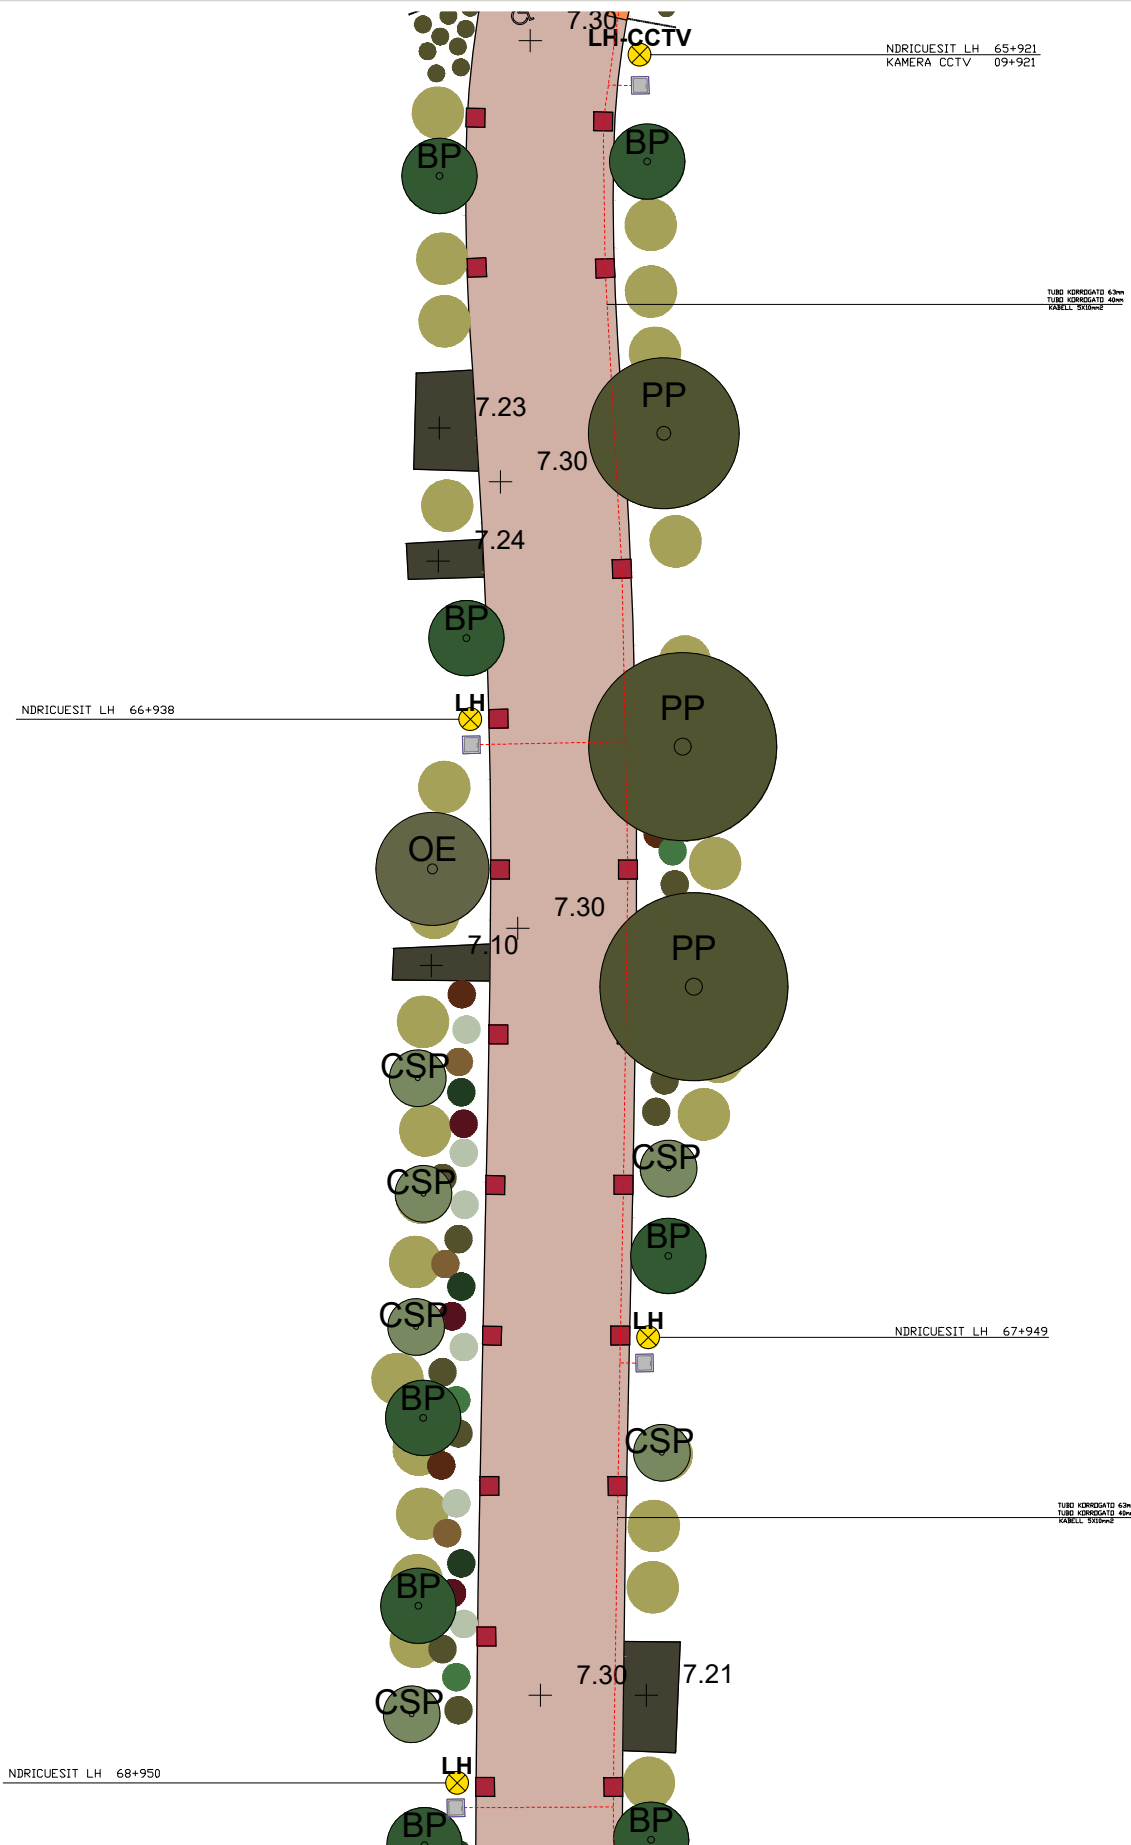

SHTYLLE ELEKTRIKE ME PUSETE NË TOKË ME LIDHJE E KUIPOTENCIALE DHE MORSETERIA E LINJËS SË NDRIÇIMIT

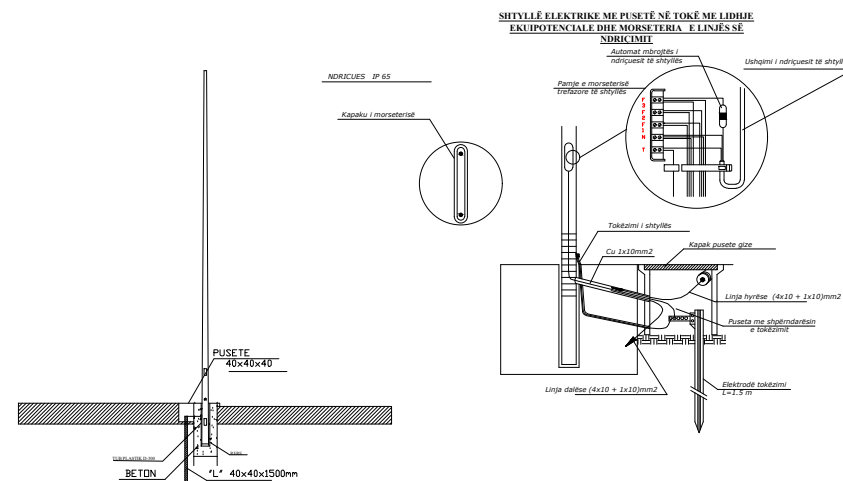

- LH-CCTV** SHTYLLE NDRICIMI DHE SISTEME MONITORIMI
- LH** SHTYLLE NDRICIMI
- PUSETA ELEKTRIKE**
- TUBO DHE KABELL ELEKTRIK**
- NDRICUESI**


Shenim: Informacion me te detajuar gjendet specifikimet teknike

O B J E K T I

"STUDIM PROJEKTIM PARKU URBAN - SPITALLË"

POROSITESI :

BASHKIA DURRES

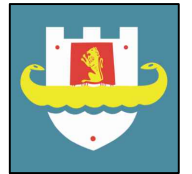

PROJEKTUES :

"IDEAL CONSTRUCTION & PROJECTION"(I.C.P) sh.p.k



"HYDRO-ENG CONSULTING " sh.p.k



GRUPI I PROJEKTIMIT

Drejtuues ligjor	Ing.Alban DAUTAJ	Nr. Licence K.2232/2
Ing.Elektrik	Edmond PALODHI	Nr. Licence E.1552
Ing.Hidroteknik	Evis QYRKU	Nr. Licence K.1829/2
Ing.Hidroteknik	Xhujana (Sula)DAUTAJ	Nr. Licence K.3161
Ing.Ndertimi	Jani TATI	Nr. Licence K.2752/1
Ing.Topograf	Maksim GEGA	Nr. Licence T.0455/4
Ing.Mekanik	Kristaq PRIFTI	Nr. Licence E.0431/1
Ing.Mjedisi	Shpetim CIKU	Nr. Licence A.2443/ Cert Nr.5077 Prot, date 08.07.2013
Arkitekt	Sidrit Foti PRIFTI	Nr. Licence A.1849/2
Arkitekt	JA.Marc JOUBERT	
Arkitekt	Hellmer RAHMS	
Arkitekt	Kees FRITSCHY	
Arkitekt	Jorida GRABOVARI	

FIRMA/VULA


TE DHENA TEKNIKE

FAZA E PROJEKTIT	PROJEKT ZBATIMI
TIPI I FLETES	
EMERTIMI I FLETES	


Nr. i fletes **E-19**

PLANIMETRIA E RRJETIT ELEKTRIK

SH 1:250

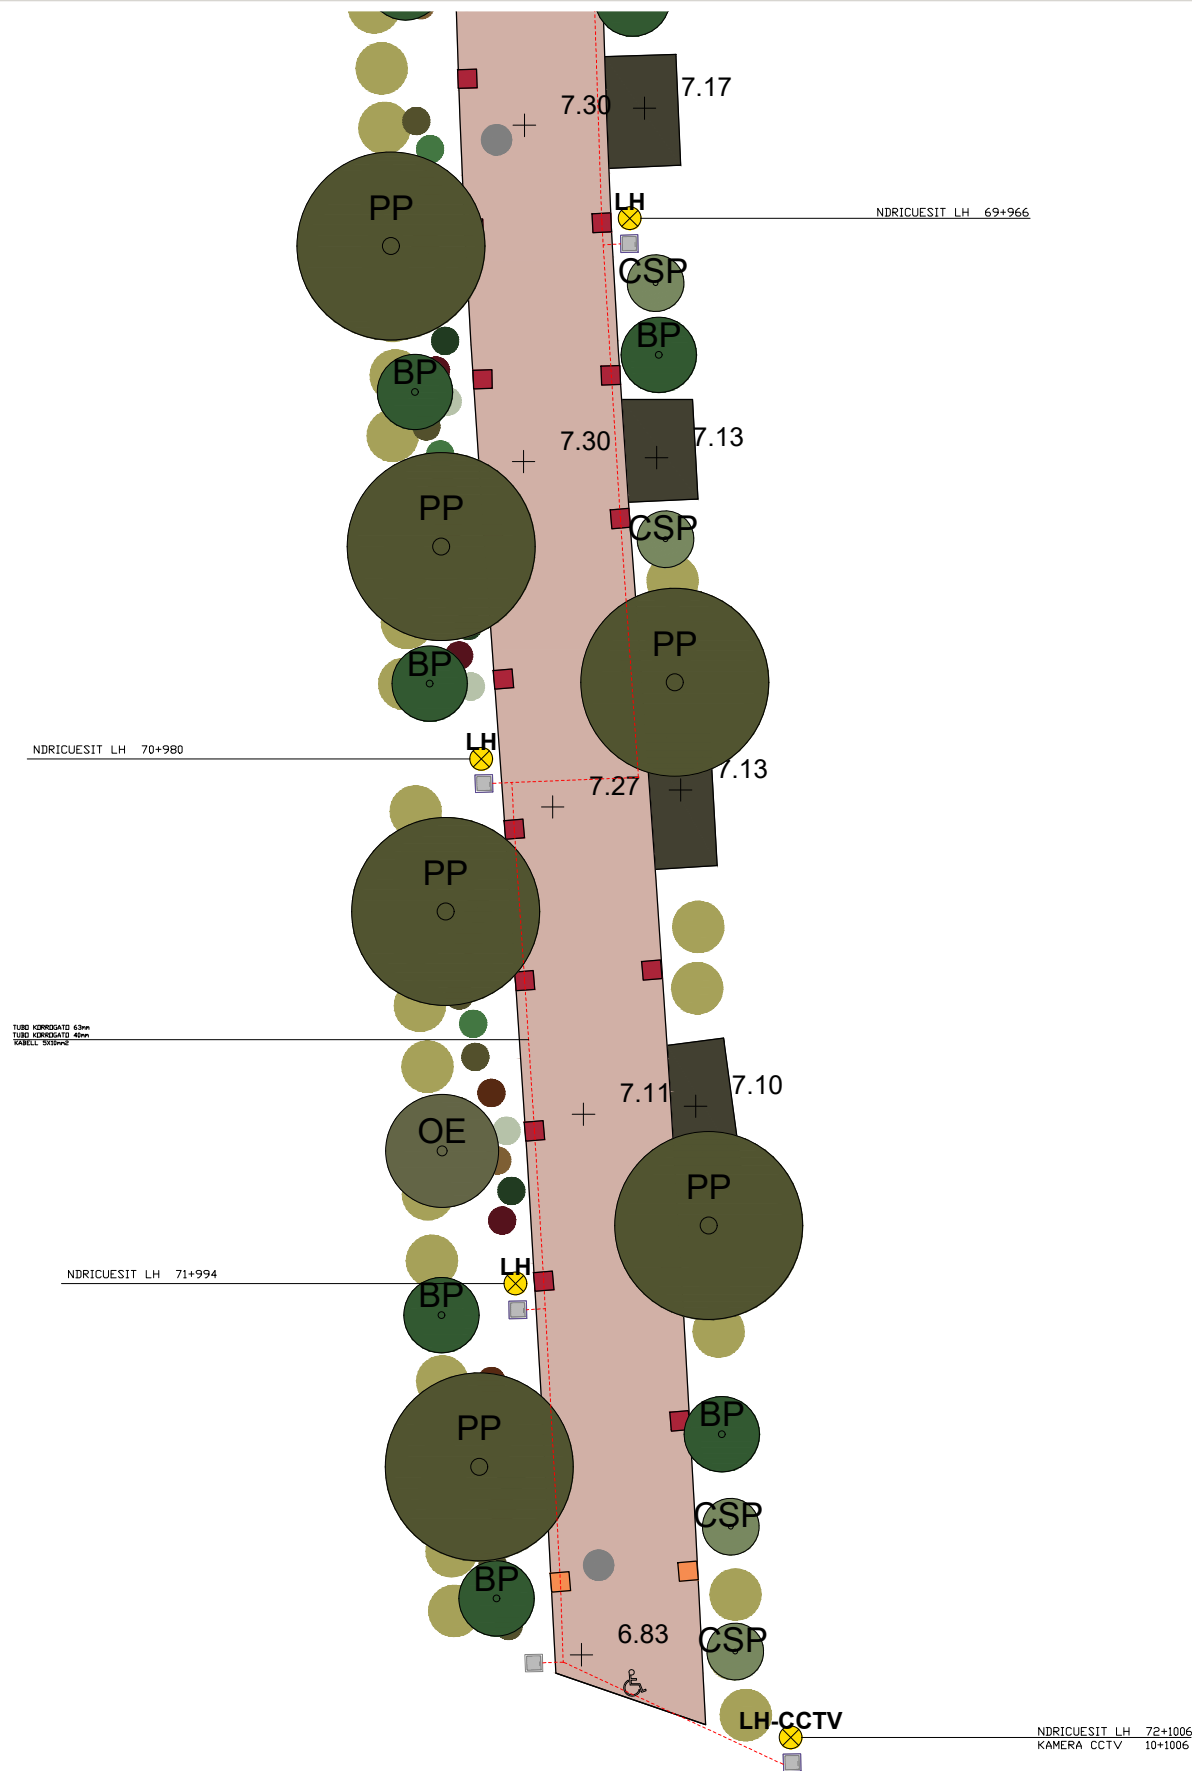

SHTYLLE ELEKTRIKE ME PUSETE NE TOKË ME LIDHJE EKUIPOTENCIALE DHE MORSETERIA E LINJËS SË NDRIÇIMIT

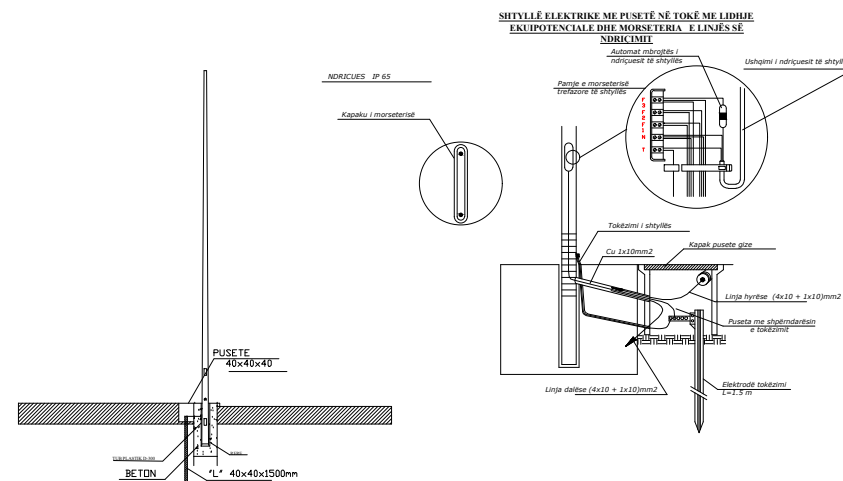

- LH-CCTV SHTYLLE NDRICIMI DHE SISTEME MONITORIMI
- LH SHTYLLE NDRICIMI
- PUSETA ELEKTRIKE
- TUBO DHE KABELL ELEKTRIK
- NDRICUESI


Shenim: Informacion me te detajuar gjendet specifikimet teknike

O B J E K T I

"STUDIM PROJEKTIM PARKU URBAN - SPITALLË"

POROSITESI :

BASHKIA DURRES

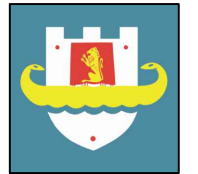

PROJEKTUES :

"IDEAL CONSTRUCTION & PROJECTION"(I.C.P) sh.p.k



"HYDRO-ENG CONSULTING " sh.p.k



GRUPI I PROJEKTIMIT

Drejtuues ligjor	Ing.Alban DAUTAJ	Nr. Licence K.2232/2
Ing.Elektrik	Edmond PALODHI	Nr. Licence E.1552
Ing.Hidroteknik	Evis QYRKU	Nr. Licence K.1829/2
Ing.Hidroteknik	Xhujana (Sula)DAUTAJ	Nr. Licence K.3161
Ing.Ndertimi	Jani TATI	Nr. Licence K.2752/1
Ing.Topograf	Maksim GEGA	Nr. Licence T.0455/4
Ing.Mekanik	Kristaq PRIFTI	Nr. Licence E.0431/1
Ing.Mjedisi	Shpetim CIKU	Nr. Licence A.2443/ Cert Nr.5077 Prot, date 08.07.2013
Arkitekt	Sidrit Foti PRIFTI	Nr. Licence A.1849/2
Arkitekt	JA.Marc JOUBERT	
Arkitekt	Hellmer RAHMS	
Arkitekt	Kees FRITSCHY	
Arkitekt	Jorida GRABOVARI	

FIRMA/VULA

TE DHENA TEKNIKE

FAZA E PROJEKTIT	PROJEKT ZBATIMI
TIPI I FLETES	
EMERTIMI I FLETES	

Nr. i fletes **E-20**


DETAIME TE QARKUT ELEKTRIK 1

O B J E K T I

"STUDIM PROJEKTIM PARKU URBAN - SPITALLË"

POROSITESI :

BASHKIA DURRES

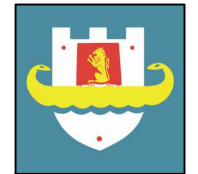

PROJEKTUES :

"IDEAL CONSTRUCTION & PROJECTION"(I.C.P) sh.p.k



"HYDRO-ENG CONSULTING " sh.p.k



GRUPI I PROJEKTIMIT

Drejtuues ligjor	Ing.Alban DAUTAJ	Nr. Licence	K.2232/2
Ing.Elektrik	Edmond PALODHI	Nr. Licence	E.1552
Ing.Hidroteknik	Evis QYRKU	Nr. Licence	K.1829/2
Ing.Hidroteknik	Xhuljana (Sula)DAUTAJ	Nr. Licence	K.3161
Ing.Ndertimi	Jani TATI	Nr. Licence	K.2752/1
Ing.Topograf	Maksim GEGA	Nr. Licence	T.0455/4
Ing.Mekanik	Kristaq PRIFTI	Nr. Licence	E.0431/1
Ing.Mjedisi	Shpetim CIKU	Nr. Licence	A.2443/ Cert Nr.5077 Prot. date 08.07.2013
Arkitekt	Sidrit Foti PRIFTI	Nr. Licence	A.1849/2
Arkitekt	JA.Marc JOUBERT		
Arkitekt	Hellmer RAHMS		
Arkitekt	Kees FRITSCHY		
Arkitekt	Jorida GRABOVARI		

FIRMA/VULA


TE DHENA TEKNIKE

FAZA E PROJEKTIT PROJEKT ZBATIMI

TIPI I FLETES

EMERTIMI I FLETES

Nr. i fletes **E-21**


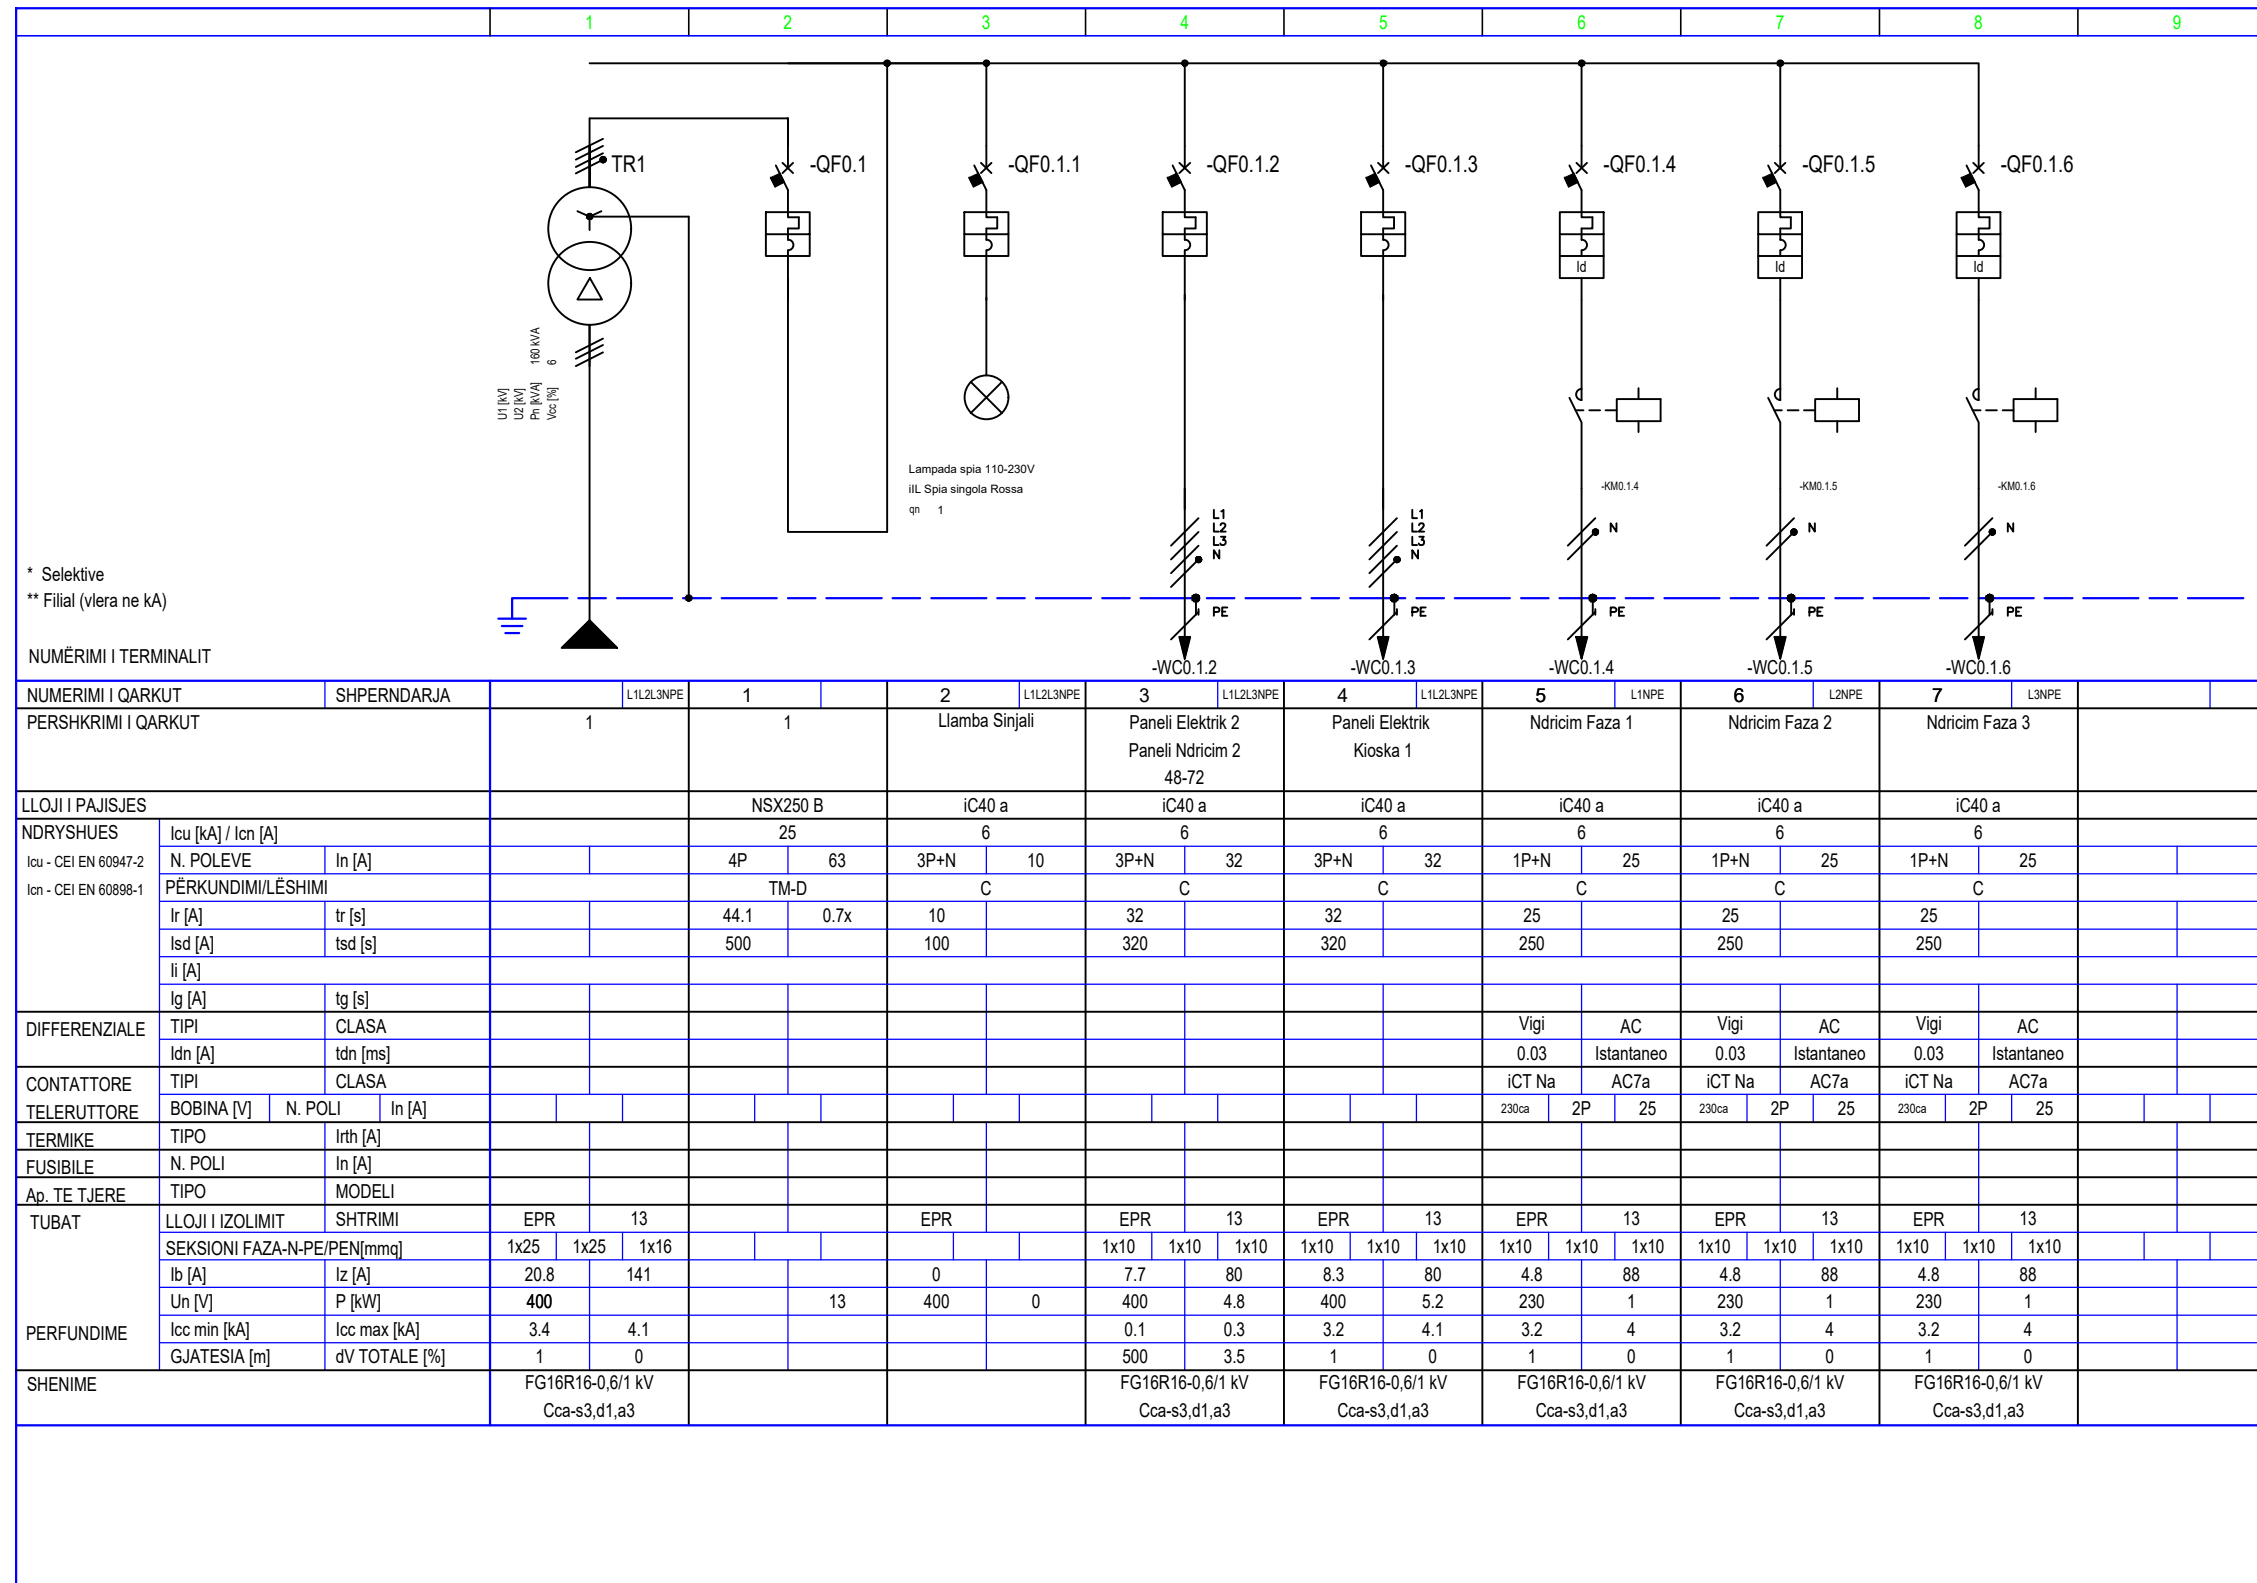


* Selektive
** Filial (vlera ne kA)

NUMËRIMI I TERMINALIT

NUMERIMI I QARKUT	SHPERNDARJA	1	2	3	4	5	6	7
PERSHKRIMI I QARKUT		1	Llamba Sinjali	Paneli Elektrik 2 Paneli Ndricim 2 48-72	Paneli Elektrik Kioska 1	Ndricim Faza 1	Ndricim Faza 2	Ndricim Faza 3
LLOJI I PAJISJES		NSX250 B	iC40 a	iC40 a	iC40 a	iC40 a	iC40 a	iC40 a
NDRYSHUES	Icu [kA] / Icn [A]	25	6	6	6	6	6	6
Icu - CEI EN 60947-2	N. POLEVE	4P	3P+N	3P+N	3P+N	1P+N	1P+N	1P+N
Icn - CEI EN 60898-1	PËRKUNDIMI/LËSHIMI	TM-D	C	C	C	C	C	C
	I _r [A]	44.1	10	32	32	25	25	25
	I _{sd} [A]	500	100	320	320	250	250	250
	I _i [A]							
	I _g [A]							
DIFFERENZIALE	TIPI					Vigi	Vigi	Vigi
	CLASA					AC	AC	AC
	I _{dn} [A]					0.03	0.03	0.03
	tdn [ms]					Istantaneo	Istantaneo	Istantaneo
CONTATTORE	TIPI					iCT Na	iCT Na	iCT Na
	CLASA					AC7a	AC7a	AC7a
TELERUTTORE	BOBINA [V]					230ca	230ca	230ca
	N. POLI					2P	2P	2P
	I _n [A]					25	25	25
TERMIKE	TIPO							
	I _{rth} [A]							
FUSIBILE	N. POLI							
	I _n [A]							
Ap. TE TJERE	TIPO							
	MODELI							
TUBAT	LLOJI I IZOLIMIT		EPR	EPR	EPR	EPR	EPR	EPR
	SHTRIMI		13	13	13	13	13	13
	SEKSIONI FAZA-N-PE/PEN[mmq]		1x25 1x25 1x16	1x10 1x10 1x10	1x10 1x10 1x10	1x10 1x10 1x10	1x10 1x10 1x10	1x10 1x10 1x10
	I _b [A]		20.8 141	0	7.7 80	8.3 80	4.8 88	4.8 88
	Un [V]		400	13	400 4.8	400 5.2	230 1	230 1
	P [kW]			0	400 4.8	400 5.2	230 1	230 1
PERFUNDIME	I _{cc min} [kA]		3.4 4.1		0.1 0.3	3.2 4.1	3.2 4	3.2 4
	I _{cc max} [kA]							
	GJATESIA [m]		1 0		500 3.5	1 0	1 0	1 0
SHENIME			FG16R16-0,6/1 kV Cca-s3,d1,a3		FG16R16-0,6/1 kV Cca-s3,d1,a3	FG16R16-0,6/1 kV Cca-s3,d1,a3	FG16R16-0,6/1 kV Cca-s3,d1,a3	FG16R16-0,6/1 kV Cca-s3,d1,a3


PLANIMETRIA E RRJETIT ELEKTRIK TEK SHKALLET PANORAMIKE

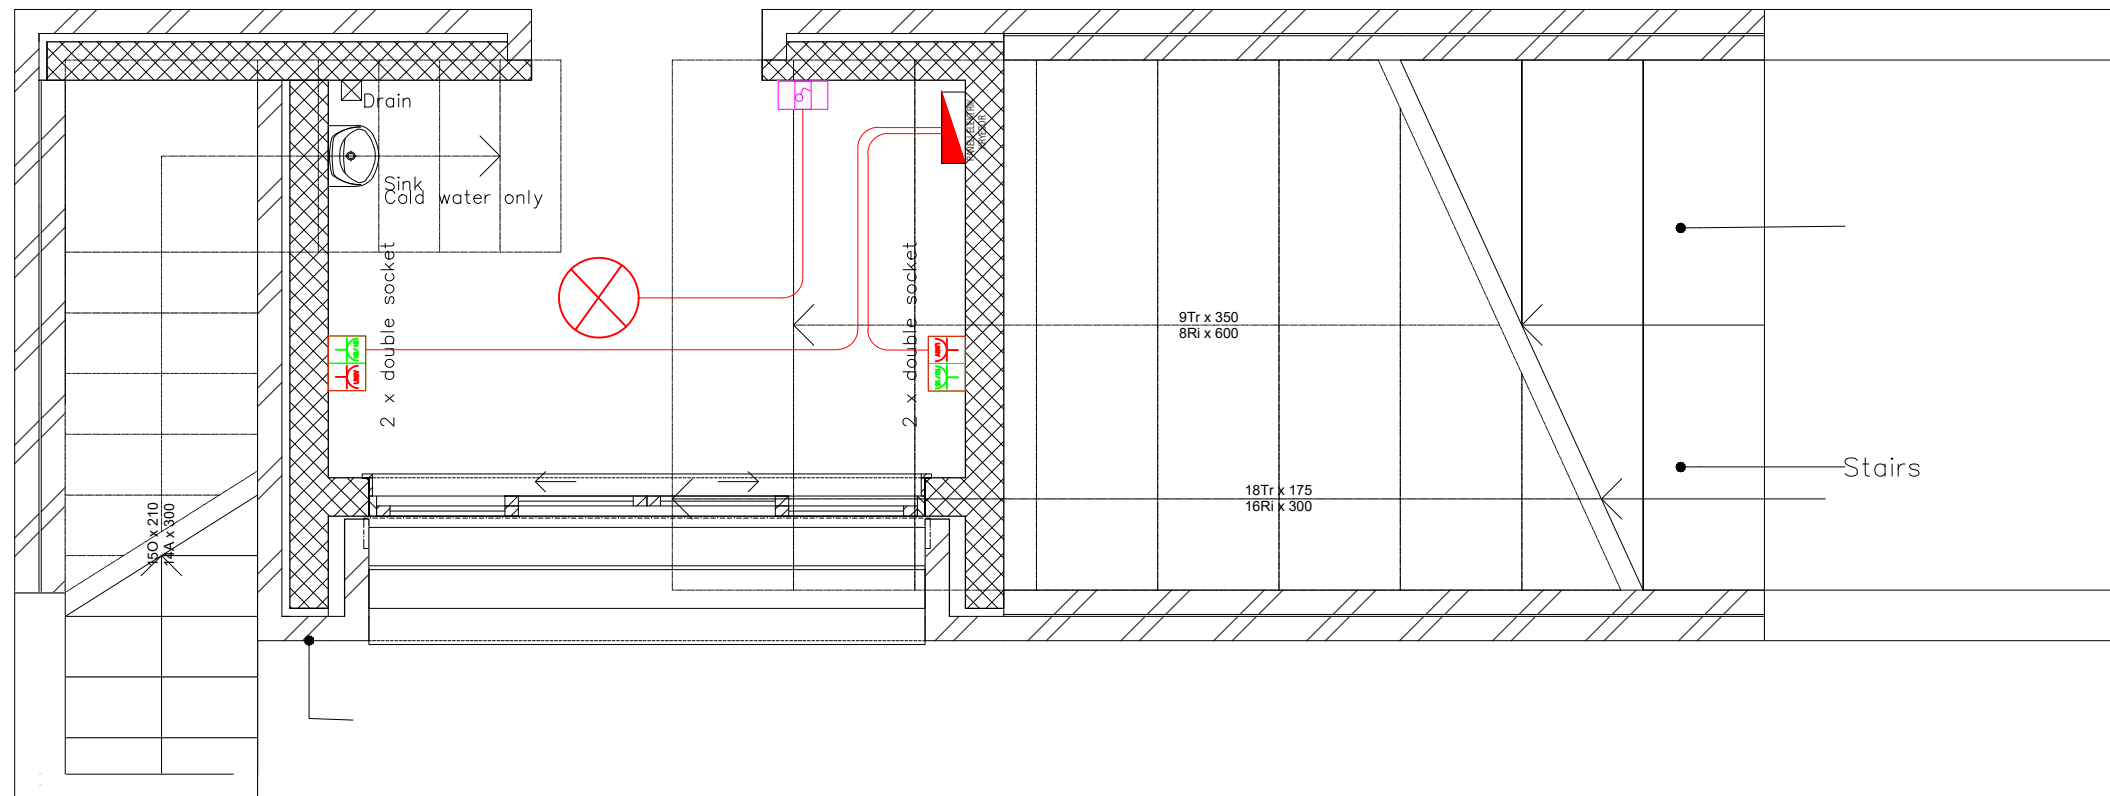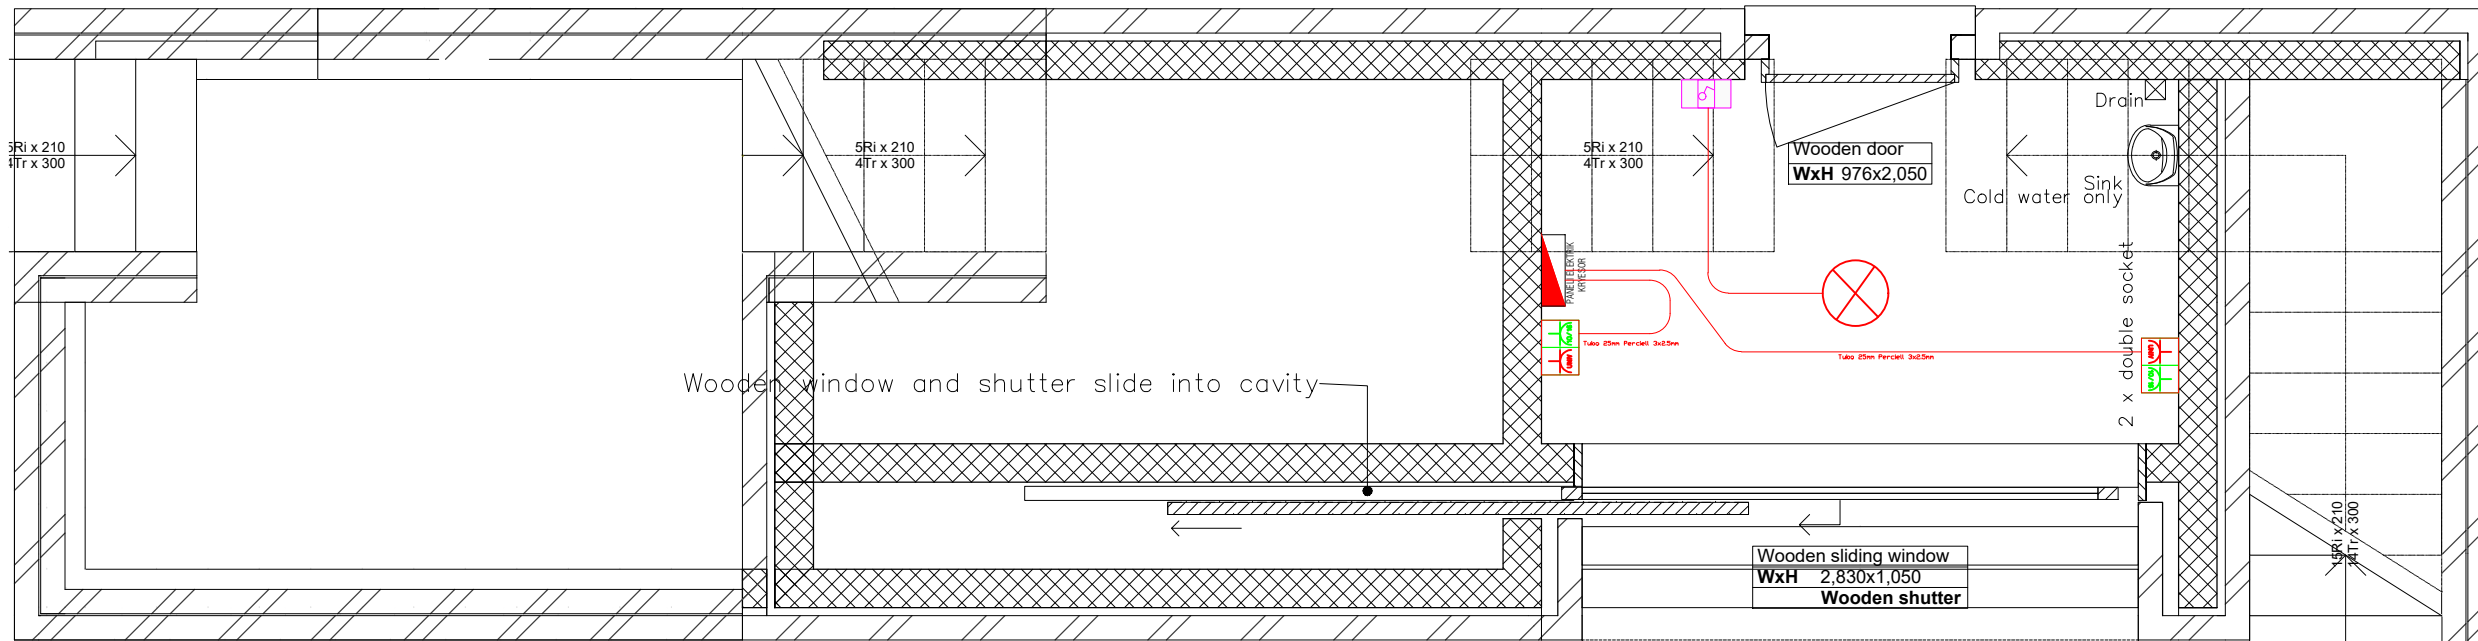

O B J E K T I

"STUDIM PROJEKTIM PARKU URBAN - SPITALLË"

POROSITESI :
BASHKIA DURRES

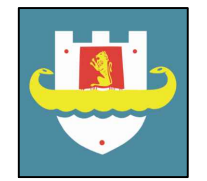

PROJEKTUES :

"IDEAL CONSTRUCTION & PROJECTION"(I.C.P) sh.p.k



"HYDRO-ENG CONSULTING " sh.p.k



GRUPI I PROJEKTIMIT

Drejtuues ligjor	Ing.Alban DAUTAJ	Nr. Licence K.2232/2
Ing.Elektrik	Edmond PALODHI	Nr. Licence E.1552
Ing.Hidroteknik	Evis QYRKU	Nr. Licence K.1829/2
Ing.Hidroteknik	Xhujana (Sula)DAUTAJ	Nr. Licence K.3161
Ing.Ndertimi	Jani TATI	Nr. Licence K.2752/1
Ing.Topograf	Maksim GEGA	Nr. Licence T.0455/4
Ing.Mekanik	Kristaq PRIFTI	Nr. Licence E.0431/1
Ing.Mjedisi	Shpetim CIKU	Nr. Licence A.2443/ Cert Nr.5077 Prot, date 08.07.2013
Arkitekt	Sidrit Foti PRIFTI	Nr. Licence A.1849/2
Arkitekt	JA.Marc JOUBERT	
Arkitekt	Hellmer RAHMS	
Arkitekt	Kees FRITSCHY	
Arkitekt	Jorida GRABOVARI	


FIRMA/VULA

TE DHENA TEKNIKE

FAZA E PROJEKTIT	PROJEKT ZBATIMI
TIPI I FLETES	
EMERTIMI I FLETES	

Nr. i fletes **E-22**

DETAIME TE QARKUT ELEKTRIK 2

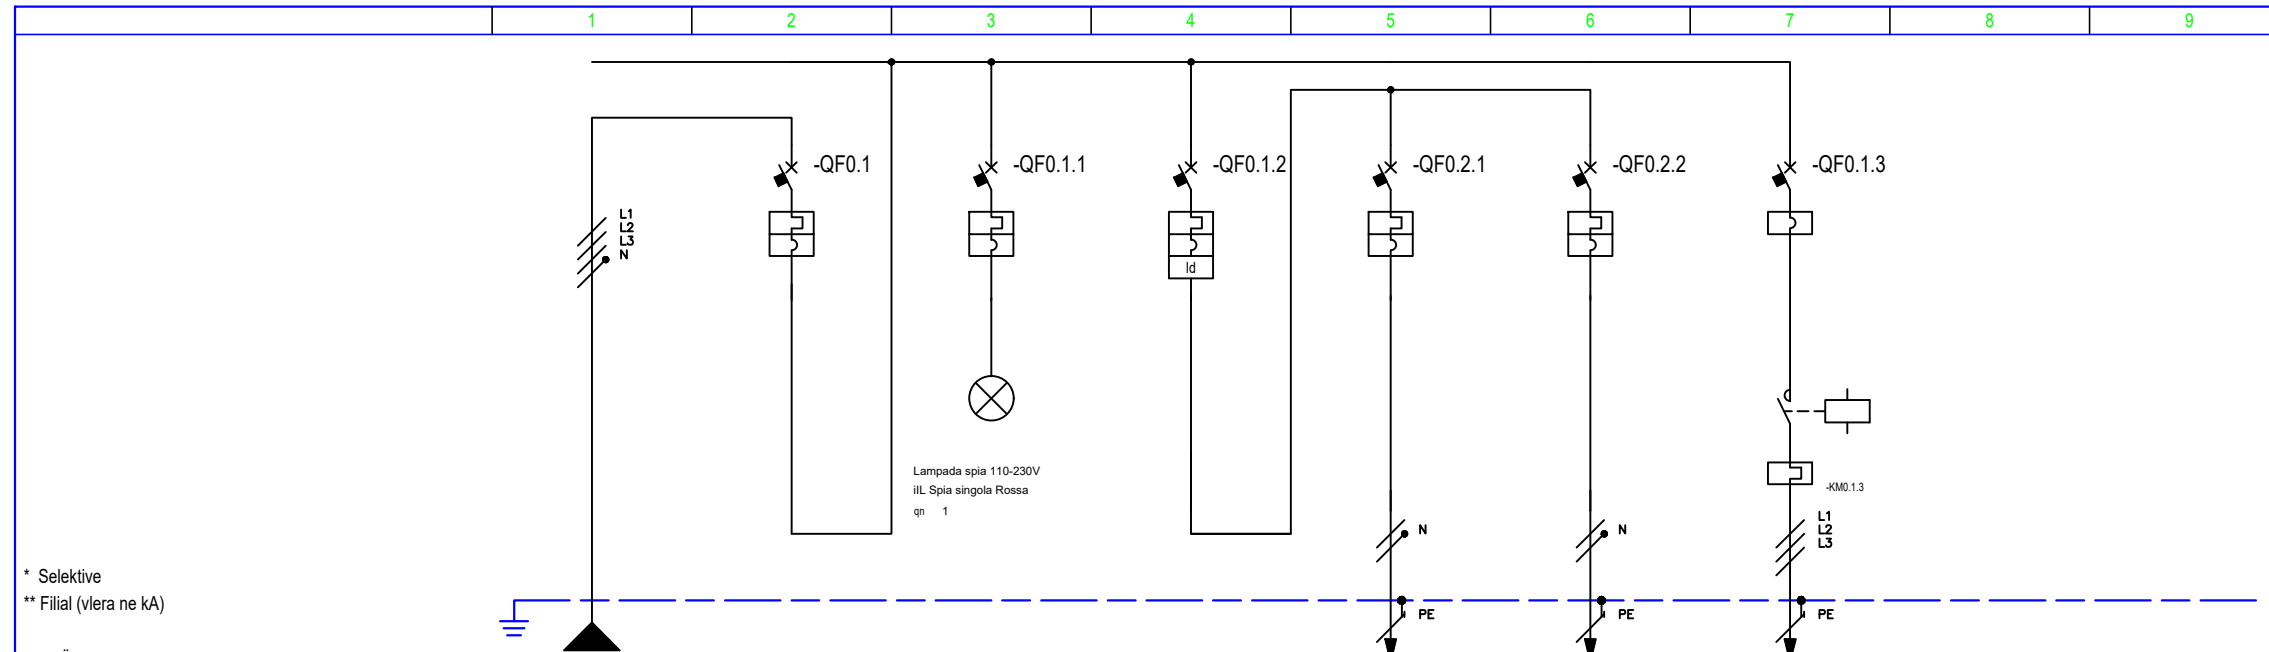

* Selektive
** Filial (vlera ne kA)

NUMËRIMI I TERMINALIT


NUMËRIMI I QARKUT		SHPERNDARJA		L1L2L3NPE			1		2		L1NPE			3		L1NPE			4		L1NPE			5		L1NPE			6		L1L2L3PE		
PERSHKRIMI I QARKUT		AUTOMAT		AUTOMAT		Llamba Sinjali		3		Ndricim		Priza		6																			
LLOJI I PAJISJES		iC40 N		iC40 N		iC40 N		iC40 N		iC40 N		iC40 N		GV2LE16																			
NDRYSHUES		Icu [kA] / Icn [A]		10		10		10		10		10		15																			
Icu - CEI EN 60947-2		N. POLI		3P+N		3P+N		1P+N		1P+N		1P+N		1P+N		3																	
Icn - CEI EN 60898-1		In [A]		32		32		10		32		10		16		14																	
PËRKUNDIMI/LËSHIMI		C		C		C		C		C		C		Leva																			
I _r [A]		tr [s]		32		10		32		10		16																					
I _{sd} [A]		tsd [s]		320		100		320		60		160		170																			
I _{li} [A]																																	
I _{lg} [A]		tg [s]																															
DIFFERENZIALE		TIPI		KLASA				Vigi		AC																							
I _{dn} [A]		tdn [ms]						0.03		Istantaneo																							
CONTATTORE		TIPI		KLASA										LC1K12		AC3																	
TELERUTTORE		BOBINA [V]		N. POLI		In [A]								230ca		3P		12															
TERMIKE		TIPI		I _{rth} [A]										LR2K0321		10																	
FUSIBILE		N. POLI		In [A]																													
Ap. TE TJERE		TIPI		MODELI																													
TUBAT		TIPI I IZOLIMIT		SHTRIMI		EPR		13		EPR		13		EPR		13		EPR		13													
SEKSIONI FAZA-N-PE/PEN [mmq]		1x10		1x10		1x10								1x1.5		1x1.5		1x2.5		1x2.5		1x2.5		1x2.5		1x2.5		1x2.5					
I _b [A]		I _z [A]		24.2		80		0		0		27		14.4		37		9.9		33													
Un [V]		P [kW]		400		8.5		8.5		230		0		3		230		3		400		5.5											
I _{cc} min [kA]		I _{cc} max [kA]		7		9.6								2.9		5.4		3.9		6.6		5.3		8.1									
GJATESIA [m]		dV TOTALE [%]		1		0								1		0		1		0.1		1		0.1									
SHENIME				FG16R16-0,6/1 kV		Cca-s3,d1,a3								FG16R16-0,6/1 kV		Cca-s3,d1,a3		FG16R16-0,6/1 kV		Cca-s3,d1,a3		FG16R16-0,6/1 kV		Cca-s3,d1,a3									

OBJEKTI

"STUDIM PROJEKTIM PARKU URBAN - SPITALLË"

POROSITESI :

BASHKIA DURRES

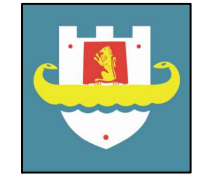

PROJEKTUES :

"IDEAL CONSTRUCTION & PROJECTION"(I.C.P) sh.p.k



"HYDRO-ENG CONSULTING " sh.p.k



GRUPI I PROJEKTIMIT

Drejtuues ligjor	Ing.Alban DAUTAJ	Nr. Licence	K.2232/2
Ing.Elektirik	Edmond PALODHI	Nr. Licence	E.1552
Ing.Hidroteknik	Evis QYRKU	Nr. Licence	K.1829/2
Ing.Hidroteknik	Xhuljana (Sula)DAUTAJ	Nr. Licence	K.3161
Ing.Ndertimi	Jani TATI	Nr. Licence	K.2752/1
Ing.Topograf	Maksim GEGA	Nr. Licence	T.0455/4
Ing.Mekanik	Kristaq PRIFTI	Nr. Licence	E.0431/1
Ing.Mjedisi	Shpetim CIKU	Nr. Licence	A.2443/ Cert Nr.5077 Prot. date 08.07.2013
Arkitekt	Sidrit Foti PRIFTI	Nr. Licence	A.1849/2
Arkitekt	JA.Marc JOUBERT		
Arkitekt	Hellmer RAHMS		
Arkitekt	Kees FRITSCHY		
Arkitekt	Jorida GRABOVARI		


FIRMA/VULA

TE DHENA TEKNIKE

FAZA E PROJEKTIT	PROJEKT ZBATIMI
TIPI I FLETES	
EMERTIMI I FLETES	

Nr. i fletes **E-23**

DETAIME TE QARKUT ELEKTRIK 3

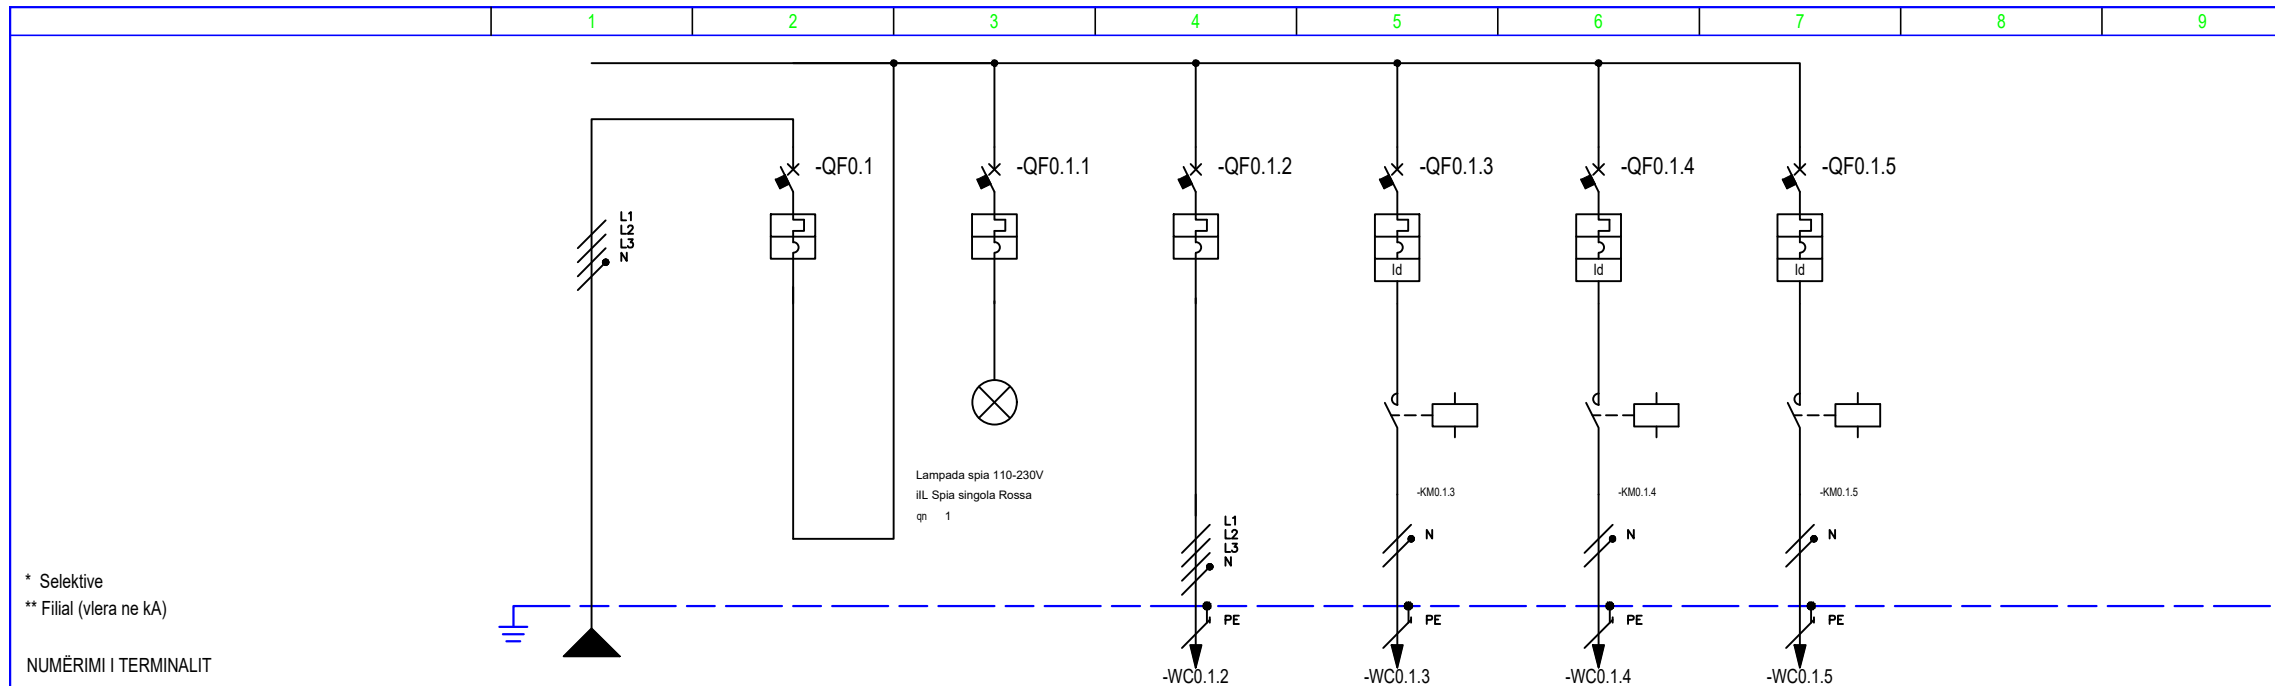


NUMERIMI I QARKUT		SHPERNDARJA		L1L2L3NPE			1			2			L1L2L3NPE			3			L1L2L3NPE			4			L1NPE			5			L2NPE			6			L3NPE		
PERSHKRIMI I QARKUT		AUTOMAT		AUTOMAT			Llamba Sinjali			Paneli Elektrik Kioska 2			Ndricim Faza 1			Ndricim Faza 2			Ndricim Faza 3																				
LLOJI I PAJISJES		iC40 N		iC40 N			iC40 N			iC40 N			iC40 N			iC40 N			iC40 N																				
NDRYSHUES		Icu [kA] / Icn [A]		10			10			10			10			10			10																				
Icu - CEI EN 60947-2		N. POLI		3P+N			3P+N			3P+N			1P+N			1P+N			1P+N																				
Icn - CEI EN 60898-1		CURVA/SGANCIATORE		C			C			C			C			C			C																				
		Ir [A]		32			10			32			25			25			25																				
		Ird [A]		320			100			320			250			250			250																				
		Ii [A]																																					
		Ilg [A]																																					
DIFFERENZIALE		TIPI											Vigi			Vigi			Vigi																				
		KLASA											AC			AC			AC																				
		Idn [A]											0.03			0.03			0.03																				
		tdn [ms]											Istantaneo			Istantaneo			Istantaneo																				
CONTATTORE		TIPI											iCT Na			iCT Na			iCT Na																				
TELERUITTORE		BOBINA [V]											230ca			230ca			230ca																				
		N. POLI											2P			2P			2P																				
		In [A]											25			25			25																				
TERMIKE		TIPO																																					
		I _{rt} [A]																																					
FUSIBILE		N. POLE																																					
		In [A]																																					
Ap. TE TJERE		TIPI																																					
		MODELI																																					
TUBAT		TIPI I IZOLIMIT		SHTRIMI			EPR			EPR			EPR			EPR			EPR			EPR			EPR			EPR			EPR								
		SEKSIONI FAZA-N-PE/PEN [mmq]		1x10 1x10 1x10			13			13			13			13			13			13			13			13			13								
		I _b [A]		13.2 80			0			8.3 80			4.8 88			4.8 88			4.8 88			4.8 88			4.8 88			4.8 88			4.8 88								
		Un [V]		400 8.2			8.2 400			400 5.2			230 1			230 1			230 1			230 1			230 1			230 1			230 1								
PERFUNDIME		I _{cc} min [kA]		7 9.6						5.9 9.2			5.9 8.4			5.9 8.4			5.9 8.4			5.9 8.4			5.9 8.4			5.9 8.4			5.9 8.4								
		I _{cc} max [kA]																																					
		GJATESIA [m]		1 0						1 0			1 0			1 0			1 0			1 0			1 0			1 0			1 0								
		dV TOTALI [%]																																					
SHENIME				FG16R16-0,6/1 kV			FG16R16-0,6/1 kV			FG16R16-0,6/1 kV			FG16R16-0,6/1 kV			FG16R16-0,6/1 kV			FG16R16-0,6/1 kV			FG16R16-0,6/1 kV			FG16R16-0,6/1 kV			FG16R16-0,6/1 kV			FG16R16-0,6/1 kV								
				Cca-s3,d1,a3			Cca-s3,d1,a3			Cca-s3,d1,a3			Cca-s3,d1,a3			Cca-s3,d1,a3			Cca-s3,d1,a3			Cca-s3,d1,a3			Cca-s3,d1,a3			Cca-s3,d1,a3			Cca-s3,d1,a3								

OBJEKTI

"STUDIM PROJEKTIM PARKU URBAN - SPITALLE"

POROSITESI :
BASHKIA DURRES

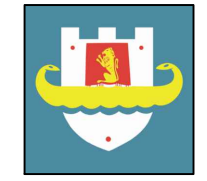

PROJEKTUES :

"IDEAL CONSTRUCTION & PROJECTION"(I.C.P) sh.p.k



"HYDRO-ENG CONSULTING" sh.p.k



GRUPI I PROJEKTIMIT

Drejtes ligjor	Ing.Alban DAUTAJ	Nr. Licence	K.2232/2
Ing.Elektrik	Edmond PALODHI	Nr. Licence	E.1552
Ing.Hidroteknik	Evis QYRKU	Nr. Licence	K.1829/2
Ing.Hidroteknik	Xhuljana (Sula)DAUTAJ	Nr. Licence	K.3161
Ing.Ndertimi	Jani TATI	Nr. Licence	K.2752/1
Ing.Topograf	Maksim GEGA	Nr. Licence	T.0455/4
Ing.Mekanik	Kristaq PRIFTI	Nr. Licence	E.0431/1
Ing.Mjedisi	Shpetim CIKU	Nr. Licence	A.2443/ Cert Nr.5077 Prot. date 08.07.2013
Arkitekt	Sidrit Foti PRIFTI	Nr. Licence	A.1849/2
Arkitekt	JA.Marc JOUBERT		
Arkitekt	Hellmer RAHMS		
Arkitekt	Kees FRITSCHY		
Arkitekt	Jorida GRABOVARI		


FIRMA/VULA

TE DHENA TEKNIKE

FAZA E PROJEKTIT	PROJEKT ZBATIMI
TIPI I FLETES	
EMERTIMI I FLETES	

Nr. i fletes E-24

DETAIME TE QARKUT ELEKTRIK 4

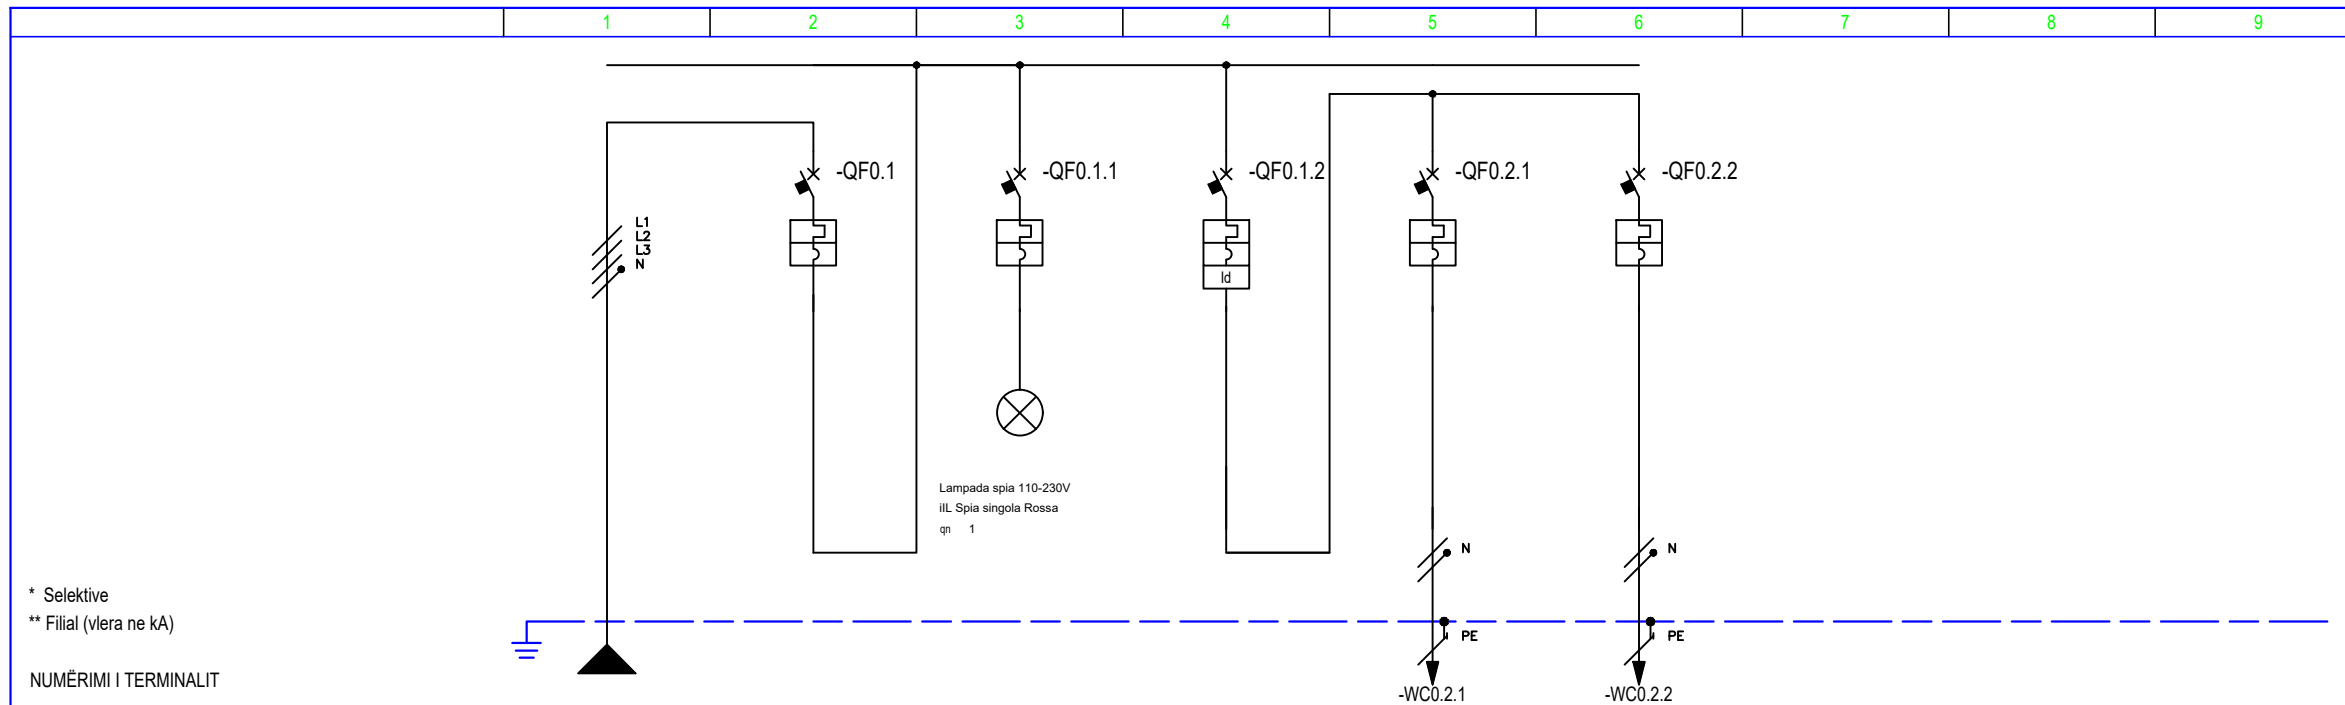

* Selektive
** Filial (vlera ne kA)

NUMËRIMI I TERMINALIT


NUMËRIMI I QARKUT	SHPERNDARJA	L1L2L3NPE	1	2	3	4	5	6	7	8	9			
PERSHKRIMI I QARKUT	AUTOMAT		AUTOMAT	Llamba Sinjali	3	Ndricim	Priza							
LLOJI I PAJISJES			iC40 N	iC40 N	iC40 N	iC40 N	iC40 N							
NDRYSHUES Icu - CEI EN 60947-2 Icn - CEI EN 60898-1	Icu [kA] / Icn [A]		10	10	10	10	10							
	N. POLI	In [A]	3P+N	32	1P+N	10	1P+N	32	1P+N	10	1P+N	16		
	PËRKUNDIMI/LËSHIMI		C	C	C	C	C	C						
	Ir [A]	tr [s]	32	10	32	10	16							
	I _{sd} [A]	t _{sd} [s]	320	100	320	60	160							
	Ii [A]													
	I _g [A]	t _g [s]												
DIFFERENZIALE	TIPO	CLASSE			Vigi	AC								
	I _{dn} [A]	t _{dn} [ms]			0.03	Istantaneo								
CONTATTORE	TIPO	KLASA												
TELERUTTORE	BOBINA [V]	N. POLI	In [A]											
TERMIKE	TIPO	I _{rth} [A]												
FUSIBILE	N. POLI	In [A]												
Ap. TE TJERE	TIPO	MODELI												
TUBAT	TIPI I IZOLIMIT	SHTRIMI	EPR	13			EPR	13	EPR	13				
	SEKSIONI FAZA-N-PE/PEN [mmq]		1x10	1x10	1x10				1x1.5	1x1.5	1x1.5	1x2.5	1x2.5	1x2.5
	I _b [A]	I _z [A]							0	27	14.4	37		
	U _n [V]	P [kW]							3	230	0	3	230	3
PERFUNDIME	I _{cc} min [kA]	I _{cc} max [kA]	7	9.6					2.9	5.4	3.9	6.6		
	GJATESIA [m]	dV TOTALE [%]	1	0					1	0	1	0.1		
SHENIME		FG16R16-0,6/1 kV Cca-s3,d1,a3							FG16R16-0,6/1 kV Cca-s3,d1,a3					

OBJEKTI

"STUDIM PROJEKTIM PARKU URBAN - SPITALLË"

POROSITESI :

BASHKIA DURRES

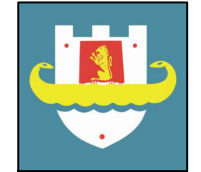

PROJEKTUES :

"IDEAL CONSTRUCTION & PROJECTION"(I.C.P) sh.p.k



"HYDRO-ENG CONSULTING " sh.p.k



GRUPI I PROJEKTIMIT

Drejtues ligjor	Ing.Alban DAUTAJ	Nr. Licence	K.2232/2
Ing.Elektrik	Edmond PALODHI	Nr. Licence	E.1552
Ing.Hidroteknik	Evis QYRKU	Nr. Licence	K.1829/2
Ing.Hidroteknik	Xhuljana (Sula)DAUTAJ	Nr. Licence	K.3161
Ing.Ndertimi	Jani TATI	Nr. Licence	K.2752/1
Ing.Topograf	Maksim GEGA	Nr. Licence	T.0455/4
Ing.Mekanik	Kristaq PRIFTI	Nr. Licence	E.0431/1
Ing.Mjedisi	Shpetim CIKU	Cert Nr.5077 Prot, date 08.07.2013	
Arkitekt	Sidrit Foti PRIFTI	Nr. Licence	A.1849/2
Arkitekt	JA.Marc JOUBERT		
Arkitekt	Hellmer RAHMS		
Arkitekt	Kees FRITSCHY		
Arkitekt	Jorida GRABOVARI		

FIRMA/VULA

TE DHENA TEKNIKE



FAZA E PROJEKTIT PROJEKT ZBATIMI

TIPI I FLETES





EMERTIMI I FLETES

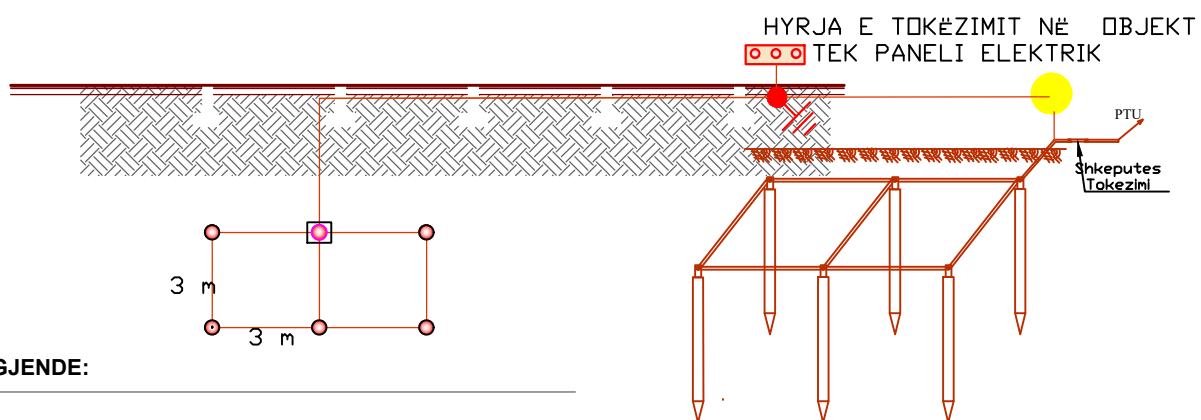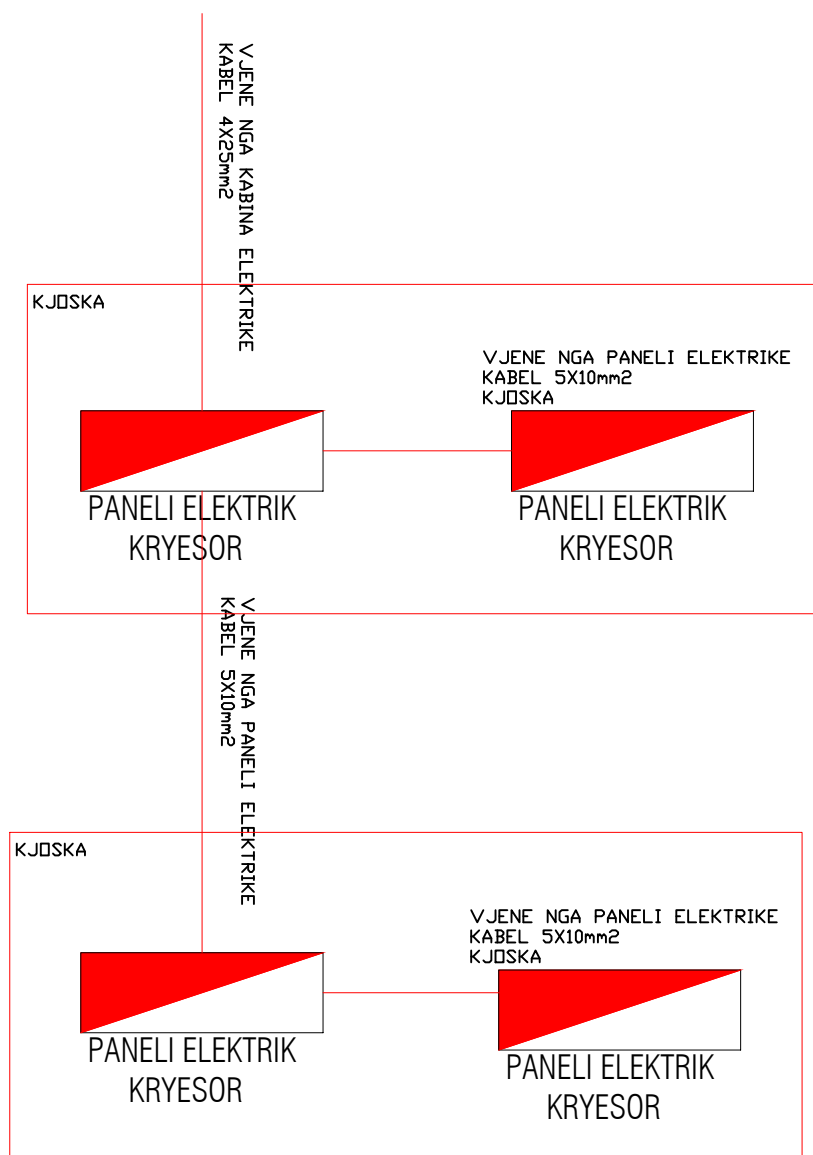Nr. i fletes **E-25**

DETAIME TE RRJETIT TE TOKEZIMIT



LEGJENDE:

-  Elektroda tokezimi te zinkuara D=16mm, L=1.5m ne pusete plastike 30x30x30cm
-  Elektroda tokezimi te zinkuara D=16mm, L=1.5m
-  Shkeputes tokezimi dhe kuti PT-5, IP65 me shenjte "toke"
-  Percjelles i zhveshur Cu 50mm²

Shënime Teknike:


Implanti i tokëzimit do të realizohet në formën e një konturi të mbyllur me përcjellës të zhveshur bakri 50mm² dhe elektroda tokëzimi 1.5 m.
Implanti i tokëzimit të brendshëm do të bashkohet me rrjetin konturor të tokëzimit nëpërmjet pikës së kontrollit. Rezistenca e tokëzimit të arrihet më e vogël se 4 ohm, në rast të kundërt të shtohet numri i elektrodave.

O B J E K T I

"STUDIM PROJEKTIM PARKU URBAN - SPITALLË"

POROSITESI :

BASHKIA DURRES

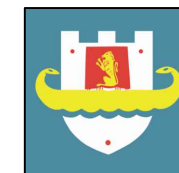

PROJEKTUES :

"IDEAL CONSTRUCTION & PROJECTION"(I.C.P) sh.p.k



"HYDRO-ENG CONSULTING" sh.p.k



GRUPI I PROJEKTIMIT

Drejtuues ligjor	Ing.Alban DAUTAJ	Nr. Licence K.2232/2
Ing.Elektrik	Edmond PALODHI	Nr. Licence E.1552
Ing.Hidroteknik	Evis QYRKU	Nr. Licence K.1829/2
Ing.Hidroteknik	Xhujana (Sula)DAUTAJ	Nr. Licence K.3161
Ing.Ndertimi	Jani TATI	Nr. Licence K.2752/1
Ing.Topograf	Maksim GEGA	Nr. Licence T.0455/4
Ing.Mekanik	Kristaq PRIFTI	Nr. Licence E.0431/1
Ing.Mjedisi	Shpetim CIKU	Nr. Licence A.2443/ Cert Nr.5077 Prot, date 08.07.2013
Arkitekt	Sidrit Foti PRIFTI	Nr. Licence A.1849/2
Arkitekt	JA.Marc JOUBERT	
Arkitekt	Hellmer RAHMS	
Arkitekt	Kees FRITSCHY	
Arkitekt	Jorida GRABOVARI	





FIRMA/VULA

TE DHENA TEKNIKE

FAZA E PROJEKTIT	PROJEKT ZBATIMI
TIPI I FLETES	
EMERTIMI I FLETES	

Nr. i fletes **E-26**

DETAIME TE RRJETIT TE TOKEZIMIT TEK SHKALLET PANORAMIKE

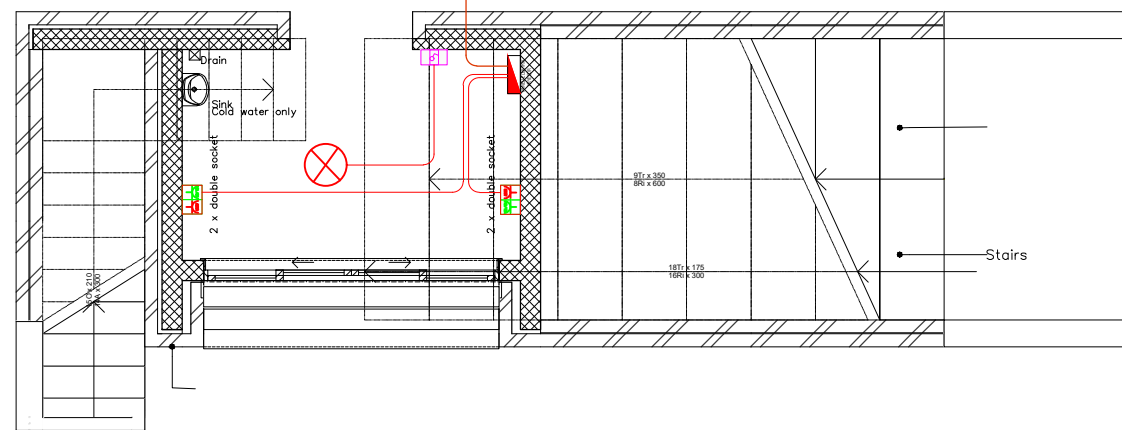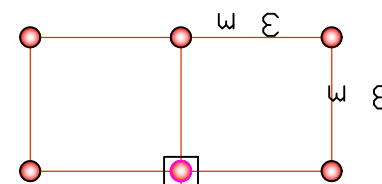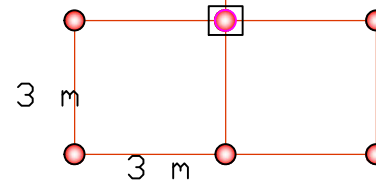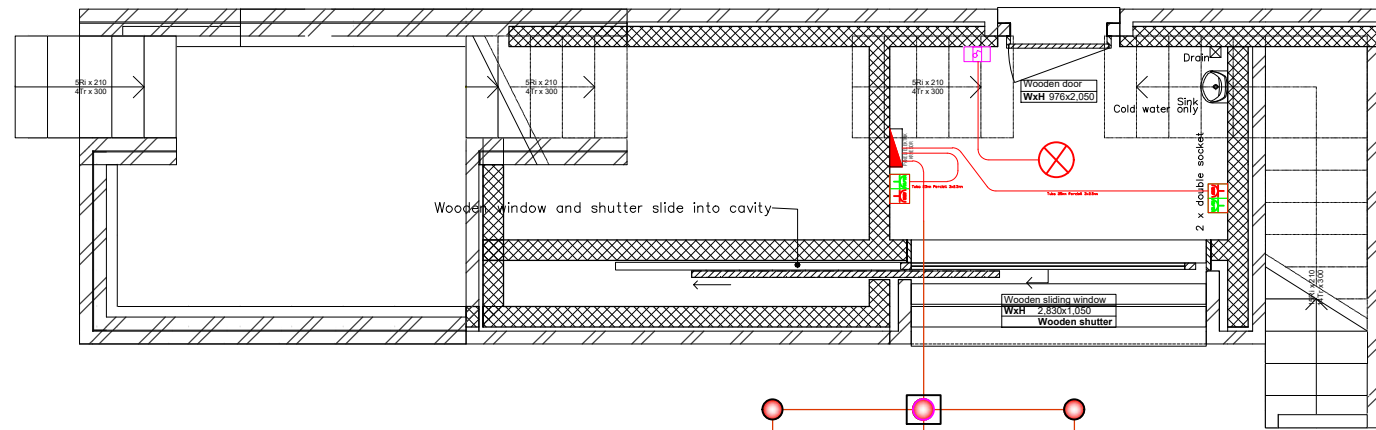


O B J E K T I

"STUDIM PROJEKTIM PARKU URBAN - SPITALLË"

POROSITESI :

BASHKIA DURRES

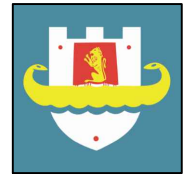

PROJEKTUES :

"IDEAL CONSTRUCTION & PROJECTION"(I.C.P) sh.p.k



"HYDRO-ENG CONSULTING " sh.p.k



GRUPI I PROJEKTIMIT

Drejtues ligjor	Ing.Alban DAUTAJ	Nr. Licence K.2232/2
Ing.Elektrik	Edmond PALODHI	Nr. Licence E.1552
Ing.Hidroteknik	Evis QYRKU	Nr. Licence K.1829/2
Ing.Hidroteknik	Xhujana (Sula)DAUTAJ	Nr. Licence K.3161
Ing.Ndertimi	Jani TATI	Nr. Licence K.2752/1
Ing.Topograf	Maksim GEGA	Nr. Licence T.0455/4
Ing.Mekanik	Kristaq PRIFTI	Nr. Licence E.0431/1
Ing.Mjedisi	Shpetim CIKU	Nr. Licence A.2443/ Cert Nr.5077 Prot, date 08.07.2013
Arkitekt	Sidrit Foti PRIFTI	Nr. Licence A.1849/2
Arkitekt	JA.Marc JOUBERT	
Arkitekt	Hellmer RAHMS	
Arkitekt	Kees FRITSCHY	
Arkitekt	Jorida GRABOVARI	

FIRMA/VULA

TE DHENA TEKNIKE

FAZA E PROJEKTIT	PROJEKT ZBATIMI
TIPI I FLETES	FAZA I-II
EMERTIMI I FLETES	

Nr. i fletes **E-27**

**PROJEKT ZBATIMI PER NDERTIMIN E PARKUT URBAN-SPITALLE
PROJEKTI I MBROJTJES NDAJ ZJARRIT "MNZ"**

POROSITESI :

BASHKIA DURRES


PROJEKTUES :

"IDEAL CONSTRUCTION & PROJECTION"(I.C.P) sh.p.k

"HYDRO-ENG CONSULTING " sh.p.k



PLANI I PERGJITHSHEM, POZICIONIMI I HIDRANTEVE SH 1: 3500

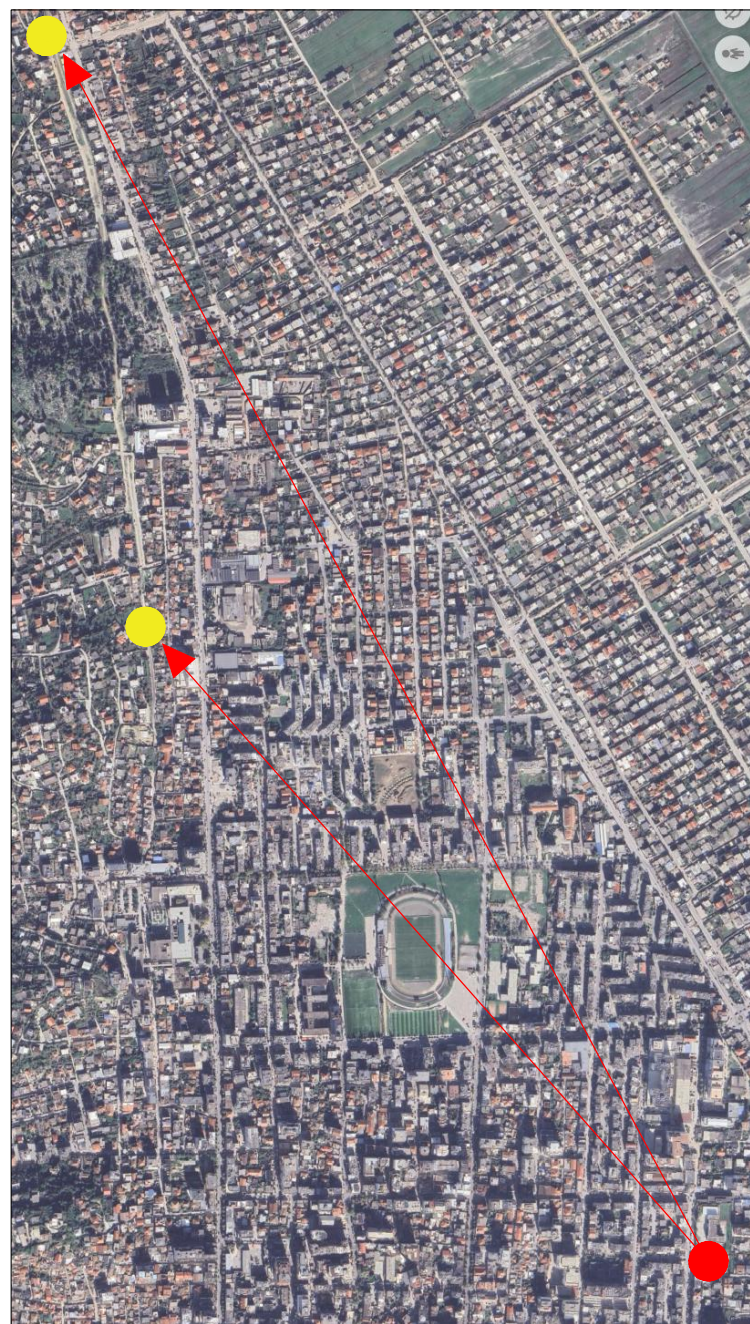


Vendodhja e zones ne raport me Zjarfikesen e Durrësit

Distanca e skait jugor nga Godina e Zjarfikeses eshte rreth 2.5km




Distanca e skait verior nga Godina e Zjarfikeses eshte rreth 3.2km

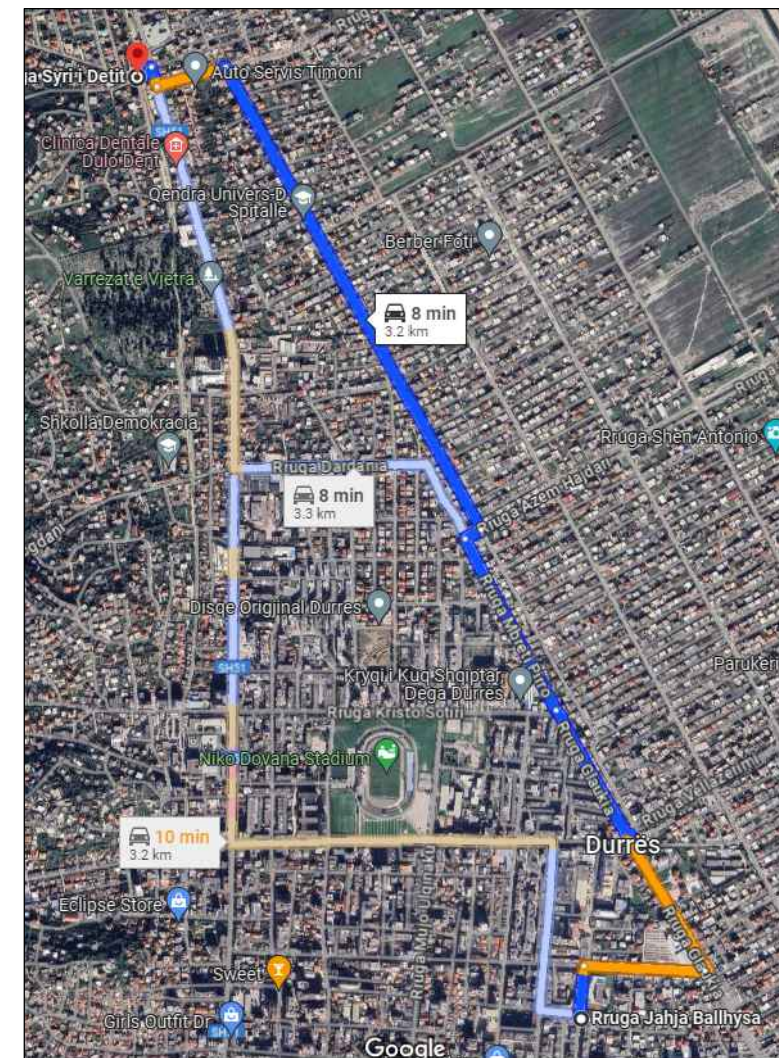

O B J E K T I

"STUDIM PROJEKTIM PARKU URBAN - SPITALLË"

POROSITESI :
BASHKIA DURRES

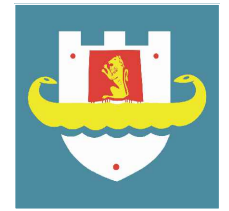

PROJEKTUES :

"IDEAL CONSTRUCTION & PROJECTION"(I.C.P) sh.p.k



"HYDRO-ENG CONSULTING " sh.p.k



GRUPI I PROJEKTIMIT

Drejtes ligjor	Ing.Alban DAUTAJ	Nr. Licence K.2232/2
Ing.Hidroteknik	Evis QYRKU	Çert. Nr.68, dt 08/11/23
Ing.Hidrotek.	Xhuljana (Sula)DAUTAJ	Nr. Licence K.1829/2
		Çert. Nr.67, dt 08/11/23
		Nr. Licence K.3161

FIRMA/VULA




TE DHENA TEKNIKE

FAZA E PROJEKTIT	PROJEKT ZBATIM
TIPI I FLETES	
EMERTIMI I FLETES	Plani i pergjithshem 1:3500

Nr. i fletes **A-01**

DETAJ INSTALIMI I HIDRANTEVE

POZICIONIMI I HIDRANTEVE NE PROJEKT

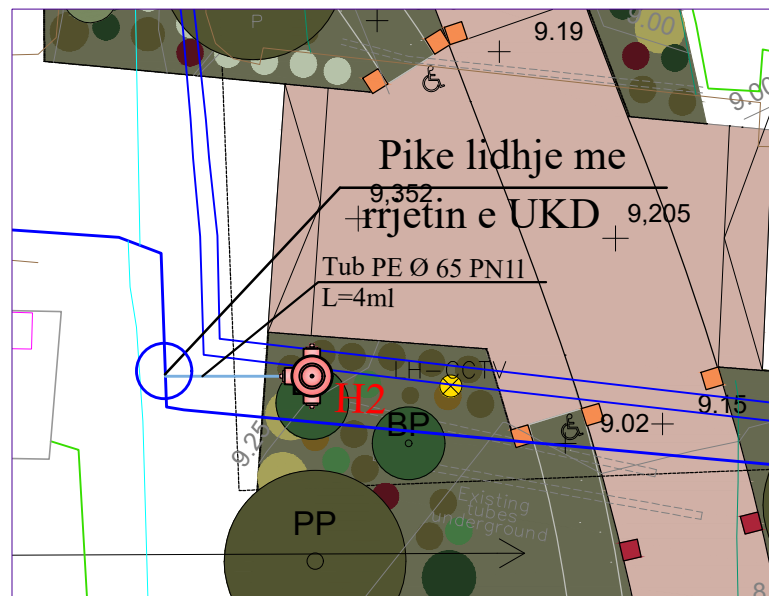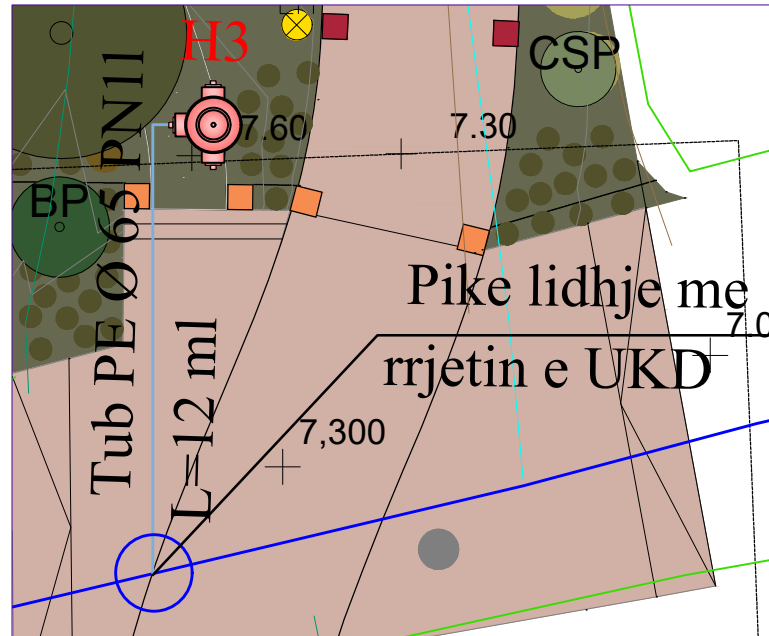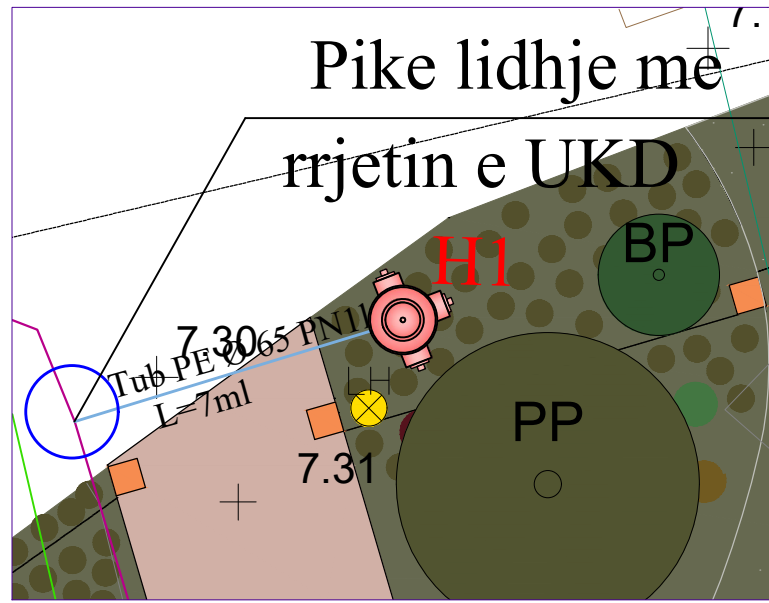

DETAJ INSTALIM HIDRANTI H1-H3

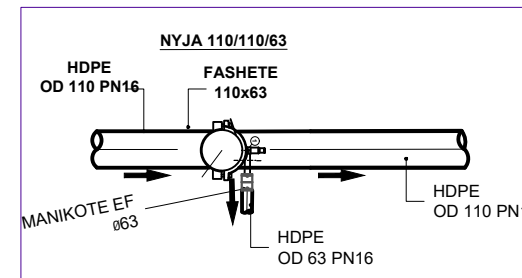
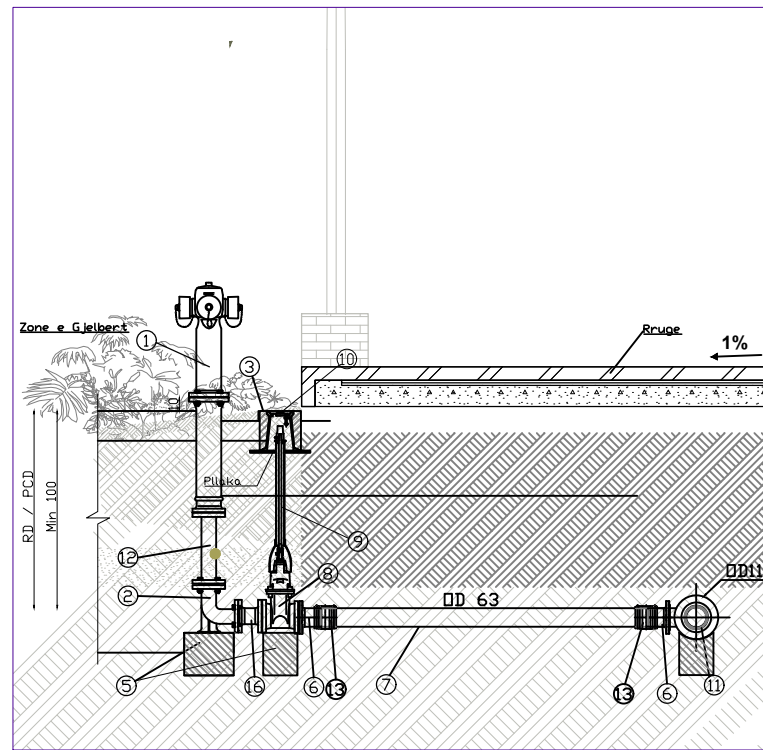


Tabela e Rakorderive

Nr.	Pershkrimi	Njesia	Sasia
1	F.V Hidrant zjarri DN 80 PN 16	Cope	1
2	F.V DI N	Cope	1
3	Unaze betoni	Cope	1
4	F.Vpjate/Kutia siperfaqesore	Cope	1
5	V.Mbeshtetese Betoni	Cope	1
6	F.V Fllanxe Adaptor DN 80 mm	Cope	1
7	F.V Tub HDPE OD 63 mm	ml	Variabel
8	F.V saracineske me shpindel DN 63 mm Pn 16	Cope	1
9	F.V Aks Manovrimi	Cope	1
10	F.v Kutia Siperfaqesore per saracinesken +Tabele sinjalizuese	Cope	1
11	F.V Fashete DN 110/63mm Pn 16	Cope	1
13	Manikote DN 63mm PN 16.	Cope	1

DETAJ INSTALIM HIDRANTI H2

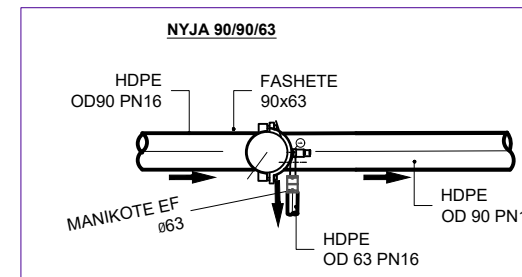
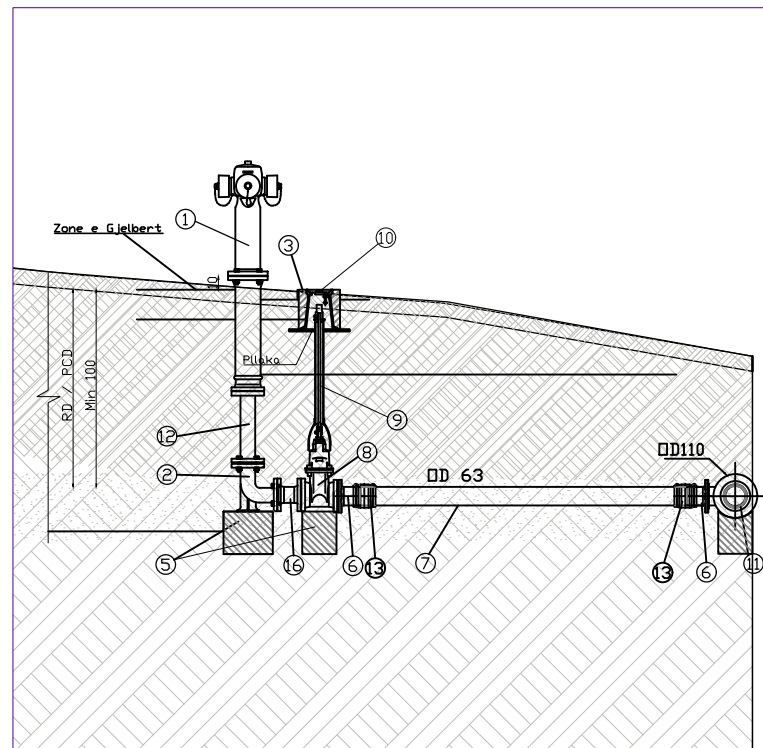


Tabela e Rakorderive

Nr.	Pershkrimi	Njesia	Sasia
1	F.V Hidrant zjarri DN 80 PN 16	Cope	1
2	F.V DI N	Cope	1
3	Unaze betoni	Cope	1
4	F.Vpjate/Kutia siperfaqesore	Cope	1
5	V.Mbeshtetese Betoni	Cope	1
6	F.V Fllanxe Adaptor DN 80 mm	Cope	1
7	F.V Tub HDPE OD 63 mm	ml	Variabel
8	F.V saracineske me shpindel DN 63 mm Pn 16	Cope	1
9	F.V Aks Manovrimi	Cope	1
10	F.v Kutia Siperfaqesore per saracinesken +Tabele sinjalizuese	Cope	1
11	F.V Fashete DN 90/63mm Pn 16	Cope	1
13	Manikote DN 63mm PN 16.	Cope	1


LEGJENDA

- LINJË UJËSJELLËSI EKZISTUESE
- LINJË UJËSJELLËSI E RE Ø -110 mm PE
- TUB LIDHES ME HIDRANTIN

O B J E K T I

"STUDIM PROJEKTIM PARKU URBAN - SPITALLË"

POROSITESI :
BASHKIA DURRES

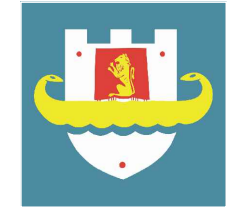

PROJEKTUES :

"IDEAL CONSTRUCTION & PROJECTION"(I.C.P) sh.p.k



"HYDRO-ENG CONSULTING " sh.p.k



GRUPI I PROJEKTIMIT

Drejtes ligjor	Ing.Alban DAUTAJ	Nr. Licence K.2232/2
		Çert. Nr.68, dt 08/11/23
Ing.Hidroteknik	Evis QYRKU	Nr. Licence K.1829/2
		Çert. Nr.67, dt 08/11/23
Ing.Hidrotek. Xhuljana (Sula)DAUTAJ		Nr. Licence K.3161

FIRMA/VULA

TE DHENA TEKNIKE

FAZA E PROJEKTIT	PROJEKT ZBATIM
TIPI I FLETES	
EMERTIMI I FLETES	Detaj instalimi i hidranteve

Nr. i fletes **A-02**

**PROJEKT ZBATIMI PER NDERTIMIN E PARKUT URBAN-SPITALLE
PROJEKTI TOPOGRAFIK**

POROSITESI :

BASHKIA DURRES




PROJEKTUES :

BOE "IDEAL CONSTRUCTION & PROJECTION"(I.C.P) sh.p.k


"HYDRO-ENG CONSULTING " sh.p.k



PRERJE TERTHORE SH 1: 250

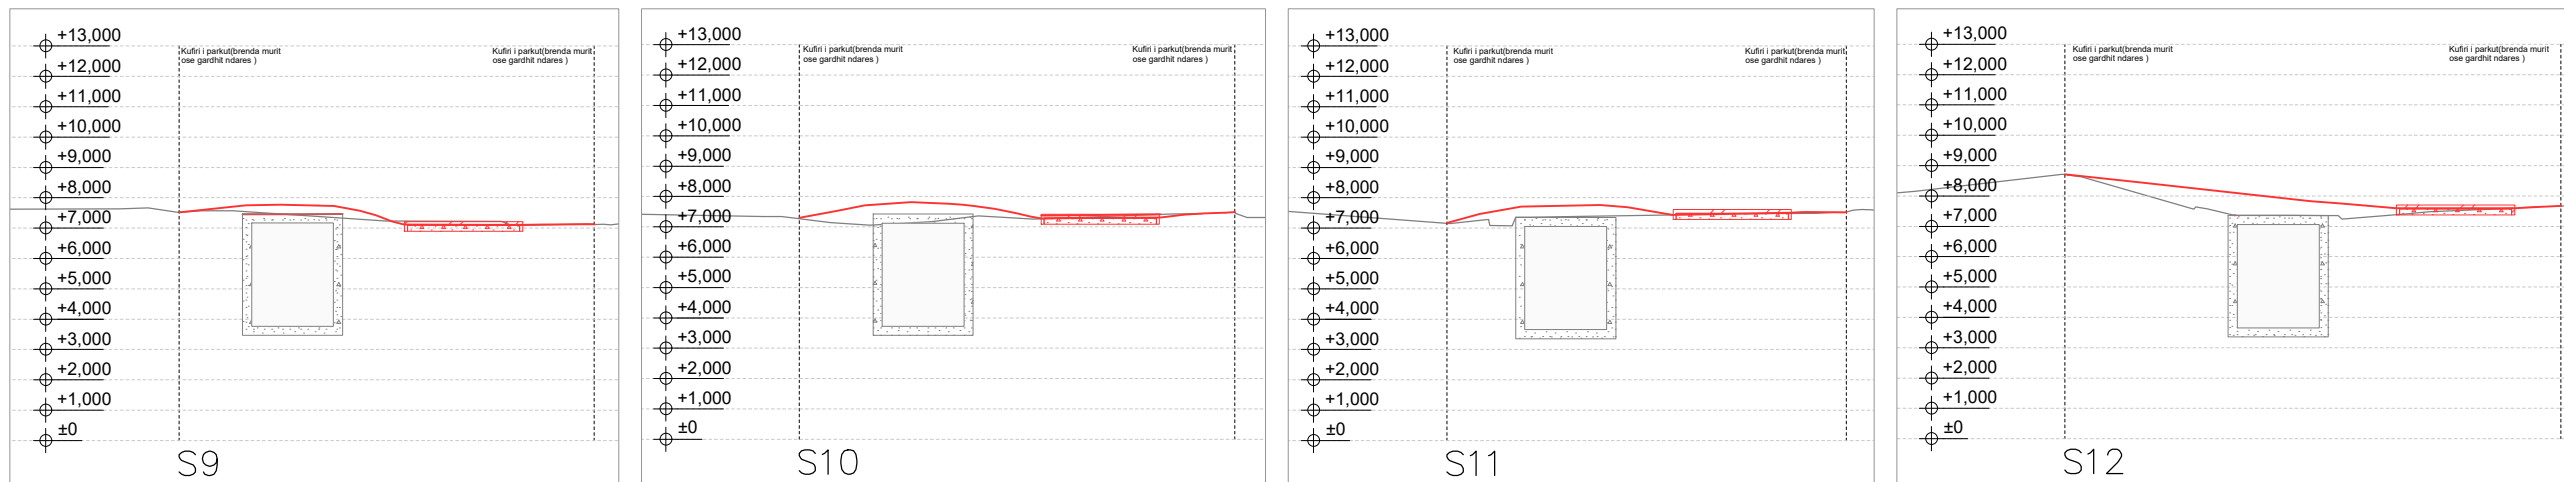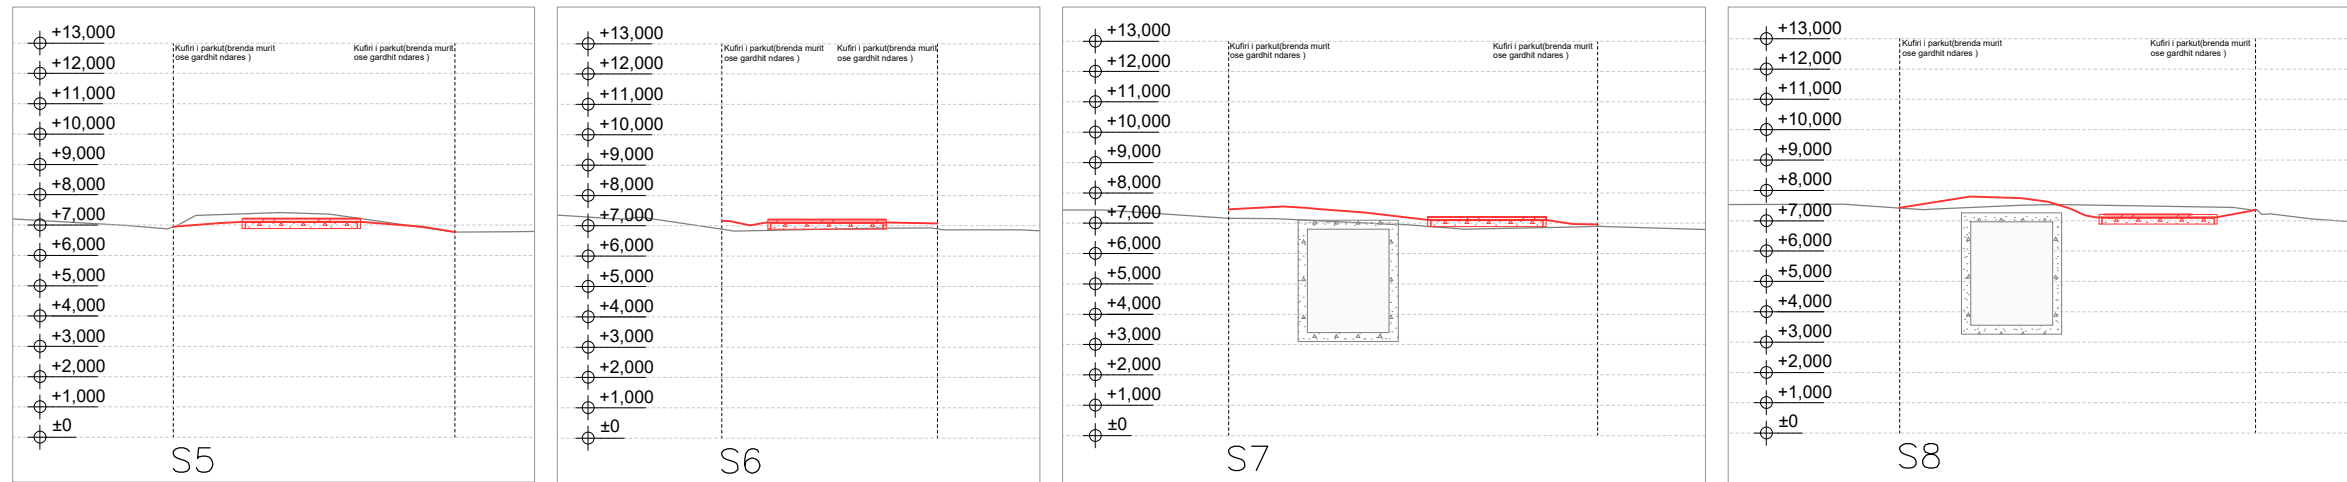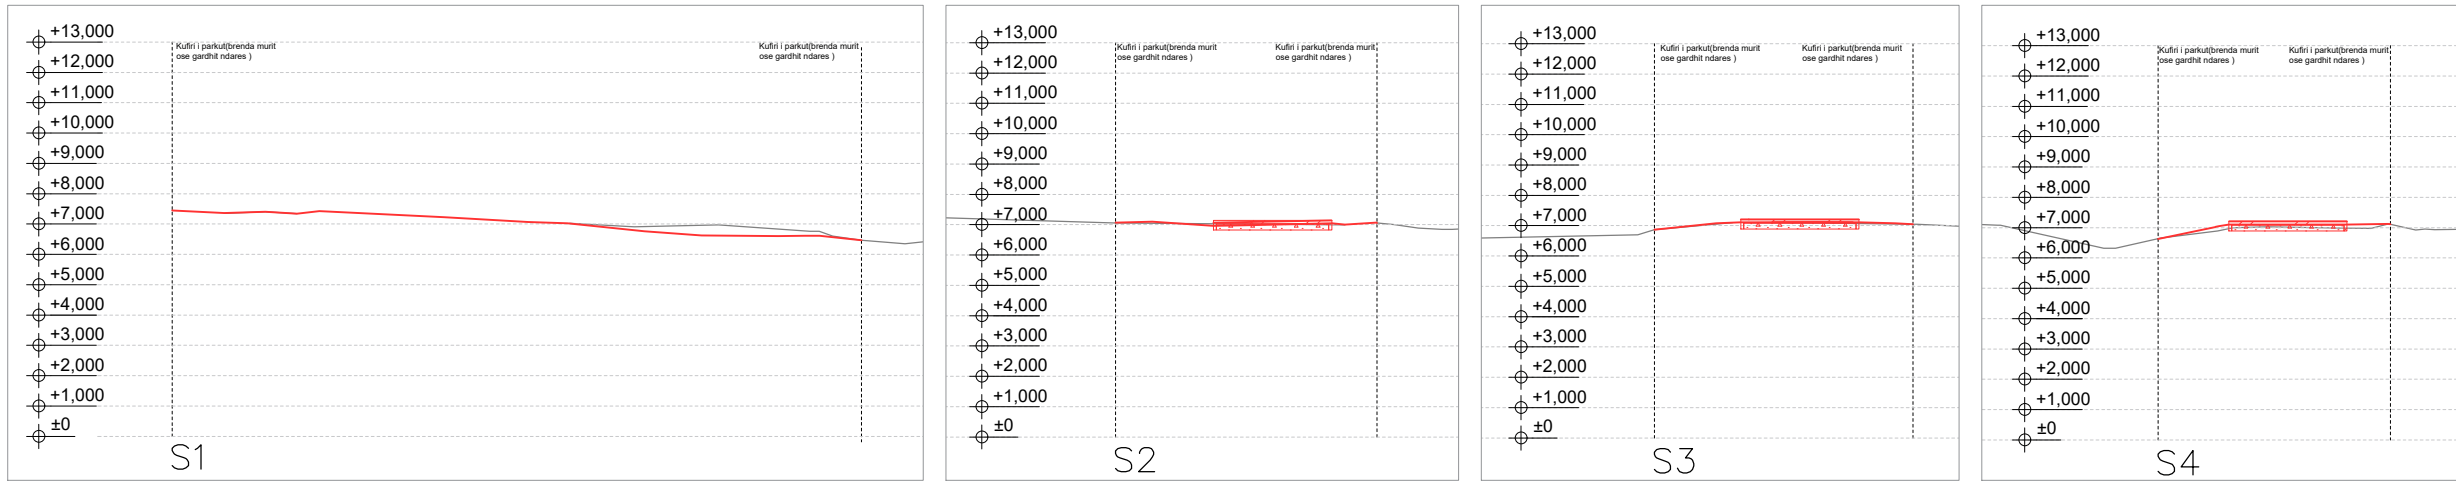


PLANI I PERGJITHSHEM SH 1: 3500

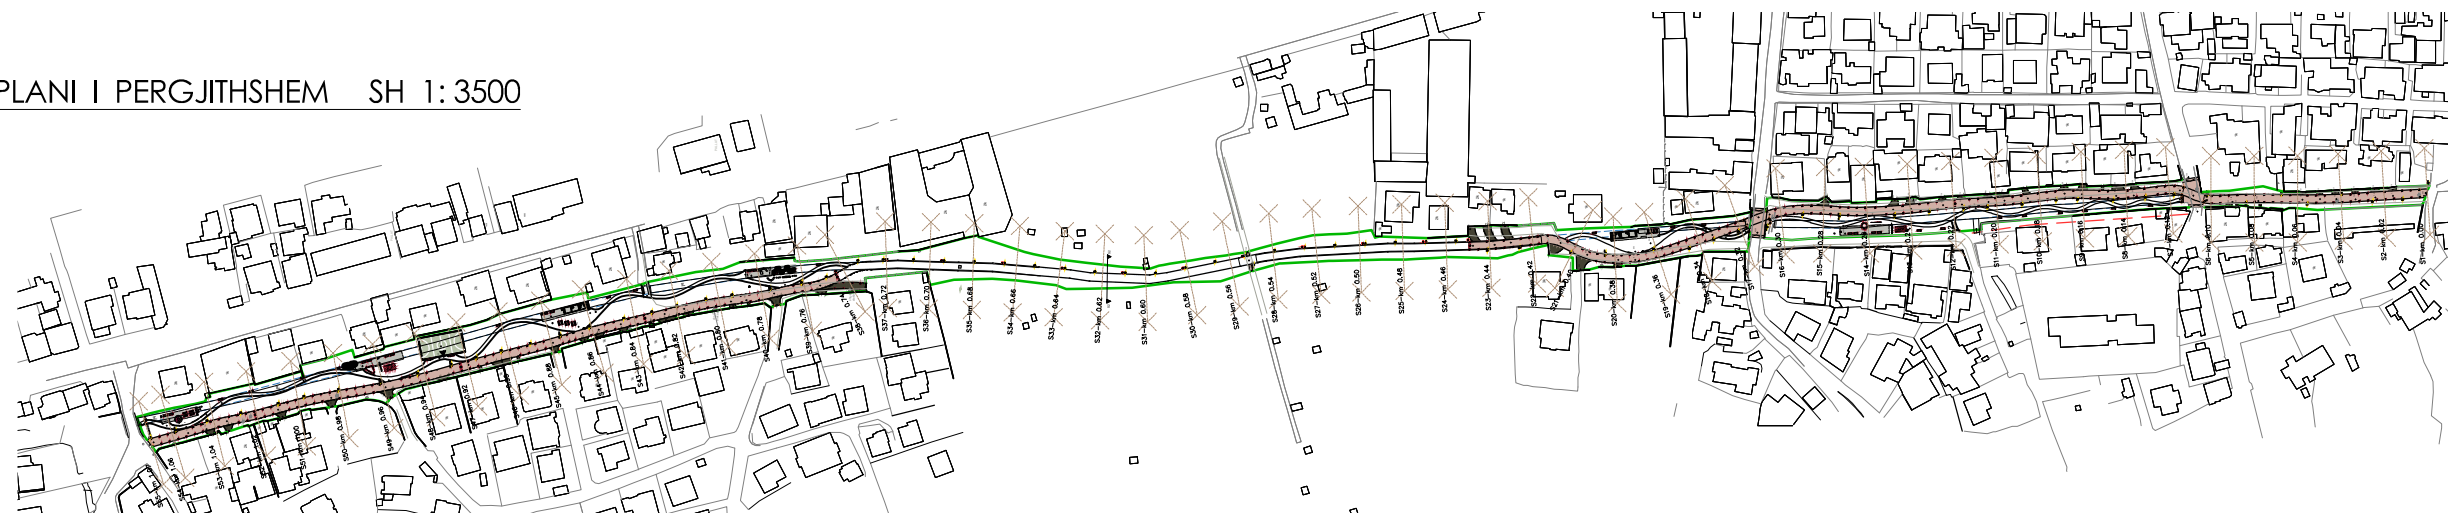

O B J E K T I

"STUDIM PROJEKTIM PARKU URBAN - SPITALLE"

POROSITESI :
BASHKIA DURRES

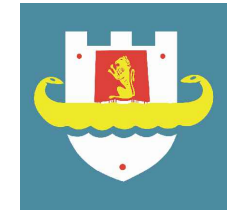

PROJEKTUES :

"IDEAL CONSTRUCTION & PROJECTION"(I.C.P) sh.p.k



"HYDRO-ENG CONSULTING " sh.p.k



Legjenda:

- Konturi i Projektit (Kuota e parkut)
- Konturi i terrenit ekzistues
- Rruga per kalimin e automjeteve sipas projektit
- Kanali ekzistues

GRUPI I PROJEKTIMIT

Drejtes ligjor	Ing.Alban DAUTAJ	Nr. Licence K.2232/2
Ing.Elektrik	Edmond PALODHI	Nr. Licence E.1552
Ing.Hidroteknik	Evis QYRKU	Nr. Licence K.1829/2
Ing.Hidroteknik	Xhuljana (Sula)DAUTAJ	Nr. Licence K.3161
Ing.Ndertimi	Jani TATI	Nr. Licence K.2752/1
Ing.Topograf	Maksim GEGA	Nr. Licence T.0455/4
Ing.Mekanik	Kristaq PRIFTI	Nr. Licence E.0431/1
Ing.Mjedisi	Shpetim CIKU	Nr. Licence A.2443/ Cert Nr.5077 Prot, date 08.07.2013
Arkitekt	Sidrit Foti PRIFTI	Nr. Licence A.1849/2
Arkitekt	JAMarc JOUBERT	
Arkitekt	Hellmer RAHMS	
Arkitekt	Kees FRITSCHY	
Arkitekt	Jorida GRABOVARI	

FIRMA/VULA










TE DHENA TEKNIKE

FAZA E PROJEKTIT	PROJEKT ZBATIM
TIPI I FLETES	
EMERTIMI I FLETES	Plani i pergjithshem 1:3500


Nr. i fletes **A-01**



PRERJE TERTHORE SH 1:250

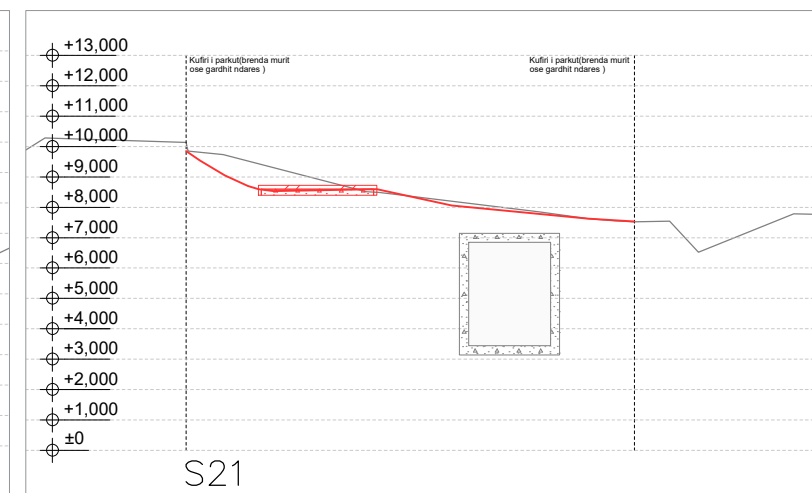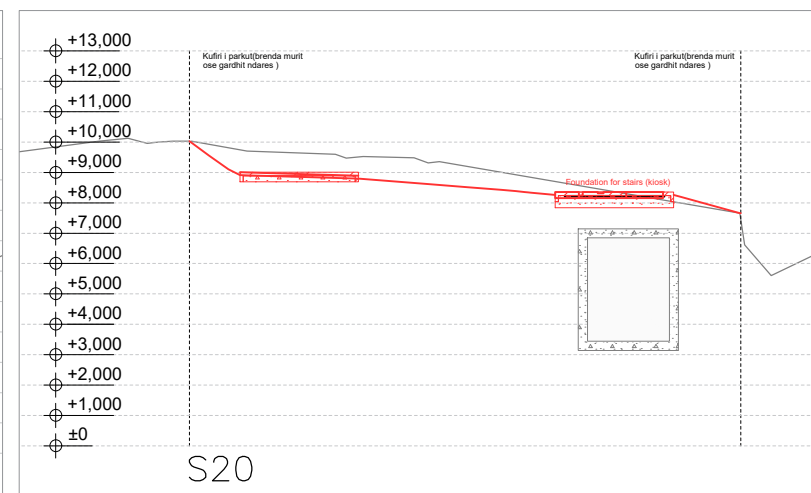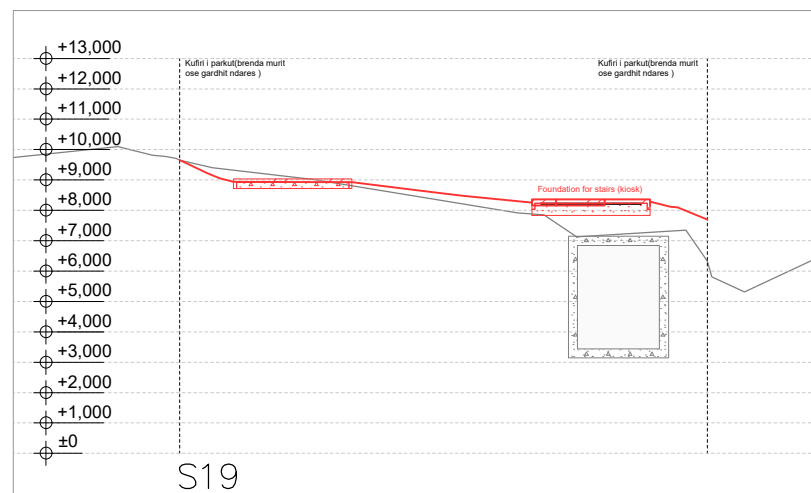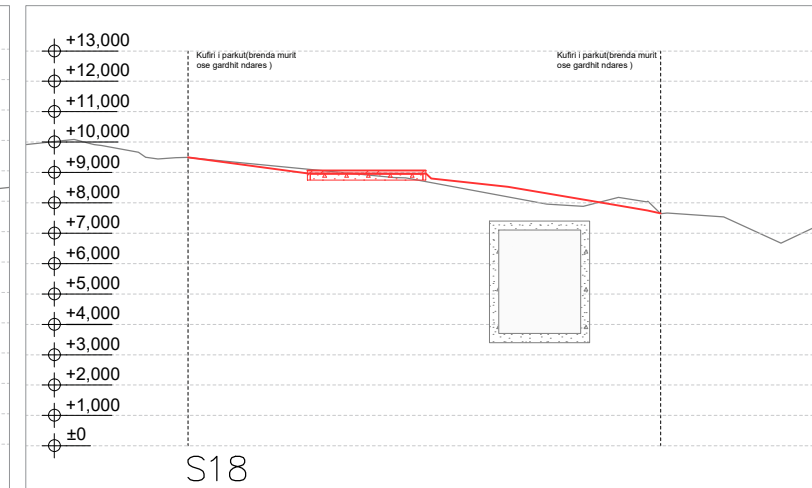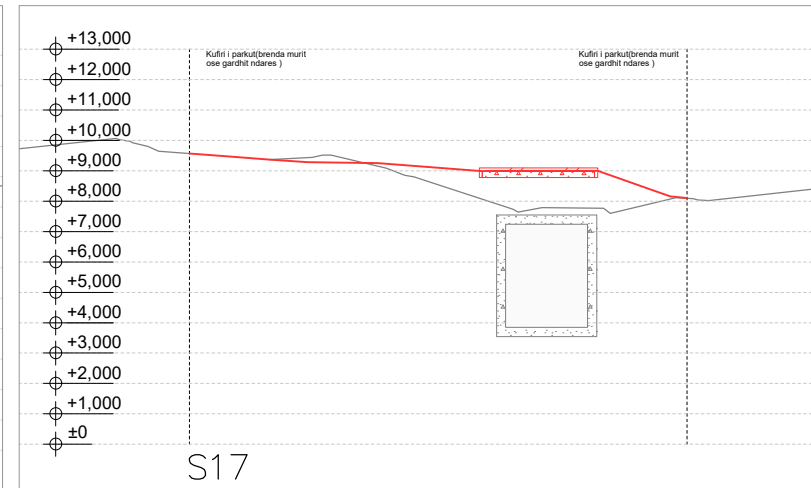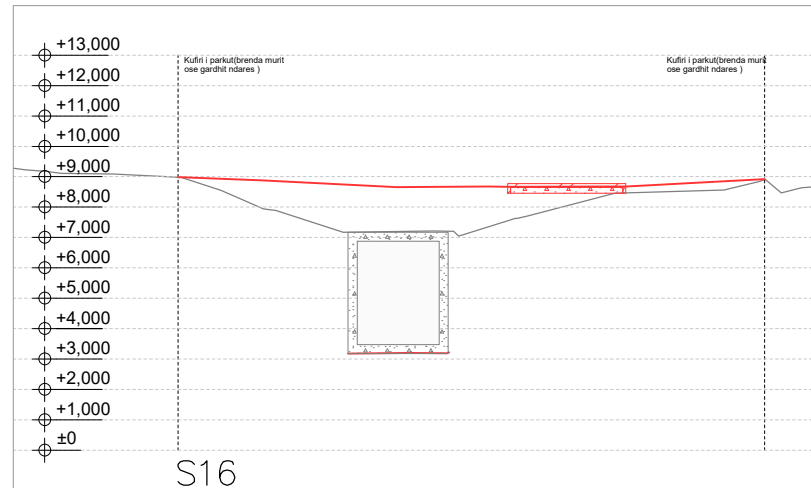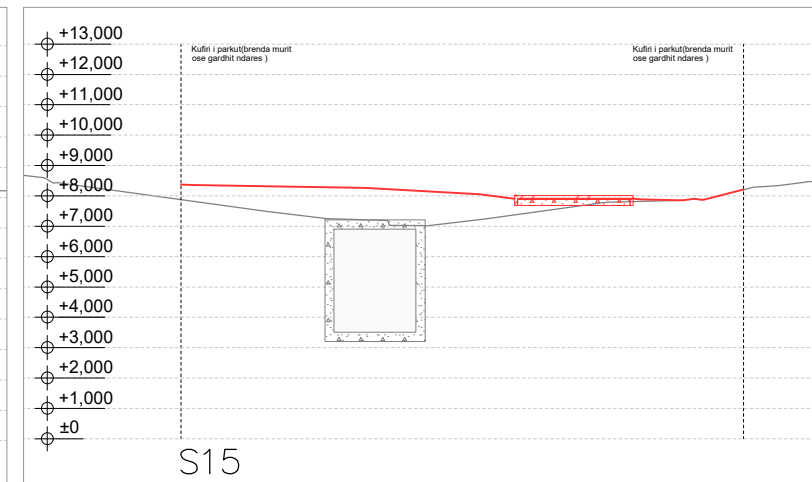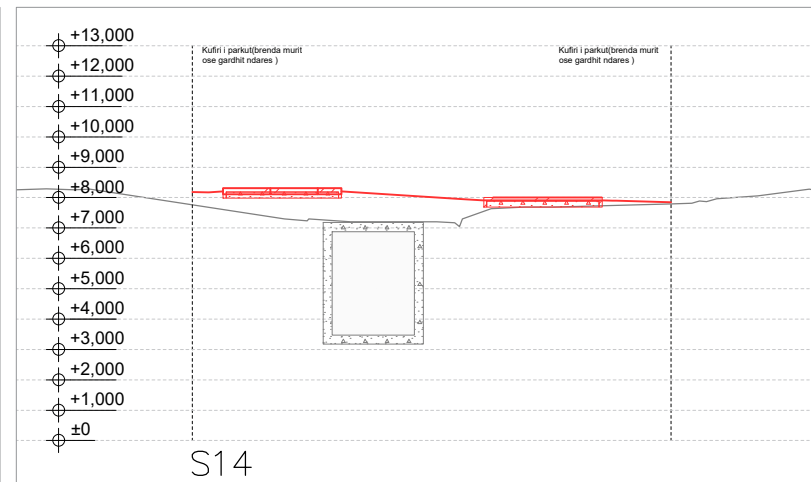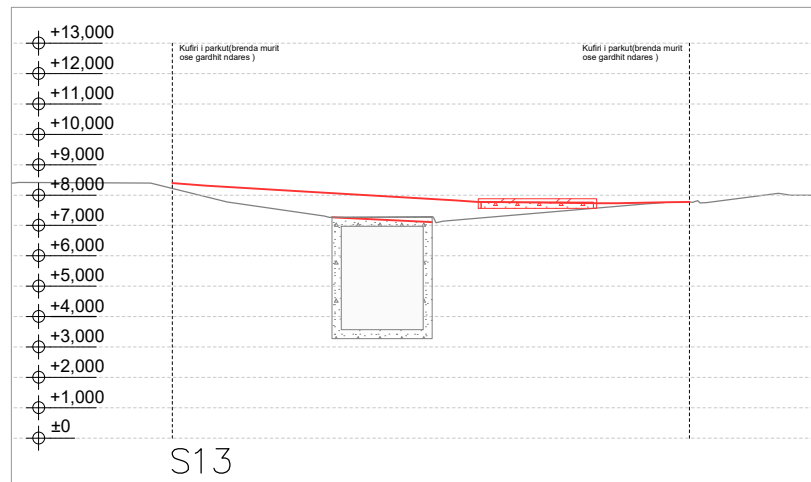


PLANI I PERGJITHSHEM SH 1:3500

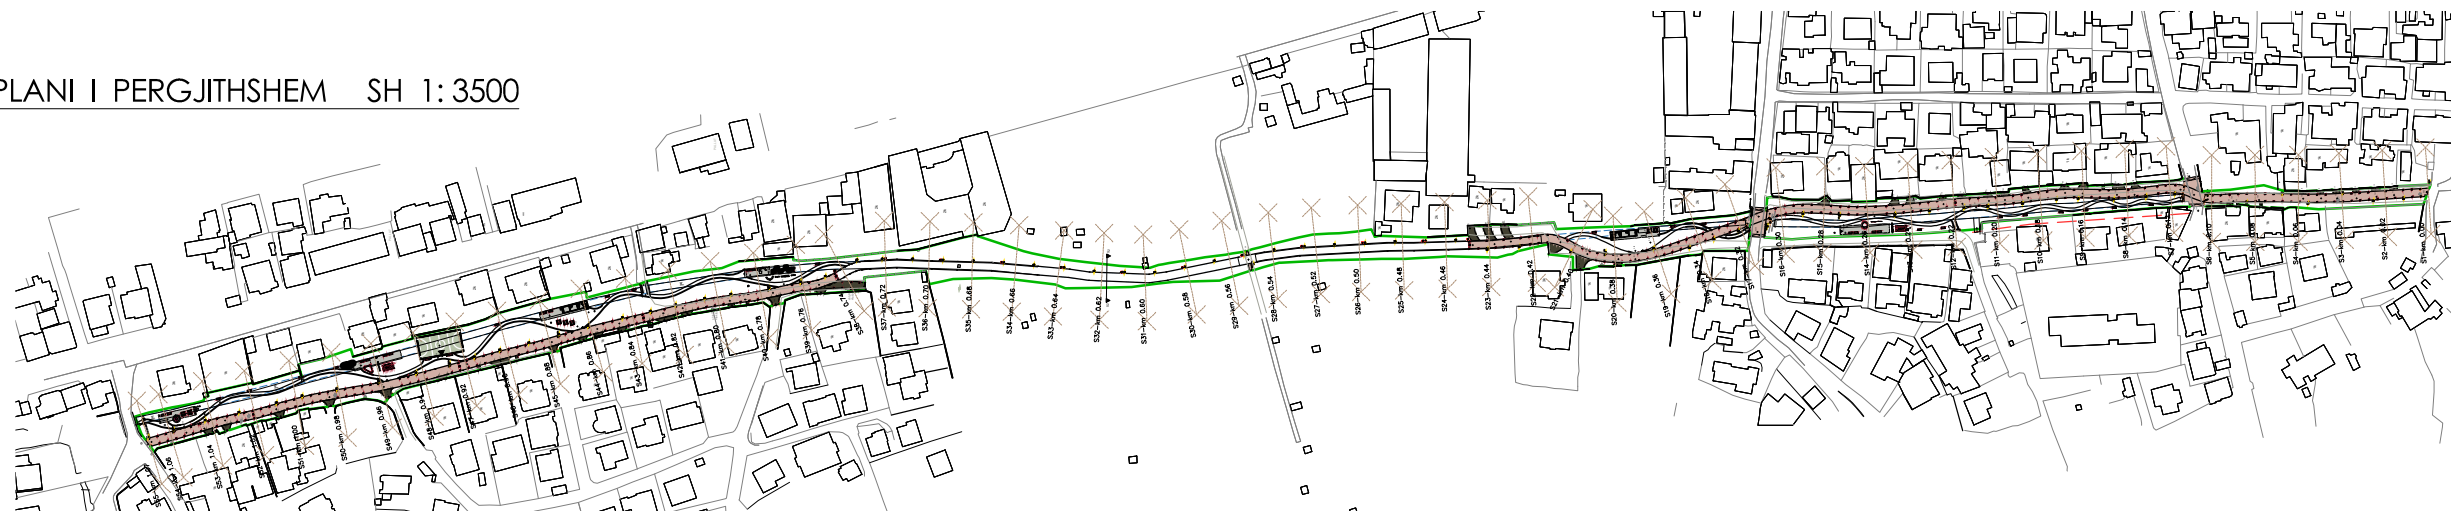

O B J E K T I

"STUDIM PROJEKTIM PARKU URBAN - SPITALLE"

POROSITESI :
BASHKIA DURRES

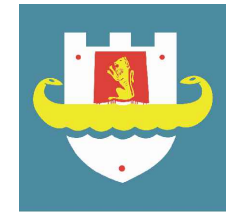

PROJEKTUES :

"IDEAL CONSTRUCTION & PROJECTION"(I.C.P) sh.p.k



"HYDRO-ENG CONSULTING " sh.p.k



Legjenda:

- Konturi i Projektit (Kuota e parkut)
- Konturi i terrenit ekzistues
- Rruga per kalimin e automjeteve sipas projektit
- Kanali ekzistues

GRUPI I PROJEKTIMIT

Drejtuues ligjor	Ing.Alban DAUTAJ	Nr. Licence K.2232/2
Ing.Elektrik	Edmond PALODHI	Nr. Licence E.1552
Ing.Hidroteknik	Evis QYRKU	Nr. Licence K.1829/2
Ing.Hidroteknik	Xhuljana (Sula)DAUTAJ	Nr. Licence K.3161
Ing.Ndertimi	Jani TATI	Nr. Licence K.2752/1
Ing.Topograf	Maksim GEGA	Nr. Licence T.0455/4
Ing.Mekanik	Kristaq PRIFTI	Nr. Licence E.0431/1
Ing.Mjedisi	Shpetim CIKU	Nr. Licence A.2443/ Cert Nr.5077 Prot. date 08.07.2013
Arkitekt	Sidrit Foti PRIFTI	Nr. Licence A.1849/2
Arkitekt	JAMarc JOUBERT	
Arkitekt	Hellmer RAHMS	
Arkitekt	Kees FRITSCHY	
Arkitekt	Jorida GRABOVARI	

FIRMA/VULA










TE DHENA TEKNIKE

FAZA E PROJEKTIT	PROJEKT ZBATIM
TIPI I FLETES	
EMERTIMI I FLETES	Plani i pergjithshem 1:3500


Nr. i fletes **A-02**



PRERJE TERTHORE SH 1:250

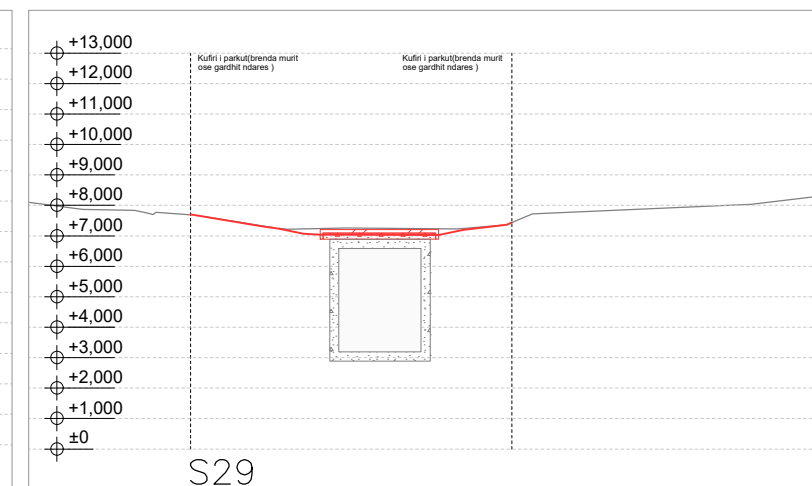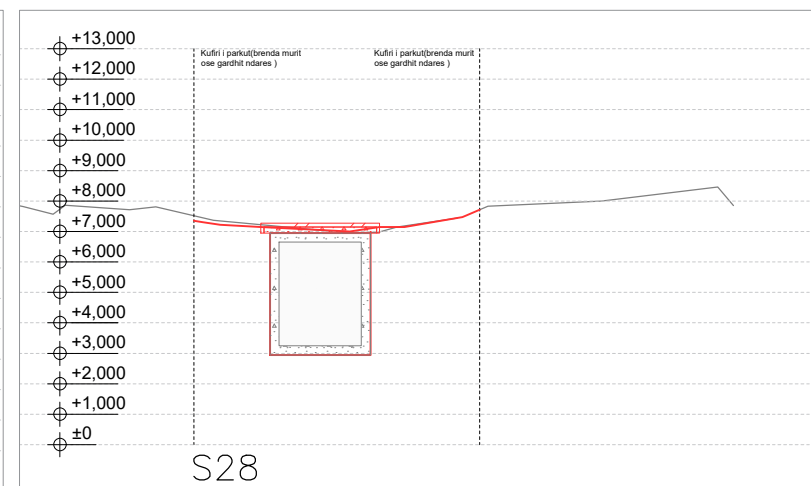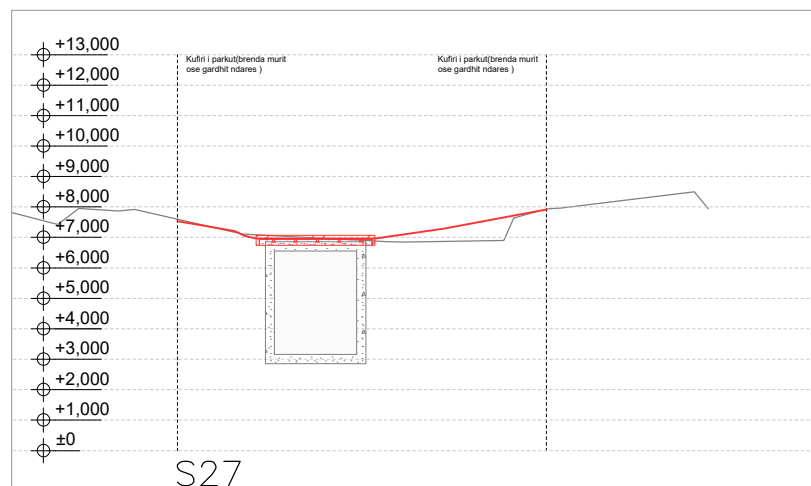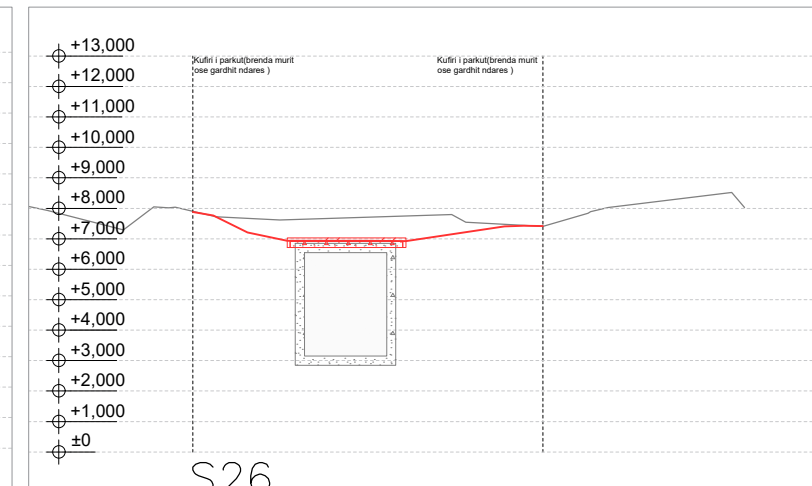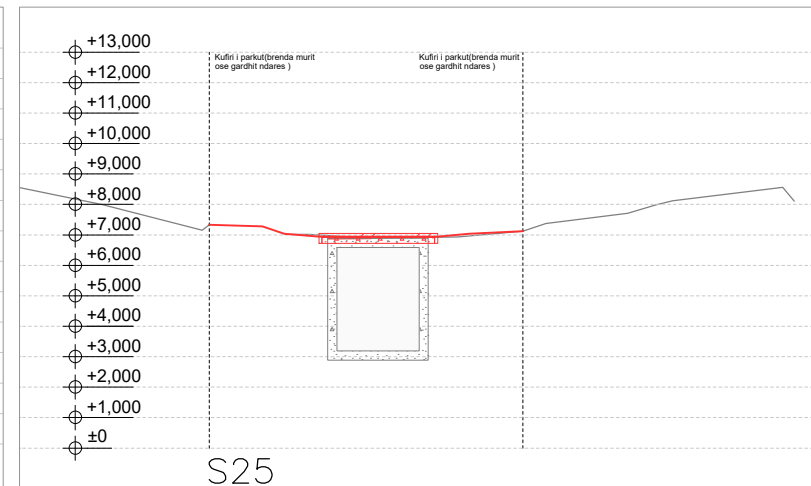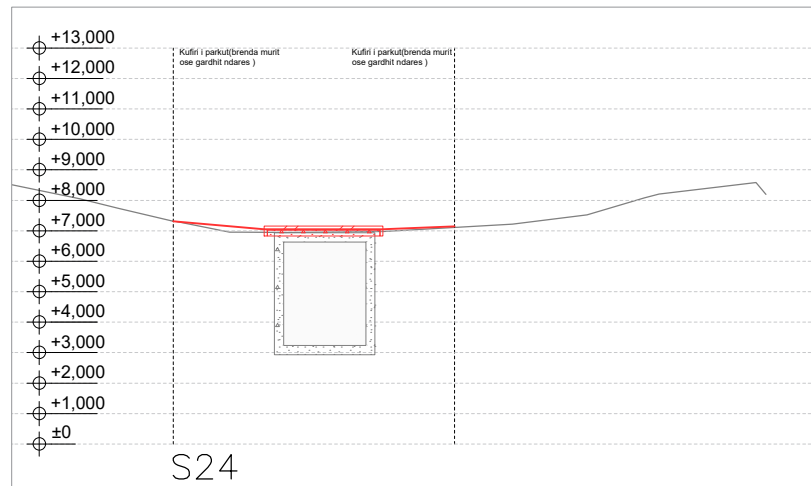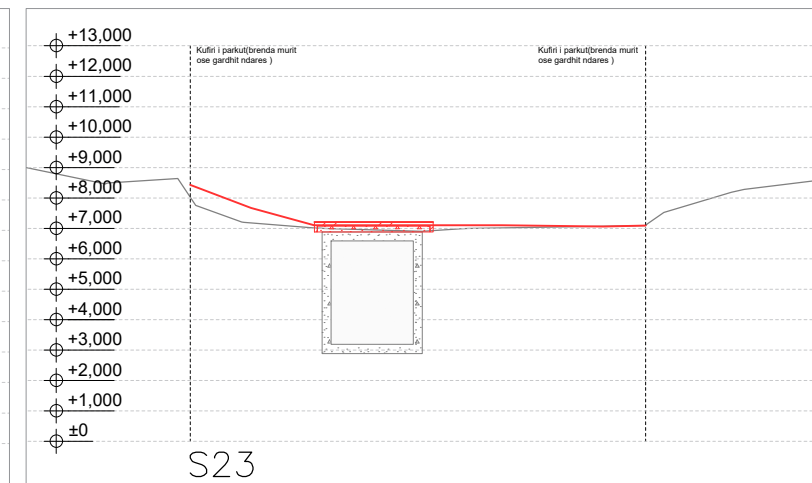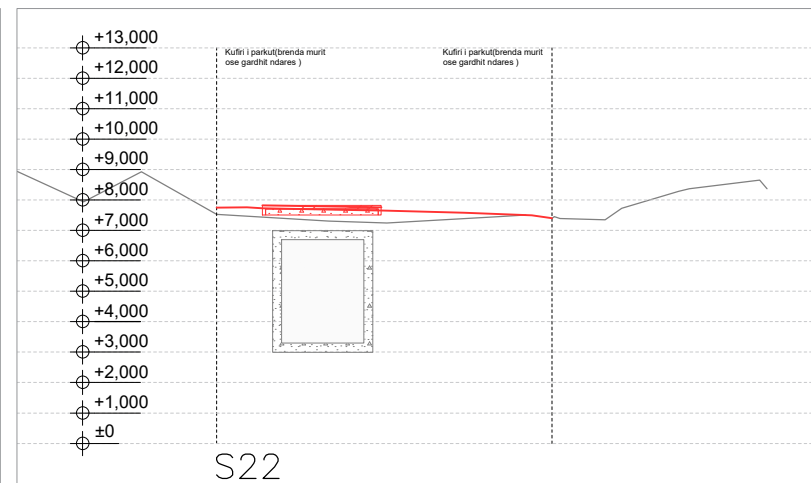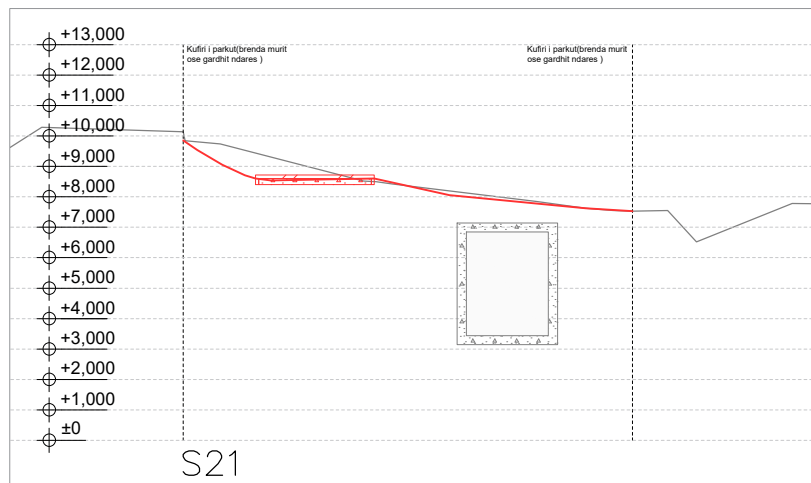


PLANI I PERGJITHSHEM SH 1:3500

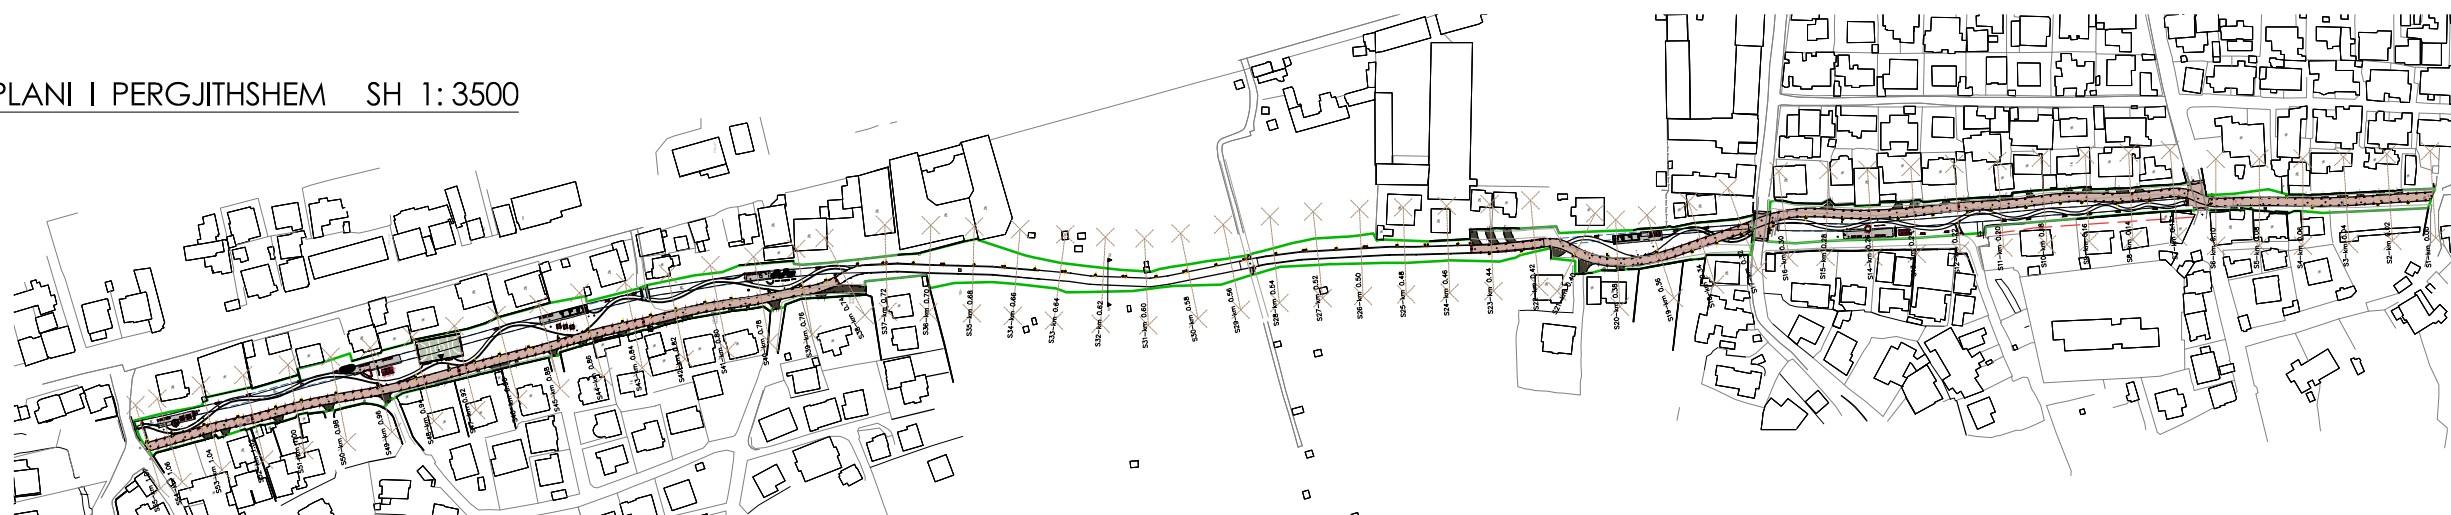

O B J E K T I

"STUDIM PROJEKTIM PARKU URBAN - SPITALLË"

POROSITESI :
BASHKIA DURRES

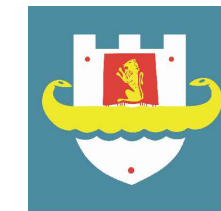

PROJEKTUES :

"IDEAL CONSTRUCTION & PROJECTION"(I.C.P) sh.p.k



"HYDRO-ENG CONSULTING" sh.p.k



Legjenda:

- Konturi i Projektit (Kuota e parkut)
- Konturi i terrenit ekzistues
- ▭ Rruga per kalimin e automjeteve sipas projektit
- Kanali ekzistues

GRUPI I PROJEKTIMIT

Drejtes ligjor	Ing.Alban DAUTAJ	Nr. Licence K.2232/2
Ing.Elektrik	Edmond PALODHI	Nr. Licence E.1552
Ing.Hidroteknik	Evis QYRKU	Nr. Licence K.1829/2
Ing.Hidroteknik	Xhuljana (Sula)DAUTAJ	Nr. Licence K.3161
Ing.Ndertimi	Jani TATI	Nr. Licence K.2752/1
Ing.Topograf	Maksim GEGA	Nr. Licence T.0455/4
Ing.Mekanik	Kristaq PRIFTI	Nr. Licence E.0431/1
Ing.Mjedisi	Shpetim CIKU	Nr. Licence A.2443/ Cert Nr.5077 Prot, date 08.07.2013
Arkitekt	Sidrit Foti PRIFTI	Nr. Licence A.1849/2
Arkitekt	J.A.Marc JOUBERT	
Arkitekt	Hellmer RAHMS	
Arkitekt	Kees FRITSCHY	
Arkitekt	Jorida GRABOVARI	

FIRMA/VULA










TE DHENA TEKNIKE

FAZA E PROJEKTIT	PROJEKT ZBATIM
TIPI I FLETES	
EMERTIMI I FLETES	Plani i pergjithshem 1:3500


Nr. i fletes **A-03**



PRERJE TERTHORE SH 1:250

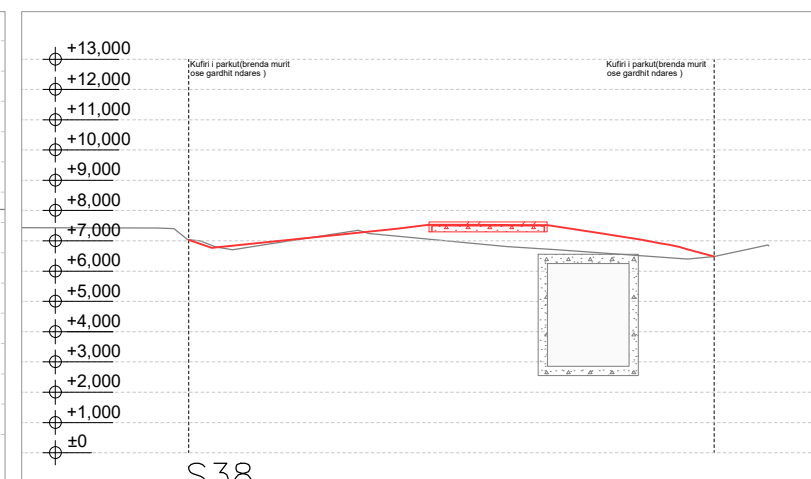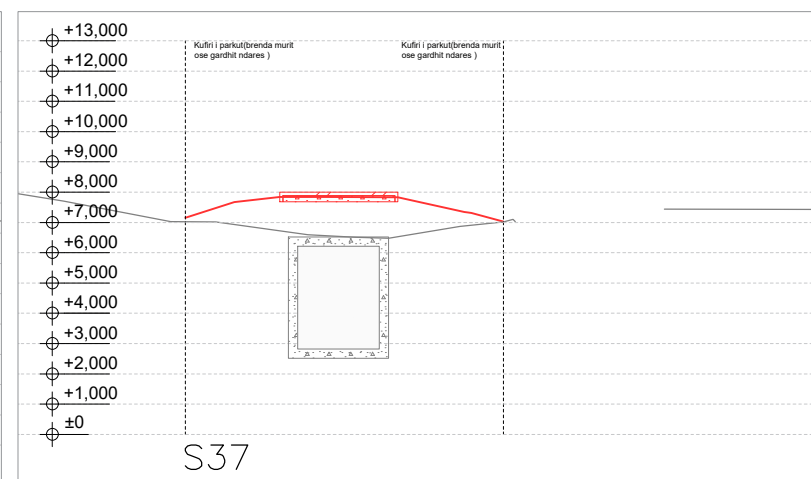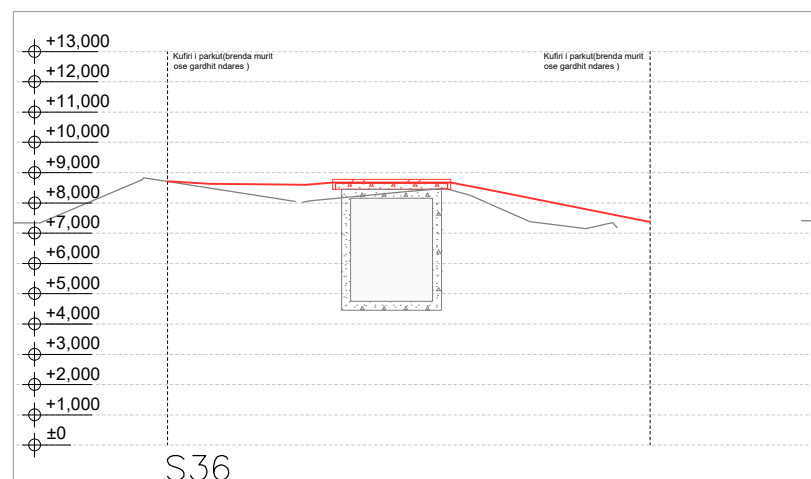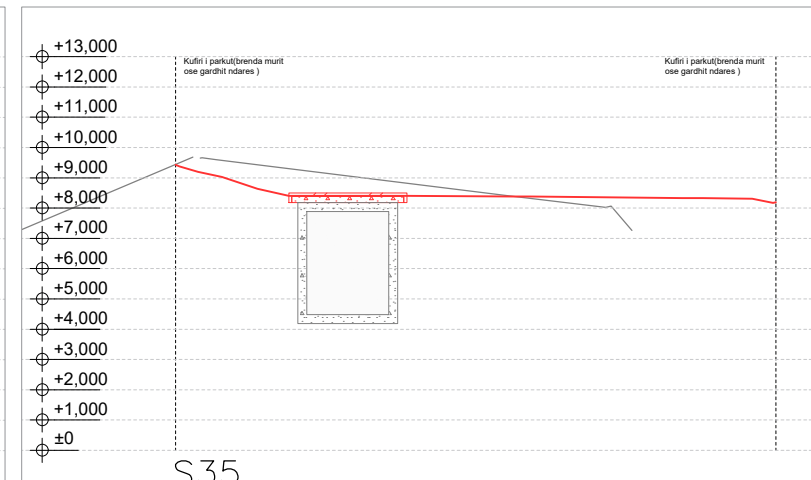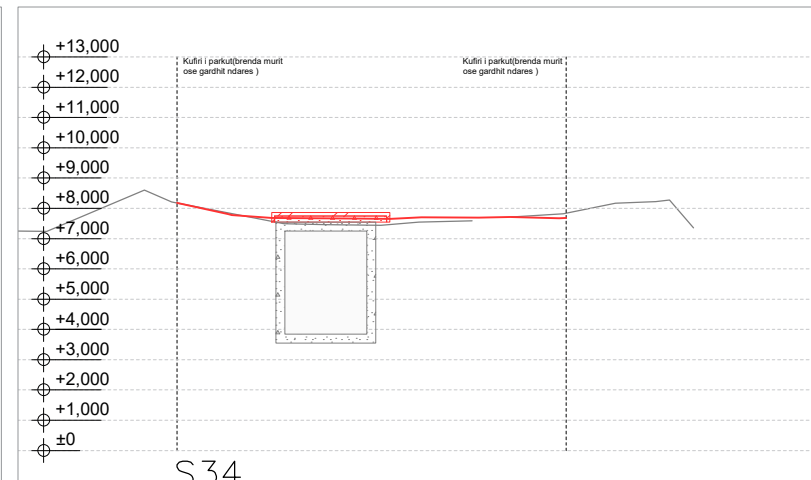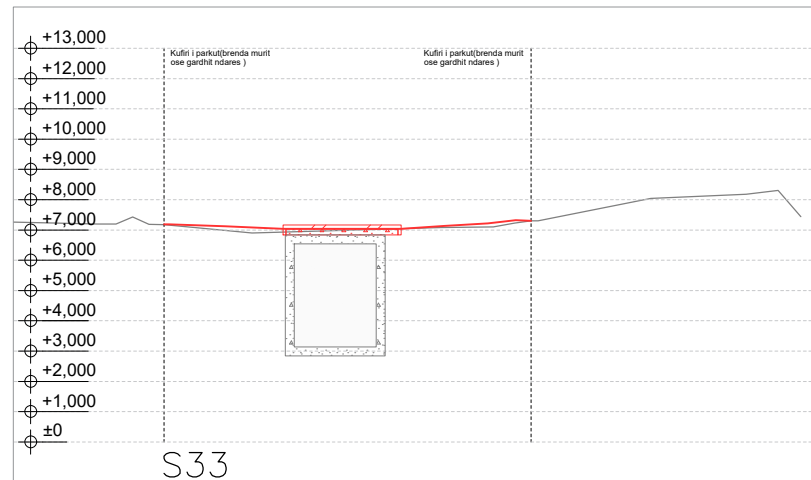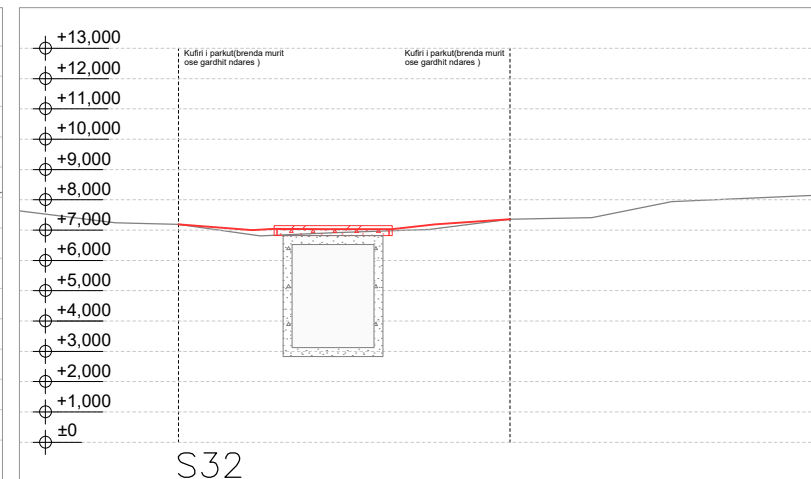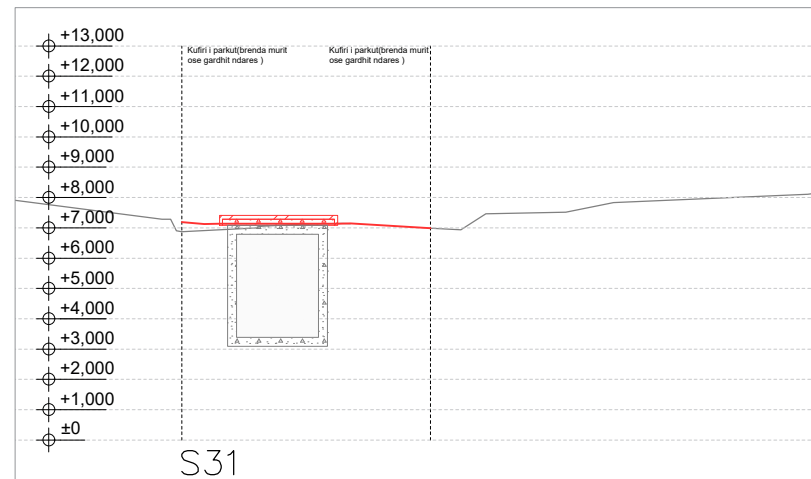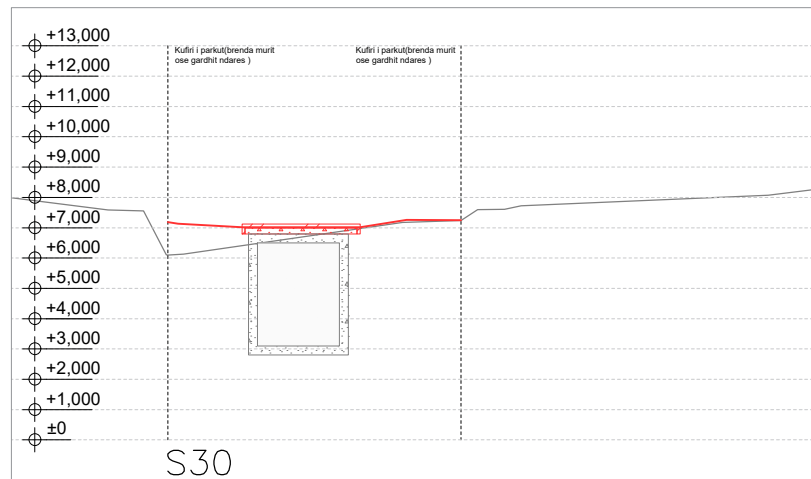

PLANI I PERGJITHSHEM SH 1:3500

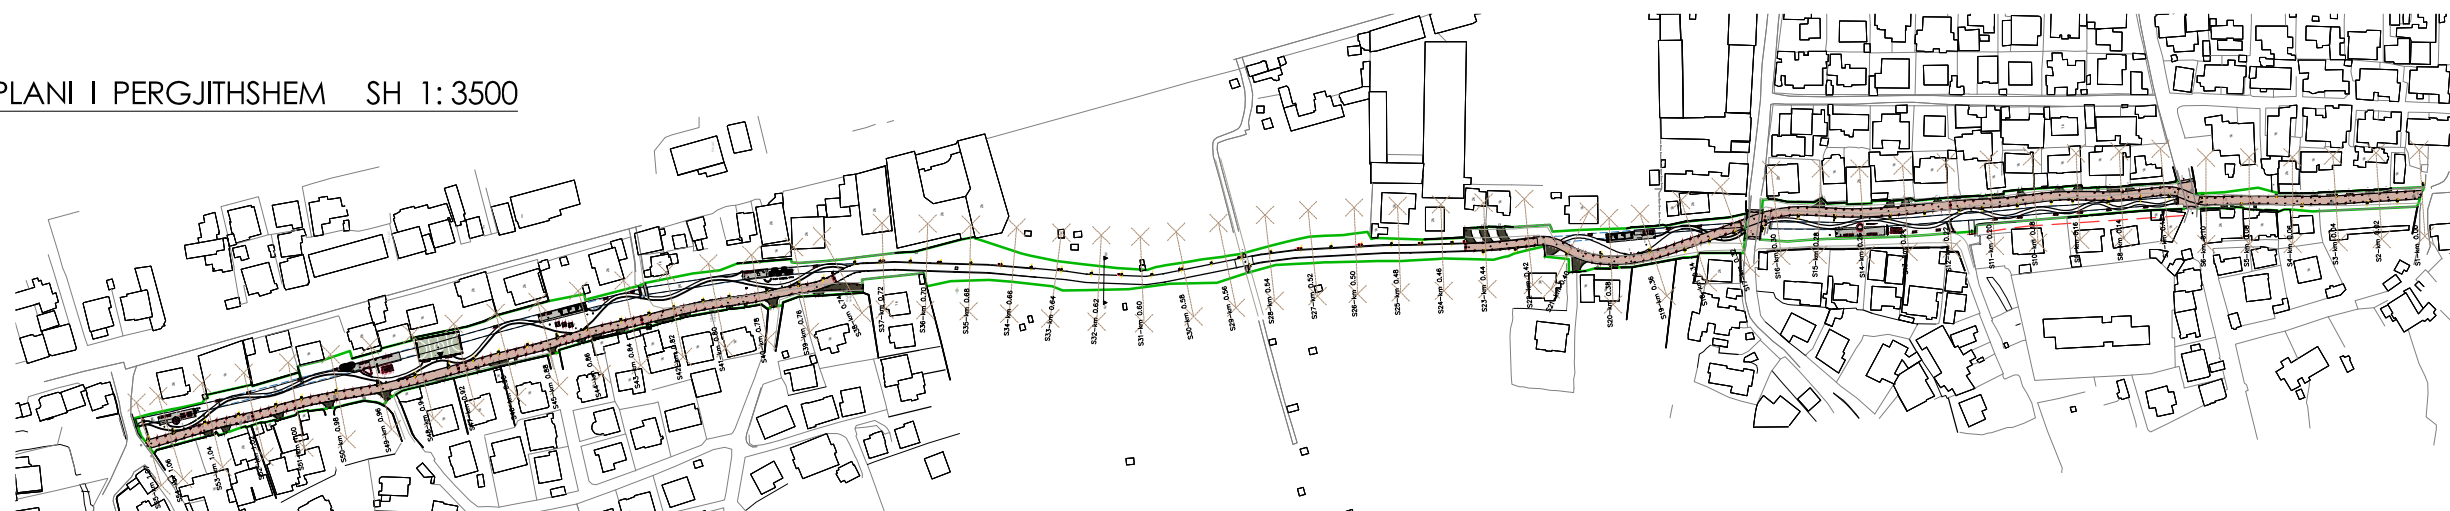


O B J E K T I

"STUDIM PROJEKTIM PARKU URBAN - SPITALLE"

POROSITESI :

BASHKIA DURRES

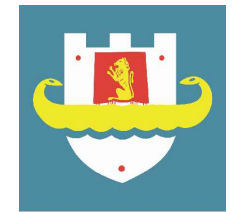

PROJEKTUES :

"IDEAL CONSTRUCTION & PROJECTION"(I.C.P) sh.p.k



"HYDRO-ENG CONSULTING " sh.p.k



Legjenda:

- Konturi i Projektit (Kuota e parkut)
- Konturi i terrenit ekzistues
- Rruga per kalimin e automjeteve sipas projektit
- Kanali ekzistues

GRUPI I PROJEKTIMIT

Drejtuues ligjor	Ing.Alban DAUTAJ	Nr. Licence K.2232/2
Ing.Elektrik	Edmond PALODHI	Nr. Licence E.1552
Ing.Hidroteknik	Evis QYRKU	Nr. Licence K.1829/2
Ing.Hidroteknik	Xhuljana (Sula)DAUTAJ	Nr. Licence K.3161
Ing.Ndertimi	Jani TATI	Nr. Licence K.2752/1
Ing.Topograf	Maksim GEGA	Nr. Licence T.0455/4
Ing.Mekanik	Kristaq PRIFTI	Nr. Licence E.0431/1
Ing.Mjedisi	Shpetim CIKU	Nr. Licence A.2443/ Cert Nr.5077 Prot. date 08.07.2013
Arkitekt	Sidrit Foti PRIFTI	Nr. Licence A.1849/2
Arkitekt	JA.Marc JOUBERT	
Arkitekt	Hellmer RAHMS	
Arkitekt	Kees FRITSCHY	
Arkitekt	Jorida GRABOVARI	

FIRMA/VULA










TE DHENA TEKNIKE

FAZA E PROJEKTIT	PROJEKT ZBATIM
TIPI I FLETES	
EMERTIMI I FLETES	Plani i pergjithshem 1:3500


Nr. i fletes **A-04**



PRERJE TERTHORE SH 1:250

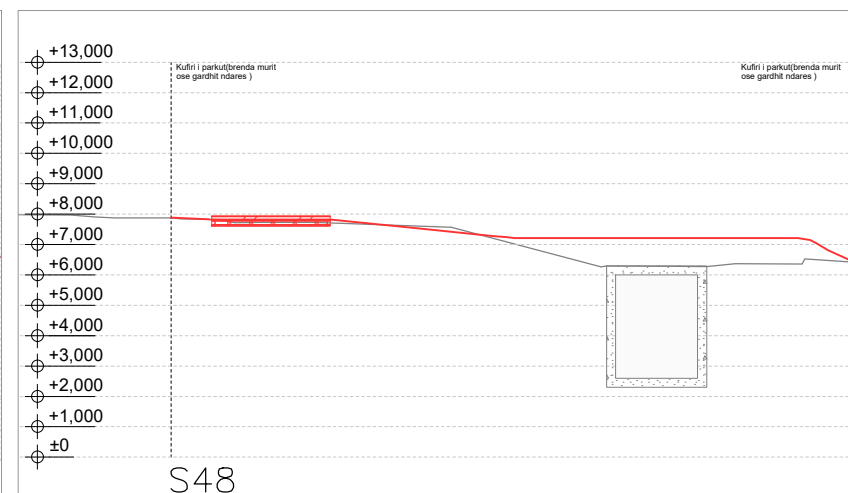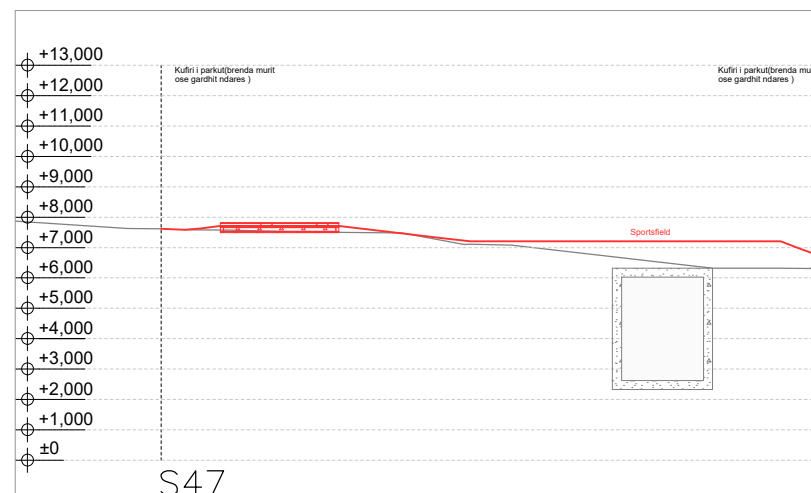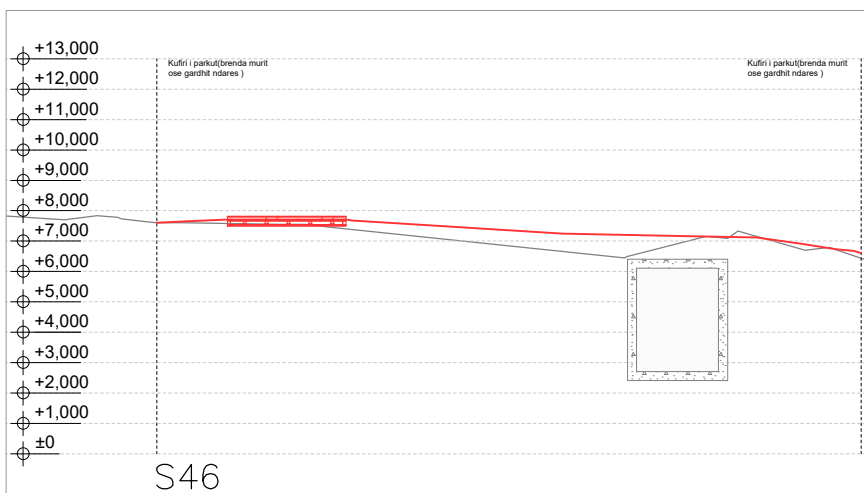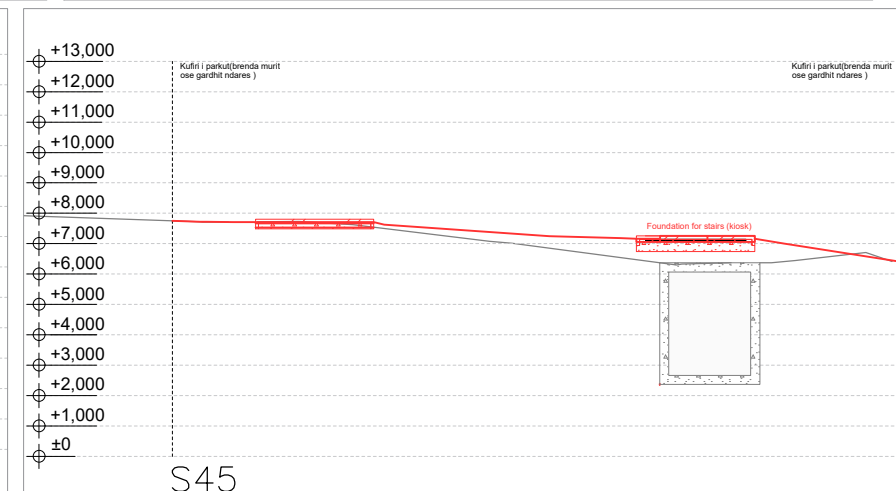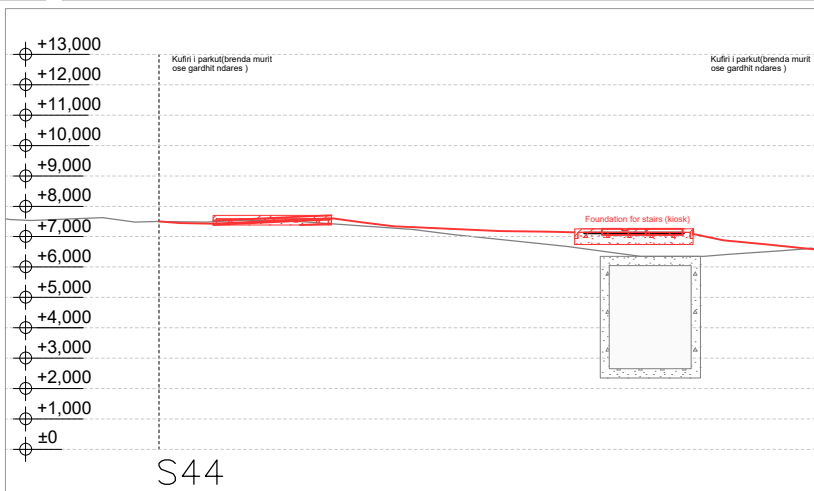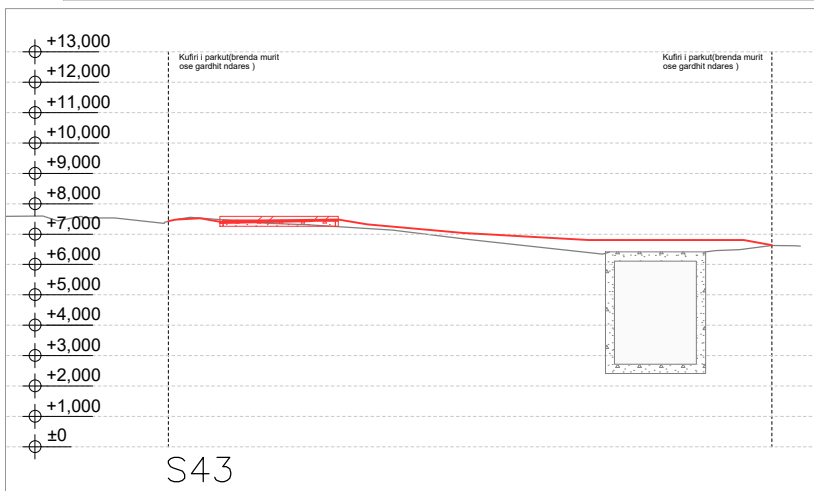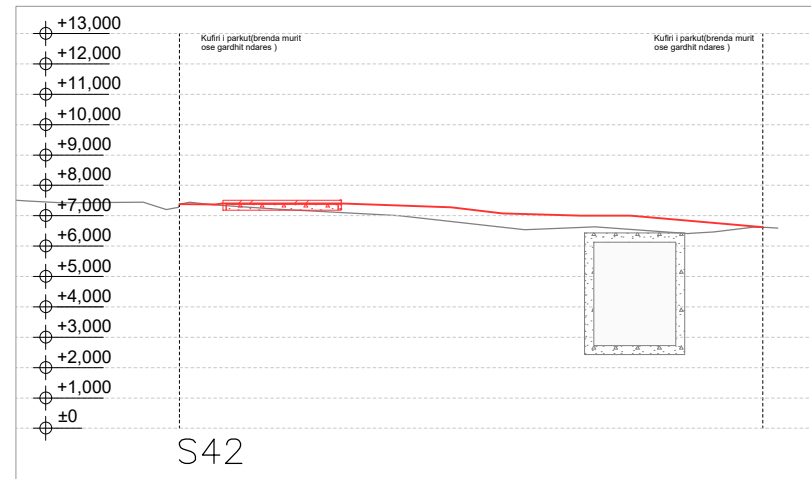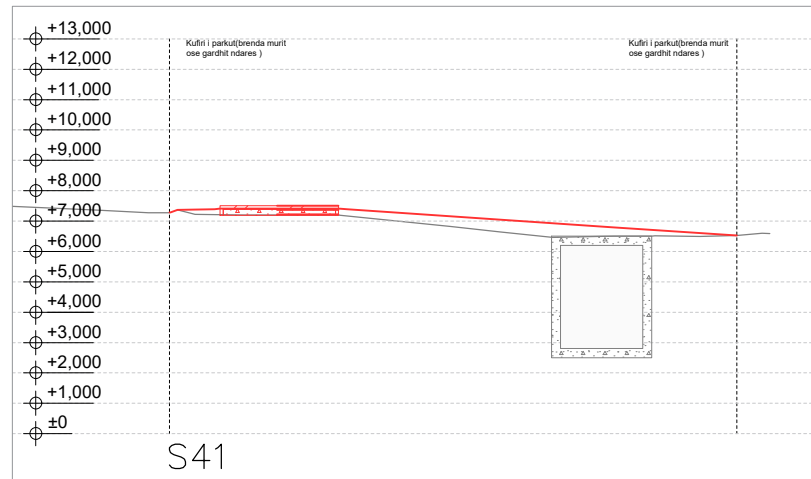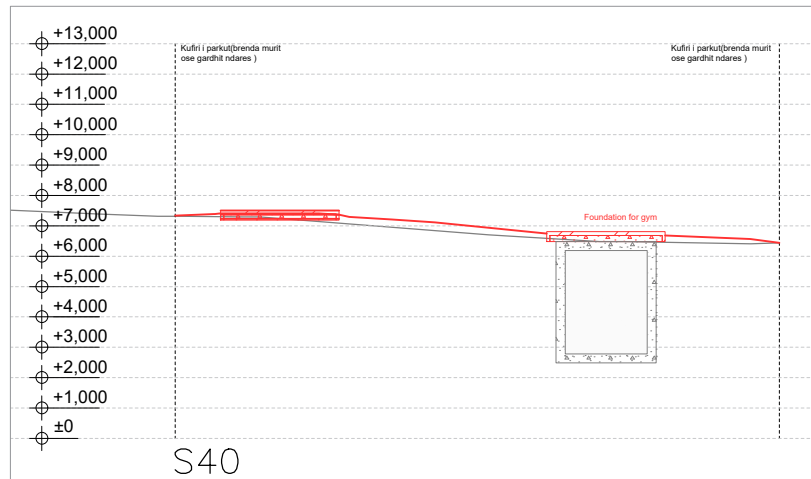

PLANI I PERGJITHSHEM SH 1:3500

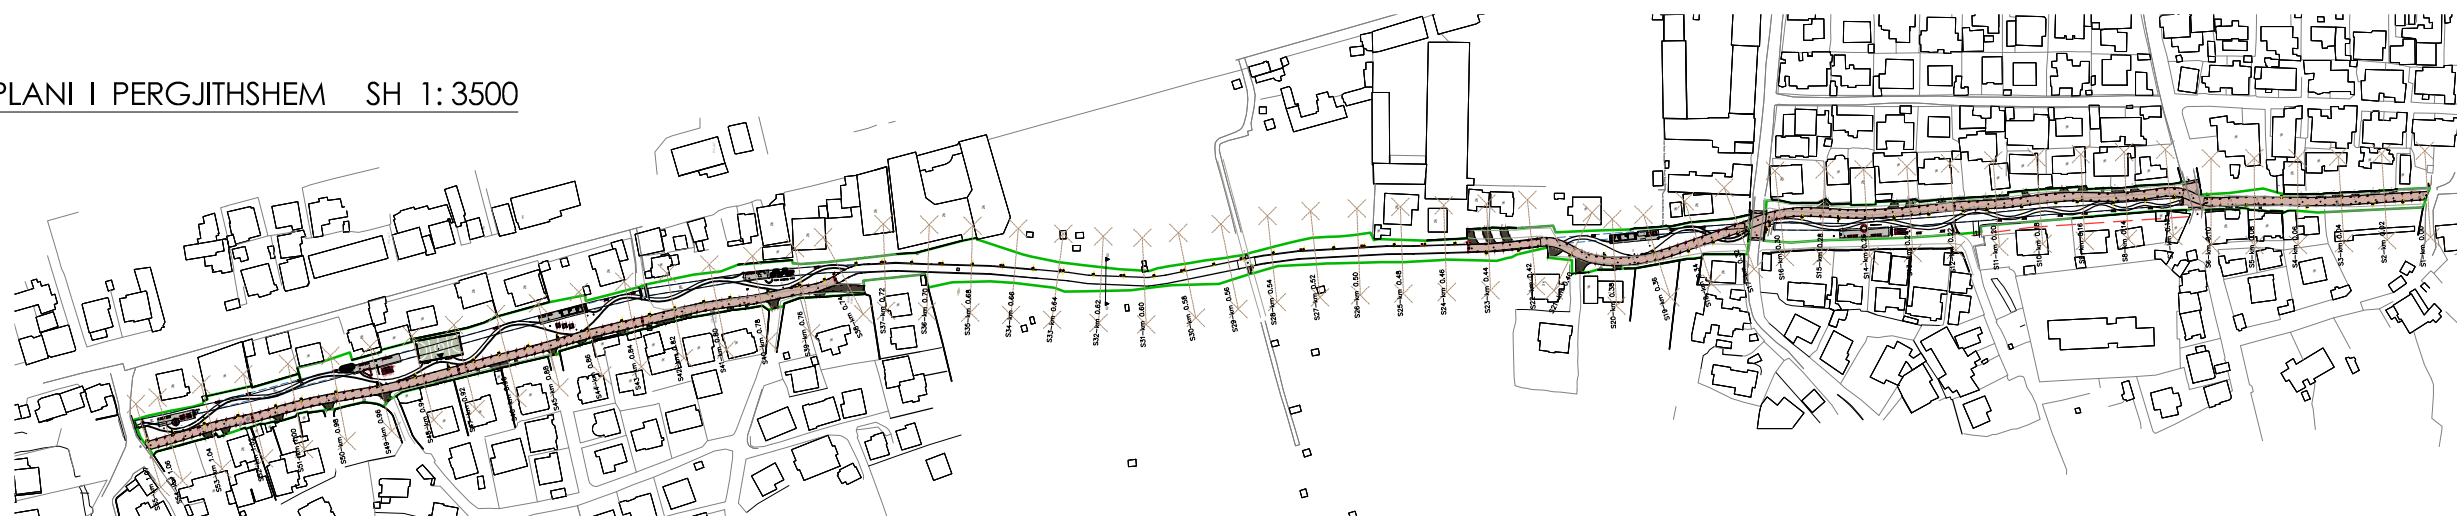


O B J E K T I

"STUDIM PROJEKTIM PARKU URBAN - SPITALLË"

POROSITESI :

BASHKIA DURRES

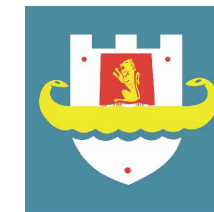

PROJEKTUES :

"IDEAL CONSTRUCTION & PROJECTION"(I.C.P) sh.p.k



"HYDRO-ENG CONSULTING " sh.p.k



Legjenda:

- Konturi i Projektit (Kuota e parkut)
- Konturi i terrenit ekzistues
- Rruga per kalimin e automjeteve sipas projektit
- Kanali ekzistues

GRUPI I PROJEKTIMIT

Drejtes ligjor	Ing.Alban DAUTAJ	Nr. Licence K.2232/2
Ing.Elektrik	Edmond PALODHI	Nr. Licence E.1552
Ing.Hidroteknik	Evis QYRKU	Nr. Licence K.1829/2
Ing.Hidroteknik	Xhuljana (Sula)DAUTAJ	Nr. Licence K.3161
Ing.Ndertimi	Jani TATI	Nr. Licence K.2752/1
Ing.Topograf	Maksim GEGA	Nr. Licence T.0455/4
Ing.Mekanik	Kristaq PRIFTI	Nr. Licence E.0431/1
Ing.Mjedisi	Shpetim CIKU	Nr. Licence A.2443/ Cert Nr.5077 Prot. date 08.07.2013
Arkitekt	Sidrit Foti PRIFTI	Nr. Licence A.1849/2
Arkitekt	JA.Marc JOUBERT	
Arkitekt	Hellmer RAHMS	
Arkitekt	Kees FRITSCHY	
Arkitekt	Jorida GRABOVARI	

FIRMA/VULA








TE DHENA TEKNIKE

FAZA E PROJEKTIT	PROJEKT ZBATIM
TIPI I FLETES	
EMERTIMI I FLETES	Plani i pergjithshem 1:3500


Nr. i fletes **A-05**



PRERJE TERTHORE SH 1:250

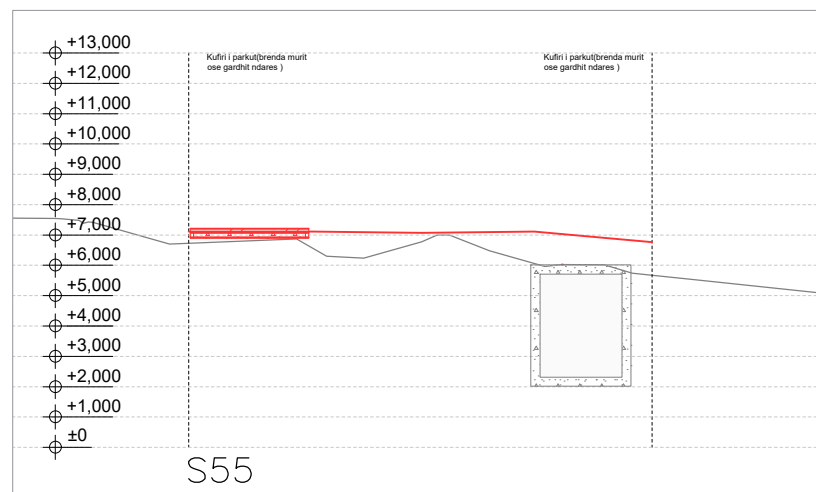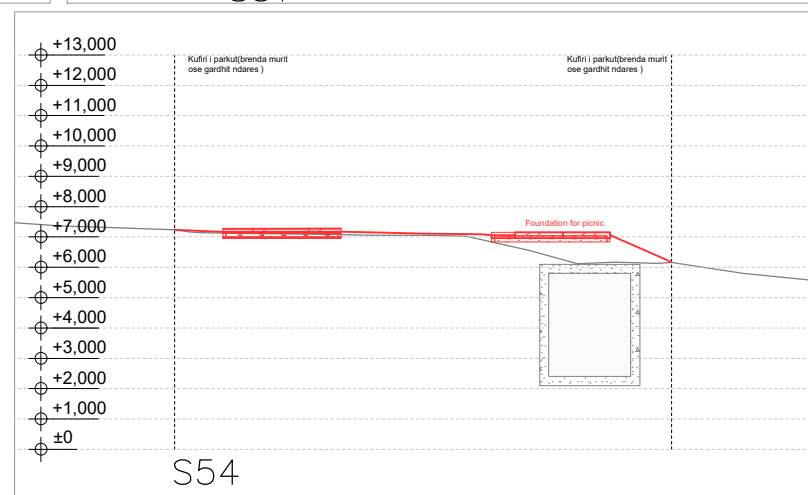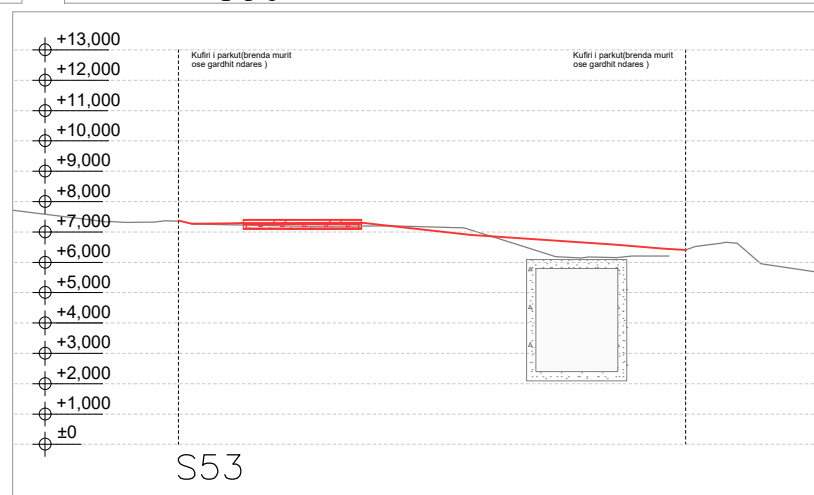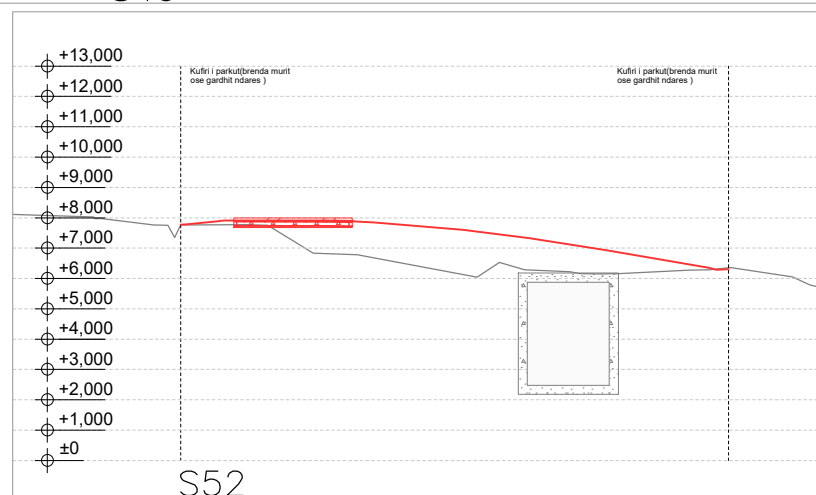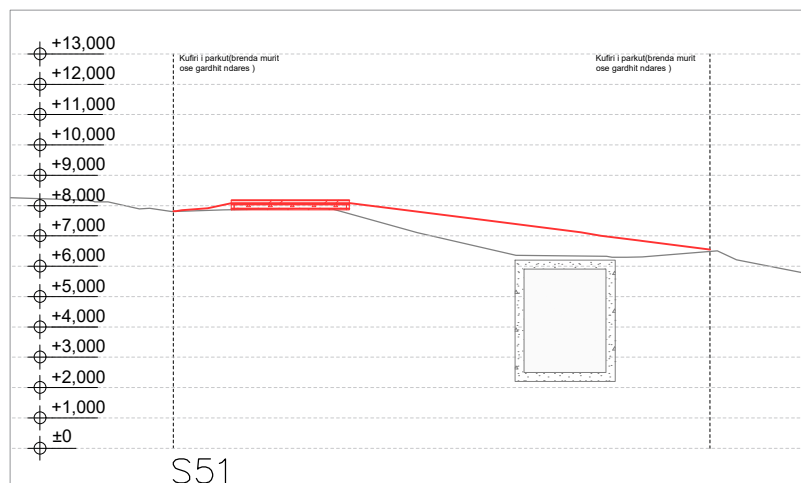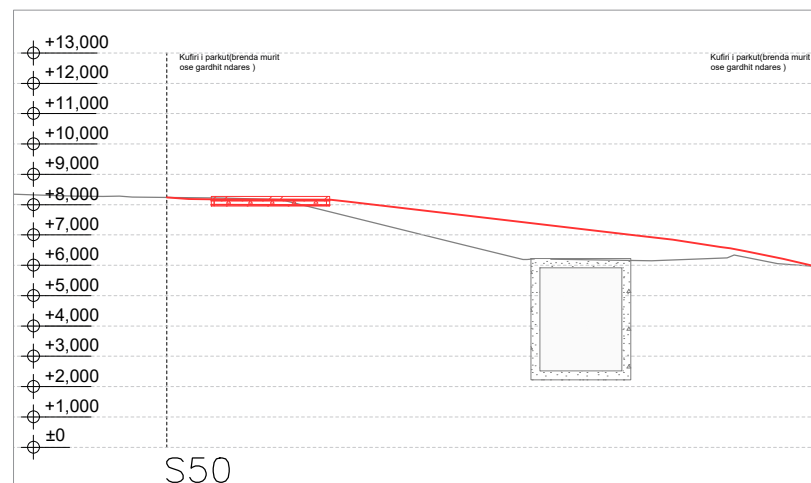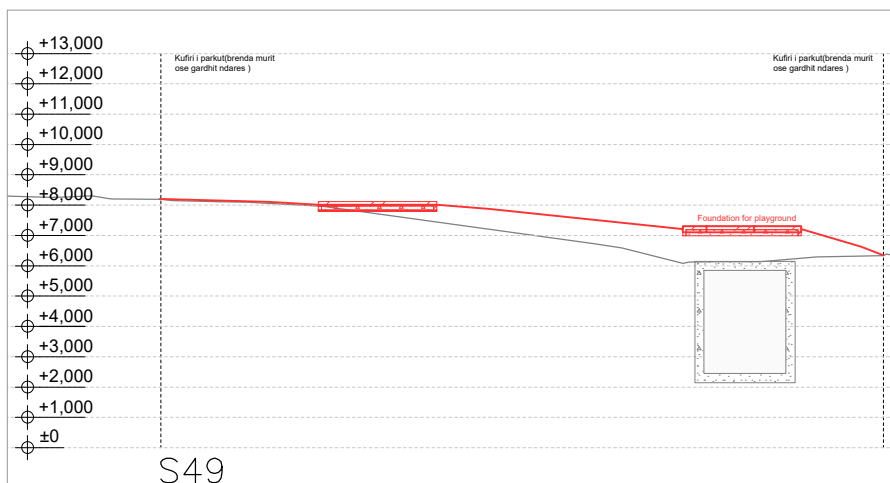

PLANI I PERGJITHSHEM SH 1:3500

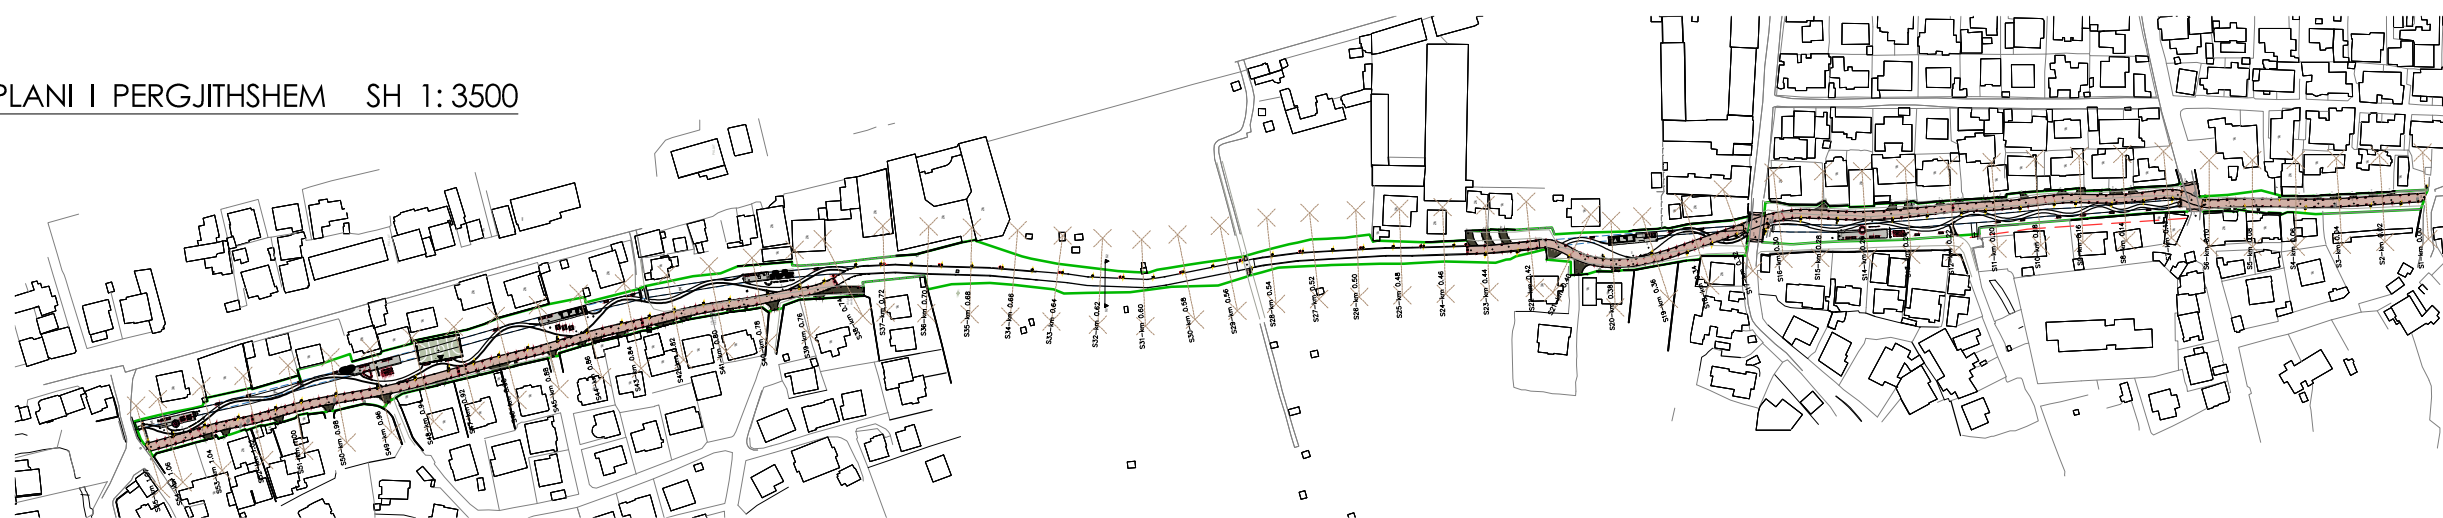


O B J E K T I

"STUDIM PROJEKTIM PARKU URBAN - SPITALLË"

POROSITESI :

BASHKIA DURRES

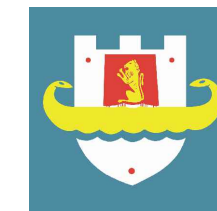

PROJEKTUES :

"IDEAL CONSTRUCTION & PROJECTION"(I.C.P) sh.p.k



"HYDRO-ENG CONSULTING " sh.p.k



Legjenda:

- Konturi i Projektit (Kuota e parkut)
- Konturi i terrenit ekzistues
- - - Rruga per kalimin e automjeteve sipas projektit
- Kanali ekzistues

GRUPI I PROJEKTIMIT

Drejtes ligjor	Ing.Alban DAUTAJ	Nr. Licence K.2232/2
Ing.Elektrik	Edmond PALODHI	Nr. Licence E.1552
Ing.Hidroteknik	Evis QYRKU	Nr. Licence K.1829/2
Ing.Hidroteknik	Xhuljana (Sula)DAUTAJ	Nr. Licence K.3161
Ing.Ndertimi	Jani TATI	Nr. Licence K.2752/1
Ing.Topograf	Maksim GEGA	Nr. Licence T.0455/4
Ing.Mekanik	Kristaq PRIFTI	Nr. Licence E.0431/1
Ing.Mjedisi	Shpetim CIKU	Nr. Licence A.2443/ Cert Nr.5077 Prot, date 08.07.2013
Arkitekt	Sidrit Foti PRIFTI	Nr. Licence A.1849/2
Arkitekt	JA.Marc JOUBERT	
Arkitekt	Hellmer RAHMS	
Arkitekt	Kees FRITSCHY	
Arkitekt	Jorida GRABOVARI	

FIRMA/VULA









TE DHENA TEKNIKE

FAZA E PROJEKTIT	PROJEKT ZBATIM
TIPI I FLETES	
EMERTIMI I FLETES	Plani i pergjithshem 1:3500


Nr. i fletes **A-06**



LLOGARITJA E VOLUMEVE GERMIM/MBUSHJE SH 1:250

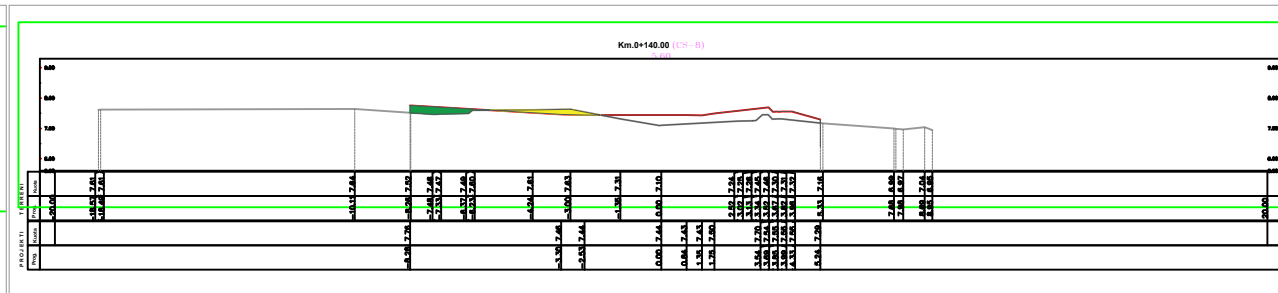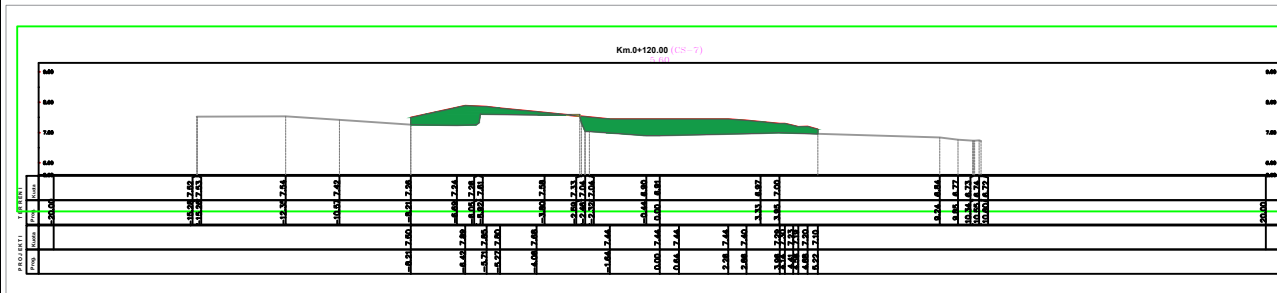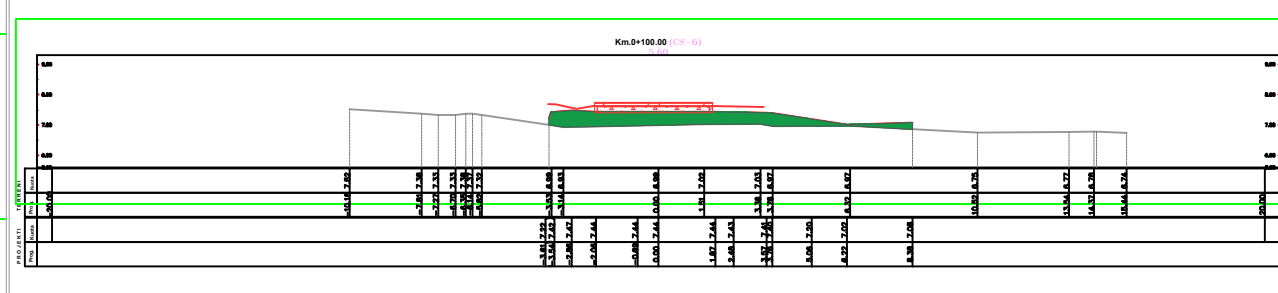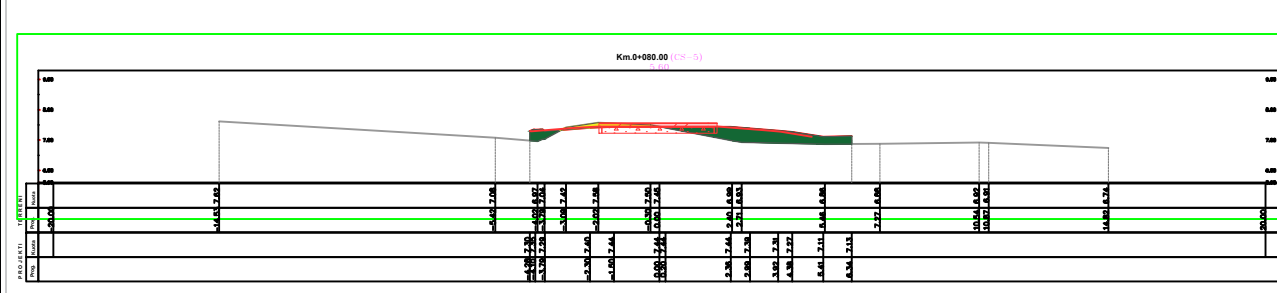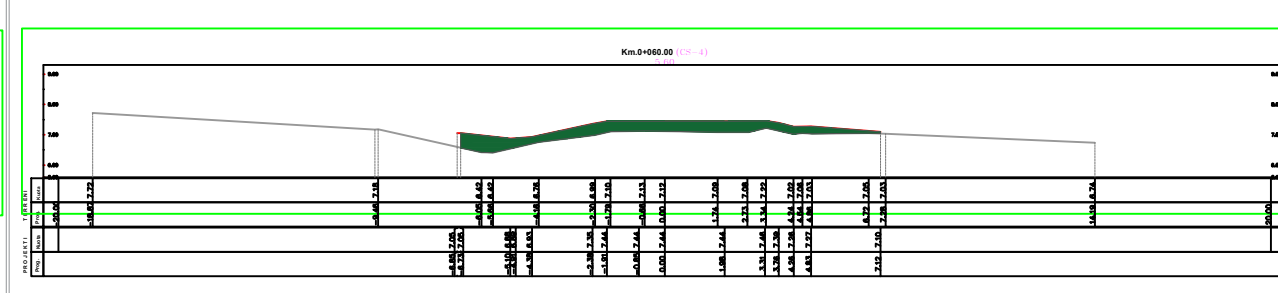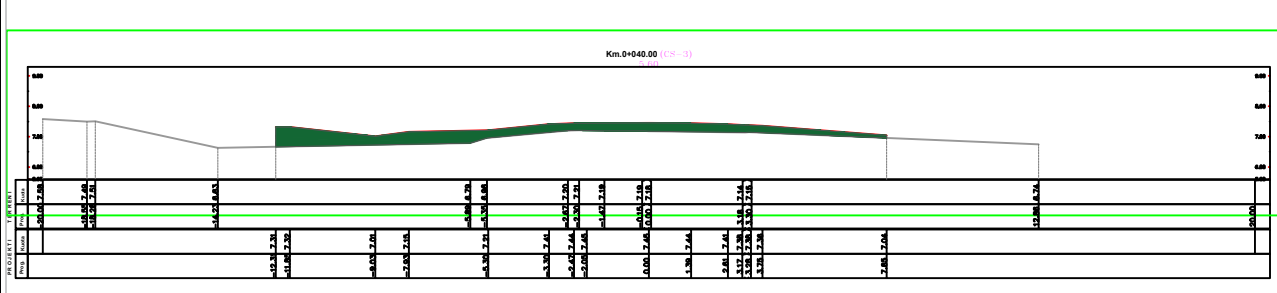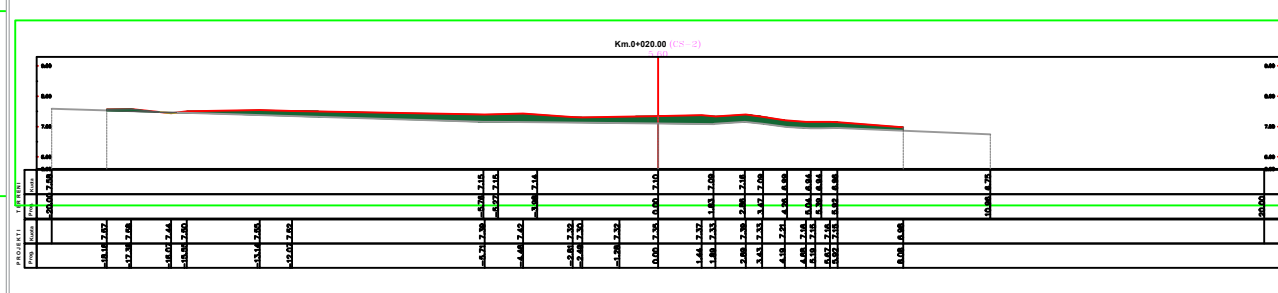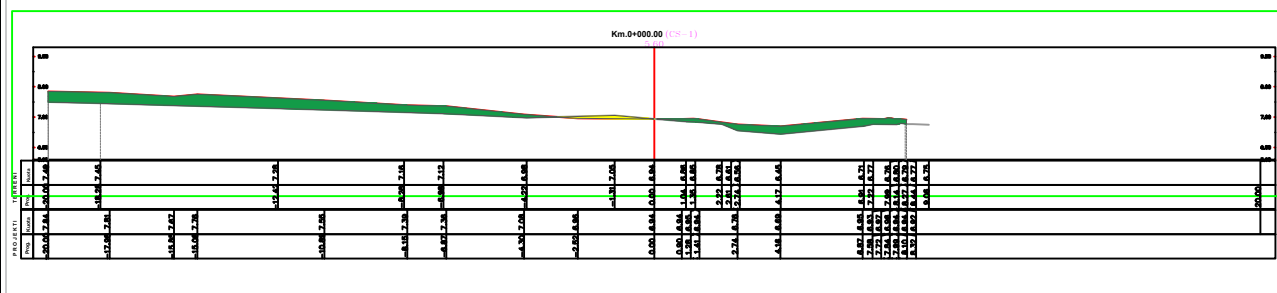


PLANI I PERGJITHSHEM SH 1:3500

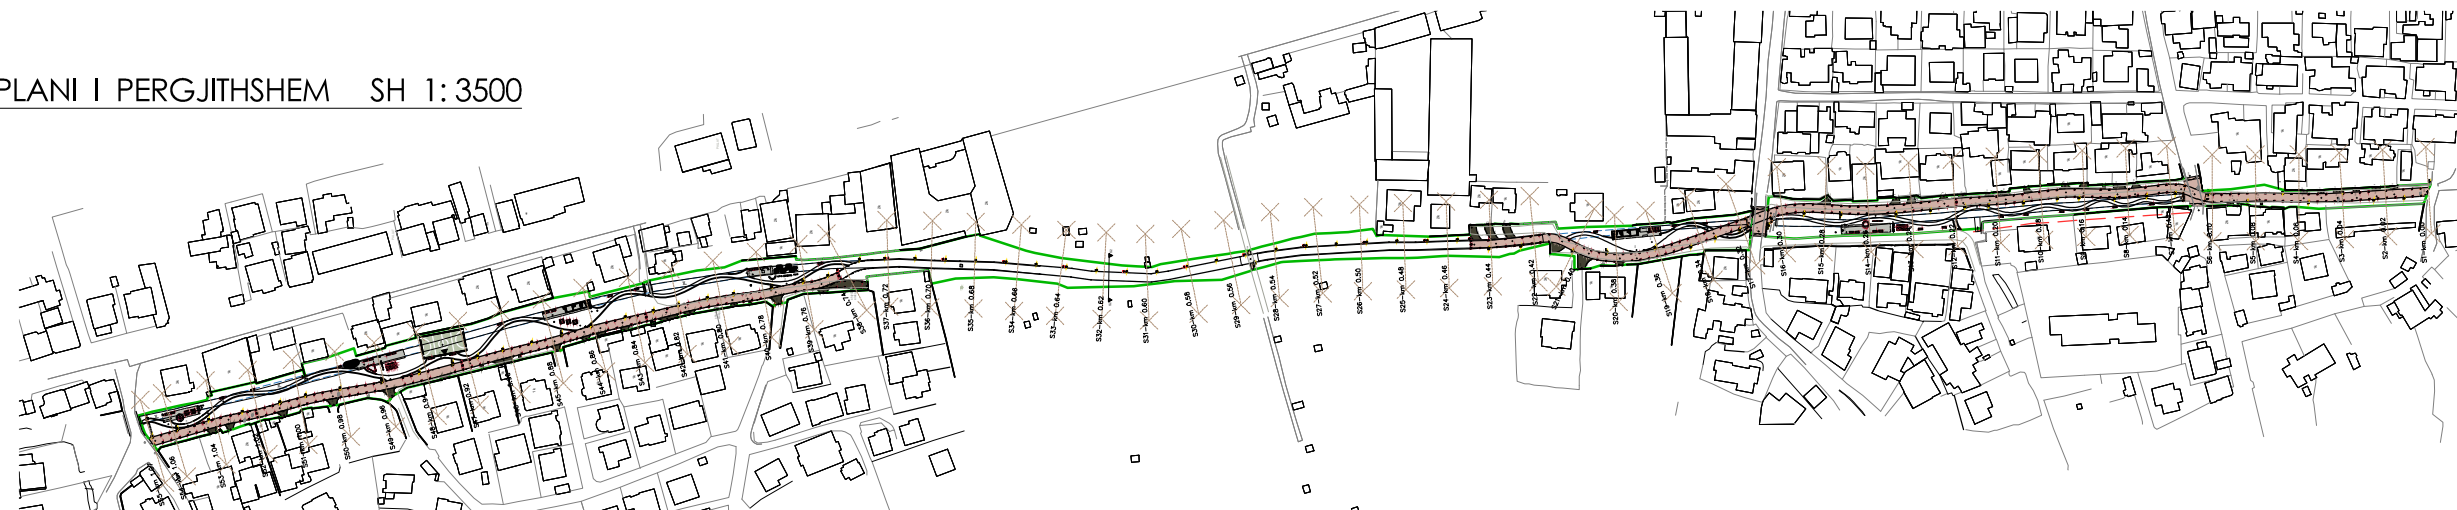

O B J E K T I

"STUDIM PROJEKTIM PARKU URBAN - SPITALLE"

POROSITESI :
BASHKIA DURRES

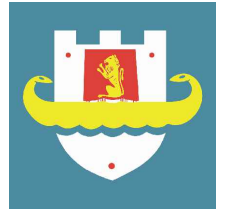

PROJEKTUES :

"IDEAL CONSTRUCTION & PROJECTION"(I.C.P) sh.p.k



"HYDRO-ENG CONSULTING " sh.p.k



Legjenda:

- Konturi i Projektit (Kuota e parkut)
- Konturi i terrenit ekzistues
- Siperfaqe germimi
- Siperfaqe mbushje

GRUPI I PROJEKTIMIT

Drejtes ligjor	Ing.Alban DAUTAJ	Nr. Licence K.2232/2
Ing.Elektrik	Edmond PALODHI	Nr. Licence E.1552
Ing.Hidroteknik	Evis QYRKU	Nr. Licence K.1829/2
Ing.Hidroteknik	Xhujana (Sula)DAUTAJ	Nr. Licence K.3161
Ing.Ndertimi	Jani TATI	Nr. Licence K.2752/1
Ing.Topograf	Maksim GEGA	Nr. Licence T.0455/4
Ing.Mekanik	Kristaq PRIFTI	Nr. Licence E.0431/1
Ing.Mjedisi	Shpetim CIKU	Nr. Licence A.2443/ Cert Nr.5077 Prot, date 08.07.2013
Arkitekt	Sidrit Foti PRIFTI	Nr. Licence A.1849/2
Arkitekt	JA.Marc JOUBERT	
Arkitekt	Hellmer RAHMS	
Arkitekt	Kees FRITSCHY	
Arkitekt	Jorida GRABOVARI	

FIRMA/VULA

TE DHENA TEKNIKE

FAZA E PROJEKTIT	PROJEKT ZBATIM
TIPI I FLETES	
EMERTIMI I FLETES	Plani i pergjithshem 1:3500

Nr. i fletes **A-07**




LLOGARITJA E VOLUMEVE GERMIM/MBUSHJE SH 1:250

O B J E K T I

"STUDIM PROJEKTIM PARKU URBAN - SPITALLË"

POROSITESI :
BASHKIA DURRES

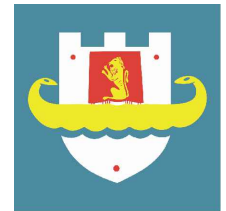

PROJEKTUES :

"IDEAL CONSTRUCTION & PROJECTION"(L.C.P) sh.p.k



"HYDRO-ENG CONSULTING " sh.p.k



Legjenda:

- Konturi i Projektit (Kuota e parkut)
- Konturi i terrenit ekzistues
- Siperfaqe germimi
- Siperfaqe mbushje

GRUPI I PROJEKTIMIT









Drejtes ligjor	Ing.Alban DAUTAJ	Nr. Licence K.2232/2
Ing.Elektrik	Edmond PALODHI	Nr. Licence E.1552
Ing.Hidroteknik	Evis QYRKU	Nr. Licence K.1829/2
Ing.Hidroteknik	Xhuljana (Sula)DAUTAJ	Nr. Licence K.3161
Ing.Ndertimi	Jani TATI	Nr. Licence K.2752/1
Ing.Topograf	Maksim GEGA	Nr. Licence T.0455/4
Ing.Mekanik	Kristaq PRIFTI	Nr. Licence E.0431/1
Ing.Mjedisi	Shpetim CIKU	Nr. Licence A.2443/ Cert Nr.5077 Prot, date 08.07.2013
Arkitekt	Sidrit Foti PRIFTI	Nr. Licence A.1849/2
Arkitekt	JA, Marc JOUBERT	
Arkitekt	Hellmer RAHMS	
Arkitekt	Kees FRITSCHY	
Arkitekt	Jorida GRABOVARI	

FIRMA/VULA


TE DHENA TEKNIKE

FAZA E PROJEKTIT	PROJEKT ZBATIM
TIPI I FLETES	
EMERTIMI I FLETES	Plani i pergjithshem 1:3500

Nr. i fletes **A-08**

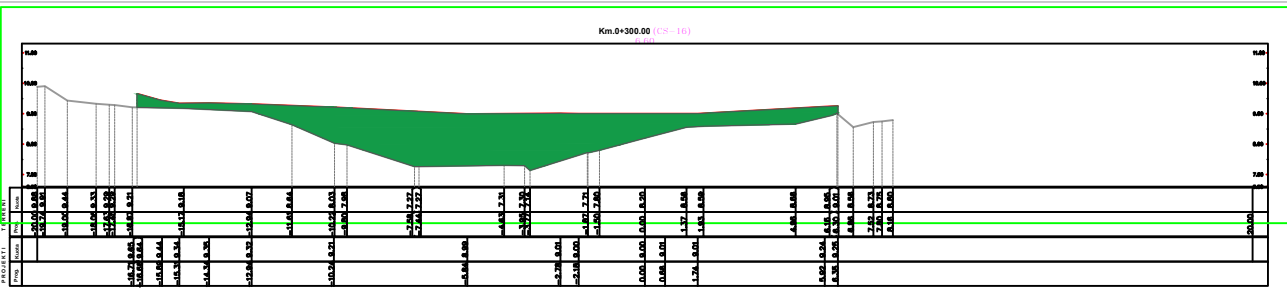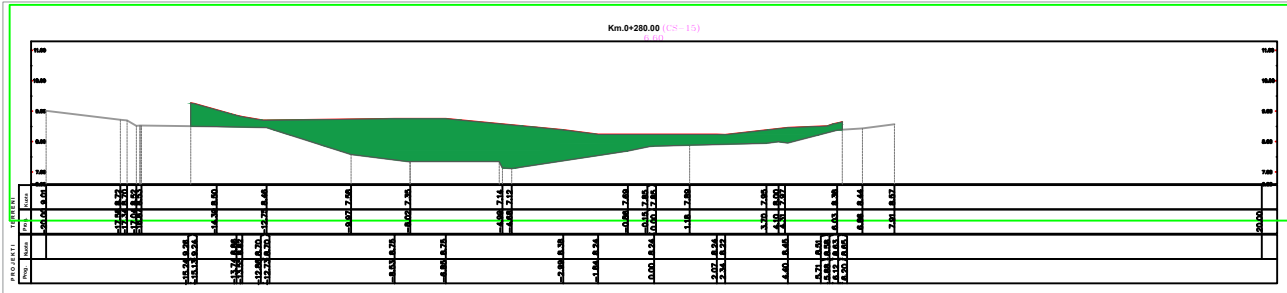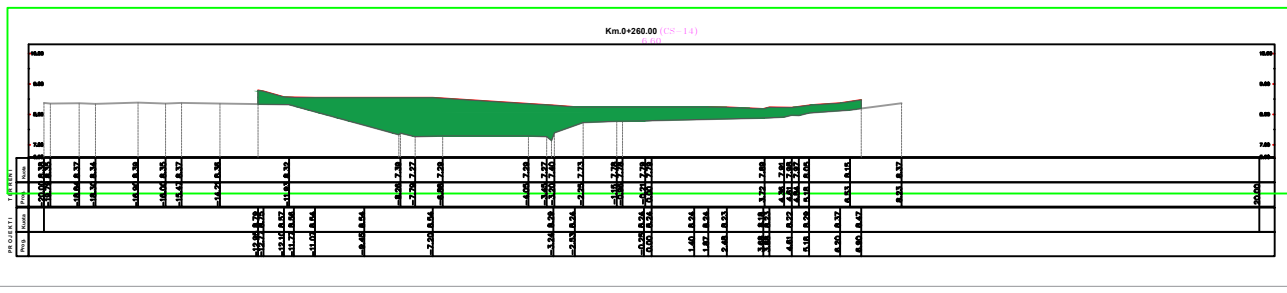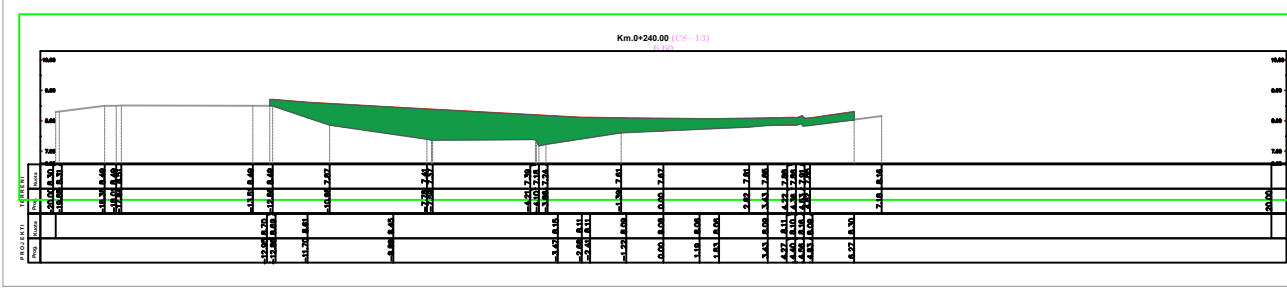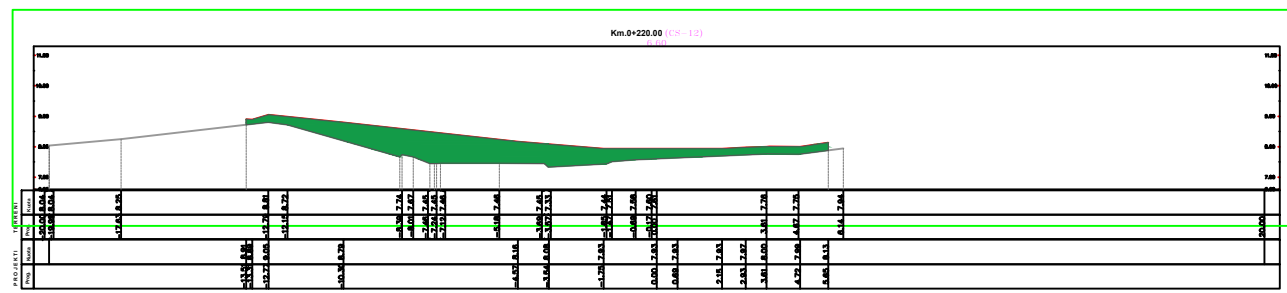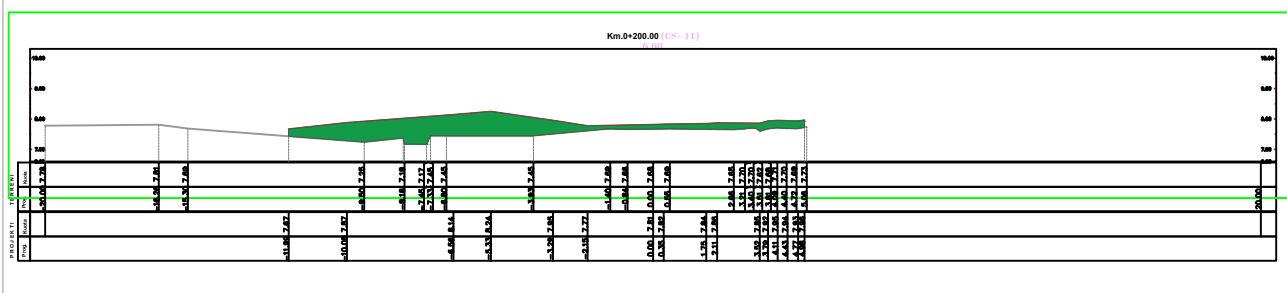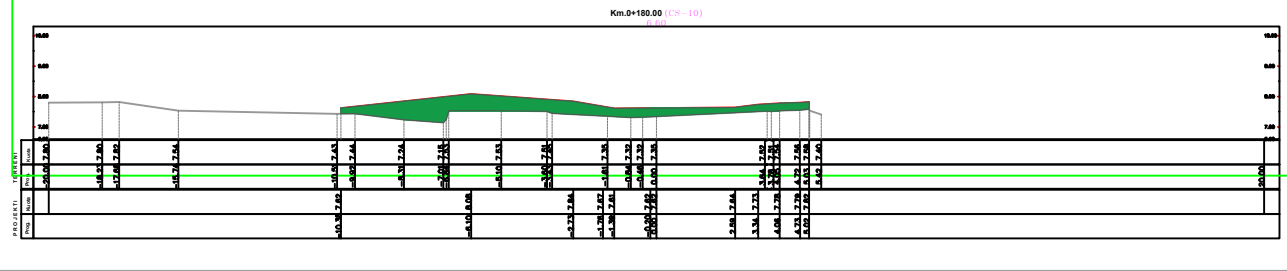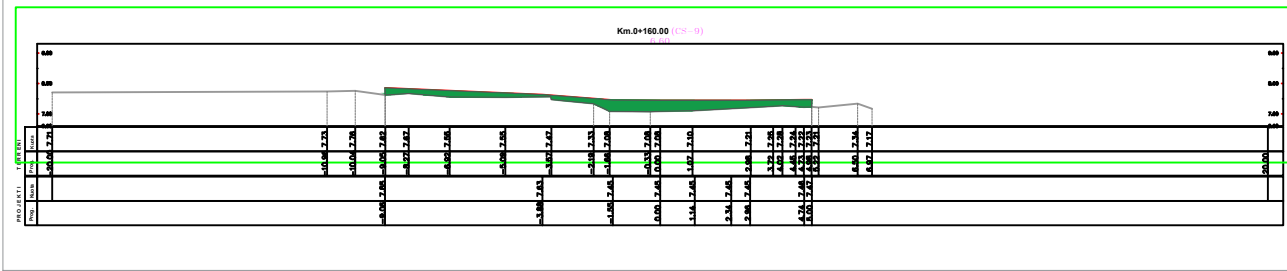

PLANI I PERGJITHSHEM SH 1:3500

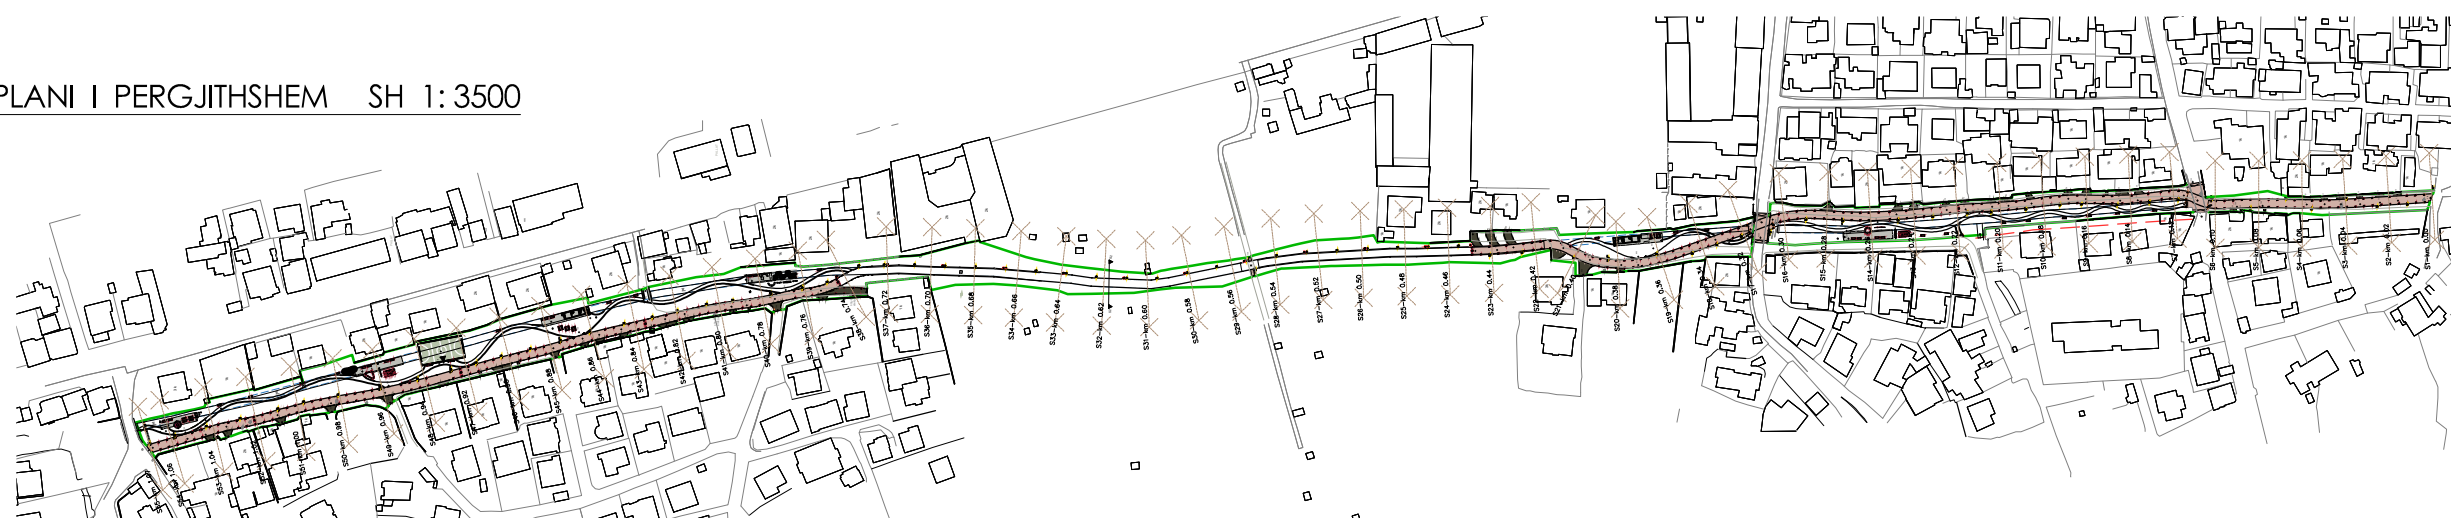




LLOGARITJA E VOLUMEVE GERMIM/MBUSHJE SH 1:250

O B J E K T I

"STUDIM PROJEKTIM PARKU URBAN - SPITALLË"

POROSITESI :

BASHKIA DURRES

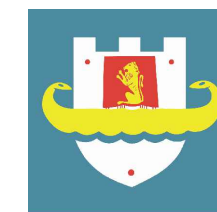

PROJEKTUES :

"IDEAL CONSTRUCTION & PROJECTION"(I.C.P) sh.p.k



"HYDRO-ENG CONSULTING" sh.p.k



Legjenda:

- Konturi i Projektit (Kuota e parkut)
- Konturi i terrenit ekzistues
- Siperfaqe germimi
- Siperfaqe mbushje

GRUPI I PROJEKTIMIT









Drejtes ligjor	Ing.Alban DAUTAJ	Nr. Licence K.2232/2
Ing.Elektrik	Edmond PALODHI	Nr. Licence E.1552
Ing.Hidroteknik	Evis QYRKU	Nr. Licence K.1829/2
Ing.Hidroteknik	Xhuljana (Sula)DAUTAJ	Nr. Licence K.3161
Ing.Ndertimi	Jani TATI	Nr. Licence K.2752/1
Ing.Topograf	Maksim GEGA	Nr. Licence T.0455/4
Ing.Mekanik	Kristaq PRIFTI	Nr. Licence E.0431/1
Ing.Mjedisi	Shpetim CIKU	Nr. Licence A.2443/ Cert Nr.5077 Prot, date 08.07.2013
Arkitekt	Sidrit Foti PRIFTI	Nr. Licence A.1849/2
Arkitekt	JA.Marc JOUBERT	
Arkitekt	Hellmer RAHMS	
Arkitekt	Kees FRITSCHY	
Arkitekt	Jorida GRABOVARI	

FIRMA/VULA


TE DHENA TEKNIKE

FAZA E PROJEKTIT	PROJEKT ZBATIM
TIPI I FLETES	
EMERTIMI I FLETES	Plani i pergjithshem 1:3500

Nr. i fletes **A-09**

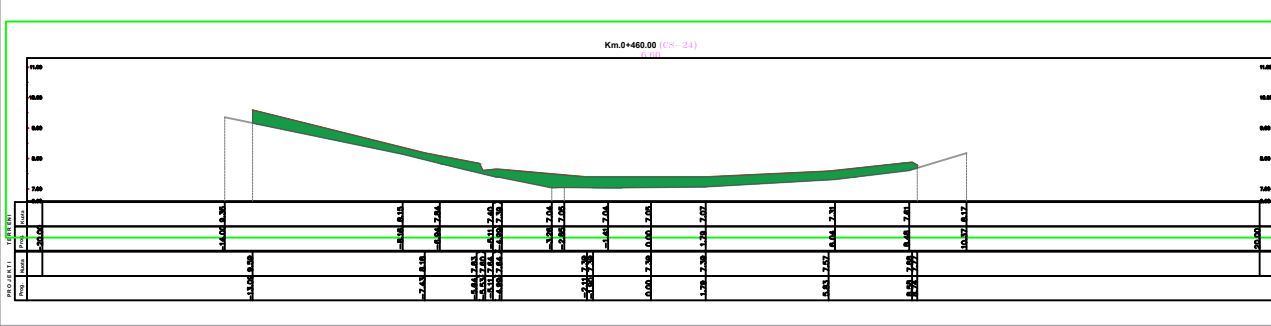
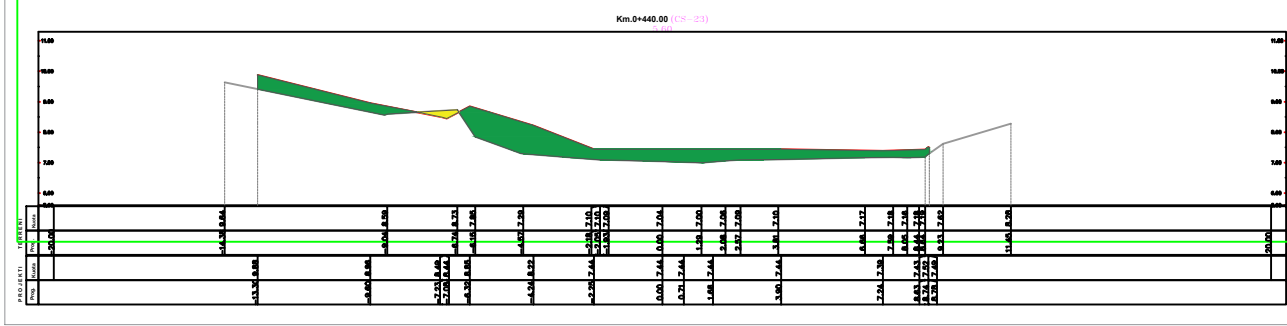
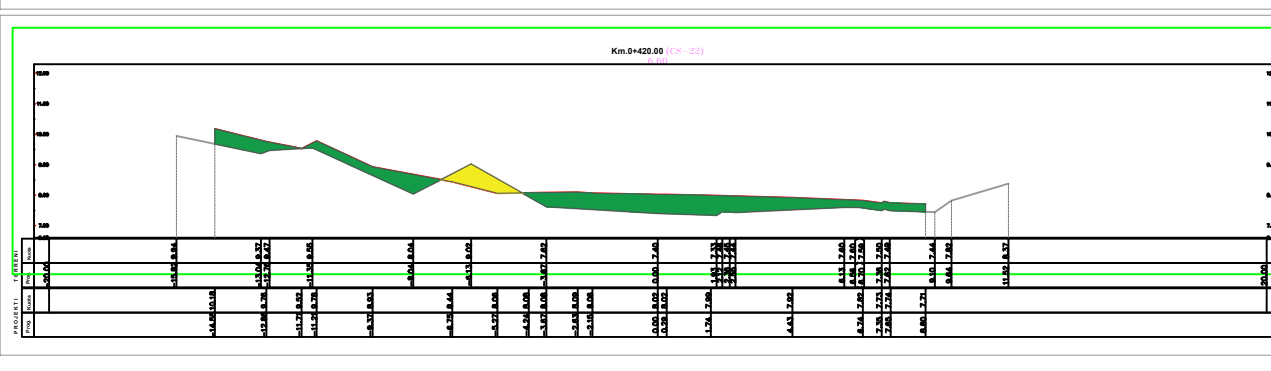
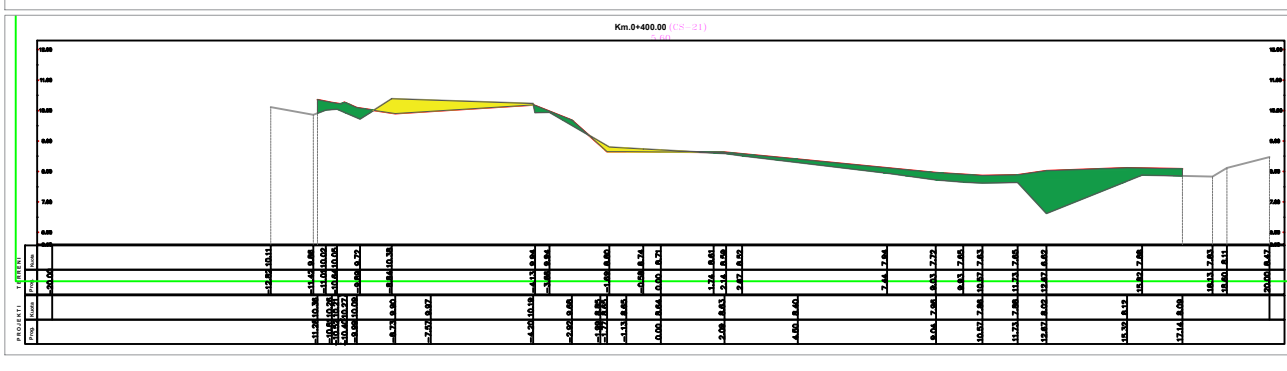
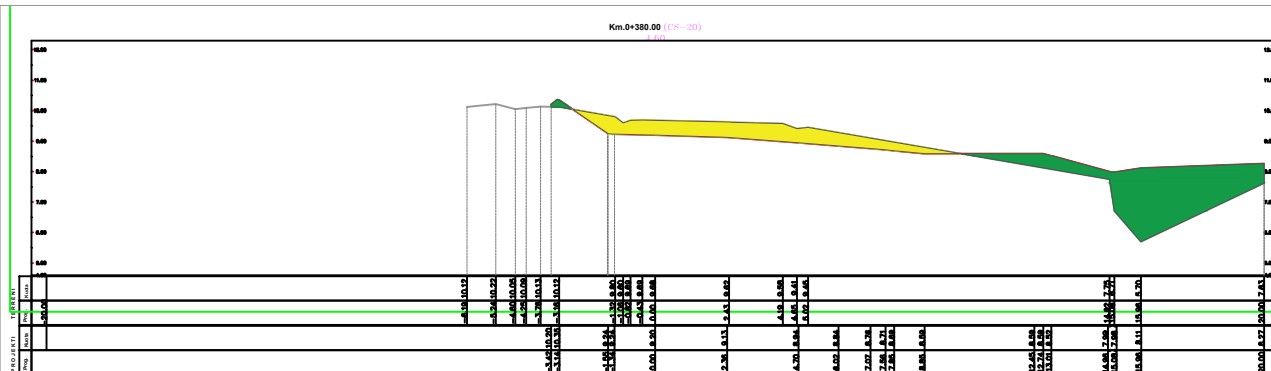
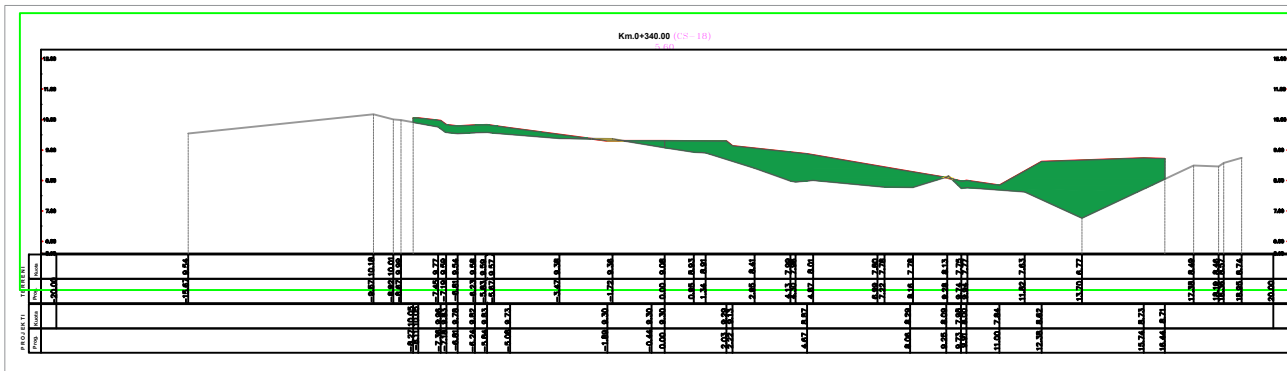
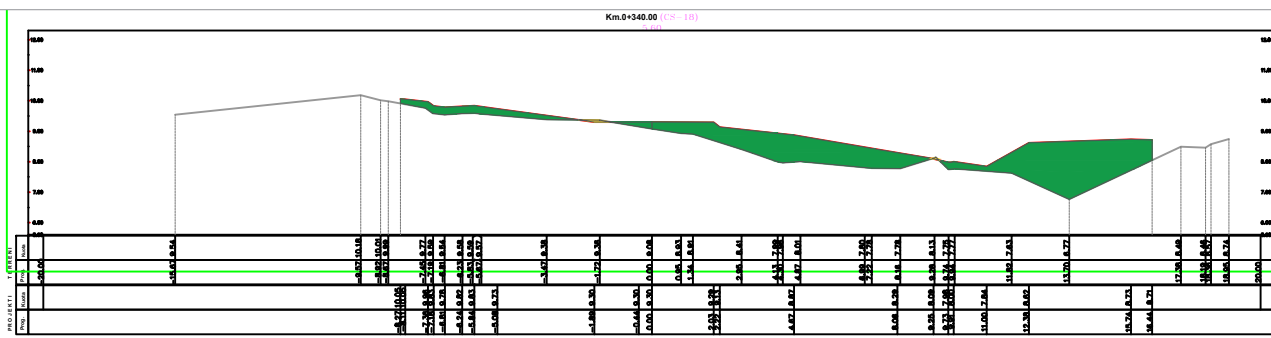
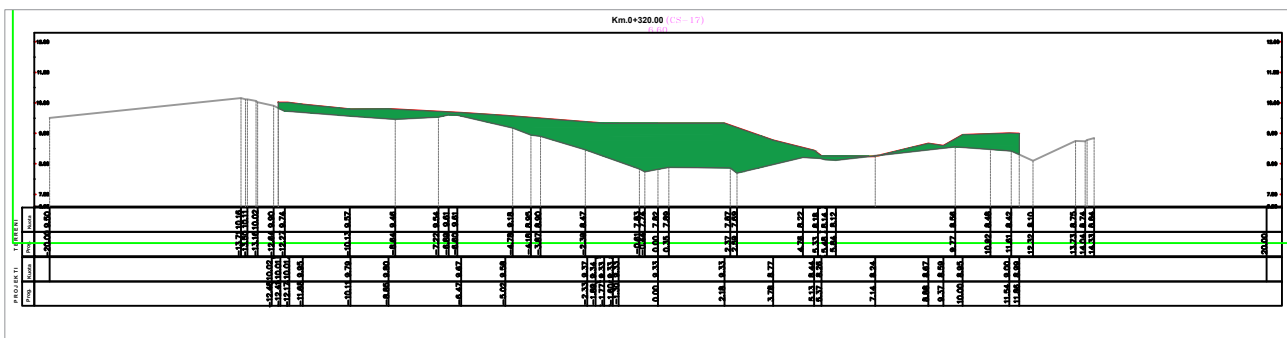


PLANI I PERGJITHSHEM SH 1:3500

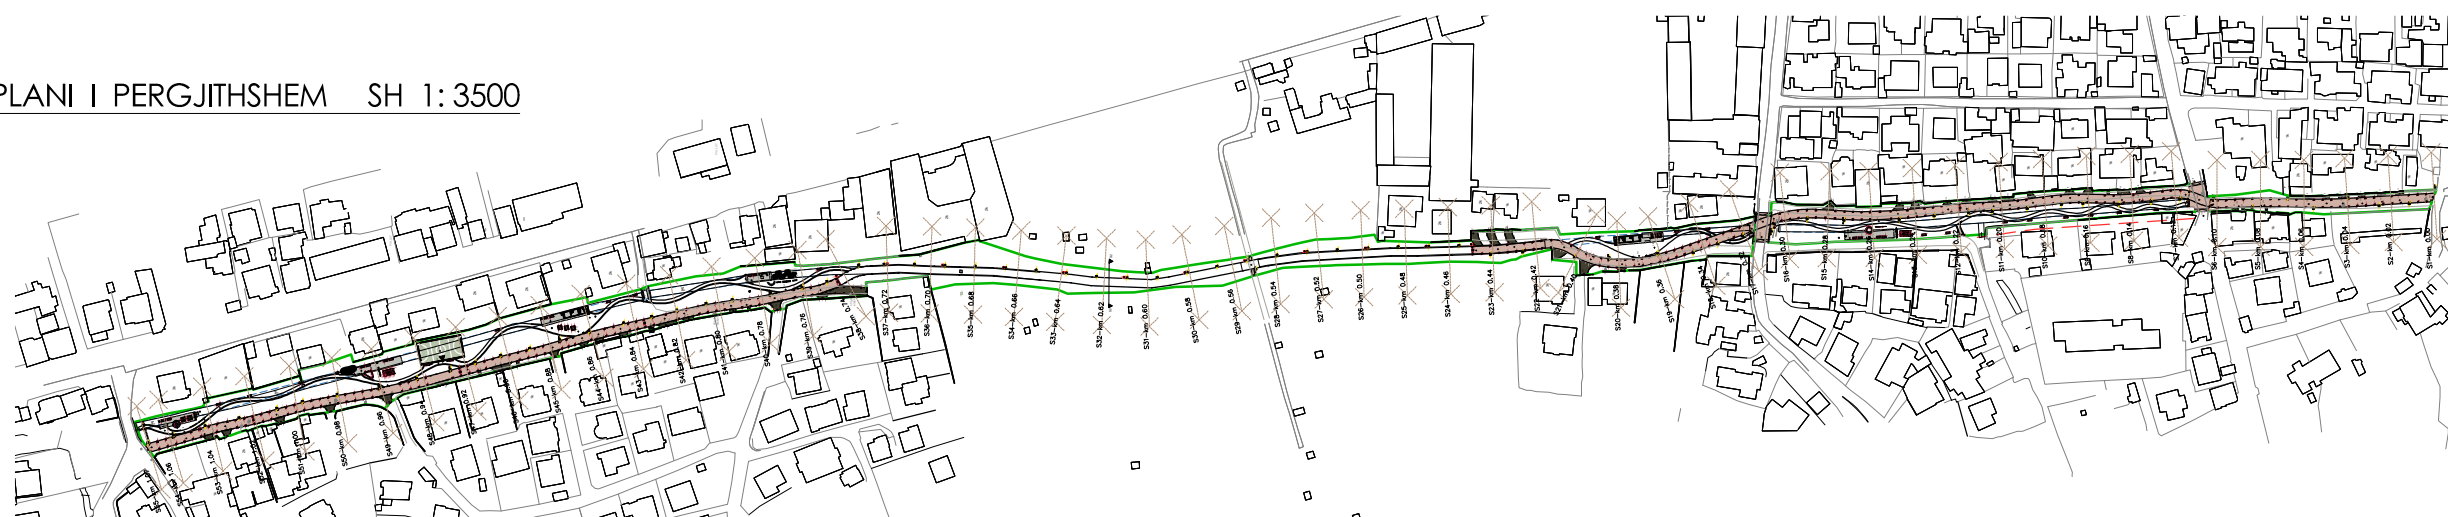




LLOGARITJA E VOLUMEVE GERMIM/MBUSHJE SH 1:250

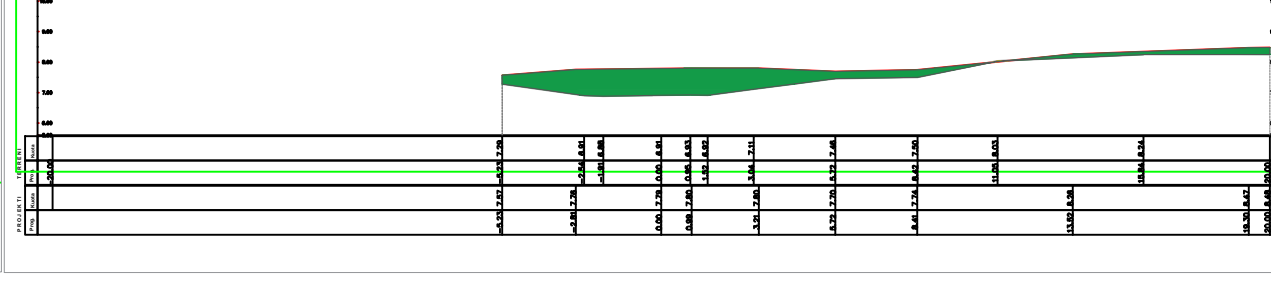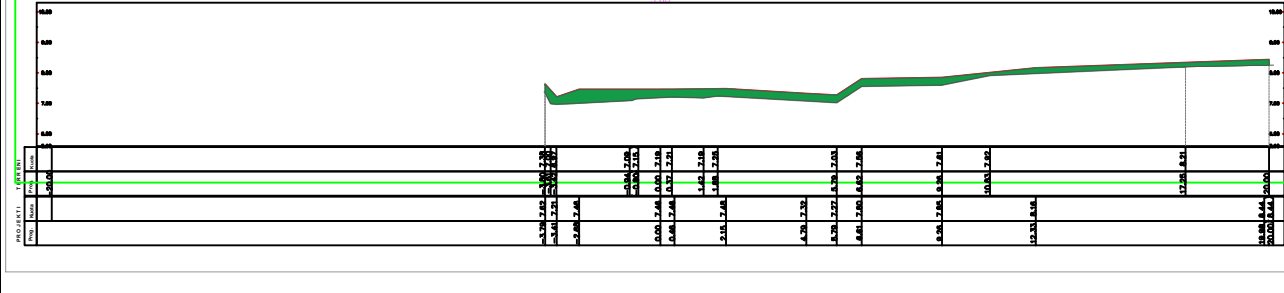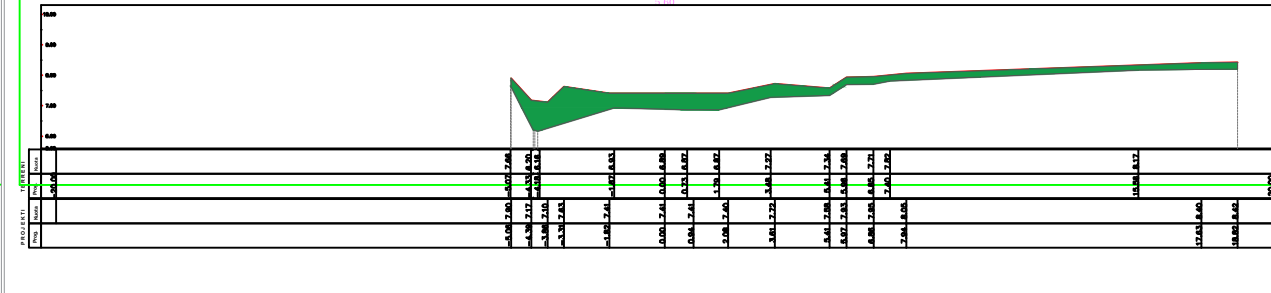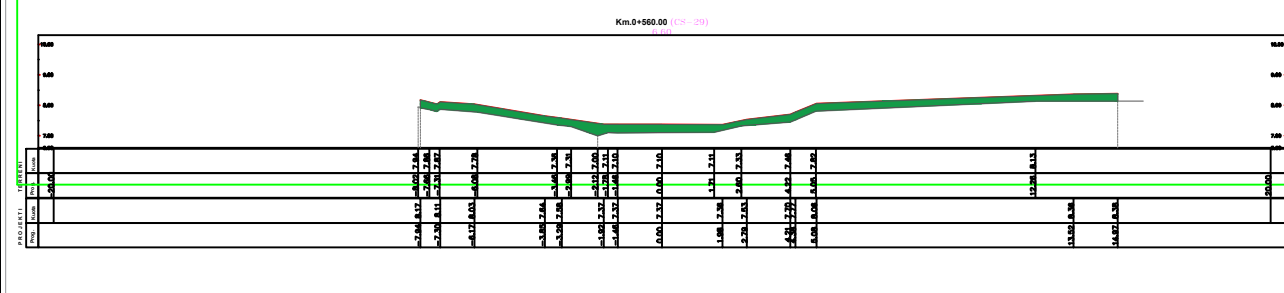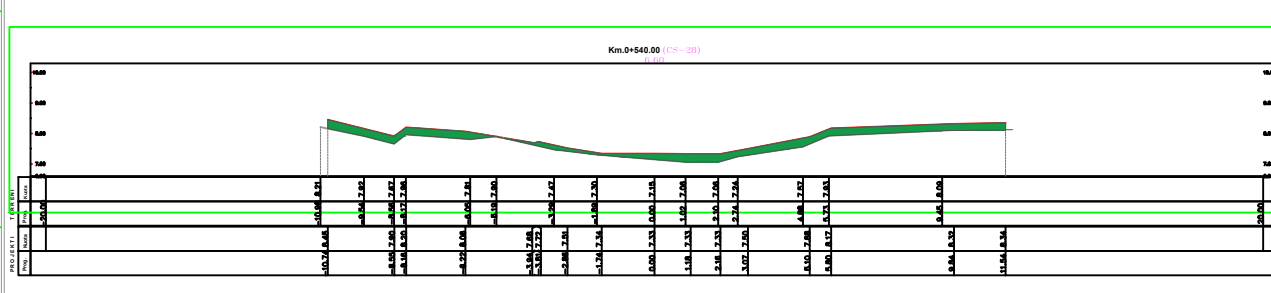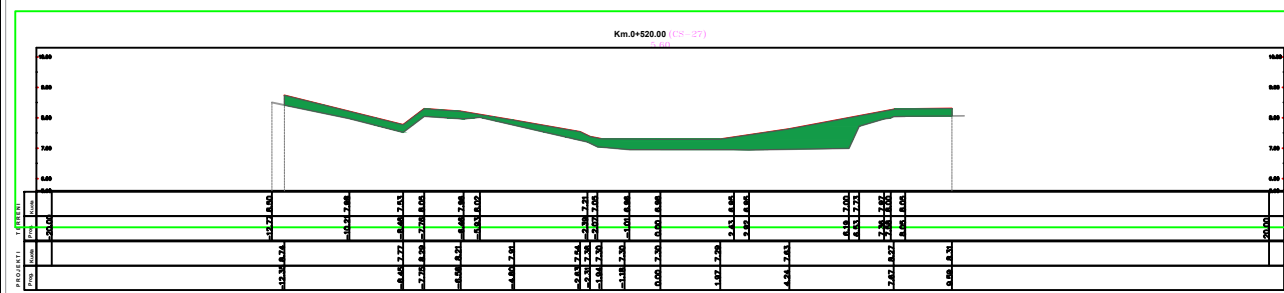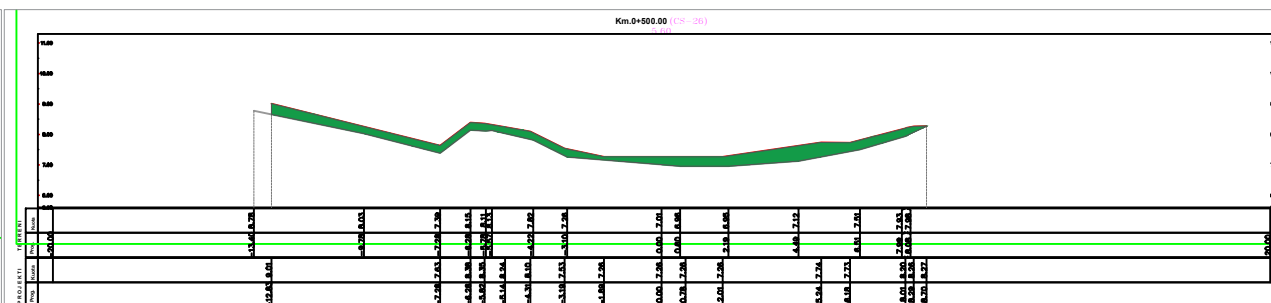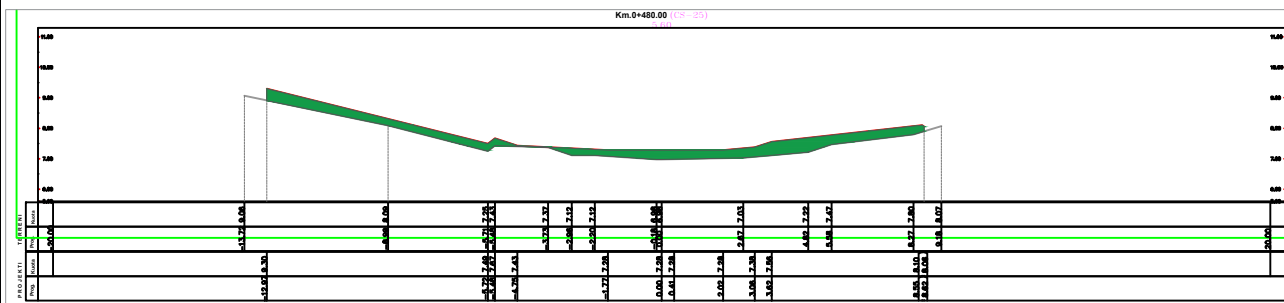


PLANI I PERGJITHSHEM SH 1:3500

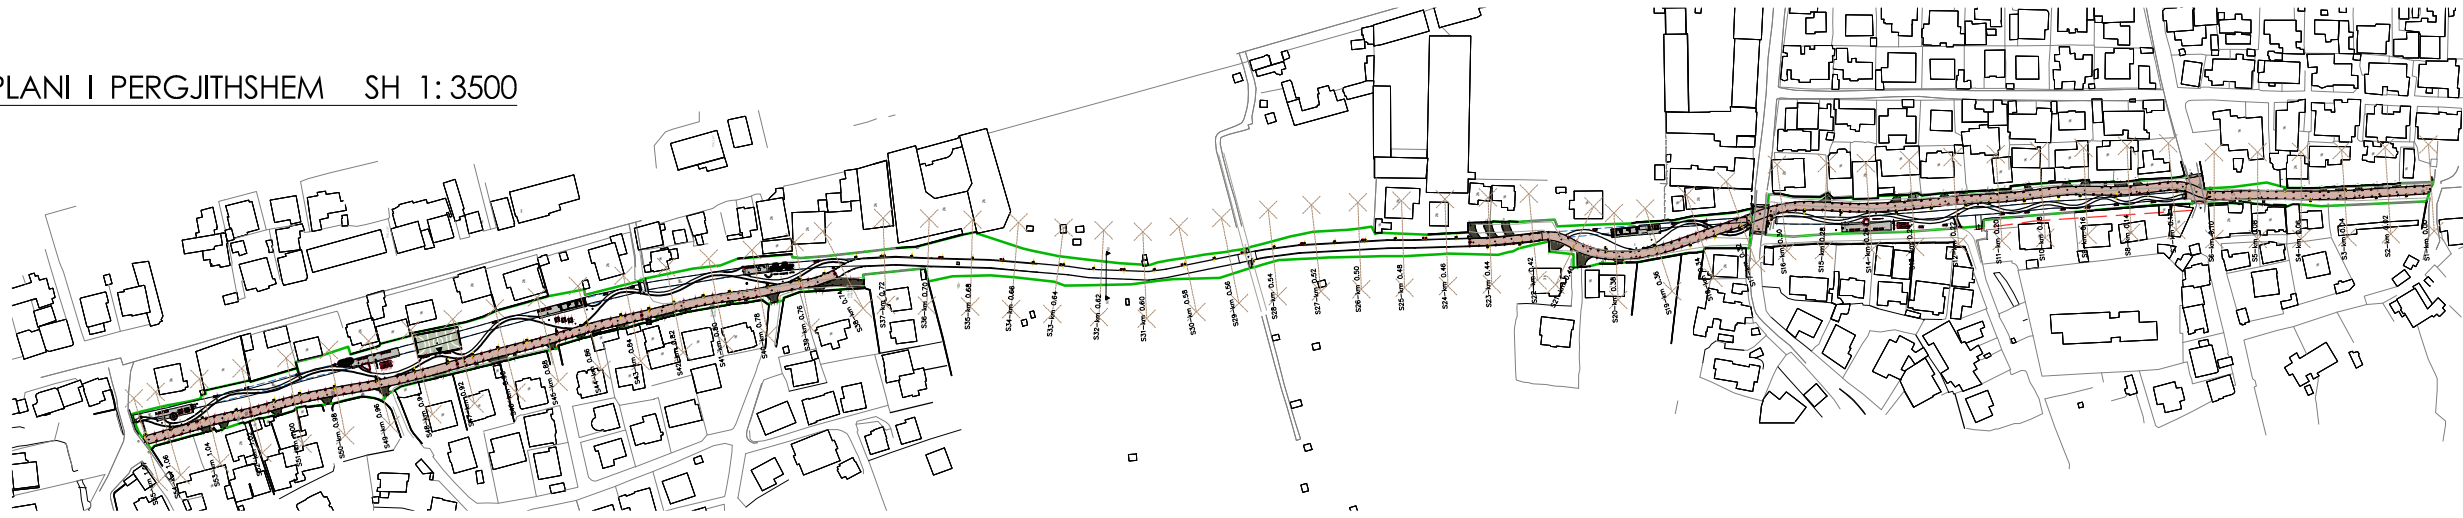

O B J E K T I

"STUDIM PROJEKTIM PARKU URBAN - SPITALLË"

POROSITESI :
BASHKIA DURRES

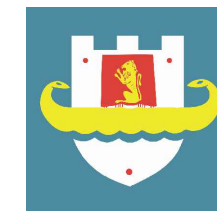

PROJEKTUES :

"IDEAL CONSTRUCTION & PROJECTION"(I.C.P) sh.p.k



"HYDRO-ENG CONSULTING " sh.p.k



Legjenda:

- Konturi i Projektit (Kuota e parkut)
- Konturi i terrenit ekzistues
- Siperfaqe germimi
- Siperfaqe mbushje

GRUPI I PROJEKTIMIT

Drejtes ligjor	Ing.Alban DAUTAJ	Nr. Licence K.2232/2
Ing.Elektrik	Edmond PALODHI	Nr. Licence E.1552
Ing.Hidroteknik	Evis QYRKU	Nr. Licence K.1829/2
Ing.Hidroteknik	Xhuljana (Sula)DAUTAJ	Nr. Licence K.3161
Ing.Ndertimi	Jani TATI	Nr. Licence K.2752/1
Ing.Topograf	Maksim GEGA	Nr. Licence T.0455/4
Ing.Mekanik	Kristaq PRIFTI	Nr. Licence E.0431/1
Ing.Mjedisi	Shpetim CIKU	Nr. Licence A.2443/ Cert Nr.5077 Prot, date 08.07.2013
Arkitekt	Sidrit Foti PRIFTI	Nr. Licence A.1849/2
Arkitekt	JA.Marc JOUBERT	
Arkitekt	Hellmer RAHMS	
Arkitekt	Kees FRITSCHY	
Arkitekt	Jorida GRABOVARI	

FIRMA/VULA

TE DHENA TEKNIKE

FAZA E PROJEKTIT	PROJEKT ZBATIM
TIPI I FLETES	
EMERTIMI I FLETES	Plani i pergjithshem 1:3500

Nr. i fletes **A-10**




LLOGARITJA E VOLUMEVE GERMIM/MBUSHJE SH 1: 250

O B J E K T I

"STUDIM PROJEKTIM PARKU URBAN - SPITALLË"

POROSITESI :
BASHKIA DURRES

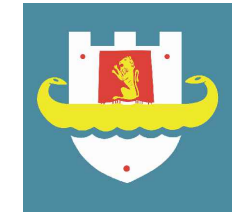

PROJEKTUES :

"IDEAL CONSTRUCTION & PROJECTION"(I.C.P) sh.p.k



"HYDRO-ENG CONSULTING " sh.p.k



Legjenda:

- Konturi i Projektit (Kuota e parkut)
- Konturi i terrenit ekzistues
- Siperfaqe germimi
- Siperfaqe mbushje

GRUPI I PROJEKTIMIT









Drejtes ligjor	Ing.Alban DAUTAJ	Nr. Licence K.2232/2
Ing. Elektrik	Edmond PALODHI	Nr. Licence E.1552
Ing.Hidroteknik	Evis QYRKU	Nr. Licence K.1829/2
Ing.Hidroteknik	Xhuljana (Sula)DAUTAJ	Nr. Licence K.3161
Ing.Ndertimi	Jani TATI	Nr. Licence K.2752/1
Ing.Topograf	Maksim GEGA	Nr. Licence T.0455/4
Ing.Mekanik	Kristaq PRIFTI	Nr. Licence E.0431/1
Ing.Mjedisi	Shpetim CIKU	Nr. Licence A.2443/ Cert Nr.5077 Prot. date 08.07.2013
Arkitekt	Sidrit Foti PRIFTI	Nr. Licence A.1849/2
Arkitekt	JA.Marc JOUBERT	
Arkitekt	Hellmer RAHMS	
Arkitekt	Kees FRITSCHY	
Arkitekt	Jorida GRABOVARI	

FIRMA/VULA


TE DHENA TEKNIKE

FAZA E PROJEKTIT	PROJEKT ZBATIM
TIPI I FLETES	
EMERTIMI I FLETES	Plani i pergjithshem 1:3500

Nr. i fletes **A-11**

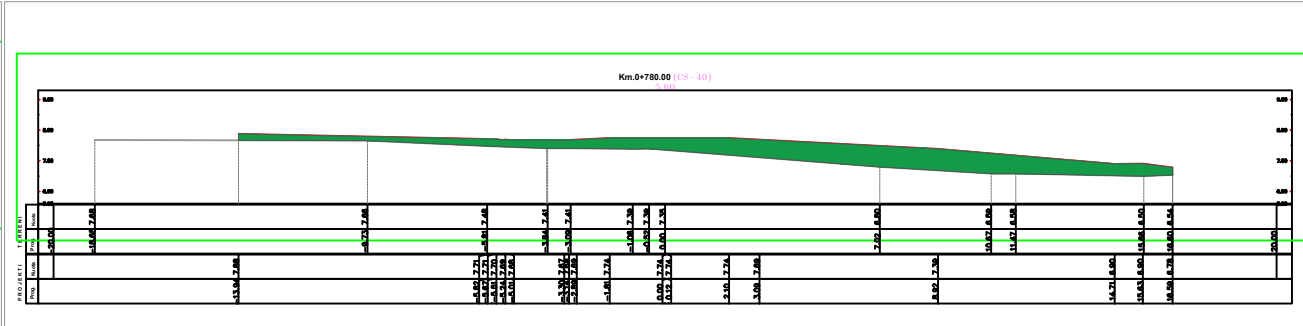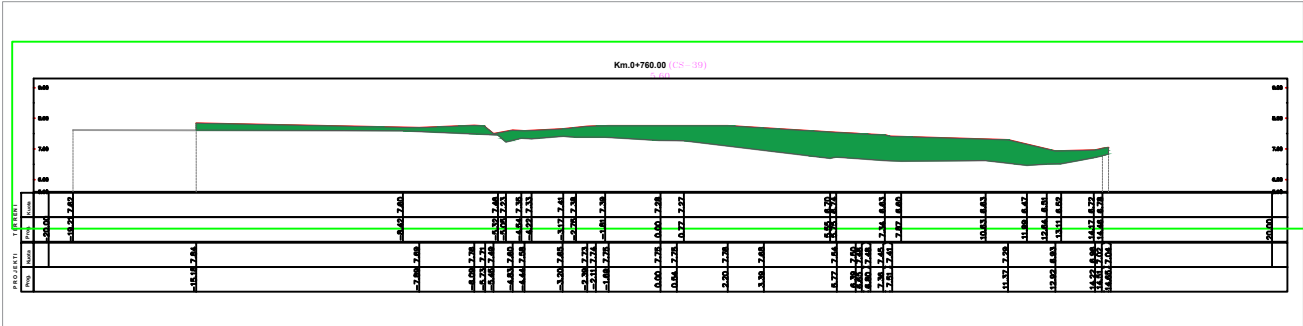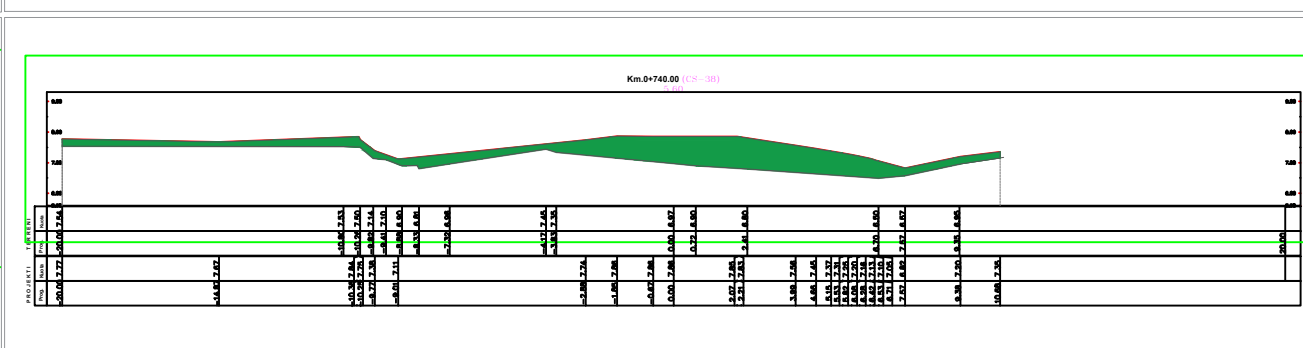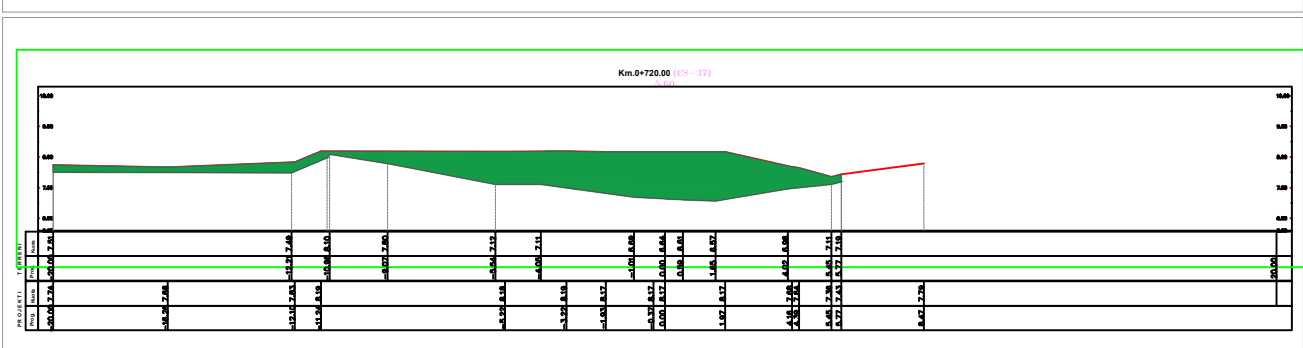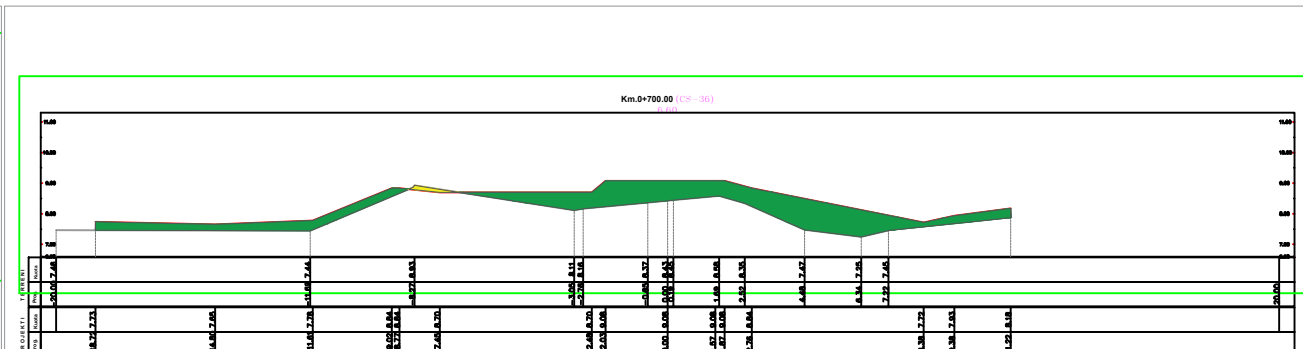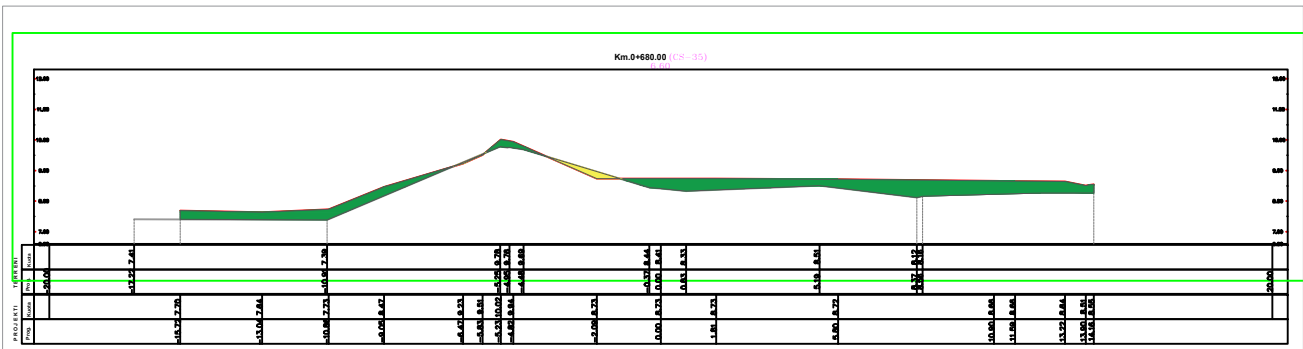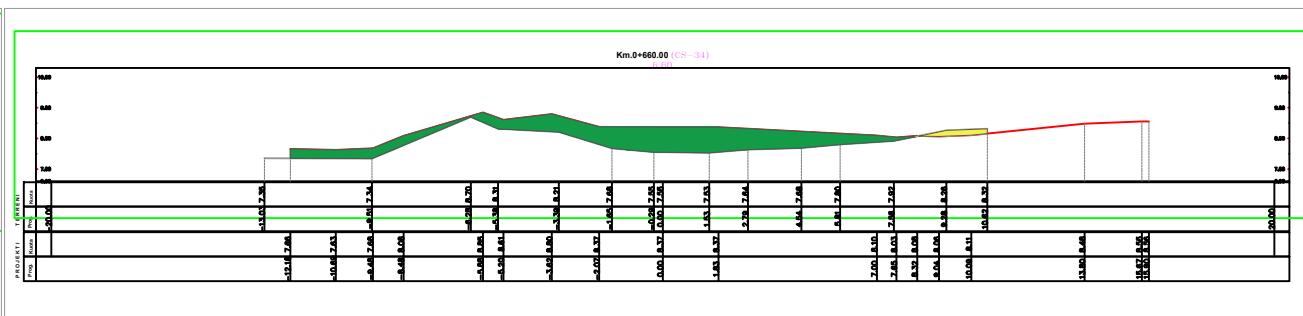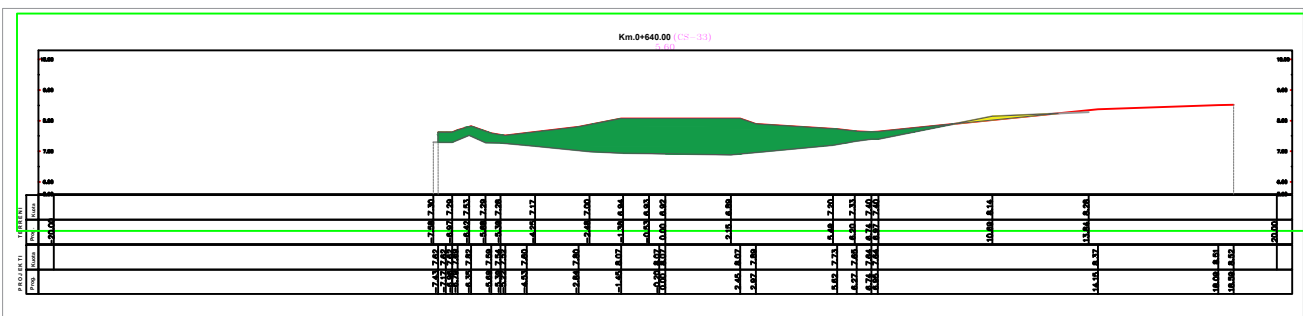

PLANI I PERGJITHSHEM SH 1: 3500

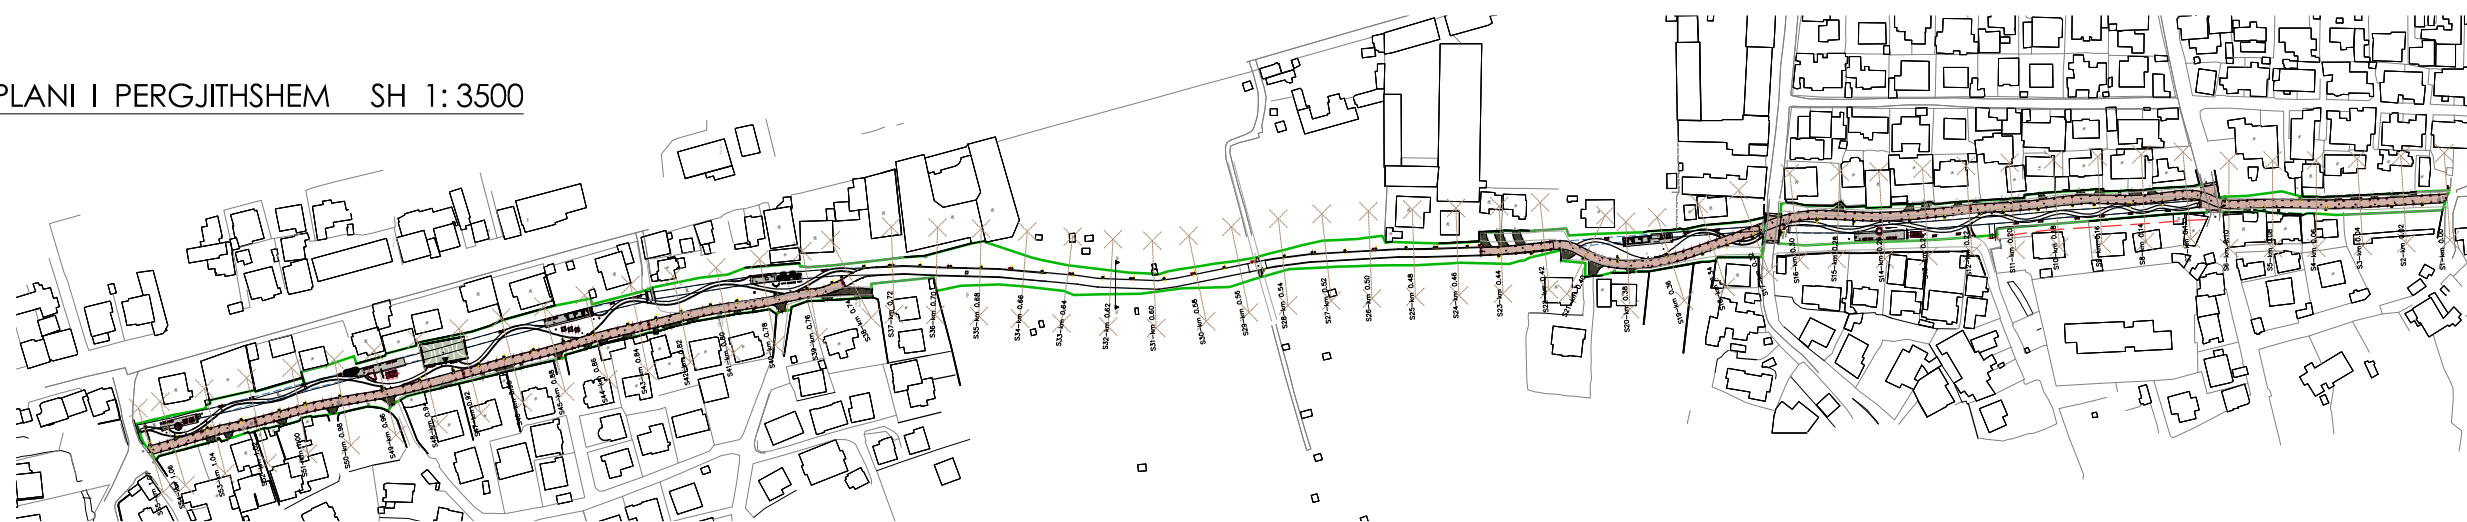




LLOGARITJA E VOLUMEVE GERMIM/MBUSHJE SH 1:250

O B J E K T I

"STUDIM PROJEKTIM PARKU URBAN - SPITALLË"

POROSITESI :
BASHKIA DURRES

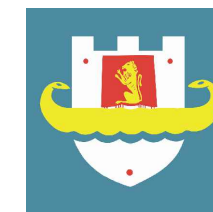

PROJEKTUES :

"IDEAL CONSTRUCTION & PROJECTION"(I.C.P) sh.p.k



"HYDRO-ENG CONSULTING " sh.p.k



Legjenda:

- Konturi i Projektit (Kuota e parkut)
- Konturi i terrenit ekzistues
- Siperfaqe germimi
- Siperfaqe mbushje

GRUPI I PROJEKTIMIT









Drejtes ligjor	Ing.Alban DAUTAJ	Nr. Licence K.2232/2
Ing.Elektrik	Edmond PALODHI	Nr. Licence E.1552
Ing.Hidroteknik	Evis QYRKU	Nr. Licence K.1829/2
Ing.Hidroteknik	Xhuljana (Sula)DAUTAJ	Nr. Licence K.3161
Ing.Ndertimi	Jani TATI	Nr. Licence K.2752/1
Ing.Topograf	Maksim GEGA	Nr. Licence T.0455/4
Ing.Mekanik	Kristaq PRIFTI	Nr. Licence E.0431/1
Ing.Mjedisi	Shpetim CIKU	Nr. Licence A.2443/ Cert Nr.5077 Prot, date 08.07.2013
Arkitekt	Sidrit Foti PRIFTI	Nr. Licence A.1849/2
Arkitekt	JA.Marc JOUBERT	
Arkitekt	Hellmer RAHMS	
Arkitekt	Kees FRITSCHY	
Arkitekt	Jorida GRABOVARI	

FIRMA/VULA


TE DHENA TEKNIKE

FAZA E PROJEKTIT	PROJEKT ZBATIM
TIPI I FLETES	
EMERTIMI I FLETES	Plani i pergjithshem 1:3500

Nr. i fletes **A-12**

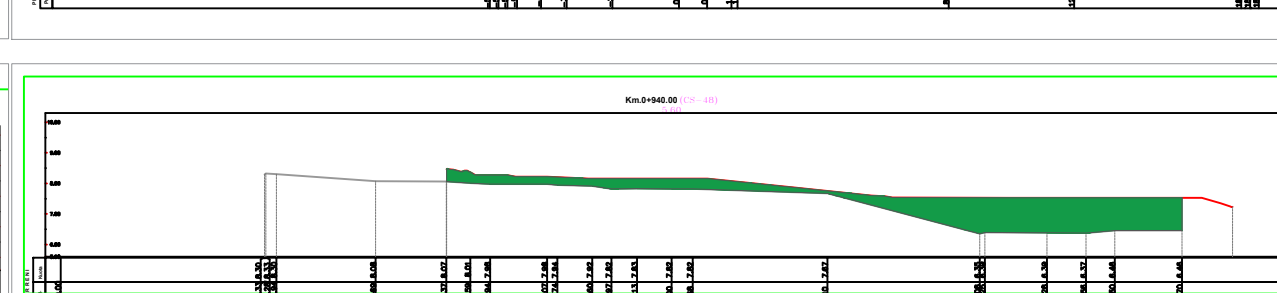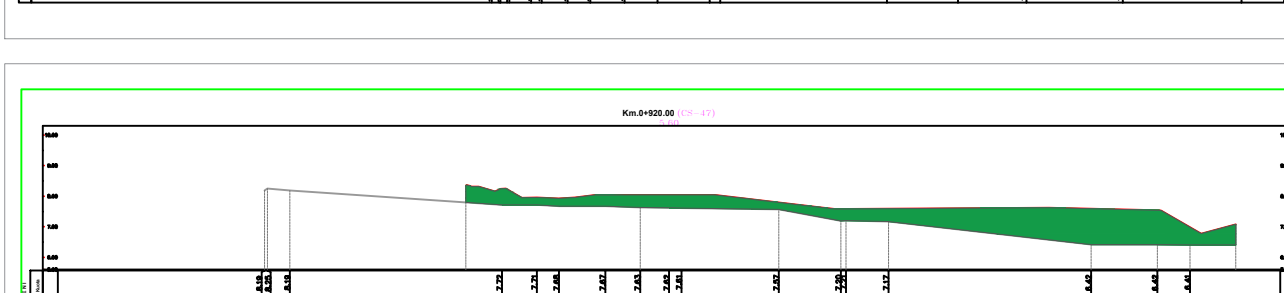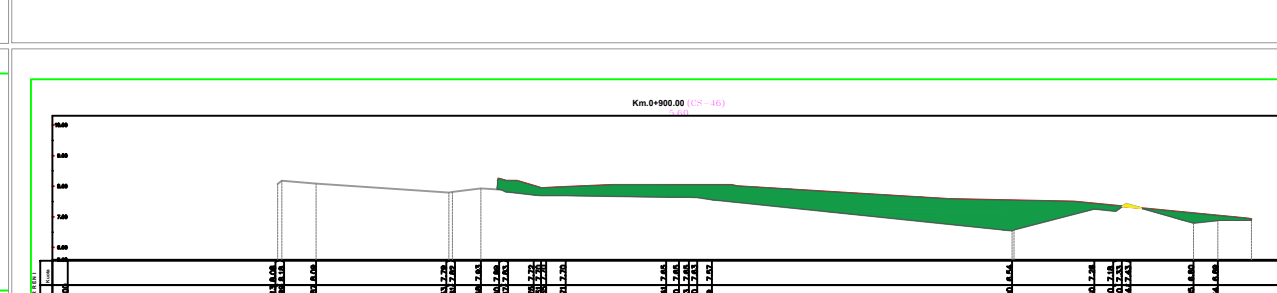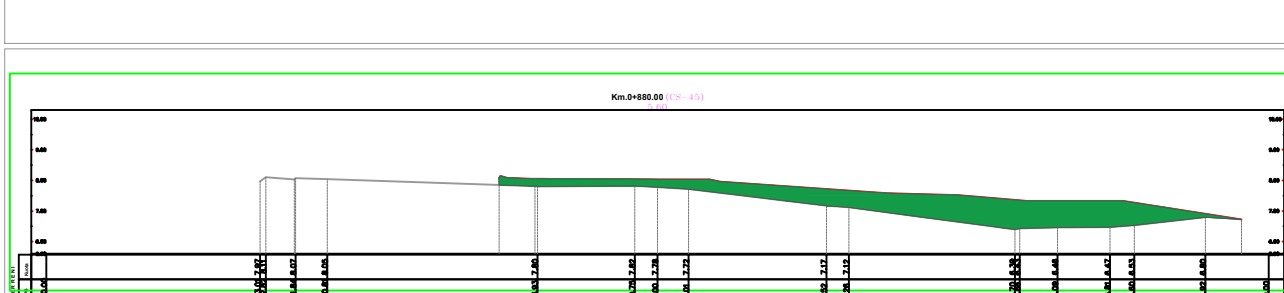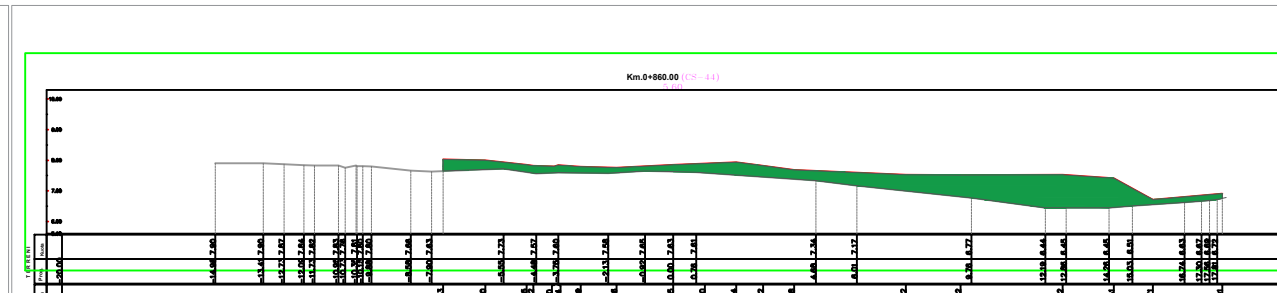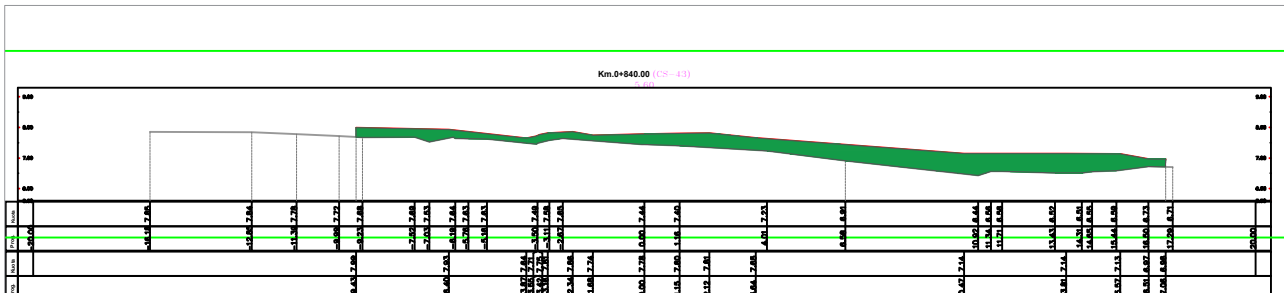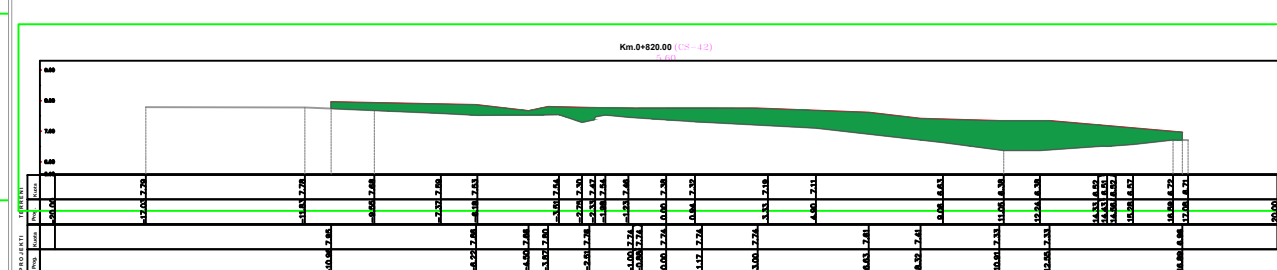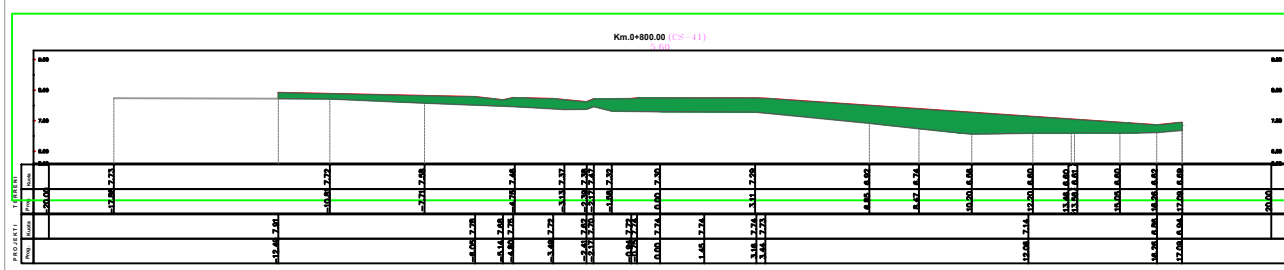

PLANI I PERGJITHSHEM SH 1:3500

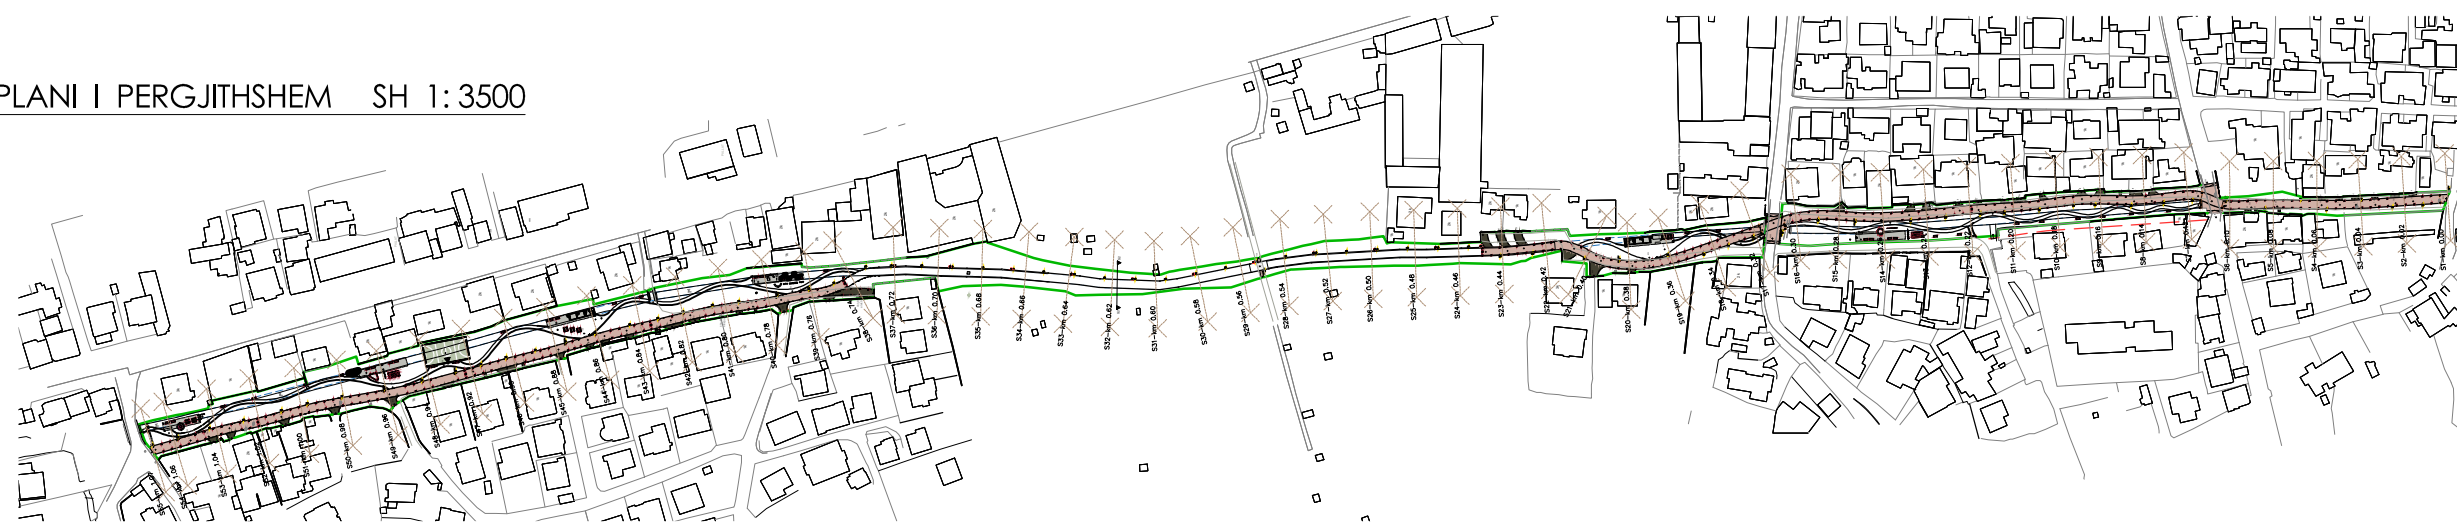




LLOGARITJA E VOLUMEVE GERMIM/MBUSHJE SH 1:250

O B J E K T I

"STUDIM PROJEKTIM PARKU URBAN - SPITALLË"

POROSITESI :
BASHKIA DURRES

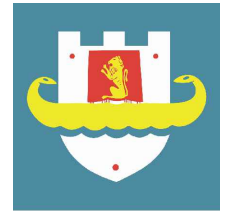

PROJEKTUES :

"IDEAL CONSTRUCTION & PROJECTION"(I.C.P) sh.p.k



"HYDRO-ENG CONSULTING " sh.p.k



Legjenda:

- Konturi i Projektit (Kuota e parkut)
- Konturi i terrenit ekzistues
- Siperfaqe germimi
- Siperfaqe mbushje

GRUPI I PROJEKTIMIT


Drejtes ligjor	Ing.Alban DAUTAJ	Nr. Licence K.2232/2
Ing.Elektrik	Edmond PALODHI	Nr. Licence E.1552
Ing.Hidroteknik	Evis QYRKU	Nr. Licence K.1829/2
Ing.Hidroteknik	Xhujana (Sula)DAUTAJ	Nr. Licence K.3161
Ing.Ndertimi	Jani TATI	Nr. Licence K.2752/1
Ing.Topograf	Maksim GEGA	Nr. Licence T.0455/4
Ing.Mekanik	Kristaq PRIFTI	Nr. Licence E.0431/1
Ing.Mjedisi	Shpetim CIKU	Nr. Licence A.2443/ Cert Nr.5077 Prot, date 08.07.2013
Arkitekt	Sidrit Foti PRIFTI	Nr. Licence A.1849/2
Arkitekt	JA.Marc JOUBERT	
Arkitekt	Hellmer RAHMS	
Arkitekt	Kees FRITSCHY	
Arkitekt	Jorida GRABOVARI	

FIRMA/VULA

TE DHENA TEKNIKE

FAZA E PROJEKTIT	PROJEKT ZBATIM
TIPI I FLETES	
EMERTIMI I FLETES	Plani i pergjithshem 1:3500

Nr. i fletes **A-13**

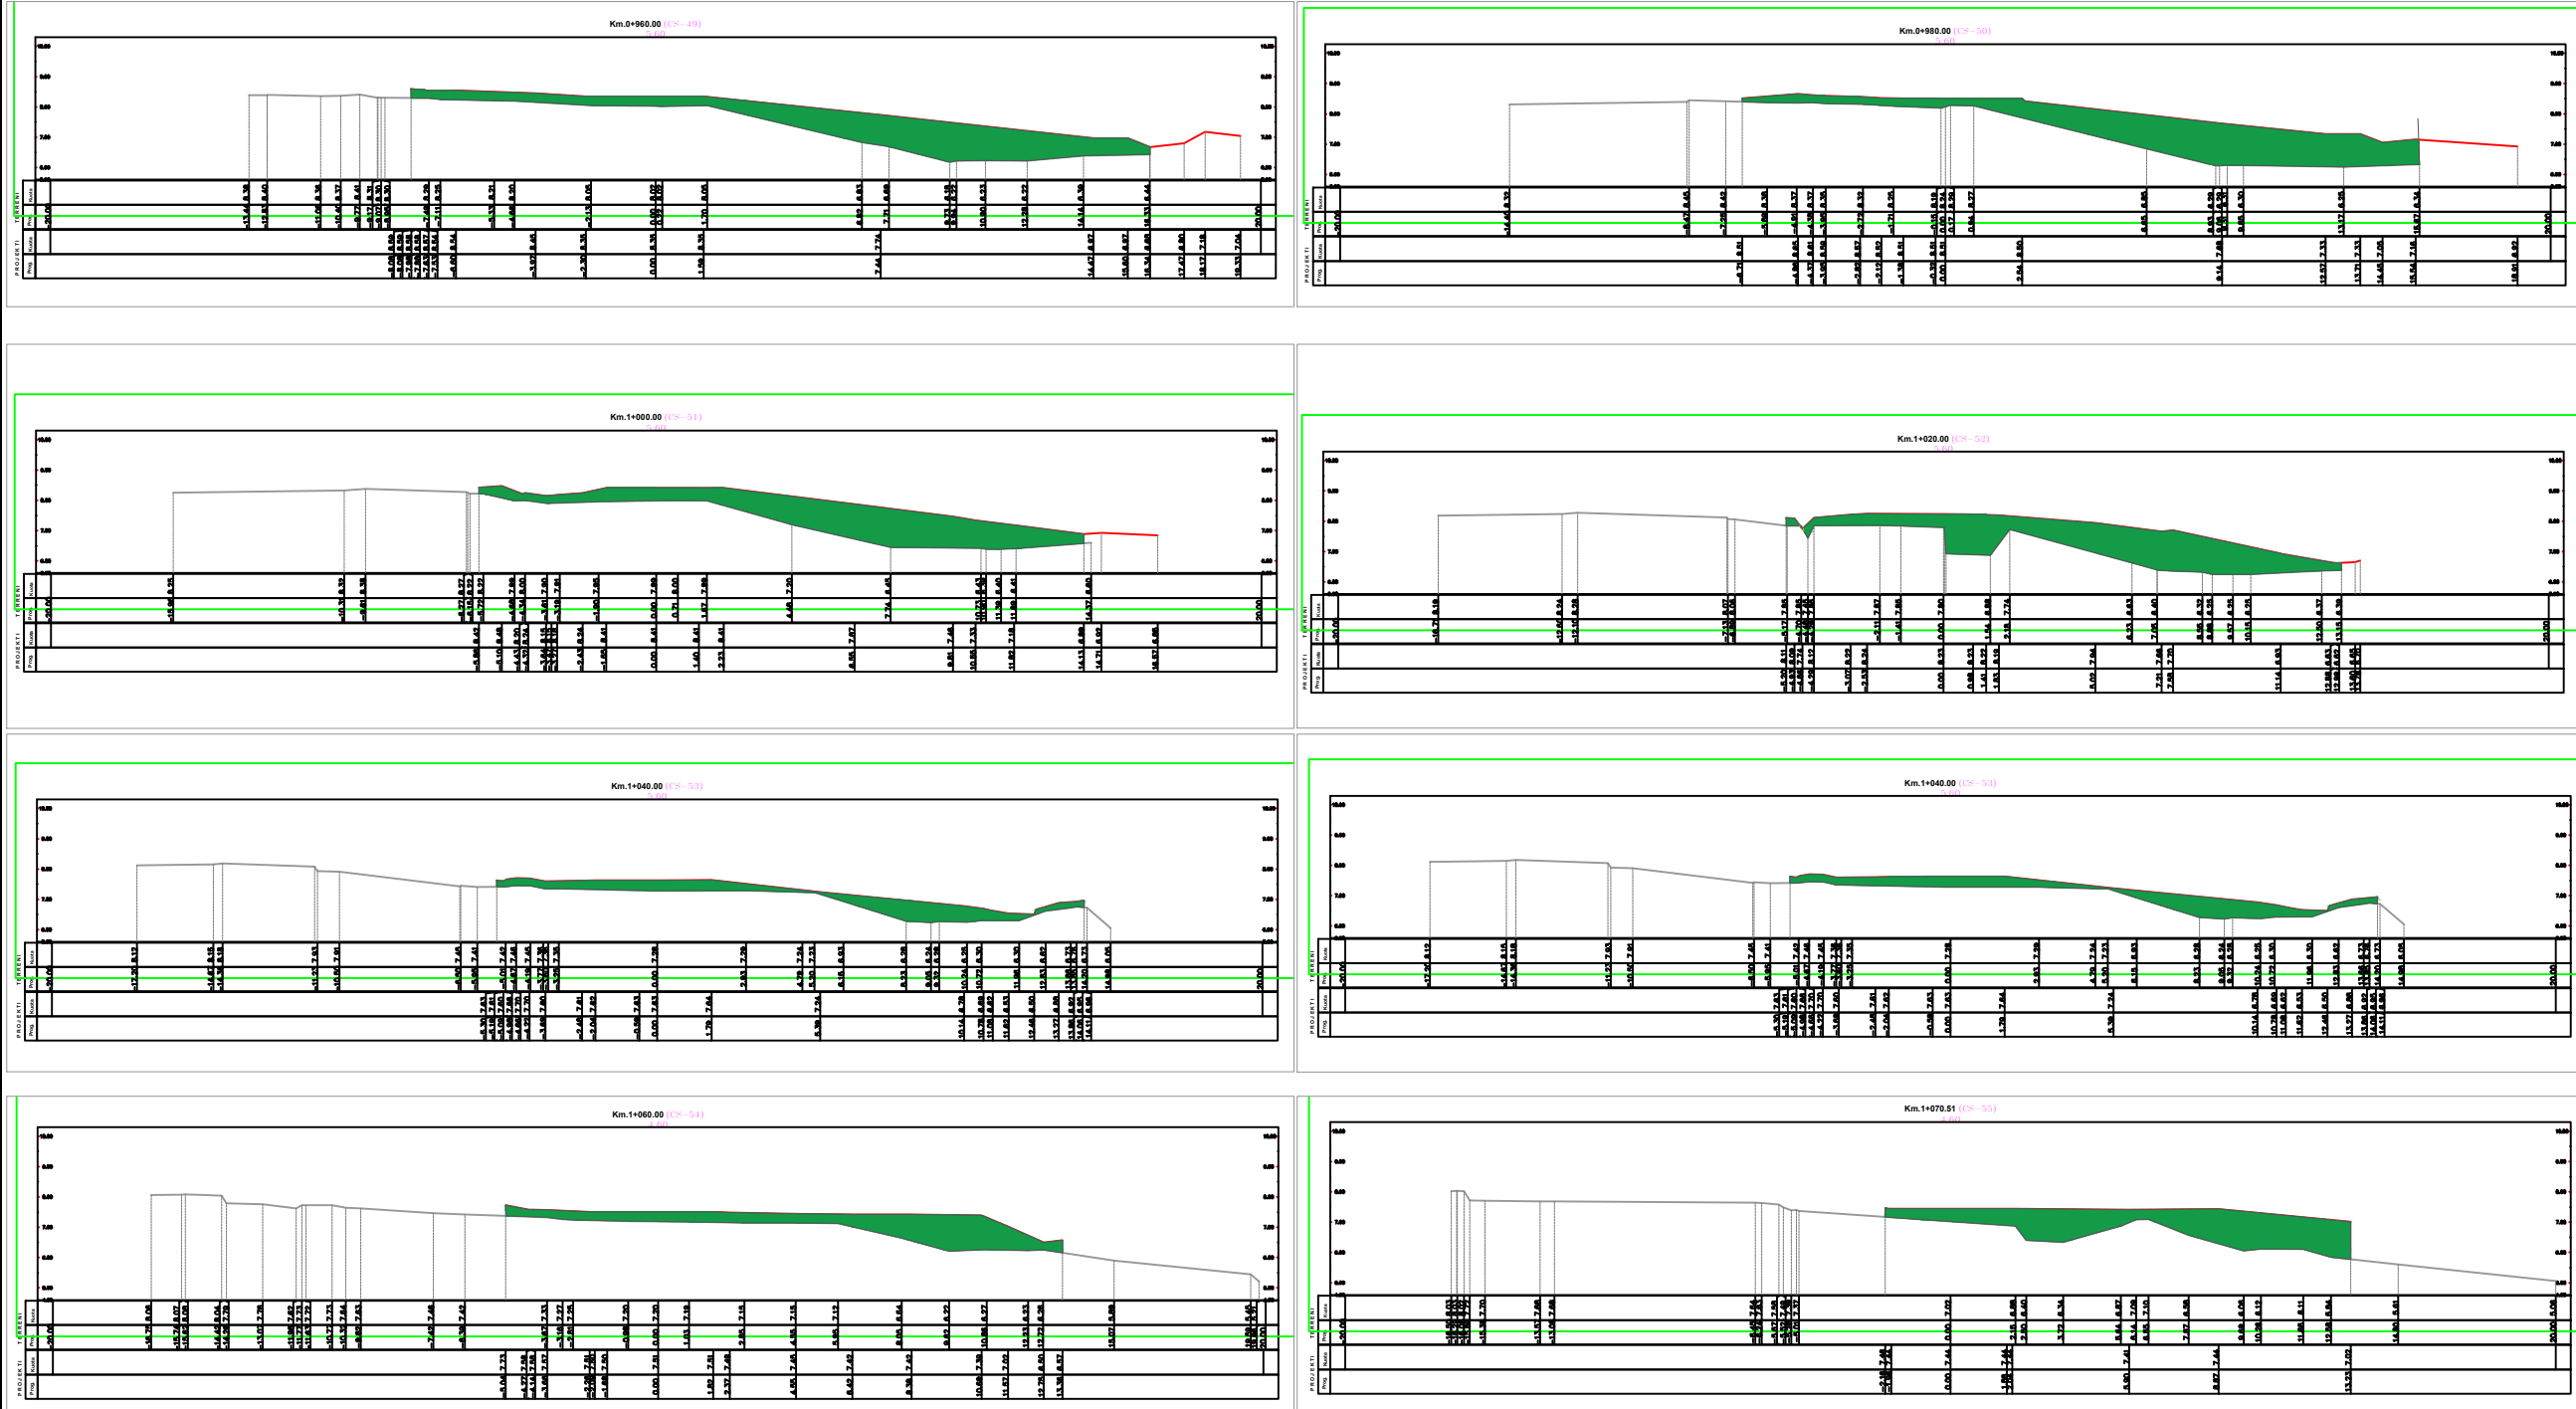

PLANI I PERGJITHSHEM SH 1:3500

