

PROFILA TIP TE RRUGEVE DHE SHESHEVE

POROSITESI / CLIENT



BASHKIA KUKËS

KONSULENT / CONSULTANT



"ZENIT&CO"sh.p.k

Urban planning,
architectural design,
construction supervision
& commissioning.

Address:
St.Myrleza Topi (No.18.zip.code.1007)
E-Mail: zenit06@jve.com

SHENIME TEKNIKE / TECHNICAL NOTES

	RRETHIM EKZISTUES
	IZOHPSI
	BORDURE RRUGE
	BORDURE GJELBERIME
	OBJEKTE
	MUR EKZISTUES
	VIA TE BARDHA
	Kafizim
	RRETHIM I PROPOZUAR
	TROTUAR I RI
	GJELBERIM PRIVAT
	HATCH OBJEKTE
	SUPERFAQE PRIVATE
	GJELBERIM I RI
	GJELBERIM RRUGOR
	SHIT. NDRICIMI
	KEND LOBRASHI

OBJEKTI / PROJECT NAME

"RIKUALIFIKIMI URBAN /
LAGJEVE 2 DHE 3 QYTETI
KUKËS"

ZONA / LOCATION

BASHKIA KUKËS

FAZA E PROJEKTIT / PROJECT PHASE

PROJEKT ZBATIMI

GRUPI I PROJEKTIMIT

Ark.Raimonda MYDINLLARI
Inxh.Ndert.Rexhep TARBA
Inxh.Hidro. Merita MENGRI
Inxh.Elek.Kristaq ZHUPA
Inxh.Kristaq GJOKA
Inxh.Baftjar SHYPHEJA
Inxh. Gjeo.Yzeir MIRAKA
Inxh. Mek. Arqile PERI
Inxh.Topo. Arlina TITINI
Ark. Enea MANOKU

EMERTIMI I FLETES / TITLE OF DESIGN

PROFILA TIP TE RRUGEVE DHE SHESHEVE

SHKALLA: 1:50
SCALE: 1:50


NR.FLETES / DRAWING NO.

PT-01

MARS 2023

VULA / STAMP

PROFILI 1 AKSI 4 MËNYRA E NDËRTIMIT TË RRUGËS SH 1:50

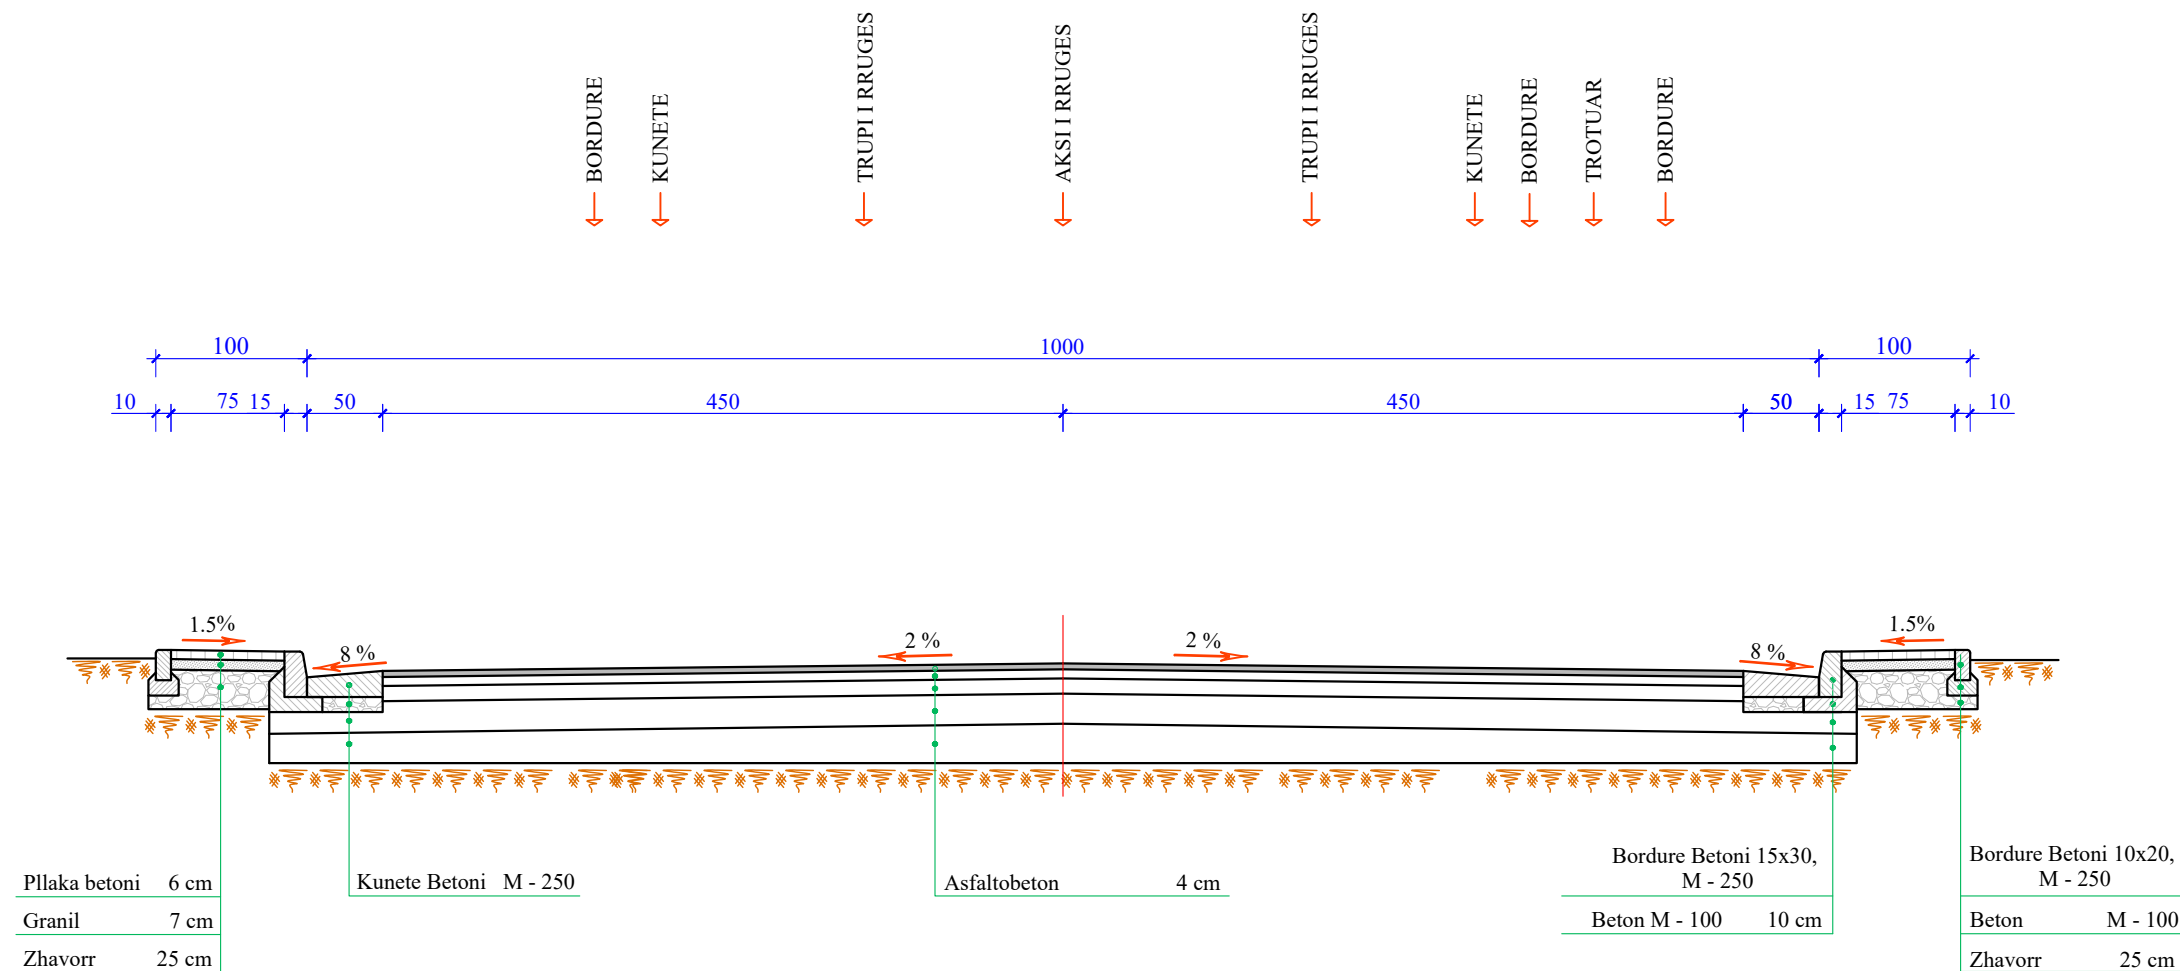

SHENIM:

- Rruga mund te kufizohet me godina, bordura apo mure ekzistuese, (shiko planimetrine dhe profilat terthore perkates).Ne vendet ku trotuari nga ana e jashtme kufizohet me mure ose me godina ekzistuese, bordura e jashtme 10cm nuk do te vendoset.
- Pas germimit do cilindrohet kasoneta gjate gjithe gjeresise se saj. Ne zonat me formacione te dobeta germimi do thellohet sipas instruksioneve te Supervizorit. Ne keto raste mbushja te behet me cakell/25cm.
- Nese niveleta shoqerohet me mbushje, pas cilindrimit te kasonetes do behet mbushja e trasese me cakell. Mbushja do behet me shtresa cdo 25cm.
- Pjerresia terthore e rruges, te merret sipas profilave terthore perkates.
- Te behen rakordimet e nevojshme me rruget, sheshet apo hyrje daljet e banesave sipas instruksioneve te Supervizorit.

PROFILA TIP TE RRUGEVE DHE SHESHEVE

POROSITESI / CLIENT



BASHKIA KUKËS

KONSULENT / CONSULTANT




"ZENIT&CO"sh.p.k

Urban planning,
architectural design,
construction supervision
& commissioning.

Address:
St. Myrteza Topi (No.18.zip.code.1007)
E-Mail: zenit06@ive.com

PROFILI 2 AKSI 4 MËNYRA E NDËRTIMIT TË RRUGËS SH 1:50

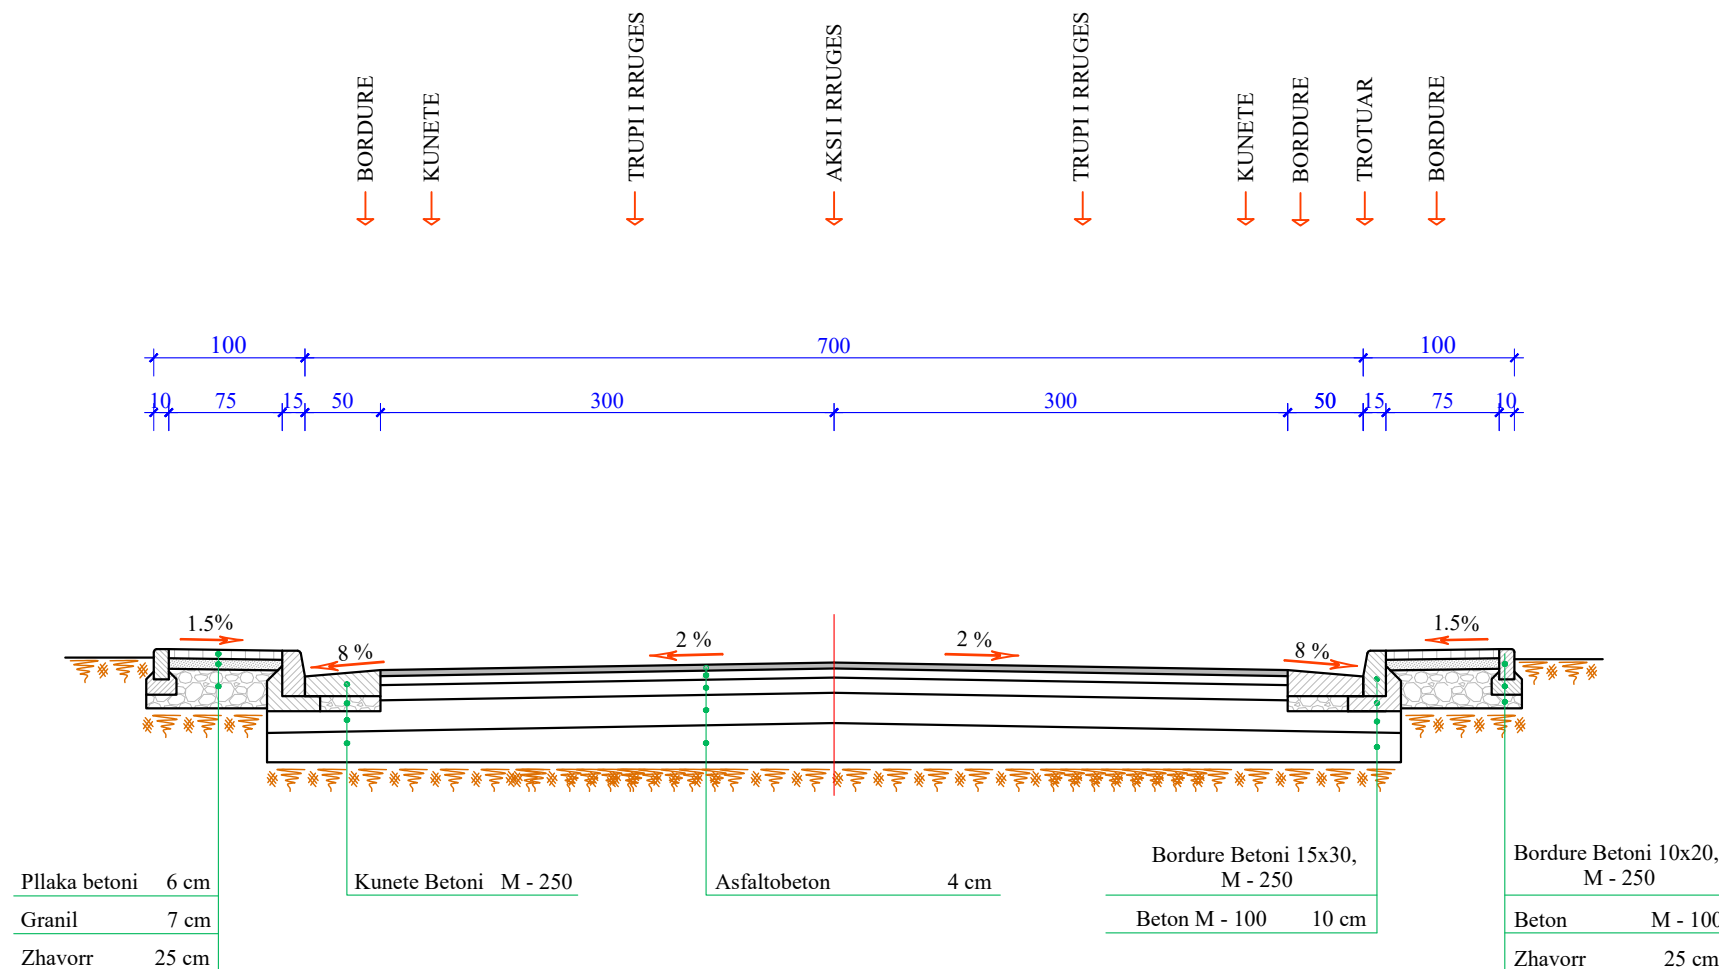

SHENIME TEKNIKE / TECHNICAL NOTES

- RRETHIM EKZISTUES
- IZOHIMSE
- BORDURE RRUGE
- BORDURE GJELBERIME
- OBJEKTE
- MUR EKZISTUES
- VIA TE BARDHA
- Kalfzim
- RRETHIM I PROPOZUAR
- TROTUAR I RI
- GJELBERIM PRIVAT
- HATCH OBJEKTE
- SPERFAQE PRIVATE
- GJELBERIM I RI
- GJELBERIM RRUGOR
- SHIT. NDRICIMI
- KEND LOBRASHI

OBJEKTI / PROJECT NAME

"RIKUALIFIKIMI URBAN /
LAGJEVE 2 DHE 3 QYTETI
KUKËS"

ZONA / LOCATION

BASHKIA KUKËS

FAZA E PROJEKTIT / PROJECT PHASE

PROJEKT ZBATIMI

GRUPI I PROJEKTIMIT

Ark.Raimonda MYDINLLARI
Inxh.Ndert.Rexhep TARBA
Inxh.Hidro. Merita MENGRI
Inxh.Elek.Kristaq ZHUPA
Inxh.Kristaq GJOKA
Inxh.Baftjar SHYPHEJA
Inxh. Gjeo.Yzeir MIRAKA
Inxh. Mek. Arqile PERI
Inxh.Topo. Arlina TITINI
Ark. Enea MANOKU

EMERTIMI I FLETES / TITLE OF DESIGN

PROFILA TIP TE RRUGEVE DHE SHESHEVE

SHKALLA: 1:50
SCALE: 1:50

NR.FLETES / DRAWING NO.

MARS 2023

PT-02

VULA / STAMP

SHENIM:

- Rruga mund te kufizohet me godina, bordura apo mure ekzistuese, (shiko planimetrine dhe profilat terthore perkates).Ne vendet ku trotuari nga ana e jashtme kufizohet me mure ose me godina ekzistuese, bordura e jashtme 10cm nuk do te vendoset.
- Pas germimit do cilindrohet kasoneta gjate gjithe gjeresis se saj. Ne zonat me formacione te dobeta germimi do thellohet sipas instruksioneve te Supervizorit. Ne keto raste mbushja te behet me cakell/25cm.
- Nese niveleta shoqerohet me mbushje, pas cilindrimit te kasonetes do behet mbushja e trasese me cakell. Mbushja do behet me shtresa cdo 25cm.
- Pjerresia terthore e rruges, te merret sipas profilave terthore perkates.
- Te behen rakordimet e nevojshme me rruget, sheshet apo hyrje daljet e banesave sipas instruksioneve te Supervizorit.

PROFILA TIP TE RRUGEVE DHE SHESHEVE

POROSITESI / CLIENT



BASHKIA KUKËS

KONSULENT / CONSULTANT




"ZENIT&CO"sh.p.k

Urban planning,
architectural design,
construction supervision
& commissioning.

Address:
St. Myrteza Topi (No.18.zip.code.1007)
E-Mail: zenit06@ive.com

SHENIME TEKNIKE / TECHNICAL NOTES

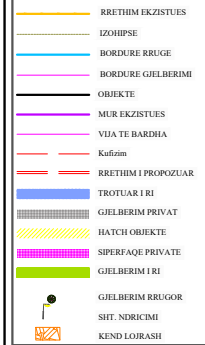

OBJEKTI / PROJECT NAME

"RIKUALIFIKIMI URBAN /
LAGJEVE 2 DHE 3 QYTETI
KUKËS"

ZONA / LOCATION

BASHKIA KUKËS

FAZA E PROJEKTIT / PROJECT PHASE

PROJEKT ZBATIMI

GRUPI I PROJEKTIMIT

Ark.Raimonda MYDINLLARI
Inxh.Ndert.Rexhep TARBA
Inxh.Hidro. Merita MENGRI
Inxh.Elek.Kristaq ZHUPA
Inxh.Kristaq GJOKA
Inxh.Baftjar SHYPHEJA
Inxh. Gjeo.Yzeir MIRAKA
Inxh. Mek. Arqile PERI
Inxh.Topo. Arlina TITINI
Ark. Enea MANOKU

EMERTIMI I FLETES / TITLE OF DESIGN

PROFILA TIP TE RRUGEVE DHE SHESHEVE

SHKALLA: 1:50
SCALE: 1:50



NR.FLETES / DRAWING NO.

MARS 2023

PT-03

VULA / STAMP

PROFILI 2 AKSI 2 KUZ MËNYRA E NDËRTIMIT TË RRUGËS SH 1:50

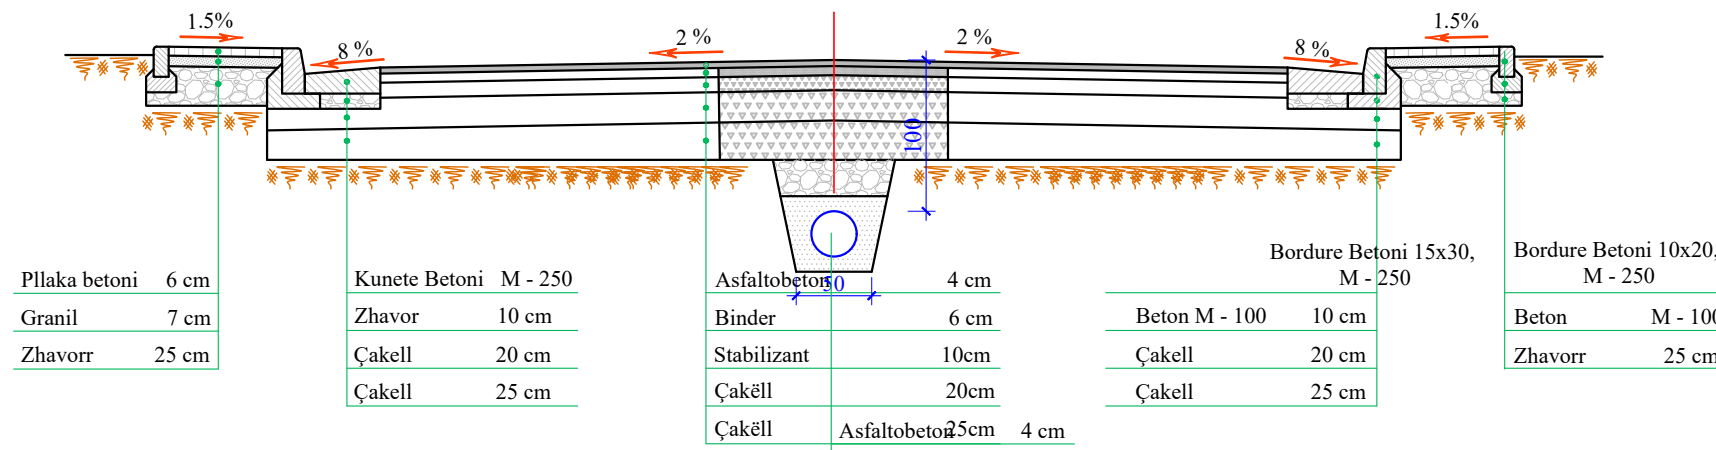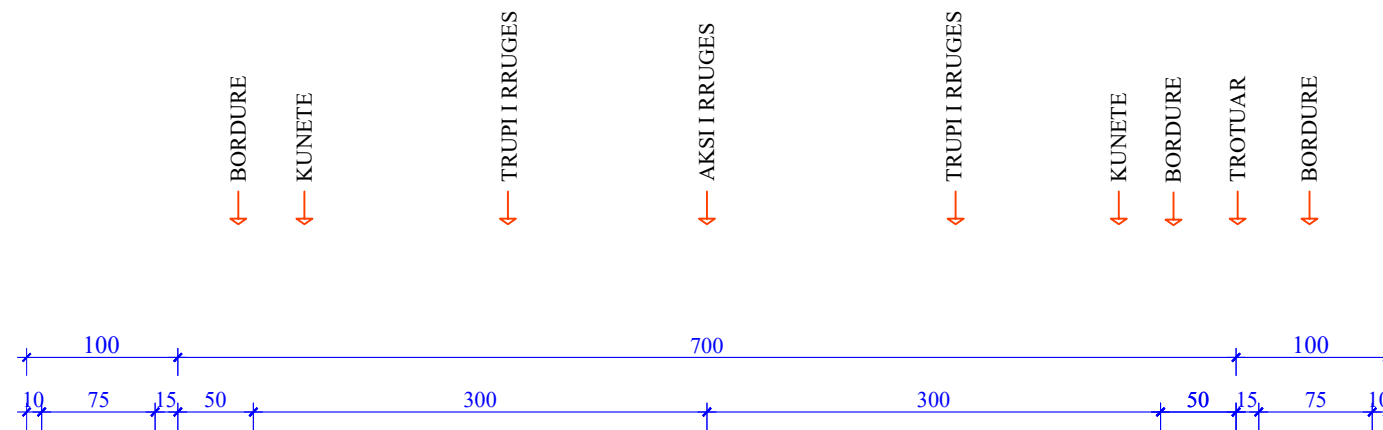

Pllaka betoni	6 cm
Granil	7 cm
Zhavorr	25 cm

Kunete Betoni M - 250	
Zhavorr	10 cm
Çakëll	20 cm
Çakëll	25 cm

Asfaltobetoni	4 cm
Binder	6 cm
Stabilizant	10cm
Çakëll	20cm
Çakëll	Asfaltobetoni 25cm 4 cm
Binder	6 cm
Stabilizant	10 cm
Çakëll	15 cm
Rere	10 cm
Tubacion PE	
Rere	10 cm

Bordure Betoni 15x30, M - 250	
Beton M - 100	10 cm
Çakëll	20 cm
Çakëll	25 cm


Bordure Betoni 10x20, M - 250	
Beton M - 100	
Zhavorr	25 cm

SHENIM:

- Rruga mund te kufizohet me godina, bordura apo mure ekzistuese, (shiko planimetrimin dhe profilat terthore perkates). Ne vendet ku trotuari nga ana e jashtme kufizohet me mure ose me godina ekzistuese, bordura e jashtme 10cm nuk do te vendoset.
- Pas germimit do cilindrohet kasoneta gjate gjithe gjeresis se saj. Në zona të funksionimit te dobeta germimi do thellohet sipas instruksioneve te Supervizorit. Ne keto raste mbushja te behet me cakell 25cm.
- Nese niveleta shoqerohet me mbushje, pas cilindrimit te kasonetes do behet mbushja e trasese me cakell. Mbushja do behet me shtresa cdo 25cm.
- Pjerrësia terthore e rruges, te merret sipas profilave terthore perkates.
- Te behen rakordimet e nevojshme me rruget, sheshet apo hyrje daljet e banesave sipas instruksioneve te Supervizorit.

PROFILA TIP TE RRUGEVE DHE SHESHEVE

PROFILI 3 AKSI 1 MËNYRA E NDËRTIMIT TË RRUGËS SH 1:50

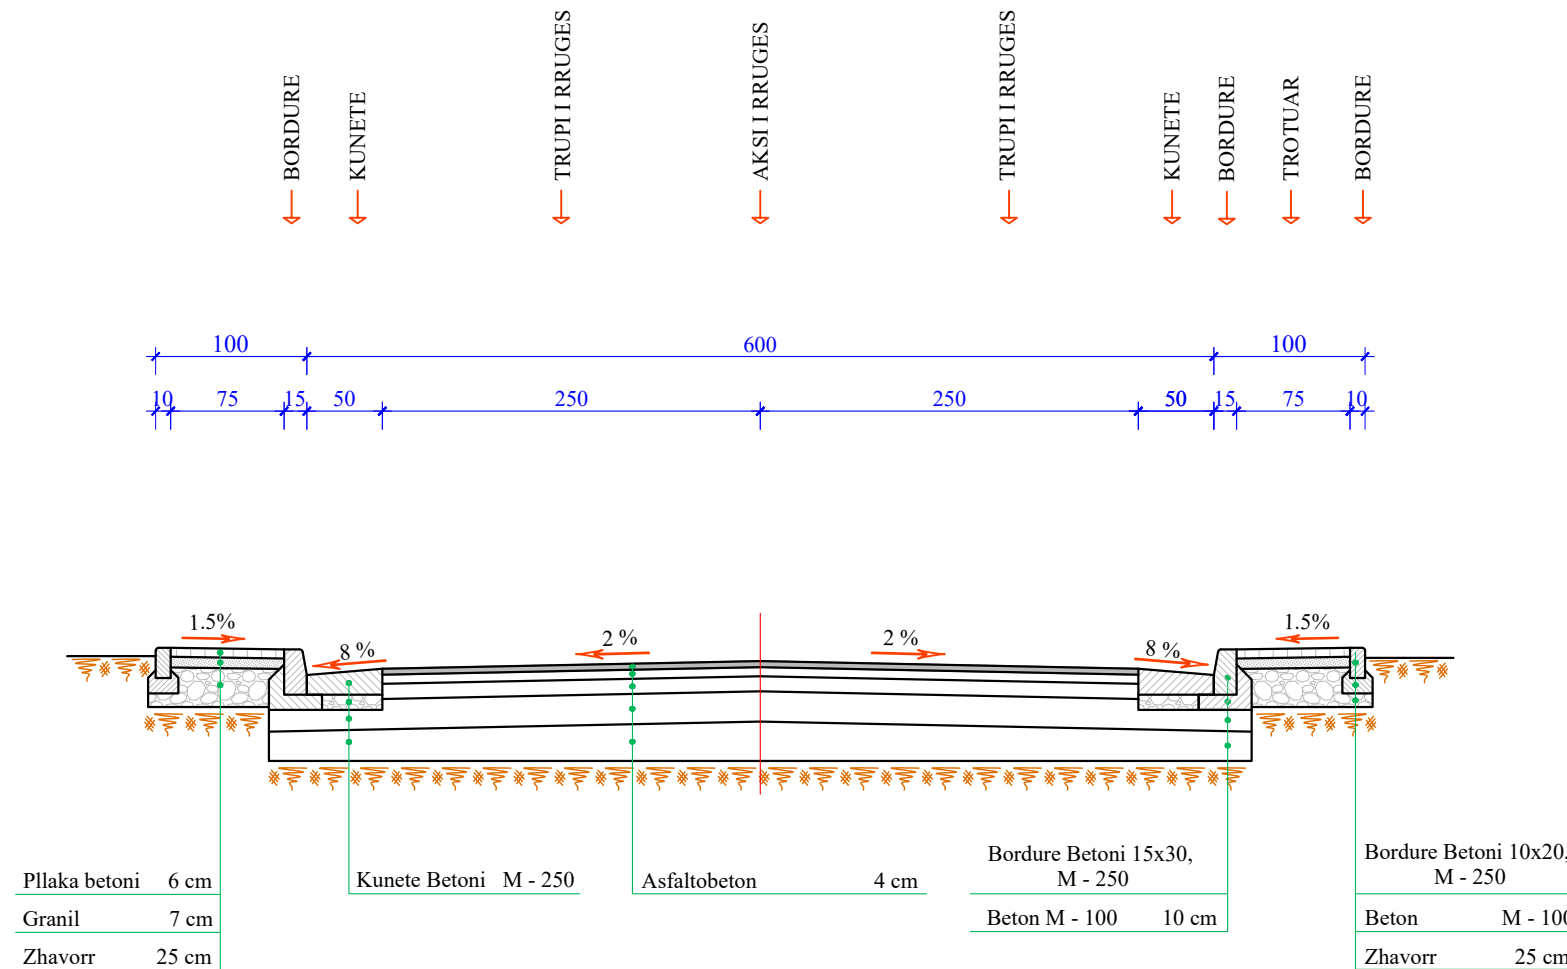

SHENIM:

- Rruga mund të kufizohet me godina, bordura apo mure ekzistuese, (shiko planimetrinë dhe profilat terthore perkates). Ne vendet ku trotuari nga ana e jashtme kufizohet me mure ose me godina ekzistuese, bordura e jashtme 10cm nuk do të vendoset.
- Pas germimit do cilindrohet kasoneta gjate gjithë gjerësisë së saj. Ne zonat me formacione të dobëta germimi do thellohet sipas instruksioneve të Supervizorit. Ne keto raste mbushja të bëhet me cakell/25cm.
- Nese niveleta shoqerohet me mbushje, pas cilindrimit të kasonetes do bëhet mbushja e trasese me cakell. Mbushja do bëhet me shtresa cdo 25cm.
- Pjerresia terthore e rruges, të merret sipas profilave terthore perkates.
- Të behen rakordimet e nevojshme me rruget, sheshet apo hyrje daljet e banesave sipas instruksioneve të Supervizorit.

POROSITESI / CLIENT



BASHKIA KUKËS

KONSULENT / CONSULTANT




"ZENIT&CO"sh.p.k

Urban planning,
architectural design,
construction supervision
& commissioning.

Address:
St. Myrteza Topi (No.18.zip.code.1007)
E-Mail: zenit06@ive.com

SHENIME TEKNIKE / TECHNICAL NOTES

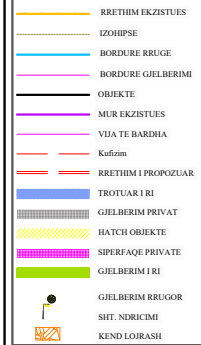

OBJEKTI / PROJECT NAME

"RIKUALIFIKIMI URBAN /
LAGJEVE 2 DHE 3 QYTETI
KUKËS"

ZONA / LOCATION

BASHKIA KUKËS

FAZA E PROJEKTIT / PROJECT PHASE

PROJEKT ZBATIMI

GRUPI I PROJEKTIMIT

Ark.Raimonda MYDINLLARI
Inxh.Ndert.Rexhep TARBA
Inxh.Hidro. Merita MENGRI
Inxh.Elek.Kristaq ZHUPA
Inxh.Kristaq GJOKA
Inxh.Baftjar SHYPHEJA
Inxh. Gjeo.Yzeir MIRAQA
Inxh. Mek. Arqile PERI
Inxh.Topo. Arlina TITINI
Ark. Enea MANOKU

EMERTIMI I FLETES / TITLE OF DESIGN

PROFILA TIP TE RRUGEVE DHE SHESHEVE

SHKALLA: 1:50
SCALE: 1:50

NR.FLETES / DRAWING NO.

MARS 2023

PT-04

VULA / STAMP

PROFILA TIP TE RRUGEVE DHE SHESHEVE

POROSITESI / CLIENT



BASHKIA KUKES

KONSULENT / CONSULTANT



"ZENIT&CO"sh.p.k

Urban planning,
architectural design,
construction supervision
& commissioning.

Address:
St.Myrleza Topi (No.18.zip.code.1007)
E-Mail: zenit06@jve.com

SHENIME TEKNIKE / TECHNICAL NOTES

	RRETHIM EKZISTUES
	IZOHPSE
	BORDURE RRUGE
	BORDURE GJELBERIME
	OBJEKTE
	MUR EKZISTUES
	VIA TE BARDHA
	Kafizim
	RRETHIM I PROPOZUAR
	TROTUAR I RI
	GJELBERIM PRIVAT
	HATCH OBJEKTE
	SPERFAQE PRIVATE
	GJELBERIM I RI
	GJELBERIM RRUGOR
	SHIT. NDRICIMI
	KEND LOBRASHI

OBJEKTI / PROJECT NAME

"RIKUALIFIKIMI URBAN /
LAGJEVE 2 DHE 3 QYTETI
KUKES"

ZONA / LOCATION

BASHKIA KUKES

FAZA E PROJEKTIT / PROJECT PHASE

PROJEKT ZBATIMI

GRUPI I PROJEKTIMIT

Ark.Raimonda MYDINLLARI
Inxh.Ndert.Rexhep TARBA
Inxh.Hidro. Merita MENGRI
Inxh.Elek.Kristaq ZHUPA
Inxh.Kristaq GJOKA
Inxh.Baftjar SHYPHEJA
Inxh. Gjeo.Yzeir MIRAKA
Inxh. Mek. Arqile PERI
Inxh.Topo. Arlina TITINI
Ark. Enea MANOKU

EMERTIMI I FLETES / TITLE OF DESIGN

PROFILA TIP TE RRUGEVE DHE SHESHEVE

SHKALLA: 1:50
SCALE: 1:50



NR.FLETES / DRAWING NO.

MARS 2023

PT-05

VULA / STAMP

PROFILI 4 MËNYRA E NDËRTIMIT TË RRUGËS SH 1:50

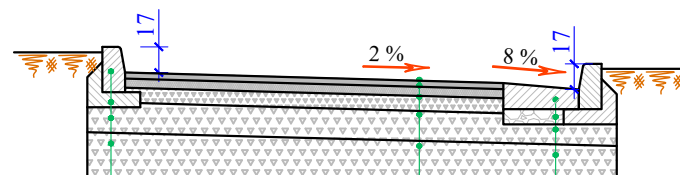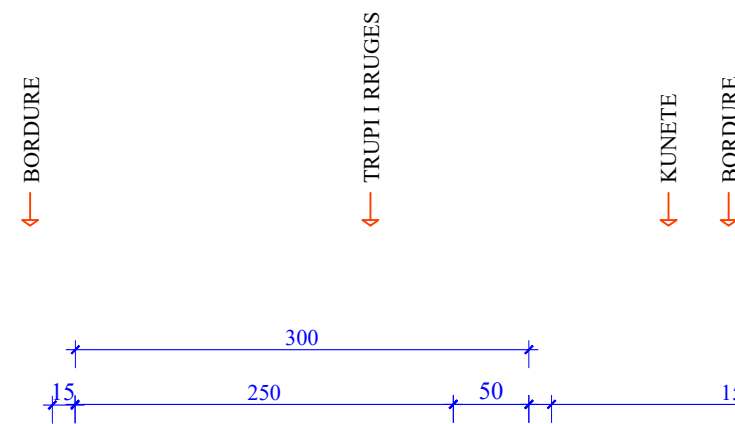



Bordure Betoni 15x30, M - 250	Asfaltobeton	4 cm	Kunete Betoni M - 250
Beton M - 100 10 cm	Binder	6 cm	Zhavor 10 cm
Çakell 20 cm	Stabilizant	10 cm	Çakell 20 cm
Çakell 25 cm	Çakell	20 cm	Çakell 25 cm
	Çakell	25 cm	

SHENIM:

- Rruga mund të kufizohet me godina, bordura apo mure ekzistuese, (shiko planimetrine dhe profilat terthore perkates).Ne vendet ku trotuari nga ana e jashtme kufizohet me mure ose me godina ekzistuese, bordura e jashtme 10cm nuk do të vendoset.
- Pas germimit do cilindrohet kasoneta gjate gjithe gjeresis se saj. Ne zonat me formacione te dobeta germimi do thellohet sipas instruksioneve te Supervizorit. Ne keto raste mbushja te behet me cakell/25cm.
- Nese niveleta shoqerohet me mbushje, pas cilindrimit te kasonetes do behet mbushja e trasese me cakell. Mbushja do behet me shtresa cdo 25cm.
- Pjerrresia terthore e rruges, te merret sipas profilave terthore perkates.
- Te behen rakordimet e nevojshme me rrugjet, sheshet apo hyrje daljet e bancesave sipas instruksioneve te Supervizorit.

PROFILA TIP TE RRUGEVE DHE SHESHEVE

PROFILI 5 MËNYRA E NDËRTIMIT TË RRUGËS SH 1:50

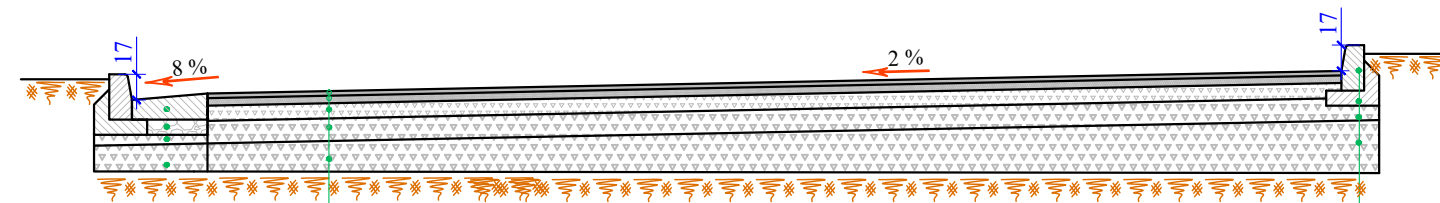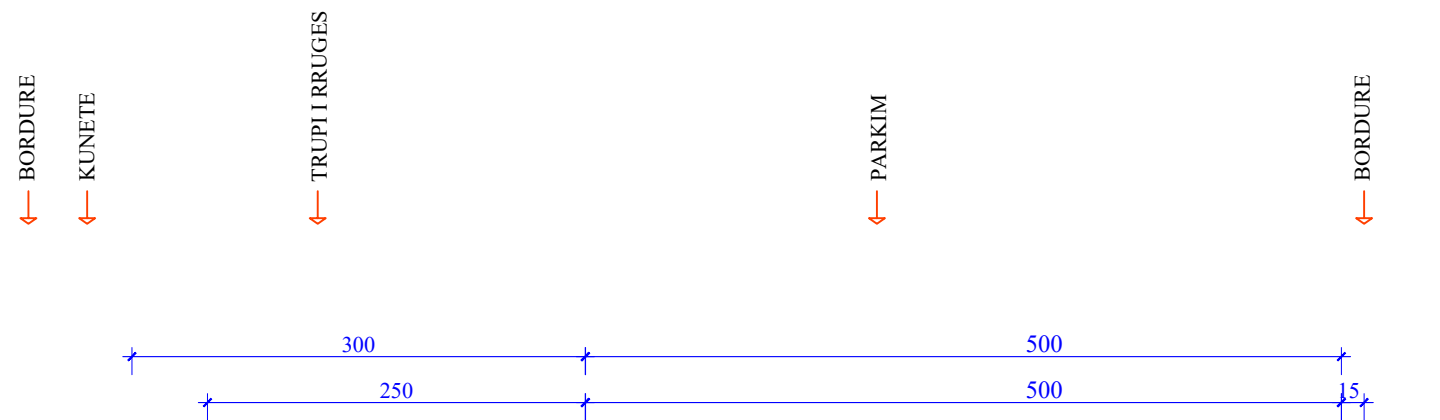

Asfaltobeton	4 cm
Binder	6 cm
Stabilizant	10 cm
Çakell	15 cm
Çakell	20 cm

Bordure Betoni 15x30, M - 250	
Beton M - 100	10 cm
Çakell	15 cm
Çakell	20 cm

SHENIM:

- Rruga mund të kufizohet me godina, bordura apo mure ekzistuese. Ne vendet ku trotuari nga ana e jashtme kufizohet me mure ose me godina ekzistuese, bordura e jashtme 10cm nuk do të vendoset.
- Pas germimit do cilindrohet kasoneta gjate gjithë gjerësisë së saj. Ne zonat me formacione të dobëta germimi do thellohet sipas instruksioneve të Supervizorit. Ne keto raste mbushja të behet me çakell/25cm.
- Nëse niveleta shoqerohet me mbushje, pas cilindrim të kasonetes do behet mbushja e trasese me çakell. Mbushja do behet me shtresa cdo 25cm.
- Pjerresia terthore e rruges, të merret sipas profilave terthore perkates.
- Të behen rakordimet e nevojshme me rruget, sheshet apo hyrje daljet e banesave sipas instruksioneve të Supervizorit.

POROSITESI / CLIENT



BASHKIA KUKËS

KONSULENT / CONSULTANT



"ZENIT&CO"sh.p.k

Urban planning,
architectural design,
construction supervision
& commissioning.

Address:
St.Myrleza Topi (No.18.zip.code.1007)
E-Mail: zenit06@ive.com

SHENIME TEKNIKE / TECHNICAL NOTES

	BRETHIM EKZISTUES
	IZOHPSE
	BORDURE RRUGE
	BORDURE GJELBERIME
	OBJEKTE
	MUR EKZISTUES
	VIA TË BARDHA
	Kafizim
	BRETHIM I PROPOZUAR
	TROTUAR I RI
	GJELBERIM PRIVAT
	HATCH OBJEKTE
	SPERFAQE PRIVATE
	GJELBERIM I RI
	GJELBERIM RRUGOR
	SHIT. NDRICIMI
	KEND LOBRASHI

OBJEKTI / PROJECT NAME

"RIKUALIFIKIMI URBAN /
LAGJEVE 2 DHE 3 QYTETI
KUKËS"

ZONA / LOCATION

BASHKIA KUKËS

FAZA E PROJEKTIT / PROJECT PHASE

PROJEKT ZBATIMI

GRUPI I PROJEKTIMIT

Ark.Raimonda MYDINLLARI
Inxh.Ndert.Rexhep TARBA
Inxh.Hidro. Merita MENGRI
Inxh.Elek.Kristaq ZHUPA
Inxh.Kristaq GJOKA
Inxh.Baftjar SHYPHEJA
Inxh. Gjeo.Yzeir MIRAKA
Inxh. Mek. Arqile PERI
Inxh.Topo. Arlina TITINI
Ark. Enea MANOKU

EMERTIMI I FLETES / TITLE OF DESIGN

PROFILA TIP TE RRUGEVE DHE SHESHEVE

SHKALLA: 1:50
SCALE: 1:50

NR.FLETES / DRAWING NO.

MARS 2023

PT-06

VULA / STAMP

PROFILA TIP TE RRUGEVE DHE SHESHEVE

PROFILI 5 MËNYRA E NDËRTIMIT TË RRUGËS SH 1:50

POROSITESI / CLIENT



BASHKIA KUKËS

KONSULENT / CONSULTANT



"ZENIT&CO"sh.p.k

Urban planning,
architectural design,
construction supervision
& commissioning.

Address:
St. Myrteza Topi (No.18.zip.code.1007)
E-Mail: zenit06@jve.com

SHENIME TEKNIKE / TECHNICAL NOTES

- RRETHIM EKZISTUES
- IZOHPSE
- BORDURE RRUGE
- BORDURE GJELBERIME
- OBJEKTE
- MUR EKZISTUES
- VIA TE BARDHIA
- Kufizim
- RRETHIM I PROPOZUAR
- TROTUAR I RI
- GJELBERIM PRIVAT
- HATCH OBJEKTE
- SIFERFACE PRIVATE
- GJELBERIM I RI
- GJELBERIM RRUGOR
- SHIT. NDRICIMI
- KEND LOBRASHI

OBJEKTI / PROJECT NAME

"RIKUALIFIKIMI URBAN /
LAGJEVE 2 DHE 3 QYTETI
KUKËS"

ZONA / LOCATION

BASHKIA KUKËS

FAZA E PROJEKTIT / PROJECT PHASE

PROJEKT ZBATIMI

GRUPI I PROJEKTIMIT

- Ark.Raimonda MYDINLLARI
- Inxh.Ndert.Rexhep TARBA
- Inxh.Hidro. Merita MENGRI
- Inxh.Elek.Kristaq ZHUPA
- Inxh.Kristaq GJOKA
- Inxh.Baftjar SHYPHEJA
- Inxh. Gjeo.Yzeir MIRAKA
- Inxh. Mek. Arqile PERI
- Inxh.Topo. Arlina TITINI
- Ark. Enea MANOKU

EMERTIMI I FLETES / TITLE OF DESIGN

PROFILA TIP TE RRUGEVE DHE SHESHEVE

SHKALLA: 1:50



SCALE: 1:50

NR.FLETES / DRAWING NO.



PT-07

MARS 2023

VULA / STAMP

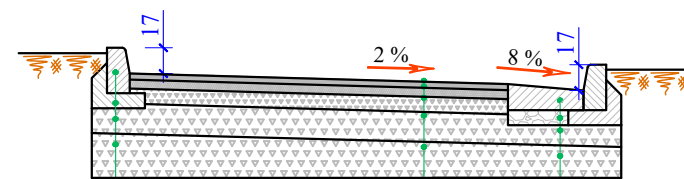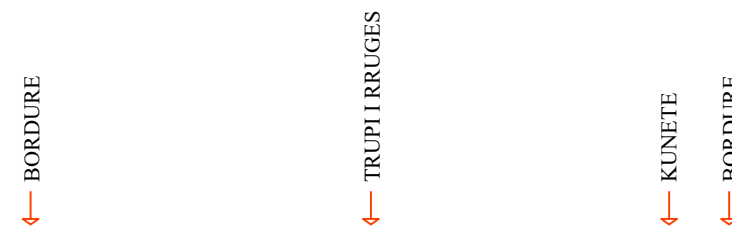

Bordure Betoni 15x30, M - 250	Asfaltobeton	4 cm	Kunete Betoni M - 250
Beton M - 100 10 cm	Binder	6 cm	Zhavorr 10 cm
Çakell 20 cm	Stabilizant	10 cm	Çakell 20 cm
Çakell 25 cm	Çakell	20 cm	Çakell 25 cm
	Çakell	25 cm	

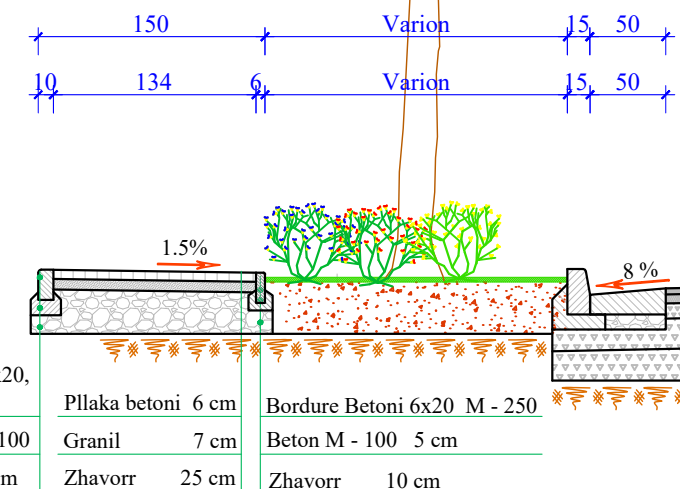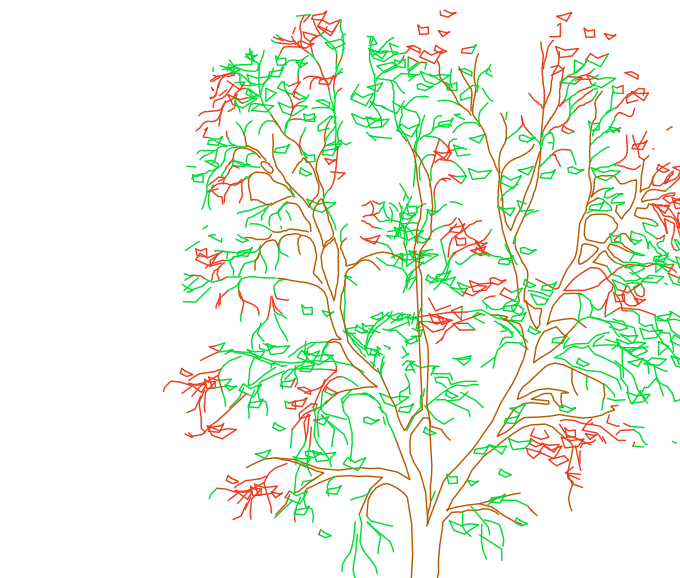

Bordure Betoni 10x20, M - 250	Pllaka betoni 6 cm	Bordure Betoni 6x20 M - 250
Beton M - 100	Granil 7 cm	Beton M - 100 5 cm
Çakell 25 cm	Zhavorr 25 cm	Zhavorr 10 cm

SHENIM:

- Rruga mund te kufizohet me godina, bordura apo mure ekzistuese, (shiko planimetrine dhe profilat terthore perkates).Ne vendet ku trotuari nga ana e jashtme kufizohet me mure ose me godina ekzistuese, bordura e jashtme 10cm nuk do te vendoset.
- Pas germimit do cilindrohet kasoneta gjate gjithë gjerësisë së saj. Ne zonat me formacione te dobëta germimi do thellohet sipas instruksioneve te Supervizorit. Ne keto raste mbushja te behet me cakell/25cm.
- Nese niveleta shoqerohet me mbushje, pas cilindrimit te kasonetes do behet mbushja e trasese me cakell. Mbushja do behet me shtresa cdo 25cm.
- Pjerresia terthore e rruges, te merret sipas profilave terthore perkates.
- Te behen rakordimet e nevojshme me rrugët, sheshet apo hyrje daljet e banesave sipas instruksioneve te Supervizorit.

PROFILA TIP TE RRUGEVE DHE SHESHEVE

POROSITESI / CLIENT



BASHKIA KUKES

KONSULENT / CONSULTANT





"ZENIT&CO"sh.p.k

Urban planning,
architectural design,
construction supervision
& commissioning.

Address:
St.Myrleza Topi (No.18.zip.code.1007)
E-Mail: zenit06@ive.com

PROFILI 6 MËNYRA E NDËRTIMIT TË RRUGËS SH 1:50

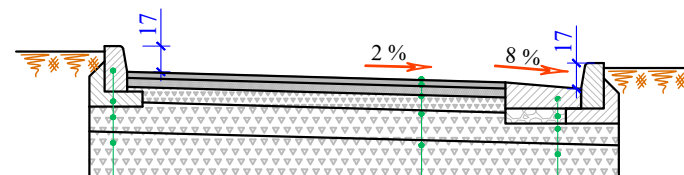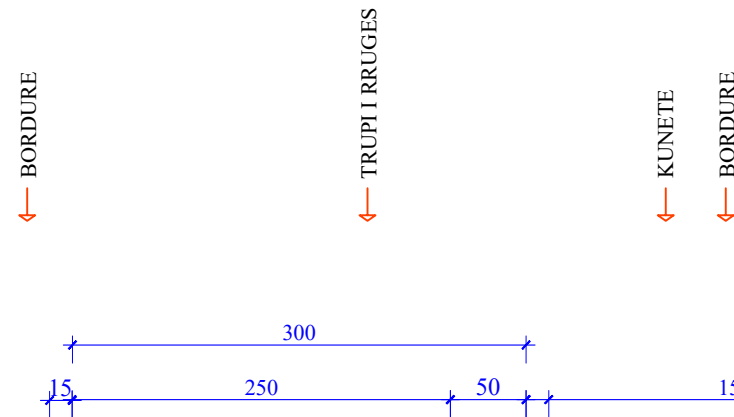

Bordure Betoni 15x30, M - 250	Asfaltobeton	4 cm	Kunete Betoni M - 250
Beton M - 100	Binder	6 cm	Zhavor
Çakell	Stabilizant	10 cm	10 cm
Çakell	Çakell	20 cm	Çakell
	Çakell	25 cm	20 cm
	Çakell	25 cm	Çakell
			25 cm

SHENIME TEKNIKE / TECHNICAL NOTES

	BRETHIM EKZISTUES
	IZOHPSE
	BORDURE RRUGE
	BORDURE GJELBERIME
	OBJEKTE
	MUR EKZISTUES
	VIA TE BARDHA
	Kafizim
	BRETHIM I PROPOZUAR
	TROTUAR I RI
	GJELBERIM PRIVAT
	HATCH OBJEKTE
	SUPERFAQE PRIVATE
	GJELBERIM I RI
	GJELBERIM RRUGOR
	SHIT. NDRICIMI
	KEND LOBRASHI

OBJEKTI / PROJECT NAME

"RIKUALIFIKIMI URBAN /
LAGJEVE 2 DHE 3 QYTETI
KUKES"

ZONA / LOCATION

BASHKIA KUKES

FAZA E PROJEKTIT / PROJECT PHASE

PROJEKT ZBATIMI

GRUPI I PROJEKTIMIT

Ark.Raimonda MYDINLLARI
Inxh.Ndert.Rexhep TARBA
Inxh.Hidro. Merita MENGRI
Inxh.Elek.Kristaq ZHUPA
Inxh.Kristaq GJOKA
Inxh.Baftjar SHYPHEJA
Inxh. Gjeo.Yzeir MIRAKA
Inxh. Mek. Arqile PERI
Inxh.Topo. Arlina TITINI
Ark. Enea MANOKU

EMERTIMI I FLETES / TITLE OF DESIGN

PROFILA TIP TE RRUGEVE DHE SHESHEVE

SHKALLA: 1:50
SCALE: 1:50

NR.FLETES / DRAWING NO.

MARS 2023

PT-08


VULA / STAMP

SHENIM:

- Rruga mund te kufizohet me godina, bordura apo mure ekzistuese, (shiko planimetrine dhe profilat terthore perkates).Ne vendet ku trotuari nga ana e jashtme kufizohet me mure ose me godina ekzistuese, bordura e jashtme 10cm nuk do te vendoset.
- Pas germimit do cilndrohet kasoneta gjate gjithe gjeresis se saj. Ne zonat me formacione te dobeta germimi do thellohet sipas instruksioneve te Supervizorit. Ne keto raste mbushja te behet me cakell/25cm.
- Nese niveleta shoqerohet me mbushje, pas cilndrimit te kasonetes do behet mbushja e trasese me cakell. Mbushja do behet me shtresa cdo 25cm.
- Pjerresia terthore e rruges, te merret sipas profilave terthore perkates.
- Te behen rakordimet e nevojshme me rruget, sheshet apo hyrje daljet e banesave sipas instruksioneve te Supervizorit.

PROFILA TIP TE RRUGEVE DHE SHESHEVE

PROFILI 7, 8, 9 MËNYRA E NDËRTIMIT TË RRUGËS SH 1:50

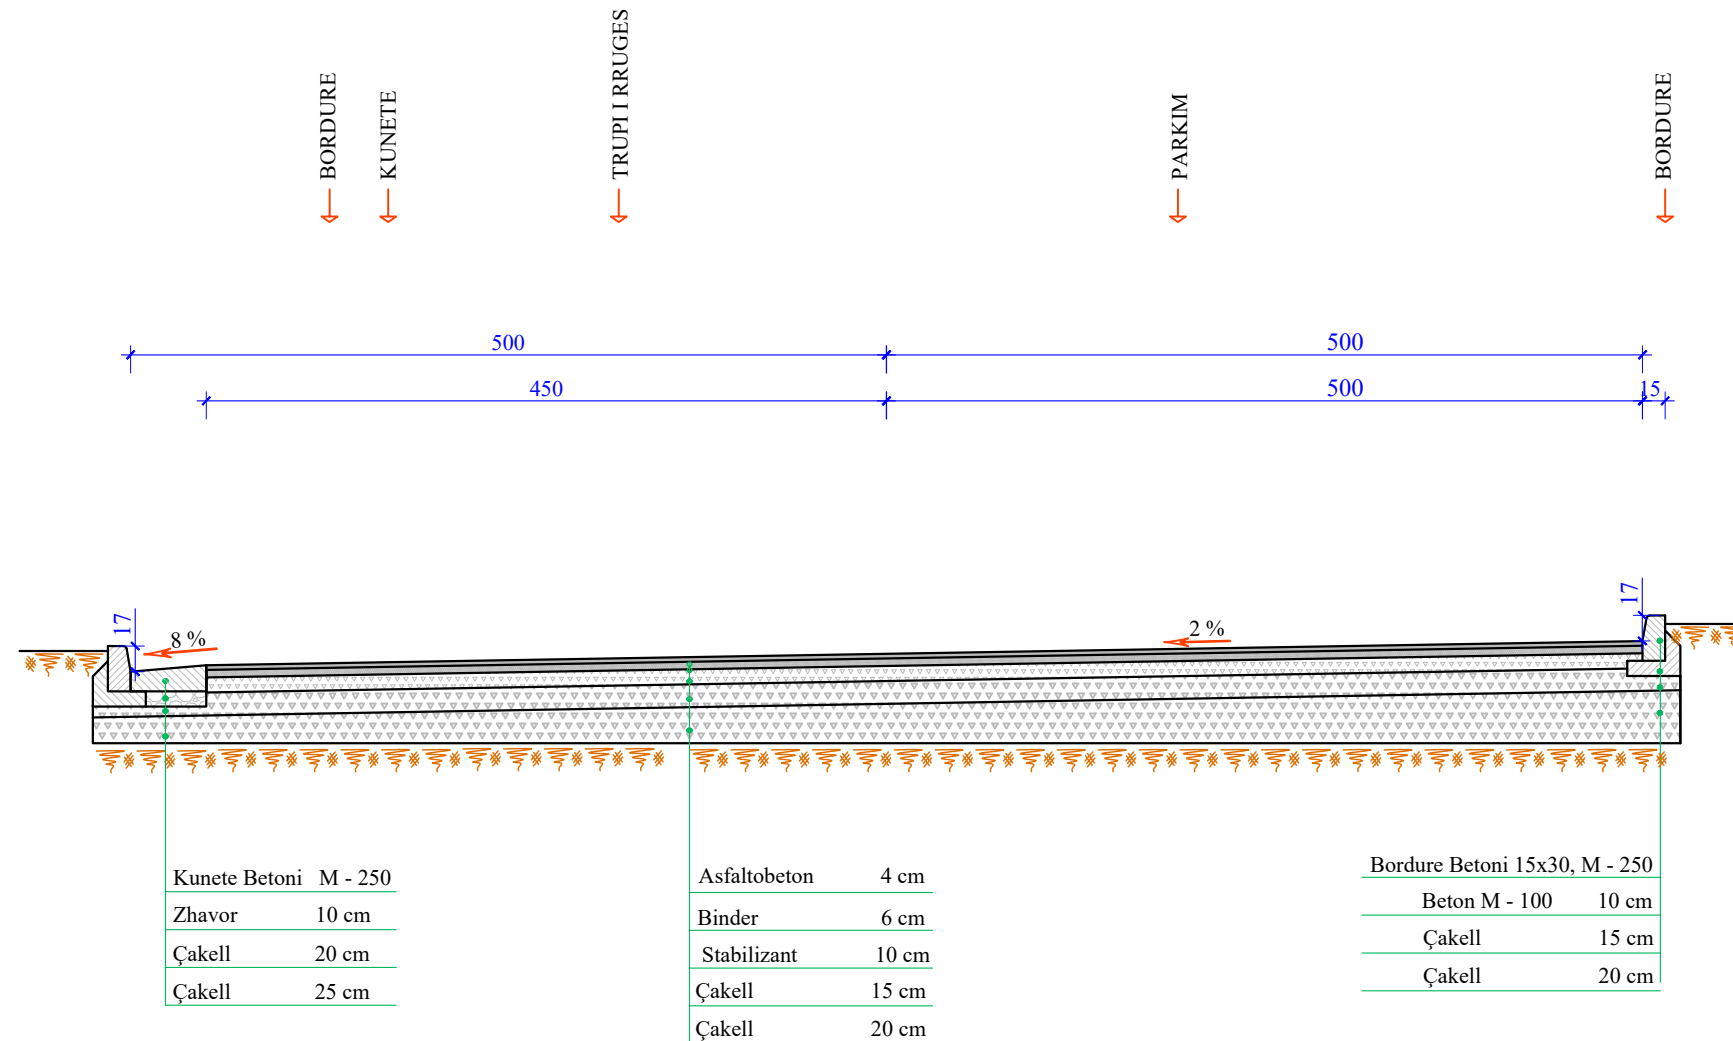

SHENIM:

- Rruga mund të kufizohet me godina, bordura apo mure ekzistuese. Në vendet ku trotuari nga ana e jashtme kufizohet me mure ose me godina ekzistuese, bordura e jashtme 10cm nuk do të vendoset.
- Pas germimit do cilindrohet kasoneta gjatë gjithë gjeresisë së saj. Në zonat me formacione të dobëta germimi do thellohet sipas instruksioneve të Supervizorit. Në këto raste mbushja të behet me çakell/25cm.
- Nëse niveleta shoqërohet me mbushje, pas cilindrim të kasonetes do behet mbushja e trasese me çakell. Mbushja do behet me shtresa cdo 25cm.
- Pjerresia terthore e rruges, të merret sipas profilave terthore perkates.
- Të behen rakordimet e nevojshme me rruget, sheshet apo hyrje daljet e banesave sipas instruksioneve të Supervizorit.

POROSITESI / CLIENT



BASHKIA KUKËS

KONSULENT / CONSULTANT



"ZENIT&CO"sh.p.k

Urban planning,
architectural design,
construction supervision
& commissioning.

Address:
St. Myrteza Topi (No.18.zip.code.1007)
E-Mail: zenit06@ive.com

SHENIME TEKNIKE / TECHNICAL NOTES

	BRETHIM EKZISTUES
	IZOHPSE
	BORDURE RRUGE
	BORDURE GJELBERIME
	OBJEKTE
	MUR EKZISTUES
	VIA TË BARDHA
	Kafizim
	BRETHIM I PROPOZUAR
	TROTUAR I RI
	GJELBERIM PRIVAT
	HATCH OBJEKTE
	SPERFAQE PRIVATE
	GJELBERIM I RI
	GJELBERIM RRUGOR
	SHT. NDRICIMI
	KEND LOBRASHI

OBJEKTI / PROJECT NAME

"RIKUALIFIKIMI URBAN /
LAGJEVE 2 DHE 3 QYTETI
KUKËS"

ZONA / LOCATION

BASHKIA KUKËS

FAZA E PROJEKTIT / PROJECT PHASE

PROJEKT ZBATIMI

GRUPI I PROJEKTIMIT

Ark.Raimonda MYDINLLARI
Inxh.Ndert.Rexhep TARBA
Inxh.Hidro. Merita MENGRI
Inxh.Elek.Kristaq ZHUPA
Inxh.Kristaq GJOKA
Inxh.Baftjar SHYPHEJA
Inxh. Gjeo.Yzeir MIRAKA
Inxh. Mek. Arqile PERI
Inxh.Topo. Arlina TITINI
Ark. Enea MANOKU

EMERTIMI I FLETES / TITLE OF DESIGN

PROFILA TIP TE RRUGEVE DHE SHESHEVE

SHKALLA: 1:50

SCALE: 1:50

MARS 2023



NR.FLETES / DRAWING NO.

PT-09

VULA / STAMP

PROFILA TIP TE RRUGEVE DHE SHESHEVE

PROFILI 10 MËNYRA E NDËRTIMIT TË RRUGËS SH 1:50

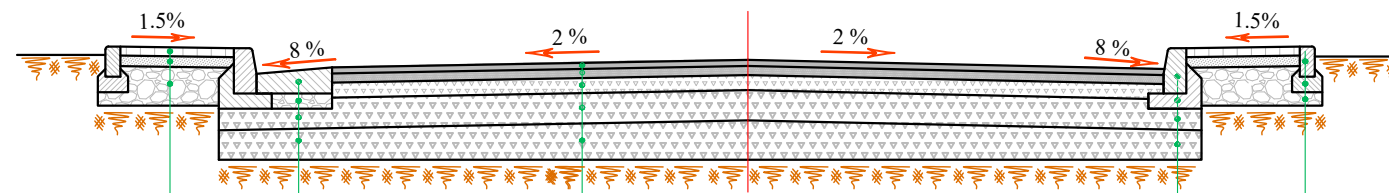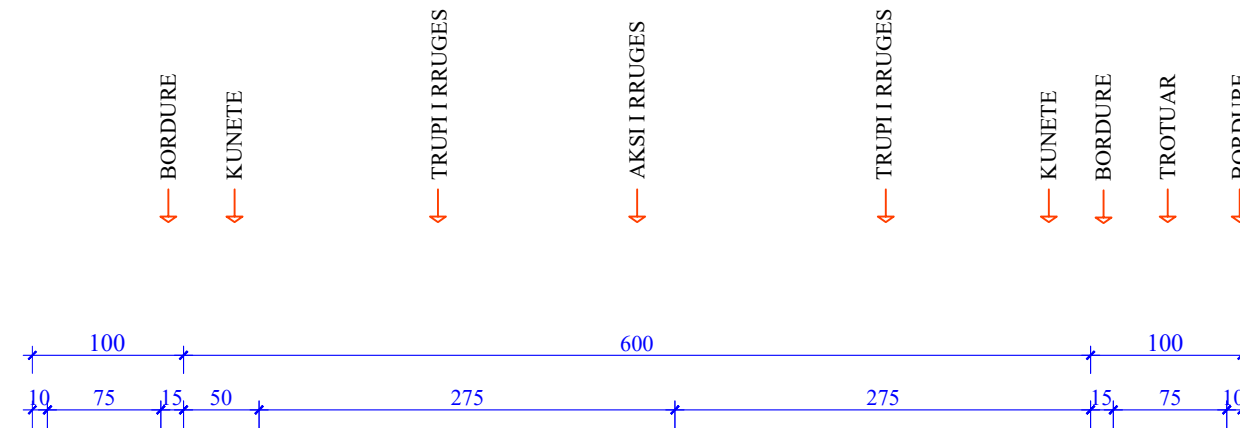

Pllaka betoni	6 cm
Granil	7 cm
Zhavorr	25 cm

Kunete Betoni	M - 250
Zhavor	10 cm
Çakell	15 cm
Çakell	20 cm

Asfaltobeton	4 cm
Binder	6 cm
Stabilizant	10 cm
Çakell	15 cm
Çakell	20 cm

Bordure Betoni 10x20,	M - 250
Beton	M - 100
Zhavorr	25 cm

SHENIM:

- Rruga mund te kufizohet me godina, bordura apo mure ekzistuese, (shiko planimetrine dhe profilat terthore perkates).Ne vendet ku trotuari nga ana e jashtme kufizohet me mure ose me godina ekzistuese, bordura e jashtme 10cm nuk do te vendoset.
- Pas germimit do cilindrohet kasoneta gjate gjithë gjerësisë së saj. Ne zonat me formacione te dobëta germimi do thellohet sipas instruksioneve te Supervizorit. Ne keto raste mbushja te behet me cakell/25cm.
- Nese niveleta shoqerohet me mbushje, pas cilindrimit te kasonetes do behet mbushja e trasese me cakell. Mbushja do behet me shtresa cdo 25cm.
- Pjerresia terthore e rruges, te merret sipas profilave terthore perkates.
- Te behen rakordimet e nevojshme me rruget, sheshet apo hyrje daljet e banesave sipas instruksioneve te Supervizorit.

POROSITESI / CLIENT



BASHKIA KUKËS

KONSULENT / CONSULTANT



"ZENIT&CO"sh.p.k

Urban planning,
architectural design,
construction supervision
& commissioning.

Address:
St.Myrleza Topi (No.18.zip.code.1007)
E-Mail: zenit06@jive.com

SHENIME TEKNIKE / TECHNICAL NOTES

—	RRETHIM EKZISTUES
—	IZOHPSE
—	BORDURE RRUGE
—	BORDURE GJELBERIME
—	OBJEKTE
—	MUR EKZISTUES
—	VIA TE BARDHA
—	Kaltrim
—	RRETHIM I PROPOZUAR
—	TROTUAR I RI
—	GJELBERIM PRIVAT
—	HATCH OBJEKTE
—	SIPERFAQE PRIVATE
—	GJELBERIM I RI
—	GJELBERIM RRUGOR
—	SHT. NDRICIME
—	KEND LOBRASHI

OBJEKTI / PROJECT NAME

"RIKUALIFIKIMI URBAN /
LAGJEVE 2 DHE 3 QYTETI
KUKËS"

ZONA / LOCATION

BASHKIA KUKËS

FAZA E PROJEKTIT / PROJECT PHASE

PROJEKT ZBATIMI

GRUPI I PROJEKTIMIT

Ark.Raimonda MYDINLLARI
Inxh.Ndert.Rexhep TARBA
Inxh.Hidro. Merita MENGRI
Inxh.Elek.Kristaq ZHUPA
Inxh.Kristaq GJOKA
Inxh.Baftjar SHYPHEJA
Inxh. Gjeo.Yzeir MIRAKA
Inxh. Mek. Arqile PERI
Inxh.Topo. Arlina TITINI
Ark. Enea MANOKU

EMERTIMI I FLETES / TITLE OF DESIGN

PROFILA TIP TE RRUGEVE DHE SHESHEVE

SHKALLA: 1:50
SCALE: 1:50

NR.FLETES / DRAWING NO.



MARS 2023

PT-10

VULA / STAMP

PROFILA TIP TE RRUGEVE DHE SHESHEVE

PROFILI 11 AKSI 5 MËNYRA E NDËRTIMIT TË RRUGËS SH 1:50

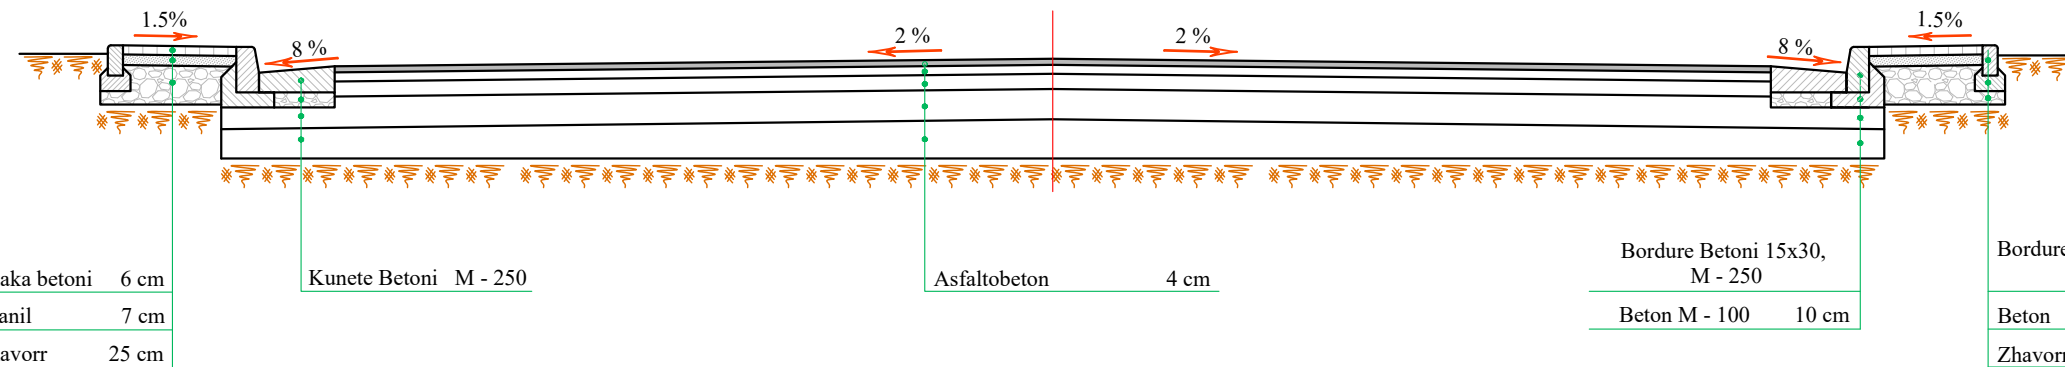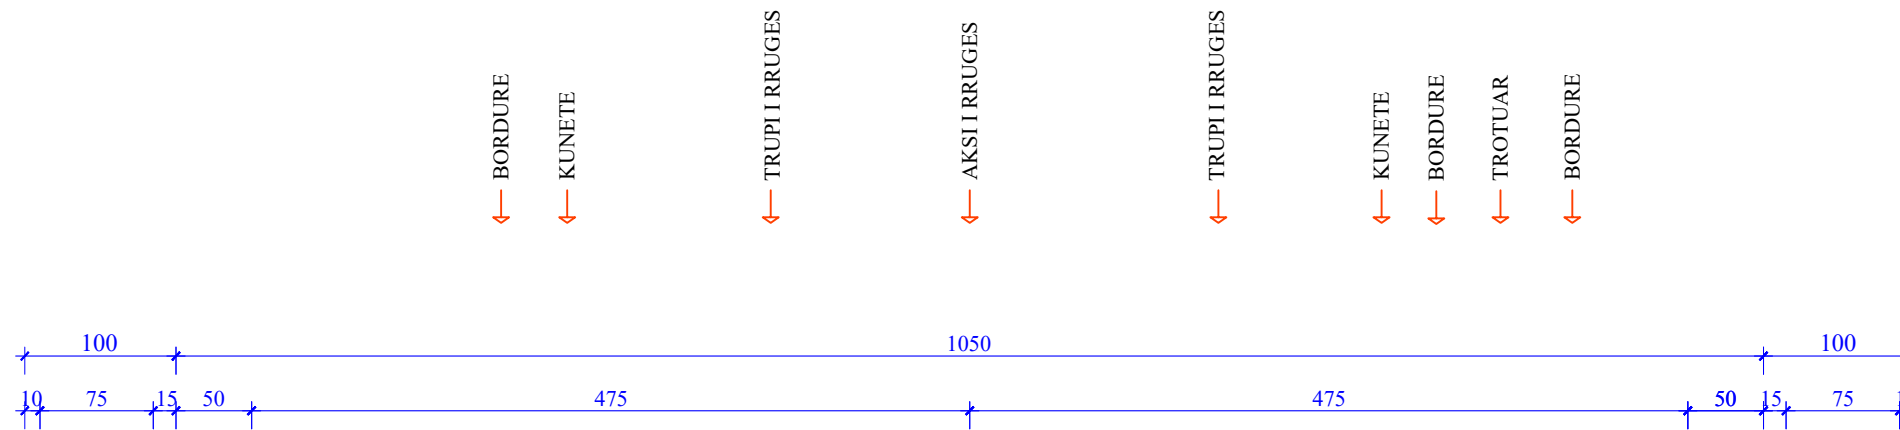

SHENIM:

- Rruga mund të kufizohet me godina, bordura apo mure ekzistuese, (shiko planimetrine dhe profilat terthore perkates). Ne vendet ku trotuari nga ana e jashtme kufizohet me mure ose me godina ekzistuese, bordura e jashtme 10cm nuk do të vendoset.
- Pas germimit do cilindrohet kasoneta gjate gjithe gjeresis se saj. Ne zonat me formacione te dobeta germimi do thellohet sipas instruksioneve te Supervizorit. Ne keto raste mbushja te behet me cakell/25cm.
- Nese niveleta shoqerohet me mbushje, pas cilindrimit te kasonetes do behet mbushja e trasese me cakell. Mbushja do behet me shtresa cdo 25cm.
- Pjerrësia terthore e rruges, te merret sipas profilave terthore perkates.
- Te behen rakordimet e nevojshme me rruget, sheshet apo hyrje daljet e banesave sipas instruksioneve te Supervizorit.

POROSITESI / CLIENT



BASHKIA KUKËS

KONSULENT / CONSULTANT




"ZENIT&CO"sh.p.k

Urban planning,
architectural design,
construction supervision
& commissioning.

Address:
St.Myrleza Topi (No.18.zip.code.1007)
E-Mail: zenit06@ive.com

SHENIME TEKNIKE / TECHNICAL NOTES

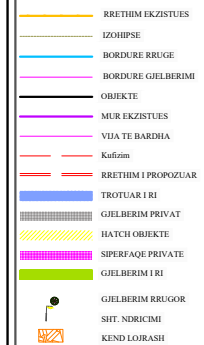

OBJEKTI / PROJECT NAME

"RIKUALIFIKIMI URBAN /
LAGJEVE 2 DHE 3 QYTETI
KUKËS"

ZONA / LOCATION

BASHKIA KUKËS

FAZA E PROJEKTIT / PROJECT PHASE

PROJEKT ZBATIMI

GRUPI I PROJEKTIMIT

Ark.Raimonda MYDINLLARI
Inxh.Ndert.Rexhep TARBA
Inxh.Hidro. Merita MENGRI
Inxh.Elek.Kristaq ZHUPA
Inxh.Kristaq GJOKA
Inxh.Baftjar SHYPHEJA
Inxh. Gjeo.Yzeir MIRAQA
Inxh. Mek. Arqile PERI
Inxh.Topo. Arlina TITINI
Ark. Enea MANOKU

EMERTIMI I FLETES / TITLE OF DESIGN

PROFILA TIP TE RRUGEVE DHE SHESHEVE

SHKALLA: 1:50
SCALE: 1:50

NR.FLETES / DRAWING NO.

MARS 2023

PT-11

VULA / STAMP

PROFILA TIP TE RRUGEVE DHE SHESHEVE

POROSITESI / CLIENT



BASHKIA KUKËS

KONSULENT / CONSULTANT





"ZENIT&CO"sh.p.k

Urban planning,
architectural design,
construction supervision
& commissioning.

Address:
St.Myrleza Topi (No.18.zip.code.1007)
E-Mail: zenit06@ive.com

PROFILI 12 MËNYRA E NDËRTIMIT TË RRUGËS SH 1:50

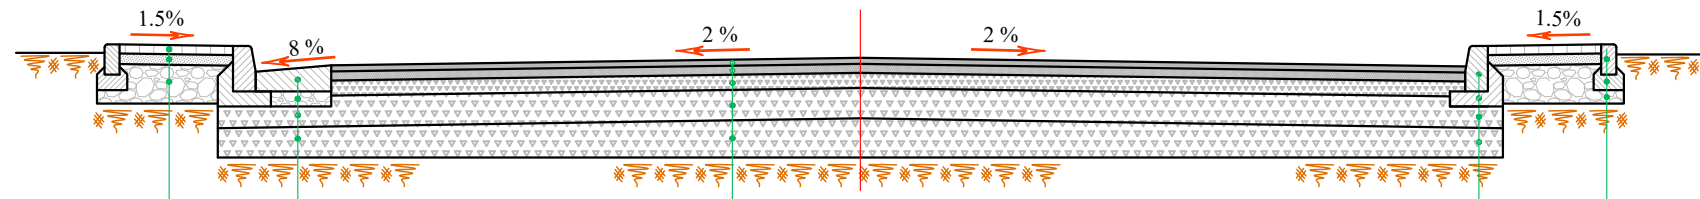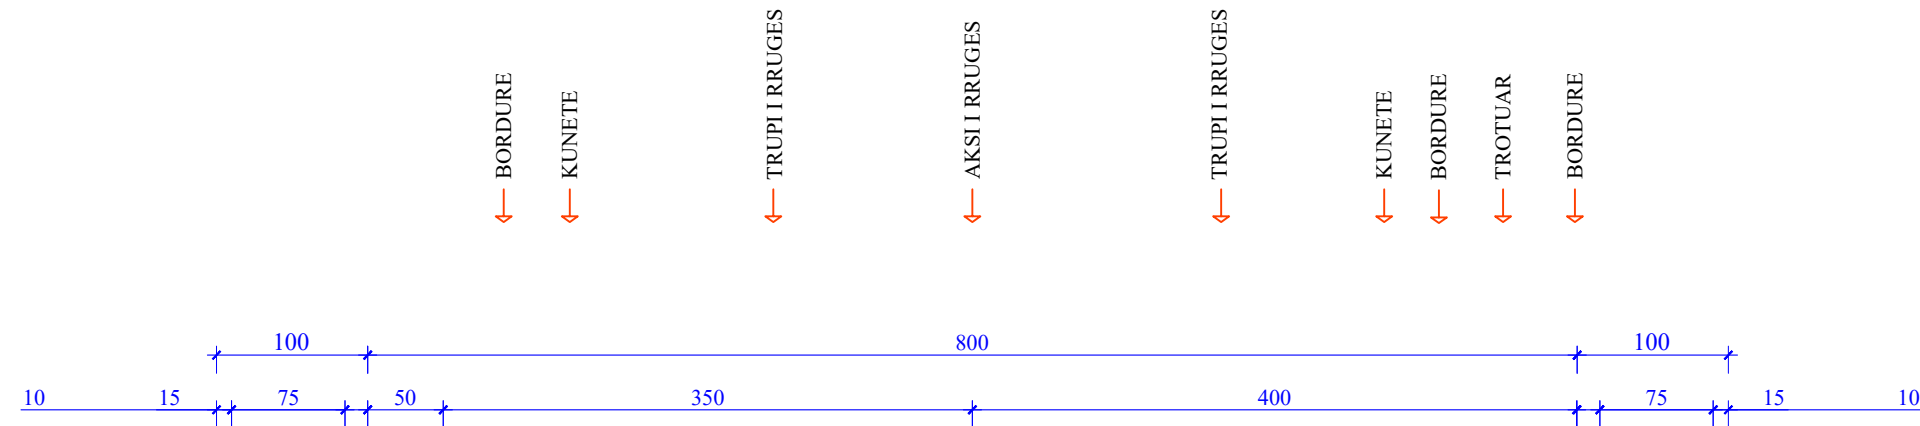

Pllaka betoni	6 cm
Granil	7 cm
Zhavorr	25 cm

Kunete Betoni	M - 250
Zhavor	10 cm
Çakell	20 cm
Çakell	25 cm

Asfaltobeton	4 cm
Binder	6 cm
Stabilizant	10cm
Çakëll	20cm
Çakëll	25cm

Bordure Betoni 15x30,	M - 250
Beton M - 100	10 cm
Çakell	20 cm
Çakell	25 cm

Bordure Betoni 10x20,	M - 250
Beton	M - 100
Zhavorr	25 cm

SHENIM:

- Rruga mund të kufizohet me godina, bordura apo mure ekzistuese, (shiko planimetrine dhe profilat terthore perkates).Ne vendet ku trotuari nga ana e jashtme kufizohet me mure ose me godina ekzistuese, bordura e jashtme 10cm nuk do te vendoset.
- Pas germimit do cilndrohet kasoneta gjate gjithë gjerësisë së saj. Ne zonat me formacione te dobëta germimi do thellohet sipas instruksioneve te Supervizorit. Ne keto raste mbushja te behet me cakell/25cm.
- Nese niveleta shoqerohet me mbushje, pas cilndrimit te kasonetes do behet mbushja e trasese me cakell. Mbushja do behet me shtresa cdo 25cm.
- Pjerrësia terthore e rruges, te merret sipas profilave terthore perkates.
- Te behen rakordimet e nevojshme me rrugët, sheshet apo hyrje daljet e banesave sipas instruksioneve te Supervizorit.

SHENIME TEKNIKE / TECHNICAL NOTES

	RRËTHIM EKZISTUES
	IZOHËPSE
	BORDURE RRUGE
	BORDURE GJELBERIME
	OBJEKTE
	MUR EKZISTUES
	VIA TE BARDHA
	Kaltrim
	RRËTHIM I PROPOZUAR
	TROTUAR I RI
	GJELBERIM PRIVAT
	HATCH OBJEKTE
	SUPERFAQE PRIVATE
	GJELBERIM I RI
	GJELBERIM RRUGOR
	SHIT. NDRËCIMI
	KEND LOBRASHI

OBJEKTI / PROJECT NAME

"RIKUALIFIKIMI URBAN /
LAGJEVE 2 DHE 3 QYTETI
KUKËS"

ZONA / LOCATION

BASHKIA KUKËS

FAZA E PROJEKTIT / PROJECT PHASE

PROJEKT ZBATIMI

GRUPI I PROJEKTIMIT

Ark.Raimonda MYDINLLARI
Inxh.Ndert.Rexhep TARBA
Inxh.Hidro. Merita MENGRI
Inxh.Elek.Kristaq ZHUPA
Inxh.Kristaq GJOKA
Inxh.Baftjar SHYPHEJA
Inxh. Gjeo.Yzeir MIRAKA
Inxh. Mek. Arqile PERI
Inxh.Topo. Arlina TITINI
Ark. Enea MANOKU

EMERTIMI I FLETES / TITLE OF DESIGN

PROFILA TIP TE RRUGEVE DHE SHESHEVE

SHKALLA: 1:50
SCALE: 1:50

NR.FLETES / DRAWING NO.



MARS 2023

PT-12

VULA / STAMP

PROFILA TIP TE RRUGEVE DHE SHESHEVE

PROFILI 13 MËNYRA E NDËRTIMIT TË RRUGËS SH 1:50

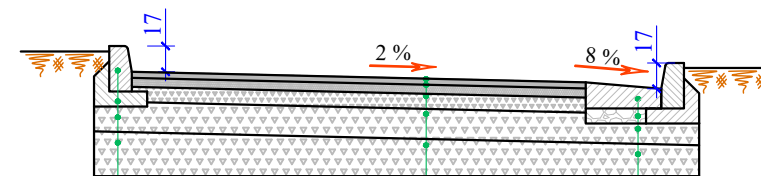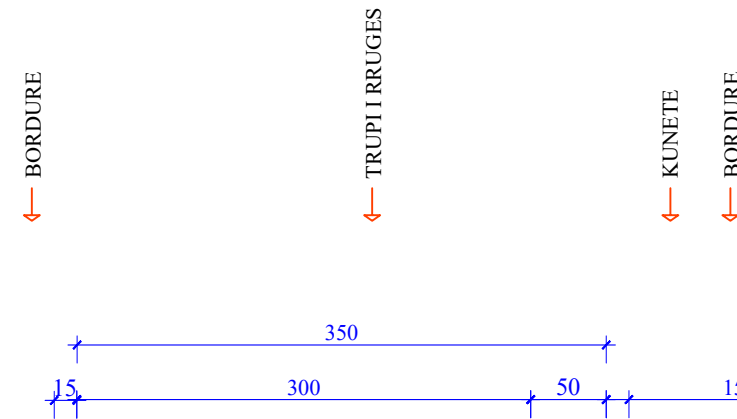

Bordure Betoni 15x30, M - 250	Asfaltobeton	4 cm	Kunete Betoni M - 250
Beton M - 100	Binder	6 cm	Zhavor
Çakell	Stabilizant	10 cm	Çakell
Çakell	Çakell	20 cm	Çakell
	Çakell	25 cm	

SHENIM:

- Rruga mund të kufizohet me godina, bordura apo mure ekzistuese, (shiko planimetrine dhe profilat terthore perkates). Ne vendet ku trotuari nga ana e jashtme kufizohet me mure ose me godina ekzistuese, bordura e jashtme 10cm nuk do të vendoset.
- Pas germimit do cilindrohet kasoneta gjate gjithë gjerësisë së saj. Ne zonat me formacione të dobëta germimi do thellohet sipas instruksioneve të Supervizorit. Ne keto raste mbushja të behet me cakell/25cm.
- Nese niveleta shoqerohet me mbushje, pas cilindrimit të kasonetes do behet mbushja e trasese me cakell. Mbushja do behet me shtresa cdo 25cm.
- Pjerrësia terthore e rruges, të merret sipas profilave terthore perkates.
- Të behen rakordimet e nevojshme me rrugët, sheshet apo hyrje daljet e banesave sipas instruksioneve të Supervizorit.

POROSITESI / CLIENT



BASHKIA KUKËS

KONSULENT / CONSULTANT




"ZENIT&CO"sh.p.k

Urban planning,
architectural design,
construction supervision
& commissioning.

Address:
St.Myrleza Topi (No.18.zip.code.1007)
E-Mail: zenit06@live.com

SHENIME TEKNIKE / TECHNICAL NOTES

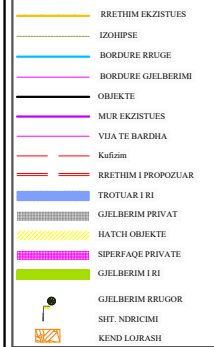

OBJEKTI / PROJECT NAME

"RIKUALIFIKIMI URBAN /
LAGJEVE 2 DHE 3 QYTETI
KUKËS"

ZONA / LOCATION

BASHKIA KUKËS

FAZA E PROJEKTIT / PROJECT PHASE

PROJEKT ZBATIMI

GRUPI I PROJEKTIMIT

Ark.Raimonda MYDINLLARI
Inxh.Ndert.Rexhep TARBA
Inxh.Hidro. Merita MENGRI
Inxh.Elek.Kristaq ZHUPA
Inxh.Kristaq GJOKA
Inxh.Baftjar SHYPHEJA
Inxh. Gjeo.Yzeir MIRAKA
Inxh. Mek. Arqile PERI
Inxh.Topo. Arlina TITINI
Ark. Enea MANOKU

EMERTIMI I FLETES / TITLE OF DESIGN

PROFILA TIP TE RRUGEVE DHE SHESHEVE

SHKALLA: 1:50
SCALE: 1:50

NR.FLETES / DRAWING NO.



MARS 2023

PT-13

VULA / STAMP

PROFILA TIP TE RRUGEVE DHE SHESHEVE

PROFILI 14 MËNYRA E NDËRTIMIT TË RRUGËS SH 1:50

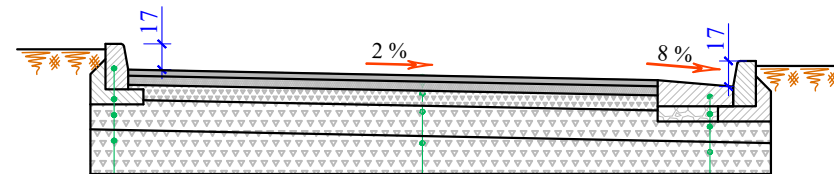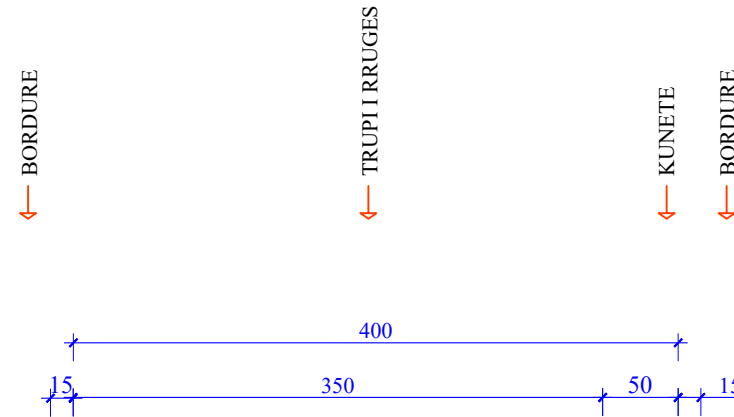

Bordure Betoni 15x30, M - 250	
Beton M - 100	10 cm
Çakell	20 cm
Çakell	25 cm

Asfaltobeton	4 cm
Binder	6 cm
Stabilizant	10 cm
Çakell	20 cm
Çakell	25 cm

Kunete Betoni M - 250	
Zhavor	10 cm
Çakell	20 cm
Çakell	25 cm

SHENIM:

- Rruga mund të kufizohet me godina, bordura apo mure ekzistuese, (shiko planimetrine dhe profilat terthore perkates). Ne vendet ku trotuari nga ana e jashtme kufizohet me mure ose me godina ekzistuese, bordura e jashtme 10cm nuk do të vendoset.
- Pas germimit do cilindrohet kasoneta gjate gjithe gjerësisë së saj. Ne zonat me formacione të dobëta germimi do thellohet sipas instruksioneve të Supervizorit. Ne keto raste mbushja të behet me cakell/25cm.
- Nese niveleta shoqerohet me mbushje, pas cilindrimit të kasonetes do behet mbushja e trasese me cakell. Mbushja do behet me shtresa cdo 25cm.
- Pjerrësia terthore e rruges, të merret sipas profilave terthore perkates.
- Të behen rakordimet e nevojshme me rruget, sheshet apo hyrje daljet e banesave sipas instruksioneve të Supervizorit.

POROSITESI / CLIENT



BASHKIA KUKËS

KONSULENT / CONSULTANT




"ZENIT&CO"sh.p.k

Urban planning,
architectural design,
construction supervision
& commissioning.

Address:
St.Myrleza Topi (No.18.zip.code.1007)
E-Mail: zenit06@jive.com

SHENIME TEKNIKE / TECHNICAL NOTES

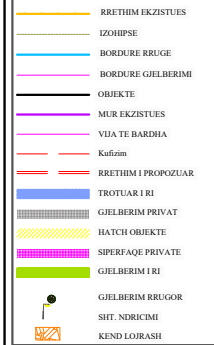

OBJEKTI / PROJECT NAME

"RIKUALIFIKIMI URBAN /
LAGJEVE 2 DHE 3 QYTETI
KUKËS"

ZONA / LOCATION

BASHKIA KUKËS

FAZA E PROJEKTIT / PROJECT PHASE

PROJEKT ZBATIMI

GRUPI I PROJEKTIMIT

Ark.Raimonda MYDINLLARI
Inxh.Ndert.Rexhep TARBA
Inxh.Hidro. Merita MENGRI
Inxh.Elek.Kristaq ZHUPA
Inxh.Kristaq GJOKA
Inxh.Baftjar SHYPHEJA
Inxh. Gjeo.Yzeir MIRAKA
Inxh. Mek. Arqile PERI
Inxh.Topo. Arlina TITINI
Ark. Enea MANOKU

EMERTIMI I FLETES / TITLE OF DESIGN

PROFILA TIP TE RRUGEVE DHE SHESHEVE

SHKALLA: 1:50
SCALE: 1:50

NR.FLETES / DRAWING NO.



MARS 2023

PT-14

VULA / STAMP

PROFILA TIP TE RRUGEVE DHE SHESHEVE

PROFILI 15 MËNYRA E NDËRTIMIT TË RRUGËS SH 1:50

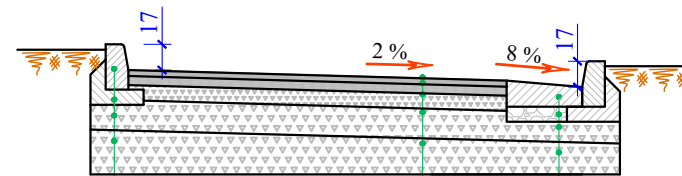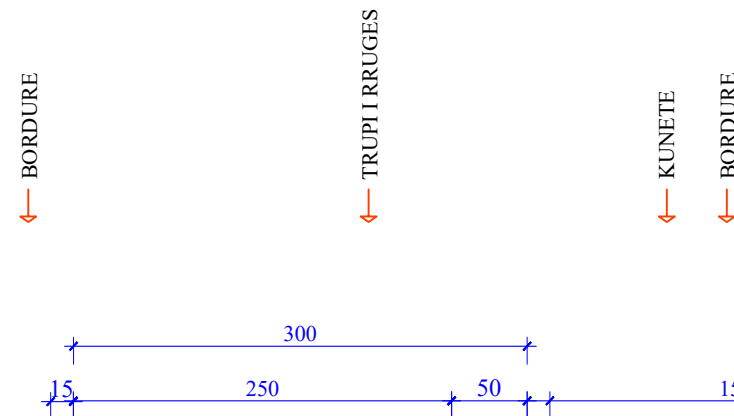

Bordure Betoni 15x30, M - 250	Asfaltobeton	4 cm	Kunete Betoni M - 250
Beton M - 100	10 cm	Binder	6 cm
Çakell	20 cm	Stabilizant	10 cm
Çakell	25 cm	Çakell	20 cm
		Çakell	25 cm

SHENIM:

- Rruga mund të kufizohet me godina, bordura apo mure ekzistuese, (shiko planimetrine dhe profilat terthore perkates). Ne vendet ku trotuari nga ana e jashtme kufizohet me mure ose me godina ekzistuese, bordura e jashtme 10cm nuk do te vendoset.
- Pas germimit do cilindrohet kasoneta gjate gjithe gjerese se saj. Ne zonat me formacione te dobeta germimi do thellohet sipas instruksioneve te Supervizorit. Ne keto raste mbushja te behet me cakell/25cm.
- Nese niveleta shoqerohet me mbushje, pas cilindrimit te kasonetes do behet mbushja e trasese me cakell. Mbushja do behet me shtresa cdo 25cm.
- Pjerrresia terthore e rruges, te merret sipas profilave terthore perkates.
- Te behen rakordimet e nevojshme me rrugjet, sheshet apo hyrje daljet e banesave sipas instruksioneve te Supervizorit.

POROSITESI / CLIENT



BASHKIA KUKËS

KONSULENT / CONSULTANT



"ZENIT&CO"sh.p.k

Urban planning,
architectural design,
construction supervision
& commissioning.

Address:
St.Myrleza Topi (No.18.zip.code.1007)
E-Mail: zenit06@live.com

SHENIME TEKNIKE / TECHNICAL NOTES

	RRETHIM EKZISTUES
	IZOHPSE
	BORDURE RRUGE
	BORDURE GJELBERIME
	OBJEKTE
	MUR EKZISTUES
	VIA TE BARDHA
	Kaltrim
	RRETHIM I PROPOZUAR
	TROTUAR I RI
	GJELBERIM PRIVAT
	HATCH OBJEKTE
	SIFERQE PRIVATE
	GJELBERIM I RI
	GJELBERIM RRUGOR
	SHIT. NDRICIMI
	KEND LORASHI

OBJEKTI / PROJECT NAME

"RIKUALIFIKIMI URBAN /
LAGJEVE 2 DHE 3 QYTETI
KUKËS"

ZONA / LOCATION

BASHKIA KUKËS

FAZA E PROJEKTIT / PROJECT PHASE

PROJEKT ZBATIMI

GRUPI I PROJEKTIMIT

Ark.Raimonda MYDINLLARI
Inxh.Ndert.Rexhep TARBA
Inxh.Hidro. Merita MENGRI
Inxh.Elek.Kristaq ZHUPA
Inxh.Kristaq GJOKA
Inxh.Baftjar SHYPHEJA
Inxh. Gjeo.Yzeir MIRAKA
Inxh. Mek. Arqile PERI
Inxh.Topo. Arlina TITINI
Ark. Enea MANOKU

EMERTIMI I FLETES / TITLE OF DESIGN

PROFILA TIP TE RRUGEVE DHE SHESHEVE

SHKALLA: 1:50
SCALE: 1:50

NR.FLETES / DRAWING NO.


MARS 2023

PT-15

VULA / STAMP

PROFILA TIP TE RRUGEVE DHE SHESHEVE

PROFILI 15 MËNYRA E NDËRTIMIT TË RRUGËS SH 1:50

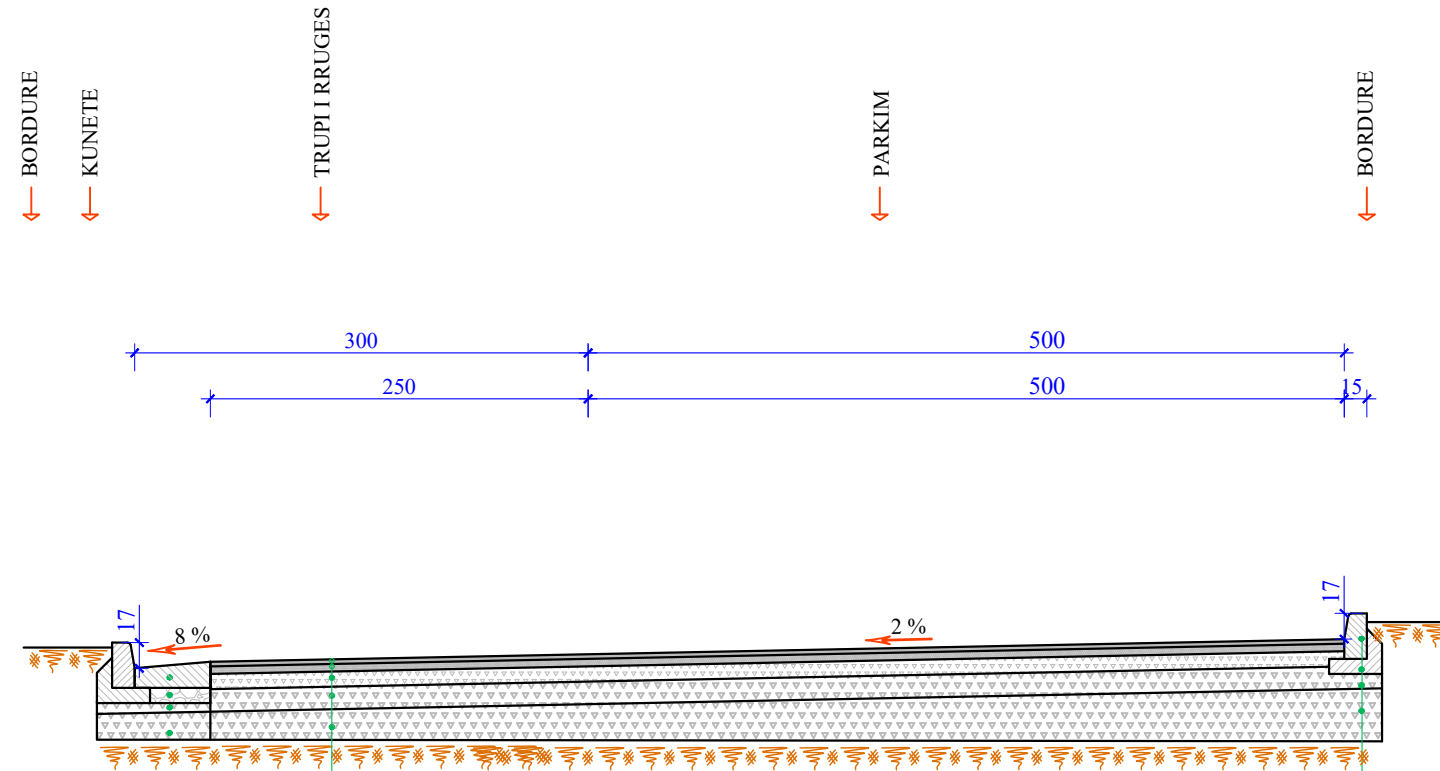

Asfaltobeton	4 cm
Binder	6 cm
Stabilizant	10 cm
Çakell	15 cm
Çakell	20 cm

Bordure Betoni 15x30, M - 250	
Beton M - 100	10 cm
Çakell	15 cm
Çakell	20 cm

SHENIM:

- Rruga mund të kufizohet me godina, bordura apo mure ekzistuese. Në vendet ku trotuari nga ana e jashtme kufizohet me mure ose me godina ekzistuese, bordura e jashtme 10cm nuk do të vendoset.
- Pas germimit do cilindrohet kasoneta gjatë gjithë gjeresisë së saj. Në zonat me formacione të dobëta germimi do thellohet sipas instruksioneve të Supervizorit. Në këto raste mbushja të bëhet me çakell/25cm.
- Nëse niveleta shoqërohet me mbushje, pas cilindrimit të kasonetes do bëhet mbushja e trasës me çakell. Mbushja do bëhet me shtresa çdo 25cm.
- Pjerrësia terthore e rrugës, të merret sipas profilave terthore perkates.
- Të bëhen rakordimet e nevojshme me rrugët, sheshet apo hyrje daljet e banesave sipas instruksioneve të Supervizorit.

POROSITESI / CLIENT



BASHKIA KUKËS

KONSULENT / CONSULTANT



"ZENIT&CO"sh.p.k

Urban planning,
architectural design,
construction supervision
& commissioning.

Address:
St. Myrteza Topi (No.18.zip.code.1007)
E-Mail: zenit06@jve.com

SHENIME TEKNIKE / TECHNICAL NOTES

	RRETHIM EKZISTUES
	IZOHPSE
	BORDURE RRUGE
	BORDURE GJELBERIME
	OBJEKTE
	MUR EKZISTUES
	VIA TË BARDHA
	Kaltrim
	RRETHIM I PROPOZUAR
	TROTUAR I RI
	GJELBERIM PRIVAT
	HATCH OBJEKTE
	SHPERFAQE PRIVATE
	GJELBERIM I RI
	GJELBERIM RRUGOR
	SHIT. NDRICIMI
	KEND LORASHI

OBJEKTI / PROJECT NAME

"RIKUALIFIKIMI URBAN /
LAGJEVE 2 DHE 3 QYTETI
KUKËS"

ZONA / LOCATION

BASHKIA KUKËS

FAZA E PROJEKTIT / PROJECT PHASE

PROJEKT ZBATIMI

GRUPI I PROJEKTIMIT

Ark.Raimonda MYDINLLARI
Inxh.Ndert.Rexhep TARBA
Inxh.Hidro. Merita MENGRI
Inxh.Elek.Kristaq ZHUPA
Inxh.Kristaq GJOKA
Inxh.Baftjar SHYPHEJA
Inxh. Gjeo.Yzeir MIRAKA
Inxh. Mek. Arqile PERI
Inxh.Topo. Arlina TITINI
Ark. Enea MANOKU

EMERTIMI I FLETES / TITLE OF DESIGN

PROFILA TIP TE RRUGEVE DHE SHESHEVE

SHKALLA: 1:50
SCALE: 1:50

NR.FLETES / DRAWING NO.



PT-16

MARS 2023

VULA / STAMP

PROFILA TIP TE RRUGEVE DHE SHESHEVE

PROFILI 16 MËNYRA E NDËRTIMIT TË RRUGËS SH 1:50

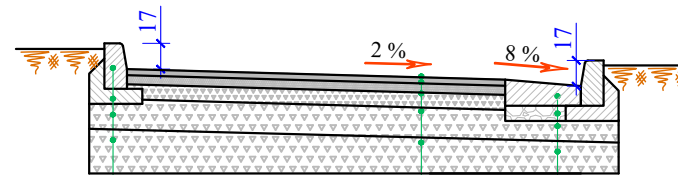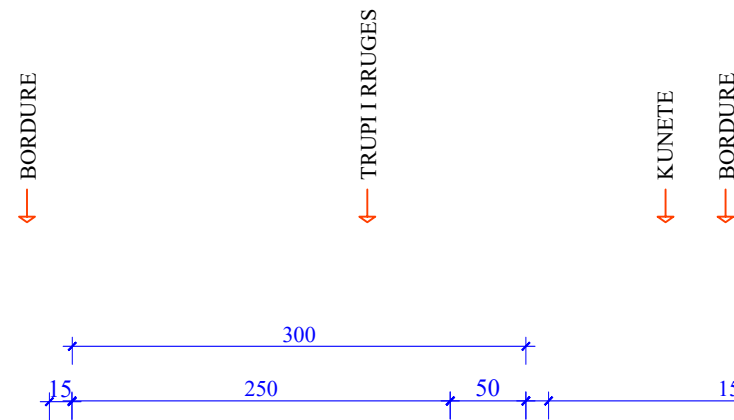

Bordure Betoni 15x30, M - 250	Asfaltobeton	4 cm	Kunete Betoni M - 250
Beton M - 100 10 cm	Binder	6 cm	Zhavor 10 cm
Çakell 20 cm	Stabilizant	10 cm	Çakell 20 cm
Çakell 25 cm	Çakell	20 cm	Çakell 25 cm
	Çakell	25 cm	

SHENIM:

- Rruga mund të kufizohet me godina, bordura apo mure ekzistuese, (shiko planimetrine dhe profilat terthore perkates). Ne vendet ku trotuari nga ana e jashtme kufizohet me mure ose me godina ekzistuese, bordura e jashtme 10cm nuk do te vendoset.
- Pas germimit do cilindrohet kasoneta gjate gjithe gjeresis se saj. Ne zonat me formacione te dobeta germimi do thellohet sipas instruksioneve te Supervizorit. Ne keto raste mbushja te behet me cakell/25cm.
- Nese niveleta shoqerohet me mbushje, pas cilindrimit te kasonetes do behet mbushja e trasese me cakell. Mbushja do behet me shtresa cdo 25cm.
- Pjerresia terthore e rruges, te merret sipas profilave terthore perkates.
- Te behen rakordimet e nevojshme me rruget, sheshet apo hyrje daljet e banesave sipas instruksioneve te Supervizorit.

POROSITESI / CLIENT



BASHKIA KUKËS

KONSULENT / CONSULTANT



"ZENIT&CO"sh.p.k

Urban planning,
architectural design,
construction supervision
& commissioning.

Address:
St. Myrteza Topi (No.18.zip.code.1007)
E-Mail: zenit06@ive.com

SHENIME TEKNIKE / TECHNICAL NOTES

	RRETHIM EKZISTUES
	IZOHPSE
	BORDURE RRUGE
	BORDURE GJELBERIME
	OBJEKTE
	MUR EKZISTUES
	VIA TE BARDHA
	Kaltrim
	RRETHIM I PROPOZUAR
	TROTUARI I RI
	GJELBERIM PRIVAT
	HATCH OBJEKTE
	SIPERFAQE PRIVATE
	GJELBERIM I RI
	GJELBERIM RRUGOR
	SHIT. NDRICIMI
	KEND LOBRASHI

OBJEKTI / PROJECT NAME

"RIKUALIFIKIMI URBAN /
LAGJEVE 2 DHE 3 QYTETI
KUKËS"

ZONA / LOCATION

BASHKIA KUKËS

FAZA E PROJEKTTIT / PROJECT PHASE

PROJEKT ZBATIMI

GRUPI I PROJEKTIMIT

Ark.Raimonda MYDINLLARI
Inxh.Ndert.Rexhep TARBA
Inxh.Hidro. Merita MENGRI
Inxh.Elek.Kristaq ZHUPA
Inxh.Kristaq G.JOKA
Inxh.Baftjar SHYPHEJA
Inxh. Gjeo.Yzeir MIRAKA
Inxh. Mek. Arqile PERI
Inxh.Topo. Arlina TITINI
Ark. Enea MANOKU

EMERTIMI I FLETES / TITLE OF DESIGN

PROFILA TIP TE RRUGEVE DHE SHESHEVE

SHKALLA: 1:50
SCALE: 1:50

NR.FLETES / DRAWING NO.



MARS 2023

PT-17

VULA / STAMP

PROFILA TIP TE RRUGEVE DHE SHESHEVE

PROFILI 17 MËNYRA E NDËRTIMIT TË RRUGËS SH 1:50

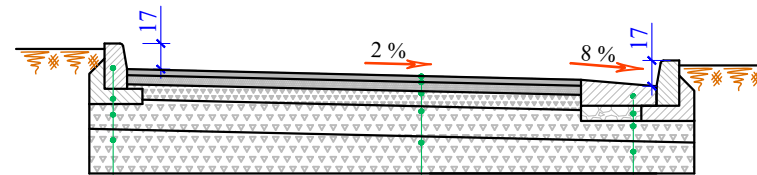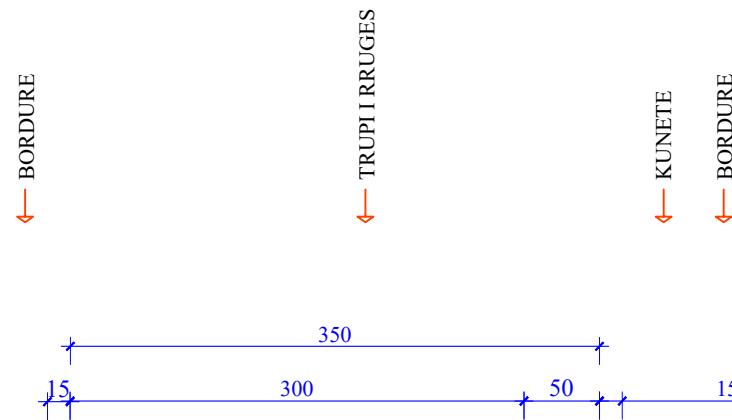

Bordure Betoni 15x30, M - 250	
Beton M - 100	10 cm
Çakell	20 cm
Çakell	25 cm

Asfaltobeton	4 cm
Binder	6 cm
Stabilizant	10 cm
Çakell	20 cm
Çakell	25 cm

Kunete Betoni M - 250	
Zhavor	10 cm
Çakell	20 cm
Çakell	25 cm

SHENIM:

- Rruga mund të kufizohet me godina, bordura apo mure ekzistuese, (shiko planimetrinë dhe profilat terthore perkates). Ne vendet ku trotuari nga ana e jashtme kufizohet me mure ose me godina ekzistuese, bordura e jashtme 10cm nuk do të vendoset.
- Pas germimit do cilndrohet kasoneta gjate gjithë gjerësisë së saj. Ne zonat me formacione të dobëta germimi do thellohet sipas instruksioneve të Supervizorit. Ne keto raste mbushja të bëhet me çakell/25cm.
- Nesë niveleta shoqerohet me mbushje, pas cilndrimit të kasonetes do bëhet mbushja e trasese me çakell. Mbushja do bëhet me shtresa cdo 25cm.
- Pjerresia terthore e rruges, të merret sipas profilave terthore perkates.
- Të behen rakordimet e nevojshme me rrugët, sheshet apo hyrje daljet e banesave sipas instruksioneve të Supervizorit.

POROSITESI / CLIENT



BASHKIA KUKËS


KONSULENT / CONSULTANT



"ZENIT&CO"sh.p.k
Urban planning,
architectural design,
construction supervision
& commissioning.

Address:
St. Myrteza Topi (No.18.zip.code.1007)
E-Mail: zenit06@jive.com

SHENIME TEKNIKE / TECHNICAL NOTES

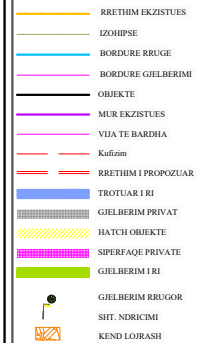

OBJEKTI / PROJECT NAME

"RIKUALIFIKIMI URBAN /
LAGJEVE 2 DHE 3 QYTETI
KUKËS"

ZONA / LOCATION

BASHKIA KUKËS

FAZA E PROJEKTIT / PROJECT PHASE

PROJEKT ZBATIMI

GRUPI I PROJEKTIMIT

Ark.Raimonda MYDINLLARI
Inxh.Ndert.Rexhep TARBA
Inxh.Hidro. Merita MENGRI
Inxh.Elek.Kristaq ZHUPA
Inxh.Kristaq GJOKA
Inxh.Baftjar SHYPHEJA
Inxh. Gjeo.Yzeir MIRAKA
Inxh. Mek. Arqile PERI
Inxh.Topo. Arlina TITINI
Ark. Enea MANOKU

EMERTIMI I FLETES / TITLE OF DESIGN

PROFILA TIP TE RRUGEVE DHE SHESHEVE

SHKALLA: 1:50
SCALE: 1:50

NR.FLETES / DRAWING NO.

MARS 2023

PT-18

VULA / STAMP

PROFILA TIP TE RRUGEVE DHE SHESHEVE

POROSITESI / CLIENT



BASHKIA KUKËS

KONSULENT / CONSULTANT




"ZENIT&CO"sh.p.k

Urban planning,
architectural design,
construction supervision
& commissioning.

Address:
St.Myrleza Topi (No.18.zip.code.1007)
E-Mail: zenit06@ive.com

SHENIME TEKNIKE / TECHNICAL NOTES

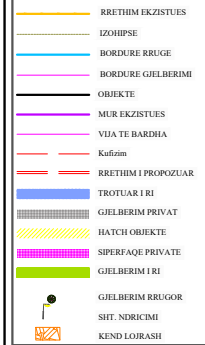

OBJEKTI / PROJECT NAME

"RIKUALIFIKIMI URBAN /
LAGJEVE 2 DHE 3 QYTETI
KUKËS"

ZONA / LOCATION

BASHKIA KUKËS

FAZA E PROJEKTIT / PROJECT PHASE

PROJEKT ZBATIMI

GRUPI I PROJEKTIMIT

Ark.Raimonda MYDINLLARI
Inxh.Ndert.Rexhep TARBA
Inxh.Hidro. Merita MENGRI
Inxh.Elek.Kristaq ZHUPA
Inxh.Kristaq GJOKA
Inxh.Baftjar SHYPHEJA
Inxh. Gjeo.Yzeir MIRAKA
Inxh. Mek. Arqile PERI
Inxh.Topo. Arlina TITINI
Ark. Enea MANOKU

EMERTIMI I FLETES / TITLE OF DESIGN

PROFILA TIP TE RRUGEVE DHE SHESHEVE

SHKALLA: 1:50
SCALE: 1:50


NR.FLETES / DRAWING NO.

MARS 2023

PT-19


VULA / STAMP

PROFILI 18 MËNYRA E NDËRTIMIT TË RRUGËS SH 1:50

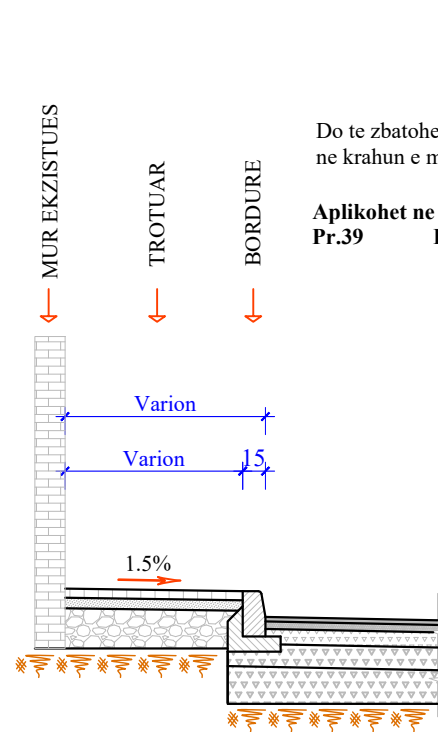

Do te zbatohet detaji i meposhtem ne krahu e majte te rruges:

Aplikohet ne Segmentin 3:
Pr.39 Km. 0,300

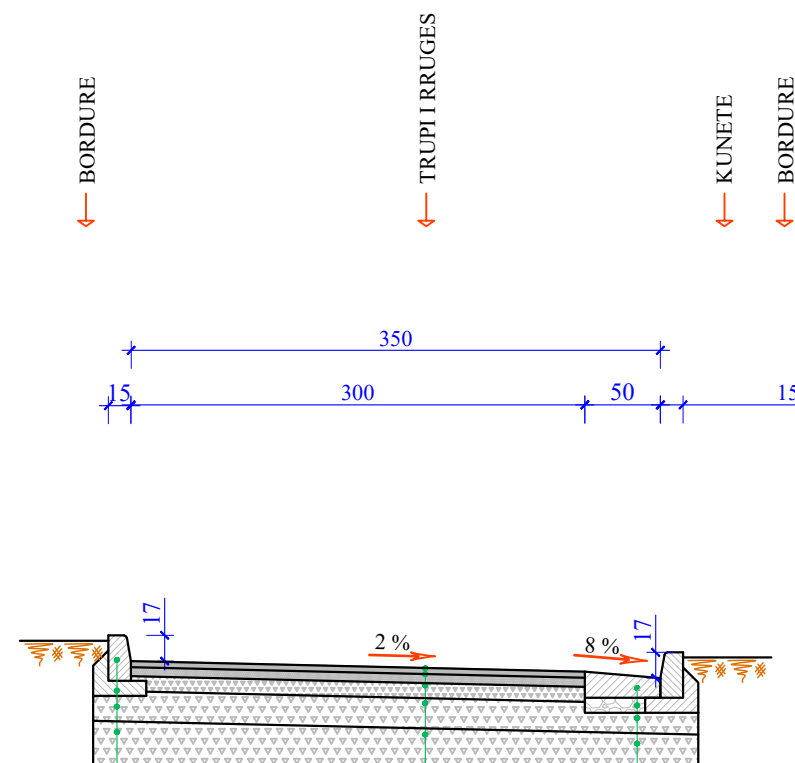


Bordure Betoni 15x30, M - 250	
Beton M - 100	10 cm
Çakell	20 cm
Çakell	25 cm

Asfaltobeton	4 cm
Binder	6 cm
Stabilizant	10 cm
Çakell	20 cm
Çakell	25 cm

Kunete Betoni M - 250	
Zhavor	10 cm
Çakell	20 cm
Çakell	25 cm

Do te zbatohet Mur Rrethues ne krahu e djathte te rruges si ne detajin e meposhtem :

Aplikohet ne Segmenti 3
Pr.40 Km. 0,320


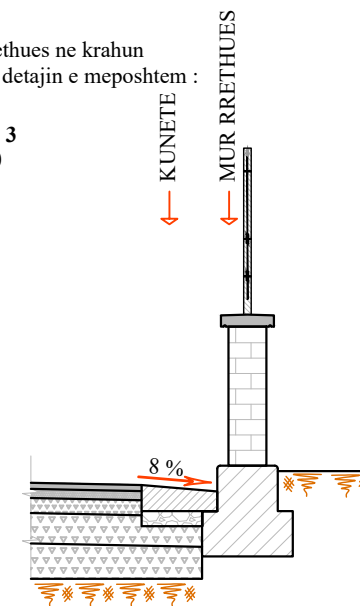


SHENIM:

- Rruga mund te kufizohet me godina, bordura apo mure ekzistuese, (shiko planimetrine dhe profilat terthore perkates).Ne vendet ku trotuari nga ana e jashtme kufizohet me mure ose me godina ekzistuese, bordura e jashtme 10cm nuk do te vendoset.
- Pas germimit do cilindrohet kasoneta gjate gjithe gjeresise se saj. Ne zonat me formacione te dobeta germimi do thellohet sipas instruksioneve te Supervizorit. Ne keto raste mbushja te behet me cakell/25cm.
- Nese niveleta shoqerohet me mbushje, pas cilindrimit te kasonetes do behet mbushja e trasese me cakell. Mbushja do behet me shtresa cdo 25cm.
- Pjerresia terthore e rruges, te merret sipas profilave terthore perkates.
- Te behen rakordimet e nevojshme me rruget, sheshet apo hyrje daljet e banesave sipas instruksioneve te Supervizorit.

PROFILA TIP TE RRUGEVE DHE SHESHEVE

PROFILI 20 MËNYRA E NDËRTIMIT TË RRUGËS SH 1:50

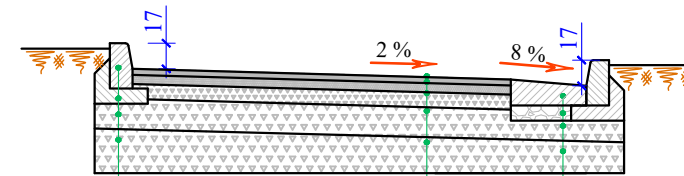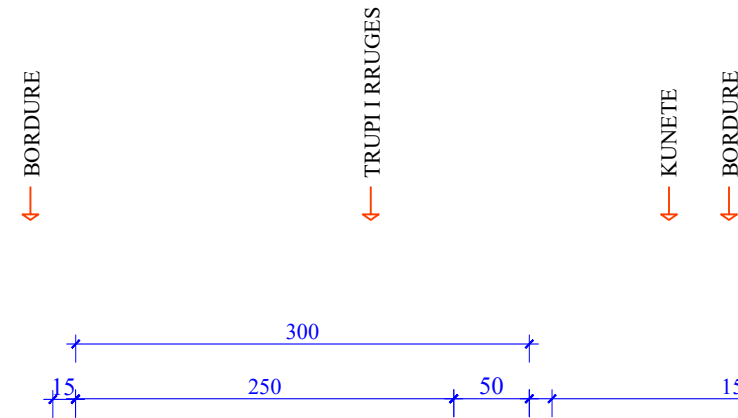

Bordure Betoni 15x30, M - 250	Asfaltobeton	4 cm	Kunete Betoni M - 250	
Beton M - 100	Binder	6 cm	Zhavor	10 cm
Çakell	Stabilizant	10 cm	Çakell	20 cm
Çakell	Çakell	20 cm	Çakell	25 cm
	Çakell	25 cm		

SHENIM:

- Rruga mund të kufizohet me godina, bordura apo mure ekzistuese, (shiko planimetrine dhe profilat terthore perkates). Ne vendet ku trotuari nga ana e jashtme kufizohet me mure ose me godina ekzistuese, bordura e jashtme 10cm nuk do të vendoset.
- Pas germimit do cilindrohet kasoneta gjate gjithë gjerësisë së saj. Ne zonat me formacione të dobëta germimi do thellohet sipas instruksioneve të Supervizorit. Ne keto raste mbushja të behet me cakell/25cm.
- Nese niveleta shoqerohet me mbushje, pas cilindrimit të kasonetes do behet mbushja e trasese me cakell. Mbushja do behet me shtresa cdo 25cm.
- Pjerrësia terthore e rruges, të merret sipas profilave terthore perkates.
- Të behen rakordimet e nevojshme me rruget, sheshet apo hyrje daljet e banesave sipas instruksioneve të Supervizorit.

POROSITESI / CLIENT



BASHKIA KUKËS

KONSULENT / CONSULTANT



"ZENIT&CO"sh.p.k

Urban planning,
architectural design,
construction supervision
& commissioning.

Address:
St. Myrteza Topi (No.18.zip.code.1007)
E-Mail: zenit06@ive.com

SHENIME TEKNIKE / TECHNICAL NOTES

	RRËTHIM EKZISTUES
	IZOHËPSE
	BORDURE RRUGE
	BORDURE GJELBERIME
	OBJEKTE
	MUR EKZISTUES
	VIA TË BARDHIA
	Kafizim
	RRËTHIM I PROPOZUAR
	TROTUAR I RI
	GJELBERIM PRIVAT
	HATCH OBJEKTE
	SIPERFAQE PRIVATE
	GJELBERIM I RI
	GJELBERIM RRUGOR
	SHIT. NDRICIMI
	KEND LOBRASHI

OBJEKTI / PROJECT NAME

"RIKUALIFIKIMI URBAN /
LAGJEVE 2 DHE 3 QYTETI
KUKËS"

ZONA / LOCATION

BASHKIA KUKËS

FAZA E PROJEKTIT / PROJECT PHASE

PROJEKT ZBATIMI

GRUPI I PROJEKTIMIT

Ark.Raimonda MYDINLLARI
Inxh.Ndert.Rexhep TARBA
Inxh.Hidro. Merita MENGRI
Inxh.Elek.Kristaq ZHUPA
Inxh.Kristaq G.JOKA
Inxh.Baftjar SHYPHEJA
Inxh. Gjeo.Yzeir MIRAKA
Inxh. Mek. Arqile PERI
Inxh.Topo. Arlina TITINI
Ark. Enea MANOKU

EMERTIMI I FLETES / TITLE OF DESIGN

PROFILA TIP TE RRUGEVE DHE SHESHEVE

SHKALLA: 1:50
SCALE: 1:50

NR.FLETES / DRAWING NO.



MARS 2023

PT-20

VULA / STAMP

PROFILA TIP TE RRUGEVE DHE SHESHEVE

PROFILI 21 MËNYRA E NDËRTIMIT TË RRUGËS SH 1:50

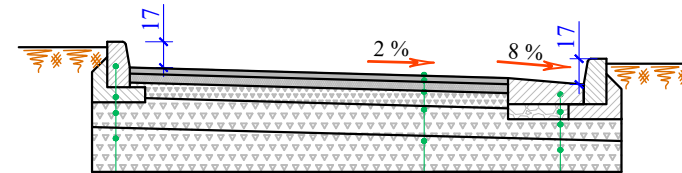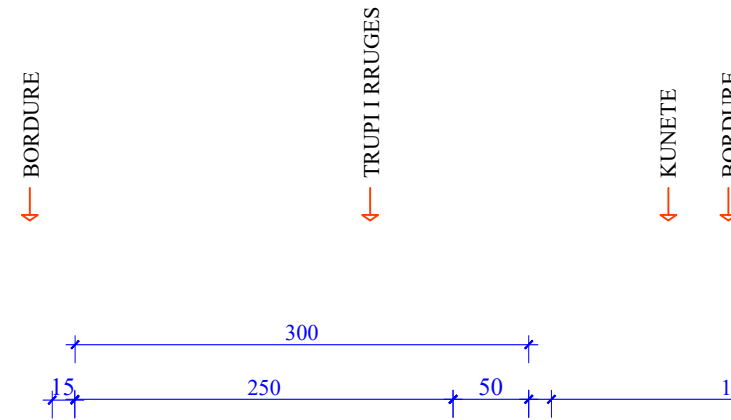

Bordure Betoni 15x30, M - 250	Asfaltobeton	4 cm	Kunete Betoni M - 250
Beton M - 100 10 cm	Binder	6 cm	Zhavor 10 cm
Çakell 20 cm	Stabilizant	10 cm	Çakell 20 cm
Çakell 25 cm	Çakell	20 cm	Çakell 25 cm
	Çakell	25 cm	

SHENIM:

- Rruga mund të kufizohet me godina, bordura apo mure ekzistuese, (shiko planimetrine dhe profilat terthore perkates). Ne vendet ku trotuari nga ana e jashtme kufizohet me mure ose me godina ekzistuese, bordura e jashtme 10cm nuk do te vendoset.
- Pas germimit do cilindrohet kasoneta gjate gjithe gjeresis se saj. Ne zonat me formacione te dobeta germimi do thellohet sipas instruksioneve te Supervizorit. Ne keto raste mbushja te behet me cakell/25cm.
- Nese niveleta shoqerohet me mbushje, pas cilindrimit te kasonetes do behet mbushja e trasese me cakell. Mbushja do behet me shtresa cdo 25cm.
- Pjerrresia terthore e rruges, te merret sipas profilave terthore perkates.
- Te behen rakordimet e nevojshme me rruget, sheshet apo hyrje daljet e banesave sipas instruksioneve te Supervizorit.

POROSITESI / CLIENT



BASHKIA KUKËS

KONSULENT / CONSULTANT



"ZENIT&CO"sh.p.k

Urban planning,
architectural design,
construction supervision
& commissioning.

Address:
St. Myrteza Topi (No.18.zip.code.1007)
E-Mail: zenit06@ive.com

SHENIME TEKNIKE / TECHNICAL NOTES

	BRETHIM EKZISTUES
	IZOHPSE
	BORDURE RRUGE
	BORDURE GJELBERIME
	OBJEKTE
	MUR EKZISTUES
	VIA TE BARDHA
	Kaltrim
	BRETHIM I PROPOZUAR
	TROTUAR I RI
	GJELBERIM PRIVAT
	HATCH OBJEKTE
	SIPERfaqe PRIVATE
	GJELBERIM I RI
	GJELBERIM RRUGOR
	SHIT. NDRICIMI
	KEND LOBRASHI

OBJEKTI / PROJECT NAME

"RIKUALIFIKIMI URBAN /
LAGJEVE 2 DHE 3 QYTETI
KUKËS"

ZONA / LOCATION

BASHKIA KUKËS

FAZA E PROJEKTTIT / PROJECT PHASE

PROJEKT ZBATIMI

GRUPI I PROJEKTTIMIT

Ark.Raimonda MYDINLLARI
Inxh.Ndert.Rexhep TARBA
Inxh.Hidro. Merita MENGRI
Inxh.Elek.Kristaq ZHUPA
Inxh.Kristaq G.JOKA
Inxh.Baftjar SHYPHEJA
Inxh. Gjeo.Yzeir MIRAKA
Inxh. Mek. Arqile PERI
Inxh.Topo. Arlina TITINI
Ark. Enea MANOKU

EMERTIMI I FLETES / TITLE OF DESIGN

PROFILA TIP TE RRUGEVE DHE SHESHEVE

SHKALLA: 1:50
SCALE: 1:50

NR.FLETES / DRAWING NO.



MARS 2023

PT-21

VULA / STAMP

PROFILA TIP TE RRUGEVE DHE SHESHEVE

PROFILI 22 MËNYRA E NDËRTIMIT TË RRUGËS SH 1:50

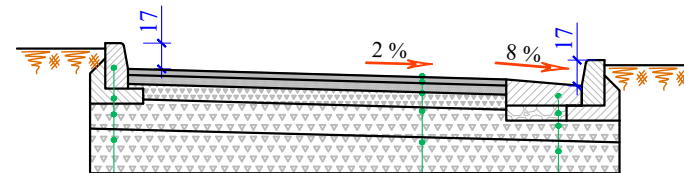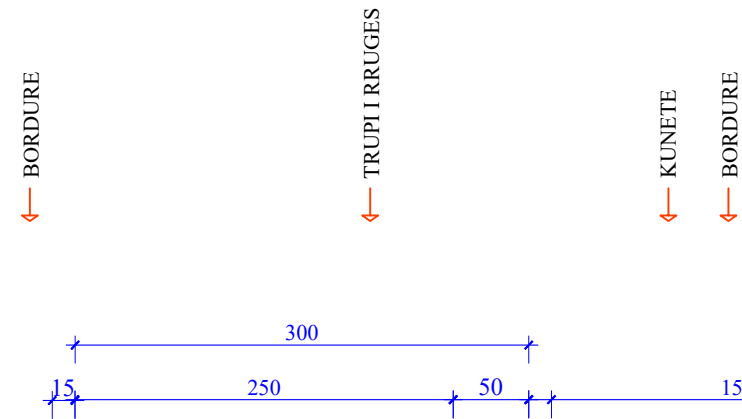

Bordure Betoni 15x30, M - 250	Asfaltobeton	4 cm	Kunete Betoni M - 250
Beton M - 100	Binder	6 cm	Zhavor
Çakell	Stabilizant	10 cm	10 cm
Çakell	Çakell	20 cm	Çakell
	Çakell	25 cm	Çakell
			25 cm

SHENIM:

- Rruga mund të kufizohet me godina, bordura apo mure ekzistuese, (shiko planimetrinë dhe profilat terthore perkates). Ne vendet ku trotuari nga ana e jashtme kufizohet me mure ose me godina ekzistuese, bordura e jashtme 10cm nuk do të vendoset.
- Pas germimit do cilindrohet kasoneta gjate gjithë gjerësisë së saj. Ne zonat me formacione të dobëta germimi do thellohet sipas instruksioneve të Supervizorit. Ne keto raste mbushja të behet me çakell/25cm.
- Nese niveleta shoqerohet me mbushje, pas cilindrimit të kasonetes do behet mbushja e trasese me çakell. Mbushja do behet me shtresa cdo 25cm.
- Pjerrësia terthore e rruges, të merret sipas profilave terthore perkates.
- Te behen rakordimet e nevojshme me rrugët, sheshet apo hyrje daljet e banesave sipas instruksioneve të Supervizorit.

POROSITESI / CLIENT



BASHKIA KUKËS

KONSULENT / CONSULTANT



"ZENIT&CO"sh.p.k

Urban planning,
architectural design,
construction supervision
& commissioning.

Address:
St.Myrleza Topi (No.18.zip.code.1007)
E-Mail: zenit06@jive.com

SHENIME TEKNIKE / TECHNICAL NOTES

	RRËTHIM EKZISTUES
	IZOHËPSE
	BORDURE RRUGE
	BORDURE GJELBERIME
	OBJEKTE
	MUR EKZISTUES
	VIA TË BARDHA
	Kaltrim
	RRËTHIM I PROPOZUAR
	TROTUAR I RI
	GJELBERIM PRIVAT
	HATCH OBJEKTE
	SIPERfaqe PRIVATE
	GJELBERIM I RI
	GJELBERIM RRUGOR
	SHIT. NDRICIMI
	KEND LORASHI

OBJEKTI / PROJECT NAME

"RIKUALIFIKIMI URBAN /
LAGJEVE 2 DHE 3 QYTETI
KUKËS"

ZONA / LOCATION

BASHKIA KUKËS

FAZA E PROJEKTIT / PROJECT PHASE

PROJEKT ZBATIMI

GRUPI I PROJEKTIMIT

Ark.Raimonda MYDINLLARI
Inxh.Ndert.Rexhep TARBA
Inxh.Hidro. Merita MENGRI
Inxh.Elek.Kristaq ZHUPA
Inxh.Kristaq GJOKA
Inxh.Baftjar SHYPHEJA
Inxh. Gjeo.Yzeir MIRAKA
Inxh. Mek. Arqile PERI
Inxh.Topo. Arlina TITINI
Ark. Enea MANOKU

EMERTIMI I FLETES / TITLE OF DESIGN

PROFILA TIP TE RRUGEVE DHE SHESHEVE

SHKALLA: 1:50
SCALE: 1:50

NR.FLETES / DRAWING NO.



MARS 2023

PT-22

VULA / STAMP

PROFILA TIP TE RRUGEVE DHE SHESHEVE

PROFILI 23 MËNYRA E NDËRTIMIT TË RRUGËS SH 1:50

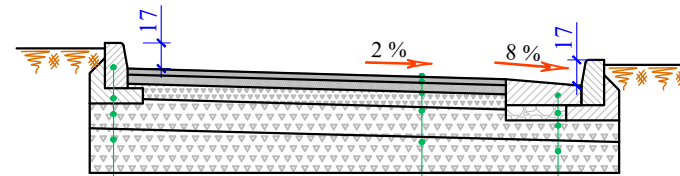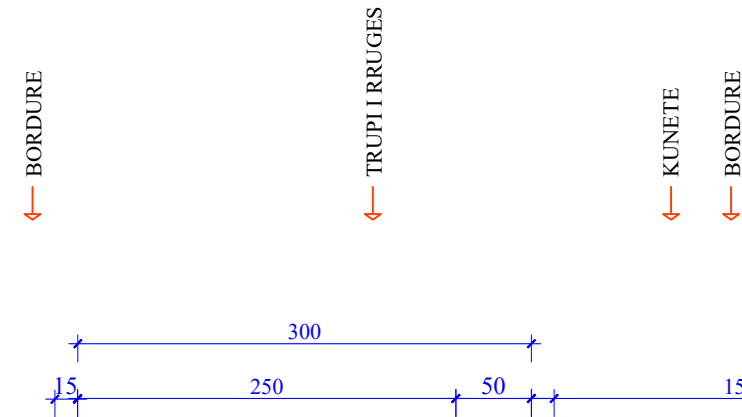

Bordure Betoni 15x30, M - 250	Asfaltobeton	4 cm	Kunete Betoni M - 250
Beton M - 100 10 cm	Binder	6 cm	Zhavor
Çakell 20 cm	Stabilizant	10 cm	Çakell 20 cm
Çakell 25 cm	Çakell	20 cm	Çakell 25 cm
	Çakell	25 cm	

SHENIM:

- Rruga mund të kufizohet me godina, bordura apo mure ekzistuese, (shiko planimetrinë dhe profilat terthore perkates). Ne vendet ku trotuari nga ana e jashtme kufizohet me mure ose me godina ekzistuese, bordura e jashtme 10cm nuk do të vendoset.
- Pas germimit do cilindrohet kasoneta gjate gjithë gjeresise se saj. Ne zonat me formacione te dobeta germimi do thellohet sipas instruksioneve te Supervisorit. Ne keto raste mbushja te behet me cakell/25cm.
- Nese niveleta shoqerohet me mbushje, pas cilindrimit te kasonetes do behet mbushja e trasese me cakell. Mbushja do behet me shtresa cdo 25cm.
- Pjerrësia terthore e rruges, te merret sipas profilave terthore perkates.
- Te behen rakordimet e nevojshme me rruget, sheshet apo hyrje daljet e banesave sipas instruksioneve te Supervisorit.

POROSITESI / CLIENT



BASHKIA KUKËS

KONSULENT / CONSULTANT



"ZENIT&CO"sh.p.k

Urban planning,
architectural design,
construction supervision
& commissioning.

Address:
St. Myrteza Topi (No.18.zip.code.1007)
E-Mail: zenit06@jive.com

SHENIME TEKNIKE / TECHNICAL NOTES

	RRËTHIM EKZISTUES
	IZOHËPSE
	BORDURE RRUGE
	BORDURE GJELBERIME
	OBJEKTE
	MUR EKZISTUES
	VIA TE BARDHA
	Kaltrim
	RRËTHIM I PROPOZUAR
	TROTUAR I RI
	GJELBERIM PRIVAT
	HATCH OBJEKTE
	SIPERfaqe PRIVATE
	GJELBERIM I RI
	GJELBERIM RRUGOR
	SHIT. NDRICIMI
	KEND LOBRASHI

OBJEKTI / PROJECT NAME

"RIKUALIFIKIMI URBAN /
LAGJEVE 2 DHE 3 QYTETI
KUKËS"

ZONA / LOCATION

BASHKIA KUKËS

FAZA E PROJEKTIT / PROJECT PHASE

PROJEKT ZBATIMI

GRUPI I PROJEKTIMIT

Ark.Raimonda MYDINLLARI
Inxh.Ndert.Rexhep TARBA
Inxh.Hidro. Merita MENGRI
Inxh.Elek.Kristaq ZHUPA
Inxh.Kristaq G.JOKA
Inxh.Baftjar SHYPHEJA
Inxh. Gjeo.Yzeir MIRAKA
Inxh. Mek. Arqile PERI
Inxh.Topo. Arlina TITINI
Ark. Enea MANOKU

EMERTIMI I FLETES / TITLE OF DESIGN

PROFILA TIP TE RRUGEVE DHE SHESHEVE

SHKALLA: 1:50
SCALE: 1:50

NR.FLETES / DRAWING NO.



MARS 2023

PT-23

VULA / STAMP

PROFILA TIP TE RRUGEVE DHE SHESHEVE

PROFILI 24 MËNYRA E NDËRTIMIT TË RRUGËS SH 1:50

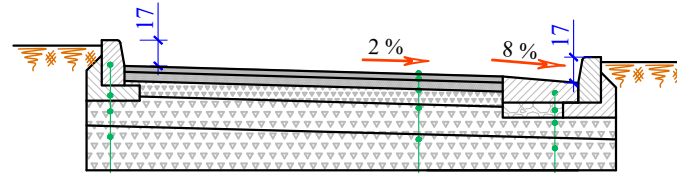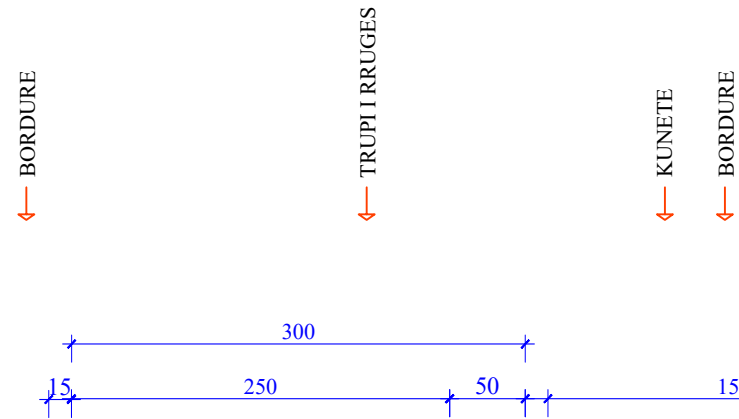

Bordure Betoni 15x30, M - 250	Asfaltobeton	4 cm	Kunete Betoni M - 250
Beton M - 100 10 cm	Binder	6 cm	Zhavor 10 cm
Çakell 20 cm	Stabilizant	10 cm	Çakell 20 cm
Çakell 25 cm	Çakell	20 cm	Çakell 25 cm
	Çakell	25 cm	

SHENIM:

- Rruga mund të kufizohet me godina, bordura apo mure ekzistuese, (shiko planimetrinë dhe profilat terthore perkates). Ne vendet ku trotuari nga ana e jashtme kufizohet me mure ose me godina ekzistuese, bordura e jashtme 10cm nuk do të vendoset.
- Pas germimit do cilindrohet kasoneta gjate gjithë gjerësisë së saj. Ne zonat me formacione të dobëta germimi do thellohet sipas instruksioneve të Supervizorit. Ne keto raste mbushja të behet me cakell/25cm.
- Nese niveleta shoqerohet me mbushje, pas cilindrimit të kasonetes do behet mbushja e trasese me cakell. Mbushja do behet me shtresa cdo 25cm.
- Pjerresia terthore e rruges, të merret sipas profilave terthore perkates.
- Te behen rakordimet e nevojshme me rrugët, sheshet apo hyrje daljet e banesave sipas instruksioneve të Supervizorit.

POROSITESI / CLIENT



BASHKIA KUKËS

KONSULENT / CONSULTANT



"ZENIT&CO"sh.p.k

Urban planning,
architectural design,
construction supervision
& commissioning.

Address:
St.Myrleza Topi (No.18.zip.code.1007)
E-Mail: zenit06@live.com

SHENIME TEKNIKE / TECHNICAL NOTES

	RRËTHIM EKZISTUES
	IZOHËPSE
	BORDURE RRUGE
	BORDURE GJELBERIME
	OBJEKTE
	MUR EKZISTUES
	VIA TË BARDHA
	Kaltrim
	RRËTHIM I PROPOZUAR
	TROTUAR I RI
	GJELBERIM PRIVAT
	HATCH OBJEKTE
	SPERFAQE PRIVATE
	GJELBERIM I RI
	GJELBERIM RRUGOR
	SHIT. NDRICIMI
	KEND LOBRASHI

OBJEKTI / PROJECT NAME

"RIKUALIFIKIMI URBAN /
LAGJEVE 2 DHE 3 QYTETI
KUKËS"

ZONA / LOCATION

BASHKIA KUKËS

FAZA E PROJEKTIT / PROJECT PHASE

PROJEKT ZBATIMI

GRUPI I PROJEKTIMIT

Ark.Raimonda MYDINLLARI
Inxh.Ndert.Rexhep TARBA
Inxh.Hidro. Merita MENGRI
Inxh.Elek.Kristaq ZHUPA
Inxh.Kristaq G.JOKA
Inxh.Baftjar SHYPHEJA
Inxh. Gjeo.Yzeir MIRAQA
Inxh. Mek. Arqile PERI
Inxh.Topo. Arlina TITINI
Ark. Enea MANOKU

EMERTIMI I FLETES / TITLE OF DESIGN

PROFILA TIP TE RRUGEVE DHE SHESHEVE

SHKALLA: 1:50
SCALE: 1:50

NR.FLETES / DRAWING NO.


MARS 2023

PT-24

VULA / STAMP

PROFILA TIP TE RRUGEVE DHE SHESHEVE

PROFILI 25 MËNYRA E NDËRTIMIT TË RRUGËS SH 1:50

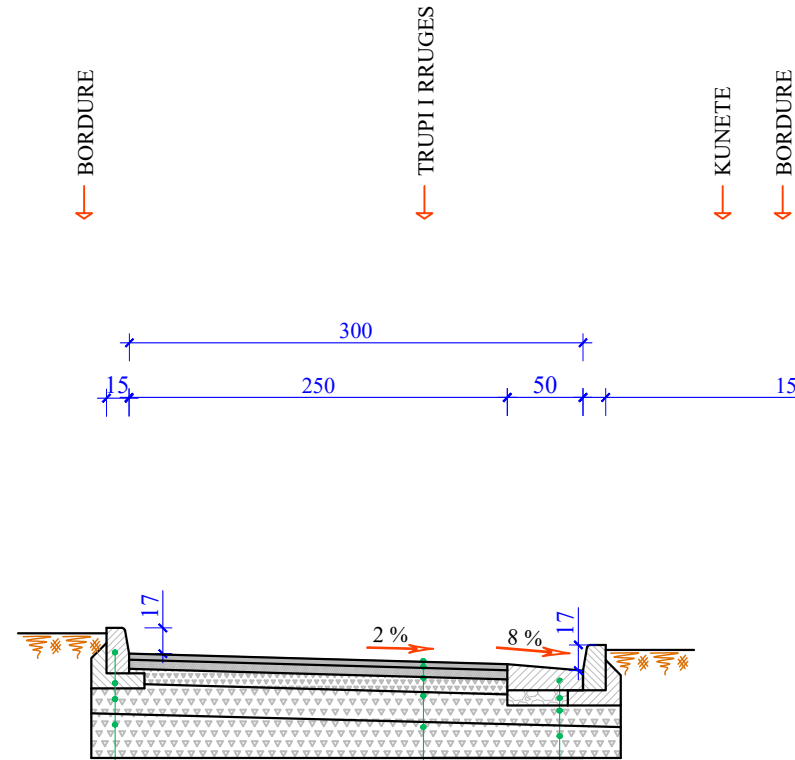

Bordure Betoni 15x30, M - 250	Asfaltobeton	4 cm	Kunete Betoni M - 250
Beton M - 100	10 cm	Binder	6 cm
Çakell	20 cm	Stabilizant	10 cm
Çakell	25 cm	Çakell	20 cm
		Çakell	25 cm

SHENIM:

- Rruga mund të kufizohet me godina, bordura apo mure ekzistuese, (shiko planimetrinë dhe profilat terthore perkates). Ne vendet ku trotuari nga ana e jashtme kufizohet me mure ose me godina ekzistuese, bordura e jashtme 10cm nuk do të vendoset.
- Pas germimit do cilindrohet kasoneta gjate gjithe gjerësisë së saj. Ne zonat me formacione të dobëta germimi do thellohet sipas instruksioneve të Supervizorit. Ne keto raste mbushja të behet me çakell/25cm.
- Nese niveleta shoqerohet me mbushje, pas cilindrimit të kasonetes do behet mbushja e trasese me çakell. Mbushja do behet me shtresa cdo 25cm.
- Pjerresia terthore e rruges, të merret sipas profilave terthore perkates.
- Te behen rakordimet e nevojshme me rruget, sheshet apo hyrje daljet e banesave sipas instruksioneve të Supervizorit.

POROSITESI / CLIENT



BASHKIA KUKËS

KONSULENT / CONSULTANT



"ZENIT&CO"sh.p.k

Urban planning,
architectural design,
construction supervision
& commissioning.

Address:
St. Myrteza Topi (No.18.zip.code.1007)
E-Mail: zenit06@ive.com

SHENIME TEKNIKE / TECHNICAL NOTES

	RRETHIM EKZISTUES
	IZOHPSE
	BORDURE RRUGE
	BORDURE GJELBERIME
	OBJEKTE
	MUR EKZISTUES
	VIA TE BARDHA
	Kaltrim
	RRETHIM I PROPOZUAR
	TROTUAR I RI
	GJELBERIM PRIVAT
	HATCH OBJEKTE
	SIPERfaqe PRIVATE
	GJELBERIM I RI
	GJELBERIM RRUGOR
	SHIT. NDRICIMI
	KEND LOBRASHI

OBJEKTI / PROJECT NAME

"RIKUALIFIKIMI URBAN /
LAGJEVE 2 DHE 3 QYTETI
KUKËS"

ZONA / LOCATION

BASHKIA KUKËS

FAZA E PROJEKTIT / PROJECT PHASE

PROJEKT ZBATIMI

GRUPI I PROJEKTIMIT

Ark.Raimonda MYDINLLARI
Inxh.Ndert.Rexhep TARBA
Inxh.Hidro. Merita MENGRI
Inxh.Elek.Kristaq ZHUPA
Inxh.Kristaq G.JOKA
Inxh.Baftjar SHYPHEJA
Inxh. Gjeo.Yzeir MIRAQA
Inxh. Mek. Arqile PERI
Inxh.Topo. Arlina TITINI
Ark. Enea MANOKU

EMERTIMI I FLETES / TITLE OF DESIGN

PROFILA TIP TE RRUGEVE DHE SHESHEVE

SHKALLA: 1:50
SCALE: 1:50

NR.FLETES / DRAWING NO.



MARS 2023

PT-25

VULA / STAMP

PROFILA TIP TE RRUGEVE DHE SHESHEVE

PROFILI 27 MËNYRA E NDËRTIMIT TË RRUGËS SH 1:50

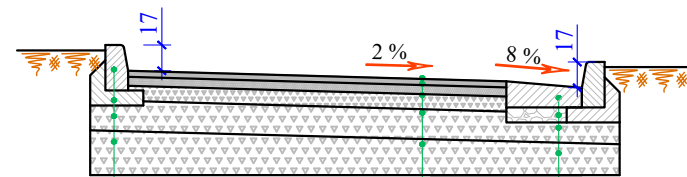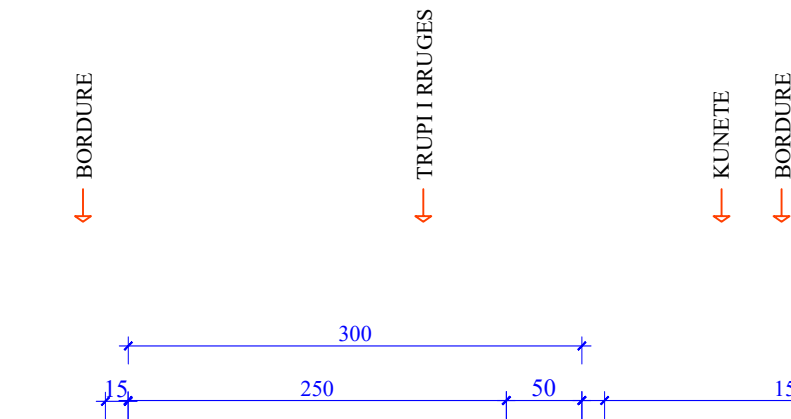

Bordure Betoni 15x30, M - 250	Asfaltobeton	4 cm	Kunete Betoni M - 250
Beton M - 100 10 cm	Binder	6 cm	Zhavor 10 cm
Çakell 20 cm	Stabilizant	10 cm	Çakell 20 cm
Çakell 25 cm	Çakell	20 cm	Çakell 25 cm
	Çakell	25 cm	

SHENIM:

- Rruga mund të kufizohet me godina, bordura apo mure ekzistuese, (shiko planimetrinë dhe profilat terthore perkates). Ne vendet ku trotuari nga ana e jashtme kufizohet me mure ose me godina ekzistuese, bordura e jashtme 10cm nuk do të vendoset.
- Pas germimit do cilndrohet kasoneta gjate gjithë gjerësisë së saj. Ne zonat me formacione të dobëta germimi do thellohet sipas instruksioneve të Supervizorit. Në keto raste mbushja të bëhet me çakell/25cm.
- Nesë niveleta shoqërohet me mbushje, pas cilndrimit të kasonetes do bëhet mbushja e trasës me çakell. Mbushja do bëhet me shtresa cdo 25cm.
- Pjerresia terthore e rruges, të merret sipas profilave terthore perkates.
- Të bëhen rakordimet e nevojshme me rruget, sheshet apo hyrje daljet e banesave sipas instruksioneve të Supervizorit.

POROSITESI / CLIENT



BASHKIA KUKËS

KONSULENT / CONSULTANT



"ZENIT&CO"sh.p.k

Urban planning,
architectural design,
construction supervision
& commissioning.

Address:
St. Myrteza Topi (No.18.zip.code.1007)
E-Mail: zenit06@ive.com

SHENIME TEKNIKE / TECHNICAL NOTES

	RRETHIM EKZISTUES
	IZOHËPSE
	BORDURE RRUGE
	BORDURE GJELBERIME
	OBJEKTE
	MUR EKZISTUES
	VIA TË BARDHA
	Kaltrim
	RRETHIM I PROPOZUAR
	TROTUAR I RI
	GJELBERIM PRIVAT
	HATCH OBJEKTE
	SIPERfaqe PRIVATE
	GJELBERIM I RI
	GJELBERIM RRUGOR
	SHIT. NDRICIMI
	KEND LOBRASHI

OBJEKTI / PROJECT NAME

"RIKUALIFIKIMI URBAN /
LAGJEVE 2 DHE 3 QYTETI
KUKËS"

ZONA / LOCATION

BASHKIA KUKËS

FAZA E PROJEKTIT / PROJECT PHASE

PROJEKT ZBATIMI

GRUPI I PROJEKTIMIT

Ark.Raimonda MYDINLLARI
Inxh.Ndert.Rexhep TARBA
Inxh.Hidro. Merita MENGRI
Inxh.Elek.Kristaq ZHUPA
Inxh.Kristaq GJOKA
Inxh.Baftjar SHYPHEJA
Inxh. Gjeo.Yzeir MIRAKA
Inxh. Mek. Arqile PERI
Inxh.Topo. Arlina TITINI
Ark. Enea MANOKU

EMERTIMI I FLETES / TITLE OF DESIGN

PROFILA TIP TE RRUGEVE DHE SHESHEVE

SHKALLA: 1:50
SCALE: 1:50

NR.FLETES / DRAWING NO.


MARS 2023

PT-26

VULA / STAMP

PROFILA TIP TE RRUGEVE DHE SHESHEVE

PROFILI 27 MËNYRA E NDËRTIMIT TË RRUGËS SH 1:50

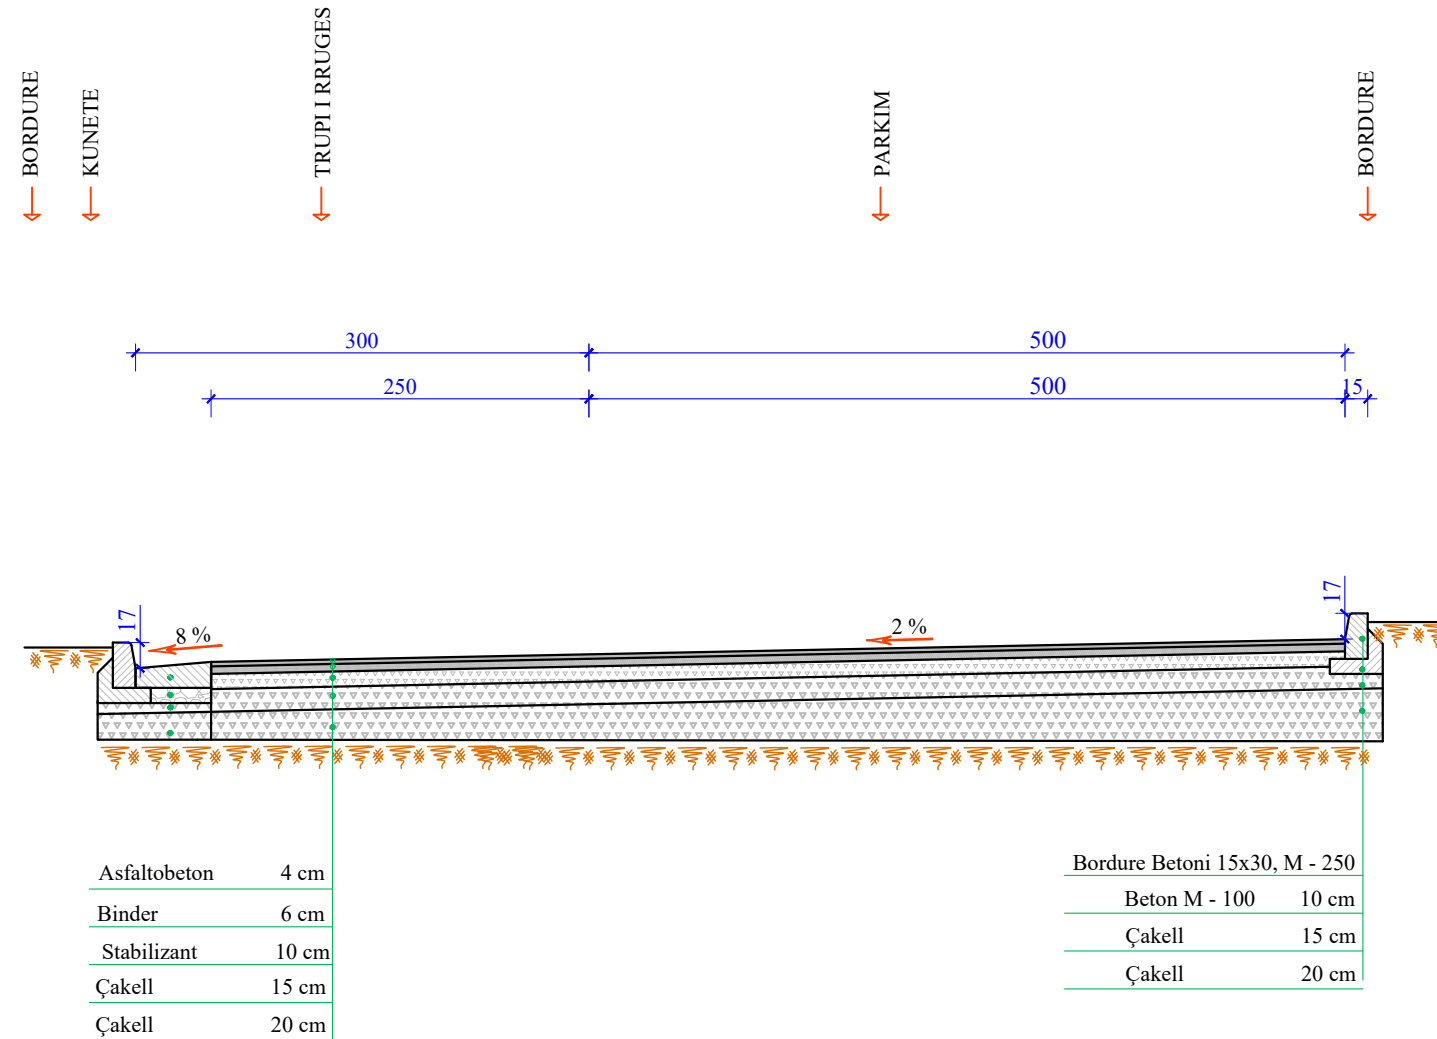

SHENIM:

- Rruga mund të kufizohet me godina, bordura apo mure ekzistuese. Në vendet ku trotuari nga ana e jashtme kufizohet me mure ose me godina ekzistuese, bordura e jashtme 10cm nuk do të vendoset.
- Pas germimit do cilindrohet kasoneta gjatë gjithë gjeresisë së saj. Në zonat me formacione të dobëta germimi do thellohet sipas instruksioneve të Supervizorit. Në këto raste mbushja të behet me çakell/25cm.
- Nesë niveleta shoqërohet me mbushje, pas cilindrit të kasonetes do behet mbushja e trasese me çakell. Mbushja do behet me shtresa cdo 25cm.
- Pjerresia terthore e rruges, të merret sipas profilave terthore perkates.
- Të behen rakordimet e nevojshme me rruget, sheshet apo hyrje daljet e banesave sipas instruksioneve të Supervizorit.

POROSITESI / CLIENT



BASHKIA KUKËS

KONSULENT / CONSULTANT




"ZENIT&CO"sh.p.k

Urban planning,
architectural design,
construction supervision
& commissioning.

Address:
St. Myrteza Topi (No.18.zip.code.1007)
E-Mail: zenit06@ive.com

SHENIME TEKNIKE / TECHNICAL NOTES

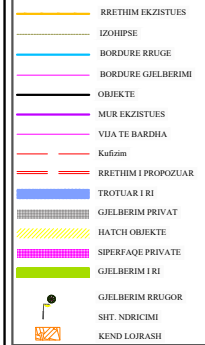

OBJEKTI / PROJECT NAME

"RIKUALIFIKIMI URBAN /
LAGJEVE 2 DHE 3 QYTETI
KUKËS"

ZONA / LOCATION

BASHKIA KUKËS

FAZA E PROJEKTIT / PROJECT PHASE

PROJEKT ZBATIMI

GRUPI I PROJEKTIMIT

Ark.Raimonda MYDINLLARI
Inxh.Ndert.Rexhep TARBA
Inxh.Hidro. Merita MENGRI
Inxh.Elek.Kristaq ZHUPA
Inxh.Kristaq GJOKA
Inxh.Baftjar SHYPHEJA
Inxh. Gjeo.Yzeir MIRAQA
Inxh. Mek. Arqile PERI
Inxh.Topo. Arlina TITINI
Ark. Enea MANOKU

EMERTIMI I FLETES / TITLE OF DESIGN

PROFILA TIP TE RRUGEVE DHE SHESHEVE

SHKALLA: 1:50
SCALE: 1:50

NR.FLETES / DRAWING NO.



MARS 2023

PT-27

VULA / STAMP

PROFILA TIP TE RRUGEVE DHE SHESHEVE

PROFILI 29 MËNYRA E NDËRTIMIT TË RRUGËS SH 1:50

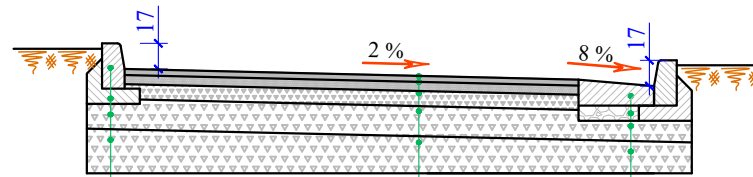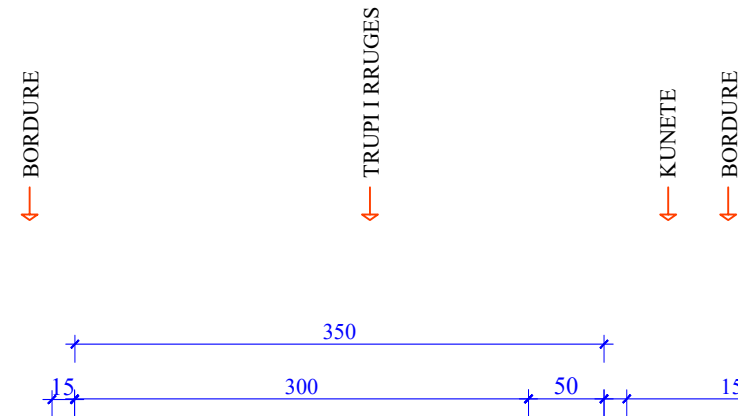

Bordure Betoni 15x30, M - 250	Asfaltobeton	4 cm	Kunete Betoni M - 250
Beton M - 100 10 cm	Binder	6 cm	Zhavor 10 cm
Çakell 20 cm	Stabilizant	10 cm	Çakell 20 cm
Çakell 25 cm	Çakell	20 cm	Çakell 25 cm
	Çakell	25 cm	

SHENIM:

- Rruga mund të kufizohet me godina, bordura apo mure ekzistuese, (shiko planimetrinë dhe profilat terthore perkates). Ne vendet ku trotuari nga ana e jashtme kufizohet me mure ose me godina ekzistuese, bordura e jashtme 10cm nuk do të vendoset.
- Pas germimit do cilindrohet kasoneta gjate gjithë gjerësisë së saj. Ne zonat me formacione të dobëta germimi do thellohet sipas instruksioneve të Supervizorit. Ne keto raste mbushja të behet me cakell/25cm.
- Nese niveleta shoqerohet me mbushje, pas cilindrimit të kasonetes do behet mbushja e trasese me cakell. Mbushja do behet me shtresa cdo 25cm.
- Pjerresia terthore e rruges, të merret sipas profilave terthore perkates.
- Te behen rakordimet e nevojshme me rruget, sheshet apo hyrje daljet e banesave sipas instruksioneve të Supervizorit.

POROSITESI / CLIENT



BASHKIA KUKËS

KONSULENT / CONSULTANT



"ZENIT&CO"sh.p.k
Urban planning,
architectural design,
construction supervision
& commissioning.

Address:
St. Myrteza Topi (No.18.zip.code.1007)
E-Mail: zenit06@jive.com

SHENIME TEKNIKE / TECHNICAL NOTES

	RRETHIM EKZISTUES
	IZOHPSE
	BORDURE RRUGE
	BORDURE GJELBERIME
	OBJEKTE
	MUR EKZISTUES
	VIA TË BARDHA
	Kaltrim
	RRETHIM I PROPOZUAR
	TROTUAR I RI
	GJELBERIM PRIVAT
	HATCH OBJEKTE
	SIPERFAQE PRIVATE
	GJELBERIM I RI
	GJELBERIM RRUGOR
	SHIT. NDRICIMI
	KEND LOBRASHI

OBJEKTI / PROJECT NAME

"RIKUALIFIKIMI URBAN /
LAGJEVE 2 DHE 3 QYTETI
KUKËS"

ZONA / LOCATION

BASHKIA KUKËS

FAZA E PROJEKTIT / PROJECT PHASE

PROJEKT ZBATIMI

GRUPI I PROJEKTIMIT

Ark.Raimonda MYDINLLARI
Inxh.Ndert.Rexhep TARBA
Inxh.Hidro. Merita MENGRI
Inxh.Elek.Kristaq ZHUPA
Inxh.Kristaq GJOKA
Inxh.Baftjar SHYPHEJA
Inxh. Gjeo.Yzeir MIRAQA
Inxh. Mek. Arqile PERI
Inxh.Topo. Arlina TITINI
Ark. Enea MANOKU

EMERTIMI I FLETES / TITLE OF DESIGN

PROFILA TIP TE RRUGEVE DHE SHESHEVE

SHKALLA: 1:50
SCALE: 1:50

NR.FLETES / DRAWING NO.

MARS 2023



PT-28

VULA / STAMP

PROFILA TIP TE RRUGEVE DHE SHESHEVE LAGJIA 2

PROFILI 30 MËNYRA E NDËRTIMIT TË RRUGËS SH 1:50

Detaj ne rastet kur rruga kufizohet me mur rrethues

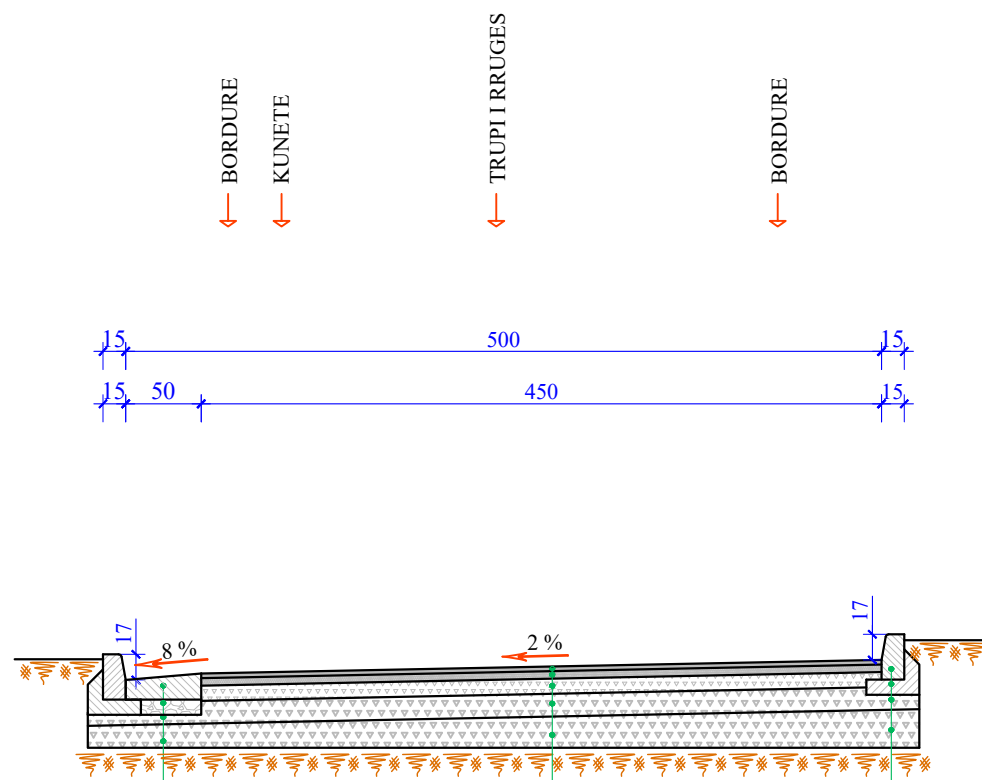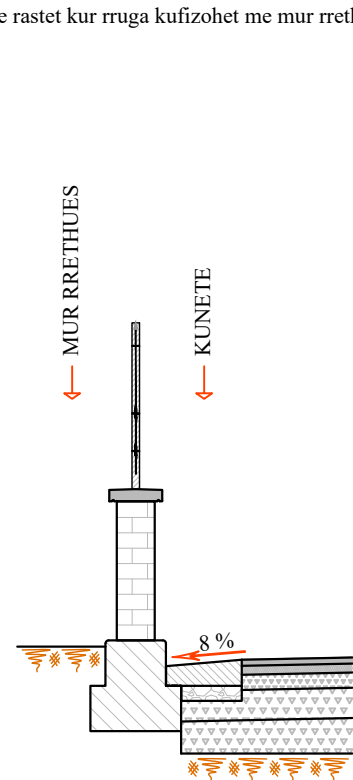


Kunete Betoni	M - 250
Zhavor	10 cm
Çakell	15 cm
Çakell	20 cm

Asfaltobeton	4 cm
Binder	6 cm
Stabilizant	10 cm
Çakell	15 cm
Çakell	20 cm

Bordure Betoni	15x30, M - 250
Beton M - 100	10 cm
Çakell	15 cm
Çakell	20 cm

Detaji nese rruga do kufizohet gjate gjatesise me trotuar

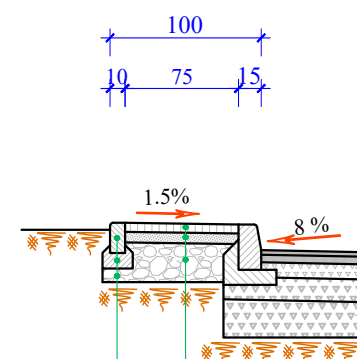

Bordure Betoni	10x20, M - 250
Beton	M - 100
Zhavorr	25 cm

Pllaka betoni	6 cm
Granil	7 cm
Zhavorr	25 cm

SHENIM:

- Rruga mund te kufizohet me godina, bordura apo mure ekzistuese, (shiko planimetrine dhe profilat terthore perkates). Ne vendet ku trotuari nga ana e jashtme kufizohet me mure ose me godina ekzistuese, bordura e jashtme 10cm nuk do te vendoset.
- Pas germimit do cilindrohet kasoneta gjate gjithe gjeresise se saj. Ne zonat me formacione te dobeta germimi do thellohet sipas instruksioneve te Supervizorit. Ne keto raste mbushja te behet me cakell/25cm.
- Nese niveleta shoqerohet me mbushje, pas cilindrimit te kasonetes do behet mbushja e trasese me cakell. Mbushja do behet me shtresa cdo 25cm.
- Pjerrësia terthore e rruges, te merret sipas profilave terthore perkates.
- Te behen rakordimet e nevojshme me rruget, sheshet apo hyrje daljet e banesave sipas instruksioneve te Supervizorit.

POROSITESI / CLIENT



BASHKIA KUKËS

KONSULENT / CONSULTANT



"ZENIT&CO"sh.p.k
Urban planning,
architectural design,
construction supervision
& commissioning.

Address:
St.Myrleza Topi (No.18.zip.code.1007)
E-Mail: zenit06@jve.com

SHENIME TEKNIKE / TECHNICAL NOTES

- BRETHIM EKZISTUES
- IZOHPSE
- BORDURE RRUGE
- BORDURE GJELBERIME
- OBJEKTE
- MUR EKZISTUES
- VIA TE BARDHA
- Kaltrim
- BRETHIM I PROPOZUAR
- TROTUAR I RI
- GJELBERIM PRIVAT
- HATCH OBJEKTE
- SIPERFAQE PRIVATE
- GJELBERIM I RI
- GJELBERIM RRUGOR
- SHIT. NDRICIME
- KEND LOBRASHI

OBJEKTI / PROJECT NAME

"RIKUALIFIKIMI URBAN /
LAGJEVE 2 DHE 3 QYTETI
KUKËS"

ZONA / LOCATION

BASHKIA KUKËS

FAZA E PROJEKTI / PROJECT PHASE

PROJEKT ZBATIMI

GRUPI I PROJEKTIMIT

- Ark.Raimonda MYDINLLARI
- Inxh.Ndert.Rexhep TARBA
- Inxh.Hidro. Merita MENGRI
- Inxh.Elek.Kristaq ZHUPA
- Inxh.Kristaq G.JOKA
- Inxh.Baftjar SHYPHEJA
- Inxh. Gjeo.Yzeir MIRAKA
- Inxh. Mek. Arqile PERI
- Inxh.Topo. Arlina TITINI
- Ark. Enea MANOKU

EMERTIMI I FLETES / TITLE OF DESIGN

PROFILA TIP TE RRUGEVE DHE SHESHEVE

SHKALLA: 1:50
SCALE: 1:50

NR.FLETES / DRAWING NO.


MARS 2023

PT-29

VULA / STAMP

PROFILA TIP TE RRUGEVE DHE SHESHEVE LAGJIA 2

PROFILI 30 MËNYRA E NDËRTIMIT TË RRUGËS SH 1:50

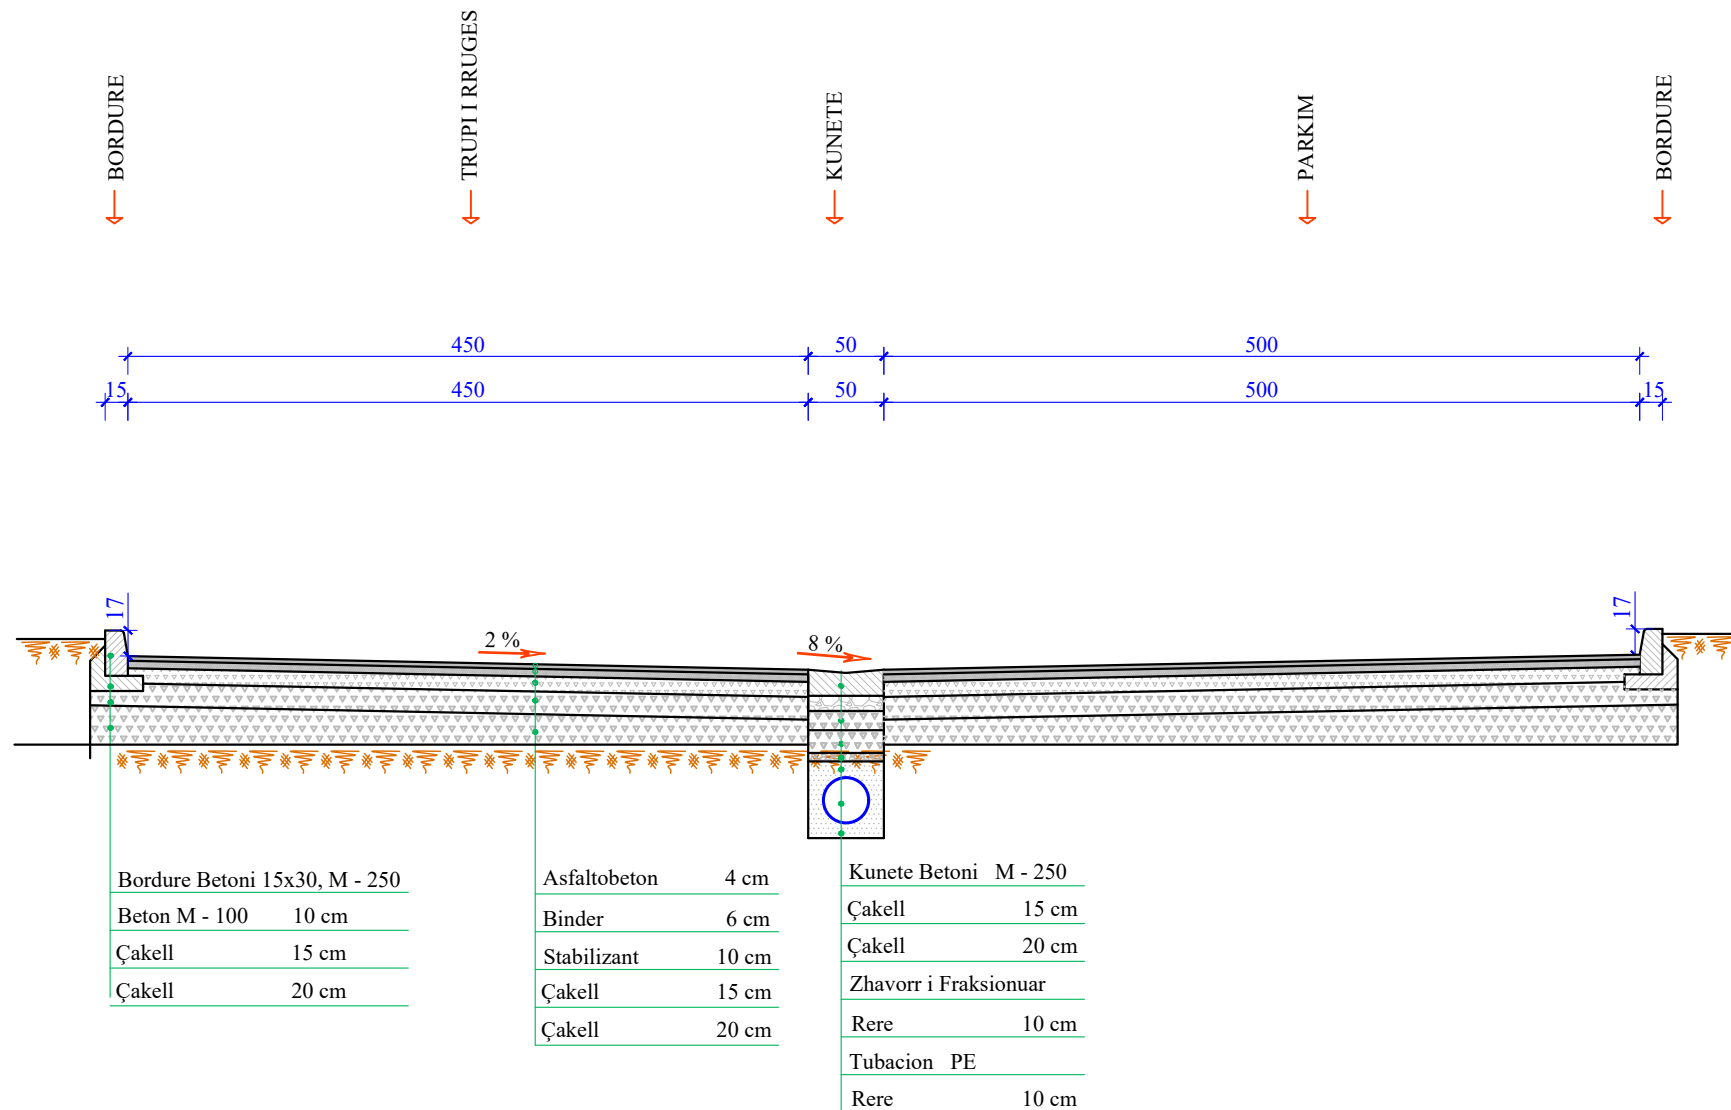

SHENIM:

- Rruga mund të kufizohet me godina, bordura apo mure ekzistuese. Në vendet ku trotuari nga ana e jashtme kufizohet me mure ose me godina ekzistuese, bordura e jashtme 10cm nuk do të vendoset.
- Pas germimit do cilindrohet kasoneta gjatë gjithë gjeresisë së saj. Në zonat me formacione të dobëta germimi do të llohet sipas instruksioneve të Supervizorit. Në këto raste mbushja të bëhet me çakell/25cm.
- Nëse niveleta shoqërohet me mbushje, pas cilindrit të kasonetes do bëhet mbushja e trasës me çakell. Mbushja do bëhet me shtresë cdo 25cm.
 - Pjerresia tërthore e rrugës, të merret sipas profilave tërthore perkates.
- Të bëhen rakordimet e nevojshme me rruget, sheshet apo hyrje dalje të banesave sipas instruksioneve të Supervizorit.

POROSITESI / CLIENT



BASHKIA KUKËS

KONSULENT / CONSULTANT




"ZENIT&CO"sh.p.k

Urban planning,
architectural design,
construction supervision
& commissioning.

Address:
St. Myrteza Topi (No.18.zip.code.1007)
E-Mail: zenit06@ive.com

SHENIME TEKNIKE / TECHNICAL NOTES

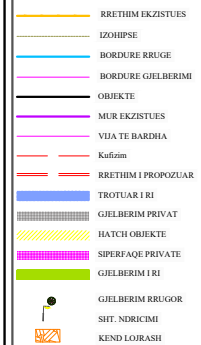

OBJEKTI / PROJECT NAME

"RIKUALIFIKIMI URBAN /
LAGJEVE 2 DHE 3 QYTETI
KUKËS"

ZONA / LOCATION

BASHKIA KUKËS

FAZA E PROJEKTIT / PROJECT PHASE

PROJEKT ZBATIMI

GRUPI I PROJEKTIMIT

Ark.Raimonda MYDINLLARI
Inxh.Ndert.Rexhep TARBA
Inxh.Hidro. Merita MENGRI
Inxh.Elek.Kristaq ZHUPA
Inxh.Kristaq GJOKA
Inxh.Baftjar SHYPHEJA
Inxh. Gjeo.Yzeir MIRAKA
Inxh. Mek. Arqile PERI
Inxh.Topo. Arlina TITINI
Ark. Enea MANOKU

EMERTIMI I FLETES / TITLE OF DESIGN

PROFILA TIP TE RRUGEVE DHE SHESHEVE

SHKALLA: 1:50
SCALE: 1:50

NR.FLETES / DRAWING NO.

PT-30

MARS 2023

VULA / STAMP

PROFILA TIP TE RRUGEVE DHE SHESHEVE LAGJIA 2

POROSITESI / CLIENT



BASHKIA KUKËS

KONSULENT / CONSULTANT




"ZENIT&CO"sh.p.k

Urban planning,
architectural design,
construction supervision
& commissioning.

Address:
St. Myrteza Topi (No.18.zip.code.1007)
E-Mail: zenit06@ive.com

PROFILI 35 AKSI 5 MËNYRA E NDËRTIMIT TË RRUGËS SH 1:50

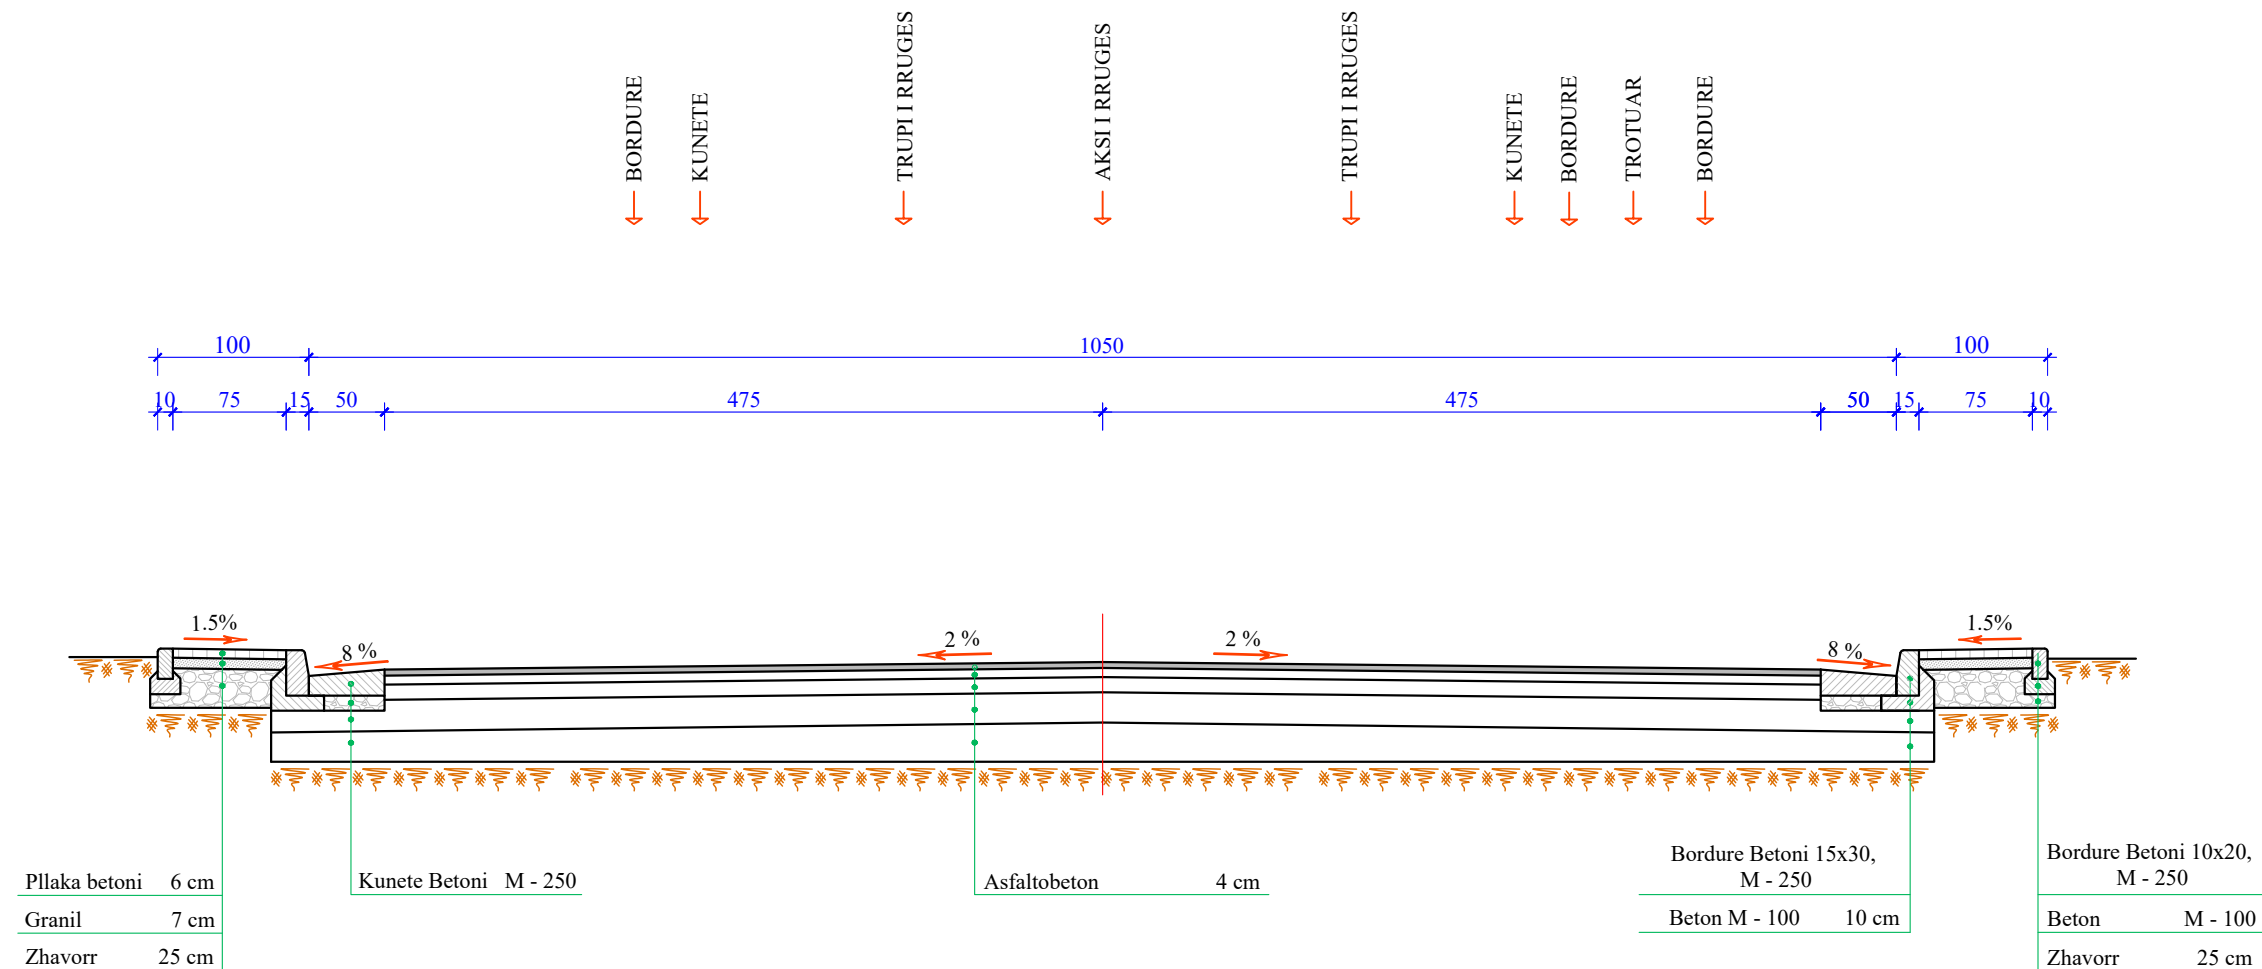

SHENIME TEKNIKE / TECHNICAL NOTES

	RRETHIM EKZISTUES
	IZOHPSE
	BORDURE RRUGE
	BORDURE GJELBERIME
	OBJEKTE
	MUR EKZISTUES
	VIA TE BARDHA
	Kaltrim
	RRETHIM I PROPOZUAR
	TROTUAR I RI
	GJELBERIM PRIVAT
	HATCH OBJEKTE
	SPERFAQE PRIVATE
	GJELBERIM I RI
	GJELBERIM RRUGOR
	SHIT. NDRICIMI
	KEND LOBRASHI

OBJEKTI / PROJECT NAME

"RIKUALIFIKIMI URBAN /
LAGJEVE 2 DHE 3 QYTETI
KUKËS"

ZONA / LOCATION

BASHKIA KUKËS

FAZA E PROJEKTIT / PROJECT PHASE

PROJEKT ZBATIMI

GRUPI I PROJEKTIMIT

Ark.Raimonda MYDINLLARI
Inxh.Ndert.Rexhep TARBA
Inxh.Hidro. Merita MENGRI
Inxh.Elek.Kristaq ZHUPA
Inxh.Kristaq GJOKA
Inxh.Baftjar SHYPHEJA
Inxh. Gjeo.Yzeir MIRAKA
Inxh. Mek. Arqile PERI
Inxh.Topo. Arlina TITINI
Ark. Enea MANOKU

EMERTIMI I FLETES / TITLE OF DESIGN

PROFILA TIP TE RRUGEVE DHE SHESHEVE

SHKALLA: 1:50

SCALE: 1:50

NR.FLETES / DRAWING NO.

PT-31

MARS 2023


VULA / STAMP

SHENIM:

- Rruga mund te kufizohet me godina, bordura apo mure ekzistuese, (shiko planimetrine dhe profilat terthore perkates).Ne vendet ku trotuari nga ana e jashtme kufizohet me mure ose me godina ekzistuese, bordura e jashtme 10cm nuk do te vendoset.
- Pas germimit do cilndrohet kasoneta gjate gjithe gjeresis se saj. Ne zonat me formacione te dobeta germimi do thellohet sipas instruksioneve te Supervizorit. Ne keto raste mbushja te behet me cakell/25cm.
- Nese niveleta shoqerohet me mbushje, pas cilndrimet te kasonetes do behet mbushja e trasese me cakell. Mbushja do behet me shtresa cdo 25cm.
- Pjerrësia terthore e rruges, te merret sipas profilave terthore perkates.
- Te behen rakordimet e nevojshme me rruget, sheshet apo hyrje daljet e banesave sipas instruksioneve te Supervizorit.

PROFILA TIP TE RRUGEVE DHE SHESHEVE LAGJIA 2

PROFILI 35 AKSI 6 MËNYRA E NDËRTIMIT TË RRUGËS SH 1:50

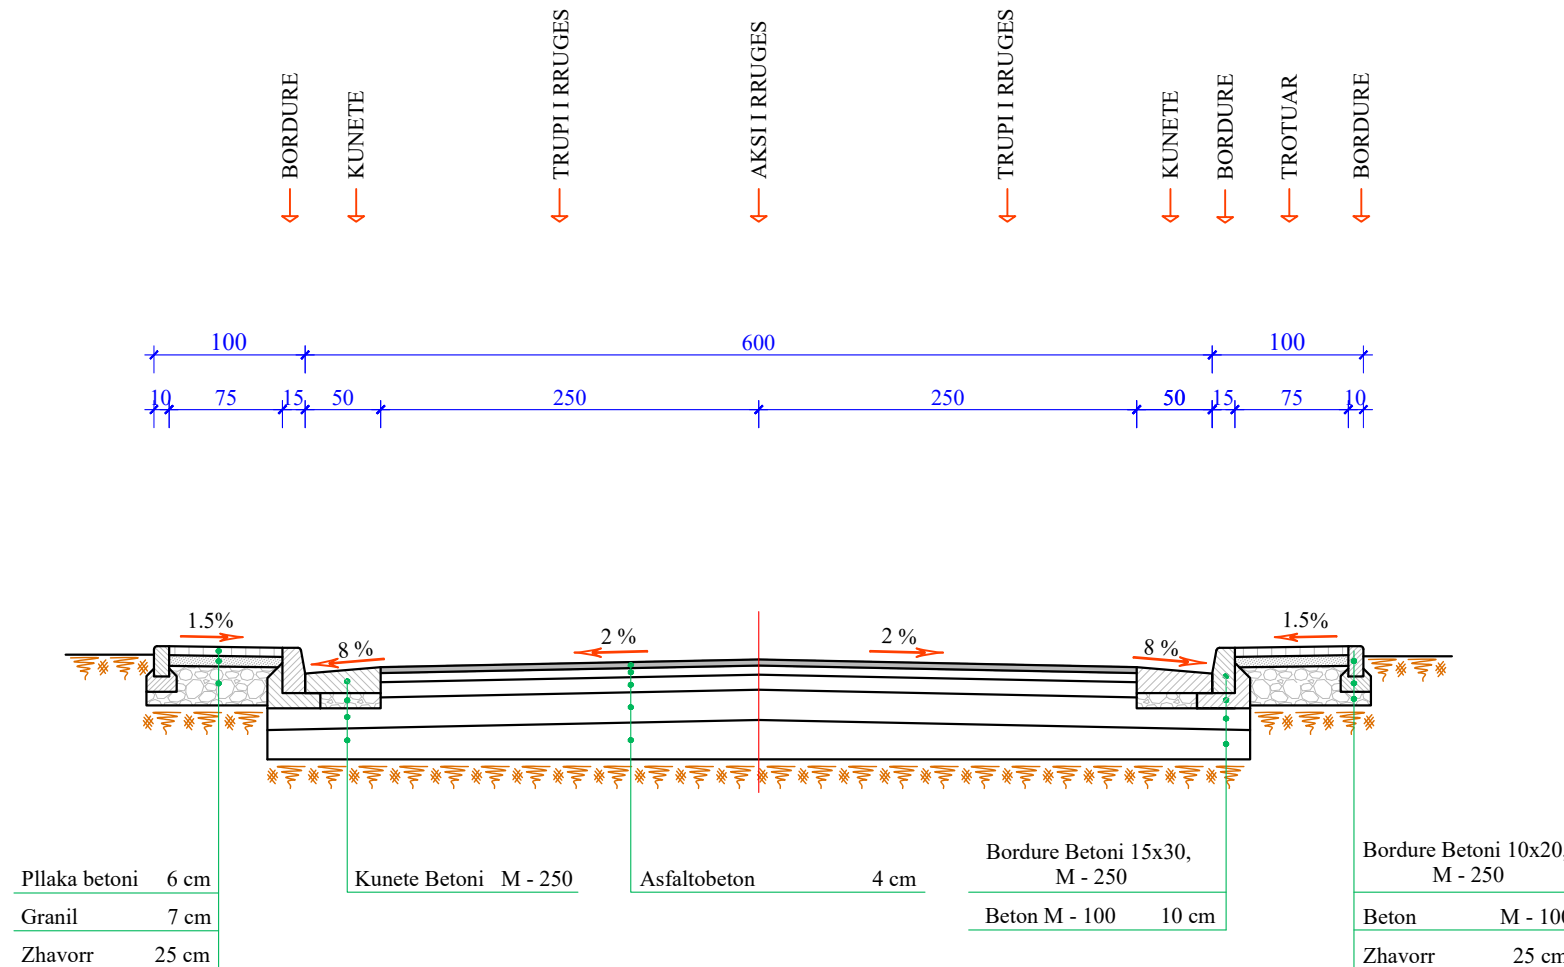

SHENIM:

- Rruga mund të kufizohet me godina, bordura apo mure ekzistuese, (shiko planimetrinë dhe profilat terthore perkates). Ne vendet ku trotuari nga ana e jashtme kufizohet me mure ose me godina ekzistuese, bordura e jashtme 10cm nuk do të vendoset.
- Pas germimit do cilindrohet kasoneta gjate gjithë gjeresise se saj. Ne zonat me formacione te dobeta germimi do thellohet sipas instruksioneve te Supervizorit. Ne keto raste mbushja te behet me cakell/25cm.
- Nese niveleta shoqerohet me mbushje, pas cilindrimit te kasonetes do behet mbushja e trasese me cakell. Mbushja do behet me shtresa cdo 25cm.
- Pjerrësia terthore e rruges, te merret sipas profilave terthore perkates.
- Te behen rakordimet e nevojshme me ruget, sheshet apo hyrje daljet e banesave sipas instruksioneve te Supervizorit.

POROSITESI / CLIENT



BASHKIA KUKËS

KONSULENT / CONSULTANT




"ZENIT&CO"sh.p.k

Urban planning,
architectural design,
construction supervision
& commissioning.

Address:
St.Myrleza Topi (No.18.zip.code.1007)
E-Mail: zenit06@jive.com

SHENIME TEKNIKE / TECHNICAL NOTES

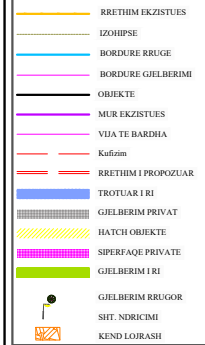

OBJEKTI / PROJECT NAME

"RIKUALIFIKIMI URBAN /
LAGJEVE 2 DHE 3 QYTETI
KUKËS"

ZONA / LOCATION

BASHKIA KUKËS

FAZA E PROJEKTIT / PROJECT PHASE

PROJEKT ZBATIMI

GRUPI I PROJEKTIMIT

Ark.Raimonda MYDINLLARI
Inxh.Ndert.Rexhep TARBA
Inxh.Hidro. Merita MENGRI
Inxh.Elek.Kristaq ZHUPA
Inxh.Kristaq GJOKA
Inxh.Baftjar SHYPHEJA
Inxh. Gjeo.Yzeir MIRAKA
Inxh. Mek. Arqile PERI
Inxh.Topo. Arlina TITINI
Ark. Enea MANOKU

EMERTIMI I FLETES / TITLE OF DESIGN

PROFILA TIP TE RRUGEVE DHE SHESHEVE

SHKALLA: 1:50
SCALE: 1:50

NR.FLETES / DRAWING NO.


MARS 2023

PT-32

VULA / STAMP

PROFILA TIP TE RRUGEVE DHE SHESHEVE LAGJIA 2

PROFILI 35 AKSI 6 MËNYRA E NDËRTIMIT TË RRUGËS SH 1:50

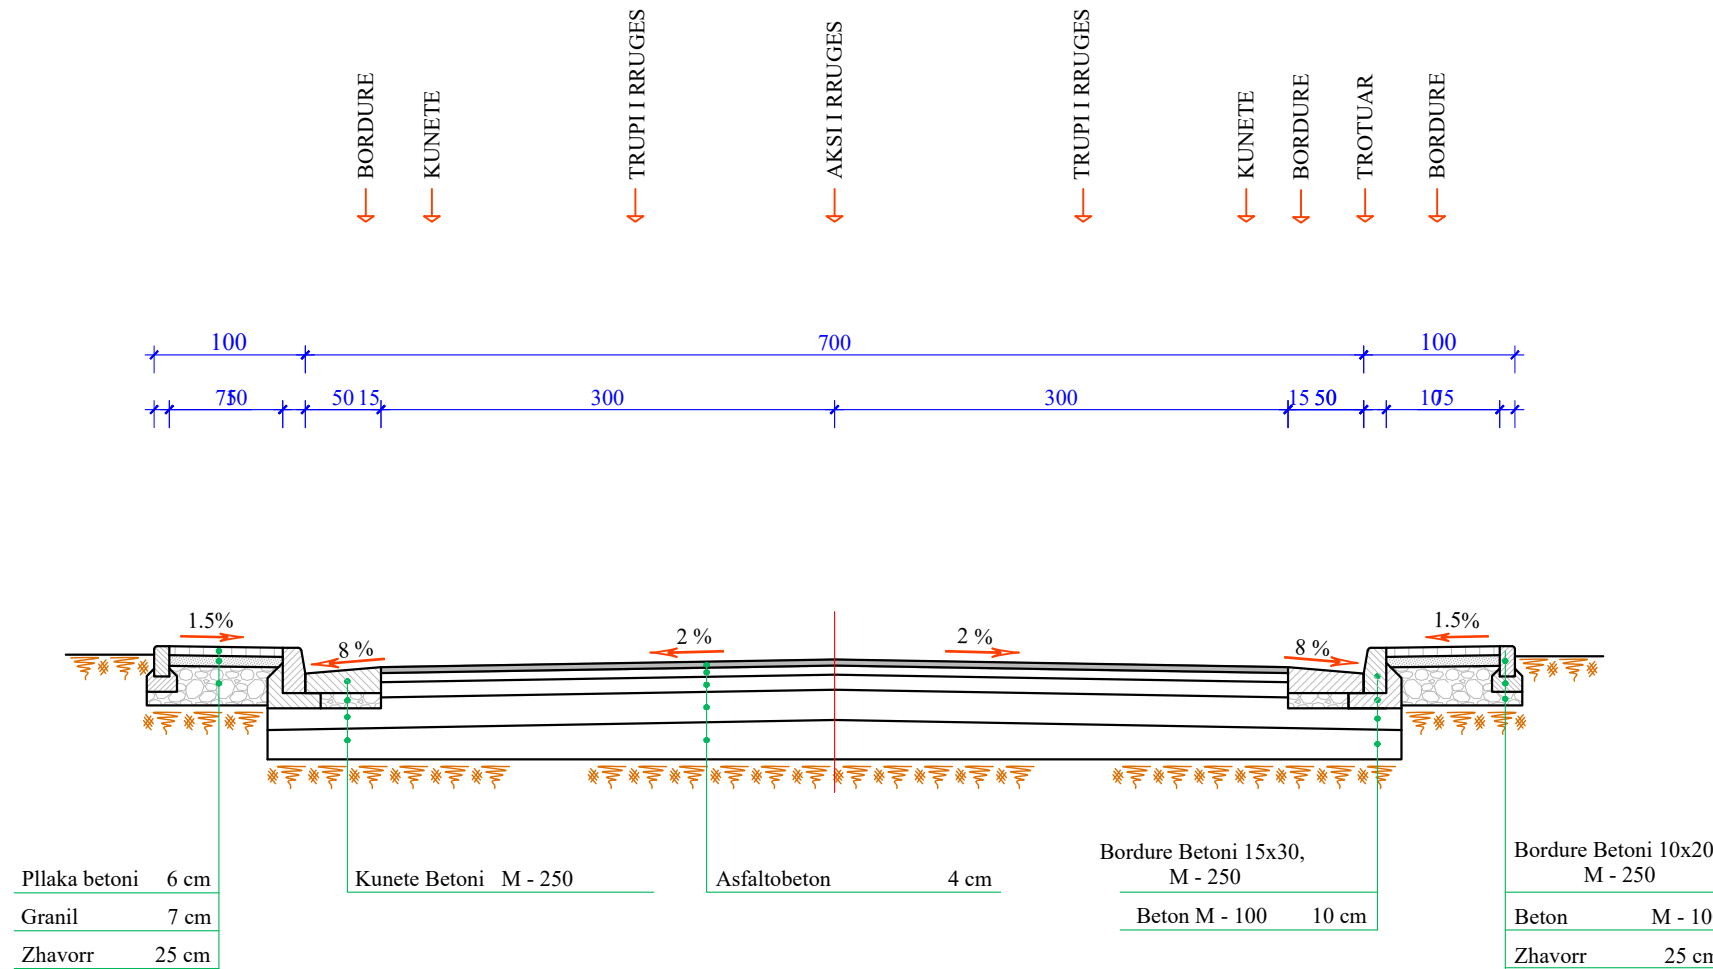

SHENIM:

- Rruga mund të kufizohet me godina, bordura apo mure ekzistuese, (shiko planimetrinë dhe profilat terthore perkates). Ne vendet ku trotuari nga ana e jashtme kufizohet me mure ose me godina ekzistuese, bordura e jashtme 10cm nuk do të vendoset.
- Pas germimit do cilindrohet kasoneta gjate gjithë gjeresisë së saj. Ne zonat me formacione të dobëta germimi do thellohet sipas instruksioneve të Supervizorit. Në keto raste mbushja të bëhet me cakell/25cm.
- Nese niveleta shoqerohet me mbushje, pas cilindrimit të kasonetes do bëhet mbushja e trasese me cakell. Mbushja do bëhet me shtresa cdo 25cm.
- Pjerresia terthore e rruges, të merret sipas profilave terthore perkates.
- Të behen rakordimet e nevojshme me rruget, sheshet apo hyrje daljet e banesave sipas instruksioneve të Supervizorit.

POROSITESI / CLIENT



BASHKIA KUKËS

KONSULENT / CONSULTANT




"ZENIT&CO"sh.p.k

Urban planning,
architectural design,
construction supervision
& commissioning.

Address:
St.Myrleza Topi (No.18.zip.code.1007)
E-Mail: zenit06@live.com

SHENIME TEKNIKE / TECHNICAL NOTES

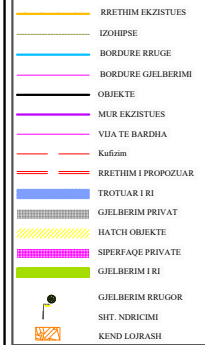

OBJEKTI / PROJECT NAME

"RIKUALIFIKIMI URBAN /
LAGJEVE 2 DHE 3 QYTETI
KUKËS"

ZONA / LOCATION

BASHKIA KUKËS

FAZA E PROJEKTI / PROJECT PHASE

PROJEKT ZBATIMI

GRUPI I PROJEKTI

Ark.Raimonda MYDINLLARI
Inxh.Ndert.Rexhep TARBA
Inxh.Hidro. Merita MENGRI
Inxh.Elek.Kristaq ZHUPA
Inxh.Kristaq GJOKA
Inxh.Baftjar SHYPHEJA
Inxh. Gjeo.Yzeir MIRAKA
Inxh. Mek. Arqile PERI
Inxh.Topo. Arlina TITINI
Ark. Enea MANOKU

EMERTIMI I FLETES / TITLE OF DESIGN

PROFILA TIP TE RRUGEVE DHE SHESHEVE

SHKALLA: 1:50
SCALE: 1:50

NR.FLETES / DRAWING NO.



MARS 2023

PT-33

VULA / STAMP

PROFILA TIP TE RRUGEVE DHE SHESHEVE LAGJIA 2

PROFILI 35 AKSI 1 MËNYRA E NDËRTIMIT TË RRUGËS SH 1:50

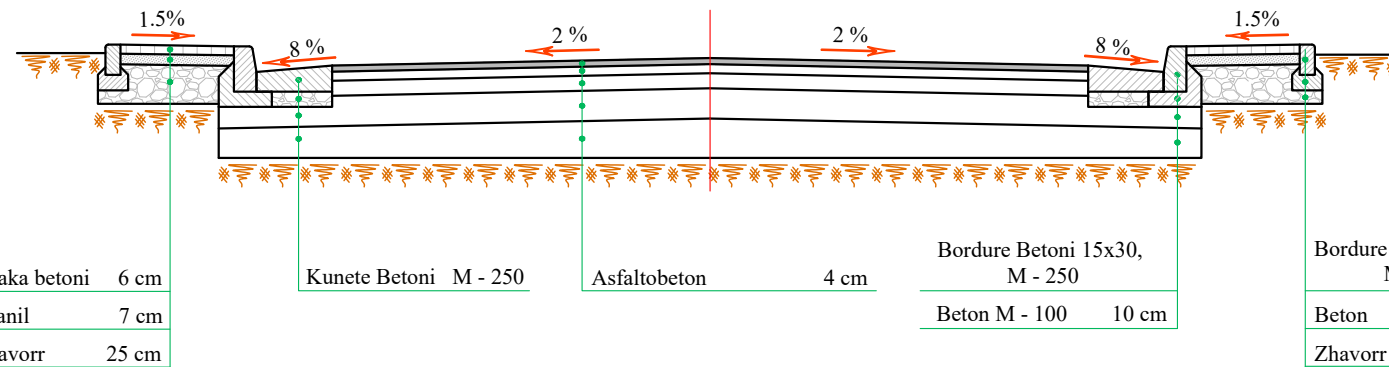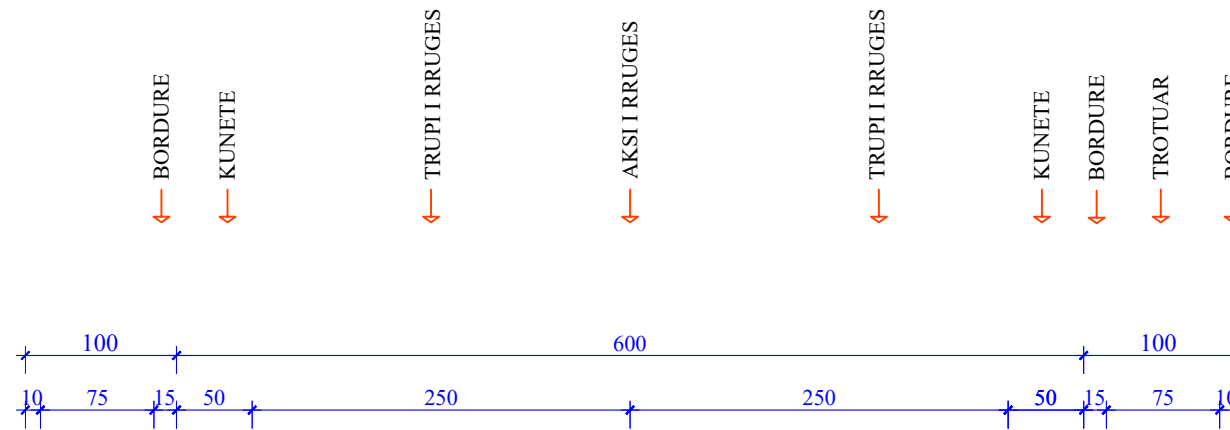

SHENIM:

- Rruga mund te kufizohet me godina, bordura apo mure ekzistuese, (shiko planimetrine dhe profilat terthore perkates). Ne vendet ku trotuari nga ana e jashtme kufizohet me mure ose me godina ekzistuese, bordura e jashtme 10cm nuk do te vendoset.
- Pas germimit do cilndrohet kasoneta gjate gjithë gjerësisë së saj. Ne zonat me formacione të dobëta germimi do thellohet sipas instruksioneve të Supervizorit. Ne keto raste mbushja të bëhet me cakell/25cm.
- Nese niveleta shoqerohet me mbushje, pas cilndrimit të kasonetes do bëhet mbushja e trasese me cakell. Mbushja do bëhet me shtresa cdo 25cm.
- Pjerresia terthore e rruges, të merret sipas profilave terthore perkates.
- Të behen rakordimet e nevojshme me rruget, sheshet apo hyrje daljet e banesave sipas instruksioneve të Supervizorit.

POROSITESI / CLIENT



BASHKIA KUKËS

KONSULENT / CONSULTANT




"ZENIT&CO"sh.p.k

Urban planning,
architectural design,
construction supervision
& commissioning.

Address:
St.Myrleza Topi (No.18.zip.code.1007)
E-Mail: zenit06@live.com

SHENIME TEKNIKE / TECHNICAL NOTES

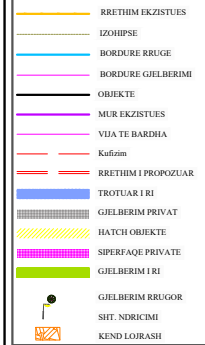

OBJEKTI / PROJECT NAME

"RIKUALIFIKIMI URBAN /
LAGJEVE 2 DHE 3 QYTETI
KUKËS"

ZONA / LOCATION

BASHKIA KUKËS

FAZA E PROJEKTIT / PROJECT PHASE

PROJEKT ZBATIMI

GRUPI I PROJEKTIMIT

Ark.Raimonda MYDINLLARI
Inxh.Ndert.Rexhep TARBA
Inxh.Hidro. Merita MENGRI
Inxh.Elek.Kristaq ZHUPA
Inxh.Kristaq GJOKA
Inxh.Baftjar SHYPHEJA
Inxh. Gjeo.Yzeir MIRAKA
Inxh. Mek. Arqile PERI
Inxh.Topo. Arlina TITINI
Ark. Enea MANOKU

EMERTIMI I FLETES / TITLE OF DESIGN

PROFILA TIP TE RRUGEVE DHE SHESHEVE

SHKALLA: 1:50
SCALE: 1:50

NR.FLETES / DRAWING NO.



MARS 2023

PT-34

VULA / STAMP

PROFILA TIP TE RRUGEVE DHE SHESHEVE LAGJIA 2

PROFIL 37 MËNYRA E NDËRTIMIT TË RRUGËS SH 1:50

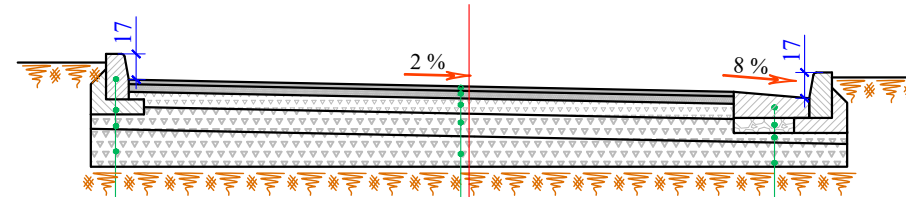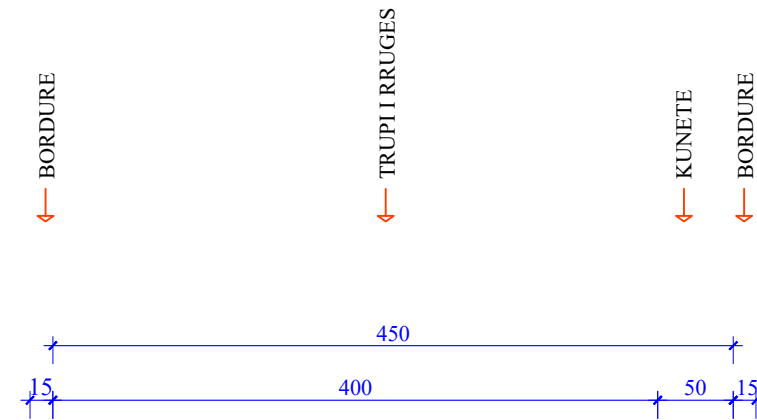

Bordure Betoni 15x30, M - 250	Asfaltobeton 4 cm	Kunete Betoni M - 250
Beton M - 100 10 cm	Binder 6 cm	Zhavor 10 cm
Çakell 15 cm	Stabilizant 10 cm	Çakell 15 cm
Çakell 20 cm	Çakell 15 cm	Çakell 20 cm
	Çakell 20 cm	

SHENIM:

- Rruga mund të kufizohet me godina, bordura apo mure ekzistuese. Në vendet ku trotuari nga ana e jashtme kufizohet me mure ose me godina ekzistuese, bordura e jashtme 10cm nuk do të vendoset.
- Pas germimit do cilindrohet kasoneta gjatë gjithë gjeresisë së saj. Në zonat me formacione të dobëta germimi do thellohet sipas instruksioneve të Supervizorit. Në keto raste mbushja të behet me çakell/25cm.
- Nesë niveleta shoqerohet me mbushje, pas cilindrimit të kasonetes do behet mbushja e trasese me çakell. Mbushja do behet me shtresa cdo 25cm.
- Pjerresia terthore e rruges, të merret sipas profilave terthore perkates.
- Të behen rakordimet e nevojshme me rruget, sheshet apo hyrje daljet e banesave sipas instruksioneve të Supervizorit.

POROSITESI / CLIENT



BASHKIA KUKËS

KONSULENT / CONSULTANT



"ZENIT&CO"sh.p.k

Urban planning,
architectural design,
construction supervision
& commissioning.

Address:
St.Myrleza Topi (No.18.zip.code.1007)
E-Mail: zenit06@jive.com

SHENIME TEKNIKE / TECHNICAL NOTES

	BRETHIM EKZISTUES
	IZOHPSE
	BORDURE RRUGE
	BORDURE GJELBERIME
	OBJEKTE
	MUR EKZISTUES
	VIA TË BARDHA
	Kufizim
	BRETHIM I PROPOZUAR
	TROTUARI I RI
	GJELBERIM PRIVAT
	HATCH OBJEKTE
	SIPERfaqe PRIVATE
	GJELBERIM I RI
	GJELBERIM RRUGOR
	SHIT. NDRICIMI
	KEND LOBRASHI

OBJEKTI / PROJECT NAME

"RIKUALIFIKIMI URBAN /
LAGJEVE 2 DHE 3 QYTETI
KUKËS"

ZONA / LOCATION

BASHKIA KUKËS

FAZA E PROJEKTIT / PROJECT PHASE

PROJEKT ZBATIMI

GRUPI I PROJEKTIMIT

Ark.Raimonda MYDINLLARI
Inxh.Ndert.Rexhep TARBA
Inxh.Hidro. Merita MENGRI
Inxh.Elek.Kristaq ZHUPA
Inxh.Kristaq GJOKA
Inxh.Baftjar SHYPHEJA
Inxh. Gjeo.Yzeir MIRAKA
Inxh. Mek. Arqile PERI
Inxh.Topo. Arlina TITINI
Ark. Enea MANOKU

EMERTIMI I FLETES / TITLE OF DESIGN

PROFILA TIP TE RRUGEVE DHE SHESHEVE

SHKALLA: 1:50
SCALE: 1:50

NR.FLETES / DRAWING NO.


MARS 2023

PT-35

VULA / STAMP

PROFILA TIP TE RRUGEVE DHE SHESHEVE LAGJIA 2

PROFILI 37 MËNYRA E NDËRTIMIT TË RRUGËS SH 1:50

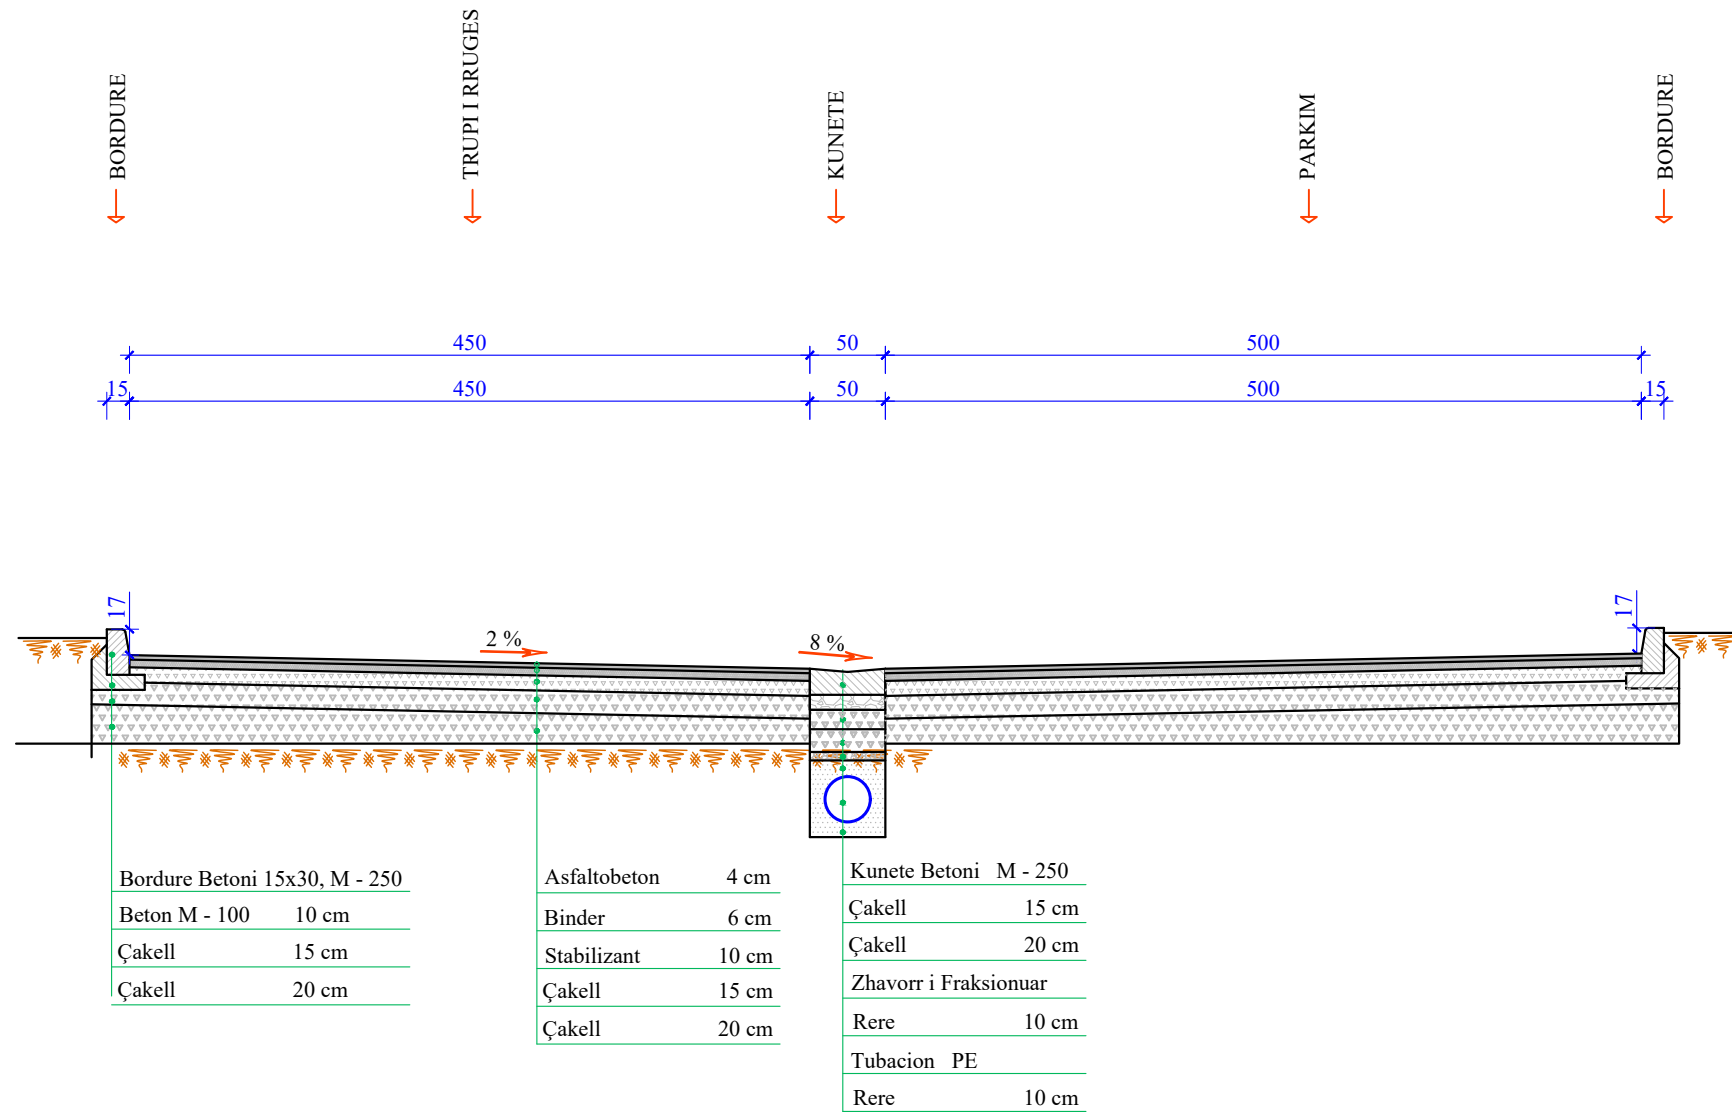

SHENIM:

- Rruga mund të kufizohet me godina, bordura apo mure ekzistuese. Në vendet ku trotuari nga ana e jashtme kufizohet me mure ose me godina ekzistuese, bordura e jashtme 10cm nuk do të vendoset.
- Pas germimit do cilindrohet kasoneta gjatë gjithë gjeresisë së saj. Në zonat me formacione të dobëta germimi do thellohet sipas instruksioneve të Supervisorit. Në keto raste mbushja të behet me çakell/25cm.
- Nesë niveleta shoqerohet me mbushje, pas cilindrimit të kasonetes do behet mbushja e trasese me çakell. Mbushja do behet me shtresa cdo 25cm.
 - Pjerresia terthore e rruges, të merret sipas profilave terthore perkates.
- Të behen rakordimet e nevojshme me ruget, sheshet apo hyrje daljet e banesave sipas instruksioneve të Supervisorit.

POROSITESI / CLIENT



BASHKIA KUKËS

KONSULENT / CONSULTANT




"ZENIT&CO"sh.p.k

Urban planning,
architectural design,
construction supervision
& commissioning.

Address:
St. Myrteza Topi (No.18.zip.code.1007)
E-Mail: zenit06@ive.com

SHENIME TEKNIKE / TECHNICAL NOTES

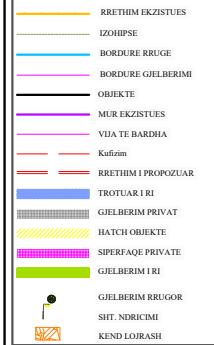

OBJEKTI / PROJECT NAME

"RIKUALIFIKIMI URBAN /
LAGJEVE 2 DHE 3 QYTETI
KUKËS"

ZONA / LOCATION

BASHKIA KUKËS

FAZA E PROJEKTIT / PROJECT PHASE

PROJEKT ZBATIMI

GRUPI I PROJEKTIMIT

Ark.Raimonda MYDINLLARI
Inxh.Ndert.Rexhep TARBA
Inxh.Hidro. Merita MENGRI
Inxh.Elek.Kristaq ZHUPA
Inxh.Kristaq GJOKA
Inxh.Baftjar SHYPHEJA
Inxh. Gjeo.Yzeir MIRAKA
Inxh. Mek. Arqile PERI
Inxh.Topo. Arlina TITINI
Ark. Enea MANOKU

EMERTIMI I FLETES / TITLE OF DESIGN

PROFILA TIP TE RRUGEVE DHE SHESHEVE

SHKALLA: 1:50
SCALE: 1:50

NR.FLETES / DRAWING NO.


MARS 2023

PT-36

VULA / STAMP

PROFILA TIP TE RRUGEVE DHE SHESHEVE LAGJIA 2

PROFILI 38 MËNYRA E NDËRTIMIT TË RRUGËS SH 1:50

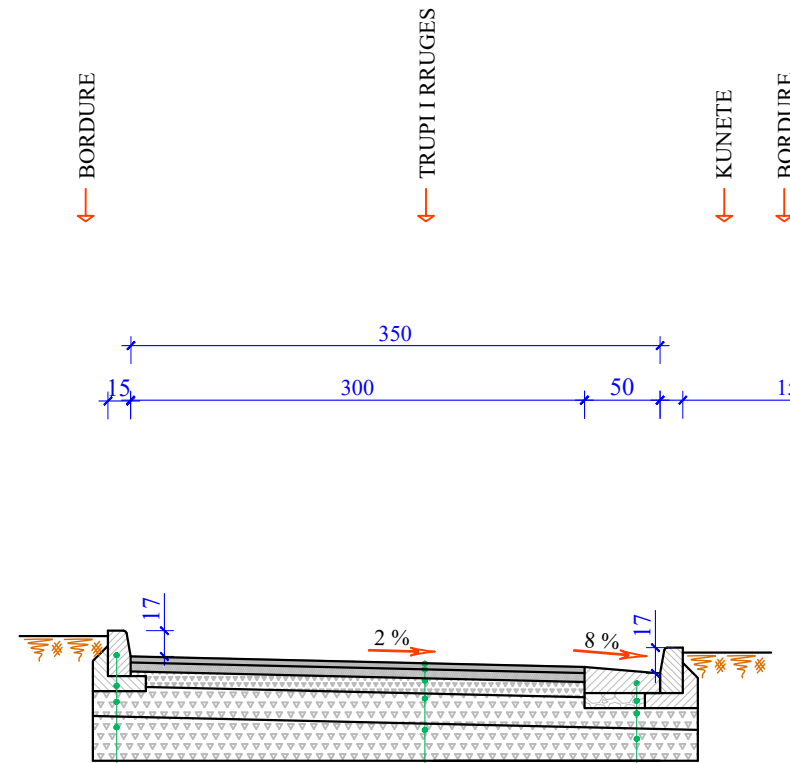

Bordure Betoni 15x30, M - 250	Asfaltobeton	4 cm	Kunete Betoni M - 250
Beton M - 100 10 cm	Binder	6 cm	Zhavor 10 cm
Çakell 20 cm	Stabilizant	10 cm	Çakell 20 cm
Çakell 25 cm	Çakell	20 cm	Çakell 25 cm
	Çakell	25 cm	

SHENIM:

- Rruga mund të kufizohet me godina, bordura apo mure ekzistuese, (shiko planimetrine dhe profilat terthore perkates). Ne vendet ku trotuari nga ana e jashtme kufizohet me mure ose me godina ekzistuese, bordura e jashtme 10cm nuk do të vendoset.
- Pas germimit do cilindrohet kasoneta gjate gjithe gjerësisë së saj. Ne zonat me formacione të dobëta germimi do thellohet sipas instruksioneve të Supervizorit. Ne keto raste mbushja të behet me cakell/25cm.
- Nese niveleta shoqerohet me mbushje, pas cilindrimit të kasonetes do behet mbushja e trasese me cakell. Mbushja do behet me shtresa cdo 25cm.
- Pjerresia terthore e rruges, të merret sipas profilave terthore perkates.
- Të behen rakordimet e nevojshme me rruget, sheshet apo hyrje daljet e banesave sipas instruksioneve të Supervizorit.

POROSITESI / CLIENT



BASHKIA KUKËS

KONSULENT / CONSULTANT



"ZENIT&CO"sh.p.k

Urban planning,
architectural design,
construction supervision
& commissioning.

Address:
St.Myrleza Topi (No.18.zip.code.1007)
E-Mail: zenit06@jive.com

SHENIME TEKNIKE / TECHNICAL NOTES

	RRETHIM EKZISTUES
	IZOHPSE
	BORDURE RRUGE
	BORDURE GJELBERIME
	OBJEKTE
	MUR EKZISTUES
	VIA TË BARDHA
	Kufizim
	RRETHIM I PROPOZUAR
	TROTUAR I RI
	GJELBERIM PRIVAT
	HATCH OBJEKTE
	SIPERFAQE PRIVATE
	GJELBERIM I RI
	GJELBERIM RRUGOR
	SHIT. NDRICIMI
	KEND LOBRASHI

OBJEKTI / PROJECT NAME

"RIKUALIFIKIMI URBAN /
LAGJEVE 2 DHE 3 QYTETI
KUKËS"

ZONA / LOCATION

BASHKIA KUKËS

FAZA E PROJEKTIT / PROJECT PHASE

PROJEKT ZBATIMI

GRUPI I PROJEKTIMIT

Ark.Raimonda MYDINLLARI
Inxh.Ndert.Rexhep TARBA
Inxh.Hidro. Merita MENGRI
Inxh.Elek.Kristaq ZHUPA
Inxh.Kristaq G.JOKA
Inxh.Baftjar SHYPHEJA
Inxh. Gjeo.Yzeir MIRAKA
Inxh. Mek. Arqile PERI
Inxh.Topo. Arlina TITINI
Ark. Enea MANOKU

EMERTIMI I FLETES / TITLE OF DESIGN

PROFILA TIP TE RRUGEVE DHE SHESHEVE

SHKALLA: 1:50
SCALE: 1:50

NR.FLETES / DRAWING NO.


MARS 2023

PT-37

VULA / STAMP

PROFILA TIP TE RRUGEVE DHE SHESHEVE LAGJIA 2

PROFILI 38 MËNYRA E NDËRTIMIT TË RRUGËS SH 1:50

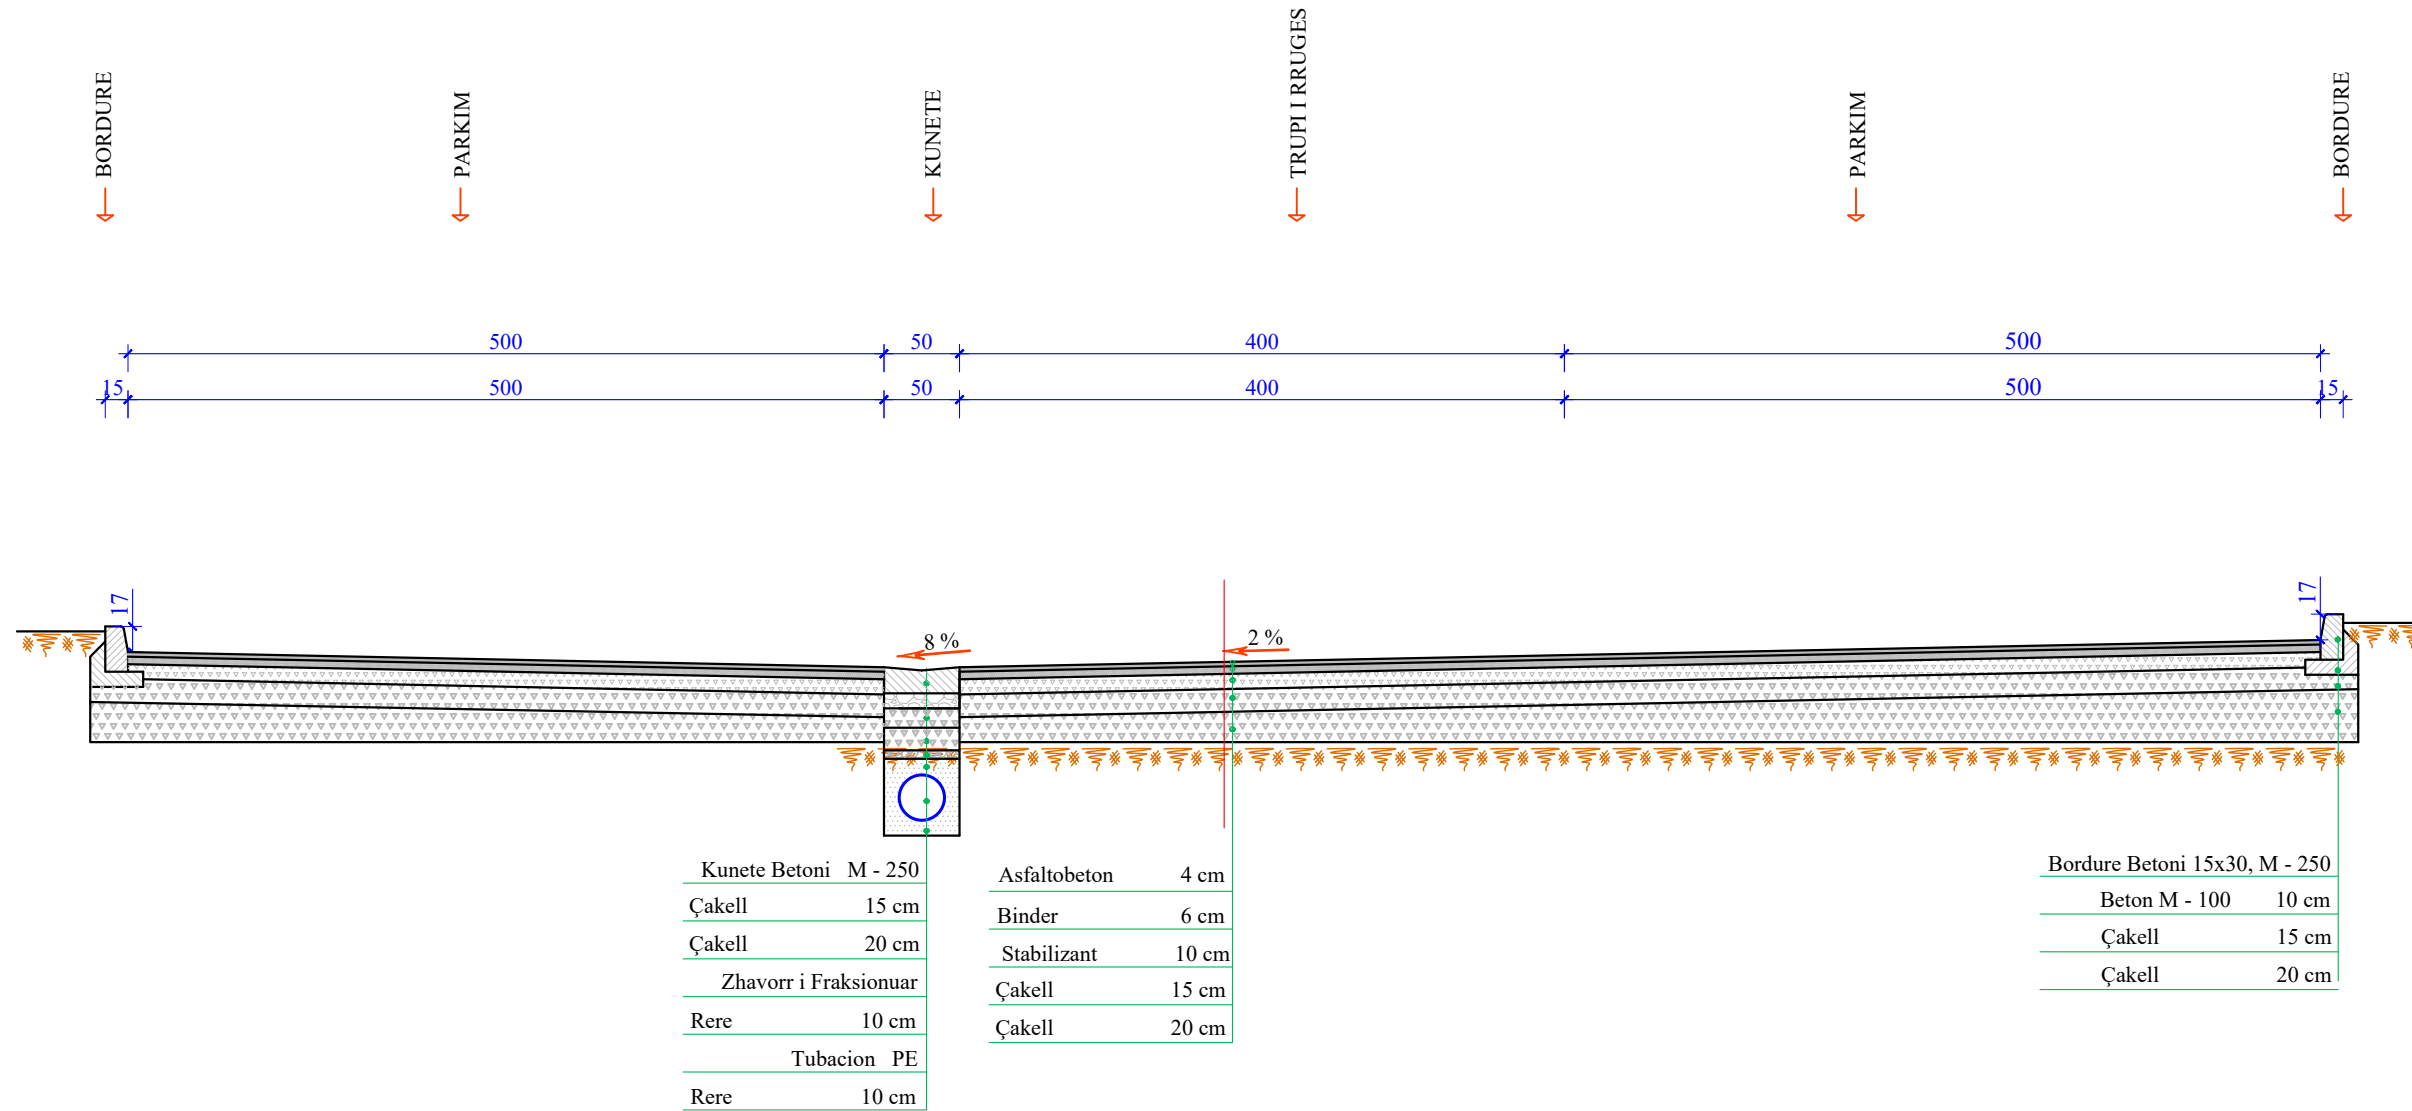

SHENIM:

- Rruga mund të kufizohet me godina, bordura apo mure ekzistuese. Në vendet ku trotuari nga ana e jashtme kufizohet me mure ose me godina ekzistuese, bordura e jashtme 10cm nuk do të vendoset.
- Pas germimit do cilindrohet kasoneta gjatë gjithë gjeresisë së saj. Në zonat me formacione të dobëta germimi do thellohet sipas instruksioneve të Supervizorit. Në këto raste mbushja të bëhet me çakell/25cm.
- Nëse niveleta shoqërohet me mbushje, pas cilindrit të kasonetes do bëhet mbushja e trasese me çakell. Mbushja do bëhet me shtresa cdo 25cm.
- Pjerresia terthore e rruges, të merret sipas profilave terthore perkates.
- Të behen rakordimet e nevojshme me rruget, sheshet apo hyrje daljet e banesave sipas instruksioneve të Supervizorit.

POROSITESI / CLIENT



BASHKIA KUKËS

KONSULENT / CONSULTANT



"ZENIT&CO"sh.p.k

Urban planning,
architectural design,
construction supervision
& commissioning.

Address:
St. Myrteza Topi (No.18.zip.code.1007)
E-Mail: zenit06@jive.com

SHENIME TEKNIKE / TECHNICAL NOTES

- RRETHIM EKZISTUES
- IZOHIM
- BORDURE RRUGE
- BORDURE GJELBERIME
- OBJEKTE
- MUR EKZISTUES
- VIA TË BARDHA
- Kalfizim
- RRETHIM I PROPOZUAR
- TROTUAR I RI
- GJELBERIM PRIVAT
- HATCH OBJEKTE
- SIFERQAQE PRIVATE
- GJELBERIM I RI
- GJELBERIM RRUGOR
- SHIT. NDRICIMI
- KEND LOBRASHI

OBJEKTI / PROJECT NAME

"RIKUALIFIKIMI URBAN /
LAGJEVE 2 DHE 3 QYTETI
KUKËS"

ZONA / LOCATION

BASHKIA KUKËS

FAZA E PROJEKTIT / PROJECT PHASE

PROJEKT ZBATIMI

GRUPI I PROJEKTIMIT

Ark.Raimonda MYDINLLARI
Inxh.Ndert.Rexhep TARBA
Inxh.Hidro. Merita MENGRI
Inxh.Elek.Kristaq ZHUPA
Inxh.Kristaq GJOKA
Inxh.Baftjar SHYPHEJA
Inxh. Gjeo.Yzeir MIRAKA
Inxh. Mek. Arqile PERI
Inxh.Topo. Arlina TITINI
Ark. Enea MANOKU

EMERTIMI I FLETES / TITLE OF DESIGN

PROFILA TIP TE RRUGEVE DHE SHESHEVE

SHKALLA: 1:50
SCALE: 1:50

NR.FLETES / DRAWING NO.



PT-38

MARS 2023

VULA / STAMP

PROFILA TIP TE RRUGEVE DHE SHESHEVE LAGJIA 2

PROFILI 39 MËNYRA E NDËRTIMIT TË RRUGËS SH 1:50

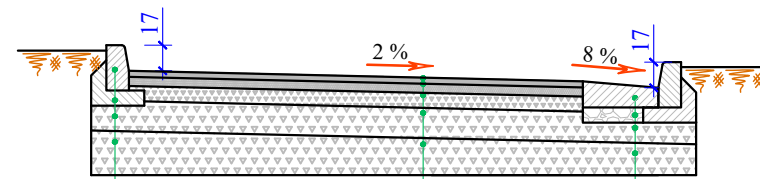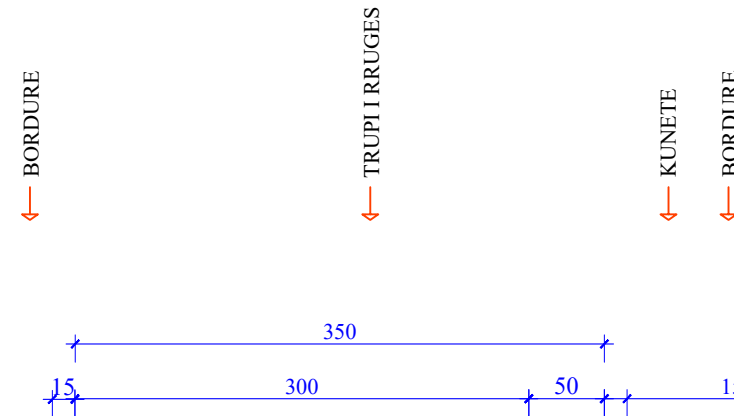

Bordure Betoni 15x30, M - 250	Asfaltobeton	4 cm	Kunete Betoni M - 250
Beton M - 100 10 cm	Binder	6 cm	Zhavor
Çakell 20 cm	Stabilizant	10 cm	Çakell
Çakell 25 cm	Çakell	20 cm	Çakell
	Çakell	25 cm	

SHENIM:

- Rruga mund të kufizohet me godina, bordura apo mure ekzistuese, (shiko planimetrine dhe profilat terthore perkates). Ne vendet ku trotuari nga ana e jashtme kufizohet me mure ose me godina ekzistuese, bordura e jashtme 10cm nuk do te vendoset.
- Pas germimit do cilindrohet kasoneta gjate gjithe gjeresis se saj. Ne zonat me formacione te dobeta germimi do thellohet sipas instruksioneve te Supervizorit. Ne keto raste mbushja te behet me cakell/25cm.
- Nese niveleta shoqerohet me mbushje, pas cilindrimit te kasonetes do behet mbushja e trasese me cakell. Mbushja do behet me shtresa cdo 25cm.
- Pjerresia terthore e rruges, te merret sipas profilave terthore perkates.
- Te behen rakordimet e nevojshme me rruget, shesht apo hyrje daljet e banesave sipas instruksioneve te Supervizorit.

POROSITESI / CLIENT



BASHKIA KUKËS

KONSULENT / CONSULTANT




"ZENIT&CO"sh.p.k

Urban planning,
architectural design,
construction supervision
& commissioning.

Address:
St.Myrleza Topi (No.18.zip.code.1007)
E-Mail: zenit06@jive.com

SHENIME TEKNIKE / TECHNICAL NOTES

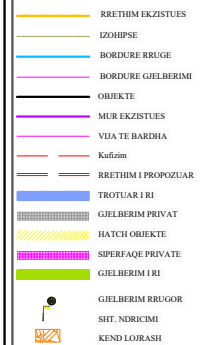

OBJEKTI / PROJECT NAME

"RIKUALIFIKIMI URBAN /
LAGJEVE 2 DHE 3 QYTETI
KUKËS"

ZONA / LOCATION

BASHKIA KUKËS

FAZA E PROJEKTTIT / PROJECT PHASE

PROJEKT ZBATIMI

GRUPI I PROJEKTIMIT

Ark.Raimonda MYDINLLARI
Inxh.Ndert.Rexhep TARBA
Inxh.Hidro. Merita MENGRI
Inxh.Elek.Kristaq ZHUPA
Inxh.Kristaq GJOKA
Inxh.Baftjar SHYPHEJA
Inxh. Gjeo.Yzeir MIRAKA
Inxh. Mek. Arqile PERI
Inxh.Topo. Arlina TITINI
Ark. Enea MANOKU

EMERTIMI I FLETES / TITLE OF DESIGN

PROFILA TIP TE RRUGEVE DHE SHESHEVE

SHKALLA: 1:50
SCALE: 1:50

NR.FLETES / DRAWING NO.



MARS 2023

PT-39

VULA / STAMP

PROFILA TIP TE RRUGEVE DHE SHESHEVE LAGJIA 2

PROFILI 39 MËNYRA E NDËRTIMIT TË RRUGËS SH 1:50

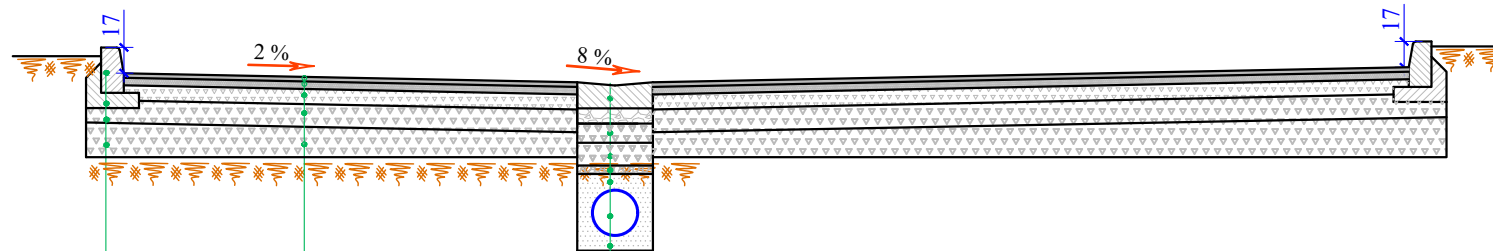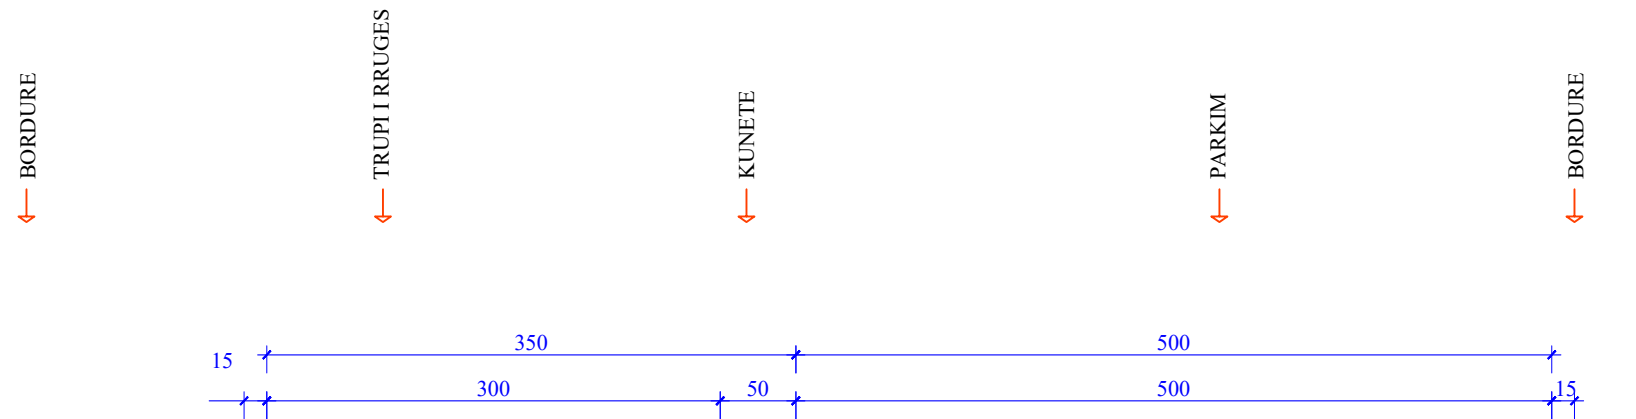

Bordure Betoni 15x30, M - 250	
Beton M - 100	10 cm
Çakell	15 cm
Çakell	20 cm

Asfaltobeton	4 cm
Binder	6 cm
Stabilizant	10 cm
Çakell	15 cm
Çakell	20 cm

Kunete Betoni M - 250	
Çakell	15 cm
Çakell	20 cm
Zhavorr i Fraksionuar	
Rere	10 cm
Tubacion PE	
Rere	10 cm

SHENIM:

- Rruga mund të kufizohet me godina, bordura apo mure ekzistuese. Në vendet ku trotuari nga ana e jashtme kufizohet me mure ose me godina ekzistuese, bordura e jashtme 10cm nuk do të vendoset.
- Pas germimit do cilindrohet kasoneta gjatë gjithë gjeresisë së saj. Në zonat me formacione të dobëta germimi do thellohet sipas instruksioneve të Supervizorit. Në këto raste mbushja të behet me çakell/25cm.
- Nesë niveleta shoqërohet me mbushje, pas cilindimit të kasonetes do behet mbushja e trasese me çakell. Mbushja do behet me shtresa cdo 25cm.
 - Pjerresia terthore e rruges, të merret sipas profilave terthore perkates.
- Të behen rakordimet e nevojshme me rruget, sheshet apo hyrje daljet e banesave sipas instruksioneve të Supervizorit.

POROSITESI / CLIENT



BASHKIA KUKËS

KONSULENT / CONSULTANT




"ZENIT&CO"sh.p.k

Urban planning,
architectural design,
construction supervision
& commissioning.

Address:
St. Myrteza Topi (No.18.zip.code.1007)
E-Mail: zenit06@ive.com

SHENIME TEKNIKE / TECHNICAL NOTES

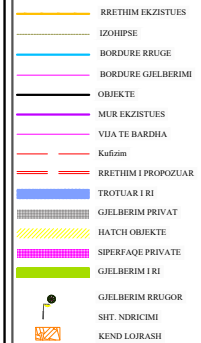

OBJEKTI / PROJECT NAME

"RIKUALIFIKIMI URBAN /
LAGJEVE 2 DHE 3 QYTETI
KUKËS"

ZONA / LOCATION

BASHKIA KUKËS

FAZA E PROJEKTIT / PROJECT PHASE

PROJEKT ZBATIMI

GRUPI I PROJEKTIMIT

Ark.Raimonda MYDINLLARI
Inxh.Ndert.Rexhep TARBA
Inxh.Hidro. Merita MENGRI
Inxh.Elek.Kristaq ZHUPA
Inxh.Kristaq GJOKA
Inxh.Baftjar SHYPHEJA
Inxh. Gjeo.Yzeir MIRAKA
Inxh. Mek. Arqile PERI
Inxh.Topo. Arlina TITINI
Ark. Enea MANOKU

EMERTIMI I FLETES / TITLE OF DESIGN

PROFILA TIP TE RRUGEVE DHE SHESHEVE

SHKALLA: 1:50
SCALE: 1:50

NR.FLETES / DRAWING NO.

PT-40

MARS 2023

VULA / STAMP

PROFILA TIP TE RRUGEVE DHE SHESHEVE LAGJIA 2

POROSITESI / CLIENT



BASHKIA KUKËS

KONSULENT / CONSULTANT




"ZENIT&CO"sh.p.k

Urban planning,
architectural design,
construction supervision
& commissioning.

Address:
St.Myrleza Topi (No.18.zip.code.1007)
E-Mail: zenit06@live.com

PROFILI 39 AKSI 2 MËNYRA E NDËRTIMIT TË RRUGËS SH 1:50

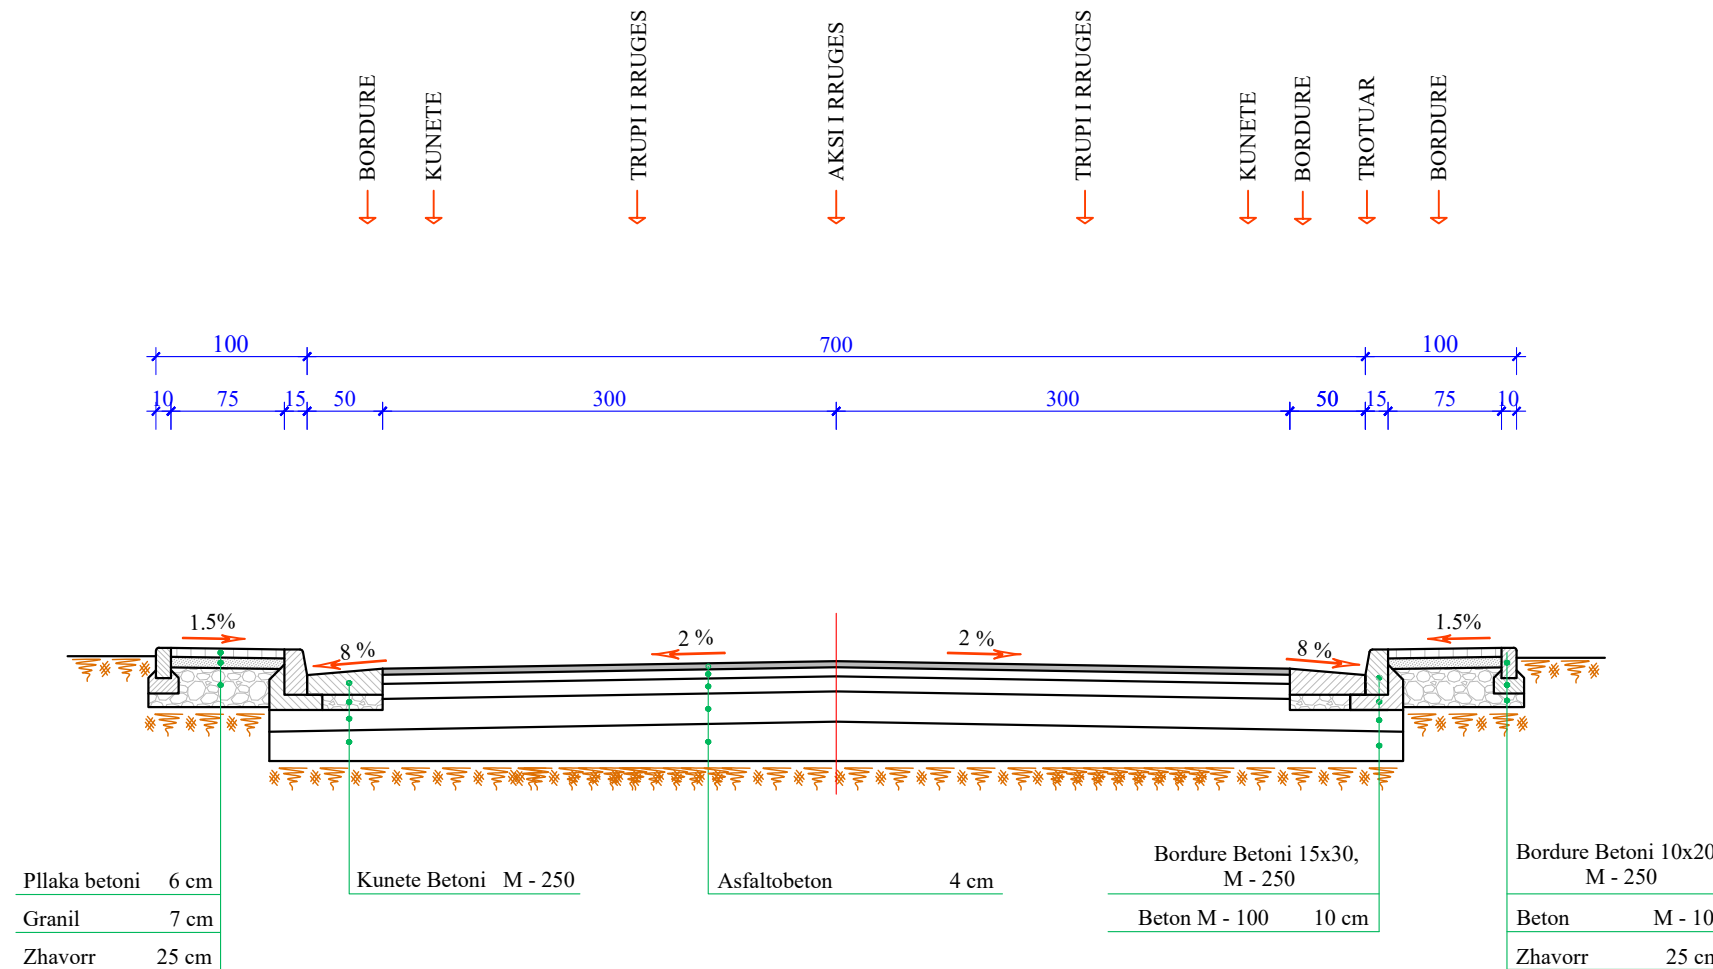

SHENIME TEKNIKE / TECHNICAL NOTES

	RRETHIM EKZISTUES
	IZOHPSE
	BORDURE RRUGE
	BORDURE GJELBERIME
	OBJEKTE
	MUR EKZISTUES
	VIA TE BARDHA
	Kaltrim
	RRETHIM I PROPOZUAR
	TROTUAR I RI
	GJELBERIM PRIVAT
	HATCH OBJEKTE
	SIPERFAQE PRIVATE
	GJELBERIM I RI
	GJELBERIM RRUGOR
	SHIT. NDRICIMI
	KEND LOBRASHI

OBJEKTI / PROJECT NAME

"RIKUALIFIKIMI URBAN /
LAGJEVE 2 DHE 3 QYTETI
KUKËS"

ZONA / LOCATION

BASHKIA KUKËS

FAZA E PROJEKTIT / PROJECT PHASE

PROJEKT ZBATIMI

GRUPI I PROJEKTIMIT

Ark.Raimonda MYDINLLARI
Inxh.Ndert.Rexhep TARBA
Inxh.Hidro. Merita MENGRI
Inxh.Elek.Kristaq ZHUPA
Inxh.Kristaq GJOKA
Inxh.Baftjar SHYPHEJA
Inxh. Gjeo.Yzeir MIRAKA
Inxh. Mek. Arqile PERI
Inxh.Topo. Arlina TITINI
Ark. Enea MANOKU

EMERTIMI I FLETES / TITLE OF DESIGN

PROFILA TIP TE RRUGEVE DHE SHESHEVE

SHKALLA: 1:50
SCALE: 1:50

NR.FLETES / DRAWING NO.

MARS 2023

PT-41


VULA / STAMP

SHENIM:

- Rruga mund te kufizohet me godina, bordura apo mure ekzistuese, (shiko planimetrine dhe profilat terthore perkates).Ne vendet ku trotuari nga ana e jashtme kufizohet me mure ose me godina ekzistuese, bordura e jashtme 10cm nuk do te vendoset.
- Pas germimit do cilindrohet kasoneta gjate gjithë gjerësisë së saj. Ne zonat me formacione te dobëta germimi do thellohet sipas instruksioneve te Supervizorit. Ne keto raste mbushja te behet me cakell/25cm.
- Nese niveleta shoqerohet me mbushje, pas cilindrimit te kasonetes do behet mbushja e trasese me cakell. Mbushja do behet me shtresa cdo 25cm.
- Pjerrësia terthore e rruges, te merret sipas profilave terthore perkates.
- Te behen rakordimet e nevojshme me rrugët, sheshet apo hyrje daljet e banesave sipas instruksioneve te Supervizorit.

PROFILA TIP TE RRUGEVE DHE SHESHEVE LAGJIA 2

PROFILI 40 MËNYRA E NDËRTIMIT TË RRUGËS SH 1:50

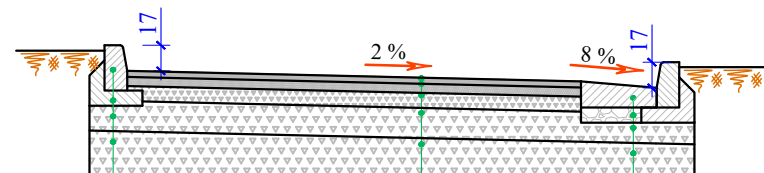

Bordure Betoni 15x30, M - 250	Asfaltobeton	4 cm	Kunete Betoni M - 250
Beton M - 100 10 cm	Binder	6 cm	Zhavor 10 cm
Çakell 20 cm	Stabilizant	10 cm	Çakell 20 cm
Çakell 25 cm	Çakell	20 cm	Çakell 25 cm
	Çakell	25 cm	

SHENIM:

- Rruga mund të kufizohet me godina, bordura apo mure ekzistuese, (shiko planimetrine dhe profilat terthore perkates). Ne vendet ku trotuari nga ana e jashtme kufizohet me mure ose me godina ekzistuese, bordura e jashtme 10cm nuk do te vendoset.
- Pas germimit do cilindrohet kasoneta gjate gjithë gjerësisë së saj. Ne zonat me formacione të dobëta germimi do thellohet sipas instruksioneve të Supervizorit. Ne keto raste mbushja të behet me cakell/25cm.
- Nese niveleta shoqerohet me mbushje, pas cilindrimit të kasonetes do behet mbushja e trasese me cakell. Mbushja do behet me shtresa cdo 25cm.
- Pjerrësia terthore e rruges, te merret sipas profilave terthore perkates.
- Te behen rakordimet e nevojshme me rrugët, sheshet apo hyrje daljet e banesave sipas instruksioneve të Supervizorit.

POROSITESI / CLIENT



BASHKIA KUKËS

KONSULENT / CONSULTANT



"ZENIT&CO"sh.p.k

Urban planning,
architectural design,
construction supervision
& commissioning.

Address:
St. Myrteza Topi (No.18.zip.code.1007)
E-Mail: zenit06@jive.com

SHENIME TEKNIKE / TECHNICAL NOTES

	BRETHIM EKZISTUES
	IZOHPSE
	BORDURE RRUGE
	BORDURE GJELBERIME
	OBJEKTE
	MUR EKZISTUES
	VIA TE BARDHA
	Kufizim
	BRETHIM I PROPOZUAR
	TROTUAR I RI
	GJELBERIM PRIVAT
	HATCH OBJEKTE
	SIPERFAQE PRIVATE
	GJELBERIM I RI
	GJELBERIM RRUGOR
	SHIT. NDRICIMI
	KEND LOBRASHI

OBJEKTI / PROJECT NAME

"RIKUALIFIKIMI URBAN /
LAGJEVE 2 DHE 3 QYTETI
KUKËS"

ZONA / LOCATION

BASHKIA KUKËS

FAZA E PROJEKTIT / PROJECT PHASE

PROJEKT ZBATIMI

GRUPI I PROJEKTIMIT

Ark.Raimonda MYDINLLARI
Inxh.Ndert.Rexhep TARBA
Inxh.Hidro. Merita MENGRI
Inxh.Elek.Kristaq ZHUPA
Inxh.Kristaq G.JOKA
Inxh.Baftjar SHYPHEJA
Inxh. Gjeo.Yzeir MIRAKA
Inxh. Mek. Arqile PERI
Inxh.Topo. Arlina TITINI
Ark. Enea MANOKU

EMERTIMI I FLETES / TITLE OF DESIGN

PROFILA TIP TE RRUGEVE DHE SHESHEVE

SHKALLA: 1:50
SCALE: 1:50

NR.FLETES / DRAWING NO.


MARS 2023

PT-42

VULA / STAMP

PROFILA TIP TE RRUGEVE DHE SHESHEVE LAGJIA 2

PROFILI 40 MËNYRA E NDËRTIMIT TË RRUGËS SH 1:50

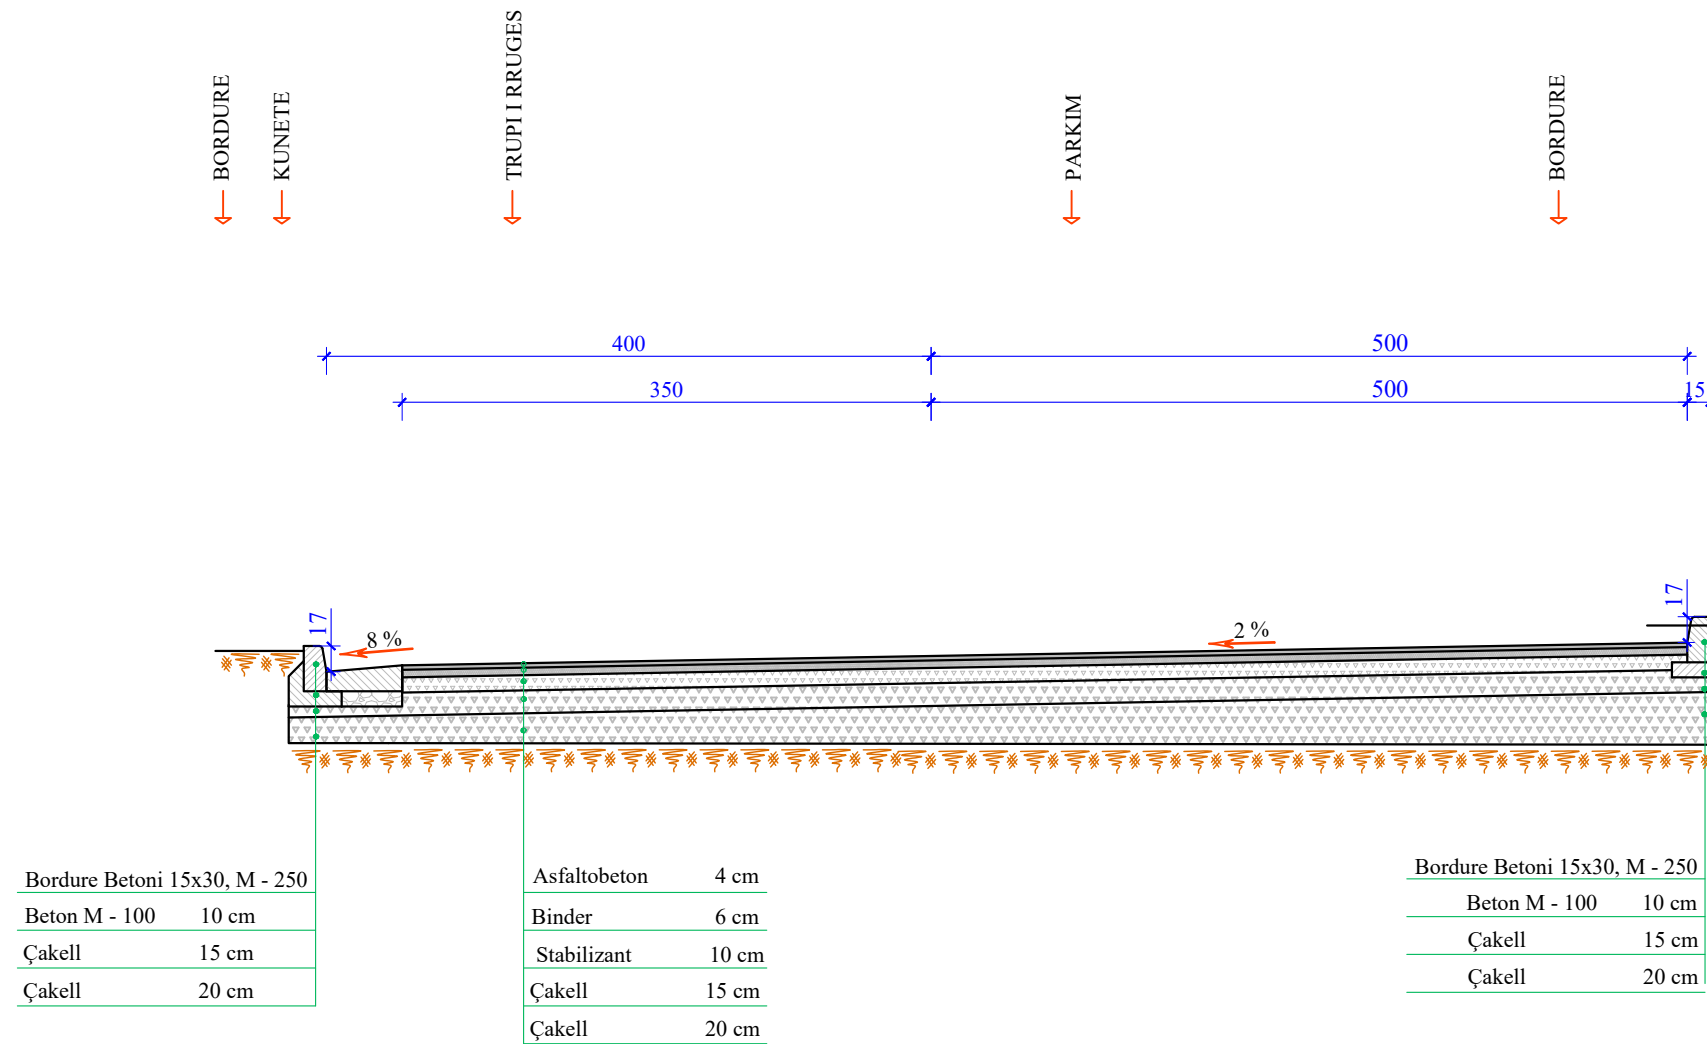

SHENIM:

- Rruga mund të kufizohet me godina, bordura apo mure ekzistuese. Në vendet ku trotuari nga ana e jashtme kufizohet me mure ose me godina ekzistuese, bordura e jashtme 10cm nuk do të vendoset.
- Pas germimit do cilindrohet kasoneta gjatë gjithë gjeresisë së saj. Në zonat me formacione të dobëta germimi do thellohet sipas instruksioneve të Supervizorit. Në keto raste mbushja të behet me çakell/25cm.
- Nëse niveleta shoqërohet me mbushje, pas cilindrimit të kasonetes do behet mbushja e trasese me çakell. Mbushja do behet me shtresa cdo 25cm.
- Pjerresia terthore e rruges, të merret sipas profilave terthore perkates.
- Të behen rakordimet e nevojshme me rruget, sheshet apo hyrje daljet e banesave sipas instruksioneve të Supervizorit.

POROSITESI / CLIENT



BASHKIA KUKËS

KONSULENT / CONSULTANT



"ZENIT&CO"sh.p.k

Urban planning,
architectural design,
construction supervision
& commissioning.

Address:
St. Myrteza Topi (No.18.zip.code.1007)
E-Mail: zenit06@jve.com

SHENIME TEKNIKE / TECHNICAL NOTES

	RRËTHIM EKZISTUES
	IZOHËPSE
	BORDURE RRUGE
	BORDURE GJELBERIME
	OBJEKTE
	MUR EKZISTUES
	VIA TË BARDHA
	Kafizim
	RRËTHIM I PROPOZUAR
	TROTUAR I RI
	GJELBERIM PRIVAT
	HATCH OBJEKTE
	SIPERFAQE PRIVATE
	GJELBERIM I RI
	GJELBERIM RRUGOR
	SHIT. NDRICIMI
	KEND LORASHI

OBJEKTI / PROJECT NAME

"RIKUALIFIKIMI URBAN /
LAGJEVE 2 DHE 3 QYTETI
KUKËS"

ZONA / LOCATION

BASHKIA KUKËS

FAZA E PROJEKTIT / PROJECT PHASE

PROJEKT ZBATIMI

GRUPI I PROJEKTIMIT

Ark.Raimonda MYDINLLARI
Inxh.Ndert.Rexhep TARBA
Inxh.Hidro. Merita MENGRI
Inxh.Elek.Kristaq ZHUPA
Inxh.Kristaq GJOKA
Inxh.Baftjar SHYPHEJA
Inxh. Gjeo.Yzeir MIRAKA
Inxh. Mek. Arqile PERI
Inxh.Topo. Arlina TITINI
Ark. Enea MANOKU

EMERTIMI I FLETES / TITLE OF DESIGN

PROFILA TIP TE RRUGEVE DHE SHESHEVE

SHKALLA: 1:50
SCALE: 1:50

NR.FLETES / DRAWING NO.



MARS 2023

PT-43

VULA / STAMP

PROFILA TIP TE RRUGEVE DHE SHESHEVE LAGJIA 2

PROFILI 41 MËNYRA E NDËRTIMIT TË RRUGËS SH 1:50

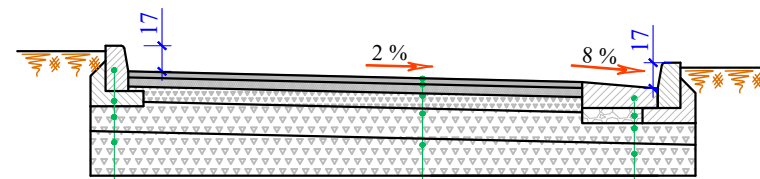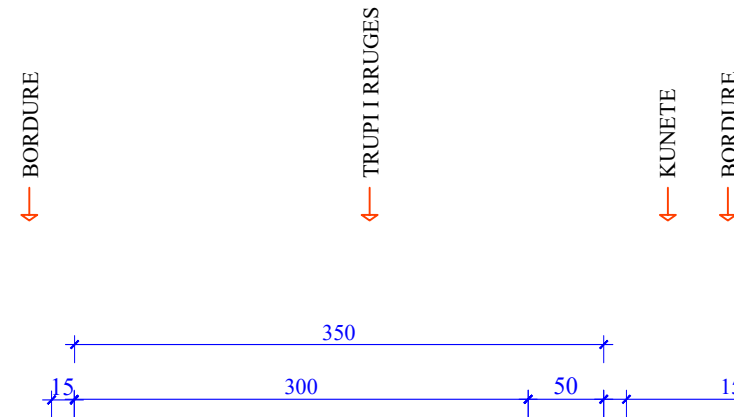

Bordure Betoni 15x30, M - 250	Asfältobeton	4 cm	Kunete Betoni M - 250
Beton M - 100 10 cm	Binder	6 cm	Zhavor 10 cm
Çakell 20 cm	Stabilizant	10 cm	Çakell 20 cm
Çakell 25 cm	Çakell	20 cm	Çakell 25 cm
	Çakell	25 cm	

SHENIM:

- Rruga mund të kufizohet me godina, bordura apo mure ekzistuese, (shiko planimetrinë dhe profilat terthore perkates). Ne vendet ku trotuari nga ana e jashtme kufizohet me mure ose me godina ekzistuese, bordura e jashtme 10cm nuk do të vendoset.
- Pas germimit do cilindrohet kasoneta gjate gjithe gjerësisë së saj. Ne zonat me formacione të dobëta germimi do thellohet sipas instruksioneve të Supervizorit. Ne keto raste mbushja të bëhet me çakell/25cm.
- Nese niveleta shoqerohet me mbushje, pas cilindrimin të kasonetes do bëhet mbushja e trasese me çakell. Mbushja do bëhet me shtresa cdo 25cm.
- Pjerresia terthore e rruges, të merret sipas profilave terthore perkates.
- Të behen rakordimet e nevojshme me rruget, sheshet apo hyrje daljet e banesave sipas instruksioneve të Supervizorit.

POROSITESI / CLIENT



BASHKIA KUKËS

KONSULENT / CONSULTANT




"ZENIT&CO"sh.p.k

Urban planning,
architectural design,
construction supervision
& commissioning.

Address:
St.Myrleza Topi (No.18.zip.code.1007)
E-Mail: zenit06@jive.com

SHENIME TEKNIKE / TECHNICAL NOTES

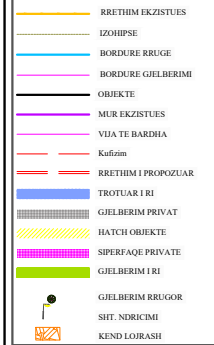

OBJEKTI / PROJECT NAME

"RIKUALIFIKIMI URBAN /
LAGJEVE 2 DHE 3 QYTETI
KUKËS"

ZONA / LOCATION

BASHKIA KUKËS

FAZA E PROJEKTIT / PROJECT PHASE

PROJEKT ZBATIMI

GRUPI I PROJEKTIMIT

Ark.Raimonda MYDINLLARI
Inxh.Ndert.Rexhep TARBA
Inxh.Hidro. Merita MENGRI
Inxh.Elek.Kristaq ZHUPA
Inxh.Kristaq GJOKA
Inxh.Baftjar SHYPHEJA
Inxh. Gjeo.Yzeir MIRAKA
Inxh. Mek. Arqile PERI
Inxh.Topo. Arlina TITINI
Ark. Enea MANOKU

EMERTIMI I FLETES / TITLE OF DESIGN

PROFILA TIP TE RRUGEVE DHE SHESHEVE

SHKALLA: 1:50
SCALE: 1:50

NR.FLETES / DRAWING NO.


MARS 2023

PT-44

VULA / STAMP

PROFILA TIP TE RRUGEVE DHE SHESHEVE LAGJIA 2

PROFILI 41 MËNYRA E NDËRTIMIT TË RRUGËS SH 1:50

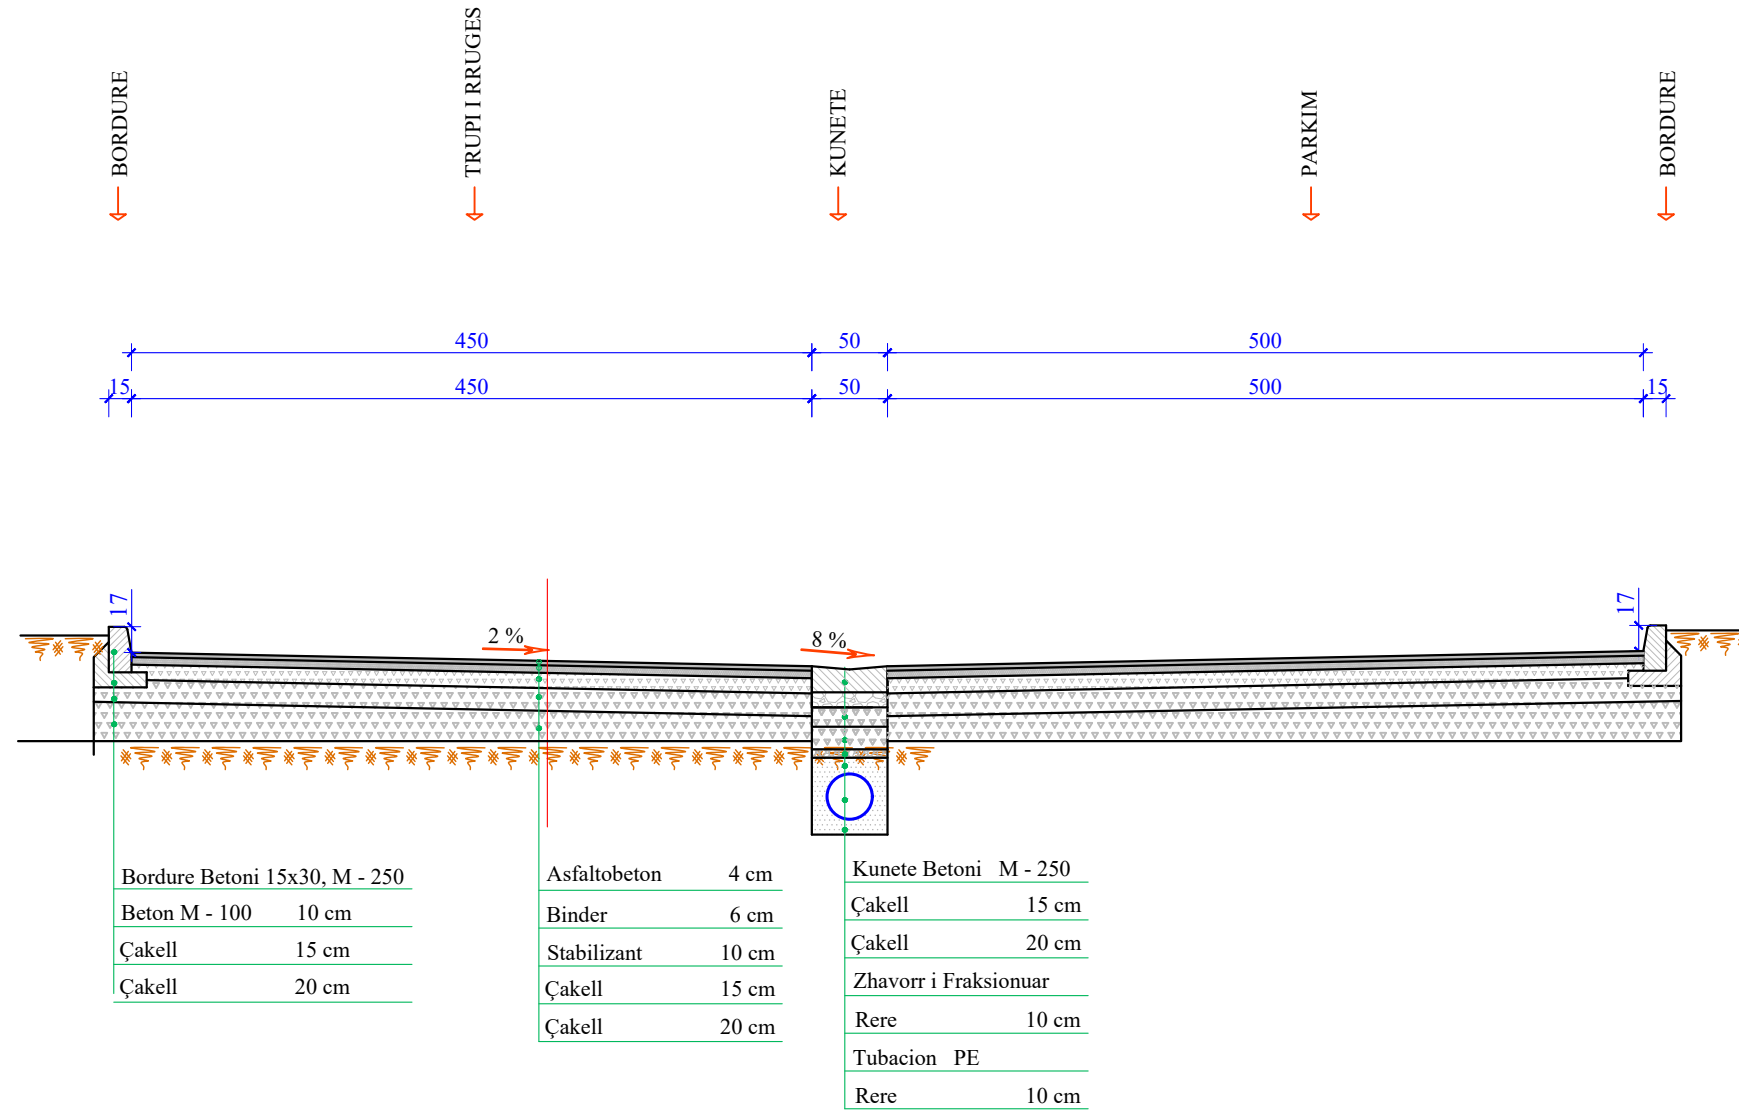

SHENIM:

- Rruga mund të kufizohet me godina, bordura apo mure ekzistuese. Në vendet ku trotuari nga ana e jashtme kufizohet me mure ose me godina ekzistuese, bordura e jashtme 10cm nuk do të vendoset.
- Pas germimit do cilindrohet kasoneta gjatë gjithë gjeresisë së saj. Në zonat me formacione të dobëta germimi do thellohet sipas instruksioneve të Supervizorit. Në këto raste mbushja të behet me çakell/25cm.
- Nesë niveleta shoqërohet me mbushje, pas cilindrimit të kasonetes do behet mbushja e trasese me çakell. Mbushja do behet me shtresë cdo 25cm.
 - Pjerresia terthore e rruges, të merret sipas profilave terthore perkates.
- Të behen rakordimet e nevojshme me rruget, sheshet apo hyrje daljet e banesave sipas instruksioneve të Supervizorit.

POROSITESI / CLIENT



BASHKIA KUKËS

KONSULENT / CONSULTANT




"ZENIT&CO"sh.p.k

Urban planning,
architectural design,
construction supervision
& commissioning.

Address:
St. Myrteza Topi (No.18.zip.code.1007)
E-Mail: zenit06@jve.com

SHENIME TEKNIKE / TECHNICAL NOTES

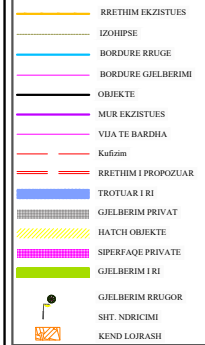

OBJEKTI / PROJECT NAME

"RIKUALIFIKIMI URBAN /
LAGJEVE 2 DHE 3 QYTETI
KUKËS"

ZONA / LOCATION

BASHKIA KUKËS

FAZA E PROJEKTIT / PROJECT PHASE

PROJEKT ZBATIMI

GRUPI I PROJEKTIMIT

Ark.Raimonda MYDINLLARI
Inxh.Ndert.Rexhep TARBA
Inxh.Hidro. Merita MENGRI
Inxh.Elek.Kristaq ZHUPA
Inxh.Kristaq GJOKA
Inxh.Baftjar SHYPHEJA
Inxh. Gjeo.Yzeir MIRAQA
Inxh. Mek. Arqile PERI
Inxh.Topo. Arlina TITINI
Ark. Enea MANOKU

EMERTIMI I FLETES / TITLE OF DESIGN

PROFILA TIP TE RRUGEVE DHE SHESHEVE

SHKALLA: 1:50
SCALE: 1:50

NR.FLETES / DRAWING NO.



MARS 2023

PT-45

VULA / STAMP

PROFILA TIP TE RRUGEVE DHE SHESHEVE LAGJIA 2

PROFILI 42 MËNYRA E NDËRTIMIT TË RRUGËS SH 1:50

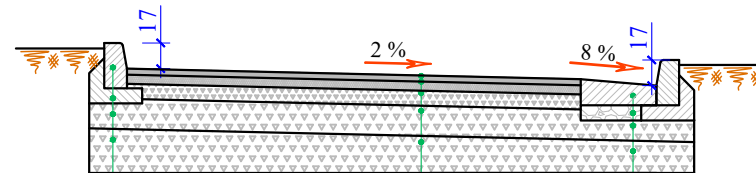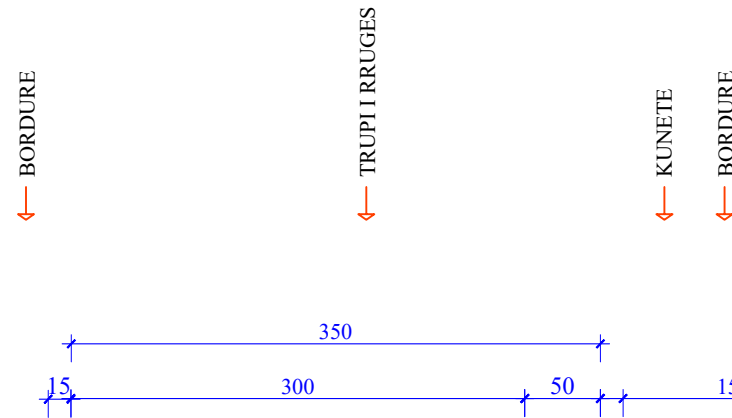

Bordure Betoni 15x30, M - 250	
Beton M - 100	10 cm
Çakell	20 cm
Çakell	25 cm

Asfaltobeton	4 cm
Binder	6 cm
Stabilizant	10 cm
Çakell	20 cm
Çakell	25 cm

Kunete Betoni M - 250	
Zhavor	10 cm
Çakell	20 cm
Çakell	25 cm

SHENIM:

- Rruga mund të kufizohet me godina, bordura apo mure ekzistuese, (shiko planimetrine dhe profilat terthore perkates). Ne vendet ku trotuari nga ana e jashtme kufizohet me mure ose me godina ekzistuese, bordura e jashtme 10cm nuk do të vendoset.
- Pas germimit do cilindrohet kasoneta gjate gjithe gjeresis se saj. Ne zonat me formacione te dobeta germimi do thellohet sipas instruksioneve te Supervizorit. Ne keto raste mbushja te behet me cakell/25cm.
- Nese niveleta shoqerohet me mbushje, pas cilindrimit te kasonetes do behet mbushja e trasese me cakell. Mbushja do behet me shtresa cdo 25cm.
- Pjerrësia terthore e rruges, te merret sipas profilave terthore perkates.
- Te behen rakordimet e nevojshme me rruget, sheshet apo hyrje daljet e banesave sipas instruksioneve te Supervizorit.

POROSITESI / CLIENT



BASHKIA KUKËS

KONSULENT / CONSULTANT




"ZENIT&CO"sh.p.k

Urban planning,
architectural design,
construction supervision
& commissioning.

Address:
St.Myrleza Topi (No.18.zip.code.1007)
E-Mail: zenit06@jive.com

SHENIME TEKNIKE / TECHNICAL NOTES

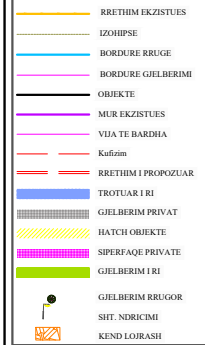

OBJEKTI / PROJECT NAME

"RIKUALIFIKIMI URBAN /
LAGJEVE 2 DHE 3 QYTETI
KUKËS"

ZONA / LOCATION

BASHKIA KUKËS

FAZA E PROJEKTIT / PROJECT PHASE

PROJEKT ZBATIMI

GRUPI I PROJEKTIMIT

Ark.Raimonda MYDINLLARI
Inxh.Ndert.Rexhep TARBA
Inxh.Hidro. Merita MENGRI
Inxh.Elek.Kristaq ZHUPA
Inxh.Kristaq GJOKA
Inxh.Baftjar SHYPHEJA
Inxh. Gjeo.Yzeir MIRAKA
Inxh. Mek. Arqile PERI
Inxh.Topo. Arlina TITINI
Ark. Enea MANOKU

EMERTIMI I FLETES / TITLE OF DESIGN

PROFILA TIP TE RRUGEVE DHE SHESHEVE

SHKALLA: 1:50
SCALE: 1:50

NR.FLETES / DRAWING NO.


MARS 2023

PT-46

VULA / STAMP

PROFILA TIP TE RRUGEVE DHE SHESHEVE LAGJIA 2

PROFILI 42 MËNYRA E NDËRTIMIT TË RRUGËS SH 1:50

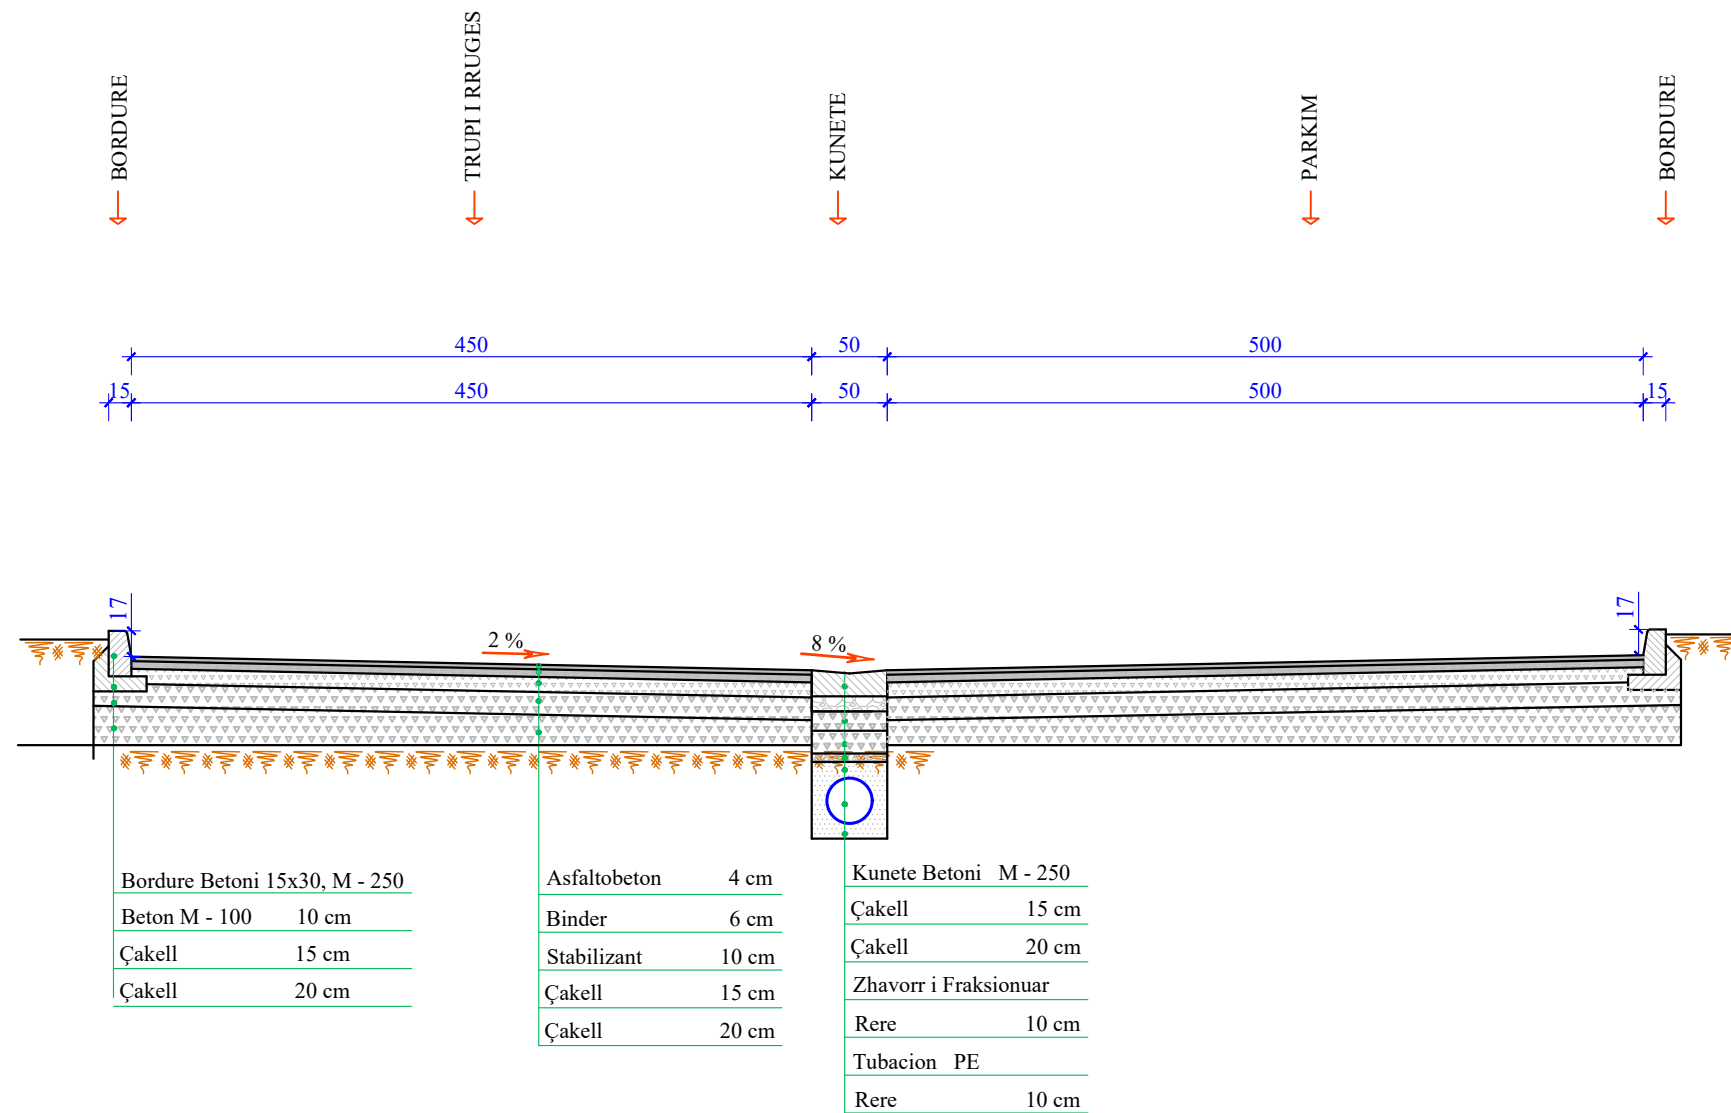

SHENIM:

- Rruga mund të kufizohet me godina, bordura apo mure ekzistuese. Në vendet ku trotuari nga ana e jashtme kufizohet me mure ose me godina ekzistuese, bordura e jashtme 10cm nuk do të vendoset.
- Pas germimit do cilindrohet kasoneta gjatë gjithë gjeresisë së saj. Në zonat me formacione të dobëta germimi do thellohet sipas instruksioneve të Supervizorit. Në këto raste mbushja të bëhet me çakell/25cm.
- Nëse niveleta shoqërohet me mbushje, pas cilindrit të kasonetes do bëhet mbushja e trasës me çakell. Mbushja do bëhet me shtresë cdo 25cm.
 - Pjerresia terthore e rruges, të merret sipas profilave terthore perkates.
- Të behen rakordimet e nevojshme me rruget, sheshet apo hyrje dalje të banesave sipas instruksioneve të Supervizorit.

POROSITESI / CLIENT



BASHKIA KUKËS

KONSULENT / CONSULTANT



"ZENIT&CO"sh.p.k

Urban planning,
architectural design,
construction supervision
& commissioning.

Address:
St. Myrteza Topi (No.18.zip.code.1007)
E-Mail: zenit06@ive.com

SHENIME TEKNIKE / TECHNICAL NOTES

- BREZHM EKZISTUES
- IZOHIM
- BORDURE RRUGE
- BORDURE GJELBERIME
- OBJEKTE
- MUR EKZISTUES
- VIA TË BARDHA
- Kaltrim
- BREZHM I PROPOZUAR
- TROTUAR I RI
- GJELBERIM PRIVAT
- HATCH OBJEKTE
- SPERFAQE PRIVATE
- GJELBERIM I RI
- GJELBERIM RRUGOR
- SHT. NDRICIMI
- KEND LORASHI

OBJEKTI / PROJECT NAME

"RIKUALIFIKIMI URBAN /
LAGJEVE 2 DHE 3 QYTETI
KUKËS"

ZONA / LOCATION

BASHKIA KUKËS

FAZA E PROJEKTIT / PROJECT PHASE

PROJEKT ZBATIMI

GRUPI I PROJEKTIMIT

- Ark.Raimonda MYDINLLARI
- Inxh.Ndert.Rexhep TARBA
- Inxh.Hidro. Merita MENGRI
- Inxh.Elek.Kristaq ZHUPA
- Inxh.Kristaq GJOKA
- Inxh.Baftjar SHYPHEJA
- Inxh. Gjeo.Yzeir MIRAKA
- Inxh. Mek. Arqile PERI
- Inxh.Topo. Arlina TITINI
- Ark. Enea MANOKU

EMERTIMI I FLETES / TITLE OF DESIGN

PROFILA TIP TE RRUGEVE DHE SHESHEVE

SHKALLA: 1:50
SCALE: 1:50

NR.FLETES / DRAWING NO.



MARS 2023

PT-47

VULA / STAMP

PROFILA TIP TE RRUGEVE DHE SHESHEVE LAGJIA 2

PROFILI 43 MËNYRA E NDËRTIMIT TË RRUGËS SH 1:50

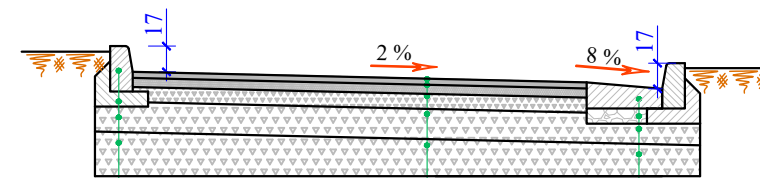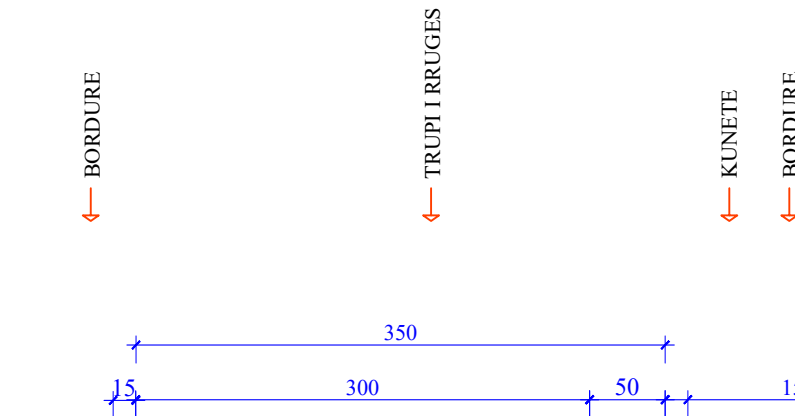

Bordure Betoni 15x30, M - 250	Asfaltobeton	4 cm	Kunete Betoni M - 250
Beton M - 100 10 cm	Binder	6 cm	Zhavor 10 cm
Çakell 20 cm	Stabilizant	10 cm	Çakell 20 cm
Çakell 25 cm	Çakell	20 cm	Çakell 25 cm
	Çakell	25 cm	

SHENIM:

- Rruga mund të kufizohet me godina, bordura apo mure ekzistuese, (shiko planimetrinë dhe profilat terthore perkates). Në vendet ku trotuari nga ana e jashtme kufizohet me mure ose me godina ekzistuese, bordura e jashtme 10cm nuk do të vendoset.
- Pas germimit do cilindrohet kasoneta gjate gjithe gjerësisë së saj. Në zonat me formacione të dobëta germimi do thellohet sipas instruksioneve të Supervizorit. Në keto raste mbushja të bëhet me çakell/25cm.
- Nesë niveleta shoqerohet me mbushje, pas cilindrimit të kasonetes do bëhet mbushja e trasese me çakell. Mbushja do bëhet me shtresa cdo 25cm.
- Pjerresia terthore e rruges, të merret sipas profilave terthore perkates.
- Të behen rakordimet e nevojshme me rrugët, sheshet apo hyrje daljet e banesave sipas instruksioneve të Supervizorit.

POROSITESI / CLIENT



BASHKIA KUKËS

KONSULENT / CONSULTANT



"ZENIT&CO"sh.p.k

Urban planning,
architectural design,
construction supervision
& commissioning.

Address:
St.Myrleza Topi (No.18.zip.code.1007)
E-Mail: zenit06@jive.com

SHENIME TEKNIKE / TECHNICAL NOTES

	RRËTHIM EKZISTUES
	IZOHËPSE
	BORDURE RRUGE
	BORDURE GJELBERIME
	OBJEKTE
	MUR EKZISTUES
	VIA TË BARDHA
	Kaltrim
	RRËTHIM I PROPOZUAR
	TROTUARI I RI
	GJELBERIM PRIVAT
	HATCH OBJEKTE
	SIPERfaqe PRIVATE
	GJELBERIM I RI
	GJELBERIM RRUGOR
	SHIT. NDRICIMI
	KEND LOBRASHI

OBJEKTI / PROJECT NAME

"RIKUALIFIKIMI URBAN /
LAGJEVE 2 DHE 3 QYTETI
KUKËS"

ZONA / LOCATION

BASHKIA KUKËS

FAZA E PROJEKTI / PROJECT PHASE

PROJEKT ZBATIMI

GRUPI I PROJEKTIMIT

Ark.Raimonda MYDINLLARI
Inxh.Ndert.Rexhep TARBA
Inxh.Hidro. Merita MENGRI
Inxh.Elek.Kristaq ZHUPA
Inxh.Kristaq GJOKA
Inxh.Baftjar SHYPHEJA
Inxh. Gjeo.Yzeir MIRAQA
Inxh. Mek. Arqile PERI
Inxh.Topo. Arlina TITINI
Ark. Enea MANOKU

EMERTIMI I FLETES / TITLE OF DESIGN

PROFILA TIP TE RRUGEVE DHE SHESHEVE

SHKALLA: 1:50
SCALE: 1:50

NR.FLETES / DRAWING NO.



MARS 2023

PT-48

VULA / STAMP

PROFILA TIP TE RRUGEVE DHE SHESHEVE LAGJIA 2

PROFILI 43 MËNYRA E NDËRTIMIT TË RRUGËS SH 1:50

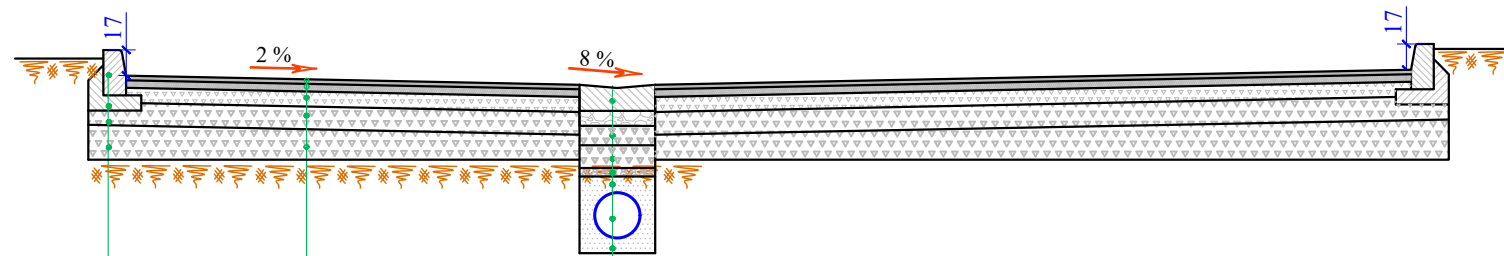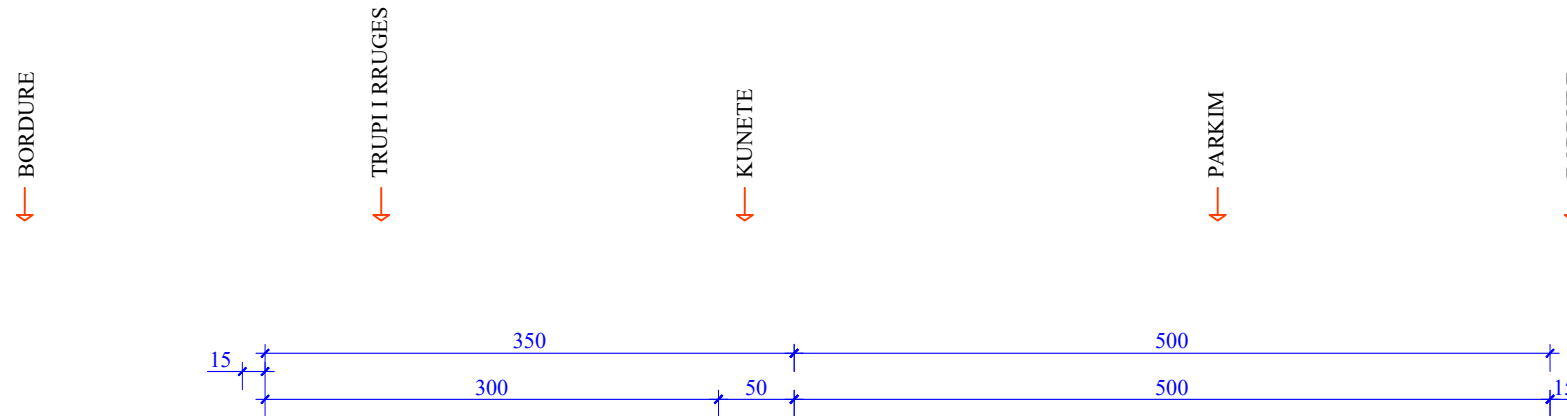

Bordure Betoni 15x30, M - 250	
Beton M - 100	10 cm
Çakell	15 cm
Çakell	20 cm

Asfaltobeton	4 cm
Binder	6 cm
Stabilizant	10 cm
Çakell	15 cm
Çakell	20 cm

Kunete Betoni M - 250	
Çakell	15 cm
Çakell	20 cm
Zhavorr i Fraksionuar	
Rere	10 cm
Tubacion PE	
Rere	10 cm

SHENIM:

- Rruga mund të kufizohet me godina, bordura apo mure ekzistuese. Në vendet ku trotuari nga ana e jashtme kufizohet me mure ose me godina ekzistuese, bordura e jashtme 10cm nuk do të vendoset.
- Pas germimit do cilindrohet kasoneta gjatë gjithë gjërësise së saj. Në zonat me formacione të dobëta germimi do thellohet sipas instruksioneve të Supervizorit. Në keto raste mbushja të behet me çakell/25cm.
- Nesë niveleta shoqërohet me mbushje, pas cilindrimit të kasonetes do behet mbushja e trasese me çakell. Mbushja do behet me shtresa cdo 25cm.
 - Pjerresia terthore e rruges, të merret sipas profilave terthore perkates.
- Të behen rakordimet e nevojshme me rruget, sheshet apo hyrje daljet e banesave sipas instruksioneve të Supervizorit.

POROSITESI / CLIENT



BASHKIA KUKËS

KONSULENT / CONSULTANT



"ZENIT&CO"sh.p.k

Urban planning,
architectural design,
construction supervision
& commissioning.

Address:
St. Myrteza Topi (No.18.zip.code.1007)
E-Mail: zenit06@ive.com

SHENIME TEKNIKE / TECHNICAL NOTES

	BRETHIM EKZISTUES
	IZOHPSE
	BORDURE RRUGE
	BORDURE GJELBERIME
	OBJEKTE
	MUR EKZISTUES
	VIA TË BARDHA
	Kaltrim
	BRETHIM I PROPOZUAR
	TROTUAR I RI
	GJELBERIM PRIVAT
	HATCH OBJEKTE
	SPERFAQE PRIVATE
	GJELBERIM I RI
	GJELBERIM RRUGOR
	SHIT. NDRICIMI
	KEND LOBRASHI

OBJEKTI / PROJECT NAME

"RIKUALIFIKIMI URBAN /
LAGJEVE 2 DHE 3 QYTETI
KUKËS"

ZONA / LOCATION

BASHKIA KUKËS

FAZA E PROJEKTIT / PROJECT PHASE

PROJEKT ZBATIMI

GRUPI I PROJEKTIMIT

Ark.Raimonda MYDINLLARI
Inxh.Ndert.Rexhep TARBA
Inxh.Hidro. Merita MENGRI
Inxh.Elek.Kristaq ZHUPA
Inxh.Kristaq GJOKA
Inxh.Baftjar SHYPHEJA
Inxh. Gjeo.Yzeir MIRAKA
Inxh. Mek. Arqile PERI
Inxh.Topo. Arlina TITINI
Ark. Enea MANOKU

EMERTIMI I FLETES / TITLE OF DESIGN

PROFILA TIP TE RRUGEVE DHE SHESHEVE

SHKALLA: 1:50
SCALE: 1:50

NR.FLETES / DRAWING NO.


MARS 2023

PT-49

VULA / STAMP

PROFILA TIP TE RRUGEVE DHE SHESHEVE LAGJIA 2

PROFILI 44 MËNYRA E NDËRTIMIT TË RRUGËS SH 1:50

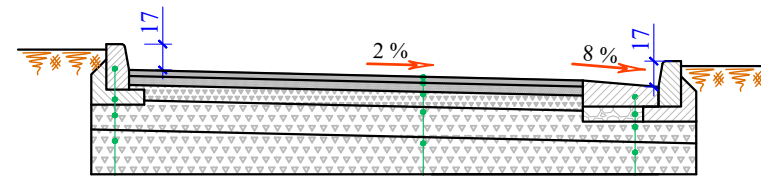

Bordure Betoni 15x30, M - 250	Asfaltobeton	4 cm	Kunete Betoni M - 250
Beton M - 100 10 cm	Binder	6 cm	Zhavor 10 cm
Çakell 20 cm	Stabilizant	10 cm	Çakell 20 cm
Çakell 25 cm	Çakell	20 cm	Çakell 25 cm
	Çakell	25 cm	

SHENIM:

- Rruga mund të kufizohet me godina, bordura apo mure ekzistuese, (shiko planimetrine dhe profilat terthore perkates). Ne vendet ku trotuari nga ana e jashtme kufizohet me mure ose me godina ekzistuese, bordura e jashtme 10cm nuk do të vendoset.
- Pas germimit do cilindrohet kasoneta gjate gjithë gjerësisë së saj. Ne zonat me formacione të dobëta germimi do thellohet sipas instruksioneve të Supervizorit. Ne keto raste mbushja të behet me cakell/25cm.
- Nese niveleta shoqerohet me mbushje, pas cilindrimit të kasonetes do behet mbushja e trasese me cakell. Mbushja do behet me shtresa cdo 25cm.
- Pjerrësia terthore e rruges, të merret sipas profilave terthore perkates.
- Të behen rakordimet e nevojshme me ruget, sheshet apo hyrje daljet e banesave sipas instruksioneve të Supervizorit.

POROSITESI / CLIENT



BASHKIA KUKËS

KONSULENT / CONSULTANT




"ZENIT&CO"sh.p.k

Urban planning,
architectural design,
construction supervision
& commissioning.

Address:
St.Myrleza Topi (No.18.zip.code.1007)
E-Mail: zenit06@jive.com

SHENIME TEKNIKE / TECHNICAL NOTES

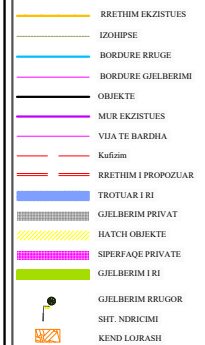

OBJEKTI / PROJECT NAME

"RIKUALIFIKIMI URBAN /
LAGJEVE 2 DHE 3 QYTETI
KUKËS"

ZONA / LOCATION

BASHKIA KUKËS

FAZA E PROJEKTIT / PROJECT PHASE

PROJEKT ZBATIMI

GRUPI I PROJEKTIMIT

Ark.Raimonda MYDINLLARI
Inxh.Ndert.Rexhep TARBA
Inxh.Hidro. Merita MENGRI
Inxh.Elek.Kristaq ZHUPA
Inxh.Kristaq GJOKA
Inxh.Baftjar SHYPHEJA
Inxh. Gjeo.Yzeir MIRAQA
Inxh. Mek. Arqile PERI
Inxh.Topo. Arlina TITINI
Ark. Enea MANOKU

EMERTIMI I FLETES / TITLE OF DESIGN

PROFILA TIP TE RRUGEVE DHE SHESHEVE

SHKALLA: 1:50
SCALE: 1:50

NR.FLETES / DRAWING NO.



MARS 2023

PT-50

VULA / STAMP

PROFILA TIP TE RRUGEVE DHE SHESHEVE LAGJIA 2

PROFILI 44 MËNYRA E NDËRTIMIT TË RRUGËS SH 1:50

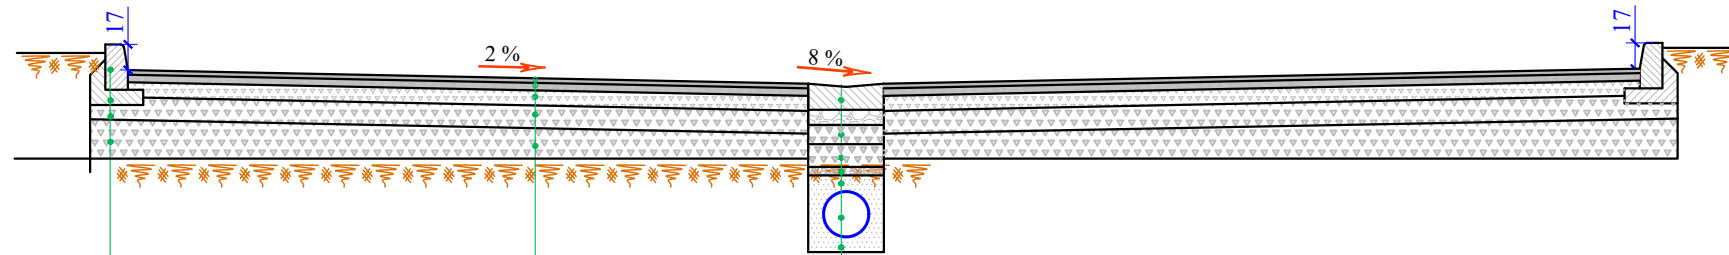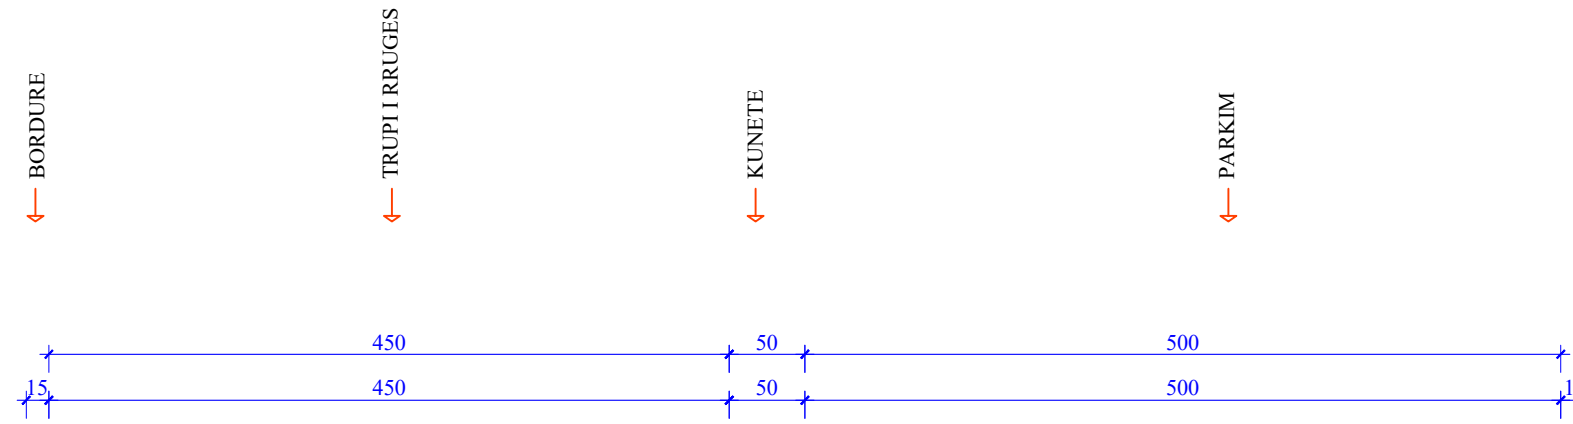

Bordure Betoni 15x30, M - 250	Asfaltobeton	4 cm	Kunete Betoni M - 250
Beton M - 100	10 cm	Binder	6 cm
Çakell	15 cm	Stabilizant	10 cm
Çakell	20 cm	Çakell	15 cm
		Çakell	20 cm
		Zhavorr i Fraksionuar	
		Rere	10 cm
		Tubacion PE	
		Rere	10 cm

SHENIM:

- Rruga mund të kufizohet me godina, bordura apo mure ekzistuese. Në vendet ku trotuari nga ana e jashtme kufizohet me mure ose me godina ekzistuese, bordura e jashtme 10cm nuk do të vendoset.
- Pas germimit do cilndrohet kasoneta gjate gjithë gjerësisë së saj. Në zonat me formacione të dobëta germimi do thellohet sipas instruksioneve të Supervizorit. Në keto raste mbushja të behet me cakell/25cm.
- Nëse niveleta shoqerohet me mbushje, pas cilndrimit të kasonetes do behet mbushja e trasese me cakell. Mbushja do behet me shtresa cdo 25cm.
 - Pjerresia terthore e rruges, të merret sipas profilave terthore perkates.
- Të behen rakordimet e nevojshme me rruget, sheshet apo hyrje daljet e banesave sipas instruksioneve të Supervizorit.

POROSITESI / CLIENT



BASHKIA KUKËS


KONSULENT / CONSULTANT



"ZENIT&CO"sh.p.k
Urban planning,
architectural design,
construction supervision
& commissioning.

Address:
St. Myrteza Topi (No.18.zip.code.1007)
E-Mail: zenit06@ive.com

SHENIME TEKNIKE / TECHNICAL NOTES

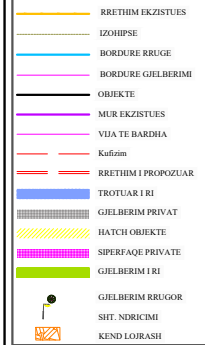

OBJEKTI / PROJECT NAME

"RIKUALIFIKIMI URBAN /
LAGJEVE 2 DHE 3 QYTETI
KUKËS"

ZONA / LOCATION

BASHKIA KUKËS

FAZA E PROJEKTIT / PROJECT PHASE

PROJEKT ZBATIMI

GRUPI I PROJEKTIMIT

Ark.Raimonda MYDINLLARI
Inxh.Ndert.Rexhep TARBA
Inxh.Hidro. Merita MENGRI
Inxh.Elek.Kristaq ZHUPA
Inxh.Kristaq GJOKA
Inxh.Baftjar SHYPHEJA
Inxh. Gjeo.Yzeir MIRAKA
Inxh. Mek. Arqile PERI
Inxh.Topo. Arlina TITINI
Ark. Enea MANOKU

EMERTIMI I FLETES / TITLE OF DESIGN

PROFILA TIP TE RRUGEVE DHE SHESHEVE

SHKALLA: 1:50
SCALE: 1:50

NR.FLETES / DRAWING NO.



MARS 2023

PT-51

VULA / STAMP

PROFILA TIP TE RRUGEVE DHE SHESHEVE LAGJIA 2

PROFILI 45 MËNYRA E NDËRTIMIT TË RRUGËS SH 1:50

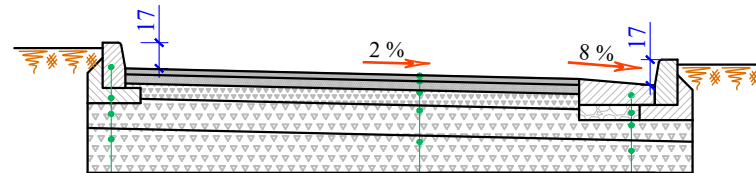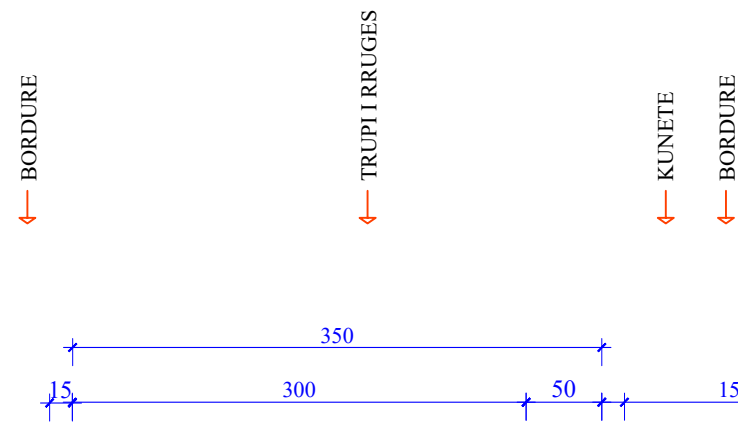

Bordure Betoni 15x30, M - 250	
Beton M - 100	10 cm
Çakell	20 cm
Çakell	25 cm

Asfaltobeton	4 cm
Binder	6 cm
Stabilizant	10 cm
Çakell	20 cm
Çakell	25 cm

Kunete Betoni M - 250	
Zhavor	10 cm
Çakell	20 cm
Çakell	25 cm

SHENIM:

- Rruga mund të kufizohet me godina, bordura apo mure ekzistuese, (shiko planimetrine dhe profilat terthore perkates). Ne vendet ku trotuari nga ana e jashtme kufizohet me mure ose me godina ekzistuese, bordura e jashtme 10cm nuk do te vendoset.
- Pas germimit do cilindrohet kasoneta gjate gjithë gjerësisë së saj. Ne zonat me formacione te dobëta germimi do thellohet sipas instruksioneve te Supervizorit. Ne keto raste mbushja te behet me cakell/25cm.
- Nese niveleta shoqerohet me mbushje, pas cilindrimit te kasonetes do behet mbushja e trasese me cakell. Mbushja do behet me shtresa cdo 25cm.
- Pjerresia terthore e rruges, te merret sipas profilave terthore perkates.
- Te behen rakordimet e nevojshme me rruget, sheshet apo hyrje daljet e banesave sipas instruksioneve te Supervizorit.

POROSITESI / CLIENT



BASHKIA KUKËS

KONSULENT / CONSULTANT



"ZENIT&CO"sh.p.k

Urban planning,
architectural design,
construction supervision
& commissioning.

Address:
St.Myrleza Topi (No.18.zip.code.1007)
E-Mail: zenit06@jive.com

SHENIME TEKNIKE / TECHNICAL NOTES

	RRËTHIM EKZISTUES
	IZOHPSE
	BORDURE RRUGE
	BORDURE GJELBERIME
	OBJEKTE
	MUR EKZISTUES
	VIA TE BARDHA
	Kaltrim
	RRËTHIM I PROPOZUAR
	TROTUARI I RI
	GJELBERIM PRIVAT
	HATCH OBJEKTE
	SIPERFAQE PRIVATE
	GJELBERIM I RI
	GJELBERIM RRUGOR
	SHIT. NDRICIMI
	KEND LOBRASHI

OBJEKTI / PROJECT NAME

"RIKUALIFIKIMI URBAN /
LAGJEVE 2 DHE 3 QYTETI
KUKËS"

ZONA / LOCATION

BASHKIA KUKËS

FAZA E PROJEKTIT / PROJECT PHASE

PROJEKT ZBATIMI

GRUPI I PROJEKTIMIT

Ark.Raimonda MYDINLLARI
Inxh.Ndert.Rexhep TARBA
Inxh.Hidro. Merita MENGRI
Inxh.Elek.Kristaq ZHUPA
Inxh.Kristaq GJOKA
Inxh.Baftjar SHYPHEJA
Inxh. Gjeo.Yzeir MIRAKA
Inxh. Mek. Arqile PERI
Inxh.Topo. Arlina TITINI
Ark. Enea MANOKU

EMERTIMI I FLETES / TITLE OF DESIGN

PROFILA TIP TE RRUGEVE DHE SHESHEVE

SHKALLA: 1:50
SCALE: 1:50

NR.FLETES / DRAWING NO.


MARS 2023

PT-52

VULA / STAMP

PROFILA TIP TE RRUGEVE DHE SHESHEVE LAGJIA 2

PROFILI 45 MËNYRA E NDËRTIMIT TË RRUGËS SH 1:50

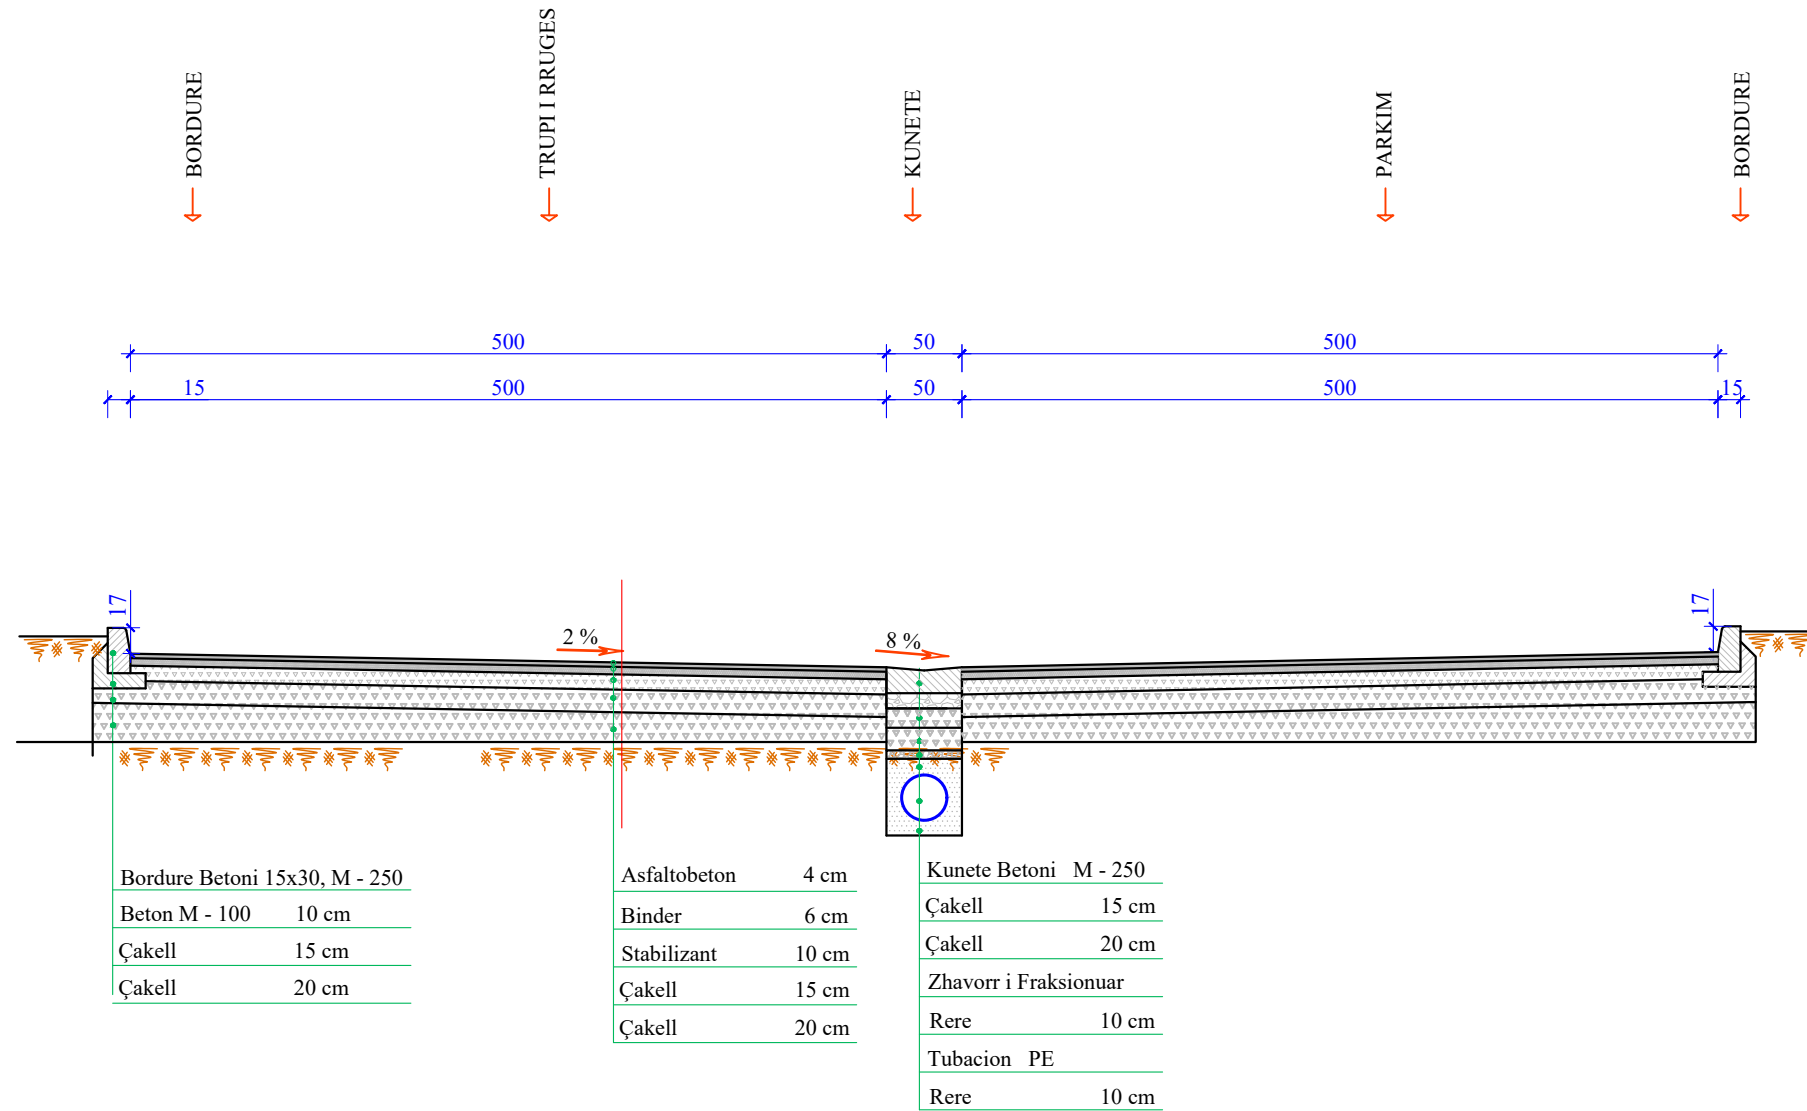

- SHENIM:**
- Rruga mund te kufizohet me godina, bordura apo mure ekzistuese. Ne vendet ku trotuari nga ana e jashtme kufizohet me mure ose me godina ekzistuese, bordura e jashtme 10cm nuk do te vendoset.
 - Pas germimit do cilindrohet kasoneta gjate gjithe gjerësisë se saj. Ne zonat me formacione te dobëta germimi do thellohet sipas instruksioneve te Supervizorit. Ne keto raste mbushja te behet me cakell/25cm.
 - Nese niveleta shoqerohet me mbushje, pas cilindrimit te kasonetes do behet mbushja e trasese me cakell. Mbushja do behet me shtresa cdo 25cm.
 - Pjerresia terthore e rruges, te merret sipas profilave terthore perkates.
 - Te behen rakordimet e nevojshme me rruget, sheshet apo hyrje daljet e banesave sipas instruksioneve te Supervizorit.

POROSITESI / CLIENT



BASHKIA KUKËS

KONSULENT / CONSULTANT



"ZENIT&CO"sh.p.k

Urban planning,
architectural design,
construction supervision
& commissioning.

Address:
St.Myrleza Topi (No.18.zip.code.1007)
E-Mail: zenit06@ive.com

SHENIME TEKNIKE / TECHNICAL NOTES

- RRETHIM EKZISTUES
- IZOHËPSE
- BORDURE RRUGE
- BORDURE GJELBERIME
- OBJEKTE
- MUR EKZISTUES
- VIA TE BARDHIA
- Kufizim
- RRETHIM I PROPOZUAR
- TROTUAR I RI
- GJELBERIM PRIVAT
- HATCH OBJEKTE
- SPERFAQE PRIVATE
- GJELBERIM I RI
- GJELBERIM RRUGOR
- SHIT. NDRËCIMI
- KEND LOBRASHI

OBJEKTI / PROJECT NAME

"RIKUALIFIKIMI URBAN /
LAGJEVE 2 DHE 3 QYTETI
KUKËS"

ZONA / LOCATION

BASHKIA KUKËS

FAZA E PROJEKTIT / PROJECT PHASE

PROJEKT ZBATIMI

GRUPI I PROJEKTIMIT

Ark.Raimonda MYDINLLARI
Inxh.Ndert.Rexhep TARBA
Inxh.Hidro. Merita MENGRI
Inxh.Elek.Kristaq ZHUPA
Inxh.Kristaq GJOKA
Inxh.Baftjar SHYPHEJA
Inxh. Gjeo.Yzeir MIRAKA
Inxh. Mek. Arqile PERI
Inxh.Topo. Arlina TITINI
Ark. Enea MANOKU

EMERTIMI I FLETES / TITLE OF DESIGN

PROFILA TIP TE RRUGEVE DHE SHESHEVE

SHKALLA: 1:50
SCALE: 1:50

NR.FLETES / DRAWING NO.


MARS 2023

PT-53

VULA / STAMP

PROFILA TIP TE RRUGEVE DHE SHESHEVE LAGJIA 2

PROFILI 46 MËNYRA E NDËRTIMIT TË RRUGËS SH 1:50

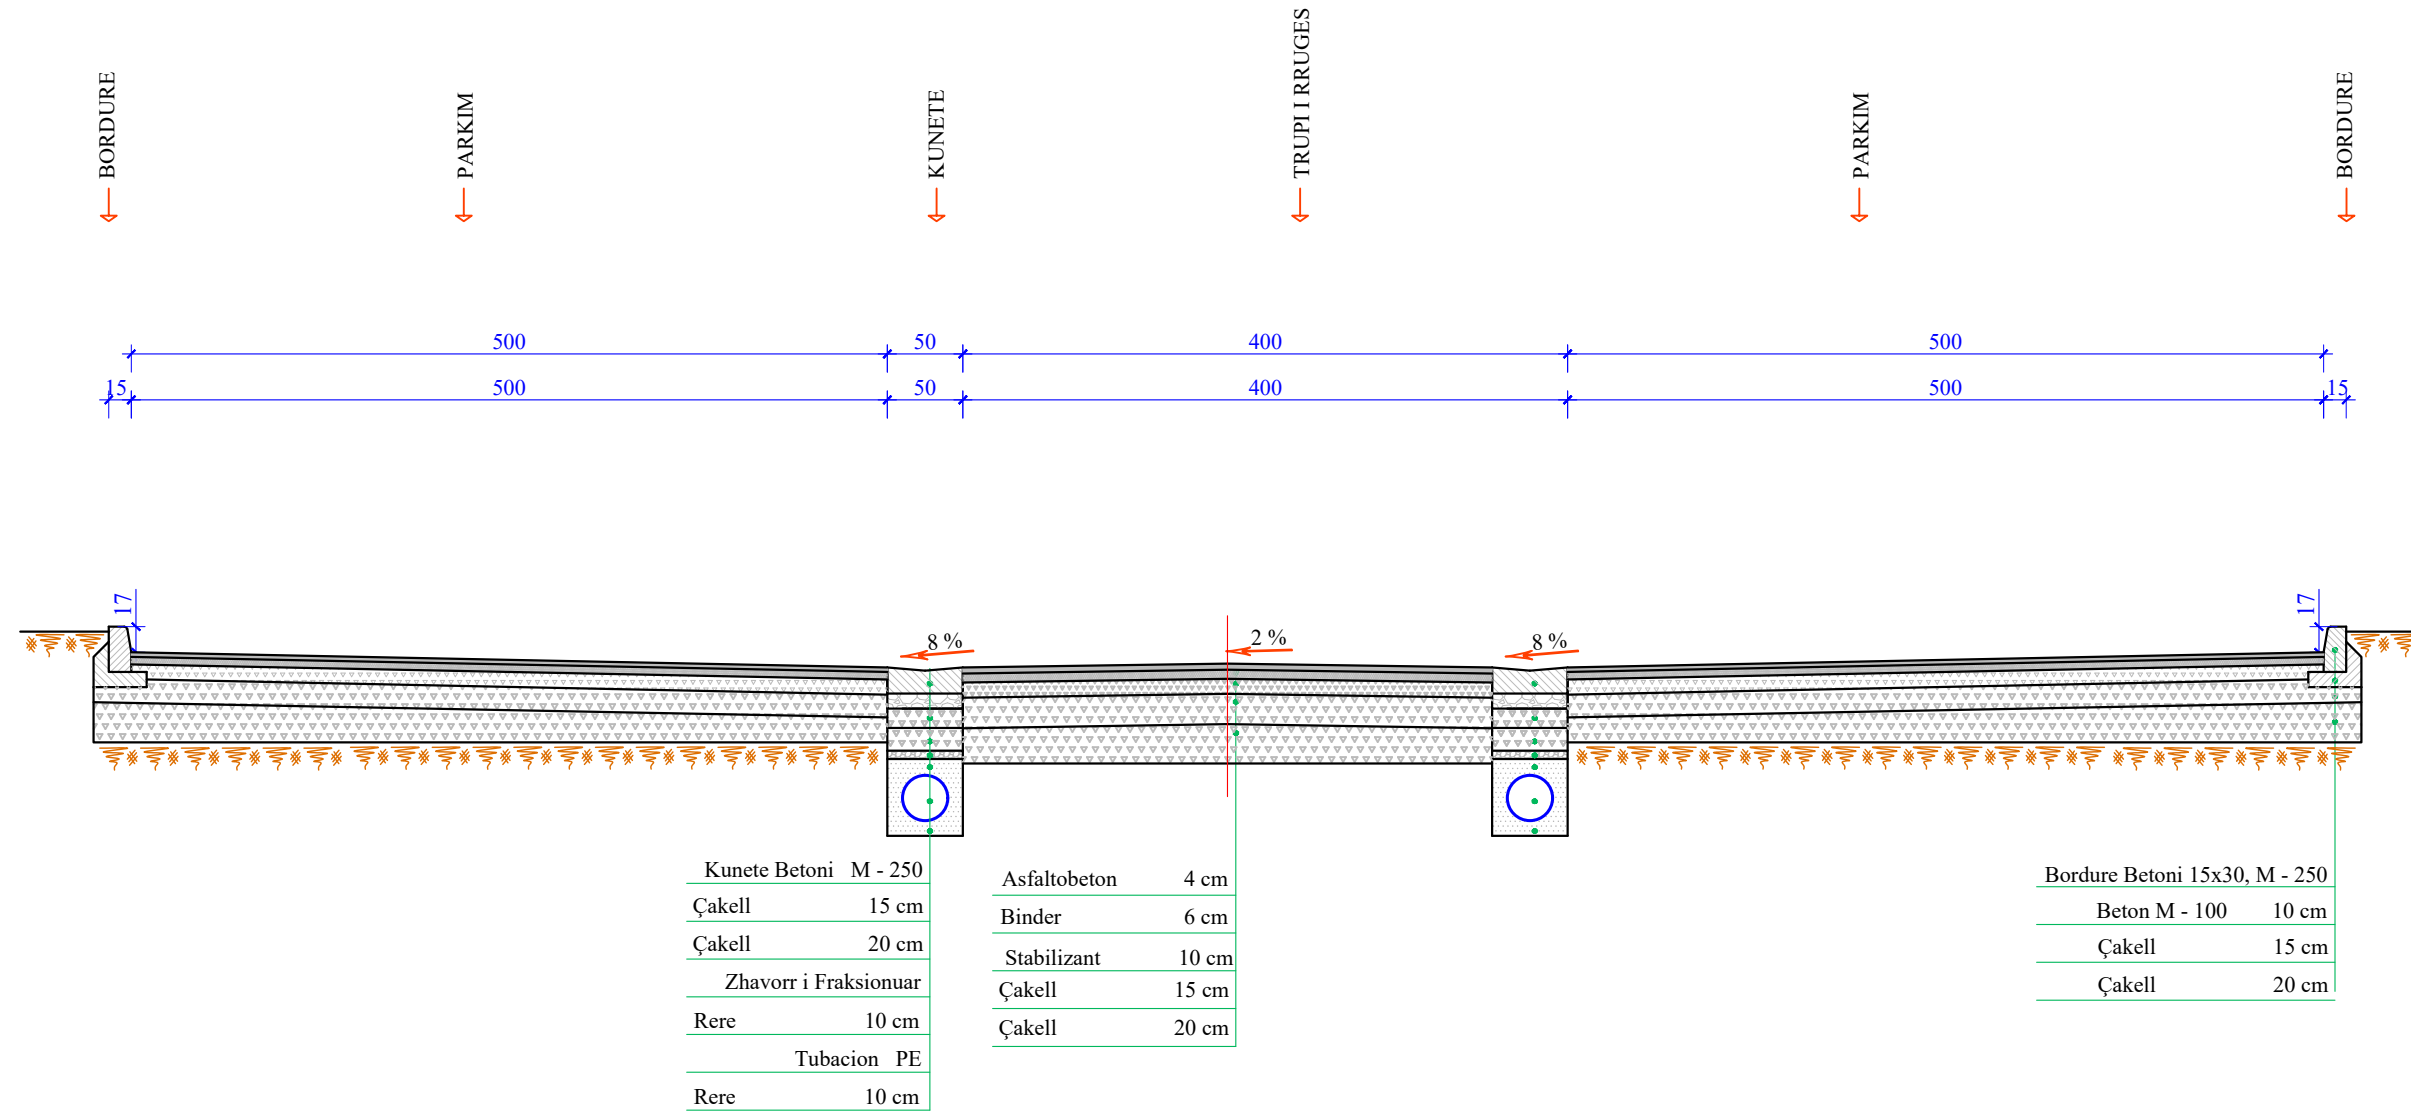

SHENIM:

- Rruga mund të kufizohet me godina, bordura apo mure ekzistuese. Në vendet ku trotuari nga ana e jashtme kufizohet me mure ose me godina ekzistuese, bordura e jashtme 10cm nuk do të vendoset.
- Pas germimit do cilindrohet kasoneta gjatë gjithë gjeresisë së saj. Në zonat me formacione të dobëta germimi do thellohet sipas instruksioneve të Supervizorit. Në keto raste mbushja të bëhet me çakell/25cm.
- Nesë niveleta shoqërohet me mbushje, pas cilindrit të kasonetes do bëhet mbushja e trasese me çakell. Mbushja do bëhet me shtresa cdo 25cm.
- Pjerresia terthore e rruges, të merret sipas profilave terthore perkates.
- Të bëhen rakordimet e nevojshme me rrugët, sheshet apo hyrje daljet e banesave sipas instruksioneve të Supervizorit.

POROSITESI / CLIENT



BASHKIA KUKËS

KONSULENT / CONSULTANT



"ZENIT&CO"sh.p.k

Urban planning,
architectural design,
construction supervision
& commissioning.

Address:
St. Myrteza Topi (No.18.zip.code.1007)
E-Mail: zenit06@jive.com

SHENIME TEKNIKE / TECHNICAL NOTES

- RETHIM EKZISTUES
- IZOHPSE
- BORDURE RRUGE
- BORDURE GJELBERIME
- OBJEKTE
- MUR EKZISTUES
- VIA TË BARDHA
- Kaltrim
- RRETHIM I PROPOZUAR
- TROTUAR I RI
- GJELBERIM PRIVAT
- HATCH OBJEKTE
- SUPERFAQE PRIVATE
- GJELBERIM I RI
- GJELBERIM RRUGOR
- SHT. NDRICIMI
- KEND LORASHI

OBJEKTI / PROJECT NAME

"RIKUALIFIKIMI URBAN /
LAGJEVE 2 DHE 3 QYTETI
KUKËS"

ZONA / LOCATION

BASHKIA KUKËS

FAZA E PROJEKTIT / PROJECT PHASE

PROJEKT ZBATIMI

GRUPI I PROJEKTIMIT

- Ark.Raimonda MYDINLLARI
- Inxh.Ndert.Rexhep TARBA
- Inxh.Hidro. Merita MENGRI
- Inxh.Elek.Kristaq ZHUPA
- Inxh.Kristaq GJOKA
- Inxh.Baftjar SHYPHEJA
- Inxh. Gjeo.Yzeir MIRAKA
- Inxh. Mek. Arqile PERI
- Inxh.Topo. Arlina TITINI
- Ark. Enea MANOKU

EMERTIMI I FLETES / TITLE OF DESIGN

PROFILA TIP TE RRUGEVE DHE SHESHEVE

SHKALLA: 1:50
SCALE: 1:50

NR.FLETES / DRAWING NO.

MARS 2023

PT-54

VULA / STAMP