


PRERJE A-A 1:25

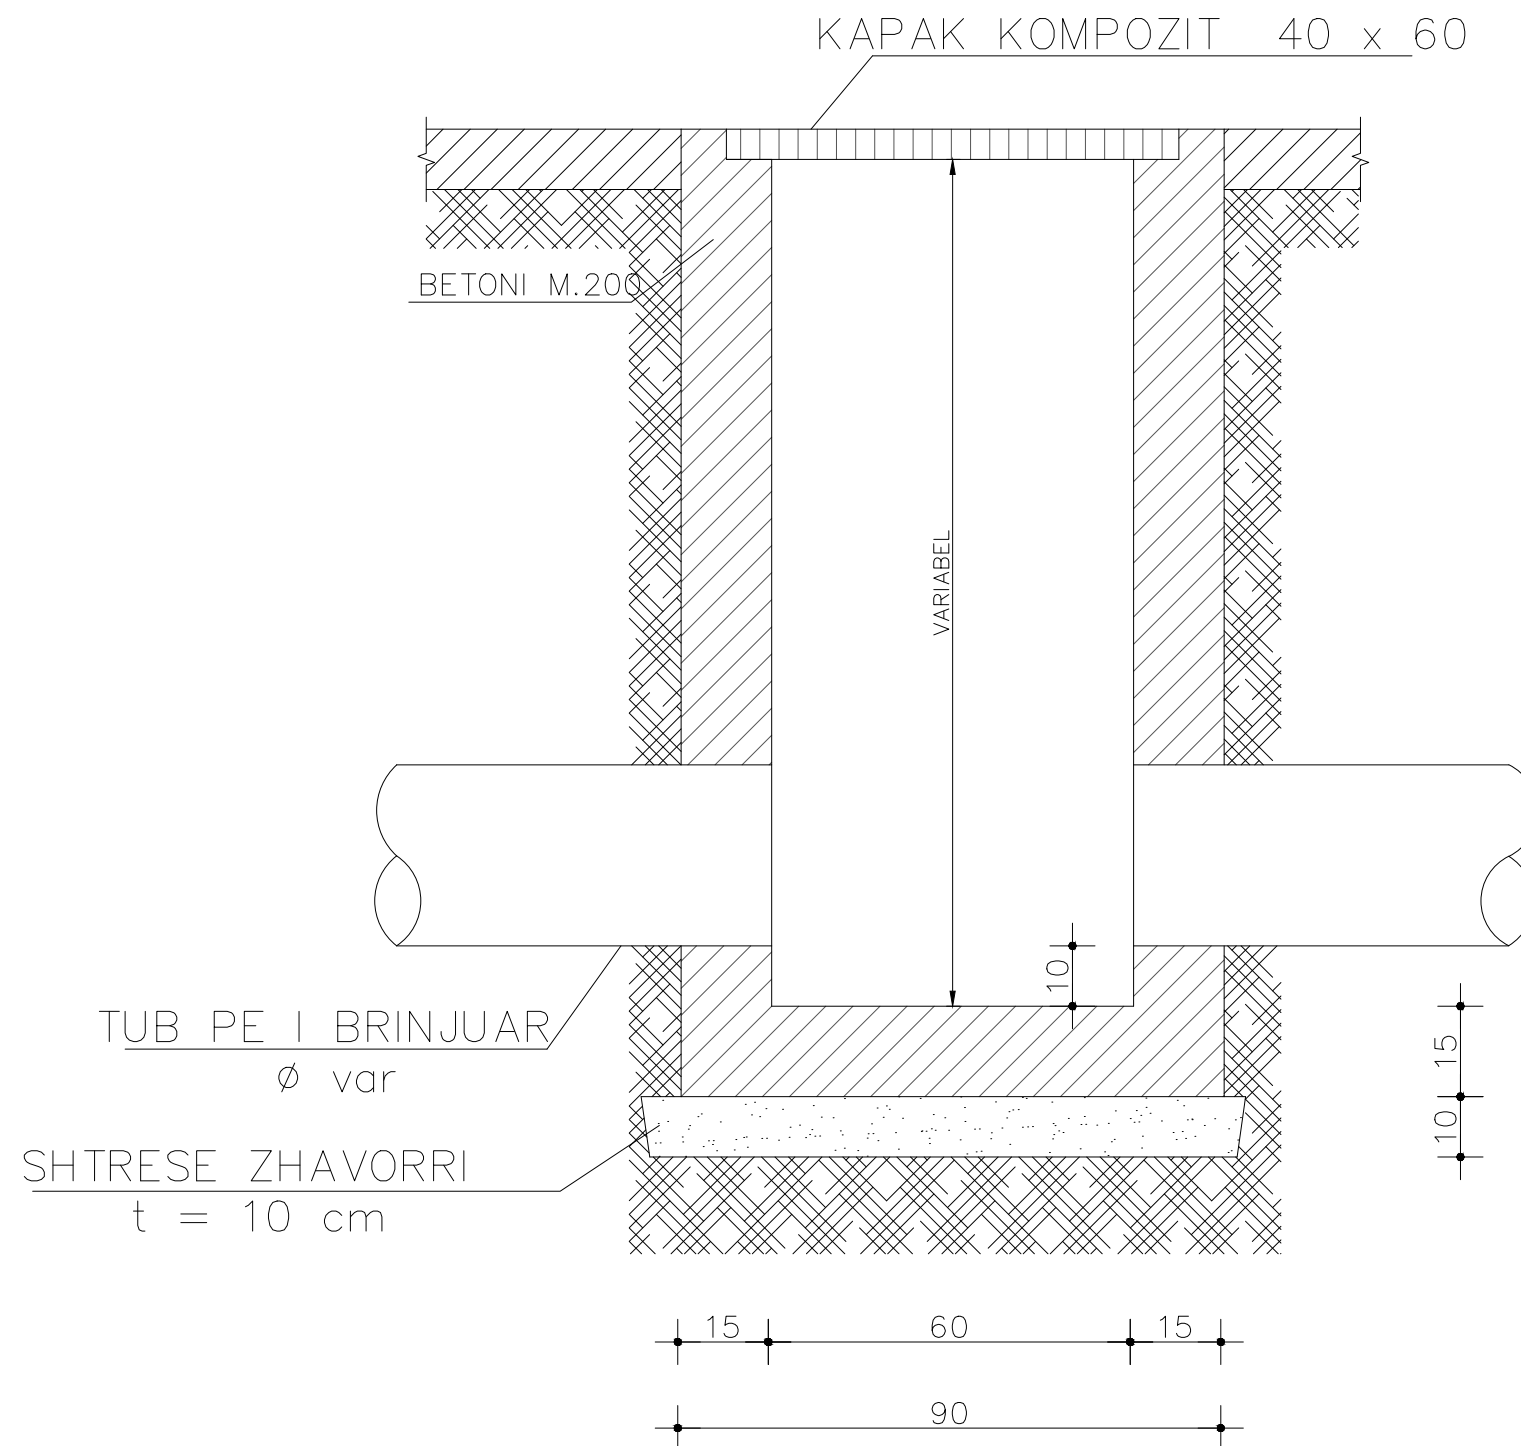

EMRI I PROJEKTIT

"LIDHJA E CURRILAVE ME RRUGËN ALEKSANDËR GOGA
NËPËRMJET RRUGËS ISUF FERRA (VANGJEL GJURGA),
RRUGA VOJSAVA, RRUGA PROKOP MEKSI, RRUGA
ABDULLAH TEKU (SUL DEMIRI)"

SHËNIME

GRUPI I PUNËS

Arkitekt	Diana Mitrushi	A. 0212/4	Ing.Hidroteknik	Luljeta Kuçi	K. 2022/1	Ing.Gjeodet	Marsilda Ferko	T. 1582/1
Ing.Ndërtimi	Ilirjan Kokalari	K. 1008/3	Ing.Elektrik	Burhan Demneri	E. 1049/2			
Ing.Ndërtimi	Ermat Spahiu	K. 1084/1	Ing.Mekanik	Gjergj Kotori	M. 0579/1			
Ing.Ndërtimi	Luca Falasca	K. 2774	Ing.Gjeolog	Anton Pjetërnikaj	Gj. 0665			
Ing.Gjeodet	Shqiponja Civici	T. 1268	Ing.Gjeoinformatikë	Elfat Shehu	T. 1577			

DETAJE K.U.SH & K.U.N

T-192



Shkalla

Faza

PROJEKT ZBATIM

Porositës
BASHKIA DURRËS




Projektues
Net-Group sh.p.k.



PRERJE B-B 1:20

(PER TUBA PE D=315mm)

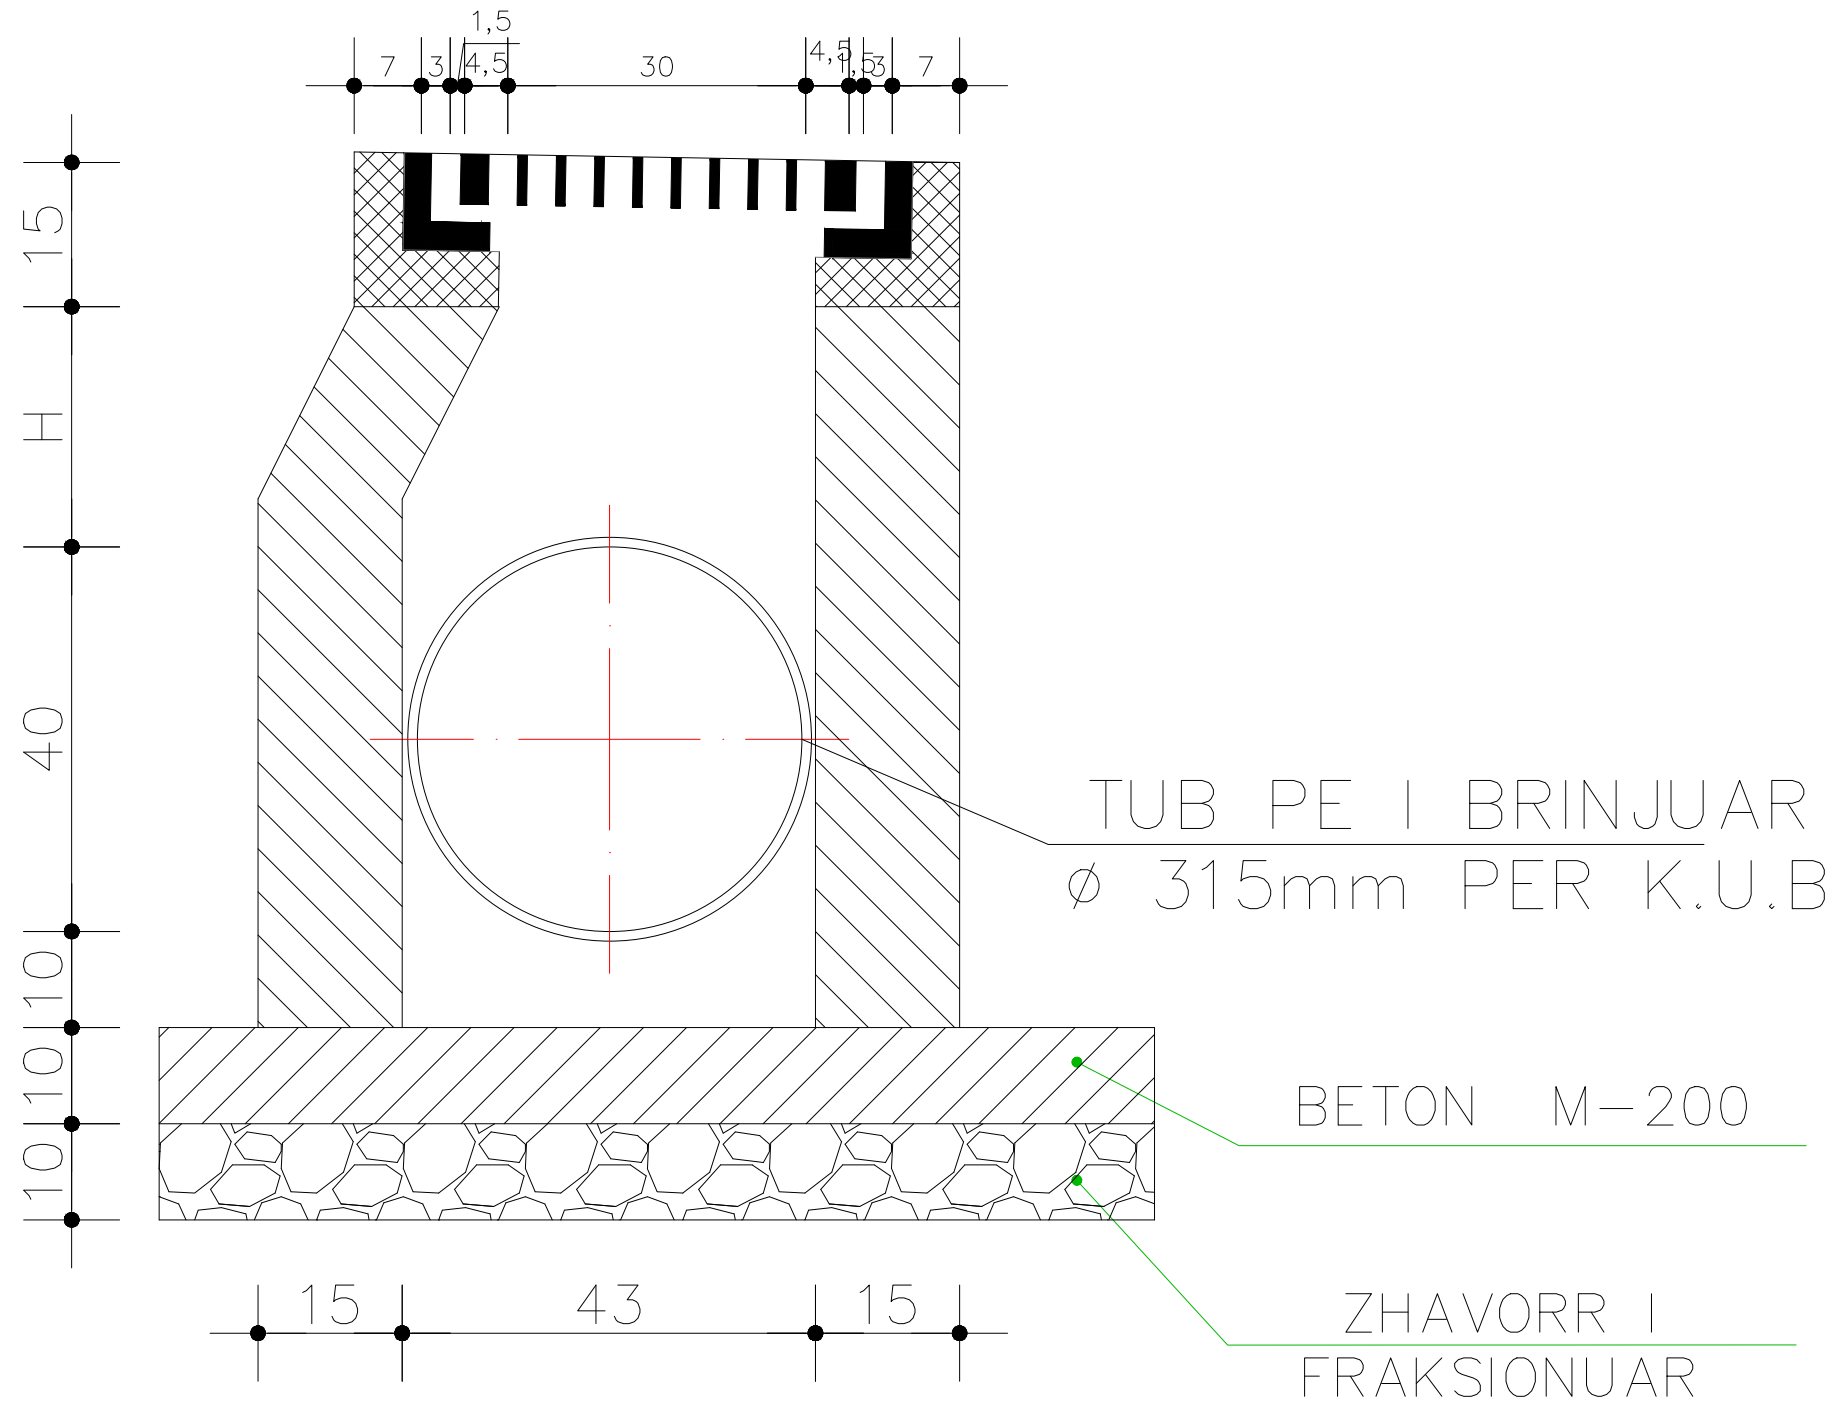

EMRI I PROJEKTIT

"LIDHJA E CURRILAVE ME RRUGËN ALEKSANDËR GOGA
 NËPËRMJET RRUGËS ISUF FERRA (VANGJEL GJURGA),
 RRUGA VOJSAVA, RRUGA PROKOP MEKSI, RRUGA
 ABDULLAH TEKU (SUL DEMIRI)"

SHËNIME

GRUPI I PUNËS

Arkitekt	Diana Mitrushi	A. 0212/4	Ing.Hidroteknik	Luljeta Kuçi	K. 2022/1	Ing.Gjeodet	Marsilda Ferko	T. 1582/1
Ing.Ndërtimi	Ilirian Kokalari	K. 1008/3	Ing.Elektrik	Burhan Demneri	E. 1049/2			
Ing.Ndërtimi	Ermal Spahiu	K. 1084/1	Ing.Mekanik	Gjergj Kotori	M. 0579/1			
Ing.Ndërtimi	Luca Falasca	K. 2774	Ing.Gjeolog	Anton Pjetërnikaj	Gj. 0665			
Ing.Gjeodet	Shqiponja Civici	T. 1268	Ing.Gjeoinformatikë	Elfat Shehu	T. 1577			

DETAJE K.U.SH & K.U.N

T-193



Shkalla

Faza

PROJEKT ZBATIM


Porositës
 BASHKIA DURRËS




Projektues
 Net-Group sh.p.k.




PRERJA 1-1 SHK.1:50

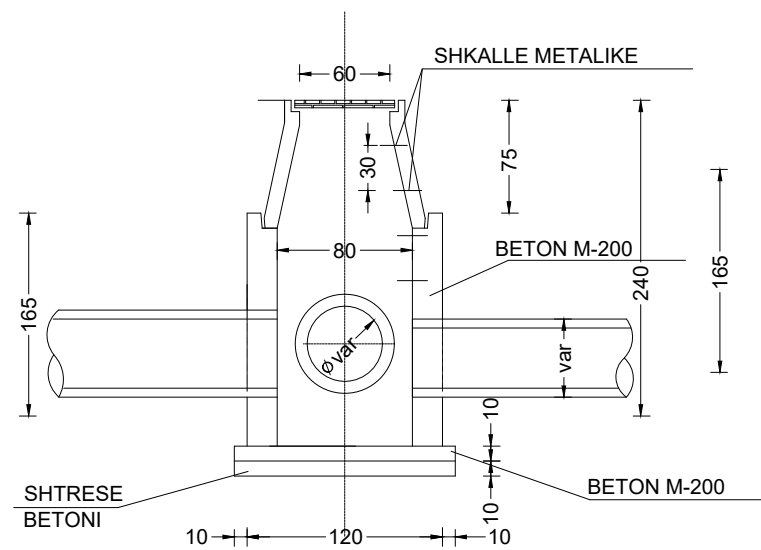


PLAN SHK.1:50

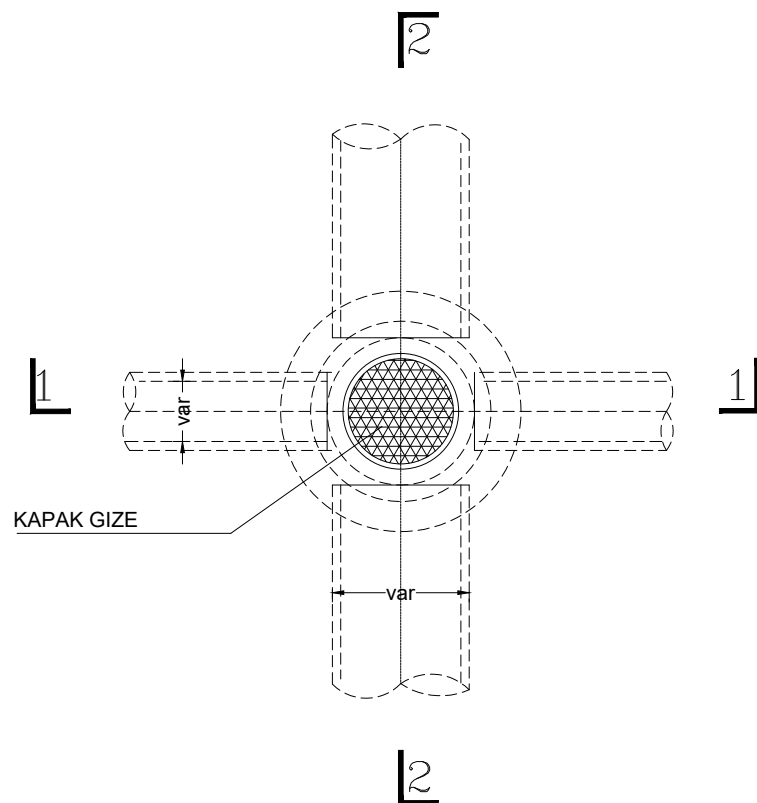


PRERJA 2-2 SHK.1:50

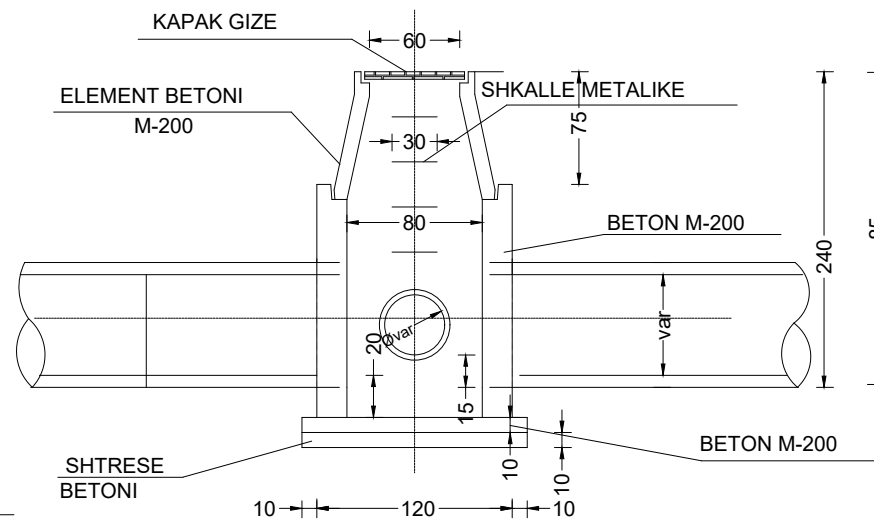


SPIRALI JASHEM SHK.1:20

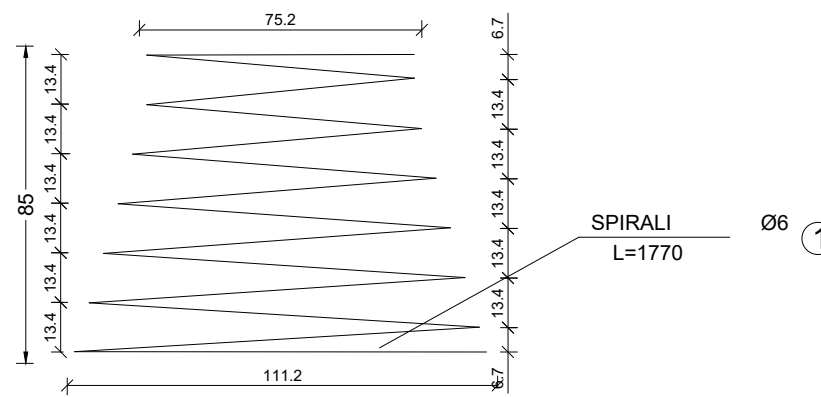


SPIRALI BRENDESHEM SHK.1:20

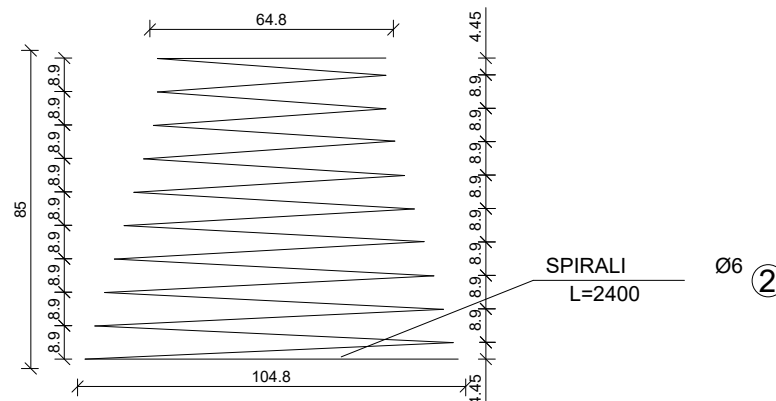

ELEMENT BETONI SHK.1:20

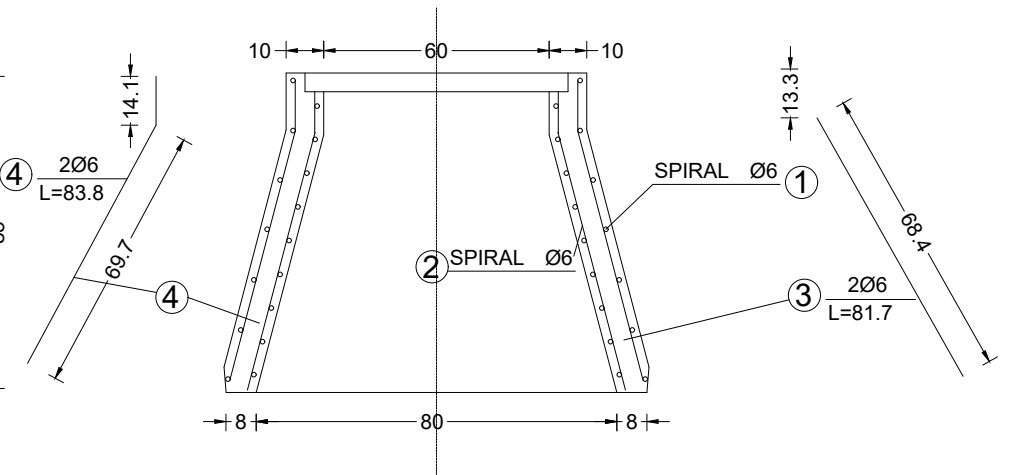

PLAN SHK.1:20

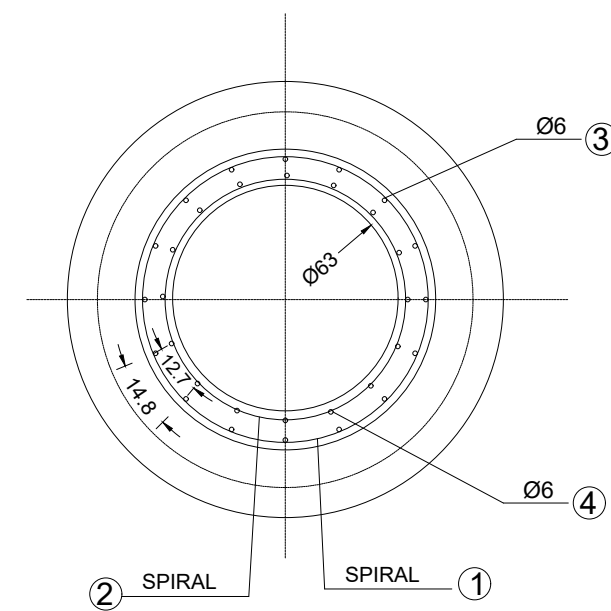

EMRI I PROJEKTIT

"LIDHJA E CURRILAVE ME RRUGËN ALEKSANDËR GOGA
NËPËRMJET RRUGËS ISUF FERRA (VANGJEL GJURGA),
RRUGA VOJSAVA, RRUGA PROKOP MEKSI, RRUGA
ABDULLAH TEKU (SUL DEMIRI)"

SHËNIME

GRUPI I PUNËS

Arkitekt	Diana Mitrushi	A. 0212/4	Ing.Hidroteknik	Luljeta Kuçi	K. 2022/1	Ing.Gjeodet	Marsilda Ferko	T. 1582/1
Ing.Ndërtimi	Ilirian Kokalari	K. 1008/3	Ing.Elektrik	Burhan Demneri	E. 1049/2			
Ing.Ndërtimi	Ermal Spahiu	K. 1084/1	Ing.Mekanik	Gjergj Kotori	M. 0579/1			
Ing.Ndërtimi	Luca Falasca	K. 2774	Ing.Gjeolog	Anton Pjetërnikaj	Gj. 0665			
Ing.Gjeodet	Shqiponja Civici	T. 1268	Ing.Gjeoinformatikë	Elfat Shehu	T. 1577			

DETAJE K.U.SH & K.U.N

T-195

Shkalla

Faza

PROJEKT ZBATIM

Porositës
BASHKIA DURRËS




Projektues
Net-Group sh.p.k.




PUSETË KONTROLLI I KESONIT

Hekuri lidhes


PRERJE

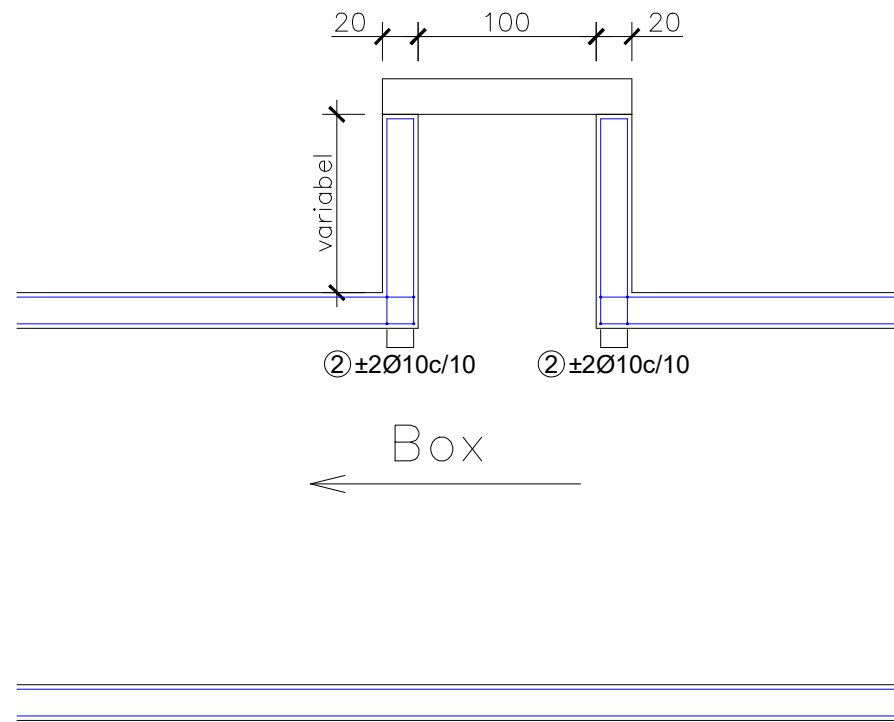

PRERJE

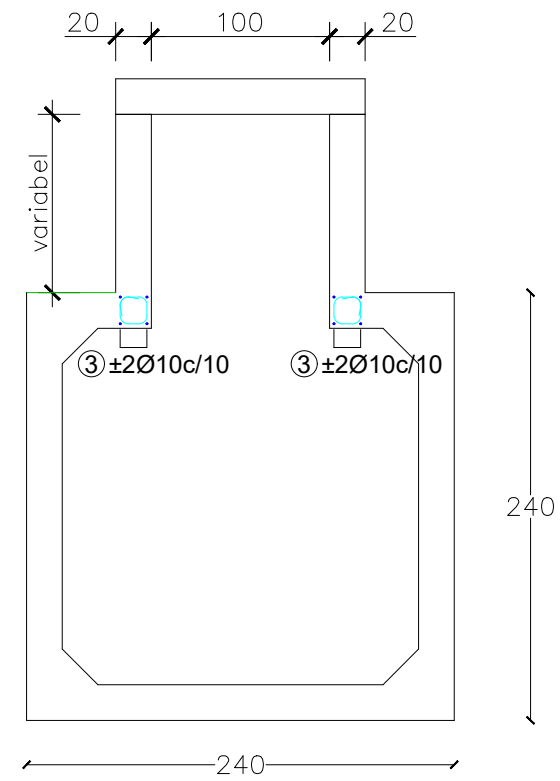

PLAN

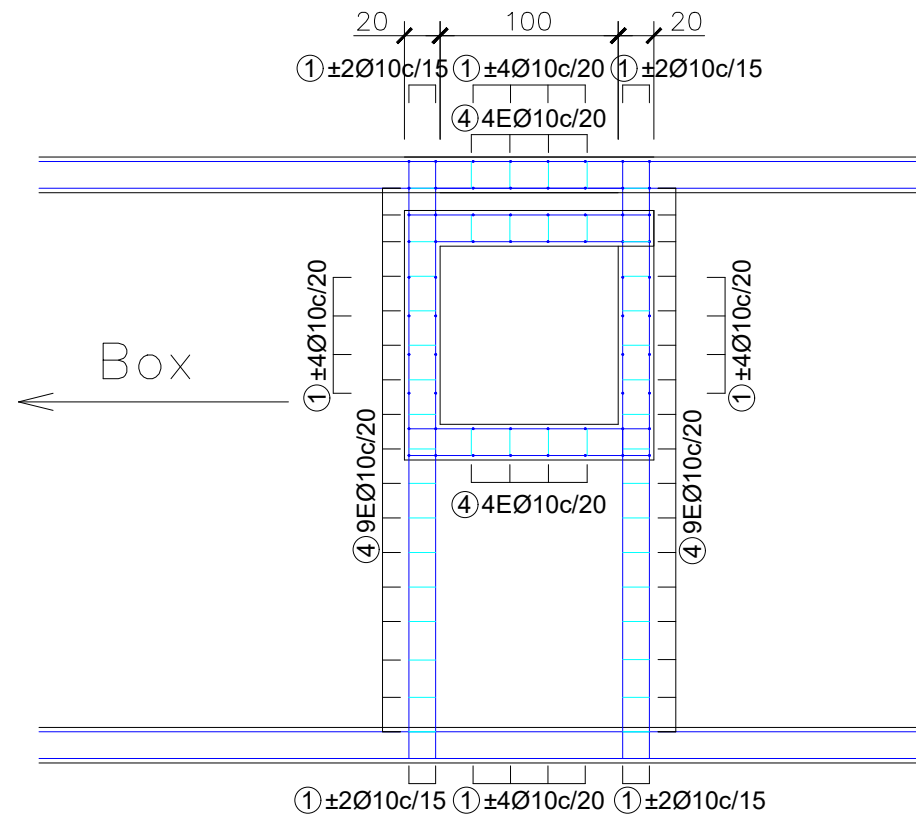

EMRI I PROJEKTIT

"LIDHJA E CURRILAVE ME RRUGËN ALEKSANDËR GOGA
NËPËRMJET RRUGËS ISUF FERRA (VANGJEL GJURGA),
RRUGA VOJSAVA, RRUGA PROKOP MEKSI, RRUGA
ABDULLAH TEKU (SUL DEMIRI)"

SHËNIME

GRUPI I PUNËS

Arkitekt	Diana Mitrushi	A. 0212/4	Ing.Hidroteknik	Luljeta Kuçi	K. 2022/1	Ing.Gjeodet	Marsilda Ferko	T. 1582/1
Ing.Ndërtimi	Ilirian Kokalari	K. 1008/3	Ing.Elektrik	Burhan Demneri	E. 1049/2			
Ing.Ndërtimi	Ermal Spahiu	K. 1084/1	Ing.Mekanik	Gjergj Kotori	M. 0579/1			
Ing.Ndërtimi	Luca Falasca	K. 2774	Ing.Gjeolog	Anton Pjetërnikaj	Gj. 0665			
Ing.Gjeodet	Shqiponja Civici	T. 1268	Ing.Gjeoinformatikë	Elfat Shehu	T. 1577			

DETAJE K.U.SH & K.U.N

T-196



Shkalla

Faza

PROJEKT ZBATIM

Porositës
BASHKIA DURRËS




Projektues
Net-Group sh.p.k.




Mur h = 1 ml Armimi


PRERJE

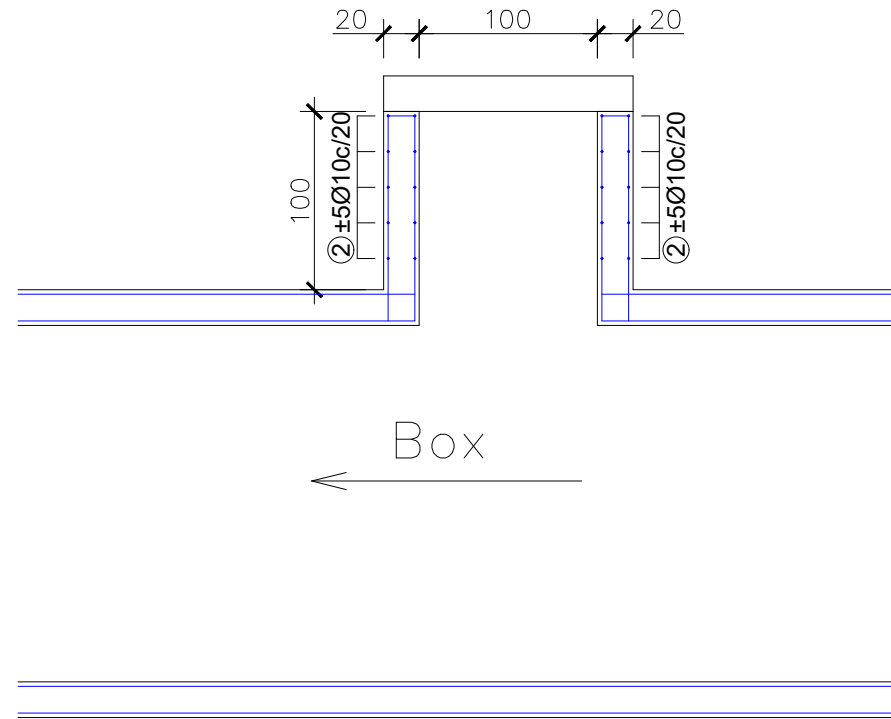

PRERJE

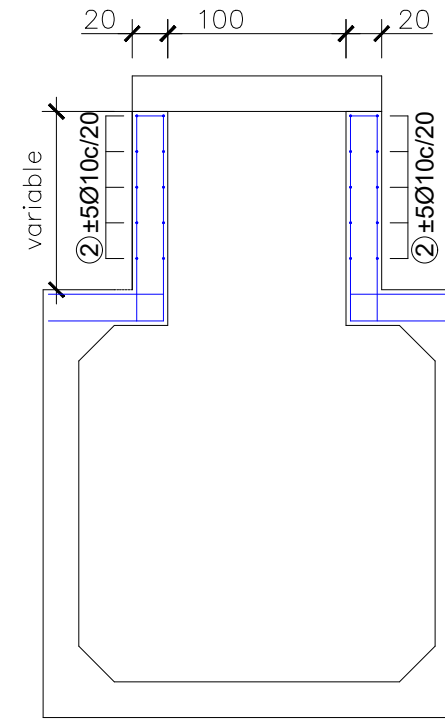

PLAN

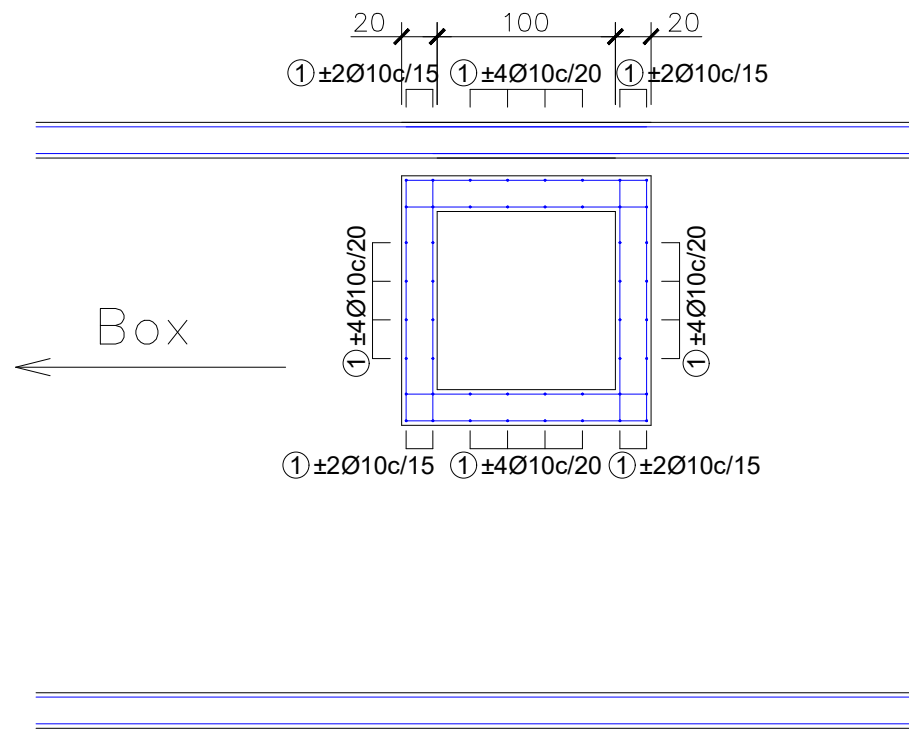

EMRI I PROJEKTIT

"LIDHJA E CURRILAVE ME RRUGËN ALEKSANDËR GOGA
NËPËRMJET RRUGËS ISUF FERRA (VANGJEL GJURGA),
RRUGA VOJSAVA, RRUGA PROKOP MEKSI, RRUGA
ABDULLAH TEKU (SUL DEMIRI)"

SHËNIME

GRUPI I PUNËS

Arkitekt	Diana Mitrushi	A. 0212/4	Ing.Hidroteknik	Luljeta Kuçi	K. 2022/1	Ing.Gjeodet	Marsilda Ferko	T. 1582/1
Ing.Ndërtimi	Ilirian Kokalari	K. 1008/3	Ing.Elektrik	Burhan Demneri	E. 1049/2			
Ing.Ndërtimi	Ermal Spahiu	K. 1084/1	Ing.Mekanik	Gjergj Kotori	M. 0579/1			
Ing.Ndërtimi	Luca Falasca	K. 2774	Ing.Gjeolog	Anton Pjetërnikaj	Gj. 0665			
Ing.Gjeodet	Shqiponja Civici	T. 1268	Ing.Gjeoinformatikë	Elfat Shehu	T. 1577			

DETAJE K.U.SH & K.U.N

T-197



Shkalla

Faza

PROJEKT ZBATIM

Porositës
BASHKIA DURRËS




Projektues
Net-Group sh.p.k.




PUSETË KONTROLLI I KESONIT

Armimi i Kapakut


PRERJE

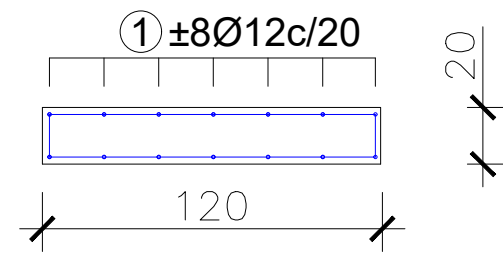

PRERJE

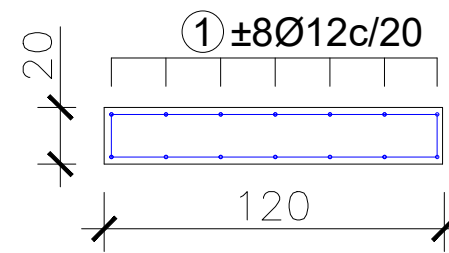

PLAN

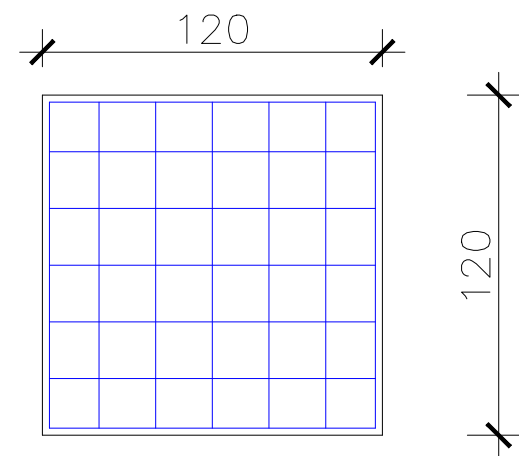

EMRI I PROJEKTIT

"LIDHJA E CURRILAVE ME RRUGËN ALEKSANDËR GOGA
NËPËRMJET RRUGËS ISUF FERRA (VANGJEL GJURGA),
RRUGA VOJSAVA, RRUGA PROKOP MEKSI, RRUGA
ABDULLAH TEKU (SUL DEMIRI)"

SHËNIME

GRUPI I PUNËS

Arkitekt	Diana Mitrushi	A. 0212/4	Ing.Hidroteknik	Luljeta Kuçi	K. 2022/1	Ing.Gjeodet	Marsilda Ferko	T. 1582/1
Ing.Ndërtimi	Ilirian Kokalari	K. 1008/3	Ing.Elektrik	Burhan Demneri	E. 1049/2			
Ing.Ndërtimi	Ermal Spahiu	K. 1084/1	Ing.Mekanik	Gjergj Kotori	M. 0579/1			
Ing.Ndërtimi	Luca Falasca	K. 2774	Ing.Gjeolog	Anton Pjetërnikaj	Gj. 0665			
Ing.Gjeodet	Shqiponja Civici	T. 1268	Ing.Gjeoinformatikë	Elfat Shehu	T. 1577			

DETAJE K.U.SH & K.U.N

T-198



Shkalla

Faza

PROJEKT ZBATIM


Porositës
BASHKIA DURRËS




Projektues
Net-Group sh.p.k.




PRERJE TERTHORE KANALI
Tubacion PEHD i brinjezuar DN 200 mm
SH 1:20

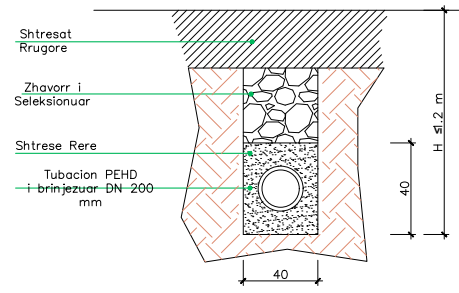


PRERJE TERTHORE KANALI
Tubacion PEHD i brinjezuar DN 250 mm
SH 1:20

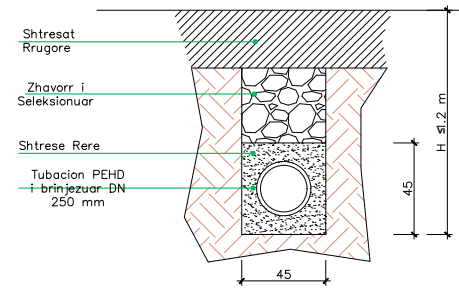


PRERJE TERTHORE KANALI
Tubacion PEHD i brinjezuar DN 315 mm
SH 1:20

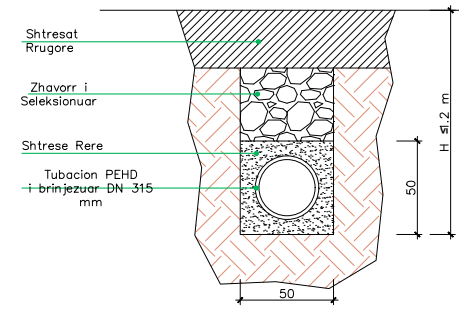


PRERJE TERTHORE KANALI
Tubacion PEHD i brinjezuar DN 400 mm
SH 1:20

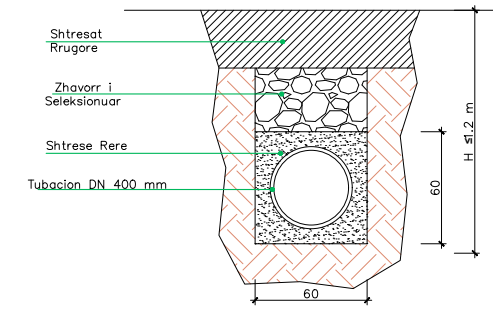


PRERJE TERTHORE KANALI
Tubacion PEHD i brinjezuar DN 500 mm
SH 1:20

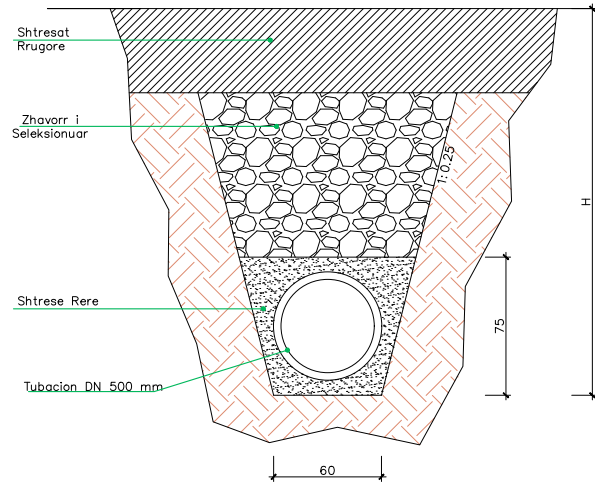

PRERJE TERTHORE KANALI
Tubacion PEHD i brinjezuar DN 600 mm
SH 1:20

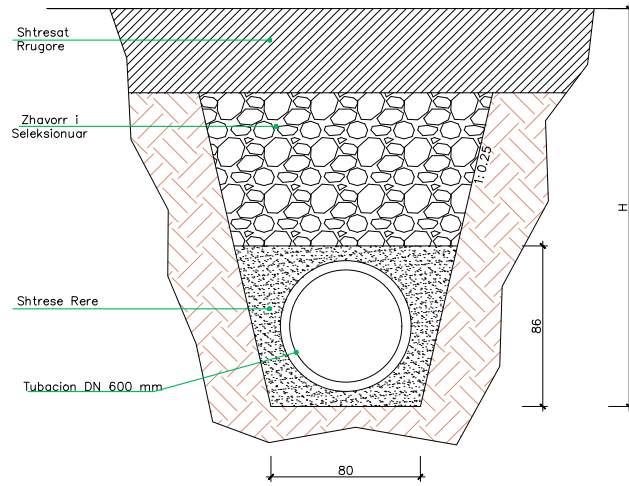

PRERJE TERTHORE KANALI
Tubacion PEHD i brinjezuar DN 800 mm
SH 1:20

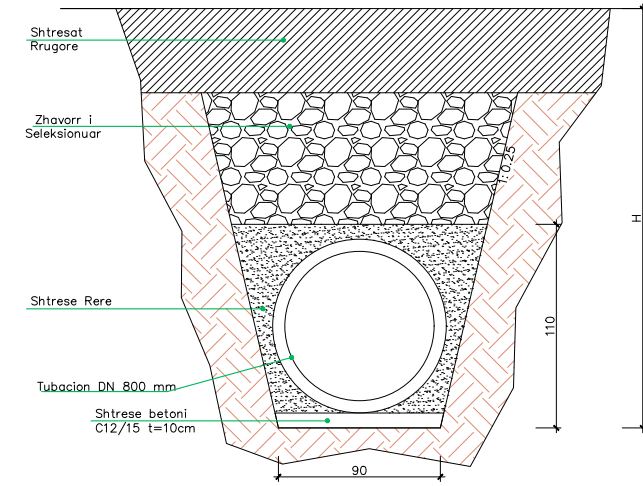

EMRI I PROJEKTIT

"LIDHJA E CURRILAVE ME RRUGËN ALEKSANDËR GOGA
NËPËRMJET RRUGËS ISUF FERRA (VANGJEL GJURGA),
RRUGA VOJSAVA, RRUGA PROKOP MEKSI, RRUGA
ABDULLAH TEKU (SUL DEMIRI)"

SHËNIME

GRUPI I PUNËS

Arkitekt	Diana Mitrushi	A. 0212/4	Ing.Hidroteknik	Luljeta Kuçi	K. 2022/1	Ing.Gjeodet	Marsilda Ferko	T. 1582/1
Ing.Ndërtimi	Ilirian Kokalari	K. 1008/3	Ing.Elektrik	Burhan Demneri	E. 1049/2			
Ing.Ndërtimi	Ermal Spahiu	K. 1084/1	Ing.Mekanik	Gjergj Kotori	M. 0579/1			
Ing.Ndërtimi	Luca Falasca	K. 2774	Ing.Gjeolog	Anton Pjetërnikaj	Gj. 0665			
Ing.Gjeodet	Shqiponja Civici	T. 1268	Ing.Gjeoinformatikë	Elfat Shehu	T. 1577			

DETAJE K.U.SH & K.U.N

T-199



Shkalla

Faza



PROJEKT ZBATIM

Porositës
BASHKIA DURRËS



Projektues
Net-Group sh.p.k.



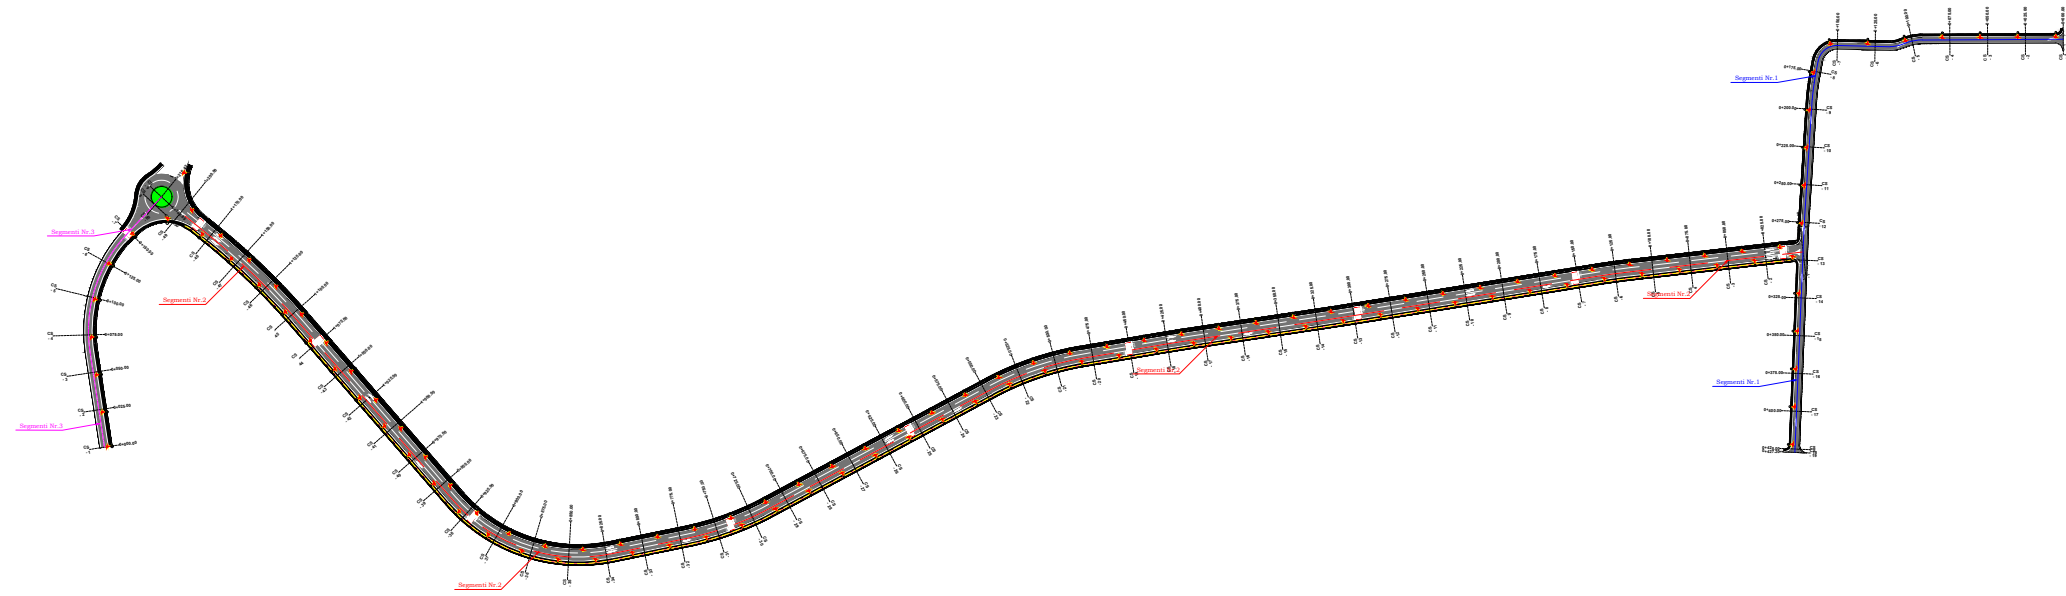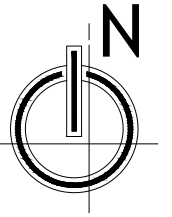

LEGJENDA

-  SIPËRFAQE ME ASFALT
-  KUNETË
-  TROTUAR
-  KORSI BIÇIKLETASH
-  SHTYLLË 7 m ME NDRICUES LED 200W

EMRI I PROJEKTIT
 "LIDHJA E CURRILAVE ME RRUGËN ALEKSANDËR GOGA
 NËPËRMJET RRUGËS ISUF FERRA (VANGJEL GJURGA),
 RRUGA VOJSAVA, RRUGA PROKOP MEKSI, RRUGA
 ABDULLAH TEKU (SUL DEMIRI)"

SHËNIME

GRUPI I PUNËS

Arkitekt	Diana Mitrushi	A. 0212/4	Ing. Hidroteknik	Luljeta Kuçi	K. 2022/1	Ing. Gjeodet	Marsilda Ferko	T. 1582/1
Ing. Ndërtimi	Ilirjan Kokalari	K. 1008/3	Ing. Elektrik	Burhan Demneri	E. 1049/2			
Ing. Ndërtimi	Ermal Spahiu	K. 1084/1	Ing. Mekanik	Gjergj Kotori	M. 0579/1			
Ing. Ndërtimi	Luca Falasca	K. 2774	Ing. Gjeolog	Anton Pjetërnikaj	Gj. 0665			
Ing. Gjeodet	Shqiponja Civici	T. 1268	Ing. Gjeoinformatikë	Elfat Shehu	T. 1577			

PLANIMETRIA E NDRIÇIMIT



T-200
 Shkalla **1:5000**
 Faza **PROJEKT ZBATIM**

Porositës
BASHKIA DURRËS



Projektues
 Net-Group sh.p.k.



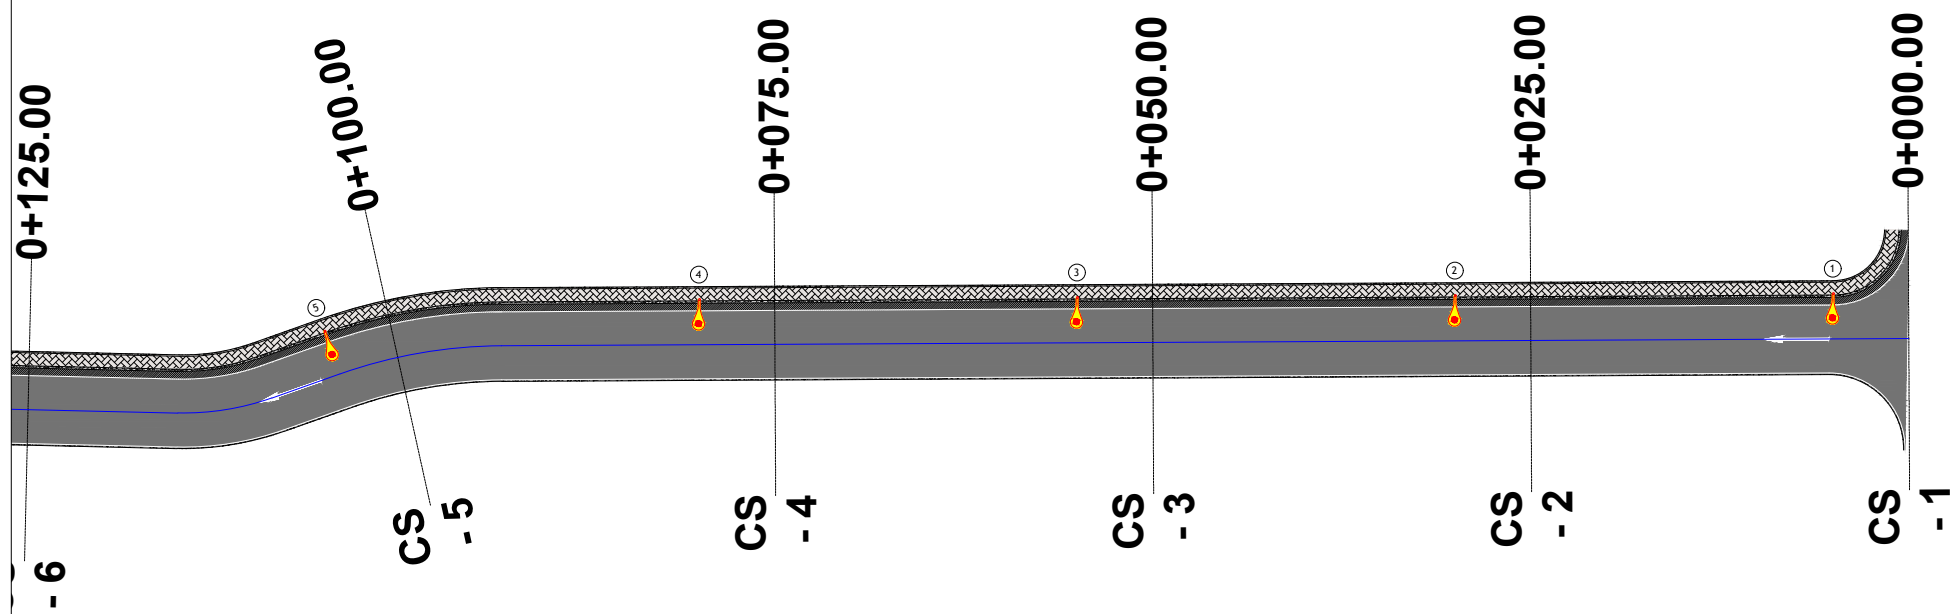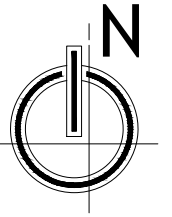

LEGJENDA	
	SIPËRFAQE ME ASFALT
	KUNETË
	TROTUAR
	KORSI BIÇIKLETASH
	SHTYLLË 7 m ME NDRICUES LED 200W

EMRI I PROJEKTIT

"LIDHJA E CURRILAVE ME RRUGËN ALEKSANDËR GOGA
NËPËRMJET RRUJËS ISUF FERRA (VANGJEL GJURGA),
RRUGA VOJSAVA, RRUGA PROKOP MEKSI, RRUGA
ABDULLAH TEKU (SUL DEMIRI)"

SHËNIME

GRUPI I PUNËS

Arkitekt	Diana Mitrushi	A. 0212/4	Ing. Hidroteknik	Luljeta Kuçi	K. 2022/1	Ing. Gjeodet	Marsilda Ferko	T. 1582/1
Ing. Ndërtimi	Ilirian Kokalari	K. 1008/3	Ing. Elektrik	Burhan Demneri	E. 1049/2			
Ing. Ndërtimi	Ermal Spahiu	K. 1084/1	Ing. Mekanik	Gjergj Kotori	M. 0579/1			
Ing. Ndërtimi	Luca Falasca	K. 2774	Ing. Gjeolog	Anton Pjetërnikaj	Gj. 0665			
Ing. Gjeodet	Shqiponja Civici	T. 1268	Ing. Gjeoinformatikë	Elfat Shehu	T. 1577			

PLANIMETRIA E
NDRIÇIMIT
(Aksi 1)

T-201



Shkalla

1:500

Faza


PROJEKT ZBATIM

Porositës
BASHKIA DURRËS




Projektues
Net-Group sh.p.k.



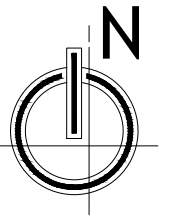

Segmenti Nr.1

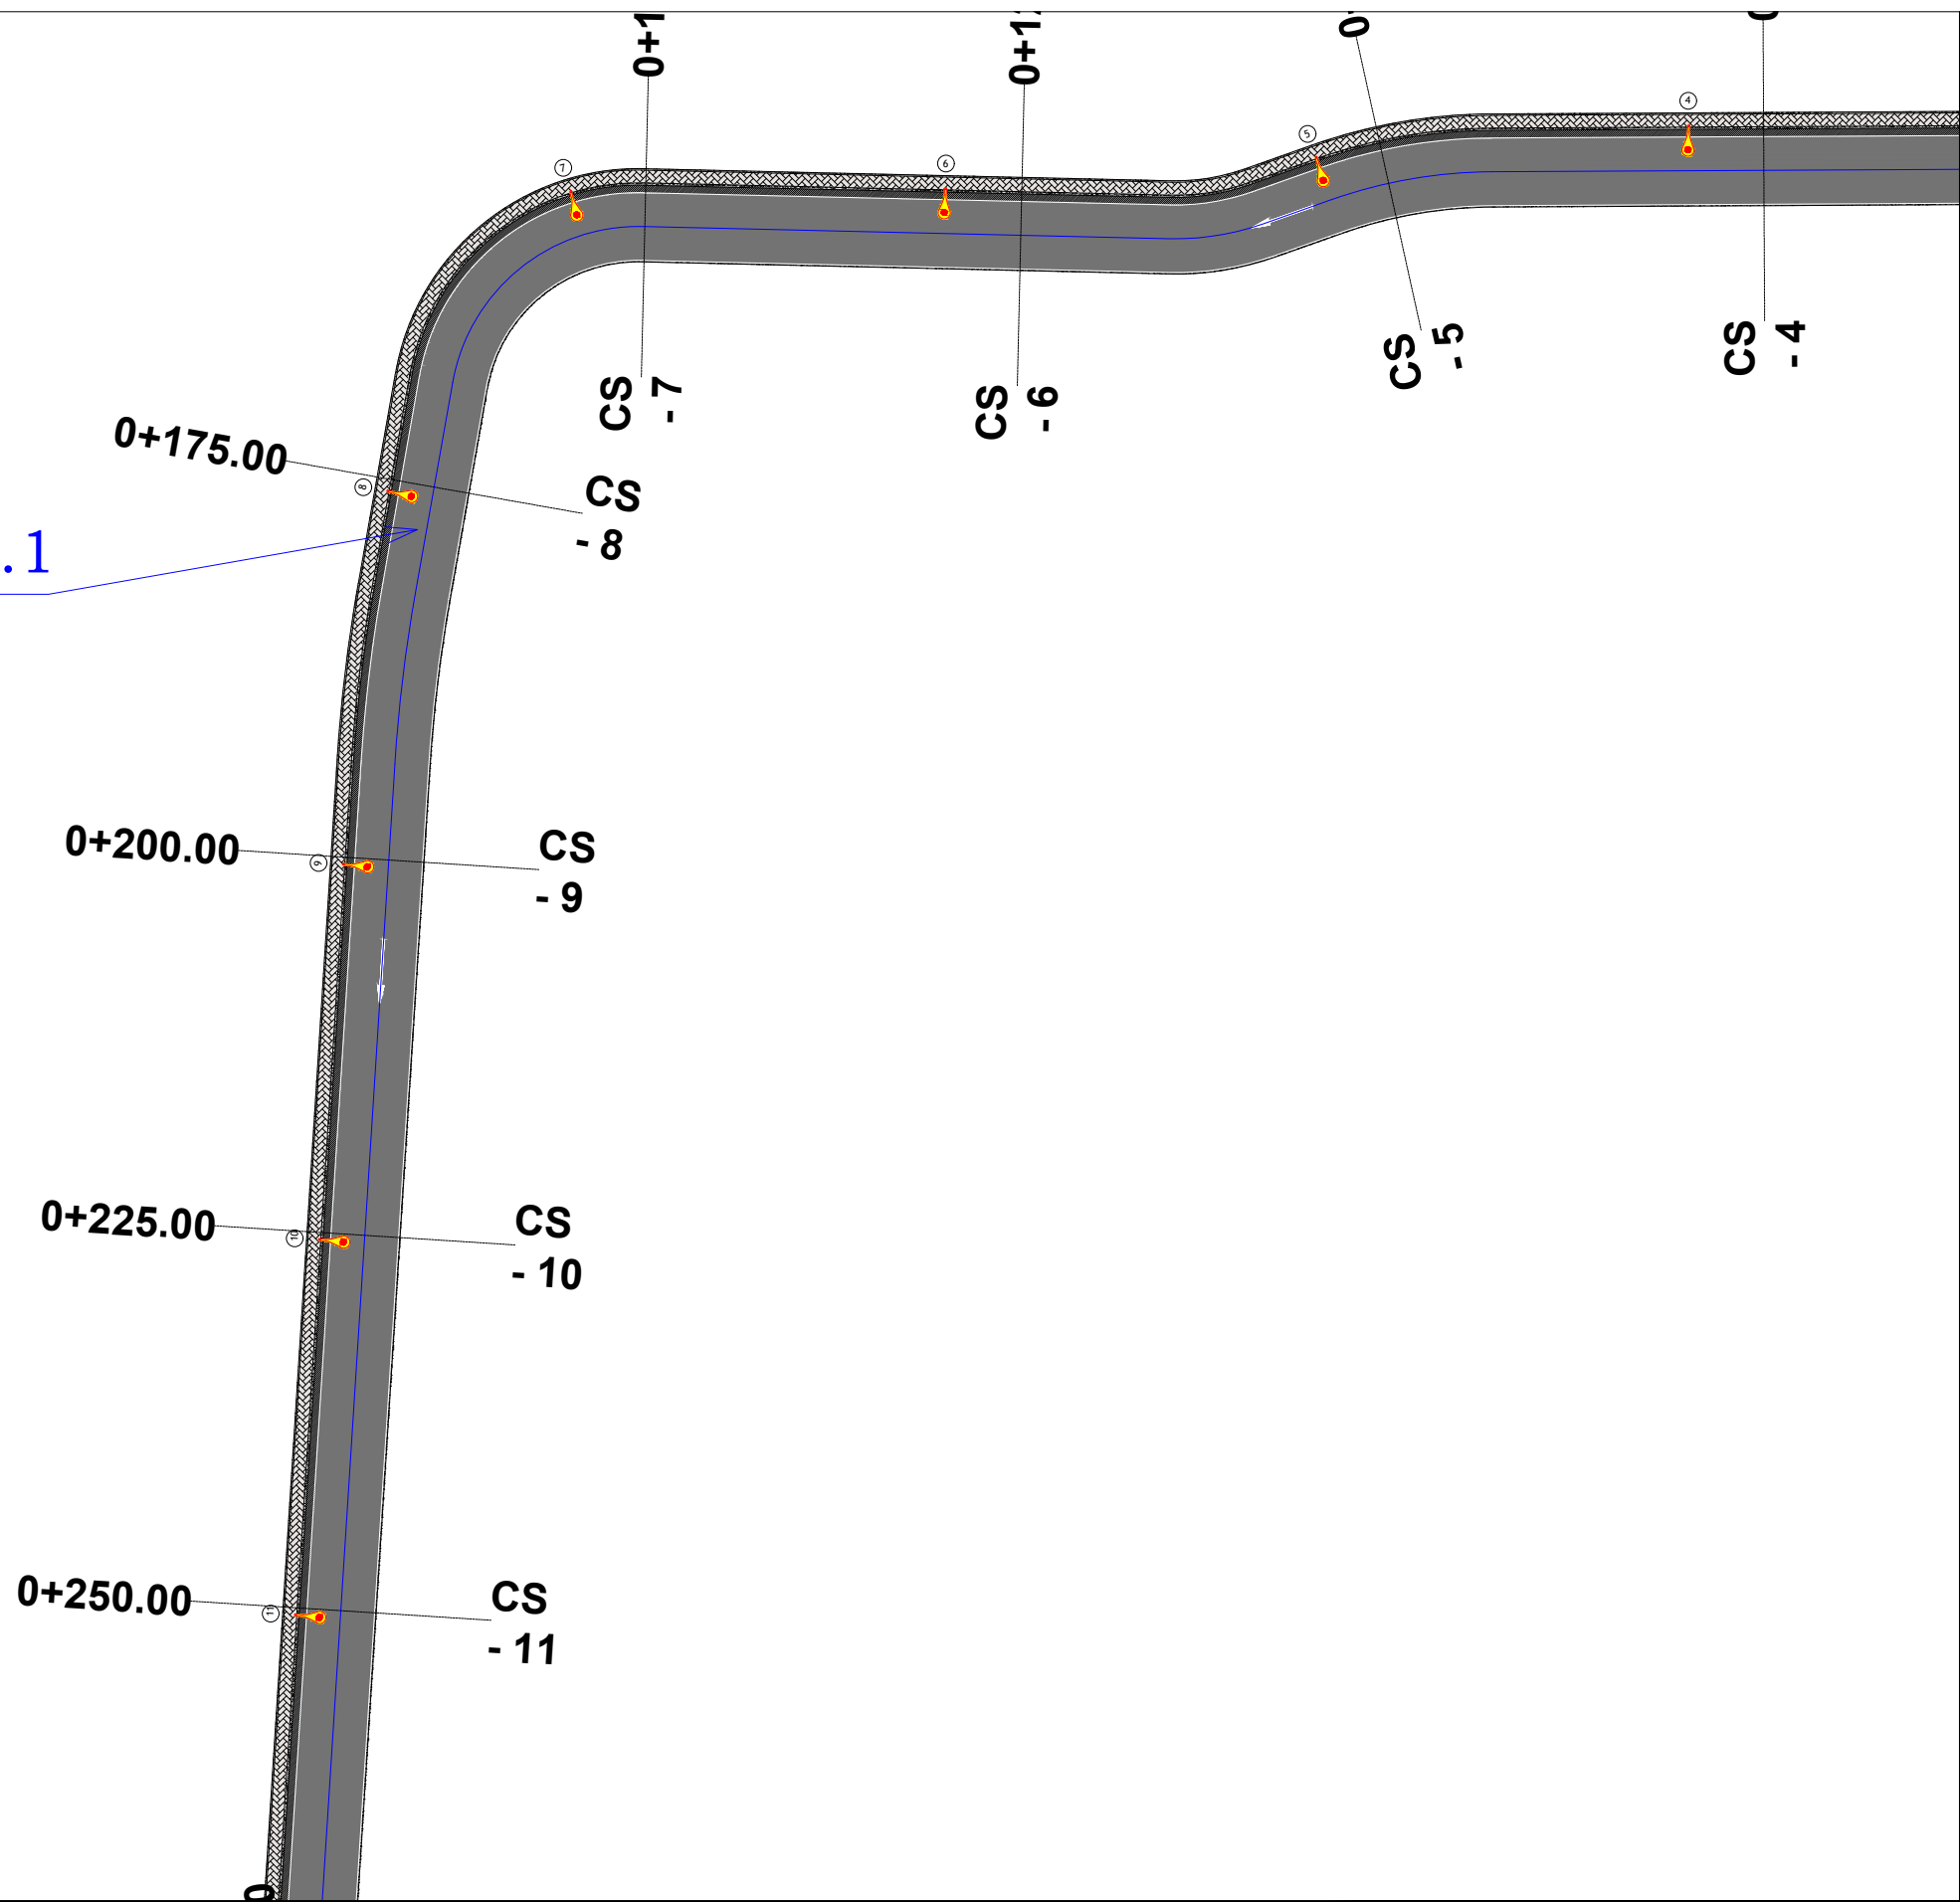

LEGJENDA

- SIPËRFAQE ME ASFALT
- KUNETË
- TROTUAR
- KORSI BIÇIKLETASH
- SHTYLLË 7 m ME NDRICUES LED 200W

EMRI I PROJEKTIT
 "LIDHJA E CURRILAVE ME RRUGËN ALEKSANDËR GOGA
 NËPËRMJET RRUJËS ISUF FERRA (VANGJEL GJURGA),
 RRUJA VOJSAVA, RRUJA PROKOP MEKSI, RRUJA
 ABDULLAH TEKU (SUL DEMIRI)"

SHËNIME

GRUPI I PUNËS

Arkitekt	Diana Mitrushi	A. 0212/4	Ing.Hidroteknik	Luljeta Kuçi	K. 2022/1	Ing.Gjeodet	Marsilda Ferko	T. 1582/1
Ing.Ndërtimi	Ilirjan Kokalari	K. 1008/3	Ing.Elektrik	Burhan Demneri	E. 1049/2			
Ing.Ndërtimi	Ermal Spahiu	K. 1084/1	Ing.Mekanik	Gjergj Kotori	M. 0579/1			
Ing.Ndërtimi	Luca Falasca	K. 2774	Ing.Gjeolog	Anton Pjetërnikaj	Gj. 0665			
Ing.Gjeodet	Shqiponja Civici	T. 1268	Ing.Gjeoinformatikë	Elfat Shehu	T. 1577			

**PLANIMETRIA E
 NDRIÇIMIT
 (Aksi 1)**



T-202
 Shkalla **1:500**
 Faza **PROJEKT ZBATIM**

Porositës
BASHKIA DURRËS



Projektues
 Net-Group sh.p.k.



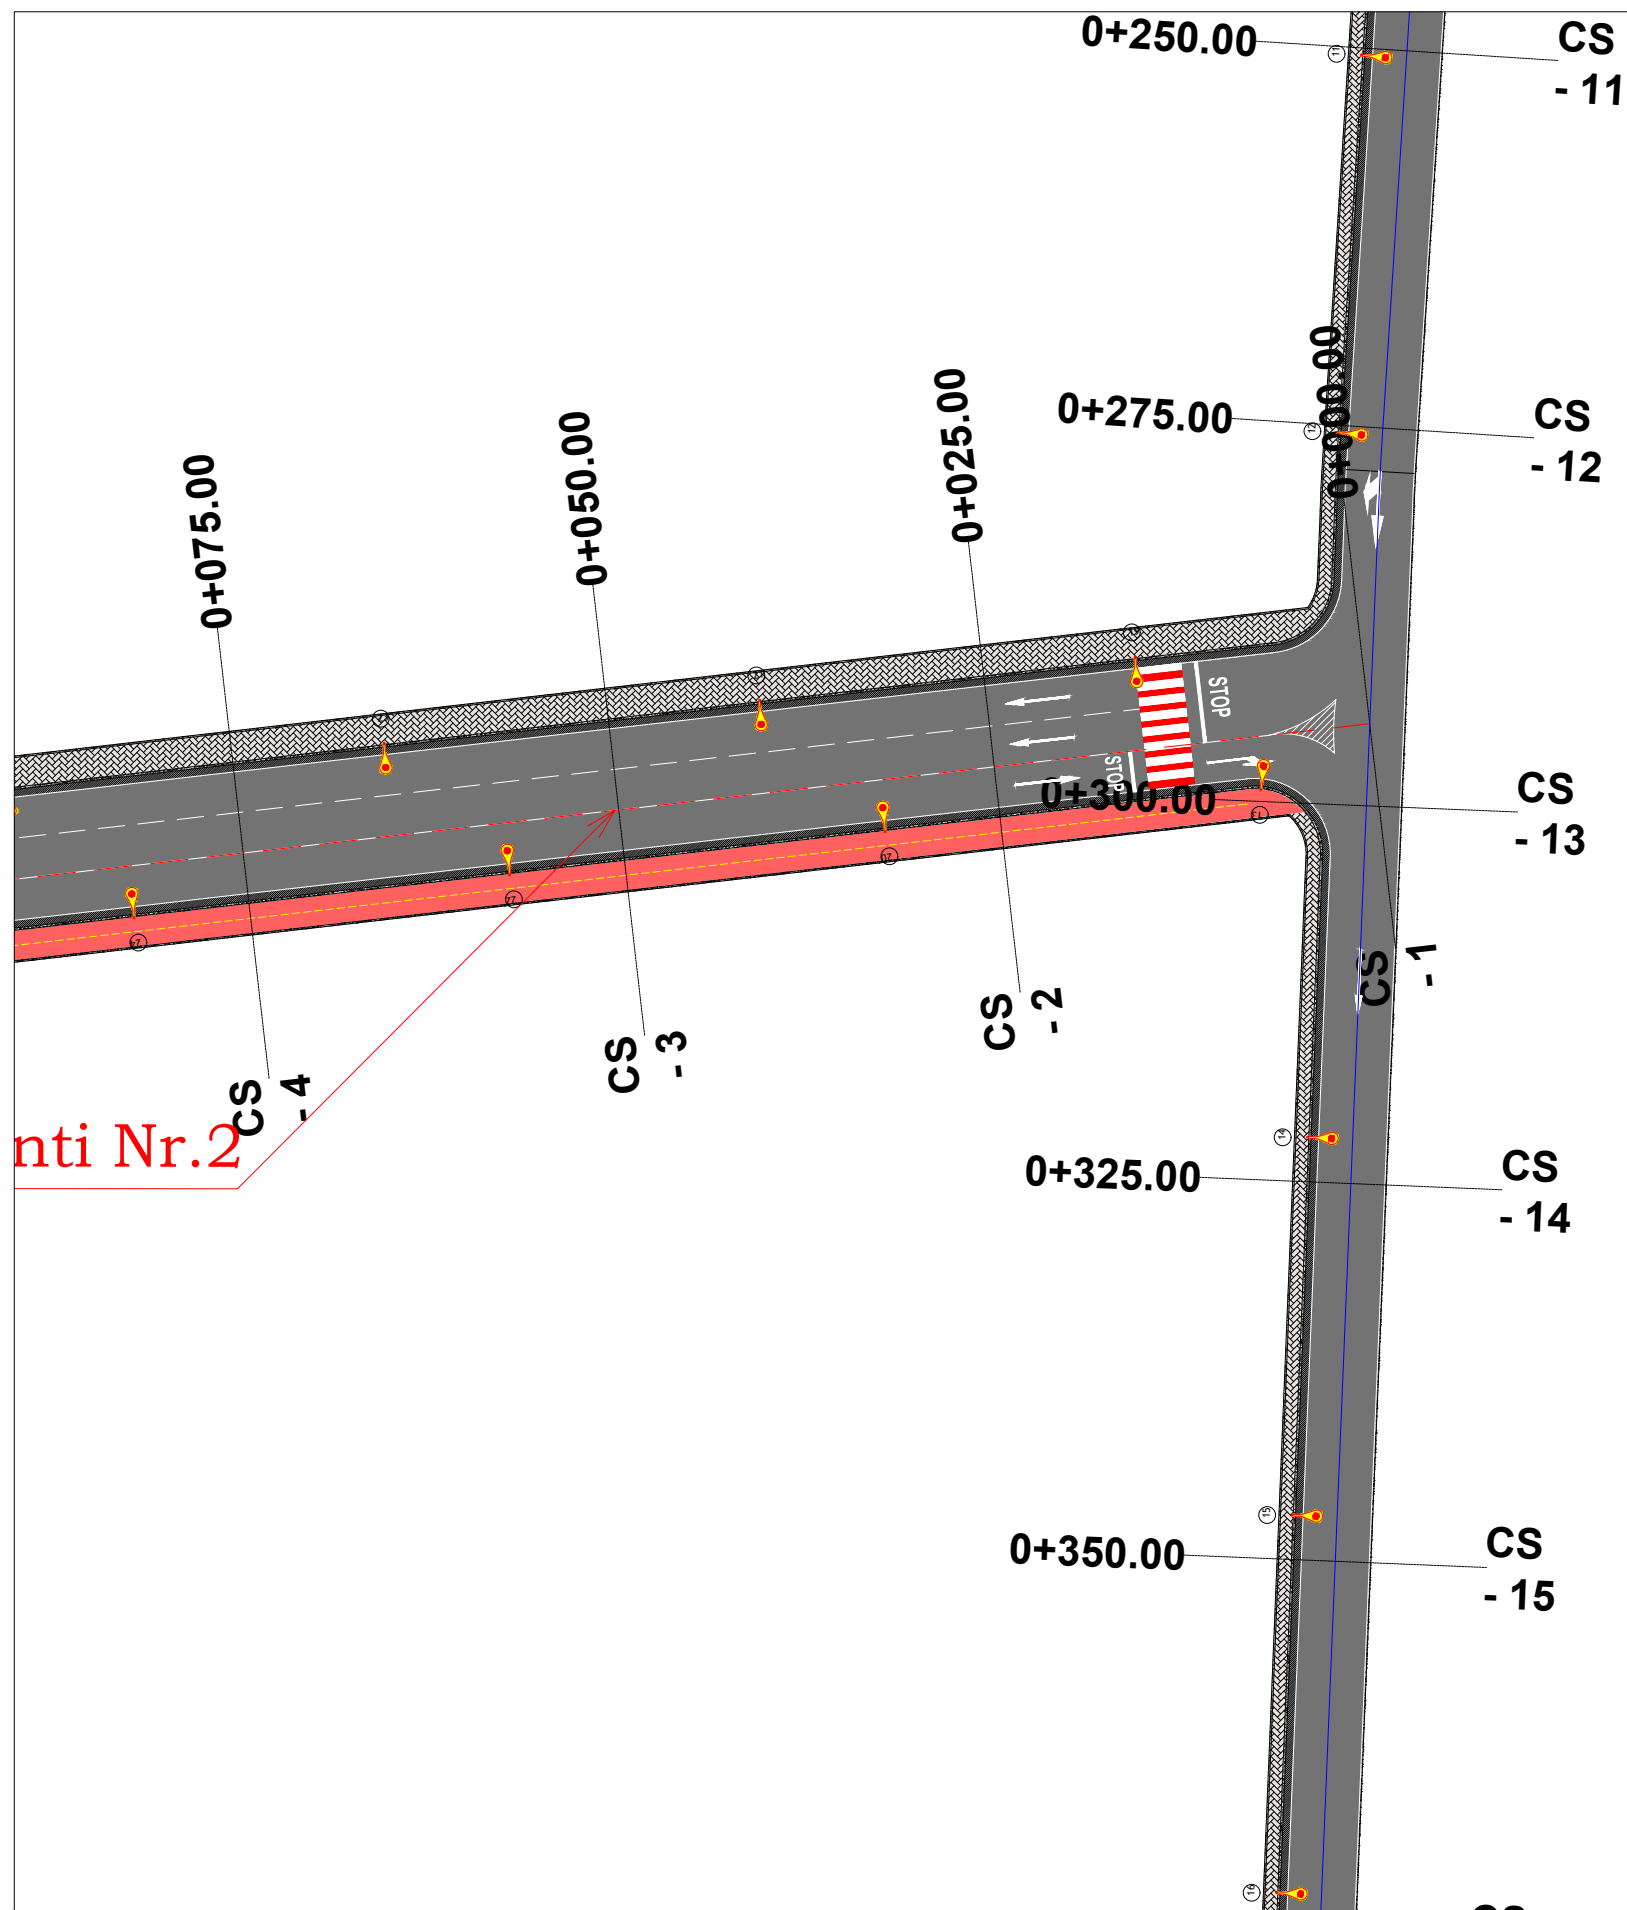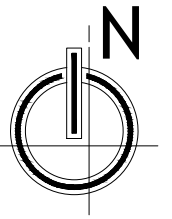

LEGJENDA

- SIPËRFAQE ME ASFALT
- KUNETË
- TROTUAR
- KORSI BIÇIKLETASH
- SHTYLLË 7 m ME NDRICUES LED 200W

EMRI I PROJEKTIT

"LIDHJA E CURRILAVE ME RRUGËN ALEKSANDËR GOGA
NËPËRMJET RRUGËS ISUF FERRA (VANGJEL GJURGA),
RRUGA VOJSAVA, RRUGA PROKOP MEKSI, RRUGA
ABDULLAH TEKU (SUL DEMIRI)"

SHËNIME

GRUPI I PUNËS

Arkitekt	Diana Mitrushi	A. 0212/4	Ing.Hidroteknik	Luljeta Kuçi	K. 2022/1	Ing.Gjeodet	Marsilda Ferko	T. 1582/1
Ing.Ndërtimi	Ilirian Kokalari	K. 1008/3	Ing.Elektrik	Burhan Demneri	E. 1049/2			
Ing.Ndërtimi	Ermal Spahiu	K. 1084/1	Ing.Mekanik	Gjergj Kotori	M. 0579/1			
Ing.Ndërtimi	Luca Falasca	K. 2774	Ing.Gjeolog	Anton Pjetërnikaj	Gj. 0665			
Ing.Gjeodet	Shqiponja Civici	T. 1268	Ing.Gjeoinformatikë	Elfat Shehu	T. 1577			

**PLANIMETRIA E
NDRIÇIMIT
(Aksi 1)**

T-203



Shkalla 1:500


Faza PROJEKT ZBATIM

Porositës
BASHKIA DURRËS




Projektues
Net-Group sh.p.k.



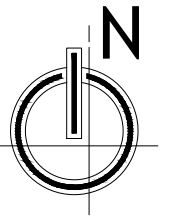

Segmenti Nr.1

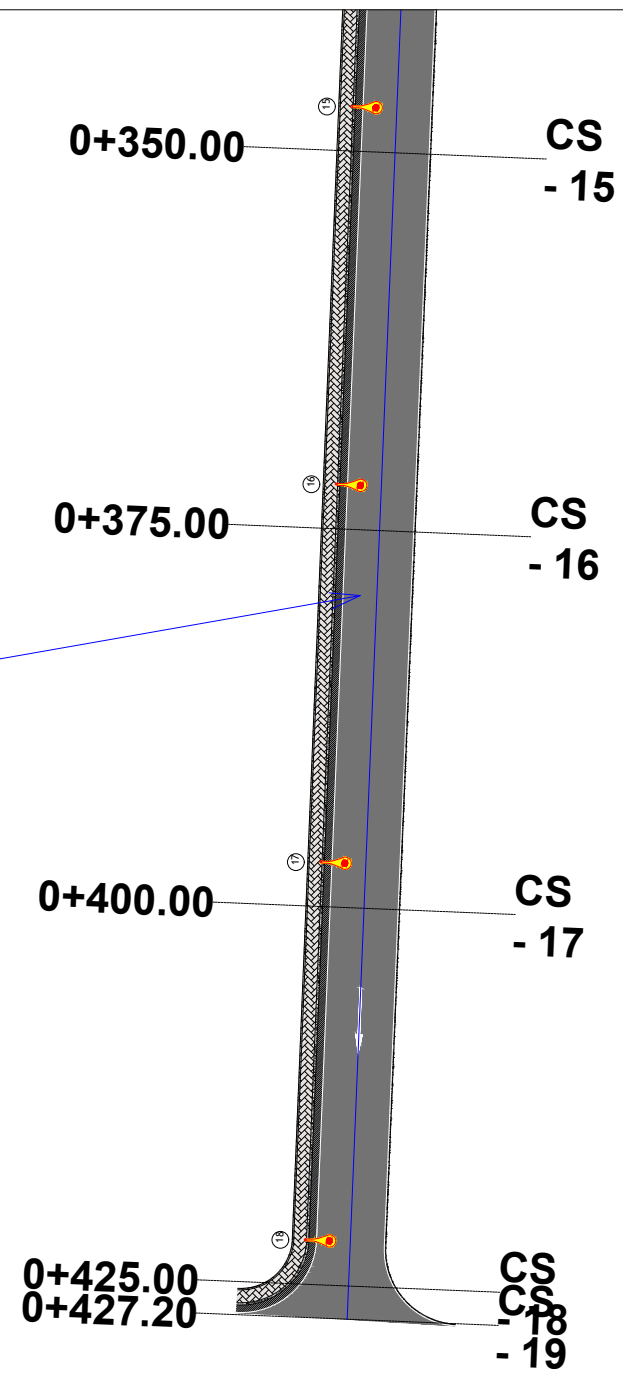

LEGJENDA

	SIPËRFAQE ME ASFALT
	KUNETË
	TROTUAR
	KORSI BIÇIKLETASH
	SHTYLLË 7 m ME NDRICUES LED 200W

EMRI I PROJEKTIT

"LIDHJA E CURRILAVE ME RRUGËN ALEKSANDËR GOGA NËPËRMJET RRUJËS ISUF FERRA (VANGJEL GJURGA), RRUJA VOJSAVA, RRUJA PROKOP MEKSI, RRUJA ABDULLAH TEKU (SUL DEMIRI)"

SHËNIME

GRUPI I PUNËS

Arkitekt	Diana Mitrushi	A. 0212/4	Ing.Hidroteknik	Luljeta Kuçi	K. 2022/1	Ing.Gjeodet	Marsilda Ferko	T. 1582/1
Ing.Ndërtimi	Ilirian Kokalari	K. 1008/3	Ing.Elektrik	Burhan Demneri	E. 1049/2			
Ing.Ndërtimi	Ermal Spahiu	K. 1084/1	Ing.Mekanik	Gjergj Kotori	M. 0579/1			
Ing.Ndërtimi	Luca Falasca	K. 2774	Ing.Gjeolog	Anton Pjetërnikaj	Gj. 0665			
Ing.Gjeodet	Shqiponja Civici	T. 1268	Ing.Gjeoinformatikë	Elfat Shehu	T. 1577			

PLANIMETRIA E NDRIÇIMIT
(Aksi 1)

T-204



Shkalla 1:500



Faza PROJEKT ZBATIM

Porositës
BASHKIA DURRËS



Projektues
Net-Group sh.p.k.



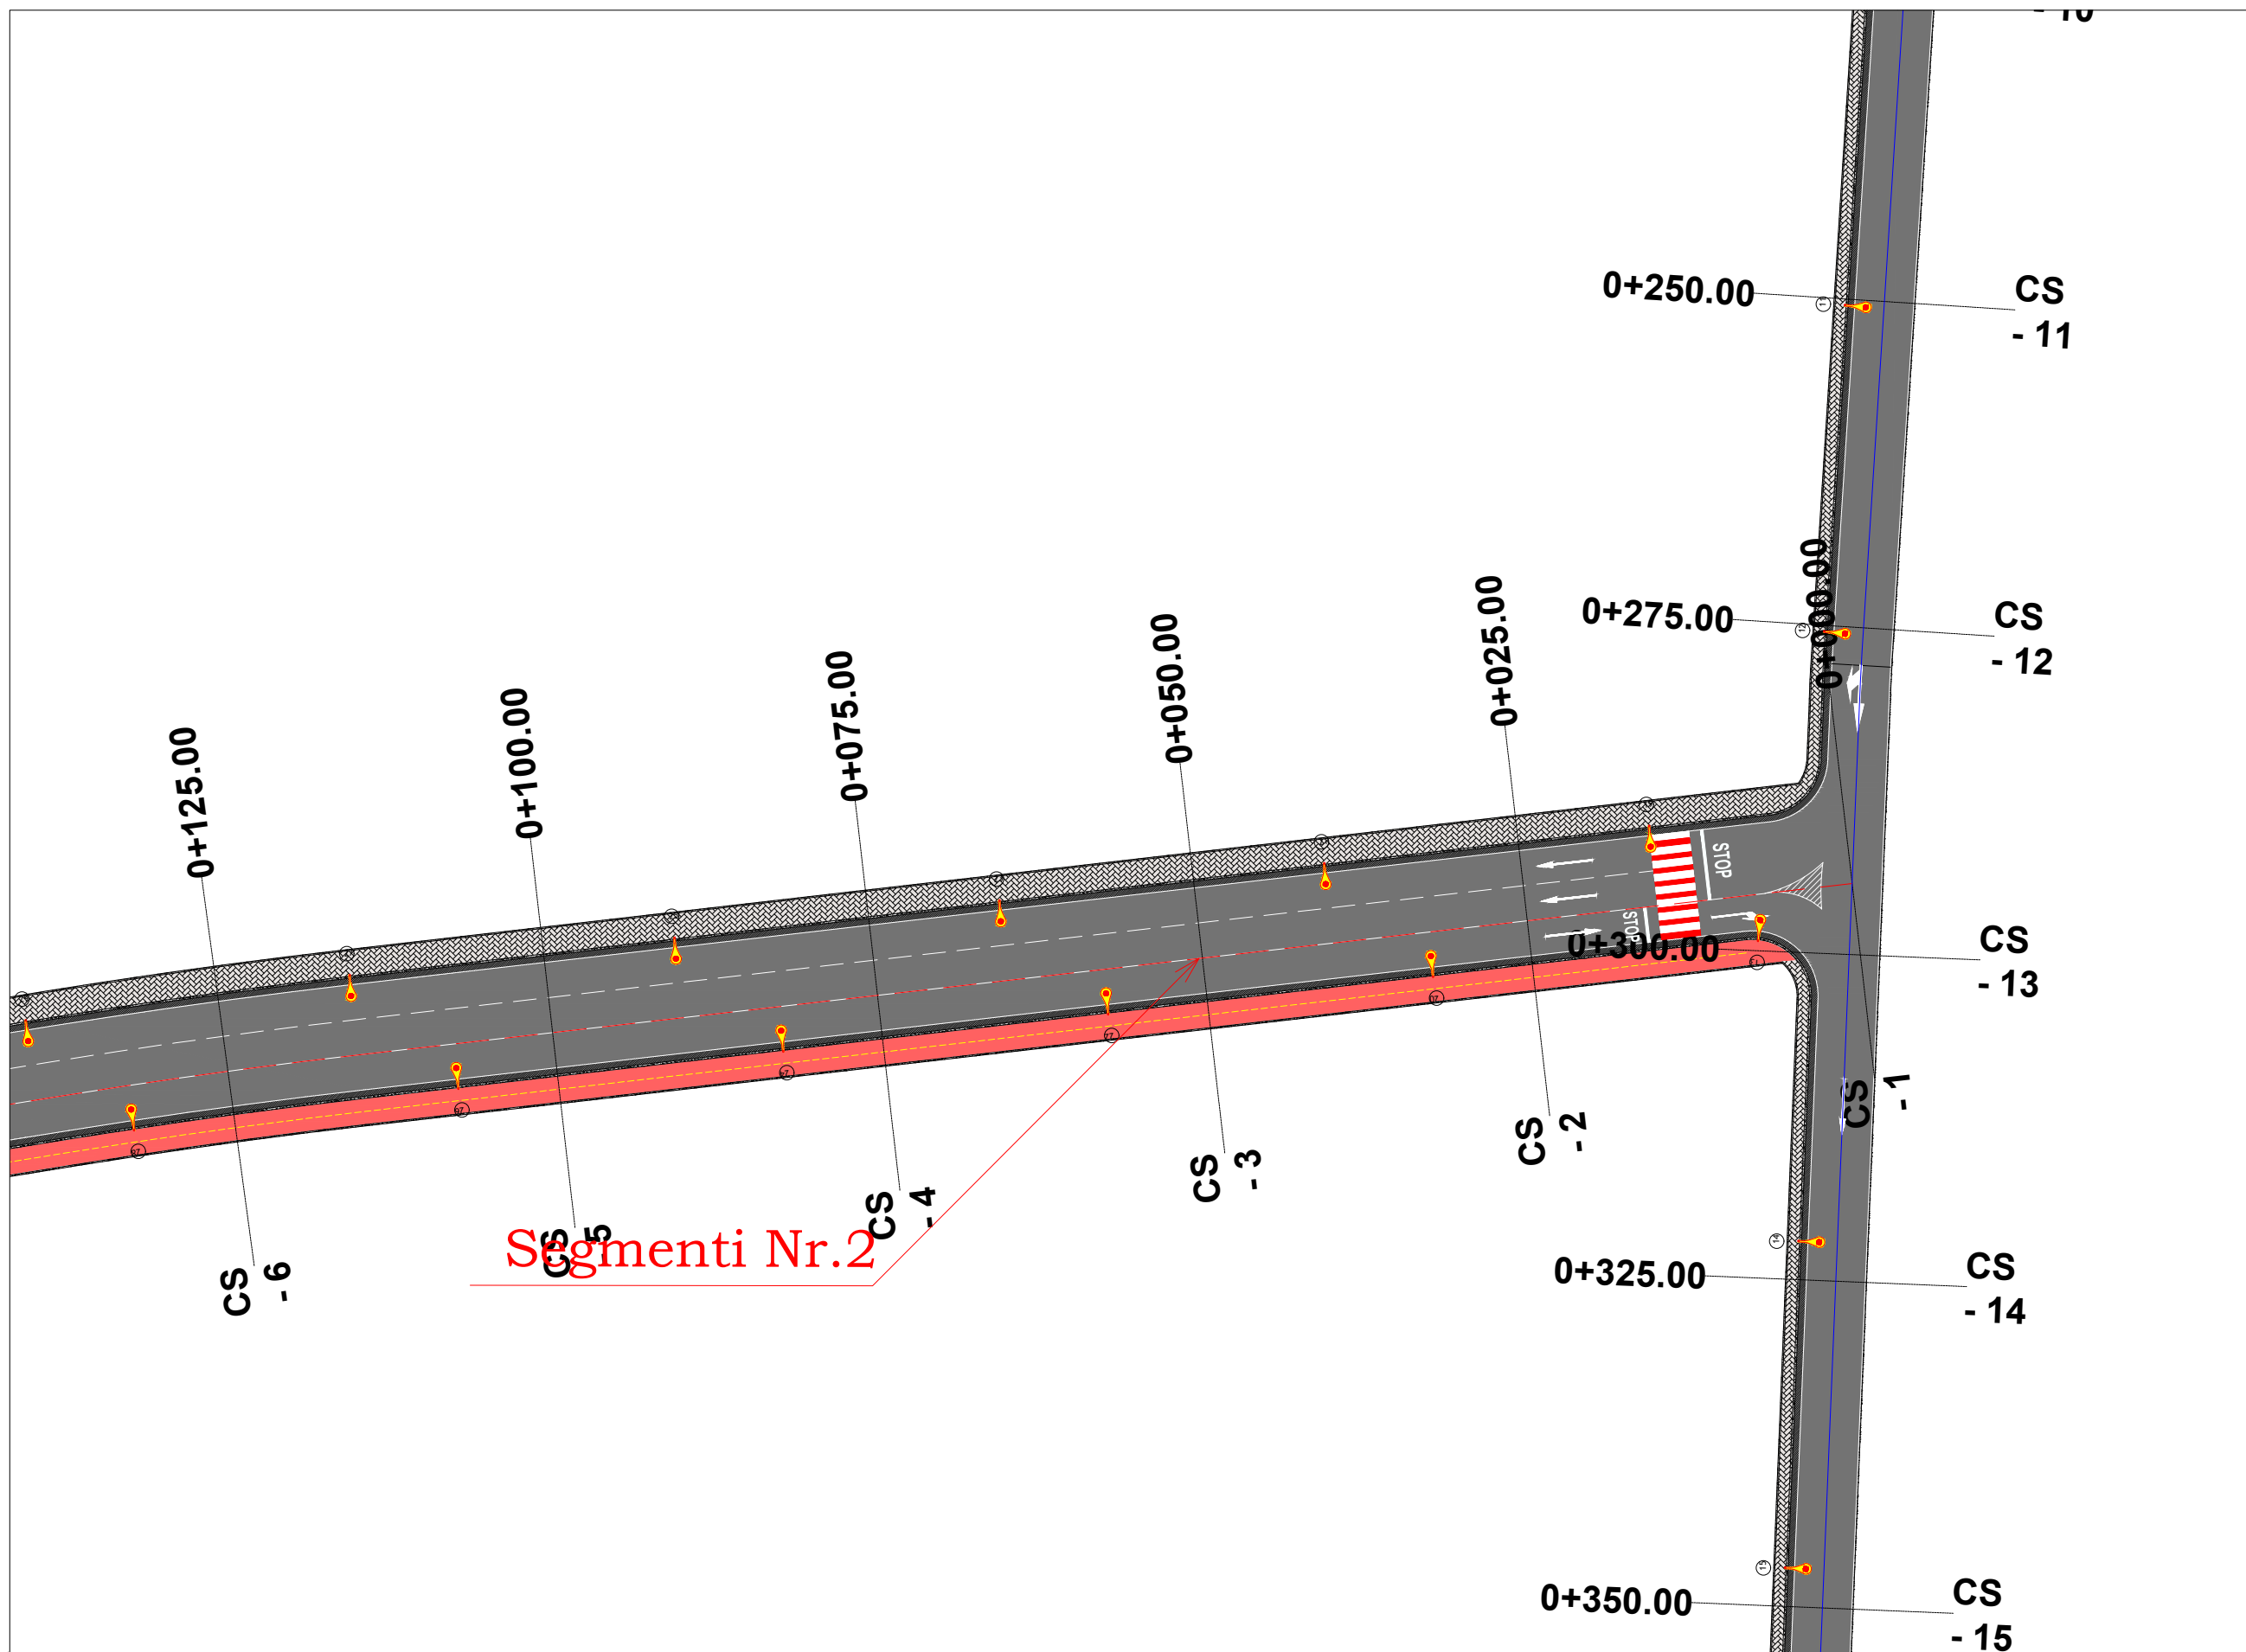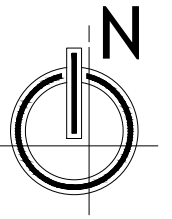

LEGJENDA

- SIPËRFAQE ME ASFALT
- KUNETË
- TROTUAR
- KORSI BIÇIKLETASH
- SHTYLLË 7 m ME NDRICUES LED 200W

EMRI I PROJEKTIT

"LIDHJA E CURRILAVE ME RRUGËN ALEKSANDËR GOGA NËPËRMJET RRUGËS ISUF FERRA (VANGJEL GJURGA), RRUGA VOJSAVA, RRUGA PROKOP MEKSI, RRUGA ABDULLAH TEKU (SUL DEMIRI)"

SHËNIME

GRUPI I PUNËS

Arkitekt	Diana Mitrushi	A. 0212/4	Ing.Hidroteknik	Luljeta Kuçi	K. 2022/1	Ing.Gjeodet	Marsilda Ferko	T. 1582/1
Ing.Ndërtimi	Ilirian Kokalari	K. 1008/3	Ing.Elektrik	Burhan Demneri	E. 1049/2			
Ing.Ndërtimi	Ermal Spahiu	K. 1084/1	Ing.Mekanik	Gjergj Kotori	M. 0579/1			
Ing.Ndërtimi	Luca Falasca	K. 2774	Ing.Gjeolog	Anton Pjetërnikaj	Gj. 0665			
Ing.Gjeodet	Shqiponja Civici	T. 1268	Ing.Gjeoinformatikë	Elfat Shehu	T. 1577			

PLANIMETRIA E NDRICIMIT (Aksi 2)

T-205



Shkalla 1:500



Faza PROJEKT ZBATIM

Porositës
BASHKIA DURRËS



Projektues
Net-Group sh.p.k.



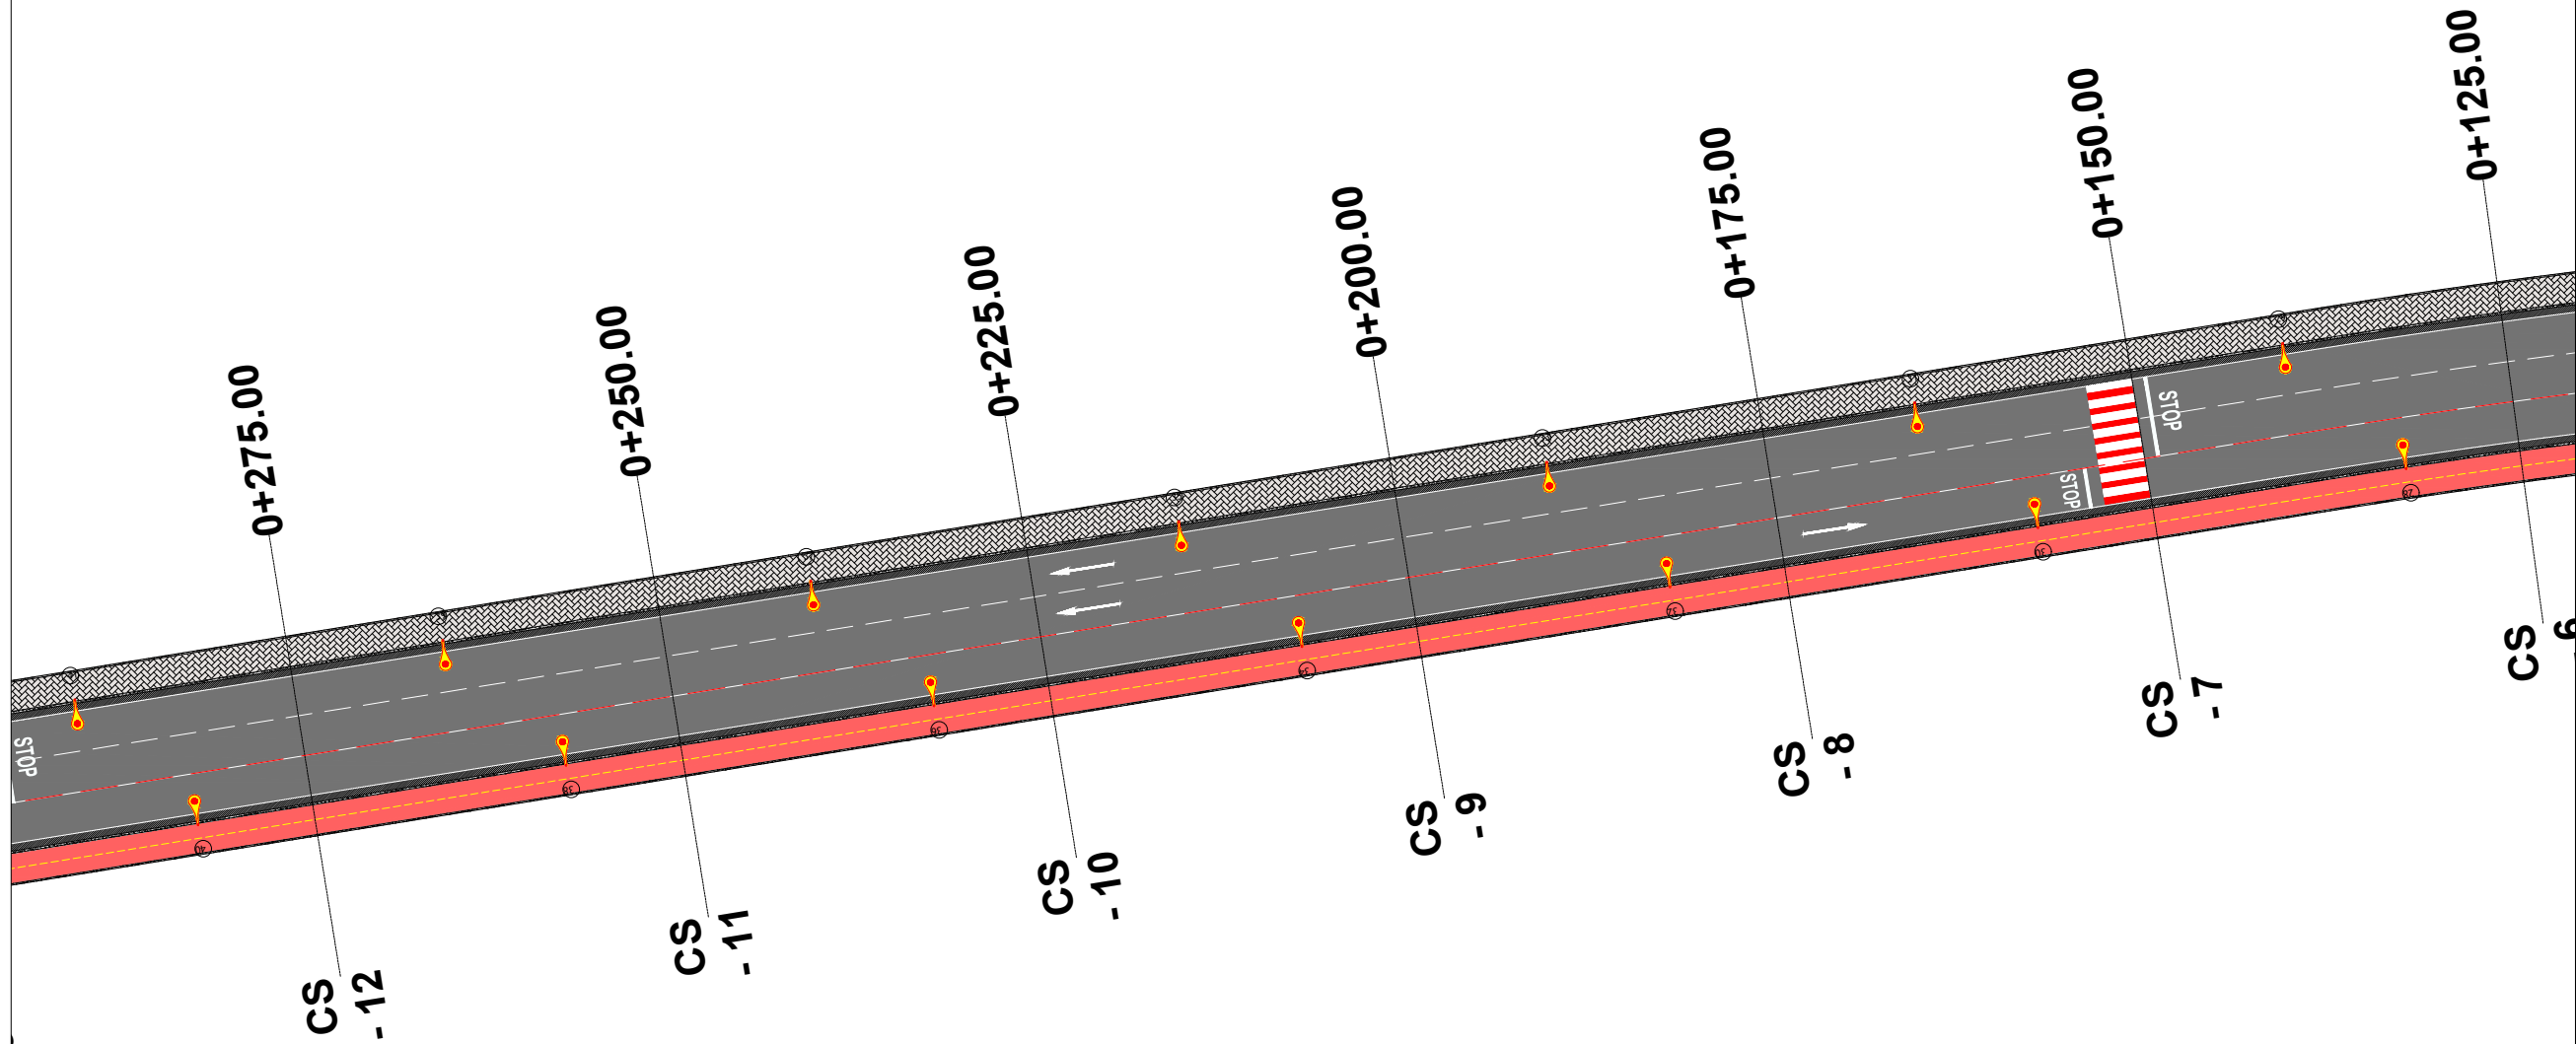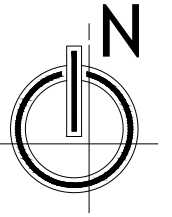

LEGJENDA

	SIPËRFAQE ME ASFALT
	KUNETË
	TROTUAR
	KORSI BIÇIKLETASH
	SHTYLLË 7 m ME NDRICUES LED 200W

EMRI I PROJEKTIT

"LIDHJA E CURRILAVE ME RRUGËN ALEKSANDËR GOGA NËPËRMJET RRUGËS ISUF FERRA (VANGJEL GJURGA), RRUGA VOJSAVA, RRUGA PROKOP MEKSI, RRUGA ABDULLAH TEKU (SUL DEMIRI)"

SHËNIME

GRUPI I PUNËS

Arkitekt	Diana Mitrushi	A. 0212/4	Ing.Hidroteknik	Luljeta Kuçi	K. 2022/1	Ing.Gjeodet	Marsilda Ferko	T. 1582/1
Ing.Ndërtimi	Ilirian Kokalari	K. 1008/3	Ing.Elektrik	Burhan Demneri	E. 1049/2			
Ing.Ndërtimi	Ermal Spahiu	K. 1084/1	Ing.Mekanik	Gjergj Kotori	M. 0579/1			
Ing.Ndërtimi	Luca Falasca	K. 2774	Ing.Gjeolog	Anton Pjetërnikaj	Gj. 0665			
Ing.Gjeodet	Shqiponja Civici	T. 1268	Ing.Gjeoinformatikë	Elfat Shehu	T. 1577			

PLANIMETRIA E NDRIÇIMIT (Aksi 2)

T-206



Shkalla **1:500**
Faza **PROJEKT ZBATIM**

Porositës
BASHKIA DURRËS



Projektues
Net-Group sh.p.k.



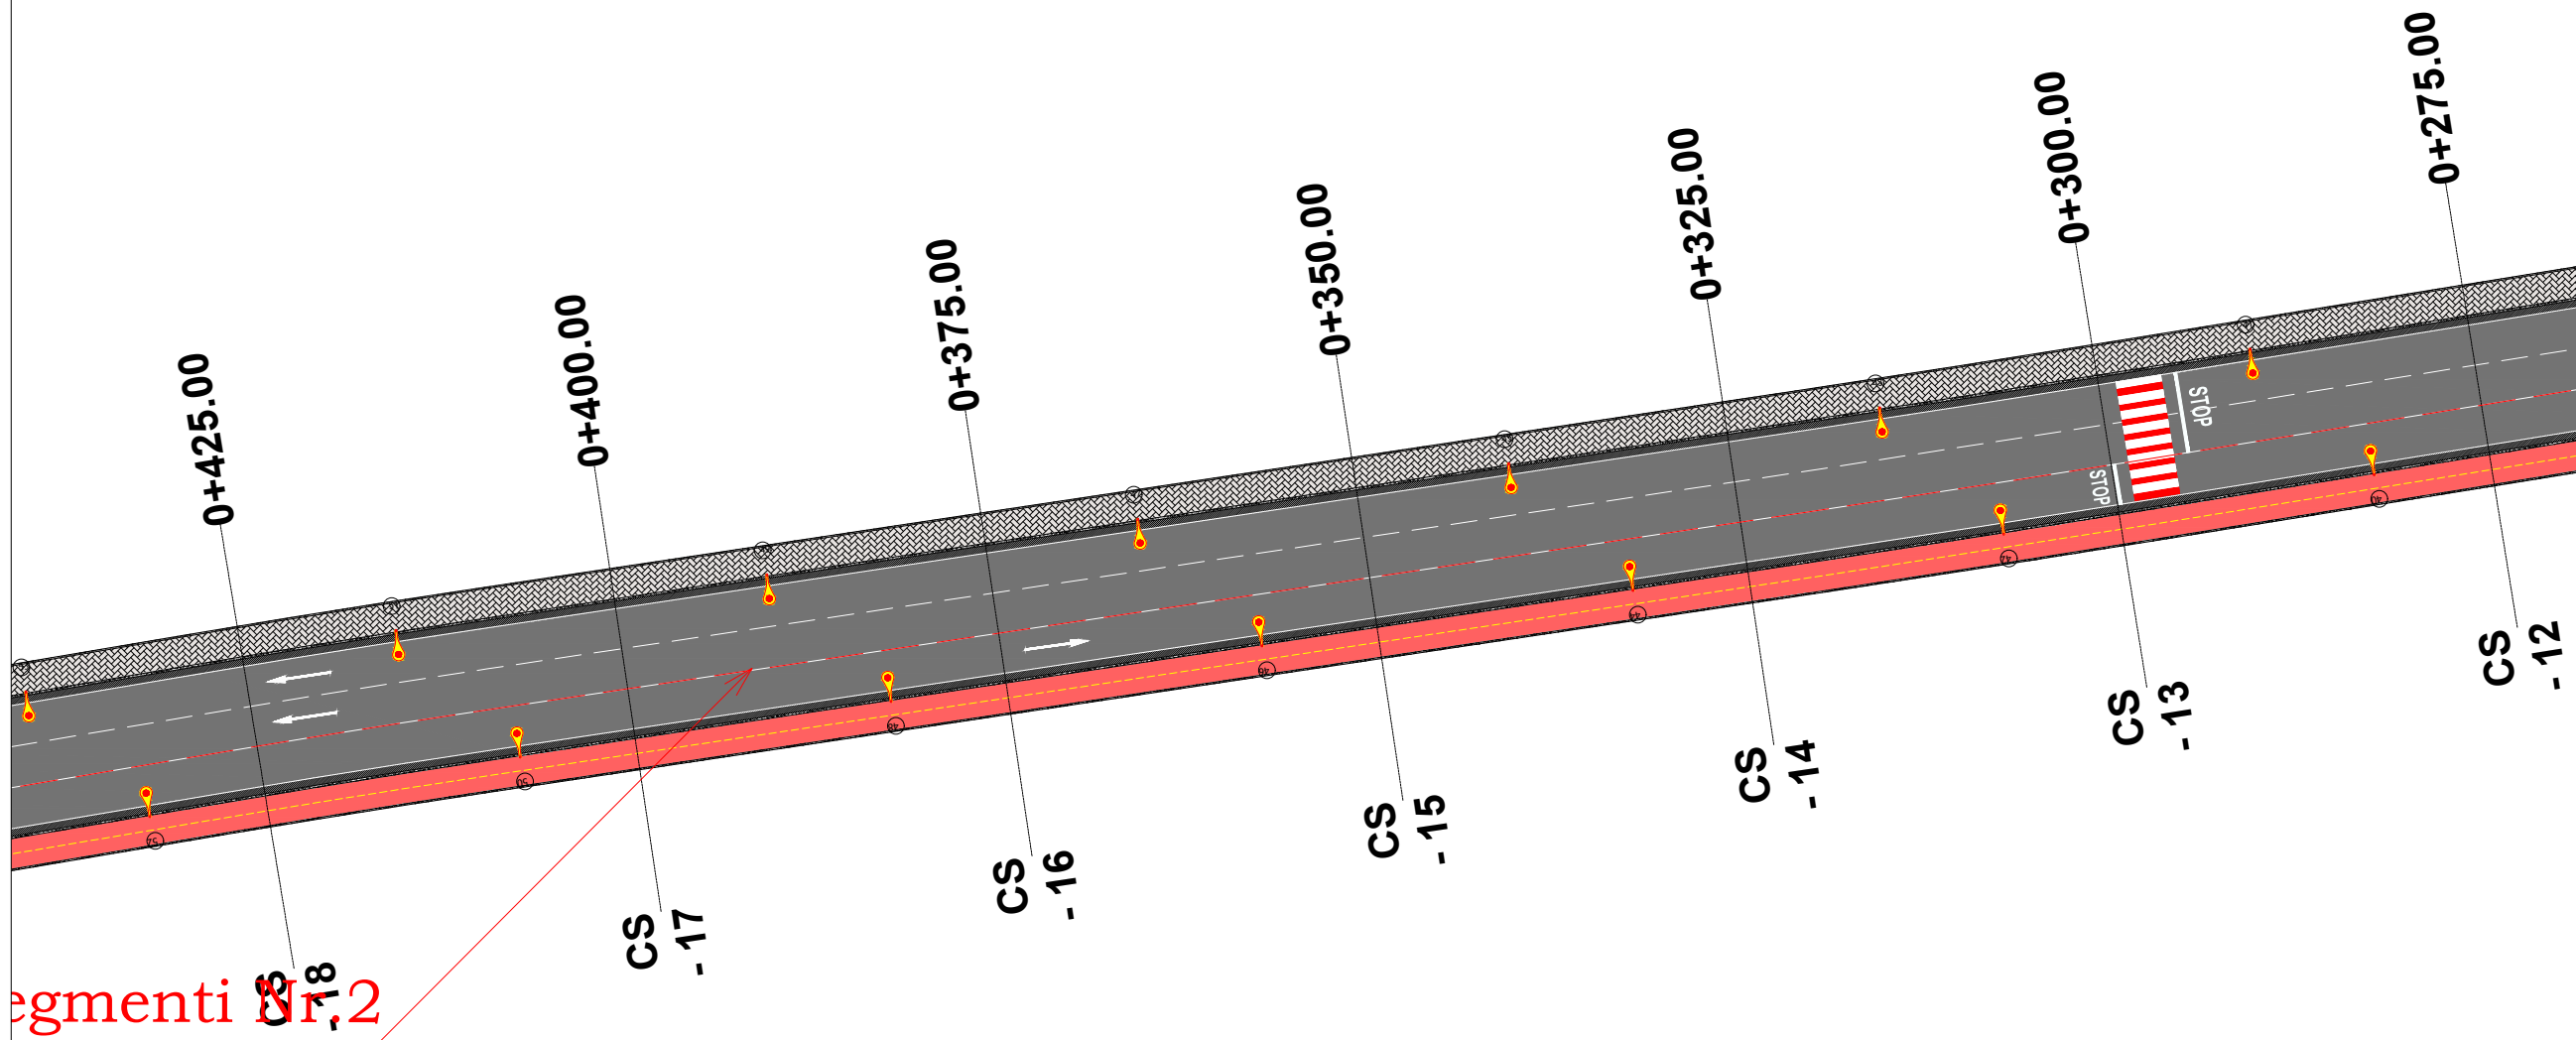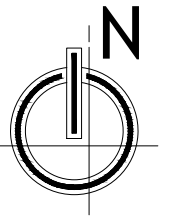

LEGJENDA

	SIPËRFAQE ME ASFALT
	KUNETË
	TROTUAR
	KORSI BIÇIKLETASH
	SHTYLLË 7 m ME NDRICUES LED 200W

Segmenti Nr. 2

EMRI I PROJEKTIT

"LIDHJA E CURRILAVE ME RRUGËN ALEKSANDËR GOGA NËPËRMJET RRUGËS ISUF FERRA (VANGJEL GJURGA), RRUGA VOJSAVA, RRUGA PROKOP MEKSI, RRUGA ABDULLAH TEKU (SUL DEMIRI)"

SHËNIME

GRUPI I PUNËS

Arkitekt	Diana Mitrushi	A. 0212/4	Ing. Hidroteknik	Luljeta Kuçi	K. 2022/1	Ing. Gjeodet	Marsilda Ferko	T. 1582/1
Ing. Ndërtimi	Ilirian Kokalari	K. 1008/3	Ing. Elektrik	Burhan Demneri	E. 1049/2			
Ing. Ndërtimi	Ermal Spahiu	K. 1084/1	Ing. Mekanik	Gjergj Kotori	M. 0579/1			
Ing. Ndërtimi	Luca Falasca	K. 2774	Ing. Gjeolog	Anton Pjetërnikaj	Gj. 0665			
Ing. Gjeodet	Shqiponja Civici	T. 1268	Ing. Gjeoinformatikë	Elfat Shehu	T. 1577			

PLANIMETRIA E NDRIÇIMIT
(Aksi 2)

T-207



Shkalla 1:500



Faza PROJEKT ZBATIM

Porositës
BASHKIA DURRËS



Projektues
Net-Group sh.p.k.



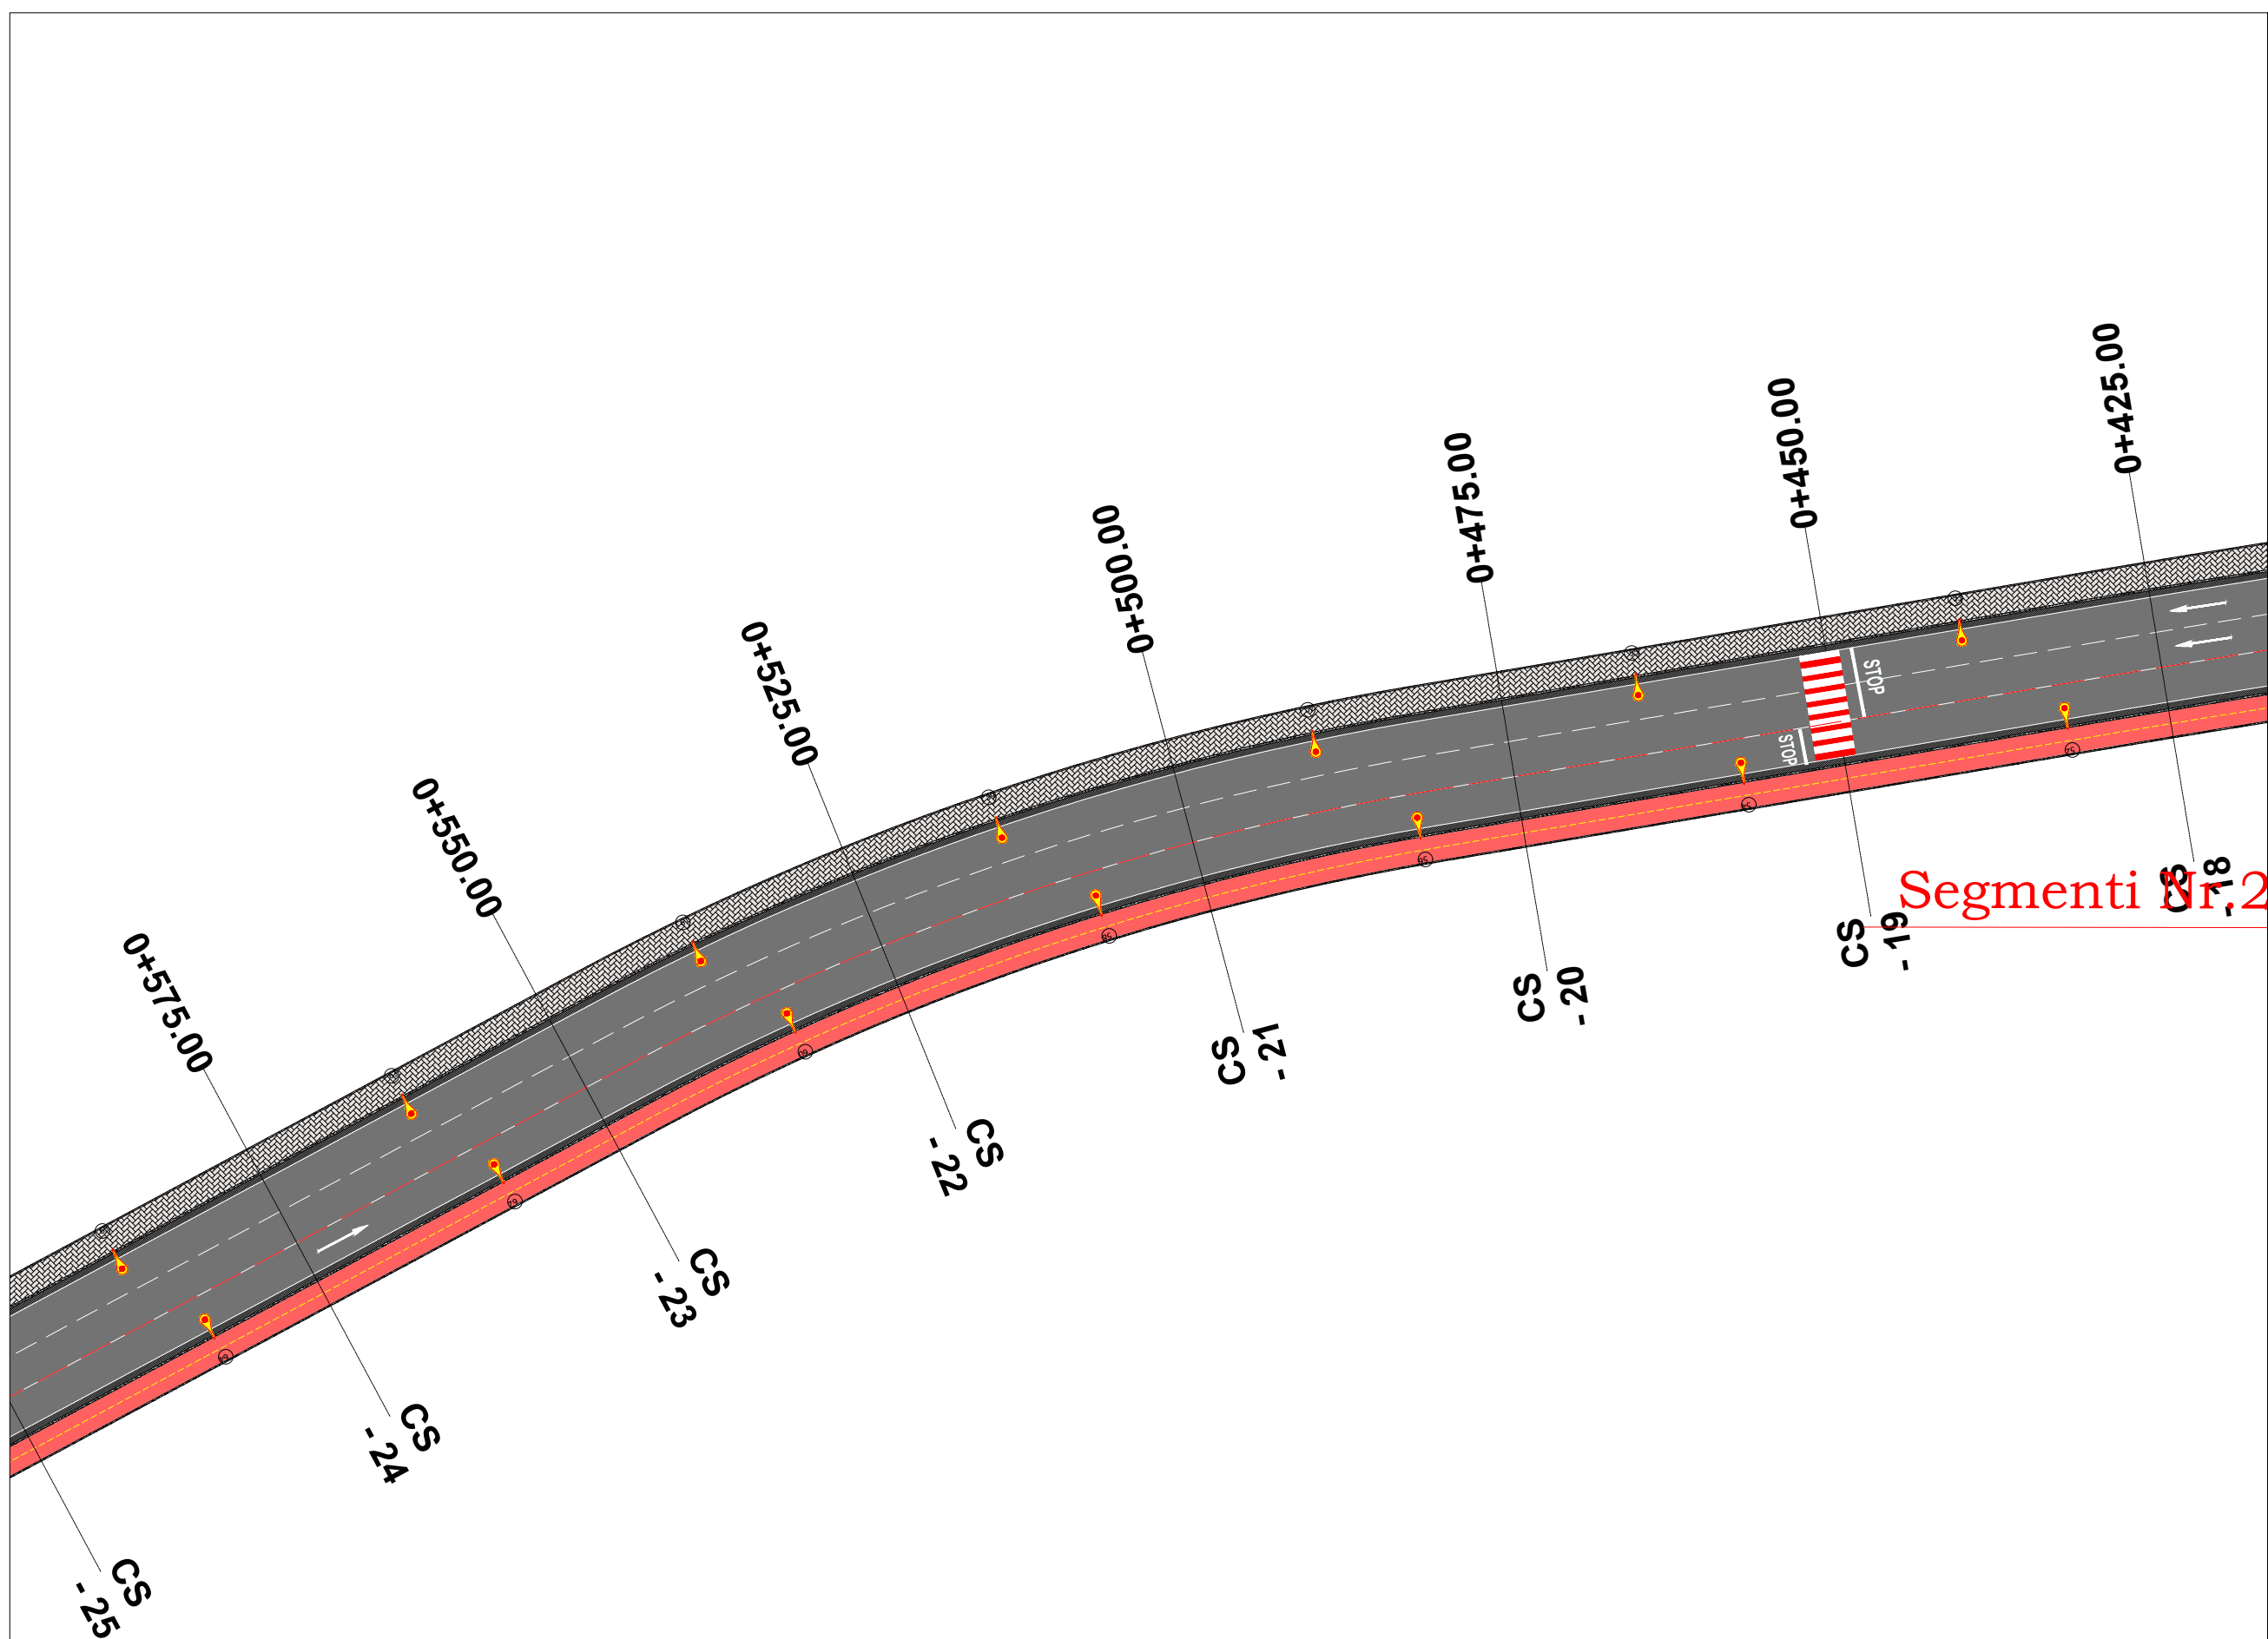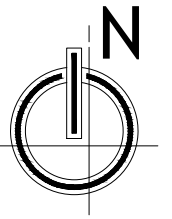

LEGJENDA

	SIPËRFAQE ME ASFALT
	KUNETË
	TROTUAR
	KORSI BIÇIKLETASH
	SHTYLLË 7 m ME NDRICUES LED 200W

EMRI I PROJEKTIT

"LIDHJA E CURRILAVE ME RRUGËN ALEKSANDËR GOGA NËPËRMJET RRUGËS ISUF FERRA (VANGJEL GJURGA), RRUGA VOJSAVA, RRUGA PROKOP MEKSI, RRUGA ABDULLAH TEKU (SUL DEMIRI)"

SHËNIME

GRUPI I PUNËS

Arkitekt	Diana Mitrushi	A. 0212/4	Ing. Hidroteknik	Luljeta Kuçi	K. 2022/1	Ing. Gjeodet	Marsilda Ferko	T. 1582/1
Ing. Ndërtimi	Ilirjan Kokalari	K. 1008/3	Ing. Elektrik	Burhan Demneri	E. 1049/2			
Ing. Ndërtimi	Ermal Spahiu	K. 1084/1	Ing. Mekanik	Gjergj Kotori	M. 0579/1			
Ing. Ndërtimi	Luca Falasca	K. 2774	Ing. Gjeolog	Anton Pjetërnikaj	Gj. 0665			
Ing. Gjeodet	Shqiponja Civici	T. 1268	Ing. Gjeoinformatikë	Elfat Shehu	T. 1577			

PLANIMETRIA E NDRIÇIMIT (Aksi 2)

T-208



Shkalla 1:500



Faza PROJEKT ZBATIM

Porositës
BASHKIA DURRËS



Projektues
Net-Group sh.p.k.



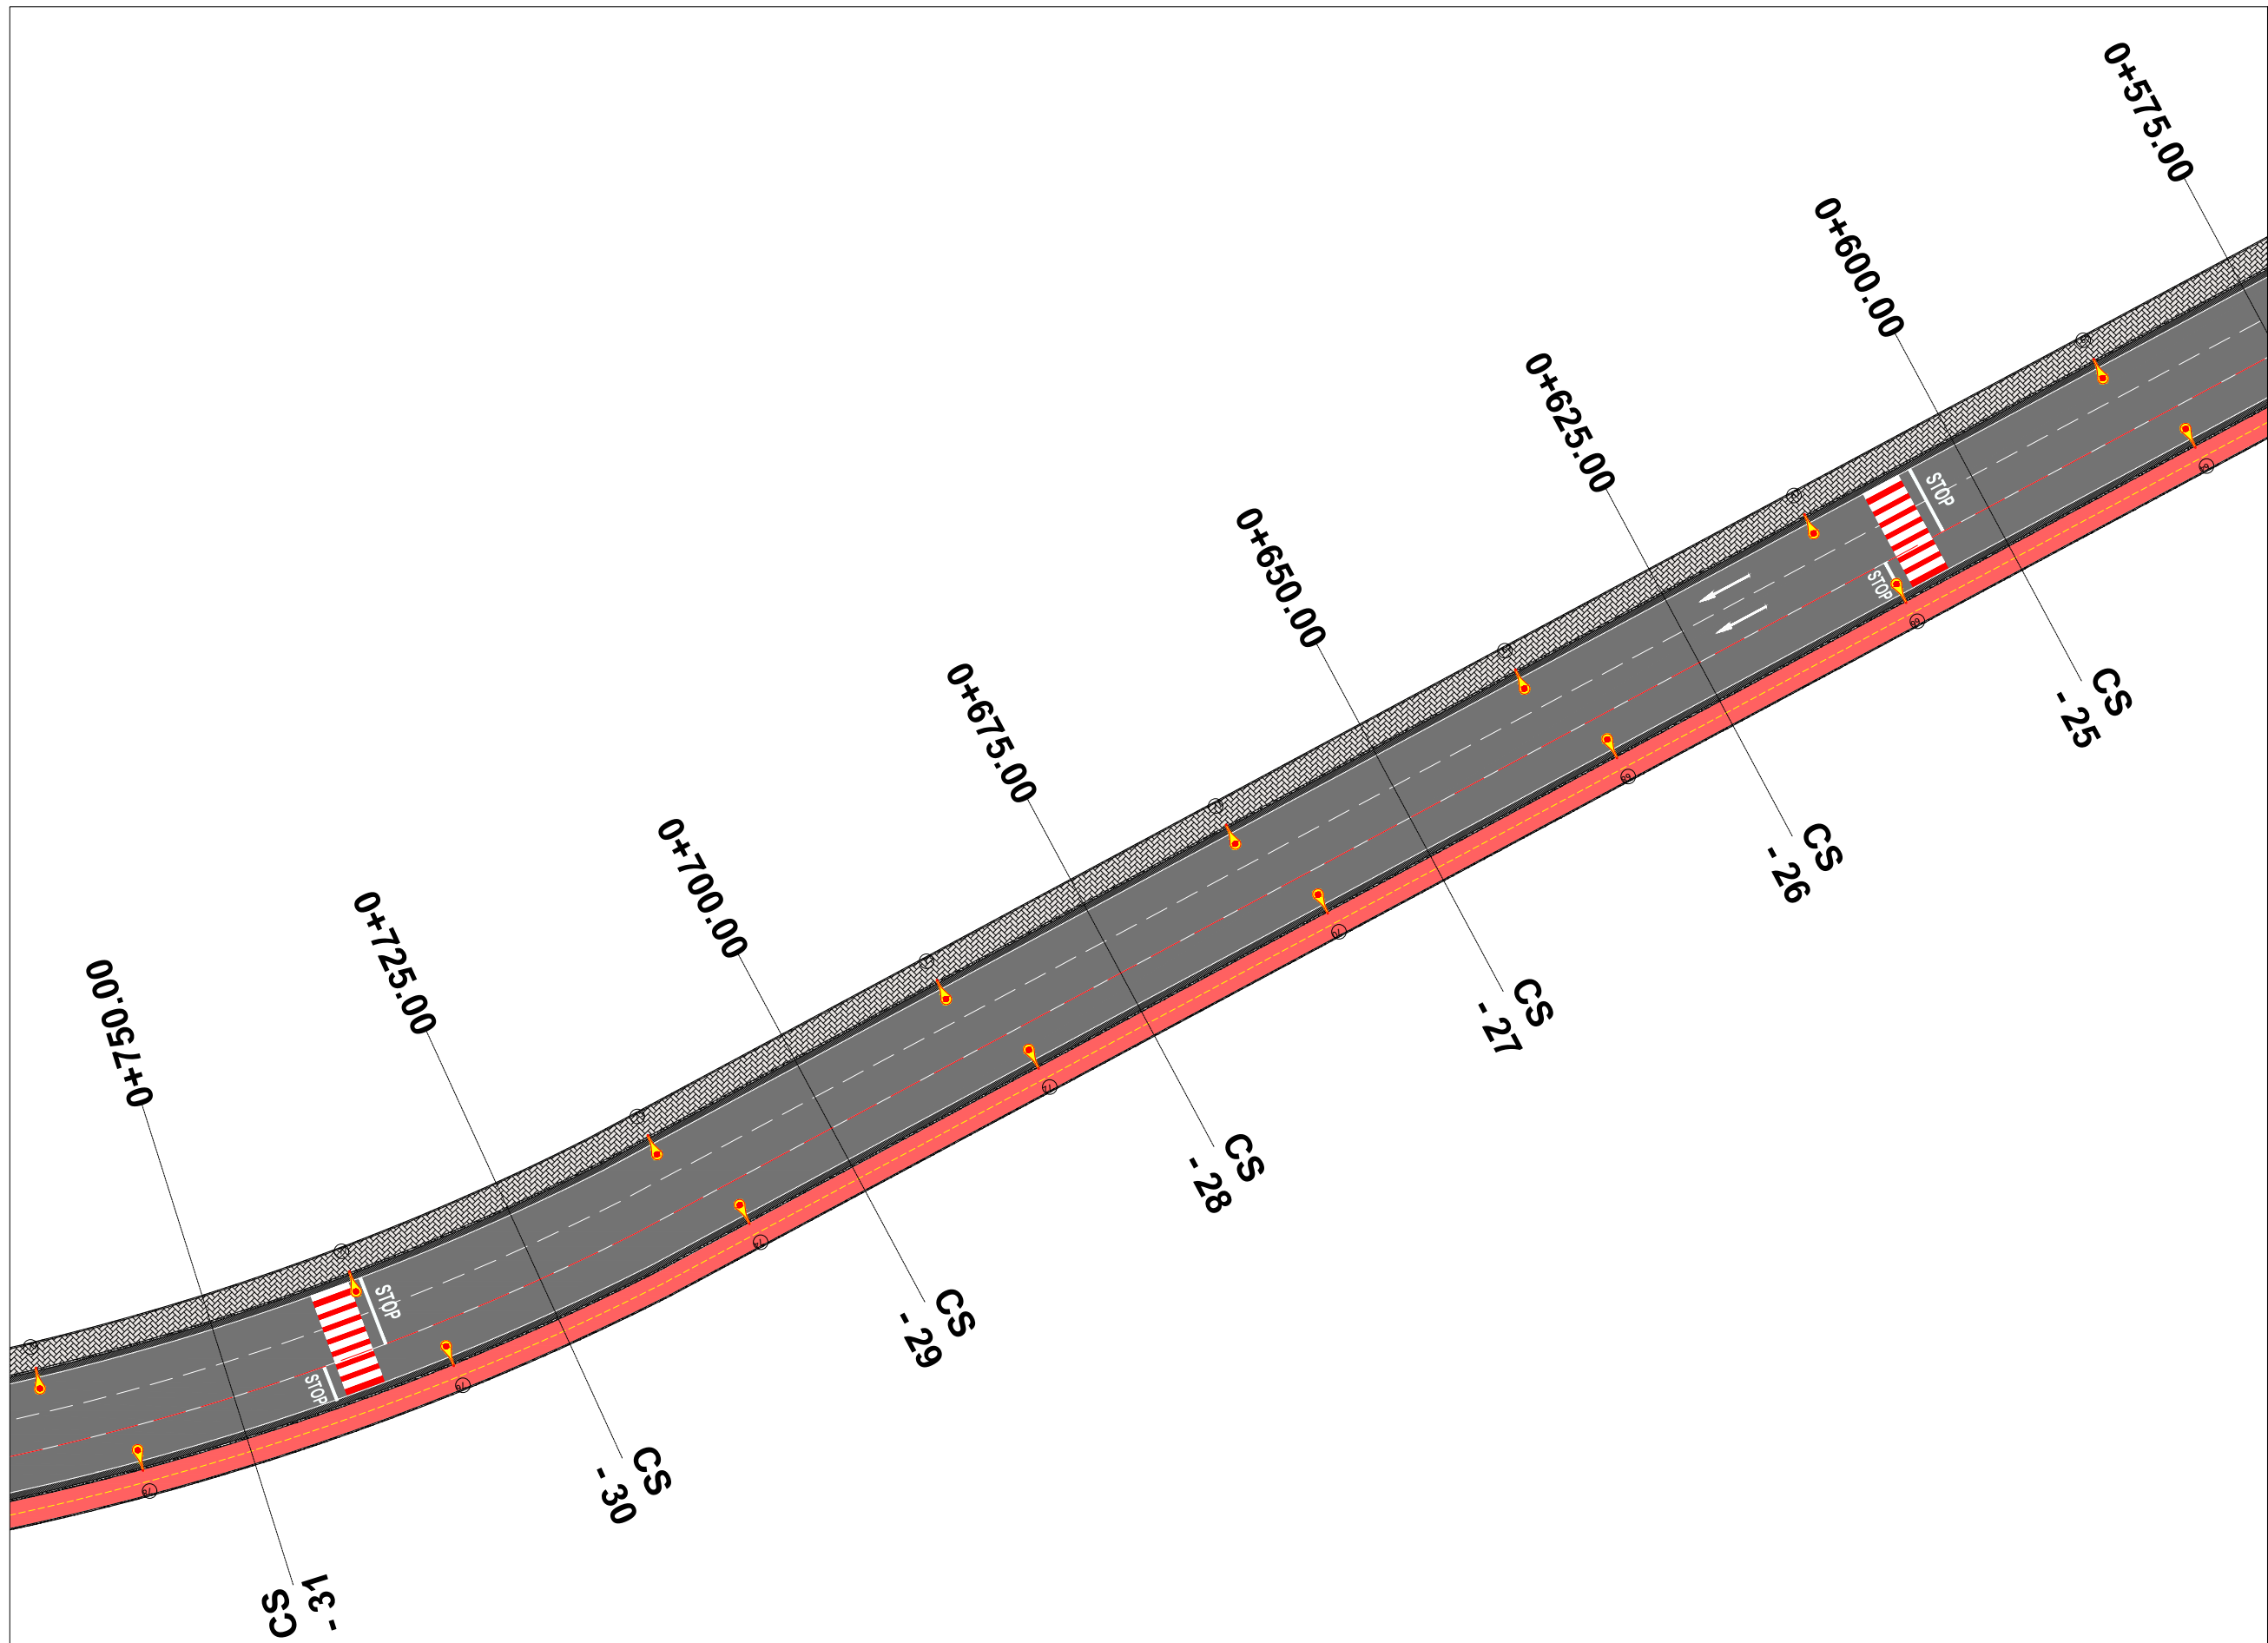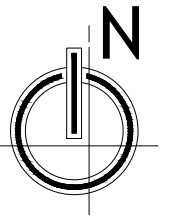

EMRI I PROJEKTIT

"LIDHJA E CURRILAVE ME RRUGËN ALEKSANDËR GOGA NËPËRMJET RRUGËS ISUF FERRA (VANGJEL GJURGA), RRUGA VOJSAVA, RRUGA PROKOP MEKSI, RRUGA ABDULLAH TEKU (SUL DEMIRI)"

SHËNIME

GRUPI I PUNËS

Arkitekt	Diana Mitrushi	A. 0212/4	Ing. Hidroteknik	Luljeta Kuçi	K. 2022/1	Ing. Gjeodet	Marsilda Ferko	T. 1582/1
Ing. Ndërtimi	Ilirian Kokalari	K. 1008/3	Ing. Elektrik	Burhan Demneri	E. 1049/2			
Ing. Ndërtimi	Ermal Spahiu	K. 1084/1	Ing. Mekanik	Gjergj Kotori	M. 0579/1			
Ing. Ndërtimi	Luca Falasca	K. 2774	Ing. Gjeolog	Anton Pjetërnikaj	Gj. 0665			
Ing. Gjeodet	Shqiponja Civici	T. 1268	Ing. Gjeoinformatikë	Elfat Shehu	T. 1577			

PLANIMETRIA E NDRIÇIMIT (Aksi 2)

T-209



Shkalla: 1:500
Faza: PROJEKT ZBATIM

Porositës
BASHKIA DURRËS



Projektues
Net-Group sh.p.k.



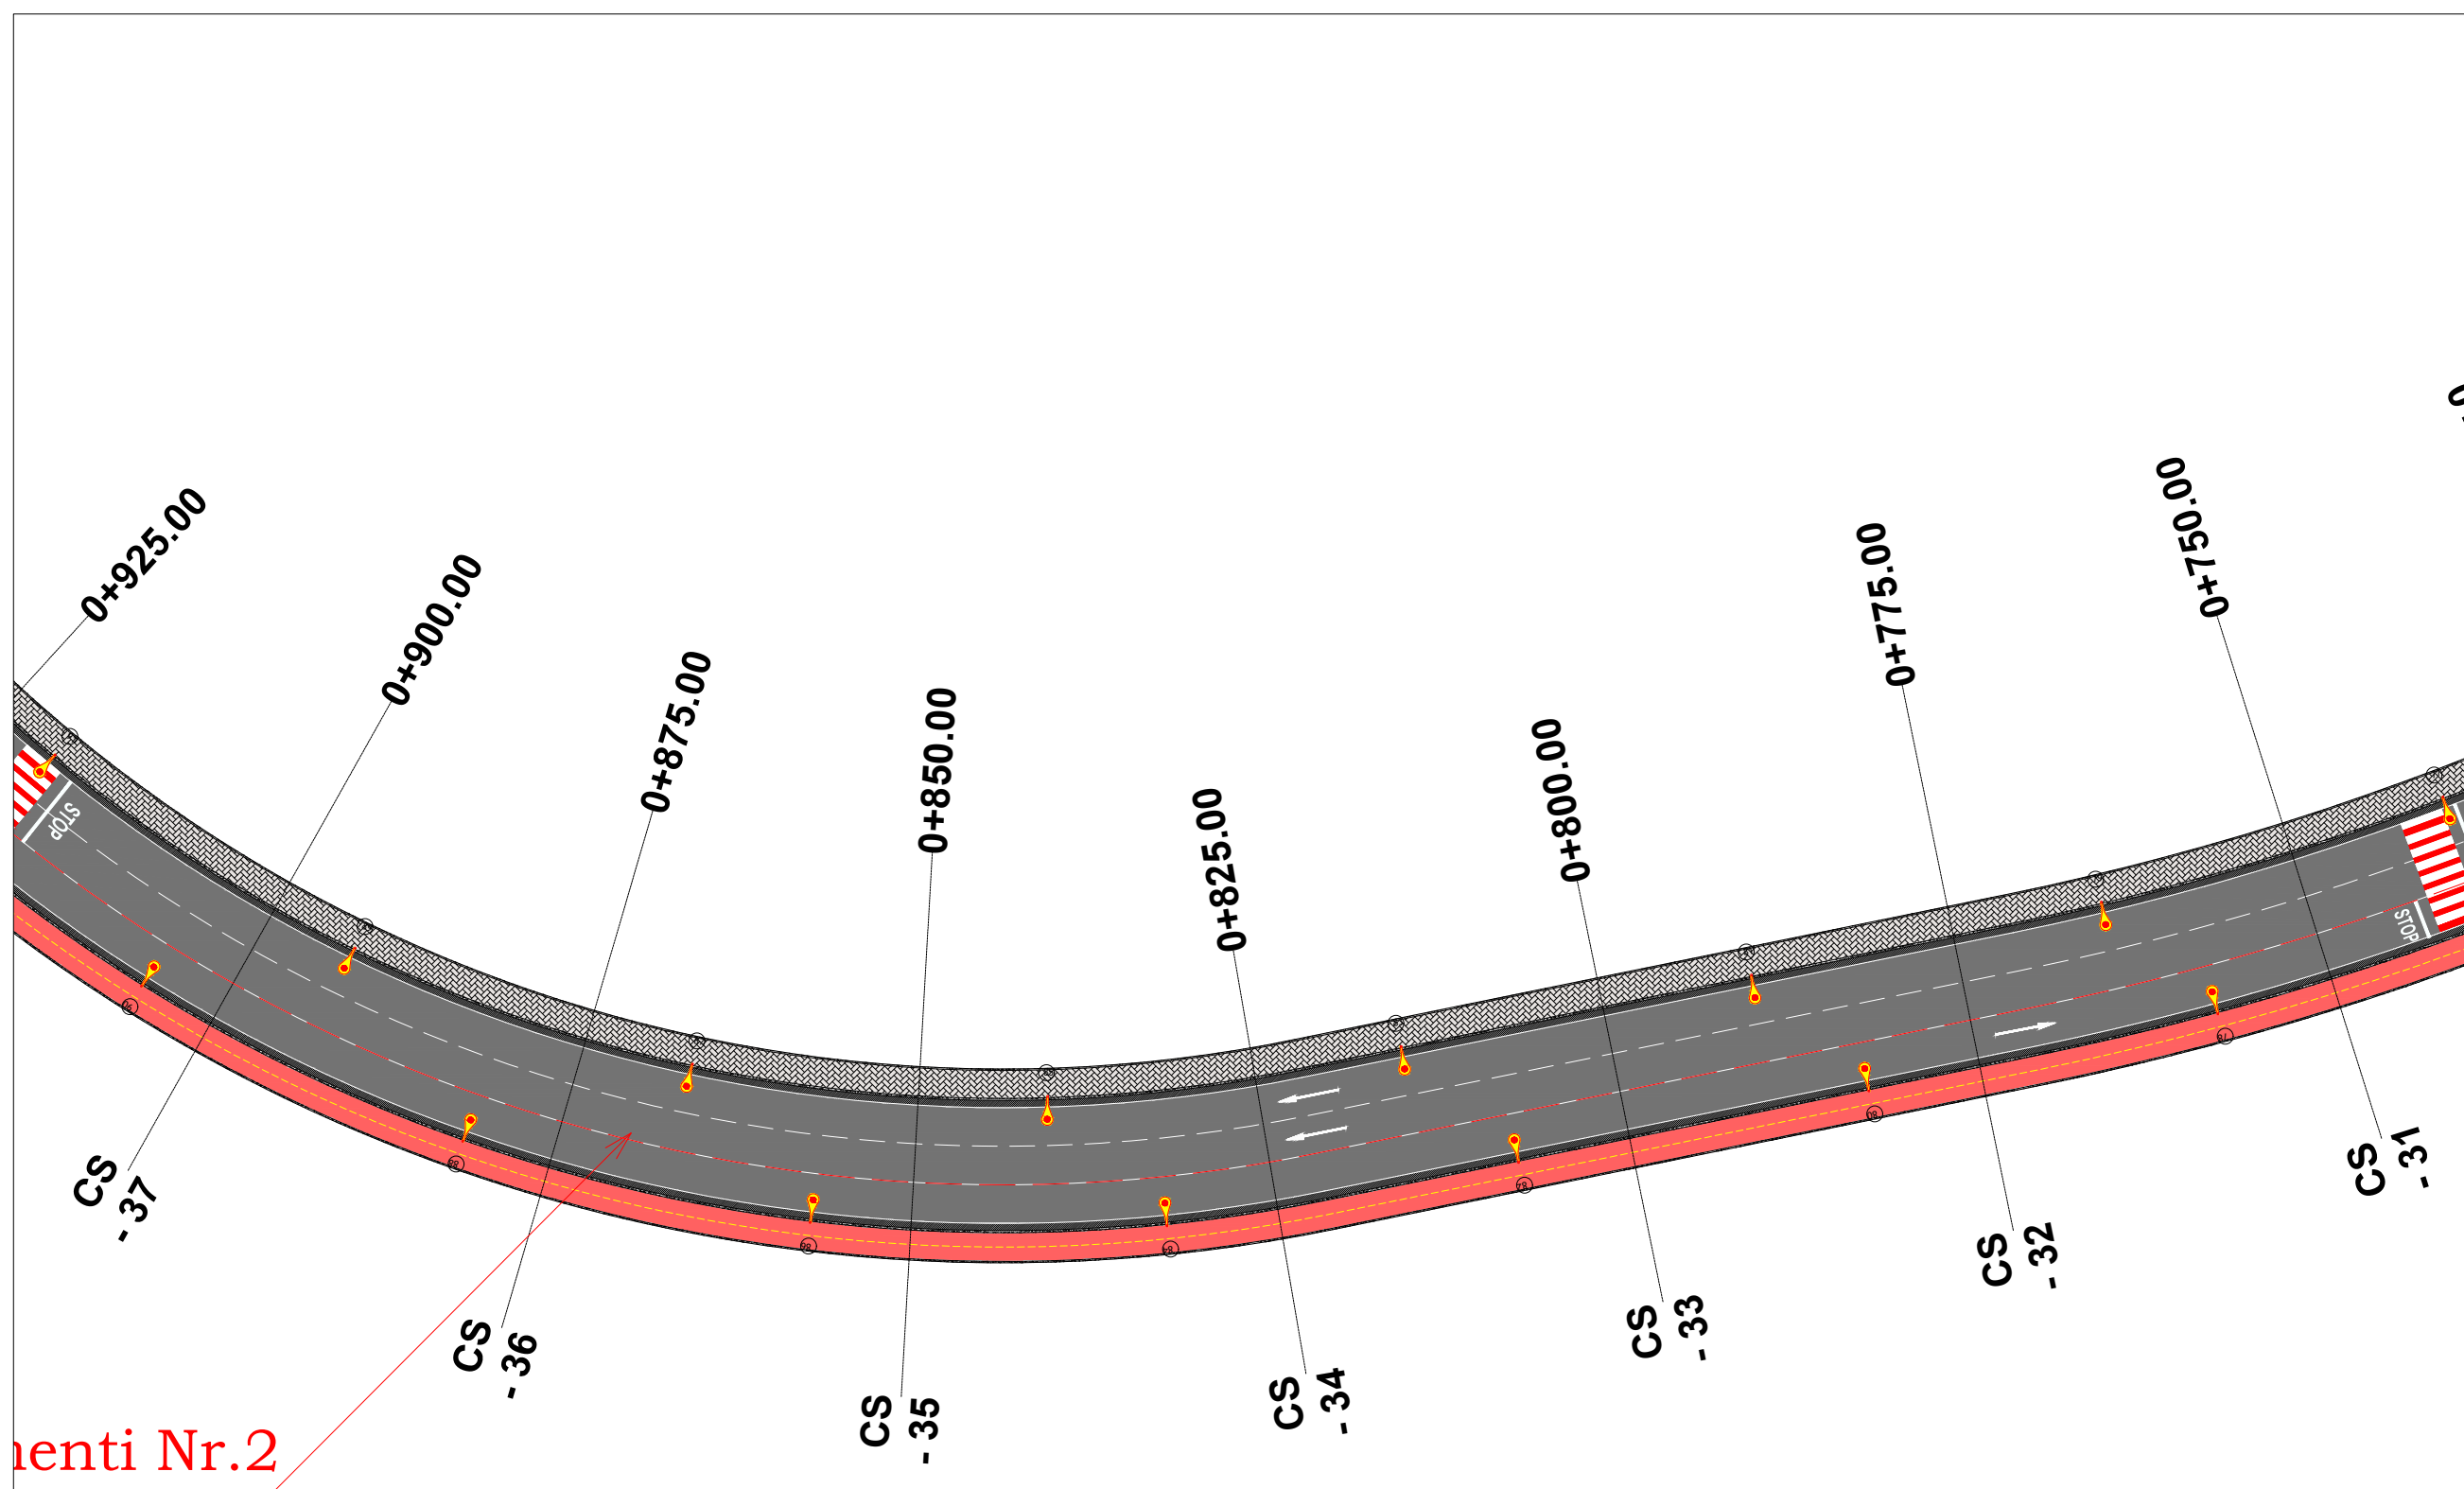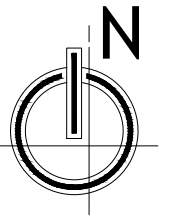

LEGJENDA

- SIPËRFAQE ME ASFALT
- KUNETË
- TROTUAR
- KORSI BIÇIKLETASH
- SHTYLLË 7 m ME NDRICUES LED 200W

amenti Nr.2

EMRI I PROJEKTIT

"LIDHJA E CURRILAVE ME RRUGËN ALEKSANDËR GOGA NËPËRMJET RRUJËS ISUF FERRA (VANGJEL GJURGA), RRUJA VOJSAVA, RRUJA PROKOP MEKSI, RRUJA ABDULLAH TEKU (SUL DEMIRI)"

SHËNIME

GRUPI I PUNËS

Arkitekt	Diana Mitrushi	A. 0212/4	Ing.Hidroteknik	Luljeta Kuçi	K. 2022/1	Ing.Gjeodet	Marsilda Ferko	T. 1582/1
Ing.Ndërtimi	Ilirian Kokalari	K. 1008/3	Ing.Elektrik	Burhan Demneri	E. 1049/2			
Ing.Ndërtimi	Ermal Spahiu	K. 1084/1	Ing.Mekanik	Gjergj Kotori	M. 0579/1			
Ing.Ndërtimi	Luca Falasca	K. 2774	Ing.Gjeolog	Anton Pjetërnikaj	Gj. 0665			
Ing.Gjeodet	Shqiponja Civici	T. 1268	Ing.Gjeoinformatikë	Elfat Shehu	T. 1577			

PLANIMETRIA E NDRIÇIMIT (Aksi 2)

T-210


Shkalla 1:500
Faza PROJEKT ZBATIM

Porositës BASHKIA DURRËS



Projektues Net-Group sh.p.k.



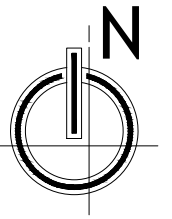

LEGJENDA

	SIPËRFAQE ME ASFALT
	KUNETË
	TROTUAR
	KORSI BIÇIKLETASH
	SHTYLLË 7 m ME NDRICUES LED 200W

EMRI I PROJEKTIT

"LIDHJA E CURRILAVE ME RRUGËN ALEKSANDËR GOGA
NËPËRMJET RRUGËS ISUF FERRA (VANGJEL GJURGA),
RRUGA VOJSAVA, RRUGA PROKOP MEKSI, RRUGA
ABDULLAH TEKU (SUL DEMIRI)"

SHËNIME

GRUPI I PUNËS

Arkitekt	Diana Mitrushi	A. 0212/4	Ing.Hidroteknik	Luljeta Kuçi	K. 2022/1	Ing.Gjeodet	Marsilda Ferko	T. 1582/1
Ing.Ndërtimi	Ilirian Kokalari	K. 1008/3	Ing.Elektrik	Burhan Demneri	E. 1049/2			
Ing.Ndërtimi	Ermal Spahiu	K. 1084/1	Ing.Mekanik	Gjergj Kotori	M. 0579/1			
Ing.Ndërtimi	Luca Falasca	K. 2774	Ing.Gjeolog	Anton Pjetërnikaj	Gj. 0665			
Ing.Gjeodet	Shqiponja Civici	T. 1268	Ing.Gjeoinformatikë	Elfat Shehu	T. 1577			

**PLANIMETRIA E NDRIÇIMIT
(Aksi 2)**

T-211



Shkalla 1:500



Faza PROJEKT ZBATIM

Porositës
BASHKIA DURRËS



Projektues
Net-Group sh.p.k.



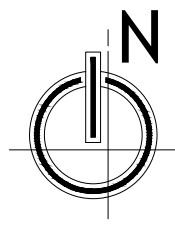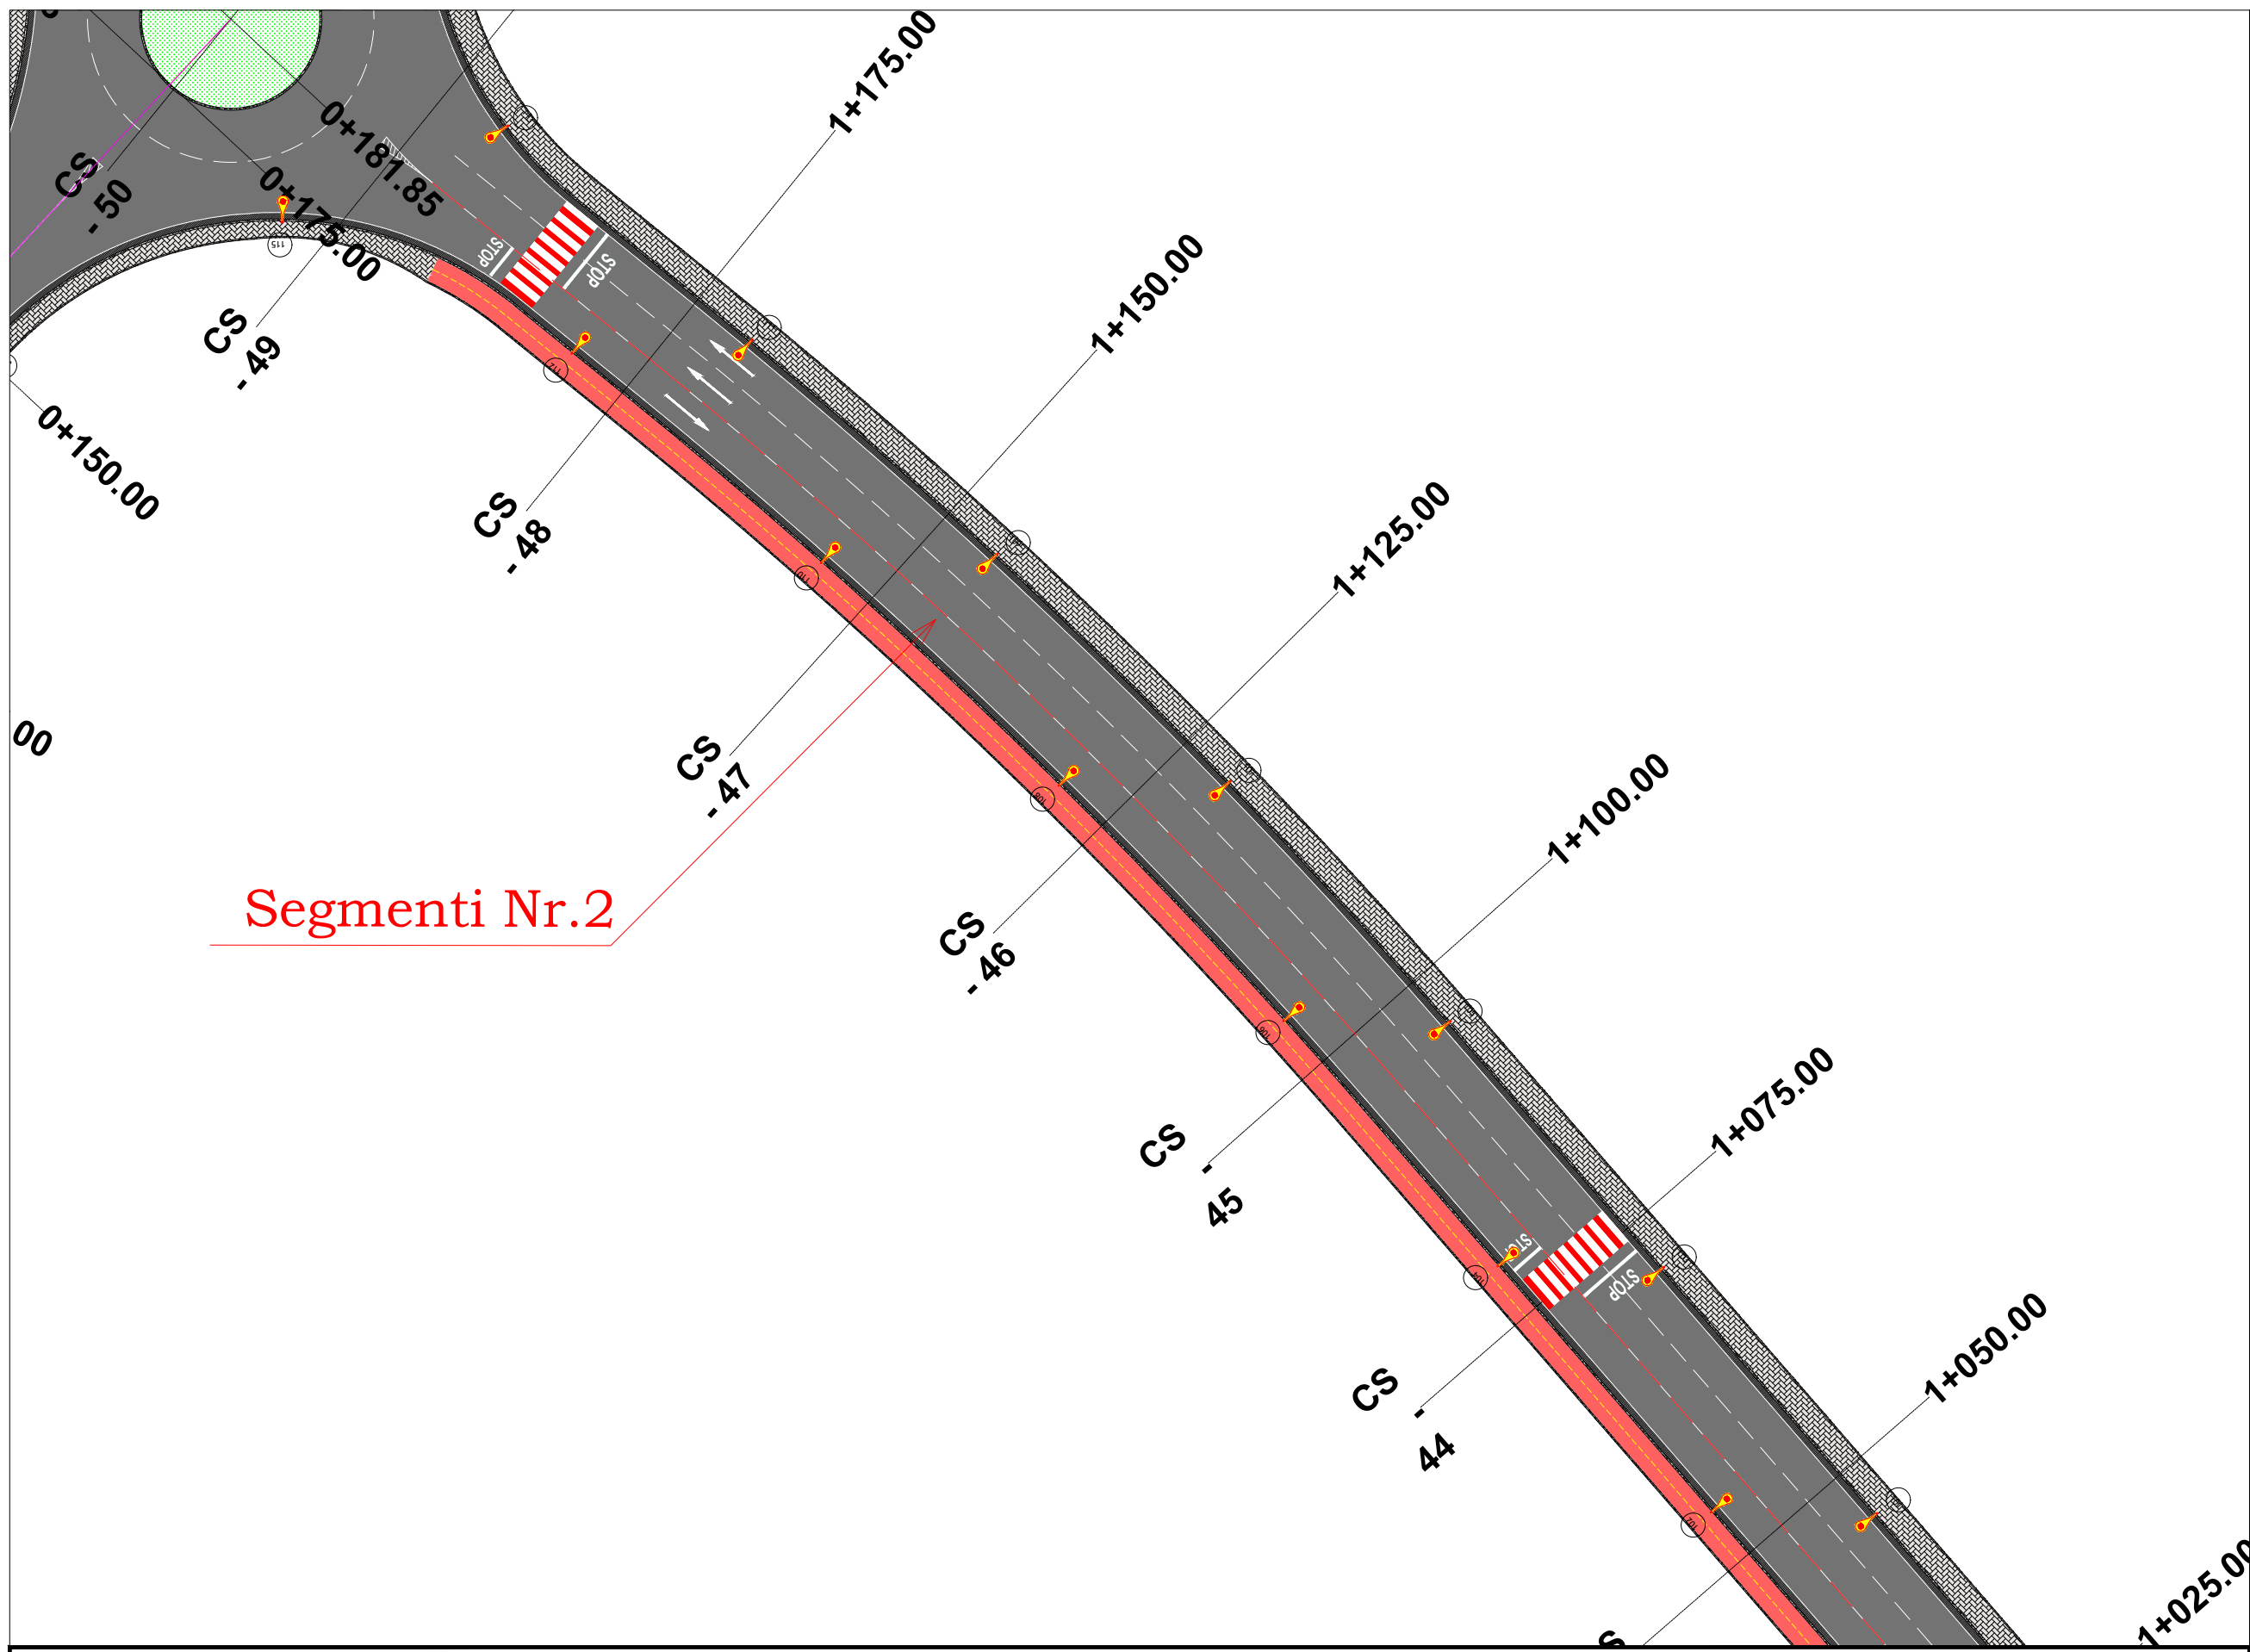

Segmenti Nr.2

LEGJENDA

	SIPËRFAQE ME ASFALT
	KUNETË
	TROTUAR
	KORSI BIÇIKLETASH
	SHTYLLË 7 m ME NDRICUES LED 200W

EMRI I PROJEKTIT
 "LIDHJA E CURRILAVE ME RRUGËN ALEKSANDËR GOGA NËPËRMJET RRUJES ISUF FERRA (VANGJEL GJURGA), RRUJA VOJSAVA, RRUJA PROKOP MEKSI, RRUJA ABDULLAH TEKU (SUL DEMIRI)"

SHËNIME

GRUPI I PUNËS

Arkitekt Diana Mitrushi A. 0212/4	Ing.Hidroteknik Luljeta Kuçi K. 2022/1	Ing.Gjeodet Marsilda Ferko T. 1582/1
Ing.Ndërtimi Ilirian Kokalari K. 1008/3	Ing.Elektrik Burhan Demneri E. 1049/2	
Ing.Ndërtimi Ermal Spahiu K. 1084/1	Ing.Mekanik Gjergj Kotori M. 0579/1	
Ing.Ndërtimi Luca Falasca K. 2774	Ing.Gjeolog Anton Pjetërnikaj Gj. 0665	
Ing.Gjeodet Shqiponja Civici T. 1268	Ing.Gjeoinformatikë Elfat Shehu T. 1577	

PLANIMETRIA E NDRIÇIMIT
(Aksi 2)



T-212
 Shkalla 1:500
 Faza PROJEKT ZBATIM

Porositës
BASHKIA DURRËS



Projektues
Net-Group sh.p.k.



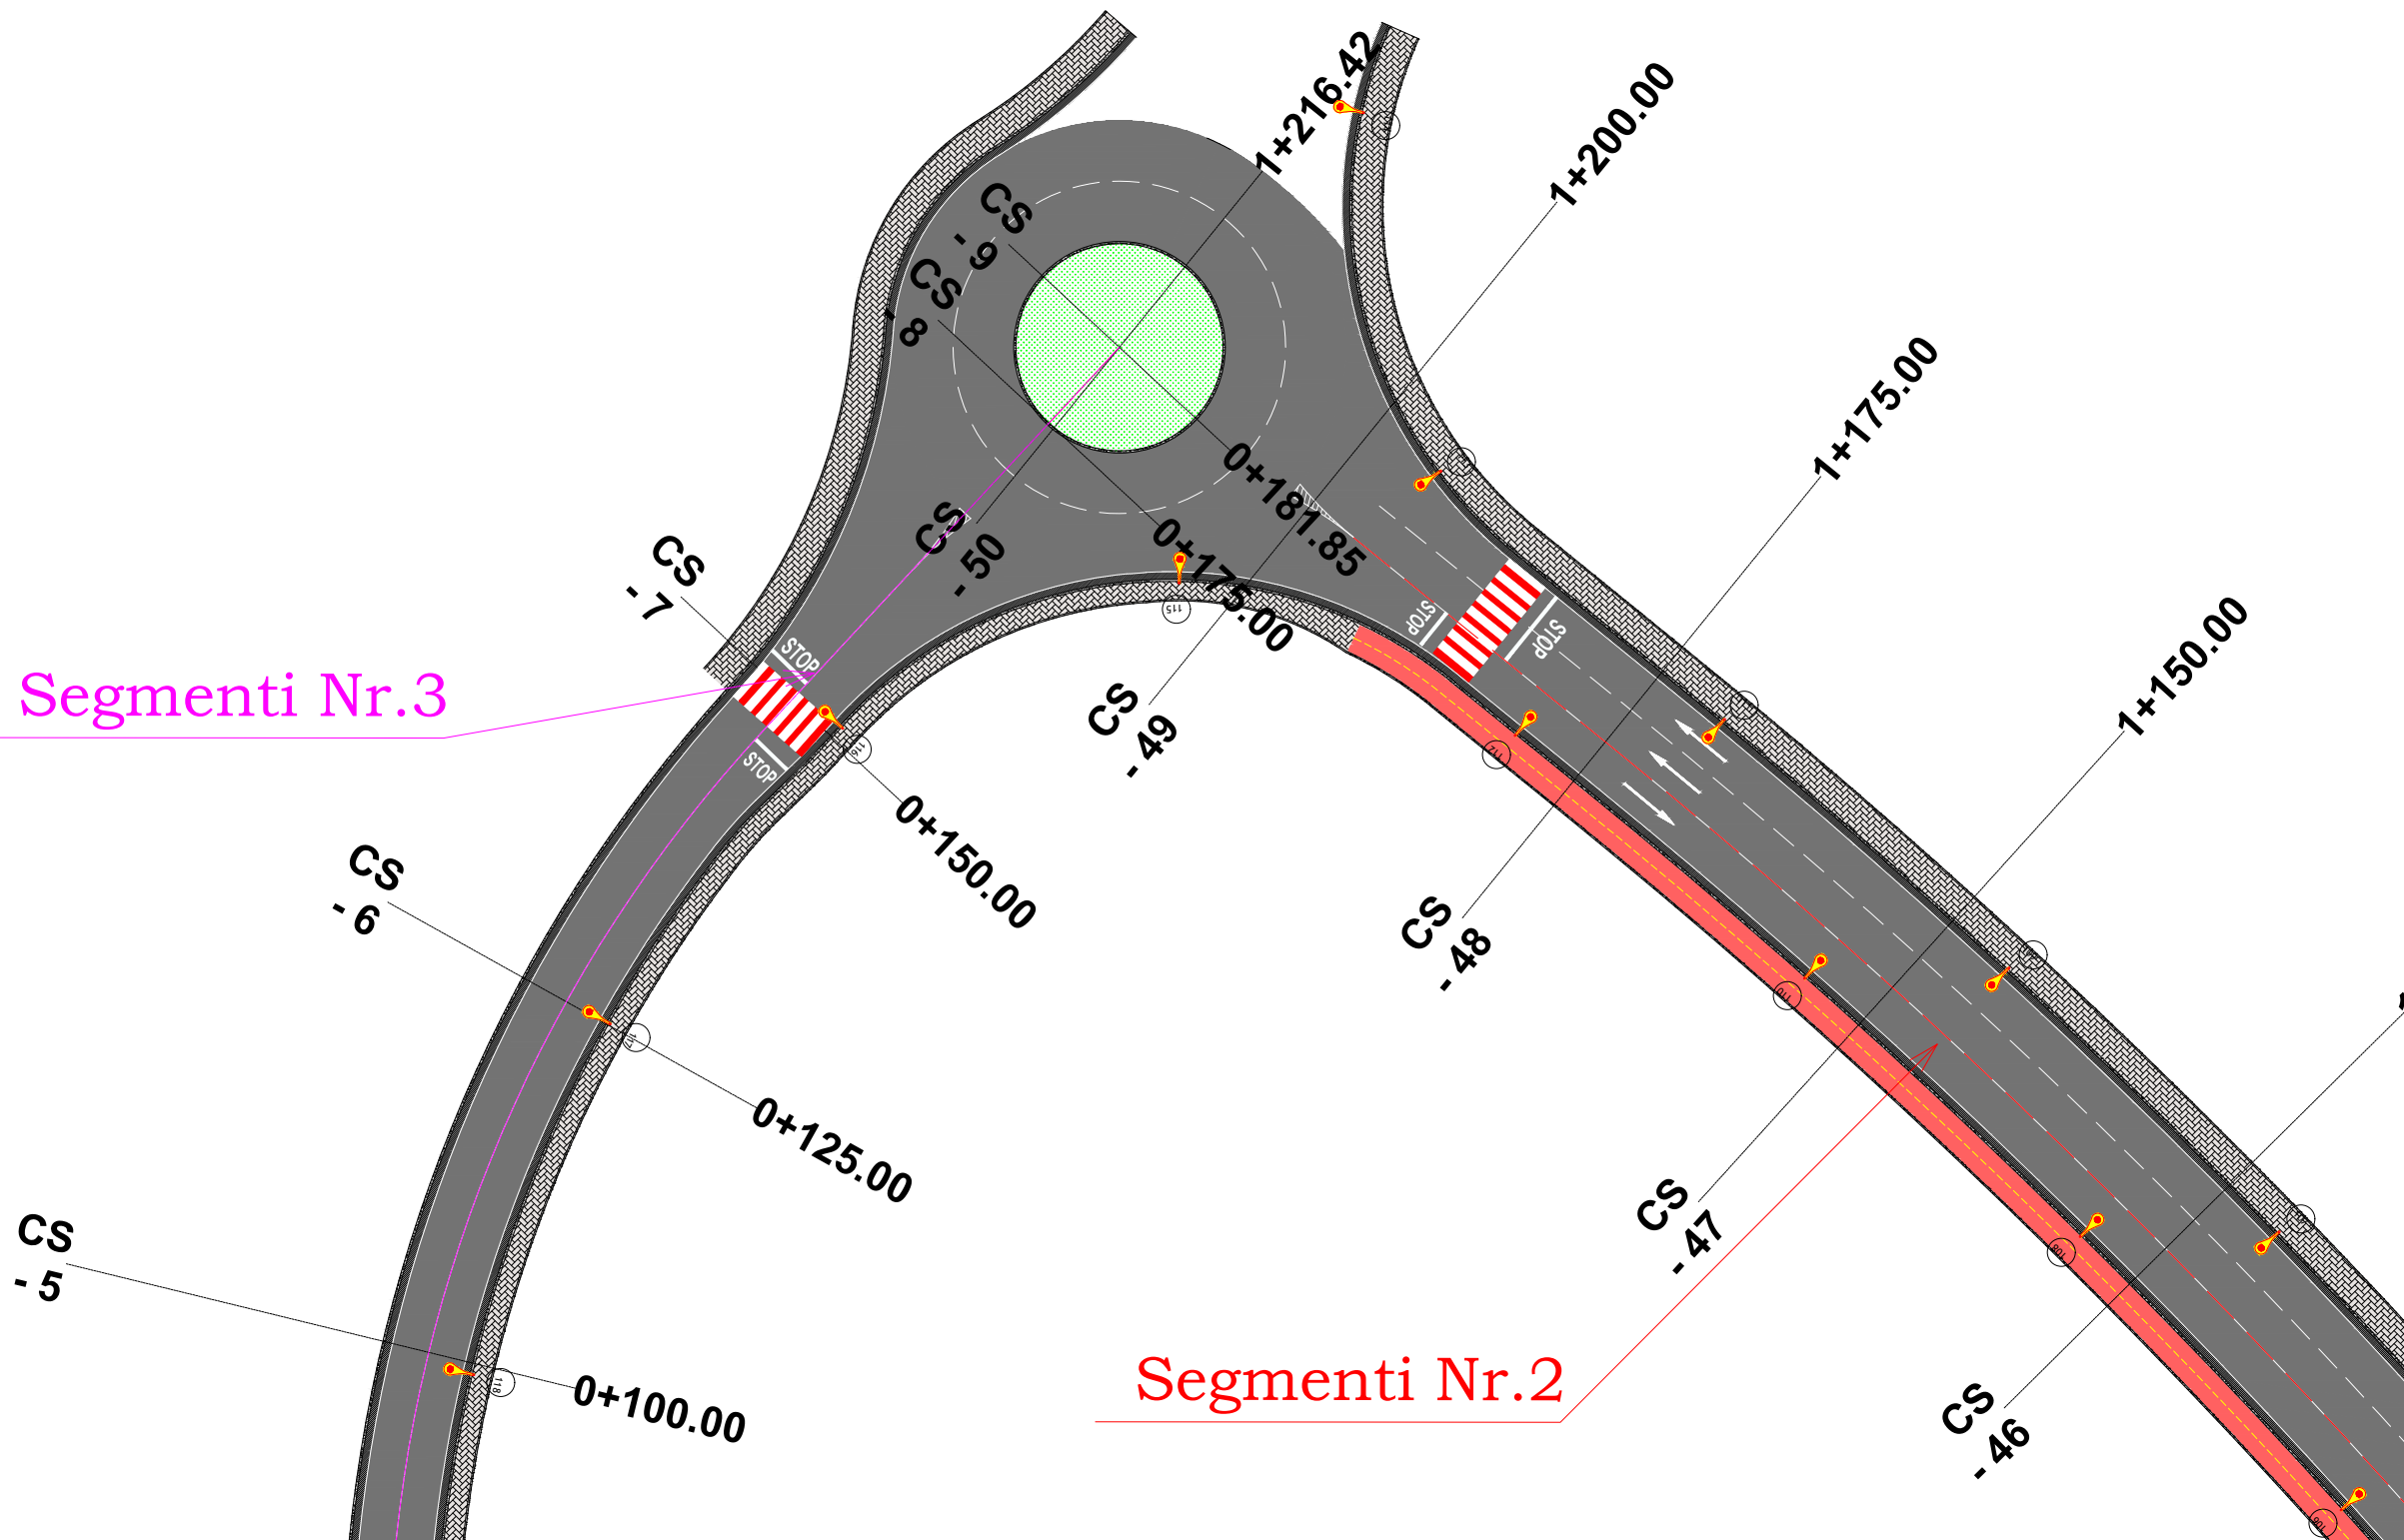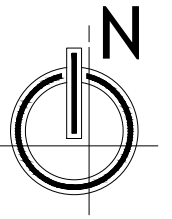

LEGJENDA

- SIPËRFAQE ME ASFALT
- KUNETË
- TROTUAR
- KORSI BIÇIKLETASH
- SHTYLLË 7 m ME NDRICUES LED 200W

Segmenti Nr.3

Segmenti Nr.2

EMRI I PROJEKTIT

"LIDHJA E CURRILAVE ME RRUGËN ALEKSANDËR GOGA NËPËRMJET RRUGËS ISUF FERRA (VANGJEL GJURGA), RRUGA VOJSAVA, RRUGA PROKOP MEKSI, RRUGA ABDULLAH TEKU (SUL DEMIRI)"

SHËNIME

GRUPI I PUNËS

Arkitekt	Diana Mitrushi	A. 0212/4	Ing.Hidroteknik	Luljeta Kuçi	K. 2022/1	Ing.Gjeodet	Marsilda Ferko	T. 1582/1
Ing.Ndërtimi	Ilirian Kokalari	K. 1008/3	Ing.Elektrik	Burhan Demneri	E. 1049/2			
Ing.Ndërtimi	Ermal Spahiu	K. 1084/1	Ing.Mekanik	Gjergj Kotori	M. 0579/1			
Ing.Ndërtimi	Luca Falasca	K. 2774	Ing.Gjeolog	Anton Pjetërnikaj	Gj. 0665			
Ing.Gjeodet	Shqiponja Civici	T. 1268	Ing.Gjeoinformatikë	Elfat Shehu	T. 1577			

PLANIMETRIA E NDRIÇIMIT (Aksi 2)

T-213


Shkalla: 1:500
Faza: PROJEKT ZBATIM

Porositës
BASHKIA DURRËS




Projektues
Net-Group sh.p.k.



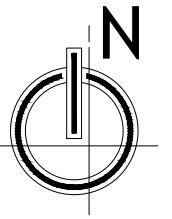

Segmenti Nr.3

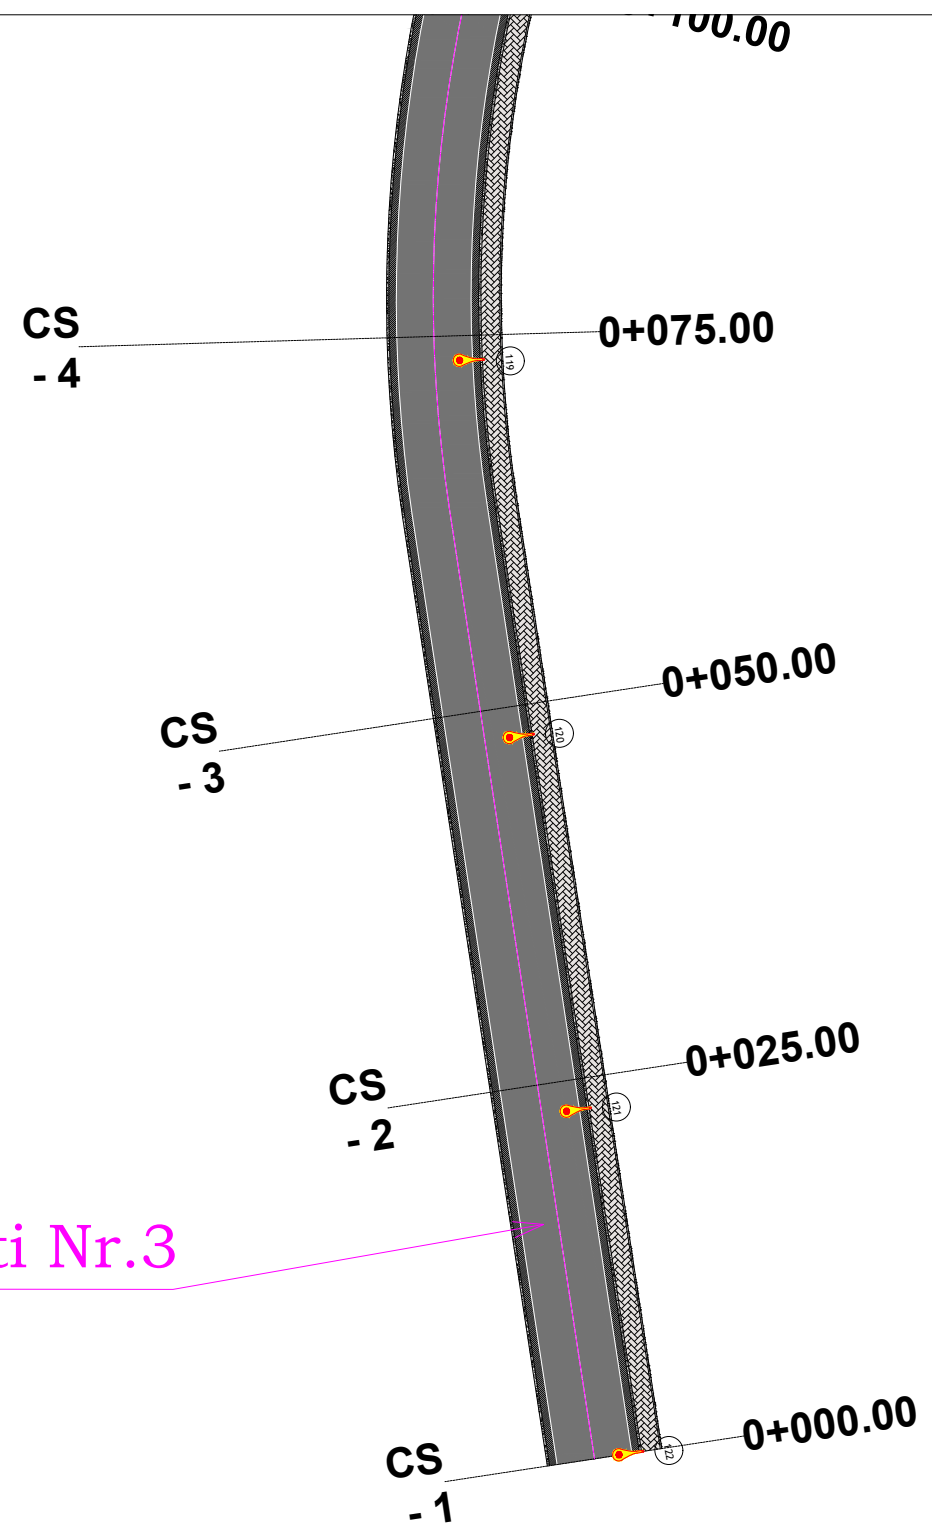

LEGJENDA

- SIPËRFAQE ME ASFALT
- KUNETË
- TROTUAR
- KORSI BIÇIKLETASH
- SHTYLLË 7 m ME NDRICUES LED 200W

EMRI I PROJEKTIT
 "LIDHJA E CURRILAVE ME RRUGËN ALEKSANDËR GOGA
 NËPËRMJET RRUGËS ISUF FERRA (VANGJEL GJURGA),
 RRUGA VOJSAVA, RRUGA PROKOP MEKSI, RRUGA
 ABDULLAH TEKU (SUL DEMIRI)"

SHËNIME

GRUPI I PUNËS

Arkitekt	Diana Mitrushi	A. 0212/4	Ing.Hidroteknik	Luljeta Kuçi	K. 2022/1	Ing.Gjeodet	Marsilda Ferko	T. 1582/1
Ing.Ndërtimi	Ilirjan Kokalari	K. 1008/3	Ing.Elektrik	Burhan Demneri	E. 1049/2			
Ing.Ndërtimi	Ermal Spahiu	K. 1084/1	Ing.Mekanik	Gjergj Kotori	M. 0579/1			
Ing.Ndërtimi	Luca Falasca	K. 2774	Ing.Gjeolog	Anton Pjetërnikaj	Gj. 0665			
Ing.Gjeodet	Shqiponja Civici	T. 1268	Ing.Gjeoinformatikë	Elfat Shehu	T. 1577			

**PLANIMETRIA E
 NDRIÇIMIT
 (Aksi 3)**



T-214
 Shkalla **1:500**
 Faza **PROJEKT ZBATIM**

Porositës
BASHKIA DURRËS



Projektues
 Net-Group sh.p.k.



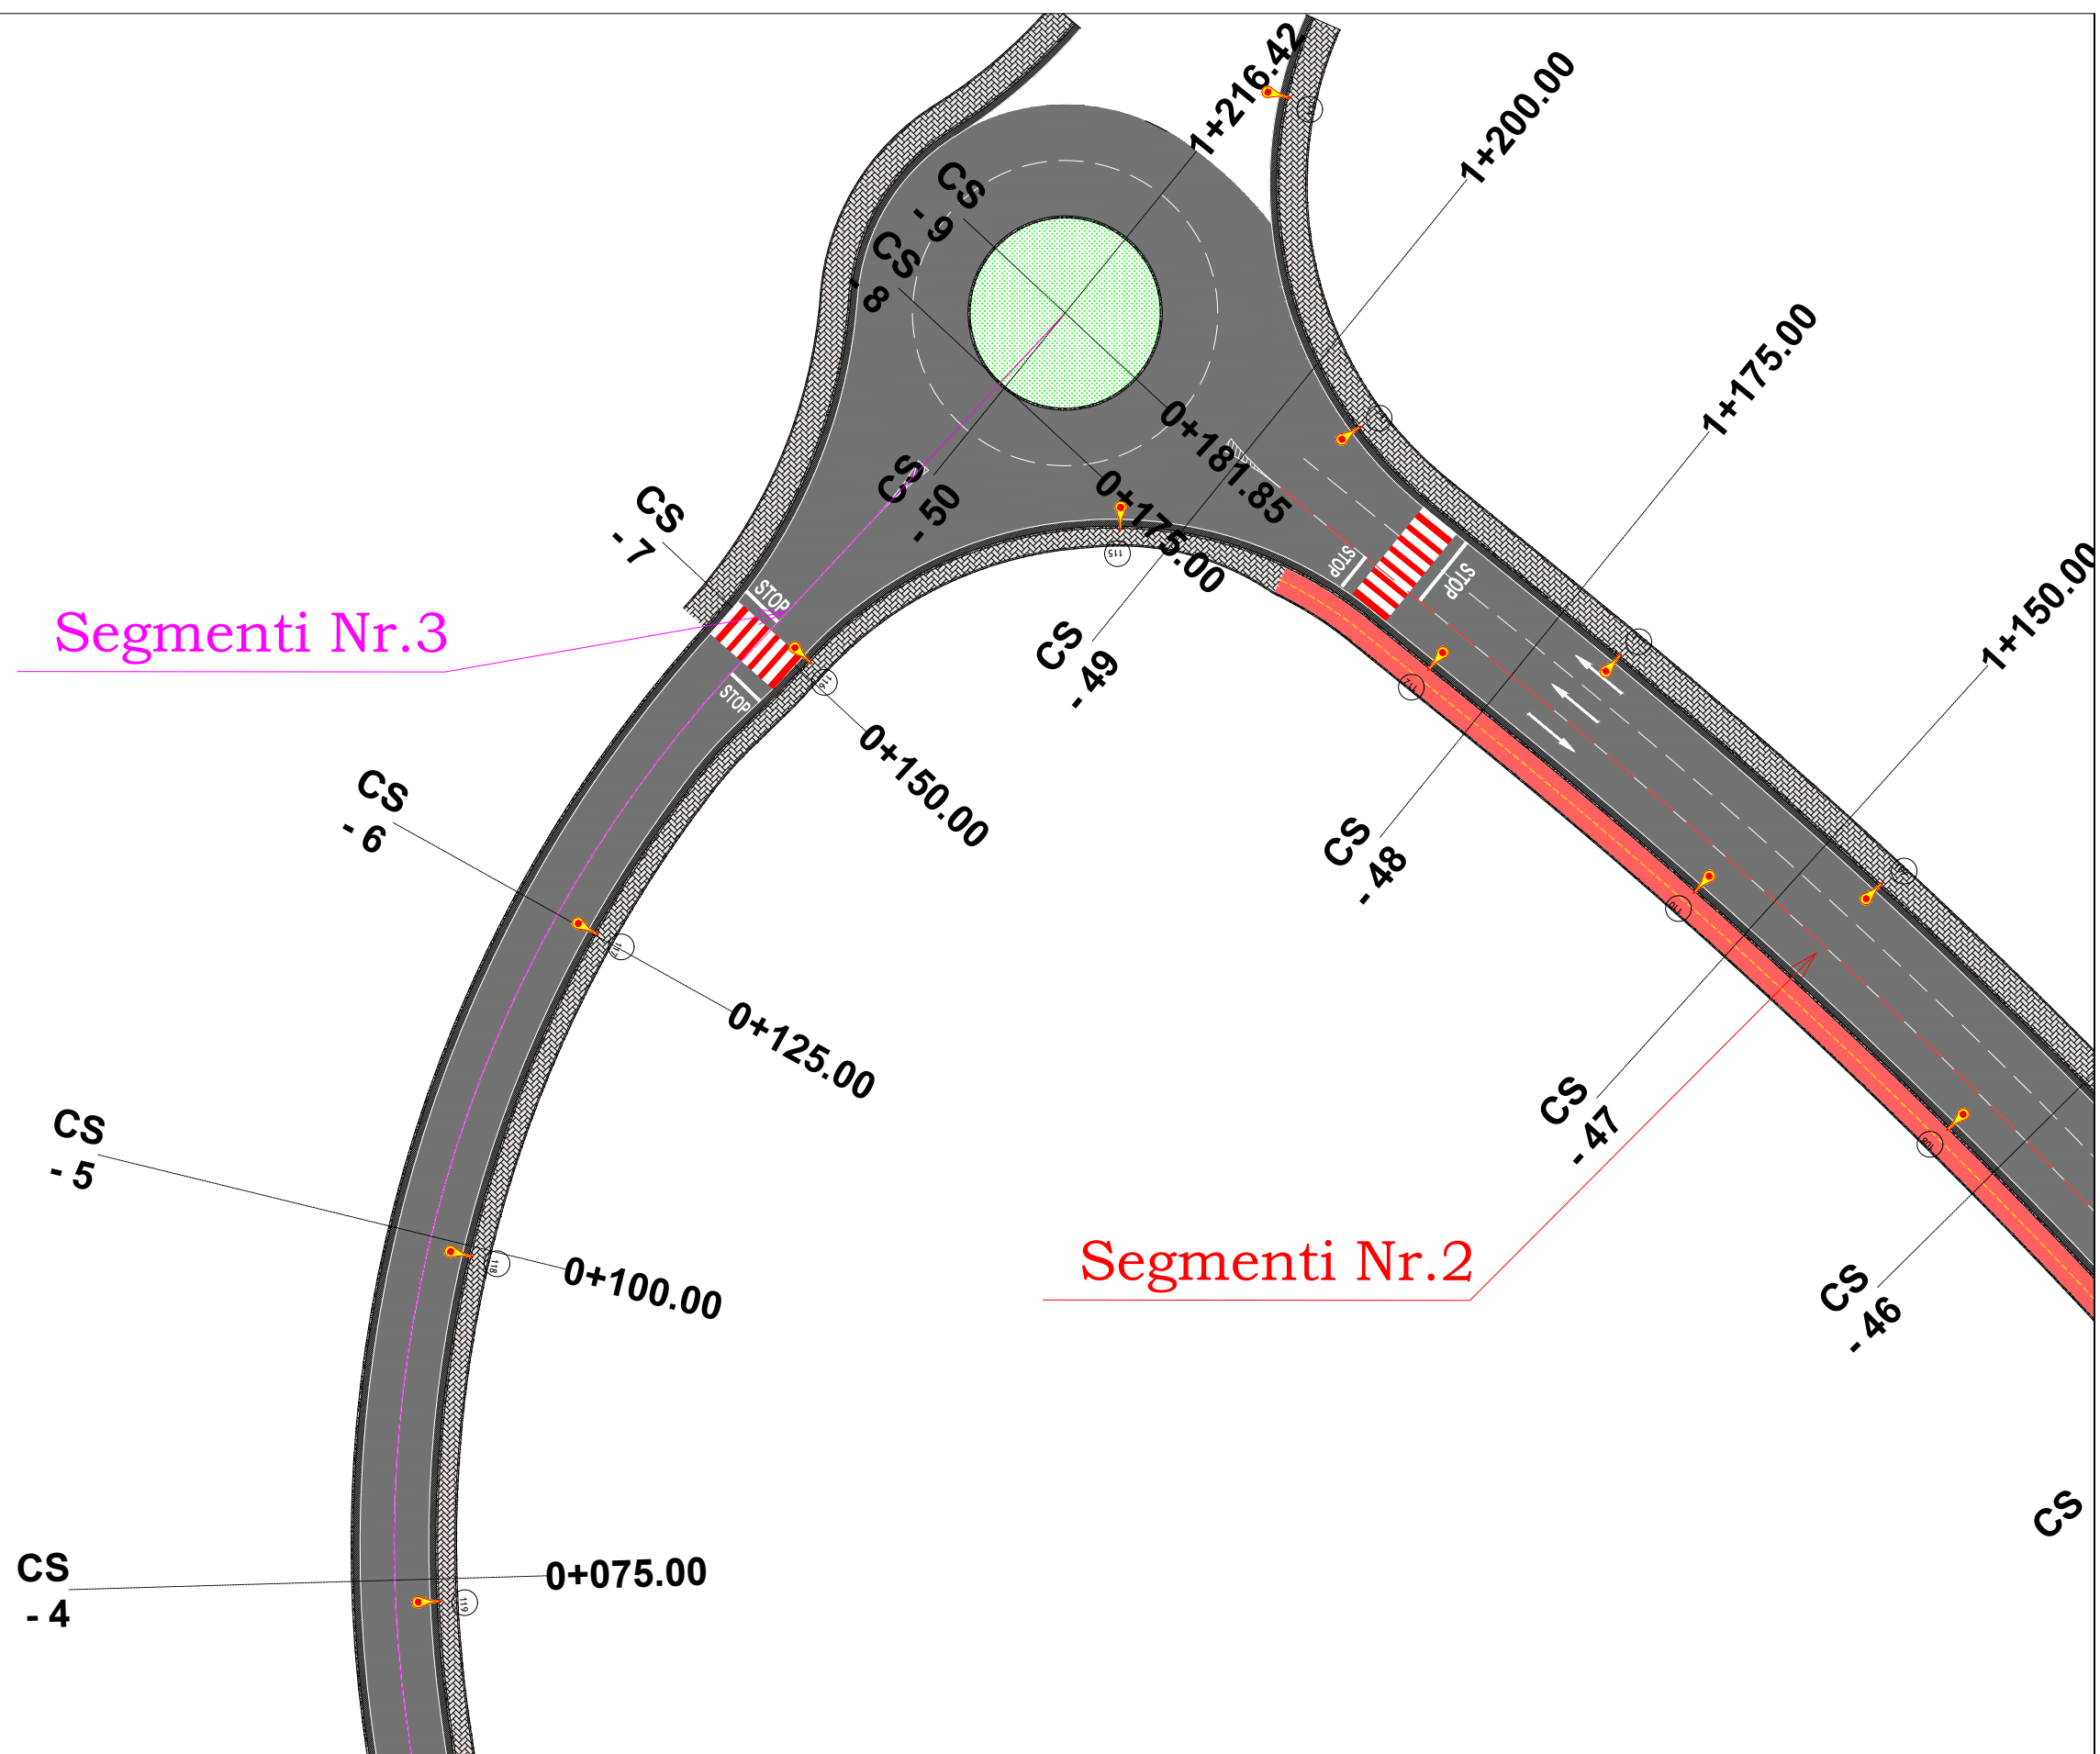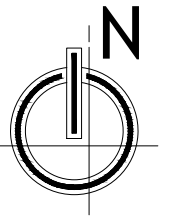

LEGJENDA

- SIPËRFAQE ME ASFALT
- KUNETË
- TROTUAR
- KORSI BIÇIKLETASH
- SHTYLLË 7 m ME NDRICUES LED 200W

EMRI I PROJEKTIT

"LIDHJA E CURRILAVE ME RRUGËN ALEKSANDËR GOGA NËPËRMJET RRUGËS ISUF FERRA (VANGJEL GJURGA), RRUGA VOJSAVA, RRUGA PROKOP MEKSI, RRUGA ABDULLAH TEKU (SUL DEMIRI)"

SHËNIME

GRUPI I PUNËS

Arkitekt	Diana Mitrushi	A. 0212/4	Ing.Hidroteknik	Luljeta Kuçi	K. 2022/1	Ing.Gjeodet	Marsilda Ferko	T. 1582/1
Ing.Ndërtimi	Ilirian Kokalari	K. 1008/3	Ing.Elektrik	Burhan Demneri	E. 1049/2			
Ing.Ndërtimi	Ermal Spahiu	K. 1084/1	Ing.Mekanik	Gjergj Kotori	M. 0579/1			
Ing.Ndërtimi	Luca Falasca	K. 2774	Ing.Gjeolog	Anton Pjetërnikaj	Gj. 0665			
Ing.Gjeodet	Shqiponja Civici	T. 1268	Ing.Gjeoinformatikë	Elfat Shehu	T. 1577			

PLANIMETRIA E NDRIÇIMIT (Aksi 3)

T-215

Shkalla: 1:500

Faza: PROJEKT ZBATIM


Porositës
BASHKIA DURRËS



Projektues
Net-Group sh.p.k.



SHTYLLË ELEKTRIKE ME PUSËTË NË TOKË ME LIDHJE EKUIPOTENCIALE DHE MORSETERIA E LINJËS SË NDRIÇIMIT

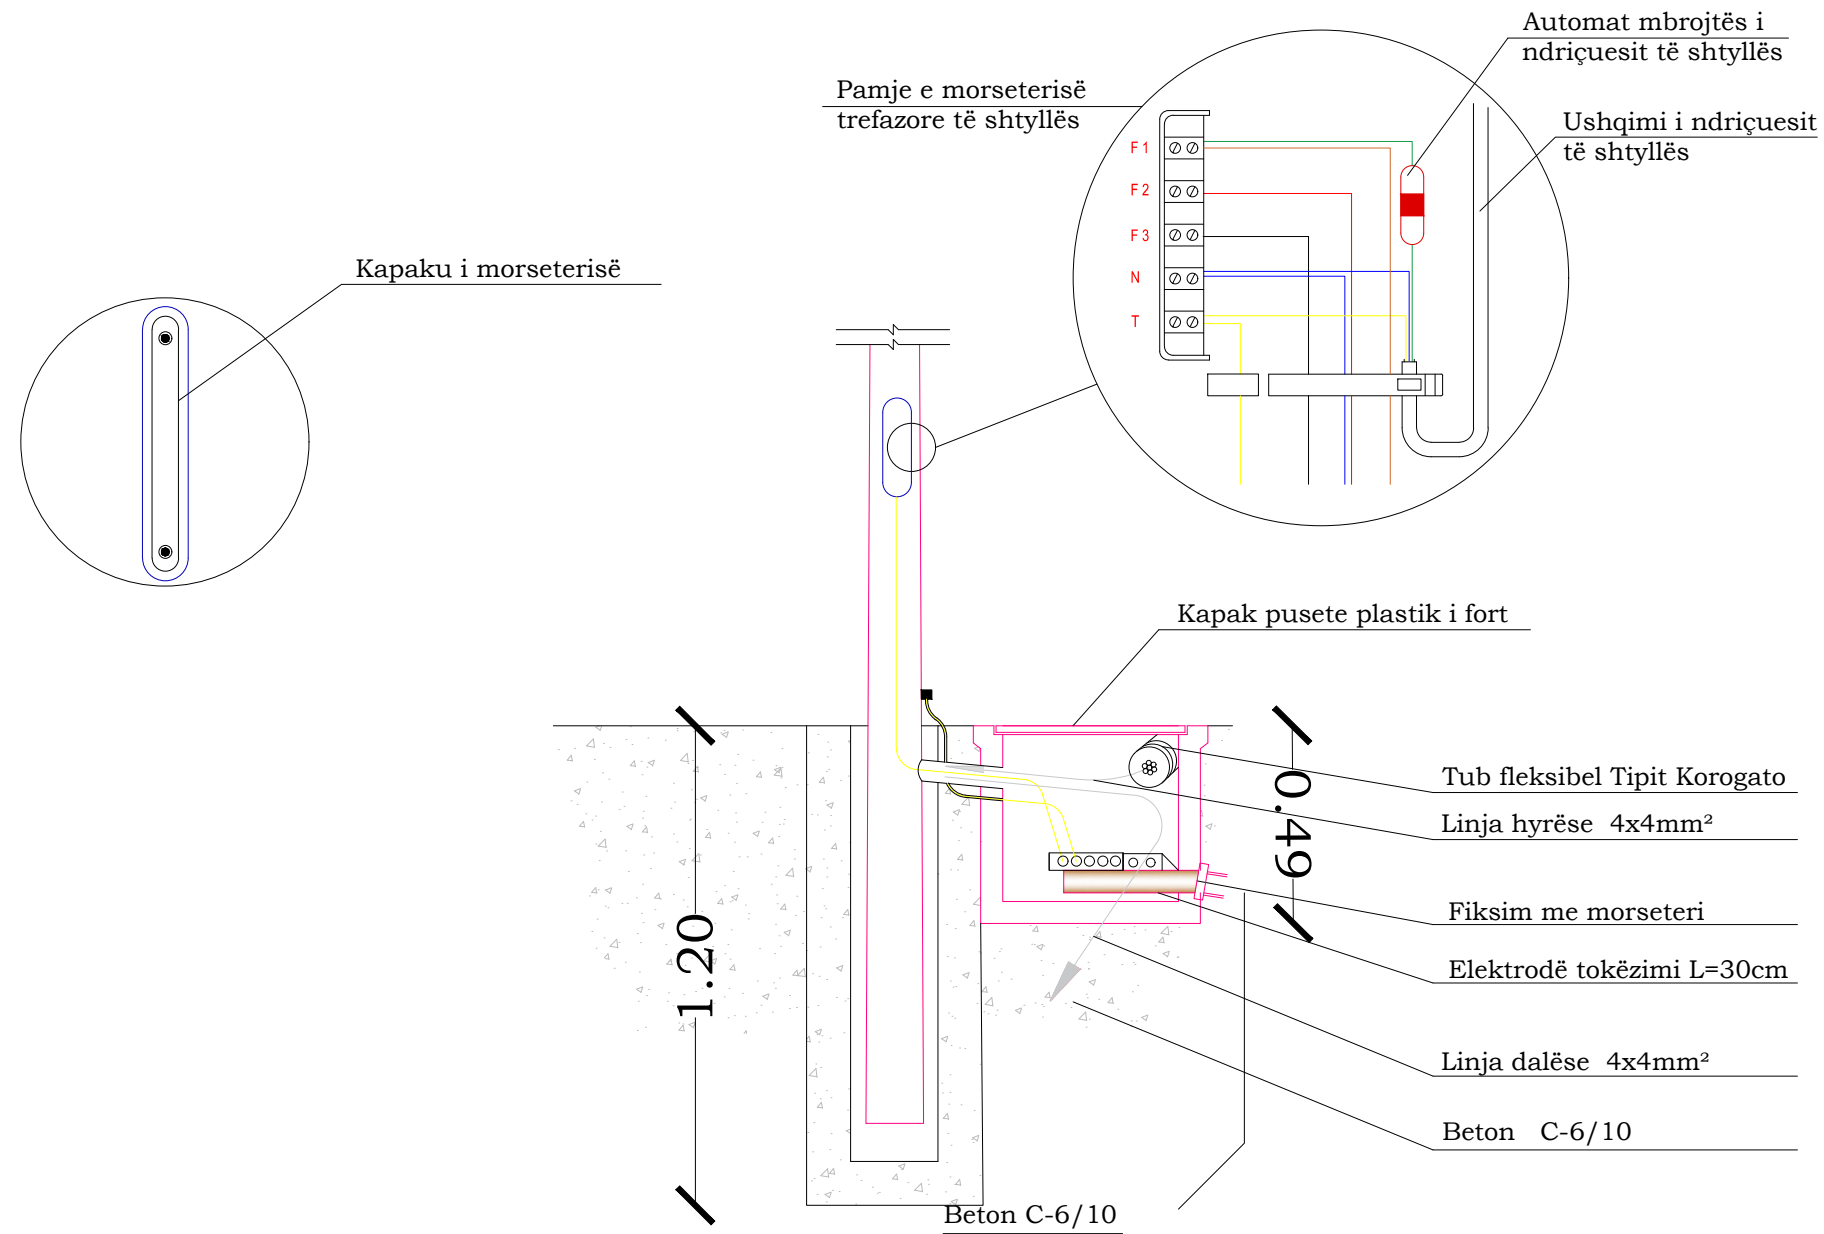

EMRI I PROJEKTIT

"LIDHJA E CURRILAVE ME RRUGËN ALEKSANDËR GOGA
NËPËRMJET RRUGËS ISUF FERRA (VANGJEL GJURGA),
RRUGA VOJSAVA, RRUGA PROKOP MEKSI, RRUGA
ABDULLAH TEKU (SUL DEMIRI)"

SHËNIME

GRUPI I PUNËS

Arkitekt	Diana Mitrushi	A. 0212/4	Ing.Hidroelektrik	Luljeta Kuçi	K. 2022/1	Ing.Gjeodet	Marsida Ferko	T. 1582/1
Ing.Ndërlimi	Ilirion Kokalari	K. 1008/3	Ing.Elektrik	Burhan Demneri	E. 1049/2			
Ing.Ndërlimi	Ermaç Spahiu	K. 1084/1	Ing.Mekanik	Gjergji Kotari	M. 0579/1			
Ing.Ndërlimi	Luca Falasco	K. 2774	Ing.Gjeolog	Anton Pjetërnikaj	Gj. 0665			
Ing.Gjeodet	Shqiponja Civali	T. 1268	Ing.Gjeoinformatikë	Elfor Shehu	T. 1577			

DETAJE NDRICIMI

T-216



Shkalla

Faza

PROJEKT ZBATIM


Porositës
BASHKIA DURRËS




Projektues
Net-Group sh.p.k.



Prerja e kapakut prej gize

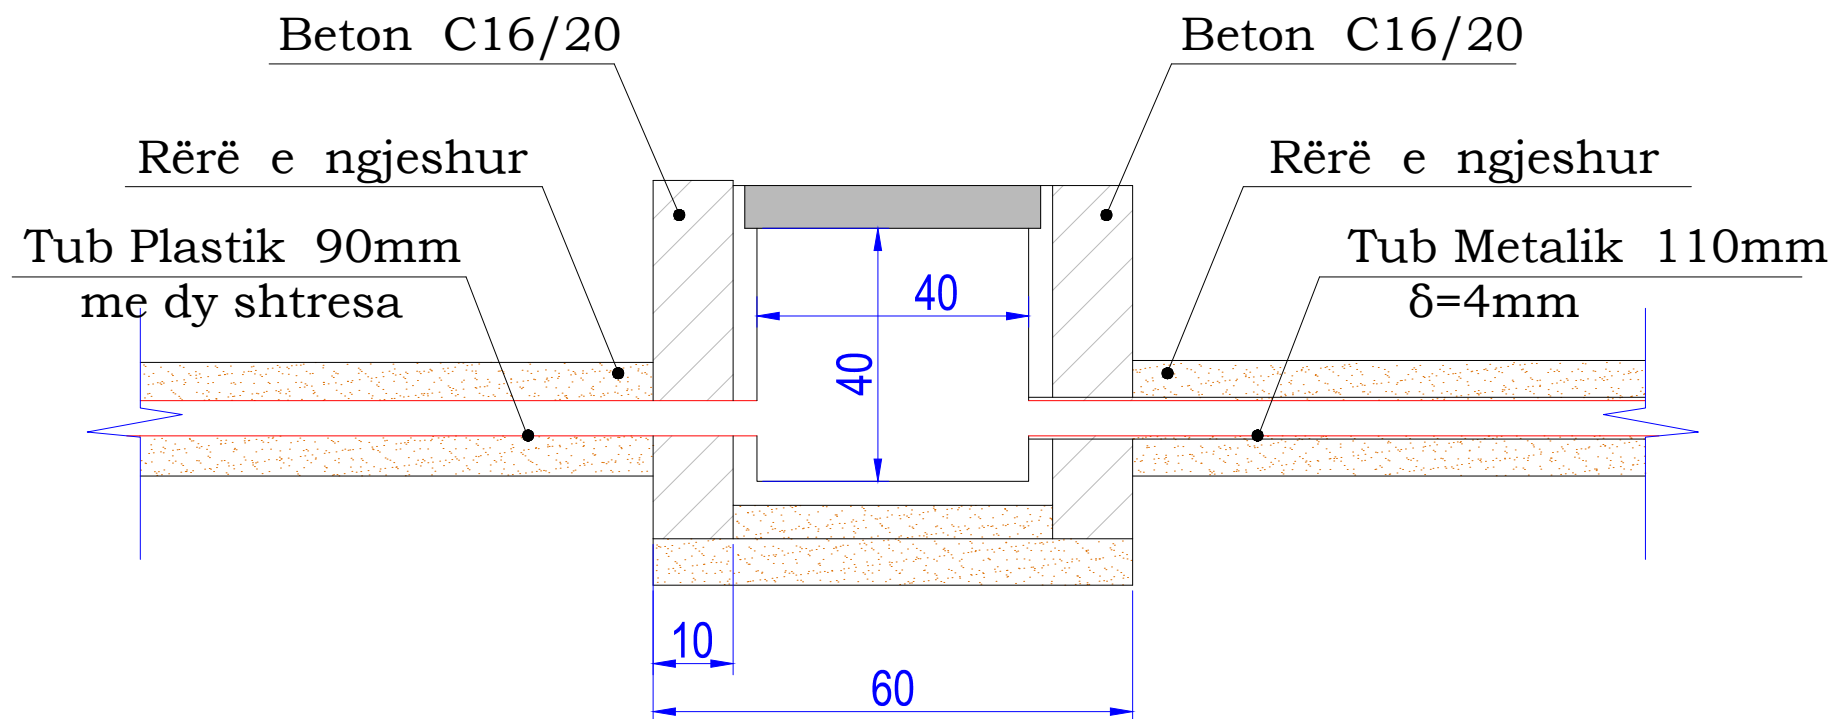

Kapaku prej gize i pusetes

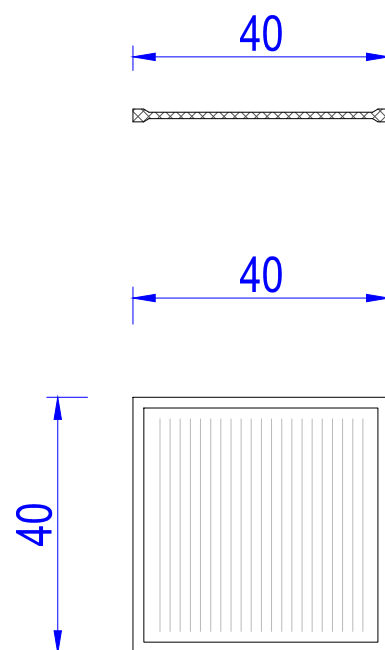

EMRI I PROJEKTIT

"LIDHJA E CURRILAVE ME RRUGËN ALEKSANDËR GOGA
NËPËRMJET RRUGËS ISUF FERRA (VANGJEL GJURGA),
RRUGA VOJSAVA, RRUGA PROKOP MEKSI, RRUGA
ABDULLAH TEKU (SUL DEMIRI)"

SHËNIME

GRUPI I PUNËS

Arkitekt	Diana Mitrushi	A. 0212/4	Ing.Hidroelektrik	Luljeta Kuçi	K. 2022/1	Ing.Gjeodet	Marsida Ferko	T. 1582/1
Ing.Ndërtimi	Ilirion Kokalari	K. 1008/3	Ing.Elektrik	Burhan Demneri	E. 1049/2			
Ing.Ndërtimi	Ermaç Spahiu	K. 1084/1	Ing.Mekanik	Gjergji Kotori	M. 0579/1			
Ing.Ndërtimi	Luca Falasco	K. 2774	Ing.Gjeolog	Anton Pjetërnikaj	Gj. 0665			
Ing.Gjeodet	Shajponja Civali	T. 1268	Ing.Gjeoinformatikë	Elfat Shehu	T. 1577			

DETAJE NDRICIMI

T-217



Shkalla

Faza

PROJEKT ZBATIM

Porositës
BASHKIA Durrës




Projektues
Net-Group sh.p.k.





DETAJE TË NDRICIMIT RRUGOR


Detaji i tokëzimit të shtyllës së ndriçimit

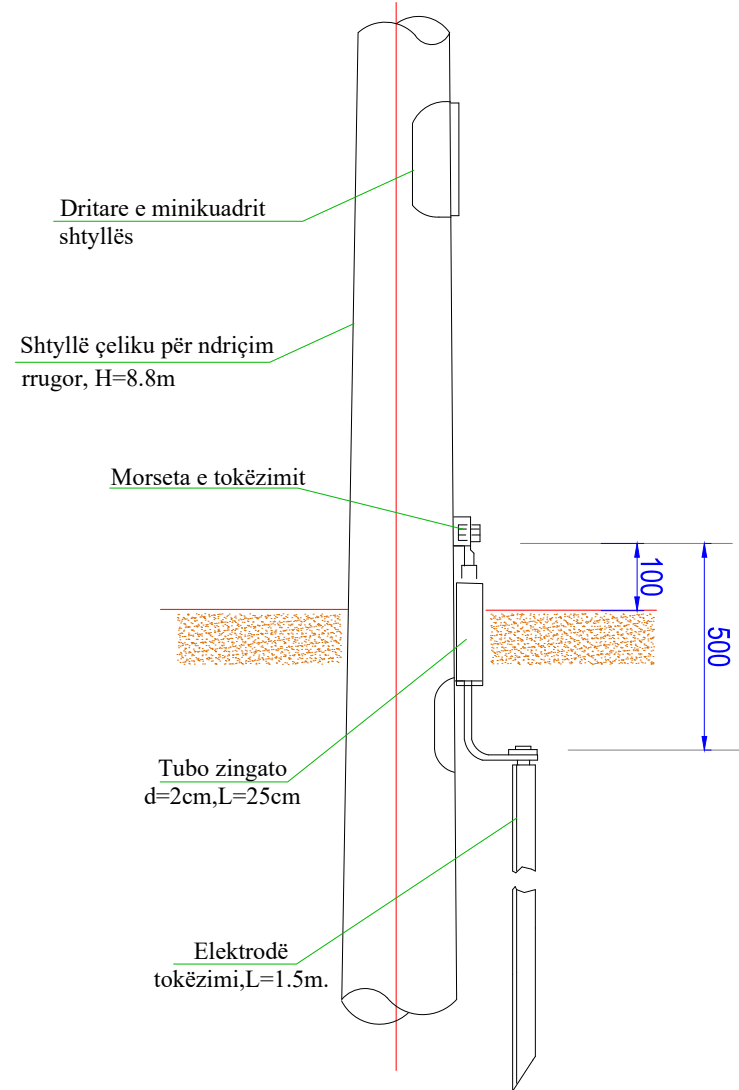


Konstruksioni morseterisë

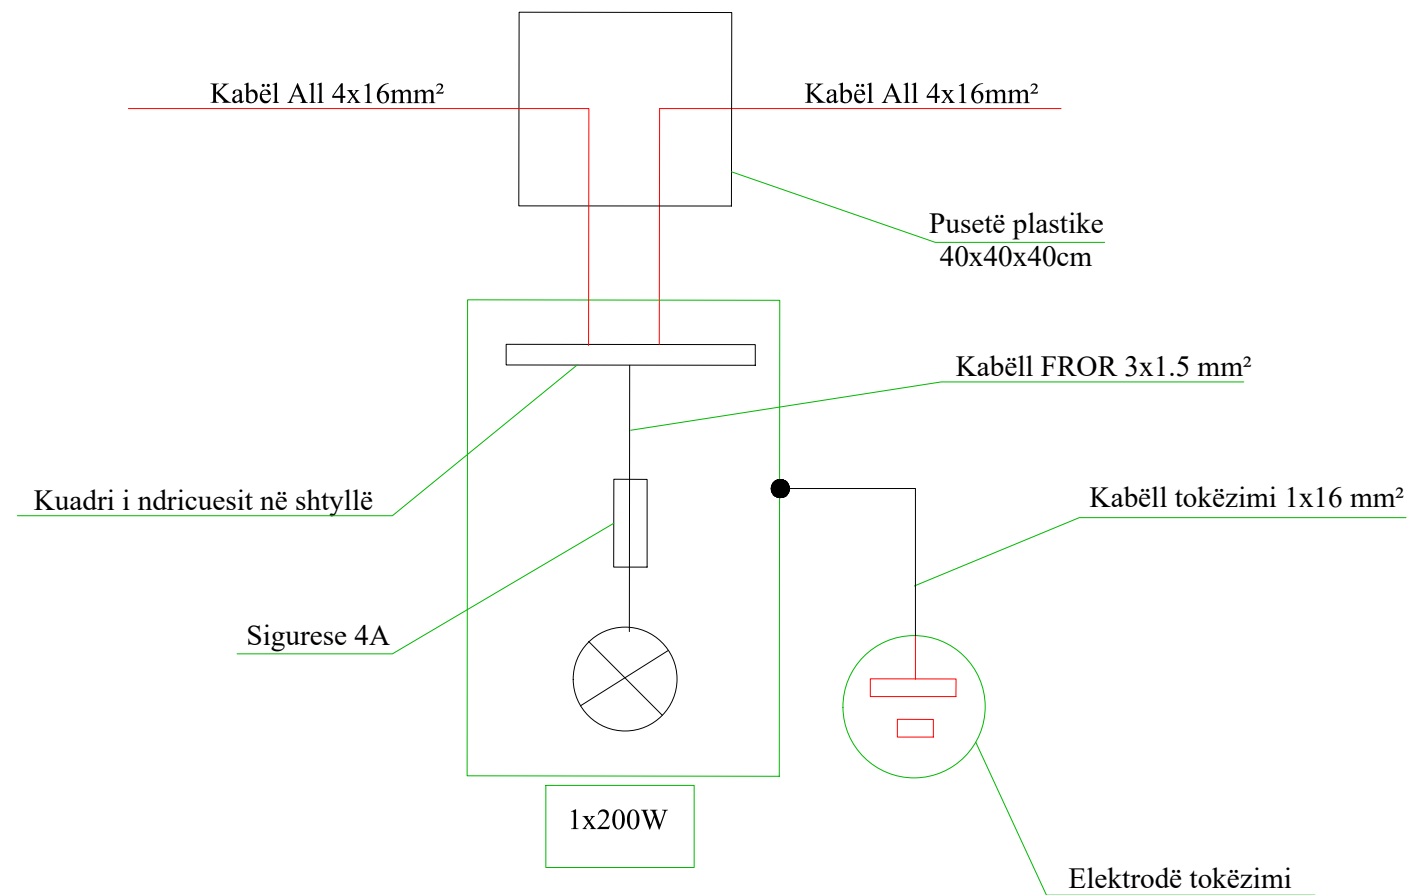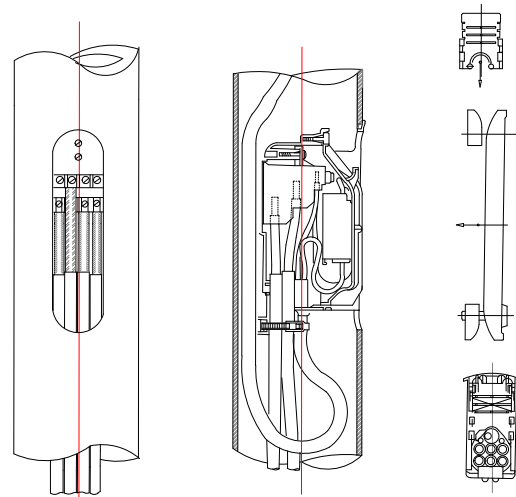


Foleja për bulonin e tokëzimit M12

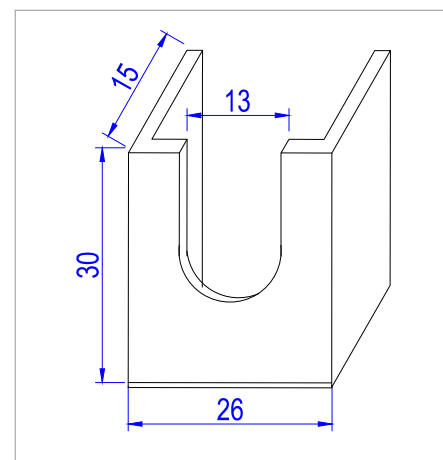

Dritare e morseterise (minikuadri i shtyllës) per shtylla H=12.8m

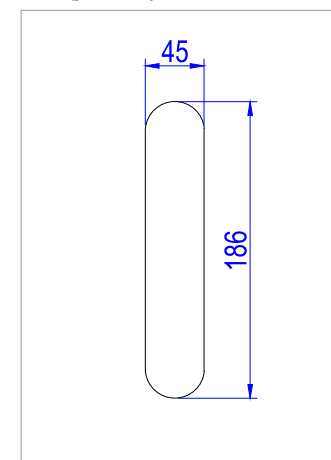

Dritare e morseterise (minikuadri i shtyllës)

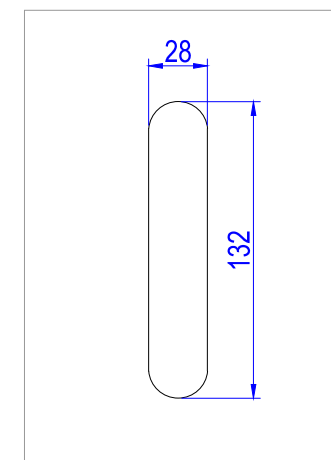

EMRI I PROJEKTIT

"LIDHJA E CURRILAVE ME RRUGËN ALEKSANDËR GOGA NËPËRMJET RRUGËS ISUF FERRA (VANGJEL GJURGA), RRUGA VOJSAVA, RRUGA PROKOP MEKSI, RRUGA ABDULLAH TEKU (SUL DEMIRI)"

SHËNIME

GRUPI I PUNËS

Arkitekt	Diana Mitrushi	A. 0212/4	Ing.Hidroelektrik	Luljeta Kuçi	K. 2022/1	Ing.Gjeodet	Marsida Ferko	T. 1582/1
Ing.Ndërtimi	Ilirion Kokalari	K. 1008/3	Ing.Elektrik	Burhan Demneri	E. 1049/2			
Ing.Ndërtimi	Ernal Spahiu	K. 1084/1	Ing.Mekanik	Gjergji Kotori	M. 0579/1			
Ing.Ndërtimi	Luca Falasco	K. 2774	Ing.Gjeolog	Anton Pjetërnikaj	Gj. 0665			
Ing.Gjeodet	Shqiponja Civali	T. 1268	Ing.Gjeoinformatikë	Elfat Shehu	T. 1577			

DETAJE NDRICIMI

T-218

Shkalla

Faza

PROJEKT ZBATIM

Porositës
BASHKIA DURRËS




Projektues
Net-Group sh.p.k.




Legjenda



	Bobina e leshuesit
	Mates Energjie
	Rele muzgull
	Leshues
	Automat
	Kontakte
	Transformator

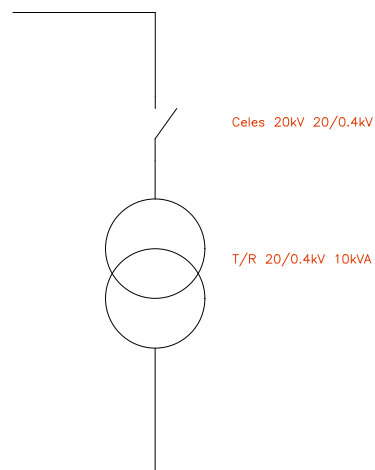

Kuadri Nr.1

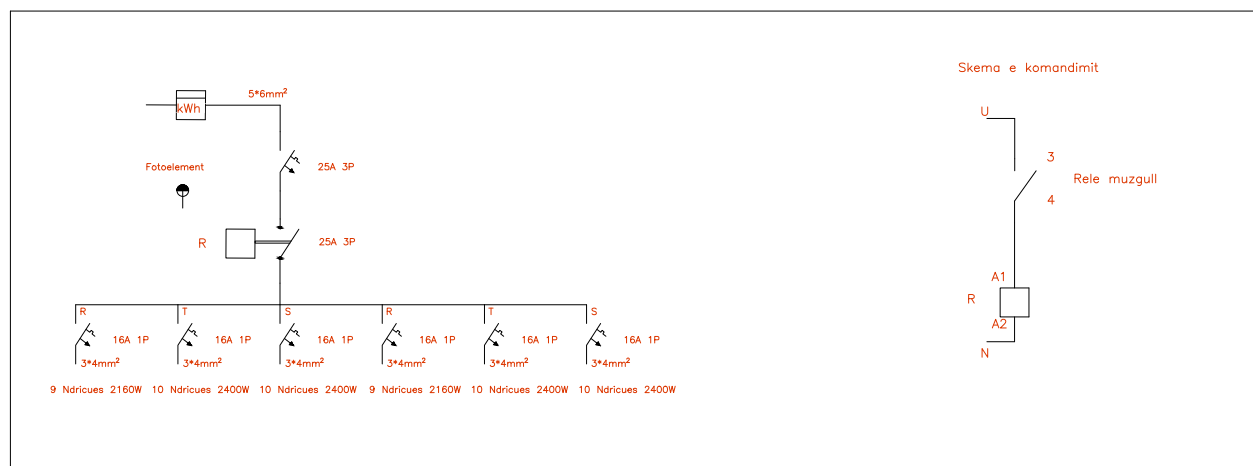

Kuadri Nr.2

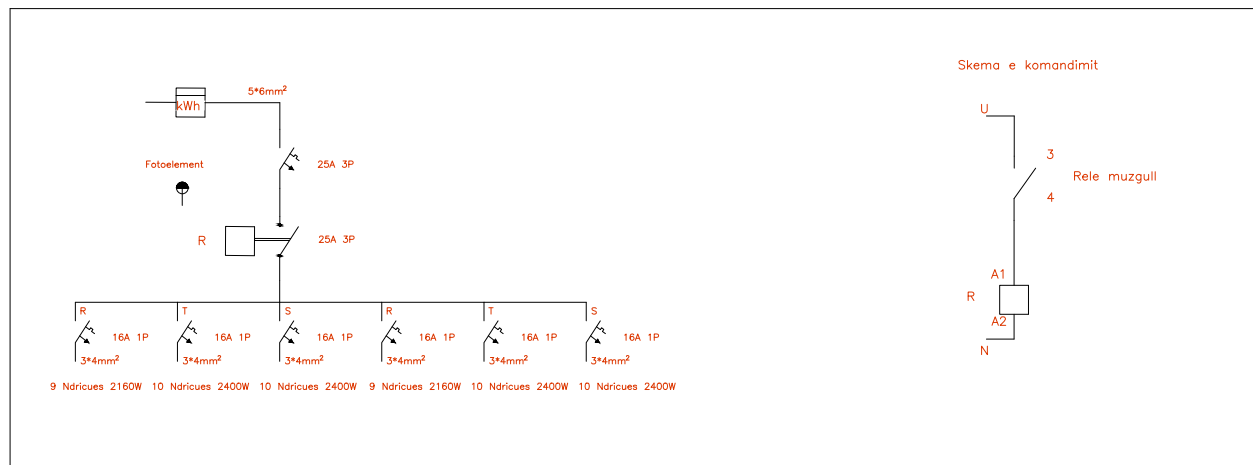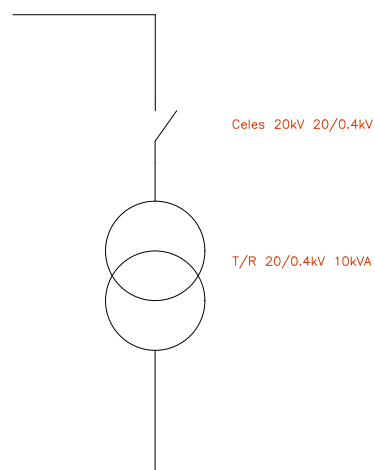

EMRI I PROJEKTI

"LIDHJA E CURRILAVE ME RRUGËN ALEKSANDËR GOGA NËPËRMJET RRUGËS ISUF FERRA (VANGJEL GJURGA), RRUGA VOJSAVA, RRUGA PROKOP MEKSI, RRUGA ABDULLAH TEKU (SUL DEMIRI)"

SHËNIME

GRUPI I PUNËS

Arkitekt	Diana Mitrushi	A. 0212/4	Ing.Hidroelektrik	Luljeta Kuçi	K. 2022/1	Ing.Gjeodet	Marsida Ferko	T. 1582/1
Ing.Ndërlimi	Ilirion Kokalari	K. 1008/3	Ing.Elektrik	Burhan Demneri	E. 1049/2			
Ing.Ndërlimi	Ermaç Spahiu	K. 1084/1	Ing.Mekanik	Gjergji Kotari	M. 0579/1			
Ing.Ndërlimi	Luca Falasco	K. 2774	Ing.Gjeolog	Anton Pjetërnikaj	Gj. 0665			
Ing.Gjeodet	Shajponja Civali	T. 1268	Ing.Gjeoinformatikë	Elfat Shehu	T. 1577			

DETAJE NDRICIMI

T-219



Shkalla

Faza

PROJEKT ZBATIM

Porositës
BASHKIA DURRËS



Projektues
Net-Group sh.p.k.




Lakorja Pjeter Bogdani-Currila

Rrethi Qendror

Lakorja hyrese Isuf Ferra-Pjeter Bogdani

Lakorja hyrese Currila-Isuf Ferra

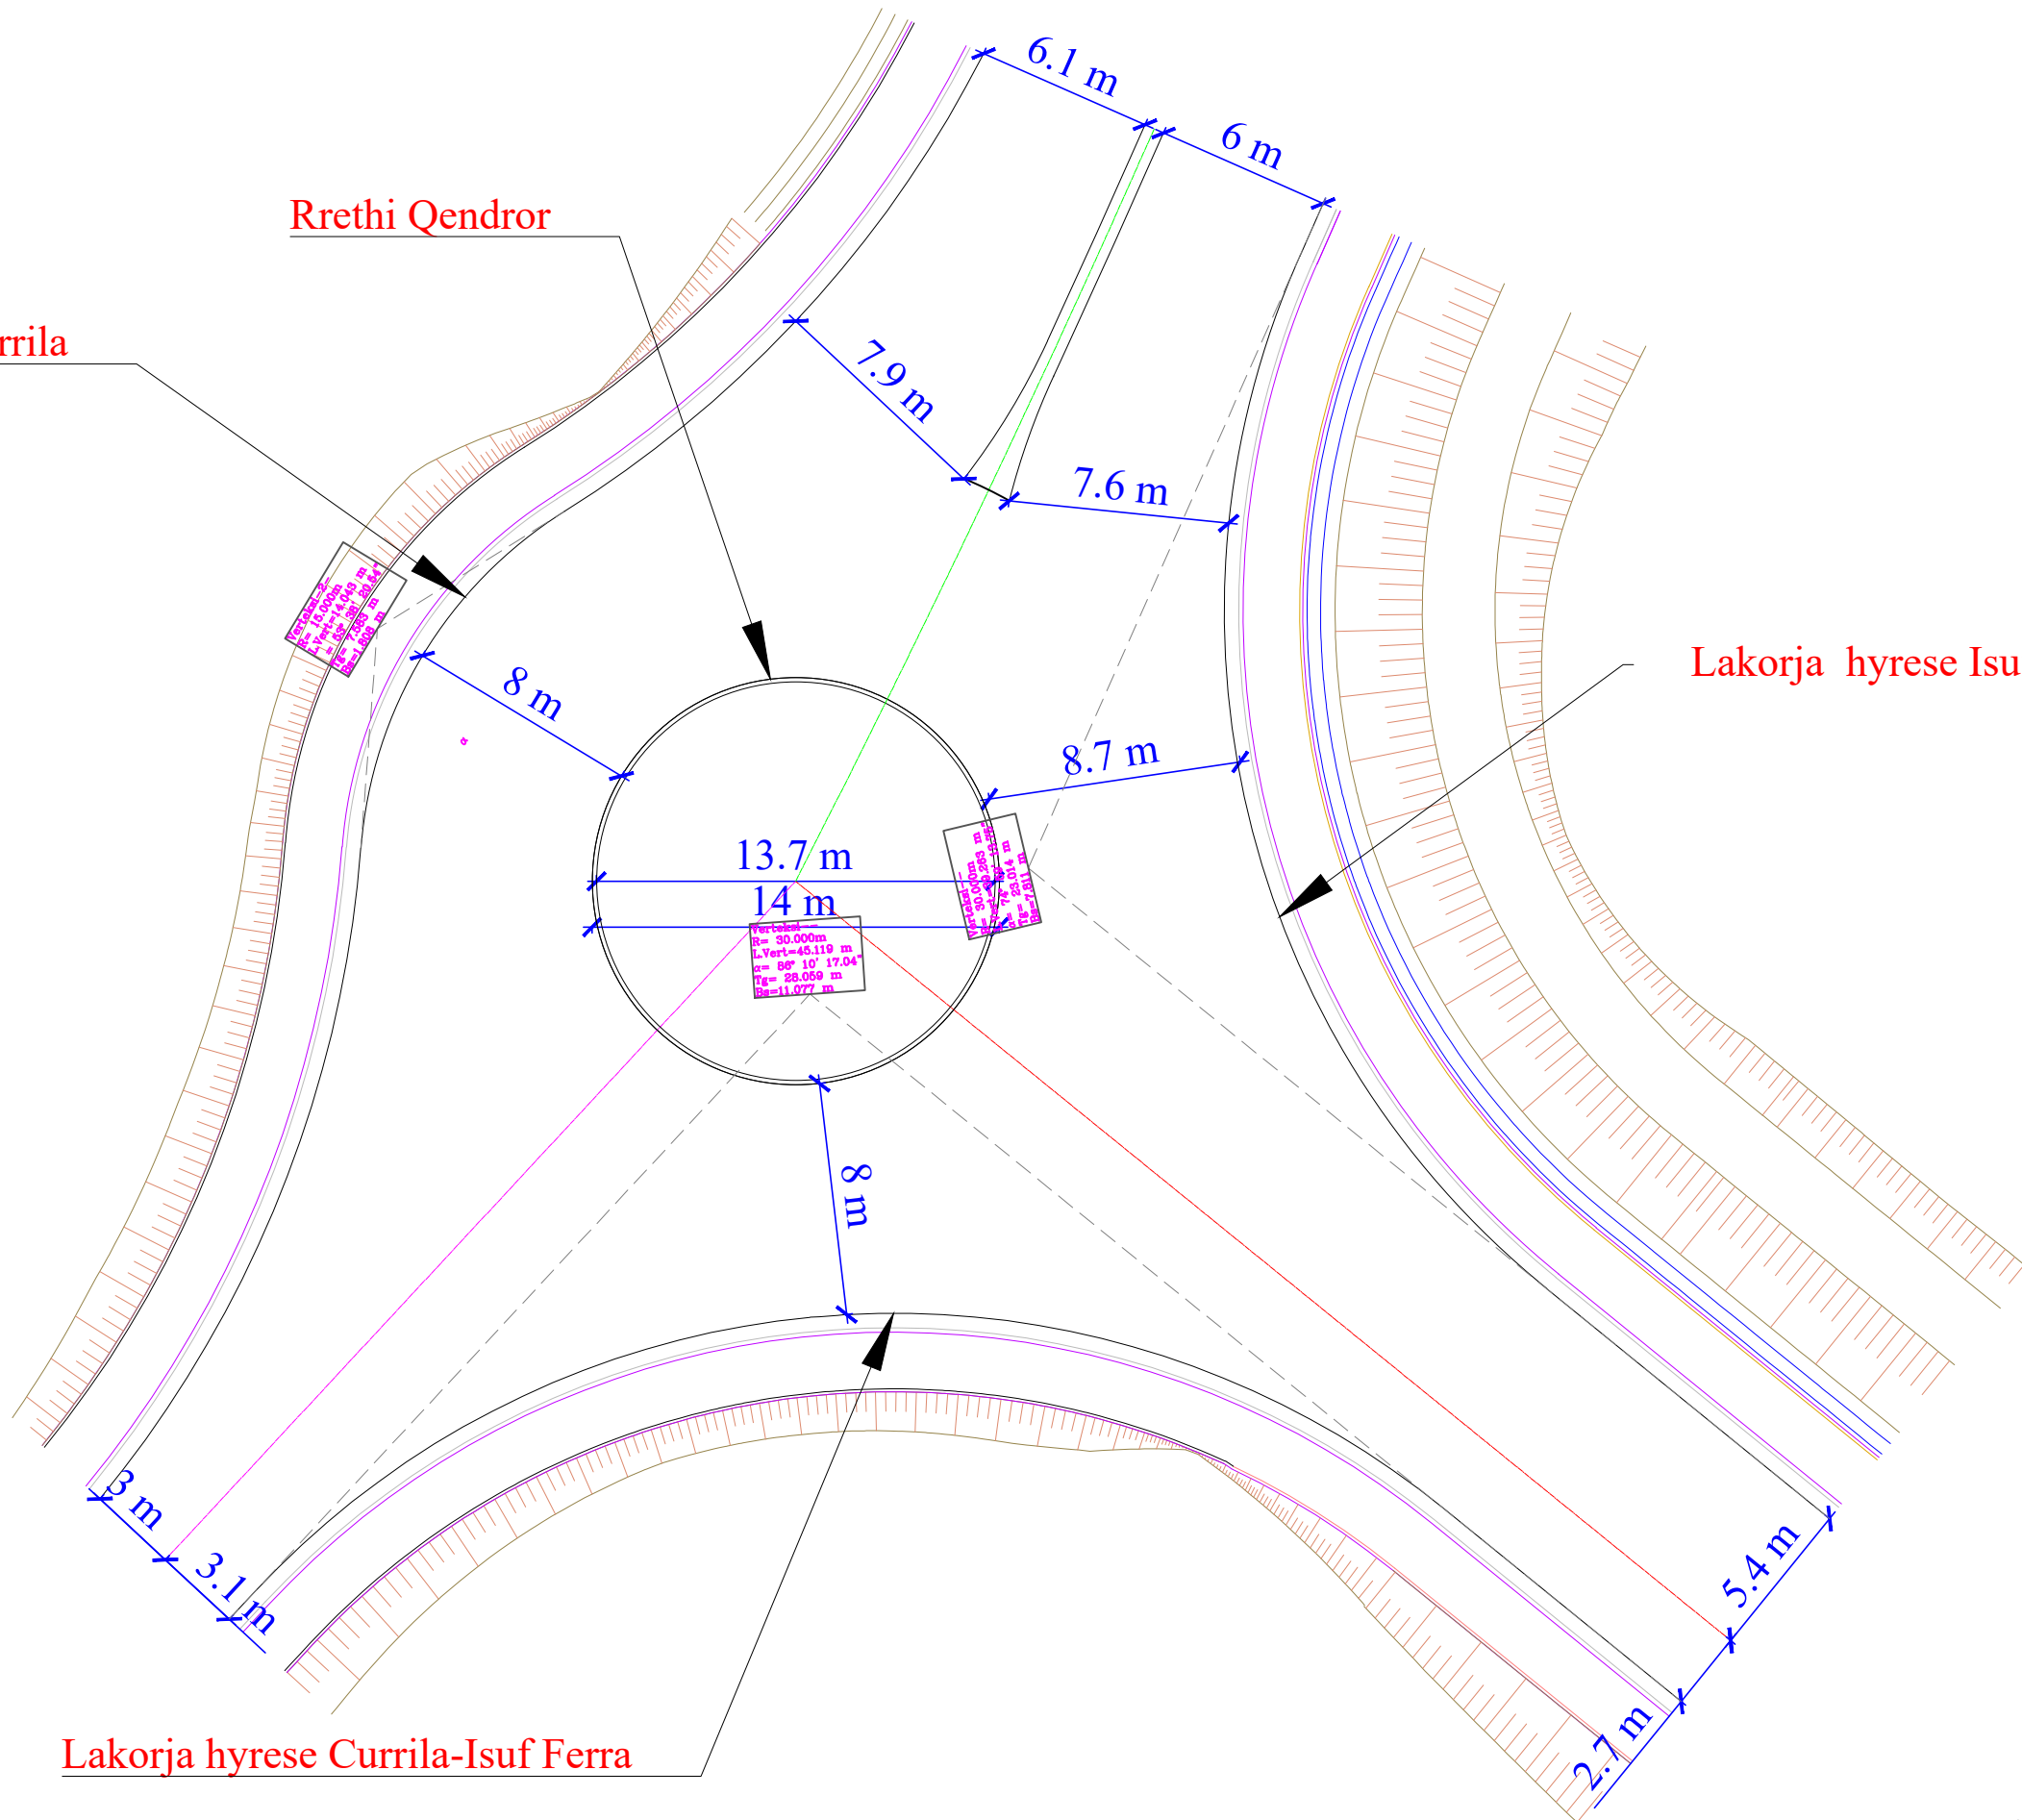

EMRI I PROJEKTIT

"LIDHJA E CURRILAVE ME RRUGËN ALEKSANDËR GOGA NËPËRMJET RRUGËS ISUF FERRA (VANGJEL GJURGA), RRUGA VOJSAVA, RRUGA PROKOP MEKSI, RRUGA ABDULLAH TEKU (SUL DEMIRI)"

SHËNIME

Pjerrësia e tubit për linjen e K.U.SH është e njejte me atë të linjes K.U.N ndërsa thellesia (koka e tubit) është 1 meter nga kuota e kunes + diametri i tubit 315mm

GRUPI I PUNËS

Arkitekt	Diana Mitrushi	A. 0212/4	Ing.Hidroteknik	Luljeta Kuçi	K. 2022/1	Ing.Gjeodet	Marsilda Ferko	T. 1582/1
Ing.Ndërtimi	Ilirian Kokalari	K. 1008/3	Ing.Elektrik	Burhan Demneri	E. 1049/2			
Ing.Ndërtimi	Ermal Spahiu	K. 1084/1	Ing.Mekanik	Gjergj Kotorri	M. 0579/1			
Ing.Ndërtimi	Luca Falasca	K. 2774	Ing.Gjeolog	Anton Pjetërnikaj	Gj. 0665			
Ing.Gjeodet	Shqiponja Civici	T. 1268	Ing.Gjeoinformatikë	Elfat Shehu	T. 1577			

PLANIMETRIA
E
RRETHRROTULLIMIT

T-220



Shkalla 1:250

Faza PROJEKT ZBATIM

Porositës
BASHKIA DURRËS



Projektues
Net-Group sh.p.k.




Lakorja Pjeter Bogdani-Currila

Rrethi Qendror

Lakorja hyrese Currila-Isuf Ferra

Lakorja hyrese Isuf Ferra-Pjeter Bogdani

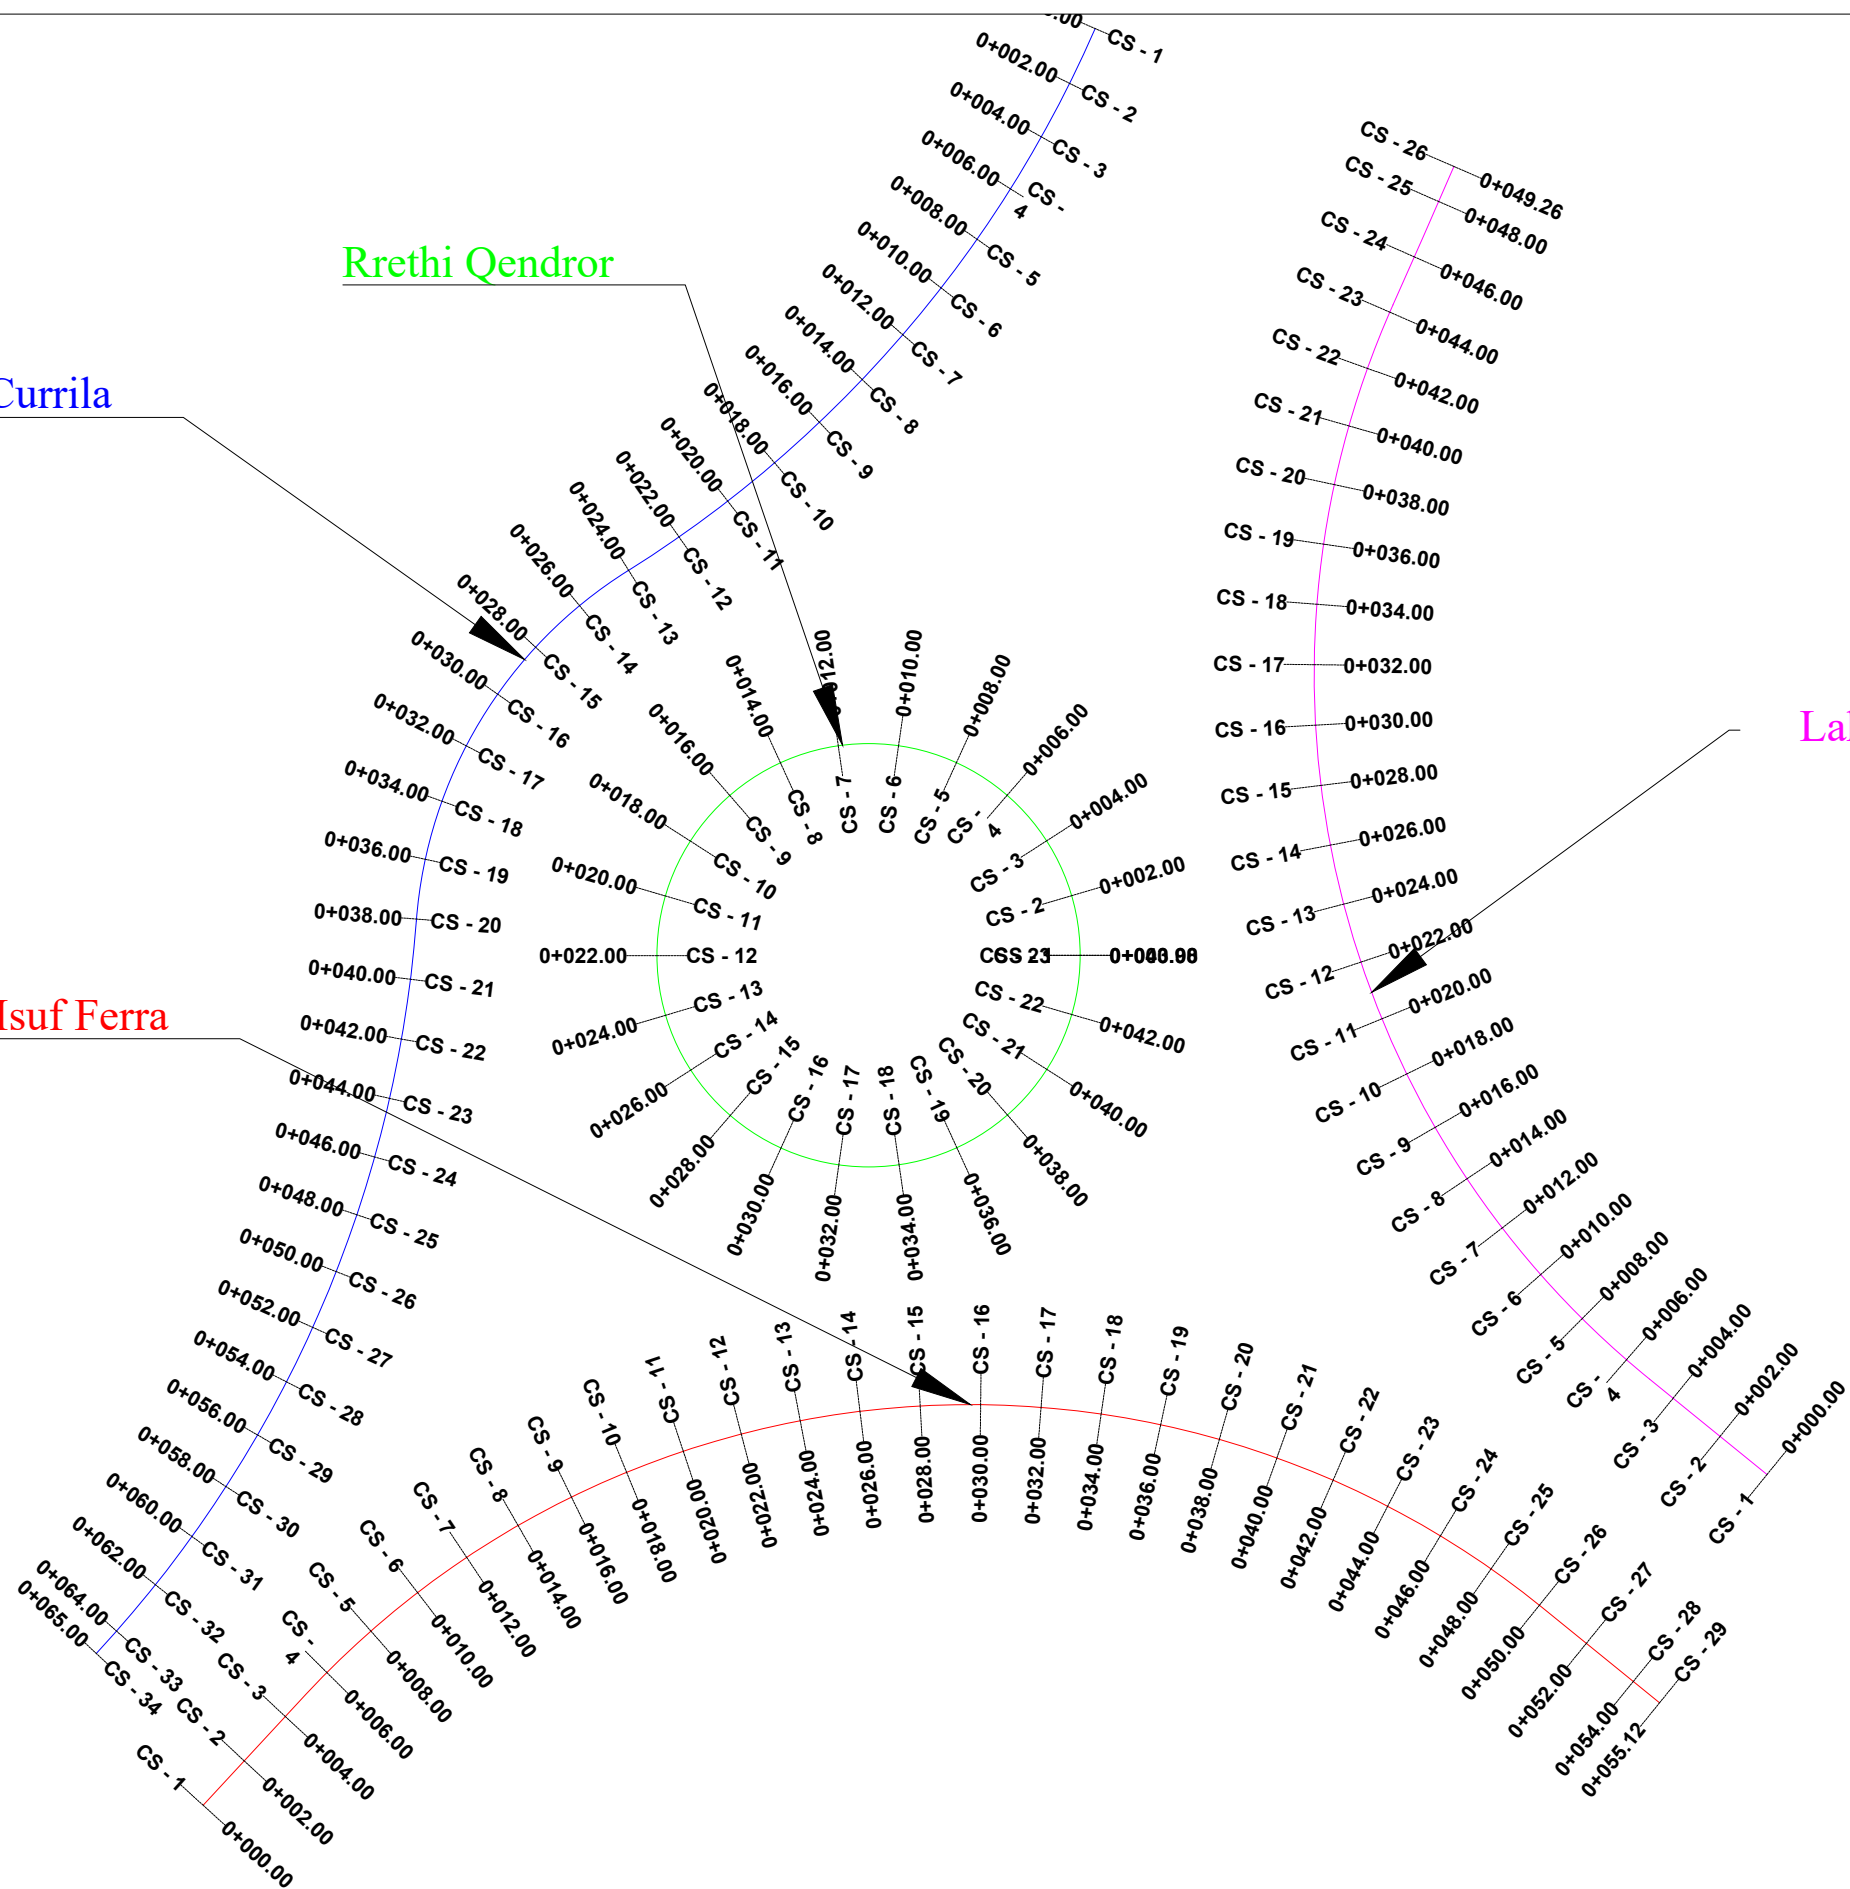

EMRI I PROJEKTIT

"LIDHJA E CURRILAVE ME RRUGËN ALEKSANDËR GOGA NËPËRMJET RRUGËS ISUF FERRA (VANGJEL GJURGA), RRUGA VOJSAVA, RRUGA PROKOP MEKSI, RRUGA ABDULLAH TEKU (SUL DEMIRI)"

SHËNIME

GRUPI I PUNËS

Arkitekt	Diana Mitrushi	A. 0212/4	Ing.Hidroteknik	Luljeta Kuçi	K. 2022/1	Ing.Gjeodet	Marsilda Ferko	T. 1582/1
Ing.Ndërtimi	Ilirjan Kokalari	K. 1008/3	Ing.Elektrik	Burhan Demneri	E. 1049/2			
Ing.Ndërtimi	Ermat Spahiu	K. 1084/1	Ing.Mekanik	Gjergj Kotori	M. 0579/1			
Ing.Ndërtimi	Luca Falasca	K. 2774	Ing.Gjeolog	Anton Pjetërnikaj	Gj. 0665			
Ing.Gjeodet	Shqiponja Civici	T. 1268	Ing.Gjeoinformatikë	Elfat Shehu	T. 1577			

PLANIMETRIA
E
RRETHRROTULLIMIT

T-221

Shkalla 1:250
Faza PROJEKT ZBATIM


Porositës
BASHKIA DURRËS



Projektues
Net-Group sh.p.k.



Profili Gjatesor

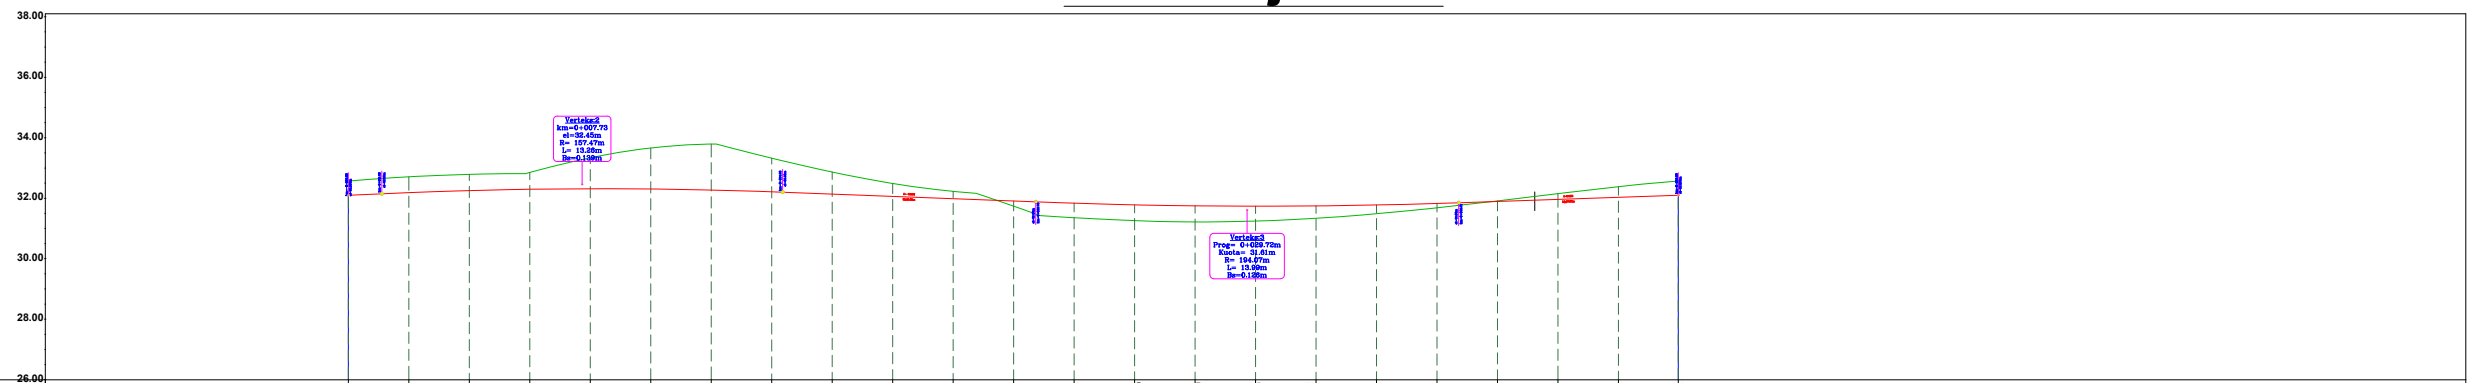

DISTANCA	SEKSIONI	PK.-1	PK.-2	PK.-3	PK.-4	PK.-5	PK.-6	PK.-7	PK.-8	PK.-9	PK.-10	PK.-11	PK.-12	PK.-13	PK.-14	PK.-15	PK.-16	PK.-17	PK.-18	PK.-19	PK.-20	PK.-21	PK.-22	PK.-23
	PJESORE	2	2	2	2	2	2	2	2	2	2	2	2	2	2	2	2	2	2	2	2	2	2	2
PROGRESIVE		0+000	0+002	0+004	0+006	0+008	0+010	0+012	0+014	0+016	0+018	0+020	0+022	0+024	0+026	0+028	0+030	0+032	0+034	0+036	0+038	0+040	0+042	0+044
KUOTA	TERRENI	32.57	32.71	32.79	32.85	33.34	33.66	33.79	33.33	32.86	32.49	32.23	31.74	31.36	31.26	31.22	31.24	31.34	31.49	31.68	31.91	32.15	32.38	32.57
	PROJEKTIT	32.10	32.19	32.25	32.30	32.31	32.30	32.27	32.21	32.14	32.06	31.98	31.91	31.83	31.78	31.75	31.74	31.75	31.78	31.83	31.89	31.96	32.03	32.10
	PUNËS	-0.47	-0.52	-0.54	-0.56	-1.03	-1.35	-1.52	-1.11	-0.73	-0.43	-0.24	0.17	0.48	0.52	0.53	0.49	0.41	0.29	0.14	-0.02	-0.19	-0.35	-0.47

EMRI I PROJEKTIT

"LIDHJA E CURRILAVE ME RRUGËN ALEKSANDËR GOGA NËPËRMJET RRUGËS ISUF FERRA (VANGJEL GJURGA), RRUGA VOJSAVA, RRUGA PROKOP MEKSI, RRUGA ABDULLAH TEKU (SUL DEMIRI)"

SHËNIME

GRUPI I PUNËS

Arkitekt Diana Mitrushi A. 0212/4	Ing.Hidroteknik Luljeta Kuçi K. 2022/1	Ing.Gjeodet Marsilda Ferko T. 1582/1
Ing.Ndërtimi Ilirjan Kokalari K. 1008/3	Ing.Elektirik Burhan Demneri E. 1049/2	
Ing.Ndërtimi Ermal Spahiu K. 1084/1	Ing.Mekanik Gjergj Kotori M. 0579/1	
Ing.Ndërtimi Luca Falasca K. 2774	Ing.Gjeolog Anton Pjetërnikaj Gj. 0665	
Ing.Gjeodet Shqiponja Civici T. 1268	Ing.Gjeoinformatikë Elfat Shehu T. 1577	

PROFILI GJATESOR (RRETHI QENDROR)

T-222



Shkalla 1:250

Faza PROJEKT ZBATIM


Porositës BASHKIA DURRËS



Projektues Net-Group sh.p.k.



Profili Gjatesor

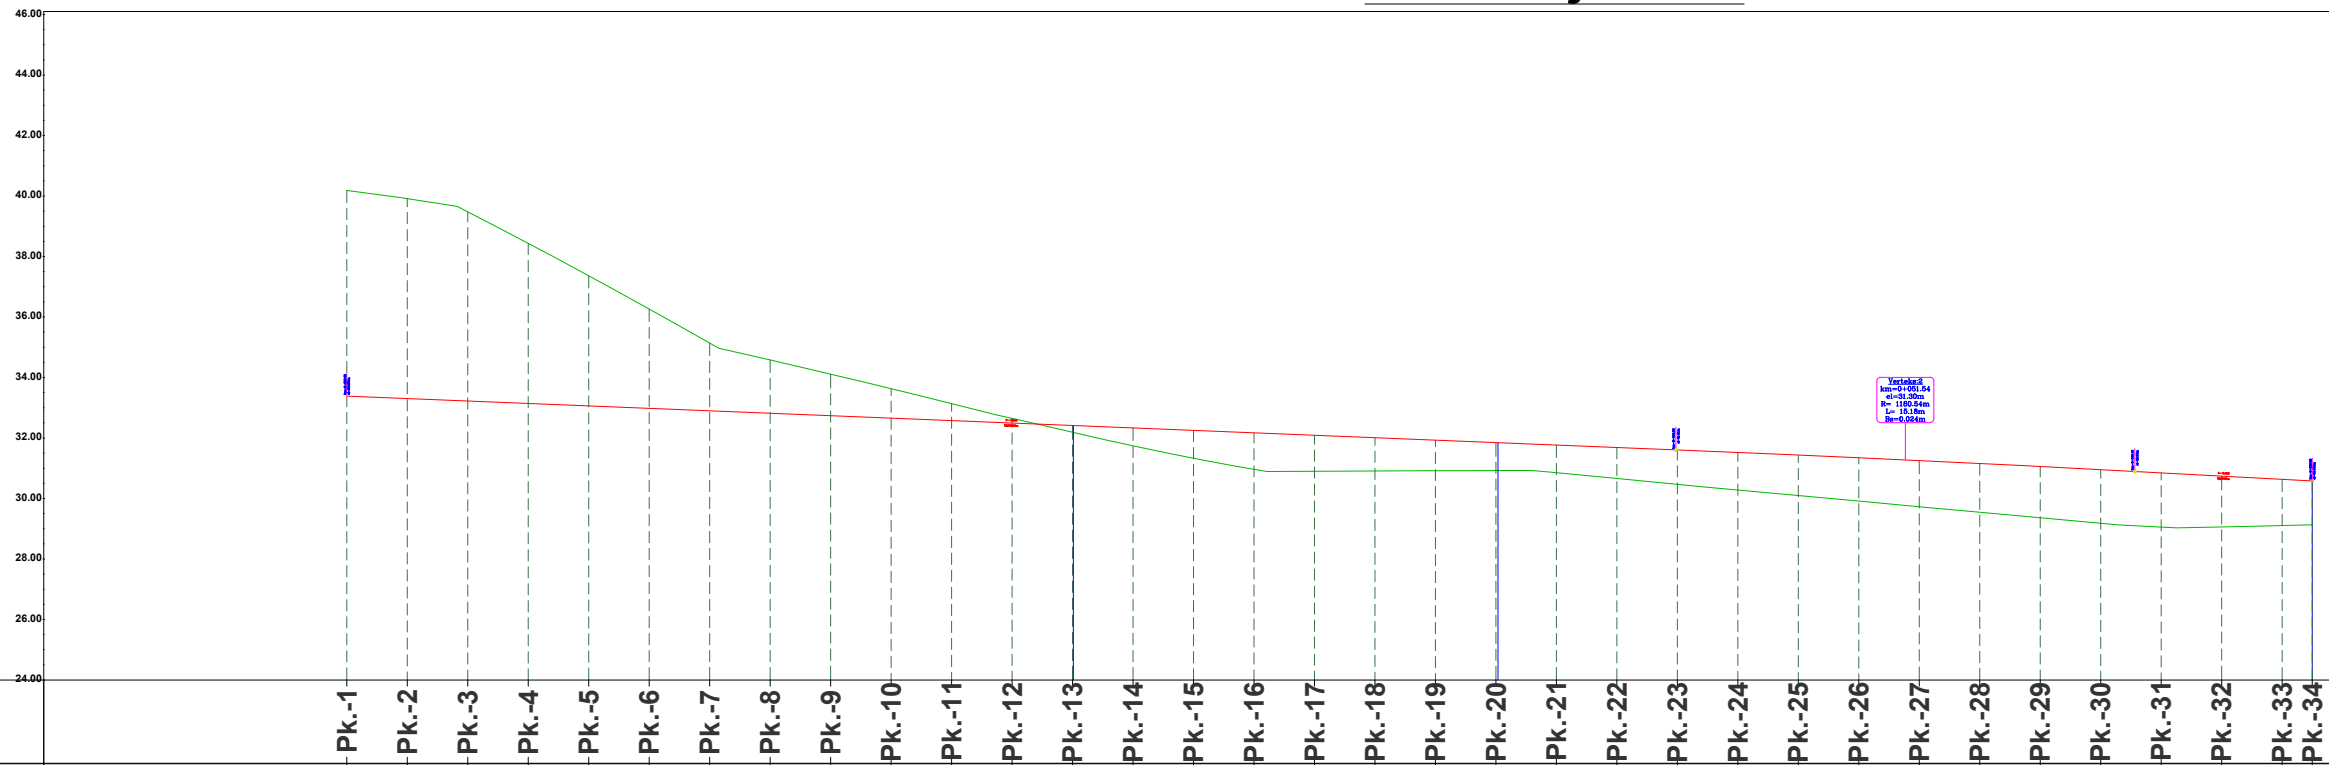

KUOTA	DISTANCA		PROGRESIVE	TERRENI	PROJEKTIT	PUNËS
	SEKSIONI	PJESORE				
	Pk.-1	2	0+000	40.19	33.38	-6.80
	Pk.-2	2	0+002	39.91	33.30	-6.61
	Pk.-3	2	0+004	39.48	33.22	-6.26
	Pk.-4	2	0+006	38.43	33.14	-5.29
	Pk.-5	2	0+008	37.36	33.06	-4.30
	Pk.-6	2	0+010	36.26	32.98	-3.28
	Pk.-7	2	0+012	35.14	32.90	-2.24
	Pk.-8	2	0+014	34.58	32.82	-1.76
	Pk.-9	2	0+016	34.11	32.74	-1.38
	Pk.-10	2	0+018	33.63	32.65	-0.97
	Pk.-11	2	0+020	33.14	32.57	-0.56
	Pk.-12	2	0+022	32.65	32.49	-0.16
	Pk.-13	2	0+024	32.19	32.41	0.22
	Pk.-14	2	0+026	31.74	32.33	0.59
	Pk.-15	2	0+028	31.33	32.25	0.92
	Pk.-16	2	0+030	30.97	32.17	1.20
	Pk.-17	2	0+032	30.90	32.09	1.19
	Pk.-18	2	0+034	30.91	32.01	1.10
	Pk.-19	2	0+036	30.92	31.93	1.01
	Pk.-20	2	0+038	30.92	31.85	0.92
	Pk.-21	2	0+040	30.85	31.77	0.91
	Pk.-22	2	0+042	30.66	31.68	1.02
	Pk.-23	2	0+044	30.47	31.60	1.14
	Pk.-24	2	0+046	30.28	31.52	1.24
	Pk.-25	2	0+048	30.10	31.44	1.33
	Pk.-26	2	0+050	29.91	31.35	1.43
	Pk.-27	2	0+052	29.72	31.25	1.53
	Pk.-28	2	0+054	29.55	31.16	1.61
	Pk.-29	2	0+056	29.37	31.06	1.69
	Pk.-30	2	0+058	29.18	30.95	1.77
	Pk.-31	2	0+060	29.06	30.85	1.79
	Pk.-32	2	0+062	29.06	30.74	1.68
	Pk.-33	2	0+064	29.10	30.64	1.53
	Pk.-34	1	0+065	29.13	30.58	1.45

EMRI I PROJEKTIT

"LIDHJA E CURRILAVE ME RRUGËN ALEKSANDËR GOGA NËPËRMJET RRUGËS ISUF FERRA (VANGJEL GJURGA), RRUGA VOJSAVA, RRUGA PROKOP MEKSI, RRUGA ABDULLAH TEKU (SUL DEMIRI)"

SHËNIME

GRUPI I PUNËS

Arkitekt	Diana Mitrushi	A. 0212/4	Ing.Hidroteknik	Luljeta Kuçi	K. 2022/1	Ing.Gjeodet	Marsilda Ferko	T. 1582/1
Ing.Ndërtimi	Ilirian Kokalari	K. 1008/3	Ing.Elektrik	Burhan Demneri	E. 1049/2			
Ing.Ndërtimi	Ermal Spahiu	K. 1084/1	Ing.Mekanik	Gjergj Kotori	M. 0579/1			
Ing.Ndërtimi	Luca Falasca	K. 2774	Ing.Gjeolog	Anton Pjetërnikaj	Gj. 0665			
Ing.Gjeodet	Shqiponja Civici	T. 1268	Ing.Gjeoinformatikë	Elfat Shehu	T. 1577			

PROFILI GJATESOR
(LAKORJA PJETER
BOGDANI-CURRILA)

T-223



Shkalla 1:250

Faza PROJEKT ZBATIM


Porositës
BASHKIA DURRËS



Projektues
Net-Group sh.p.k.



Profili Gjatesor

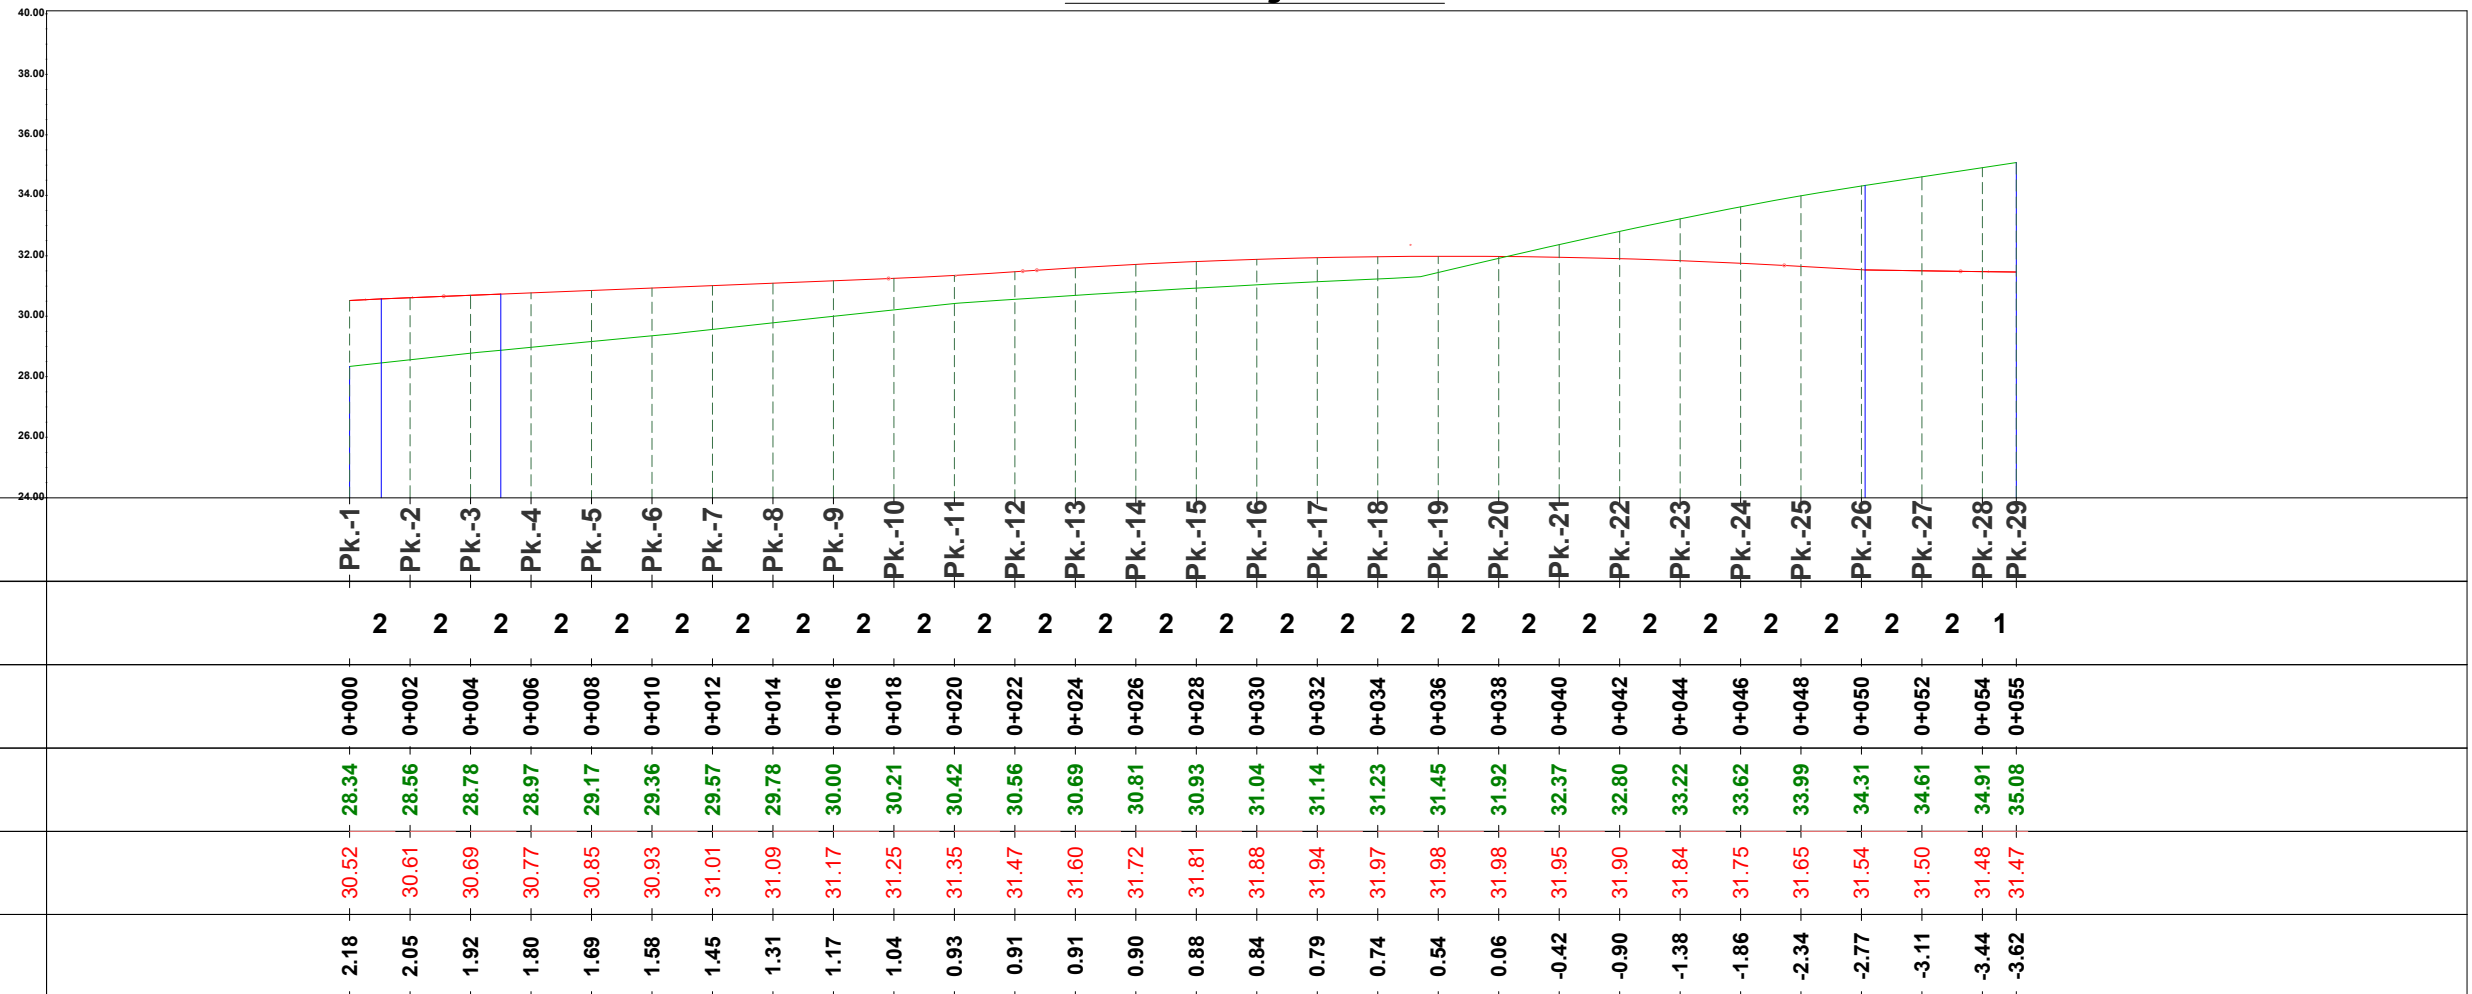

EMRI I PROJEKTIT

"LIDHJA E CURRILAVE ME RRUGËN ALEKSANDËR GOGA NËPËRMJET RRUGËS ISUF FERRA (VANGJEL GJURGA), RRUGA VOJSAVA, RRUGA PROKOP MEKSI, RRUGA ABDULLAH TEKU (SUL DEMIRI)"

SHËNIME

GRUPI I PUNËS

Arkitekt Diana Mitrushi A. 0212/4	Ing.Hidroteknik Luljeta Kuçi K. 2022/1	Ing.Gjeodet Marsilda Ferko T. 1582/1
Ing.Ndërtimi Ilirjan Kokalari K. 1008/3	Ing.Elektrik Burhan Demneri E. 1049/2	
Ing.Ndërtimi Ermal Spahiu K. 1084/1	Ing.Mekanik Gjergj Kotori M. 0579/1	
Ing.Ndërtimi Luca Falasca K. 2774	Ing.Gjeolog Anton Pjetërnikaj Gj. 0665	
Ing.Gjeodet Shqiponja Civici T. 1268	Ing.Gjeoinformatikë Elfat Shehu T. 1577	

PROFILI GJATESOR
(LAKORJA HYRESE
CURRILA-ISUF FERRA)

T-224



Shkalla 1:250
Faza PROJEKT ZBATIM


Porositës
BASHKIA DURRËS



Projektues
Net-Group sh.p.k.



Profili Gjatesor

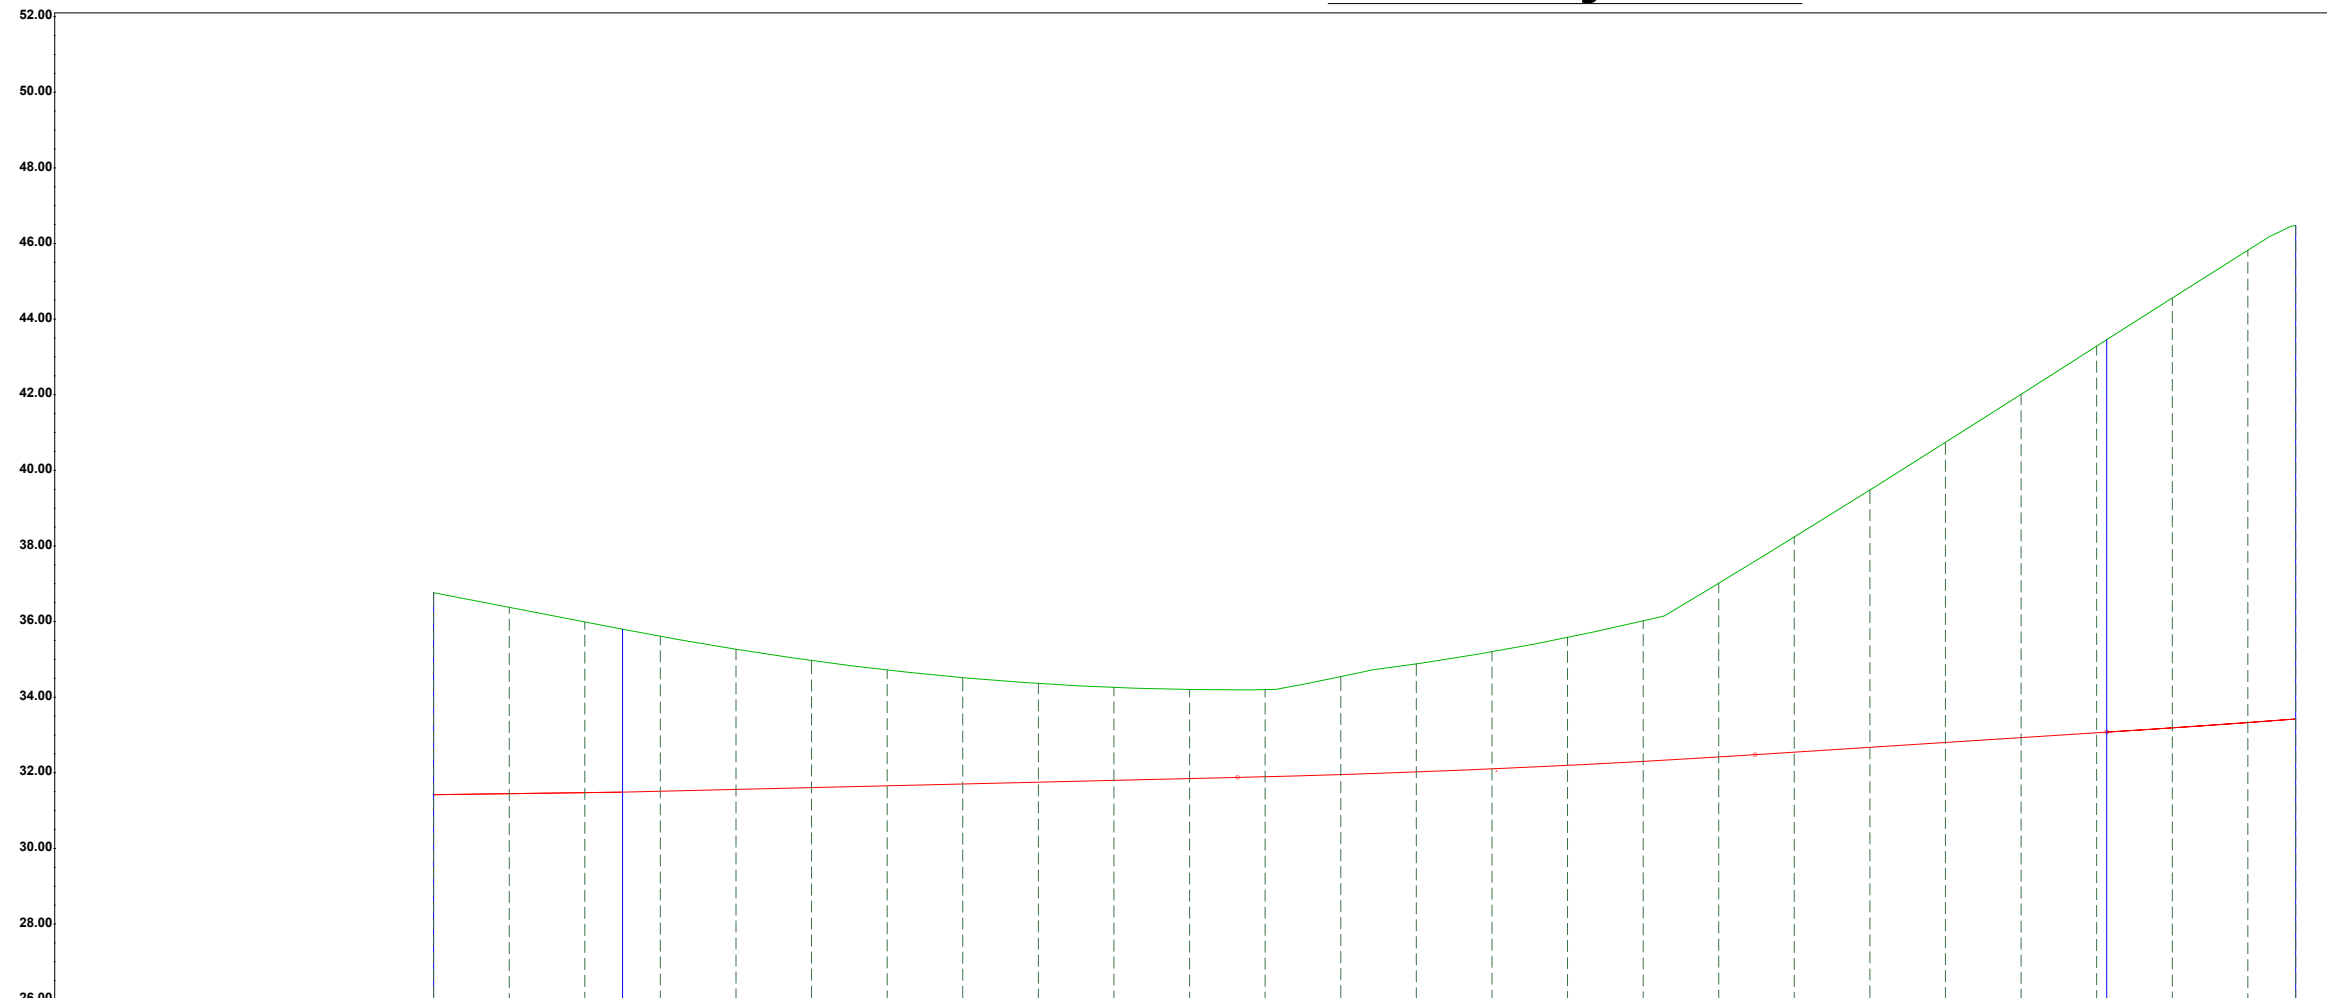

DISTANCA	SEKSIONI																									
	PK.-1	PK.-2	PK.-3	PK.-4	PK.-5	PK.-6	PK.-7	PK.-8	PK.-9	PK.-10	PK.-11	PK.-12	PK.-13	PK.-14	PK.-15	PK.-16	PK.-17	PK.-18	PK.-19	PK.-20	PK.-21	PK.-22	PK.-23	PK.-24	PK.-25	PK.-26
PJESORE	2	2	2	2	2	2	2	2	2	2	2	2	2	2	2	2	2	2	2	2	2	2	2	2	2	1
PROGRESIVE	0+000	0+002	0+004	0+006	0+008	0+010	0+012	0+014	0+016	0+018	0+020	0+022	0+024	0+026	0+028	0+030	0+032	0+034	0+036	0+038	0+040	0+042	0+044	0+046	0+048	0+049
TERRENI	36.76	36.38	35.99	35.61	35.27	34.97	34.72	34.52	34.37	34.26	34.20	34.20	34.55	34.88	35.20	35.58	36.02	37.01	38.24	39.48	40.74	42.01	43.29	44.56	45.82	46.47
PROJEKTIT	31.42	31.45	31.48	31.51	31.56	31.61	31.66	31.70	31.75	31.80	31.85	31.90	31.95	32.02	32.10	32.20	32.30	32.42	32.55	32.67	32.80	32.93	33.06	33.19	33.33	33.42
PUNËS	-5.34	-4.93	-4.51	-4.10	-3.71	-3.36	-3.07	-2.81	-2.61	-2.46	-2.36	-2.30	-2.59	-2.86	-3.10	-3.39	-3.72	-4.60	-5.69	-6.81	-7.94	-9.08	-10.23	-11.37	-12.49	-13.05

EMRI I PROJEKTIT

"LIDHJA E CURRILAVE ME RRUGËN ALEKSANDËR GOGA NËPËRMJET RRUGËS ISUF FERRA (VANGJEL GJURGA), RRUGA VOJSAVA, RRUGA PROKOP MEKSI, RRUGA ABDULLAH TEKU (SUL DEMIRI)"

SHËNIME

GRUPI I PUNËS

Arkitekt	Diana Mitrushi	A. 0212/4	Ing.Hidroteknik	Luljeta Kuçi	K. 2022/1	Ing.Gjeodet	Marsilda Ferko	T. 1582/1
Ing.Ndërtimi	Ilirian Kokalari	K. 1008/3	Ing.Elektrik	Burhan Demneri	E. 1049/2			
Ing.Ndërtimi	Ermal Spahiu	K. 1084/1	Ing.Mekanik	Gjergj Kotori	M. 0579/1			
Ing.Ndërtimi	Luca Falasca	K. 2774	Ing.Gjeolog	Anton Pjetërnikaj	Gj. 0665			
Ing.Gjeodet	Shqiponja Civici	T. 1268	Ing.Gjeoinformatikë	Elfat Shehu	T. 1577			

PROFILI GJATESOR
(LAKORJA HYRESE ISUF FERRA-PJETER BOGDANI)

T-225



Shkalla 1:200


Faza PROJEKT ZBATIM

Porositës
BASHKIA DURRËS



Projektues
Net-Group sh.p.k.



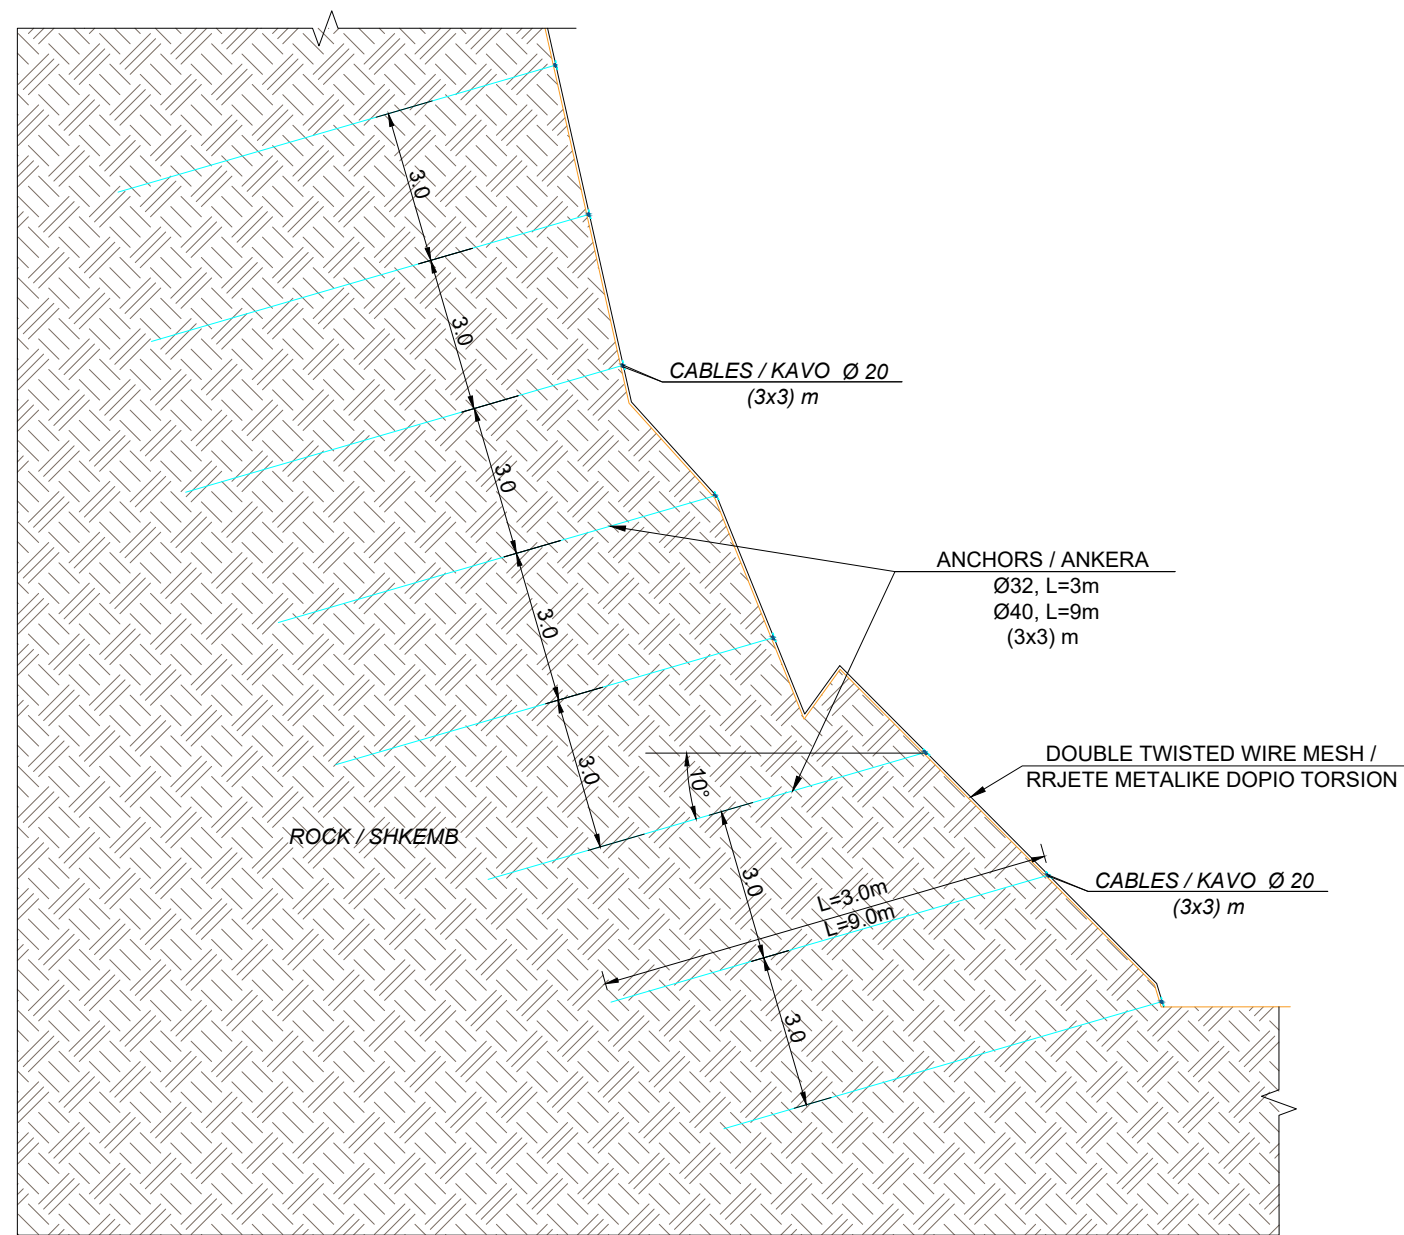

EMRI I PROJEKTIT

"LIDHJA E CURRILAVE ME RRUGËN ALEKSANDËR GOGA
NËPËRMJET RRUGËS ISUF FERRA (VANGJEL GJURGA),
RRUGA VOJSAVA, RRUGA PROKOP MEKSI, RRUGA
ABDULLAH TEKU (SUL DEMIRI)"

SHËNIME

GRUPI I PUNËS

Arkitekt	Diana Mitrushi	A. 0212/4	Ing.Hidroteknik	Luljeta Kuçi	K. 2022/1	Ing.Gjeodet	Marsilda Ferko	T. 1582/1
Ing.Ndërtimi	Ilirjan Kokalari	K. 1008/3	Ing.Elektrik	Burhan Demneri	E. 1049/2			
Ing.Ndërtimi	Ermal Spahiu	K. 1084/1	Ing.Mekanik	Gjergj Kotori	M. 0579/1			
Ing.Ndërtimi	Luca Falasca	K. 2774	Ing.Gjeolog	Anton Pjetërnikaj	Gj. 0665			
Ing.Gjeodet	Shqiponja Civici	T. 1268	Ing.Gjeoinformatikë	Elfat Shehu	T. 1577			

DETAJE ANKER

T-226



Shkalla

Faza


PROJEKT ZBATIM

**Porositës
BASHKIA DURRËS**



**Projektues
Net-Group sh.p.k.**



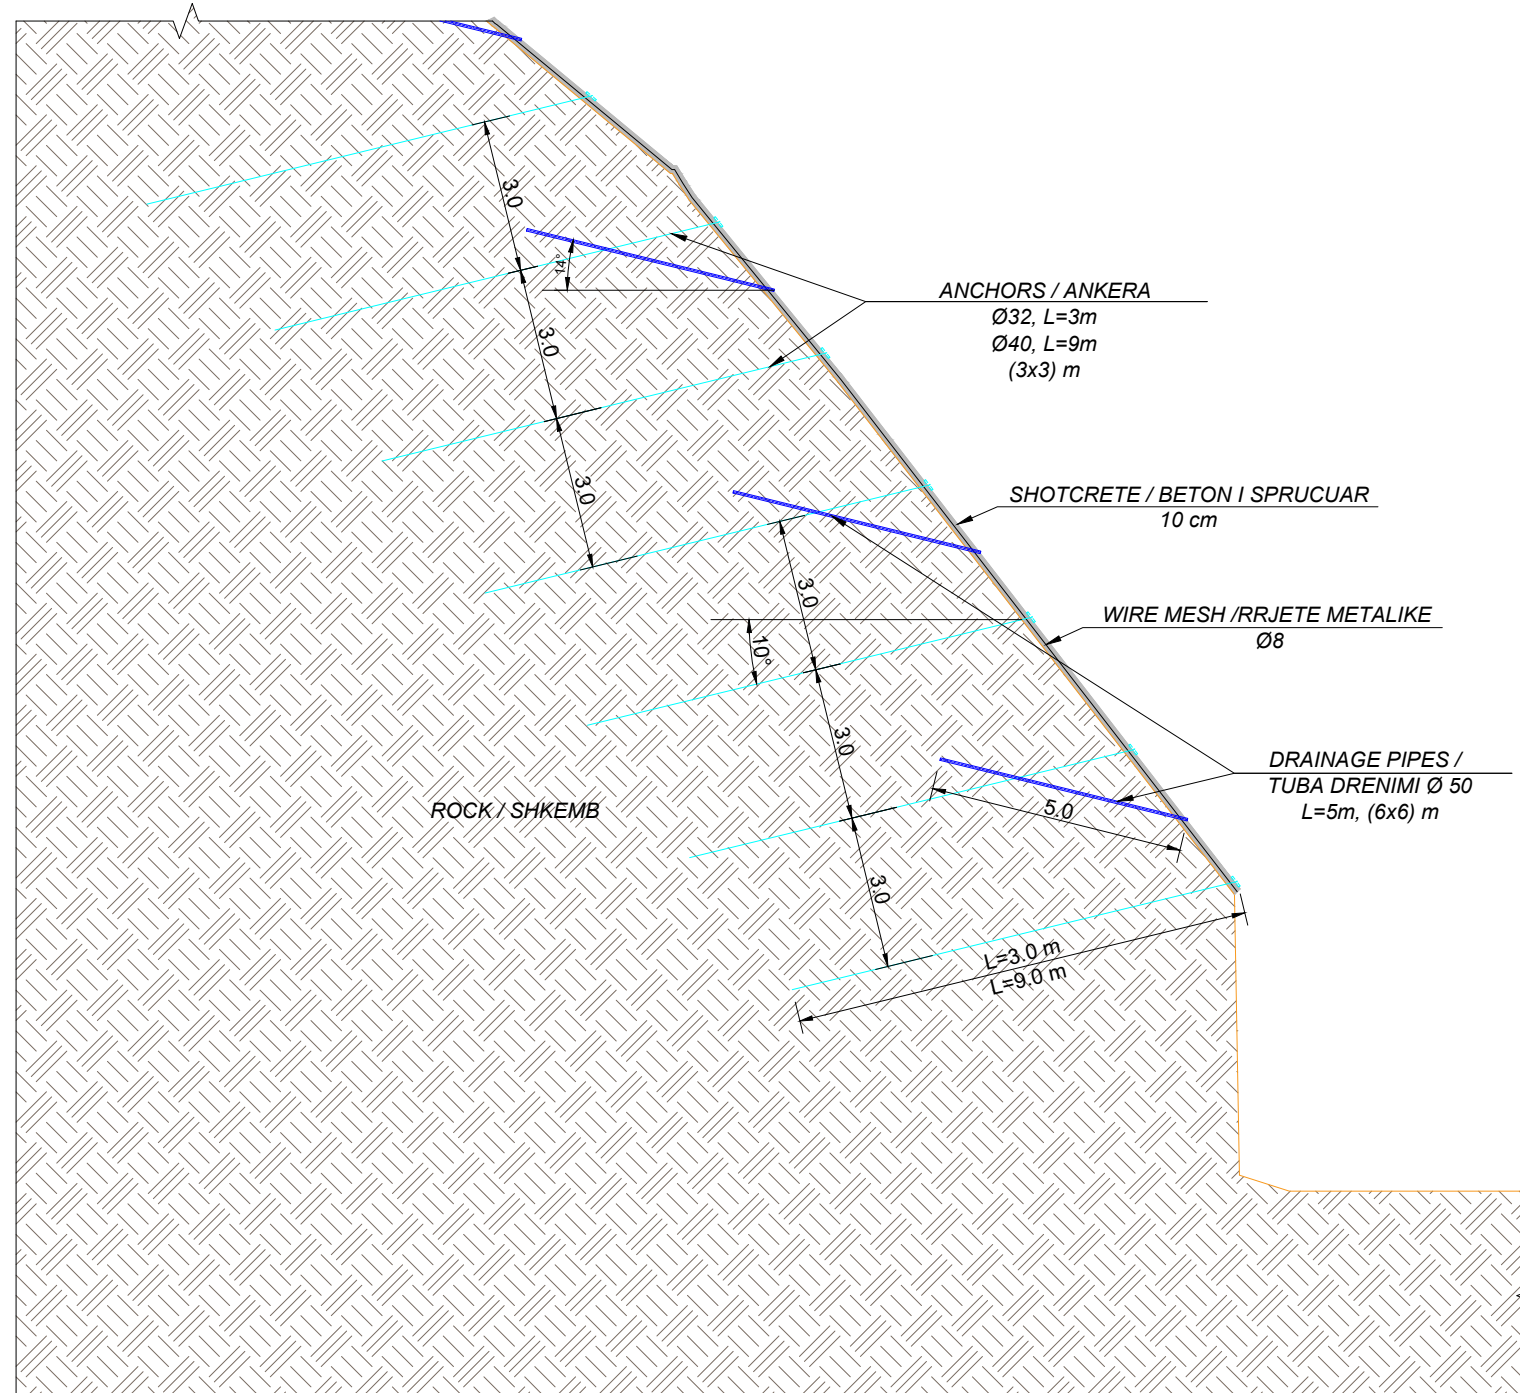

EMRI I PROJEKTIT

"LIDHJA E CURRILAVE ME RRUGËN ALEKSANDËR GOGA
NËPËRMJET RRUGËS ISUF FERRA (VANGJEL GJURGA),
RRUGA VOJSAVA, RRUGA PROKOP MEKSI, RRUGA
ABDULLAH TEKU (SUL DEMIRI)"

SHËNIME

GRUPI I PUNËS

Arkitekt	Diana Mitrushi	A. 0212/4	Ing.Hidroteknik	Luljeta Kuçi	K. 2022/1	Ing.Gjeodet	Marsilda Ferko	T. 1582/1
Ing.Ndërtimi	Ilirian Kokalari	K. 1008/3	Ing.Elektrik	Burhan Demneri	E. 1049/2			
Ing.Ndërtimi	Ermal Spahiu	K. 1084/1	Ing.Mekanik	Gjergj Kotori	M. 0579/1			
Ing.Ndërtimi	Luca Falasca	K. 2774	Ing.Gjeolog	Anton Pjetërnikaj	Gj. 0665			
Ing.Gjeodet	Shqiponja Civici	T. 1268	Ing.Gjeoinformatikë	Elfat Shehu	T. 1577			

DETAJE ANKER

T-227



Shkalla

Faza


PROJEKT ZBATIM

Porositës
BASHKIA DURRËS



Projektues
Net-Group sh.p.k.



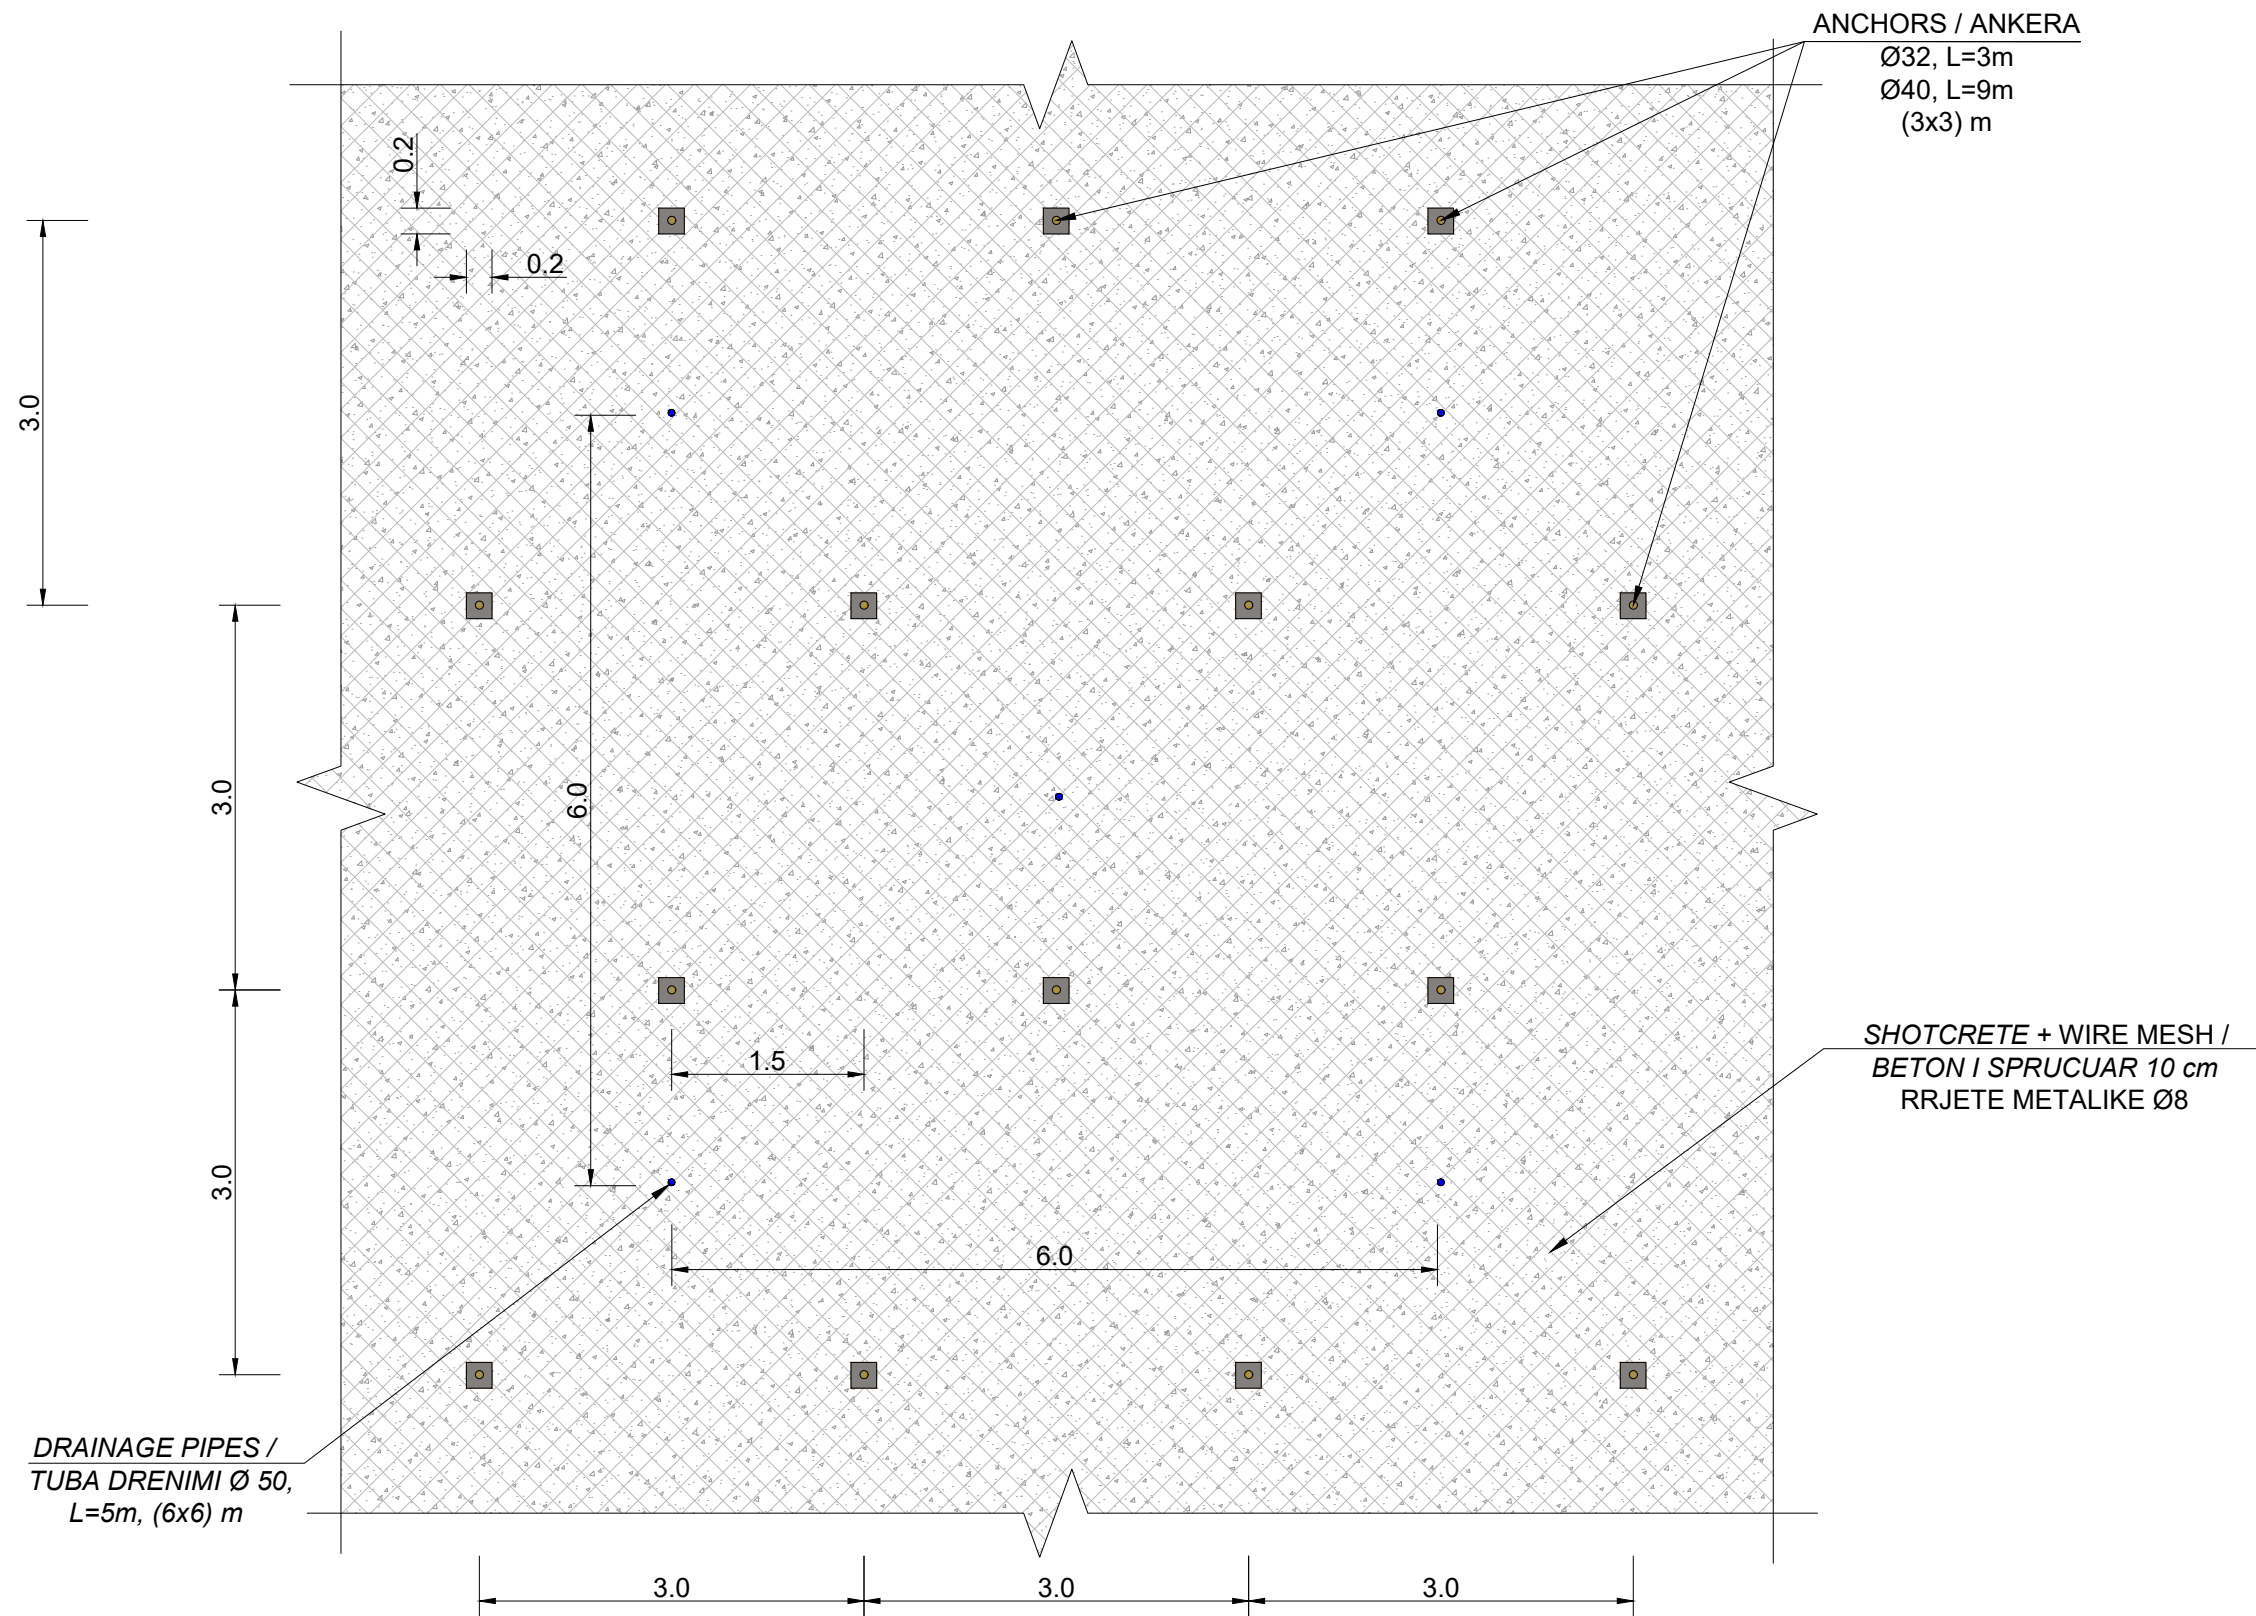

EMRI I PROJEKTIT

"LIDHJA E CURRILAVE ME RRUGËN ALEKSANDËR GOGA
 NËPËRMJET RRUGËS ISUF FERRA (VANGJEL GJURGA),
 RRUGA VOJSAVA, RRUGA PROKOP MEKSI, RRUGA
 ABDULLAH TEKU (SUL DEMIRI)"

SHËNIME

GRUPI I PUNËS

Arkitekt	Diana Mitrushi	A. 0212/4	Ing.Hidroteknik	Luljeta Kuçi	K. 2022/1	Ing.Gjeodet	Marsilda Ferko	T. 1582/1
Ing.Ndërtimi	Ilirian Kokalari	K. 1008/3	Ing.Elektrik	Burhan Demneri	E. 1049/2			
Ing.Ndërtimi	Ermal Spahiu	K. 1084/1	Ing.Mekanik	Gjergj Kotori	M. 0579/1			
Ing.Ndërtimi	Luca Falasca	K. 2774	Ing.Gjeolog	Anton Pjetërnikaj	Gj. 0665			
Ing.Gjeodet	Shqiponja Civici	T. 1268	Ing.Gjeoinformatikë	Elfat Shehu	T. 1577			

DETAJE ANKER

T-228

Shkalla

Faza


PROJEKT ZBATIM

Porositës
BASHKIA DURRËS



Projektues
 Net-Group sh.p.k.



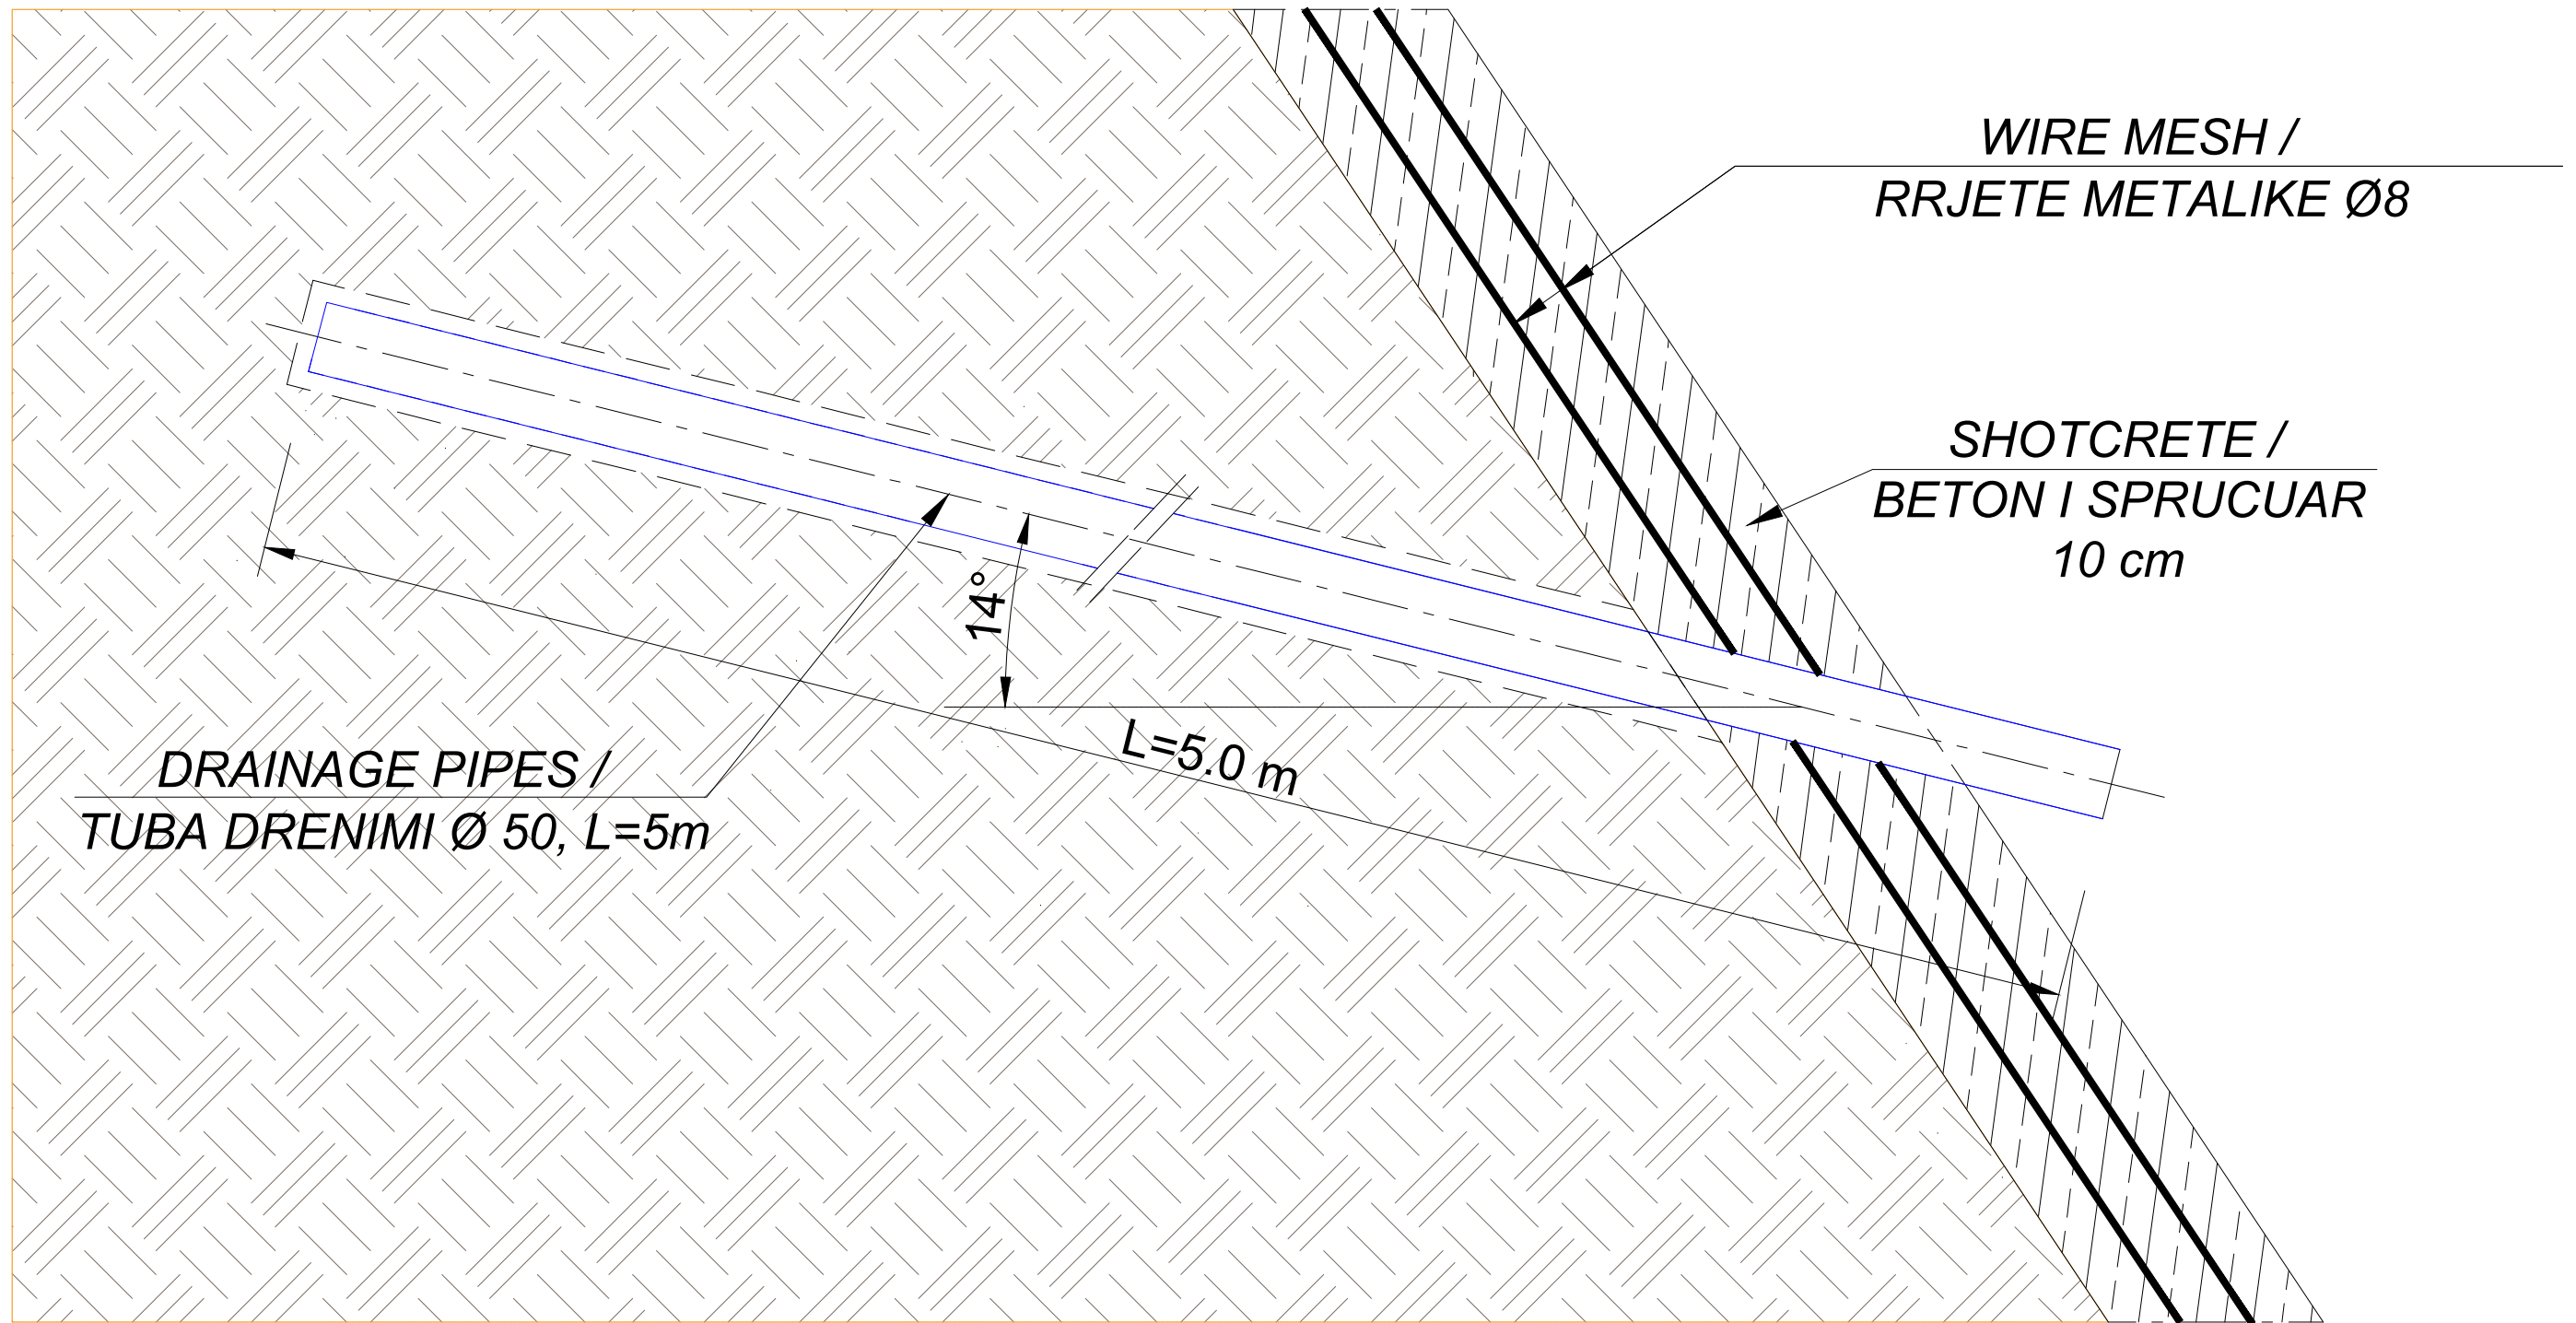

EMRI I PROJEKTIT

"LIDHJA E CURRILAVE ME RRUGËN ALEKSANDËR GOGA
NËPËRMJET RRUGËS ISUF FERRA (VANGJEL GJURGA),
RRUGA VOJSAVA, RRUGA PROKOP MEKSI, RRUGA
ABDULLAH TEKU (SUL DEMIRI)"

SHËNIME

GRUPI I PUNËS

Arkitekt	Diana Mitushi	A. 0212/4	Ing.Hidroteknik	Luljeta Kuçi	K. 2022/1	Ing.Gjeodet	Marsilda Ferko	T. 1582/1
Ing.Ndërtimi	Ilirjan Kokalari	K. 1008/3	Ing.Elektrik	Burhan Demneri	E. 1049/2			
Ing.Ndërtimi	Ermal Spahiu	K. 1084/1	Ing.Mekanik	Gjergj Kotori	M. 0579/1			
Ing.Ndërtimi	Luca Falasca	K. 2774	Ing.Gjeolog	Anton Pjetërnikaj	Gj. 0665			
Ing.Gjeodet	Shqiponja Civici	T. 1268	Ing.Gjeoinformatikë	Elfat Shehu	T. 1577			

DETAJE ANKER

T-229



Shkalla

Faza


PROJEKT ZBATIM

**Porositës
BASHKIA DURRËS**



**Projektues
Net-Group sh.p.k.**



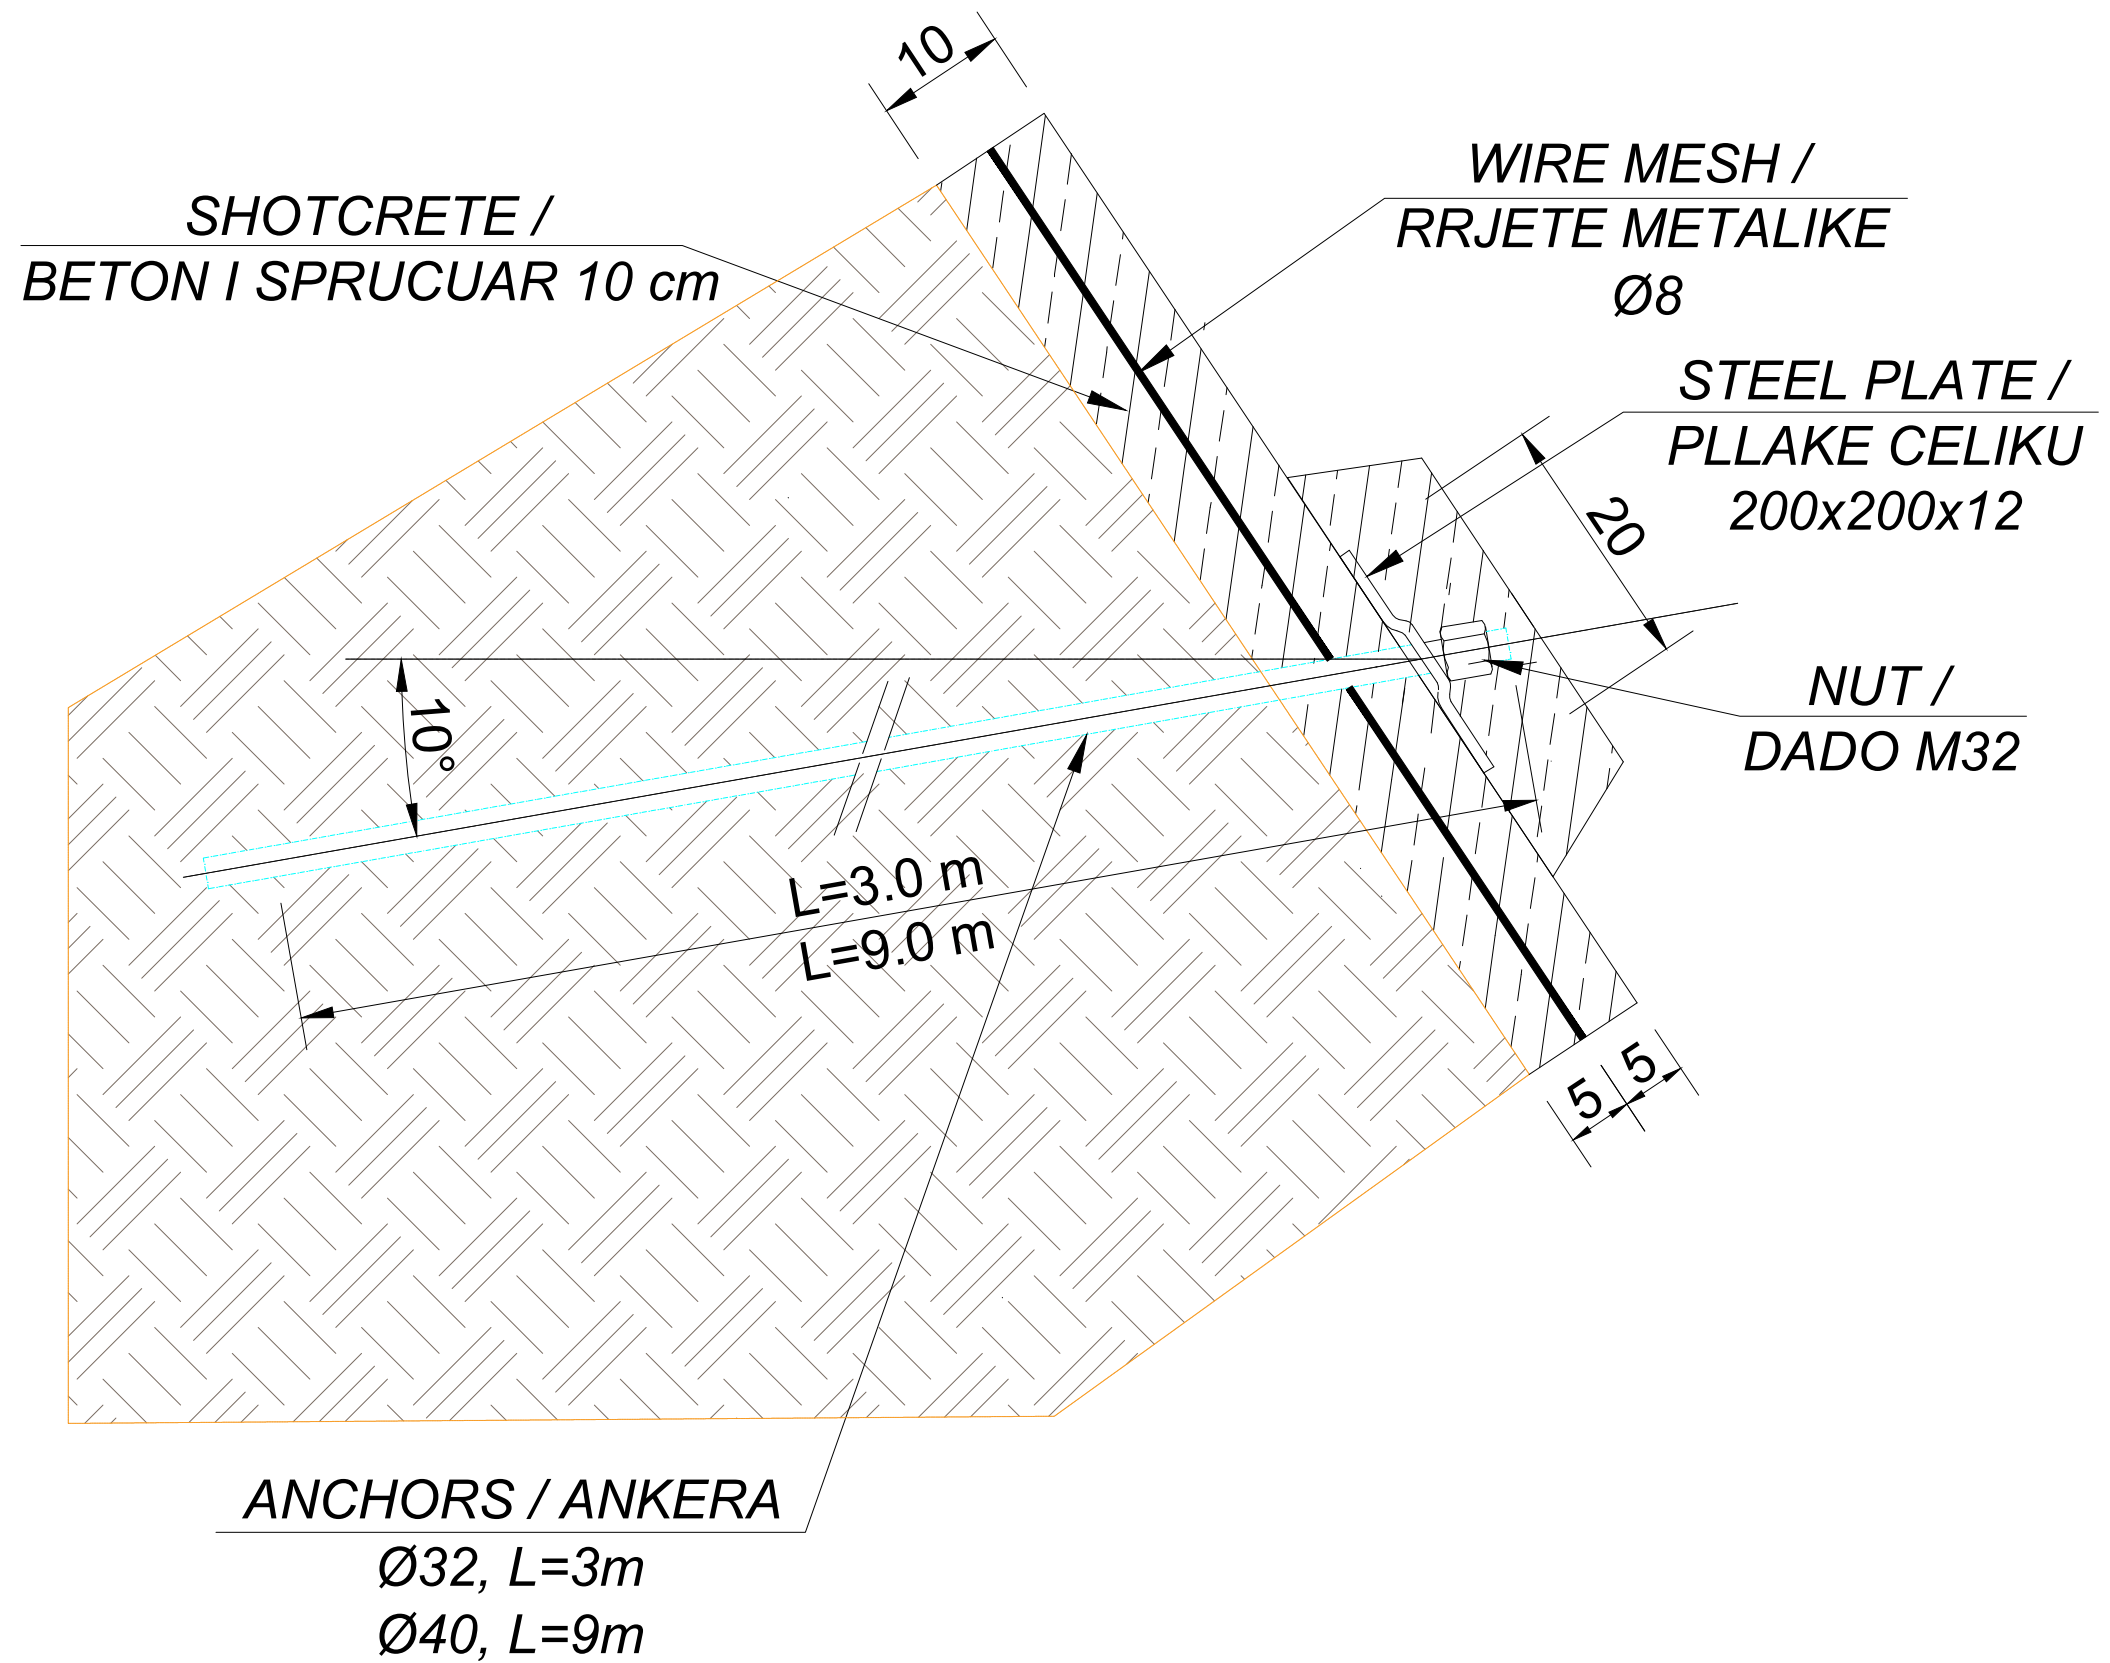

EMRI I PROJEKTIT

"LIDHJA E CURRILAVE ME RRUGËN ALEKSANDËR GOGA
NËPËRMJET RRUGËS ISUF FERRA (VANGJEL GJURGA),
RRUGA VOJSAVA, RRUGA PROKOP MEKSI, RRUGA
ABDULLAH TEKU (SUL DEMIRI)"

SHËNIME

GRUPI I PUNËS

Arkitekt	Diana Mitrushi	A. 0212/4	Ing.Hidroteknik	Luljeta Kuçi	K. 2022/1	Ing.Gjeodet	Marsilda Ferko	T. 1582/1
Ing.Ndërtimi	Ilirian Kokalari	K. 1008/3	Ing.Elektrik	Burhan Demneri	E. 1049/2			
Ing.Ndërtimi	Ermal Spahiu	K. 1084/1	Ing.Mekanik	Gjergj Kotori	M. 0579/1			
Ing.Ndërtimi	Luca Falasca	K. 2774	Ing.Gjeolog	Anton Pjetërnikaj	Gj. 0665			
Ing.Gjeodet	Shqiponja Civici	T. 1268	Ing.Gjeoinformatikë	Elfat Shehu	T. 1577			

DETAJE ANKER

T-230



Shkalla

Faza

PROJEKT ZBATIM

Porositës
BASHKIA DURRËS



Projektues
Net-Group sh.p.k.

