

LEGJENDË	
Segmenti nr.1	
Segmenti nr.2	
Segmenti nr.3	
Trupi i rruges	

**EMRI I PROJEKTIT**

"LIDHJA E CURRILAVE ME RRUGËN ALEKSANDËR GOGA  
NËPËRMJET RRUGËS ISUF FERRA (VANGJEL GJURGA),  
RRUGA VOJSAVA, RRUGA PROKOP MEKSI, RRUGA  
ABDULLAH TEKU (SUL DEMIRI)"

**SHËNIME**

**GRUPI I PUNËS**

<b>Arkitekt</b>	Diana Mitrushi	A. 0212/4	<b>Ing.Hidroteknik</b>	Luljeta Kuçi	K. 2022/1	<b>Ing.Gjeodet</b>	Marsilda Ferko	T. 1582/1
<b>Ing.Ndërtimi</b>	Ilirian Kokalari	K. 1008/3	<b>Ing.Elektrik</b>	Burhan Demneri	E. 1049/2			
<b>Ing.Ndërtimi</b>	Ermal Spahiu	K. 1084/1	<b>Ing.Mekanik</b>	Gjergj Kotori	M. 0579/1			
<b>Ing.Ndërtimi</b>	Luca Falasca	K. 2774	<b>Ing.Gjeolog</b>	Anton Pjetërnikaj	Gj. 0665			
<b>Ing.Gjeodet</b>	Shqiponja Civici	T. 1268	<b>Ing.Gjeoinformatikë</b>	Elifat Shehu	T. 1577			

**HOROGRAFIA  
(Aksi 2)**

T-06



Shkalla 1:500

Faza PROJEKT ZBATIM


Porositës  
BASHKIA DURRËS



Projektues  
Net-Group sh.p.k.





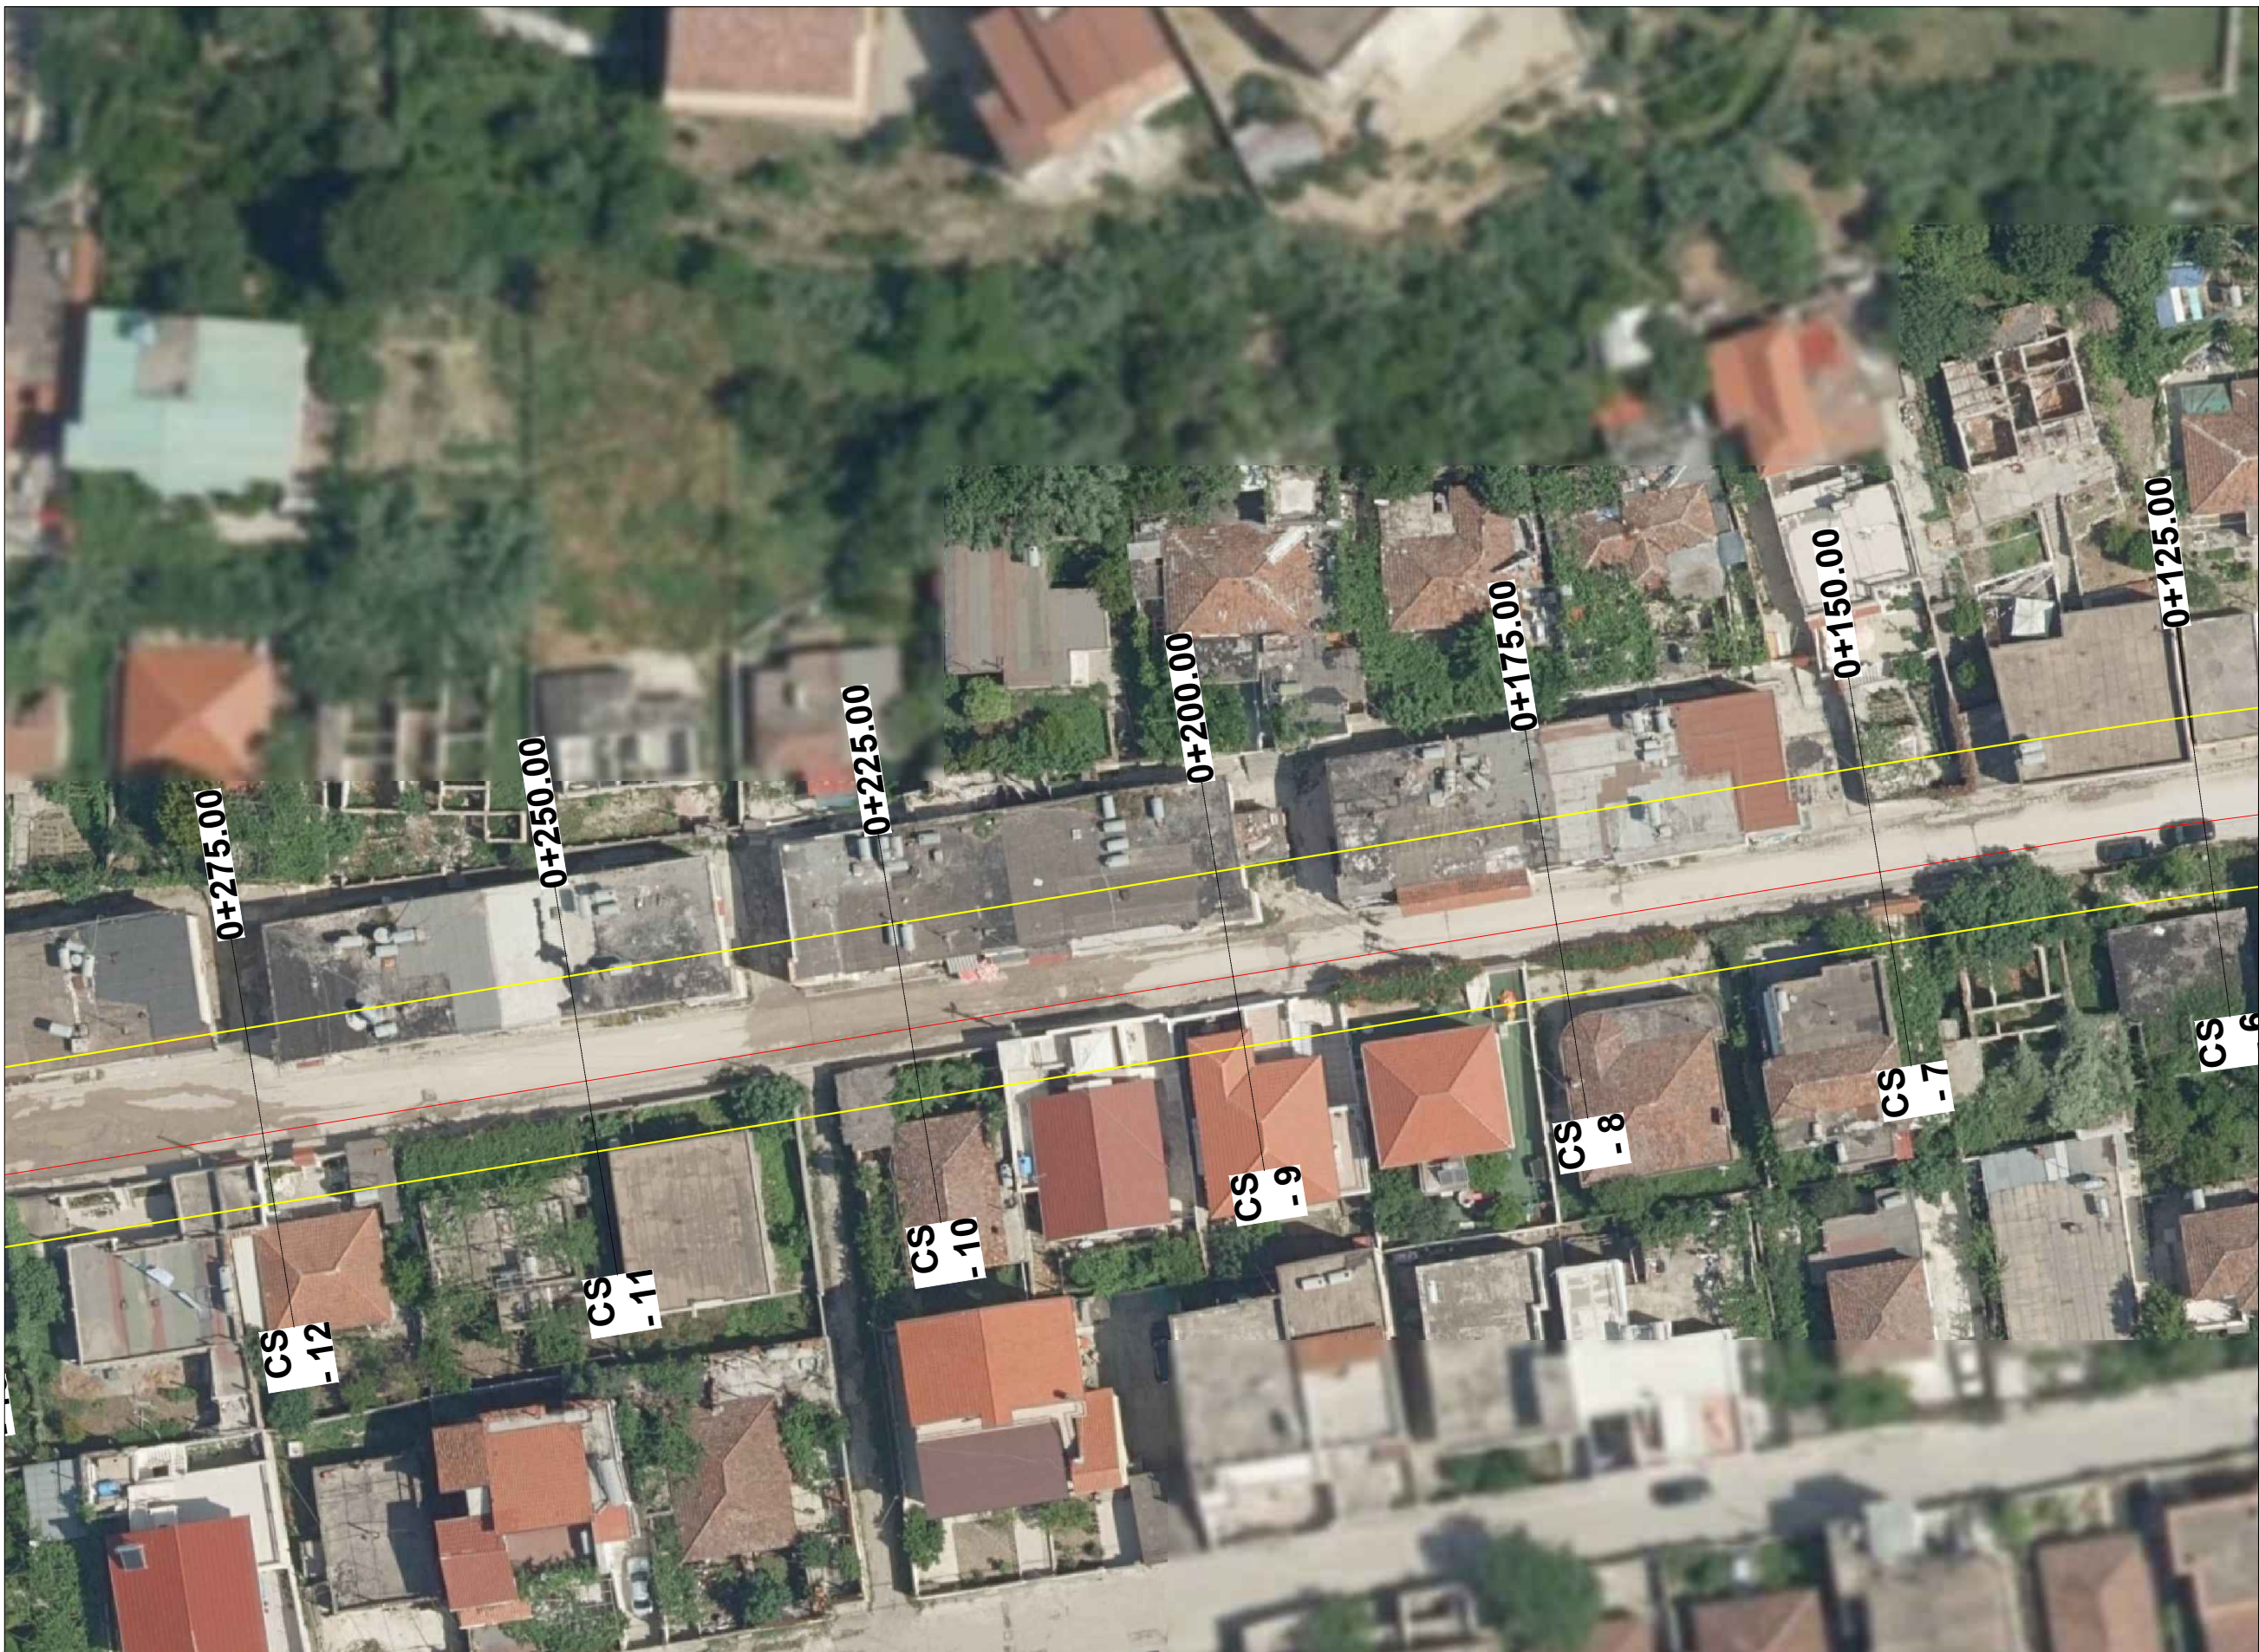

LEGJENDË	
Segmenti nr.1	
Segmenti nr.2	
Segmenti nr.3	
Trupi i rruges	

### EMRI I PROJEKTIT

"LIDHJA E CURRILAVE ME RRUGËN ALEKSANDËR GOGA NËPËRMJET RRUGËS ISUF FERRA (VANGJEL GJURGA), RRUGA VOJSAVA, RRUGA PROKOP MEKSI, RRUGA ABDULLAH TEKU (SUL DEMIRI)"

### SHËNIME

### GRUPI I PUNËS

<b>Arkitekt</b> Diana Mitrushi A. 0212/4	<b>Ing.Hidroteknik</b> Luljeta Kuçi K. 2022/1	<b>Ing.Gjeodet</b> Marsilda Ferko T. 1582/1
<b>Ing.Ndërtimi</b> Ilirian Kokalari K. 1008/3	<b>Ing.Elektrik</b> Burhan Demneri E. 1049/2	
<b>Ing.Ndërtimi</b> Ermal Spahiu K. 1084/1	<b>Ing.Mekanik</b> Gjergj Kotori M. 0579/1	
<b>Ing.Ndërtimi</b> Luca Falasca K. 2774	<b>Ing.Gjeolog</b> Anton Pjetërnikaj Gj. 0665	
<b>Ing.Gjeodet</b> Shqiponja Civici T. 1268	<b>Ing.Gjeoinformatikë</b> Elfat Shehu T. 1577	

### HOROGRAFIA (Aksi 2)

T-07



Shkalla 1:500

Faza PROJEKT ZBATIM

Porositës  
BASHKIA DURRËS



Projektues  
Net-Group sh.p.k.







LEGJENDË	
Segmenti nr.1	
Segmenti nr.2	
Segmenti nr.3	
Trupi i rruges	

### EMRI I PROJEKTIT

"LIDHJA E CURRILAVE ME RRUGËN ALEKSANDËR GOGA NËPËRMJET RRUGËS ISUF FERRA (VANGJEL GJURGA), RRUGA VOJSAVA, RRUGA PROKOP MEKSI, RRUGA ABDULLAH TEKU (SUL DEMIRI)"

### SHËNIME

### GRUPI I PUNËS

Arkitekt	Diana Mitrushi	A. 0212/4	Ing.Hidroteknik	Luljeta Kuçi	K. 2022/1	Ing.Gjeodet	Marsilda Ferko	T. 1582/1
Ing.Ndërtimi	Ilirian Kokalari	K. 1008/3	Ing.Elektrik	Burhan Demneri	E. 1049/2			
Ing.Ndërtimi	Ermal Spahiu	K. 1084/1	Ing.Mekanik	Gjergj Kotori	M. 0579/1			
Ing.Ndërtimi	Luca Falasca	K. 2774	Ing.Gjeolog	Anton Pjetërnikaj	Gj. 0665			
Ing.Gjeodet	Shqiponja Civici	T. 1268	Ing.Gjeoinformatikë	Elfat Shehu	T. 1577			

### HOROGRAFIA (Aksi 2)

T-08



Shkalla

1:500

Faza

PROJEKT ZBATIM

Porositës  
BASHKIA DURRËS



Projektues  
Net-Group sh.p.k.







LEGJENDË	
Segmenti nr.1	
Segmenti nr.2	
Segmenti nr.3	
Trupi i rruges	

**EMRI I PROJEKTIT**

"LIDHJA E CURRILAVE ME RRUGËN ALEKSANDËR GOGA NËPËRMJET RRUGËS ISUF FERRA (VANGJEL GJURGA), RRUGA VOJSAVA, RRUGA PROKOP MEKSI, RRUGA ABDULLAH TEKU (SUL DEMIRI)"

**SHËNIME**

**GRUPI I PUNËS**

<b>Arkitekt</b>	Diana Mitrushi	A. 0212/4	<b>Ing.Hidroteknik</b>	Luljeta Kuçi	K. 2022/1	<b>Ing.Gjeodet</b>	Marsilda Ferko	T. 1582/1
<b>Ing.Ndërtimi</b>	Ilirian Kokalari	K. 1008/3	<b>Ing.Elektrik</b>	Burhan Demneri	E. 1049/2			
<b>Ing.Ndërtimi</b>	Ermal Spahiu	K. 1084/1	<b>Ing.Mekanik</b>	Gjergj Kotori	M. 0579/1			
<b>Ing.Ndërtimi</b>	Luca Falasca	K. 2774	<b>Ing.Gjeolog</b>	Anton Pjetërnikaj	Gj. 0665			
<b>Ing.Gjeodet</b>	Shqiponja Civici	T. 1268	<b>Ing.Gjeoinformatikë</b>	Elfat Shehu	T. 1577			

**HOROGRAFIA  
(Aksi 2)**

T-09



Shkalla 1:500

Faza PROJEKT ZBATIM


Porositës  
BASHKIA DURRËS



Projektues  
Net-Group sh.p.k.





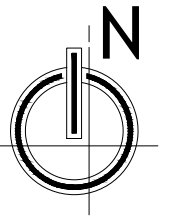

LEGJENDË	
Segmenti nr.1	
Segmenti nr.2	
Segmenti nr.3	
Trupi i rruges	

**EMRI I PROJEKTIT**

"LIDHJA E CURRILAVE ME RRUGËN ALEKSANDËR GOGA  
NËPËRMJET RRUGËS ISUF FERRA (VANGJEL GJURGA),  
RRUGA VOJSAVA, RRUGA PROKOP MEKSI, RRUGA  
ABDULLAH TEKU (SUL DEMIRI)"

**SHËNIME**

**GRUPI I PUNËS**

<b>Arkitekt</b>	Diana Mitrushi	A. 0212/4	<b>Ing.Hidroteknik</b>	Luljeta Kuçi	K. 2022/1	<b>Ing.Gjeodet</b>	Marsilda Ferko	T. 1582/1
<b>Ing.Ndërtimi</b>	Ilirian Kokalari	K. 1008/3	<b>Ing.Elektrik</b>	Burhan Demneri	E. 1049/2			
<b>Ing.Ndërtimi</b>	Ermal Spahiu	K. 1084/1	<b>Ing.Mekanik</b>	Gjergj Kotori	M. 0579/1			
<b>Ing.Ndërtimi</b>	Luca Falasca	K. 2774	<b>Ing.Gjeolog</b>	Anton Pjetërnikaj	Gj. 0665			
<b>Ing.Gjeodet</b>	Shqiponja Civici	T. 1268	<b>Ing.Gjeoinformatikë</b>	Elfat Shehu	T. 1577			

**HOROGRAFIA  
(Aksi 2)**

T-10



Shkalla

1:500

Faza

PROJEKT ZBATIM

Porositës  
BASHKIA DURRËS



Projektues  
Net-Group sh.p.k.







LEGJENDË	
Segmenti nr.1	
Segmenti nr.2	
Segmenti nr.3	
Trupi i rruges	

### EMRI I PROJEKTIT

"LIDHJA E CURRILAVE ME RRUGËN ALEKSANDËR GOGA NËPËRMJET RRUGËS ISUF FERRA (VANGJEL GJURGA), RRUGA VOJSAVA, RRUGA PROKOP MEKSI, RRUGA ABDULLAH TEKU (SUL DEMIRI)"

### SHËNIME

### GRUPI I PUNËS

Arkitekt	Diana Mitrushi	A. 0212/4	Ing.Hidroteknik	Luljeta Kuçi	K. 2022/1	Ing.Gjeodet	Marsilda Ferko	T. 1582/1
Ing.Ndërtimi	Ilirian Kokalari	K. 1008/3	Ing.Elektrik	Burhan Demneri	E. 1049/2			
Ing.Ndërtimi	Ermat Spahiu	K. 1084/1	Ing.Mekanik	Gjergj Kotori	M. 0579/1			
Ing.Ndërtimi	Luca Falasca	K. 2774	Ing.Gjeolog	Anton Pjetërnikaj	Gj. 0665			
Ing.Gjeodet	Shqiponja Civici	T. 1268	Ing.Gjeoinformatikë	Elfat Shehu	T. 1577			

## HOROGRAFIA (Aksi 2)

T-11



Shkalla 1:500

Faza PROJEKT ZBATIM



Porositës  
BASHKIA DURRËS



Projektues  
Net-Group sh.p.k.





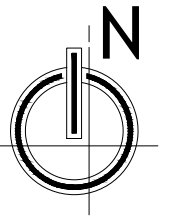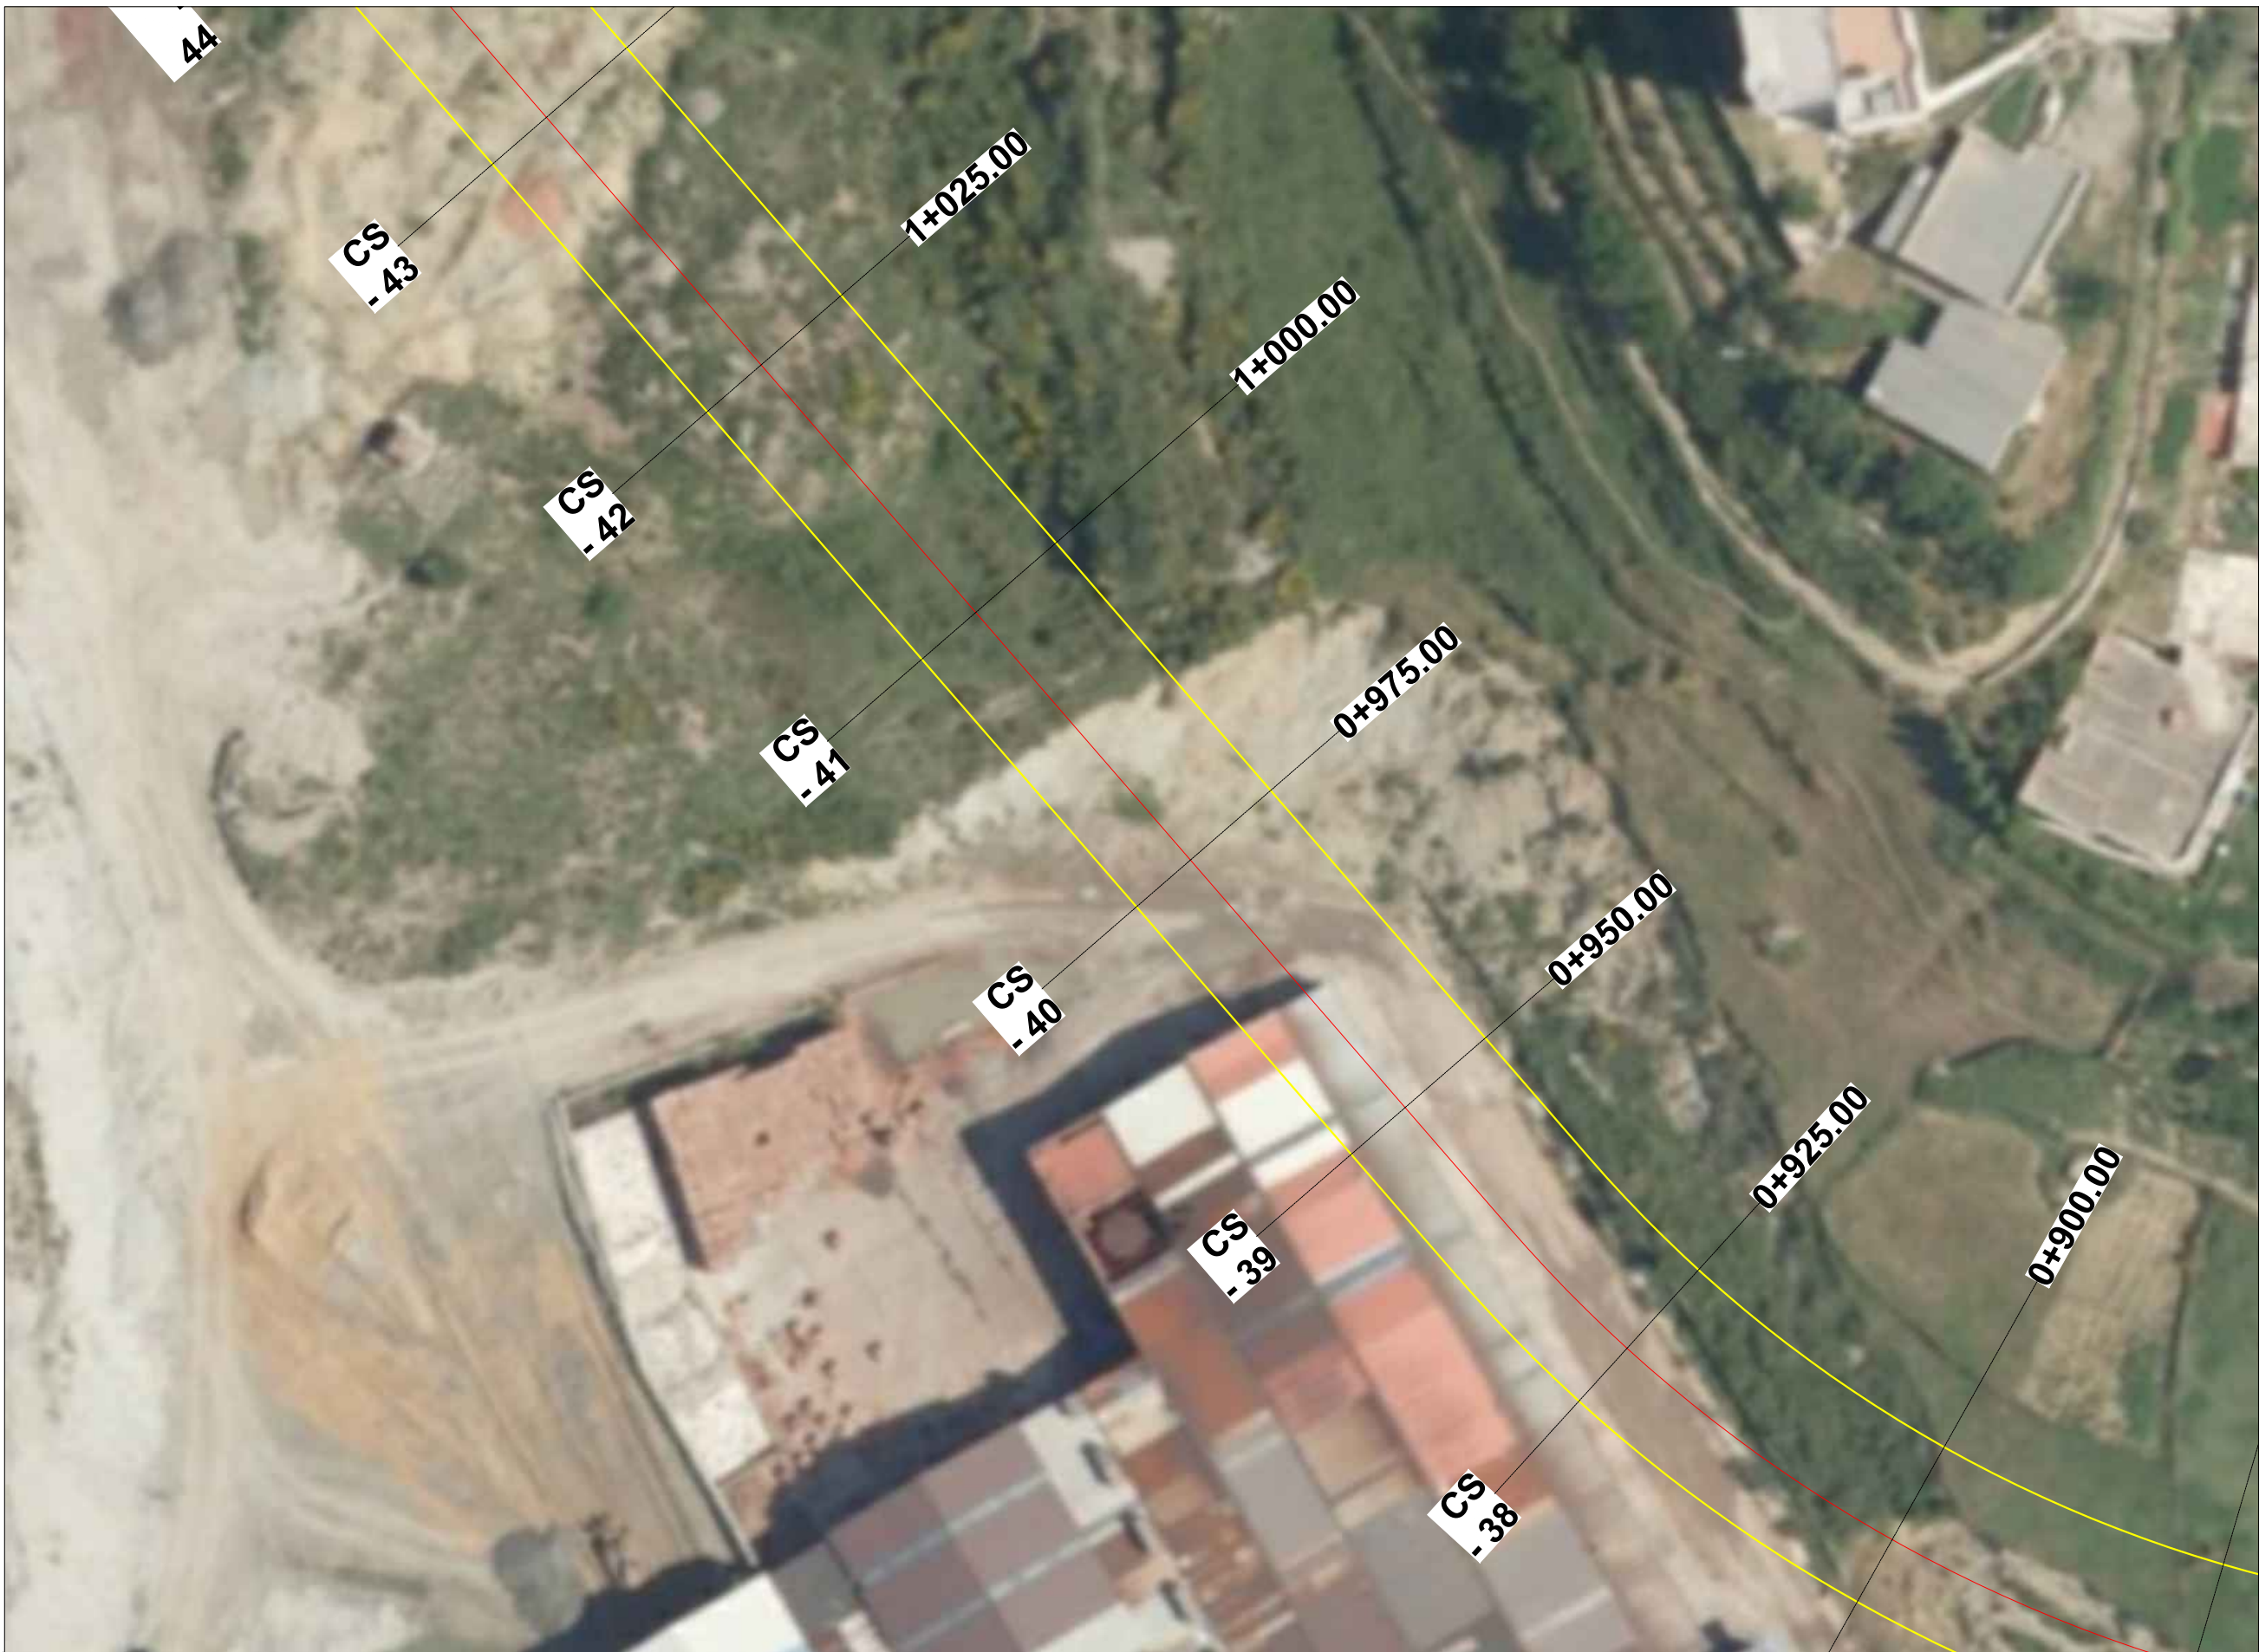

LEGJENDË	
Segmenti nr.1	
Segmenti nr.2	
Segmenti nr.3	
Trupi i rruges	

**EMRI I PROJEKTIT**

"LIDHJA E CURRILAVE ME RRUGËN ALEKSANDËR GOGA NËPËRMJET RRUGËS ISUF FERRA (VANGJEL GJURGA), RRUGA VOJSAVA, RRUGA PROKOP MEKSI, RRUGA ABDULLAH TEKU (SUL DEMIRI)"

**SHËNIME**

**GRUPI I PUNËS**

<b>Arkitekt</b> Diana Mitrushi A. 0212/4	<b>Ing.Hidroteknik</b> Luljeta Kuçi K. 2022/1	<b>Ing.Gjeodet</b> Marsilda Ferko T. 1582/1
<b>Ing.Ndërtimi</b> Ilirian Kokalari K. 1008/3	<b>Ing.Elektrik</b> Burhan Demneri E. 1049/2	
<b>Ing.Ndërtimi</b> Ermal Spahiu K. 1084/1	<b>Ing.Mekanik</b> Gjergj Kotori M. 0579/1	
<b>Ing.Ndërtimi</b> Luca Falasca K. 2774	<b>Ing.Gjeolog</b> Anton Pjetërnikaj Gj. 0665	
<b>Ing.Gjeodet</b> Shqiponja Civici T. 1268	<b>Ing.Gjeoinformatikë</b> Elfat Shehu T. 1577	

**HOROGRAFIA  
(Aksi 2)**

T-12



Shkalla 1:500

Faza PROJEKT ZBATIM

Porositës  
BASHKIA DURRËS




Projektues  
Net-Group sh.p.k.







Segmenti Nr.2

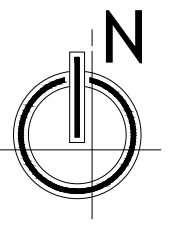

LEGJENDË	
Segmenti nr.1	
Segmenti nr.2	
Segmenti nr.3	
Trupi i rruges	

**EMRI I PROJEKTIT**  
 "LIDHJA E CURRILAVE ME RRUGËN ALEKSANDËR GOGA  
 NËPËRMJET RRUGËS ISUF FERRA (VANGJEL GJURGA),  
 RRUGA VOJSAVA, RRUGA PROKOP MEKSI, RRUGA  
 ABDULLAH TEKU (SUL DEMIRI)"

**SHËNIME**

GRUPI I PUNËS					
<b>Arkitekt</b>	Diana Mitrushi	A. 0212/4	<b>Ing.Hidroteknik</b>	Luljeta Kuçi	K. 2022/1
<b>Ing.Ndërtimi</b>	Ilirian Kokalari	K. 1008/3	<b>Ing.Elektrik</b>	Burhan Demneri	E. 1049/2
<b>Ing.Ndërtimi</b>	Ermal Spahiu	K. 1084/1	<b>Ing.Mekanik</b>	Gjergj Kotori	M. 0579/1
<b>Ing.Ndërtimi</b>	Luca Falasca	K. 2774	<b>Ing.Gjeolog</b>	Anton Pjetërnikaj	Gj. 0665
<b>Ing.Gjeodet</b>	Shqiponja Civici	T. 1268	<b>Ing.Gjeoinformatikë</b>	Elfat Shehu	T. 1577
			<b>Ing.Gjeodet</b>	Marsilda Ferko	T. 1582/1


**HOROGRAFIA**  
(Aksi 2)

**T-13**  
  
**Shkalla** 1:500  
**Faza** PROJEKT ZBATIM

Porositës  
**BASHKIA DURRËS**

Projektues  
 Net-Group sh.p.k.



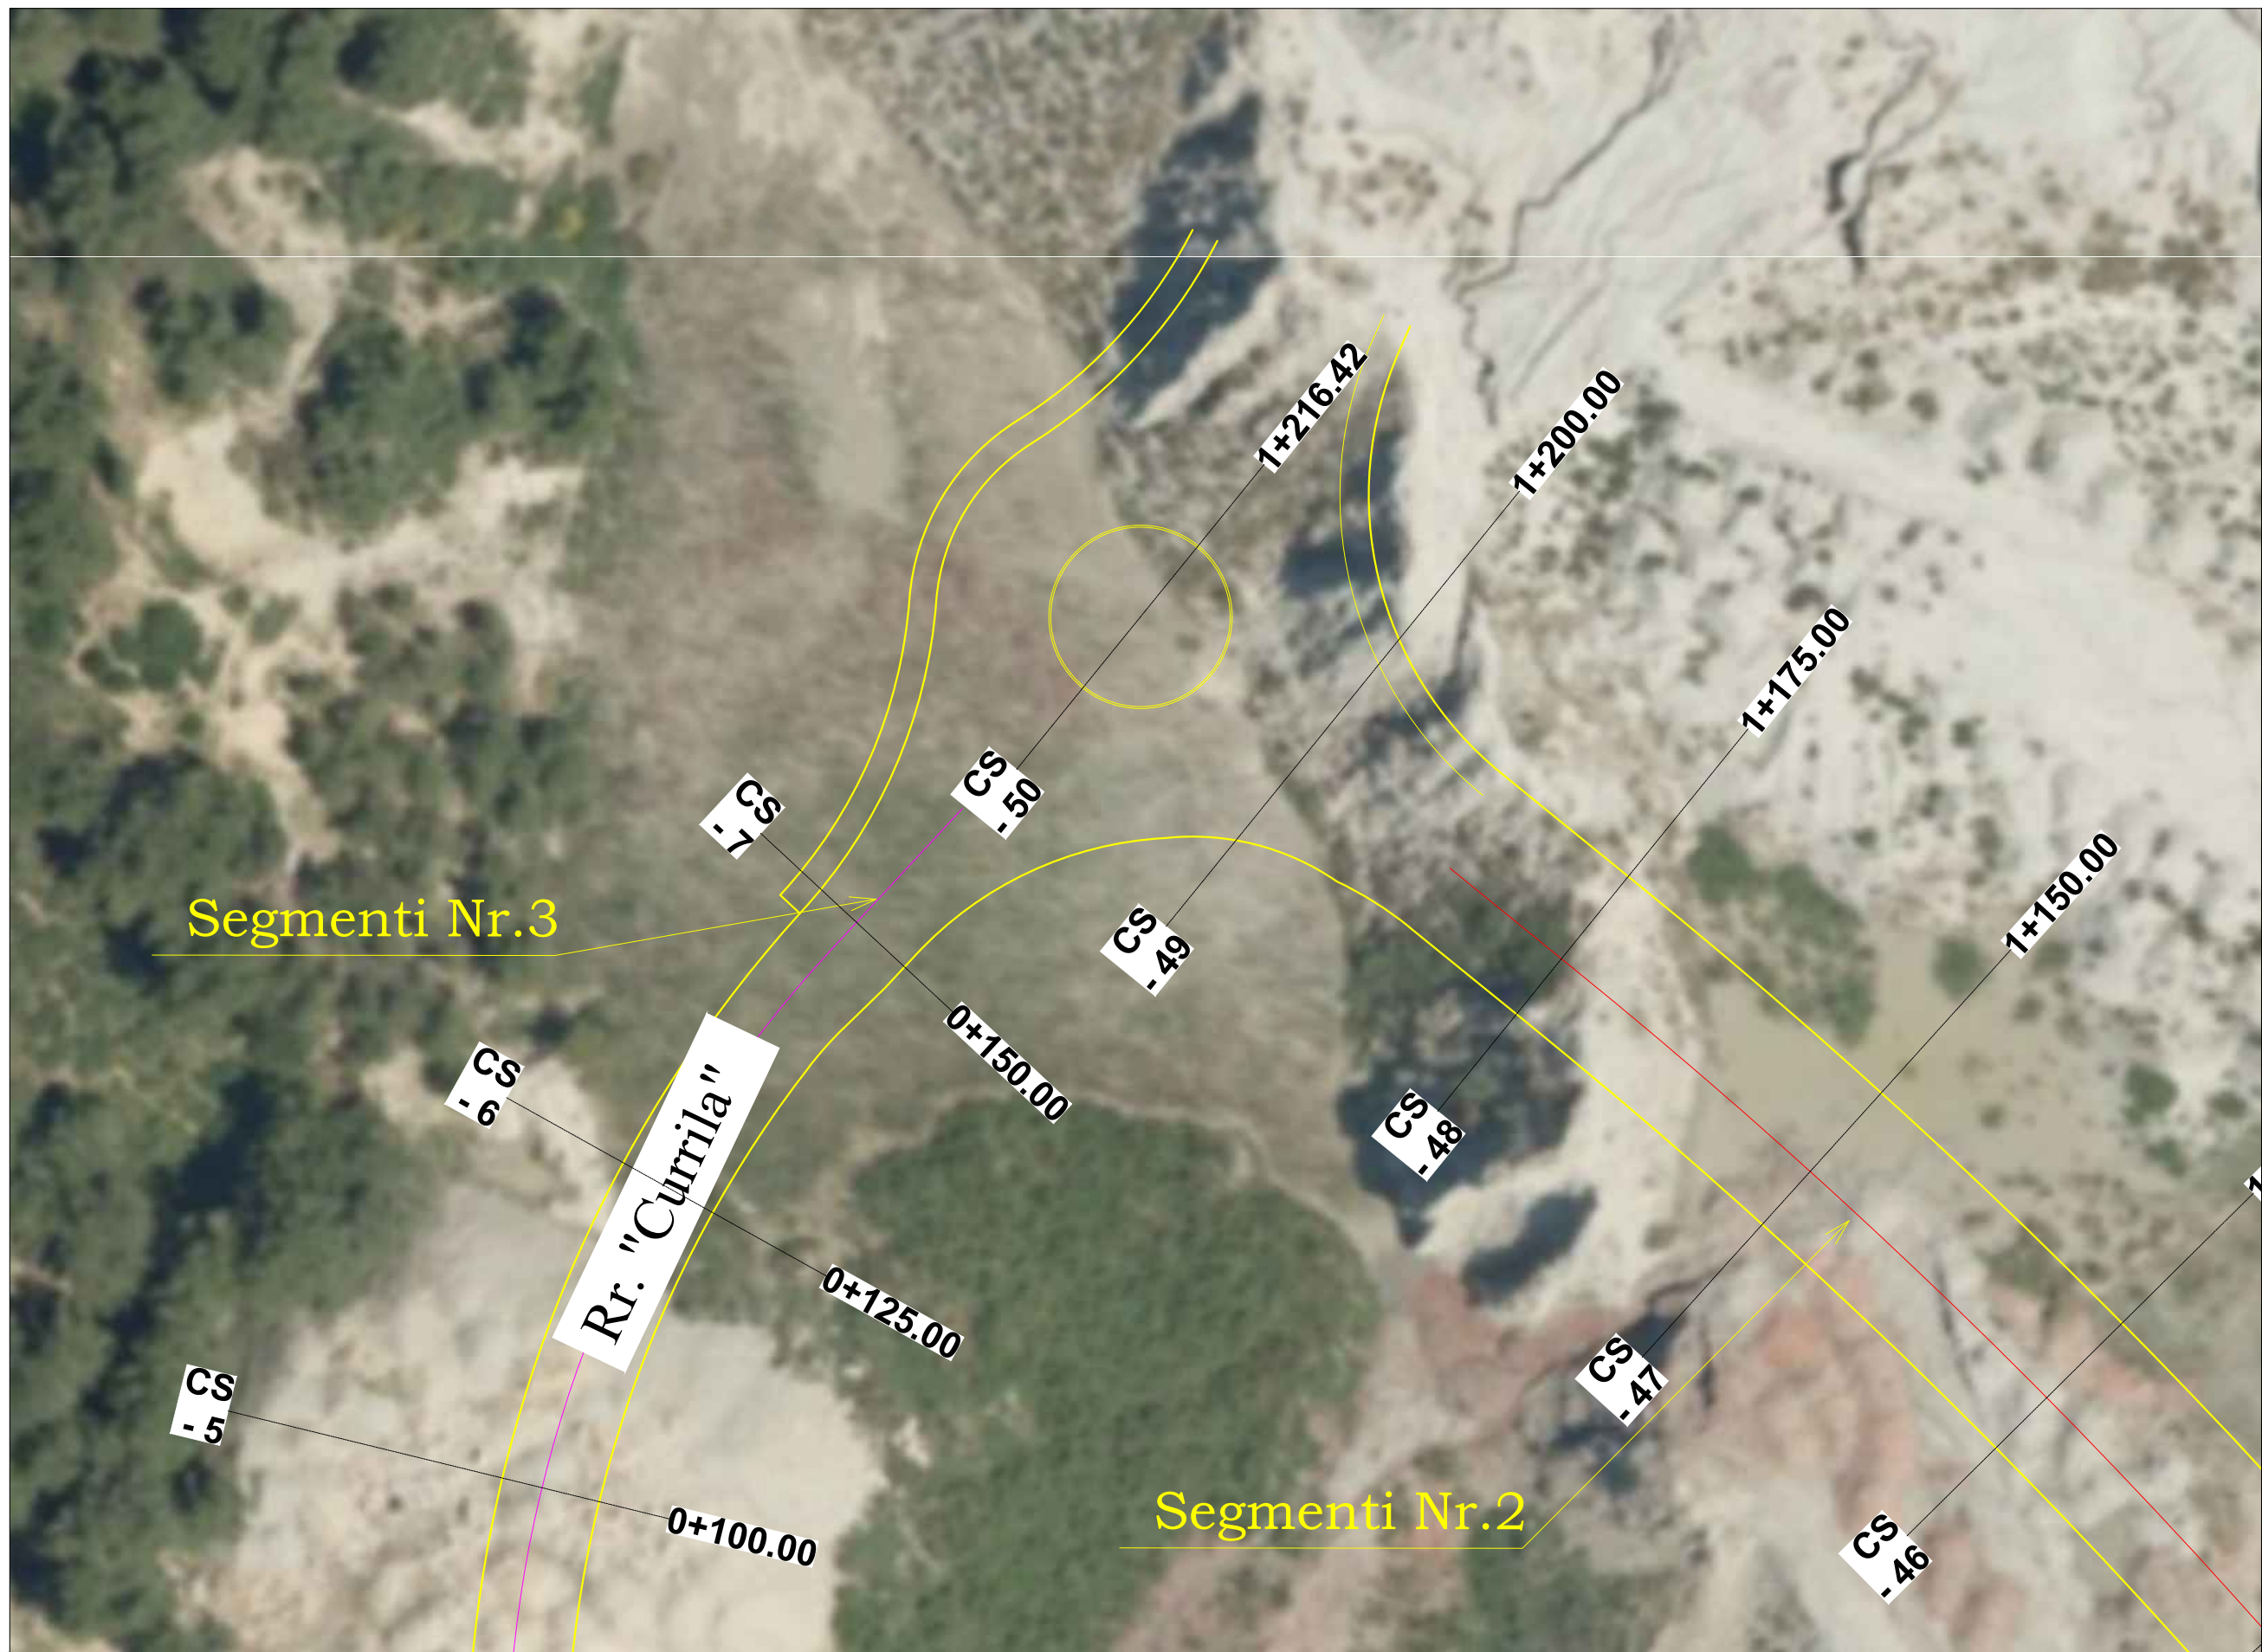

Segmenti Nr.3

Rr. "Currila"

Segmenti Nr.2

LEGJENDË	
Segmenti nr.1	
Segmenti nr.2	
Segmenti nr.3	
Trupi i rruges	

**EMRI I PROJEKTIT**

"LIDHJA E CURRILAVE ME RRUGËN ALEKSANDËR GOGA NËPËRMJET RRUGËS ISUF FERRA (VANGJEL GJURGA), RRUGA VOJSAVA, RRUGA PROKOP MEKSI, RRUGA ABDULLAH TEKU (SUL DEMIRI)"

**SHËNIME**

**GRUPI I PUNËS**

<b>Arkitekt</b>	Diana Mitrushi	A. 0212/4	<b>Ing.Hidroteknik</b>	Luljeta Kuçi	K. 2022/1	<b>Ing.Gjeodet</b>	Marsilda Ferko	T. 1582/1
<b>Ing.Ndërtimi</b>	Ilirian Kokalari	K. 1008/3	<b>Ing.Elektrik</b>	Burhan Demneri	E. 1049/2			
<b>Ing.Ndërtimi</b>	Ermal Spahiu	K. 1084/1	<b>Ing.Mekanik</b>	Gjergj Kotori	M. 0579/1			
<b>Ing.Ndërtimi</b>	Luca Falasca	K. 2774	<b>Ing.Gjeolog</b>	Anton Pjetërnikaj	Gj. 0665			
<b>Ing.Gjeodet</b>	Shqiponja Civici	T. 1268	<b>Ing.Gjeoinformatikë</b>	Elfat Shehu	T. 1577			

**HOROGRAFIA**  
(Aksi 2)

T-14



Shkalla 1:500

Faza PROJEKT ZBATIM

Porositës  
BASHKIA DURRËS



Projektues  
Net-Group sh.p.k.







Segmenti Nr.3

LEGJENDË	
Segmenti nr.1	
Segmenti nr.2	
Segmenti nr.3	
Trupi i rruges	

#### EMRI I PROJEKTIT

"LIDHJA E CURRILAVE ME RRUGËN ALEKSANDËR GOGA  
NËPËRMJET RRUGËS ISUF FERRA (VANGJEL GJURGA),  
RRUGA VOJSAVA, RRUGA PROKOP MEKSI, RRUGA  
ABDULLAH TEKU (SUL DEMIRI)"

#### SHËNIME

#### GRUPI I PUNËS

<b>Arkitekt</b> Diana Mitrushi A. 0212/4	<b>Ing.Hidroteknik</b> Luljeta Kuçi K. 2022/1	<b>Ing.Gjeodet</b> Marsilda Ferko T. 1582/1
<b>Ing.Ndërtimi</b> Ilirian Kokalari K. 1008/3	<b>Ing.Elektrik</b> Burhan Demneri E. 1049/2	
<b>Ing.Ndërtimi</b> Ermal Spahiu K. 1084/1	<b>Ing.Mekanik</b> Gjergj Kotori M. 0579/1	
<b>Ing.Ndërtimi</b> Luca Falasca K. 2774	<b>Ing.Gjeolog</b> Anton Pjetërnikaj Gj. 0665	
<b>Ing.Gjeodet</b> Shqiponja Civici T. 1268	<b>Ing.Gjeoinformatikë</b> Elfat Shehu T. 1577	

#### HOROGRAFIA (Aksi 3)

T-15



Shkalla

1:500

Faza

PROJEKT ZBATIM

Porositës  
BASHKIA DURRËS



Projektues  
Net-Group sh.p.k.







Segmenti Nr.3

Rr. "Currila"

Segmenti Nr.2



LEGJENDË	
Segmenti nr.1	
Segmenti nr.2	
Segmenti nr.3	
Trupi i rruges	

**EMRI I PROJEKTIT**

"LIDHJA E CURRILAVE ME RRUGËN ALEKSANDËR GOGA NËPËRMJET RRUGËS ISUF FERRA (VANGJEL GJURGA), RRUGA VOJSAVA, RRUGA PROKOP MEKSI, RRUGA ABDULLAH TEKU (SUL DEMIRI)"

**SHËNIME**

**GRUPI I PUNËS**

<b>Arkitekt</b> Diana Mitrushi A. 0212/4	<b>Ing.Hidroteknik</b> Luljeta Kuçi K. 2022/1	<b>Ing.Gjeodet</b> Marsilda Ferko T. 1582/1
<b>Ing.Ndërtimi</b> Ilirjan Kokalari K. 1008/3	<b>Ing.Elektrik</b> Burhan Demneri E. 1049/2	
<b>Ing.Ndërtimi</b> Ermal Spahiu K. 1084/1	<b>Ing.Mekanik</b> Gjergj Kotori M. 0579/1	
<b>Ing.Ndërtimi</b> Luca Falasca K. 2774	<b>Ing.Gjeolog</b> Anton Pjetërnikaj Gj. 0665	
<b>Ing.Gjeodet</b> Shqiponja Civici T. 1268	<b>Ing.Gjeoinformatikë</b> Elfat Shehu T. 1577	

**HOROGRAFIA**  
(Aksi 3)

T-16



Shkalla 1:500

Faza PROJEKT ZBATIM


Porositës  
BASHKIA DURRËS



Projektues  
Net-Group sh.p.k.





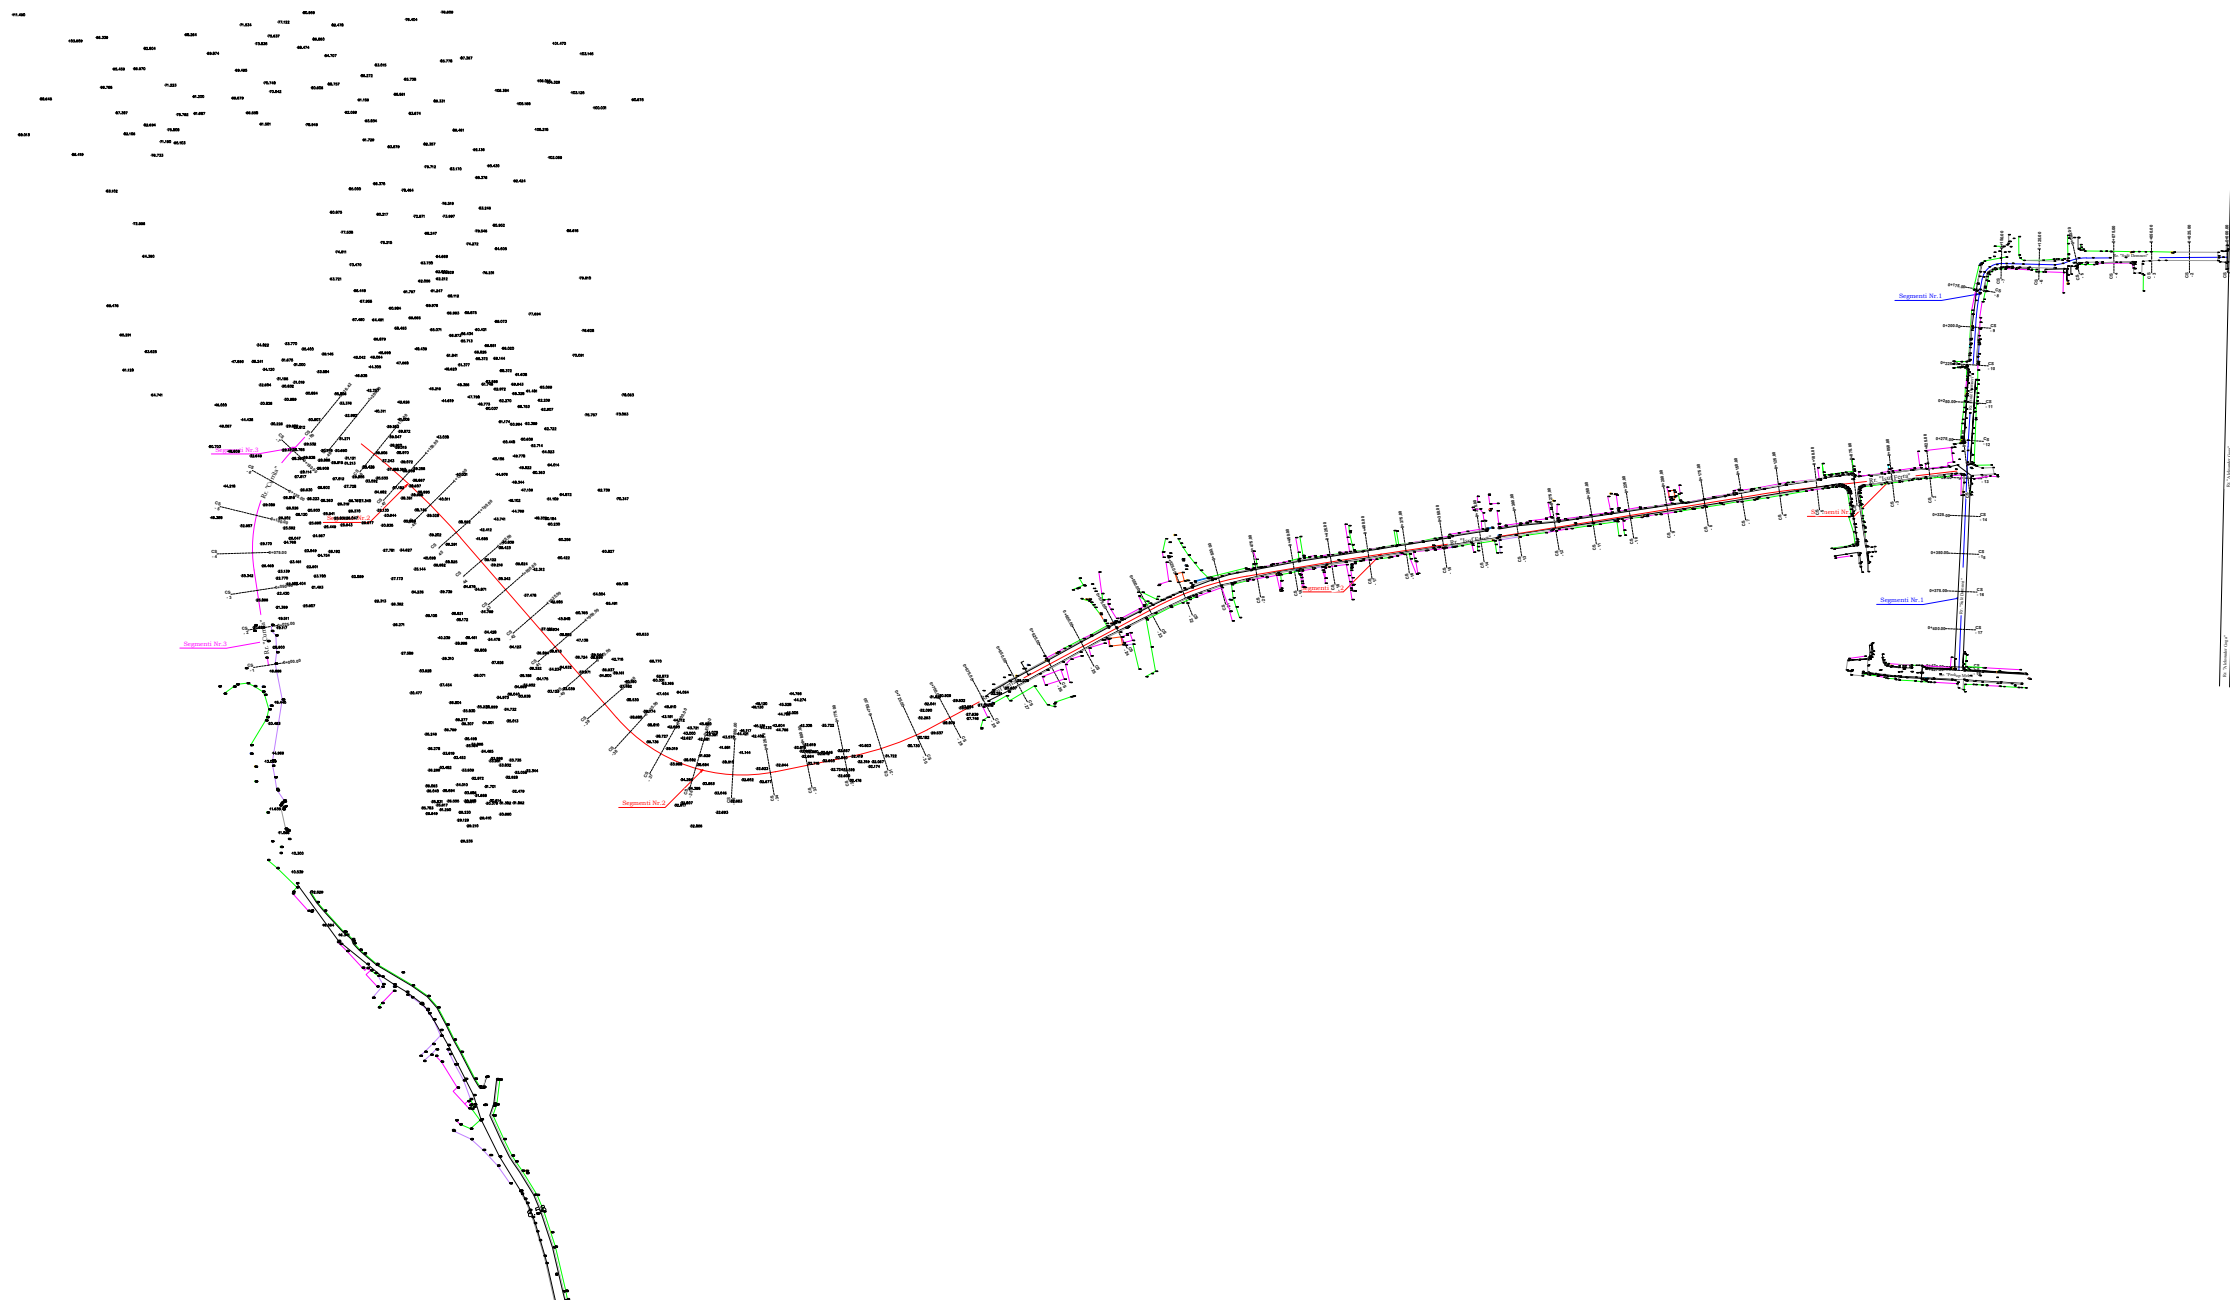

### Legjendë

Bordurë betoni	—
Rrugë me asfalt	—
Kunetë betoni	—
Rrugë stabilizanti	—
Rrugë fshati me dhe	—
Mur rrethues - Avlii	—
Rrethim me gardh	—
Kanal	○
Pusetë K.U.Z	○
Trotuar	—
Pusetë uji i pijshëm	○
Kabinë elektrike	—
Rrugë me beton	—
Kasetë ujësjellësi	—
Strukturë betoni	—
Objekt	—
Pusetë elektrike	○
Pusetë K.U.SH	○
Pusetë interneti	○
Shkallë	—
Shtyllë interneti	○
Shtyllë ndricimi	○
Shtyllë elektrike	○
Stacion topografik	△ ST-7 97.183
Pikë topografike (detaj)	±106.56
Izoipsi minimal (çdo 0.5m)	—
Izoipsi maksimal (çdo 2.5m)	—

### EMRI I PROJEKTIT

"LIDHJA E CURRILAVE ME RRUGËN ALEKSANDËR GOGA  
NËPËRMJET RRUGËS ISUF FERRA (VANGJEL GJURGA),  
RRUGA VOJSAVA, RRUGA PROKOP MEKSI, RRUGA  
ABDULLAH TEKU (SUL DEMIRI)"

### SHËNIME

### GRUPI I PUNËS

<b>Arkitekt</b>	Diana Mitrushi	A. 0212/4	<b>Ing.Hidroteknik</b>	Luljeta Kuçi	K. 2022/1	<b>Ing.Gjeodet</b>	Marsilda Ferko	T. 1582/1
<b>Ing.Ndërtimi</b>	Ilirian Kokalari	K. 1008/3	<b>Ing.Elektrik</b>	Burhan Demneri	E. 1049/2			
<b>Ing.Ndërtimi</b>	Ermal Spahiu	K. 1084/1	<b>Ing.Mekanik</b>	Gjergj Kotori	M. 0579/1			
<b>Ing.Ndërtimi</b>	Luca Falasca	K. 2774	<b>Ing.Gjeolog</b>	Anton Pjetërnikaj	Gj. 0665			
<b>Ing.Gjeodet</b>	Shqiponja Civici	T. 1268	<b>Ing.Gjeoinformatikë</b>	Elfat Shehu	T. 1577			

RILEVIMI TOPOGRAFIK

T-17



Shkalla 1:5000

Faza PROJEKT ZBATIM


Porositës  
BASHKIA DURRËS



Projektues  
Net-Group sh.p.k.





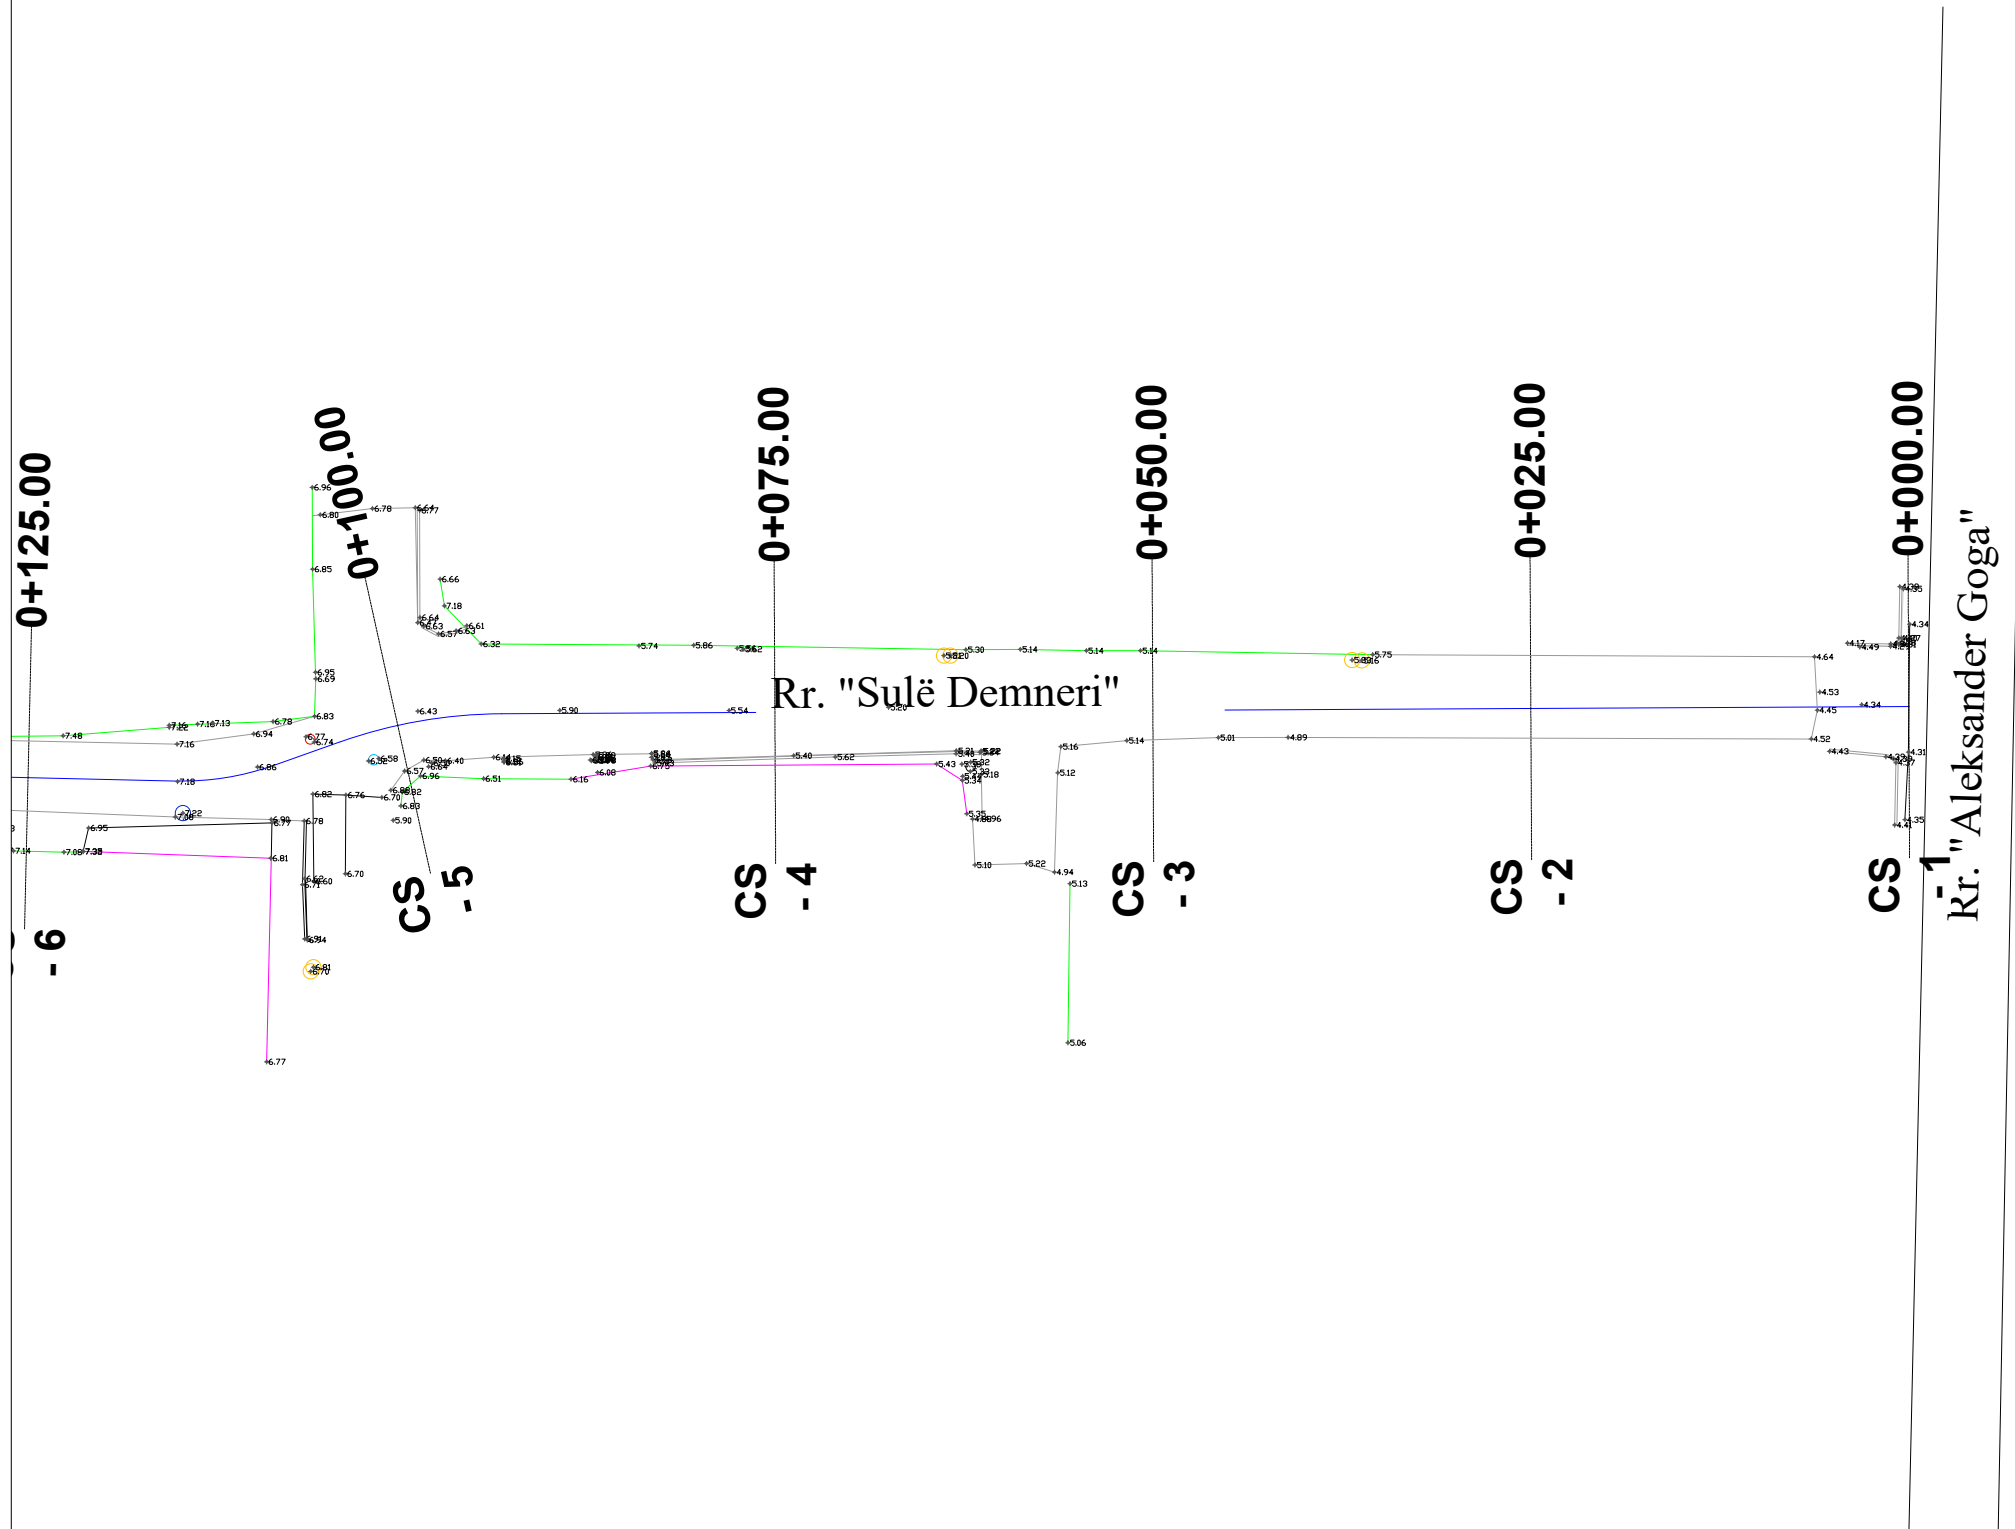

Bordurë betoni	—
Rrugë me asfalt	—
Kunetë betoni	—
Rrugë stabilizanti	—
Rrugë fshati me dhe	—
Mur rrethues - Avlii	—
Rrethim me gardh	—
Kanal	○
Pusetë K.U.Z	○
Trotuar	—
Pusetë uji i pijshëm	○
Kabinë elektrike	—
Rrugë me beton	—
Kasetë ujësjellësi	—
Strukturë betoni	—
Objekt	—
Pusetë elektrike	○
Pusetë K.U.SH	○
Pusetë interneti	○
Shkallë	—
Shtyllë interneti	○
Shtyllë ndricimi	○
Shtyllë elektrike	○
Stacion topografik	△
Pikë topografike (detaj)	⊕106.56
Izoipsi minimal (çdo 0.5m)	—
Izoipsi maksimal (çdo 2.5m)	—

**EMRI I PROJEKTIT**  
 "LIDHJA E CURRILAVE ME RRUGËN ALEKSANDËR GOGA  
 NËPËRMJET RRUGËS ISUF FERRA (VANGJEL GJURGA),  
 RRUGA VOJSAVA, RRUGA PROKOP MEKSI, RRUGA  
 ABDULLAH TEKU (SUL DEMIRI)"

**SHËNIME**

**GRUPI I PUNËS**

<b>Arkitekt</b> Diana Mitrushi A. 0212/4	<b>Ing.Hidroteknik</b> Luljeta Kuçi K. 2022/1	<b>Ing.Gjeodet</b> Marsilda Ferko T. 1582/1
<b>Ing.Ndërtimi</b> Ilirian Kokalari K. 1008/3	<b>Ing.Elektrik</b> Burhan Demneri E. 1049/2	
<b>Ing.Ndërtimi</b> Ermal Spahiu K. 1084/1	<b>Ing.Mekanik</b> Gjergj Kotori M. 0579/1	
<b>Ing.Ndërtimi</b> Luca Falasca K. 2774	<b>Ing.Gjeolog</b> Anton Pjetërnikaj Gj. 0665	
<b>Ing.Gjeodet</b> Shqiponja Civici T. 1268	<b>Ing.Gjeoinformatikë</b> Elfat Shehu T. 1577	

**RILEVIMI TOPOGRAFIK**  
(Aksi 1)

**T-18**  
**Shkalla** 1:500  
**Faza** PROJEKT ZBATIM


**Porositës**  
BASHKIA DURRËS




**Projektues**  
Net-Group sh.p.k.





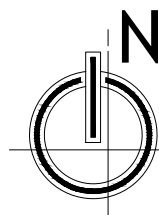

## Segmenti Nr.1

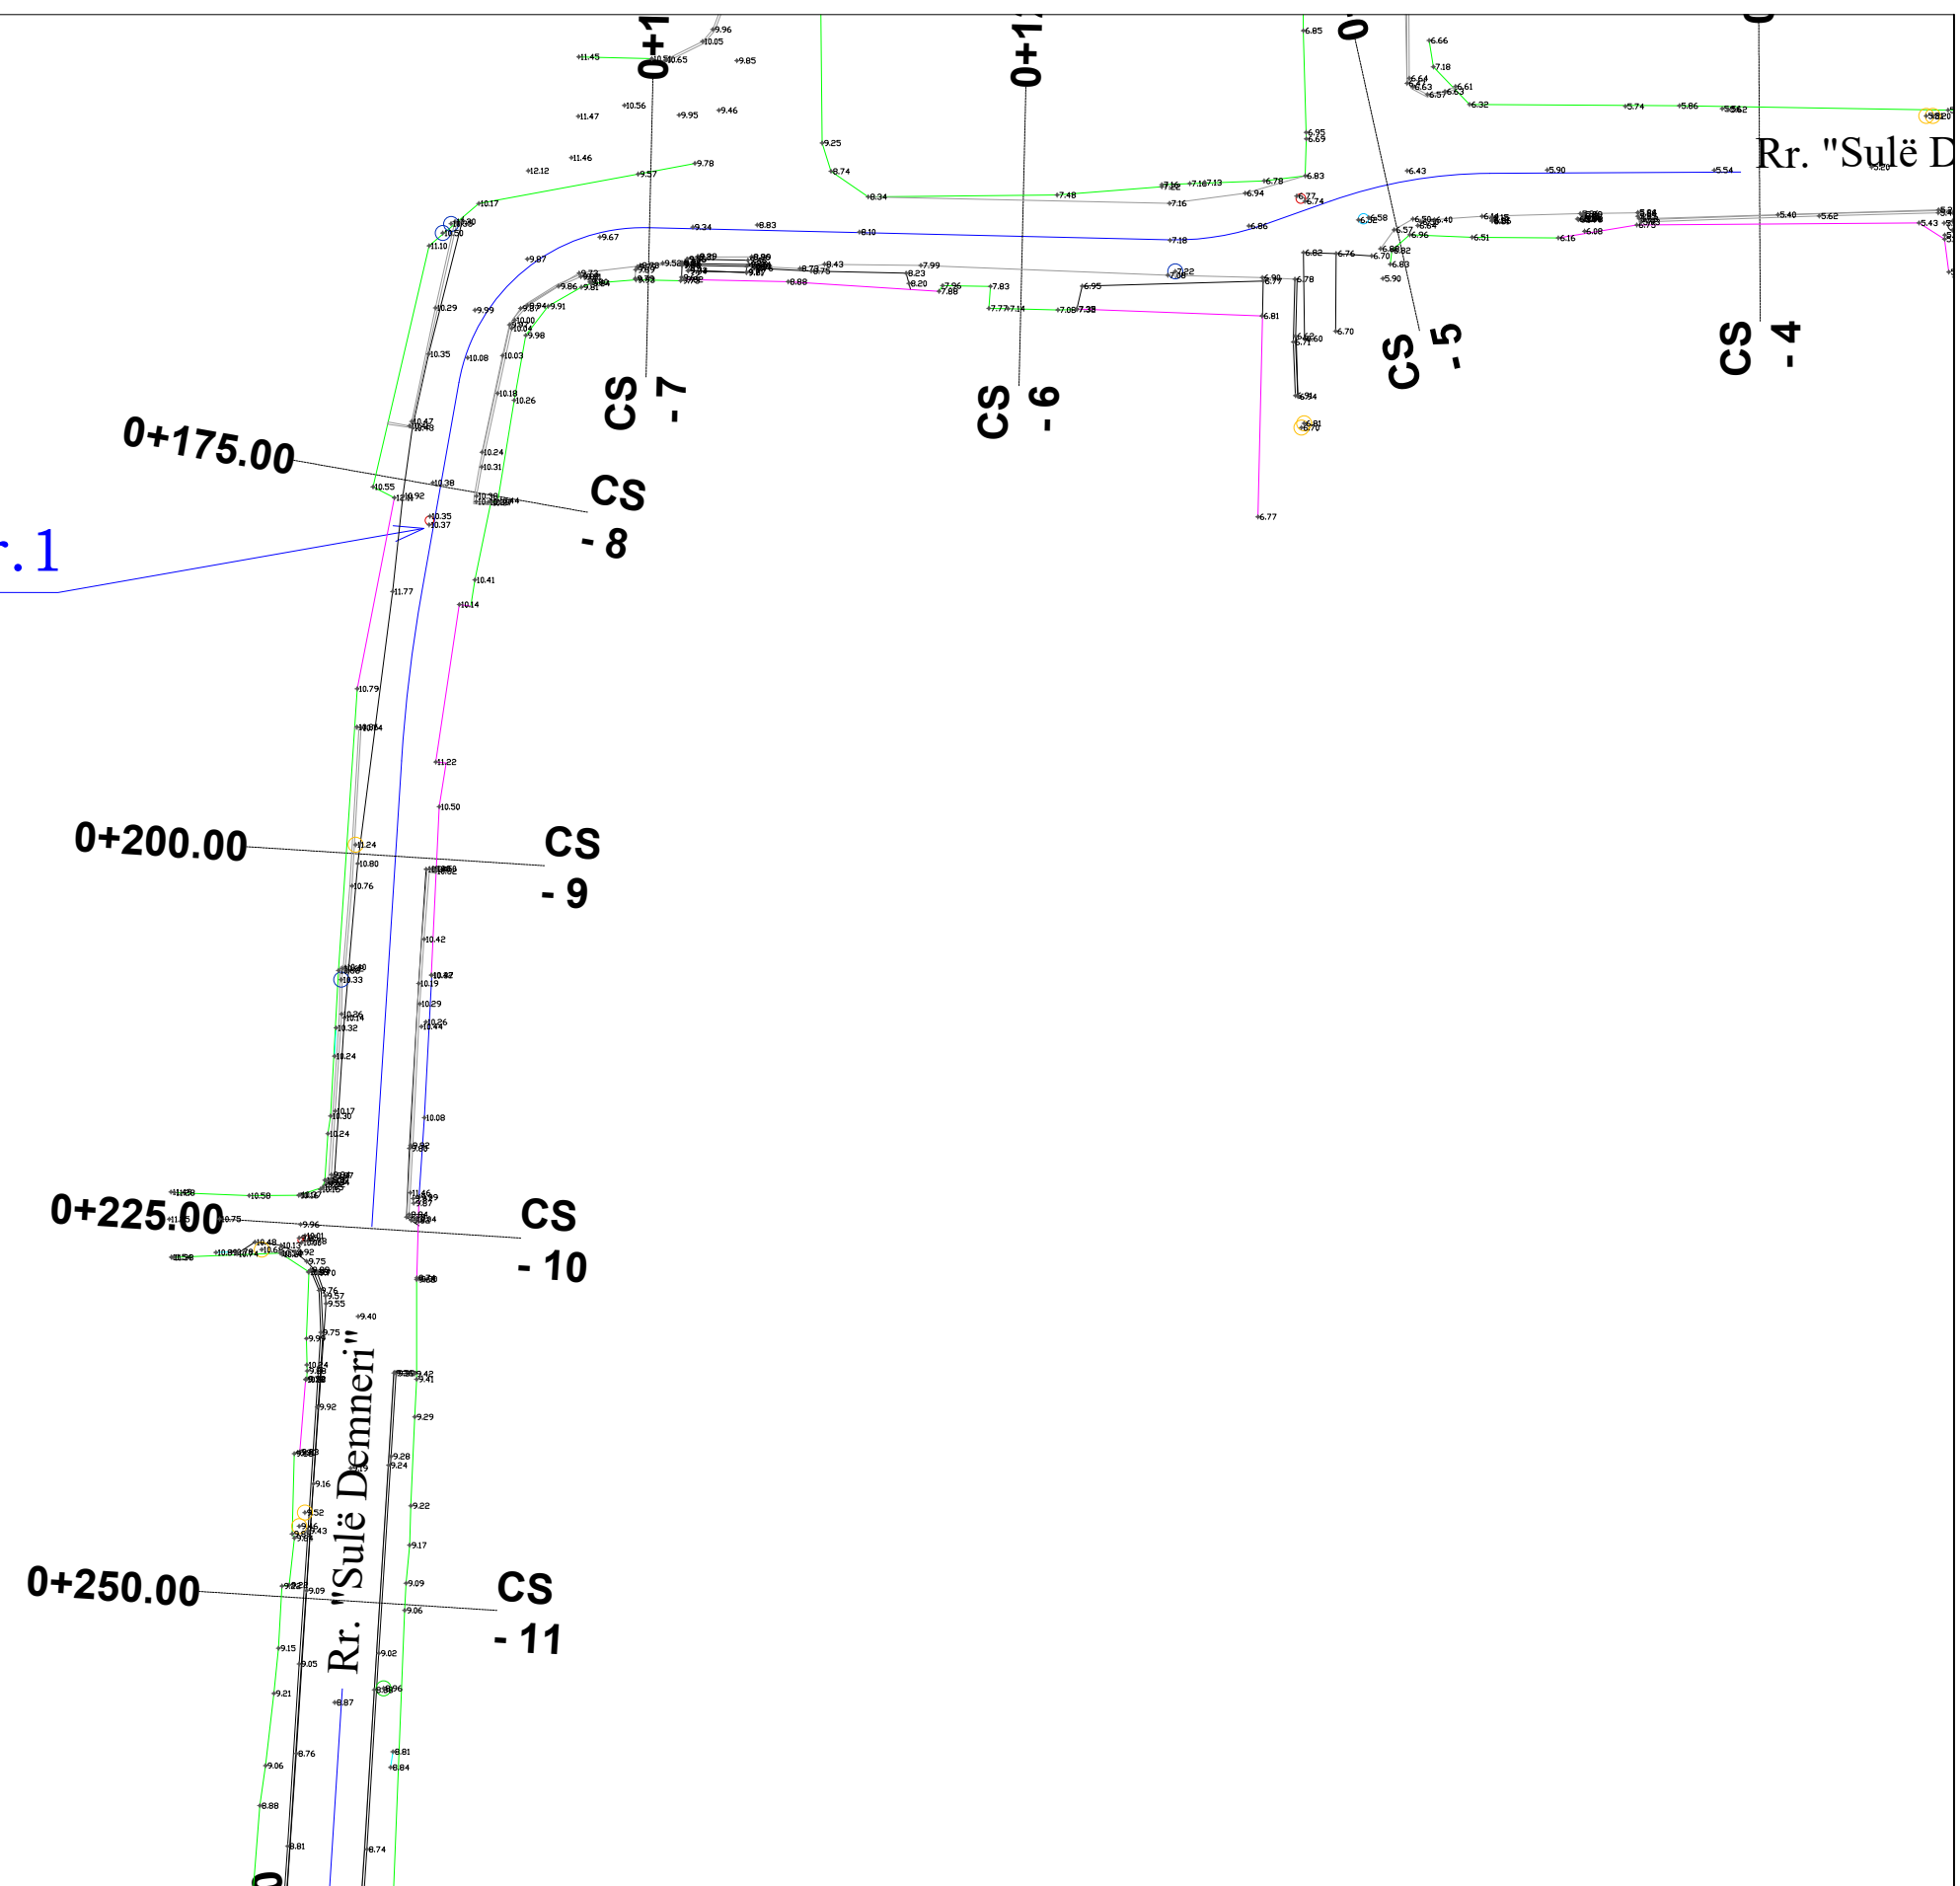

### Legjendë

Bordurë betoni	—
Rrugë me asfalt	—
Kunetë betoni	—
Rrugë stabilizanti	—
Rrugë fshati me dhe	—
Mur rrethues - Avlii	—
Rrethim me gardh	—
Kanal	○
Pusetë K.U.Z	○
Trotuar	—
Pusetë uji i pijshëm	○
Kabinë elektrike	—
Rrugë me beton	—
Kasetë ujësjellësi	—
Strukturë betoni	—
Objekt	—
Pusetë elektrike	○
Pusetë K.U.SH	○
Pusetë interneti	○
Shkallë	—
Shtyllë interneti	○
Shtyllë ndricimi	○
Shtyllë elektrike	○
Stacion topografik	△
Pikë topografike (detaj)	△
Izoipsi minimal (çdo 0.5m)	—
Izoipsi maksimal (çdo 2.5m)	—

### EMRI I PROJEKTIT

"LIDHJA E CURRILAVE ME RRUGËN ALEKSANDËR GOGA NËPËRMJET RRUGËS ISUF FERRA (VANGJEL GJURGA), RRUGA VOJSAVA, RRUGA PROKOP MEKSI, RRUGA ABDULLAH TEKU (SUL DEMIRI)"

### SHËNIME

### GRUPI I PUNËS

<b>Arkitekt</b>	Diana Mitrushi	A. 0212/4	<b>Ing.Hidroteknik</b>	Luljeta Kuçi	K. 2022/1	<b>Ing.Gjeodet</b>	Marsilda Ferko	T. 1582/1
<b>Ing.Ndërtimi</b>	Ilirian Kokalari	K. 1008/3	<b>Ing.Elektik</b>	Burhan Demneri	E. 1049/2			
<b>Ing.Ndërtimi</b>	Ermal Spahiu	K. 1084/1	<b>Ing.Mekanik</b>	Gjergj Kotori	M. 0579/1			
<b>Ing.Ndërtimi</b>	Luca Falasca	K. 2774	<b>Ing.Gjeolog</b>	Anton Pjetërnikaj	Gj. 0665			
<b>Ing.Gjeodet</b>	Shqiponja Civici	T. 1268	<b>Ing.Gjeoinformatikë</b>	Elifat Shehu	T. 1577			

### RILEVIMI TOPOGRAFIK (Aksi 1)

T-19

Shkalla 1:500  
Faza PROJEKT ZBATIM

### Porositës BASHKIA DURRËS



Projektues Net-Group sh.p.k.







**Legjendë**

Bordurë betoni	—
Rrugë me asfalt	—
Kunetë betoni	—
Rrugë stabilizanti	—
Rrugë fshati me dhe	—
Mur rrethues - Avlii	—
Rrethim me gardh	—
Kanal	—
Pusetë K.U.Z	○
Trotuar	—
Pusetë uji i pijshëm	○
Kabinë elektrike	—
Rrugë me beton	—
Kasetë ujësjellësi	—
Strukturë betoni	—
Objekt	—
Pusetë elektrike	○
Pusetë K.U.SH	○
Pusetë interneti	○
Shkallë	—
Shtyllë interneti	○
Shtyllë ndricimi	○
Shtyllë elektrike	○
Stacion topografik	△
Pikë topografike (detaj)	△
Izoipsi minimal (çdo 0.5m)	—
Izoipsi maksimal (çdo 2.5m)	—

**EMRI I PROJEKTIT**

"LIDHJA E CURRILAVE ME RRUGËN ALEKSANDËR GOGA NËPËRMJET RRRUGËS ISUF FERRA (VANGJEL GJURGA), RRUGA VOJSAVA, RRUGA PROKOP MEKSI, RRUGA ABDULLAH TEKU (SUL DEMIRI)"

**SHËNIME**

**GRUPI I PUNËS**

<b>Arkitekt</b>	Diana Mitrushi	A. 0212/4	<b>Ing.Hidroteknik</b>	Luljeta Kuçi	K. 2022/1	<b>Ing.Gjeodet</b>	Marsilda Ferko	T. 1582/1
<b>Ing.Ndërtimi</b>	Ilirian Kokalari	K. 1008/3	<b>Ing.Elektrik</b>	Burhan Demneri	E. 1049/2			
<b>Ing.Ndërtimi</b>	Ermal Spahiu	K. 1084/1	<b>Ing.Mekanik</b>	Gjergj Kotori	M. 0579/1			
<b>Ing.Ndërtimi</b>	Luca Falasca	K. 2774	<b>Ing.Gjeolog</b>	Anton Pjetërnikaj	Gj. 0665			
<b>Ing.Gjeodet</b>	Shqiponja Civici	T. 1268	<b>Ing.Gjeoinformatikë</b>	Elifat Shehu	T. 1577			

**RILEVIMI TOPOGRAFIK**  
(Aksi 1)

**T-20**

**Shkalla** 1:500  
**Faza** PROJEKT ZBATIM



**Porositës**  
BASHKIA DURRËS



**Projektues**  
Net-Group sh.p.k.





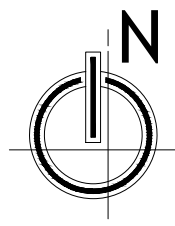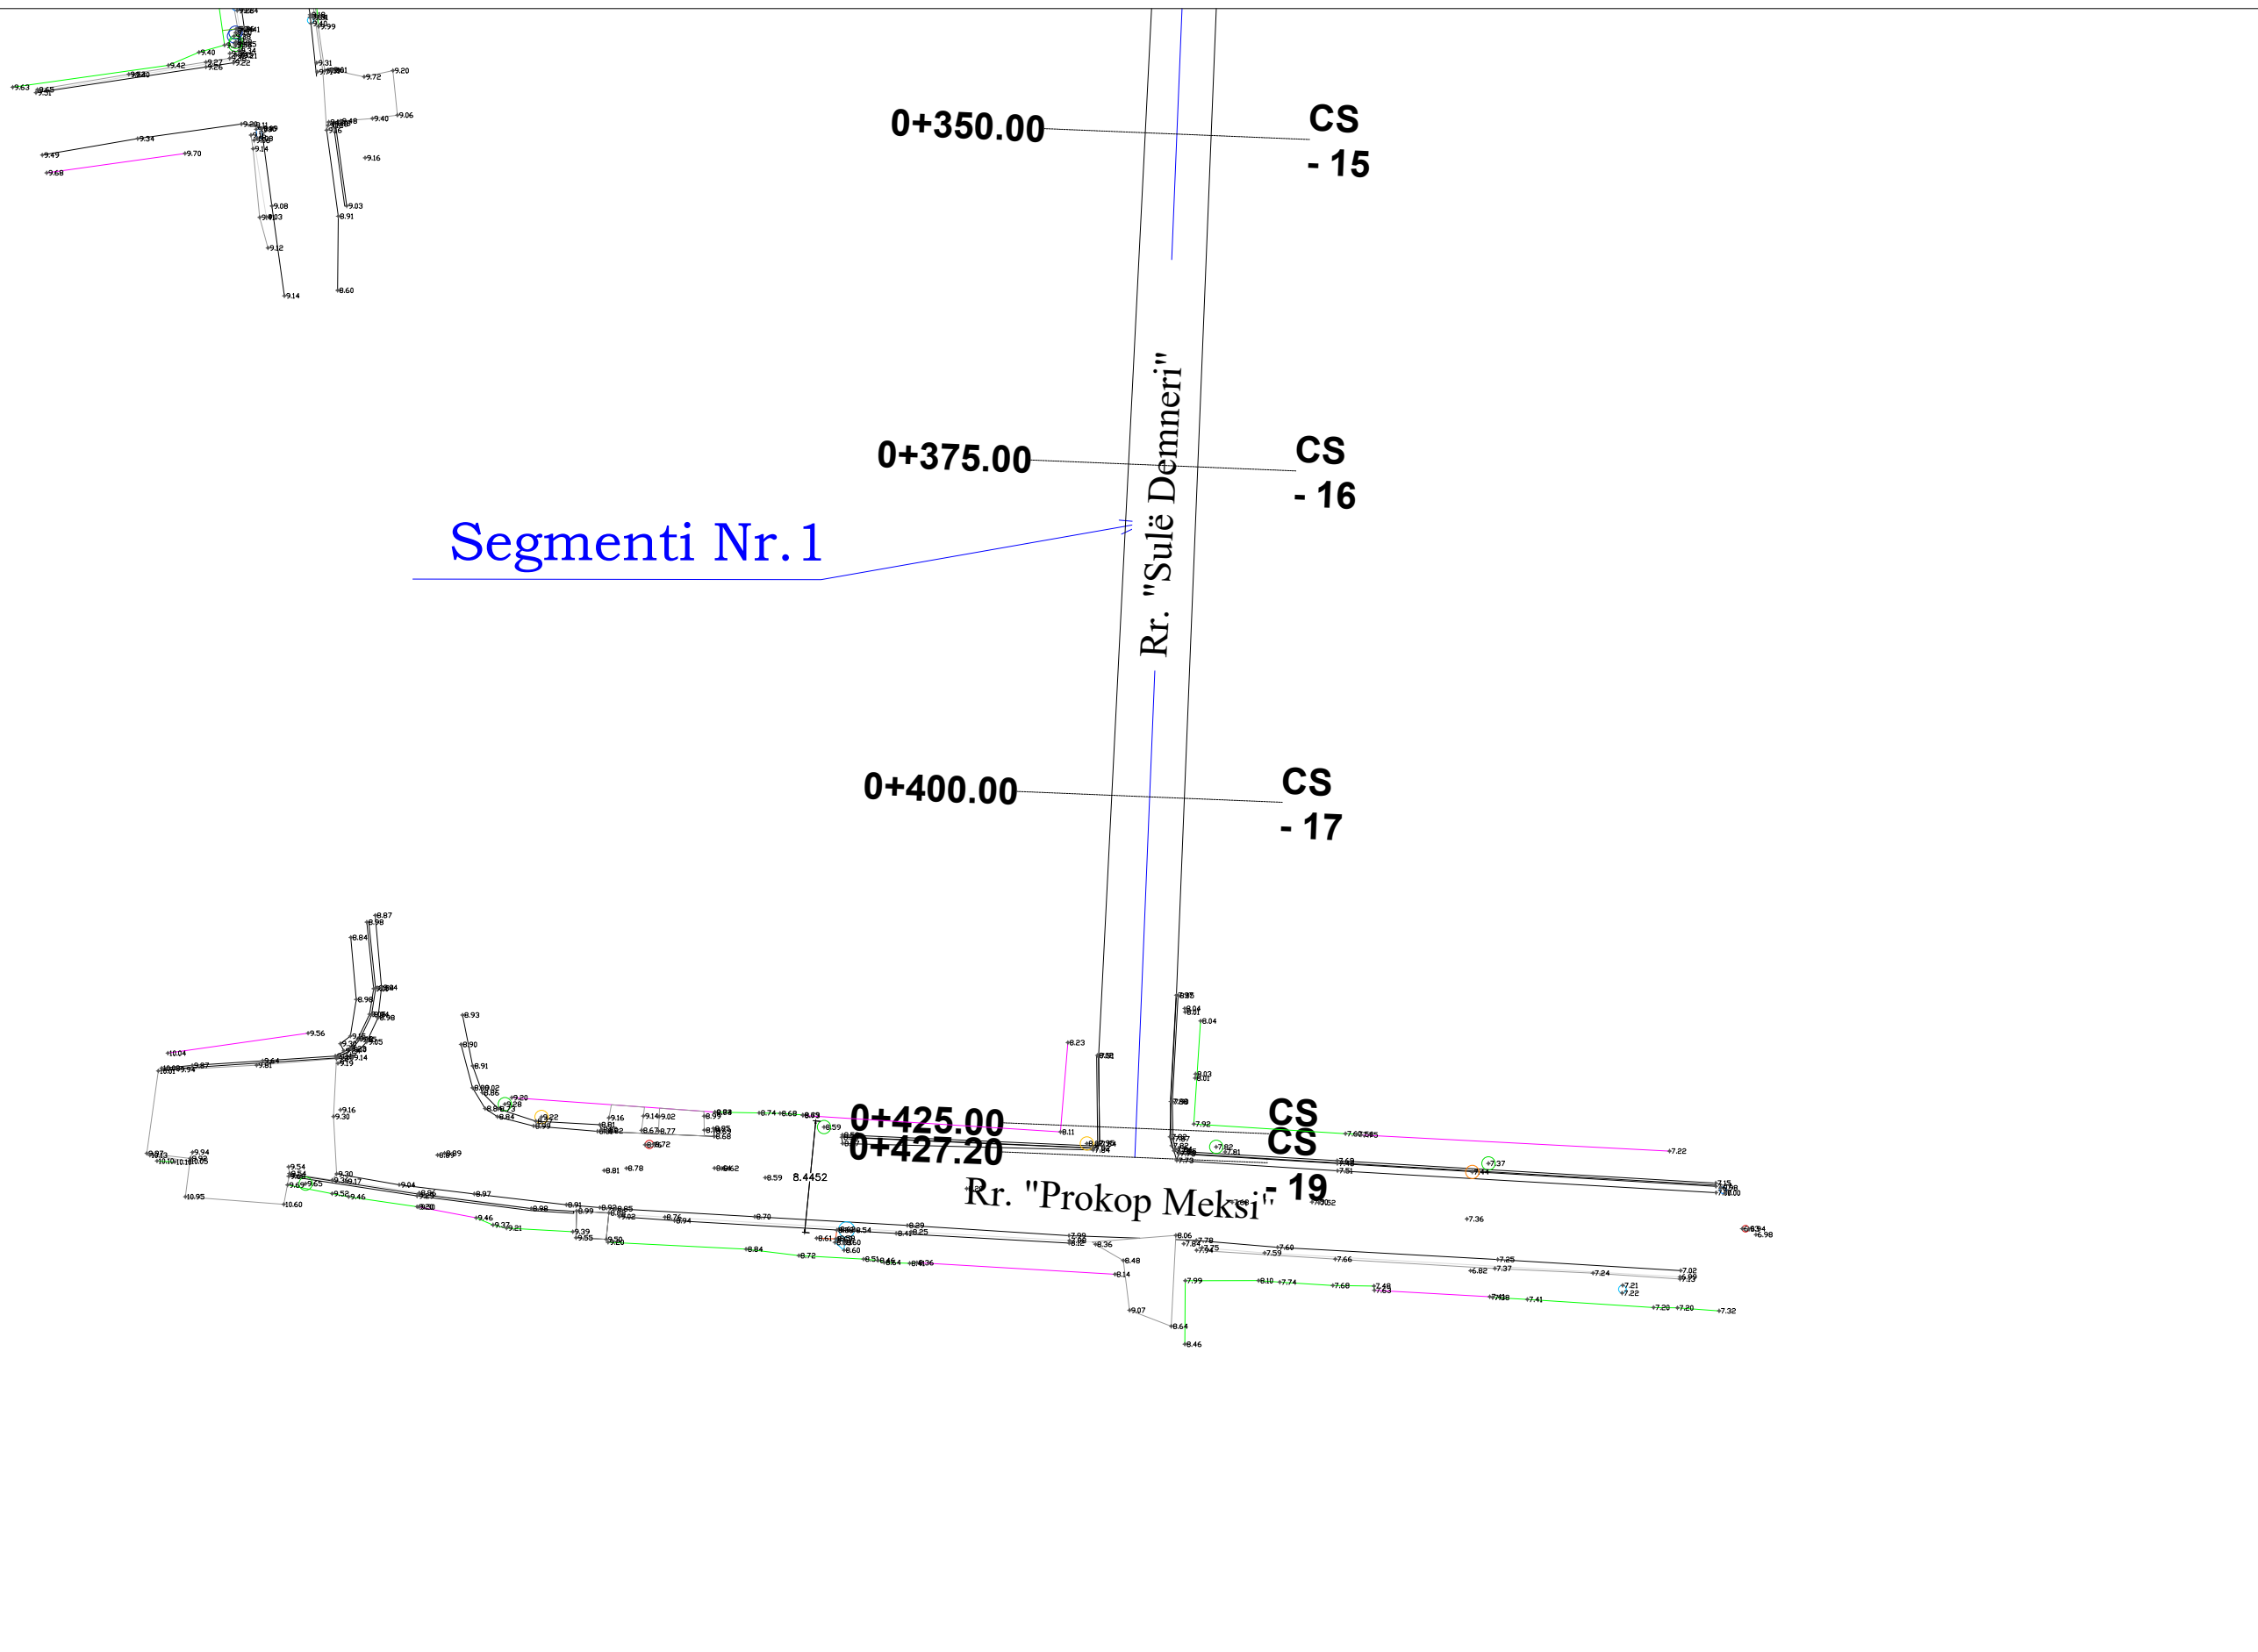

### Legjendë

Bordurë betoni	—
Rrugë me asfalt	—
Kunetë betoni	—
Rrugë stabilizanti	—
Rrugë fshati me dhe	—
Mur rrethues - Avlii	—
Rrethim me gardh	—
Kanal	○
Pusetë K.U.Z	○
Trotuar	—
Pusetë uji i pijshëm	○
Kabinë elektrike	—
Rrugë me beton	—
Kasetë ujësjellësi	—
Strukturë betoni	—
Objekt	—
Pusetë elektrike	○
Pusetë K.U.SH	○
Pusetë interneti	○
Shkallë	—
Shtyllë interneti	○
Shtyllë ndricimi	○
Shtyllë elektrike	○
Stacion topografik	△
Pikë topografike (detaj)	△
Izoipsi minimal (çdo 0.5m)	—
Izoipsi maksimal (çdo 2.5m)	—

### EMRI I PROJEKTIT

"LIDHJA E CURRILAVE ME RRUGËN ALEKSANDËR GOGA NËPËRMJET RRUGËS ISUF FERRA (VANGJEL GJURGA), RRUGA VOJSAVA, RRUGA PROKOP MEKSI, RRUGA ABDULLAH TEKU (SUL DEMIRI)"

### SHËNIME

### GRUPI I PUNËS

<b>Arkitekt</b>	Diana Mitrushi	A. 0212/4	<b>Ing.Hidroteknik</b>	Luljeta Kuçi	K. 2022/1	<b>Ing.Gjeodet</b>	Marsilda Ferko	T. 1582/1
<b>Ing.Ndërtimi</b>	Ilirian Kokalari	K. 1008/3	<b>Ing.Elektrik</b>	Burhan Demneri	E. 1049/2			
<b>Ing.Ndërtimi</b>	Ermal Spahiu	K. 1084/1	<b>Ing.Mekanik</b>	Gjergj Kotori	M. 0579/1			
<b>Ing.Ndërtimi</b>	Luca Falasca	K. 2774	<b>Ing.Gjeolog</b>	Anton Pjetërnikaj	Gj. 0665			
<b>Ing.Gjeodet</b>	Shqiponja Civici	T. 1268	<b>Ing.Gjeoinformatikë</b>	Elfat Shehu	T. 1577			

RILEVIMI TOPOGRAFIK  
(Aksi 1)

T-21

Shkalla 1:500  
Faza PROJEKT ZBATIM


Porositës  
BASHKIA DURRËS



Projektues  
Net-Group sh.p.k.





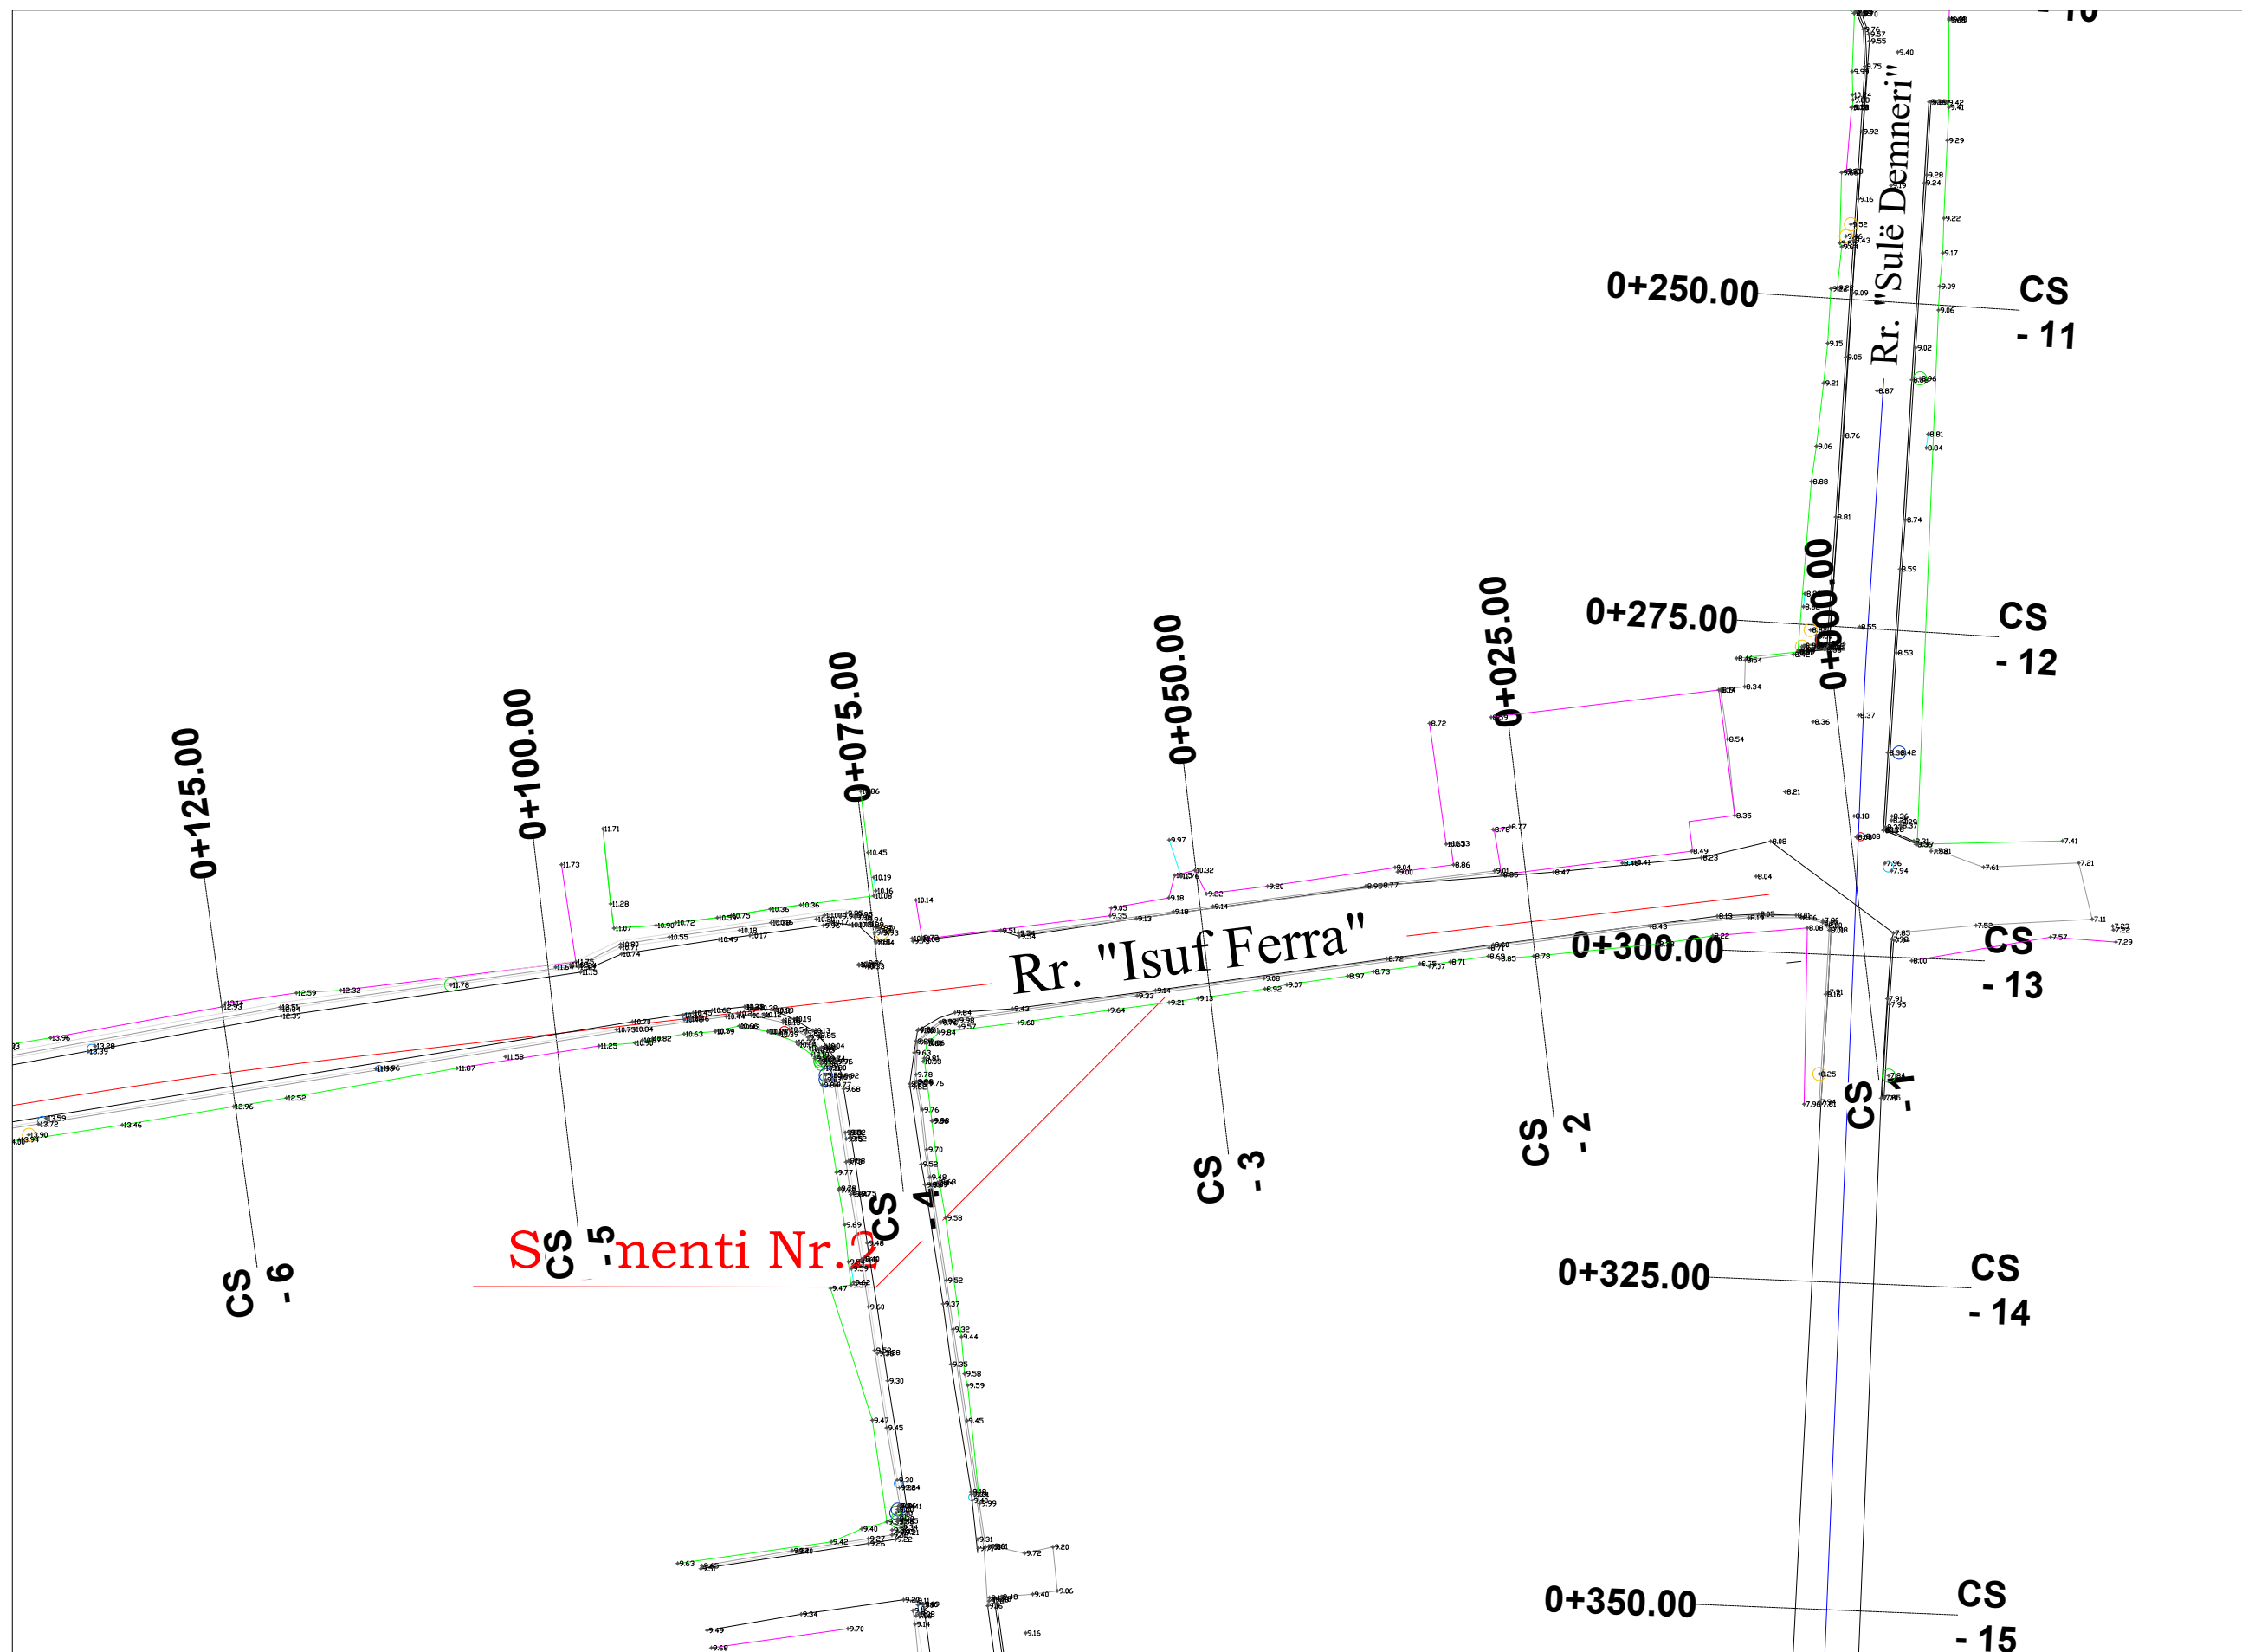

**Legjendë**

Bordurë betoni	—
Rrugë me asfalt	—
Kunetë betoni	—
Rrugë stabilizanti	—
Rrugë fshati me dhe	—
Mur rrethues - Avlii	—
Rrethim me gardh	—
Kanal	○
Pusetë K.U.Z	○
Trotuar	—
Pusetë uji i pijshëm	○
Kabinë elektrike	—
Rrugë me beton	—
Kasetë ujësjellësi	—
Strukturë betoni	—
Objekt	—
Pusetë elektrike	○
Pusetë K.U.SH	○
Pusetë interneti	○
Shkallë	—
Shtyllë interneti	○
Shtyllë ndricimi	○
Shtyllë elektrike	○
Stacion topografik	△
Pikë topografike (detaj)	△
Izoipsi minimal (çdo 0.5m)	—
Izoipsi maksimal (çdo 2.5m)	—

**EMRI I PROJEKTIT**  
 "LIDHJA E CURRILAVE ME RRUGËN ALEKSANDËR GOGA  
 NËPËRMJET RRUGËS ISUF FERRA (VANGJEL GJURGA),  
 RRUGA VOJSAVA, RRUGA PROKOP MEKSI, RRUGA  
 ABDULLAH TEKU (SUL DEMIRI)"

**SHËNIME**

**GRUPI I PUNËS**

<b>Arkitekt</b>	Diana Mitrushi	A. 0212/4	<b>Ing.Hidroteknik</b>	Luljeta Kuçi	K. 2022/1	<b>Ing.Gjeodet</b>	Marsilda Ferko	T. 1582/1
<b>Ing.Ndërtimi</b>	Ilirjan Kokalari	K. 1008/3	<b>Ing.Elektik</b>	Burhan Demneri	E. 1049/2			
<b>Ing.Ndërtimi</b>	Ermal Spahiu	K. 1084/1	<b>Ing.Mekanik</b>	Gjergj Kotori	M. 0579/1			
<b>Ing.Ndërtimi</b>	Luca Falasca	K. 2774	<b>Ing.Gjeolog</b>	Anton Pjetërnikaj	Gj. 0665			
<b>Ing.Gjeodet</b>	Shqiponja Civici	T. 1268	<b>Ing.Gjeoinformatikë</b>	Elifat Shehu	T. 1577			

**RILEVIMI TOPOGRAFIK**  
(Aksi 2)

**T-22**  
 Shkalla **1:500**  
 Faza **PROJEKT ZBATIM**


**Porositës**  
**BASHKIA DURRËS**



**Projektues**  
 Net-Group sh.p.k.





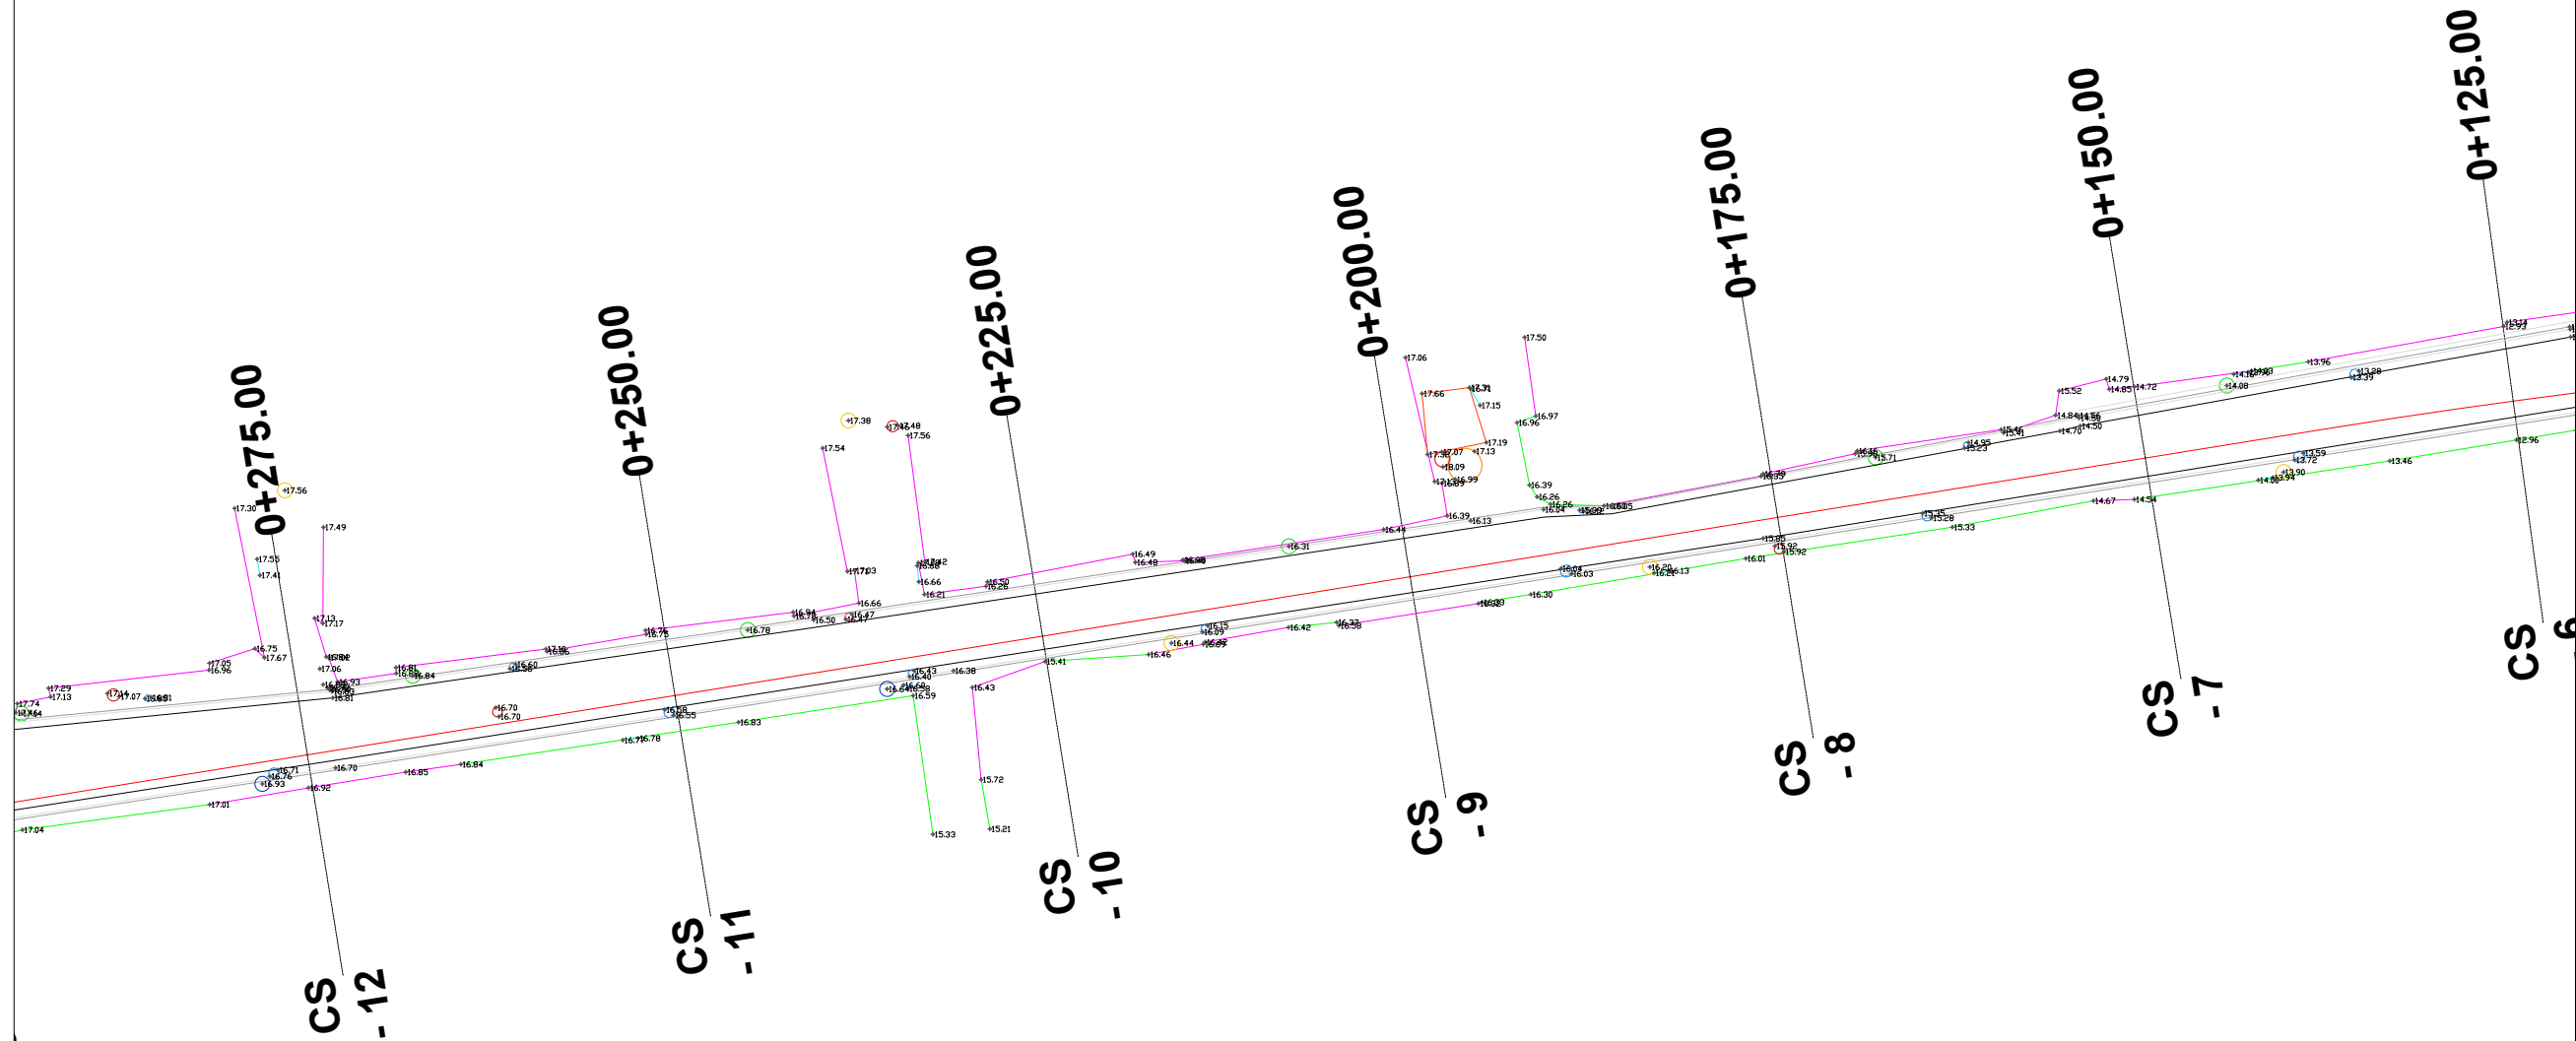

### Legjendë

Bordurë betoni	—
Rrugë me asfalt	—
Kunetë betoni	—
Rrugë stabilizanti	—
Rrugë fshati me dhe	—
Mur rrethues - Avlii	—
Rrethim me gardh	—
Kanal	—
Pusetë K.U.Z	○
Trotuar	—
Pusetë uji i pijshëm	○
Kabinë elektrike	—
Rrugë me beton	—
Kasetë ujësjellësi	—
Strukturë betoni	—
Objekt	—
Pusetë elektrike	○
Pusetë K.U.SH	○
Pusetë interneti	○
Shkallë	—
Shtyllë interneti	○
Shtyllë ndricimi	○
Shtyllë elektrike	○
Stacion topografik	△
Pikë topografike (detaj)	⊕
Izoipsi minimal (çdo 0.5m)	—
Izoipsi maksimal (çdo 2.5m)	—

### EMRI I PROJEKTIT

"LIDHJA E CURRILAVE ME RRUGËN ALEKSANDËR GOGA NËPËRMJET RRUGËS ISUF FERRA (VANGJEL GJURGA), RRUGA VOJSAVA, RRUGA PROKOP MEKSI, RRUGA ABDULLAH TEKU (SUL DEMIRI)"

### SHËNIME

### GRUPI I PUNËS

<b>Arkitekt</b>	Diana Mitrushi	A. 0212/4	<b>Ing.Hidroteknik</b>	Luljeta Kuçi	K. 2022/1	<b>Ing.Gjeodet</b>	Marsilda Ferko	T. 1582/1
<b>Ing.Ndërtimi</b>	Ilirian Kokalari	K. 1008/3	<b>Ing.Elektrik</b>	Burhan Demneri	E. 1049/2			
<b>Ing.Ndërtimi</b>	Ermal Spahiu	K. 1084/1	<b>Ing.Mekanik</b>	Gjergj Kotori	M. 0579/1			
<b>Ing.Ndërtimi</b>	Luca Falasca	K. 2774	<b>Ing.Gjeolog</b>	Anton Pjetërnikaj	Gj. 0665			
<b>Ing.Gjeodet</b>	Shqiponja Civici	T. 1268	<b>Ing.Gjeoinformatikë</b>	Elifat Shehu	T. 1577			

RILEVIMI TOPOGRAFIK  
(Aksi 2)

T-23



Shkalla 1:500

Faza PROJEKT ZBATIM


Porositës  
BASHKIA DURRËS



Projektues  
Net-Group sh.p.k.





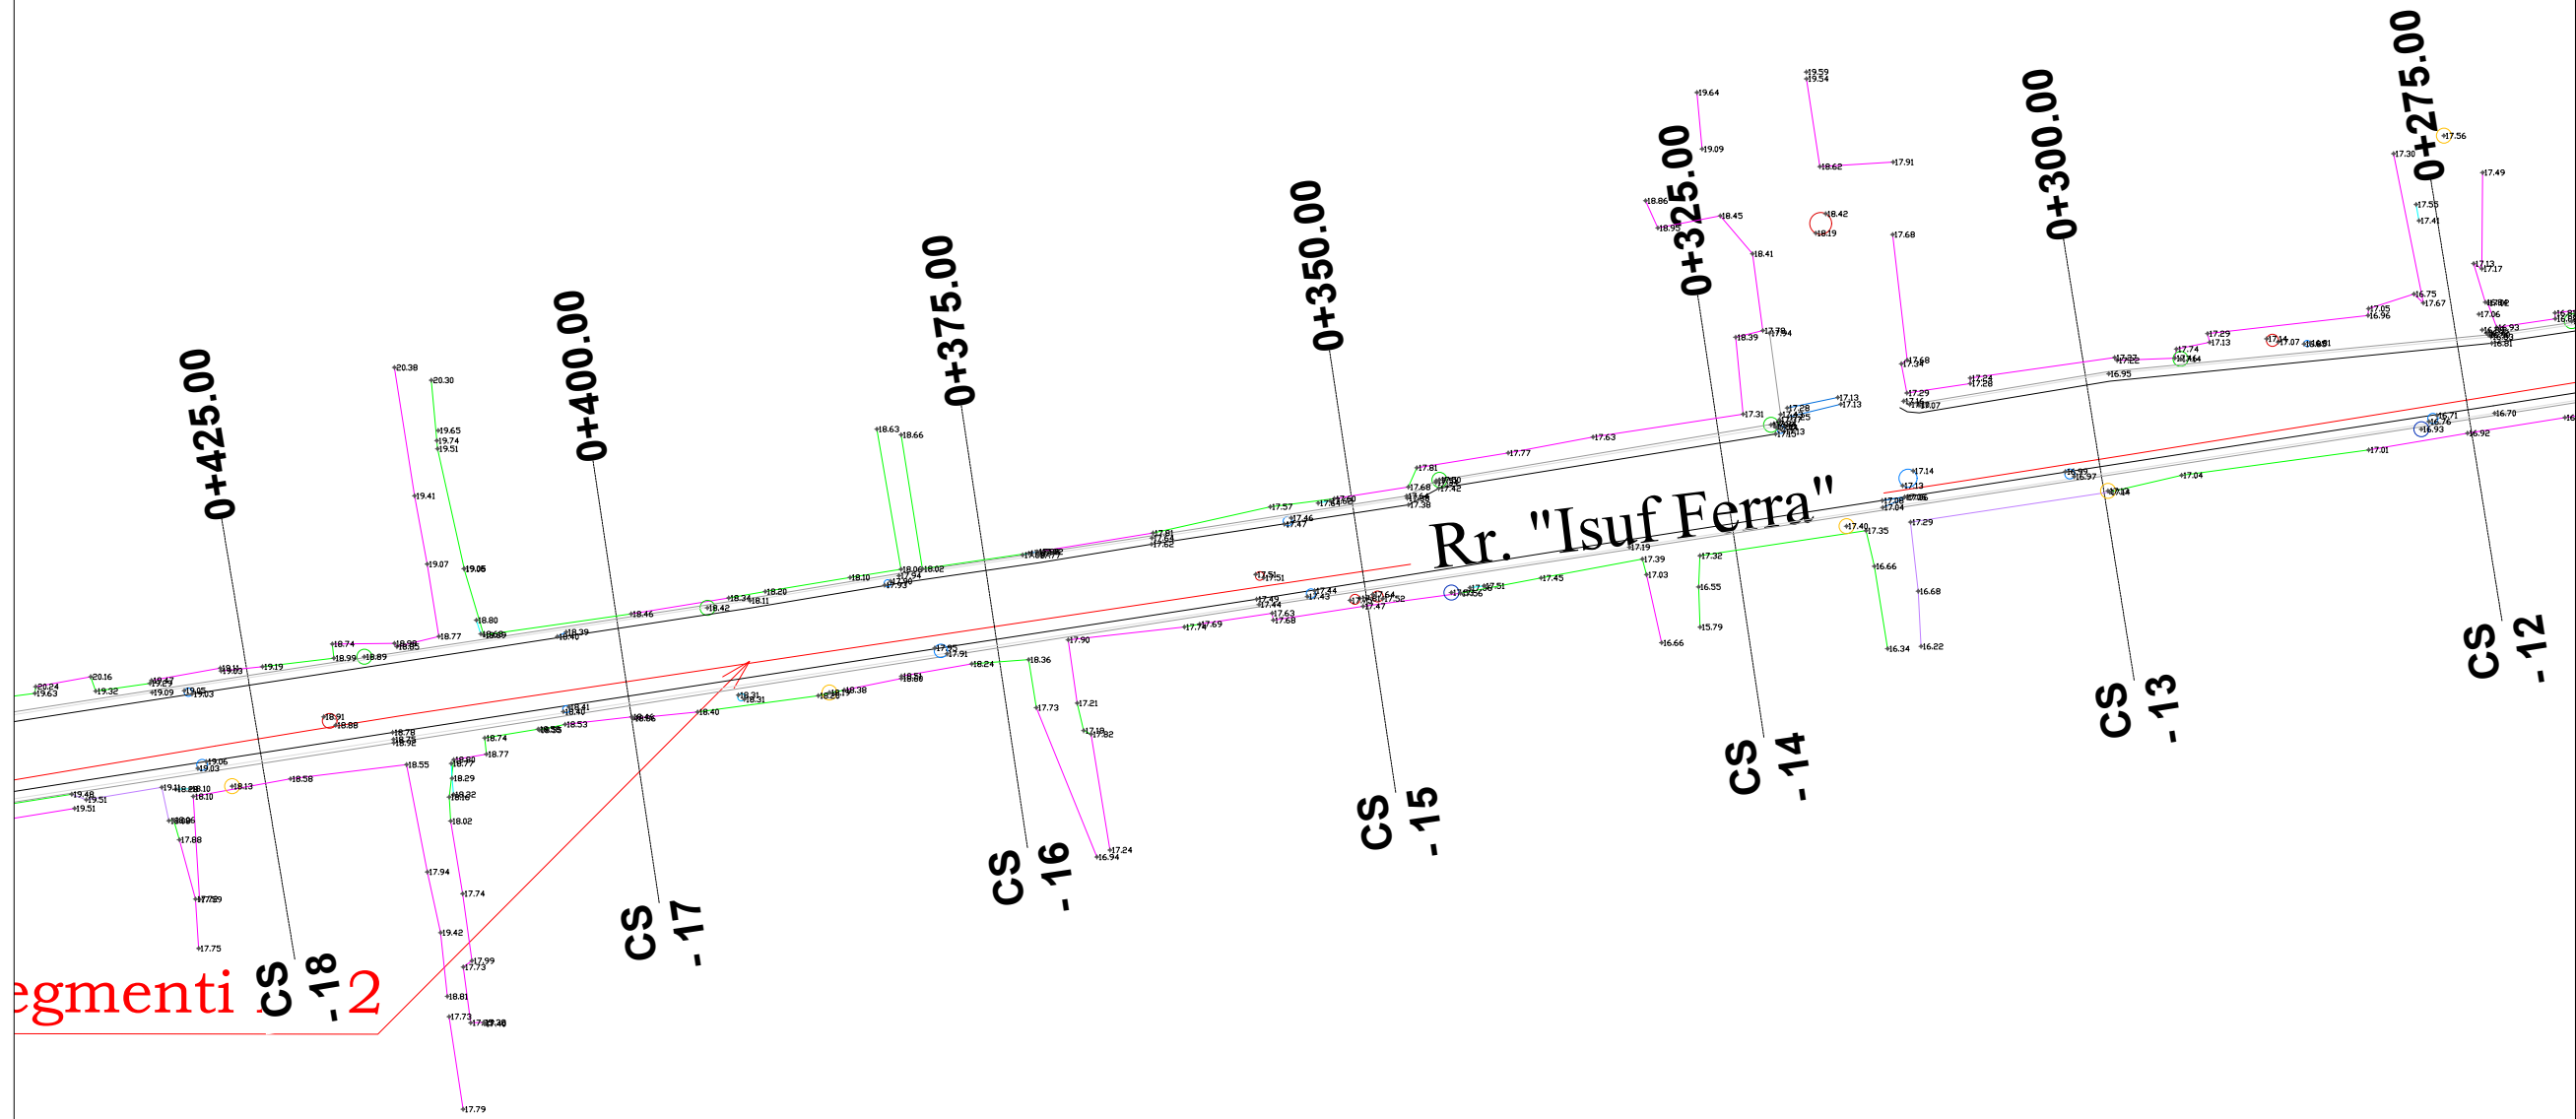

**Legjendë**

Bordurë betoni	—
Rrugë me asfalt	—
Kunetë betoni	—
Rrugë stabilizanti	—
Rrugë fshati me dhe	—
Mur rrethues - Avlii	—
Rrethim me gardh	—
Kanal	—
Pusetë K.U.Z	○
Trotuar	—
Pusetë uji i pijshëm	○
Kabinë elektrike	—
Rrugë me beton	—
Kasetë ujësjellësi	—
Strukturë betoni	—
Objekt	—
Pusetë elektrike	○
Pusetë K.U.SH	○
Pusetë interneti	○
Shkallë	—
Shtyllë interneti	○
Shtyllë ndricimi	○
Shtyllë elektrike	○
Stacion topografik	△
Pikë topografike (detaj)	⊕
Izoipsi minimal (çdo 0.5m)	—
Izoipsi maksimal (çdo 2.5m)	—

**EMRI I PROJEKTIT**

"LIDHJA E CURRILAVE ME RRUGËN ALEKSANDËR GOGA NËPËRMJET RRUGËS ISUF FERRA (VANGJEL GJURGA), RRUGA VOJSAVA, RRUGA PROKOP MEKSI, RRUGA ABDULLAH TEKU (SUL DEMIRI)"

**SHËNIME**

**GRUPI I PUNËS**

<b>Arkitekt</b>	Diana Mitrushi	A. 0212/4	<b>Ing.Hidroteknik</b>	Luljeta Kuçi	K. 2022/1	<b>Ing.Gjeodet</b>	Marsilda Ferko	T. 1582/1
<b>Ing.Ndërtimi</b>	Ilirian Kokalari	K. 1008/3	<b>Ing.Elektrik</b>	Burhan Demneri	E. 1049/2			
<b>Ing.Ndërtimi</b>	Ermal Spahiu	K. 1084/1	<b>Ing.Mekanik</b>	Gjergj Kotori	M. 0579/1			
<b>Ing.Ndërtimi</b>	Luca Falasca	K. 2774	<b>Ing.Gjeolog</b>	Anton Pjetërnikaj	Gj. 0665			
<b>Ing.Gjeodet</b>	Shqiponja Civici	T. 1268	<b>Ing.Gjeoinformatikë</b>	Elfat Shehu	T. 1577			

**RILEVIMI TOPOGRAFIK (Aksi 2)**

**T-24**

**Shkalla** 1:500  
**Faza** PROJEKT ZBATIM



**Porositës**  
BASHKIA DURRËS



**Projektues**  
Net-Group sh.p.k.





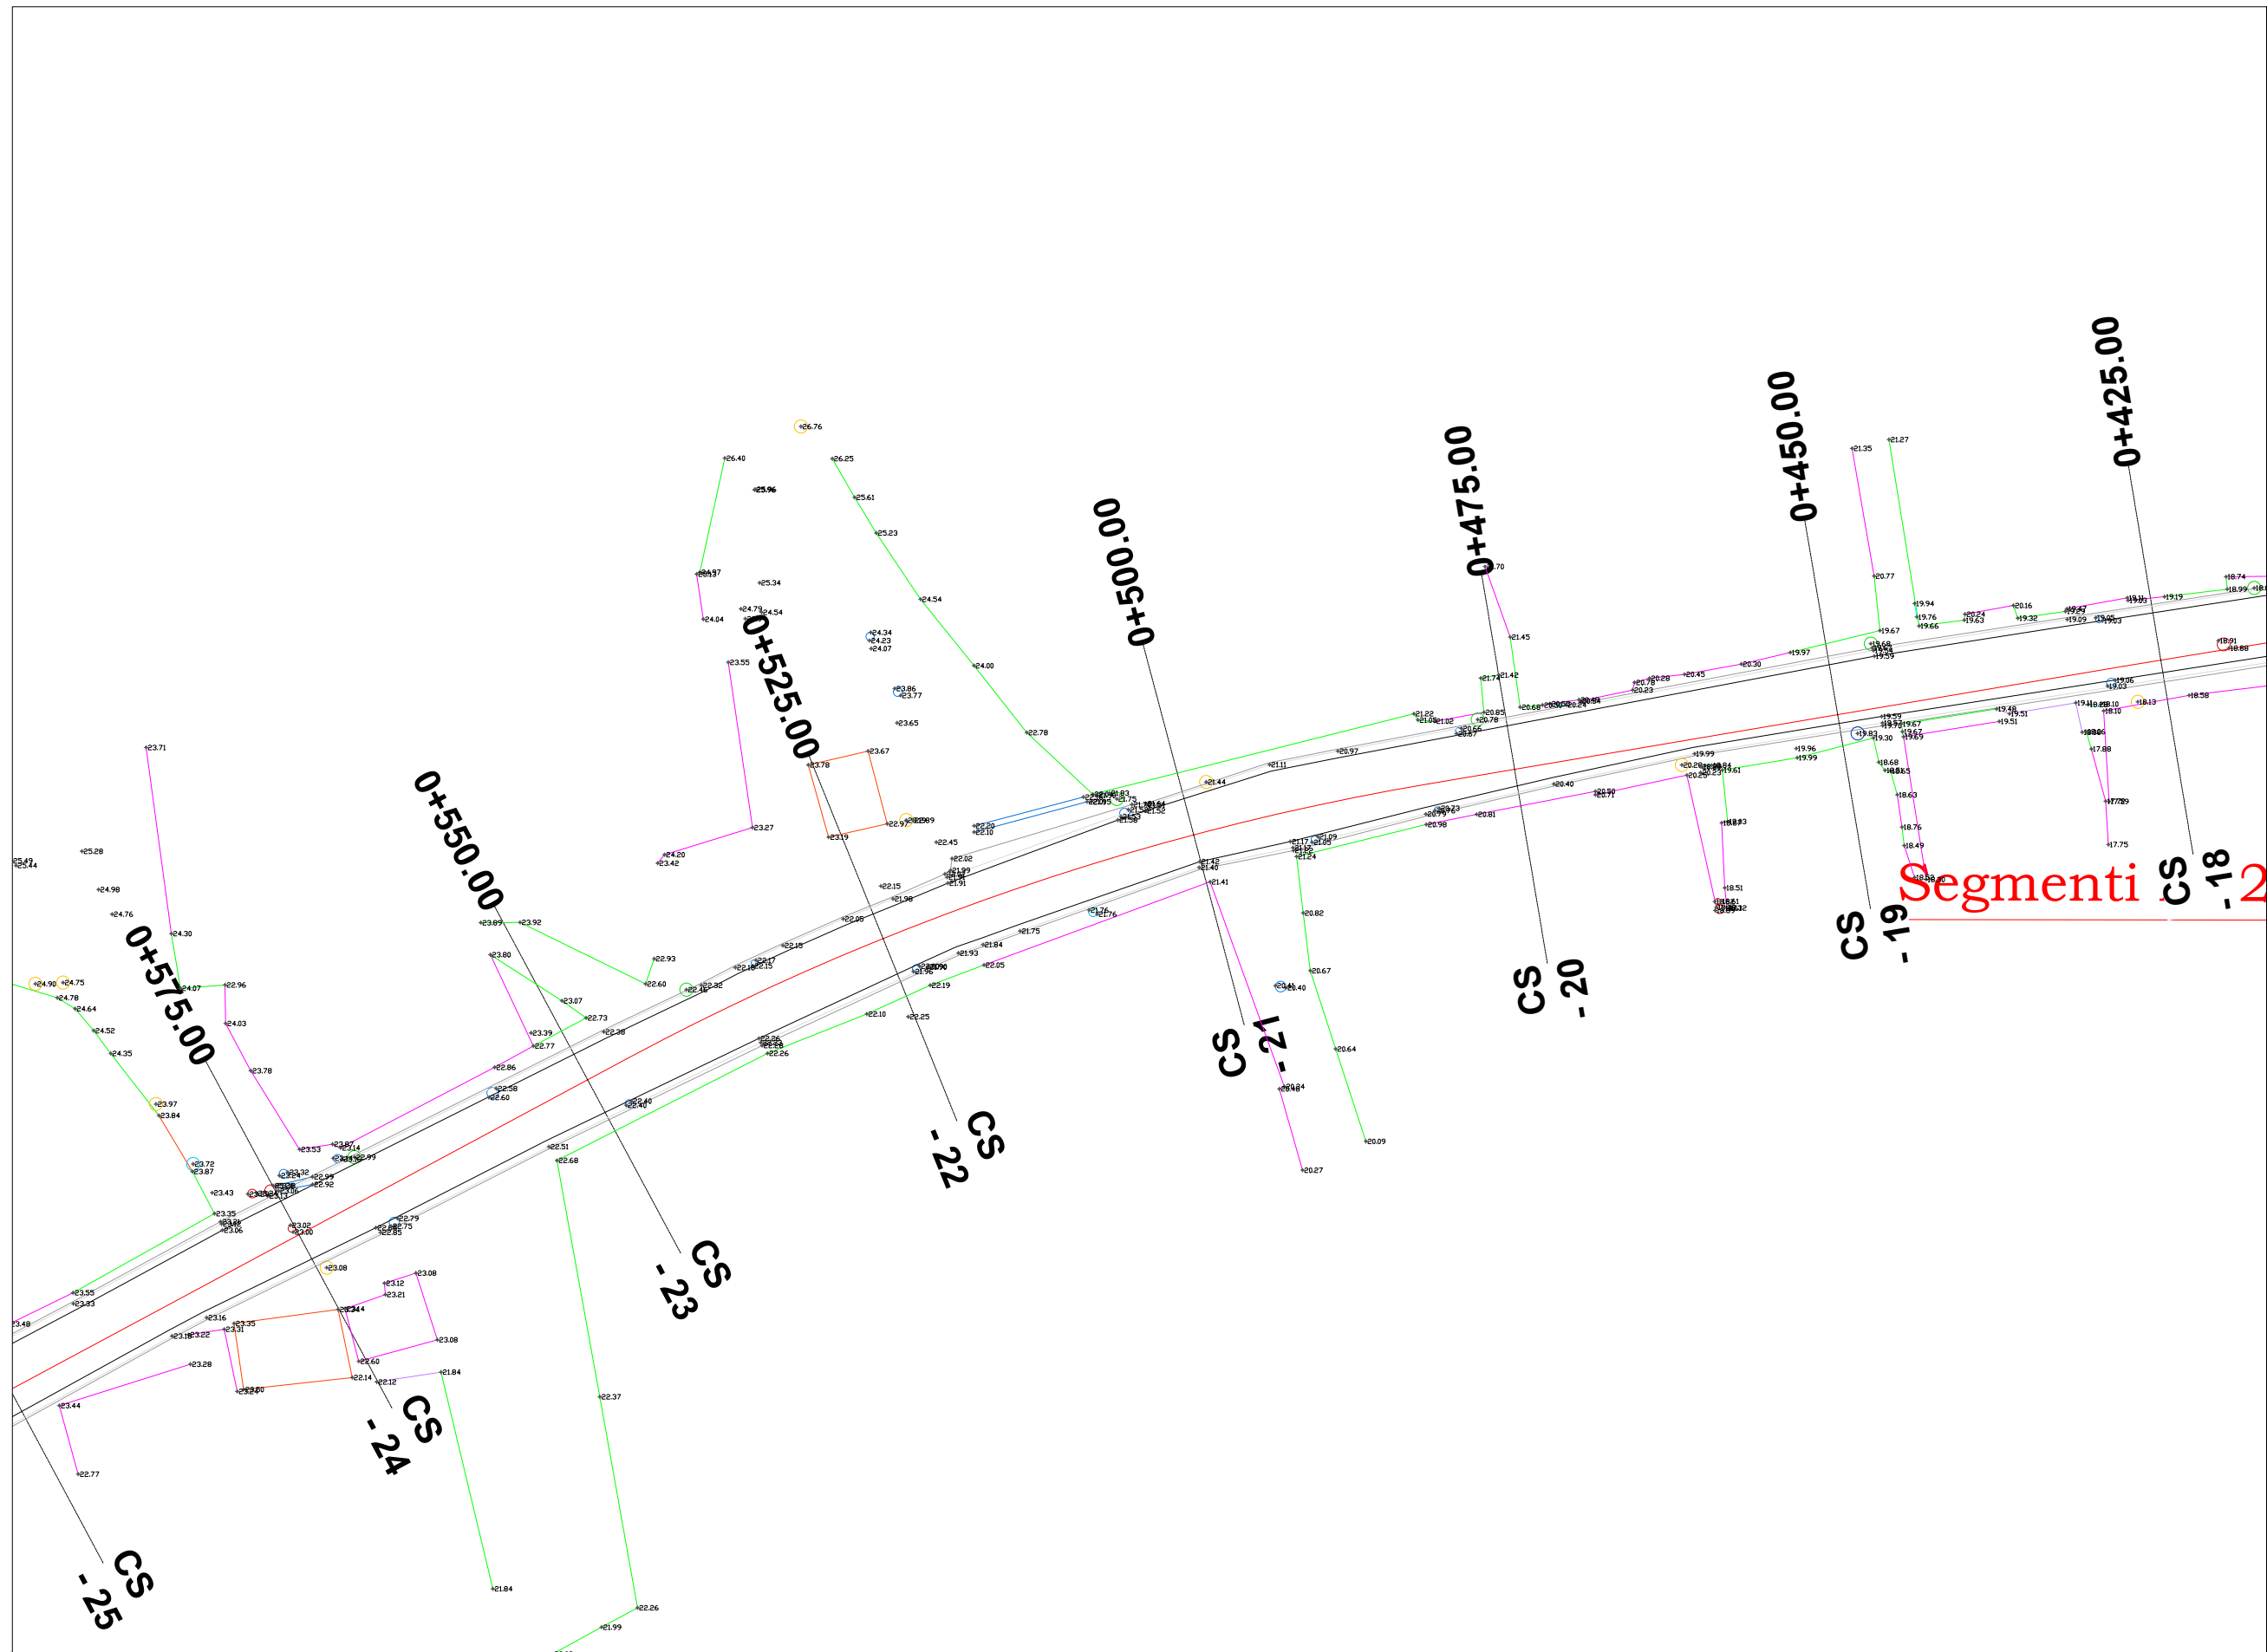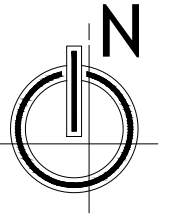

Legjendë	
Bordurë betoni	
Rrugë me asfalt	
Kunetë betoni	
Rrugë stabilizanti	
Rrugë fshati me dhe	
Mur rrethues - Avlii	
Rrethim me gardh	
Kanal	
Pusetë K.U.Z	
Trotuar	
Pusetë uji i pijshëm	
Kabinë elektrike	
Rrugë me beton	
Kasetë ujësjellësi	
Strukturë betoni	
Objekt	
Pusetë elektrike	
Pusetë K.U.SH	
Pusetë interneti	
Shkallë	
Shtyllë interneti	
Shtyllë ndricimi	
Shtyllë elektrike	
Stacion topografik	
Pikë topografike (detaj)	
Izoipsi minimal (çdo 0.5m)	
Izoipsi maksimal (çdo 2.5m)	

**EMRI I PROJEKTIT**  
 "LIDHJA E CURRILAVE ME RRUGËN ALEKSANDËR GOGA  
 NËPËRMJET RRUGËS ISUF FERRA (VANGJEL GJURGA),  
 RRUGA VOJSAVA, RRUGA PROKOP MEKSI, RRUGA  
 ABDULLAH TEKU (SUL DEMIRI)"

**SHËNIME**

GRUPI I PUNËS					
<b>Arkitekt</b>	Diana Mitrushi	A. 0212/4	<b>Ing.Hidroteknik</b>	Luljeta Kuçi	K. 2022/1
<b>Ing.Ndërtimi</b>	Ilirian Kokalari	K. 1008/3	<b>Ing.Elektrik</b>	Burhan Demneri	E. 1049/2
<b>Ing.Ndërtimi</b>	Ermal Spahiu	K. 1084/1	<b>Ing.Mekanik</b>	Gjergj Kotori	M. 0579/1
<b>Ing.Ndërtimi</b>	Luca Falasca	K. 2774	<b>Ing.Gjeolog</b>	Anton Pjetërnikaj	Gj. 0665
<b>Ing.Gjeodet</b>	Shqiponja Civici	T. 1268	<b>Ing.Gjeoinformatikë</b>	Elifat Shehu	T. 1577

**RILEVIMI TOPOGRAFIK**  
(Aksi 2)

**T-25**  
 Shkalla **1:500**  
 Faza **PROJEKT ZBATIM**


**Porositës**  
BASHKIA DURRËS



**Projektues**  
Net-Group sh.p.k.





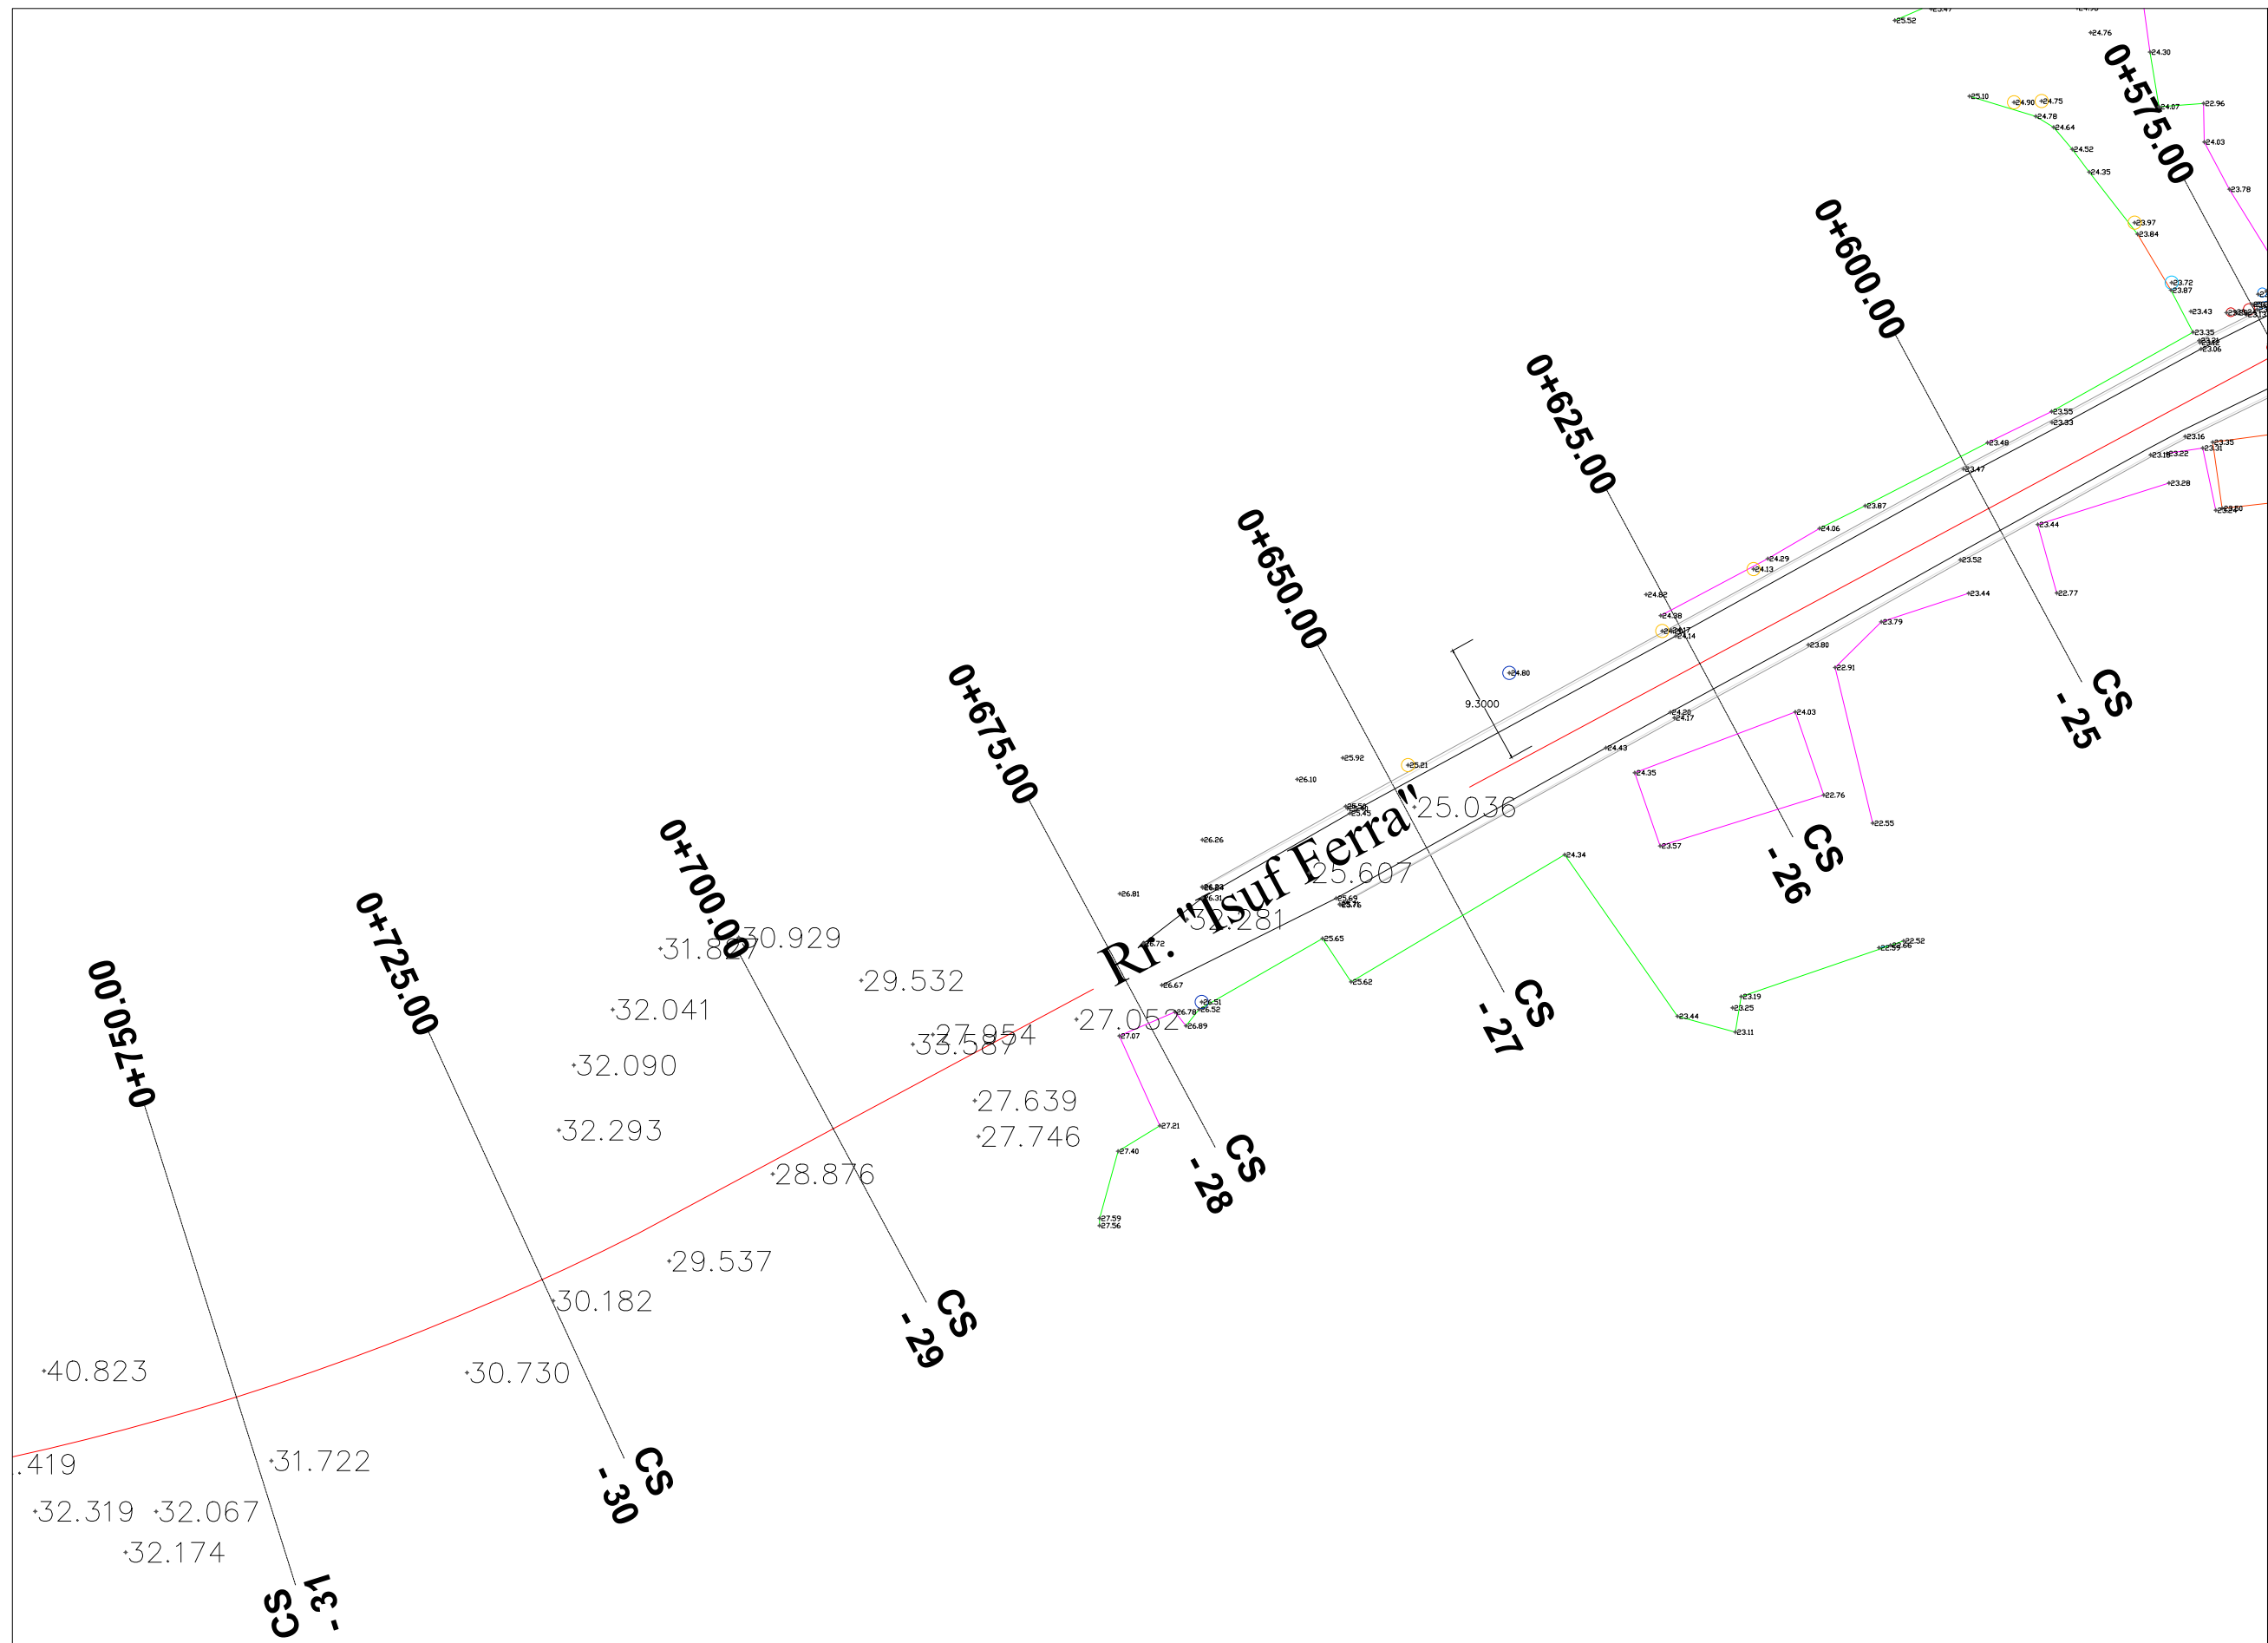

Legjendë	
Bordurë betoni	
Rrugë me asfalt	
Kunetë betoni	
Rrugë stabilizanti	
Rrugë fshati me dhe	
Mur rrethues - Avlii	
Rrethim me gardh	
Kanal	
Pusetë K.U.Z	
Trotuar	
Pusetë uji i pijshëm	
Kabinë elektrike	
Rrugë me beton	
Kasetë ujësjellësi	
Strukturë betoni	
Objekt	
Pusetë elektrike	
Pusetë K.U.SH	
Pusetë interneti	
Shkallë	
Shtyllë interneti	
Shtyllë ndricimi	
Shtyllë elektrike	
Stacion topografik	
Pikë topografike (detaj)	
Izoipsi minimal (çdo 0.5m)	
Izoipsi maksimal (çdo 2.5m)	

**EMRI I PROJEKTIT**

"LIDHJA E CURRILAVE ME RRUGËN ALEKSANDËR GOGA NËPËRMJET RRUGËS ISUF FERRA (VANGJEL GJURGA), RRUGA VOJSAVA, RRUGA PROKOP MEKSI, RRUGA ABDULLAH TEKU (SUL DEMIRI)"

**SHËNIME**

**GRUPI I PUNËS**

<b>Arkitekt</b>	Diana Mitrushi	A. 0212/4	<b>Ing.Hidroteknik</b>	Luljeta Kuçi	K. 2022/1	<b>Ing.Gjeodet</b>	Marsilda Ferko	T. 1582/1
<b>Ing.Ndërtimi</b>	Ilirian Kokalari	K. 1008/3	<b>Ing.Elektrik</b>	Burhan Demneri	E. 1049/2			
<b>Ing.Ndërtimi</b>	Ermal Spahiu	K. 1084/1	<b>Ing.Mekanik</b>	Gjergj Kotori	M. 0579/1			
<b>Ing.Ndërtimi</b>	Luca Falasca	K. 2774	<b>Ing.Gjeolog</b>	Anton Pjetërnikaj	Gj. 0665			
<b>Ing.Gjeodet</b>	Shqiponja Civici	T. 1268	<b>Ing.Gjeoinformatikë</b>	Elfat Shehu	T. 1577			

**RILEVIMI TOPOGRAFIK (Aksi 2)**

**T-26**

**Shkalla** 1:500  
**Faza** PROJEKT ZBATIM


**Porositës**  
BASHKIA DURRËS



**Projektues**  
Net-Group sh.p.k.





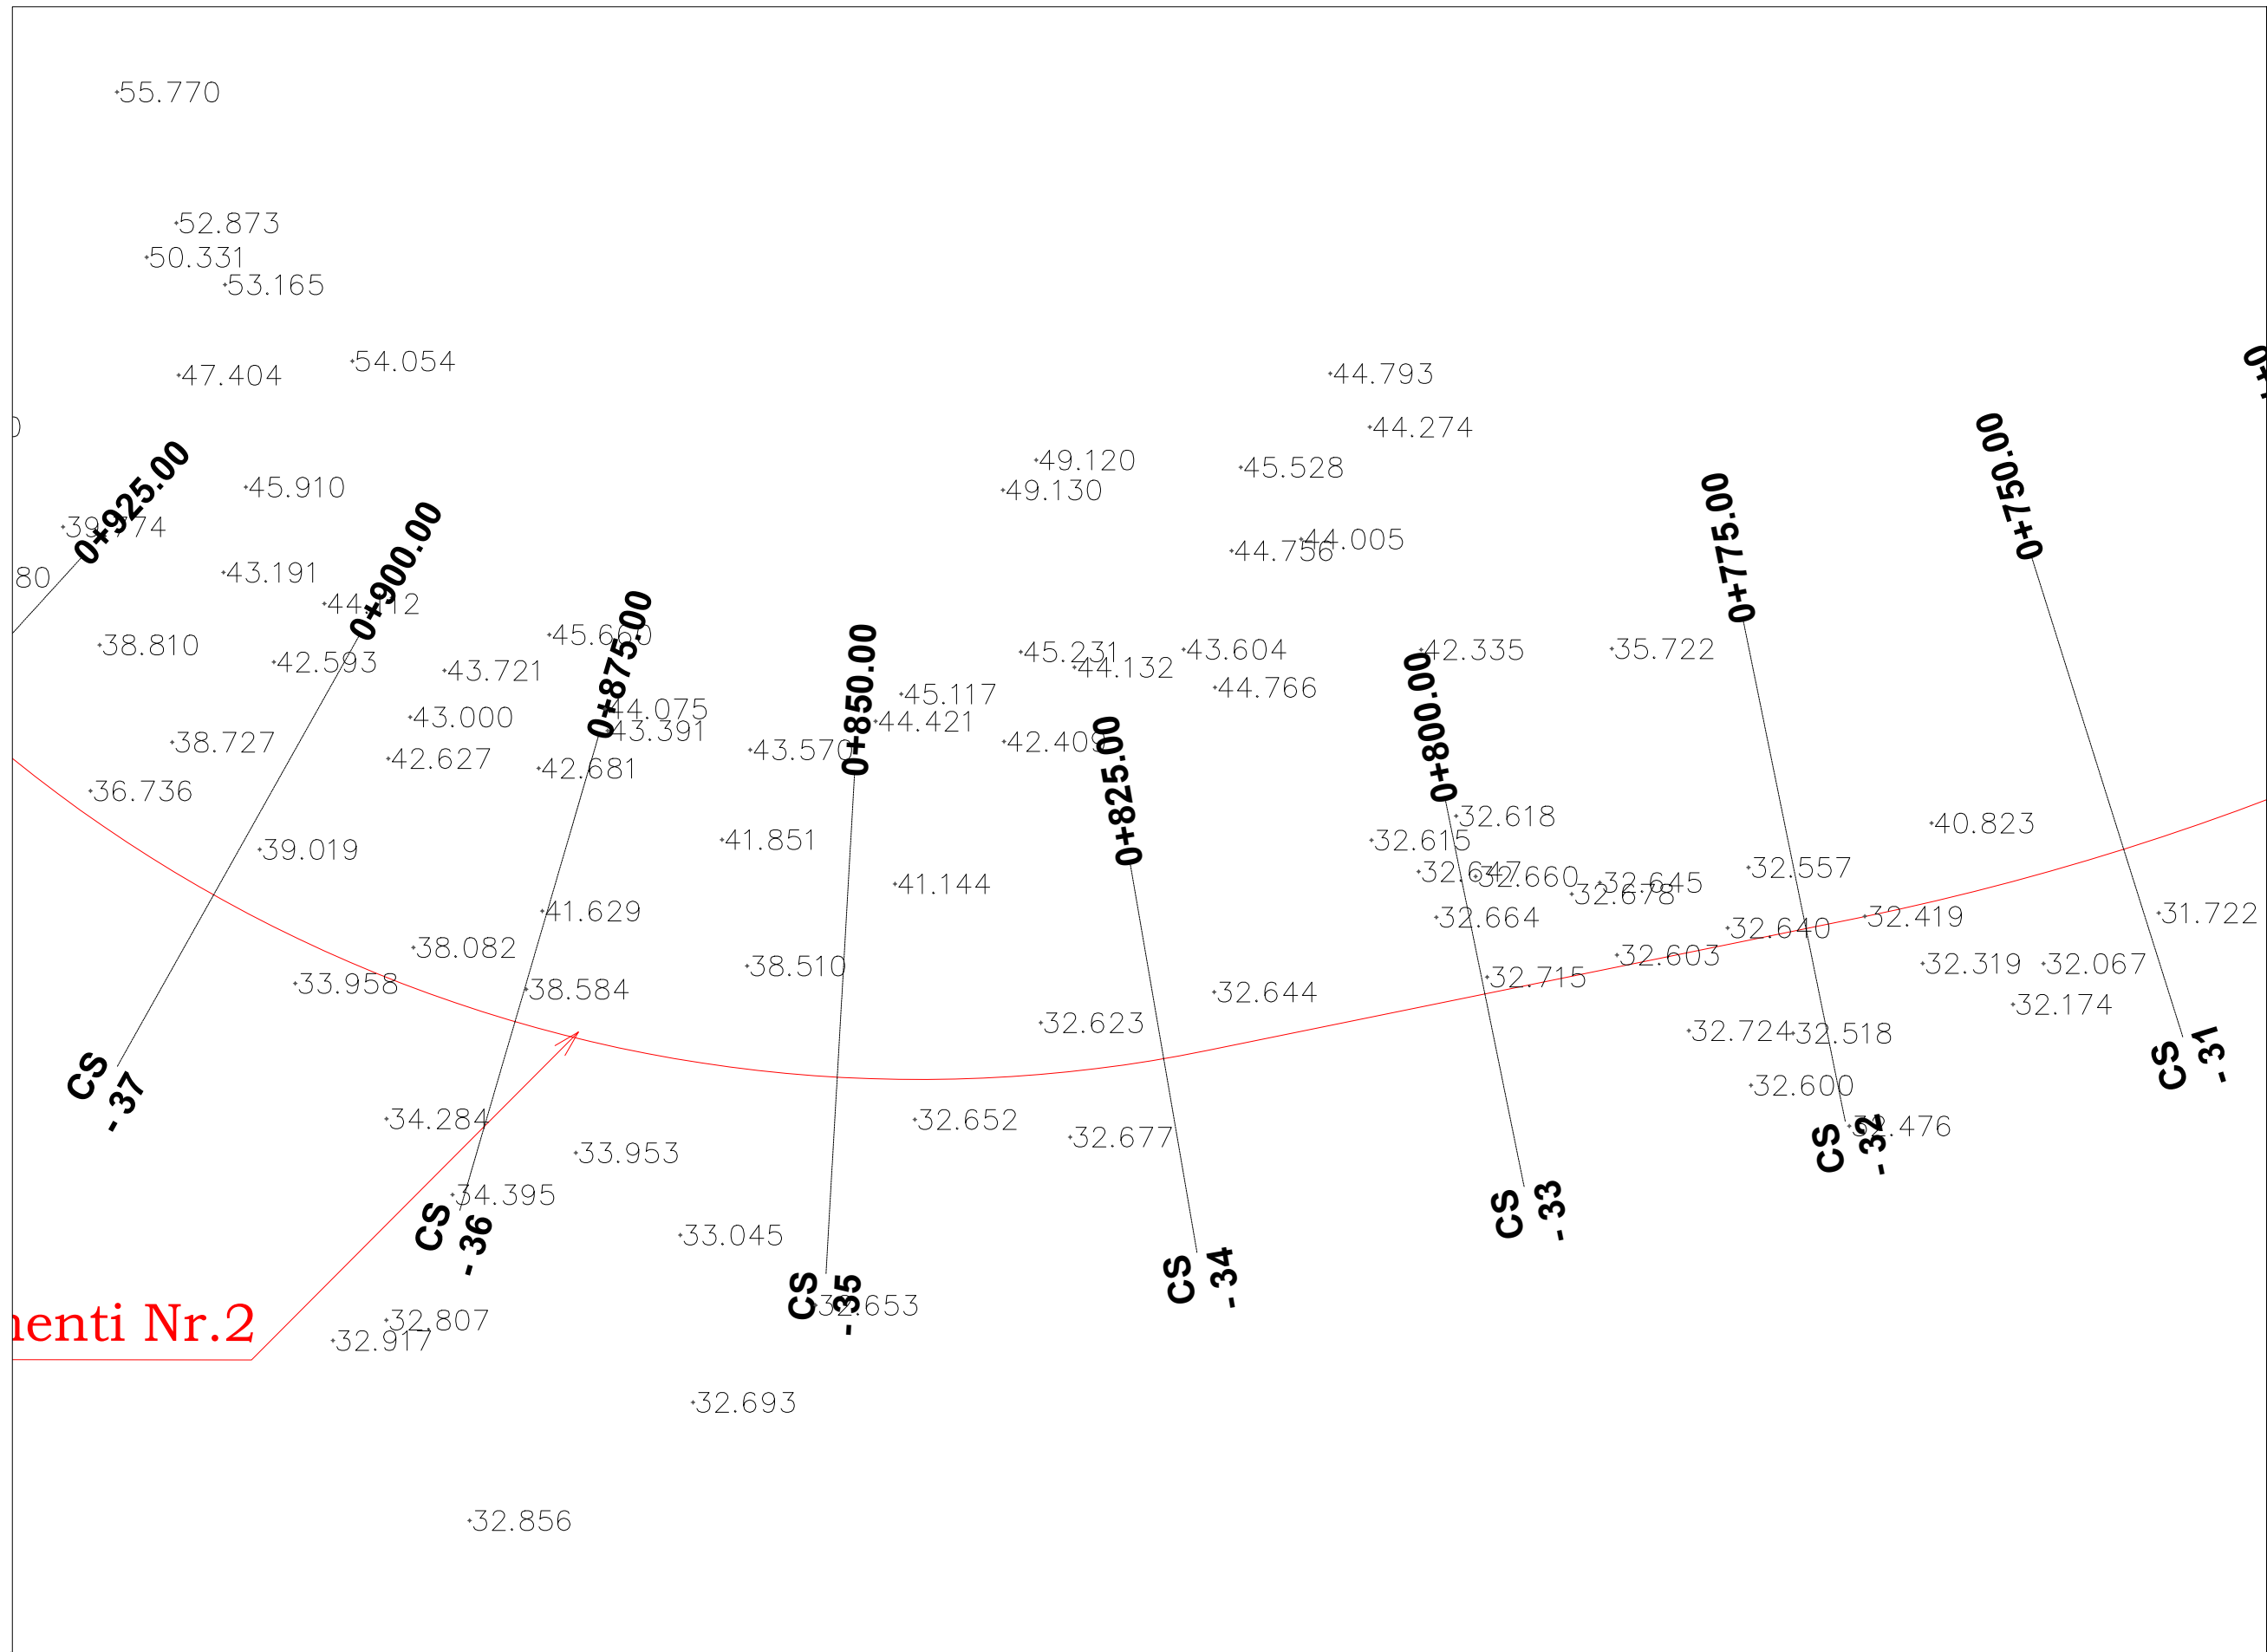

amenti Nr.2

Legjendë	
Bordurë betoni	
Rrugë me asfalt	
Kunetë betoni	
Rrugë stabilizanti	
Rrugë fshati me dhe	
Mur rrethues - Avlii	
Rrethim me gardh	
Kanal	
Pusetë K.U.Z	
Trotuar	
Pusetë uji i pijshëm	
Kabinë elektrike	
Rrugë me beton	
Kasetë ujësjellësi	
Strukturë betoni	
Objekt	
Pusetë elektrike	
Pusetë K.U.SH	
Pusetë interneti	
Shkallë	
Shtyllë interneti	
Shtyllë ndricimi	
Shtyllë elektrike	
Stacion topografik	
Pikë topografike (detaj)	
Izoipsi minimal (çdo 0.5m)	
Izoipsi maksimal (çdo 2.5m)	

EMRI I PROJEKTIT

"LIDHJA E CURRILAVE ME RRUGËN ALEKSANDËR GOGA NËPËRMJET RRUGËS ISUF FERRA (VANGJEL GJURGA), RRUGA VOJSAVA, RRUGA PROKOP MEKSI, RRUGA ABDULLAH TEKU (SUL DEMIRI)"

SHËNIME

GRUPI I PUNËS

Arkitekt	Diana Mitrushi	A. 0212/4	Ing.Hidroteknik	Luljeta Kuçi	K. 2022/1	Ing.Gjeodet	Marsilda Ferko	T. 1582/1
Ing.Ndërtimi	Ilirian Kokalari	K. 1008/3	Ing.Elektrik	Burhan Demneri	E. 1049/2			
Ing.Ndërtimi	Ermal Spahiu	K. 1084/1	Ing.Mekanik	Gjergj Kotori	M. 0579/1			
Ing.Ndërtimi	Luca Falasca	K. 2774	Ing.Gjeolog	Anton Pjetërnikaj	Gj. 0665			
Ing.Gjeodet	Shqiponja Civici	T. 1268	Ing.Gjeoinformatikë	Elfat Shehu	T. 1577			

RILEVIMI TOPOGRAFIK  
(Aksi 2)

T-27



Shkalla 1:500

Faza PROJEKT ZBATIM



Porositës  
BASHKIA DURRËS



Projektues  
Net-Group sh.p.k.





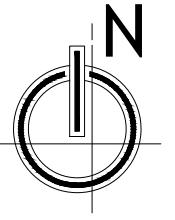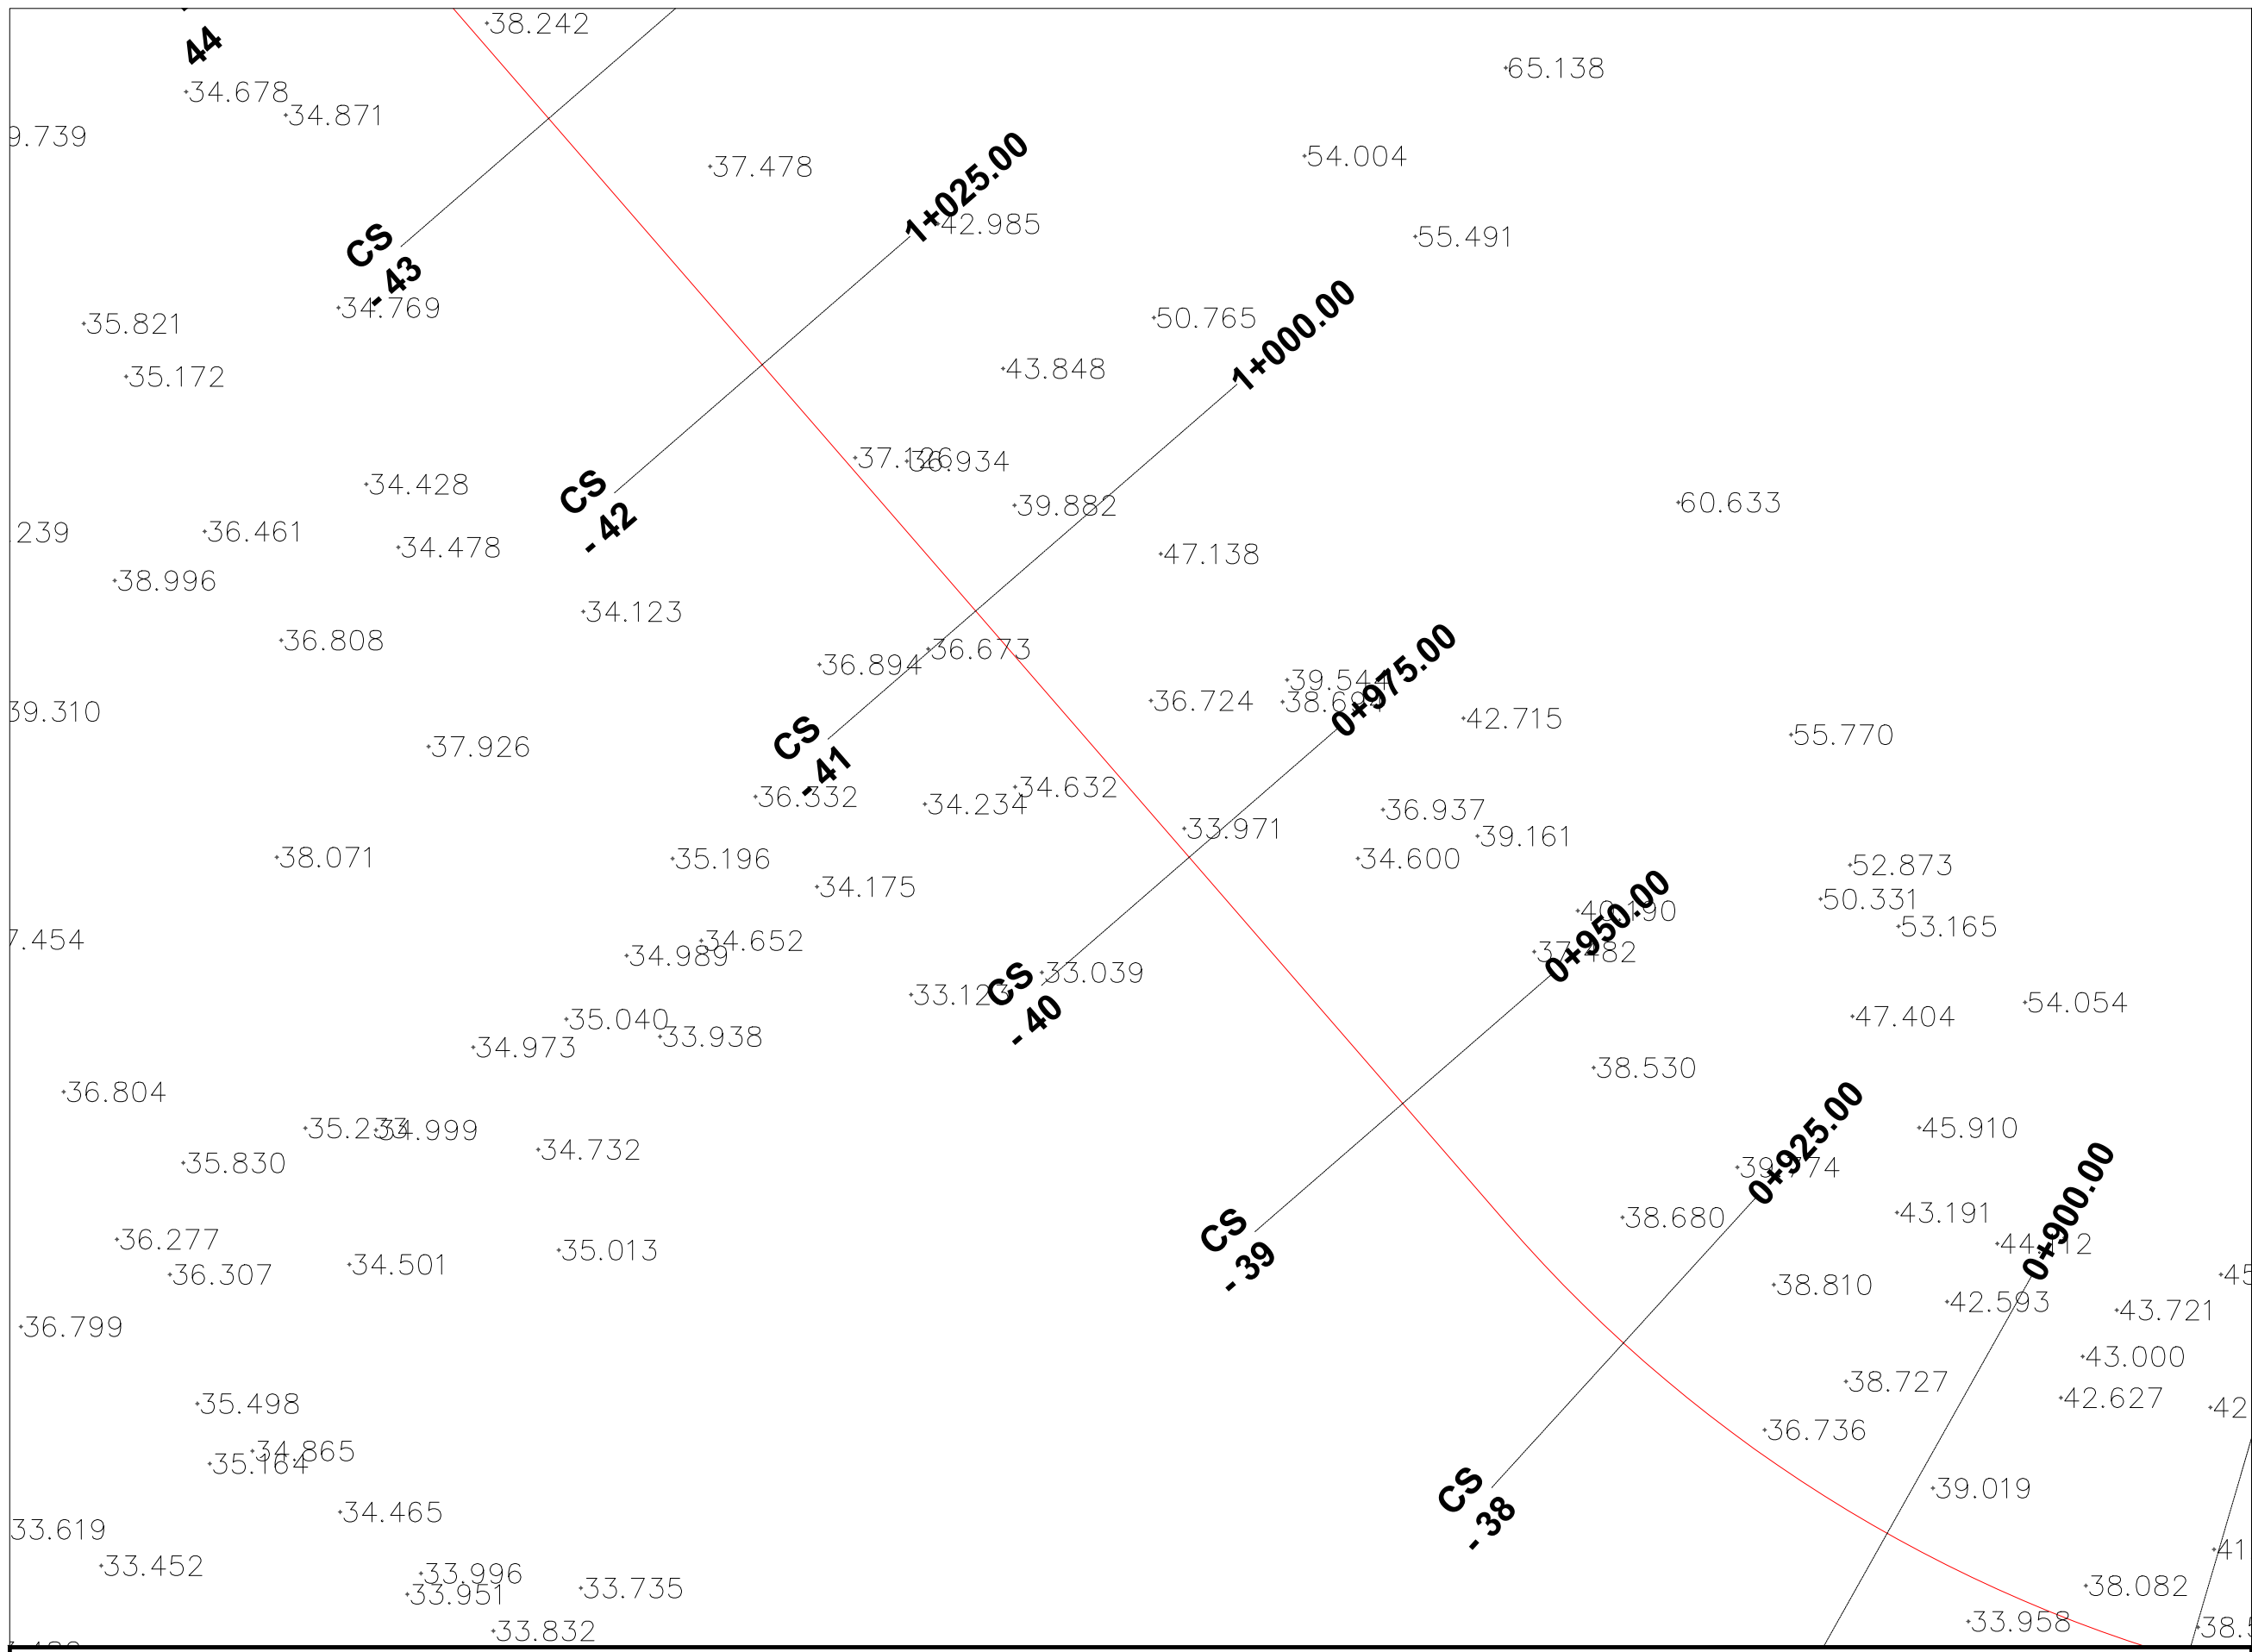

Legjendë	
Bordurë betoni	—
Rrugë me asfalt	—
Kunetë betoni	—
Rrugë stabilizanti	—
Rrugë fshati me dhe	—
Mur rrethues - Avlii	—
Rrethim me gardh	—
Kanal	○
Pusetë K.U.Z	○
Trotuar	—
Pusetë uji i pijshëm	○
Kabinë elektrike	—
Rrugë me beton	—
Kasetë ujësjellësi	—
Strukturë betoni	—
Objekt	—
Pusetë elektrike	○
Pusetë K.U.SH	○
Pusetë interneti	○
Shkallë	—
Shtyllë interneti	○
Shtyllë ndricimi	○
Shtyllë elektrike	○
Stacion topografik	△
Pikë topografike (detaj)	⊕
Izoipsi minimal (çdo 0.5m)	—
Izoipsi maksimal (çdo 2.5m)	—

**EMRI I PROJEKTIT**  
 "LIDHJA E CURRILAVE ME RRUGËN ALEKSANDËR GOGA NËPËRMJET RRUGËS ISUF FERRA (VANGJEL GJURGA), RRUGA VOJSAVA, RRUGA PROKOP MEKSI, RRUGA ABDULLAH TEKU (SUL DEMIRI)"

**SHËNIME**

GRUPI I PUNËS					
<b>Arkitekt</b>	Diana Mitrushi	A. 0212/4	<b>Ing.Hidroteknik</b>	Luljeta Kuçi	K. 2022/1
<b>Ing.Ndërtimi</b>	Ilirian Kokalari	K. 1008/3	<b>Ing.Elektrik</b>	Burhan Demneri	E. 1049/2
<b>Ing.Ndërtimi</b>	Ermal Spahiu	K. 1084/1	<b>Ing.Mekanik</b>	Gjergj Kotori	M. 0579/1
<b>Ing.Ndërtimi</b>	Luca Falasca	K. 2774	<b>Ing.Gjeolog</b>	Anton Pjetërnikaj	Gj. 0665
<b>Ing.Gjeodet</b>	Shqiponja Civici	T. 1268	<b>Ing.Gjeoinformatikë</b>	Elfat Shehu	T. 1577

**RILEVIMI TOPOGRAFIK**  
(Aksi 2)

**T-28**  
 Shkalla **1:500**  
 Faza **PROJEKT ZBATIM**



**Porositës**  
BASHKIA DURRËS



**Projektues**  
Net-Group sh.p.k.





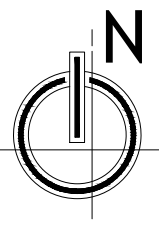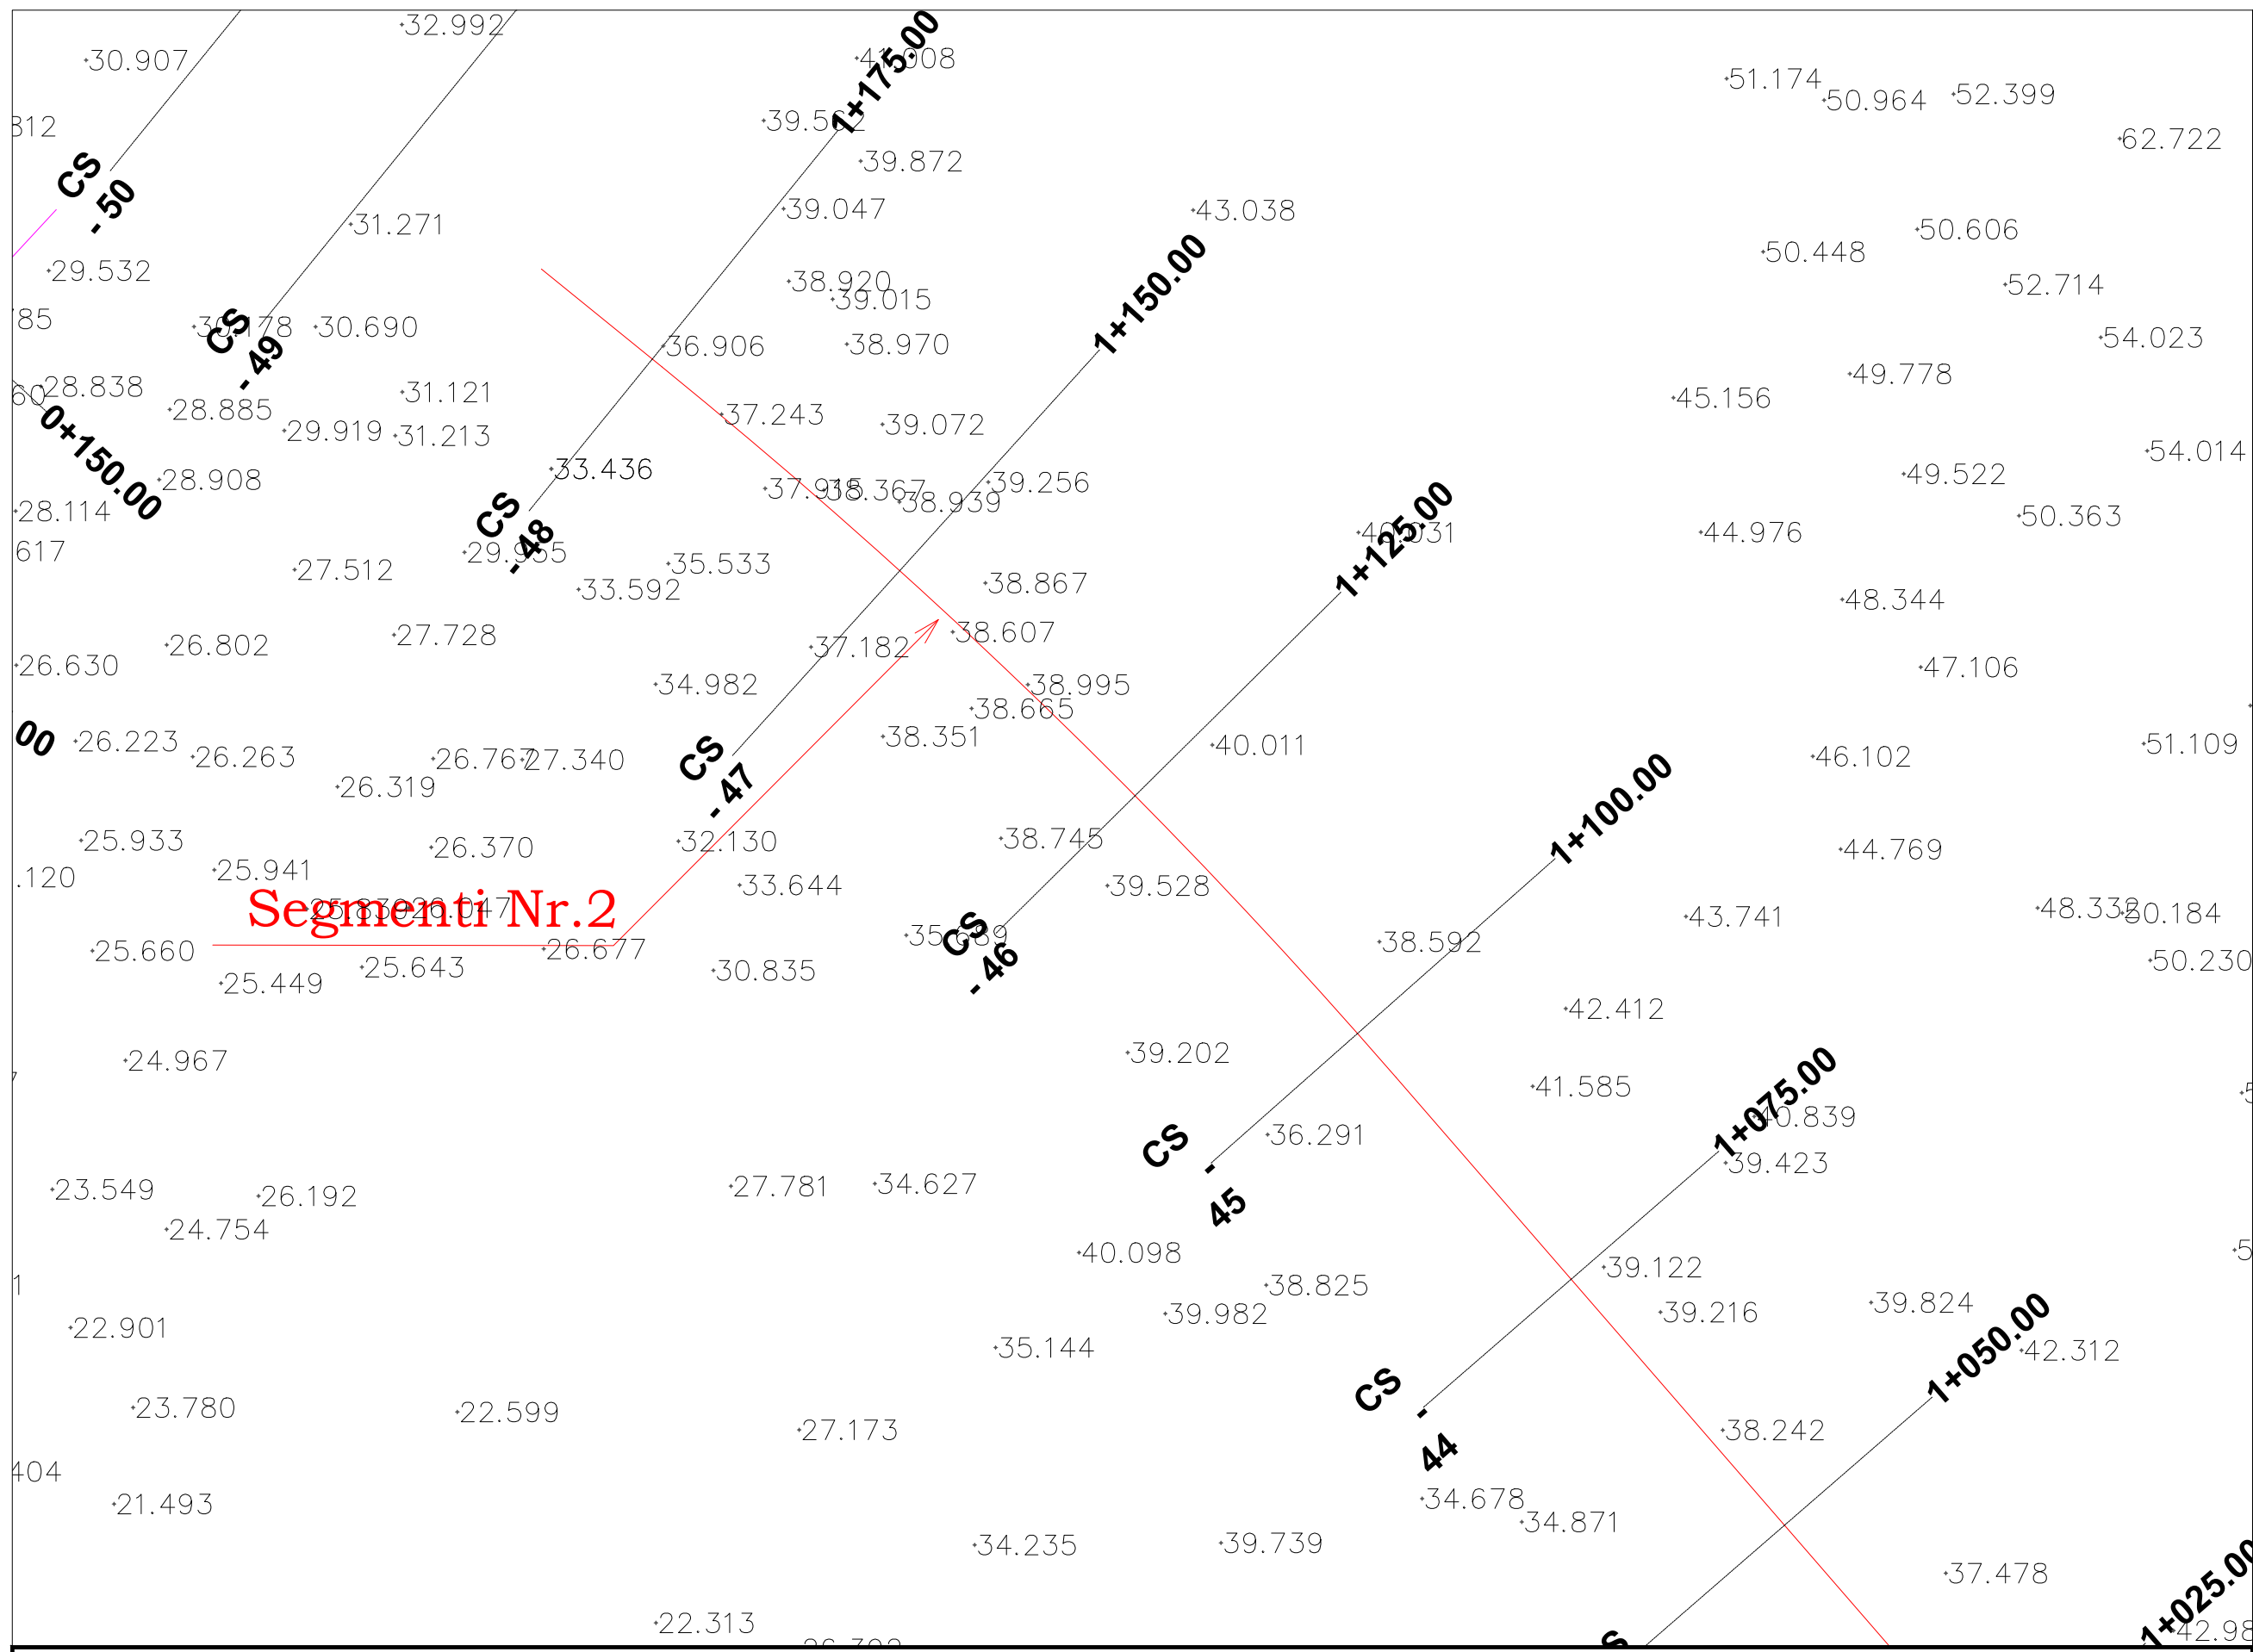

Legjendë	
Bordurë betoni	—
Rrugë me asfalt	—
Kunetë betoni	—
Rrugë stabilizanti	—
Rrugë fshati me dhe	—
Mur rrethues - Avlii	—
Rrethim me gardh	—
Kanal	○
Pusetë K.U.Z	○
Trotuar	—
Pusetë uji i pijshëm	○
Kabinë elektrike	—
Rrugë me beton	—
Kasetë ujësjellësi	—
Strukturë betoni	—
Objekt	—
Pusetë elektrike	○
Pusetë K.U.SH	○
Pusetë interneti	○
Shkallë	—
Shtyllë interneti	○
Shtyllë ndricimi	○
Shtyllë elektrike	○
Stacion topografik	△
Pikë topografike (detaj)	⊕
Izoipsi minimal (çdo 0.5m)	—
Izoipsi maksimal (çdo 2.5m)	—

**EMRI I PROJEKTIT**  
 "LIDHJA E CURRILAVE ME RRUGËN ALEKSANDËR GOGA NËPËRMJET RRUGËS ISUF FERRA (VANGJEL GJURGA), RRUGA VOJSAVA, RRUGA PROKOP MEKSI, RRUGA ABDULLAH TEKU (SUL DEMIRI)"

**SHËNIME**

GRUPI I PUNËS					
<b>Arkitekt</b>	Diana Mitrushi	A. 0212/4	<b>Ing.Hidroteknik</b>	Lujeta Kuçi	K. 2022/1
<b>Ing.Ndërtimi</b>	Ilirian Kokalari	K. 1008/3	<b>Ing.Elektrik</b>	Burhan Demneri	E. 1049/2
<b>Ing.Ndërtimi</b>	Ermal Spahiu	K. 1084/1	<b>Ing.Mekanik</b>	Gjergj Kotori	M. 0579/1
<b>Ing.Ndërtimi</b>	Luca Falasca	K. 2774	<b>Ing.Gjeolog</b>	Anton Pjetërnikaj	Gj. 0665
<b>Ing.Gjeodet</b>	Shajponja Civici	T. 1268	<b>Ing.Gjeoinformatikë</b>	Elfat Shehu	T. 1577

**RILEVIMI TOPOGRAFIK (Aksi 2)**

**T-29**  
**Shkalla** 1:500  
**Faza** PROJEKT ZBATIM


**Porositës**  
 BASHKIA DURRËS



**Projektues**  
 Net-Group sh.p.k.





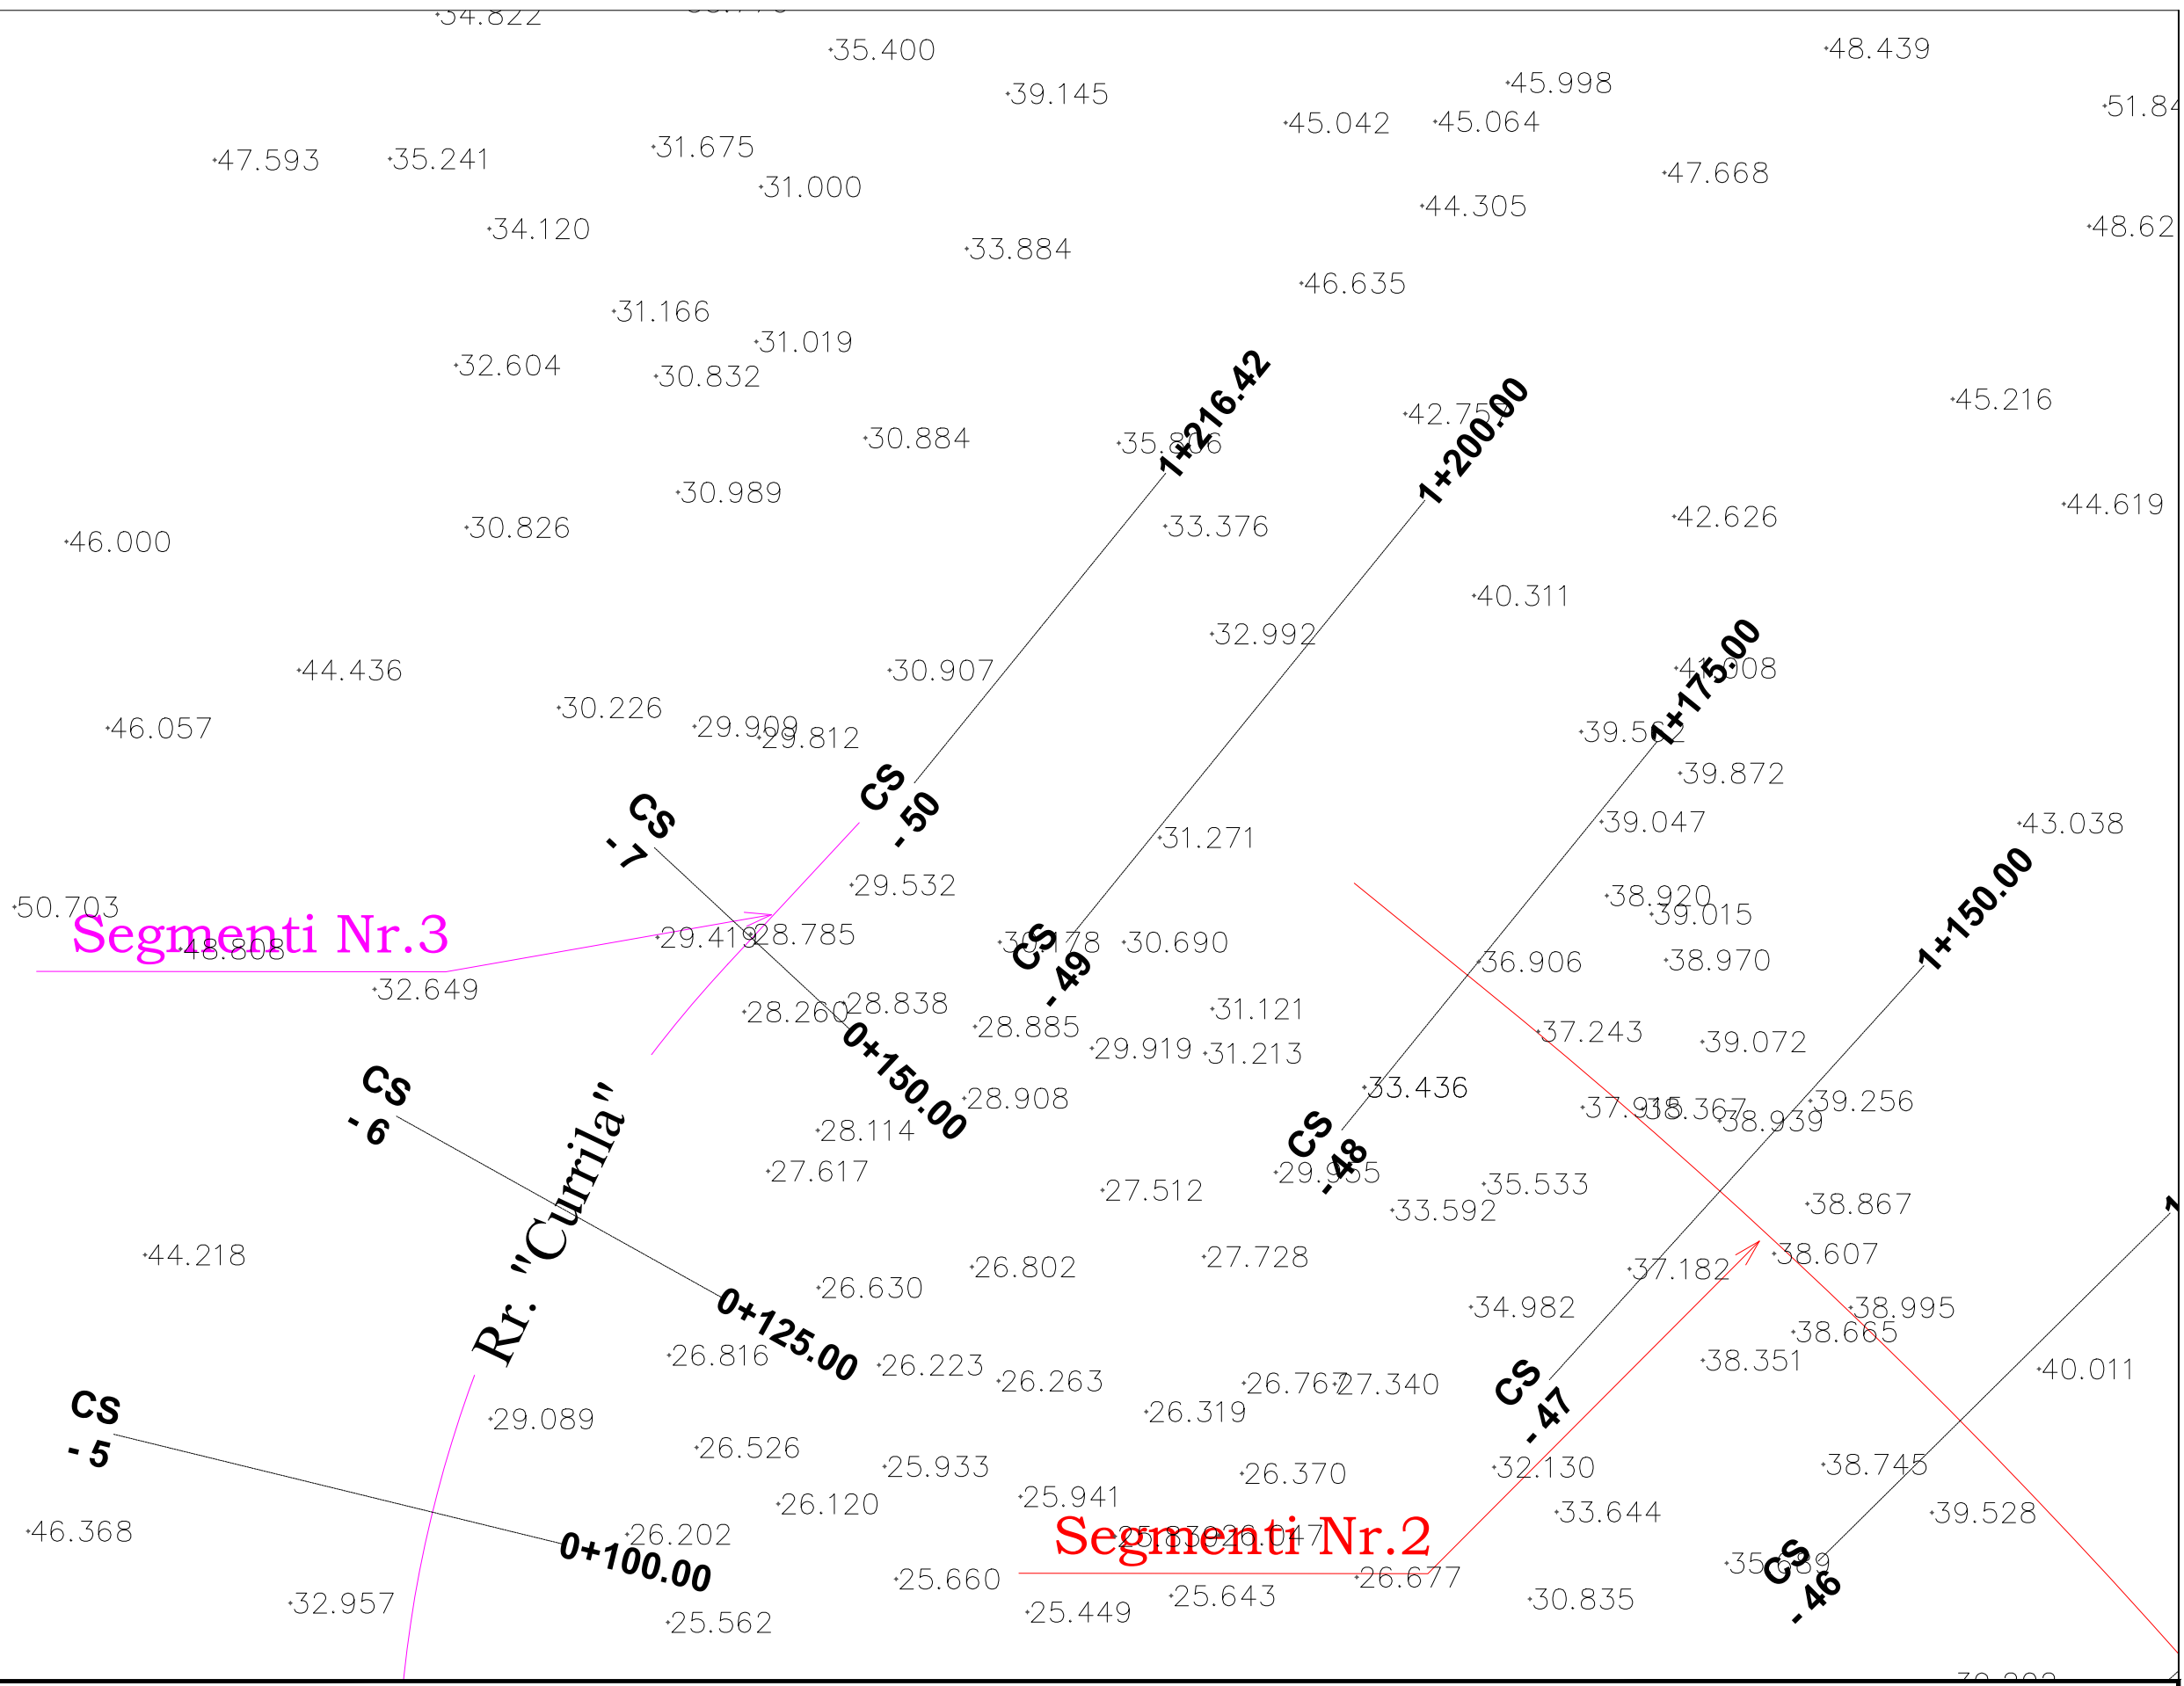

Legjendë	
Bordurë betoni	
Rrugë me asfalt	
Kunetë betoni	
Rrugë stabilizanti	
Rrugë fshati me dhe	
Mur rrethues - Avlii	
Rrethim me gardh	
Kanal	
Pusetë K.U.Z	
Trotuar	
Pusetë uji i pijshëm	
Kabinë elektrike	
Rrugë me beton	
Kasetë ujësjellësi	
Strukturë betoni	
Objekt	
Pusetë elektrike	
Pusetë K.U.SH	
Pusetë interneti	
Shkallë	
Shtyllë interneti	
Shtyllë ndricimi	
Shtyllë elektrike	
Stacion topografik	
Pikë topografike (detaj)	
Izoipsi minimal (çdo 0.5m)	
Izoipsi maksimal (çdo 2.5m)	

**EMRI I PROJEKTIT**  
 "LIDHJA E CURRILAVE ME RRUGËN ALEKSANDËR GOGA  
 NËPËRMJET RRUGËS ISUF FERRA (VANGJEL GJURGA),  
 RRUGA VOJSAVA, RRUGA PROKOP MEKSI, RRUGA  
 ABDULLAH TEKU (SUL DEMIRI)"

**SHËNIME**

GRUPI I PUNËS					
<b>Arkitekt</b>	Diana Mitrushi	A. 0212/4	<b>Ing.Hidroteknik</b>	Luljeta Kuçi	K. 2022/1
<b>Ing.Ndërtimi</b>	Ilirian Kokalari	K. 1008/3	<b>Ing.Elektrik</b>	Burhan Demneri	E. 1049/2
<b>Ing.Ndërtimi</b>	Ermal Spahiu	K. 1084/1	<b>Ing.Mekanik</b>	Gjergj Kotori	M. 0579/1
<b>Ing.Ndërtimi</b>	Luca Falasca	K. 2774	<b>Ing.Gjeolog</b>	Anton Pjetërnikaj	Gj. 0665
<b>Ing.Gjeodet</b>	Shqiponja Civici	T. 1268	<b>Ing.Gjeoinformatikë</b>	Elfat Shehu	T. 1577

**RILEVIMI TOPOGRAFIK**  
(Aksi 2)


**T-30**  
**Shkalla** 1:500  
**Faza** PROJEKT ZBATIM

**Porositës**  
BASHKIA DURRËS




**Projektues**  
Net-Group sh.p.k.



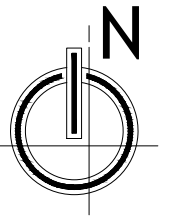

### Segmenti Nr.3

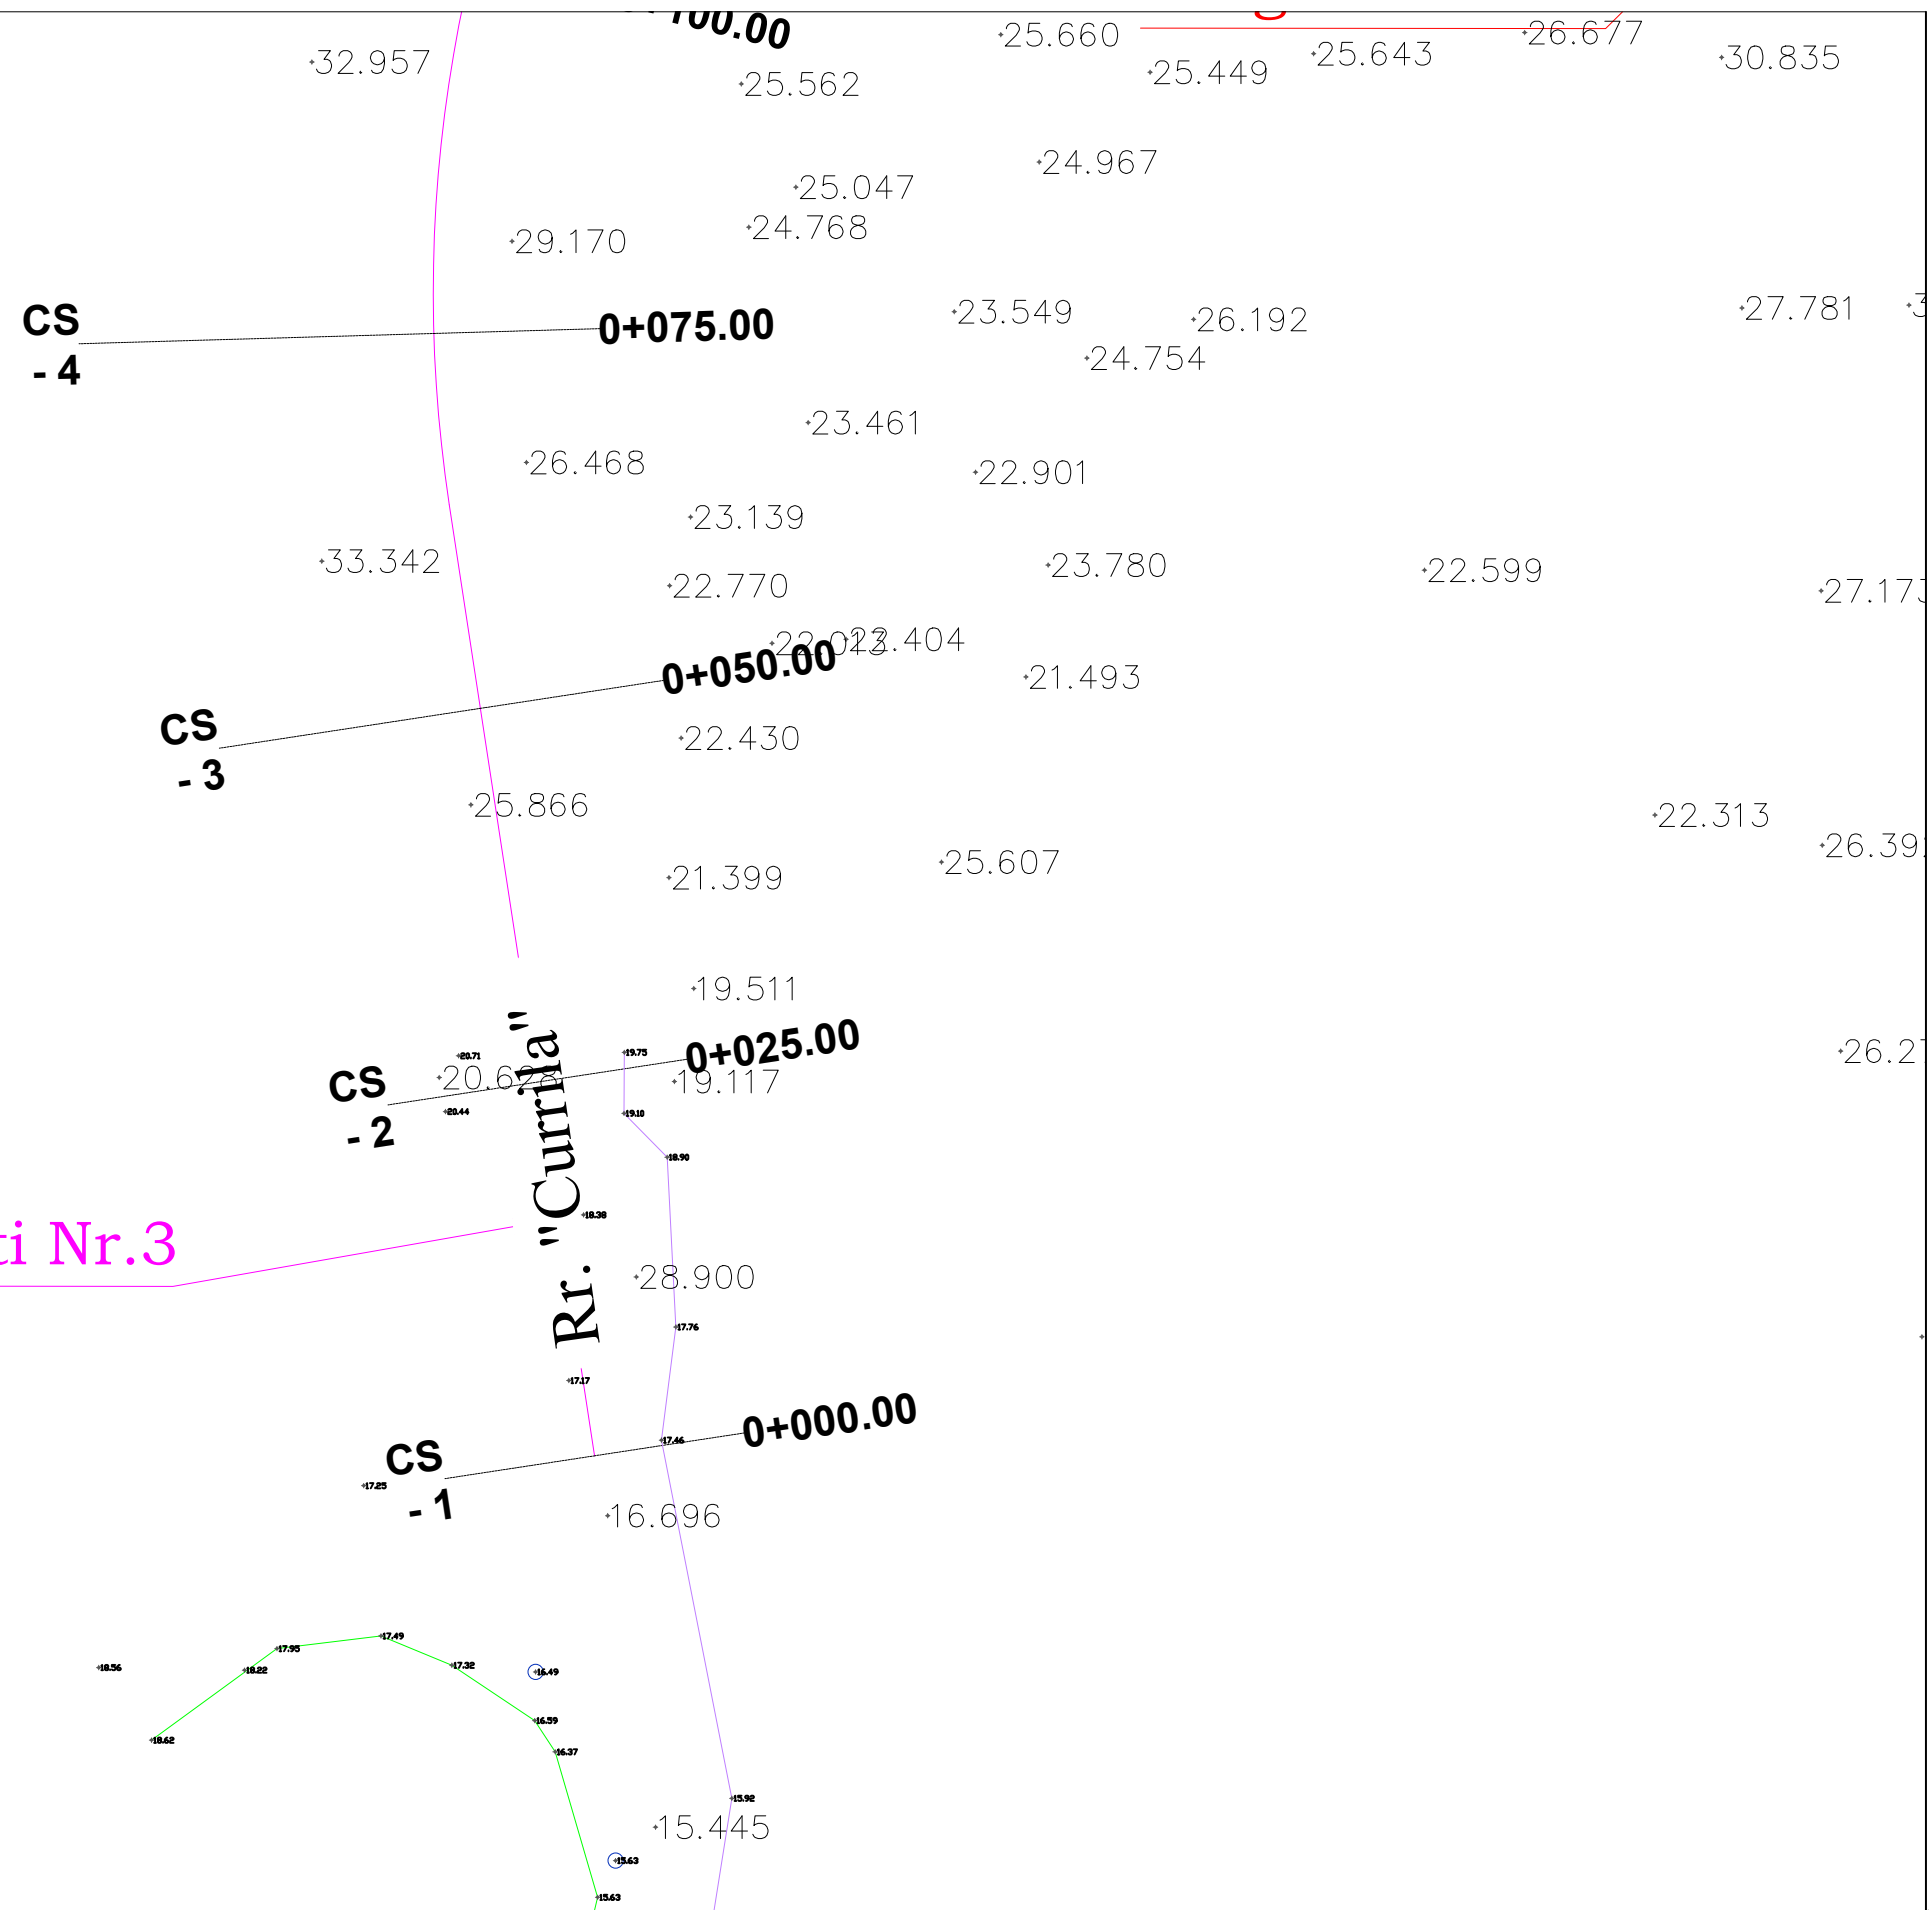

#### Legjendë

Bordurë betoni	—
Rrugë me asfalt	—
Kunetë betoni	—
Rrugë stabilizanti	—
Rrugë fshati me dhe	—
Mur rrethues - Avlii	—
Rrethim me gardh	—
Kanal	○
Pusetë K.U.Z	○
Trotuar	—
Pusetë uji i pijshëm	○
Kabinë elektrike	—
Rrugë me beton	—
Kasetë ujësjellësi	—
Strukturë betoni	—
Objekt	—
Pusetë elektrike	○
Pusetë K.U.SH	○
Pusetë interneti	○
Shkallë	—
Shtyllë interneti	○
Shtyllë ndricimi	○
Shtyllë elektrike	○
Stacion topografik	△
Pikë topografike (detaj)	△
Izoipsi minimal (çdo 0.5m)	—
Izoipsi maksimal (çdo 2.5m)	—

#### EMRI I PROJEKTIT

"LIDHJA E CURRILAVE ME RRUGËN ALEKSANDËR GOGA NËPËRMJET RRUGËS ISUF FERRA (VANGJEL GJURGA), RRUGA VOJSAVA, RRUGA PROKOP MEKSI, RRUGA ABDULLAH TEKU (SUL DEMIRI)"

#### SHËNIME

#### GRUPI I PUNËS

<b>Arkitekt</b> Diana Mitrushi A. 0212/4	<b>Ing.Hidroteknik</b> Luljeta Kuçi K. 2022/1	<b>Ing.Gjeodet</b> Marsilda Ferko T. 1582/1
<b>Ing.Ndërtimi</b> Ilirian Kokalari K. 1008/3	<b>Ing.Elektrik</b> Burhan Demneri E. 1049/2	
<b>Ing.Ndërtimi</b> Ermal Spahiu K. 1084/1	<b>Ing.Mekanik</b> Gjeraj Kotori M. 0579/1	
<b>Ing.Ndërtimi</b> Luca Falasca K. 2774	<b>Ing.Gjeolog</b> Anton Pjetërnikaj Gj. 0665	
<b>Ing.Gjeodet</b> Shqiponja Civici T. 1268	<b>Ing.Gjeoinformatikë</b> Elfat Shehu T. 1577	

RILEVIMI TOPOGRAFIK  
(Aksi 3)

T-31



Shkalla 1:500

Faza PROJEKT ZBATIM


Porositës  
BASHKIA DURRËS



Projektues  
Net-Group sh.p.k.





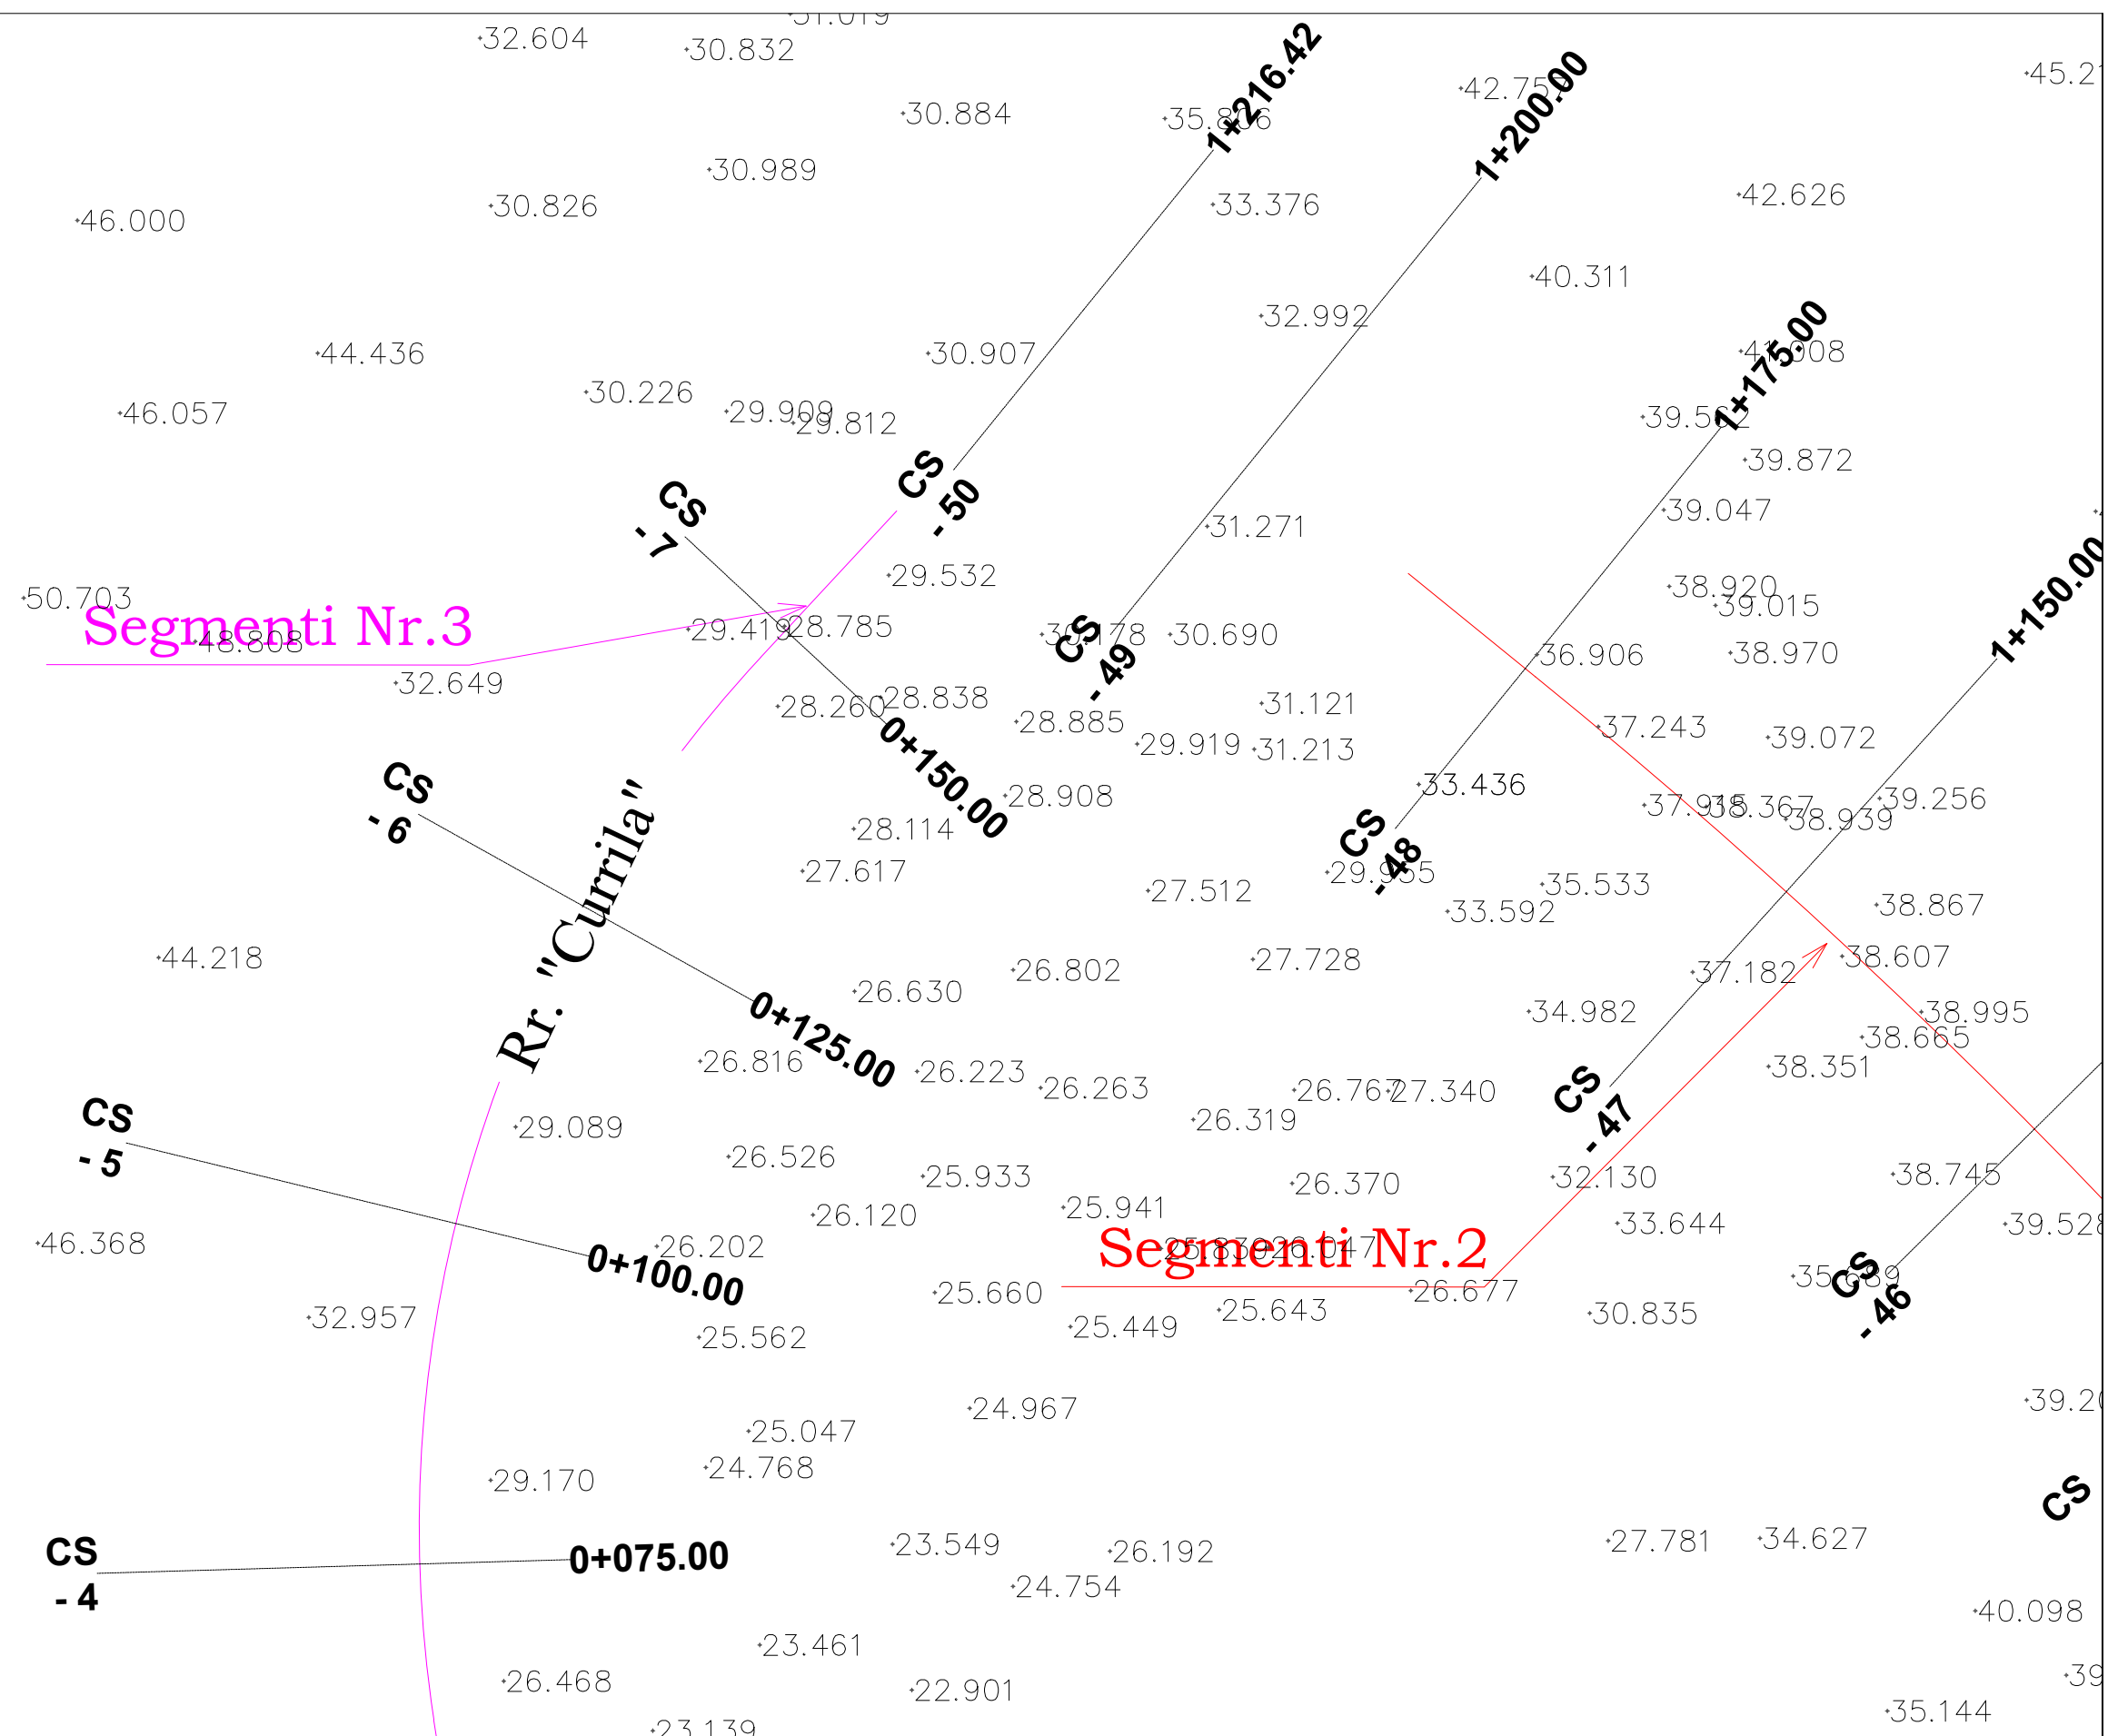

Legjendë	
Bordurë betoni	
Rrugë me asfalt	
Kunetë betoni	
Rrugë stabilizanti	
Rrugë fshati me dhe	
Mur rrethues - Avlii	
Rrethim me gardh	
Kanal	
Pusetë K.U.Z	
Trotuar	
Pusetë uji i pijshëm	
Kabinë elektrike	
Rrugë me beton	
Kasetë ujësjellësi	
Strukturë betoni	
Objekt	
Pusetë elektrike	
Pusetë K.U.SH	
Pusetë interneti	
Shkallë	
Shtyllë interneti	
Shtyllë ndricimi	
Shtyllë elektrike	
Stacion topografik	
Pikë topografike (detaj)	
Izoipsi minimal (çdo 0.5m)	
Izoipsi maksimal (çdo 2.5m)	

**EMRI I PROJEKTIT**  
 "LIDHJA E CURRILAVE ME RRUGËN ALEKSANDËR GOGA NËPËRMJET RRUGËS ISUF FERRA (VANGJEL GJURGA), RRUGA VOJSAVA, RRUGA PROKOP MEKSI, RRUGA ABDULLAH TEKU (SUL DEMIRI)"

**SHËNIME**

GRUPI I PUNËS					
<b>Arkitekt</b>	Diana Mitrushi	A. 0212/4	<b>Ing.Hidroteknik</b>	Luljeta Kuçi	K. 2022/1
<b>Ing.Ndërtimi</b>	Ilirian Kokalari	K. 1008/3	<b>Ing.Elektrik</b>	Burhan Demneri	E. 1049/2
<b>Ing.Ndërtimi</b>	Ermal Spahiu	K. 1084/1	<b>Ing.Mekanik</b>	Gjergj Kotori	M. 0579/1
<b>Ing.Ndërtimi</b>	Luca Falasca	K. 2774	<b>Ing.Gjeolog</b>	Anton Pjetërnikaj	Gj. 0665
<b>Ing.Gjeodet</b>	Shqiponja Civici	T. 1268	<b>Ing.Gjeoinformatikë</b>	Elfat Shehu	T. 1577

**RILEVIMI TOPOGRAFIK (Aksi 3)**



**T-32**  
 Shkalla: 1:500  
 Faza: PROJEKT ZBATIM

**Porositës**  
 BASHKIA DURRËS



**Projektues**  
 Net-Group sh.p.k.



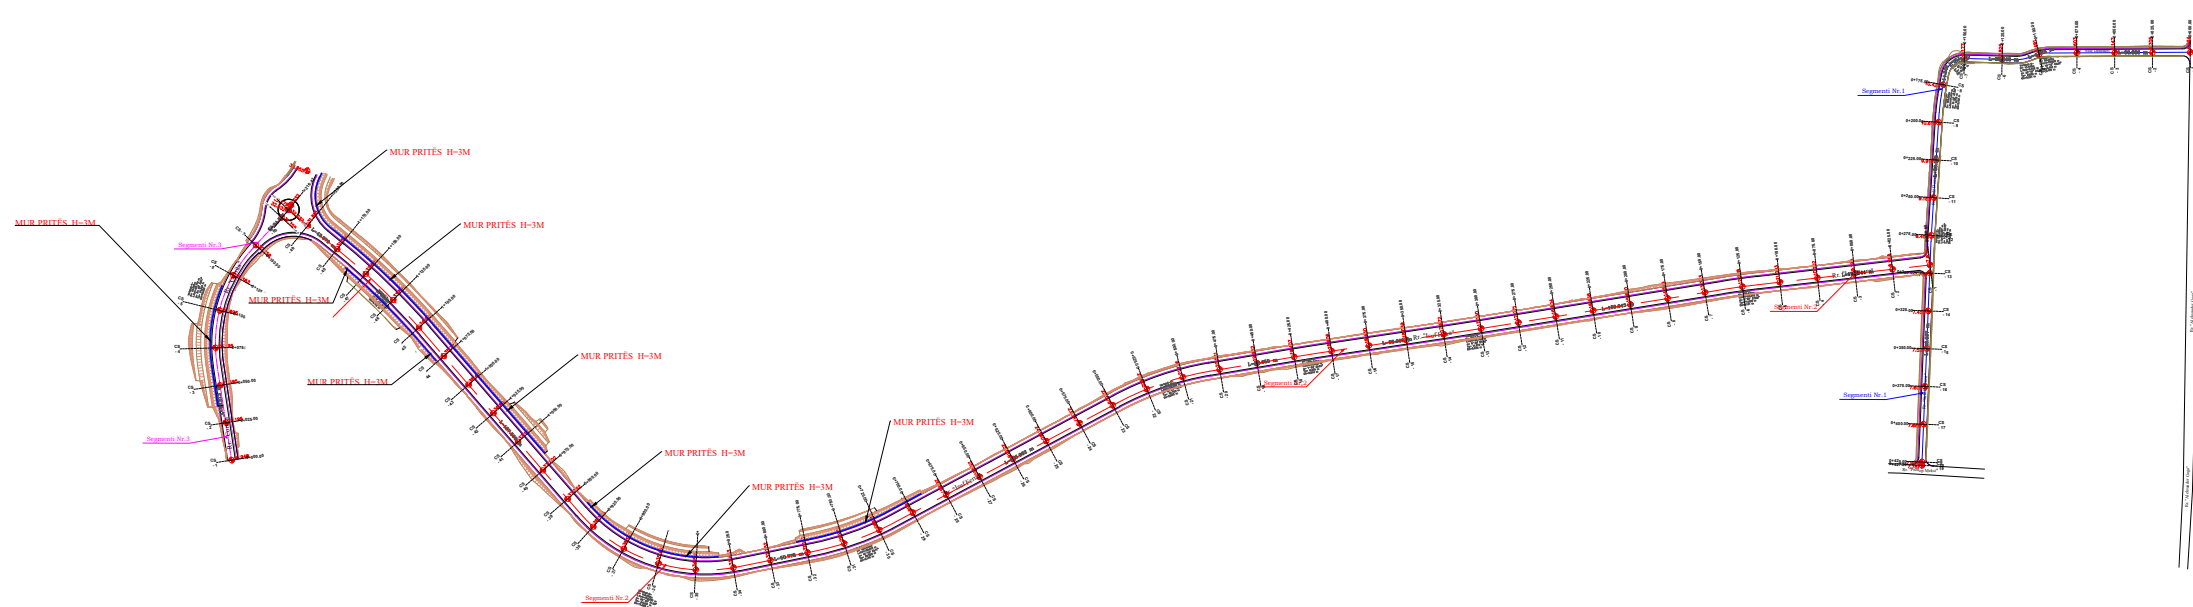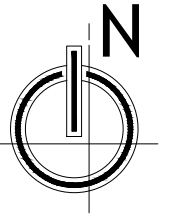

**LEGJENDA**

	SIPERFAQE ME ASFALT
	KUNETË
	TROTUAR
	MUR I RI
	BORDURË BETONI
	KORSI BICIKLETASH
	AKS SEGMENTI
	SKARPATË

**EMRI I PROJEKTIT**

"LIDHJA E CURRILAVE ME RRUGËN ALEKSANDËR GOGA NËPËRMJET RRUGËS ISUF FERRA (VANGJEL GJURGA), RRUGA VOJSAVA, RRUGA PROKOP MEKSI, RRUGA ABDULLAH TEKU (SUL DEMIRI)"

**SHËNIME**

**GRUPI I PUNËS**

<b>Arkitekt</b>	Diana Mitrushi	A. 0212/4	<b>Ing. Hidroteknik</b>	Luljeta Kuçi	K. 2022/1	<b>Ing. Gjeodet</b>	Marsilda Ferko	T. 1582/1
<b>Ing. Ndërtimi</b>	Ilirian Kokalari	K. 1008/3	<b>Ing. Elektrik</b>	Burhan Demneri	E. 1049/2			
<b>Ing. Ndërtimi</b>	Ermal Spahiu	K. 1084/1	<b>Ing. Mekanik</b>	Gjergj Kotori	M. 0579/1			
<b>Ing. Ndërtimi</b>	Luca Falasca	K. 2774	<b>Ing. Gjeolog</b>	Anton Pjetërnikaj	Gj. 0665			
<b>Ing. Gjeodet</b>	Shqiponja Civici	T. 1268	<b>Ing. Gjeoinformatikë</b>	Elfat Shehu	T. 1577			

**PLANIMETRIA E PERGJITHSHME**

**T-33**



**Shkalla 1:5000**

**Faza PROJEKT ZBATIM**


**Porositës BASHKIA DURRËS**



**Projektues Net-Group sh.p.k.**





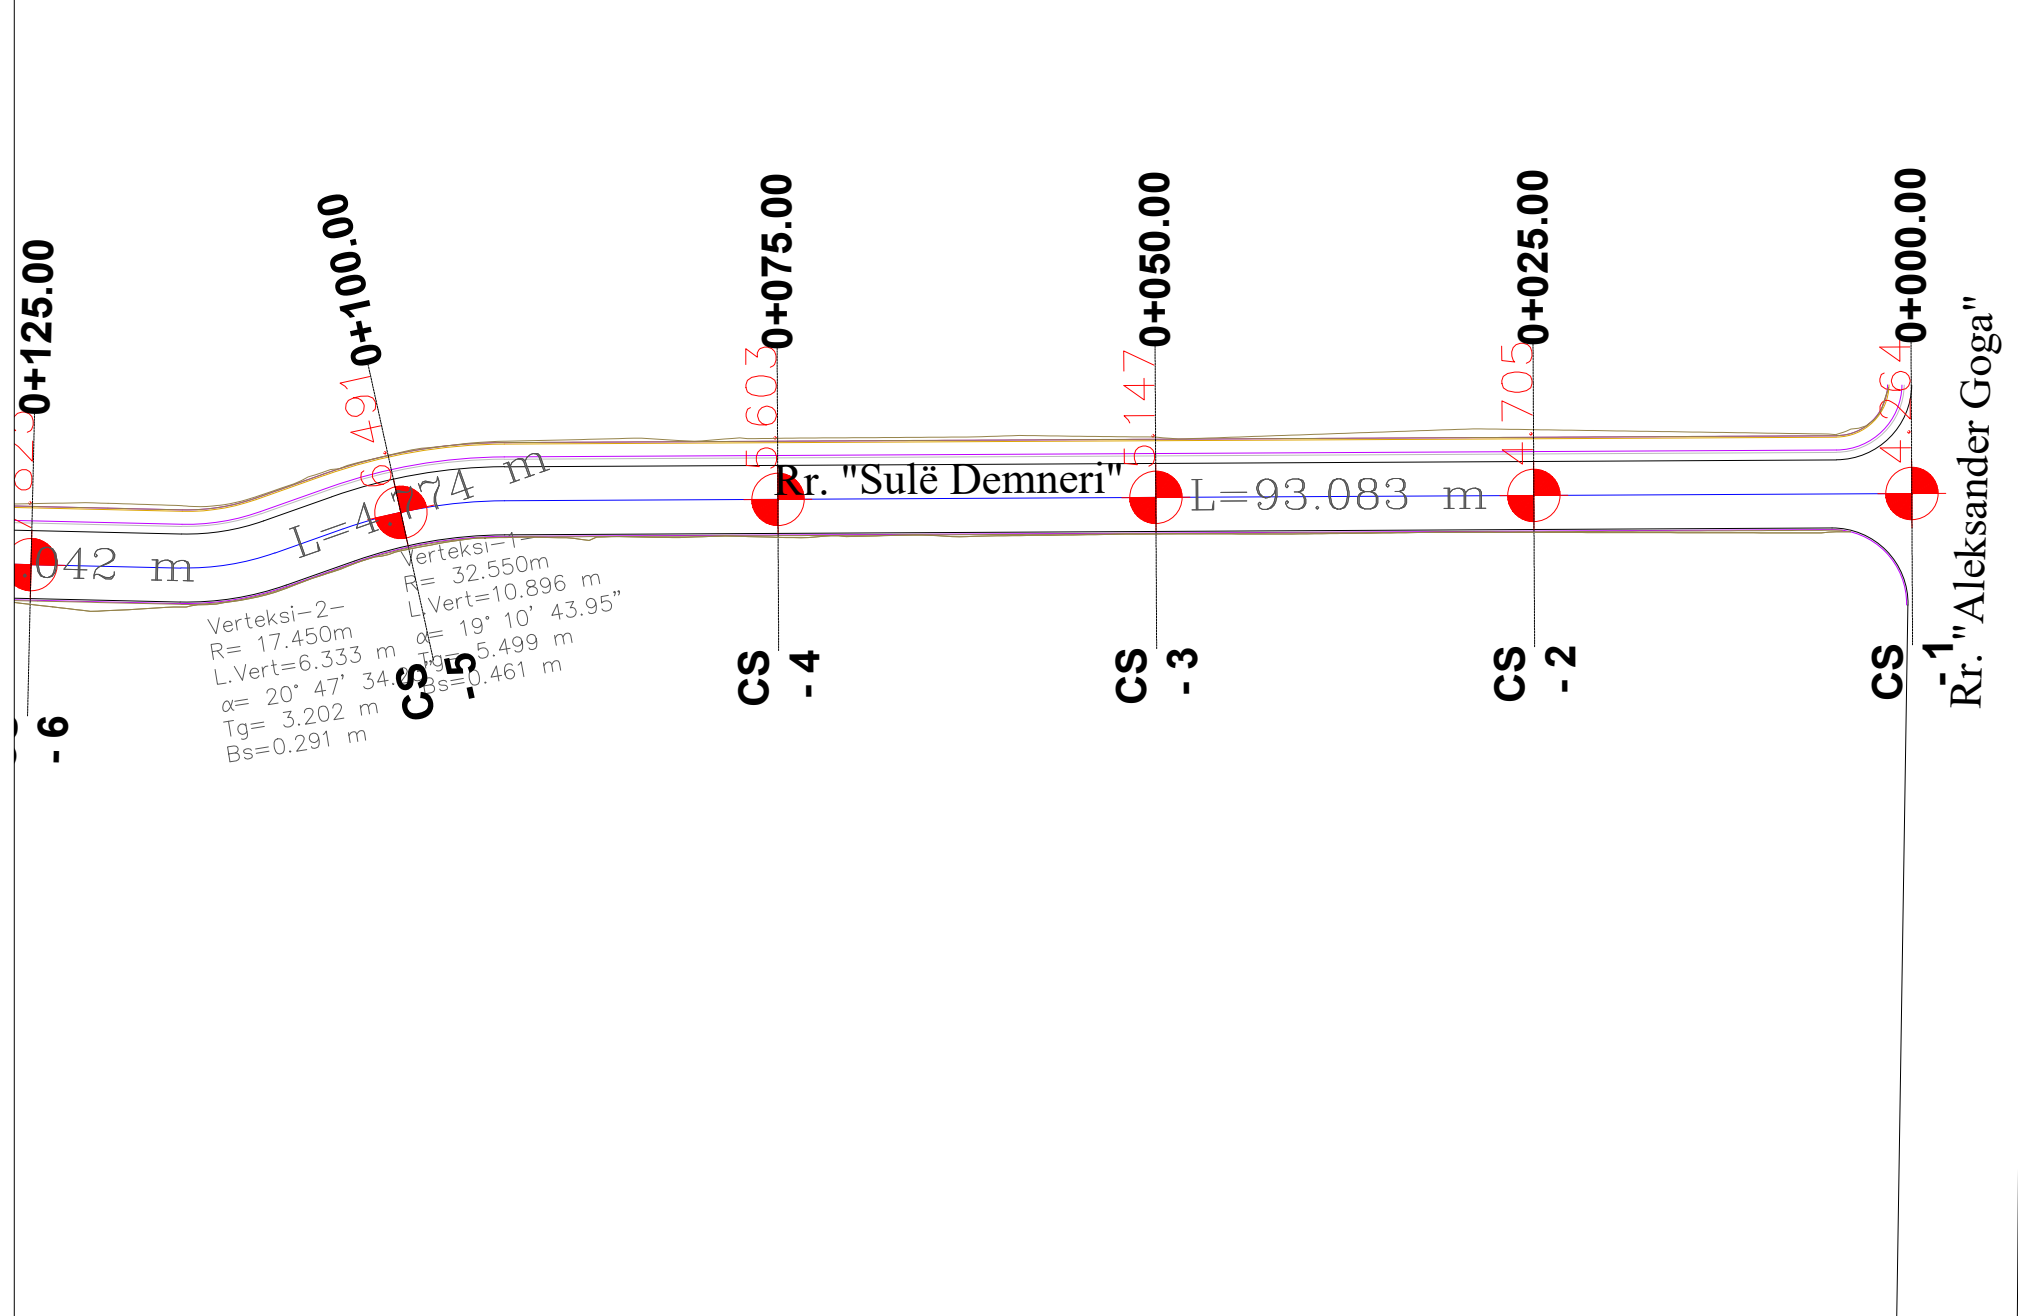

**LEGJENDA**

	SIPERFAQE ME ASFALT
	KUNETË
	TROTUAR
	MUR I RI
	BORDURË BETONI
	KORSI BICIKLETASH
	AKS SEGMENTI
	SKARPATË

**EMRI I PROJEKTIT**

"LIDHJA E CURRILAVE ME RRUGËN ALEKSANDËR GOGA NËPËRMJET RRUGËS ISUF FERRA (VANGJEL GJURGA), RRUGA VOJSAVA, RRUGA PROKOP MEKSI, RRUGA ABDULLAH TEKU (SUL DEMIRI)"

**SHËNIME**

**GRUPI I PUNËS**

<b>Arkitekt</b> Diana Mitrushi A. 0212/4	<b>Ing.Hidroteknik</b> Luljeta Kuçi K. 2022/1	<b>Ing.Gjeodet</b> Marsilda Ferko T. 1582/1
<b>Ing.Ndërtimi</b> Ilirian Kokalari K. 1008/3	<b>Ing.Elektrik</b> Burhan Demneri E. 1049/2	
<b>Ing.Ndërtimi</b> Ermal Spahiu K. 1084/1	<b>Ing.Mekanik</b> Gjergj Kotori M. 0579/1	
<b>Ing.Ndërtimi</b> Luca Falasca K. 2774	<b>Ing.Gjeolog</b> Anton Pjetërnikaj Gj. 0665	
<b>Ing.Gjeodet</b> Shqiponja Civici T. 1268	<b>Ing.Gjeoinformatikë</b> Elfat Shehu T. 1577	

PLANIMETRIA E  
PERGJITHSHME  
(Aksi 1)

T-34



Shkalla 1:500


Faza PROJEKT ZBATIM

Porositës  
BASHKIA DURRËS




Projektues  
Net-Group sh.p.k.



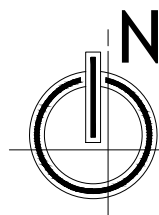

Segmenti Nr.1

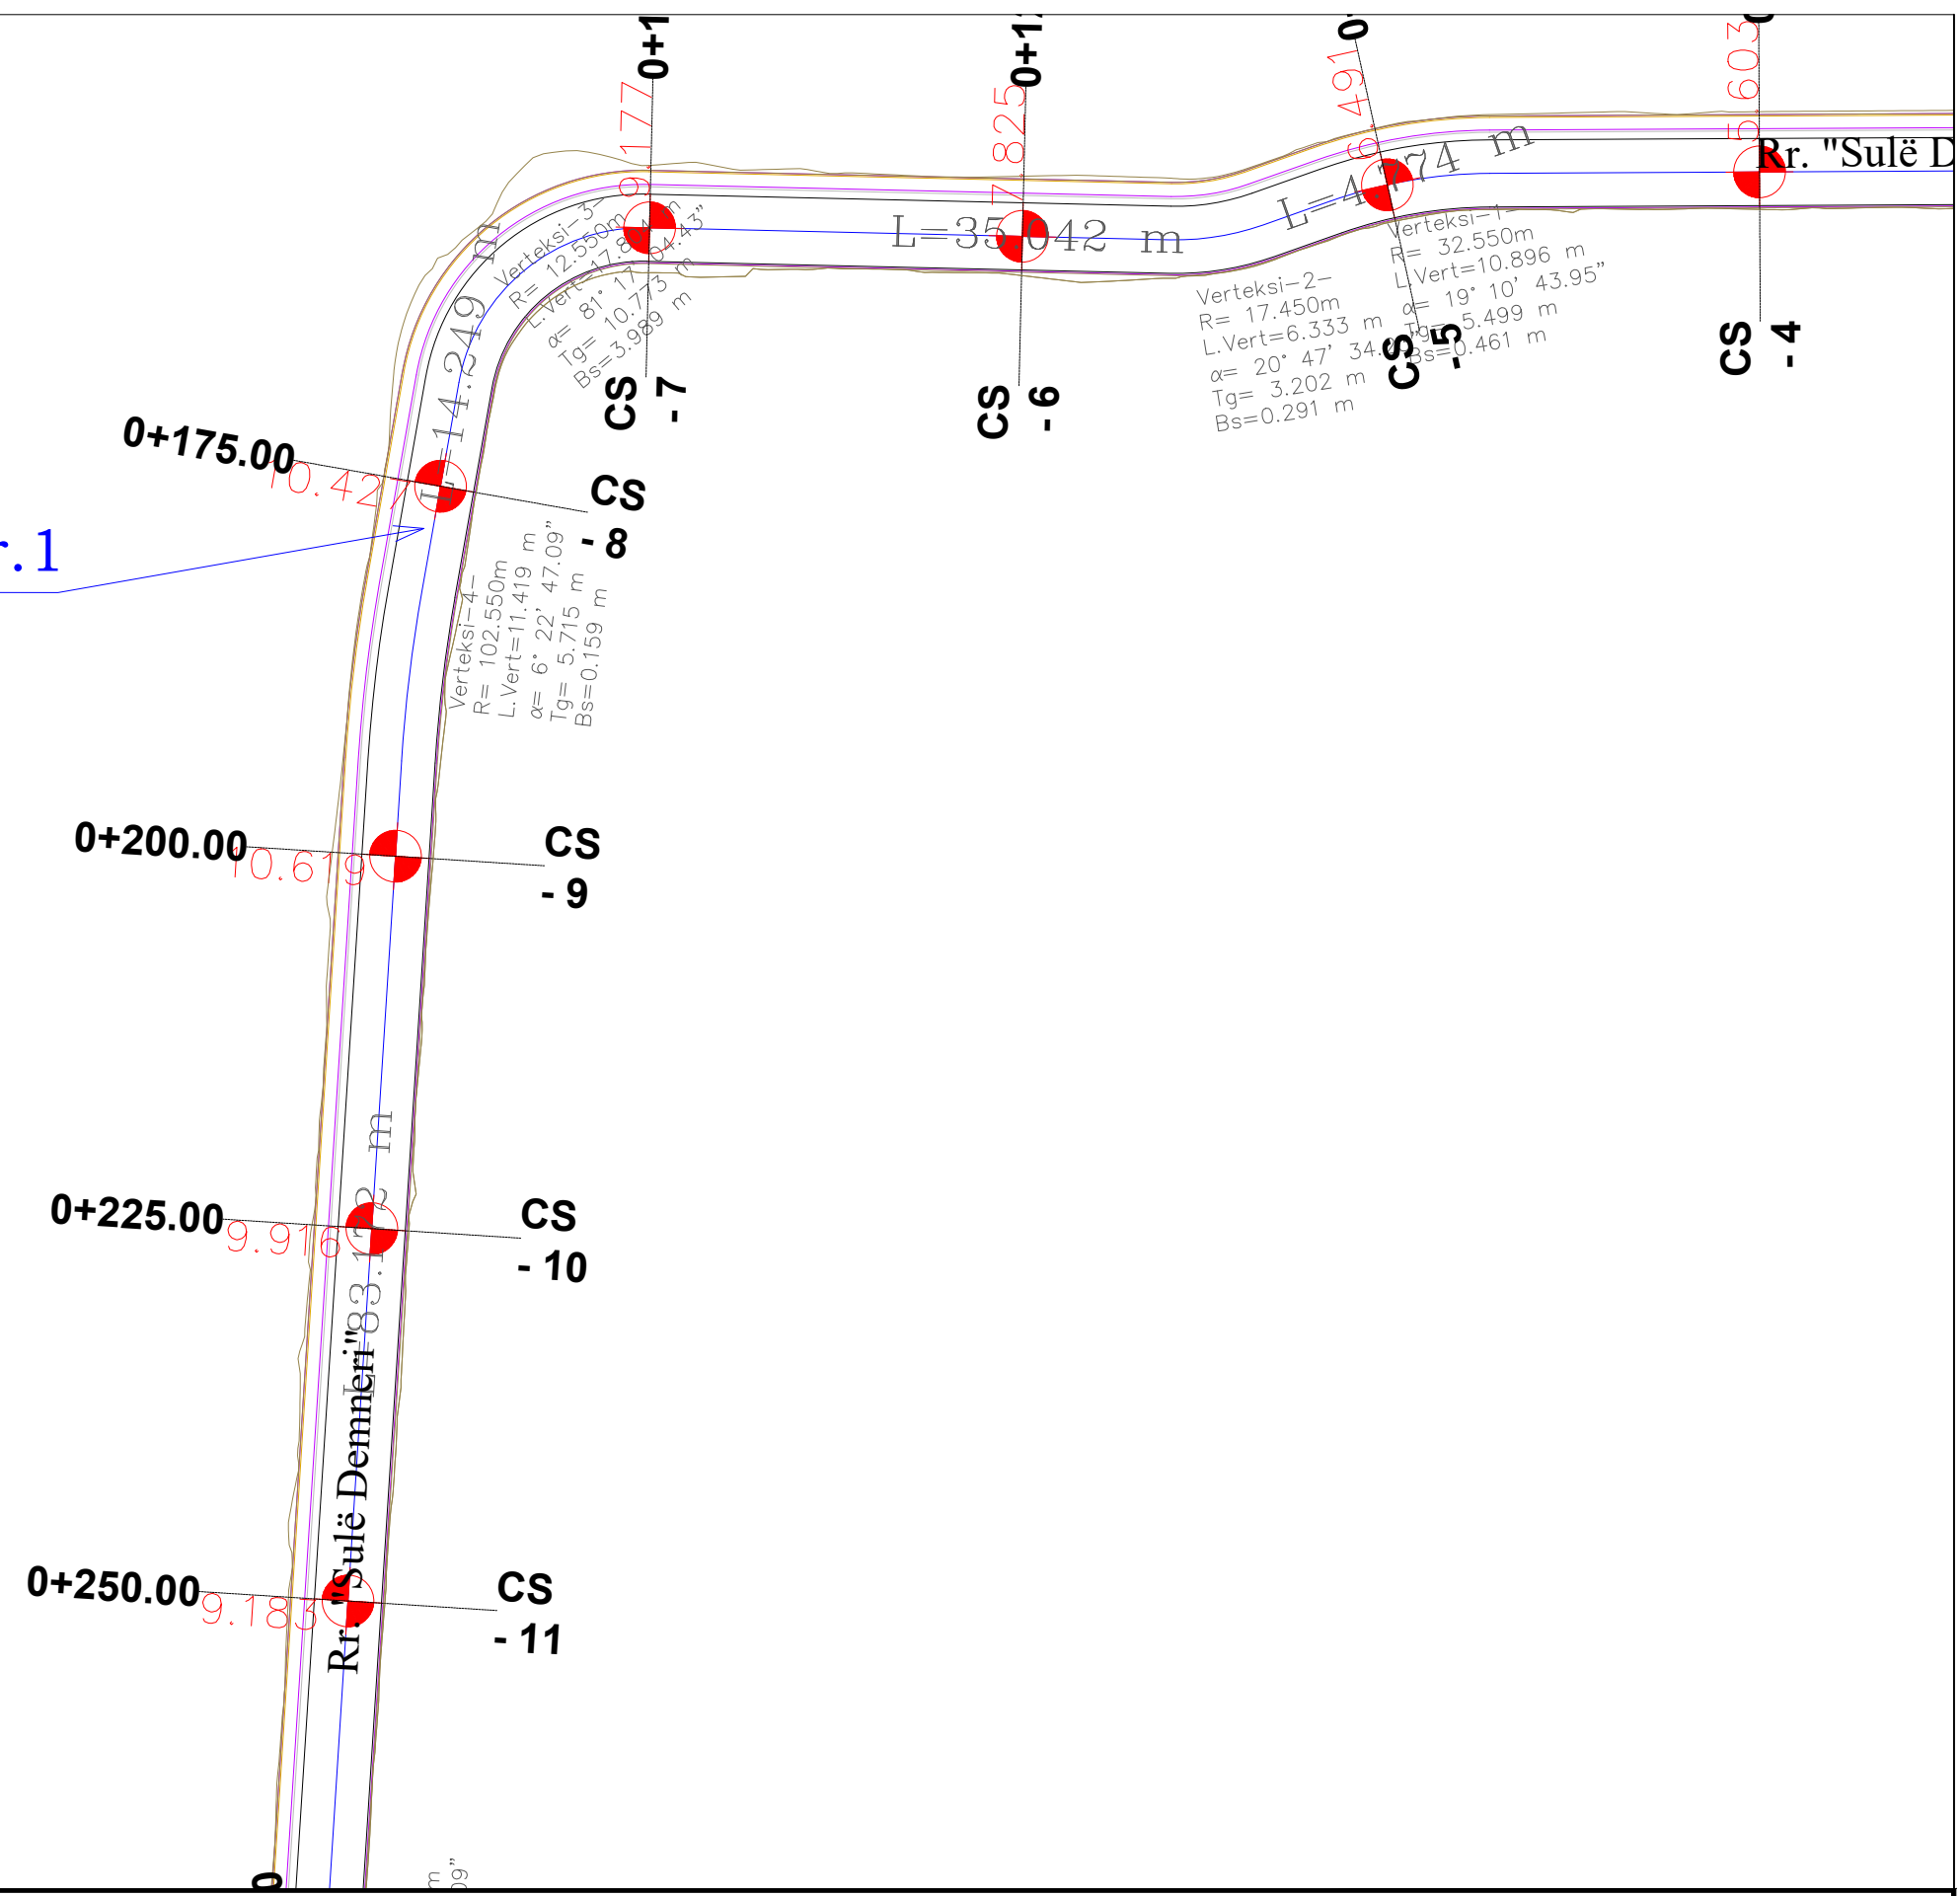

**LEGJENDA**

	SIPERFAQE ME ASFALT
	KUNETË
	TROTUAR
	MUR I RI
	BORDURË BETONI
	KORSI BICIKLETASH
	AKS SEGMENTI
	SKARPATË

**EMRI I PROJEKTIT**  
 "LIDHJA E CURRILAVE ME RRUGËN ALEKSANDËR GOGA NËPËRMJET RRUGËS ISUF FERRA (VANGJEL GJURGA), RRUGA VOJSAVA, RRUGA PROKOP MEKSI, RRUGA ABDULLAH TEKU (SUL DEMIRI)"

**SHËNIME**

**GRUPI I PUNËS**

<b>Arkitekt</b> Diana Mitrushi A. 0212/4	<b>Ing.Hidroteknik</b> Luljeta Kuçi K. 2022/1	<b>Ing.Gjeodet</b> Marsilda Ferko T. 1582/1
<b>Ing.Ndërtimi</b> Ilirian Kokalari K. 1008/3	<b>Ing.Elektik</b> Burhan Demneri E. 1049/2	
<b>Ing.Ndërtimi</b> Ermal Spahiu K. 1084/1	<b>Ing.Mekanik</b> Gjergj Kotori M. 0579/1	
<b>Ing.Ndërtimi</b> Luca Falasca K. 2774	<b>Ing.Gjeolog</b> Anton Pjetërnikaj Gj. 0665	
<b>Ing.Gjeodet</b> Shqiponja Civici T. 1268	<b>Ing.Gjeoinformatikë</b> Elfat Shehu T. 1577	

**PLANIMETRIA E PERGJITHSHME (Aksi 1)**

**T-35**  
 Shkalla 1:500  
 Faza PROJEKT ZBATIM



Porositës BASHKIA DURRËS



Projektues Net-Group sh.p.k.





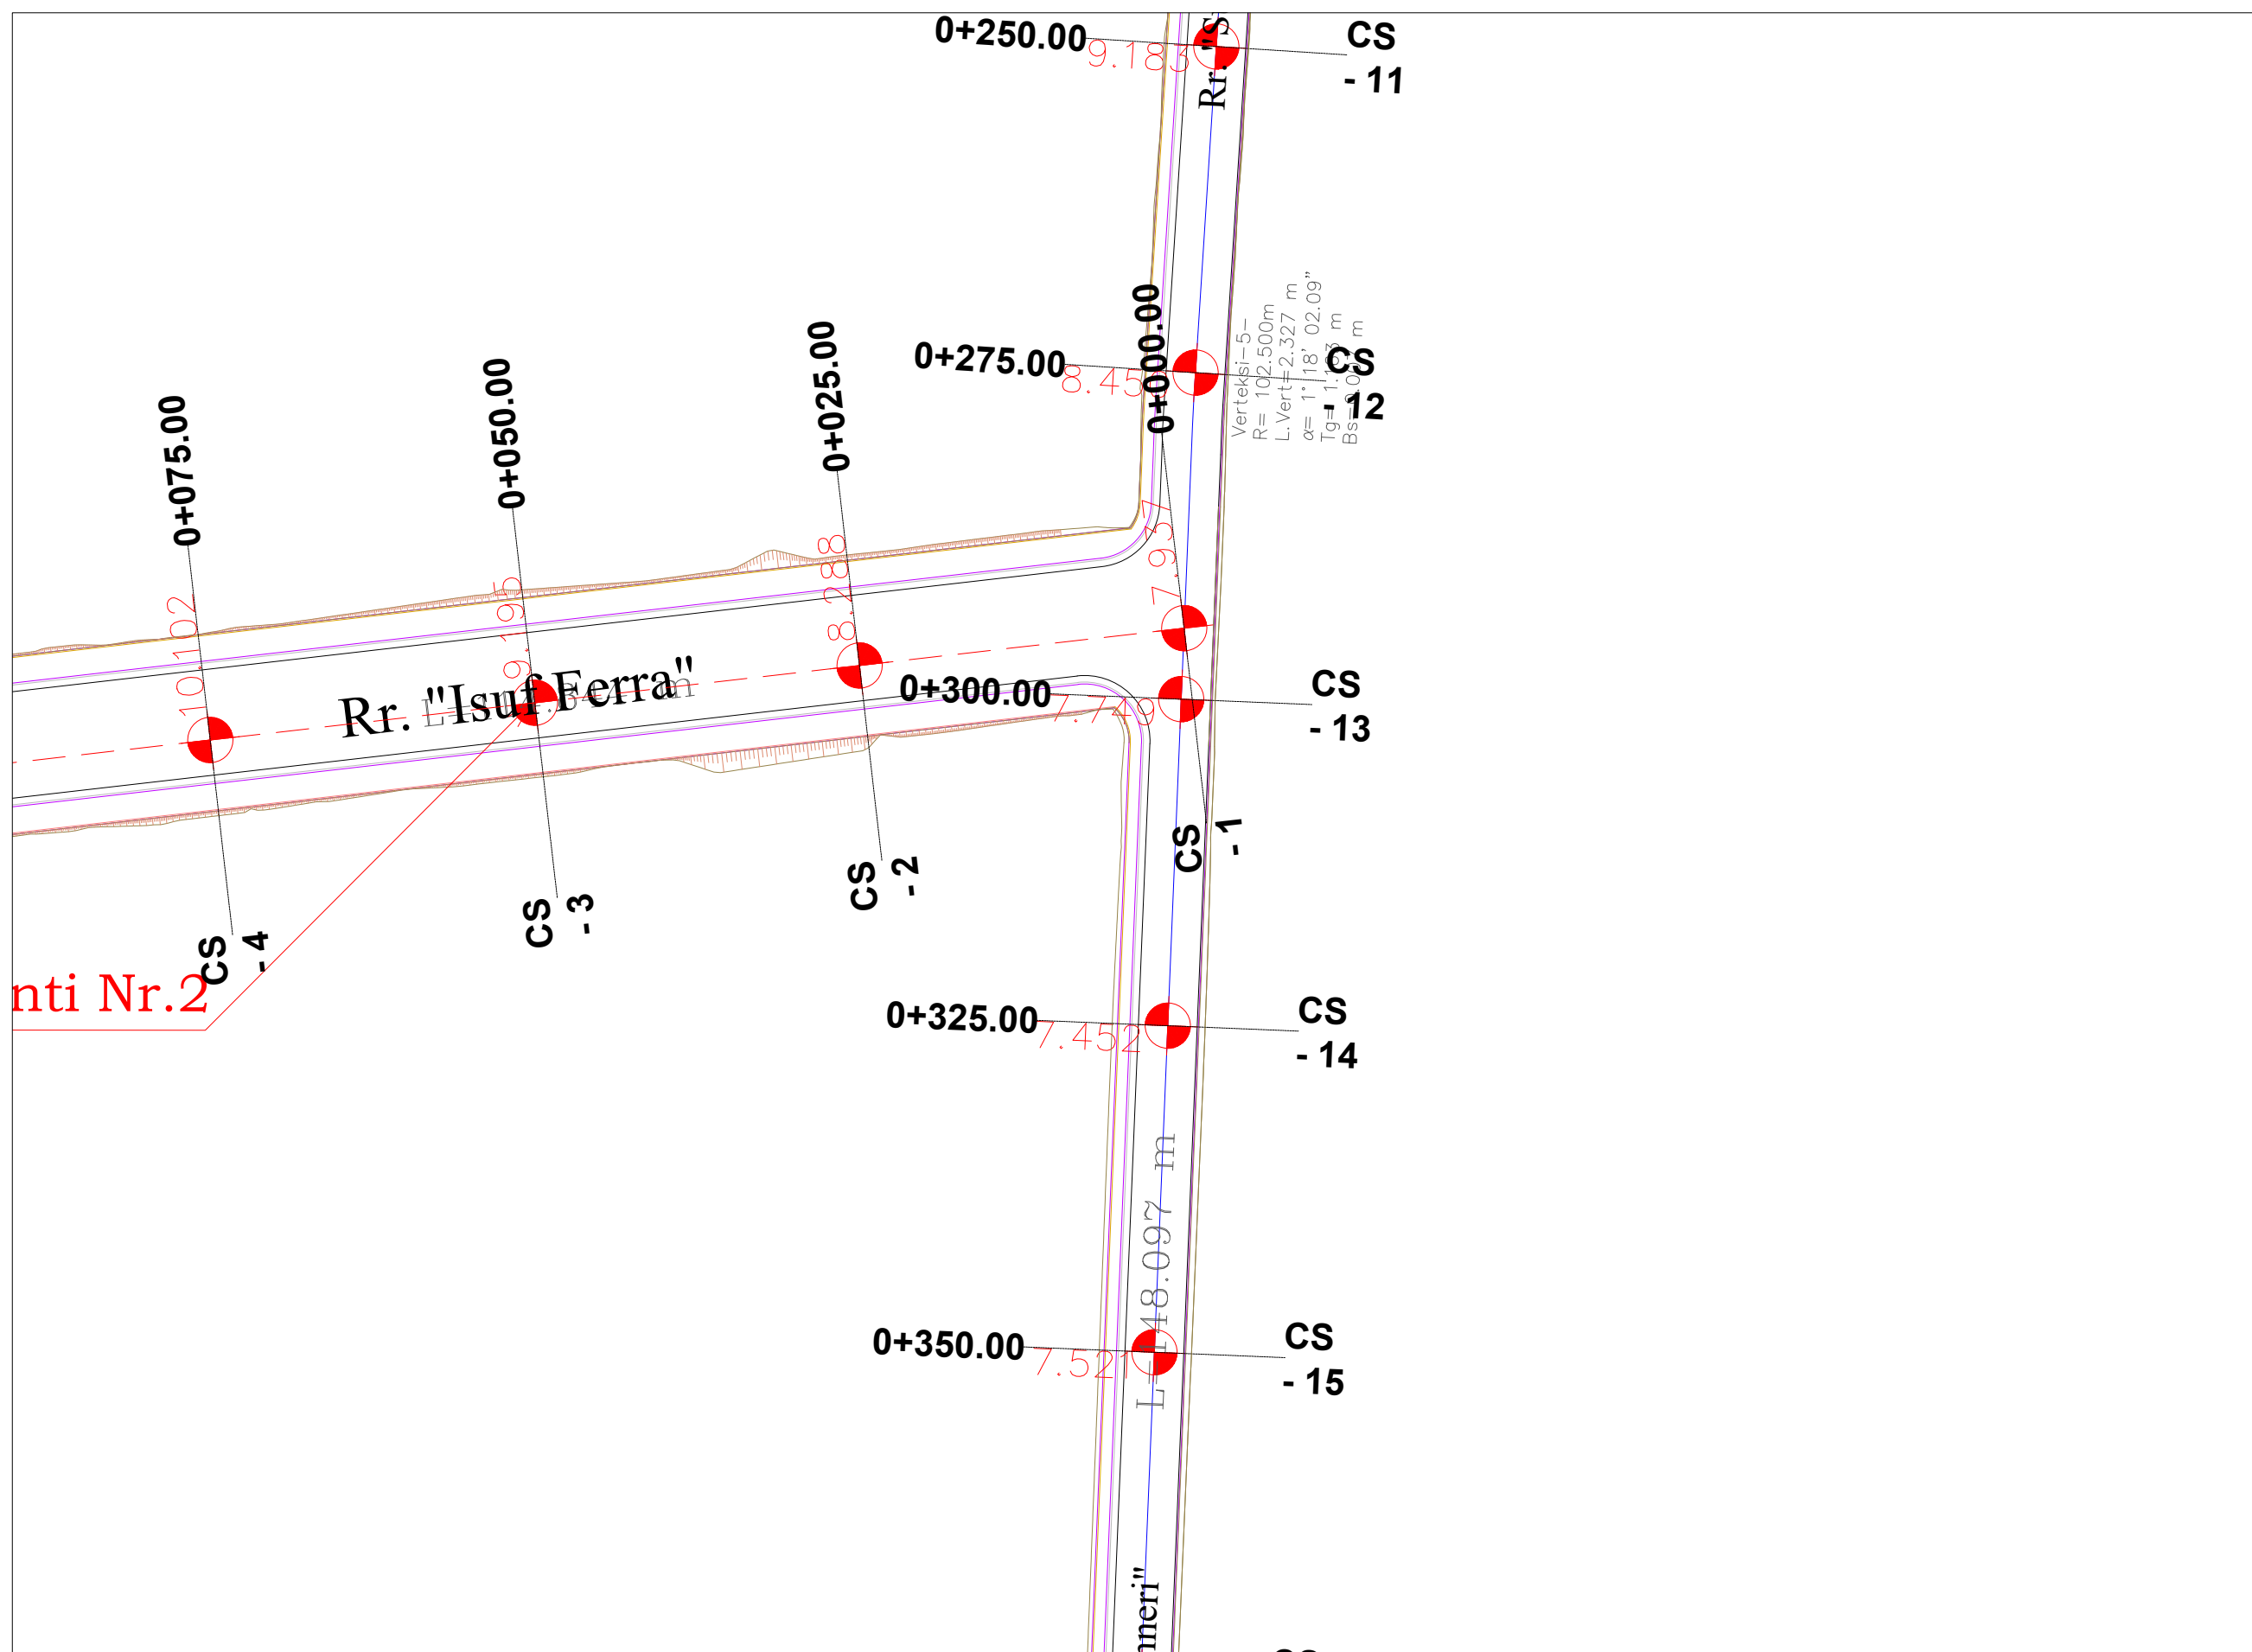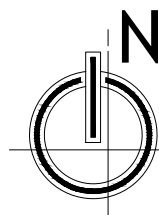

**LEGJENDA**

	SIPERFAQE ME ASFALT
	KUNETË
	TROTUAR
	MUR I RI
	BORDURË BETONI
	KORSI BICIKLETASH
	AKS SEGMENTI
	SKARPATË

**EMRI I PROJEKTIT**  
 "LIDHJA E CURRILAVE ME RRUGËN ALEKSANDËR GOGA  
 NËPËRMJET RRUGËS ISUF FERRA (VANGJEL GJURGA),  
 RRUGA VOJSAVA, RRUGA PROKOP MEKSI, RRUGA  
 ABDULLAH TEKU (SUL DEMIRI)"

**SHËNIME**

**GRUPI I PUNËS**

<b>Arkitekt</b> Diana Mitrushi A. 0212/4	<b>Ing. Hidroteknik</b> Luljeta Kuçi K. 2022/1	<b>Ing. Gjeodet</b> Marsilda Ferko T. 1582/1
<b>Ing. Ndërtimi</b> Ilirian Kokalari K. 1008/3	<b>Ing. Elektrik</b> Burhan Demneri E. 1049/2	
<b>Ing. Ndërtimi</b> Ermal Spahiu K. 1084/1	<b>Ing. Mekanik</b> Gjerqj Kotori M. 0579/1	
<b>Ing. Ndërtimi</b> Luca Falasca K. 2774	<b>Ing. Gjeolog</b> Anton Pjetërnikaj Gj. 0665	
<b>Ing. Gjeodet</b> Shqiponja Civici T. 1268	<b>Ing. Gjeoinformatikë</b> Elfat Shehu T. 1577	

**PLANIMETRIA E  
 PERGJITHSHME  
 (Aksi 1)**


**T-36**  
 Shkalla **1:500**  
 Faza **PROJEKT ZBATIM**

Porositës  
**BASHKIA DURRËS**




Projektues  
 Net-Group sh.p.k.



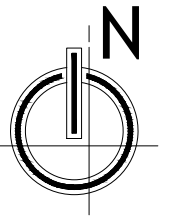

Segmenti Nr.1

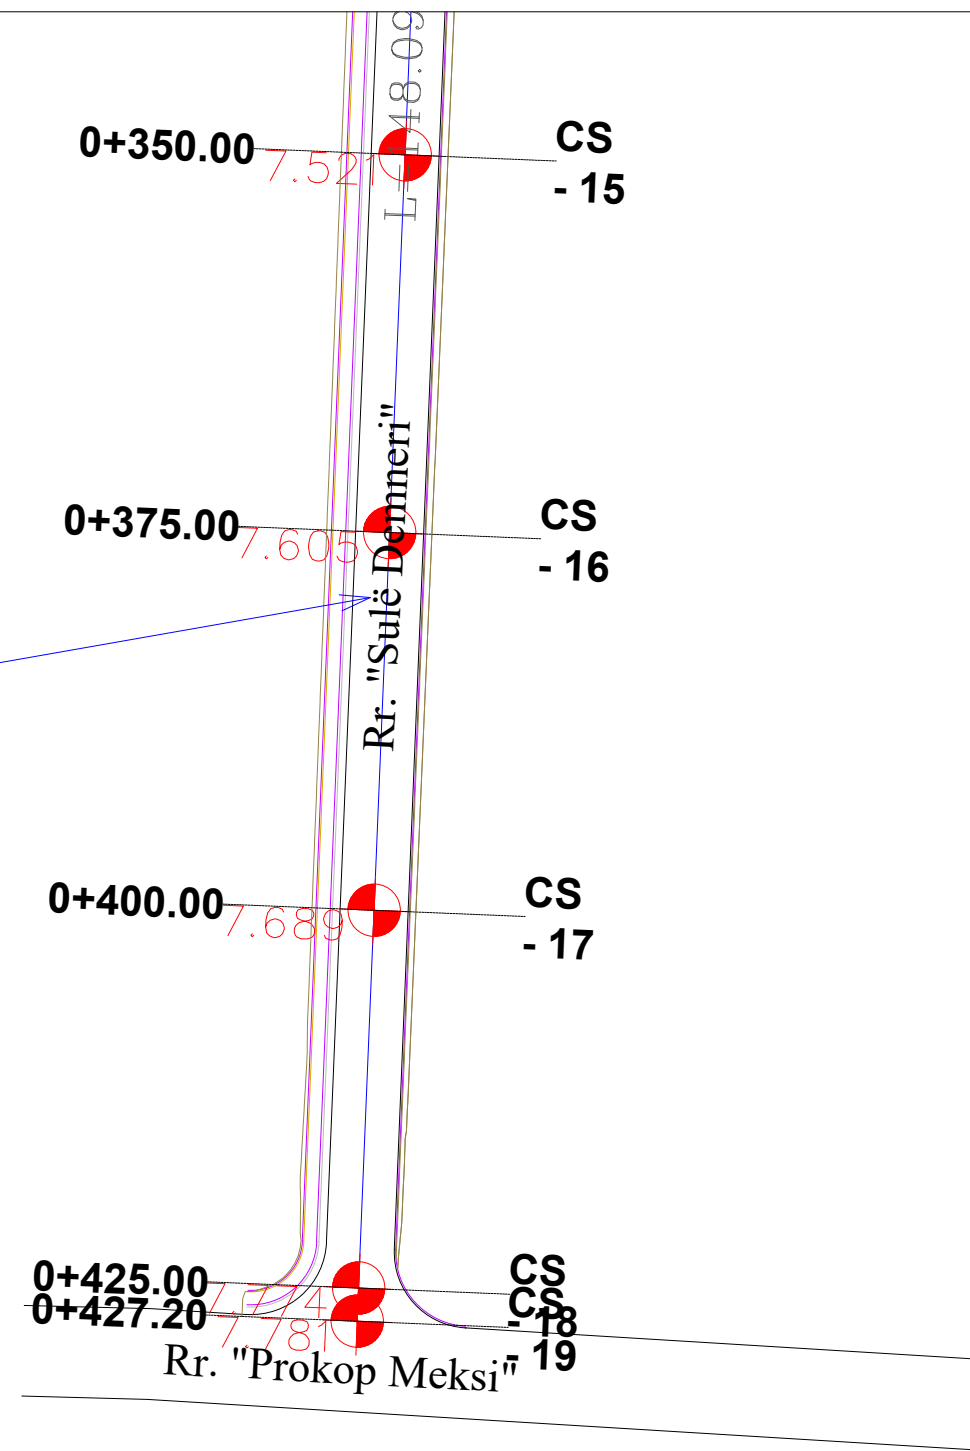

**LEGJENDA**

	SIPERFAQE ME ASFALT
	KUNETË
	TROTUAR
	MUR I RI
	BORDURË BETONI
	KORSI BICIKLETASH
	AKS SEGMENTI
	SKARPATË

**EMRI I PROJEKTIT**

"LIDHJA E CURRILAVE ME RRUGËN ALEKSANDËR GOGA NËPËRMJET RRUGËS ISUF FERRA (VANGJEL GJURGA), RRUGA VOJSAVA, RRUGA PROKOP MEKSI, RRUGA ABDULLAH TEKU (SUL DEMIRI)"

**SHËNIME**

**GRUPI I PUNËS**

<b>Arkitekt</b>	Diana Mitrushi	A. 0212/4	<b>Ing.Hidroteknik</b>	Luljeta Kuçi	K. 2022/1	<b>Ing.Gjeodet</b>	Marsilda Ferko	T. 1582/1
<b>Ing.Ndërtimi</b>	Ilirian Kokalari	K. 1008/3	<b>Ing.Elektrik</b>	Burhan Demneri	E. 1049/2			
<b>Ing.Ndërtimi</b>	Ermal Spahiu	K. 1084/1	<b>Ing.Mekanik</b>	Gjergj Kotori	M. 0579/1			
<b>Ing.Ndërtimi</b>	Luca Falasca	K. 2774	<b>Ing.Gjeolog</b>	Anton Pjetërnikaj	Gj. 0665			
<b>Ing.Gjeodet</b>	Shqiponja Civici	T. 1268	<b>Ing.Gjeoinformatikë</b>	Elfat Shehu	T. 1577			

PLANIMETRIA E  
PERGJITHSHME  
(Aksi 1)

T-37



Shkalla 1:500

Faza PROJEKT ZBATIM


Porositës  
BASHKIA DURRËS



Projektues  
Net-Group sh.p.k.





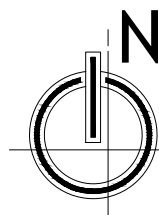

**LEGJENDA**

	SIPERFAQE ME ASFALT
	KUNETË
	TROTUAR
	MUR I RI
	BORDURË BETONI
	KORSI BICIKLETASH
	AKS SEGMENTI
	SKARPATË

**EMRI I PROJEKTIT**  
 "LIDHJA E CURRILAVE ME RRUGËN ALEKSANDËR GOGA  
 NËPËRMJET RRUGËS ISUF FERRA (VANGJEL GJURGA),  
 RRUGA VOJSAVA, RRUGA PROKOP MEKSI, RRUGA  
 ABDULLAH TEKU (SUL DEMIRI)"

**SHËNIME**

**GRUPI I PUNËS**

<b>Arkitekt</b> Diana Mitrushi A. 0212/4	<b>Ing. Hidroteknik</b> Luljeta Kuçi K. 2022/1	<b>Ing. Gjeodet</b> Marsilda Ferko T. 1582/1
<b>Ing. Ndërtimi</b> Ilirian Kokalari K. 1008/3	<b>Ing. Elektrik</b> Burhan Demneri E. 1049/2	
<b>Ing. Ndërtimi</b> Ermal Spahiu K. 1084/1	<b>Ing. Mekanik</b> Gjergj Kotori M. 0579/1	
<b>Ing. Ndërtimi</b> Luca Falasca K. 2774	<b>Ing. Gjeolog</b> Anton Pjetërnikaj Gj. 0665	
<b>Ing. Gjeodet</b> Shqiponja Civici T. 1268	<b>Ing. Gjeoinformatikë</b> Elfat Shehu T. 1577	



**PLANIMETRIA E PERGJITHSHME**  
 (Aksi 2)  
 T-38  
 Shkalla 1:500  
 Faza PROJEKT ZBATIM

Porositës  
**BASHKIA DURRËS**



Projektues  
 Net-Group sh.p.k.



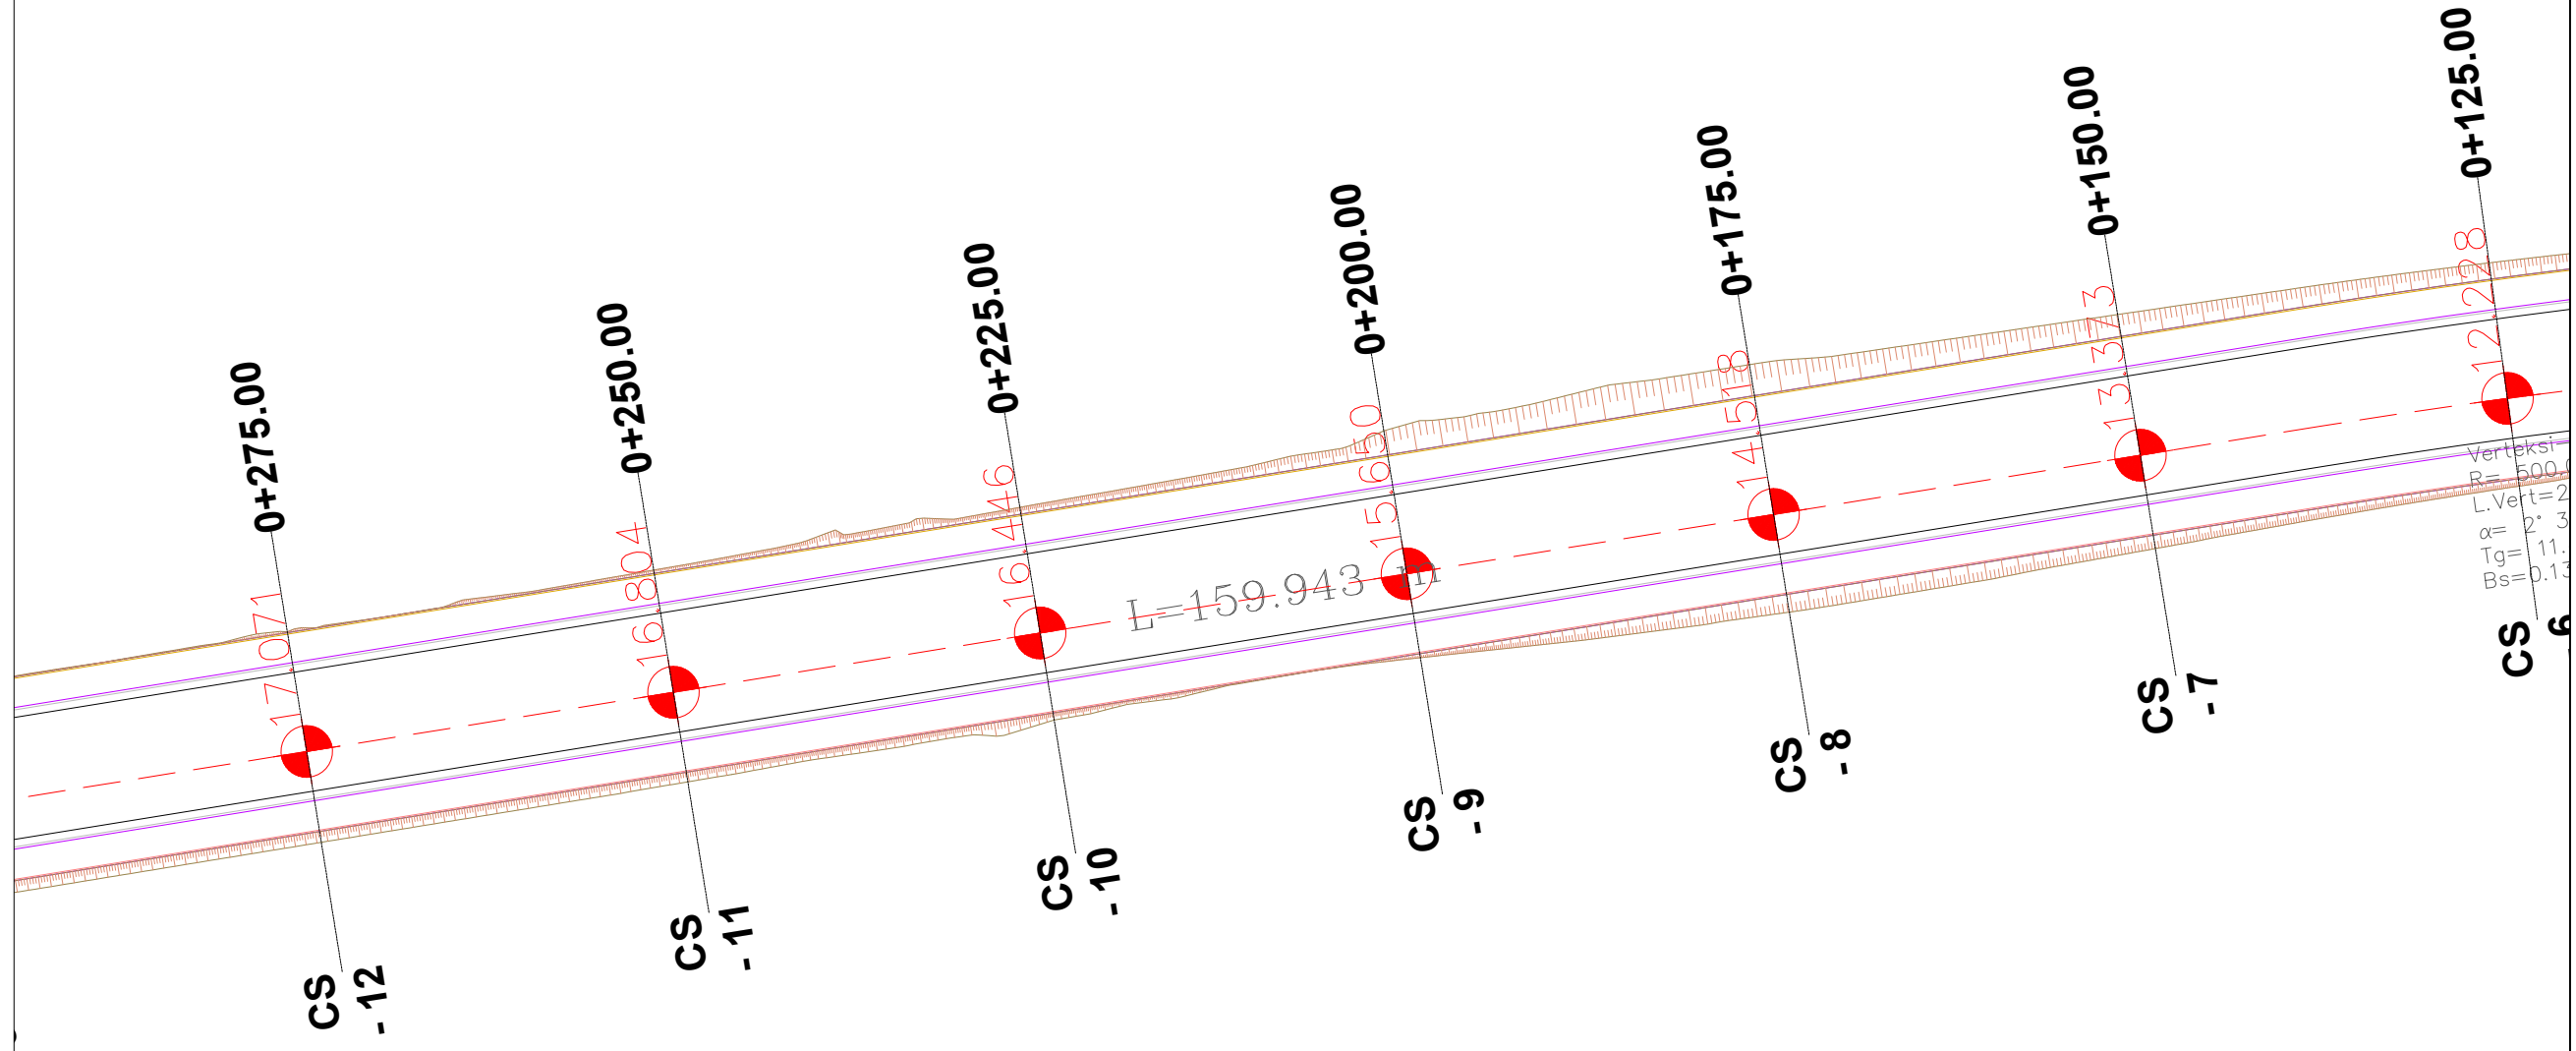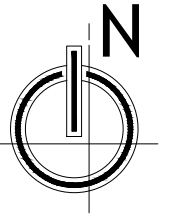

**LEGJENDA**

	SIPERFAQE ME ASFALT
	KUNETË
	TROTUAR
	MUR I RI
	BORDURË BETONI
	KORSI BICIKLETASH
	AKS SEGMENTI
	SKARPATË

**EMRI I PROJEKTIT**  
 "LIDHJA E CURRILAVE ME RRUGËN ALEKSANDËR GOGA  
 NËPËRMJET RRUGËS ISUF FERRA (VANGJEL GJURGA),  
 RRUGA VOJSAVA, RRUGA PROKOP MEKSI, RRUGA  
 ABDULLAH TEKU (SUL DEMIRI)"

**SHËNIME**

**GRUPI I PUNËS**

<b>Arkitekt</b> Diana Mitrushi A. 0212/4	<b>Ing.Hidroteknik</b> Luljeta Kuçi K. 2022/1	<b>Ing.Gjeodet</b> Marsilda Ferko T. 1582/1
<b>Ing.Ndërtimi</b> Ilirian Kokalari K. 1008/3	<b>Ing.Elektrik</b> Burhan Demneri E. 1049/2	
<b>Ing.Ndërtimi</b> Ermal Spahiu K. 1084/1	<b>Ing.Mekanik</b> Gjergj Kotori M. 0579/1	
<b>Ing.Ndërtimi</b> Luca Falasca K. 2774	<b>Ing.Gjeolog</b> Anton Pjetërnikaj Gj. 0665	
<b>Ing.Gjeodet</b> Shqiponja Civici T. 1268	<b>Ing.Gjeoinformatikë</b> Elfat Shehu T. 1577	

**PLANIMETRIA E  
 PERGJITHSHME  
 (Aksi 2)**

**T-39**  
 Shkalla **1:500**  
 Faza **PROJEKT ZBATIM**


Porositës  
**BASHKIA DURRËS**



Projektues  
 Net-Group sh.p.k.





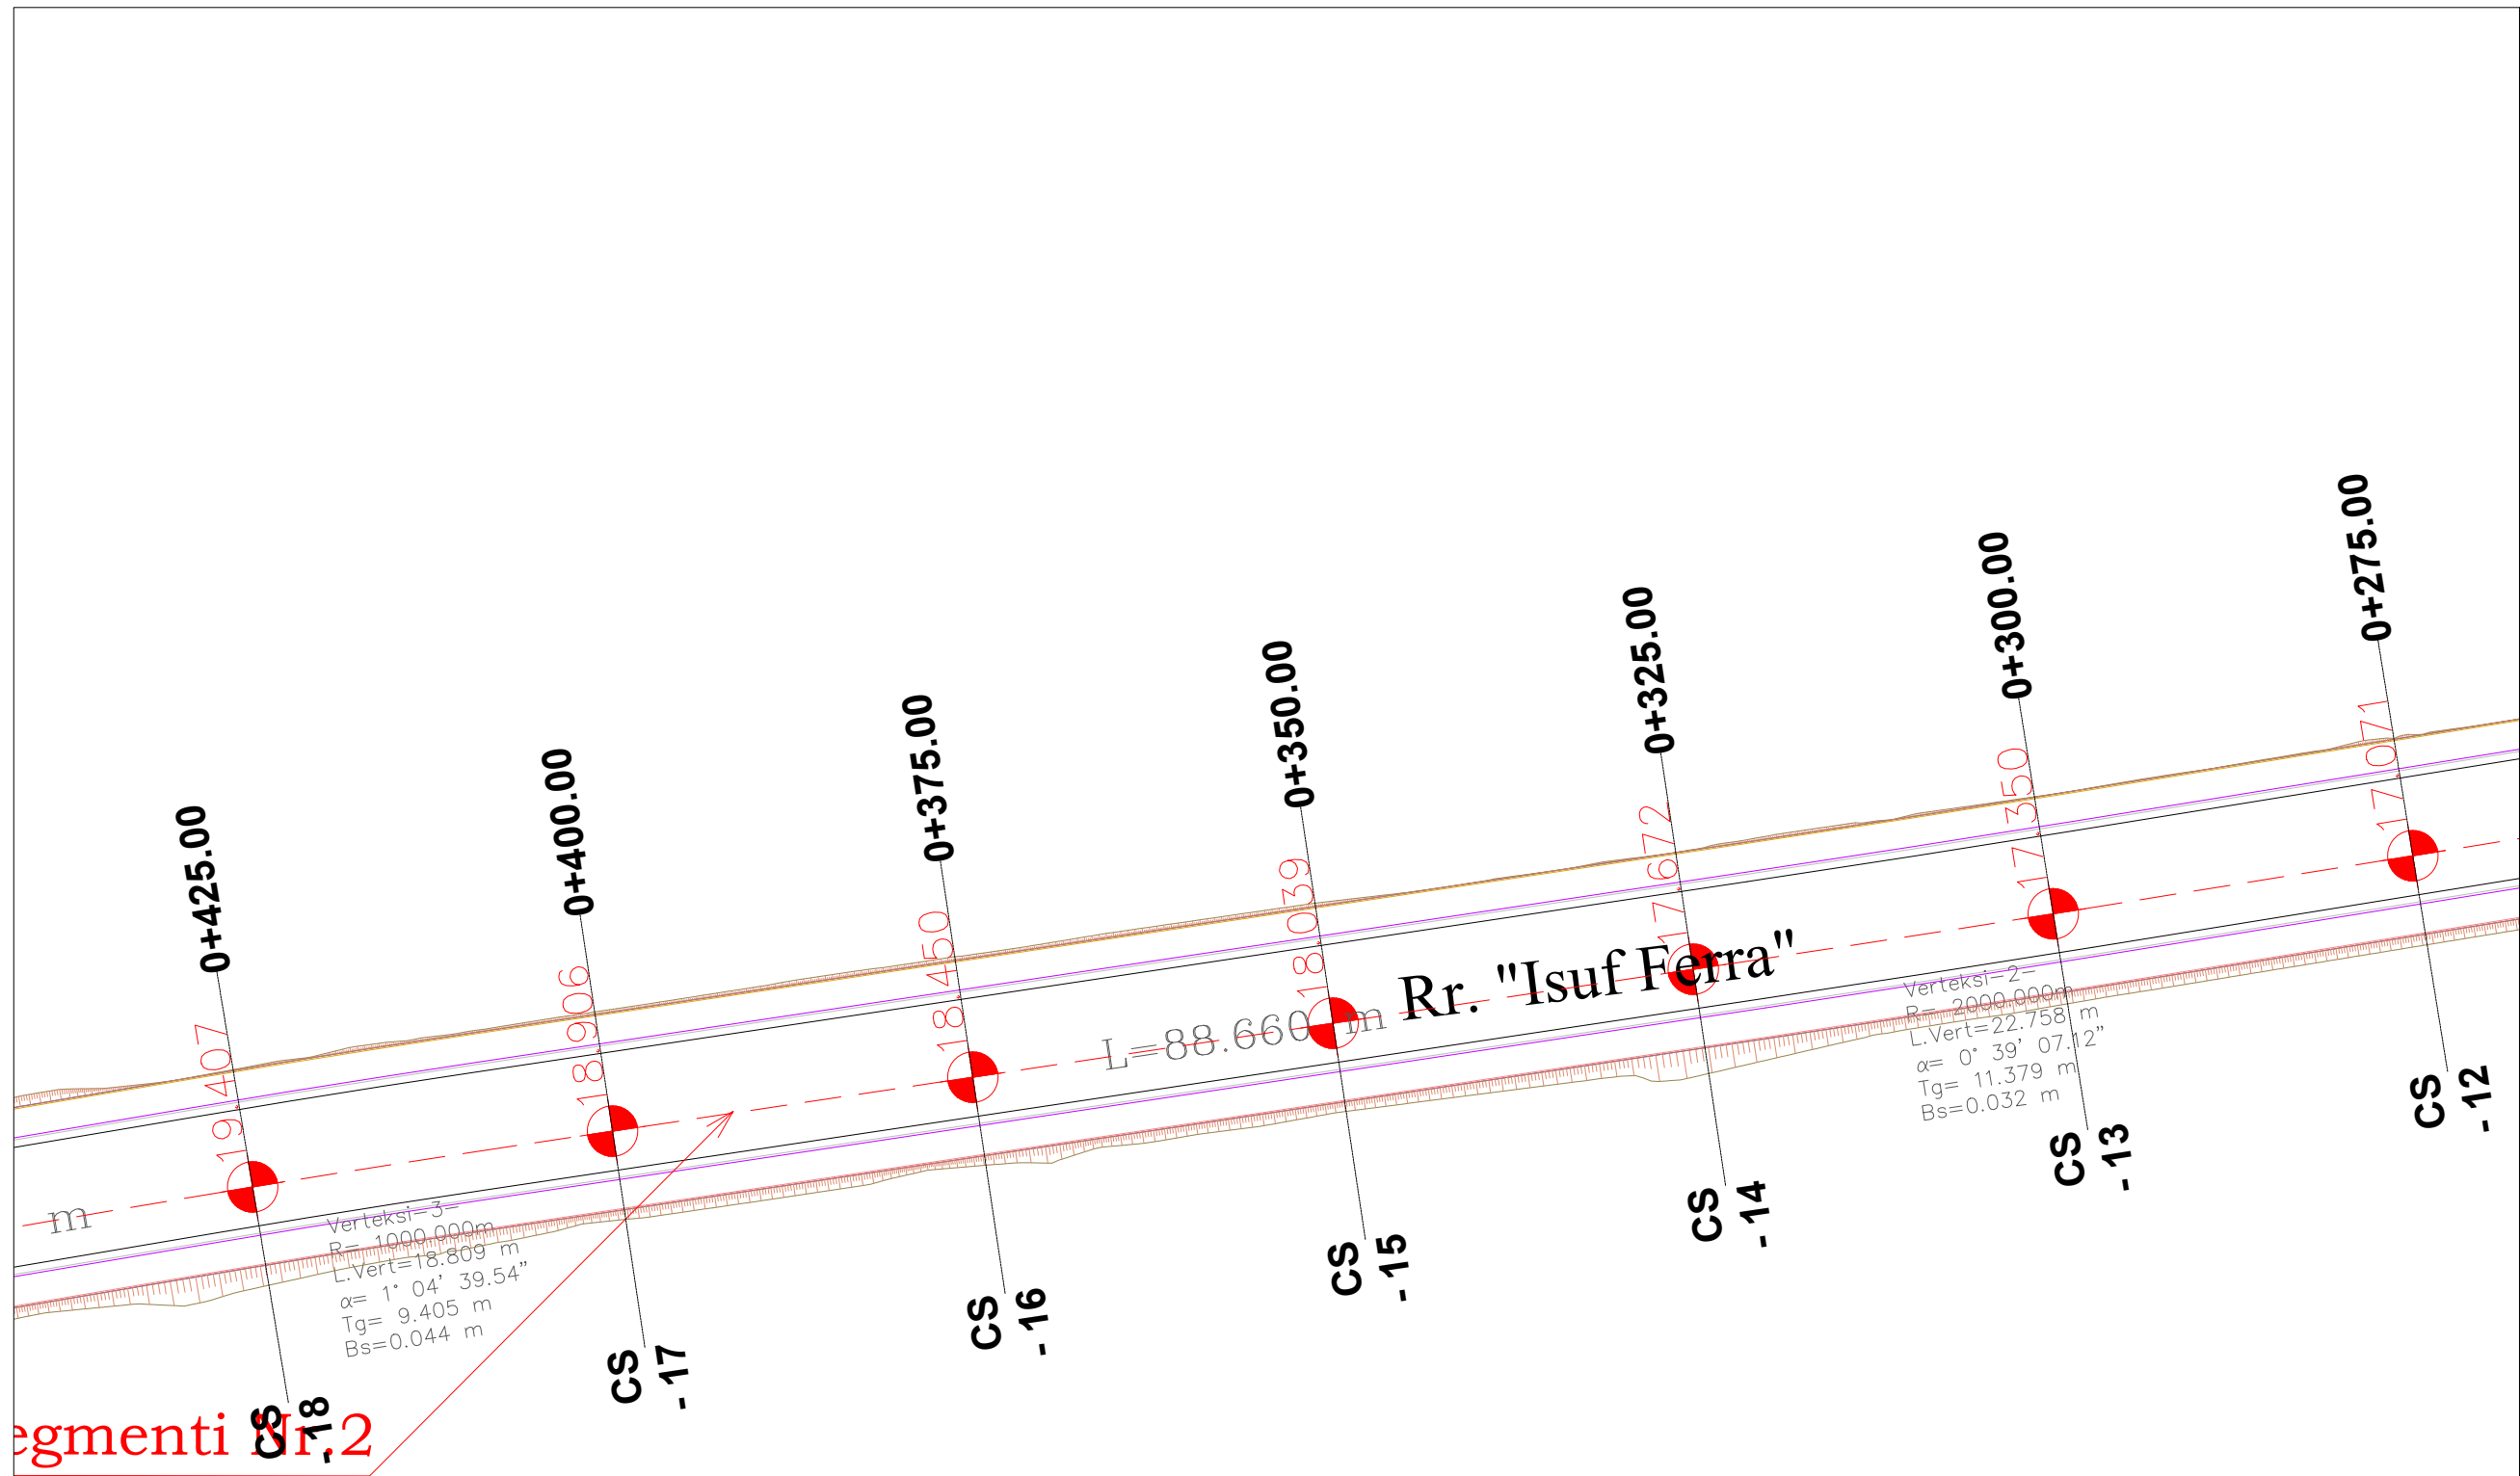

**LEGJENDA**

	SIPERFAQE ME ASFALT
	KUNETË
	TROTUAR
	MUR I RI
	BORDURË BETONI
	KORSI BICIKLETASH
	AKS SEGMENTI
	SKARPATË

**EMRI I PROJEKTIT**

"LIDHJA E CURRILAVE ME RRUGËN ALEKSANDËR GOGA NËPËRMJET RRUGËS ISUF FERRA (VANGJEL GJURGA), RRUGA VOJSAVA, RRUGA PROKOP MEKSI, RRUGA ABDULLAH TEKU (SUL DEMIRI)"

**SHËNIME**

**GRUPI I PUNËS**

<b>Arkitekt</b>	Diana Mitrushi	A. 0212/4	<b>Ing.Hidroteknik</b>	Luljeta Kuçi	K. 2022/1	<b>Ing.Gjeodet</b>	Marsilda Ferko	T. 1582/1
<b>Ing.Ndërtimi</b>	Ilirjan Kokalari	K. 1008/3	<b>Ing.Elektrik</b>	Burhan Demneri	E. 1049/2			
<b>Ing.Ndërtimi</b>	Ermal Spahiu	K. 1084/1	<b>Ing.Mekanik</b>	Gjergj Kotori	M. 0579/1			
<b>Ing.Ndërtimi</b>	Luca Falasca	K. 2774	<b>Ing.Gjeolog</b>	Anton Pjetërnikaj	Gj. 0665			
<b>Ing.Gjeodet</b>	Shqiponja Civici	T. 1268	<b>Ing.Gjeoinformatikë</b>	Elfat Shehu	T. 1577			

**PLANIMETRIA E PERGJITHSHME (Aksi 2)**

**T-40**



**Shkalla** 1:500  
**Faza** PROJEKT ZBATIM

Porositës  
**BASHKIA DURRËS**



Projektues  
Net-Group sh.p.k.



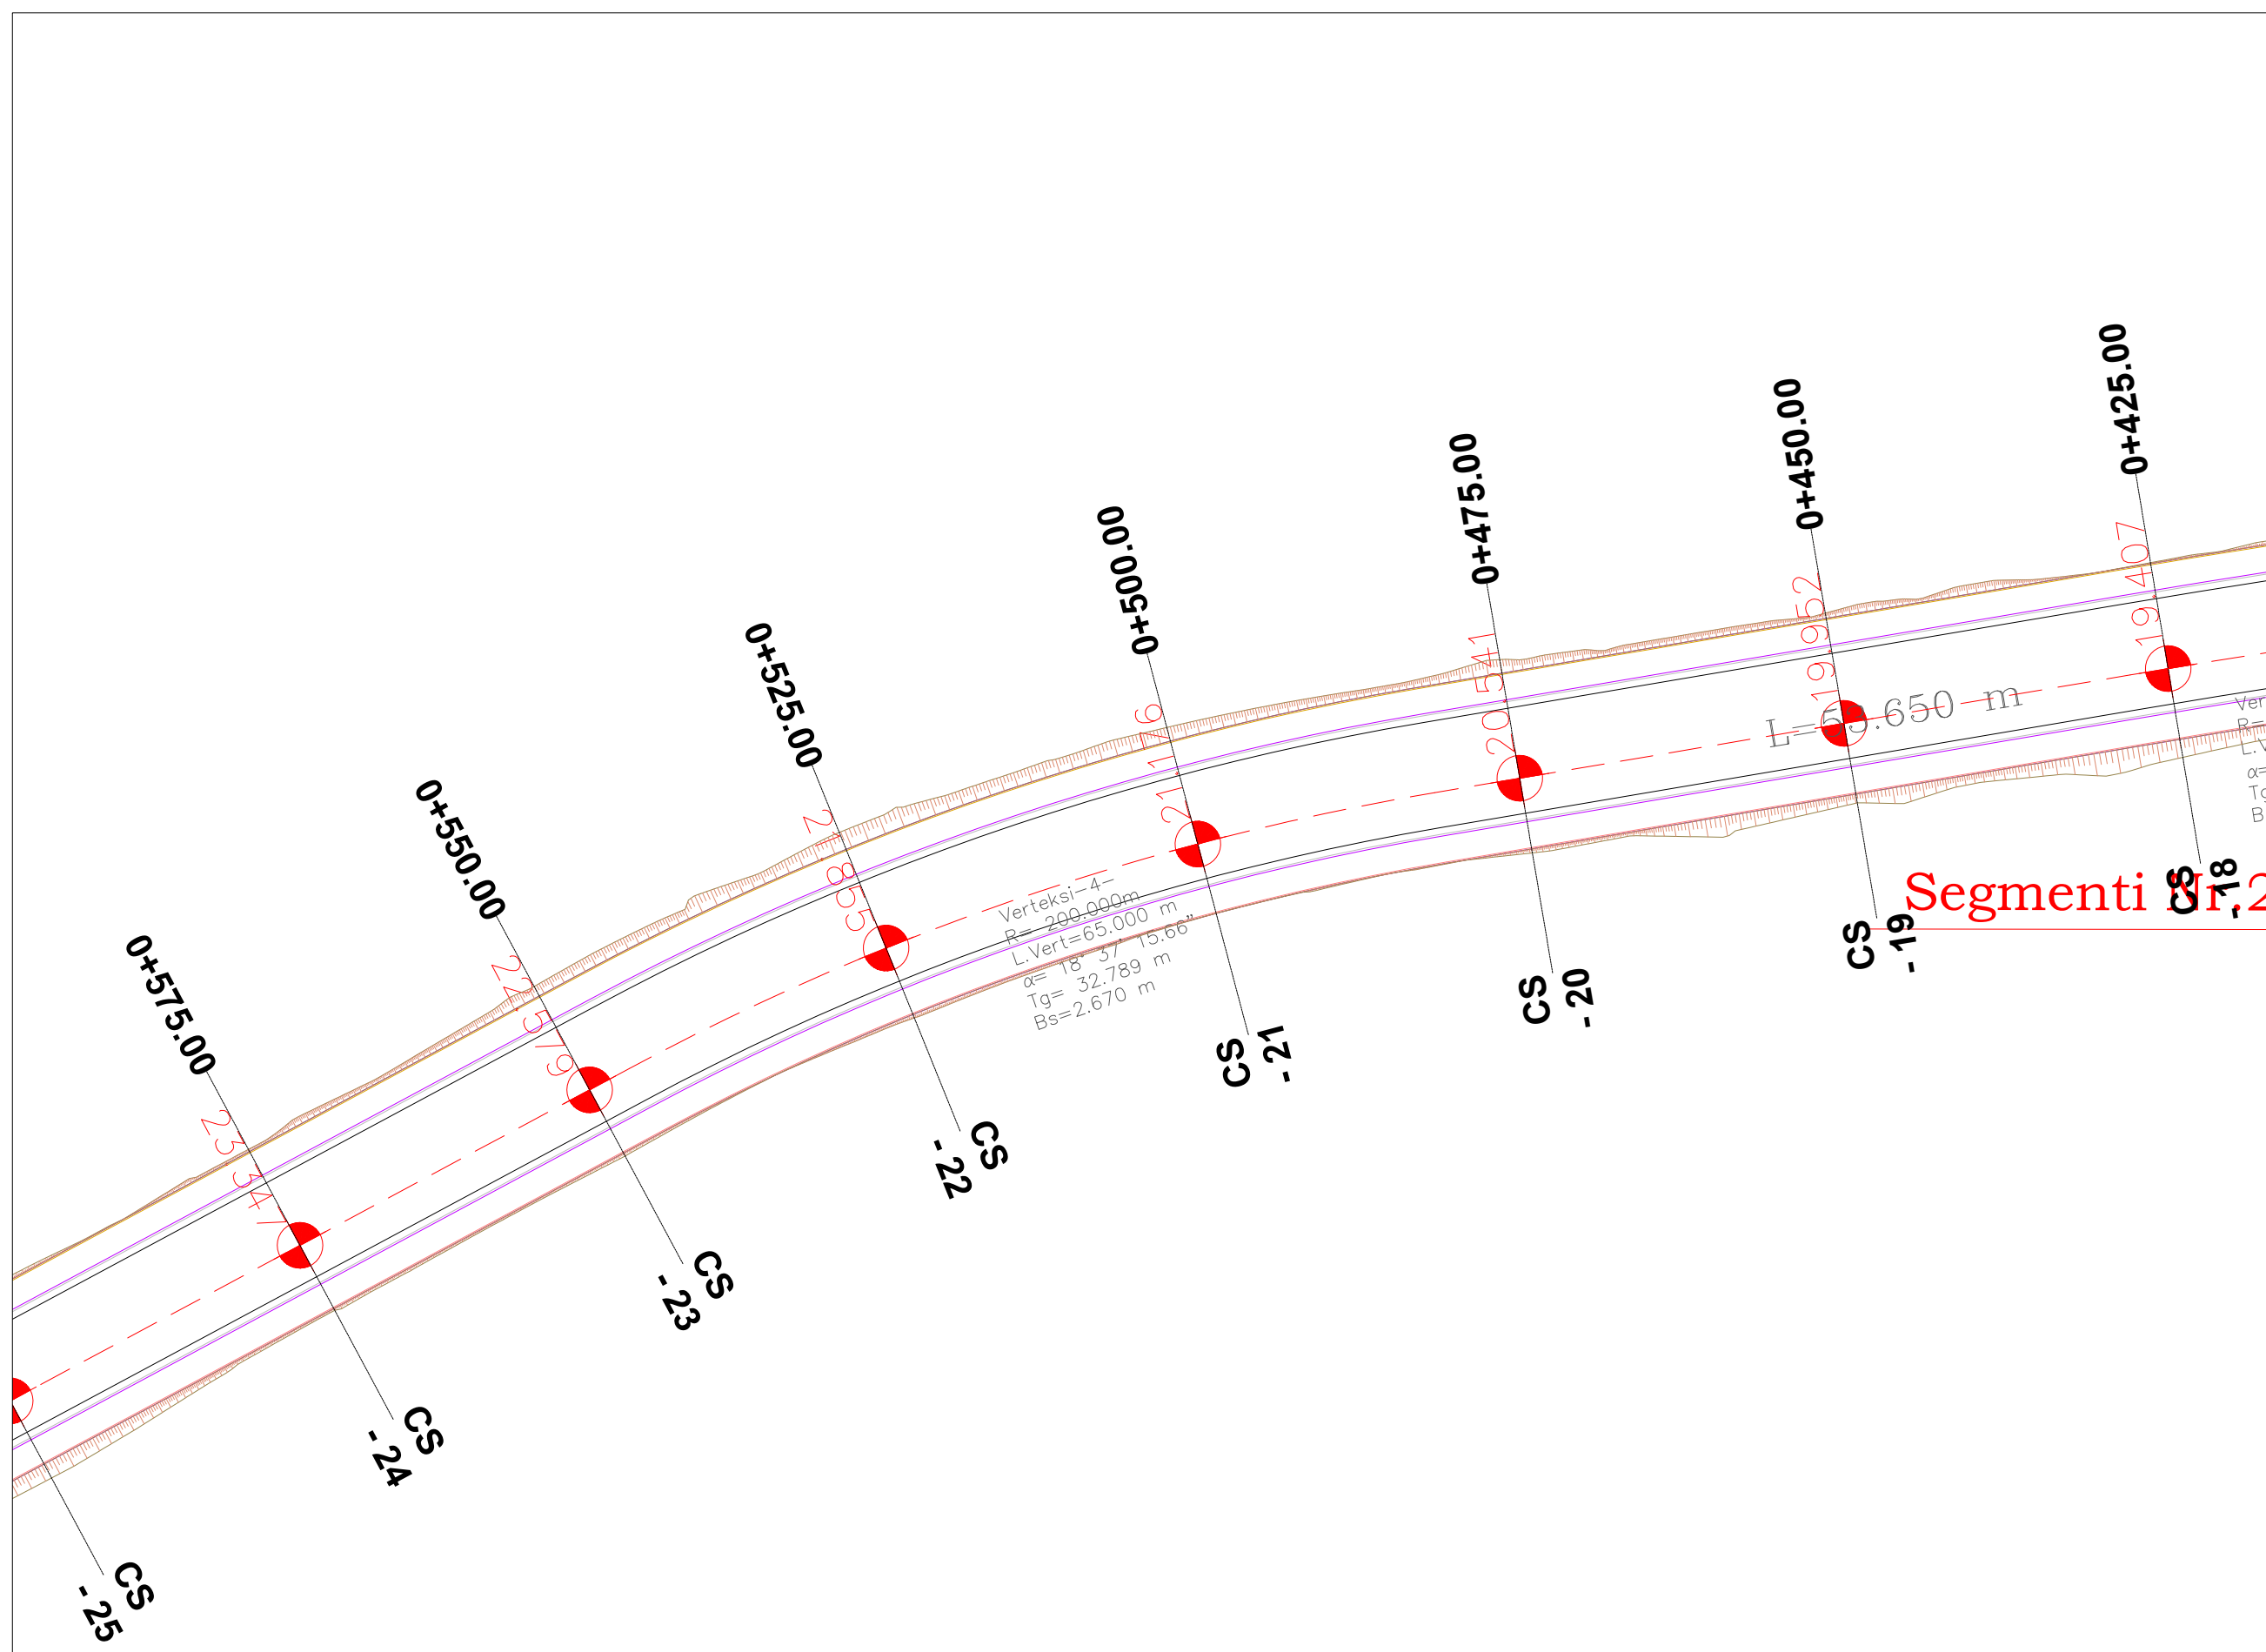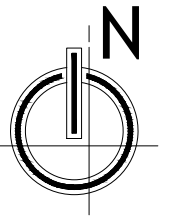

Segmenti CS -18,2

**LEGJENDA**

	SIPERFAQE ME ASFALT
	KUNETË
	TROTUAR
	MUR I RI
	BORDURË BETONI
	KORSI BICIKLETASH
	AKS SEGMENTI
	SKARPATË

**EMRI I PROJEKTIT**  
 "LIDHJA E CURRILAVE ME RRUGËN ALEKSANDËR GOGA NËPËRMJET RRUGËS ISUF FERRA (VANGJEL GJURGA), RRUGA VOJSAVA, RRUGA PROKOP MEKSI, RRUGA ABDULLAH TEKU (SUL DEMIRI)"

**SHËNIME**

**GRUPI I PUNËS**

<b>Arkitekt</b> Diana Mitrushi A. 0212/4	<b>Ing.Hidroteknik</b> Luljeta Kuçi K. 2022/1	<b>Ing.Gjeodet</b> Marsilda Ferko T. 1582/1
<b>Ing.Ndërtimi</b> Ilirian Kokalari K. 1008/3	<b>Ing.Elektrik</b> Burhan Demneri E. 1049/2	
<b>Ing.Ndërtimi</b> Ermal Spahiu K. 1084/1	<b>Ing.Mekanik</b> Gjergj Kotori M. 0579/1	
<b>Ing.Ndërtimi</b> Luca Falasca K. 2774	<b>Ing.Gjeolog</b> Anton Pjetërnikaj Gj. 0665	
<b>Ing.Gjeodet</b> Shqiponja Civici T. 1268	<b>Ing.Gjeoinformatikë</b> Elfat Shehu T. 1577	

**PLANIMETRIA E PERGJITHSHME (Aksi 2)**

**T-41**  
 Shkalla 1:500  
 Faza PROJEKT ZBATIM

Porositës  
**BASHKIA DURRËS**




Projektues  
 Net-Group sh.p.k.







# MUR PRITËS H=3M

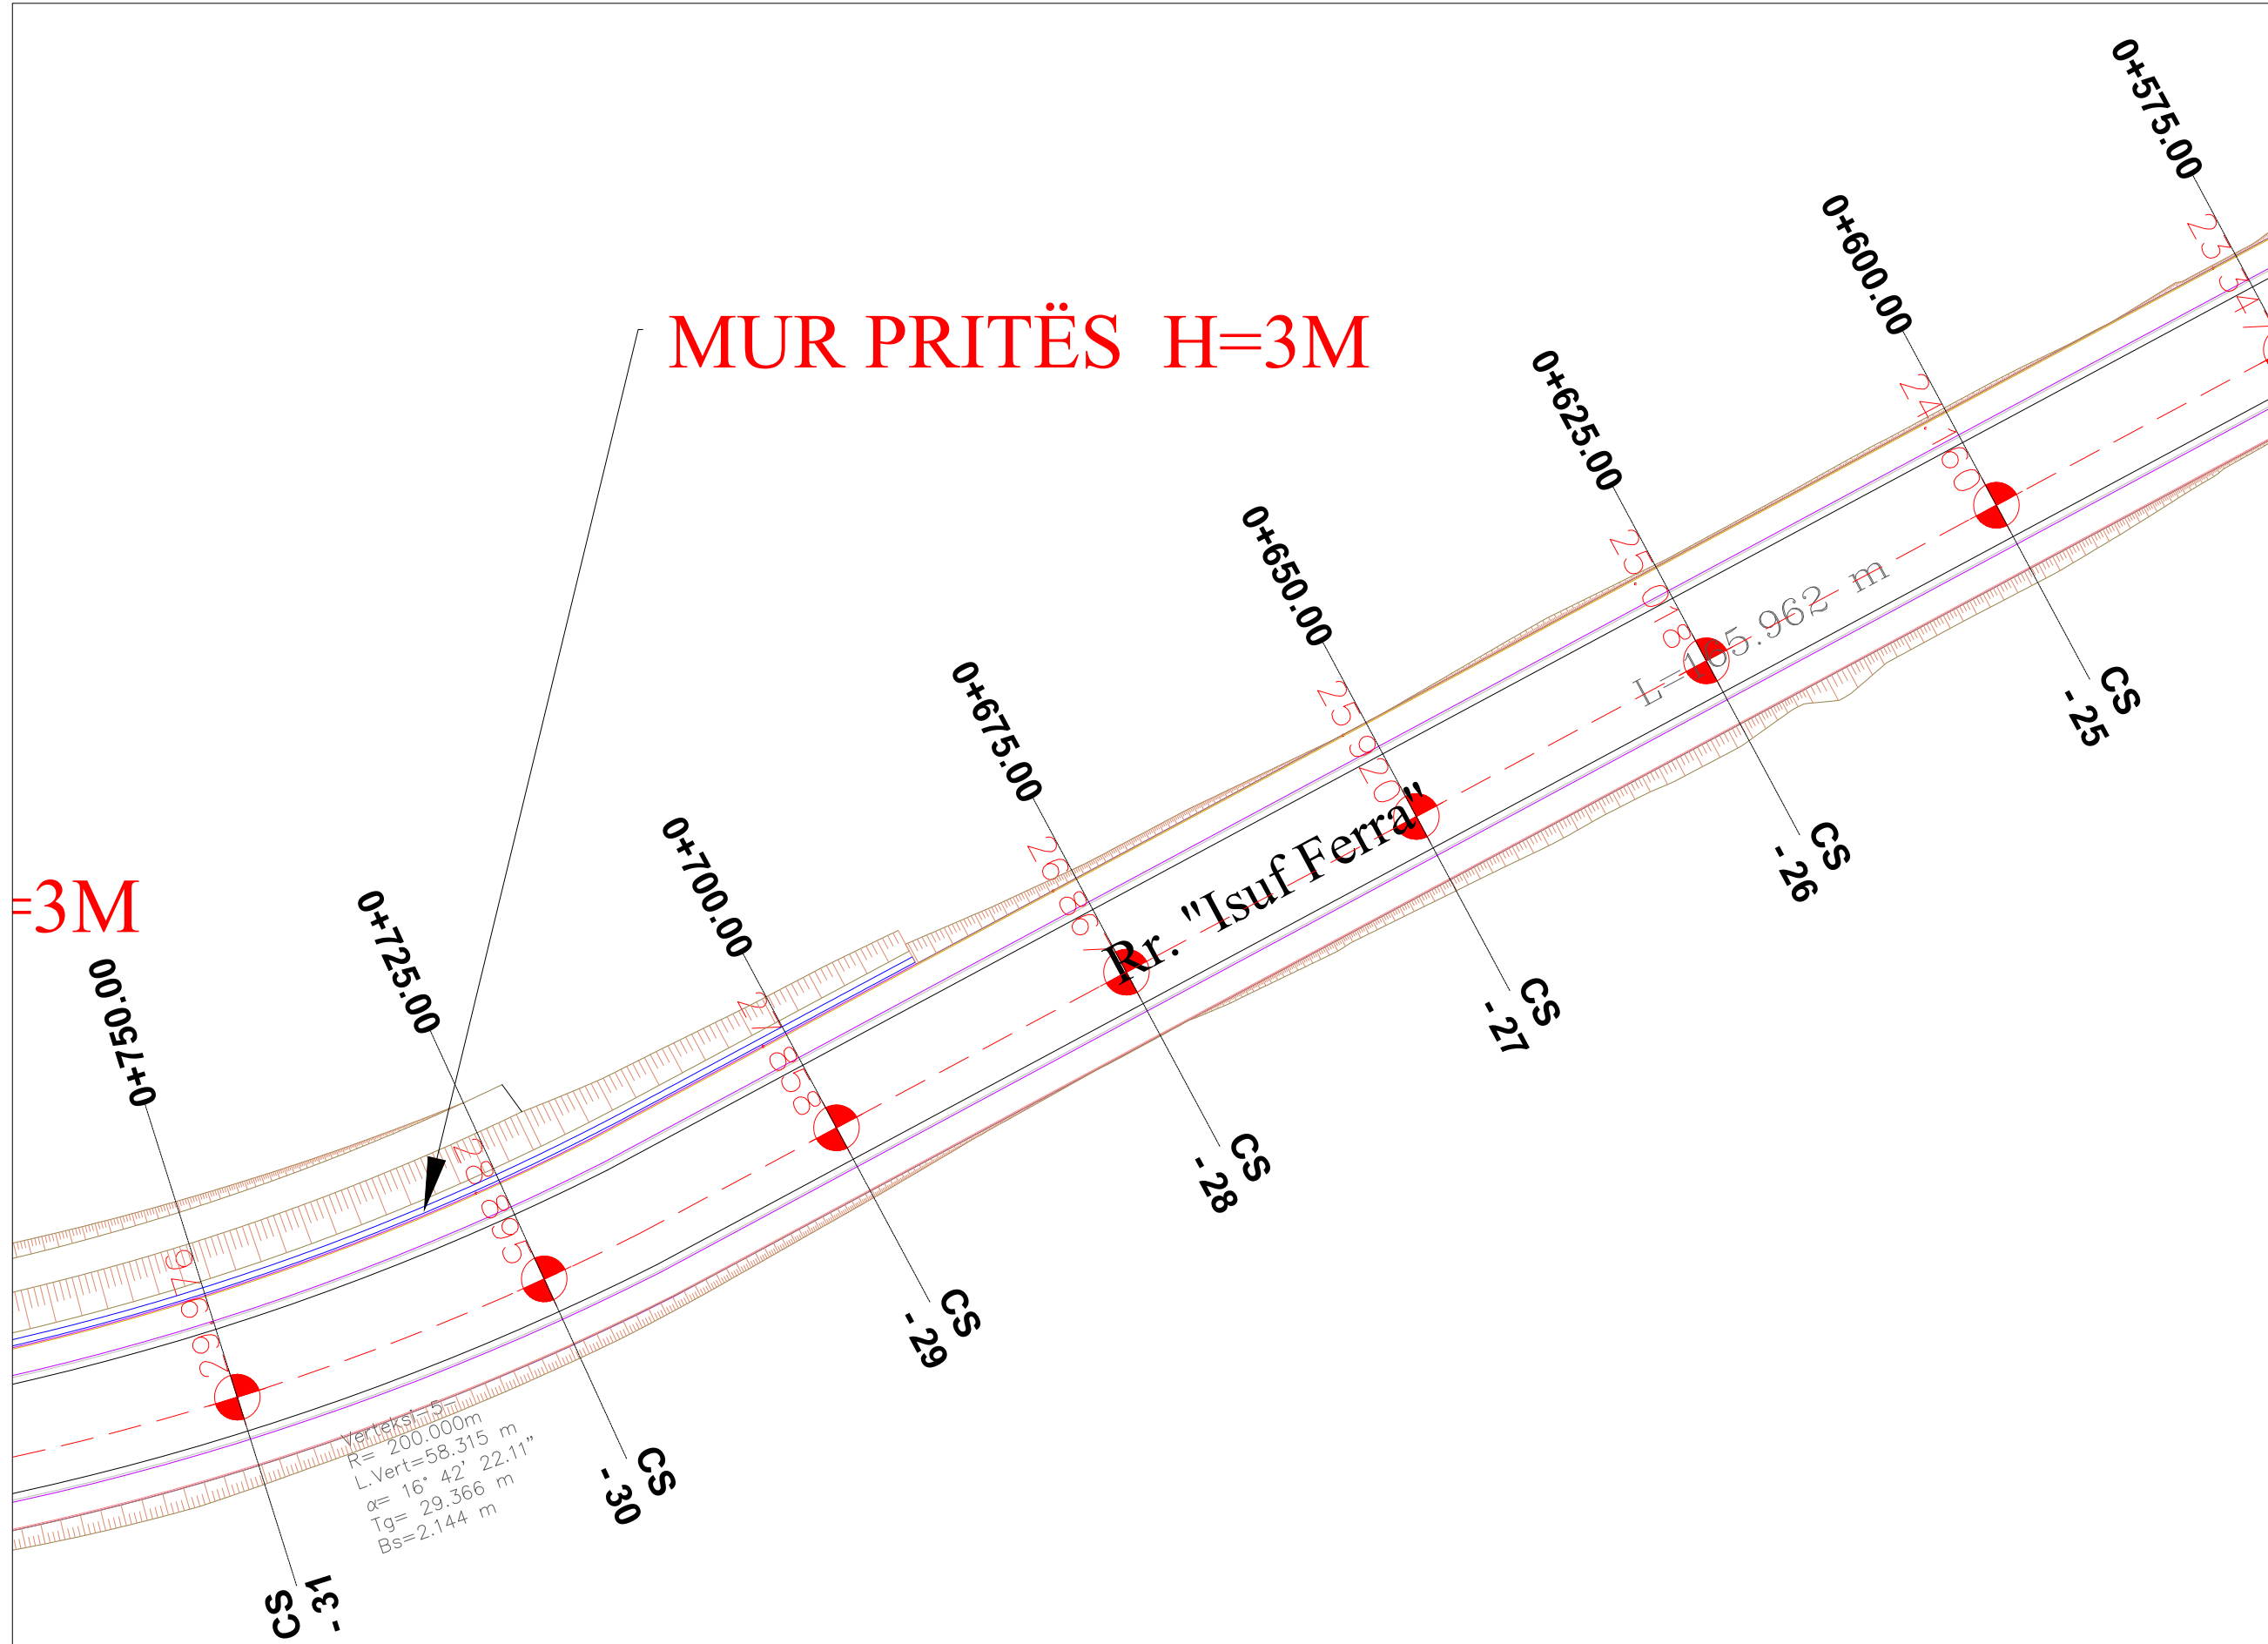

**LEGJENDA**

	SIPERFAQE ME ASFALT
	KUNETË
	TROTUAR
	MUR I RI
	BORDURË BETONI
	KORSI BIKIKLETASH
	AKS SEGMENTI
	SKARPATË

**EMRI I PROJEKTIT**  
 "LIDHJA E CURRILAVE ME RRUGËN ALEKSANDËR GOGA NËPËRMJET RRUGËS ISUF FERRA (VANGJEL GJURGA), RRUGA VOJSAVA, RRUGA PROKOP MEKSI, RRUGA ABDULLAH TEKU (SUL DEMIRI)"

**SHËNIME**

**GRUPI I PUNËS**

<b>Arkitekt</b> Diana Mitrushi A. 0212/4	<b>Ing.Hidroteknik</b> Luljeta Kuçi K. 2022/1	<b>Ing.Gjeodet</b> Marsilda Ferko T. 1582/1
<b>Ing.Ndërtimi</b> Ilirian Kokalari K. 1008/3	<b>Ing.Elektrik</b> Burhan Demneri E. 1049/2	
<b>Ing.Ndërtimi</b> Ermal Spahiu K. 1084/1	<b>Ing.Mekanik</b> Gjergj Kotori M. 0579/1	
<b>Ing.Ndërtimi</b> Luca Falasca K. 2774	<b>Ing.Gjeolog</b> Anton Pjetërnikaj Gj. 0665	
<b>Ing.Gjeodet</b> Shqiponja Civici T. 1268	<b>Ing.Gjeoinformatikë</b> Elifat Shehu T. 1577	

**PLANIMETRIA E PERGJITHSHME (Aksi 2)**

**T-42**  
 Shkalla 1:500  
 Faza PROJEKT ZBATIM

Porositës  
**BASHKIA DURRËS**





Projektues  
 Net-Group sh.p.k.



# MUR PRITËS H=3M

# MUR PRITËS H=3M

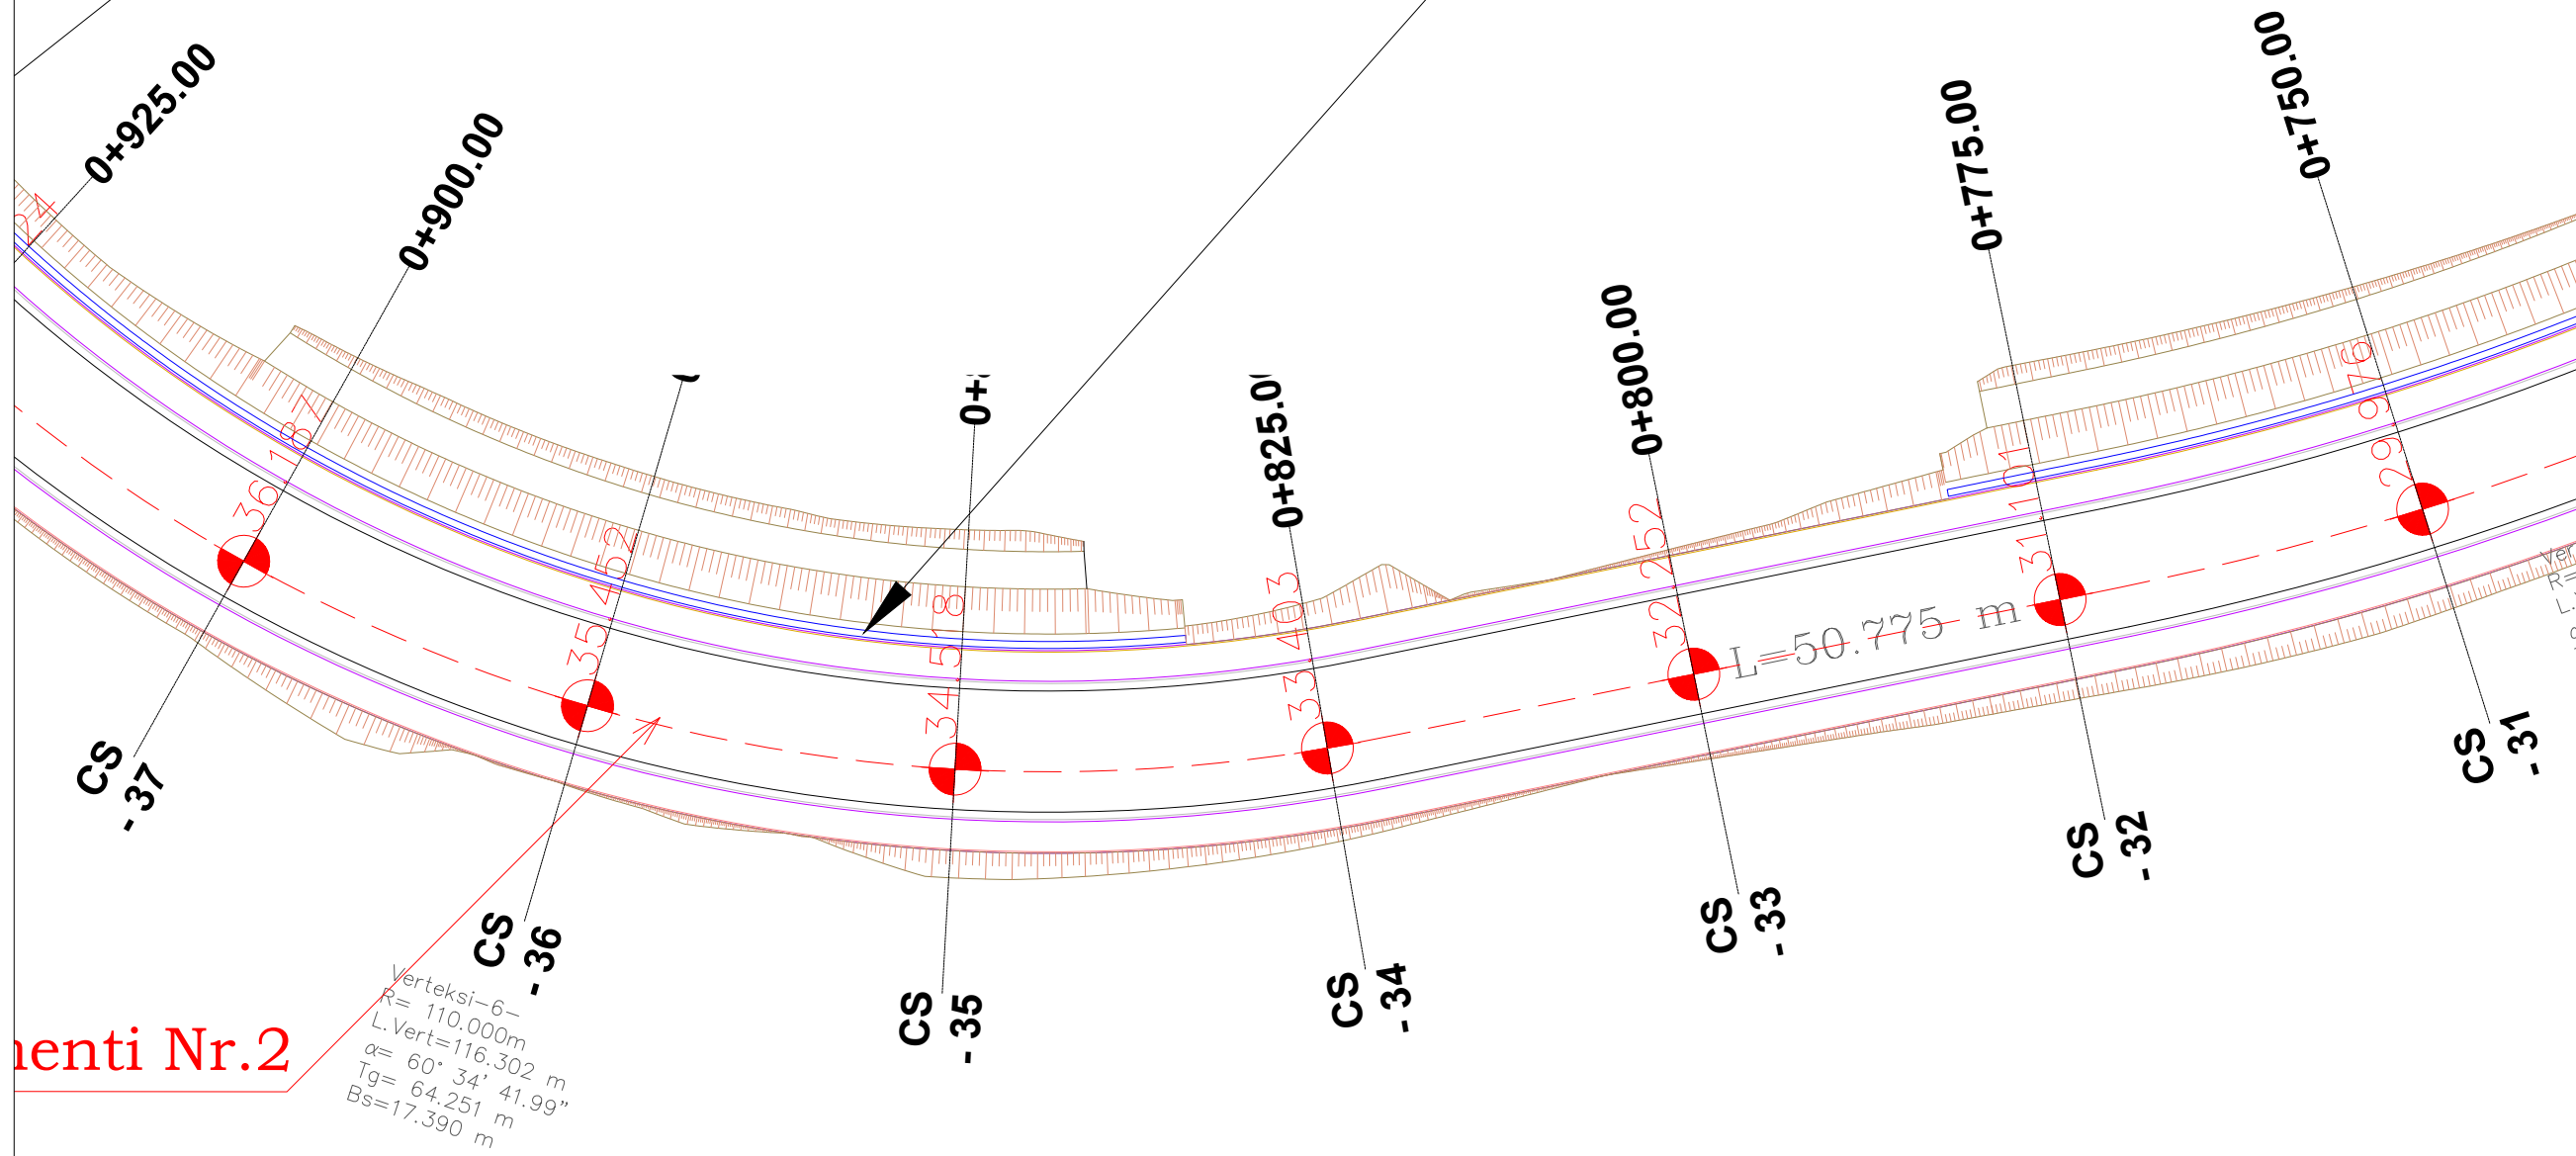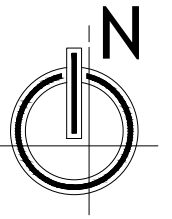

amenti Nr.2

**LEGJENDA**

	SIPËRFAQE ME ASFALT
	KUNETË
	TROTUAR
	MUR I RI
	BORDURË BETONI
	KORSI BIKIKLETASH
	AKS SEGMENTI
	SKARPATË

**EMRI I PROJEKTIT**

"LIDHJA E CURRILAVE ME RRUGËN ALEKSANDËR GOGA NËPËRMJET RRUGËS ISUF FERRA (VANGJEL GJURGA), RRUGA VOJSAVA, RRUGA PROKOP MEKSI, RRUGA ABDULLAH TEKU (SUL DEMIRI)"

**SHËNIME**

**GRUPI I PUNËS**

<b>Arkitekt</b>	Diana Mitrushi	A. 0212/4	<b>Ing.Hidroteknik</b>	Luljeta Kuçi	K. 2022/1	<b>Ing.Gjeodet</b>	Marsilda Ferko	T. 1582/1
<b>Ing.Ndërtimi</b>	Ilirian Kokalari	K. 1008/3	<b>Ing.Elektrik</b>	Burhan Demneri	E. 1049/2			
<b>Ing.Ndërtimi</b>	Ermal Spahiu	K. 1084/1	<b>Ing.Mekanik</b>	Gjergj Kotori	M. 0579/1			
<b>Ing.Ndërtimi</b>	Luca Falasca	K. 2774	<b>Ing.Gjeolog</b>	Anton Pjetërnikaj	Gj. 0665			
<b>Ing.Gjeodet</b>	Shqiponja Civici	T. 1268	<b>Ing.Gjeoinformatikë</b>	Elfat Shehu	T. 1577			

PLANIMETRIA E PERGJITHSHME (Aksi 2)

T-43

Shkalla 1:500  
Faza PROJEKT ZBATIM



Porositës BASHKIA DURRËS



Projektues Net-Group sh.p.k.





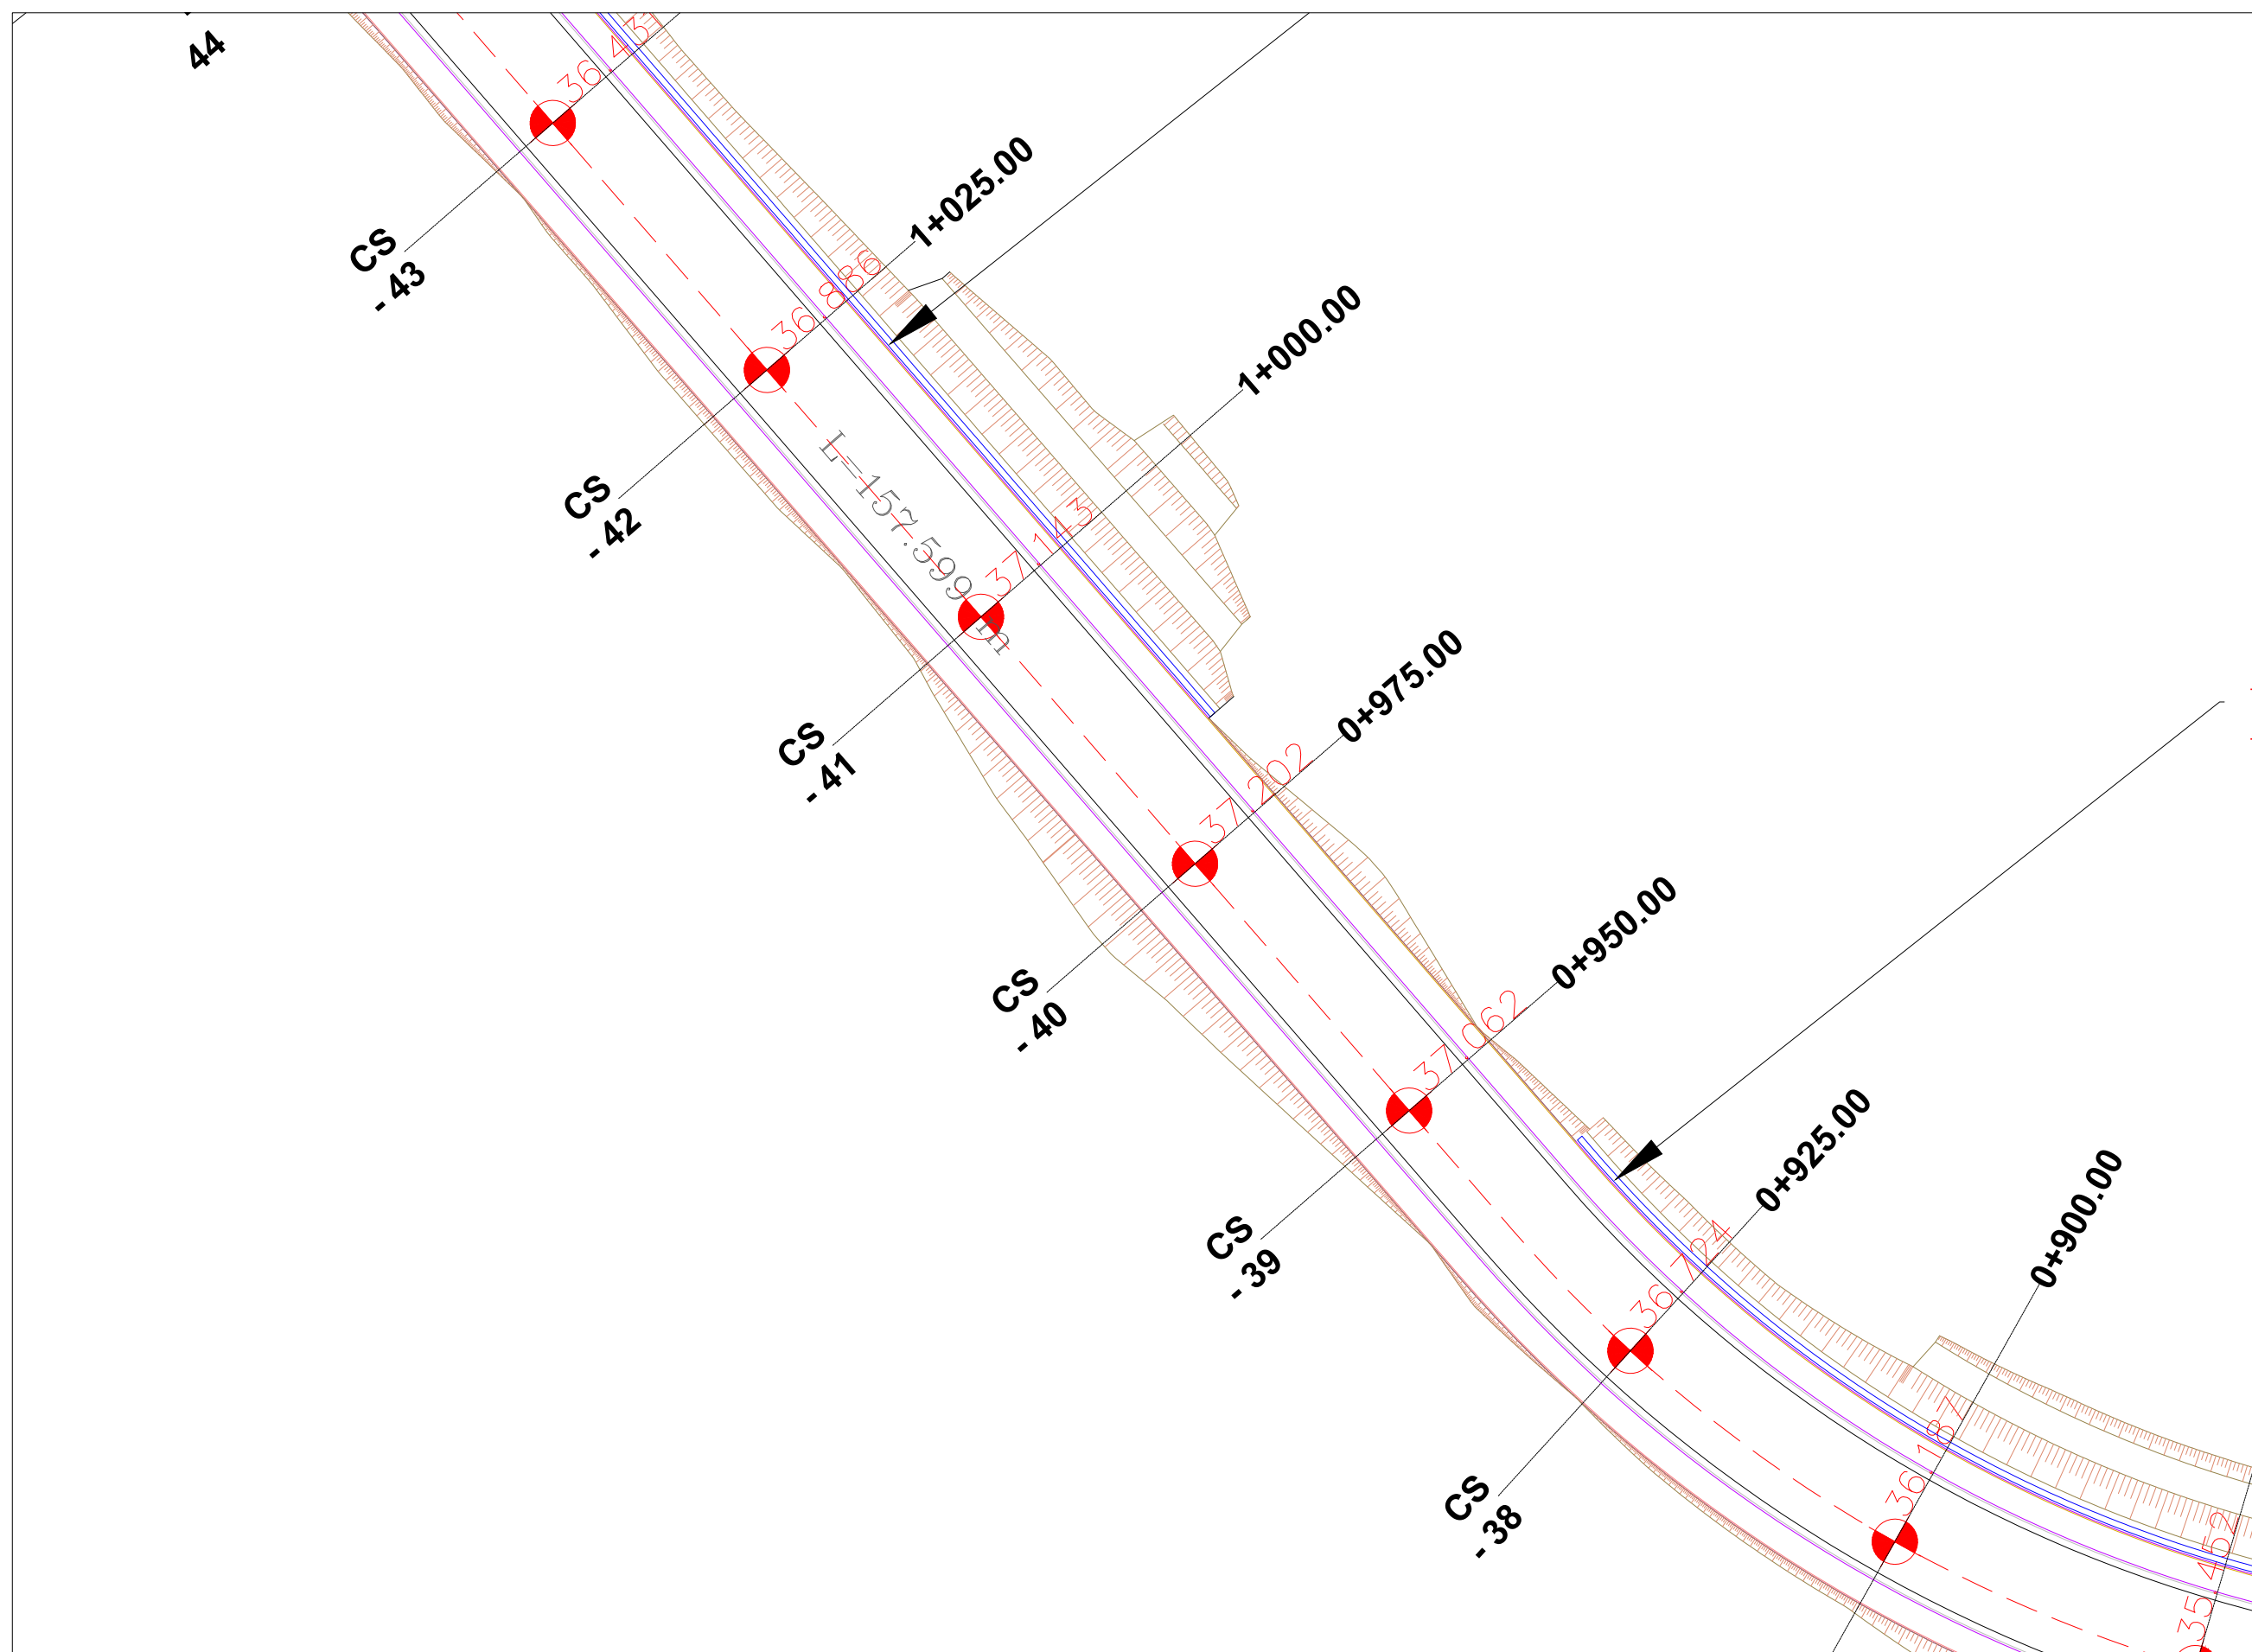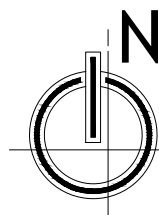

**LEGJENDA**

	SIPERFAQE ME ASFALT
	KUNETË
	TROTUAR
	MUR I RI
	BORDURË BETONI
	KORSI BICIKLETASH
	AKS SEGMENTI
	SKARPATË

**EMRI I PROJEKTIT**  
 "LIDHJA E CURRILAVE ME RRUGËN ALEKSANDËR GOGA  
 NËPËRMJET RRUGËS ISUF FERRA (VANGJEL GJURGA),  
 RRUGA VOJSAVA, RRUGA PROKOP MEKSI, RRUGA  
 ABDULLAH TEKU (SUL DEMIRI)"

**SHËNIME**

**GRUPI I PUNËS**

<b>Arkitekt</b> Diana Mitrushi A. 0212/4	<b>Ing.Hidroteknik</b> Luljeta Kuçi K. 2022/1	<b>Ing.Gjeodet</b> Marsilda Ferko T. 1582/1
<b>Ing.Ndërtimi</b> Ilirian Kokalari K. 1008/3	<b>Ing.Elektrik</b> Burhan Demneri E. 1049/2	
<b>Ing.Ndërtimi</b> Ermal Spahiu K. 1084/1	<b>Ing.Mekanik</b> Gjerqj Kotori M. 0579/1	
<b>Ing.Ndërtimi</b> Luca Falasca K. 2774	<b>Ing.Gjeolog</b> Anton Pjetërnikaj Gj. 0665	
<b>Ing.Gjeodet</b> Shqiponja Civici T. 1268	<b>Ing.Gjeoinformatikë</b> Elfat Shehu T. 1577	

**PLANIMETRIA E  
 PERGJITHSHME  
 (Aksi 2)**


**T-44**  
 Shkalla **1:500**  
 Faza **PROJEKT ZBATIM**

Porositës  
**BASHKIA DURRËS**



Projektues  
 Net-Group sh.p.k.




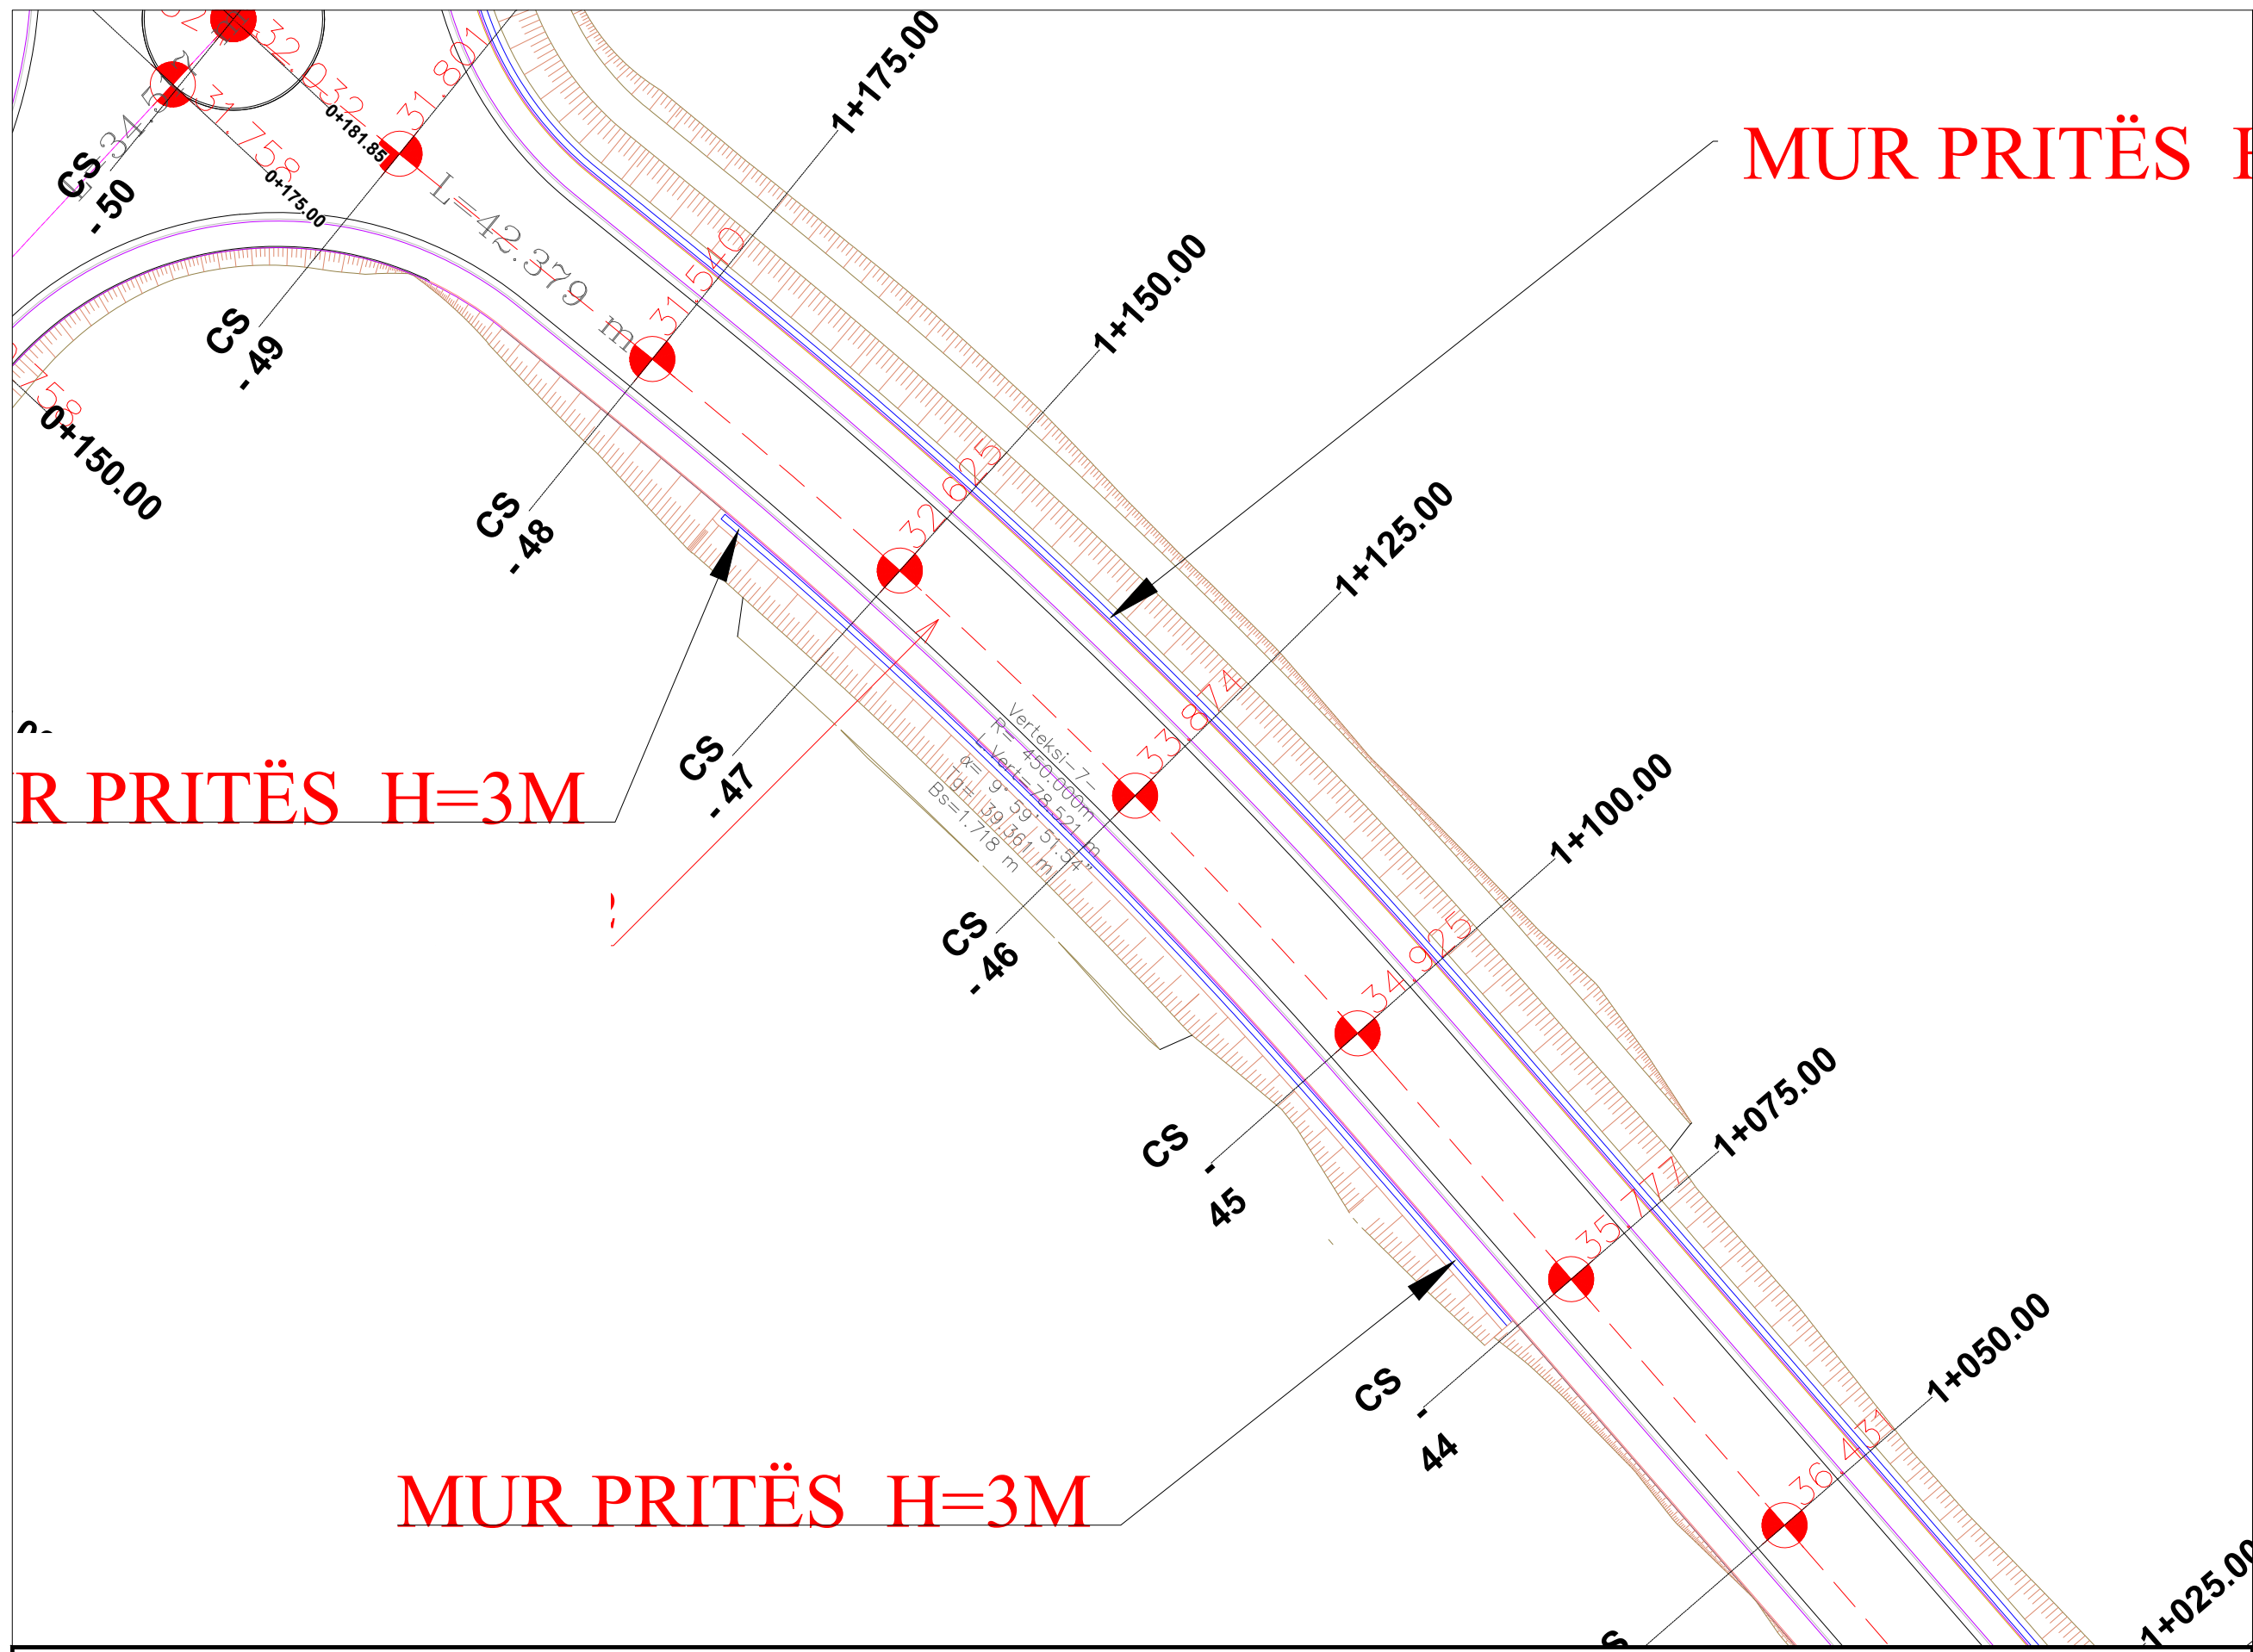

MUR PRITËS H=3M

MUR PRITËS H=3M

MUR PRITËS H=3M

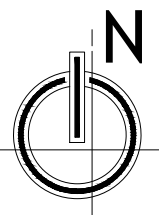

**LEGJENDA**

	SIPËRFAQE ME ASFALT
	KUNETË
	TROTUAR
	MUR I RI
	BORDURË BETONI
	KORSI BICIKLETASH
	AKS SEGMENTI
	SKARPATË

**EMRI I PROJEKTIT**  
 "LIDHJA E CURRILAVE ME RRUGËN ALEKSANDËR GOGA NËPËRMJET RRUGËS ISUF FERRA (VANGJEL GJURGA), RRUGA VOJSAVA, RRUGA PROKOP MEKSI, RRUGA ABDULLAH TEKU (SUL DEMIRI)"

**SHËNIME**

**GRUPI I PUNËS**

<b>Arkitekt</b> Diana Mitrushi A. 0212/4	<b>Ing.Hidroteknik</b> Luljeta Kuçi K. 2022/1	<b>Ing.Gjeodet</b> Marsilda Ferko T. 1582/1
<b>Ing.Ndërtimi</b> Ilirian Kokalari K. 1008/3	<b>Ing.Elektrik</b> Burhan Demneri E. 1049/2	
<b>Ing.Ndërtimi</b> Ermal Spahiu K. 1084/1	<b>Ing.Mekanik</b> Gjeraj Kotori M. 0579/1	
<b>Ing.Ndërtimi</b> Luca Falasca K. 2774	<b>Ing.Gjeolog</b> Anton Pjetërnikaj Gj. 0665	
<b>Ing.Gjeodet</b> Shqiponja Civici T. 1268	<b>Ing.Gjeoinformatikë</b> Elfat Shehu T. 1577	

**PLANIMETRIA E PERGJITHSHME (Aksi 2)**

**T-45**  
 Shkalla 1:500  
 Faza PROJEKT ZBATIM

Porositës  
**BASHKIA DURRËS**




Projektues  
 Net-Group sh.p.k.






MUR P

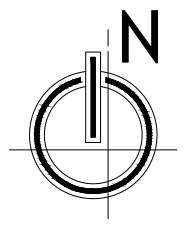

Segmenti Nr.3

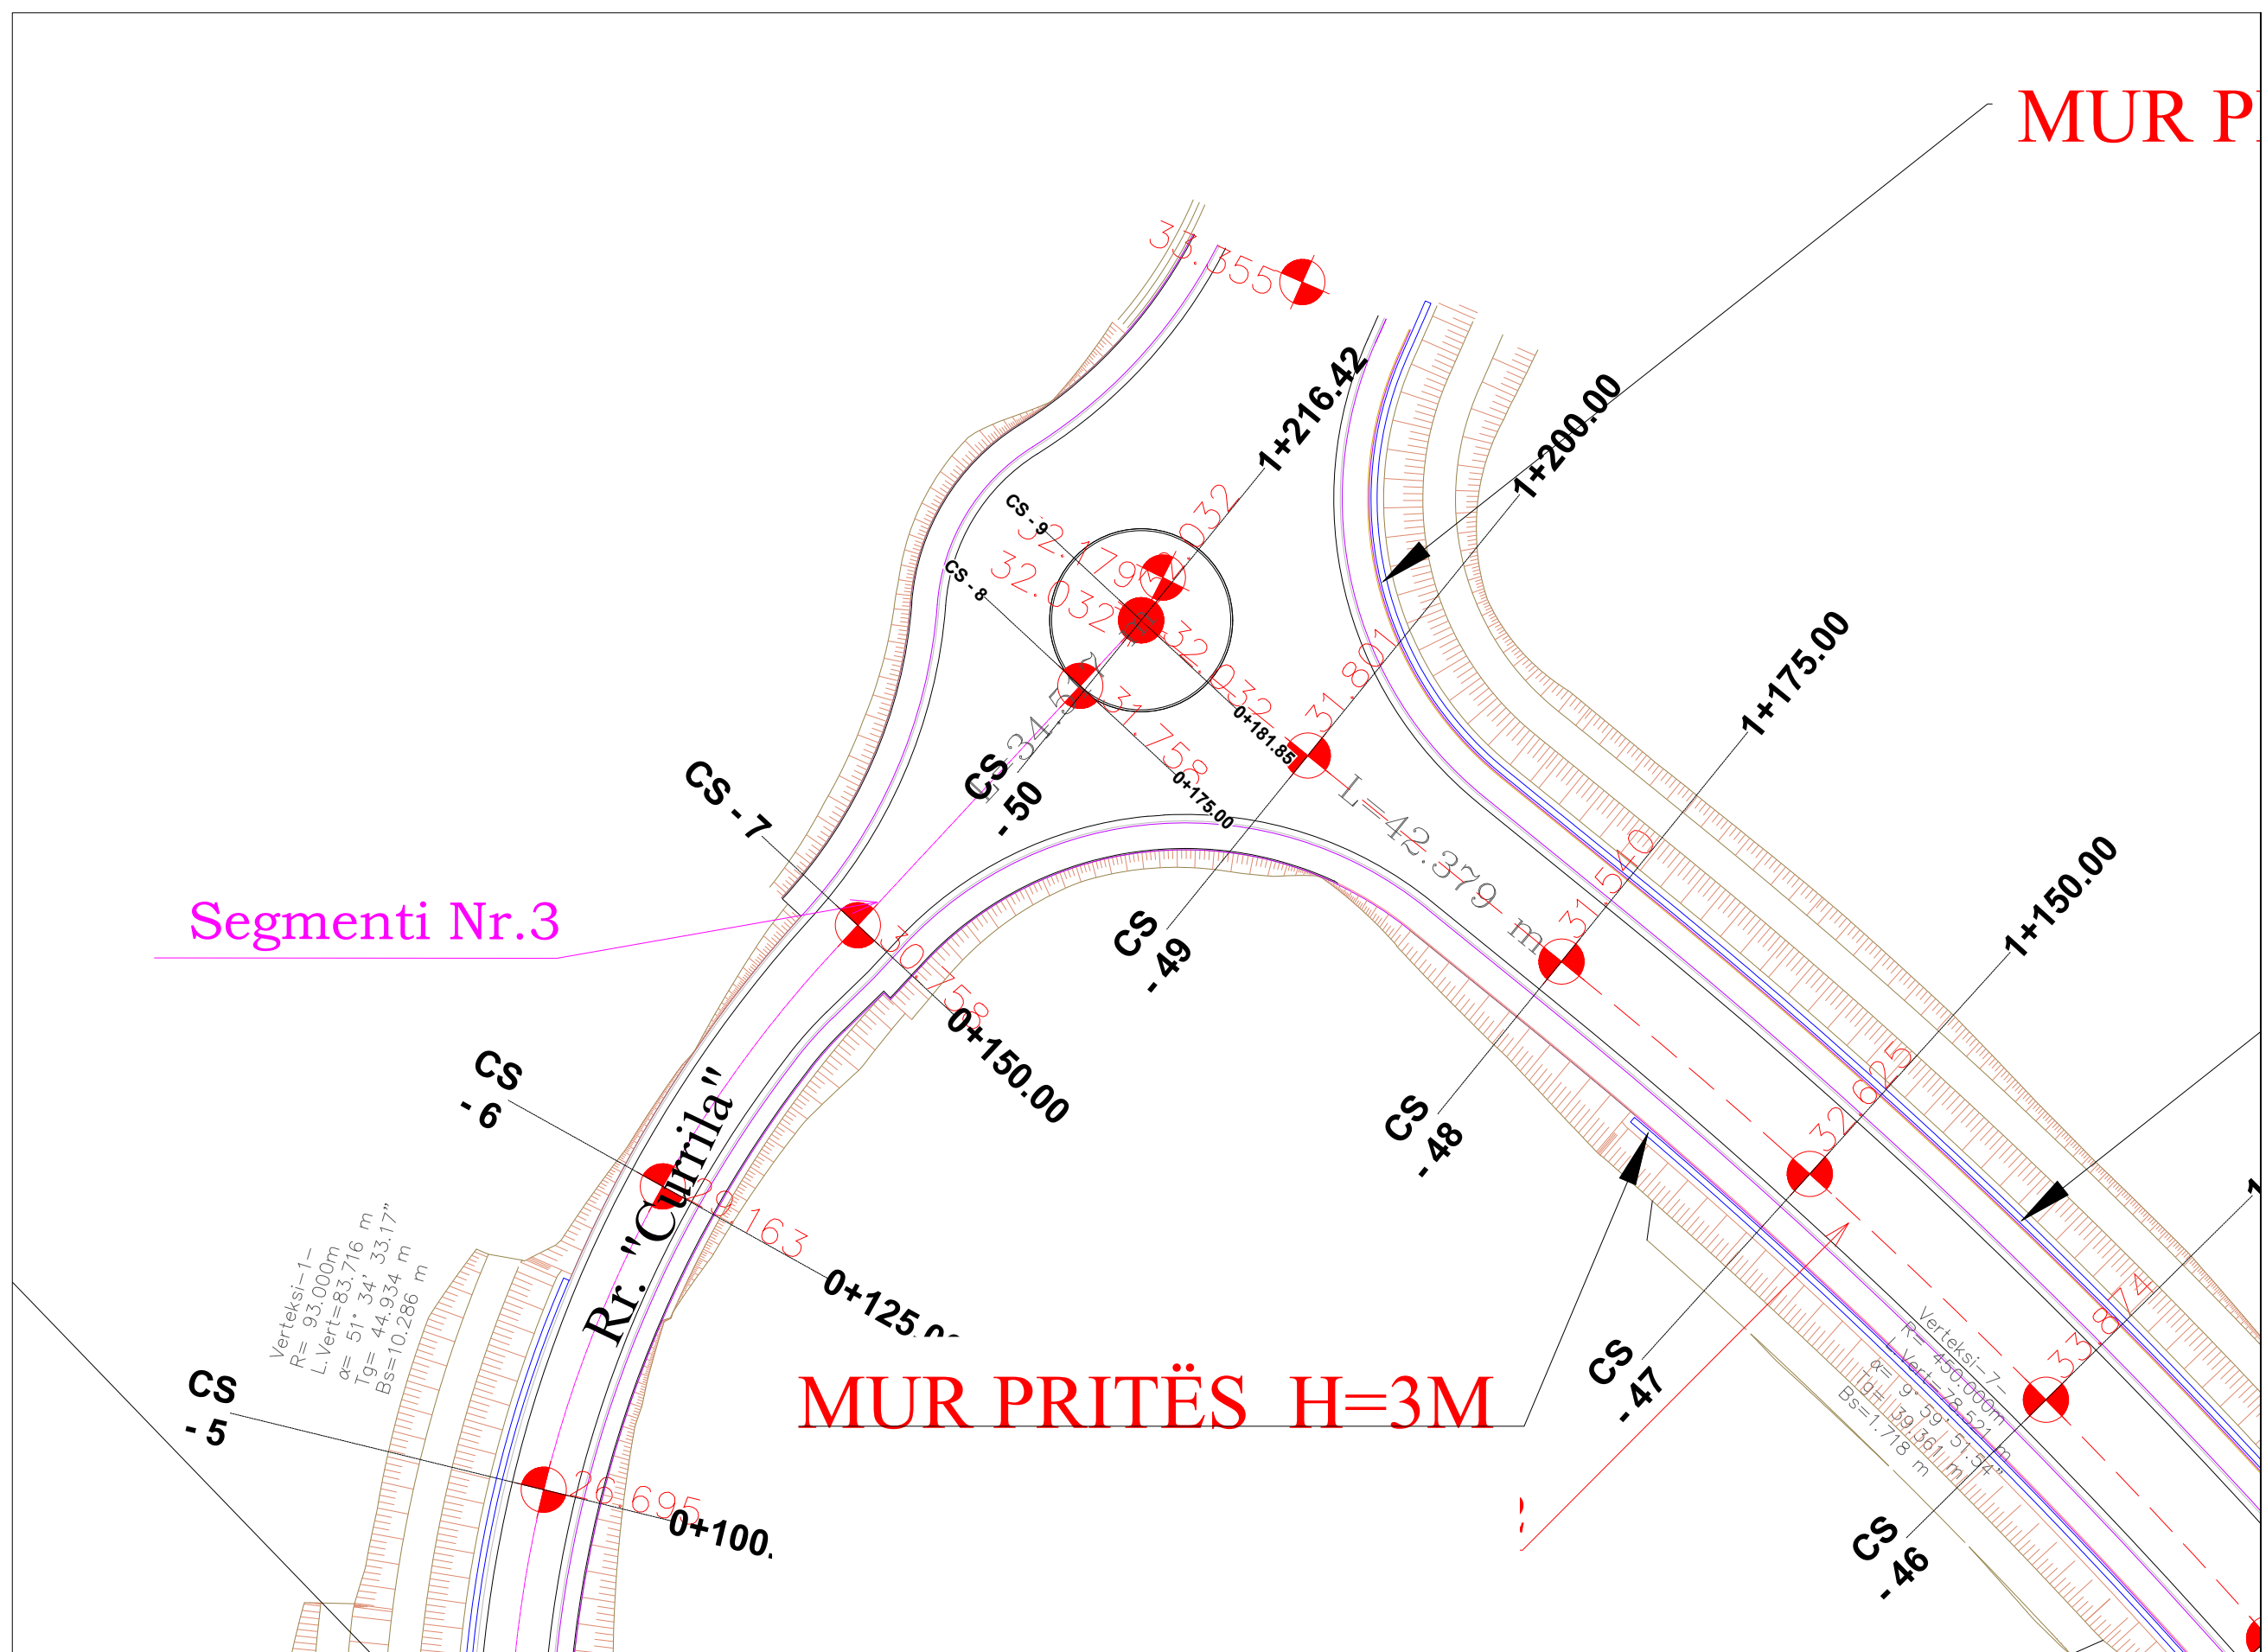

**LEGJENDA**

- SIPERFAQE ME ASFALT
- KUNETË
- TROTUAR
- MUR I RI
- BORDURË BETONI
- KORSI BICIKLETASH
- AKS SEGMENTI
- SKARPATË

**EMRI I PROJEKTIT**  
 "LIDHJA E CURRILAVE ME RRUGËN ALEKSANDËR GOGA  
 NËPËRMJET RRUGËS ISUF FERRA (VANGJEL GJURGA),  
 RRUGA VOJSAVA, RRUGA PROKOP MEKSI, RRUGA  
 ABDULLAH TEKU (SUL DEMIRI)"

**SHËNIME**

**GRUPI I PUNËS**

<b>Arkitekt</b>	Diana Mitrushi	A. 0212/4	<b>Ing.Hidroteknik</b>	Luljeta Kuçi	K. 2022/1	<b>Ing.Gjeodet</b>	Marsilda Ferko	T. 1582/1
<b>Ing.Ndërtimi</b>	Ilirian Kokalari	K. 1008/3	<b>Ing.Elektrik</b>	Burhan Demneri	E. 1049/2			
<b>Ing.Ndërtimi</b>	Ermal Spahiu	K. 1084/1	<b>Ing.Mekanik</b>	Gjergj Kotori	M. 0579/1			
<b>Ing.Ndërtimi</b>	Luca Falasca	K. 2774	<b>Ing.Gjeolog</b>	Anton Pjetërnikaj	Gj. 0665			
<b>Ing.Gjeodet</b>	Shqiponja Civici	T. 1268	<b>Ing.Gjeoinformatikë</b>	Elfat Shehu	T. 1577			

PLANIMETRIA E  
 PERGJITHSHME  
 (Aksi 2)



**T-46**  
 Shkalla **1:500**  
 Faza **PROJEKT ZBATIM**

Porositës  
**BASHKIA DURRËS**



Projektues  
 Net-Group sh.p.k.



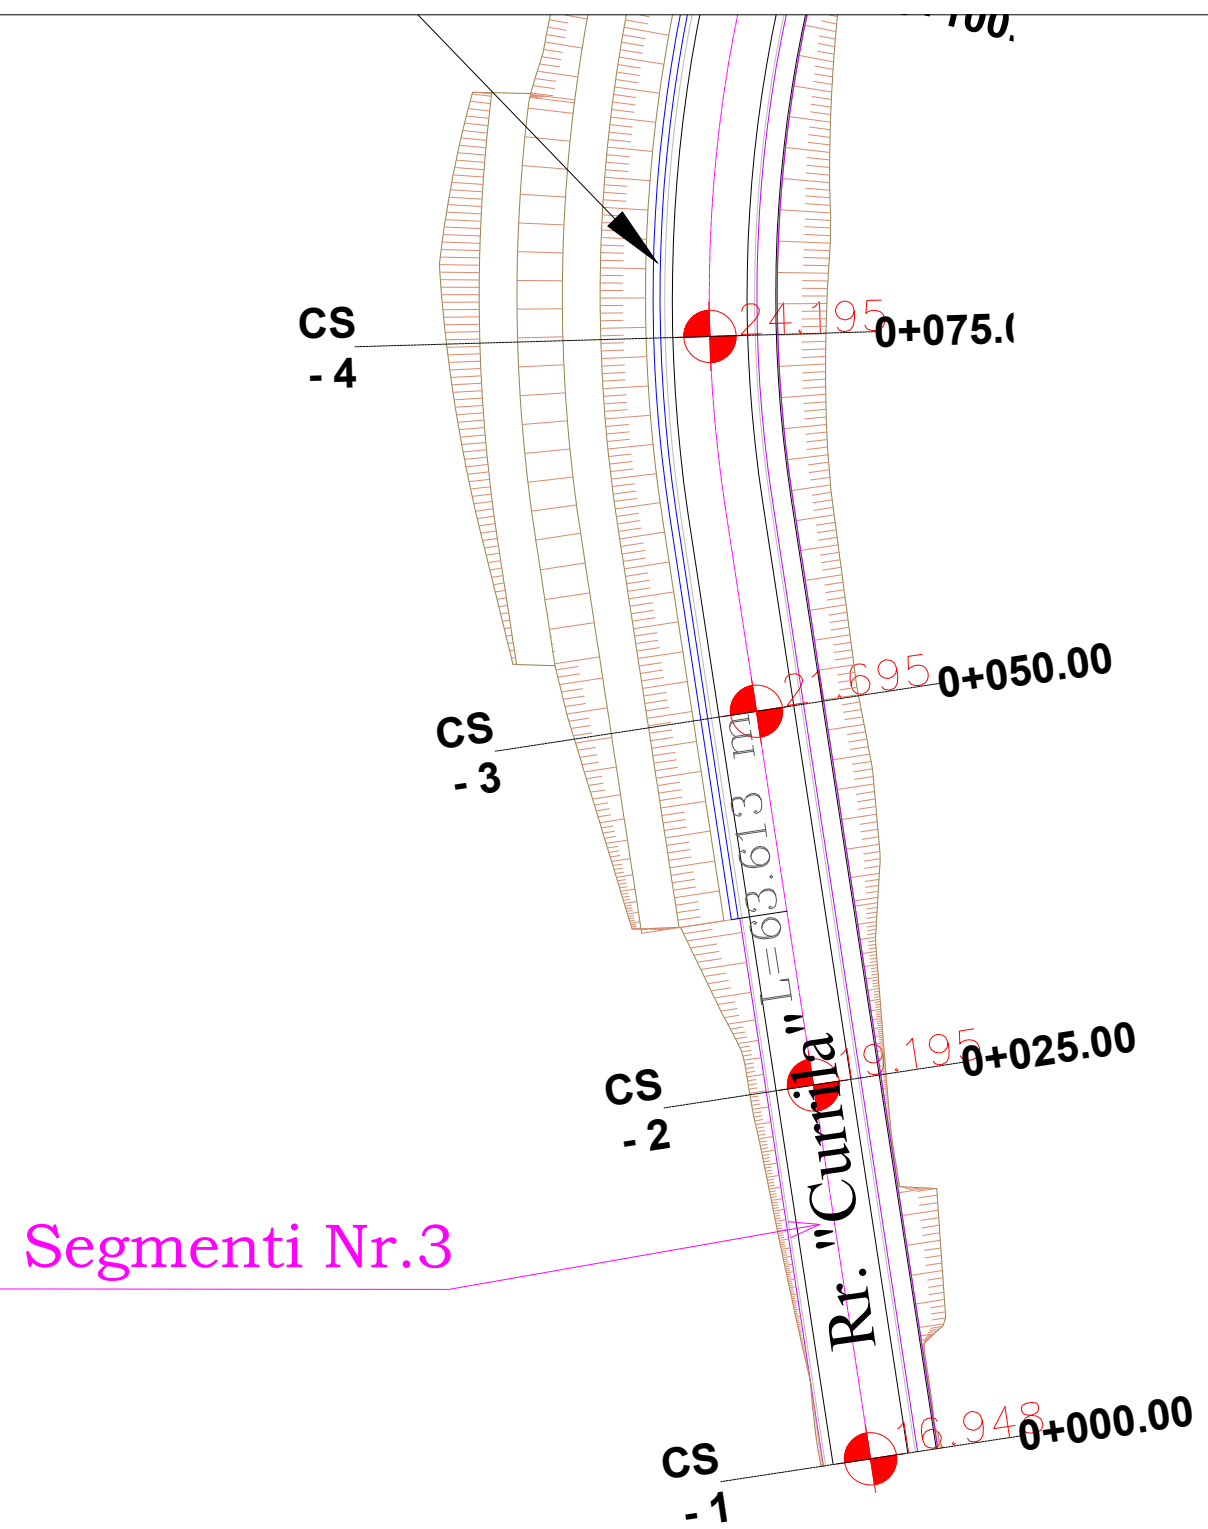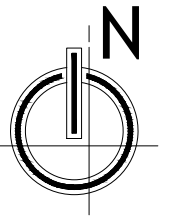

# MUR PRITËS

Segmenti Nr.3

LEGJENDA	
	SIPËRFAQE ME ASFALT
	KUNETË
	TROTUAR
	MUR I RI
	BORDURË BETONI
	KORSI BICIKLETASH
	AKS SEGMENTI
	SKARPATË

### EMRI I PROJEKTIT

"LIDHJA E CURRILAVE ME RRUGËN ALEKSANDËR GOGA NËPËRMJET RRUGËS ISUF FERRA (VANGJEL GJURGA), RRUGA VOJSAVA, RRUGA PROKOP MEKSI, RRUGA ABDULLAH TEKU (SUL DEMIRI)"

### SHËNIME

### GRUPI I PUNËS

<b>Arkitekt</b> Diana Mitrushi A. 0212/4	<b>Ing.Hidroteknik</b> Luljeta Kuçi K. 2022/1	<b>Ing.Gjeodet</b> Marsilda Ferko T. 1582/1
<b>Ing.Ndërtimi</b> Ilirjan Kokalari K. 1008/3	<b>Ing.Elektrik</b> Burhan Demneri E. 1049/2	
<b>Ing.Ndërtimi</b> Ermal Spahiu K. 1084/1	<b>Ing.Mekanik</b> Gjerqj Kotori M. 0579/1	
<b>Ing.Ndërtimi</b> Luca Falasca K. 2774	<b>Ing.Gjeolog</b> Anton Pjetërnikaj Gj. 0665	
<b>Ing.Gjeodet</b> Shqiponja Civici T. 1268	<b>Ing.Gjeoinformatikë</b> Elfat Shehu T. 1577	

### PLANIMETRIA E PERGJITHSHME (Aksi 3)

T-47



Shkalla 1:500

Faza PROJEKT ZBATIM


Porositës BASHKIA DURRËS




Projektues Net-Group sh.p.k.





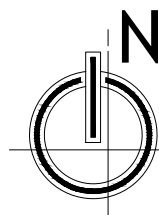

Segmenti Nr.3

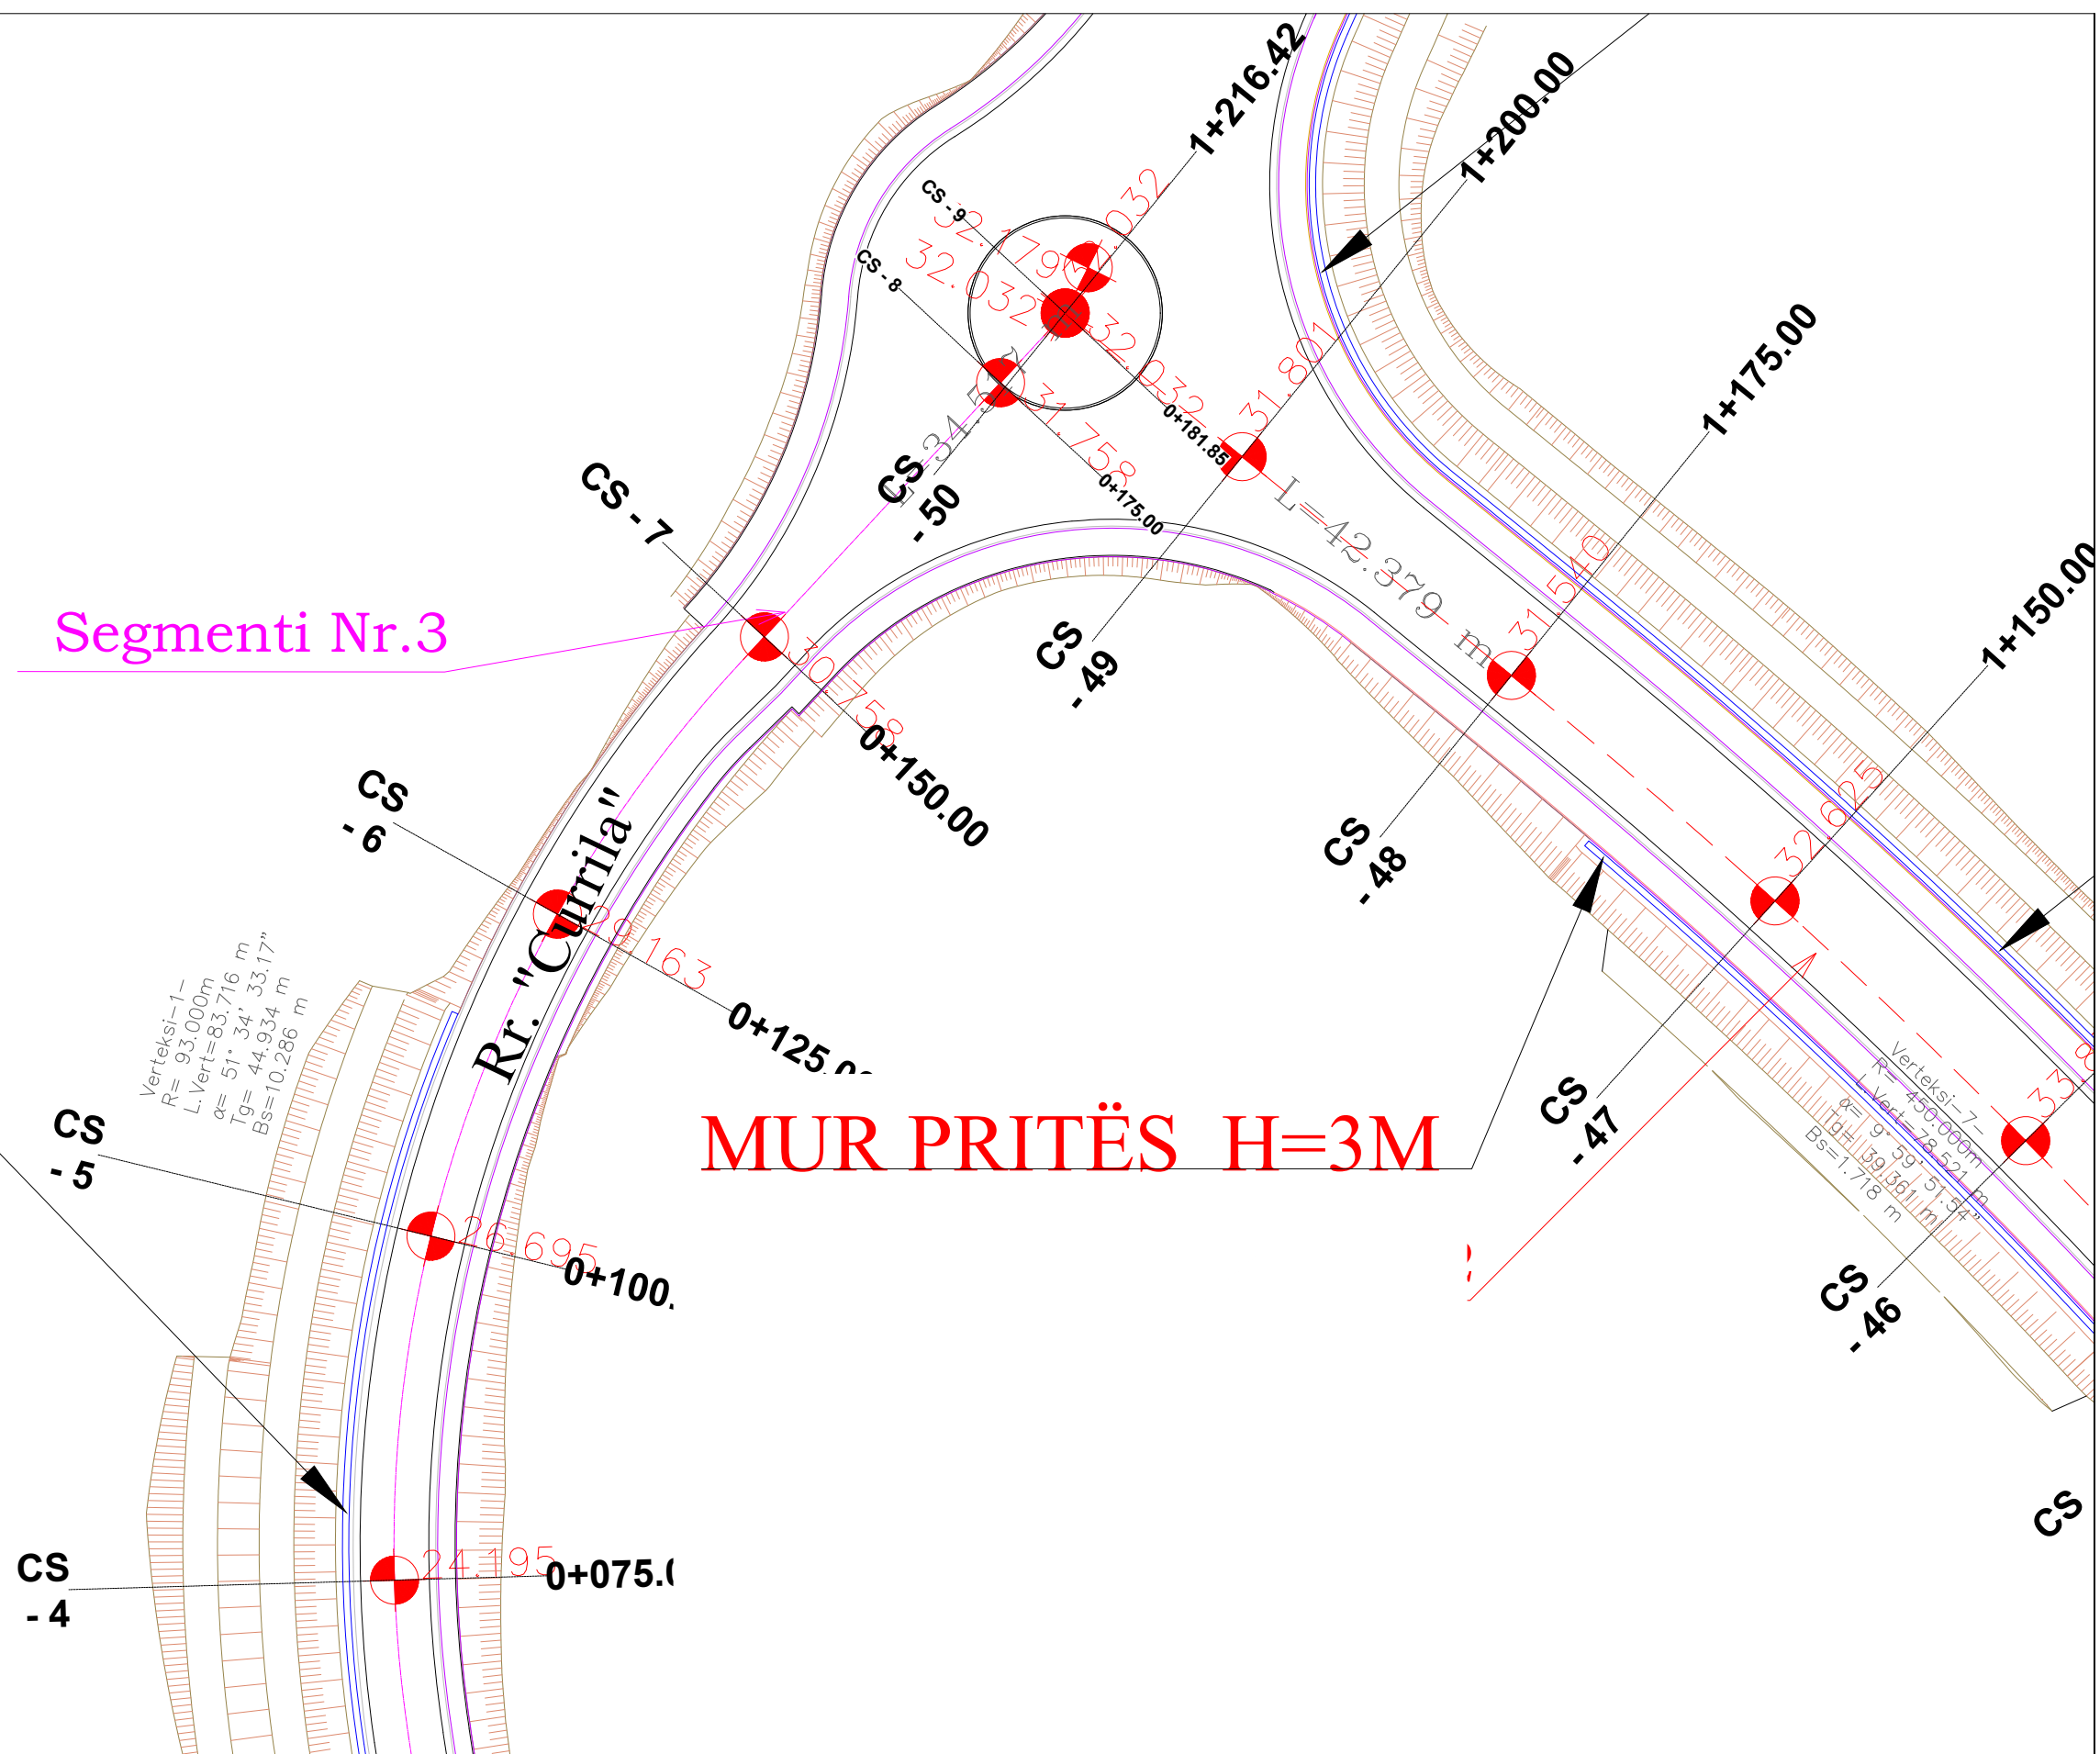

MUR PRITËS H=3M

**LEGJENDA**

	SIPERFAQE ME ASFALT
	KUNETË
	TROTUAR
	MUR I RI
	BORDURË BETONI
	KORSI BIKIKLETASH
	AKS SEGMENTI
	SKARPATË

**EMRI I PROJEKTIT**  
 "LIDHJA E CURRILAVE ME RRUGËN ALEKSANDËR GOGA  
 NËPËRMJET RRUGËS ISUF FERRA (VANGJEL GJURGA),  
 RRUGA VOJSAVA, RRUGA PROKOP MEKSI, RRUGA  
 ABDULLAH TEKU (SUL DEMIRI)"

**SHËNIME**

**GRUPI I PUNËS**

<b>Arkitekt</b> Diana Mitrushi A. 0212/4	<b>Ing.Hidroteknik</b> Luljeta Kuçi K. 2022/1	<b>Ing.Gjeodet</b> Marsilda Ferko T. 1582/1
<b>Ing.Ndërtimi</b> Ilirian Kokalari K. 1008/3	<b>Ing.Elektrik</b> Burhan Demneri E. 1049/2	
<b>Ing.Ndërtimi</b> Ermal Spahiu K. 1084/1	<b>Ing.Mekanik</b> Gjerqj Kotori M. 0579/1	
<b>Ing.Ndërtimi</b> Luca Falasca K. 2774	<b>Ing.Gjeolog</b> Anton Pjetërnikaj Gj. 0665	
<b>Ing.Gjeodet</b> Shqiponja Civici T. 1268	<b>Ing.Gjeoinformatikë</b> Elfat Shehu T. 1577	

**PLANIMETRIA E  
 PERGJITHSHME  
 (Aksi 3)**



**T-48**  
 Shkalla **1:500**  
 Faza **PROJEKT ZBATIM**

Porositës  
**BASHKIA DURRËS**



Projektues  
 Net-Group sh.p.k.



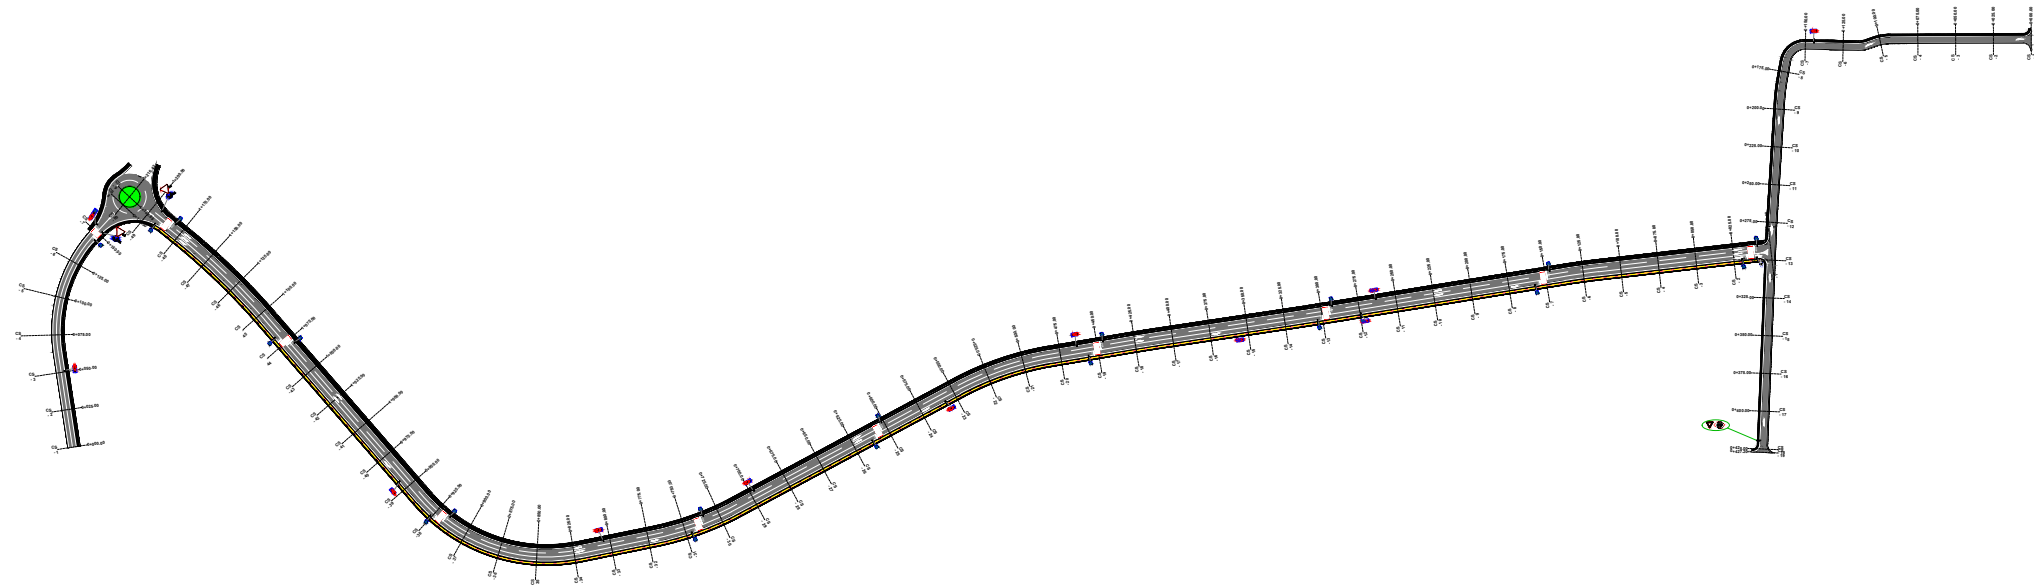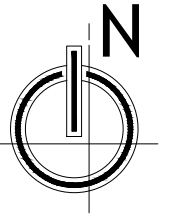

**LEGJENDA**

	SIPËRFAQE ME ASFALT
	KUNETË
	TROTUAR
	KORSI BIÇIKLETASH

**EMRI I PROJEKTIT**

"LIDHJA E CURRILAVE ME RRUGËN ALEKSANDËR GOGA  
NËPËRMJET RRUGËS ISUF FERRA (VANGJEL GJURGA),  
RRUGA VOJSAVA, RRUGA PROKOP MEKSI, RRUGA  
ABDULLAH TEKU (SUL DEMIRI)"

**SHËNIME**

**GRUPI I PUNËS**

<b>Arkitekt</b>	Diana Mitrushi	A. 0212/4	<b>Ing.Hidroteknik</b>	Luljeta Kuçi	K. 2022/1	<b>Ing.Gjeodet</b>	Marsilda Ferko	T. 1582/1
<b>Ing.Ndërtimi</b>	Ilirian Kokalari	K. 1008/3	<b>Ing.Elektrik</b>	Burhan Demneri	E. 1049/2			
<b>Ing.Ndërtimi</b>	Ermal Spahiu	K. 1084/1	<b>Ing.Mekanik</b>	Gjergj Kotori	M. 0579/1			
<b>Ing.Ndërtimi</b>	Luca Falasca	K. 2774	<b>Ing.Gjeolog</b>	Anton Pjetërnikaj	Gj. 0665			
<b>Ing.Gjeodet</b>	Shqiponja Civici	T. 1268	<b>Ing.Gjeoinformatikë</b>	Elfat Shehu	T. 1577			

**PLANIMETRIA E  
SINJALISTIKES**

**T-49**



**Shkalla** 1:5000

**Faza** PROJEKT ZBATIM



Porositës  
**BASHKIA DURRËS**



Projektues  
Net-Group sh.p.k.





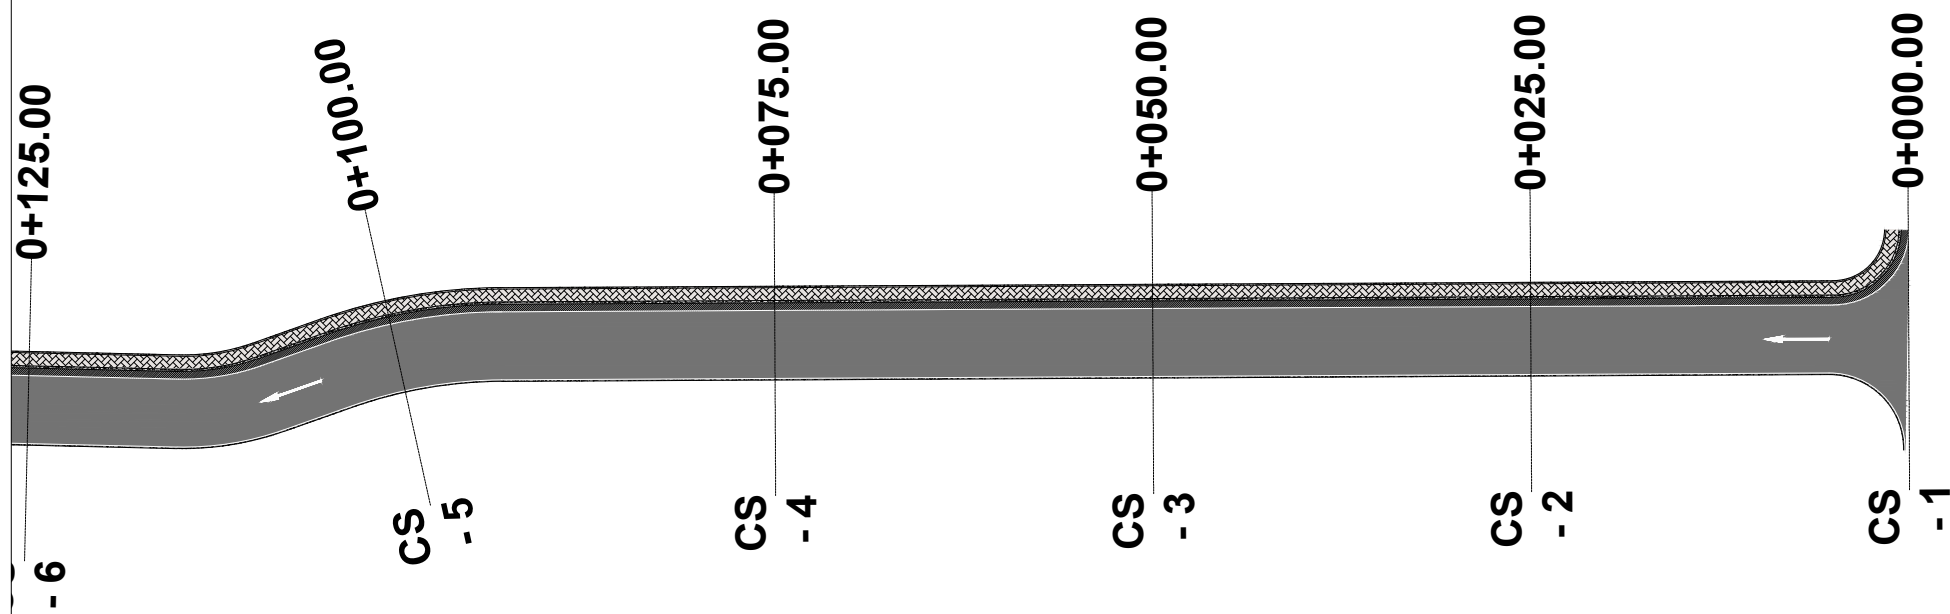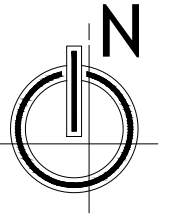

LEGJENDA	
	SIPËRFAQE ME ASFALT
	KUNETË
	TROTUAR
	KORSI BIÇIKLETASH

### EMRI I PROJEKTIT

"LIDHJA E CURRILAVE ME RRUGËN ALEKSANDËR GOGA  
NËPËRMJET RRUJËS ISUF FERRA (VANGJEL GJURGA),  
RRUGA VOJSAVA, RRUGA PROKOP MEKSI, RRUGA  
ABDULLAH TEKU (SUL DEMIRI)"

### SHËNIME

### GRUPI I PUNËS

<b>Arkitekt</b>	Diana Mitrushi	A. 0212/4	<b>Ing.Hidroteknik</b>	Luljeta Kuçi	K. 2022/1	<b>Ing.Gjeodet</b>	Marsilda Ferko	T. 1582/1
<b>Ing.Ndërtimi</b>	Ilirian Kokalari	K. 1008/3	<b>Ing.Elektrik</b>	Burhan Demneri	E. 1049/2			
<b>Ing.Ndërtimi</b>	Ermal Spahiu	K. 1084/1	<b>Ing.Mekanik</b>	Gjergj Kotori	M. 0579/1			
<b>Ing.Ndërtimi</b>	Luca Falasca	K. 2774	<b>Ing.Gjeolog</b>	Anton Pjetërnikaj	Gj. 0665			
<b>Ing.Gjeodet</b>	Shqiponja Civici	T. 1268	<b>Ing.Gjeoinformatikë</b>	Elfat Shehu	T. 1577			

### PLANIMETRIA E SINJALISTIKES (Aksi 1)

T-50



Shkalla

1:500

Faza



PROJEKT ZBATIM

Porositës  
BASHKIA DURRËS



Projektues  
Net-Group sh.p.k.



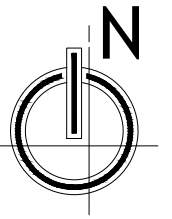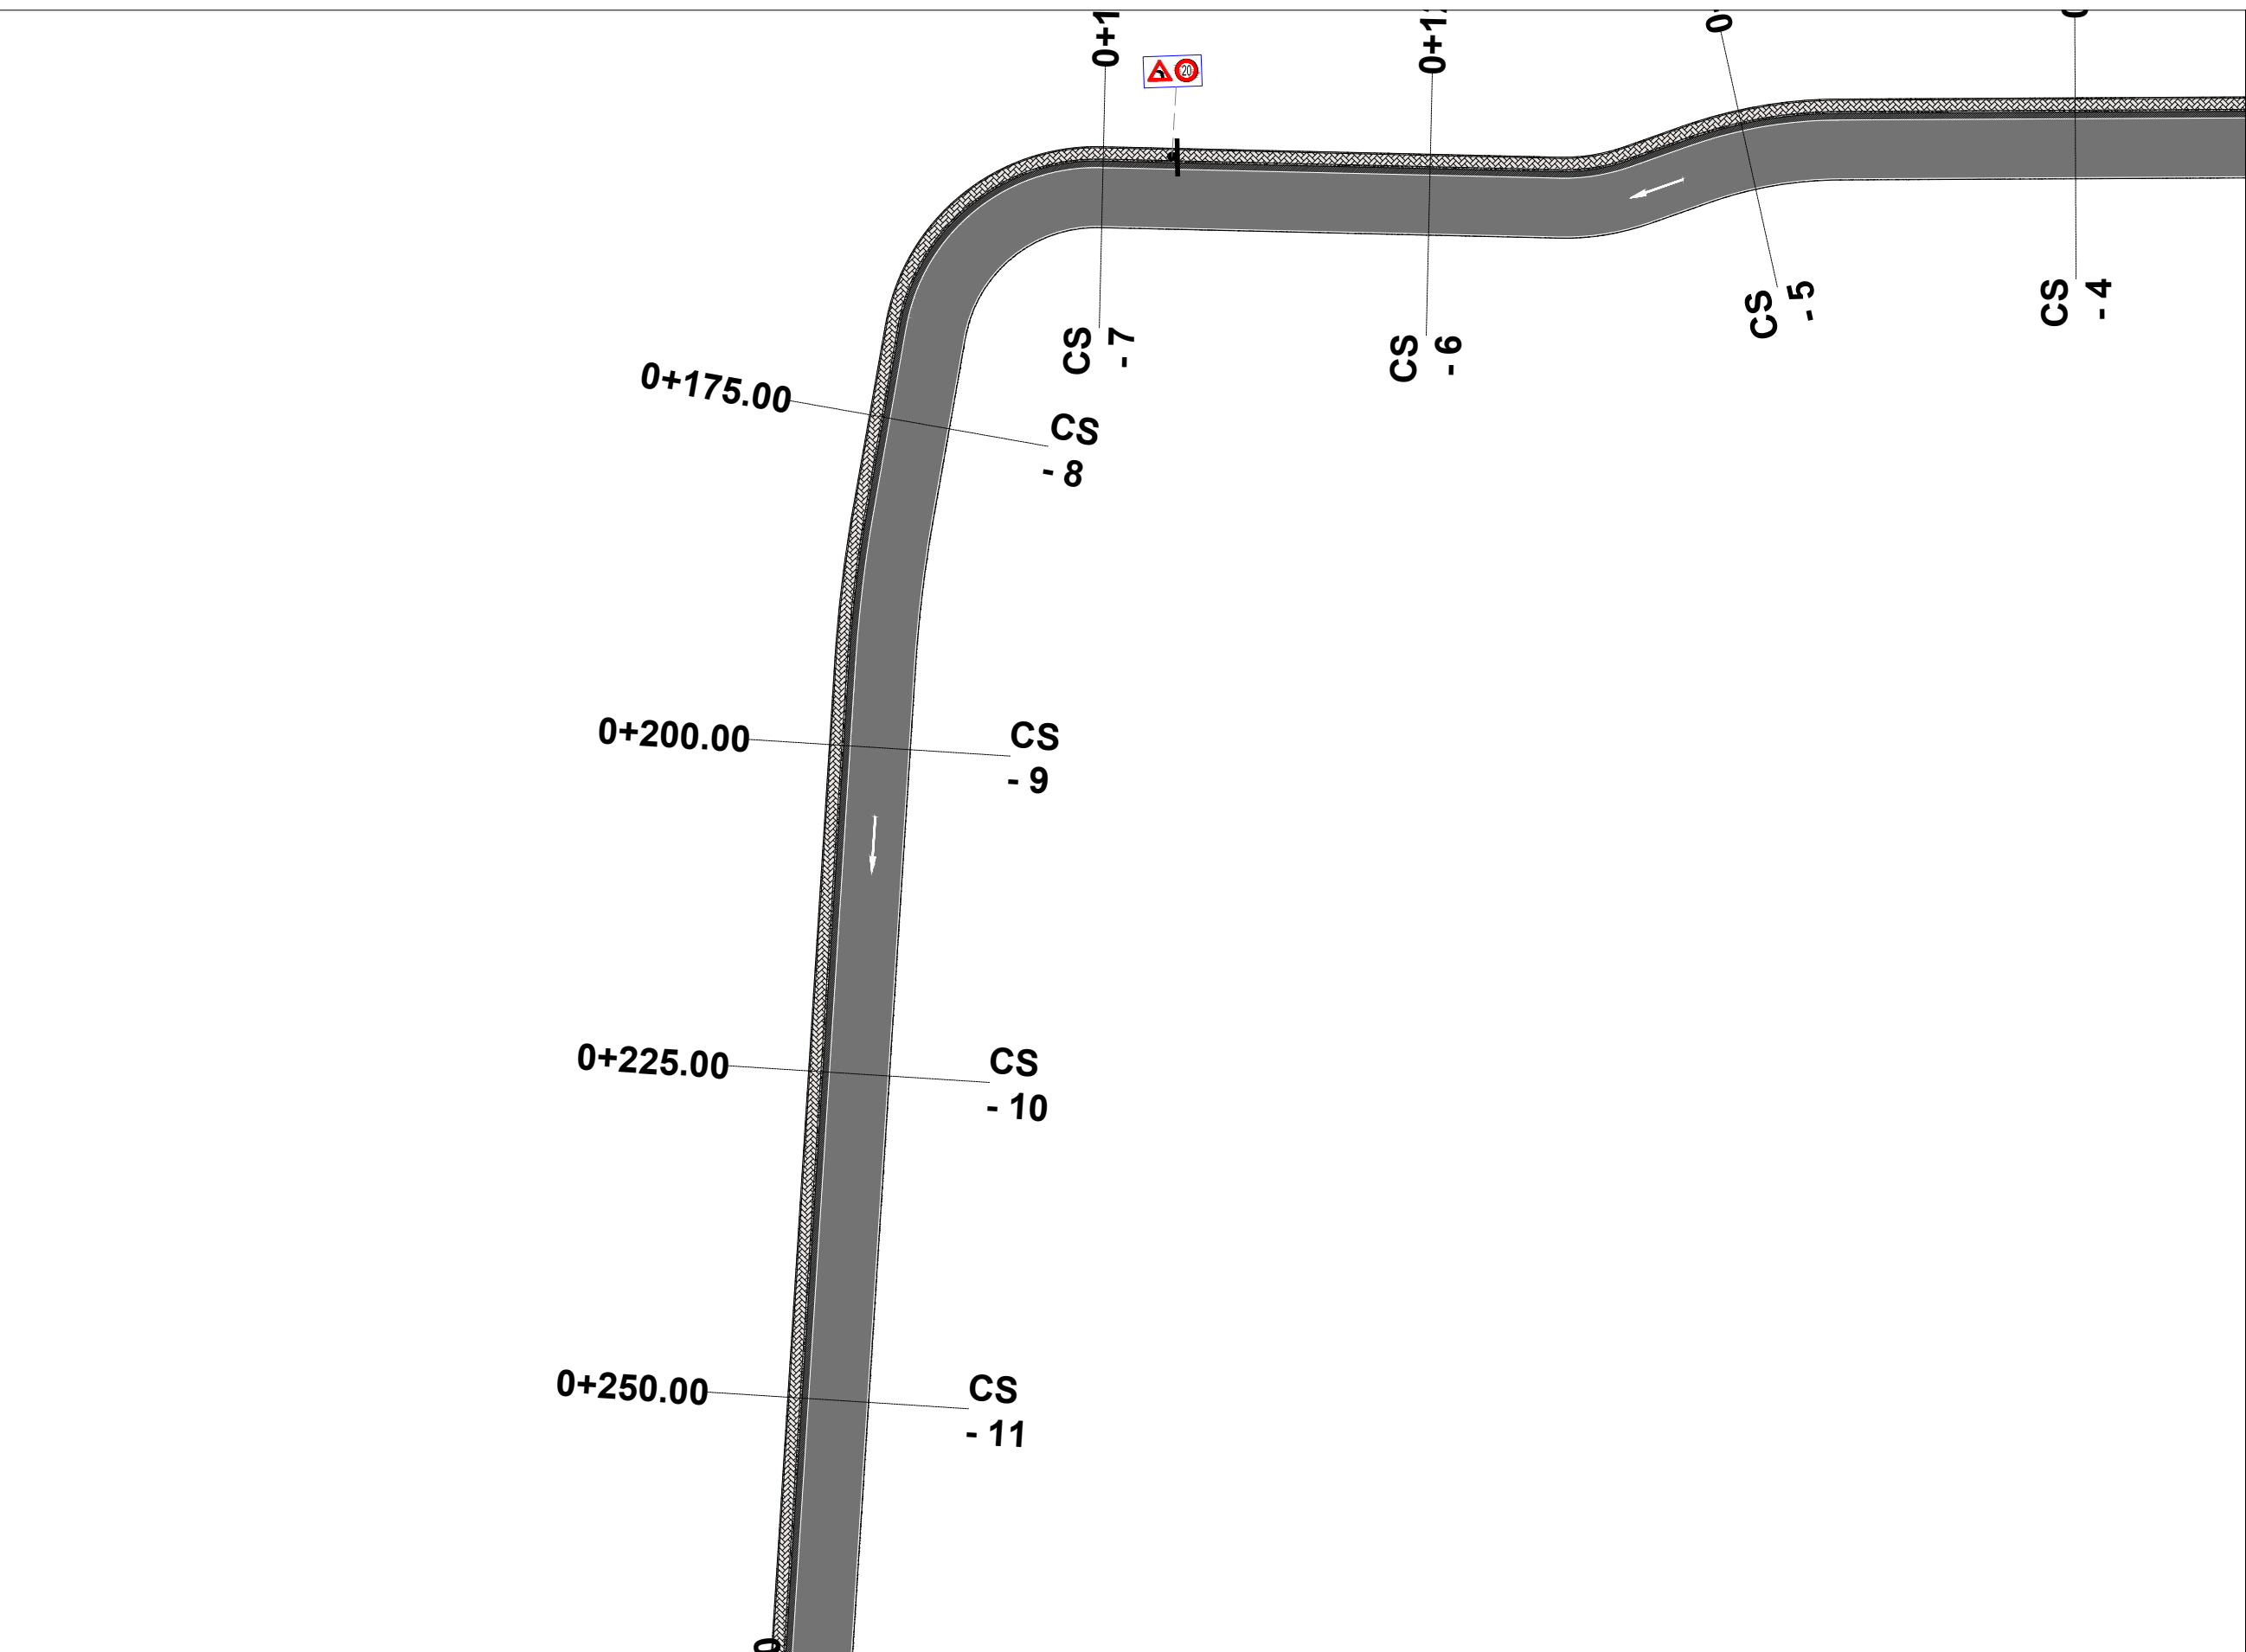

**LEGJENDA**

	SIPËRFAQE ME ASFALT
	KUNETË
	TROTUAR
	KORSI BIÇIKLETASH

**EMRI I PROJEKTIT**  
 "LIDHJA E CURRILAVE ME RRUGËN ALEKSANDËR GOGA  
 NËPËRMJET RRUGËS ISUF FERRA (VANGJEL GJURGA),  
 RRUGA VOJSAVA, RRUGA PROKOP MEKSI, RRUGA  
 ABDULLAH TEKU (SUL DEMIRI)"

**SHËNIME**

**GRUPI I PUNËS**

<b>Arkitekt</b> Diana Mitrushi A. 0212/4	<b>Ing.Hidroteknik</b> Luljeta Kuçi K. 2022/1	<b>Ing.Gjeodet</b> Marsilda Ferko T. 1582/1
<b>Ing.Ndërtimi</b> Ilirian Kokalari K. 1008/3	<b>Ing.Elektrik</b> Burhan Demneri E. 1049/2	
<b>Ing.Ndërtimi</b> Ermal Spahiu K. 1084/1	<b>Ing.Mekanik</b> Gjerqj Kotori M. 0579/1	
<b>Ing.Ndërtimi</b> Luca Falasca K. 2774	<b>Ing.Gjeolog</b> Anton Pjetërnikaj Gj. 0665	
<b>Ing.Gjeodet</b> Shqiponja Civici T. 1268	<b>Ing.Gjeoinformatikë</b> Elfat Shehu T. 1577	

**PLANIMETRIA E  
 SINJALISTIKES  
 (Aksi 1)**

**T-51**  
 Shkalla **1:500**  
 Faza **PROJEKT ZBATIM**


Porositës  
**BASHKIA DURRËS**



Projektues  
 Net-Group sh.p.k.





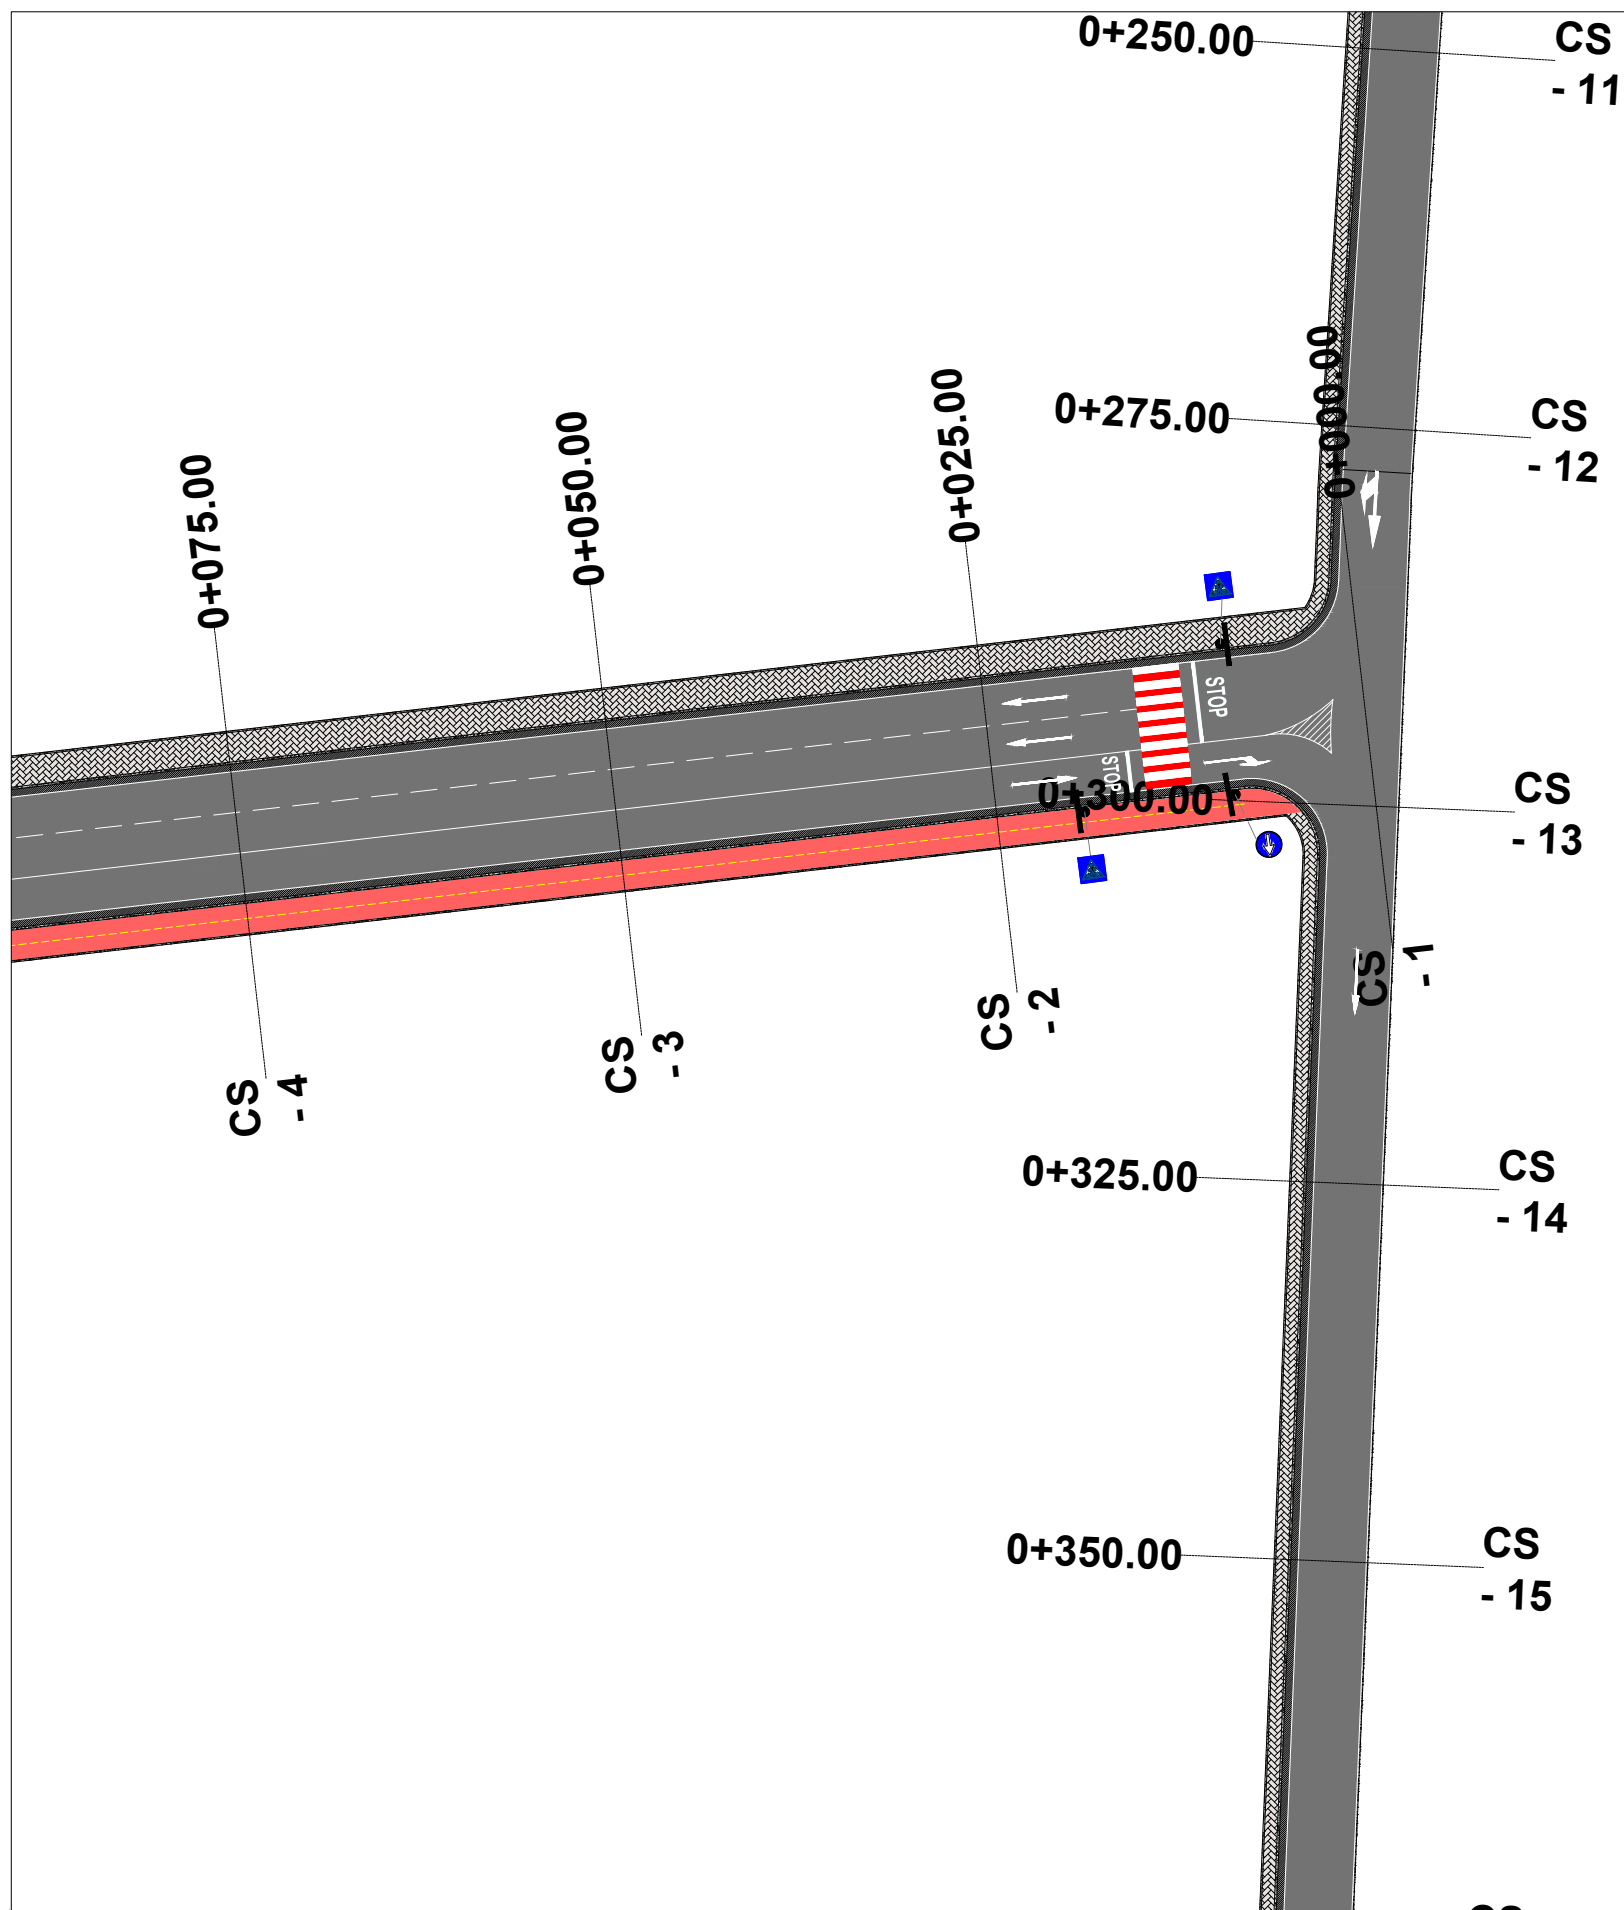

LEGJENDA

	SIPËRFAQE ME ASFALT
	KUNETË
	TROTUAR
	KORSI BIÇIKLETASH

**EMRI I PROJEKTIT**

"LIDHJA E CURRILAVE ME RRUGËN ALEKSANDËR GOGA  
NËPËRMJET RRUJES ISUF FERRA (VANGJEL GJURGA),  
RRUGA VOJSAVA, RRUGA PROKOP MEKSI, RRUGA  
ABDULLAH TEKU (SUL DEMIRI)"

**SHËNIME**

**GRUPI I PUNËS**

<b>Arkitekt</b>	Diana Mitrushi	A. 0212/4	<b>Ing. Hidroteknik</b>	Luljeta Kuçi	K. 2022/1	<b>Ing. Gjeodet</b>	Marsilda Ferko	T. 1582/1
<b>Ing. Ndërtimi</b>	Ilirian Kokalari	K. 1008/3	<b>Ing. Elektrik</b>	Burhan Demneri	E. 1049/2			
<b>Ing. Ndërtimi</b>	Ermal Spahiu	K. 1084/1	<b>Ing. Mekanik</b>	Gjergj Kotori	M. 0579/1			
<b>Ing. Ndërtimi</b>	Luca Falasca	K. 2774	<b>Ing. Gjeolog</b>	Anton Pjetërnikaj	Gj. 0665			
<b>Ing. Gjeodet</b>	Shqiponja Civici	T. 1268	<b>Ing. Gjeoinformatikë</b>	Elfat Shehu	T. 1577			

**PLANIMETRIA E  
SINJALISTIKES  
(Aksi 1)**

**T-52**



**Shkalla** 1:500



**Faza** PROJEKT ZBATIM

Porositës  
**BASHKIA DURRËS**



Projektues  
Net-Group sh.p.k.



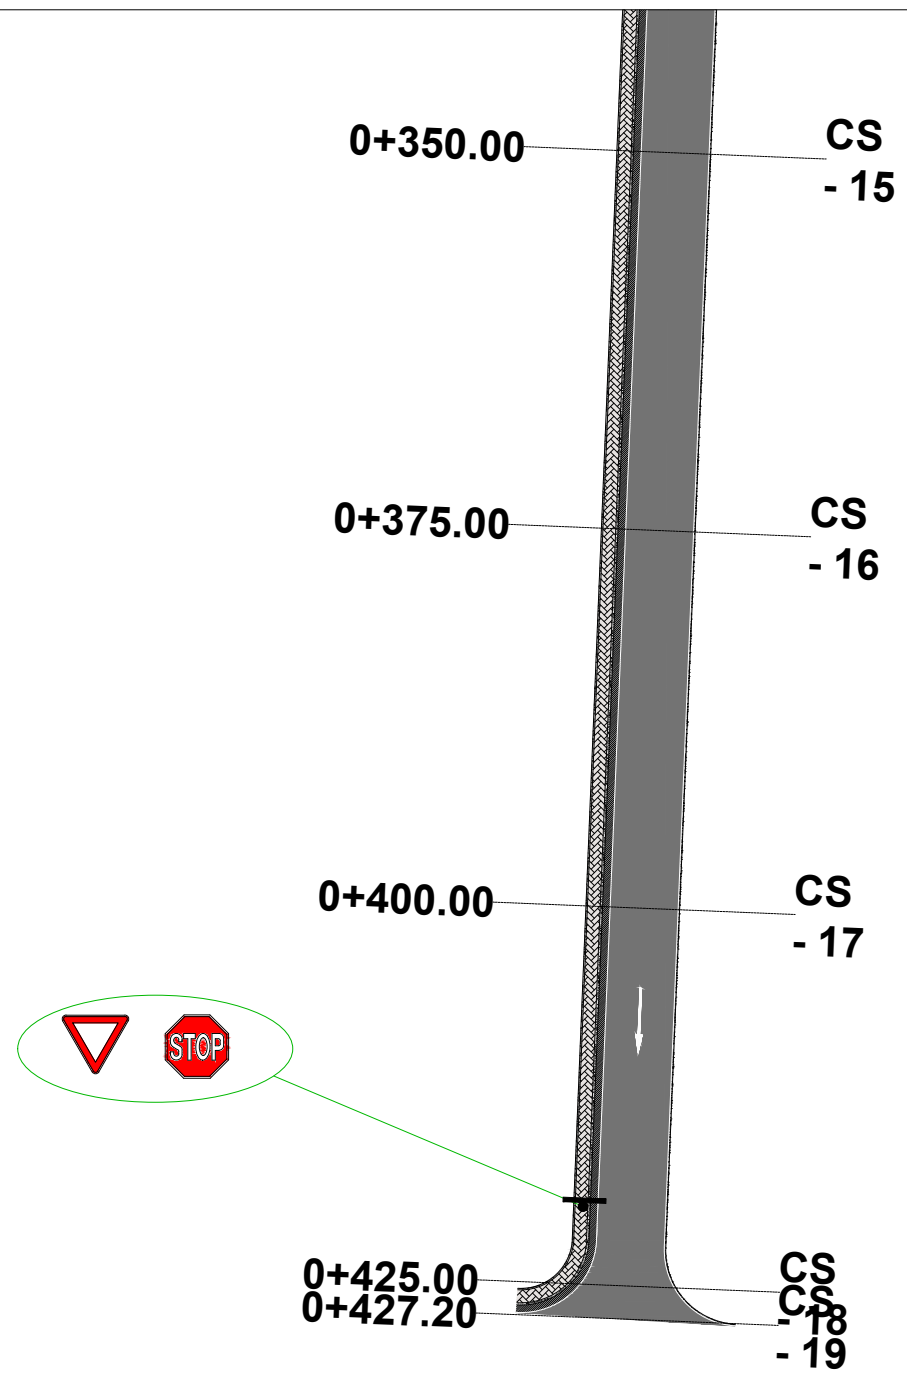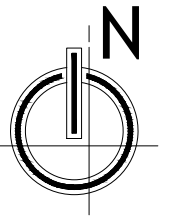

**LEGJENDA**

	SIPËRFAQE ME ASFALT
	KUNETË
	TROTUAR
	KORSI BIÇIKLETASH

**EMRI I PROJEKTIT**

"LIDHJA E CURRILAVE ME RRUGËN ALEKSANDËR GOGA NËPËRMJET RRUGËS ISUF FERRA (VANGJEL GJURGA), RRUGA VOJSAVA, RRUGA PROKOP MEKSI, RRUGA ABDULLAH TEKU (SUL DEMIRI)"

**SHËNIME**

**GRUPI I PUNËS**

<b>Arkitekt</b>	Diana Mitrushi	A. 0212/4	<b>Ing.Hidroteknik</b>	Luljeta Kuçi	K. 2022/1	<b>Ing.Gjeodet</b>	Marsilda Ferko	T. 1582/1
<b>Ing.Ndërtimi</b>	Ilirian Kokalari	K. 1008/3	<b>Ing.Elektrik</b>	Burhan Demneri	E. 1049/2			
<b>Ing.Ndërtimi</b>	Ermal Spahiu	K. 1084/1	<b>Ing.Mekanik</b>	Gjergj Kotori	M. 0579/1			
<b>Ing.Ndërtimi</b>	Luca Falasca	K. 2774	<b>Ing.Gjeolog</b>	Anton Pjetërnikaj	Gj. 0665			
<b>Ing.Gjeodet</b>	Shqiponja Civici	T. 1268	<b>Ing.Gjeoinformatikë</b>	Elfat Shehu	T. 1577			

**PLANIMETRIA E SINJALISTIKES (Aksi 1)**

**T-53**



**Shkalla 1:500**

**Faza PROJEKT ZBATIM**


**Porositës BASHKIA DURRËS**



**Projektues Net-Group sh.p.k.**





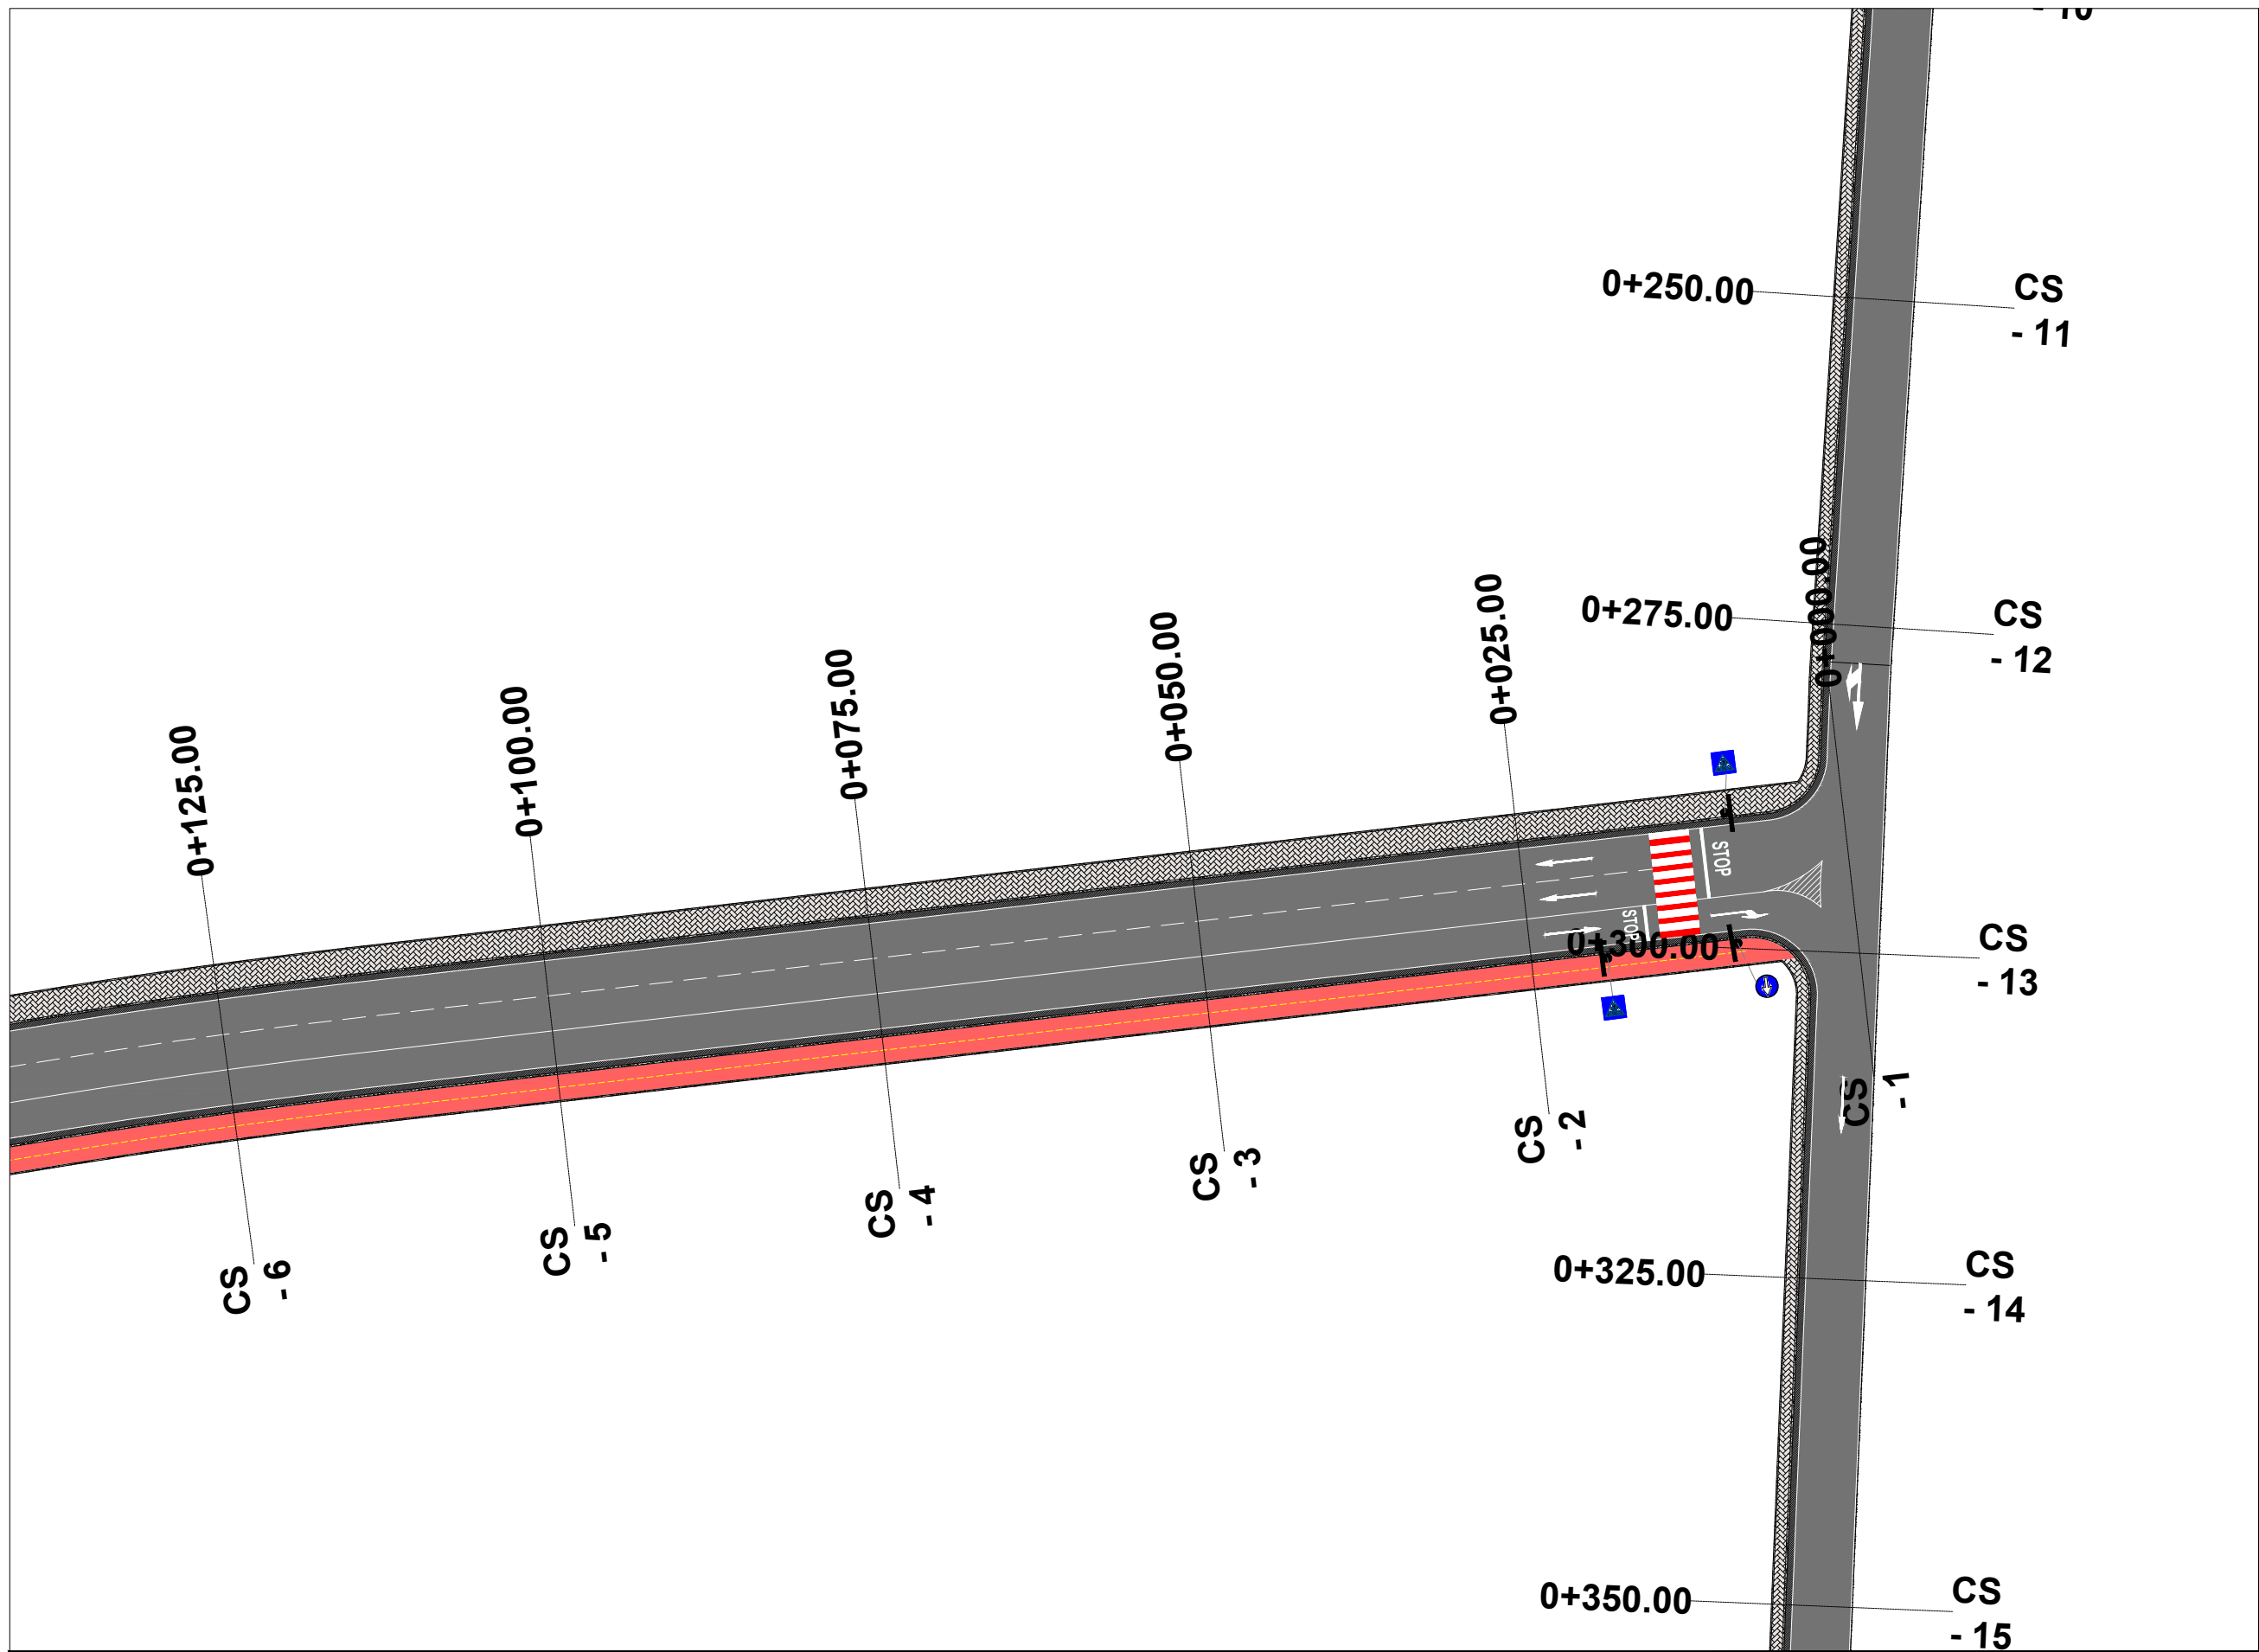

LEGJENDA

	SIPËRFAQE ME ASFALT
	KUNETË
	TROTUAR
	KORSI BIÇIKLETASH

**EMRI I PROJEKTIT**

"LIDHJA E CURRILAVE ME RRUGËN ALEKSANDËR GOGA NËPËRMJET RRUGËS ISUF FERRA (VANGJEL GJURGA), RRUGA VOJSAVA, RRUGA PROKOP MEKSI, RRUGA ABDULLAH TEKU (SUL DEMIRI)"

**SHËNIME**

**GRUPI I PUNËS**

<b>Arkitekt</b>	Diana Mitrushi	A. 0212/4	<b>Ing.Hidroteknik</b>	Luljeta Kuçi	K. 2022/1	<b>Ing.Gjeodet</b>	Marsilda Ferko	T. 1582/1
<b>Ing.Ndërtimi</b>	Ilirian Kokalari	K. 1008/3	<b>Ing.Elektrik</b>	Burhan Demneri	E. 1049/2			
<b>Ing.Ndërtimi</b>	Ermal Spahiu	K. 1084/1	<b>Ing.Mekanik</b>	Gjergj Kotori	M. 0579/1			
<b>Ing.Ndërtimi</b>	Luca Falasca	K. 2774	<b>Ing.Gjeolog</b>	Anton Pjetërnikaj	Gj. 0665			
<b>Ing.Gjeodet</b>	Shqiponja Civici	T. 1268	<b>Ing.Gjeoinformatikë</b>	Elfat Shehu	T. 1577			

**PLANIMETRIA E SINJALISTIKES (Aksi 2)**

T-54



Shkalla 1:500



Faza PROJEKT ZBATIM

Porositës  
BASHKIA DURRËS



Projektues  
Net-Group sh.p.k.



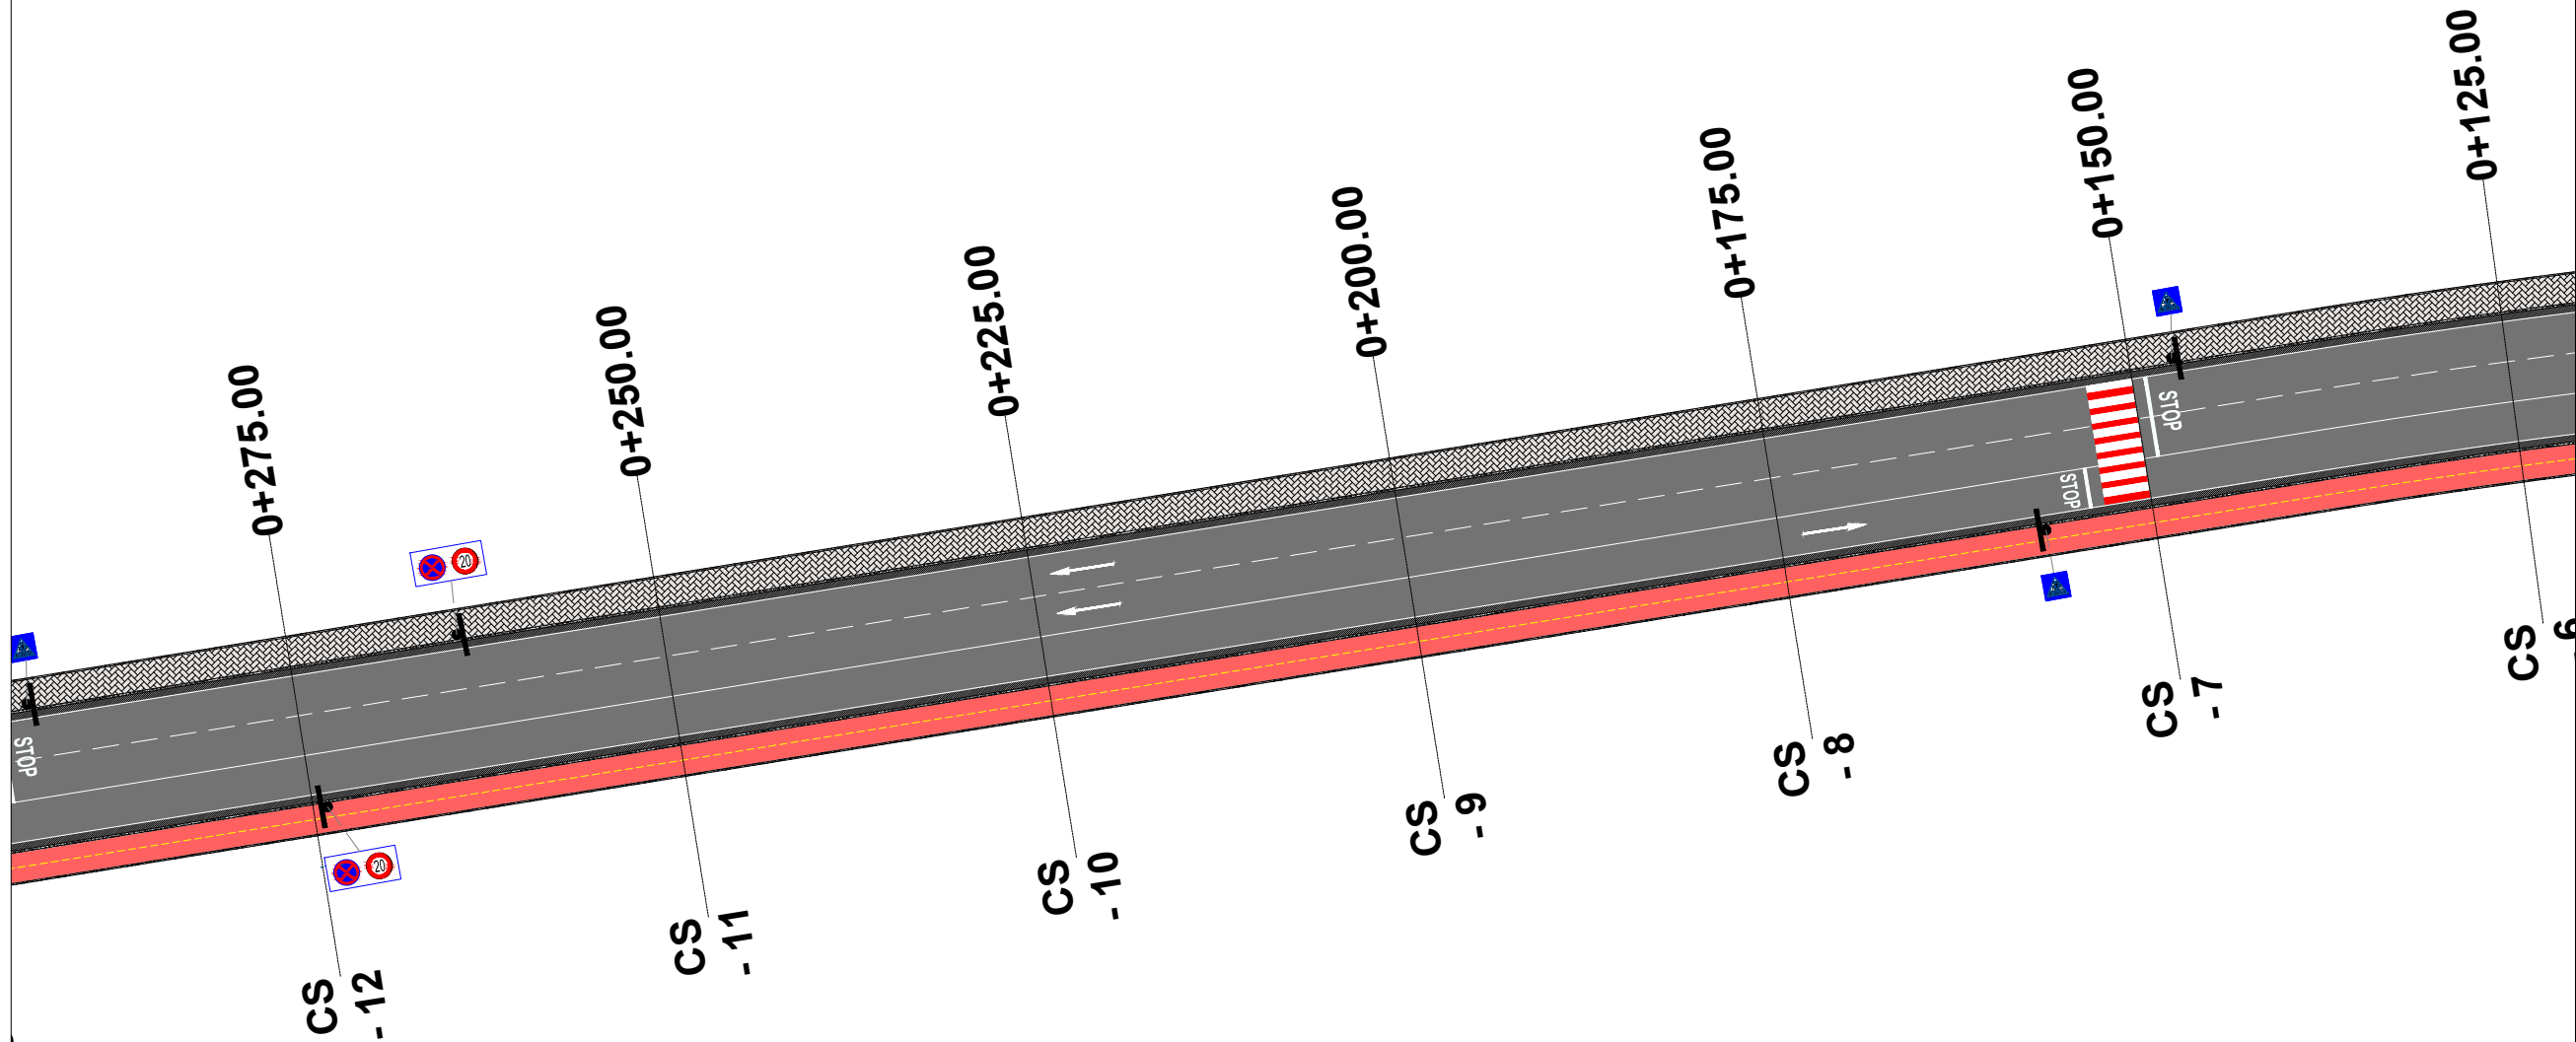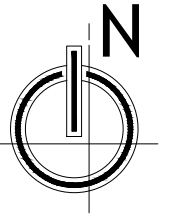

LEGJENDA

	SIPËRFAQE ME ASFALT
	KUNETË
	TROTUAR
	KORSI BIÇIKLETASH

**EMRI I PROJEKTIT**

"LIDHJA E CURRILAVE ME RRUGËN ALEKSANDËR GOGA  
NËPËRMJET RRUGËS ISUF FERRA (VANGJEL GJURGA),  
RRUGA VOJSAVA, RRUGA PROKOP MEKSI, RRUGA  
ABDULLAH TEKU (SUL DEMIRI)"

**SHËNIME**

**GRUPI I PUNËS**

<b>Arkitekt</b> Diana Mitrushi A. 0212/4	<b>Ing.Hidroteknik</b> Luljeta Kuçi K. 2022/1	<b>Ing.Gjeodet</b> Marsilda Ferko T. 1582/1
<b>Ing.Ndërtimi</b> Ilirian Kokalari K. 1008/3	<b>Ing.Elektrik</b> Burhan Demneri E. 1049/2	
<b>Ing.Ndërtimi</b> Ermal Spahiu K. 1084/1	<b>Ing.Mekanik</b> Gjergj Kotori M. 0579/1	
<b>Ing.Ndërtimi</b> Luca Falasca K. 2774	<b>Ing.Gjeolog</b> Anton Pjetërnikaj Gj. 0665	
<b>Ing.Gjeodet</b> Shqiponja Civici T. 1268	<b>Ing.Gjeoinformatikë</b> Elfat Shehu T. 1577	

**PLANIMETRIA E  
SINJALISTIKES  
(Aksi 2)**

**T-55**



**Shkalla 1:500**



**Faza PROJEKT ZBATIM**

Porositës  
**BASHKIA DURRËS**



Projektues  
Net-Group sh.p.k.



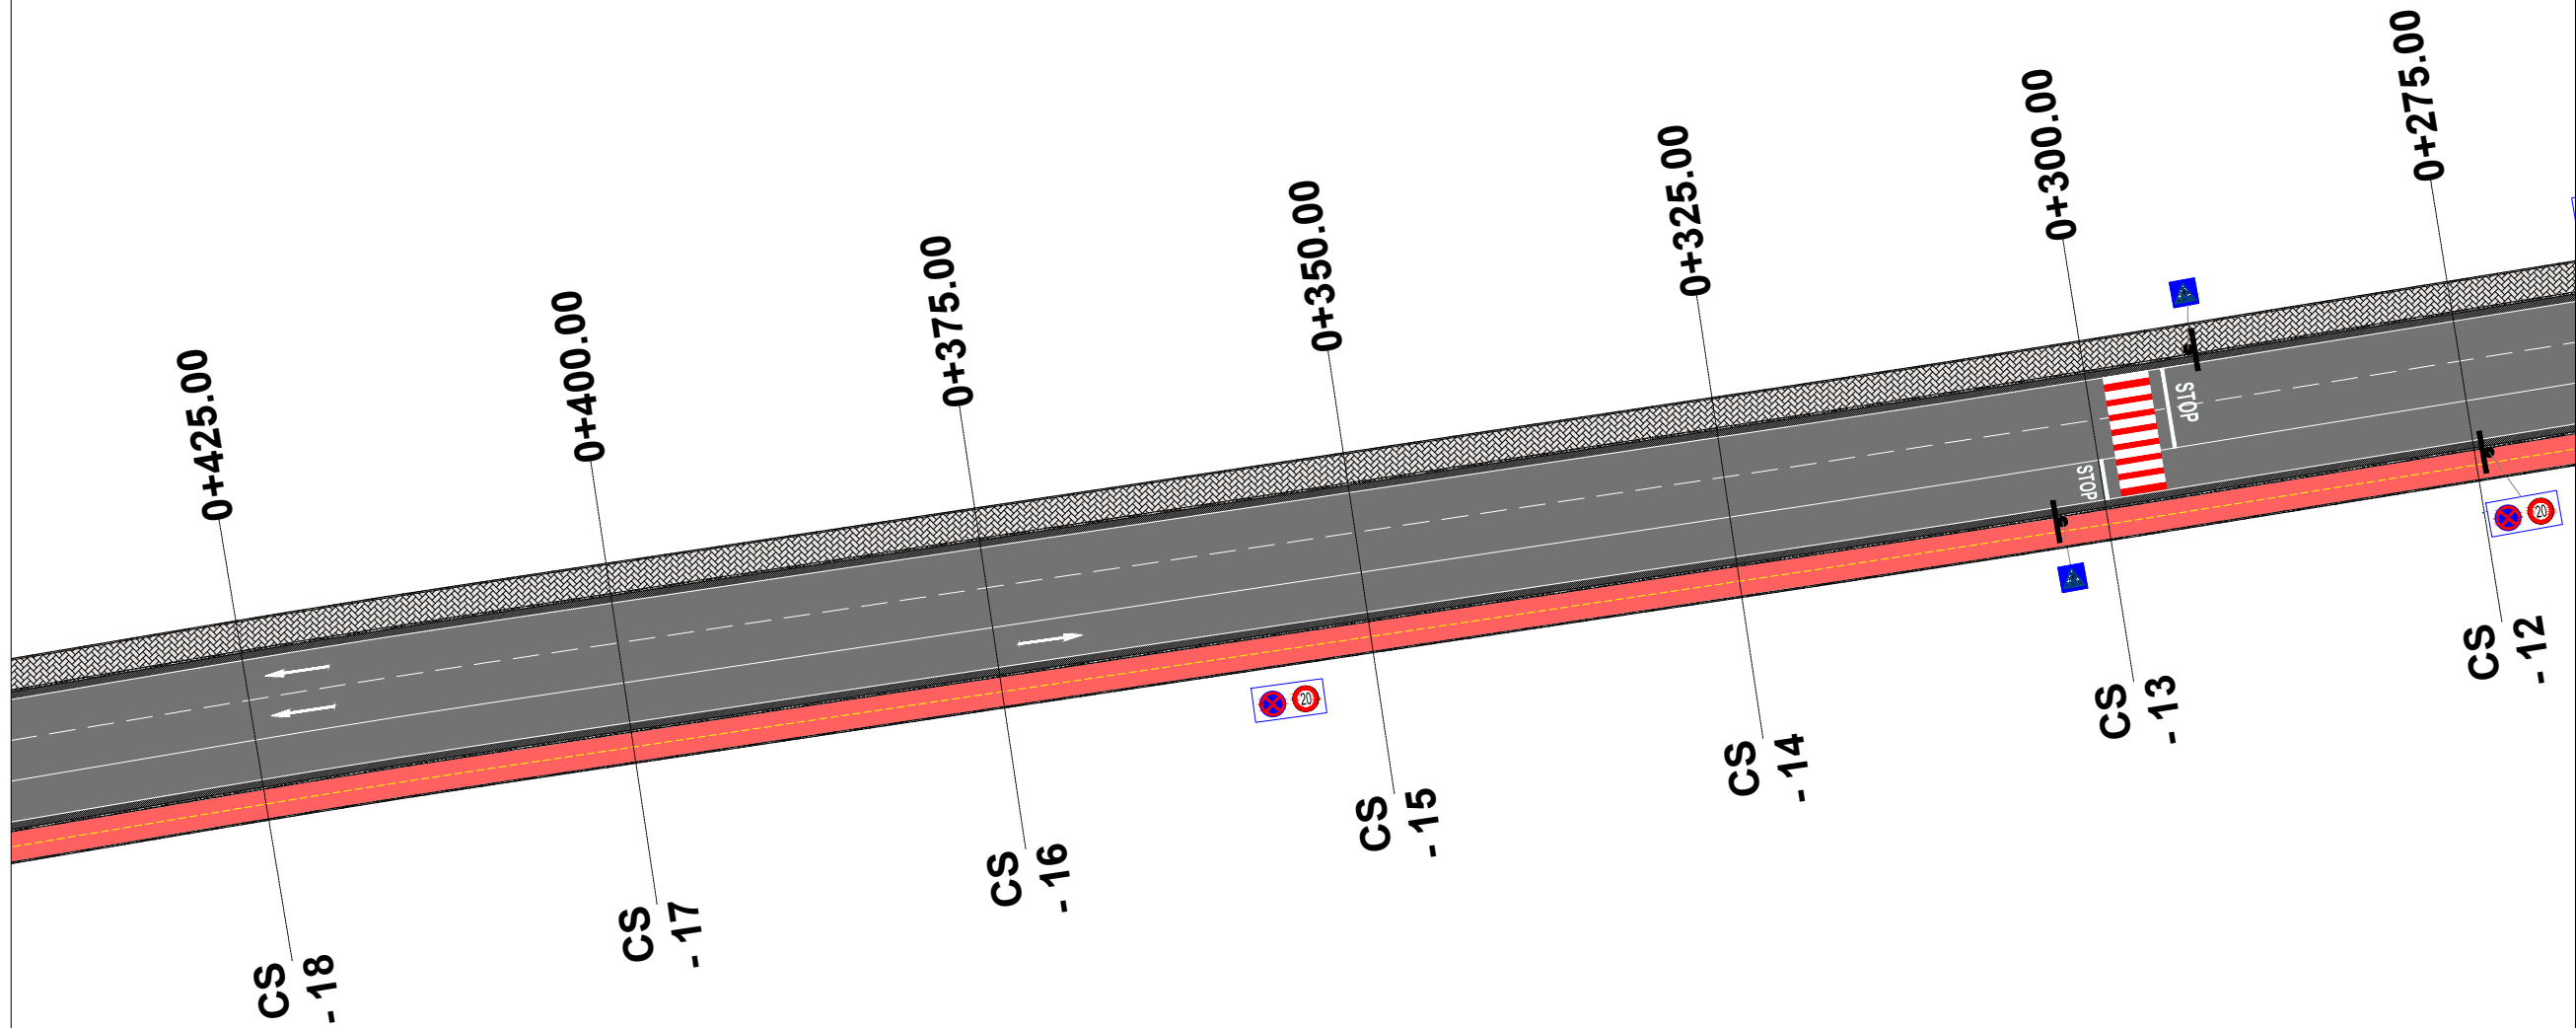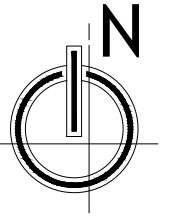

LEGJENDA

	SIPËRFAQE ME ASFALT
	KUNETË
	TROTUAR
	KORSI BIÇIKLETASH

**EMRI I PROJEKTIT**

"LIDHJA E CURRILAVE ME RRUGËN ALEKSANDËR GOGA  
NËPËRMJET RRUJËS ISUF FERRA (VANGJEL GJURGA),  
RRUGA VOJSAVA, RRUGA PROKOP MEKSI, RRUGA  
ABDULLAH TEKU (SUL DEMIRI)"

**SHËNIME**

**GRUPI I PUNËS**

<b>Arkitekt</b> Diana Mitrushi A. 0212/4	<b>Ing.Hidroteknik</b> Luljeta Kuçi K. 2022/1	<b>Ing.Gjeodet</b> Marsilda Ferko T. 1582/1
<b>Ing.Ndërtimi</b> Ilirian Kokalari K. 1008/3	<b>Ing.Elektrik</b> Burhan Demneri E. 1049/2	
<b>Ing.Ndërtimi</b> Ermal Spahiu K. 1084/1	<b>Ing.Mekanik</b> Gjergj Kotori M. 0579/1	
<b>Ing.Ndërtimi</b> Luca Falasca K. 2774	<b>Ing.Gjeolog</b> Anton Pjetërnikaj Gj. 0665	
<b>Ing.Gjeodet</b> Shqiponja Civici T. 1268	<b>Ing.Gjeoinformatikë</b> Elfat Shehu T. 1577	

**PLANIMETRIA E  
SINJALISTIKES  
(Aksi 2)**

**T-56**



**Shkalla** 1:500

**Faza** PROJEKT ZBATIM


Porositës  
**BASHKIA DURRËS**



Projektues  
Net-Group sh.p.k.





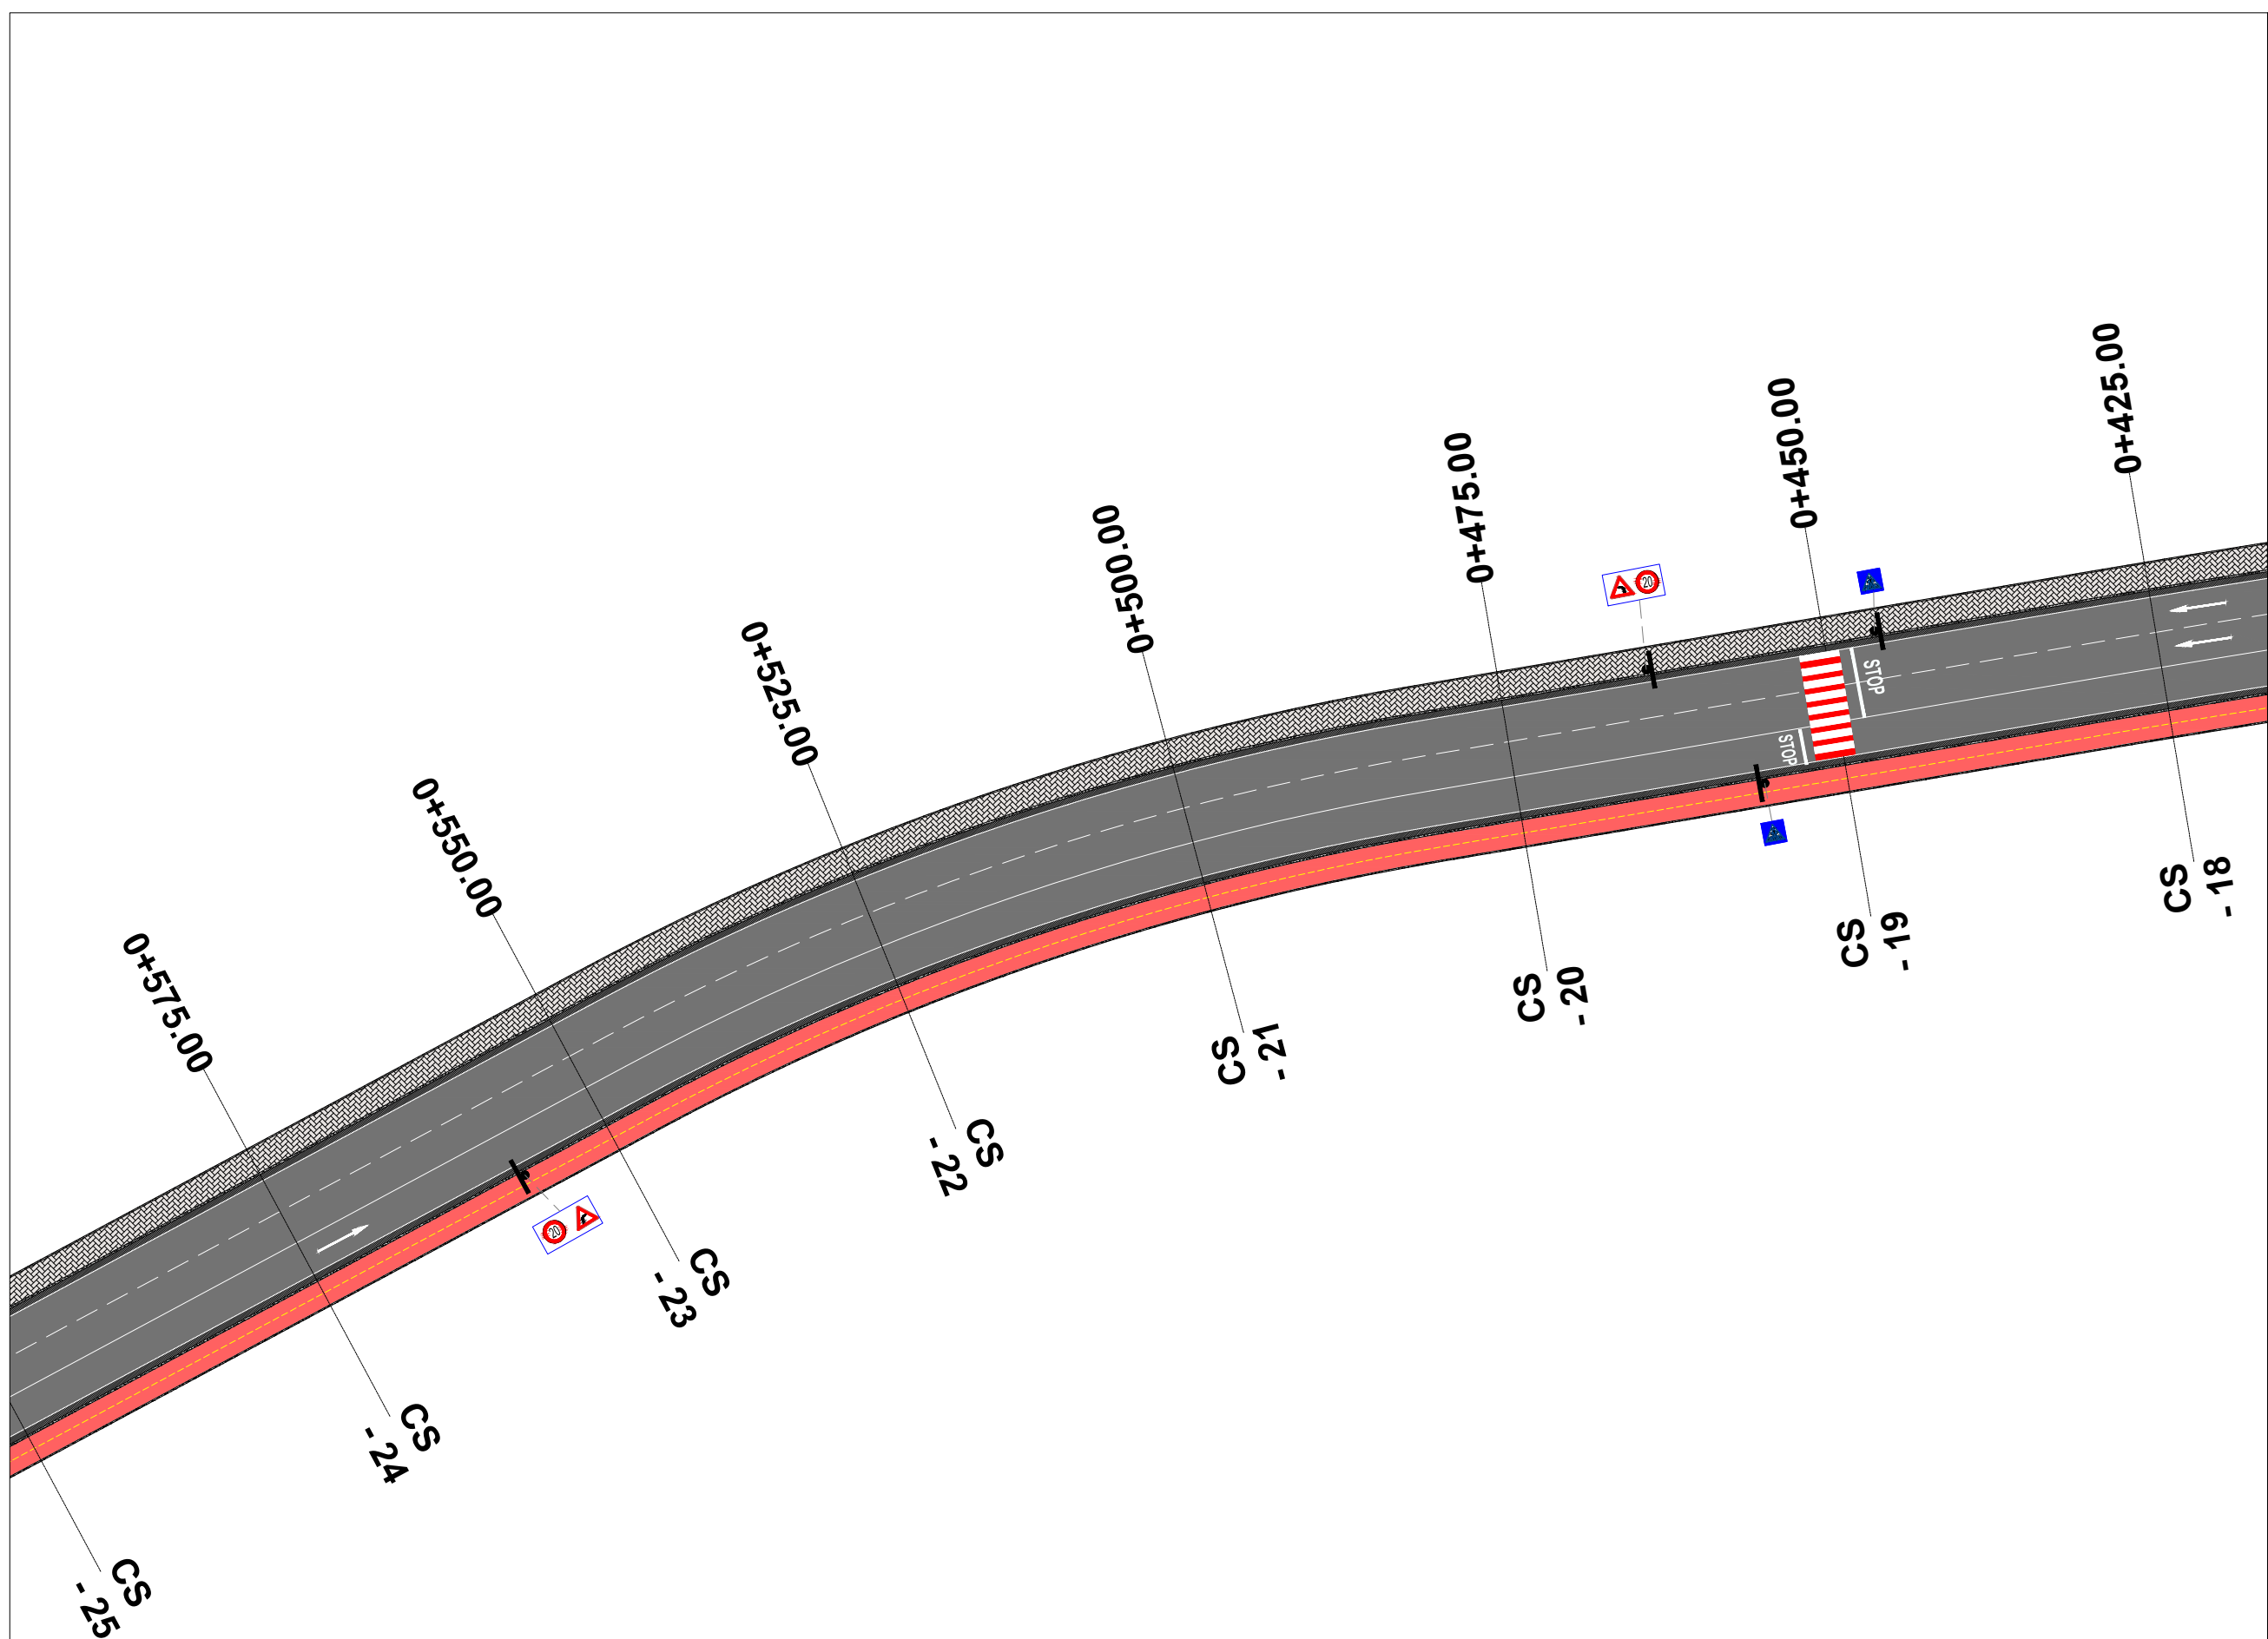

LEGJENDA

	SIPËRFAQE ME ASFALT
	KUNETË
	TROTUAR
	KORSI BIÇIKLETASH

**EMRI I PROJEKTIT**

"LIDHJA E CURRILAVE ME RRUGËN ALEKSANDËR GOGA  
NËPËRMJET RRUGËS ISUF FERRA (VANGJEL GJURGA),  
RRUGA VOJSAVA, RRUGA PROKOP MEKSI, RRUGA  
ABDULLAH TEKU (SUL DEMIRI)"

**SHËNIME**

**GRUPI I PUNËS**

<b>Arkitekt</b> Diana Mitrushi A. 0212/4	<b>Ing.Hidroteknik</b> Luljeta Kuçi K. 2022/1	<b>Ing.Gjeodet</b> Marsilda Ferko T. 1582/1
<b>Ing.Ndërtimi</b> Ilirian Kokalari K. 1008/3	<b>Ing.Elektrik</b> Burhan Demneri E. 1049/2	
<b>Ing.Ndërtimi</b> Ermal Spahiu K. 1084/1	<b>Ing.Mekanik</b> Gjergj Kotori M. 0579/1	
<b>Ing.Ndërtimi</b> Luca Falasca K. 2774	<b>Ing.Gjeolog</b> Anton Pjetërnikaj Gj. 0665	
<b>Ing.Gjeodet</b> Shqiponja Civici T. 1268	<b>Ing.Gjeoinformatikë</b> Elfat Shehu T. 1577	

**PLANIMETRIA E  
SINJALISTIKES  
(Aksi 2)**

**T-57**



**Shkalla 1:500**



**Faza PROJEKT ZBATIM**

Porositës  
**BASHKIA DURRËS**



Projektues  
Net-Group sh.p.k.



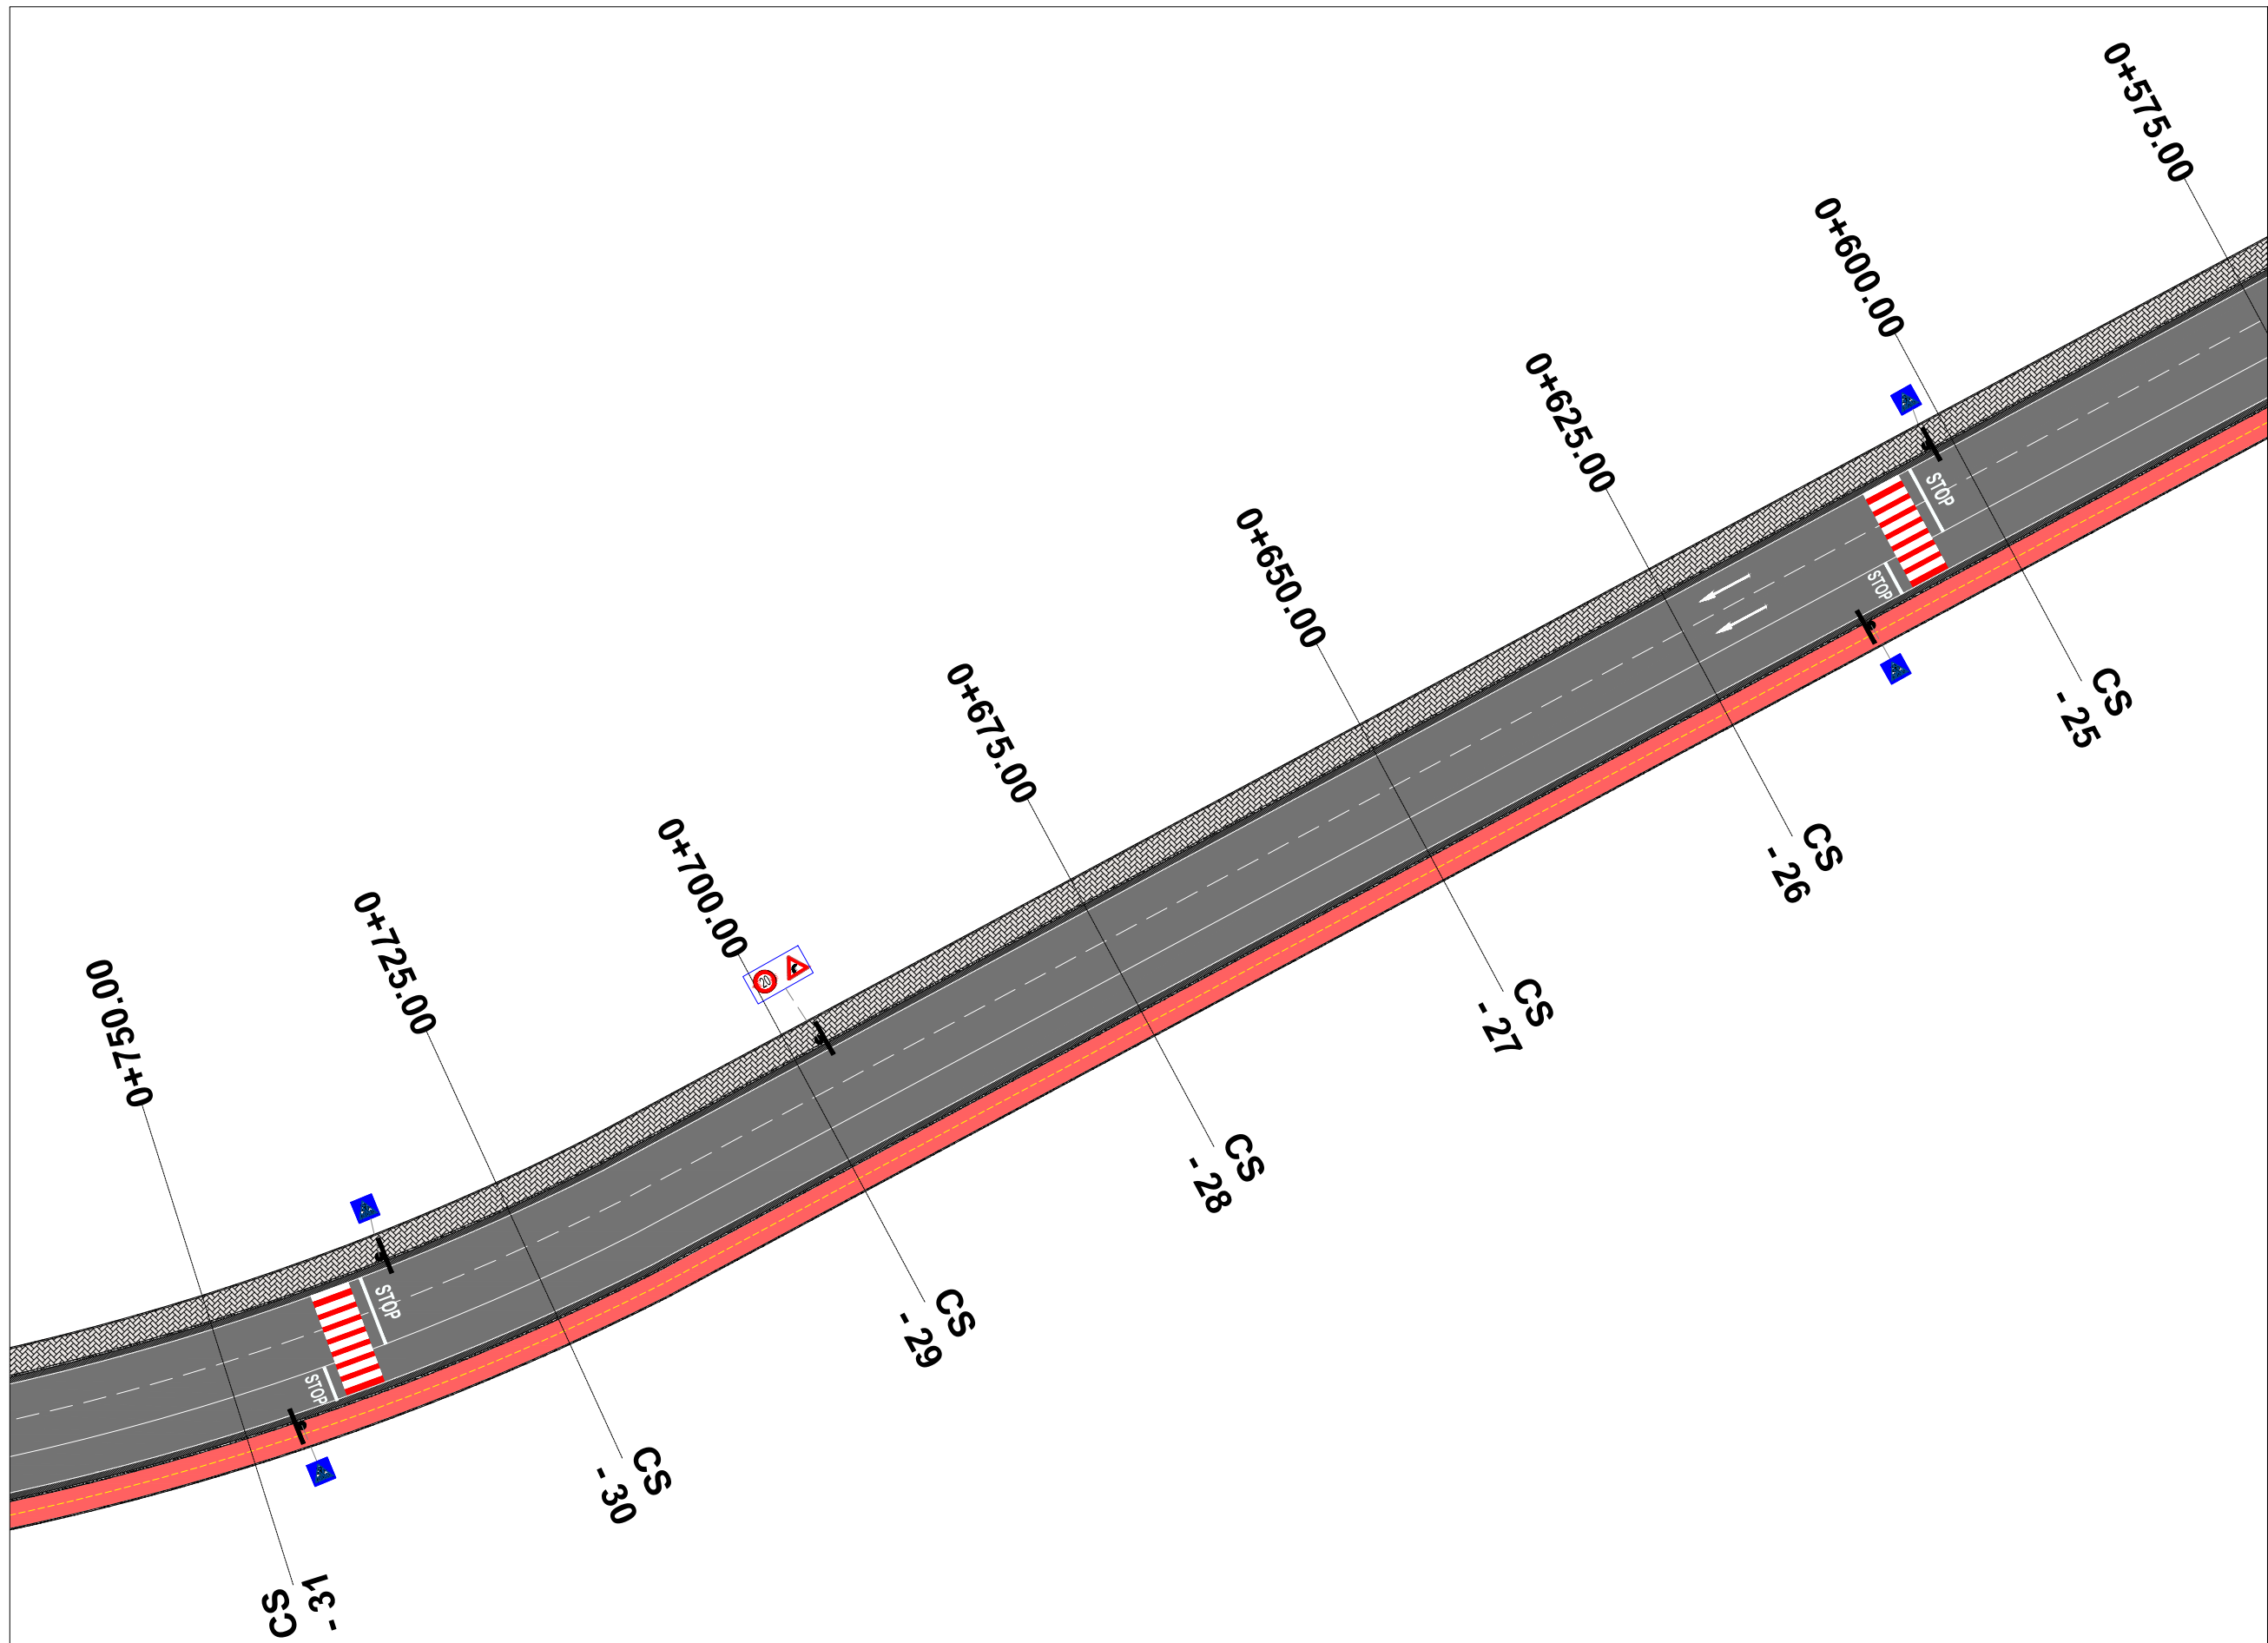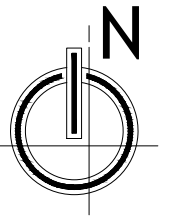

LEGJENDA

	SIPËRFAQE ME ASFALT
	KUNETË
	TROTUAR
	KORSI BIÇIKLETASH

**EMRI I PROJEKTIT**

"LIDHJA E CURRILAVE ME RRUGËN ALEKSANDËR GOGA  
NËPËRMJET RRUGËS ISUF FERRA (VANGJEL GJURGA),  
RRUGA VOJSAVA, RRUGA PROKOP MEKSI, RRUGA  
ABDULLAH TEKU (SUL DEMIRI)"

**SHËNIME**

**GRUPI I PUNËS**

<b>Arkitekt</b>	Diana Mitrushi	A. 0212/4	<b>Ing.Hidroteknik</b>	Luljeta Kuçi	K. 2022/1	<b>Ing.Gjeodet</b>	Marsilda Ferko	T. 1582/1
<b>Ing.Ndërtimi</b>	Ilirian Kokalari	K. 1008/3	<b>Ing.Elektrik</b>	Burhan Demneri	E. 1049/2			
<b>Ing.Ndërtimi</b>	Ermal Spahiu	K. 1084/1	<b>Ing.Mekanik</b>	Gjergj Kotori	M. 0579/1			
<b>Ing.Ndërtimi</b>	Luca Falasca	K. 2774	<b>Ing.Gjeolog</b>	Anton Pjetërnikaj	Gj. 0665			
<b>Ing.Gjeodet</b>	Shqiponja Civici	T. 1268	<b>Ing.Gjeoinformatikë</b>	Elfat Shehu	T. 1577			

**PLANIMETRIA E  
SINJALISTIKES  
(Aksi 2)**

**T-58**



**Shkalla** 1:500



**Faza** PROJEKT ZBATIM

Porositës  
**BASHKIA DURRËS**



Projektues  
Net-Group sh.p.k.



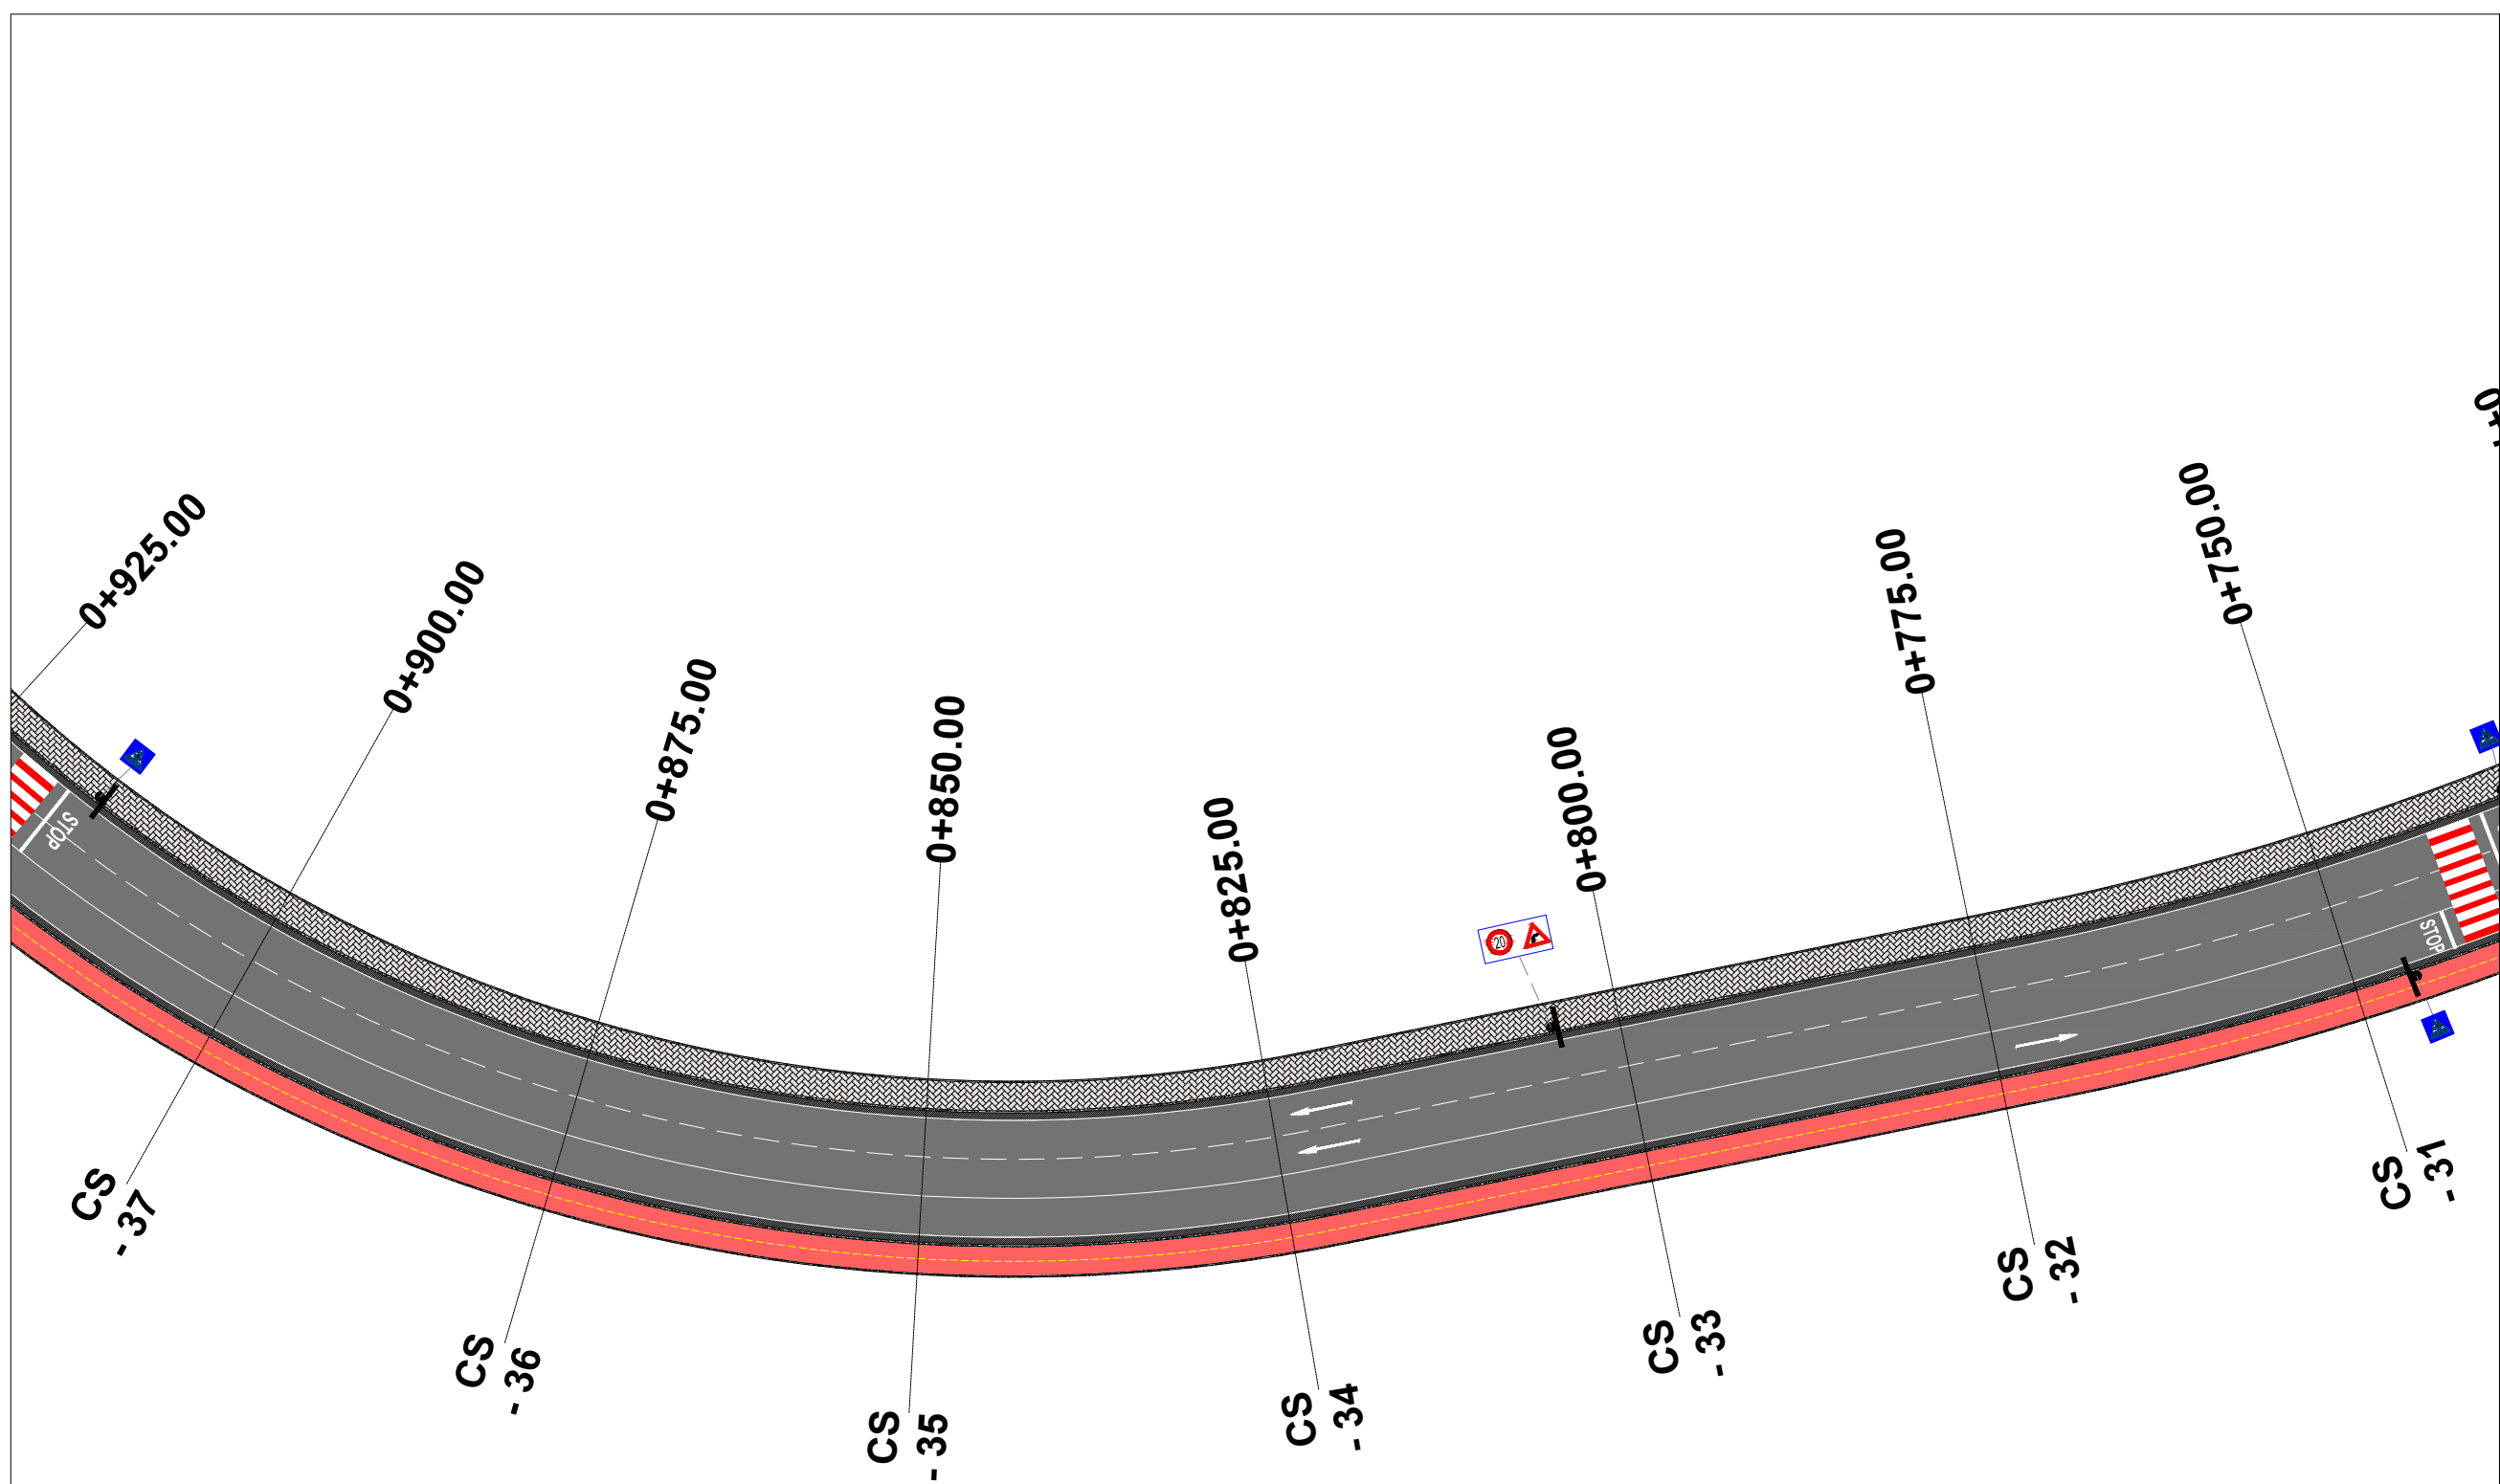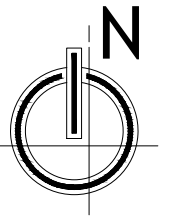

LEGJENDA

	SIPËRFAQE ME ASFALT
	KUNETË
	TROTUAR
	KORSI BIÇIKLETASH

**EMRI I PROJEKTIT**

"LIDHJA E CURRILAVE ME RRUGËN ALEKSANDËR GOGA NËPËRMJET RRUGËS ISUF FERRA (VANGJEL GJURGA), RRUGA VOJSAVA, RRUGA PROKOP MEKSI, RRUGA ABDULLAH TEKU (SUL DEMIRI)"

**SHËNIME**

**GRUPI I PUNËS**

<b>Arkitekt</b>	Diana Mitrushi	A. 0212/4	<b>Ing.Hidroteknik</b>	Luljeta Kuçi	K. 2022/1	<b>Ing.Gjeodet</b>	Marsilda Ferko	T. 1582/1
<b>Ing.Ndërtimi</b>	Ilirian Kokalari	K. 1008/3	<b>Ing.Elektrik</b>	Burhan Demneri	E. 1049/2			
<b>Ing.Ndërtimi</b>	Ermal Spahiu	K. 1084/1	<b>Ing.Mekanik</b>	Gjergj Kotori	M. 0579/1			
<b>Ing.Ndërtimi</b>	Luca Falasca	K. 2774	<b>Ing.Gjeolog</b>	Anton Pjetërnikaj	Gj. 0665			
<b>Ing.Gjeodet</b>	Shqiponja Civici	T. 1268	<b>Ing.Gjeoinformatikë</b>	Elfat Shehu	T. 1577			

**PLANIMETRIA E SINJALISTIKES (Aksi 2)**

**T-59**



Shkalla 1:500

Faza **PROJEKT ZBATIM**


Porositës  
**BASHKIA DURRËS**



Projektues  
Net-Group sh.p.k.





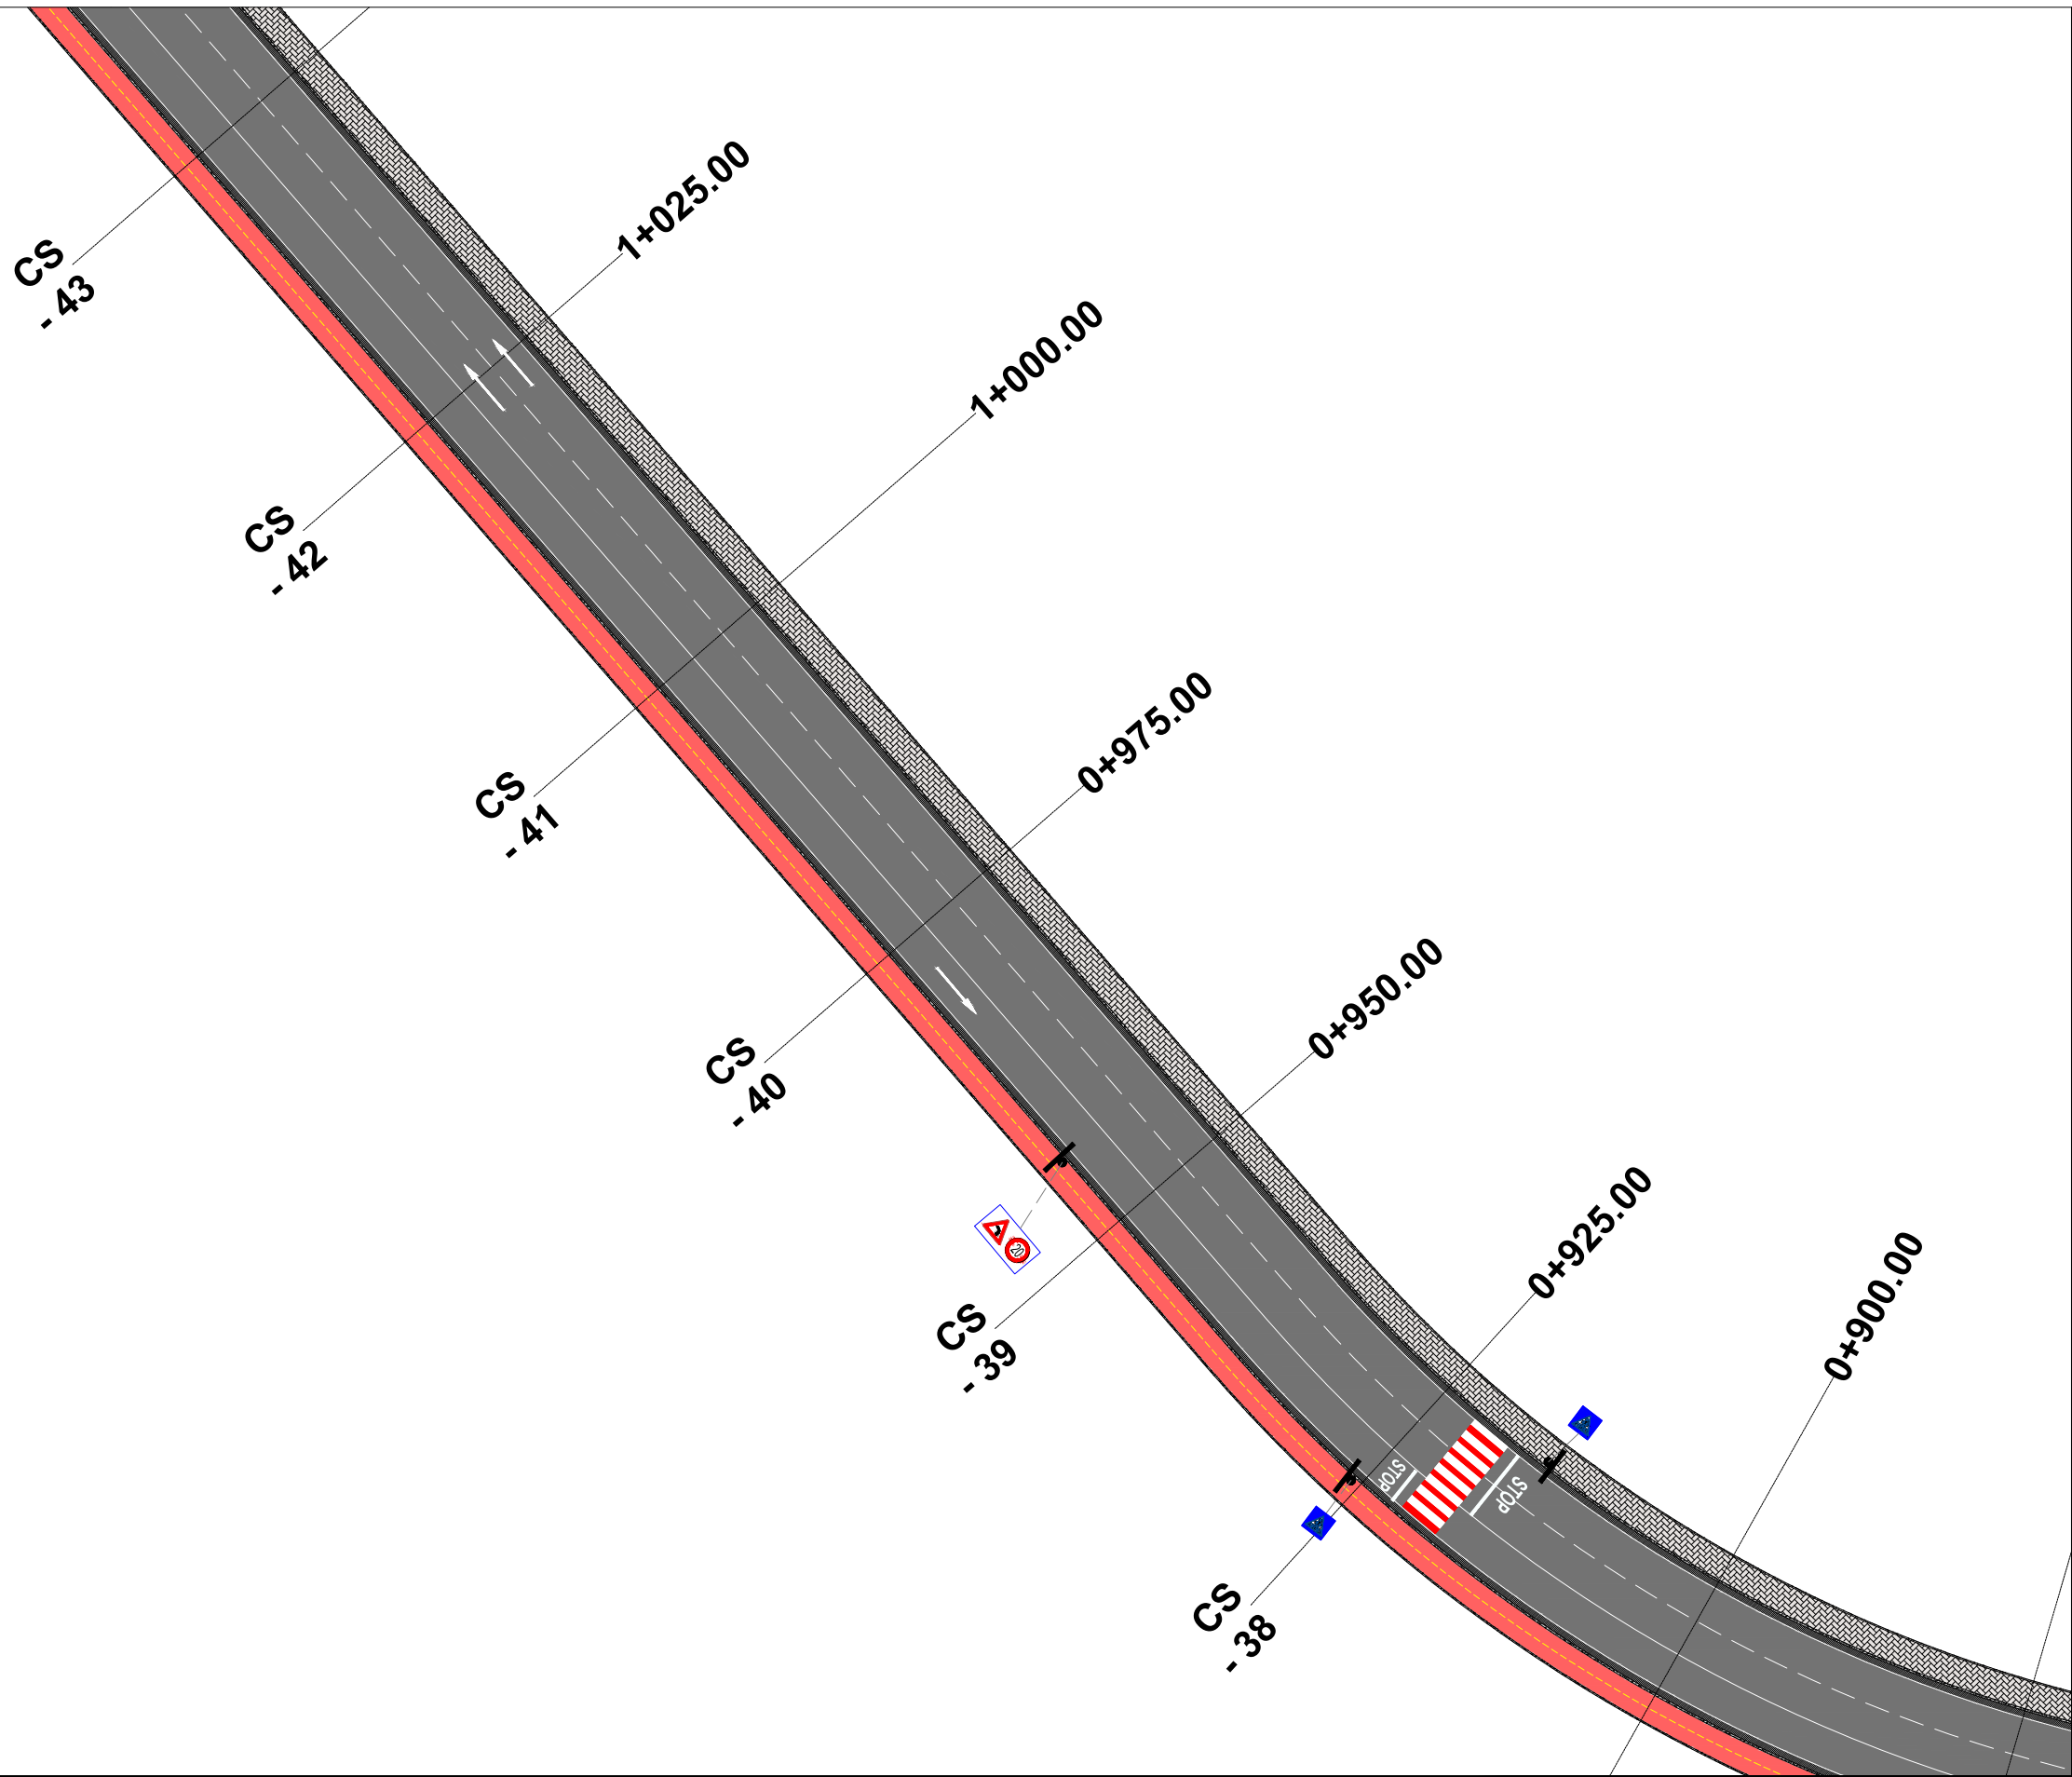

LEGJENDA

	SIPËRFAQE ME ASFALT
	KUNETË
	TROTUAR
	KORSI BIÇIKLETASH

**EMRI I PROJEKTIT**

"LIDHJA E CURRILAVE ME RRUGËN ALEKSANDËR GOGA  
NËPËRMJET RRUGËS ISUF FERRA (VANGJEL GJURGA),  
RRUGA VOJSAVA, RRUGA PROKOP MEKSI, RRUGA  
ABDULLAH TEKU (SUL DEMIRI)"

**SHËNIME**

**GRUPI I PUNËS**

<b>Arkitekt</b>	Diana Mitrushi	A. 0212/4	<b>Ing.Hidroteknik</b>	Luljeta Kuçi	K. 2022/1	<b>Ing.Gjeodet</b>	Marsilda Ferko	T. 1582/1
<b>Ing.Ndërtimi</b>	Ilirian Kokalari	K. 1008/3	<b>Ing.Elektrik</b>	Burhan Demneri	E. 1049/2			
<b>Ing.Ndërtimi</b>	Ermal Spahiu	K. 1084/1	<b>Ing.Mekanik</b>	Gjergj Kotori	M. 0579/1			
<b>Ing.Ndërtimi</b>	Luca Falasca	K. 2774	<b>Ing.Gjeolog</b>	Anton Pjetërnikaj	Gj. 0665			
<b>Ing.Gjeodet</b>	Shqiponja Civici	T. 1268	<b>Ing.Gjeoinformatikë</b>	Elfat Shehu	T. 1577			

**PLANIMETRIA E  
SINJALISTIKES  
(Aksi 2)**

**T-60**



**Shkalla** 1:500



**Faza** PROJEKT ZBATIM

Porositës  
**BASHKIA DURRËS**



Projektues  
Net-Group sh.p.k.



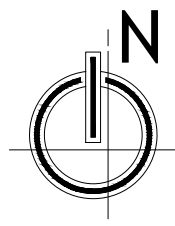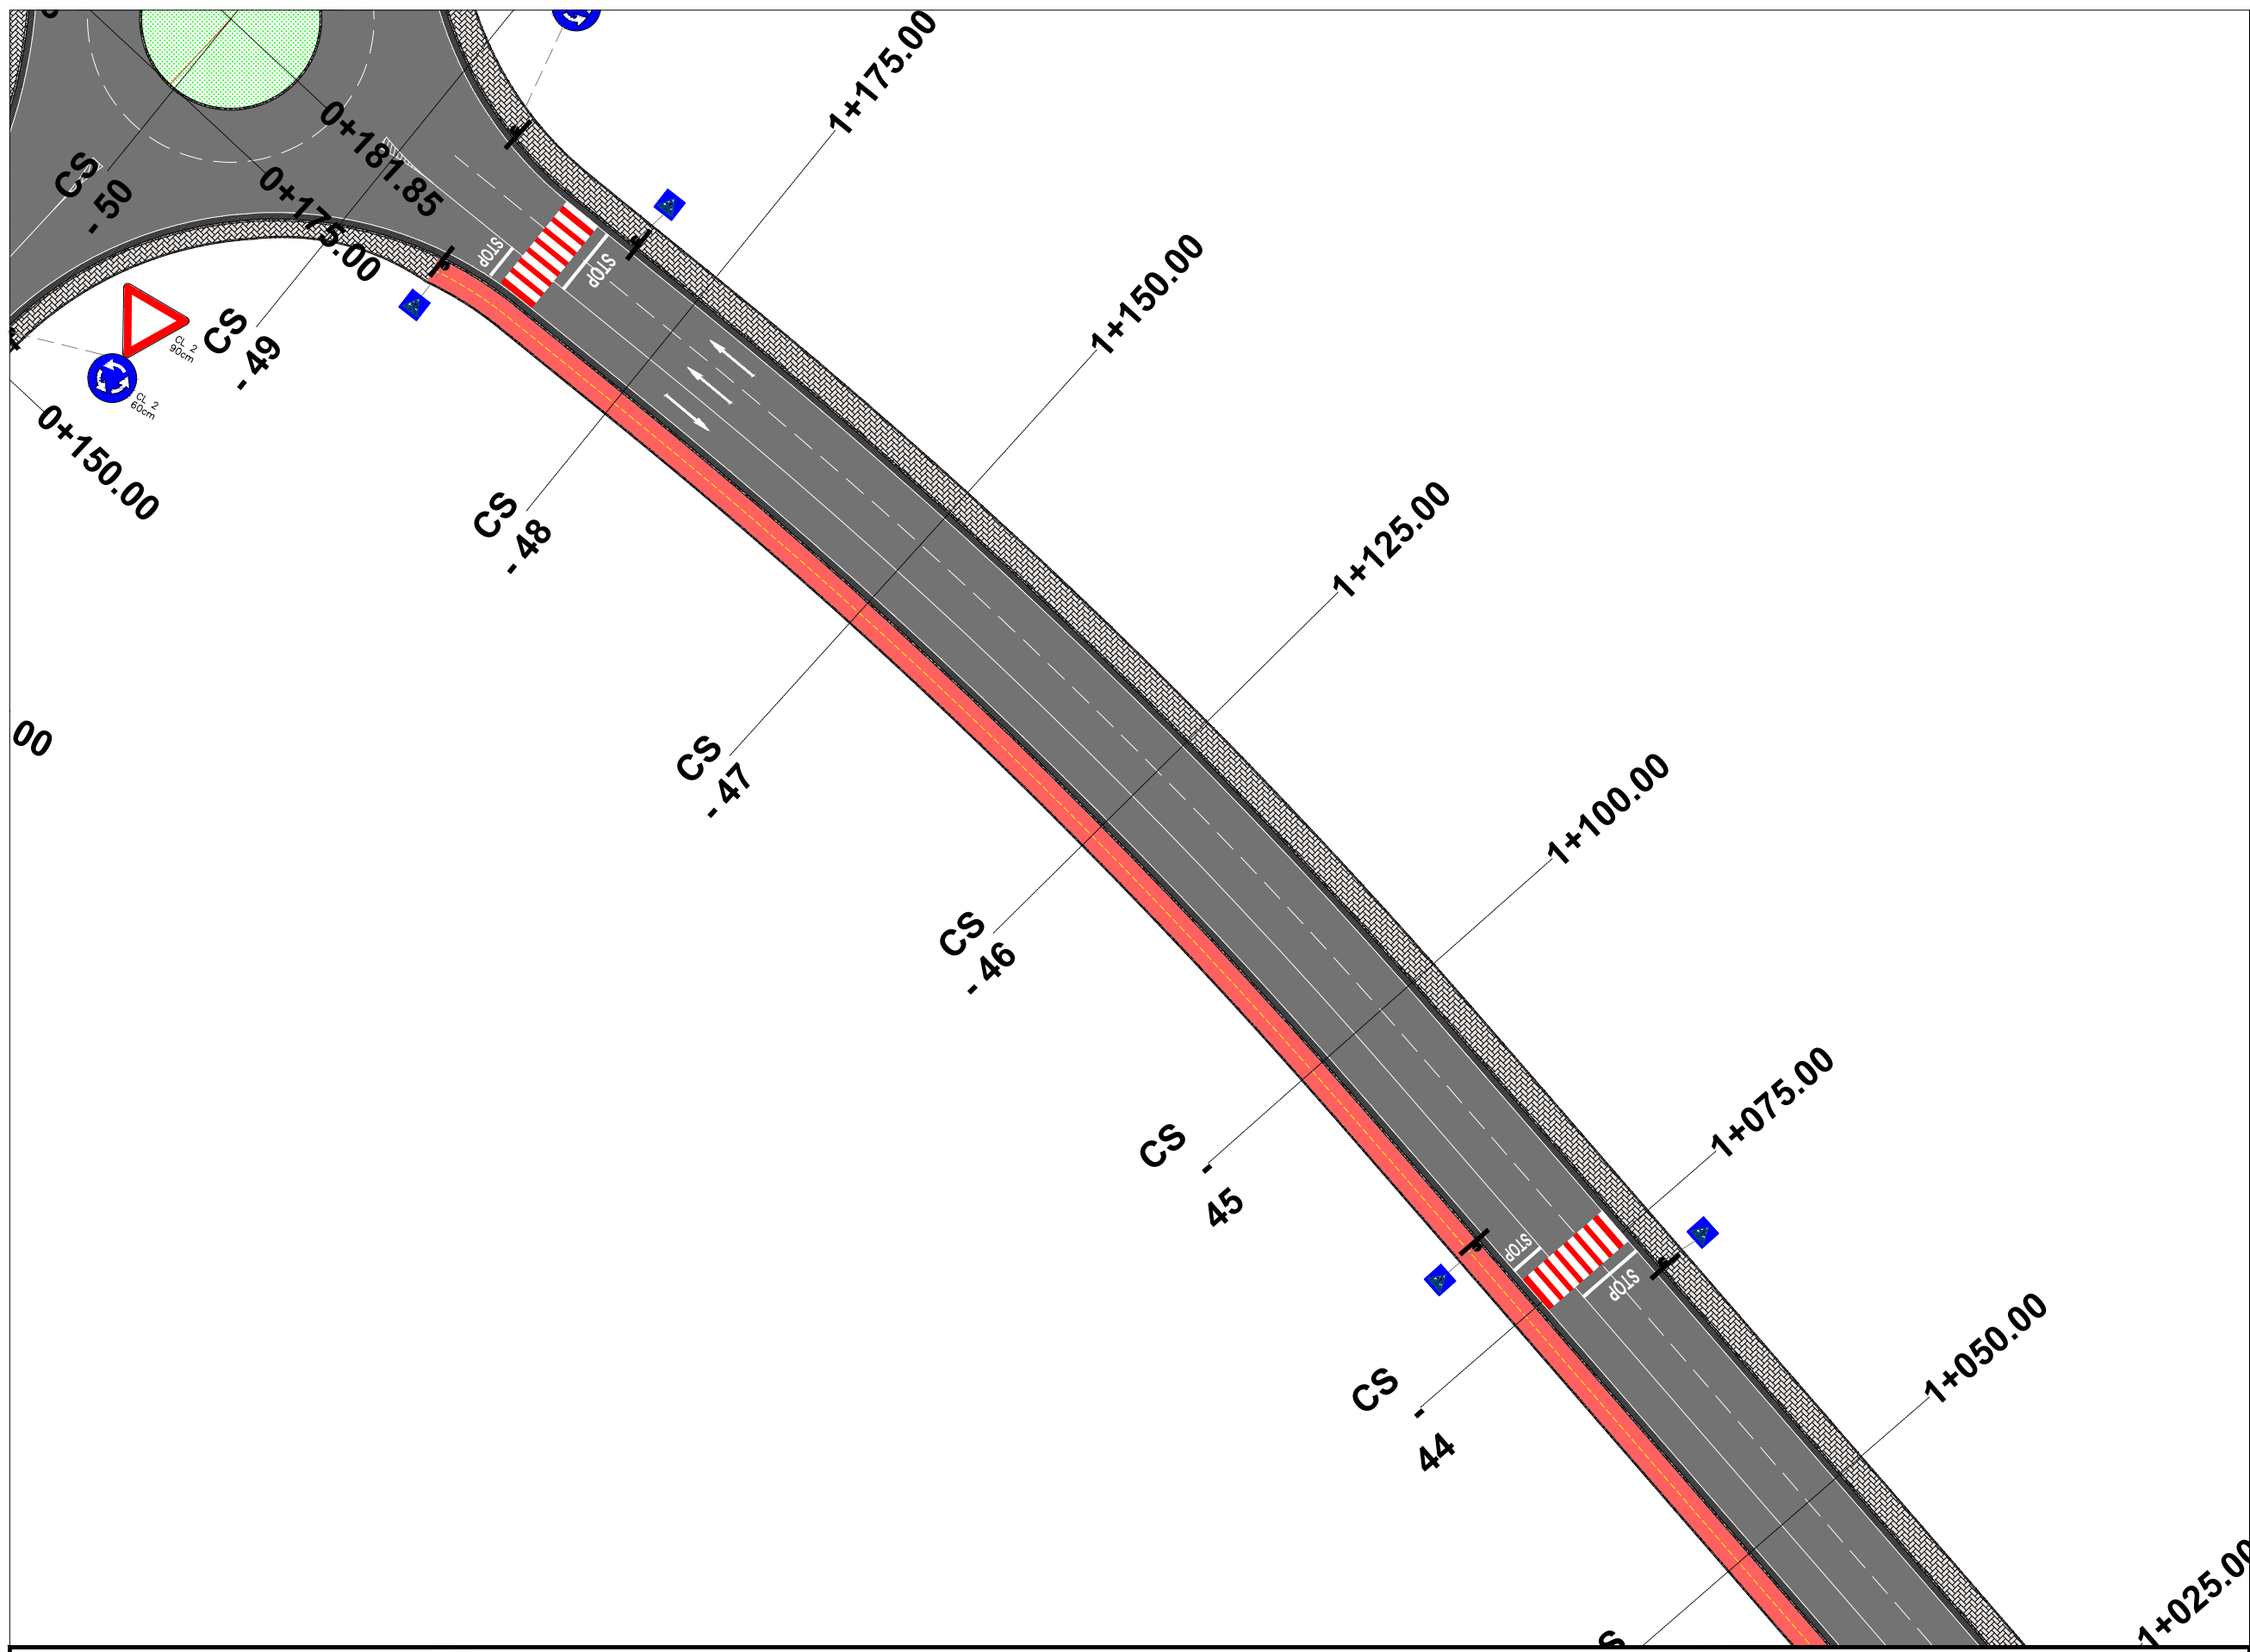

LEGJENDA

	SIPËRFAQE ME ASFALT
	KUNETË
	TROTUAR
	KORSI BIÇIKLETASH

**EMRI I PROJEKTIT**  
 "LIDHJA E CURRILAVE ME RRUGËN ALEKSANDËR GOGA  
 NËPËRMJET RRUGËS ISUF FERRA (VANGJEL GJURGA),  
 RRUGA VOJSAVA, RRUGA PROKOP MEKSI, RRUGA  
 ABDULLAH TEKU (SUL DEMIRI)"

**SHËNIME**

**GRUPI I PUNËS**

<b>Arkitekt</b>	Diana Mitrushi	A. 0212/4	<b>Ing.Hidroteknik</b>	Luljeta Kuçi	K. 2022/1	<b>Ing.Gjeodet</b>	Marsilda Ferko	T. 1582/1
<b>Ing.Ndërtimi</b>	Ilirian Kokalari	K. 1008/3	<b>Ing.Elektrik</b>	Burhan Demneri	E. 1049/2			
<b>Ing.Ndërtimi</b>	Ermal Spahiu	K. 1084/1	<b>Ing.Mekanik</b>	Gjergj Kotori	M. 0579/1			
<b>Ing.Ndërtimi</b>	Luca Falasca	K. 2774	<b>Ing.Gjeolog</b>	Anton Pjetërnikaj	Gj. 0665			
<b>Ing.Gjeodet</b>	Shqiponja Civici	T. 1268	<b>Ing.Gjeoinformatikë</b>	Elfat Shehu	T. 1577			

**PLANIMETRIA E  
 SINJALISTIKES  
 (Aksi 2)**

T-61

**Shkalla** 1:500  
**Faza** PROJEKT ZBATIM

Porositës  
 BASHKIA DURRËS



Projektues  
 Net-Group sh.p.k.

