





LEGJENDË

-  PUSËTË K.U.B
-  PUSËTË K.U.N
-  TUB PËR K.U.B
-  TUB PËR K.U.N

EMRI I PROJEKTIT

"LIDHJA E CURRILAVE ME RRUGËN  
ALEKSANDËR GOGA NËPËRMJET  
RRUGËS PJETER BOGDANI"

SHËNIME

GRUPI I PUNËS

Arkitekt	Diana Mitrushi	A. 0212/4	Ing.Hidroleknik	Luljeta Kuçi	K. 2022/1	Ing.Gjeodet	Marsida Ferko	T. 1582/1
Ing.Ndërlimi	Ilirion Kokalari	K. 1008/3	Ing.Elektrik	Burhan Demneri	E. 1049/2			
Ing.Ndërlimi	Ermaç Spahiu	K. 1084/1	Ing.Mekanik	Gjergji Kotari	M. 0579/1			
Ing.Ndërlimi	Luca Falasco	K. 2774	Ing.Gjeolog	Anton Pjetërnikaj	Gj. 0665			
Ing.Gjeodet	Shajponja Civali	T. 1268	Ing.Gjeoinformatikë	Elfat Shehu	T. 1577			

PLANIMETRIA K.U.B & K.U.N

T-136



Shkalla 1:5000



Faza PROJEKT ZBATIM

Porositës  
BASHKIA DURRËS





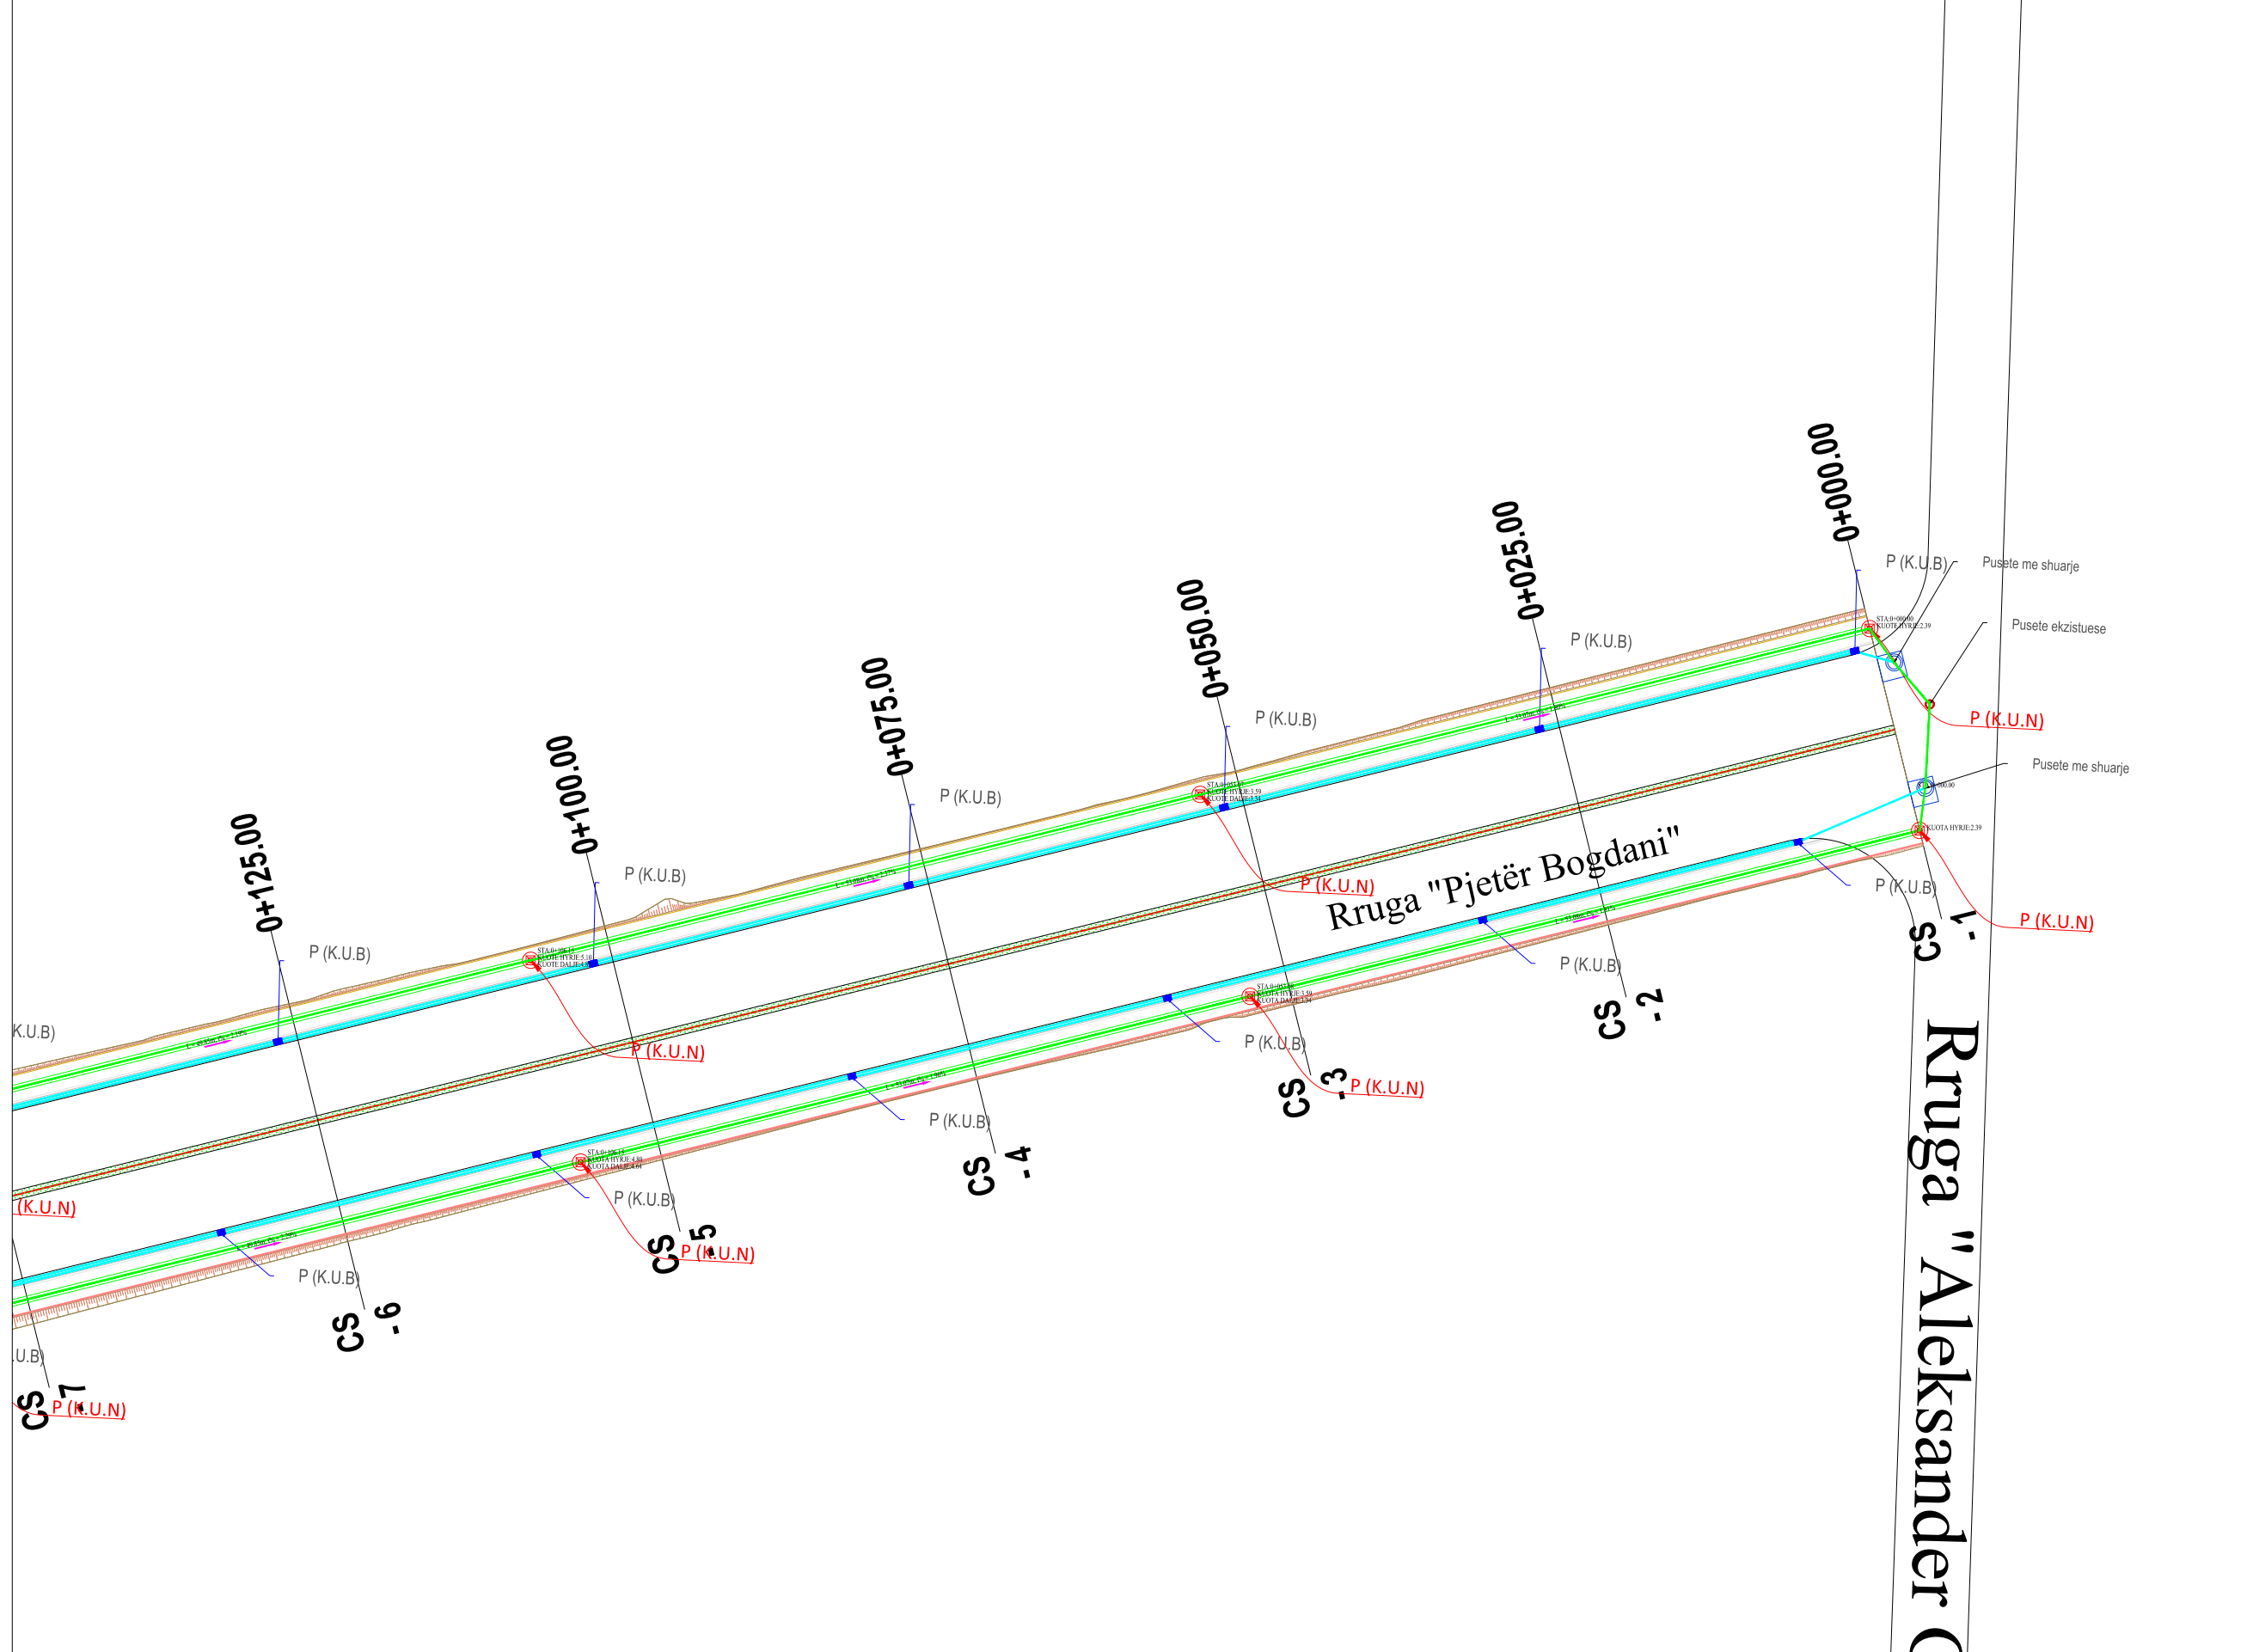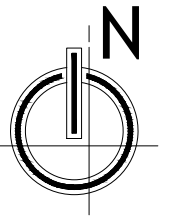

Projektues  
Net-Group sh.p.k.





**LEGJENDË**

-  PUSETË K.U.B
-  PUSETË K.U.N
-  TUB PËR K.U.B
-  TUB PËR K.U.N

**EMRI I PROJEKTIT**  
 "LIDHJA E CURRILAVE ME RRUGËN  
 ALEKSANDËR GOGA NËPËRMJET  
 RRUGËS PJETER BOGDANI"

**SHËNIME**


**GRUPI I PUNËS**

<b>Arkitekt</b>	Diana Mitrushi	A. 0212/4	<b>Ing.Hidroelektrik</b>	Luljeta Kuçi	K. 2022/1	<b>Ing.Gjeodet</b>	Marsida Ferko	T. 1582/1
<b>Ing.Ndërtimi</b>	Ilirion Kokalari	K. 1008/3	<b>Ing.Elektrik</b>	Burhan Demneri	E. 1049/2			
<b>Ing.Ndërtimi</b>	Ermaç Spahiu	K. 1084/1	<b>Ing.Mekanik</b>	Gjergji Kotari	M. 0579/1			
<b>Ing.Ndërtimi</b>	Luca Falasco	K. 2774	<b>Ing.Gjeolog</b>	Anton Pjetërnikaj	Gj. 0665			
<b>Ing.Gjeodet</b>	Shqiponja Civali	T. 1268	<b>Ing.Gjeoinformatikë</b>	Elfat Shehu	T. 1577			


**PLANIMETRIA K.U.B & K.U.N**



**T-137**  
 Shkalla: 1:500  
 Fazë: PROJEKT ZBATIM

Porositës  
**BASHKIA Durrës**



Projektues  
 Net-Group sh.p.k.



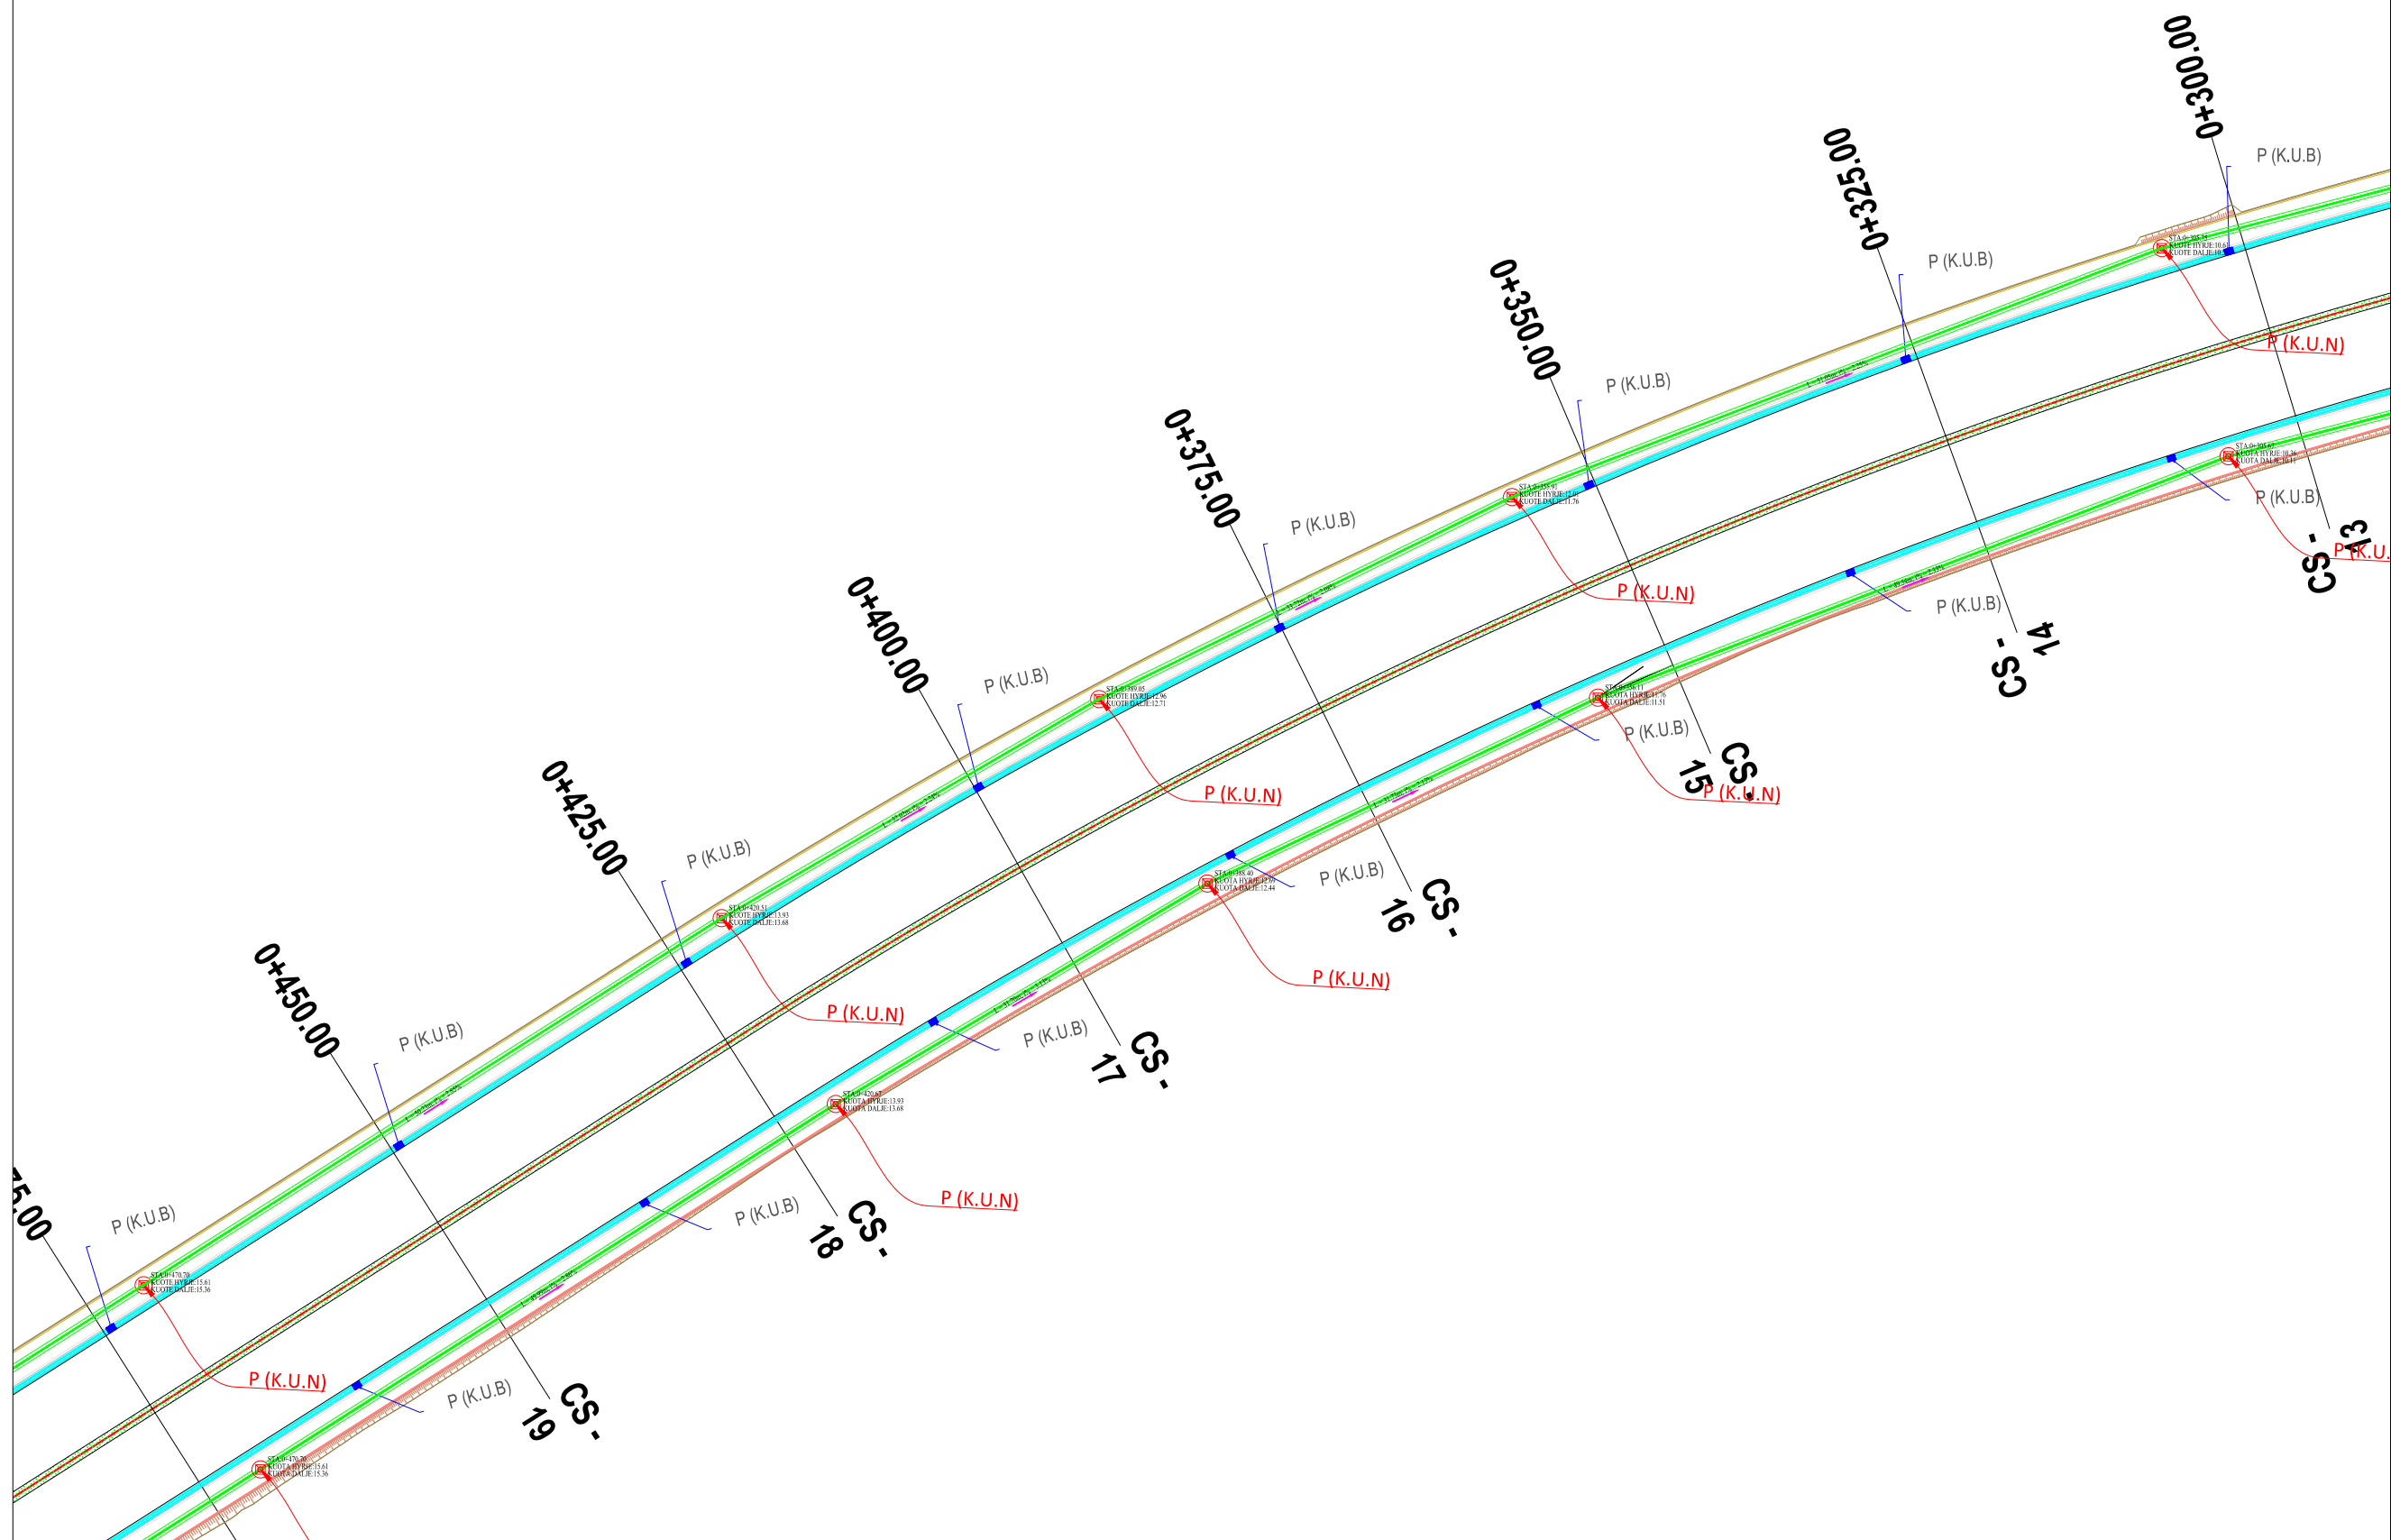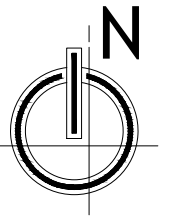

**LEGJENDË**

- PUSËTË K.U.B
- PUSËTË K.U.N
- TUB PËR K.U.B
- TUB PËR K.U.N

**EMRI I PROJEKTI**  
 "LIDHJA E CURRILAVE ME RRUGËN  
 ALEKSANDËR GOGA NËPËRMJET  
 RRUGËS PJETER BOGDANI"

SHËNIME

GRUPI I PUNËS

Arkitekt	Diana Mitrushi	A. 0212/4	Ing.Hidroleknik	Luljeta Kuçi	K. 2022/1	Ing.Gjeodet	Marsida Ferko	T. 1582/1
Ing.Ndërtimi	Ilirion Kokalari	K. 1008/3	Ing.Elektrik	Burhan Demneri	E. 1049/2			
Ing.Ndërtimi	Ermaç Spahiu	K. 1084/1	Ing.Mekanik	Gjergji Kotari	M. 0579/1			
Ing.Ndërtimi	Luca Falasco	K. 2774	Ing.Gjeolog	Anton Pjetërnikaj	Gj. 0665			
Ing.Gjeodet	Shajponja Civali	T. 1268	Ing.Gjeoinformatikë	Elfat Shehu	T. 1577			

**PLANIMETRIA K.U.B & K.U.N**

T-138



Shkalla 1:500  
 Faza PROJEKT ZBATIM

Porositës  
 BASHKIA DURRËS



Projektues  
 Net-Group sh.p.k.



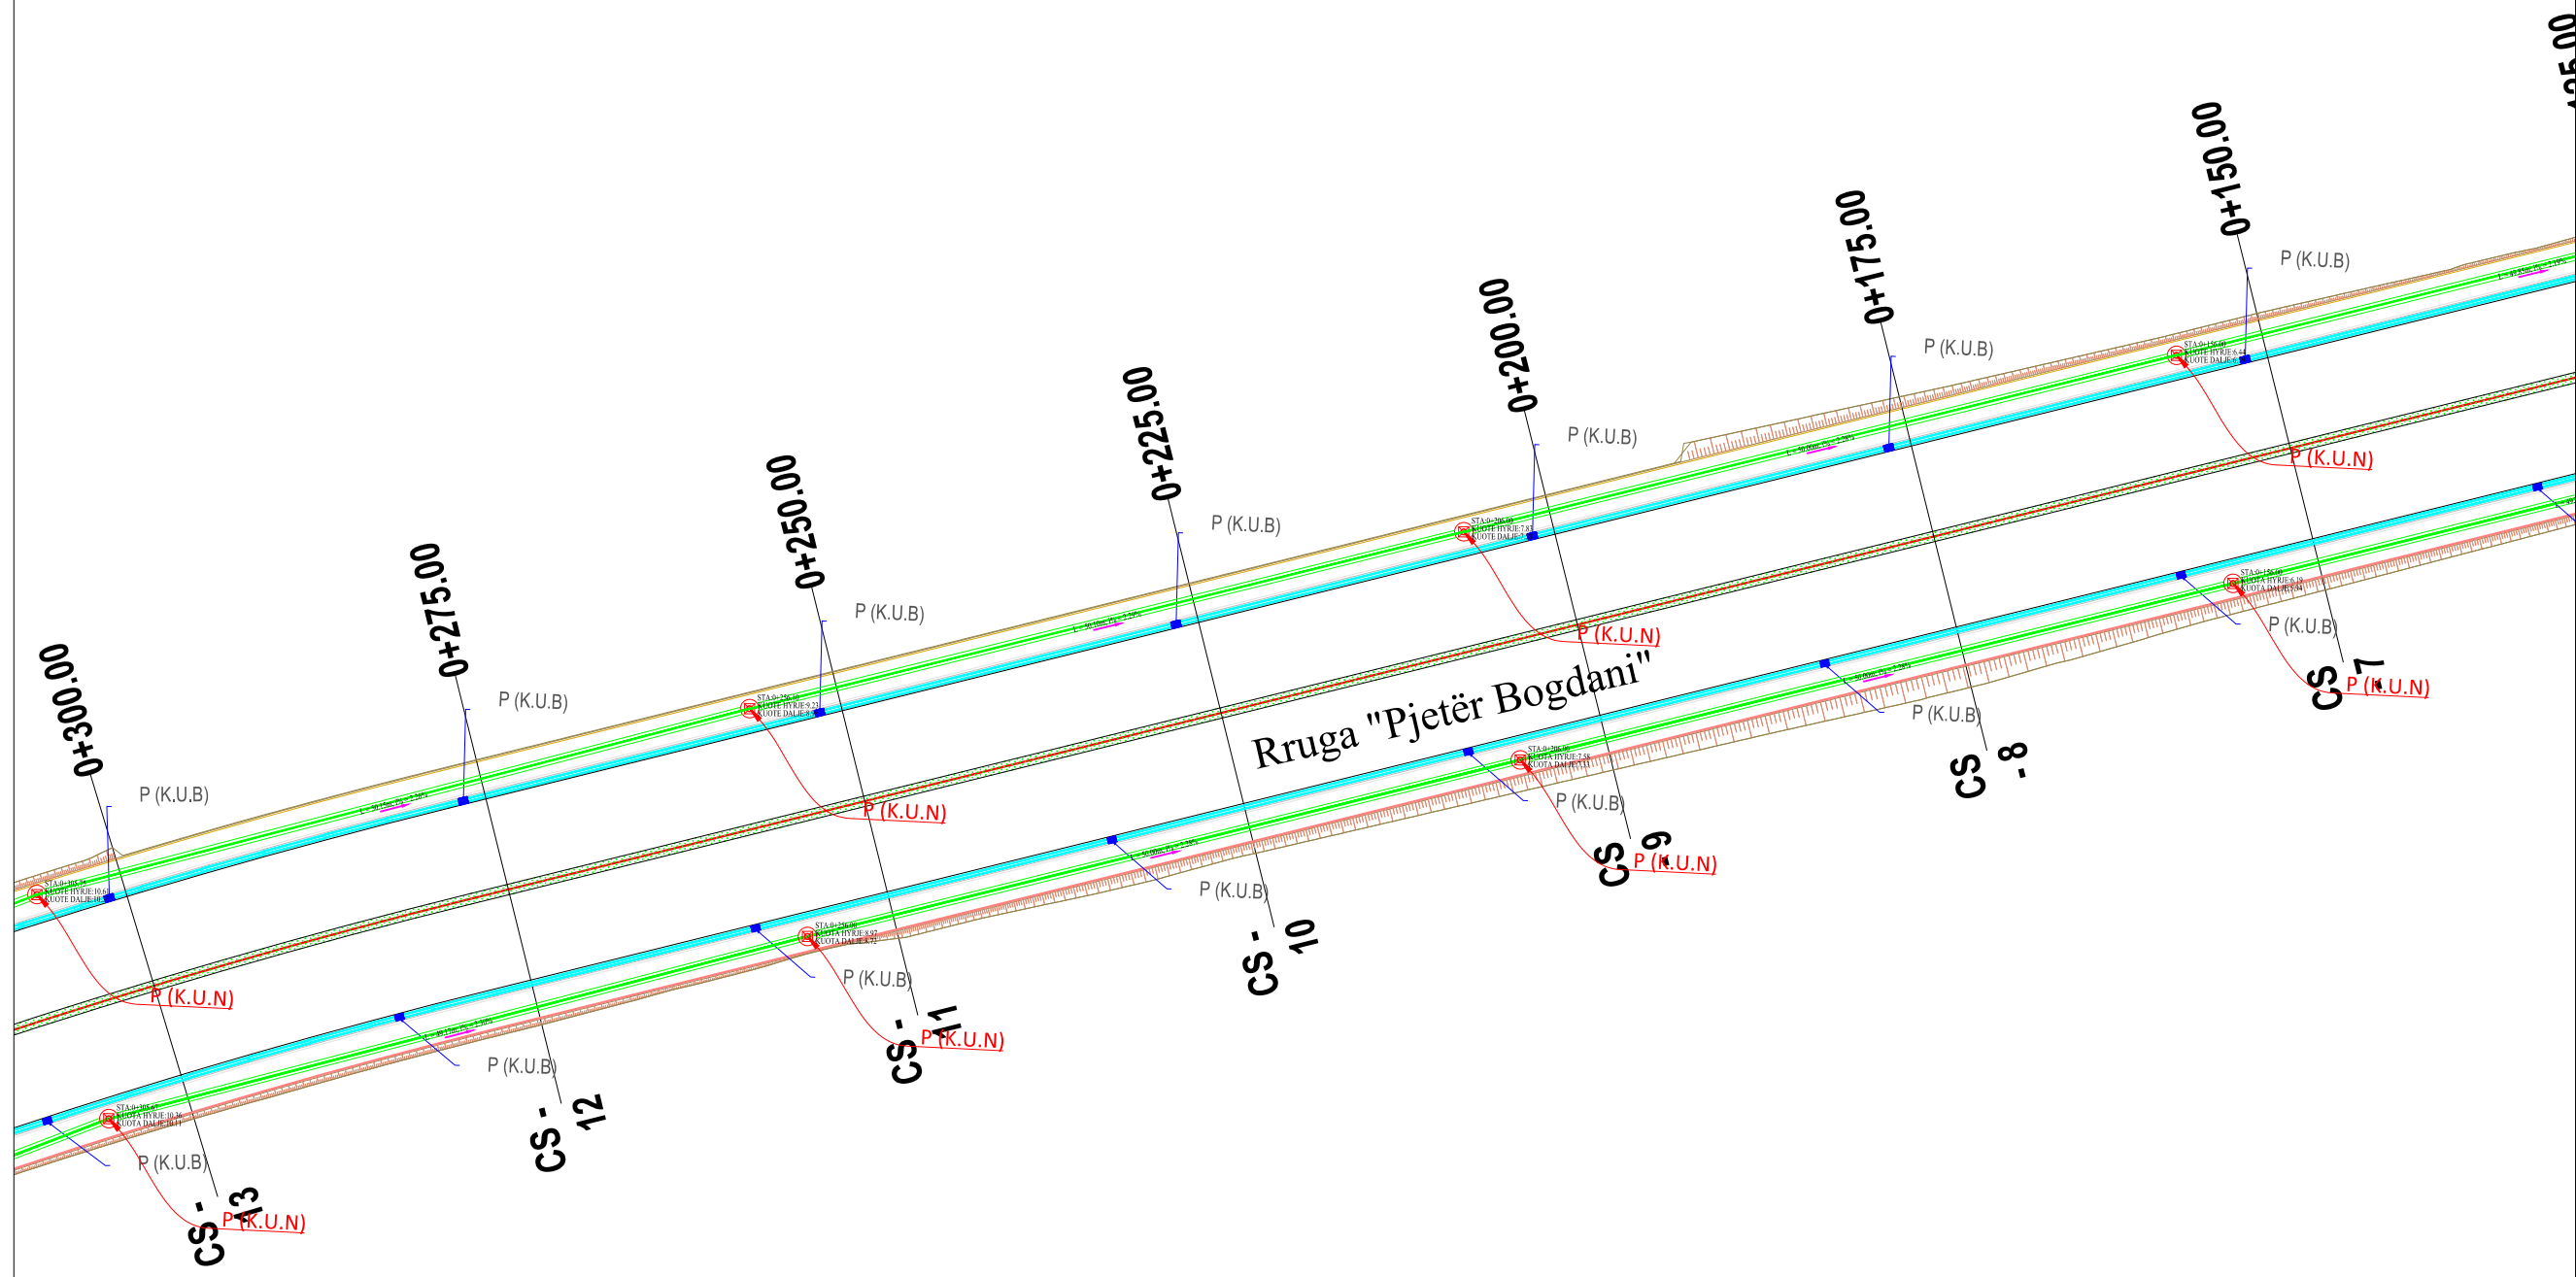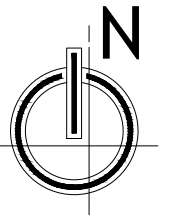

**LEGJENDË**

- PUSËTË K.U.B
- PUSËTË K.U.N
- TUB PËR K.U.B
- TUB PËR K.U.N

**EMRI I PROJEKTIT**  
 "LIDHJA E CURRILAVE ME RRUGËN  
 ALEKSANDËR GOGA NËPËRMJET  
 RRUGËS PJETER BOGDANI"

**SHËNIME**

**GRUPI I PUNËS**

<b>Arkitekt</b>	Diana Mitrushi	A. 0212/4	<b>Ing.Hidroelektrik</b>	Luljeta Kuçi	K. 2022/1	<b>Ing.Gjeodet</b>	Marsida Ferko	T. 1582/1
<b>Ing.Ndërtimi</b>	Ilirion Kokalari	K. 1008/3	<b>Ing.Elektrik</b>	Burhan Demneri	E. 1049/2			
<b>Ing.Ndërtimi</b>	Ermaç Spahiu	K. 1084/1	<b>Ing.Mekanik</b>	Gjergji Kotari	M. 0579/1			
<b>Ing.Ndërtimi</b>	Luca Falasco	K. 2774	<b>Ing.Gjeolog</b>	Anton Pjetërnikaj	Gj. 0665			
<b>Ing.Gjeodet</b>	Shajponja Civali	T. 1268	<b>Ing.Gjeoinformatikë</b>	Elfat Shehu	T. 1577			

**PLANIMETRIA K.U.B & K.U.N**

**T-139**  
 Shkalla: 1:500  
 Faza: PROJEKT ZBATIM



Porositës  
 BASHKIA DURRËS



Projektues  
 Net-Group sh.p.k.





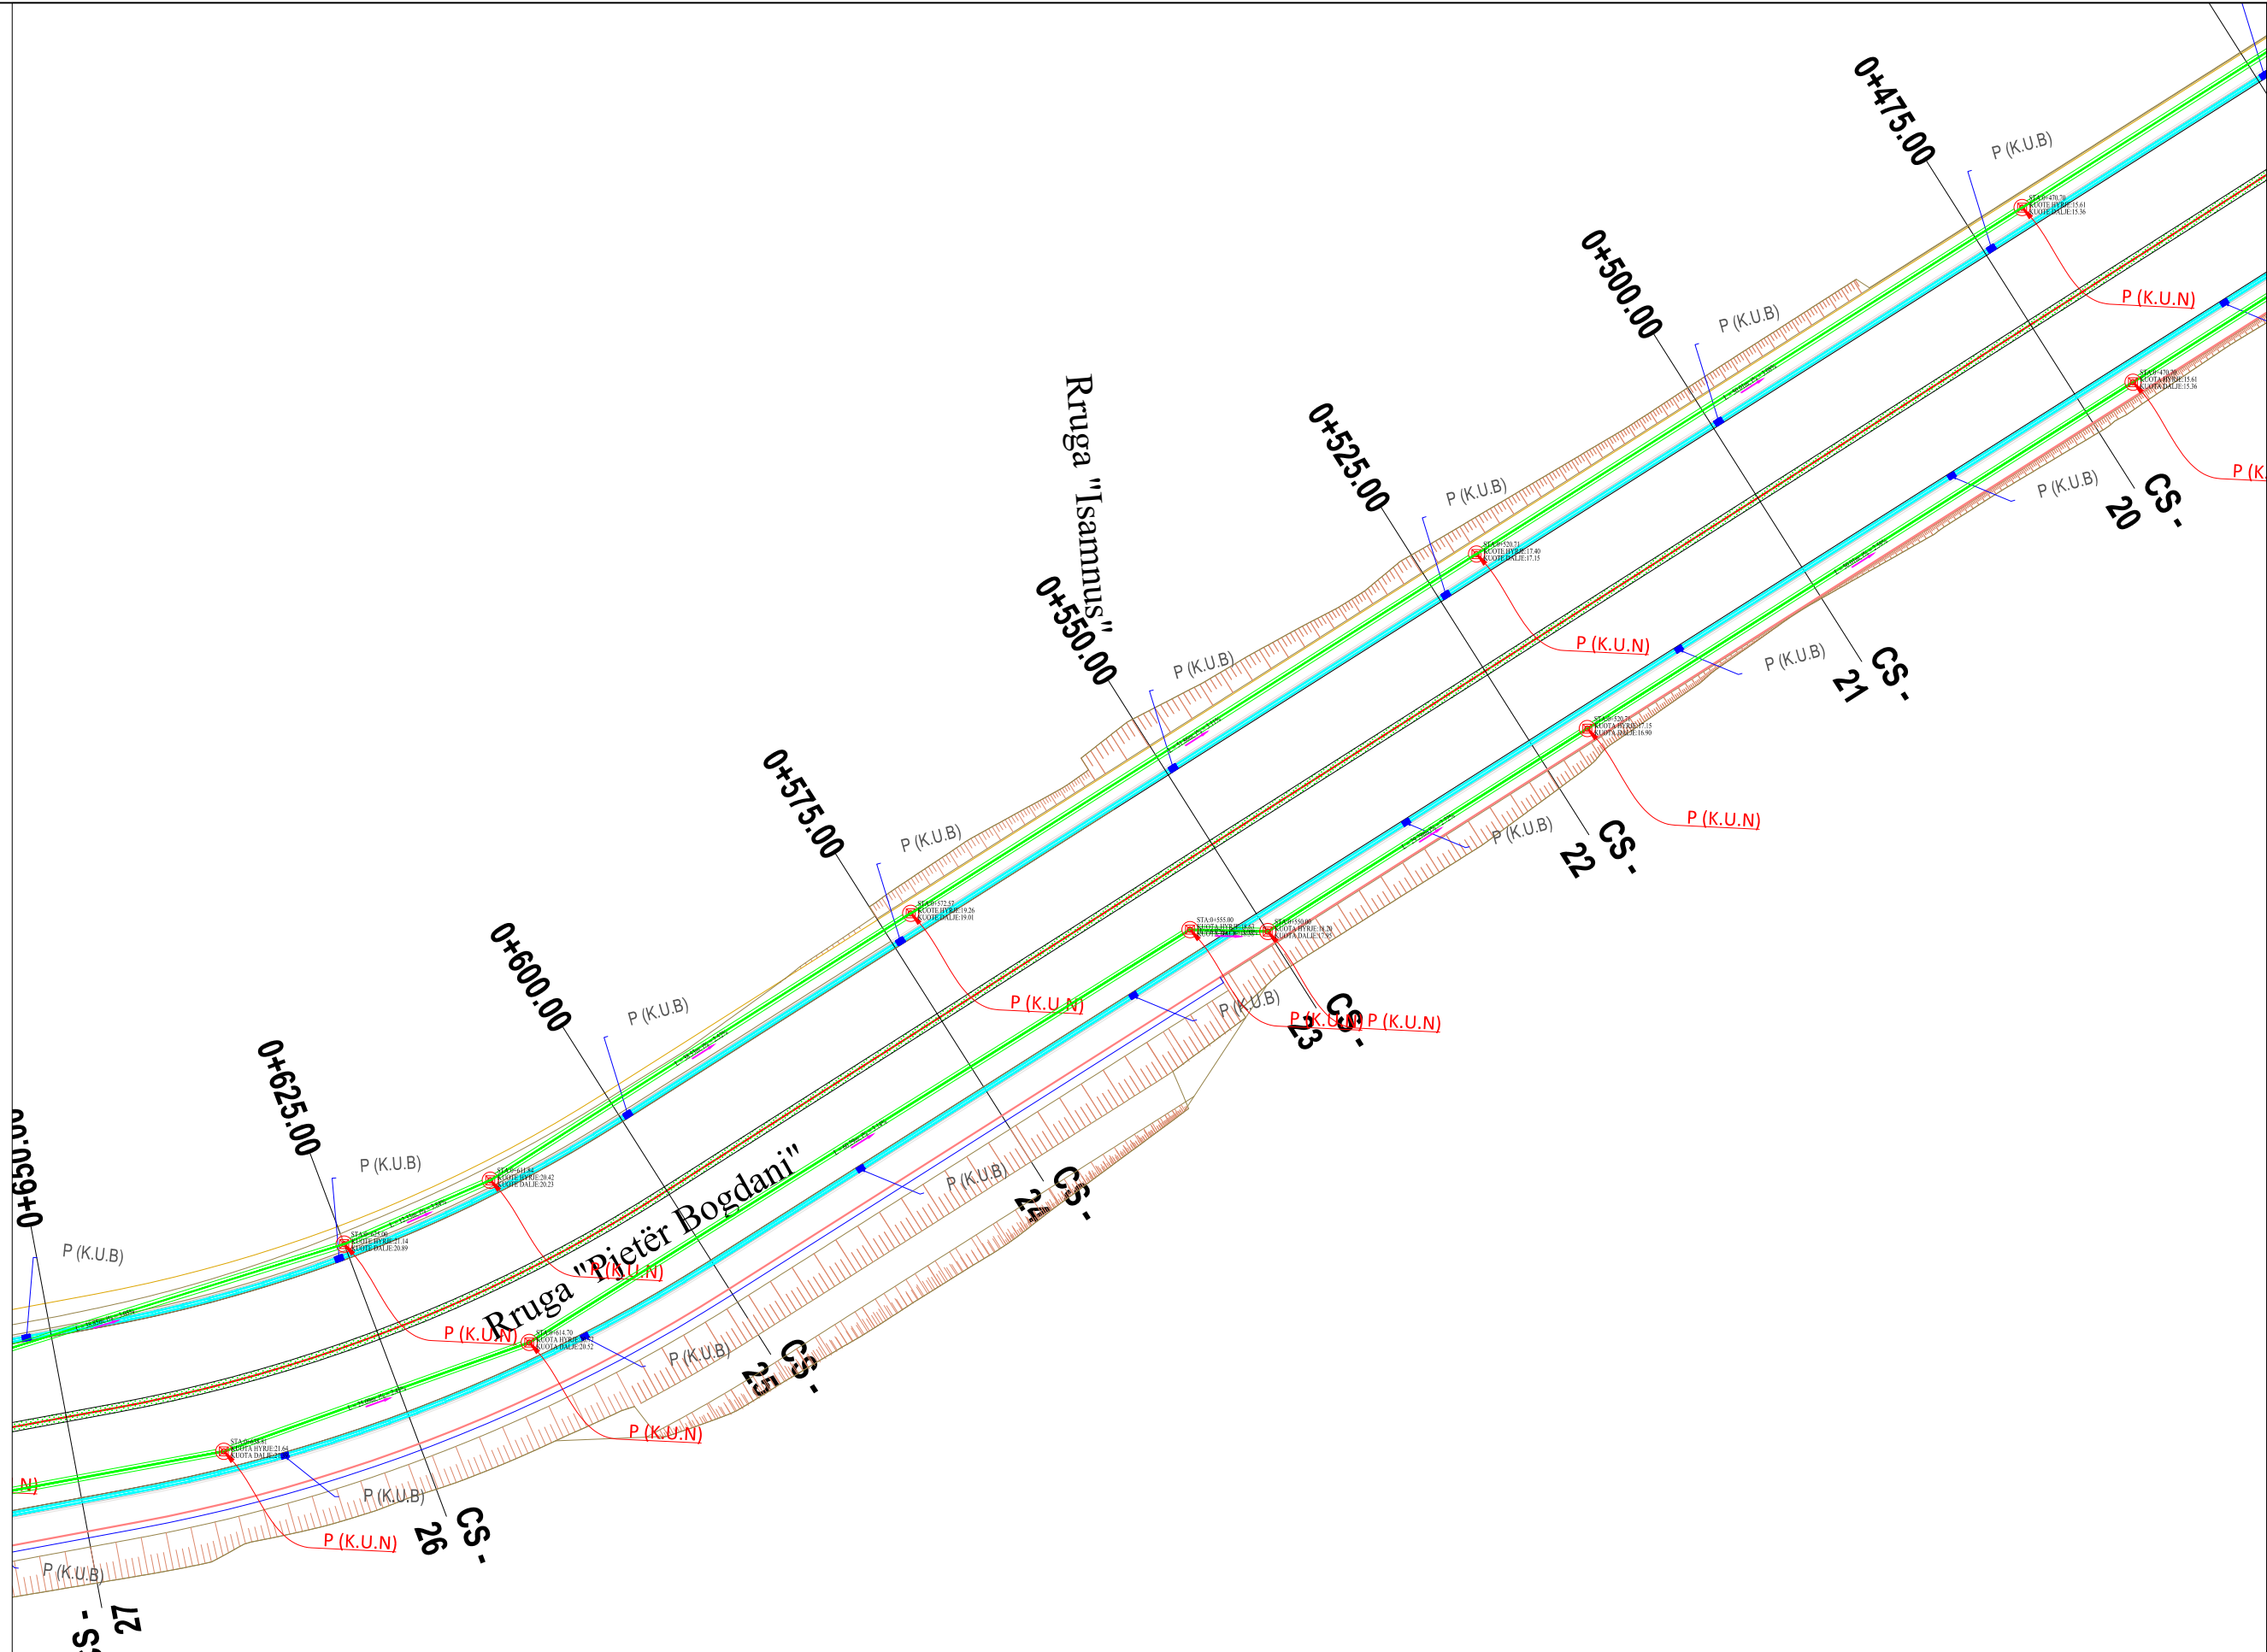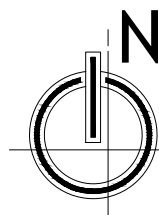

LEGJENDË

	PUSETË K.U.B
	PUSETË K.U.N
	TUB PËR K.U.B
	TUB PËR K.U.N

EMRI I PROJEKTIT  
 "LIDHJA E CURRILAVE ME RRUGËN  
 ALEKSANDËR GOGA NËPËRMJET  
 RRUGËS PJETER BOGDANI"

SHËNIME


GRUPI I PUNËS

Arkitekt	Diana Mitrushi	A. 0212/4	Ing.Hidroelektrik	Luljeta Kuçi	K. 2022/1	Ing.Gjeodet	Marsilda Ferko	T. 1582/1
Ing.Ndërtimi	Ilirion Kokalari	K. 1008/3	Ing.Elektrik	Burhan Demneri	E. 1049/2			
Ing.Ndërtimi	Ernal Spahiu	K. 1084/1	Ing.Mekanik	Gjergj Kotari	M. 0579/1			
Ing.Ndërtimi	Luca Falasco	K. 2774	Ing.Gjeolog	Anton Pjetërnikaj	Gj. 0665			
Ing.Gjeodet	Shajponja Civali	T. 1268	Ing.Gjeoinformatikë	Elfat Shehu	T. 1577			


PLANIMETRIA K.U.B & K.U.N



T-140  
 Shkalla 1:500  
 Faza PROJEKT ZBATIM

Porositës  
 BASHKIA DURRËS





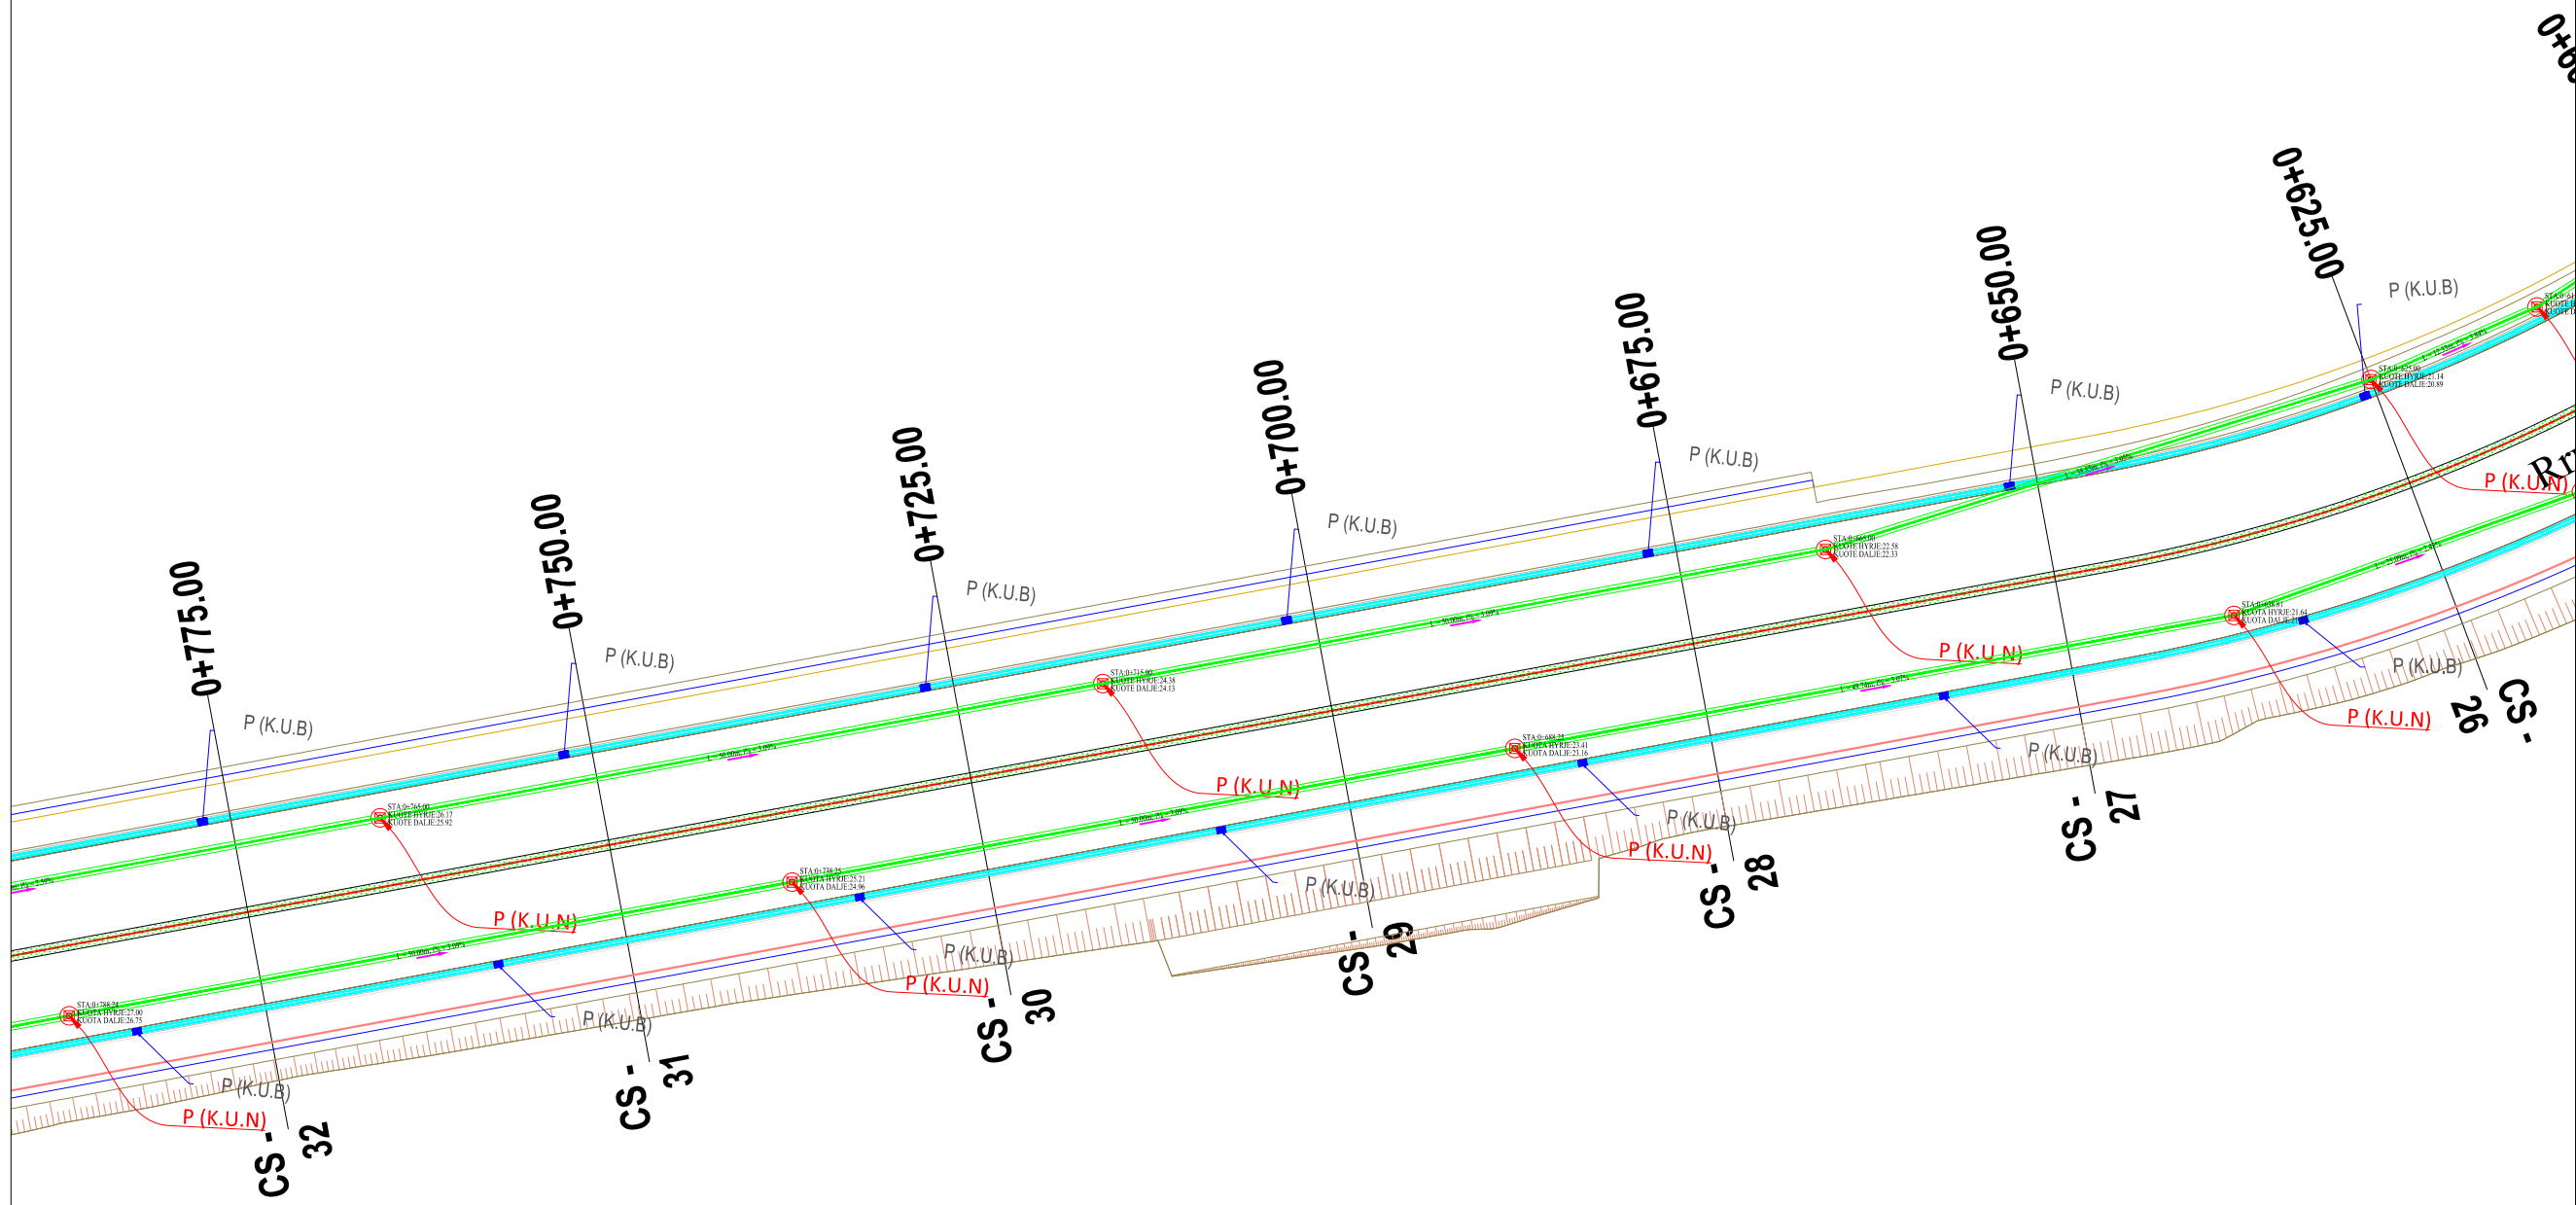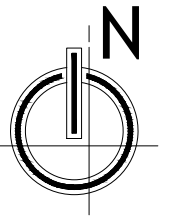

Projektues  
 Net-Group sh.p.k.





**LEGJENDË**

-  PUSËTË K.U.B
-  PUSËTË K.U.N
-  TUB PËR K.U.B
-  TUB PËR K.U.N

**EMRI I PROJEKTIT**

"LIDHJA E CURRILAVE ME RRUGËN  
ALEKSANDËR GOGA NËPËRMJET  
RRUGËS PJETER BOGDANI"

**SHËNIME**

**GRUPI I PUNËS**

<b>Arkitekt</b>	Diana Mitrushi	A. 0212/4	<b>Ing.Hidroelektrik</b>	Luljeta Kuçi	K. 2022/1	<b>Ing.Gjeodet</b>	Marsida Ferko	T. 1582/1
<b>Ing.Ndërtimi</b>	Ilirion Kokalari	K. 1008/3	<b>Ing.Elektrik</b>	Burhan Demneri	E. 1049/2			
<b>Ing.Ndërtimi</b>	Ermaç Spahiu	K. 1084/1	<b>Ing.Mekanik</b>	Gjergji Kotari	M. 0579/1			
<b>Ing.Ndërtimi</b>	Luca Falasco	K. 2774	<b>Ing.Gjeolog</b>	Anton Pjetërnikaj	Gj. 0665			
<b>Ing.Gjeodet</b>	Shajponja Civali	T. 1268	<b>Ing.Gjeoinformatikë</b>	Elfat Shehu	T. 1577			

**PLANIMETRIA K.U.B & K.U.N**

T-141



Shkalla 1:500



Faza **PROJEKT ZBATIM**

Porositës  
BASHKIA DURRËS



Projektues  
Net-Group sh.p.k.



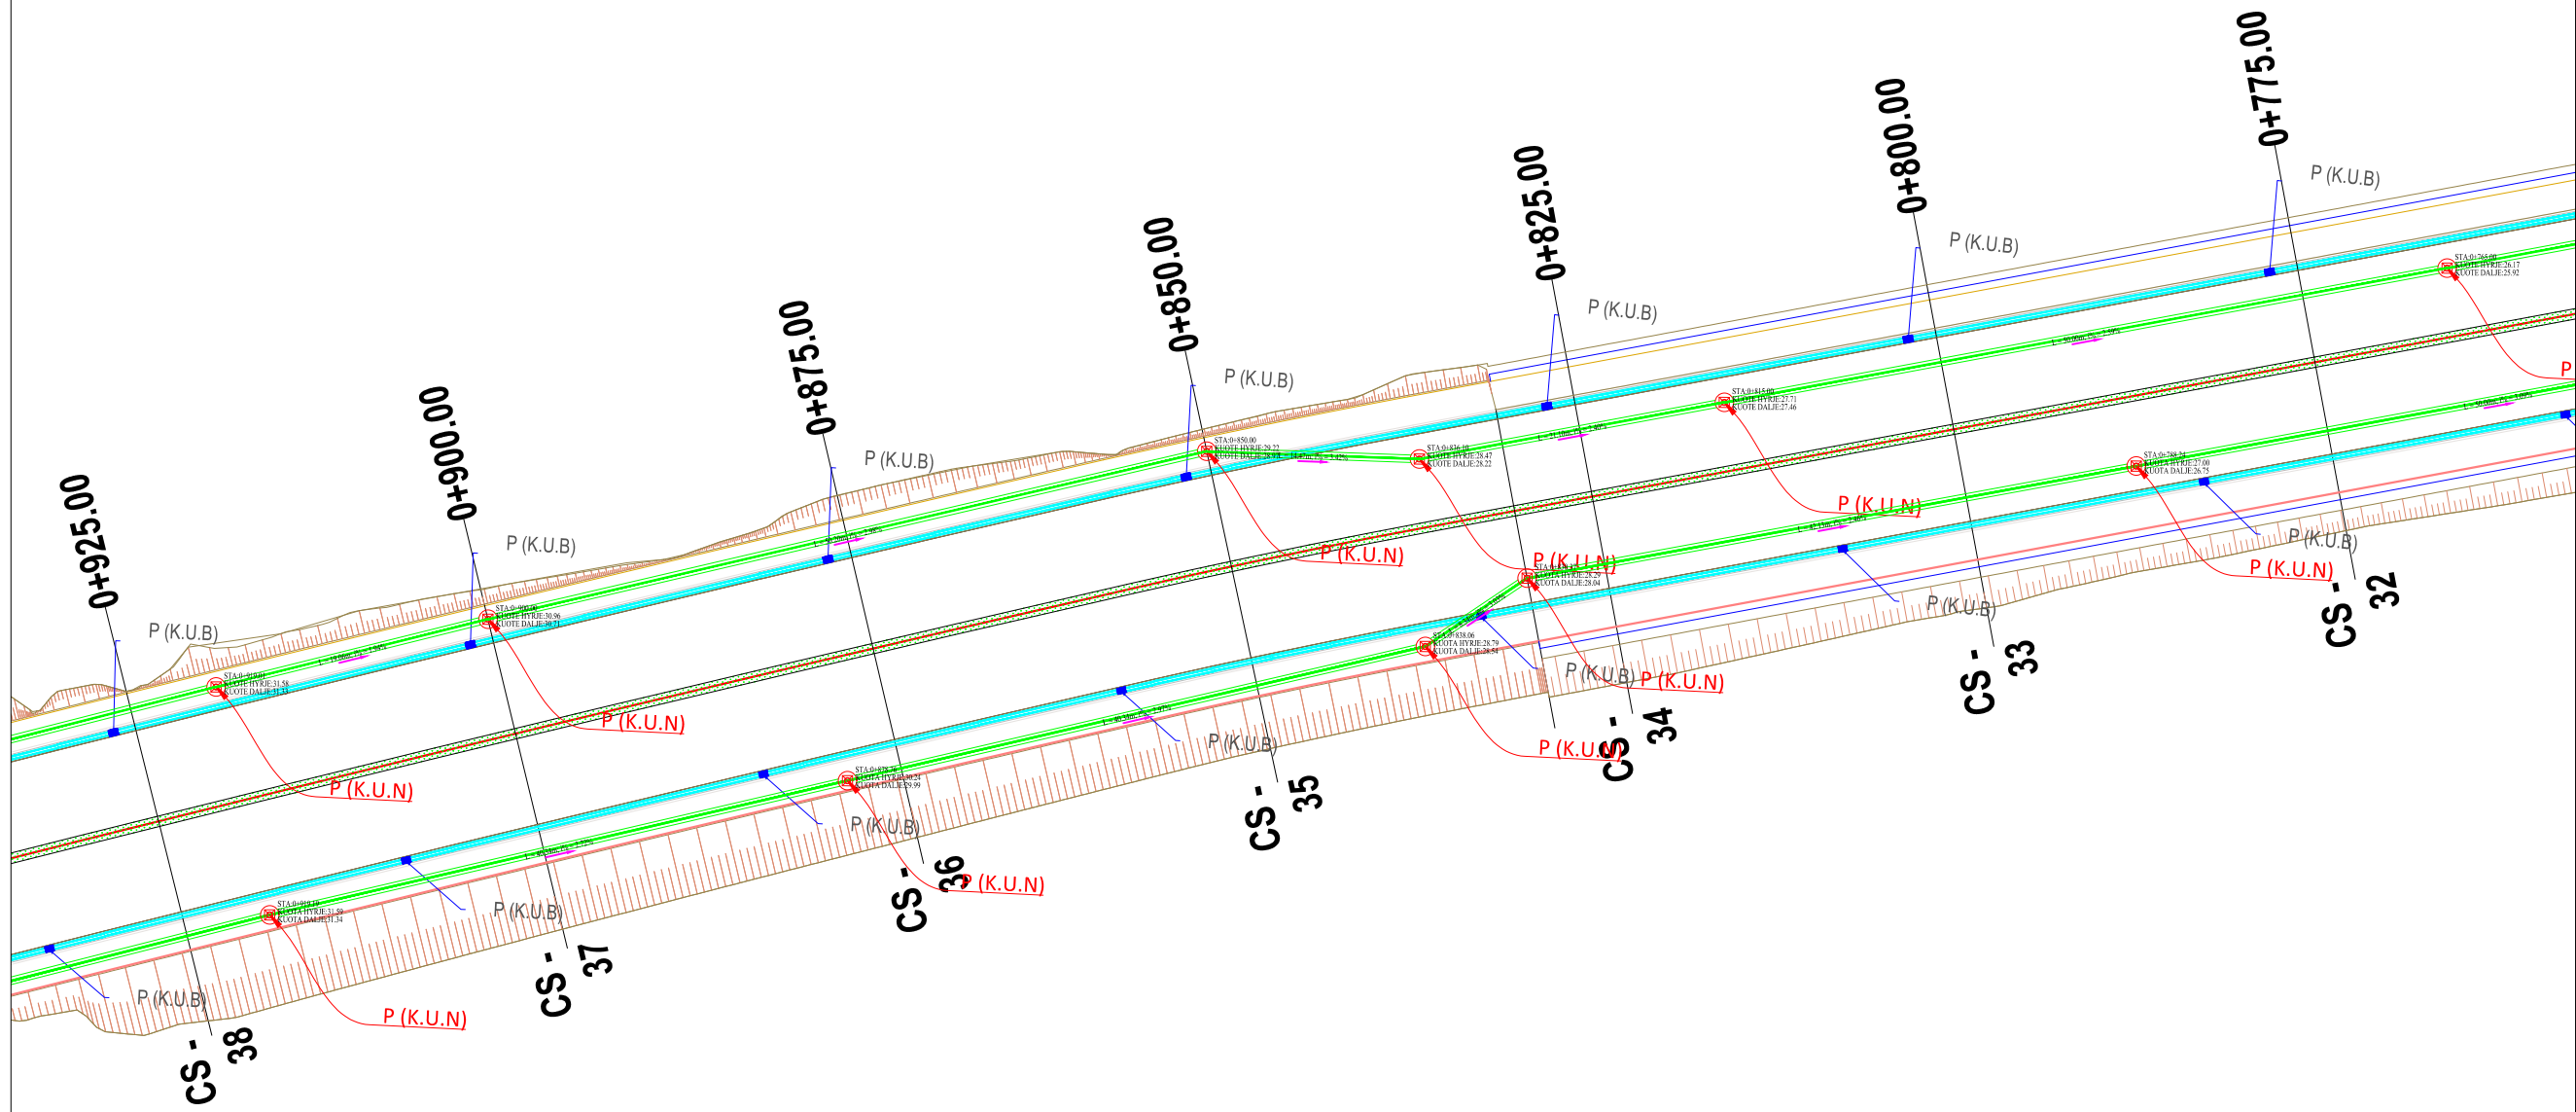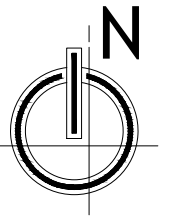

LEGJENDË

	PUSETË K.U.B
	PUSETË K.U.N
	TUB PËR K.U.B
	TUB PËR K.U.N

EMRI I PROJEKTIT

"LIDHJA E CURRILAVE ME RRUGËN  
ALEKSANDËR GOGA NËPËRMJET  
RRUGËS PJETER BOGDANI"

SHËNIME

GRUPI I PUNËS

Arkitekt	Diana Mitrushi	A. 0212/4	Ing.Hidroelektrik	Luljeta Kuçi	K. 2022/1	Ing.Gjeodet	Marsida Ferko	T. 1582/1
Ing.Ndërtimi	Ilirion Kokalari	K. 1008/3	Ing.Elektrik	Burhan Demneri	E. 1049/2			
Ing.Ndërtimi	Ermat Spahiu	K. 1084/1	Ing.Mekanik	Gjergji Kotari	M. 0579/1			
Ing.Ndërtimi	Luca Falasco	K. 2774	Ing.Gjeolog	Anton Pjetërnikaj	Gj. 0665			
Ing.Gjeodet	Shajponja Civali	T. 1268	Ing.Gjeoinformatikë	Elfor Shehu	T. 1577			

PLANIMETRIA K.U.B & K.U.N

T-142



Shkalla 1:500



Faza PROJEKT ZBATIM

Porositës  
BASHKIA DURRËS



Projektues  
Net-Group sh.p.k.



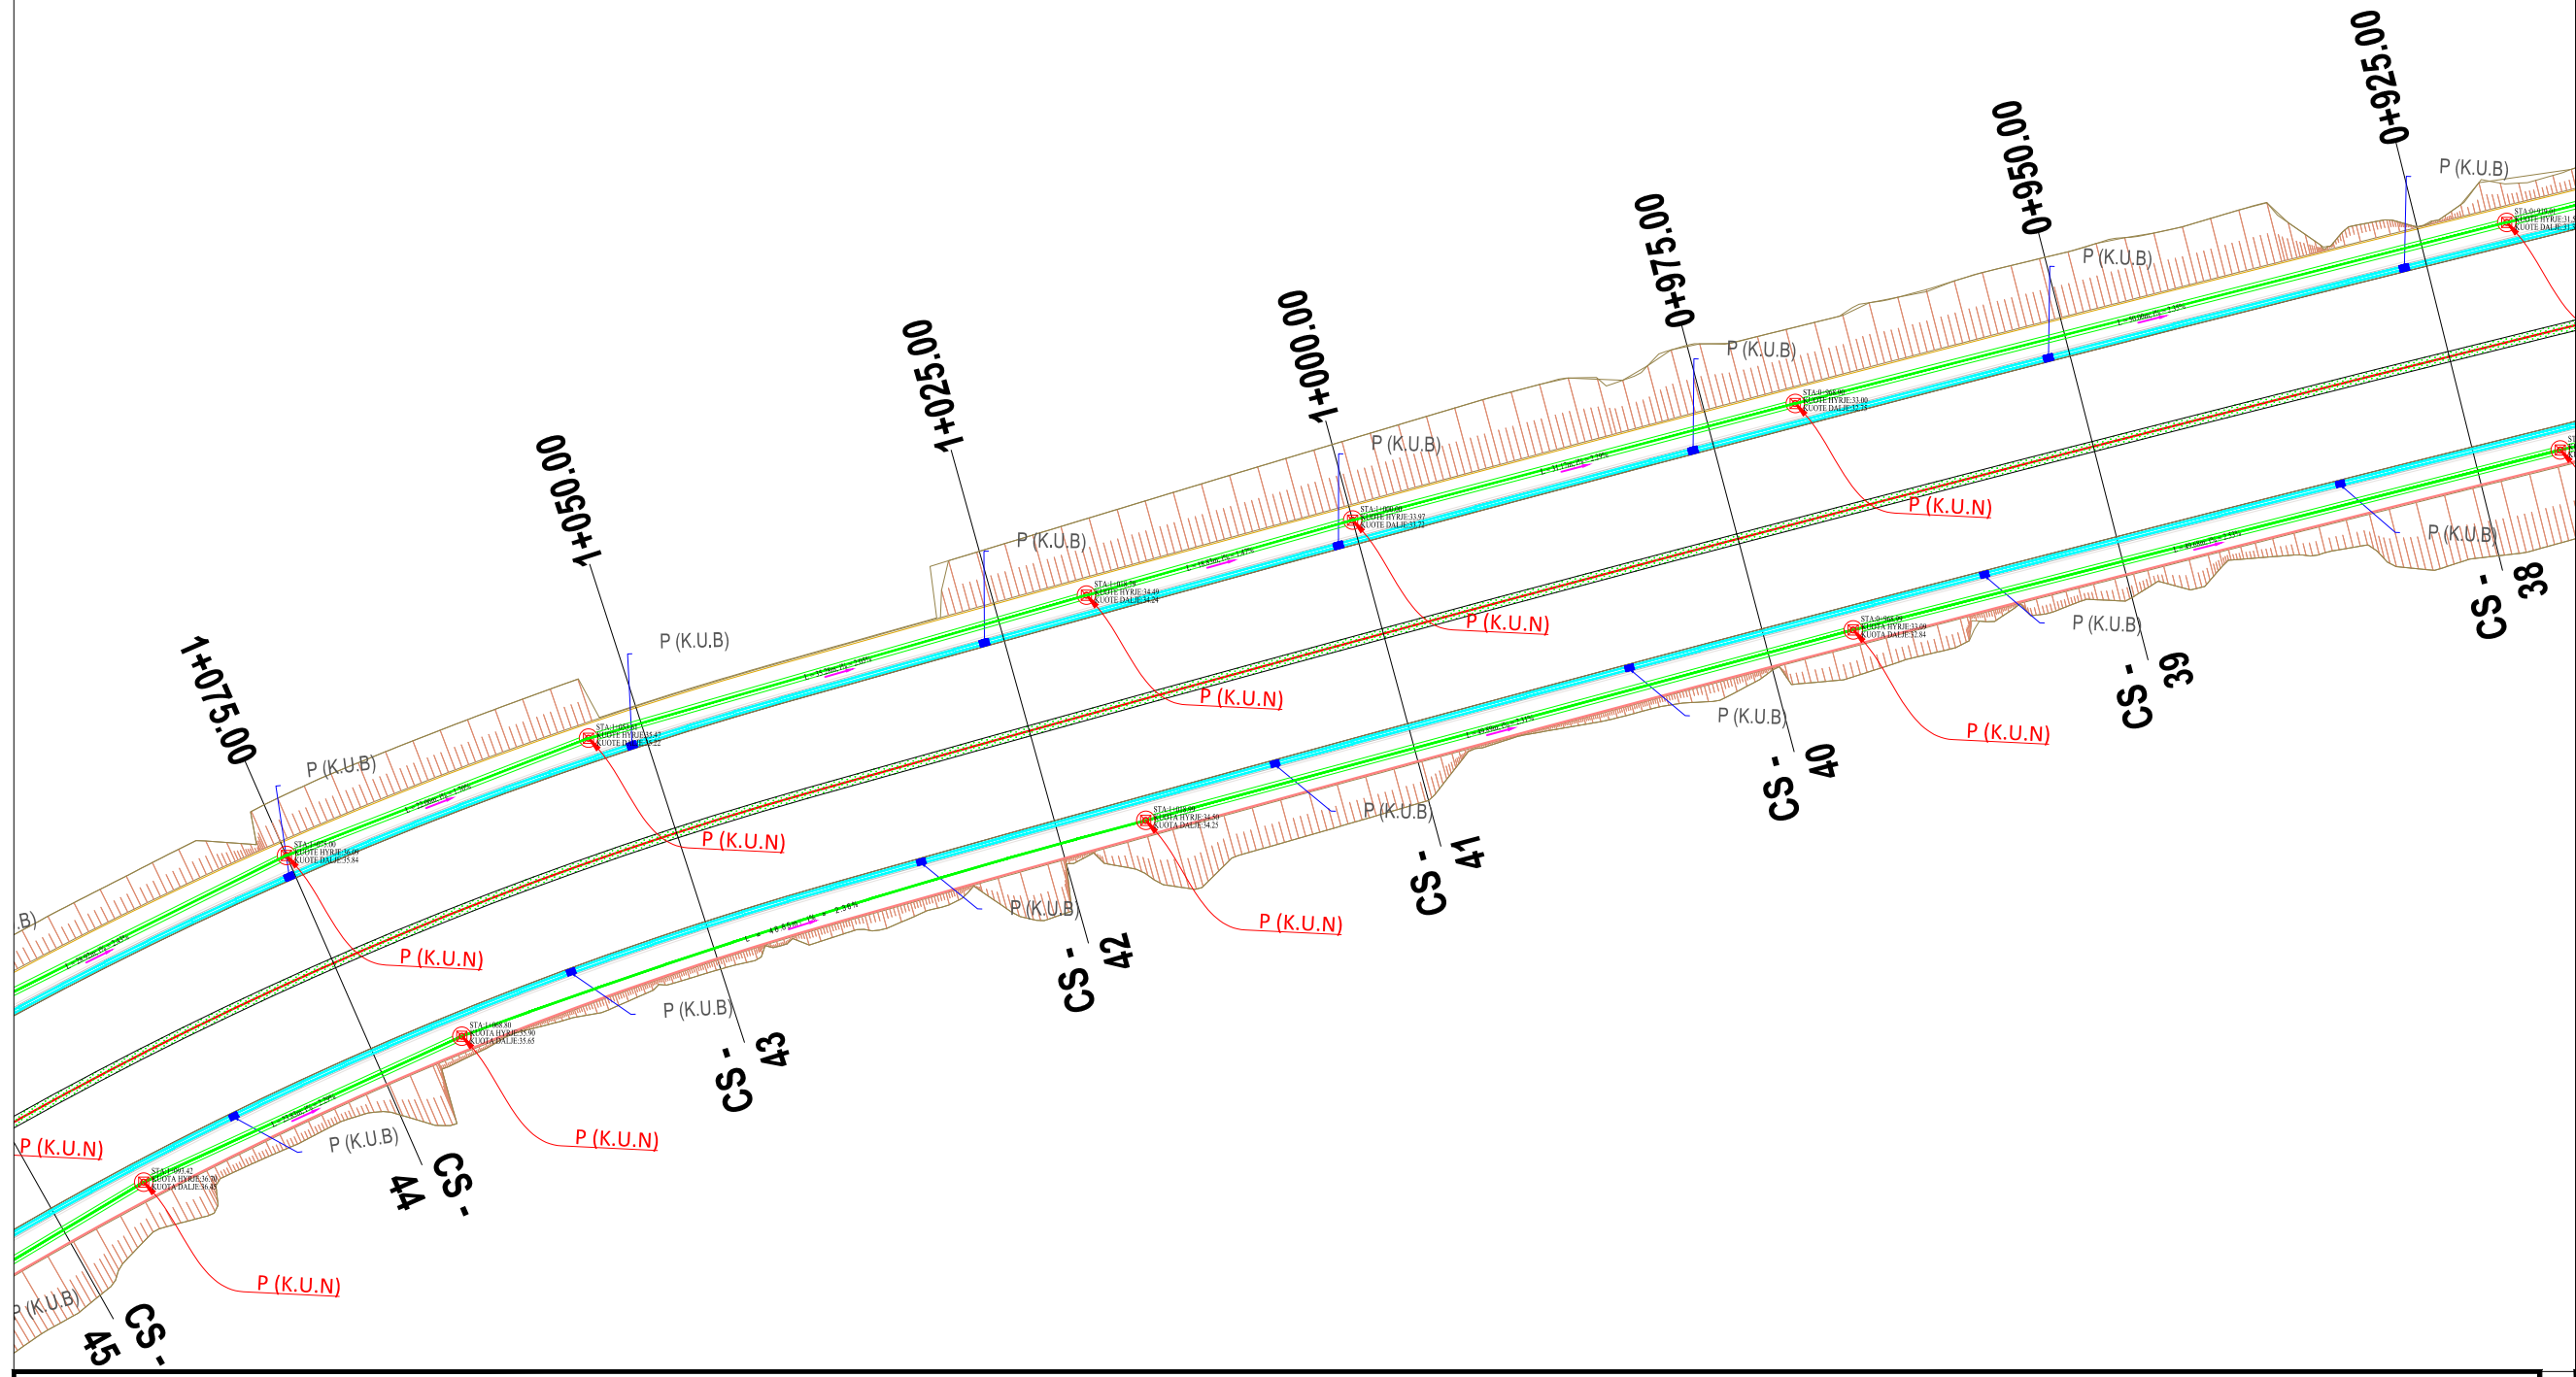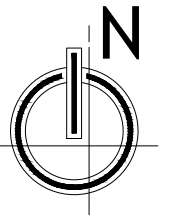

LEGJENDË

	PUSETË K.U.B
	PUSETË K.U.N
	TUB PËR K.U.B
	TUB PËR K.U.N

EMRI I PROJEKTIT  
 "LIDHJA E CURRILAVE ME RRUGËN  
 ALEKSANDËR GOGA NËPËRMJET  
 RRUGËS PJETER BOGDANI"

SHËNIME


GRUPI I PUNËS

Arkitekt	Diana Mitrushi	A. 0212/4	Ing.Hidroelektrik	Luljeta Kuçi	K. 2022/1	Ing.Gjeodet	Marsida Ferko	T. 1582/1
Ing.Ndërtimi	Ilirion Kokalari	K. 1008/3	Ing.Elektrik	Burhan Demneri	E. 1049/2			
Ing.Ndërtimi	Ermaç Spahiu	K. 1084/1	Ing.Mekanik	Gjergji Kotari	M. 0579/1			
Ing.Ndërtimi	Luca Falasco	K. 2774	Ing.Gjeolog	Anton Pjetërnikaj	Gj. 0665			
Ing.Gjeodet	Shqiponja Civali	T. 1268	Ing.Gjeoinformatikë	Elfat Shehu	T. 1577			


PLANIMETRIA K.U.B & K.U.N

T-143  
 Shkalla 1:500  
 Faza PROJEKT ZBATIM



Porositës  
 BASHKIA DURRËS



Projektues  
 Net-Group sh.p.k.





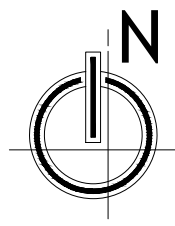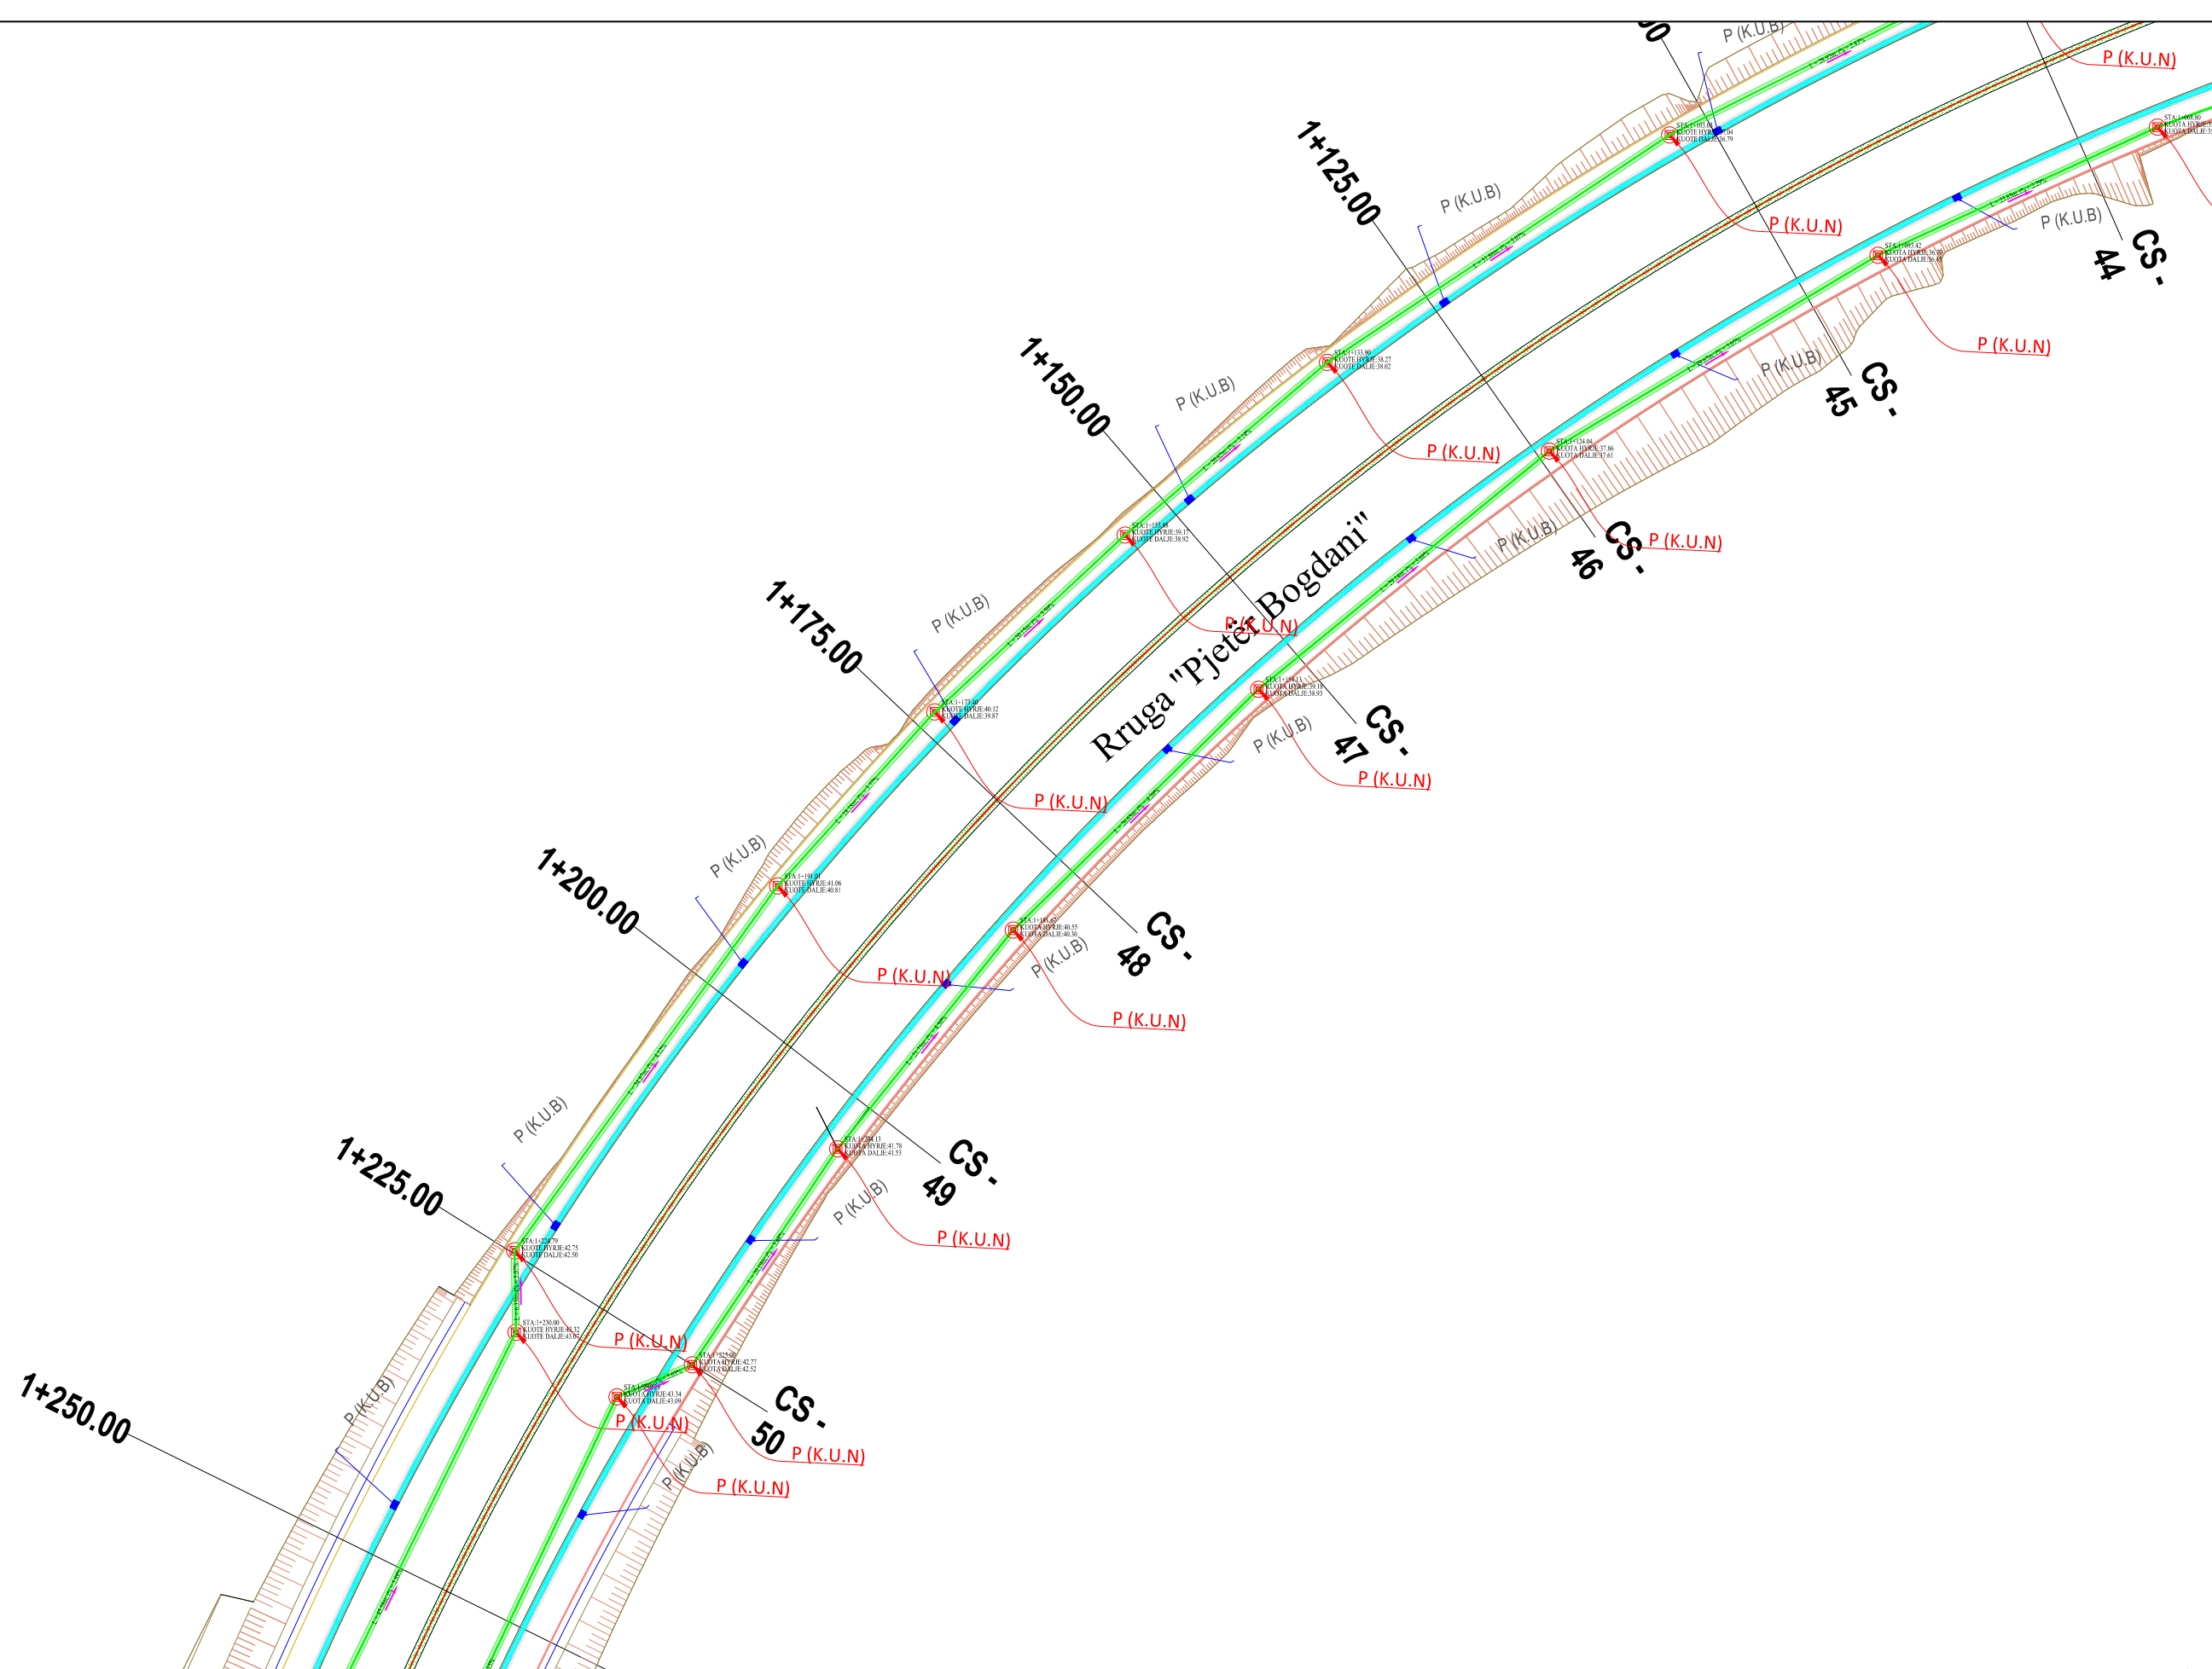

LEGJENDË

	PUSETË K.U.B
	PUSETË K.U.N
	TUB PËR K.U.B
	TUB PËR K.U.N

EMRI I PROJEKTIT  
 "LIDHJA E CURRILAVE ME RRUGËN  
 ALEKSANDËR GOGA NËPËRMJET  
 RRUGËS PJETER BOGDANI"

SHËNIME


GRUPI I PUNËS

Arkitekt	Diana Mitrushi	A. 0212/4	Ing.Hidroelektrik	Luljeta Kuçi	K. 2022/1	Ing.Gjeodet	Marsilda Ferko	T. 1582/1
Ing.Ndërtimi	Ilirion Kokalari	K. 1008/3	Ing.Elektrik	Burhan Demneri	E. 1049/2			
Ing.Ndërtimi	Ermaç Spahiu	K. 1084/1	Ing.Mekanik	Gjergji Kotari	M. 0579/1			
Ing.Ndërtimi	Luca Falasco	K. 2774	Ing.Gjeolog	Anton Pjetërnikaj	Gj. 0665			
Ing.Gjeodet	Shqiponja Civali	T. 1268	Ing.Gjeoinformatikë	Elfat Shehu	T. 1577			


PLANIMETRIA K.U.B & K.U.N

T-144  
 Shkalla 1:500  
 Faza PROJEKT ZBATIM


Porositës  
 BASHKIA DURRËS







Projektues  
 Net-Group sh.p.k.

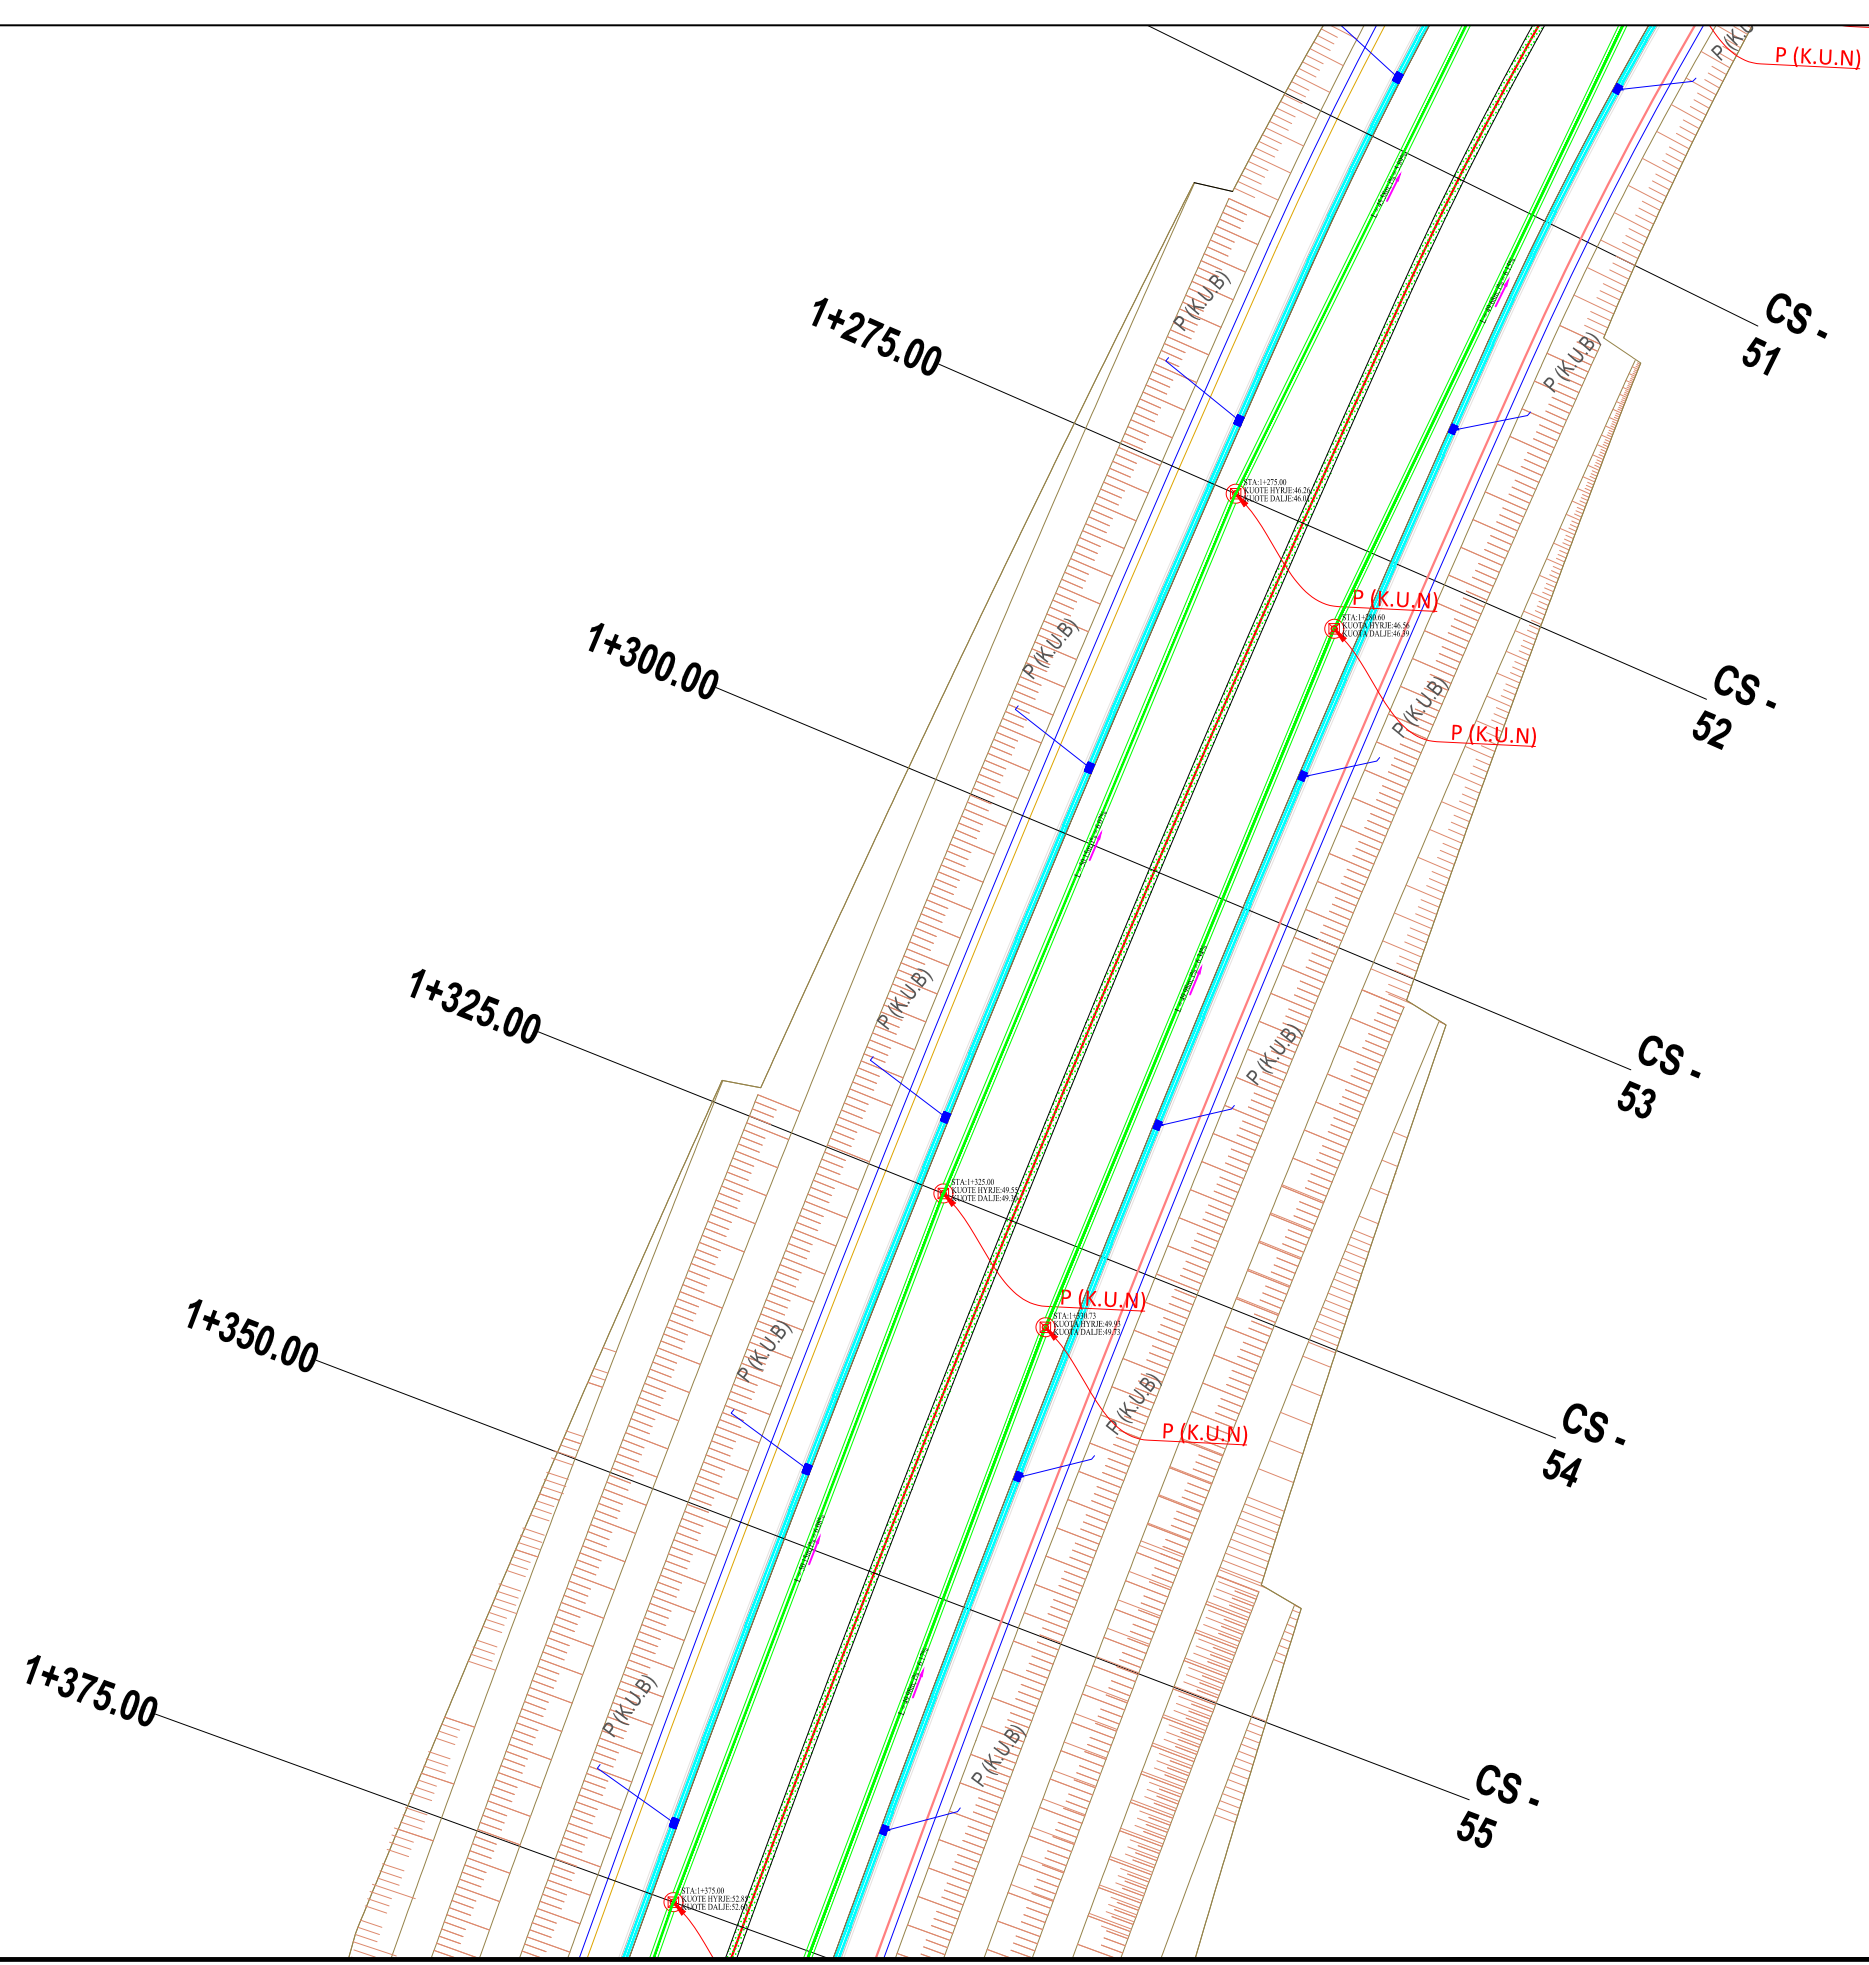





LEGJENDË

-  PUSËTË K.U.B
-  PUSËTË K.U.N
-  TUB PËR K.U.B
-  TUB PËR K.U.N

EMRI I PROJEKTIT

"LIDHJA E CURRILAVE ME RRUGËN  
ALEKSANDËR GOGA NËPËRMJET  
RRUGËS PJETER BOGDANI"

SHËNIME

GRUPI I PUNËS

Arkitekt	Diana Mitrushi	A. 0212/4	Ing.Hidroelektrik	Luljeta Kuçi	K. 2022/1	Ing.Gjeodet	Marsida Ferko	T. 1582/1
Ing.Ndërlimi	Ilirion Kokalari	K. 1008/3	Ing.Elektrik	Burhan Demneri	E. 1049/2			
Ing.Ndërlimi	Ermaç Spahiu	K. 1084/1	Ing.Mekanik	Gjergji Kotari	M. 0579/1			
Ing.Ndërlimi	Luca Falasco	K. 2774	Ing.Gjeolog	Anton Pjetërnikaj	Gj. 0665			
Ing.Gjeodet	Shajponja Civali	T. 1268	Ing.Gjeoinformatikë	Elfor Shehu	T. 1577			

PLANIMETRIA K.U.B & K.U.N

T-145



Shkalla 1:500



Faza PROJEKT ZBATIM

Porositës  
BASHKIA DURRËS





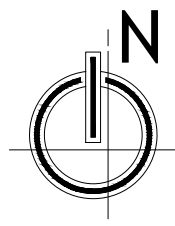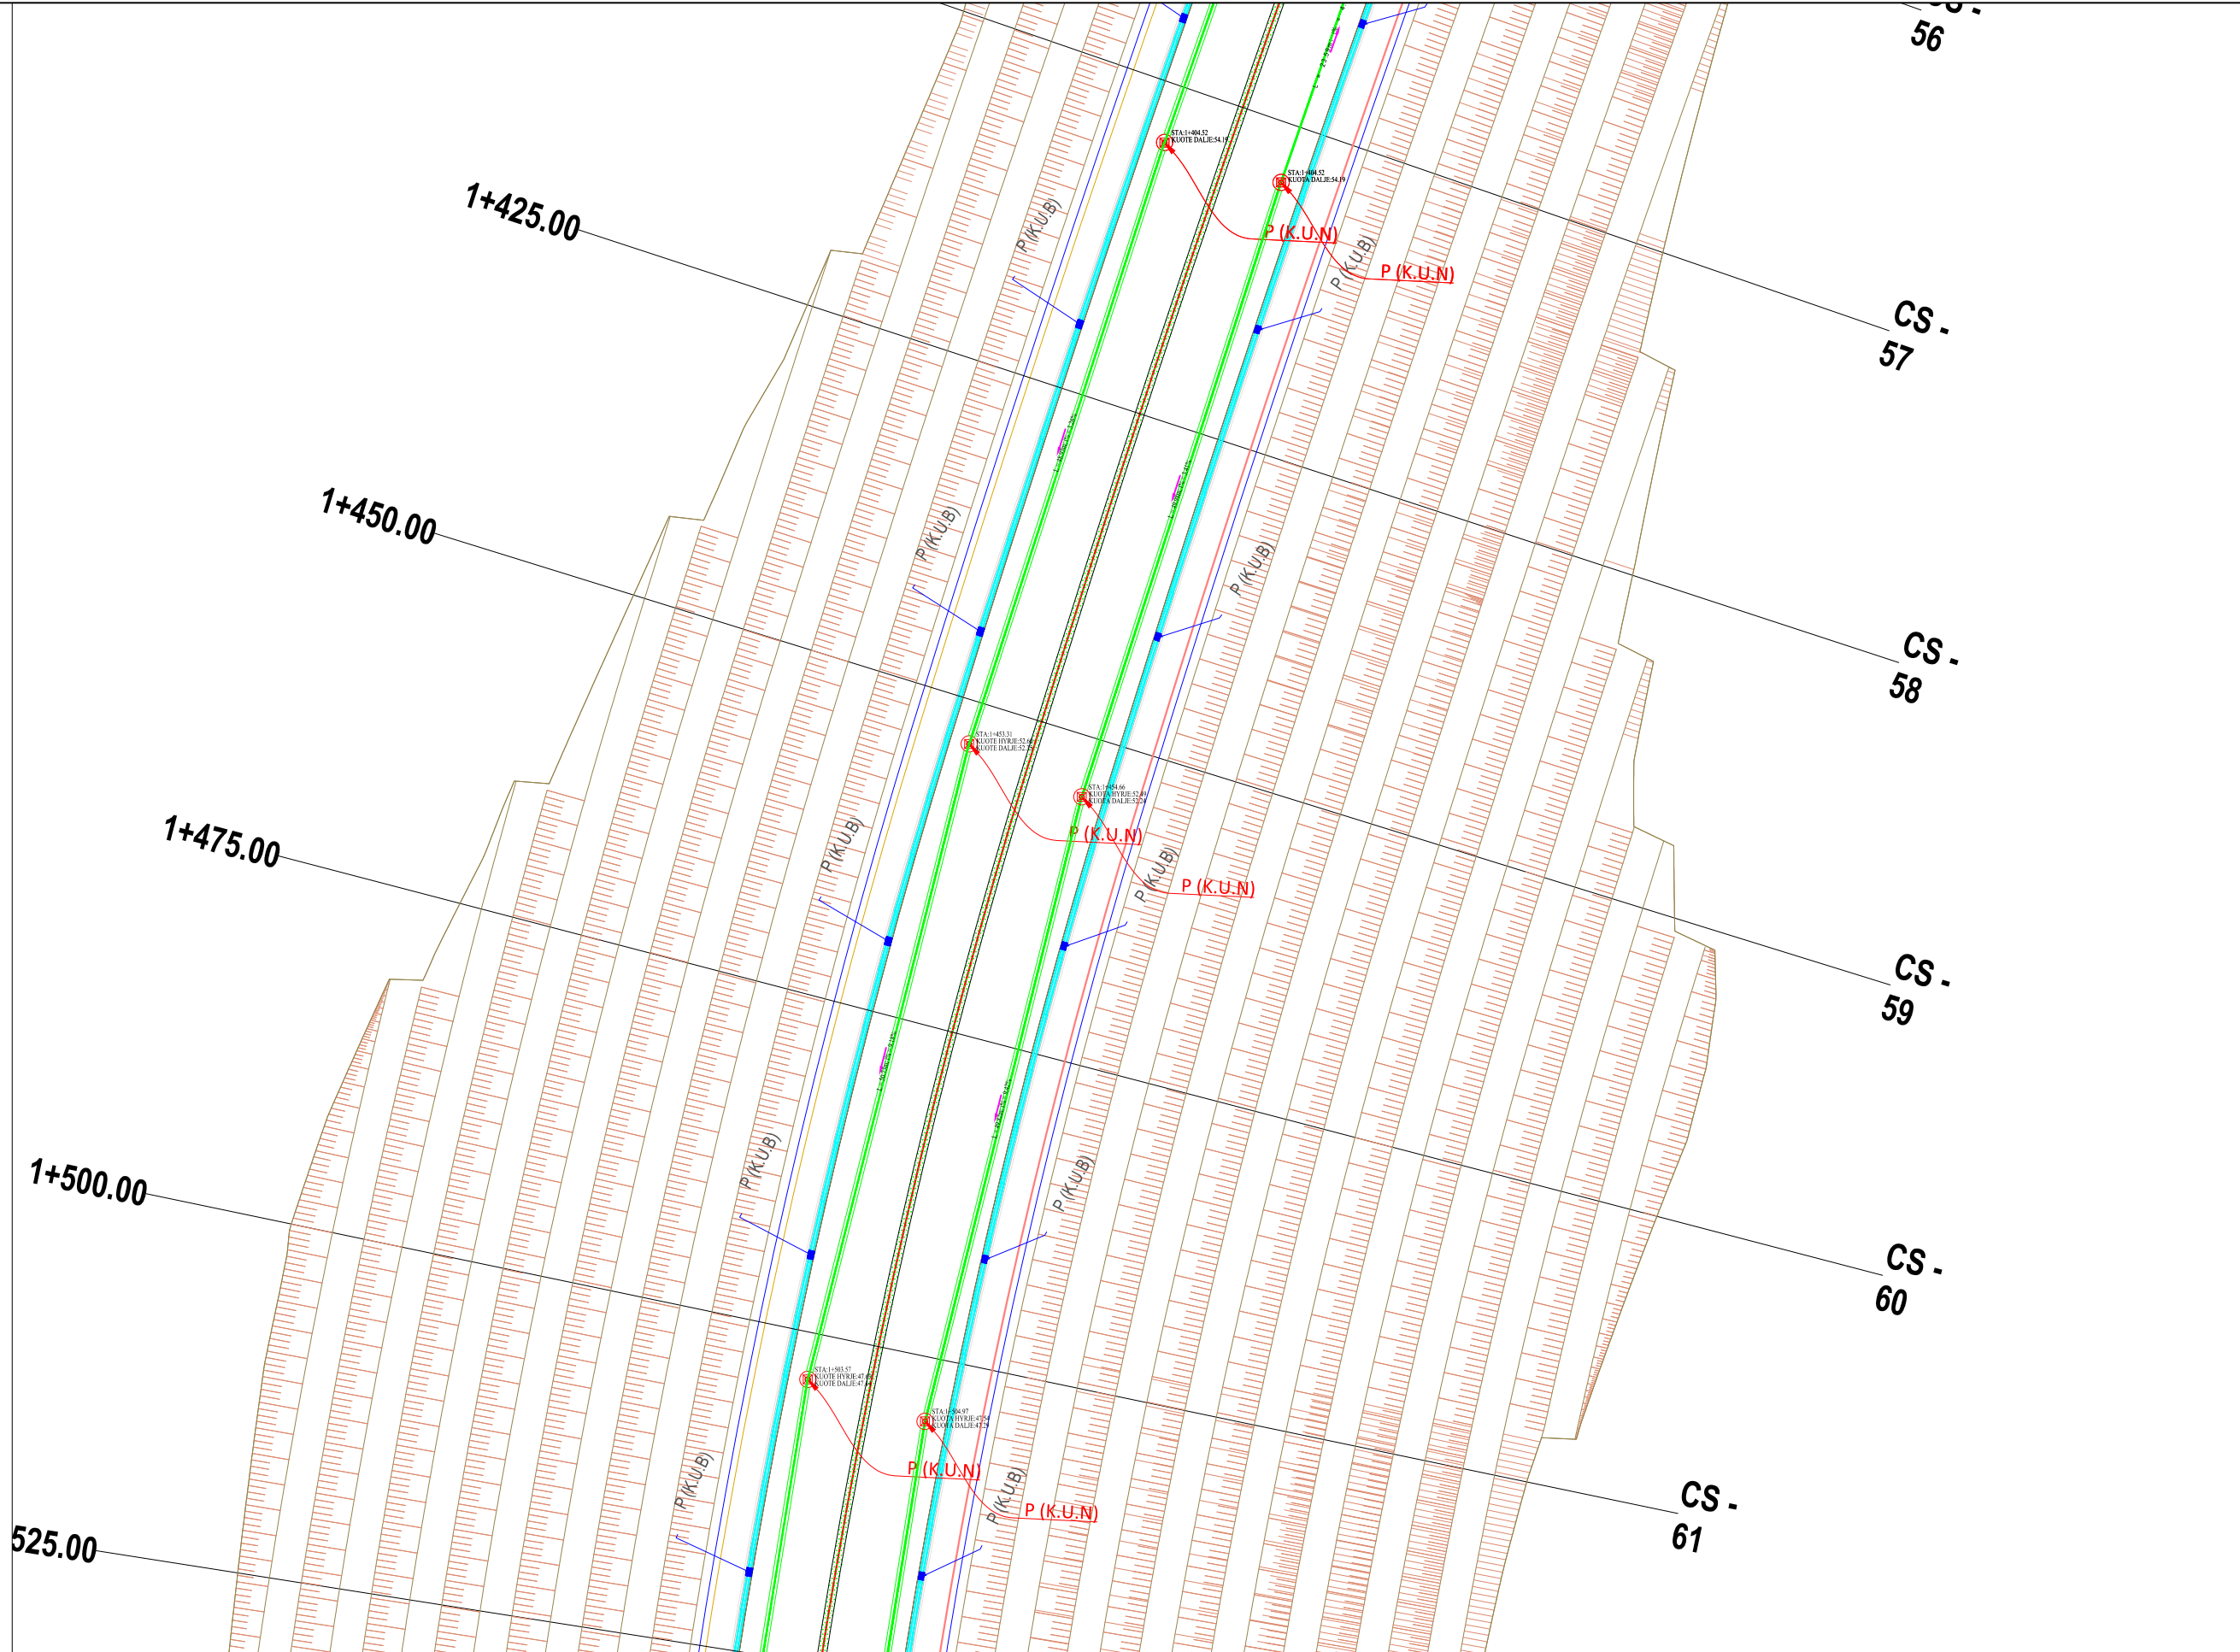

Projektues  
Net-Group sh.p.k.





LEGJENDË

-  PUSËTË K.U.B
-  PUSËTË K.U.N
-  TUB PËR K.U.B
-  TUB PËR K.U.N

EMRI I PROJEKTIT  
 "LIDHJA E CURRILAVE ME RRUGËN  
 ALEKSANDËR GOGA NËPËRMJET  
 RRUGËS PJETER BOGDANI"


SHËNIME

GRUPI I PUNËS								
Arkitekt	Diana Mitrushi	A. 0212/4	Ing.Hidroelektrik	Luljeta Kuçi	K. 2022/1	Ing.Gjeodet	Marsida Ferko	T. 1582/1
Ing.Ndërtimi	Ilirion Kokalari	K. 1008/3	Ing.Elektrik	Burhan Demneri	E. 1049/2			
Ing.Ndërtimi	Ermaç Spahiu	K. 1084/1	Ing.Mekanik	Gjergji Kotari	M. 0579/1			
Ing.Ndërtimi	Luca Falasco	K. 2774	Ing.Gjeolog	Anton Pjetërnikaj	Gj. 0665			
Ing.Gjeodet	Shqiponja Civali	T. 1268	Ing.Gjeoinformatikë	Elfor Shehu	T. 1577			


PLANIMETRIA K.U.B & K.U.N

T-146  
 Shkalla 1:500  
 Faza PROJEKT ZBATIM



Porositës  
 BASHKIA DURRËS







Projektues  
 Net-Group sh.p.k.

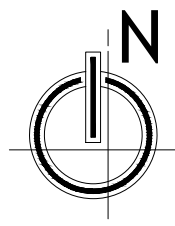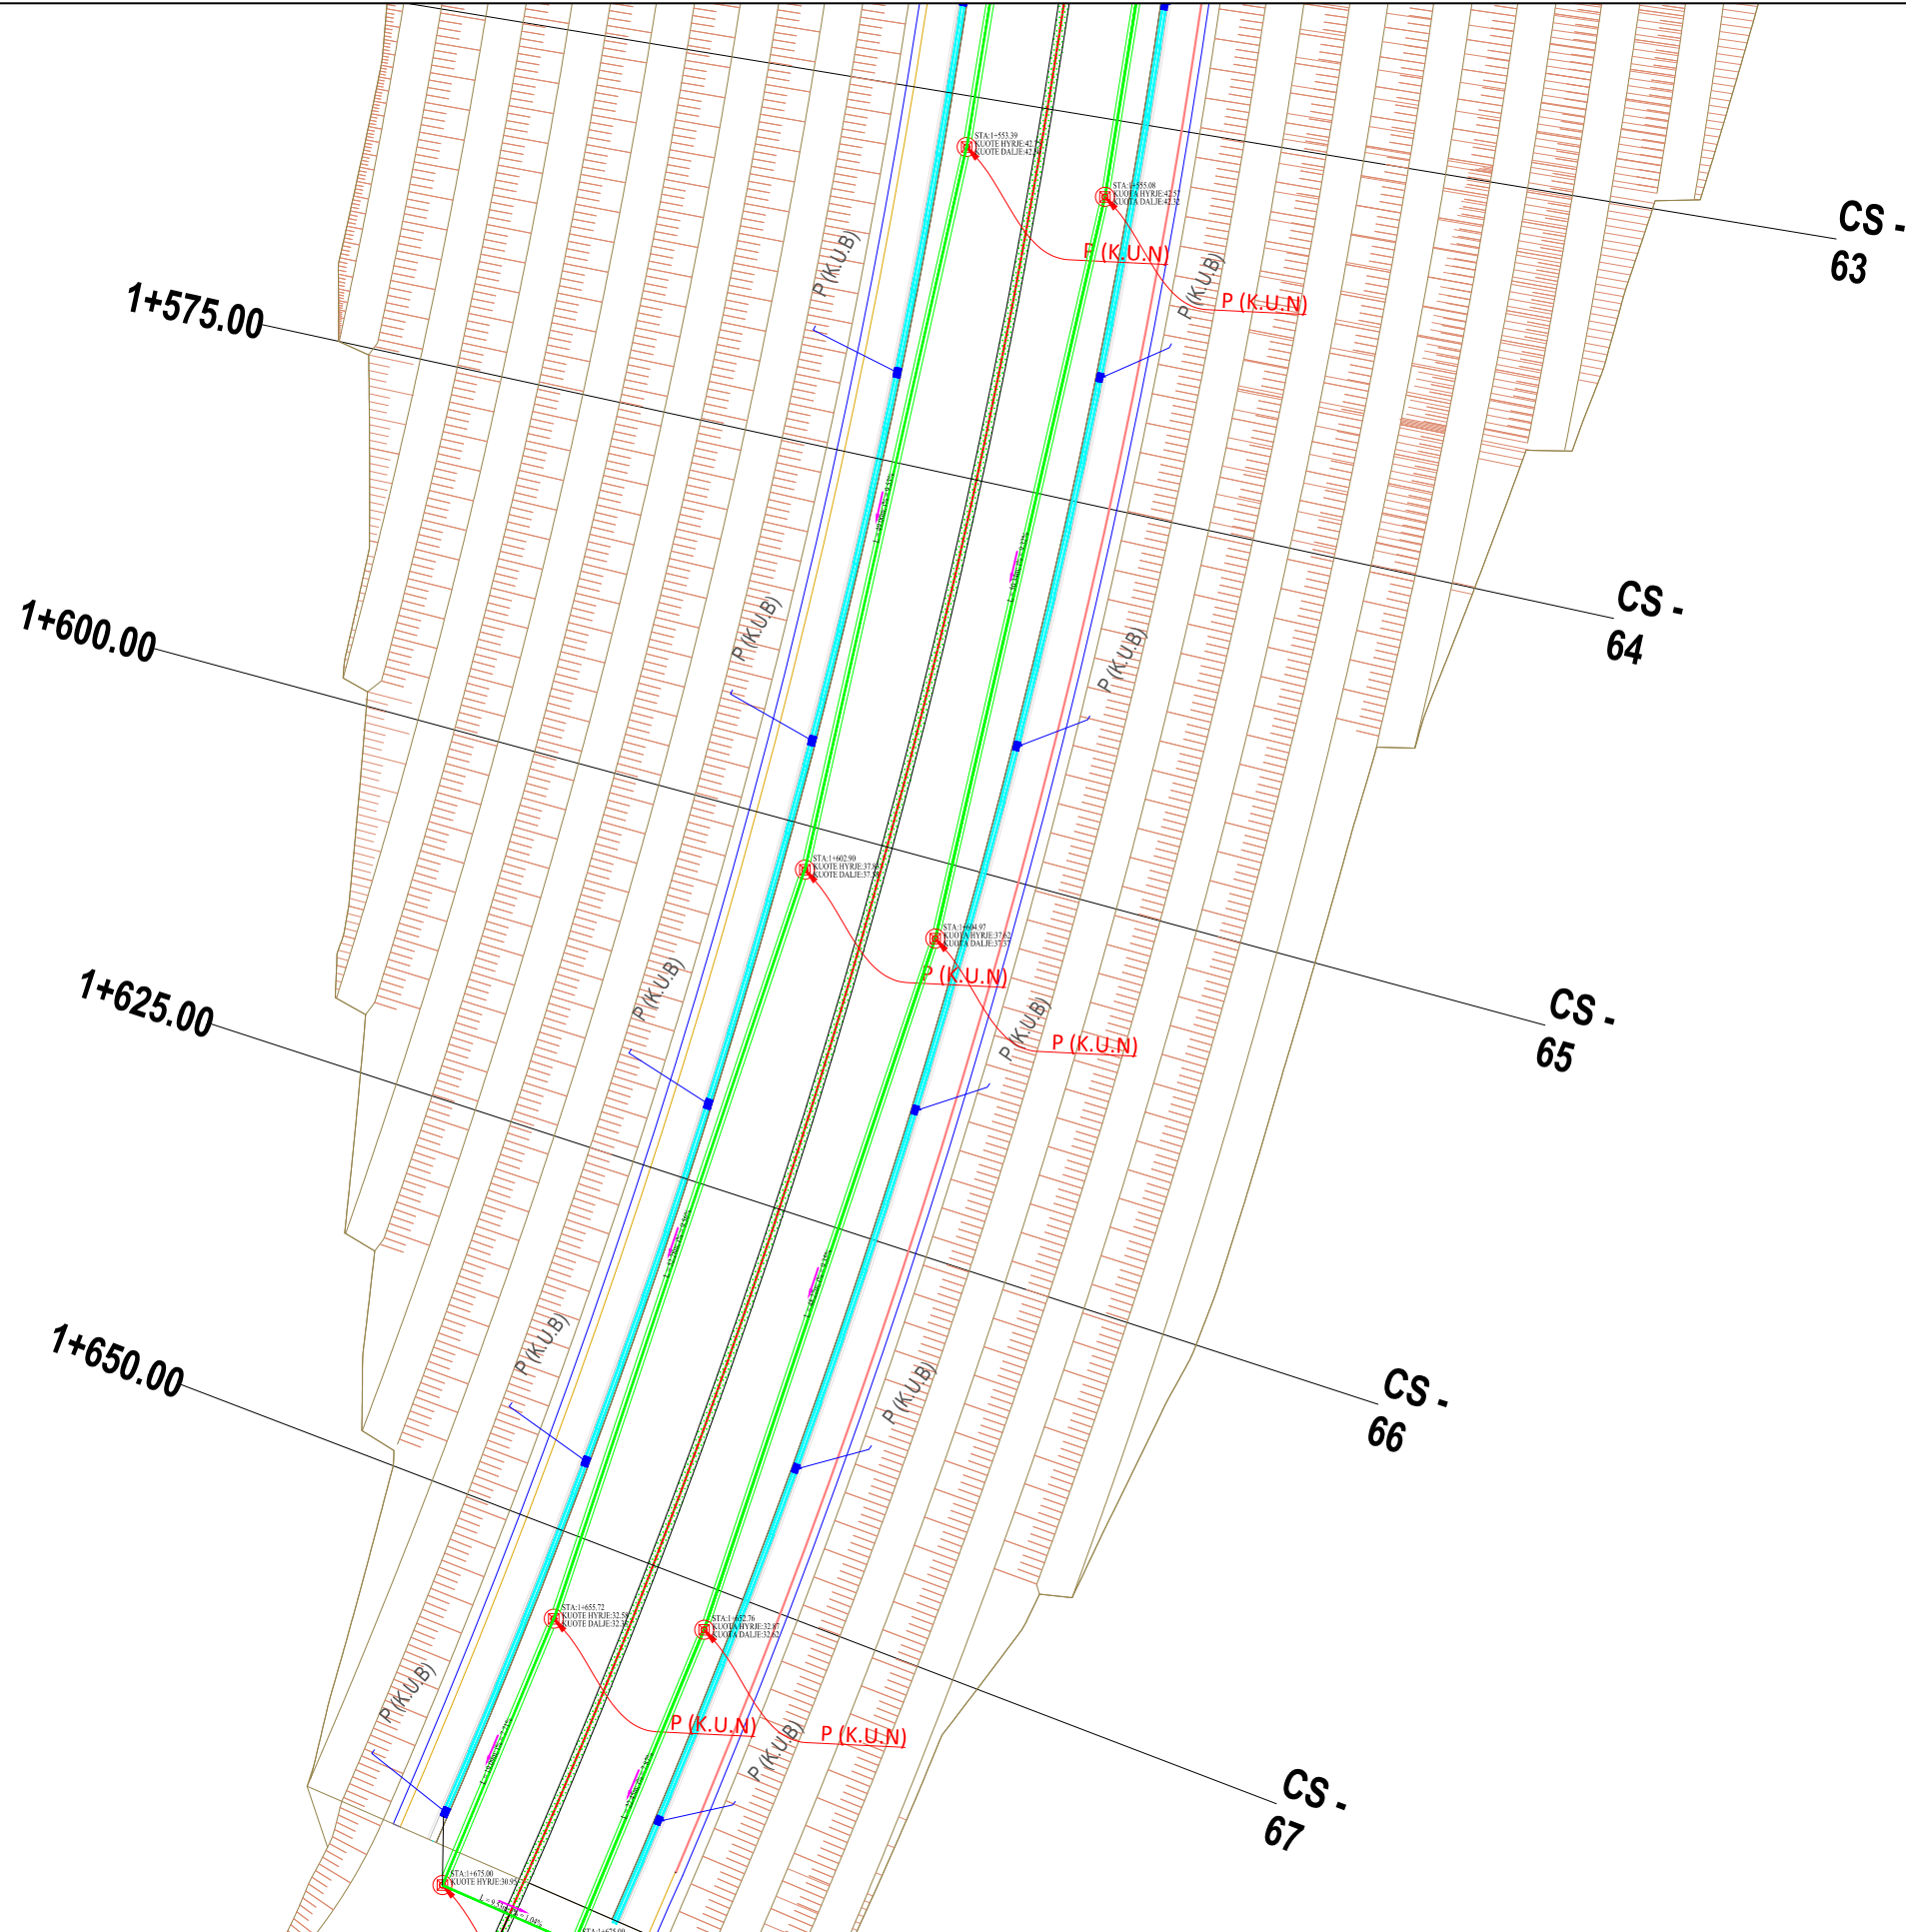





LEGJENDË

-  Pusetë K.U.B.
-  Pusetë K.U.N.
-  Tub për K.U.B.
-  Tub për K.U.N.

EMRI I PROJEKTIT  
 "LIDHJA E CURRILAVE ME RRUGËN  
 ALEKSANDËR GOGA NËPËRMJET  
 RRUGËS PJETER BOGDANI"

SHËNIME

GRUPI I PUNËS

Arkitekt	Diana Mitrushi	A. 0212/4	Ing.Hidroelektrik	Luljeta Kuçi	K. 2022/1	Ing.Gjeodet	Marsida Ferko	T. 1582/1
Ing.Ndërtimi	Ilirion Kokalari	K. 1008/3	Ing.Elektrik	Burhan Demneri	E. 1049/2			
Ing.Ndërtimi	Ermaç Spahiu	K. 1084/1	Ing.Mekanik	Gjergji Kotori	M. 0579/1			
Ing.Ndërtimi	Luca Falasco	K. 2774	Ing.Gjeolog	Anton Pjetërnikaj	Gj. 0665			
Ing.Gjeodet	Shqiponja Civali	T. 1268	Ing.Gjeoinformatikë	Elfor Shehu	T. 1577			

PLANIMETRIA K.U.B & K.U.N


T-147  
 Shkalla 1:500  
 Faza PROJEKT ZBATIM

Porositës  
 BASHKIA DURRËS





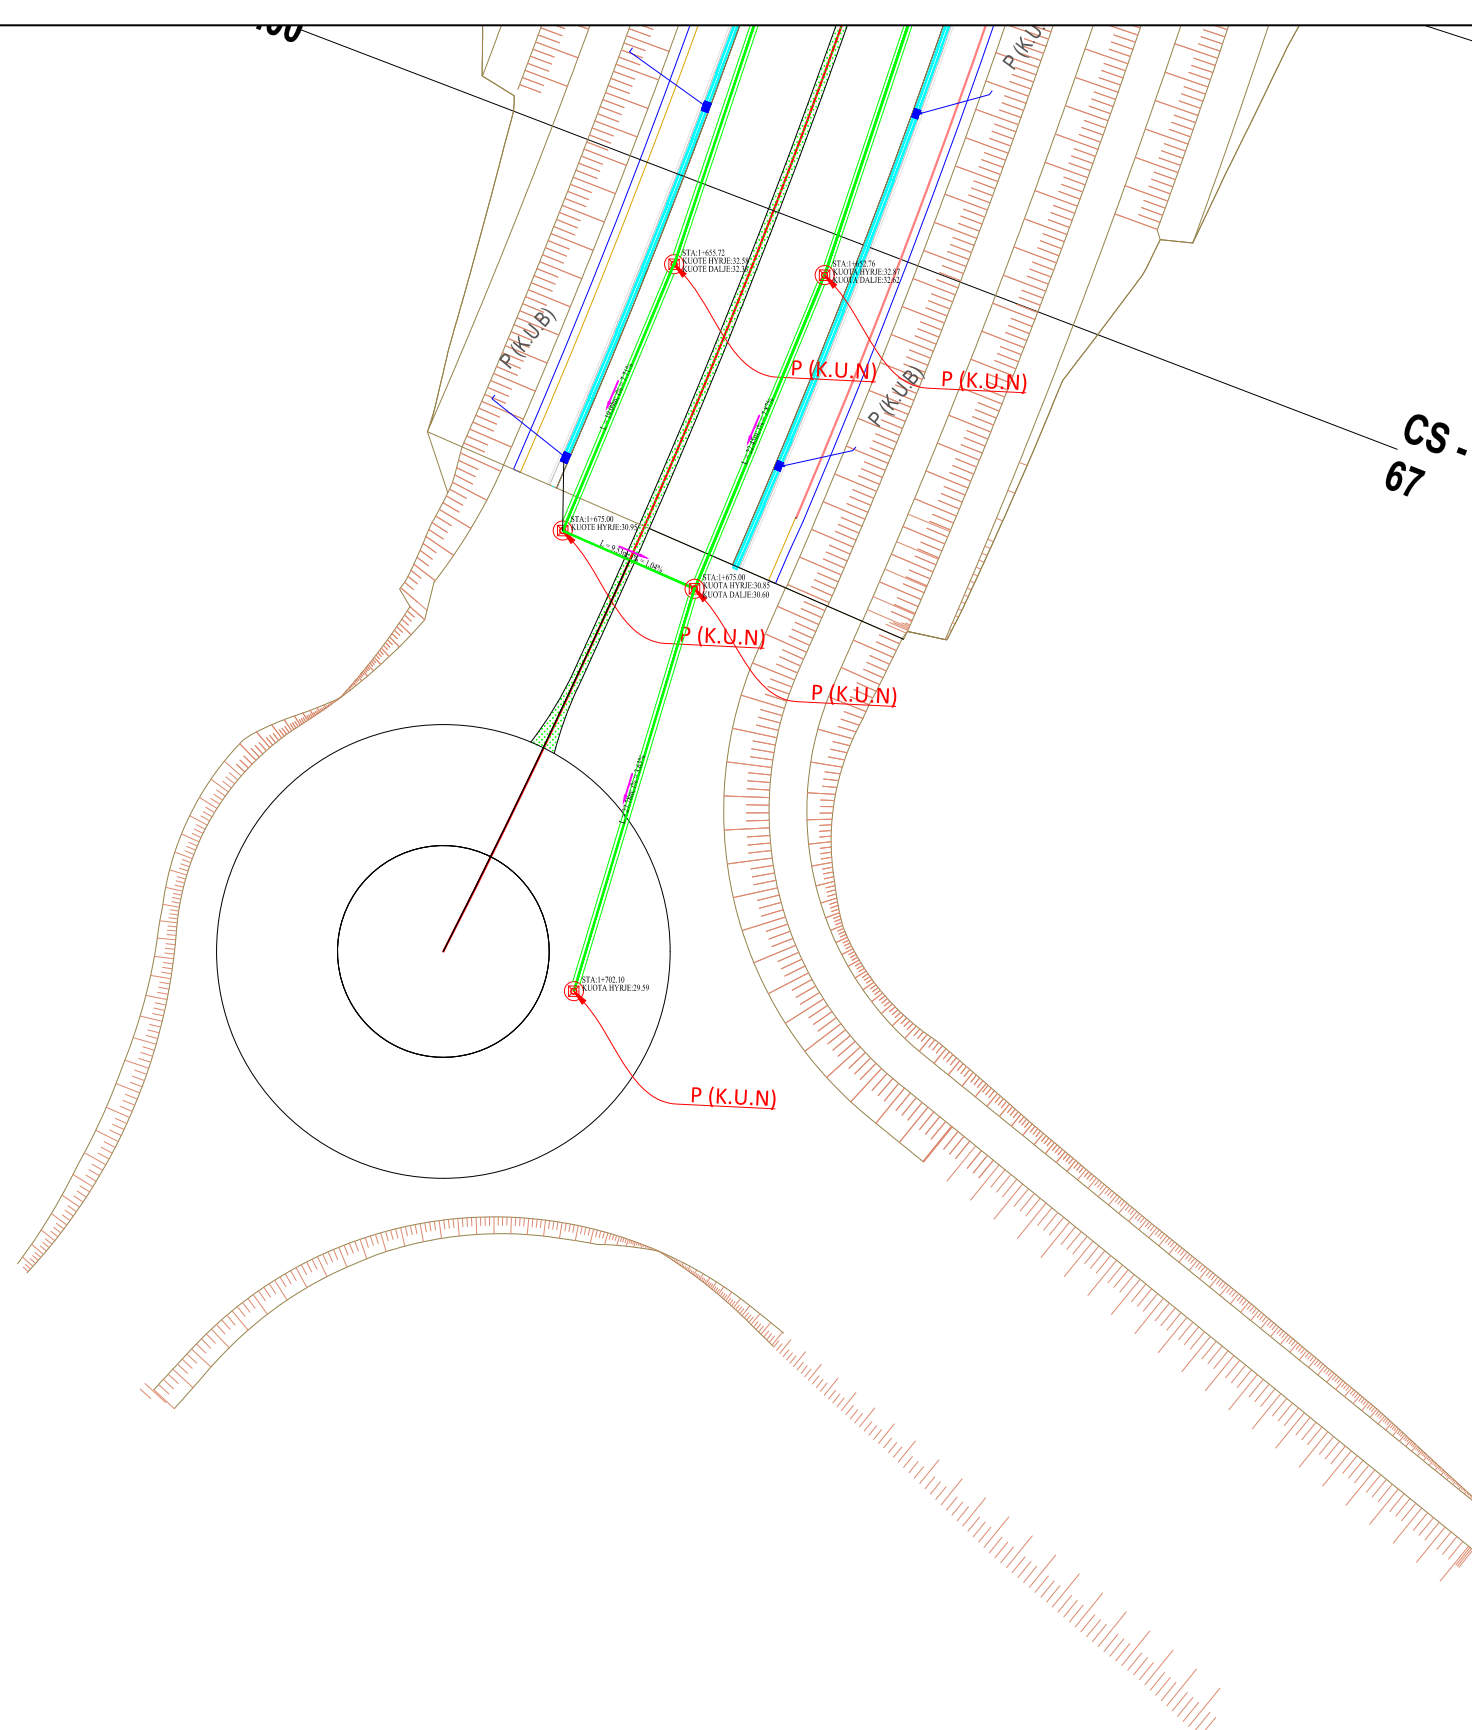

Projektues  
 Net-Group sh.p.k.





LEGJENDË


-  PUSËTË K.U.B
-  PUSËTË K.U.N
-  TUB PËR K.U.B
-  TUB PËR K.U.N

**EMRI I PROJEKTIT**  
 "LIDHJA E CURRILAVE ME RRUGËN  
 ALEKSANDËR GOGA NËPËRMJET  
 RRUGËS PJETER BOGDANI"


**SHËNIME**

GRUPI I PUNËS								
<b>Arkitekt</b>	Diana Mitrushi	A. 0212/4	<b>Ing.Hidroelektrik</b>	Luljeta Kuçi	K. 2022/1	<b>Ing.Gjeodet</b>	Marsida Ferko	T. 1582/1
<b>Ing.Ndërlimi</b>	Ilirion Kokalari	K. 1008/3	<b>Ing.Elektrik</b>	Burhan Demneri	E. 1049/2			
<b>Ing.Ndërlimi</b>	Ermaç Spahiu	K. 1084/1	<b>Ing.Mekanik</b>	Gjergji Kotori	M. 0579/1			
<b>Ing.Ndërlimi</b>	Luca Falasco	K. 2774	<b>Ing.Gjeolog</b>	Anton Pjetërnikaj	Gj. 0665			
<b>Ing.Gjeodet</b>	Shajponja Civali	T. 1268	<b>Ing.Gjeoinformatikë</b>	Elfat Shehu	T. 1577			


**PLANIMETRIA K.U.B & K.U.N**


**T-148**  
  
 Shkalla 1:500  
 Faza PROJEKT ZBATIM

Porositës  
**BASHKIA DURRËS**



Projektues  
 Net-Group sh.p.k.



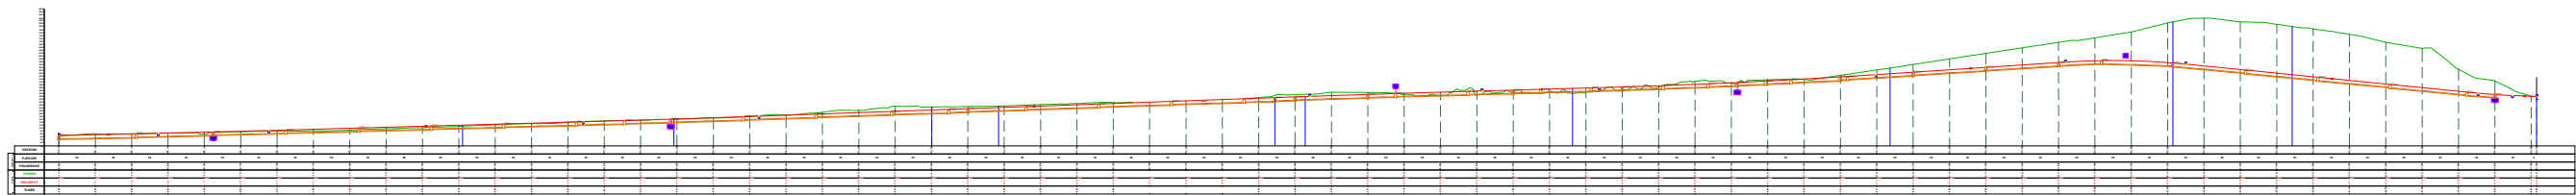

#### EMRI I PROJEKTIT

"LIDHJA E CURRILAVE ME RRUGËN  
ALEKSANDËR GOGA NËPËRMJET  
RRUGËS PJETER BOGDANI"

#### SHËNIME

Pjerresia e tubit per linjen e K.U.SH  
eshte e njejte me ate te linjes K.U.N  
ndersa thellesia (koka e tubit) eshte  
1meter nga kuota e kunetes + diametri i  
tubit 315mm

#### GRUPI I PUNËS

<b>Arkitekt</b>	Diana Mitrushi	A. 0212/4	<b>Ing.Hidroteknik</b>	Luljeta Kuçi	K. 2022/1	<b>Ing.Gjeodet</b>	Marsilda Ferko	T. 1582/1
<b>Ing.Ndërtimi</b>	Ilirian Kokalari	K. 1008/3	<b>Ing.Elektrik</b>	Burhan Demneri	E. 1049/2			
<b>Ing.Ndërtimi</b>	Ermal Spahiu	K. 1084/1	<b>Ing.Mekanik</b>	Gjergj Kotori	M. 0579/1			
<b>Ing.Ndërtimi</b>	Luca Falasca	K. 2774	<b>Ing.Gjeolog</b>	Anton Pjetërnikaj	Gj. 0665			
<b>Ing.Gjeodet</b>	Shqiponja Civici	T. 1268	<b>Ing.Gjeoinformatikë</b>	Elfat Shehu	T. 1577			

**PROFILI GJATËSOR**  
**Linja K.U.N (djathtas)**

**T-149**



**Shkalla** 1:5000

**Faza** PROJEKT ZBATIM

Porositës  
BASHKIA DURRËS




Projektues  
Net-Group sh.p.k.





74.00  
72.00  
70.00  
68.00  
66.00  
64.00  
62.00  
60.00  
58.00  
56.00  
54.00  
52.00  
50.00  
48.00  
46.00  
44.00  
42.00  
40.00  
38.00  
36.00  
34.00  
32.00  
30.00  
28.00  
26.00  
24.00  
22.00  
20.00  
18.00  
16.00  
14.00  
12.00  
10.00  
8.00  
6.00  
4.00  
2.00  
0.00  
-2.00

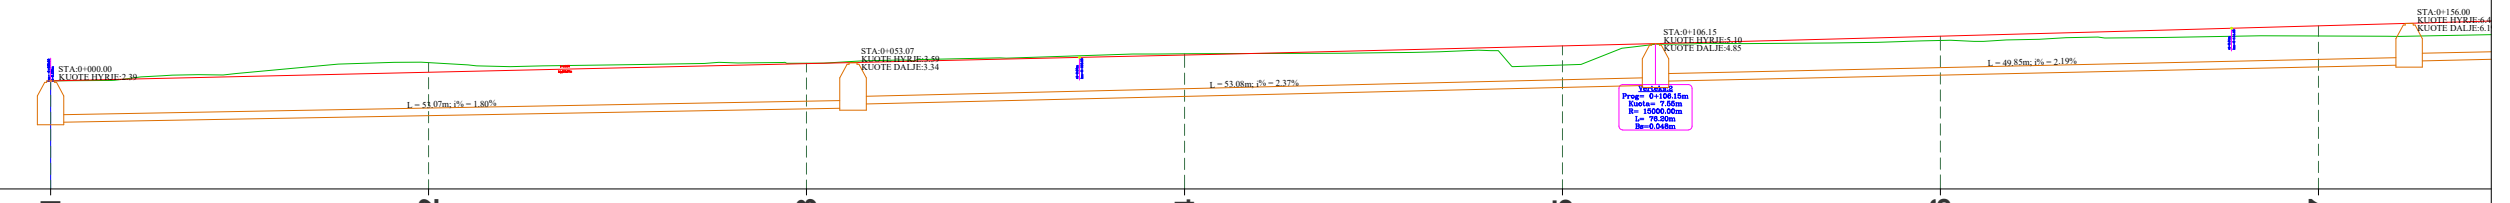

DISTANCA	SEKSIONI	Pk.-1		Pk.-2		Pk.-3		Pk.-4		Pk.-5		Pk.-6		Pk.-7	
	PJESORE	25		25		25		25		25		25		25	
PROGRESIVE		0+000		0+025		0+050		0+075		0+100		0+125		0+150	
KUOTA	TERRENI	5.14		6.34		6.30		6.93		6.18		7.81		8.10	
	PROJEKTIT	5.14		5.71		6.28		6.85		7.45		8.09		8.77	
	PUNËS	0.00		-0.64		-0.03		-0.08		1.26		0.29		0.67	

**EMRI I PROJEKTIT**  
"LIDHJA E CURRILAVE ME RRUGËN ALEKSANDËR GOGA NËPËRMJET RRUGËS PJETER BOGDANI"

**SHËNIME**  
Pjerrësia e tubit për linjen e K.U.SH është e njejte me atë të linjes K.U.N ndërsa thellesia (koka e tubit) është 1metër nga kuota e kufites + diametri i tubit 315mm

**GRUPI I PUNËS**

<b>Arkitekt</b> Diana Mitrushi A. 0212/4	<b>Ing.Hidroteknik</b> Luljeta Kuçi K. 2022/1	<b>Ing.Gjeodet</b> Marsilda Ferko T. 1582/1
<b>Ing.Ndërtimi</b> Ilirian Kokalari K. 1008/3	<b>Ing.Elektrik</b> Burhan Demneri E. 1049/2	
<b>Ing.Ndërtimi</b> Ermal Spahiu K. 1084/1	<b>Ing.Mekanik</b> Gjergj Kotori M. 0579/1	
<b>Ing.Ndërtimi</b> Luca Falasca K. 2774	<b>Ing.Gjeolog</b> Anton Pjetërnikaj Gj. 0665	
<b>Ing.Gjeodet</b> Shqiponja Civici T. 1268	<b>Ing.Gjeoinformatikë</b> Elfat Shehu T. 1577	

**PROFILI GJATËSOR**  
Linja K.U.N (djathtas)


**T-150**  
Shkalla 1:500  
Faza PROJEKT ZBATIM

Porositës  
BASHKIA DURRËS



Projektues  
Net-Group sh.p.k.



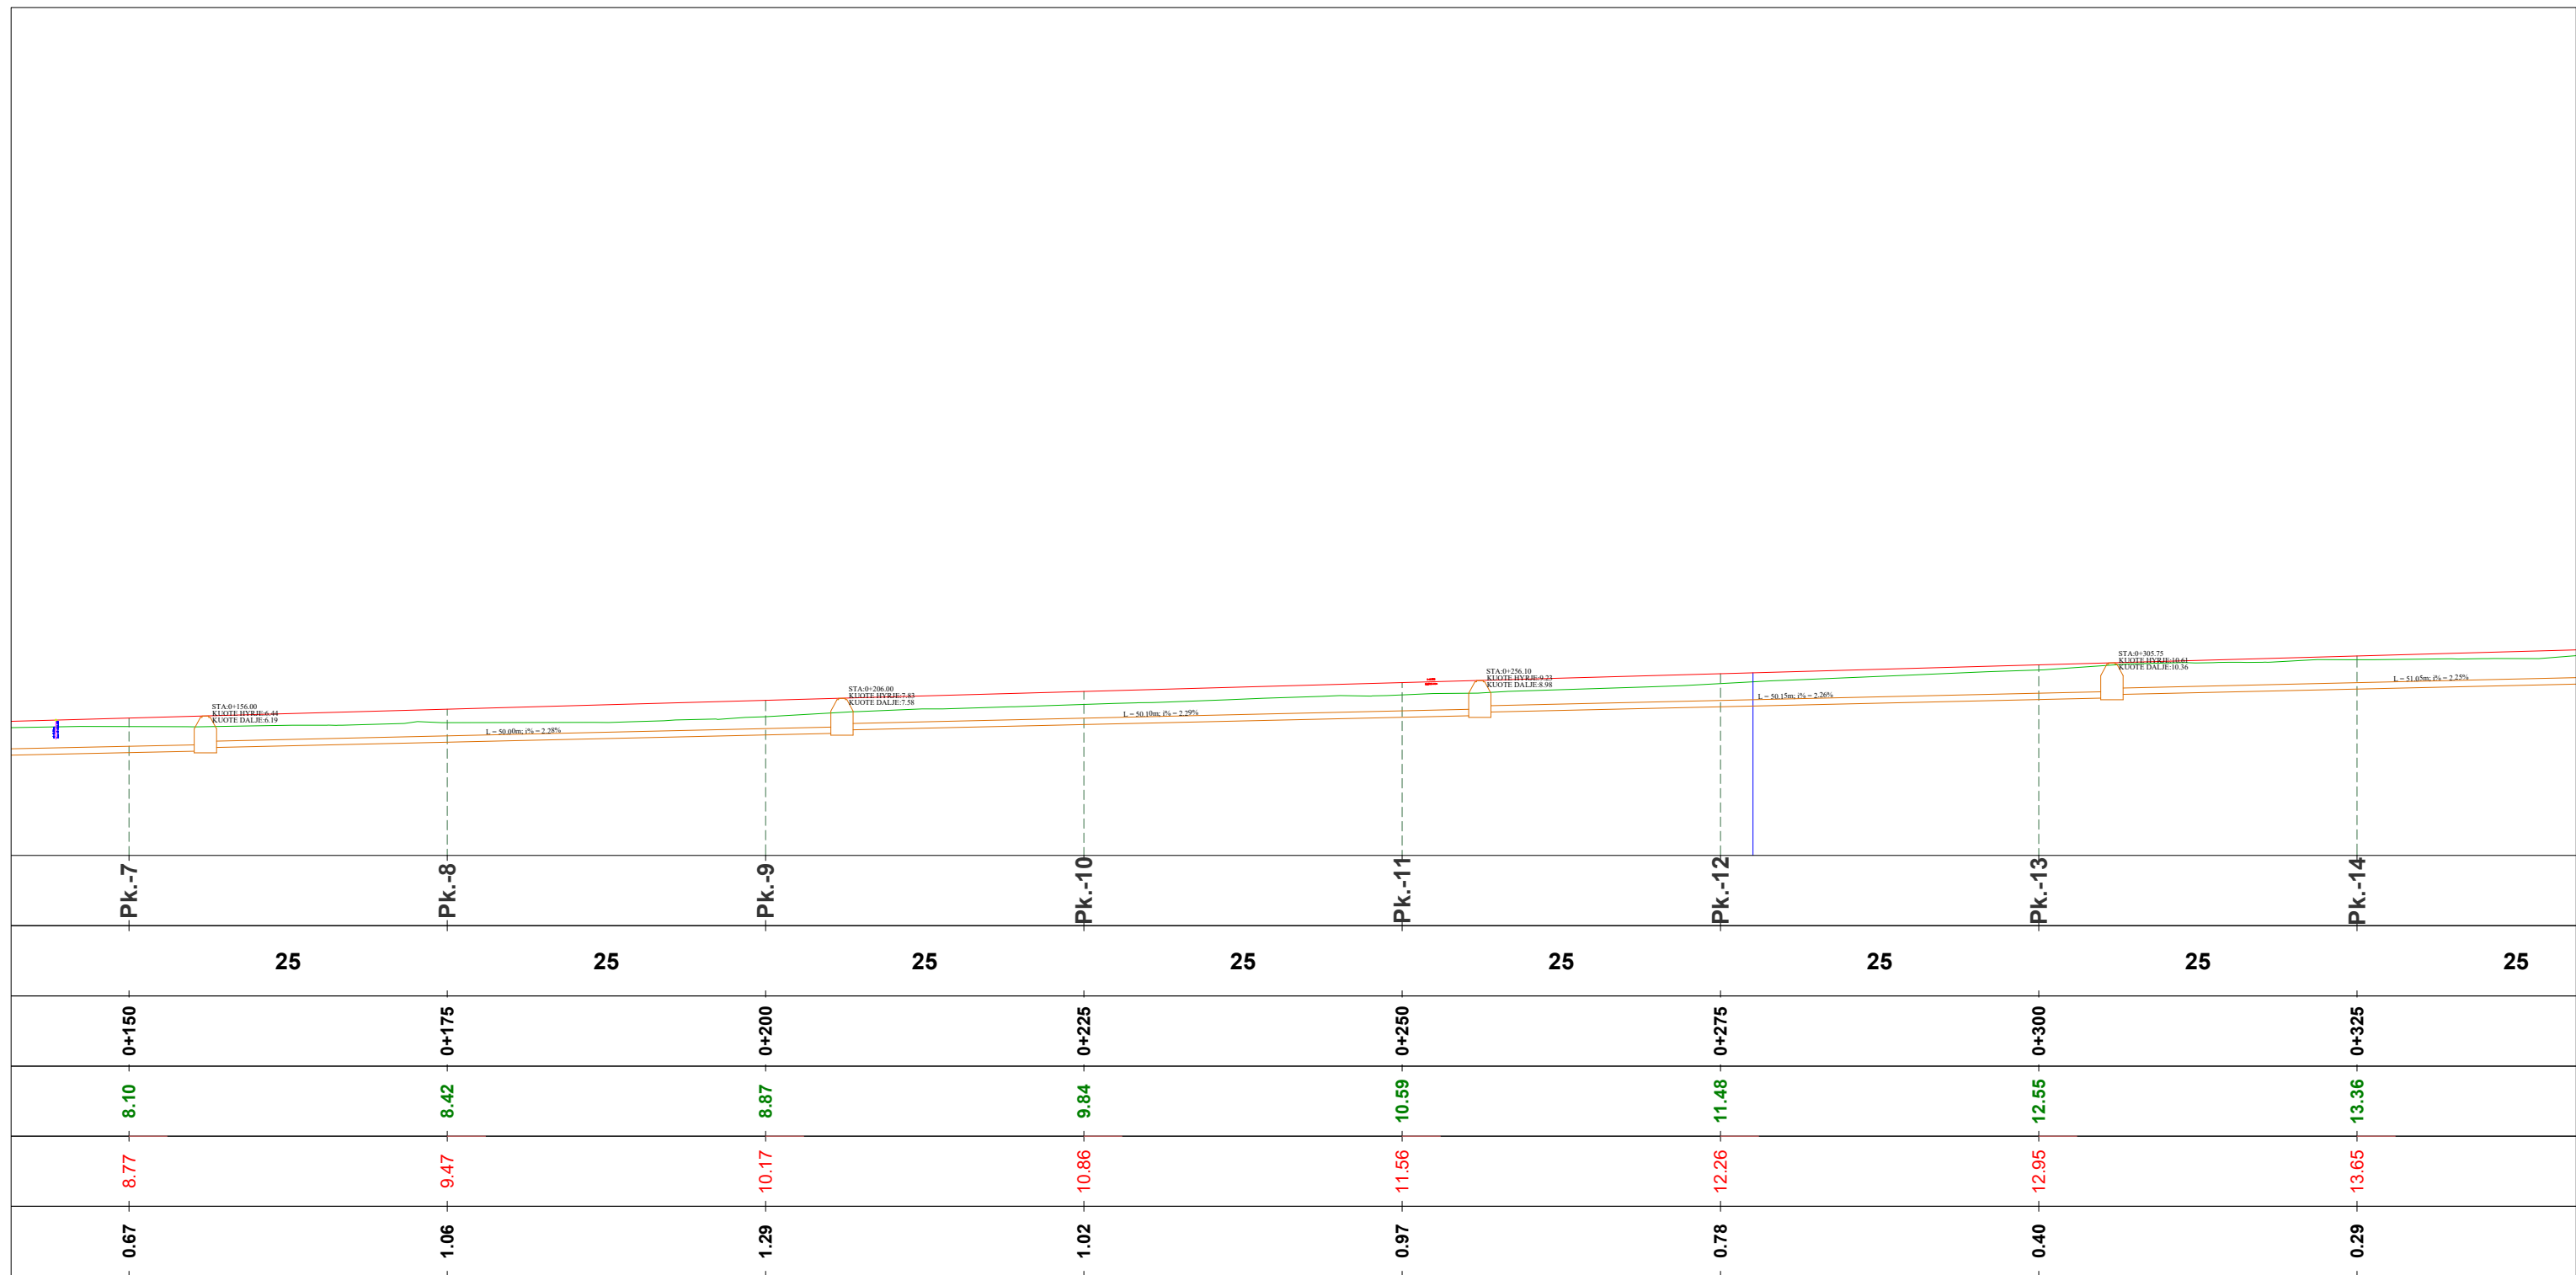

**EMRI I PROJEKTIT**

"LIDHJA E CURRILAVE ME RRUGËN ALEKSANDËR GOGA NËPËRMJET RRUGËS PJETER BOGDANI"

**SHËNIME**

Pjerresia e tubit per linjen e K.U.SH eshte e njejte me ate te linjes K.U.N ndersa thellesia (koka e tubit) eshte 1meter nga kuota e kunetes + diametri i tubit 315mm

**GRUPI I PUNËS**

<b>Arkitekt</b>	Diana Mitrushi	A. 0212/4	<b>Ing.Hidroteknik</b>	Luljeta Kuçi	K. 2022/1	<b>Ing.Gjeodet</b>	Marsilda Ferko	T. 1582/1
<b>Ing.Ndërtimi</b>	Ilirian Kokalari	K. 1008/3	<b>Ing.Elektrik</b>	Burhan Demneri	E. 1049/2			
<b>Ing.Ndërtimi</b>	Ermal Spahiu	K. 1084/1	<b>Ing.Mekanik</b>	Gjergj Kotori	M. 0579/1			
<b>Ing.Ndërtimi</b>	Luca Falasca	K. 2774	<b>Ing.Gjeolog</b>	Anton Pjetërnikaj	Gj. 0665			
<b>Ing.Gjeodet</b>	Shqiponja Civici	T. 1268	<b>Ing.Gjeoinformatikë</b>	Elfat Shehu	T. 1577			

**PROFILI GJATËSOR  
Linja K.U.N (djathtas)**

T-151



Shkalla 1:500


Faza PROJEKT ZBATIM

Porositës  
BASHKIA DURRËS



Projektues  
Net-Group sh.p.k.



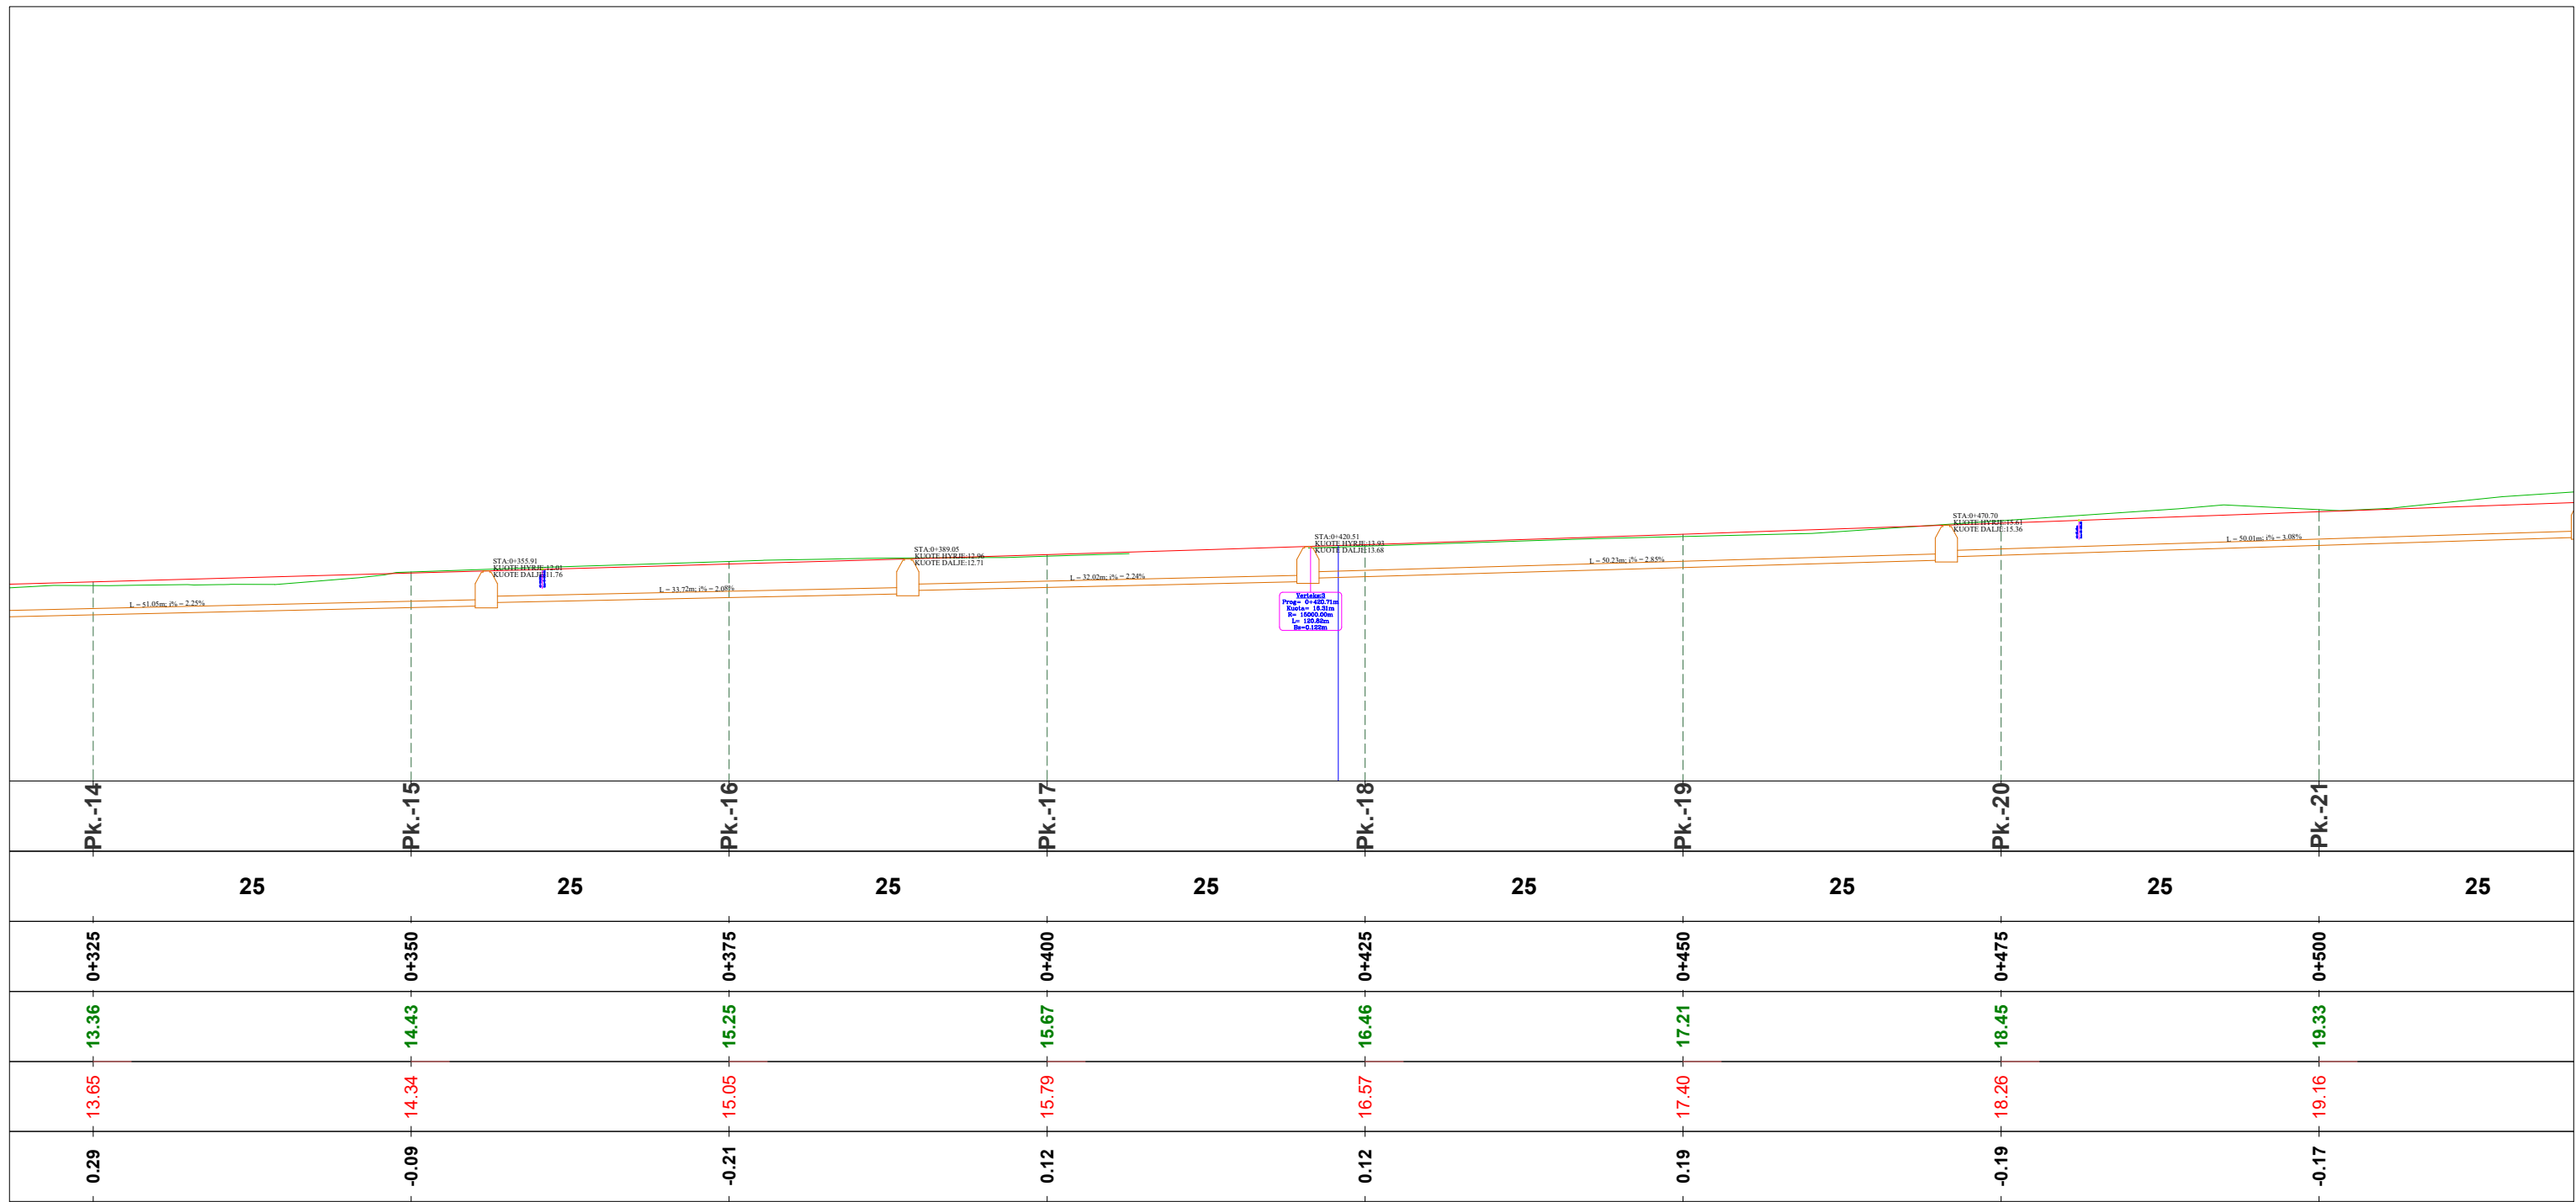

### EMRI I PROJEKTIT

"LIDHJA E CURRILAVE ME RRUGËN  
ALEKSANDËR GOGA NËPËRMJET  
RRUGËS PJETER BOGDANI"

### SHËNIME

Pjerresia e tubit per linjen e K.U.SH  
eshte e njejte me ate te linjes K.U.N  
ndersa thellesia (koka e tubit) eshte  
1meter nga kuota e kunetes + diametri i  
tubit 315mm

### GRUPI I PUNËS

<b>Arkitekt</b>	Diana Mitrushi	A. 0212/4	<b>Ing.Hidroteknik</b>	Luljeta Kuçi	K. 2022/1	<b>Ing.Gjeodet</b>	Marsilda Ferko	T. 1582/1
<b>Ing.Ndërtimi</b>	Ilirian Kokalari	K. 1008/3	<b>Ing.Elektrik</b>	Burhan Demneri	E. 1049/2			
<b>Ing.Ndërtimi</b>	Ermal Spahiu	K. 1084/1	<b>Ing.Mekanik</b>	Gjergj Kotori	M. 0579/1			
<b>Ing.Ndërtimi</b>	Luca Falasca	K. 2774	<b>Ing.Gjeolog</b>	Anton Pjetërnikaj	Gj. 0665			
<b>Ing.Gjeodet</b>	Shqiponja Civici	T. 1268	<b>Ing.Gjeoinformatikë</b>	Elfat Shehu	T. 1577			

### PROFILI GJATËSOR Linja K.U.N (djathtas)

T-152



Shkalla 1:500


Faza PROJEKT ZBATIM

Porositës  
BASHKIA DURRËS



Projektues  
Net-Group sh.p.k.



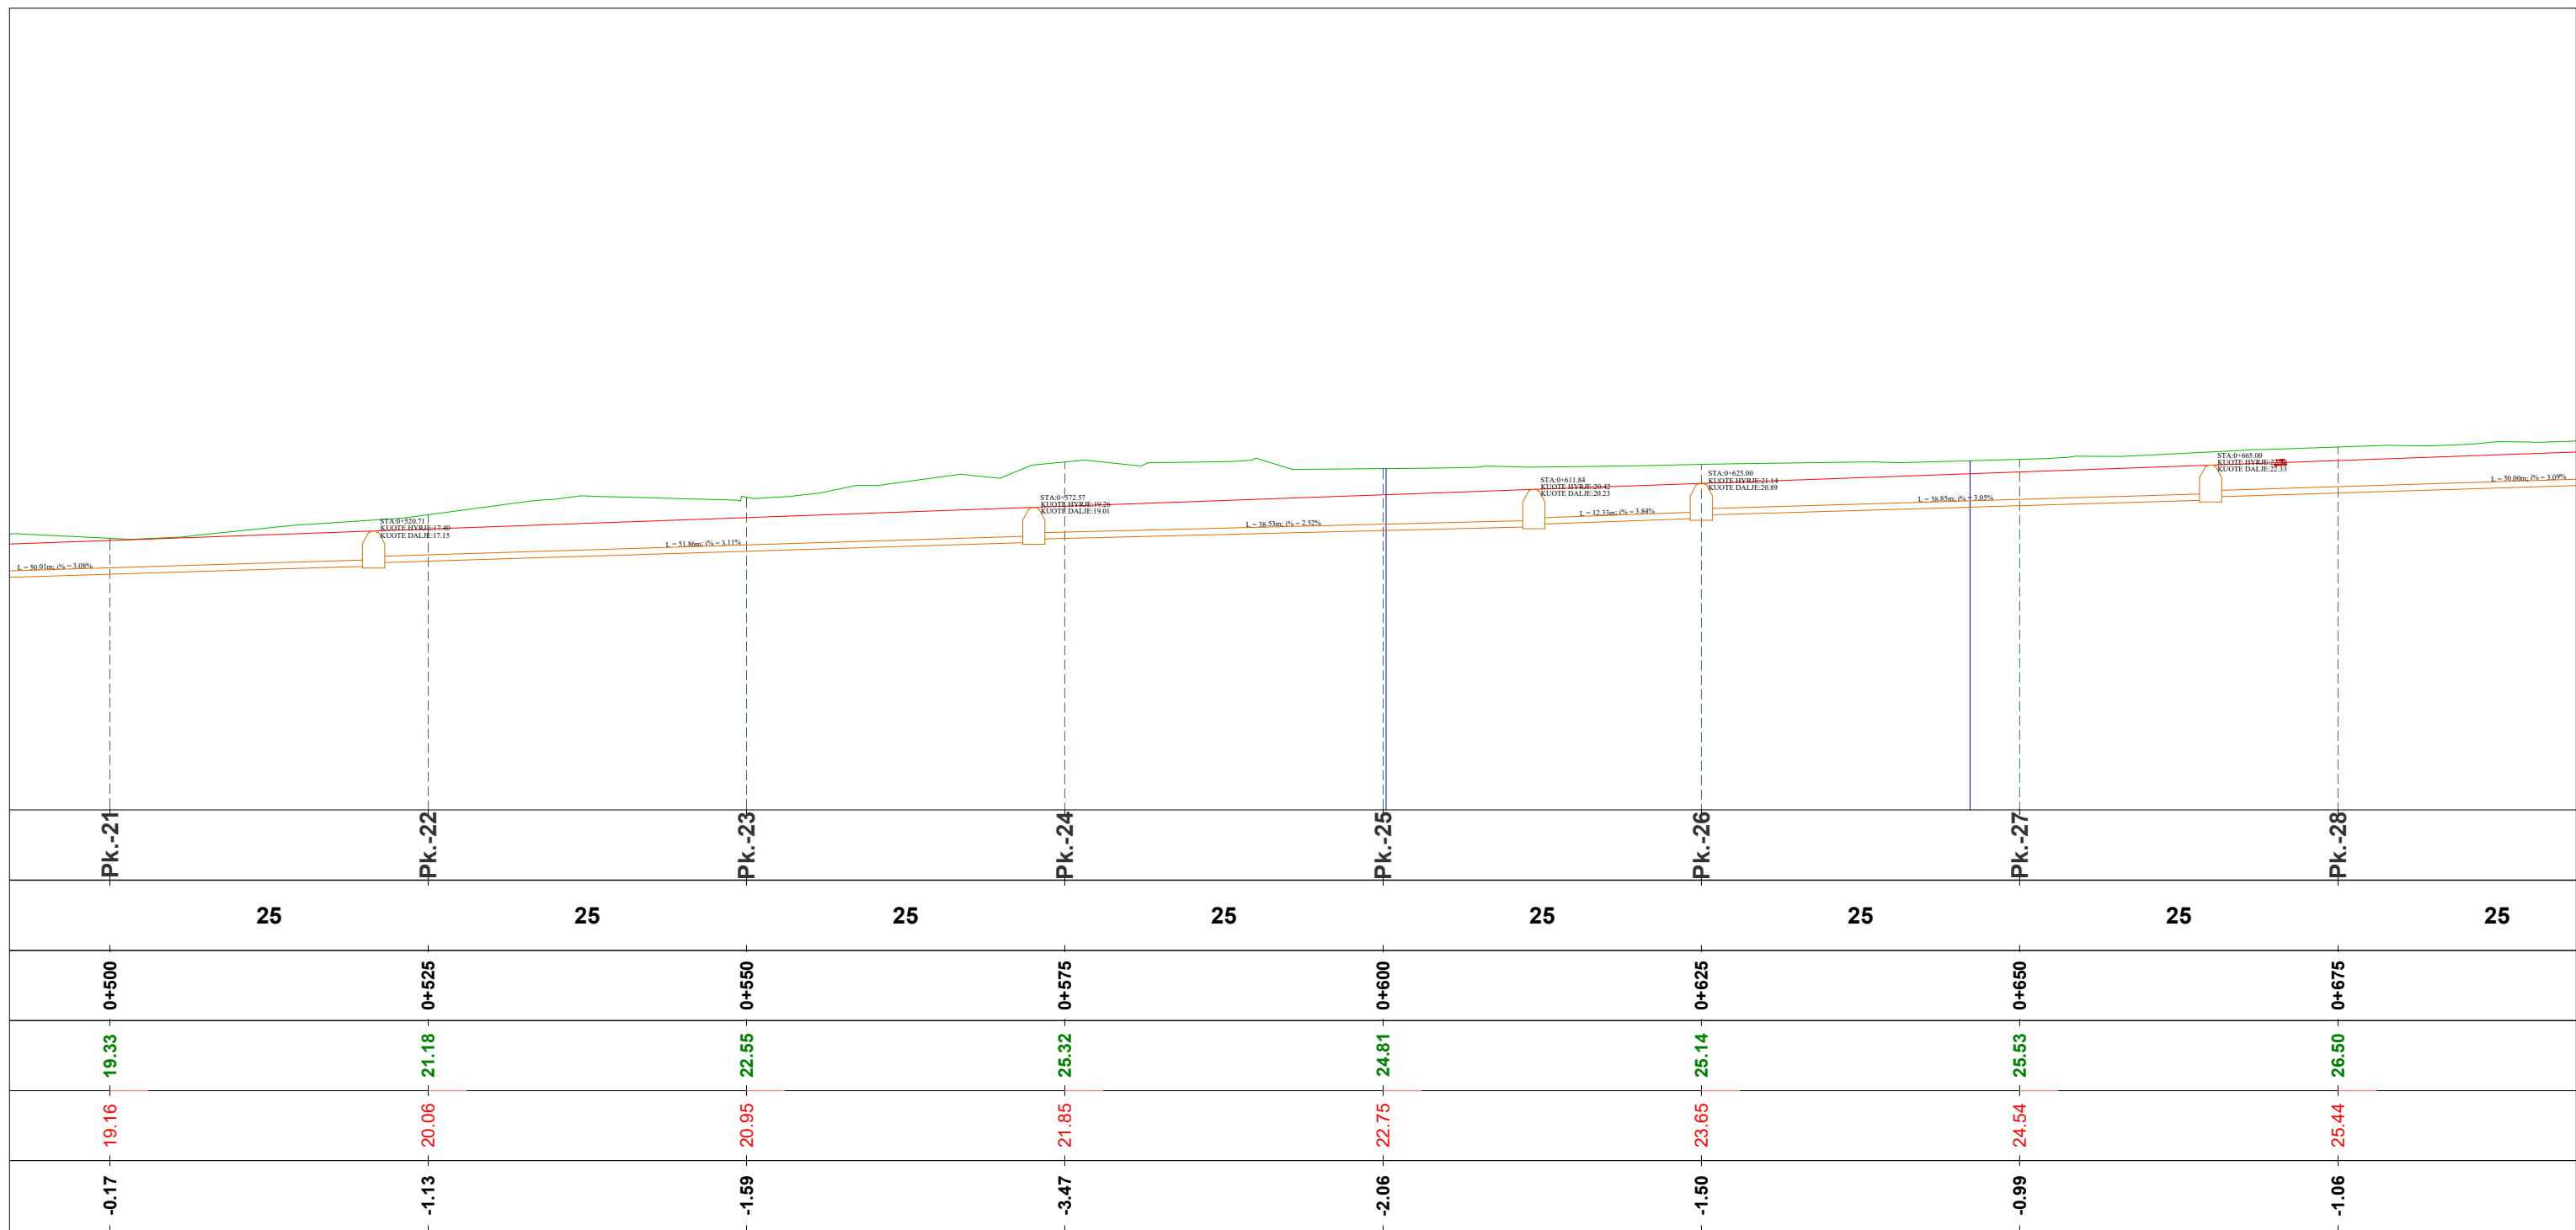

PK+21	PK+22	PK+23	PK+24	PK+25	PK+26	PK+27	PK+28
25	25	25	25	25	25	25	25
0+500	0+525	0+550	0+575	0+600	0+625	0+650	0+675
19.33	21.18	22.55	25.32	24.81	25.14	25.53	26.50
19.16	20.06	20.95	21.85	22.75	23.65	24.54	25.44
-0.17	-1.13	-1.59	-3.47	-2.06	-1.50	-0.99	-1.06

**EMRI I PROJEKTIT**

"LIDHJA E CURRILAVE ME RRUGËN  
ALEKSANDËR GOGA NËPËRMJET  
RRUGËS PJETER BOGDANI"

**SHËNIME**

Pjerresia e tubit per linjen e K.U.SH  
eshte e njejte me ate te linjes K.U.N  
ndersa thellesia (koka e tubit) eshte  
1meter nga kuota e kunetes + diametri i  
tubit 315mm

**GRUPI I PUNËS**

<b>Arkitekt</b> Diana Mitrushi A. 0212/4	<b>Ing.Hidroteknik</b> Luljeta Kuçi K. 2022/1	<b>Ing.Gjeodet</b> Marsilda Ferko T. 1582/1
<b>Ing.Ndërtimi</b> Ilirian Kokalari K. 1008/3	<b>Ing.Elektik</b> Burhan Demneri E. 1049/2	
<b>Ing.Ndërtimi</b> Ermal Spahiu K. 1084/1	<b>Ing.Mekanik</b> Gjergj Kotori M. 0579/1	
<b>Ing.Ndërtimi</b> Luca Falasca K. 2774	<b>Ing.Gjeolog</b> Anton Pjetërnikaj Gj. 0665	
<b>Ing.Gjeodet</b> Shqiponja Civici T. 1268	<b>Ing.Gjeoinformatikë</b> Elfat Shehu T. 1577	

**PROFILI GJATËSOR  
Linja K.U.N (djathtas)**

T-153


Shkalla 1:500  
Faza PROJEKT ZBATIM

Porositës  
BASHKIA DURRËS



Projektues  
Net-Group sh.p.k.



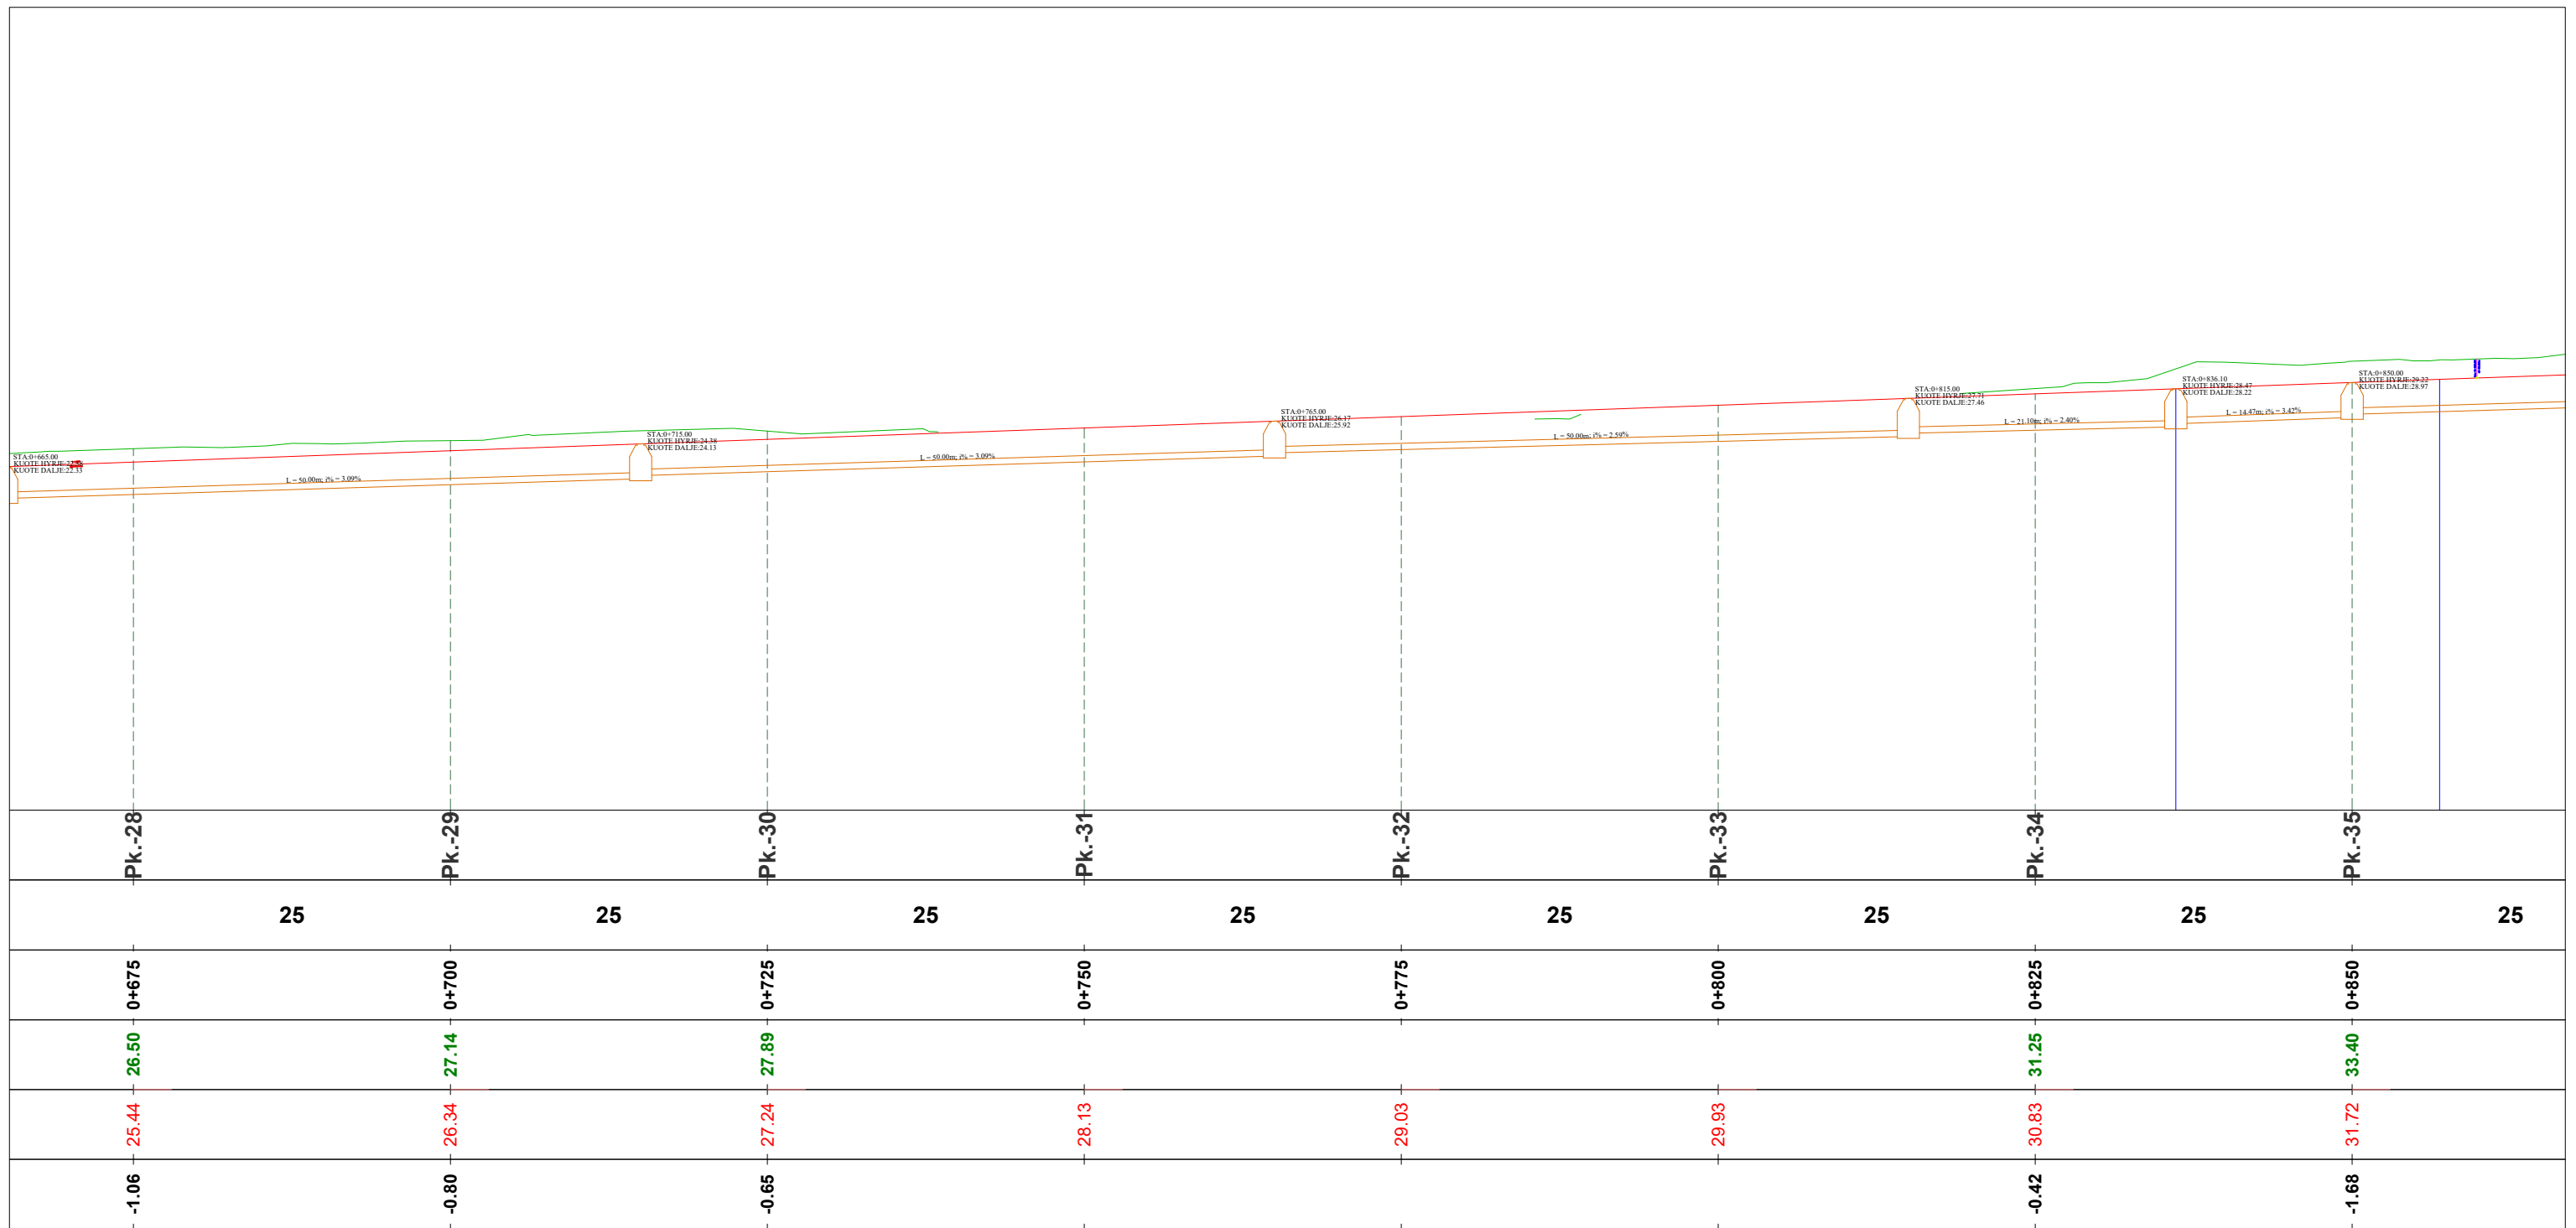

**EMRI I PROJEKTIT**

"LIDHJA E CURRILAVE ME RRUGËN ALEKSANDËR GOGA NËPËRMJET RRUGËS PJETER BOGDANI"

**SHËNIME**

Pjerresia e tubit per linjen e K.U.SH eshte e njejte me ate te linjes K.U.N ndersa thellesia (koka e tubit) eshte 1meter nga kuota e kunetes + diametri i tubit 315mm

**GRUPI I PUNËS**

<b>Arkitekt</b>	Diana Mitrushi	A. 0212/4	<b>Ing.Hidroteknik</b>	Luljeta Kuçi	K. 2022/1	<b>Ing.Gjeodet</b>	Marsilda Ferko	T. 1582/1
<b>Ing.Ndërtimi</b>	Ilirian Kokalari	K. 1008/3	<b>Ing.Elektik</b>	Burhan Demneri	E. 1049/2			
<b>Ing.Ndërtimi</b>	Ermal Spahiu	K. 1084/1	<b>Ing.Mekanik</b>	Gjergj Kotori	M. 0579/1			
<b>Ing.Ndërtimi</b>	Luca Falasca	K. 2774	<b>Ing.Gjeolog</b>	Anton Pjetërnikaj	Gj. 0665			
<b>Ing.Gjeodet</b>	Shqiponja Civici	T. 1268	<b>Ing.Gjeoinformatikë</b>	Elfat Shehu	T. 1577			

**PROFILI GJATËSOR  
Linja K.U.N (djathtas)**

T-154



Shkalla 1:500

Faza PROJEKT ZBATIM


Porositës  
BASHKIA DURRËS



Projektues  
Net-Group sh.p.k.





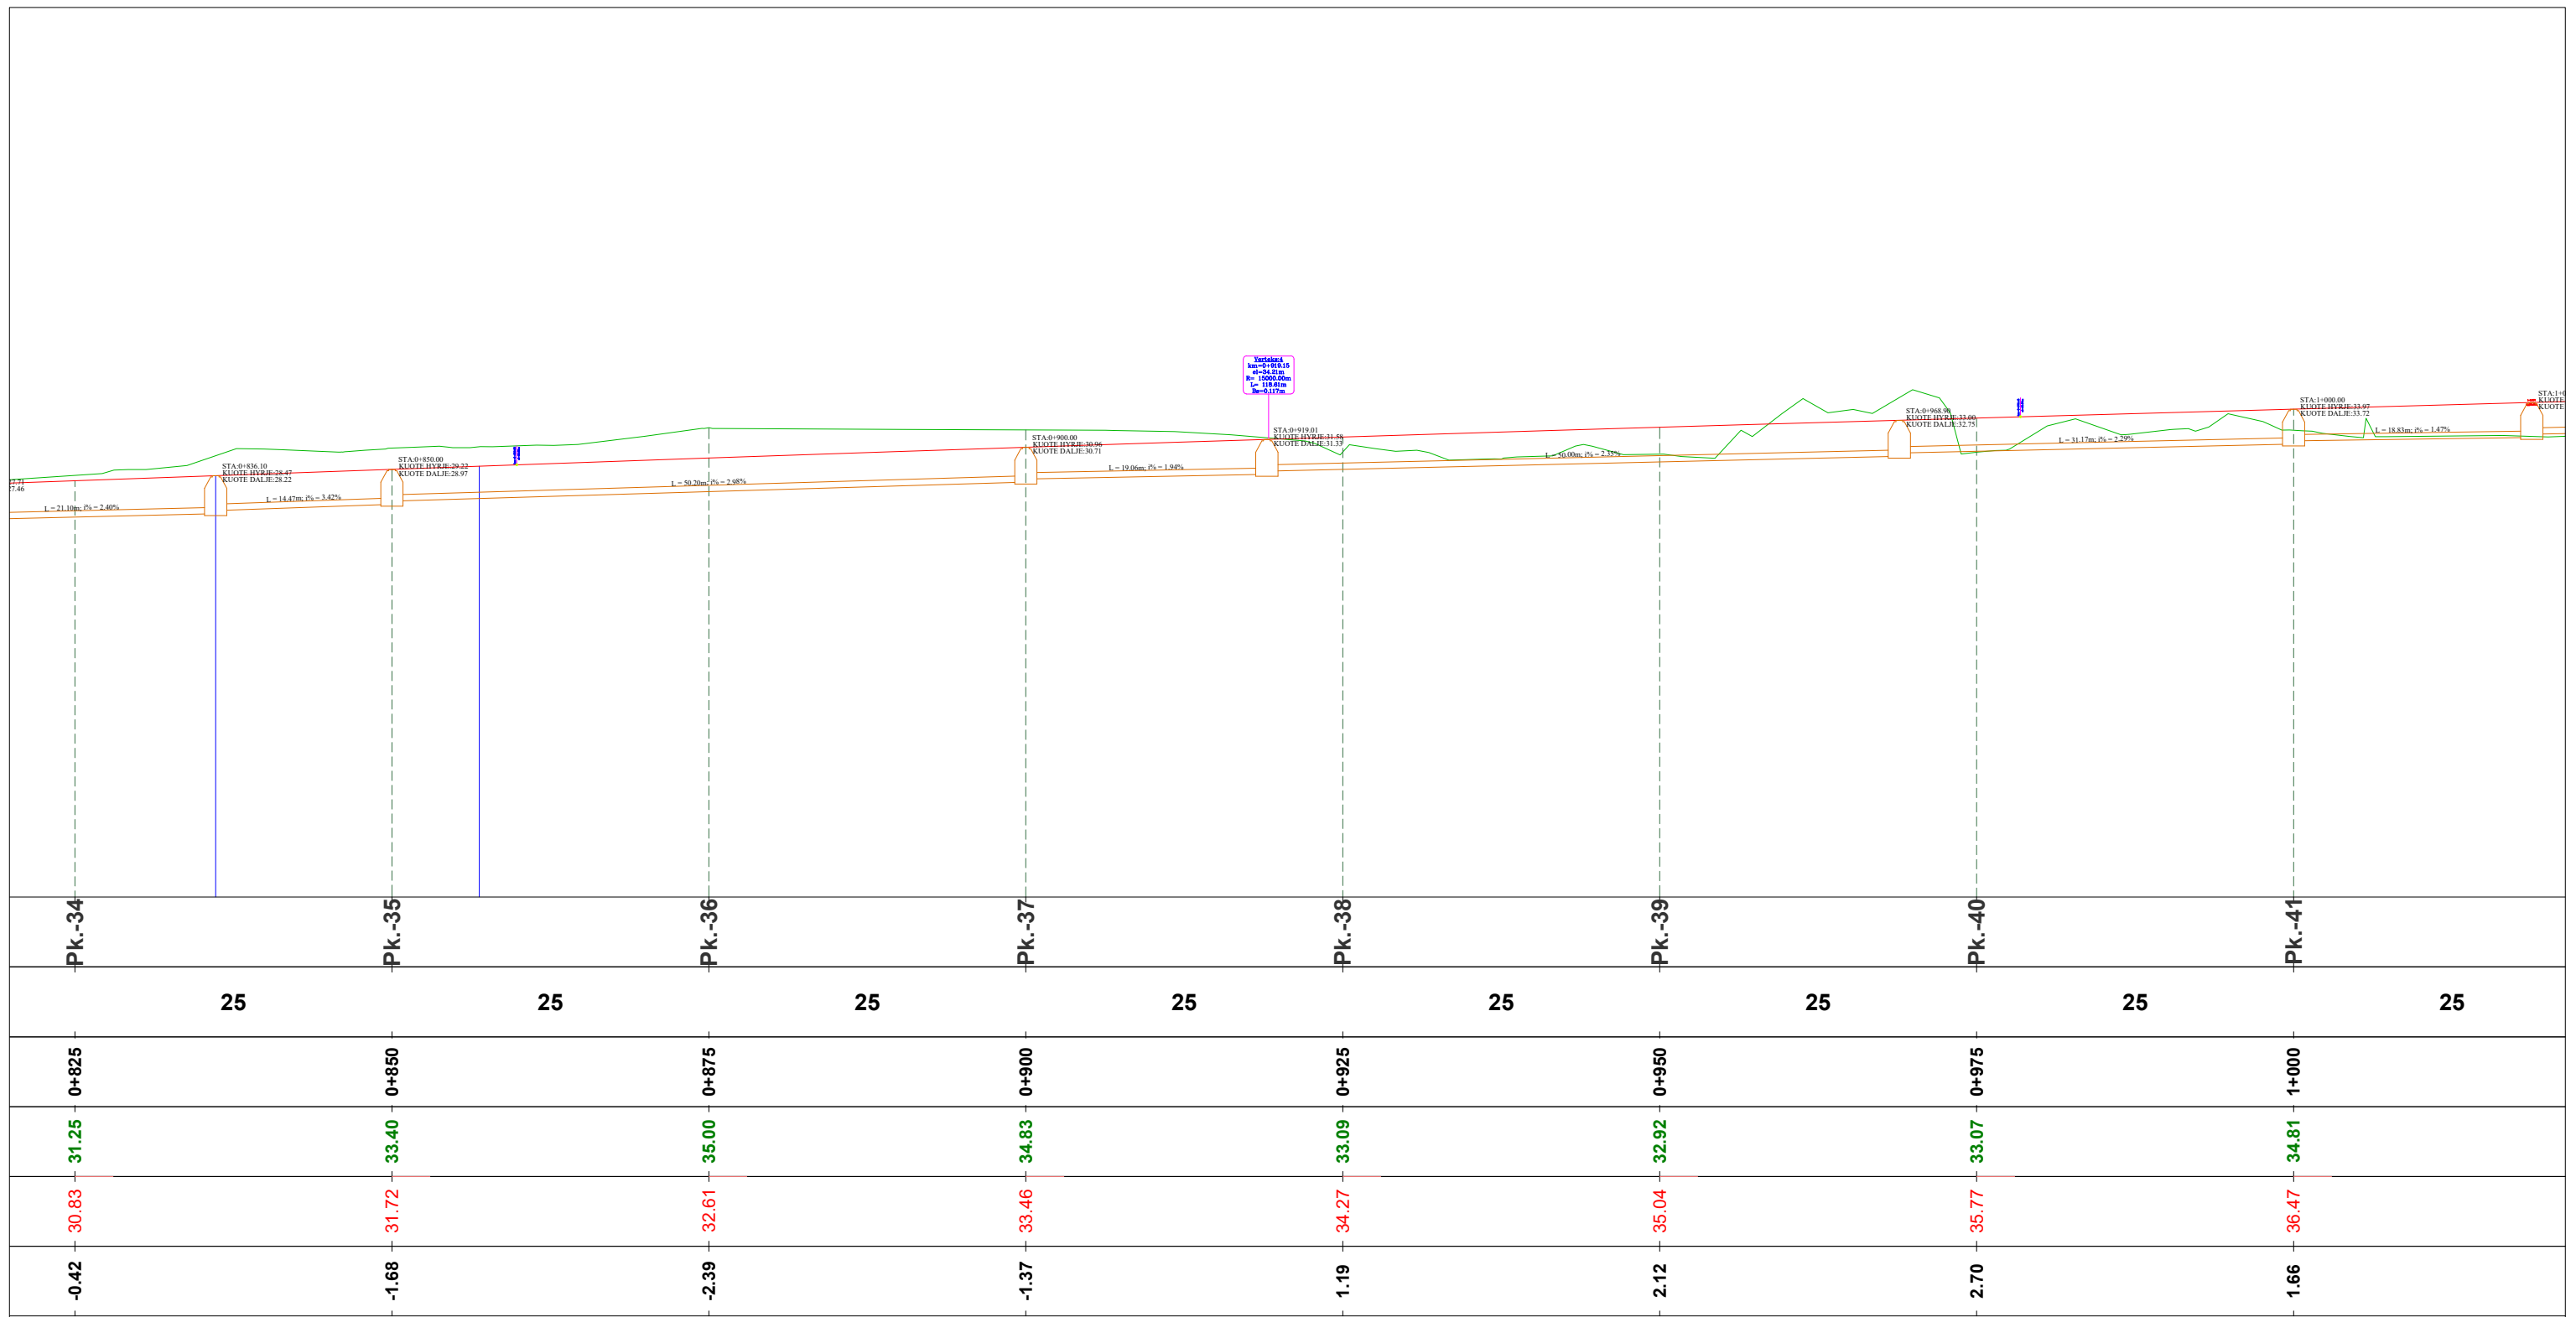

**EMRI I PROJEKTIT**

"LIDHJA E CURRILAVE ME RRUGËN  
ALEKSANDËR GOGA NËPËRMJET  
RRUGËS PJETER BOGDANI"

**SHËNIME**

Pjerresia e tubit per linjen e K.U.SH  
eshte e njejte me ate te linjes K.U.N  
ndersa thellesia (koka e tubit) eshte  
1meter nga kuota e kunetes + diametri i  
tubit 315mm

**GRUPI I PUNËS**

<b>Arkitekt</b>	Diana Mitrushi	A. 0212/4	<b>Ing.Hidroteknik</b>	Luljeta Kuçi	K. 2022/1	<b>Ing.Gjeodet</b>	Marsilda Ferko	T. 1582/1
<b>Ing.Ndërtimi</b>	Ilirian Kokalari	K. 1008/3	<b>Ing.Elektrik</b>	Burhan Demneri	E. 1049/2			
<b>Ing.Ndërtimi</b>	Ermal Spahiu	K. 1084/1	<b>Ing.Mekanik</b>	Gjergj Kotori	M. 0579/1			
<b>Ing.Ndërtimi</b>	Luca Falasca	K. 2774	<b>Ing.Gjeolog</b>	Anton Pjetërnikaj	Gj. 0665			
<b>Ing.Gjeodet</b>	Shqiponja Civici	T. 1268	<b>Ing.Gjeoinformatikë</b>	Elfat Shehu	T. 1577			

**PROFILI GJATËSOR  
Linja K.U.N (djathtas)**

T-155


Shkalla **1:500**  
Faza **PROJEKT ZBATIM**

Porositës  
BASHKIA DURRËS



Projektues  
Net-Group sh.p.k.



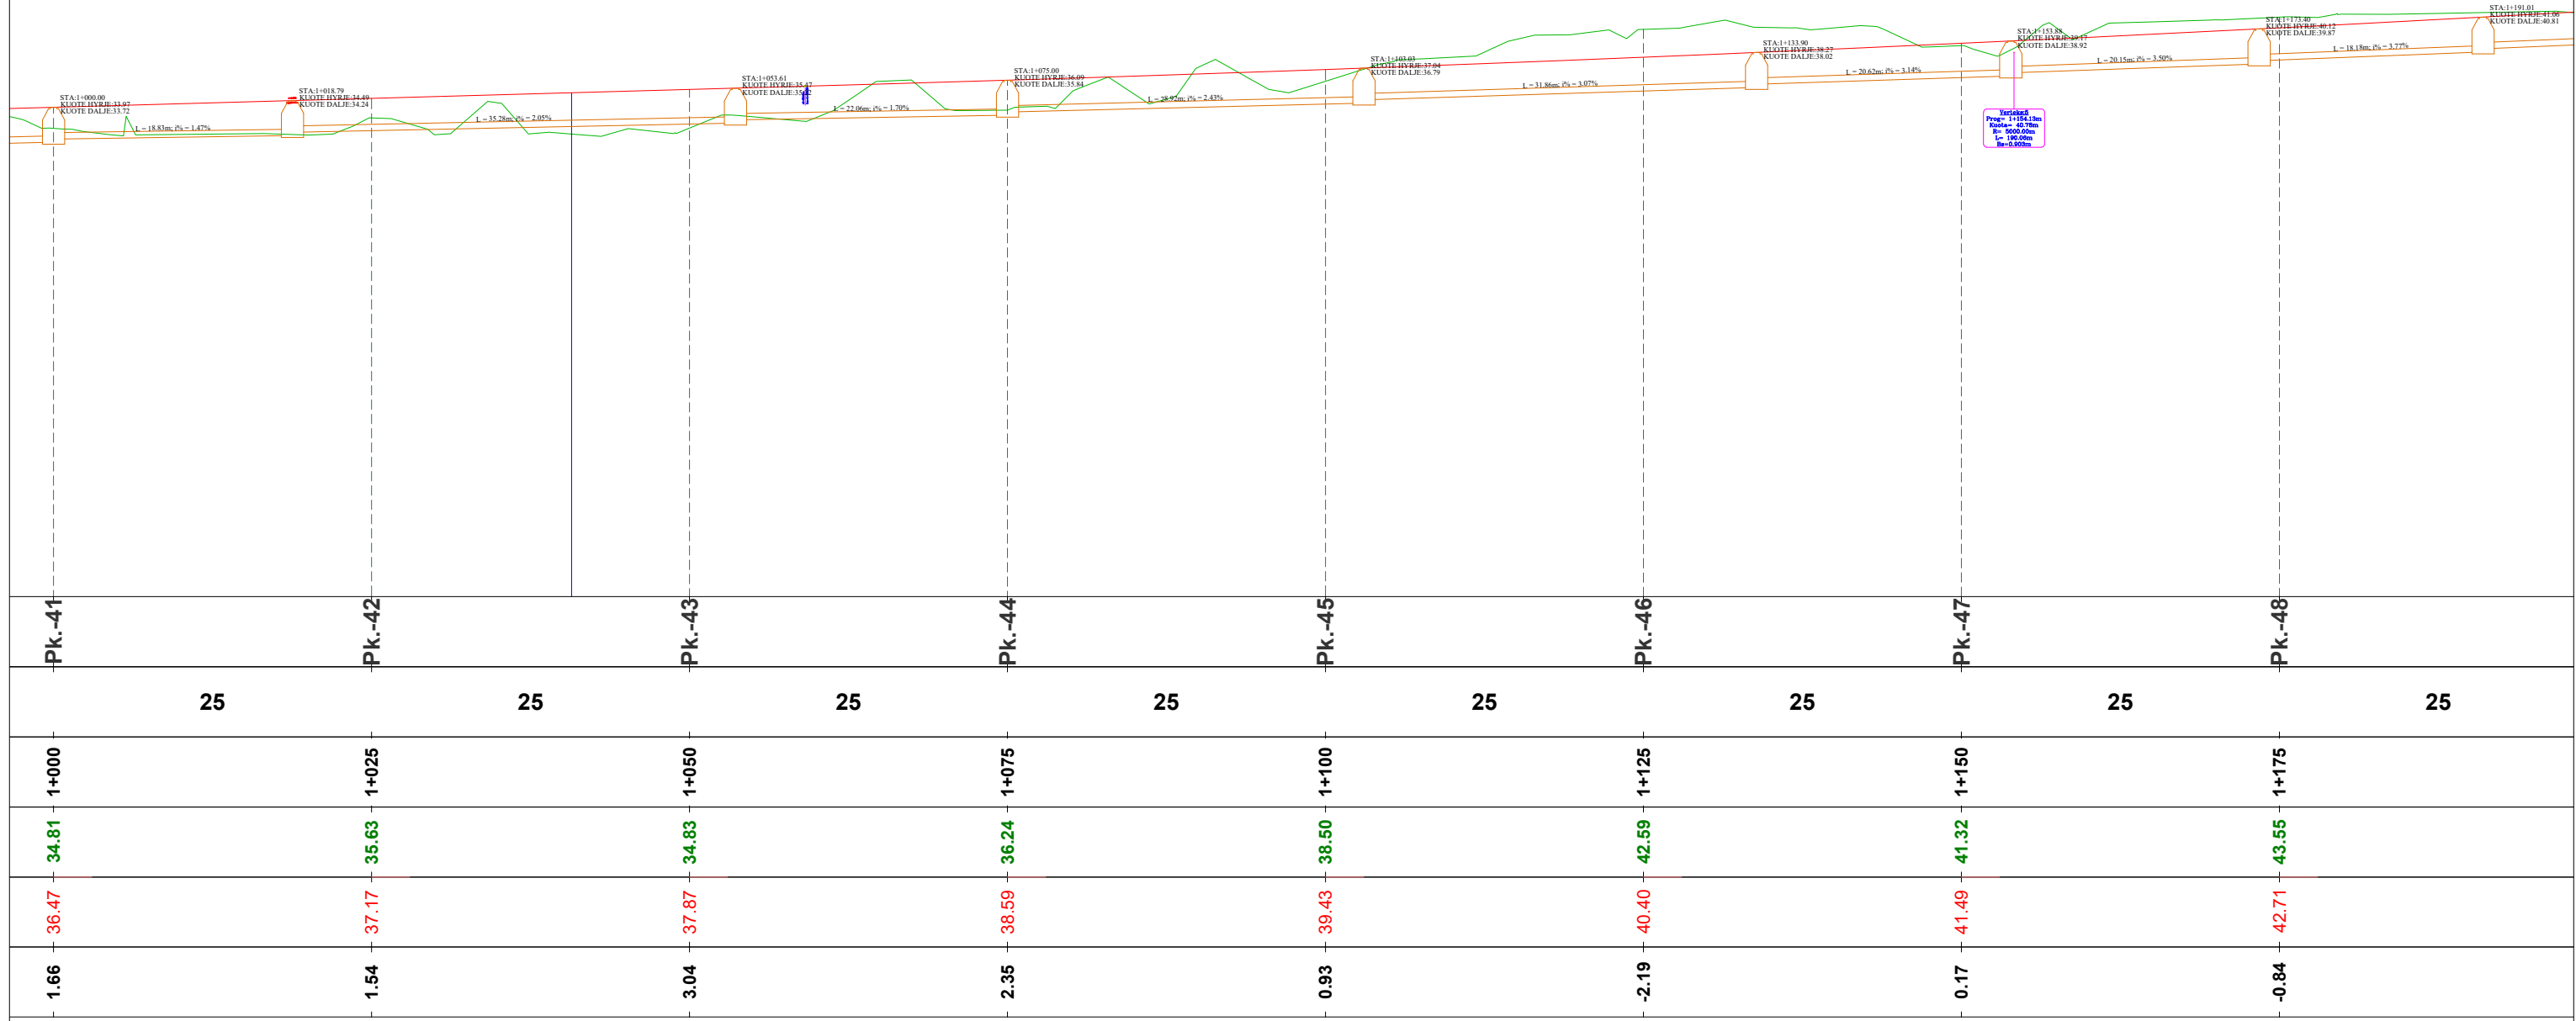

**EMRI I PROJEKTIT**

"LIDHJA E CURRILAVE ME RRUGËN ALEKSANDËR GOGA NËPËRMJET RRUGËS PJETER BOGDANI"

**SHËNIME**

Pjerrësia e tubit për linjen e K.U.SH është e njejte me atë të linjes K.U.N ndërsa thellesia (koka e tubit) është 1 meter nga kuota e kunes + diametri i tubit 315mm

**GRUPI I PUNËS**

<b>Arkitekt</b>	Diana Mitrushi	A. 0212/4	<b>Ing.Hidroteknik</b>	Luljeta Kuçi	K. 2022/1	<b>Ing.Gjeodet</b>	Marsilda Ferko	T. 1582/1
<b>Ing.Ndërtimi</b>	Ilirian Kokalari	K. 1008/3	<b>Ing.Elektrik</b>	Burhan Demneri	E. 1049/2			
<b>Ing.Ndërtimi</b>	Ermal Spahiu	K. 1084/1	<b>Ing.Mekanik</b>	Gjergj Kotori	M. 0579/1			
<b>Ing.Ndërtimi</b>	Luca Falasca	K. 2774	<b>Ing.Gjeolog</b>	Anton Pjetërnikaj	Gj. 0665			
<b>Ing.Gjeodet</b>	Shqiponja Civici	T. 1268	<b>Ing.Gjeoinformatikë</b>	Elfat Shehu	T. 1577			

**PROFILI GJATËSOR  
Linja K.U.N (djathtas)**

T-156



Shkalla 1:500


Faza PROJEKT ZBATIM

Porositës  
BASHKIA DURRËS



Projektues  
Net-Group sh.p.k.



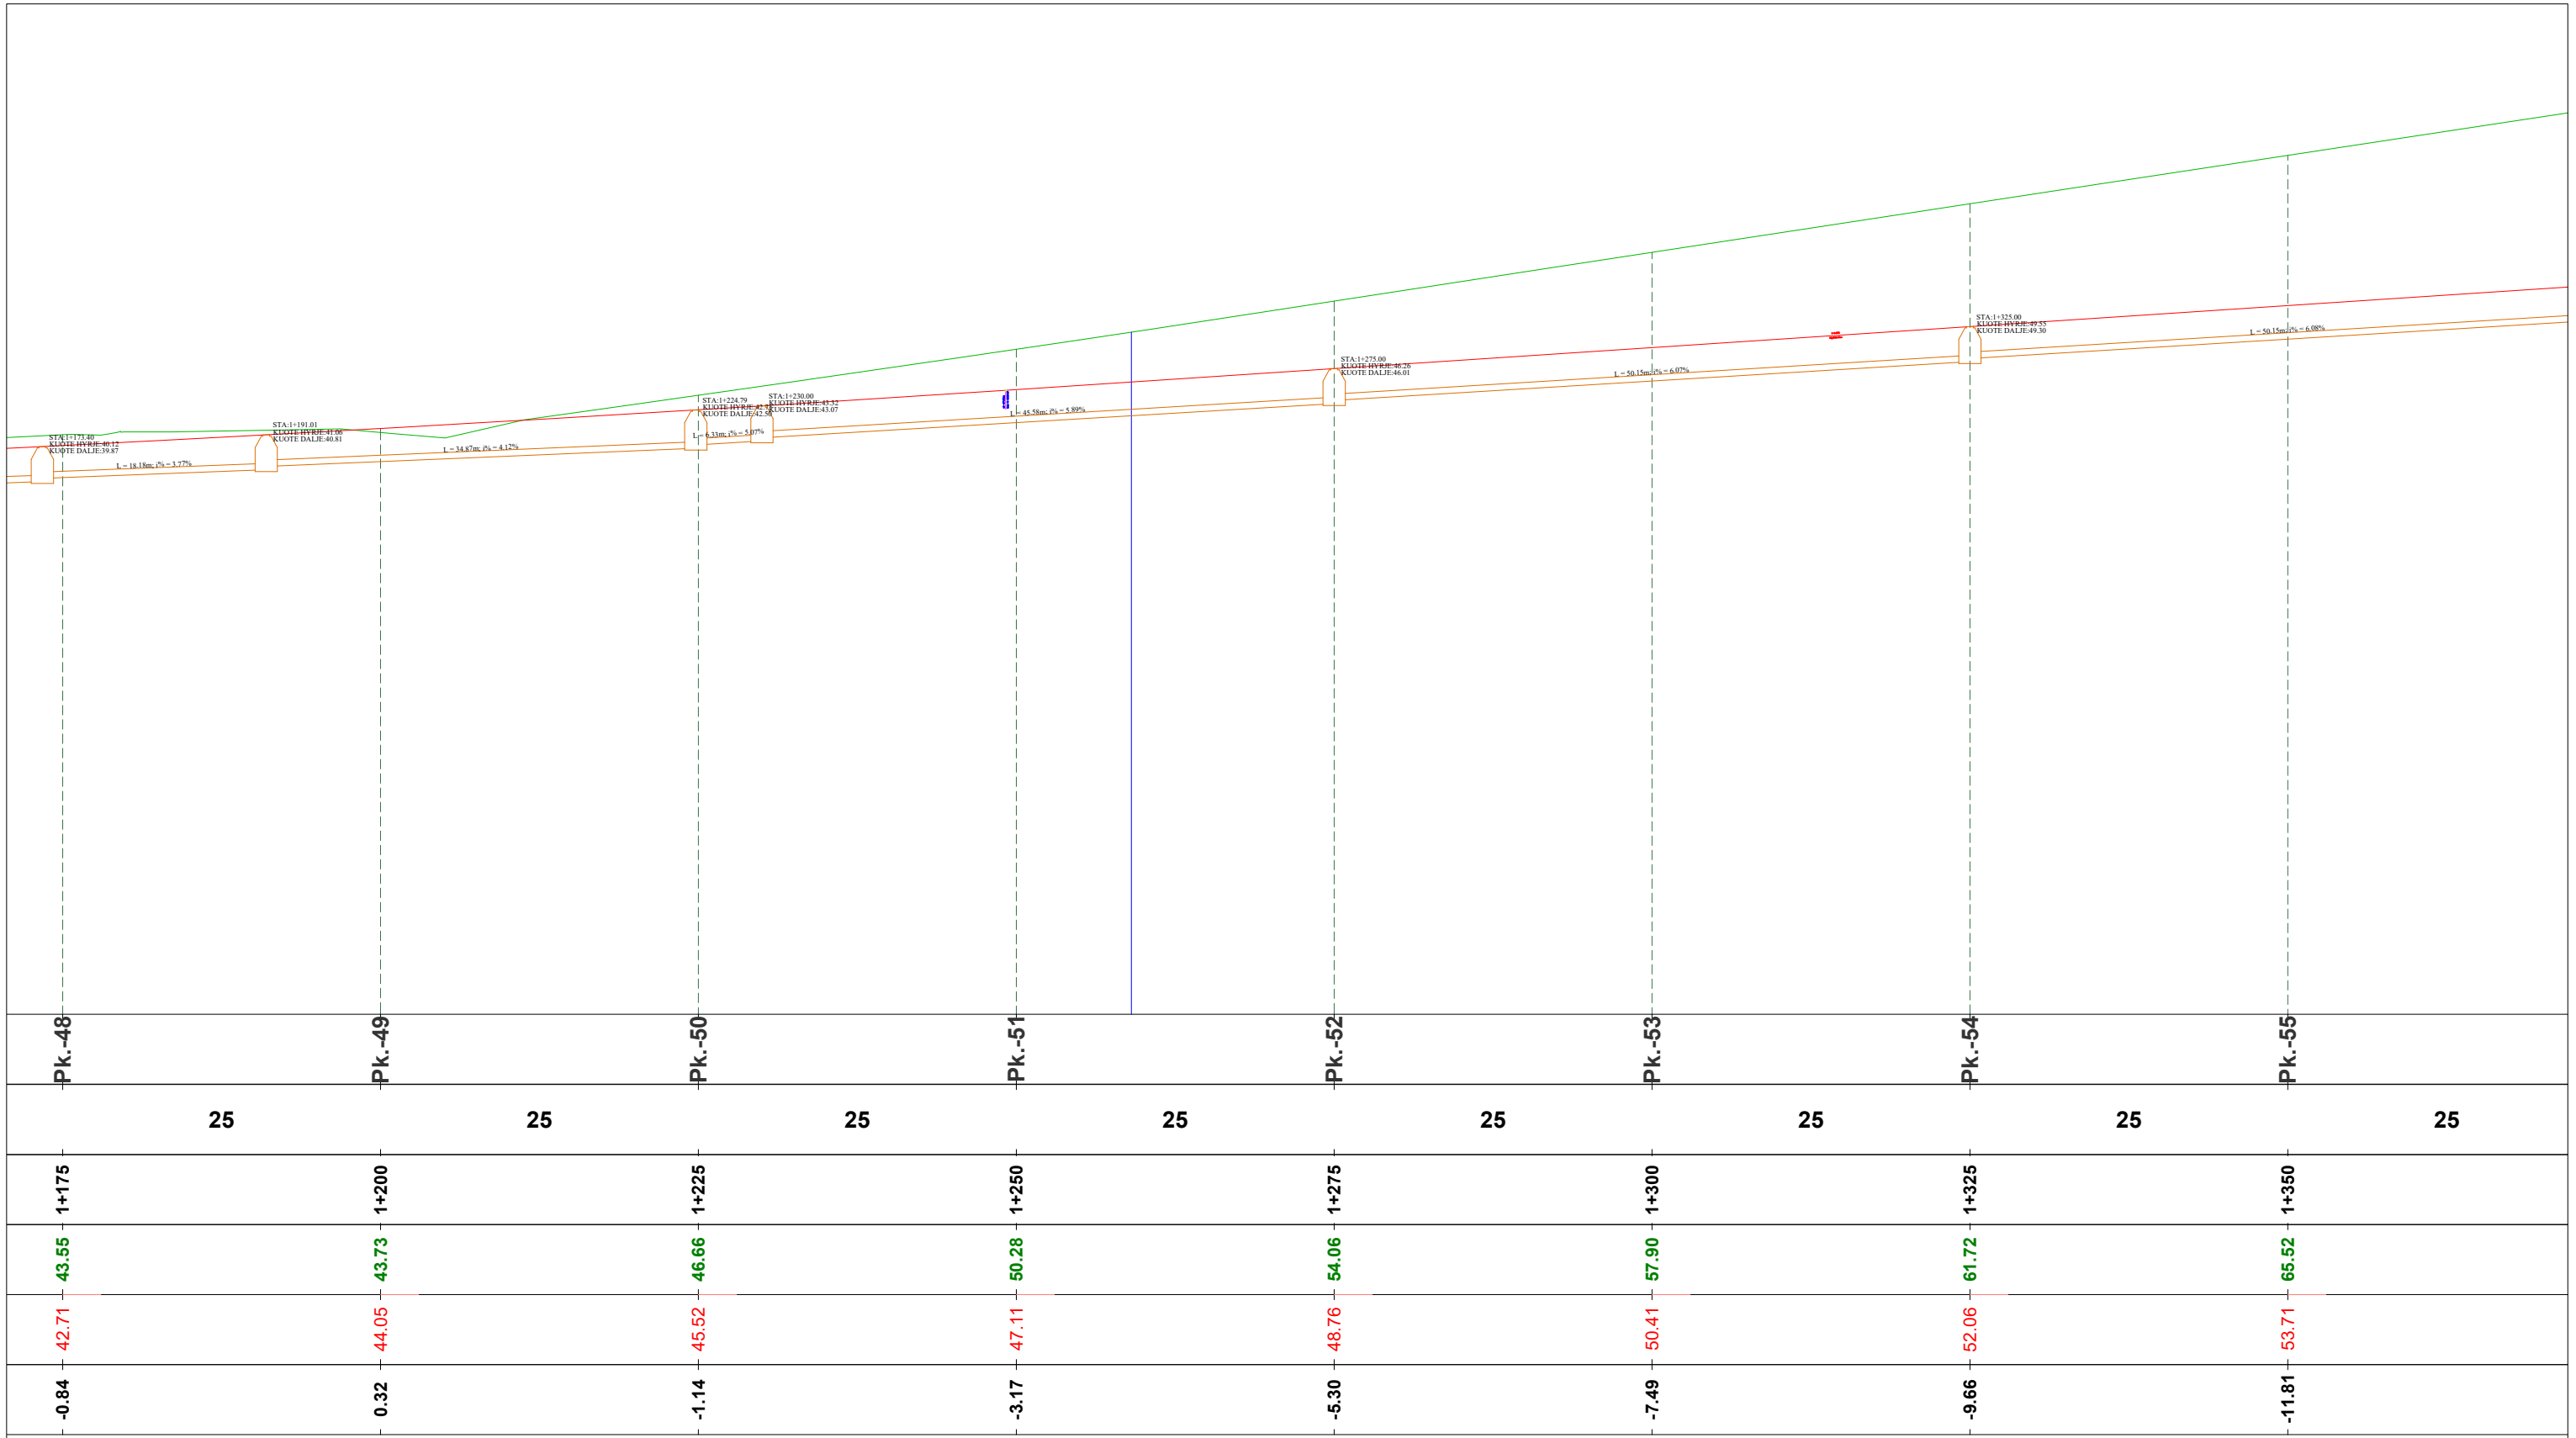

**EMRI I PROJEKTIT**

"LIDHJA E CURRILAVE ME RRUGËN  
ALEKSANDËR GOGA NËPËRMJET  
RRUGËS PJETER BOGDANI"

**SHËNIME**

Pjerrësia e tubit për linjen e K.U.SH është e njejte me atë të linjes K.U.N ndërsa thellesia (koka e tubit) është 1metër nga kuota e kuletës + diametri i tubit 315mm

**GRUPI I PUNËS**

<b>Arkitekt</b>	Diana Mitrushi	A. 0212/4	<b>Ing.Hidroteknik</b>	Luljeta Kuçi	K. 2022/1	<b>Ing.Gjeodet</b>	Marsilda Ferko	T. 1582/1
<b>Ing.Ndërtimi</b>	Ilirian Kokalari	K. 1008/3	<b>Ing.Elektrik</b>	Burhan Demneri	E. 1049/2			
<b>Ing.Ndërtimi</b>	Ermal Spahiu	K. 1084/1	<b>Ing.Mekanik</b>	Gjergj Kotori	M. 0579/1			
<b>Ing.Ndërtimi</b>	Luca Falasca	K. 2774	<b>Ing.Gjeolog</b>	Anton Pjetërnikaj	Gj. 0665			
<b>Ing.Gjeodet</b>	Shqiponja Civici	T. 1268	<b>Ing.Gjeoinformatikë</b>	Elfat Shehu	T. 1577			

**PROFILI GJATËSOR  
Linja K.U.N (djathtas)**

T-157



Shkalla 1:500


Faza PROJEKT ZBATIM

Porositës  
BASHKIA DURRËS



Projektues  
Net-Group sh.p.k.



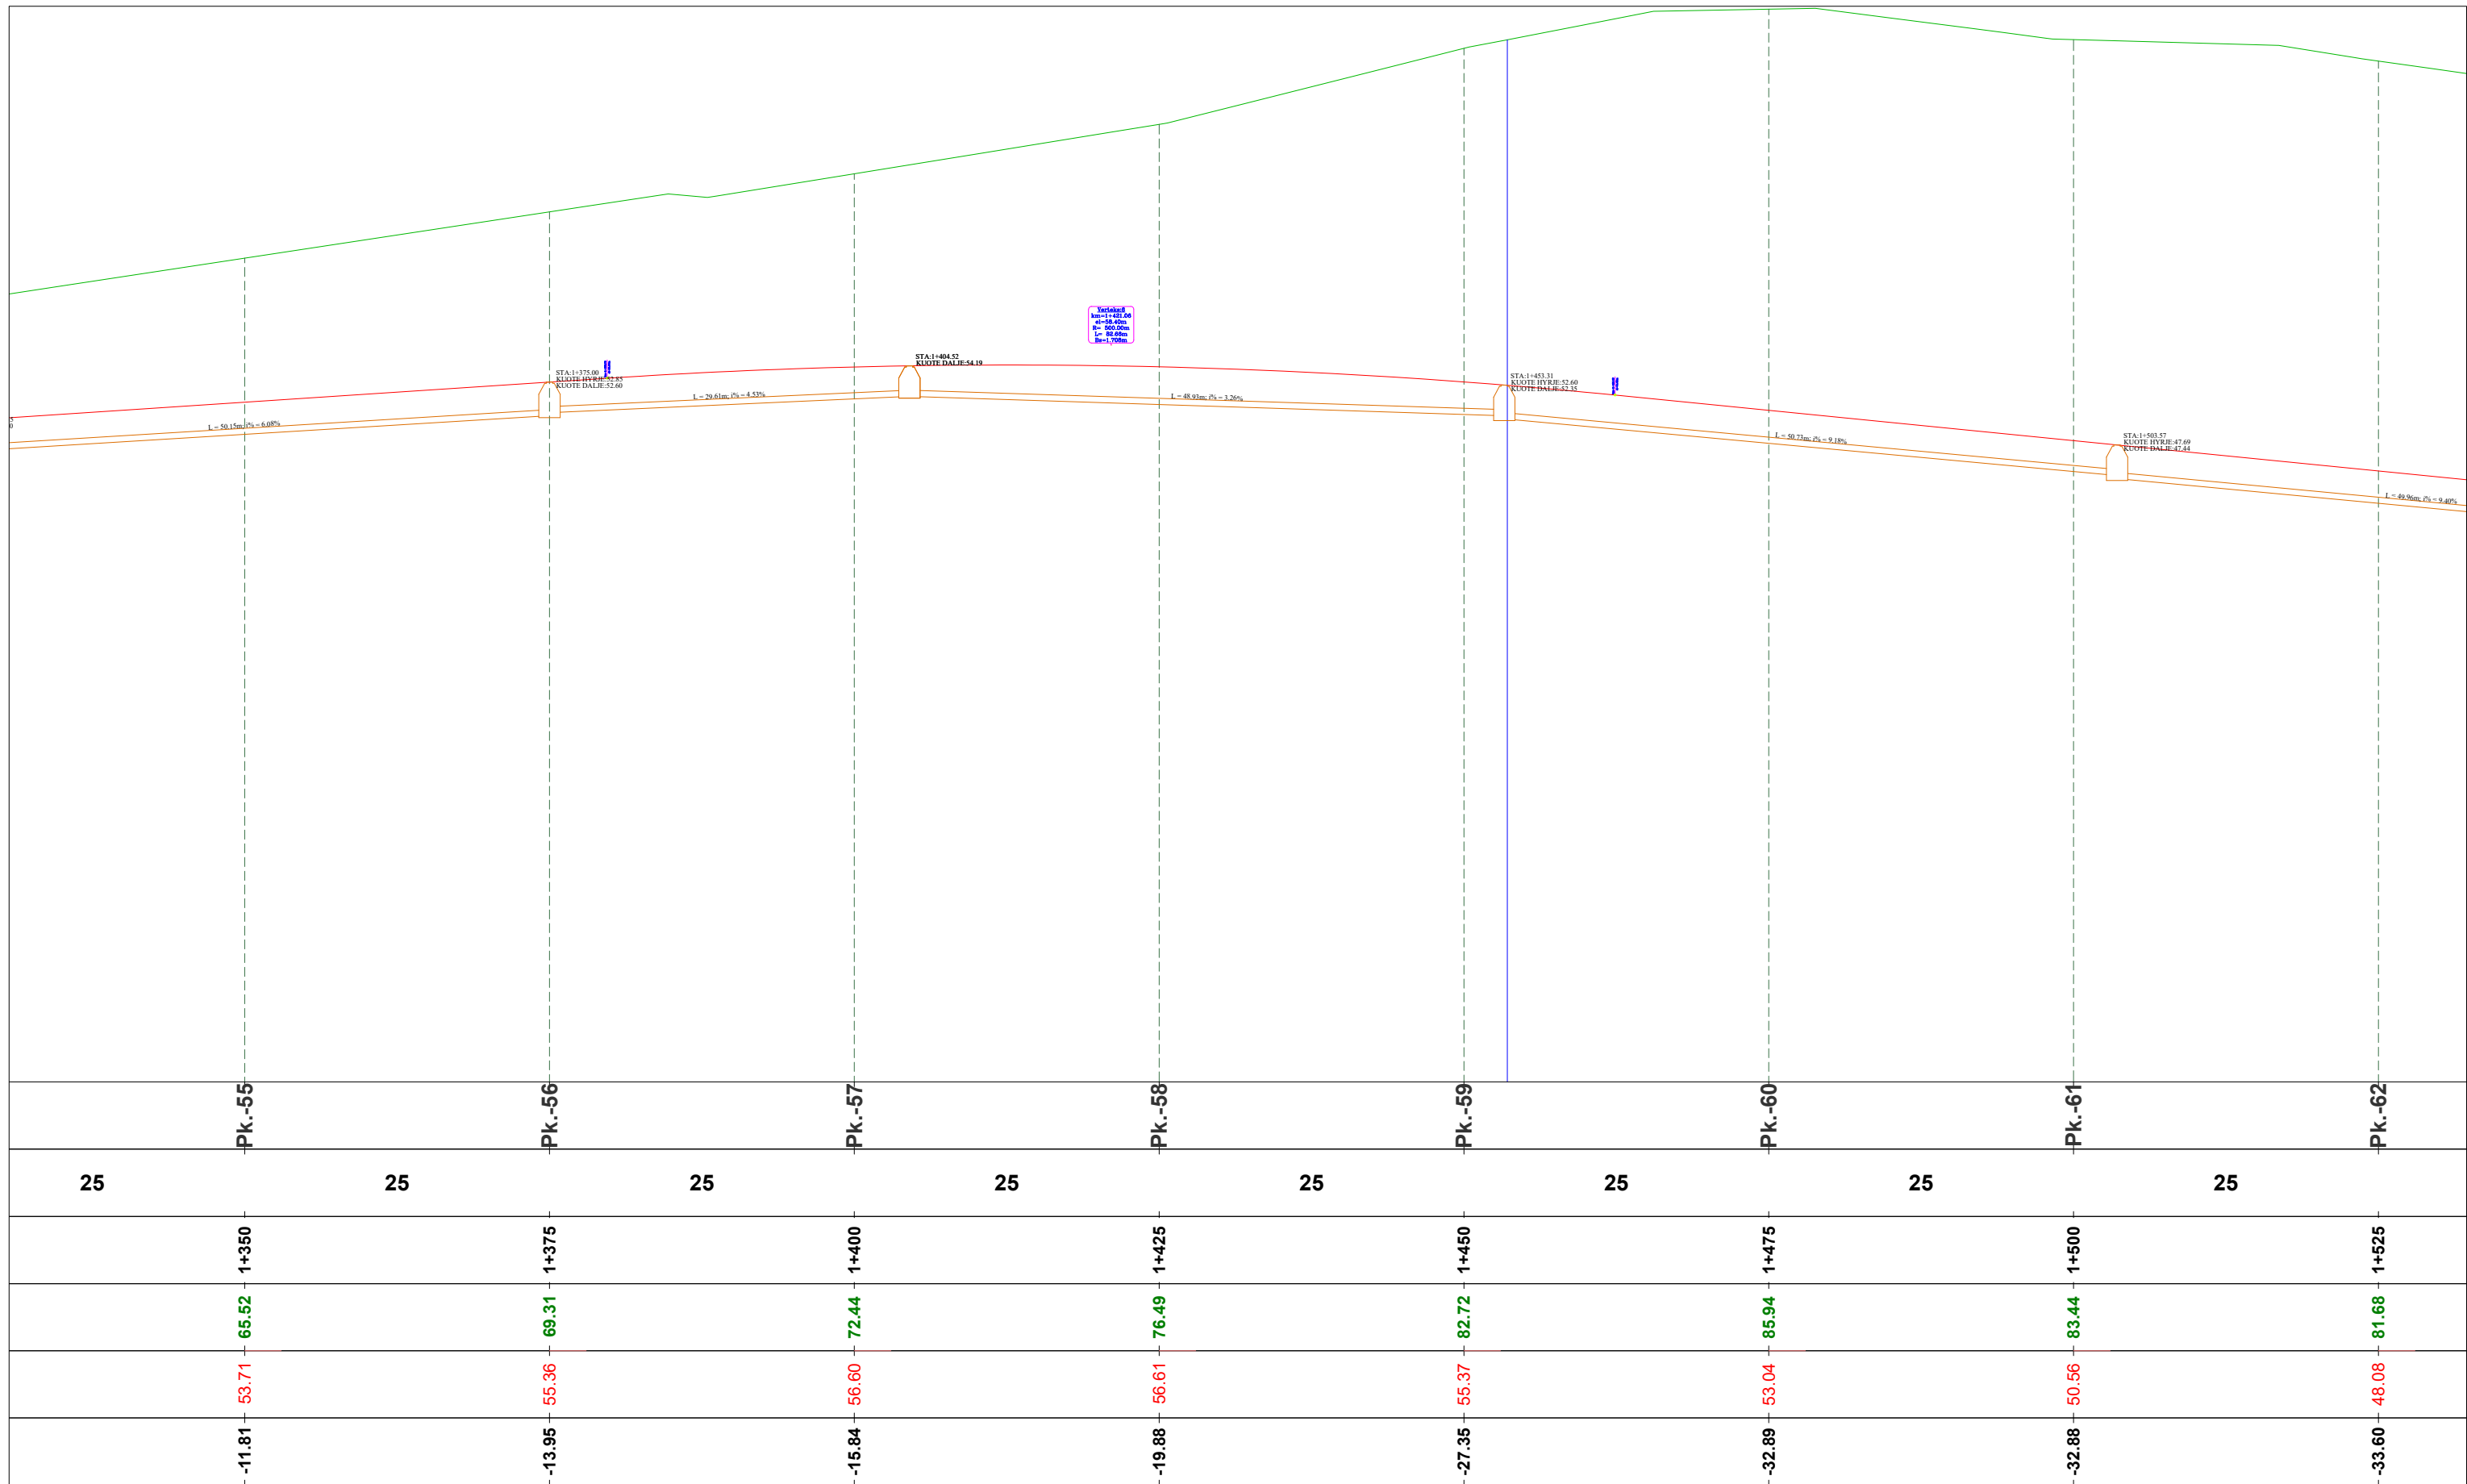

**EMRI I PROJEKTIT**

"LIDHJA E CURRILAVE ME RRUGËN ALEKSANDËR GOGA NËPËRMJET RRUGËS PJETER BOGDANI"

**SHËNIME**

Pjerresia e tubit per linjen e K.U.SH eshte e njejte me ate te linjes K.U.N ndersa thellesia (koka e tubit) eshte 1meter nga kuota e kunetes + diametri i tubit 315mm

**GRUPI I PUNËS**

<b>Arkitekt</b>	Diana Mitrushi	A. 0212/4	<b>Ing.Hidroteknik</b>	Luljeta Kuçi	K. 2022/1	<b>Ing.Gjeodet</b>	Marsilda Ferko	T. 1582/1
<b>Ing.Ndërtimi</b>	Ilirian Kokalari	K. 1008/3	<b>Ing.Elektrik</b>	Burhan Demneri	E. 1049/2			
<b>Ing.Ndërtimi</b>	Ermal Spahiu	K. 1084/1	<b>Ing.Mekanik</b>	Gjergj Kotori	M. 0579/1			
<b>Ing.Ndërtimi</b>	Luca Falasca	K. 2774	<b>Ing.Gjeolog</b>	Anton Pjetërnikaj	Gj. 0665			
<b>Ing.Gjeodet</b>	Shqiponja Civici	T. 1268	<b>Ing.Gjeoinformatikë</b>	Elfat Shehu	T. 1577			

**PROFILI GJATËSOR  
Linja K.U.N (djathtas)**

T-158



Shkalla 1:500


Faza PROJEKT ZBATIM

Porositës  
BASHKIA DURRËS



Projektues  
Net-Group sh.p.k.



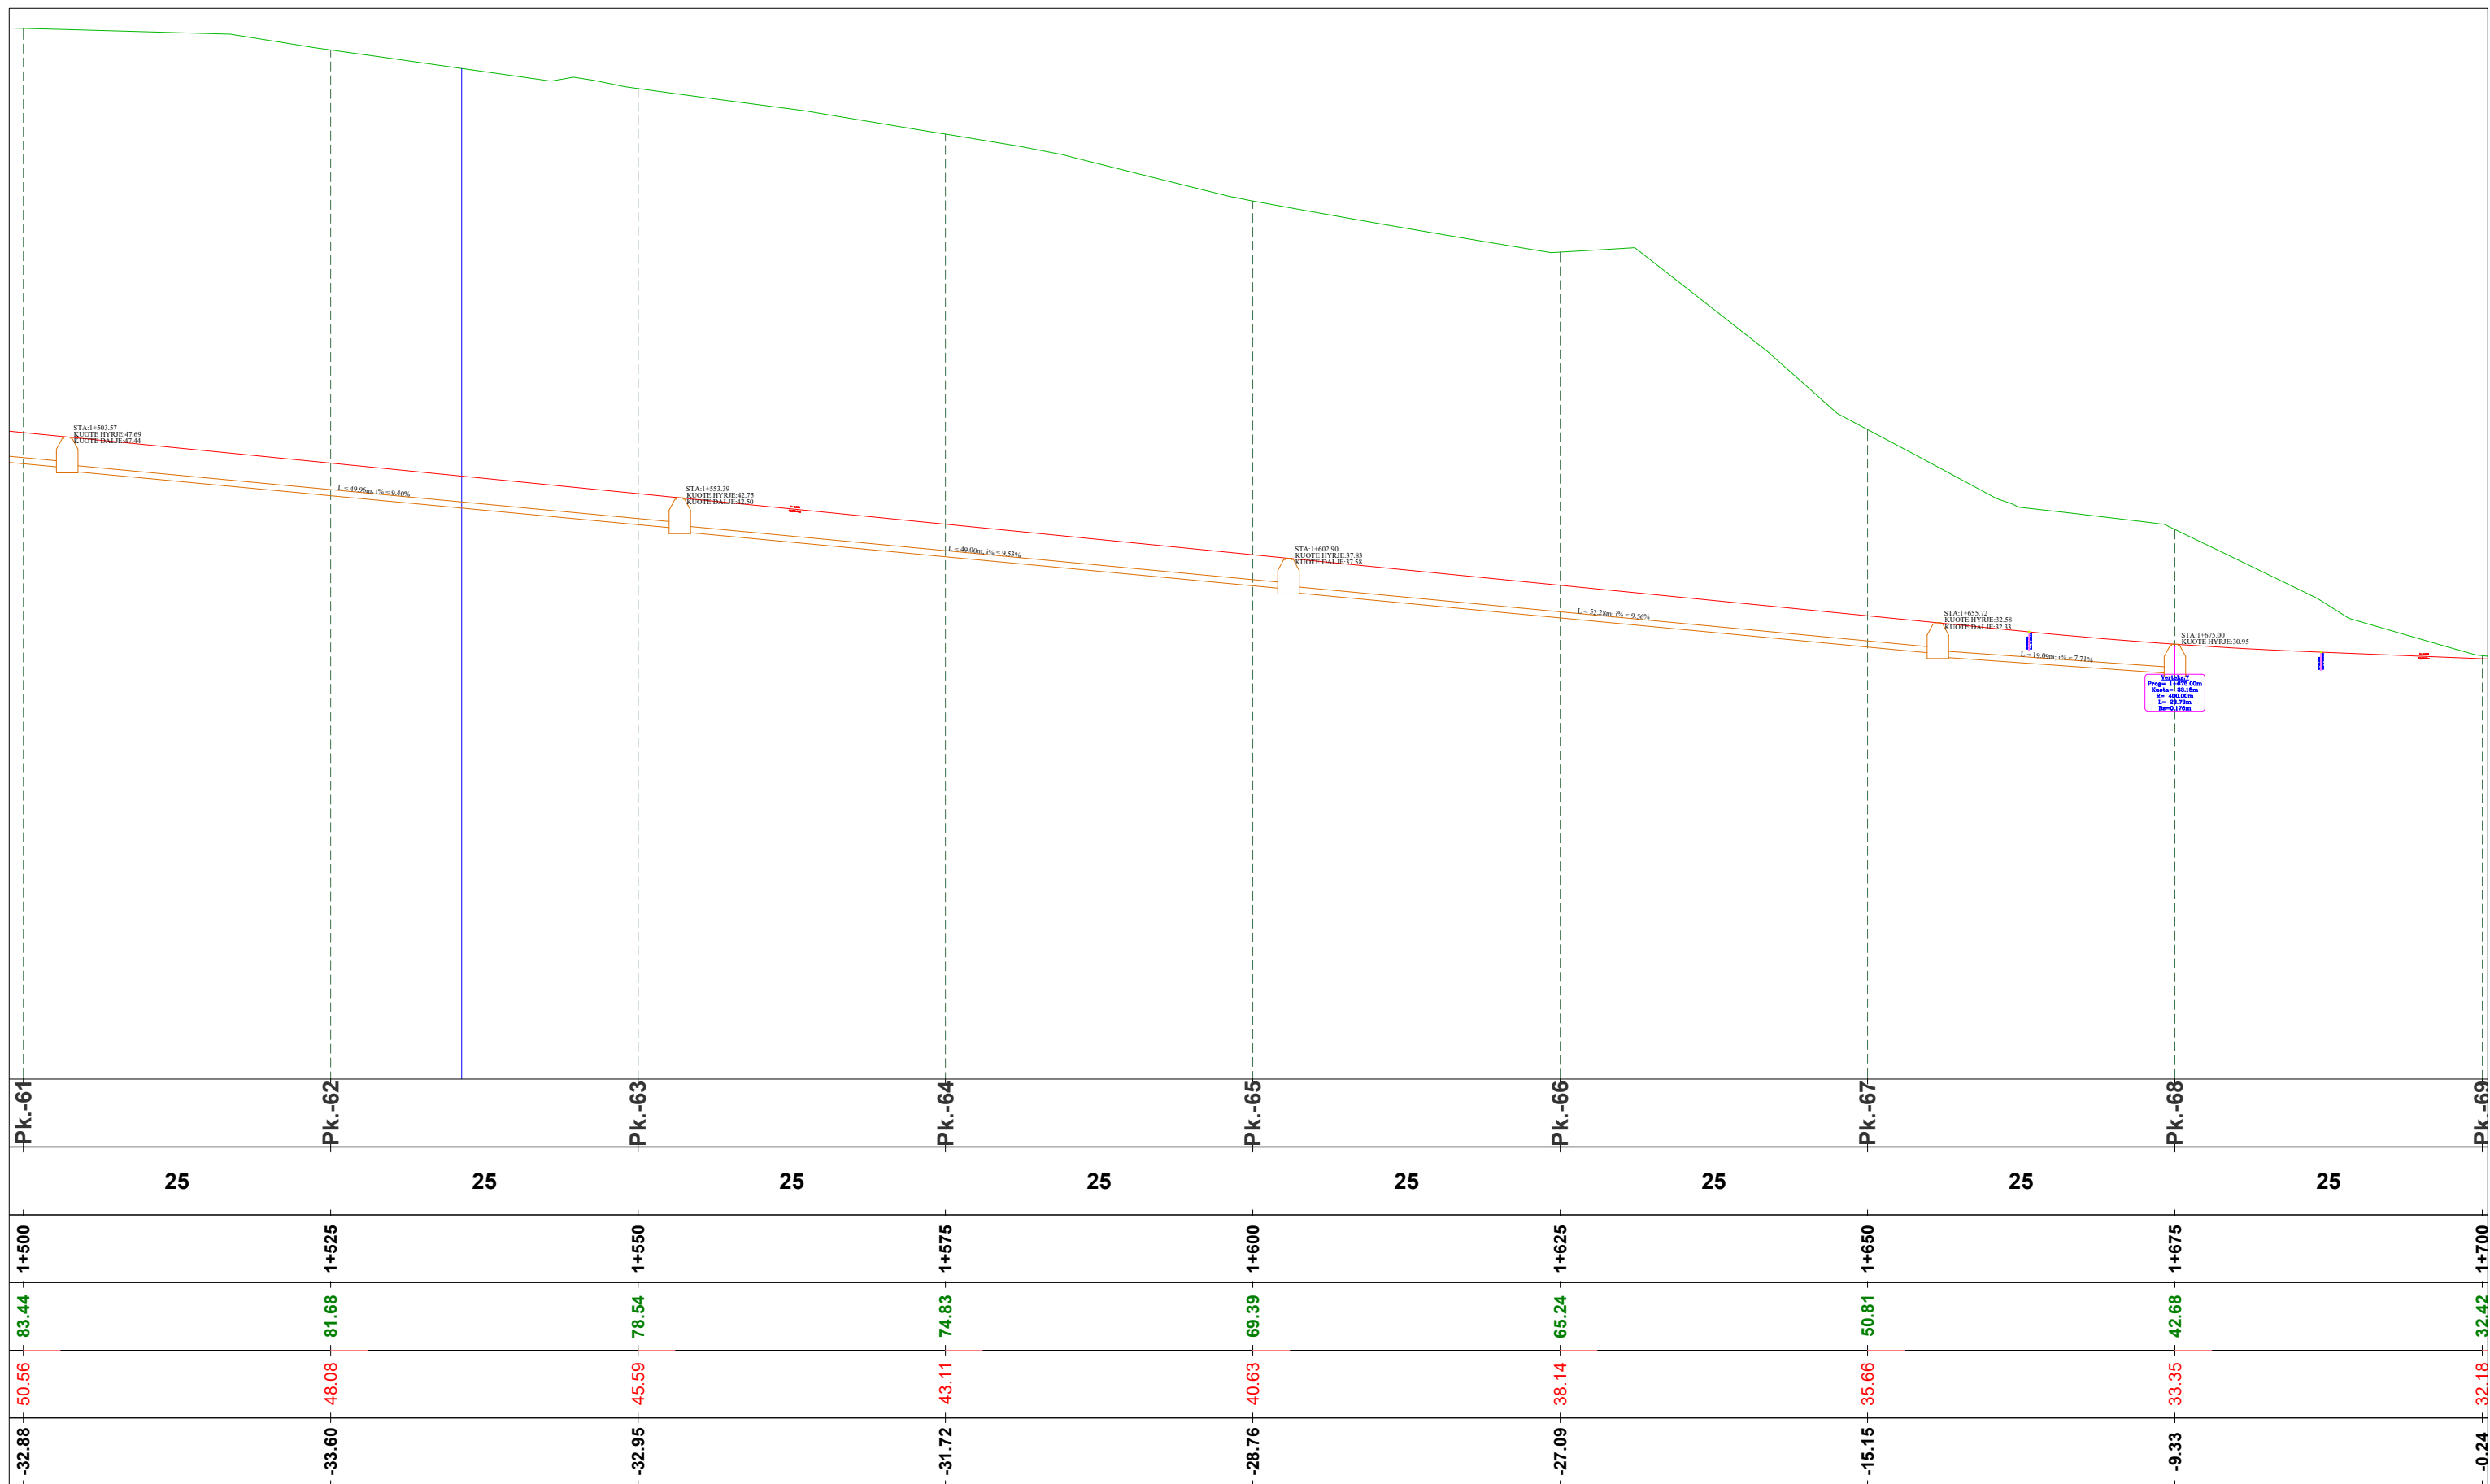

**EMRI I PROJEKTIT**

"LIDHJA E CURRILAVE ME RRUGËN  
ALEKSANDËR GOGA NËPËRMJET  
RRUGËS PJETER BOGDANI"

**SHËNIME**

Pjerresia e tubit per linjen e K.U.SH  
eshte e njejte me ate te linjes K.U.N  
ndersa thellesia (koka e tubit) eshte  
1meter nga kuota e kunetes + diametri i  
tubit 315mm

**GRUPI I PUNËS**

<b>Arkitekt</b>	Diana Mitrushi	A. 0212/4	<b>Ing.Hidroteknik</b>	Luljeta Kuçi	K. 2022/1	<b>Ing.Gjeodet</b>	Marsilda Ferko	T. 1582/1
<b>Ing.Ndërtimi</b>	Ilirian Kokalari	K. 1008/3	<b>Ing.Elektrik</b>	Burhan Demneri	E. 1049/2			
<b>Ing.Ndërtimi</b>	Ermal Spahiu	K. 1084/1	<b>Ing.Mekanik</b>	Gjergj Kotori	M. 0579/1			
<b>Ing.Ndërtimi</b>	Luca Falasca	K. 2774	<b>Ing.Gjeolog</b>	Anton Pjetërnikaj	Gj. 0665			
<b>Ing.Gjeodet</b>	Shqiponja Civici	T. 1268	<b>Ing.Gjeoinformatikë</b>	Elfat Shehu	T. 1577			

**PROFILI GJATËSOR  
Linja K.U.N (djathtas)**

T-159

Shkalla 1:500  
Faza PROJEKT ZBATIM


Porositës  
BASHKIA DURRËS



Projektues  
Net-Group sh.p.k.





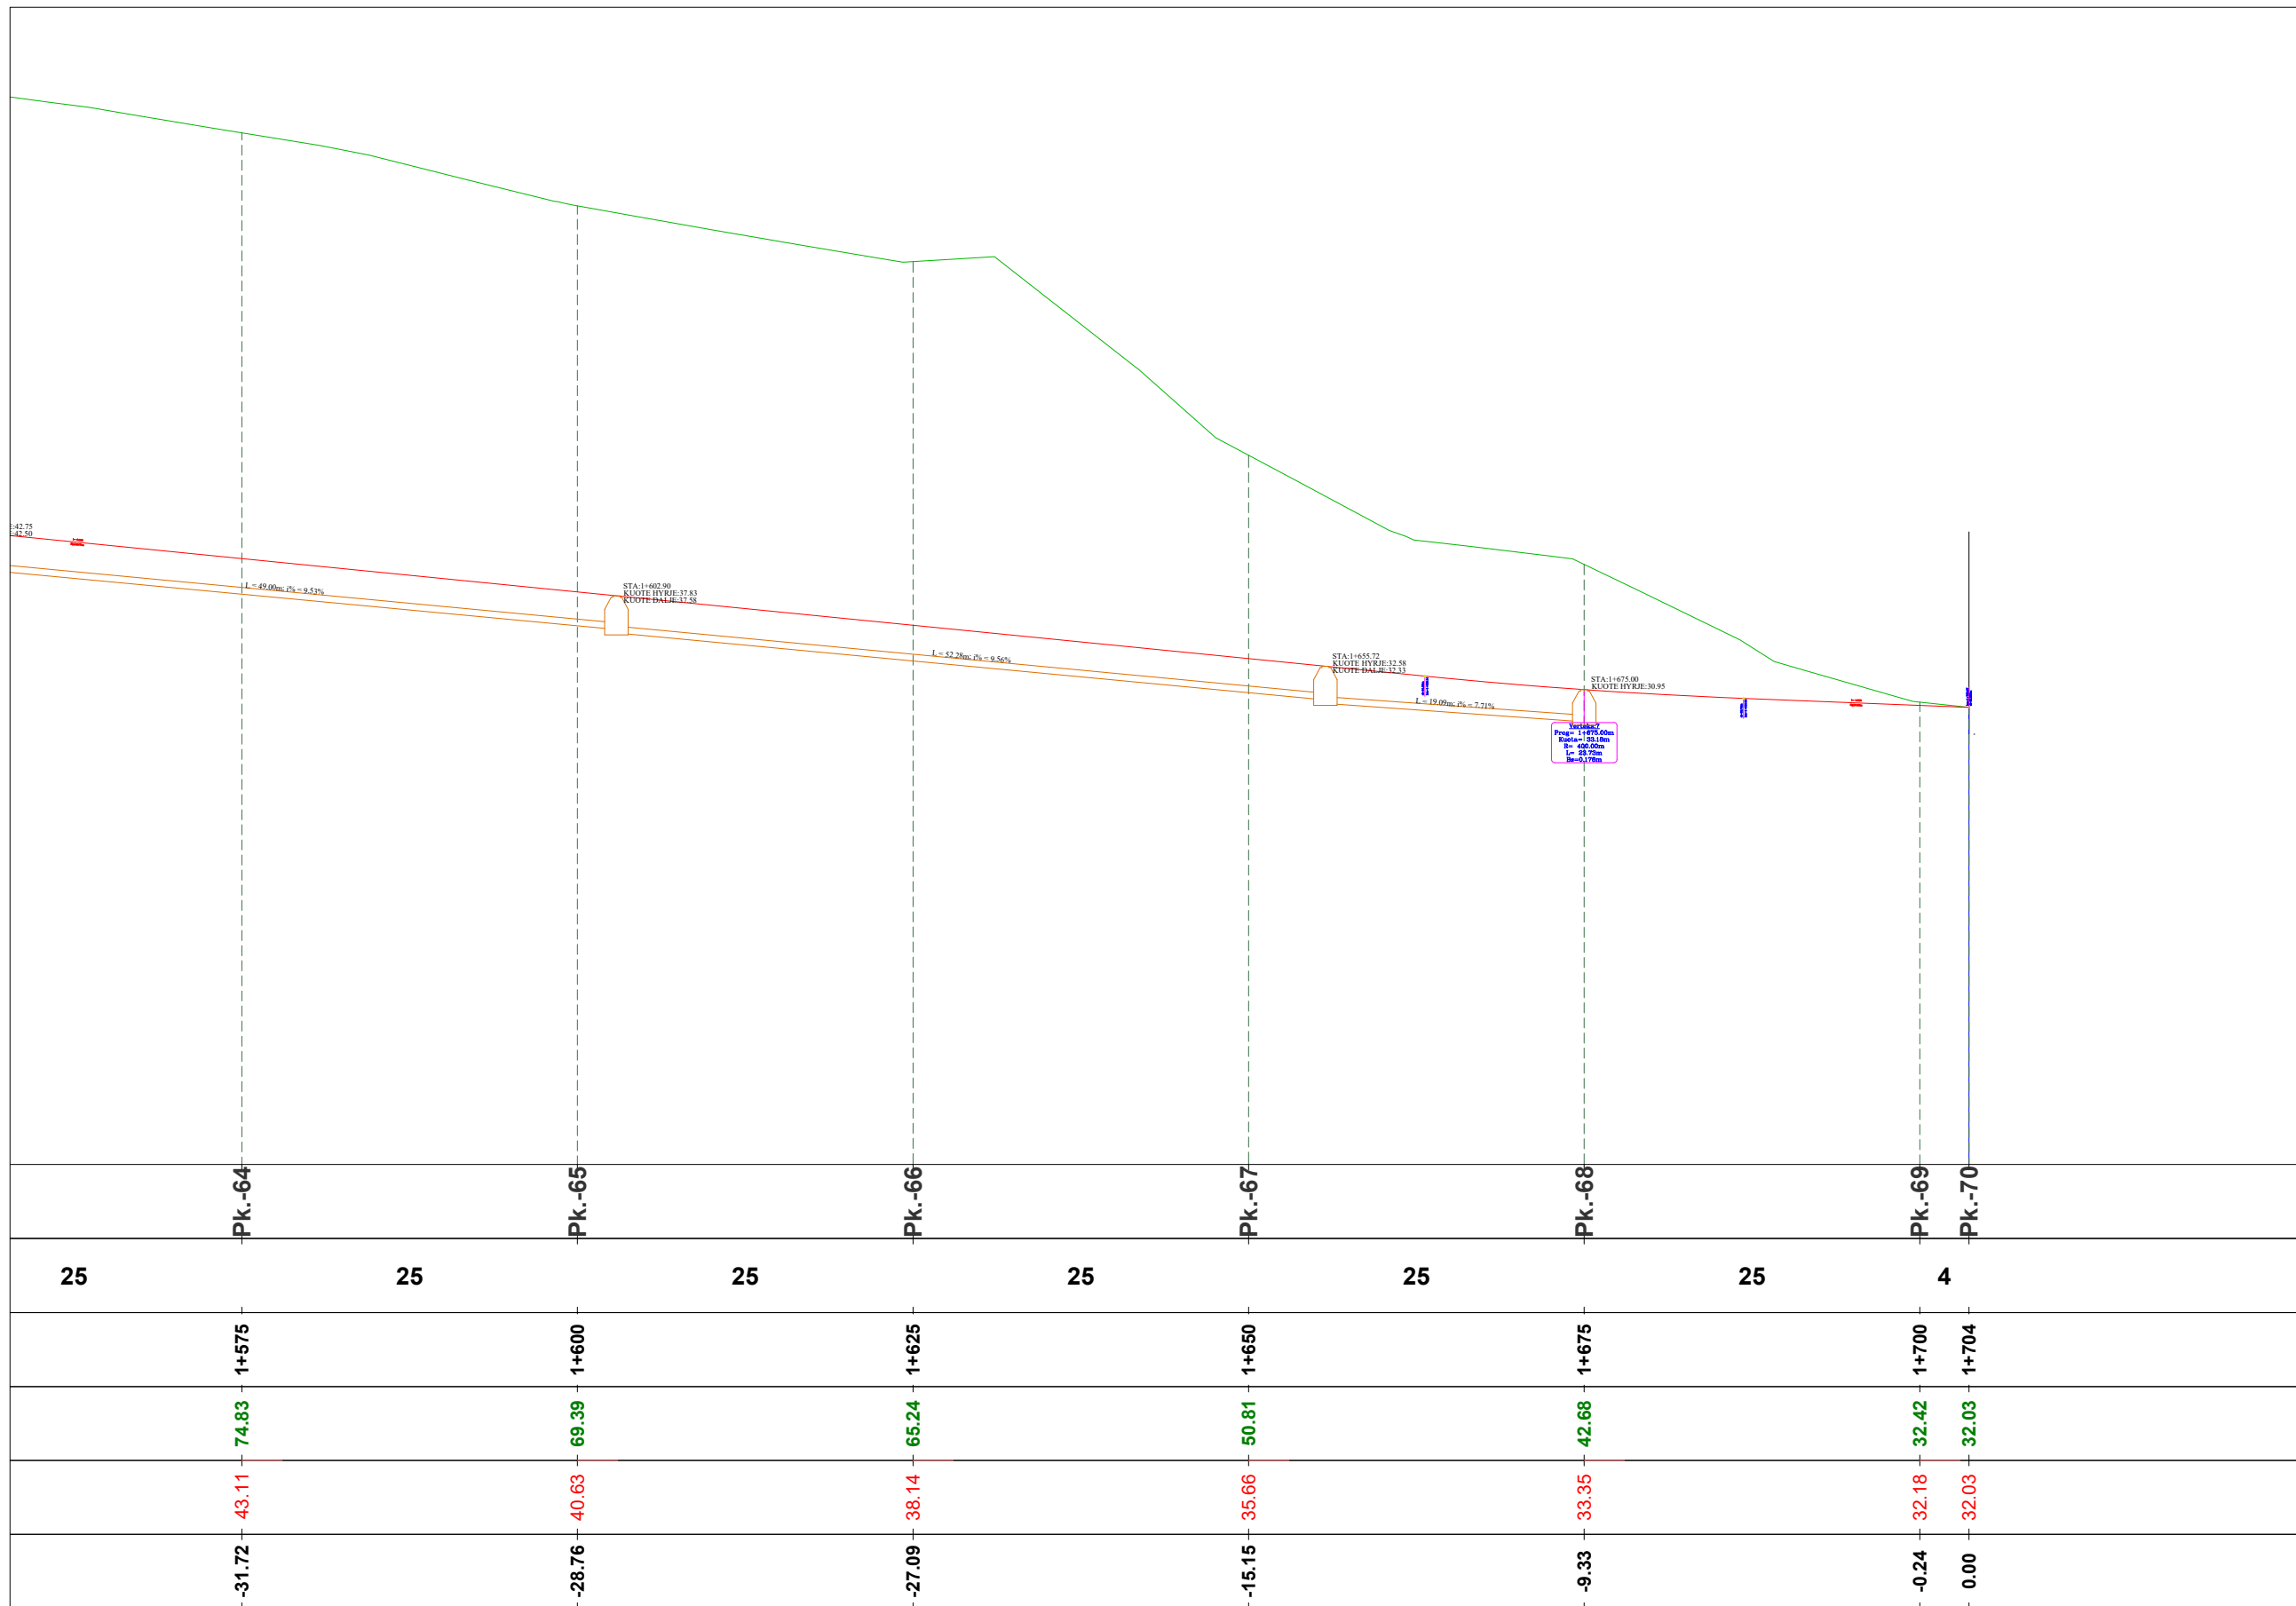

**EMRI I PROJEKTIIT**  
 "LIDHJA E CURRILAVE ME RRUGËN  
 ALEKSANDËR GOGA NËPËRMJET  
 RRUGËS PJETER BOGDANI"

**SHËNIME**  
 Pjerresia e tubit per linjen e K.U.SH  
 eshte e njejte me ate te linjes K.U.N  
 ndersa thellesia (koka e tubit) eshte  
 1meter nga kuota e kuneset + diametri i  
 tubit 315mm

**GRUPI I PUNËS**

<b>Arkitekt</b>	Diana Mitrushi	A. 0212/4	<b>Ing.Hidroteknik</b>	Luljeta Kuçi	K. 2022/1	<b>Ing.Gjeodet</b>	Marsilda Ferko	T. 1582/1
<b>Ing.Ndërtimi</b>	Ilirian Kokalari	K. 1008/3	<b>Ing.Elektik</b>	Burhan Demneri	E. 1049/2			
<b>Ing.Ndërtimi</b>	Ermal Spahiu	K. 1084/1	<b>Ing.Mekanik</b>	Gjergj Kotori	M. 0579/1			
<b>Ing.Ndërtimi</b>	Luca Falasca	K. 2774	<b>Ing.Gjeolog</b>	Anton Pjetërnikaj	Gj. 0665			
<b>Ing.Gjeodet</b>	Shqiponja Civici	T. 1268	<b>Ing.Gjeoinformatikë</b>	Elfat Shehu	T. 1577			

**PROFILI GJATËSOR**  
 Linja K.U.N (djathtas)


**T-160**  
 Shkalla **1:500**  
 Faza **PROJEKT ZBATIM**

Porositës  
 BASHKIA DURRËS



Projektues  
 Net-Group sh.p.k.



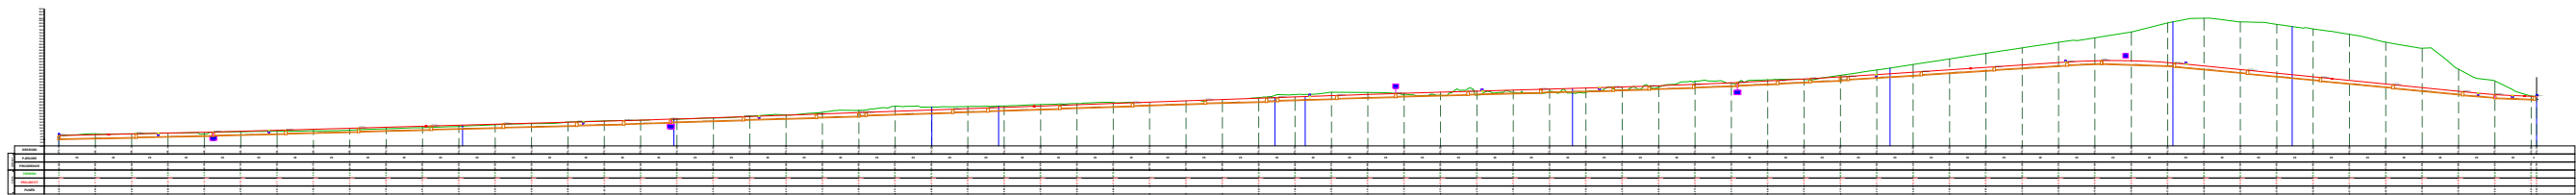

**EMRI I PROJEKTIT**

"LIDHJA E CURRILAVE ME RRUGËN  
ALEKSANDËR GOGA NËPËRMJET  
RRUGËS PJETER BOGDANI"

**SHËNIME**

Pjerresia e tubit per linjen e K.U.SH  
eshte e njejte me ate te linjes K.U.N  
ndersa thellesia (koka e tubit) eshte  
1meter nga kuota e kunetes + diametri i  
tubit 315mm

**GRUPI I PUNËS**

<b>Arkitekt</b>	Diana Mitrushi	A. 0212/4	<b>Ing.Hidroteknik</b>	Luljeta Kuçi	K. 2022/1	<b>Ing.Gjeodet</b>	Marsilda Ferko	T. 1582/1
<b>Ing.Ndërtimi</b>	Ilirian Kokalari	K. 1008/3	<b>Ing.Elektrik</b>	Burhan Demneri	E. 1049/2			
<b>Ing.Ndërtimi</b>	Ermal Spahiu	K. 1084/1	<b>Ing.Mekanik</b>	Gjergj Kotori	M. 0579/1			
<b>Ing.Ndërtimi</b>	Luca Falasca	K. 2774	<b>Ing.Gjeolog</b>	Anton Pjetërnikaj	Gj. 0665			
<b>Ing.Gjeodet</b>	Shqiponja Civici	T. 1268	<b>Ing.Gjeoinformatikë</b>	Elifat Shehu	T. 1577			

**PROFILI GJATËSOR  
Linja K.U.N (majtas)**

**T-161**



**Shkalla 1:5000**

**Faza PROJEKT ZBATIM**


**Porositës  
BASHKIA DURRËS**



**Projektues  
Net-Group sh.p.k.**



74.00  
72.00  
70.00  
68.00  
66.00  
64.00  
62.00  
60.00  
58.00  
56.00  
54.00  
52.00  
50.00  
48.00  
46.00  
44.00  
42.00  
40.00  
38.00  
36.00  
34.00  
32.00  
30.00  
28.00  
26.00  
24.00  
22.00  
20.00  
18.00  
16.00  
14.00  
12.00  
10.00  
8.00  
6.00  
4.00  
2.00  
0.00  
-2.00

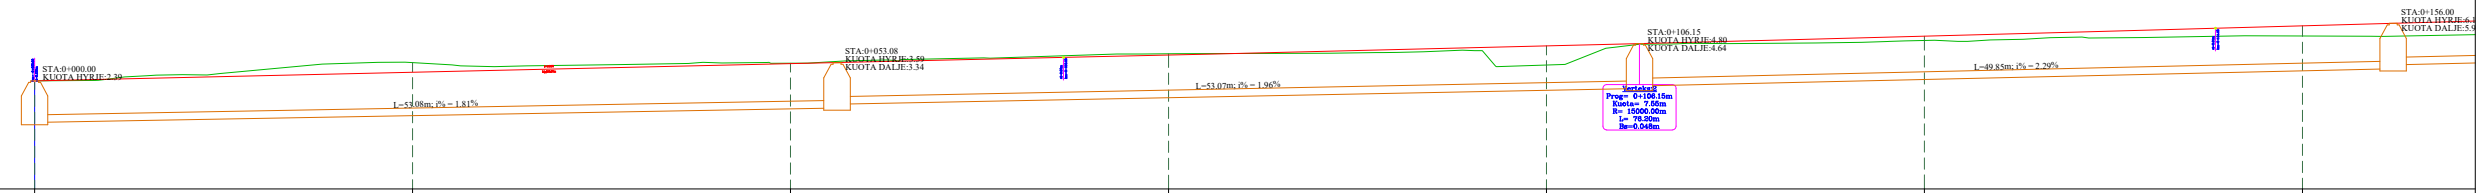

DISTANCA	SEKSIONI	PK.-1		PK.-2		PK.-3		PK.-4		PK.-5		PK.-6		PK.-7	
	PJESORE	25		25		25		25		25		25		25	
PROGRESIVE		0+000		0+025		0+050		0+075		0+100		0+125		0+150	
KUOTA	TERRENI	5.14		6.34		6.30		6.93		6.18		7.81		8.10	
	PROJEKTIT	5.14		5.71		6.28		6.85		7.45		8.09		8.77	
	PUNËS	0.00		-0.64		-0.03		-0.08		1.26		0.29		0.67	

**EMRI I PROJEKTIT**

"LIDHJA E CURRILAVE ME RRUGËN ALEKSANDËR GOGA NËPËRMJET RRUGËS PJETER BOGDANI"

**SHËNIME**

Pjerrësia e tubit për linjen e K.U.SH është e njejte me atë të linjes K.U.N ndërsa thellesia (koka e tubit) është 1metër nga kuota e kufites + diametri i tubit 315mm

**GRUPI I PUNËS**

<b>Arkitekt</b>	Diana Mitrushi	A. 0212/4	<b>Ing.Hidroteknik</b>	Luljeta Kuçi	K. 2022/1	<b>Ing.Gjeodet</b>	Marsilda Ferko	T. 1582/1
<b>Ing.Ndërtimi</b>	Ilirian Kokalari	K. 1008/3	<b>Ing.Elektrik</b>	Burhan Demneri	E. 1049/2			
<b>Ing.Ndërtimi</b>	Ermal Spahiu	K. 1084/1	<b>Ing.Mekanik</b>	Gjergj Kotori	M. 0579/1			
<b>Ing.Ndërtimi</b>	Luca Falasca	K. 2774	<b>Ing.Gjeolog</b>	Anton Pjetërnikaj	Gj. 0665			
<b>Ing.Gjeodet</b>	Shqiponja Civici	T. 1268	<b>Ing.Gjeoinformatikë</b>	Elfat Shehu	T. 1577			

**PROFILI GJATËSOR  
Linja K.U.N (majtas)**

T-162




Shkalla 1:500  
Faza PROJEKT ZBATIM

Porositës  
BASHKIA DURRËS



Projektues  
Net-Group sh.p.k.



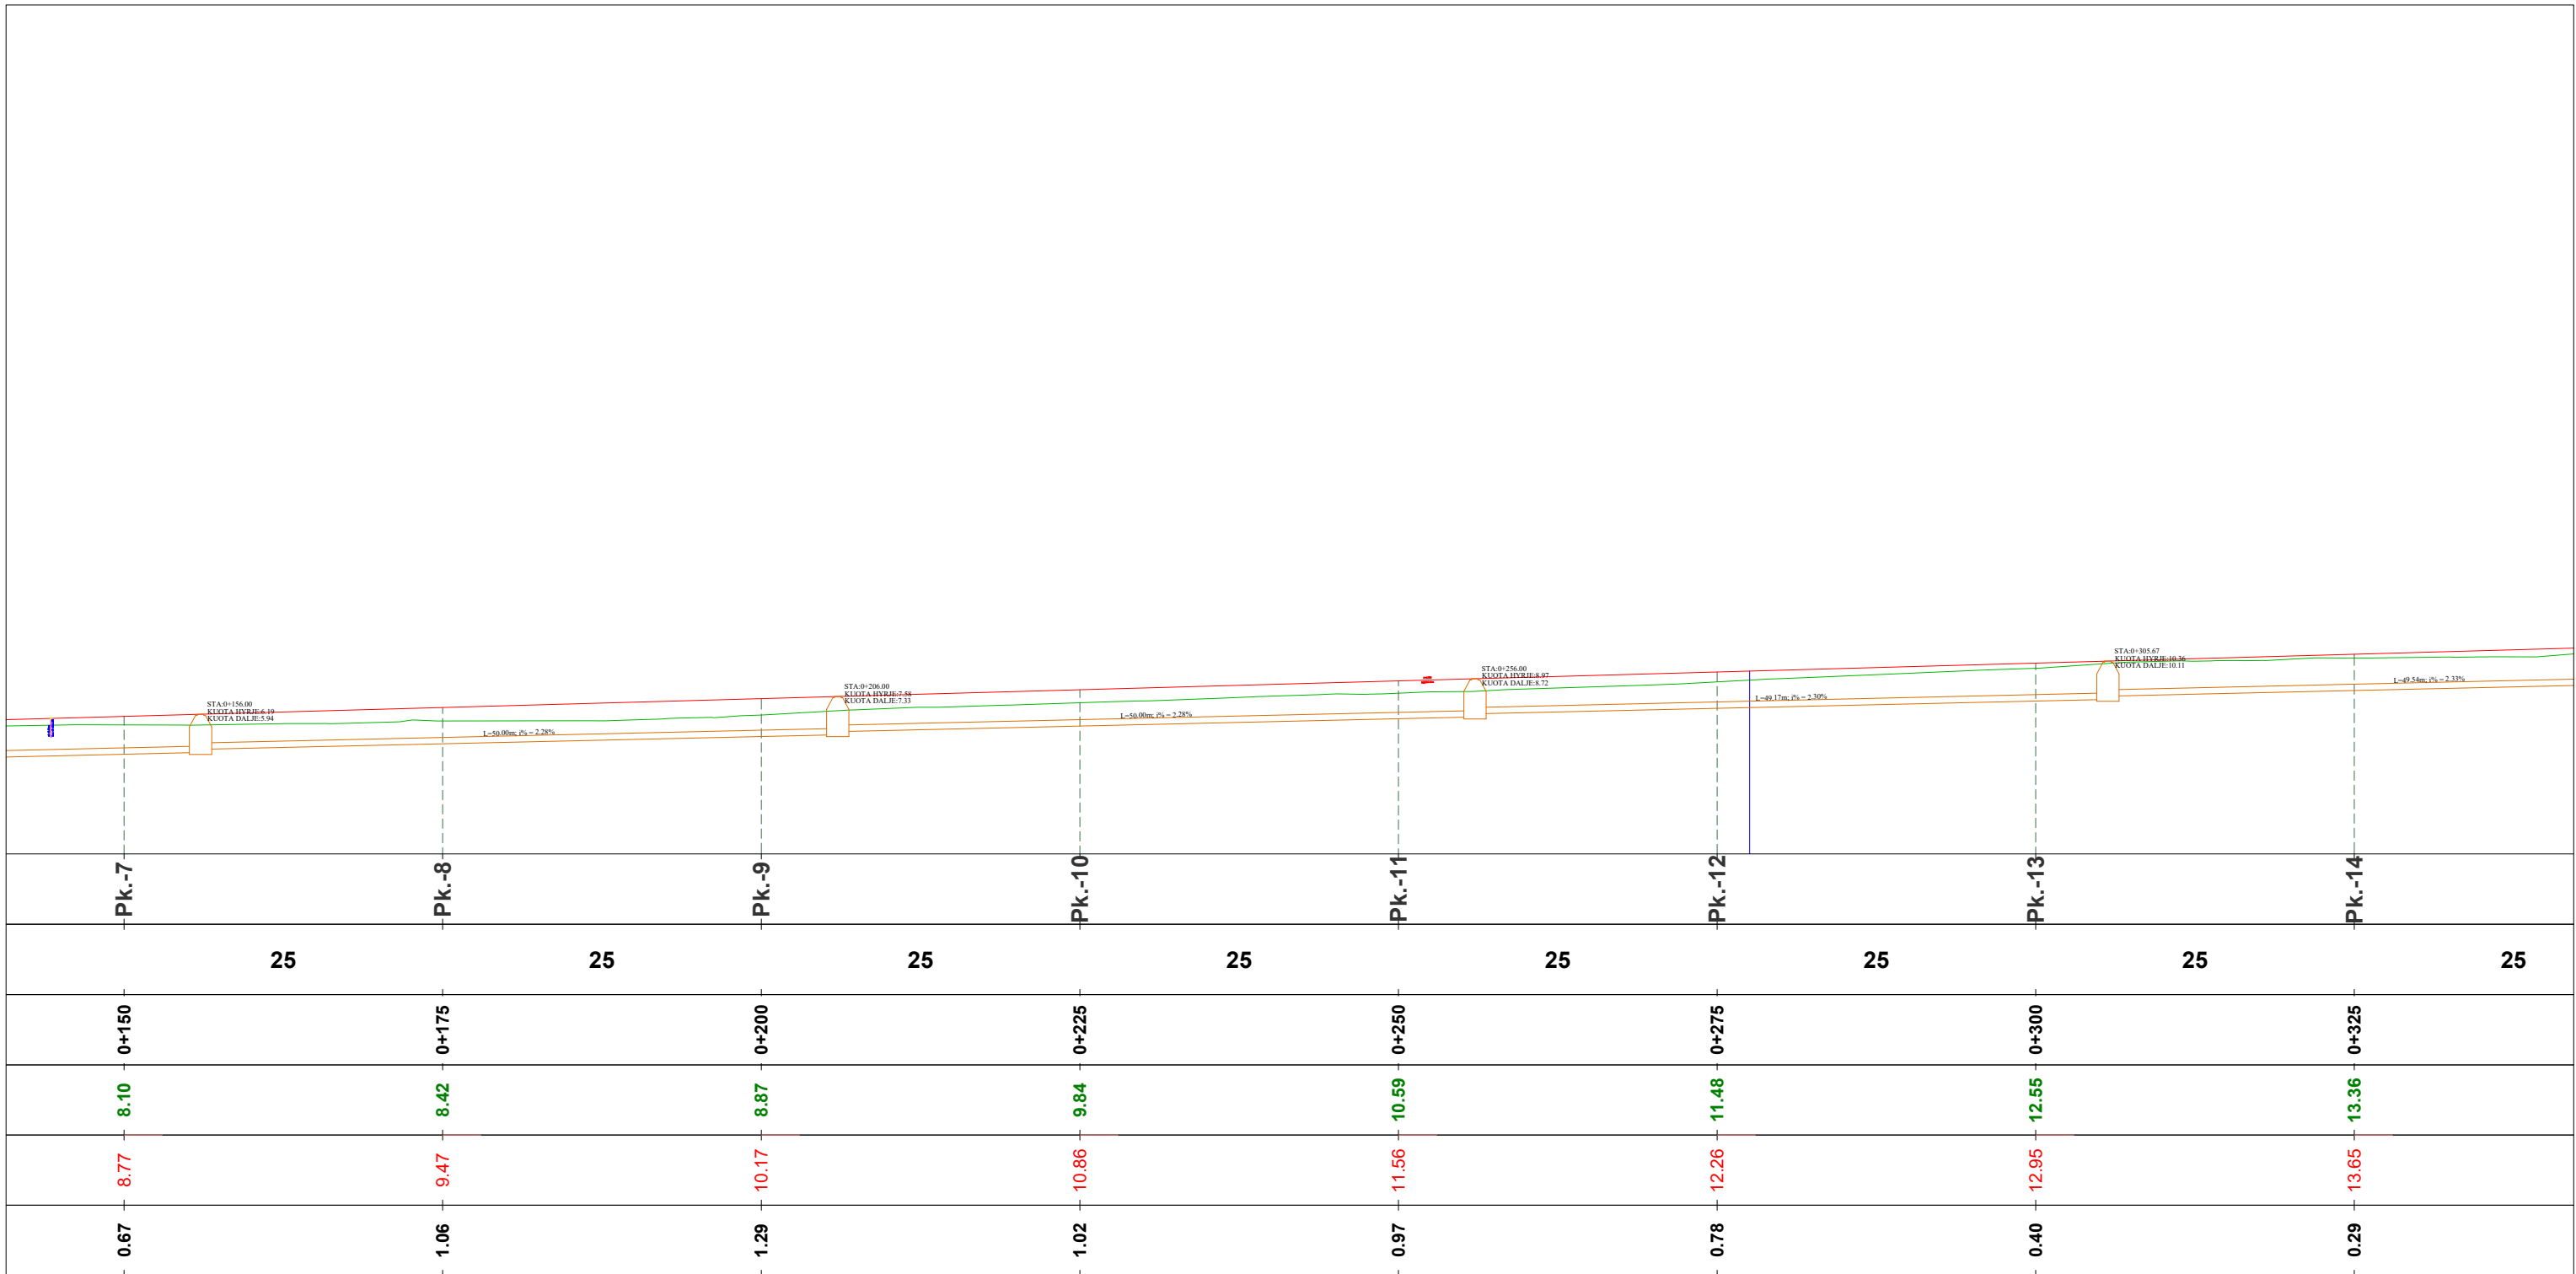

**EMRI I PROJEKTIT**

"LIDHJA E CURRILAVE ME RRUGËN  
ALEKSANDËR GOGA NËPËRMJET  
RRUGËS PJETER BOGDANI"

**SHËNIME**

Pjerrësia e tubit për linjen e K.U.SH është e njëjte me atë të linjes K.U.N ndërsa thellesia (koka e tubit) është 1 metër nga kuota e kufites + diametri i tubit 315mm

**GRUPI I PUNËS**

<b>Arkitekt</b>	Diana Mitrushi	A. 0212/4	<b>Ing.Hidroteknik</b>	Luljeta Kuçi	K. 2022/1	<b>Ing.Gjeodet</b>	Marsilda Ferko	T. 1582/1
<b>Ing.Ndërtimi</b>	Ilirian Kokalari	K. 1008/3	<b>Ing.Elektrik</b>	Burhan Demneri	E. 1049/2			
<b>Ing.Ndërtimi</b>	Ermal Spahiu	K. 1084/1	<b>Ing.Mekanik</b>	Gjergj Kotori	M. 0579/1			
<b>Ing.Ndërtimi</b>	Luca Falasca	K. 2774	<b>Ing.Gjeolog</b>	Anton Pjetërnikaj	Gj. 0665			
<b>Ing.Gjeodet</b>	Shqiponja Civici	T. 1268	<b>Ing.Gjeoinformatikë</b>	Elifat Shehu	T. 1577			

**PROFILI GJATËSOR  
Linja K.U.N (majtas)**

T-163



Shkalla 1:500


Faza PROJEKT ZBATIM

Porositës  
BASHKIA DURRËS



Projektues  
Net-Group sh.p.k.



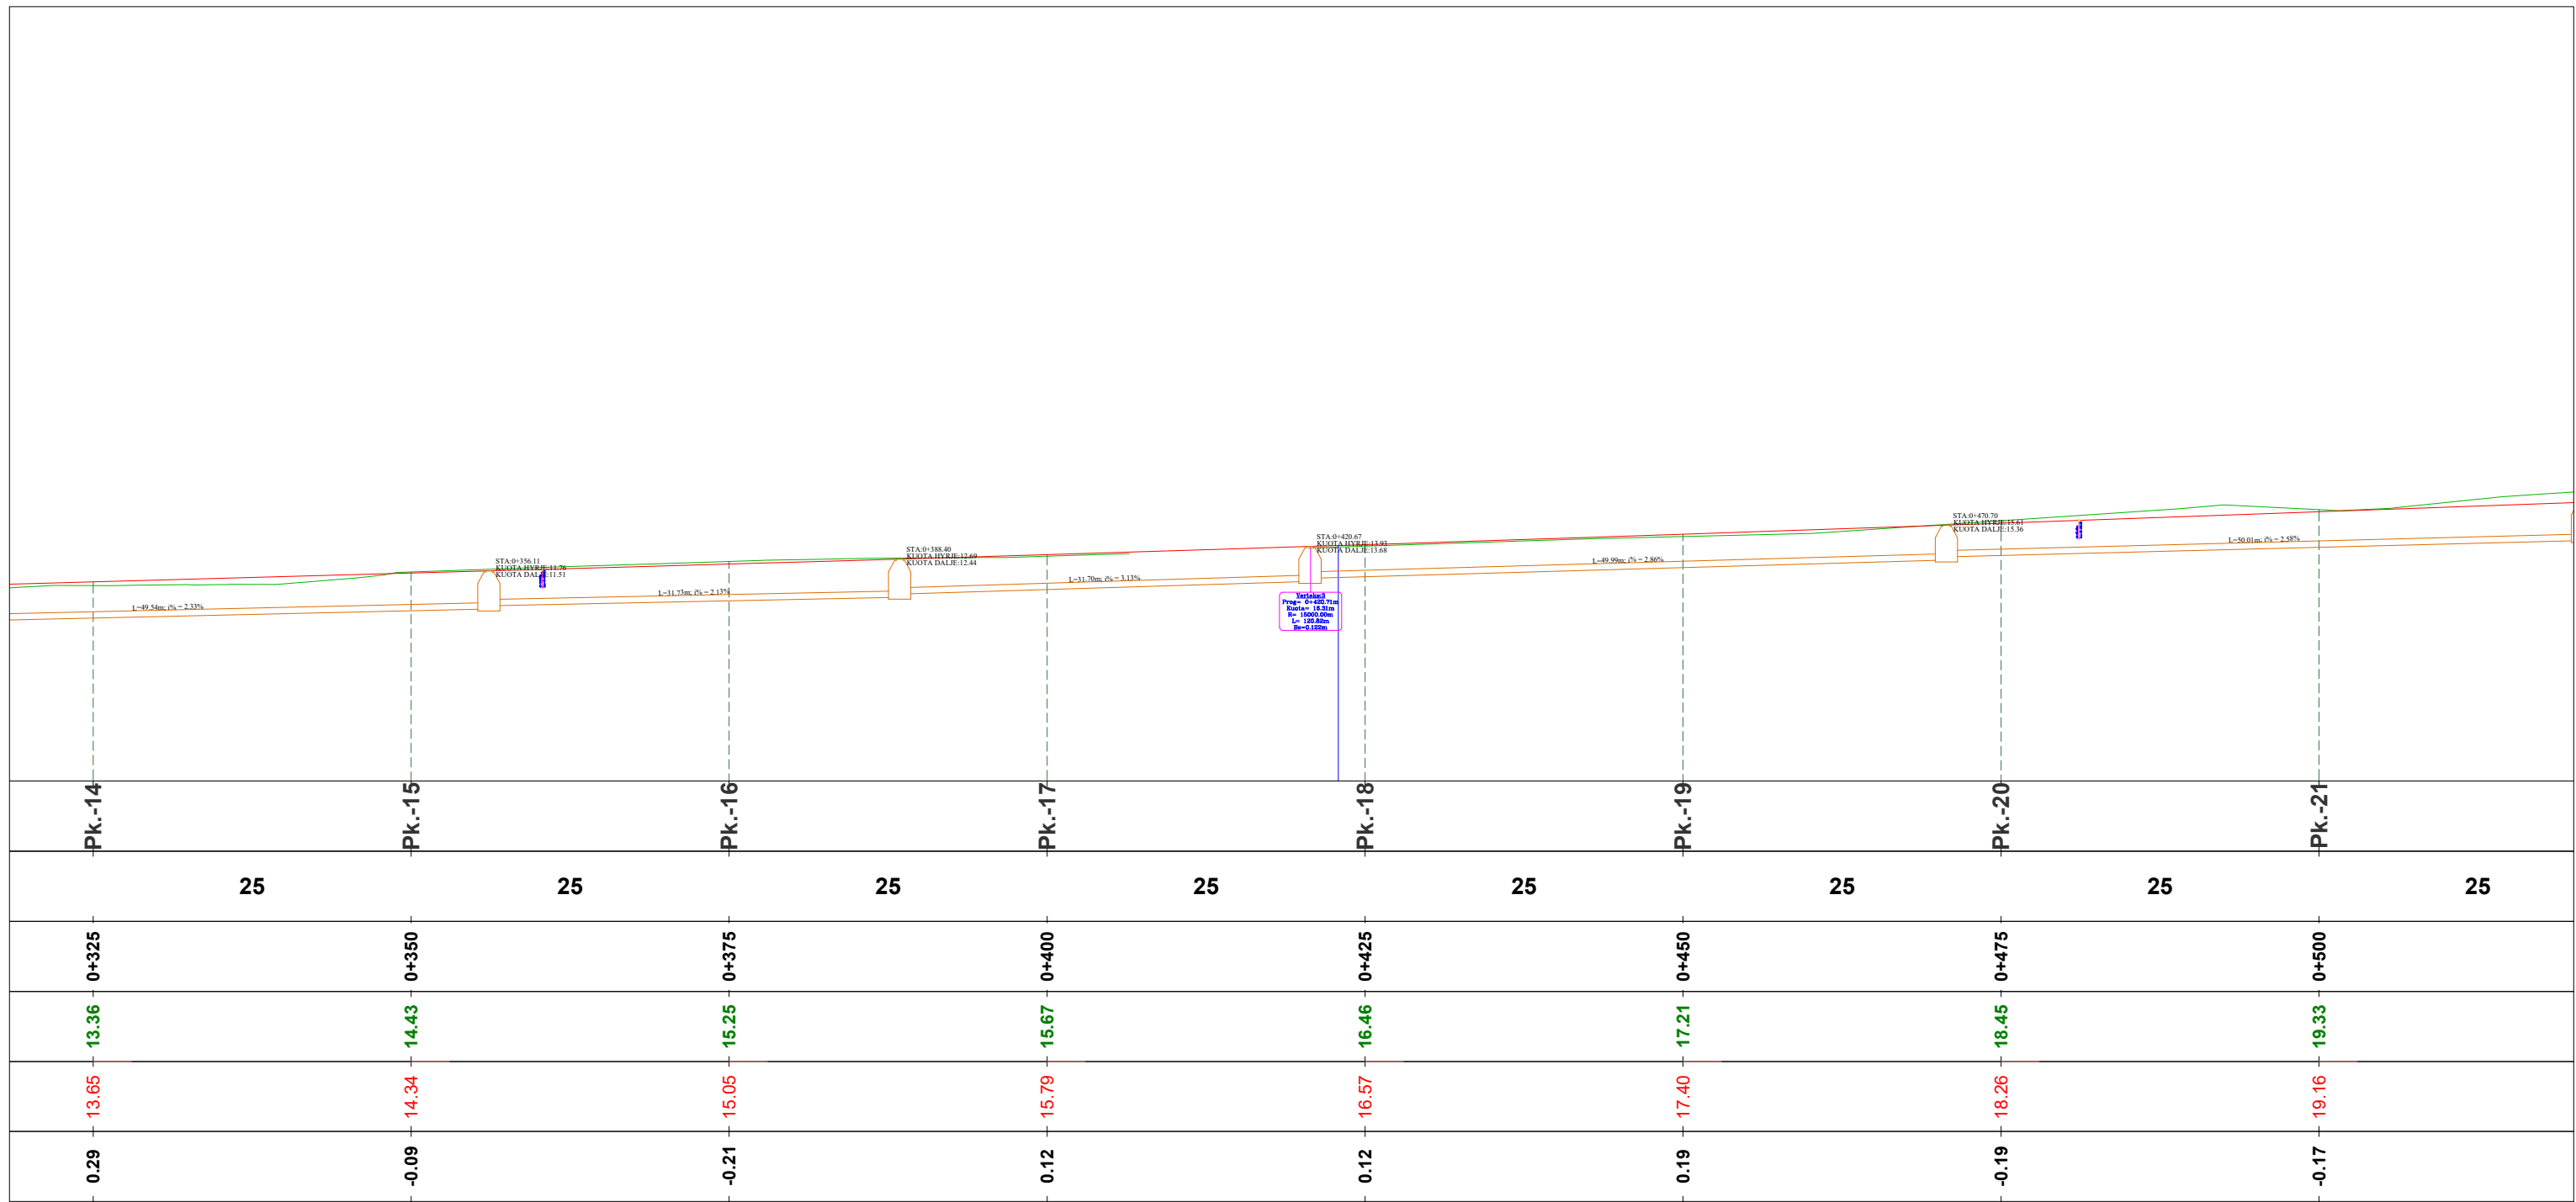

**EMRI I PROJEKTIT**

"LIDHJA E CURRILAVE ME RRUGËN  
ALEKSANDËR GOGA NËPËRMJET  
RRUGËS PJETER BOGDANI"

**SHËNIME**

Pjerresia e tubit per linjen e K.U.SH  
eshte e njejte me ate te linjes K.U.N  
ndersa thellesia (koka e tubit) eshte  
1meter nga kuota e kunetes + diametri i  
tubit 315mm

**GRUPI I PUNËS**

<b>Arkitekt</b>	Diana Mitrushi	A. 0212/4	<b>Ing.Hidroteknik</b>	Luljeta Kuçi	K. 2022/1	<b>Ing.Gjeodet</b>	Marsilda Ferko	T. 1582/1
<b>Ing.Ndërtimi</b>	Ilirian Kokalari	K. 1008/3	<b>Ing.Elektrik</b>	Burhan Demneri	E. 1049/2			
<b>Ing.Ndërtimi</b>	Ermal Spahiu	K. 1084/1	<b>Ing.Mekanik</b>	Gjergj Kotori	M. 0579/1			
<b>Ing.Ndërtimi</b>	Luca Falasca	K. 2774	<b>Ing.Gjeolog</b>	Anton Pjetërnikaj	Gj. 0665			
<b>Ing.Gjeodet</b>	Shqiponja Civici	T. 1268	<b>Ing.Gjeoinformatikë</b>	Elifat Shehu	T. 1577			

**PROFILI GJATËSOR  
Linja K.U.N (majtas)**

**T-164**

**Shkalla** 1:500  
**Faza** PROJEKT ZBATIM

Porositës  
BASHKIA DURRËS



Projektues  
Net-Group sh.p.k.







PK.-21	PK.-22	PK.-23	PK.-24	PK.-25	PK.-26	PK.-27	PK.-28
25	25	25	25	25	25	25	25
0+500	0+525	0+550	0+575	0+600	0+625	0+650	0+675
19.33	21.18	22.55	25.32	24.81	25.14	25.53	26.50
19.16	20.06	20.95	21.85	22.75	23.65	24.54	25.44
-0.17	-1.13	-1.59	-3.47	-2.06	-1.50	-0.99	-1.06

**EMRI I PROJEKTIT**

"LIDHJA E CURRILAVE ME RRUGËN  
ALEKSANDËR GOGA NËPËRMJET  
RRUGËS PJETER BOGDANI"

**SHËNIME**

Pjerresia e tubit per linjen e K.U.SH  
eshte e njejte me ate te linjes K.U.N  
ndersa thellesia (koka e tubit) eshte  
1meter nga kuota e kunetes + diametri i  
tubit 315mm

**GRUPI I PUNËS**

<b>Arkitekt</b> Diana Mitrushi A. 0212/4	<b>Ing.Hidroteknik</b> Luljeta Kuçi K. 2022/1	<b>Ing.Gjeodet</b> Marsilda Ferko T. 1582/1
<b>Ing.Ndërtimi</b> Ilirjan Kokalari K. 1008/3	<b>Ing.Elektrik</b> Burhan Demneri E. 1049/2	
<b>Ing.Ndërtimi</b> Ermal Spahiu K. 1084/1	<b>Ing.Mekanik</b> Gjergj Kotori M. 0579/1	
<b>Ing.Ndërtimi</b> Luca Falasca K. 2774	<b>Ing.Gjeolog</b> Anton Pjetërnikaj Gj. 0665	
<b>Ing.Gjeodet</b> Shqiponja Civici T. 1268	<b>Ing.Gjeoinformatikë</b> Elifat Shehu T. 1577	

**PROFILI GJATËSOR  
Linja K.U.N (majtas)**

T-165


Shkalla 1:500  
Faza PROJEKT ZBATIM

Porositës  
BASHKIA DURRËS



Projektues  
Net-Group sh.p.k.



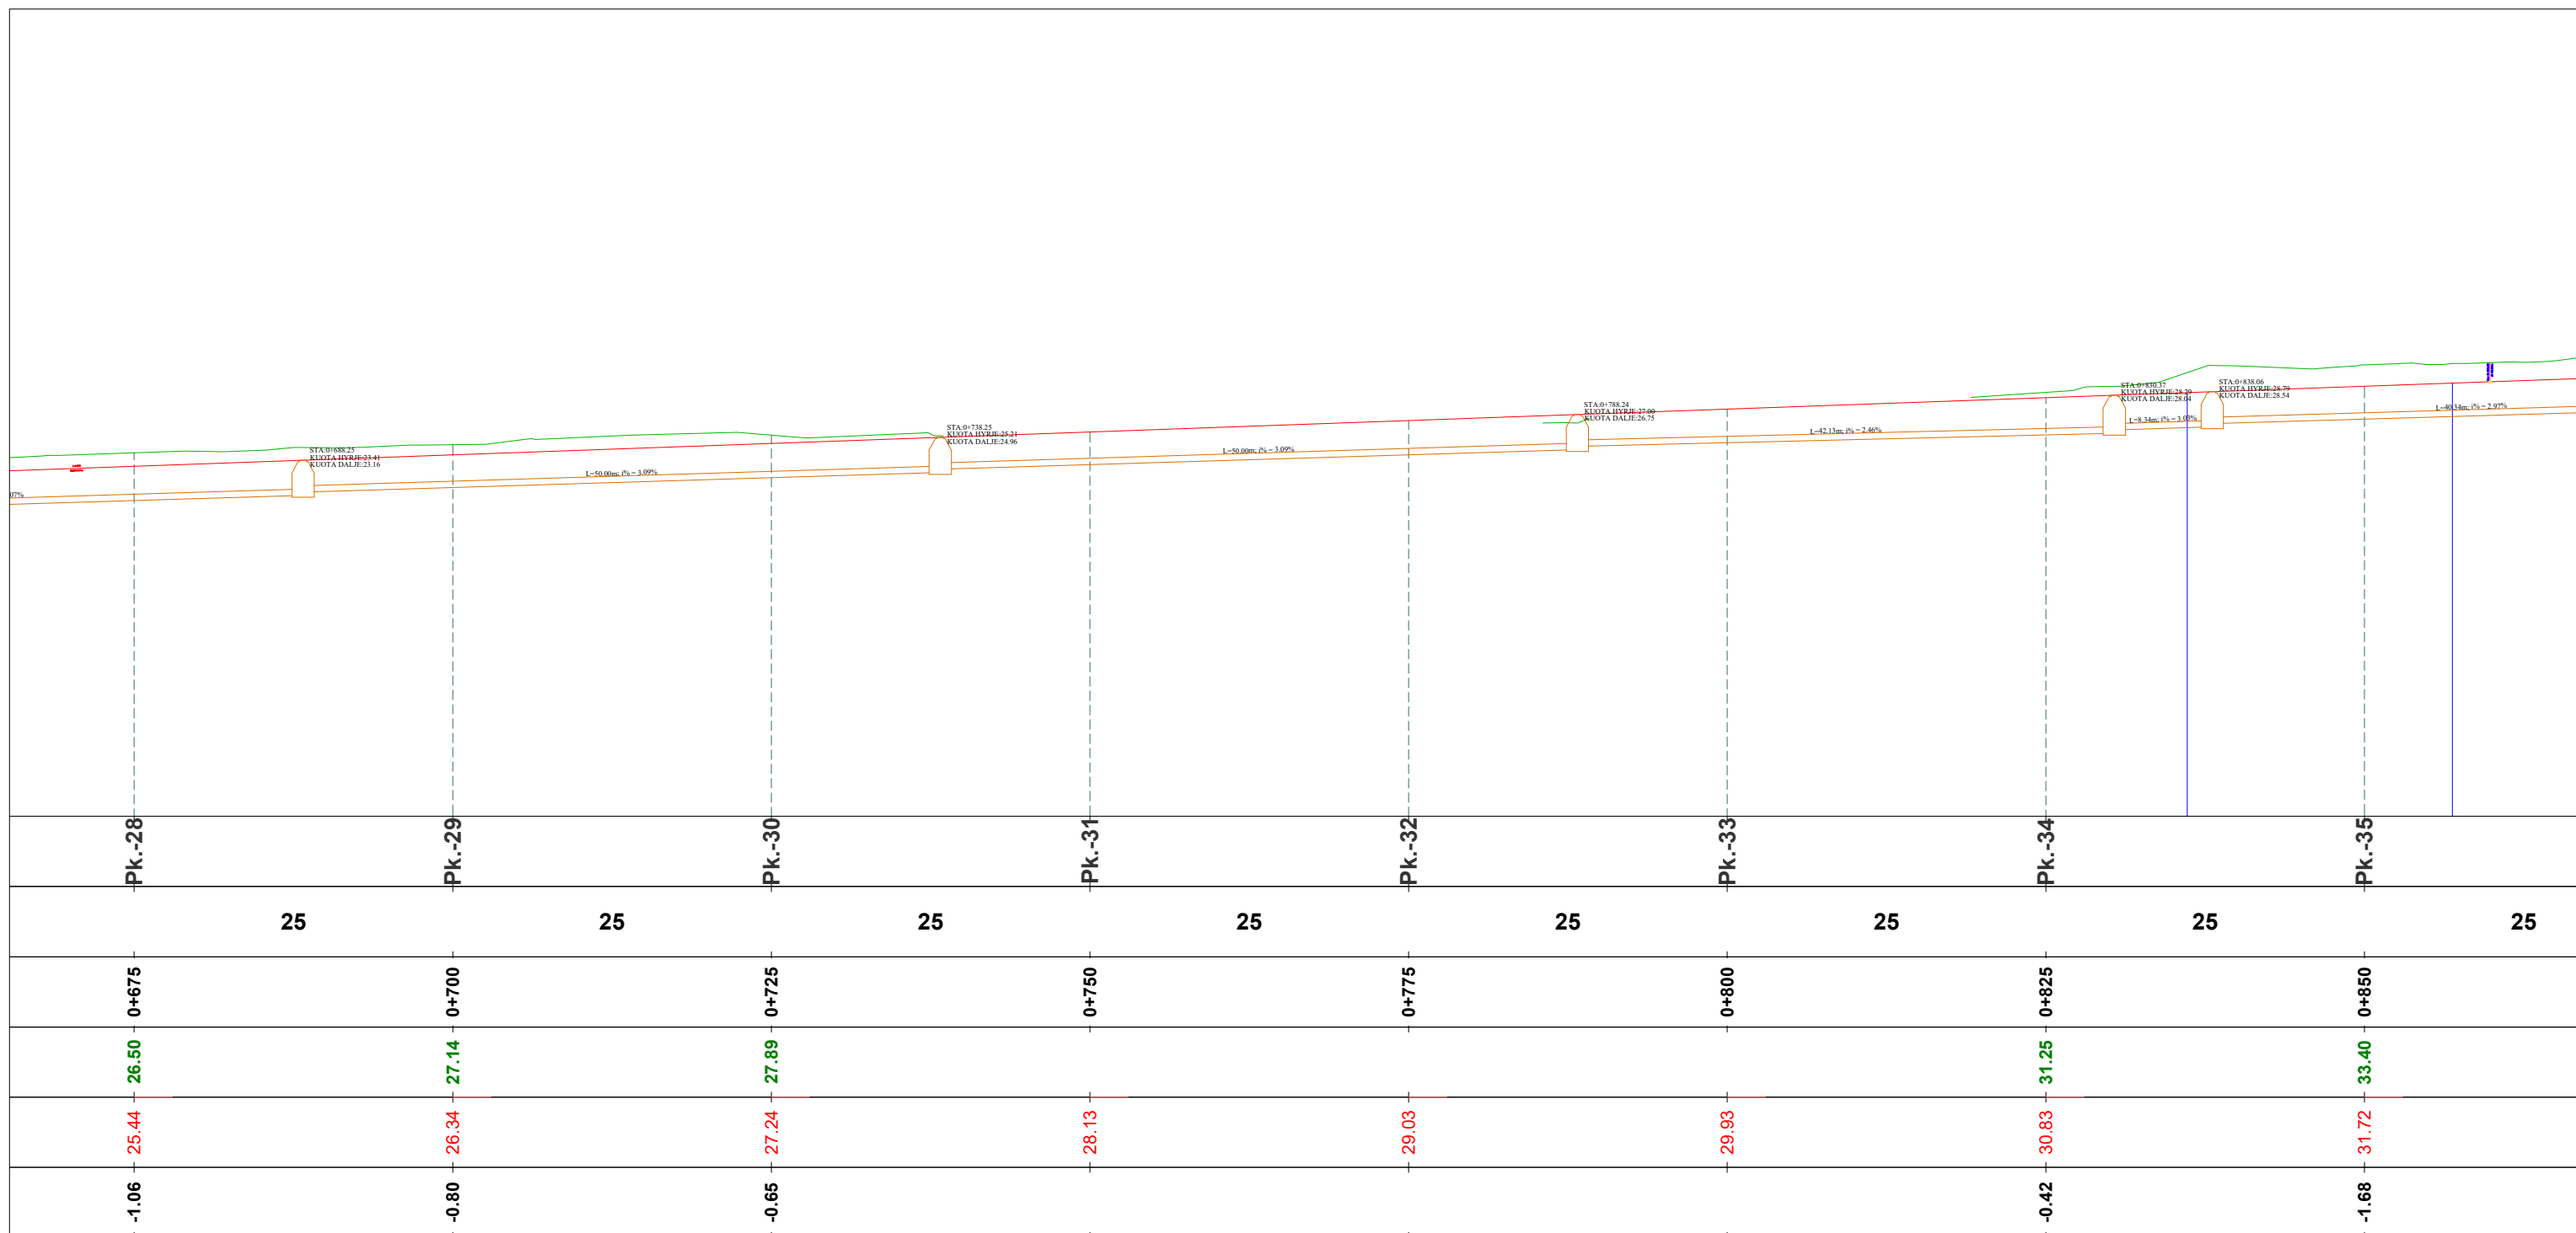

**EMRI I PROJEKTIT**  
 "LIDHJA E CURRILAVE ME RRUGËN  
 ALEKSANDËR GOGA NËPËRMJET  
 RRUGËS PJETER BOGDANI"

**SHËNIME**  
 Pjerresia e tubit per linjen e K.U.SH  
 eshte e njejte me ate te linjes K.U.N  
 ndersa thellesia (koka e tubit) eshte  
 1meter nga kuota e kunetes + diametri i  
 tubit 315mm

**GRUPI I PUNËS**

<b>Arkitekt</b>	Diana Mitrushi	A. 0212/4	<b>Ing.Hidroteknik</b>	Luljeta Kuçi	K. 2022/1	<b>Ing.Gjeodet</b>	Marsilda Ferko	T. 1582/1
<b>Ing.Ndërtimi</b>	Ilirian Kokalari	K. 1008/3	<b>Ing.Elektrik</b>	Burhan Demneri	E. 1049/2			
<b>Ing.Ndërtimi</b>	Ermal Spahiu	K. 1084/1	<b>Ing.Mekanik</b>	Gjergj Kotori	M. 0579/1			
<b>Ing.Ndërtimi</b>	Luca Falasca	K. 2774	<b>Ing.Gjeolog</b>	Anton Pjetërnikaj	Gj. 0665			
<b>Ing.Gjeodet</b>	Shqiponja Civici	T. 1268	<b>Ing.Gjeoinformatikë</b>	Elifat Shehu	T. 1577			

**PROFILI GJATËSOR  
 Linja K.U.N (majtas)**


**T-166**  
 Shkalla **1:500**  
 Faza **PROJEKT ZBATIM**

Porositës  
**BASHKIA DURRËS**



Projektues  
 Net-Group sh.p.k.



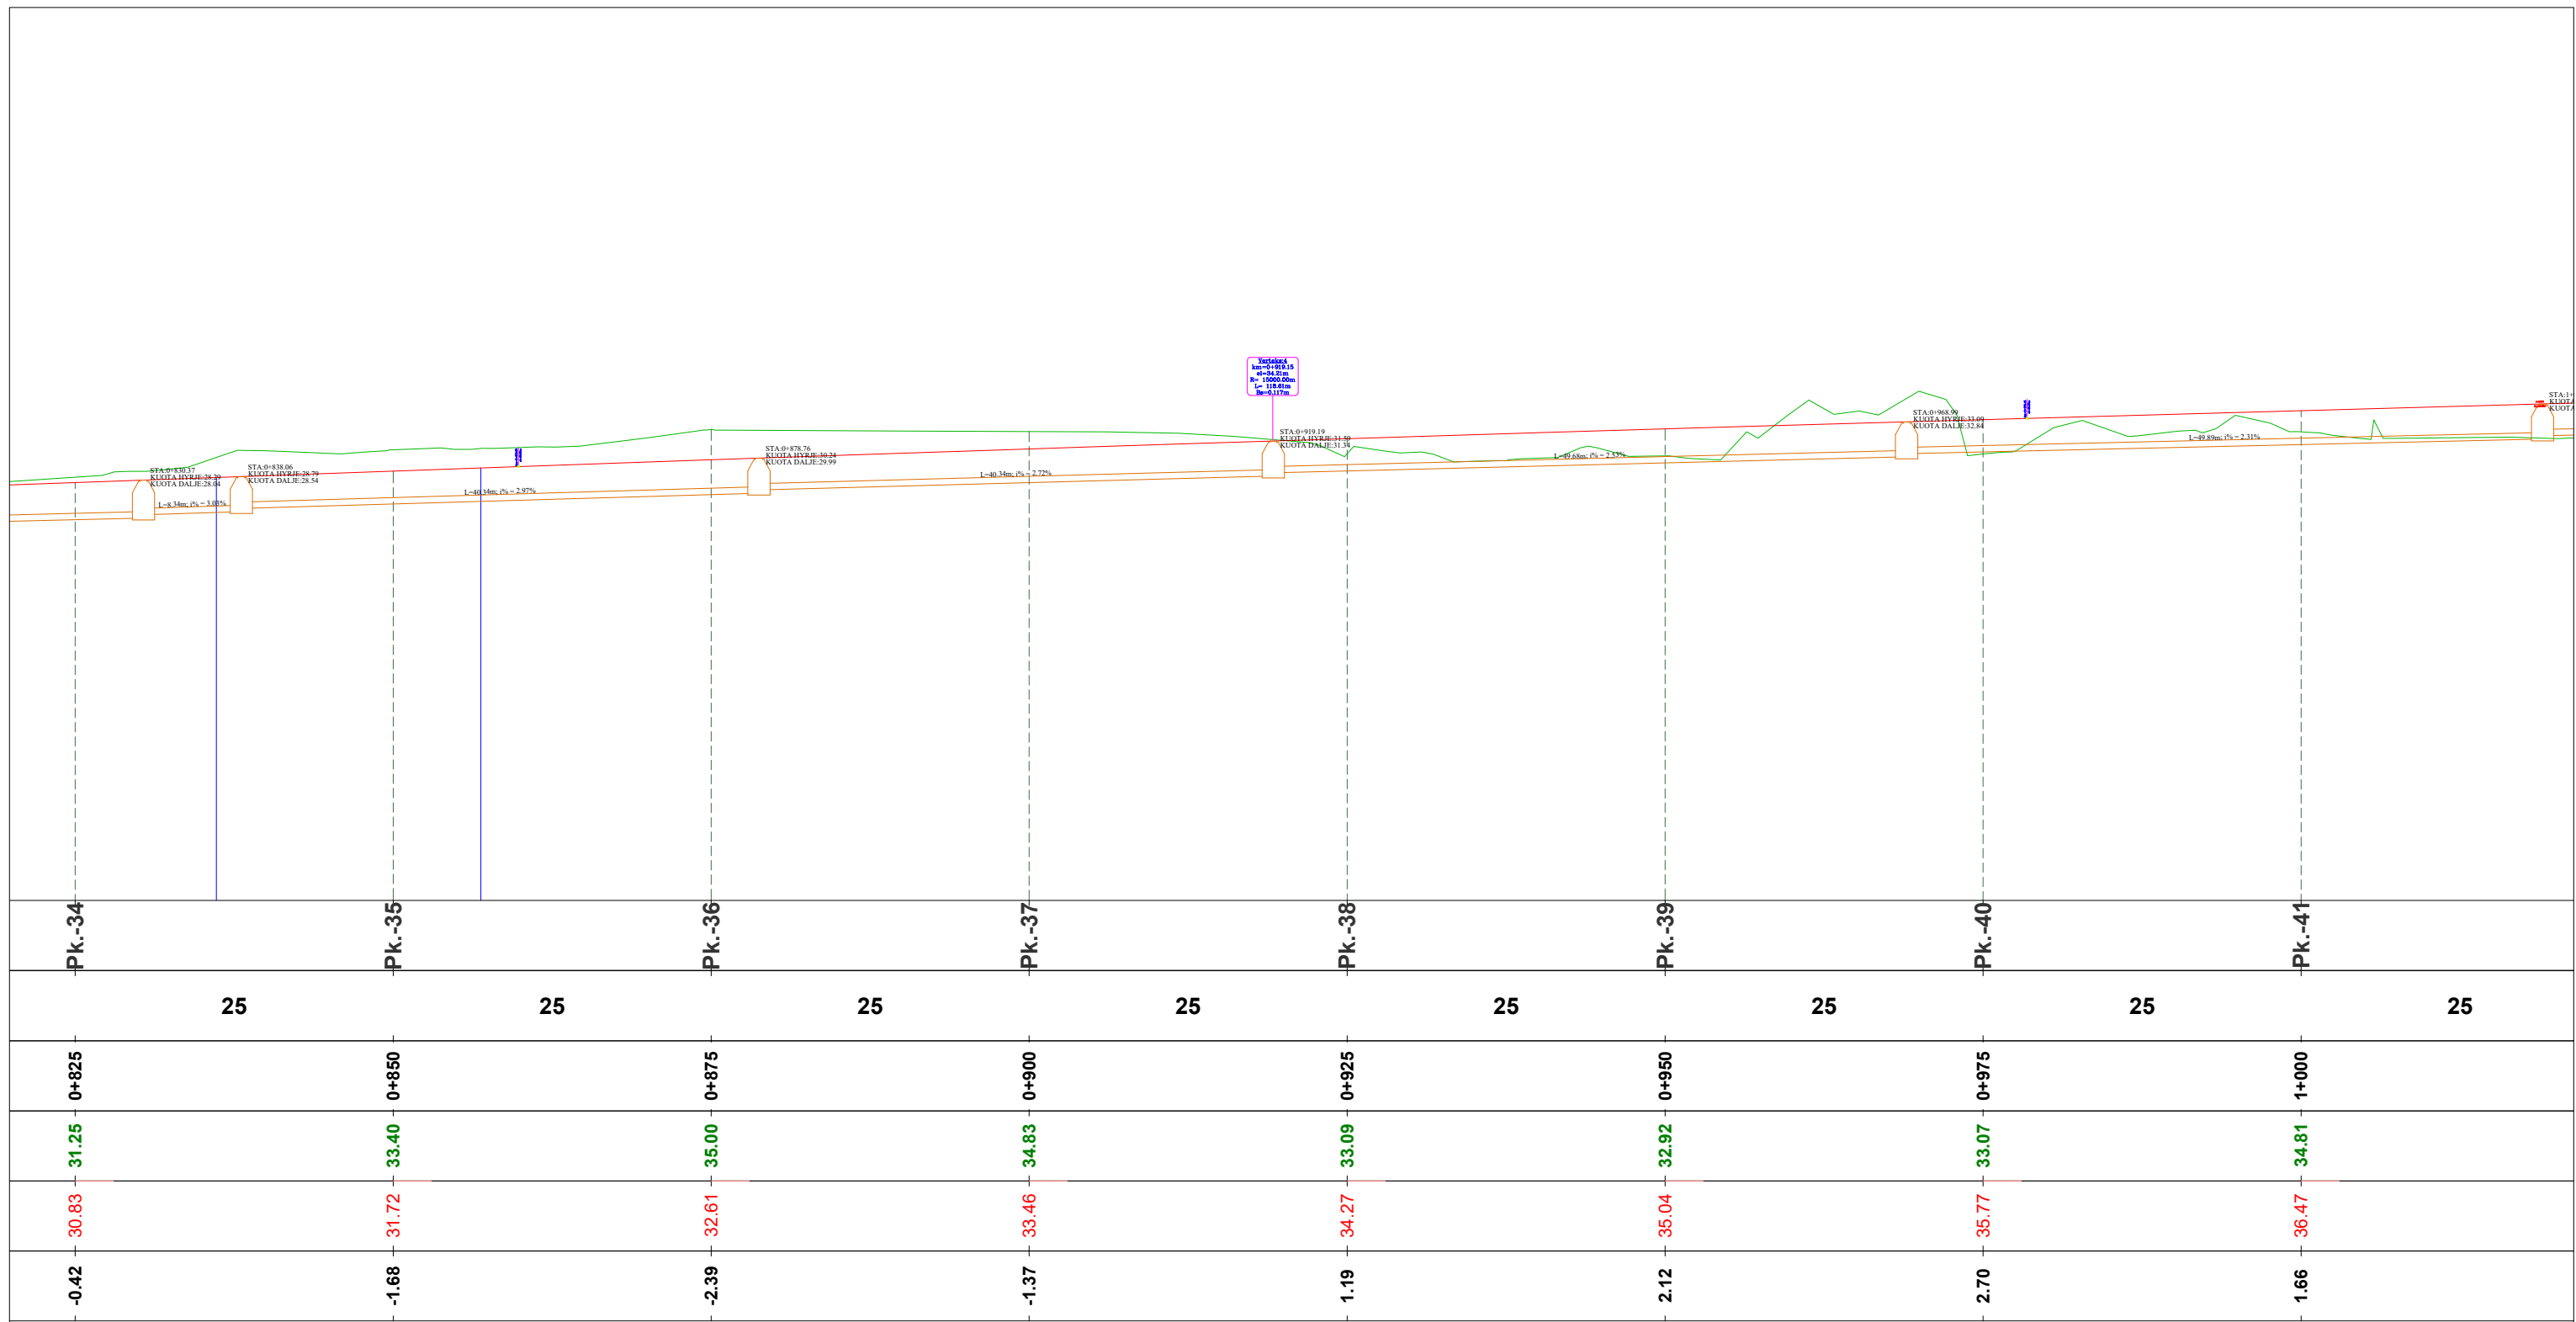

### EMRI I PROJEKTIT

"LIDHJA E CURRILAVE ME RRUGËN ALEKSANDËR GOGA NËPËRMJET RRUGËS PJETER BOGDANI"

### SHËNIME

Pjerresia e tubit per linjen e K.U.SH eshte e njejte me ate te linjes K.U.N ndersa thellesia (koka e tubit) eshte 1meter nga kuota e kunetes + diametri i tubit 315mm

### GRUPI I PUNËS

<b>Arkitekt</b>	Diana Mitrushi	A. 0212/4	<b>Ing.Hidroteknik</b>	Luljeta Kuçi	K. 2022/1	<b>Ing.Gjeodet</b>	Marsilda Ferko	T. 1582/1
<b>Ing.Ndërtimi</b>	Ilirian Kokalari	K. 1008/3	<b>Ing.Elektrik</b>	Burhan Demneri	E. 1049/2			
<b>Ing.Ndërtimi</b>	Ermal Spahiu	K. 1084/1	<b>Ing.Mekanik</b>	Gjergj Kotori	M. 0579/1			
<b>Ing.Ndërtimi</b>	Luca Falasca	K. 2774	<b>Ing.Gjeolog</b>	Anton Pjetërnikaj	Gj. 0665			
<b>Ing.Gjeodet</b>	Shqiponja Civici	T. 1268	<b>Ing.Gjeoinformatikë</b>	Elifat Shehu	T. 1577			

### PROFILI GJATËSOR Linja K.U.N (majtas)

T-167



Shkalla 1:500


Faza PROJEKT ZBATIM

Porositës  
BASHKIA DURRËS



Projektues  
Net-Group sh.p.k.



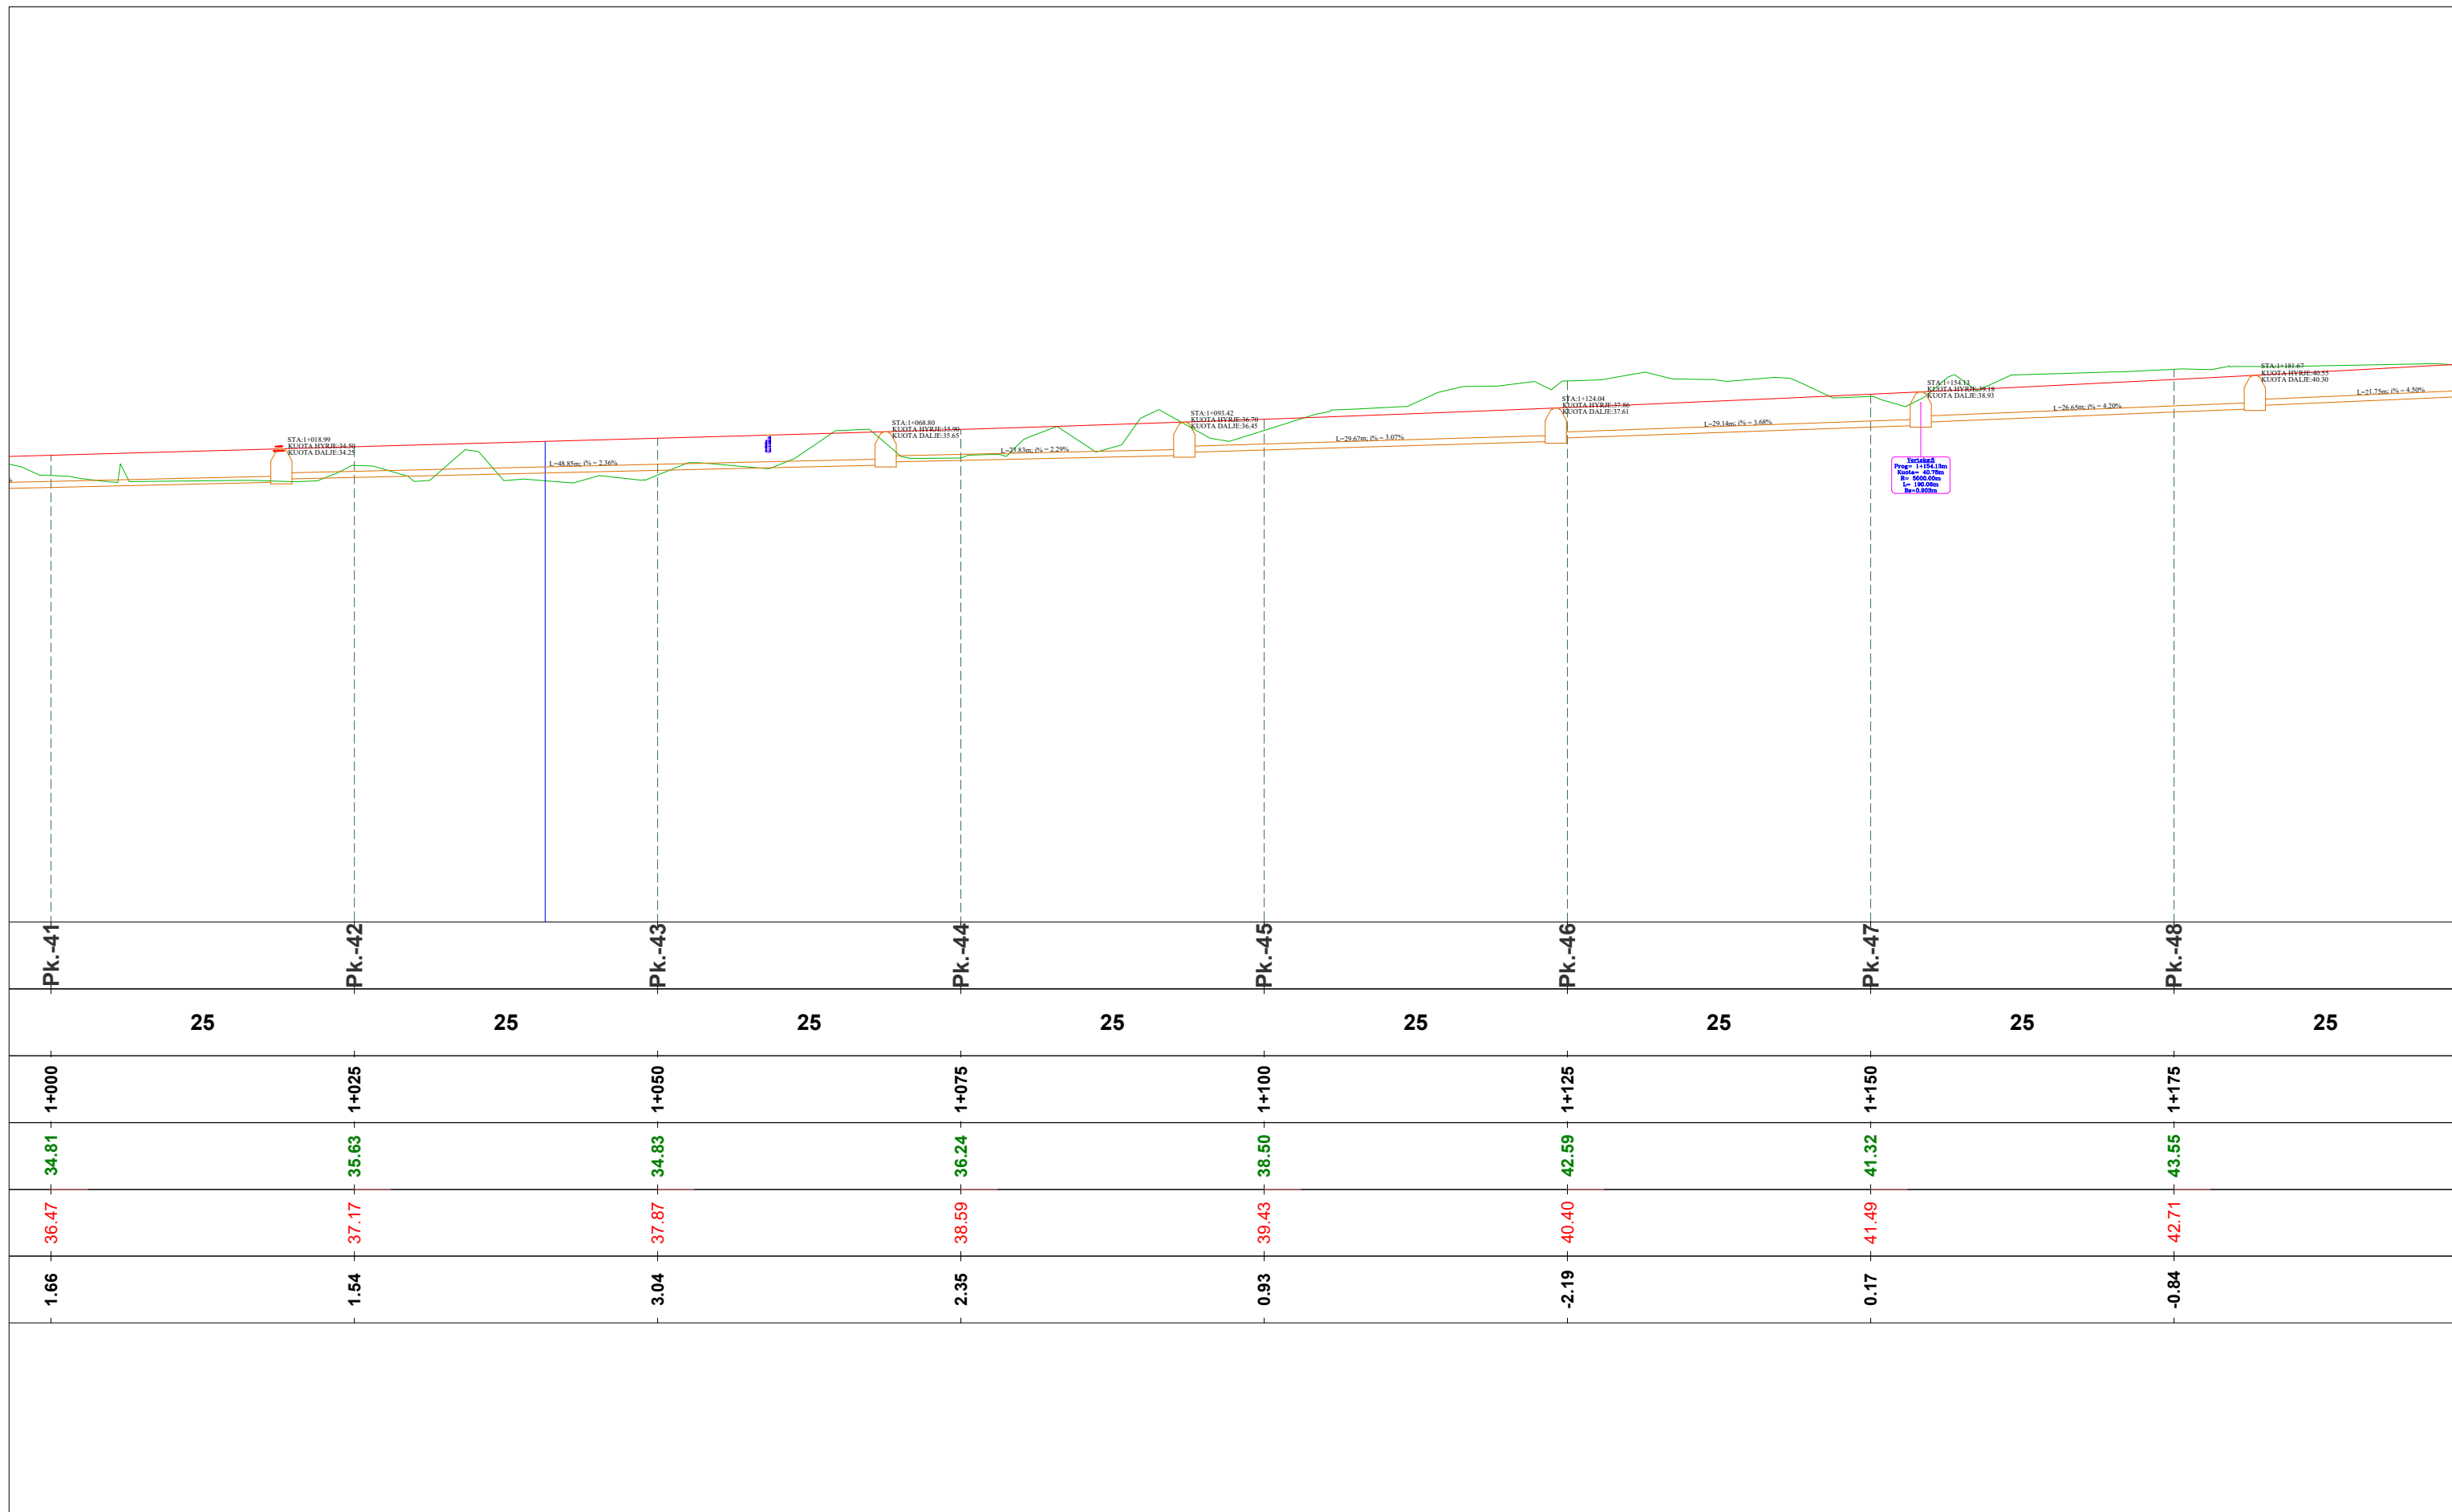

**EMRI I PROJEKTIT**

"LIDHJA E CURRILAVE ME RRUGËN ALEKSANDËR GOGA NËPËRMJËT RRUGËS PJETER BOGDANI"

**SHËNIME**

Pjerrësia e tubit për linjen e K.U.SH është e njejte me atë të linjes K.U.N ndërsa thellesia (koka e tubit) është 1metër nga kuota e kuletës + diametri i tubit 315mm

**GRUPI I PUNËS**

<b>Arkitekt</b>	Diana Mitrushi	A. 0212/4	<b>Ing.Hidroteknik</b>	Luljeta Kuçi	K. 2022/1	<b>Ing.Gjeodet</b>	Marsilda Ferko	T. 1582/1
<b>Ing.Ndërtimi</b>	Ilirian Kokalari	K. 1008/3	<b>Ing.Elektrik</b>	Burhan Demneri	E. 1049/2			
<b>Ing.Ndërtimi</b>	Ermal Spahiu	K. 1084/1	<b>Ing.Mekanik</b>	Gjergj Kotori	M. 0579/1			
<b>Ing.Ndërtimi</b>	Luca Falasca	K. 2774	<b>Ing.Gjeolog</b>	Anton Pjetërnikaj	Gj. 0665			
<b>Ing.Gjeodet</b>	Shqiponja Civici	T. 1268	<b>Ing.Gjeoinformatikë</b>	Elifat Shehu	T. 1577			

**PROFILI GJATËSOR  
Linja K.U.N (majtas)**

T-168



Shkalla 1:500


Faza PROJEKT ZBATIM

Porositës  
BASHKIA DURRËS



Projektues  
Net-Group sh.p.k.



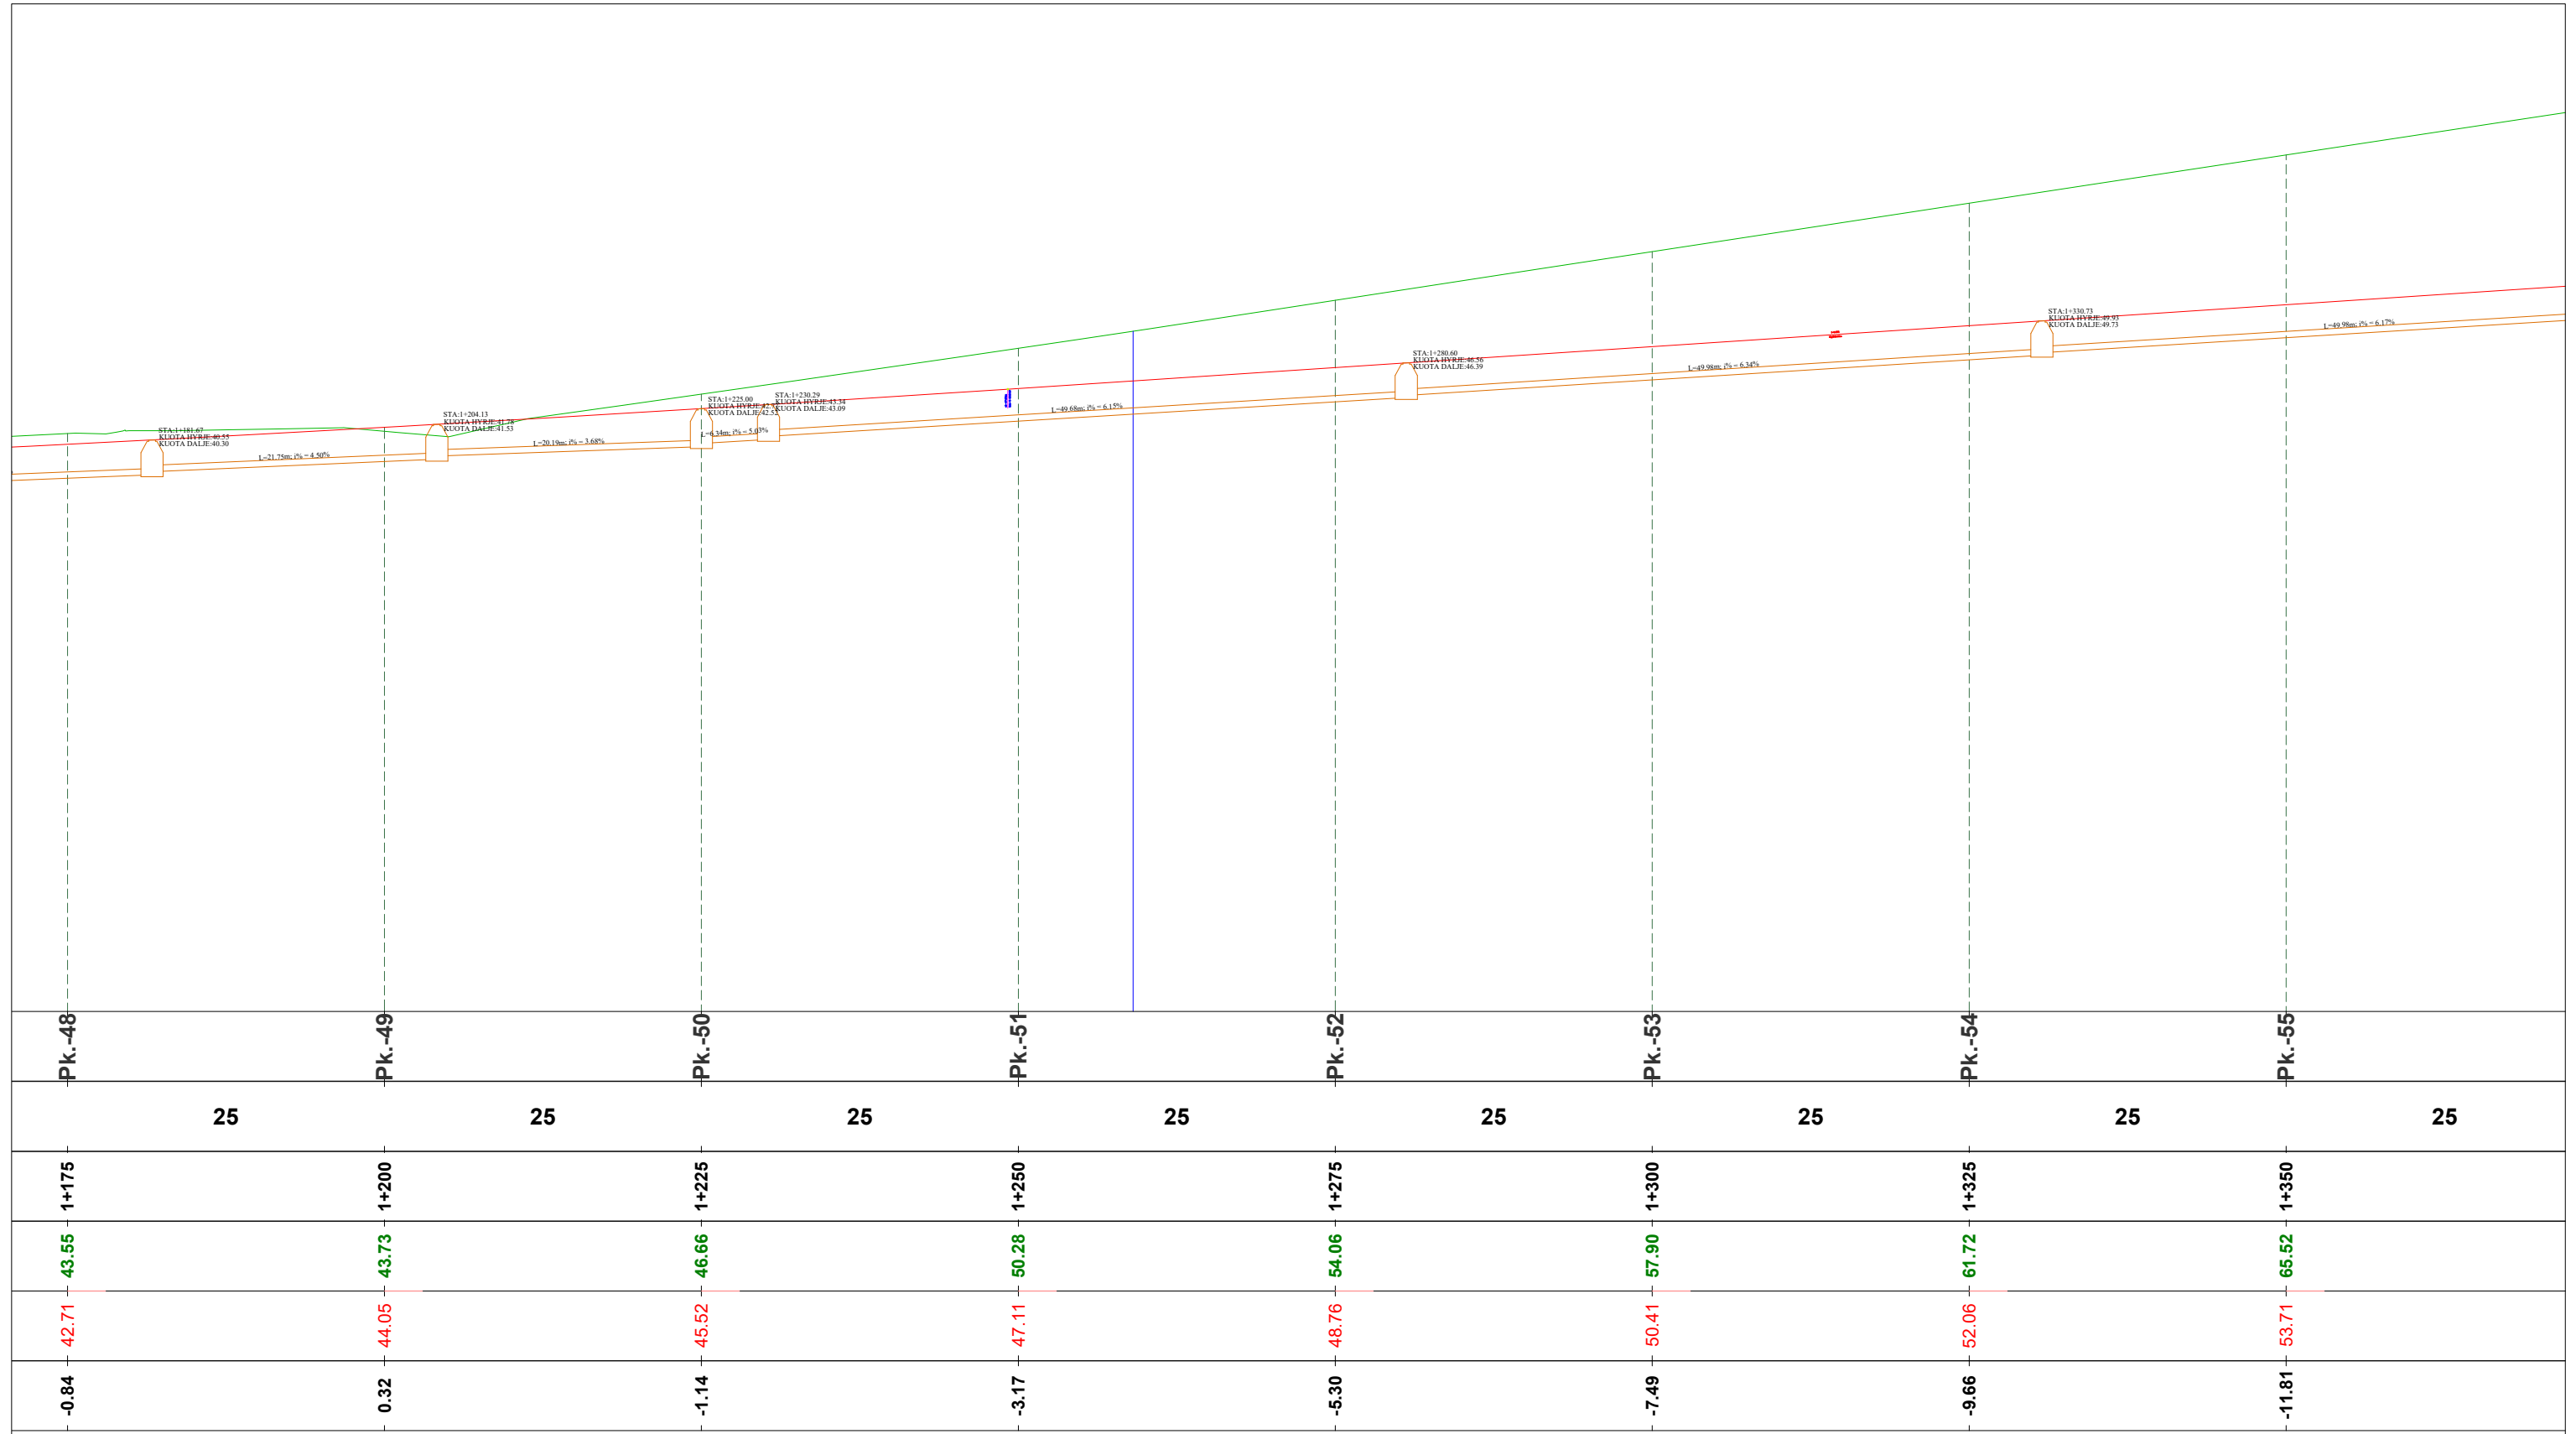

**EMRI I PROJEKTIT**

"LIDHJA E CURRILAVE ME RRUGËN  
ALEKSANDËR GOGA NËPËRMJET  
RRUGËS PJETER BOGDANI"

**SHËNIME**

Pjerresia e tubit per linjen e K.U.SH  
eshte e njejte me ate te linjes K.U.N  
ndersa thellesia (koka e tubit) eshte  
1meter nga kuota e kunetes + diametri i  
tubit 315mm

**GRUPI I PUNËS**

<b>Arkitekt</b>	Diana Mitrushi	A. 0212/4	<b>Ing.Hidroteknik</b>	Luljeta Kuçi	K. 2022/1	<b>Ing.Gjeodet</b>	Marsilda Ferko	T. 1582/1
<b>Ing.Ndërtimi</b>	Ilirian Kokalari	K. 1008/3	<b>Ing.Elektrik</b>	Burhan Demneri	E. 1049/2			
<b>Ing.Ndërtimi</b>	Ermal Spahiu	K. 1084/1	<b>Ing.Mekanik</b>	Gjergj Kotori	M. 0579/1			
<b>Ing.Ndërtimi</b>	Luca Falasca	K. 2774	<b>Ing.Gjeolog</b>	Anton Pjetërnikaj	Gj. 0665			
<b>Ing.Gjeodet</b>	Shqiponja Civici	T. 1268	<b>Ing.Gjeoinformatikë</b>	Elifat Shehu	T. 1577			

**PROFILI GJATËSOR  
Linja K.U.N (majtas)**

T-169



Shkalla 1:500  
Faza PROJEKT ZBATIM


Porositës  
BASHKIA DURRËS



Projektues  
Net-Group sh.p.k.





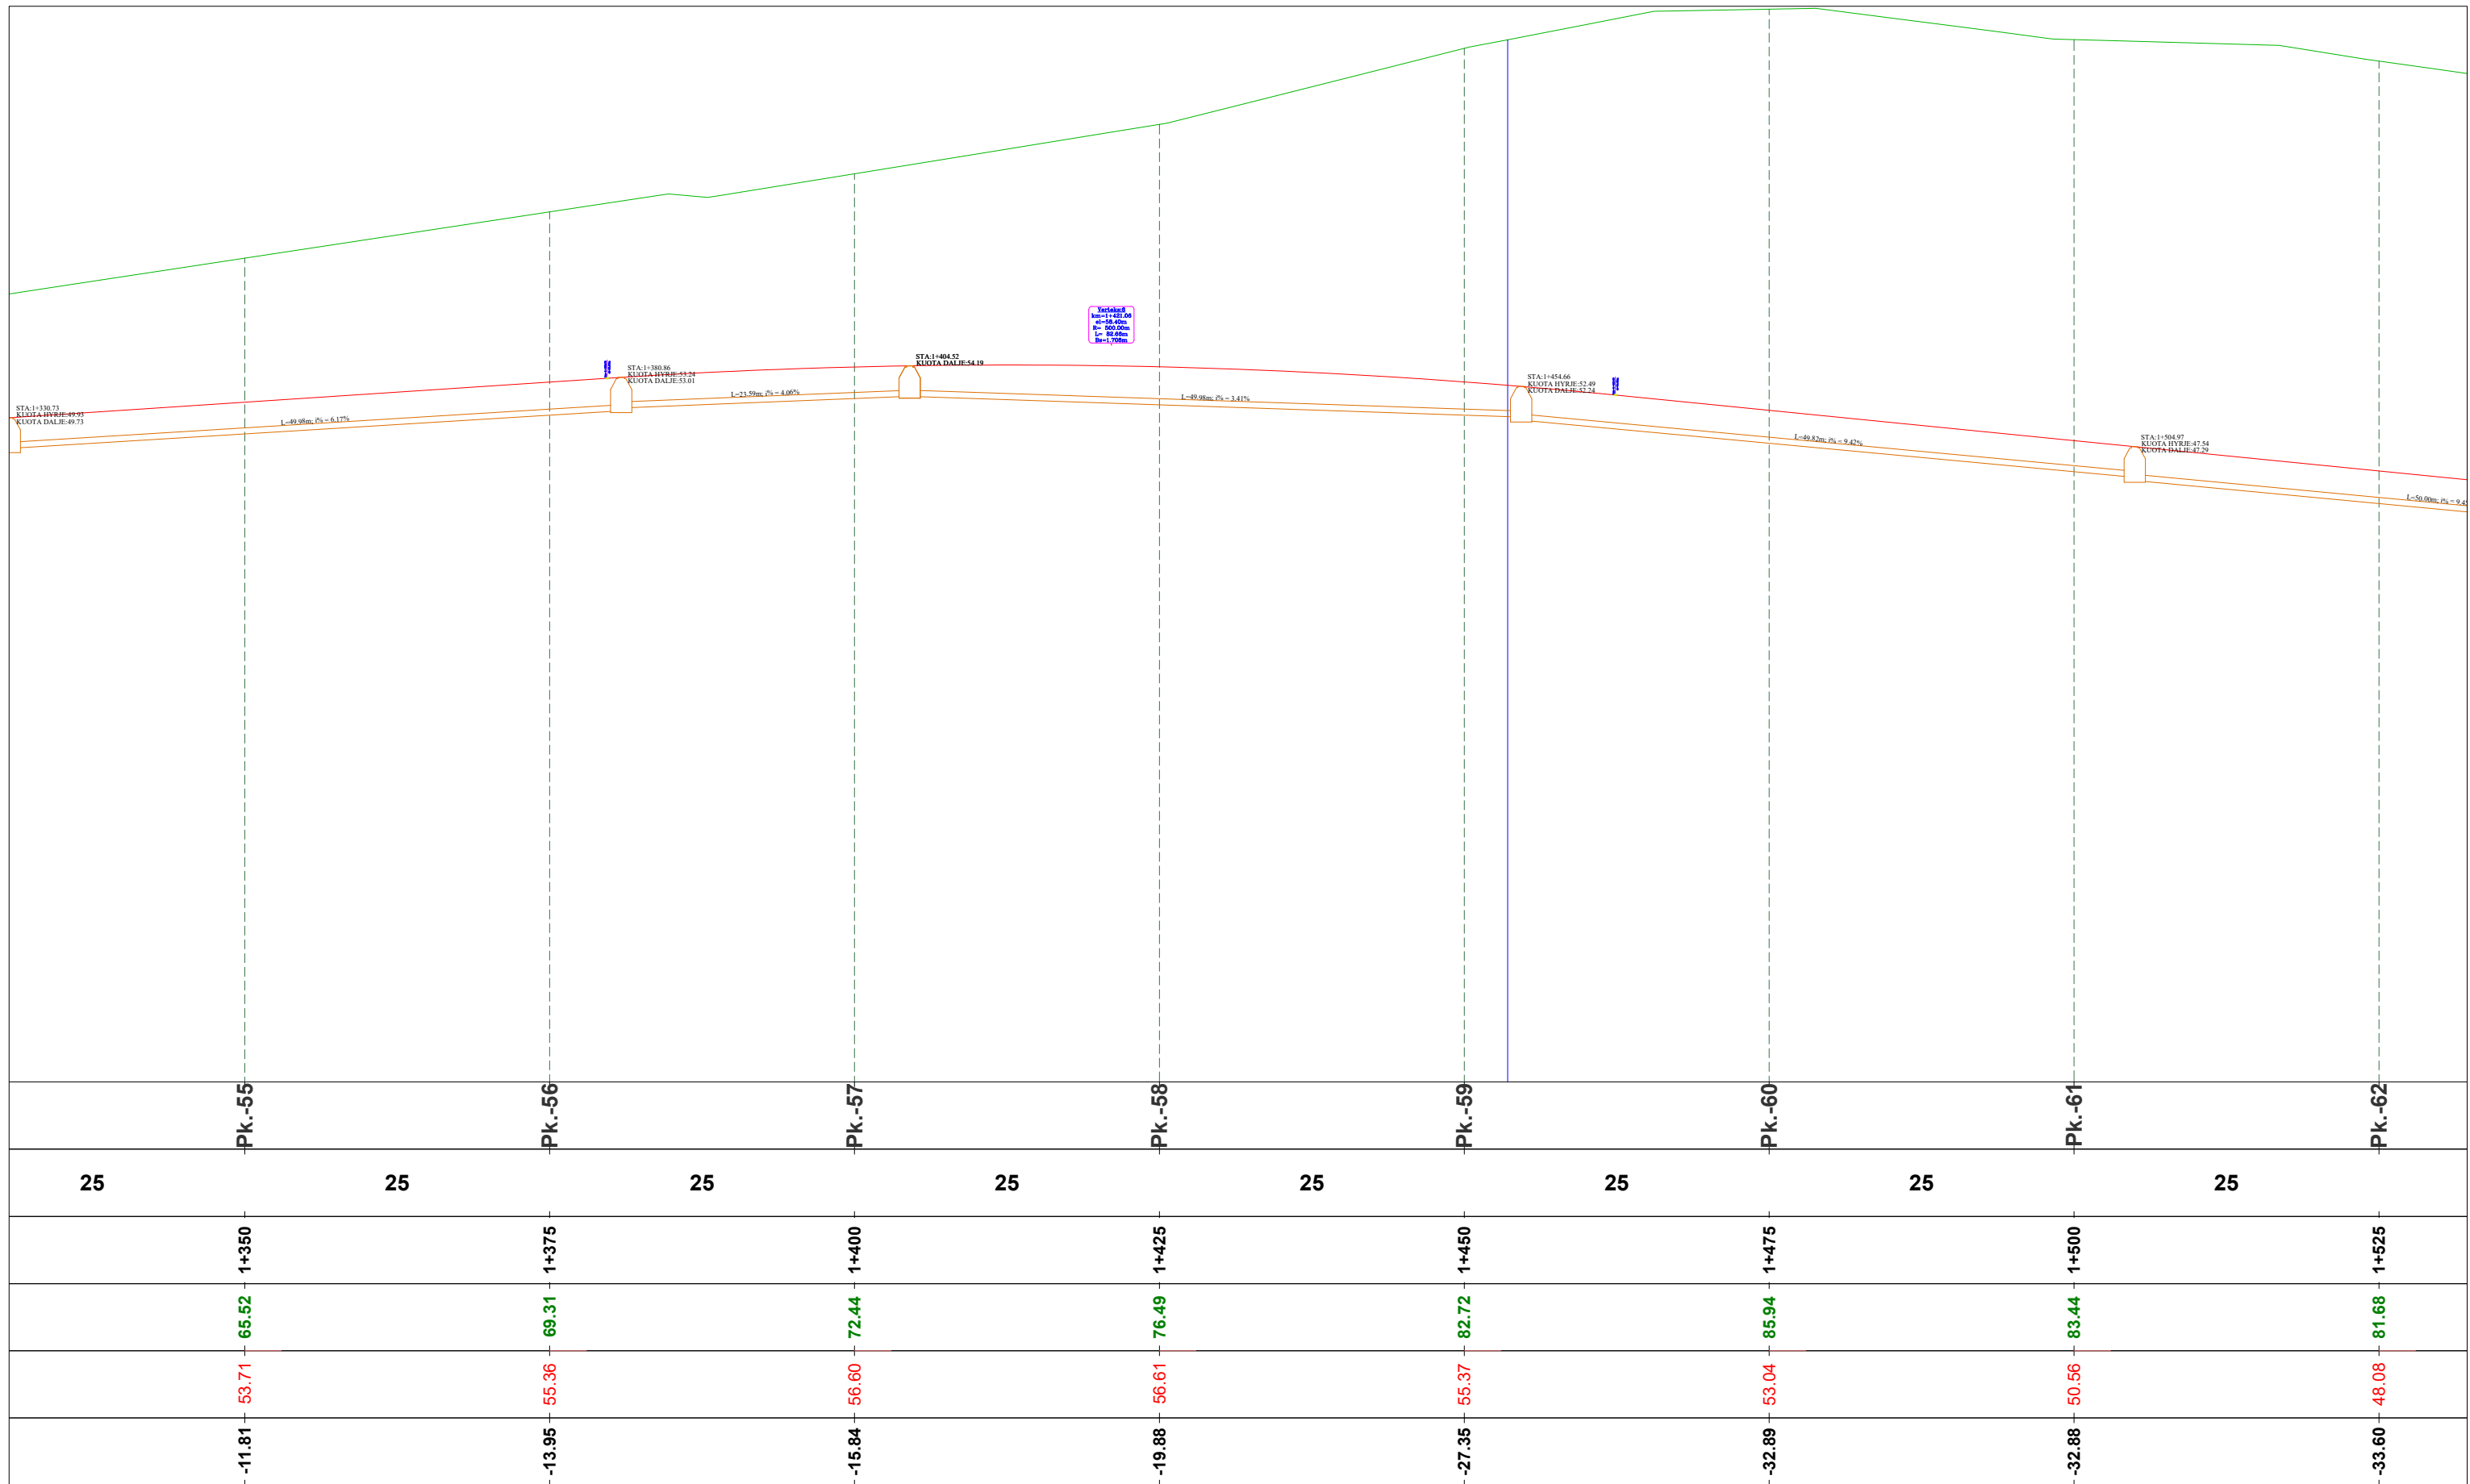

**EMRI I PROJEKTIT**

"LIDHJA E CURRILAVE ME RRUGËN  
ALEKSANDËR GOGA NËPËRMJET  
RRUGËS PJETER BOGDANI"

**SHËNIME**

Pjerresia e tubit per linjen e K.U.SH  
eshte e njejte me ate te linjes K.U.N  
ndersa thellesia (koka e tubit) eshte  
1meter nga kuota e kunetes + diametri i  
tubit 315mm

**GRUPI I PUNËS**

<b>Arkitekt</b>	Diana Mitrushi	A. 0212/4	<b>Ing.Hidroteknik</b>	Luljeta Kuçi	K. 2022/1	<b>Ing.Gjeodet</b>	Marsilda Ferko	T. 1582/1
<b>Ing.Ndërtimi</b>	Ilirjan Kokalari	K. 1008/3	<b>Ing.Elektrik</b>	Burhan Demneri	E. 1049/2			
<b>Ing.Ndërtimi</b>	Ermal Spahiu	K. 1084/1	<b>Ing.Mekanik</b>	Gjergj Kotori	M. 0579/1			
<b>Ing.Ndërtimi</b>	Luca Falasca	K. 2774	<b>Ing.Gjeolog</b>	Anton Pjetërnikaj	Gj. 0665			
<b>Ing.Gjeodet</b>	Shqiponja Civici	T. 1268	<b>Ing.Gjeoinformatikë</b>	Elifat Shehu	T. 1577			

**PROFILI GJATËSOR  
Linja K.U.N (majtas)**

**T-170**



Shkalla **1:500**


Faza **PROJEKT ZBATIM**

Porositës  
**BASHKIA DURRËS**



Projektues  
Net-Group sh.p.k.



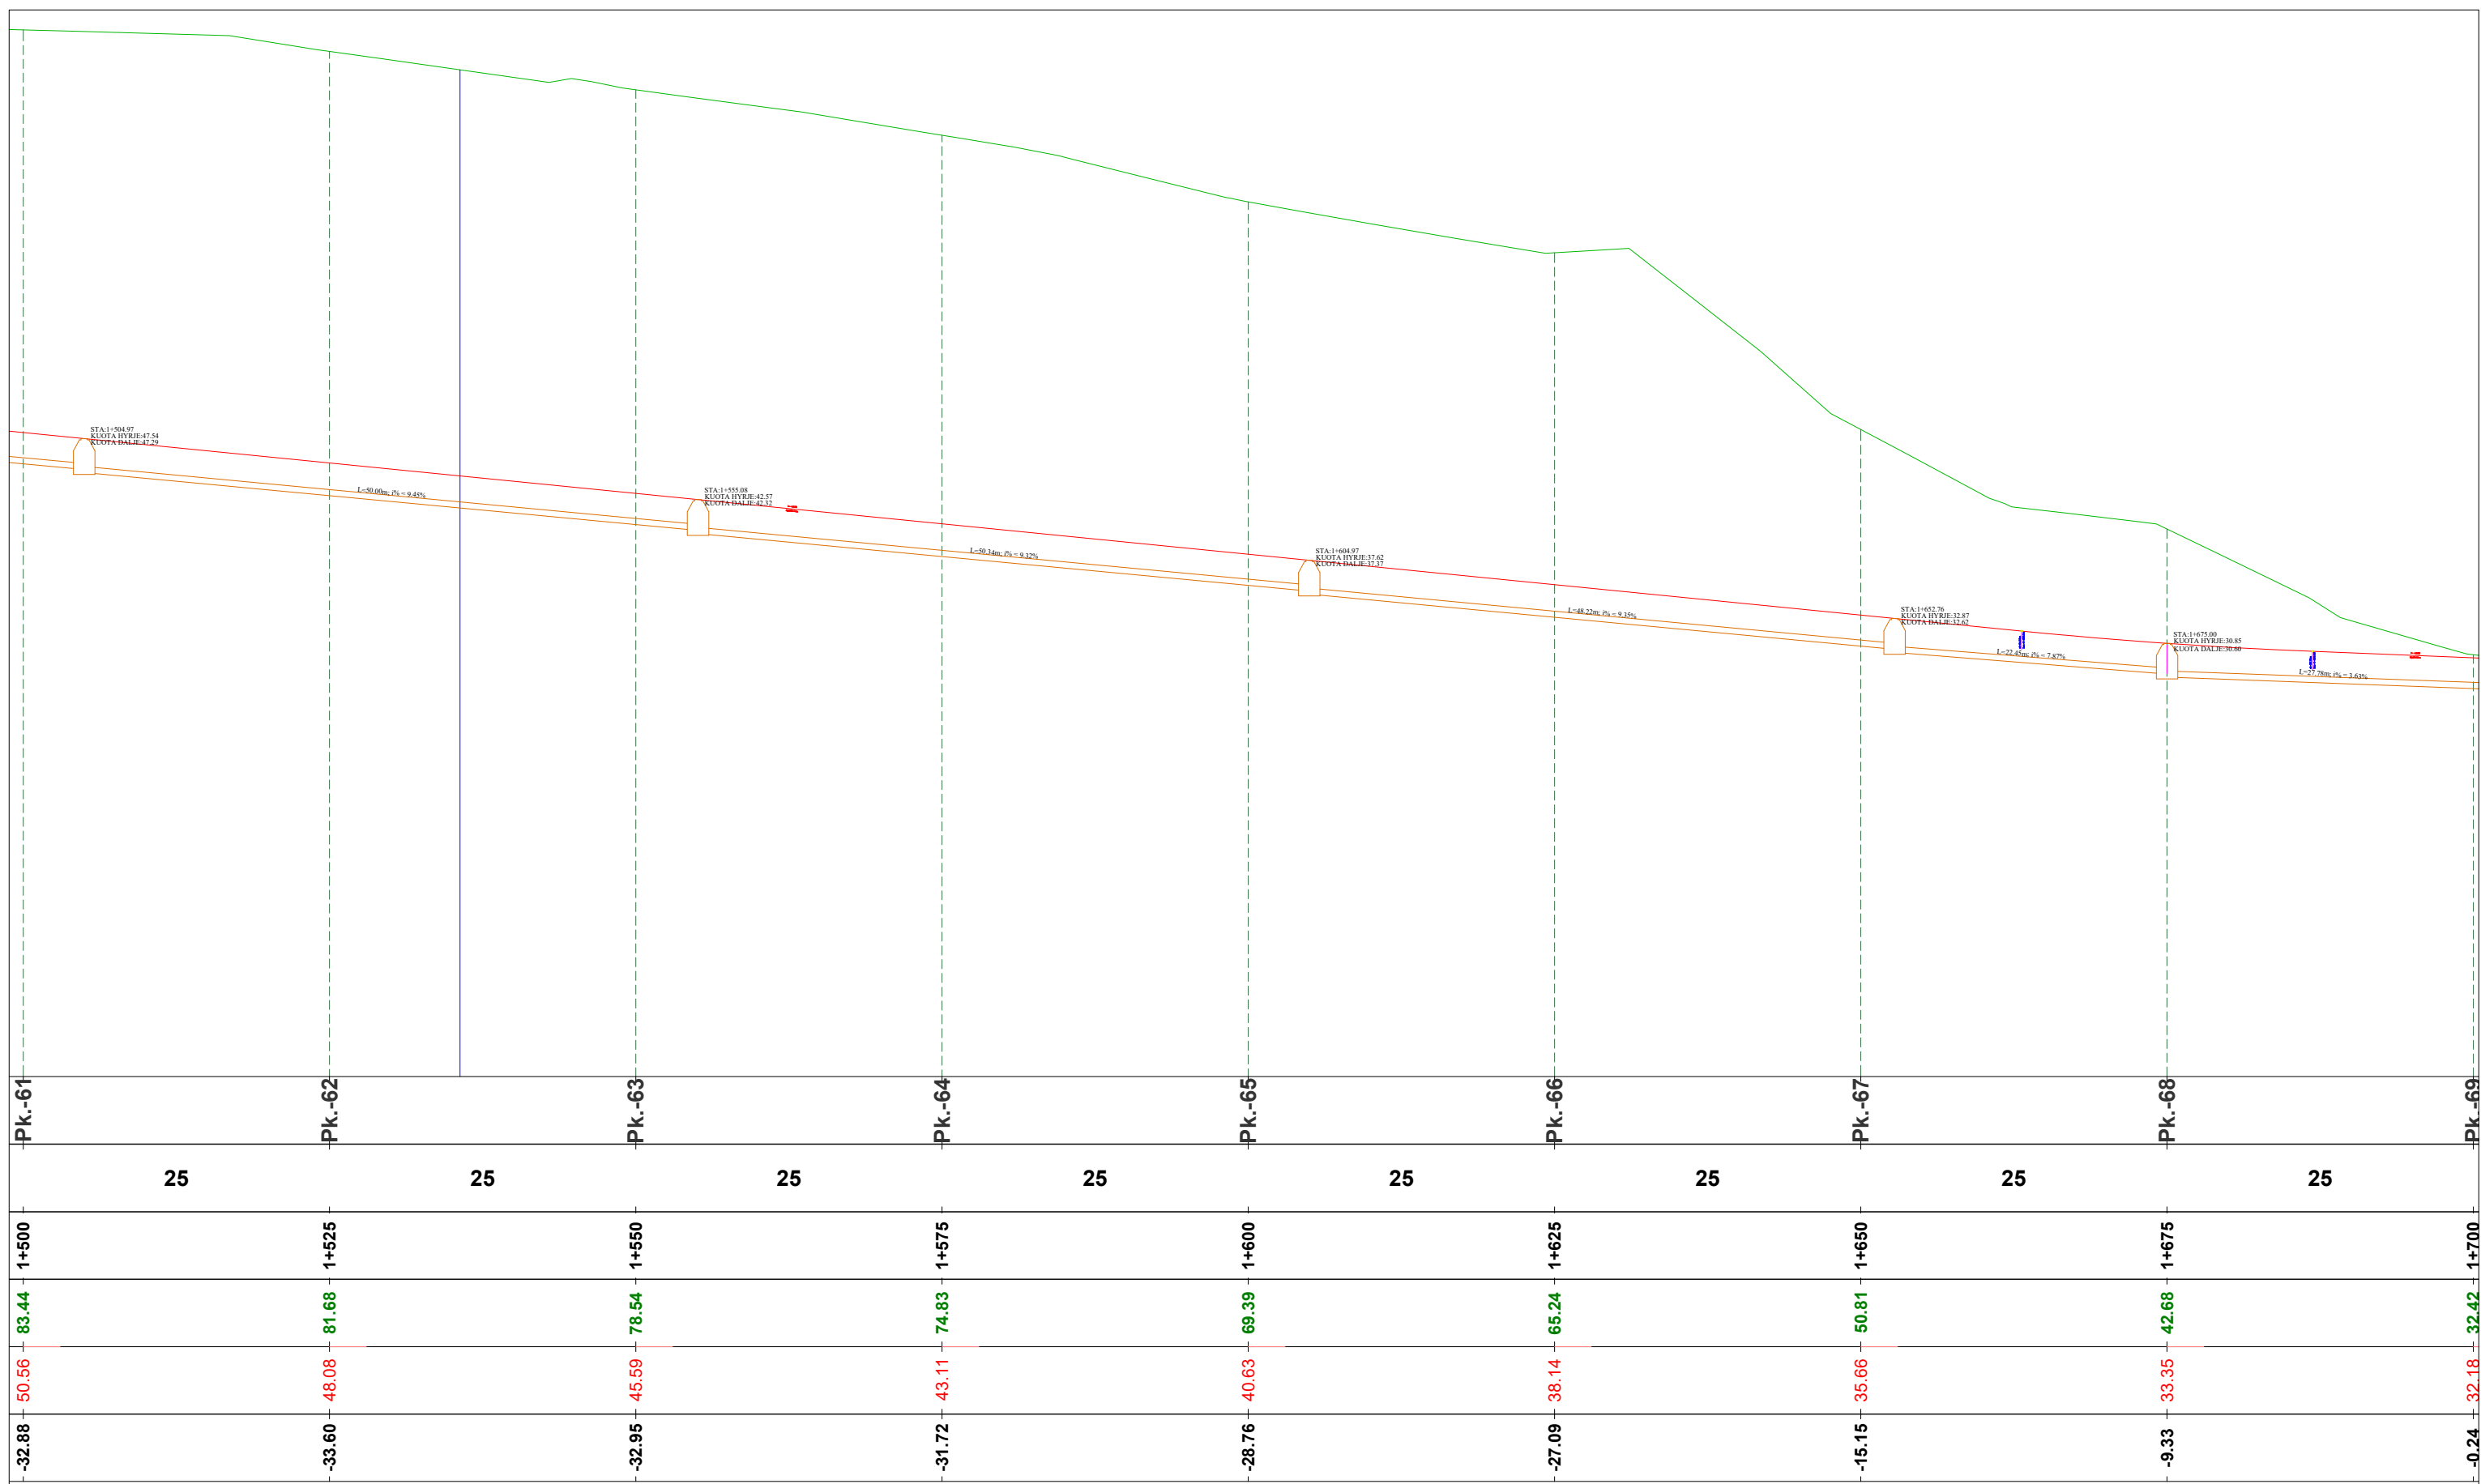

**EMRI I PROJEKTIT**  
 "LIDHJA E CURRILAVE ME RRUGËN  
 ALEKSANDËR GOGA NËPËRMJET  
 RRUGËS PJETER BOGDANI"

**SHËNIME**  
 Pjerresia e tubit per linjen e K.U.SH  
 eshte e njejte me ate te linjes K.U.N  
 ndersa thellesia (koka e tubit) eshte  
 1meter nga kuota e kunetes + diametri i  
 tubit 315mm

**GRUPI I PUNËS**

<b>Arkitekt</b> Diana Mitrushi A. 0212/4	<b>Ing.Hidroteknik</b> Luljeta Kuçi K. 2022/1	<b>Ing.Gjeodet</b> Marsilda Ferko T. 1582/1
<b>Ing.Ndërtimi</b> Ilirian Kokalari K. 1008/3	<b>Ing.Elektrik</b> Burhan Demneri E. 1049/2	
<b>Ing.Ndërtimi</b> Ermal Spahiu K. 1084/1	<b>Ing.Mekanik</b> Gjergj Kotori M. 0579/1	
<b>Ing.Ndërtimi</b> Luca Falasca K. 2774	<b>Ing.Gjeolog</b> Anton Pjetërnikaj Gj. 0665	
<b>Ing.Gjeodet</b> Shqiponja Civici T. 1268	<b>Ing.Gjeoinformatikë</b> Elifat Shehu T. 1577	

**PROFILI GJATËSOR  
 Linja K.U.N (majtas)**


**T-171**  
 Shkalla **1:500**  
 Faza **PROJEKT ZBATIM**

Porositës  
**BASHKIA DURRËS**



Projektues  
 Net-Group sh.p.k.



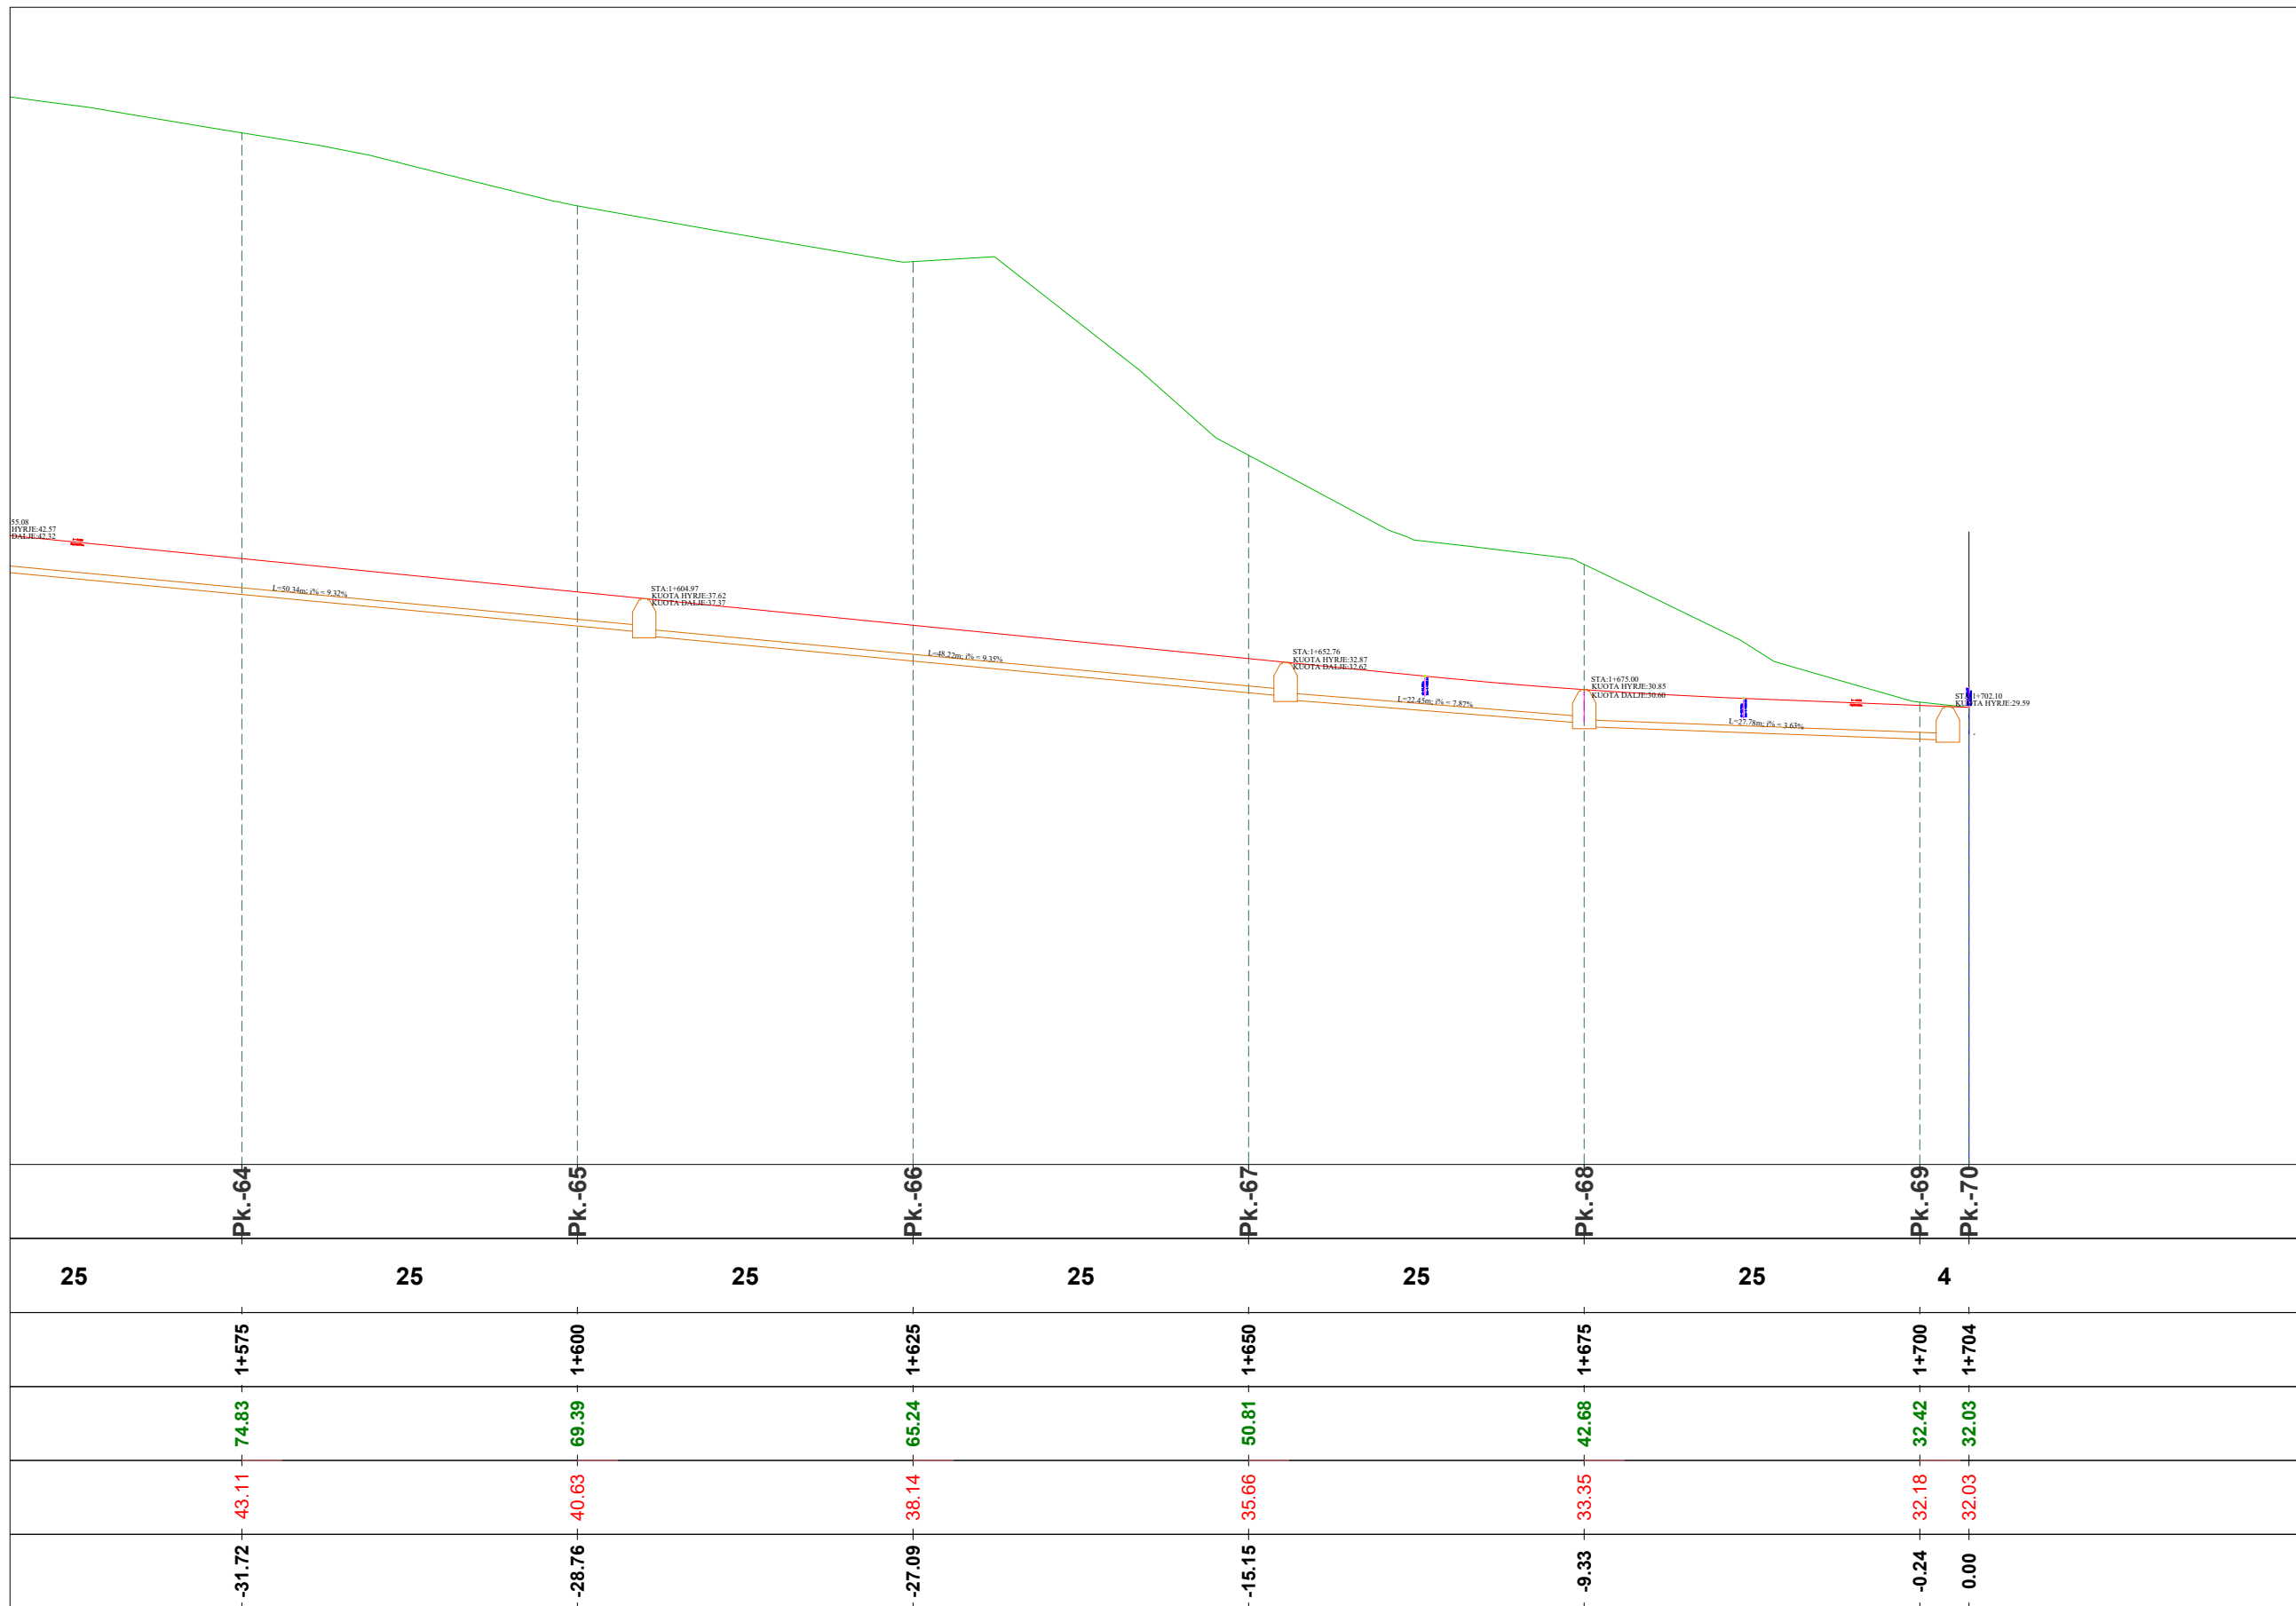

**EMRI I PROJEKTIT**

"LIDHJA E CURRILAVE ME RRUGËN  
ALEKSANDËR GOGA NËPËRMJET  
RRUGËS PJETER BOGDANI"

**SHËNIME**

Pjerresia e tubit per linjen e K.U.SH  
eshte e njejte me ate te linjes K.U.N  
ndersa thellesia (koka e tubit) eshte  
1meter nga kuota e kunetes + diametri i  
tubit 315mm

**GRUPI I PUNËS**

<b>Arkitekt</b>	Diana Mitrushi	A. 0212/4	<b>Ing.Hidroteknik</b>	Luljeta Kuçi	K. 2022/1	<b>Ing.Gjeodet</b>	Marsilda Ferko	T. 1582/1
<b>Ing.Ndërtimi</b>	Ilirian Kokalari	K. 1008/3	<b>Ing.Elektrik</b>	Burhan Demneri	E. 1049/2			
<b>Ing.Ndërtimi</b>	Ermal Spahiu	K. 1084/1	<b>Ing.Mekanik</b>	Gjergj Kotori	M. 0579/1			
<b>Ing.Ndërtimi</b>	Luca Falasca	K. 2774	<b>Ing.Gjeolog</b>	Anton Pjetërnikaj	Gj. 0665			
<b>Ing.Gjeodet</b>	Shqiponja Civici	T. 1268	<b>Ing.Gjeoinformatikë</b>	Elifat Shehu	T. 1577			

**PROFILI GJATËSOR  
Linja K.U.N (majtas)**

T-172



Shkalla 1:500



Faza PROJEKT ZBATIM

Porositës  
BASHKIA DURRËS



Projektues  
Net-Group sh.p.k.



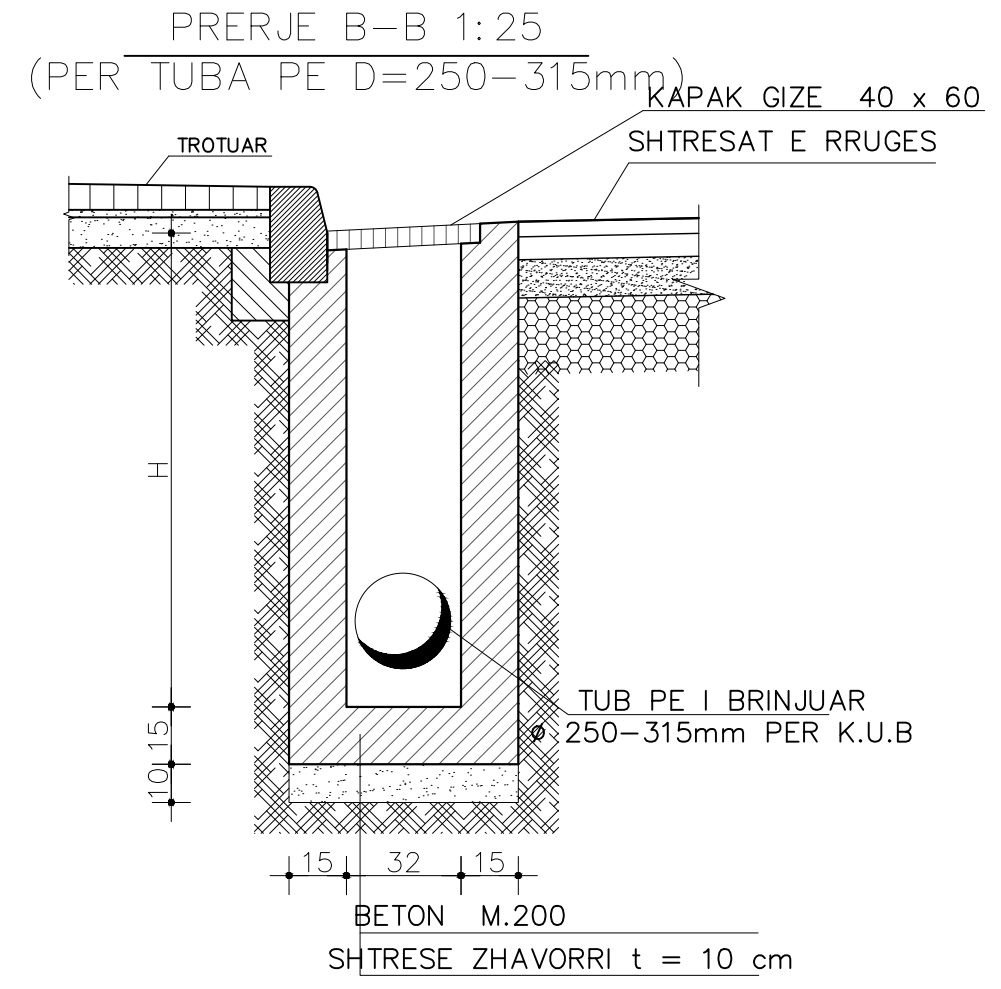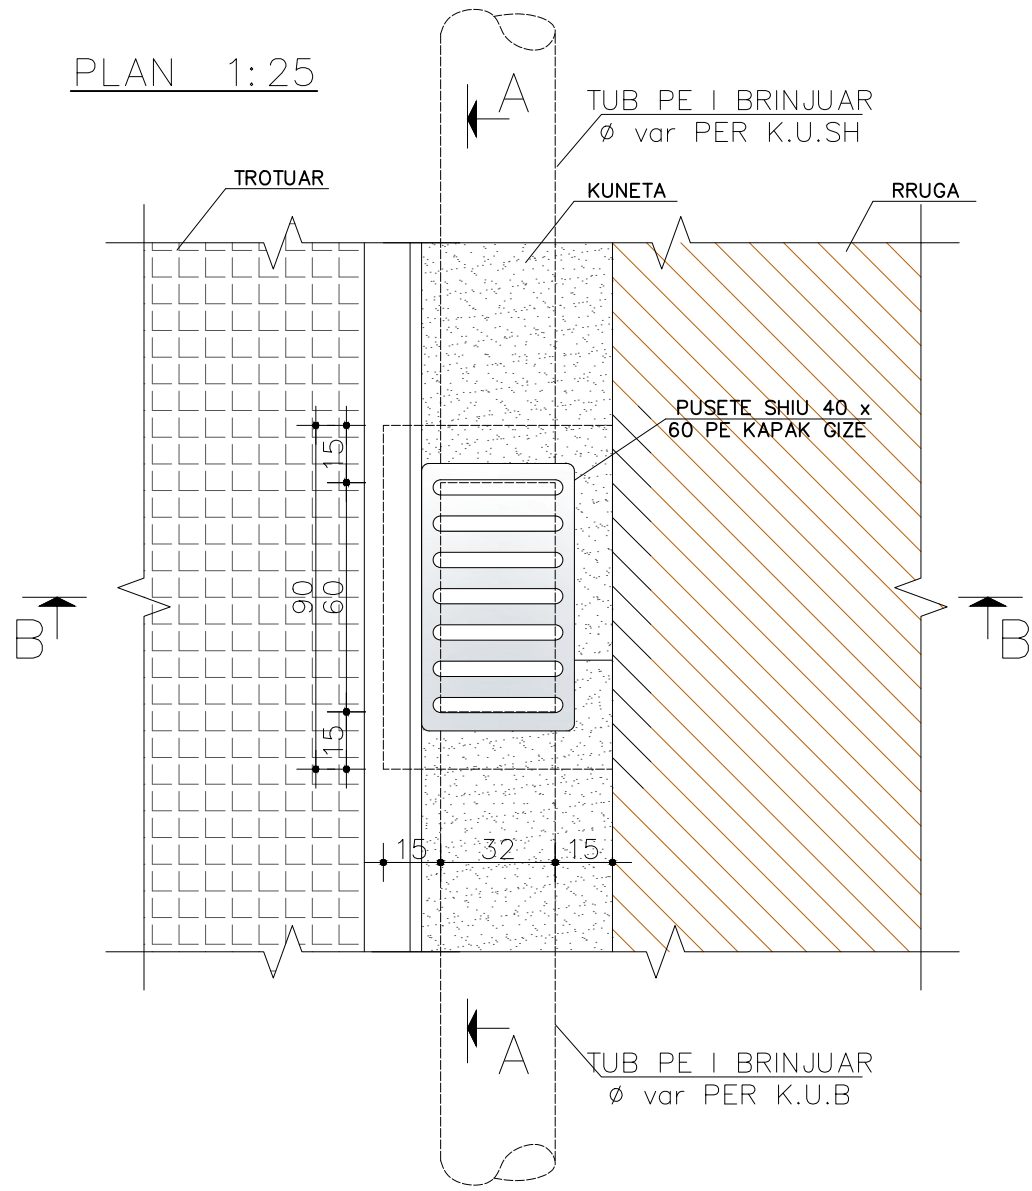

EMRI I PROJEKTIT

"LIDHJA E CURRILAVE ME RRUGËN  
ALEKSANDËR GOGA NËPËRMJET  
RRUGËS PJETER BOGDANI"

SHËNIME

GRUPI I PUNËS

Arkitekt	Diana Mitrushi	A. 0212/4	Ing.Hidroteknik	Luljeta Kuçi	K. 2022/1	Ing.Gjeodet	Marsilda Ferko	T. 1582/1
Ing.Ndërtimi	Ilirjan Kokalari	K. 1008/3	Ing.Elektrik	Burhan Demneri	E. 1049/2			
Ing.Ndërtimi	Ermal Spahiu	K. 1084/1	Ing.Mekanik	Gjergj Kotori	M. 0579/1			
Ing.Ndërtimi	Luca Falasca	K. 2774	Ing.Gjeolog	Anton Pjetërnikaj	Gj. 0665			
Ing.Gjeodet	Shqiponja Civici	T. 1268	Ing.Gjeoinformatikë	Elfat Shehu	T. 1577			

DETAJE K.U.SH & K.U.N

T-173



Shkalla

Faza

PROJEKT ZBATIM


Porositës  
BASHKIA DURRËS



Projektues  
Net-Group sh.p.k.



# PRERJE A-A 1:25

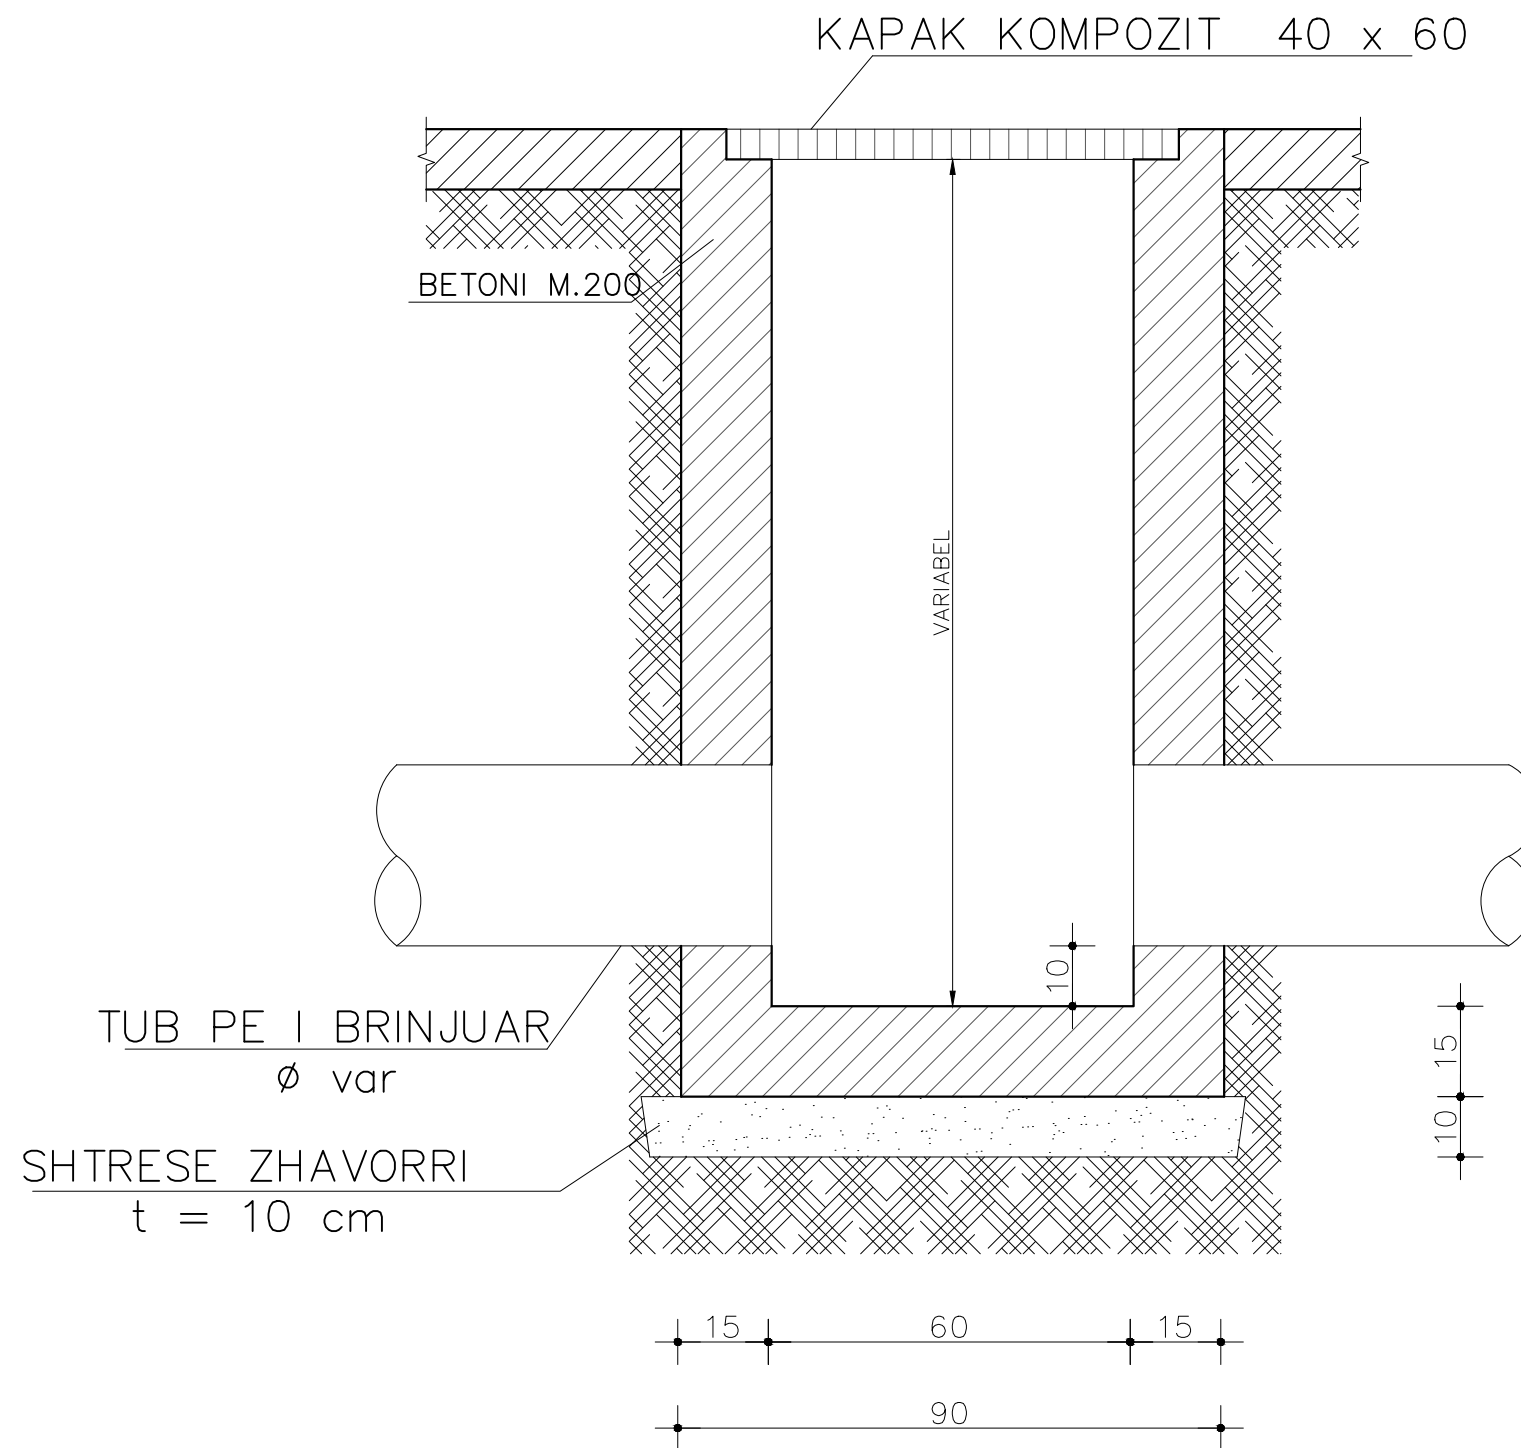

## EMRI I PROJEKTIT

"LIDHJA E CURRILAVE ME RRUGËN  
ALEKSANDËR GOGA NËPËRMJET  
RRUGËS PJETER BOGDANI"

## SHËNIME

## GRUPI I PUNËS

<b>Arkitekt</b>	Diana Mitrushi	A. 0212/4	<b>Ing.Hidroteknik</b>	Luljeta Kuçi	K. 2022/1	<b>Ing.Gjeodet</b>	Marsilda Ferko	T. 1582/1
<b>Ing.Ndërtimi</b>	Ilirjan Kokalari	K. 1008/3	<b>Ing.Elektrik</b>	Burhan Demneri	E. 1049/2			
<b>Ing.Ndërtimi</b>	Ermal Spahiu	K. 1084/1	<b>Ing.Mekanik</b>	Gjergj Kotori	M. 0579/1			
<b>Ing.Ndërtimi</b>	Luca Falasca	K. 2774	<b>Ing.Gjeolog</b>	Anton Pjetërnikaj	Gj. 0665			
<b>Ing.Gjeodet</b>	Shqiponja Civici	T. 1268	<b>Ing.Gjeoinformatikë</b>	Elfat Shehu	T. 1577			

DETAJE K.U.SH & K.U.N

T-174



Shkalla

Faza

PROJEKT ZBATIM

Porositës  
BASHKIA DURRËS




Projektues  
Net-Group sh.p.k.





# PRERJE B-B 1:20

(PER TUBA PE D=315mm)

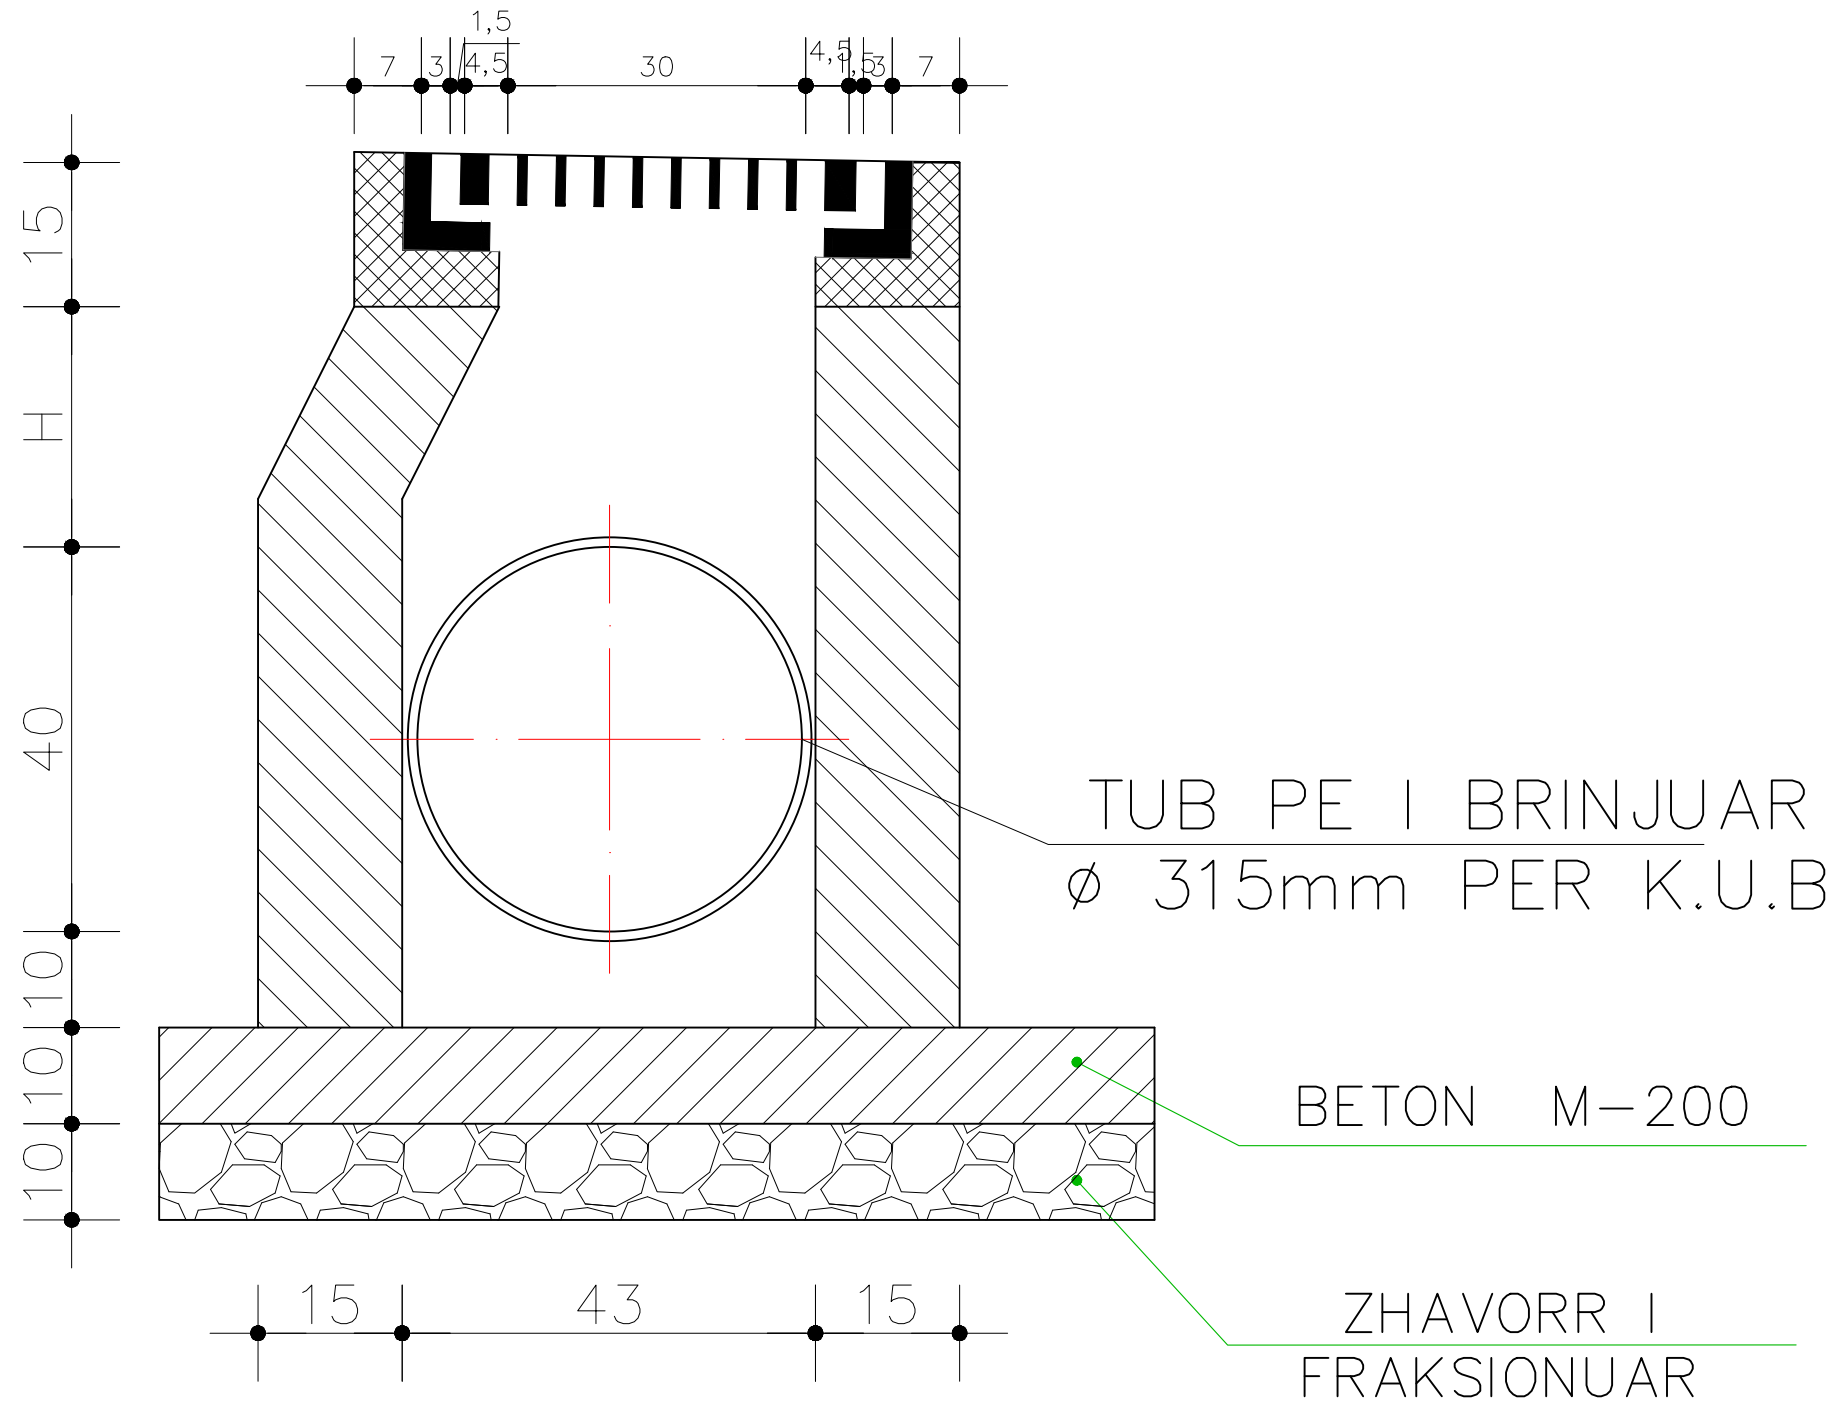

## EMRI I PROJEKTIT

"LIDHJA E CURRILAVE ME RRUGËN  
ALEKSANDËR GOGA NËPËRMJET  
RRUGËS PJETER BOGDANI"

## SHËNIME

## GRUPI I PUNËS

Arkitekt	Diana Mitrushi	A. 0212/4	Ing.Hidroteknik	Luljeta Kuçi	K. 2022/1	Ing.Gjeodet	Marsilda Ferko	T. 1582/1
Ing.Ndërtimi	Ilirjan Kokalari	K. 1008/3	Ing.Elektrik	Burhan Demneri	E. 1049/2			
Ing.Ndërtimi	Ermal Spahiu	K. 1084/1	Ing.Mekanik	Gjergj Kotori	M. 0579/1			
Ing.Ndërtimi	Luca Falasca	K. 2774	Ing.Gjeolog	Anton Pjetërnikaj	Gj. 0665			
Ing.Gjeodet	Shqiponja Civici	T. 1268	Ing.Gjeoinformatikë	Elfat Shehu	T. 1577			

DETAJE K.U.SH & K.U.N

T-175



Shkalla

Faza

PROJEKT ZBATIM

Porositës  
BASHKIA DURRËS




Projektues  
Net-Group sh.p.k.




PRERJA 1-1

SHK.1:50

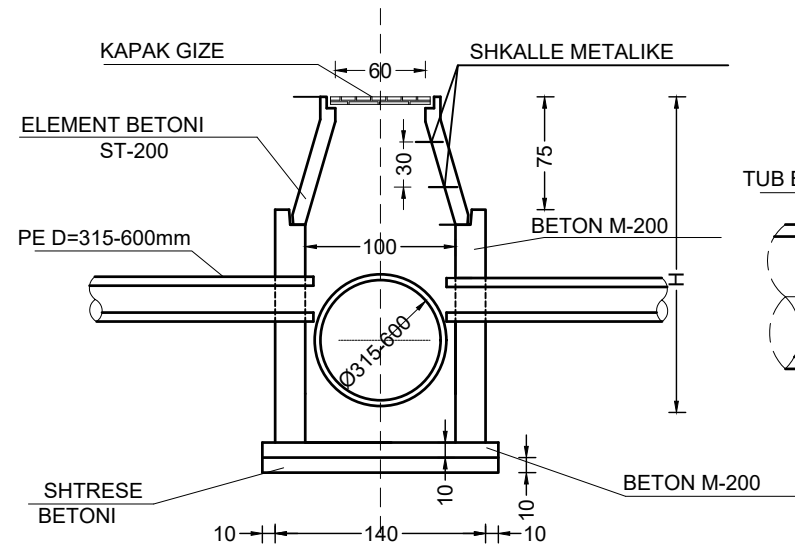


PLAN SHK.1:50

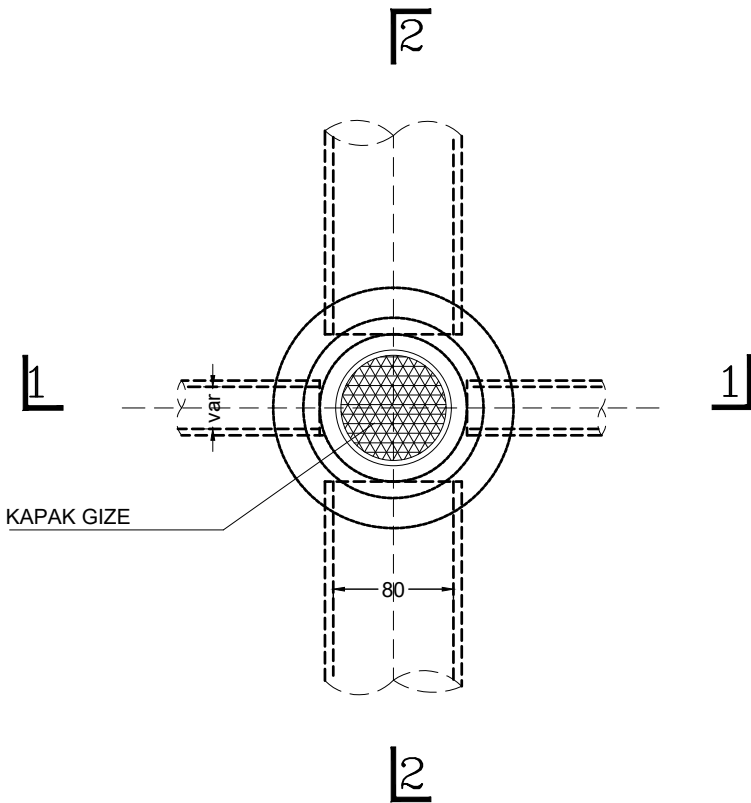


PRERJA 2-2


SHK.1:50

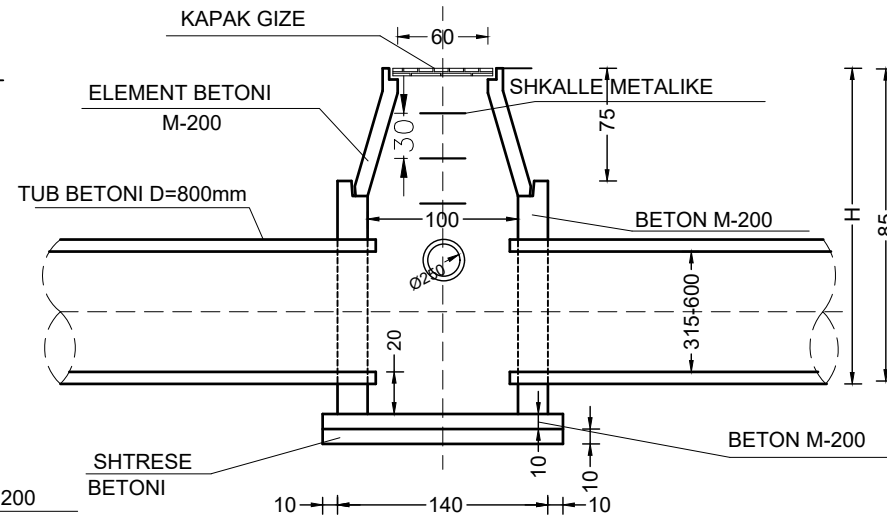

SPIRALI JASHEM SHK.1:20

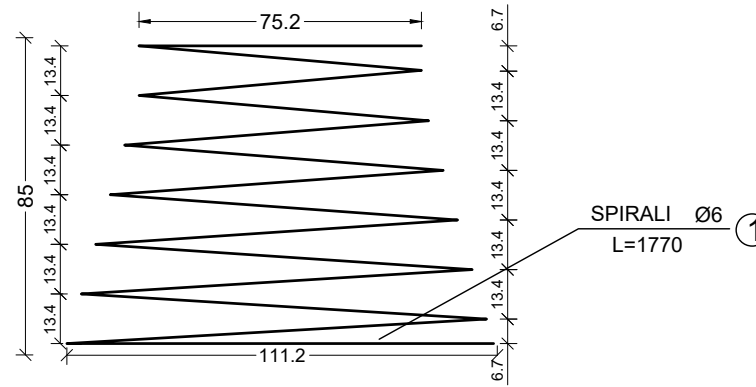


SPIRALI BRENDEHEM SHK.1:20

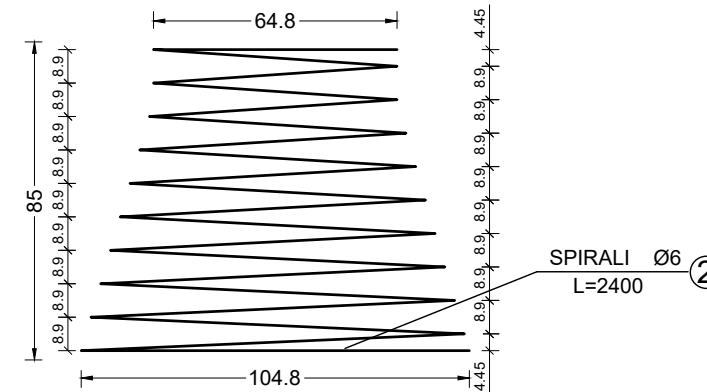


ELEMENT BETONI

SHK.1:20

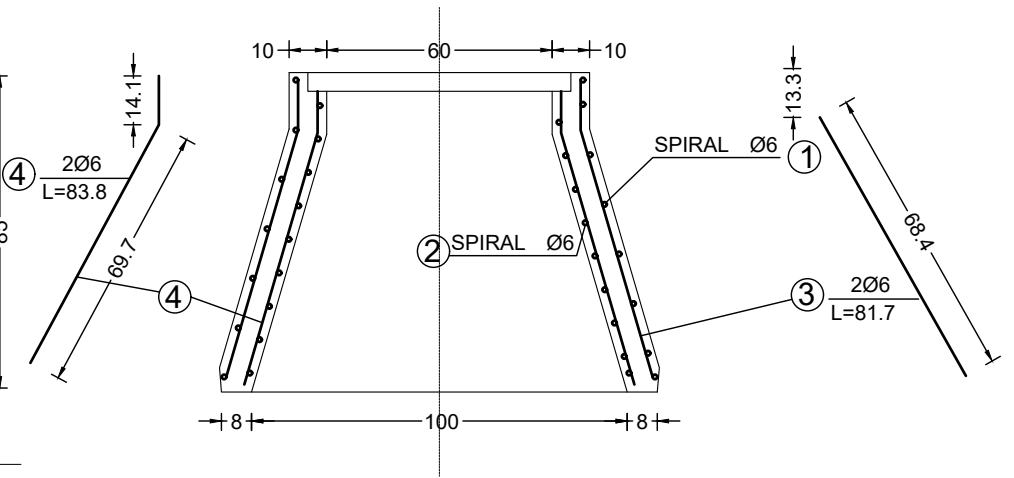

PLAN

SHK.1:20

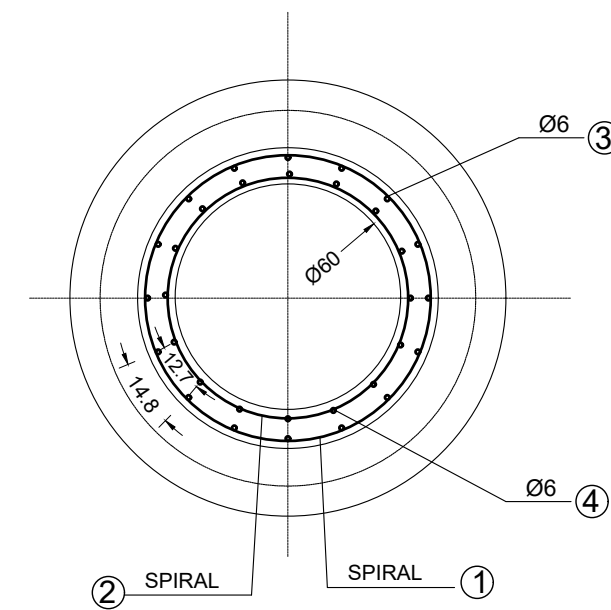

EMRI I PROJEKTIT

"LIDHJA E CURRILAVE ME RRUGËN  
ALEKSANDËR GOGA NËPËRMJET  
RRUGËS PJETER BOGDANI"

SHËNIME

GRUPI I PUNËS

Arkitekt	Diana Mitrushi	A. 0212/4	Ing.Hidroteknik	Luljeta Kuçi	K. 2022/1	Ing.Gjeodet	Marsilda Ferko	T. 1582/1
Ing.Ndërtimi	Ilirian Kokalari	K. 1008/3	Ing.Elektrik	Burhan Demneri	E. 1049/2			
Ing.Ndërtimi	Ermal Spahiu	K. 1084/1	Ing.Mekanik	Gjergj Kotori	M. 0579/1			
Ing.Ndërtimi	Luca Falasca	K. 2774	Ing.Gjeolog	Anton Pjetërnikaj	Gj. 0665			
Ing.Gjeodet	Shqiponja Civici	T. 1268	Ing.Gjeoinformatikë	Elfat Shehu	T. 1577			

DETAJE K.U.SH & K.U.N

T-176

Shkalla

Faza

PROJEKT ZBATIM


Porositës  
BASHKIA DURRËS




Projektues  
Net-Group sh.p.k.




PRERJA 1-1 SHK.1:50

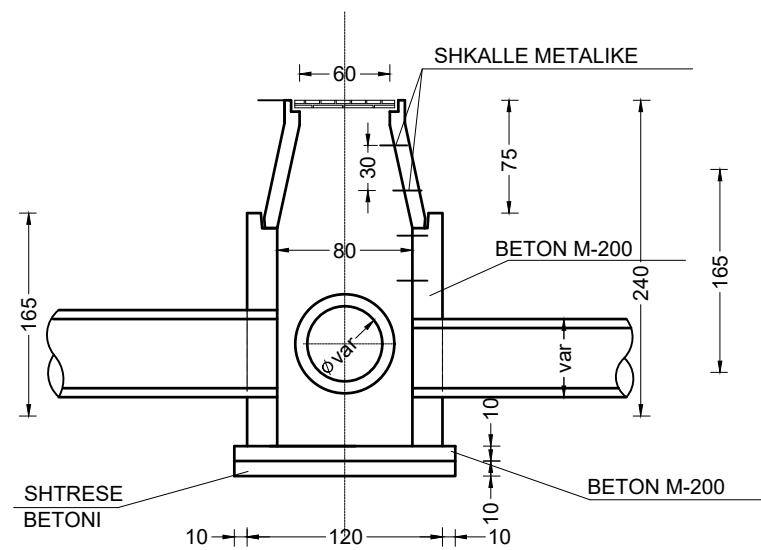


PLAN SHK.1:50

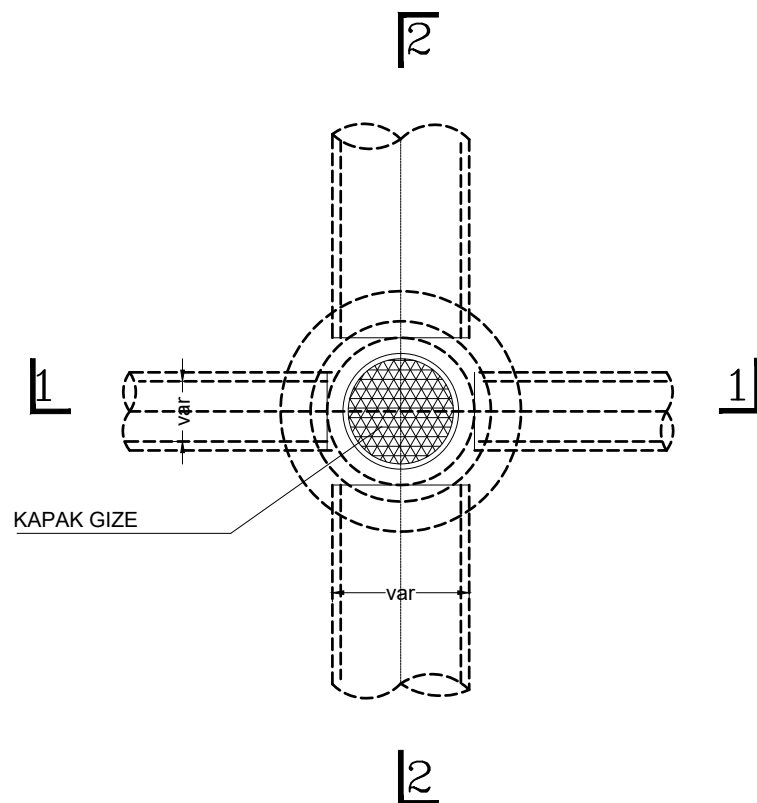


PRERJA 2-2 SHK.1:50

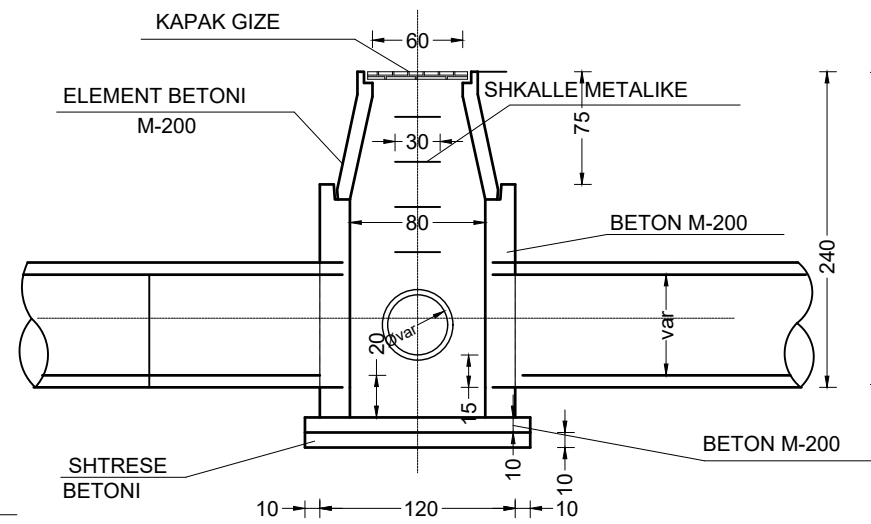


SPIRALI JASHEM SHK.1:20

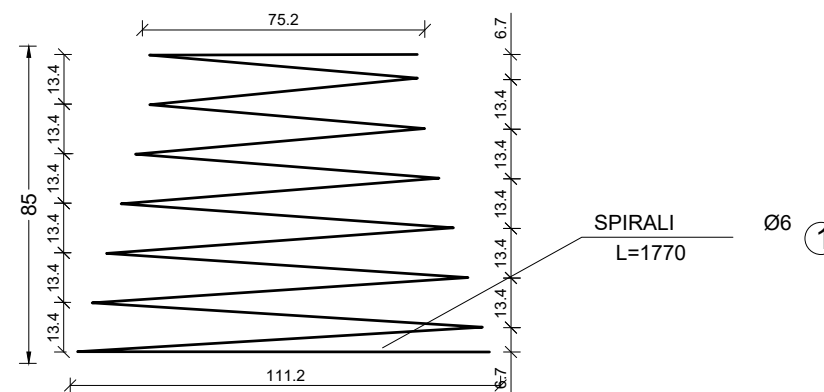


SPIRALI BRENDESHEM SHK.1:20

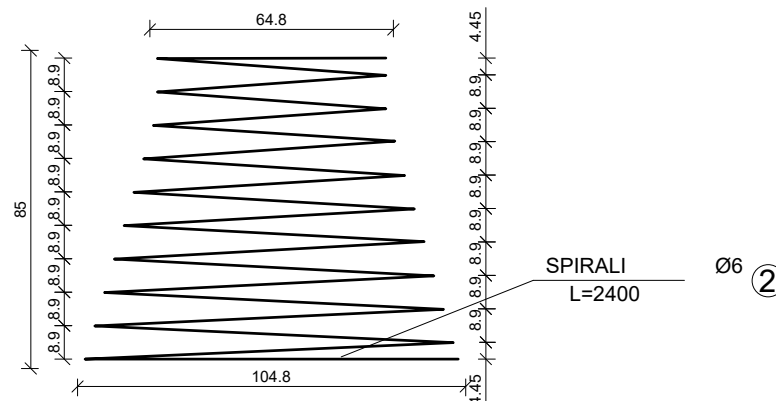

ELEMENT BETONI SHK.1:20

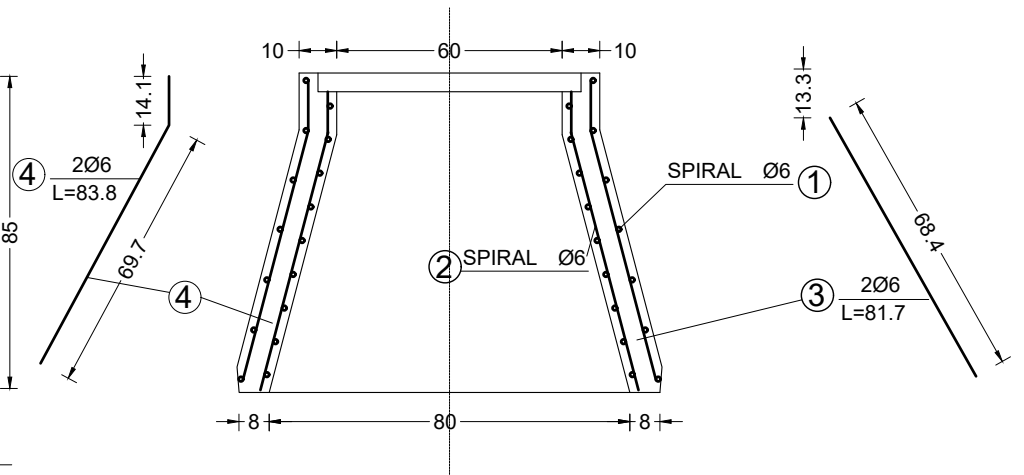

PLAN SHK.1:20

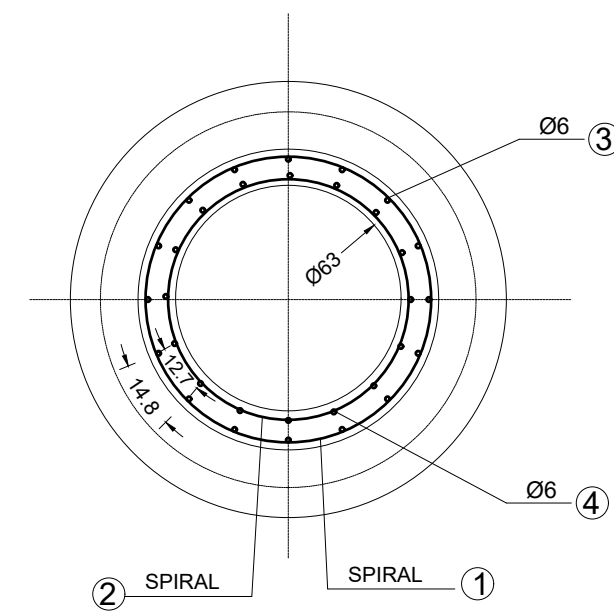

EMRI I PROJEKTIT

"LIDHJA E CURRILAVE ME RRUGËN  
ALEKSANDËR GOGA NËPËRMJET  
RRUGËS PJETER BOGDANI"

SHËNIME

GRUPI I PUNËS

Arkitekt	Diana Mitrusi	A. 0212/4	Ing.Hidroteknik	Luljeta Kuçi	K. 2022/1	Ing.Gjeodet	Marsilda Ferko	T. 1582/1
Ing.Ndërtimi	Ilirian Kokalari	K. 1008/3	Ing.Elektik	Burhan Demneri	E. 1049/2			
Ing.Ndërtimi	Ermal Spahiu	K. 1084/1	Ing.Mekanik	Gjergj Kotori	M. 0579/1			
Ing.Ndërtimi	Luca Falasca	K. 2774	Ing.Gjeolog	Anton Pjetërnikaj	Gj. 0665			
Ing.Gjeodet	Shqiponja Civici	T. 1268	Ing.Gjeoinformatikë	Elifat Shehu	T. 1577			

DETAJE K.U.SH & K.U.N

T-177

Shkalla

Faza

PROJEKT ZBATIM

Porositës  
BASHKIA DURRËS




Projektues  
Net-Group sh.p.k.




# PUSETË KONTROLLI I KESONIT

## Hekuri lidhes


PRERJE

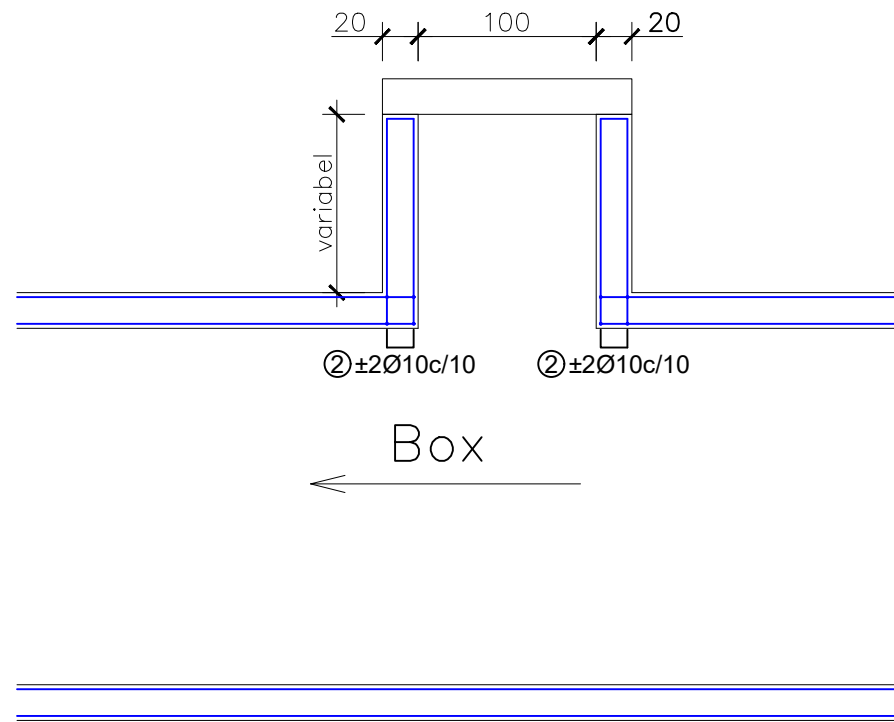

PRERJE

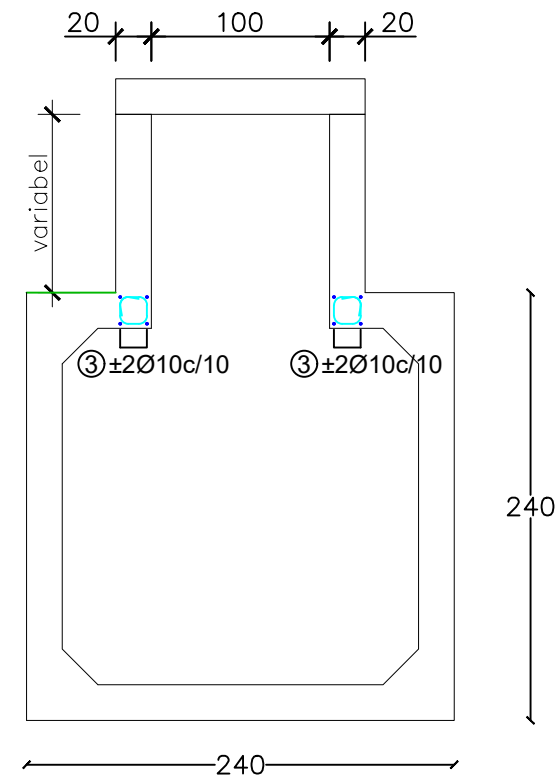

PLAN

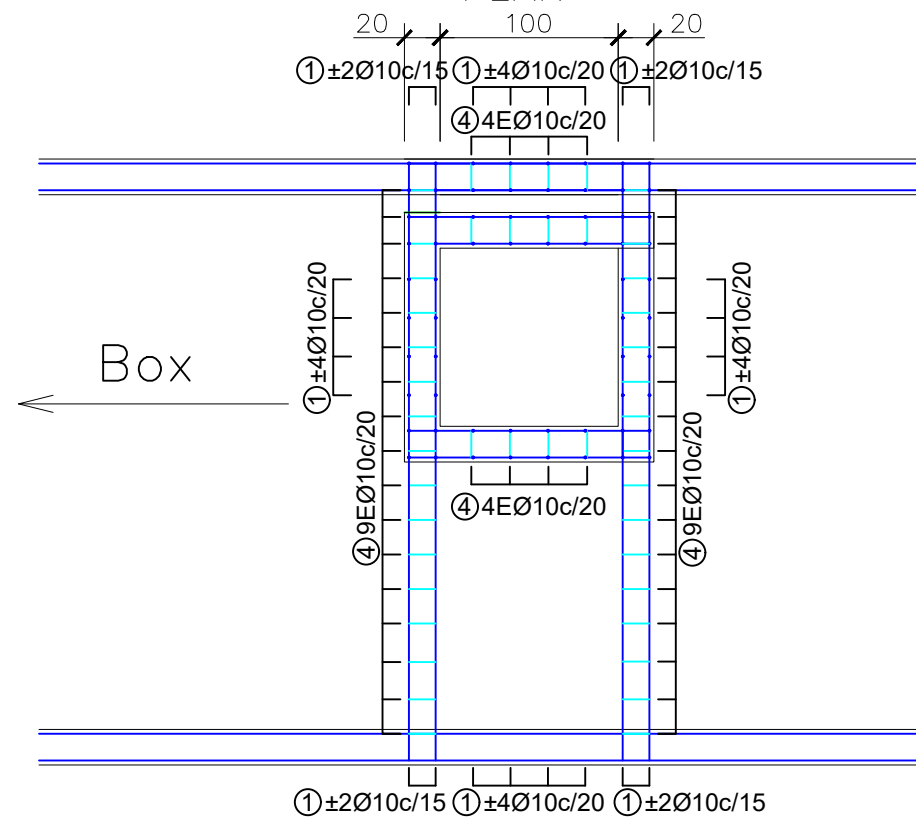

**EMRI I PROJEKTIT**

"LIDHJA E CURRILAVE ME RRUGËN  
ALEKSANDËR GOGA NËPËRMJET  
RRUGËS PJETER BOGDANI"

**SHËNIME**

**GRUPI I PUNËS**

<b>Arkitekt</b>	Diana Mitrushi	A. 0212/4	<b>Ing.Hidroteknik</b>	Luljeta Kuçi	K. 2022/1	<b>Ing.Gjeodet</b>	Marsilda Ferko	T. 1582/1
<b>Ing.Ndërtimi</b>	Ilirjan Kokalari	K. 1008/3	<b>Ing.Elektrik</b>	Burhan Demneri	E. 1049/2			
<b>Ing.Ndërtimi</b>	Ermal Spahiu	K. 1084/1	<b>Ing.Mekanik</b>	Gjergj Kotori	M. 0579/1			
<b>Ing.Ndërtimi</b>	Luca Falasca	K. 2774	<b>Ing.Gjeolog</b>	Anton Pjetërnikaj	Gj. 0665			
<b>Ing.Gjeodet</b>	Shqiponja Civici	T. 1268	<b>Ing.Gjeoinformatikë</b>	Elfat Shehu	T. 1577			

**DETAJE K.U.SH & K.U.N**

**T-178**



**Shkalla**

**Faza**

**PROJEKT ZBATIM**

Porositës  
**BASHKIA DURRËS**




Projektues  
Net-Group sh.p.k.




# Mur h = 1 ml Armimi


PRERJE

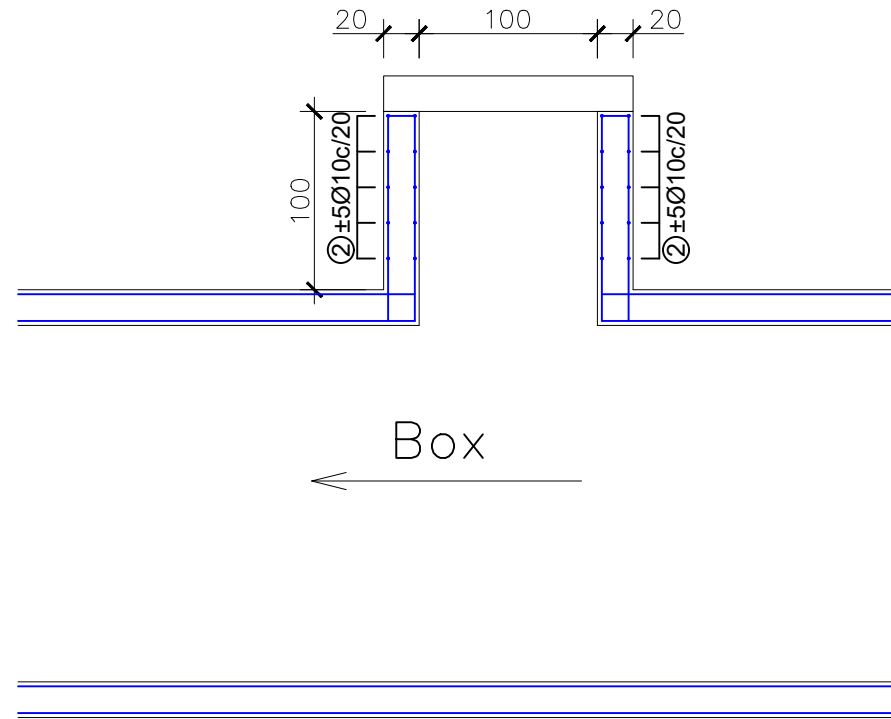

PRERJE

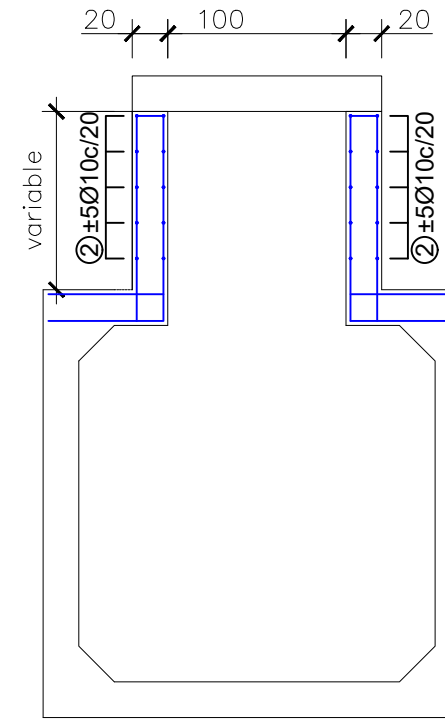

PLAN

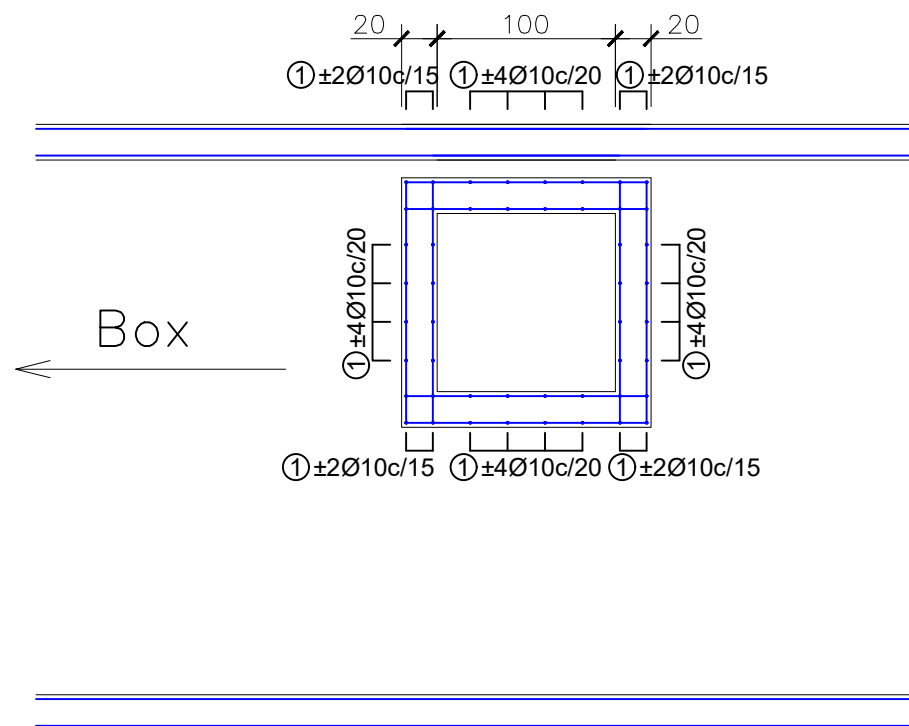

## EMRI I PROJEKTIT

"LIDHJA E CURRILAVE ME RRUGËN  
ALEKSANDËR GOGA NËPËRMJET  
RRUGËS PJETER BOGDANI"

## SHËNIME

## GRUPI I PUNËS

<b>Arkitekt</b>	Diana Mitrushi	A. 0212/4	<b>Ing.Hidroteknik</b>	Luljeta Kuçi	K. 2022/1	<b>Ing.Gjeodet</b>	Marsilda Ferko	T. 1582/1
<b>Ing.Ndërtimi</b>	Ilirian Kokalari	K. 1008/3	<b>Ing.Elektrik</b>	Burhan Demneri	E. 1049/2			
<b>Ing.Ndërtimi</b>	Ermal Spahiu	K. 1084/1	<b>Ing.Mekanik</b>	Gjergj Kotori	M. 0579/1			
<b>Ing.Ndërtimi</b>	Luca Falasca	K. 2774	<b>Ing.Gjeolog</b>	Anton Pjetërnikaj	Gj. 0665			
<b>Ing.Gjeodet</b>	Shqiponja Civici	T. 1268	<b>Ing.Gjeoinformatikë</b>	Elfat Shehu	T. 1577			

DETAJE K.U.SH & K.U.N

T-179



Shkalla

Faza

PROJEKT ZBATIM

Porositës  
BASHKIA DURRËS



Projektues  
Net-Group sh.p.k.







# PUSETË KONTROLLI I KESONIT

## Armimi i Kapakut


PRERJE

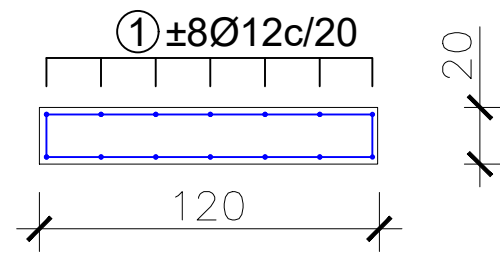

PRERJE

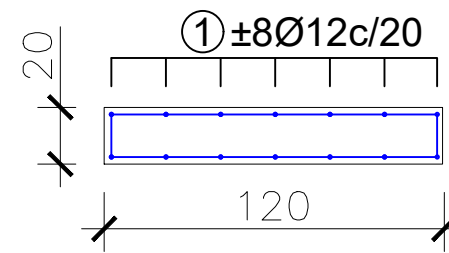

PLAN

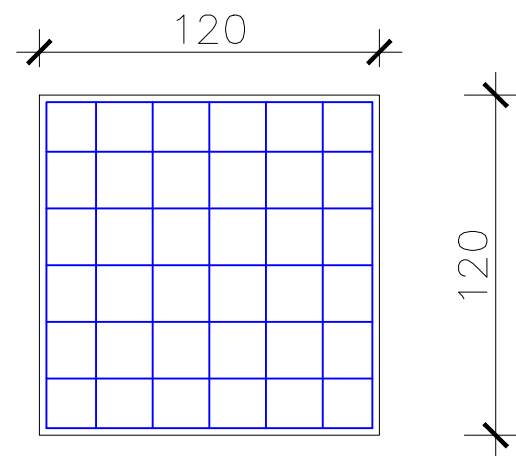

EMRI I PROJEKTIT

"LIDHJA E CURRILAVE ME RRUGËN  
ALEKSANDËR GOGA NËPËRMJET  
RRUGËS PJETER BOGDANI"

SHËNIME

GRUPI I PUNËS

Arkitekt	Diana Mitrushi	A. 0212/4	Ing.Hidroteknik	Luljeta Kuçi	K. 2022/1	Ing.Gjeodet	Marsilda Ferko	T. 1582/1
Ing.Ndërtimi	Ilirjan Kokalari	K. 1008/3	Ing.Elektrik	Burhan Demneri	E. 1049/2			
Ing.Ndërtimi	Ermal Spahiu	K. 1084/1	Ing.Mekanik	Gjergj Kotori	M. 0579/1			
Ing.Ndërtimi	Luca Falasca	K. 2774	Ing.Gjeolog	Anton Pjetërnikaj	Gj. 0665			
Ing.Gjeodet	Shqiponja Civici	T. 1268	Ing.Gjeoinformatikë	Elfat Shehu	T. 1577			

DETAJE K.U.SH & K.U.N

T-180



Shkalla

Faza

PROJEKT ZBATIM


Porositës  
BASHKIA DURRËS




Projektues  
Net-Group sh.p.k.




PRERJE TERTHORE KANALI  
Tubacion PEHD i brinjezuar DN 200 mm  
SH 1:20

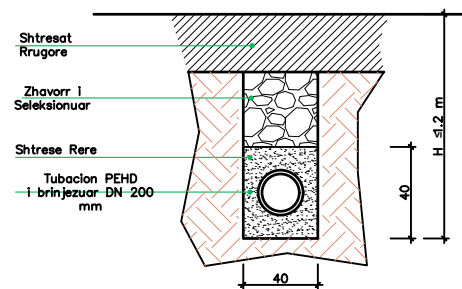


PRERJE TERTHORE KANALI  
Tubacion PEHD i brinjezuar DN 250 mm  
SH 1:20

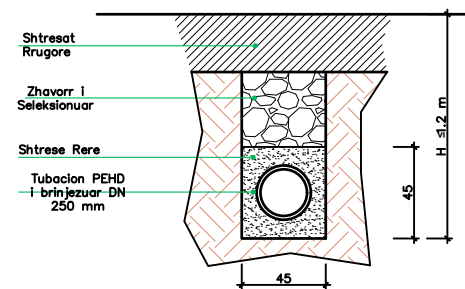


PRERJE TERTHORE KANALI  
Tubacion PEHD i brinjezuar DN 315 mm  
SH 1:20

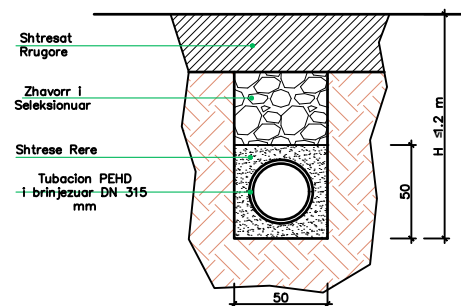


PRERJE TERTHORE KANALI  
Tubacion PEHD i brinjezuar DN 400 mm  
SH 1:20

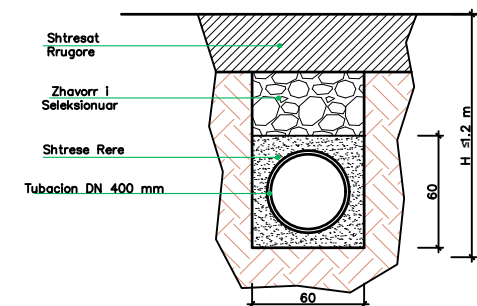


PRERJE TERTHORE KANALI  
Tubacion PEHD i brinjezuar DN 500 mm  
SH 1:20

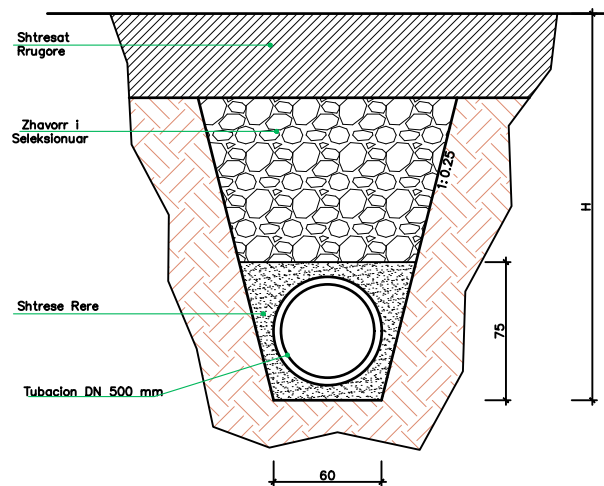

PRERJE TERTHORE KANALI  
Tubacion PEHD i brinjezuar DN 600 mm  
SH 1:20

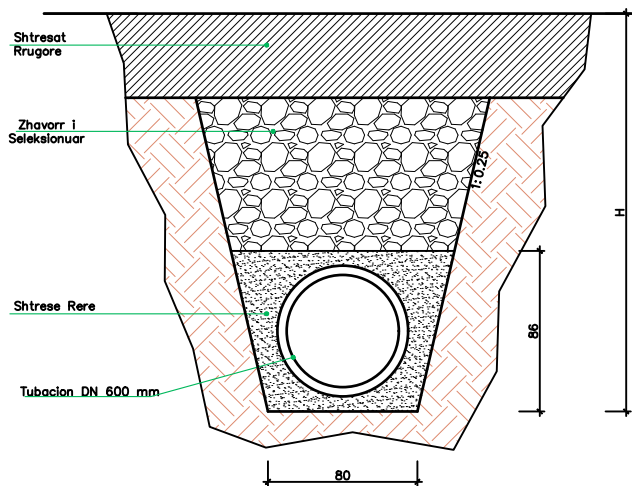

PRERJE TERTHORE KANALI  
Tubacion PEHD i brinjezuar DN 800 mm  
SH 1:20

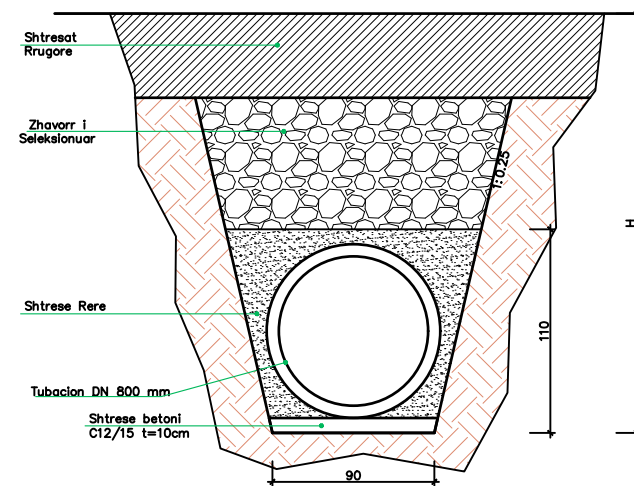

EMRI I PROJEKTIT

"LIDHJA E CURRILAVE ME RRUGËN  
ALEKSANDËR GOGA NËPËRMJET  
RRUGËS PJETER BOGDANI"

SHËNIME

GRUPI I PUNËS

Arkitekt	Diana Mitrushi	A. 0212/4	Ing.Hidroteknik	Luljeta Kuçi	K. 2022/1	Ing.Gjeodet	Marsilda Ferko	T. 1582/1
Ing.Ndërtimi	Ilirian Kokalari	K. 1008/3	Ing.Elektrik	Burhan Demneri	E. 1049/2			
Ing.Ndërtimi	Ermal Spahiu	K. 1084/1	Ing.Mekanik	Gjergj Kotori	M. 0579/1			
Ing.Ndërtimi	Luca Falasca	K. 2774	Ing.Gjeolog	Anton Pjetërnikaj	Gj. 0665			
Ing.Gjeodet	Shqiponja Civici	T. 1268	Ing.Gjeoinformatikë	Elifat Shehu	T. 1577			

DETAJE K.U.SH & K.U.N

T-181

Shkalla

Faza



PROJEKT ZBATIM

Porositës  
BASHKIA DURRËS



Projektues  
Net-Group sh.p.k.



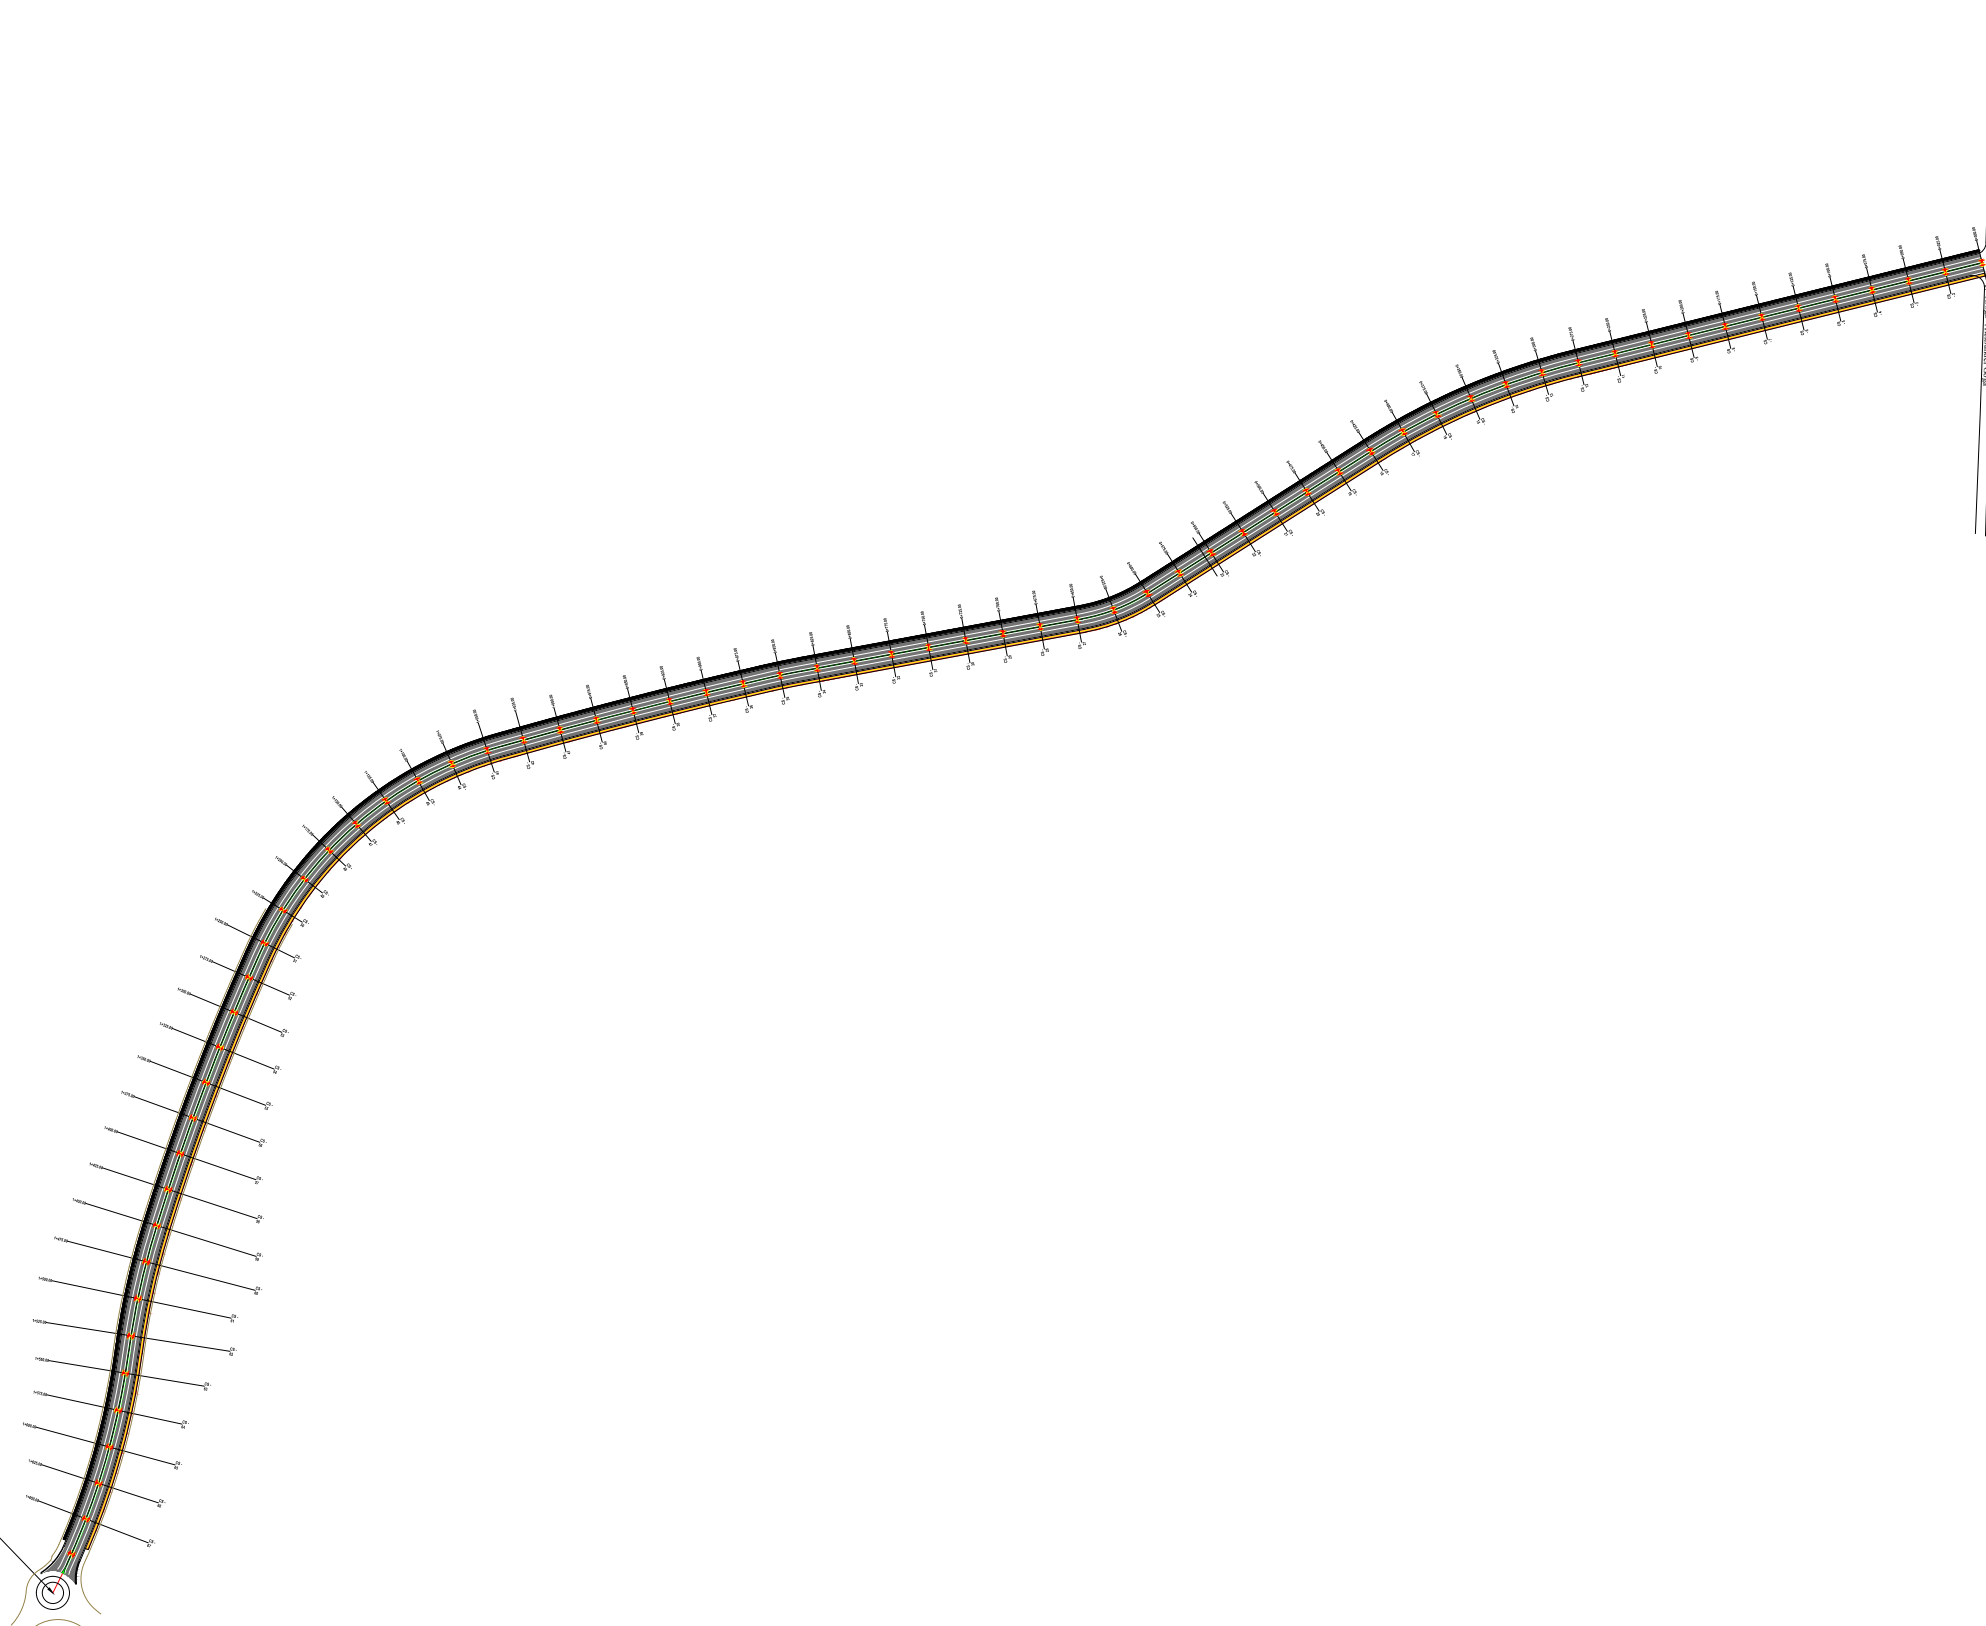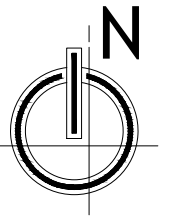

PJESI E PROJEKTIUT EL USHAKES  
"SPITAL-CURRILA"

#### LEGJENDË

- SIPERFAQE ME ASFALT
- KUNETË
- TROTUAR
- KORSI BIÇIKLETASH
- SHTYLLË 7 m ME NDRICUES LED 200W

#### EMRI I PROJEKTIUT

"LIDHJA E CURRILAVE ME RRUGËN  
ALEKSANDËR GOGA NËPËRMJET  
RRUGËS PJETER BOGDANI"

#### SHËNIME

#### GRUPI I PUNËS

Arkitekt	Diana Mitrushi	A. 0212/4	Ing.Hidroleknik	Luljeta Kuçi	K. 2022/1	Ing.Gjeodet	Marsida Ferko	T. 1582/1
Ing.Ndërtimi	Ilirion Kokalari	K. 1008/3	Ing.Elektrik	Burhan Demneri	E. 1049/2			
Ing.Ndërtimi	Erma Spahiu	K. 1084/1	Ing.Mekanik	Gjergji Kotorni	M. 0579/1			
Ing.Ndërtimi	Luca Falasco	K. 2774	Ing.Gjeolog	Anton Pjetërnikaj	Gj. 0665			
Ing.Gjeodet	Shajponja Civali	T. 1268	Ing.Gjeoinformatikë	Elfat Shehu	T. 1577			

#### PLANIMETRIA E NDRICIMIT

T-182



Shkalla 1:5000


Faza PROJEKT ZBATIM

Porositës  
BASHKIA DURRËS




Projektues  
Net-Group sh.p.k.



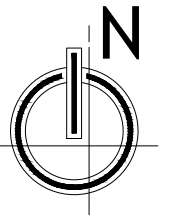

**LEGJENDË**

	SIPERFAQE ME ASFALT
	KUNETË
	TROTUAR
	KORSI BIÇIKLETASH
	SHTYLLË 7 m ME NDRICUES LED 200W

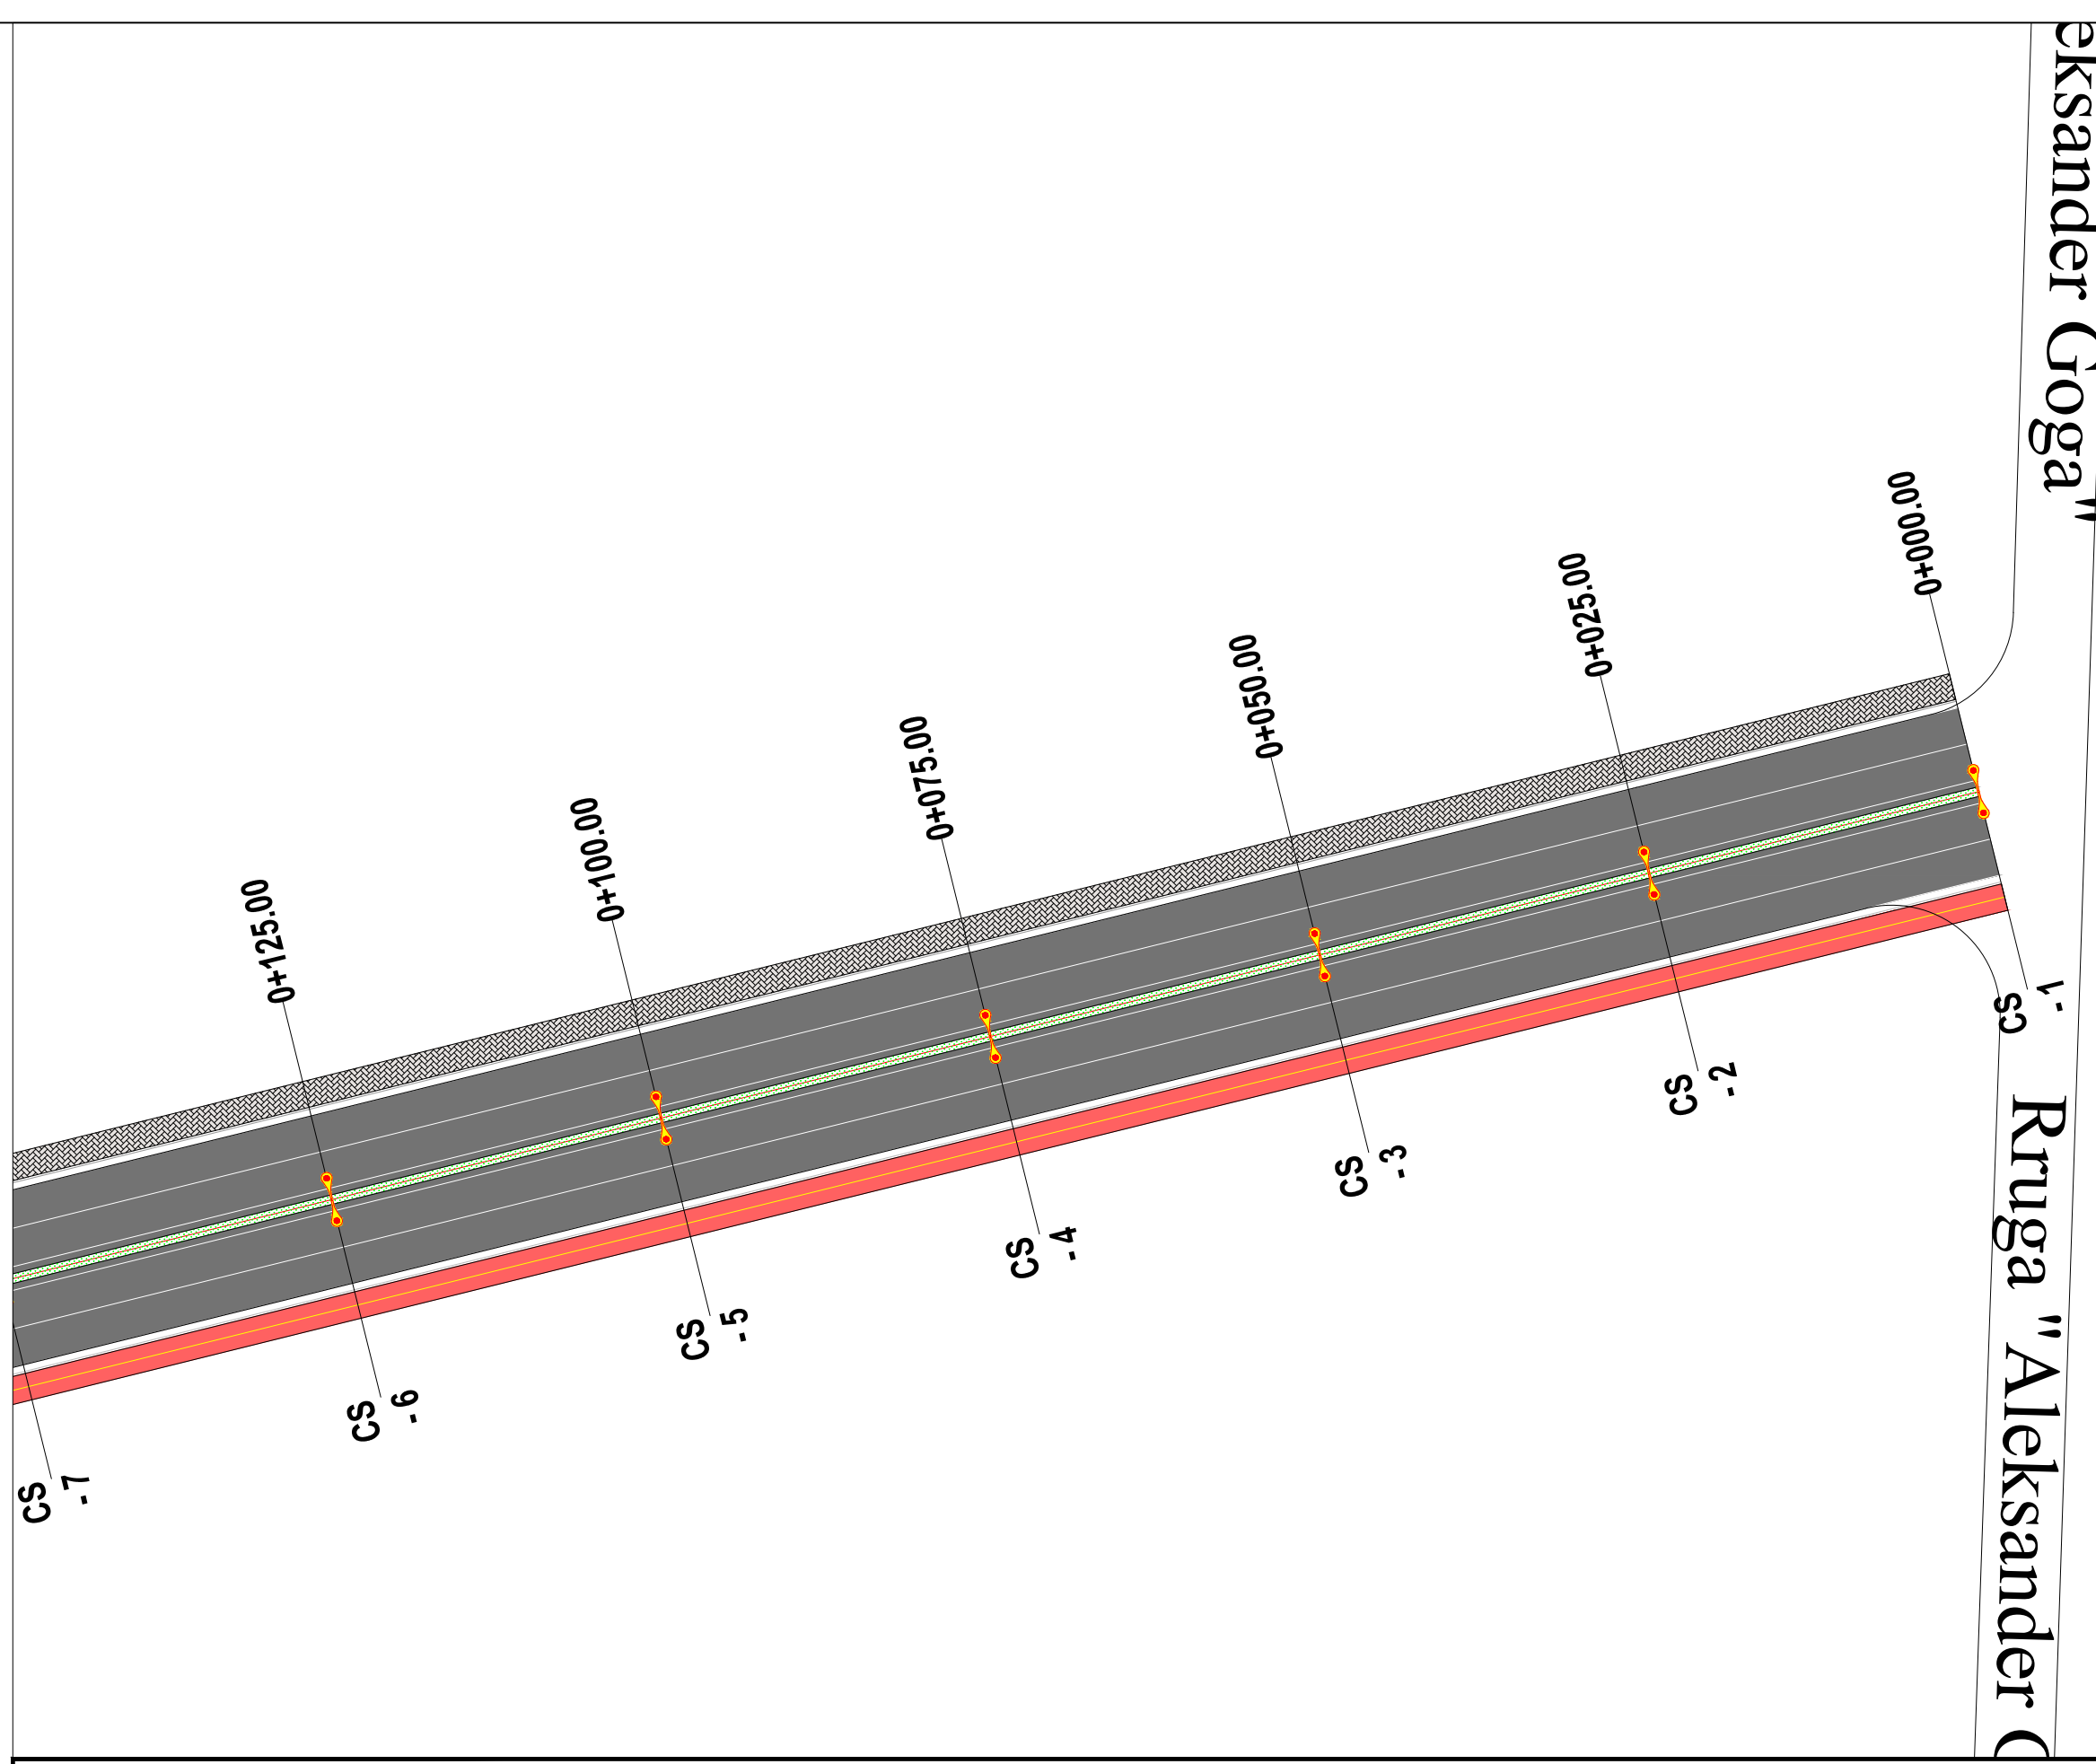

**EMRI I PROJEKTIT**  
"LIDHJA E CURRILAVE ME RRUGËN  
ALEKSANDËR GOGA NËPËRMJET  
RRUGËS PJETER BOGDANI"

**SHËNIME**

**GRUPI I PUNËS**

<b>Arkitekt</b>	Diana Mitrushi	A. 0212/4	<b>Ing.Hidroleknik</b>	Luljeta Kuçi	K. 2022/1	<b>Ing.Gjeodet</b>	Marsida Ferko	T. 1582/1
<b>Ing.Ndërtimi</b>	Ilirion Kokalari	K. 1008/3	<b>Ing.Elektrik</b>	Burhan Demneri	E. 1049/2			
<b>Ing.Ndërtimi</b>	Ermaç Spahiu	K. 1084/1	<b>Ing.Mekanik</b>	Gjergji Kotori	M. 0579/1			
<b>Ing.Ndërtimi</b>	Luca Falasco	K. 2774	<b>Ing.Gjeolog</b>	Anton Pjetërnikaj	Gj. 0665			
<b>Ing.Gjeodet</b>	Shqiponja Civali	T. 1268	<b>Ing.Gjeoinformatikë</b>	Elfat Shehu	T. 1577			

**PLANIMETRIA E NDRICIMIT**

T-183



Shkalla **1:500**  
Faza **PROJEKT ZBATIM**

Porositës  
**BASHKIA DURRËS**



Projektues  
Net-Group sh.p.k.



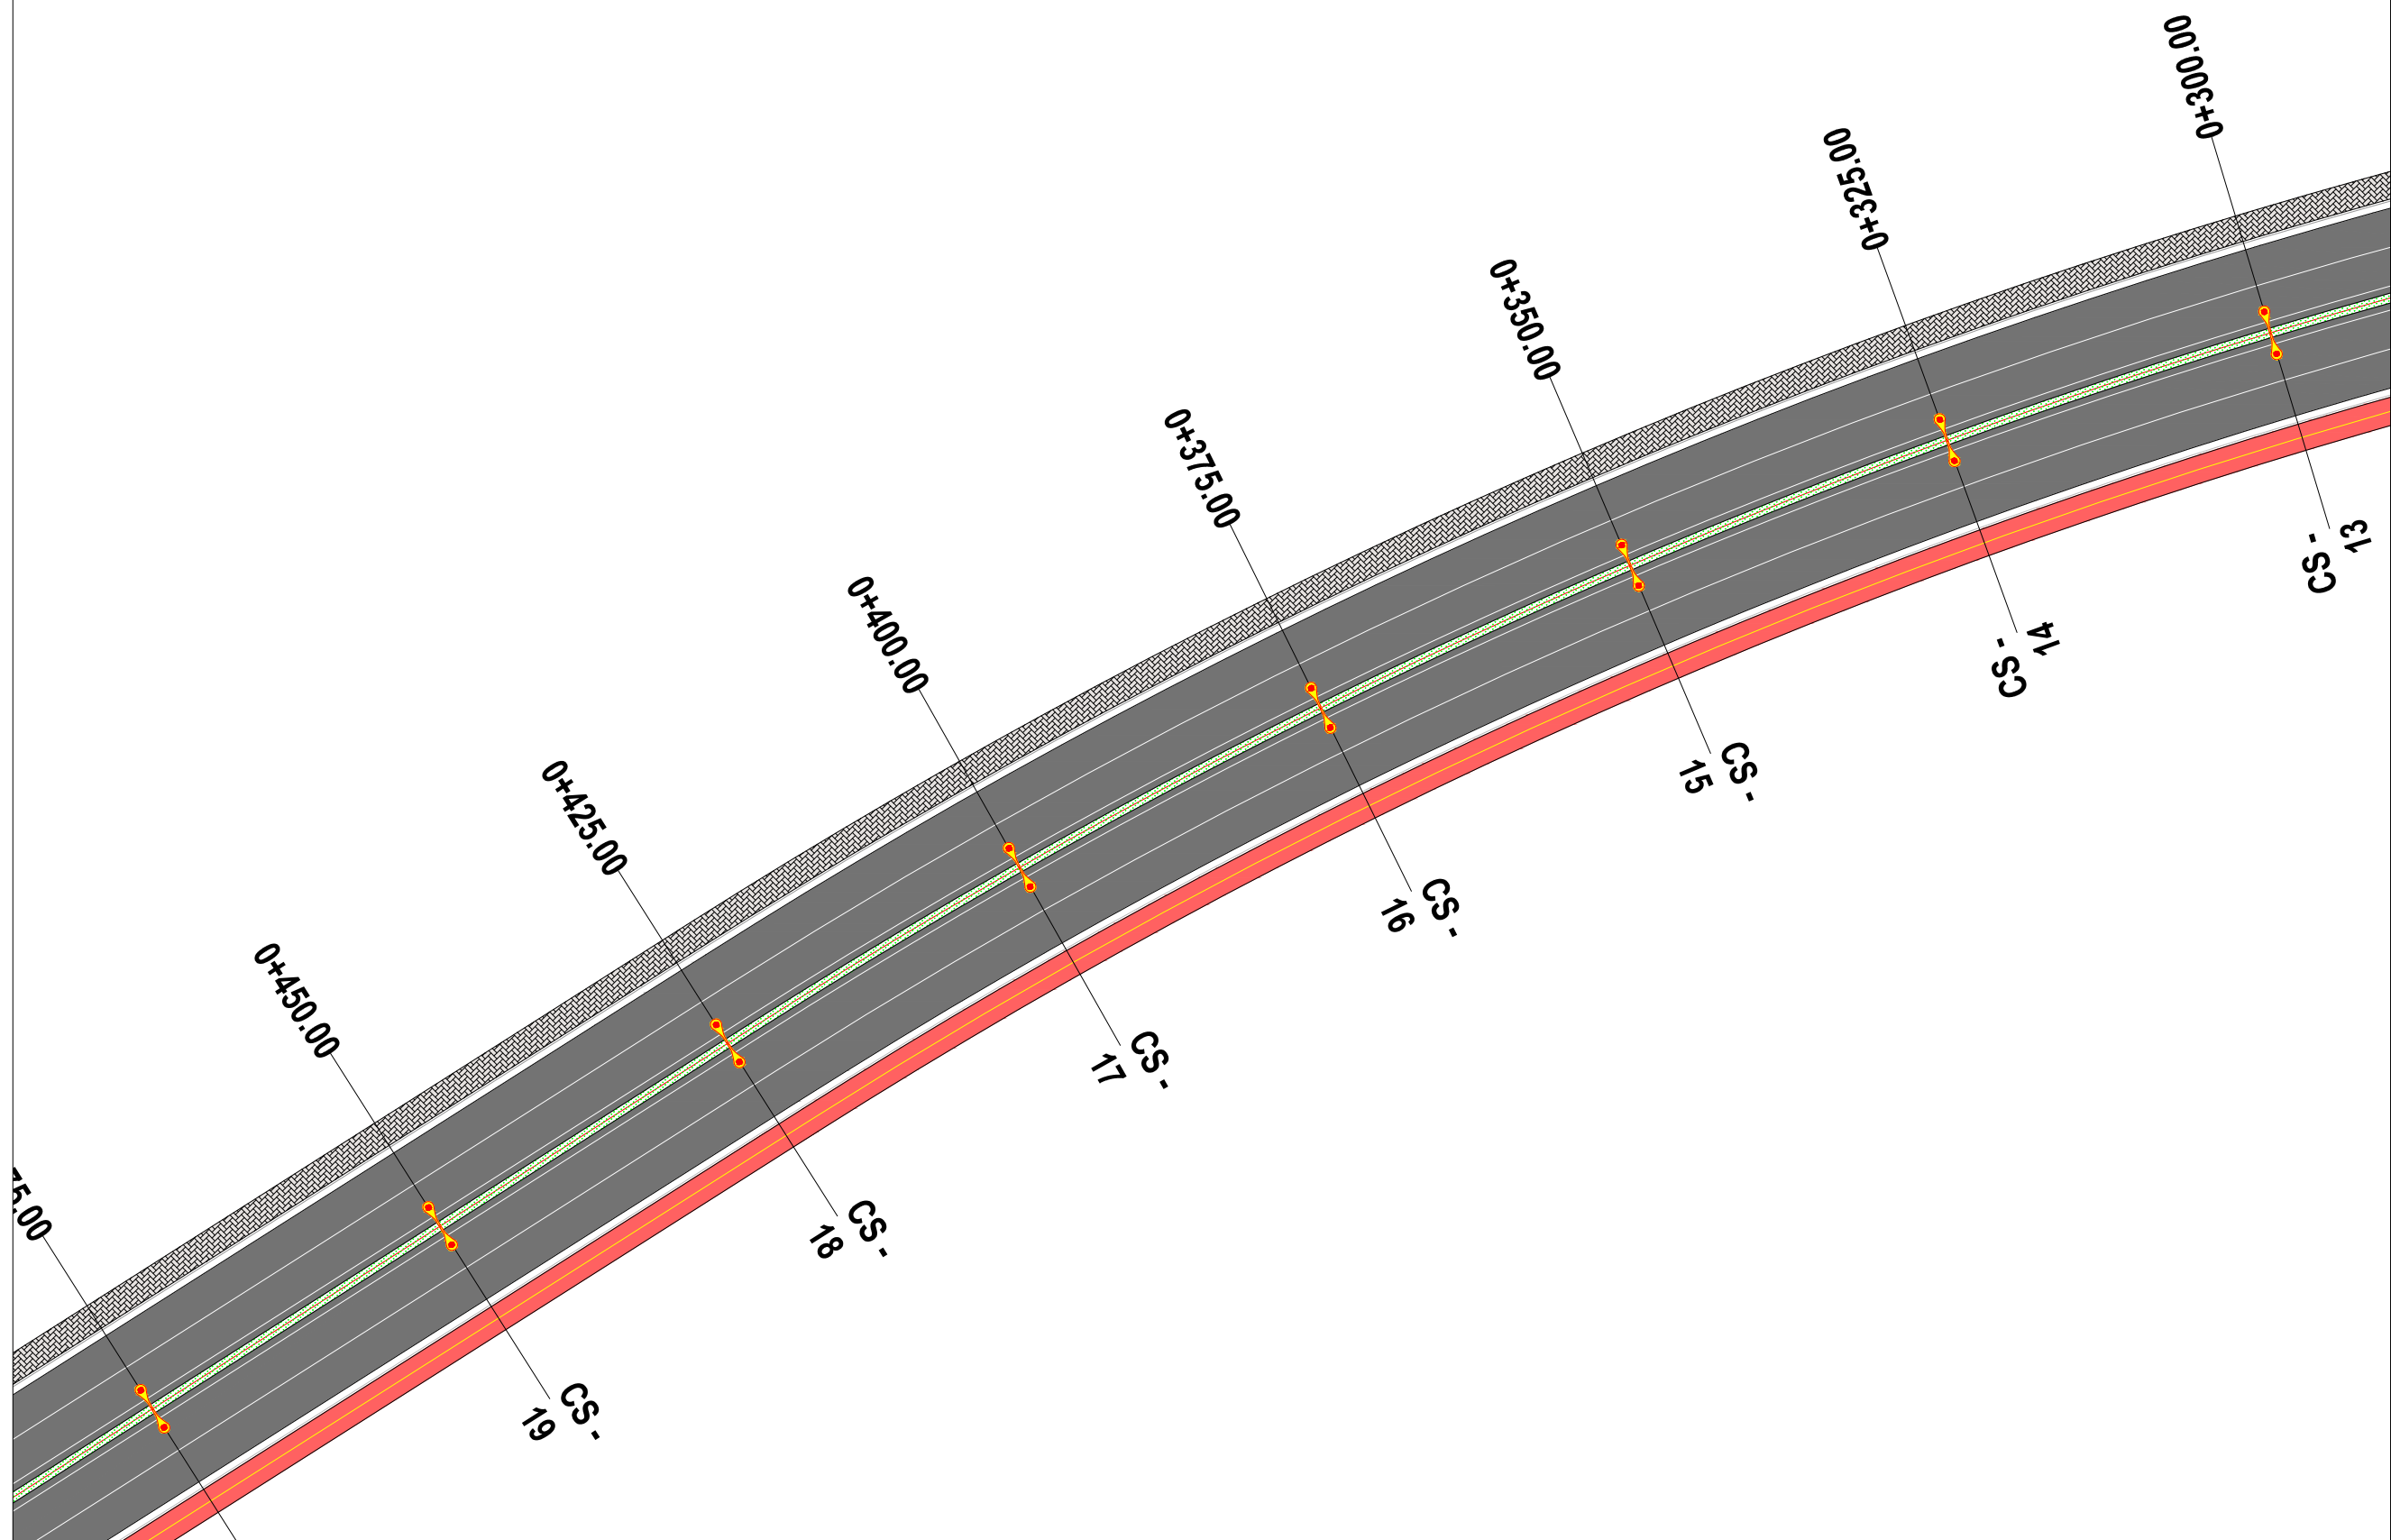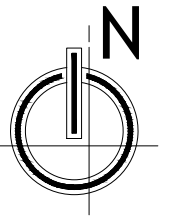

**LEGJENDË**

	SIPËRFAQE ME ASFALT
	KUNETË
	TROTUAR
	KORSI BIÇIKLETASH
	SHTYLLË 7 m ME NDRICUES LED 200W

**EMRI I PROJEKTIT**  
 "LIDHJA E CURRILAVE ME RRUGËN  
 ALEKSANDËR GOGA NËPËRMJET  
 RRUGËS PJETER BOGDANI"

**SHËNIME**


**GRUPI I PUNËS**

<b>Arkitekt</b>	Diana Mitrushi	A. 0212/4	<b>Ing.Hidroelektrik</b>	Luljeta Kuçi	K. 2022/1	<b>Ing.Gjeodet</b>	Marsida Ferko	T. 1582/1
<b>Ing.Ndërlimi</b>	Ilirion Kokalari	K. 1008/3	<b>Ing.Elektrik</b>	Burhan Demneri	E. 1049/2			
<b>Ing.Ndërlimi</b>	Ermat Spahiu	K. 1084/1	<b>Ing.Mekanik</b>	Gjergji Kotorni	M. 0579/1			
<b>Ing.Ndërlimi</b>	Luca Falasco	K. 2774	<b>Ing.Gjeolog</b>	Anton Pjetërnikaj	Gj. 0665			
<b>Ing.Gjeodet</b>	Shqiponja Civali	T. 1268	<b>Ing.Gjeoinformatikë</b>	Elfat Shehu	T. 1577			


**PLANIMETRIA E NDRICIMIT**



**T-184**  
 Shkalla **1:500**  
 Faza **PROJEKT ZBATIM**

Porositës  
**BASHKIA DURRËS**



Projektues  
 Net-Group sh.p.k.



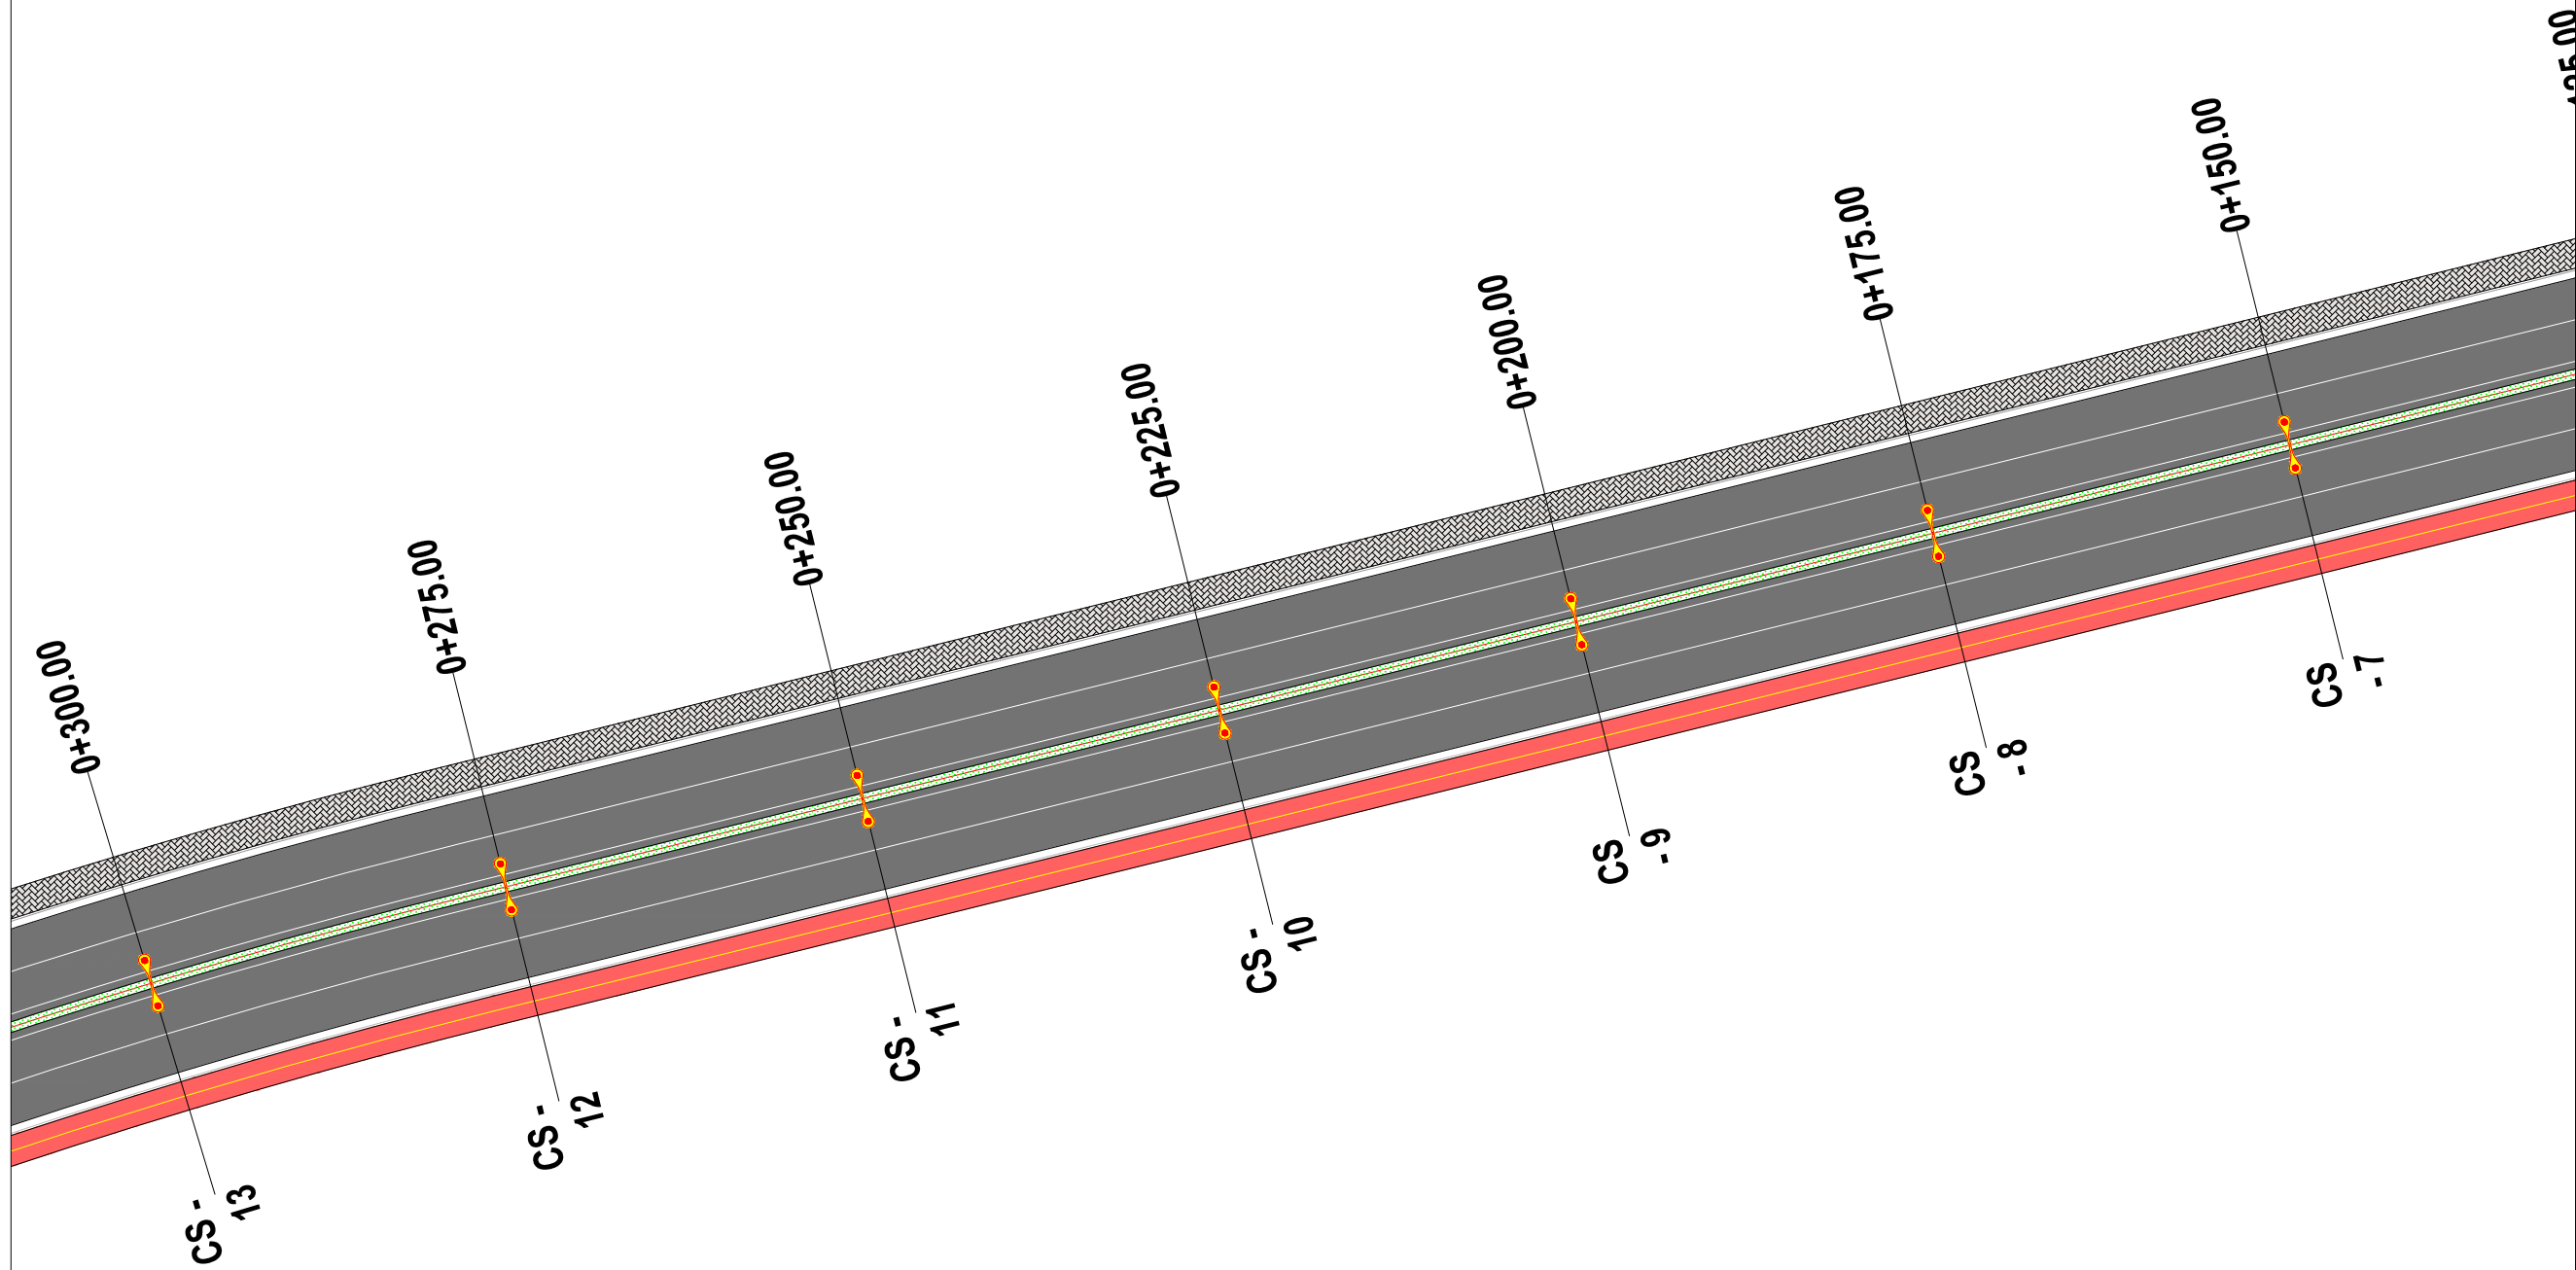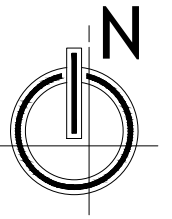

**LEGJENDË**

	SIPËRFAQE ME ASFALT
	KUNETË
	TROTUAR
	KORSI BIÇIKLETASH
	SHTYLLË 7 m ME NDRICUES LED 200W

**EMRI I PROJEKTIT**

"LIDHJA E CURRILAVE ME RRUGËN  
ALEKSANDËR GOGA NËPËRMJET  
RRUGËS PJETER BOGDANI"

**SHËNIME**

**GRUPI I PUNËS**

<b>Arkitekt</b>	Diana Mitrushi	A. 0212/4	<b>Ing.Hidroelektrik</b>	Luljeta Kuçi	K. 2022/1	<b>Ing.Gjeodet</b>	Marsida Ferko	T. 1582/1
<b>Ing.Ndërtimi</b>	Ilirion Kokalari	K. 1008/3	<b>Ing.Elektrik</b>	Burhan Demneri	E. 1049/2			
<b>Ing.Ndërtimi</b>	Ermaç Spahiu	K. 1084/1	<b>Ing.Mekanik</b>	Gjergji Kotori	M. 0579/1			
<b>Ing.Ndërtimi</b>	Luca Falasco	K. 2774	<b>Ing.Gjeolog</b>	Anton Pjetërnikaj	Gj. 0665			
<b>Ing.Gjeodet</b>	Shajponja Civali	T. 1268	<b>Ing.Gjeoinformatikë</b>	Elfat Shehu	T. 1577			

**PLANIMETRIA E NDRICIMIT**

T-185



Shkalla 1:500

Faza PROJEKT ZBATIM



Porositës  
BASHKIA DURRËS



Projektues  
Net-Group sh.p.k.





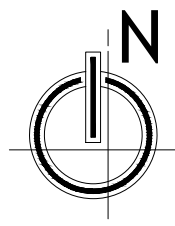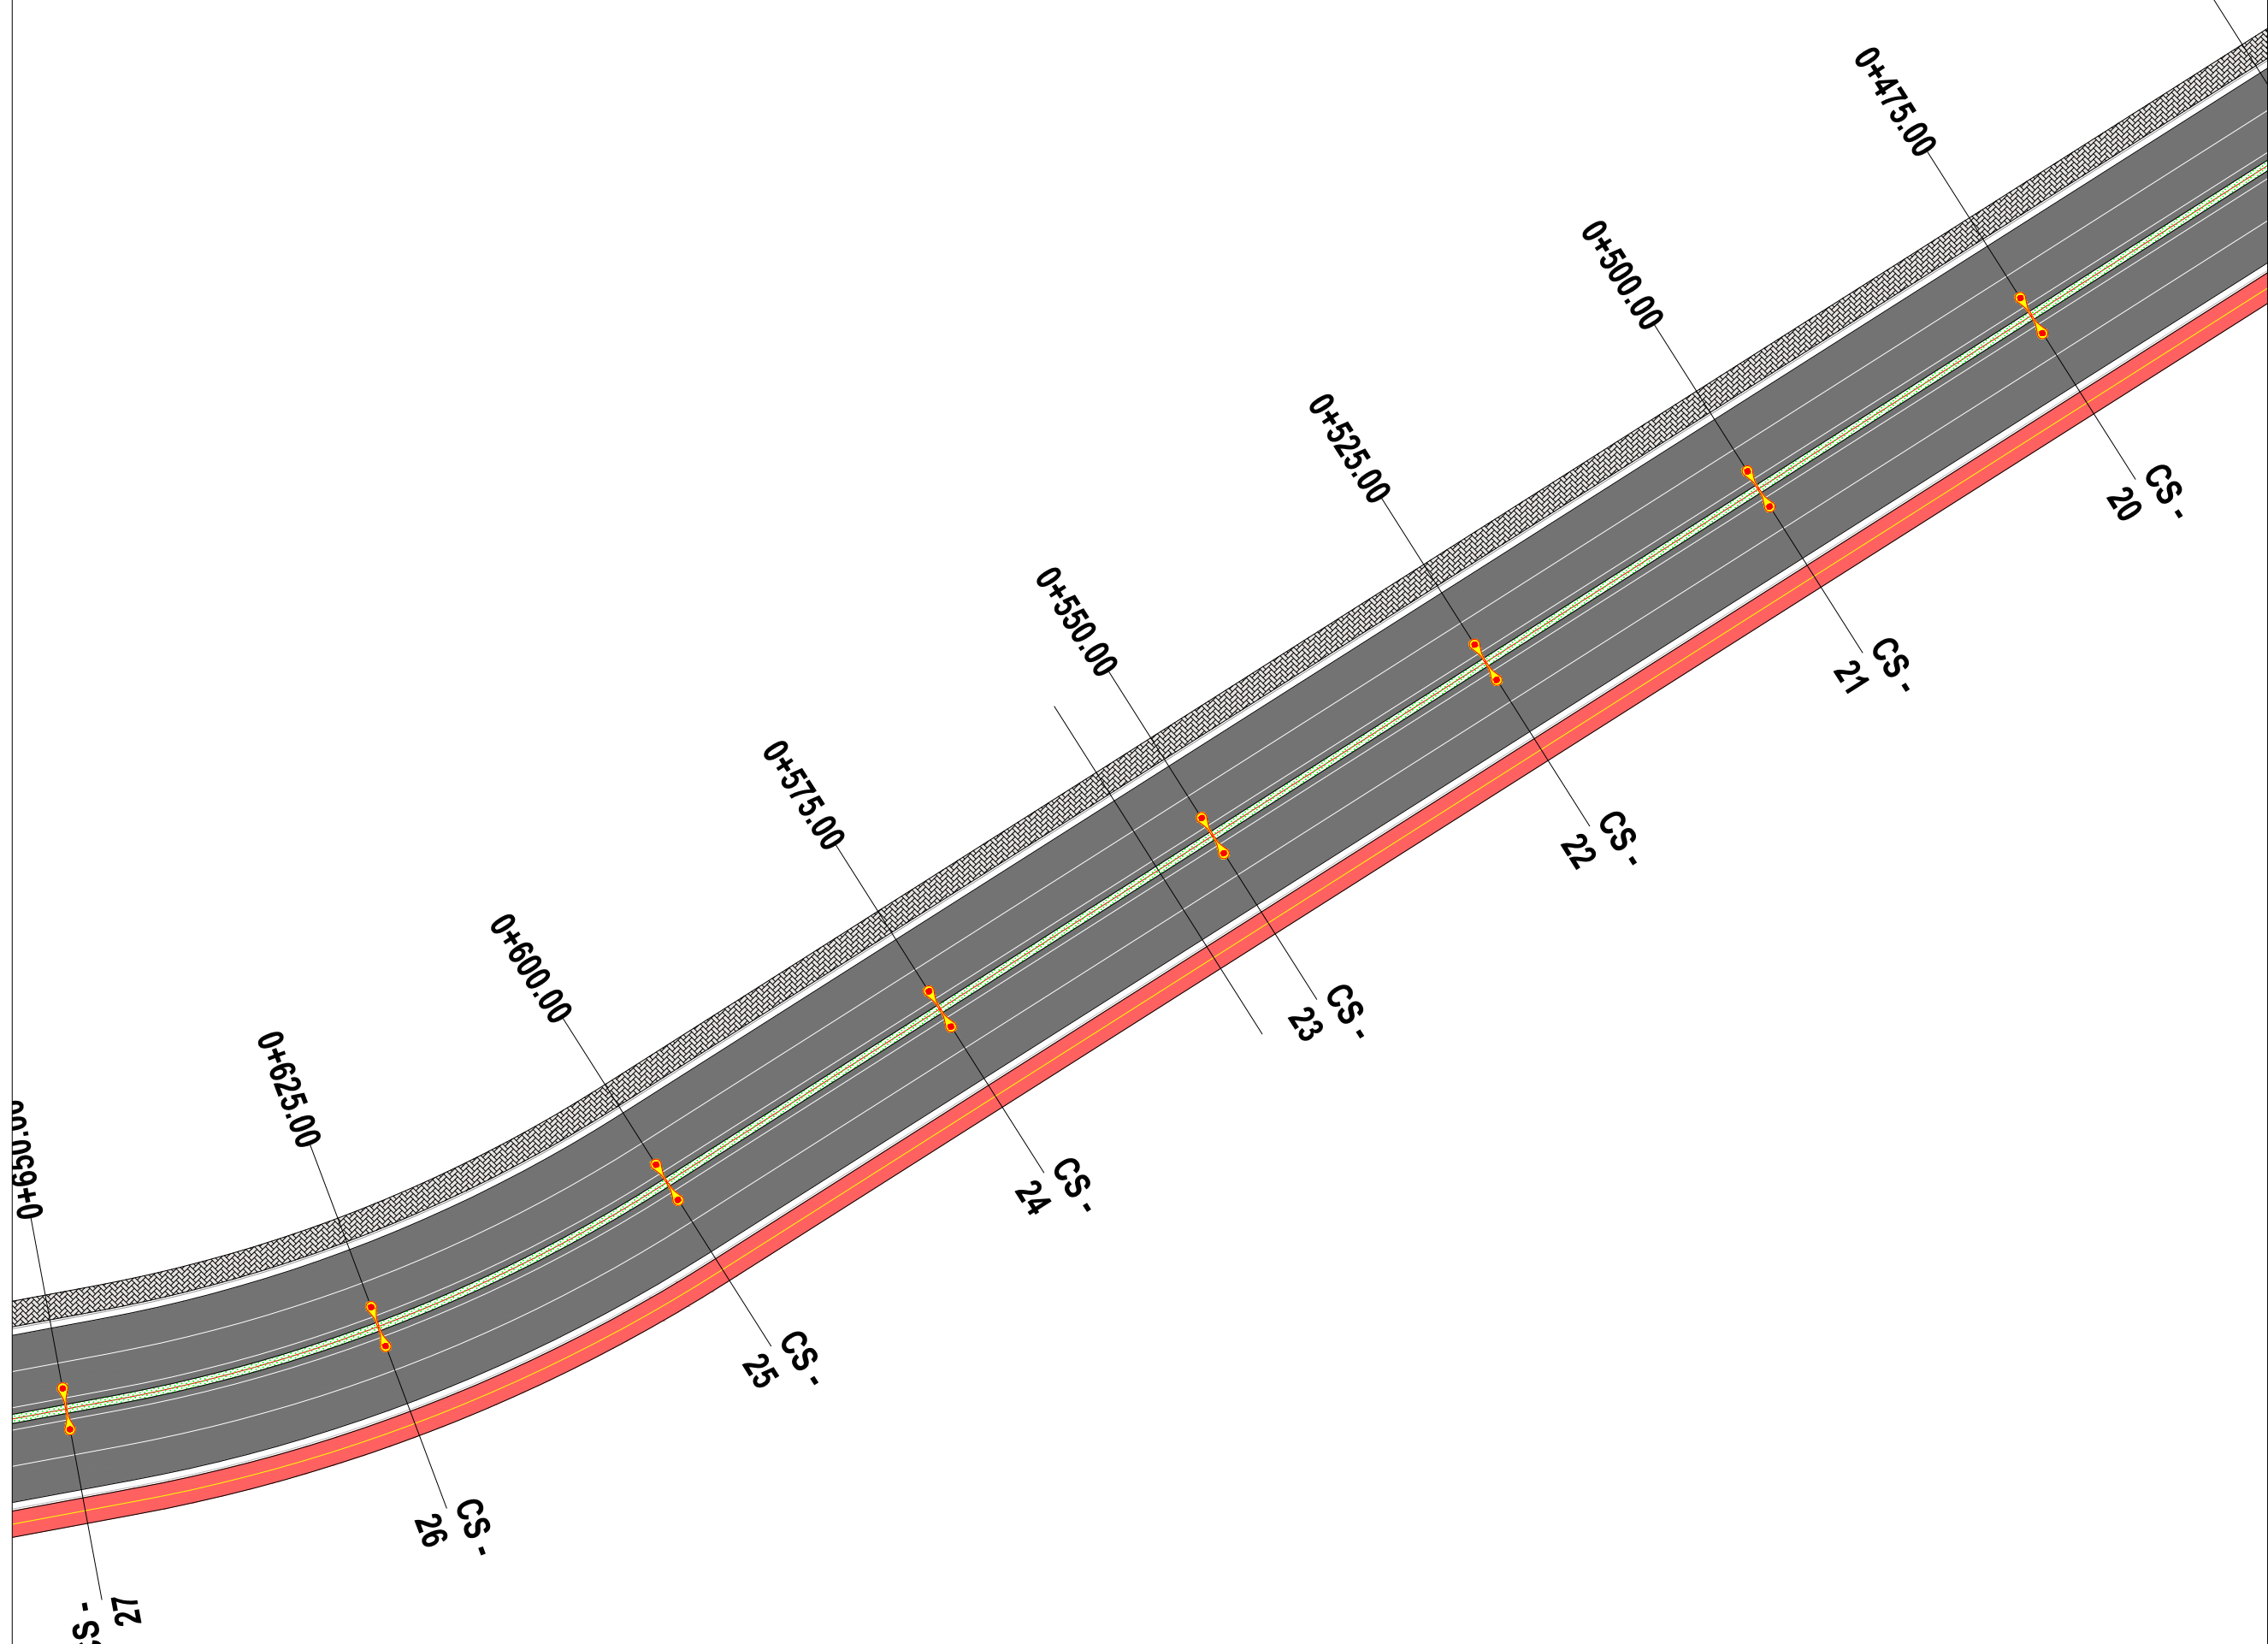

**LEGJENDË**

	SIPERFAQE ME ASFALT
	KUNETË
	TROTUAR
	KORSI BIÇIKLETASH
	SHTYLLË 7 m ME NDRICUES LED 200W

**EMRI I PROJEKTIT**  
 "LIDHJA E CURRILAVE ME RRUGËN  
 ALEKSANDËR GOGA NËPËRMJET  
 RRUGËS PJETER BOGDANI"

**SHËNIME**

**GRUPI I PUNËS**

<b>Arkitekt</b>	Diana Mitrushi	A. 0212/4	<b>Ing.Hidroelektrik</b>	Luljeta Kuçi	K. 2022/1	<b>Ing.Gjeodet</b>	Marsida Ferko	T. 1582/1
<b>Ing.Ndërlimi</b>	Ilirion Kokalari	K. 1008/3	<b>Ing.Elektrik</b>	Burhan Demneri	E. 1049/2			
<b>Ing.Ndërlimi</b>	Ermat Spahiu	K. 1084/1	<b>Ing.Mekanik</b>	Gjergji Kotorni	M. 0579/1			
<b>Ing.Ndërlimi</b>	Luca Falasco	K. 2774	<b>Ing.Gjeolog</b>	Anton Pjetërnikaj	Gj. 0665			
<b>Ing.Gjeodet</b>	Shqiponja Civali	T. 1268	<b>Ing.Gjeoinformatikë</b>	Elfat Shehu	T. 1577			

**PLANIMETRIA E NDRICIMIT**



**T-186**  
 Shkalla: 1:500  
 Faza: PROJEKT ZBATIM

Porositës  
**BASHKIA DURRËS**



Projektues  
 Net-Group sh.p.k.



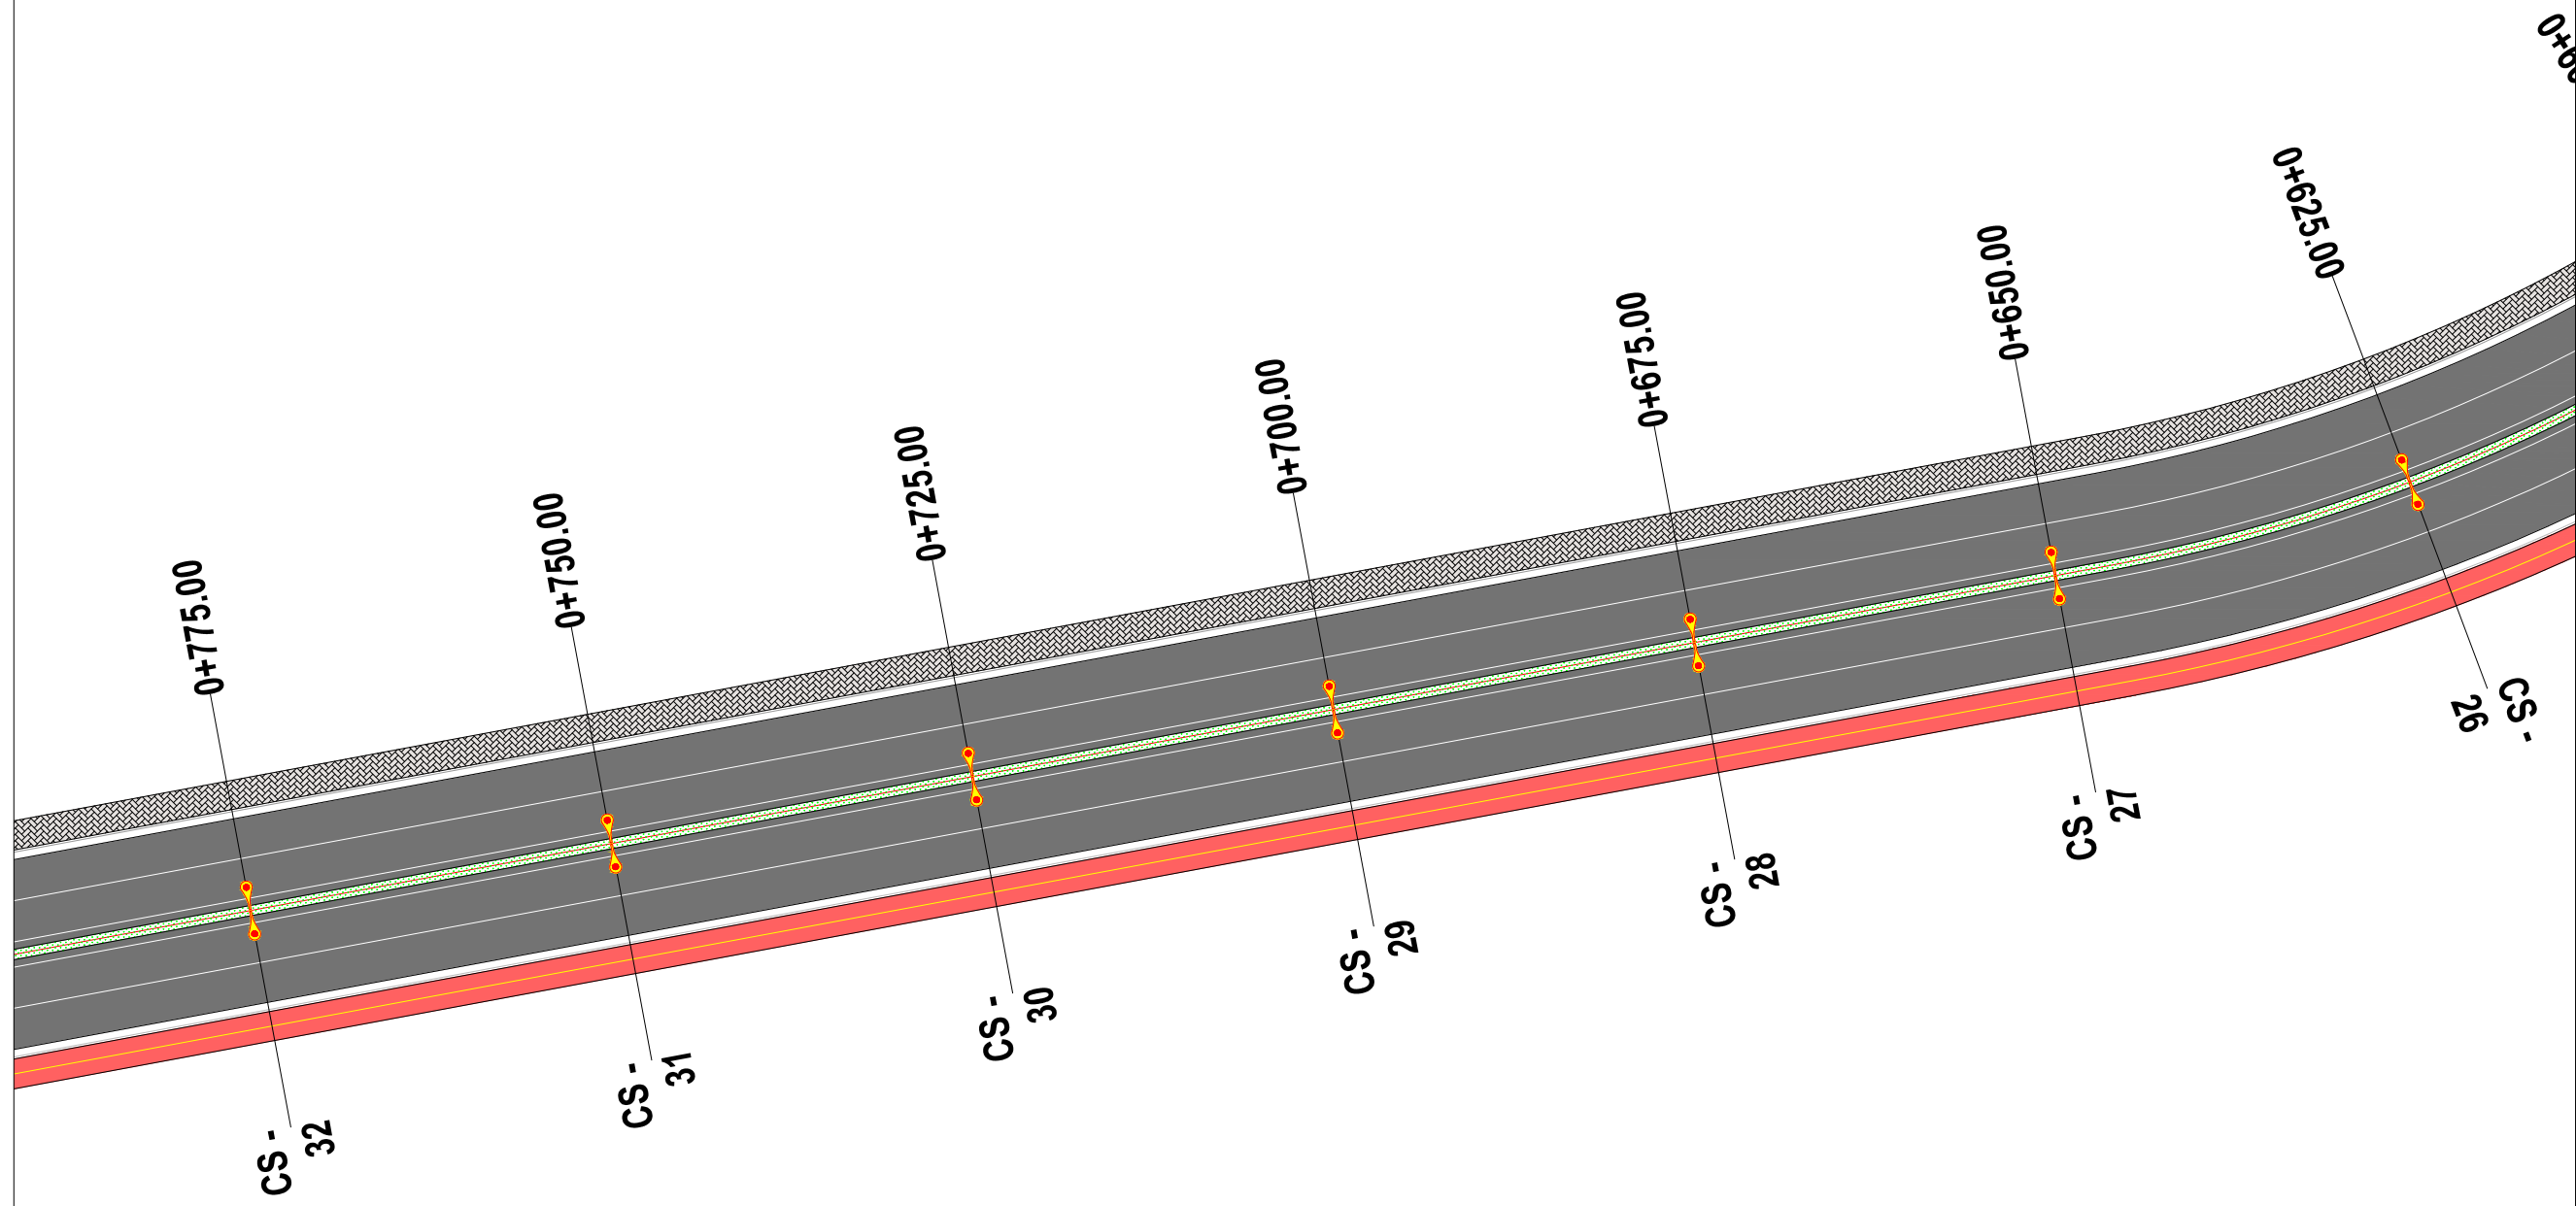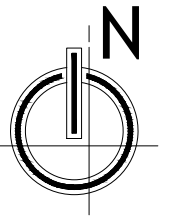

**LEGJENDË**

	SIPERFAQE ME ASFALT
	KUNETË
	TROTUAR
	KORSI BIÇIKLETASH
	SHTYLLË 7 m ME NDRICUES LED 200W

**EMRI I PROJEKTIT**

"LIDHJA E CURRILAVE ME RRUGËN  
ALEKSANDËR GOGA NËPËRMJET  
RRUGËS PJETER BOGDANI"

**SHËNIME**

**GRUPI I PUNËS**

<b>Arkitekt</b>	Diana Mitrushi	A. 0212/4	<b>Ing.Hidroelektrik</b>	Luljeta Kuçi	K. 2022/1	<b>Ing.Gjeodet</b>	Marsida Ferko	T. 1582/1
<b>Ing.Ndërtimi</b>	Ilirion Kokalari	K. 1008/3	<b>Ing.Elektrik</b>	Burhan Demneri	E. 1049/2			
<b>Ing.Ndërtimi</b>	Ermaç Spahiu	K. 1084/1	<b>Ing.Mekanik</b>	Gjergji Kotorni	M. 0579/1			
<b>Ing.Ndërtimi</b>	Luca Falasco	K. 2774	<b>Ing.Gjeolog</b>	Anton Pjetërnikaj	Gj. 0665			
<b>Ing.Gjeodet</b>	Shqiponja Civali	T. 1268	<b>Ing.Gjeoinformatikë</b>	Elfor Shehu	T. 1577			

**PLANIMETRIA E NDRICIMIT**

T-187



Shkalla 1:500



Faza PROJEKT ZBATIM

Porositës  
BASHKIA DURRËS



Projektues  
Net-Group sh.p.k.



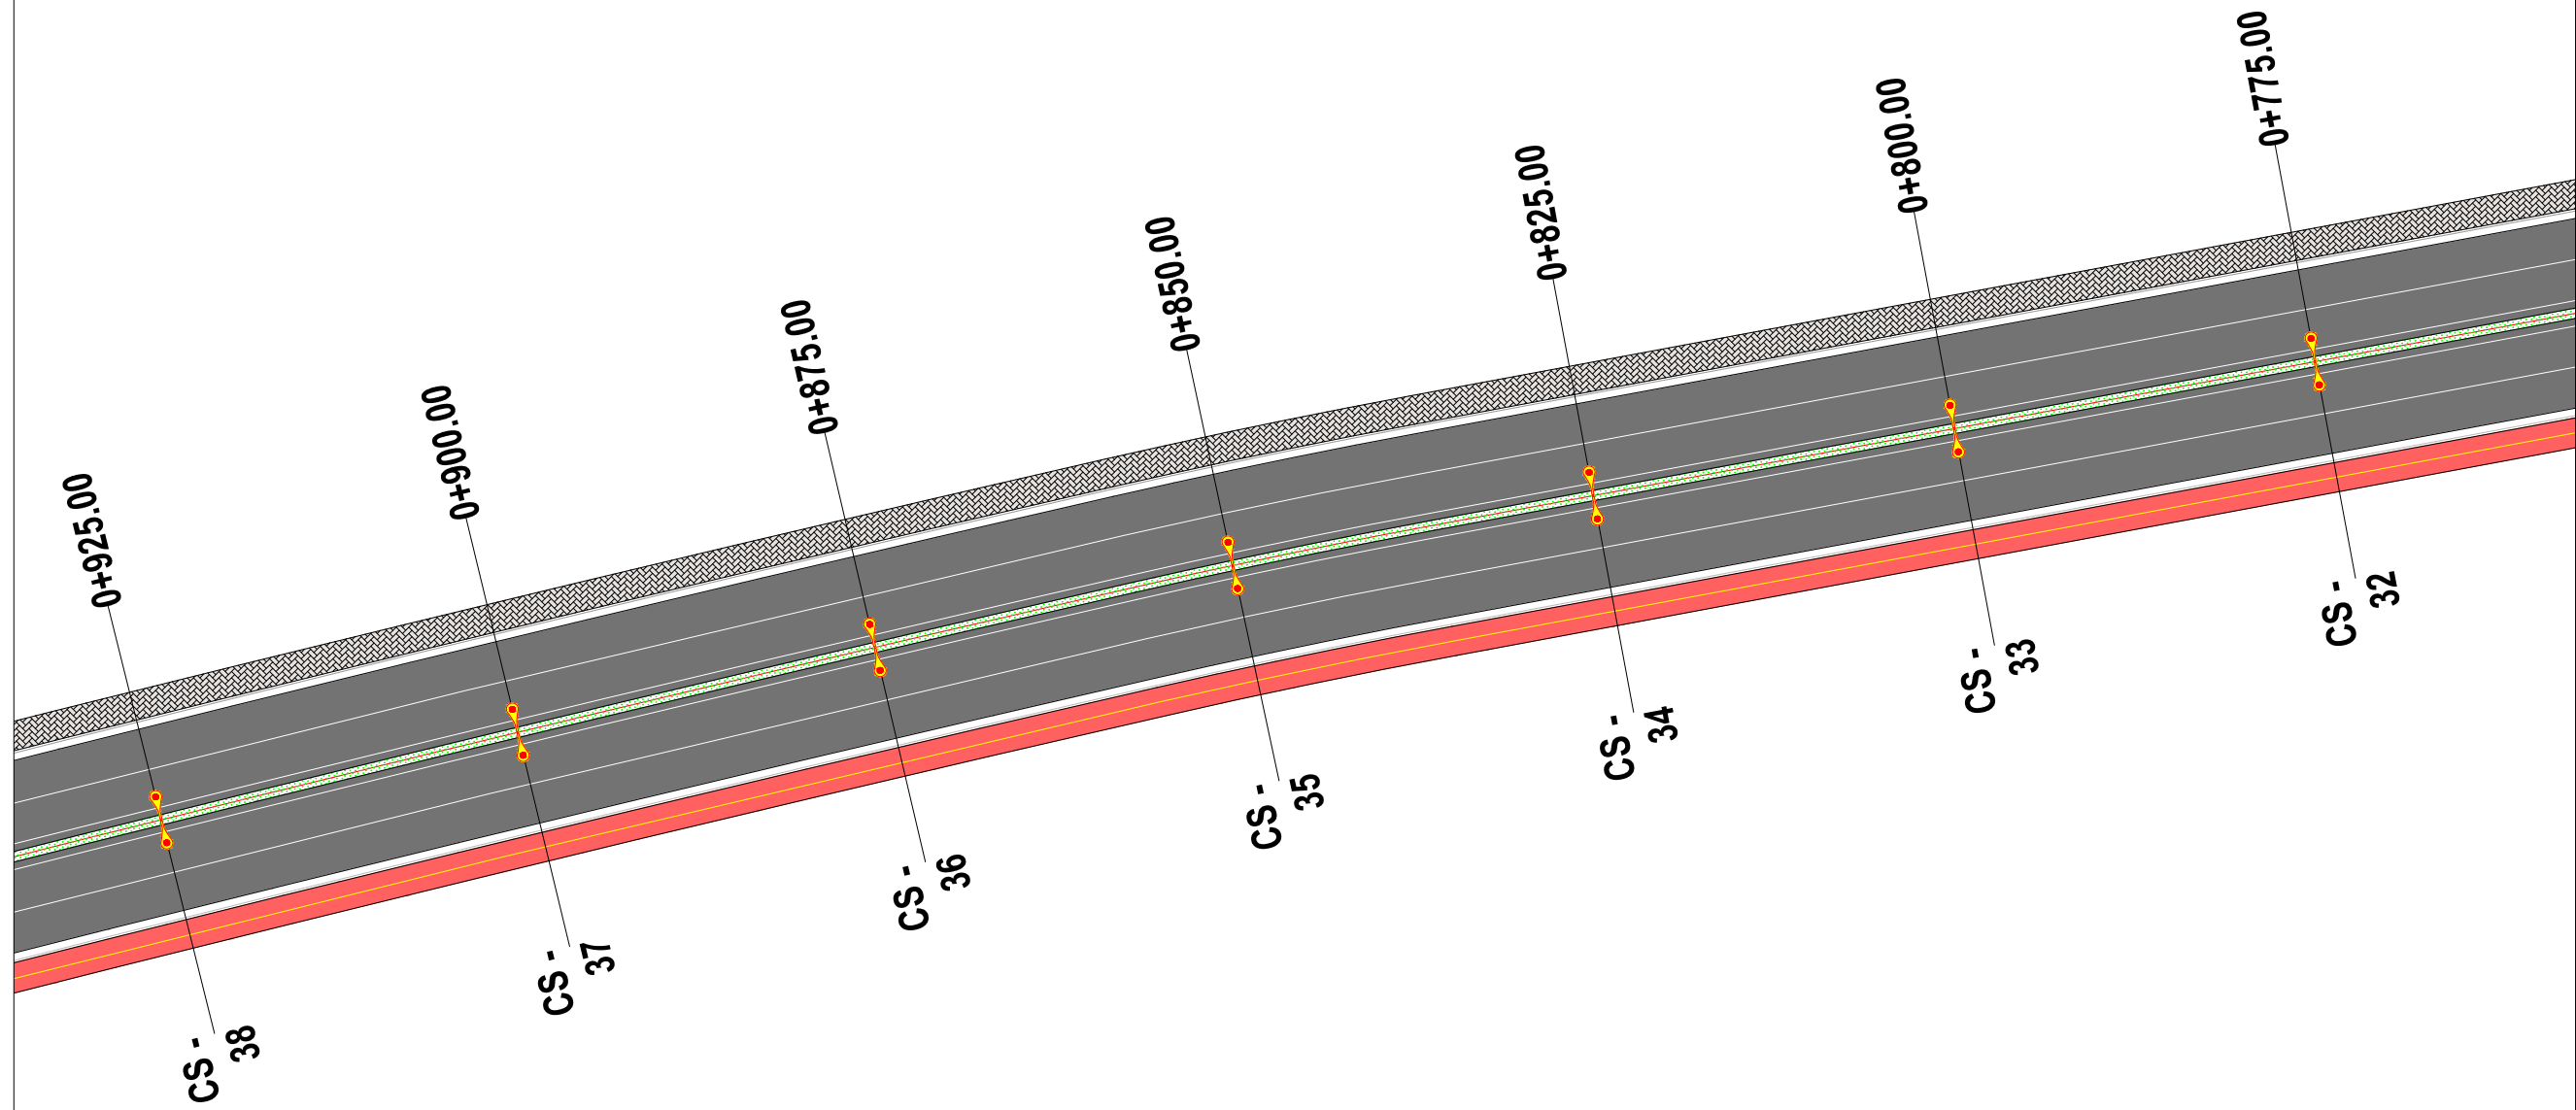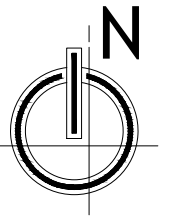

**LEGJENDË**

	SIPERFAQE ME ASFALT
	KUNETË
	TROTUAR
	KORSI BIÇIKLETASH
	SHTYLLË 7 m ME NDRICUES LED 200W

**EMRI I PROJEKTIT**

"LIDHJA E CURRILAVE ME RRUGËN  
ALEKSANDËR GOGA NËPËRMJET  
RRUGËS PJETER BOGDANI"

**SHËNIME**

**GRUPI I PUNËS**

<b>Arkitekt</b>	Diana Mitrushi	A. 0212/4	<b>Ing.Hidroelektrik</b>	Luljeta Kuçi	K. 2022/1	<b>Ing.Gjeodet</b>	Marsida Ferko	T. 1582/1
<b>Ing.Ndërlimi</b>	Ilirion Kokalari	K. 1008/3	<b>Ing.Elektrik</b>	Burhan Demneri	E. 1049/2			
<b>Ing.Ndërlimi</b>	Ermaç Spahiu	K. 1084/1	<b>Ing.Mekanik</b>	Gjergji Kotorni	M. 0579/1			
<b>Ing.Ndërlimi</b>	Luca Falasco	K. 2774	<b>Ing.Gjeolog</b>	Anton Pjetërnikaj	Gj. 0665			
<b>Ing.Gjeodet</b>	Shajponja Civali	T. 1268	<b>Ing.Gjeoinformatikë</b>	Elfat Shehu	T. 1577			

**PLANIMETRIA E NDRICIMIT**

**T-188**



Shkalla **1:500**



Faza **PROJEKT ZBATIM**

Porositës  
**BASHKIA DURRËS**



Projektues  
Net-Group sh.p.k.



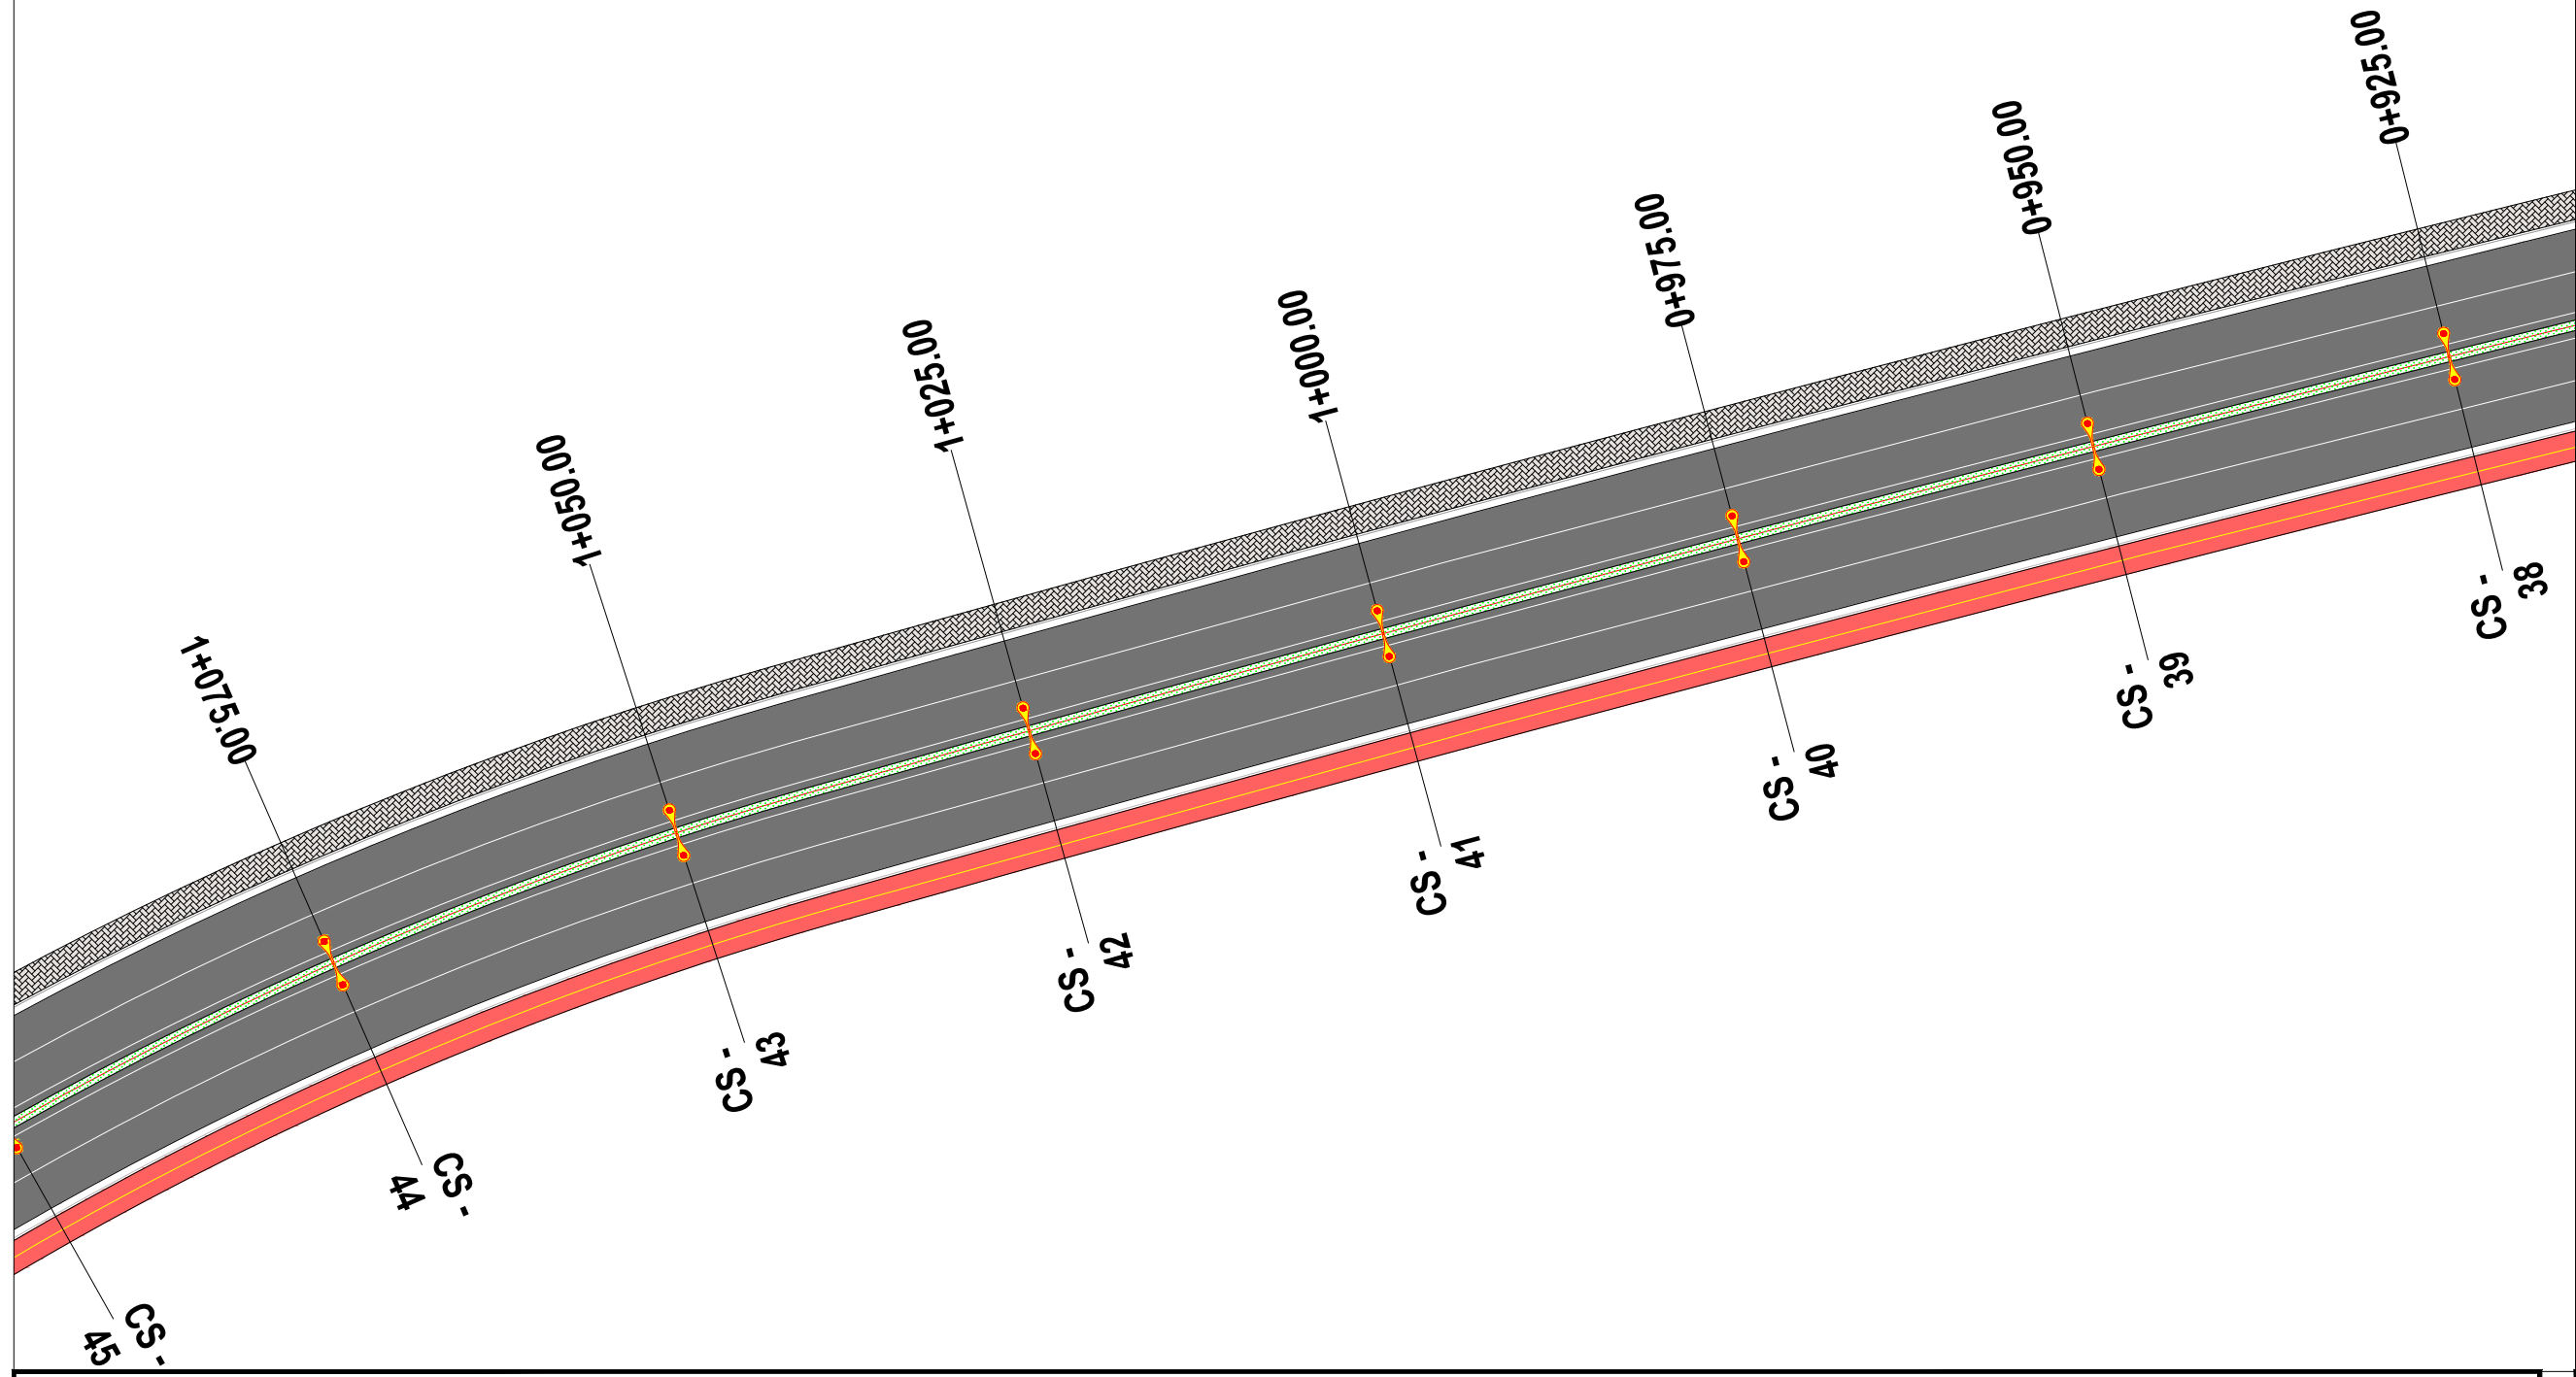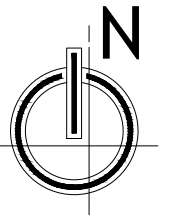

**LEGJENDË**

	SIPËRFAQE ME ASFALT
	KUNETË
	TROTUAR
	KORSI BIÇIKLETASH
	SHTYLLË 7 m ME NDRICUES LED 200W

**EMRI I PROJEKTIT**  
 "LIDHJA E CURRILAVE ME RRUGËN  
 ALEKSANDËR GOGA NËPËRMJET  
 RRUGËS PJETER BOGDANI"

SHËNIME

**GRUPI I PUNËS**

<b>Arkitekt</b>	Diana Mitrushi	A. 0212/4	<b>Ing.Hidroelektrik</b>	Luljeta Kuçi	K. 2022/1	<b>Ing.Gjeodet</b>	Marsida Ferko	T. 1582/1
<b>Ing.Ndërtimi</b>	Ilirion Kokalari	K. 1008/3	<b>Ing.Elektrik</b>	Burhan Demneri	E. 1049/2			
<b>Ing.Ndërtimi</b>	Ermaç Spahiu	K. 1084/1	<b>Ing.Mekanik</b>	Gjergj Kotori	M. 0579/1			
<b>Ing.Ndërtimi</b>	Luca Falasco	K. 2774	<b>Ing.Gjeolog</b>	Anton Pjetërnikaj	Gj. 0665			
<b>Ing.Gjeodet</b>	Shqiponja Civali	T. 1268	<b>Ing.Gjeoinformatikë</b>	Elfat Shehu	T. 1577			

**PLANIMETRIA E NDRICIMIT**

T-189

Shkalla **1:500**  
 Faza **PROJEKT ZBATIM**



Porositës  
 BASHKIA DURRËS



Projektues  
 Net-Group sh.p.k.





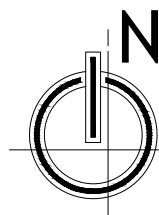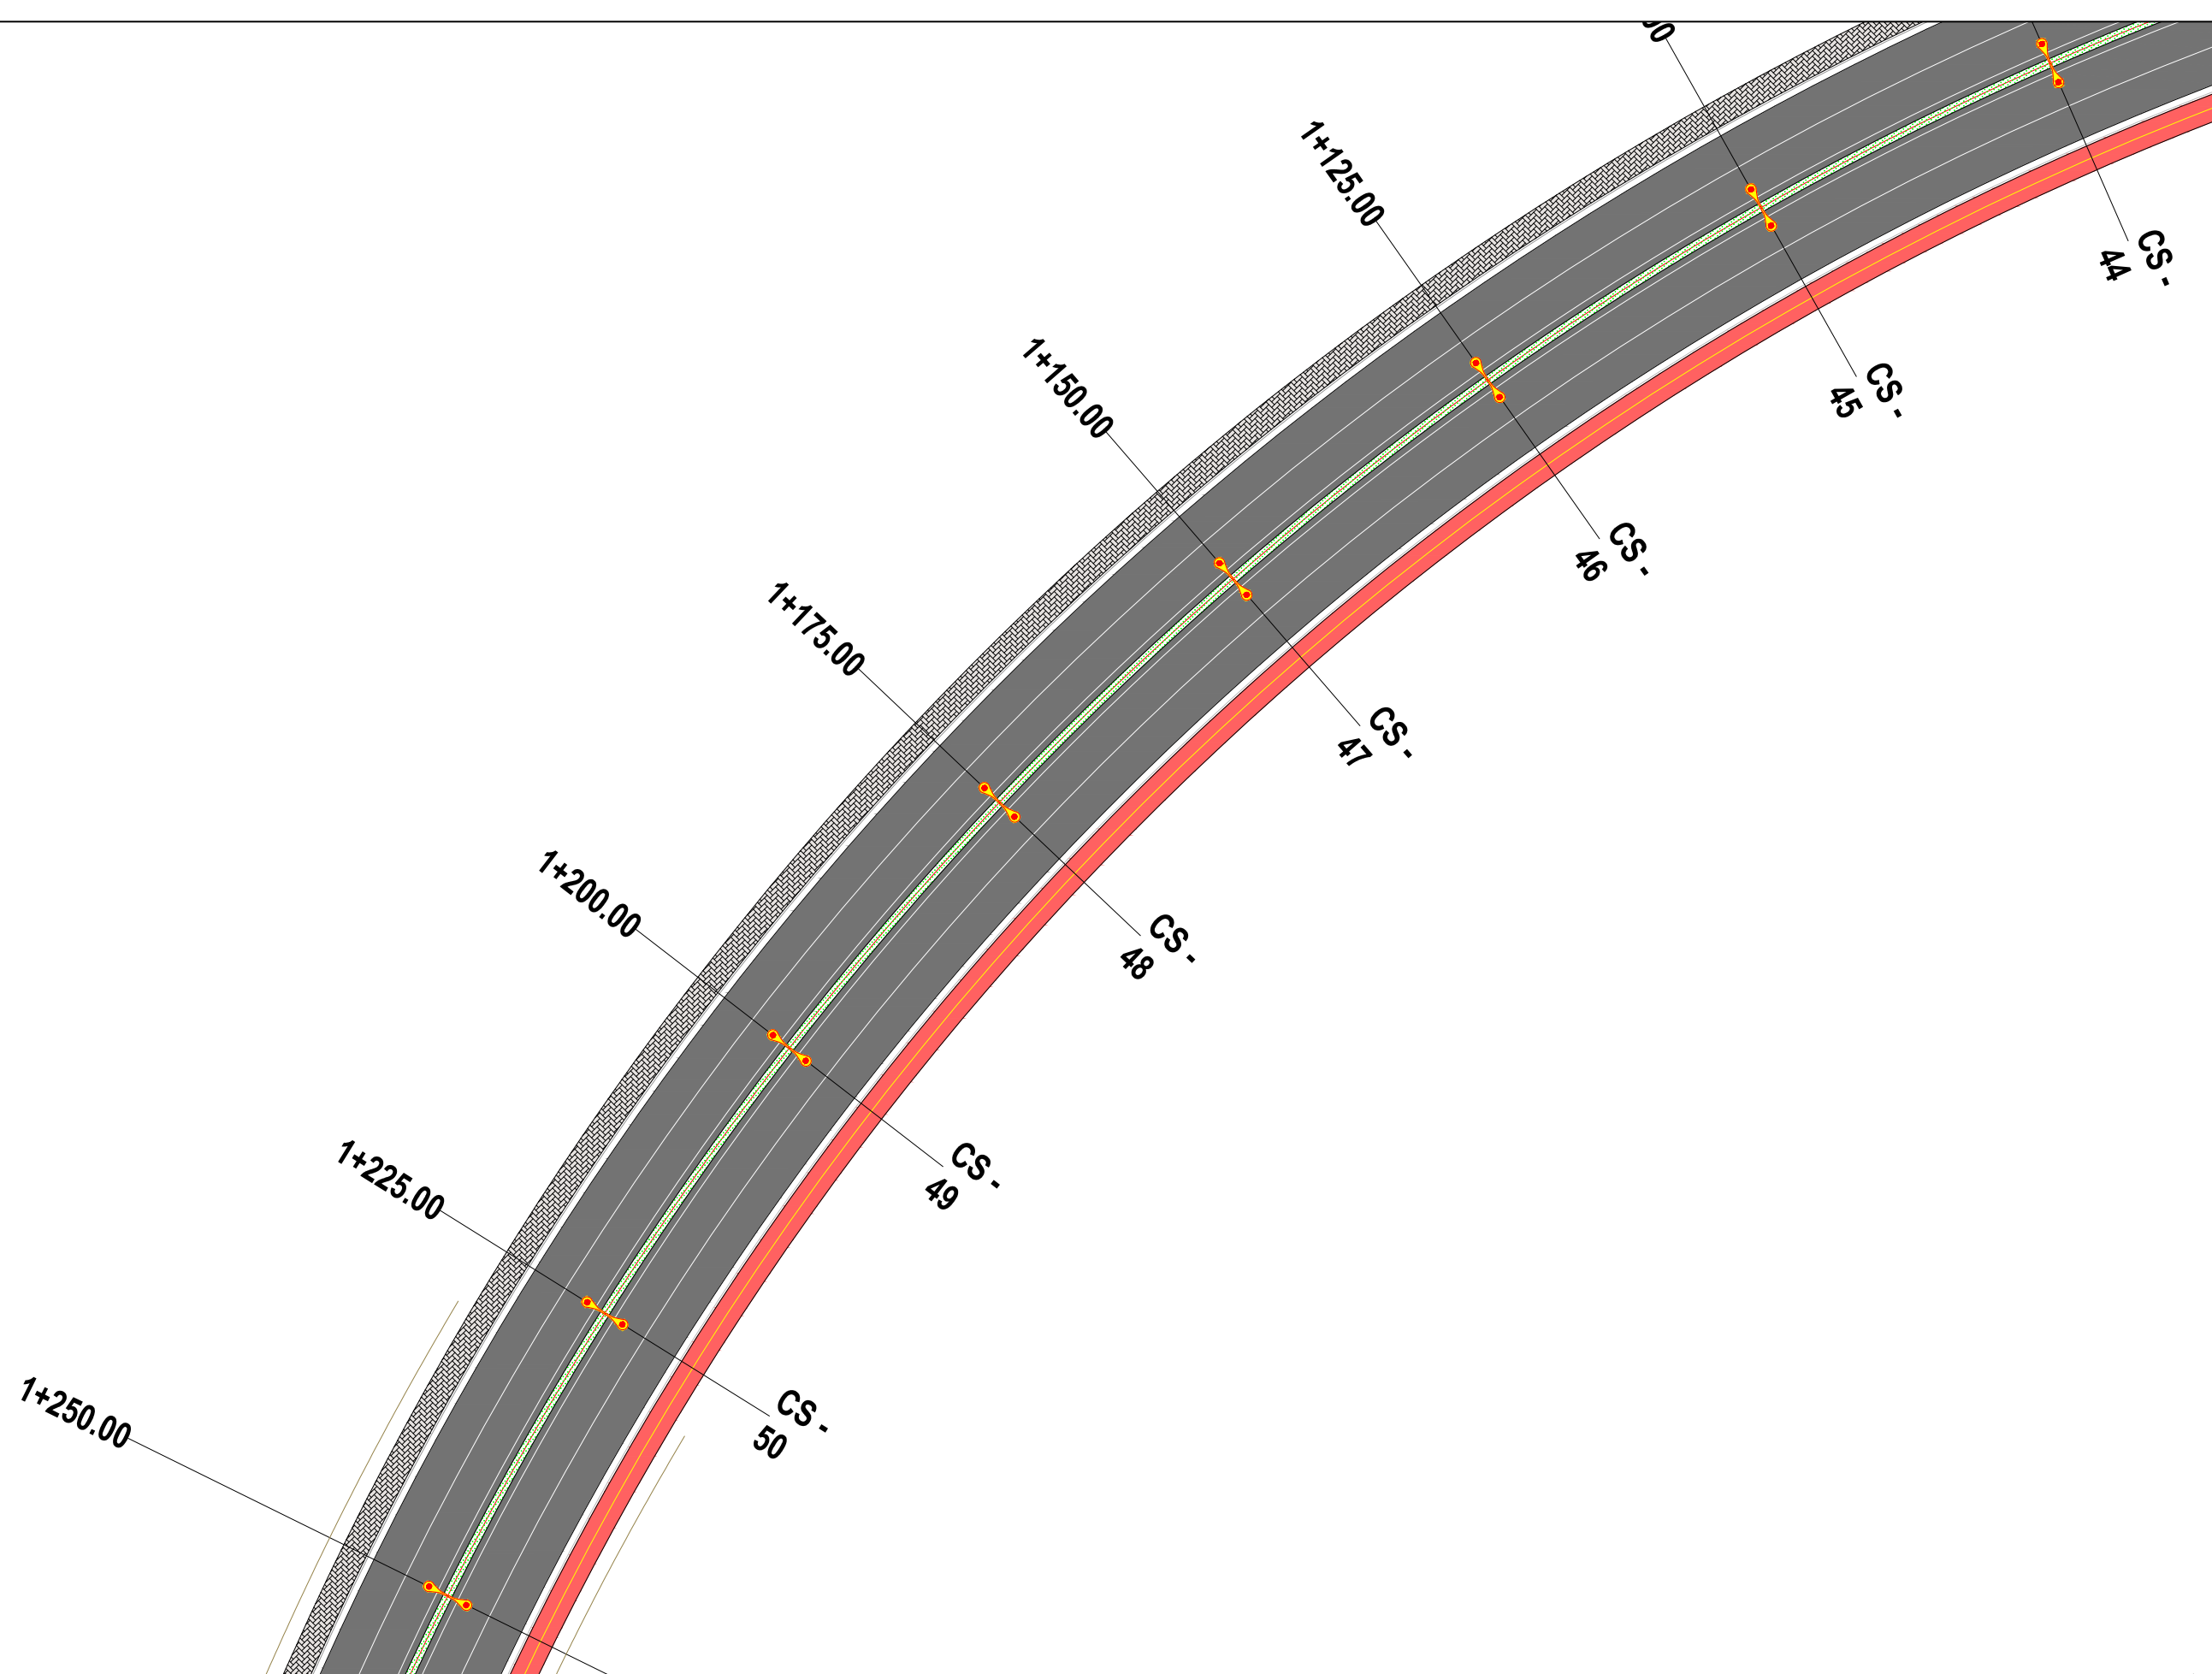

**LEGJENDË**

	SIPERFAQE ME ASFALT
	KUNETË
	TROTUAR
	KORSI BIÇIKLETASH
	SHTYLLË 7 m ME NDRICUES LED 200W

**EMRI I PROJEKTIT**  
 "LIDHJA E CURRILAVE ME RRUGËN  
 ALEKSANDËR GOGA NËPËRMJET  
 RRUGËS PJETER BOGDANI"

**SHËNIME**

**GRUPI I PUNËS**

<b>Arkitekt</b>	Diana Mitrushi	A. 0212/4	<b>Ing.Hidroelektrik</b>	Luljeta Kuçi	K. 2022/1	<b>Ing.Gjeodet</b>	Marsida Ferko	T. 1582/1
<b>Ing.Ndërlimi</b>	Ilirion Kokalari	K. 1008/3	<b>Ing.Elektrik</b>	Burhan Demneri	E. 1049/2			
<b>Ing.Ndërlimi</b>	Ermaç Spahiu	K. 1084/1	<b>Ing.Mekanik</b>	Gjergji Kotorni	M. 0579/1			
<b>Ing.Ndërlimi</b>	Luca Falasco	K. 2774	<b>Ing.Gjeolog</b>	Anton Pjetërnikaj	Gj. 0665			
<b>Ing.Gjeodet</b>	Shqiponja Civali	T. 1268	<b>Ing.Gjeoinformatikë</b>	Elfat Shehu	T. 1577			

**PLANIMETRIA E NDRICIMIT**


**T-190**  
 Shkalla **1:500**  
 Faza **PROJEKT ZBATIM**

Porositës  
**BASHKIA DURRËS**



Projektues  
 Net-Group sh.p.k.



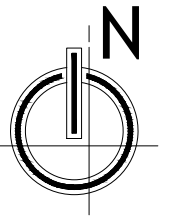

**LEGJENDË**

	SIPERFAQE ME ASFALT
	KUNETË
	TROTUAR
	KORSI BIÇIKLETASH
	SHTYLLË 7 m ME NDRICUES LED 200W

**EMRI I PROJEKTIT**

"LIDHJA E CURRILAVE ME RRUGËN  
ALEKSANDËR GOGA NËPËRMJET  
RRUGËS PJETER BOGDANI"

**SHËNIME**

**GRUPI I PUNËS**

<b>Arkitekt</b>	Diana Mitrushi	A. 0212/4	<b>Ing.Hidroelektrik</b>	Luljeta Kuçi	K. 2022/1	<b>Ing.Gjeodet</b>	Marsida Ferko	T. 1582/1
<b>Ing.Ndërtimi</b>	Ilirion Kokalari	K. 1008/3	<b>Ing.Elektrik</b>	Burhan Demneri	E. 1049/2			
<b>Ing.Ndërtimi</b>	Erma Spahiu	K. 1084/1	<b>Ing.Mekanik</b>	Gjergj Kotori	M. 0579/1			
<b>Ing.Ndërtimi</b>	Luca Falasco	K. 2774	<b>Ing.Gjeolog</b>	Anton Pjetërnikaj	Gj. 0665			
<b>Ing.Gjeodet</b>	Shajponja Civali	T. 1268	<b>Ing.Gjeoinformatikë</b>	Elfat Shehu	T. 1577			

**PLANIMETRIA E NDRICIMIT**

T-191



Shkalla 1:500



Faza PROJEKT ZBATIM

Porositës  
BASHKIA DURRËS



Projektues  
Net-Group sh.p.k.



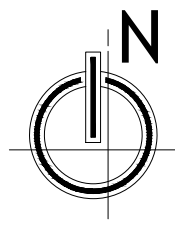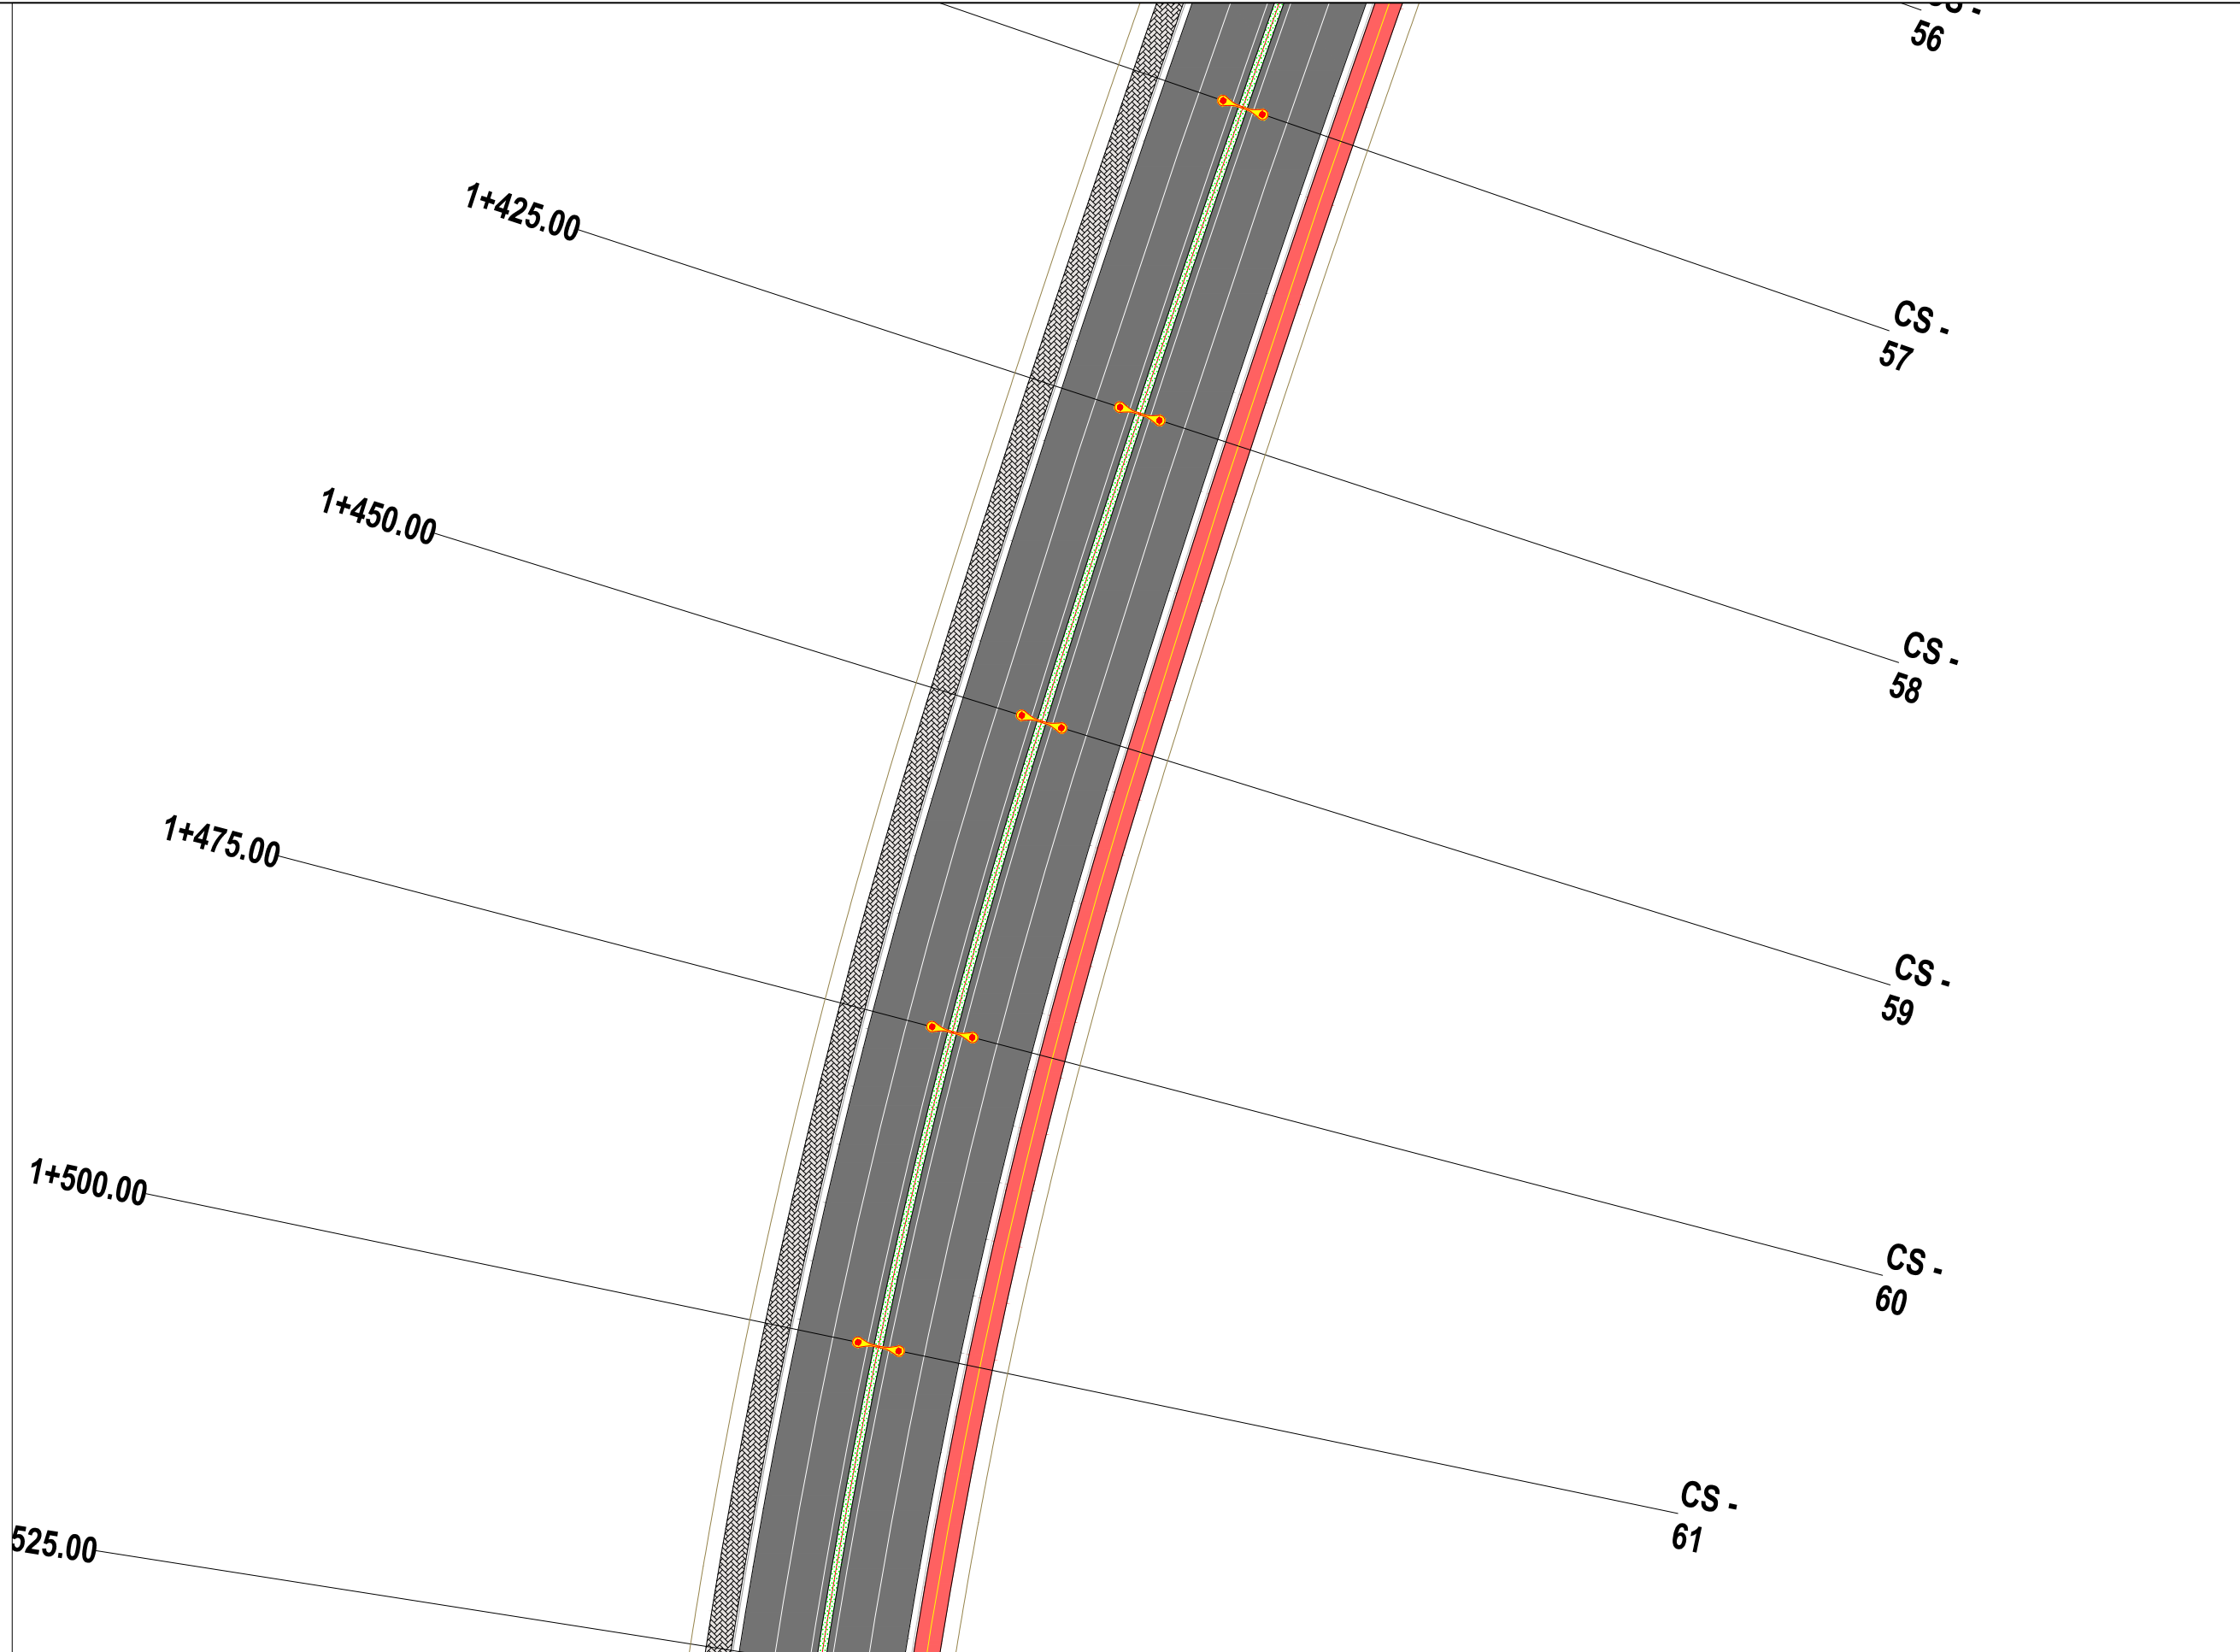

**LEGJENDË**

	SIPERFAQE ME ASFALT
	KUNETË
	TROTUAR
	KORSI BIÇIKLETASH
	SHTYLLË 7 m ME NDRICUES LED 200W

**EMRI I PROJEKTIT**  
 "LIDHJA E CURRILAVE ME RRUGËN  
 ALEKSANDËR GOGA NËPËRMJET  
 RRUGËS PJETER BOGDANI"

**SHËNIME**


**GRUPI I PUNËS**

<b>Arkitekt</b>	Diana Mitrushi	A. 0212/4	<b>Ing.Hidroelektrik</b>	Luljeta Kuçi	K. 2022/1	<b>Ing.Gjeodet</b>	Marsida Ferko	T. 1582/1
<b>Ing.Ndërtimi</b>	Ilirion Kokalari	K. 1008/3	<b>Ing.Elektrik</b>	Burhan Demneri	E. 1049/2			
<b>Ing.Ndërtimi</b>	Ermaç Spahiu	K. 1084/1	<b>Ing.Mekanik</b>	Gjergji Kotori	M. 0579/1			
<b>Ing.Ndërtimi</b>	Luca Falasca	K. 2774	<b>Ing.Gjeolog</b>	Anton Pjetërnikaj	Gj. 0665			
<b>Ing.Gjeodet</b>	Shqiponja Civali	T. 1268	<b>Ing.Gjeoinformatikë</b>	Elfor Shehu	T. 1577			


**PLANIMETRIA E NDRICIMIT**

**T-192**  
 Shkalla: 1:500  
 Faza: PROJEKT ZBATIM



Porositës  
**BASHKIA DURRËS**



Projektues  
 Net-Group sh.p.k.





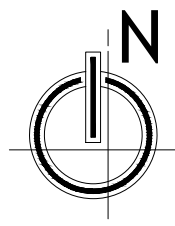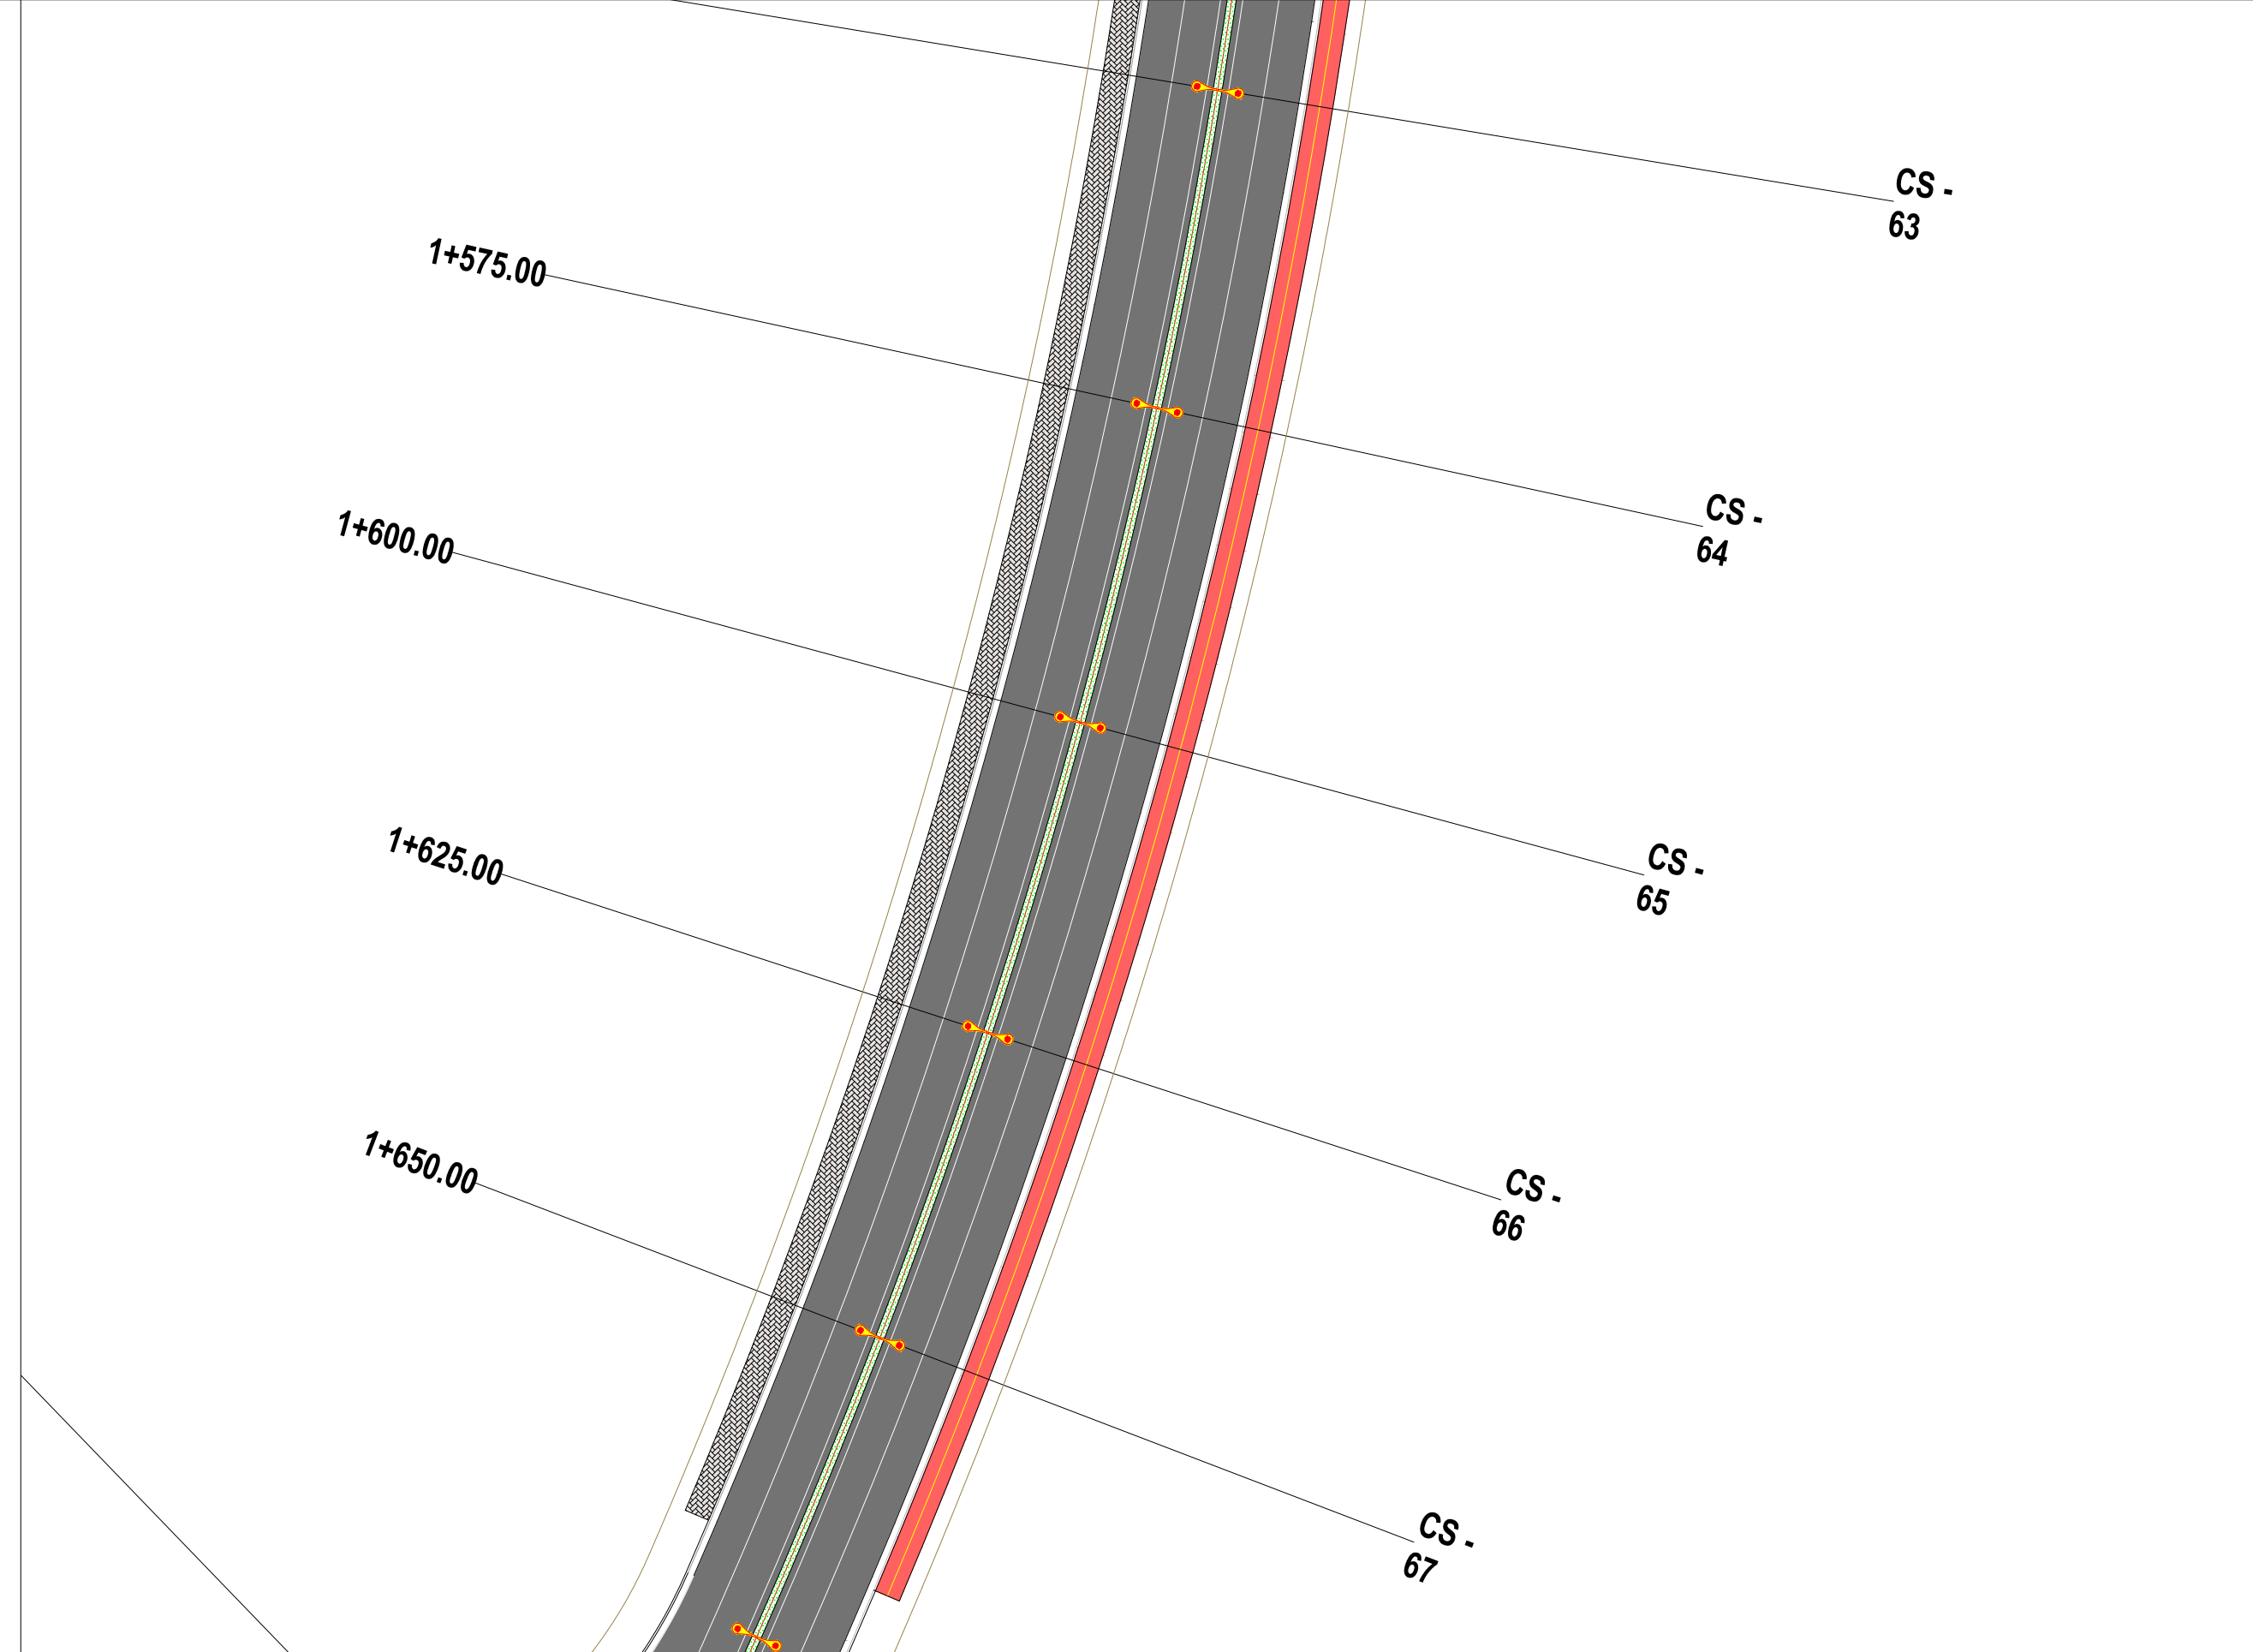

**LEGJENDË**

	SIPERFAQE ME ASFALT
	KUNETË
	TROTUAR
	KORSI BIÇIKLETASH
	SHTYLLË 7 m ME NDRICUES LED 200W

**EMRI I PROJEKTIT**  
 "LIDHJA E CURRILAVE ME RRUGËN  
 ALEKSANDËR GOGA NËPËRMJET  
 RRUGËS PJETER BOGDANI"

**SHËNIME**


**GRUPI I PUNËS**

<b>Arktekt</b>	Diana Mitrushi	A. 0212/4	<b>Ing.Hidroelektrik</b>	Luljeta Kuçi	K. 2022/1	<b>Ing.Gjeodet</b>	Marsida Ferko	T. 1582/1
<b>Ing.Ndërlimi</b>	Ilirion Kokalari	K. 1008/3	<b>Ing.Elektrik</b>	Burhan Demneri	E. 1049/2			
<b>Ing.Ndërlimi</b>	Ermat Spahiu	K. 1084/1	<b>Ing.Mekanik</b>	Gjergji Kotorni	M. 0579/1			
<b>Ing.Ndërlimi</b>	Luca Falasco	K. 2774	<b>Ing.Gjeolog</b>	Anton Pjetërnikaj	Gj. 0665			
<b>Ing.Gjeodet</b>	Shqiponja Civali	T. 1268	<b>Ing.Gjeoinformatikë</b>	Elfat Shehu	T. 1577			


**PLANIMETRIA E NDRICIMIT**



**T-193**  
 Shkalla **1:500**  
 Faza **PROJEKT ZBATIM**

Porositës  
**BASHKIA DURRËS**



Projektues  
 Net-Group sh.p.k.



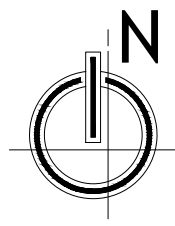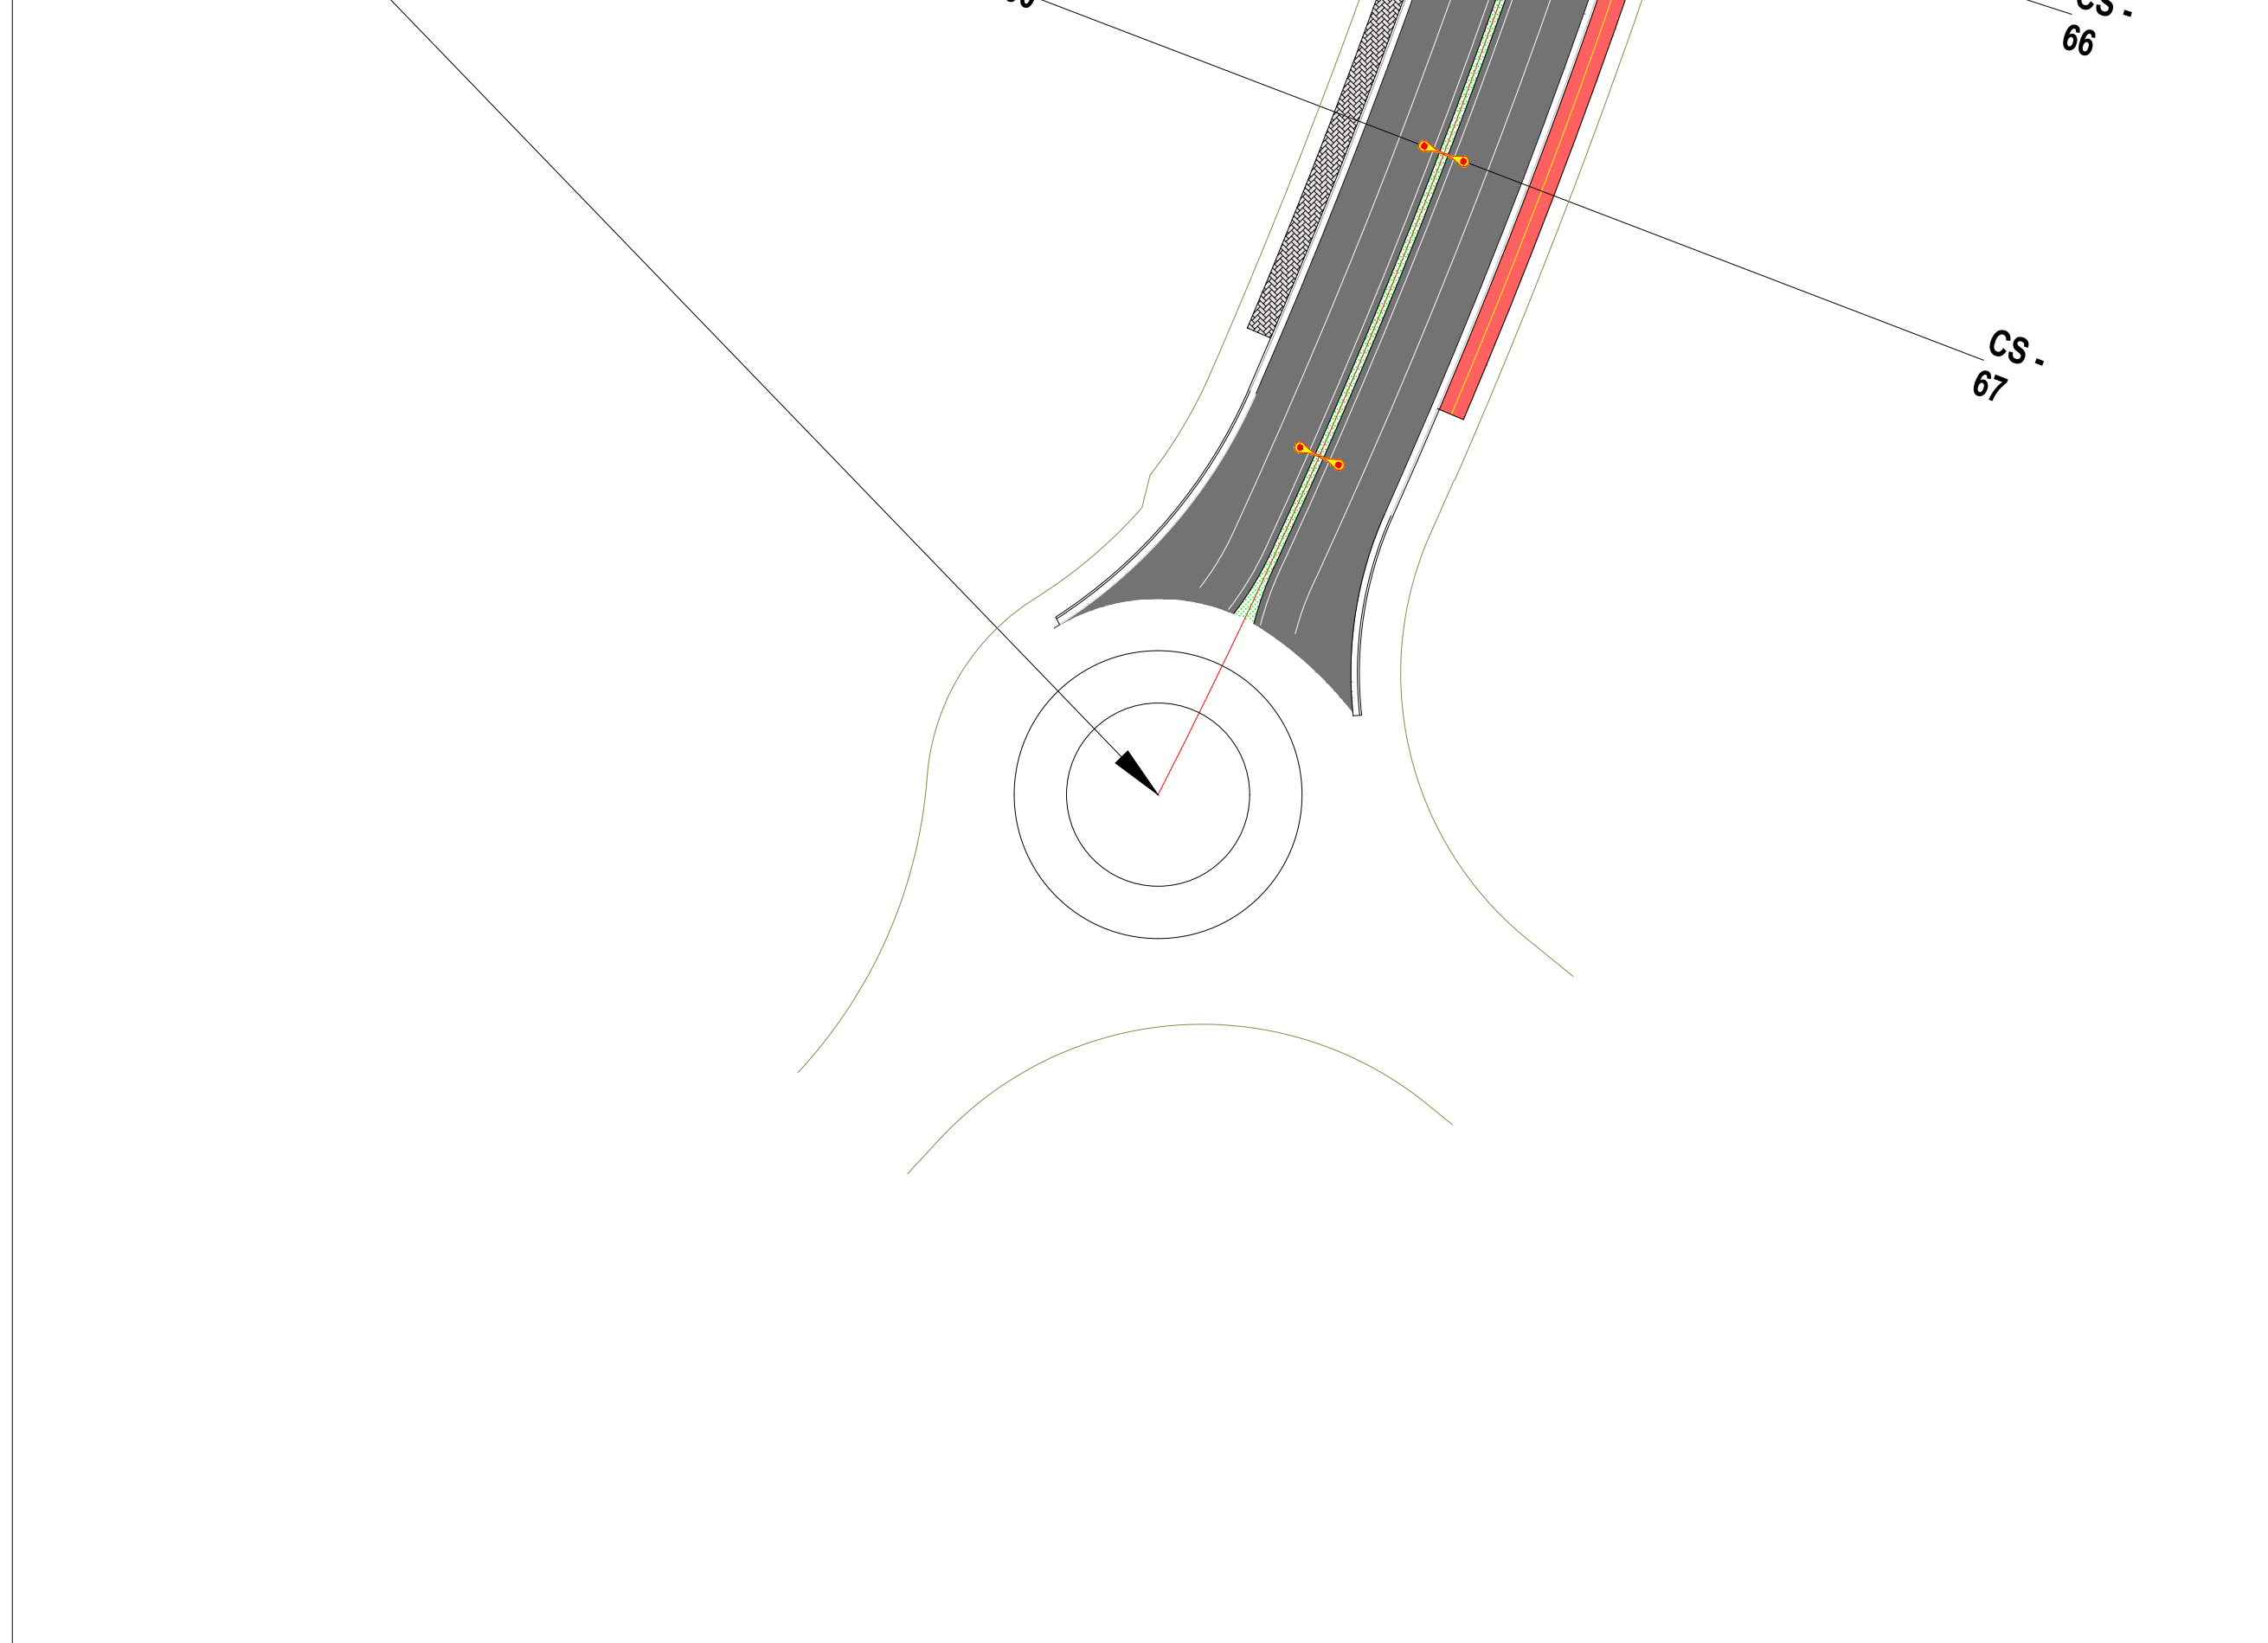

**LEGJENDË**

	SIPERFAQE ME ASFALT
	KUNETË
	TROTUAR
	KORSI BIÇKLETASH
	SHTYLLË 7 m ME NDRICUES LED 200W

**EMRI I PROJEKTIT**  
 "LIDHJA E CURRILAVE ME RRUGËN  
 ALEKSANDËR GOGA NËPËRMJET  
 RRUGËS PJETER BOGDANI"

**SHËNIME**


**GRUPI I PUNËS**

<b>Arkitekt</b>	Diana Mitrushi	A. 0212/4	<b>Ing.Hidroelektrik</b>	Luljeta Kuçi	K. 2022/1	<b>Ing.Gjeodet</b>	Marsida Ferko	T. 1582/1
<b>Ing.Ndërtimi</b>	Ilirion Kokalari	K. 1008/3	<b>Ing.Elektrik</b>	Burhan Demneri	E. 1049/2			
<b>Ing.Ndërtimi</b>	Ermaç Spahiu	K. 1084/1	<b>Ing.Mekanik</b>	Gjergji Kotori	M. 0579/1			
<b>Ing.Ndërtimi</b>	Luca Falasca	K. 2774	<b>Ing.Gjeolog</b>	Anton Pjetërnikaj	Gj. 0665			
<b>Ing.Gjeodet</b>	Shajponja Civali	T. 1268	<b>Ing.Gjeoinformatikë</b>	Elfat Shehu	T. 1577			


**PLANIMETRIA E NDRICIMIT**

**T-194**  
 Shkalla **1:500**  
 Faza **PROJEKT ZBATIM**


Porositës  
**BASHKIA DURRËS**



Projektues  
 Net-Group sh.p.k.



**SHTYLLË ELEKTRIKE ME PUSËTË NË TOKË ME LIDHJE EKUIPOTENCIALE DHE MORSETERIA E LINJËS SË NDRIÇIMIT**

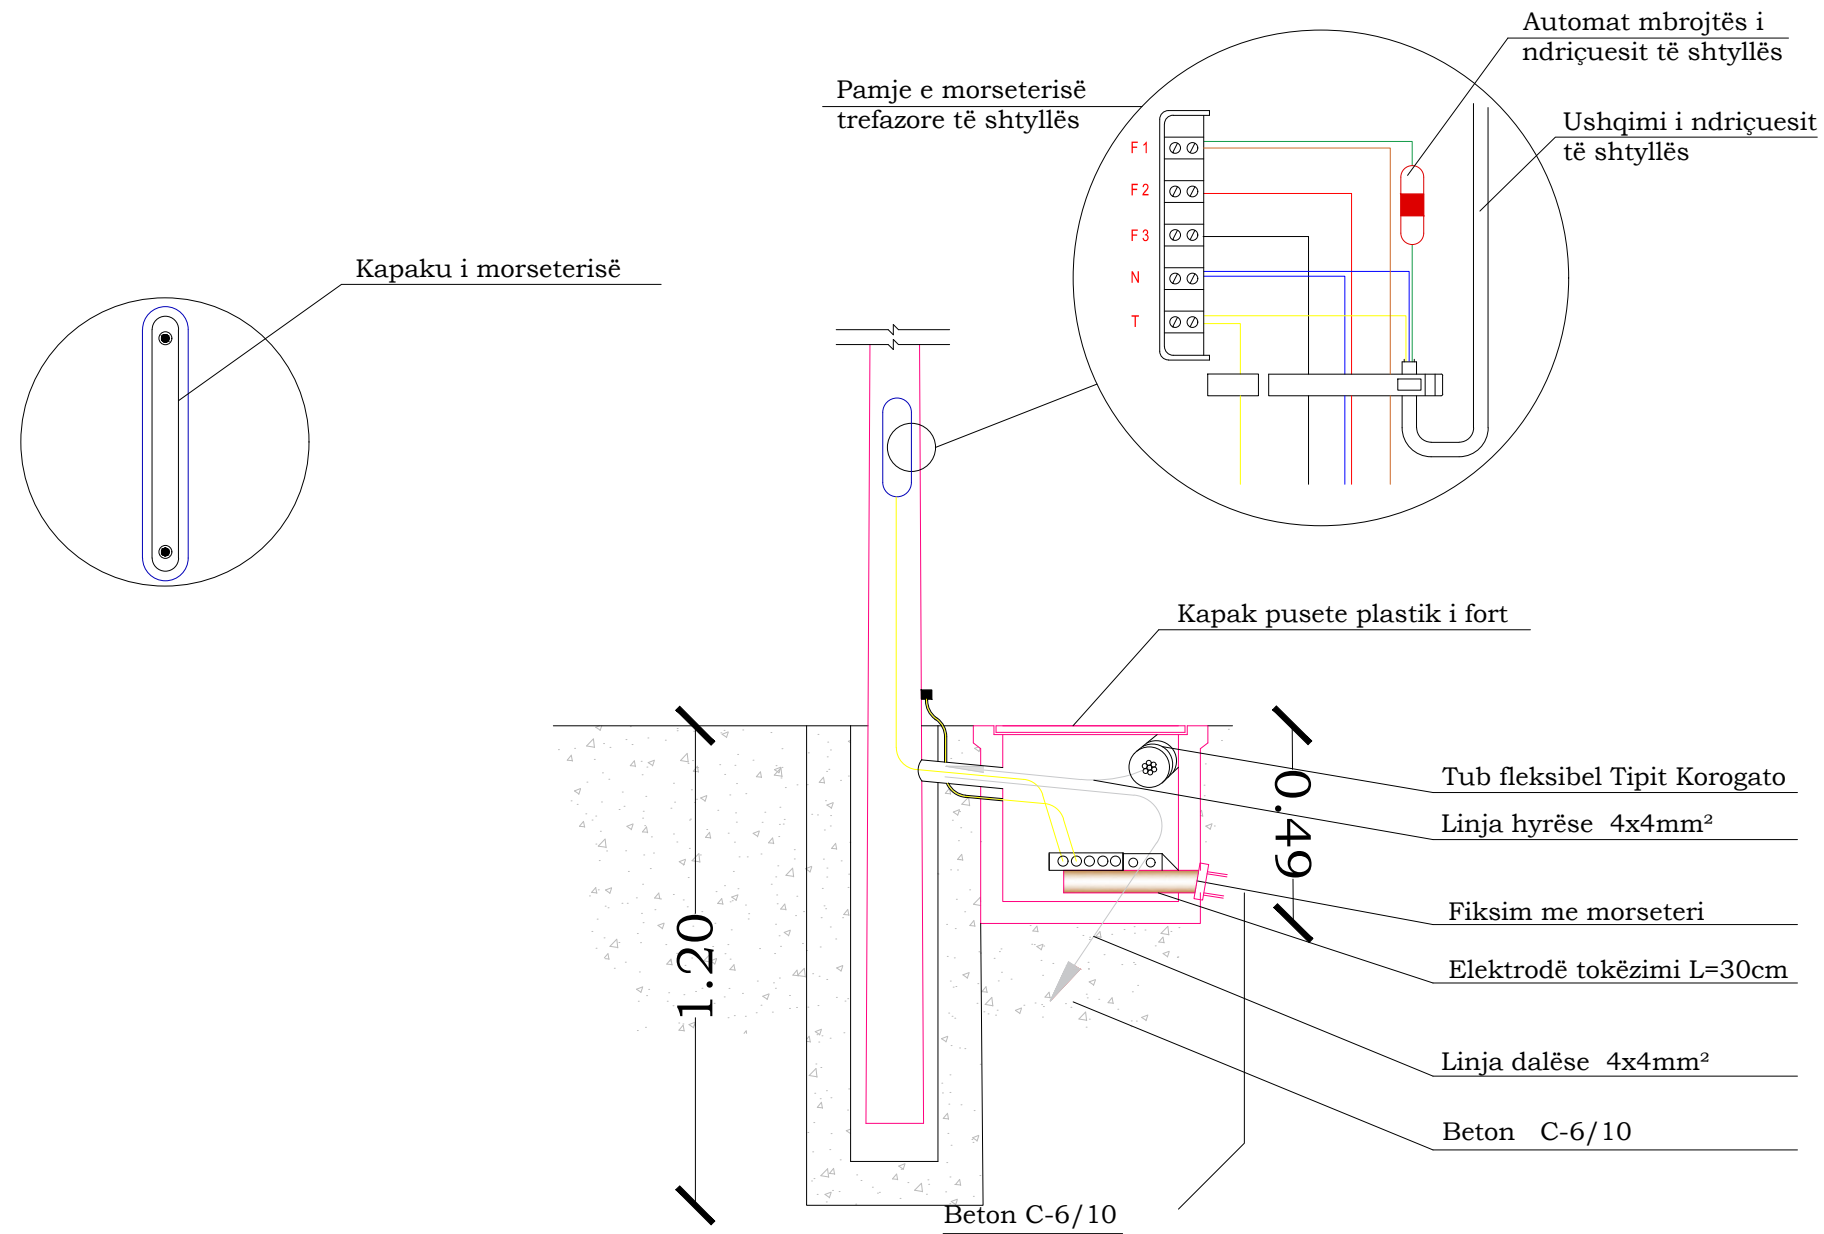

**EMRI I PROJEKTIT**

"LIDHJA E CURRILAVE ME RRUGËN  
ALEKSANDËR GOGA NËPËRMJET  
RRUGËS PJETER BOGDANI"

**SHËNIME**

**GRUPI I PUNËS**

<b>Arkitekt</b>	Diana Mitrushi	A. 0212/4	<b>Ing.Hidroelektnik</b>	Luljeta Kuçi	K. 2022/1	<b>Ing.Gjeodet</b>	Marsida Ferko	T. 1582/1
<b>Ing.Ndërlimi</b>	Ilirion Kokalari	K. 1008/3	<b>Ing.Elektnik</b>	Burhan Demneri	E. 1049/2			
<b>Ing.Ndërlimi</b>	Ermaç Spahiu	K. 1084/1	<b>Ing.Mekanik</b>	Gjergji Kotari	M. 0579/1			
<b>Ing.Ndërlimi</b>	Luca Falasco	K. 2774	<b>Ing.Gjeolog</b>	Anton Pjetërnikaj	Gj. 0665			
<b>Ing.Gjeodet</b>	Shqiponja Civali	T. 1268	<b>Ing.Gjeoinformatikë</b>	Elfor Shehu	T. 1577			

**DETAJE NDRICIMI**

T-195



Shkalla

Faza

PROJEKT ZBATIM


Porositës  
BASHKIA DURRËS




Projektues  
Net-Group sh.p.k.



## Prerja e kapakut prej gize

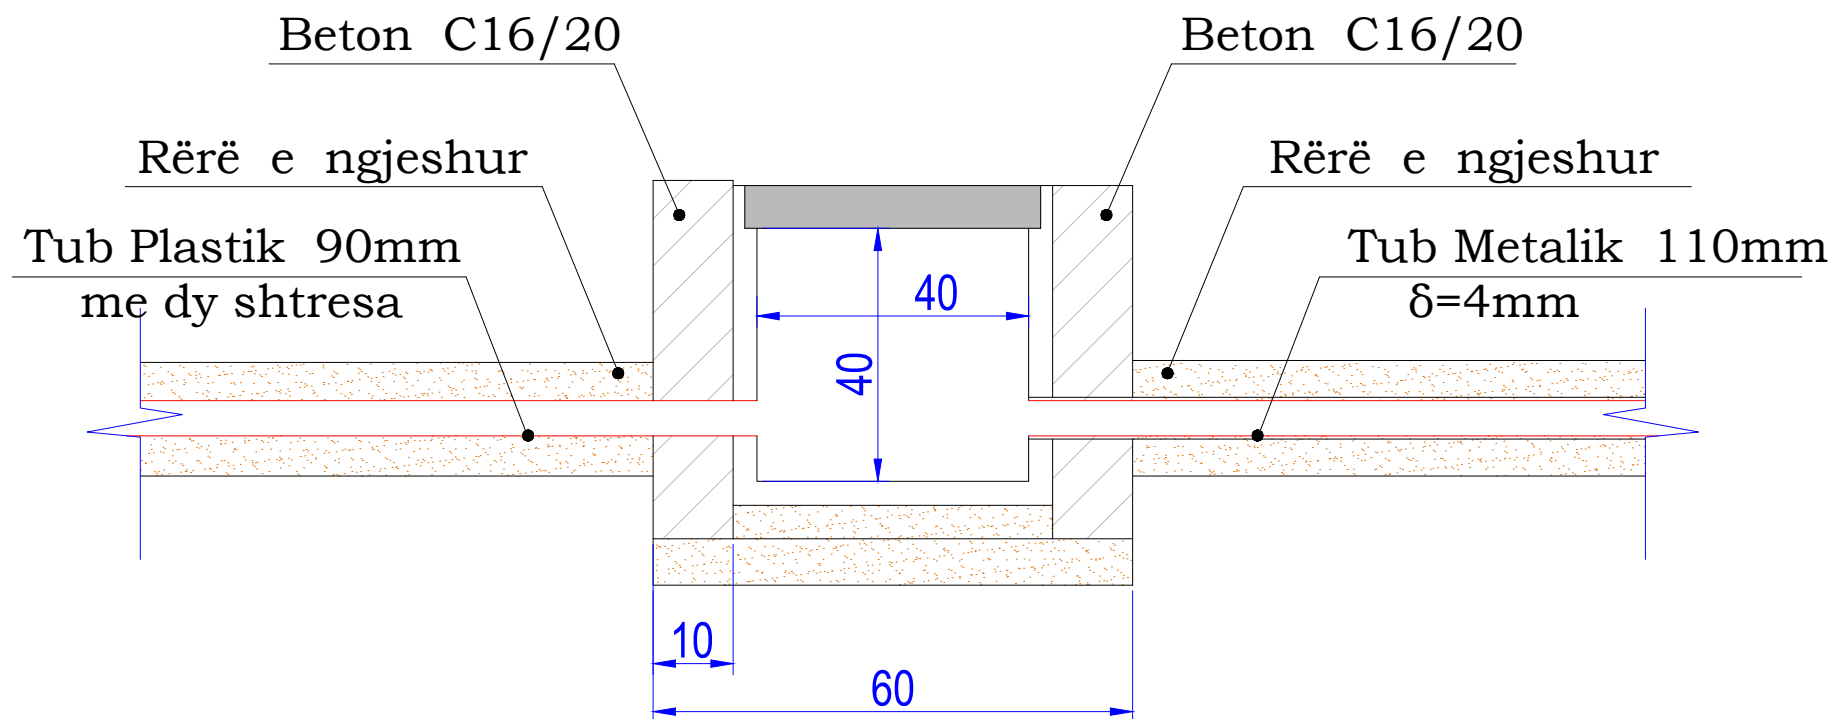

## Kapaku prej gize i pusetes

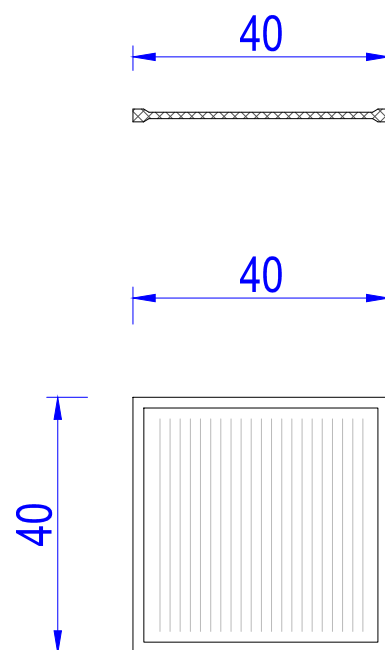

### EMRI I PROJEKTI

"LIDHJA E CURRILAVE ME RRUGËN  
ALEKSANDËR GOGA NËPËRMJET  
RRUGËS PJETER BOGDANI"

### SHËNIME

### GRUPI I PUNËS

Arkitekt	Diana Mitrushi	A. 0212/4	Ing.Hidroelektrik	Luljeta Kuçi	K. 2022/1	Ing.Gjeodet	Marsida Ferko	T. 1582/1
Ing.Ndërlimi	Ilirion Kokalari	K. 1008/3	Ing.Elektrik	Burhan Demneri	E. 1049/2			
Ing.Ndërlimi	Ermaç Spahiu	K. 1084/1	Ing.Mekanik	Gjergji Kotori	M. 0579/1			
Ing.Ndërlimi	Luca Falasco	K. 2774	Ing.Gjeolog	Anton Pjetërnikaj	Gj. 0665			
Ing.Gjeodet	Shqiponja Civali	T. 1268	Ing.Gjeoinformatikë	Elfat Shehu	T. 1577			

### DETAJE NDRICIMI

T-196



Shkalla

Faza

PROJEKT ZBATIM

Porositës  
BASHKIA DURRËS




Projektues  
Net-Group sh.p.k.





# DETAJE TË NDRICIMIT RRUGOR


## Detaji i tokëzimit të shtyllës së ndriçimit

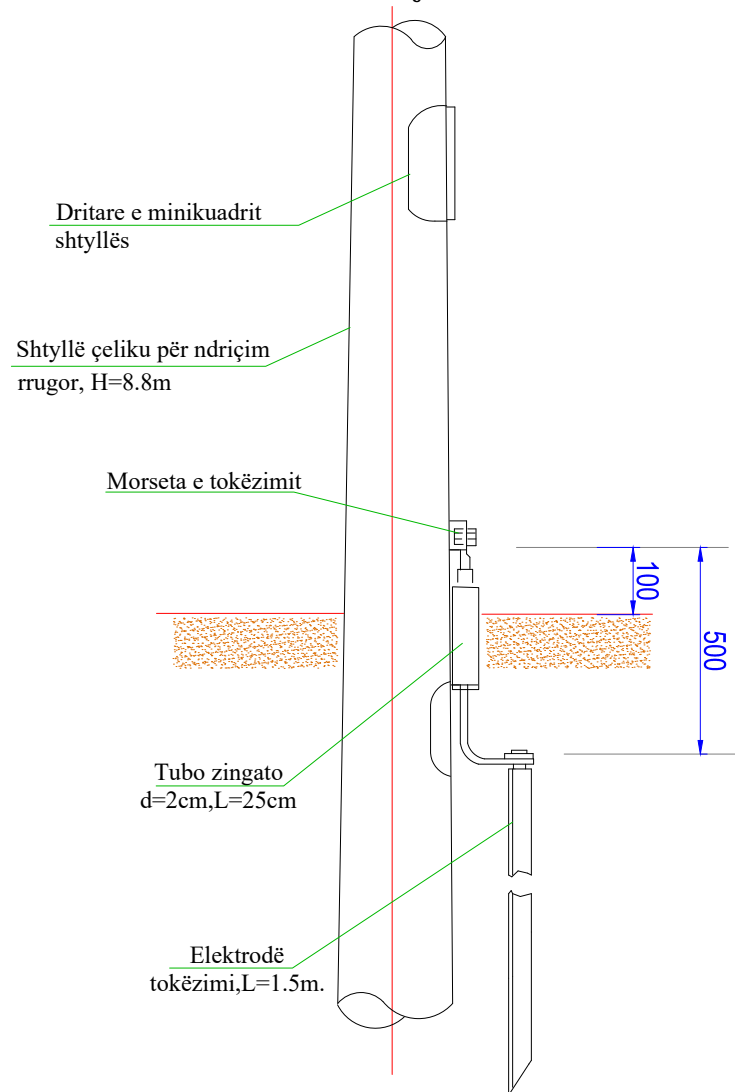


### Konstruksioni morseterisë

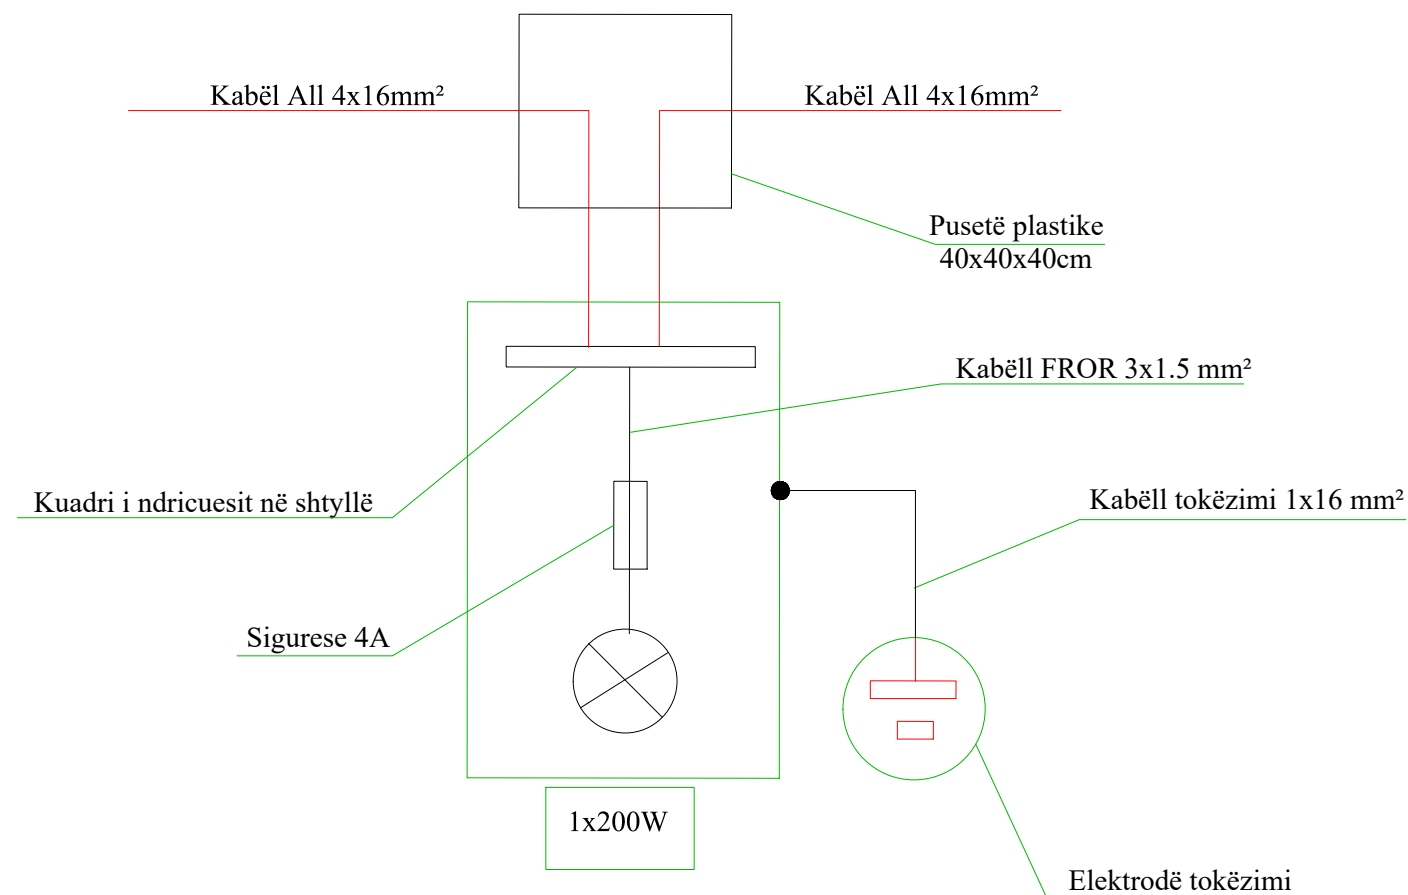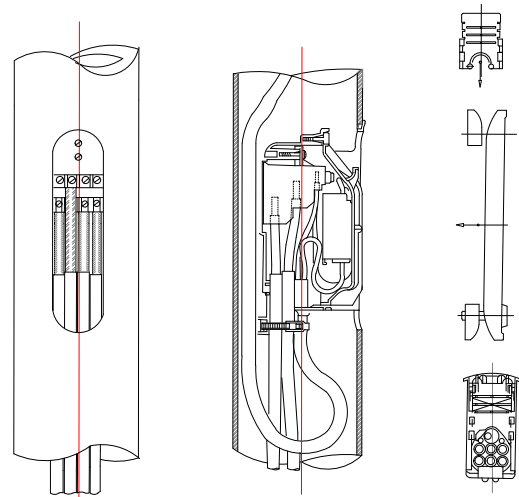


Foleja për bulonin e tokëzimit M12

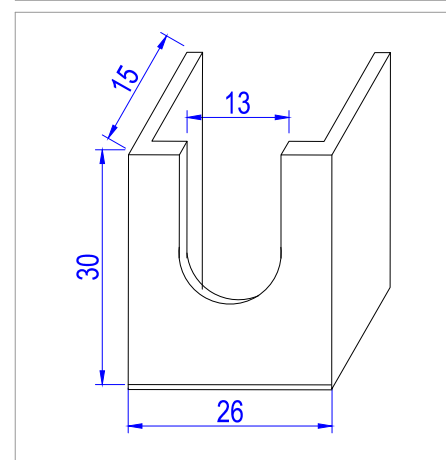

Dritare e morseterise (minikuadri i shtyllës) per shtylla H=12.8m

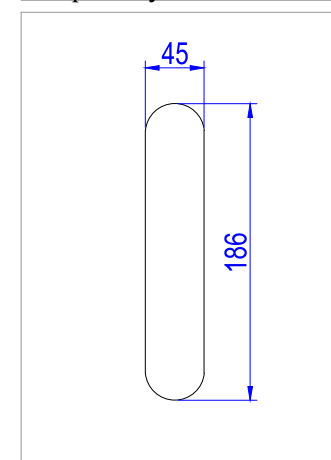

Dritare e morseterise (minikuadri i shtyllës)

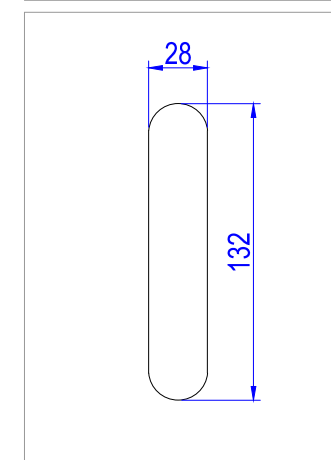

#### EMRI I PROJEKTIT

"LIDHJA E CURRILAVE ME RRUGËN  
ALEKSANDËR GOGA NËPËRMJET  
RRUGËS PJETER BOGDANI"

#### SHËNIME

#### GRUPI I PUNËS

Arkitekt	Diana Mitrushi	A. 0212/4	Ing.Hidroelektrik	Luljeta Kuçi	K. 2022/1	Ing.Gjeodet	Marsida Ferko	T. 1582/1
Ing.Ndërtimi	Ilirion Kokalari	K. 1008/3	Ing.Elektrik	Burhan Demneri	E. 1049/2			
Ing.Ndërtimi	Ermaç Spahiu	K. 1084/1	Ing.Mekanik	Gjergji Kotori	M. 0579/1			
Ing.Ndërtimi	Luca Falasco	K. 2774	Ing.Gjeolog	Anton Pjetërnikaj	Gj. 0665			
Ing.Gjeodet	Shqiponja Civali	T. 1268	Ing.Gjeoinformatikë	Elfat Shehu	T. 1577			

#### DETAJE NDRICIMI

T-197



Shkalla

Faza

PROJEKT ZBATIM

Porositës  
BASHKIA DURRËS




Projektues  
Net-Group sh.p.k.




Legjenda



	Bobina e leshuesit
	Mates Energjie
	Rele muzgull
	Leshues
	Automat
	Kontakte
	Transformator

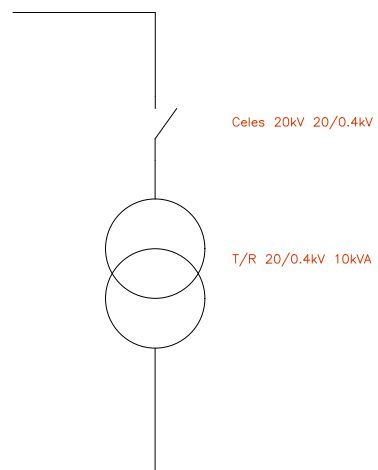

Kuadri Nr.1

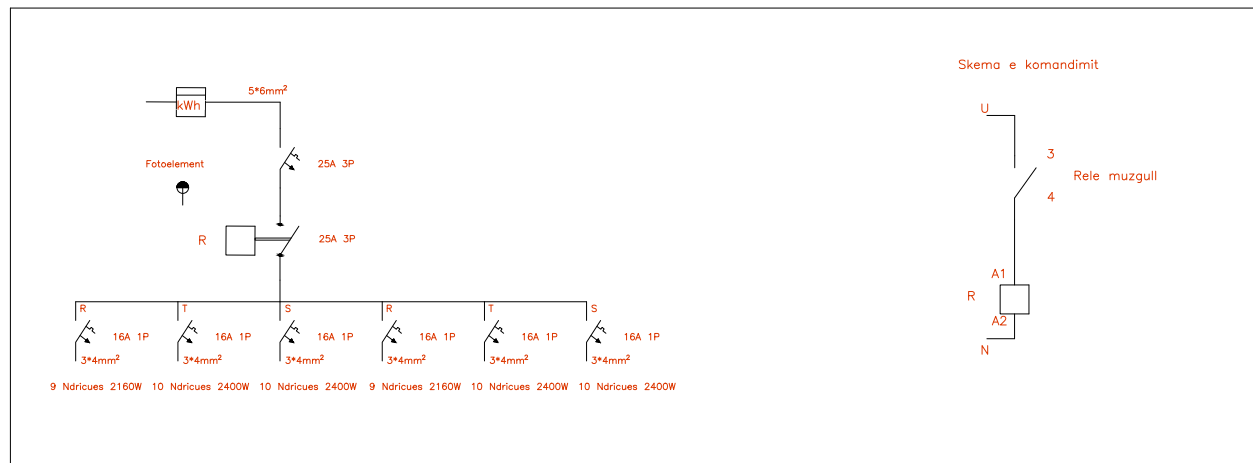

Kuadri Nr.2

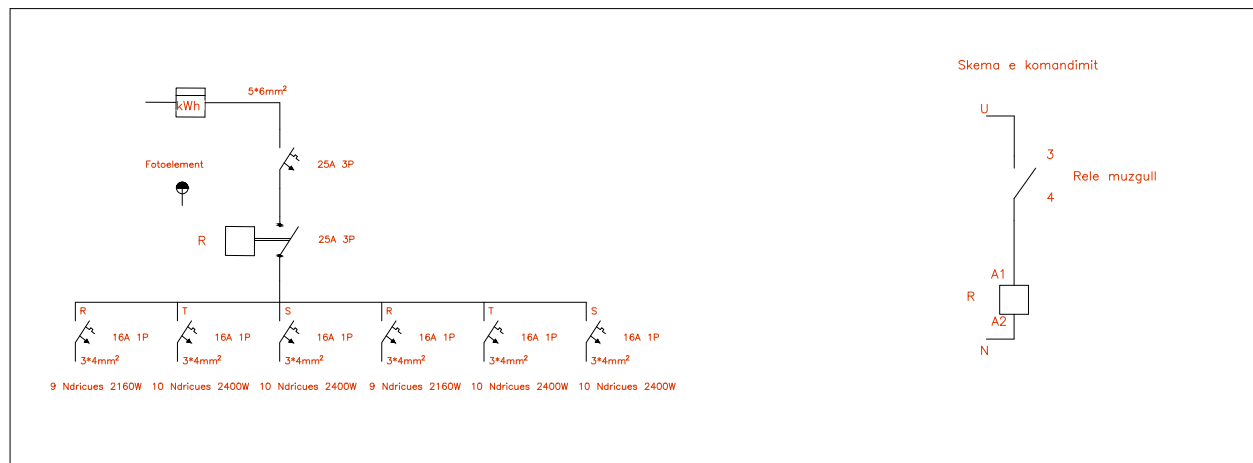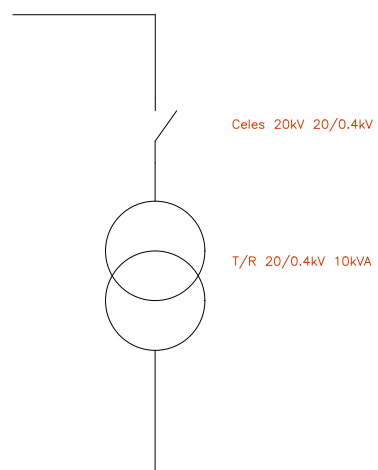

EMRI I PROJEKTI

"LIDHJA E CURRILAVE ME RRUGËN  
ALEKSANDËR GOGA NËPËRMJET  
RRUGËS PJETER BOGDANI"

SHËNIME

GRUPI I PUNËS

Arkitekt	Diana Mitrushi	A. 0212/4	Ing.Hidroelektrik	Luljeta Kuçi	K. 2022/1	Ing.Gjeodet	Marsida Ferko	T. 1582/1
Ing.Ndërlimi	Ilirion Kokalari	K. 1008/3	Ing.Elektrik	Burhan Demneri	E. 1049/2			
Ing.Ndërlimi	Ermaç Spahiu	K. 1084/1	Ing.Mekanik	Gjergji Kotari	M. 0579/1			
Ing.Ndërlimi	Luca Falasco	K. 2774	Ing.Gjeolog	Anton Pjetërnikaj	Gj. 0665			
Ing.Gjeodet	Shqiponja Civali	T. 1268	Ing.Gjeoinformatikë	Elfat Shehu	T. 1577			

DETAJE NDRICIMI

T-198



Shkalla

Faza

PROJEKT ZBATIM

Porositës  
BASHKIA DURRËS



Projektues  
Net-Group sh.p.k.



OBJEKTI:

STUDIM PROJEKTIM UNAZA SPITAL-CURRILA

“LIDHJA E CURRILAVE ME RRUGEN ALEKSANDËR GOGA NEPERMJET  
RRUGES ISUF FERRA,(VANGJEL GJURGAJ), RRUGA VOJSAVA, RRUGA  
PROKOP MEKSI, RRUGA ABDULLA TEKU (SUL DEMIRI)”

EMRI I PROJEKTIT

"LIDHJA E CURRILAVE ME RRUGËN ALEKSANDËR GOGA  
NEPERMJET RRUGËS ISUF FERRA (VANGJEL GJURGA),  
RRUGA VOJSAVA, RRUGA PROKOP MEKSI, RRUGA  
ABDULLAH TEKU (SUL DEMIRI)"

SHËNIME

GRUPI I PUNËS

<b>Arkitekt</b>	Diana Mitrushi	A. 0212/4	<b>Ing.Hidroteknik</b>	Luljeta Kuçi	K. 2022/1	<b>Ing.Gjeodet</b>	Marsilda Ferko	T. 1582/1
<b>Ing.Ndërtimi</b>	Ilirian Kokalari	K. 1008/3	<b>Ing.Elektrik</b>	Burhan Demneri	E. 1049/2			
<b>Ing.Ndërtimi</b>	Ermal Spahiu	K. 1084/1	<b>Ing.Mekanik</b>	Gjergj Kotori	M. 0579/1			
<b>Ing.Ndërtimi</b>	Luca Falasca	K. 2774	<b>Ing.Gjeolog</b>	Anton Pjetërnikaj	Gj. 0665			
<b>Ing.Gjeodet</b>	Shqiponja Civici	T. 1268	<b>Ing.Gjeoinformatikë</b>	Elfat Shehu	T. 1577			



Shkalla

Faza

PROJEKT ZBATIM

Porositës  
BASHKIA DURRËS



Projektues  
Net-Group sh.p.k.







**LEGJENDË**

Segmenti nr.1	
Segmenti nr.2	
Segmenti nr.3	
Trupi i rruges	

**EMRI I PROJEKTIT**

"LIDHJA E CURRILAVE ME RRUGËN ALEKSANDËR GOGA  
NËPËRMJET RRUGËS ISUF FERRA (VANGJEL GJURGA),  
RRUGA VOJSAVA, RRUGA PROKOP MEKSI, RRUGA  
ABDULLAH TEKU (SUL DEMIRI)"

**SHËNIME**

**GRUPI I PUNËS**

<b>Arkitekt</b> Diana Mitrushi A. 0212/4	<b>Ing.Hidroteknik</b> Luljeta Kuçi K. 2022/1	<b>Ing.Gjeodet</b> Marsilda Ferko T. 1582/1
<b>Ing.Ndërtimi</b> Ilirian Kokalari K. 1008/3	<b>Ing.Elektrik</b> Burhan Demneri E. 1049/2	
<b>Ing.Ndërtimi</b> Ermal Spahiu K. 1084/1	<b>Ing.Mekanik</b> Gjergj Kotori M. 0579/1	
<b>Ing.Ndërtimi</b> Luca Falasca K. 2774	<b>Ing.Gjeolog</b> Anton Pjetërnikaj Gj. 0665	
<b>Ing.Gjeodet</b> Shqiponja Civici T. 1268	<b>Ing.Gjeoinformatikë</b> Elfat Shehu T. 1577	

**HOROGRAFIA**

**T-01**



**Shkalla** 1:5000

**Faza** PROJEKT ZBATIM


**Porositës**  
BASHKIA DURRËS



**Projektues**  
Net-Group sh.p.k.





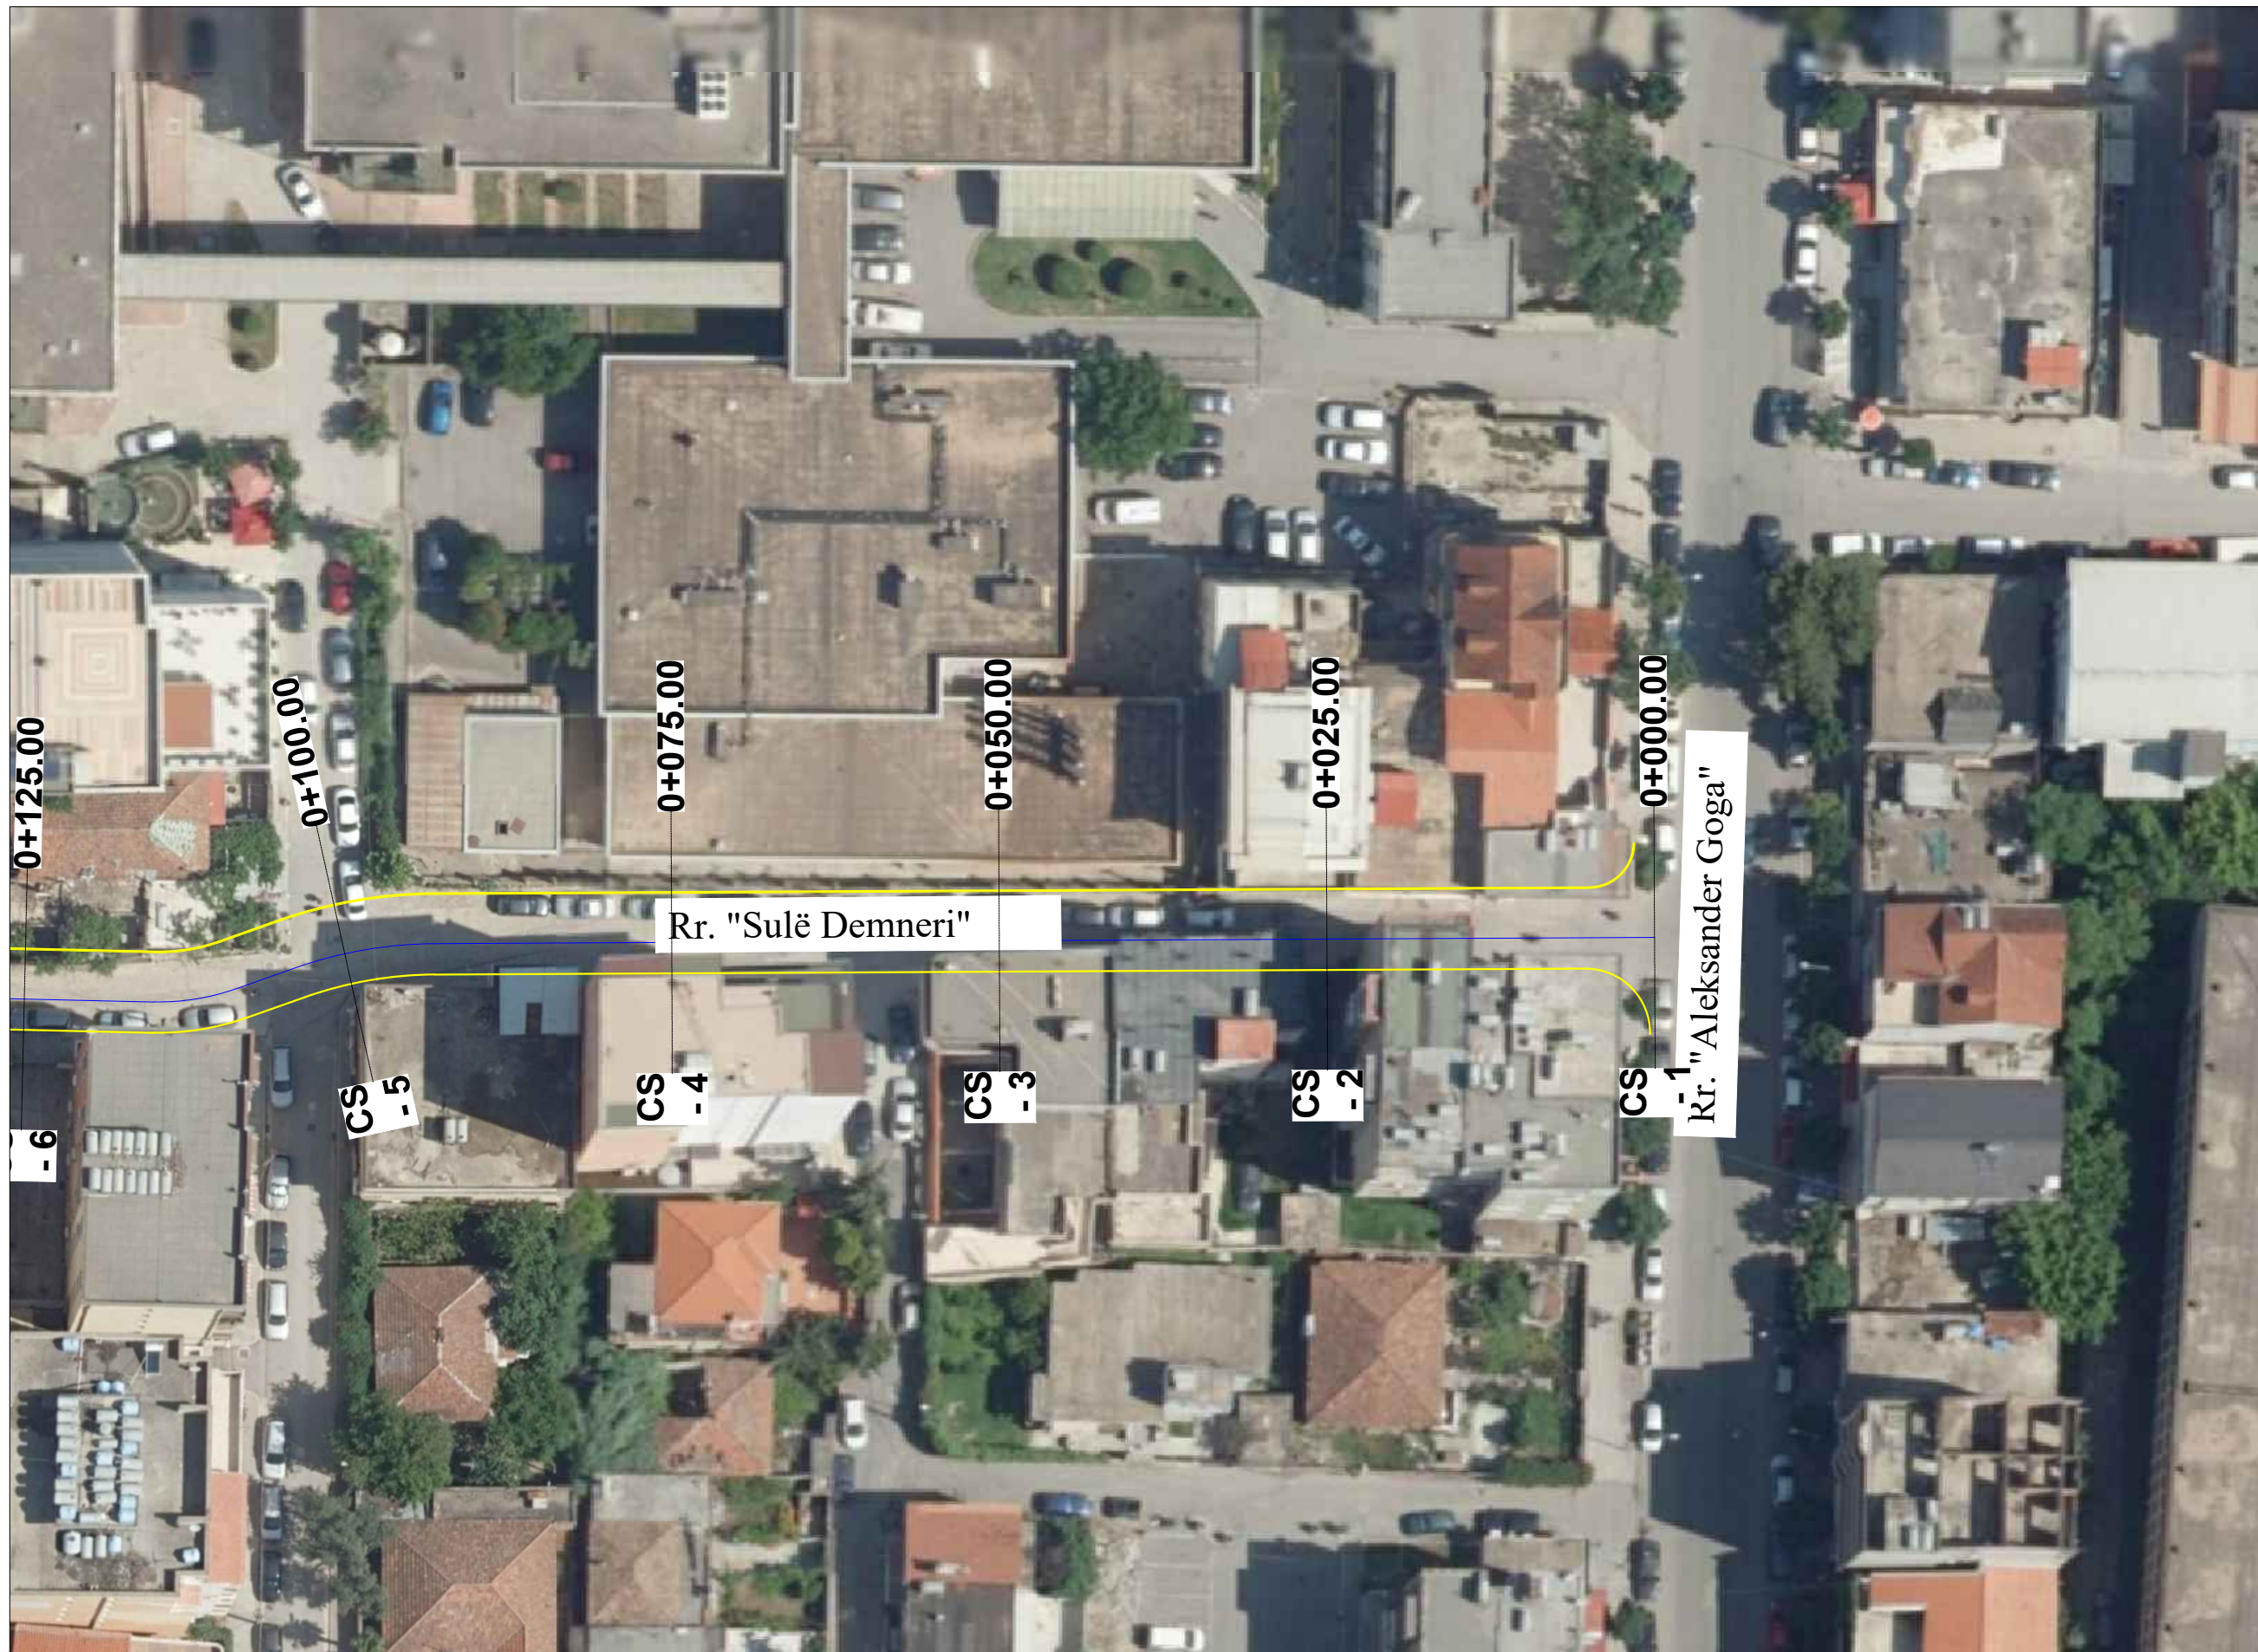

LEGJENDË	
Segmenti nr.1	
Segmenti nr.2	
Segmenti nr.3	
Trupi i rruges	

### EMRI I PROJEKTIT

"LIDHJA E CURRILAVE ME RRUGËN ALEKSANDËR GOGA  
NËPËRMJET RRUGËS ISUF FERRA (VANGJEL GJURGA),  
RRUGA VOJSAVA, RRUGA PROKOP MEKSI, RRUGA  
ABDULLAH TEKU (SUL DEMIRI)"

### SHËNIME

### GRUPI I PUNËS

<b>Arkitekt</b> Diana Mitrushi A. 0212/4	<b>Ing.Hidroteknik</b> Luljeta Kuçi K. 2022/1	<b>Ing.Gjeodet</b> Marsilda Ferko T. 1582/1
<b>Ing.Ndërtimi</b> Ilirian Kokalari K. 1008/3	<b>Ing.Elektrik</b> Burhan Demneri E. 1049/2	
<b>Ing.Ndërtimi</b> Ermal Spahiu K. 1084/1	<b>Ing.Mekanik</b> Gjergj Kotori M. 0579/1	
<b>Ing.Ndërtimi</b> Luca Falasca K. 2774	<b>Ing.Gjeolog</b> Anton Pjetërnikaj Gj. 0665	
<b>Ing.Gjeodet</b> Shqiponja Civici T. 1268	<b>Ing.Gjeoinformatikë</b> Elfat Shehu T. 1577	

## HOROGRAFIA (Aksi 1)

T-02



Shkalla

1:500

Faza

PROJEKT ZBATIM


Porositës  
BASHKIA DURRËS



Projektues  
Net-Group sh.p.k.





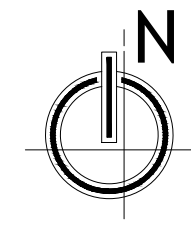

LEGJENDË	
Segmenti nr.1	
Segmenti nr.2	
Segmenti nr.3	
Trupi i rruges	

**EMRI I PROJEKTIT**  
 "LIDHJA E CURRILAVE ME RRUGËN ALEKSANDËR GOGA NËPËRMJET RRUGËS ISUF FERRA (VANGJEL GJURGA), RRUGA VOJSAVA, RRUGA PROKOP MEKSI, RRUGA ABDULLAH TEKU (SUL DEMIRI)"

**SHËNIME**

GRUPI I PUNËS					
<b>Arkitekt</b>	Diana Mitrushi	A. 0212/4	<b>Ing.Hidroteknik</b>	Luljeta Kuçi	K. 2022/1
<b>Ing.Ndërtimi</b>	Ilirian Kokalari	K. 1008/3	<b>Ing.Elektrik</b>	Burhan Demneri	E. 1049/2
<b>Ing.Ndërtimi</b>	Ermal Spahiu	K. 1084/1	<b>Ing.Mekanik</b>	Gjergj Kotori	M. 0579/1
<b>Ing.Ndërtimi</b>	Luca Falasca	K. 2774	<b>Ing.Gjeolog</b>	Anton Pjetërnikaj	Gj. 0665
<b>Ing.Gjeodet</b>	Shqiponja Civici	T. 1268	<b>Ing.Gjeoinformatikë</b>	Elfat Shehu	T. 1577


**HOROGRAFIA**  
(Aksi 1)

**T-03**  
  
**Shkalla** 1:500  
**Faza** PROJEKT ZBATIM

Porositës  
**BASHKIA DURRËS**

Projektues  
 Net-Group sh.p.k.



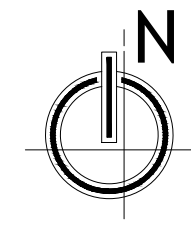

LEGJENDË	
Segmenti nr.1	
Segmenti nr.2	
Segmenti nr.3	
Trupi i rruges	

**EMRI I PROJEKTIT**  
 "LIDHJA E CURRILAVE ME RRUGËN ALEKSANDËR GOGA  
 NËPËRMJET RRUGËS ISUF FERRA (VANGJEL GJURGA),  
 RRUGA VOJSAVA, RRUGA PROKOP MEKSI, RRUGA  
 ABDULLAH TEKU (SUL DEMIRI)"

**SHËNIME**

GRUPI I PUNËS					
Arkitekt	Diana Mitrushi	A. 0212/4	Ing.Hidroteknik	Luljeta Kuçi	K. 2022/1
Ing.Ndërtimi	Ilirian Kokalari	K. 1008/3	Ing.Elektrik	Burhan Demneri	E. 1049/2
Ing.Ndërtimi	Ernal Spahiu	K. 1084/1	Ing.Mekanik	Gjergj Kotori	M. 0579/1
Ing.Ndërtimi	Luca Falasca	K. 2774	Ing.Gjeolog	Anton Pjetërnikaj	Gj. 0665
Ing.Gjeodet	Shqiponja Civici	T. 1268	Ing.Gjeoinformatikë	Elfat Shehu	T. 1577

**HOROGRAFIA**  
(Aksi 1)

**T-04**  
  
**Shkalla** 1:500  
**Faza** PROJEKT ZBATIM

Porositës  
**BASHKIA DURRËS**

Projektues  
 Net-Group sh.p.k.





LEGJENDË	
Segmenti nr.1	
Segmenti nr.2	
Segmenti nr.3	
Trupi i rruges	

### EMRI I PROJEKTIT

"LIDHJA E CURRILAVE ME RRUGËN ALEKSANDËR GOGA  
NËPËRMJET RRUGËS ISUF FERRA (VANGJEL GJURGA),  
RRUGA VOJSAVA, RRUGA PROKOP MEKSI, RRUGA  
ABDULLAH TEKU (SUL DEMIRI)"

### SHËNIME

### GRUPI I PUNËS

<b>Arkitekt</b> Diana Mitrushi A. 0212/4	<b>Ing.Hidroteknik</b> Lujeta Kuçi K. 2022/1	<b>Ing.Gjeodet</b> Marsilda Ferko T. 1582/1
<b>Ing.Ndërtimi</b> Ilirian Kokalari K. 1008/3	<b>Ing.Elektrik</b> Burhan Demneri E. 1049/2	
<b>Ing.Ndërtimi</b> Ermal Spahiu K. 1084/1	<b>Ing.Mekanik</b> Gjergj Kotori M. 0579/1	
<b>Ing.Ndërtimi</b> Luca Falasca K. 2774	<b>Ing.Gjeolog</b> Anton Pjetërnikaj Gj. 0665	
<b>Ing.Gjeodet</b> Shqiponja Civici T. 1268	<b>Ing.Gjeoinformatikë</b> Elfat Shehu T. 1577	

### HOROGRAFIA (Aksi 1)

T-05



Shkalla 1:500

Faza PROJEKT ZBATIM

Porositës  
BASHKIA DURRËS



Projektues  
Net-Group sh.p.k.

