

**LEGJENDA**

	SIPËRFAQE ME ASFALT
	KUNETË
	TROTUAR
	KORSI BIÇIKLETASH
	TRAFIK NDARËSE

**EMRI I PROJEKTIT**  
"LIDHJA E CURRILAVE ME RRUGËN  
ALEKSANDËR GOGA NËPËRMJET  
RRUGËS PJETER BOGDANI"

**SHËNIME**


**GRUPI I PUNËS**

<b>Arkitekt</b>	Diana Mitrushi	A. 0212/4	<b>Ing.Hidroelektrik</b>	Luljeta Kuçi	K. 2022/1	<b>Ing.Gjeodet</b>	Marsida Ferko	T. 1582/1
<b>Ing.Ndërlimi</b>	Ilirion Kokalari	K. 1008/3	<b>Ing.Elektrik</b>	Burhan Demneri	E. 1049/2			
<b>Ing.Ndërlimi</b>	Erma Spahiu	K. 1084/1	<b>Ing.Mekanik</b>	Gjergji Kotorni	M. 0579/1			
<b>Ing.Ndërlimi</b>	Luca Falasco	K. 2774	<b>Ing.Gjeolog</b>	Anton Pjetërnikaj	Gj. 0665			
<b>Ing.Gjeodet</b>	Shajponja Civali	T. 1268	<b>Ing.Gjeoinformatikë</b>	Elfat Shehu	T. 1577			


**PLANIMETRIA E SINJALISTIKËS**



**T-34**  
Shkalla **1:5000**  
Faza **PROJEKT ZBATIM**

Porositës  
**BASHKIA DURRËS**



Projektues  
Net-Group sh.p.k.



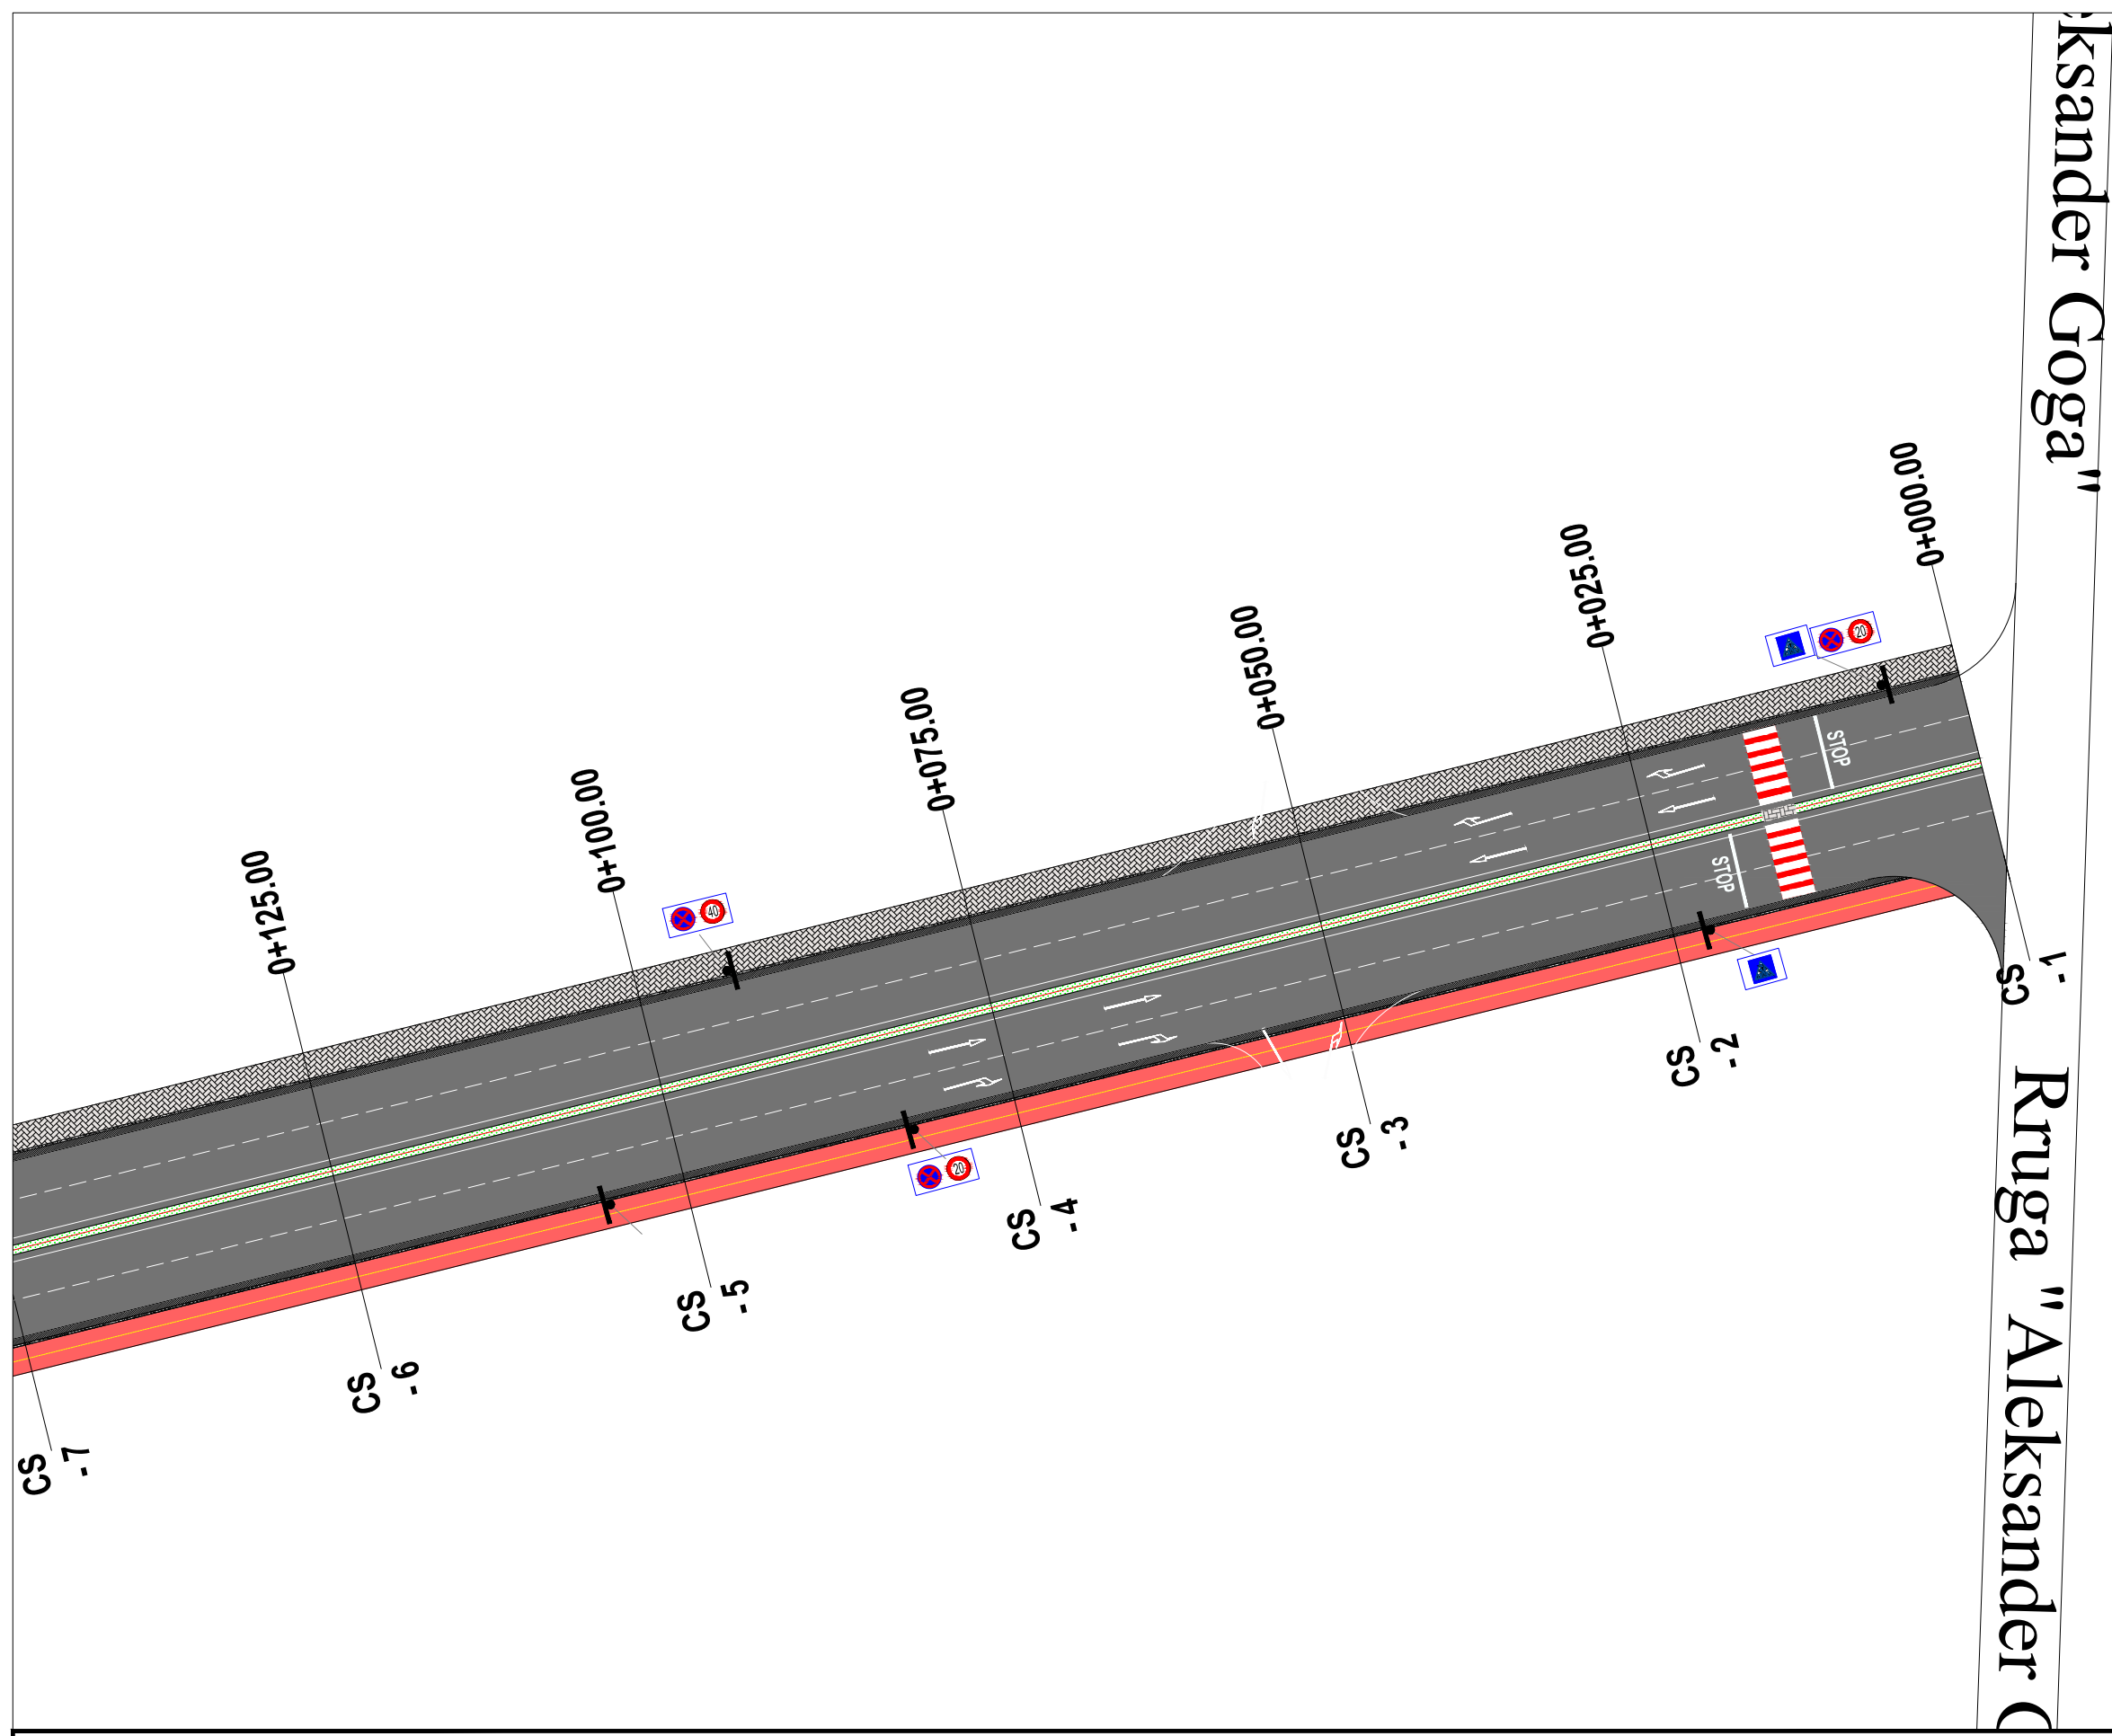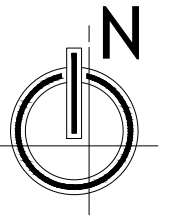

LEGJENDA

	SIPËRFAQE ME ASFALT
	KUNETË
	TROTUAR
	KORSI BIÇIKLETASH
	TRAFIK NDARËSE

EMRI I PROJEKTIT  
 "LIDHJA E CURRILAVE ME RRUGËN  
 ALEKSANDËR GOGA NËPËRMJET  
 RRUGËS PJETER BOGDANI"

SHËNIME

GRUPI I PUNËS

Arkitekt	Diana Mitrushi	A. 0212/4	Ing.Hidroelektrik	Luljeta Kuçi	K. 2022/1	Ing.Gjeodet	Marsida Ferko	T. 1582/1
Ing.Ndërtimi	Ilirion Kokalari	K. 1008/3	Ing.Elektrik	Burhan Demneri	E. 1049/2			
Ing.Ndërtimi	Ermaç Spahiu	K. 1084/1	Ing.Mekanik	Gjergji Kotori	M. 0579/1			
Ing.Ndërtimi	Luca Falasco	K. 2774	Ing.Gjeolog	Anton Pjetërnikaj	Gj. 0665			
Ing.Gjeodet	Shajponja Civali	T. 1268	Ing.Gjeoinformatikë	Elfat Shehu	T. 1577			

PLANIMETRIA E SINJALISTIKËS



T-35  
 Shkalla 1:500  
 Fazat PROJKT ZBATIM

Porositës  
 BASHKIA DURRËS



Projektues  
 Net-Group sh.p.k.



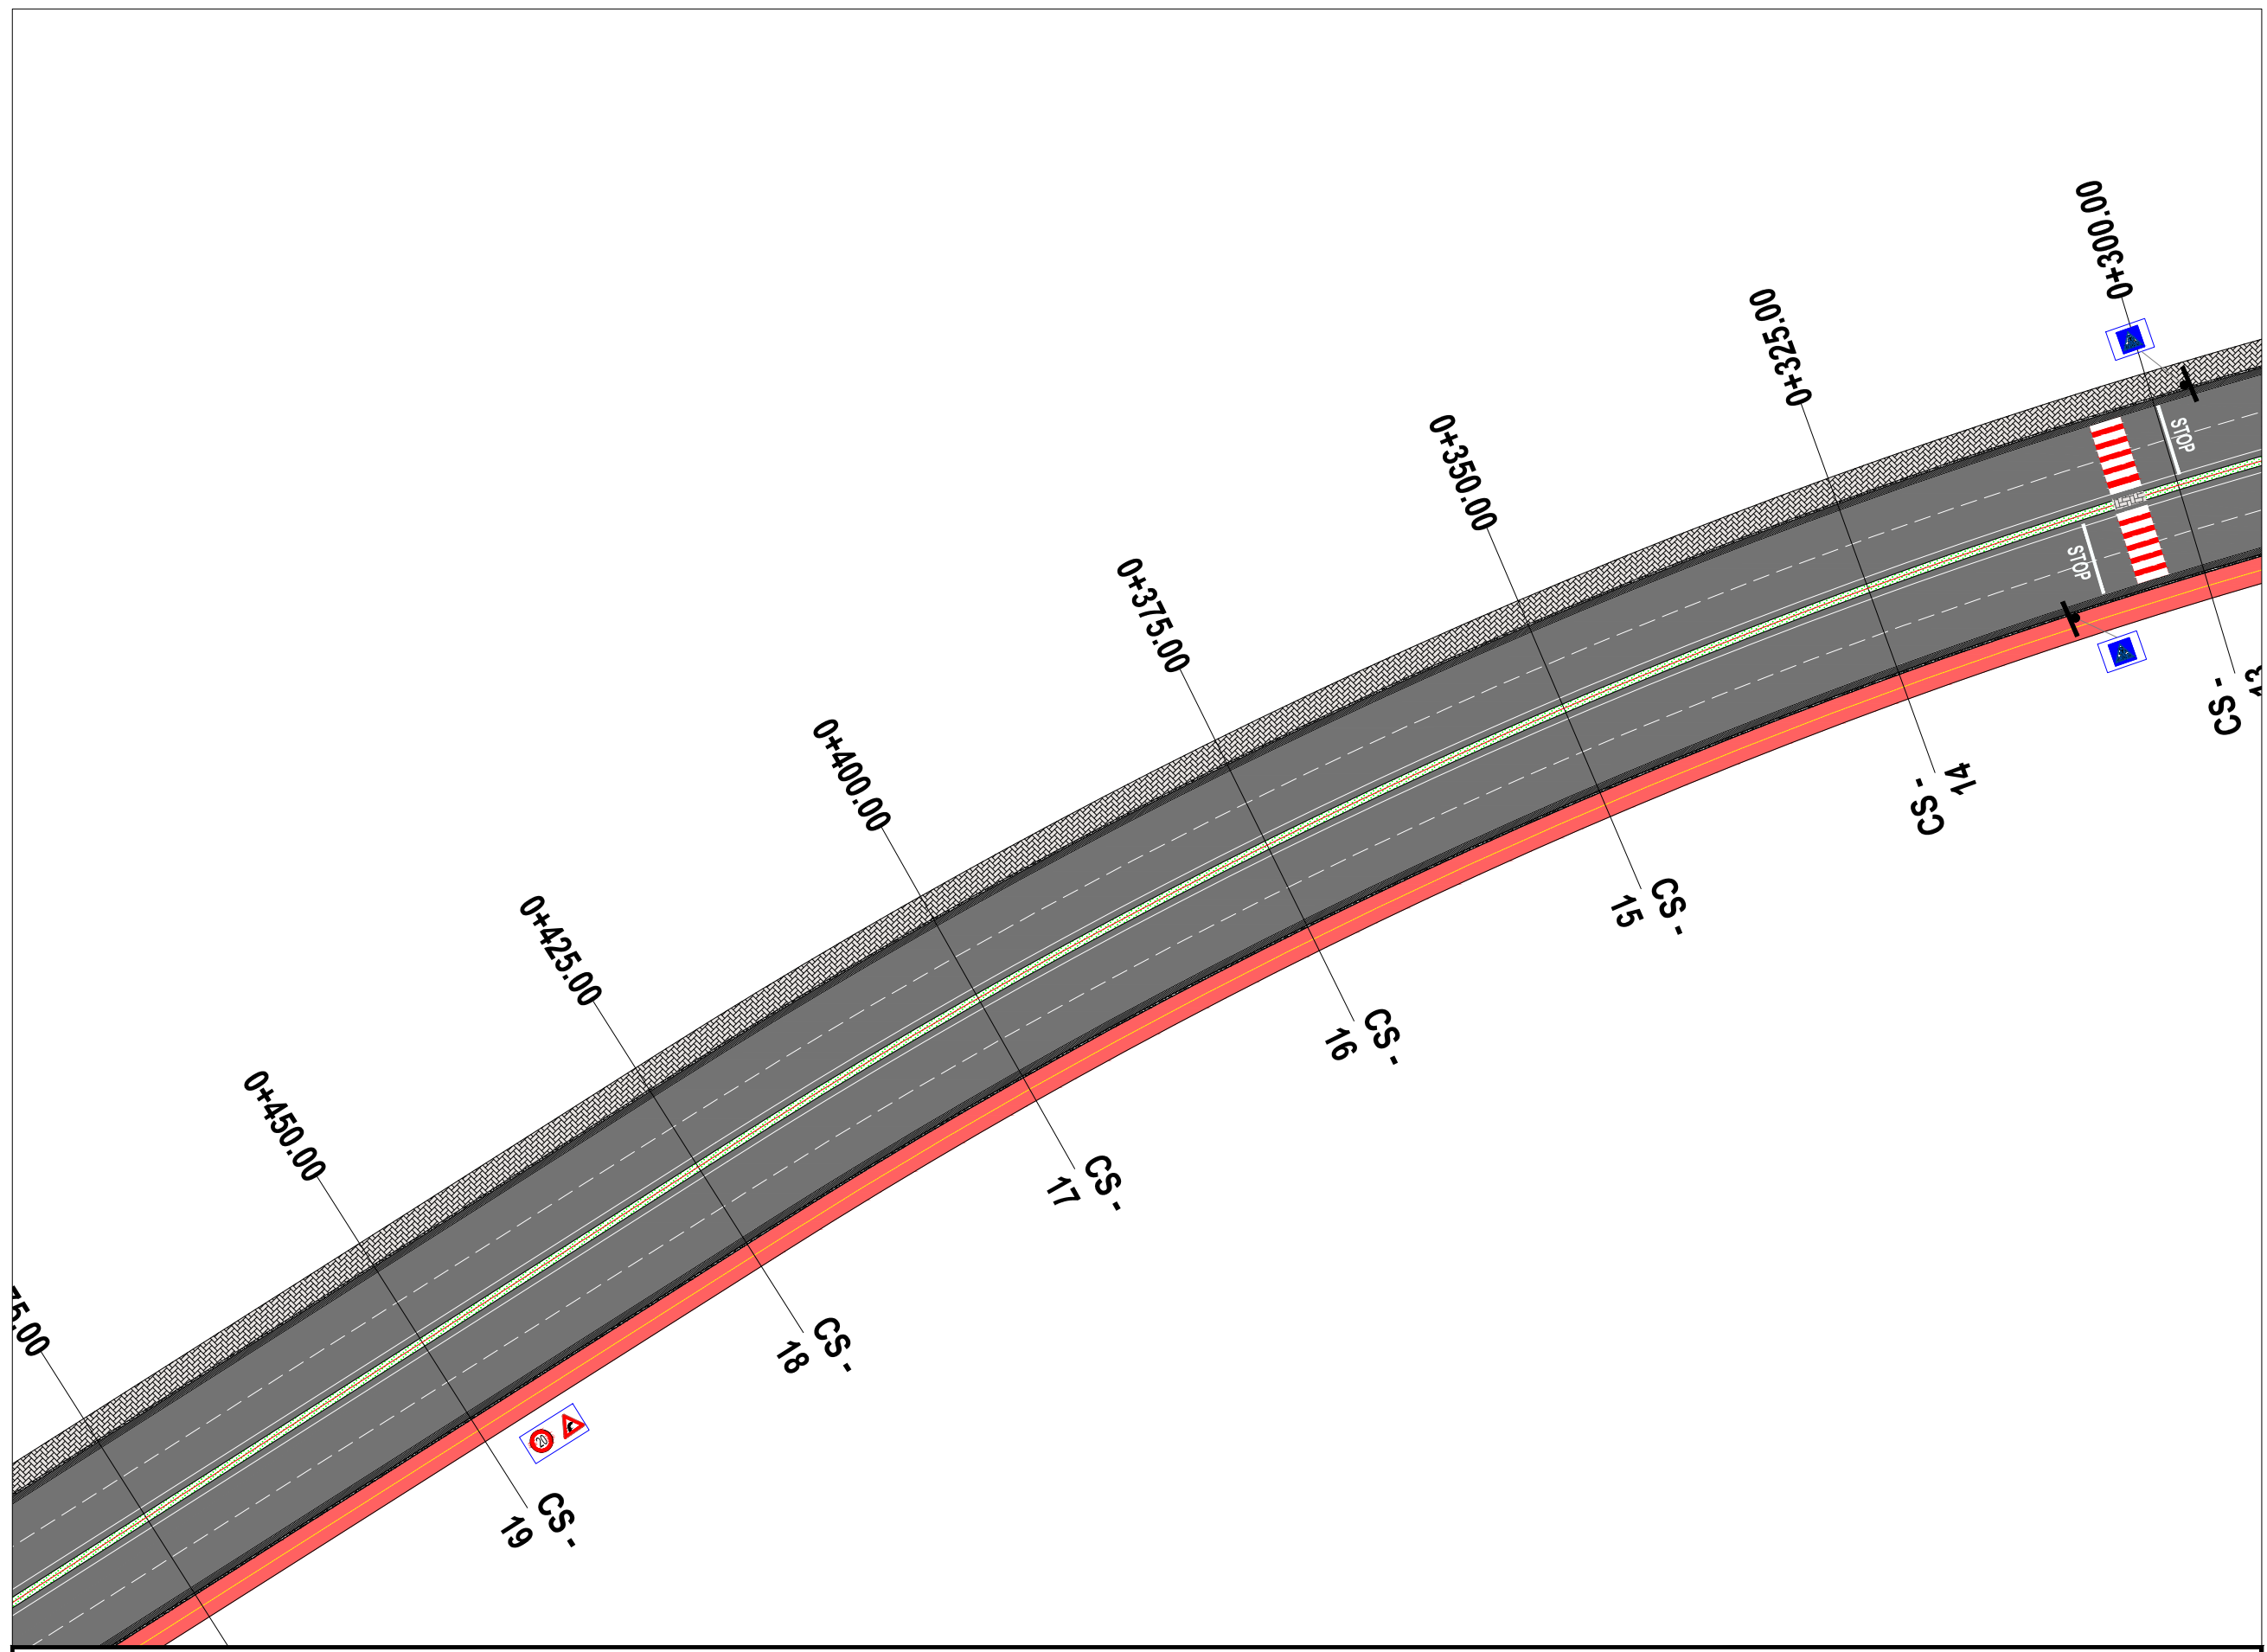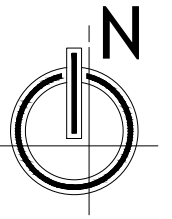

LEGJENDA

	SIPËRFAQE ME ASFALT
	KUNETË
	TROTUAR
	KORSI BIÇIKLETASH
	TRAFIK NDARËSE

EMRI I PROJEKTIT  
 "LIDHJA E CURRILAVE ME RRUGËN  
 ALEKSANDËR GOGA NËPËRMJET  
 RRUGËS PJETER BOGDANI"

SHËNIME


GRUPI I PUNËS

Arkitekt	Diana Mitrushi	A. 0212/4	Ing.Hidroelektrik	Luljeta Kuçi	K. 2022/1	Ing.Gjeodet	Marsida Ferko	T. 1582/1
Ing.Ndërlimi	Ilirion Kokalari	K. 1008/3	Ing.Elektrik	Burhan Demneri	E. 1049/2			
Ing.Ndërlimi	Ermaç Spahiu	K. 1084/1	Ing.Mekanik	Gjergj Kotori	M. 0579/1			
Ing.Ndërlimi	Luca Falasco	K. 2774	Ing.Gjeolog	Anton Pjetërnikaj	Gj. 0665			
Ing.Gjeodet	Shajponja Civali	T. 1268	Ing.Gjeoinformatikë	Elfat Shehu	T. 1577			


PLANIMETRIA E SINJALISTIKËS



T-36  
 Shkalla 1:500  
 Faza PROJEKT ZBATIM

Porositës  
 BASHKIA DURRËS



Projektues  
 Net-Group sh.p.k.



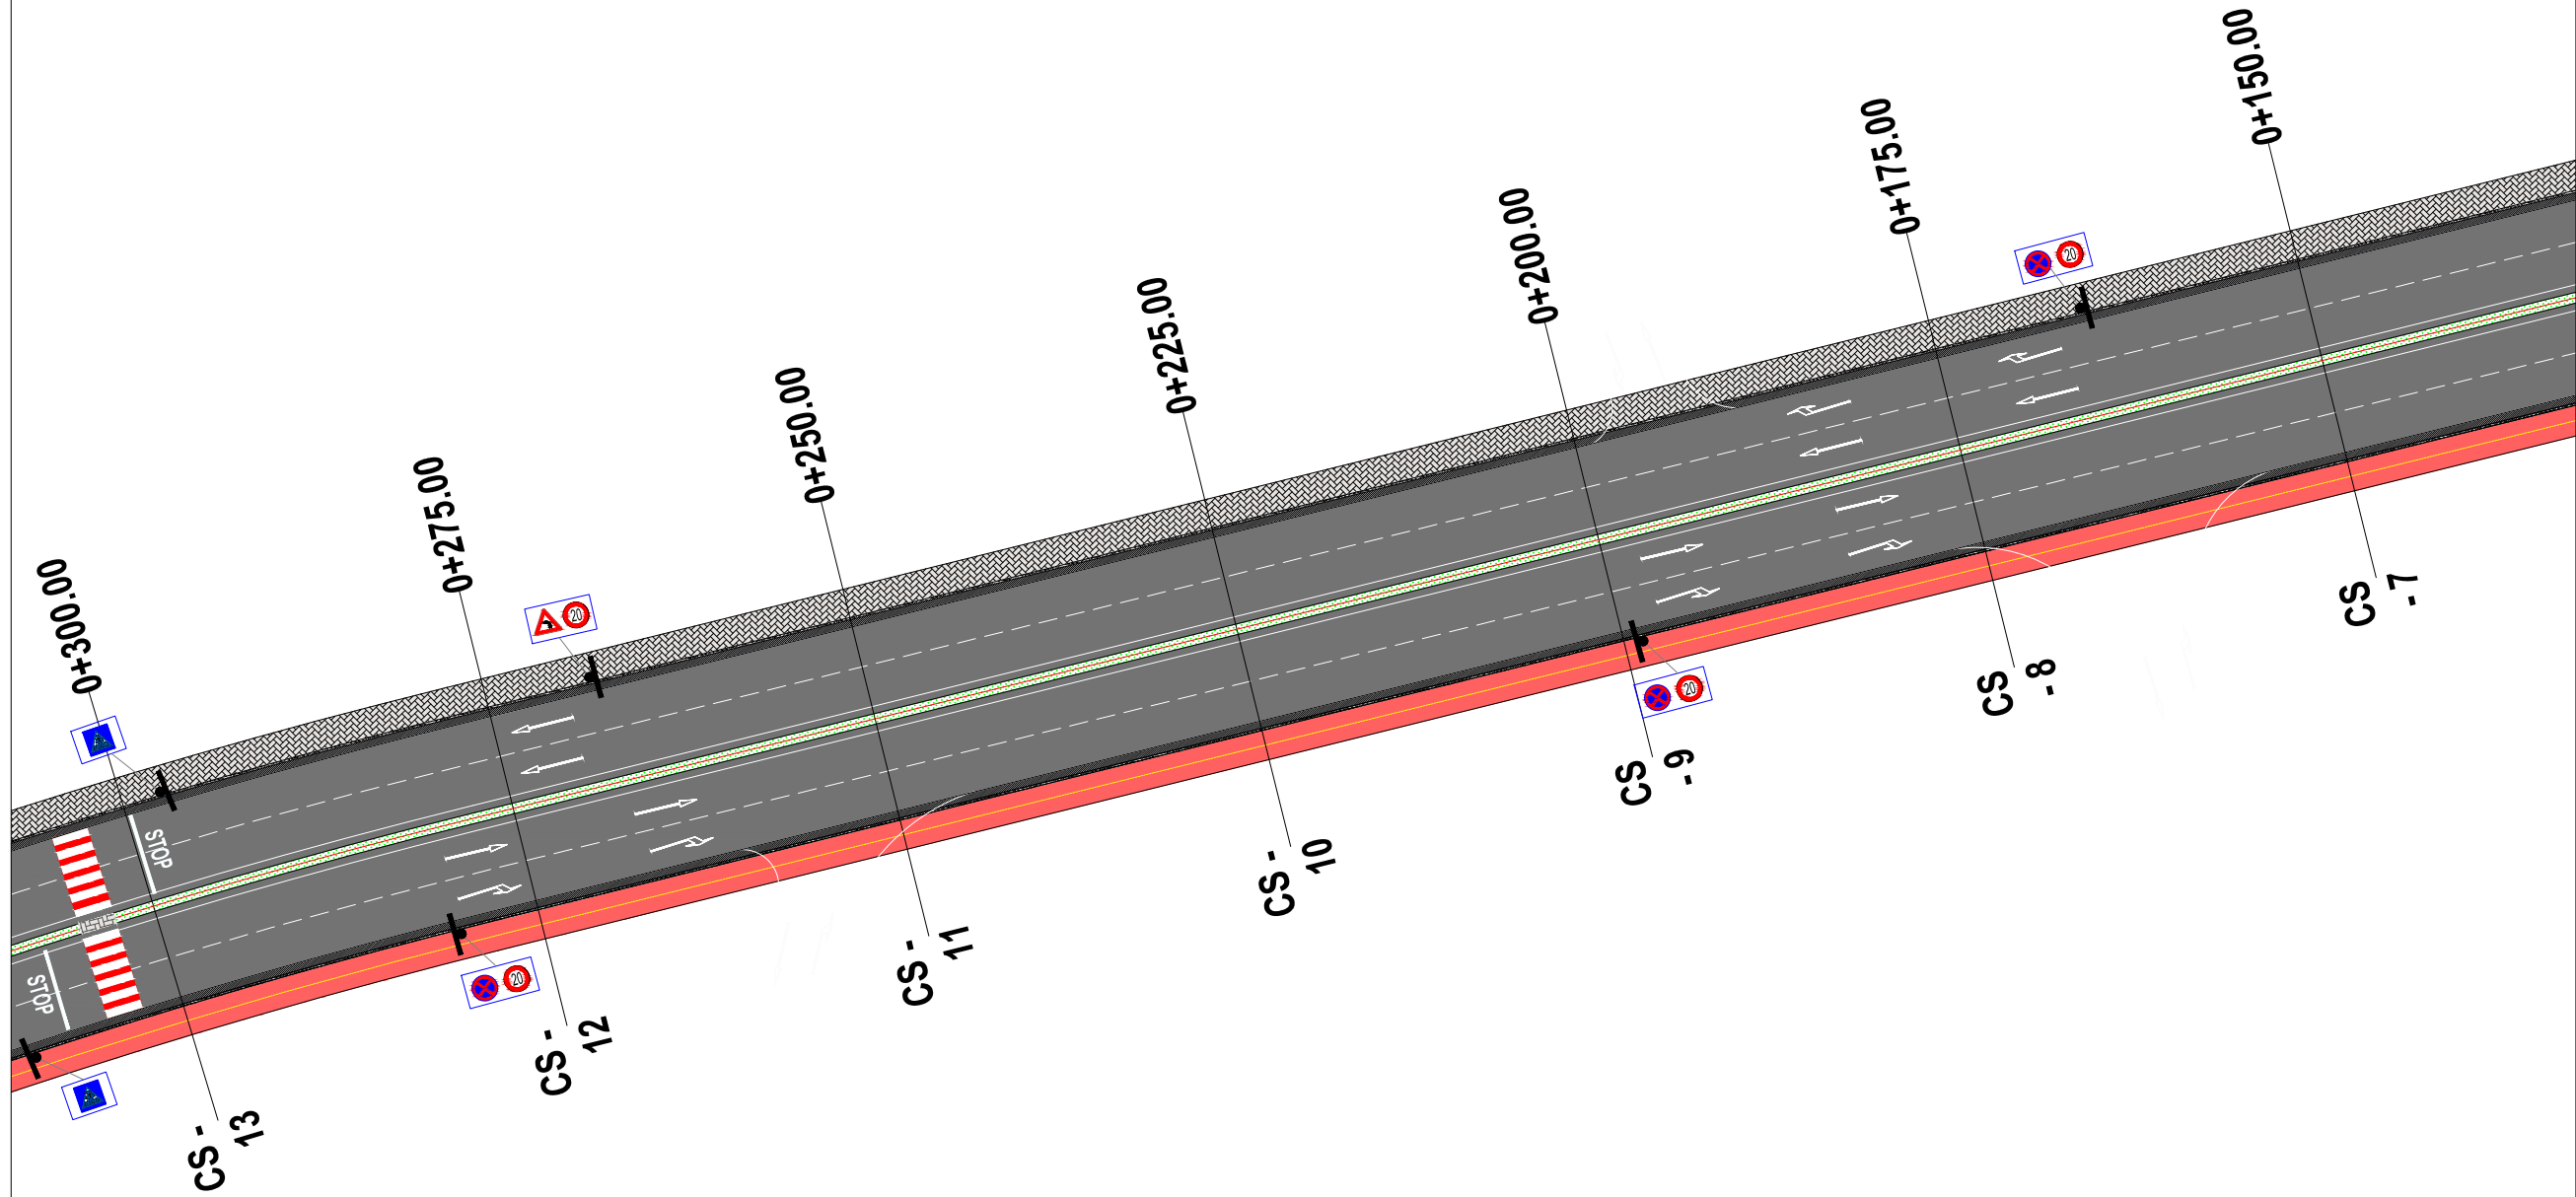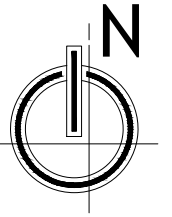

LEGJENDA

	SIPËRFAQE ME ASFALT
	KUNETË
	TROTUAR
	KORSI BIÇIKLETASH
	TRAFIK NDARËSE

EMRI I PROJEKTIT  
 "LIDHJA E CURRILAVE ME RRUGËN  
 ALEKSANDËR GOGA NËPËRMJET  
 RRUGËS PJETER BOGDANI"

SHËNIME


GRUPI I PUNËS

Arkitekt	Diana Mitrushi	A. 0212/4	Ing.Hidroelektrik	Luljeta Kuçi	K. 2022/1	Ing.Gjeodet	Marsida Ferko	T. 1582/1
Ing.Ndërtimi	Ilirion Kokalari	K. 1008/3	Ing.Elektrik	Burhan Demneri	E. 1049/2			
Ing.Ndërtimi	Ermaç Spahiu	K. 1084/1	Ing.Mekanik	Gjergji Kotori	M. 0579/1			
Ing.Ndërtimi	Luca Falasco	K. 2774	Ing.Gjeolog	Anton Pjetërnikaj	Gj. 0665			
Ing.Gjeodet	Shajponja Civali	T. 1268	Ing.Gjeoinformatikë	Elfat Shehu	T. 1577			


PLANIMETRIA E SINJALISTIKËS



T-37  
 Shkalla 1:500  
 Faza PROJEKT ZBATIM

Porositës  
 BASHKIA DURRËS



Projektues  
 Net-Group sh.p.k.



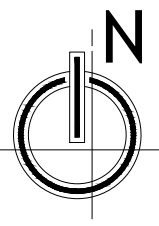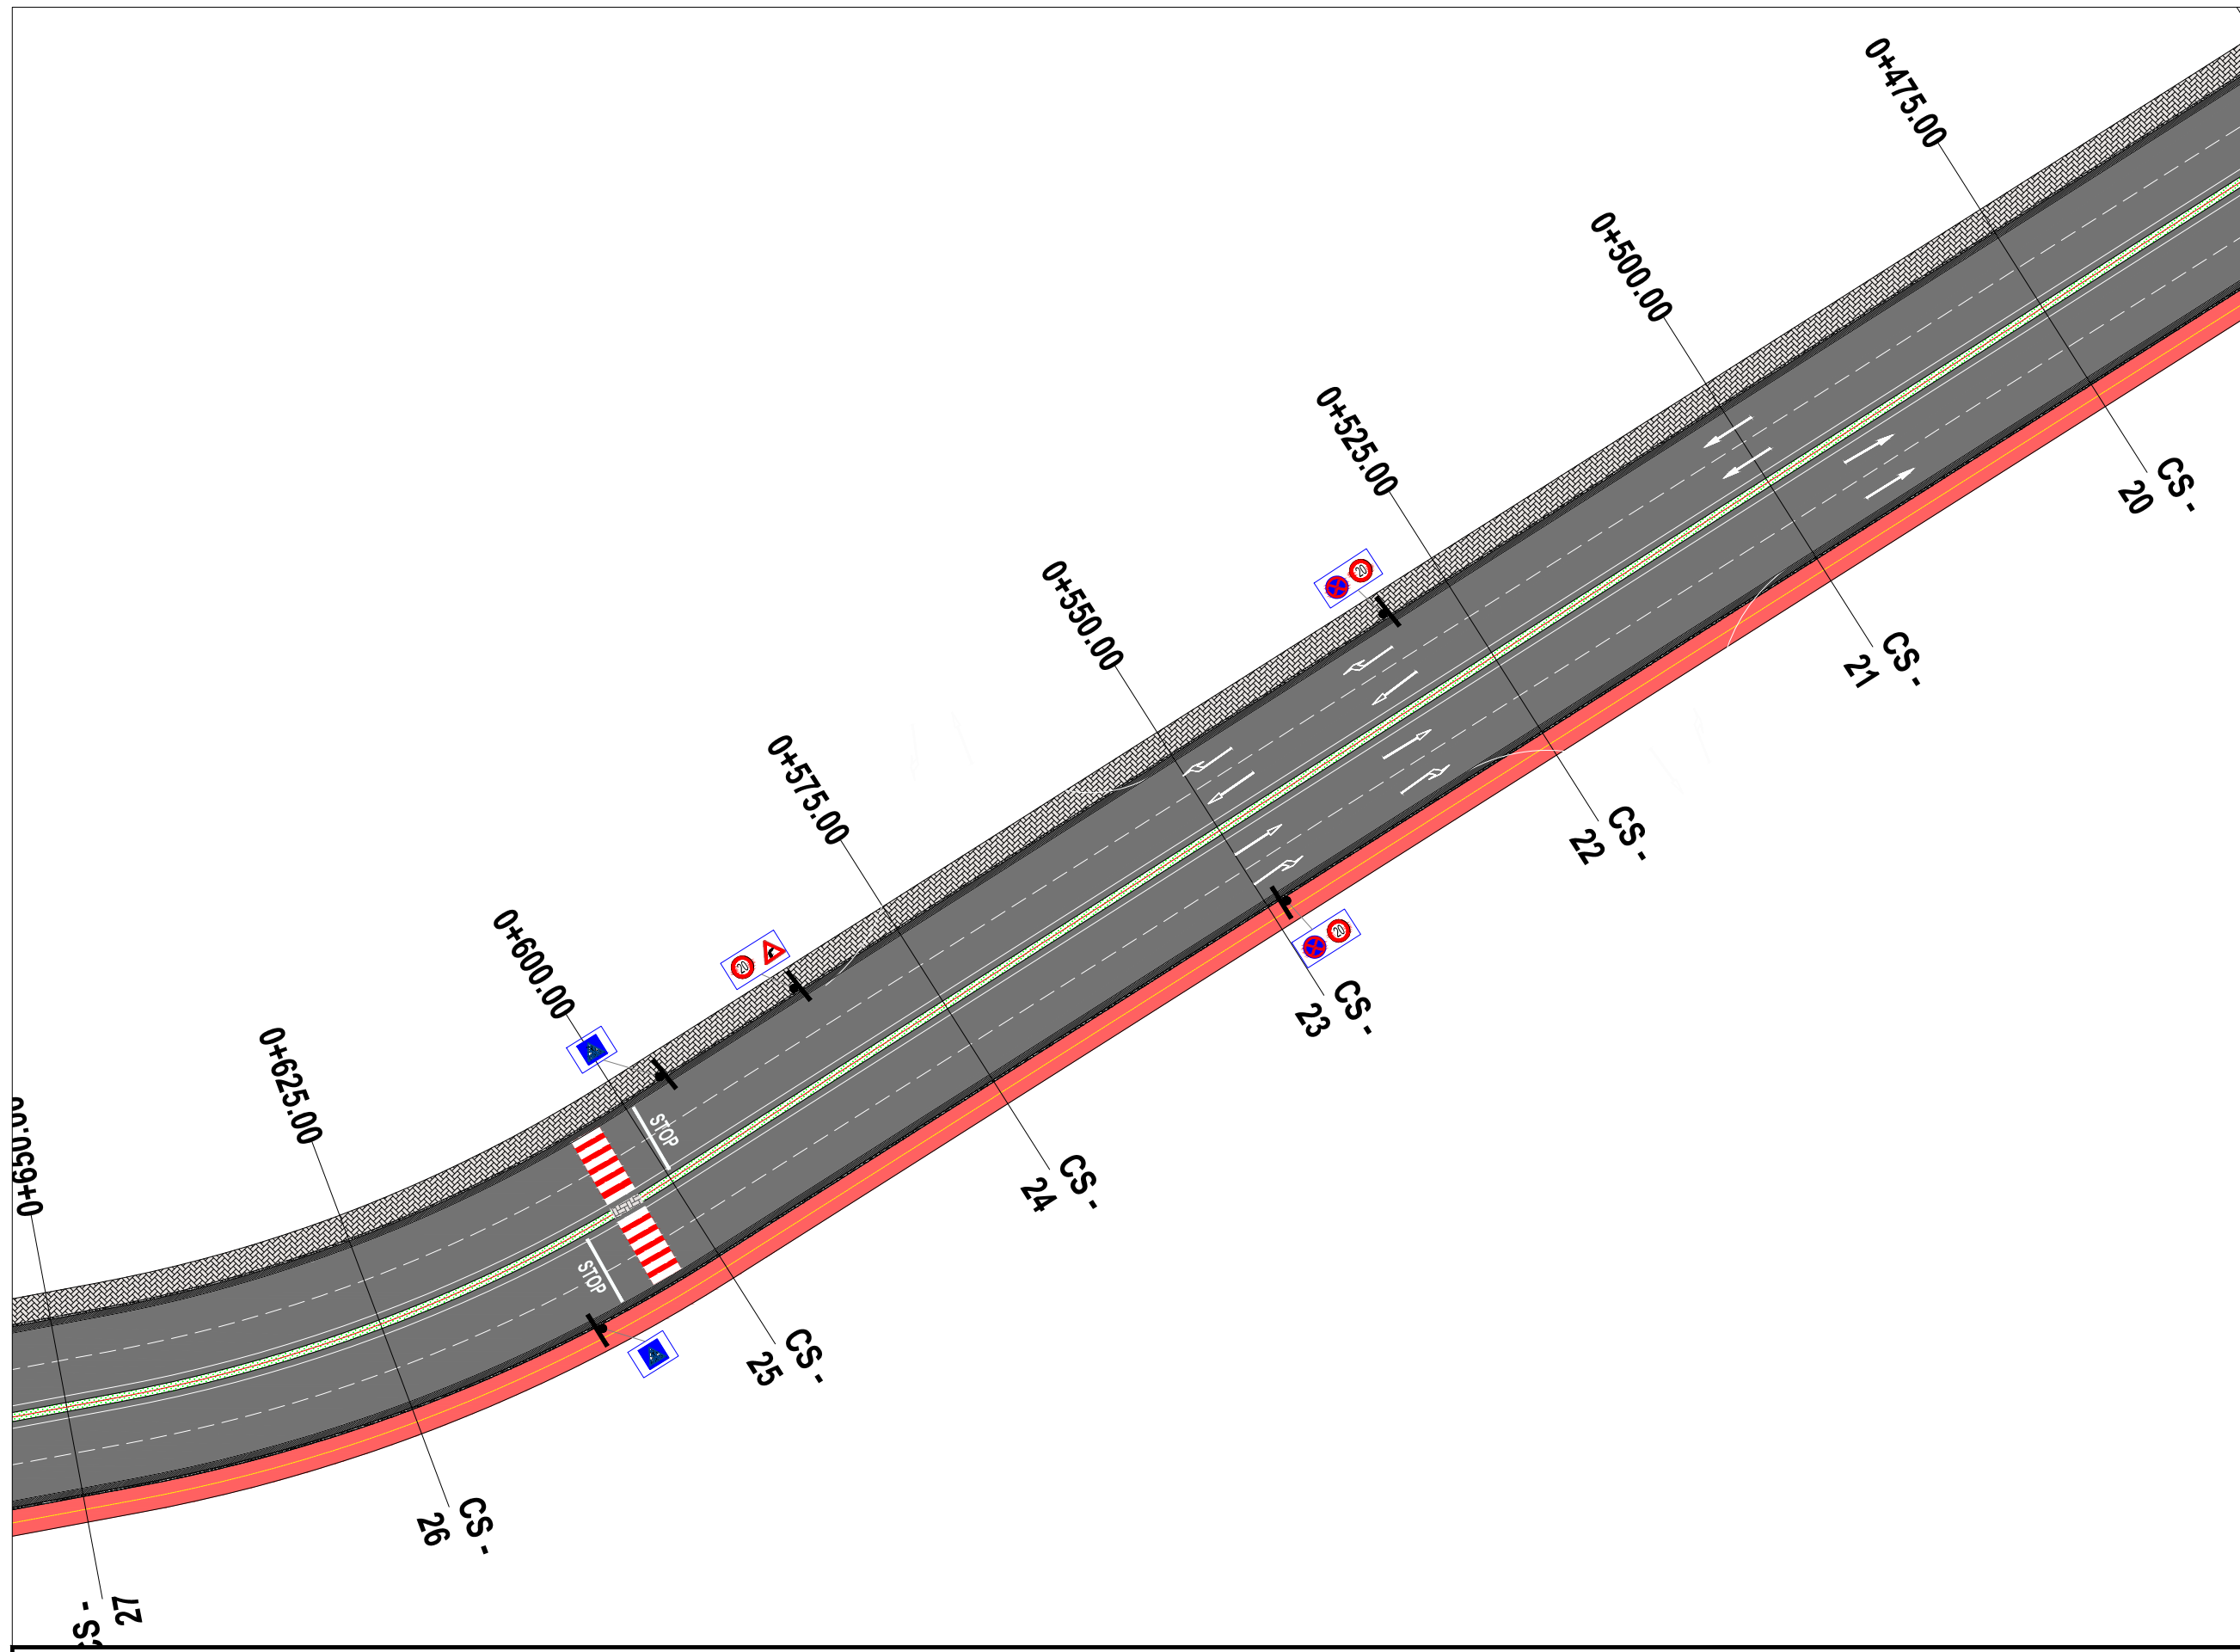

LEGJENDA

	SIPËRFAQE ME ASFALT
	KUNETË
	TROTUAR
	KORSI BIÇIKLETASH
	TRAFIK NDARËSE

EMRI I PROJEKTIT  
 "LIDHJA E CURRILAVE ME RRUGËN  
 ALEKSANDËR GOGA NËPËRMJET  
 RRUGËS PJETER BOGDANI"

SHËNIME

GRUPI I PUNËS

Arkitekt	Diana Mitrushi	A. 0212/4	Ing.Hidroelektrik	Luljeta Kuçi	K. 2022/1	Ing.Gjeodet	Marsida Ferko	T. 1582/1
Ing.Ndërlimi	Ilirion Kokalari	K. 1008/3	Ing.Elektrik	Burhan Demneri	E. 1049/2			
Ing.Ndërlimi	Ermaç Spahiu	K. 1084/1	Ing.Mekanik	Gjergji Kotorni	M. 0579/1			
Ing.Ndërlimi	Luca Falasco	K. 2774	Ing.Gjeolog	Anton Pjetërnikaj	Gj. 0665			
Ing.Gjeodet	Shajponja Civali	T. 1268	Ing.Gjeoinformatikë	Elfat Shehu	T. 1577			

PLANIMETRIA E SINJALISTIKËS



T-38  
 Shkalla 1:500  
 Faza PROJEKT ZBATIM

Porositës  
 BASHKIA DURRËS



Projektues  
 Net-Group sh.p.k.



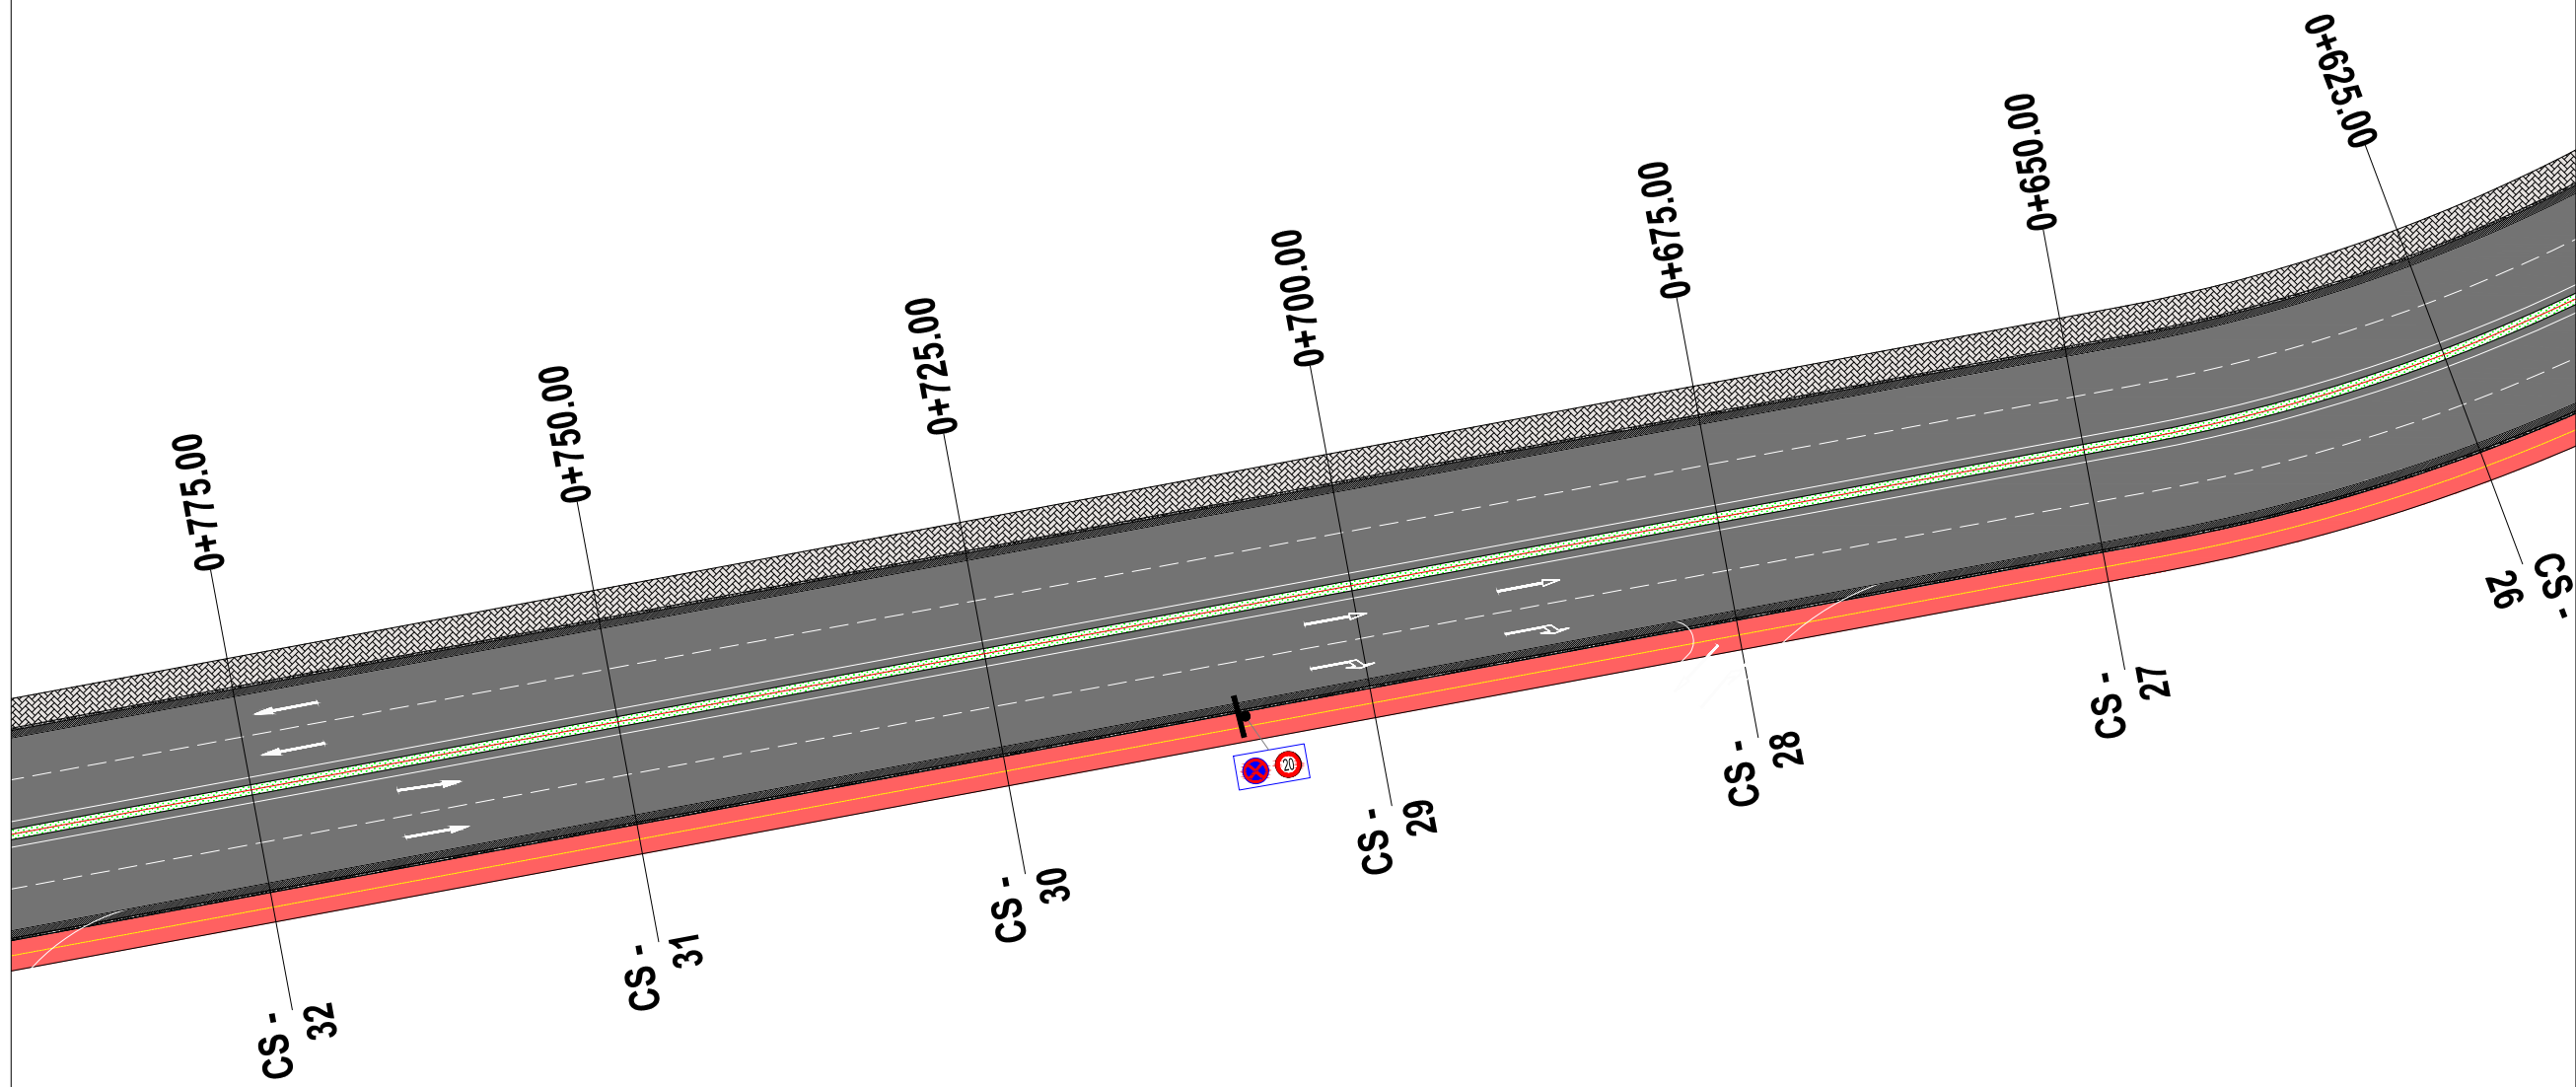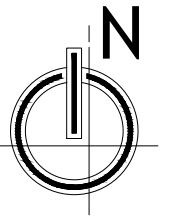

LEGJENDA

	SIPËRFAQE ME ASFALT
	KUNETË
	TROTUAR
	KORSI BIÇIKLETASH
	TRAFIK NDARËSE

EMRI I PROJEKTIT

"LIDHJA E CURRILAVE ME RRUGËN  
ALEKSANDËR GOGA NËPËRMJET  
RRUGËS PJETER BOGDANI"

SHËNIME

GRUPI I PUNËS

Arkitekt	Diana Mitrushi	A. 0212/4	Ing.Hidroelektrik	Luljeta Kuçi	K. 2022/1	Ing.Gjeodet	Marsida Ferko	T. 1582/1
Ing.Ndërtimi	Ilirion Kokalari	K. 1008/3	Ing.Elektrik	Burhan Demneri	E. 1049/2			
Ing.Ndërtimi	Ermaç Spahiu	K. 1084/1	Ing.Mekanik	Gjergji Kotori	M. 0579/1			
Ing.Ndërtimi	Luca Falasco	K. 2774	Ing.Gjeolog	Anton Pjetërnikaj	Gj. 0665			
Ing.Gjeodet	Shajponja Civali	T. 1268	Ing.Gjeoinformatikë	Elfat Shehu	T. 1577			

PLANIMETRIA E SINJALISTIKËS

T-39



Shkalla 1:500



Faza PROJEKT ZBATIM

Porositës  
BASHKIA DURRËS



Projektues  
Net-Group sh.p.k.



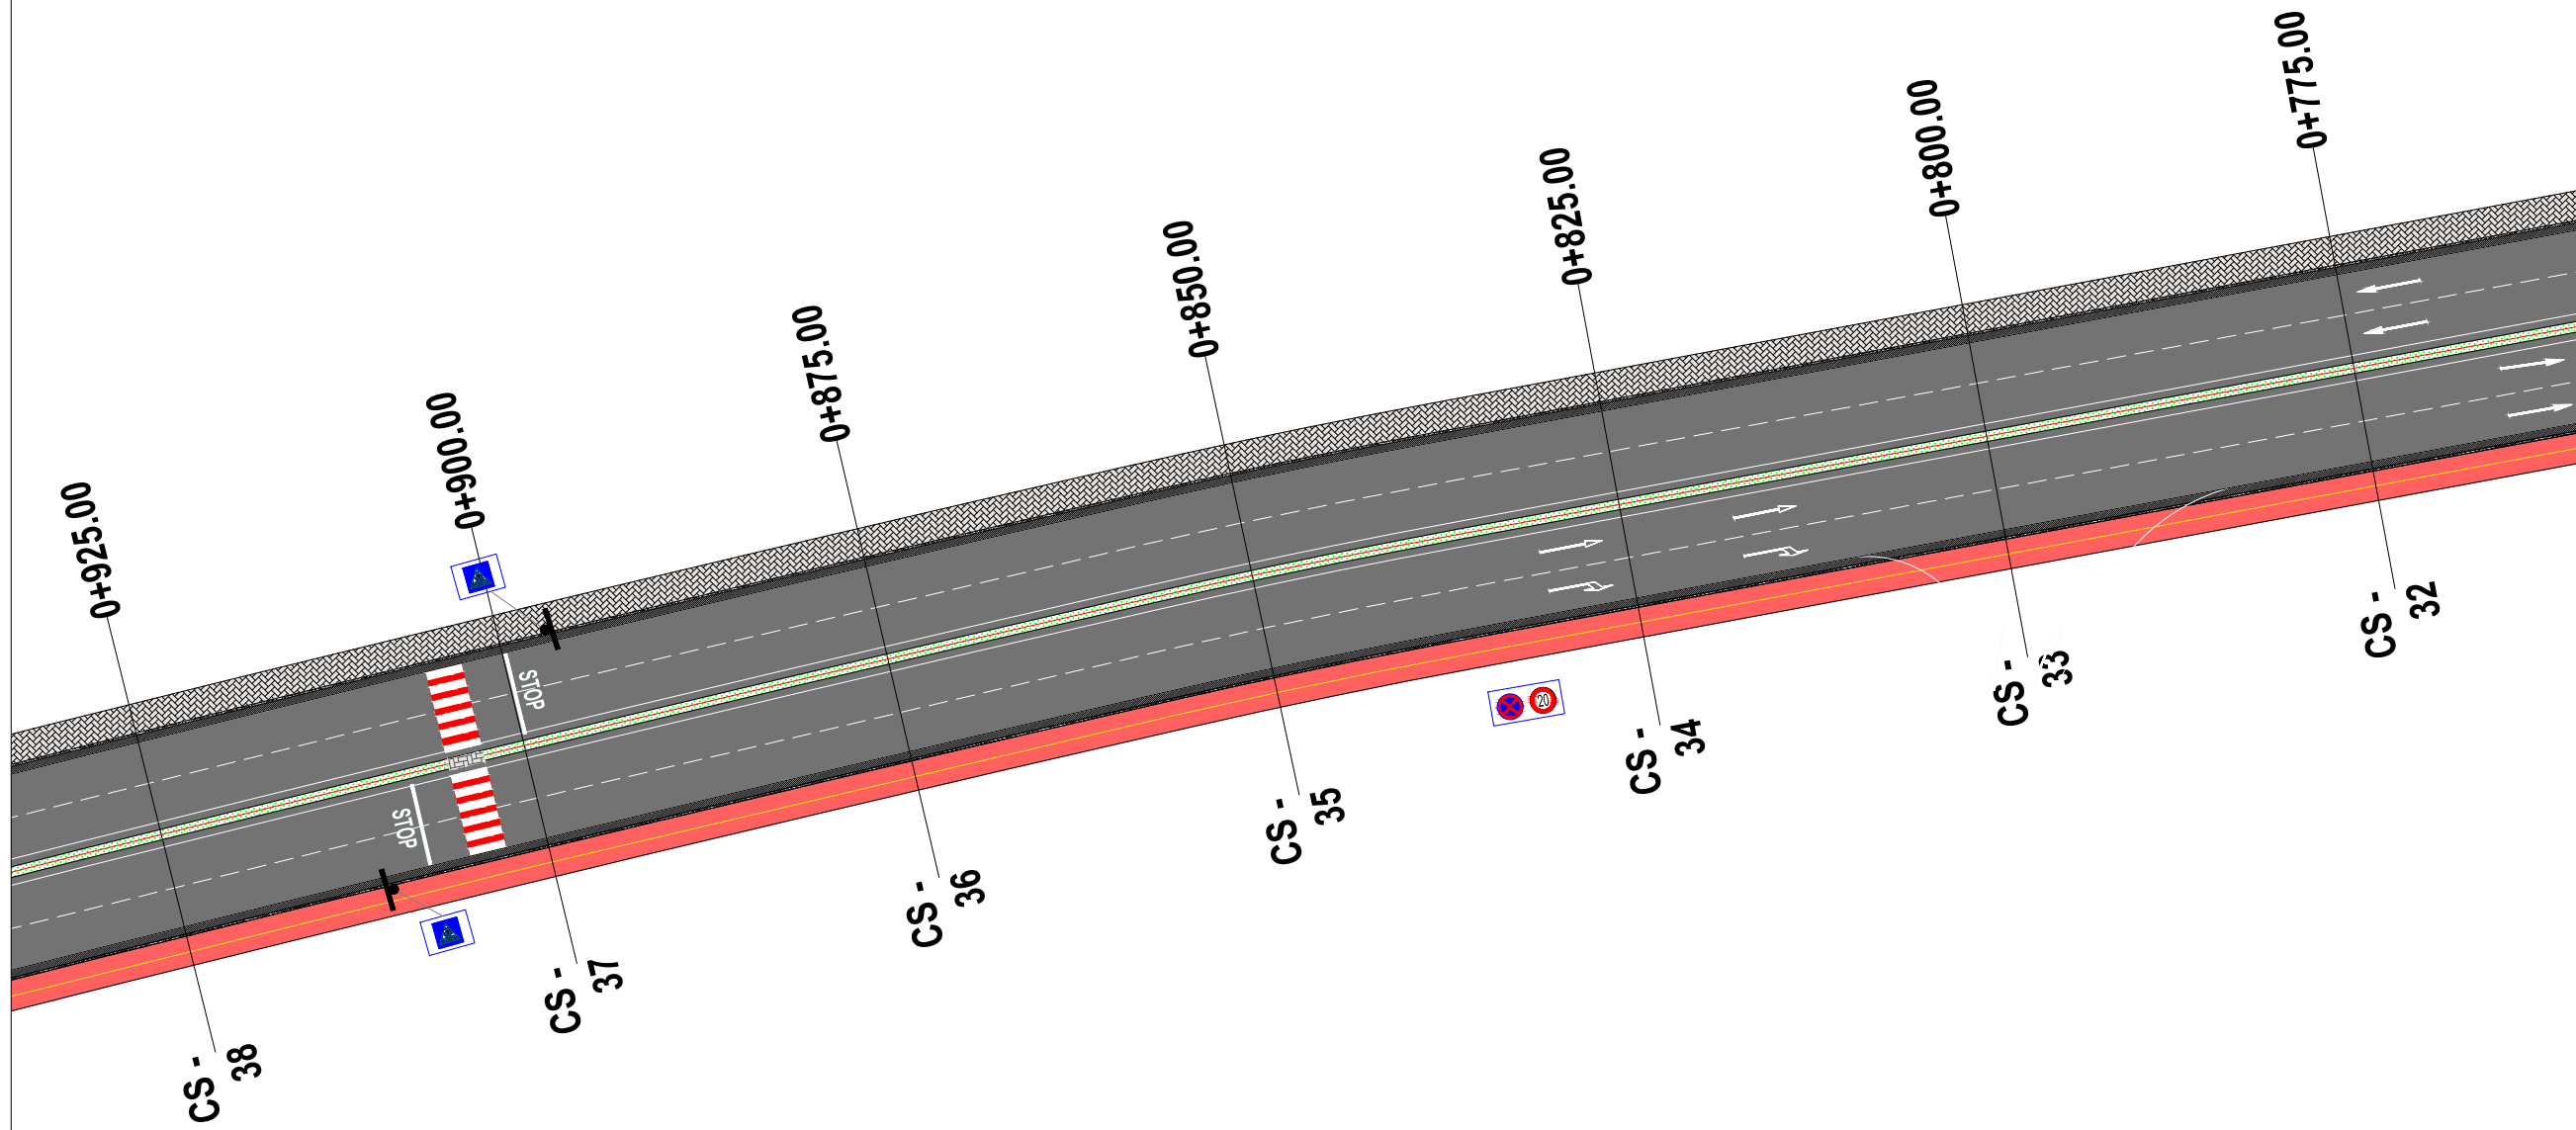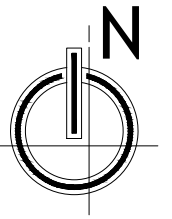

LEGJENDA

	SIPËRFAQE ME ASFALT
	KUNETË
	TROTUAR
	KORSI BIÇIKLETASH
	TRAFIK NDARËSE

EMRI I PROJEKTIT

"LIDHJA E CURRILAVE ME RRUGËN  
ALEKSANDËR GOGA NËPËRMJET  
RRUGËS PJETER BOGDANI"

SHËNIME

GRUPI I PUNËS

Arkitekt	Diana Mitrushi	A. 0212/4	Ing.Hidroelektrik	Luljeta Kuçi	K. 2022/1	Ing.Gjeodet	Marsida Ferko	T. 1582/1
Ing.Ndërtimi	Ilirion Kokalari	K. 1008/3	Ing.Elektrik	Burhan Demneri	E. 1049/2			
Ing.Ndërtimi	Ermaç Spahiu	K. 1084/1	Ing.Mekanik	Gjergji Kotori	M. 0579/1			
Ing.Ndërtimi	Luca Falasco	K. 2774	Ing.Gjeolog	Anton Pjetërnikaj	Gj. 0665			
Ing.Gjeodet	Shajponja Civali	T. 1268	Ing.Gjeoinformatikë	Elfat Shehu	T. 1577			

PLANIMETRIA E SINJALISTIKËS

T-40



Shkalla 1:500



Faza PROJEKT ZBATIM

Porositës  
BASHKIA DURRËS



Projektues  
Net-Group sh.p.k.



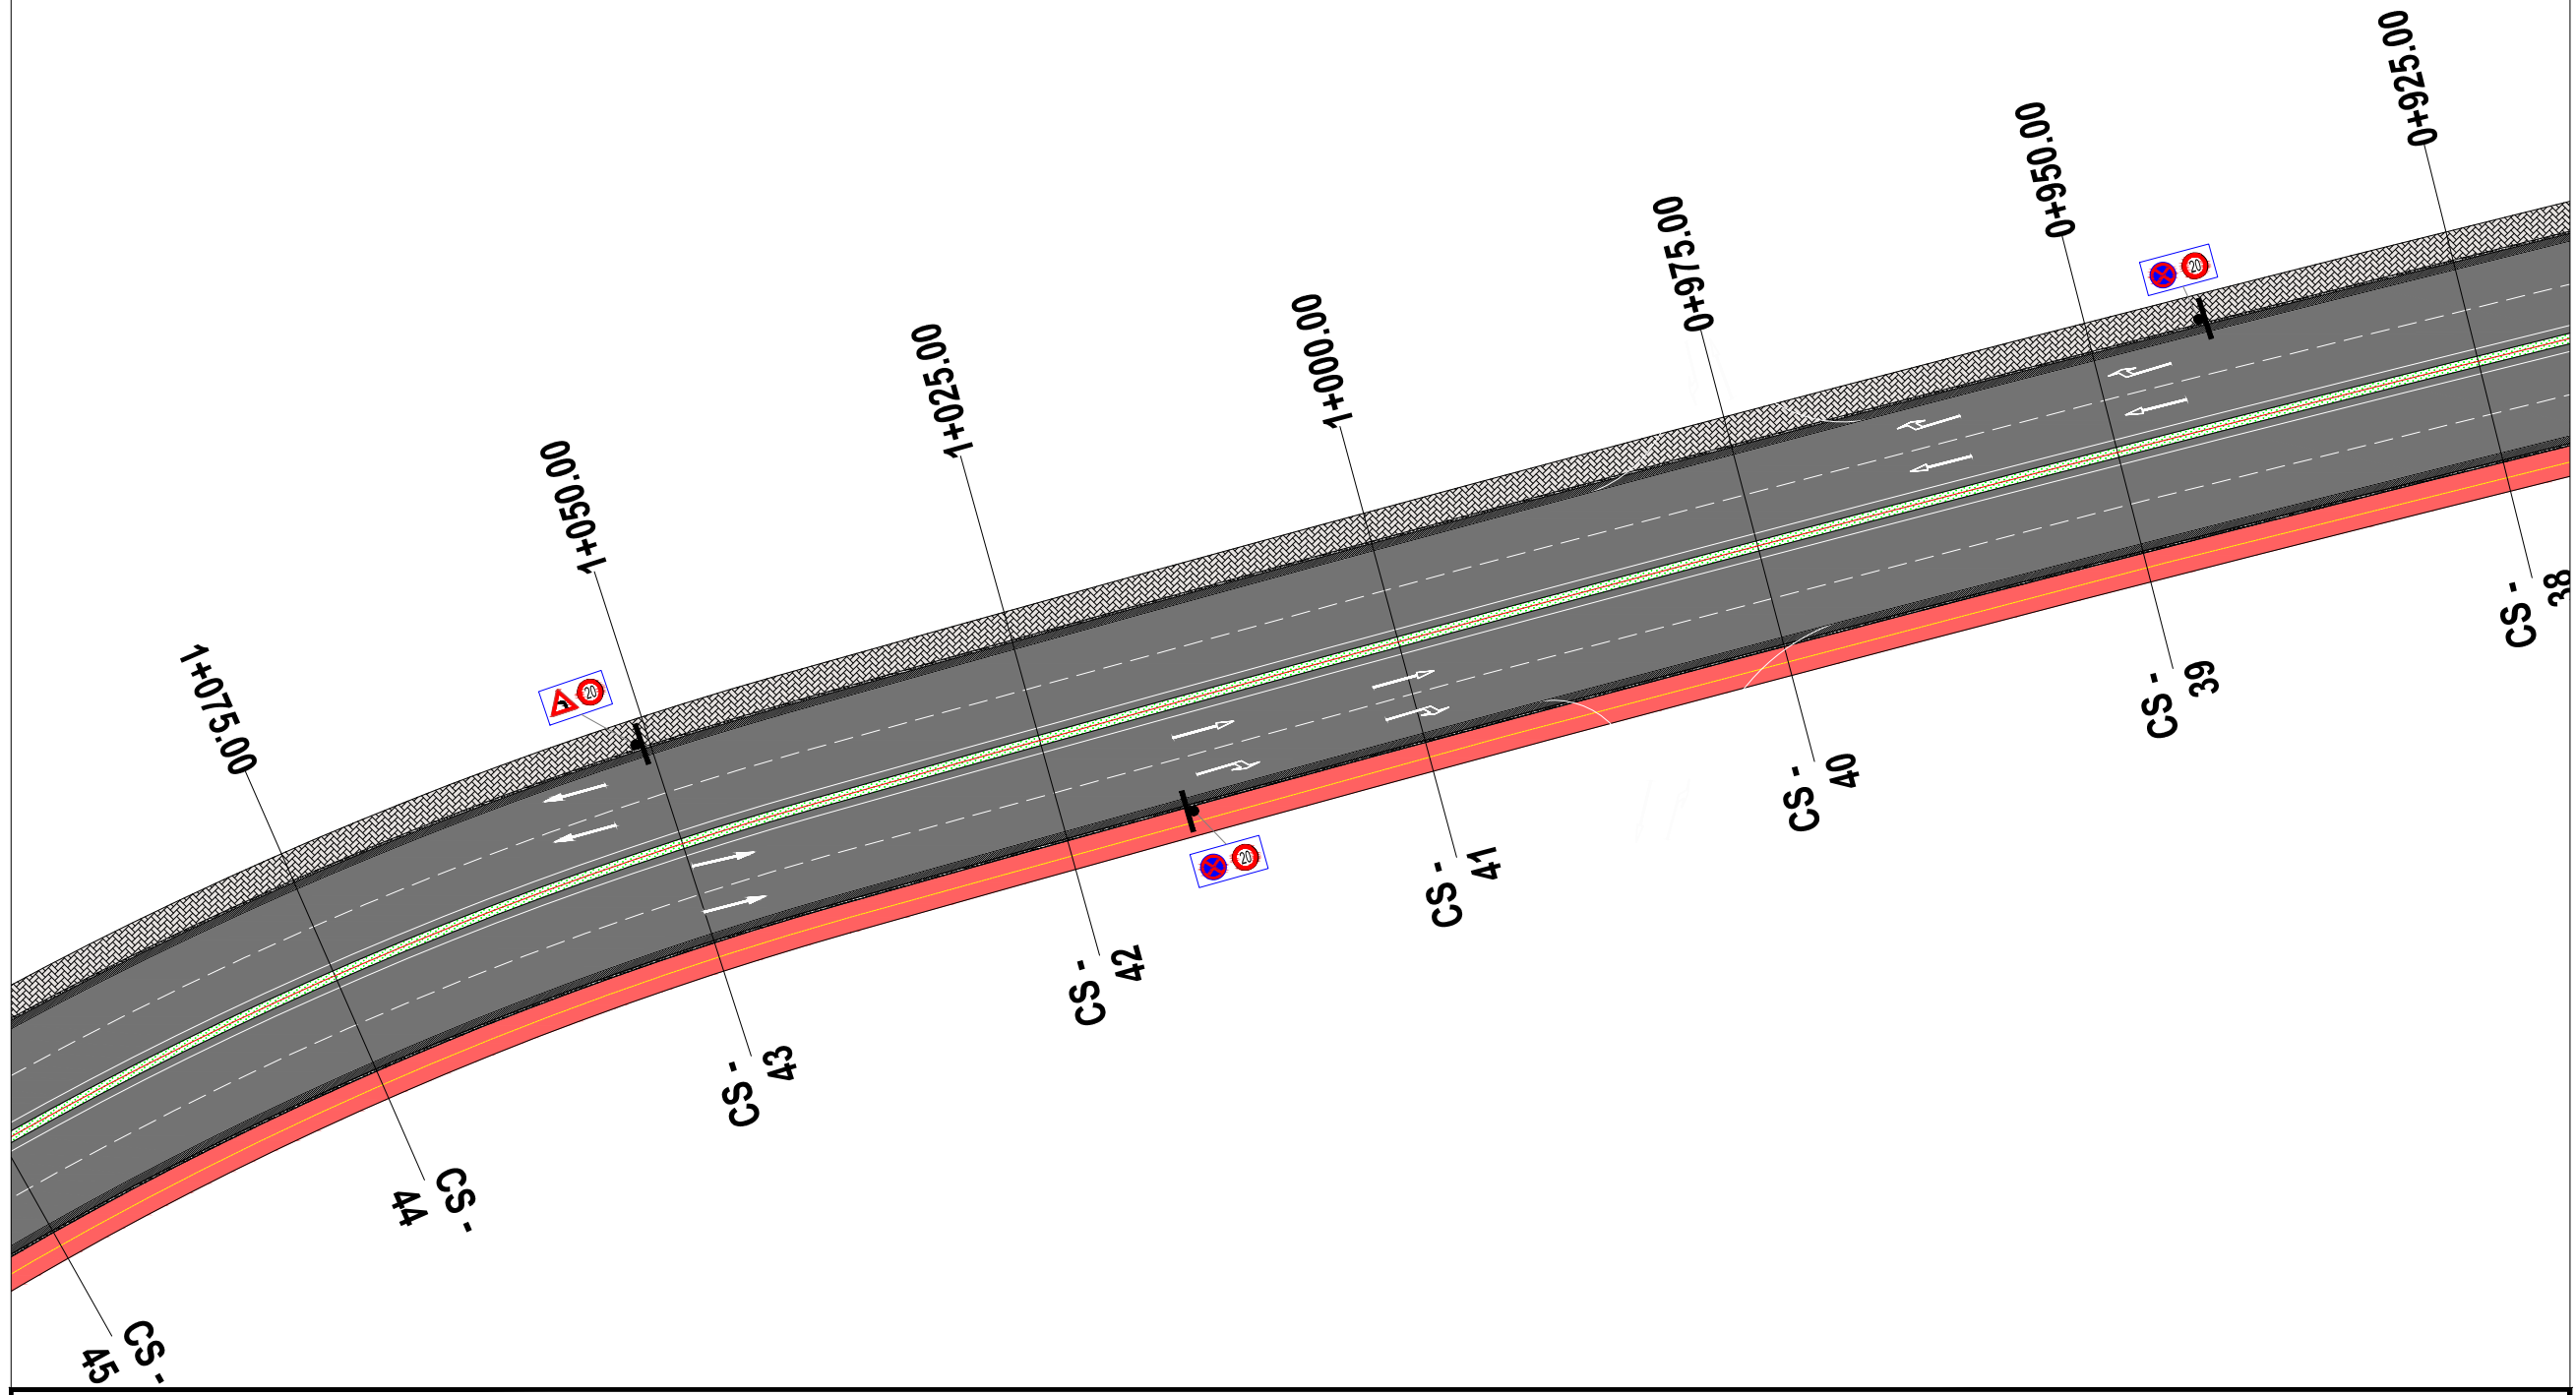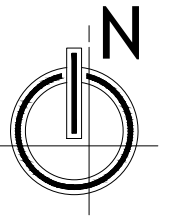

LEGJENDA

	SIPËRFAQE ME ASFALT
	KUNETË
	TROTUAR
	KORSI BIÇIKLETASH
	TRAFIK NDARËSE

EMRI I PROJEKTIT

"LIDHJA E CURRILAVE ME RRUGËN  
ALEKSANDËR GOGA NËPËRMJET  
RRUGËS PJETER BOGDANI"

SHËNIME

GRUPI I PUNËS

Arkitekt	Diana Mitrushi	A. 0212/4	Ing.Hidroelektrik	Luljeta Kuçi	K. 2022/1	Ing.Gjeodet	Marsida Ferko	T. 1582/1
Ing.Ndërlimi	Ilirion Kokalari	K. 1008/3	Ing.Elektrik	Burhan Demneri	E. 1049/2			
Ing.Ndërlimi	Ermaç Spahiu	K. 1084/1	Ing.Mekanik	Gjergji Kotori	M. 0579/1			
Ing.Ndërlimi	Luca Falasco	K. 2774	Ing.Gjeolog	Anton Pjetërnikaj	Gj. 0665			
Ing.Gjeodet	Shqiponja Civali	T. 1268	Ing.Gjeoinformatikë	Elfat Shehu	T. 1577			

PLANIMETRIA E SINJALISTIKËS

T-41



Shkalla 1:500

Faza PROJEKT ZBATIM



Porositës  
BASHKIA DURRËS



Projektues  
Net-Group sh.p.k.





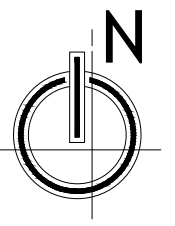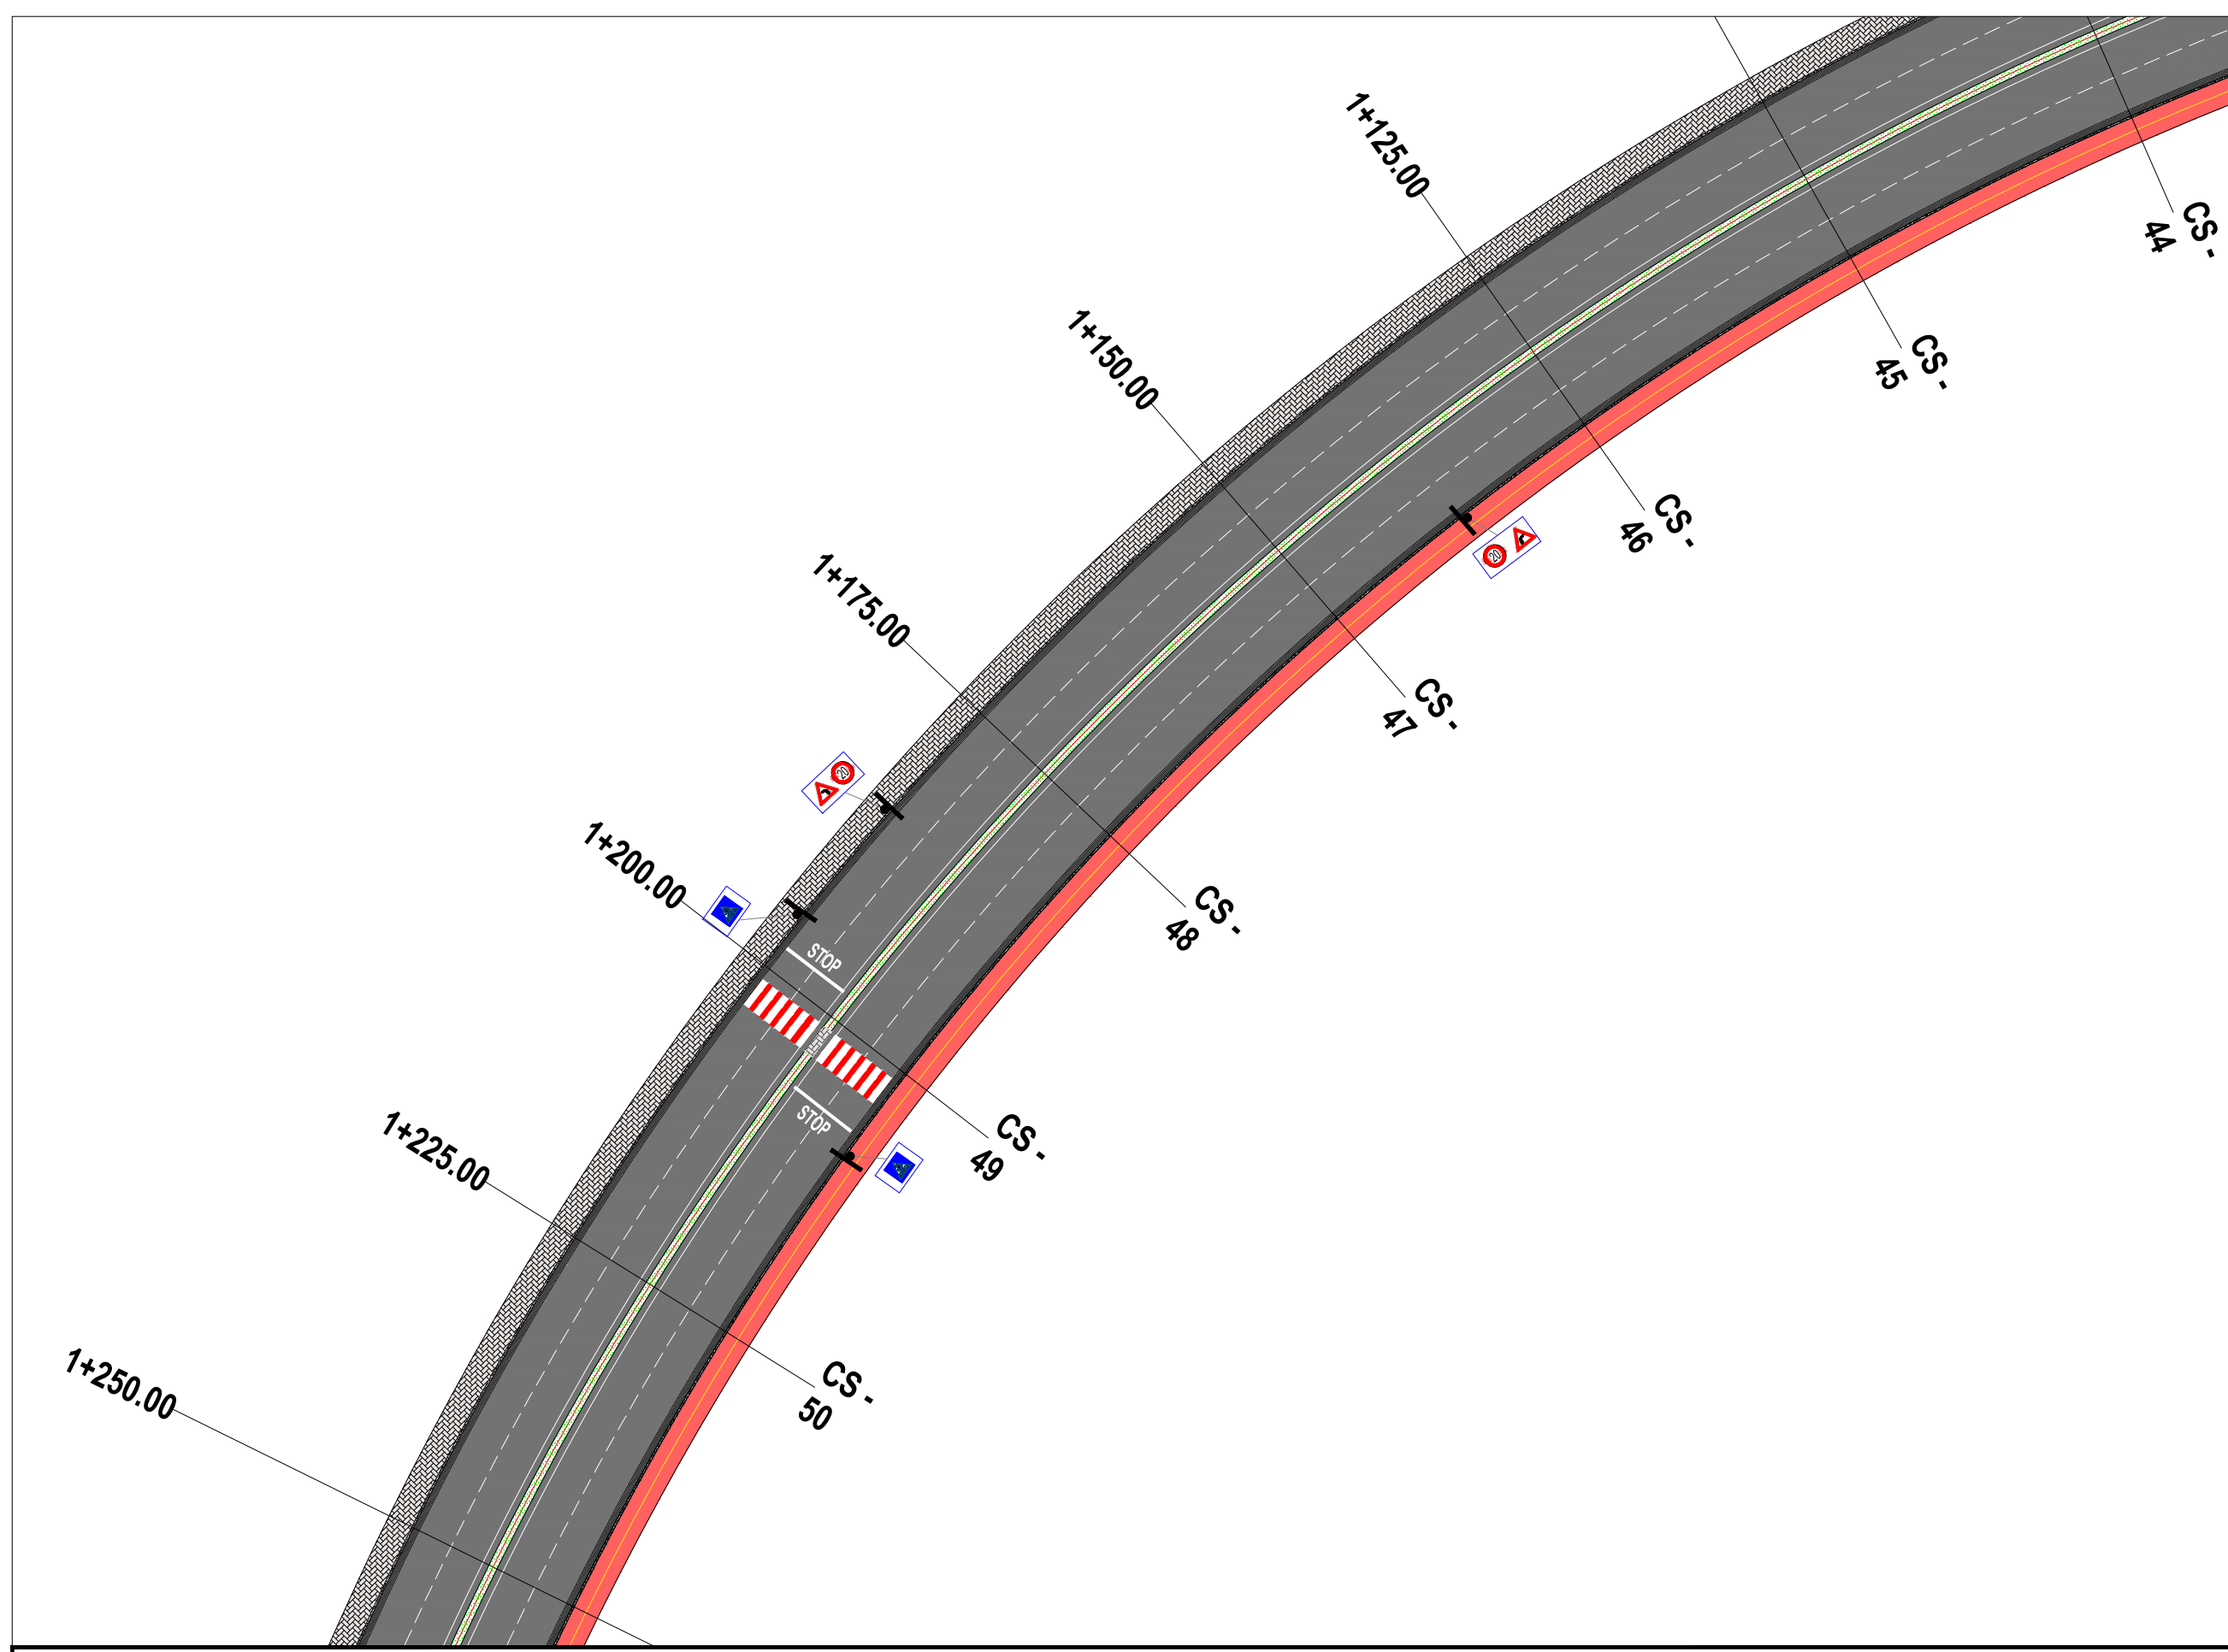

LEGJENDA

	SIPËRFAQE ME ASFALT
	KUNETË
	TROTUAR
	KORSI BIÇIKLETASH
	TRAFIK NDARËSE

EMRI I PROJEKTIT  
 "LIDHJA E CURRILAVE ME RRUGËN  
 ALEKSANDËR GOGA NËPËRMJET  
 RRUGËS PJETER BOGDANI"

SHËNIME


GRUPI I PUNËS

Arkitekt	Diana Mitrushi	A. 0212/4	Ing.Hidroleknik	Luljeta Kuçi	K. 2022/1	Ing.Gjeodet	Marsida Ferko	T. 1582/1
Ing.Ndërlimi	Ilirion Kokalari	K. 1008/3	Ing.Elektrik	Burhan Demneri	E. 1049/2			
Ing.Ndërlimi	Ermaç Spahiu	K. 1084/1	Ing.Mekanik	Gjergji Kotorni	M. 0579/1			
Ing.Ndërlimi	Luca Falasco	K. 2774	Ing.Gjeolog	Anton Pjetërnikaj	Gj. 0665			
Ing.Gjeodet	Shajponja Civali	T. 1268	Ing.Gjeoinformatikë	Elfat Shehu	T. 1577			


PLANIMETRIA E SINJALISTIKËS



T-42  
 Shkalla 1:500  
 Faza PROJEKT ZBATIM

Porositës  
 BASHKIA DURRËS



Projektues  
 Net-Group sh.p.k.



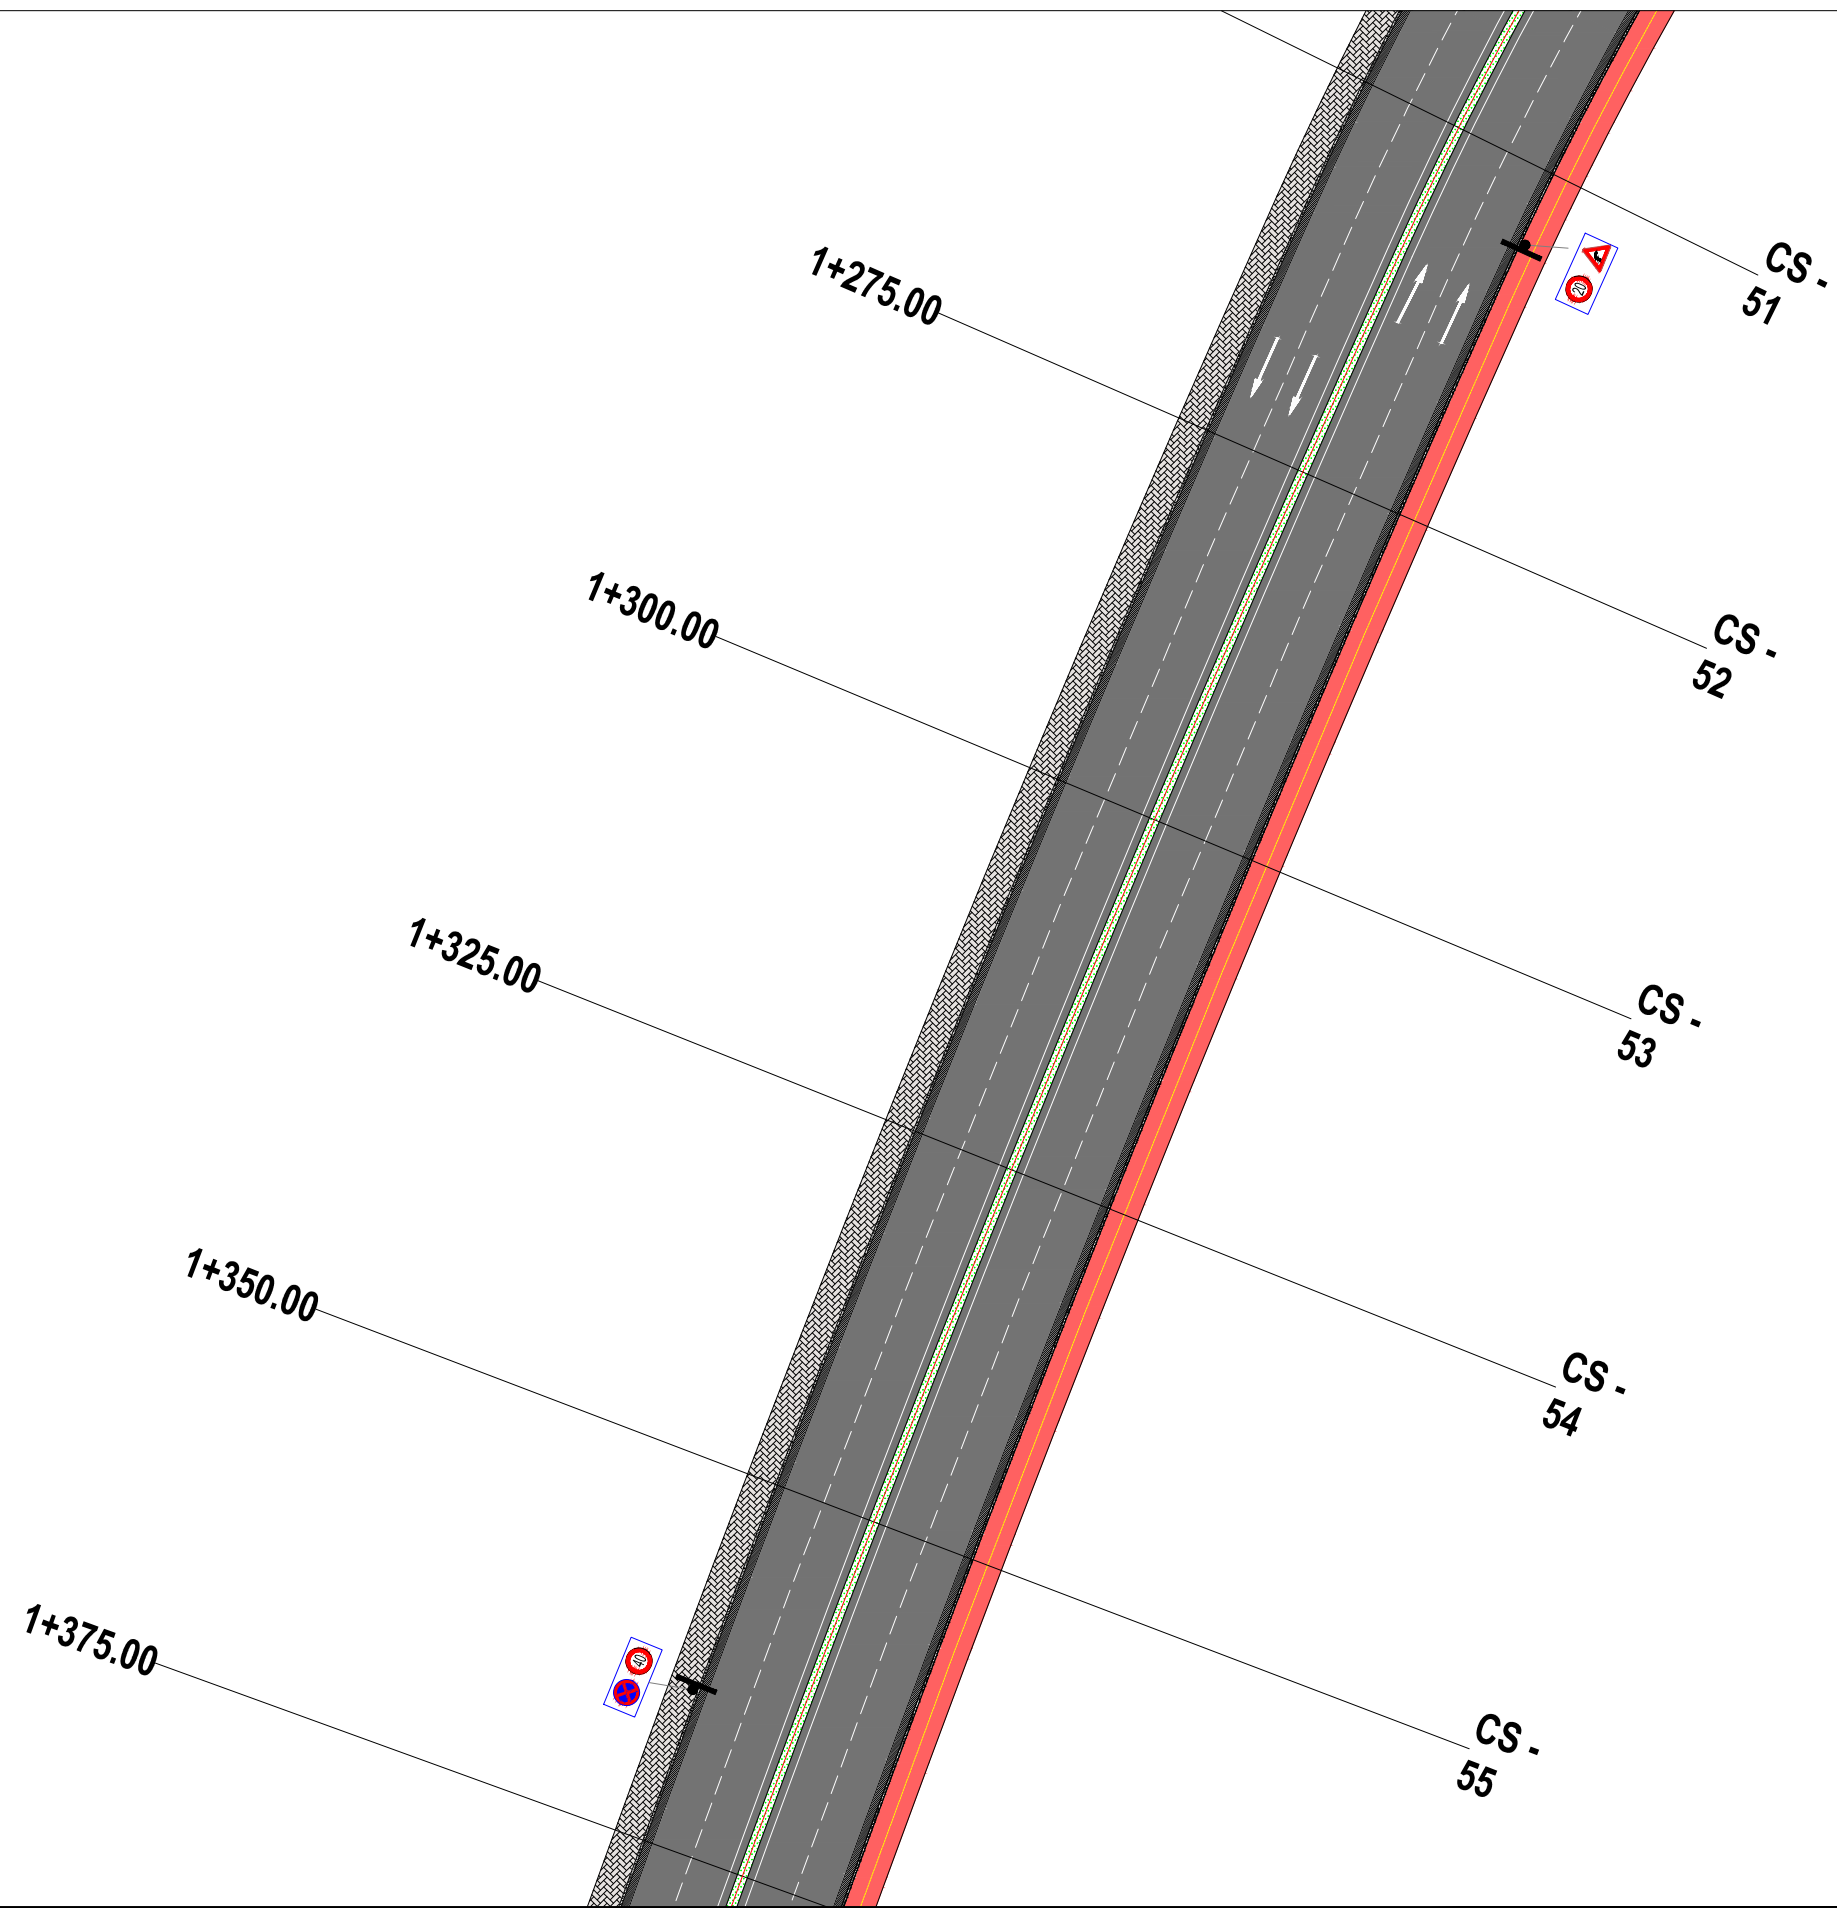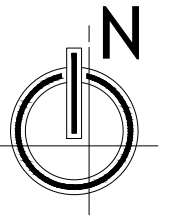

LEGJENDA

	SIPËRFAQE ME ASFALT
	KUNETË
	TROTUAR
	KORSI BIÇIKLETASH
	TRAFIK NDARËSE

EMRI I PROJEKTIT

"LIDHJA E CURRILAVE ME RRUGËN  
ALEKSANDËR GOGA NËPËRMJET  
RRUGËS PJETER BOGDANI"

SHËNIME

GRUPI I PUNËS

Arkitekt	Diana Mitrushi	A. 0212/4	Ing.Hidroelektrik	Luljeta Kuçi	K. 2022/1	Ing.Gjeodet	Marsida Ferko	T. 1582/1
Ing.Ndërlimi	Ilirion Kokalari	K. 1008/3	Ing.Elektrik	Burhan Demneri	E. 1049/2			
Ing.Ndërlimi	Ermaç Spahiu	K. 1084/1	Ing.Mekanik	Gjergji Kotori	M. 0579/1			
Ing.Ndërlimi	Luca Falasco	K. 2774	Ing.Gjeolog	Anton Pjetërnikaj	Gj. 0665			
Ing.Gjeodet	Shajponja Civali	T. 1268	Ing.Gjeoinformatikë	Elfat Shehu	T. 1577			

PLANIMETRIA E SINJALISTIKËS

T-43



Shkalla 1:500



Faza PROJEKT ZBATIM

Porositës  
BASHKIA Durrës



Projektues  
Net-Group sh.p.k.



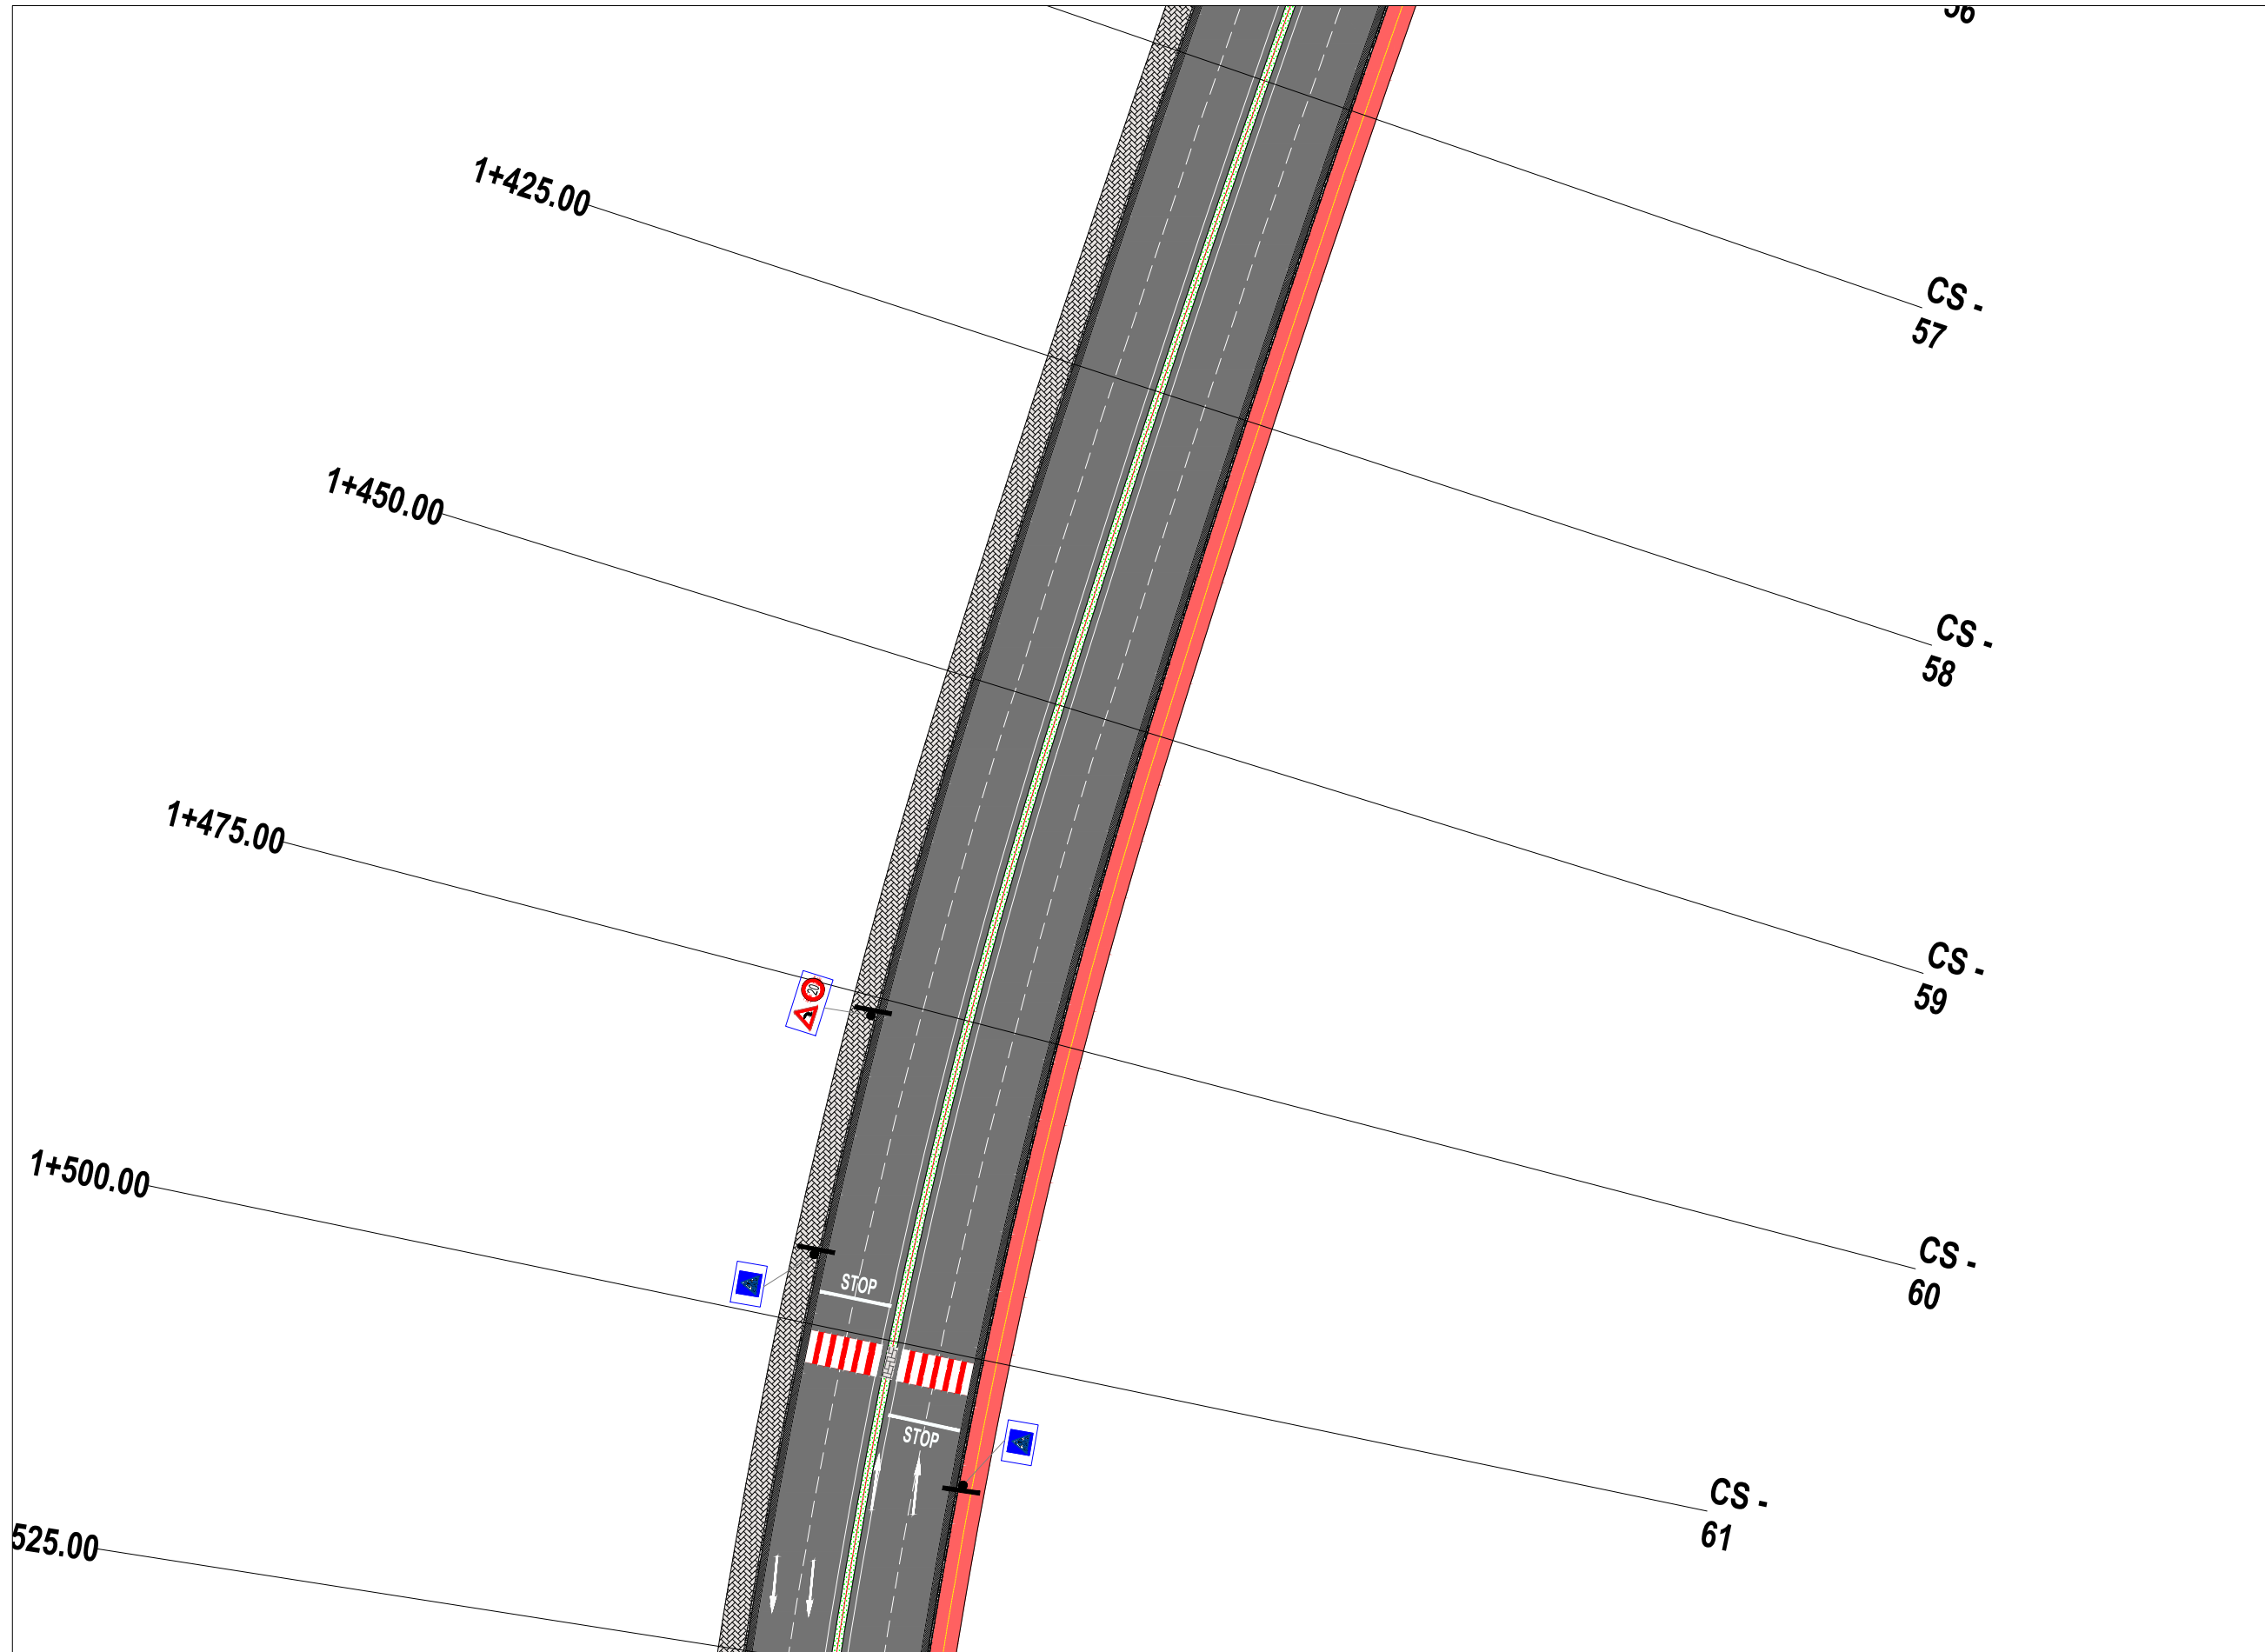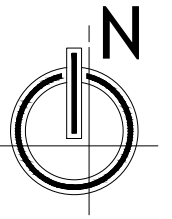

**LEGJENDA**

	SIPËRFAQE ME ASFALT
	KUNETË
	TROTUAR
	KORSI BIÇIKLETASH
	TRAFIK NDARËSE

**EMRI I PROJEKTIT**  
 "LIDHJA E CURRILAVE ME RRUGËN  
 ALEKSANDËR GOGA NËPËRMJET  
 RRUGËS PJETER BOGDANI"

**SHËNIME**


**GRUPI I PUNËS**

<b>Arktekt</b>	Diana Mitrushi	A. 0212/4	<b>Ing.Hidroelektrik</b>	Luljeta Kuçi	K. 2022/1	<b>Ing.Gjeodet</b>	Marsida Ferko	T. 1582/1
<b>Ing.Ndërlimi</b>	Ilirion Kokalari	K. 1008/3	<b>Ing.Elektrik</b>	Burhan Demneri	E. 1049/2			
<b>Ing.Ndërlimi</b>	Ermaç Spahiu	K. 1084/1	<b>Ing.Mekanik</b>	Gjergji Kotori	M. 0579/1			
<b>Ing.Ndërlimi</b>	Luca Falasco	K. 2774	<b>Ing.Gjeolog</b>	Anton Pjetërnikaj	Gj. 0665			
<b>Ing.Gjeodet</b>	Shqiponja Civali	T. 1268	<b>Ing.Gjeoinformatikë</b>	Elfor Shehu	T. 1577			


**PLANIMETRIA E SINJALISTIKËS**



**T-44**  
 Shkalla **1:500**  
 Faza **PROJEKT ZBATIM**

Porositës  
**BASHKIA DURRËS**



Projektues  
 Net-Group sh.p.k.



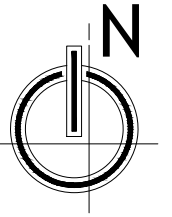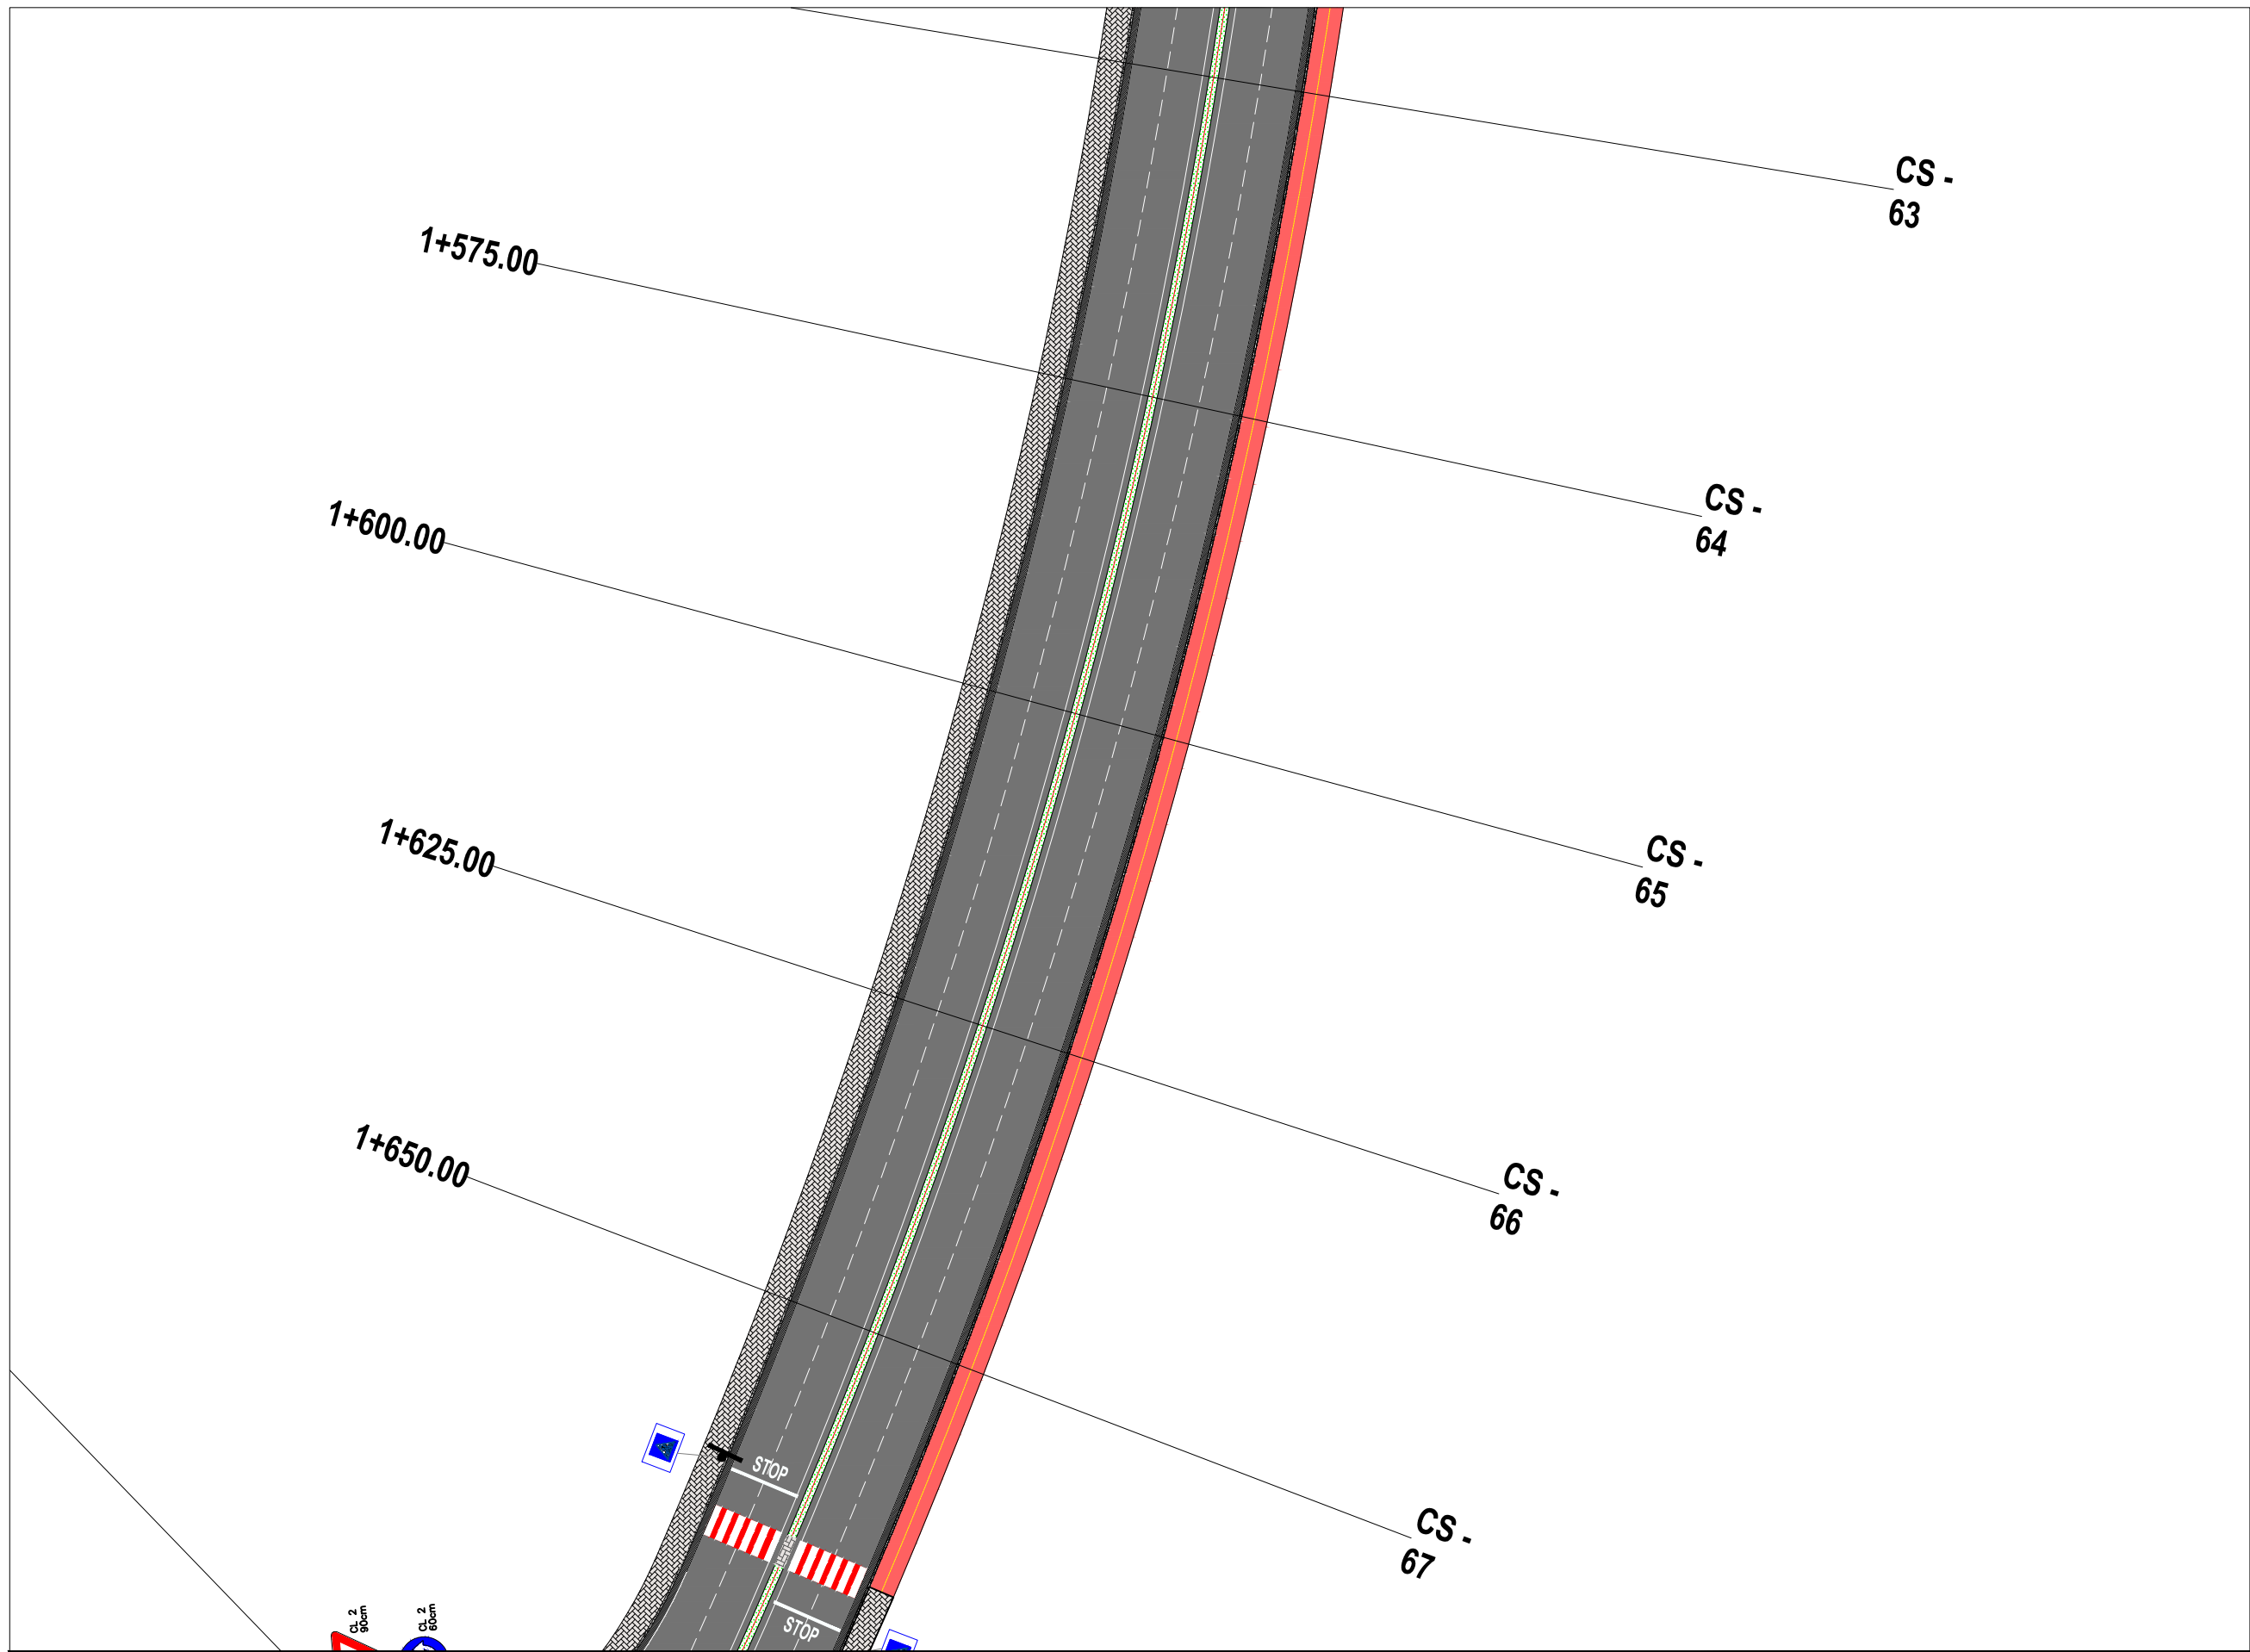

**LEGJENDA**

	SIPËRFAQE ME ASFALT
	KUNETË
	TROTUAR
	KORSI BIÇIKLETASH
	TRAFIK NDARËSE

**EMRI I PROJEKTIT**

"LIDHJA E CURRILAVE ME RRUGËN  
ALEKSANDËR GOGA NËPËRMJET  
RRUGËS PJETER BOGDANI"

**SHËNIME**

**GRUPI I PUNËS**

<b>Arkitekt</b>	Diana Mitrushi	A. 0212/4	<b>Ing.Hidroelektrik</b>	Luljeta Kuçi	K. 2022/1	<b>Ing.Gjeodet</b>	Marsida Ferko	T. 1582/1
<b>Ing.Ndërtimi</b>	Ilirion Kokalari	K. 1008/3	<b>Ing.Elektrik</b>	Burhan Demneri	E. 1049/2			
<b>Ing.Ndërtimi</b>	Ermaç Spahiu	K. 1084/1	<b>Ing.Mekanik</b>	Gjergji Kotori	M. 0579/1			
<b>Ing.Ndërtimi</b>	Luca Falasco	K. 2774	<b>Ing.Gjeolog</b>	Anton Pjetërnikaj	Gj. 0665			
<b>Ing.Gjeodet</b>	Shqiponja Civali	T. 1268	<b>Ing.Gjeoinformatikë</b>	Elfor Shehu	T. 1577			

**PLANIMETRIA E SINJALISTIKËS**

T-45



Shkalla 1:500


Faza **PROJEKT ZBATIM**

Porositës  
BASHKIA DURRËS




Projektues  
Net-Group sh.p.k.



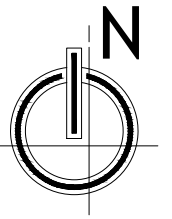

CS -  
67

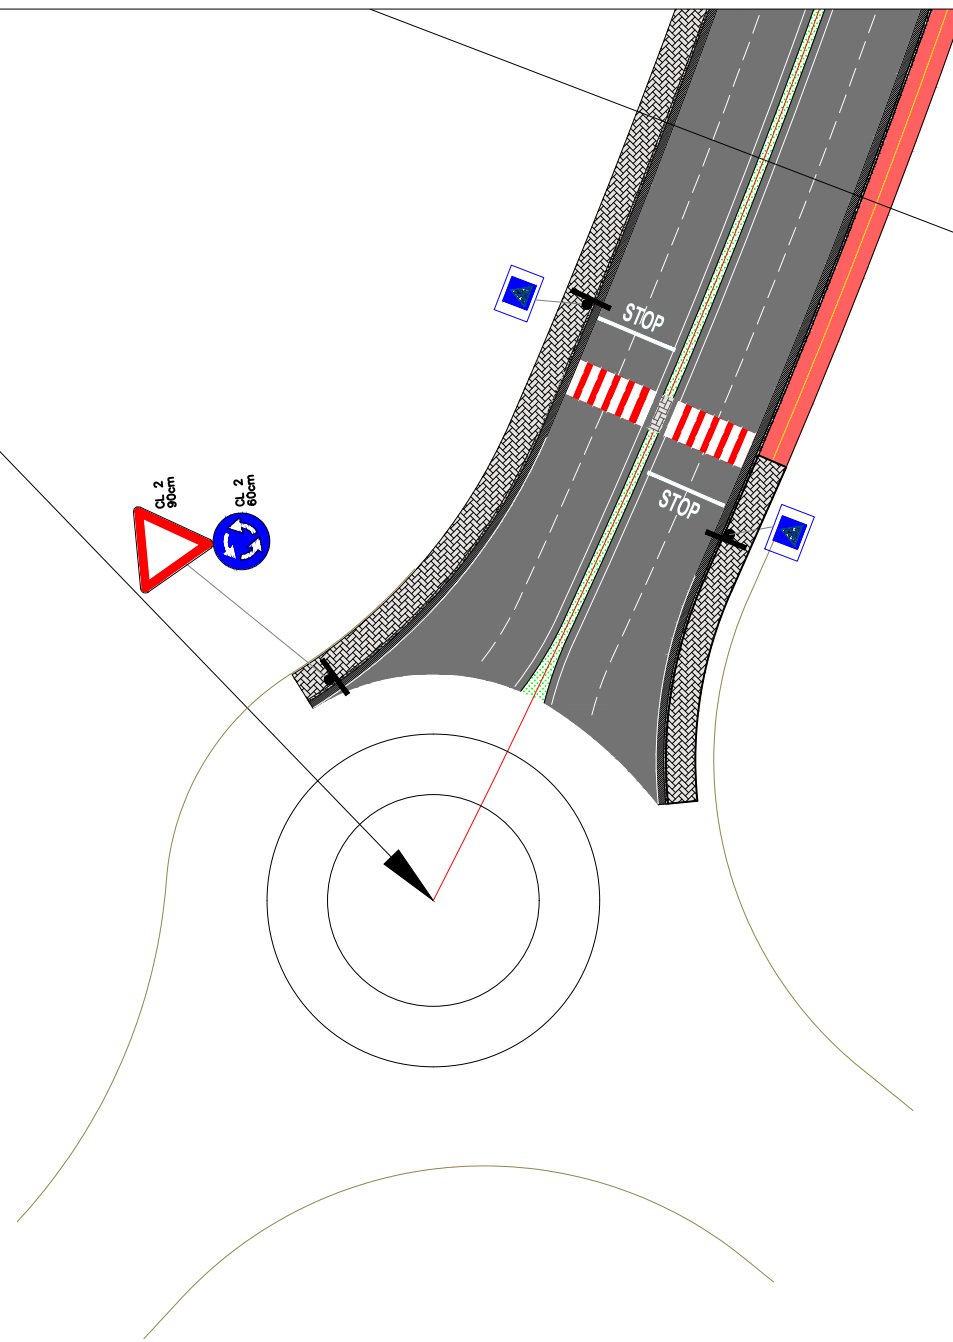

LEGJENDA

-  SIPËRFAQE ME ASFALT
-  KUNETË
-  TROTUAR
-  KORSI BIÇIKLETASH
-  TRAFIK NDARËSE

EMRI I PROJEKTIT

"LIDHJA E CURRILAVE ME RRUGËN  
ALEKSANDËR GOGA NËPËRMJET  
RRUGËS PJETER BOGDANI"

SHËNIME

GRUPI I PUNËS

Arkitekt	Diana Mitrushi	A. 0212/4	Ing.Hidroleknik	Luljeta Kuçi	K. 2022/1	Ing.Gjeodet	Marsida Ferko	T. 1582/1
Ing.Ndërlimi	Ilirion Kokalari	K. 1008/3	Ing.Elektrik	Burhan Demneri	E. 1049/2			
Ing.Ndërlimi	Ermaç Spahiu	K. 1084/1	Ing.Mekanik	Gjergji Kotori	M. 0579/1			
Ing.Ndërlimi	Luca Falasco	K. 2774	Ing.Gjeolog	Anton Pjetërnikaj	Gj. 0665			
Ing.Gjeodet	Shajponja Civali	T. 1268	Ing.Gjeoinformatikë	Elfat Shehu	T. 1577			

PLANIMETRIA E SINJALISTIKËS

T-46



Shkalla 1:500



Faza PROJEKT ZBATIM

Porositës  
BASHKIA DURRËS



Projektues  
Net-Group sh.p.k.



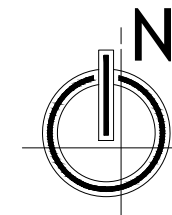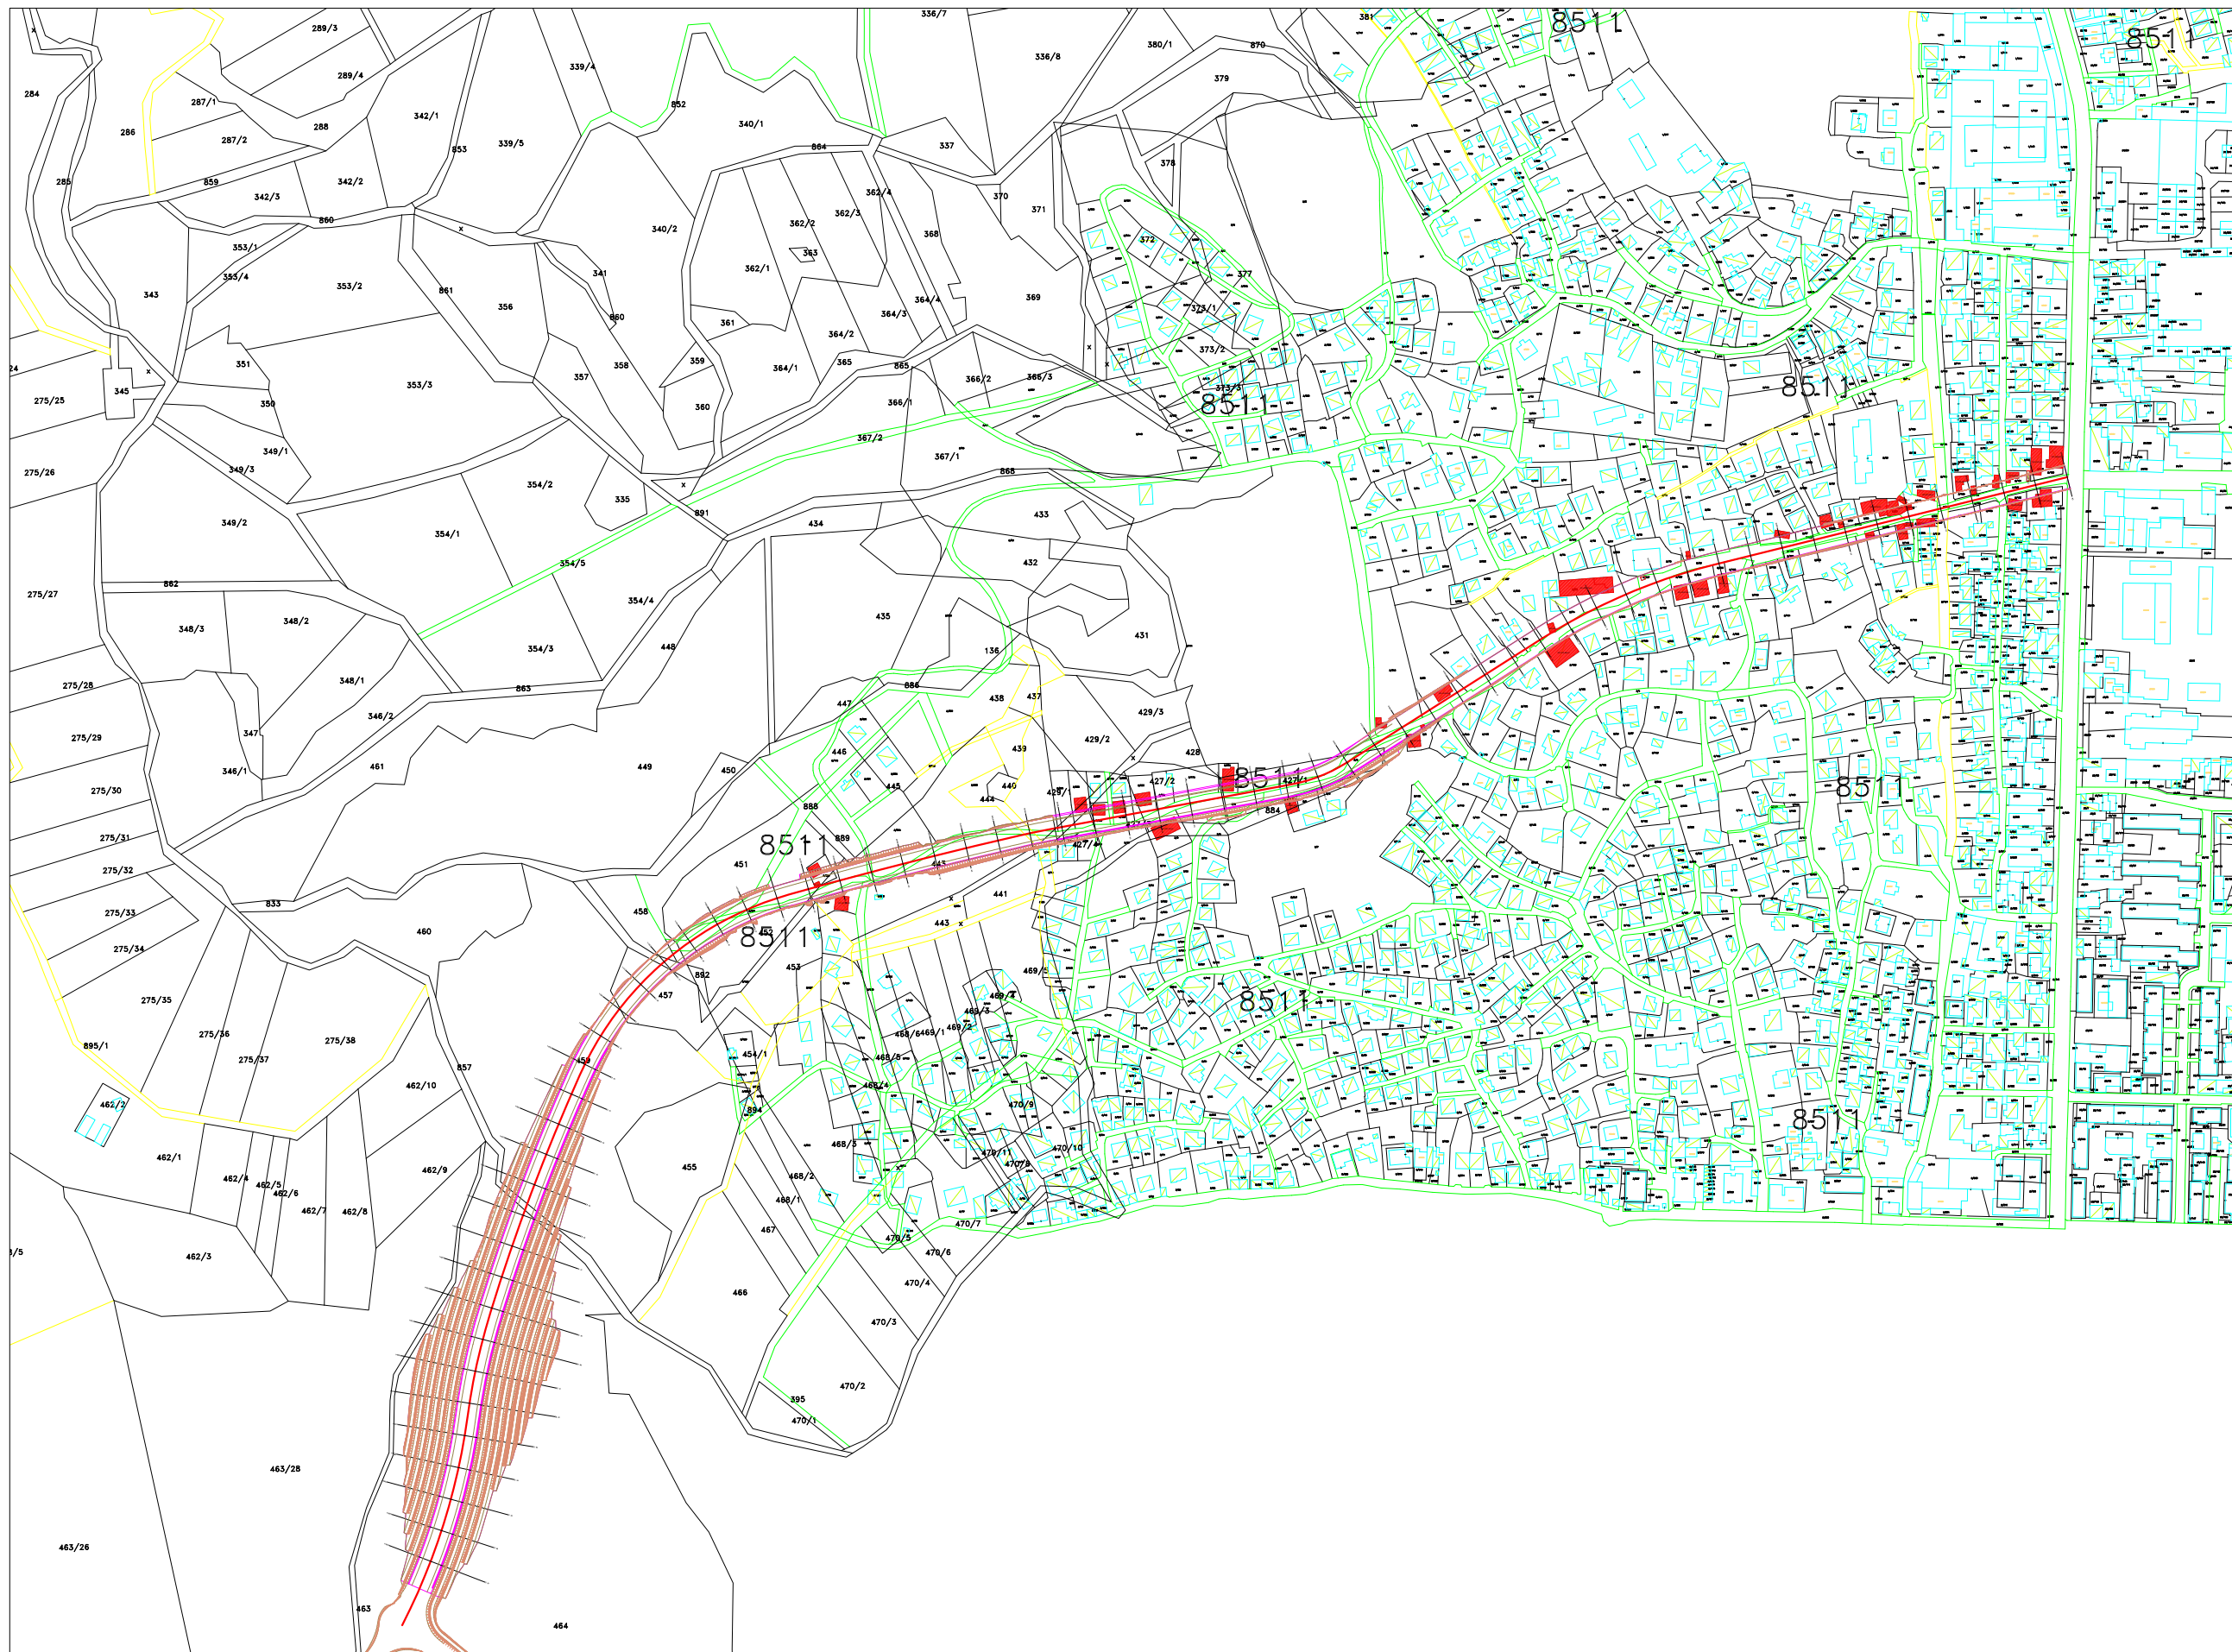

**LEGJENDE:**  
 OBJEKTE QE PREKEN NGA GJURMA E RRUGES

**SHENIM:**  
 OBJEKTËT JANE NXJERRE NGA HARTAT KADASTRALE


**EMRI I PROJEKTI**  
 "LIDHJA E CURRILAVE ME RRUGËN  
 ALEKSANDËR GOGA NËPËRMJET  
 RRUGËS PJETER BOGDANI"

**SHËNIME**


**GRUPI I PUNËS**

<b>Arkitekt</b>	Diana Mitrushi	A. 0212/4	<b>Ing.Hidrorekinik</b>	Luljeta Kuçi	K. 2022/1	<b>Ing.Gjeodet</b>	Marsilda Ferko	T. 1582/1
<b>Ing.Ndërtimi</b>	Ilirion Kokalari	K. 1008/3	<b>Ing.Elektrik</b>	Burhan Demneri	E. 1049/2			
<b>Ing.Ndërtimi</b>	Ernal Spahiu	K. 1084/1	<b>Ing.Mekanik</b>	Gjergji Kotorni	M. 0579/1			
<b>Ing.Ndërtimi</b>	Luca Falasco	K. 2774	<b>Ing.Gjeolog</b>	Anton Pjetërnikaj	Gj. 0665			
<b>Ing.Gjeodet</b>	Shqiponja Civali	T. 1268	<b>Ing.Gjeoinformatikë</b>	Elfat Shehu	T. 1577			


**PLANIMETRIA E SHPRONËSIMEVE**



**T-47**  
  
 Shkalla 1:5000  
 Faza **PROJEKT ZBATIM**

Porositës  
**BASHKIA DURRËS**



Projektues  
 Net-Group sh.p.k.



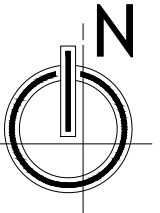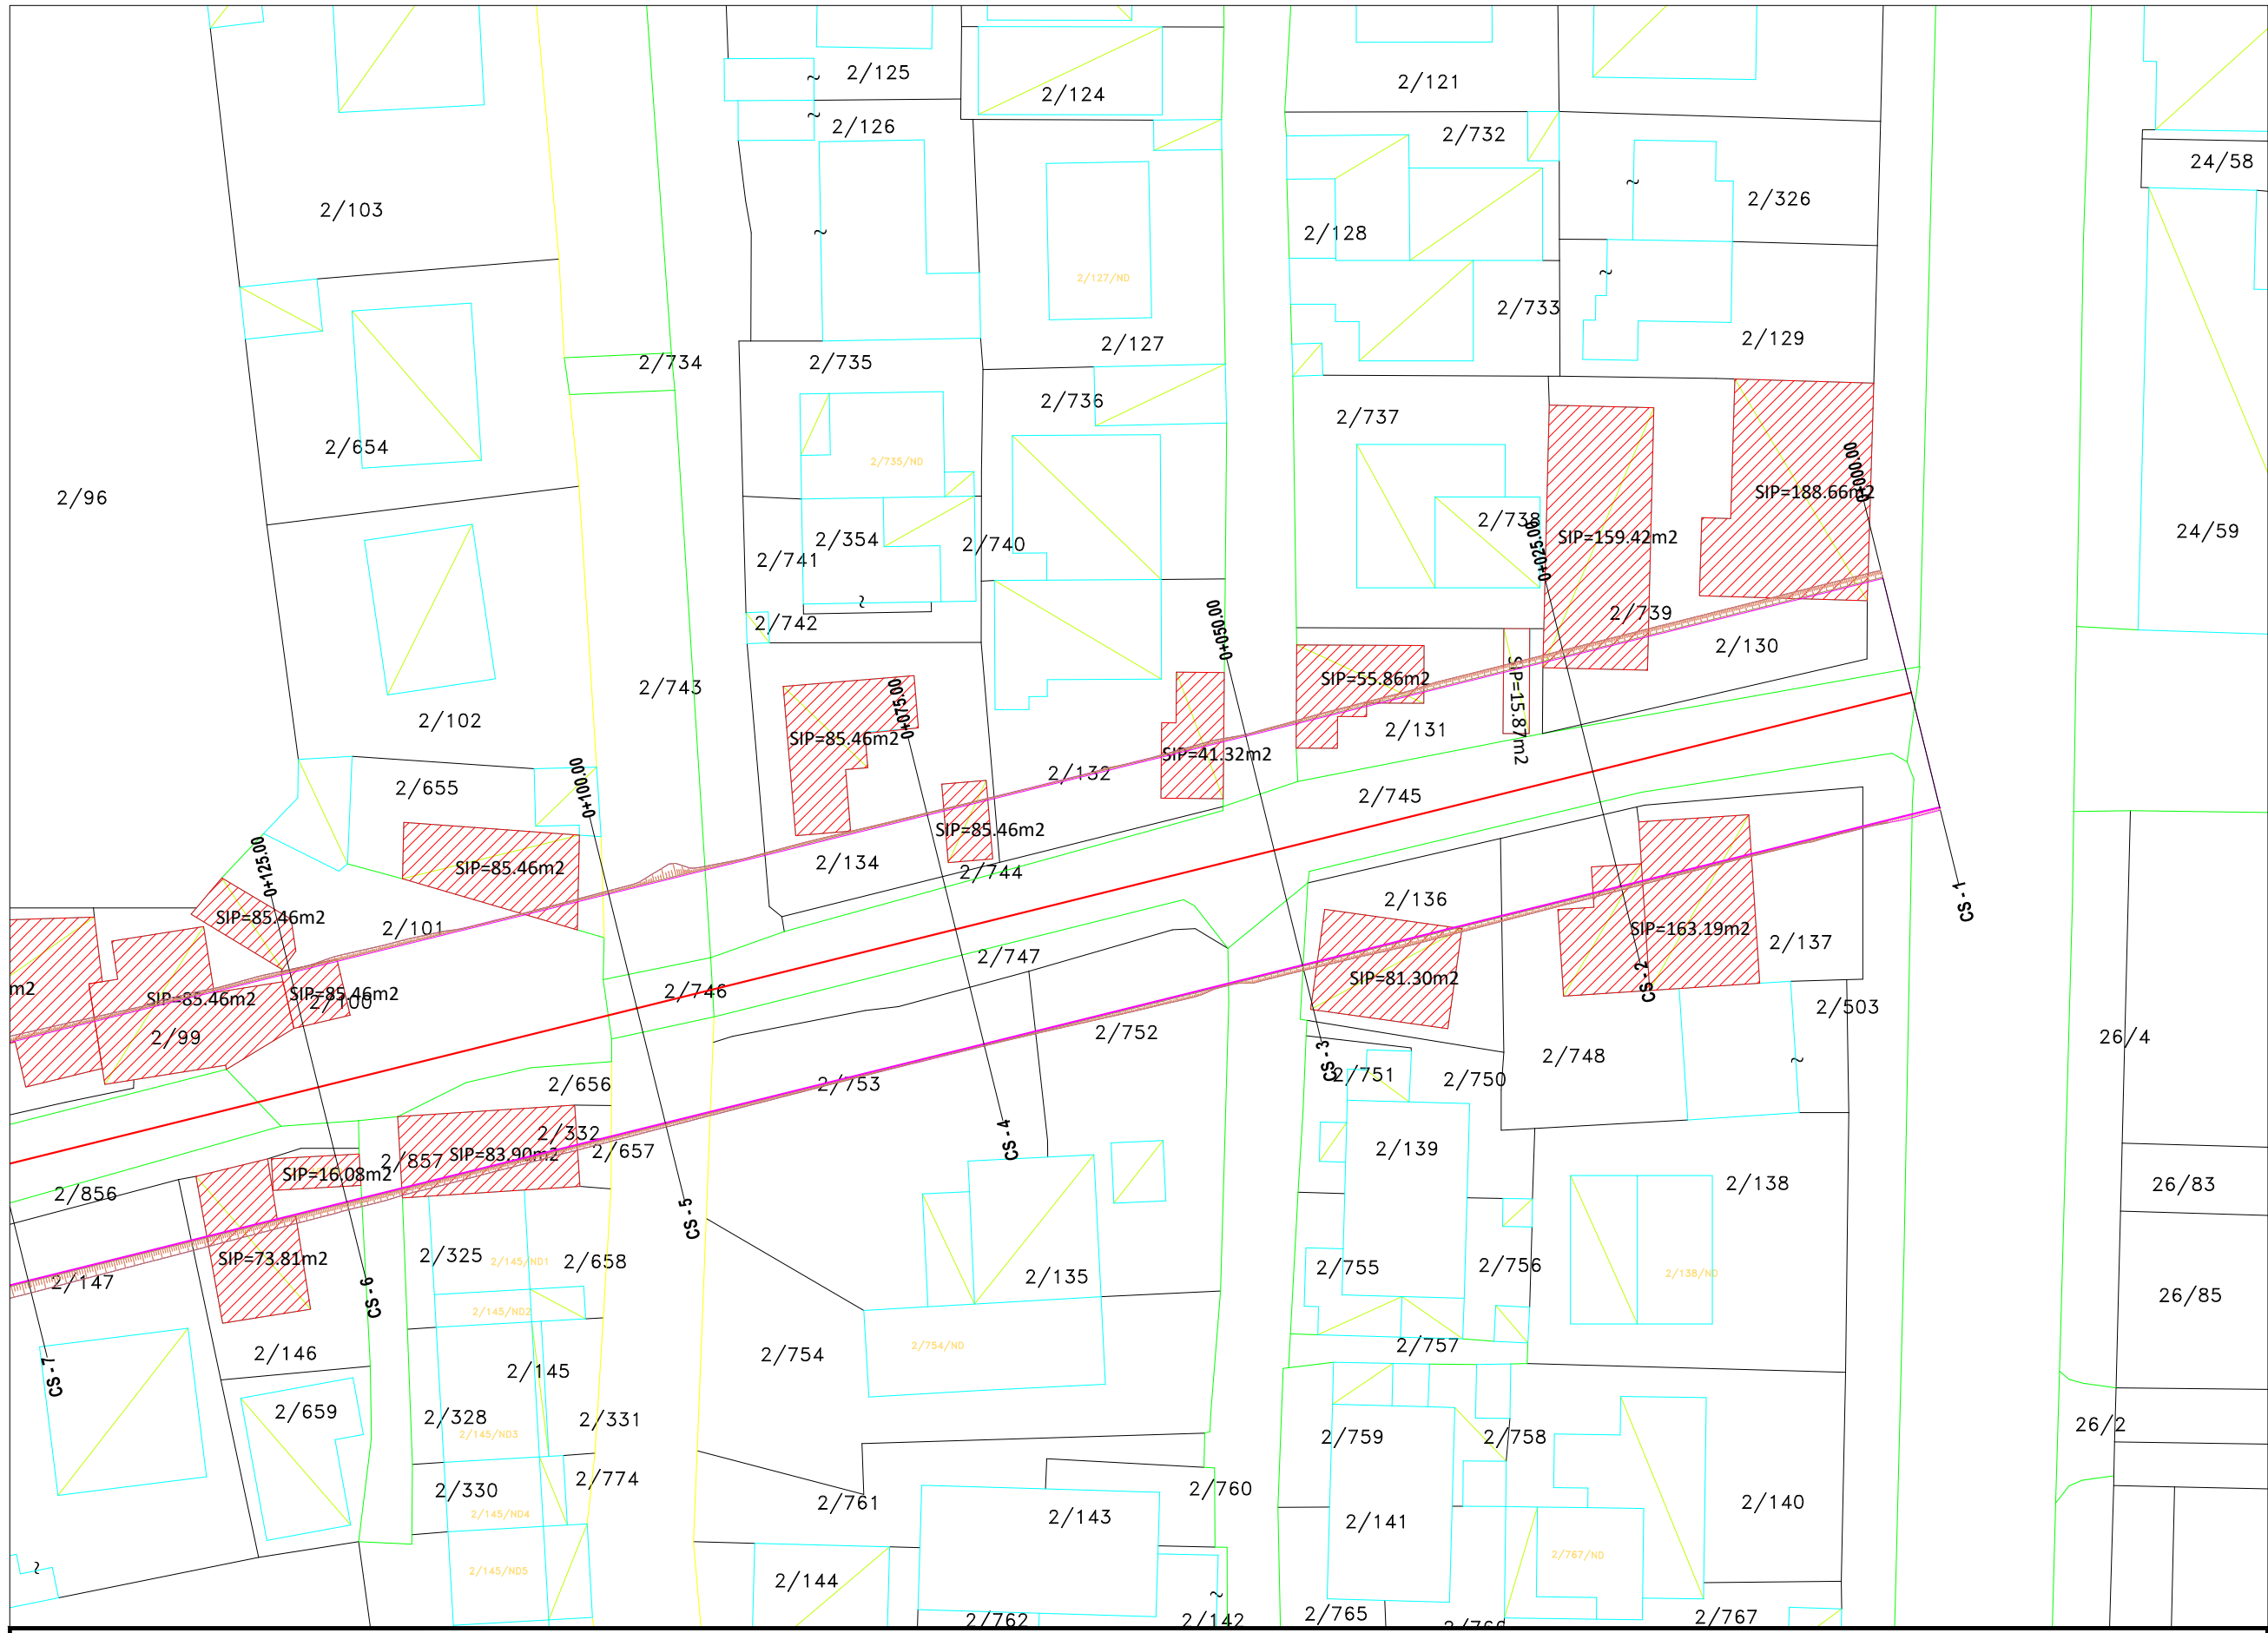

**LEGJENDE:**  
 OBJEKTE QE PREKEN NGA GJURMA E RRUGES

**SHENIM:**  
 OBJEKTËT JANE NXJERRE NGA HARTAT KADASTRALE

**EMRI I PROJEKTIT**  
 "LIDHJA E CURRILAVE ME RRUGËN  
 ALEKSANDËR GOGA NËPËRMJET  
 RRUGËS PJETER BOGDANI"

**SHËNIME**

**GRUPI I PUNËS**



<b>Arktekt</b>	Diana Mitrushi	A. 0212/4	<b>Ing.Hidroelektnik</b>	Luljeta Kuçi	K. 2022/1	<b>Ing.Gjeodet</b>	Marsilda Ferko	T. 1582/1
<b>Ing.Ndërtimi</b>	Ilirion Kokalari	K. 1008/3	<b>Ing.Elektrik</b>	Burhan Demneri	E. 1049/2			
<b>Ing.Ndërtimi</b>	Ermal Spahiu	K. 1084/1	<b>Ing.Mekanik</b>	Gjergji Kotari	M. 0579/1			
<b>Ing.Ndërtimi</b>	Luca Falasca	K. 2774	<b>Ing.Gjeolog</b>	Anton Pjetërnikaj	Gj. 0665			
<b>Ing.Gjeodet</b>	Shqiponja Civici	T. 1268	<b>Ing.Gjeoinformatikë</b>	Elfon Shehu	T. 1577			


**PLANIMETRIA E SHPRONËSIMEVE**

T-48  
**Shkalla** 1:500  
**Faza** PROJËKT ZBATIM

Porositës  
**BASHKIA DURRËS**

Projektues  
 Net-Group sh.p.k.

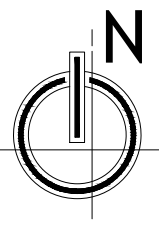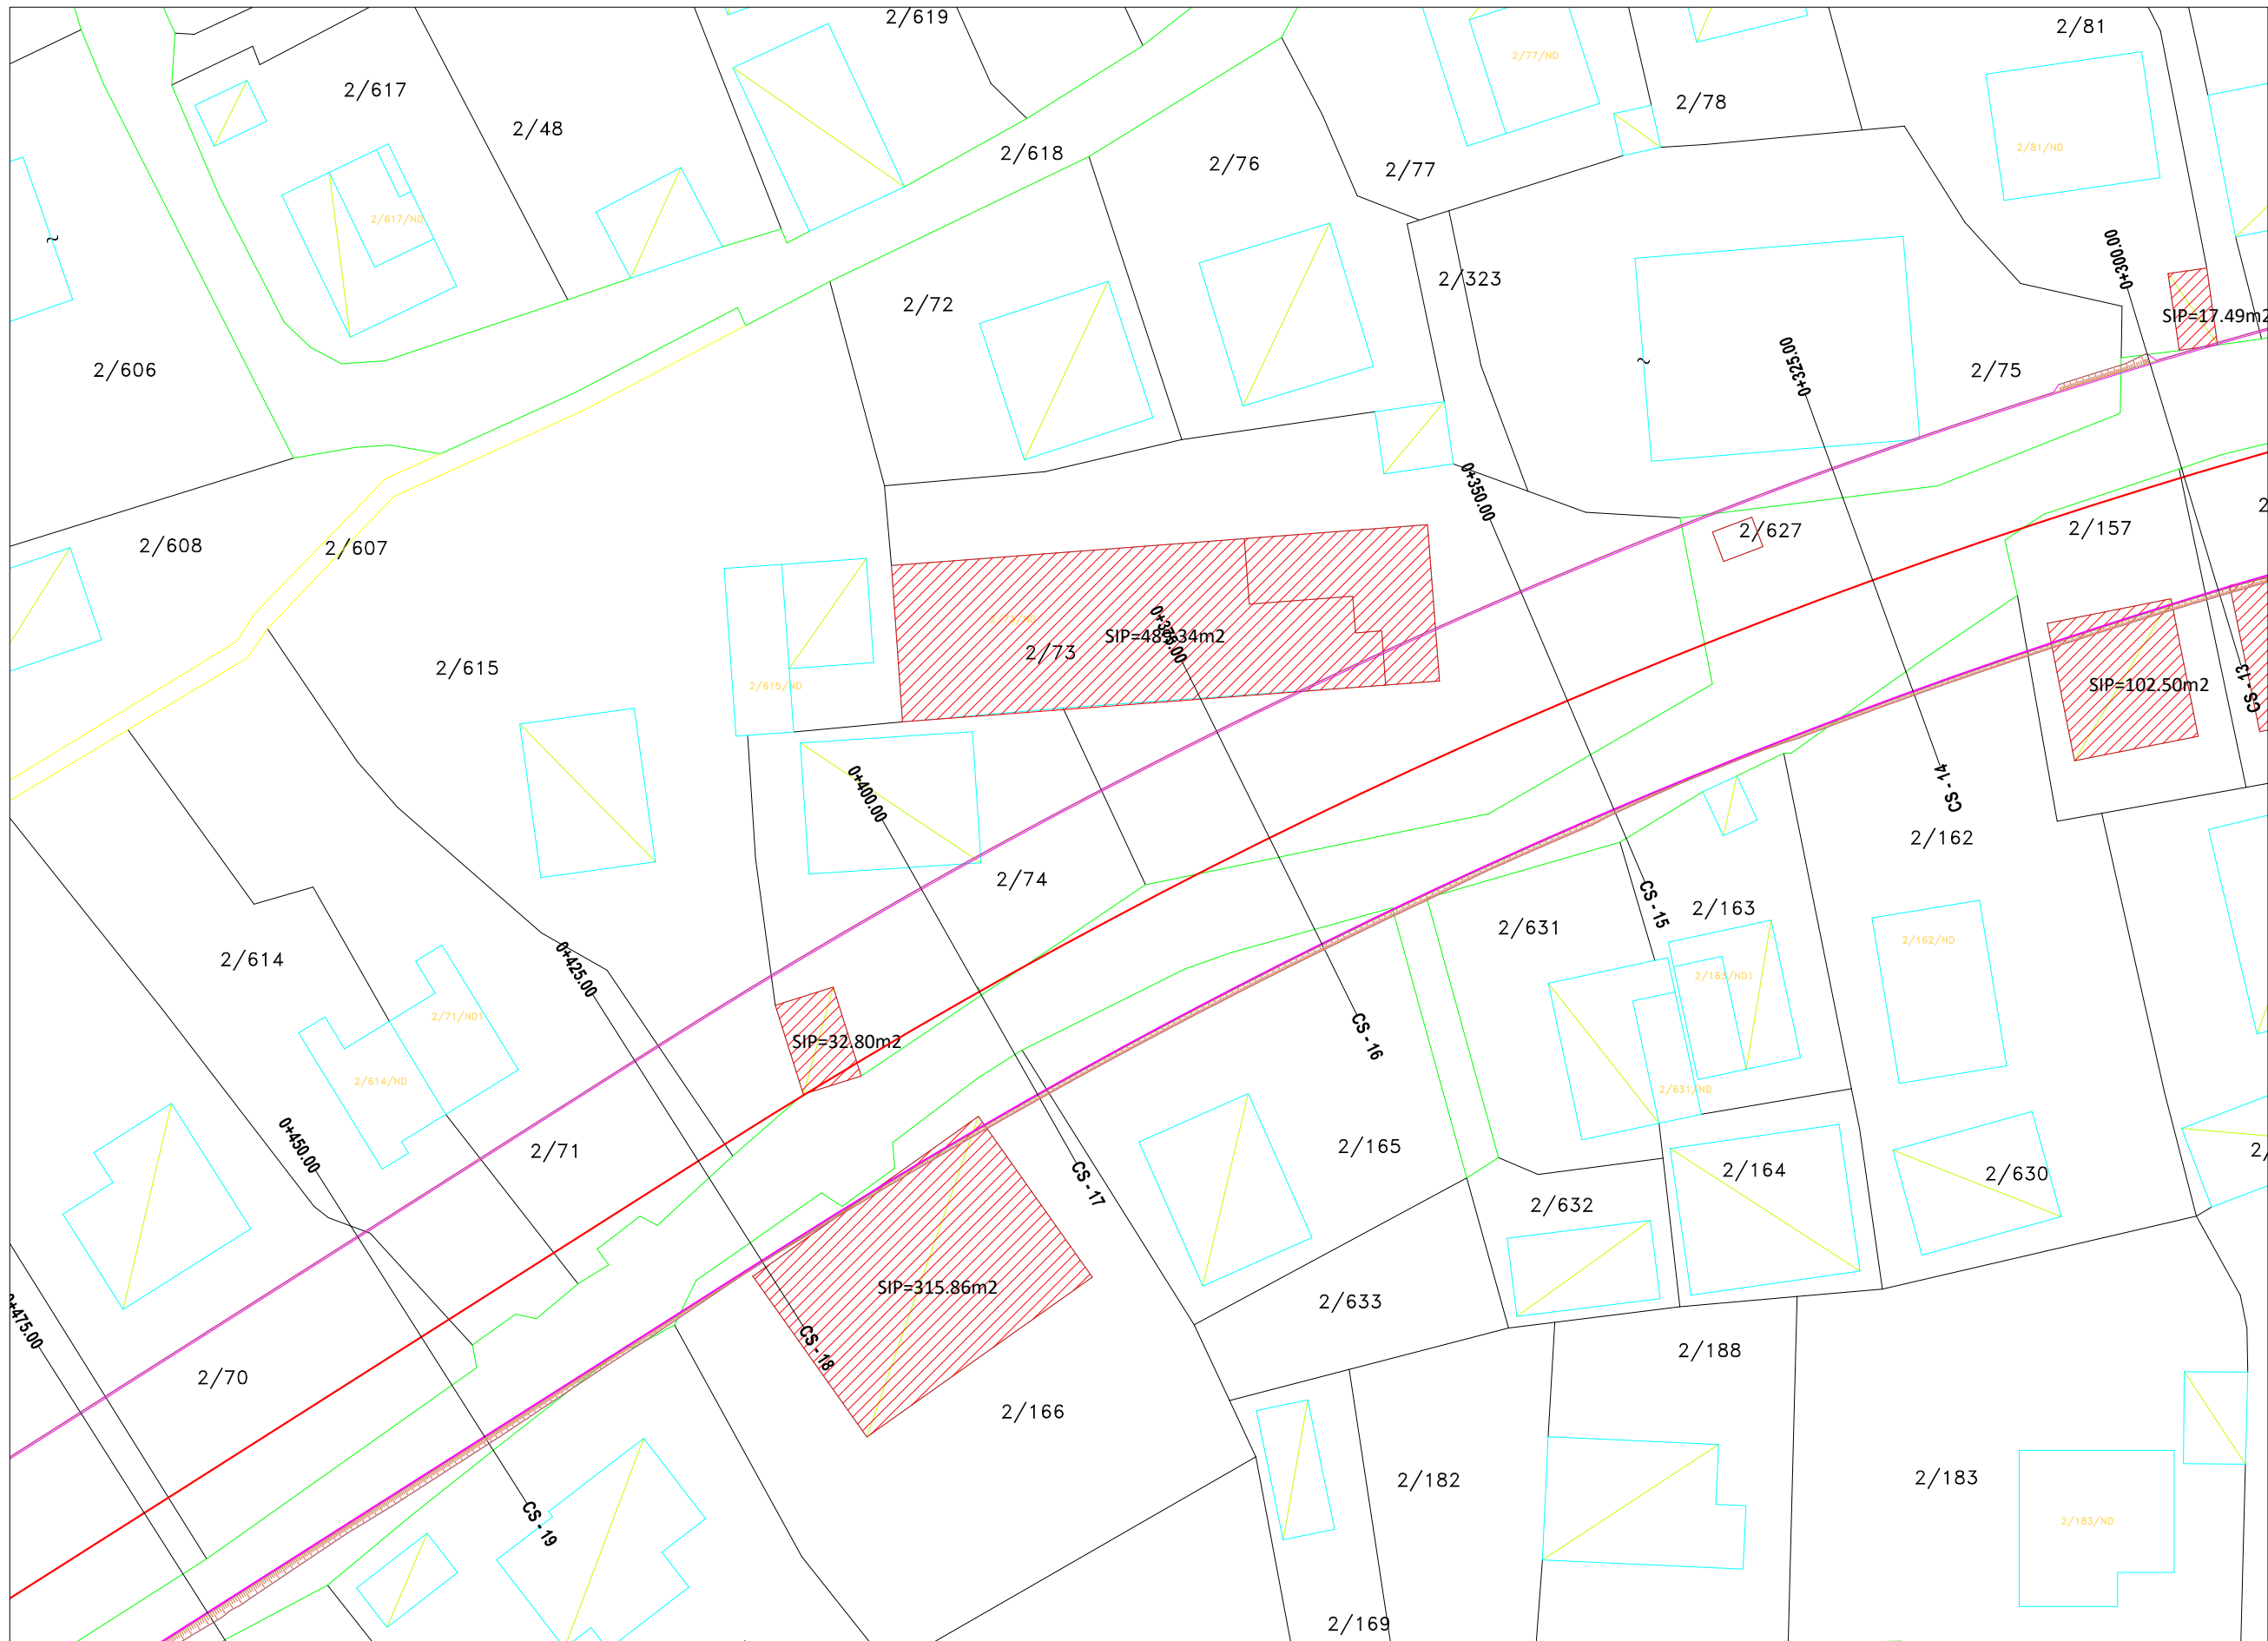

**LEGENDE:**  
 OBJEKTE QE PREKEN NGA GJURMA E RRUGES

**SHENIM:**  
 OBJEKTËT JANE NXJERRE NGA HARTAT KADASTRALE

**EMRI I PROJEKTIT**  
 "LIDHJA E CURRILAVE ME RRUGËN  
 ALEKSANDËR GOGA NËPËRMJET  
 RRUGËS PJETER BOGDANI"


**SHËNIME**

GRUPI I PUNËS					
Arkitekt	Diana Mitrushi	A. 0212/4	Ing.Hidroelektrik	Luljeta Kuçi	K. 2022/1
Ing.Ndërlimi	Ilirion Kokalari	K. 1008/3	Ing.Elektrik	Burhan Demneri	E. 1049/2
Ing.Ndërlimi	Ernal Spahiu	K. 1084/1	Ing.Mekanik	Gjergji Kotorni	M. 0579/1
Ing.Ndërlimi	Luca Falasco	K. 2774	Ing.Gjeolog	Anton Pjetërnikaj	Gj. 0665
Ing.Gjeodet	Shqiponja Civali	T. 1268	Ing.Gjeoinformatikë	Elfor Shehu	T. 1577
			Ing.Gjeodet	Marsida Ferko	T. 1582/1


**PLANIMETRIA E SHPRONËSIMEVE**

**T-49**  
 Shkalla: 1:500  
 Faza: PROJEKT ZBATIM



Porositës  
**BASHKIA DURRËS**



Projektues  
 Net-Group sh.p.k.





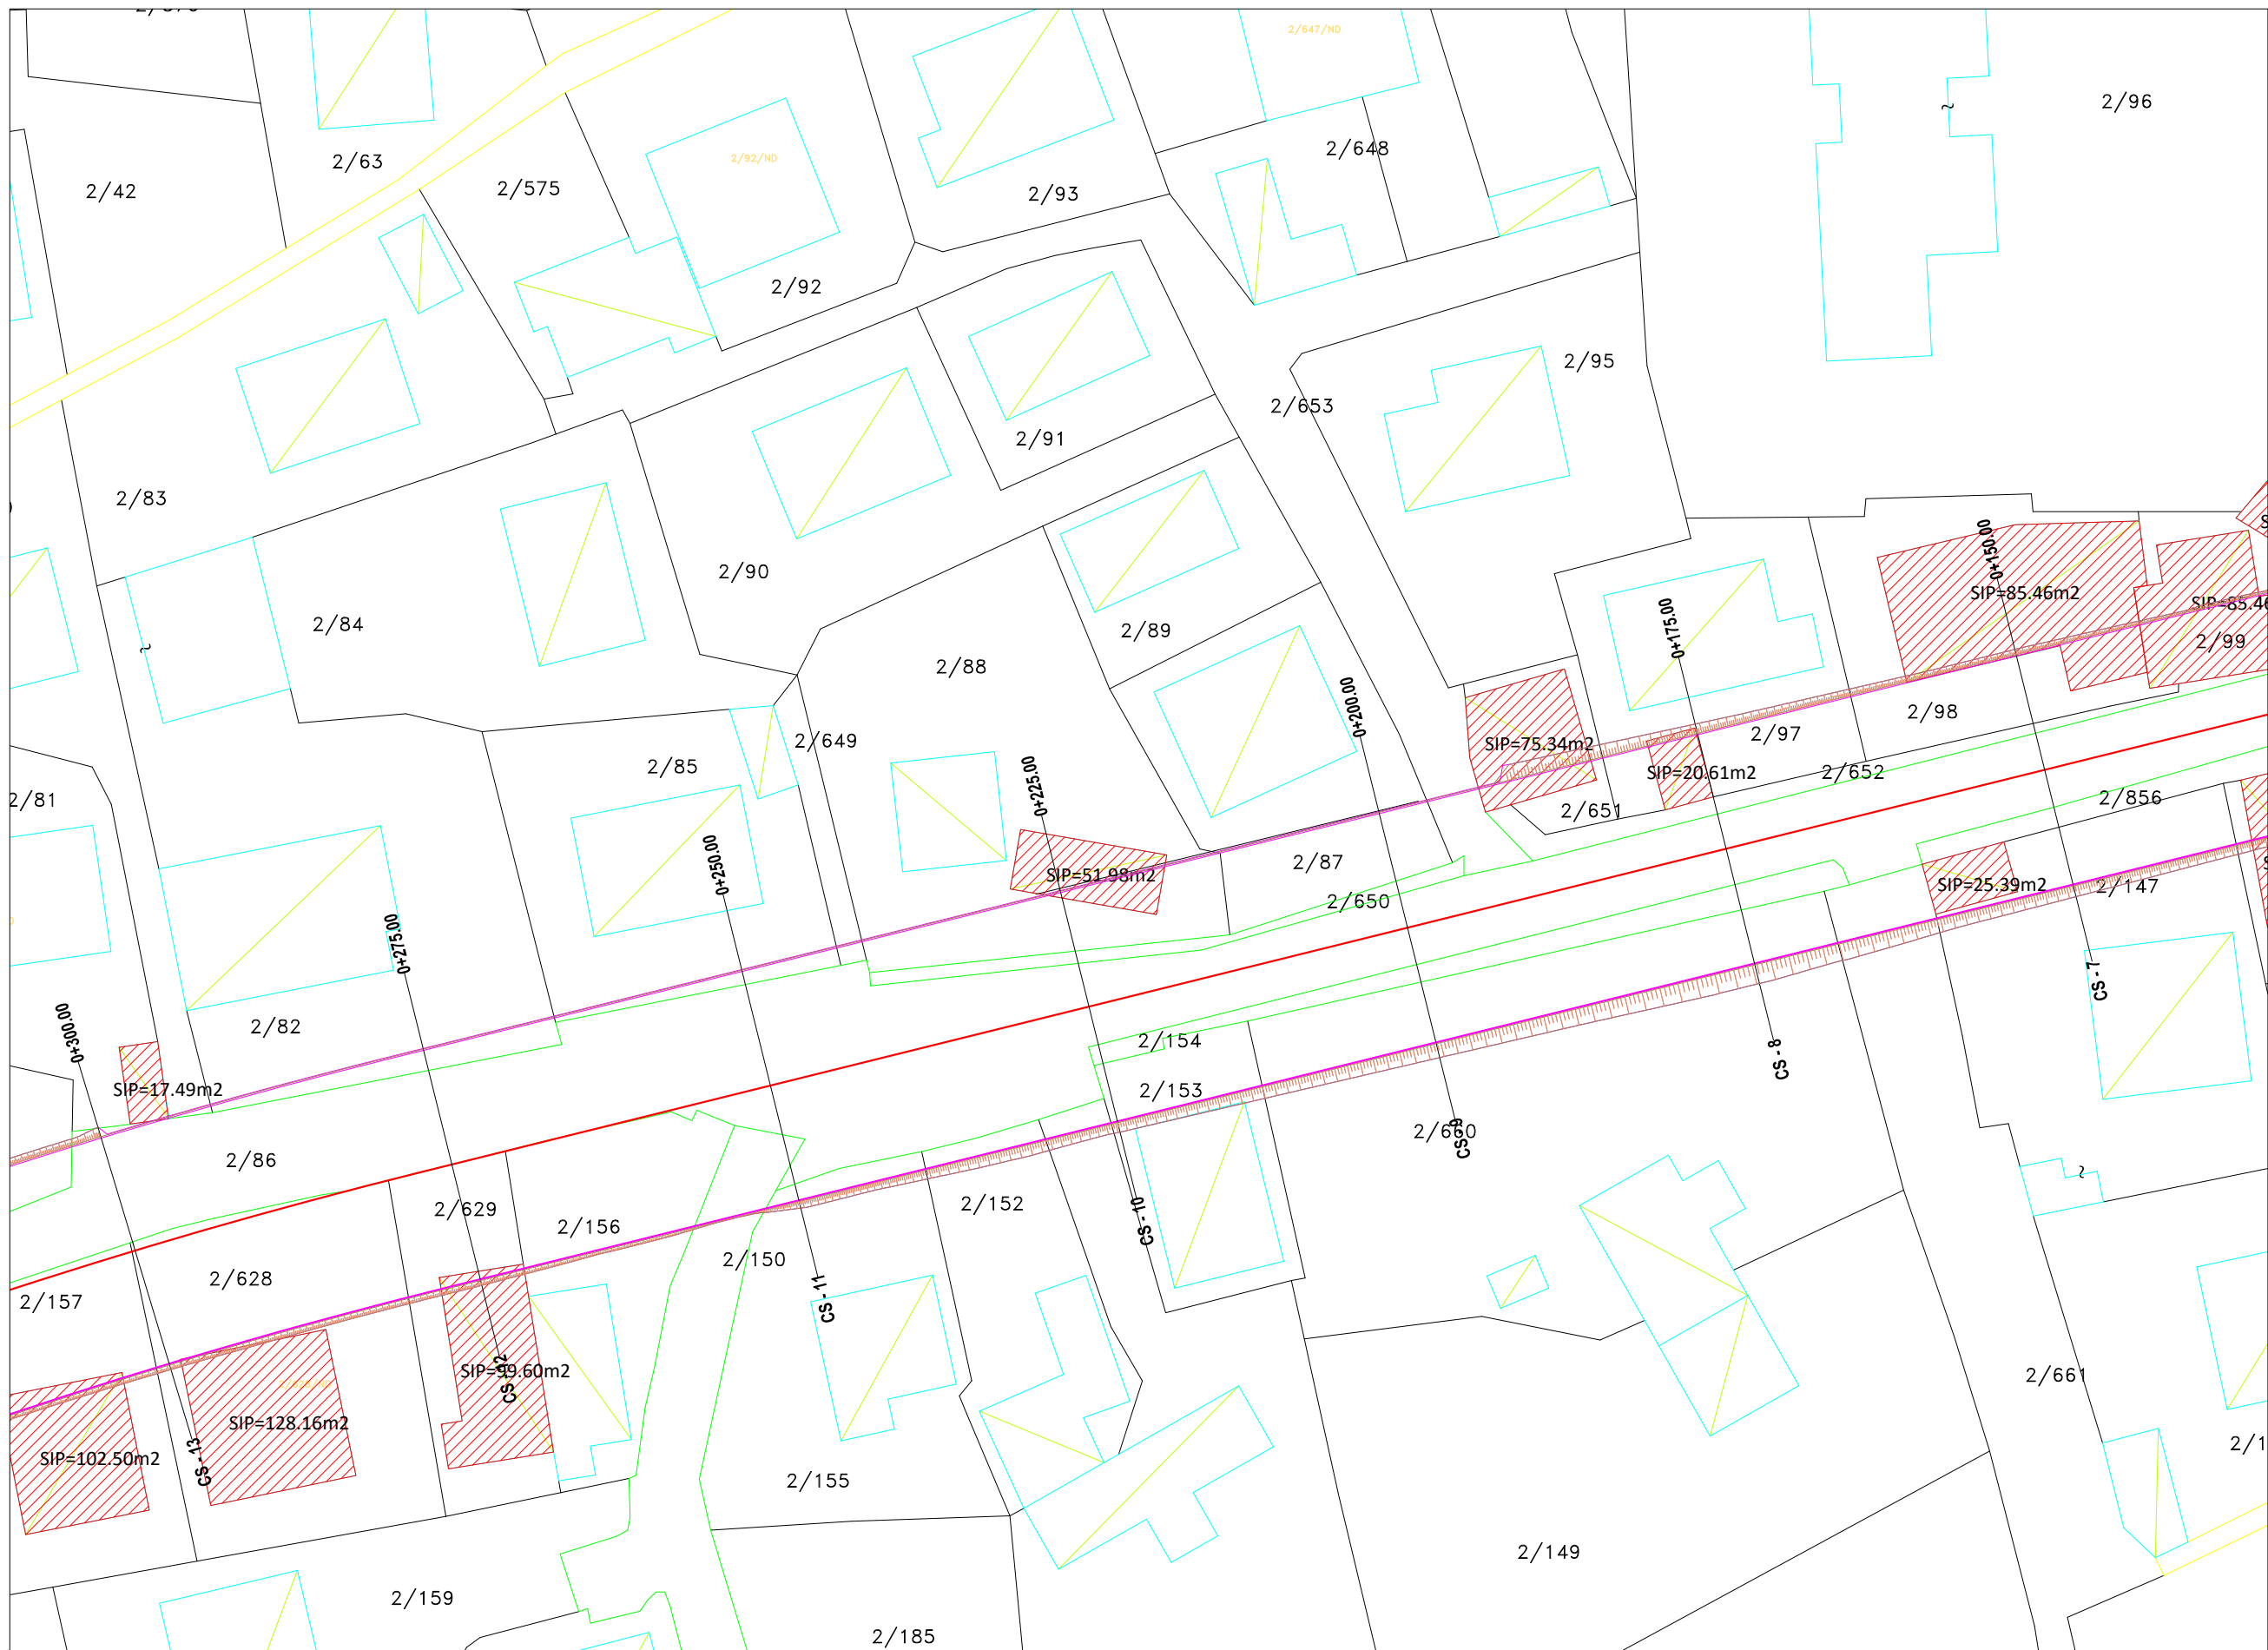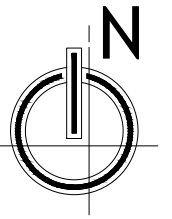

LEJENDE:  
OBJEKTE QE PREKEN NGA GJURMA E RRUGES

SHENIM:  
OBJEKTËT JANE NXJERRE NGA HARTAT KADASTRALE

EMRI I PROJEKTIT

"LIDHJA E CURRILAVE ME RRUGËN  
ALEKSANDËR GOGA NËPËRMJET  
RRUGËS PJETER BOGDANI"

SHËNIME

GRUPI I PUNËS

Arkitekt	Diana Mitrushi	A. 0212/4	Ing.Hidroelektrik	Luljeta Kuçi	K. 2022/1	Ing.Gjeodet	Marsida Ferko	T. 1582/1
Ing.Ndërlimi	Ilirion Kokalari	K. 1008/3	Ing.Elektrik	Burhan Demneri	E. 1049/2			
Ing.Ndërlimi	Ermat Spahiu	K. 1084/1	Ing.Mekanik	Gjergji Kotari	M. 0579/1			
Ing.Ndërlimi	Luca Falasco	K. 2774	Ing.Gjeolog	Anton Pjetërnikaj	Gj. 0665			
Ing.Gjeodet	Shqiponja Civali	T. 1268	Ing.Gjeoinformatikë	Elfort Shehu	T. 1577			

PLANIMETRIA E SHPRONËSIMEVE

T-50





Shkalla 1:500  
Faza PROJEKT ZBATIM

Porositës  
BASHKIA Durrës



Projektues  
Net-Group sh.p.k.



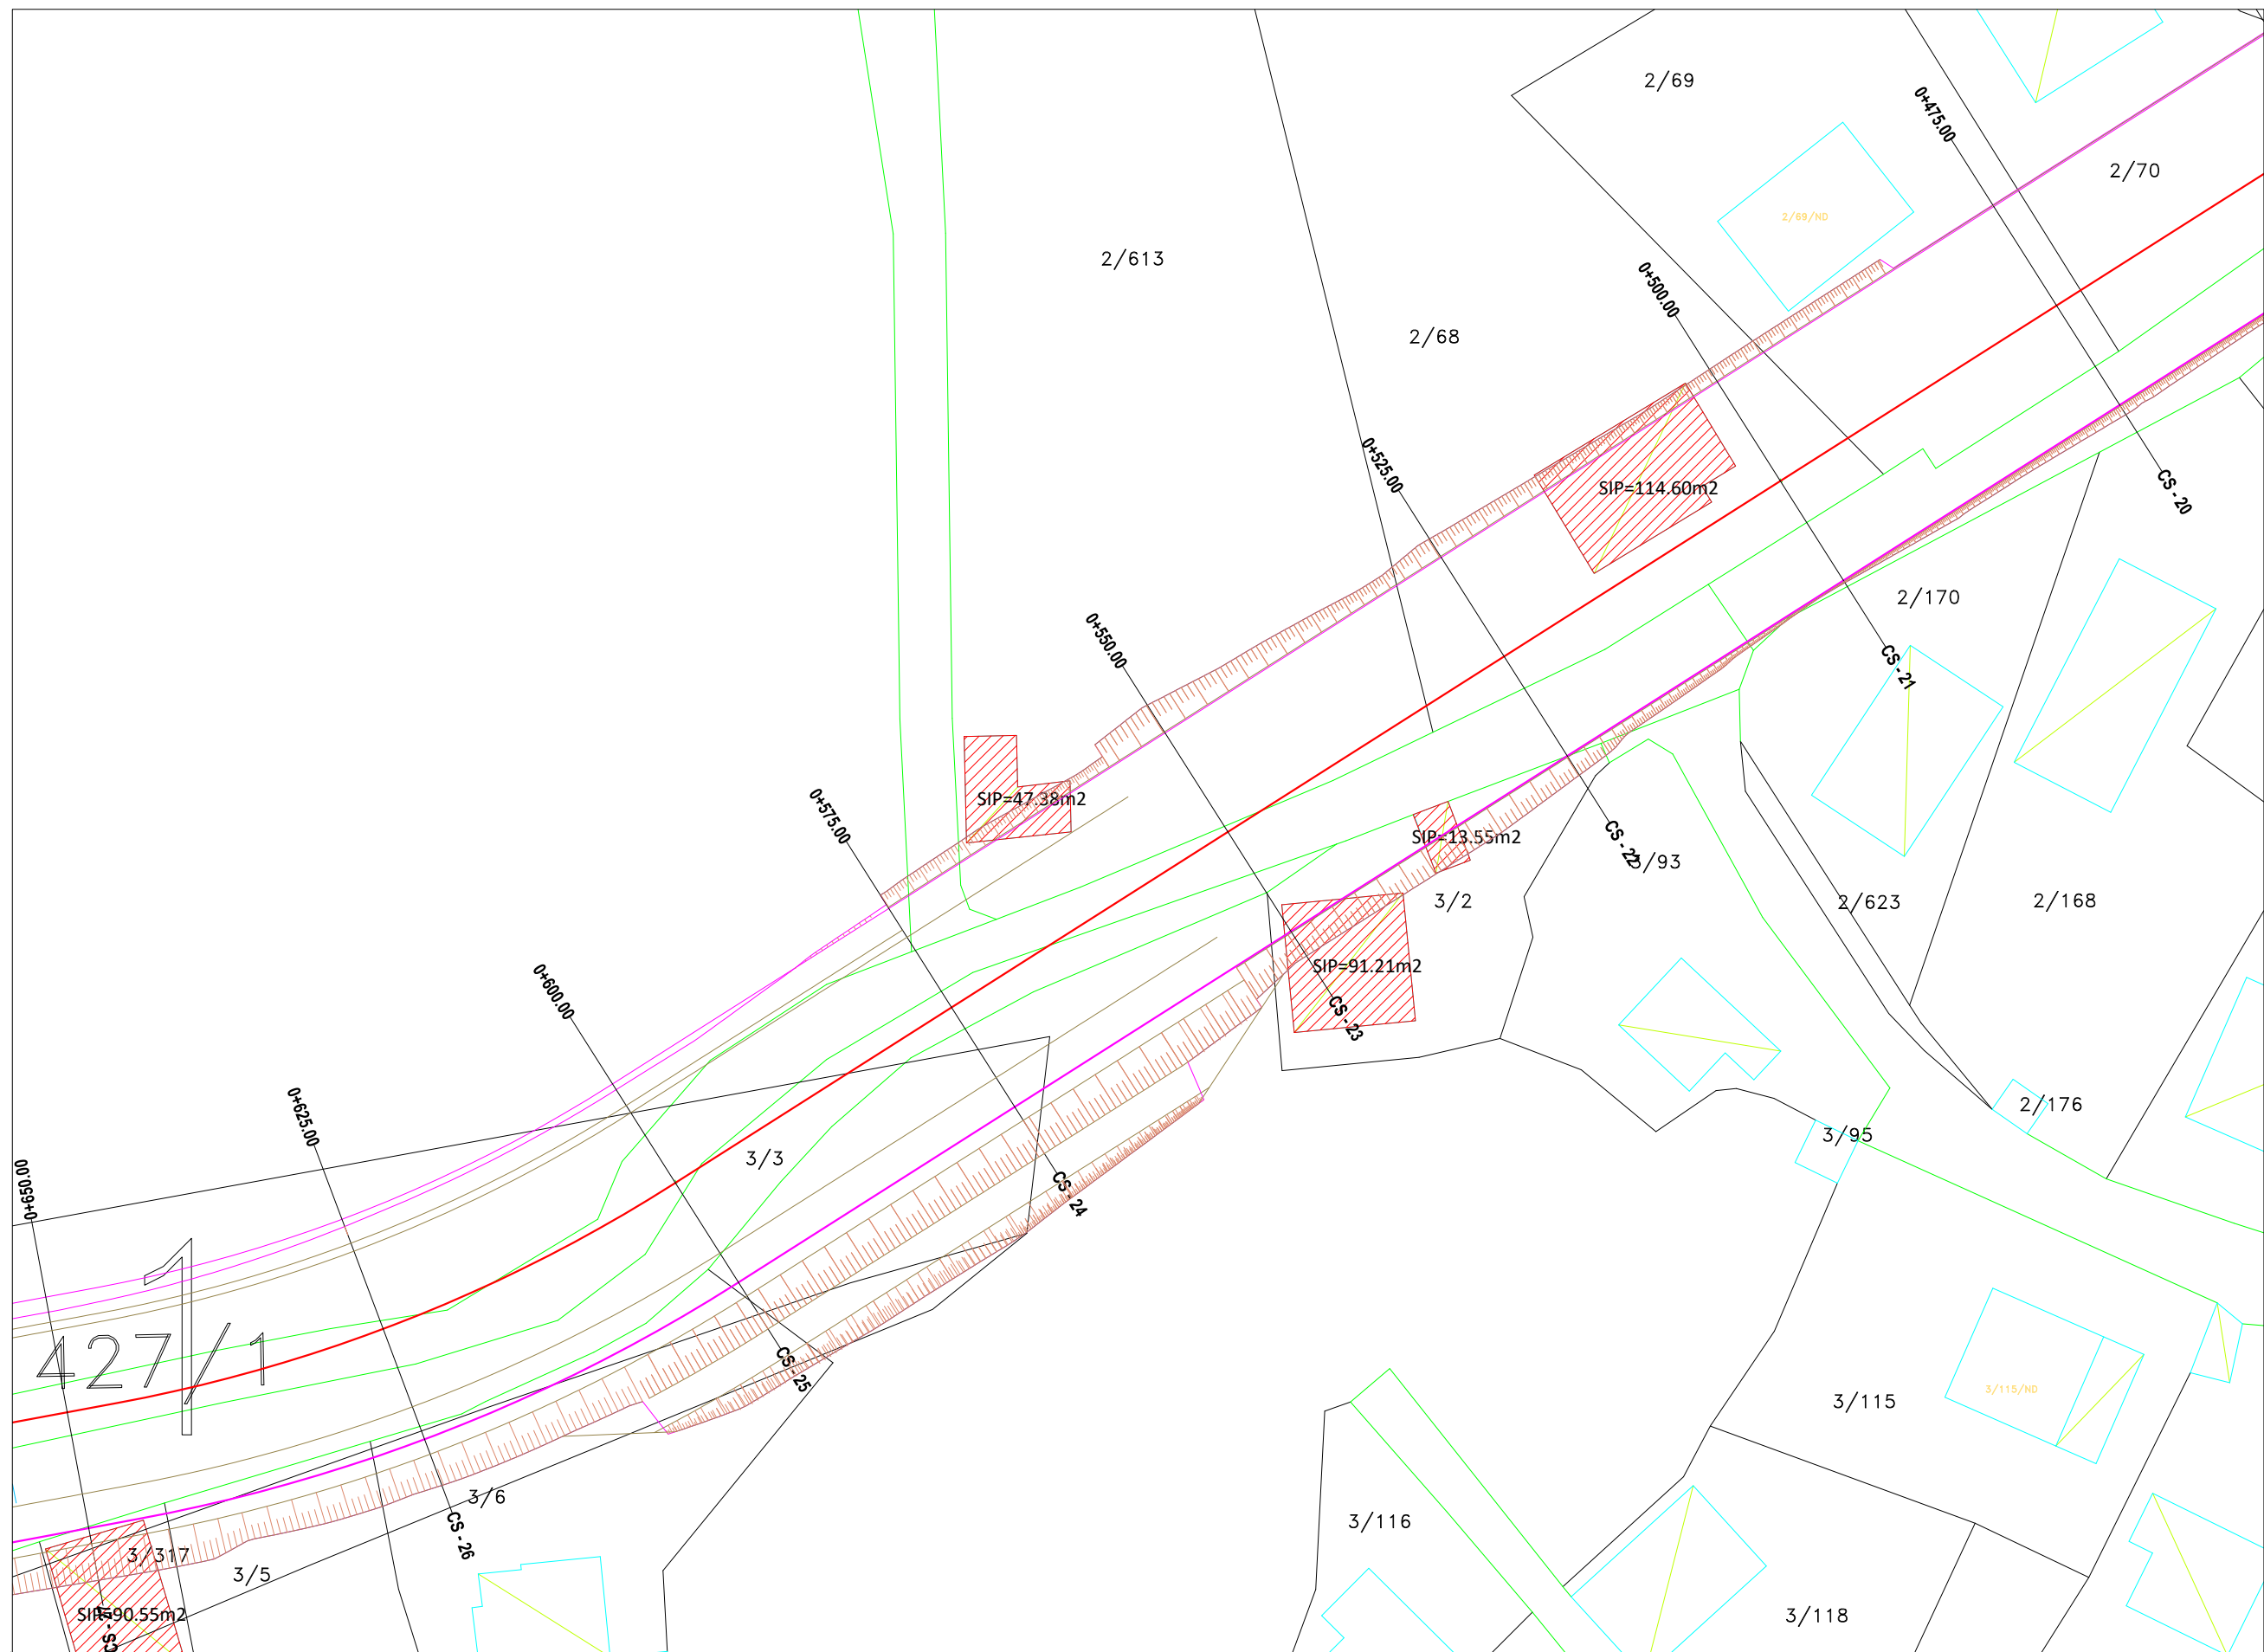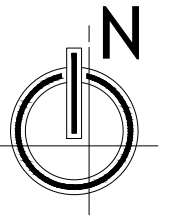

**LEJENDE:**  
[Red hatched box symbol] OBJEKTE QE PREKEN NGA GJURMA E RRUGES

**SHENIM:**  
OBJEKTËT JANE NXJERRE NGA HARTAT KADASTRALE

**EMRI I PROJEKTI**  
"LIDHJA E CURRILAVE ME RRUGËN  
ALEKSANDËR GOGA NËPËRMJET  
RRUGËS PJETER BOGDANI"

**SHËNIME**

GRUPI I PUNËS					
Arkitekt	Diana Mitrushi	A. 0212/4	Ing.Hidroelektrik	Luljeta Kuçi	K. 2022/1
Ing.Ndërlimi	Ilirion Kokalari	K. 1008/3	Ing.Elektrik	Burhan Demneri	E. 1049/2
Ing.Ndërlimi	Ermat Spahiu	K. 1084/1	Ing.Mekanik	Gjergji Kotari	M. 0579/1
Ing.Ndërlimi	Luca Falasco	K. 2774	Ing.Gjeolog	Anton Pjetërnikaj	Gj. 0665
Ing.Gjeodet	Shajponja Civali	T. 1268	Ing.Gjeoinformatikë	Elfat Shehu	T. 1577
Ing.Gjeodet	Marsida Ferko	T. 1582/1			

**PLANIMETRIA E SHPRONËSIMEVE**



**T-51**  
Shkalla: 1:500  
Faza: PROJEKT ZBATIM

Porositës  
BASHKIA DURRËS



Projektues  
Net-Group sh.p.k.



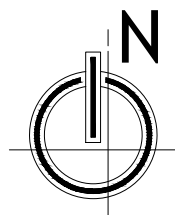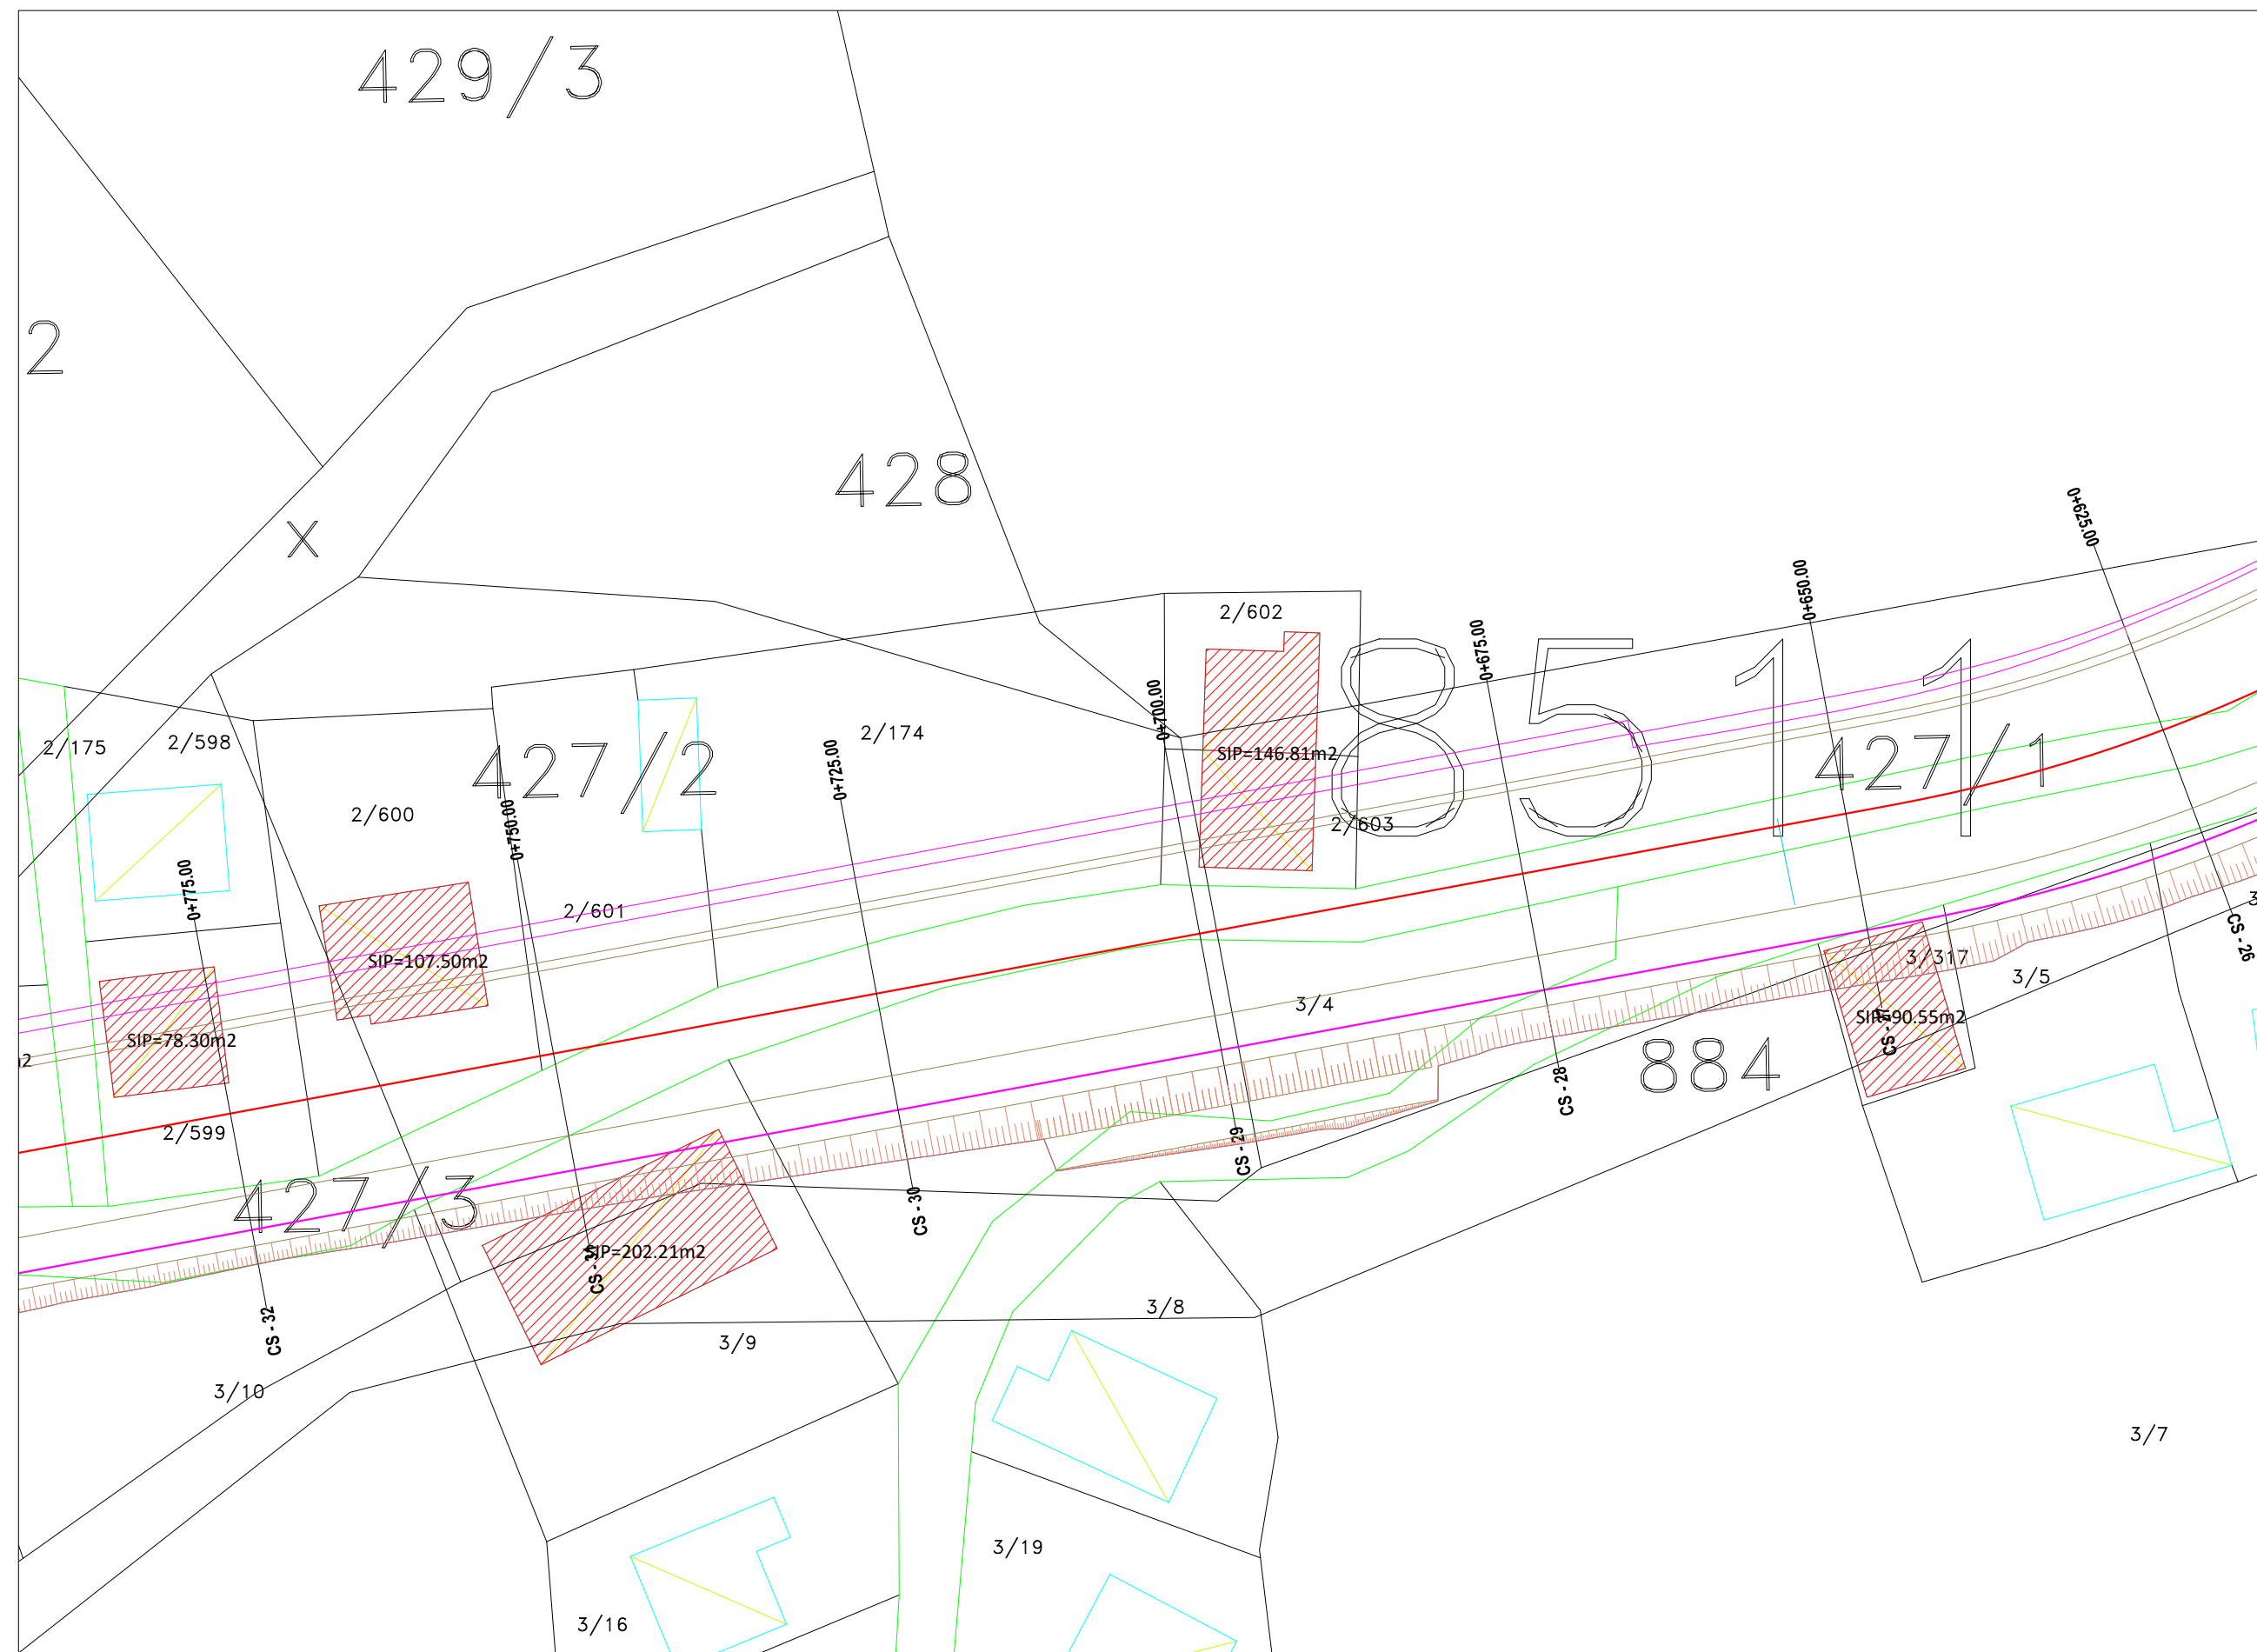

**LEJENDE:**  
 OBJEKTE QE PREKEN NGA GJURMA E RRUGES

**SHENIM:**  
 OBJEKTËT JANE NXJERRE NGA HARTAT KADASTRALE

**EMRI I PROJEKTIT**  
 "LIDHJA E CURRILAVE ME RRUGËN  
 ALEKSANDËR GOGA NËPËRMJET  
 RRUGËS PJETER BOGDANI"

**SHËNIME**

**GRUPI I PUNËS**

<b>Arktekt</b>	Diana Mitrushi	A. 0212/4	<b>Ing.Hidroelektrik</b>	Luljeta Kuçi	K. 2022/1	<b>Ing.Gjeodet</b>	Marsida Ferko	T. 1582/1
<b>Ing.Ndërlimi</b>	Ilirion Kokalari	K. 1008/3	<b>Ing.Elektrik</b>	Burhan Demneri	E. 1049/2			
<b>Ing.Ndërlimi</b>	Ermaç Spahiu	K. 1084/1	<b>Ing.Mekanik</b>	Gjergj Kotari	M. 0579/1			
<b>Ing.Ndërlimi</b>	Luca Falasco	K. 2774	<b>Ing.Gjeolog</b>	Anton Pjetërnikaj	Gj. 0665			
<b>Ing.Gjeodet</b>	Shqiponja Civali	T. 1268	<b>Ing.Gjeoinformatikë</b>	Elfat Shehu	T. 1577			

**PLANIMETRIA E SHPRONËSIMEVE**

**T-52**



**Shkalla** 1:500  
**Faza** PROJEKT ZBATIM


Porositës  
 BASHKIA DURRËS



Projektues  
 Net-Group sh.p.k.



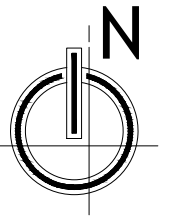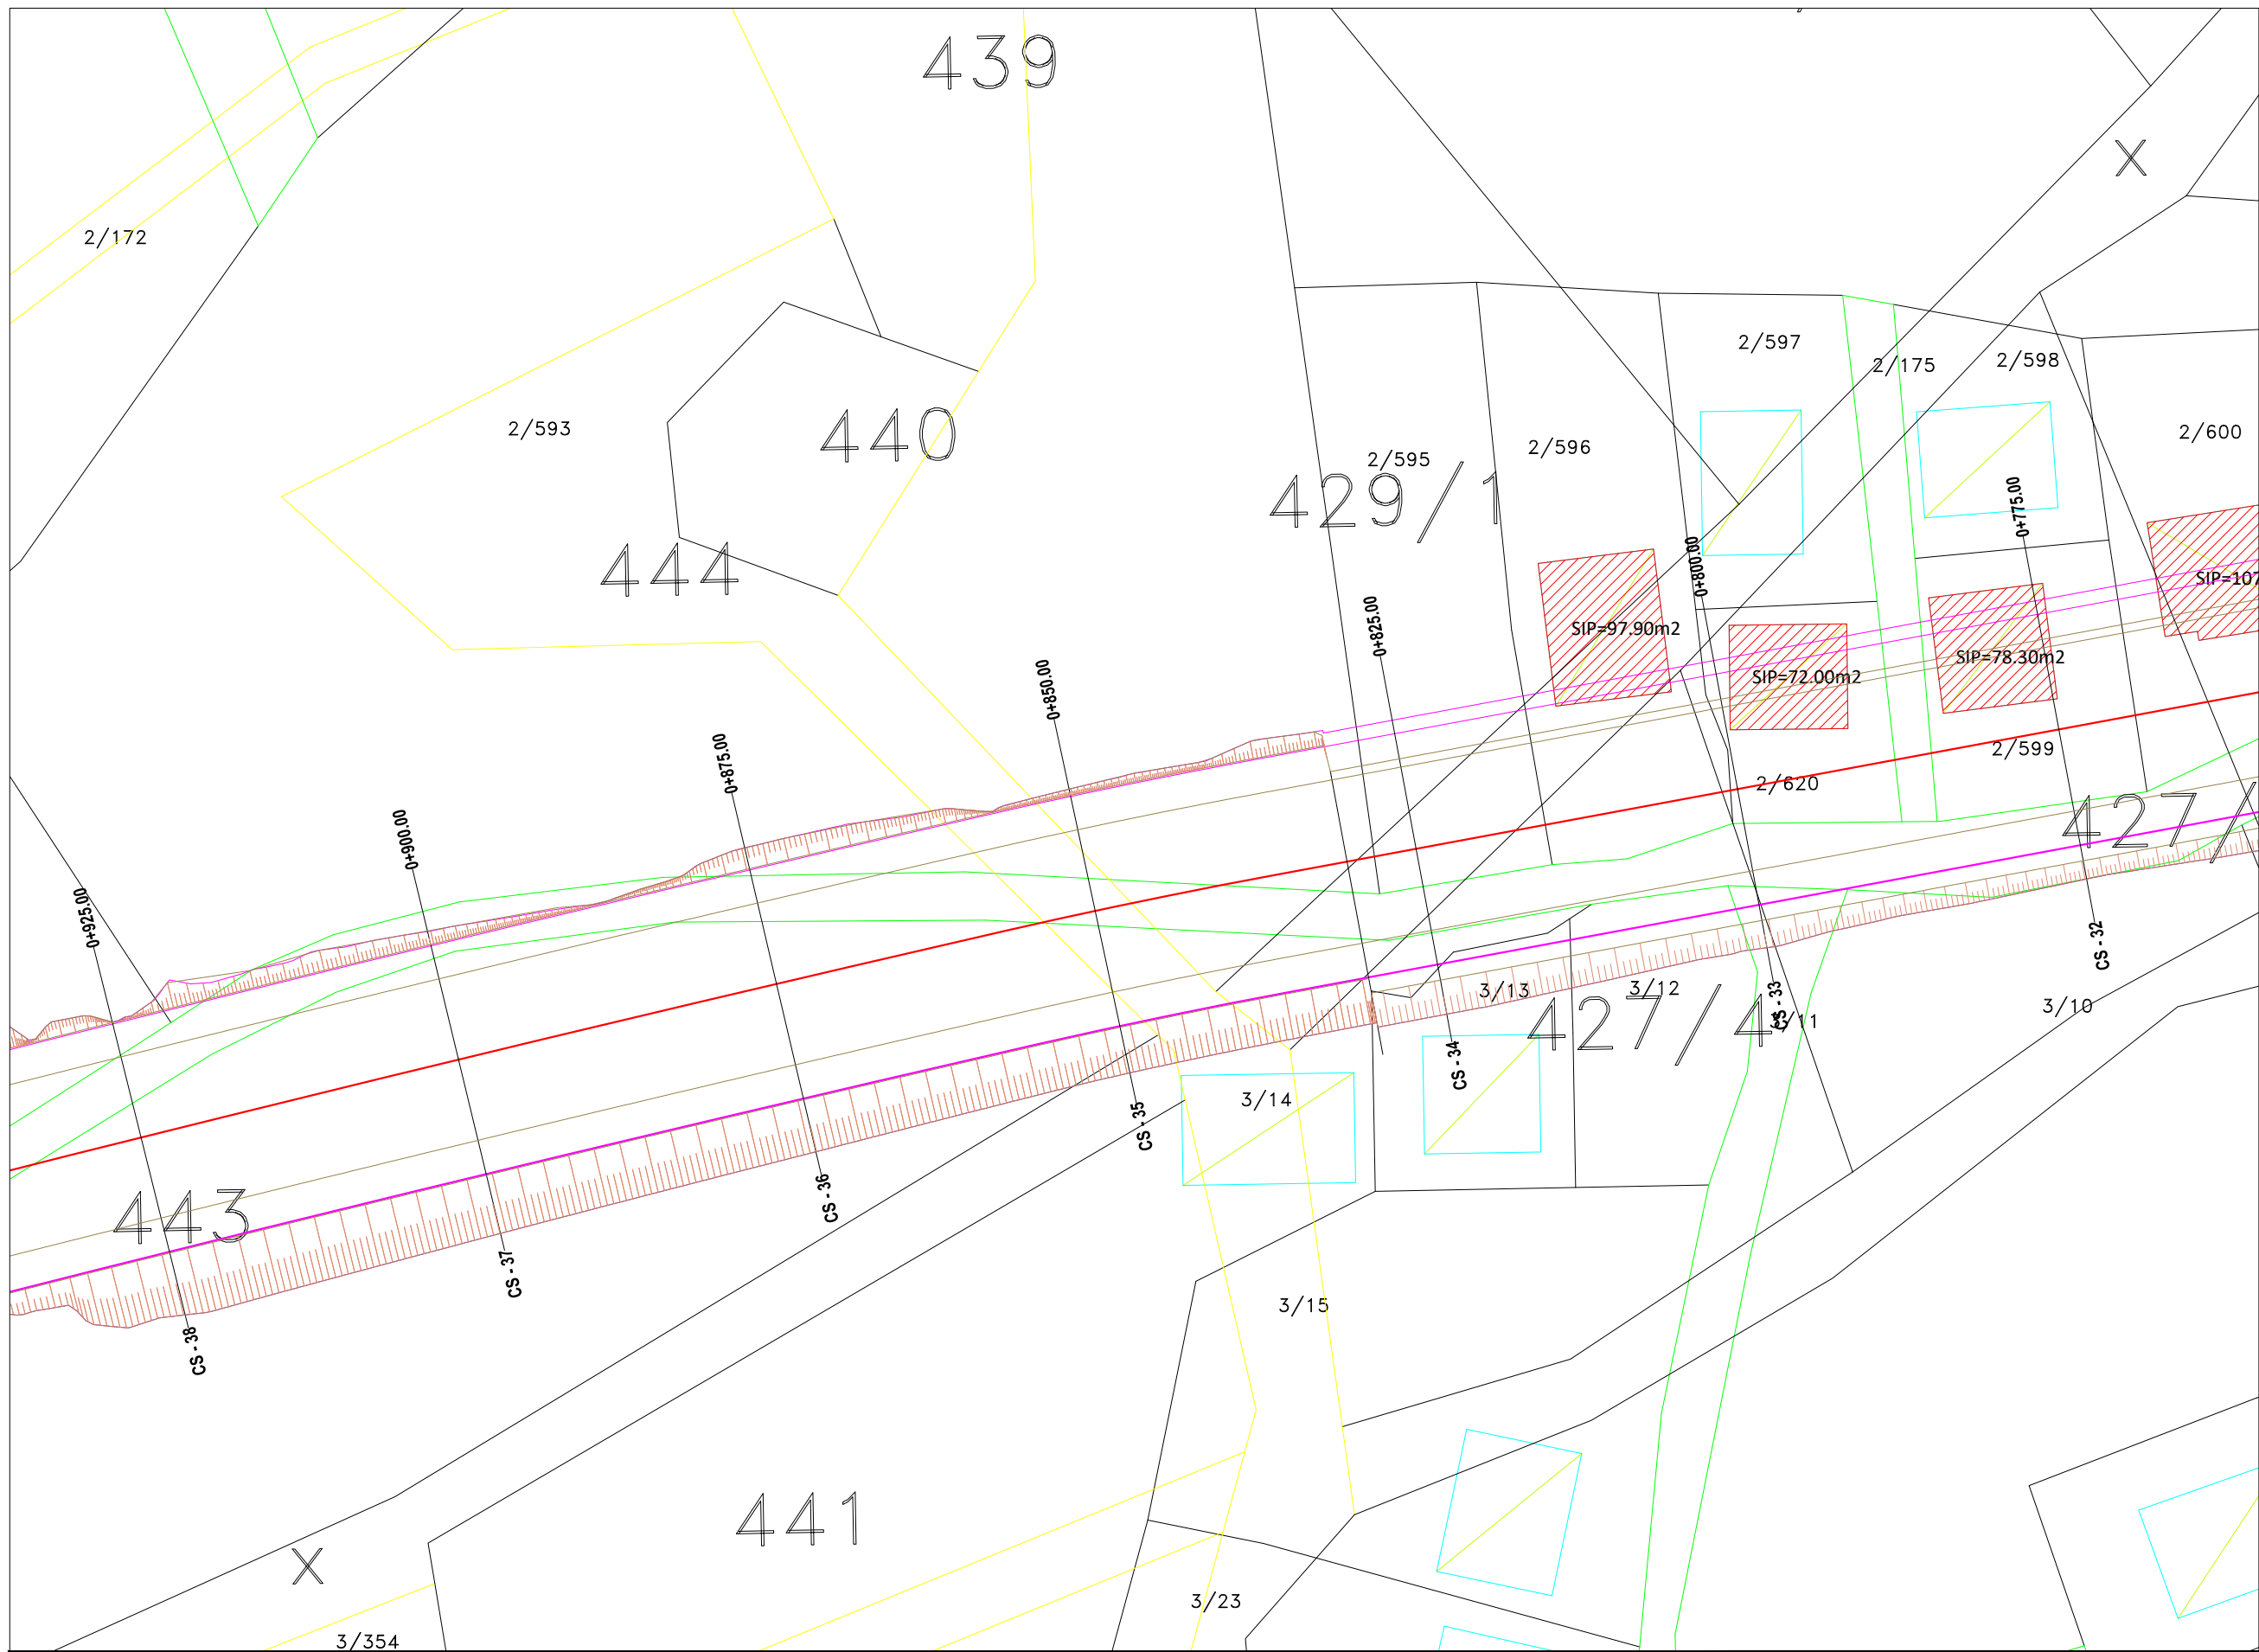

**LEGJENDE:**  
 OBJEKTE QE PREKEN NGA GJURMA E RRUGES

**SHENIM:**  
 OBJEKTËT JANE NXJERRE NGA HARTAT KADASTRALE

**EMRI I PROJEKTIT**

"LIDHJA E CURRILAVE ME RRUGËN  
 ALEKSANDËR GOGA NËPËRMJET  
 RRUGËS PJETER BOGDANI"

**SHËNIME**

**GRUPI I PUNËS**

<b>Arkitekt</b>	Diana Mitrushi	A. 0212/4	<b>Ing.Hidroelektrik</b>	Luljeta Kuçi	K. 2022/1	<b>Ing.Gjeodet</b>	Marsida Ferko	T. 1582/1
<b>Ing.Ndërlimi</b>	Ilirion Kokalari	K. 1008/3	<b>Ing.Elektrik</b>	Burhan Demneri	E. 1049/2			
<b>Ing.Ndërlimi</b>	Ermat Spahiu	K. 1084/1	<b>Ing.Mekanik</b>	Gjergji Kotorni	M. 0579/1			
<b>Ing.Ndërlimi</b>	Luca Falasco	K. 2774	<b>Ing.Gjeolog</b>	Anton Pjetërnikaj	Gj. 0665			
<b>Ing.Gjeodet</b>	Shqiponja Civali	T. 1268	<b>Ing.Gjeoinformatikë</b>	Elfor Shehu	T. 1577			

**PLANIMETRIA E SHPRONËSIMEVE**

T-53



Shkalla 1:500



Faza PROJEKT ZBATIM


Porositës  
 BASHKIA DURRËS



Projektues  
 Net-Group sh.p.k.



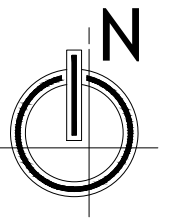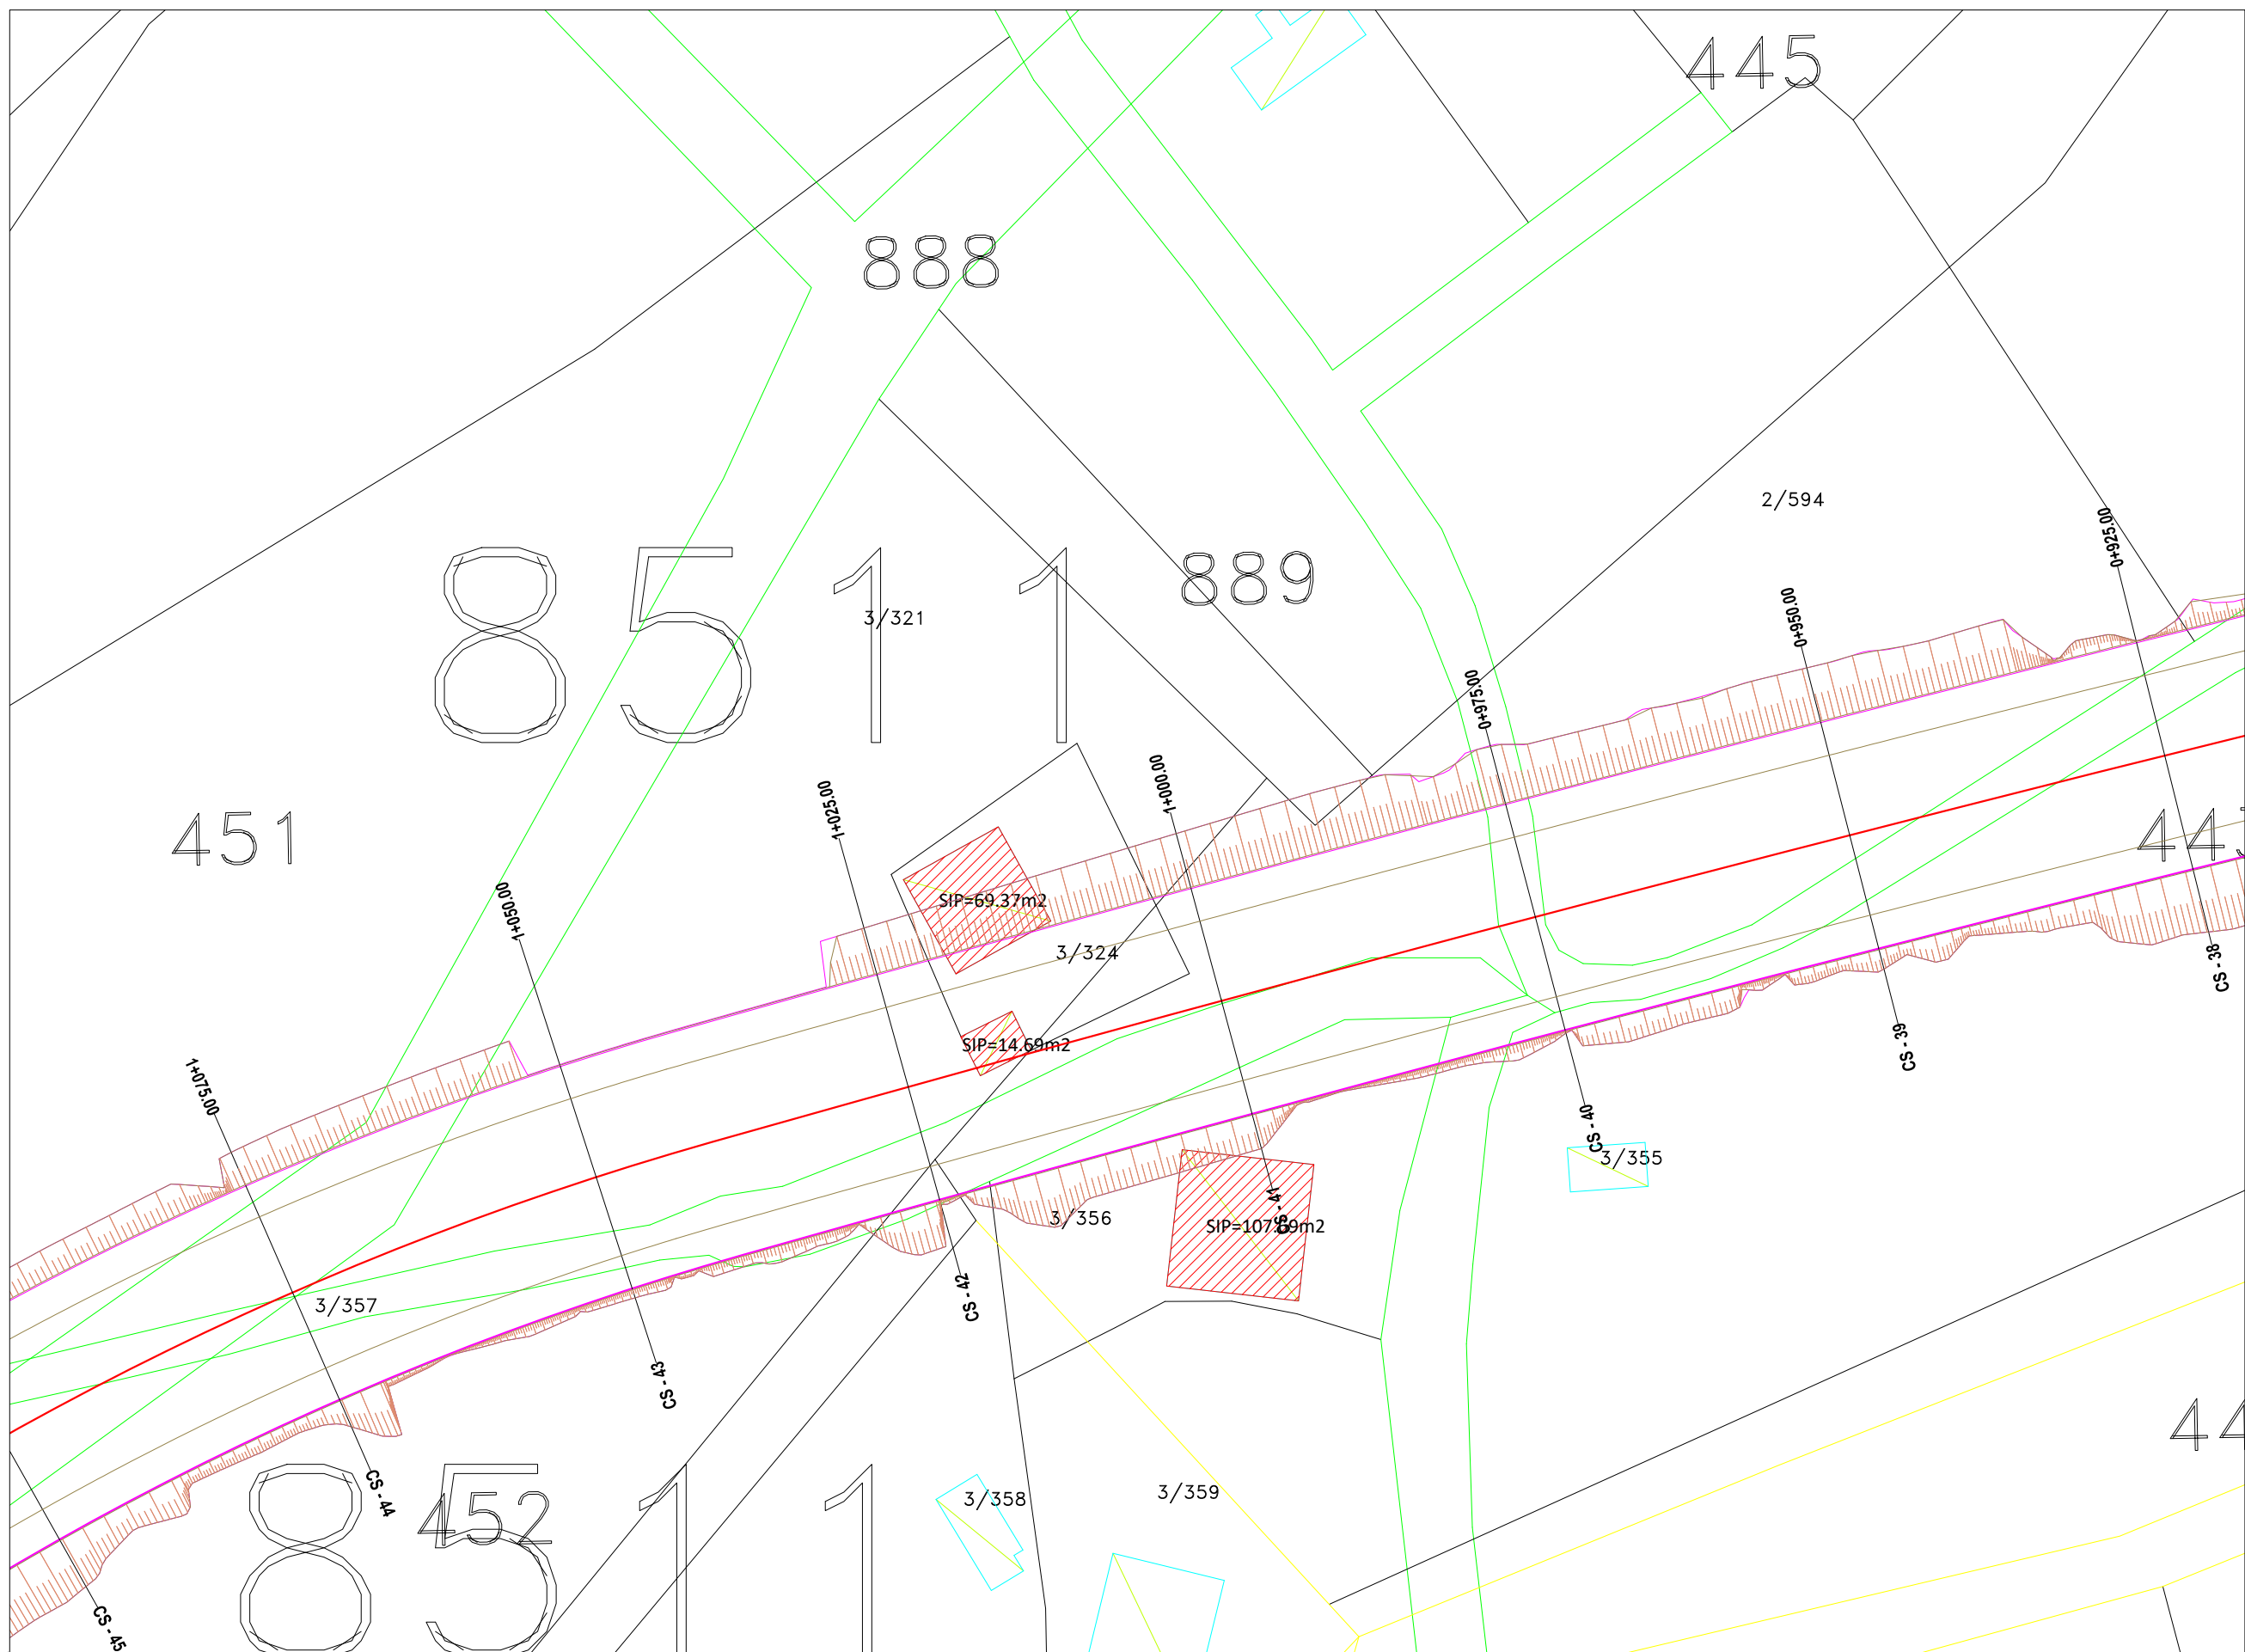

**LEJENDE:**  
 OBJEKTE QE PREKEN NGA GJURMA E RRUGES

**SHENIM:**  
 OBJEKTËT JANE NXJERRE NGA HARTAT KADASTRALE

**EMRI I PROJEKTIT**

"LIDHJA E CURRILAVE ME RRUGËN  
 ALEKSANDËR GOGA NËPËRMJET  
 RRUGËS PJETER BOGDANI"

**SHËNIME**

**GRUPI I PUNËS**

Arkitekt	Diana Mitrushi	A. 0212/4	Ing.Hidroelektrik	Luljeta Kuçi	K. 2022/1	Ing.Gjeodet	Marsilda Ferko	T. 1582/1
Ing.Ndërlimi	Ilirion Kokalari	K. 1008/3	Ing.Elektrik	Burhan Demneri	E. 1049/2			
Ing.Ndërlimi	Ernal Spahiu	K. 1084/1	Ing.Mekanik	Gjergji Kotari	M. 0579/1			
Ing.Ndërlimi	Luca Falasco	K. 2774	Ing.Gjeolog	Anton Pjetërnikaj	Gj. 0665			
Ing.Gjeodet	Shajponja Civali	T. 1268	Ing.Gjeoinformatikë	Elfor Shehu	T. 1577			

**PLANIMETRIA E SHPRONËSIMEVE**

T-54



Shkalla 1:500



Faza PROJEKT ZBATIM


Porositës  
 BASHKIA DURRËS



Projektues  
 Net-Group sh.p.k.



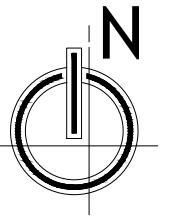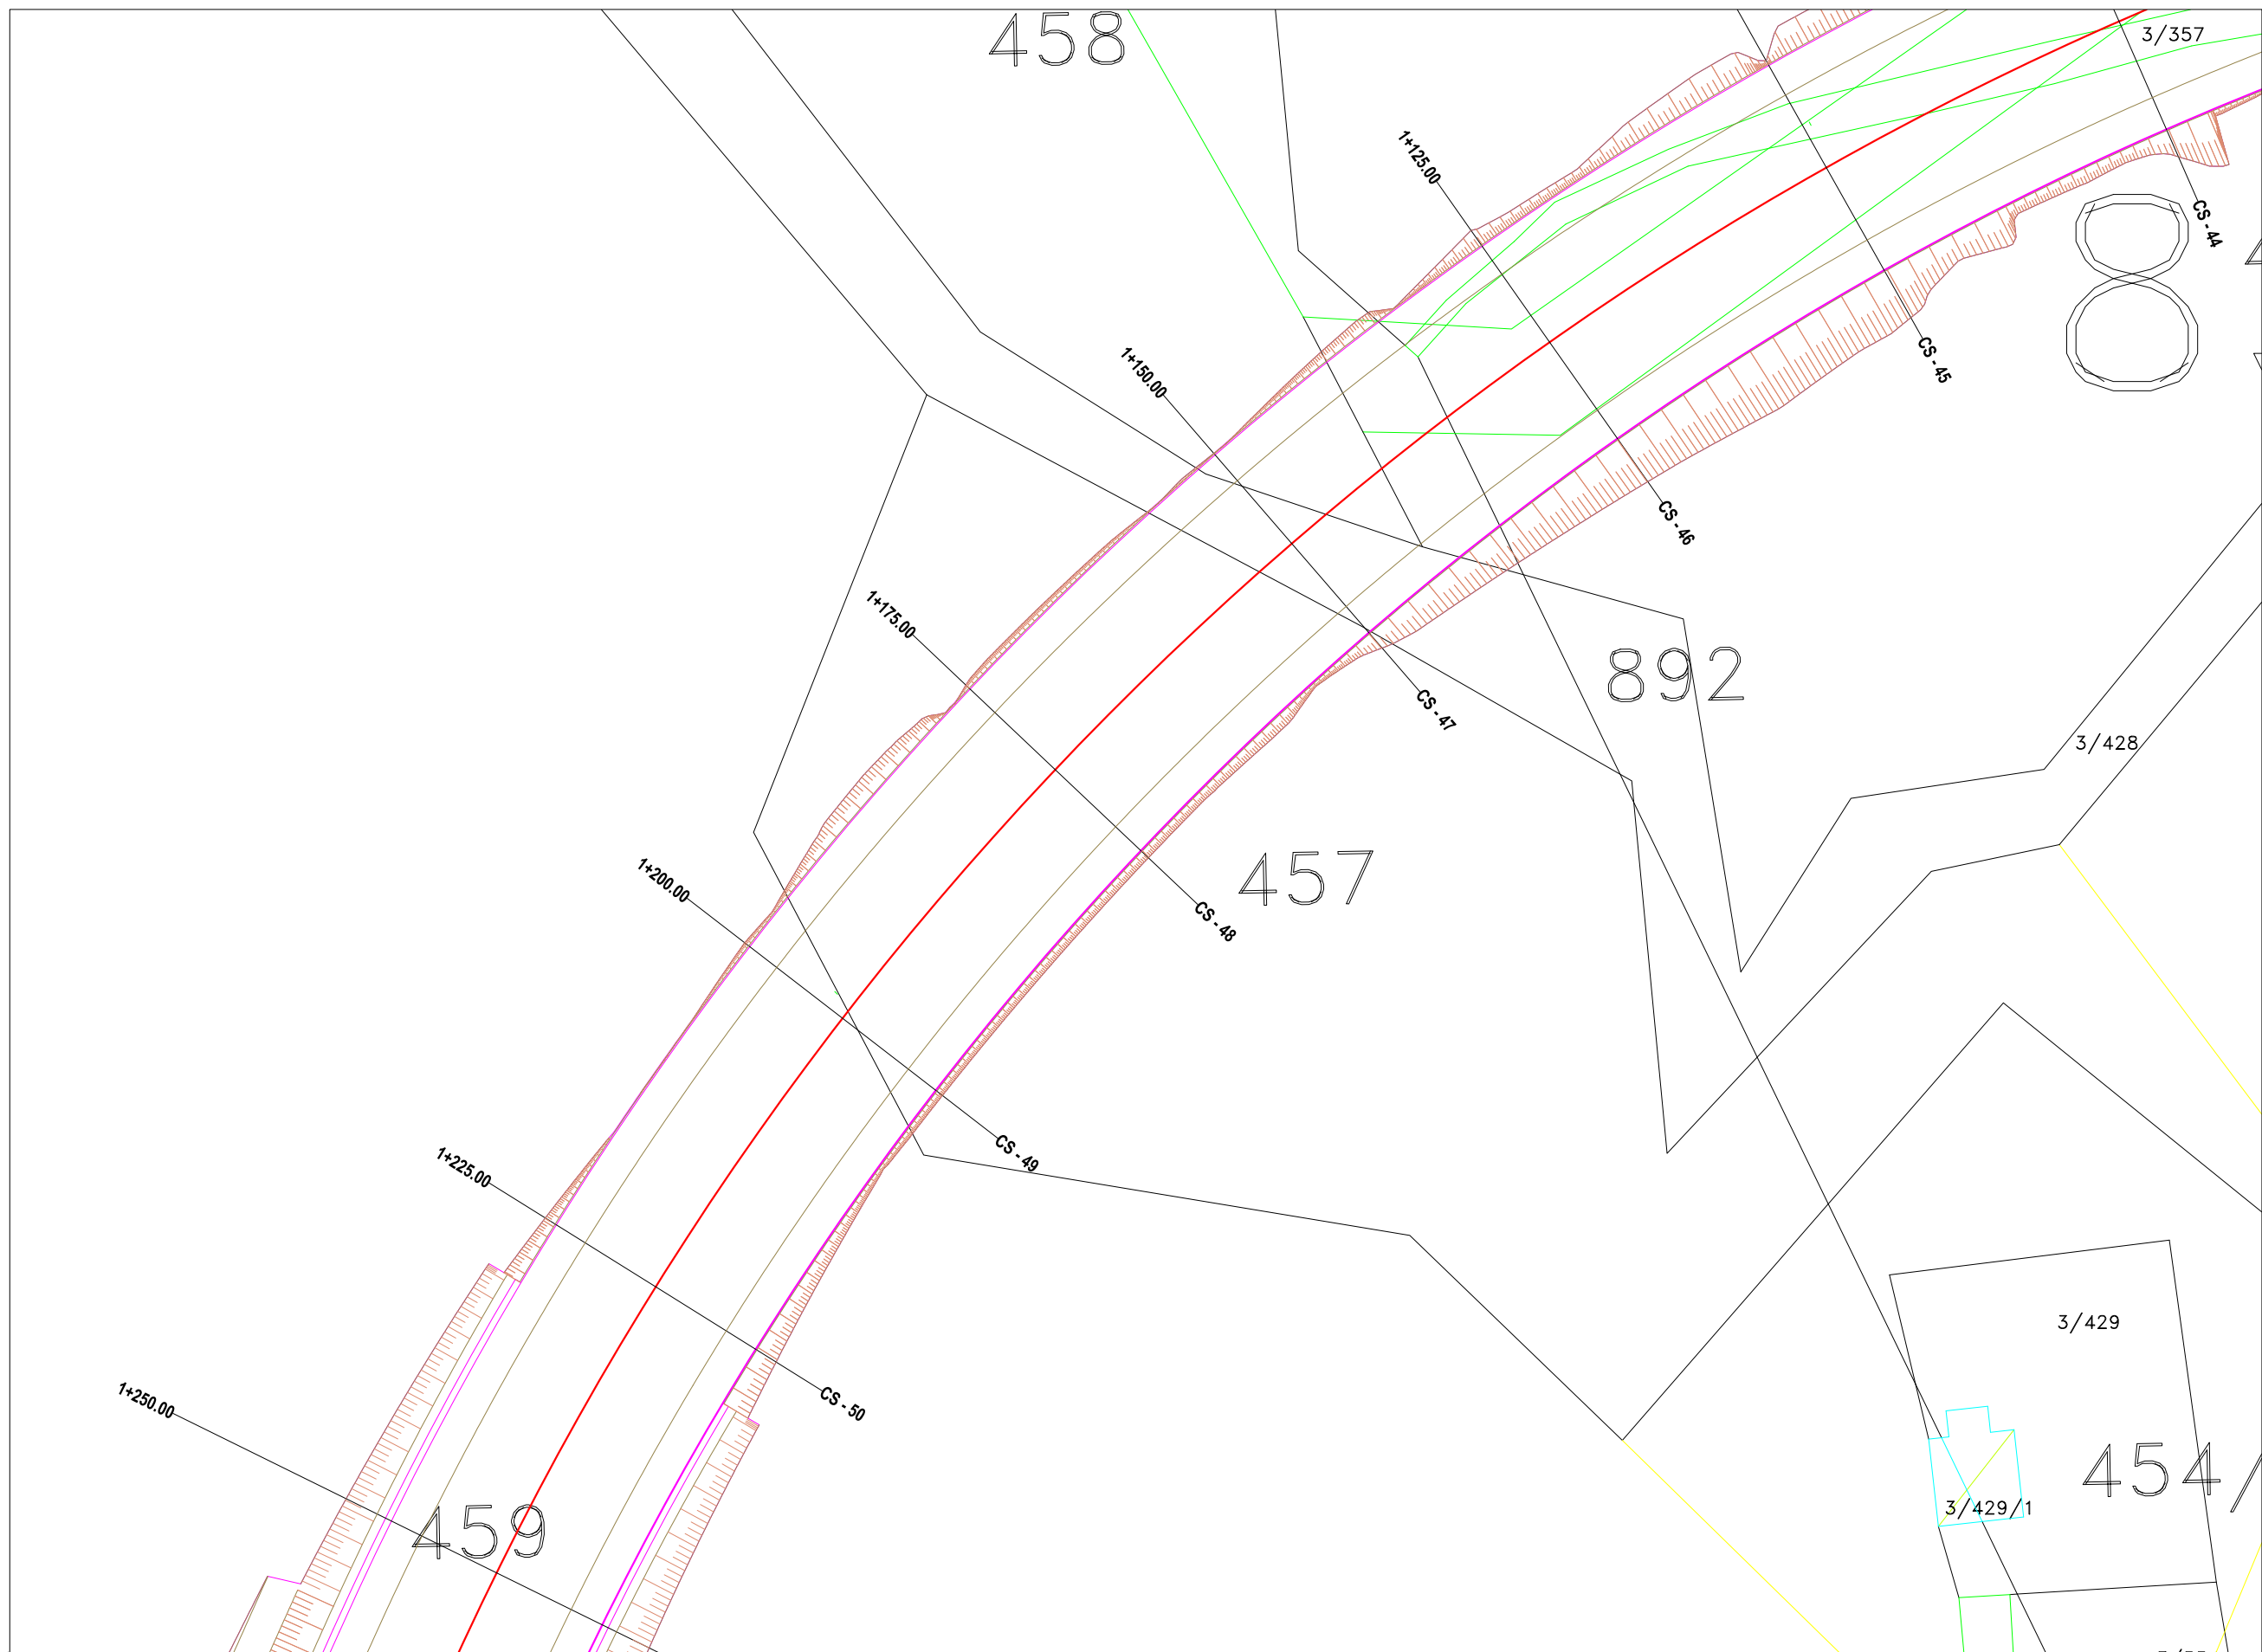

**LEGJENDE:**  
 OBJEKTE QE PREKEN NGA GJURMA E RRUGES

**SHENIM:**  
 OBJEKTËT JANE NXJERRE NGA HARTAT KADASTRALE

**EMRI I PROJEKTIT**

"LIDHJA E CURRILAVE ME RRUGËN  
 ALEKSANDËR GOGA NËPËRMJET  
 RRUGËS PJETER BOGDANI"

**SHËNIME**

**GRUPI I PUNËS**

<b>Arkitekt</b>	Diana Mitrushi	A. 0212/4	<b>Ing.Hidroelektrik</b>	Luljeta Kuçi	K. 2022/1	<b>Ing.Gjeodet</b>	Marsida Ferko	T. 1582/1
<b>Ing.Ndërlimi</b>	Ilirion Kokalari	K. 1008/3	<b>Ing.Elektrik</b>	Burhan Demneri	E. 1049/2			
<b>Ing.Ndërlimi</b>	Ermat Spahiu	K. 1084/1	<b>Ing.Mekanik</b>	Gjergji Kotari	M. 0579/1			
<b>Ing.Ndërlimi</b>	Luca Falasco	K. 2774	<b>Ing.Gjeolog</b>	Anton Pjetërnikaj	Gj. 0665			
<b>Ing.Gjeodet</b>	Shqiponja Civali	T. 1268	<b>Ing.Gjeoinformatikë</b>	Elfat Shehu	T. 1577			

**PLANIMETRIA E SHPRONËSIMEVE**

T-55



Shkalla 1:500



Faza PROJEKT ZBATIM

Porositës  
 BASHKIA DURRËS



Projektues  
 Net-Group sh.p.k.



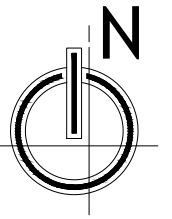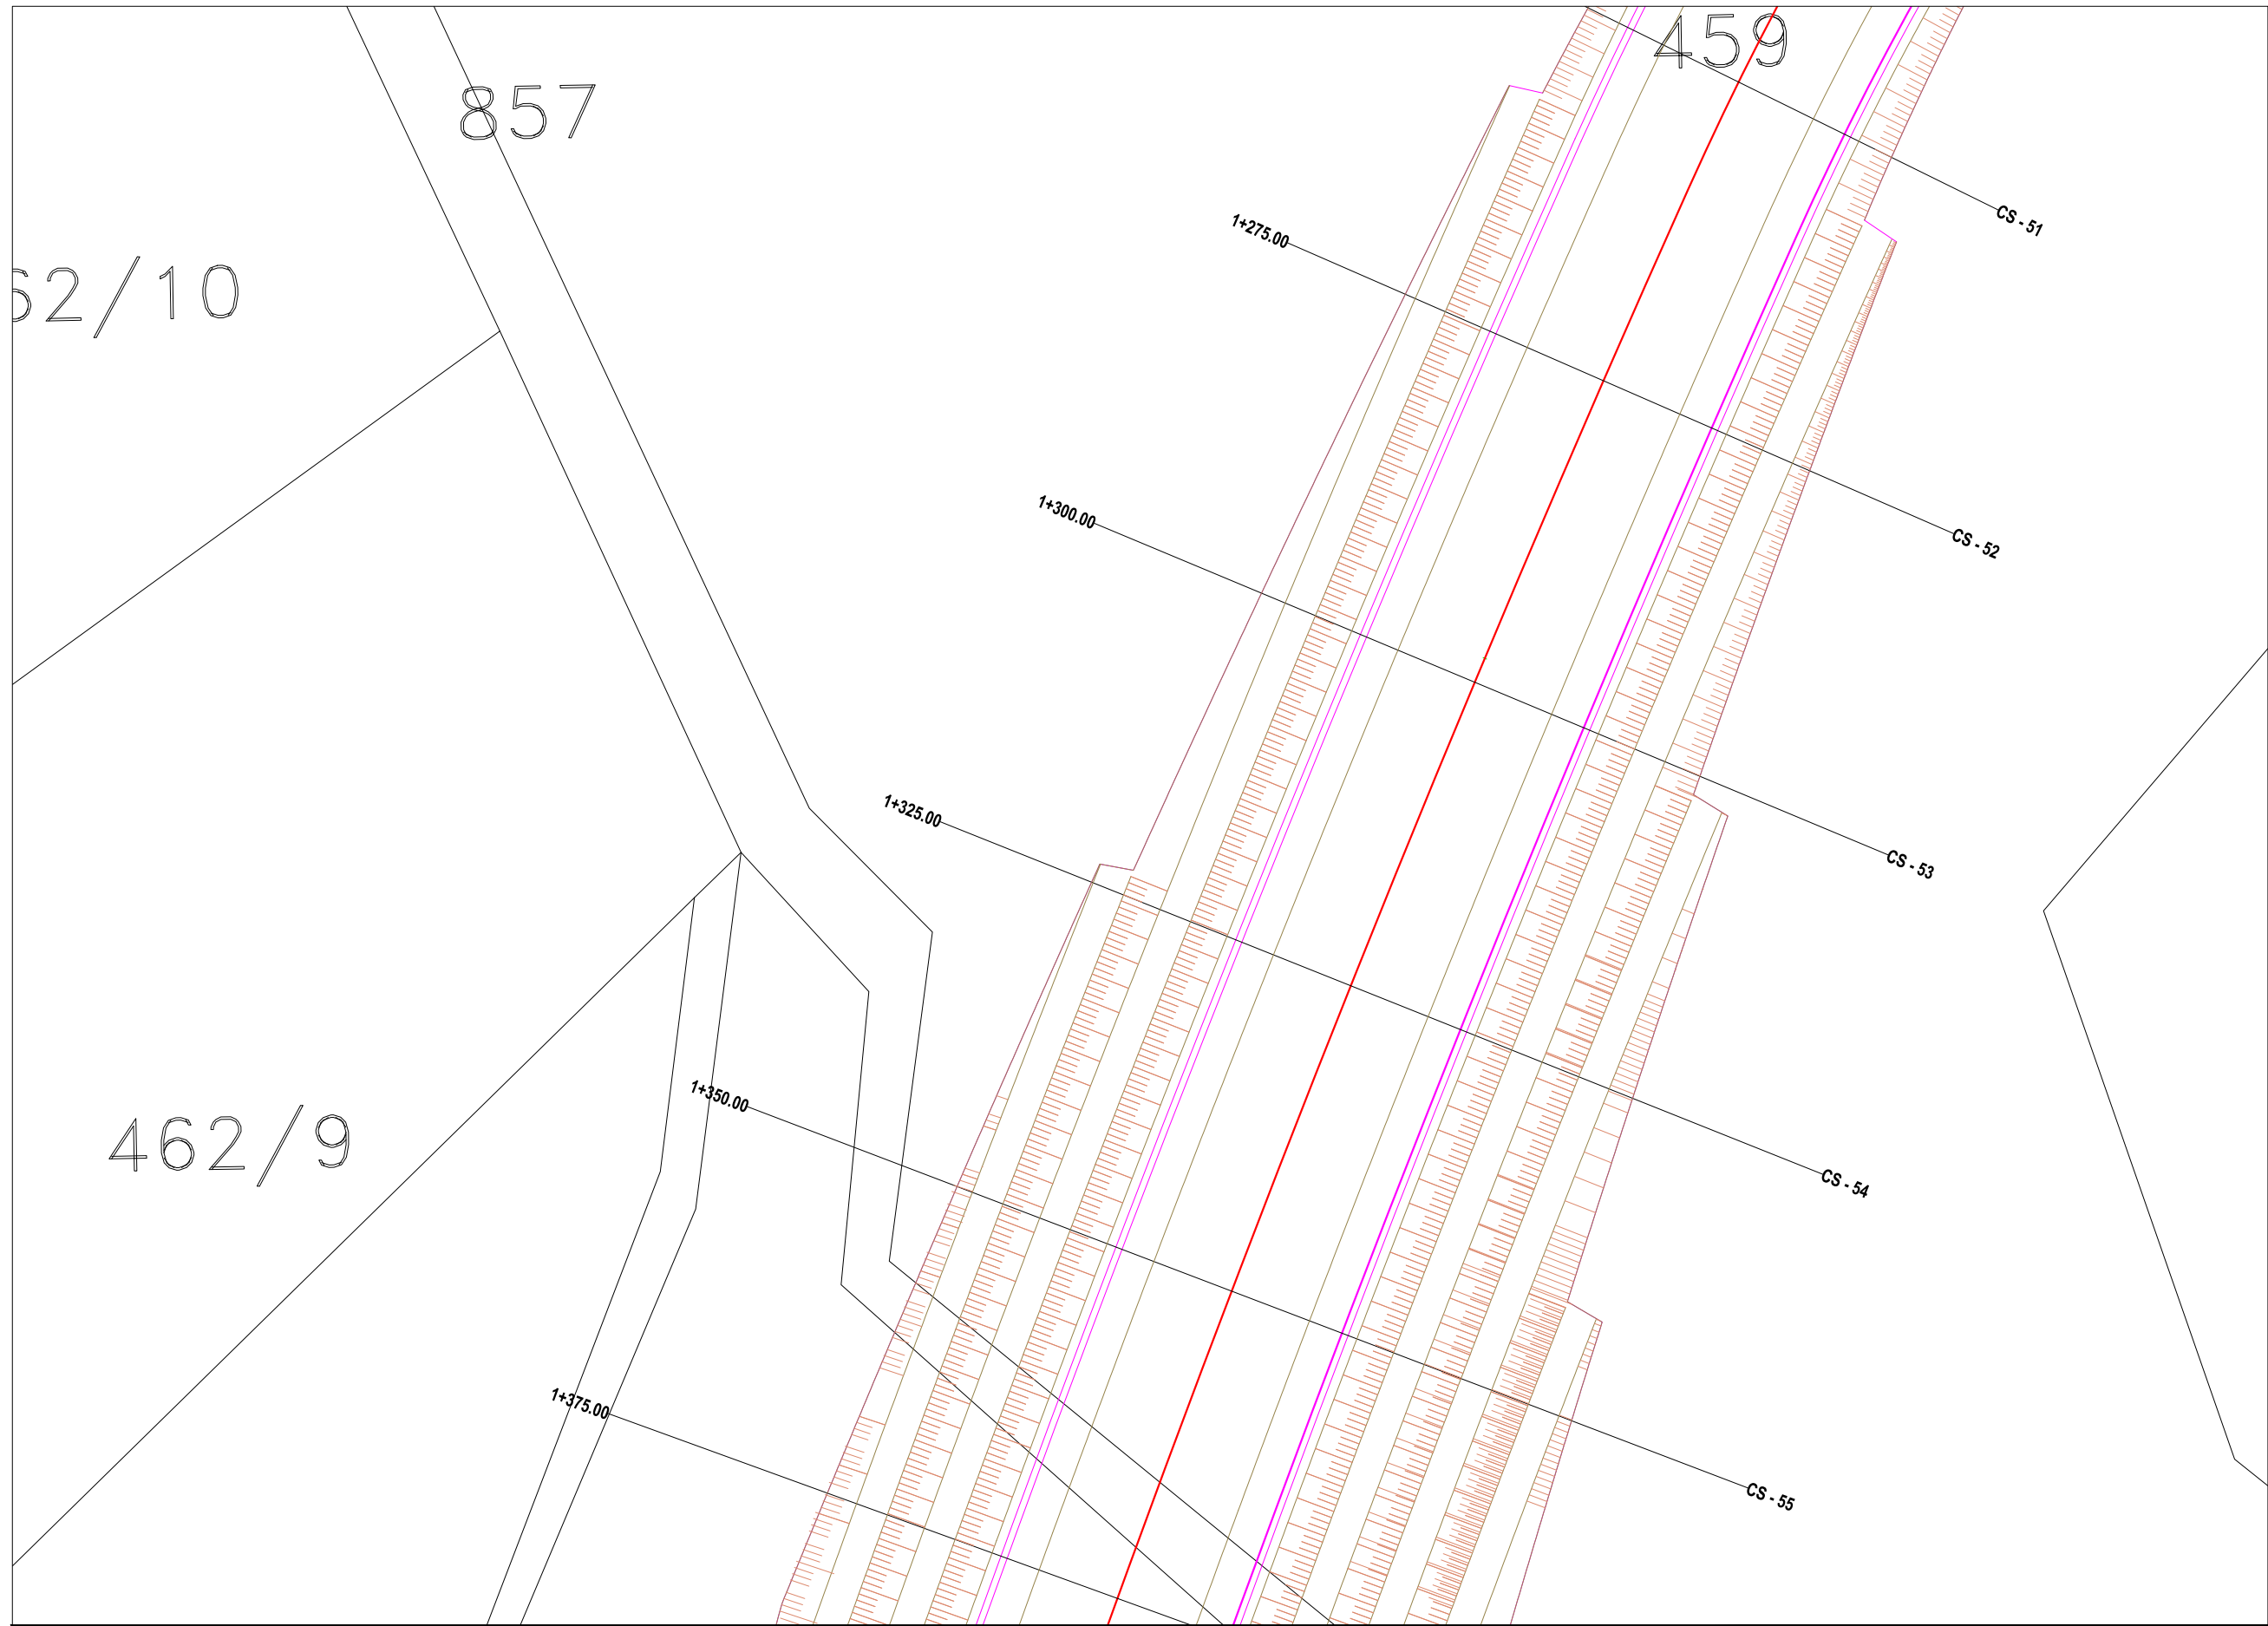

**LEGJENDE:**

	OBJEKTE QE PREKEN NGA GJURMA E RRUGES
--	---------------------------------------

**SHENIM:**  
OBJEKTËT JANE NXJERRE NGA HARTAT KADASTRALE

**EMRI I PROJEKTIT**  
"LIDHJA E CURRILAVE ME RRUGËN  
ALEKSANDËR GOGA NËPËRMJET  
RRUGËS PJETER BOGDANI"

**SHËNIME**

**GRUPI I PUNËS**

<b>Arkitekt</b> Diana Mitrushi A. 0212/4	<b>Ing.Hidroelektnik</b> Luljeta Kuçi K. 2022/1	<b>Ing.Gjeodet</b> Marsida Ferko T. 1582/1
<b>Ing.Ndërtimi</b> Ilirion Kokalari K. 1008/3	<b>Ing.Elektrik</b> Burhan Demneri E. 1049/2	
<b>Ing.Ndërtimi</b> Ermal Spahiu K. 1084/1	<b>Ing.Mekanik</b> Gjergji Kotori M. 0579/1	
<b>Ing.Ndërtimi</b> Luca Falasco K. 2774	<b>Ing.Gjeolog</b> Anton Pjetërnikaj Gj. 0665	
<b>Ing.Gjeodet</b> Shqiponja Civali T. 1268	<b>Ing.Gjeoinformatikë</b> Elfor Shehu T. 1577	

**PLANIMETRIA E SHPRONËSIMEVE**

**T-56**



**Shkalla** 1:500



**Faza** PROJEKT ZBATIM

Porositës  
BASHKIA DURRËS




Projektues  
Net-Group sh.p.k.



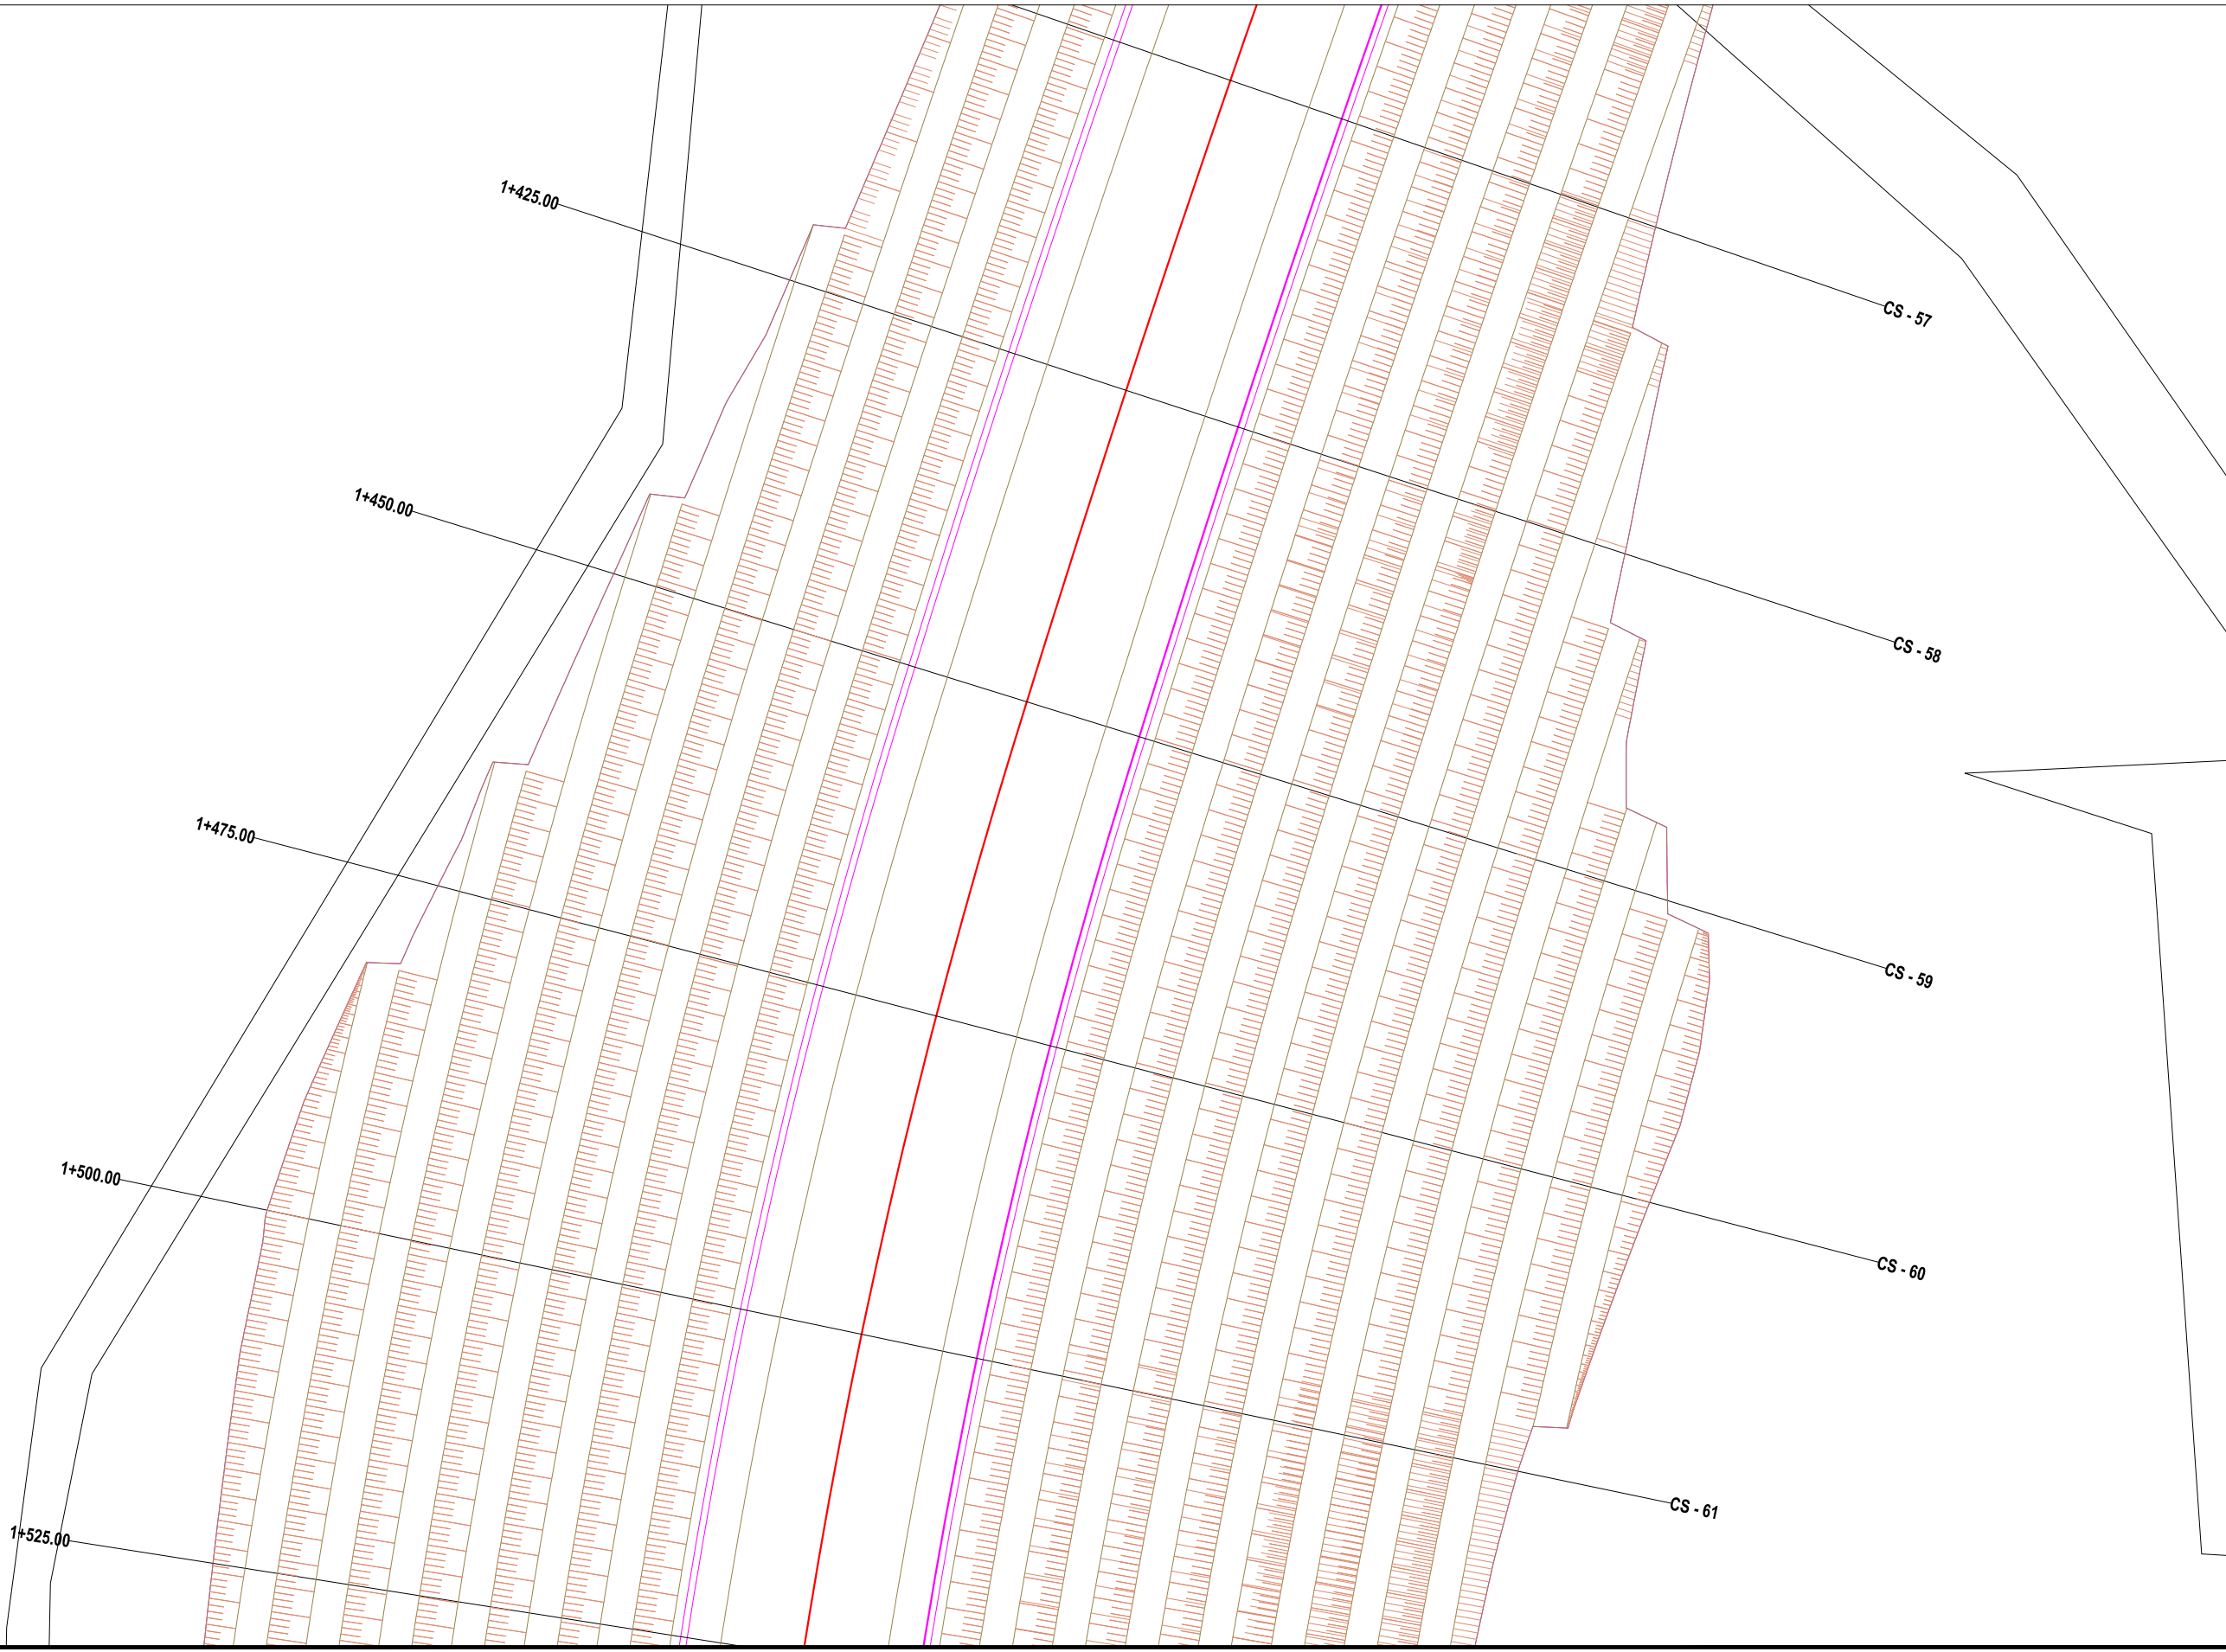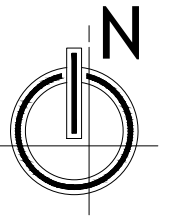

**LEGJENDE:**

 OBJEKTE QE PREKEN NGA GJURMA E RRUGES

**SHENIM:**  
OBJEKTËT JANE NXJERRE NGA HARTAT KADASTRALE

**EMRI I PROJEKTIT**  
"LIDHJA E CURRILAVE ME RRUGËN  
ALEKSANDËR GOGA NËPËRMJET  
RRUGËS PJETER BOGDANI"

**SHËNIME**

GRUPI I PUNËS					
Arkitekt	Diana Mitrushi	A. 0212/4	Ing.Hidroleknik	Luljeta Kuçi	K. 2022/1
Ing.Ndërlimi	Ilirion Kokalari	K. 1008/3	Ing.Elektrik	Burhan Demneri	E. 1049/2
Ing.Ndërlimi	Ermaç Spahiu	K. 1084/1	Ing.Mekanik	Gjergji Kotori	M. 0579/1
Ing.Ndërlimi	Luca Falasco	K. 2774	Ing.Gjeolog	Anton Pjetërnikaj	Gj. 0665
Ing.Gjeodet	Shqiponja Civali	T. 1268	Ing.Gjeoinformatikë	Elfor Shehu	T. 1577
Ing.Gjeodet	Marsida Ferko	T. 1582/1			

**PLANIMETRIA E SHPRONËSIMEVE**

**T-57**

Shkalla **1:500**

Faza **PROJEKT ZBATIM**



Porositës  
**BASHKIA DURRËS**



Projektues  
Net-Group sh.p.k.





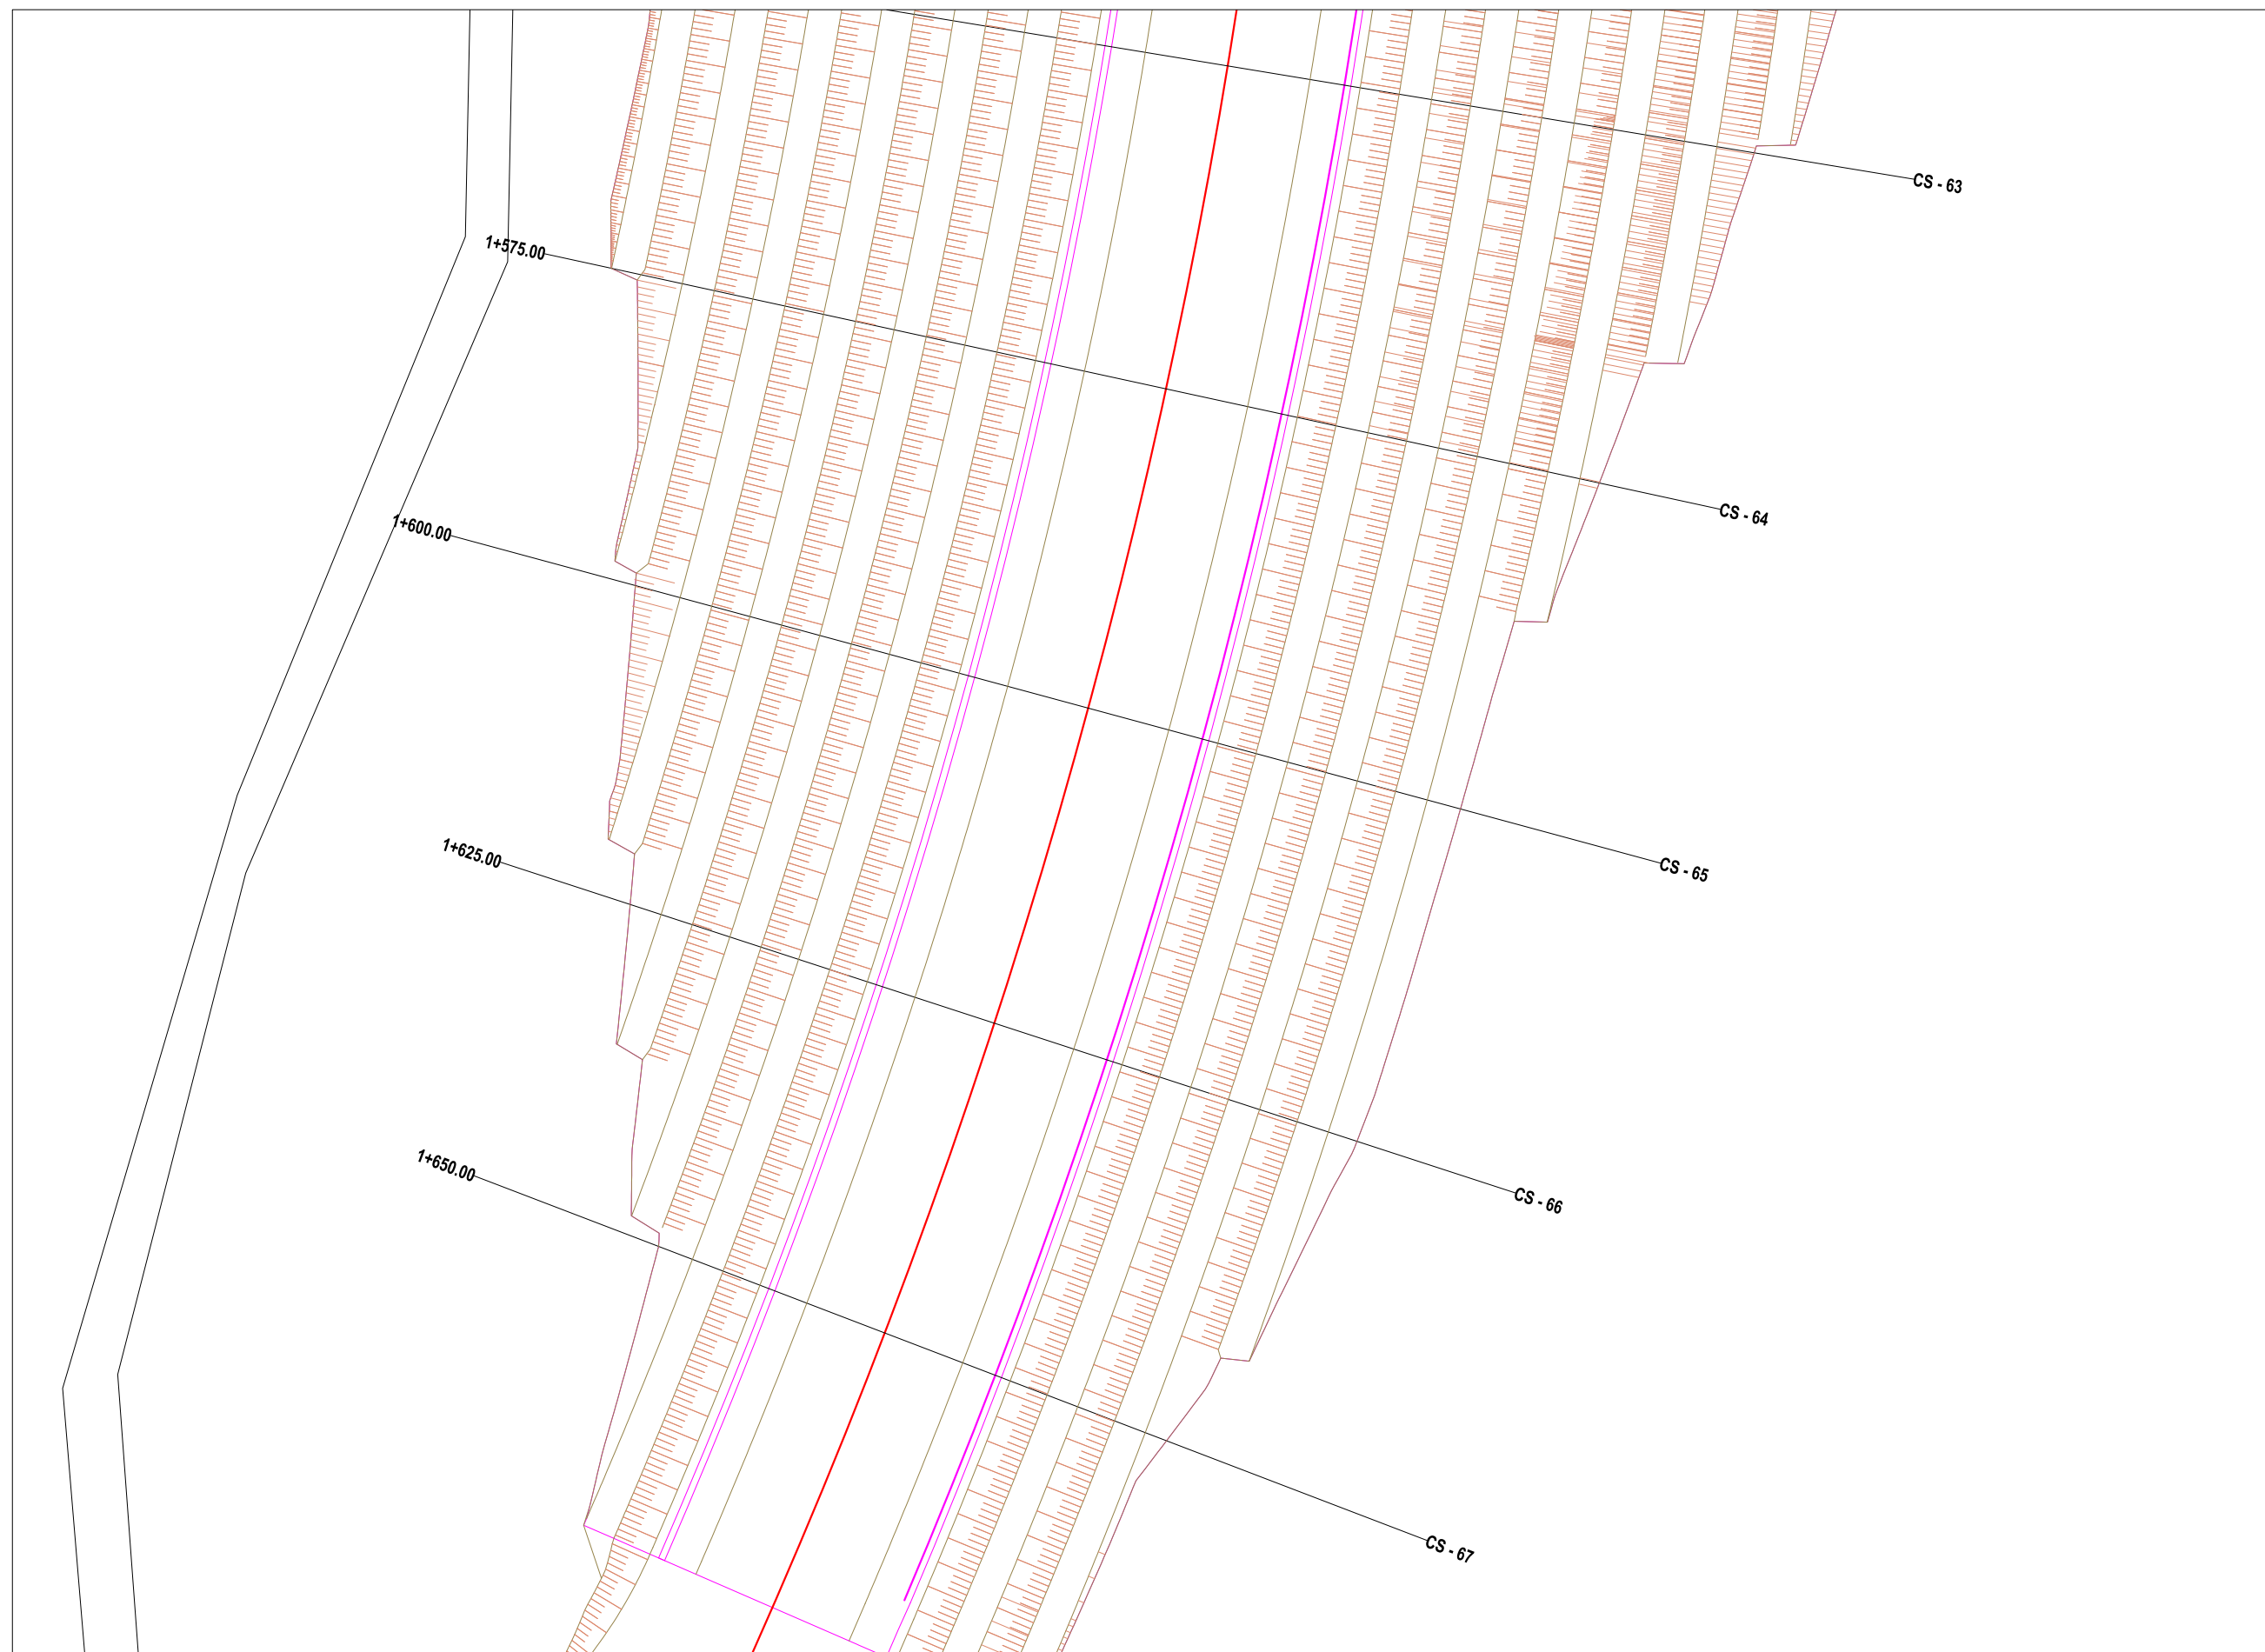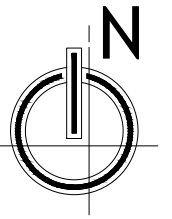

LEGJENDE:  
▨ OBJEKTE QE PREKEN NGA GJURMA E RRUGES

SHENIM:  
OBJEKTËT JANE NXJERRE NGA HARTAT KADASTRALE

EMRI I PROJEKTIT  
"LIDHJA E CURRILAVE ME RRUGËN  
ALEKSANDËR GOGA NËPËRMJET  
RRUGËS PJETER BOGDANI"

SHËNIME

GRUPI I PUNËS					
Arkitekt	Diana Mitrushi	A. 0212/4	Ing.Hidroelektrik	Luljeta Kuçi	K. 2022/1
Ing.Ndërlimi	Ilirion Kokalari	K. 1008/3	Ing.Elektrik	Burhan Demneri	E. 1049/2
Ing.Ndërlimi	Ermaç Spahiu	K. 1084/1	Ing.Mekanik	Gjergji Kotori	M. 0579/1
Ing.Ndërlimi	Luca Falasco	K. 2774	Ing.Gjeolog	Anton Pjetërnikaj	Gj. 0665
Ing.Gjeodet	Shqiponja Civali	T. 1268	Ing.Gjeoinformatikë	Elfor Shehu	T. 1577
Ing.Gjeodet	Marsida Ferko	T. 1582/1			

PLANIMETRIA E SHPRONËSIMEVE



T-58  
Shkalla 1:500  
Faza PROJEKT ZBATIM

Porositës  
BASHKIA DURRËS



Projektues  
Net-Group sh.p.k.



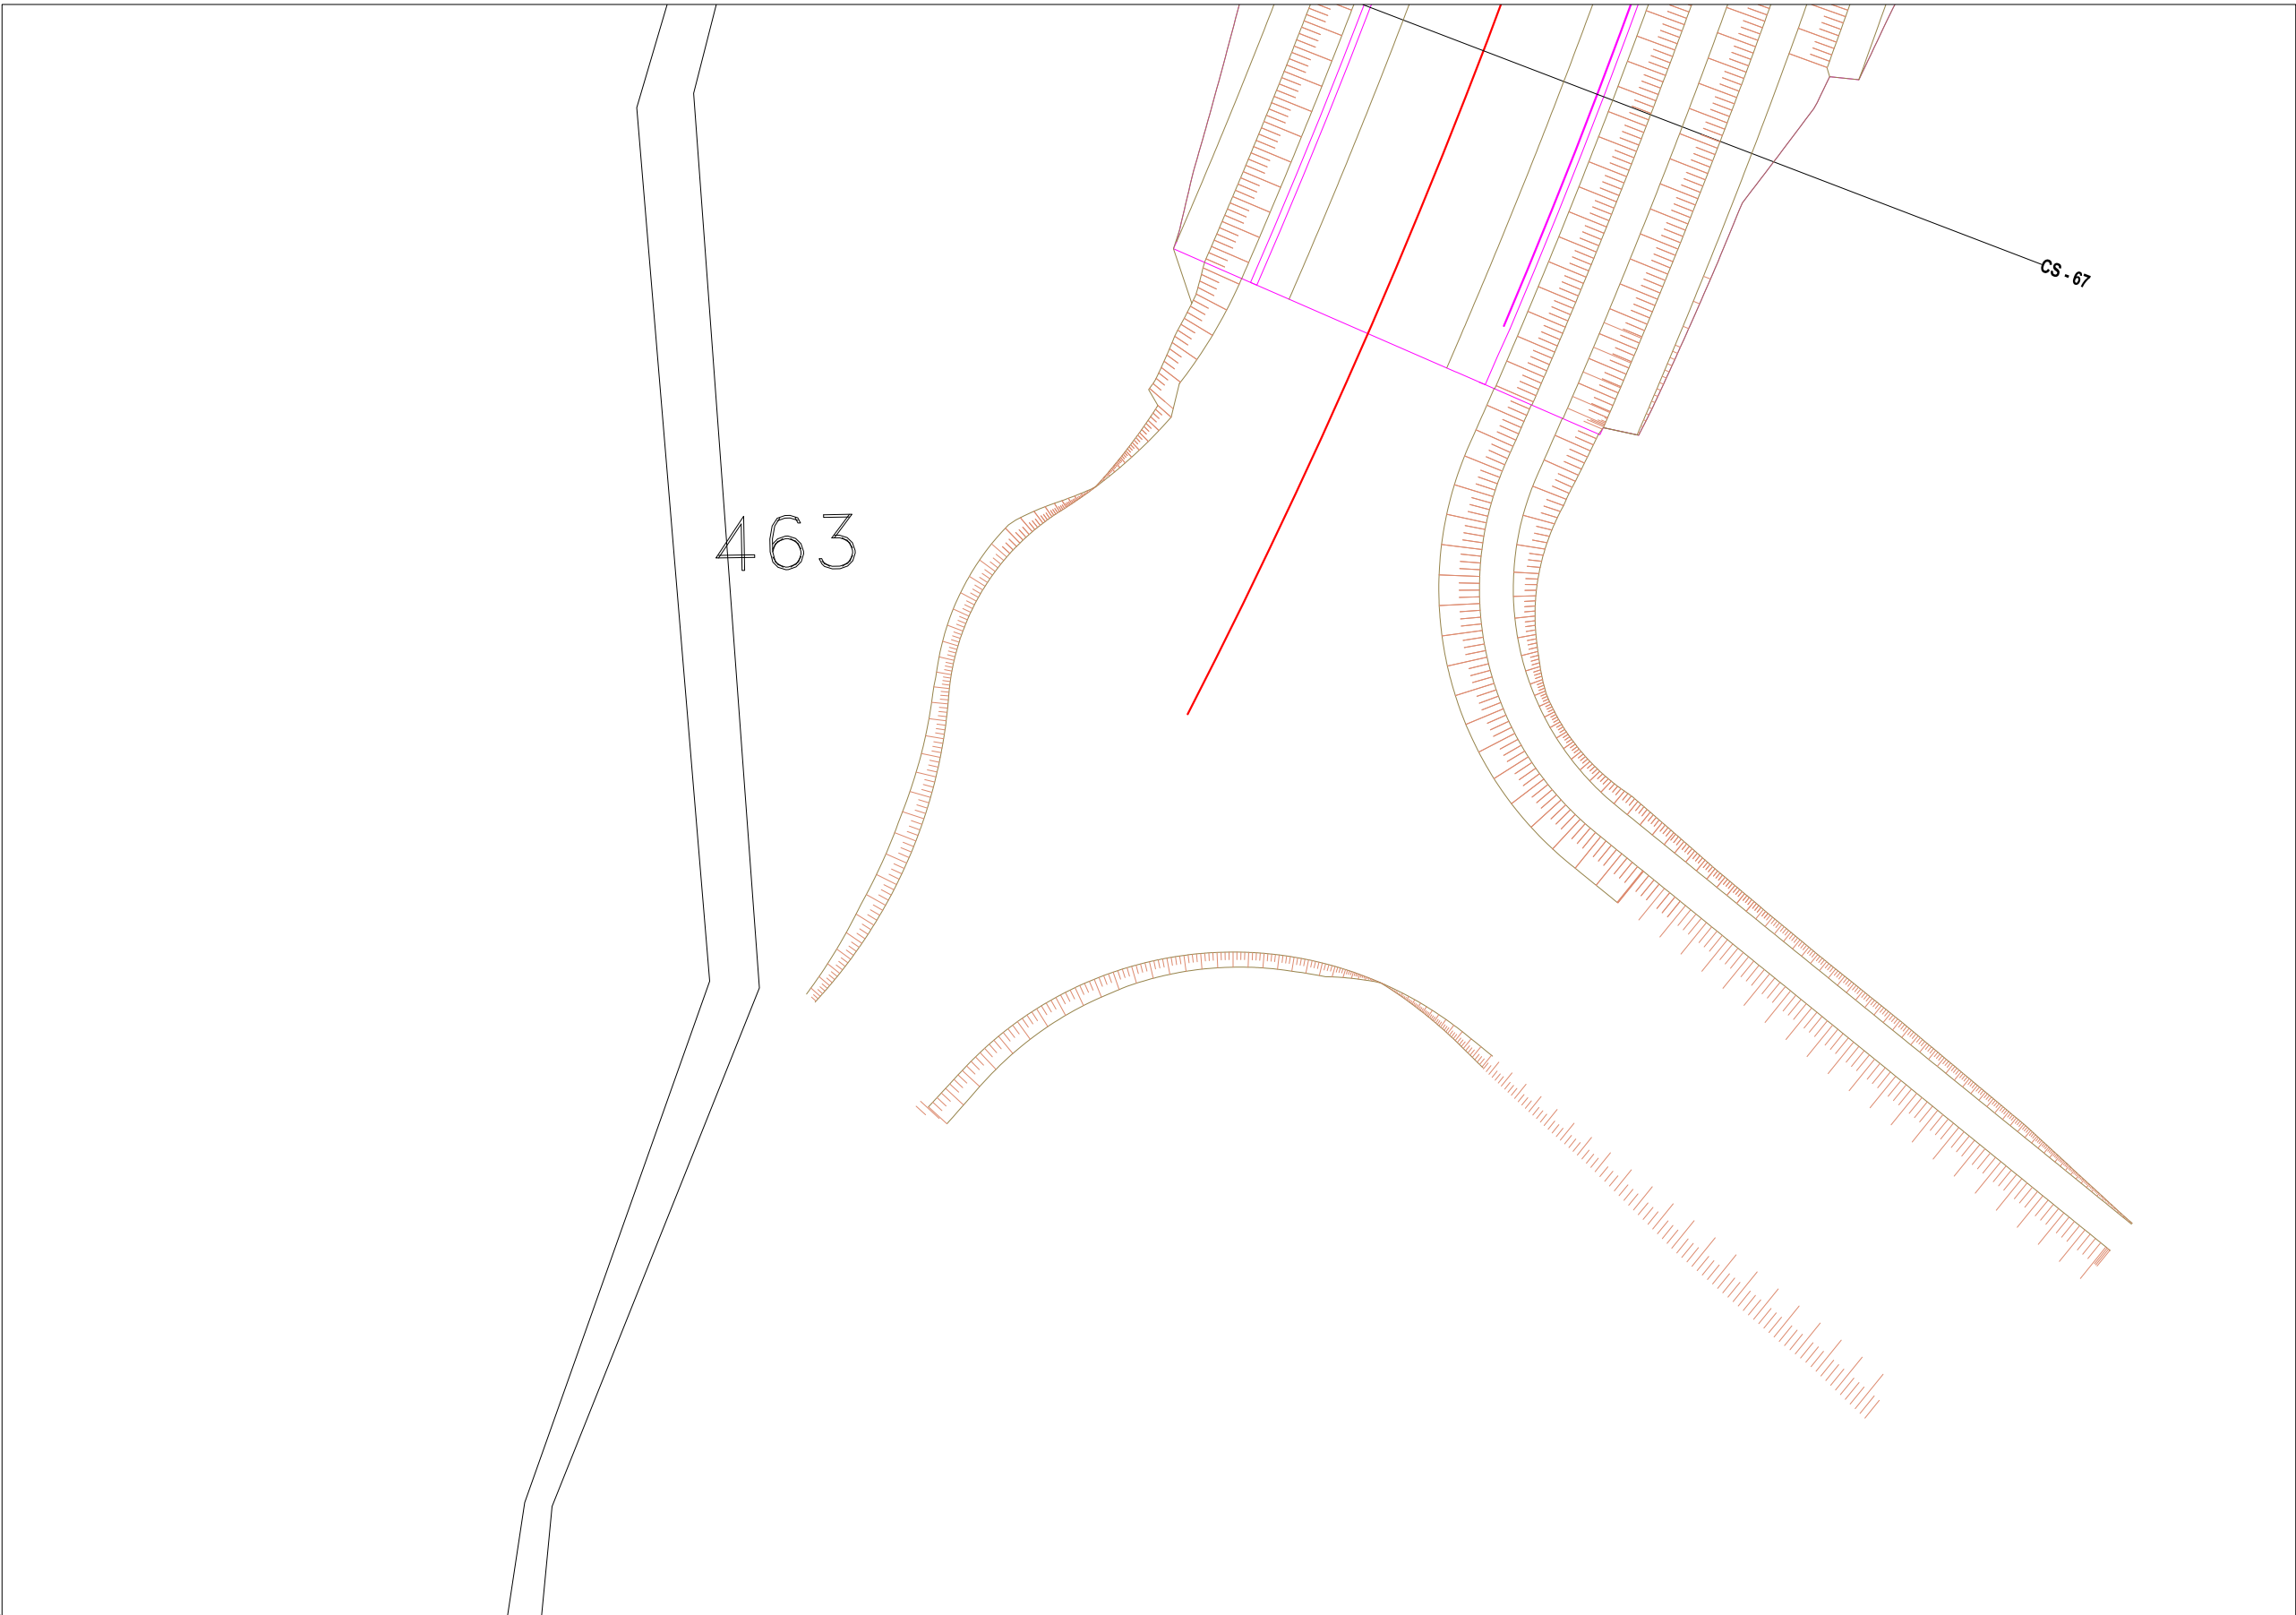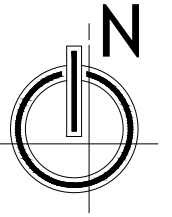

**LEGJENDE:**

	OBJEKTE QE PREKEN NGA GJURMA E RRUGES
--	---------------------------------------

**SHENIM:**  
OBJEKTËT JANE NXJERRE NGA HARTAT KADASTRALE

**EMRI I PROJEKTIT**

"LIDHJA E CURRILAVE ME RRUGËN  
ALEKSANDËR GOGA NËPËRMJET  
RRUGËS PJETER BOGDANI"

**SHËNIME**

**GRUPI I PUNËS**

<b>Arkitekt</b>	Diana Mitrushi	A. 0212/4	<b>Ing.Hidroelektrik</b>	Luljeta Kuçi	K. 2022/1	<b>Ing.Gjeodet</b>	Marsida Ferko	T. 1582/1
<b>Ing.Ndërtimi</b>	Ilirion Kokalari	K. 1008/3	<b>Ing.Elektrik</b>	Burhan Demneri	E. 1049/2			
<b>Ing.Ndërtimi</b>	Ermaç Spahiu	K. 1084/1	<b>Ing.Mekanik</b>	Gjergji Kotori	M. 0579/1			
<b>Ing.Ndërtimi</b>	Luca Falasco	K. 2774	<b>Ing.Gjeolog</b>	Anton Pjetërnikaj	Gj. 0665			
<b>Ing.Gjeodet</b>	Shajponja Civali	T. 1268	<b>Ing.Gjeoinformatikë</b>	Elfat Shehu	T. 1577			

**PLANIMETRIA E SHPRONËSIMEVE**

T-59



Shkalla 1:500


Faza PROJEKT ZBATIM

Porositës  
BASHKIA DURRËS



Projektues  
Net-Group sh.p.k.



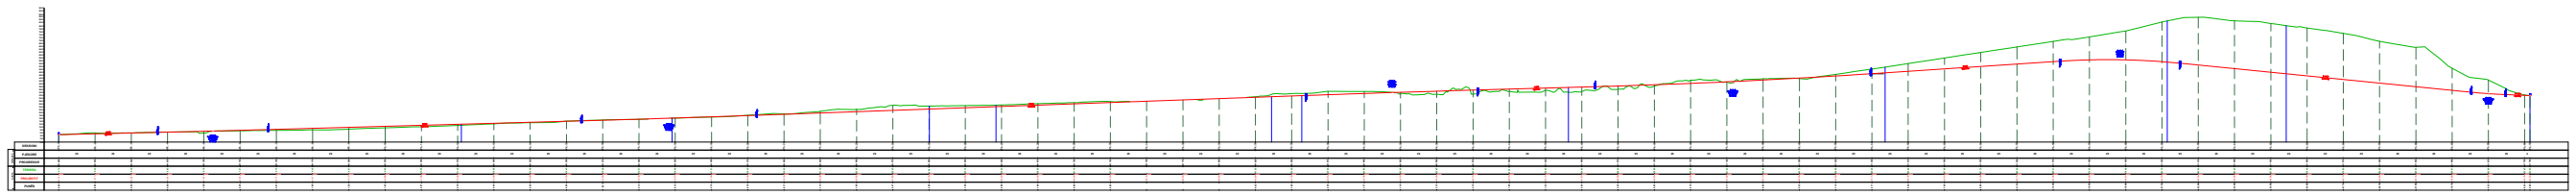

**EMRI I PROJEKTIT**

"LIDHJA E CURRILAVE ME RRUGËN  
ALEKSANDËR GOGA NËPËRMJET  
RRUGËS PJETER BOGDANI"

**SHËNIME**

**GRUPI I PUNËS**

<b>Arkitekt</b>	Diana Mitrushi	A. 0212/4	<b>Ing.Hidroteknik</b>	Luljeta Kuçi	K. 2022/1	<b>Ing.Gjeodet</b>	Marsilda Ferko	T. 1582/1
<b>Ing.Ndërtimi</b>	Ilirian Kokalari	K. 1008/3	<b>Ing.Elektrik</b>	Burhan Demneri	E. 1049/2			
<b>Ing.Ndërtimi</b>	Ermal Spahiu	K. 1084/1	<b>Ing.Mekanik</b>	Gjergj Kotori	M. 0579/1			
<b>Ing.Ndërtimi</b>	Luca Falasca	K. 2774	<b>Ing.Gjeolog</b>	Anton Pjetërnikaj	Gj. 0665			
<b>Ing.Gjeodet</b>	Shqiponja Civici	T. 1268	<b>Ing.Gjeoinformatikë</b>	Elfat Shehu	T. 1577			

**PROFILI GJATËSOR**

**T-60**



**Shkalla 1:5000**

**Faza PROJEKT ZBATIM**


**Porositës  
BASHKIA DURRËS**



**Projektues  
Net-Group sh.p.k.**



70.00  
68.00  
66.00  
64.00  
62.00  
60.00  
58.00  
56.00  
54.00  
52.00  
50.00  
48.00  
46.00  
44.00  
42.00  
40.00  
38.00  
36.00  
34.00  
32.00  
30.00  
28.00  
26.00  
24.00  
22.00  
20.00  
18.00  
16.00  
14.00  
12.00  
10.00  
8.00  
6.00  
4.00  
2.00  
0.00

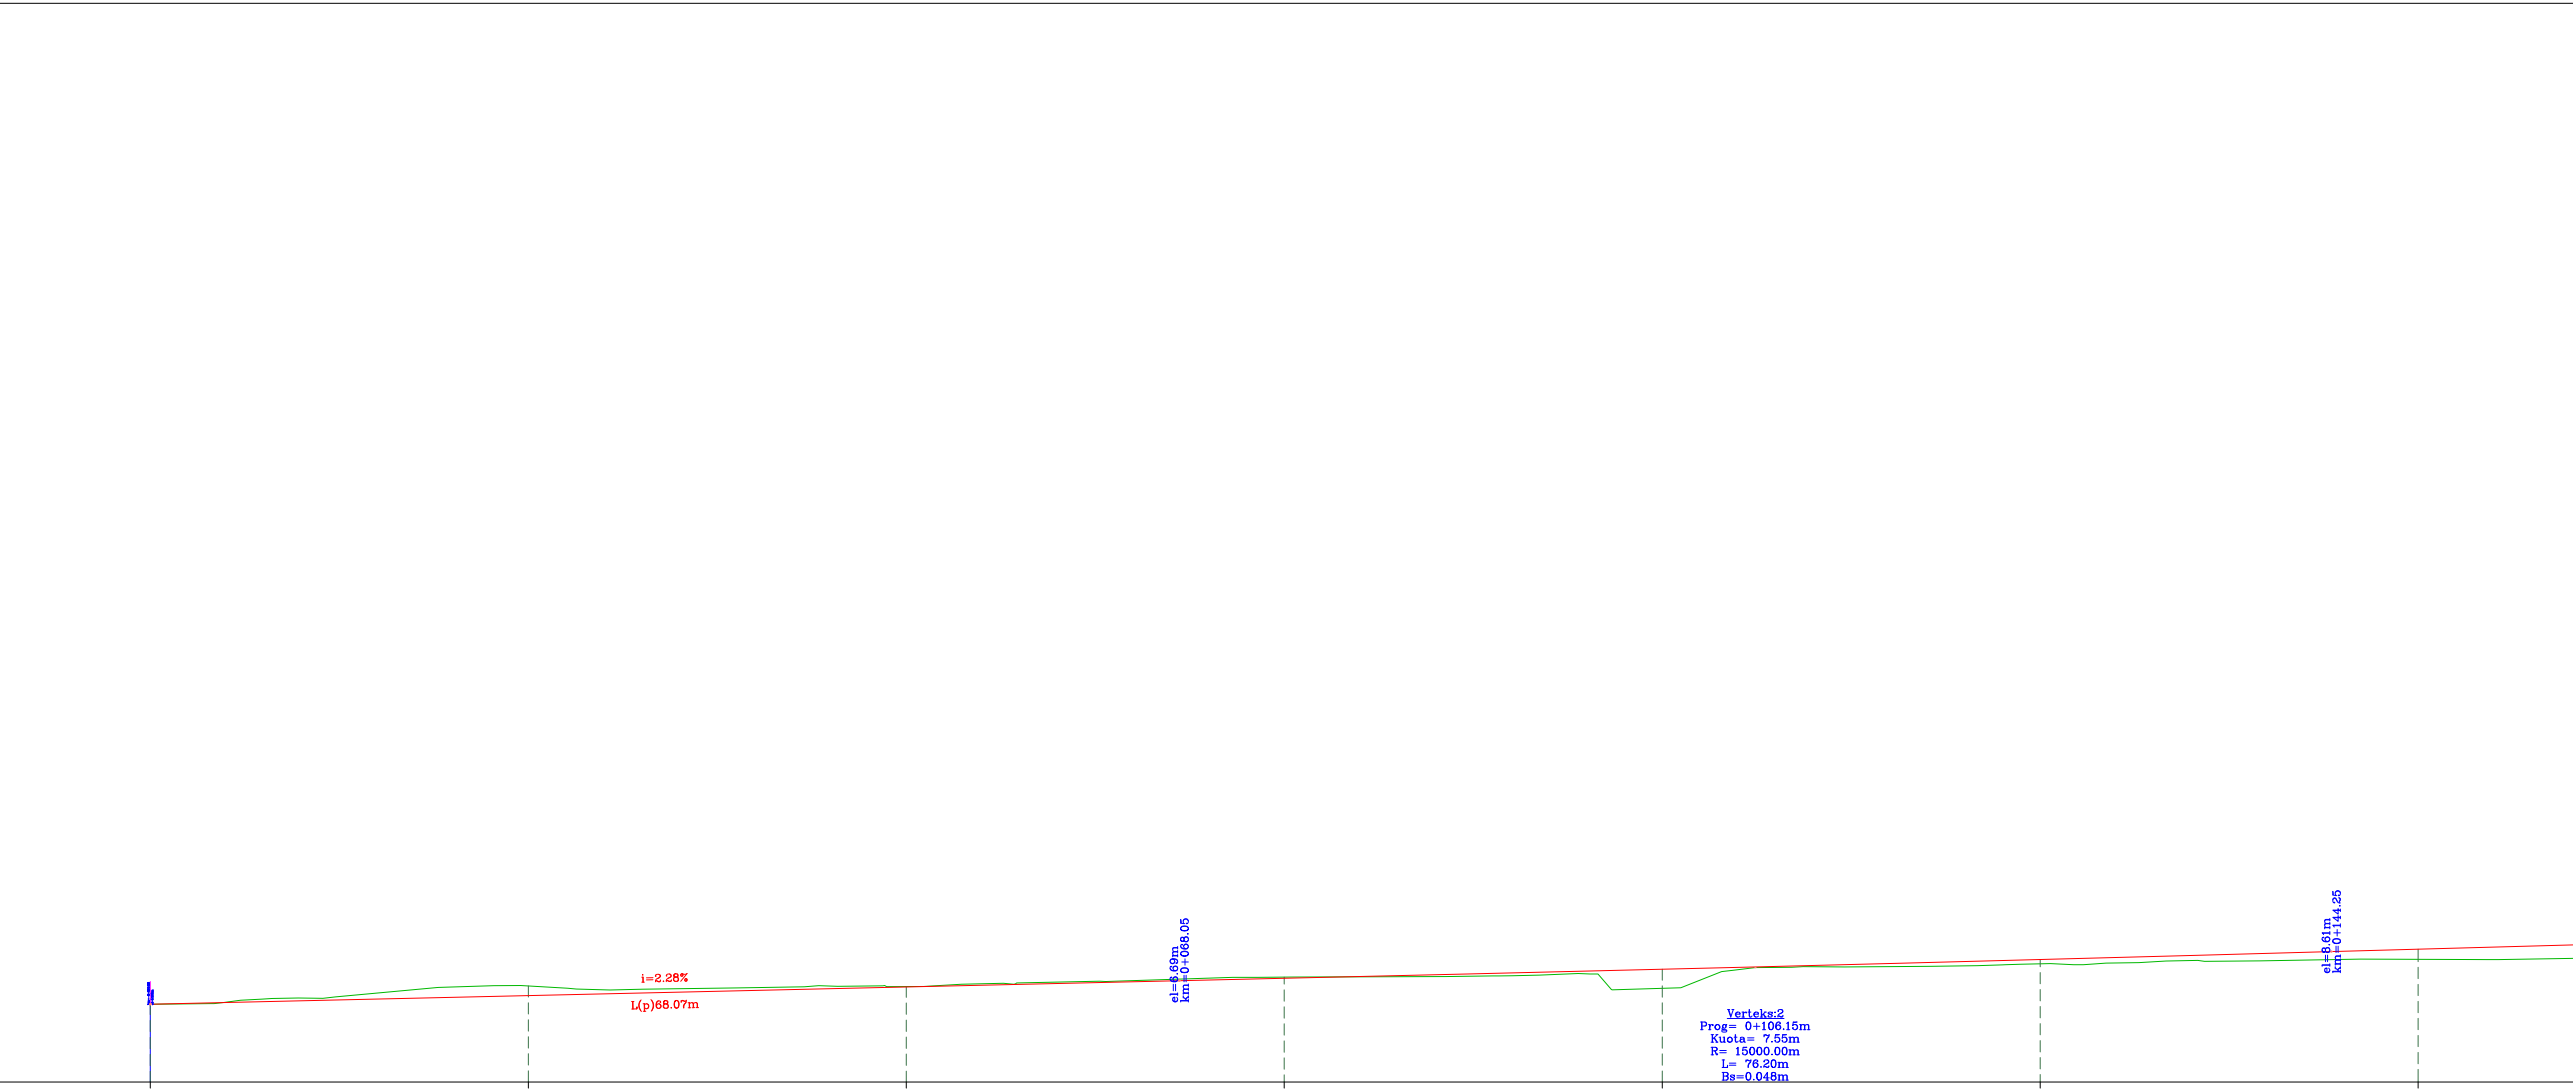

DISTANCA	SEKSIONI	Pk.-1	Pk.-2	Pk.-3	Pk.-4	Pk.-5	Pk.-6	Pk.-7
	PJESORE	25	25	25	25	25	25	25
PROGRESIVE	0+000	0+025	0+050	0+075	0+100	0+125	0+150	
KUOTA	TERRENI	5.14	6.34	6.30	6.93	6.18	7.81	8.10
	PROJEKTIT	5.14	5.71	6.28	6.85	7.45	8.09	8.77
	PUNËS	0.00	-0.64	-0.03	-0.08	1.26	0.29	0.67

**Legjenda**

Terreni natyral   
 Kuota e Projektit

**EMRI I PROJEKTIT**

"LIDHJA E CURRILAVE ME RRUGËN  
ALEKSANDËR GOGA NËPËRMJET  
RRUGËS PJETER BOGDANI"

**SHËNIME**

**GRUPI I PUNËS**

Arkitekt	Diana Mitrushi	A. 0212/4	Ing.Hidroteknik	Luljeta Kuçi	K. 2022/1	Ing.Gjeodet	Marsilda Ferko	T. 1582/1
Ing.Ndërtimi	Ilirian Kokalari	K. 1008/3	Ing.Elektrik	Burhan Demneri	E. 1049/2			
Ing.Ndërtimi	Ermal Spahiu	K. 1084/1	Ing.Mekanik	Gjergj Kotori	M. 0579/1			
Ing.Ndërtimi	Luca Falasca	K. 2774	Ing.Gjeolog	Anton Pjetërnikaj	Gj. 0665			
Ing.Gjeodet	Shqiponja Civici	T. 1268	Ing.Gjeoinformatikë	Elfat Shehu	T. 1577			

**PROFILI GJATËSOR**

T-61



Shkalla **1:500**


Faza **PROJEKT ZBATIM**

Porositës  
BASHKIA DURRËS



Projektues  
Net-Group sh.p.k.



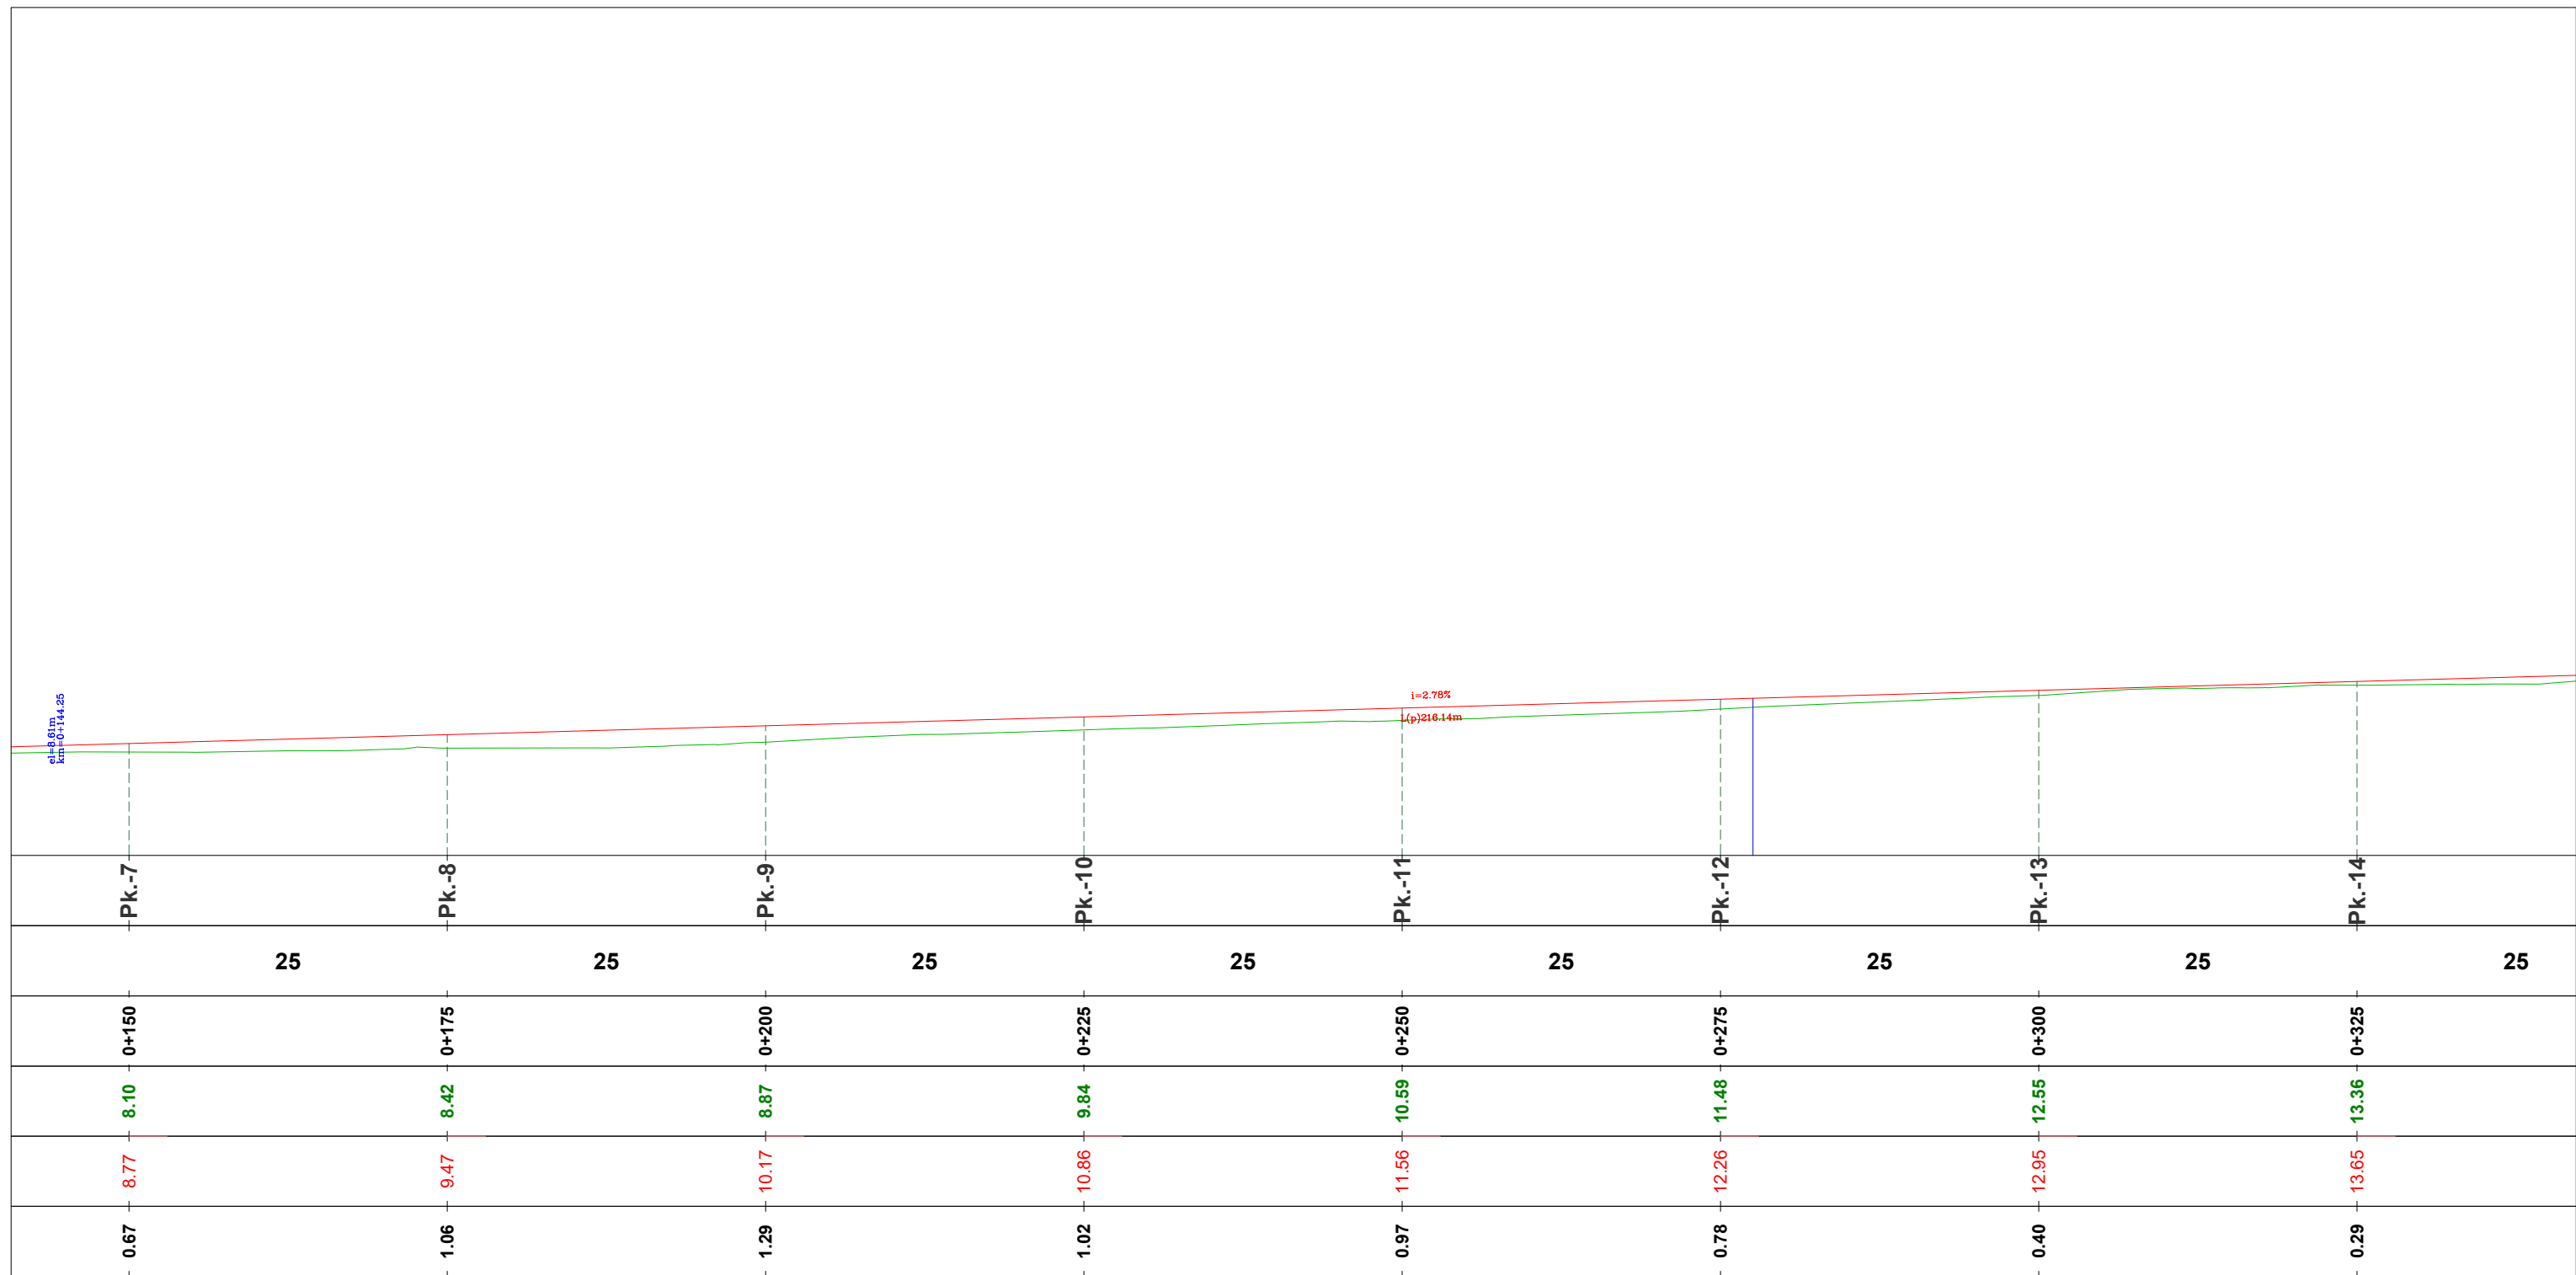

### Legjenda

Terreni natyral

Kuota e Projektit

#### EMRI I PROJEKTIT

"LIDHJA E CURRILAVE ME RRUGËN  
ALEKSANDËR GOGA NËPËRMJET  
RRUGËS PJETER BOGDANI"

#### SHËNIME

#### GRUPI I PUNËS

Arkitekt	Diana Mitrushi	A. 0212/4	Ing.Hidroteknik	Luljeta Kuçi	K. 2022/1	Ing.Gjeodet	Marsilda Ferko	T. 1582/1
Ing.Ndërtimi	Ilirian Kokalari	K. 1008/3	Ing.Elektrik	Burhan Demneri	E. 1049/2			
Ing.Ndërtimi	Ermal Spahiu	K. 1084/1	Ing.Mekanik	Gjergj Kotori	M. 0579/1			
Ing.Ndërtimi	Luca Falasca	K. 2774	Ing.Gjeolog	Anton Pjetërnikaj	Gj. 0665			
Ing.Gjeodet	Shqiponja Civici	T. 1268	Ing.Gjeoinformatikë	Elfat Shehu	T. 1577			

#### PROFILI GJATËSOR

T-62



Shkalla 1:500


Faza PROJEKT ZBATIM

Porositës  
BASHKIA DURRËS



Projektues  
Net-Group sh.p.k.



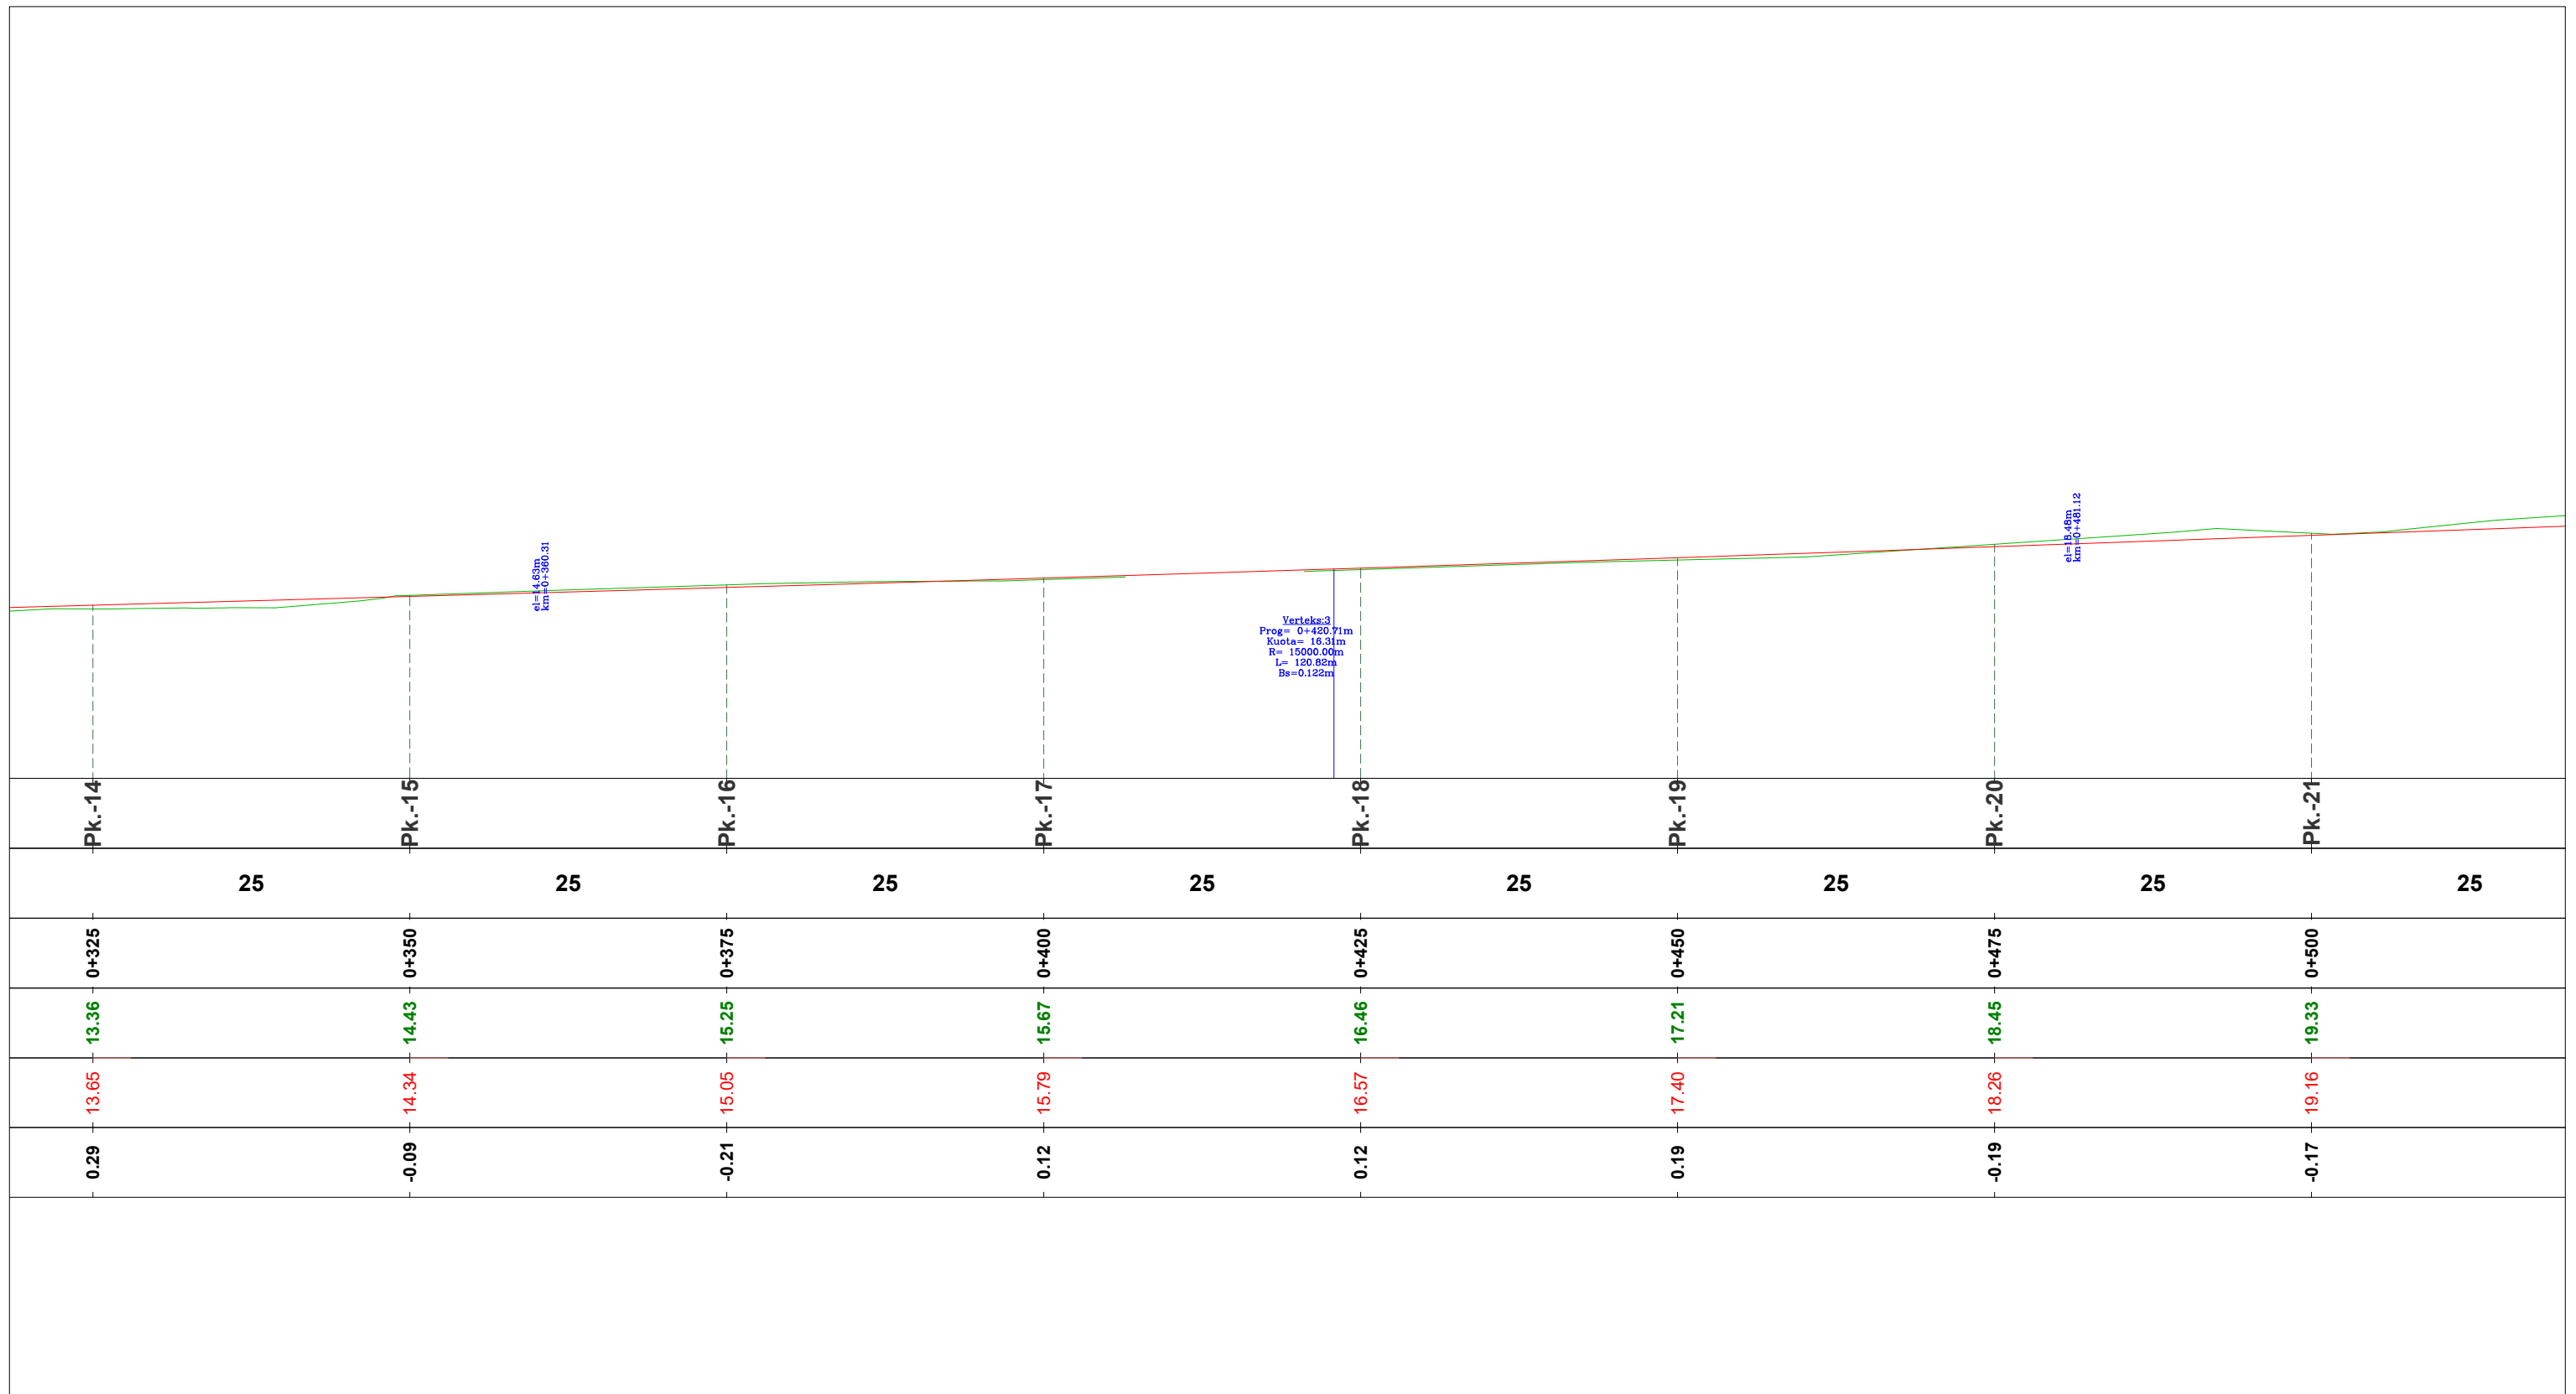

e1=14.63m  
Km=0+380.31

Vertetka:3  
Prog= 0+420.71m  
Kuota= 16.31m  
R= 15000.00m  
L= 130.82m  
B=0.122m

e1=18.46m  
Km=0+481.12

### Legjenda

Terreni natyral

Kuota e Projektit

### EMRI I PROJEKTIT

"LIDHJA E CURRILAVE ME RRUGËN  
ALEKSANDËR GOGA NËPËRMJET  
RRUGËS PJETER BOGDANI"

### SHËNIME

### GRUPI I PUNËS

Arkitekt	Diana Mitrushi	A. 0212/4	Ing.Hidroteknik	Luljeta Kuçi	K. 2022/1	Ing.Gjeodet	Marsilda Ferko	T. 1582/1
Ing.Ndërtimi	Ilirian Kokalari	K. 1008/3	Ing.Elektrik	Burhan Demneri	E. 1049/2			
Ing.Ndërtimi	Ermal Spahiu	K. 1084/1	Ing.Mekanik	Gjergj Kotori	M. 0579/1			
Ing.Ndërtimi	Luca Falasca	K. 2774	Ing.Gjeolog	Anton Pjetërnikaj	Gj. 0665			
Ing.Gjeodet	Shqiponja Civici	T. 1268	Ing.Gjeoinformatikë	Elfat Shehu	T. 1577			

### PROFILI GJATËSOR

T-63



Shkalla 1:500


Faza PROJEKT ZBATIM

Porositës  
BASHKIA DURRËS



Projektues  
Net-Group sh.p.k.



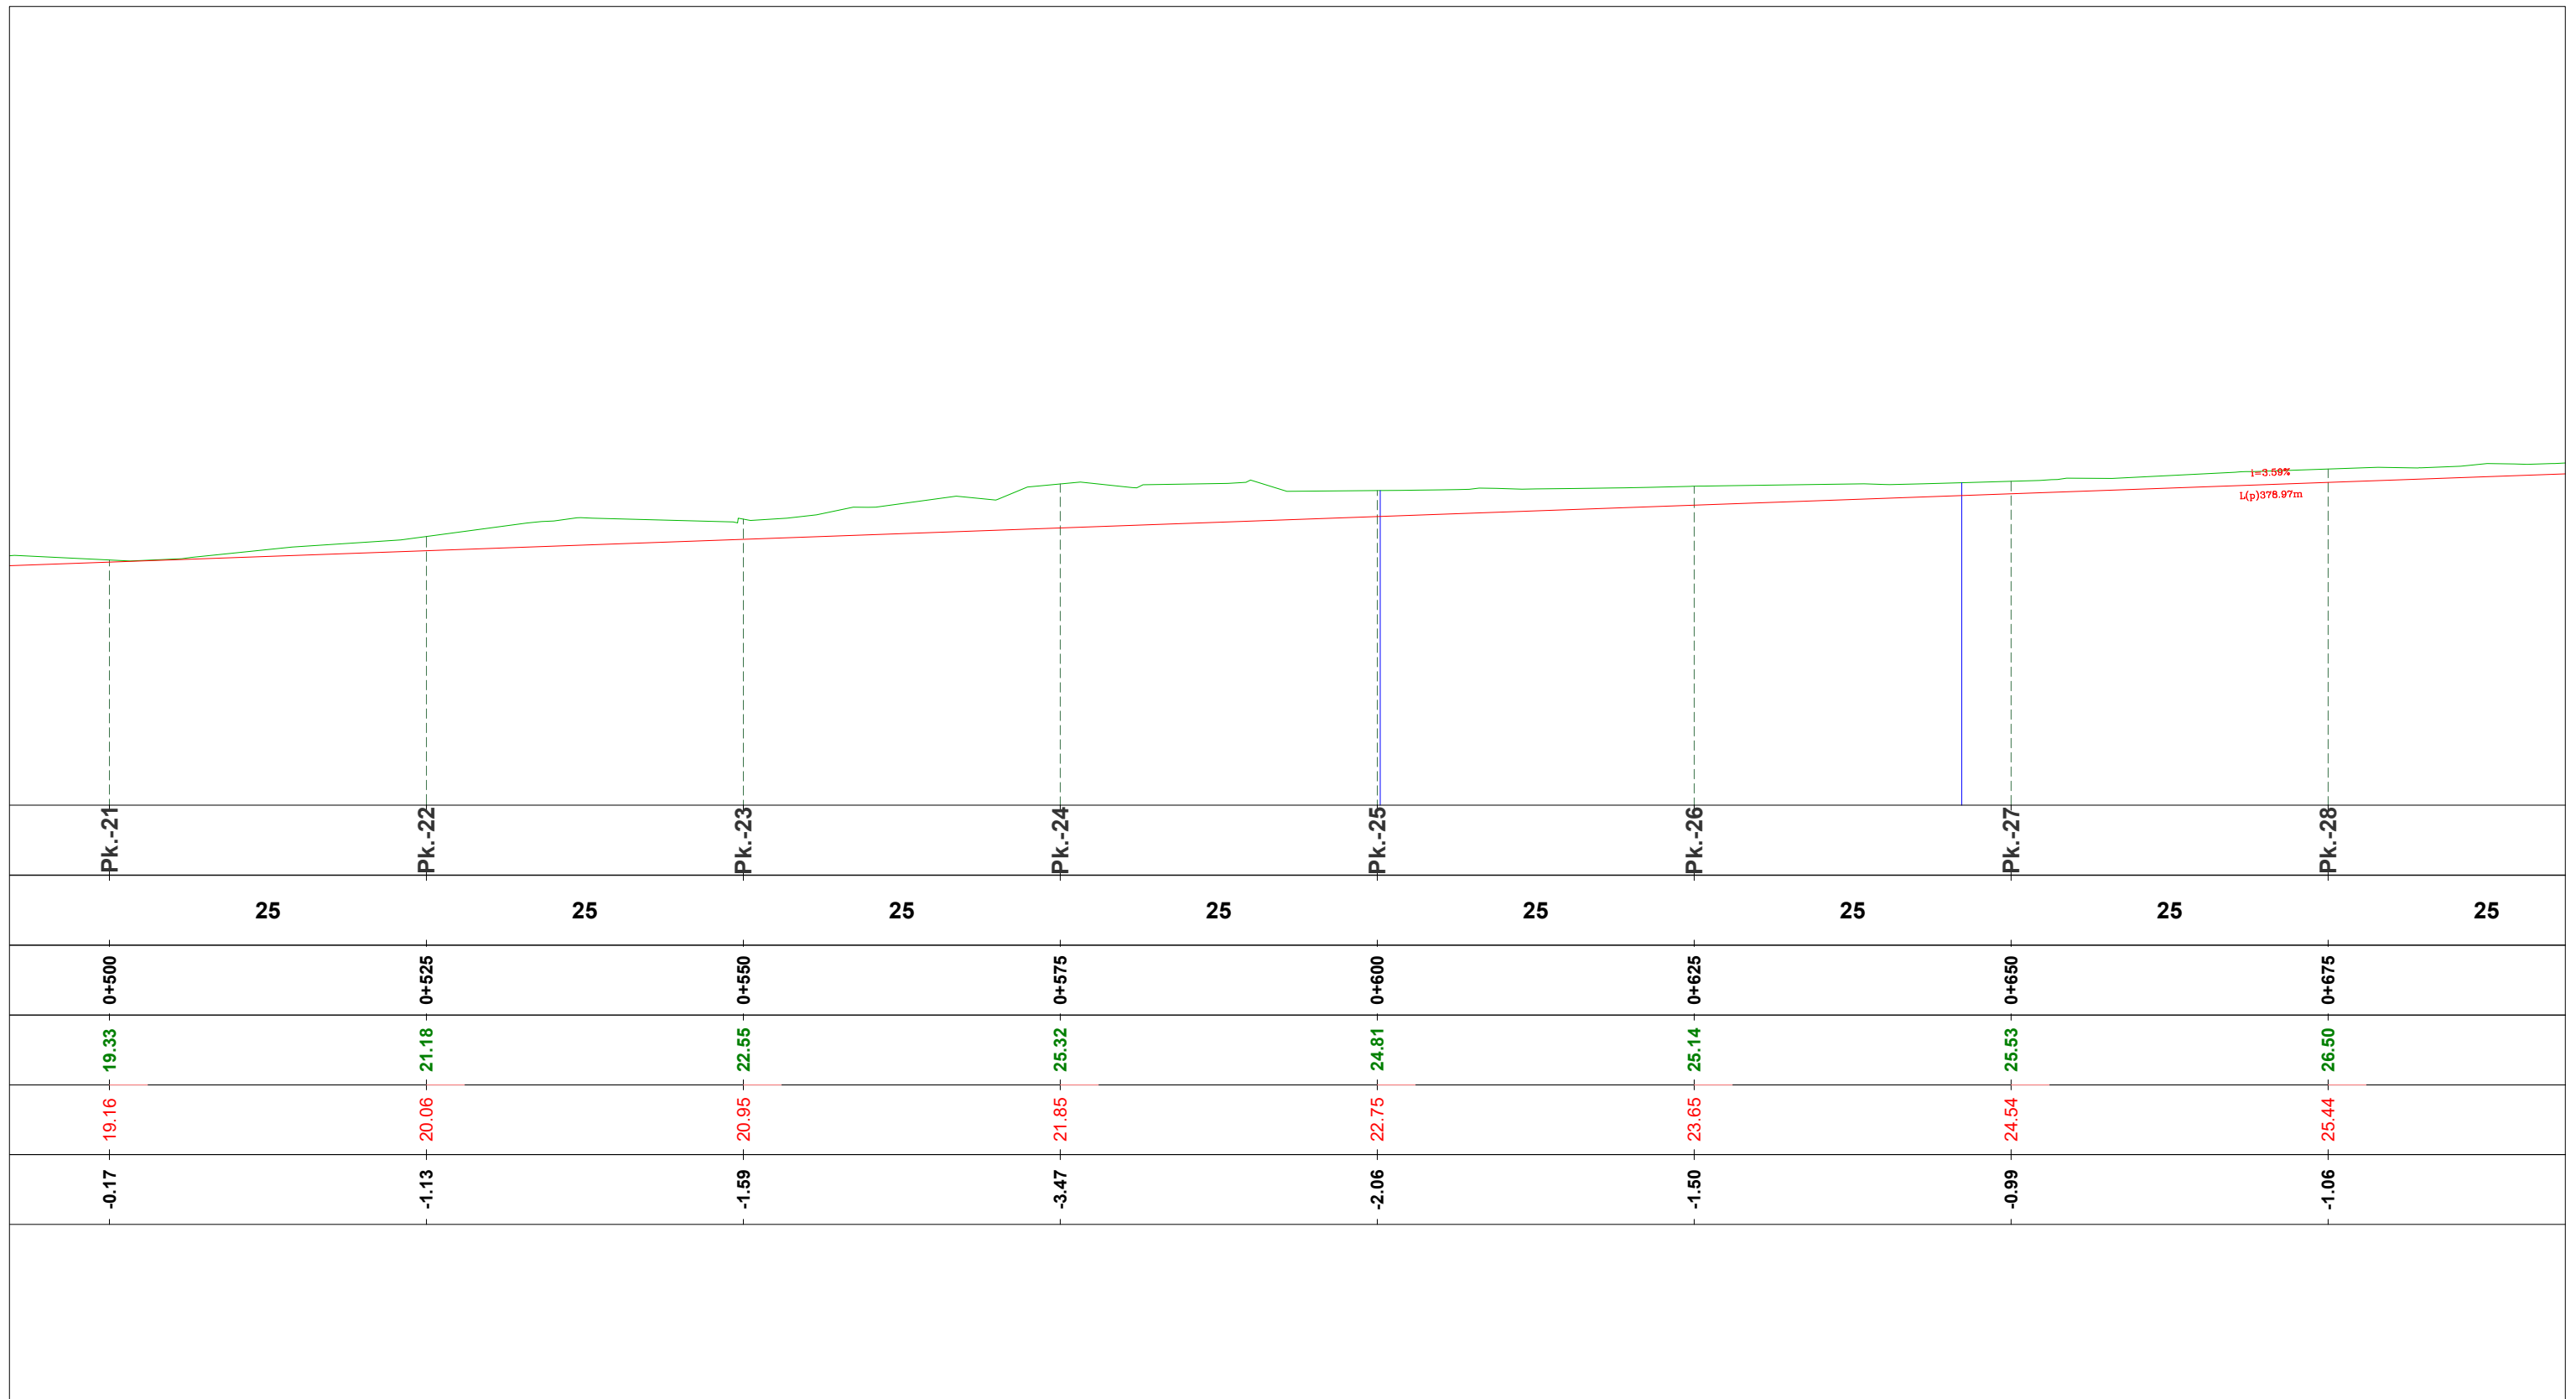

**Legjenda**

Terreni natyral

Kuota e Projektit

**EMRI I PROJEKTIT**

"LIDHJA E CURRILAVE ME RRUGËN  
ALEKSANDËR GOGA NËPËRMJET  
RRUGËS PJETER BOGDANI"

**SHËNIME**

**GRUPI I PUNËS**

<b>Arkitekt</b> Diana Mitrushi A. 0212/4	<b>Ing.Hidroteknik</b> Luljeta Kuçi K. 2022/1	<b>Ing.Gjeodet</b> Marsilda Ferko T. 1582/1
<b>Ing.Ndërtimi</b> Ilirian Kokalari K. 1008/3	<b>Ing.Elektrik</b> Burhan Demneri E. 1049/2	
<b>Ing.Ndërtimi</b> Ermal Spahiu K. 1084/1	<b>Ing.Mekanik</b> Gjergj Kotori M. 0579/1	
<b>Ing.Ndërtimi</b> Luca Falasca K. 2774	<b>Ing.Gjeolog</b> Anton Pjetërnikaj Gj. 0665	
<b>Ing.Gjeodet</b> Shqiponja Civici T. 1268	<b>Ing.Gjeoinformatikë</b> Elfat Shehu T. 1577	

**PROFILI GJATËSOR**

T-64



Shkalla 1:500


Faza PROJEKT ZBATIM

Porositës  
BASHKIA DURRËS



Projektues  
Net-Group sh.p.k.



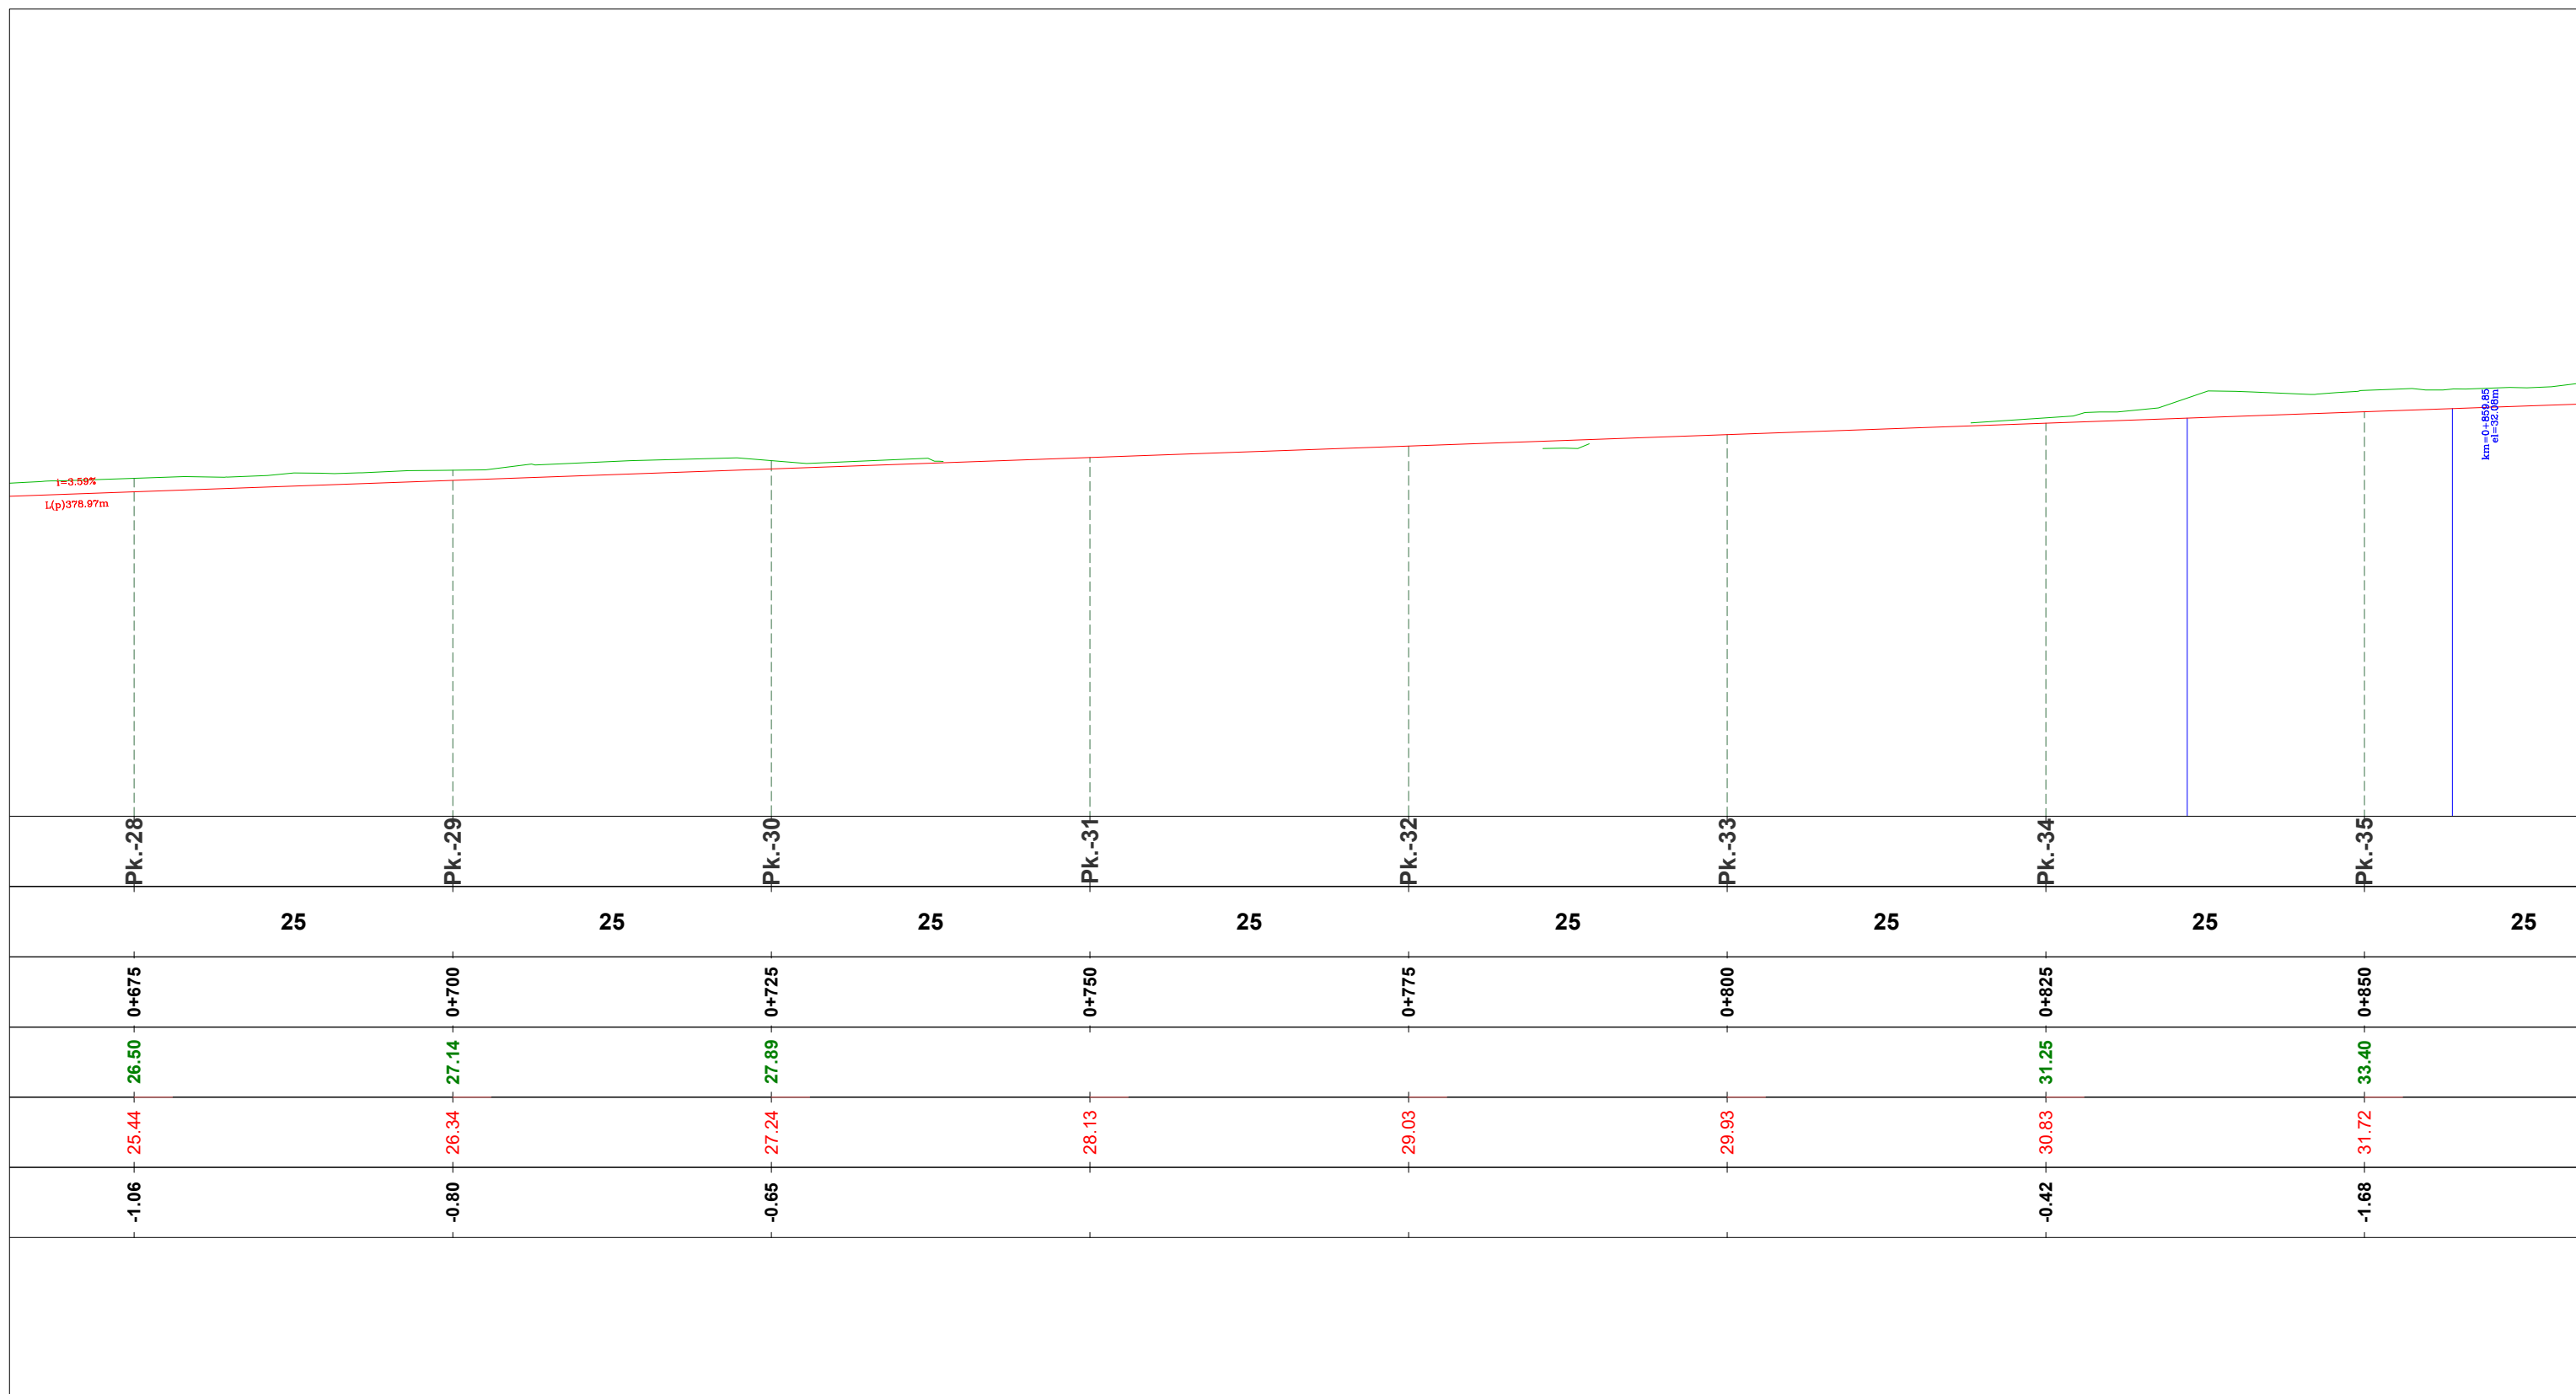

**Legjenda**

Terrini natyral

Kuota e Projektit

**EMRI I PROJEKTIT**

"LIDHJA E CURRILAVE ME RRUGËN  
ALEKSANDËR GOGA NËPËRMJET  
RRUGËS PJETER BOGDANI"

**SHËNIME**

**GRUPI I PUNËS**

<b>Arkitekt</b> Diana Mitrushi A. 0212/4	<b>Ing.Hidroteknik</b> Luljeta Kuçi K. 2022/1	<b>Ing.Gjeodet</b> Marsilda Ferko T. 1582/1
<b>Ing.Ndërtimi</b> Ilirian Kokalari K. 1008/3	<b>Ing.Elektirik</b> Burhan Demneri E. 1049/2	
<b>Ing.Ndërtimi</b> Ermal Spahiu K. 1084/1	<b>Ing.Mekanik</b> Gjerqj Kotori M. 0579/1	
<b>Ing.Ndërtimi</b> Luca Falasca K. 2774	<b>Ing.Gjeolog</b> Anton Pjetërnikaj Gj. 0665	
<b>Ing.Gjeodet</b> Shqiponja Civici T. 1268	<b>Ing.Gjeoinformatikë</b> Elfat Shehu T. 1577	

**PROFILI GJATËSOR**

**T-65**

Shkalla **1:500**

Faza **PROJEKT ZBATIM**


Porositës  
**BASHKIA DURRËS**



Projektues  
Net-Group sh.p.k.





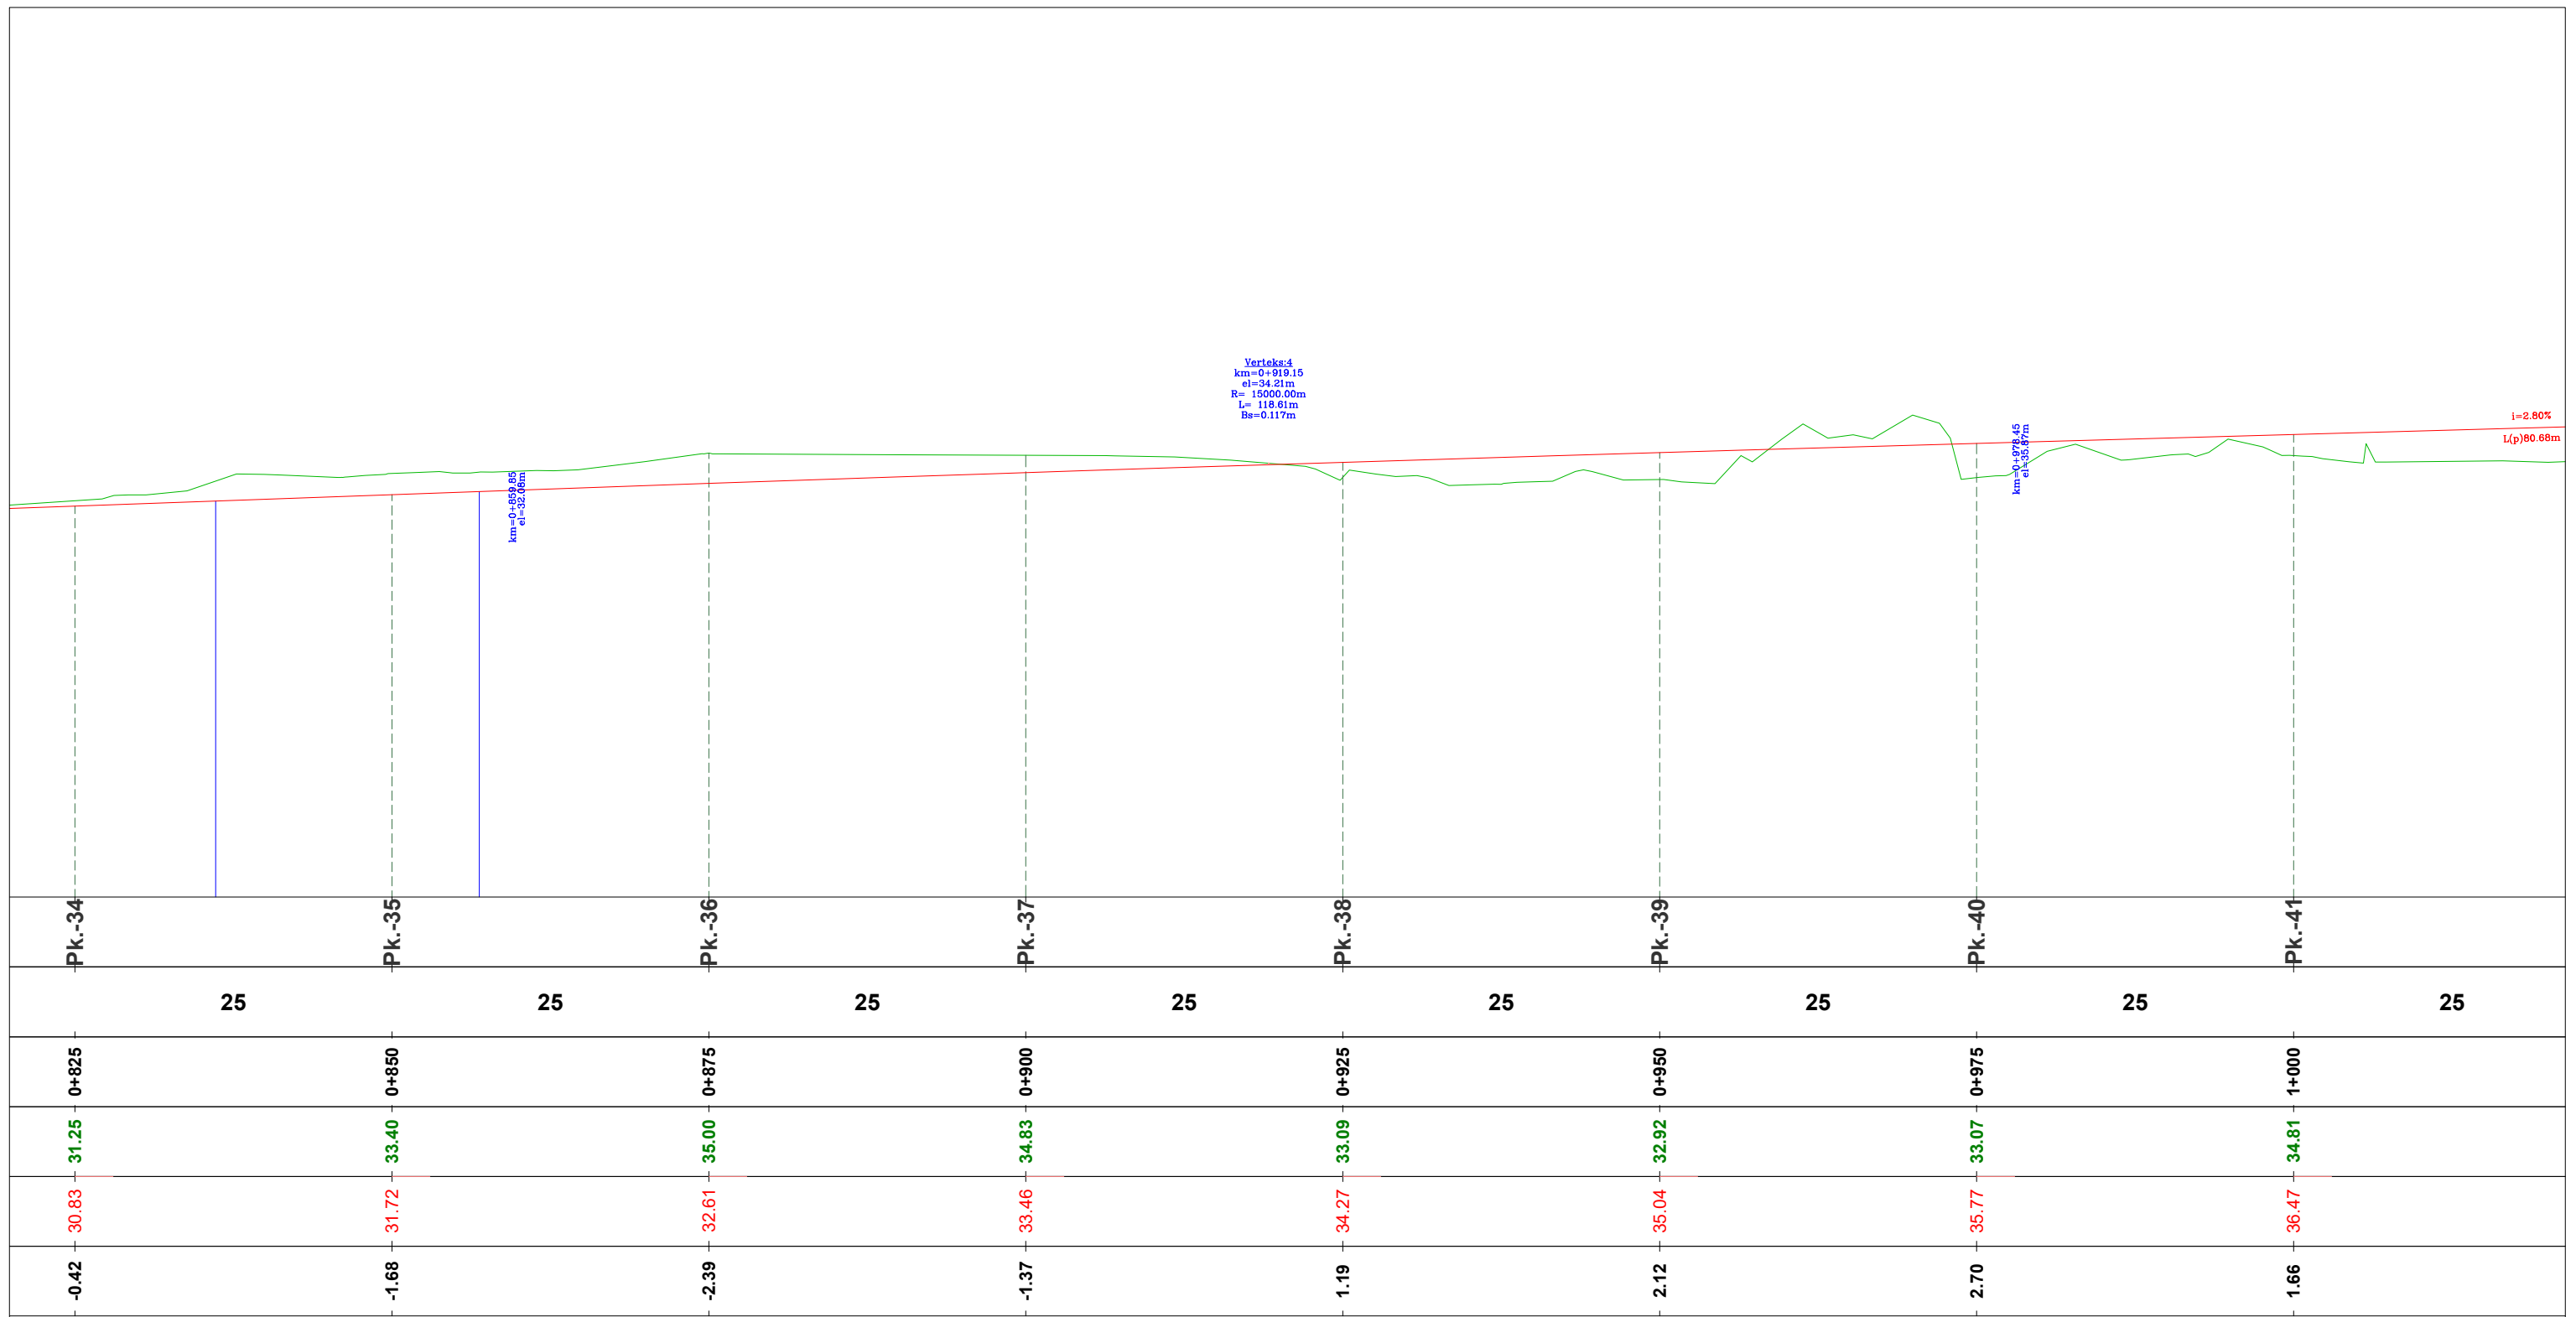

**Legjenda**

Terreni natyral

Kuota e Projektit

**EMRI I PROJEKTIT**

"LIDHJA E CURRILAVE ME RRUGËN  
 ALEKSANDËR GOGA NËPËRMJET  
 RRUGËS PJETER BOGDANI"

**SHËNIME**

**GRUPI I PUNËS**

<b>Arkitekt</b>	Diana Mitrushi	A. 0212/4	<b>Ing.Hidroteknik</b>	Luljeta Kuçi	K. 2022/1	<b>Ing.Gjeodet</b>	Marsilda Ferko	T. 1582/1
<b>Ing.Ndërtimi</b>	Ilirian Kokalari	K. 1008/3	<b>Ing.Elektrik</b>	Burhan Demneri	E. 1049/2			
<b>Ing.Ndërtimi</b>	Ermal Spahiu	K. 1084/1	<b>Ing.Mekanik</b>	Gjergj Kotori	M. 0579/1			
<b>Ing.Ndërtimi</b>	Luca Falasca	K. 2774	<b>Ing.Gjeolog</b>	Anton Pjetërnikaj	Gj. 0665			
<b>Ing.Gjeodet</b>	Shqiponja Civici	T. 1268	<b>Ing.Gjeoinformatikë</b>	Elfat Shehu	T. 1577			

**PROFILI GJATËSOR**

T-66



Shkalla **1:500**


Faza **PROJEKT ZBATIM**

Porositës  
 BASHKIA DURRËS



Projektues  
 Net-Group sh.p.k.



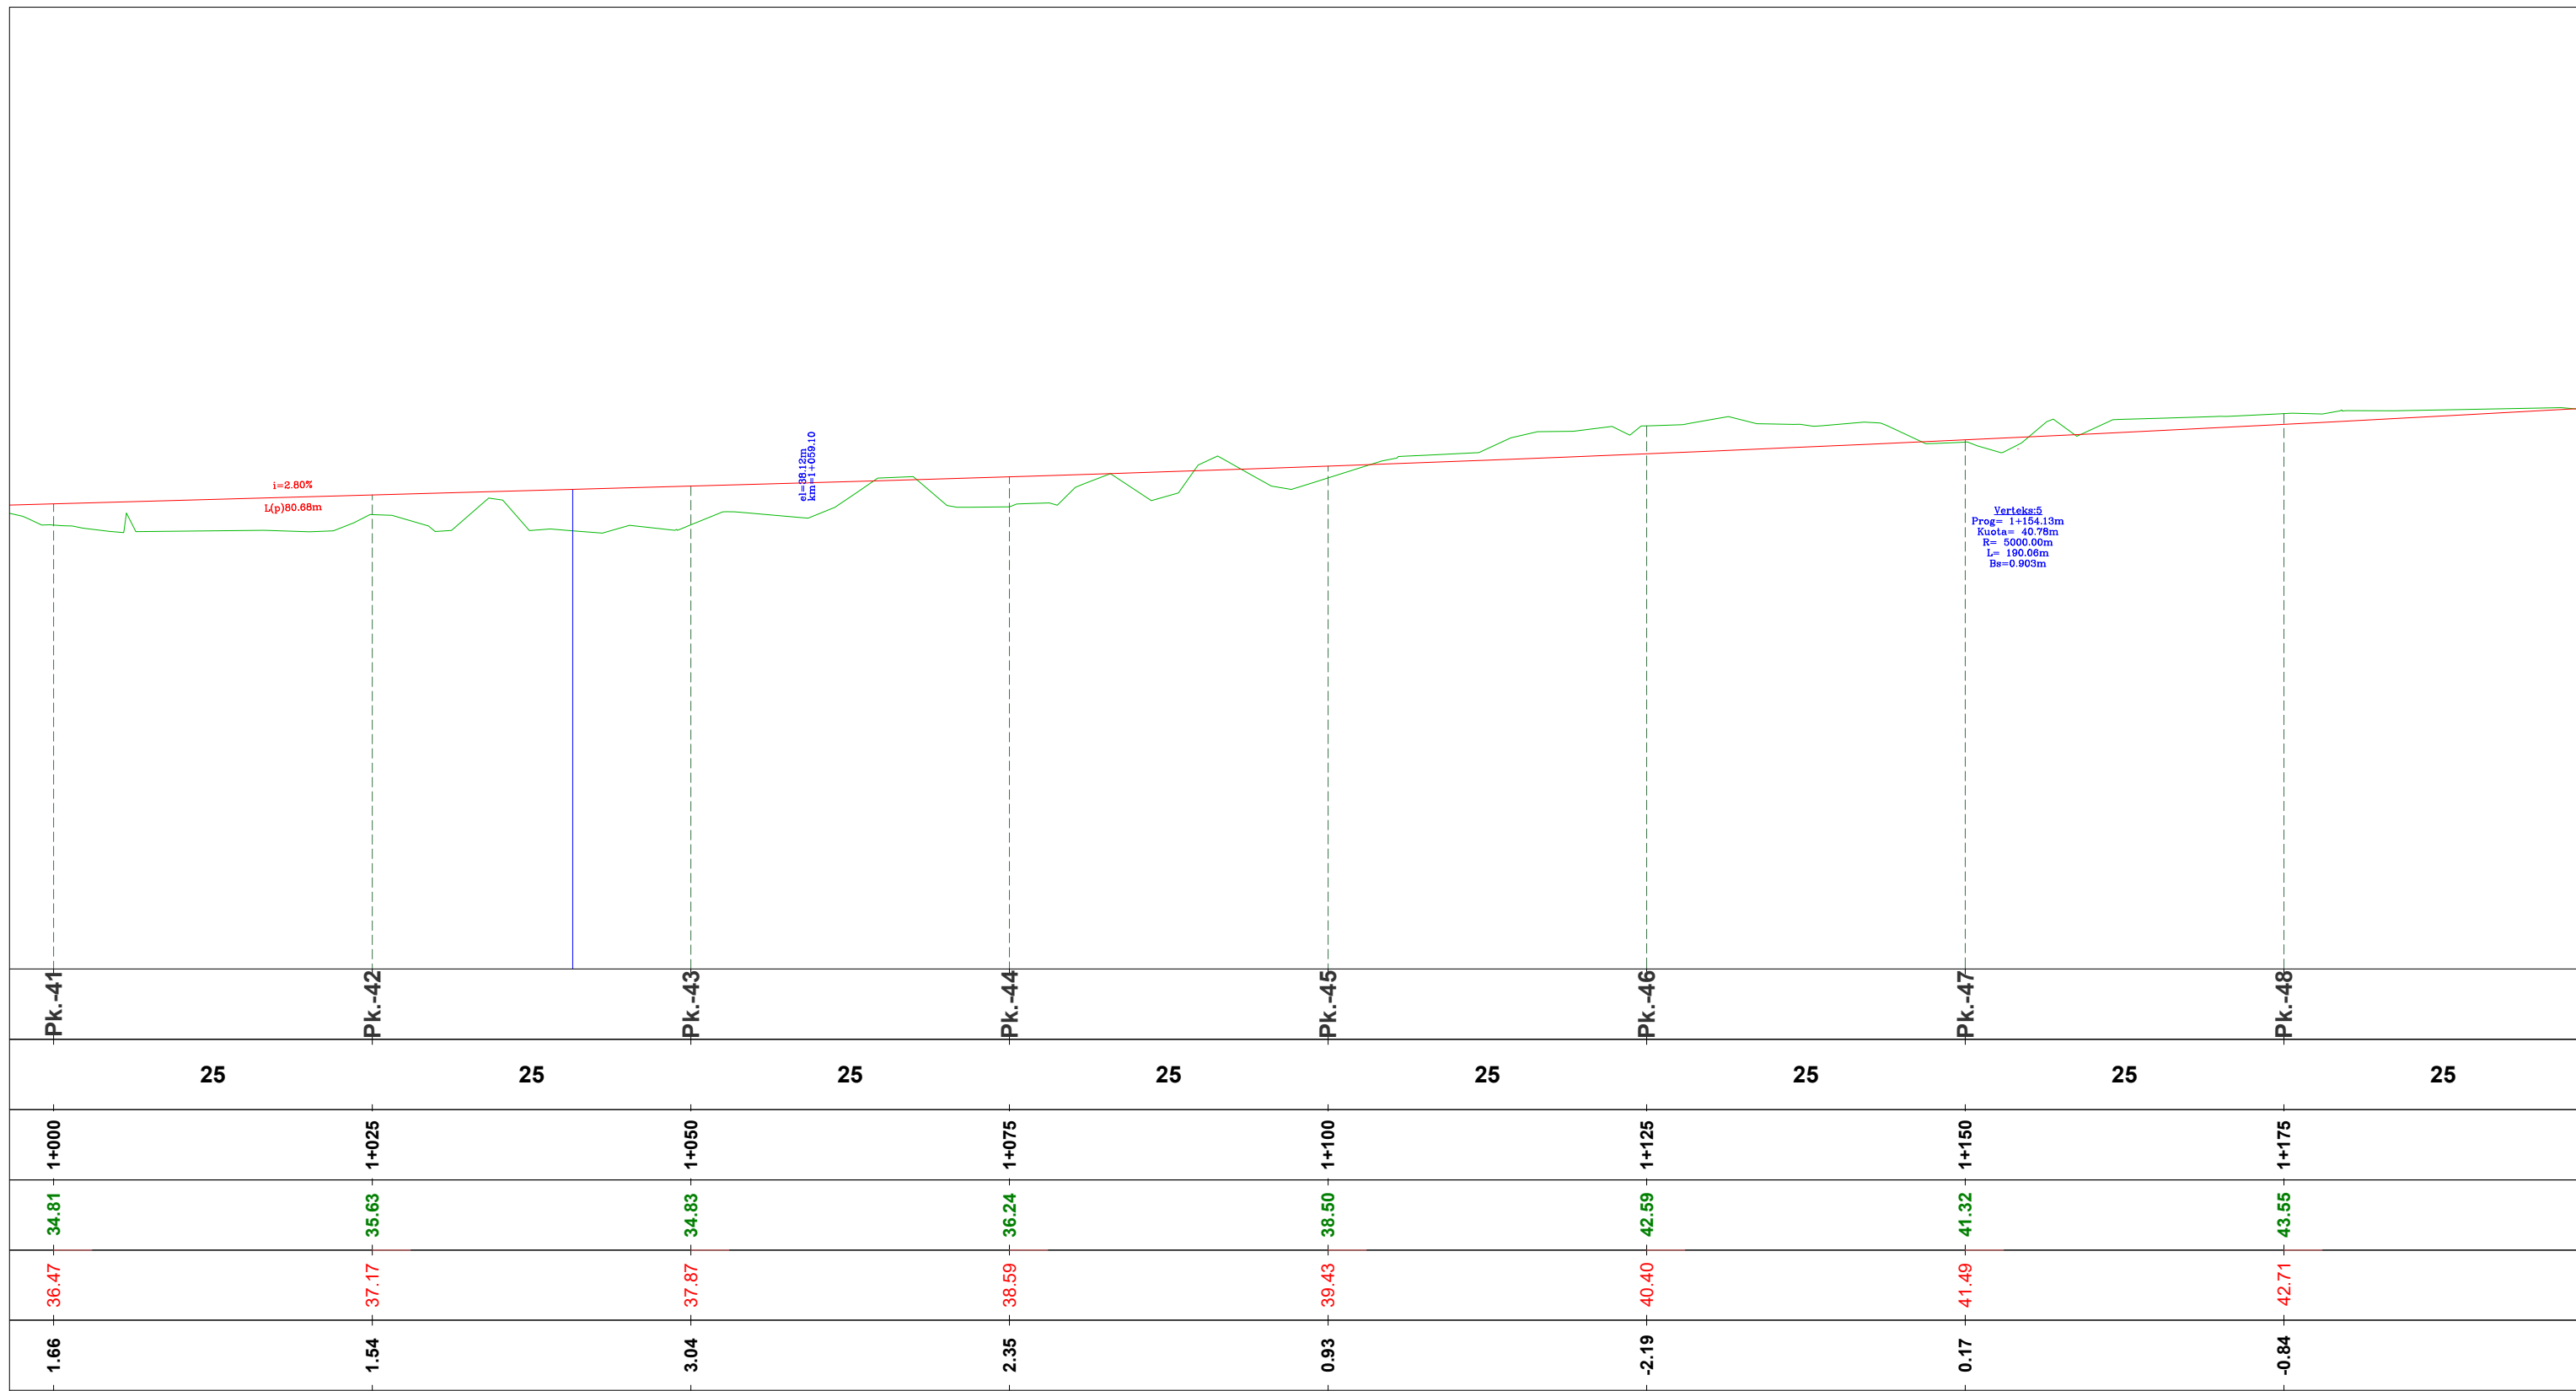

**Legjenda**

Terreni natyral

Kuota e Projektit

**EMRI I PROJEKTIT**

"LIDHJA E CURRILAVE ME RRUGËN  
ALEKSANDËR GOGA NËPËRMJET  
RRUGËS PJETER BOGDANI"

**SHËNIME**

**GRUPI I PUNËS**

<b>Arkitekt</b> Diana Mitrusi A. 0212/4	<b>Ing.Hidroteknik</b> Luljeta Kuçi K. 2022/1	<b>Ing.Gjeodet</b> Marsilda Ferko T. 1582/1
<b>Ing.Ndërtimi</b> Ilirian Kokalari K. 1008/3	<b>Ing.Elektrik</b> Burhan Demneri E. 1049/2	
<b>Ing.Ndërtimi</b> Ermal Spahiu K. 1084/1	<b>Ing.Mekanik</b> Gjergj Kotori M. 0579/1	
<b>Ing.Ndërtimi</b> Luca Falasca K. 2774	<b>Ing.Gjeolog</b> Anton Pjetërnikaj Gj. 0665	
<b>Ing.Gjeodet</b> Shqiponja Civici T. 1268	<b>Ing.Gjeoinformatikë</b> Elfat Shehu T. 1577	

**PROFILI GJATËSOR**

T-67



Shkalla 1:500

Faza PROJEKT ZBATIM

Porositës  
BASHKIA DURRËS




Projektues  
Net-Group sh.p.k.



### Legjenda

Terreni natyral —  
 Kuota e Projektit —

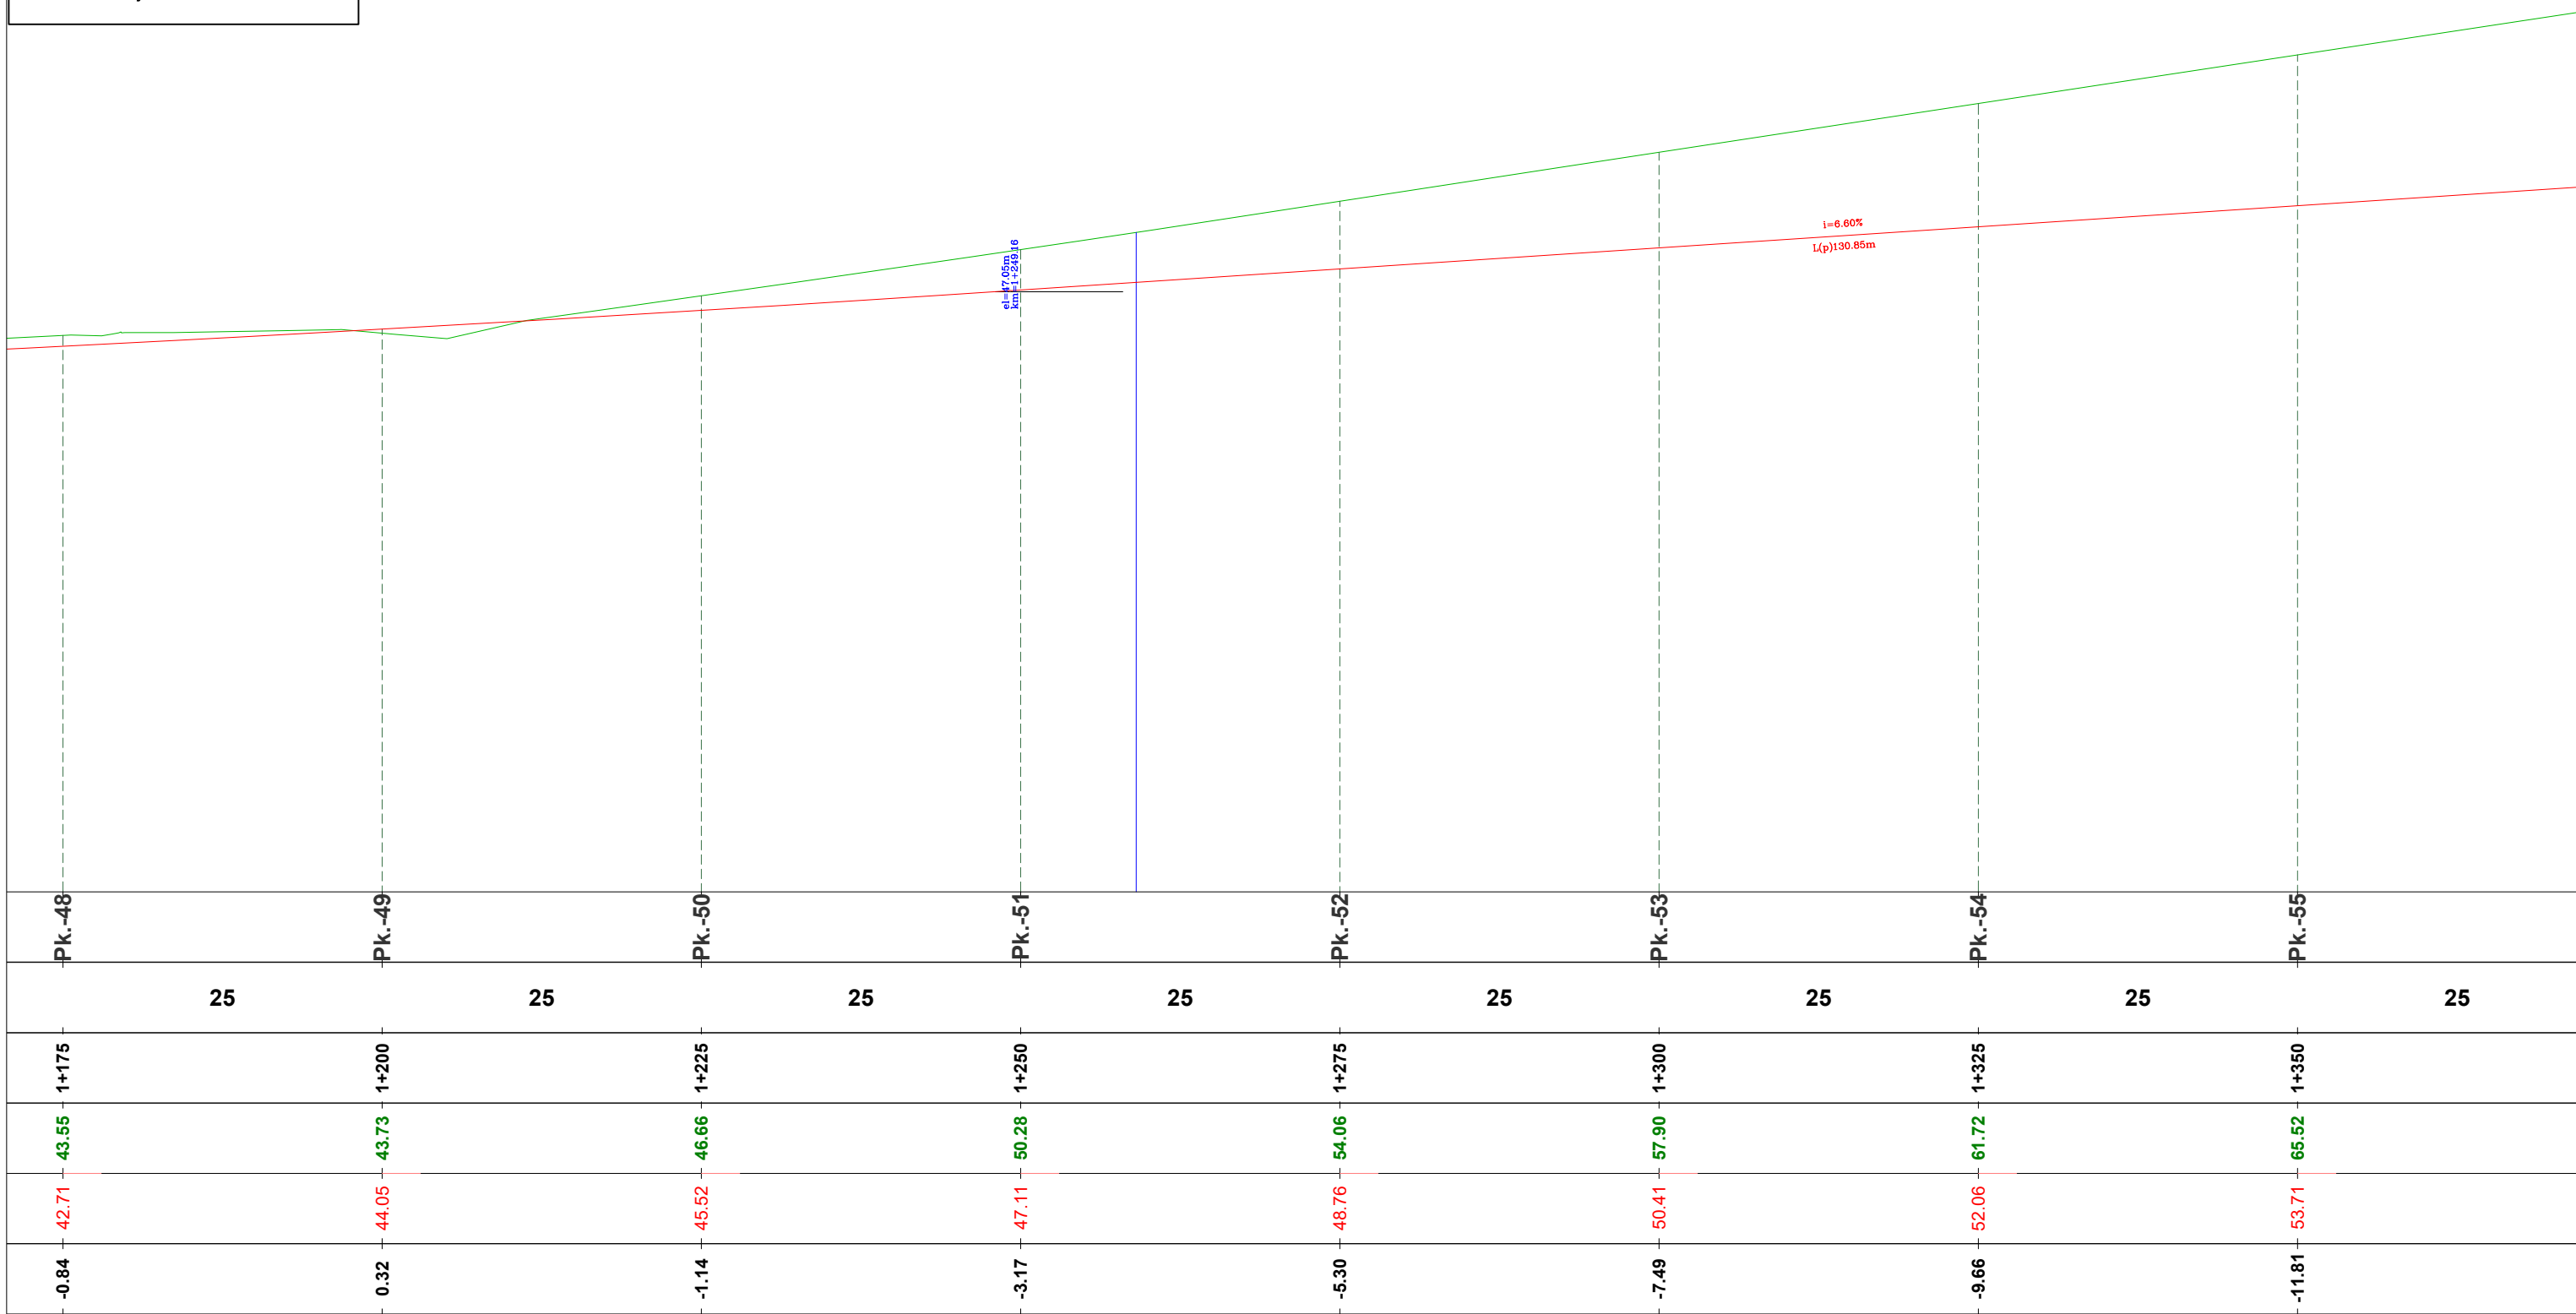

#### EMRI I PROJEKTIT

"LIDHJA E CURRILAVE ME RRUGËN  
 ALEKSANDËR GOGA NËPËRMJET  
 RRUGËS PJETER BOGDANI"

#### SHËNIME

#### GRUPI I PUNËS

Arkitekt	Diana Mitrushi	A. 0212/4	Ing.Hidroteknik	Luljeta Kuçi	K. 2022/1	Ing.Gjeodet	Marsilda Ferko	T. 1582/1
Ing.Ndërtimi	Ilirian Kokalari	K. 1008/3	Ing.Elektrik	Burhan Demneri	E. 1049/2			
Ing.Ndërtimi	Ermal Spahiu	K. 1084/1	Ing.Mekanik	Gjergj Kotori	M. 0579/1			
Ing.Ndërtimi	Luca Falasca	K. 2774	Ing.Gjeolog	Anton Pjetërnikaj	Gj. 0665			
Ing.Gjeodet	Shqiponja Civici	T. 1268	Ing.Gjeoinformatikë	Elfat Shehu	T. 1577			

#### PROFILI GJATËSOR

T-68



Shkalla 1:500

Faza PROJEKT ZBATIM

Porositës  
 BASHKIA DURRËS




Projektues  
 Net-Group sh.p.k.



### Legjenda

Terreni natyral —  
 Kuota e Projektit —

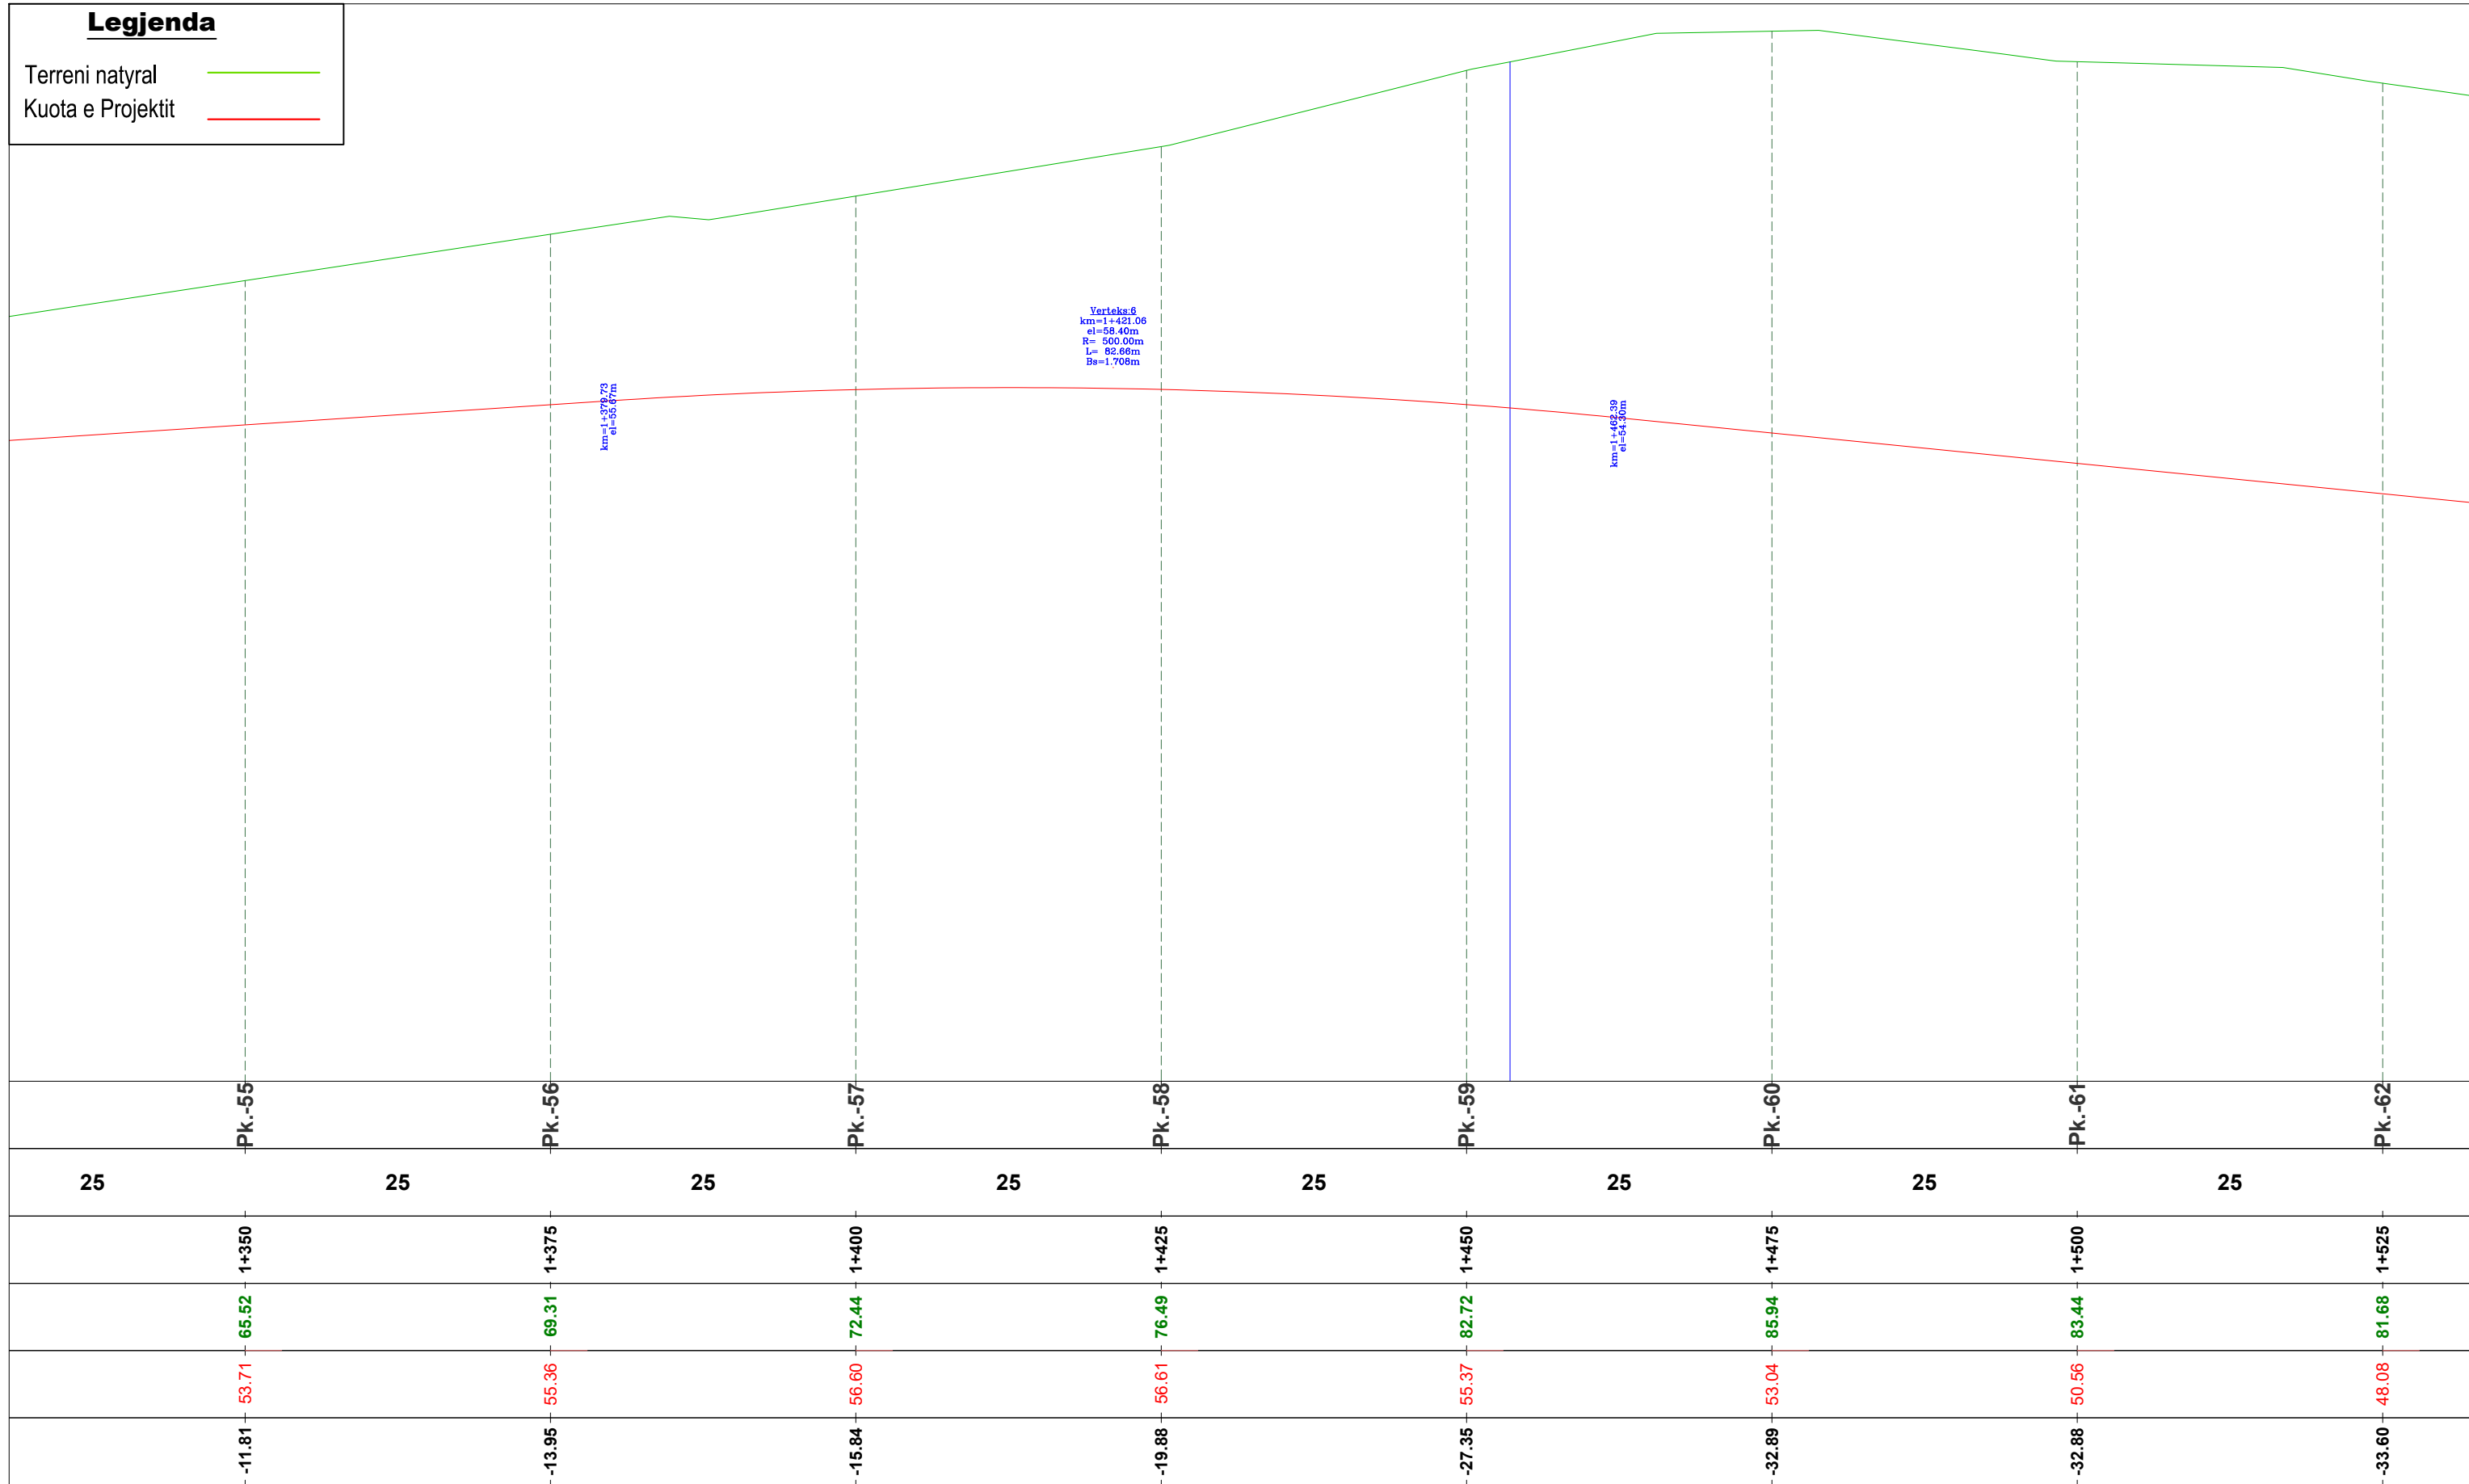

Yerleksi: 8  
 km=1+421.06  
 el=58.40m  
 R= 500.00m  
 L= 82.66m  
 Bs=1.708m

km=1+375.73  
 el=56.97m

km=1+462.99  
 el=54.30m

#### EMRI I PROJEKTIT

"LIDHJA E CURRILAVE ME RRUGËN  
 ALEKSANDËR GOGA NËPËRMJET  
 RRUGËS PJETER BOGDANI"

#### SHËNIME

#### GRUPI I PUNËS

Arkitekt	Diana Mitrushi	A. 0212/4	Ing.Hidroteknik	Luljeta Kuçi	K. 2022/1	Ing.Gjeodet	Marsilda Ferko	T. 1582/1
Ing.Ndërtimi	Ilirian Kokalari	K. 1008/3	Ing.Elektrik	Burhan Demneri	E. 1049/2			
Ing.Ndërtimi	Ermal Spahiu	K. 1084/1	Ing.Mekanik	Gjergj Kotori	M. 0579/1			
Ing.Ndërtimi	Luca Falasca	K. 2774	Ing.Gjeolog	Anton Pjetërnikaj	Gj. 0665			
Ing.Gjeodet	Shqiponja Civici	T. 1268	Ing.Gjeoinformatikë	Elfat Shehu	T. 1577			

#### PROFILI GJATËSOR

T-69



Shkalla 1:500

Faza PROJEKT ZBATIM

Porositës  
 BASHKIA DURRËS




Projektues  
 Net-Group sh.p.k.



### Legjenda

Terreni natyral   
 Kuota e Projektit 

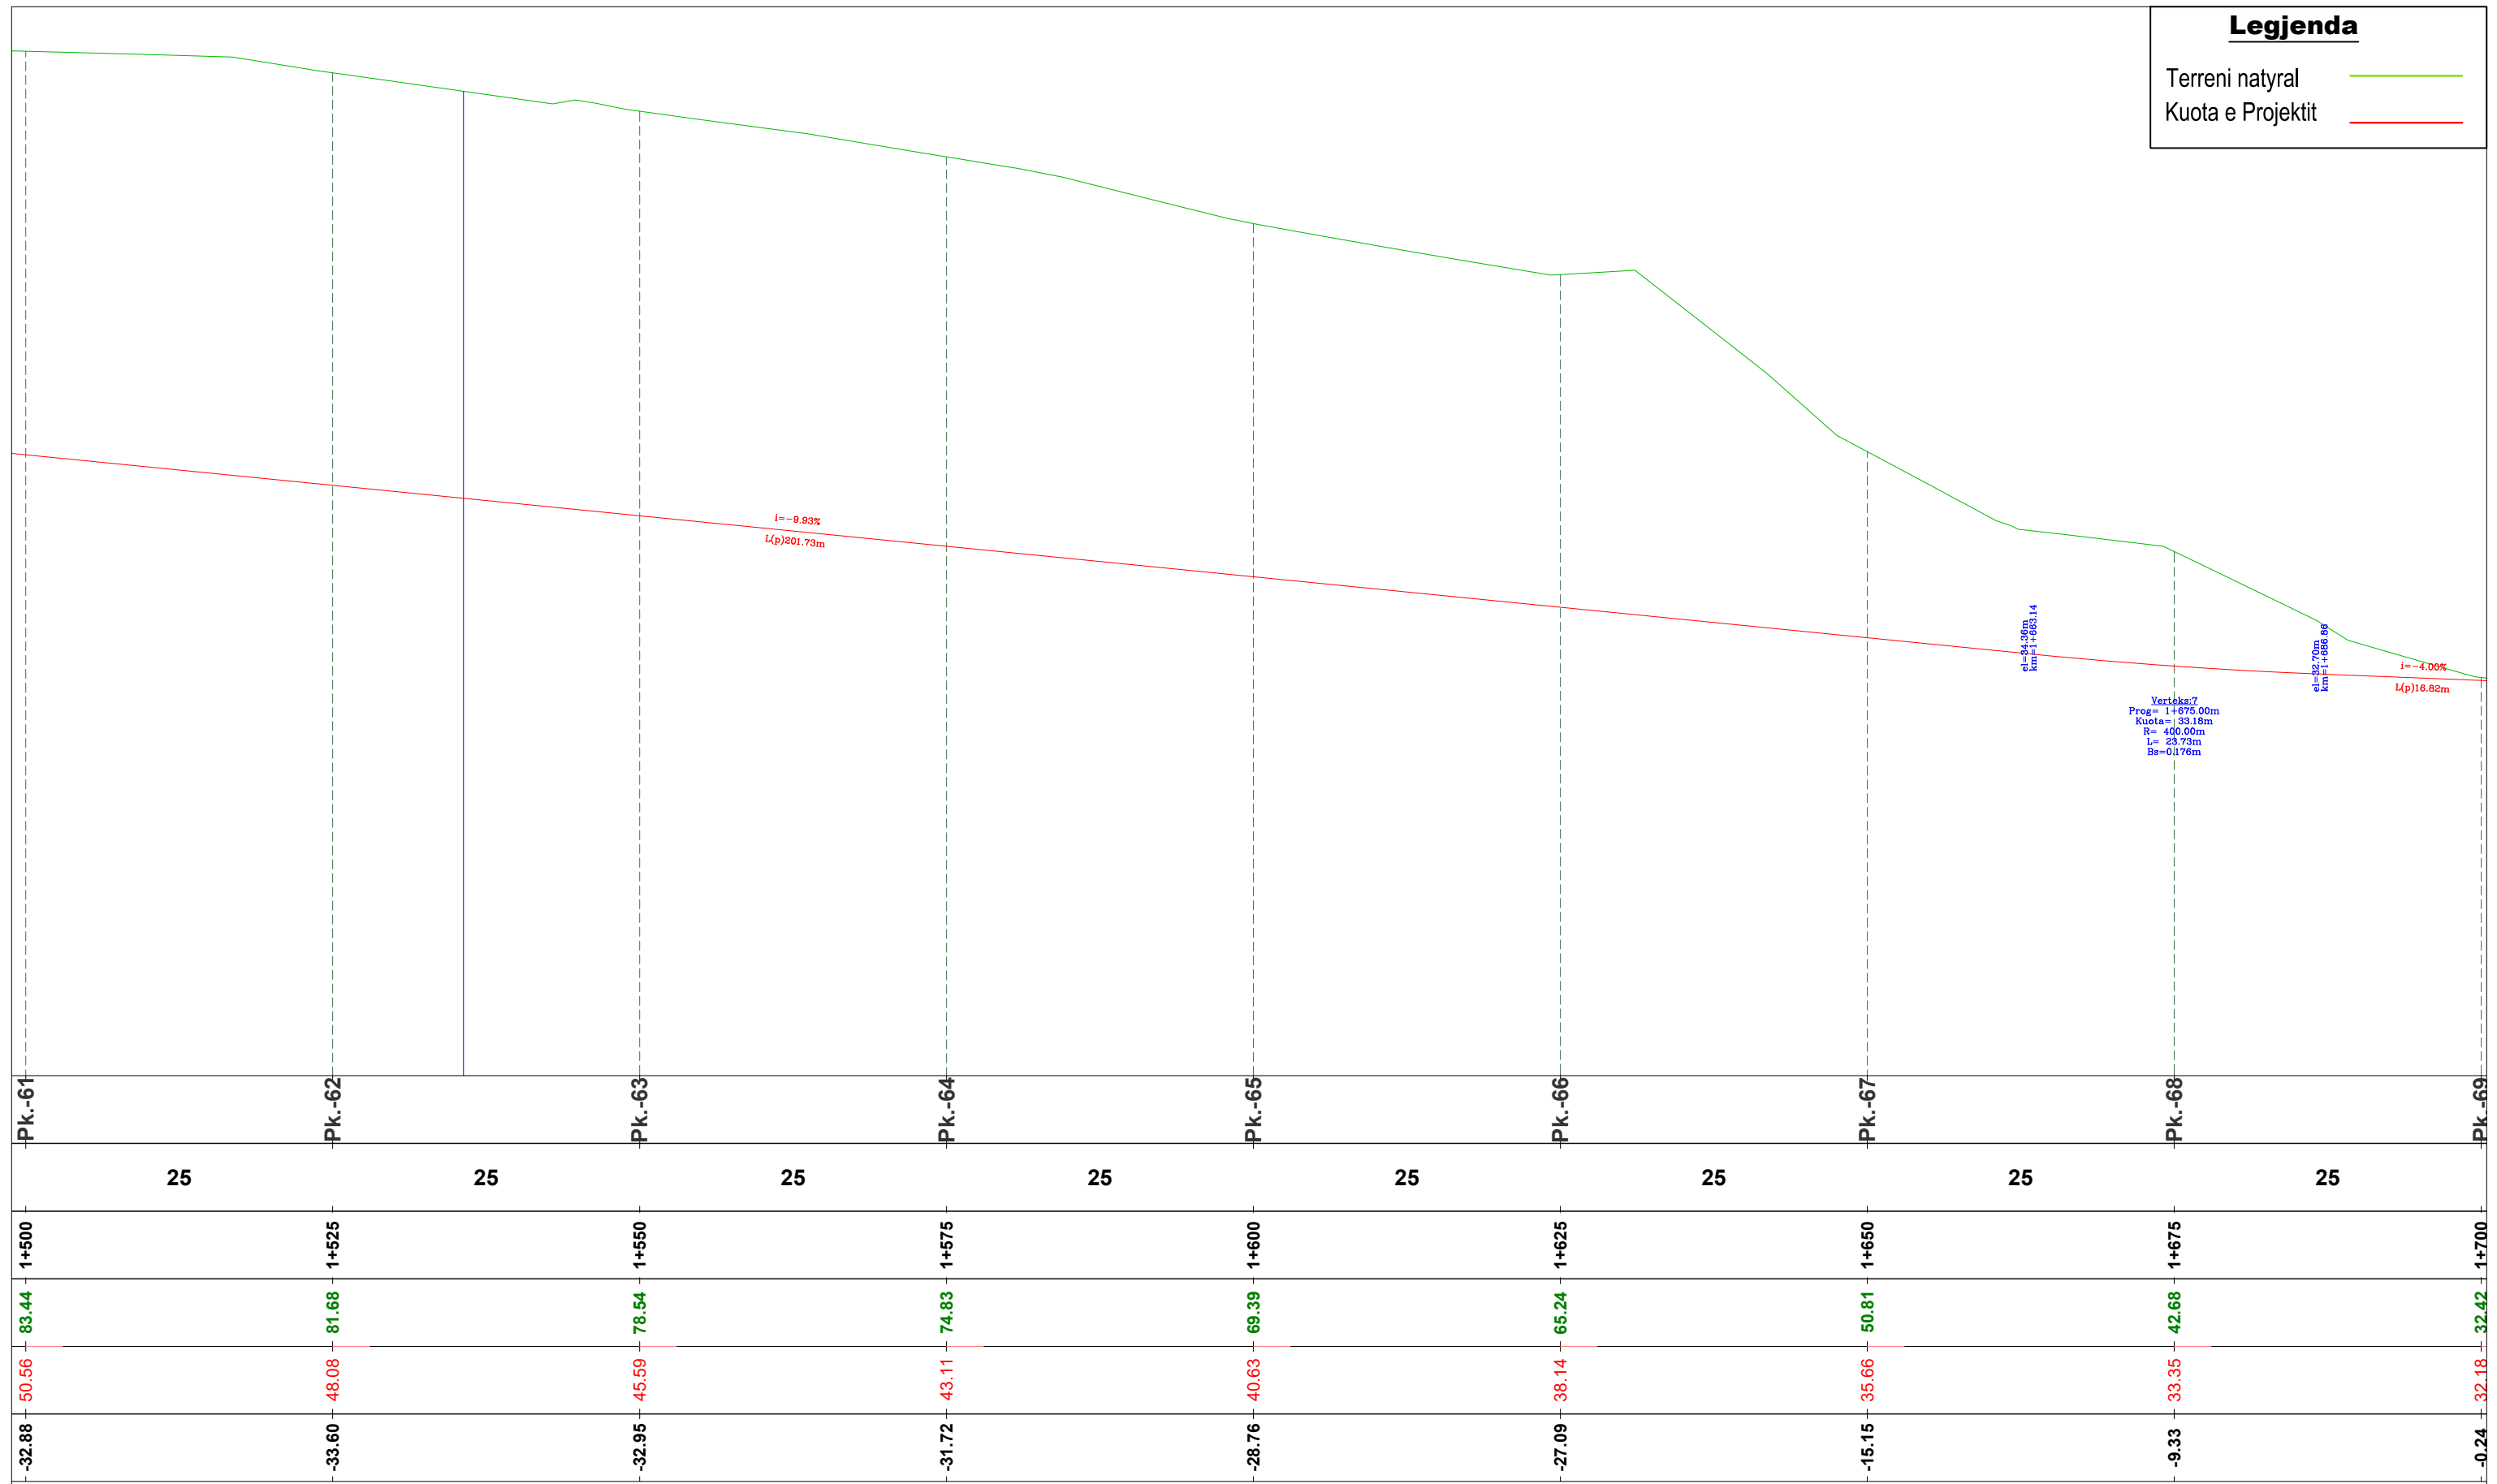

#### EMRI I PROJEKTIT

"LIDHJA E CURRILAVE ME RRUGËN  
 ALEKSANDËR GOGA NËPËRMJET  
 RRUGËS PJETER BOGDANI"

#### SHËNIME

#### GRUPI I PUNËS

Arkitekt	Diana Mitrushi	A. 0212/4	Ing.Hidroteknik	Luljeta Kuçi	K. 2022/1	Ing.Gjeodet	Marsilda Ferko	T. 1582/1
Ing.Ndërtimi	Ilirian Kokalari	K. 1008/3	Ing.Elektrik	Burhan Demneri	E. 1049/2			
Ing.Ndërtimi	Ermal Spahiu	K. 1084/1	Ing.Mekanik	Gjergj Kotori	M. 0579/1			
Ing.Ndërtimi	Luca Falasca	K. 2774	Ing.Gjeolog	Anton Pjetërnikaj	Gj. 0665			
Ing.Gjeodet	Shqiponja Civici	T. 1268	Ing.Gjeoinformatikë	Elfat Shehu	T. 1577			

#### PROFILI GJATËSOR

T-70



Shkalla 1:500


Faza PROJEKT ZBATIM

Porositës  
 BASHKIA DURRËS



Projektues  
 Net-Group sh.p.k.



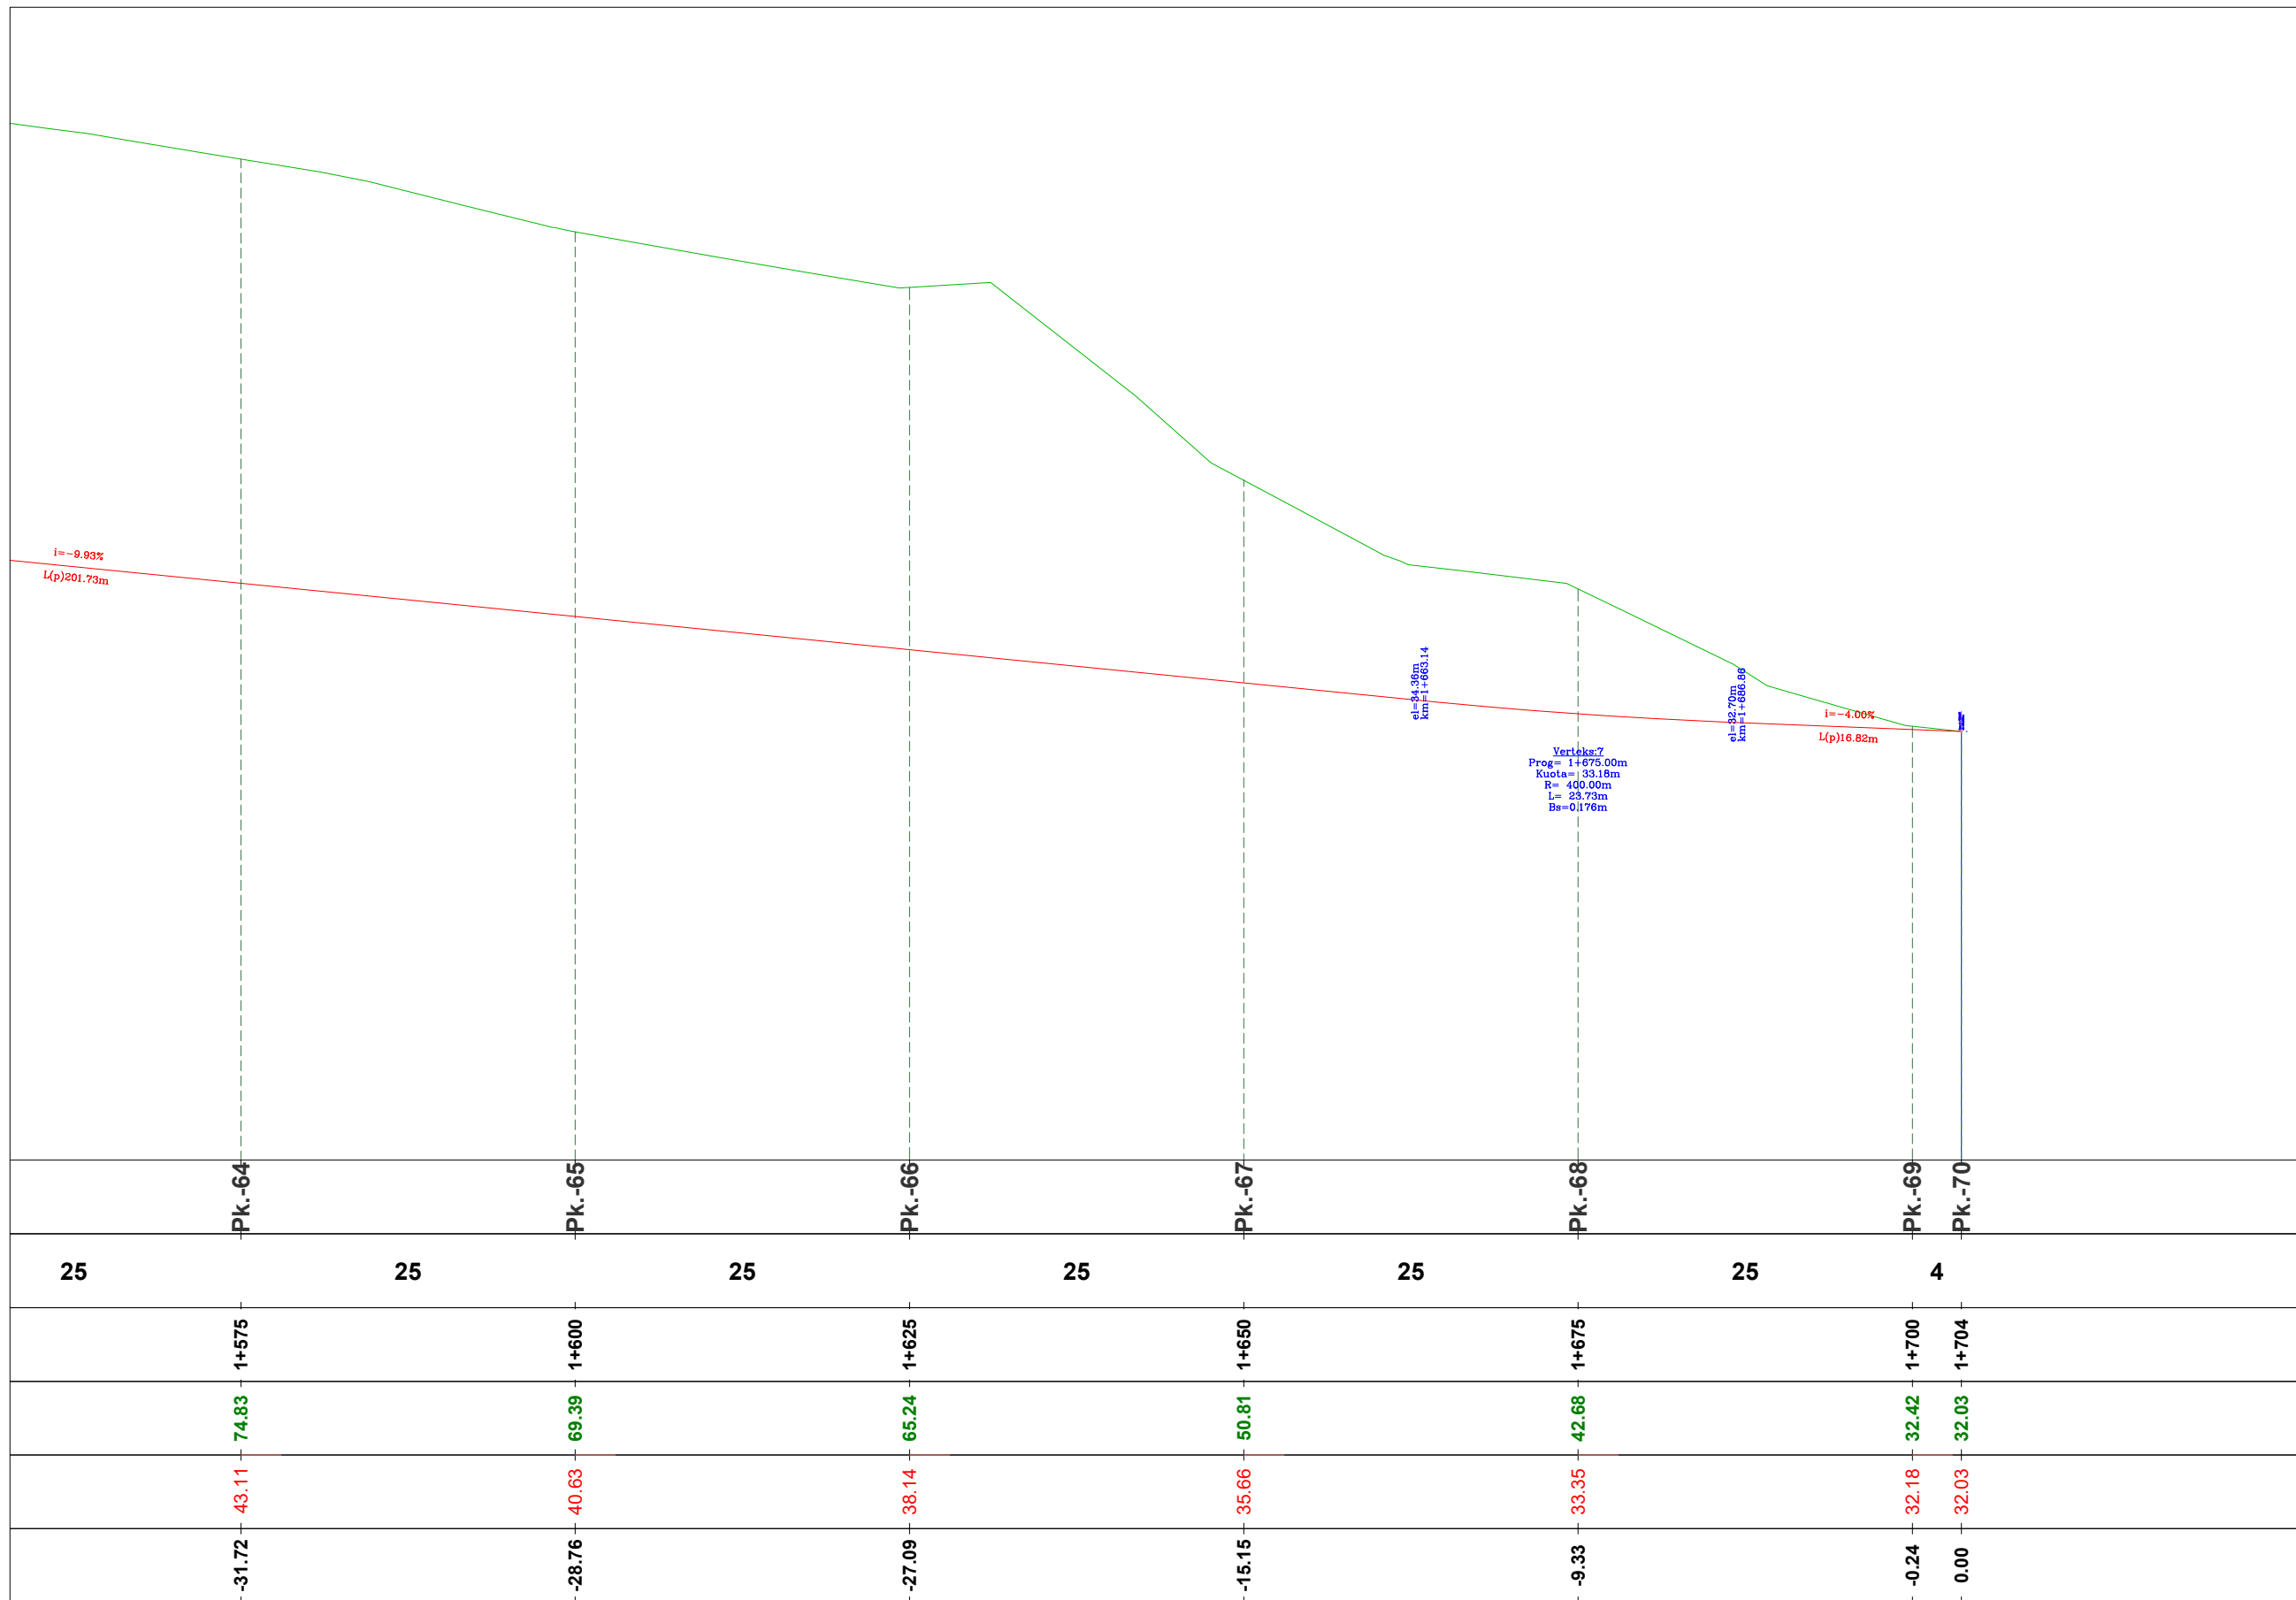

**Legjenda**

Terreni natyral

Kuota e Projektit

**EMRI I PROJEKTIT**

"LIDHJA E CURRILAVE ME RRUGËN  
ALEKSANDËR GOGA NËPËRMJET  
RRUGËS PJETER BOGDANI"

**SHËNIME**

**GRUPI I PUNËS**

<b>Arkitekt</b> Diana Mitrushi A. 0212/4	<b>Ing.Hidroteknik</b> Luljeta Kuçi K. 2022/1	<b>Ing.Gjeodet</b> Marsilda Ferko T. 1582/1
<b>Ing.Ndërtimi</b> Ilirian Kokalari K. 1008/3	<b>Ing.Elektrik</b> Burhan Demneri E. 1049/2	
<b>Ing.Ndërtimi</b> Ermal Spahiu K. 1084/1	<b>Ing.Mekanik</b> Gjergj Kotori M. 0579/1	
<b>Ing.Ndërtimi</b> Luca Falasca K. 2774	<b>Ing.Gjeolog</b> Anton Pjetërnikaj Gj. 0665	
<b>Ing.Gjeodet</b> Shqiponja Civici T. 1268	<b>Ing.Gjeoinformatikë</b> Elfat Shehu T. 1577	

**PROFILI GJATËSOR**

**T-71**

Shkalla **1:500**

Faza **PROJEKT ZBATIM**

Porositës  
**BASHKIA DURRËS**




Projektues  
Net-Group sh.p.k.



# APLIKOHET NE :

## Pr. 0+000 - Pr. 0+555; Pr. 0+830.37 - Pr. 1+230;

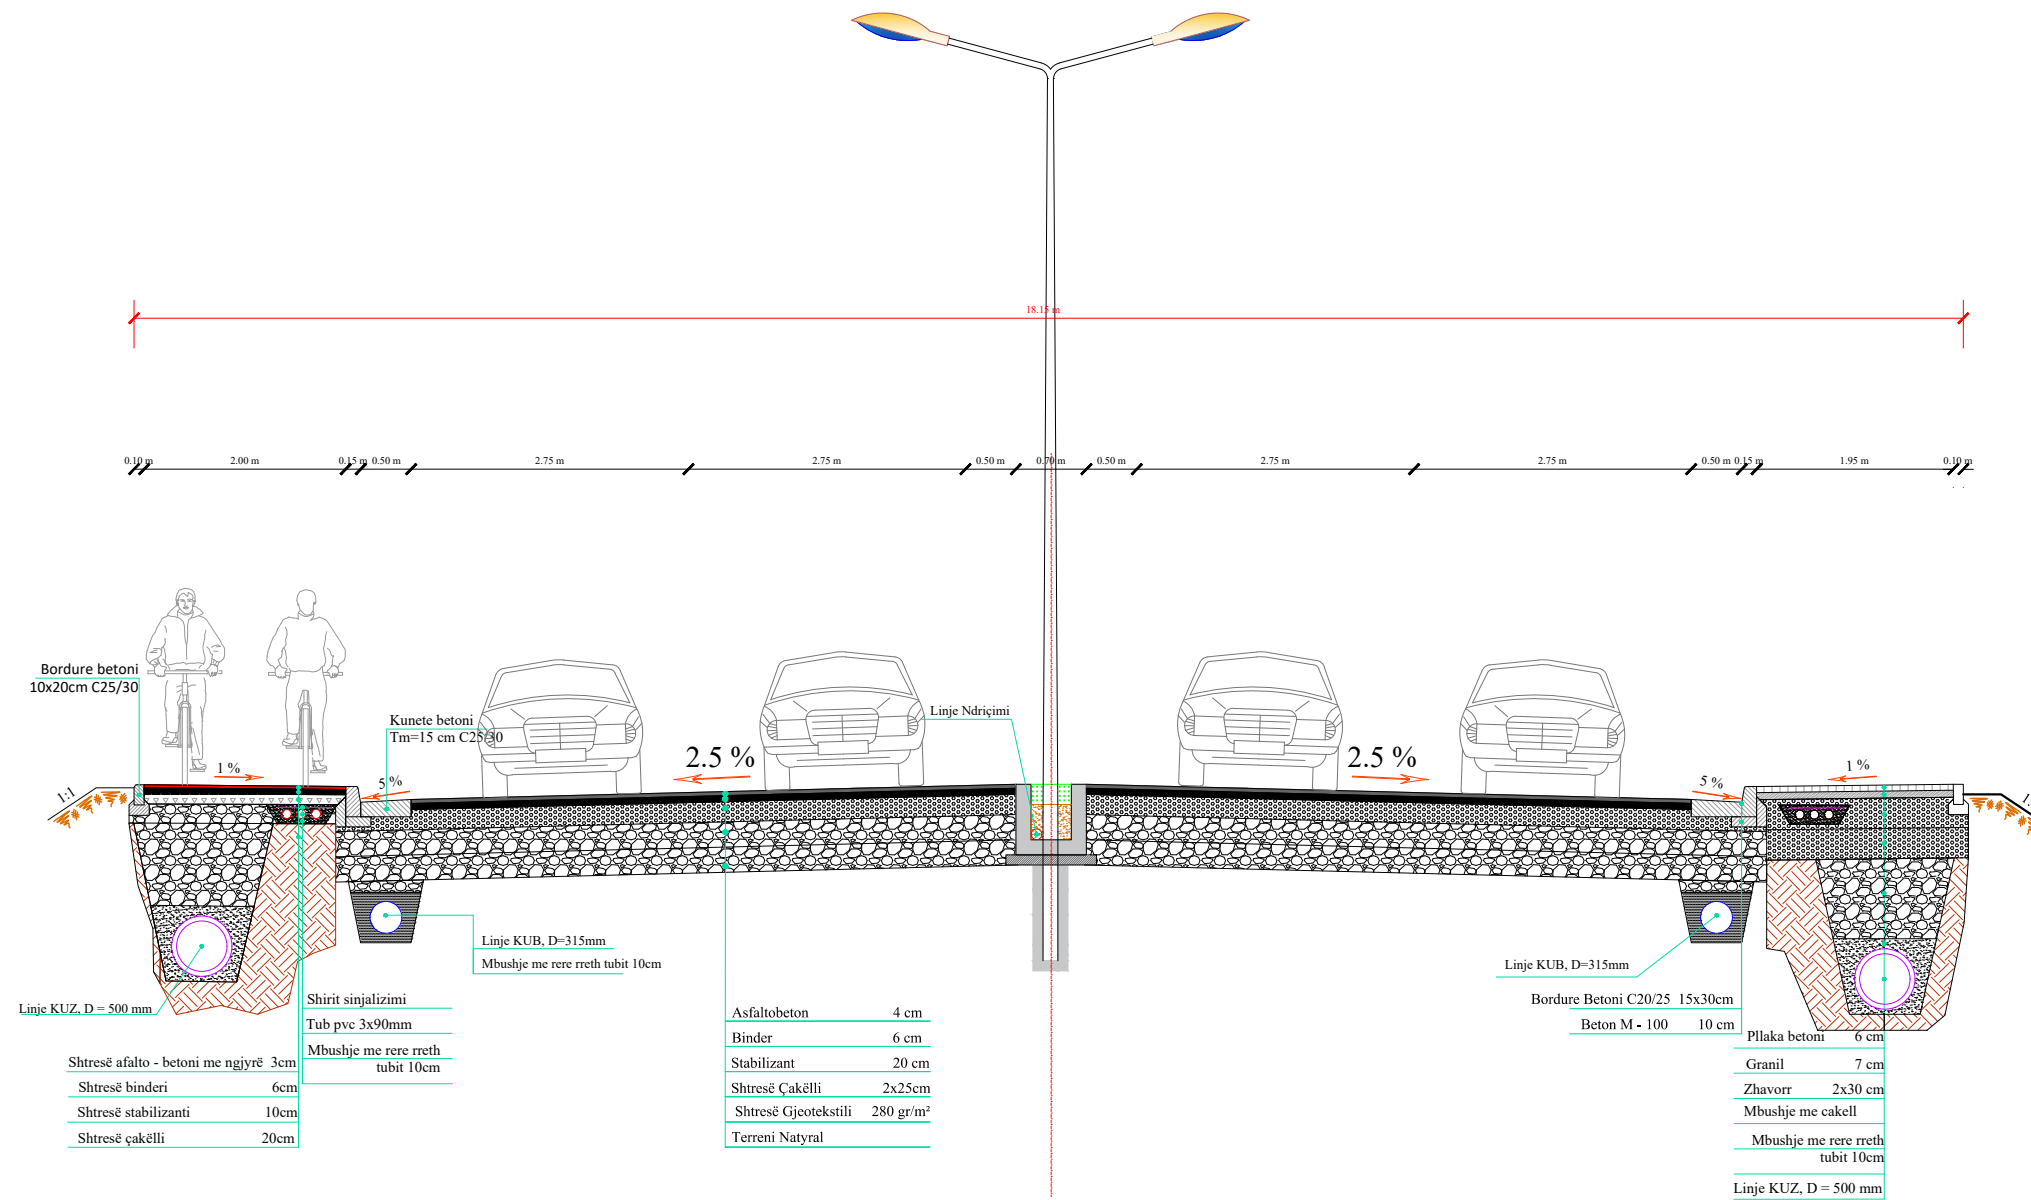

Shenim:Gjate gjithë rruges do te perdoret gjeotekstil

### EMRI I PROJEKTIT

"LIDHJA E CURRILAVE ME RRUGËN  
ALEKSANDËR GOGA NËPËRMJET  
RRUGËS PJETER BOGDANI"

### SHËNIME

Gjate gjithë rruges do  
te perdoret gjeotekstil

### GRUPI I PUNËS

Arkitekt	Diana Mitrushi	A. 0212/4	Ing.Hidroelektrik	Luljeta Kuçi	K. 2022/1	Ing.Gjeodet	Marsida Ferko	T. 1582/1
Ing.Ndërtimi	Ilirion Kokalari	K. 1008/3	Ing.Elektrik	Burhan Demneri	E. 1049/2			
Ing.Ndërtimi	Ermat Spahiu	K. 1084/1	Ing.Mekanik	Gjergji Kotari	M. 0579/1			
Ing.Ndërtimi	Luca Falasco	K. 2774	Ing.Gjeolog	Anton Pjetërnikaj	Gj. 0665			
Ing.Gjeodet	Shajponja Civali	T. 1268	Ing.Gjeoinformatikë	Elfat Shehu	T. 1577			

### SEKSIONET TERTHORE TIP

T-73



Shkalla 1:75

Faza PROJEKT ZBATIM


Porositës  
BASHKIA DURRËS



Projektues  
Net-Group sh.p.k.



# APLIKOHET NE : Pr. 1+230 - Pr. 1+687.04

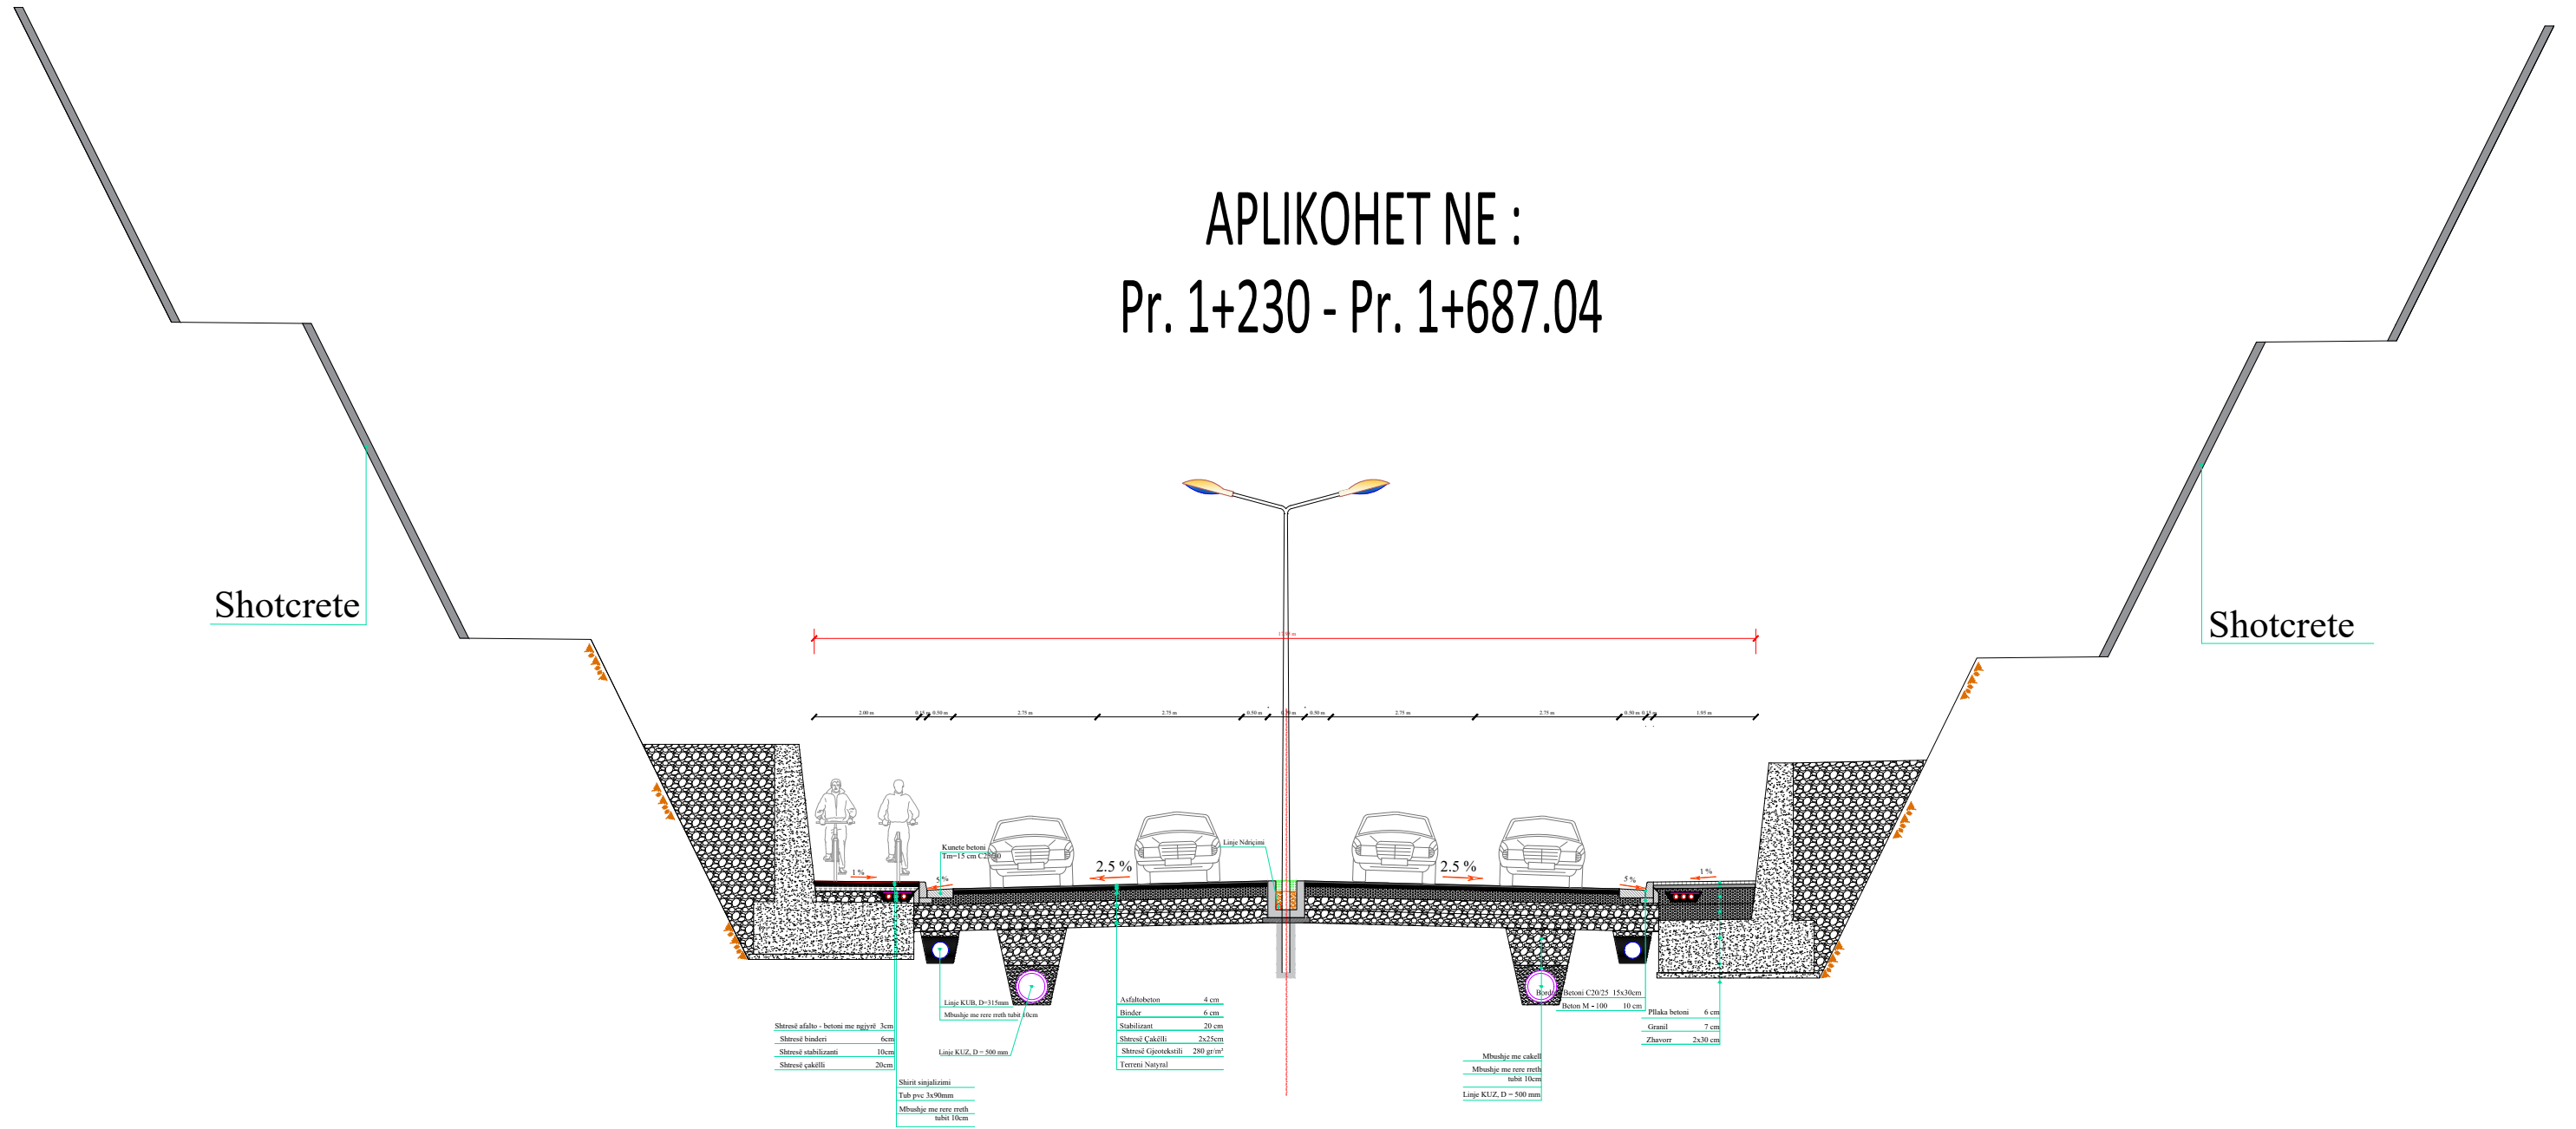

**Shenim: Gjate gjithe rruges do te perdoret gjeotekstil**

**EMRI I PROJEKTI**

"LIDHJA E CURRILAVE ME RRUGËN  
ALEKSANDËR GOGA NËPËRMJET  
RRUGËS PJETER BOGDANI"

**SHËNIME**

Gjate gjithe rruges do  
te perdoret gjeotekstil

**GRUPI I PUNËS**

<b>Arkitekt</b>	Diana Mitrushi	A. 0212/4	<b>Ing. Hidroelektnik</b>	Luljeta Kuçi	K. 2022/1	<b>Ing. Gjeodet</b>	Marsilda Ferko	T. 1582/1
<b>Ing. Ndërlimi</b>	Ilirion Kokalari	K. 1008/3	<b>Ing. Elektrik</b>	Burhan Demneri	E. 1049/2			
<b>Ing. Ndërlimi</b>	Ermaç Spahiu	K. 1084/1	<b>Ing. Mekanik</b>	Gjergji Kotari	M. 0579/1			
<b>Ing. Ndërlimi</b>	Luca Falasco	K. 2774	<b>Ing. Gjeolog</b>	Anton Pjetërnikaj	Gj. 0665			
<b>Ing. Gjeodet</b>	Shajponja Civali	T. 1268	<b>Ing. Gjeoinformatikë</b>	Elfat Shehu	T. 1577			

**SEKSIONET TERTHORE TIP**

T-74



Shkalla 1:125

Faza PROJEKT ZBATIM

Porositës  
BASHKIA DURRËS




Projektues  
Net-Group sh.p.k.





APLIKOHET NE :  
Pr. 0+665 - Pr.0+830.37;

Shotcrete

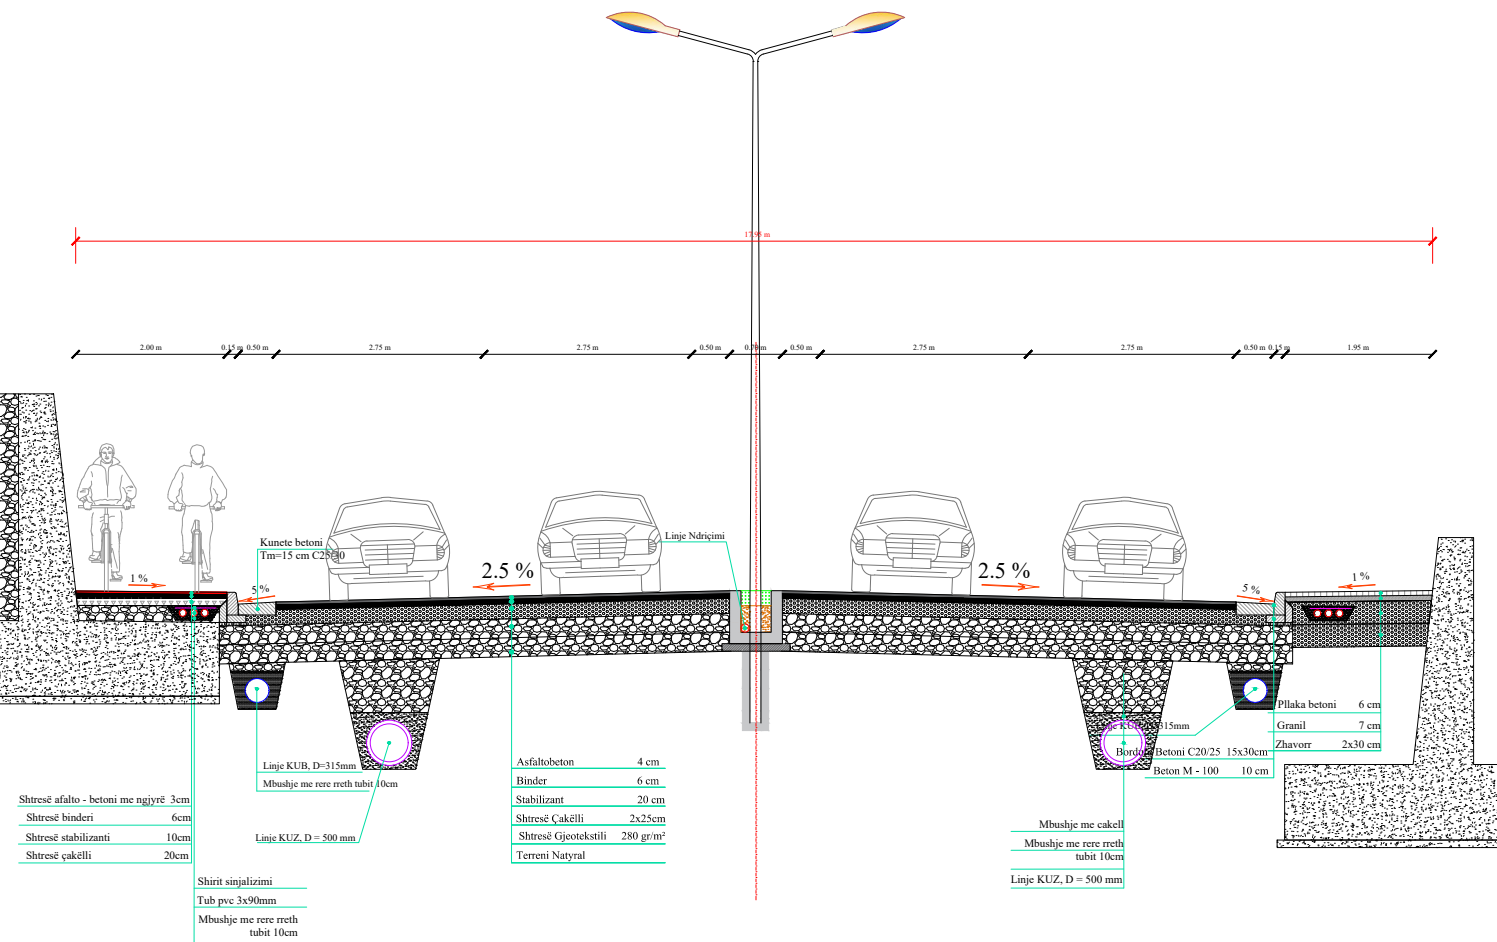

Shenim:Gjate gjithe rruges do te perdoret gjeotekstil

EMRI I PROJEKTIT

"LIDHJA E CURRILAVE ME RRUGËN  
ALEKSANDËR GOGA NËPËRMJET  
RRUGËS PJETER BOGDANI"

SHËNIME

Gjate gjithe rruges do  
te perdoret gjeotekstil

GRUPI I PUNËS

Arkitekt	Diana Mitrushi	A. 0212/4	Ing.Hidroelektrik	Luljeta Kuçi	K. 2022/1	Ing.Gjeodet	Marsida Ferko	T. 1582/1
Ing.Ndërlimi	Ilirion Kokalari	K. 1008/3	Ing.Elektrik	Burhan Demneri	E. 1049/2			
Ing.Ndërlimi	Ernal Spahiu	K. 1084/1	Ing.Mekanik	Gjergji Kotari	M. 0579/1			
Ing.Ndërlimi	Luca Falasco	K. 2774	Ing.Gjeolog	Anton Pjetërnikaj	Gj. 0665			
Ing.Gjeodet	Shajponja Civali	T. 1268	Ing.Gjeoinformatikë	Elfat Shehu	T. 1577			

SEKSIONET TERTHORE TIP

T-75


Shkalla 1:100  
Faza PROJEKT ZBATIM

Porositës  
BASHKIA DURRËS



Projektues  
Net-Group sh.p.k.



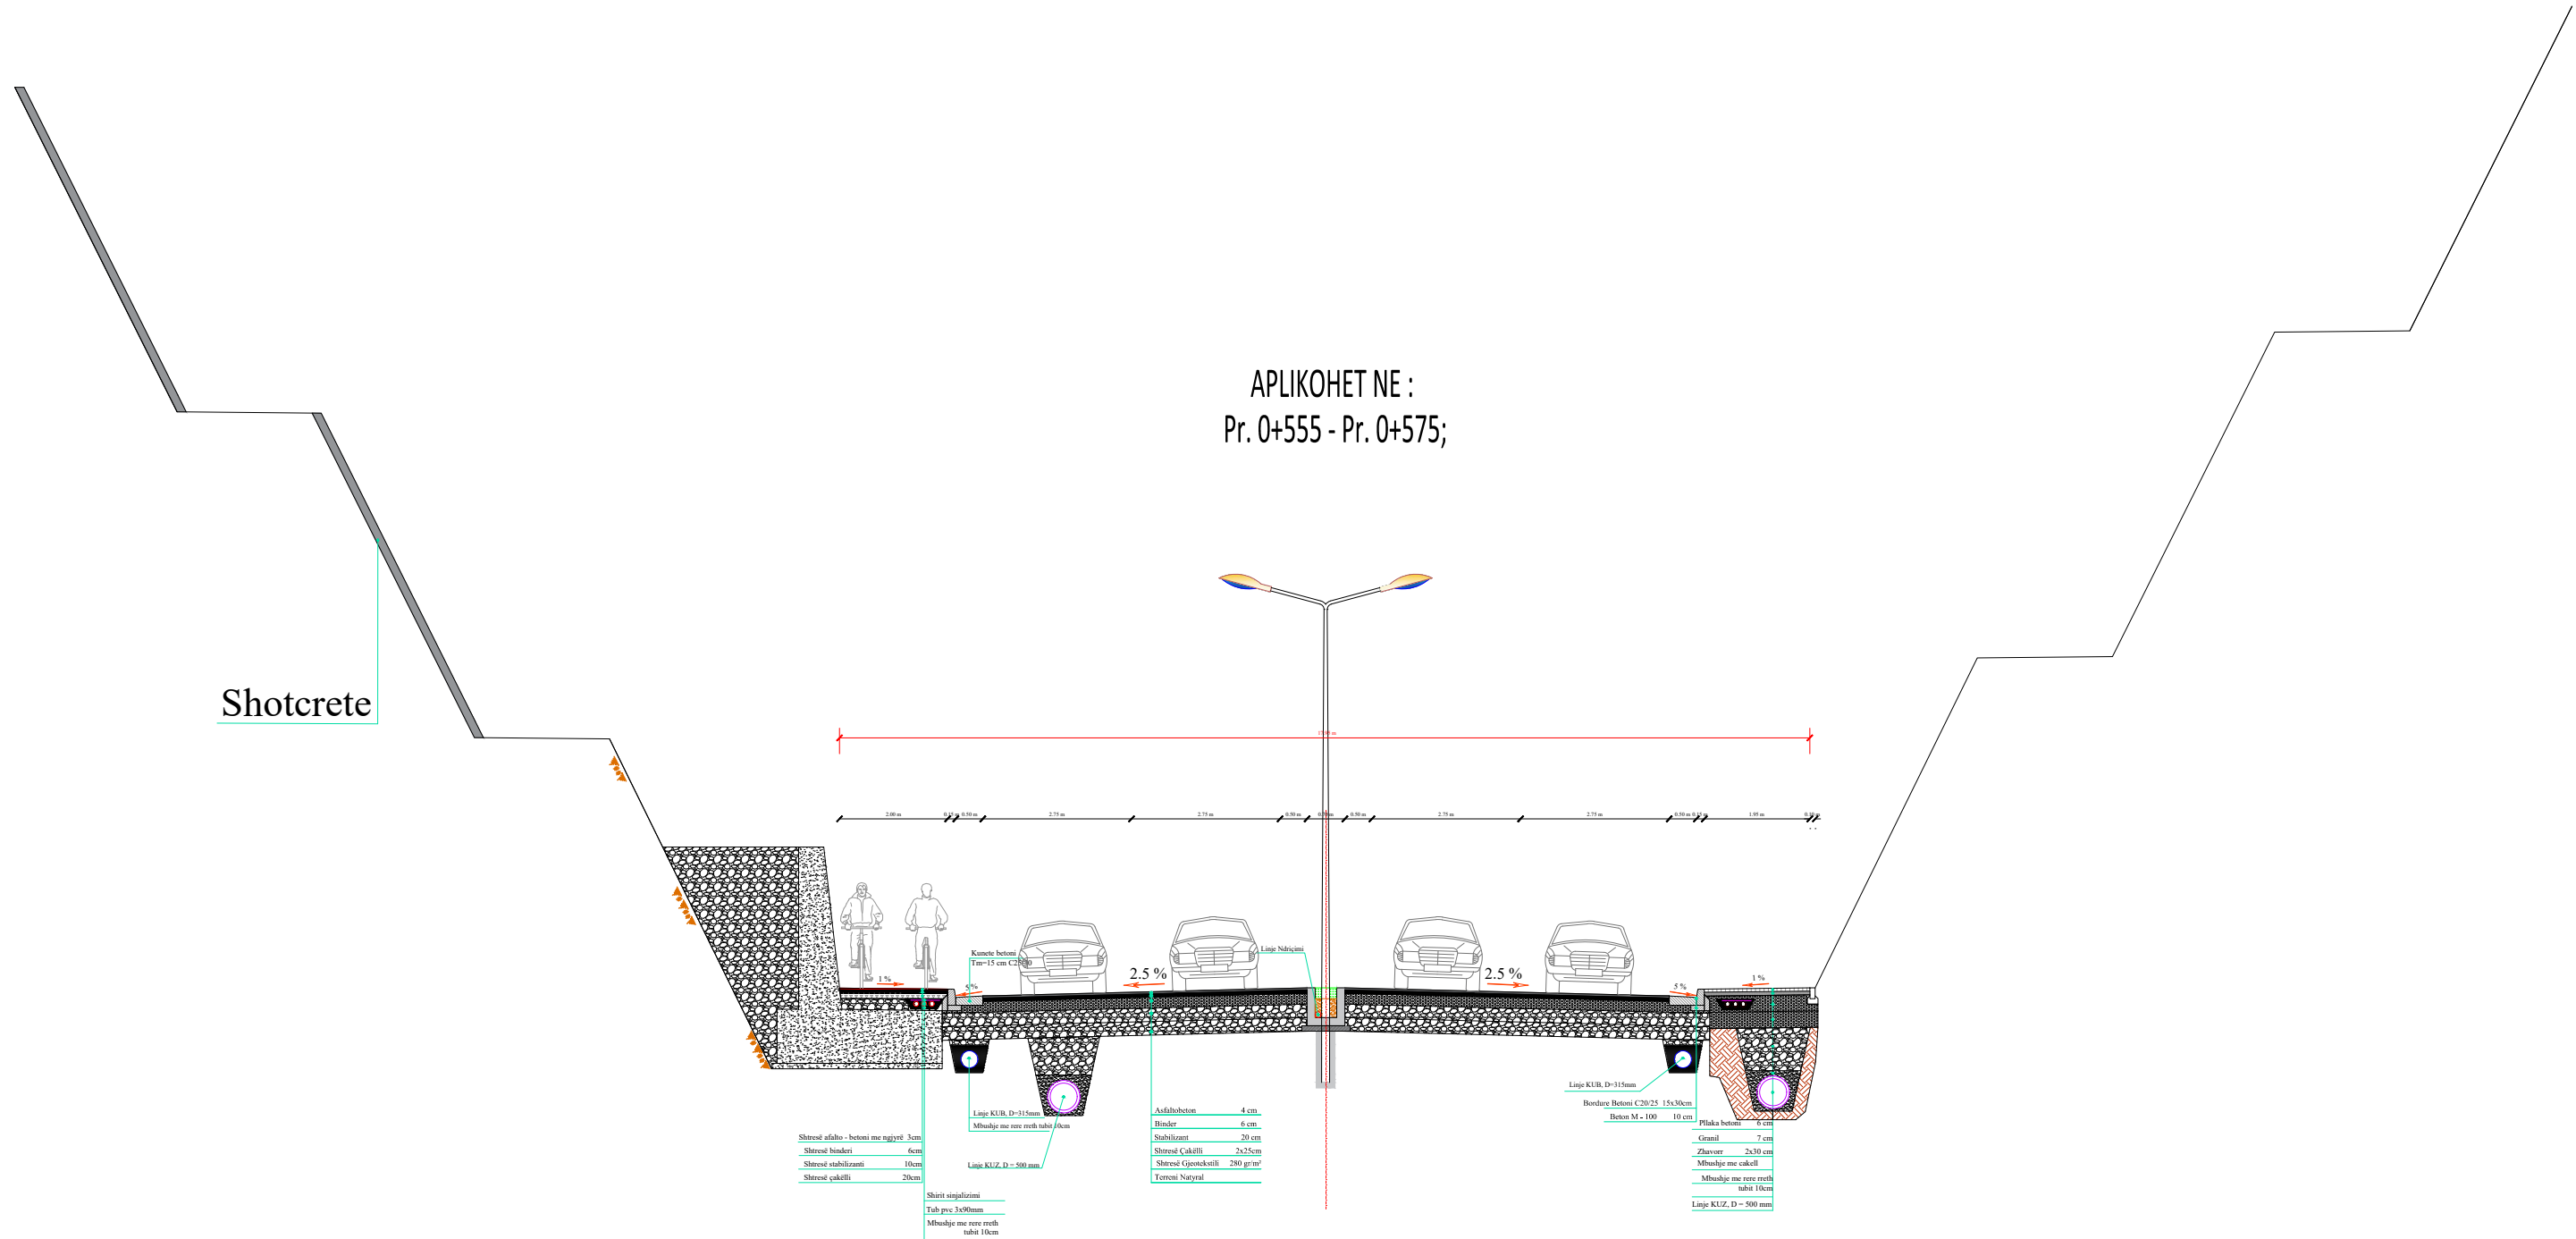

**EMRI I PROJEKTIT**

"LIDHJA E CURRILAVE ME RRUGËN  
ALEKSANDËR GOGA NËPËRMJET  
RRUGËS PJETER BOGDANI"

**SHËNIME**

Gjate gjithe rruges do  
te perdoret gjeotekstil

**GRUPI I PUNËS**

<b>Arkitekt</b>	Diana Mitrushi	A. 0212/4	<b>Ing.Hidroelektnik</b>	Luljeta Kuçi	K. 2022/1	<b>Ing.Gjeodet</b>	Marsida Ferko	T. 1582/1
<b>Ing.Ndërlimi</b>	Ilirion Kokalari	K. 1008/3	<b>Ing.Elektnik</b>	Burhan Demneri	E. 1049/2			
<b>Ing.Ndërlimi</b>	Ermaç Spahiu	K. 1084/1	<b>Ing.Mekanik</b>	Gjergji Kotari	M. 0579/1			
<b>Ing.Ndërlimi</b>	Luca Falasco	K. 2774	<b>Ing.Gjeolog</b>	Anton Pjetërnikaj	Gj. 0665			
<b>Ing.Gjeodet</b>	Shqiponja Civali	T. 1268	<b>Ing.Gjeoinformatikë</b>	Elfat Shehu	T. 1577			

**SEKSIONET TERTHORE TIP**

T-75.1


Shkalla 1:125  
Faza PROJEKT ZBATIM

Porositës  
BASHKIA DURRËS




Projektues  
Net-Group sh.p.k.



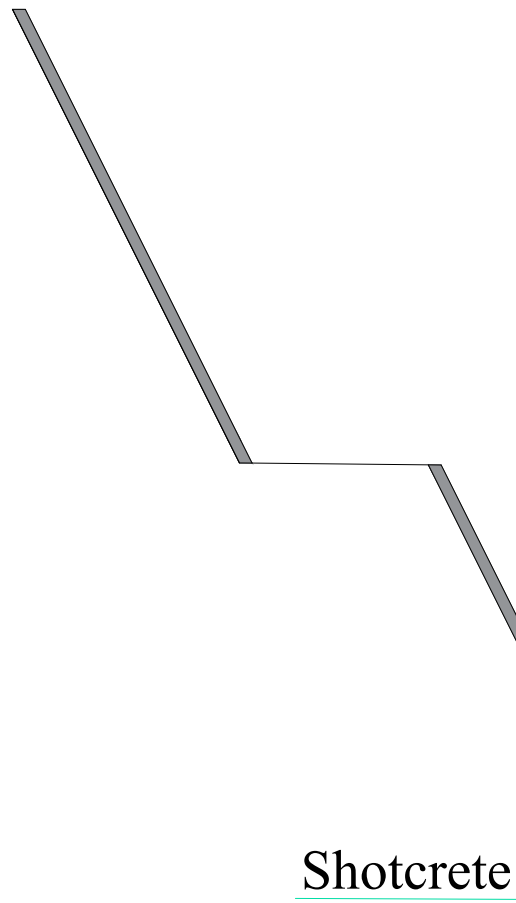

Shotcrete

APLIKOHET NE :  
Pr. 0+575 - Pr. 0+665; Pr. 1+687.04 - Pr. 1+703.67;

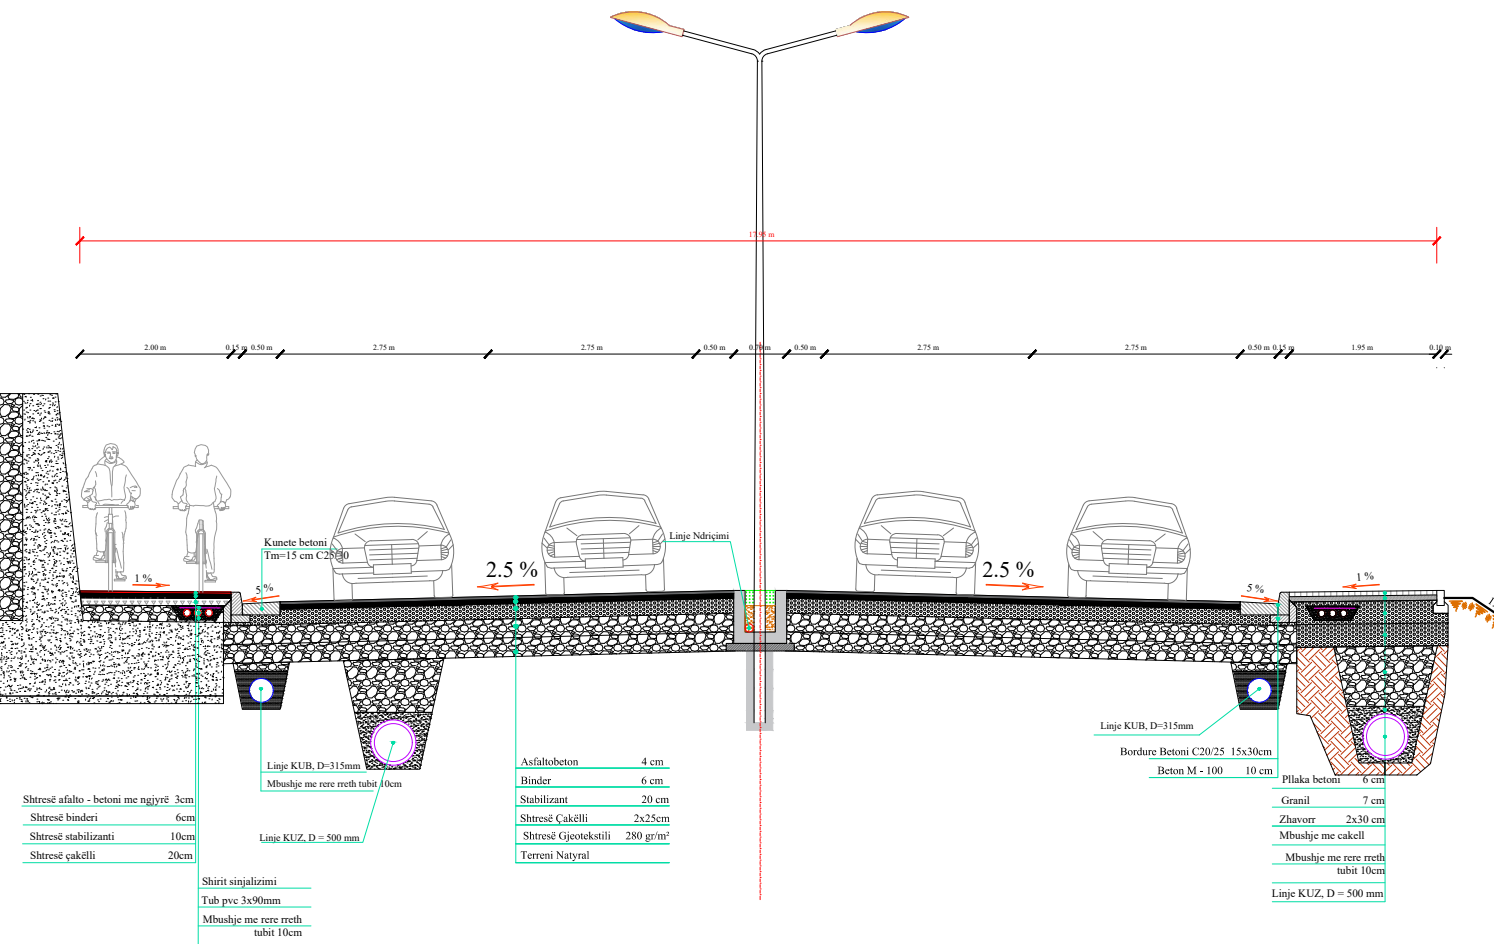

- Shtresë afalto - betoni me ngjyrë 3cm
- Shtresë binderi 6cm
- Shtresë stabilizanti 10cm
- Shtresë çakëlli 20cm

- Asfalobetoni 4 cm
- Binder 6 cm
- Stabilizant 20 cm
- Shtresë Çakëlli 2x25cm
- Shtresë Gjeotekstili 280 gr/m²
- Terreni Natyral

- Linje KUB, D=315mm
- Bordure Betoni C20/25 15x30cm
- Beton M - 100 10 cm
- Pilaka betoni 6 cm
- Granit 7 cm
- Zhavorr 2x30 cm
- Mbushje me çakëll
- Mbushje me rere rreth tubit 10cm
- Linje KUZ, D = 500 mm

**Shenim:Gjate gjithe rruges do te perdoret gjeotekstil**

EMRI I PROJEKTIT

"LIDHJA E CURRILAVE ME RRUGËN  
ALEKSANDËR GOGA NËPËRMJET  
RRUGËS PJETER BOGDANI"

SHËNIME

Gjate gjithe rruges do  
te perdoret gjeotekstil

GRUPI I PUNËS

Arkitekt	Diana Mitrushi	A. 0212/4	Ing.Hidroelektnik	Luljeta Kuçi	K. 2022/1	Ing.Gjeodet	Marsida Ferko	T. 1582/1
Ing.Ndërlimi	Ilirion Kokalari	K. 1008/3	Ing.Elektnik	Burhan Demneri	E. 1049/2			
Ing.Ndërlimi	Erma Spahiu	K. 1084/1	Ing.Mekanik	Gjergji Kotori	M. 0579/1			
Ing.Ndërlimi	Luca Falasco	K. 2774	Ing.Gjeolog	Anton Pjetërnikaj	Gj. 0665			
Ing.Gjeodet	Shqiponja Civali	T. 1268	Ing.Gjeoinformatikë	Elfat Shehu	T. 1577			

SEKSIONET TERTHORE TIP

T-75.2

Shkalla 1:100  
Faza PROJEKT ZBATIM

Porositës  
BASHKIA DURRËS




Projektues  
Net-Group sh.p.k.



### Km.0+000.00 (Progresivi-1)


PROJEKTI TERRENI

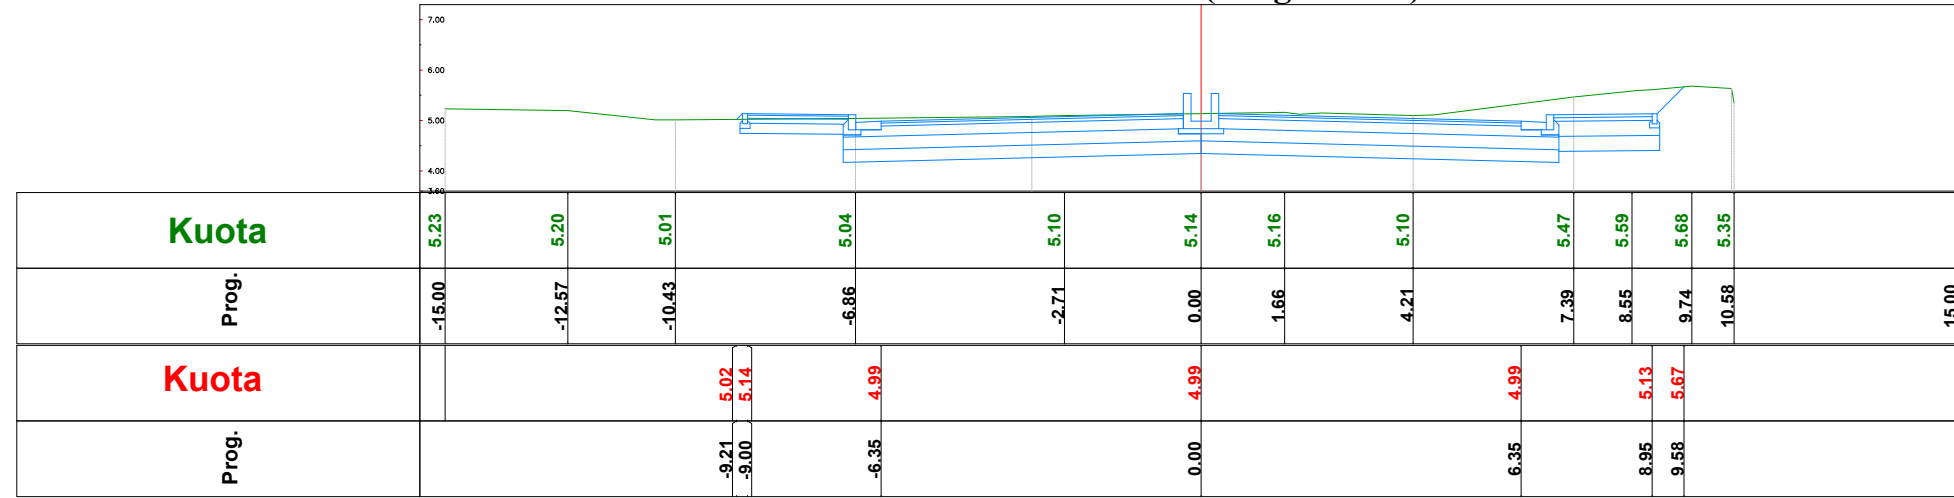

Sc-1 Km. 0+000.00	
Sip.Germim	15.40 (m2)
Sip.Mbushje	0.00 (m2)
Vol.Germim	0.00 (m3)
Vol.Mbushje	0.00 (m3)
Vol.Prog.Germim	0.00 (m3)
Vol.Prog.Mbushje	0.00 (m3)

### Km.0+025.00 (Progresivi-2)

PROJEKTI TERRENI

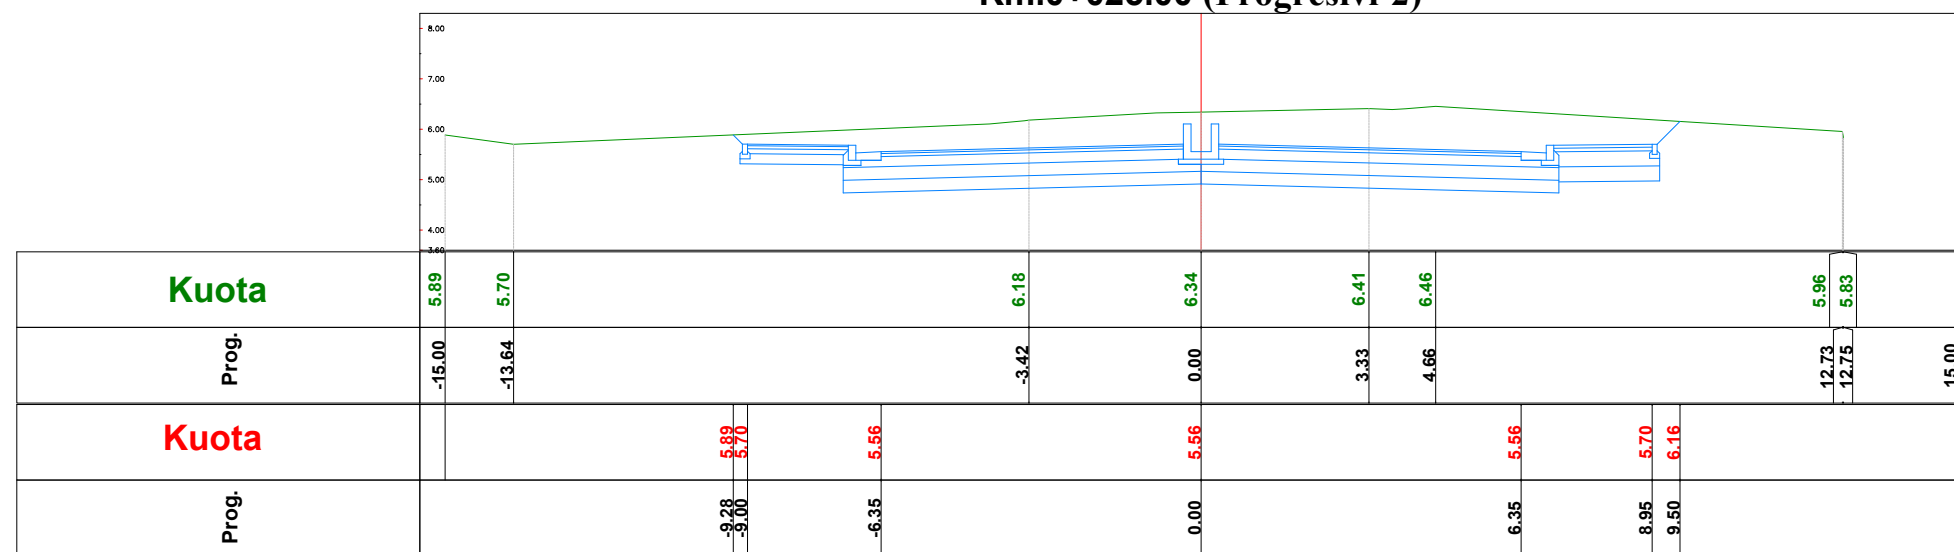

Sc-2 Km. 0+025.00	
Sip.Germim	24.50 (m2)
Sip.Mbushje	0.00 (m2)
Vol.Germim	498.77 (m3)
Vol.Mbushje	0.03 (m3)
Vol.Prog.Germim	498.77 (m3)
Vol.Prog.Mbushje	0.03 (m3)

**EMRI I PROJEKTI**

"LIDHJA E CURRILAVE ME RRUGËN  
ALEKSANDËR GOGA NËPËRMJET  
RRUGËS PJETER BOGDANI"

**SHËNIME**

**GRUPI I PUNËS**

Arkitekt	Diana Mitrushi	A. 0212/4	Ing.Hidroteknik	Luljeta Kuçi	K. 2022/1	Ing.Gjeodet	Marsilda Ferko	T. 1582/1
Ing.Ndërtimi	Ilirian Kokalari	K. 1008/3	Ing.Elektrik	Burhan Demneri	E. 1049/2			
Ing.Ndërtimi	Ermal Spahiu	K. 1084/1	Ing.Mekanik	Gjergj Kotori	M. 0579/1			
Ing.Ndërtimi	Luca Falasca	K. 2774	Ing.Gjeolog	Anton Pjetërnikaj	Gj. 0665			
Ing.Gjeodet	Shqiponja Civici	T. 1268	Ing.Gjeoinformatikë	Elfat Shehu	T. 1577			

**SEKSIONET TERTHORE**

T-75



Shkalla 1:150

Faza PROJEKT ZBATIM

Porositës  
BASHKIA DURRËS




Projektues  
Net-Group sh.p.k.



PROJEKTI TERRENI


### Km.0+050.00 (Progresivi-3)

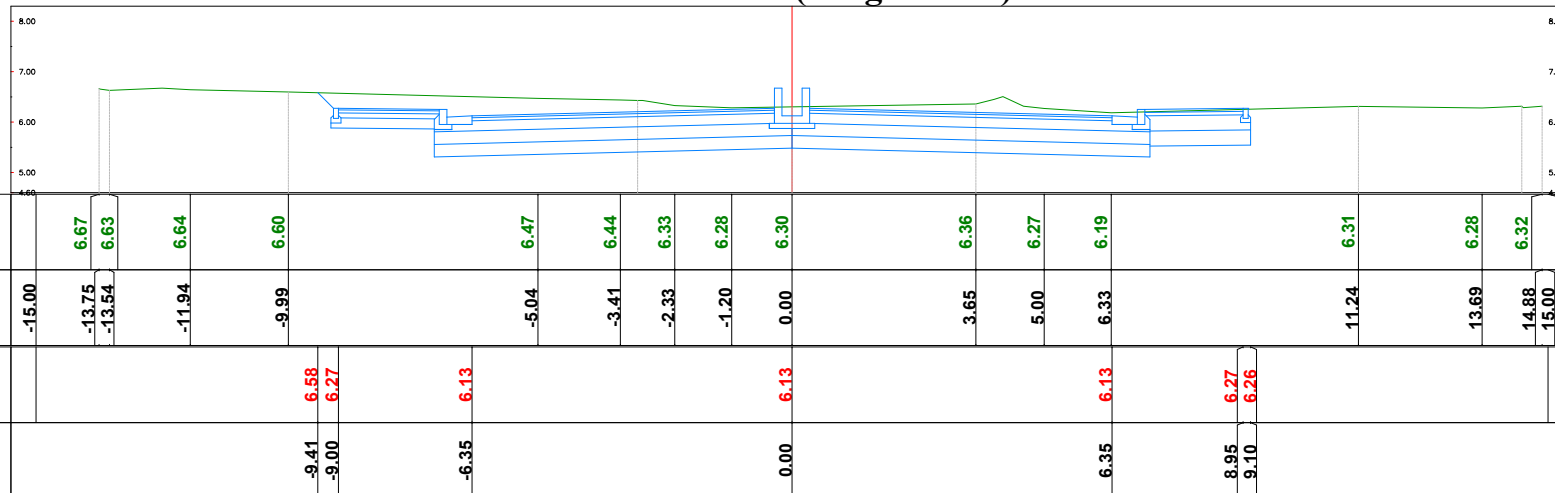

Sc-3 Km. 0+050.00	
Sip.Germim	16.47 (m2)
Sip.Mbushje	0.00 (m2)
Vol.Germim	512.06 (m3)
Vol.Mbushje	0.00 (m3)
Vol.Prog.Germim	1010.83 (m3)
Vol.Prog.Mbushje	0.03 (m3)

PROJEKTI TERRENI

### Km.0+075.00 (Progresivi-4)

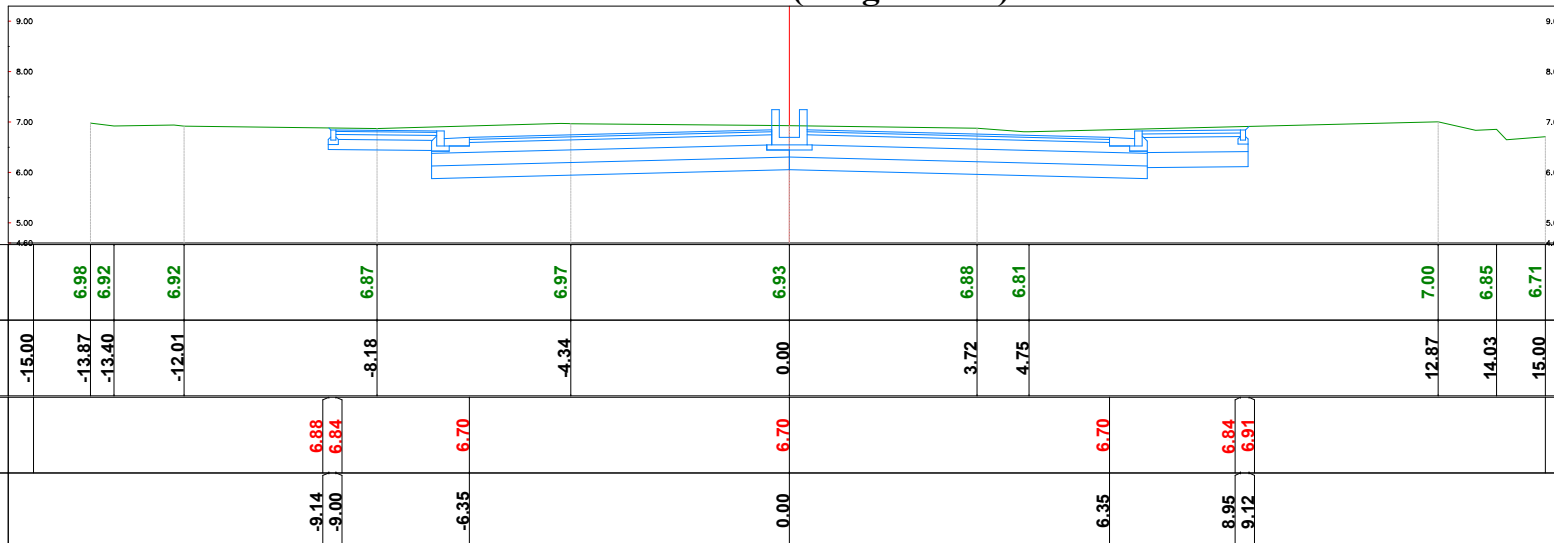

Sc-4 Km. 0+075.00	
Sip.Germim	15.82 (m2)
Sip.Mbushje	0.00 (m2)
Vol.Germim	403.63 (m3)
Vol.Mbushje	0.00 (m3)
Vol.Prog.Germim	1414.46 (m3)
Vol.Prog.Mbushje	0.03 (m3)

EMRI I PROJEKTIT

"LIDHJA E CURRILAVE ME RRUGËN  
ALEKSANDËR GOGA NËPËR MJET  
RRUGËS PJETER BOGDANI"

SHËNIME

GRUPI I PUNËS

Arkitekt	Diana Mitrushi	A. 0212/4	Ing.Hidroteknik	Luljeta Kuçi	K. 2022/1	Ing.Gjeodet	Marsilda Ferko	T. 1582/1
Ing.Ndërtimi	Ilirian Kokalari	K. 1008/3	Ing.Elektrik	Burhan Demneri	E. 1049/2			
Ing.Ndërtimi	Ermal Spahiu	K. 1084/1	Ing.Mekanik	Gjergj Kotori	M. 0579/1			
Ing.Ndërtimi	Luca Falasca	K. 2774	Ing.Gjeolog	Anton Pjetërnikaj	Gj. 0665			
Ing.Gjeodet	Shqiponja Civici	T. 1268	Ing.Gjeoinformatikë	Elfat Shehu	T. 1577			

SEKSIONET TERTHORE

T-76



Shkalla 1:150

Faza PROJEKT ZBATIM

Porositës  
BASHKIA DURRËS




Projektues  
Net-Group sh.p.k.



PROJEKTI TERRENI


**Km.0+100.00 (Progresivi-5)**

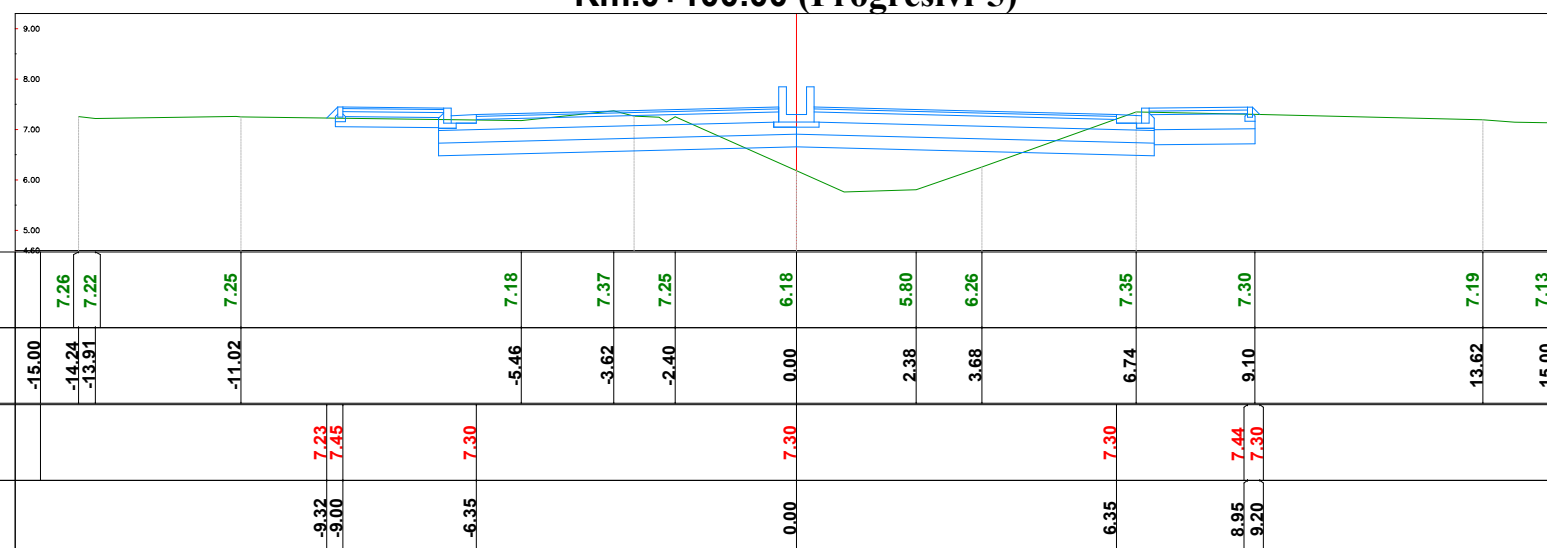

Sc-5 Km. 0+100.00	
Sip.Germim	6.60 (m2)
Sip.Mbushje	2.93 (m2)
Vol.Germim	280.29 (m3)
Vol.Mbushje	36.58 (m3)
Vol.Prog.Germim	1694.75 (m3)
Vol.Prog.Mbushje	36.60 (m3)

PROJEKTI TERRENI

**Km.0+125.00 (Progresivi-6)**

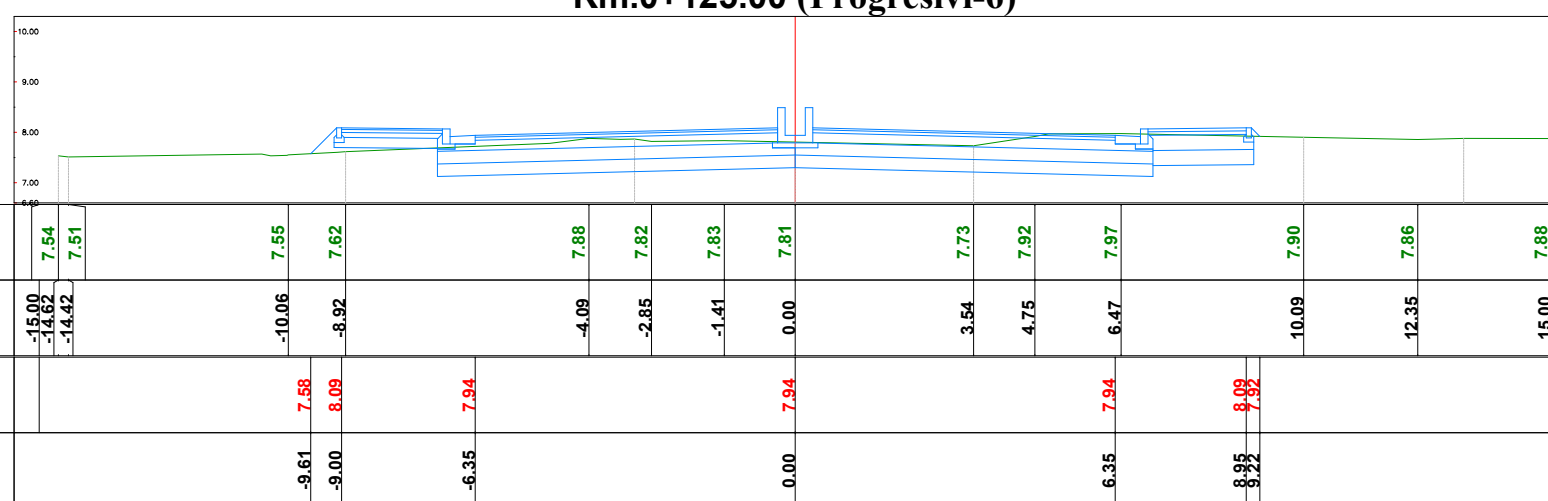

Sc-6 Km. 0+125.00	
Sip.Germim	9.88 (m2)
Sip.Mbushje	0.19 (m2)
Vol.Germim	205.97 (m3)
Vol.Mbushje	39.01 (m3)
Vol.Prog.Germim	1900.72 (m3)
Vol.Prog.Mbushje	75.61 (m3)

**EMRI I PROJEKTI**

"LIDHJA E CURRILAVE ME RRUGËN  
ALEKSANDËR GOGA NËPËRMJET  
RRUGËS PJETER BOGDANI"

**SHËNIME**

**GRUPI I PUNËS**

Arkitekt	Diana Mitrushi	A. 0212/4	Ing.Hidroteknik	Luljeta Kuçi	K. 2022/1	Ing.Gjeodet	Marsilda Ferko	T. 1582/1
Ing.Ndërtimi	Ilirian Kokalari	K. 1008/3	Ing.Elektrik	Burhan Demneri	E. 1049/2			
Ing.Ndërtimi	Ermal Spahiu	K. 1084/1	Ing.Mekanik	Gjergj Kotori	M. 0579/1			
Ing.Ndërtimi	Luca Falasca	K. 2774	Ing.Gjeolog	Anton Pjetërnikaj	Gj. 0665			
Ing.Gjeodet	Shajponja Civici	T. 1268	Ing.Gjeoinformatikë	Elfat Shehu	T. 1577			

**SEKSIONET TERTHORE**

T-77



Shkalla 1:150

Faza **PROJEKT ZBATIM**

Porositës  
BASHKIA DURRËS



Projektues  
Net-Group sh.p.k.



### Km.0+150.00 (Progresivi-7)

PROJEKTI TERRENI

<b>Kuota</b>	7.81	7.81	7.81	7.93	8.12	8.15	8.10	8.07	8.15	8.35	8.55	8.61	8.58	
Prog.	-15.00	-14.39	-14.93	-13.63	-9.75	-4.38	-2.21	0.00	1.52	3.91	9.27	11.54	14.01	15.00
<b>Kuota</b>				7.93	8.62		8.62		8.62		8.77	8.37		
Prog.				-9.95	-9.00	-6.35	0.00	6.35	8.95	9.45				

<b>Sc-7</b>	
<b>Km. 0+150.00</b>	
Sip.Germim	3.91 (m2)
Sip.Mbushje	1.16 (m2)
Vol.Germim	172.36 (m3)
Vol.Mbushje	16.92 (m3)
Vol.Prog.Germim	2073.08 (m3)
Vol.Prog.Mbushje	92.54 (m3)

### Km.0+175.00 (Progresivi-8)

PROJEKTI TERRENI

<b>Kuota</b>	8.09	8.05	8.05	8.00	8.00	8.38	8.42	8.59	8.75	8.66	8.49	
Prog.	-15.00	-14.83	-13.54	-12.06	-9.80	-2.74	0.00	2.98	9.01	12.12	12.80	15.00
<b>Kuota</b>				8.00	9.47	9.32	9.32	9.32	9.47	8.73		
Prog.				-10.57	-9.00	-6.35	0.00	6.35	8.95	9.79		

<b>Sc-8</b>	
<b>Km. 0+175.00</b>	
Sip.Germim	0.38 (m2)
Sip.Mbushje	5.64 (m2)
Vol.Germim	53.65 (m3)
Vol.Mbushje	84.98 (m3)
Vol.Prog.Germim	2126.73 (m3)
Vol.Prog.Mbushje	177.52 (m3)

**EMRI I PROJEKTIT**

"LIDHJA E CURRILAVE ME RRUGËN  
ALEKSANDËR GOGA NËPËRMJET  
RRUGËS PJETER BOGDANI"

**SHËNIME**

**GRUPI I PUNËS**

<b>Arkitekt</b>	Diana Mitrushi	A. 0212/4	<b>Ing.Hidroteknik</b>	Luljeta Kuçi	K. 2022/1	<b>Ing.Gjeodet</b>	Marsilda Ferko	T. 1582/1
<b>Ing.Ndërtimi</b>	Ilirian Kokalari	K. 1008/3	<b>Ing.Elektrik</b>	Burhan Demneri	E. 1049/2			
<b>Ing.Ndërtimi</b>	Ermat Spahiu	K. 1084/1	<b>Ing.Mekanik</b>	Gjergj Kotori	M. 0579/1			
<b>Ing.Ndërtimi</b>	Luca Falasca	K. 2774	<b>Ing.Gjeolog</b>	Anton Pjetërnikaj	Gj. 0665			
<b>Ing.Gjeodet</b>	Shqiponja Civici	T. 1268	<b>Ing.Gjeoinformatikë</b>	Elfat Shehu	T. 1577			

**SEKSIONET TERTHORE**

T-78



Shkalla 1:150

Faza PROJEKT ZBATIM


Porositës  
BASHKIA DURRËS



Projektues  
Net-Group sh.p.k.




### Km.0+200.00 (Progresivi-9)

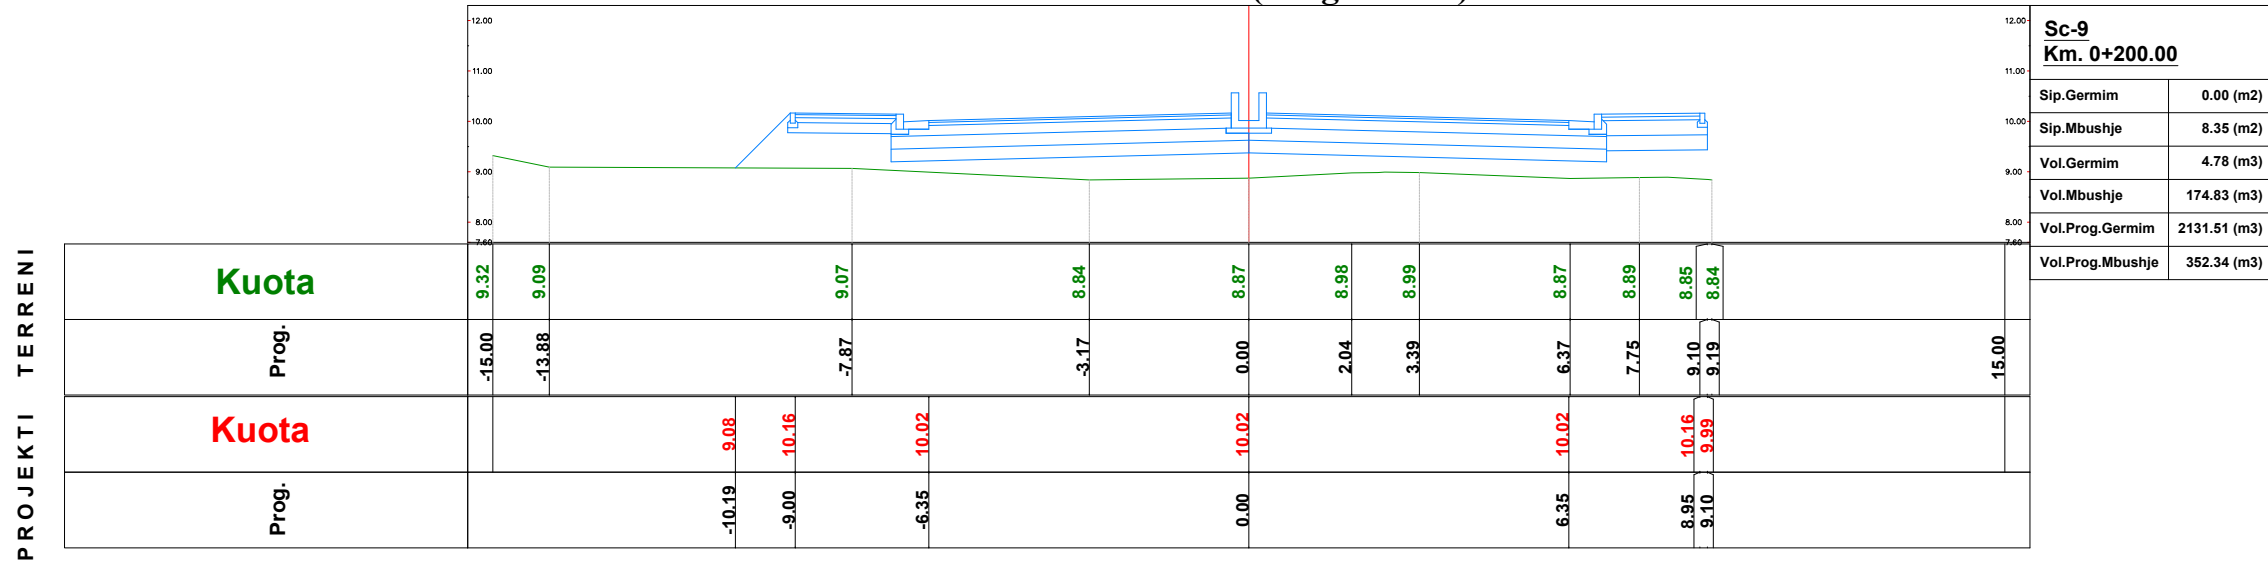

PROJEKTI TERRENI

<b>Kuota</b>	9.32	9.09		9.07		8.84		8.87		8.98		8.99		8.87		8.89		8.85		8.84
Prog.	-15.00	-13.88		-7.87		-3.17		0.00		2.04		3.39		6.37		7.75		9.10		15.00
<b>Kuota</b>			9.08	10.16			10.02						10.02					10.16	9.99	
Prog.			-10.19	-9.00		-6.35		0.00					6.35					8.95	9.10	

### Km.0+225.00 (Progresivi-10)

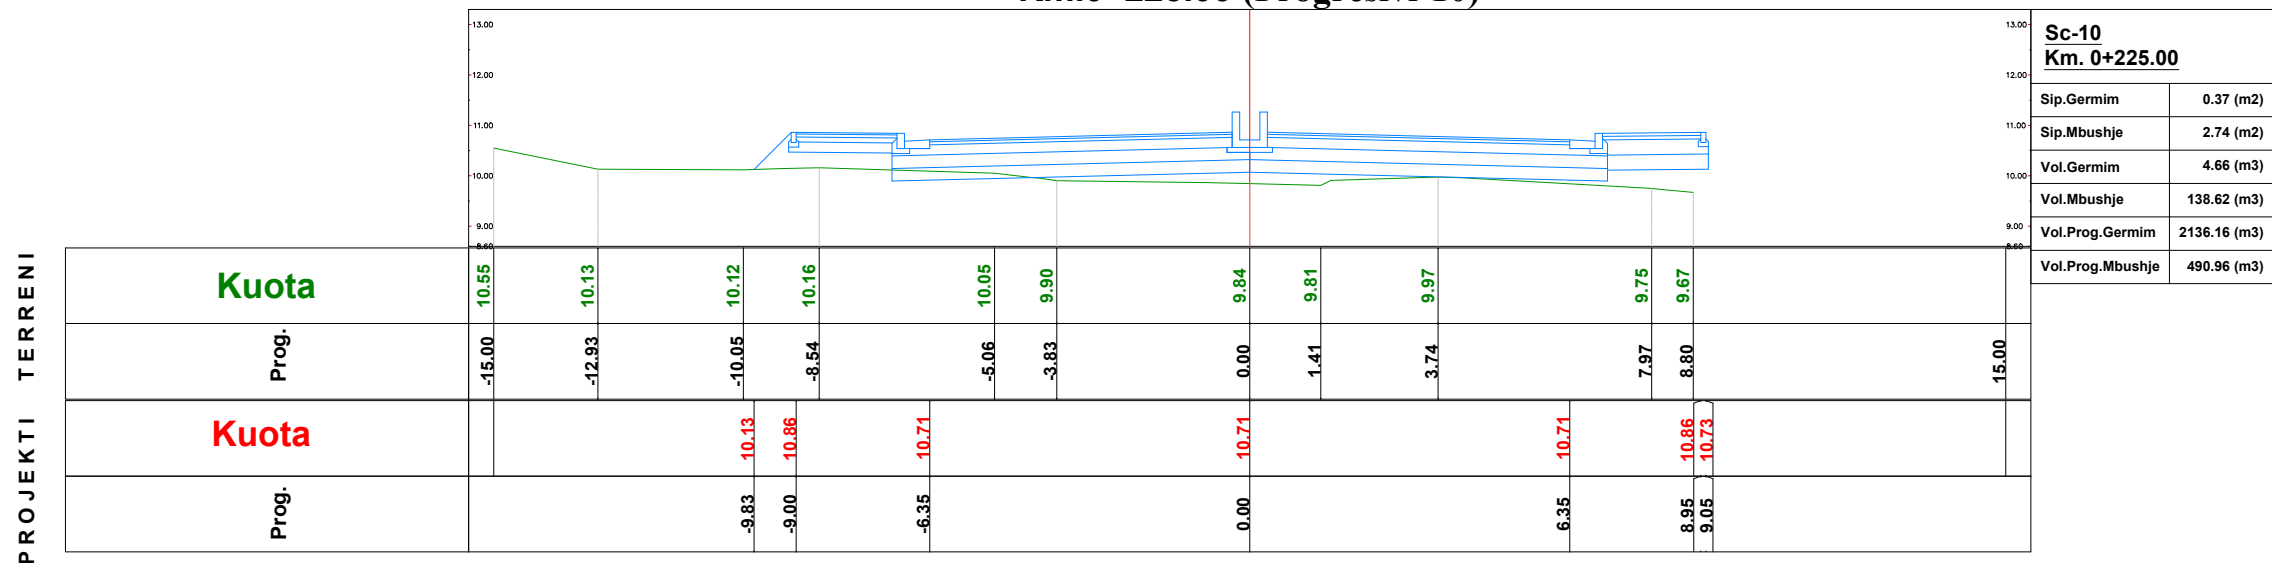

PROJEKTI TERRENI

<b>Kuota</b>	10.55	10.13	10.12	10.16		10.05	9.90		9.84	9.81		9.97				9.75	9.67		
Prog.	-15.00	-12.93	-10.05	-8.54		-5.06	-3.83		0.00	1.41		3.74				7.97	8.80		15.00
<b>Kuota</b>			10.13	10.86			10.71						10.71				10.86	10.73	
Prog.			-9.83	-9.00		-6.35		0.00					6.35				8.95	9.05	

EMRI I PROJEKTIT

"LIDHJA E CURRILAVE ME RRUGËN  
ALEKSANDËR GOGA NËPËRMJET  
RRUGËS PJETER BOGDANI"

SHËNIME

GRUPI I PUNËS

Arkitekt	Diana Mitrushi	A. 0212/4	Ing.Hidroteknik	Luljeta Kuçi	K. 2022/1	Ing.Gjeodet	Marsilda Ferko	T. 1582/1
Ing.Ndërtimi	Ilirian Kokalari	K. 1008/3	Ing.Elektrik	Burhan Demneri	E. 1049/2			
Ing.Ndërtimi	Ermal Spahiu	K. 1084/1	Ing.Mekanik	Gjergj Kotori	M. 0579/1			
Ing.Ndërtimi	Luca Falasca	K. 2774	Ing.Gjeolog	Anton Pjetërnikaj	Gj. 0665			
Ing.Gjeodet	Shqiponja Civici	T. 1268	Ing.Gjeoinformatikë	Elfat Shehu	T. 1577			

SEKSIONET TERTHORE

T-79



Shkalla 1:150

Faza PROJEKT ZBATIM

Porositës  
BASHKIA DURRËS




Projektues  
Net-Group sh.p.k.





PROJEKTI TERRENI


**Km.0+250.00 (Progresivi-11)**

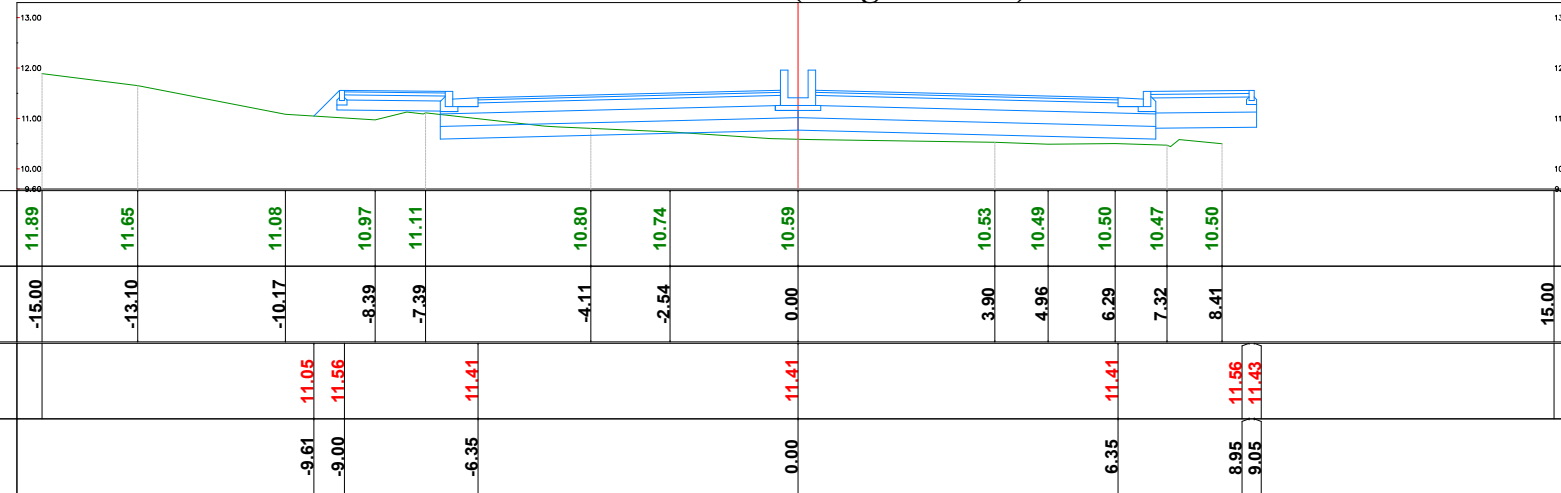

<b>Sc-11</b>	
<b>Km. 0+250.00</b>	
Sip.Germim	1.01 (m2)
Sip.Mbushje	2.00 (m2)
Vol.Germim	17.32 (m3)
Vol.Mbushje	59.24 (m3)
Vol.Prog.Germim	2153.48 (m3)
Vol.Prog.Mbushje	550.21 (m3)

PROJEKTI TERRENI

**Km.0+275.00 (Progresivi-12)**

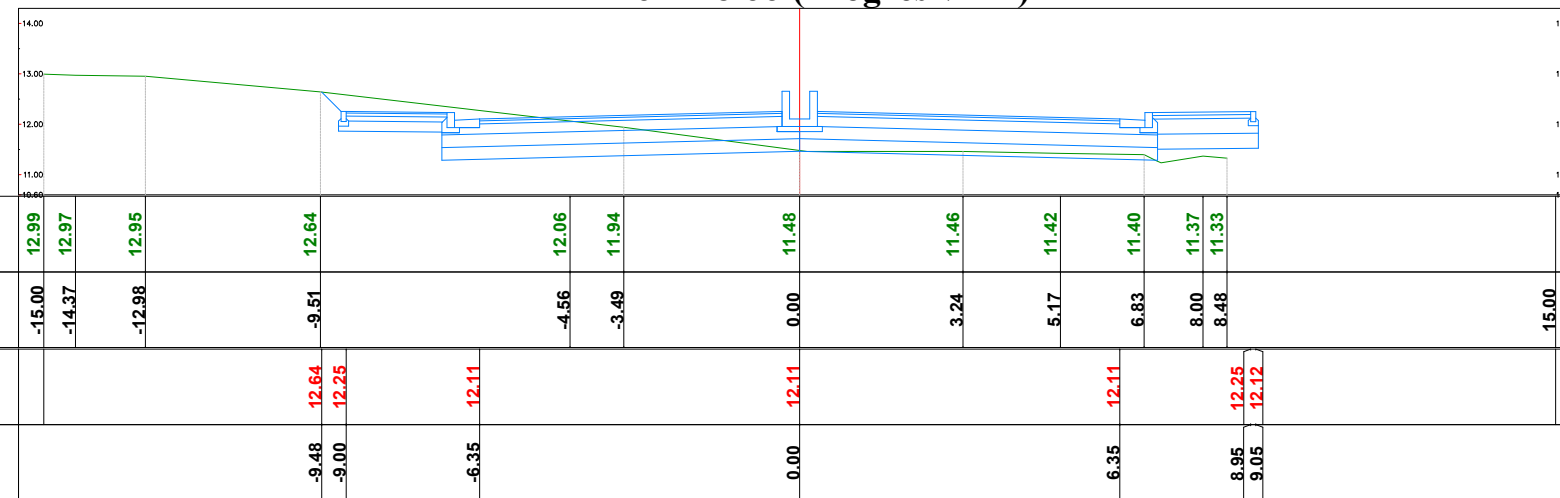

<b>Sc-12</b>	
<b>Km. 0+275.00</b>	
Sip.Germim	5.73 (m2)
Sip.Mbushje	0.27 (m2)
Vol.Germim	84.28 (m3)
Vol.Mbushje	28.35 (m3)
Vol.Prog.Germim	2237.76 (m3)
Vol.Prog.Mbushje	578.56 (m3)

**EMRI I PROJEKTIIT**

"LIDHJA E CURRILAVE ME RRUGËN  
ALEKSANDËR GOGA NËPËRMJET  
RRUGËS PJETER BOGDANI"

**SHËNIME**

**GRUPI I PUNËS**

Arkitekt	Diana Mitrushi	A. 0212/4	Ing.Hidroteknik	Luljeta Kuçi	K. 2022/1	Ing.Gjeodet	Marsilda Ferko	T. 1582/1
Ing.Ndërtimi	Ilirian Kokalari	K. 1008/3	Ing.Elektrik	Burhan Demneri	E. 1049/2			
Ing.Ndërtimi	Ermal Spahiu	K. 1084/1	Ing.Mekanik	Gjergj Kotori	M. 0579/1			
Ing.Ndërtimi	Luca Falasca	K. 2774	Ing.Gjeolog	Anton Pjetërnikaj	Gj. 0665			
Ing.Gjeodet	Shqiponja Civici	T. 1268	Ing.Gjeoinformatikë	Elfat Shehu	T. 1577			

**SEKSIONET TERTHORE**

T-80



Shkalla 1:150

Faza PROJEKT ZBATIM

Porositës  
BASHKIA DURRËS




Projektues  
Net-Group sh.p.k.



### Km.0+300.00 (Progresivi-13)


PROJEKTI TERRENI

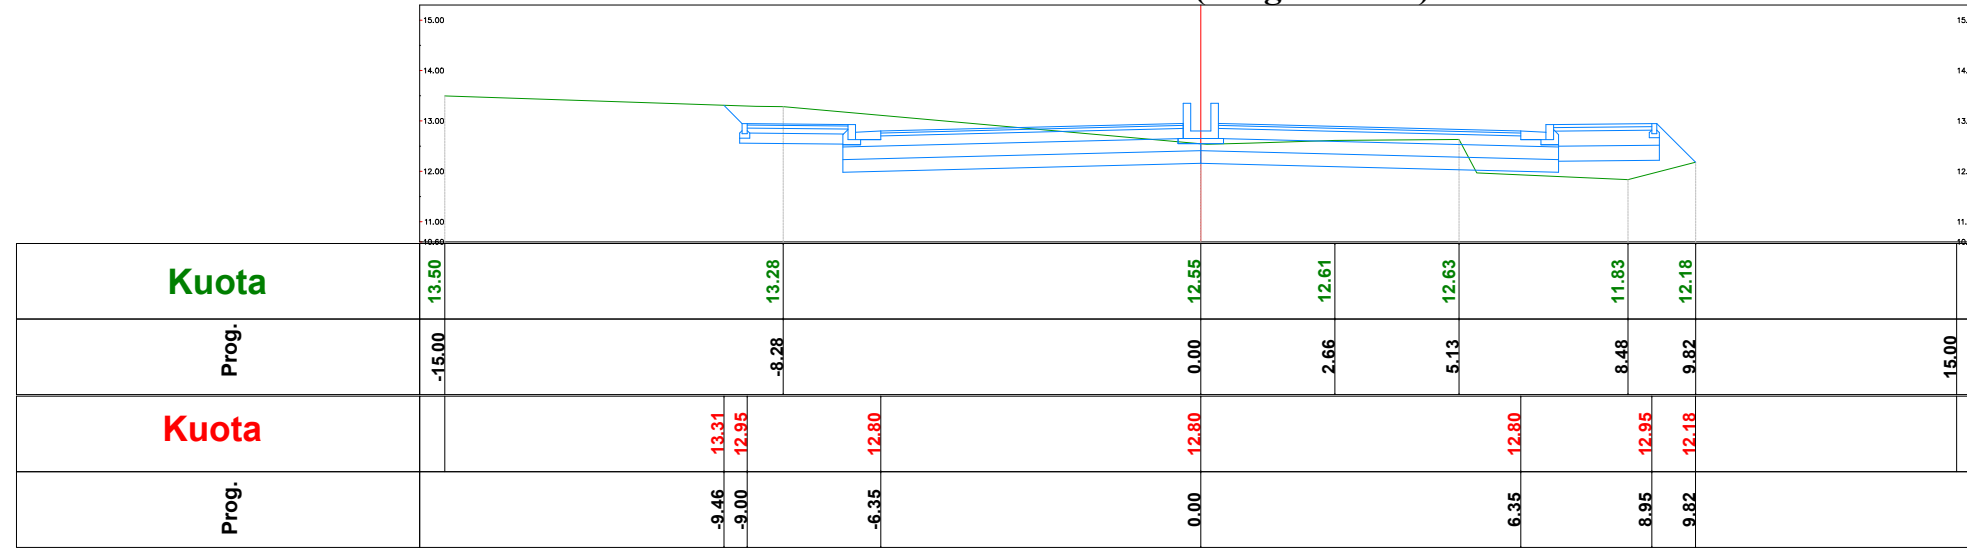

<b>Sc-13</b>	
<b>Km. 0+300.00</b>	
Sip.Germim	9.77 (m2)
Sip.Mbushje	1.09 (m2)
Vol.Germim	192.40 (m3)
Vol.Mbushje	17.36 (m3)
Vol.Prog.Germim	2430.17 (m3)
Vol.Prog.Mbushje	595.91 (m3)

### Km.0+325.00 (Progresivi-14)

PROJEKTI TERRENI

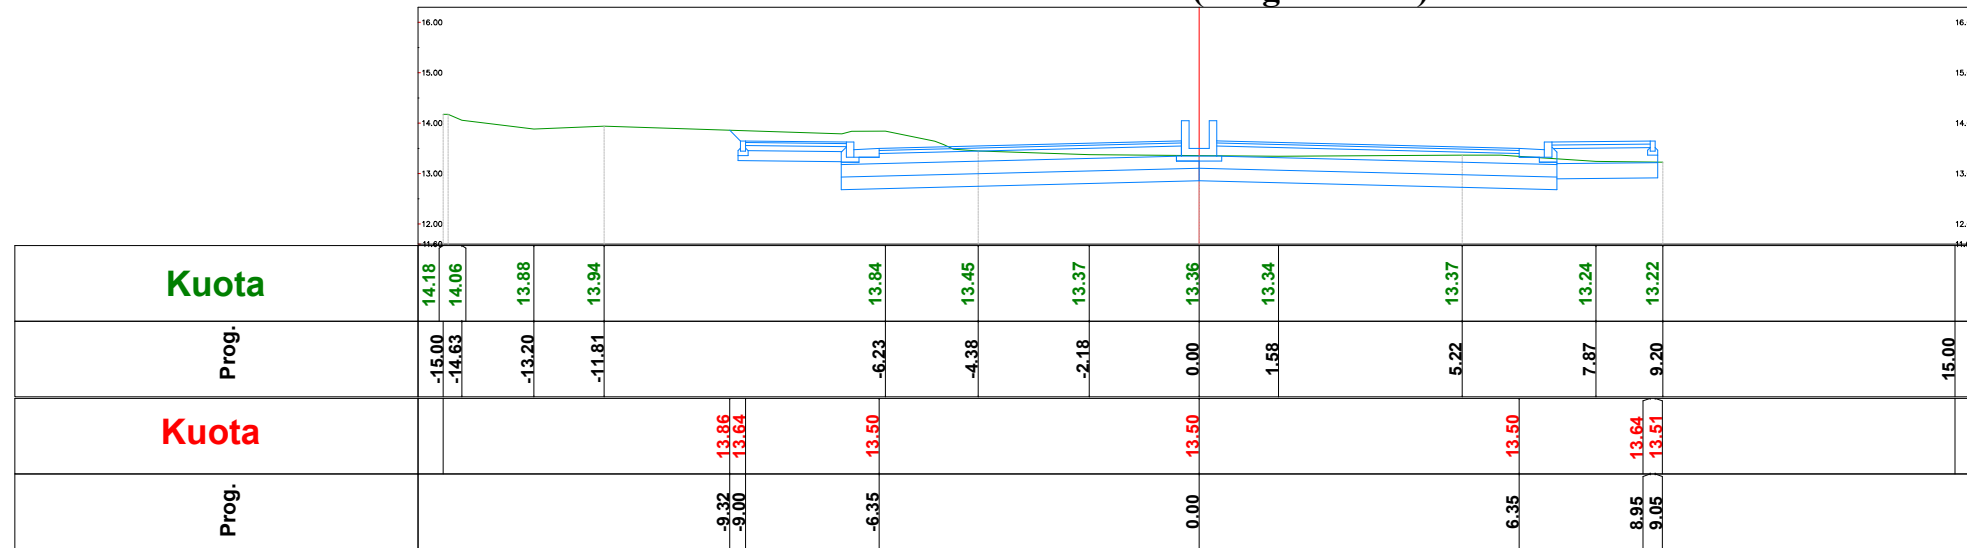

<b>Sc-14</b>	
<b>Km. 0+325.00</b>	
Sip.Germim	11.25 (m2)
Sip.Mbushje	0.00 (m2)
Vol.Germim	261.78 (m3)
Vol.Mbushje	13.94 (m3)
Vol.Prog.Germim	2691.95 (m3)
Vol.Prog.Mbushje	609.85 (m3)

**EMRI I PROJEKTI**

"LIDHJA E CURRILAVE ME RRUGËN  
ALEKSANDËR GOGA NËPËRMJET  
RRUGËS PJETER BOGDANI"

**SHËNIME**

**GRUPI I PUNËS**

<b>Arkitekt</b>	Diana Mitrushi	A. 0212/4	<b>Ing.Hidroteknik</b>	Luljeta Kuçi	K. 2022/1	<b>Ing.Gjeodet</b>	Marsilda Ferko	T. 1582/1
<b>Ing.Ndërtimi</b>	Ilirian Kokalari	K. 1008/3	<b>Ing.Elektrik</b>	Burhan Demneri	E. 1049/2			
<b>Ing.Ndërtimi</b>	Ermal Spahiu	K. 1084/1	<b>Ing.Mekanik</b>	Gjergj Kotori	M. 0579/1			
<b>Ing.Ndërtimi</b>	Luca Falasca	K. 2774	<b>Ing.Gjeolog</b>	Anton Pjetërnikaj	Gj. 0665			
<b>Ing.Gjeodet</b>	Shqiponja Civici	T. 1268	<b>Ing.Gjeoinformatikë</b>	Elfat Shehu	T. 1577			

**SEKSIONET TERTHORE**

**T-81**

**Shkalla** 1:150  
**Faza** PROJEKT ZBATIM


Porositës  
**BASHKIA DURRËS**



Projektues  
Net-Group sh.p.k.



### Km.0+350.00 (Progresivi-15)

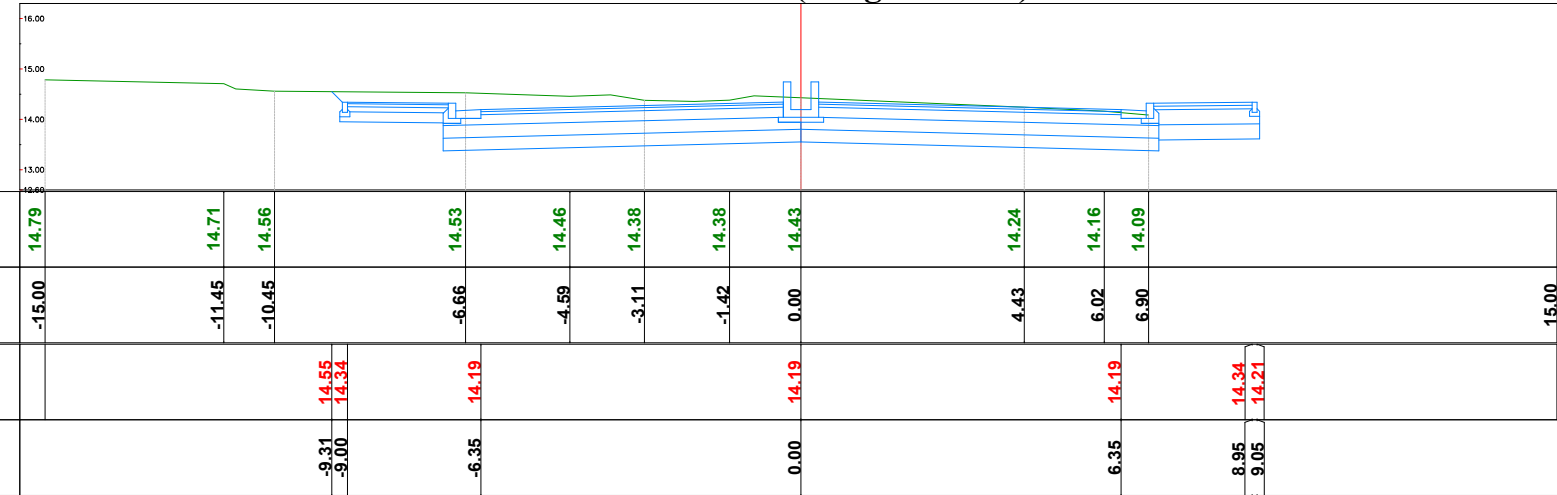


Sc-15 Km. 0+350.00	
Sip.Germim	13.82 (m2)
Sip.Mbushje	0.00 (m2)
Vol.Germim	312.68 (m3)
Vol.Mbushje	0.00 (m3)
Vol.Prog.Germim	3004.62 (m3)
Vol.Prog.Mbushje	609.85 (m3)

PROJEKTI TERRENI

<b>Kuota</b>	14.79		14.71	14.56		14.53	14.46	14.38	14.38	14.43		14.24	14.16	14.09		
Prog.	-15.00		-11.45	-10.45		-6.66	-4.59	-3.11	-1.42	0.00		4.43	6.02	6.30		15.00
<b>Kuota</b>																
Prog.																

### Km.0+375.00 (Progresivi-16)

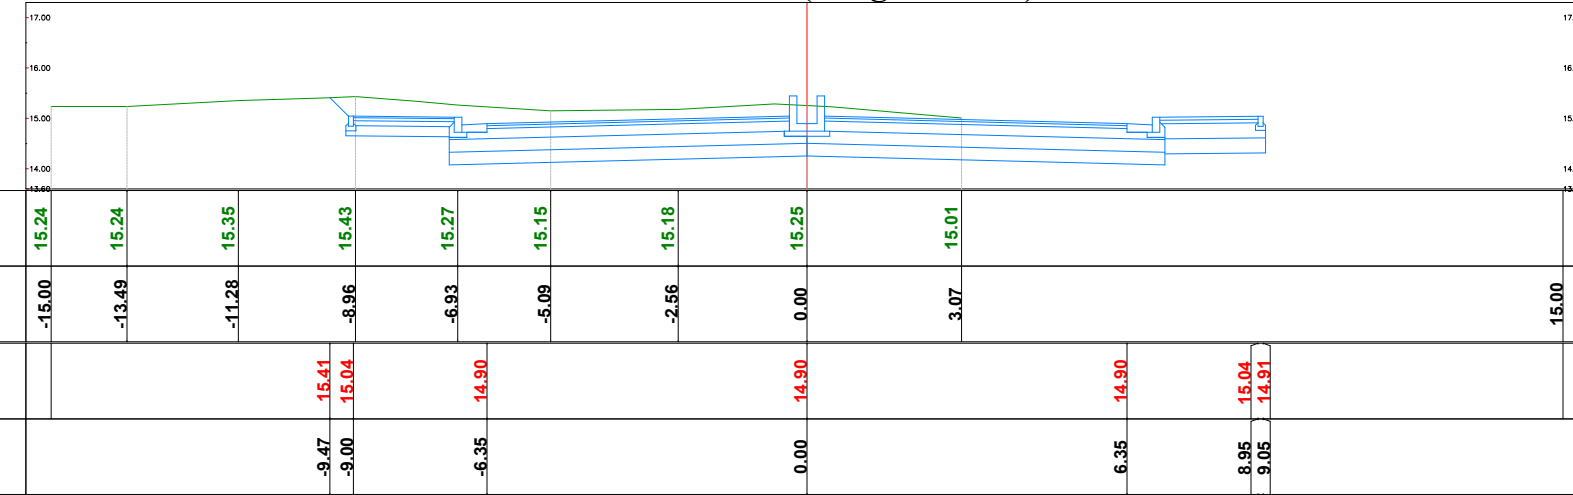

Sc-16 Km. 0+375.00	
Sip.Germim	11.73 (m2)
Sip.Mbushje	0.00 (m2)
Vol.Germim	317.99 (m3)
Vol.Mbushje	0.00 (m3)
Vol.Prog.Germim	3322.61 (m3)
Vol.Prog.Mbushje	609.85 (m3)

PROJEKTI TERRENI

<b>Kuota</b>	15.24	15.24	15.35	15.43	15.27	15.15	15.18	15.25	15.01							
Prog.	-15.00	-13.49	-11.28	-8.96	-6.93	-5.09	-2.56	0.00	3.07							15.00
<b>Kuota</b>																
Prog.																

EMRI I PROJEKTIT  
"LIDHJA E CURRILAVE ME RRUGËN  
ALEKSANDËR GOGA NËPËRMJET  
RRUGËS PJETER BOGDANI"

SHËNIME

GRUPI I PUNËS					
Arkitekt	Diana Mitrushi	A. 0212/4	Ing.Hidroteknik	Luljeta Kuçi	K. 2022/1
Ing.Ndërtimi	Ilirian Kokalari	K. 1008/3	Ing.Elektrik	Burhan Demneri	E. 1049/2
Ing.Ndërtimi	Ermal Spahiu	K. 1084/1	Ing.Mekanik	Gjergj Kotori	M. 0579/1
Ing.Ndërtimi	Luca Falasca	K. 2774	Ing.Gjeolog	Anton Pjetërnikaj	Gj. 0665
Ing.Gjeodet	Shqiponja Civici	T. 1268	Ing.Gjeoinformatikë	Elfat Shehu	T. 1577

**SEKSIONET TERTHORE**

---

**T-82**

Shkalla 1:150

Faza PROJEKT ZBATIM

Porositës  
**BASHKIA DURRËS**




Projektues  
Net-Group sh.p.k.



### Km.0+400.00 (Progresivi-17)


PROJEKTI TERRENI

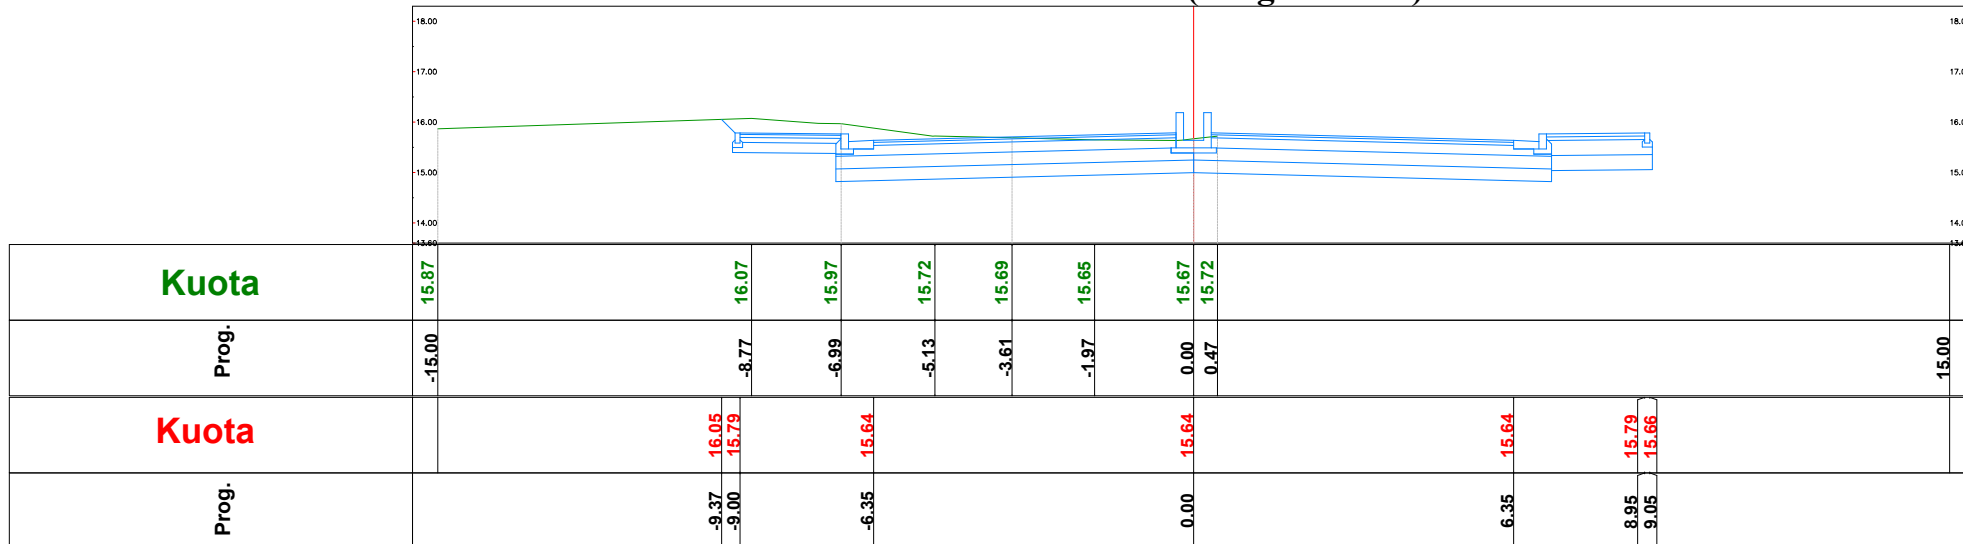

<b>Sc-17</b>	
<b>Km. 0+400.00</b>	
Sip.Germim	7.42 (m2)
Sip.Mbushje	0.00 (m2)
Vol.Germim	237.51 (m3)
Vol.Mbushje	0.00 (m3)
Vol.Prog.Germim	3560.13 (m3)
Vol.Prog.Mbushje	609.85 (m3)

### Km.0+425.00 (Progresivi-18)

PROJEKTI TERRENI

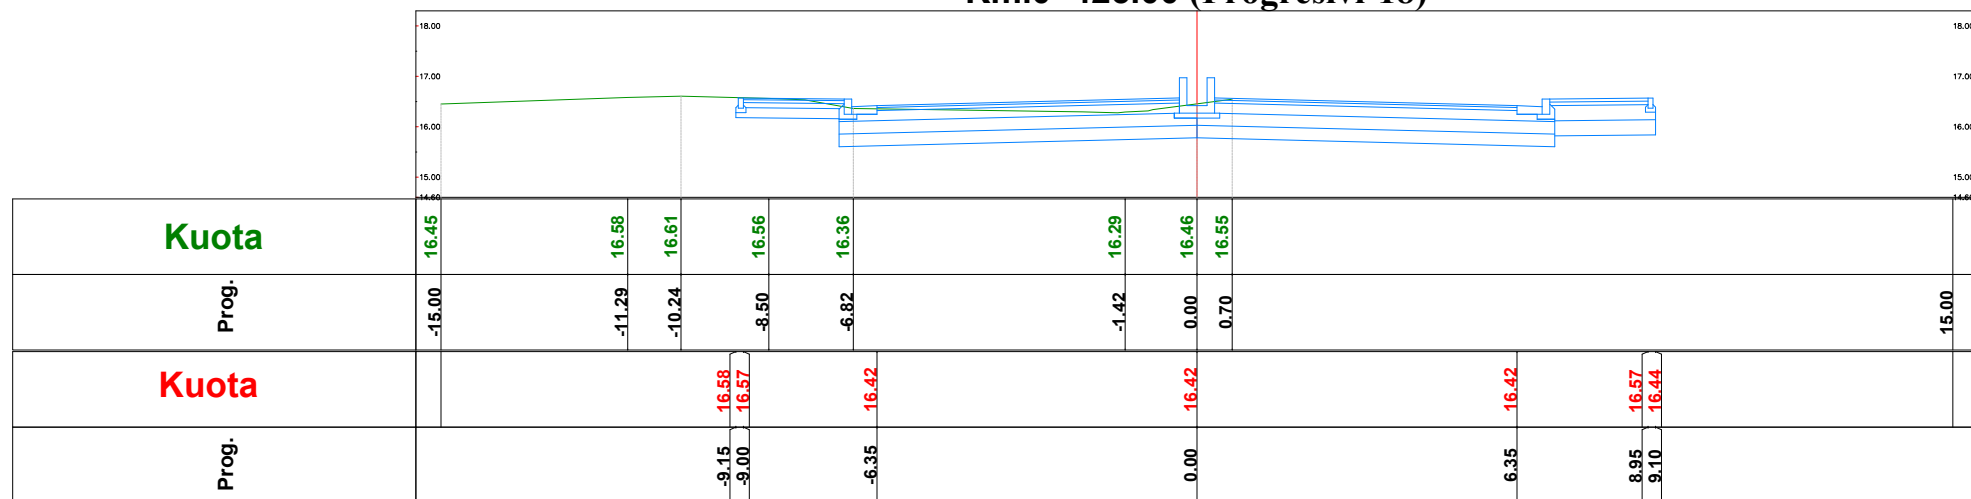

<b>Sc-18</b>	
<b>Km. 0+425.00</b>	
Sip.Germim	5.81 (m2)
Sip.Mbushje	0.00 (m2)
Vol.Germim	163.90 (m3)
Vol.Mbushje	0.00 (m3)
Vol.Prog.Germim	3724.03 (m3)
Vol.Prog.Mbushje	609.85 (m3)

**EMRI I PROJEKTI**

"LIDHJA E CURRILAVE ME RRUGËN  
ALEKSANDËR GOGA NËPËRMJET  
RRUGËS PJETER BOGDANI"

**SHËNIME**

**GRUPI I PUNËS**

<b>Arkitekt</b>	Diana Mitrushi	A. 0212/4	<b>Ing.Hidroteknik</b>	Luljeta Kuçi	K. 2022/1	<b>Ing.Gjeodet</b>	Marsilda Ferko	T. 1582/1
<b>Ing.Ndërtimi</b>	Ilirian Kokalari	K. 1008/3	<b>Ing.Elektrik</b>	Burhan Demneri	E. 1049/2			
<b>Ing.Ndërtimi</b>	Ermal Spahiu	K. 1084/1	<b>Ing.Mekanik</b>	Gjergj Kotori	M. 0579/1			
<b>Ing.Ndërtimi</b>	Luca Falasca	K. 2774	<b>Ing.Gjeolog</b>	Anton Pjetërnikaj	Gj. 0665			
<b>Ing.Gjeodet</b>	Shqiponja Civici	T. 1268	<b>Ing.Gjeoinformatikë</b>	Elfat Shehu	T. 1577			

**SEKSIONET TERTHORE**

**T-83**

Shkalla **1:150**  
Faza **PROJEKT ZBATIM**

Porositës  
**BASHKIA DURRËS**




Projektues  
Net-Group sh.p.k.



PROJEKTI TERRENI


### Km.0+450.00 (Progresivi-19)

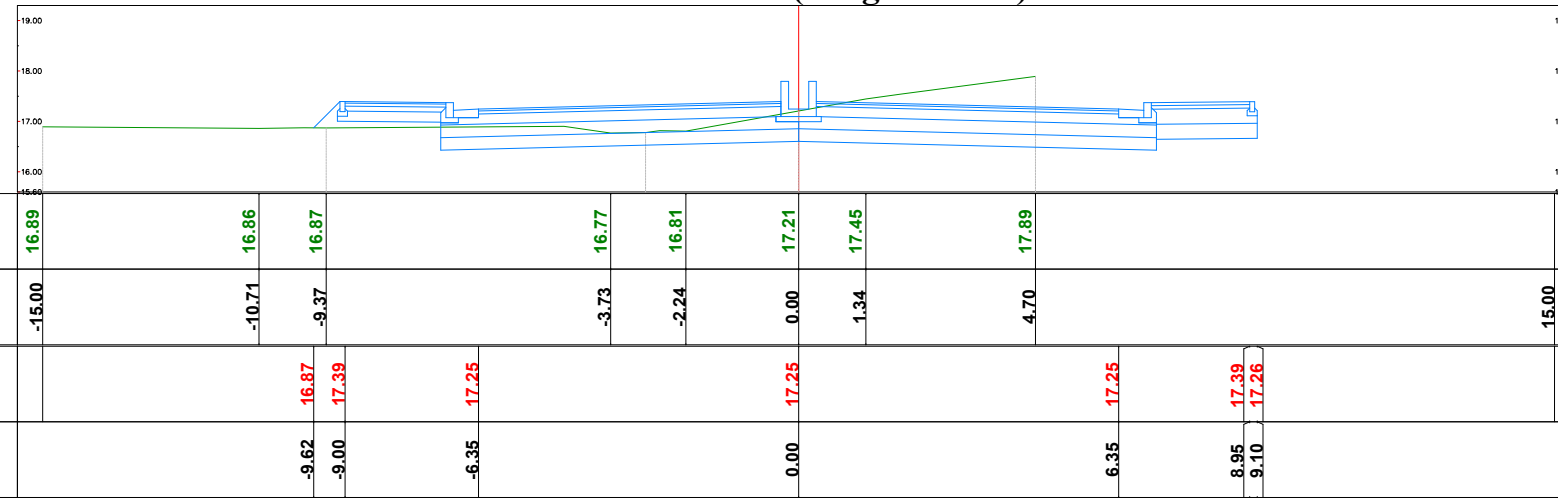

<b>Sc-19</b>	
<b>Km. 0+450.00</b>	
Sip.Germim	7.56 (m2)
Sip.Mbushje	0.35 (m2)
Vol.Germim	167.09 (m3)
Vol.Mbushje	4.36 (m3)
Vol.Prog.Germim	3891.12 (m3)
Vol.Prog.Mbushje	614.21 (m3)

PROJEKTI TERRENI

### Km.0+475.00 (Progresivi-20)

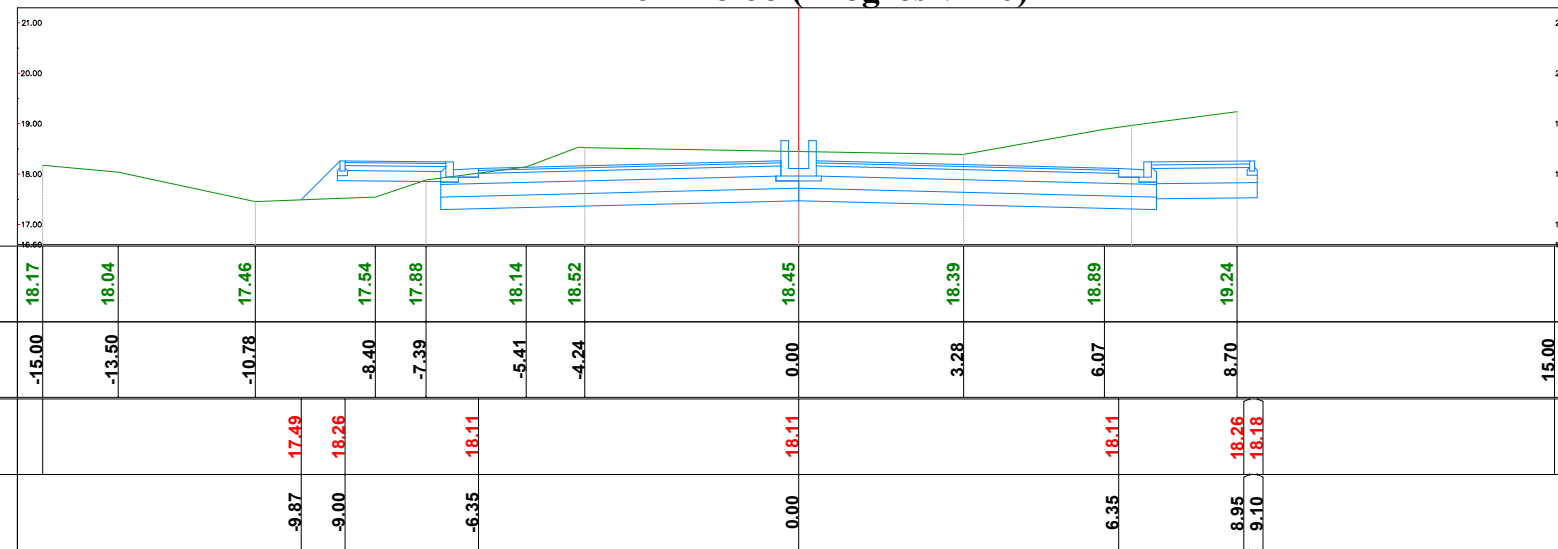

<b>Sc-20</b>	
<b>Km. 0+475.00</b>	
Sip.Germim	18.06 (m2)
Sip.Mbushje	0.65 (m2)
Vol.Germim	320.24 (m3)
Vol.Mbushje	12.47 (m3)
Vol.Prog.Germim	4211.35 (m3)
Vol.Prog.Mbushje	626.68 (m3)

**EMRI I PROJEKTI**

"LIDHJA E CURRILAVE ME RRUGËN  
ALEKSANDËR GOGA NËPËRMJET  
RRUGËS PJETER BOGDANI"

**SHËNIME**

**GRUPI I PUNËS**

Arkitekt	Diana Mitrushi	A. 0212/4	Ing.Hidroteknik	Luljeta Kuçi	K. 2022/1	Ing.Gjeodet	Marsilda Ferko	T. 1582/1
Ing.Ndërtimi	Ilirian Kokalari	K. 1008/3	Ing.Elektrik	Burhan Demneri	E. 1049/2			
Ing.Ndërtimi	Ermal Spahiu	K. 1084/1	Ing.Mekanik	Gjergj Kotori	M. 0579/1			
Ing.Ndërtimi	Luca Falasca	K. 2774	Ing.Gjeolog	Anton Pjetërnikaj	Gj. 0665			
Ing.Gjeodet	Shqiponja Civici	T. 1268	Ing.Gjeoinformatikë	Elfat Shehu	T. 1577			

**SEKSIONET TERTHORE**

**T-84**

Shkalla **1:150**  
Faza **PROJEKT ZBATIM**

Porositës  
**BASHKIA DURRËS**




Projektues  
Net-Group sh.p.k.



### Km.0+500.00 (Progresivi-21)


PROJEKTI TERRENI

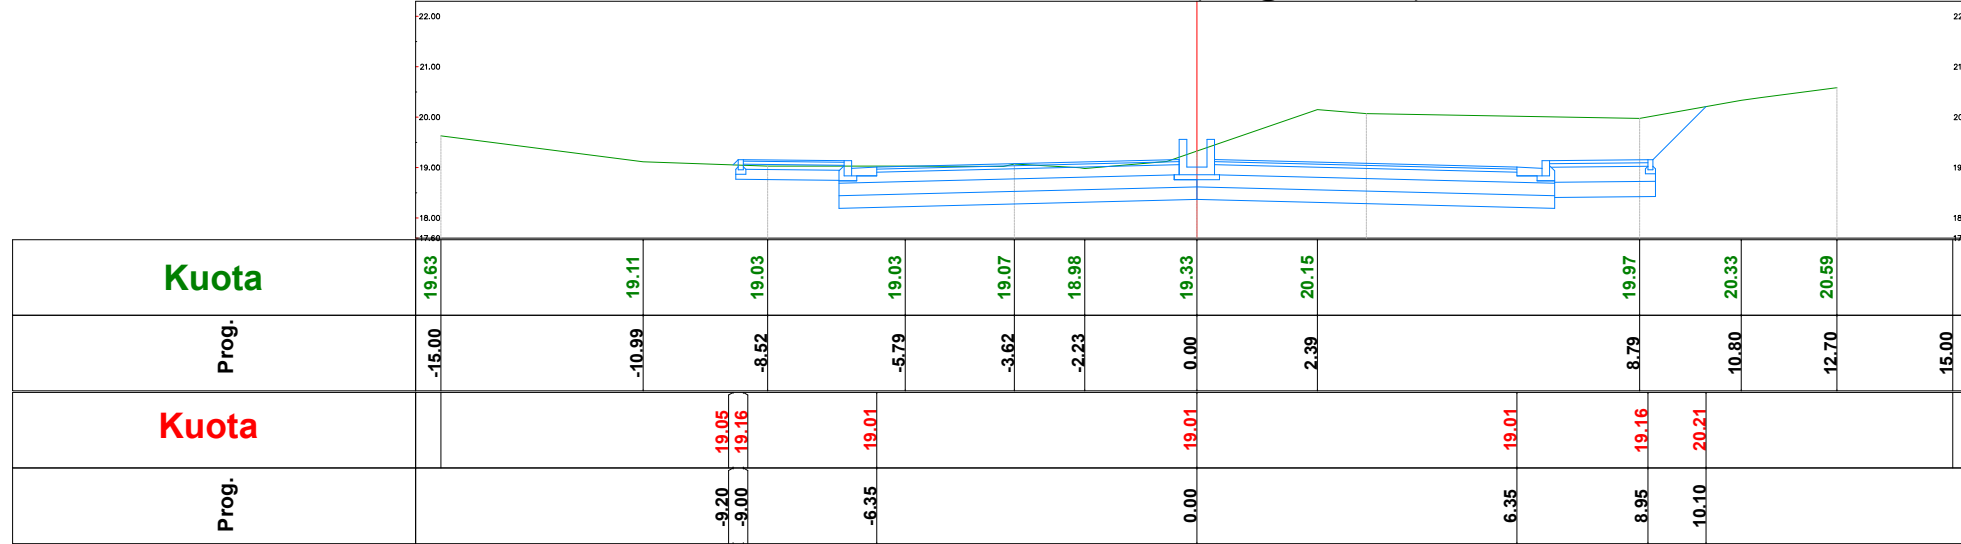

<b>Sc-21</b>	
<b>Km. 0+500.00</b>	
Sip.Germim	21.44 (m2)
Sip.Mbushje	0.00 (m2)
Vol.Germim	493.75 (m3)
Vol.Mbushje	8.13 (m3)
Vol.Prog.Germim	4705.11 (m3)
Vol.Prog.Mbushje	634.81 (m3)

### Km.0+525.00 (Progresivi-22)

PROJEKTI TERRENI

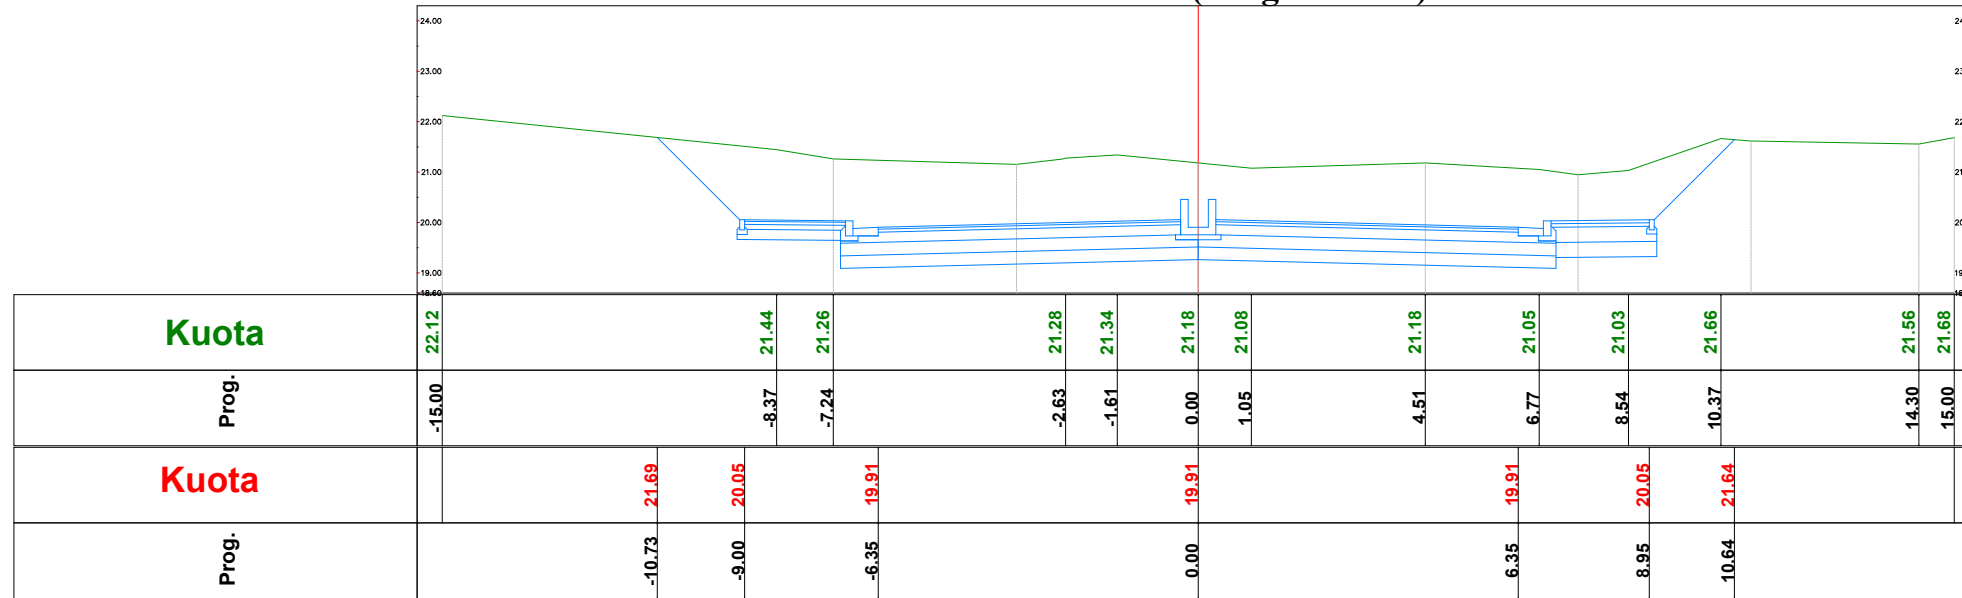

<b>Sc-22</b>	
<b>Km. 0+525.00</b>	
Sip.Germim	37.46 (m2)
Sip.Mbushje	0.00 (m2)
Vol.Germim	736.27 (m3)
Vol.Mbushje	0.02 (m3)
Vol.Prog.Germim	5441.38 (m3)
Vol.Prog.Mbushje	634.83 (m3)

**EMRI I PROJEKTIT**

"LIDHJA E CURRILAVE ME RRUGËN  
ALEKSANDËR GOGA NËPËRMJET  
RRUGËS PJETER BOGDANI"

**SHËNIME**

**GRUPI I PUNËS**

Arkitekt	Diana Mitrushi	A. 0212/4	Ing.Hidroteknik	Luljeta Kuçi	K. 2022/1	Ing.Gjeodet	Marsilda Ferko	T. 1582/1
Ing.Ndërtimi	Ilirjan Kokalari	K. 1008/3	Ing.Elektrik	Burhan Demneri	E. 1049/2			
Ing.Ndërtimi	Ermal Spahiu	K. 1084/1	Ing.Mekanik	Gjergj Kotori	M. 0579/1			
Ing.Ndërtimi	Luca Falasca	K. 2774	Ing.Gjeolog	Anton Pjetërnikaj	Gj. 0665			
Ing.Gjeodet	Shqiponja Civici	T. 1268	Ing.Gjeoinformatikë	Elfat Shehu	T. 1577			

**SEKSIONET TERTHORE**

**T-85**

Shkalla **1:150**  
Faza **PROJEKT ZBATIM**

Porositës  
**BASHKIA DURRËS**




Projektues  
Net-Group sh.p.k.



### Km.0+550.00 (Progresivi-23)

PROJEKTI TERRENI

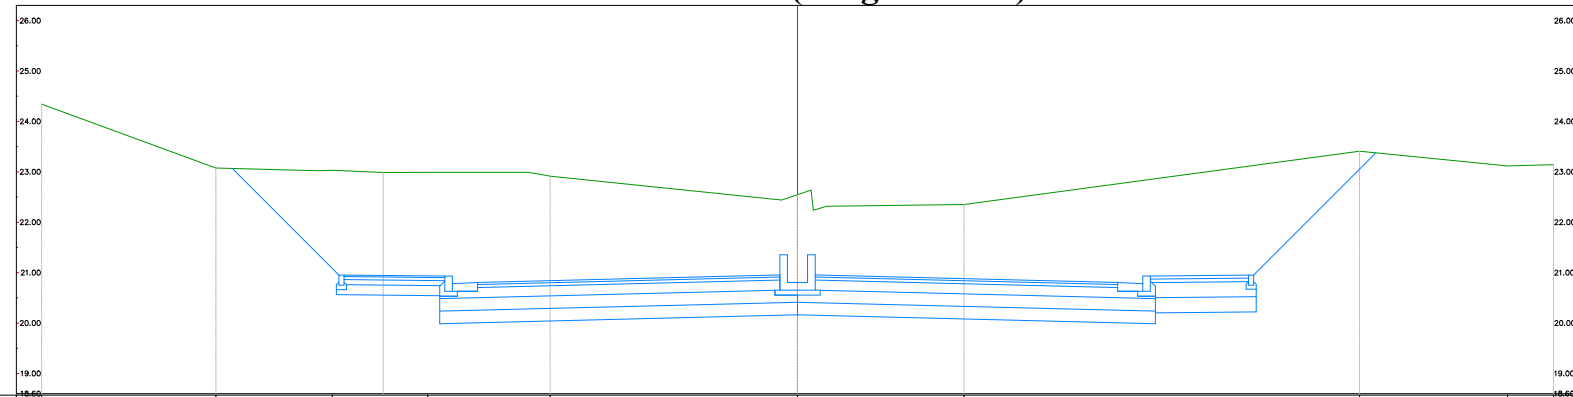


Sc-23 Km. 0+550.00	
Sip.Germim	51.50 (m2)
Sip.Mbushje	0.00 (m2)
Vol.Germim	1112.02 (m3)
Vol.Mbushje	0.00 (m3)
Vol.Prog.Germim	6553.39 (m3)
Vol.Prog.Mbushje	634.83 (m3)

<b>Kuota</b>	24.34	23.07	23.03	22.99	22.91	22.55	22.35	23.41	23.12	23.14
Prog.	-15.00	-11.54	-9.23	-7.34	-4.91	0.00	3.30	11.15	14.09	15.00
<b>Kuota</b>		23.07	20.95	20.80	20.80	20.80	20.95	23.38		
Prog.		-11.21	-9.00	-6.35	0.00	6.35	8.95	11.47		

### Km.0+575.00 (Progresivi-24)

PROJEKTI TERRENI

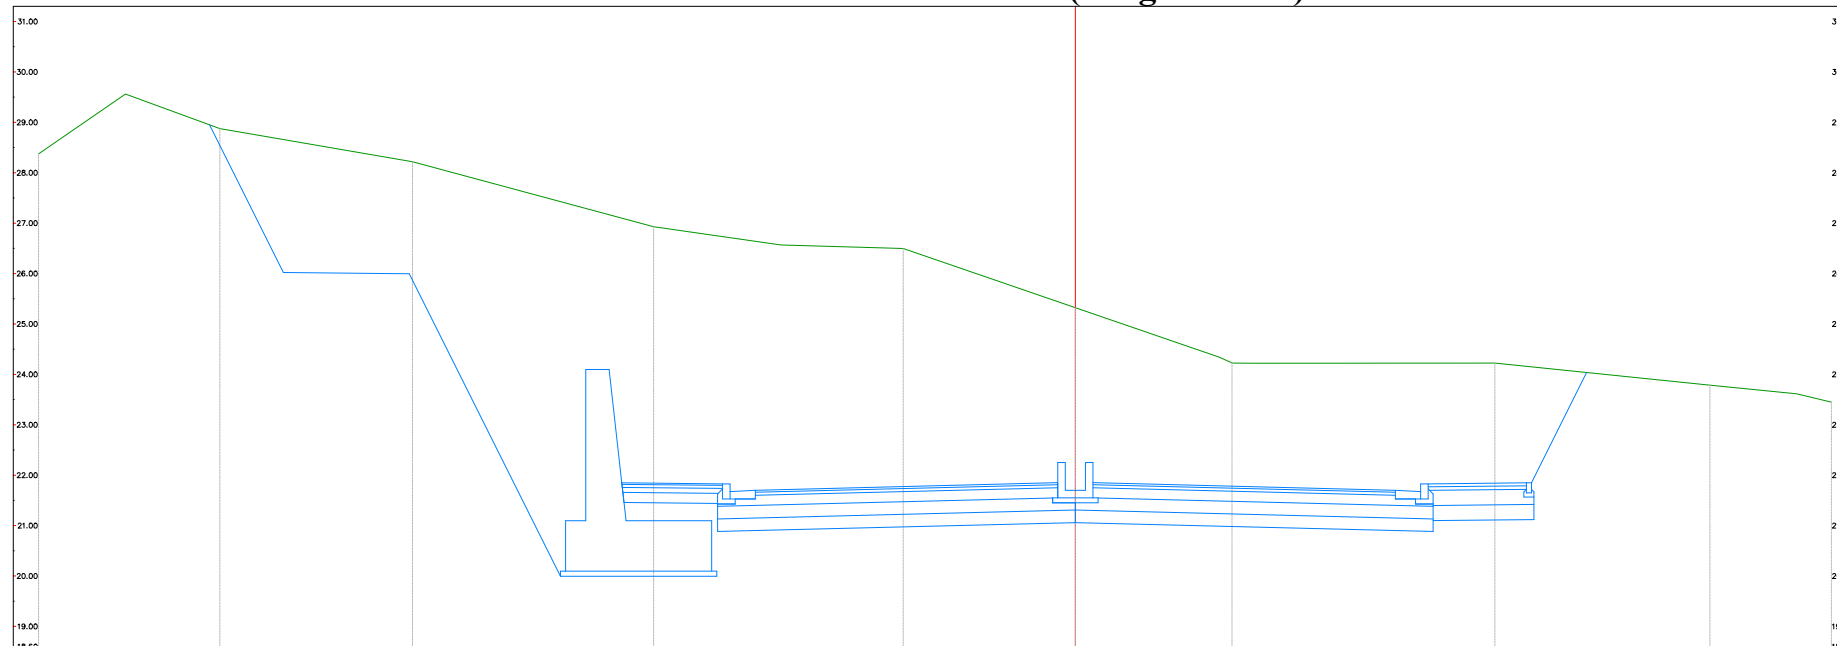

Sc-24 Km. 0+575.00	
Sip.Germim	113.20 (m2)
Sip.Mbushje	0.00 (m2)
Vol.Germim	2058.80 (m3)
Vol.Mbushje	0.00 (m3)
Vol.Prog.Germim	8612.19 (m3)
Vol.Prog.Mbushje	634.83 (m3)

<b>Kuota</b>	28.38	29.56	28.87	28.22	26.93	26.57	26.50	25.32	24.34	24.22	23.79	23.62	23.45
Prog.	-20.57	-18.85	-16.97	-13.15	-8.37	-5.84	-3.42	0.00	2.86	8.32	12.59	14.31	15.00
<b>Kuota</b>		28.95	26.02	26.00	21.10	21.85	21.70	21.70	21.85	24.04			
Prog.		-17.18	-15.72	-13.22	-10.12	-9.00	-6.35	0.00	6.35	8.95	10.14		

**EMRI I PROJEKTI**

"LIDHJA E CURRILAVE ME RRUGËN  
ALEKSANDËR GOGA NËPËRMJET  
RRUGËS PJETER BOGDANI"

**SHËNIME**

**GRUPI I PUNËS**

Arkitekt	Diana Mitrushi	A. 0212/4	Ing.Hidroteknik	Luljeta Kuçi	K. 2022/1	Ing.Gjeodet	Marsilda Ferko	T. 1582/1
Ing.Ndërtimi	Ilirjan Kokalari	K. 1008/3	Ing.Elektrik	Burhan Demneri	E. 1049/2			
Ing.Ndërtimi	Ermal Spahiu	K. 1084/1	Ing.Mekanik	Gjergj Kotori	M. 0579/1			
Ing.Ndërtimi	Luca Falasca	K. 2774	Ing.Gjeolog	Anton Pjetërnikaj	Gj. 0665			
Ing.Gjeodet	Shqiponja Civici	T. 1268	Ing.Gjeoinformatikë	Elfat Shehu	T. 1577			

**SEKSIONET TERTHORE**

**T-86**



Shkalla **1:150**

Faza **PROJEKT ZBATIM**


Porositës  
**BASHKIA DURRËS**



Projektues  
Net-Group sh.p.k.




Km.0+600.00 (Progresivi-25)

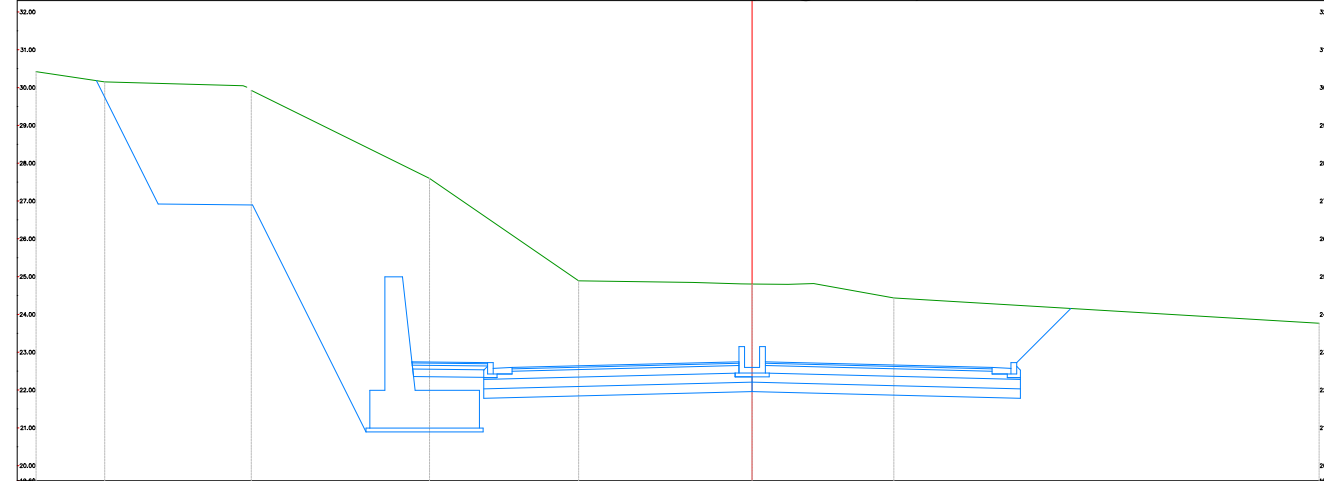

Sc-25 Km. 0+600.00	
Sip.Germim	90.10 (m2)
Sip.Mbushje	0.00 (m2)
Vol.Germim	2541.26 (m3)
Vol.Mbushje	0.00 (m3)
Vol.Prog.Germim	11153.45 (m3)
Vol.Prog.Mbushje	634.83 (m3)

PROJEKTI TERRENI	<b>Kuota</b>	30.42	30.15	29.93	27.60	24.89	24.84	24.81	24.82	24.44	23.77
	Prog.	-18.95	-17.13	-13.25	-8.54	-4.59	-1.57	0.00	1.63	3.75	15.00
	<b>Kuota</b>		30.19	26.92	26.89	21.99	22.75	22.60	22.60	24.16	
	Prog.		-17.35	-15.72	-13.22	-10.12	-9.00	-6.35	0.00	6.35	8.43

Km.0+625.00 (Progresivi-26)

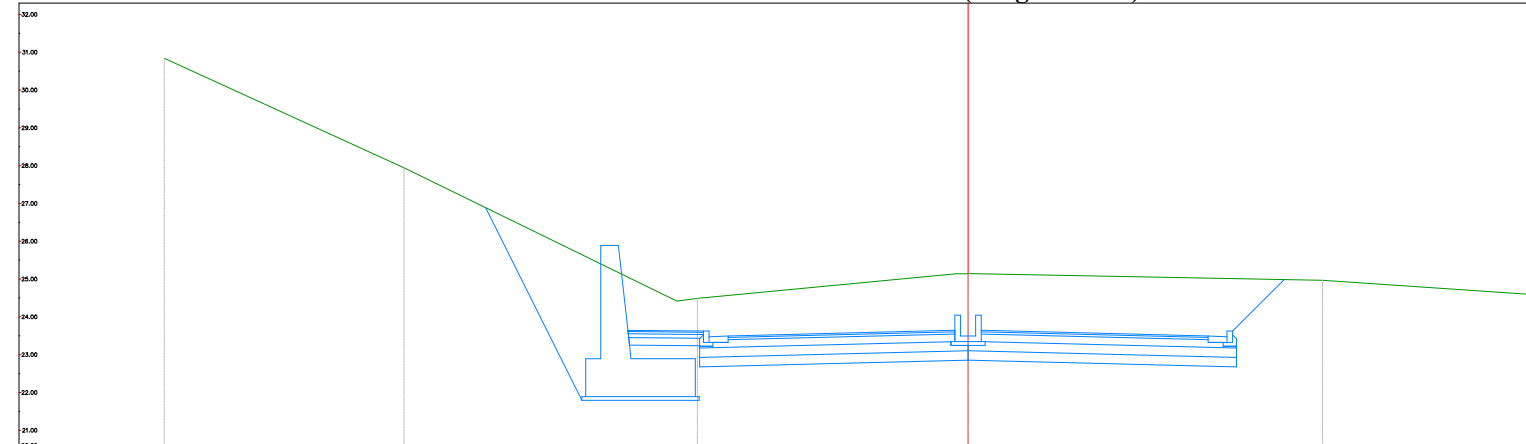

Sc-26 Km. 0+625.00	
Sip.Germim	46.53 (m2)
Sip.Mbushje	0.00 (m2)
Vol.Germim	1775.85 (m3)
Vol.Mbushje	0.00 (m3)
Vol.Prog.Germim	12929.31 (m3)
Vol.Prog.Mbushje	634.83 (m3)

PROJEKTI TERRENI	<b>Kuota</b>	30.84	27.94	24.49	25.14	24.97	24.69
	Prog.	-24.61	-21.27	-14.92	-7.16	0.00	9.38
	<b>Kuota</b>		26.89	23.61	23.60	23.60	24.98
	Prog.		-12.76	-10.12	-9.00	-6.35	8.36

EMRI I PROJEKTIT

"LIDHJA E CURRILAVE ME RRUGËN  
ALEKSANDËR GOGA NËPËRMJET  
RRUGËS PJETER BOGDANI"

SHËNIME

GRUPI I PUNËS

Arkitekt	Diana Mitrushi	A. 0212/4	Ing.Hidroteknik	Luljeta Kuçi	K. 2022/1	Ing.Gjeodet	Marsilda Ferko	T. 1582/1
Ing.Ndërtimi	Ilirian Kokalari	K. 1008/3	Ing.Elektrik	Burhan Demneri	E. 1049/2			
Ing.Ndërtimi	Ermal Spahiu	K. 1084/1	Ing.Mekanik	Gjergj Kotori	M. 0579/1			
Ing.Ndërtimi	Luca Falasca	K. 2774	Ing.Gjeolog	Anton Pjetërnikaj	Gj. 0665			
Ing.Gjeodet	Shqiponja Civici	T. 1268	Ing.Gjeoinformatikë	Elfat Shehu	T. 1577			

SEKSIONET TERTHORE

T-87

Shkalla 1:200

Faza PROJEKT ZBATIM

Porositës  
BASHKIA DURRËS




Projektues  
Net-Group sh.p.k.






Km.0+650.00 (Progresivi-27)

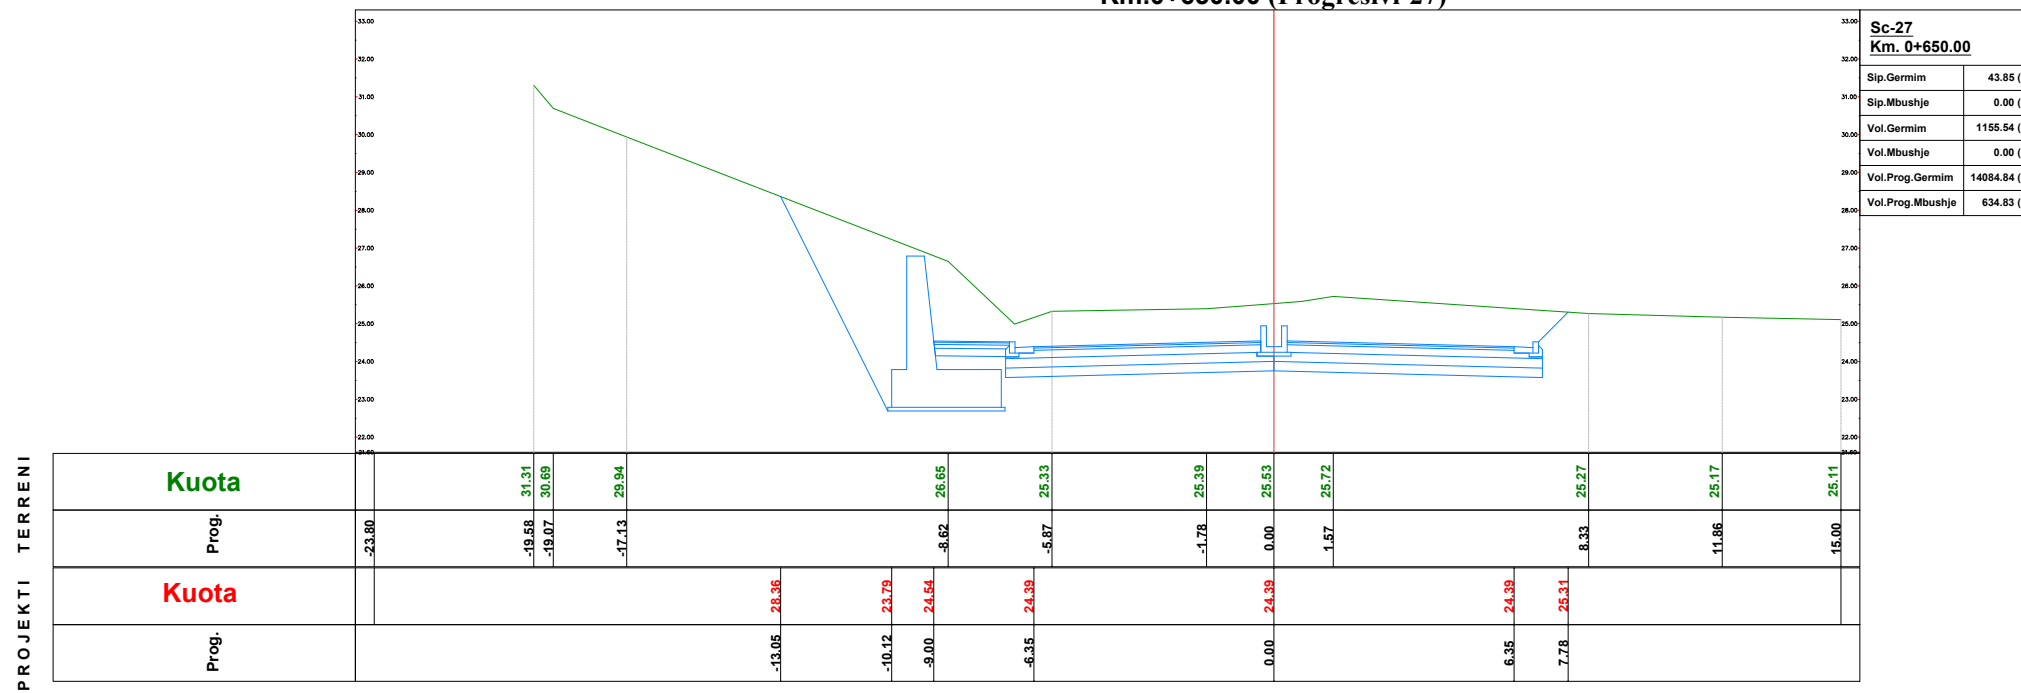

Km.0+675.00 (Progresivi-28)

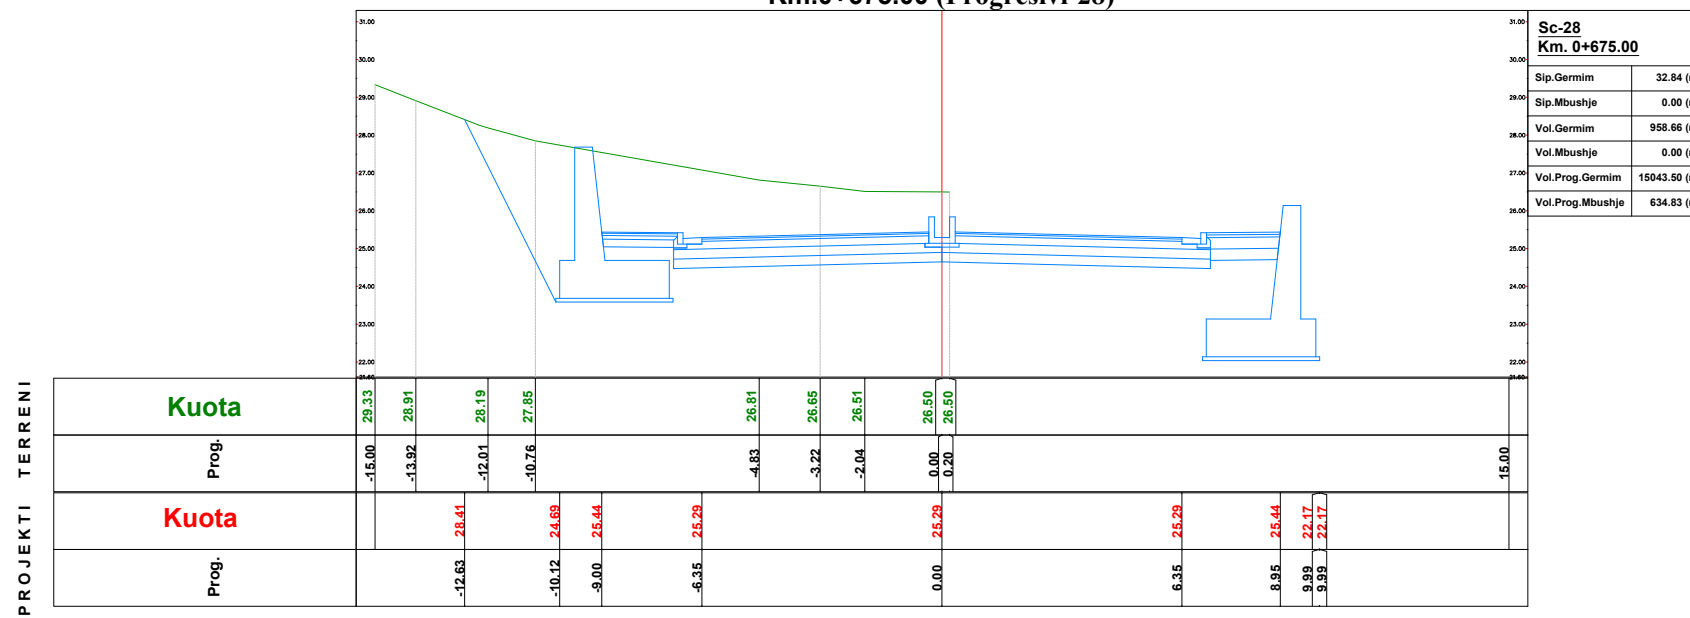

EMRI I PROJEKTI

"LIDHJA E CURRILAVE ME RRUGËN  
ALEKSANDËR GOGA NËPËRMJET  
RRUGËS PJETER BOGDANI"

SHËNIME

GRUPI I PUNËS

<b>Arkitekt</b>	Diana Mitrushi	A. 0212/4	<b>Ing.Hidroteknik</b>	Luljeta Kuçi	K. 2022/1	<b>Ing.Gjeodet</b>	Marsilda Ferko	T. 1582/1
<b>Ing.Ndërtimi</b>	Ilirian Kokalari	K. 1008/3	<b>Ing.Elektrik</b>	Burhan Demneri	E. 1049/2			
<b>Ing.Ndërtimi</b>	Ermal Spahiu	K. 1084/1	<b>Ing.Mekanik</b>	Gjergj Kotori	M. 0579/1			
<b>Ing.Ndërtimi</b>	Luca Falasca	K. 2774	<b>Ing.Gjeolog</b>	Anton Pjetërnikaj	Gj. 0665			
<b>Ing.Gjeodet</b>	Shqiponja Civici	T. 1268	<b>Ing.Gjeoinformatikë</b>	Elfat Shehu	T. 1577			

SEKSIONET TERTHORE

T-88



Shkalla

1:200

Faza

PROJEKT ZBATIM


Porositës  
BASHKIA DURRËS



Projektues  
Net-Group sh.p.k.



Km.0+700.00 (Progressivi-29)

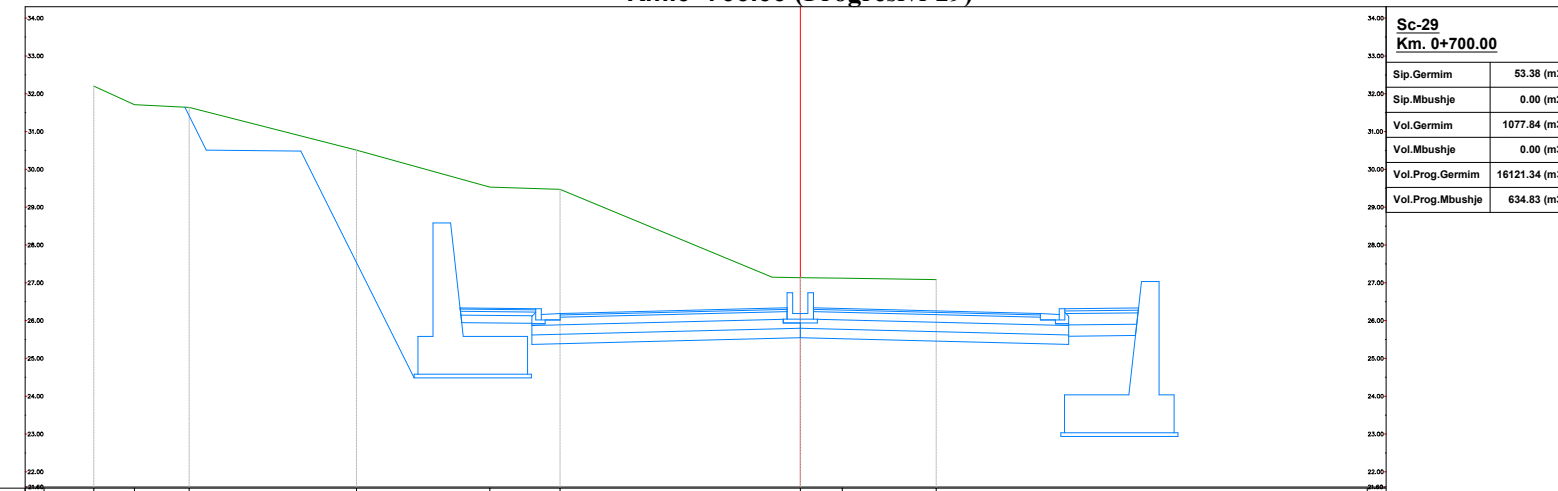


PROJEKTI TERRENI

	<b>Kuota</b>													
Prog.		-20.01	-18.69	-17.62	-16.17	-11.74	-8.21	-6.36	0.00	1.11	3.60			15.00
	<b>Kuota</b>													
Prog.														

<b>Sc-29</b>	
<b>Km. 0+700.00</b>	
Sip.Germim	53.38 (m2)
Sip.Mbushje	0.00 (m2)
Vol.Germim	1077.84 (m3)
Vol.Mbushje	0.00 (m3)
Vol.Prog.Germim	16121.34 (m3)
Vol.Prog.Mbushje	634.83 (m3)

Km.0+725.00 (Progressivi-30)

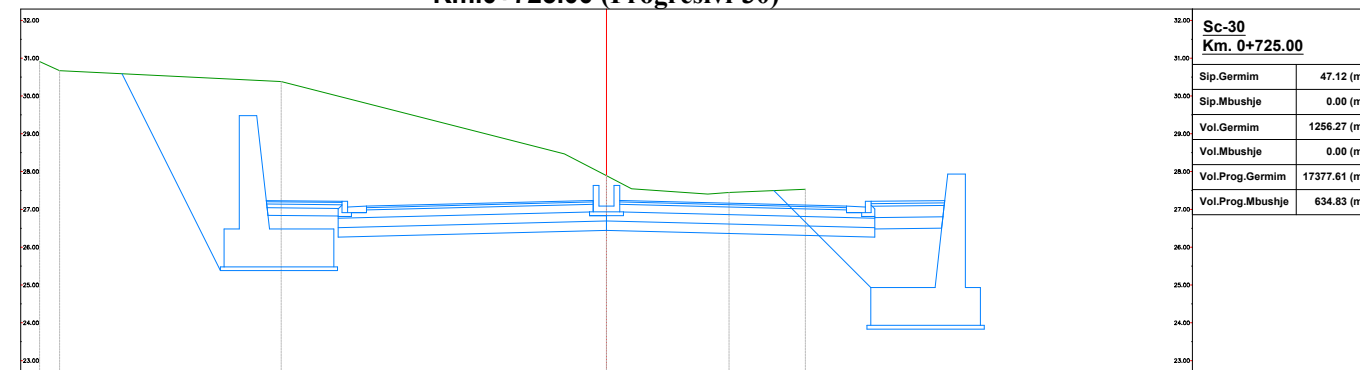

PROJEKTI TERRENI

	<b>Kuota</b>													
Prog.		-15.00	-14.47	-12.82	-10.12	-9.00	-6.35	0.00	-1.11	2.68	5.26			15.00
	<b>Kuota</b>													
Prog.														

<b>Sc-30</b>	
<b>Km. 0+725.00</b>	
Sip.Germim	47.12 (m2)
Sip.Mbushje	0.00 (m2)
Vol.Germim	1256.27 (m3)
Vol.Mbushje	0.00 (m3)
Vol.Prog.Germim	17377.61 (m3)
Vol.Prog.Mbushje	634.83 (m3)

EMRI I PROJEKTIIT

"LIDHJA E CURRILAVE ME RRUGËN  
ALEKSANDËR GOGA NËPËRMJET  
RRUGËS PJETER BOGDANI"

SHËNIME

GRUPI I PUNËS

<b>Arkitekt</b>	Diana Mitrushi	A. 0212/4	<b>Ing.Hidroteknik</b>	Luljeta Kuçi	K. 2022/1	<b>Ing.Gjeodet</b>	Marsilda Ferko	T. 1582/1
<b>Ing.Ndërtimi</b>	Ilirian Kokalari	K. 1008/3	<b>Ing.Elektrik</b>	Burhan Demneri	E. 1049/2			
<b>Ing.Ndërtimi</b>	Ermal Spahiu	K. 1084/1	<b>Ing.Mekanik</b>	Gjergj Kotori	M. 0579/1			
<b>Ing.Ndërtimi</b>	Luca Falasca	K. 2774	<b>Ing.Gjeolog</b>	Anton Pjetërnikaj	Gj. 0665			
<b>Ing.Gjeodet</b>	Shqiponja Civici	T. 1268	<b>Ing.Gjeoinformatikë</b>	Elfat Shehu	T. 1577			

SEKSIONET TERTHORE

T-89



Shkalla

1:200

Faza

PROJEKT ZBATIM


Porositës  
BASHKIA DURRËS



Projektues  
Net-Group sh.p.k.




Km.0+750.00 (Progresivi-31)

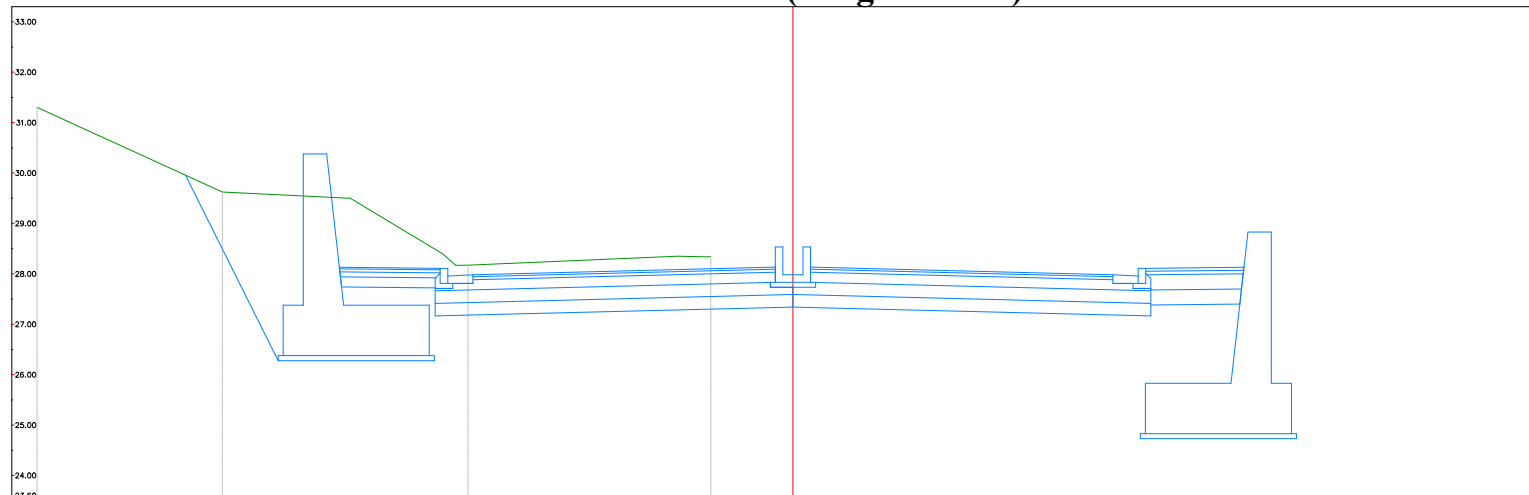

Sc-31 Km. 0+750.00	
Sip.Germim	17.78 (m2)
Sip.Mbushje	0.00 (m2)
Vol.Germim	811.19 (m3)
Vol.Mbushje	0.00 (m3)
Vol.Prog.Germim	18188.80 (m3)
Vol.Prog.Mbushje	634.83 (m3)

PROJEKTI TERRENI	<b>Kuota</b>	31.30		29.62	29.50	28.17	28.34	0.00	15.00		
	Prog.	-15.00		-11.32	-8.78	-6.45	-1.63	0.00			
	<b>Kuota</b>		29.96	27.38	28.13	27.98		27.98	28.13	24.85	24.86
	Prog.		-12.06	-10.12	-9.00	-6.35	0.00	6.35	8.95	9.96	9.99

Km.0+775.00 (Progresivi-32)

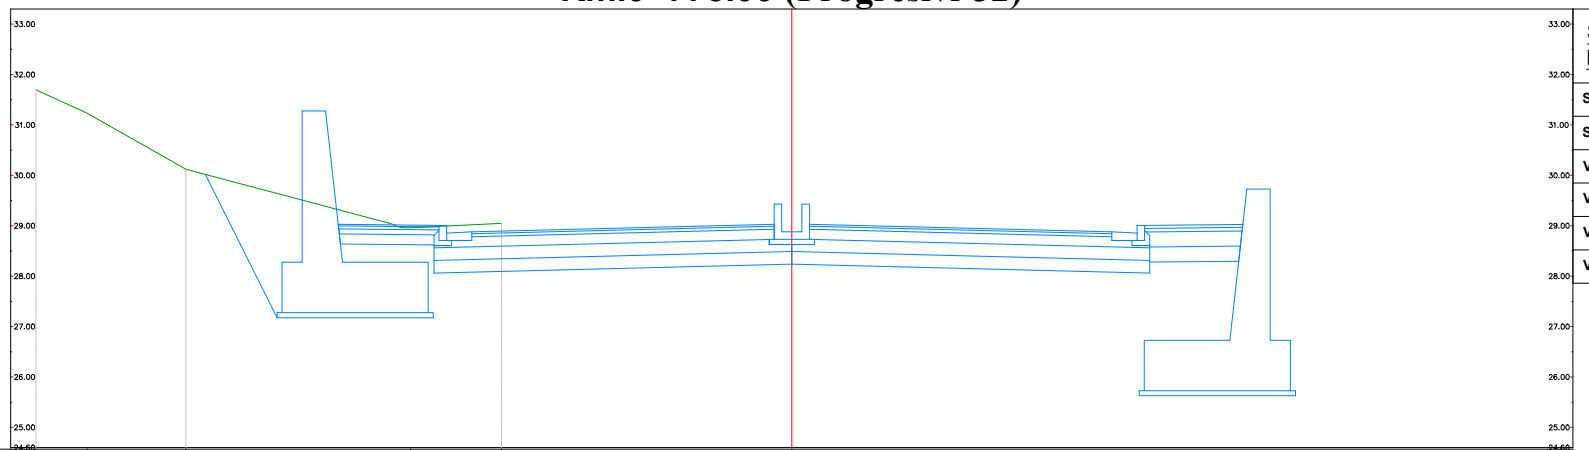

Sc-32 Km. 0+775.00	
Sip.Germim	9.43 (m2)
Sip.Mbushje	0.00 (m2)
Vol.Germim	340.13 (m3)
Vol.Mbushje	0.00 (m3)
Vol.Prog.Germim	18528.93 (m3)
Vol.Prog.Mbushje	634.83 (m3)

PROJEKTI TERRENI	<b>Kuota</b>	31.70	31.23	30.12	28.96	29.05	0.00	15.00			
	Prog.	-15.00	-13.98	-12.02	-7.57	-5.76	0.00				
	<b>Kuota</b>		30.02	28.28	29.03	28.88		28.88	29.03	25.75	25.76
	Prog.		-11.64	-10.12	-9.00	-6.35	0.00	6.35	8.95	9.95	9.99

EMRI I PROJEKTIIT  
"LIDHJA E CURRILAVE ME RRUGËN  
ALEKSANDËR GOGA NËPËRMJET  
RRUGËS PJETER BOGDANI"

SHËNIME

GRUPI I PUNËS

Arkitekt	Diana Mitrushi	A. 0212/4	Ing.Hidroteknik	Luljeta Kuçi	K. 2022/1	Ing.Gjeodet	Marsilda Ferko	T. 1582/1
Ing.Ndërtimi	Ilirian Kokalari	K. 1008/3	Ing.Elektrik	Burhan Demneri	E. 1049/2			
Ing.Ndërtimi	Ermal Spahiu	K. 1084/1	Ing.Mekanik	Gjergj Kotori	M. 0579/1			
Ing.Ndërtimi	Luca Falasca	K. 2774	Ing.Gjeolog	Anton Pjetërnikaj	Gj. 0665			
Ing.Gjeodet	Shajpanja Civici	T. 1268	Ing.Gjeoinformatikë	Elfat Shehu	T. 1577			

SEKSIONET TERTHORE

T-90

Shkalla: 1:150  
Faza: PROJEKT ZBATIM


Porositës  
BASHKIA DURRËS



Projektues  
Net-Group sh.p.k.




Km.0+800.00 (Progresivi-33)

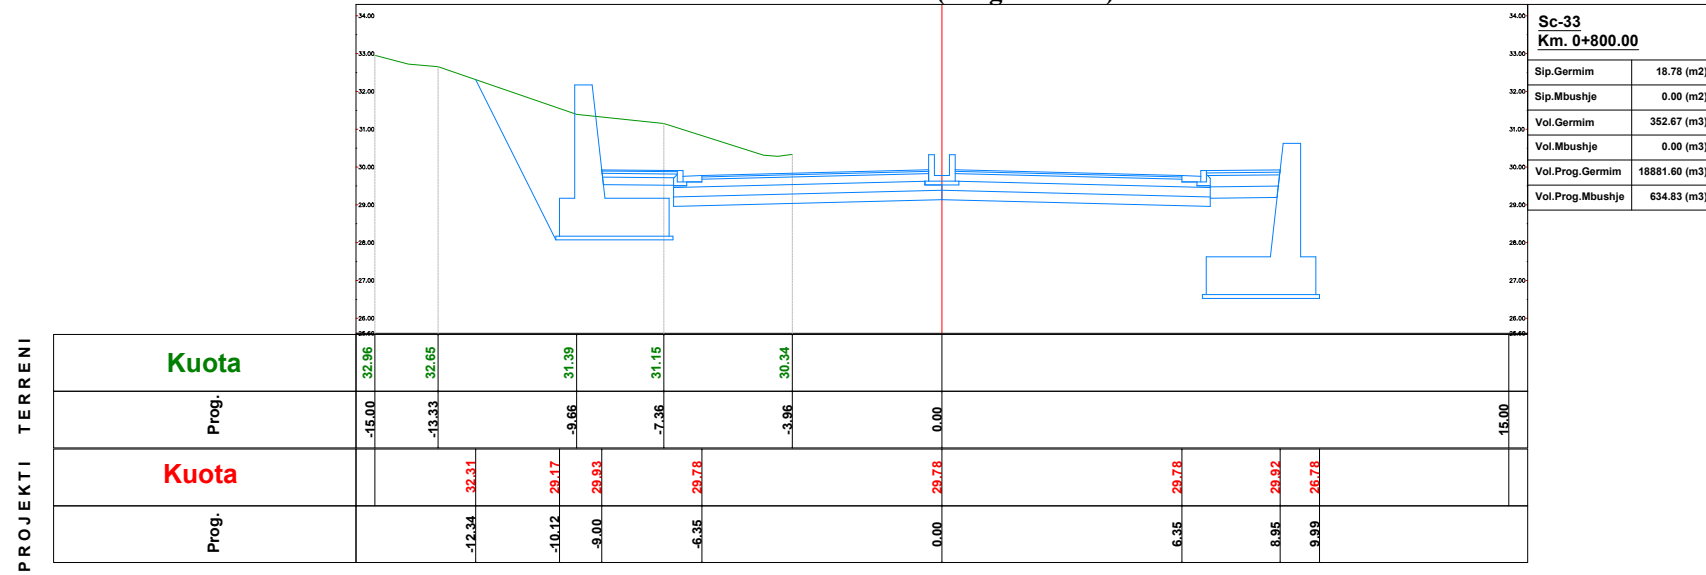

<b>Sc-33</b>	
<b>Km. 0+800.00</b>	
Sip.Germim	18.78 (m2)
Sip.Mbushje	0.00 (m2)
Vol.Germim	352.67 (m3)
Vol.Mbushje	0.00 (m3)
Vol.Prog.Germim	18881.60 (m3)
Vol.Prog.Mbushje	634.83 (m3)

Km.0+825.00 (Progresivi-34)

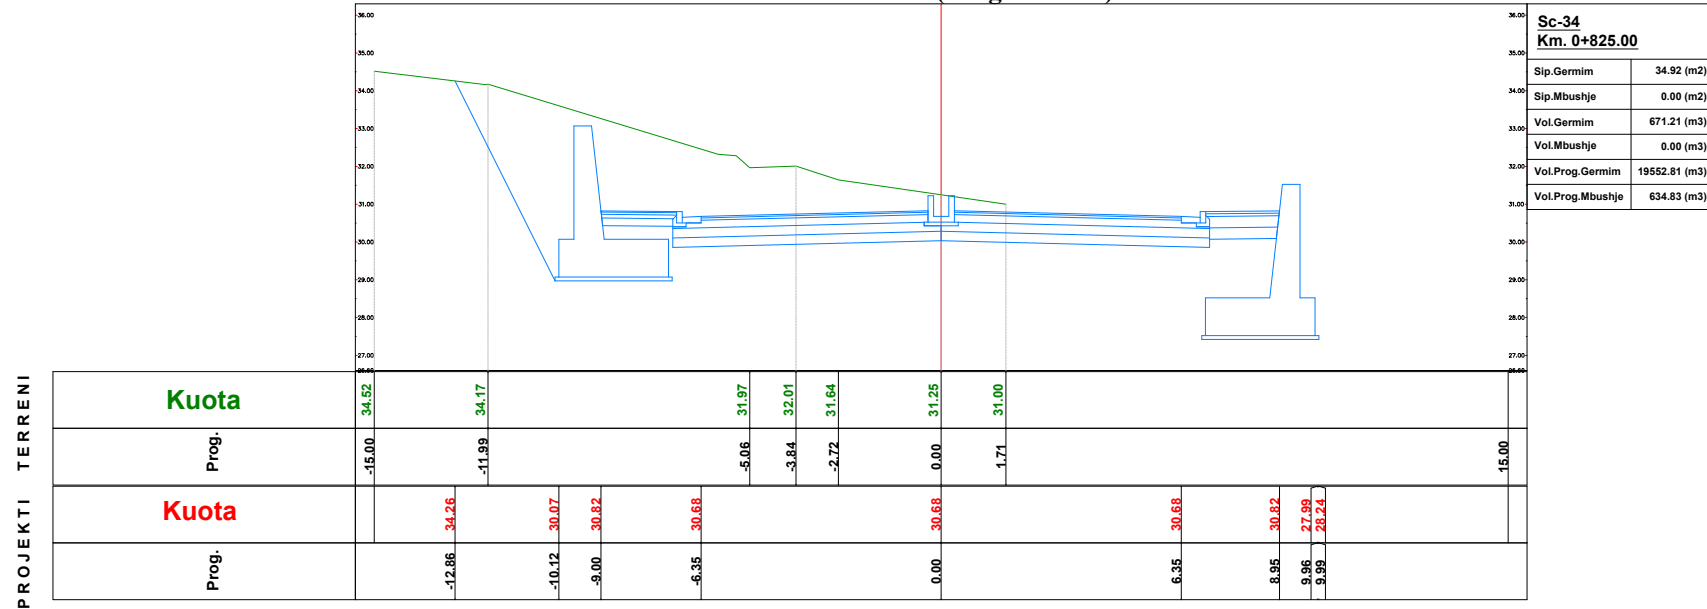

<b>Sc-34</b>	
<b>Km. 0+825.00</b>	
Sip.Germim	34.92 (m2)
Sip.Mbushje	0.00 (m2)
Vol.Germim	671.21 (m3)
Vol.Mbushje	0.00 (m3)
Vol.Prog.Germim	19552.81 (m3)
Vol.Prog.Mbushje	634.83 (m3)

EMRI I PROJEKTI

"LIDHJA E CURRILAVE ME RRUGËN  
ALEKSANDËR GOGA NËPËRMJET  
RRUGËS PJETER BOGDANI"

SHËNIME

GRUPI I PUNËS

Arkitekt	Diana Mitrushi	A. 0212/4	Ing.Hidroteknik	Luljeta Kuçi	K. 2022/1	Ing.Gjeodet	Marsilda Ferko	T. 1582/1
Ing.Ndërtimi	Ilirjan Kokalari	K. 1008/3	Ing.Elektrik	Burhan Demneri	E. 1049/2			
Ing.Ndërtimi	Ermat Spahiu	K. 1084/1	Ing.Mekanik	Gjergj Kotori	M. 0579/1			
Ing.Ndërtimi	Luca Falasca	K. 2774	Ing.Gjeolog	Anton Pjetërnikaj	Gj. 0665			
Ing.Gjeodet	Shqiponja Civici	T. 1268	Ing.Gjeoinformatikë	Elifat Shehu	T. 1577			

SEKSIONET TERTHORE

T-91



Shkalla

1:200

Faza



PROJEKT ZBATIM

Porositës  
BASHKIA DURRËS



Projektues  
Net-Group sh.p.k.



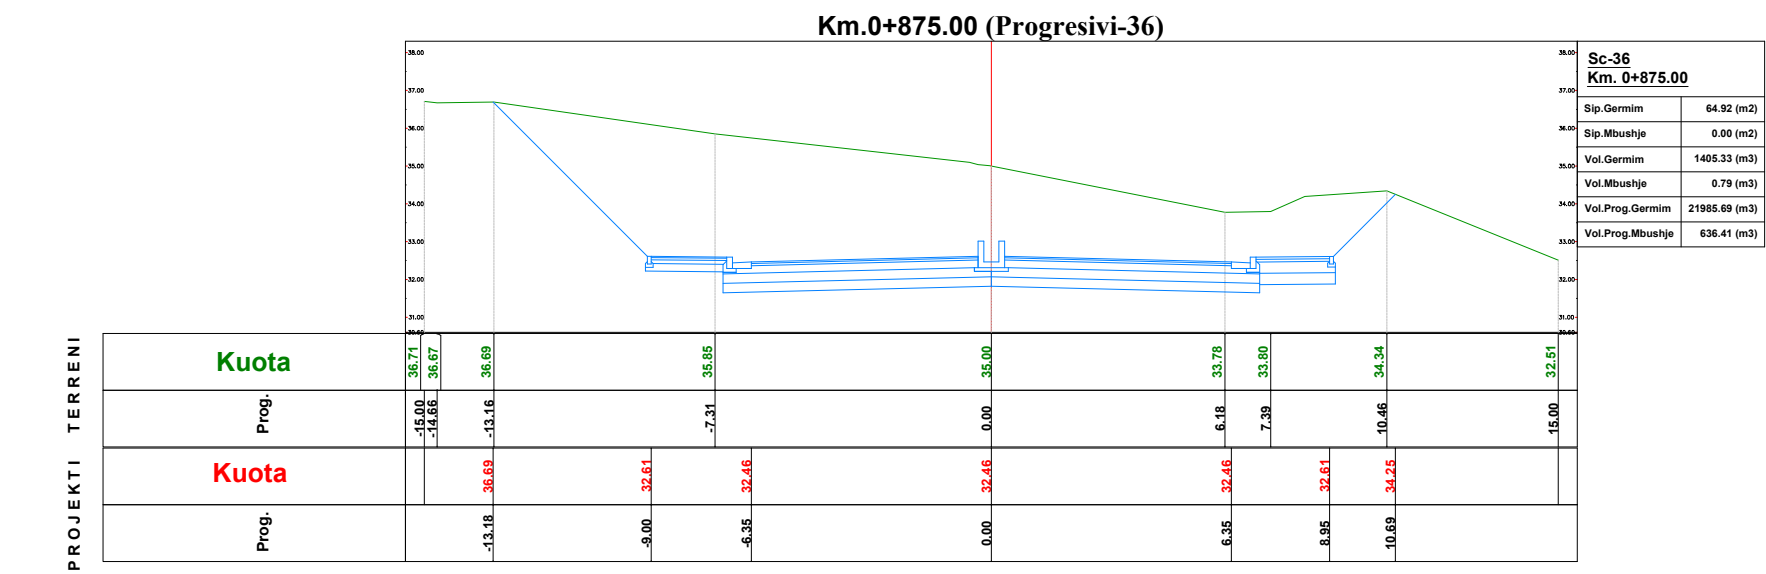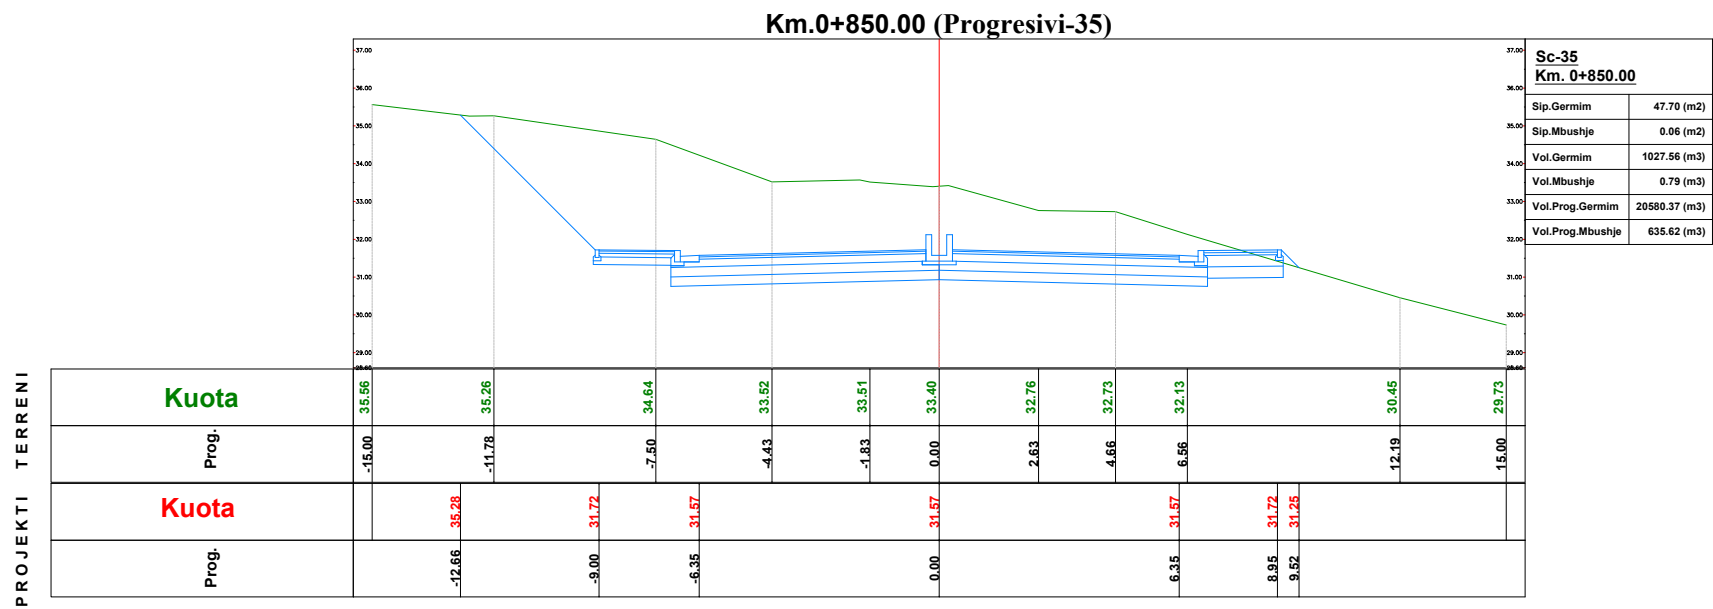

**EMRI I PROJEKTIT**

"LIDHJA E CURRILAVE ME RRUGËN  
ALEKSANDËR GOGA NËPËRMJET  
RRUGËS PJETER BOGDANI"

**SHËNIME**

**GRUPI I PUNËS**

<b>Arkitekt</b>	Diana Mitrushi	A. 0212/4	<b>Ing.Hidroteknik</b>	Luljeta Kuçi	K. 2022/1	<b>Ing.Gjeodet</b>	Marsilda Ferko	T. 1582/1
<b>Ing.Ndërtimi</b>	Ilirjan Kokalari	K. 1008/3	<b>Ing.Elektrik</b>	Burhan Demneri	E. 1049/2			
<b>Ing.Ndërtimi</b>	Ermal Spahiu	K. 1084/1	<b>Ing.Mekanik</b>	Gjergj Kotori	M. 0579/1			
<b>Ing.Ndërtimi</b>	Luca Falasca	K. 2774	<b>Ing.Gjeolog</b>	Anton Pjetërnikaj	Gj. 0665			
<b>Ing.Gjeodet</b>	Shqiponja Civici	T. 1268	<b>Ing.Gjeoinformatikë</b>	Elfat Shehu	T. 1577			

**SEKSIONET TERTHORE**

**T-92**



**Shkalla** 1:200

**Faza** PROJEKT ZBATIM


Porositës  
**BASHKIA DURRËS**



Projektues  
Net-Group sh.p.k.




Km.0+900.00 (Progresivi-37)

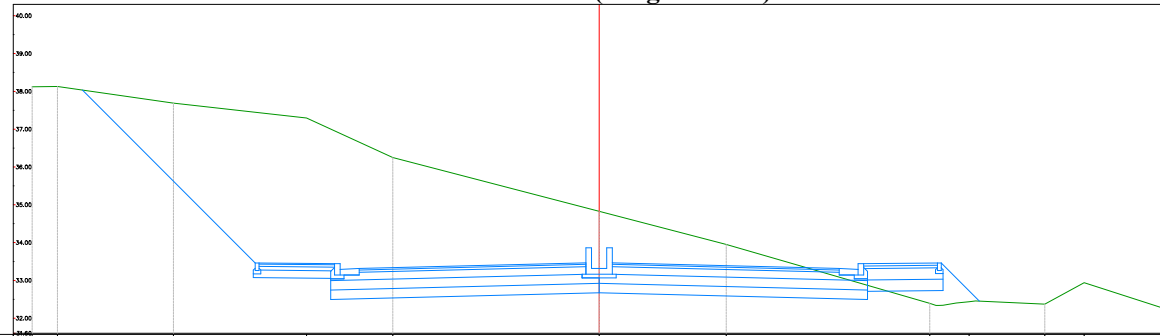

Sc-37 Km. 0+900.00	
Sip.Germim	49.47 (m2)
Sip.Mbushje	0.82 (m2)
Vol.Germim	1428.86 (m3)
Vol.Mbushje	10.25 (m3)
Vol.Prog.Germim	23415.56 (m3)
Vol.Prog.Mbushje	646.66 (m3)

PROJEKTI TERRENI	<b>Kuota</b>	38.12	38.13	37.69	37.30	36.25	34.83	33.95	32.39	32.44	32.37	32.94	32.24
	Prog.	-15.00	-14.33	-11.26	-7.74	-5.46	0.00	3.36	8.75	9.79	11.79	12.83	15.00
	<b>Kuota</b>		35.03	33.46	33.31	33.31	33.31	33.31	33.31	33.46	32.45		
	Prog.		-13.67	-9.00	-6.35	0.00	6.35	8.95	10.06				

Km.0+925.00 (Progresivi-38)

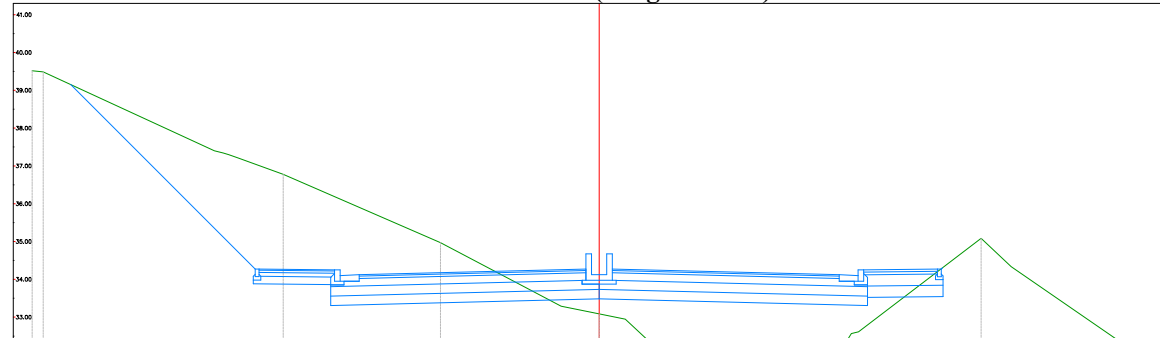

Sc-38 Km. 0+925.00	
Sip.Germim	21.36 (m2)
Sip.Mbushje	7.24 (m2)
Vol.Germim	885.40 (m3)
Vol.Mbushje	100.80 (m3)
Vol.Prog.Germim	24300.95 (m3)
Vol.Prog.Mbushje	747.46 (m3)

PROJEKTI TERRENI	<b>Kuota</b>	39.52	39.49	37.22	36.78	34.97	33.28	33.09	32.31	32.38	32.42	35.08	31.51
	Prog.	-15.00	-14.11	-9.56	-8.36	-4.20	-1.01	0.00	1.37	5.11	6.33	10.11	15.00
	<b>Kuota</b>		35.15	34.27	34.12	34.12	34.12	34.12	34.12	34.12	34.12	34.12	34.12
	Prog.		-13.98	-9.00	-6.35	0.00	6.35	8.95	9.10				

EMRI I PROJEKTIIT

"LIDHJA E CURRILAVE ME RRUGËN  
ALEKSANDËR GOGA NËPËRMJET  
RRUGËS PJETER BOGDANI"

SHËNIME

GRUPI I PUNËS

Arkitekt	Diana Mitrusi	A. 0212/4	Ing.Hidroteknik	Luljeta Kuçi	K. 2022/1	Ing.Gjeodet	Marsilda Ferko	T. 1582/1
Ing.Ndërtimi	Ilirian Kokalari	K. 1008/3	Ing.Elektrik	Burhan Demneri	E. 1049/2			
Ing.Ndërtimi	Ermal Spahiu	K. 1084/1	Ing.Mekanik	Gjergj Kotori	M. 0579/1			
Ing.Ndërtimi	Luca Falasca	K. 2774	Ing.Gjeolog	Anton Pjetërnikaj	Gj. 0665			
Ing.Gjeodet	Shqiponja Civici	T. 1268	Ing.Gjeoinformatikë	Elfat Shehu	T. 1577			

SEKSIONET TERTHORE

T-93



Shkalla

1:200

Faza

PROJEKT ZBATIM


Porositës  
BASHKIA DURRËS



Projektues  
Net-Group sh.p.k.



Km.0+950.00 (Progresivi-39)

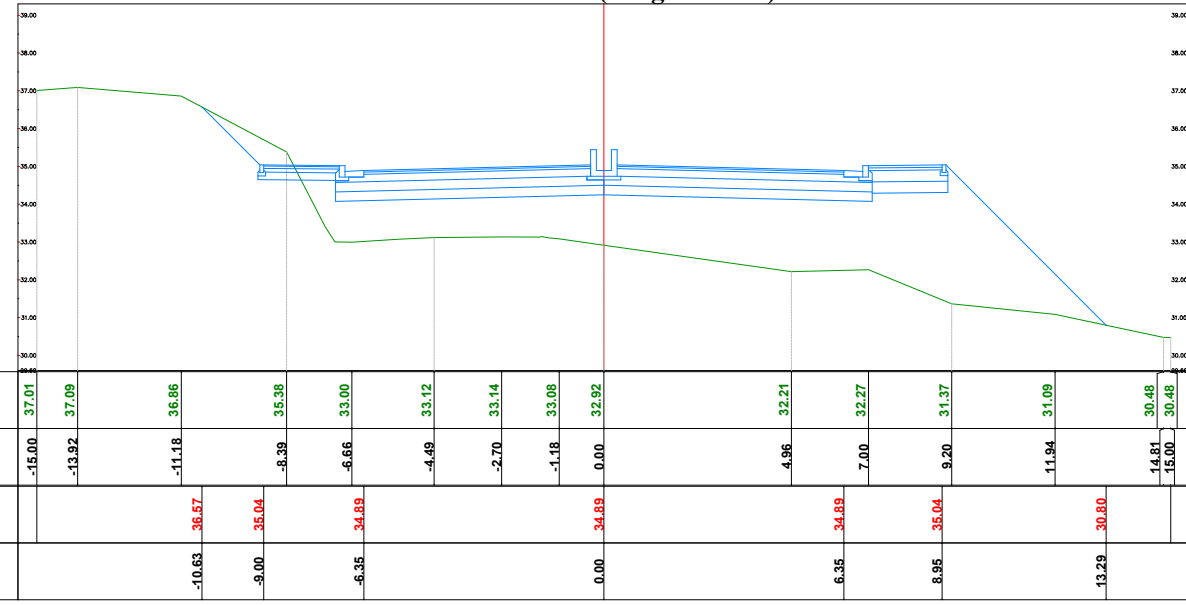


Sc-39 Km. 0+950.00	
Sip.Germim	1.37 (m2)
Sip.Mbushje	32.82 (m2)
Vol.Germim	284.07 (m3)
Vol.Mbushje	500.85 (m3)
Vol.Prog.Germim	24585.03 (m3)
Vol.Prog.Mbushje	1248.31 (m3)

PROJEKTI TERRENI

<b>Kuota</b>	37.01	37.09	36.86	35.38	33.00	33.12	33.14	33.08	32.92	32.21	32.27	31.37	31.09	30.48
Prog.	-15.00	-13.92	-11.18	-8.39	-6.66	-4.49	-2.70	-1.18	0.00	4.96	7.00	9.20	11.84	14.81
<b>Kuota</b>			-36.67	-35.04	-34.89				-34.89			-35.04		-30.80
Prog.			-10.63	-9.00	-6.35			0.00		6.35	8.85			13.29

Km.0+975.00 (Progresivi-40)

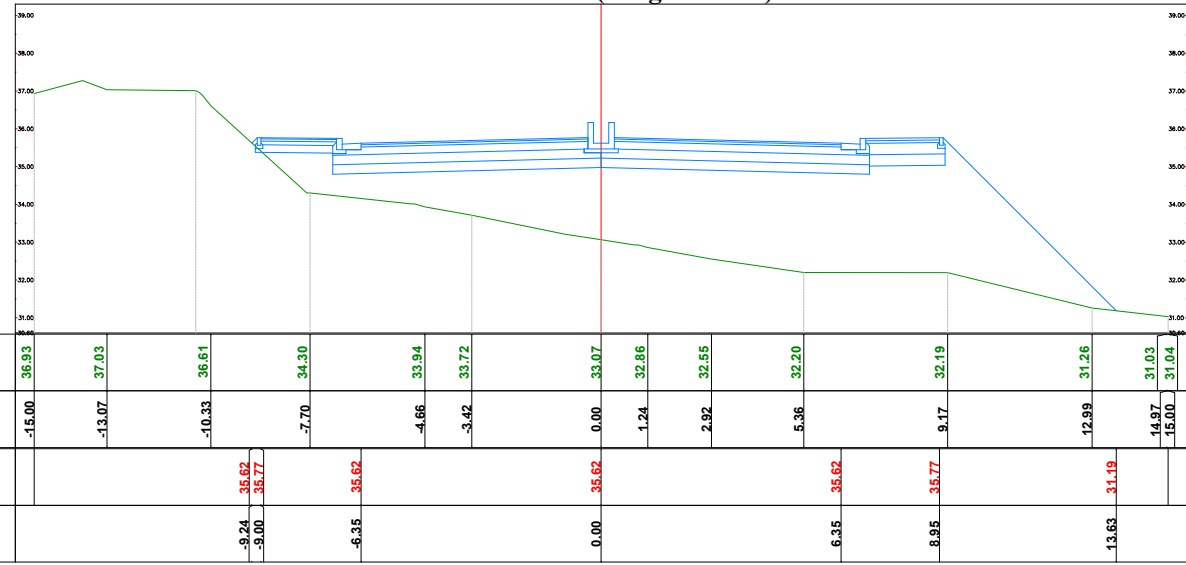

Sc-40 Km. 0+975.00	
Sip.Germim	0.01 (m2)
Sip.Mbushje	40.40 (m2)
Vol.Germim	17.26 (m3)
Vol.Mbushje	915.33 (m3)
Vol.Prog.Germim	24602.28 (m3)
Vol.Prog.Mbushje	2163.64 (m3)

PROJEKTI TERRENI

<b>Kuota</b>	36.93	37.03	36.61	34.30	33.94	33.72	33.07	32.86	32.55	32.20	32.19	31.26	31.03	31.04
Prog.	-15.00	-13.07	-10.33	-7.70	-4.66	-3.42	0.00	1.24	2.82	5.36	9.17	12.89	14.97	15.00
<b>Kuota</b>			-35.62	-35.77	-35.62		-35.62			-35.62	-35.77	-31.19		
Prog.			-9.24	-9.00	-6.35		0.00			6.35	8.85		13.63	

EMRI I PROJEKTI

"LIDHJA E CURRILAVE ME RRUGËN  
ALEKSANDËR GOGA NËPËRMJET  
RRUGËS PJETER BOGDANI"

SHËNIME

GRUPI I PUNËS

Arkitekt	Diana Mitrusi	A. 0212/4	Ing.Hidroteknik	Luljeta Kuçi	K. 2022/1	Ing.Gjeodet	Marsilda Ferko	T. 1582/1
Ing.Ndërtimi	Ilirjan Kokalari	K. 1008/3	Ing.Elektirik	Burhan Demneri	E. 1049/2			
Ing.Ndërtimi	Ermal Spahiu	K. 1084/1	Ing.Mekanik	Gjergj Kotori	M. 0579/1			
Ing.Ndërtimi	Luca Falasca	K. 2774	Ing.Gjeolog	Anton Pjetërnikaj	Gj. 0665			
Ing.Gjeodet	Shqiponja Civici	T. 1268	Ing.Gjeoinformatikë	Elfat Shehu	T. 1577			

SEKSIONET TERTHORE

T-94



Shkalla

1:200

Faza

PROJEKT ZBATIM


Porositës  
BASHKIA DURRËS



Projektues  
Net-Group sh.p.k.




Km.1+000.00 (Progressivi-41)

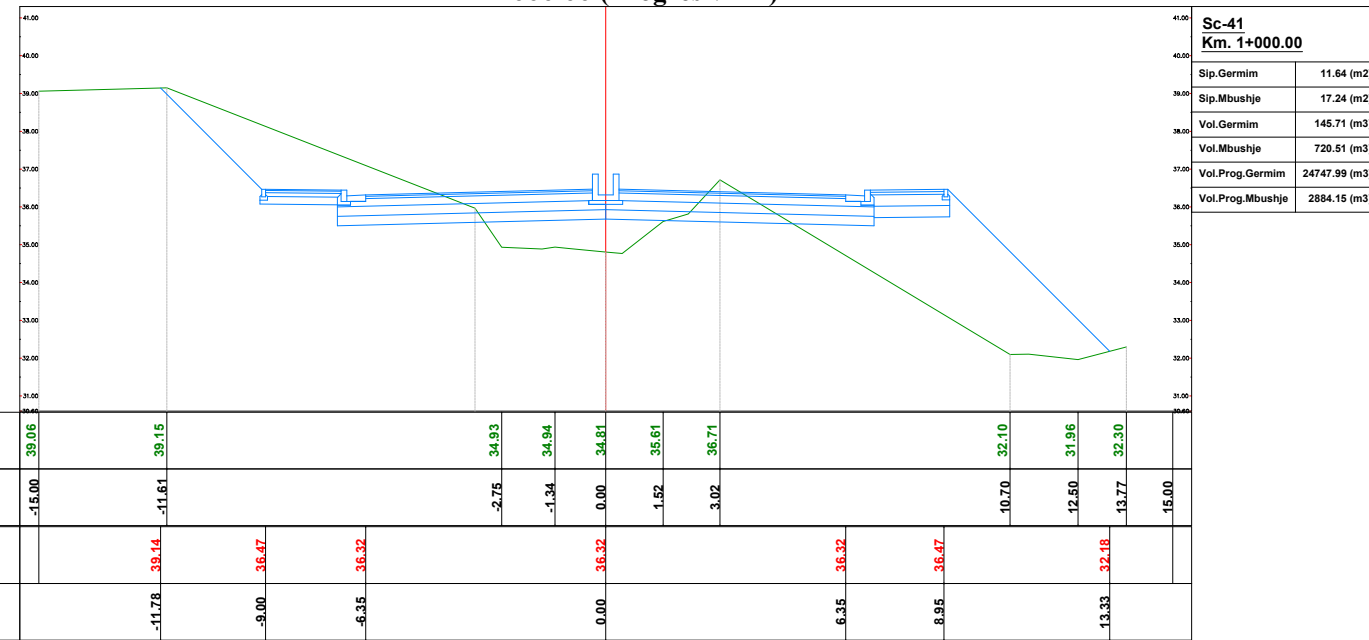

<b>Sc-41</b>	
<b>Km. 1+000.00</b>	
Sip.Germim	11.64 (m2)
Sip.Mbushje	17.24 (m2)
Vol.Germim	145.71 (m3)
Vol.Mbushje	720.51 (m3)
Vol.Prog.Germim	24747.99 (m3)
Vol.Prog.Mbushje	2884.15 (m3)

PROJEKTI TERRENI

Km.1+025.00 (Progressivi-42)

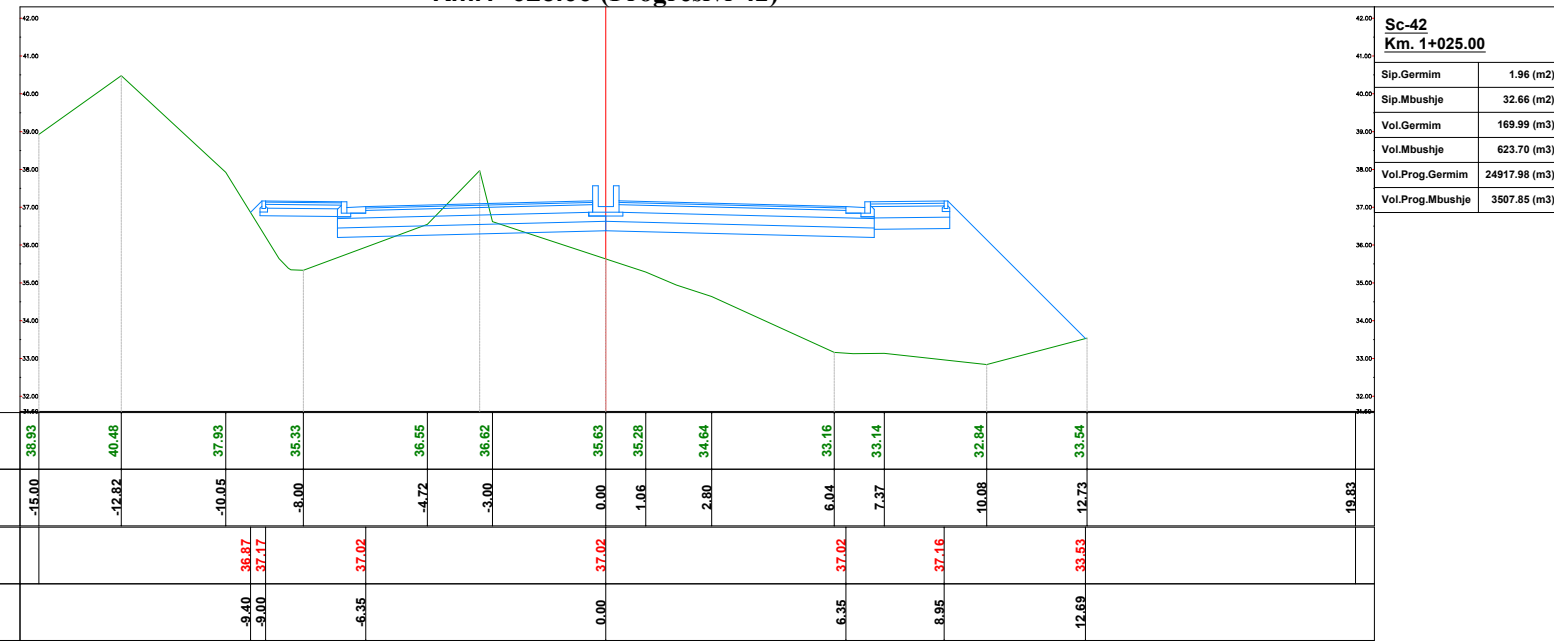

<b>Sc-42</b>	
<b>Km. 1+025.00</b>	
Sip.Germim	1.96 (m2)
Sip.Mbushje	32.66 (m2)
Vol.Germim	169.99 (m3)
Vol.Mbushje	623.70 (m3)
Vol.Prog.Germim	24917.98 (m3)
Vol.Prog.Mbushje	3507.85 (m3)

PROJEKTI TERRENI

EMRI I PROJEKTI

"LIDHJA E CURRILAVE ME RRUGËN  
ALEKSANDËR GOGA NËPËRMJET  
RRUGËS PJETER BOGDANI"

SHËNIME

GRUPI I PUNËS

Arkitekt	Diana Mitrushi	A. 0212/4	Ing.Hidroteknik	Luljeta Kuçi	K. 2022/1	Ing.Gjeodet	Marsilda Ferko	T. 1582/1
Ing.Ndërtimi	Ilirian Kokalari	K. 1008/3	Ing.Elektrik	Burhan Demneri	E. 1049/2			
Ing.Ndërtimi	Ermal Spahiu	K. 1084/1	Ing.Mekanik	Gjergj Kotori	M. 0579/1			
Ing.Ndërtimi	Luca Falasca	K. 2774	Ing.Gjeolog	Anton Pjetërnikaj	Gj. 0665			
Ing.Gjeodet	Shqiponja Civici	T. 1268	Ing.Gjeoinformatikë	Elfat Shehu	T. 1577			

SEKSIONET TERTHORE

T-95



Shkalla

1:200

Faza

PROJEKT ZBATIM

Porositës  
BASHKIA DURRËS




Projektues  
Net-Group sh.p.k.






Km.1+050.00 (Progresivi-43)

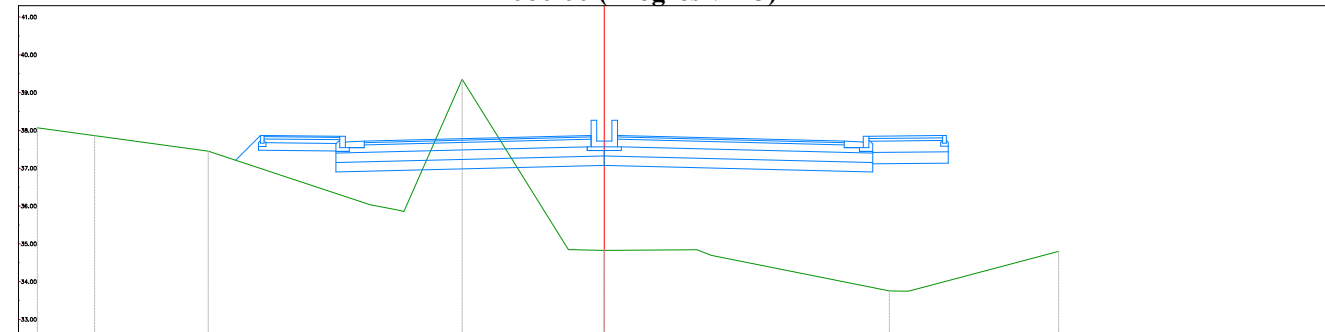

Sc-43 Km. 1+050.00	
Sip.Germim	2.97 (m2)
Sip.Mbushje	31.60 (m2)
Vol.Germim	61.27 (m3)
Vol.Mbushje	808.72 (m3)
Vol.Prog.Germim	24979.25 (m3)
Vol.Prog.Mbushje	4316.56 (m3)

PROJEKTI TERRENI	<b>Kuota</b>	38.07	37.86	37.45	35.86	35.35	34.83	34.84	33.76	34.80	
	Prog.	-15.00	-13.48	-10.48	-5.30	-3.76	0.00	2.45	7.54	12.02	19.22
	<b>Kuota</b>			37.21	37.87	37.72	37.72		37.72	37.66	37.69
	Prog.			-9.75	-9.00	-6.35	0.00	6.35	8.95	9.10	

Km.1+075.00 (Progresivi-44)

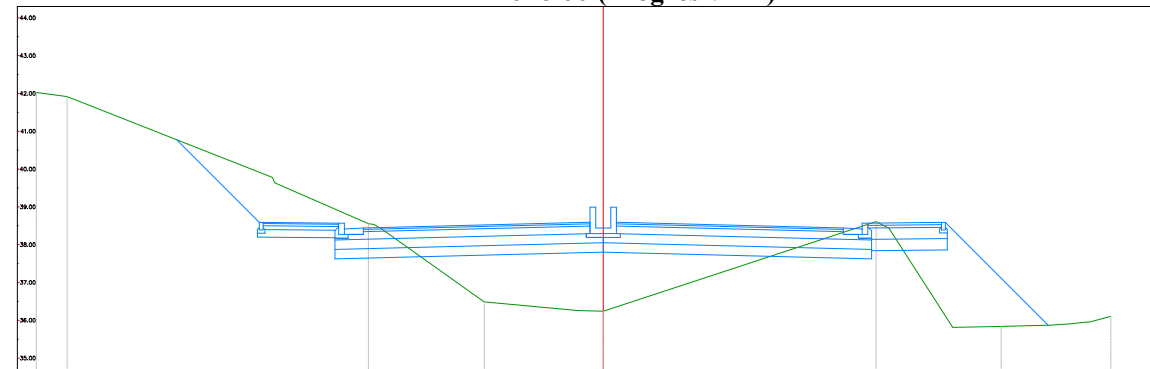

Sc-44 Km. 1+075.00	
Sip.Germim	7.26 (m2)
Sip.Mbushje	13.64 (m2)
Vol.Germim	125.68 (m3)
Vol.Mbushje	572.07 (m3)
Vol.Prog.Germim	25104.93 (m3)
Vol.Prog.Mbushje	4888.64 (m3)

PROJEKTI TERRENI	<b>Kuota</b>	42.03	41.92	39.64	36.43	35.47	36.24	38.61	35.61	35.84	35.87	35.96	36.11	15.00
	Prog.	-15.00	-14.18	-8.63	-5.87	-2.95	0.00	7.22	9.24	10.53	11.84	12.88	13.43	
	<b>Kuota</b>			40.77	38.69	38.44	38.44		38.44	38.59	35.67			
	Prog.			-11.28	-9.00	-6.35	0.00	6.35	8.95	11.77				

EMRI I PROJEKTIIT

"LIDHJA E CURRILAVE ME RRUGËN  
ALEKSANDËR GOGA NËPËRMJET  
RRUGËS PJETER BOGDANI"

SHËNIME

GRUPI I PUNËS

Arkitekt	Diana Mitrushi	A. 0212/4	Ing.Hidroteknik	Luljeta Kuçi	K. 2022/1	Ing.Gjeodet	Marsilda Ferko	T. 1582/1
Ing.Ndërtimi	Ilirian Kokalari	K. 1008/3	Ing.Elektrik	Burhan Demneri	E. 1049/2			
Ing.Ndërtimi	Ermal Spahiu	K. 1084/1	Ing.Mekanik	Gjergj Kotori	M. 0579/1			
Ing.Ndërtimi	Luca Falasca	K. 2774	Ing.Gjeolog	Anton Pjetërnikaq	Gj. 0665			
Ing.Gjeodet	Shqiponja Civici	T. 1268	Ing.Gjeoinformatikë	Elifat Shehu	T. 1577			

SEKSIONET TERTHORE

T-96



Shkalla 1:200

Faza PROJEKT ZBATIM


Porositës  
BASHKIA DURRËS




Projektues  
Net-Group sh.p.k.



Km.1+100.00 (Progresivi-45)

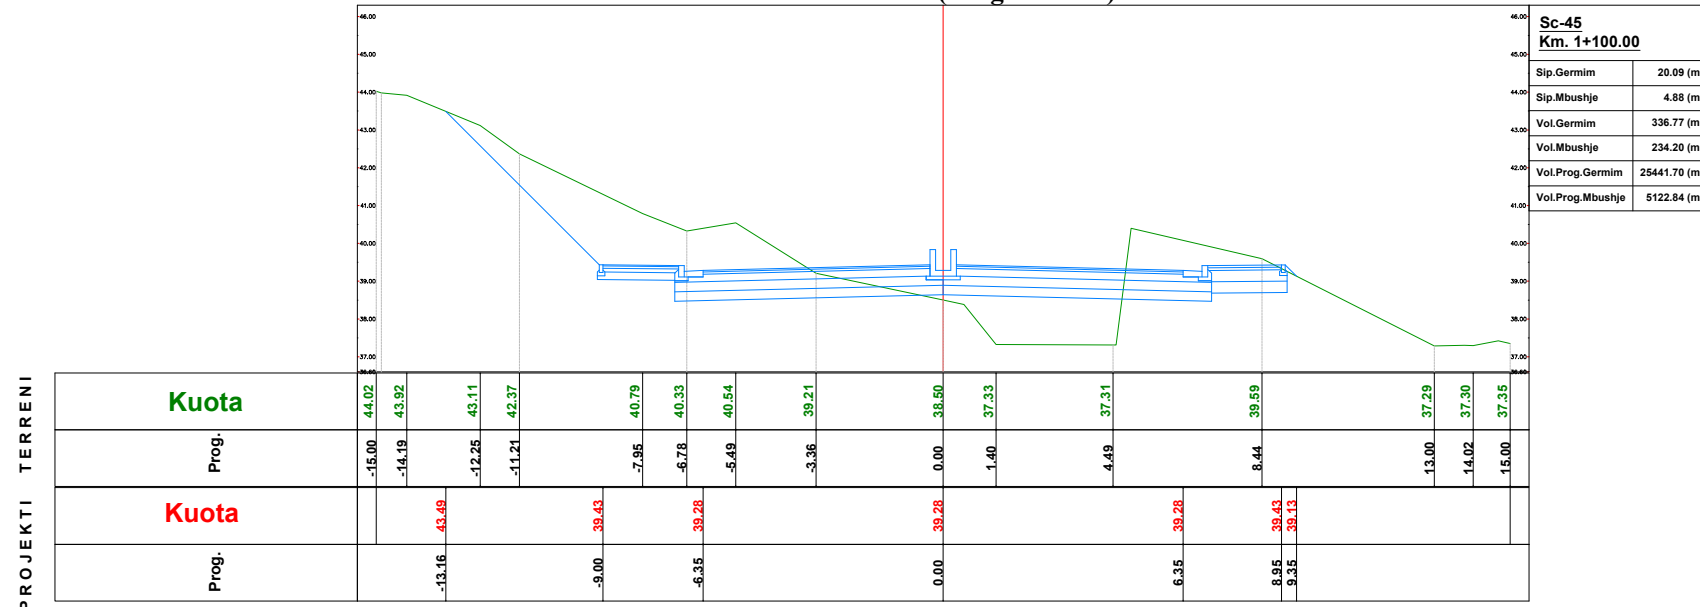

Km.1+125.00 (Progresivi-46)

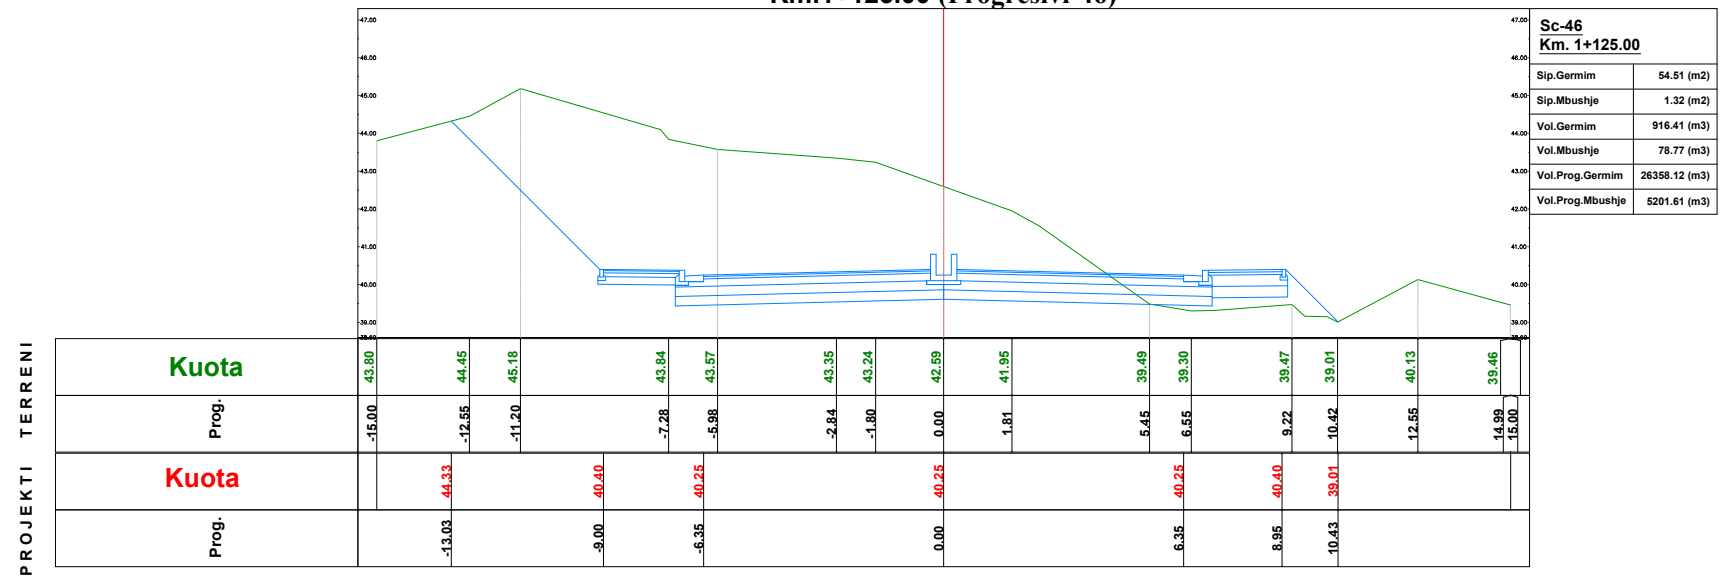

EMRI I PROJEKTIIT

"LIDHJA E CURRILAVE ME RRUGËN  
ALEKSANDËR GOGA NËPËRMJET  
RRUGËS PJETER BOGDANI"

SHËNIME

GRUPI I PUNËS

Arkitekt	Diana Mitrushi	A. 0212/4	Ing.Hidroteknik	Luljeta Kuçi	K. 2022/1	Ing.Gjeodet	Marsilda Ferko	T. 1582/1
Ing.Ndërtimi	Ilirjan Kokalari	K. 1008/3	Ing.Elektrik	Burhan Demneri	E. 1049/2			
Ing.Ndërtimi	Ermal Spahiu	K. 1084/1	Ing.Mekanik	Gjergj Kotori	M. 0579/1			
Ing.Ndërtimi	Luca Falasca	K. 2774	Ing.Gjeolog	Anton Pjetërnikaj	Gj. 0665			
Ing.Gjeodet	Shqiponja Civici	T. 1268	Ing.Gjeoinformatikë	Elfat Shehu	T. 1577			

SEKSIONET TERTHORE

T-97



Shkalla

1:200

Faza

PROJEKT ZBATIM

Porositës  
BASHKIA DURRËS




Projektues  
Net-Group sh.p.k.



PROJEKTI TERRENI

**Km.1+150.00 (Progresivi-47)**

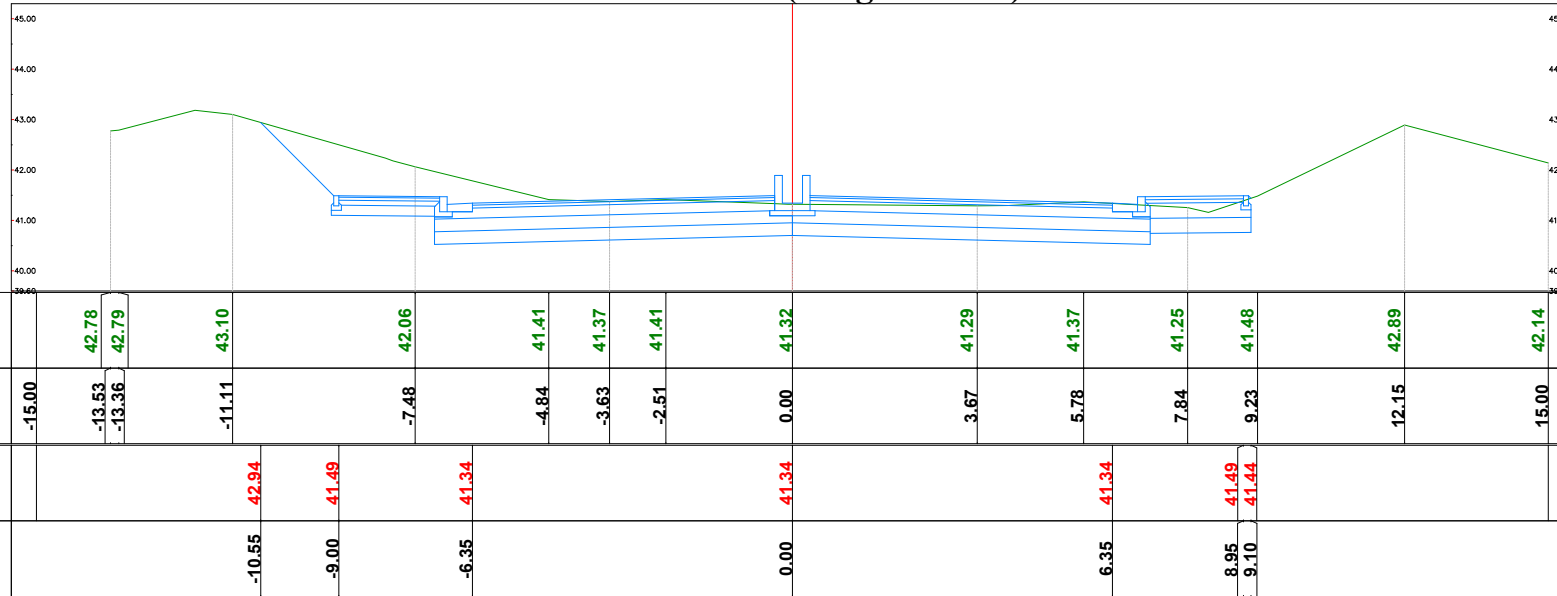


<b>Sc-47 Km. 1+150.00</b>	
Sip.Germim	15.22 (m2)
Sip.Mbushje	0.00 (m2)
Vol.Germim	857.74 (m3)
Vol.Mbushje	17.11 (m3)
Vol.Prog.Germim	27215.85 (m3)
Vol.Prog.Mbushje	5218.72 (m3)

<b>Kuota</b>		42.78	42.79		43.10		42.06		41.41	41.37	41.41	41.32		41.29	41.37	41.25	41.48	42.89	42.14
Prog.	-15.00	-13.53	-13.36	-11.11	-7.48	-4.84	-3.63	-2.51	0.00	3.67	5.78	7.84	9.23	12.15	15.00				
<b>Kuota</b>				42.94	41.49		41.34					41.34				41.49	41.44		
Prog.				-10.55	-9.00		-6.35		0.00	6.35	8.95	9.10							

PROJEKTI TERRENI

**Km.1+175.00 (Progresivi-48)**

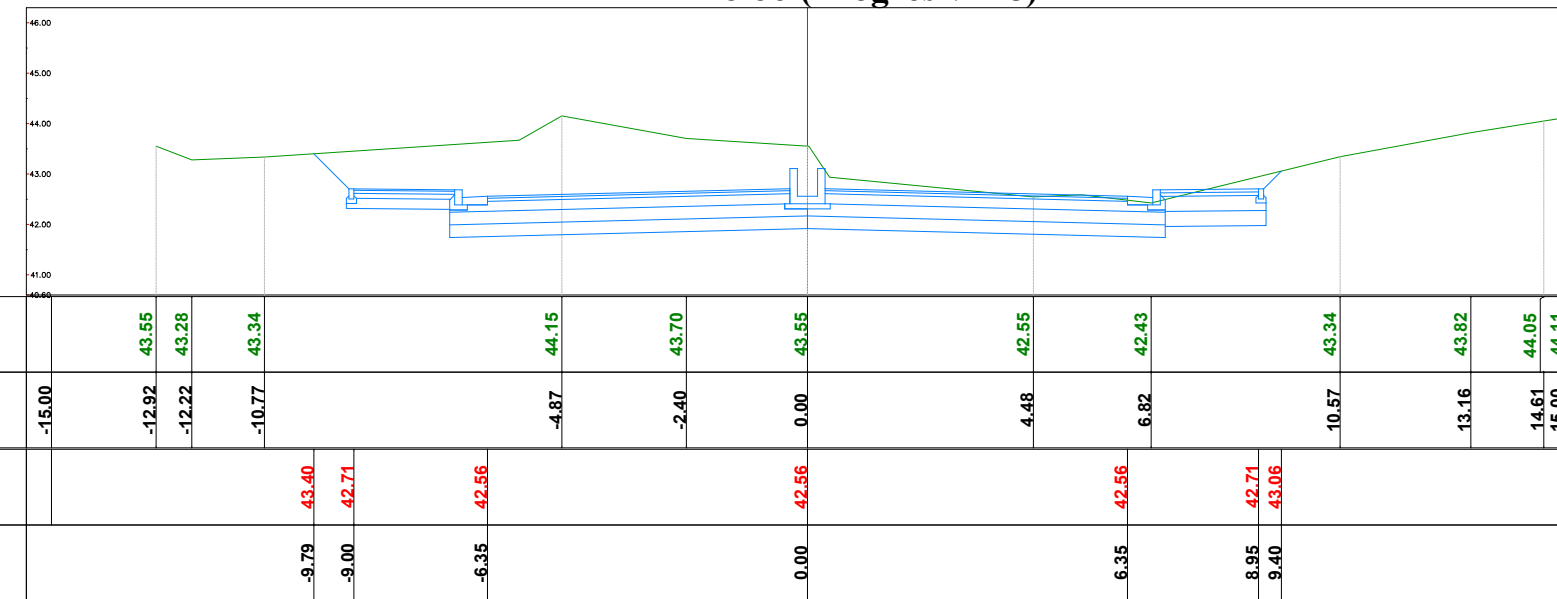

<b>Sc-48 Km. 1+175.00</b>	
Sip.Germim	24.15 (m2)
Sip.Mbushje	0.00 (m2)
Vol.Germim	488.92 (m3)
Vol.Mbushje	0.00 (m3)
Vol.Prog.Germim	27704.77 (m3)
Vol.Prog.Mbushje	5218.72 (m3)

<b>Kuota</b>		43.55	43.28	43.34		44.15		43.70	43.55	42.55	42.43	43.34	43.82	44.05	44.11
Prog.	-15.00	-12.92	-12.22	-10.77	-4.87	-2.40	0.00	4.48	6.82	10.57	13.16	14.61	15.00		
<b>Kuota</b>				43.40	42.71	42.56		42.56		42.71	43.06				
Prog.				-9.79	-9.00	-6.35	0.00	6.35	8.95	9.40					

EMRI I PROJEKTI

"LIDHJA E CURRILAVE ME RRUGËN  
ALEKSANDËR GOGA NËPËRMJET  
RRUGËS PJETER BOGDANI"

SHËNIME

GRUPI I PUNËS

Arkitekt	Diana Mitrushi	A. 0212/4	Ing.Hidroteknik	Luljeta Kuçi	K. 2022/1	Ing.Gjeodet	Marsilda Ferko	T. 1582/1
Ing.Ndërtimi	Ilirian Kokalari	K. 1008/3	Ing.Elektrik	Burhan Demneri	E. 1049/2			
Ing.Ndërtimi	Ermal Spahiu	K. 1084/1	Ing.Mekanik	Gjergj Kotori	M. 0579/1			
Ing.Ndërtimi	Luca Falasca	K. 2774	Ing.Gjeolog	Anton Pjetërnikaj	Gj. 0665			
Ing.Gjeodet	Shqiponja Civici	T. 1268	Ing.Gjeoinformatikë	Elifat Shehu	T. 1577			

SEKSIONET TERTHORE

T-98

Shkalla 1:150  
Faza PROJEKT ZBATIM

Porositës  
BASHKIA DURRËS




Projektues  
Net-Group sh.p.k.



### Km.1+200.00 (Progresivi-49)


PROJEKTI TERRENI

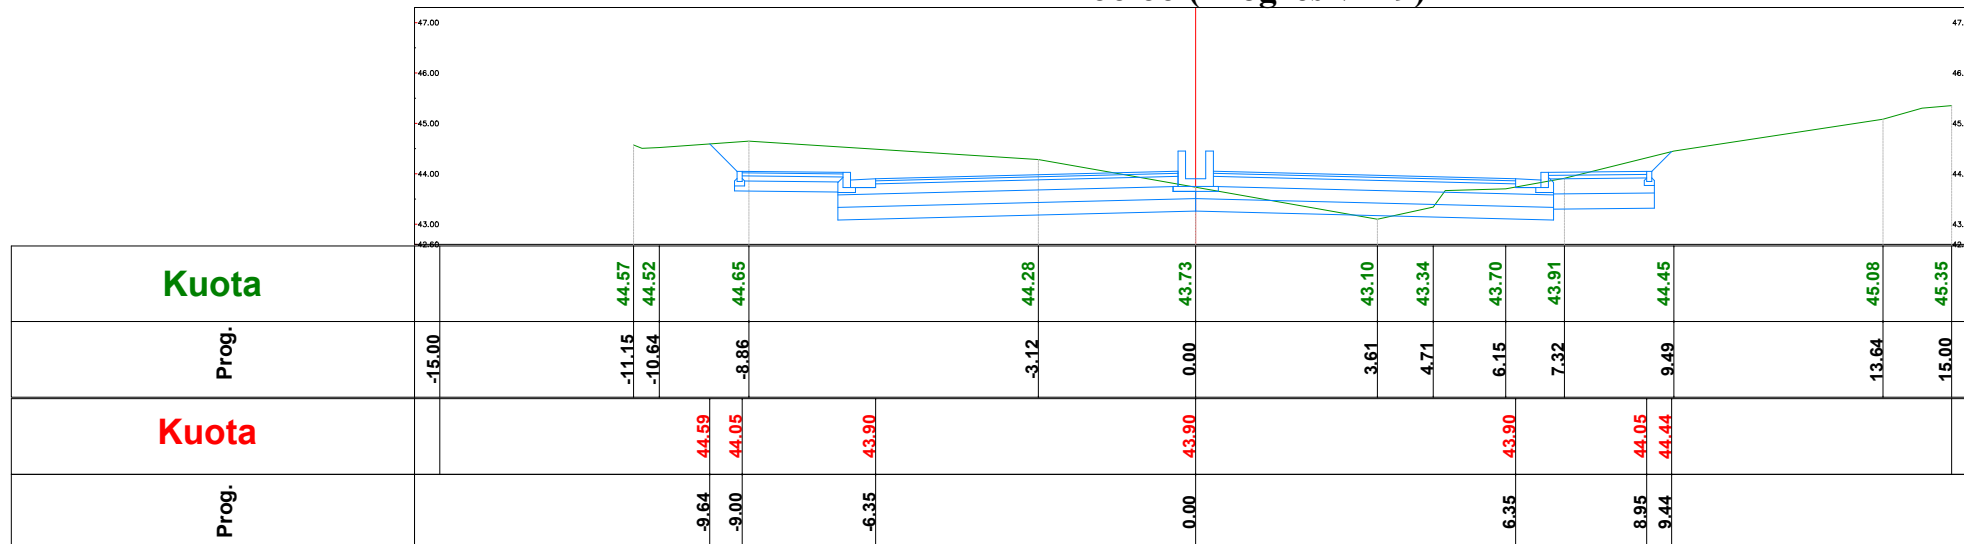

<b>Sc-49</b>	
<b>Km. 1+200.00</b>	
Sip.Germim	13.49 (m2)
Sip.Mbushje	0.03 (m2)
Vol.Germim	467.32 (m3)
Vol.Mbushje	0.35 (m3)
Vol.Prog.Germim	28172.09 (m3)
Vol.Prog.Mbushje	5219.08 (m3)

### Km.1+225.00 (Progresivi-50)

PROJEKTI TERRENI

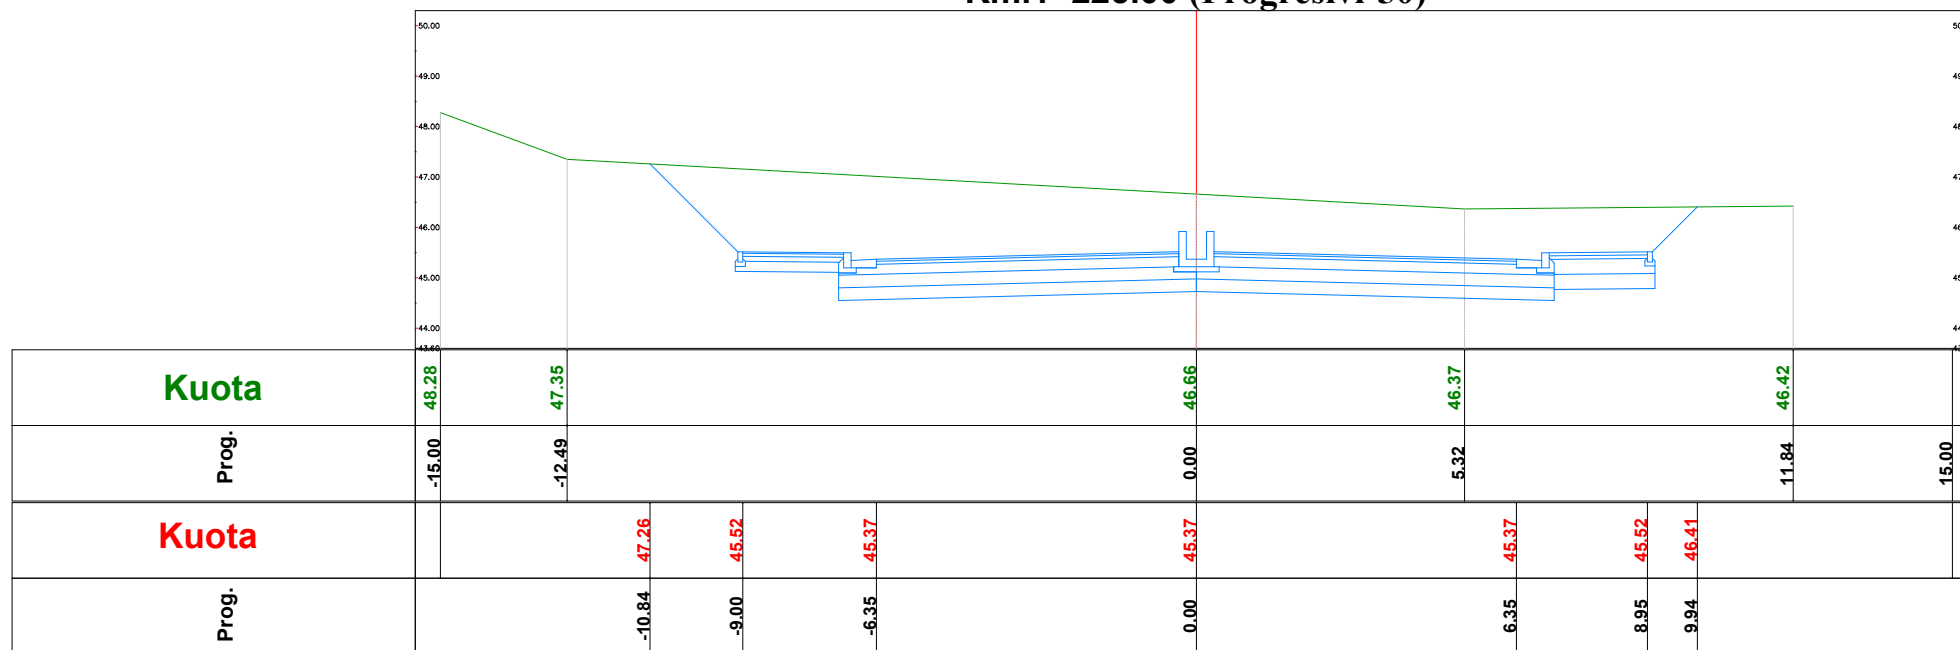

<b>Sc-50</b>	
<b>Km. 1+225.00</b>	
Sip.Germim	37.80 (m2)
Sip.Mbushje	0.00 (m2)
Vol.Germim	638.49 (m3)
Vol.Mbushje	0.35 (m3)
Vol.Prog.Germim	28810.58 (m3)
Vol.Prog.Mbushje	5219.43 (m3)

**EMRI I PROJEKTI**

"LIDHJA E CURRILAVE ME RRUGËN  
ALEKSANDËR GOGA NËPËRMJET  
RRUGËS PJETER BOGDANI"

**SHËNIME**

**GRUPI I PUNËS**

Arkitekt	Diana Mitrushi	A. 0212/4	Ing.Hidroteknik	Luljeta Kuçi	K. 2022/1	Ing.Gjeodet	Marsilda Ferko	T. 1582/1
Ing.Ndërtimi	Ilirian Kokalari	K. 1008/3	Ing.Elektrik	Burhan Demneri	E. 1049/2			
Ing.Ndërtimi	Ermal Spahiu	K. 1084/1	Ing.Mekanik	Gjergj Kotori	M. 0579/1			
Ing.Ndërtimi	Luca Falasca	K. 2774	Ing.Gjeolog	Anton Pjetërnikaj	Gj. 0665			
Ing.Gjeodet	Shqiponja Civici	T. 1268	Ing.Gjeoinformatikë	Elfat Shehu	T. 1577			

**SEKSIONET TERTHORE**

T-99



Shkalla 1:150

Faza PROJEKT ZBATIM


Porositës  
BASHKIA DURRËS




Projektues  
Net-Group sh.p.k.



Km.1+250.00 (Progresivi-51)

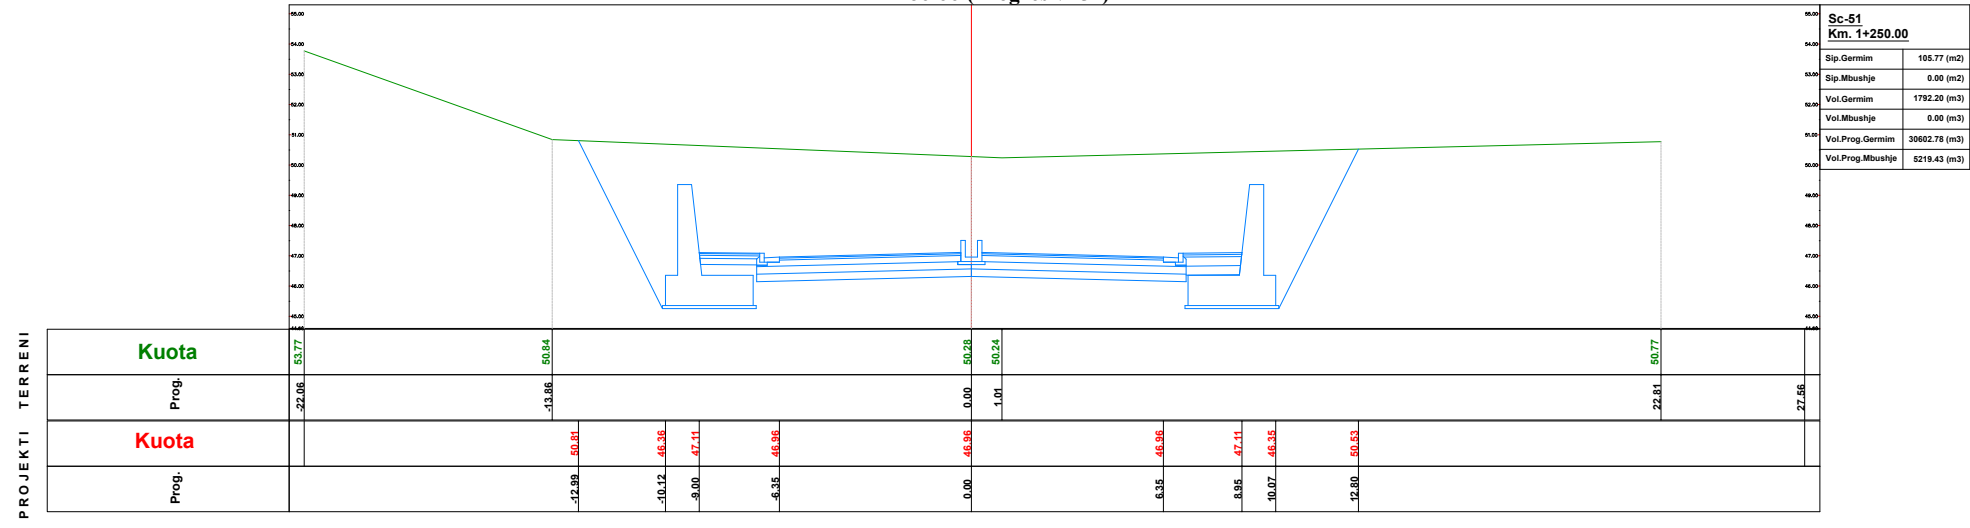

Km.1+275.00 (Progresivi-52)

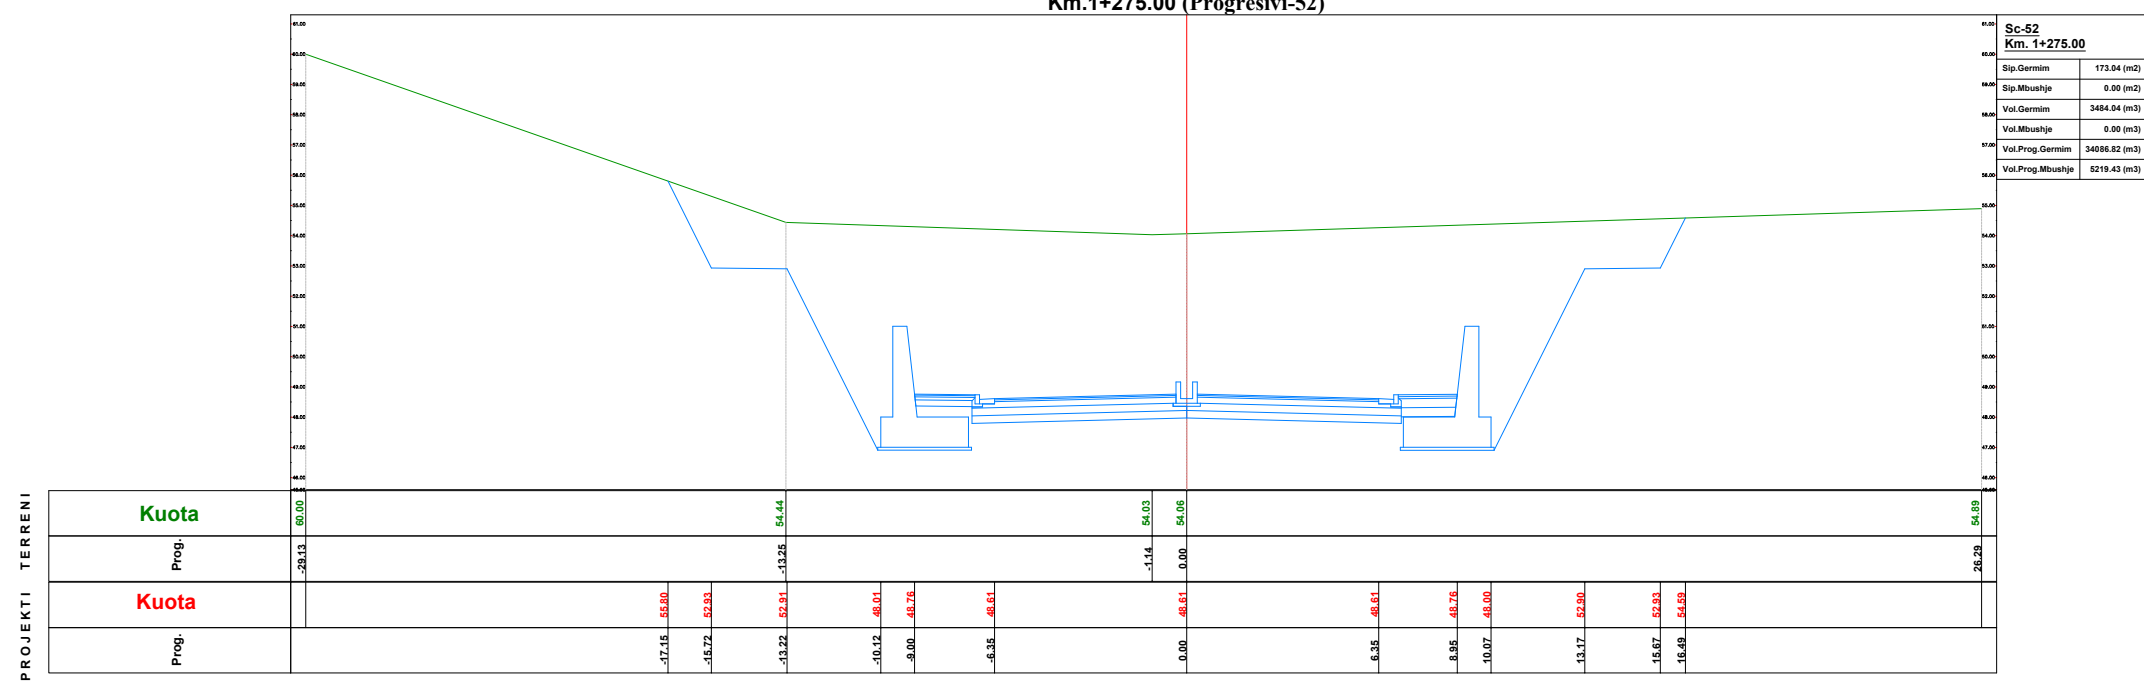

EMRI I PROJEKTIT

"LIDHJA E CURRILAVE ME RRUGËN  
ALEKSANDËR GOGA NËPËRMJET  
RRUGËS PJETER BOGDANI"

SHËNIME

GRUPI I PUNËS

Arkitekt	Diana Mitrushi	A. 0212/4	Ing.Hidroteknik	Luljeta Kuçi	K. 2022/1	Ing.Gjeodet	Marsilda Ferko	T. 1582/1
Ing.Ndërtimi	Ilirian Kokalari	K. 1008/3	Ing.Elektik	Burhan Demneri	E. 1049/2			
Ing.Ndërtimi	Ermat Spahiu	K. 1084/1	Ing.Mekanik	Gjergj Kotori	M. 0579/1			
Ing.Ndërtimi	Luca Falasca	K. 2774	Ing.Gjeolog	Anton Pjetërnikaj	Gj. 0665			
Ing.Gjeodet	Shqiponja Civici	T. 1268	Ing.Gjeoinformatikë	Elfat Shehu	T. 1577			

SEKSIONET TERTHORE

T-100



Shkalla 1:250

Faza PROJEKT ZBATIM


Porositës  
BASHKIA DURRËS



Projektues  
Net-Group sh.p.k.



### Km.1+300.00 (Progresivi-53)

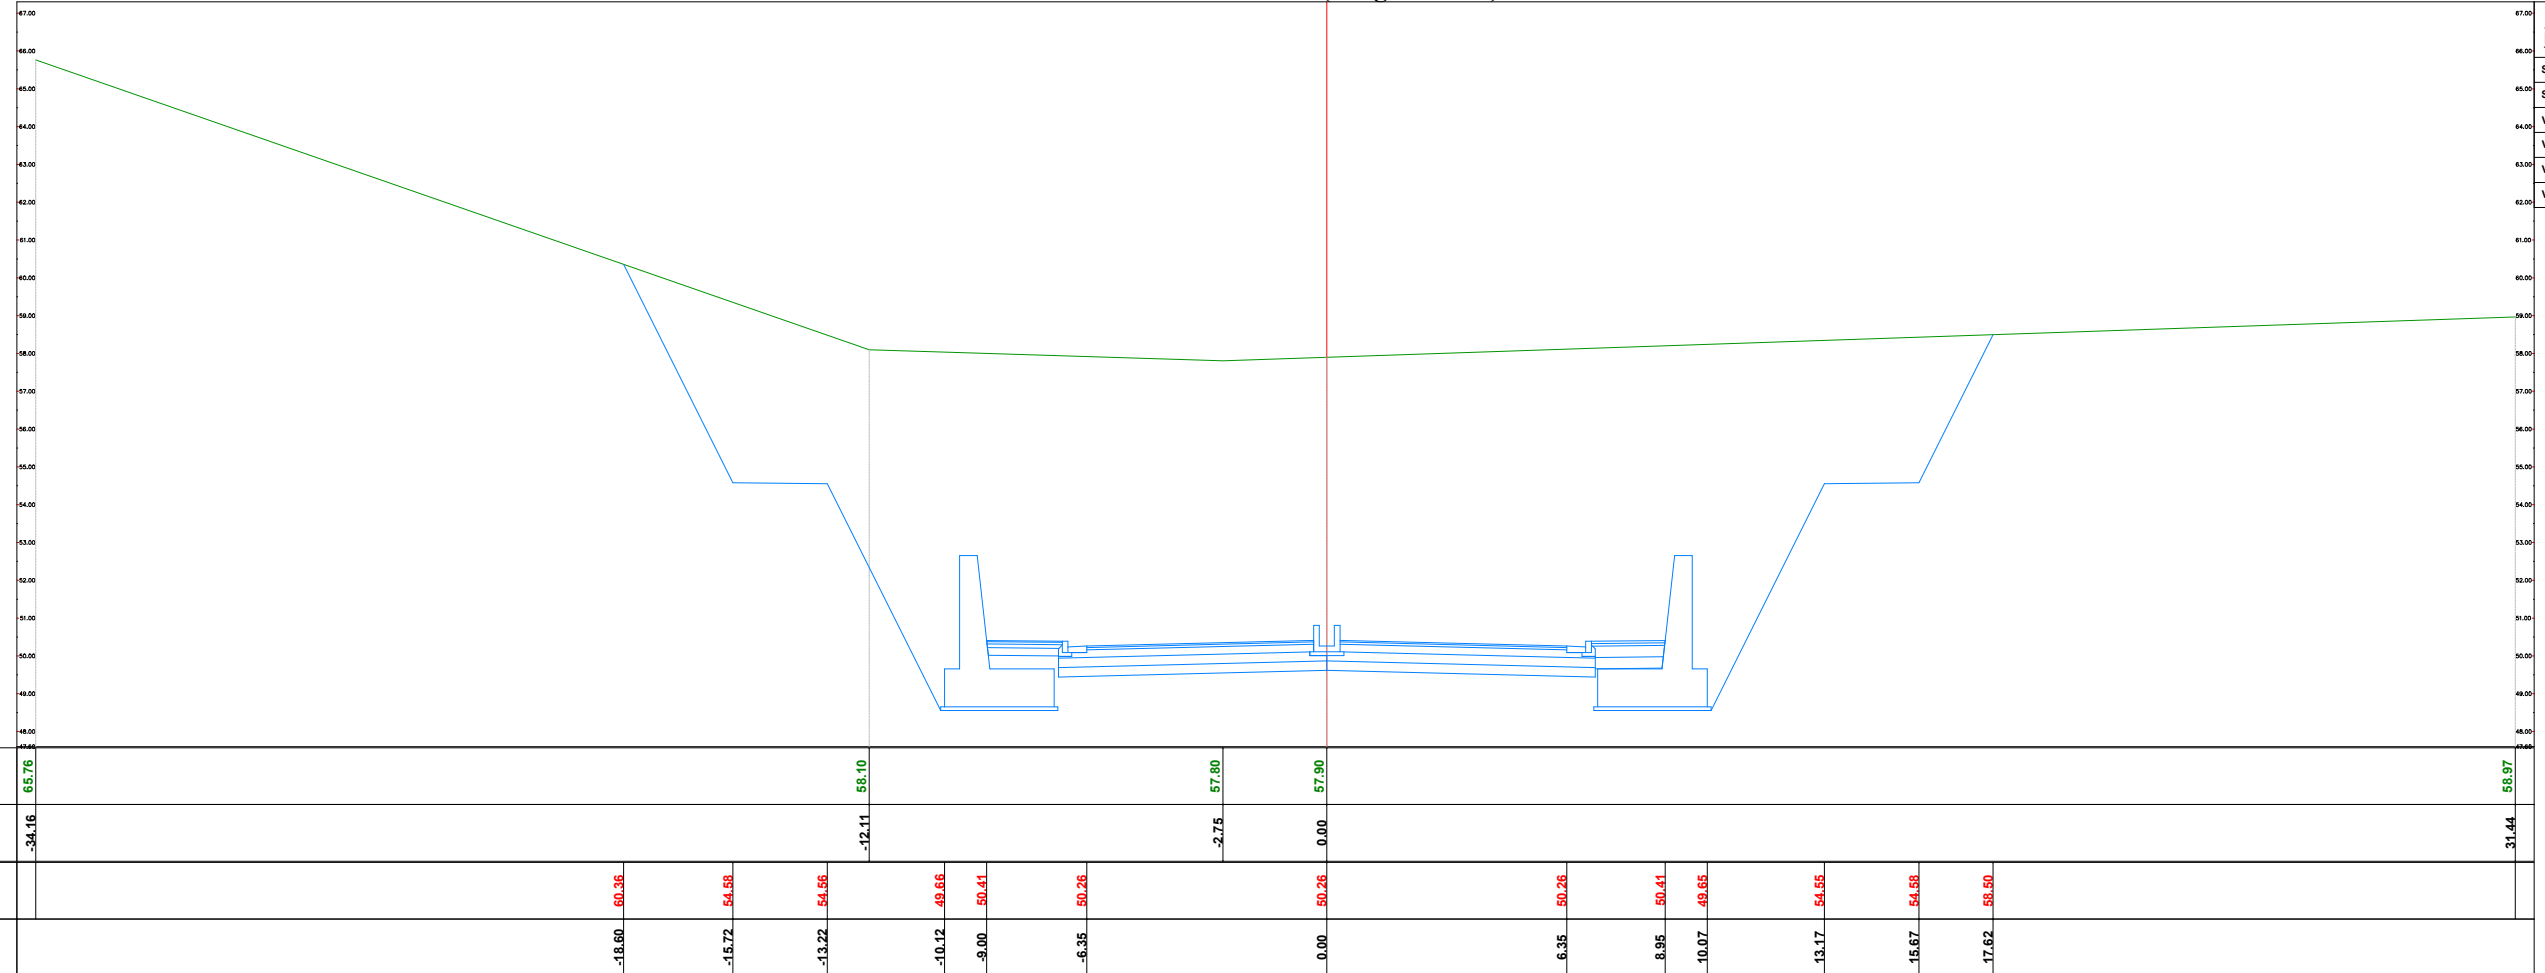

<b>Sc-53</b>	
<b>Km. 1+300.00</b>	
Sip.Germim	249.50 (m2)
Sip.Mbushje	0.00 (m2)
Vol.Germim	5281.77 (m3)
Vol.Mbushje	0.00 (m3)
Vol.Prog.Germim	39368.59 (m3)
Vol.Prog.Mbushje	5219.43 (m3)

#### EMRI I PROJEKTIT

"LIDHJA E CURRILAVE ME RRUGËN  
ALEKSANDËR GOGA NËPËRMJET  
RRUGËS PJETER BOGDANI"

#### SHËNIME

#### GRUPI I PUNËS

<b>Arkitekt</b>	Diana Mitrushi	A. 0212/4	<b>Ing.Hidroteknik</b>	Luljeta Kuçi	K. 2022/1	<b>Ing.Gjeodet</b>	Marsilda Ferko	T. 1582/1
<b>Ing.Ndërtimi</b>	Ilirian Kokalari	K. 1008/3	<b>Ing.Elektrik</b>	Burhan Demneri	E. 1049/2			
<b>Ing.Ndërtimi</b>	Ermal Spahiu	K. 1084/1	<b>Ing.Mekanik</b>	Gjergj Kotori	M. 0579/1			
<b>Ing.Ndërtimi</b>	Luca Falasca	K. 2774	<b>Ing.Gjeolog</b>	Anton Pjetërnikaj	Gj. 0665			
<b>Ing.Gjeodet</b>	Shqiponja Civici	T. 1268	<b>Ing.Gjeoinformatikë</b>	Elfat Shehu	T. 1577			

#### SEKSIONET TERTHORE

### T-101



**Shkalla** 1:200

**Faza** PROJEKT ZBATIM


Porositës  
BASHKIA DURRËS



Projektues  
Net-Group sh.p.k.



Km.1+325.00 (Progresivi-54)

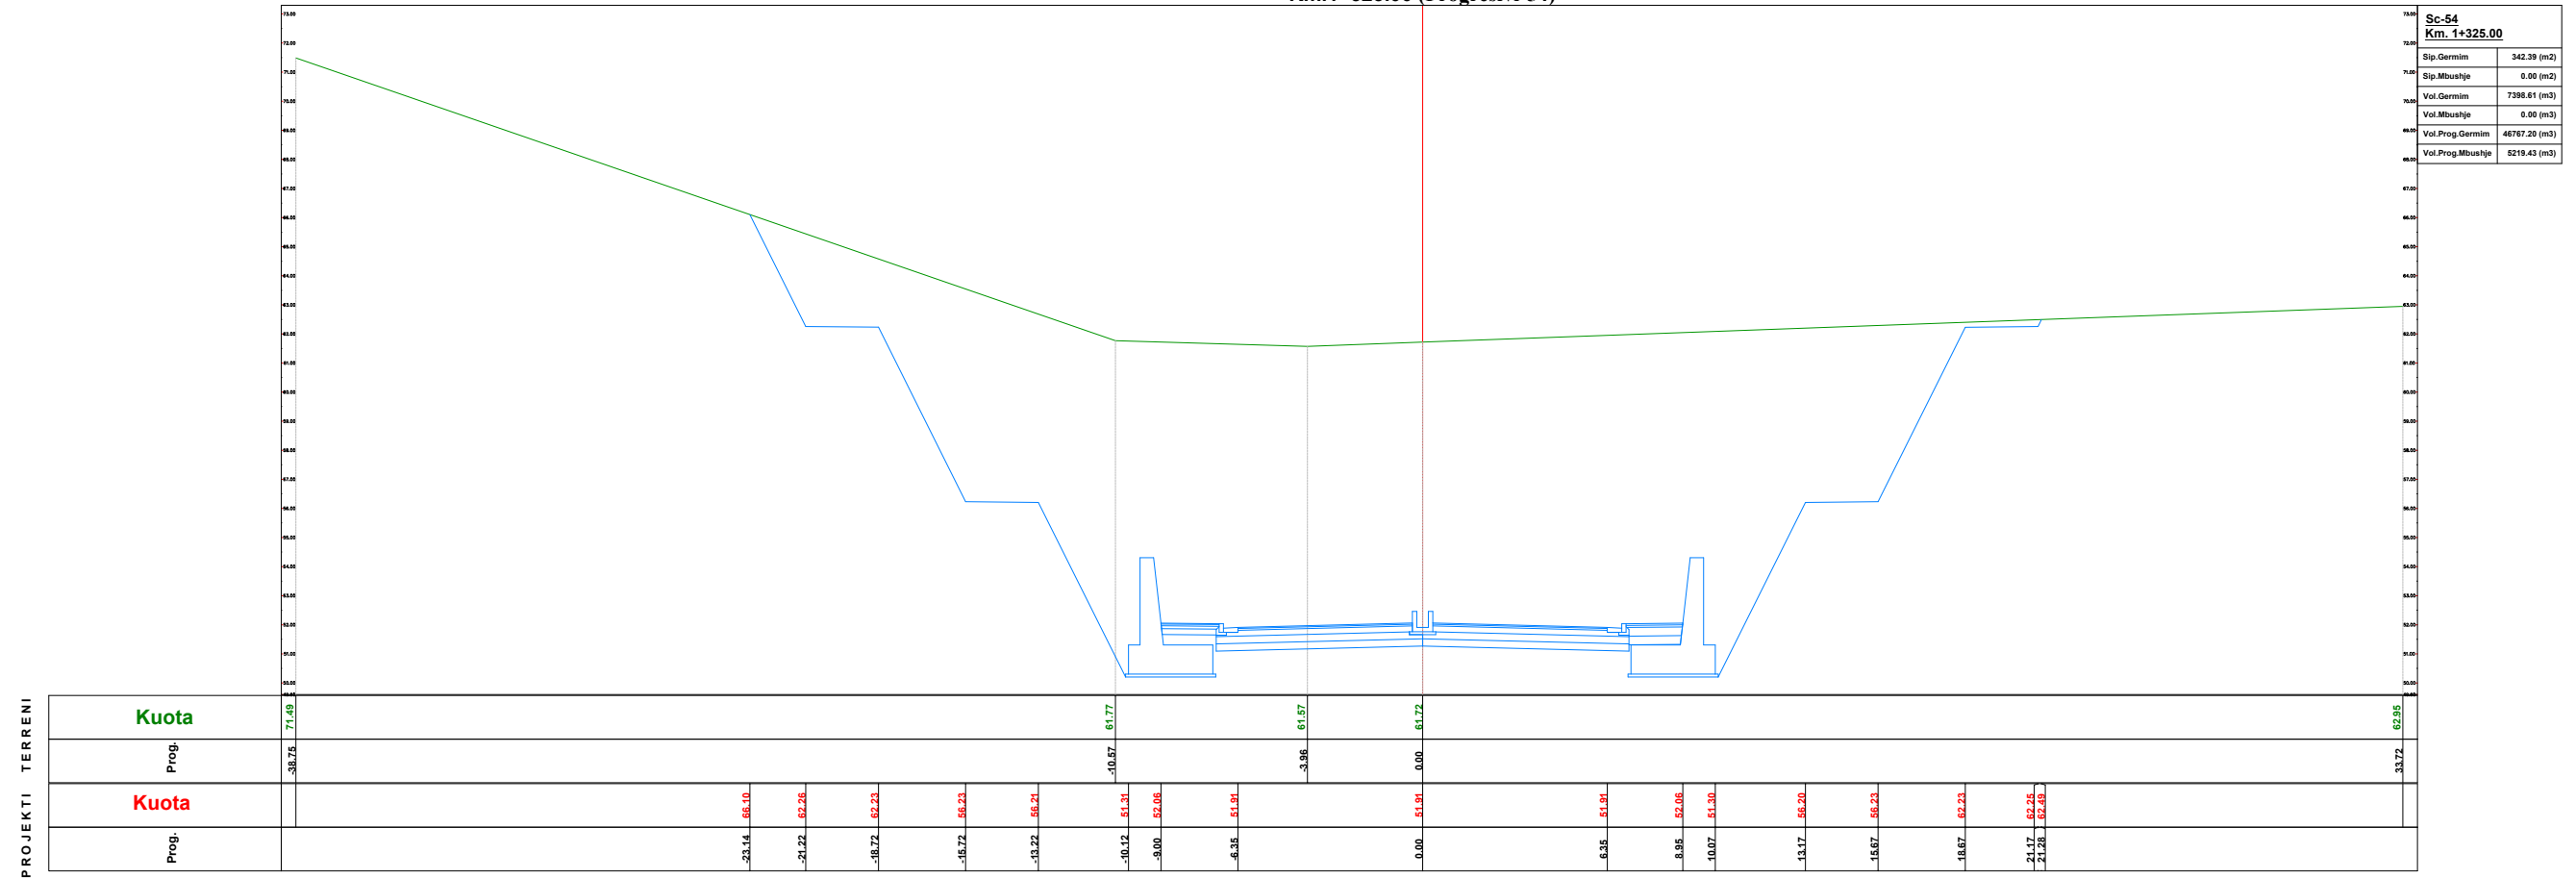

Sc-54 Km. 1+325.00	
Sip.Germim	342.39 (m2)
Sip.Mbushje	0.00 (m2)
Vol.Germim	7396.61 (m3)
Vol.Mbushje	0.00 (m3)
Vol.Prog.Germim	46767.20 (m3)
Vol.Prog.Mbushje	5219.43 (m3)

EMRI I PROJEKTIT

"LIDHJA E CURRILAVE ME RRUGËN  
ALEKSANDËR GOGA NËPËRMJET  
RRUGËS PJETER BOGDANI"

SHËNIME

GRUPI I PUNËS

<b>Arkitekt</b>	Diana Mitrushi	A. 0212/4	<b>Ing.Hidroteknik</b>	Luljeta Kuçi	K. 2022/1	<b>Ing.Gjeodet</b>	Marsilda Ferko	T. 1582/1
<b>Ing.Ndërtimi</b>	Ilirian Kokalari	K. 1008/3	<b>Ing.Elektrik</b>	Burhan Demneri	E. 1049/2			
<b>Ing.Ndërtimi</b>	Ermal Spahiu	K. 1084/1	<b>Ing.Mekanik</b>	Gjergj Kotori	M. 0579/1			
<b>Ing.Ndërtimi</b>	Luca Falasca	K. 2774	<b>Ing.Gjeolog</b>	Anton Pjetërnikaj	Gj. 0665			
<b>Ing.Gjeodet</b>	Shqiponja Civici	T. 1268	<b>Ing.Gjeoinformatikë</b>	Elfat Shehu	T. 1577			

SEKSIONET TERTHORE

T-102



Shkalla

1:250

Faza

PROJEKT ZBATIM


Porositës  
BASHKIA DURRËS



Projektues  
Net-Group sh.p.k.



Km.1+350.00 (Progresivi-55)

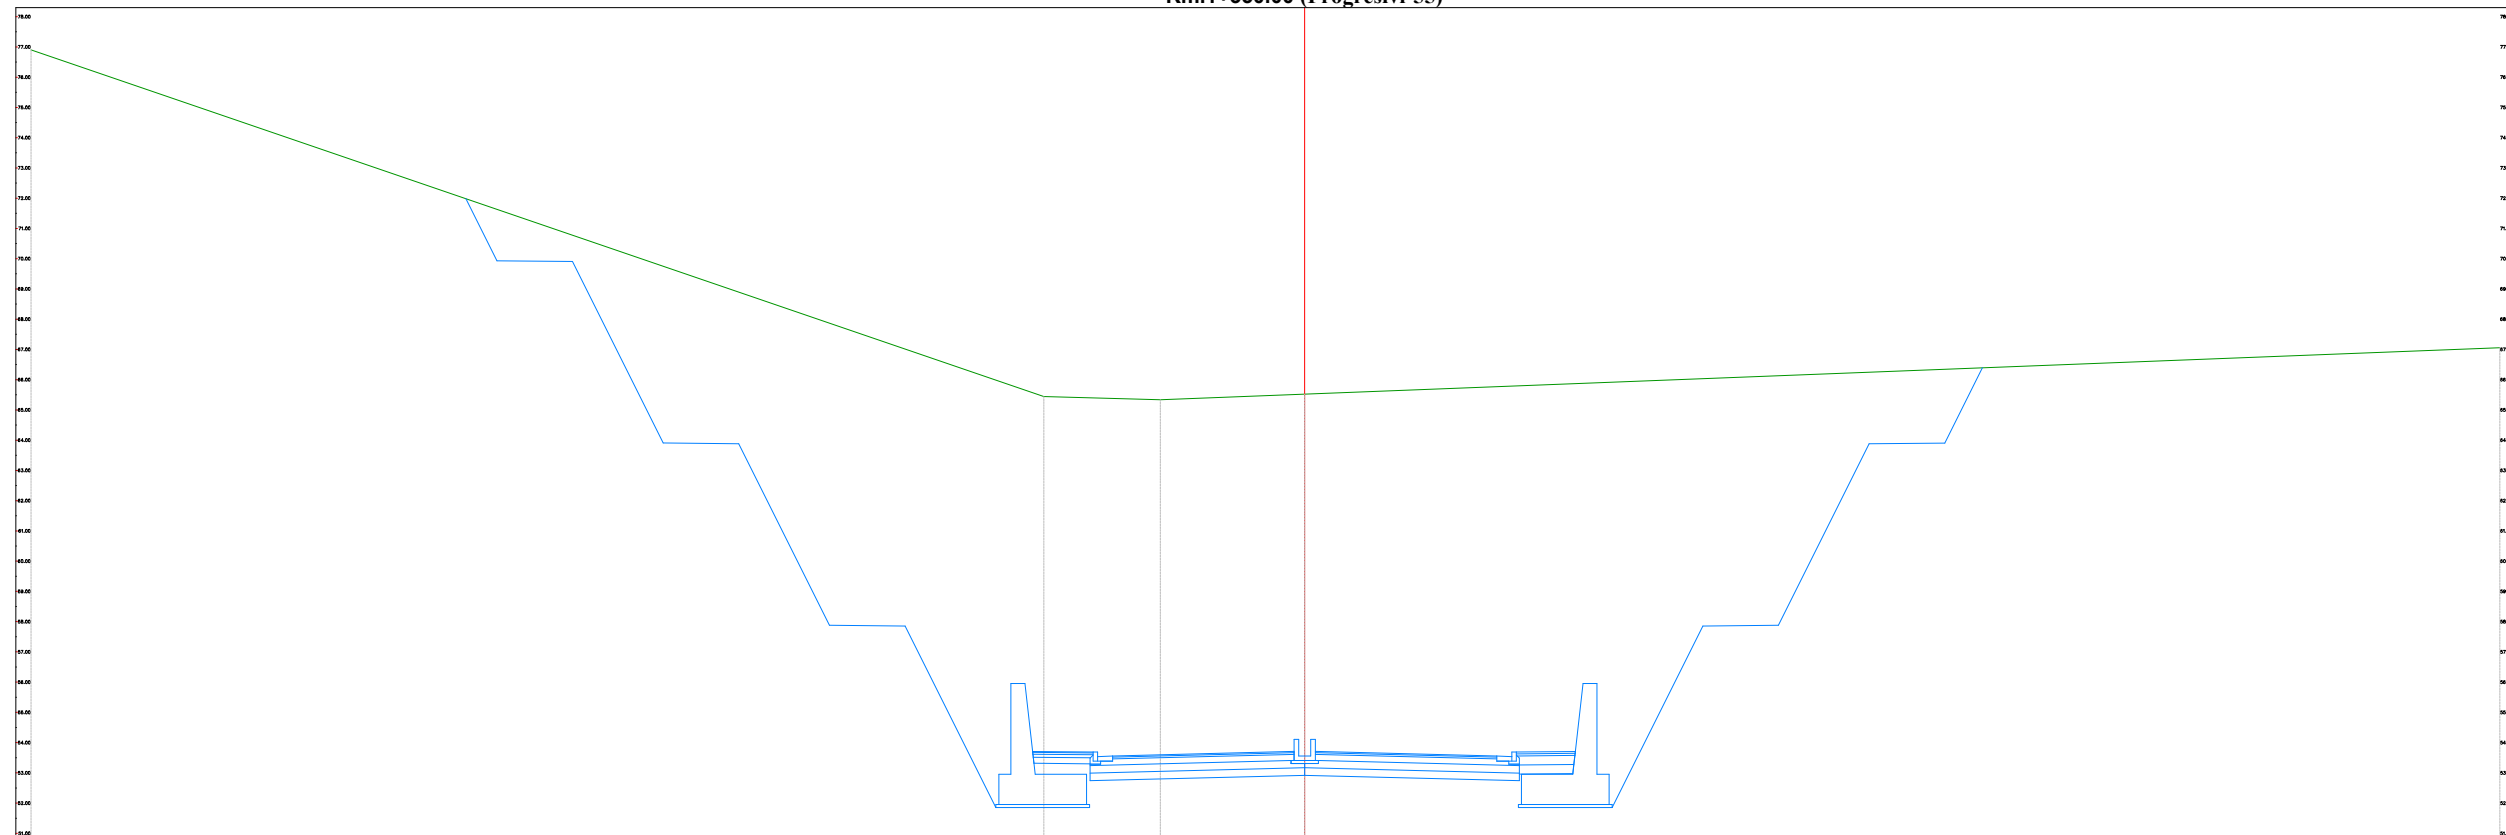

Sc-55 Km. 1+350.00	
Slip.Germim	482.51 (m <sup>2</sup> )
Slip.Mbushje	0.00 (m <sup>2</sup> )
Vol.Germim	9336.23 (m <sup>3</sup> )
Vol.Mbushje	0.00 (m <sup>3</sup> )
Vol.Prog.Germim	56793.43 (m <sup>3</sup> )
Vol.Prog.Mbushje	5219.43 (m <sup>3</sup> )

PROJEKTI TERRENI

Kuota	73.99
Prog.	-42.12
Kuota	
Prog.	-71.98
	-69.93
	-69.91
	-63.91
	-63.88
	-67.88
	-67.88
	-62.98
	-63.71
	-63.56
	-63.56
	-63.71
	-67.88
	-67.88
	-63.88
	-63.91
	-66.30
	67.06

EMRI I PROJEKTIT

"LIDHJA E CURRILAVE ME RRUGËN  
ALEKSANDËR GOGA NËPËRMJET  
RRUGËS PJETER BOGDANI"

SHËNIME

GRUPI I PUNËS

<b>Arkitekt</b>	Diana Mitrushi	A. 0212/4	<b>Ing.Hidroteknik</b>	Luljeta Kuçi	K. 2022/1	<b>Ing.Gjeodet</b>	Marsilda Ferko	T. 1582/1
<b>Ing.Ndërtimi</b>	Ilirian Kokalari	K. 1008/3	<b>Ing.Elektrik</b>	Burhan Demneri	E. 1049/2			
<b>Ing.Ndërtimi</b>	Ermal Spahiu	K. 1084/1	<b>Ing.Mekanik</b>	Gjergj Kotori	M. 0579/1			
<b>Ing.Ndërtimi</b>	Luca Falasca	K. 2774	<b>Ing.Gjeolog</b>	Anton Pjetërnikaj	Gj. 0665			
<b>Ing.Gjeodet</b>	Shqiponja Civici	T. 1268	<b>Ing.Gjeoinformatikë</b>	Elifat Shehu	T. 1577			

SEKSIONET TERTHORE

T-103



Shkalla

1:250

Faza

PROJEKT ZBATIM

Porositës  
BASHKIA DURRËS




Projektues  
Net-Group sh.p.k.





Km.1+375.00 (Progresivi-56)

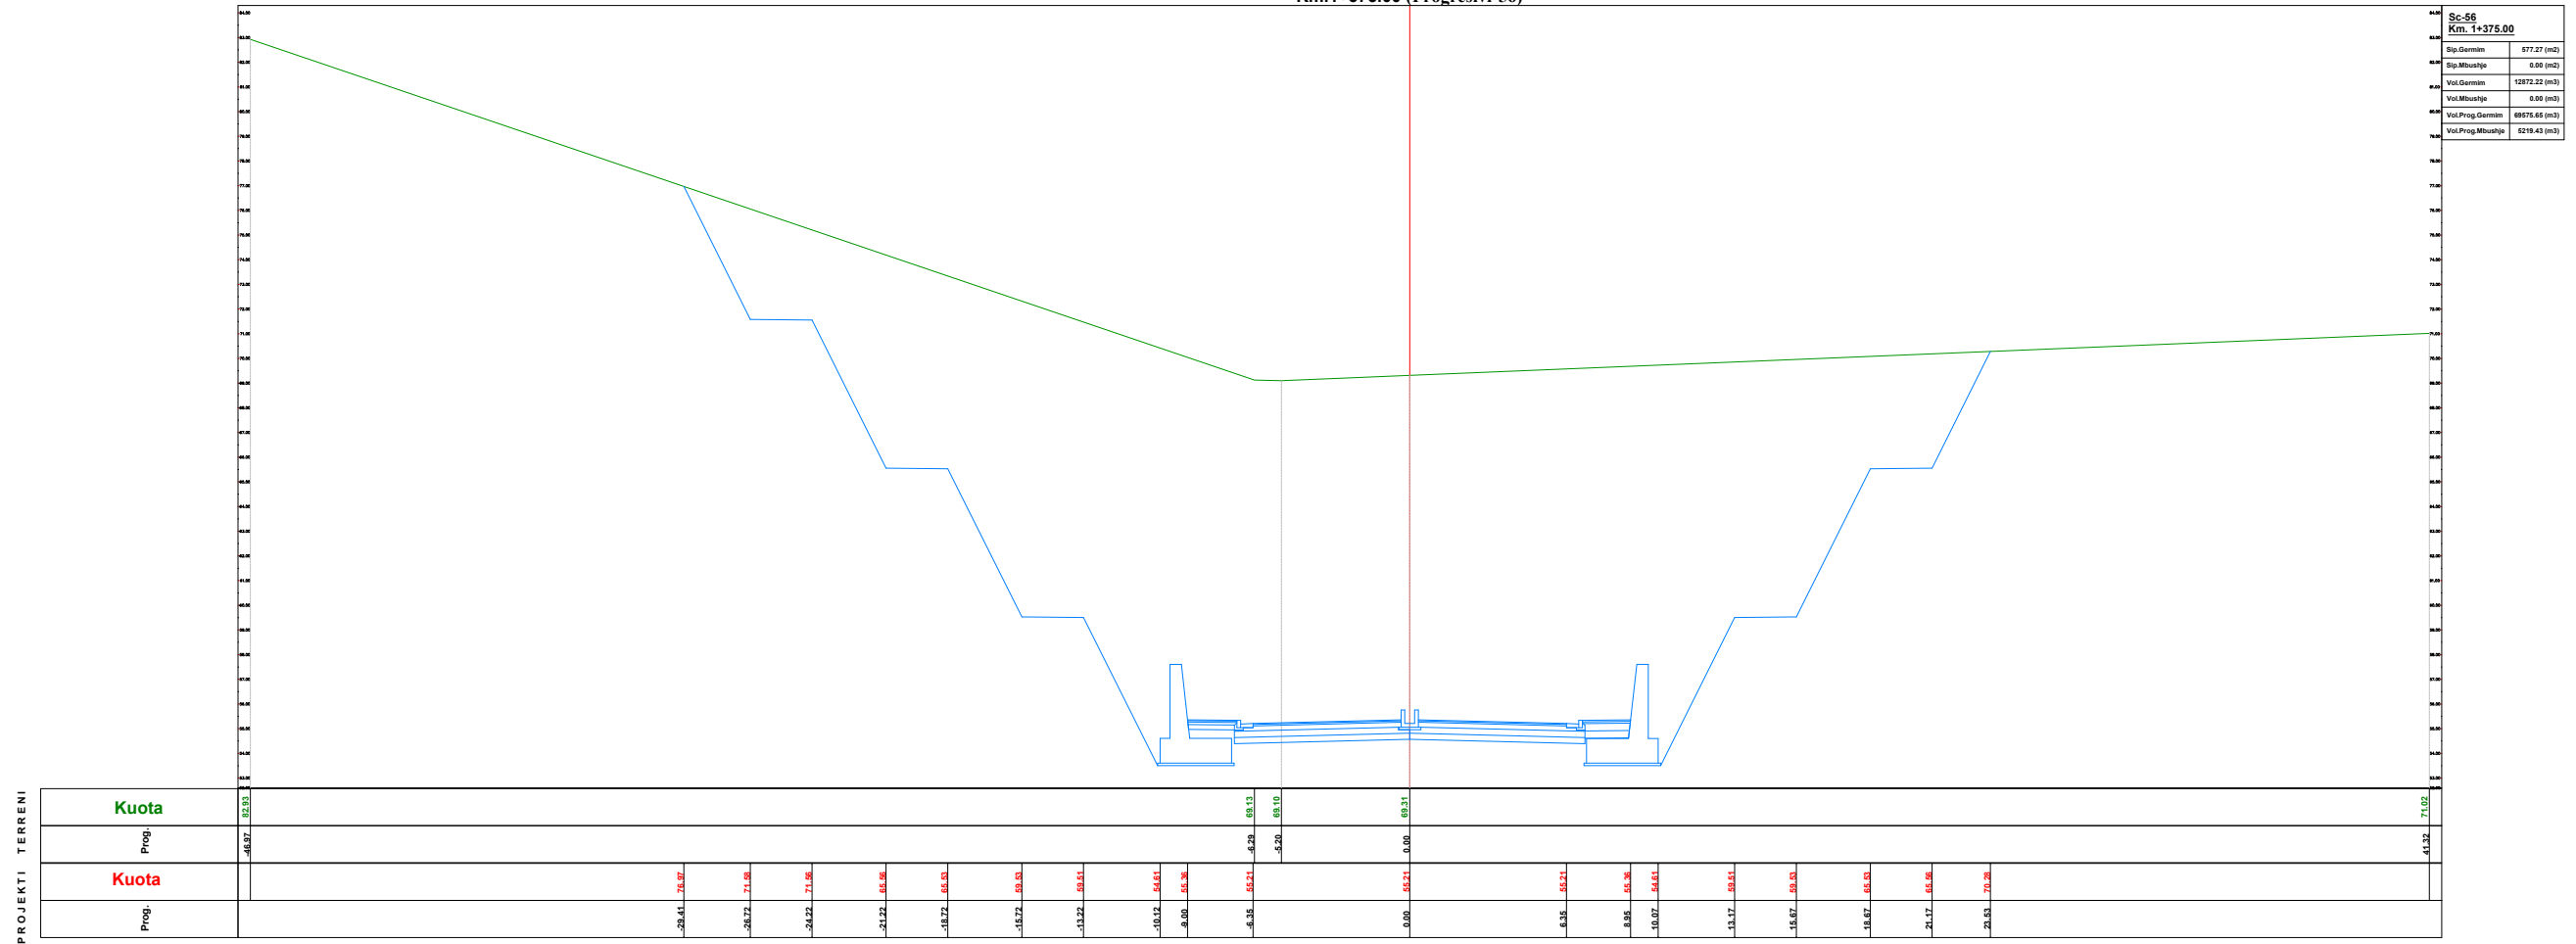

Sc-56 Km. 1+375.00	
Sip.Germin	677.27 (m2)
Sip.Mbuutje	0.00 (m2)
Vol.Germin	12872.22 (m3)
Vol.Mbuutje	0.00 (m3)
Vol.Prog.Germin	68975.66 (m3)
Vol.Prog.Mbuutje	8219.43 (m3)

EMRI I PROJEKTIIT

"LIDHJA E CURRILAVE ME RRUGËN  
ALEKSANDËR GOGA NËPËRMJET  
RRUGËS PJETER BOGDANI"

SHËNIME

GRUPI I PUNËS

Arkitekt	Diana Mitrushi	A. 0212/4	Ing.Hidroteknik	Luljeta Kuçi	K. 2022/1	Ing.Gjeodet	Marsilda Ferko	T. 1582/1
Ing.Ndërtimi	Ilirian Kokalari	K. 1008/3	Ing.Elektrik	Burhan Demneri	E. 1049/2			
Ing.Ndërtimi	Ermal Spahiu	K. 1084/1	Ing.Mekanik	Gjergj Kotori	M. 0579/1			
Ing.Ndërtimi	Luca Falasca	K. 2774	Ing.Gjeolog	Anton Pjetërnikaj	Gj. 0665			
Ing.Gjeodet	Shqiponja Civici	T. 1268	Ing.Gjeoinformatikë	Elfat Shehu	T. 1577			

SEKSIONET TERTHORE

T-104



Shkalla

1:300

Faza

PROJEKT ZBATIM


Porositës  
BASHKIA DURRËS



Projektues  
Net-Group sh.p.k.



Km.1+400.00 (Progresivi-57)

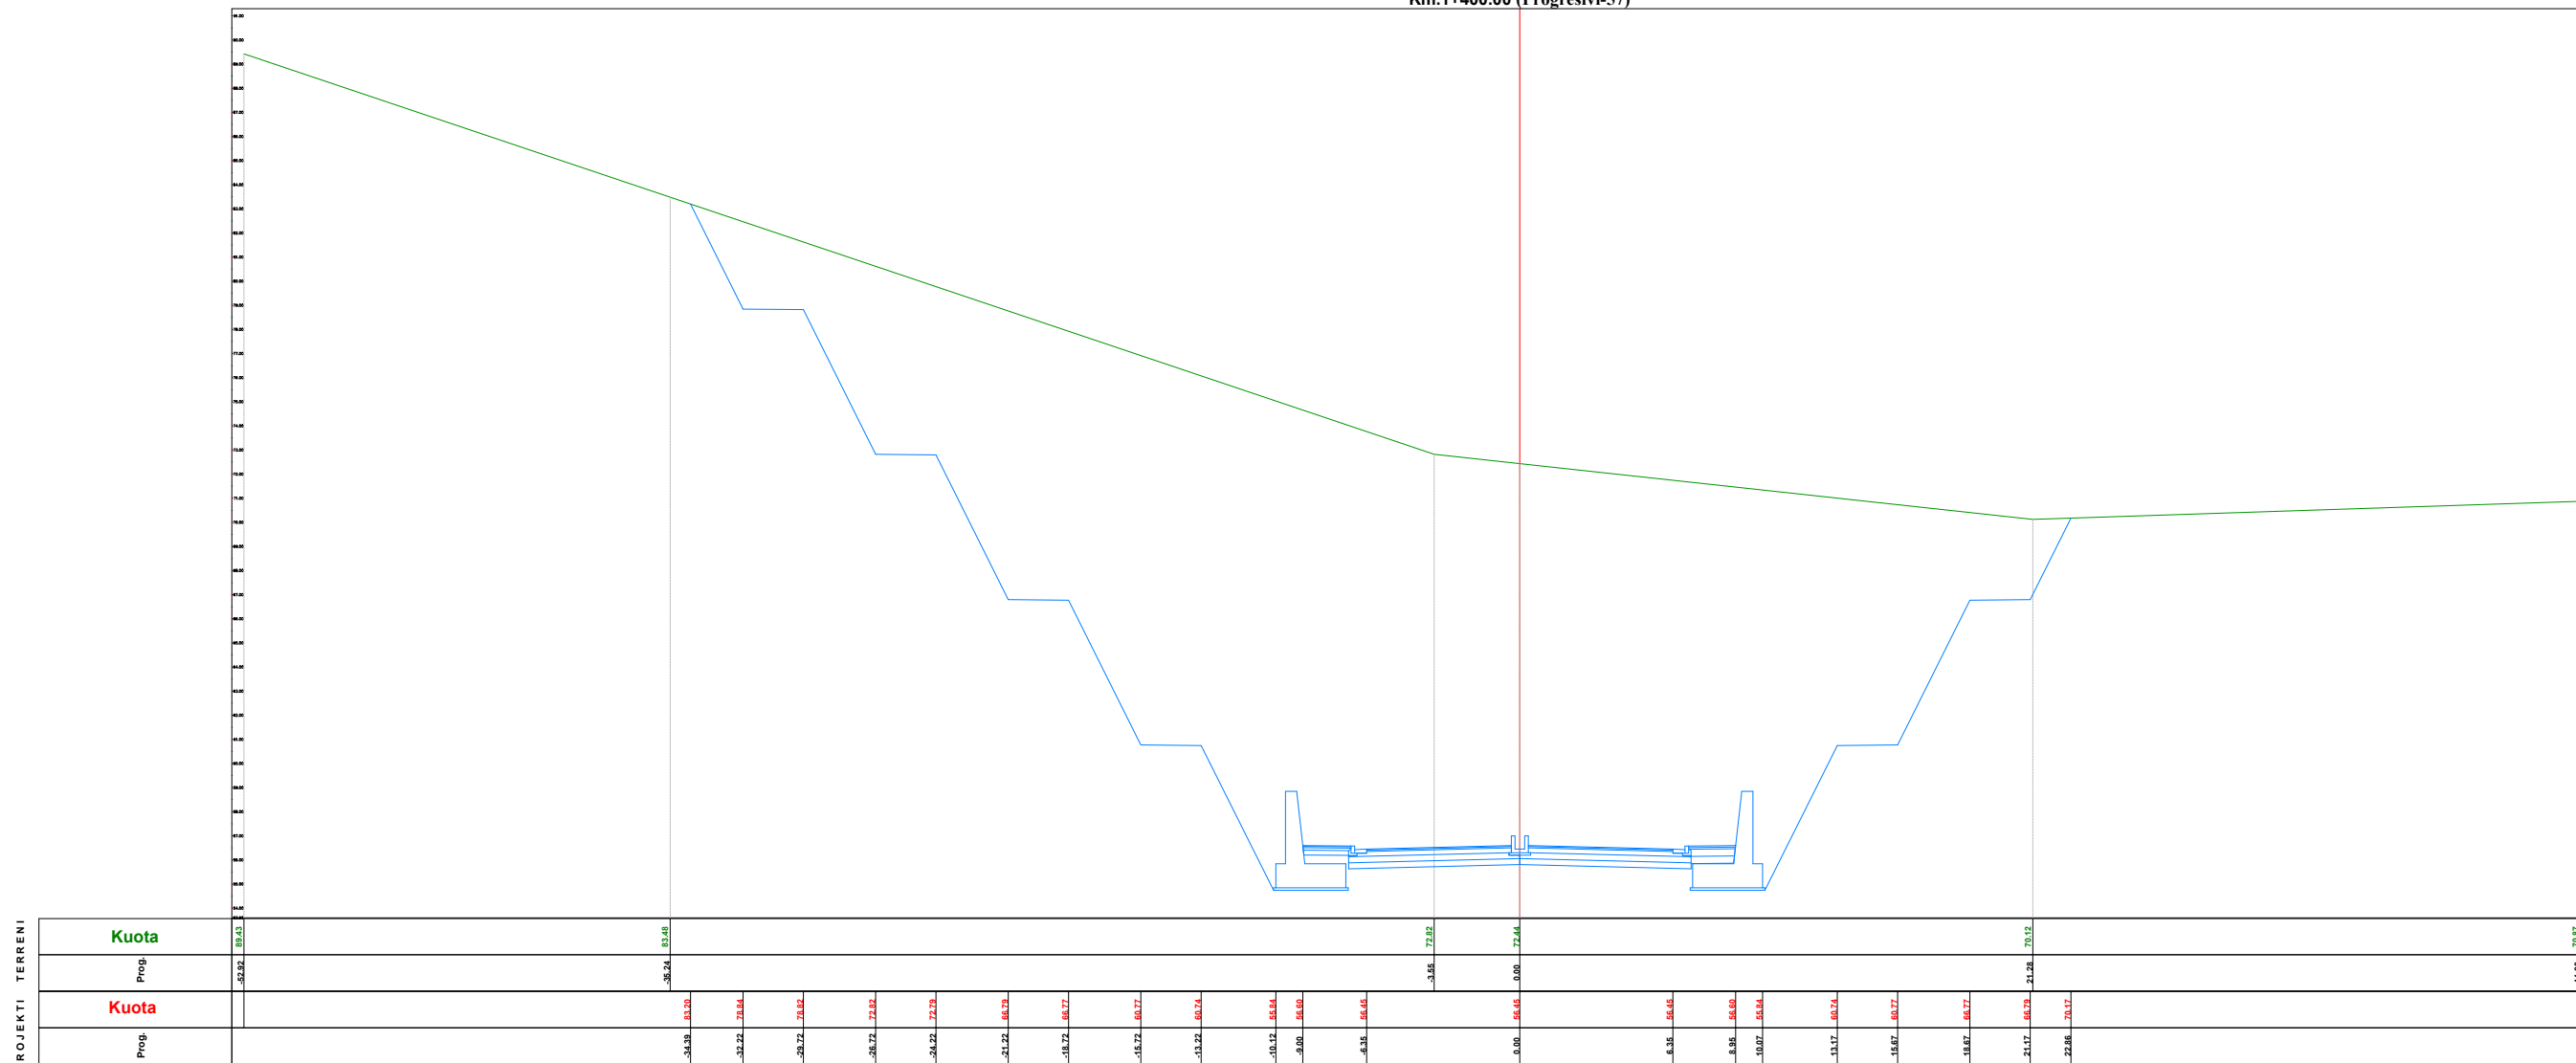

Sc-57	
Km. 1+400.00	
Slip.Germin	686.74 (m2)
Slip.Mbushje	0.00 (m2)
Vat.Germin	10800.07 (m3)
Vat.Mbushje	0.00 (m3)
Vat.Prog.Germin	85376.73 (m3)
Vat.Prog.Mbushje	8218.43 (m3)

EMRI I PROJEKTIT  
"LIDHJA E CURRILAVE ME RRUGËN  
ALEKSANDËR GOGA NËPËRMJET  
RRUGËS PJETER BOGDANI"

SHËNIME

GRUPI I PUNËS		
Arkitekt	Diana Mitrushi	A. 0212/4
Ing.Ndërtimi	Ilirian Kokalari	K. 1008/3
Ing.Ndërtimi	Ermal Spahiu	K. 1084/1
Ing.Ndërtimi	Luca Falasca	K. 2774
Ing.Gjeodet	Shqiponja Civici	T. 1268
Ing.Hidroteknik	Luljeta Kuçi	K. 2022/1
Ing.Elektrik	Burhan Demneri	E. 1049/2
Ing.Mekanik	Gjergj Kotori	M. 0579/1
Ing.Gjeolog	Anton Pjetërnikaj	Gj. 0665
Ing.Gjeoinformatikë	Elfat Shehu	T. 1577
Ing.Gjeodet	Marsilda Ferko	T. 1582/1

SEKSIONET TERTHORE


T-105  
Shkalla 1:300  
Faza PROJEKT ZBATIM

Porositës  
BASHKIA DURRËS



Projektues  
Net-Group sh.p.k.



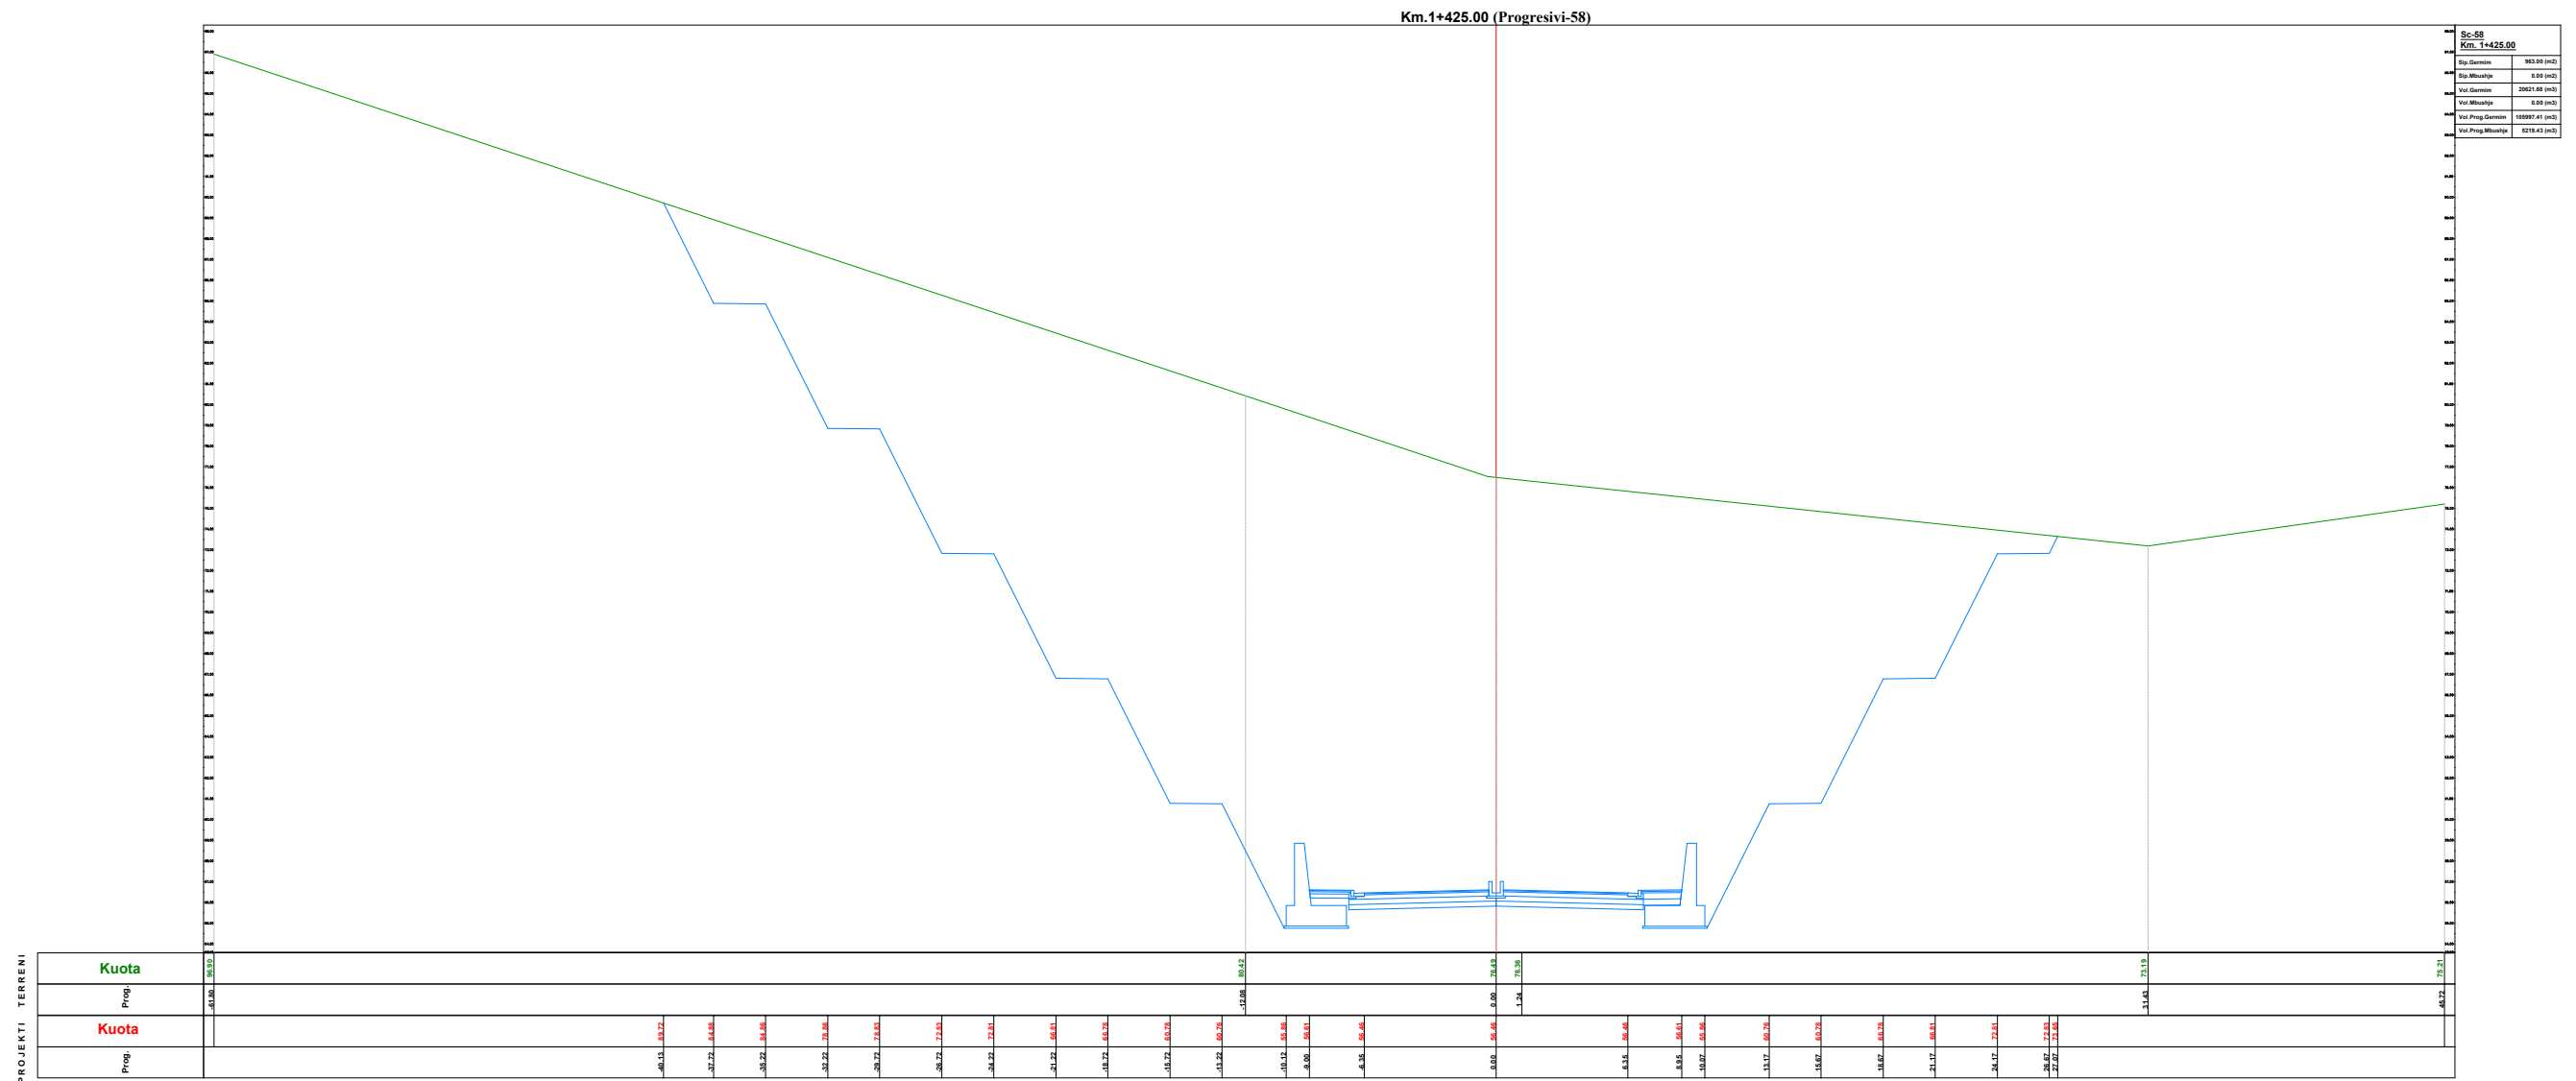

Sc-08 Km.1+425.00	
Shp. Derrimis	943.07 (m <sup>2</sup> )
Shp. Mbrojtje	0.00 (m <sup>2</sup> )
Vll. Derrimis	29621.68 (m <sup>3</sup> )
Vll. Mbrojtje	0.00 (m <sup>3</sup> )
Vll. Prog. Derrimis	100987.47 (m <sup>3</sup> )
Vll. Prog. Mbrojtje	0218.41 (m <sup>3</sup> )

**EMRI I PROJEKTIIT**  
 "LIDHJA E CURRILAVE ME RRUGËN  
 ALEKSANDËR GOGA NËPËRMJET  
 RRUGËS PJETER BOGDANI"

SHËNIME

**GRUPI I PUNËS**

<b>Arkitekt</b> Diana Mitrushi A. 0212/4	<b>Ing. Hidroteknik</b> Luljeta Kuçi K. 2022/1	<b>Ing. Gjeodet</b> Marsilda Ferko T. 1582/1
<b>Ing. Ndërtimi</b> Ilirian Kokalari K. 1008/3	<b>Ing. Elektrik</b> Burhan Demneri E. 1049/2	
<b>Ing. Ndërtimi</b> Ermal Spahiu K. 1084/1	<b>Ing. Mekanik</b> Gjergj Kotori M. 0579/1	
<b>Ing. Ndërtimi</b> Luca Falasca K. 2774	<b>Ing. Gjeolog</b> Anton Pjetërnica Gj. 0665	
<b>Ing. Gjeodet</b> Shqiponja Civici T. 1268	<b>Ing. Gjeoinformatikë</b> Elfat Shehu T. 1577	

**SEKSIONET TERTHORE**

**T-106**

**Shkalla** 1:350

**Faza** PROJEKT ZBATIM

**Porositës**  
BASHKIA DURRËS




**Projektues**  
Net-Group sh.p.k.



Km.1+450.00 (Progresivi-59)

SC-59	
Km. 1+450.00	
Top Gjerme	1462.79 (m2)
Top Mbrojtje	0.00 (m2)
Vat Gjerme	30188.69 (m3)
Vat Mbrojtje	0.00 (m3)
Vat Prog Gjerme	138197.10 (m3)
Vat Prog Mbrojtje	0.00 (m3)

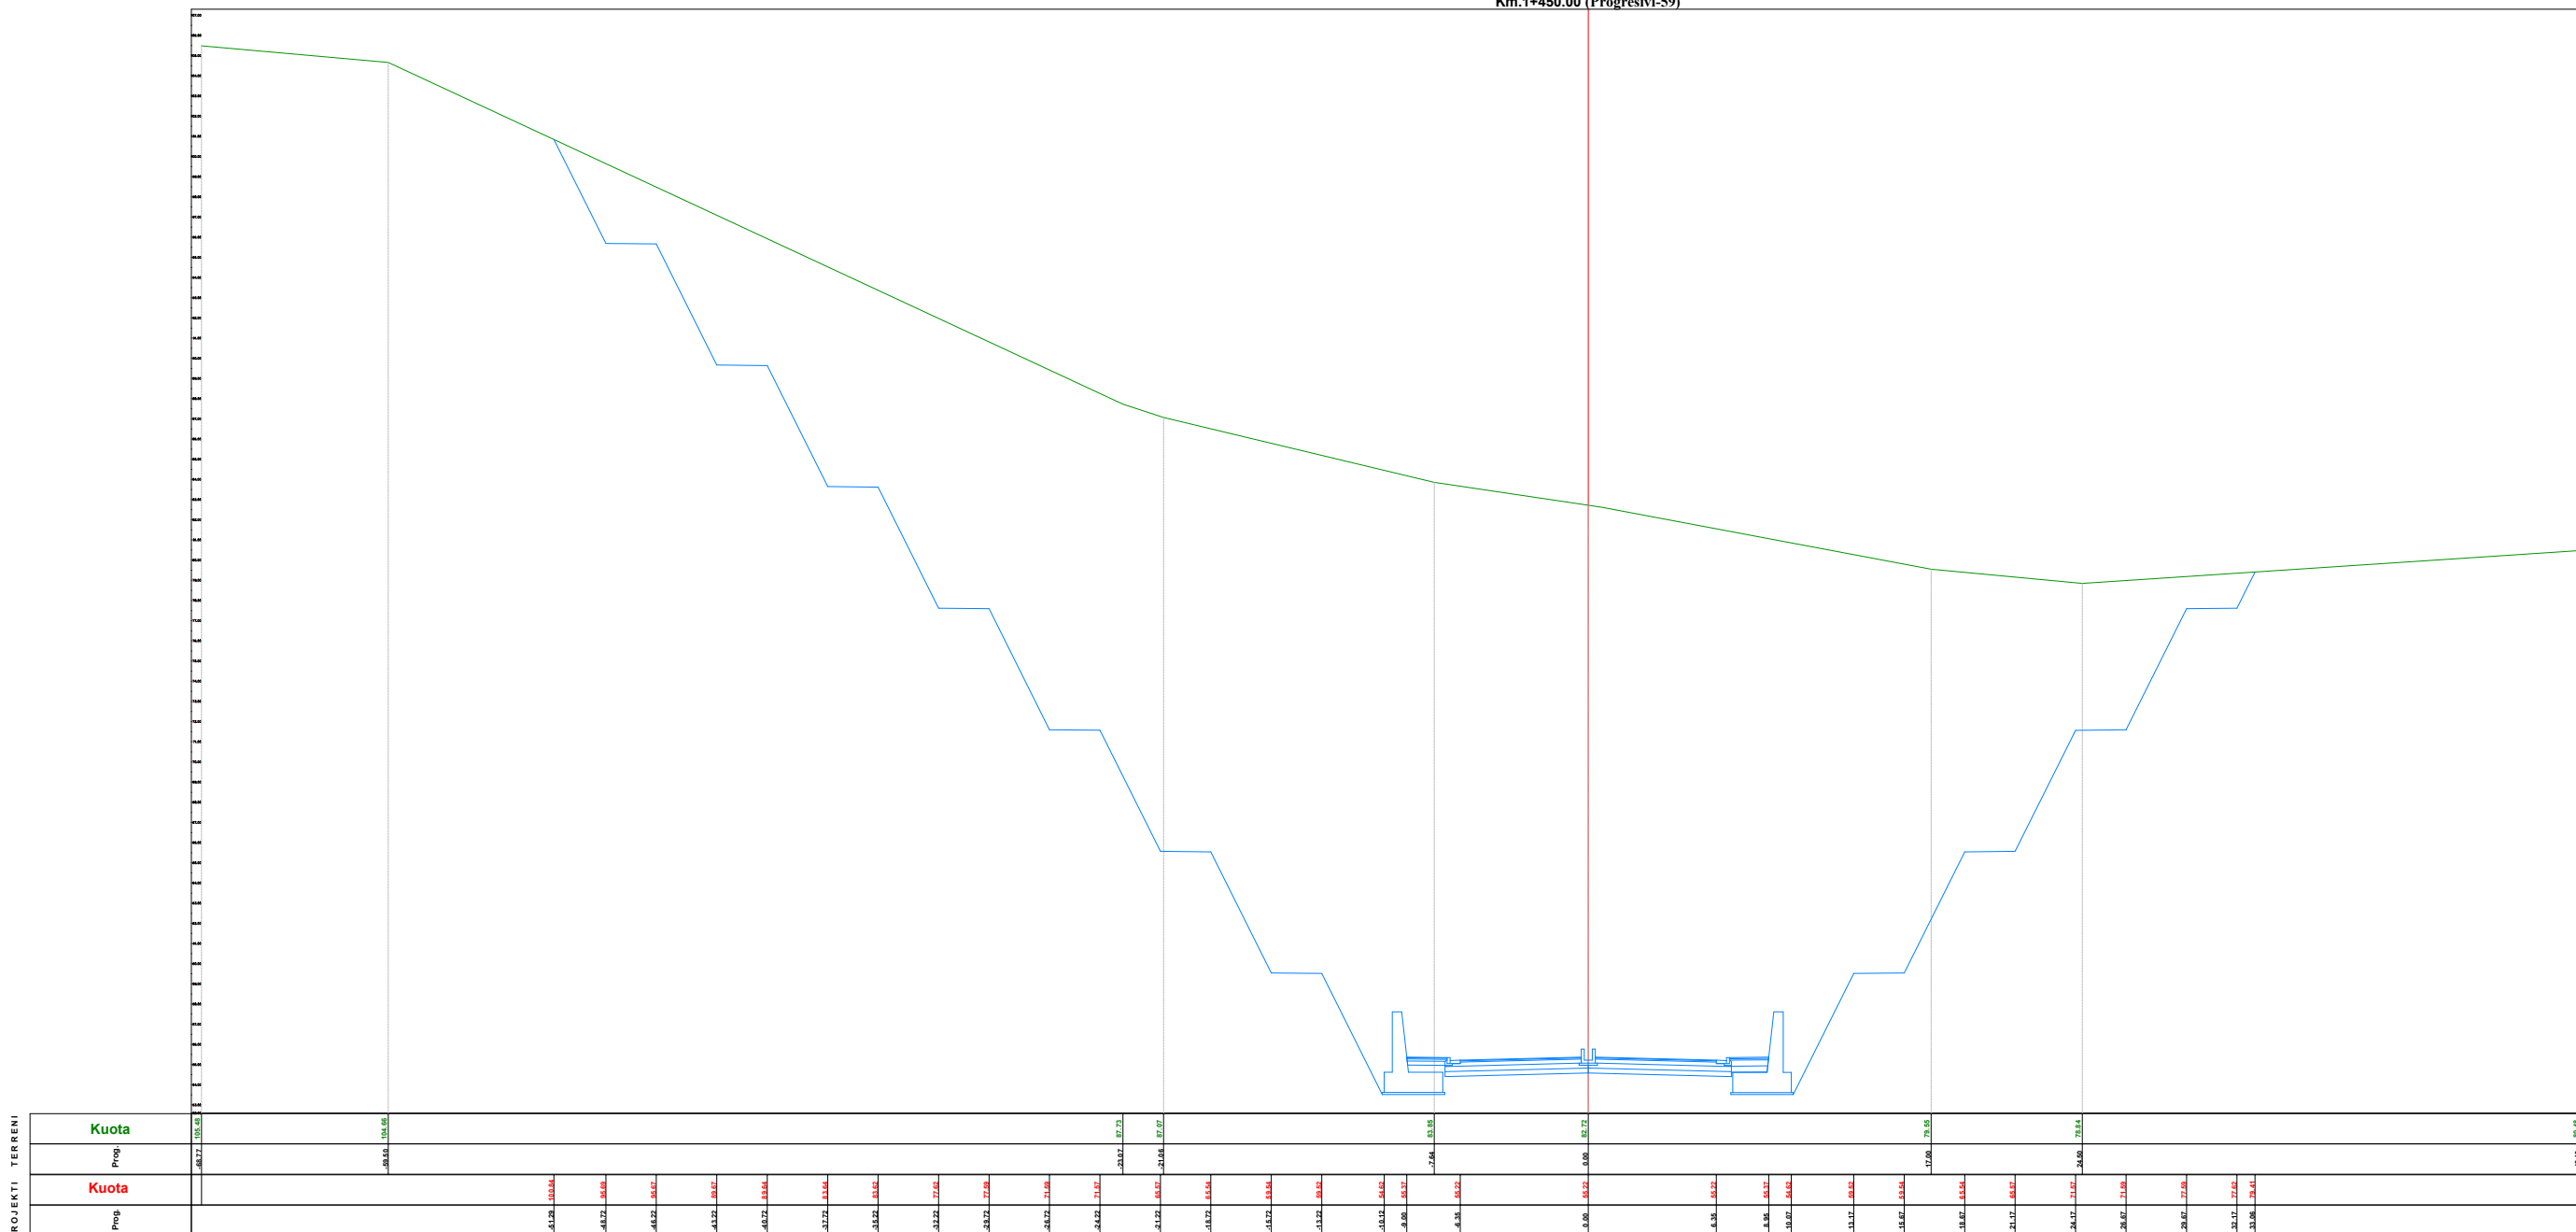

EMRI I PROJEKTIIT

"LIDHJA E CURRILAVE ME RRUGËN ALEKSANDËR GOGA NËPËRMJET RRUGËS PJETER BOGDANI"

SHËNIME

GRUPI I PUNËS

<b>Arkitekt</b> Diana Mitrushi A. 0212/4	<b>Ing.Hidroteknik</b> Luljeta Kuçi K. 2022/1	<b>Ing.Gjeodet</b> Marsilda Ferko T. 1582/1
<b>Ing.Ndërtimi</b> Ilirian Kokalari K. 1008/3	<b>Ing.Elektik</b> Burhan Demneri E. 1049/2	
<b>Ing.Ndërtimi</b> Ermal Spahiu K. 1084/1	<b>Ing.Mekanik</b> Gjeraj Kotori M. 0579/1	
<b>Ing.Ndërtimi</b> Luca Falasca K. 2774	<b>Ing.Gjeolog</b> Anton Pjetërnikaj Gj. 0665	
<b>Ing.Gjeodet</b> Shqiponja Civici T. 1268	<b>Ing.Gjeoinformatikë</b> Elifat Shehu T. 1577	

SEKSIONET TERTHORE

T-107



Shkalla 1:350


Faza PROJEKT ZBATIM

Porositës BASHKIA DURRËS



Projektues Net-Group sh.p.k.



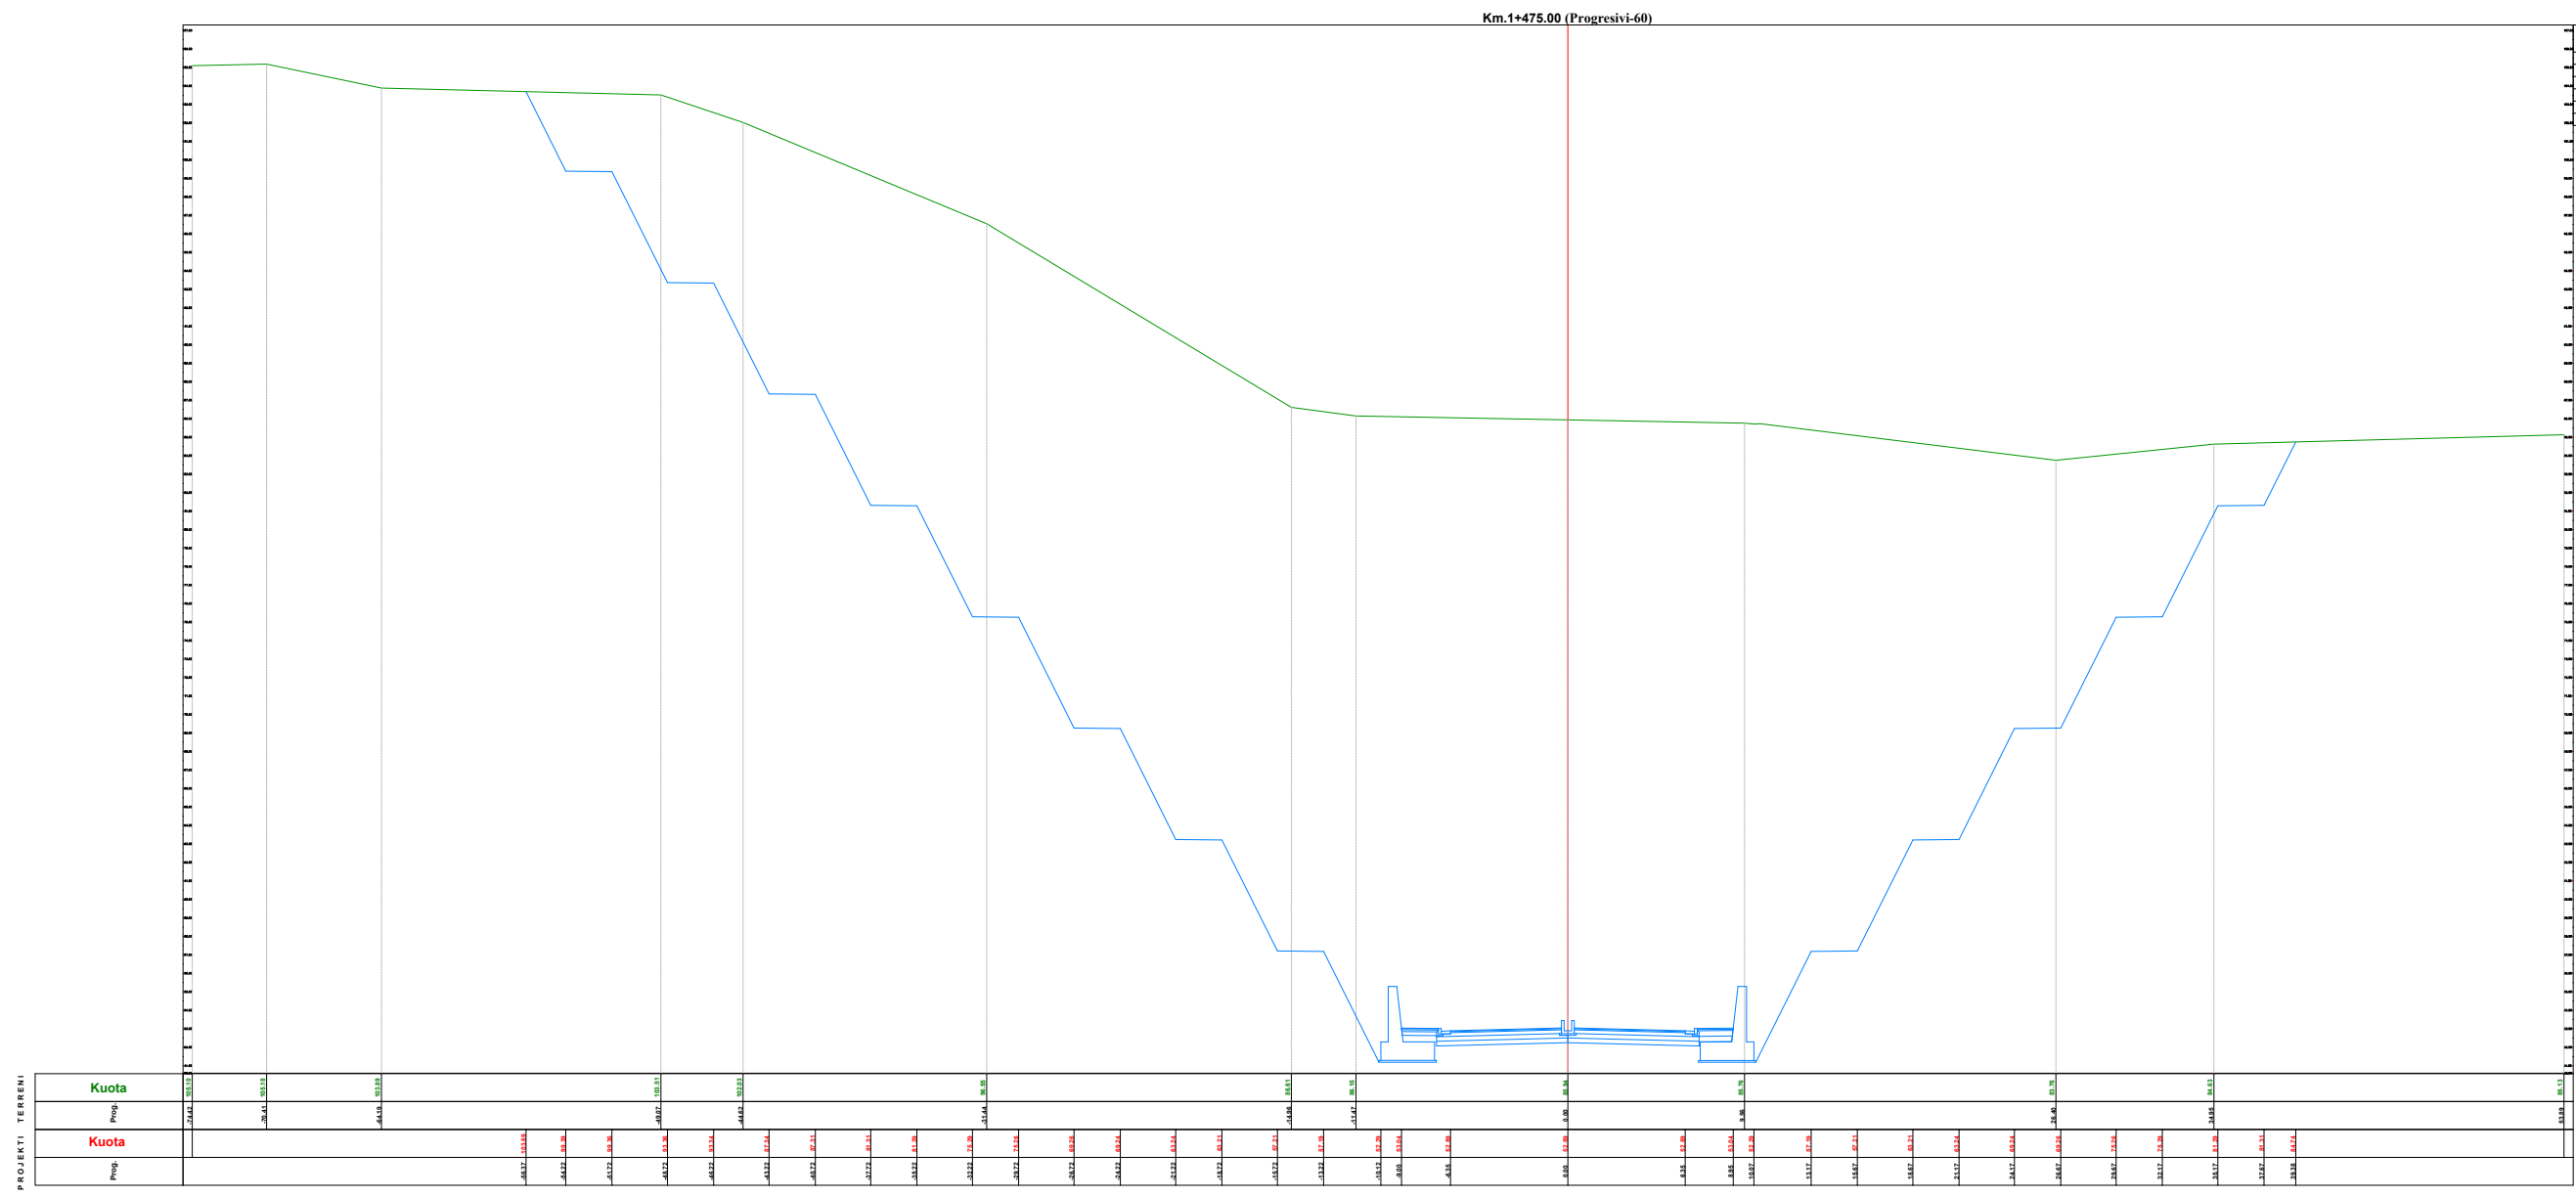

Sh.60	Km.1+475.00
Sh.60	2013.01 (m)
Sh.60	9.90 (m)
Sh.60	1072.00 (m)
Sh.60	4.80 (m)
Sh.60	17084.40 (m)
Sh.60	2013.01 (m)

**EMRI I PROJEKTI**  
 "LIDHJA E CURRILAVE ME RRUGËN  
 ALEKSANDËR GOGA NËPËRMJET  
 RRUGËS PJETER BOGDANI"

**SHËNIME**

**GRUPI I PUNËS**

<b>Arkitekt</b> Diana Mitrushi A. 0212/4	<b>Ing.Hidroteknik</b> Luljeta Kuçi K. 2022/1	<b>Ing.Gjeodet</b> Marsilda Ferko T. 1582/1
<b>Ing.Ndërtimi</b> Ilirjan Kokalari K. 1008/3	<b>Ing.Elektik</b> Burhan Demneri E. 1049/2	
<b>Ing.Ndërtimi</b> Ermal Spahiu K. 1084/1	<b>Ing.Mekanik</b> Gjerqj Kotori M. 0579/1	
<b>Ing.Ndërtimi</b> Luca Falasca K. 2774	<b>Ing.Gjeolog</b> Anton Pjetërnikaj Gj. 0665	
<b>Ing.Gjeodet</b> Shqiponja Civici T. 1268	<b>Ing.Gjeoinformatikë</b> Elfat Shehu T. 1577	

**SEKSIONET TERTHORE**

**T-108**  
 Shkalla **1:400**  
 Faza **PROJEKT ZBATIM**

**Porositës**  
**BASHKIA DURRËS**




**Projektues**  
 Net-Group sh.p.k.



Km.1+500.00 (Progressivi-61)

Sic.61	
Km.1+500.00	
Proj. Gjeometri	2196.40 (m <sup>2</sup> )
Proj. Mekanike	4.00 (m <sup>2</sup> )
Proj. Elektrike	4033.00 (m <sup>2</sup> )
Proj. Mbrojtje	4.00 (m <sup>2</sup> )
Proj. Mbrojtje	2196.40 (m <sup>2</sup> )
Proj. Mbrojtje	4033.00 (m <sup>2</sup> )

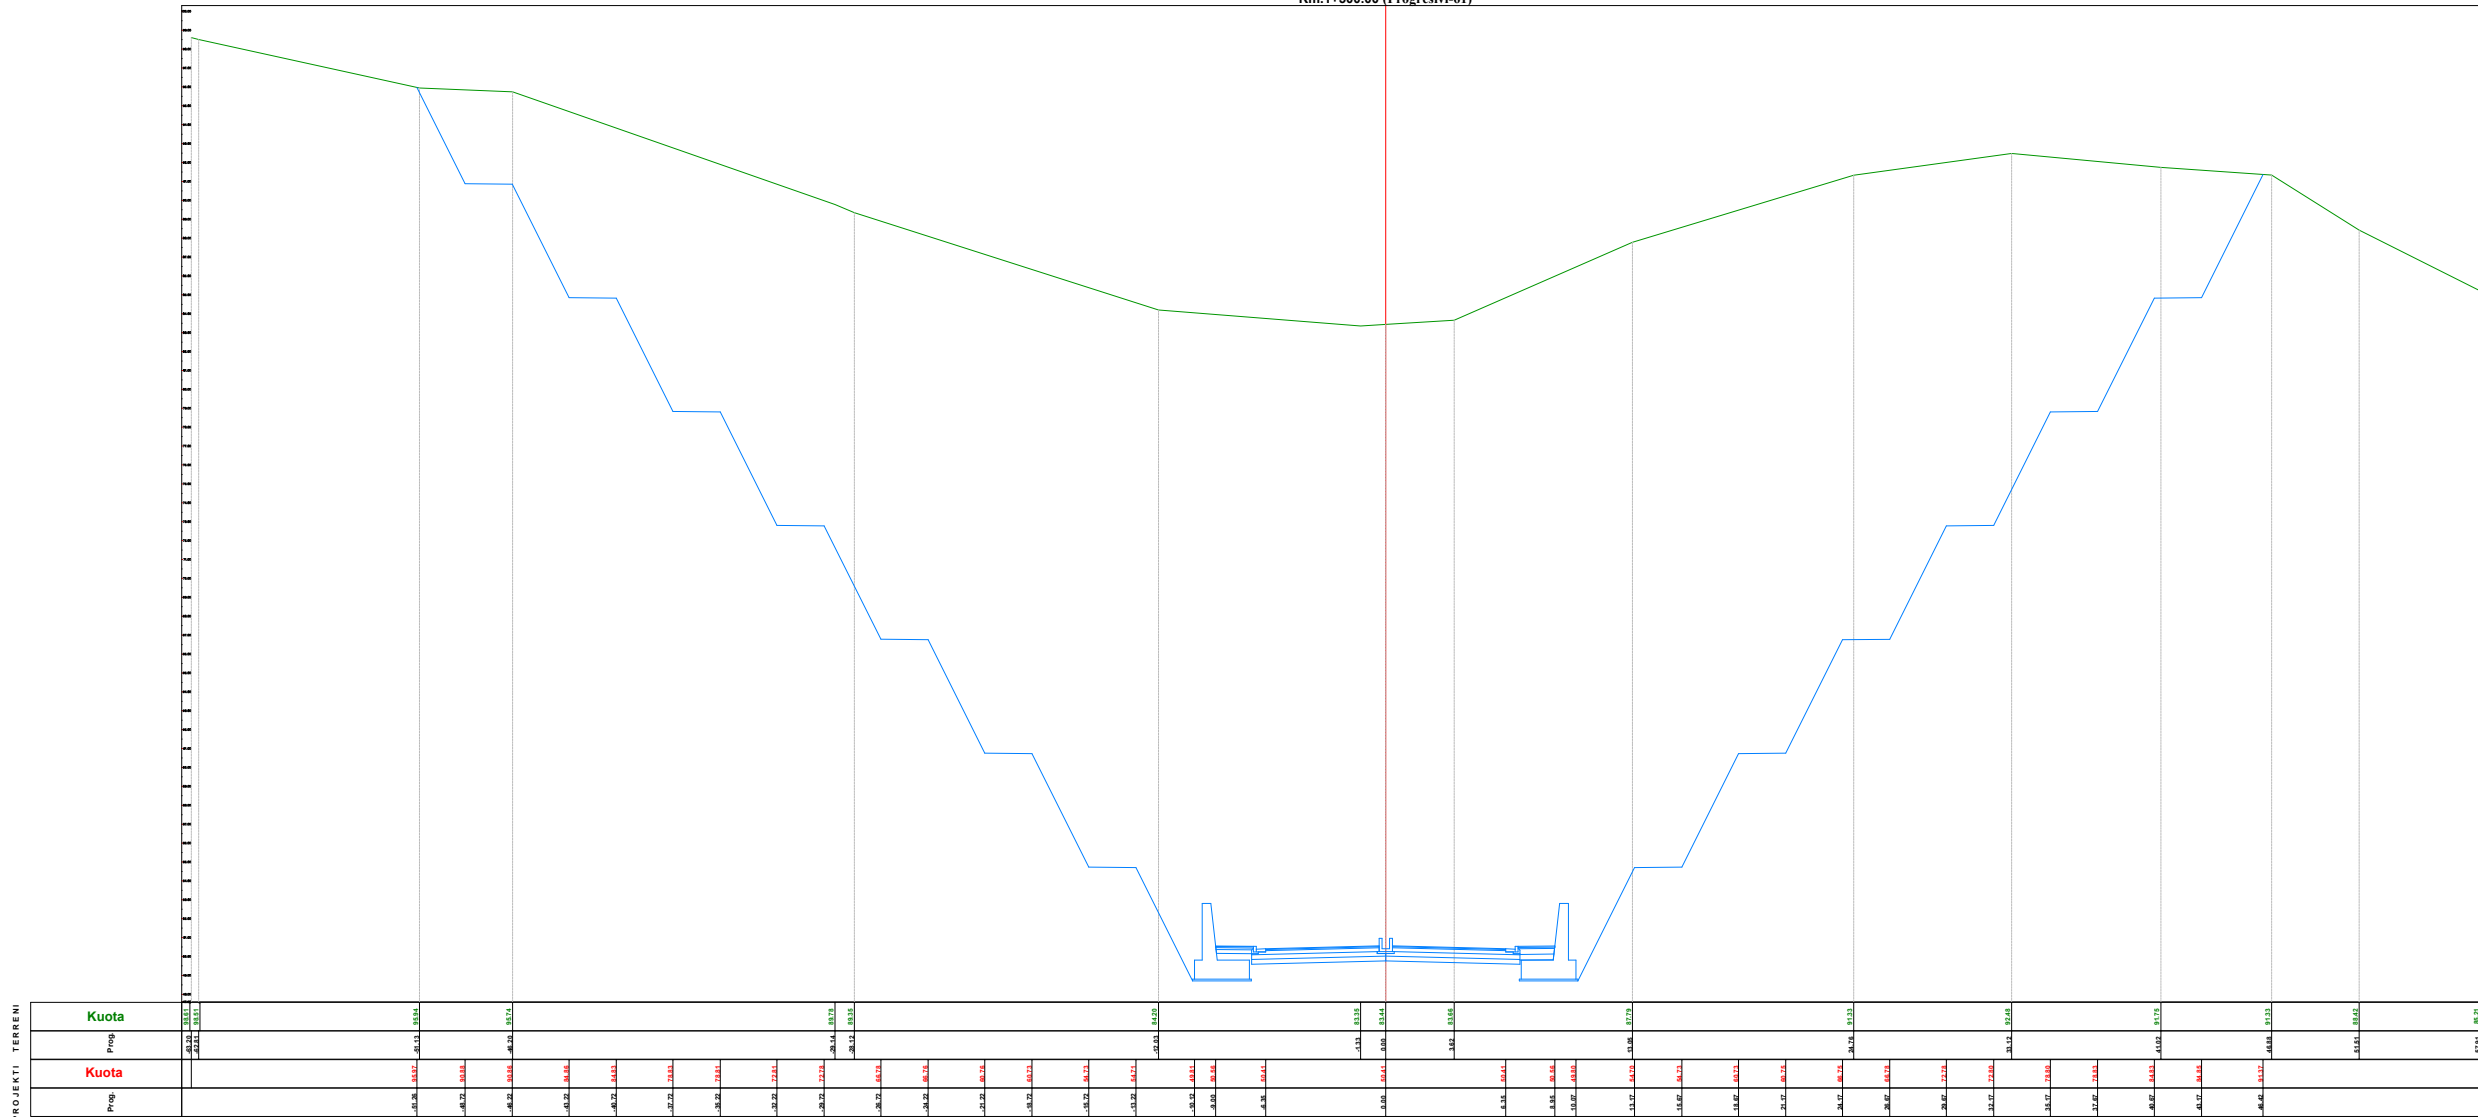

EMRI I PROJEKTI

"LIDHJA E CURRILAVE ME RRUGËN  
ALEKSANDËR GOGA NËPËRMJET  
RRUGËS PJETER BOGDANI"

SHËNIME

GRUPI I PUNËS

<b>Arkitekt</b> Diana Mitrushi A. 0212/4	<b>Ing.Hidroteknik</b> Luljeta Kuçi K. 2022/1	<b>Ing.Gjeodet</b> Marsilda Ferko T. 1582/1
<b>Ing.Ndërtimi</b> Ilirian Kokalari K. 1008/3	<b>Ing.Elektrik</b> Burhan Demneri E. 1049/2	
<b>Ing.Ndërtimi</b> Ermal Spahiu K. 1084/1	<b>Ing.Mekanik</b> Gjergj Kotori M. 0579/1	
<b>Ing.Ndërtimi</b> Luca Falasca K. 2774	<b>Ing.Gjeolog</b> Anton Pjetërnikaj Gj. 0665	
<b>Ing.Gjeodet</b> Shqiponja Civici T. 1268	<b>Ing.Gjeoinformatikë</b> Elfat Shehu T. 1577	

SEKSIONET TERTHORE

T-109



Shkalla

1:400

Faza

PROJEKT ZBATIM


Porositës  
BASHKIA DURRËS



Projektues  
Net-Group sh.p.k.



Km.1+525.00 (Progresivi-62)

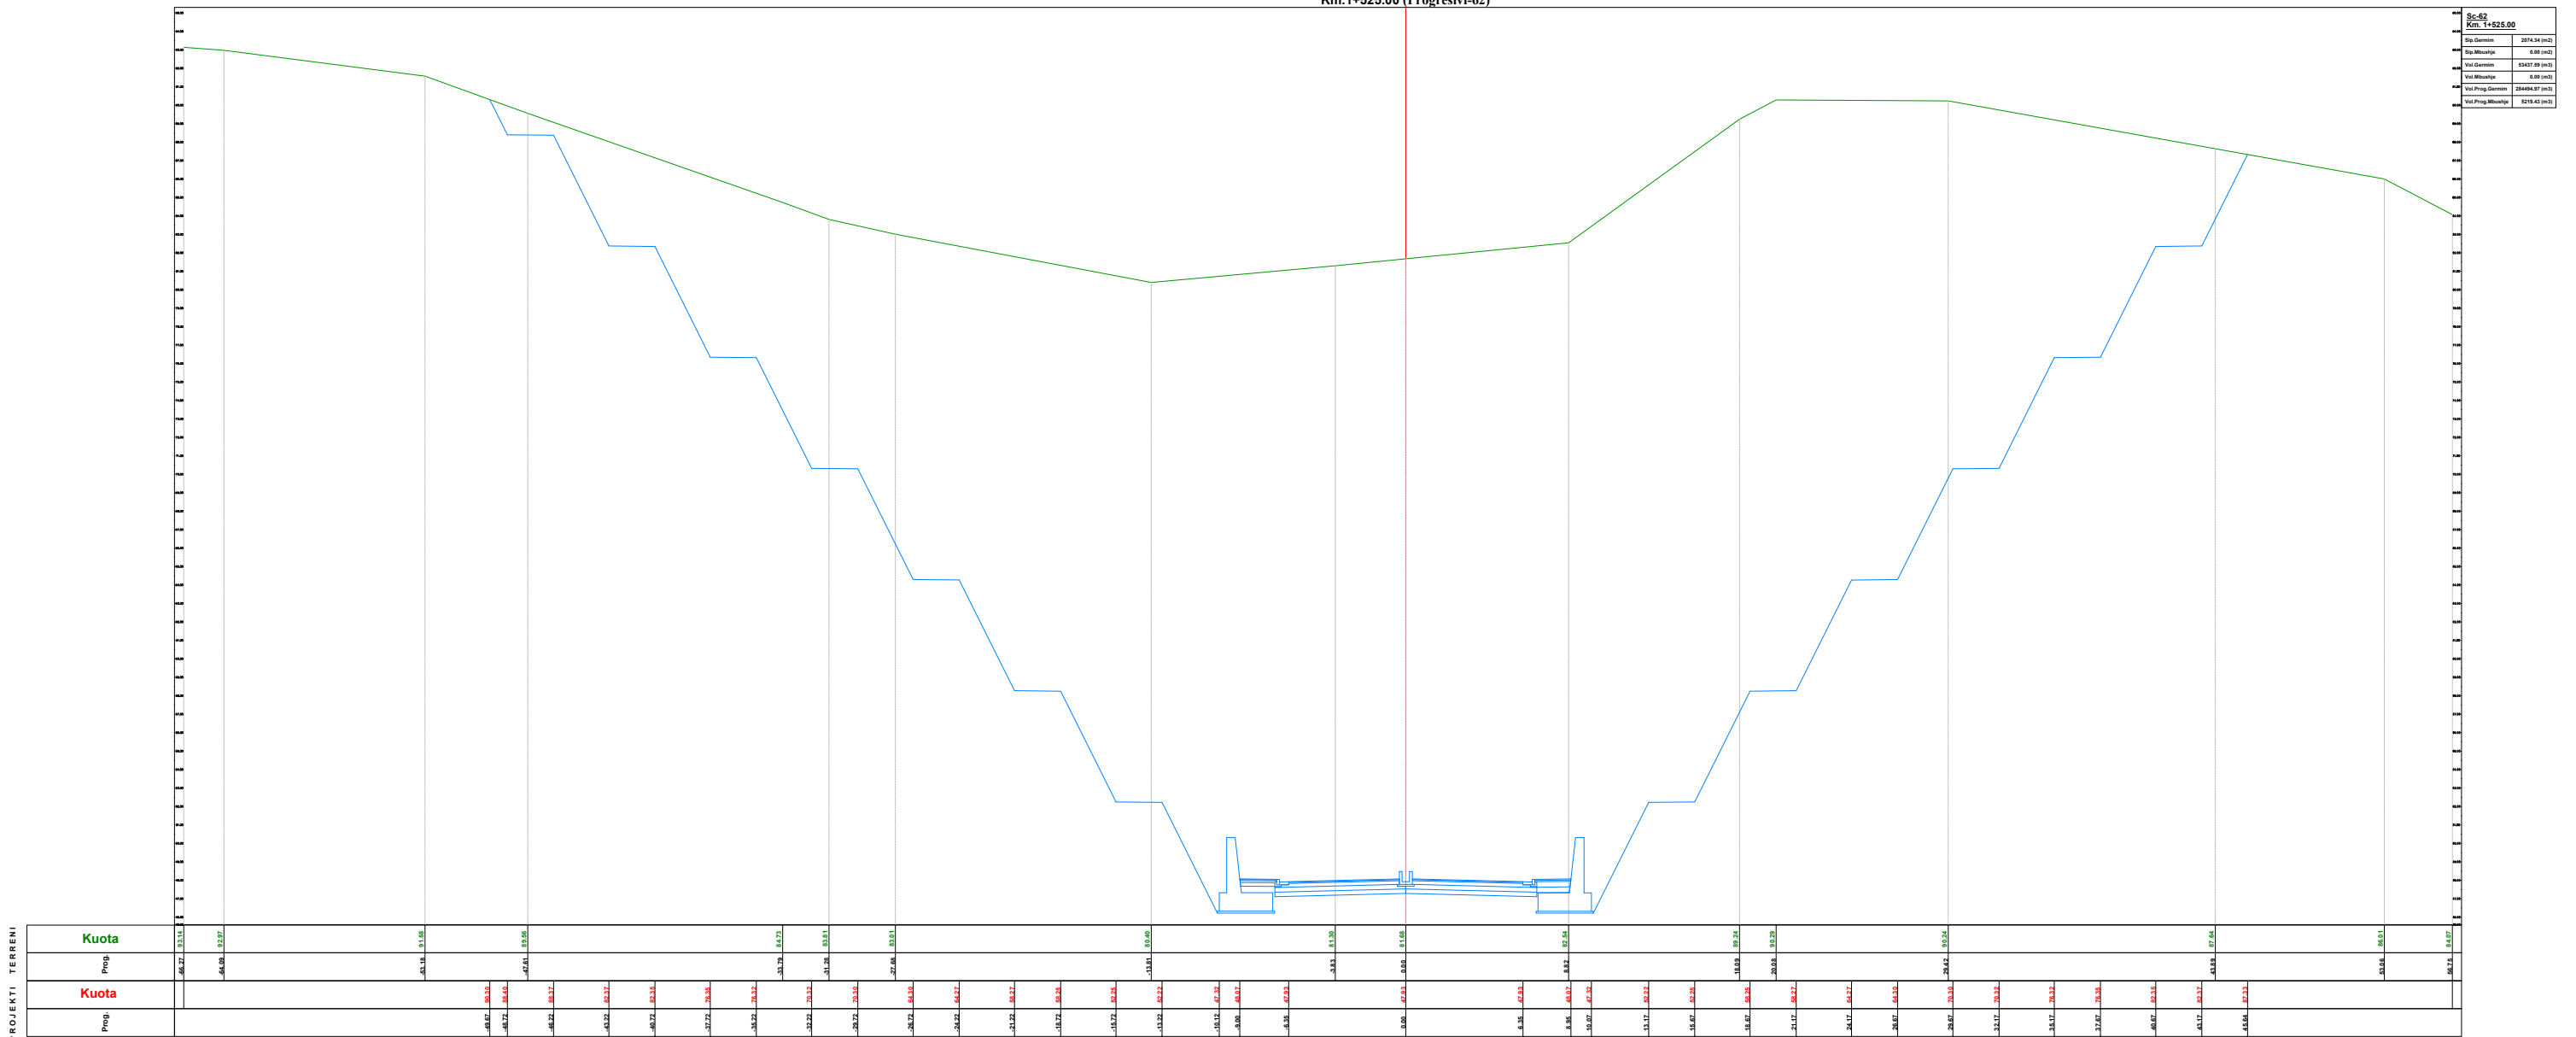

Kilometri	
Stip. Gjatim	2874.34 (m+0)
Stip. Mbrojtje	0.00 (m+0)
Vll. Gjatim	63427.89 (m+0)
Vll. Mbrojtje	0.00 (m+0)
Vll. Prog. Gjatim	28488.87 (m+0)
Vll. Prog. Mbrojtje	5278.42 (m+0)

EMRI I PROJEKTIIT  
 "LIDHJA E CURRILAVE ME RRUGËN  
 ALEKSANDËR GOGA NËPËRMJET  
 RRUGËS PJETER BOGDANI"

SHËNIME

GRUPI I PUNËS

Arkitekt	Diana Mitushi	A. 0212/4	Ing. Hidroteknik	Luljeta Kuçi	K. 2022/1	Ing. Gjeodet	Marsilda Ferko	T. 1582/1
Ing. Ndërtimi	Ilirian Kokalari	K. 1008/3	Ing. Elektrik	Burhan Demneri	E. 1049/2			
Ing. Ndërtimi	Ermal Spahiu	K. 1084/1	Ing. Mekanik	Gjergj Kotori	M. 0579/1			
Ing. Ndërtimi	Luca Falasca	K. 2774	Ing. Gjeolog	Anton Pjetërnikaj	Gj. 0665			
Ing. Gjeodet	Shqiponja Civici	T. 1268	Ing. Gjeoinformatikë	Elfat Shehu	T. 1577			

SEKSIONET TERTHORE

T-110  
 Shkalla 1:350  
 Faza PROJEKT ZBATIM

Porositës  
 BASHKIA DURRËS




Projektues  
 Net-Group sh.p.k.







Km.1+575.00 (Progresivi-64)

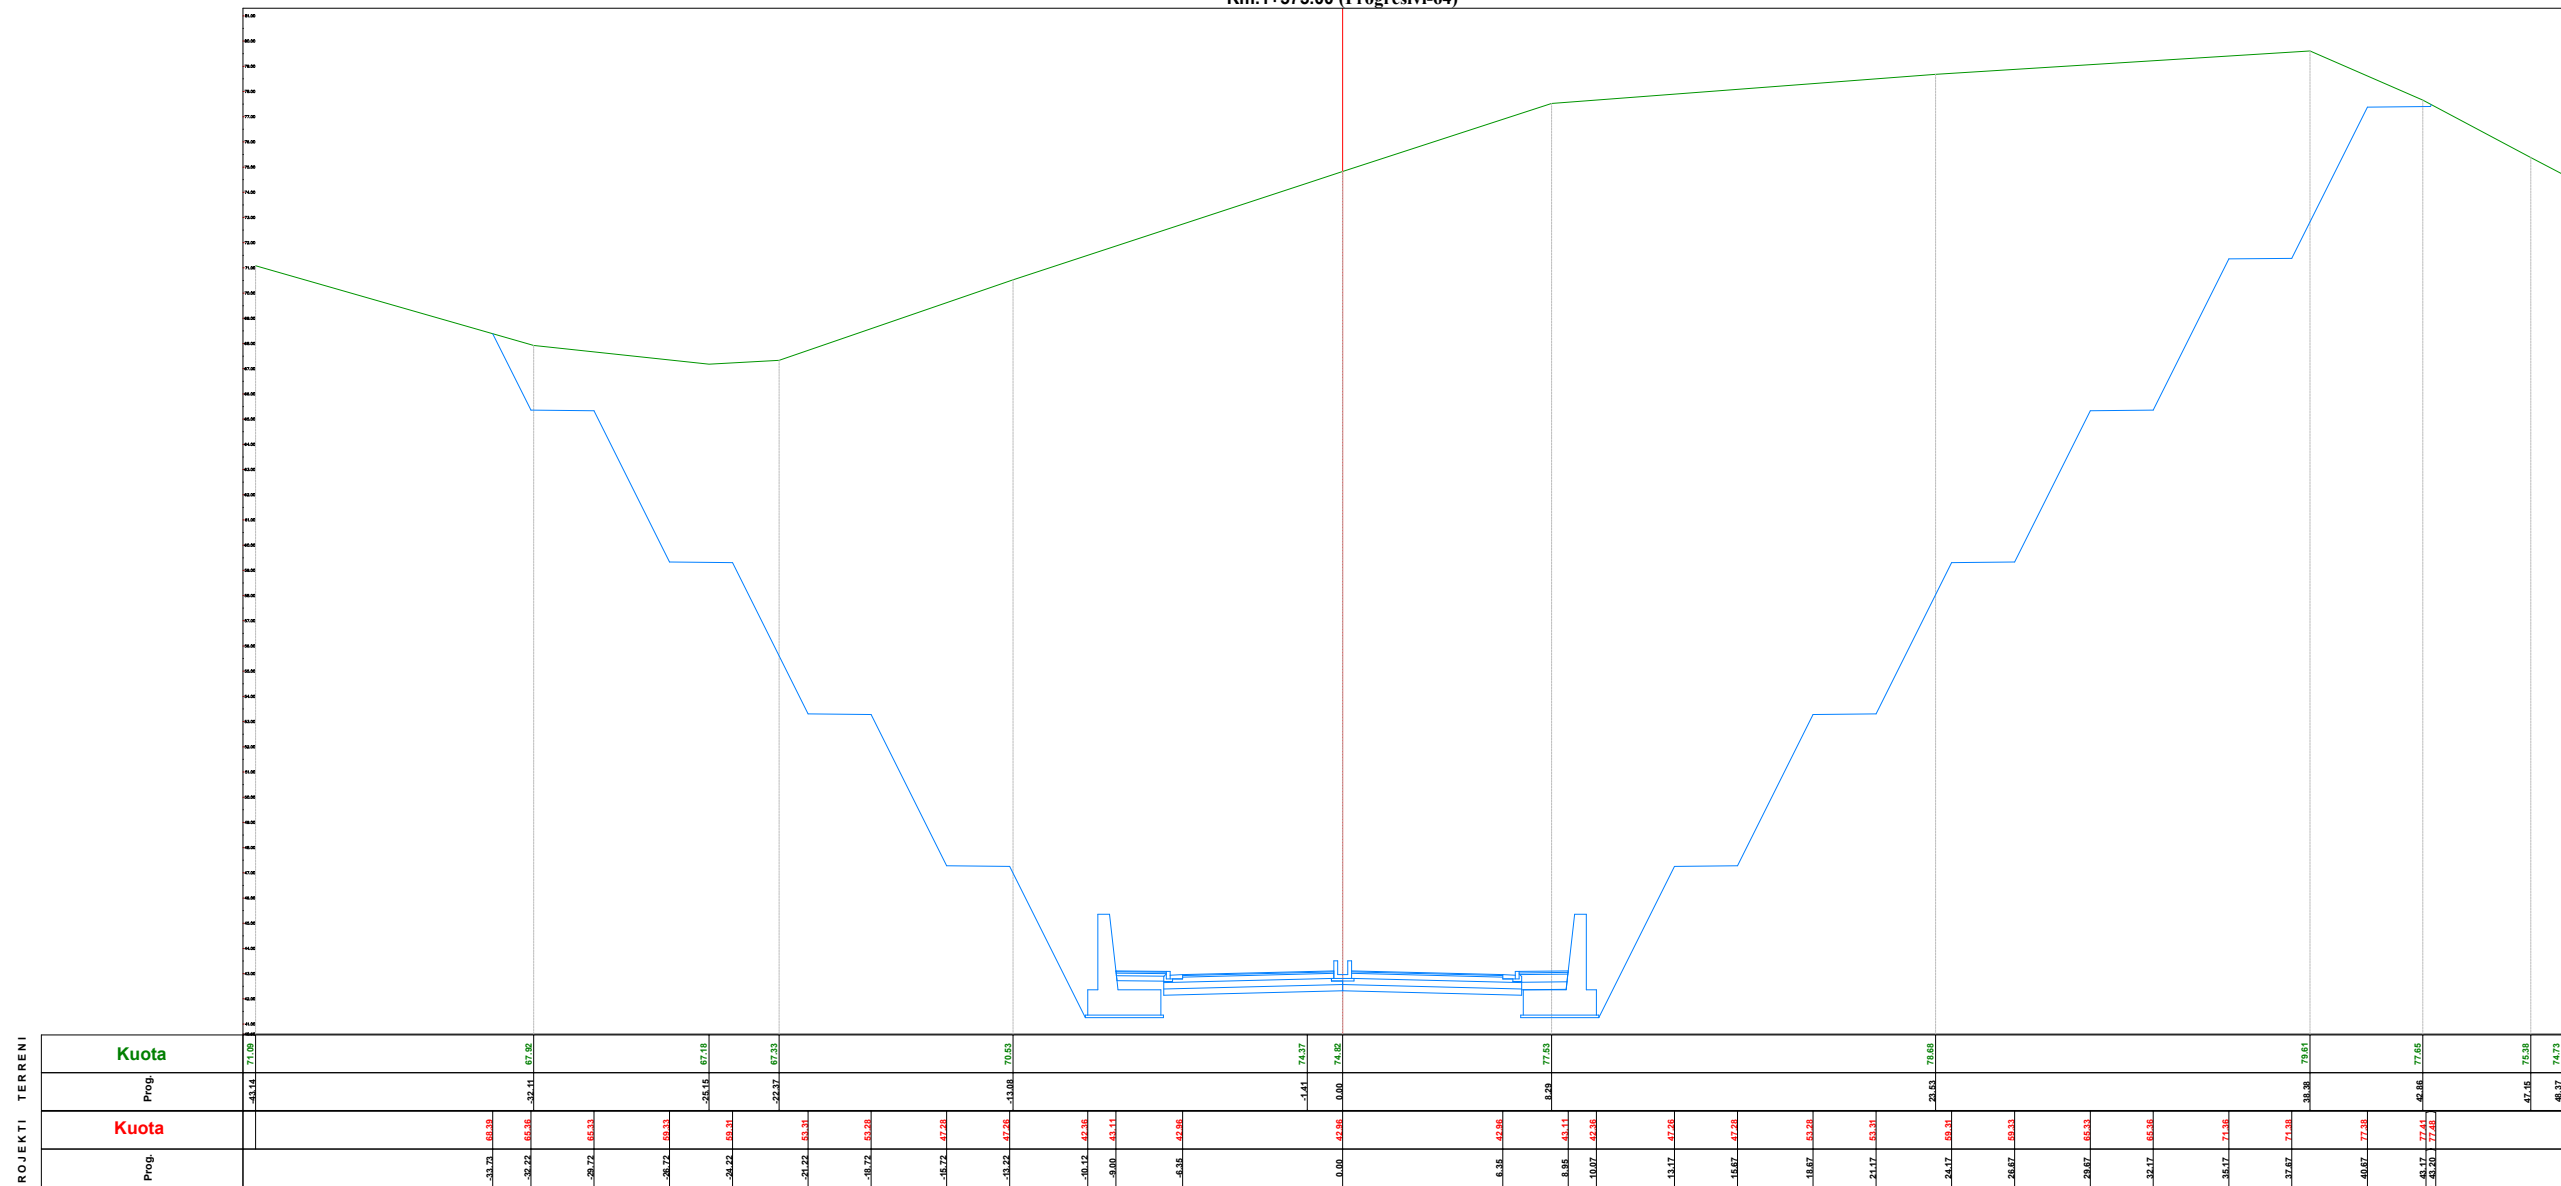

Sc-64	
Km. 1+575.00	
Sip.Garmin	1570.39 (m2)
Sip.Mbushje	0.00 (m2)
Vol.Garmin	42883.06 (m3)
Vol.Mbushje	0.00 (m3)
Vol.Prog.Garmin	276834.18 (m3)
Vol.Prog.Mbushje	5219.43 (m3)

**EMRI I PROJEKTI**

"LIDHJA E CURRILAVE ME RRUGËN  
ALEKSANDËR GOGA NËPËRMJET  
RRUGËS PJETER BOGDANI"

**SHËNIME**

**GRUPI I PUNËS**

<b>Arkitekt</b>	Diana Mitrushi	A. 0212/4	<b>Ing.Hidroteknik</b>	Luljeta Kuçi	K. 2022/1	<b>Ing.Gjeodet</b>	Marsilda Ferko	T. 1582/1
<b>Ing.Ndërtimi</b>	Ilirian Kokalari	K. 1008/3	<b>Ing.Elektrik</b>	Burhan Demneri	E. 1049/2			
<b>Ing.Ndërtimi</b>	Ermal Spahiu	K. 1084/1	<b>Ing.Mekanik</b>	Gjergj Kotori	M. 0579/1			
<b>Ing.Ndërtimi</b>	Luca Falasca	K. 2774	<b>Ing.Gjeolog</b>	Anton Pjetërnikaj	Gj. 0665			
<b>Ing.Gjeodet</b>	Shqiponja Civici	T. 1268	<b>Ing.Gjeoinformatikë</b>	Elfat Shehu	T. 1577			

**SEKSIONET TERTHORE**

**T-112**



Shkalla: 1:300

Faza: PROJEKT ZBATIM


Porositës  
**BASHKIA Durrës**



Projektues  
Net-Group sh.p.k.



Km.1+600.00 (Progresivi-65)

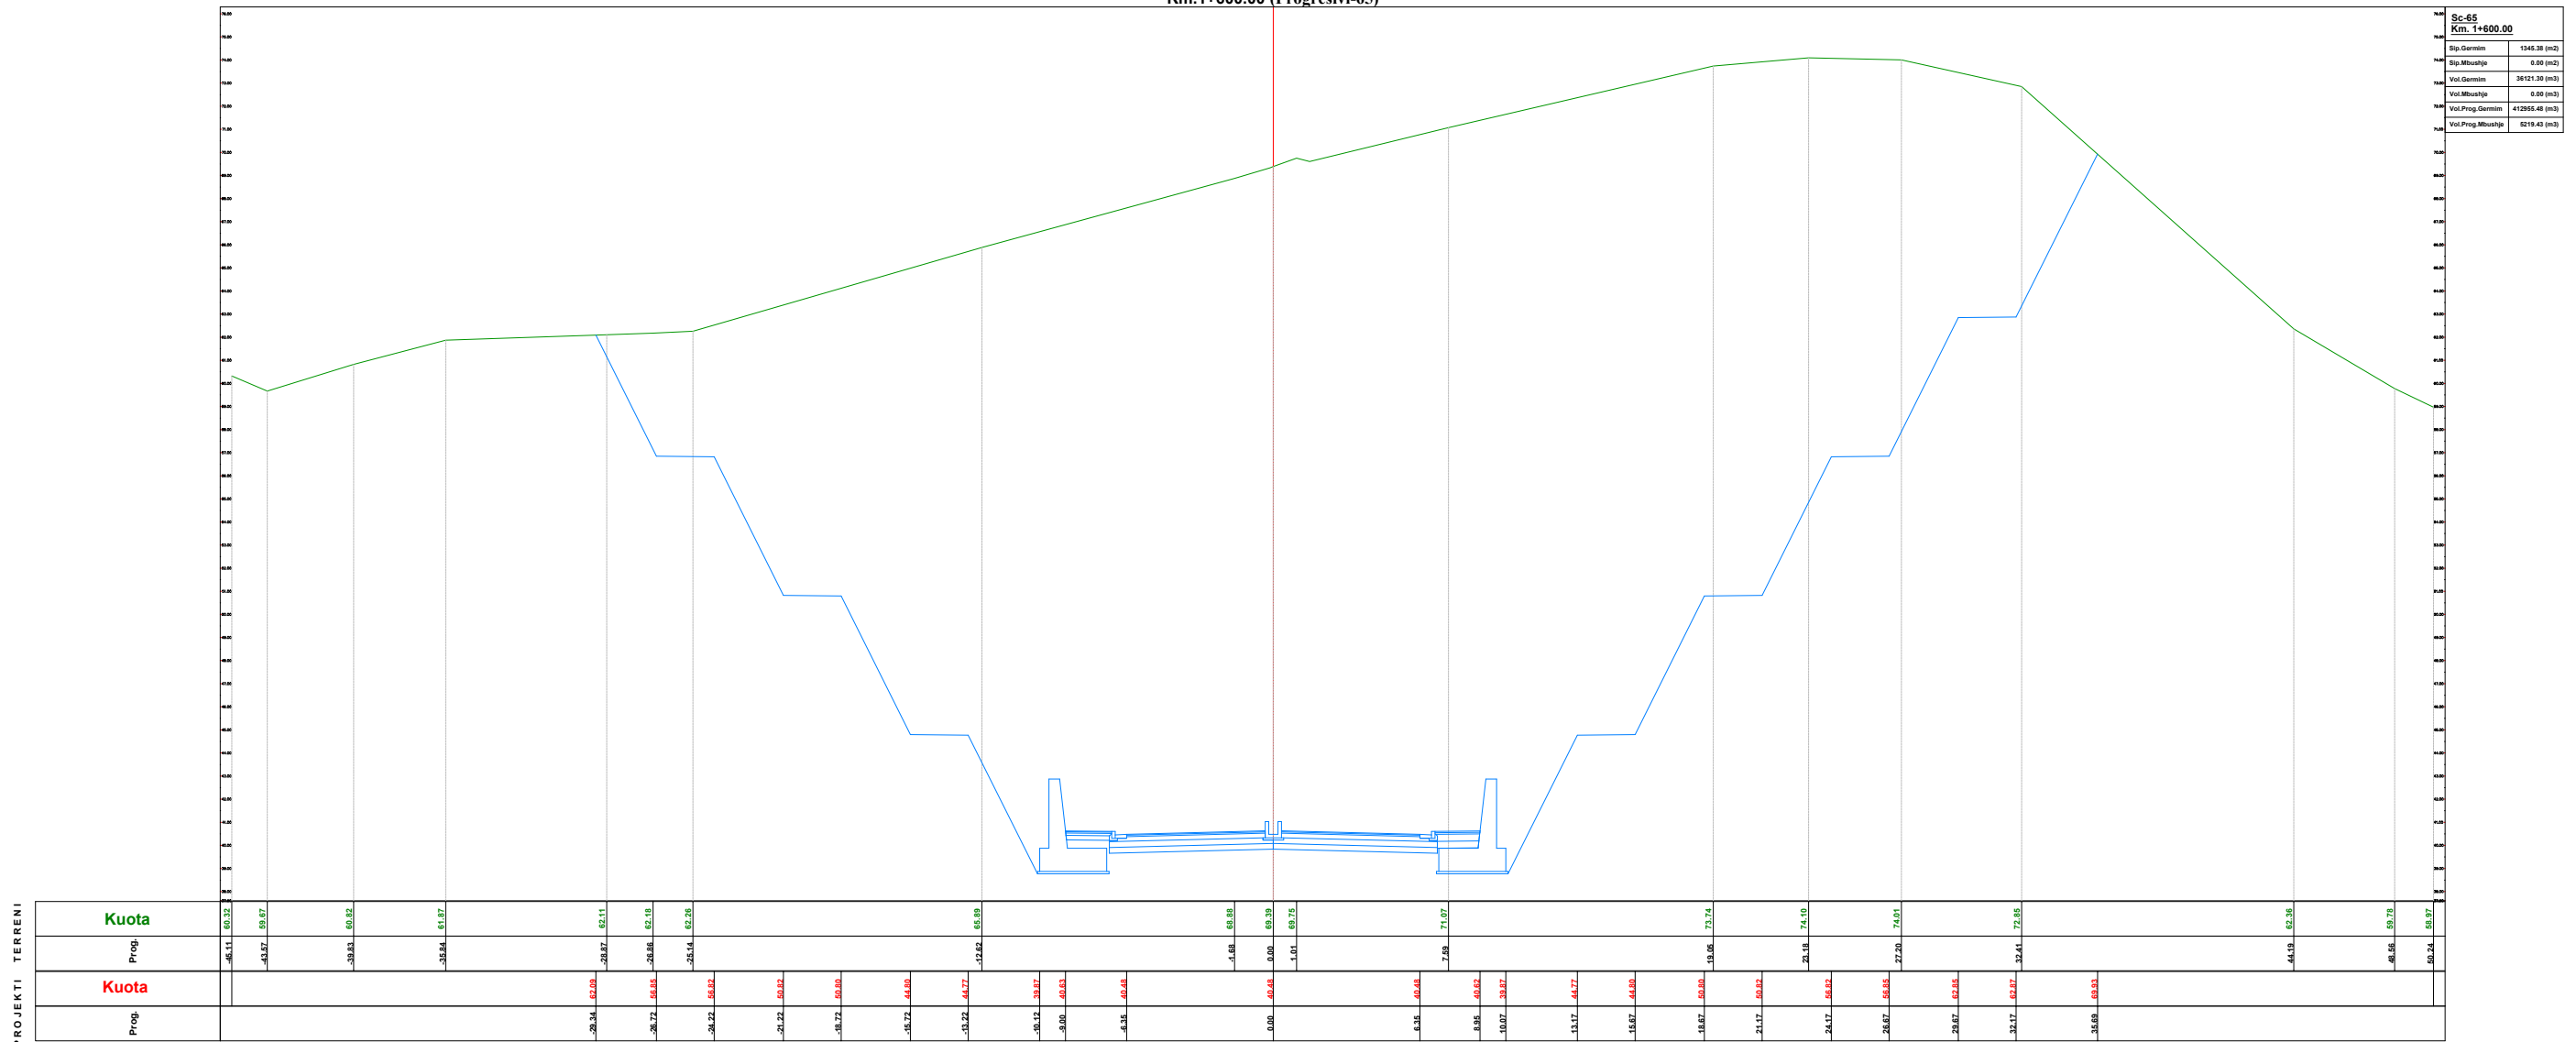

Sc-65 Km. 1+600.00	
Spj. Gjerim	1345.28 (m2)
Spj. Mbuqje	0.00 (m2)
Vol. Gjerim	38121.20 (m3)
Vol. Mbuqje	0.00 (m3)
Vol. Prog. Gjerim	412955.48 (m3)
Vol. Prog. Mbuqje	6219.43 (m3)

EMRI I PROJEKTIT

"LIDHJA E CURRILAVE ME RRUGËN  
ALEKSANDËR GOGA NËPËRMJET  
RRUGËS PJETER BOGDANI"

SHËNIME

GRUPI I PUNËS

Arkitekt	Diana Mitrushi	A. 0212/4	Ing. Hidroteknik	Luljeta Kuçi	K. 2022/1	Ing. Gjeodet	Marsilda Ferko	T. 1582/1
Ing. Ndërtimi	Ilirjan Kokalari	K. 1008/3	Ing. Elektrik	Burhan Demneri	E. 1049/2			
Ing. Ndërtimi	Ermal Spahiu	K. 1084/1	Ing. Mekanik	Gjergj Kotori	M. 0579/1			
Ing. Ndërtimi	Luca Falasca	K. 2774	Ing. Gjeolog	Anton Pjetërnikaj	Gj. 0665			
Ing. Gjeodet	Shqiponja Civici	T. 1268	Ing. Gjeoinformatikë	Elfat Shehu	T. 1577			

SEKSIONET TERTHORE

T-113



Shkalla 1:300

Faza PROJEKT ZBATIM


Porositës  
BASHKIA DURRËS



Projektues  
Net-Group sh.p.k.



Km.1+625.00 (Progresivi-66)

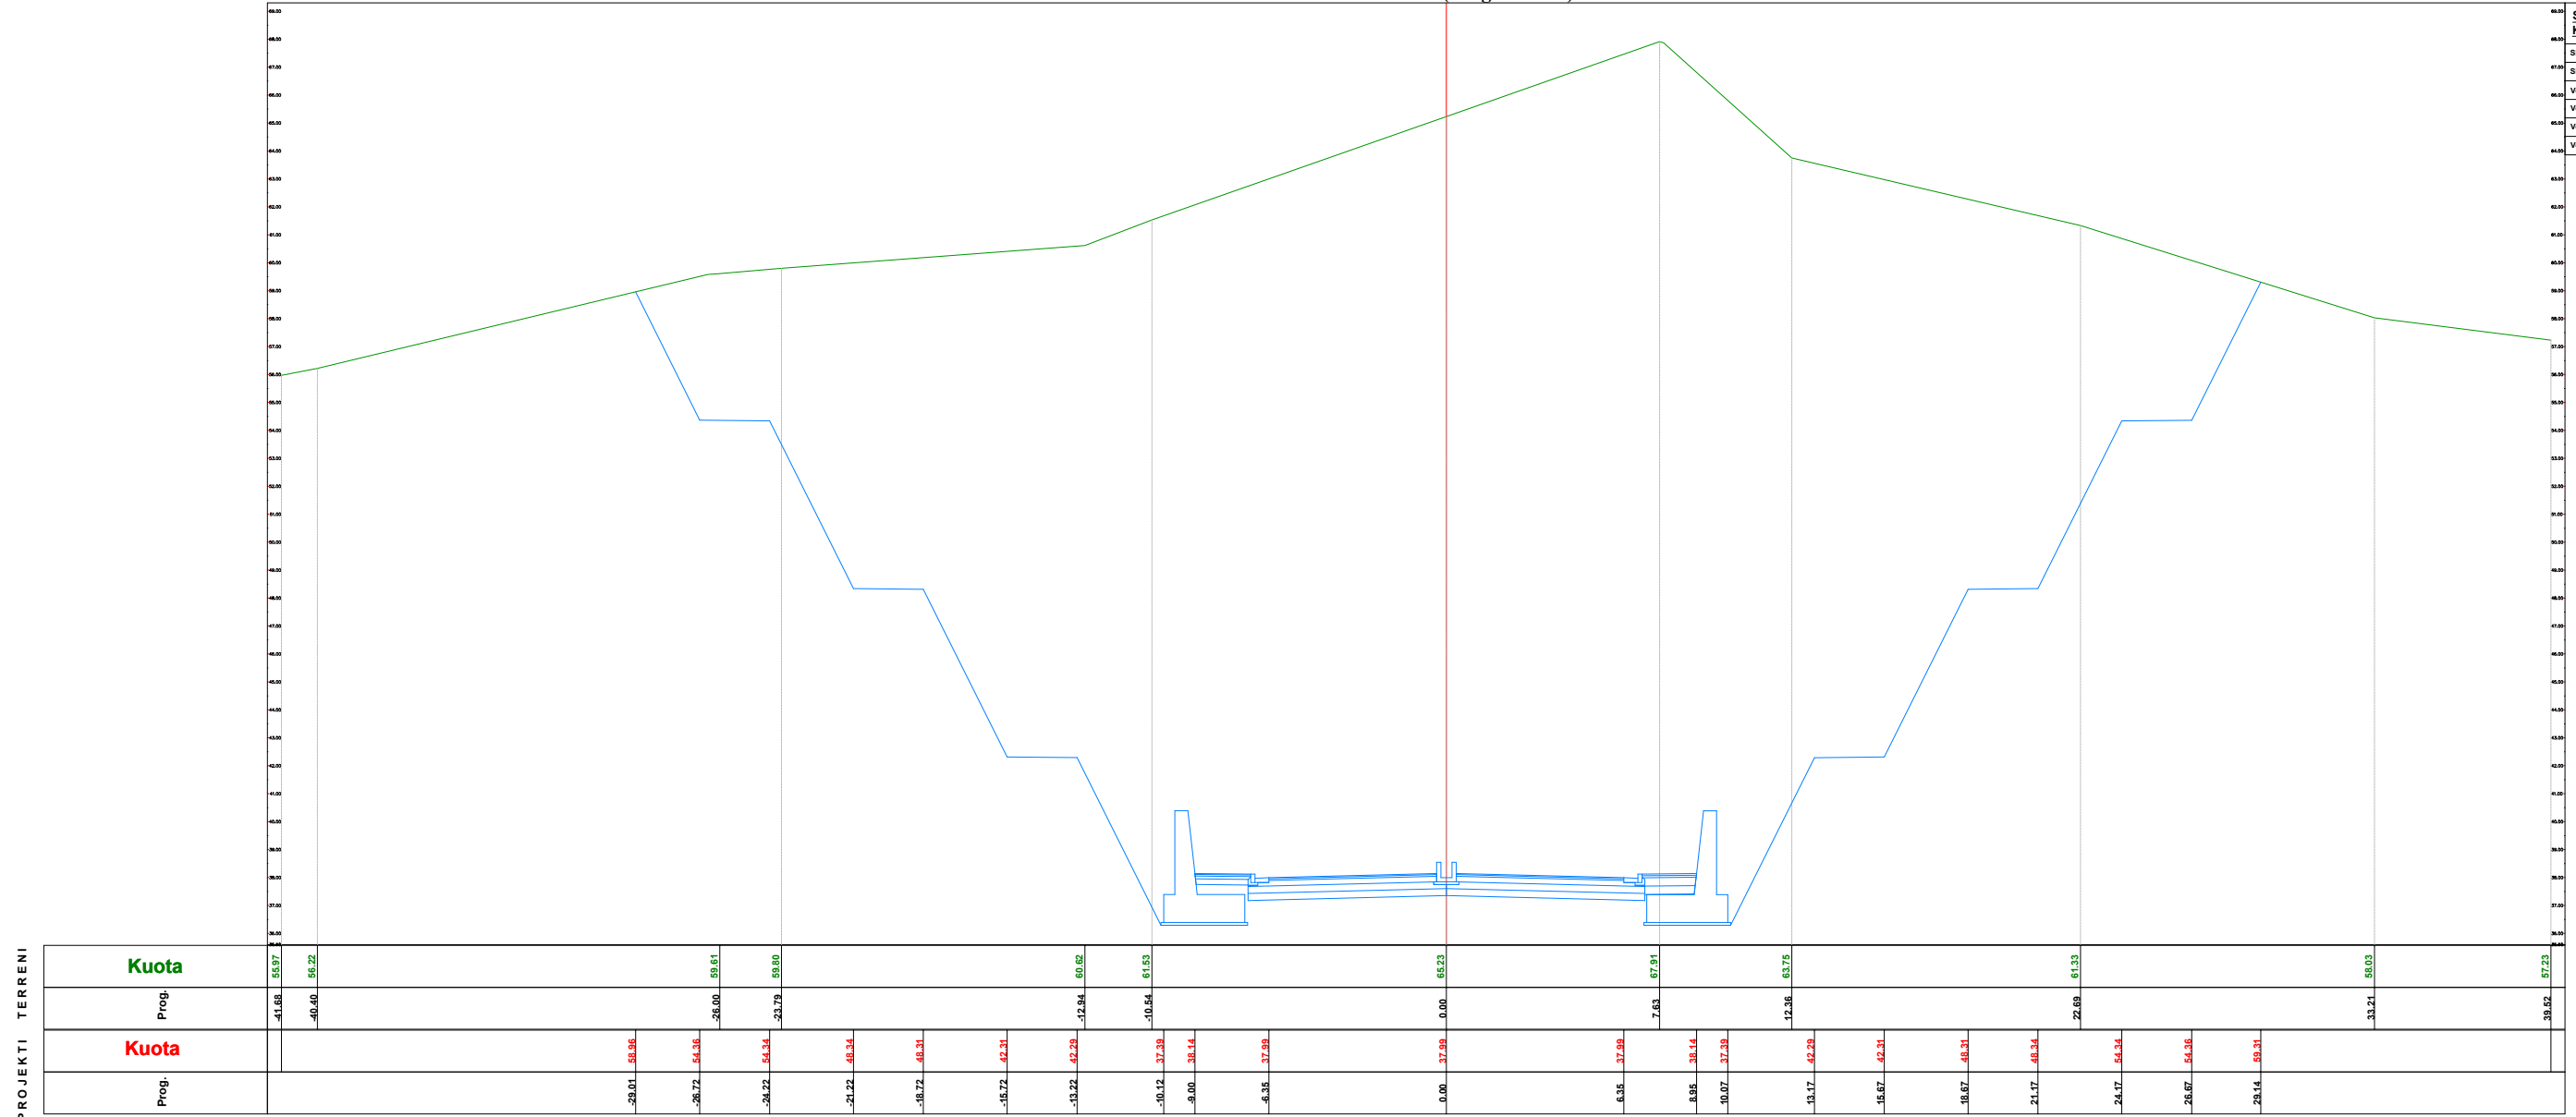

Sc-66	
Km. 1+625.00	
Sip.Germim	1068.29 (m2)
Sip.Mbushje	0.00 (m2)
Voi.Germim	30013.12 (m3)
Voi.Mbushje	0.00 (m3)
Voi.Prog.Germim	442968.60 (m3)
Voi.Prog.Mbushje	5219.43 (m3)

EMRI I PROJEKTIIT

"LIDHJA E CURRILAVE ME RRUGËN  
ALEKSANDËR GOGA NËPËRMJET  
RRUGËS PJETER BOGDANI"

SHËNIME

GRUPI I PUNËS

Arkitekt	Diana Mitrushi	A. 0212/4	Ing.Hidroteknik	Luljeta Kuçi	K. 2022/1	Ing.Gjeodet	Marsilda Ferko	T. 1582/1
Ing.Ndërtimi	Ilirian Kokalari	K. 1008/3	Ing.Elektik	Burhan Demneri	E. 1049/2			
Ing.Ndërtimi	Ermal Spahiu	K. 1084/1	Ing.Mekanik	Gjergj Kotori	M. 0579/1			
Ing.Ndërtimi	Luca Falasca	K. 2774	Ing.Gjeolog	Anton Pjetërnikaj	Gj. 0665			
Ing.Gjeodet	Shqiponja Civici	T. 1268	Ing.Gjeoinformatikë	Eifat Shehu	T. 1577			

SEKSIONET TERTHORE

T-114



Shkalla

1:250

Faza

PROJEKT ZBATIM

Porositës  
BASHKIA DURRËS



Projektues  
Net-Group sh.p.k.



Km.1+650.00 (Progresivi-67)



Sc-67	
Km. 1+650.00	
Sip.Germim	471.99 (m2)
Sip.Mbushje	0.00 (m2)
Vol.Germim	19284.32 (m3)
Vol.Mbushje	0.00 (m3)
Vol.Prog.Germim	48222.92 (m3)
Vol.Prog.Mbushje	5219.43 (m3)

EMRI I PROJEKTIT

"LIDHJA E CURRILAVE ME RRUGËN  
ALEKSANDËR GOGA NËPËRMJET  
RRUGËS PJETER BOGDANI"

SHËNIME

GRUPI I PUNËS

Arkitekt	Diana Mitrushi	A. 0212/4	Ing.Hidroteknik	Luljeta Kuçi	K. 2022/1	Ing.Gjeodet	Marsilda Ferko	T. 1582/1
Ing.Ndërtimi	Ilirian Kokalari	K. 1008/3	Ing.Elektrik	Burhan Demneri	E. 1049/2			
Ing.Ndërtimi	Ermal Spahiu	K. 1084/1	Ing.Mekanik	Gjergj Kotori	M. 0579/1			
Ing.Ndërtimi	Luca Falasca	K. 2774	Ing.Gjeolog	Anton Pjetërnikaj	Gj. 0665			
Ing.Gjeodet	Shqiponja Civici	T. 1268	Ing.Gjeoinformatikë	Elfat Shehu	T. 1577			

SEKSIONET TERTHORE

T-115



Shkalla

1:250

Faza

PROJEKT ZBATIM


Porositës  
BASHKIA DURRËS



Projektues  
Net-Group sh.p.k.



Km.1+675.00 (Progresivi-68)

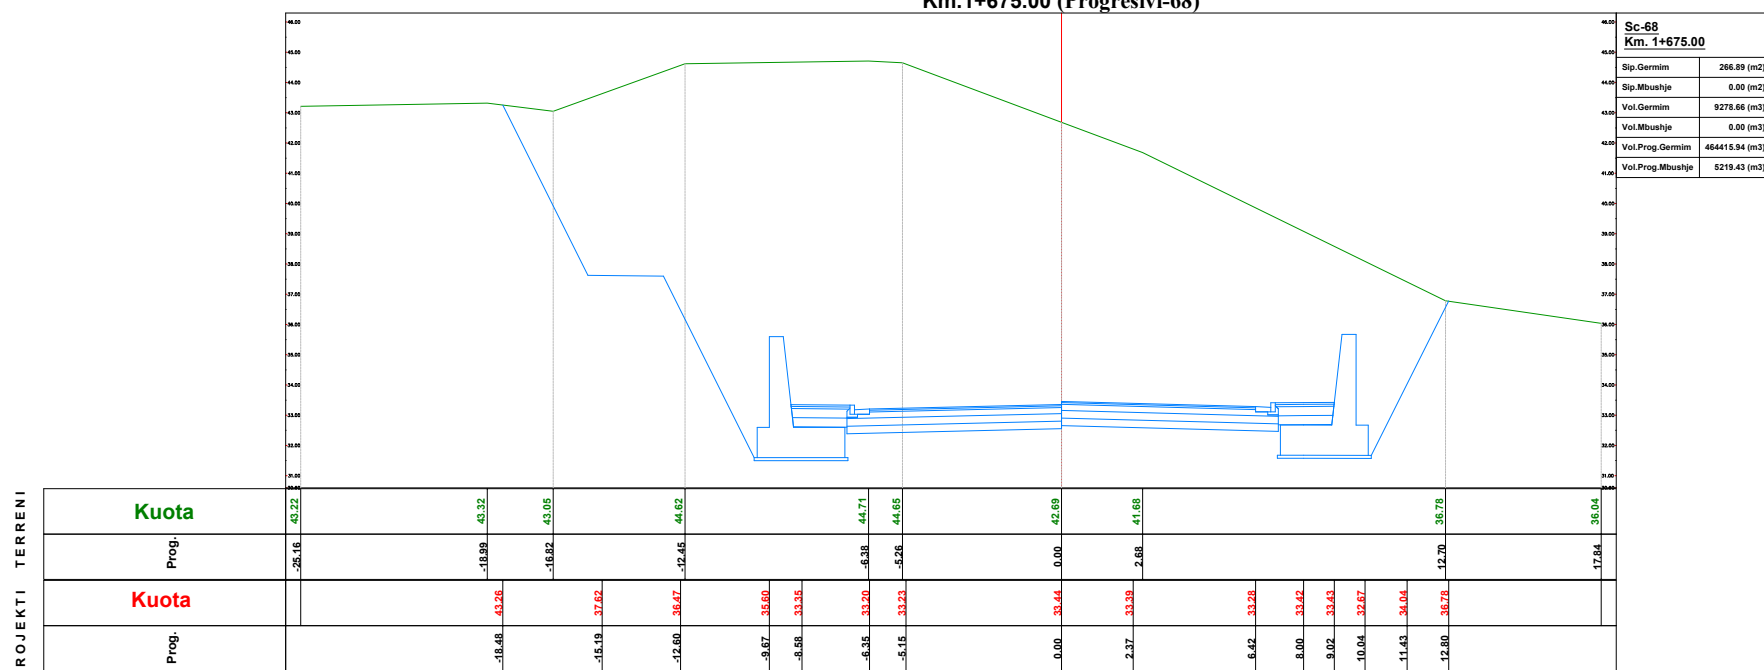

Sc-68 Km. 1+675.00	
Sip.Germim	266.89 (m2)
Sip.Mbushje	0.00 (m2)
Vol.Germim	9278.66 (m3)
Vol.Mbushje	0.00 (m3)
Vol.Prog.Germim	464415.94 (m3)
Vol.Prog.Mbushje	5219.43 (m3)

EMRI I PROJEKTIT

"LIDHJA E CURRILAVE ME RRUGËN  
ALEKSANDËR GOGA NËPËRMJET  
RRUGËS PJETER BOGDANI"

SHËNIME

GRUPI I PUNËS

Arkitekt	Diana Mitrushi	A. 0212/4	Ing.Hidroteknik	Luljeta Kuçi	K. 2022/1	Ing.Gjeodet	Marsilda Ferko	T. 1582/1
Ing.Ndërtimi	Ilirian Kokalari	K. 1008/3	Ing.Elektik	Burhan Demneri	E. 1049/2			
Ing.Ndërtimi	Ermal Spahiu	K. 1084/1	Ing.Mekanik	Gjergj Kotori	M. 0579/1			
Ing.Ndërtimi	Luca Falasca	K. 2774	Ing.Gjeolog	Anton Pjetërnikaj	Gj. 0665			
Ing.Gjeodet	Shqiponja Civici	T. 1268	Ing.Gjeoinformatikë	Elfat Shehu	T. 1577			

SEKSIONET TERTHORE

T-116



Shkalla 1:250

Faza PROJEKT ZBATIM

Porositës  
BASHKIA DURRËS




Projektues  
Net-Group sh.p.k.




PROJEKTI TERRENI

Km.1+700.00 (Progresivi-69)

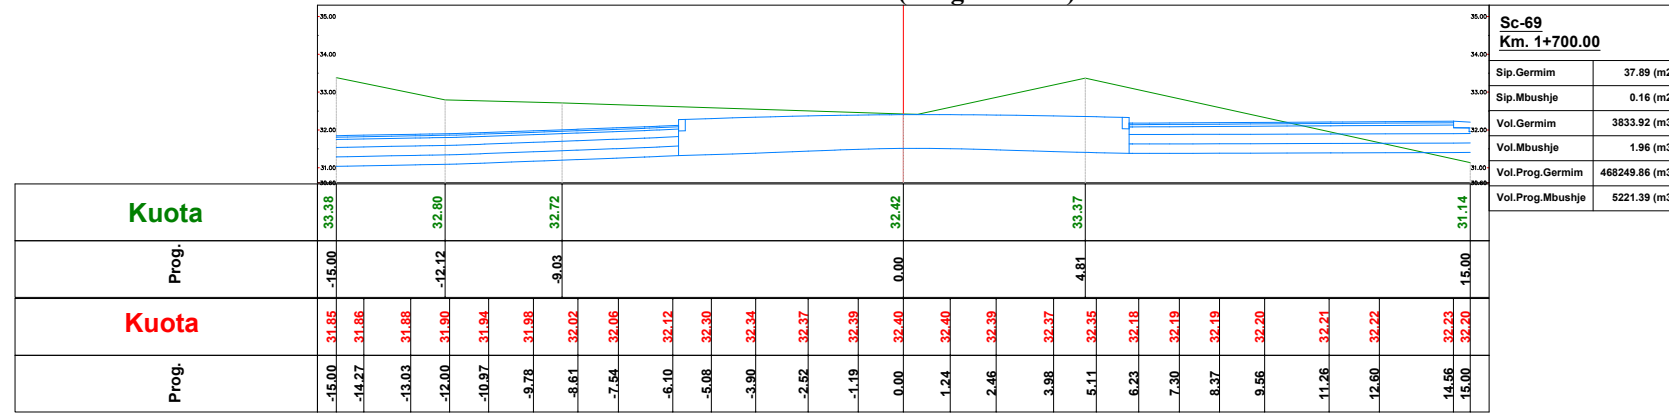

PROJEKTI TERRENI

Km.1+703.67 (Progresivi-70)

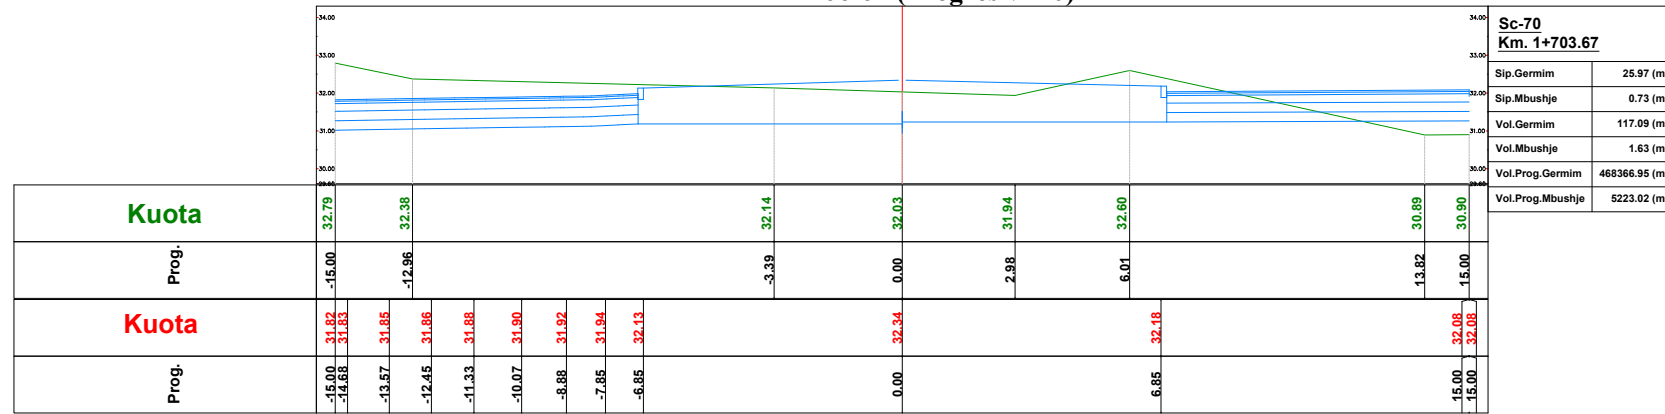

EMRI I PROJEKTIT

"LIDHJA E CURRILAVE ME RRUGËN  
ALEKSANDËR GOGA NËPËRMJET  
RRUGËS PJETER BOGDANI"

SHËNIME

GRUPI I PUNËS

Arkitekt	Diana Mitrushi	A. 0212/4	Ing.Hidroteknik	Luljeta Kuçi	K. 2022/1	Ing.Gjeodet	Marsilda Ferko	T. 1582/1
Ing.Ndërtimi	Ilirian Kokalari	K. 1008/3	Ing.Elektrik	Burhan Demneri	E. 1049/2			
Ing.Ndërtimi	Ermal Spahiu	K. 1084/1	Ing.Mekanik	Gjergj Kotori	M. 0579/1			
Ing.Ndërtimi	Luca Falasca	K. 2774	Ing.Gjeolog	Anton Pjetërnikaj	Gj. 0665			
Ing.Gjeodet	Shqiponja Civici	T. 1268	Ing.Gjeoinformatikë	Elfat Shehu	T. 1577			

SEKSIONET TERTHORE

T-117



Shkalla 1:200

Faza PROJEKT ZBATIM

Porositës  
BASHKIA DURRËS



Projektues  
Net-Group sh.p.k.



**Tabela Volumeve**

Progresivi	Sip.Mbushje	Sip.Germim	Vol.Mbushje	Vol.Germim	Vol.Prog.Mbush	Vol.Prog.Germim
0+000.00	0.00	15.40	0.00	0.00	0.00	0.00
0+025.00	0.00	24.50	0.03	498.77	0.03	498.77
0+050.00	0.00	16.47	0.00	512.06	0.03	1010.83
0+075.00	0.00	15.82	0.00	403.63	0.03	1414.46
0+100.00	2.93	6.60	36.58	280.29	36.60	1694.75
0+125.00	0.19	9.88	39.01	205.97	75.61	1900.72
0+150.00	1.16	3.91	16.92	172.36	92.54	2073.08
0+175.00	5.64	0.38	84.98	53.65	177.52	2126.73
0+200.00	8.35	0.00	174.83	4.78	352.34	2131.51
0+225.00	2.74	0.37	138.62	4.66	490.96	2136.16
0+250.00	2.00	1.01	59.24	17.32	550.21	2153.48
0+275.00	0.27	5.73	28.35	84.28	578.56	2237.76
0+300.00	1.09	9.77	17.36	192.40	595.91	2430.17
0+325.00	0.00	11.25	13.94	261.78	609.85	2691.95
0+350.00	0.00	13.82	0.00	312.68	609.85	3004.62
0+375.00	0.00	11.73	0.00	317.99	609.85	3322.61
0+400.00	0.00	7.42	0.00	237.51	609.85	3560.13
0+425.00	0.00	5.81	0.00	163.90	609.85	3724.03
0+450.00	0.35	7.56	4.36	167.09	614.21	3891.12
0+475.00	0.65	18.06	12.47	320.24	626.68	4211.35

**Tabela Volumeve**

Progresivi	Sip.Mbushje	Sip.Germim	Vol.Mbushje	Vol.Germim	Vol.Prog.Mbush	Vol.Prog.Germim
0+500.00	0.00	21.44	8.13	493.75	634.81	4705.11
0+525.00	0.00	37.46	0.02	736.27	634.83	5441.38
0+550.00	0.00	51.50	0.00	1112.02	634.83	6553.39
0+575.00	0.00	113.20	0.00	2058.80	634.83	8612.19
0+600.00	0.00	90.10	0.00	2541.26	634.83	11153.45
0+625.00	0.00	46.53	0.00	1775.85	634.83	12929.31
0+650.00	0.00	43.85	0.00	1155.54	634.83	14084.84
0+675.00	0.00	32.84	0.00	958.66	634.83	15043.50
0+700.00	0.00	53.38	0.00	1077.84	634.83	16121.34
0+725.00	0.00	47.12	0.00	1256.27	634.83	17377.61
0+750.00	0.00	17.78	0.00	811.19	634.83	18188.80
0+775.00	0.00	9.43	0.00	340.13	634.83	18528.93
0+800.00	0.00	18.78	0.00	352.67	634.83	18881.60
0+825.00	0.00	34.92	0.00	671.21	634.83	19552.81
0+850.00	0.06	47.70	0.79	1027.56	635.62	20580.37
0+875.00	0.00	64.92	0.79	1405.33	636.41	21985.69
0+900.00	0.82	49.47	10.25	1429.86	646.66	23415.56
0+925.00	7.24	21.36	100.80	885.40	747.46	24300.95
0+950.00	32.82	1.37	500.85	284.07	1248.31	24585.03
0+975.00	40.40	0.01	915.33	17.26	2163.64	24602.28

**EMRI I PROJEKTIT**

"LIDHJA E CURRILAVE ME RRUGËN  
ALEKSANDËR GOGA NËPËRMJET  
RRUGËS PJETER BOGDANI"

**SHËNIME**

**GRUPI I PUNËS**

<b>Arkitekt</b>	Diana Mitrushi	A. 0212/4	<b>Ing.Hidroteknik</b>	Luljeta Kuçi	K. 2022/1	<b>Ing.Gjeodet</b>	Marsilda Ferko	T. 1582/1
<b>Ing.Ndërtimi</b>	Ilirian Kokalari	K. 1008/3	<b>Ing.Elektik</b>	Burhan Demneri	E. 1049/2			
<b>Ing.Ndërtimi</b>	Ermal Spahiu	K. 1084/1	<b>Ing.Mekanik</b>	Gjergj Kotori	M. 0579/1			
<b>Ing.Ndërtimi</b>	Luca Falasca	K. 2774	<b>Ing.Gjeolog</b>	Anton Pjetërnikaj	Gj. 0665			
<b>Ing.Gjeodet</b>	Shqiponja Civici	T. 1268	<b>Ing.Gjeoinformatikë</b>	Elfat Shehu	T. 1577			

**SEKSIONET TERTHORE**

**T-118**



**Shkalla** 7.542196

**Faza** PROJEKT ZBATIM

**Porositës**  
BASHKIA DURRËS



**Projektues**  
Net-Group sh.p.k.



**Tabela Volumeve**

Progresivi	Sip.Mbushje	Sip.Germim	Vol.Mbushje	Vol.Germim	Vol.Prog.Mbush	Vol.Prog.Germim
0+000.00	0.00	15.40	0.00	0.00	0.00	0.00
0+025.00	0.00	24.50	0.03	498.77	0.03	498.77
0+050.00	0.00	16.47	0.00	512.06	0.03	1010.83
0+075.00	0.00	15.82	0.00	403.63	0.03	1414.46
0+100.00	2.93	6.60	36.58	280.29	36.60	1694.75
0+125.00	0.19	9.88	39.01	205.97	75.61	1900.72
0+150.00	1.16	3.91	16.92	172.36	92.54	2073.08
0+175.00	5.64	0.38	84.98	53.65	177.52	2126.73
0+200.00	8.35	0.00	174.83	4.78	352.34	2131.51
0+225.00	2.74	0.37	138.62	4.66	490.96	2136.16
0+250.00	2.00	1.01	59.24	17.32	550.21	2153.48
0+275.00	0.27	5.73	28.35	84.28	578.56	2237.76
0+300.00	1.09	9.77	17.36	192.40	595.91	2430.17
0+325.00	0.00	11.25	13.94	261.78	609.85	2691.95
0+350.00	0.00	13.82	0.00	312.68	609.85	3004.62
0+375.00	0.00	11.73	0.00	317.99	609.85	3322.61
0+400.00	0.00	7.42	0.00	237.51	609.85	3560.13
0+425.00	0.00	5.81	0.00	163.90	609.85	3724.03
0+450.00	0.35	7.56	4.36	167.09	614.21	3891.12
0+475.00	0.65	18.06	12.47	320.24	626.68	4211.35

**Tabela Volumeve**

Progresivi	Sip.Mbushje	Sip.Germim	Vol.Mbushje	Vol.Germim	Vol.Prog.Mbush	Vol.Prog.Germim
0+500.00	0.00	21.44	8.13	493.75	634.81	4705.11
0+525.00	0.00	37.46	0.02	736.27	634.83	5441.38
0+550.00	0.00	51.50	0.00	1112.02	634.83	6553.39
0+575.00	0.00	113.20	0.00	2058.80	634.83	8612.19
0+600.00	0.00	90.10	0.00	2541.26	634.83	11153.45
0+625.00	0.00	46.53	0.00	1775.85	634.83	12929.31
0+650.00	0.00	43.85	0.00	1155.54	634.83	14084.84
0+675.00	0.00	32.84	0.00	958.66	634.83	15043.50
0+700.00	0.00	53.38	0.00	1077.84	634.83	16121.34
0+725.00	0.00	47.12	0.00	1256.27	634.83	17377.61
0+750.00	0.00	17.78	0.00	811.19	634.83	18188.80
0+775.00	0.00	9.43	0.00	340.13	634.83	18528.93
0+800.00	0.00	18.78	0.00	352.67	634.83	18881.60
0+825.00	0.00	34.92	0.00	671.21	634.83	19552.81
0+850.00	0.06	47.70	0.79	1027.56	635.62	20580.37
0+875.00	0.00	64.92	0.79	1405.33	636.41	21985.69
0+900.00	0.82	49.47	10.25	1429.86	646.66	23415.56
0+925.00	7.24	21.36	100.80	885.40	747.46	24300.95
0+950.00	32.82	1.37	500.85	284.07	1248.31	24585.03
0+975.00	40.40	0.01	915.33	17.26	2163.64	24602.28

**EMRI I PROJEKTIT**

"LIDHJA E CURRILAVE ME RRUGËN  
ALEKSANDËR GOGA NËPËRMJET  
RRUGËS PJETER BOGDANI"

**SHËNIME**

TABELA E VOLUMEVE

**GRUPI I PUNËS**

<b>Arkitekt</b> Diana Mitrushi A. 0212/4	<b>Ing.Hidroteknik</b> Luljeta Kuçi K. 2022/1	<b>Ing.Gjeodet</b> Marsilda Ferko T. 1582/1
<b>Ing.Ndërtimi</b> Ilirian Kokalari K. 1008/3	<b>Ing.Elektirik</b> Burhan Demneri E. 1049/2	
<b>Ing.Ndërtimi</b> Ermal Spahiu K. 1084/1	<b>Ing.Mekanik</b> Gjergj Kotori M. 0579/1	
<b>Ing.Ndërtimi</b> Luca Falasca K. 2774	<b>Ing.Gjeolog</b> Anton Pjetërnikaj Gj. 0665	
<b>Ing.Gjeodet</b> Shqiponja Civici T. 1268	<b>Ing.Gjeoinformatikë</b> Elfat Shehu T. 1577	

**SEKSIONET TERTHORE**

**T-119**



**Shkalla**

**Faza**

**PROJEKT ZBATIM**

**Porositës  
BASHKIA DURRËS**



**Projektues  
Net-Group sh.p.k.**





**Tabela Volumeve**

Progresivi	Sip.Mbushje	Sip.Germim	Vol.Mbushje	Vol.Germim	Vol.Prog.Mbush	Vol.Prog.Germim
1+000.00	17.24	11.64	720.51	145.71	2884.15	24747.99
1+025.00	32.66	1.96	623.70	169.99	3507.85	24917.98
1+050.00	31.60	2.97	808.72	61.27	4316.56	24979.25
1+075.00	13.64	7.26	572.07	125.68	4888.64	25104.93
1+100.00	4.88	20.09	234.20	336.77	5122.84	25441.70
1+125.00	1.32	54.51	78.77	916.41	5201.61	26358.12
1+150.00	0.00	15.22	17.11	857.74	5218.72	27215.85
1+175.00	0.00	24.15	0.00	488.92	5218.72	27704.77
1+200.00	0.03	13.49	0.35	467.32	5219.08	28172.09
1+225.00	0.00	37.80	0.35	638.49	5219.43	28810.58
1+250.00	0.00	105.77	0.00	1792.20	5219.43	30602.78
1+275.00	0.00	173.04	0.00	3484.04	5219.43	34086.82
1+300.00	0.00	249.50	0.00	5281.77	5219.43	39368.59
1+325.00	0.00	342.39	0.00	7398.61	5219.43	46767.20
1+350.00	0.00	452.51	0.00	9936.23	5219.43	56703.43
1+375.00	0.00	577.27	0.00	12872.22	5219.43	69575.65
1+400.00	0.00	686.74	0.00	15800.07	5219.43	85375.73
1+425.00	0.00	963.00	0.00	20621.68	5219.43	105997.41
1+450.00	0.00	1445.78	0.00	30109.69	5219.43	136107.10
1+475.00	0.00	2013.61	0.00	42717.36	5219.43	178824.45

**Tabela Volumeve**

Progresivi	Sip.Mbushje	Sip.Germim	Vol.Mbushje	Vol.Germim	Vol.Prog.Mbush	Vol.Prog.Germim
1+500.00	0.00	2193.46	0.00	52232.93	5219.43	231057.38
1+525.00	0.00	2074.34	0.00	53437.59	5219.43	284494.97
1+550.00	0.00	1884.79	0.00	49489.15	5219.43	333984.12
1+575.00	0.00	1570.39	0.00	42850.06	5219.43	376834.18
1+600.00	0.00	1345.38	0.00	36121.30	5219.43	412955.48
1+625.00	0.00	784.05	0.00	26470.30	5219.43	439425.78
1+650.00	0.00	471.99	0.00	15711.50	5219.43	455137.28
1+675.00	0.00	266.89	0.00	9278.66	5219.43	464415.94
1+700.00	0.16	37.89	1.96	3833.92	5221.39	468249.86
1+703.67	0.73	25.97	1.63	117.09	5223.02	468366.95

**EMRI I PROJEKTIT**

"LIDHJA E CURRILAVE ME RRUGËN  
ALEKSANDËR GOGA NËPËRMJET  
RRUGËS PJETER BOGDANI"

**SHËNIME**

TABELA E VOLUMEVE

**GRUPI I PUNËS**

Arkitekt	Diana Mitrushi	A. 0212/4	Ing.Hidroteknik	Luljeta Kuçi	K. 2022/1	Ing.Gjeodet	Marsilda Ferko	T. 1582/1
Ing.Ndërtimi	Ilirian Kokalari	K. 1008/3	Ing.Elektrik	Burhan Demneri	E. 1049/2			
Ing.Ndërtimi	Ermal Spahiu	K. 1084/1	Ing.Mekanik	Gjergj Kotori	M. 0579/1			
Ing.Ndërtimi	Luca Falasca	K. 2774	Ing.Gjeolog	Anton Pjetërnikaj	Gj. 0665			
Ing.Gjeodet	Shqiponja Civici	T. 1268	Ing.Gjeoinformatikë	Elfat Shehu	T. 1577			

SEKSIONET TERTHORE

T-120



Shkalla

Faza


PROJEKT ZBATIM

Porositës  
BASHKIA DURRËS



Projektues  
Net-Group sh.p.k.



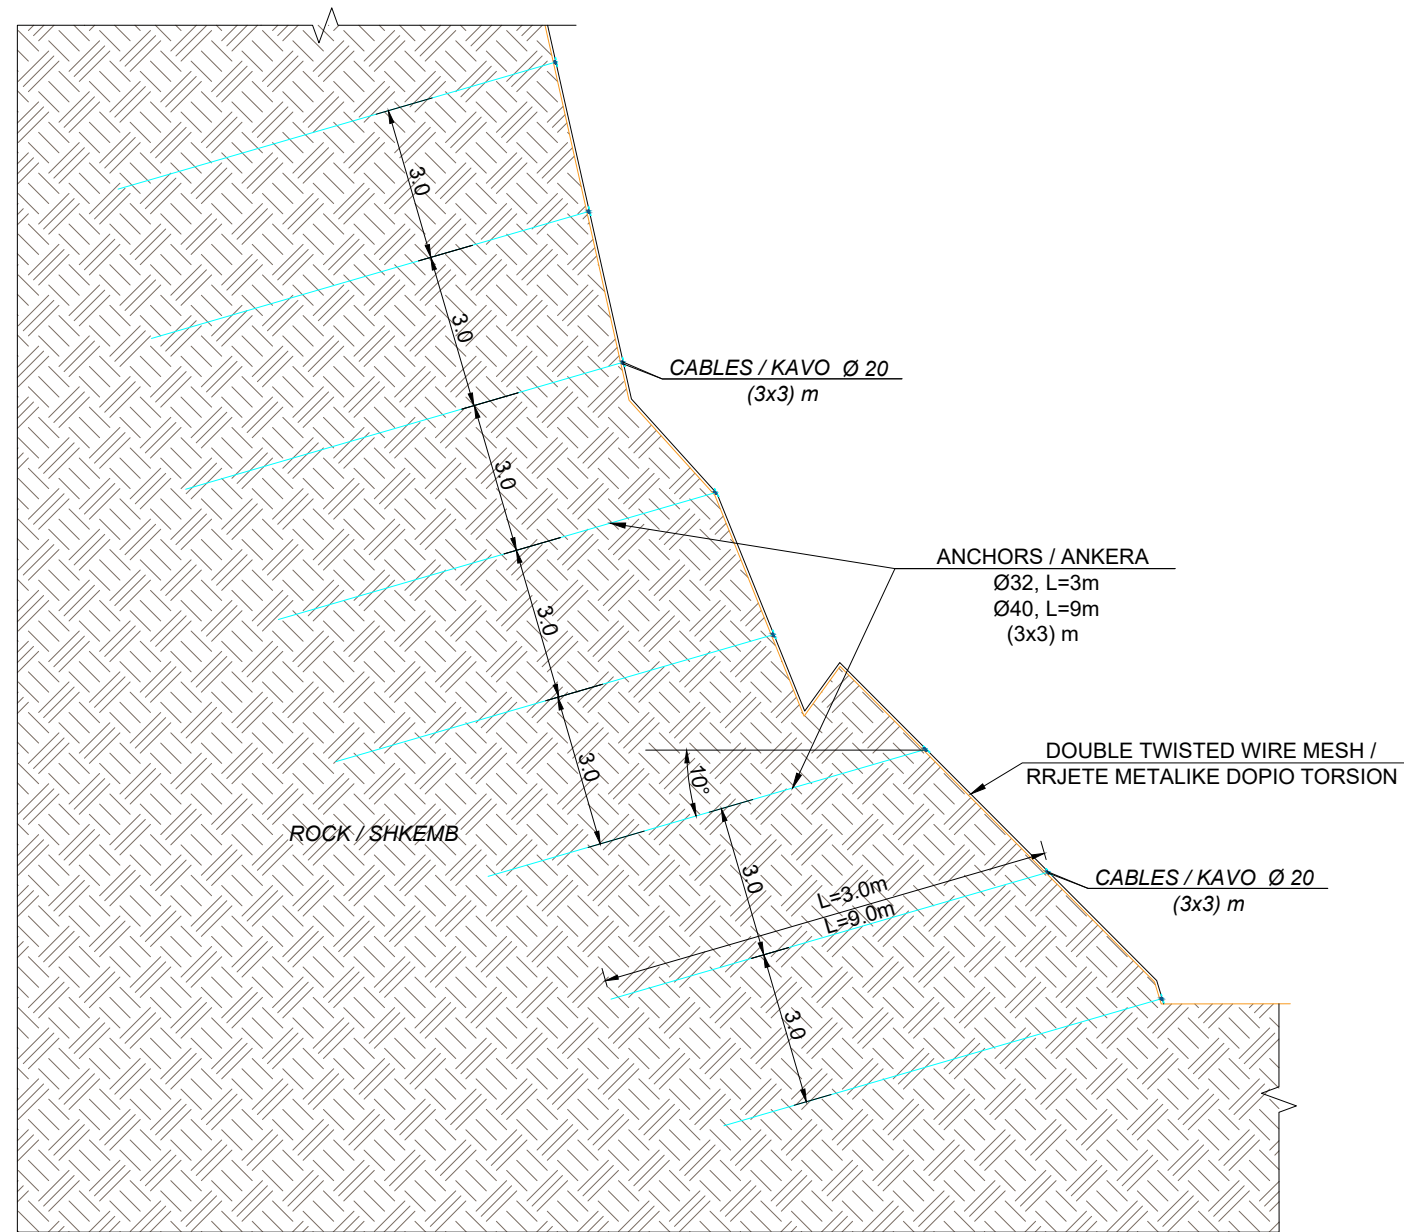

**EMRI I PROJEKTIT**

"LIDHJA E CURRILAVE ME RRUGËN  
ALEKSANDËR GOGA NËPËRMJET  
RRUGËS PJETER BOGDANI"

**SHËNIME**

**GRUPI I PUNËS**

<b>Arkitekt</b>	Diana Mitrushi	A. 0212/4	<b>Ing.Hidroteknik</b>	Luljeta Kuçi	K. 2022/1	<b>Ing.Gjeodet</b>	Marsilda Ferko	T. 1582/1
<b>Ing.Ndërtimi</b>	Ilirjan Kokalari	K. 1008/3	<b>Ing.Elektrik</b>	Burhan Demneri	E. 1049/2			
<b>Ing.Ndërtimi</b>	Ermal Spahiu	K. 1084/1	<b>Ing.Mekanik</b>	Gjergj Kotori	M. 0579/1			
<b>Ing.Ndërtimi</b>	Luca Falasca	K. 2774	<b>Ing.Gjeolog</b>	Anton Pjetërnikaj	Gj. 0665			
<b>Ing.Gjeodet</b>	Shqiponja Civici	T. 1268	<b>Ing.Gjeoinformatikë</b>	Elfat Shehu	T. 1577			

**DETAJE ANKER**

**T-121**



**Shkalla**

**Faza**


**PROJEKT ZBATIM**

Porositës  
**BASHKIA DURRËS**



Projektues  
Net-Group sh.p.k.



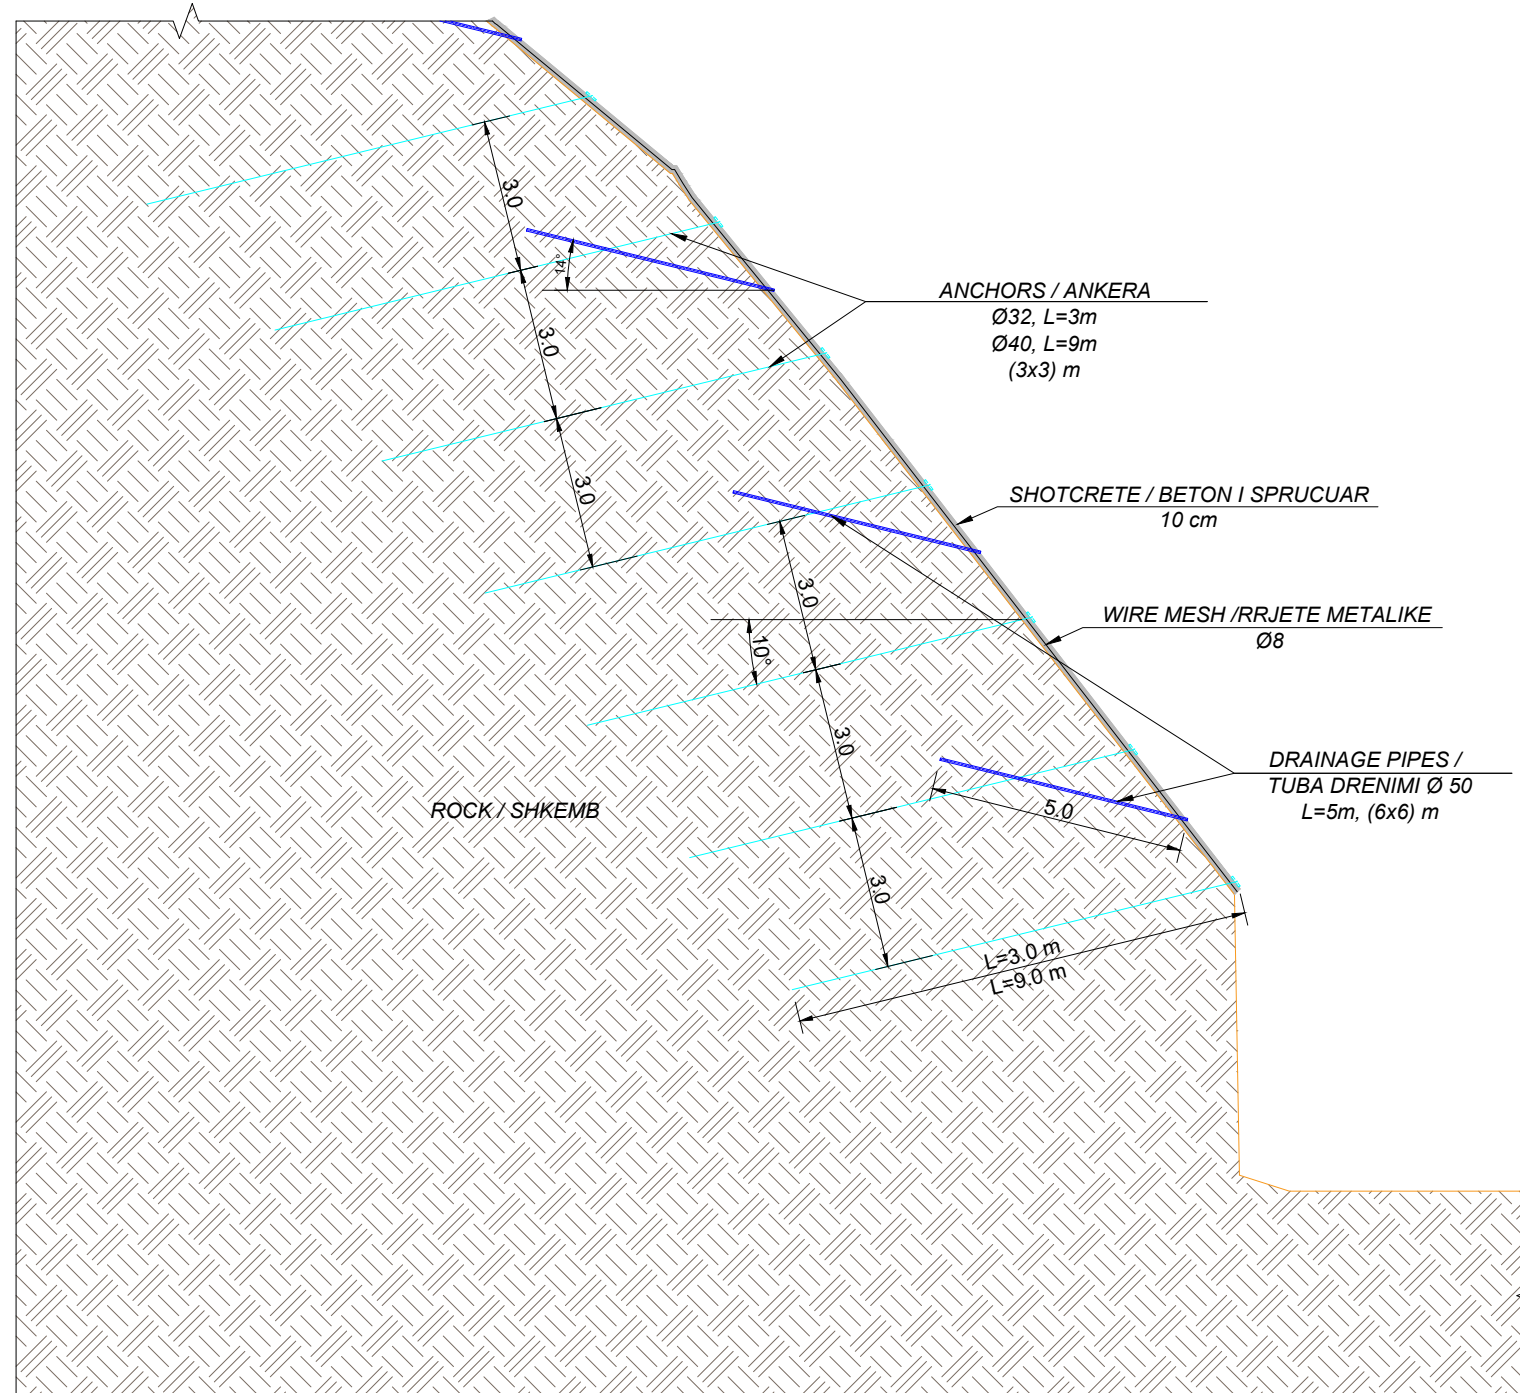

**EMRI I PROJEKTIT**

"LIDHJA E CURRILAVE ME RRUGËN  
ALEKSANDËR GOGA NËPËRMJET  
RRUGËS PJETER BOGDANI"

**SHËNIME**

**GRUPI I PUNËS**

<b>Arkitekt</b>	Diana Mitrushi	A. 0212/4	<b>Ing.Hidroteknik</b>	Luljeta Kuçi	K. 2022/1	<b>Ing.Gjeodet</b>	Marsilda Ferko	T. 1582/1
<b>Ing.Ndërtimi</b>	Ilirjan Kokalari	K. 1008/3	<b>Ing.Elektrik</b>	Burhan Demneri	E. 1049/2			
<b>Ing.Ndërtimi</b>	Ermal Spahiu	K. 1084/1	<b>Ing.Mekanik</b>	Gjergj Kotori	M. 0579/1			
<b>Ing.Ndërtimi</b>	Luca Falasca	K. 2774	<b>Ing.Gjeolog</b>	Anton Pjetërnikaj	Gj. 0665			
<b>Ing.Gjeodet</b>	Shqiponja Civici	T. 1268	<b>Ing.Gjeoinformatikë</b>	Elfat Shehu	T. 1577			

**DETAJE ANKER**

**T-122**



**Shkalla**

**Faza**


**PROJEKT ZBATIM**

**Porositës  
BASHKIA DURRËS**



**Projektues  
Net-Group sh.p.k.**



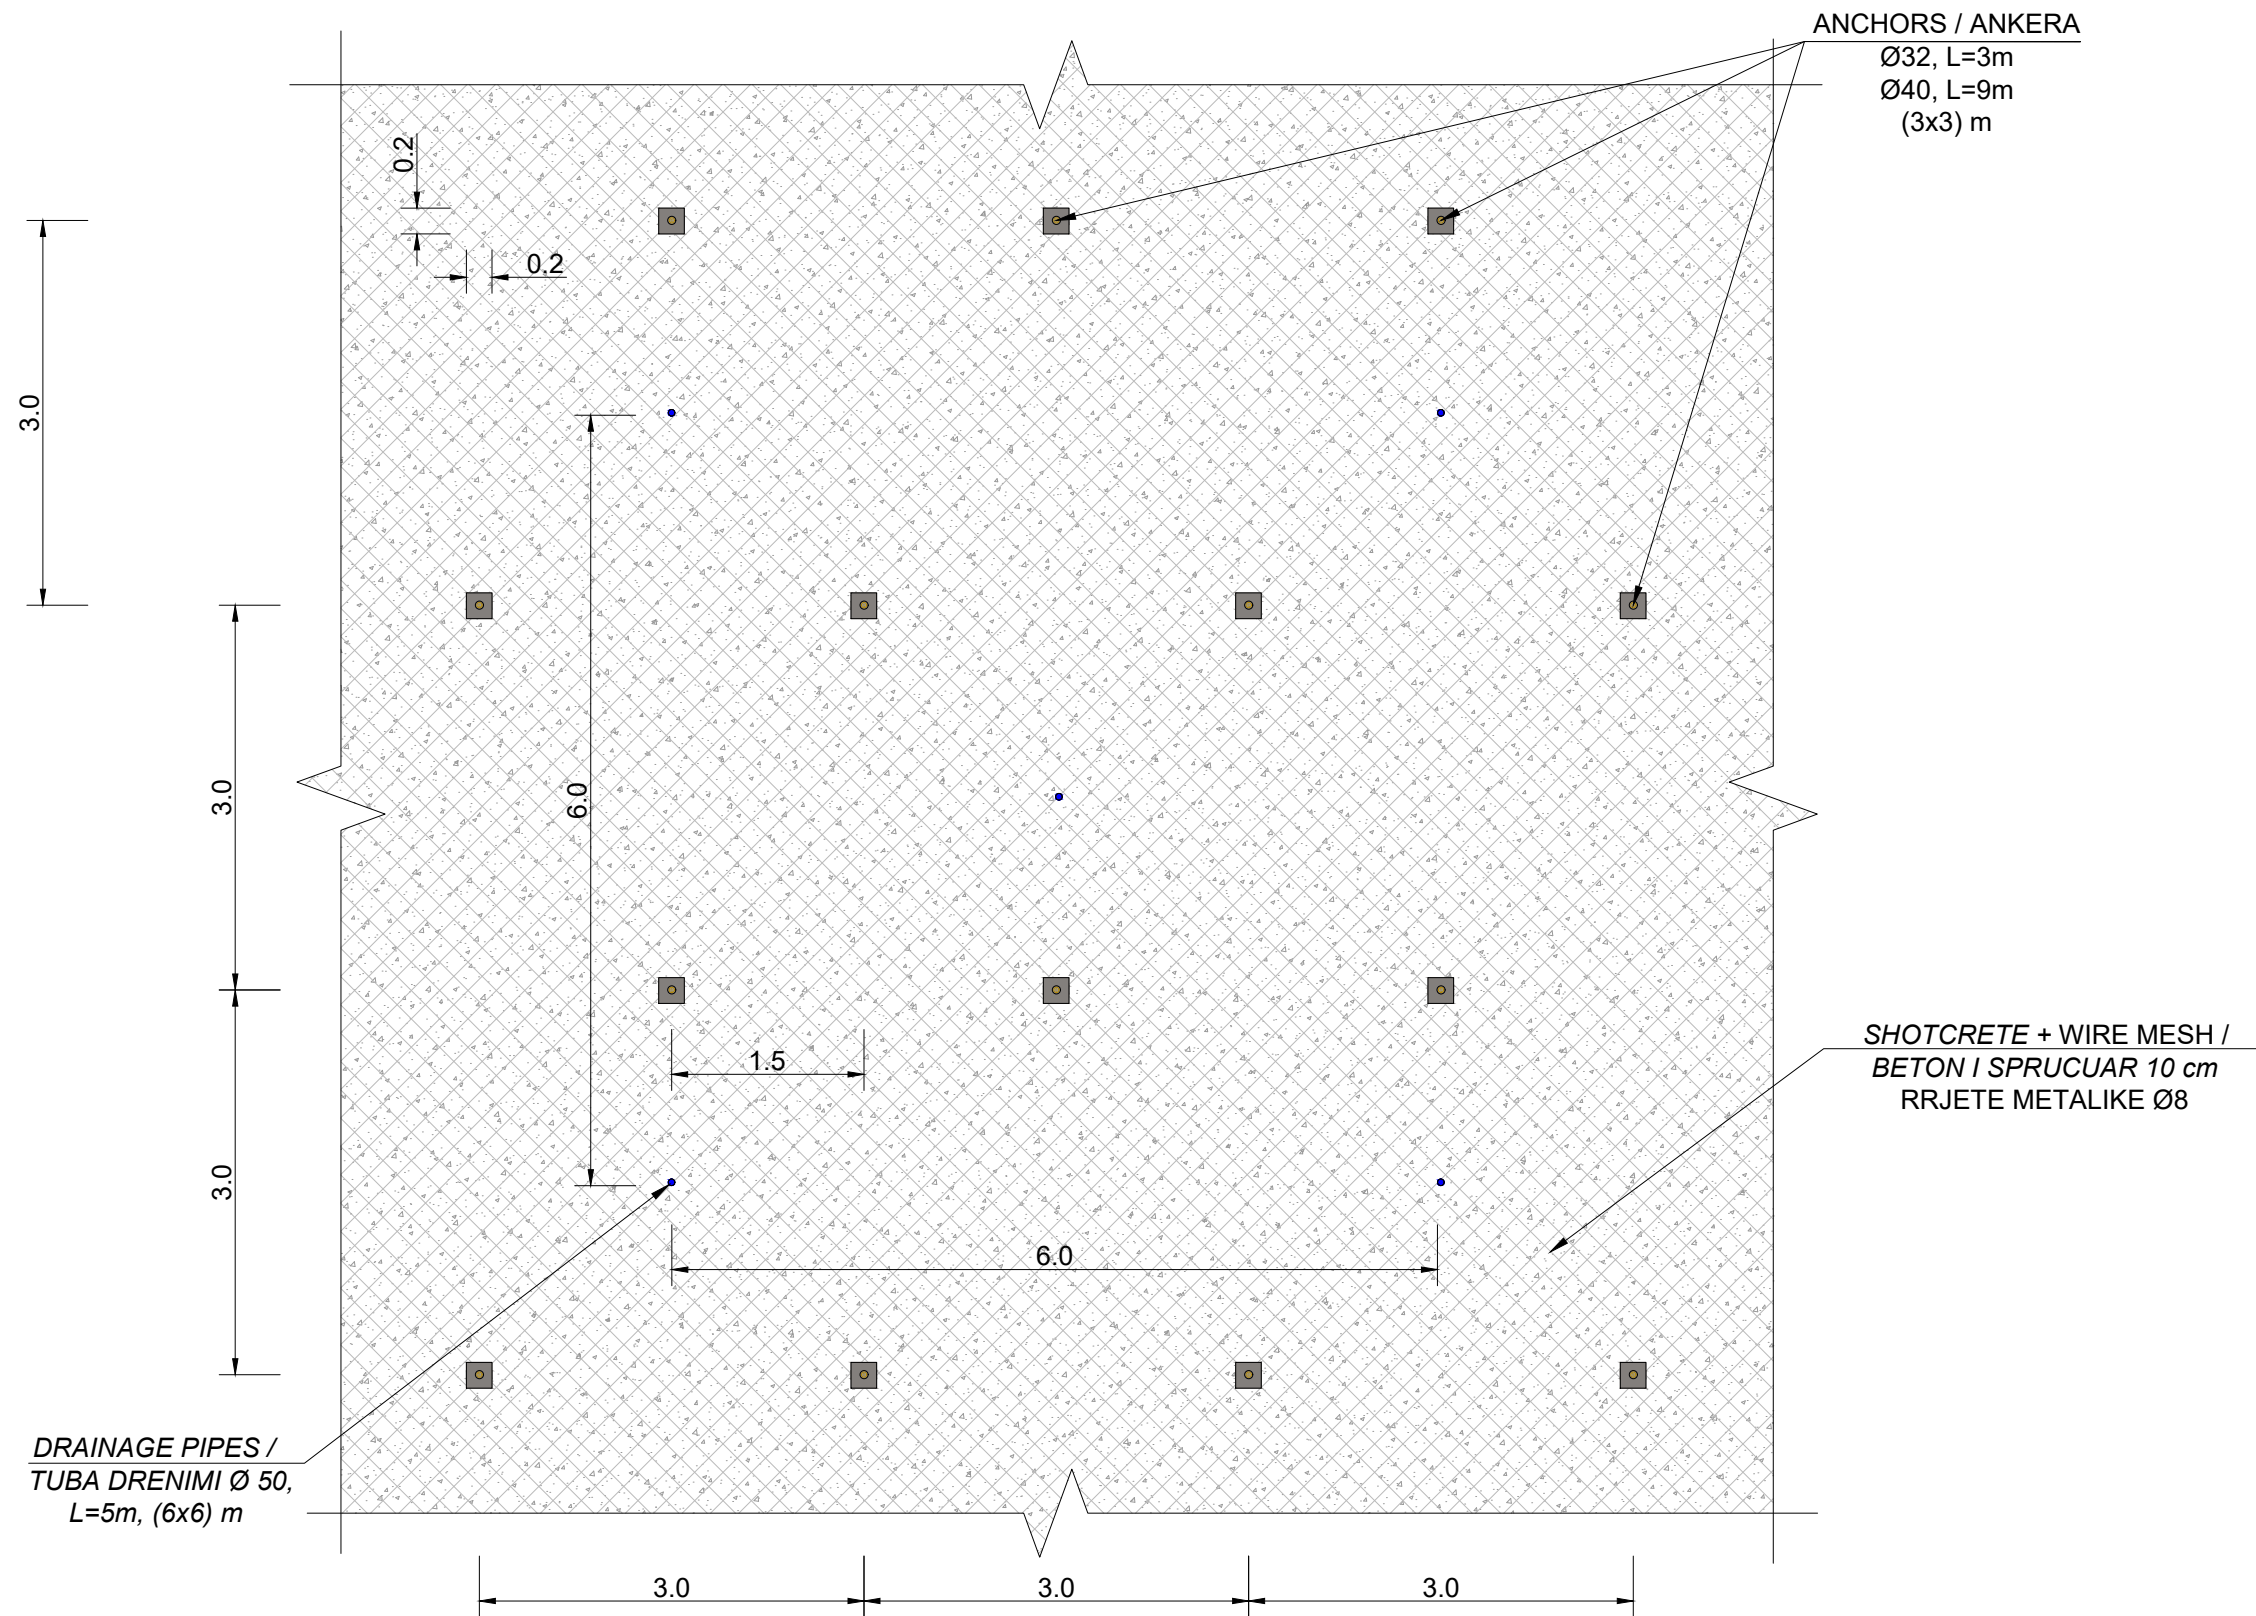

**EMRI I PROJEKTIT**

"LIDHJA E CURRILAVE ME RRUGËN  
ALEKSANDËR GOGA NËPËRMJET  
RRUGËS PJETER BOGDANI"

**SHËNIME**

**GRUPI I PUNËS**

<b>Arkitekt</b>	Diana Mitrushi	A. 0212/4	<b>Ing.Hidroteknik</b>	Luljeta Kuçi	K. 2022/1	<b>Ing.Gjeodet</b>	Marsilda Ferko	T. 1582/1
<b>Ing.Ndërtimi</b>	Ilirian Kokalari	K. 1008/3	<b>Ing.Elektrik</b>	Burhan Demneri	E. 1049/2			
<b>Ing.Ndërtimi</b>	Ermal Spahiu	K. 1084/1	<b>Ing.Mekanik</b>	Gjergj Kotori	M. 0579/1			
<b>Ing.Ndërtimi</b>	Luca Falasca	K. 2774	<b>Ing.Gjeolog</b>	Anton Pjetërnikaj	Gj. 0665			
<b>Ing.Gjeodet</b>	Shqiponja Civici	T. 1268	<b>Ing.Gjeoinformatikë</b>	Elfat Shehu	T. 1577			

**DETAJE ANKER**

T-123

Shkalla

Faza


PROJEKT ZBATIM

Porositës  
BASHKIA DURRËS



Projektues  
Net-Group sh.p.k.



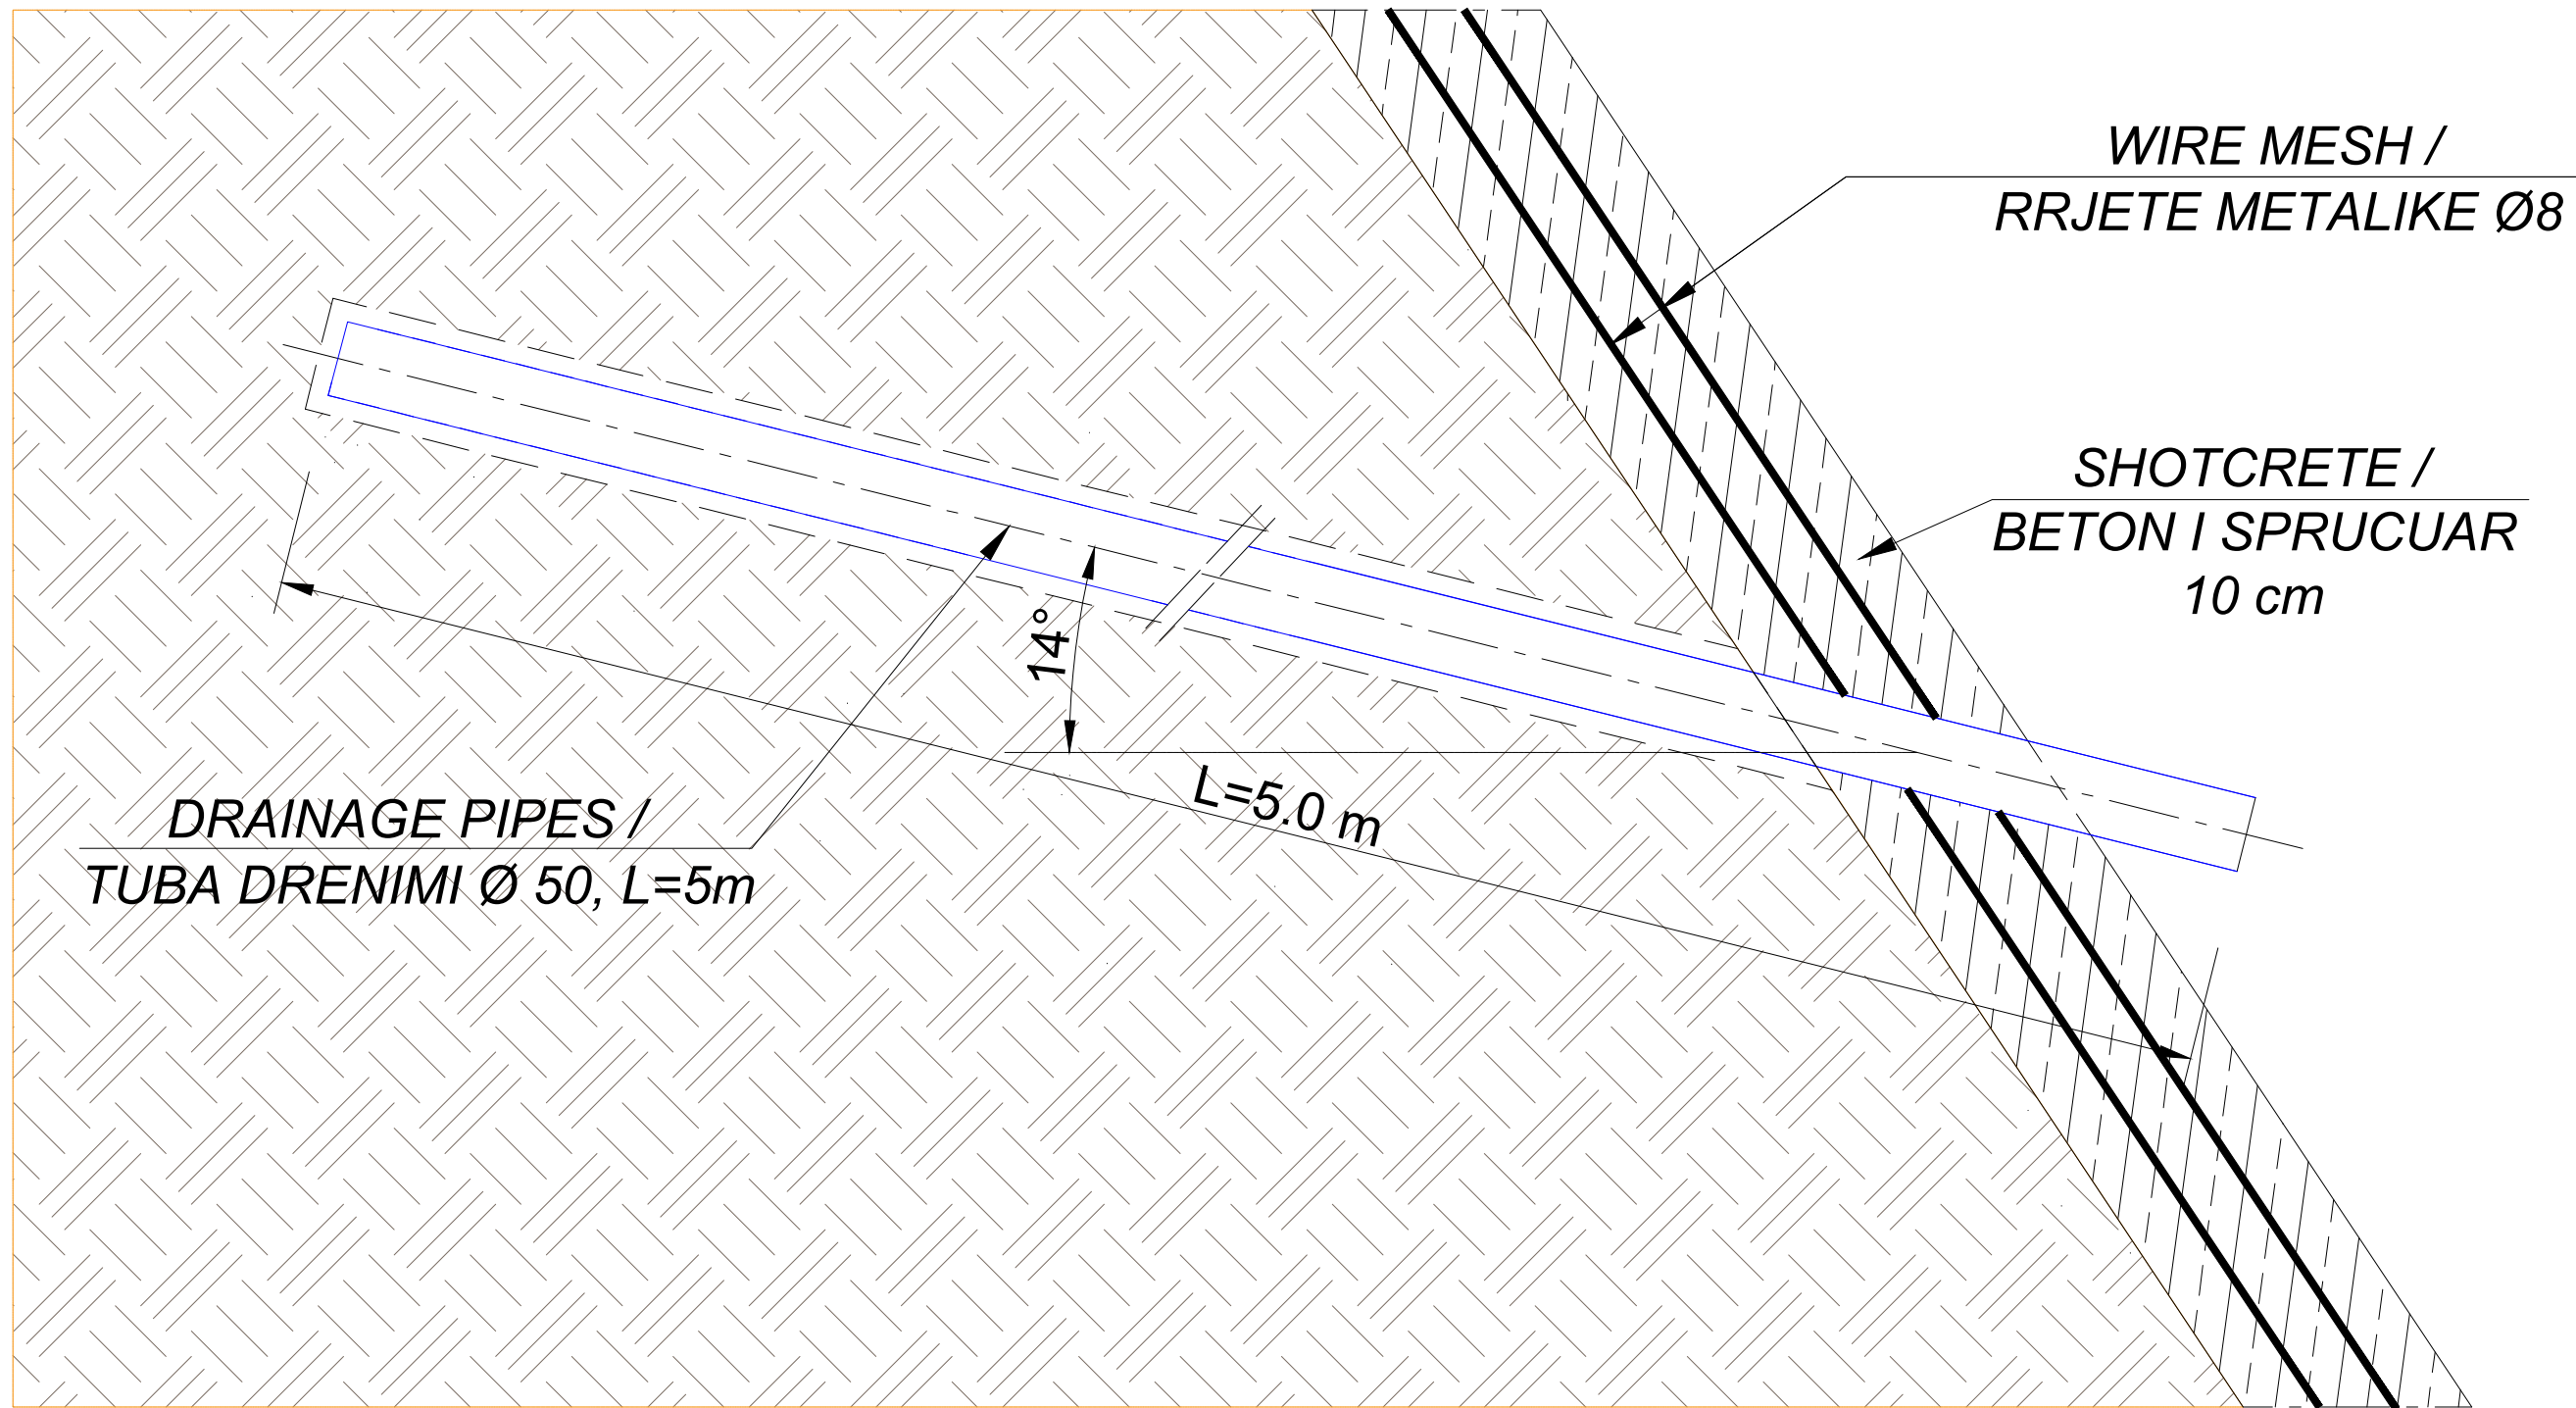

**EMRI I PROJEKTIT**

"LIDHJA E CURRILAVE ME RRUGËN  
ALEKSANDËR GOGA NËPËRMJET  
RRUGËS PJETER BOGDANI"

**SHËNIME**

**GRUPI I PUNËS**

<b>Arkitekt</b>	Diana Mitrushi	A. 0212/4	<b>Ing.Hidroteknik</b>	Luljeta Kuçi	K. 2022/1	<b>Ing.Gjeodet</b>	Marsilda Ferko	T. 1582/1
<b>Ing.Ndërtimi</b>	Ilirjan Kokalari	K. 1008/3	<b>Ing.Elektrik</b>	Burhan Demneri	E. 1049/2			
<b>Ing.Ndërtimi</b>	Ermal Spahiu	K. 1084/1	<b>Ing.Mekanik</b>	Gjergj Kotori	M. 0579/1			
<b>Ing.Ndërtimi</b>	Luca Falasca	K. 2774	<b>Ing.Gjeolog</b>	Anton Pjetërnikaj	Gj. 0665			
<b>Ing.Gjeodet</b>	Shqiponja Civici	T. 1268	<b>Ing.Gjeoinformatikë</b>	Elfat Shehu	T. 1577			

**DETAJE ANKER**

**T-124**



**Shkalla**

**Faza**


**PROJEKT ZBATIM**

Porositës  
**BASHKIA DURRËS**



Projektues  
Net-Group sh.p.k.



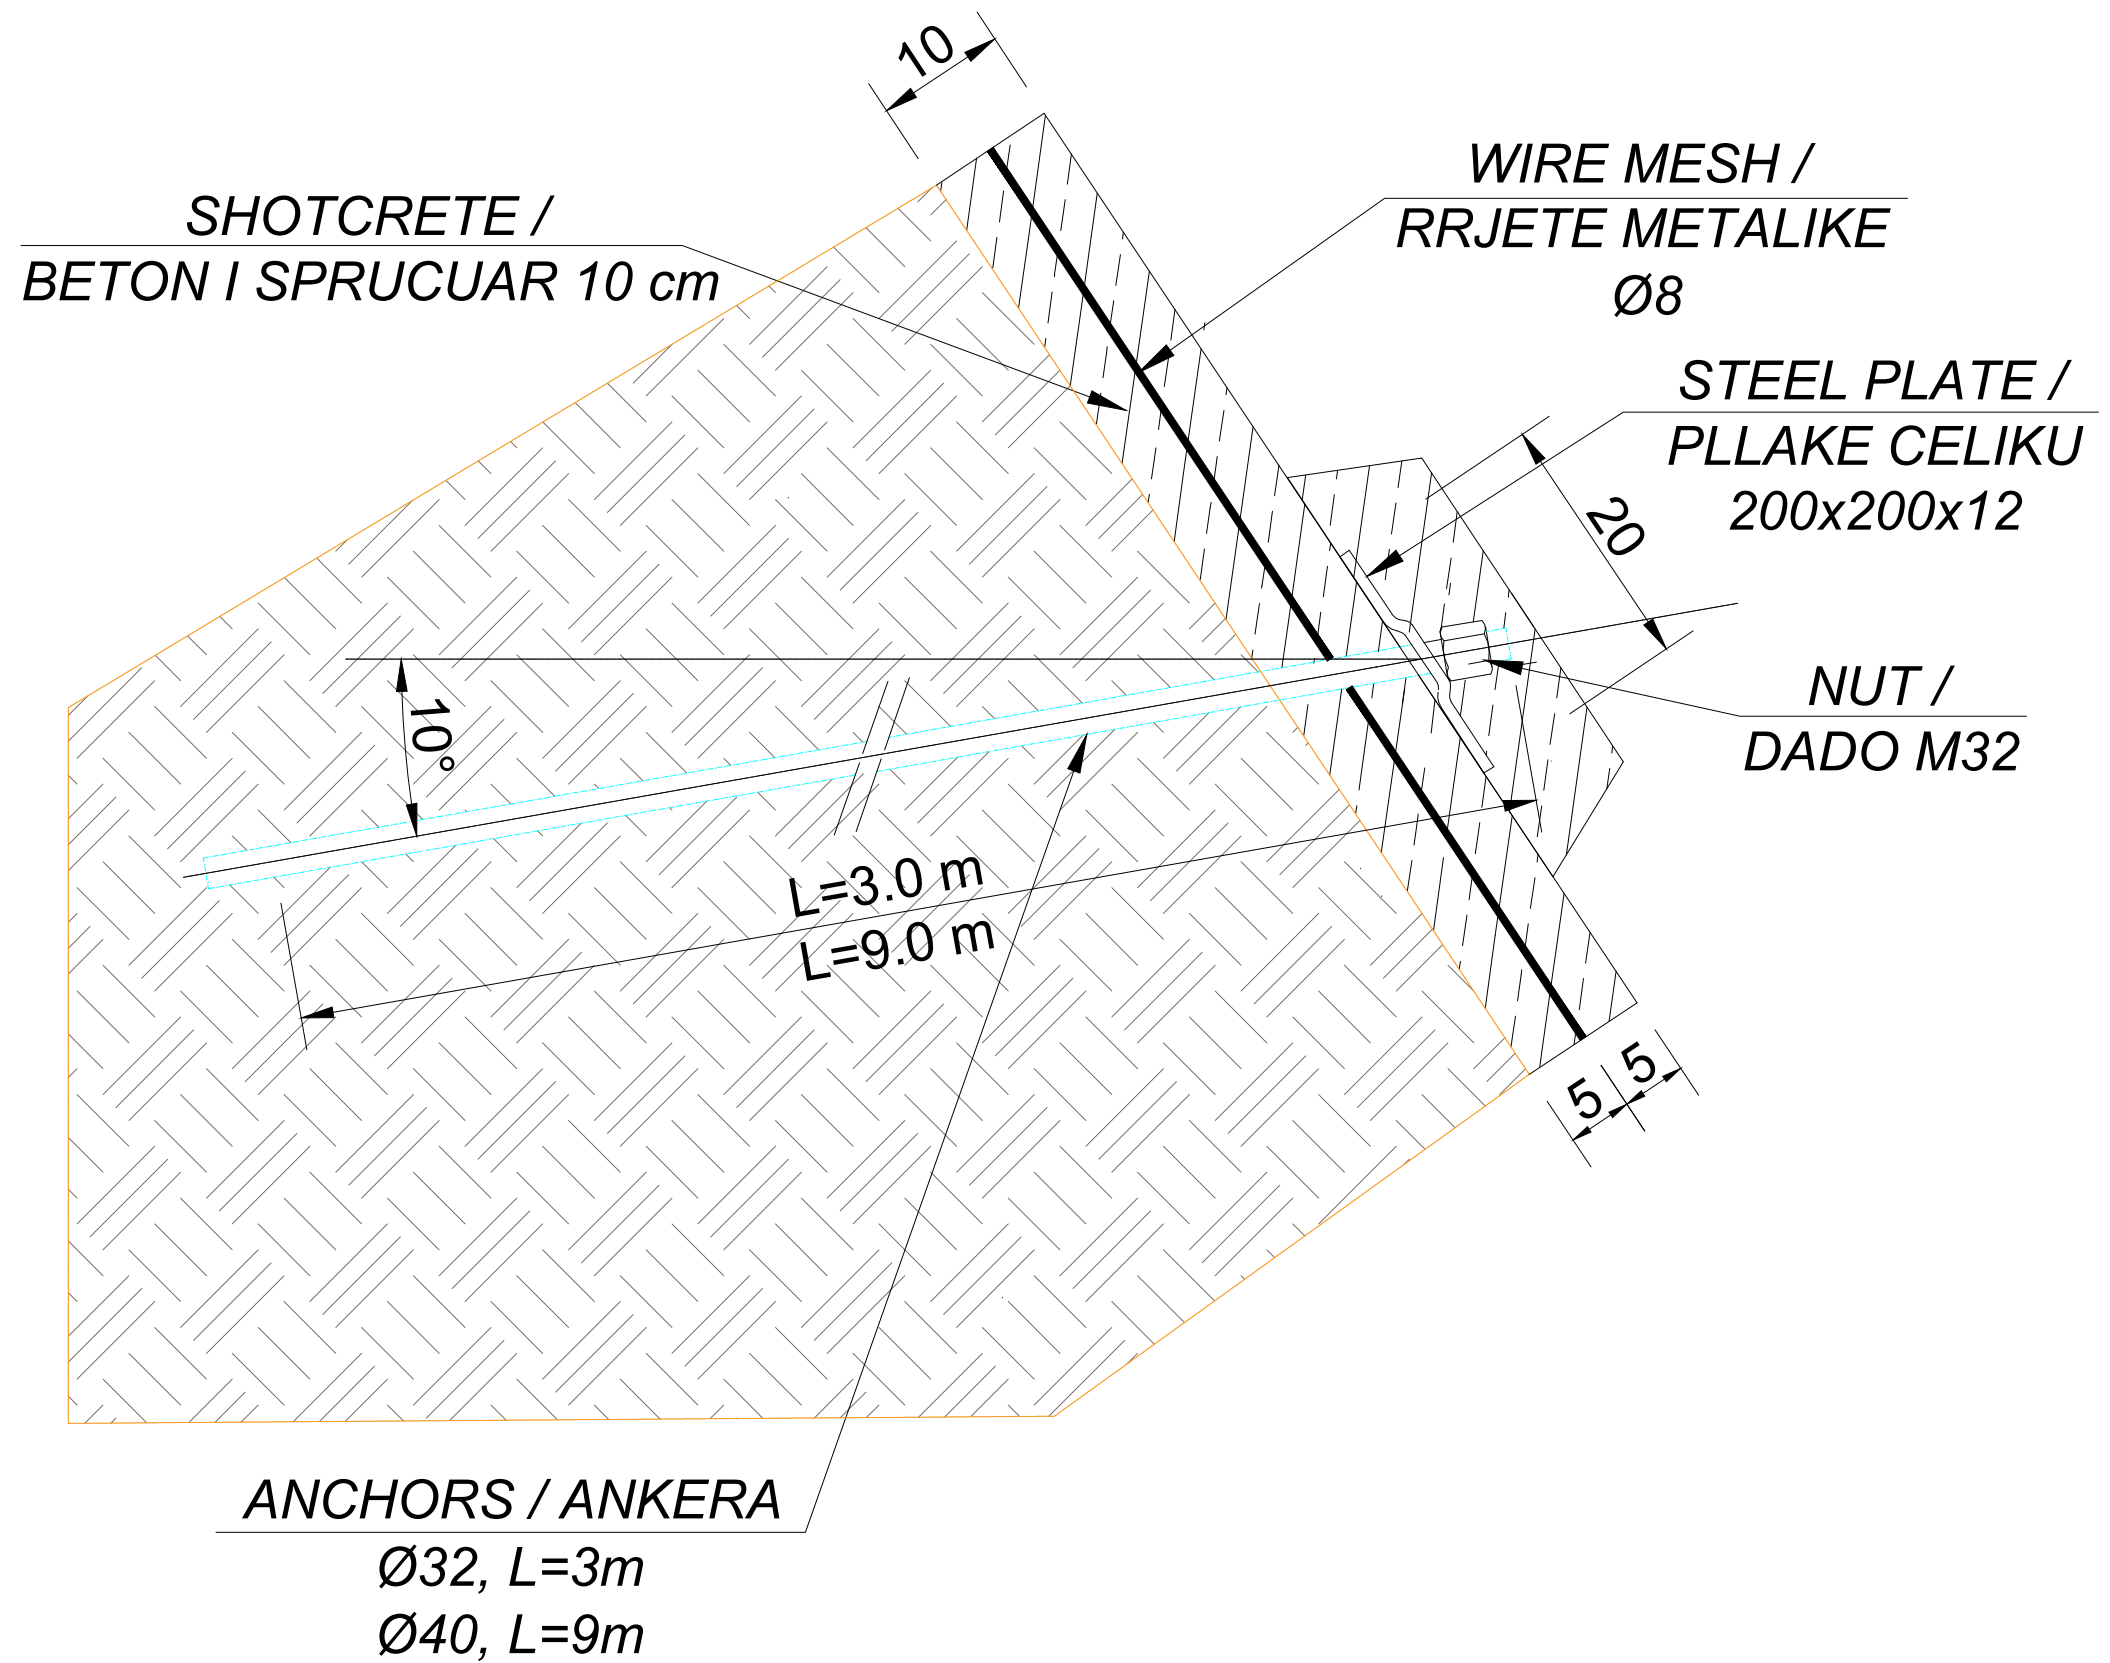

EMRI I PROJEKTIT

"LIDHJA E CURRILAVE ME RRUGËN  
ALEKSANDËR GOGA NËPËRMJET  
RRUGËS PJETER BOGDANI"

SHËNIME

GRUPI I PUNËS

Arkitekt	Diana Mitrushi	A. 0212/4	Ing.Hidroteknik	Luljeta Kuçi	K. 2022/1	Ing.Gjeodet	Marsilda Ferko	T. 1582/1
Ing.Ndërtimi	Ilirjan Kokalari	K. 1008/3	Ing.Elektik	Burhan Demneri	E. 1049/2			
Ing.Ndërtimi	Ermal Spahiu	K. 1084/1	Ing.Mekanik	Gjergj Kotori	M. 0579/1			
Ing.Ndërtimi	Luca Falasca	K. 2774	Ing.Gjeolog	Anton Pjetërnikaj	Gj. 0665			
Ing.Gjeodet	Shqiponja Civici	T. 1268	Ing.Gjeoinformatikë	Elfat Shehu	T. 1577			

DETAJE ANKER

T-125

Shkalla

Faza

PROJEKT ZBATIM


Porositës  
BASHKIA DURRËS



Projektues  
Net-Group sh.p.k.




## BORDURA

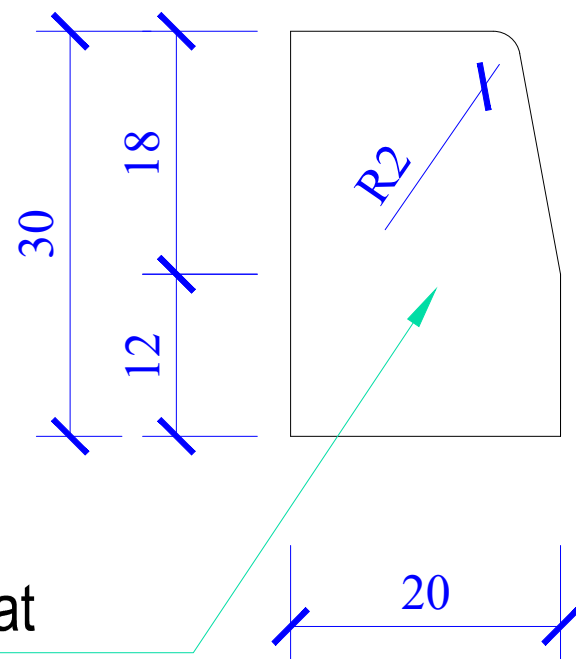


Bordure Parafabrikat  
Beton C 25/30

## KUNETA

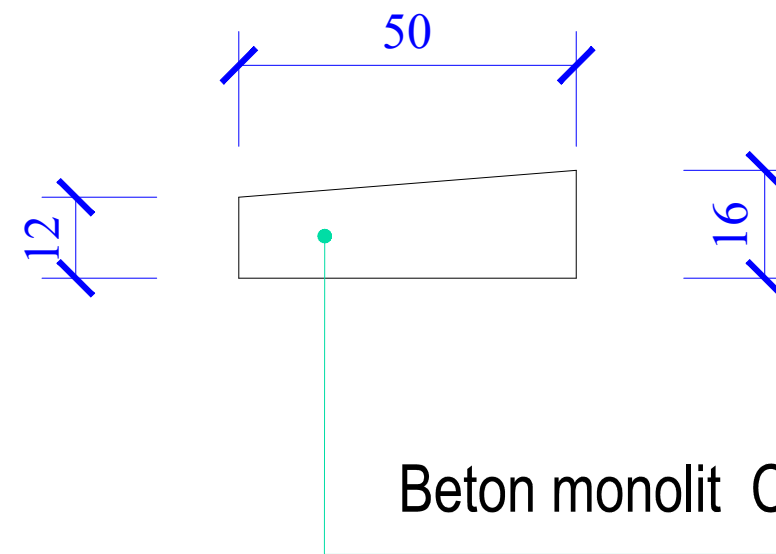

Beton monolit C 25/30

## PLLAKA E TROTUARIT

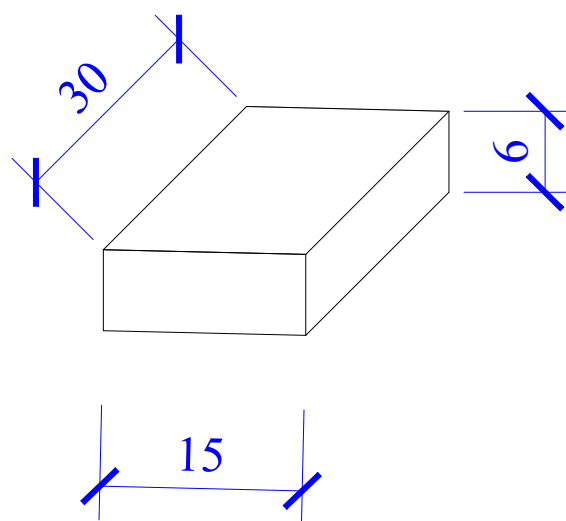

### EMRI I PROJEKTIT

"LIDHJA E CURRILAVE ME RRUGËN  
ALEKSANDËR GOGA NËPËRMJET  
RRUGËS PJETER BOGDANI"

### SHËNIME

### GRUPI I PUNËS

Arkitekt	Diana Mitrushi	A. 0212/4	Ing.Hidroelektnik	Luljeta Kuçi	K. 2022/1	Ing.Gjeodet	Marsida Ferko	T. 1582/1
Ing.Ndërlimi	Ilirion Kokalari	K. 1008/3	Ing.Elektnik	Burhan Demneri	E. 1049/2			
Ing.Ndërlimi	Erma Spahiu	K. 1084/1	Ing.Mekanik	Gjergji Kotori	M. 0579/1			
Ing.Ndërlimi	Luca Falasco	K. 2774	Ing.Gjeolog	Anton Pjetërnikaj	Gj. 0665			
Ing.Gjeodet	Shajponja Civali	T. 1268	Ing.Gjeoinformatikë	Elfor Shehu	T. 1577			

DETAJE SINJALISTIKE

T-126



Shkalla

Faza

PROJEKT ZBATIM


Porositës  
BASHKIA DURRËS



Projektues  
Net-Group sh.p.k.



# DETAJI I TRAFIKNDARESES SH.K 1:50

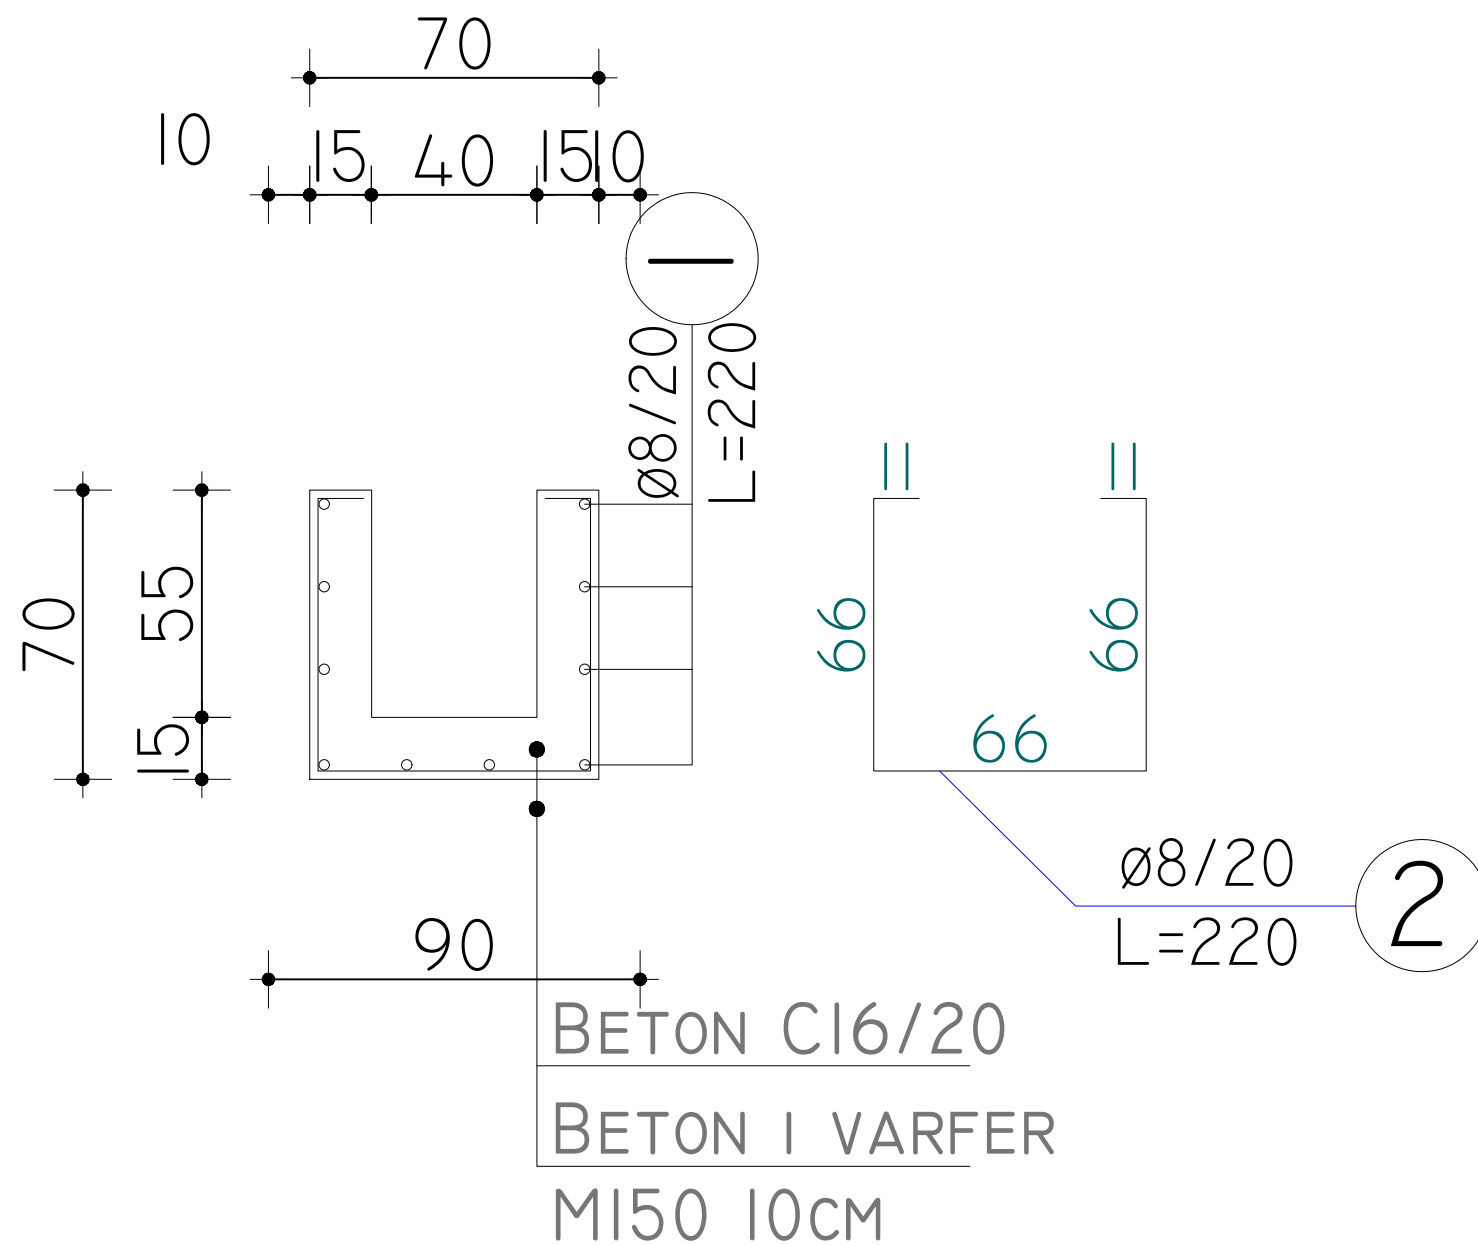

ELEMENTI		SPECIFIKIMI I ARMATURES					SPECIFIKIMI I ELEMENTIT			TOTALI (KG)	
Tipi	Cop	Poz	$\phi$	l (cm)	cope	L (m)	$\phi$	$\Sigma L(m)$	Pesha(kg)		
Detaji i Trafikndareses	1 ml	1	8	220	5	11	6				
		2	8	100	10	10	8	21	8.3	8	
								10			
								12			
								14			
								16			
								18			
								20			
						22					
						24					
						25					
									8		
<b>Beton C16/20/ m3</b>									<b>0.30 m3</b>		

EMRI I PROJEKTIT  
"LIDHJA E CURRILAVE ME RRUGËN  
ALEKSANDËR GOGA NËPËRMJET  
RRUGËS PJETER BOGDANI"

SHËNIME

GRUPI I PUNËS

Arkitekt	Diana Mitrushi	A. 0212/4	Ing.Hidroelektrik	Luljeta Kuçi	K. 2022/1	Ing.Gjeodet	Marsida Ferko	T. 1582/1
Ing.Ndërlimi	Ilirion Kokalari	K. 1008/3	Ing.Elektrik	Burhan Demneri	E. 1049/2			
Ing.Ndërlimi	Ermat Spahiu	K. 1084/1	Ing.Mekanik	Gjergji Kotori	M. 0579/1			
Ing.Ndërlimi	Luca Falasco	K. 2774	Ing.Gjeolog	Anton Pjetërnikaj	Gj. 0665			
Ing.Gjeodet	Shqiponja Civali	T. 1268	Ing.Gjeoinformatikë	Elfor Shehu	T. 1577			

DETAJE SINJALISTIKE

T-127



Shkalla

Faza

PROJEKT ZBATIM

Porositës  
BASHKIA DURRËS




Projektues  
Net-Group sh.p.k.





## DIMENSIONET E SHIGJETAVE TE DREJTIMIT TE LEVIZZJES

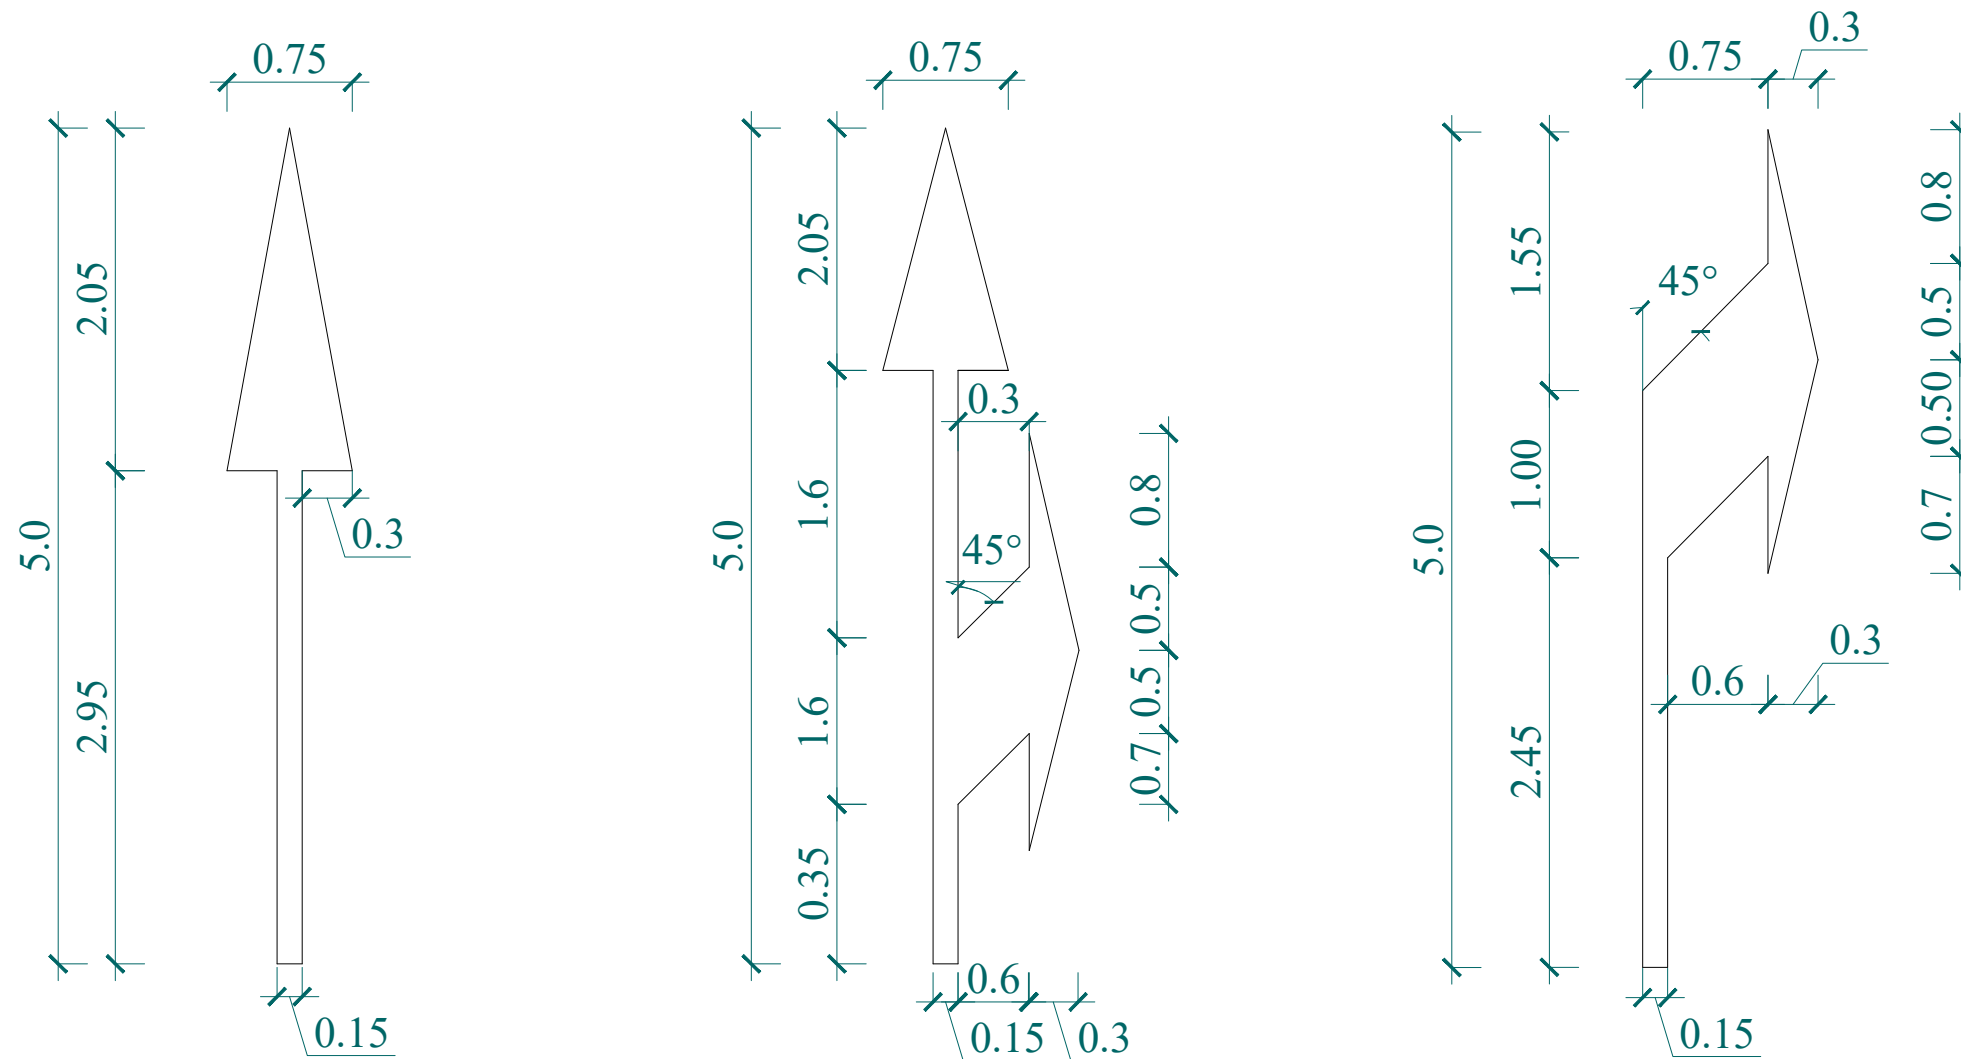

### EMRI I PROJEKTIT

"LIDHJA E CURRILAVE ME RRUGËN  
ALEKSANDËR GOGA NËPËRMJET  
RRUGËS PJETER BOGDANI"

### SHËNIME

### GRUPI I PUNËS

Arkitekt	Diana Mitrushi	A. 0212/4	Ing.Hidroelektrik	Luljeta Kuçi	K. 2022/1	Ing.Gjeodet	Marsida Ferko	T. 1582/1
Ing.Ndërtimi	Ilirion Kokalari	K. 1008/3	Ing.Elektrik	Burhan Demneri	E. 1049/2			
Ing.Ndërtimi	Ermaç Spahiu	K. 1084/1	Ing.Mekanik	Gjergji Kotorni	M. 0579/1			
Ing.Ndërtimi	Luca Falasco	K. 2774	Ing.Gjeolog	Anton Pjetërnikaj	Gj. 0665			
Ing.Gjeodet	Shajponja Civali	T. 1268	Ing.Gjeoinformatikë	Elfat Shehu	T. 1577			

**DETAJE SINJALISTIKE**

T-128



Shkalla

Faza

PROJEKT ZBATIM

Porositës  
BASHKIA DURRËS



Projektues  
Net-Group sh.p.k.



# FRAGMENT PLANIMETRIE

## MENYRA E VIJEZIMIT TE RRUGES



### EMRI I PROJEKTIT

"LIDHJA E CURRILAVE ME RRUGËN  
ALEKSANDËR GOGA NËPËRMJET  
RRUGËS PJETER BOGDANI"

### SHËNIME

### GRUPI I PUNËS

Arkitekt	Diana Mitrushi	A. 0212/4	Ing.Hidroelektrik	Luljeta Kuçi	K. 2022/1	Ing.Gjeodet	Marsida Ferko	T. 1582/1
Ing.Ndërtimi	Ilirion Kokalari	K. 1008/3	Ing.Elektrik	Burhan Demneri	E. 1049/2			
Ing.Ndërtimi	Ermaç Spahiu	K. 1084/1	Ing.Mekanik	Gjergji Kotori	M. 0579/1			
Ing.Ndërtimi	Luca Falasco	K. 2774	Ing.Gjeolog	Anton Pjetërnikaj	Gj. 0665			
Ing.Gjeodet	Shajponja Civali	T. 1268	Ing.Gjeoinformatikë	Elfat Shehu	T. 1577			

### DETAJE SINJALISTIKE

T-129



Shkalla

Faza

PROJEKT ZBATIM


Porositës  
BASHKIA Durrës



Projektues  
Net-Group sh.p.k.



## MENYRA E VENDOSJES SE TABELAVE RRUGORE

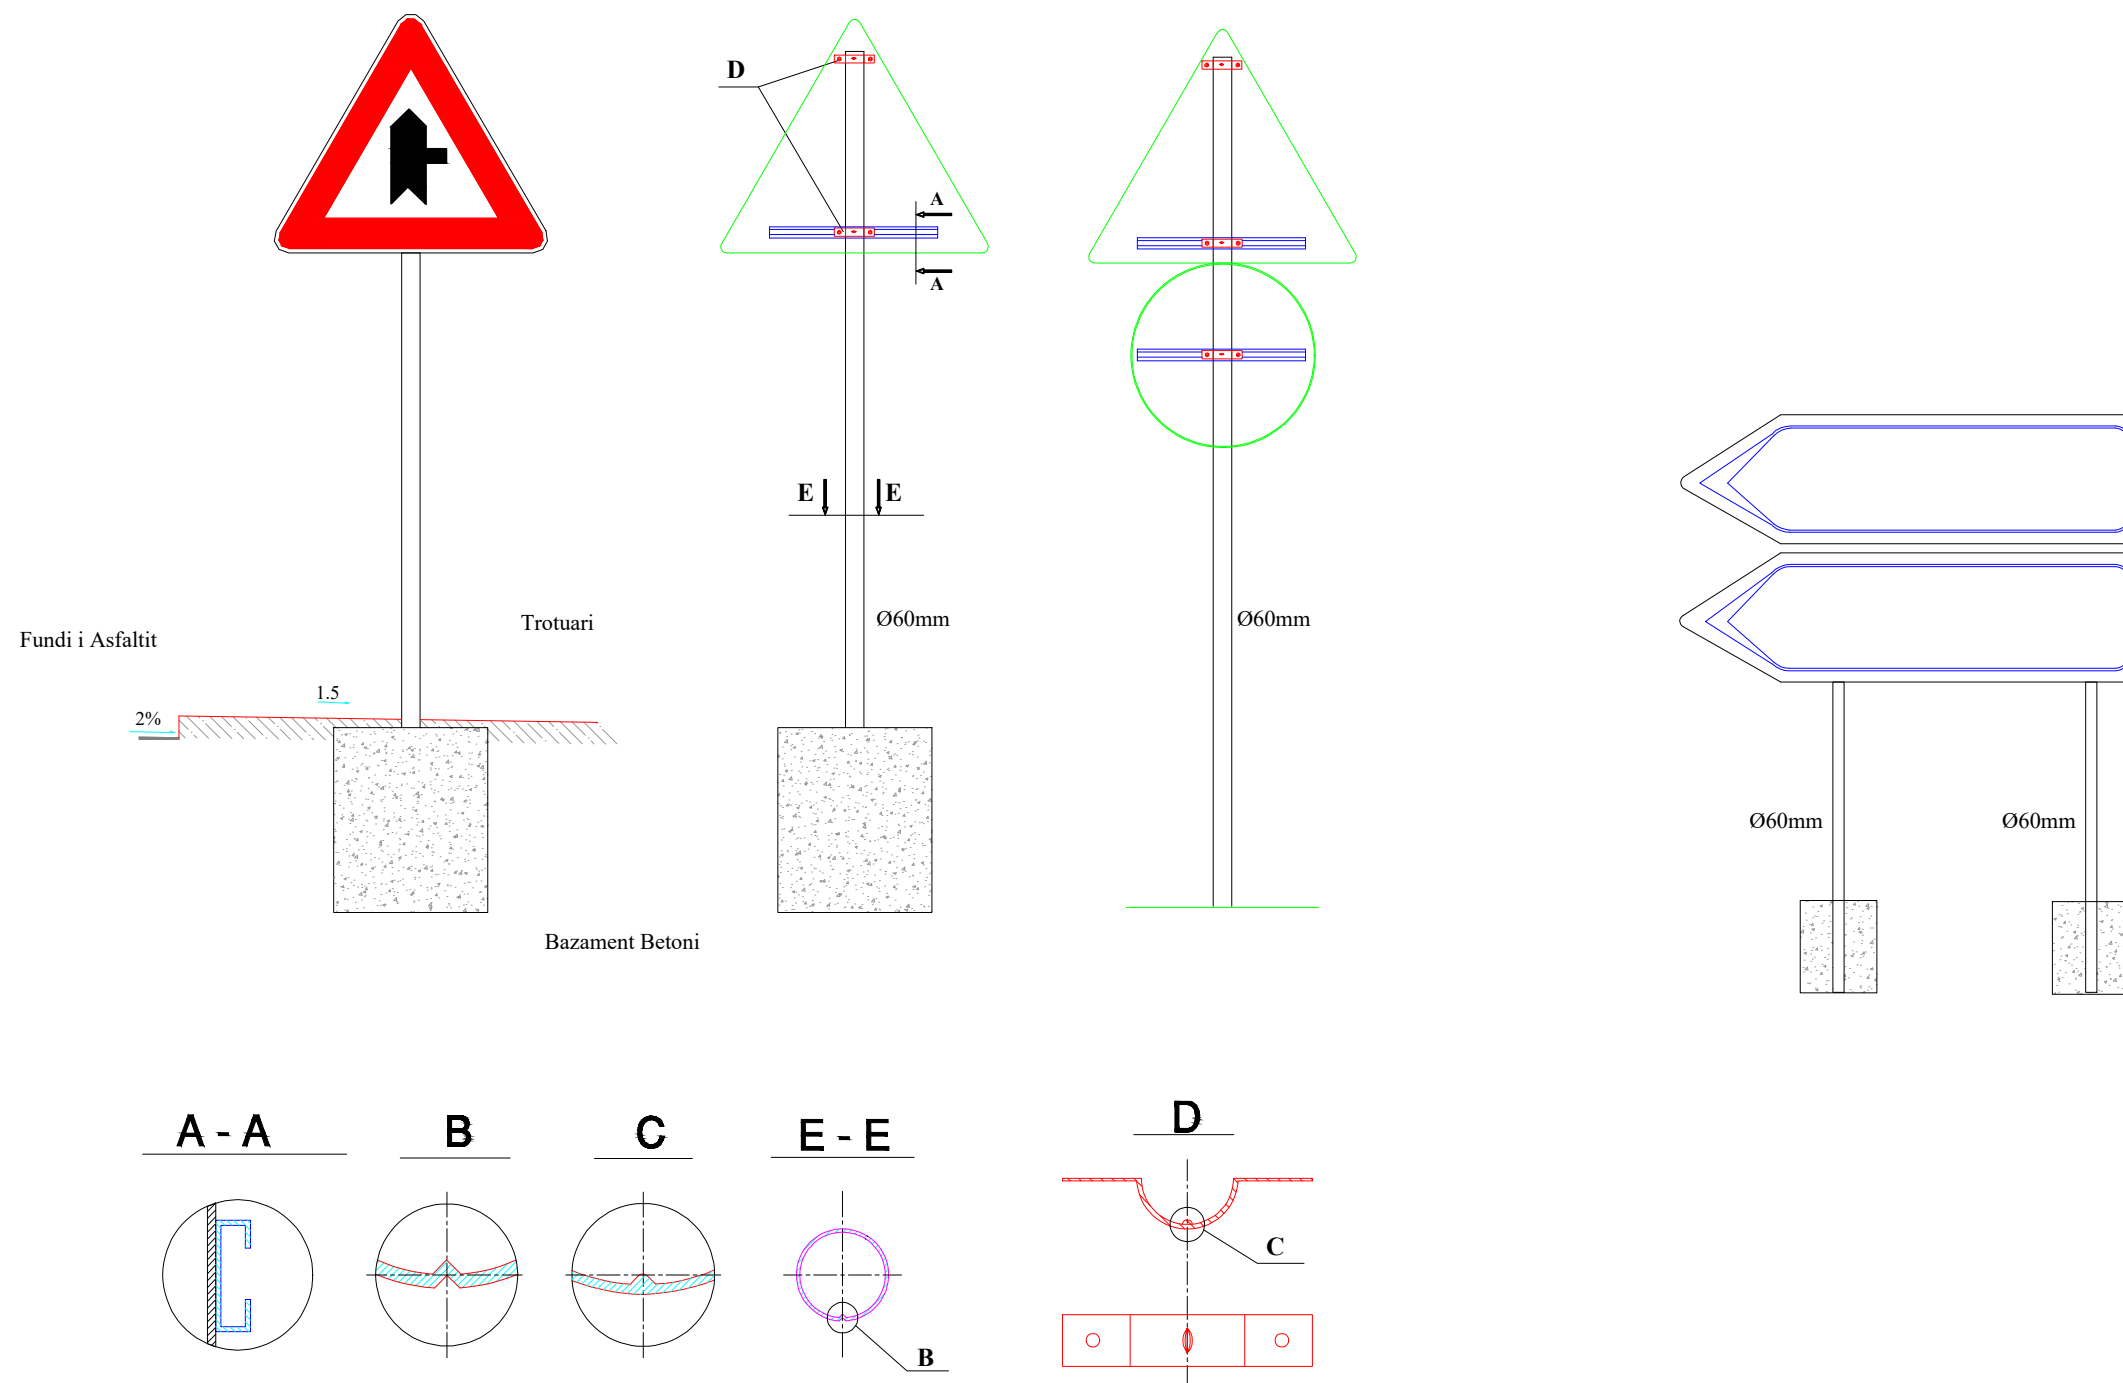

### EMRI I PROJEKTIT

"LIDHJA E CURRILAVE ME RRUGËN  
ALEKSANDËR GOGA NËPËRMJET  
RRUGËS PJETER BOGDANI"

### SHËNIME

### GRUPI I PUNËS

Arkitekt	Diana Mitrushi	A. 0212/4	Ing.Hidroelektrik	Luljeta Kuçi	K. 2022/1	Ing.Gjeodet	Marsida Ferko	T. 1582/1
Ing.Ndërtimi	Ilirion Kokalari	K. 1008/3	Ing.Elektrik	Burhan Demneri	E. 1049/2			
Ing.Ndërtimi	Ermaç Spahiu	K. 1084/1	Ing.Mekanik	Gjergji Kotori	M. 0579/1			
Ing.Ndërtimi	Luca Falasco	K. 2774	Ing.Gjeolog	Anton Pjetërnikaj	Gj. 0665			
Ing.Gjeodet	Shqiponja Civali	T. 1268	Ing.Gjeoinformatikë	Elfor Shehu	T. 1577			

### DETAJE SINJALISTIKE

T-130



Shkalla

Faza

PROJEKT ZBATIM

Porositës  
BASHKIA DURRËS



Projektues  
Net-Group sh.p.k.



**SHENJAT NDALUESE**

Kufizim maksimal i shpejtesise



Ndalim parakalimi

Fundi i kufizimit te shpejtesise

**SINJALET E RREZIKUT**

Kthese



Vendkalim kembesoresh



Ndal dhe jep perparesi

**SINJALET E PERPARESISE**

Kryqezim me te drejte perparesie




E drejte perparesie


Sinjalet E Drejtimit

**SINJALET E DETYRIMIT**

Kryqezim me te drejte perparesie

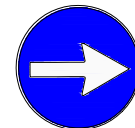

Drejtim i detyruar djathtas

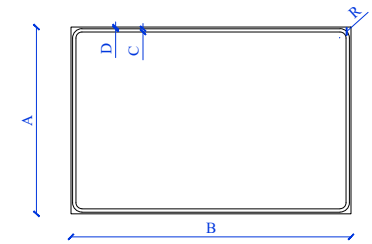


TABELAT DO TE VENDOSEN:


- 1- NE HYRJE TE ÇDO KRYQEZIMI (ROTONDO)
- 2- 250-500m PARA KRYQEZIMEVE (ROTONDOVE)
- 3- NE KORSITE HYRESE DHE DALESE
- 4- 250-500m PARA KORSIVE HYRESE DHE DALESE

**PERMASAT E SHENJAVE RRUGORE**

Shenje kuadratike

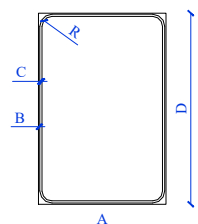


A	B	C	D	R
65	0.4	0.8	95	3

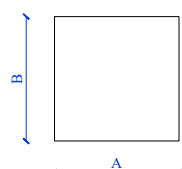


A	B
60	60


Modular i shenjave trekendore

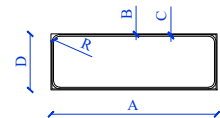


A	B	C	D	R
80	0.4	0.8	27	3

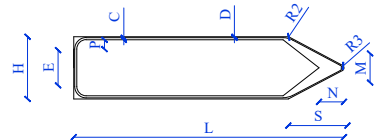


C	D	E	H	L	M
1	0.5	17	30	130	14
N	R1	R2	R3	P	M
12	6	10	1.5	5	28.5

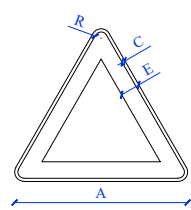


A	C	E	R
90	1.5	8	4.5

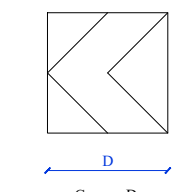


C	D
60	60

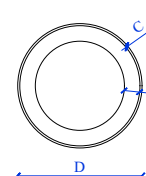


C	D	E
1	60	7.5

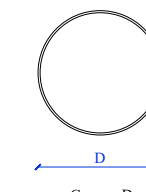


C	D	
1	60	
Dim vogel	0.8	40

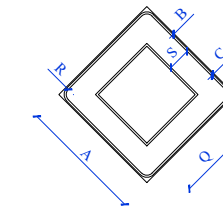

A	B	C	Q	R	S
60	0.5	1	40	3.5	1.1

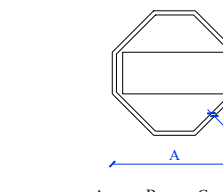

A	B	C	D	
90	30	3	75	
Dim vogel	60	20	2	50

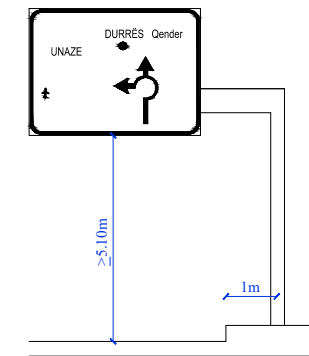

A	B	C	D	R	E	F	F
90	135	1.6	0.8	7	≥50	≥500	30

**EMRI I PROJEKTI**

"LIDHJA E CURRILAVE ME RRUGËN ALEKSANDËR GOGA NËPËRMJET RRUGËS PJETER BOGDANI"

**SHËNIME**

**GRUPI I PUNËS**

<b>Arkitekt</b>	Diana Mitrushi	A. 0212/4	<b>Ing.Hidroelektrik</b>	Luljeta Kuçi	K. 2022/1	<b>Ing.Gjeodet</b>	Marsida Ferko	T. 1582/1
<b>Ing.Ndërtimi</b>	Ilirion Kokalari	K. 1008/3	<b>Ing.Elektrik</b>	Burhan Demneri	E. 1049/2			
<b>Ing.Ndërtimi</b>	Ermat Spahiu	K. 1084/1	<b>Ing.Mekanik</b>	Gjergji Kotori	M. 0579/1			
<b>Ing.Ndërtimi</b>	Luca Falasco	K. 2774	<b>Ing.Gjeolog</b>	Anton Pjetërnikaj	Gj. 0665			
<b>Ing.Gjeodet</b>	Shqiponja Civali	T. 1268	<b>Ing.Gjeoinformatikë</b>	Elfor Shehu	T. 1577			

**DETAJE SINJALISTIKE**

T-131



Shkalla

Faza

PROJEKT ZBATIM


Porositës  
BASHKIA DURRËS



Projektues  
Net-Group sh.p.k.



Mure mbajtëse/pritëse H=3m  
 $[\sigma]t=2.2-2.4 \text{ daN/cm}^2$ ,  $\phi m \geq 32^\circ-30^\circ$   
 Sc. 1:25 / Sh. 1:25

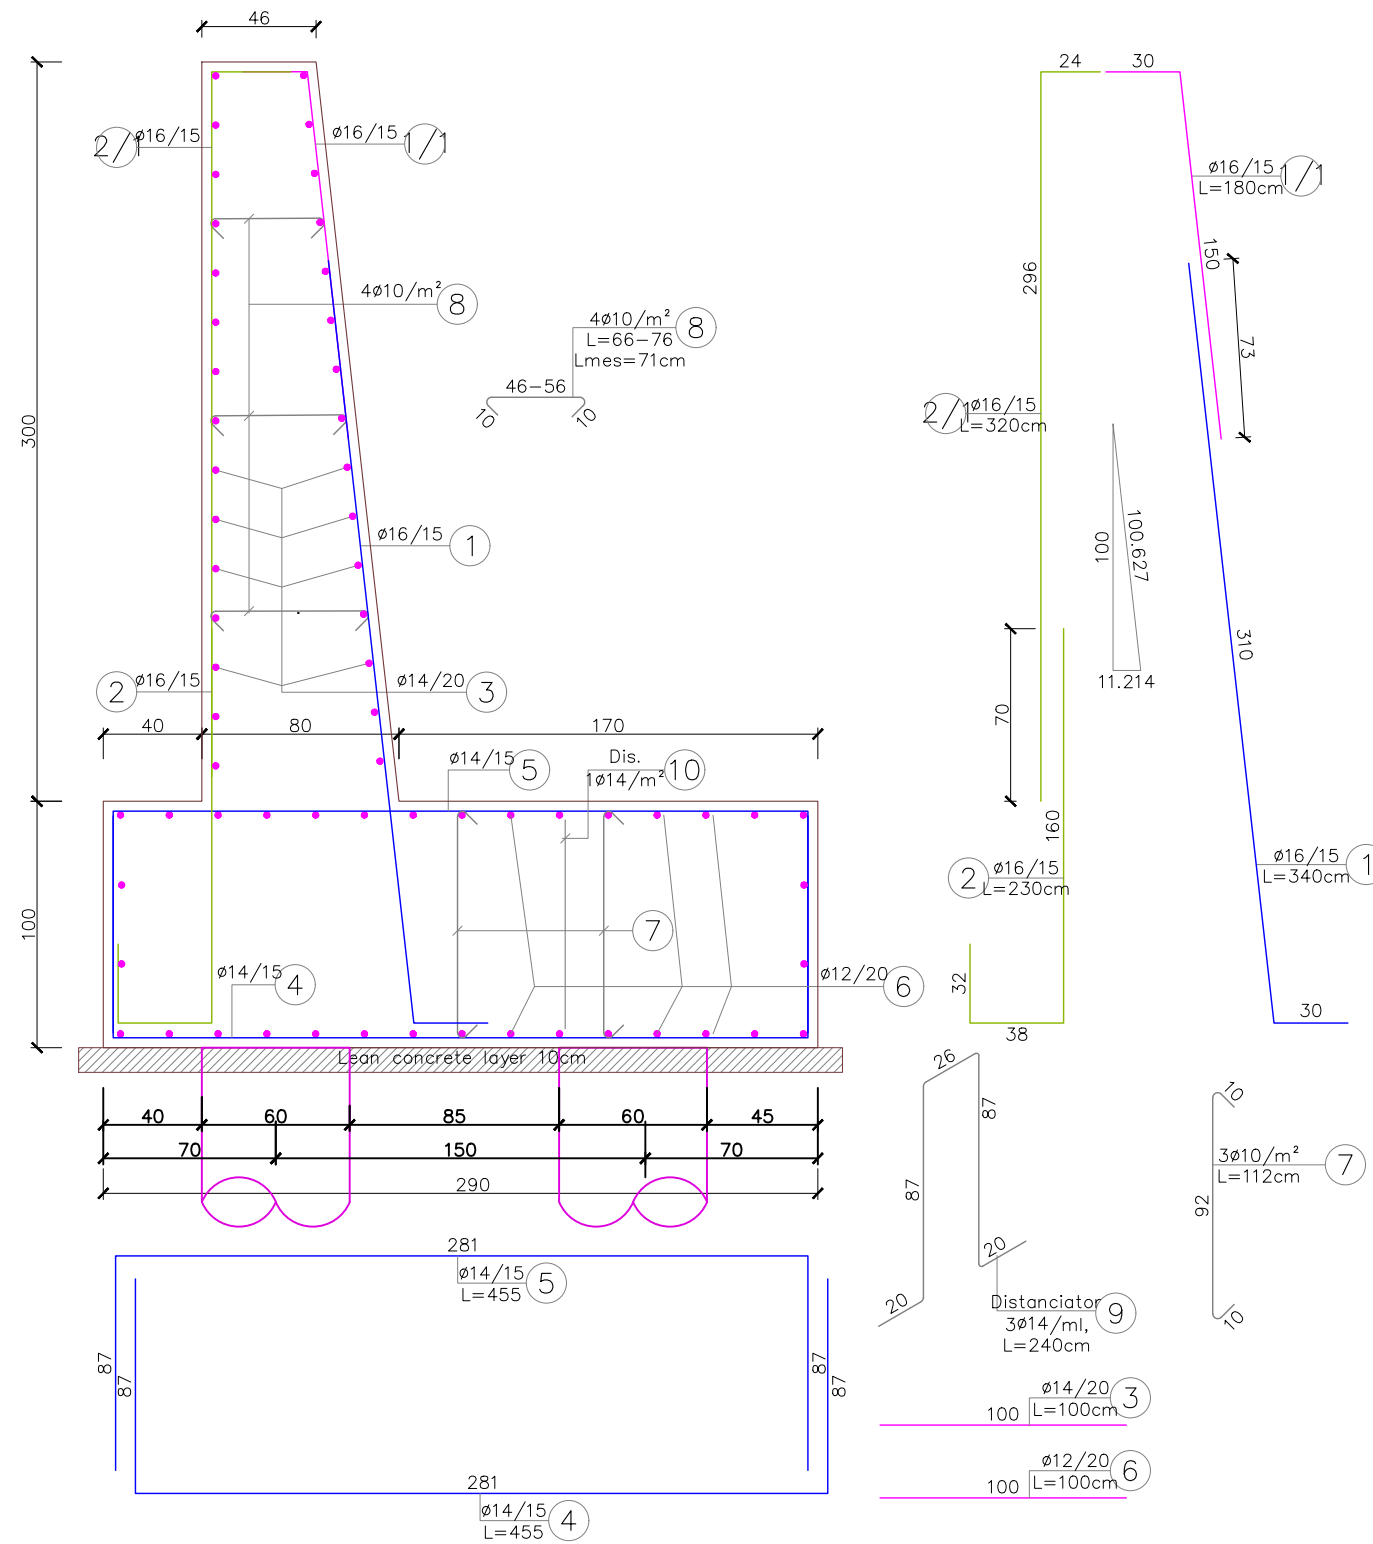

EMRI I PROJEKTIT

"LIDHJA E CURRILAVE ME RRUGËN  
 ALEKSANDËR GOGA NËPËRMJET  
 RRUGËS PJETER BOGDANI"

SHËNIME

GRUPI I PUNËS

Arkitekt	Diana Mitrushi	A. 0212/4	Ing.Hidroteknik	Luljeta Kuçi	K. 2022/1	Ing.Gjeodet	Marsilda Ferko	T. 1582/1
Ing.Ndërtimi	Ilirjan Kokalari	K. 1008/3	Ing.Elektik	Burhan Demneri	E. 1049/2			
Ing.Ndërtimi	Ermal Spahiu	K. 1084/1	Ing.Mekanik	Gjergj Kotori	M. 0579/1			
Ing.Ndërtimi	Luca Falasca	K. 2774	Ing.Gjeolog	Anton Pjetërnikaj	Gj. 0665			
Ing.Gjeodet	Shqiponja Civici	T. 1268	Ing.Gjeoinformatikë	Eflat Shehu	T. 1577			

MURET MBAJTES/PRITES

T-132

Shkalla

Faza

PROJEKT ZBATIM



Porositës  
 BASHKIA DURRËS



Projektues  
 Net-Group sh.p.k.



Pilota poshtë mureve mbajtëse/pritese.  
Pamje në plan Sh. 1:25

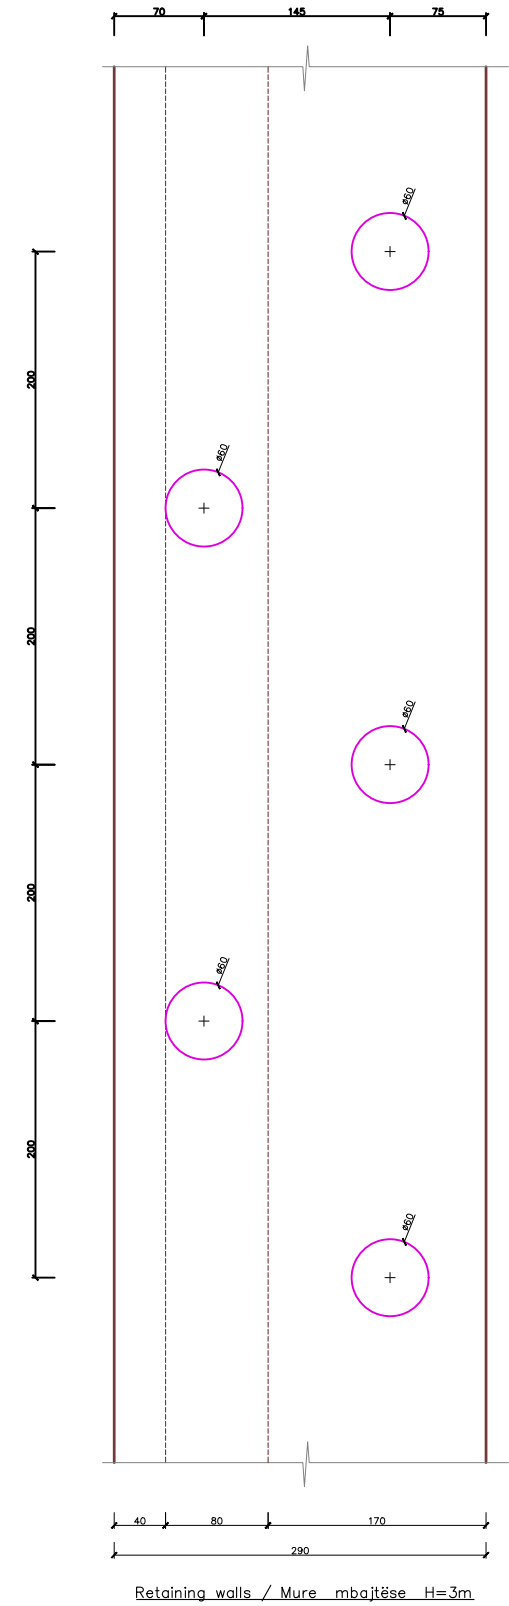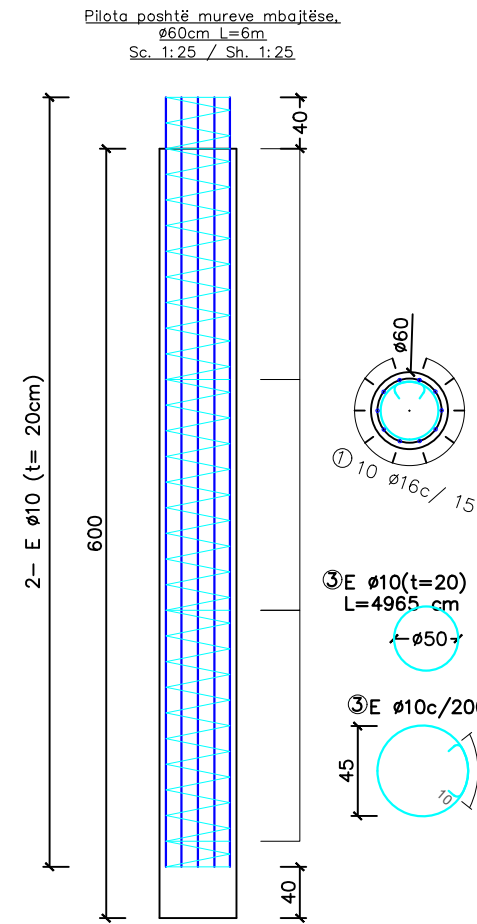

EMRI I PROJEKTIT

"LIDHJA E CURRILAVE ME RRUGËN  
ALEKSANDËR GOGA NËPËRMJET  
RRUGËS PJETER BOGDANI"

SHËNIME

GRUPI I PUNËS

Arkitekt	Diana Mitrushi	A. 0212/4	Ing.Hidroteknik	Lujeta Kuçi	K. 2022/1	Ing.Gjeodet	Marsilda Ferko	T. 1582/1
Ing.Ndërtimi	Ilirian Kokalari	K. 1008/3	Ing.Elektrik	Burhan Demneri	E. 1049/2			
Ing.Ndërtimi	Ermal Spahiu	K. 1084/1	Ing.Mekanik	Gjergj Kotori	M. 0579/1			
Ing.Ndërtimi	Luca Falasca	K. 2774	Ing.Gjeolog	Anton Pjetërnikaj	Gj. 0665			
Ing.Gjeodet	Shqiponja Civici	T. 1268	Ing.Gjeoinformatikë	Efat Shehu	T. 1577			

MURET MBAJTES/PRITES

T-133

Shkalla

Faza

PROJEKT ZBATIM


Porositës  
BASHKIA DURRËS



Projektues  
Net-Group sh.p.k.



Tubat e kullimit,  
Prerje terthore

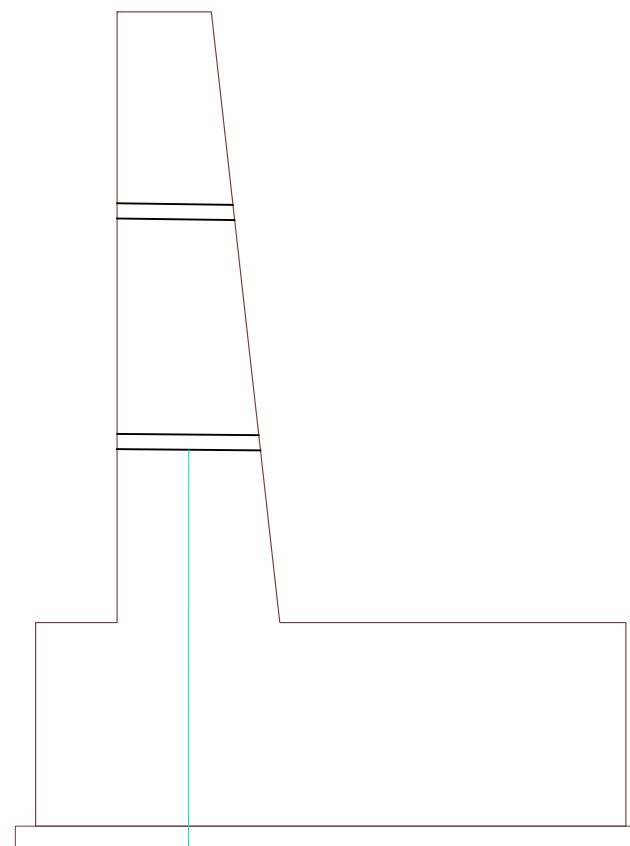

Tub per kullim  $\phi 75$

EMRI I PROJEKTIT

"LIDHJA E CURRILAVE ME RRUGËN  
ALEKSANDËR GOGA NËPËRMJET  
RRUGËS PJETER BOGDANI"

SHËNIME

GRUPI I PUNËS

Arkitekt	Diana Mitrushi	A. 0212/4	Ing.Hidroteknik	Luljeta Kuçi	K. 2022/1	Ing.Gjeodet	Marsilda Ferko	T. 1582/1
Ing.Ndërtimi	Ilirian Kokalari	K. 1008/3	Ing.Elektrik	Burhan Demneri	E. 1049/2			
Ing.Ndërtimi	Ermal Spahiu	K. 1084/1	Ing.Mekanik	Gjergj Kotori	M. 0579/1			
Ing.Ndërtimi	Luca Falasca	K. 2774	Ing.Gjeolog	Anton Pjetërnikaj	Gj. 0665			
Ing.Gjeodet	Shqiponja Civici	T. 1268	Ing.Gjeoinformatikë	Elfat Shehu	T. 1577			

MURET MBAJTES/PRITES

T-134



Shkalla

Faza

PROJEKT ZBATIM


Porositës  
BASHKIA DURRËS



Projektues  
Net-Group sh.p.k.



Tubat e kullimit,  
Pamje anesore e murit

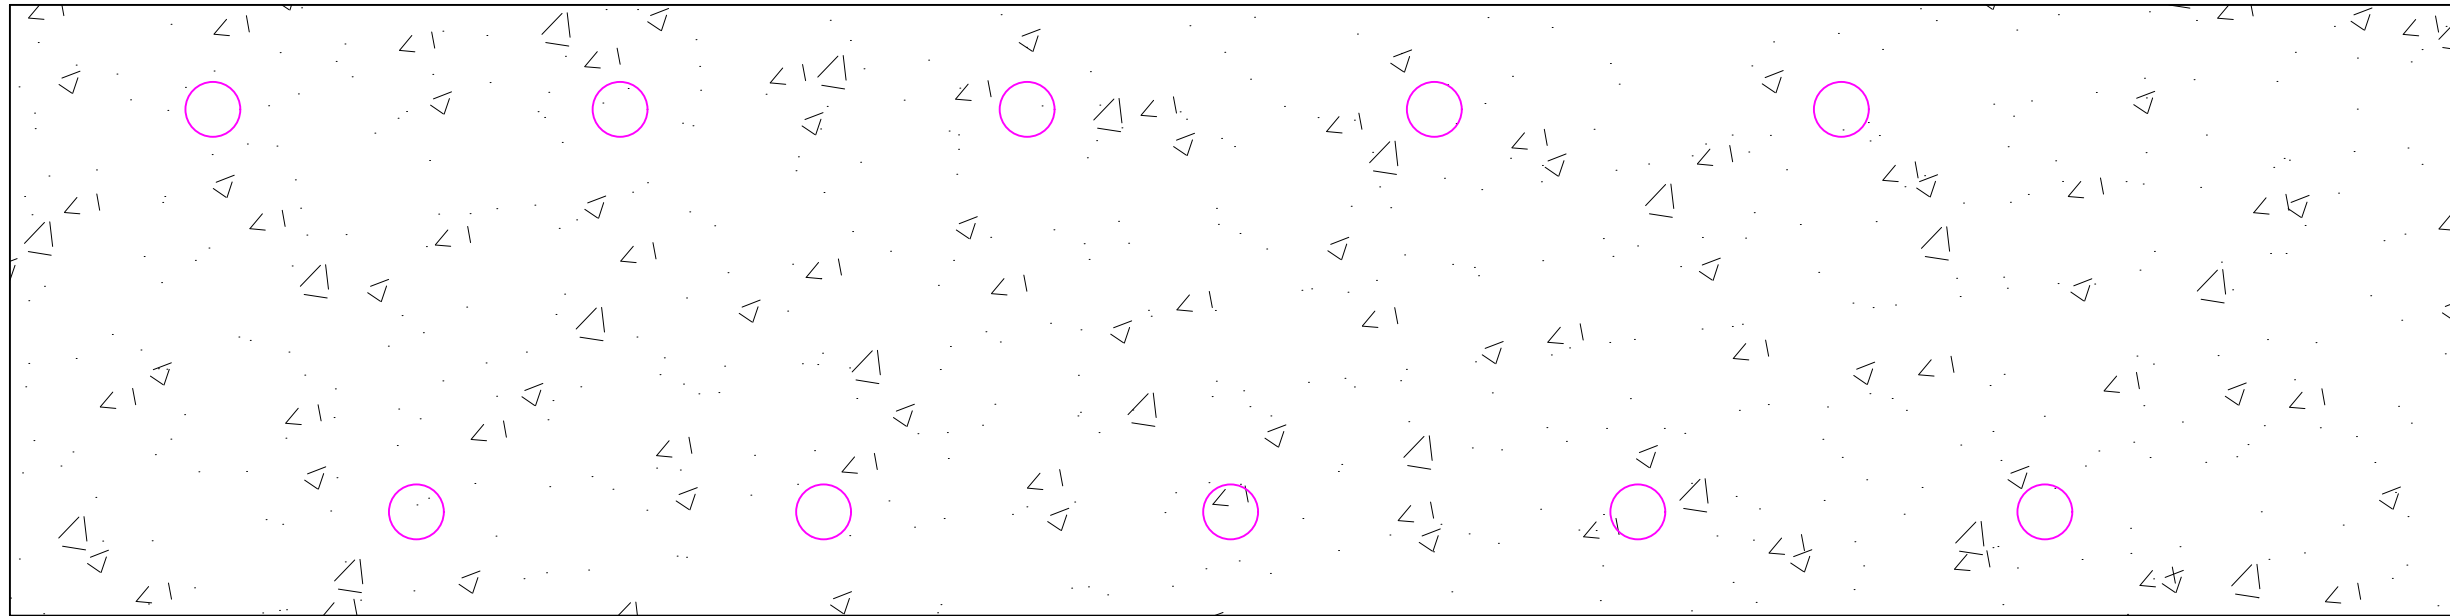

Shenim: Tubat kullues do te vendosen cdo 2m<sup>2</sup>

**EMRI I PROJEKTIT**

"LIDHJA E CURRILAVE ME RRUGËN  
ALEKSANDËR GOGA NËPËRMJET  
RRUGËS PJETER BOGDANI"

**SHËNIME**

**GRUPI I PUNËS**

<b>Arkitekt</b>	Diana Mitrushi	A. 0212/4	<b>Ing.Hidroteknik</b>	Luljeta Kuçi	K. 2022/1	<b>Ing.Gjeodet</b>	Marsilda Ferko	T. 1582/1
<b>Ing.Ndërtimi</b>	Ilirian Kokalari	K. 1008/3	<b>Ing.Elektrik</b>	Burhan Demneri	E. 1049/2			
<b>Ing.Ndërtimi</b>	Ermal Spahiu	K. 1084/1	<b>Ing.Mekanik</b>	Gjergj Kotori	M. 0579/1			
<b>Ing.Ndërtimi</b>	Luca Falasca	K. 2774	<b>Ing.Gjeolog</b>	Anton Pjetërnikaj	Gj. 0665			
<b>Ing.Gjeodet</b>	Shqiponja Civici	T. 1268	<b>Ing.Gjeoinformatikë</b>	Elfat Shehu	T. 1577			

**MURET MBAJTES/PRITES**

**T-135**



**Shkalla**

**Faza**

**PROJEKT ZBATIM**

**Porositës**  
**BASHKIA DURRËS**



**Projektues**  
Net-Group sh.p.k.

