

PROJEKTI I ZBATIMIT

(Sistemi i kondicionimit)

Objekti :

"INVESTIME PËR TRANSFORMIMIN E ASETEVE PUBLIKE ME POTENCIAL ZHVILLIMI NË MODELE TË STANDARTIT MË TË LARTË TË ZHVILLIMIT, LOTI 1 "PARKU MULTIFUNKSIONAL, TIRANË "

Porosites : **FONDI SHQIPTAR I ZHVILLIMIT**

Porositës

FONDI SHQIPTAR I ZHVILLIMIT

Faza

PROJEKT-ZBATIMI

Titulli i Projektit

"INVESTIME PËR TRANSFORMIMIN E ASETEVE PUBLIKE ME POTENCIAL ZHVILLIMI NË MODELE TË STANDARTIT MË TË LARTË TË ZHVILLIMIT, LOTI 1 "PARKU MULTIFUNKSIONAL, TIRANË "



PROJEKTUES:
"ARKONSTUDIO SH.P.K."
Licensë N.6996/7
Administrator:
Ark. NASJEL ÇIÇO

Ing. VANGJEL LICO

liç. M-1180/1

Ing. LEDIANA DILA

liç. M-1130/2
Nr.3100

Kapitulli

SISTEMI I KONDICIONIMIT

IMPIANTI I KONDICIONIMIT

Porositës

FONDI SHQIPTAR I ZHVILLIMIT

Faza

PROJEKT-ZBATIMI

Titulli i Projektit

"INVESTIME PËR TRANSFORMIMIN E ASETEVE PUBLIKE ME POTENCIAL ZHVILLIMI NË MODELE TË STANDARTIT MË TË LARTË TË ZHVILLIMIT, LOTI 1 "PARKU MULTIFUNKSIONAL, TIRANË "

PROJEKTUES:
"ARKONSTUDIO SH.P.K."
 Licensë N.6996/7
 Administrator:
 Ark. NASJEL ÇIÇO

Ing. VANGJEL LICO	liç. M-1180
Ing. LEDIANA DILA	liç. M-1130/2 Nr 3100

Kapitulli

KONDICIONIM

Titulli i Vizatimit

PLANI I AJERIT TE KONDICIONUAR NE KATIN NENTOKE -1







Shkalla


1:400

Nr. i Fletës

AC.01

LEGJENDA

	Tubacioni i lengut
	Tubacioni i gazit
	Tubacioni i kondenses
	Njesi e brendeshme kasete
	Degezues Y per impiantin VRF
	Kolektor 8x8 per impiantin VRF

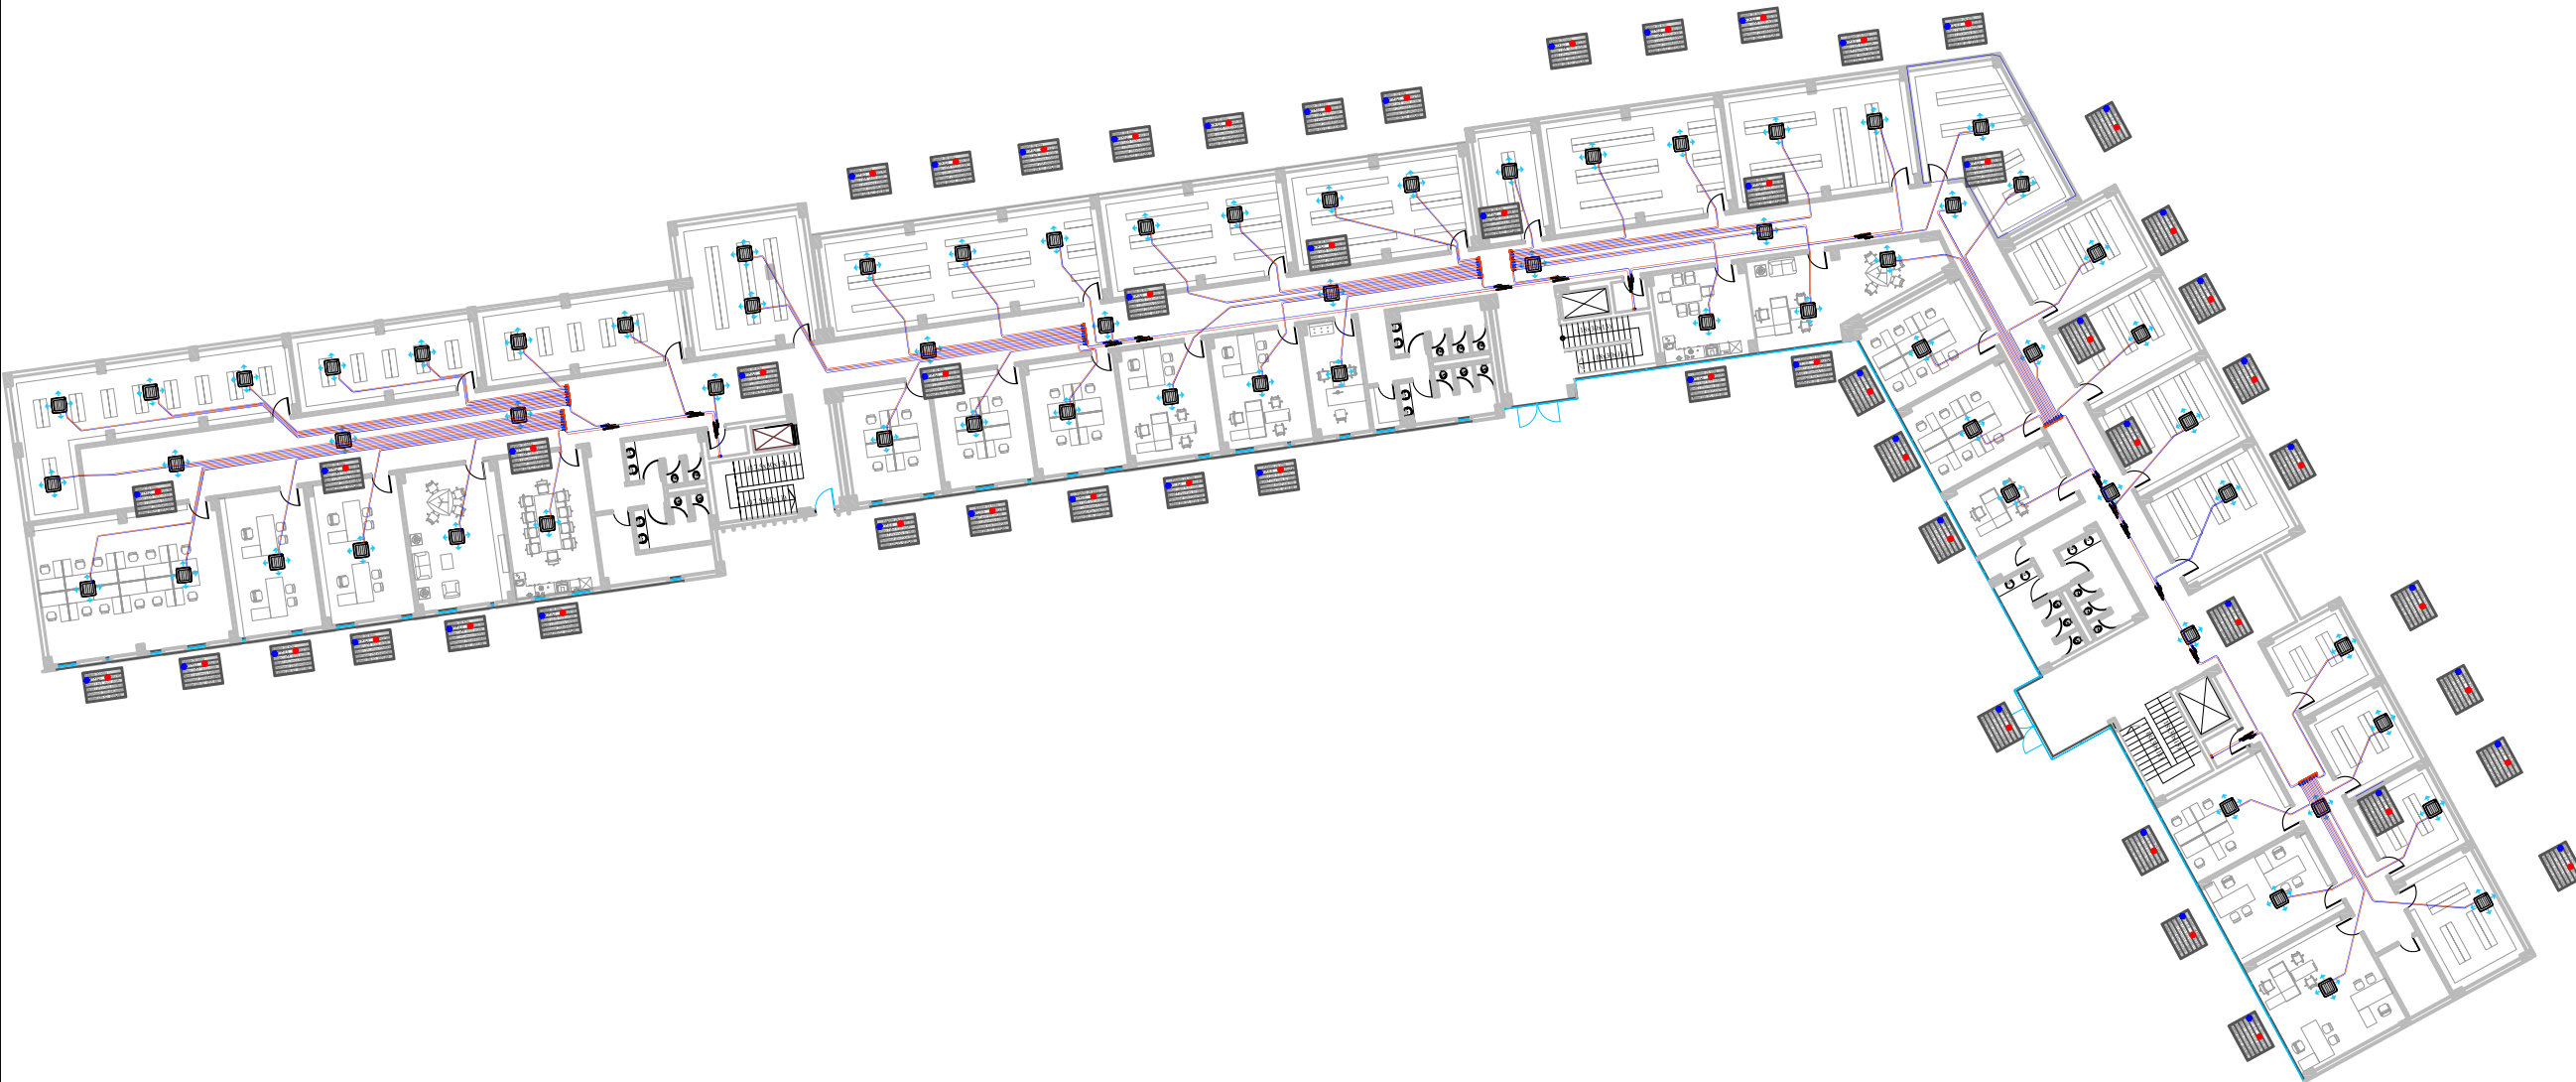

IMPIANTI I KONDICIONIMIT



Porositës
FONDI SHQIPTAR I ZHVILLIMIT

Faza
PROJEKT-ZBATIMI

Titulli i Projektit
"INVESTIME PËR TRANSFORMIMIN E ASETEVE PUBLIKE ME POTENCIAL ZHVILLIMI NË MODELE TË STANDARTIT MË TË LARTË TË ZHVILLIMIT, LOTI 1 "PARKU MULTIFUNKSIONAL, TIRANË "


PROJEKTUES:
"ARKONSTUDIO SH.P.K."
Licensë N.6996/7
Administrator:
Ark. NASJEL ÇIÇO

Ing. VANGJEL LICO	liç. M-1180
Ing. LEDIANA DILA	liç. M-1130/2 Nr 3100


Kapitulli
KONDICIONIM

Titulli i Vizatimit
PLANI I AJERIT TE KONDICIONUAR NE KATIN NENTOKE -1

Shkalla
1:200 Nr. i Fletës
AC.02

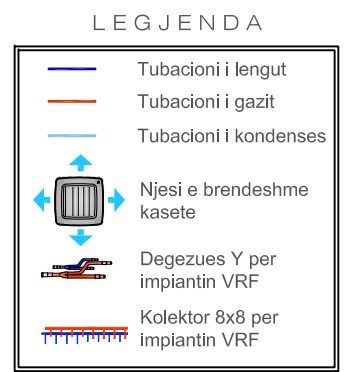

IMPIANTI I KONDICIONIMIT

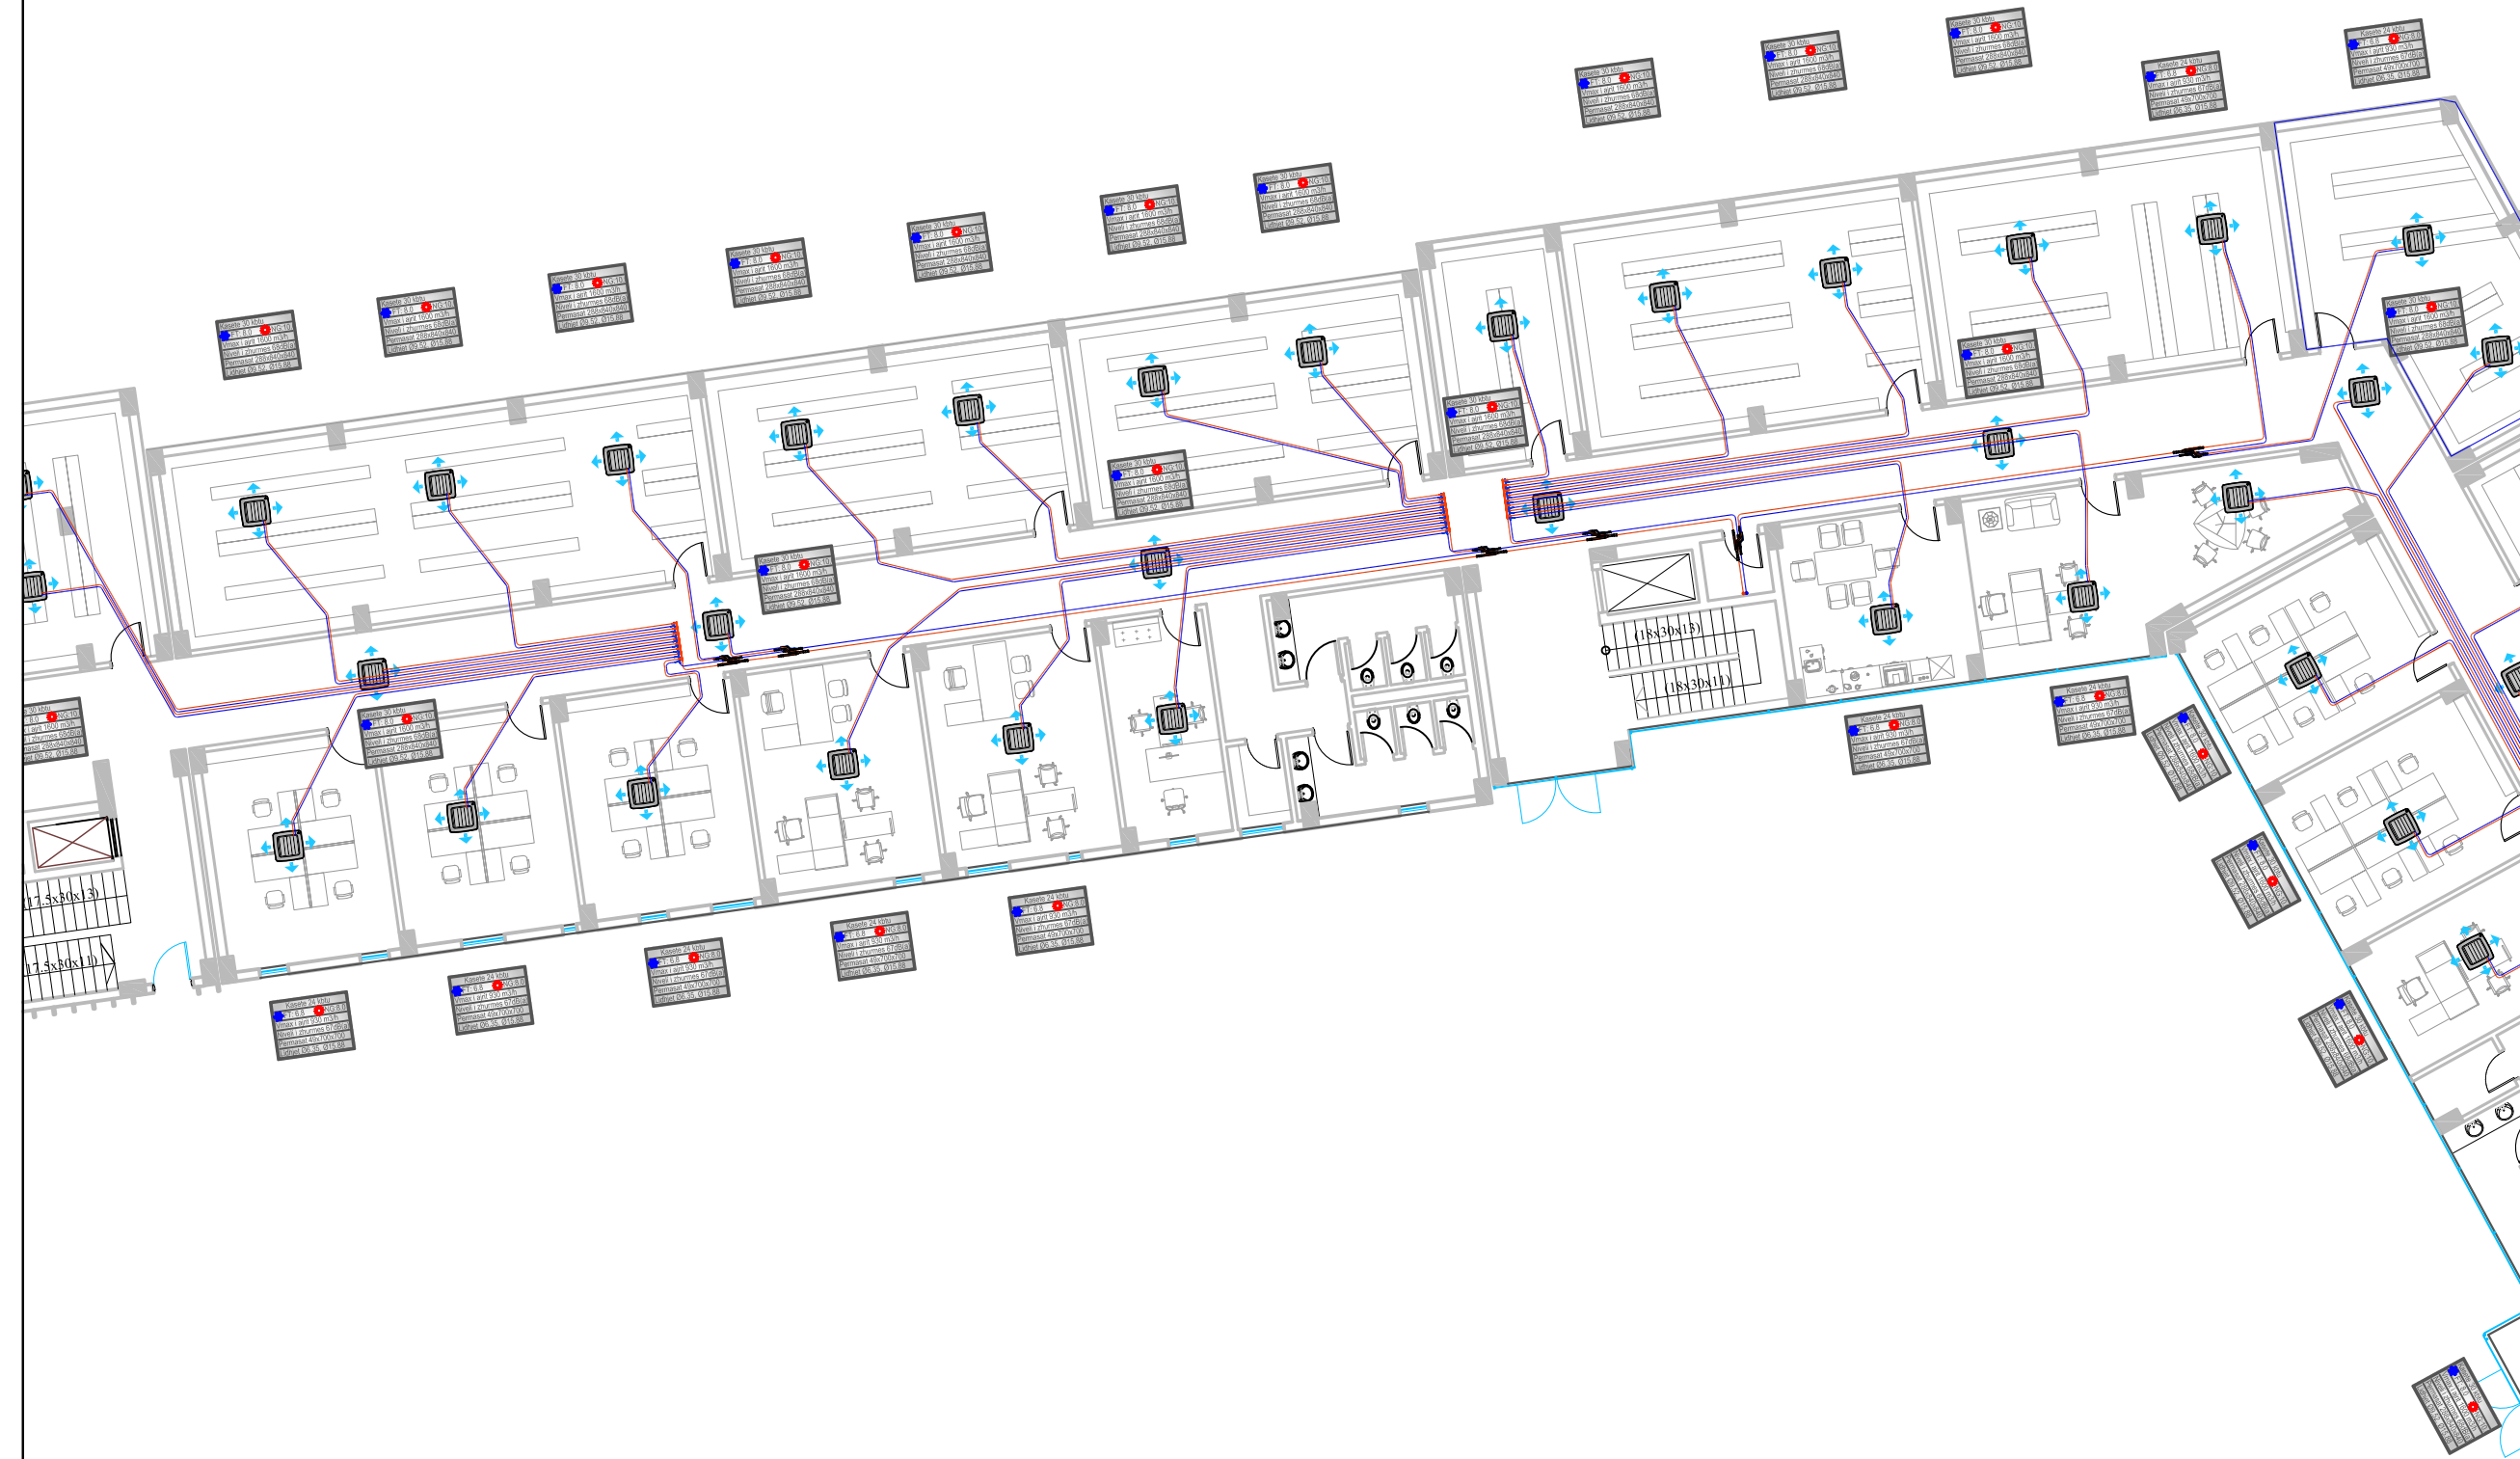


Porositës
FONDI SHQIPTAR I ZHVILLIMIT

Faza
PROJEKT-ZBATIMI

Titulli i Projektit
"INVESTIME PËR TRANSFORMIMIN E ASETEVE PUBLIKE ME POTENCIAL ZHVILLIMI NË MODELE TË STANDARTIT MË TË LARTË TË ZHVILLIMIT, LOTI 1 "PARKU MULTIFUNKSIONAL, TIRANË"

PROJEKTUES:
"ARKONSTUDIO SH.P.K."
Licensë N.6996/7
Administrator:
Ark. NASJEL ÇIÇO









Ing. VANGJEL LICO	liç. M-1180
Ing. LEDIANA DILA	liç. M-1130/2 Nr 3100

Kapitulli
KONDIÇIONIM


Titulli i Vizatimit
PLANI I AJERIT TE KONDICIONUAR NE KATIN NENTOKE -1

Shkalla
1:200 Nr. i Fletës
AC.03

 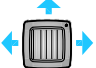LEGJENDA

-  Tubacioni i lengut
-  Tubacioni i gazit
-  Tubacioni i kondenses
-  Njesi e brendeshme kasete
-  Degezues Y per impiantin VRF
-  Kolektor 8x8 per impiantin VRF

IMPIANTI I KONDICIONIMIT

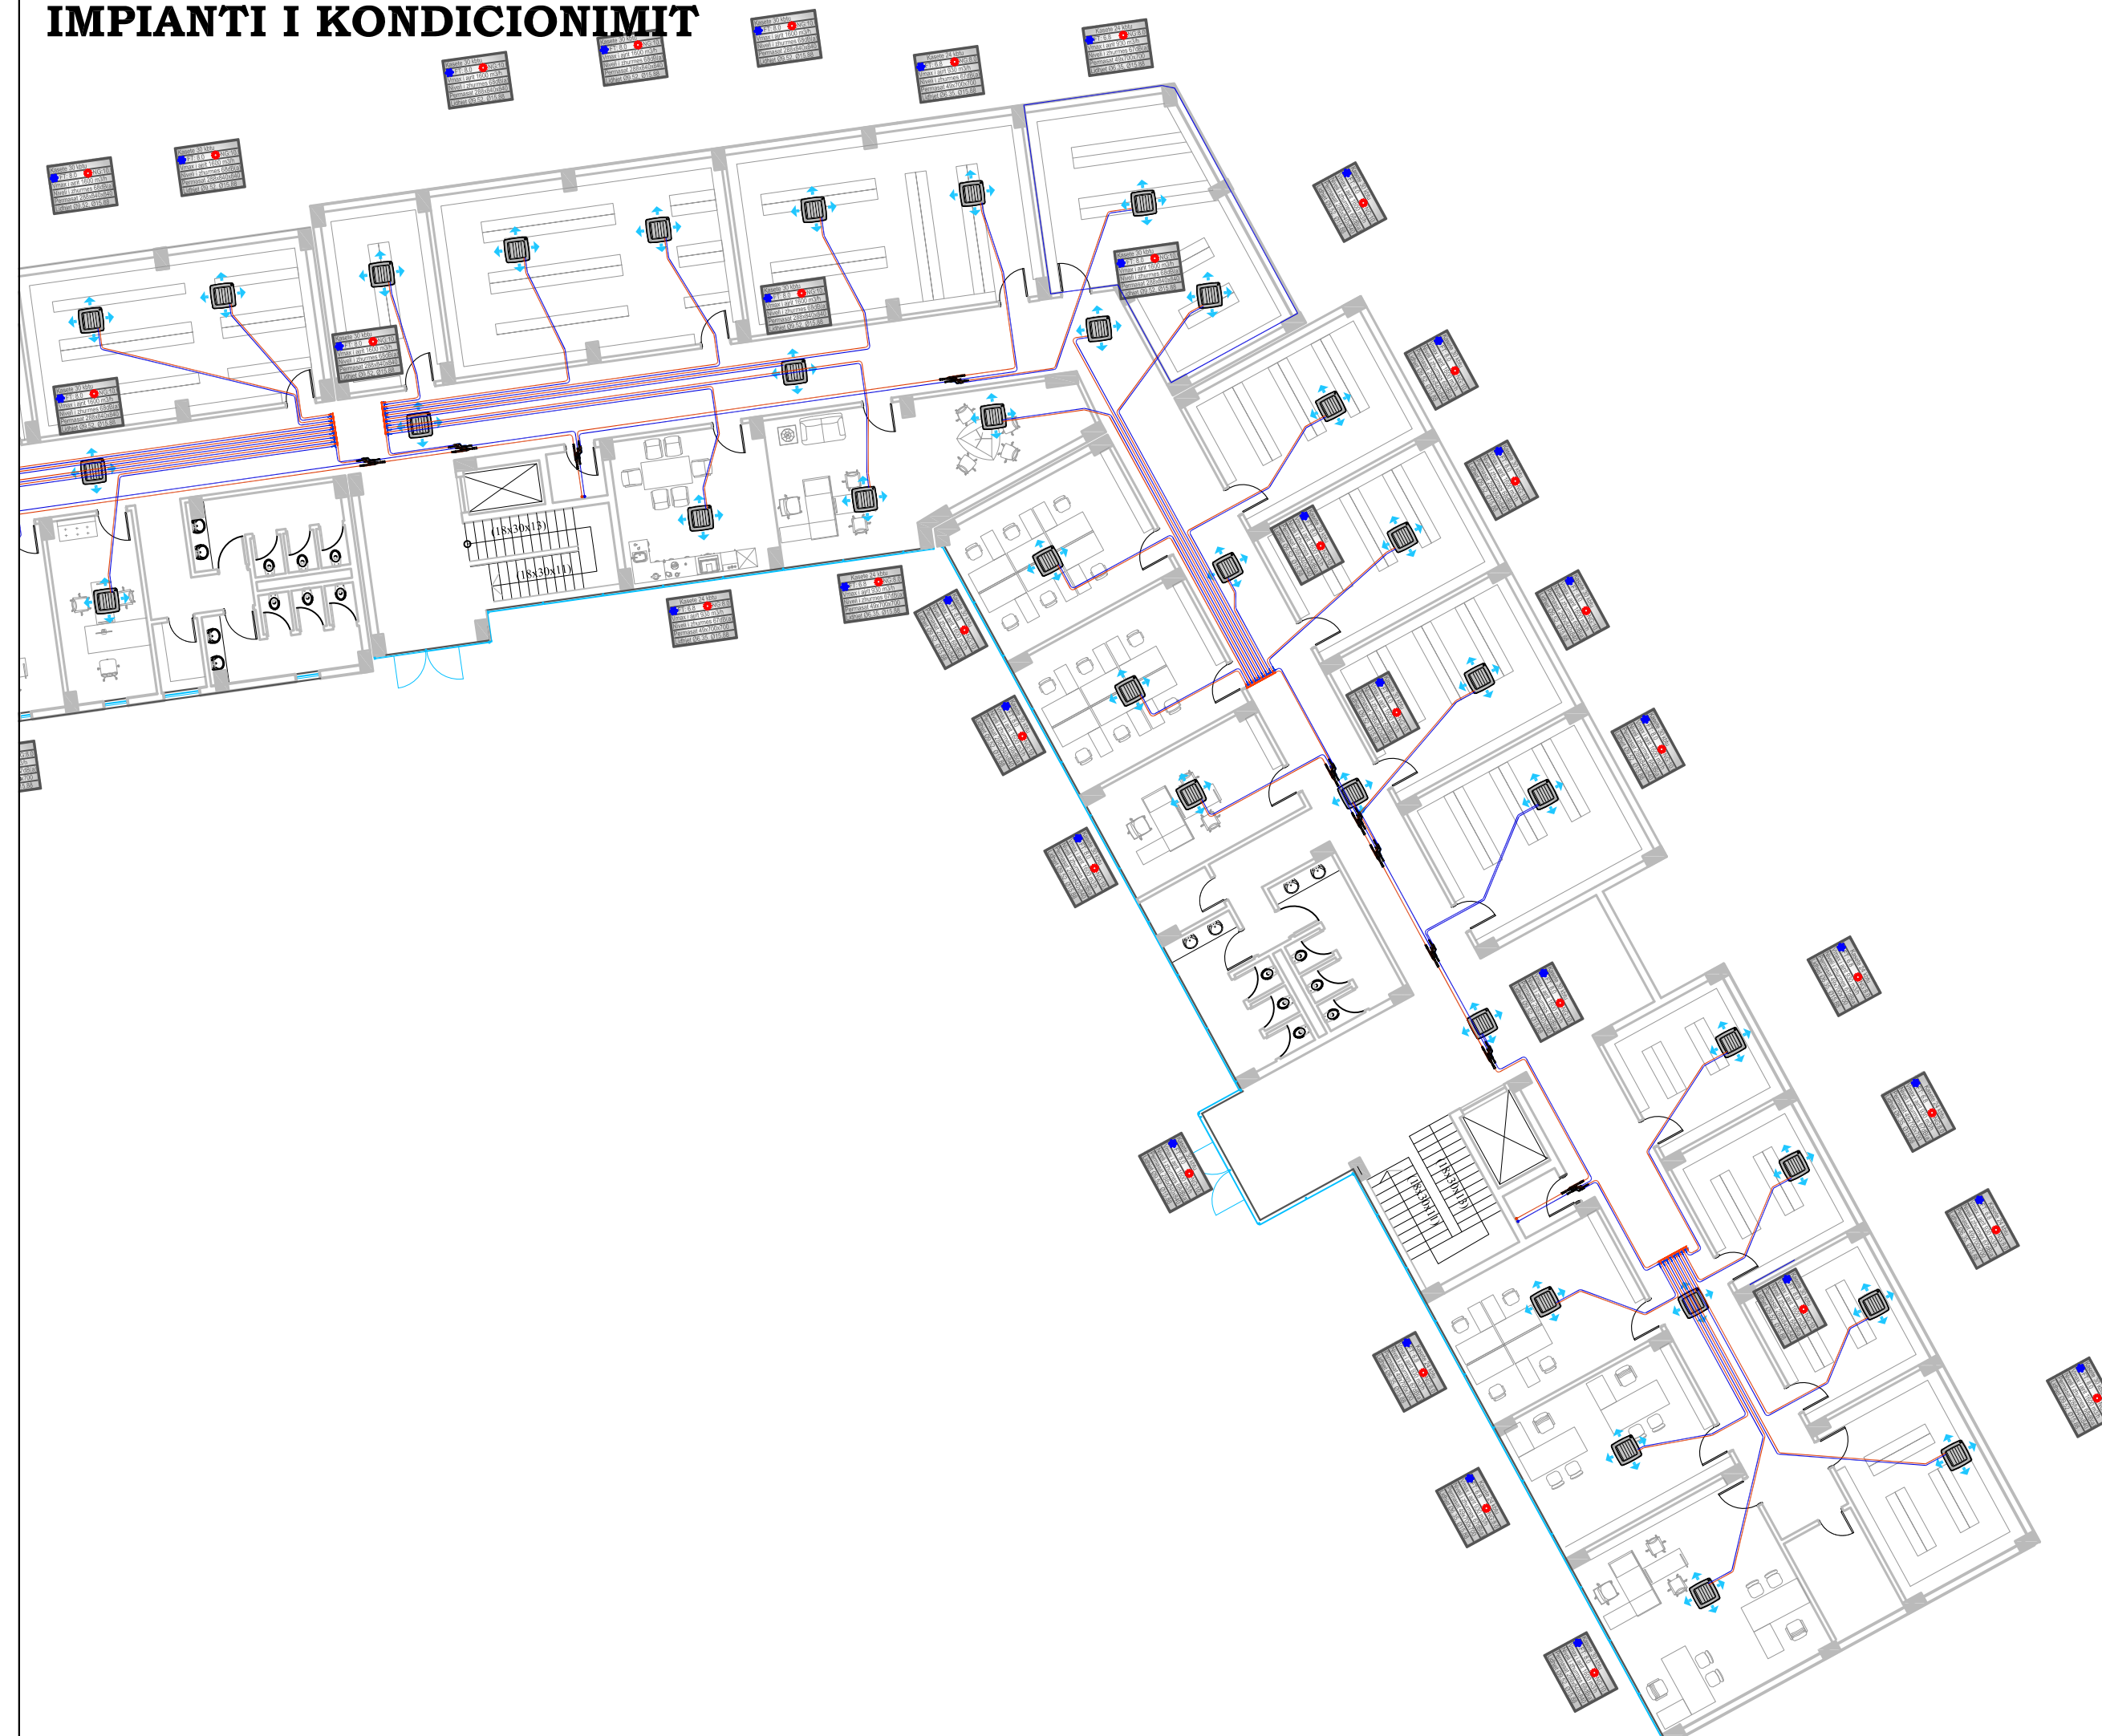

Porositës
FONDI SHQIPTAR I ZHVILLIMIT

Faza
PROJEKT-ZBATIMI

Titulli i Projektit
"INVESTIME PËR TRANSFORMIMIN E ASETEVE PUBLIKE ME POTENCIAL ZHVILLIMI NË MODELE TË STANDARTIT MË TË LARTË TË ZHVILLIMIT, LOTI 1 "PARKU MULTIFUNKSIONAL, TIRANË"

PROJEKTUES:
"ARKONSTUDIO SH.P.K."
Licensë N.6996/7
Administrator:
Ark. NASJEL ÇIÇO

Ing. VANGJEL LICO	liç. M-1180	
Ing. LEDIANA DILA	liç. M-1130/2 Nr 3100	







Kapitulli
KONDICIONIM

Titulli i Vizatimit
PLANI I AJERIT TE KONDICIONUAR NE KATIN NENTOKE -1


Shkalla
1:200

Nr. i Fletës
AC.04

 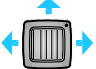LEGJENDA

-  Tubacioni i lengut
-  Tubacioni i gazit
-  Tubacioni i kondenses
-  Njesi e brendeshme kasete
-  Degezues Y per impiantin VRF
-  Kolektor 8x8 per impiantin VRF

IMPIANTI I KONDICIONIMIT

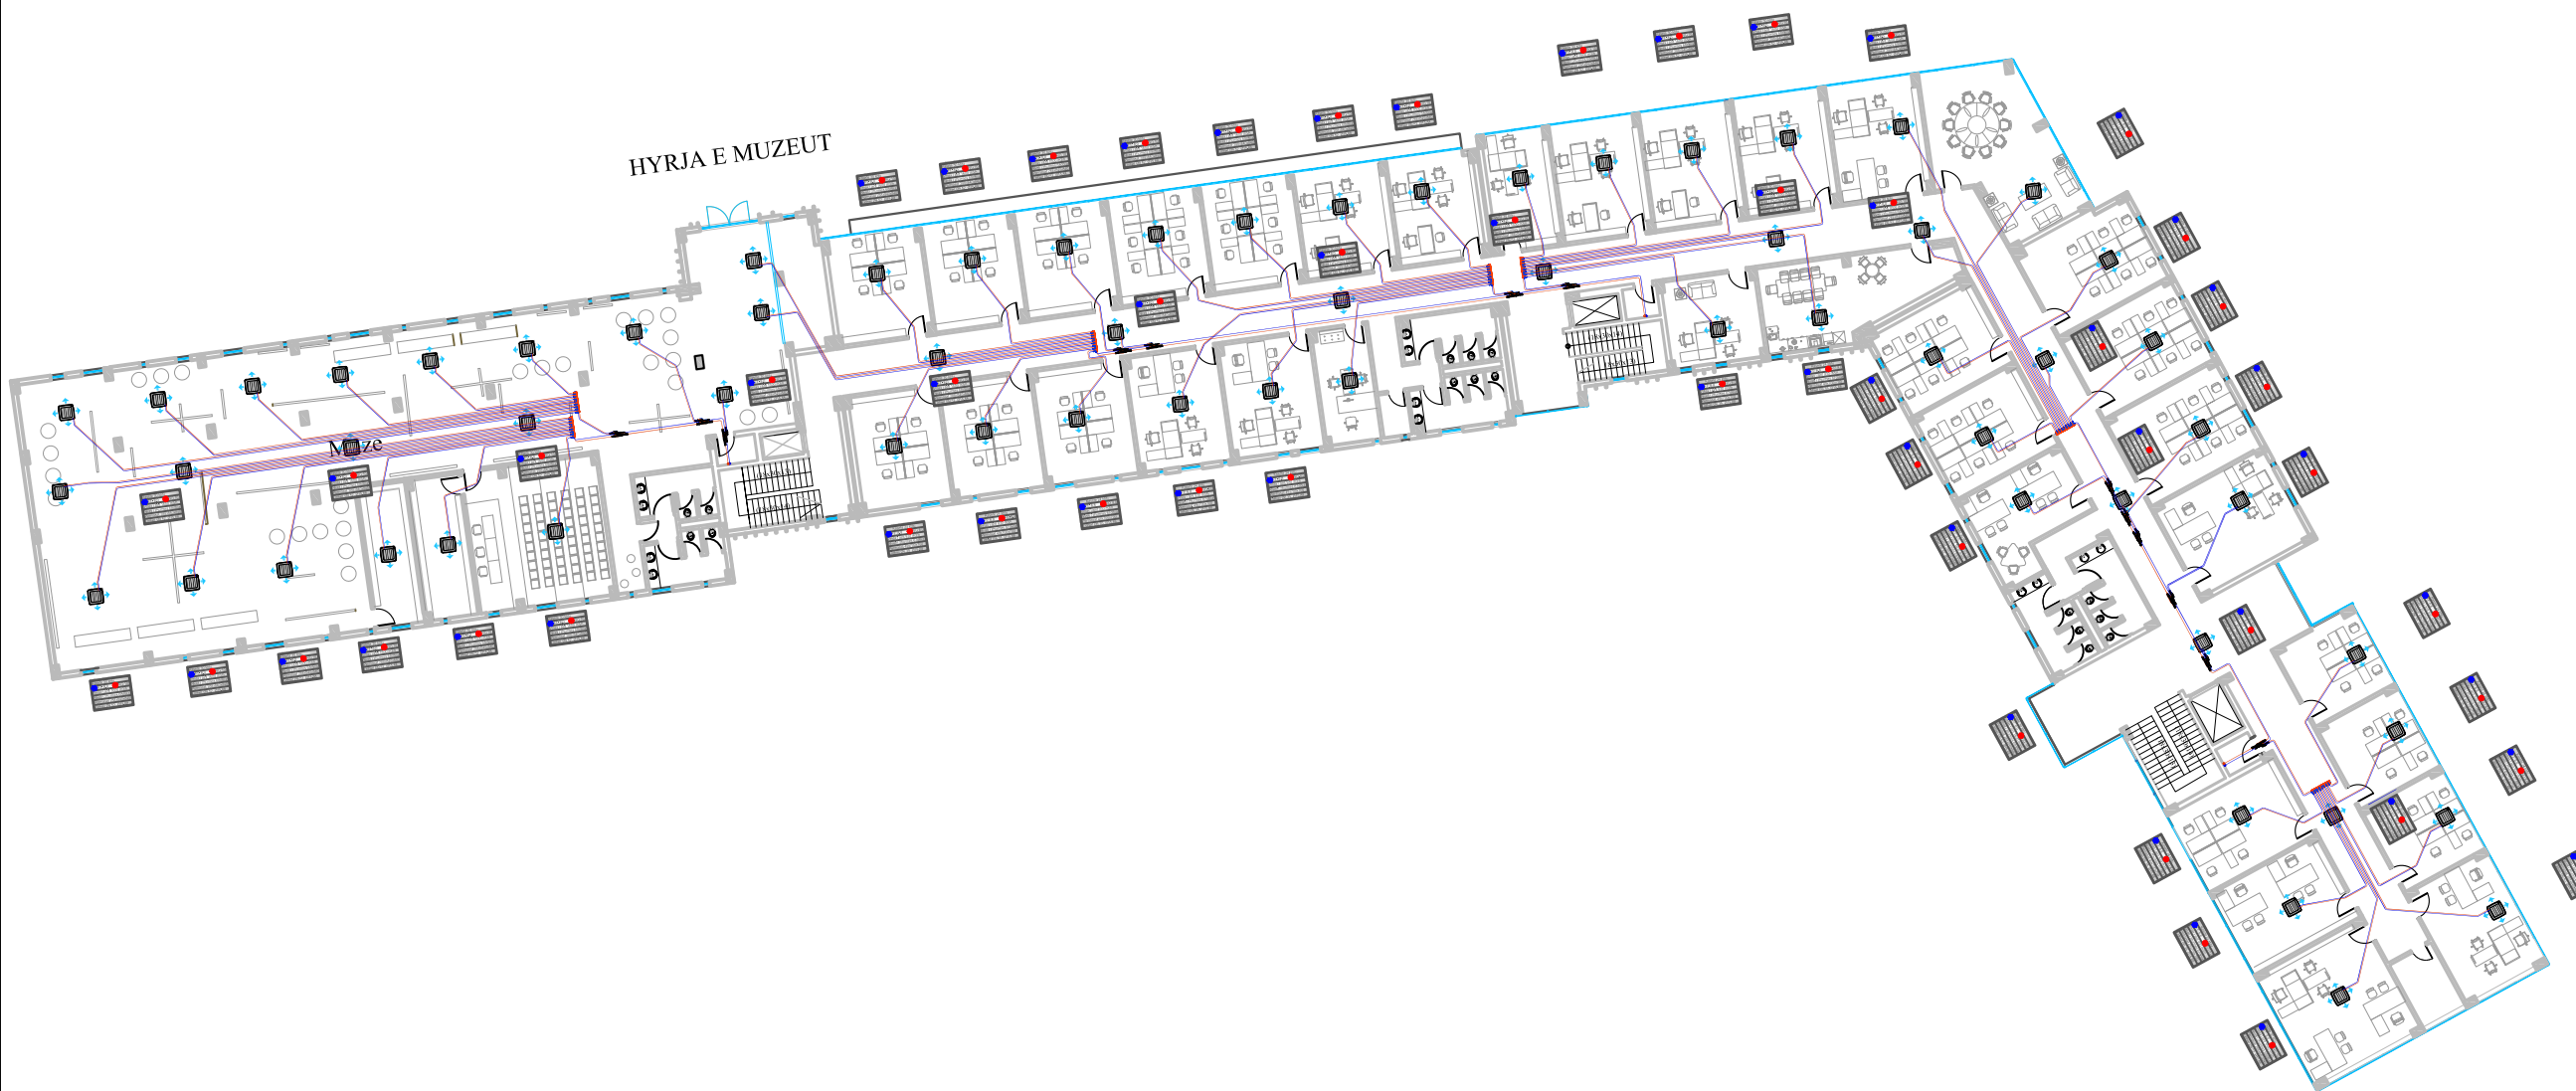

Porositës
FONDI SHQIPTAR I ZHVILLIMIT

Faza
PROJEKT-ZBATIMI

Titulli i Projektit
"INVESTIME PËR TRANSFORMIMIN E ASETEVE PUBLIKE ME POTENCIAL ZHVILLIMI NË MODELE TË STANDARTIT MË TË LARTË TË ZHVILLIMIT, LOTI 1 "PARKU MULTIFUNKSIONAL, TIRANË "

PROJEKTUES:
"ARKONSTUDIO SH.P.K."
Licensë N.6996/7
Administrator:
Ark. NASJEL ÇIÇO

Ing. VANGJEL LICO liç. M-1180


Ing. LEDIANA DILA liç. M-1130/2
Nr 3100

Kapitulli
KONDICIONIM


Titulli i Vizatimit
PLANI I AJERIT TE KONDICIONUAR NE KATIN PERDHE

Shkalla Nr. i Fletës
1:400 AC.05

LEGJENDA

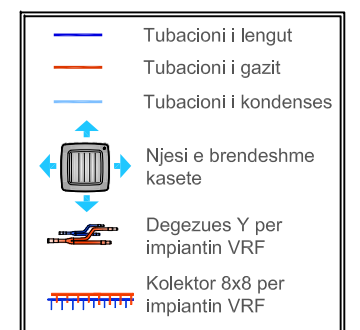

IMPIANTI I KONDICIONIMIT

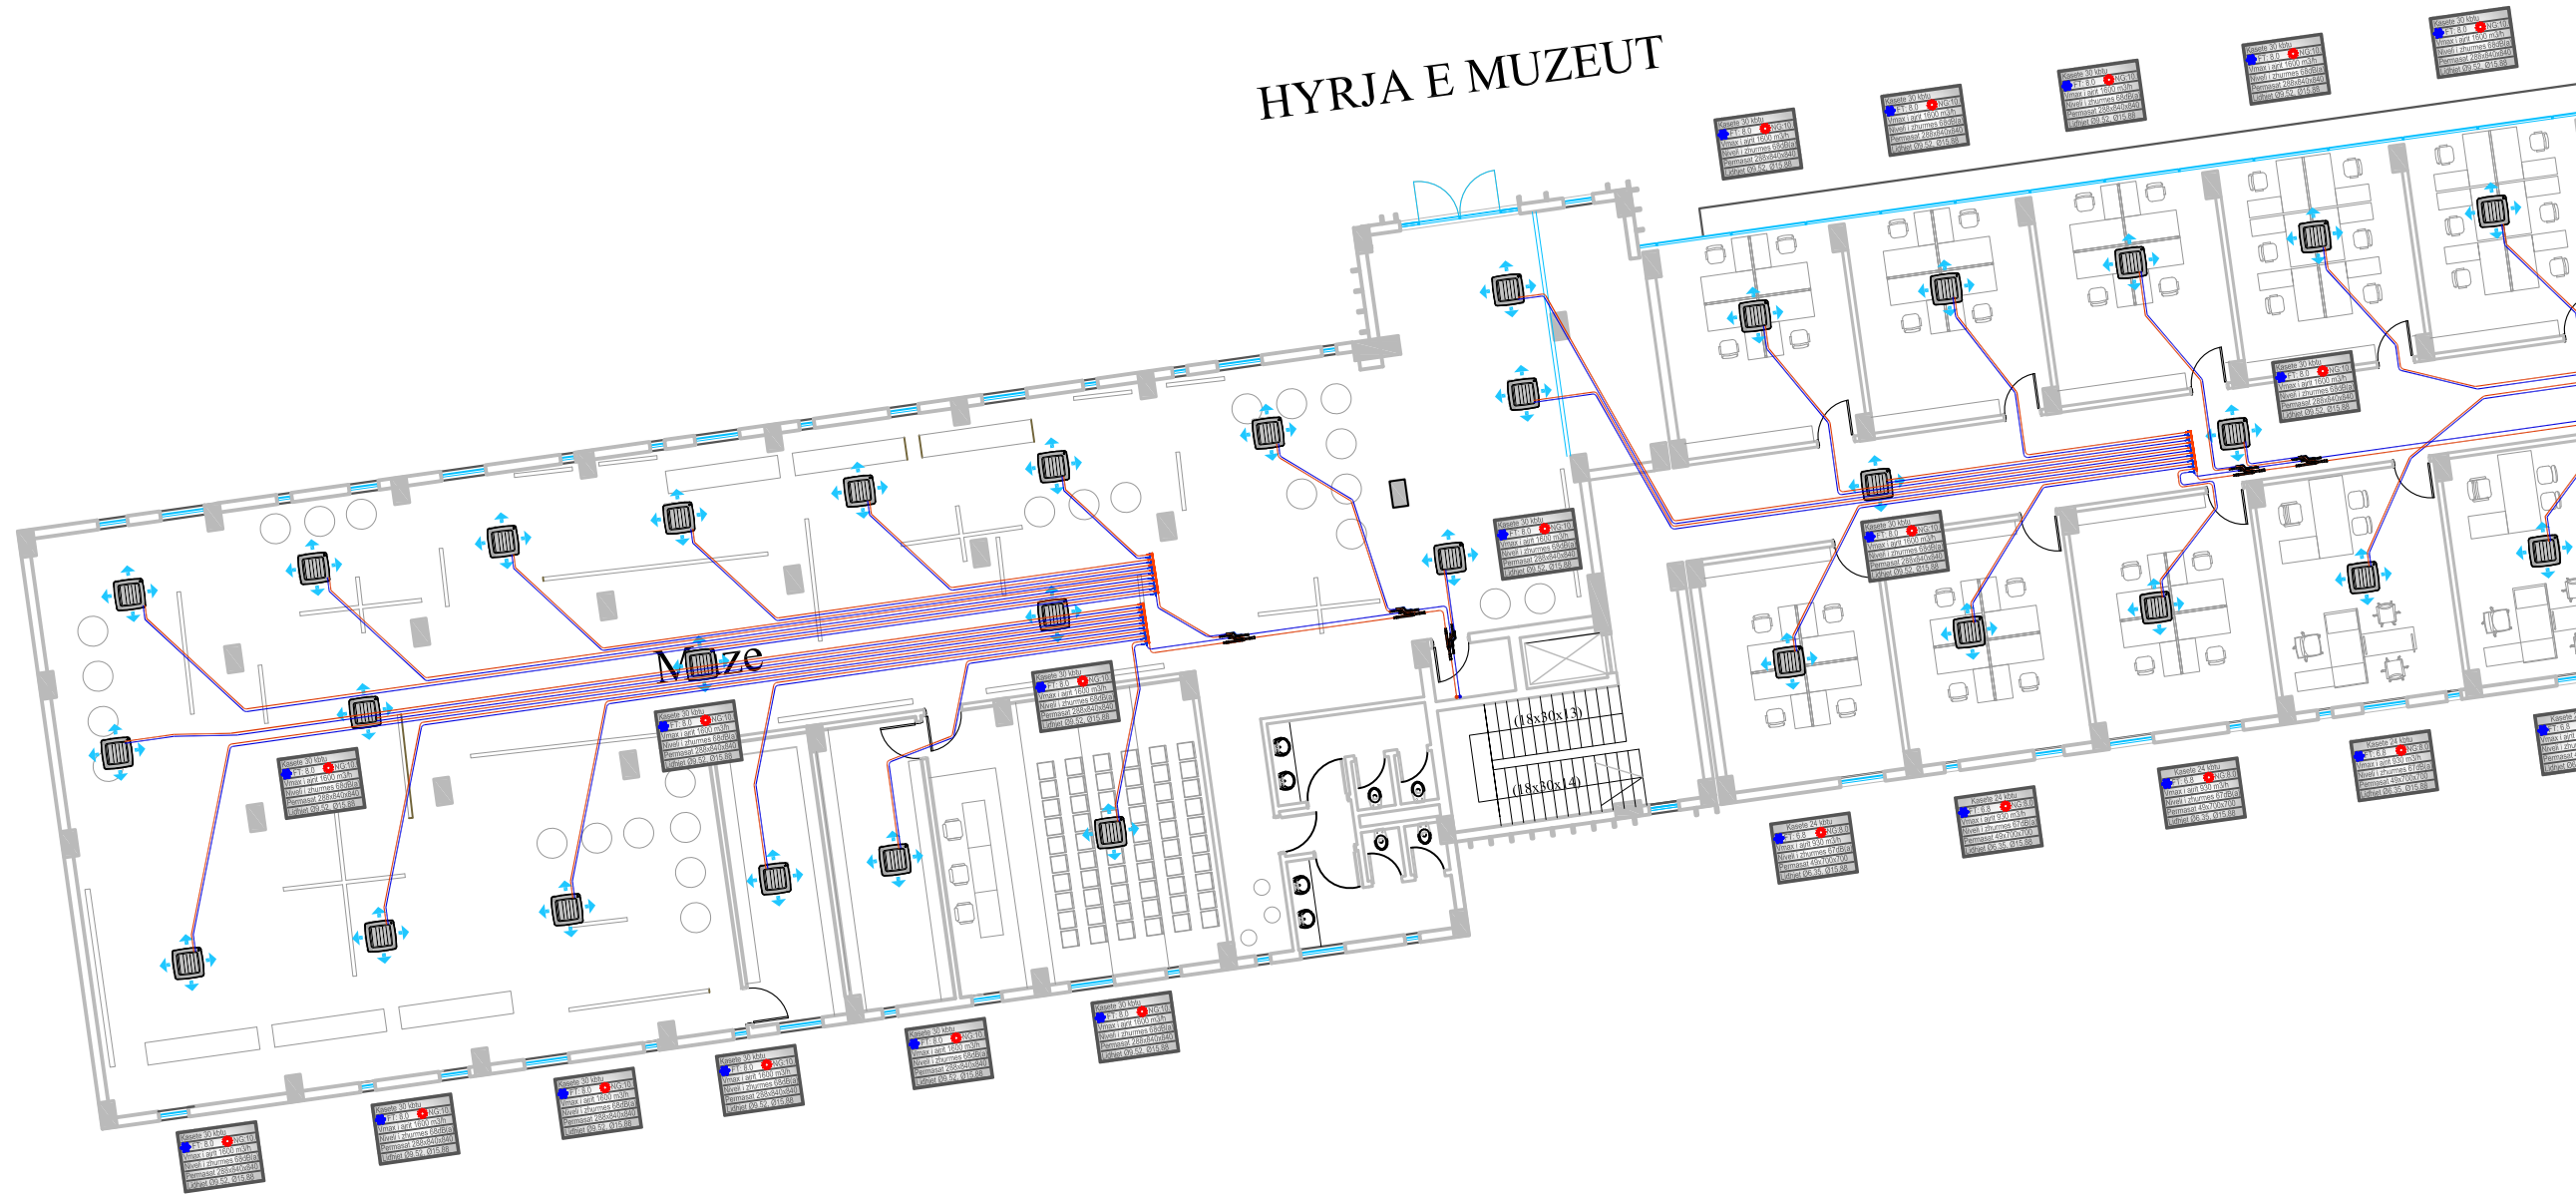

Porositës
FONDI SHQIPTAR I ZHVILLIMIT

Faza
PROJEKT-ZBATIMI

Titulli i Projektit
"INVESTIME PËR TRANSFORMIMIN E ASETEVE PUBLIKE ME POTENCIAL ZHVILLIMI NË MODELE TË STANDARTIT MË TË LARTË TË ZHVILLIMIT, LOTI 1 "PARKU MULTIFUNKSIONAL, TIRANË"

PROJEKTUES:
"ARKONSTUDIO SH.P.K."
Licensë N.6996/7
Administrator:
Ark. NASJEL ÇIÇO


Ing. VANGJEL LICO	liç. M-1180
Ing. LEDIANA DILA	liç. M-1130/2 Nr 3100

Kapitulli
KONDIÇIONIM

Titulli i Vizatimit
PLANI I AJERIT TE KONDICIONUAR NE KATIN PERDHE


Shkalla
1:200

Nr. i Fletës
AC.06

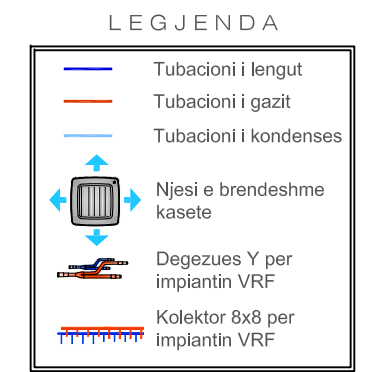

IMPIANTI I KONDICIONIMIT

RJA E MUZEUT

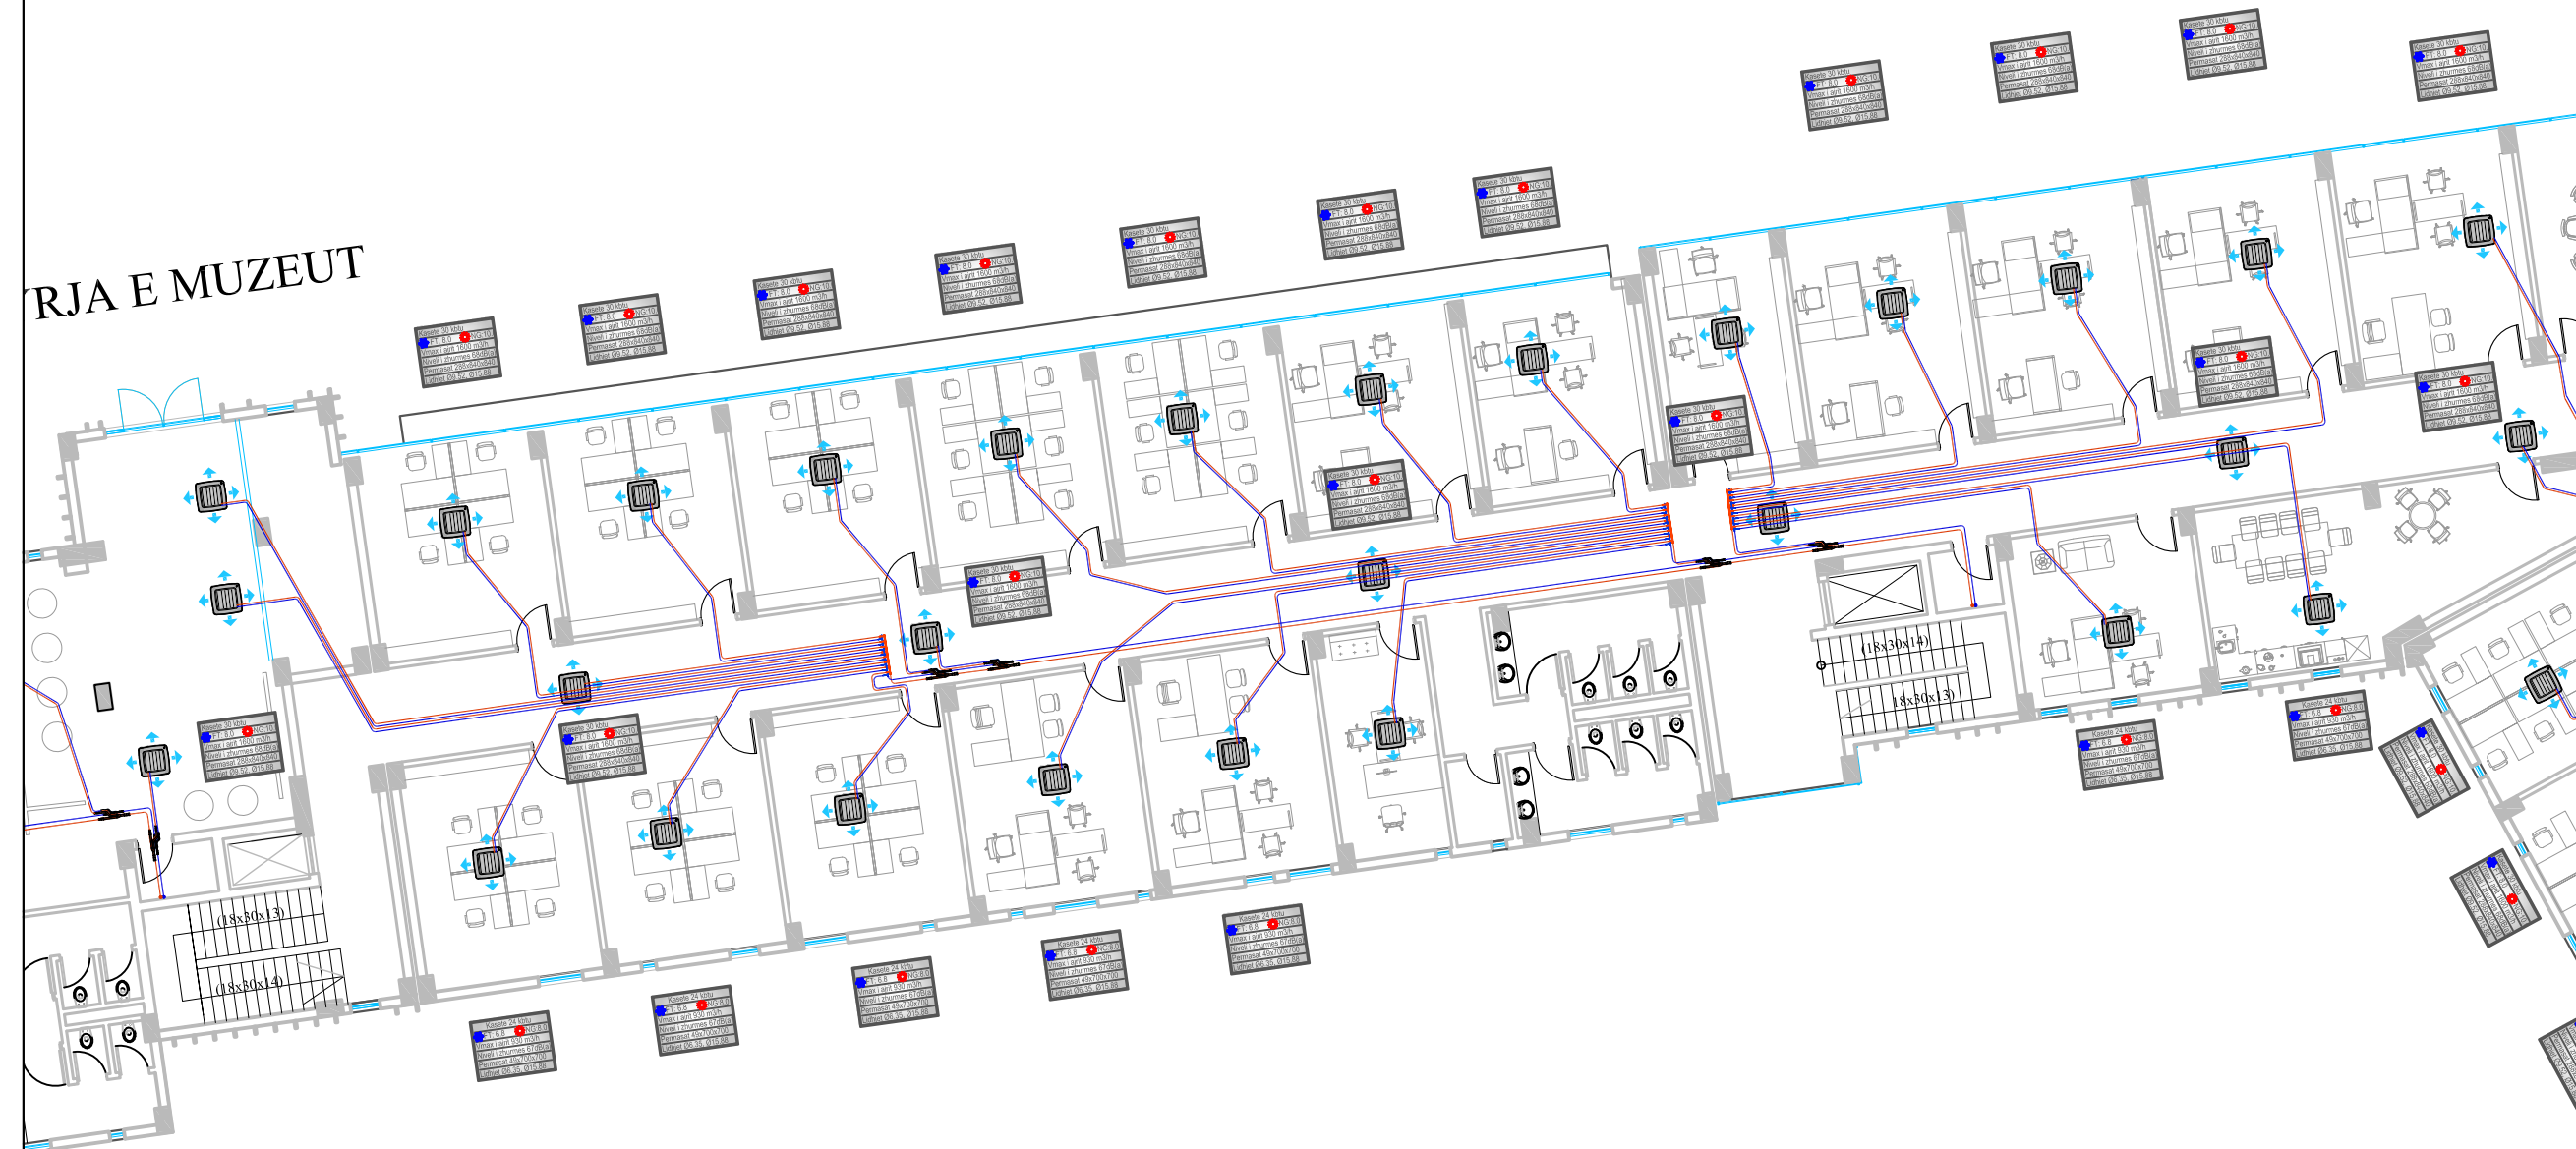

Porositës
FONDI SHQIPTAR I ZHVILLIMIT

Faza
PROJEKT-ZBATIMI

Titulli i Projektit
"INVESTIME PËR TRANSFORMIMIN E ASETEVE PUBLIKE ME POTENCIAL ZHVILLIMI NË MODELE TË STANDARTIT MË TË LARTË TË ZHVILLIMIT, LOTI 1 "PARKU MULTIFUNKSIONAL, TIRANË "

PROJEKTUES:
"ARKONSTUDIO SH.P.K."
Licensë N.6996/7
Administrator:
Ark. NASJEL ÇIÇO

Ing. VANGJEL LICO	liç. M-1180
Ing. LEDIANA DILA	liç. M-1130/2 Nr 3100







Kapitulli
KONDIÇIONIM

Titulli i Vizatimit
PLANI I AJERIT TE KONDICIONUAR NE KATIN PERDHE

Shkalla
1:200

Nr. i Fletës
AC.07

LEGJENDA

-  Tubacioni i lengut
-  Tubacioni i gazit
-  Tubacioni i kondenses
-  Njesi e brendeshme kasete
-  Degezues Y per impiantin VRF
-  Kolektor 8x8 per impiantin VRF

IMPIANTI I KONDICIONIMIT



Porositës
FONDI SHQIPTAR I ZHVILLIMIT

Faza
PROJEKT-ZBATIMI

Titulli i Projektit
 "INVESTIME PËR TRANSFORMIMIN E ASETEVE PUBLIKE ME POTENCIAL ZHVILLIMI NË MODELE TË STANDARTIT MË TË LARTË TË ZHVILLIMIT, LOTI 1 "PARKU MULTIFUNKSIONAL, TIRANË "

PROJEKTUES:
"ARKONSTUDIO SH.P.K."
 Licensë N.6996/7
 Administrator:
 Ark. NASJEL ÇIÇO

Ing. VANGJEL LICO	liç. M-1180
Ing. LEDIANA DILA	liç. M-1130/2 Nr 3100







Kapitulli
KONDICIONIM

Titulli i Vizatimit
PLANI I AJERIT TE KONDICIONUAR NE KATIN PERDHE

Shkalla
1:200

Nr. i Fletës
AC.08

LEGJENDA

-  Tubacioni i lengut
-  Tubacioni i gazit
-  Tubacioni i kondenses
-  Njesi e brendeshme kasete
-  Degezues Y per impiantin VRF
-  Kolektor 8x8 per impiantin VRF

IMPIANTI I KONDICIONIMIT

Porositës

FONDI SHQIPTAR I ZHVILLIMIT

Faza

PROJEKT-ZBATIMI

Titulli i Projektit

"INVESTIME PËR TRANSFORMIMIN E ASETEVE PUBLIKE ME POTENCIAL ZHVILLIMI NË MODELE TË STANDARTIT MË TË LARTË TË ZHVILLIMIT, LOTI 1 "PARKU MULTIFUNKSIONAL, TIRANË "

PROJEKTUES:

"ARKONSTUDIO SH.P.K."

Licensë N.6996/7

Administrator:

Ark. NASJEL ÇIÇO



Ing. VANGJEL LICO

liç. M-1180

Ing. LEDIANA DILA

liç. M-1130/2
Nr 3100

Kapitulli

KONDICIONIM

Titulli i Vizatimit

PLANI I AJERIT TE KONDICIONUAR NE KATIN E PARE




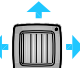
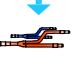

Shkalla


1:400

Nr. i Fletës

AC.09

LEGJENDA

	Tubacioni i lengut
	Tubacioni i gazit
	Tubacioni i kondenses
	Njesi e brendeshme kasete
	Degezues Y per impiantin VRF
	Kolektor 8x8 per impiantin VRF

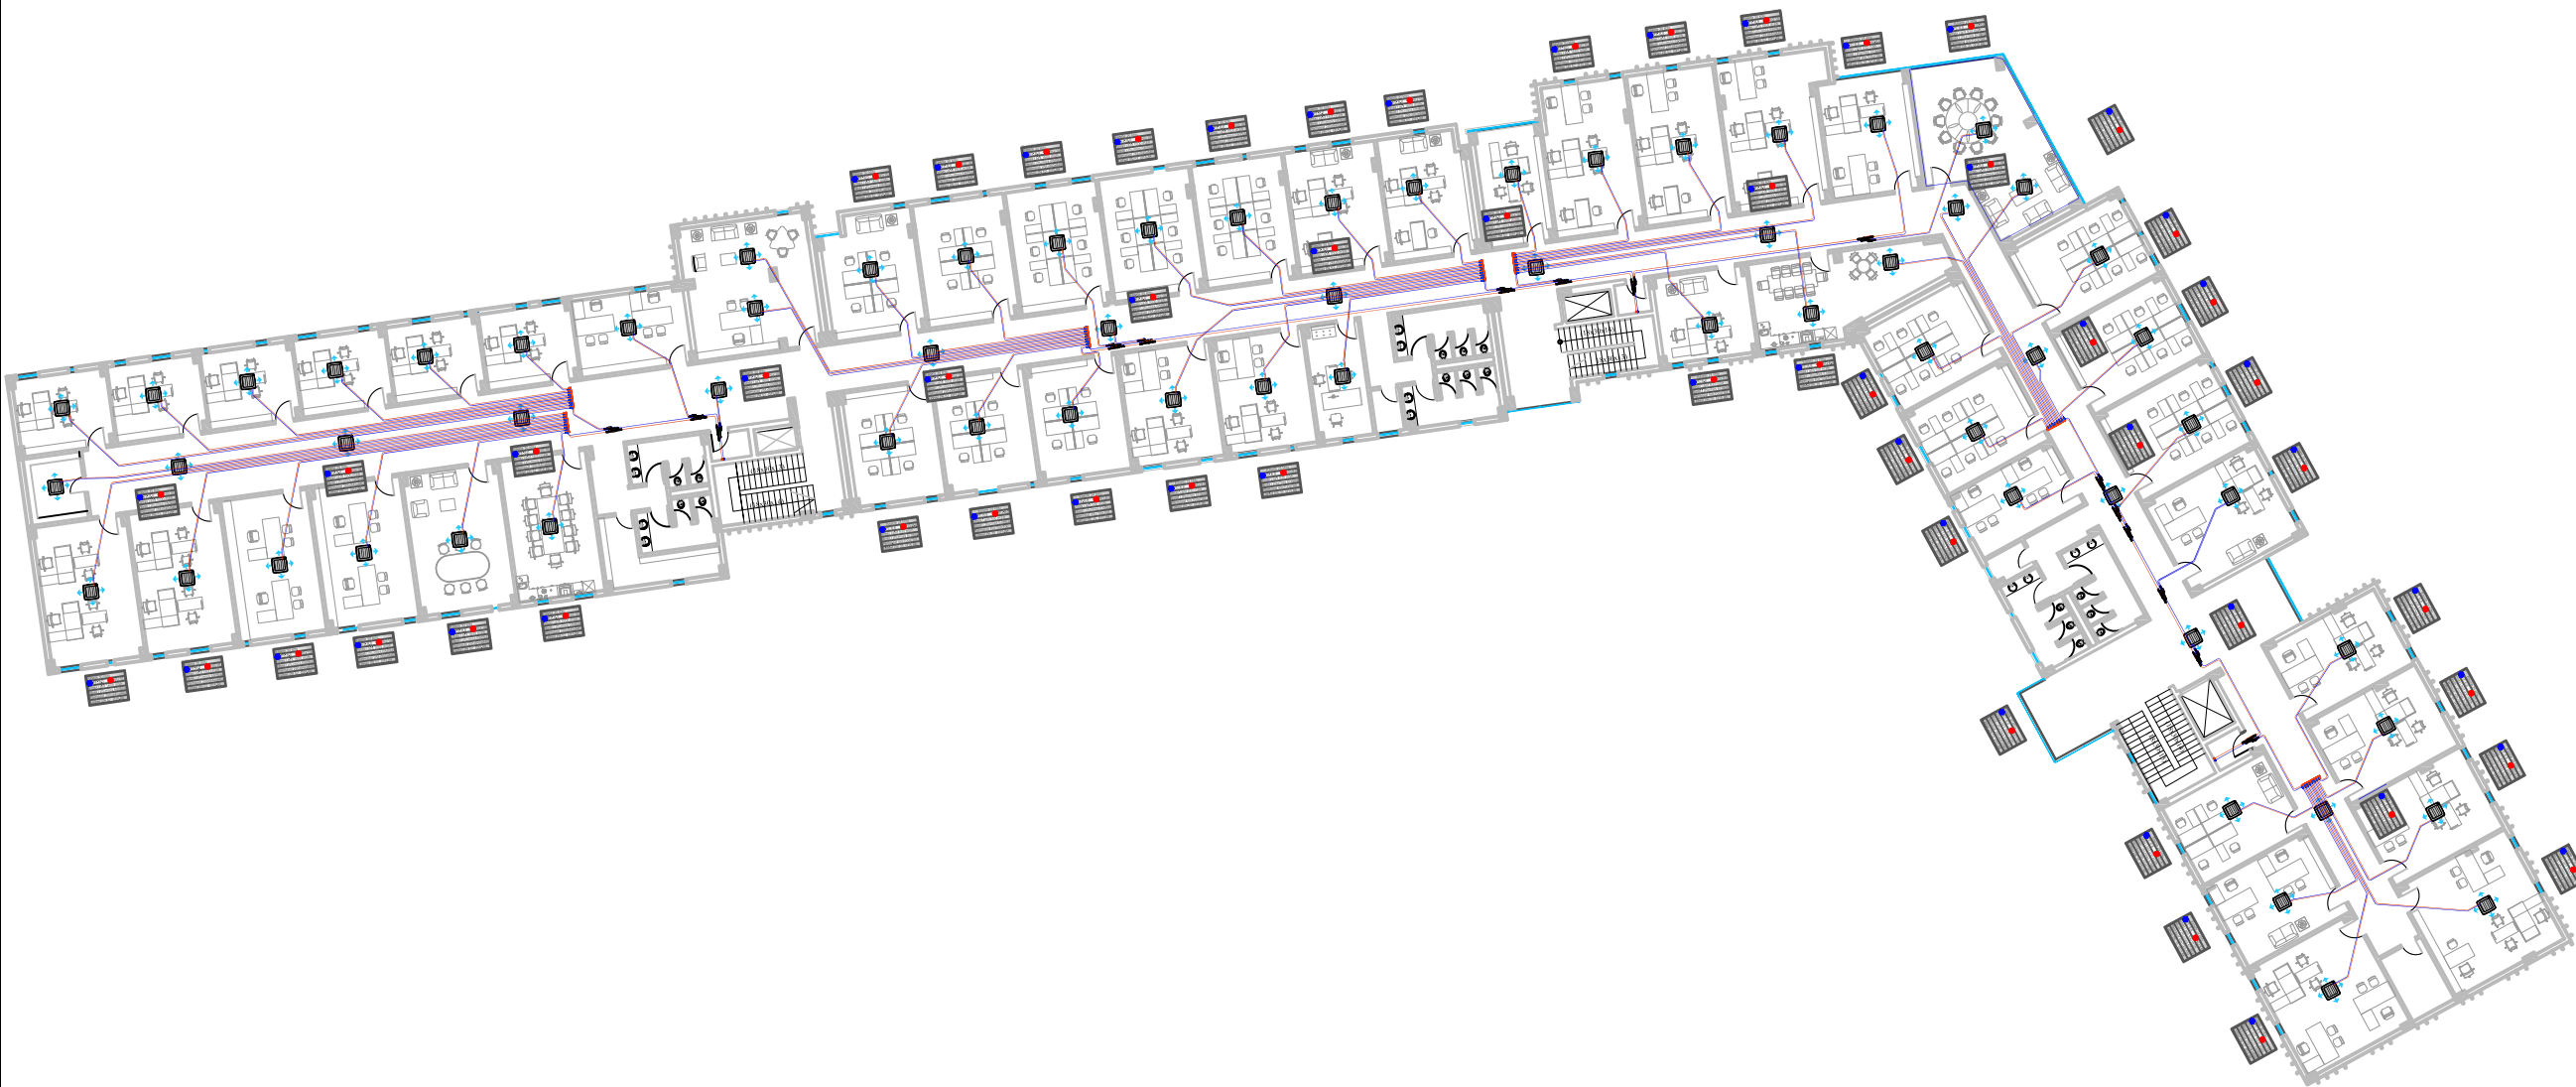

IMPIANTI I KONDICIONIMIT

Porositës
FONDI SHQIPTAR I ZHVILLIMIT

Faza
PROJEKT-ZBATIMI

Titulli i Projektit
"INVESTIME PËR TRANSFORMIMIN E ASETEVE PUBLIKE ME POTENCIAL ZHVILLIMI NË MODELE TË STANDARTIT MË TË LARTË TË ZHVILLIMIT, LOTI 1 "PARKU MULTIFUNKSIONAL, TIRANË "

PROJEKTUES:
"ARKONSTUDIO SH.P.K."
Licensë N.6996/7
Administrator:
Ark. NASJEL ÇIÇO







Ing. VANGJEL LICO	liç. M-1180
Ing. LEDIANA DILA	liç. M-1130/2 Nr 3100


Kapitulli
KONDICIONIM

Titulli i Vizatimit
PLANI I AJERIT TE KONDICIONUAR NE KATIN E PARE


Shkalla
1:200 Nr. i Fletës
AC.10

LEGJENDA

	Tubacioni i lengut
	Tubacioni i gazit
	Tubacioni i kondenses
	Njesi e brendeshme kasete
	Degezues Y per impiantin VRF
	Kolektor 8x8 per impiantin VRF

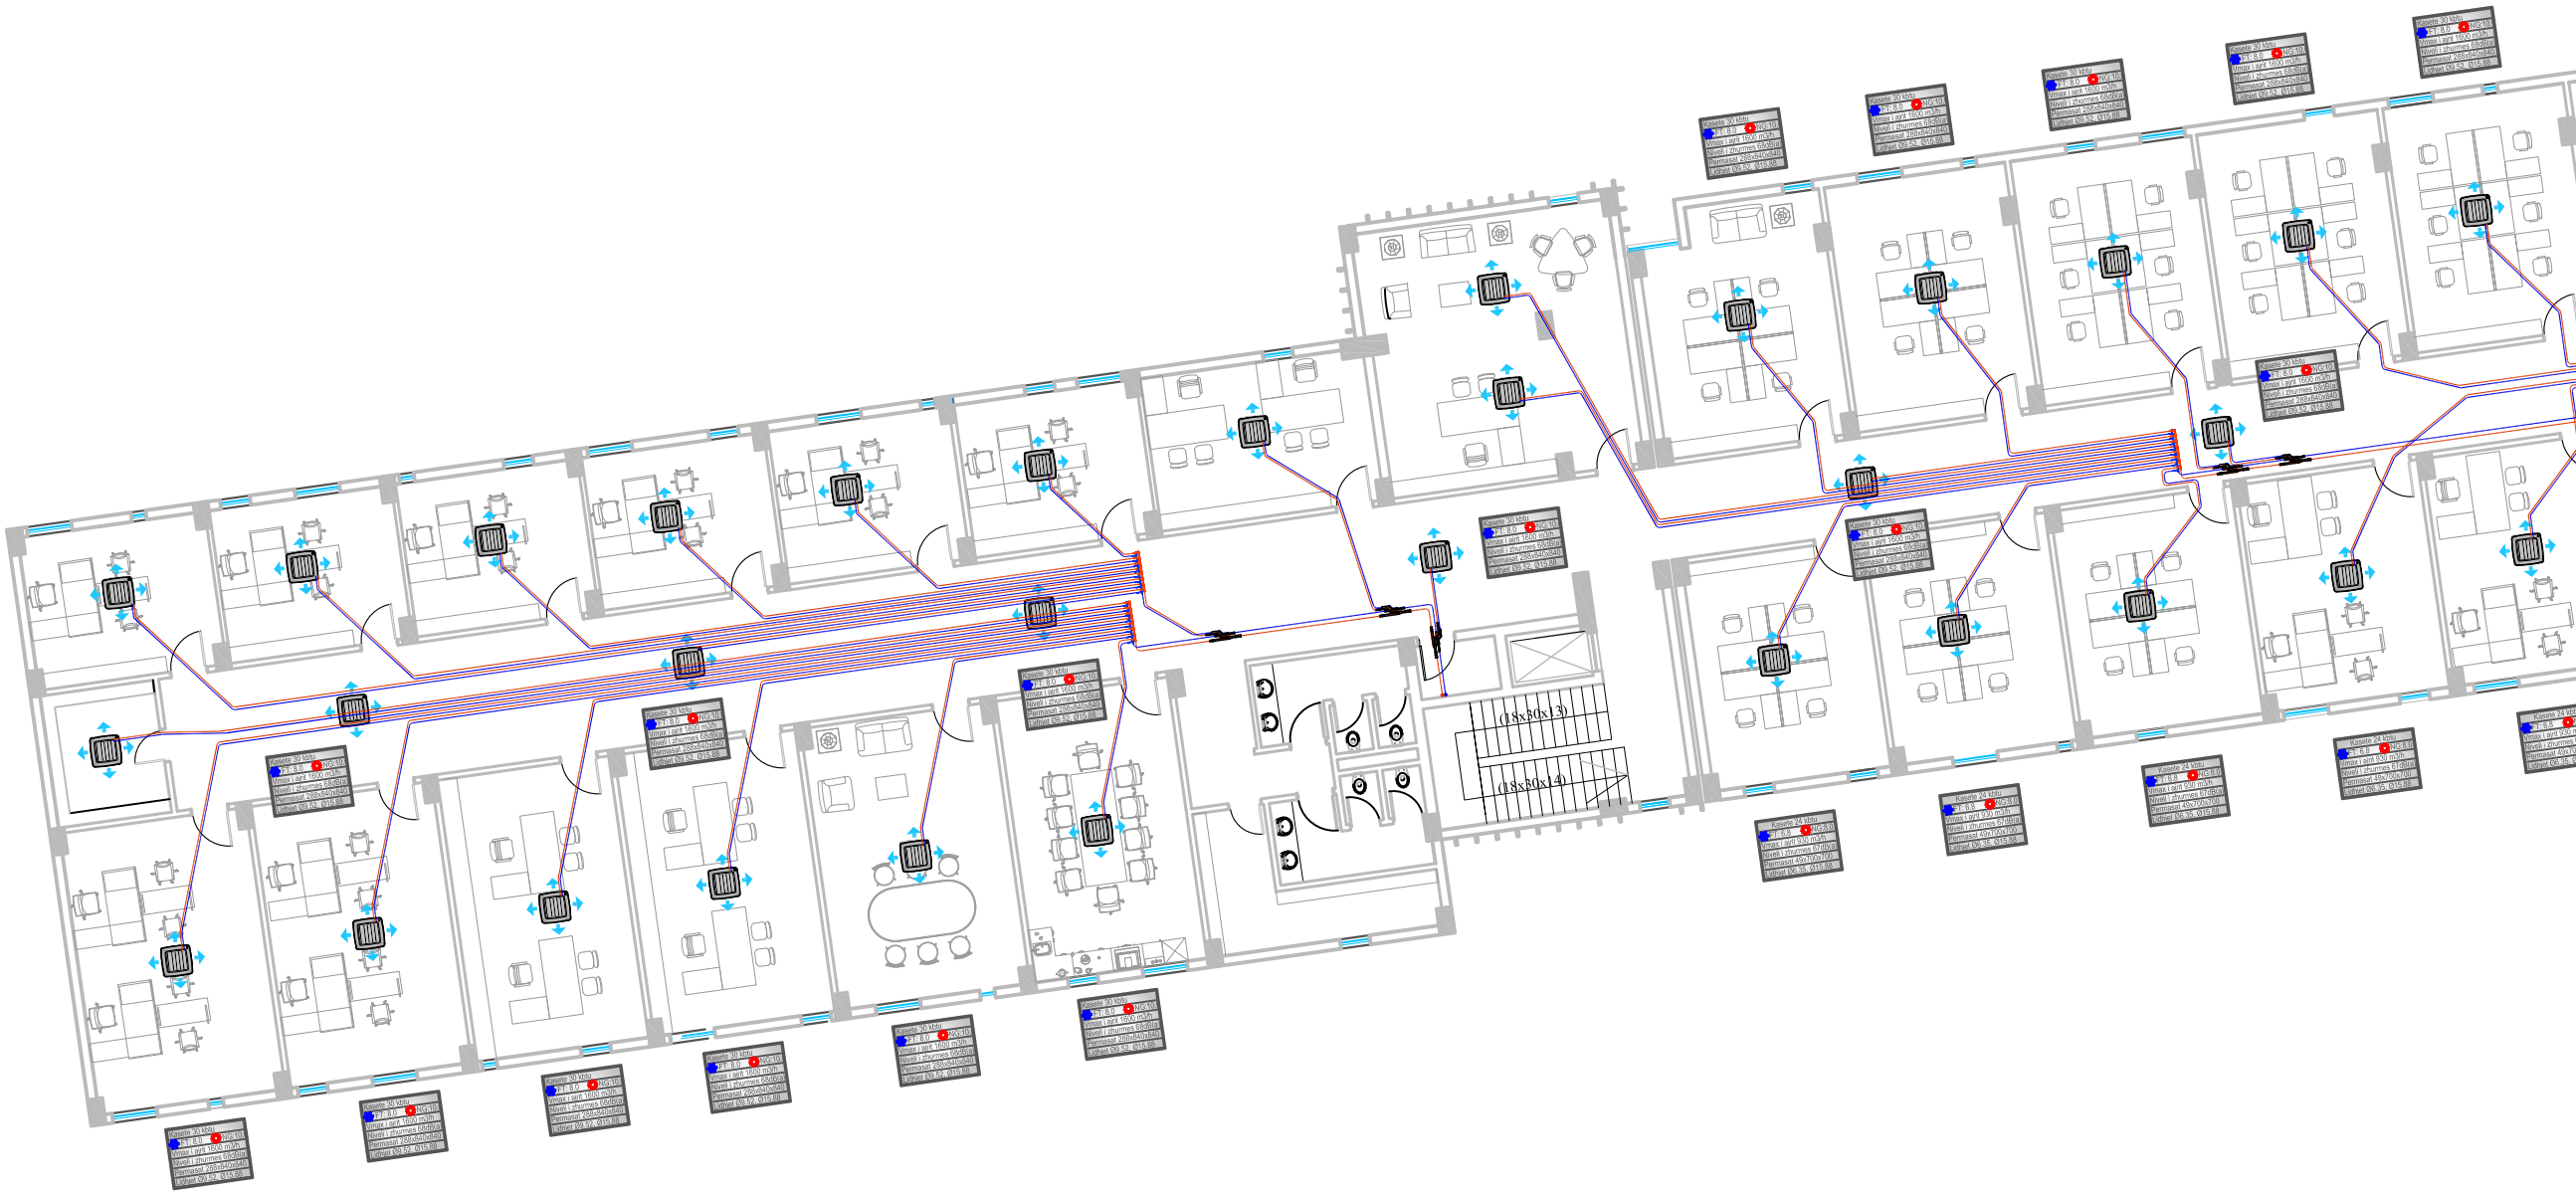

IMPIANTI I KONDICIONIMIT

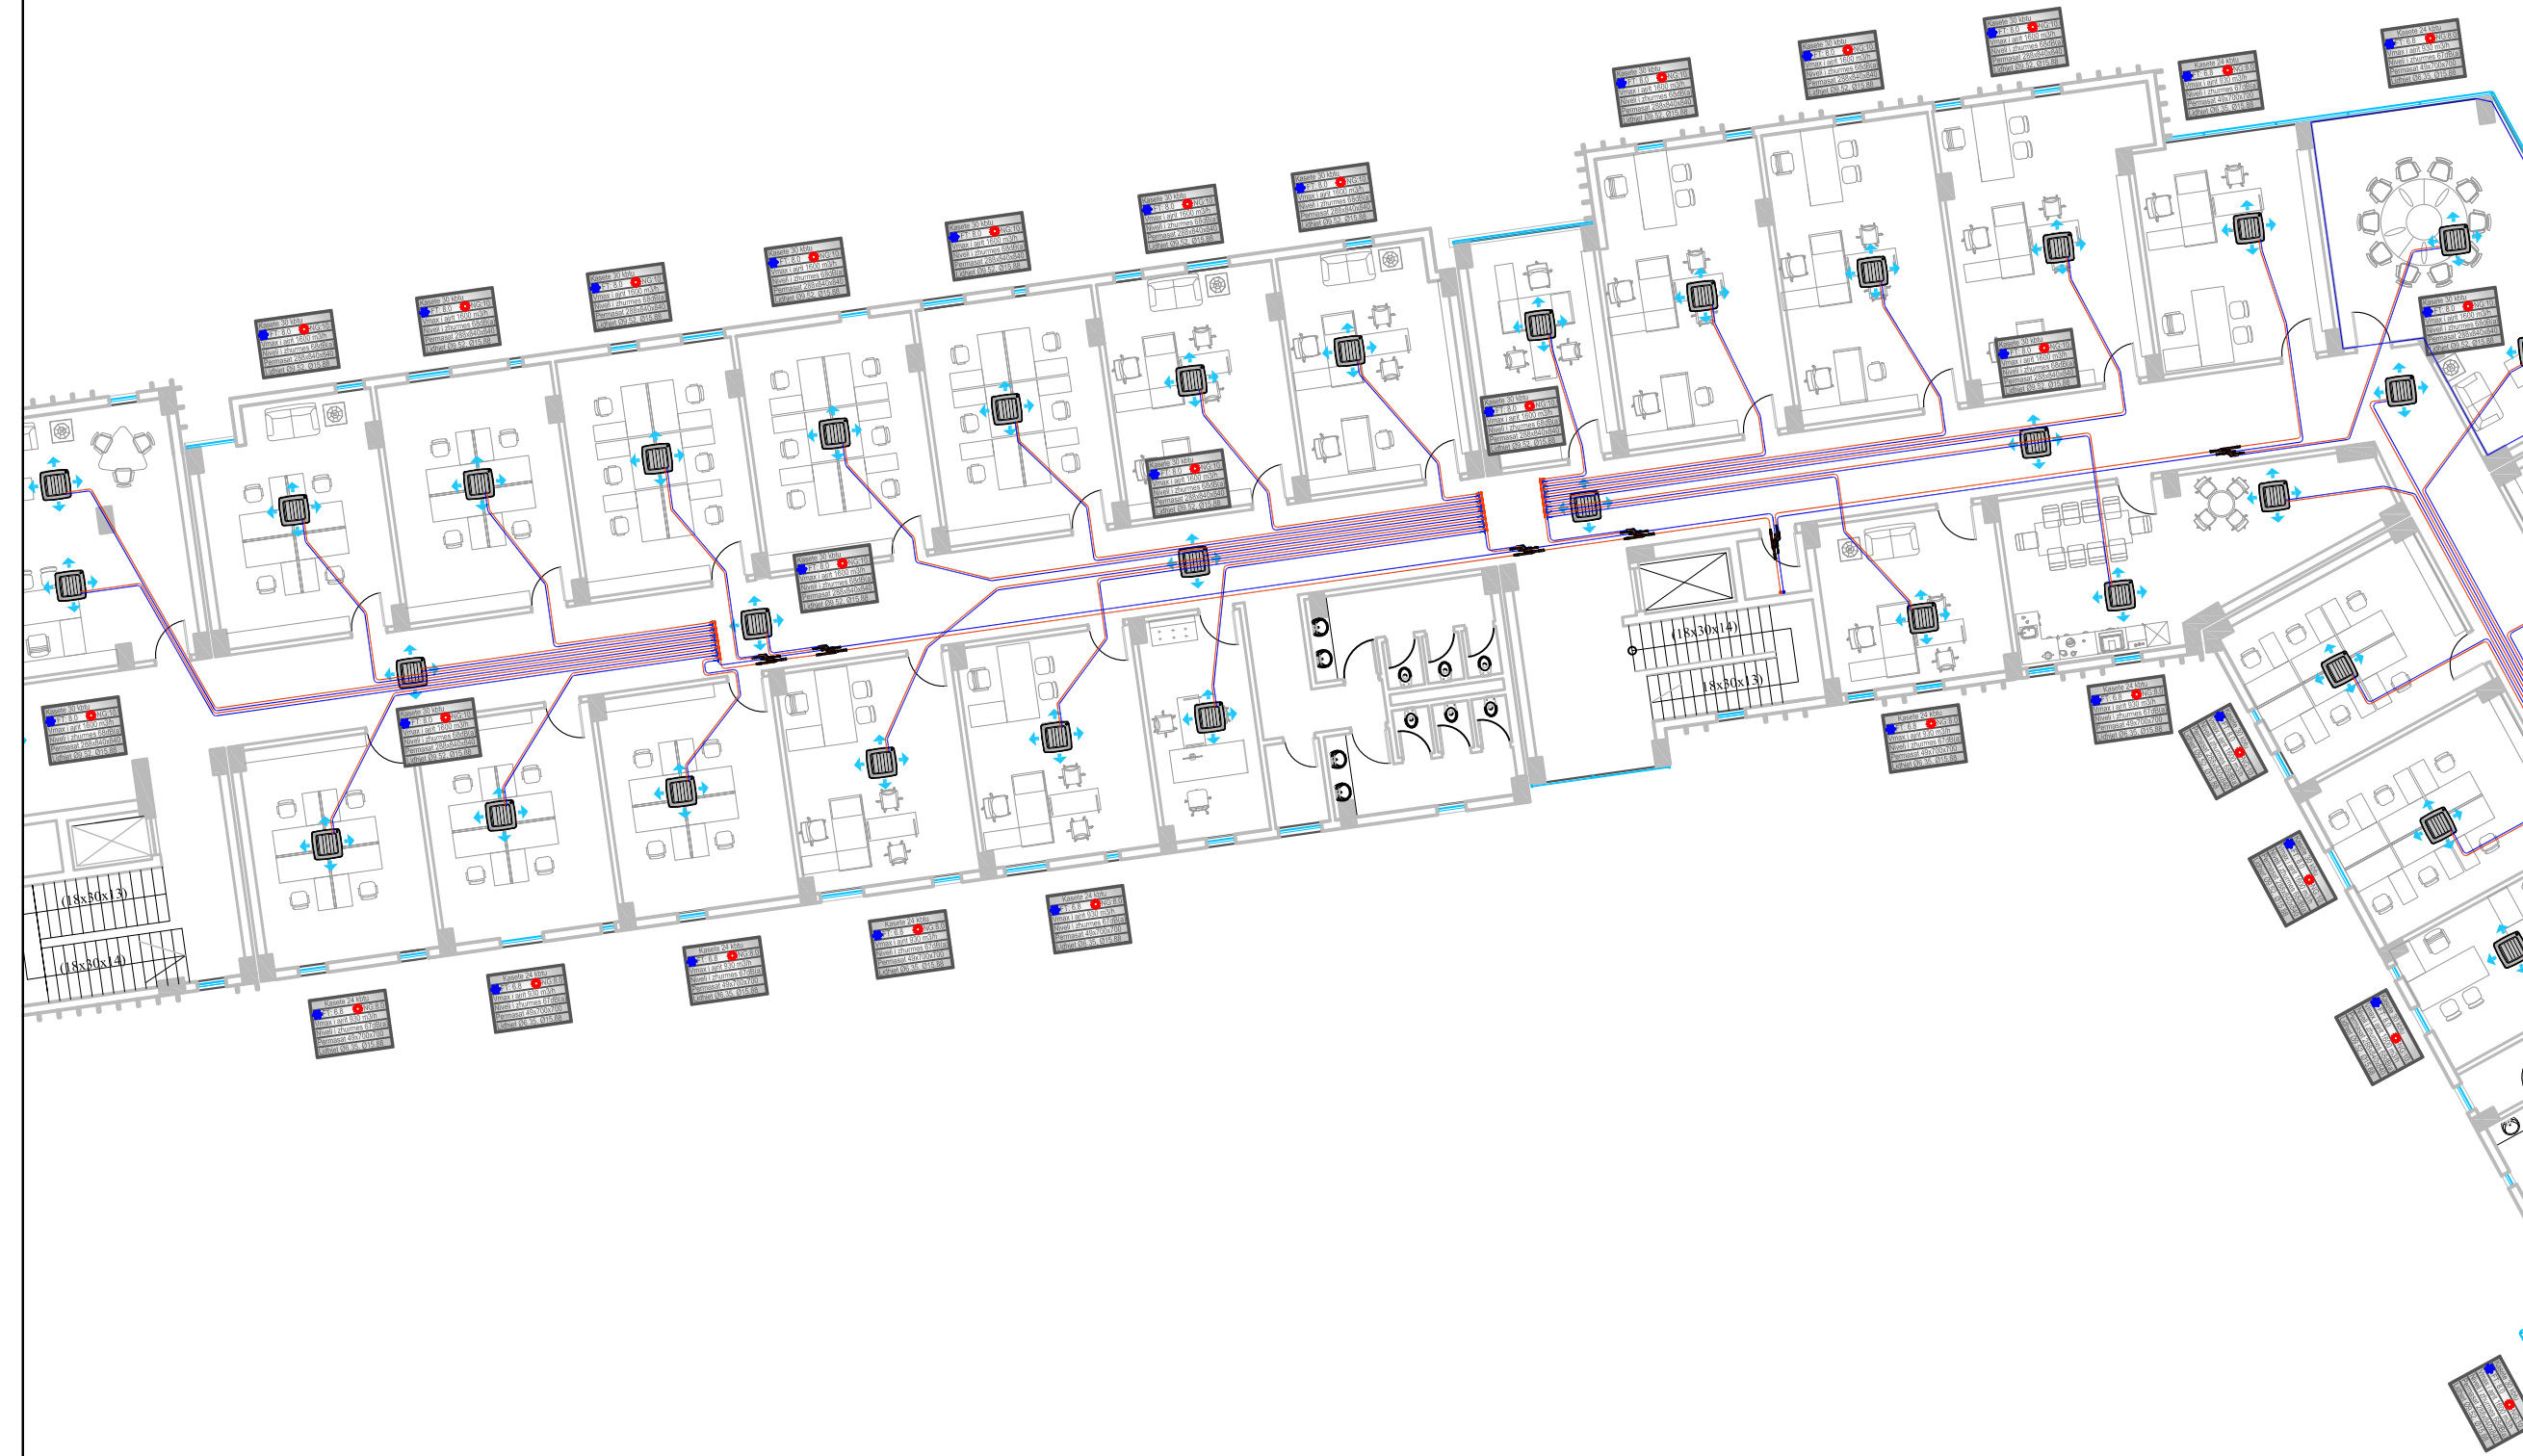

Porositës
FONDI SHQIPTAR I ZHVILLIMIT

Faza
PROJEKT-ZBATIMI

Titulli i Projektit
"INVESTIME PËR TRANSFORMIMIN E ASETEVE PUBLIKE ME POTENCIAL ZHVILLIMI NË MODELE TË STANDARTIT MË TË LARTË TË ZHVILLIMIT, LOTI 1 "PARKU MULTIFUNKSIONAL, TIRANË "

PROJEKTUES:
"ARKONSTUDIO SH.P.K."
Licensë N.6996/7
Administrator:
Ark. NASJEL ÇIÇO

Ing. VANGJEL LICO	liç. M-1180
Ing. LEDIANA DILA	liç. M-1130/2 Nr 3100

Kapitulli
KONDICIONIM

Titulli i Vizatimit
PLANI I AJERIT TE KONDICIONUAR NE KATIN E PARE

Shkalla
1:200

Nr. i Fletës
AC.11

LEGJENDA

- Tubacioni i lengut
- Tubacioni i gazit
- Tubacioni i kondenses
- Njesi e brendeshme kasete
- Degezues Y per impiantin VRF
- Kolektor 8x8 per impiantin VRF

IMPIANTI I KONDICIONIMIT



Porositës
FONDI SHQIPTAR I ZHVILLIMIT

Faza
PROJEKT-ZBATIMI

Titulli i Projektit
"INVESTIME PËR TRANSFORMIMIN E ASETEVE PUBLIKE ME POTENCIAL ZHVILLIMI NË MODELE TË STANDARTIT MË TË LARTË TË ZHVILLIMIT, LOTI 1 "PARKU MULTIFUNKSIONAL, TIRANË"

PROJEKTUES:
"ARKONSTUDIO SH.P.K."
Licensë N.6996/7
Administrator:
Ark. NASJEL ÇIÇO

Ing. VANGJEL LICO	liç. M-1180
Ing. LEDIANA DILA	liç. M-1130/2 Nr 3100







Kapitulli
KONDIÇIONIM

Titulli i Vizatimit
PLANI I AJERIT TE KONDICIONUAR NE KATIN E PARE

Shkalla
1:200

Nr. i Fletës
AC.12

LEGJENDA

-  Tubacioni i lengut
-  Tubacioni i gazit
-  Tubacioni i kondenses
-  Njesi e brendeshme kasete
-  Degezues Y per impiantin VRF
-  Kolektor 8x8 per impiantin VRF

IMPIANTI I KONDICIONIMIT

Porositës
FONDI SHQIPTAR I ZHVILLIMIT

Faza
PROJEKT-ZBATIMI

Titulli i Projektit
"INVESTIME PËR TRANSFORMIMIN E ASETEVE PUBLIKE ME POTENCIAL ZHVILLIMI NË MODELE TË STANDARTIT MË TË LARTË TË ZHVILLIMIT, LOTI 1 "PARKU MULTIFUNKSIONAL, TIRANË "

PROJEKTUES:
"ARKONSTUDIO SH.P.K."
Licensë N.6996/7
Administrator:
Ark. NASJEL ÇIÇO







Ing. VANGJEL LICO	liç. M-1180
Ing. LEDIANA DILA	liç. M-1130/2 Nr 3100


Kapitulli
KONDICIONIM

Titulli i Vizatimit
PLANI I AJERIT TE KONDICIONUAR NE KATIN E DYTE


Shkalla
1:400 Nr. i Fletës
AC.13

LEGJENDA

	Tubacioni i lengut
	Tubacioni i gazit
	Tubacioni i kondenses
	Njesi e brendeshme kasete
	Degezues Y per impiantin VRF
	Kolektor 8x8 per impiantin VRF

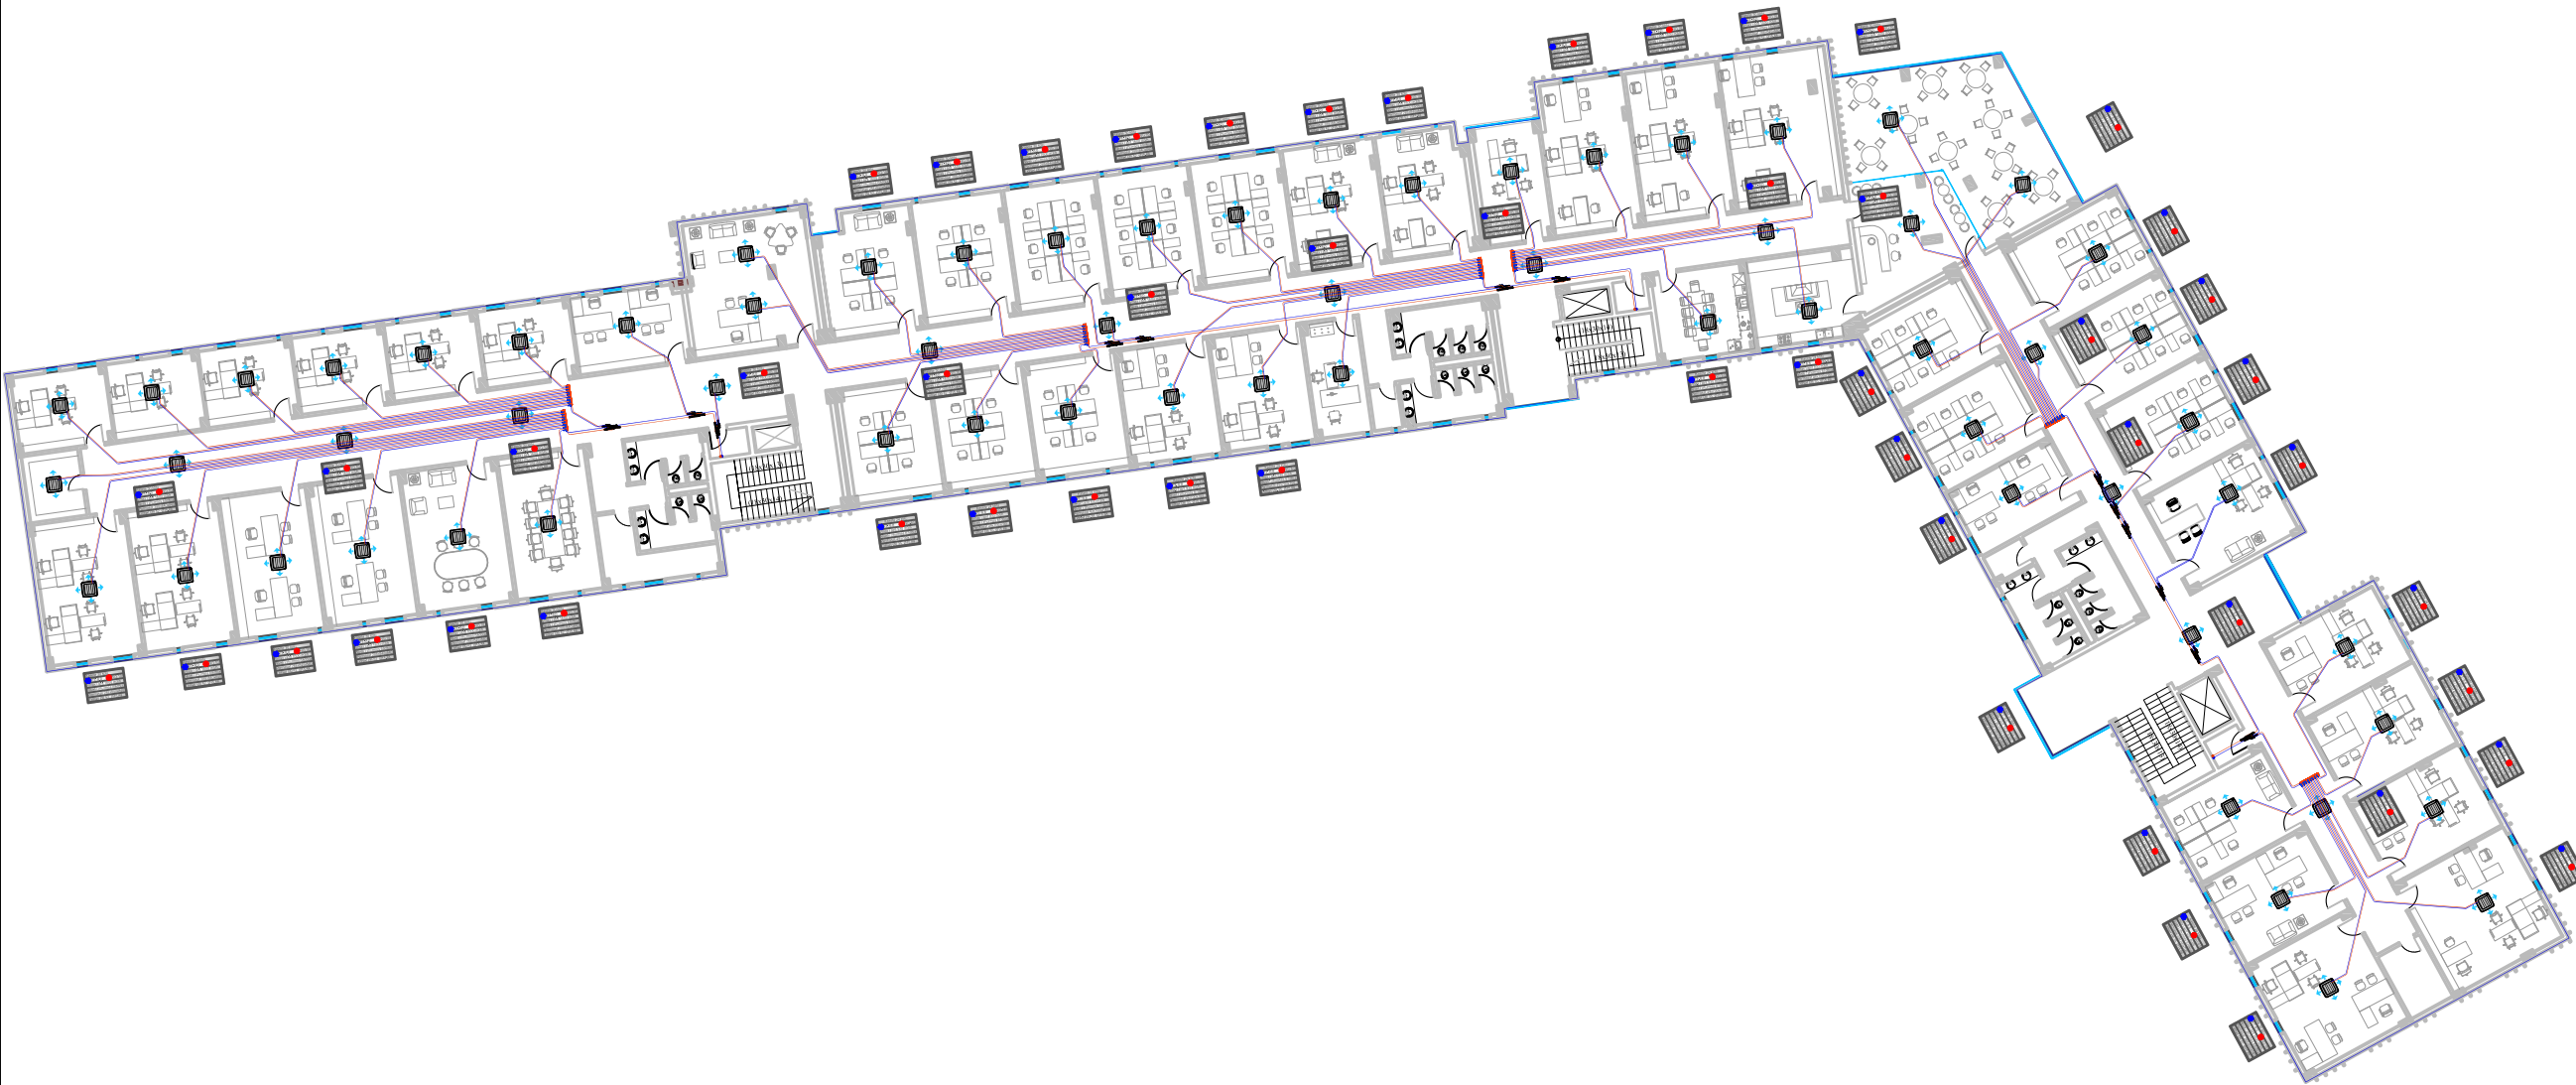

IMPIANTI I KONDICIONIMIT

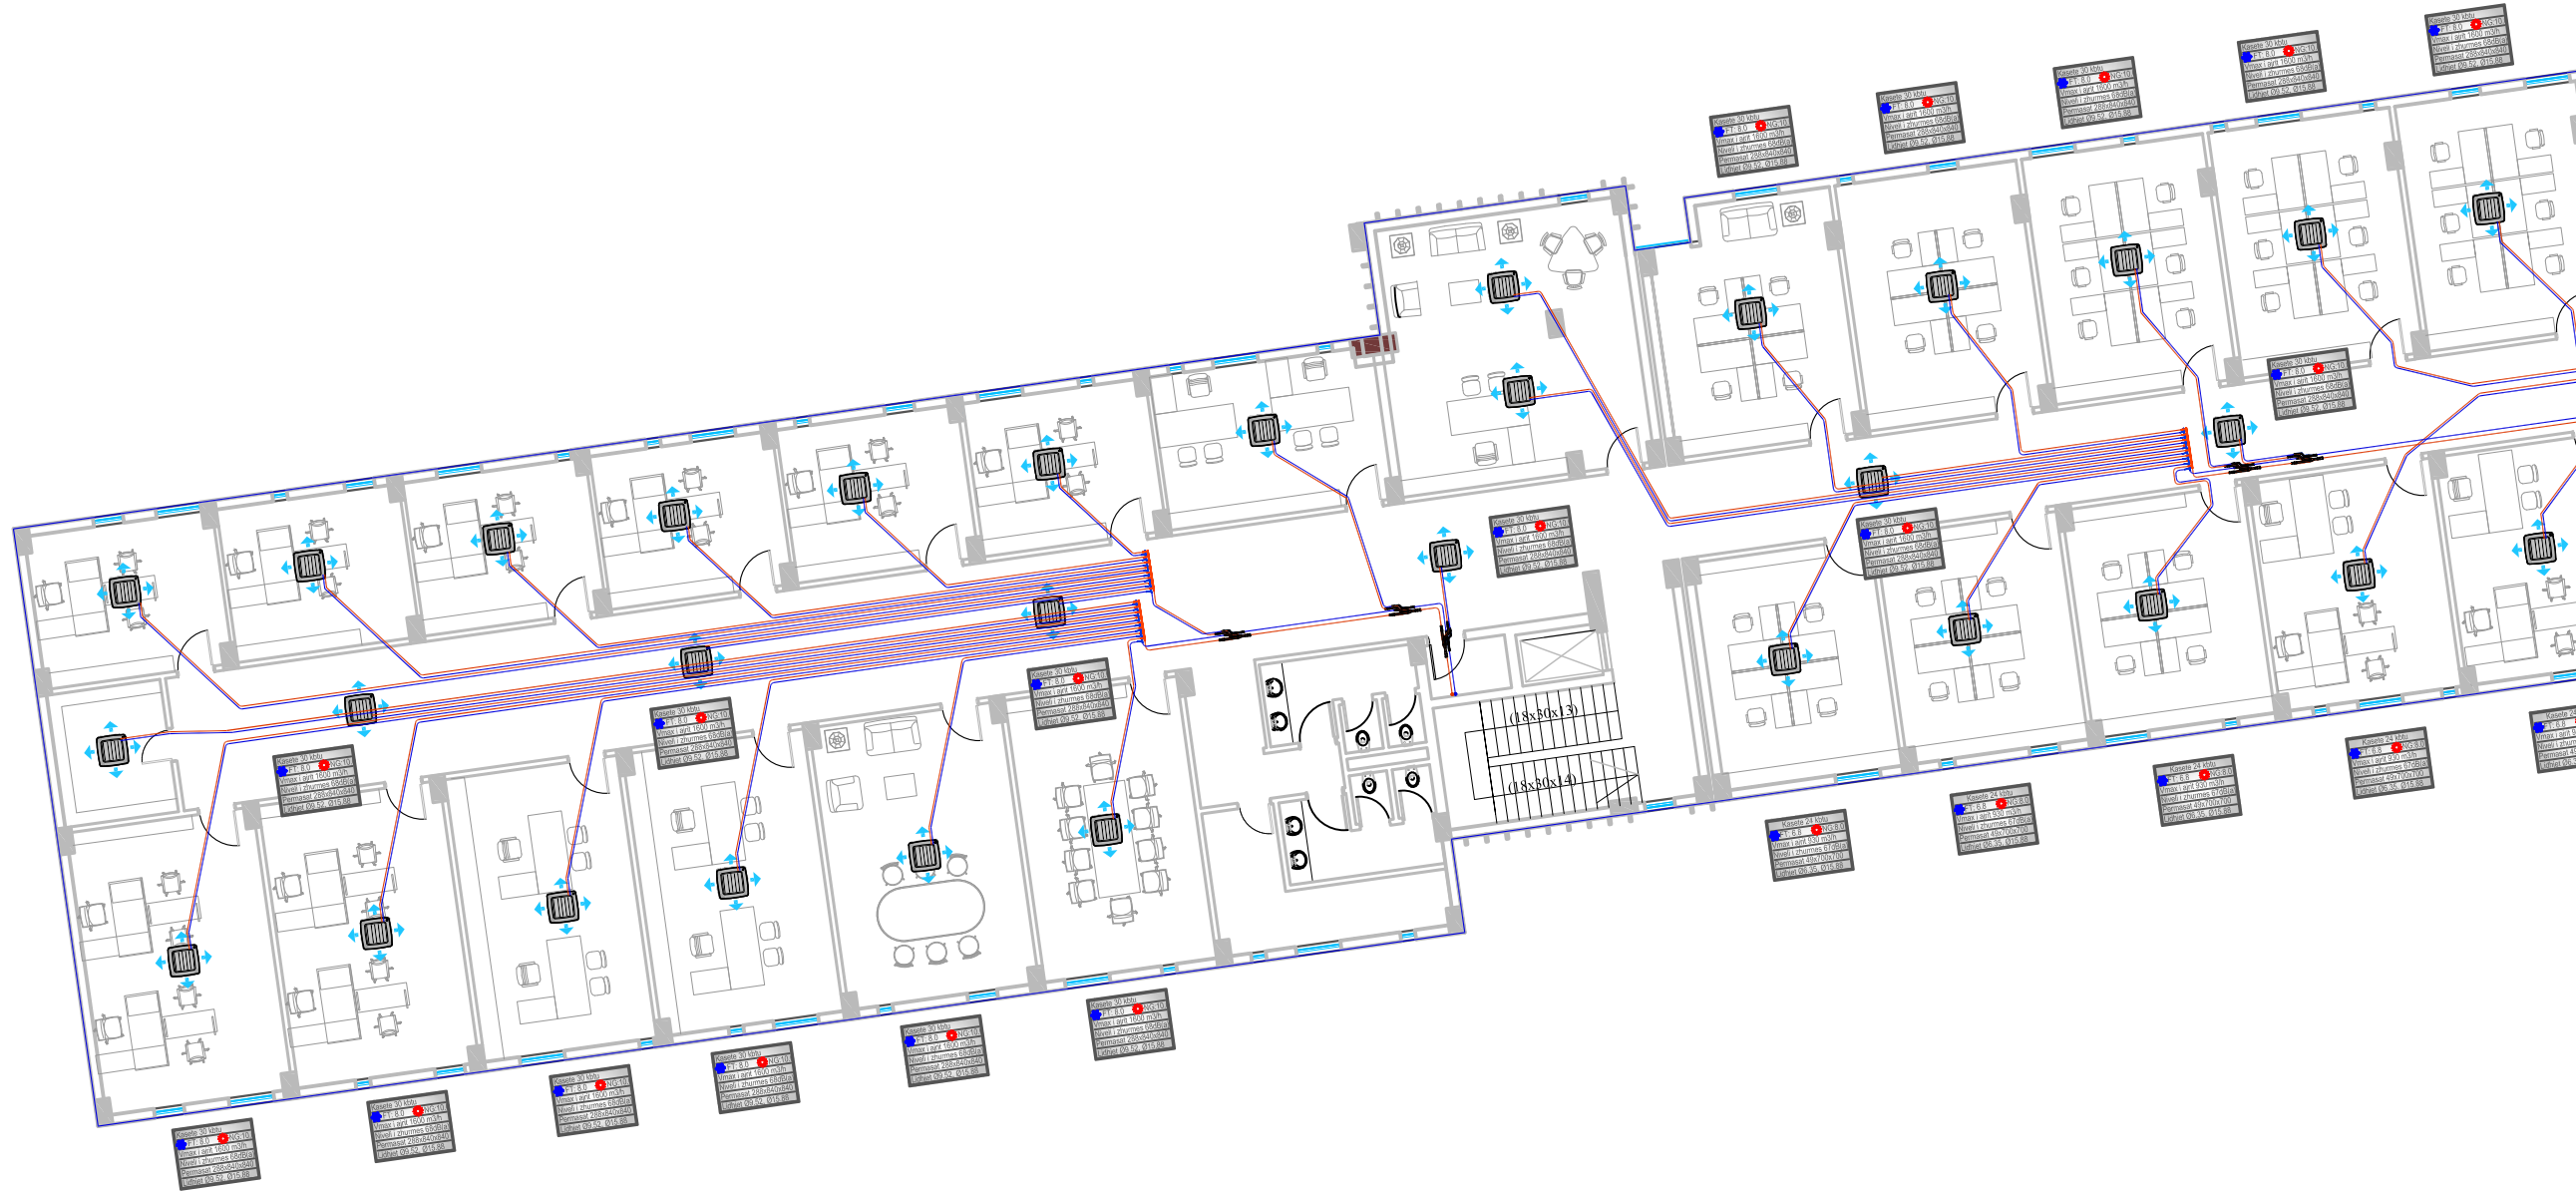

Porositës
FONDI SHQIPTAR I ZHVILLIMIT

Faza
PROJEKT-ZBATIMI

Titulli i Projektit
"INVESTIME PËR TRANSFORMIMIN E ASETEVE PUBLIKE ME POTENCIAL ZHVILLIMI NË MODELE TË STANDARTIT MË TË LARTË TË ZHVILLIMIT, LOTI 1 "PARKU MULTIFUNKSIONAL, TIRANË "

PROJEKTUES:
"ARKONSTUDIO SH.P.K."
Licensë N.6996/7
Administrator:
Ark. NASJEL ÇIÇO







Ing. VANGJEL LICO	liç. M-1180
Ing. LEDIANA DILA	liç. M-1130/2 Nr 3100

Kapitulli
KONDICIONIM


Titulli i Vizatimit
PLANI I AJERIT TE KONDICIONUAR NE KATIN E DYTE

Shkalla
1:200 Nr. i Fletës
AC.14

 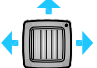LEGJENDA

-  Tubacioni i lengut
-  Tubacioni i gazit
-  Tubacioni i kondenses
-  Njesi e brendeshme kasete
-  Degezues Y per impiantin VRF
-  Kolektor 8x8 per impiantin VRF

IMPIANTI I KONDICIONIMIT

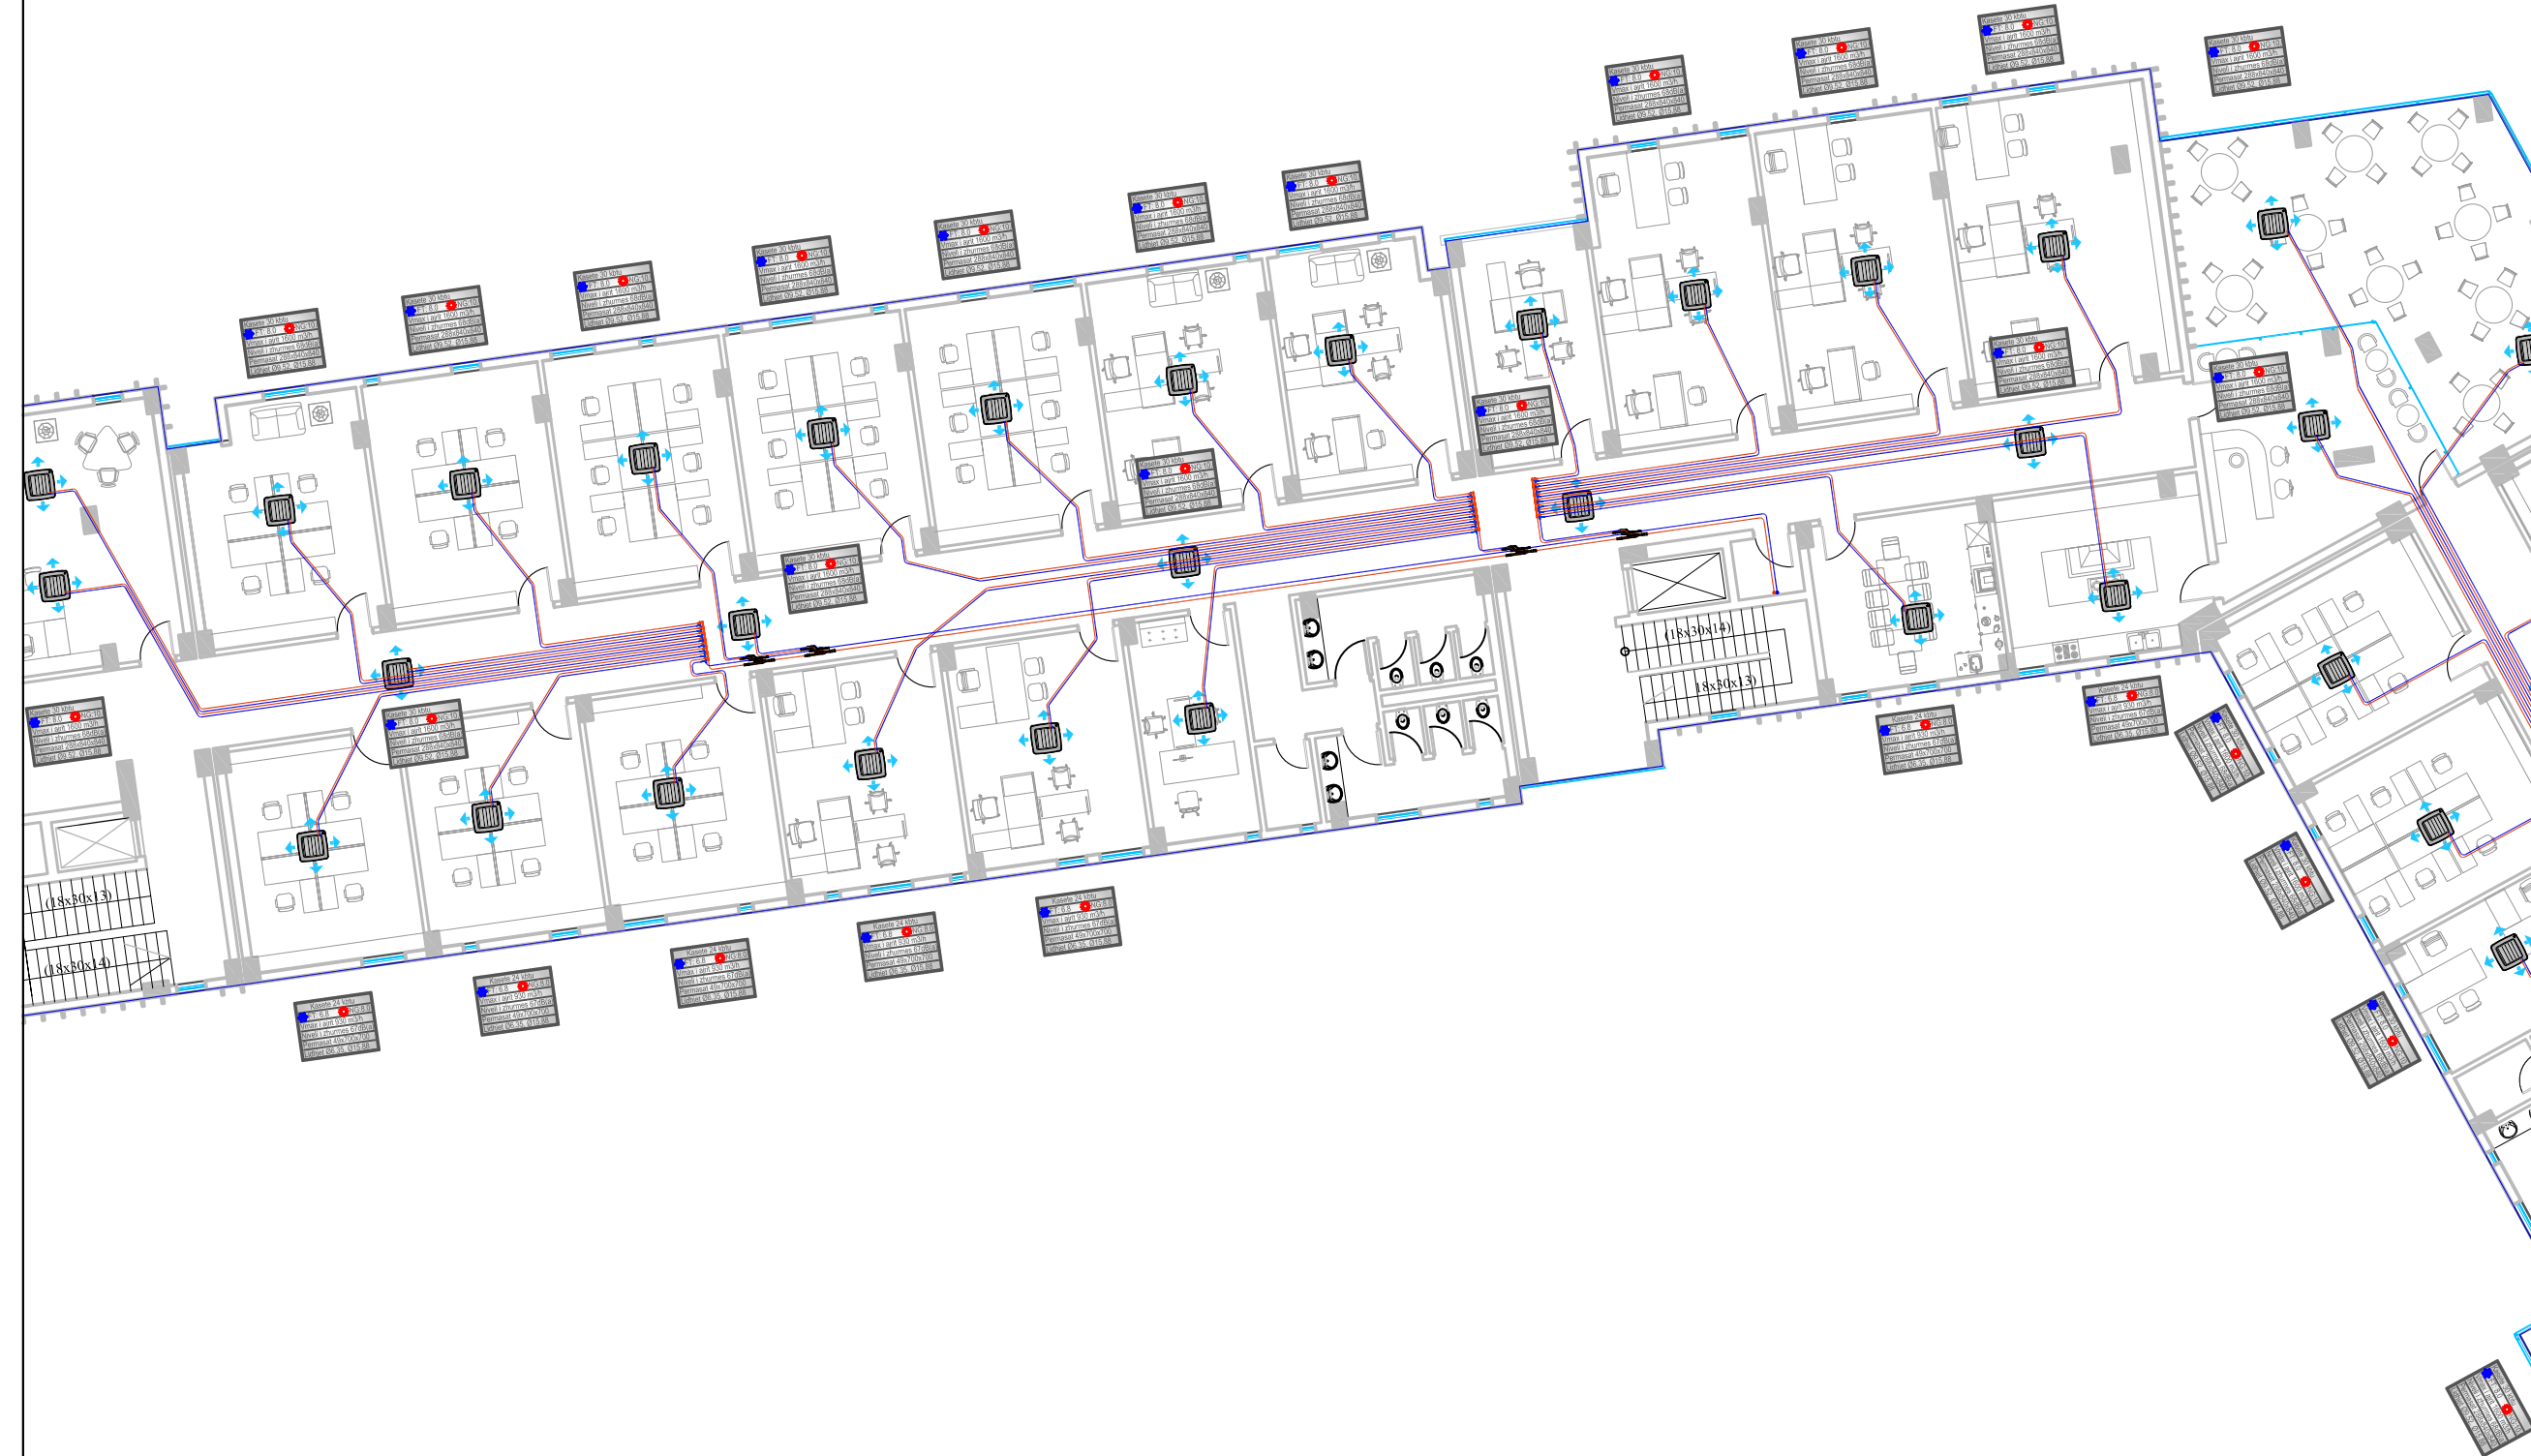


Porositës
FONDI SHQIPTAR I ZHVILLIMIT

Faza
PROJEKT-ZBATIMI

Titulli i Projektit
"INVESTIME PËR TRANSFORMIMIN E ASETEVE PUBLIKE ME POTENCIAL ZHVILLIMI NË MODELE TË STANDARTIT MË TË LARTË TË ZHVILLIMIT, LOTI 1 "PARKU MULTIFUNKSIONAL, TIRANË "

PROJEKTUES:
"ARKONSTUDIO SH.P.K."
Licensë N.6996/7
Administrator:
Ark. NASJEL ÇIÇO









Ing. VANGJEL LICO	liç. M-1180
Ing. LEDIANA DILA	liç. M-1130/2 Nr 3100

Kapitulli
KONDIÇIONIM


Titulli i Vizatimit
PLANI I AJERIT TE KONDICIONUAR NE KATIN E DYTE

Shkalla
1:200 Nr. i Fletës
AC.15

LEGJENDA

-  Tubacioni i lengut
-  Tubacioni i gazit
-  Tubacioni i kondenses
-  Njesi e brendeshme kasete
-  Degezues Y per impiantin VRF
-  Kolektor 8x8 per impiantin VRF

IMPIANTI I KONDICIONIMIT

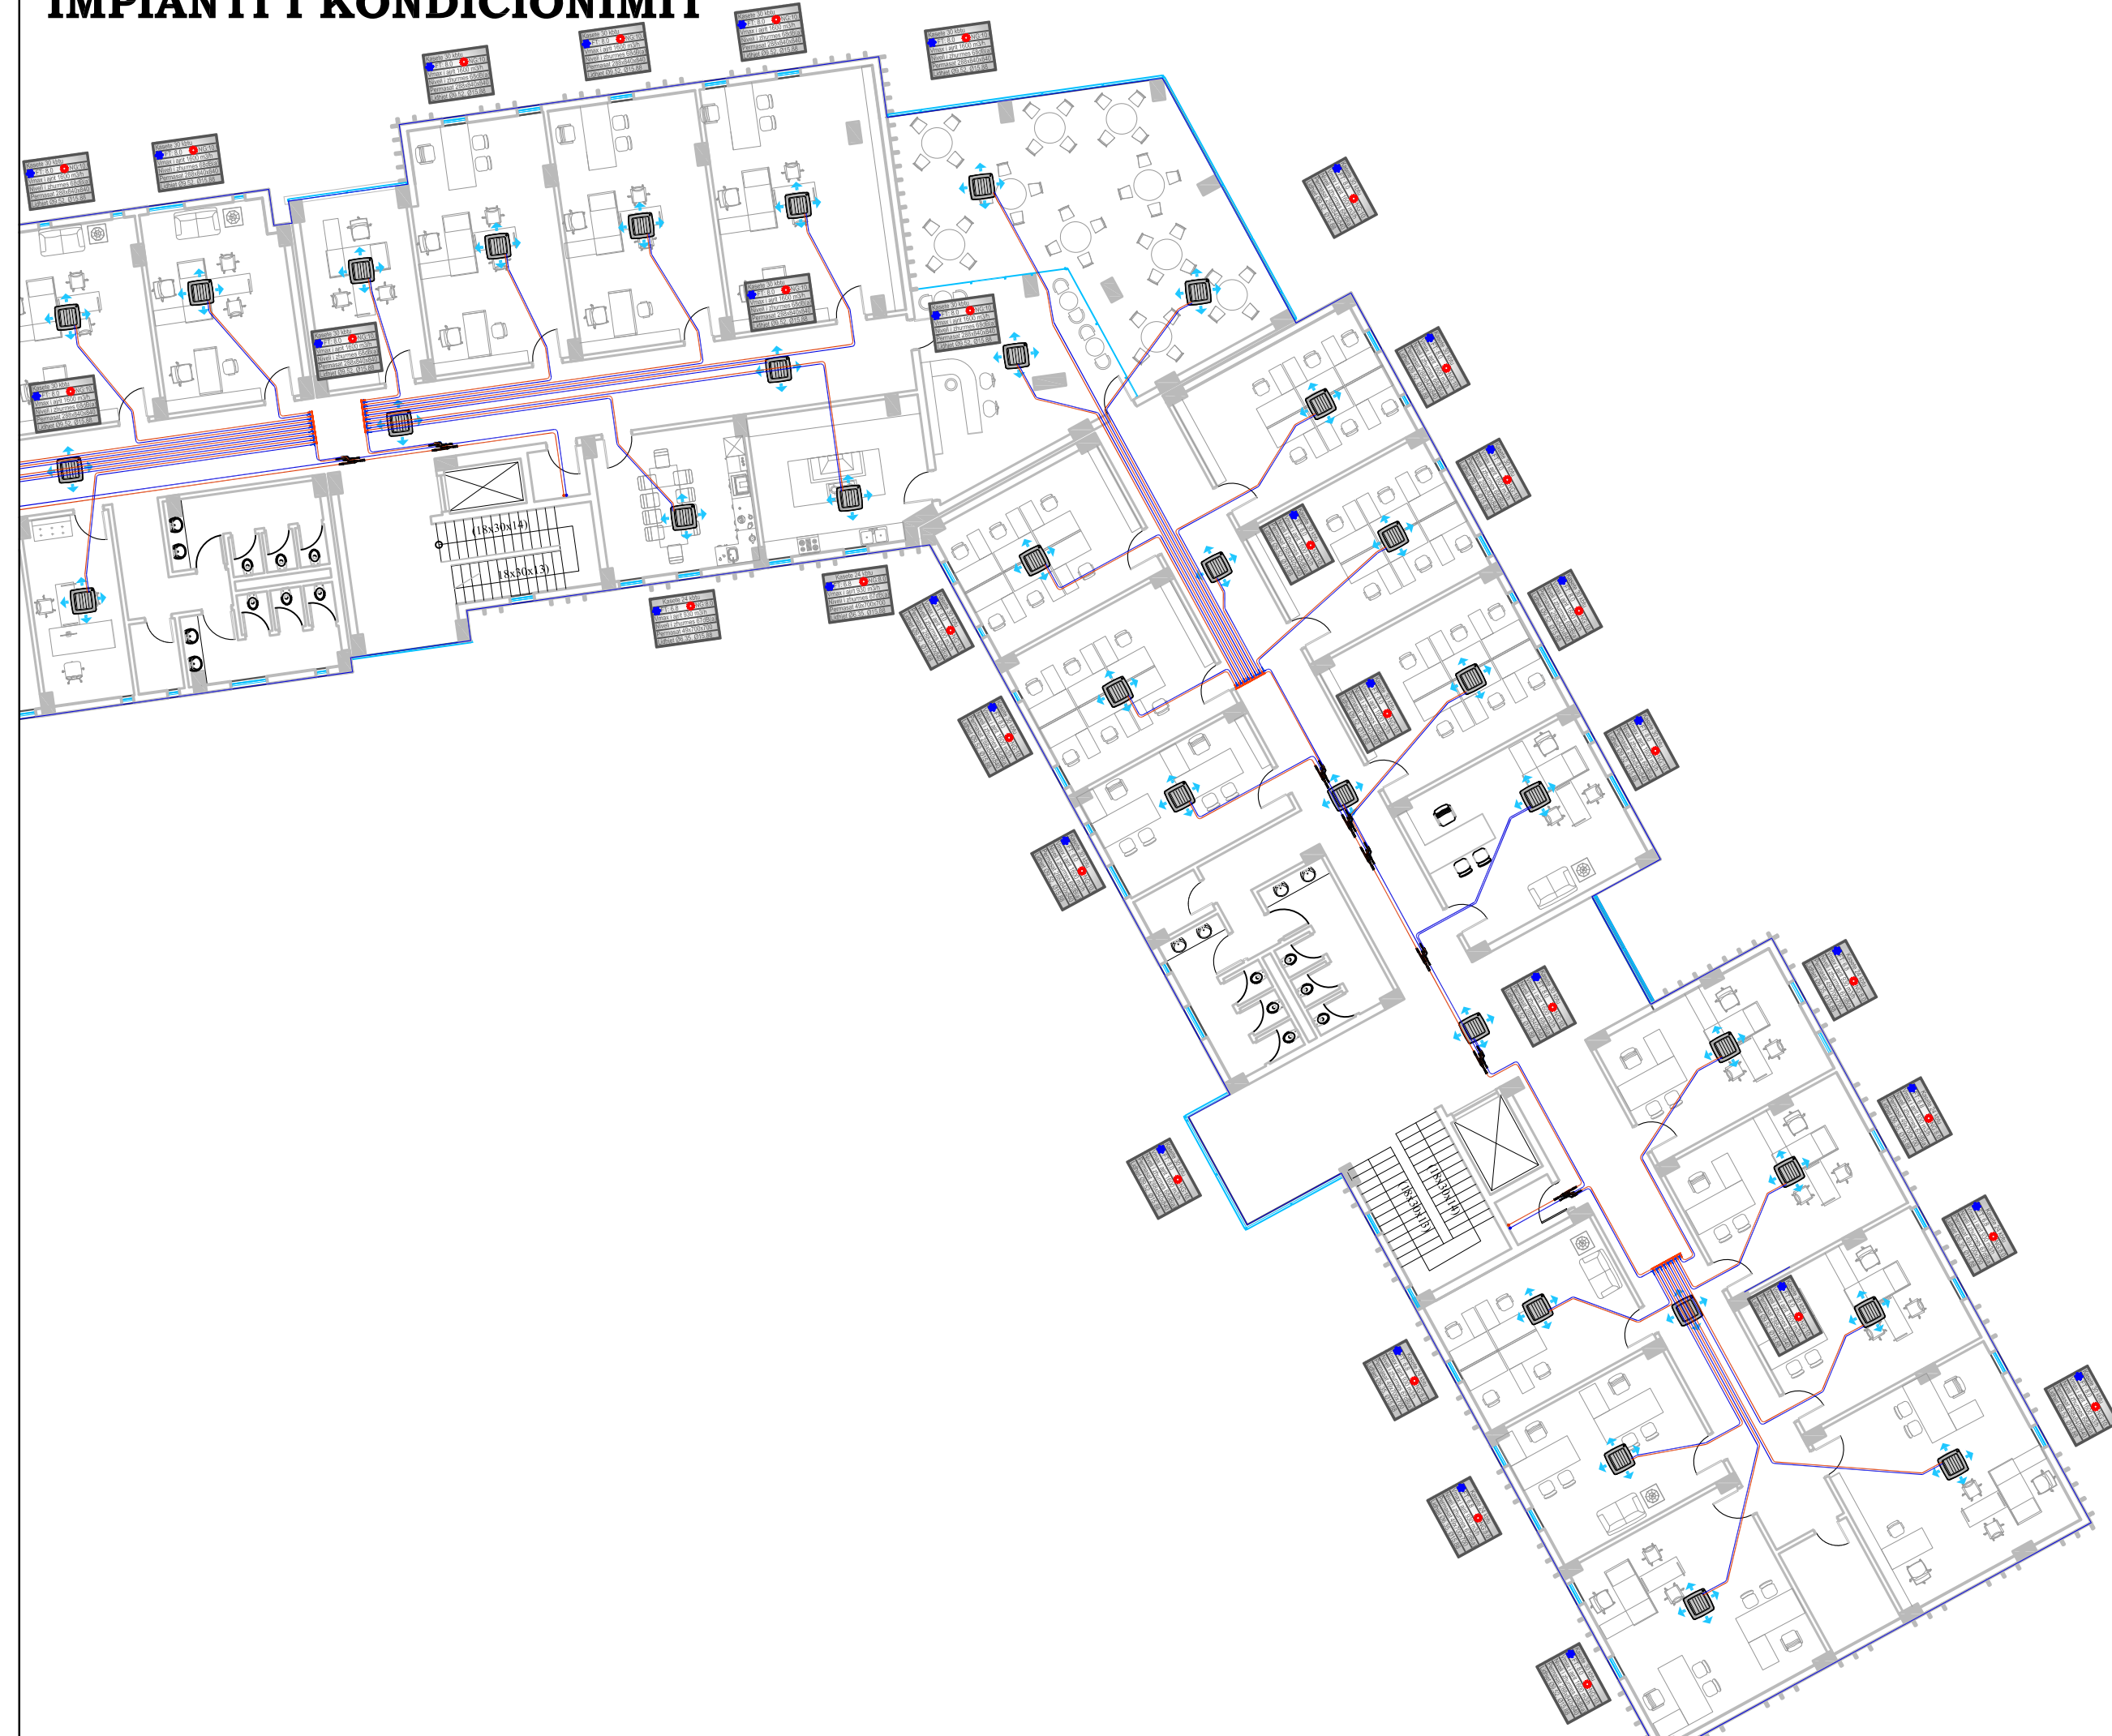

Porositës
FONDI SHQIPTAR I ZHVILLIMIT

Faza
PROJEKT-ZBATIMI

Titulli i Projektit
"INVESTIME PËR TRANSFORMIMIN E ASETEVE PUBLIKE ME POTENCIAL ZHVILLIMI NË MODELE TË STANDARTIT MË TË LARTË TË ZHVILLIMIT, LOTI 1 "PARKU MULTIFUNKSIONAL, TIRANË "

PROJEKTUES:
"ARKONSTUDIO SH.P.K."
Licensë N.6996/7
Administrator:
Ark. NASJEL ÇIÇO


Ing. VANGJEL LICO	liç. M-1180
Ing. LEDIANA DILA	liç. M-1130/2 Nr 3100

Kapitulli
KONDIÇIONIM


Titulli i Vizatimit
PLANI I AJERIT TE KONDICIONUAR NE KATIN E DYTE

Shkalla
1:200

Nr. i Fletës
AC.16

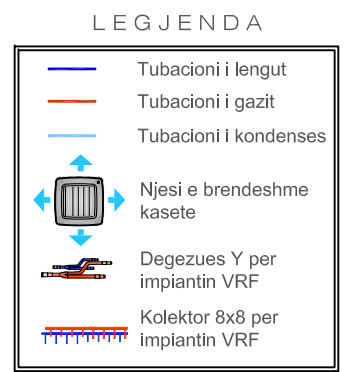

IMPIANTI I KONDICIONIMIT

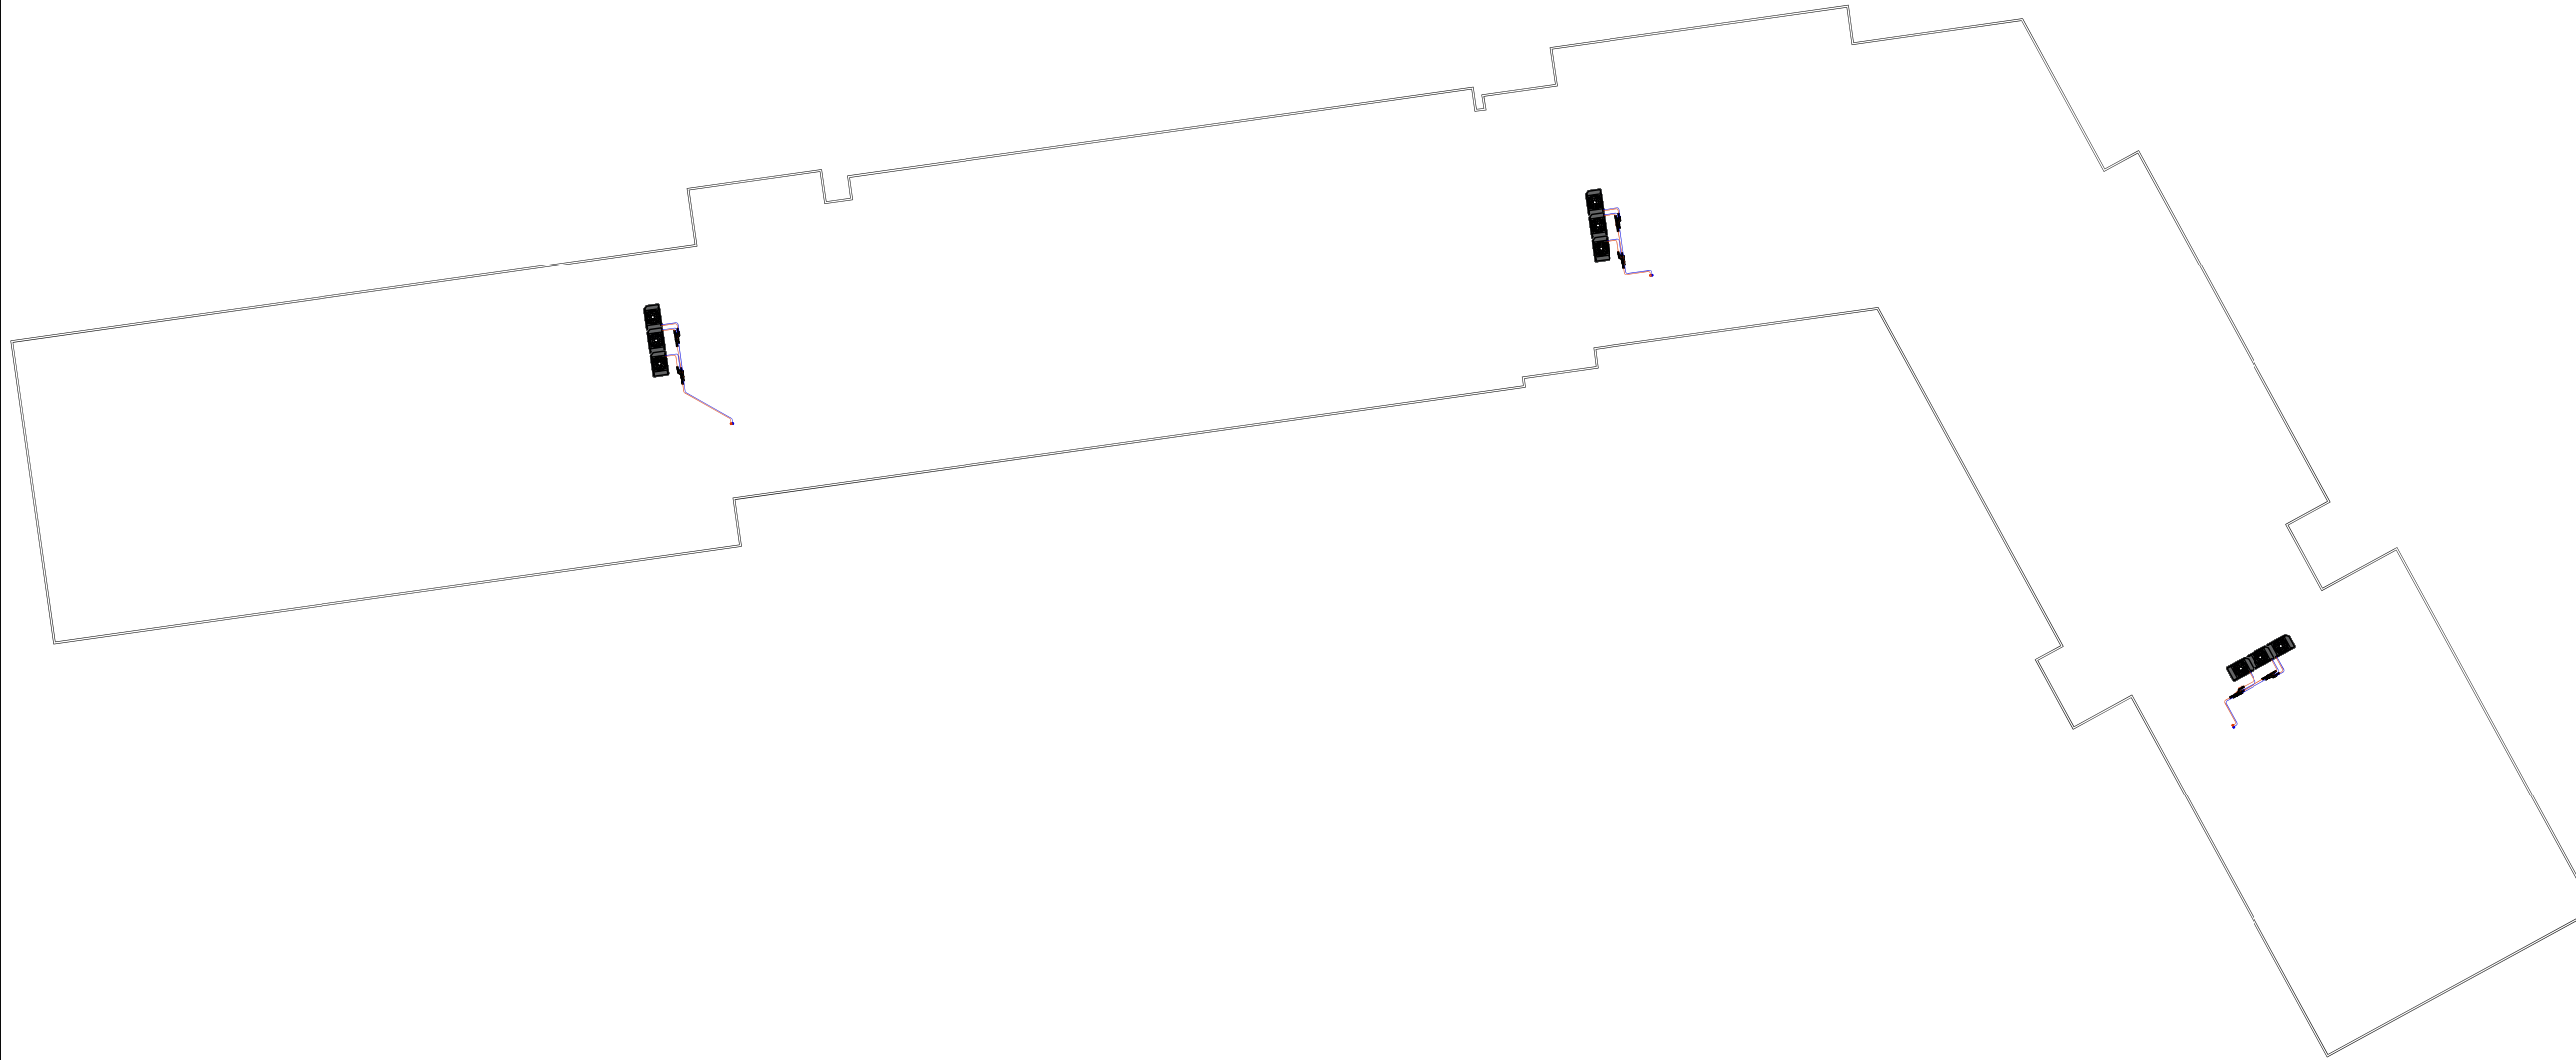

Porositës
FONDI SHQIPTAR I ZHVILLIMIT

Faza
PROJEKT-ZBATIMI

Titulli i Projektit
"INVESTIME PËR TRANSFORMIMIN E ASETEVE PUBLIKE ME POTENCIAL ZHVILLIMI NË MODELE TË STANDARTIT MË TË LARTË TË ZHVILLIMIT, LOTI 1 "PARKU MULTIFUNKSIONAL, TIRANË "

PROJEKTUES:
"ARKONSTUDIO SH.P.K."
Licensë N.6996/7
Administrator:
Ark. NASJEL ÇIÇO



Ing. VANGJEL LICO	liç. M-1180	
Ing. LEDIANA DILA	liç. M-1130/2 Nr 3100	







Kapitulli
KONDITIONIM

Titulli i Vizatimit
PLANI I AJERIT TE KONDICIONUAR TARRACA

Shkalla
1:400

Nr. i Fletës
AC.17

LEGJENDA

	Tubacioni i lengut
	Tubacioni i gazit
	Tubacioni i kondenses
	Njesi e jashteme
	Degezues Y per impiantin VRF
	Kolektor 8x8 per impiantin VRF