


PLAN TEKNIK D-1

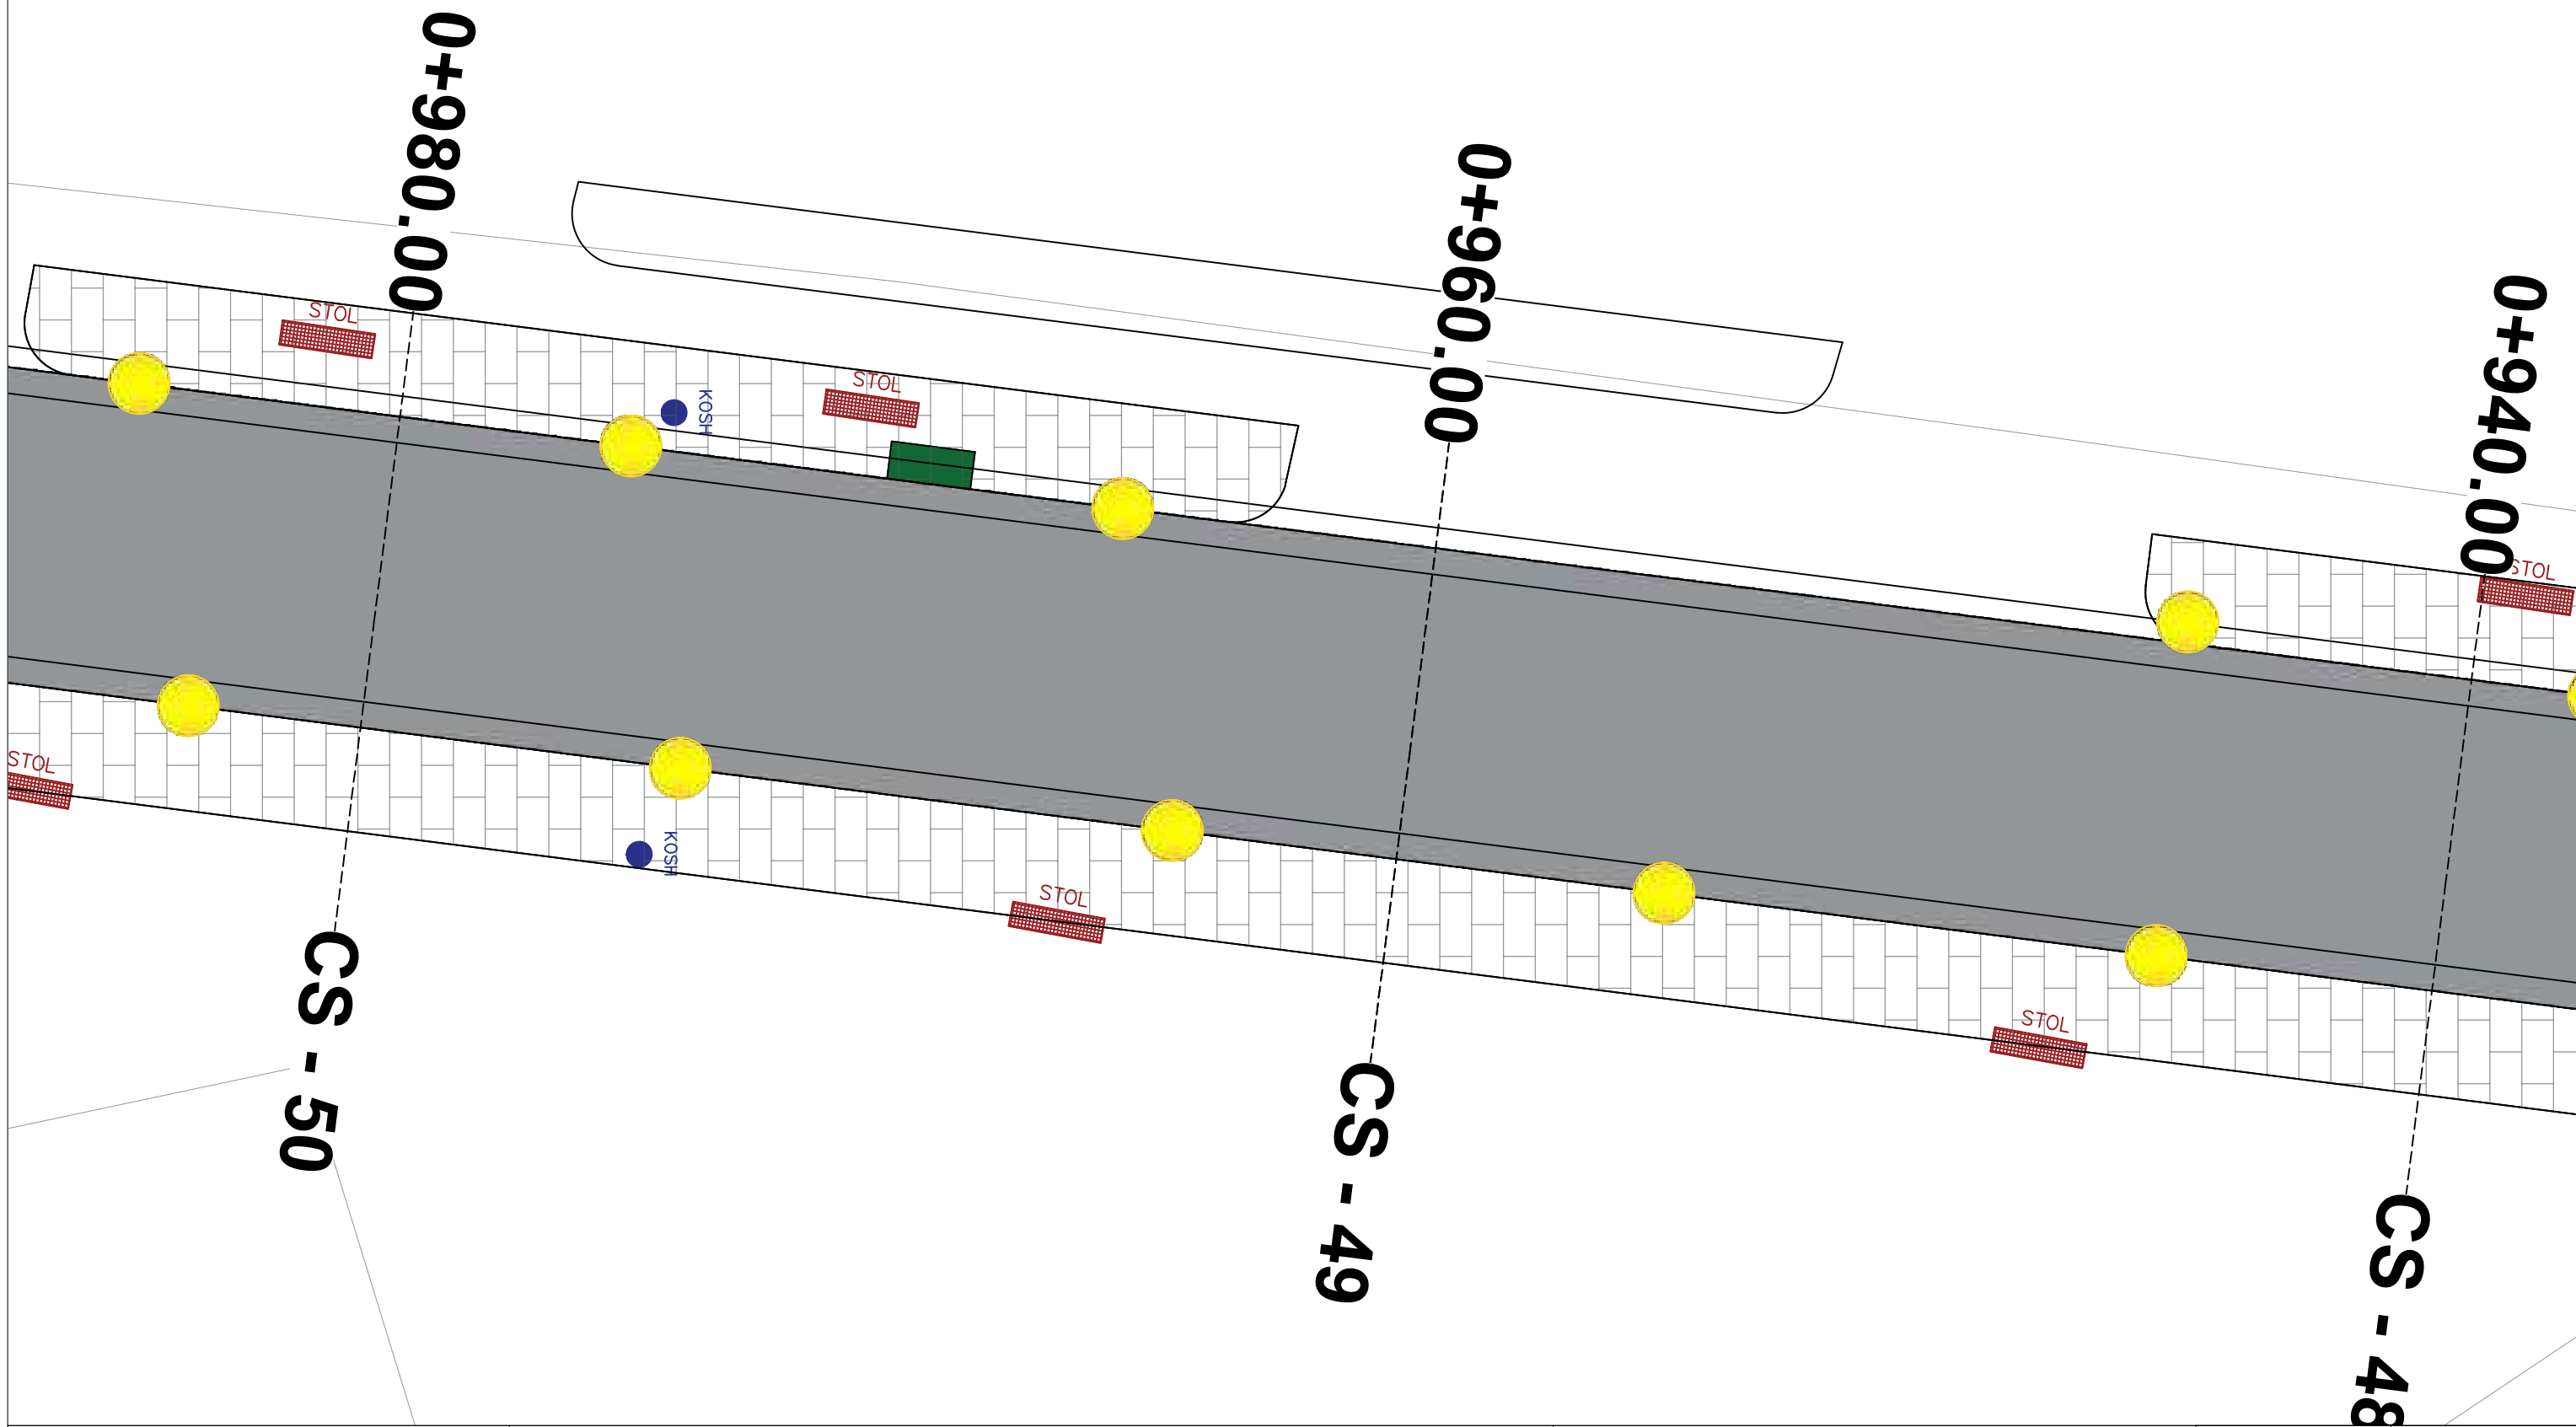

PLAN TEKNIK D-1

SHKALLA 1:100

POROSITES :BASHKIA SARANDE

PROJEKTUES :

Data
26/08/2024

VERIU




Fleta nuk duhet zmadhuar. Në të gjitha nivelet, këndet dhe dimensionet duhet të kontrollohen në kantier përpara fillimit të punimeve. Ky vizatim duhet të lexohet si një i plotë me të gjithë komponentët përberës dhe fletët shoqëruese si arkitektura, konstruksionin, elektriket, mekaniket, detajet, specififikimet etj.

PROJEKTI :

RIKUALIFIKIM I RRUGES HYRESE "SARANDE"

A44

PLAN TEKNIK D-1

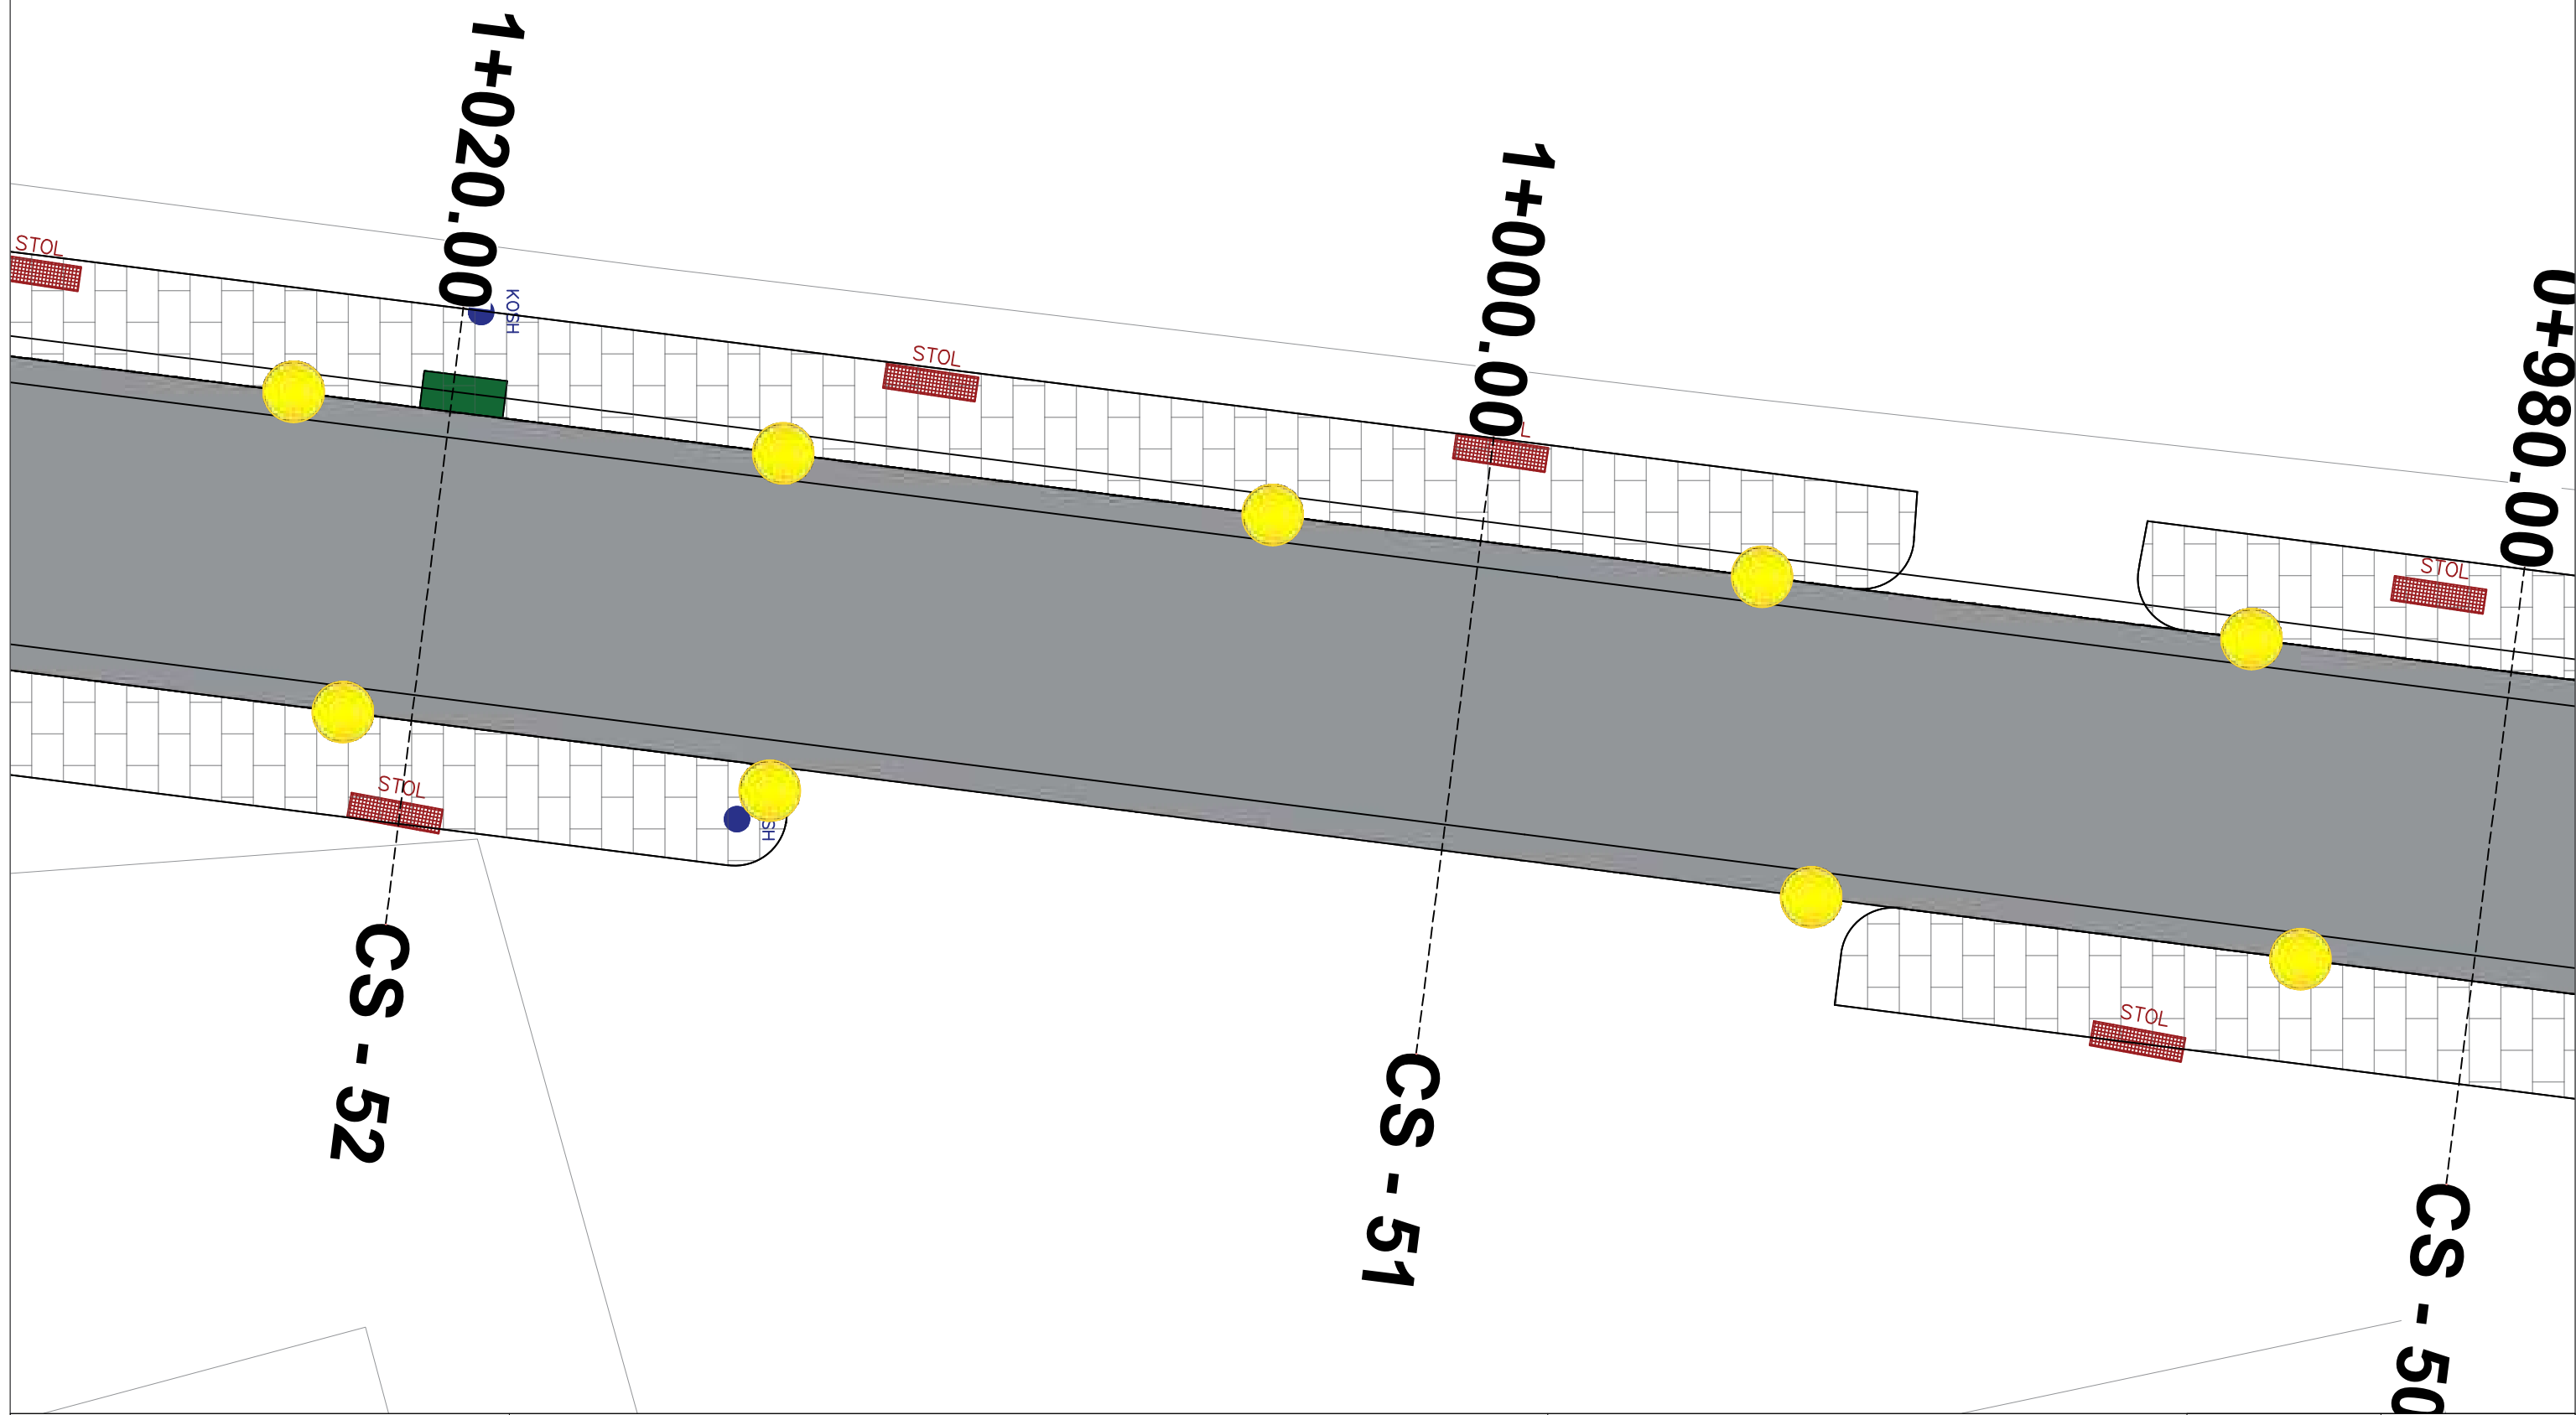

PLAN TEKNIK D-1

POROSITES :BASHKIA SARANDE

SHKALLA 1:100

PROJEKTUES :

Data
26/08/2024

VERIU




Fleta nuk duhet zmadhuar. Në të gjitha nivelet, këndet dhe dimensionet duhet të kontrollohen në kantier përpara fillimit të punimeve. Ky vizatim duhet të lexohet si një i plotë me të gjithë komponentët përberës dhe fletët shoqëruese si arkitektura, konstruksionin, elektriket, mekaniket, detajet, specififikimet etj.

PROJEKTI :

RIKUALIFIKIM I RRUGES HYRESE "SARANDE"

A45

PLAN TEKNIK D-1

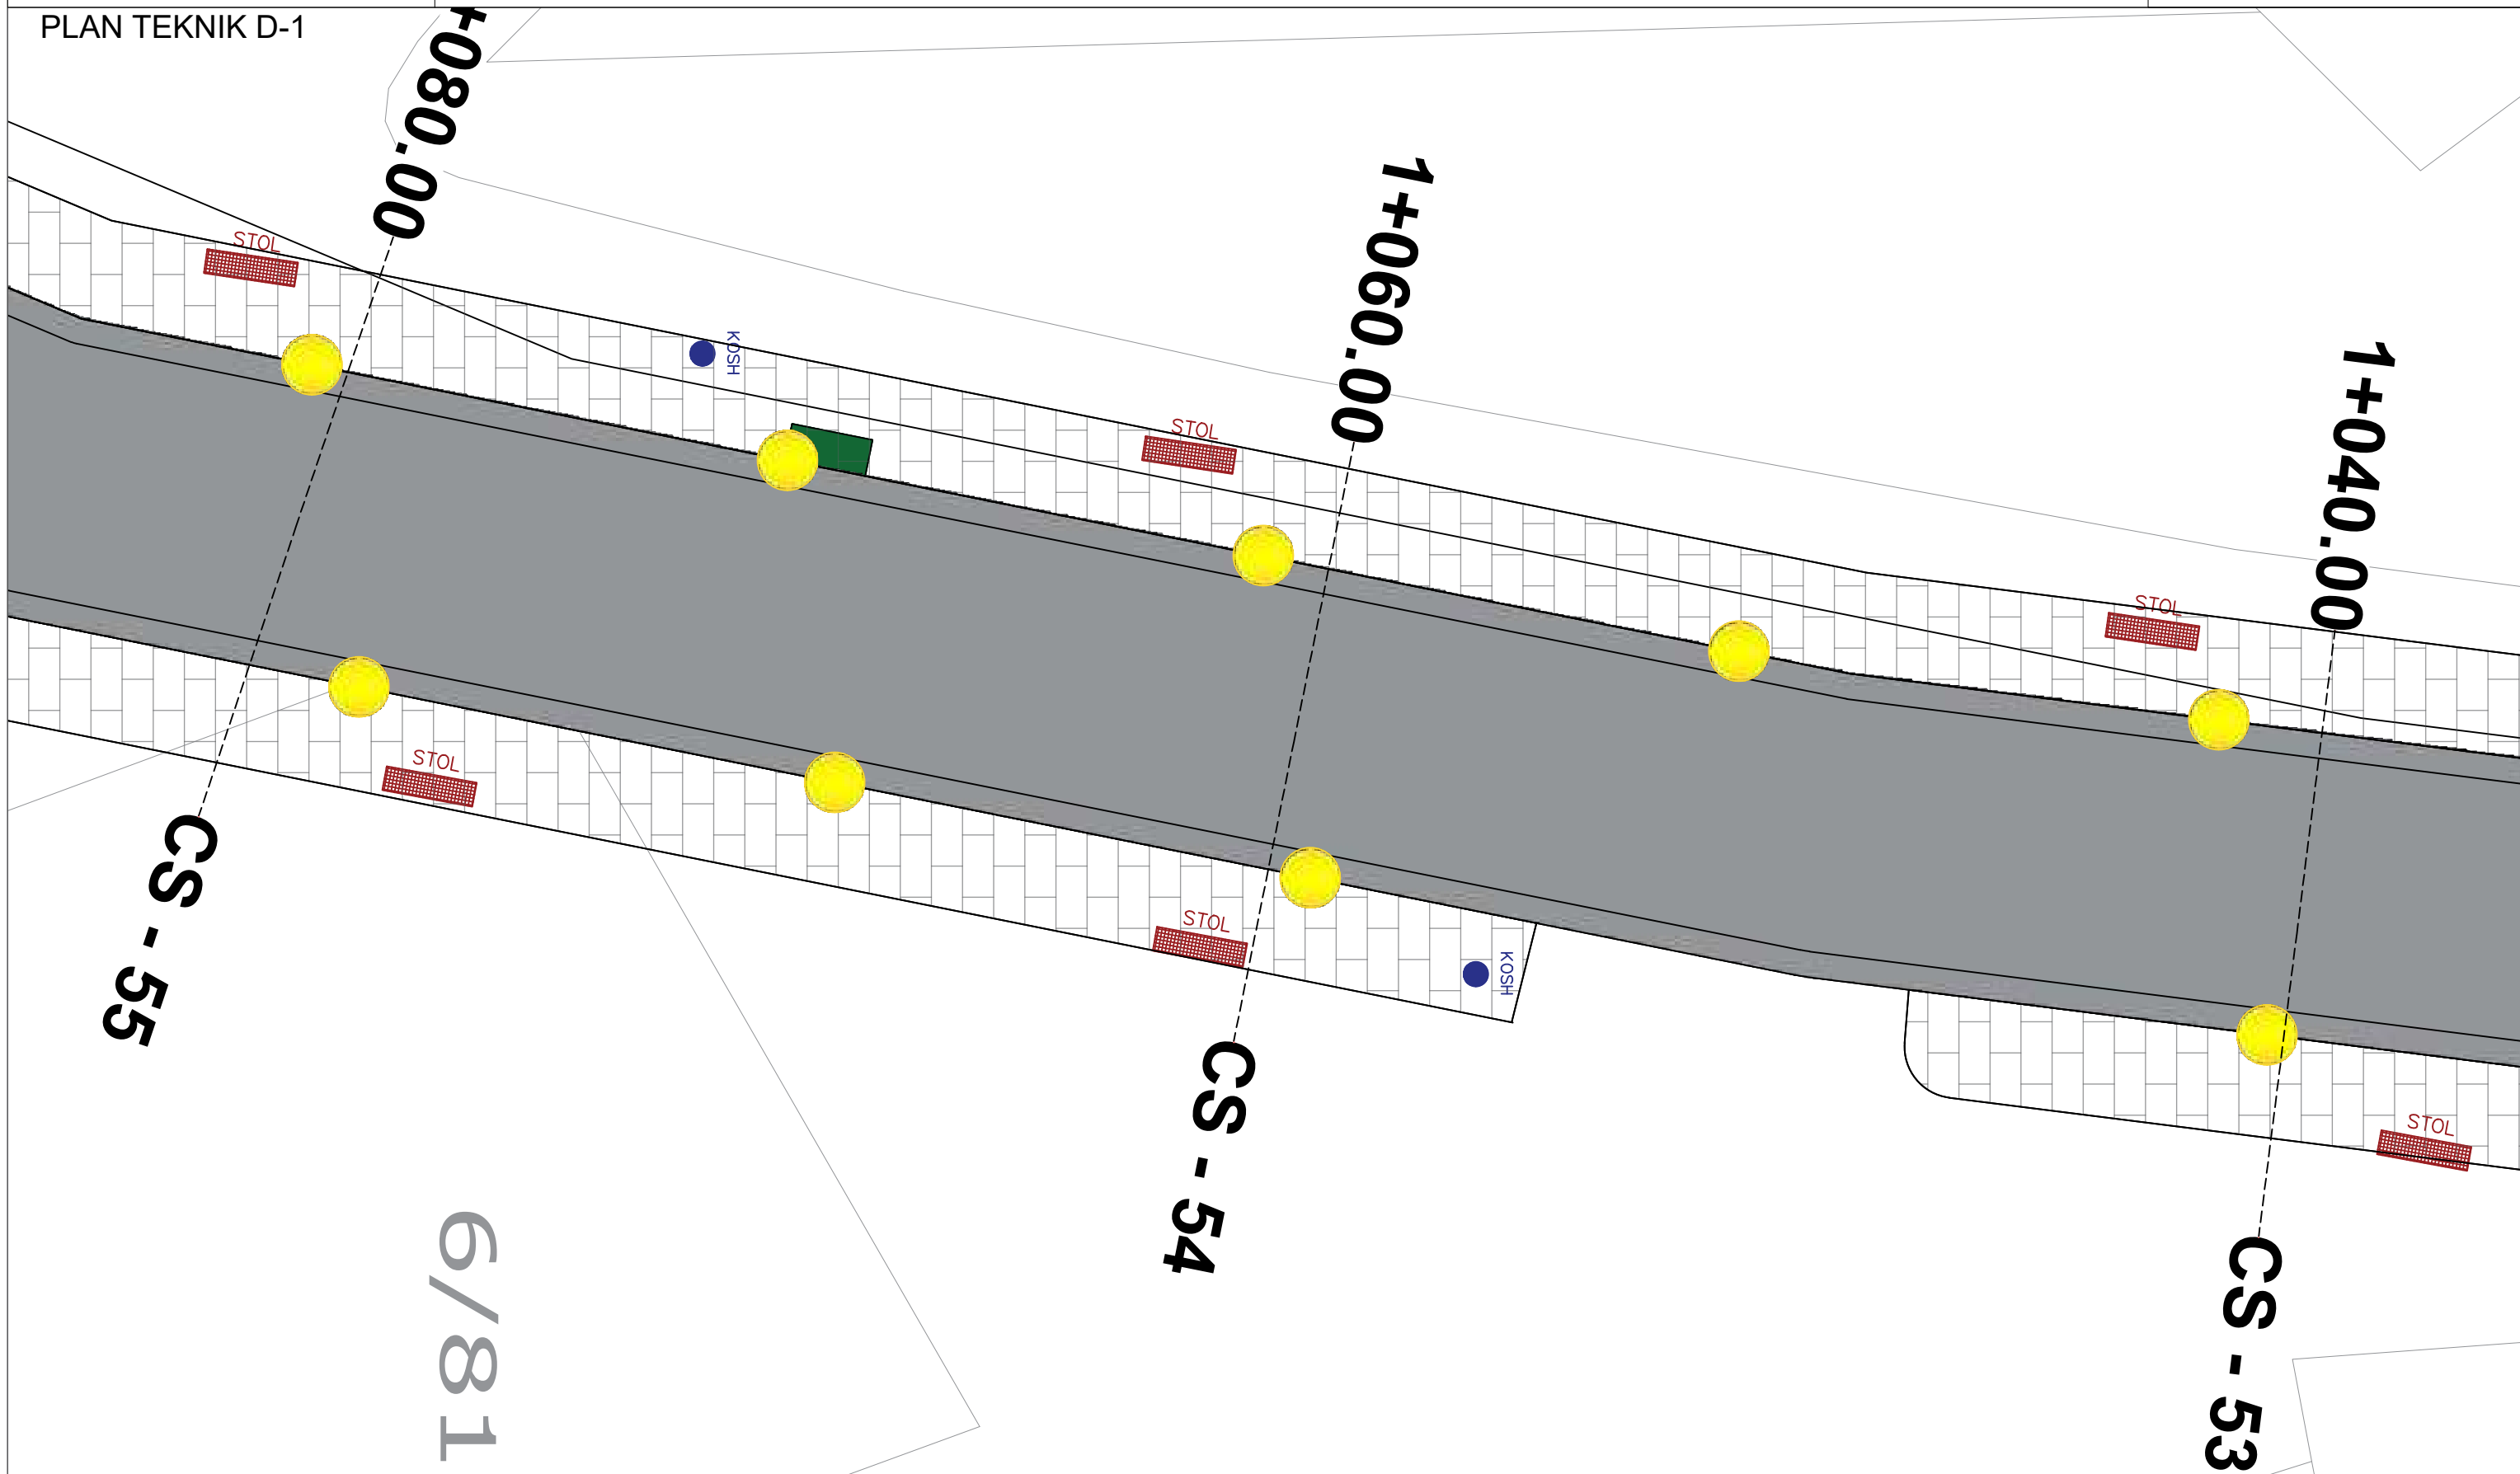

PLAN TEKNIK D-1

SHKALLA 1:100

POROSITES :BASHKIA SARANDE


PROJEKTUES :

Data
26/08/2024

VERIU



Fleta nuk duhet zmadhuar. Në të gjitha nivelet, këndet dhe dimensionet duhet të kontrollohen në kantier përpara fillimit të punimeve. Ky vizatim duhet të lexohet si një i plotë me të gjithë komponentët përberës dhe fletët shoqëruese si arkitektura, konstruksionin, elektriket, mekaniket, detajet, specififikimet etj.

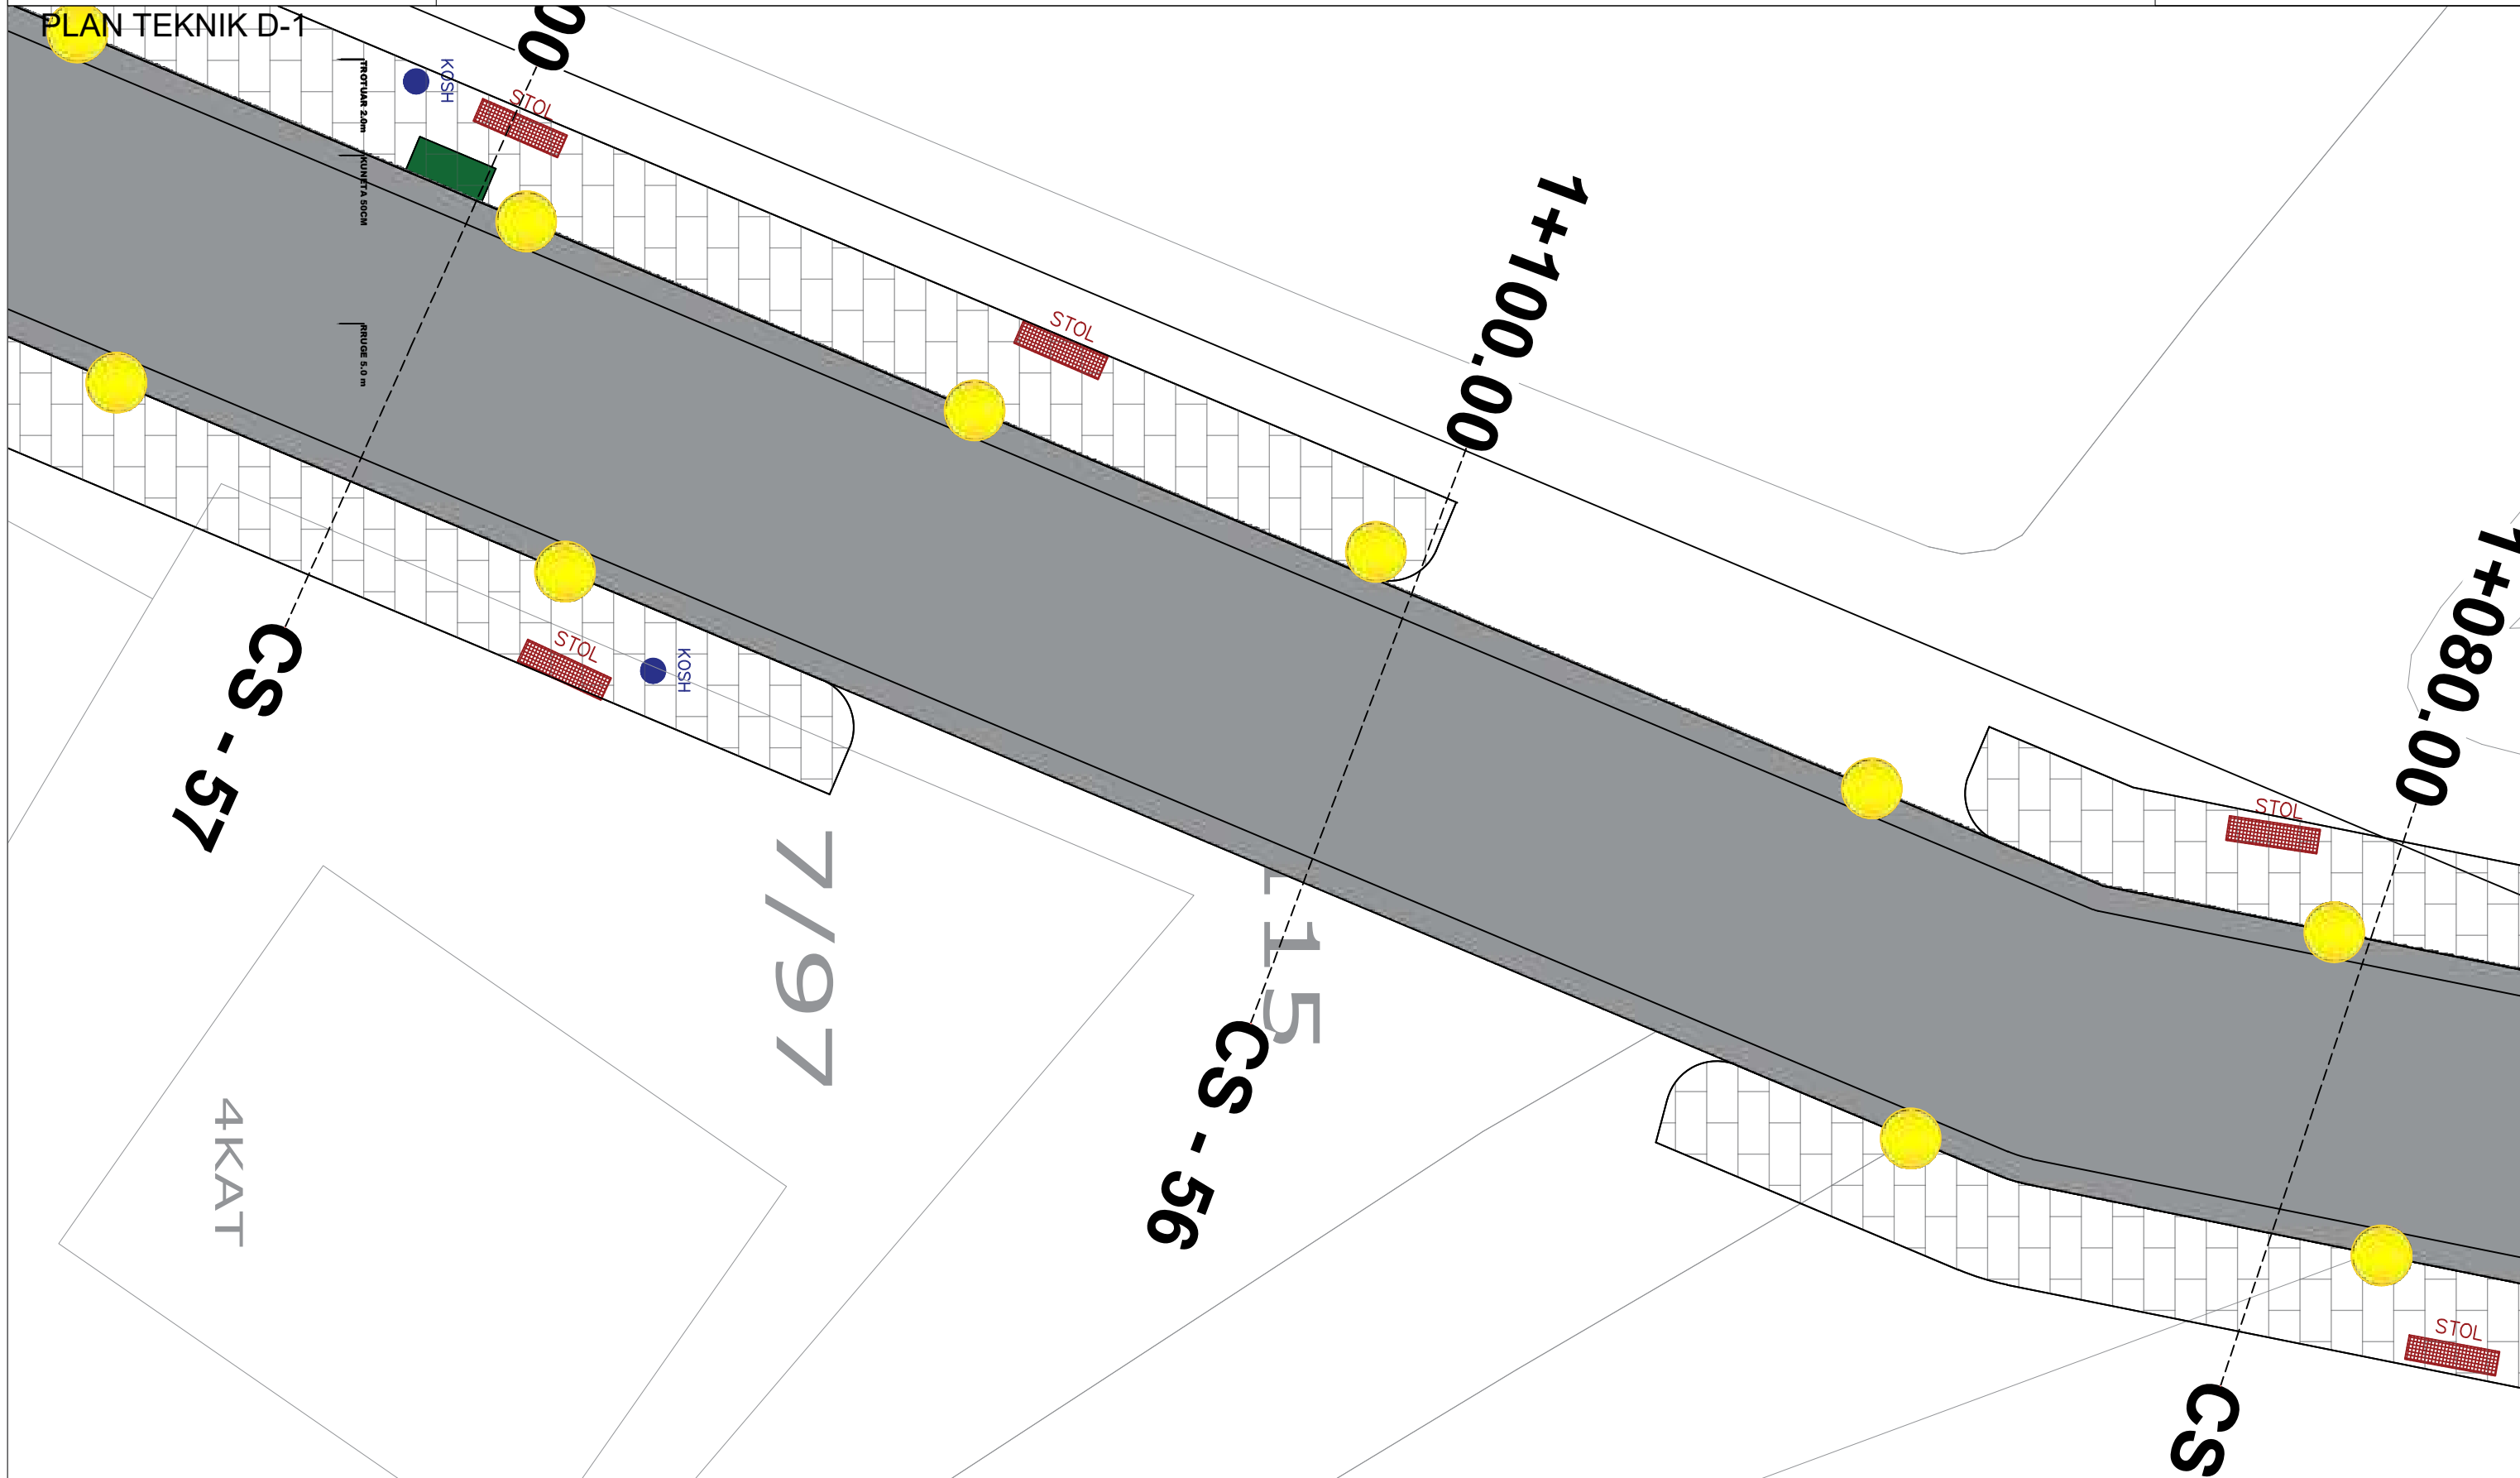

PLAN TEKNIK D-1

SHKALLA 1:100

POROSITES :BASHKIA SARANDE

PROJEKTUES :

Data


26/08/2024

VERIU



Fleta nuk duhet zmadhuar. Në të gjitha nivelet, këndet dhe dimensionet duhet të kontrollohen në kantier përpara fillimit të punimeve. Ky vizatim duhet të lexohet si një i plotë me të gjithë komponentët përberës dhe fletët shoqëruese si arkitektura, konstruksionin, elektriket, mekaniket, detajet, specififikimet etj.

PLAN TEKNIK D-1

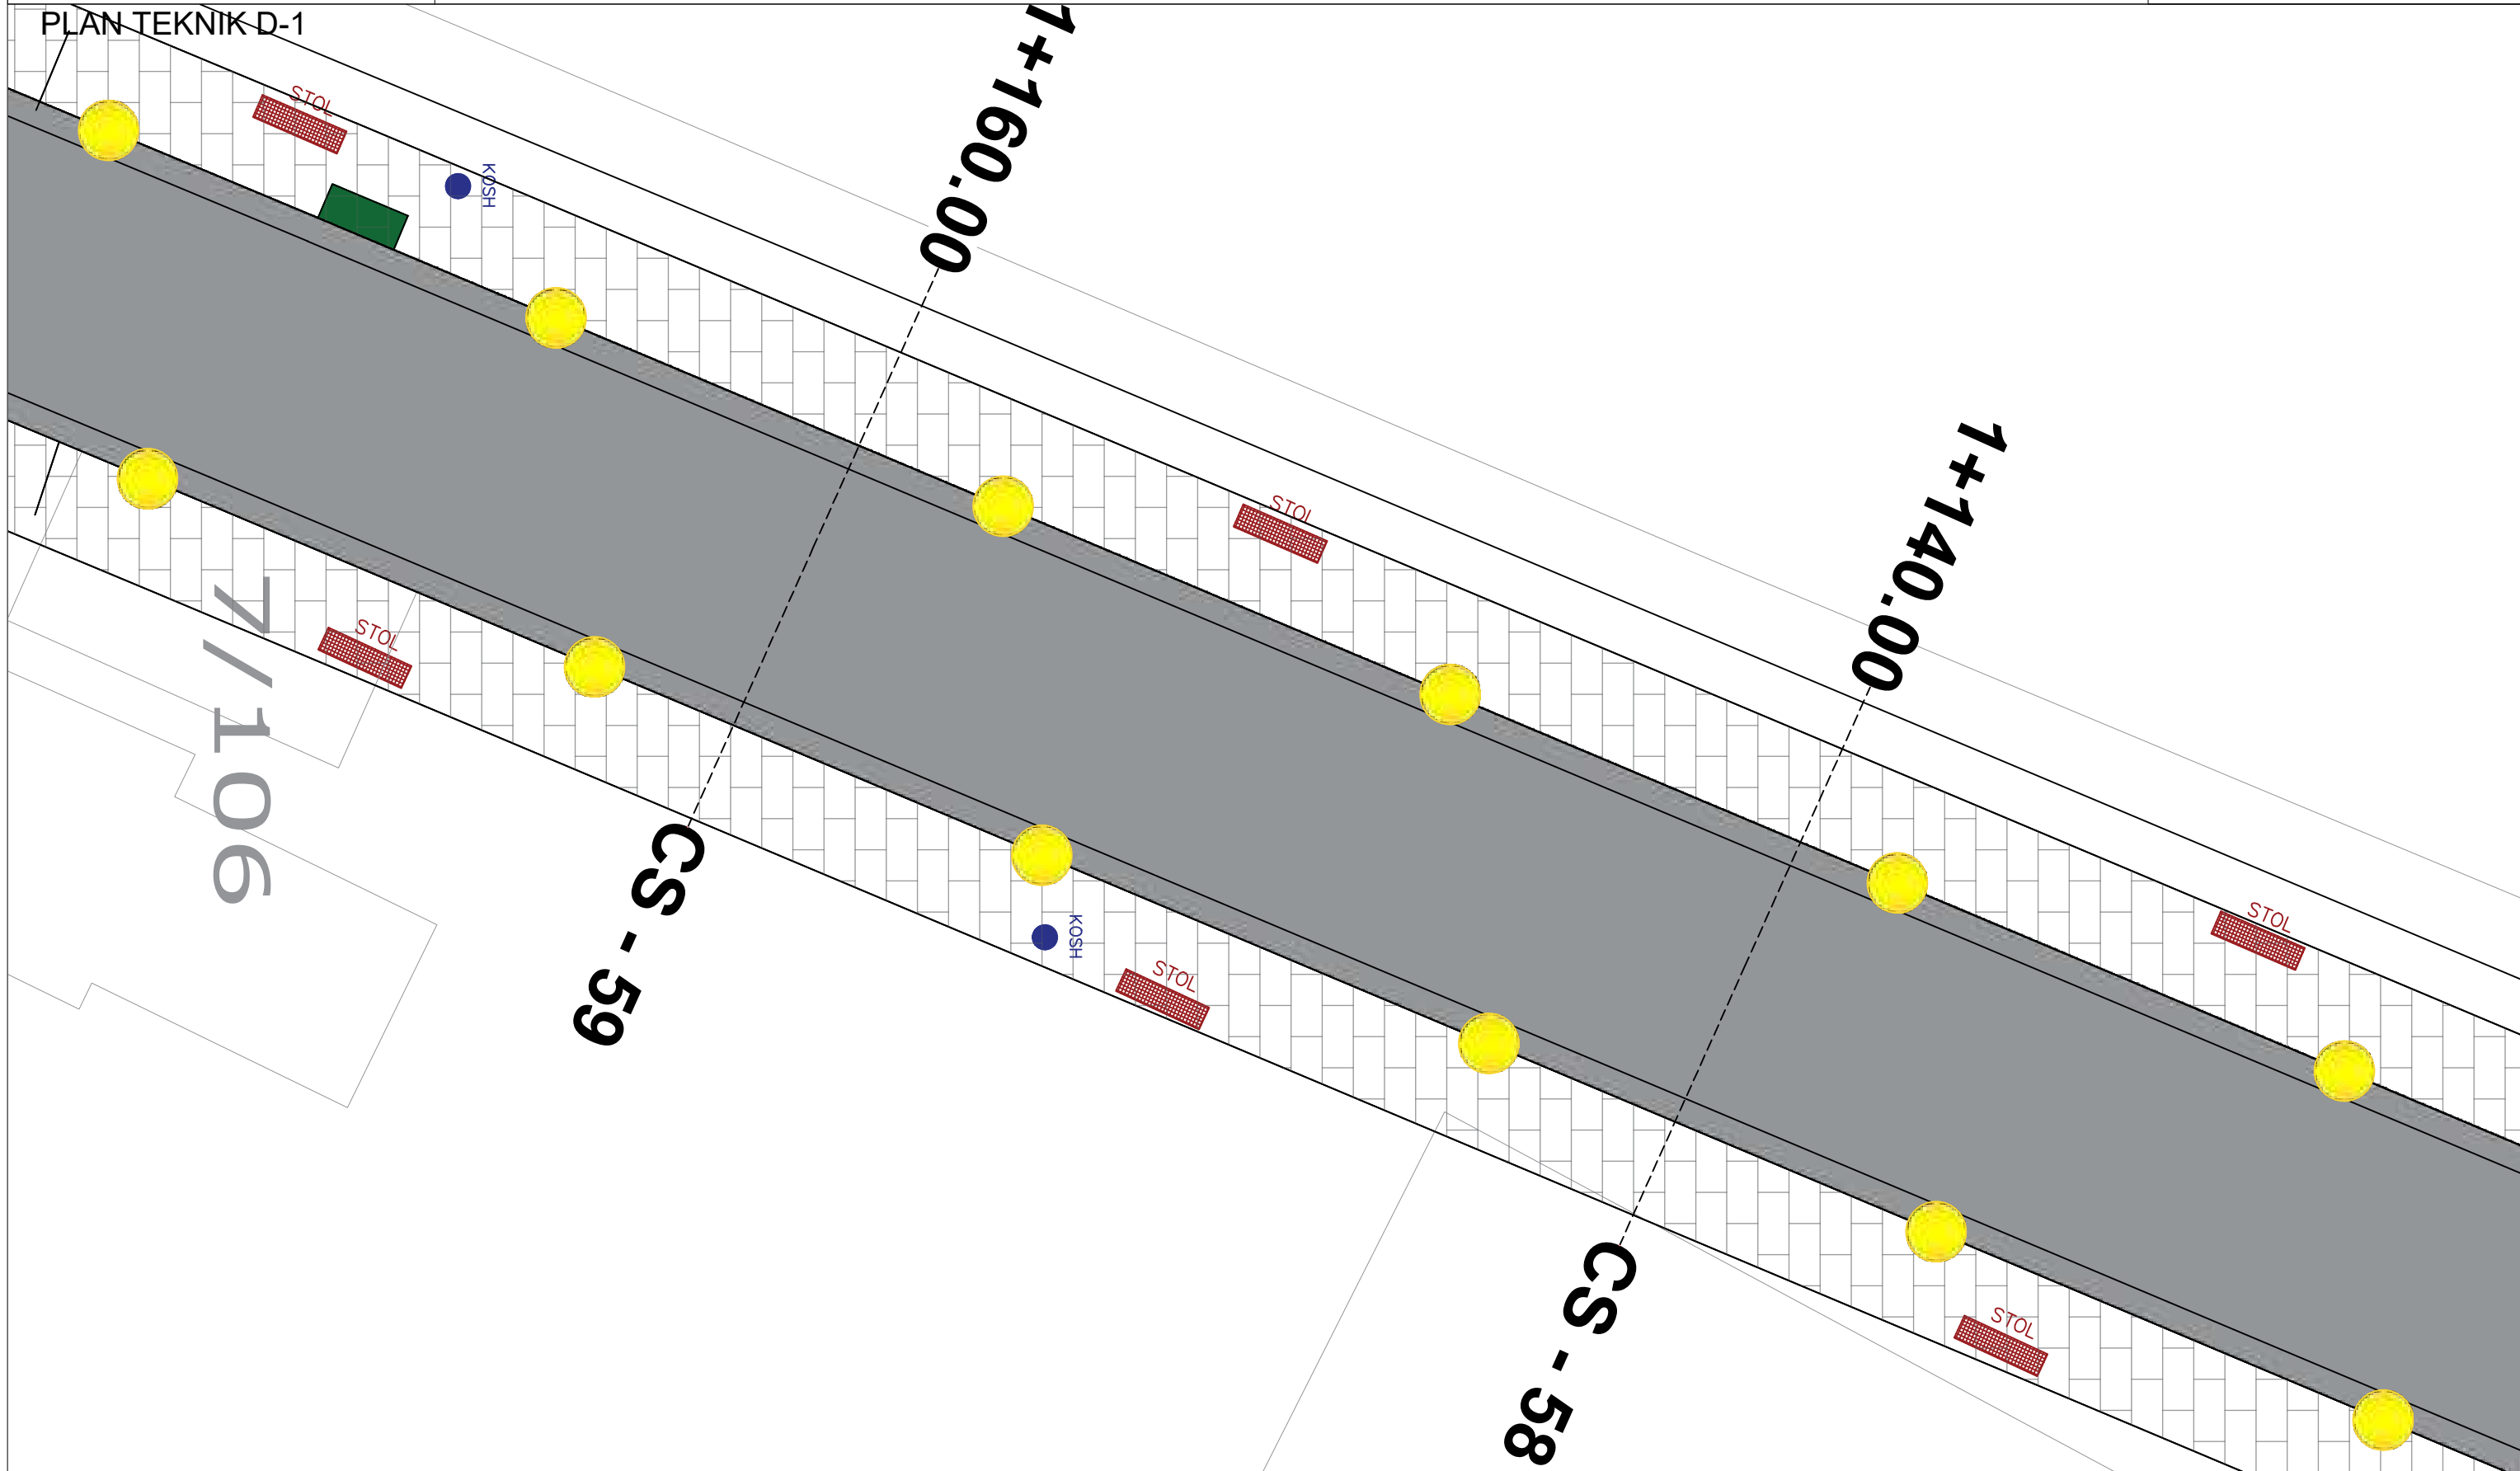

PLAN TEKNIK D-1

SHKALLA 1:100

POROSITES :BASHKIA SARANDE

PROJEKTUES :


Data

26/08/2024

VERIU



PLAN TEKNIK D-1

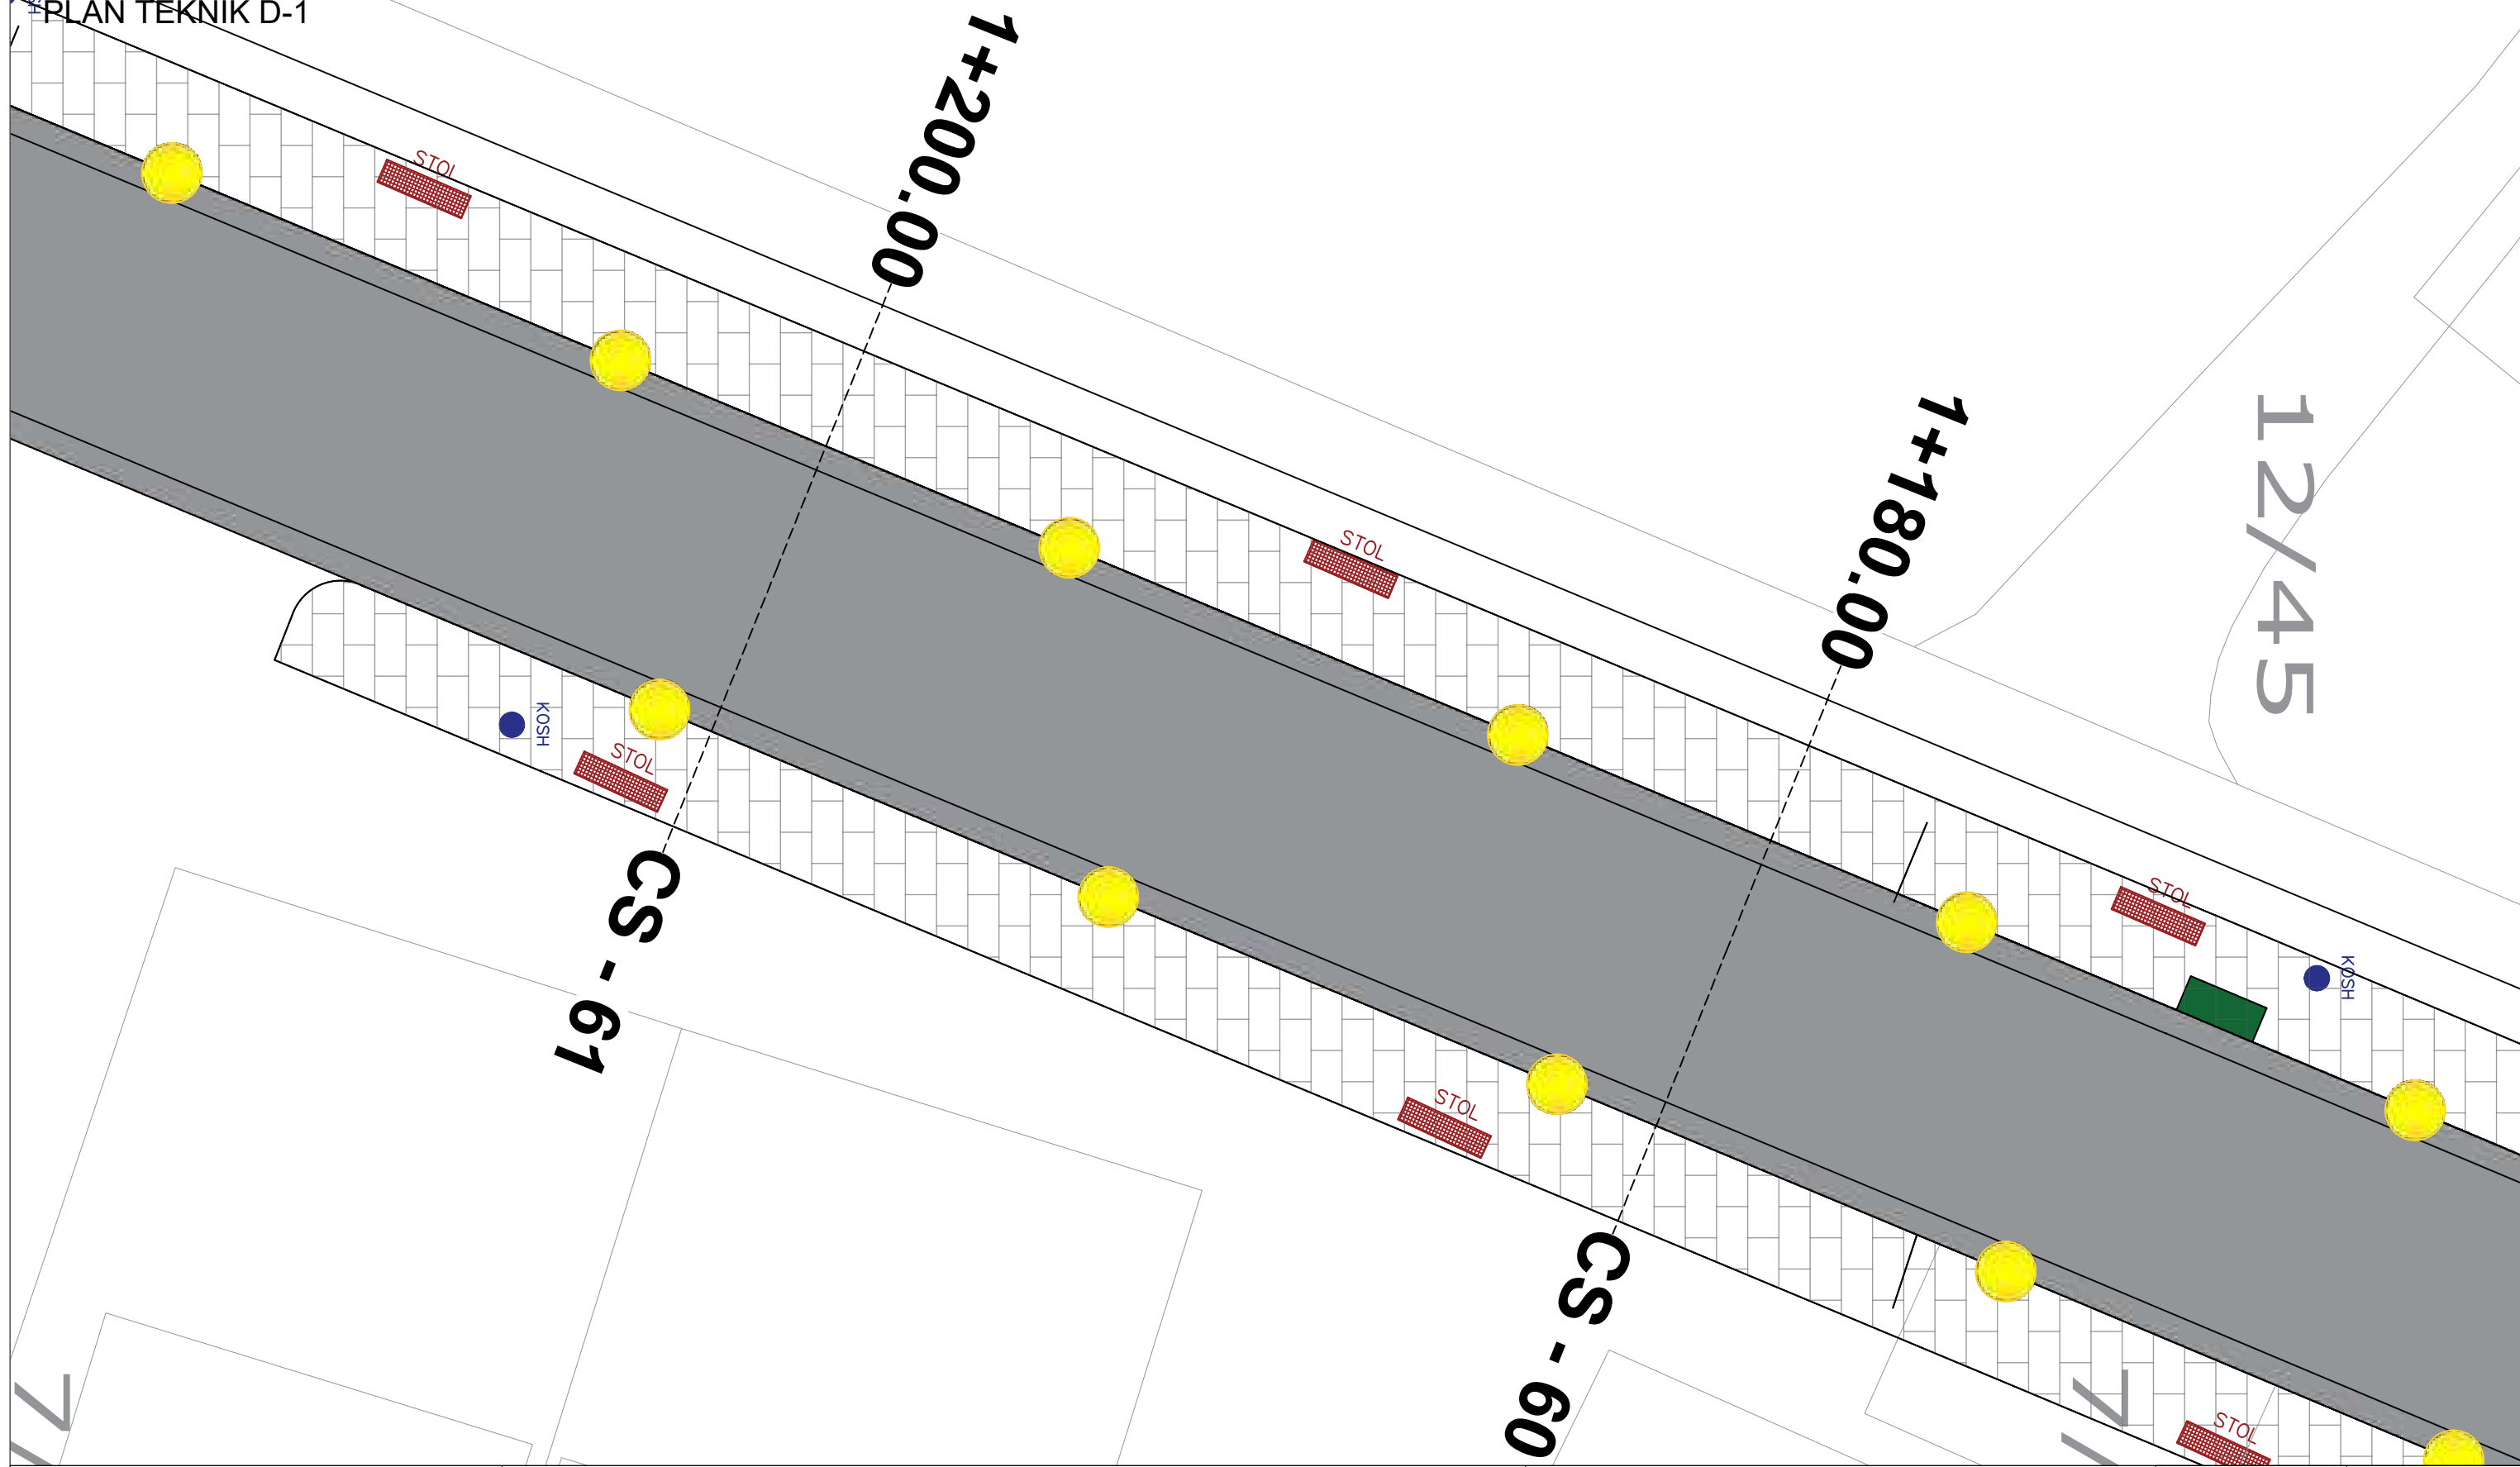

PLAN TEKNIK D-1
SHKALLA 1:100

POROSITES :BASHKIA SARANDE


PROJEKTUES :

Data
26/08/2024

VERIU

Fleta nuk duhet zmadhuar. Në të gjitha nivelet, këndet dhe dimensionet duhet të kontrollohen në kantier përpara fillimit të punimeve. Ky vizatim duhet të lexohet si një i plotë me të gjithë komponentët përberës dhe fletët shoqëruese si arkitektura, konstruksionin, elektriket, mekaniket, detajet, specififikimet etj.

PLAN TEKNIK D-1

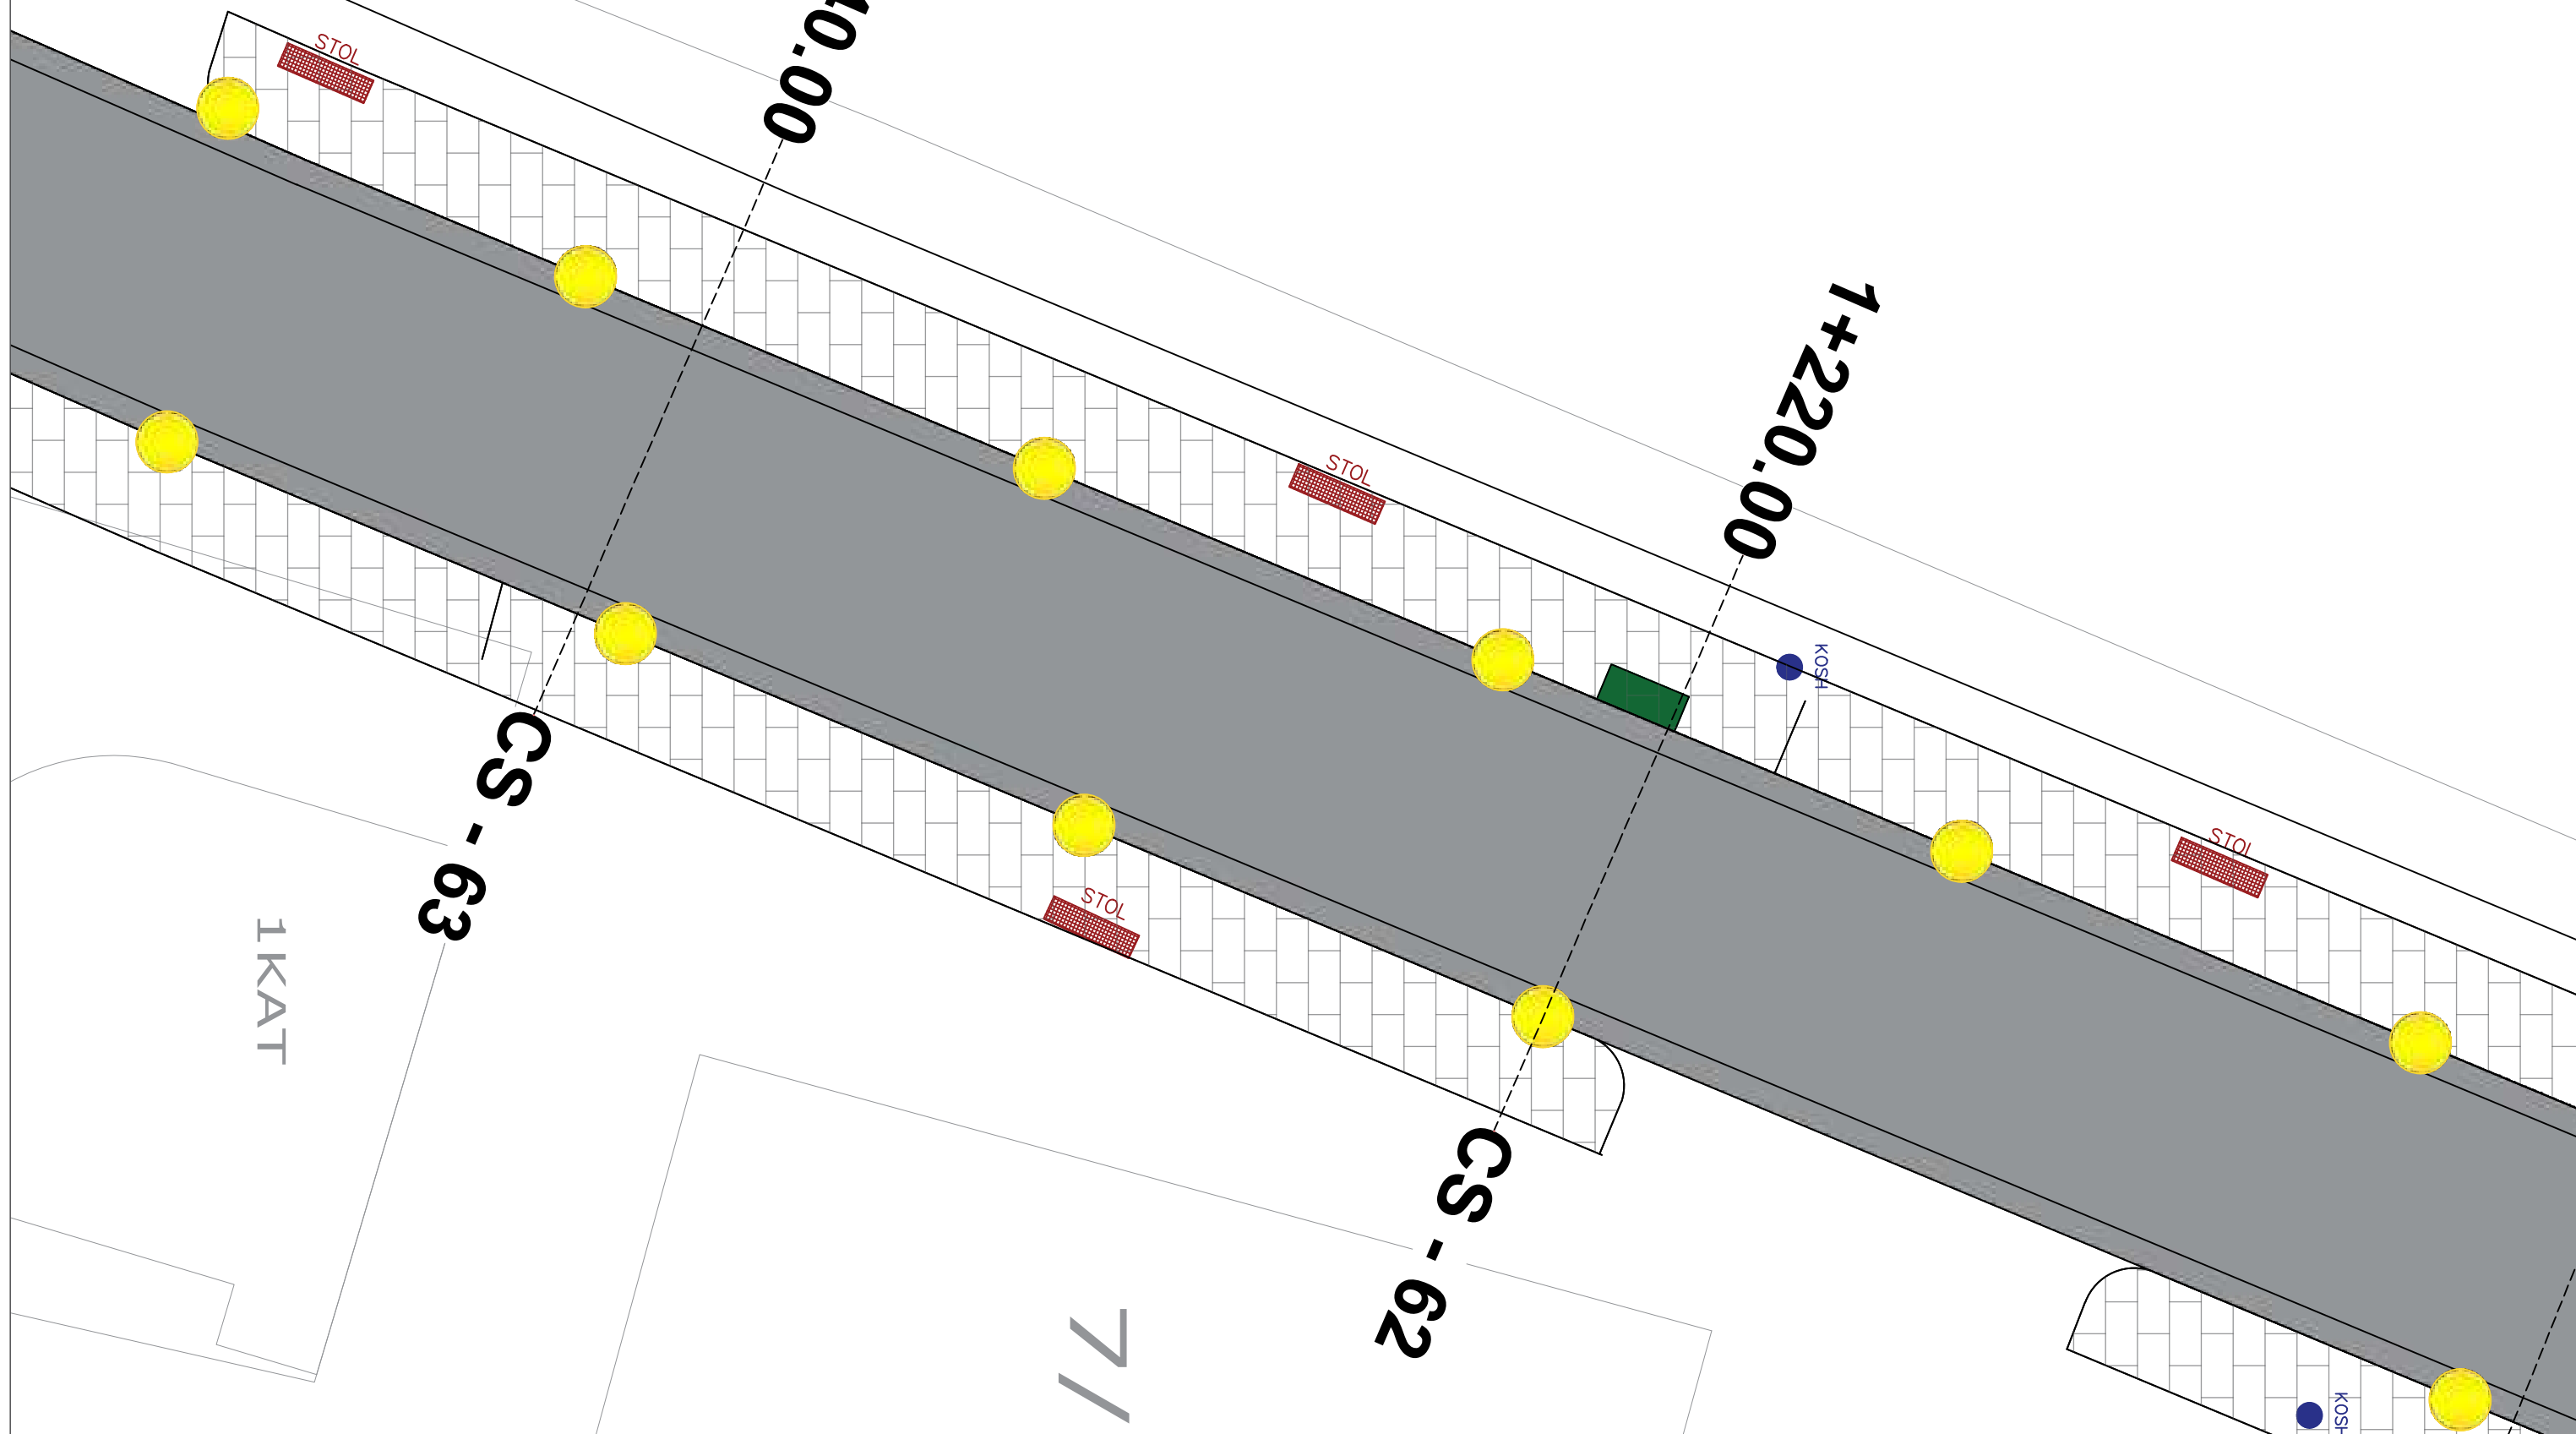

PLAN TEKNIK D-1

SHKALLA 1:100

POROSITES :BASHKIA SARANDE

PROJEKTUES :


Data
26/08/2024

VERIU



Fleta nuk duhet zmadhuar. Në të gjitha nivelet, këndet dhe dimensionet duhet të kontrollohen në kantier përpara fillimit të punimeve. Ky vizatim duhet të lexohet si një i plotë me të gjithë komponentët përberës dhe fletët shoqëruese si arkitektura, konstruksionin, elektriket, mekaniket, detajet, specifikimet etj.

PLAN TEKNIK D-1

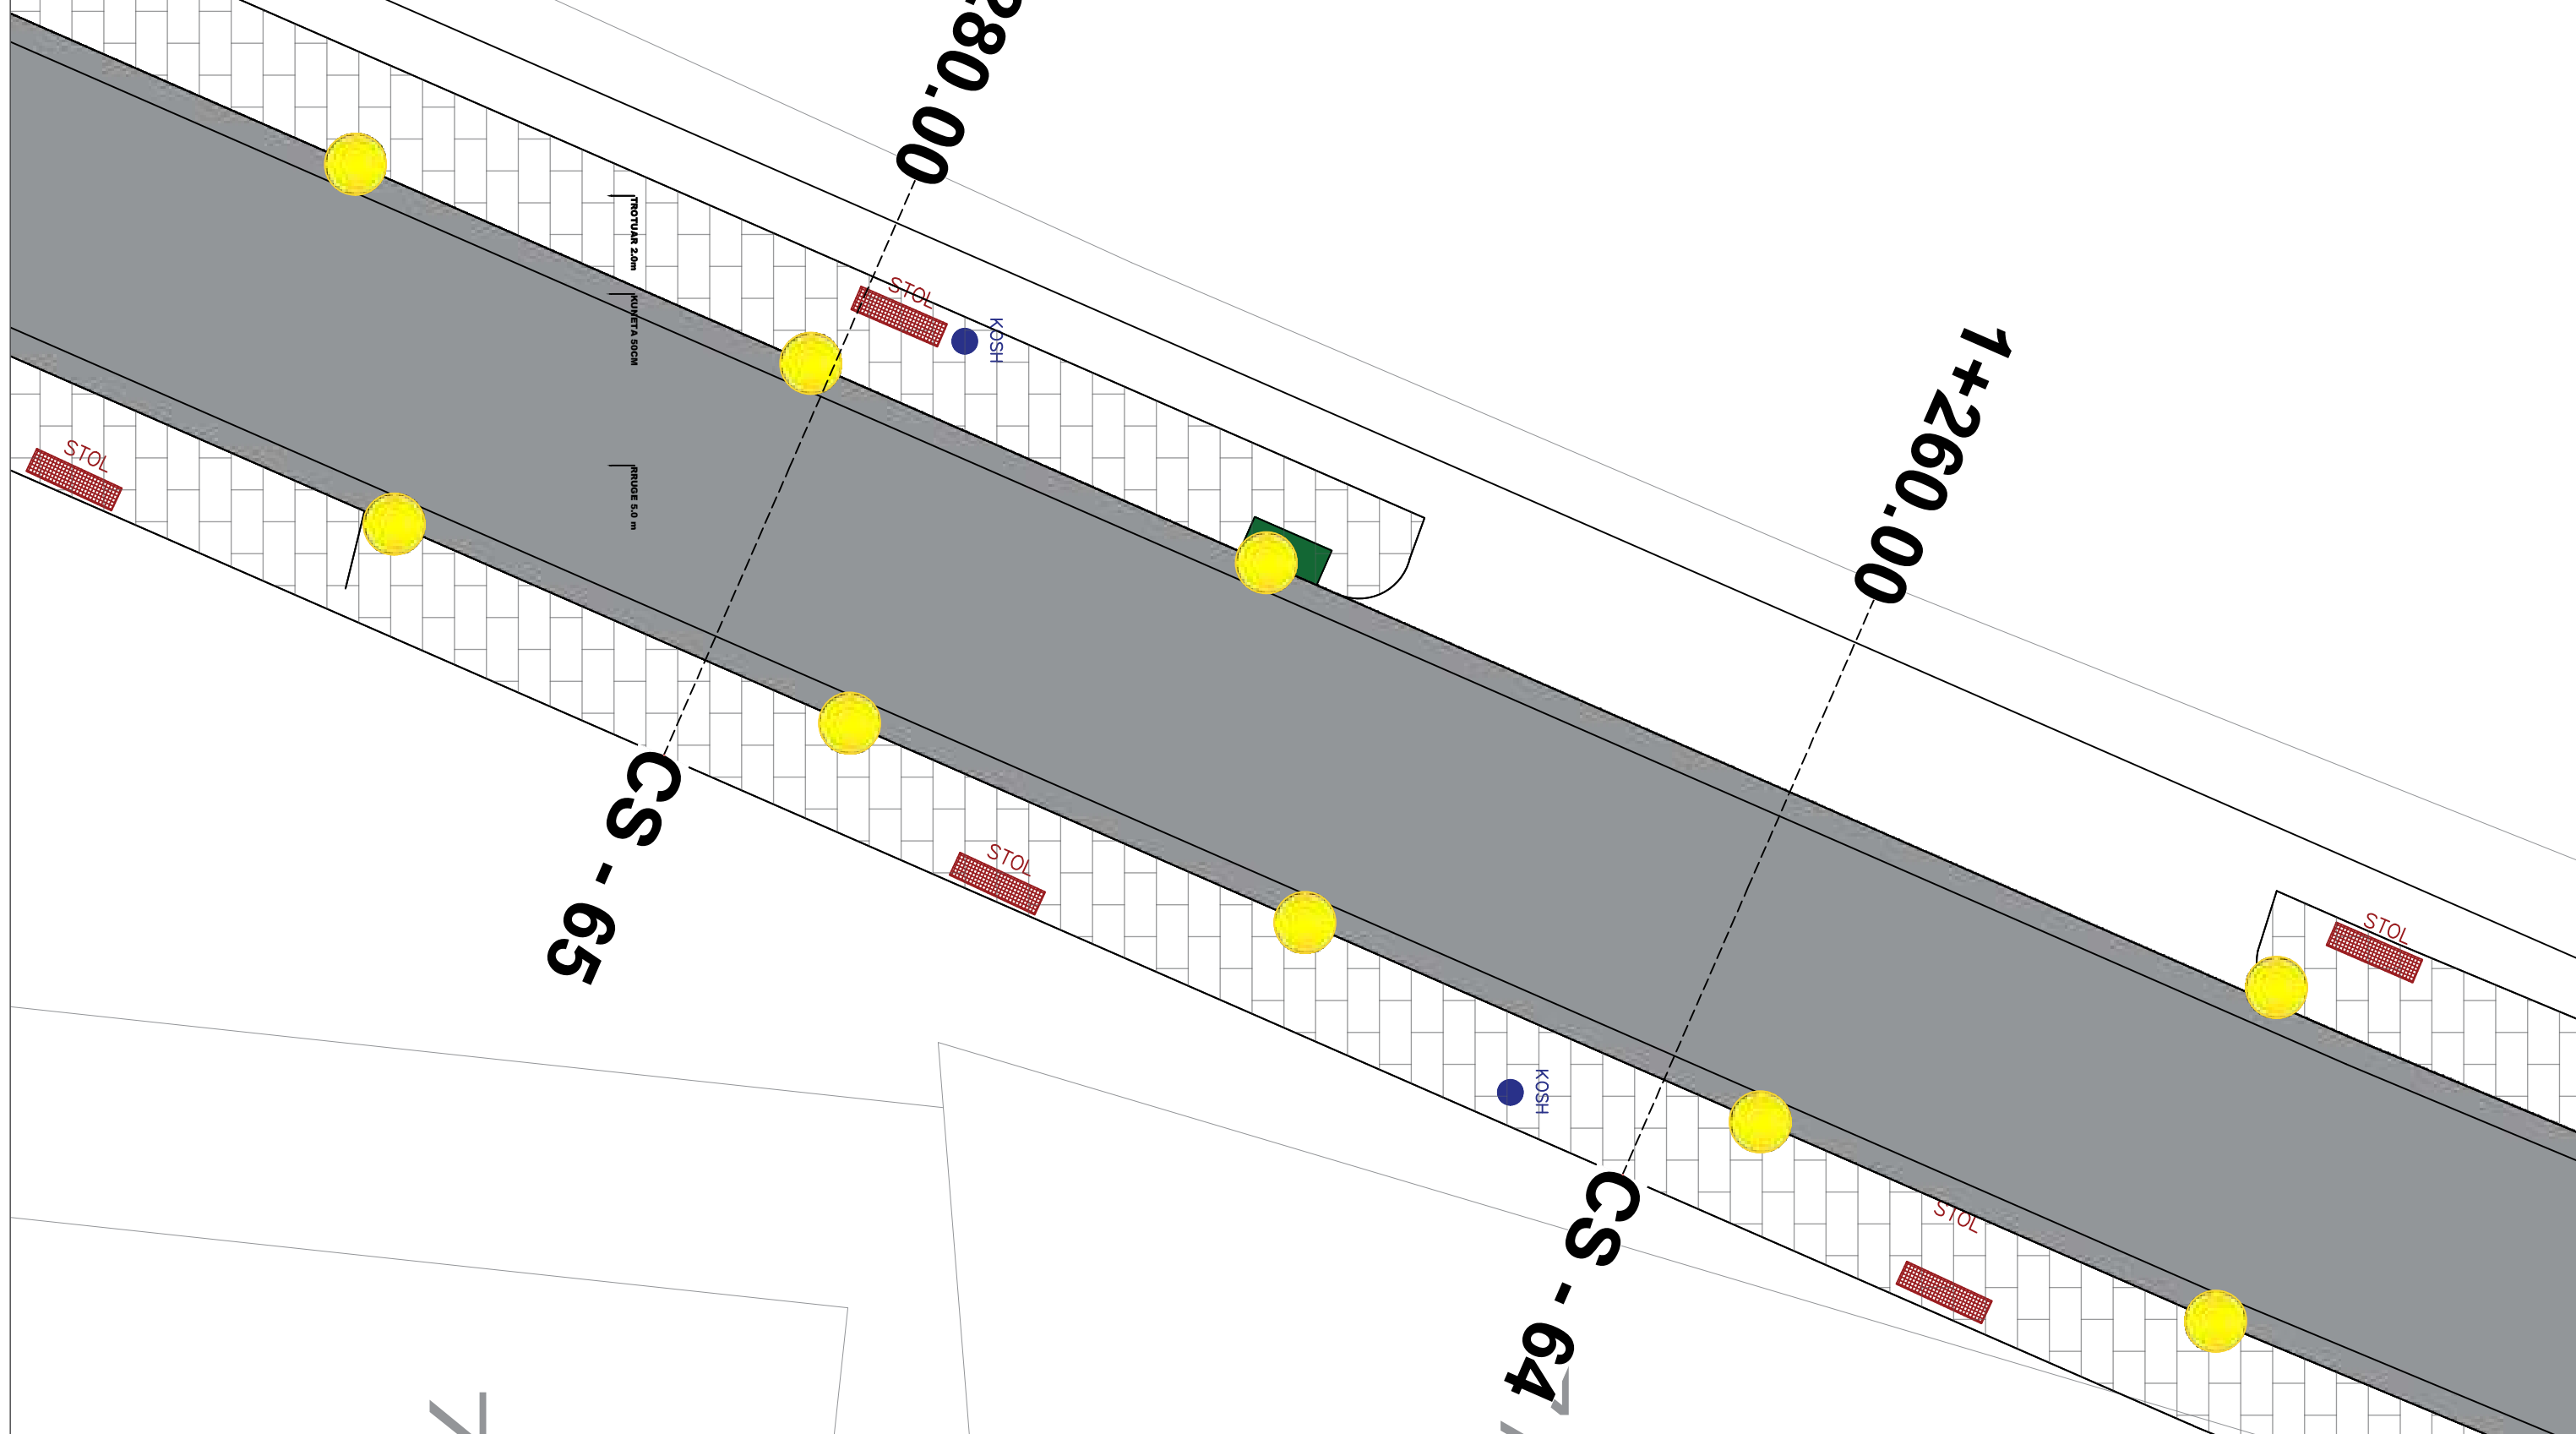

PLAN TEKNIK D-1

SHKALLA 1:100

POROSITES :BASHKIA SARANDE

PROJEKTUES :

Data

26/08/2024

VERIU




Fleta nuk duhet zmadhuar. Në të gjitha nivelet, këndet dhe dimensionet duhet të kontrollohen në kantier përpara fillimit të punimeve. Ky vizatim duhet të lexohet si një i plotë me të gjithë komponentët përberës dhe fletët shoqëruese si arkitektura, konstruksionin, elektriket, mekaniket, detajet, specififikimet etj.

PLAN TEKNIK D-1

3KAT

12/66

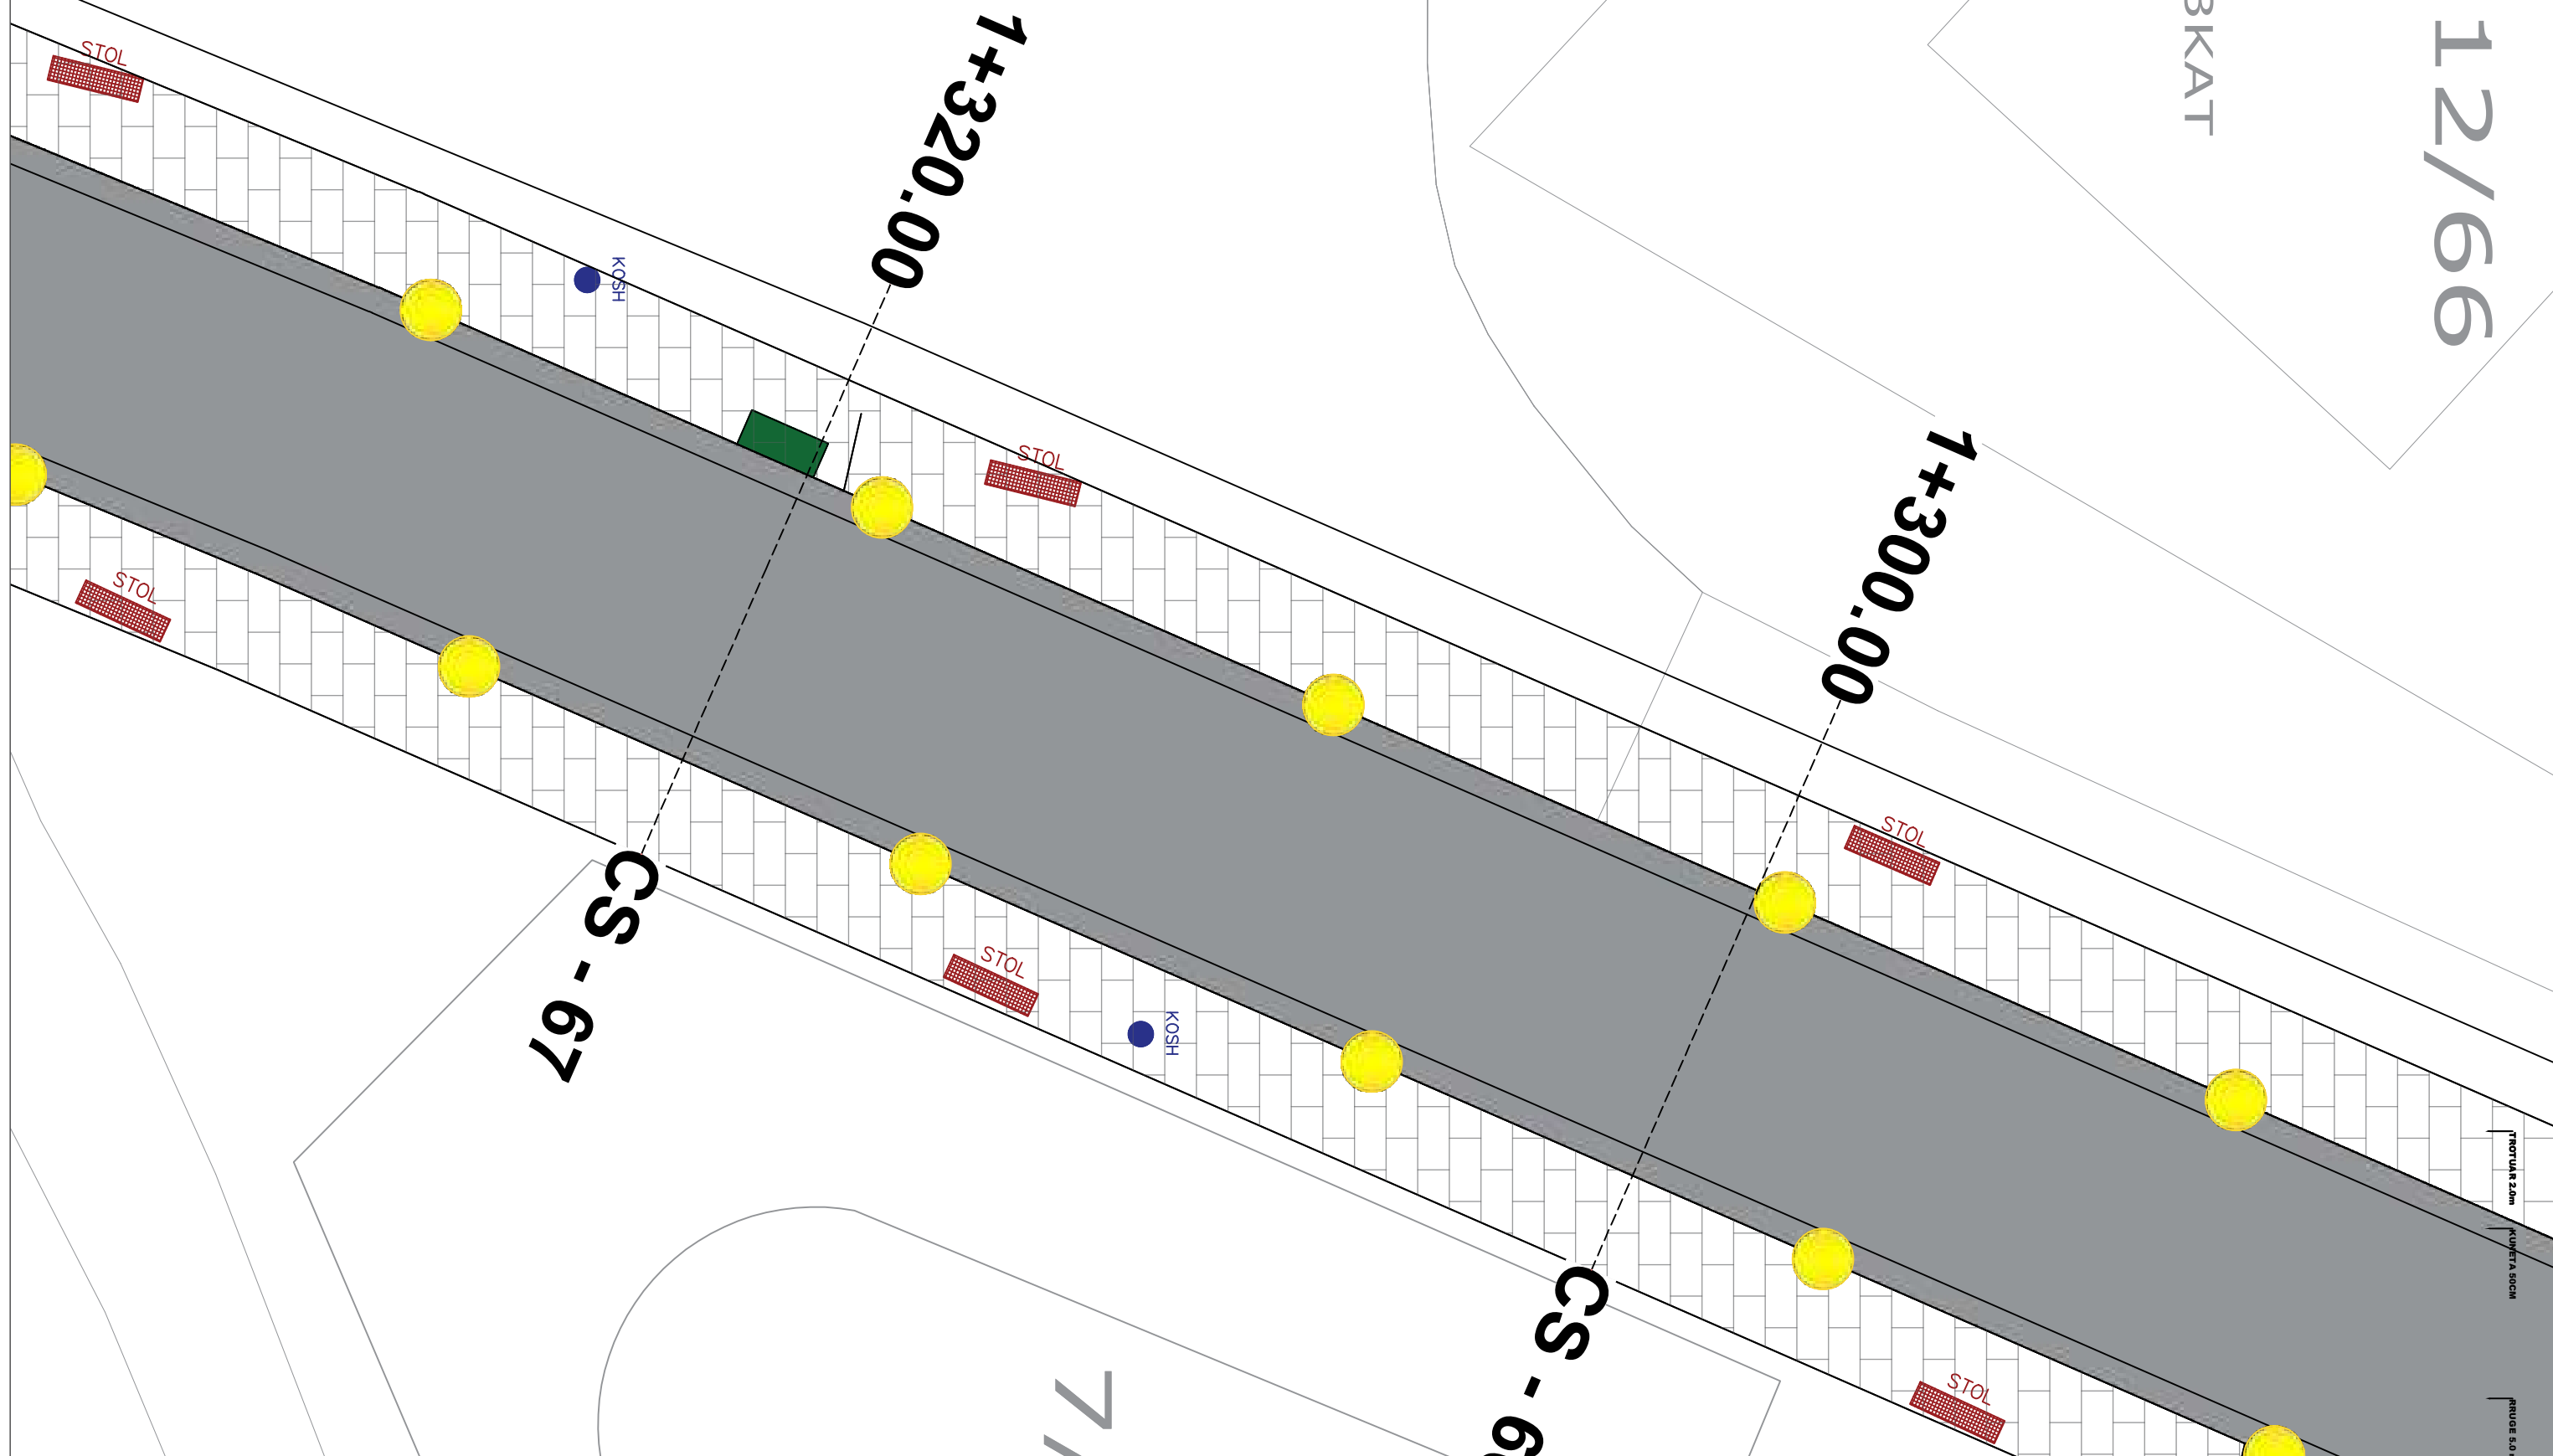

PLAN TEKNIK D-1

SHKALLA 1:100

POROSITES :BASHKIA SARANDE


PROJEKTUES :

Data
26/08/2024

VERIU



PLAN TEKNIK D-1

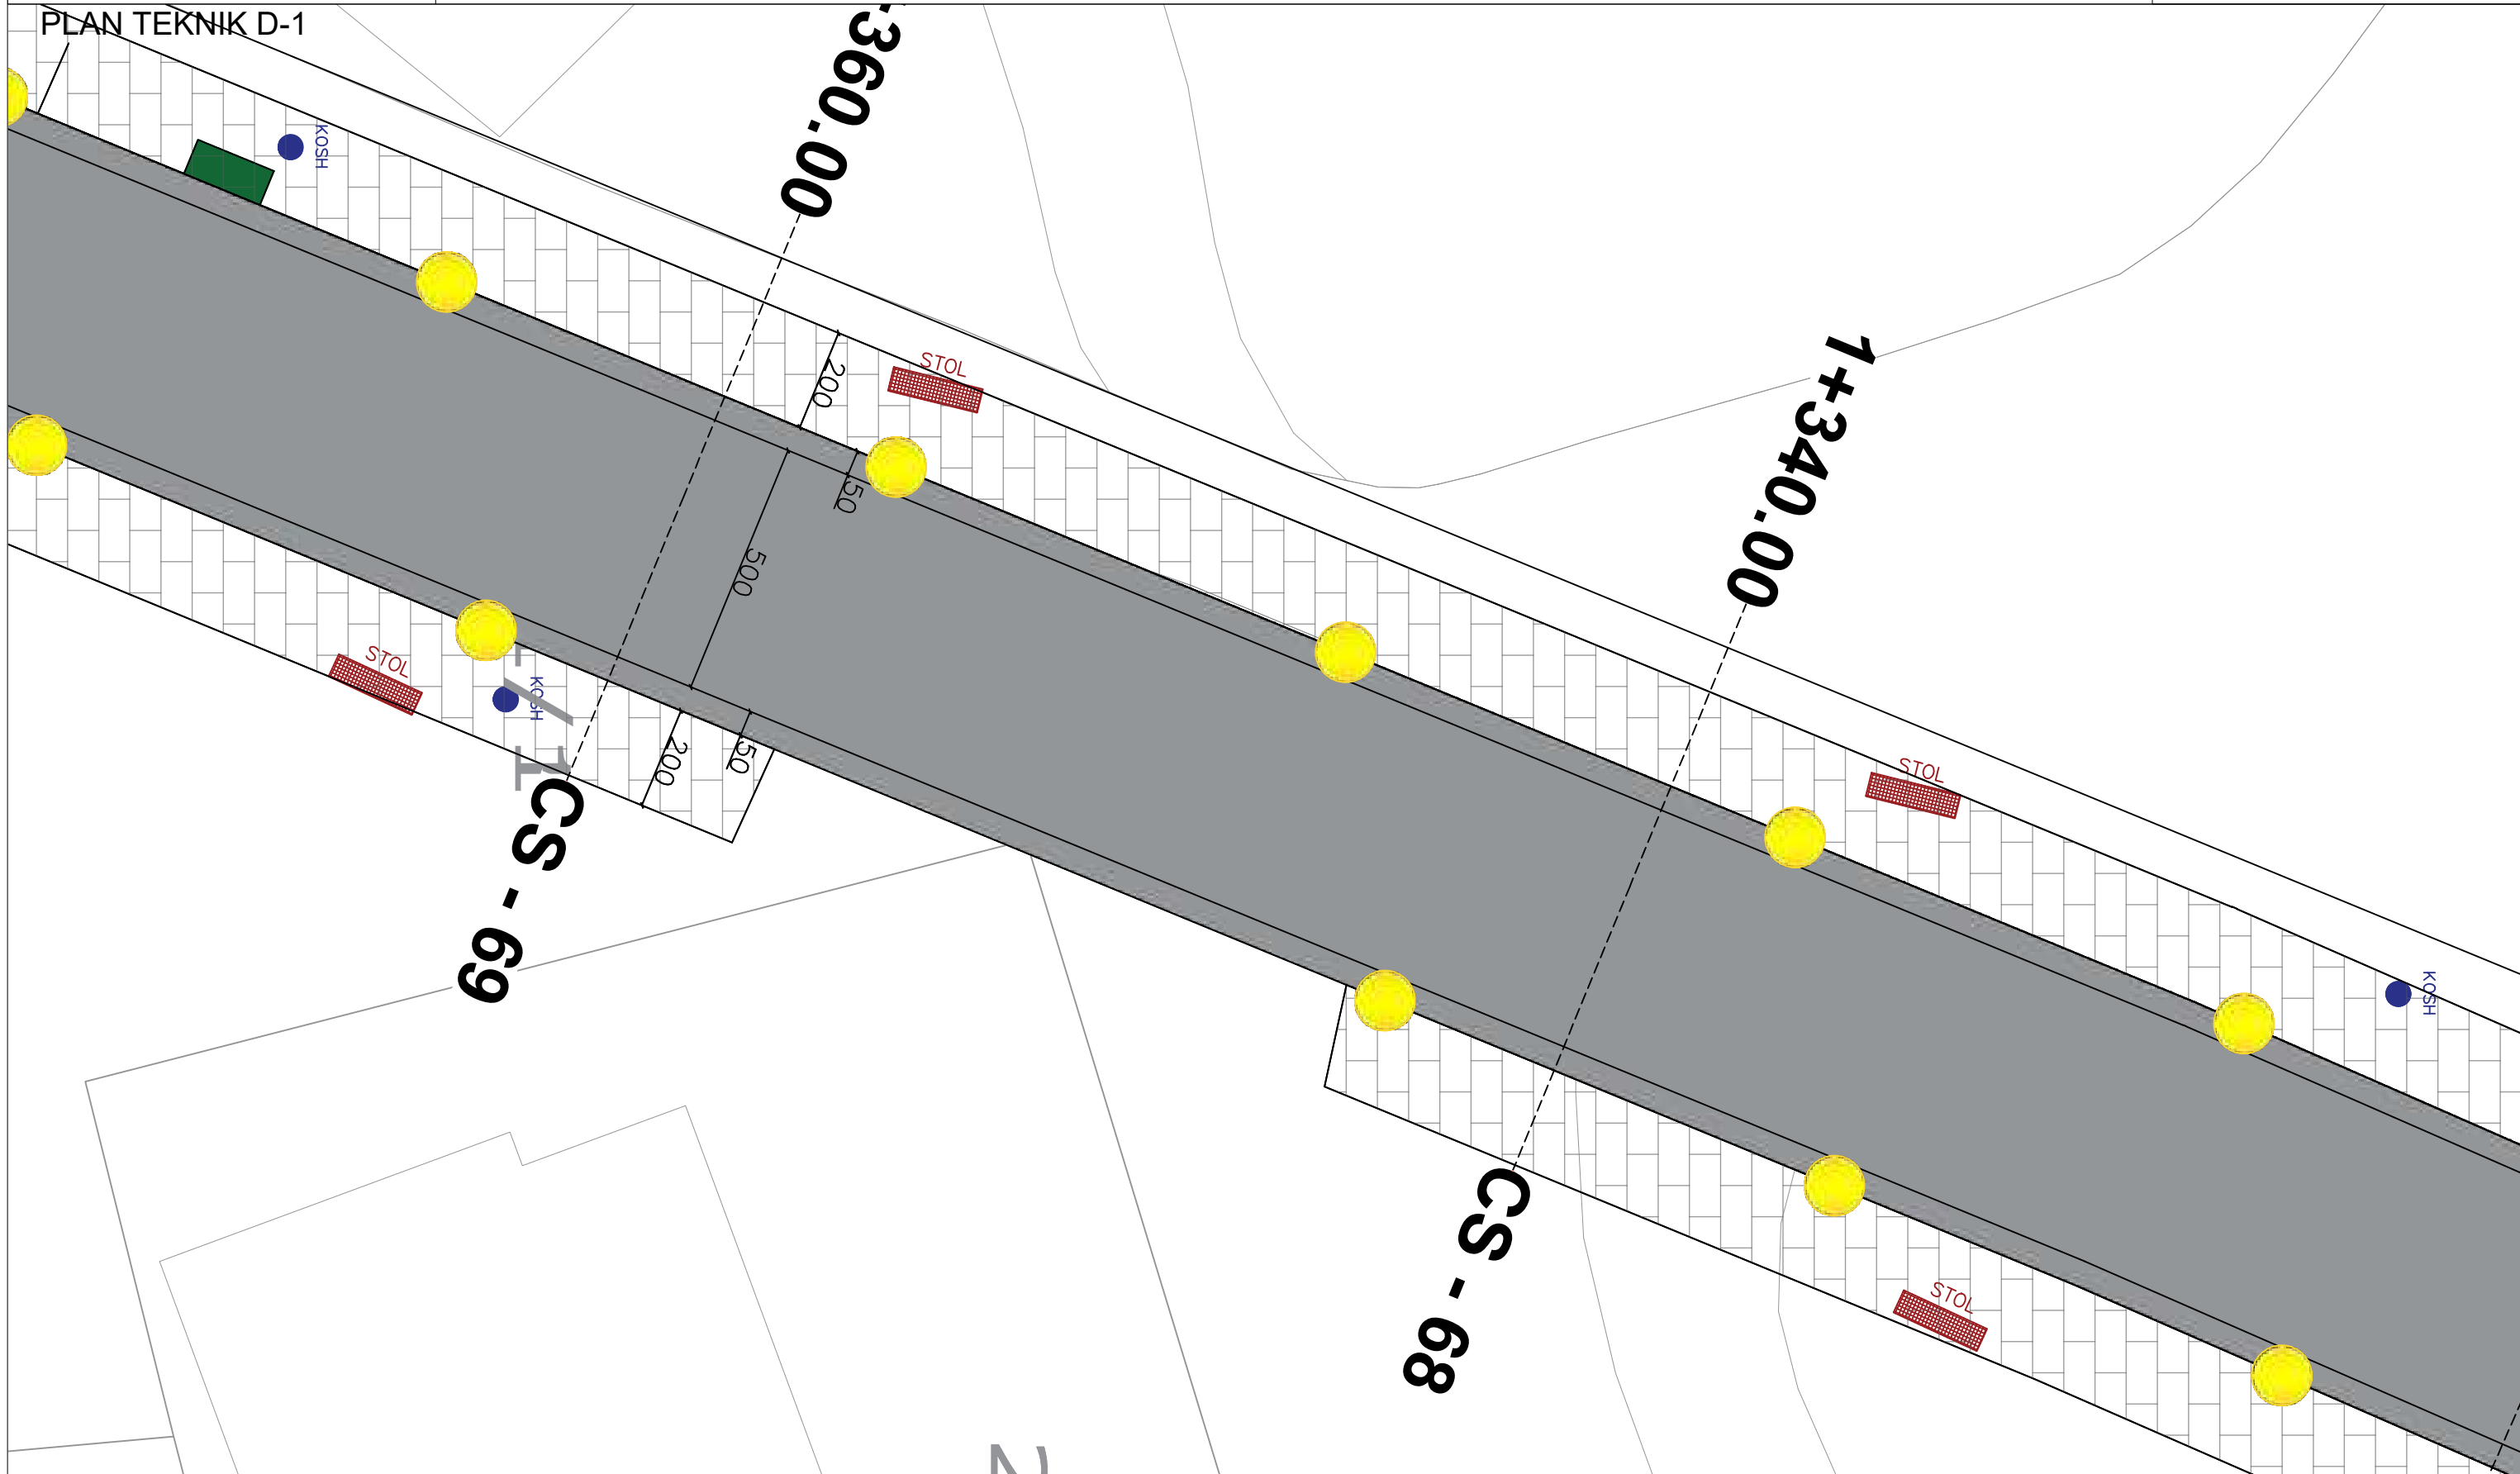

PLAN TEKNIK D-1

SHKALLA 1:100

POROSITES :BASHKIA SARANDE

PROJEKTUES :

Data


26/08/2024

VERIU



Fleta nuk duhet zmadhuar. Në të gjitha nivelet, këndet dhe dimensionet duhet të kontrollohen në kantier përpara fillimit të punimeve. Ky vizatim duhet të lexohet si një i plotë me të gjithë komponentët përberës dhe fletët shoqëruese si arkitektura, konstruksionin, elektriket, mekaniket, detajet, specifikimet etj.

PLAN TEKNIK D-1

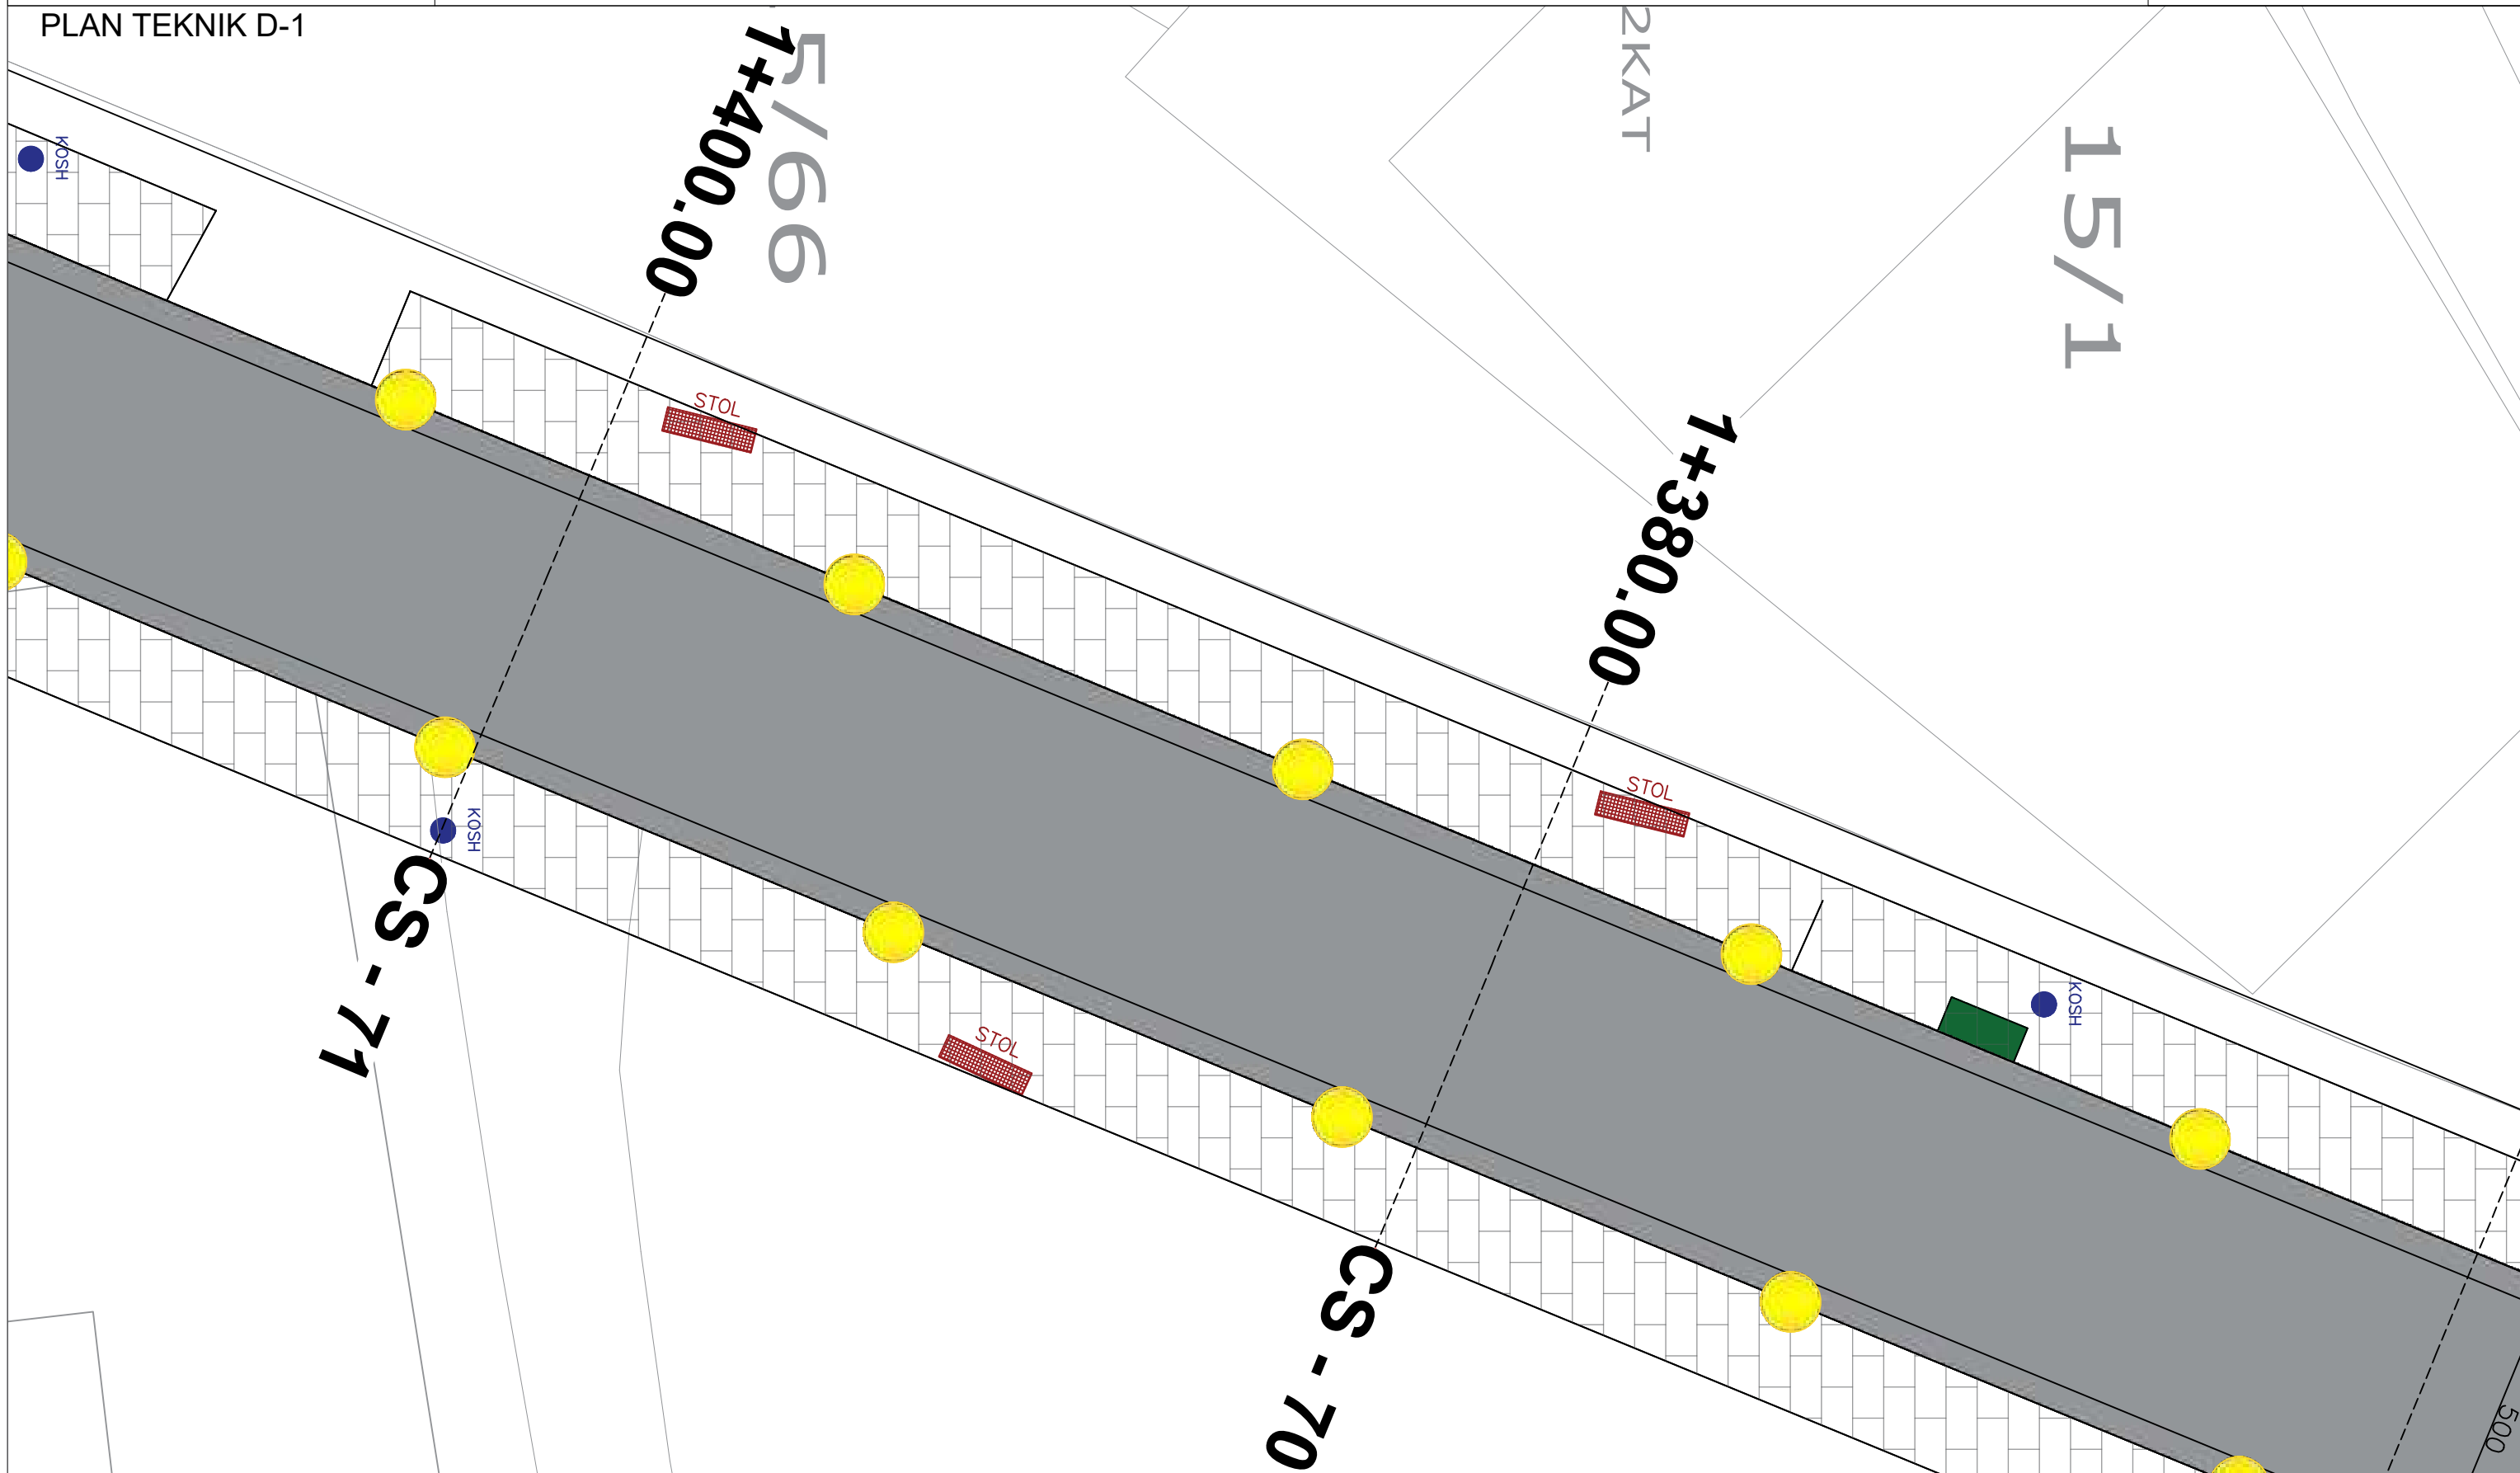

PLAN TEKNIK D-1

SHKALLA 1:100

POROSITES :BASHKIA SARANDE

PROJEKTUES :


Data
26/08/2024

VERIU



Fleta nuk duhet zmadhuar. Në të gjitha nivelet, këndet dhe dimensionet duhet të kontrollohen në kantier përpara fillimit të punimeve. Ky vizatim duhet të lexohet si një i plotë me të gjithë komponentët përberës dhe fletët shoqëruese si arkitektura, konstruksionin, elektriket, mekaniket, detajet, specififikimet etj.

PLAN TEKNIK D-1

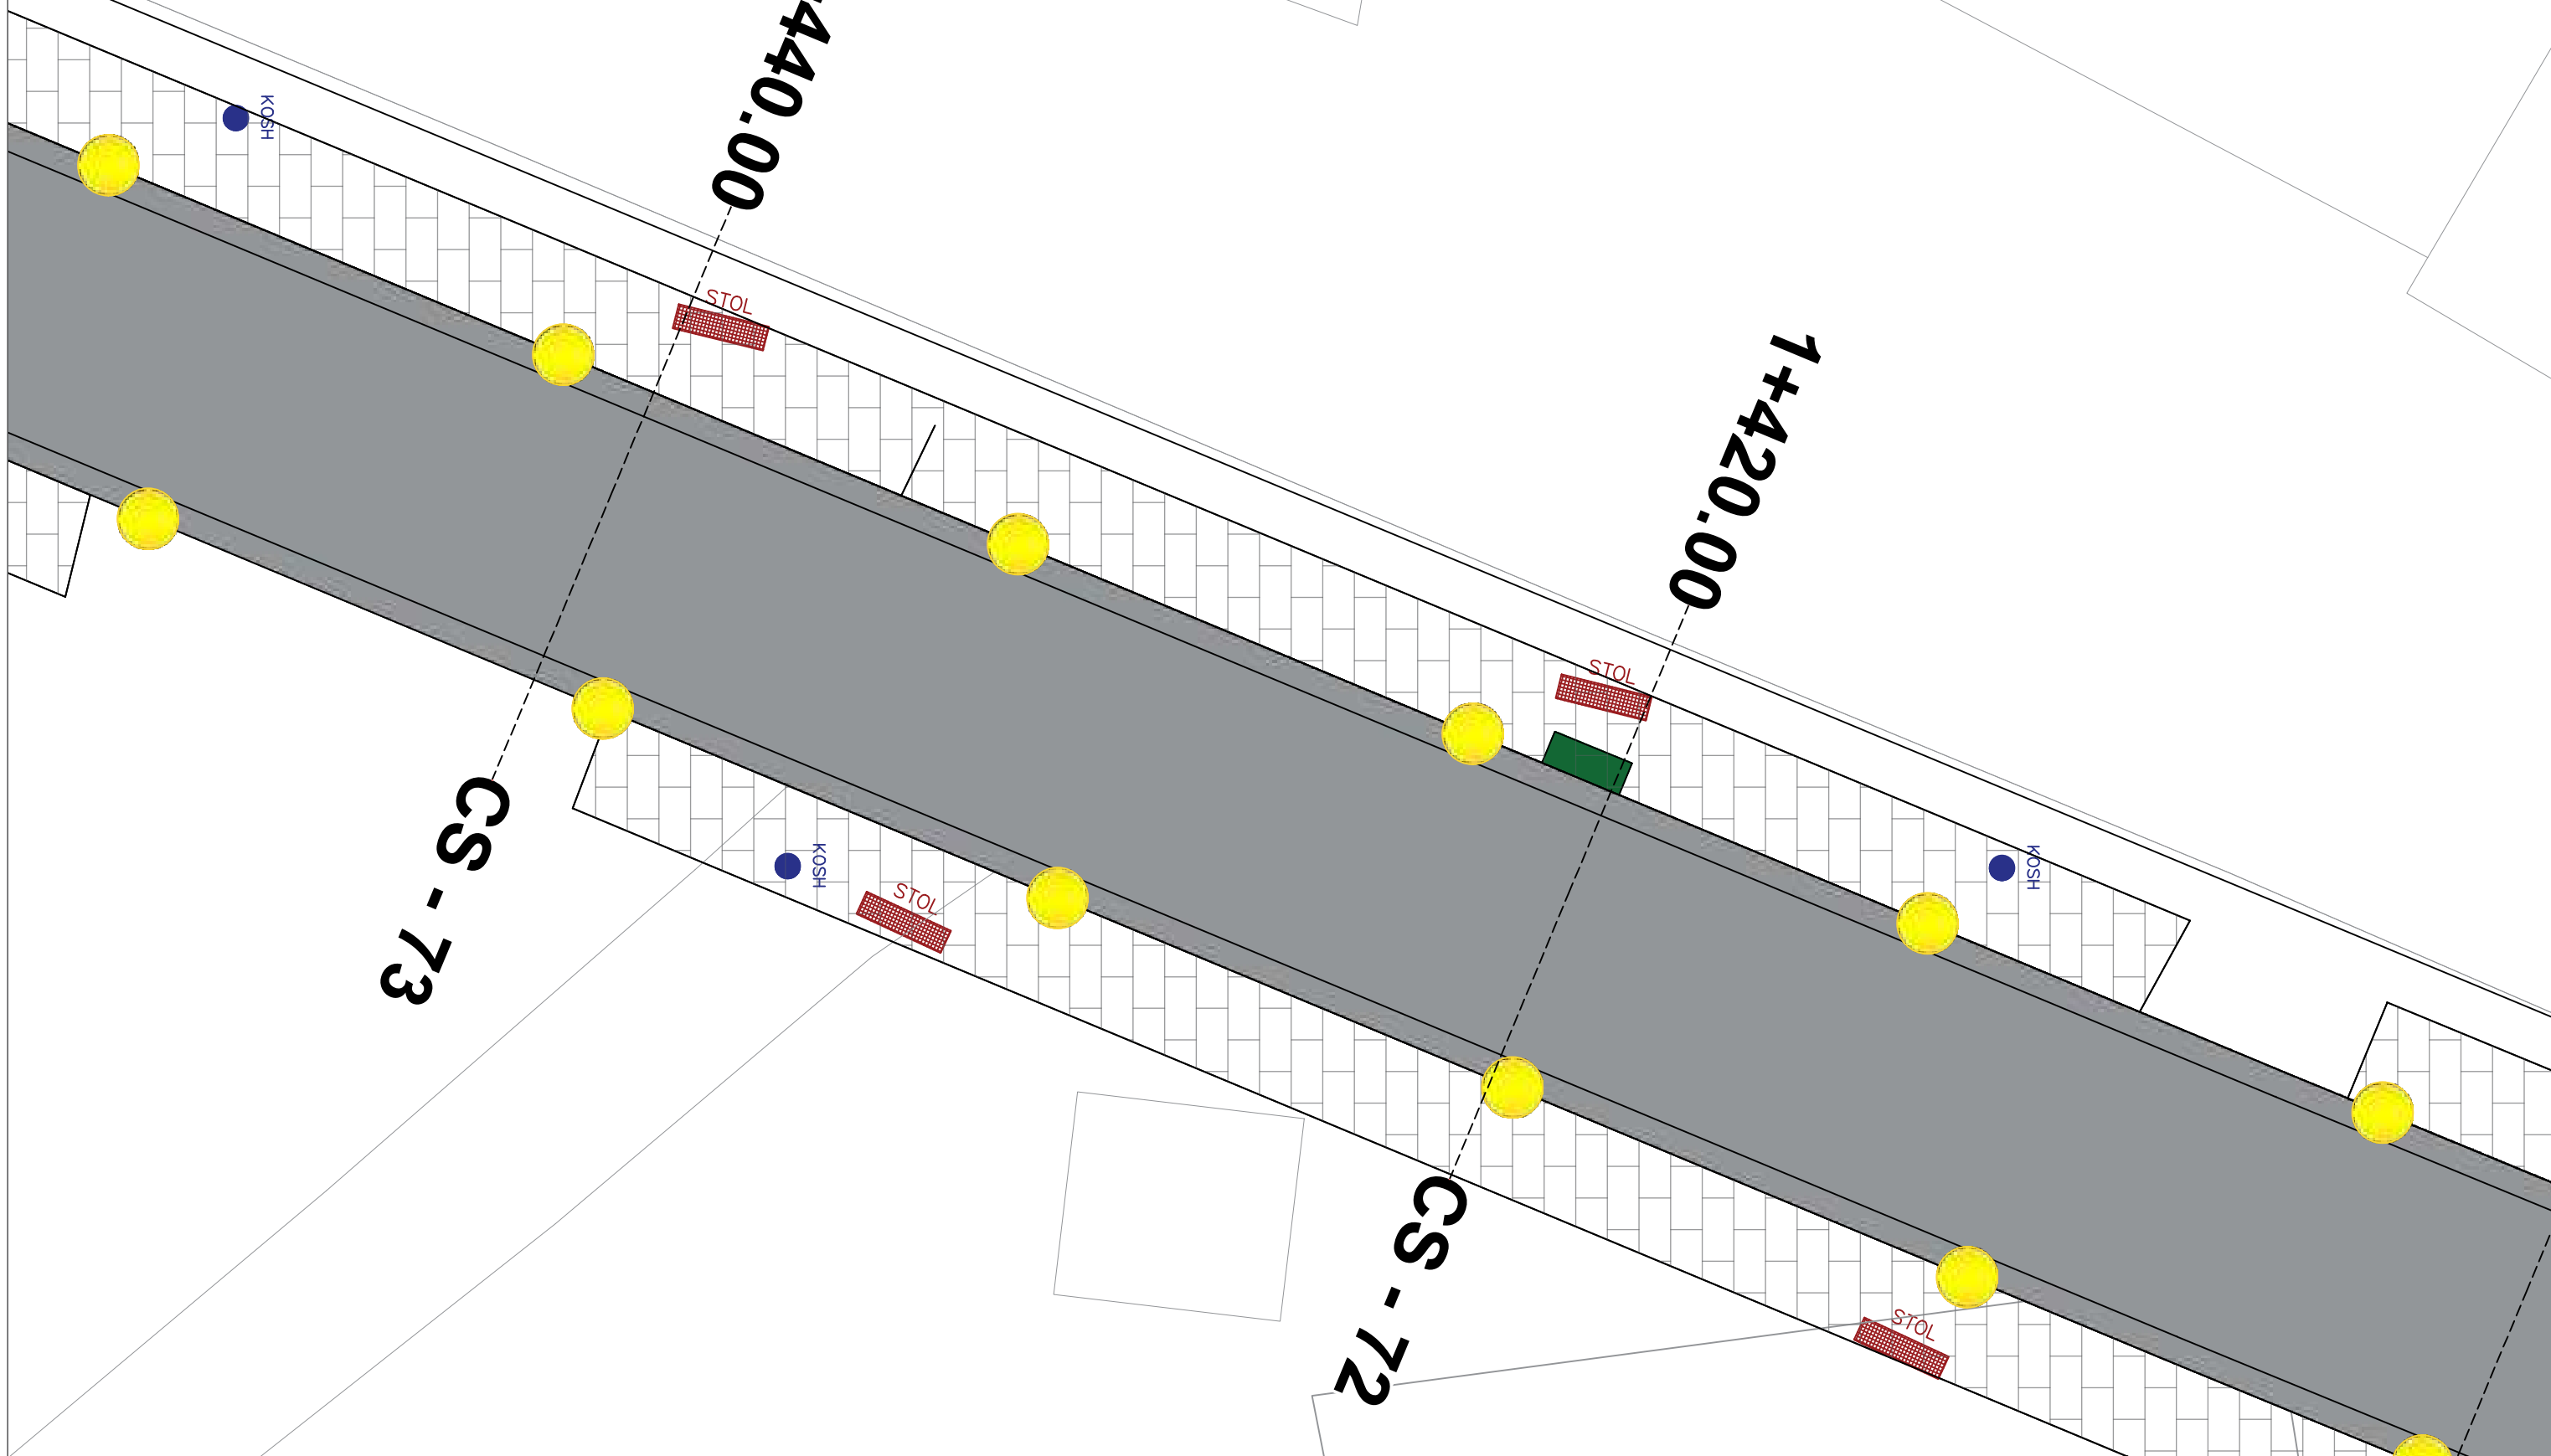

PLAN TEKNIK D-1

SHKALLA 1:100

POROSITES :BASHKIA SARANDE

PROJEKTUES :


Data
26/08/2024

VERIU



Fleta nuk duhet zmadhuar. Në të gjitha nivelet, këndet dhe dimensionet duhet të kontrollohen në kantier përpara fillimit të punimeve. Ky vizatim duhet të lexohet si një i plotë me të gjithë komponentët përberës dhe fletët shoqëruese si arkitektura, konstruksionin, elektriket, mekaniket, detajet, specififikimet etj.

PLAN TEKNIK D-1

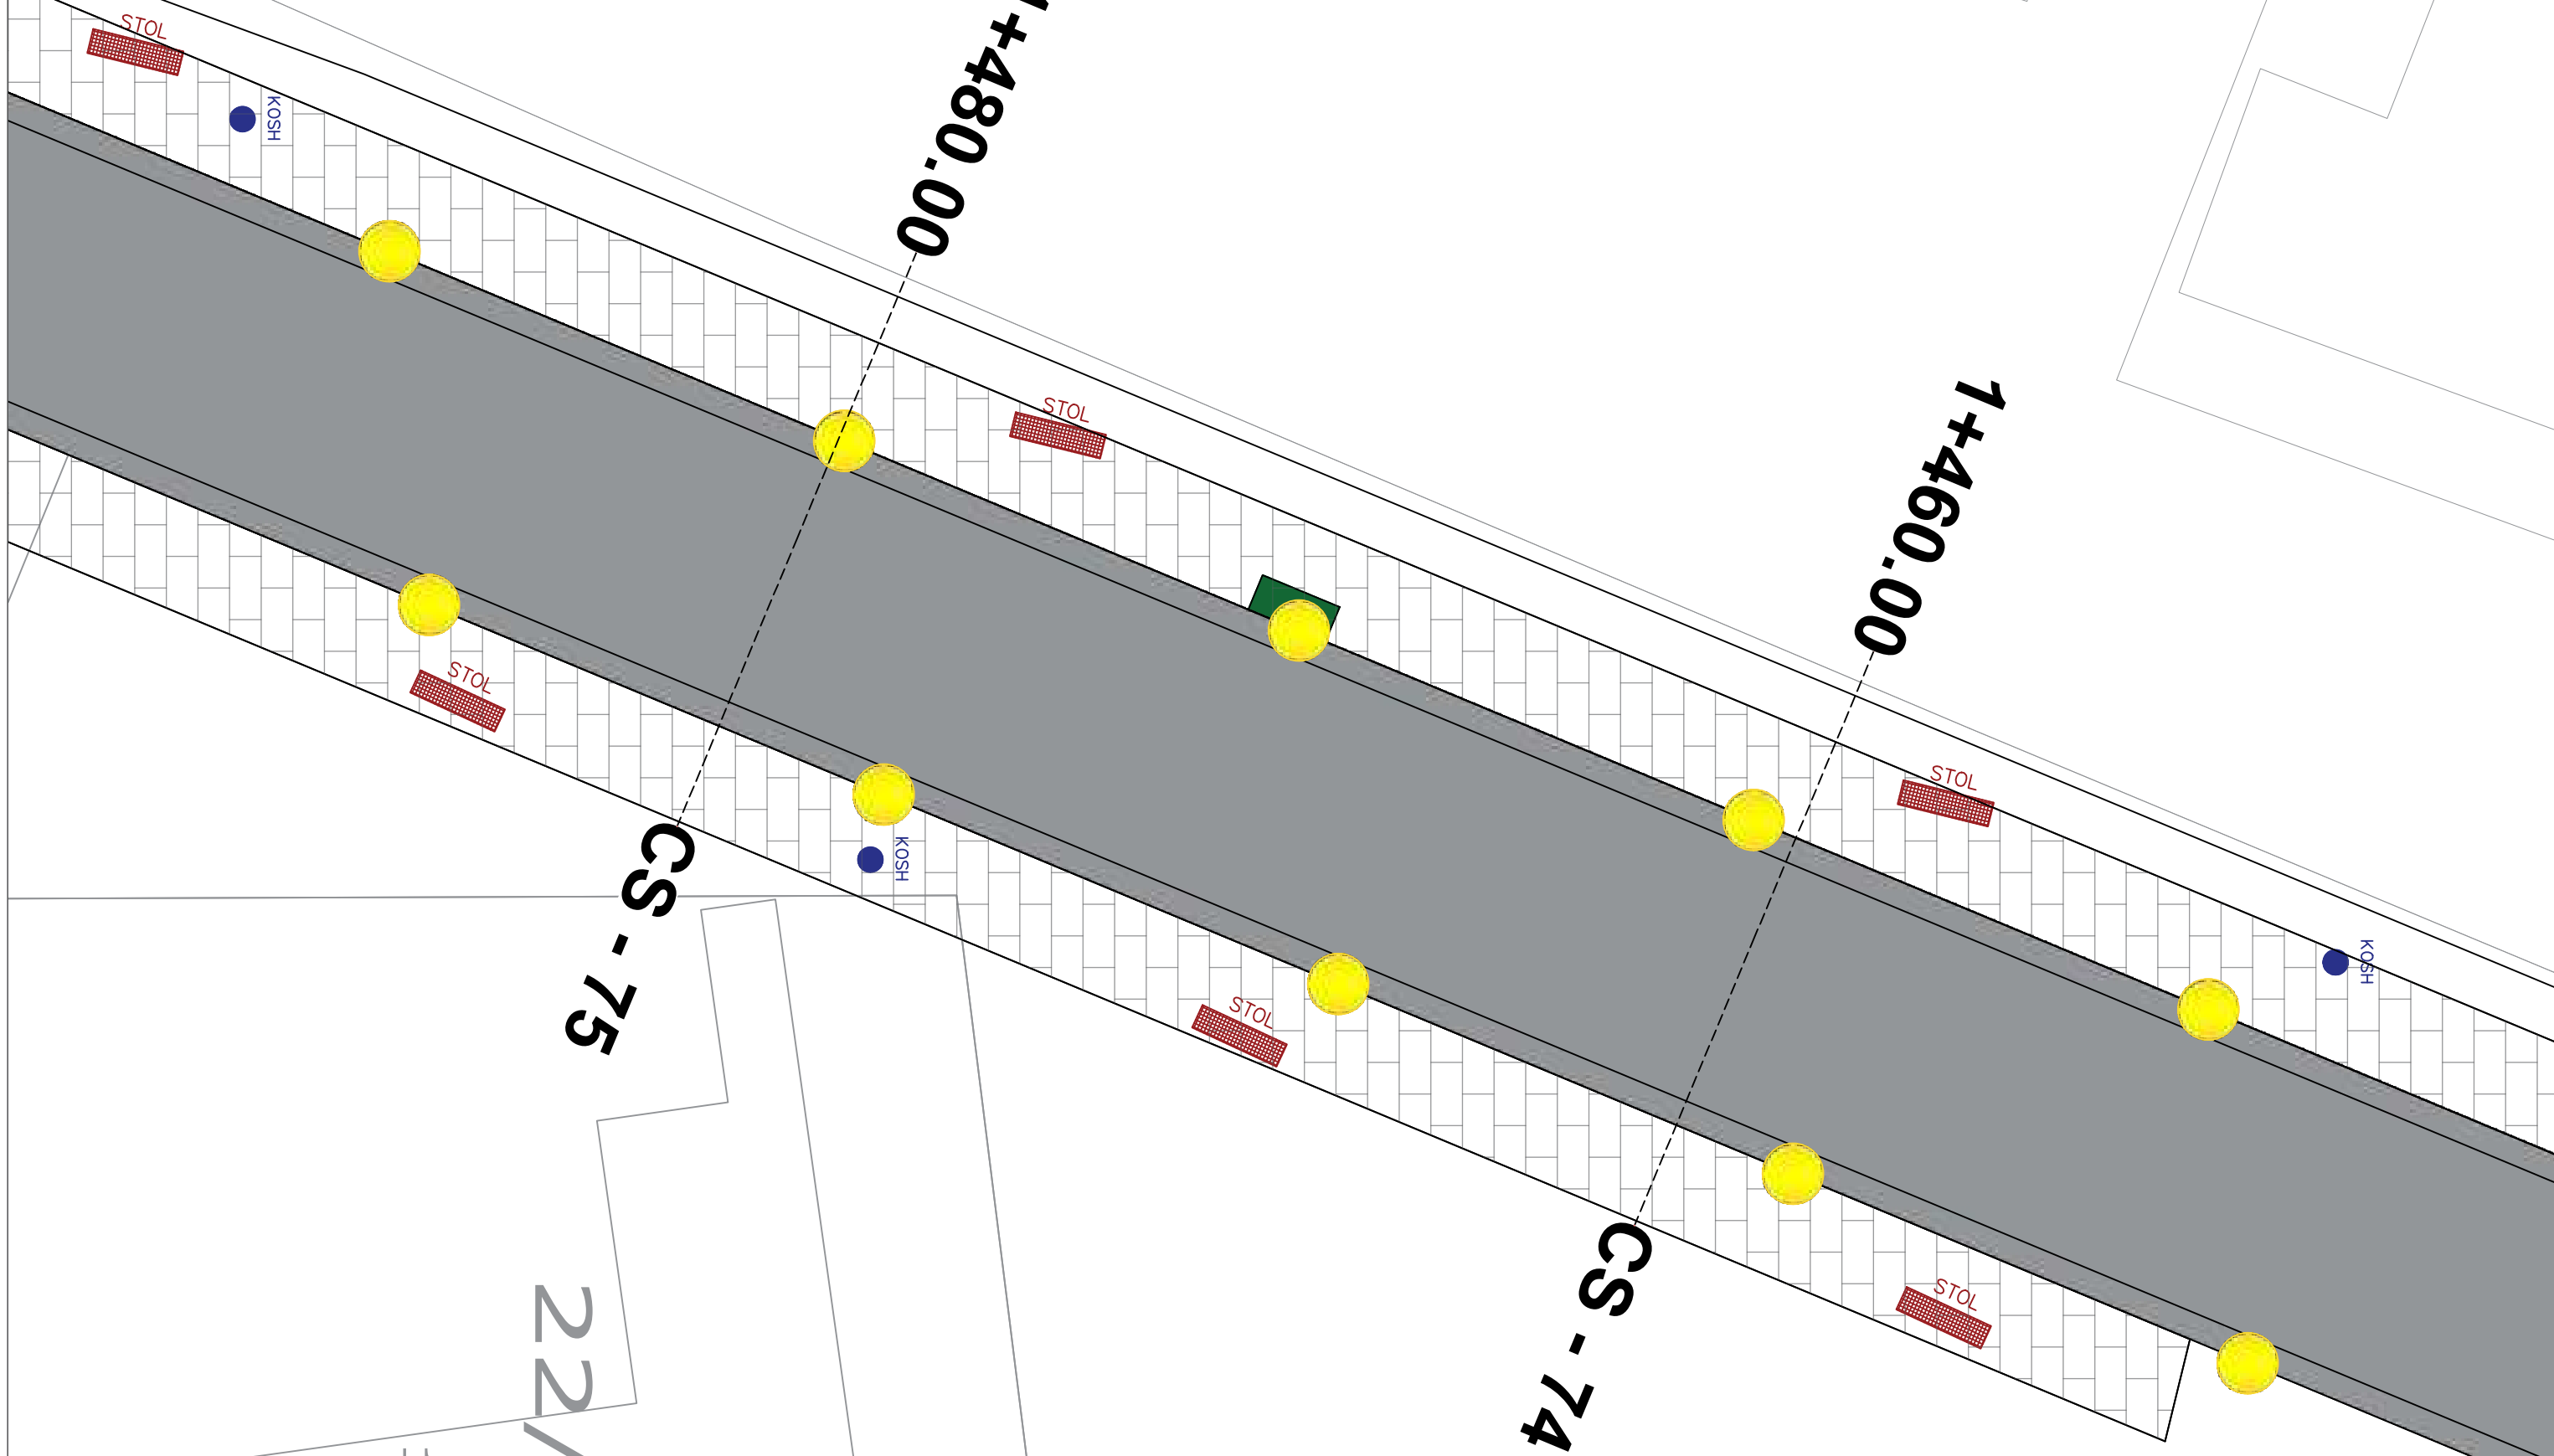

PLAN TEKNIK D-1

SHKALLA 1:100

POROSITES :BASHKIA SARANDE

PROJEKTUES :


Data
26/08/2024

VERIU



Fleta nuk duhet zmadhuar. Në të gjitha nivelet, këndet dhe dimensionet duhet të kontrollohen në kantier përpara fillimit të punimeve. Ky vizatim duhet të lexohet si një i plotë me të gjithë komponentët përberës dhe fletët shoqëruese si arkitektura, konstruksionin, elektriket, mekaniket, detajet, specifikimet etj.

PLAN TEKNIK D-1

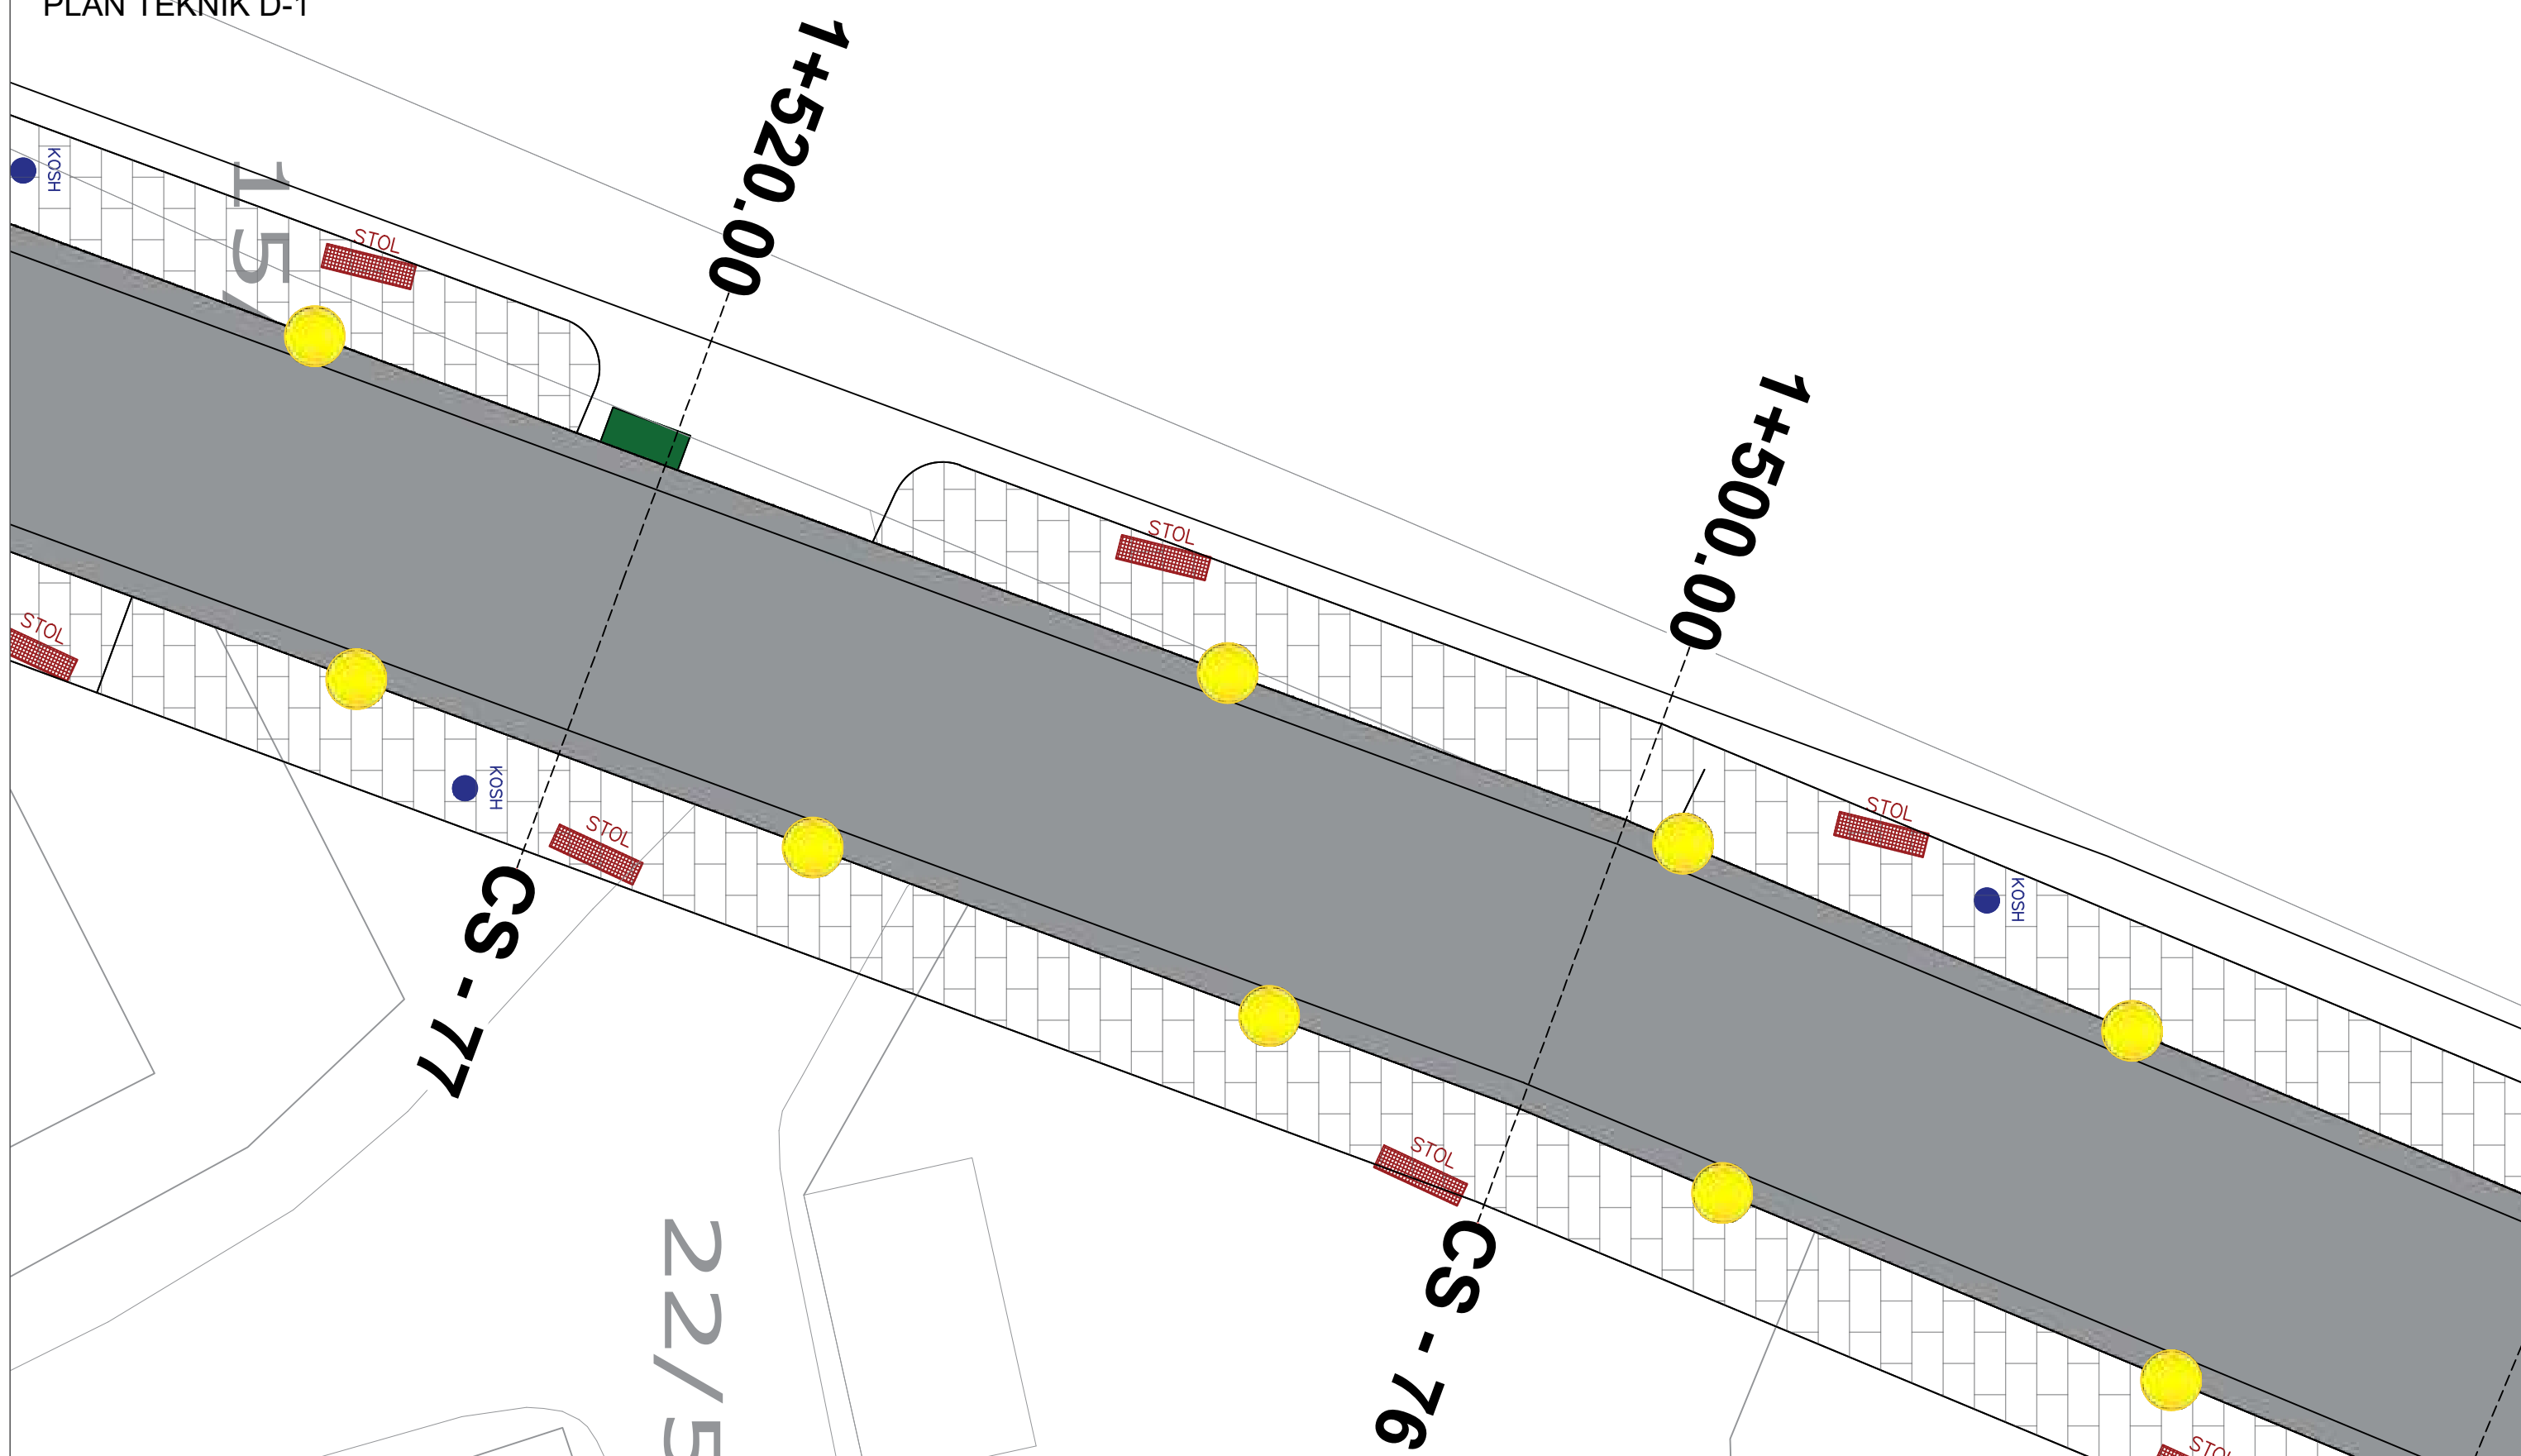

PLAN TEKNIK D-1

SHKALLA 1:100

POROSITES :BASHKIA SARANDE

PROJEKTUES :


Data
26/08/2024

VERIU



Fleta nuk duhet zmadhuar. Në të gjitha nivelet, këndet dhe dimensionet duhet të kontrollohen në kantier përpara fillimit të punimeve. Ky vizatim duhet të lexohet si një i plotë me të gjithë komponentët përberës dhe fletët shoqëruese si arkitektura, konstruksionin, elektriket, mekaniket, detajet, specififikimet etj.

PLAN TEKNIK D-1

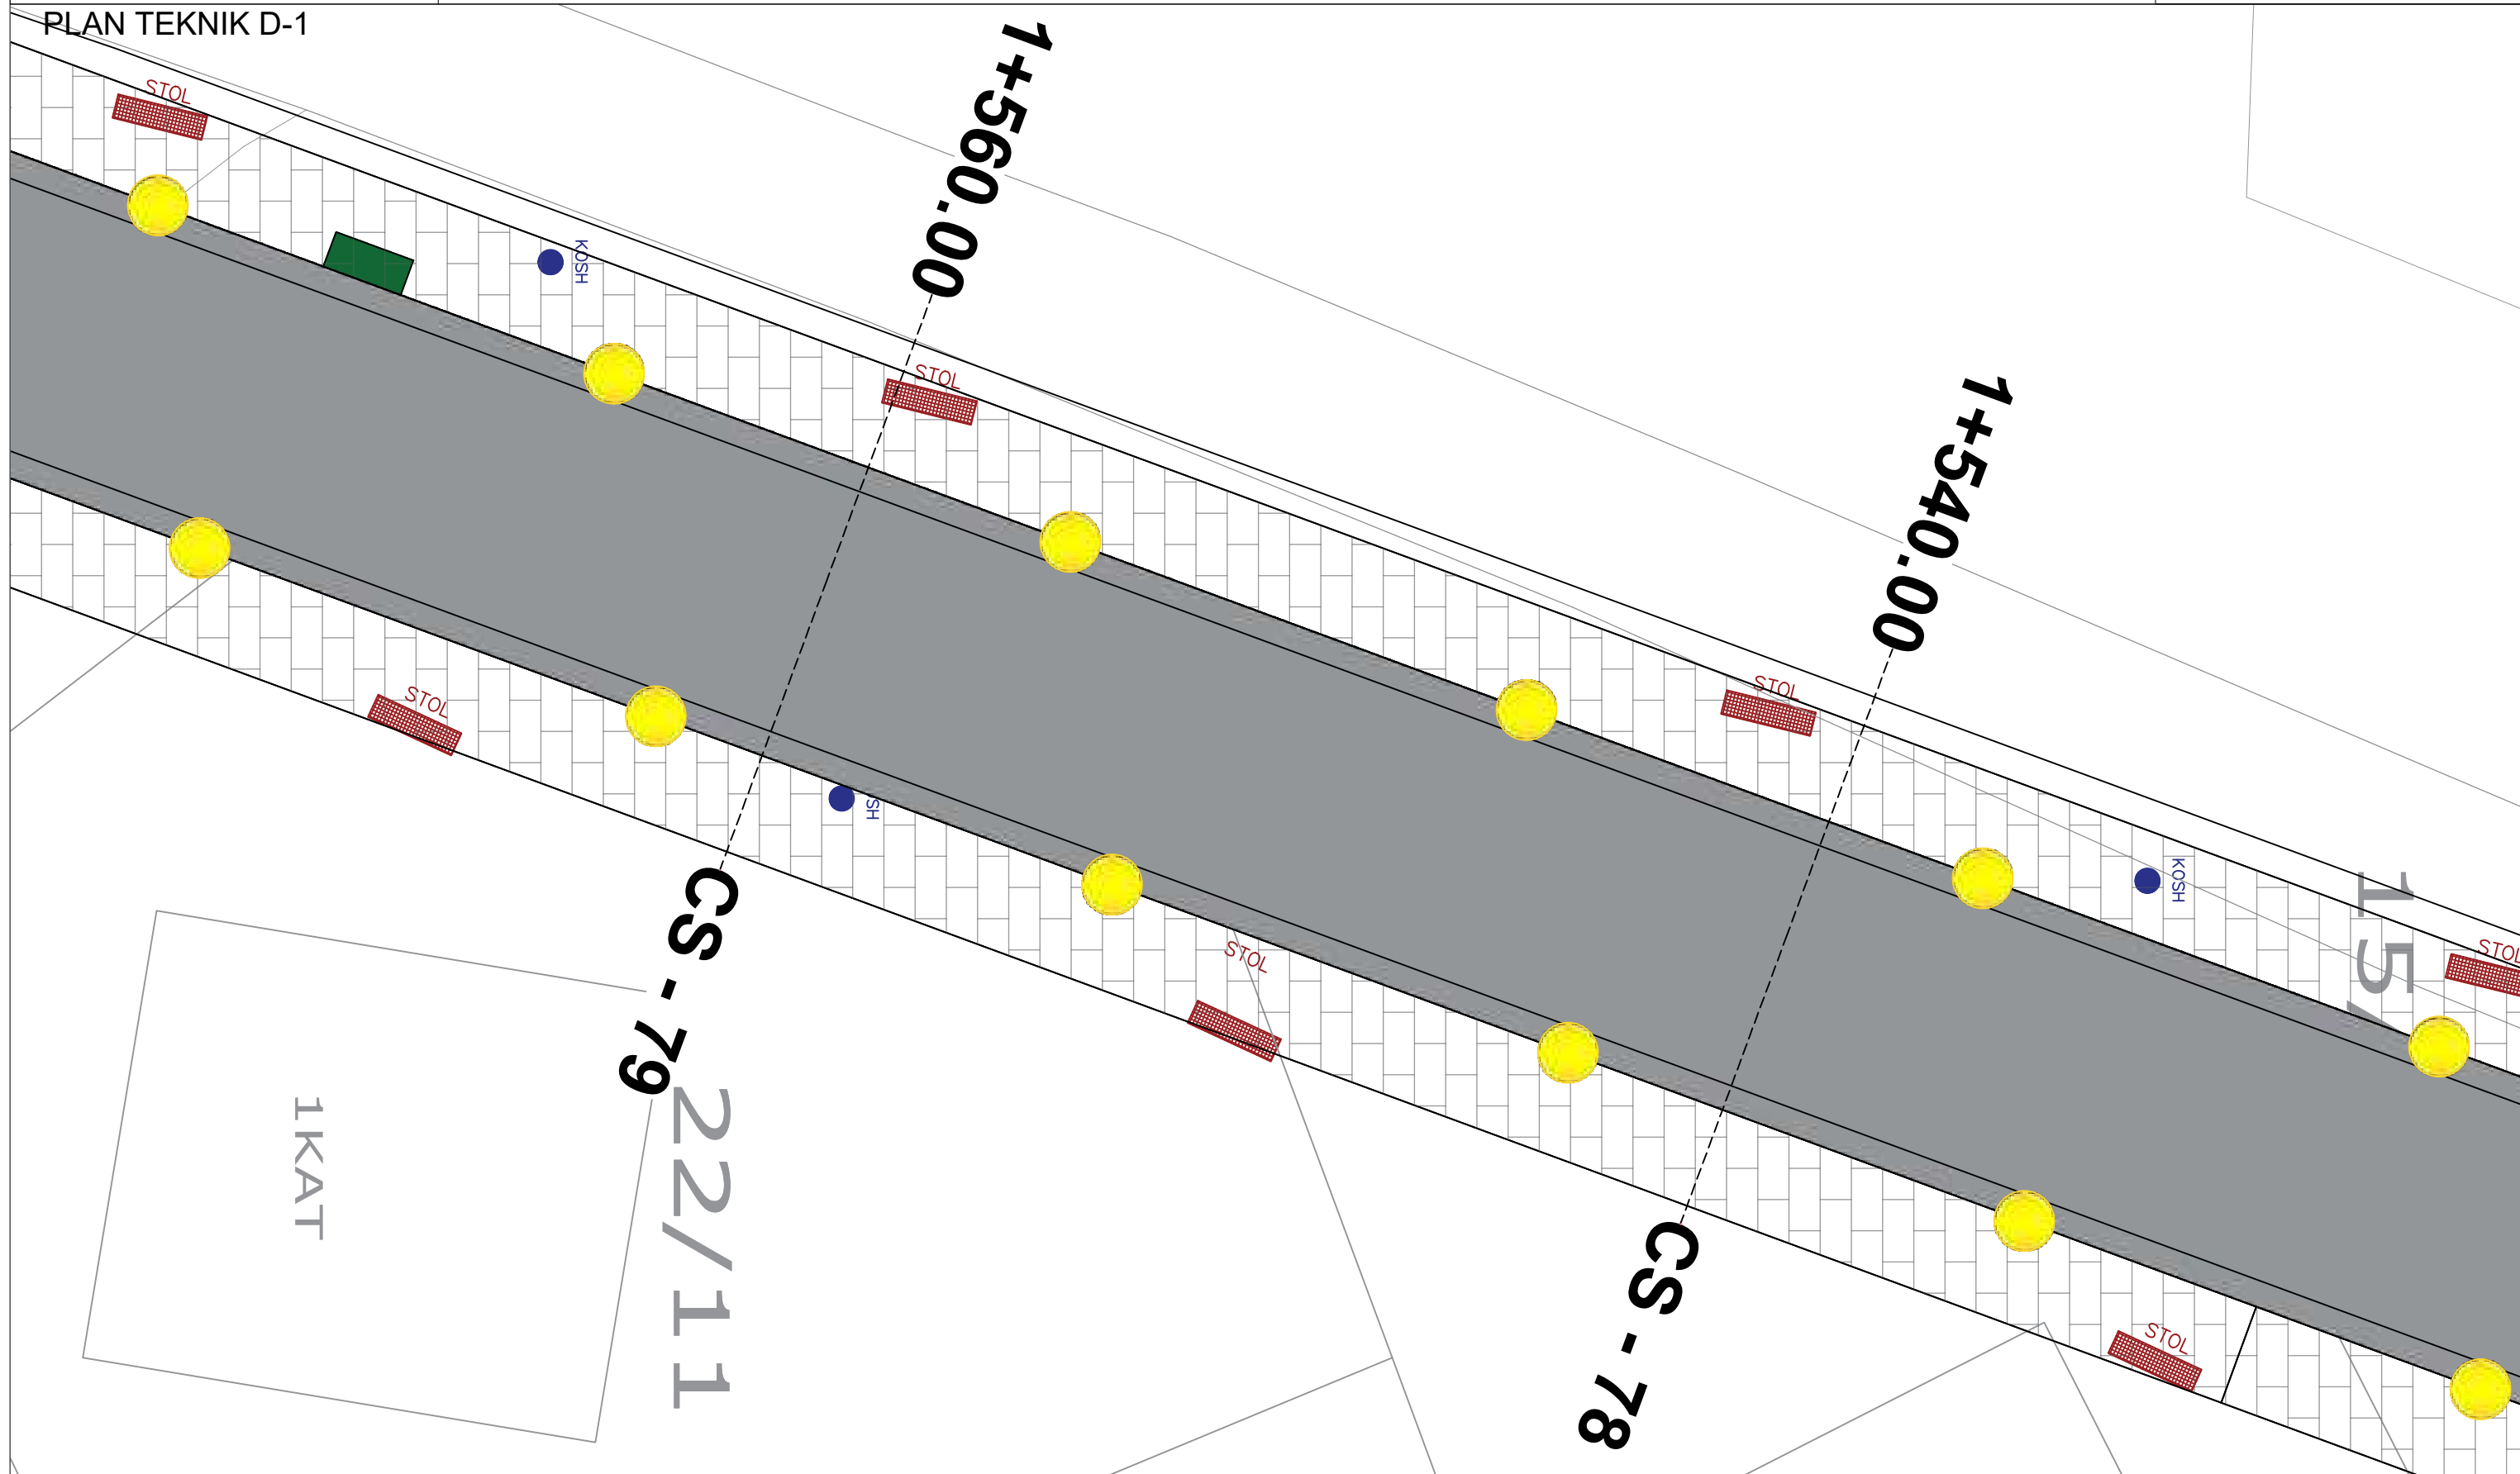

PLAN TEKNIK D-1

SHKALLA 1:100

POROSITES :BASHKIA SARANDE

PROJEKTUES :


Data
26/08/2024

VERIU



Fleta nuk duhet zmadhuar. Në të gjitha nivelet, këndet dhe dimensionet duhet të kontrollohen në kantier përpara fillimit të punimeve. Ky vizatim duhet të lexohet si një i plotë me të gjithë komponentët përberës dhe fletët shoqëruese si arkitektura, konstruksionin, elektriket, mekaniket, detajet, specififikimet etj.

PLAN TEKNIK D-1

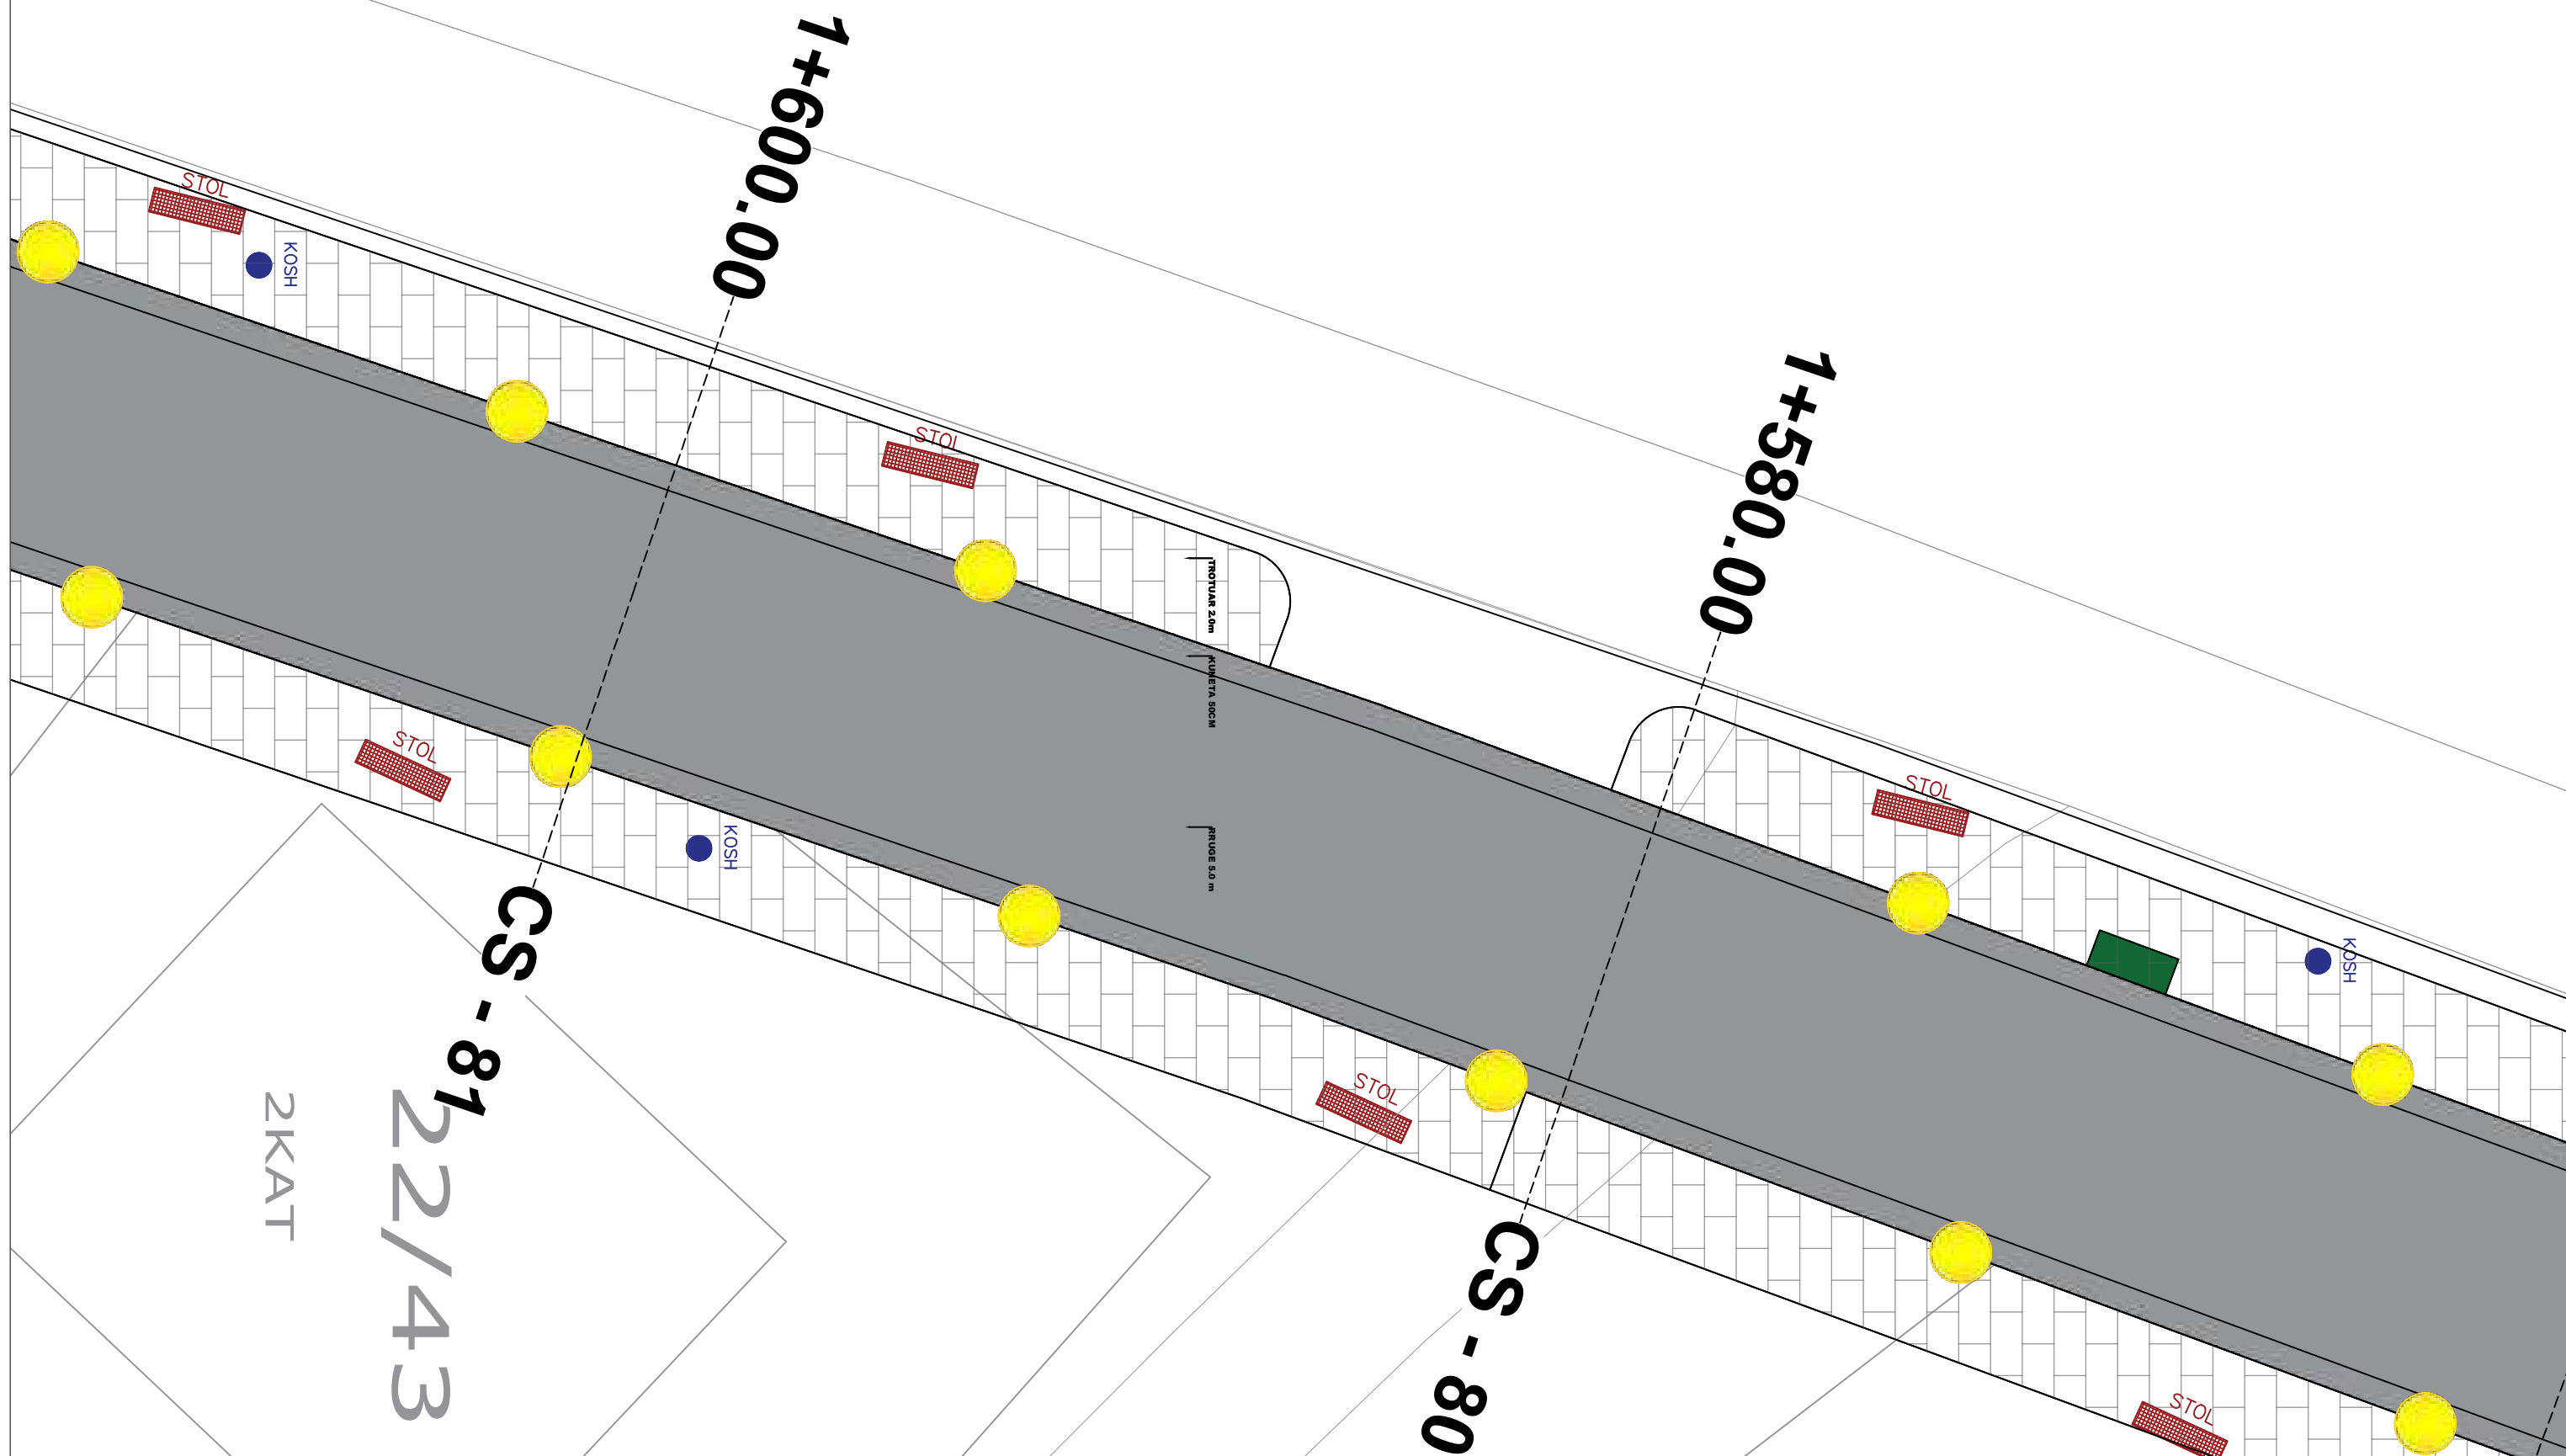

PLAN TEKNIK D-1

POROSITES :BASHKIA SARANDE

SHKALLA 1:100

PROJEKTUES :


Data
26/08/2024

VERIU



Fleta nuk duhet zmadhuar. Në të gjitha nivelet, këndet dhe dimensionet duhet të kontrollohen në kantier përpara fillimit të punimeve. Ky vizatim duhet të lexohet si një i plotë me të gjithë komponentët përberës dhe fletët shoqëruese si arkitektura, konstruksionin, elektriket, mekaniket, detajet, specififikimet etj.

PLAN TEKNIK D-1

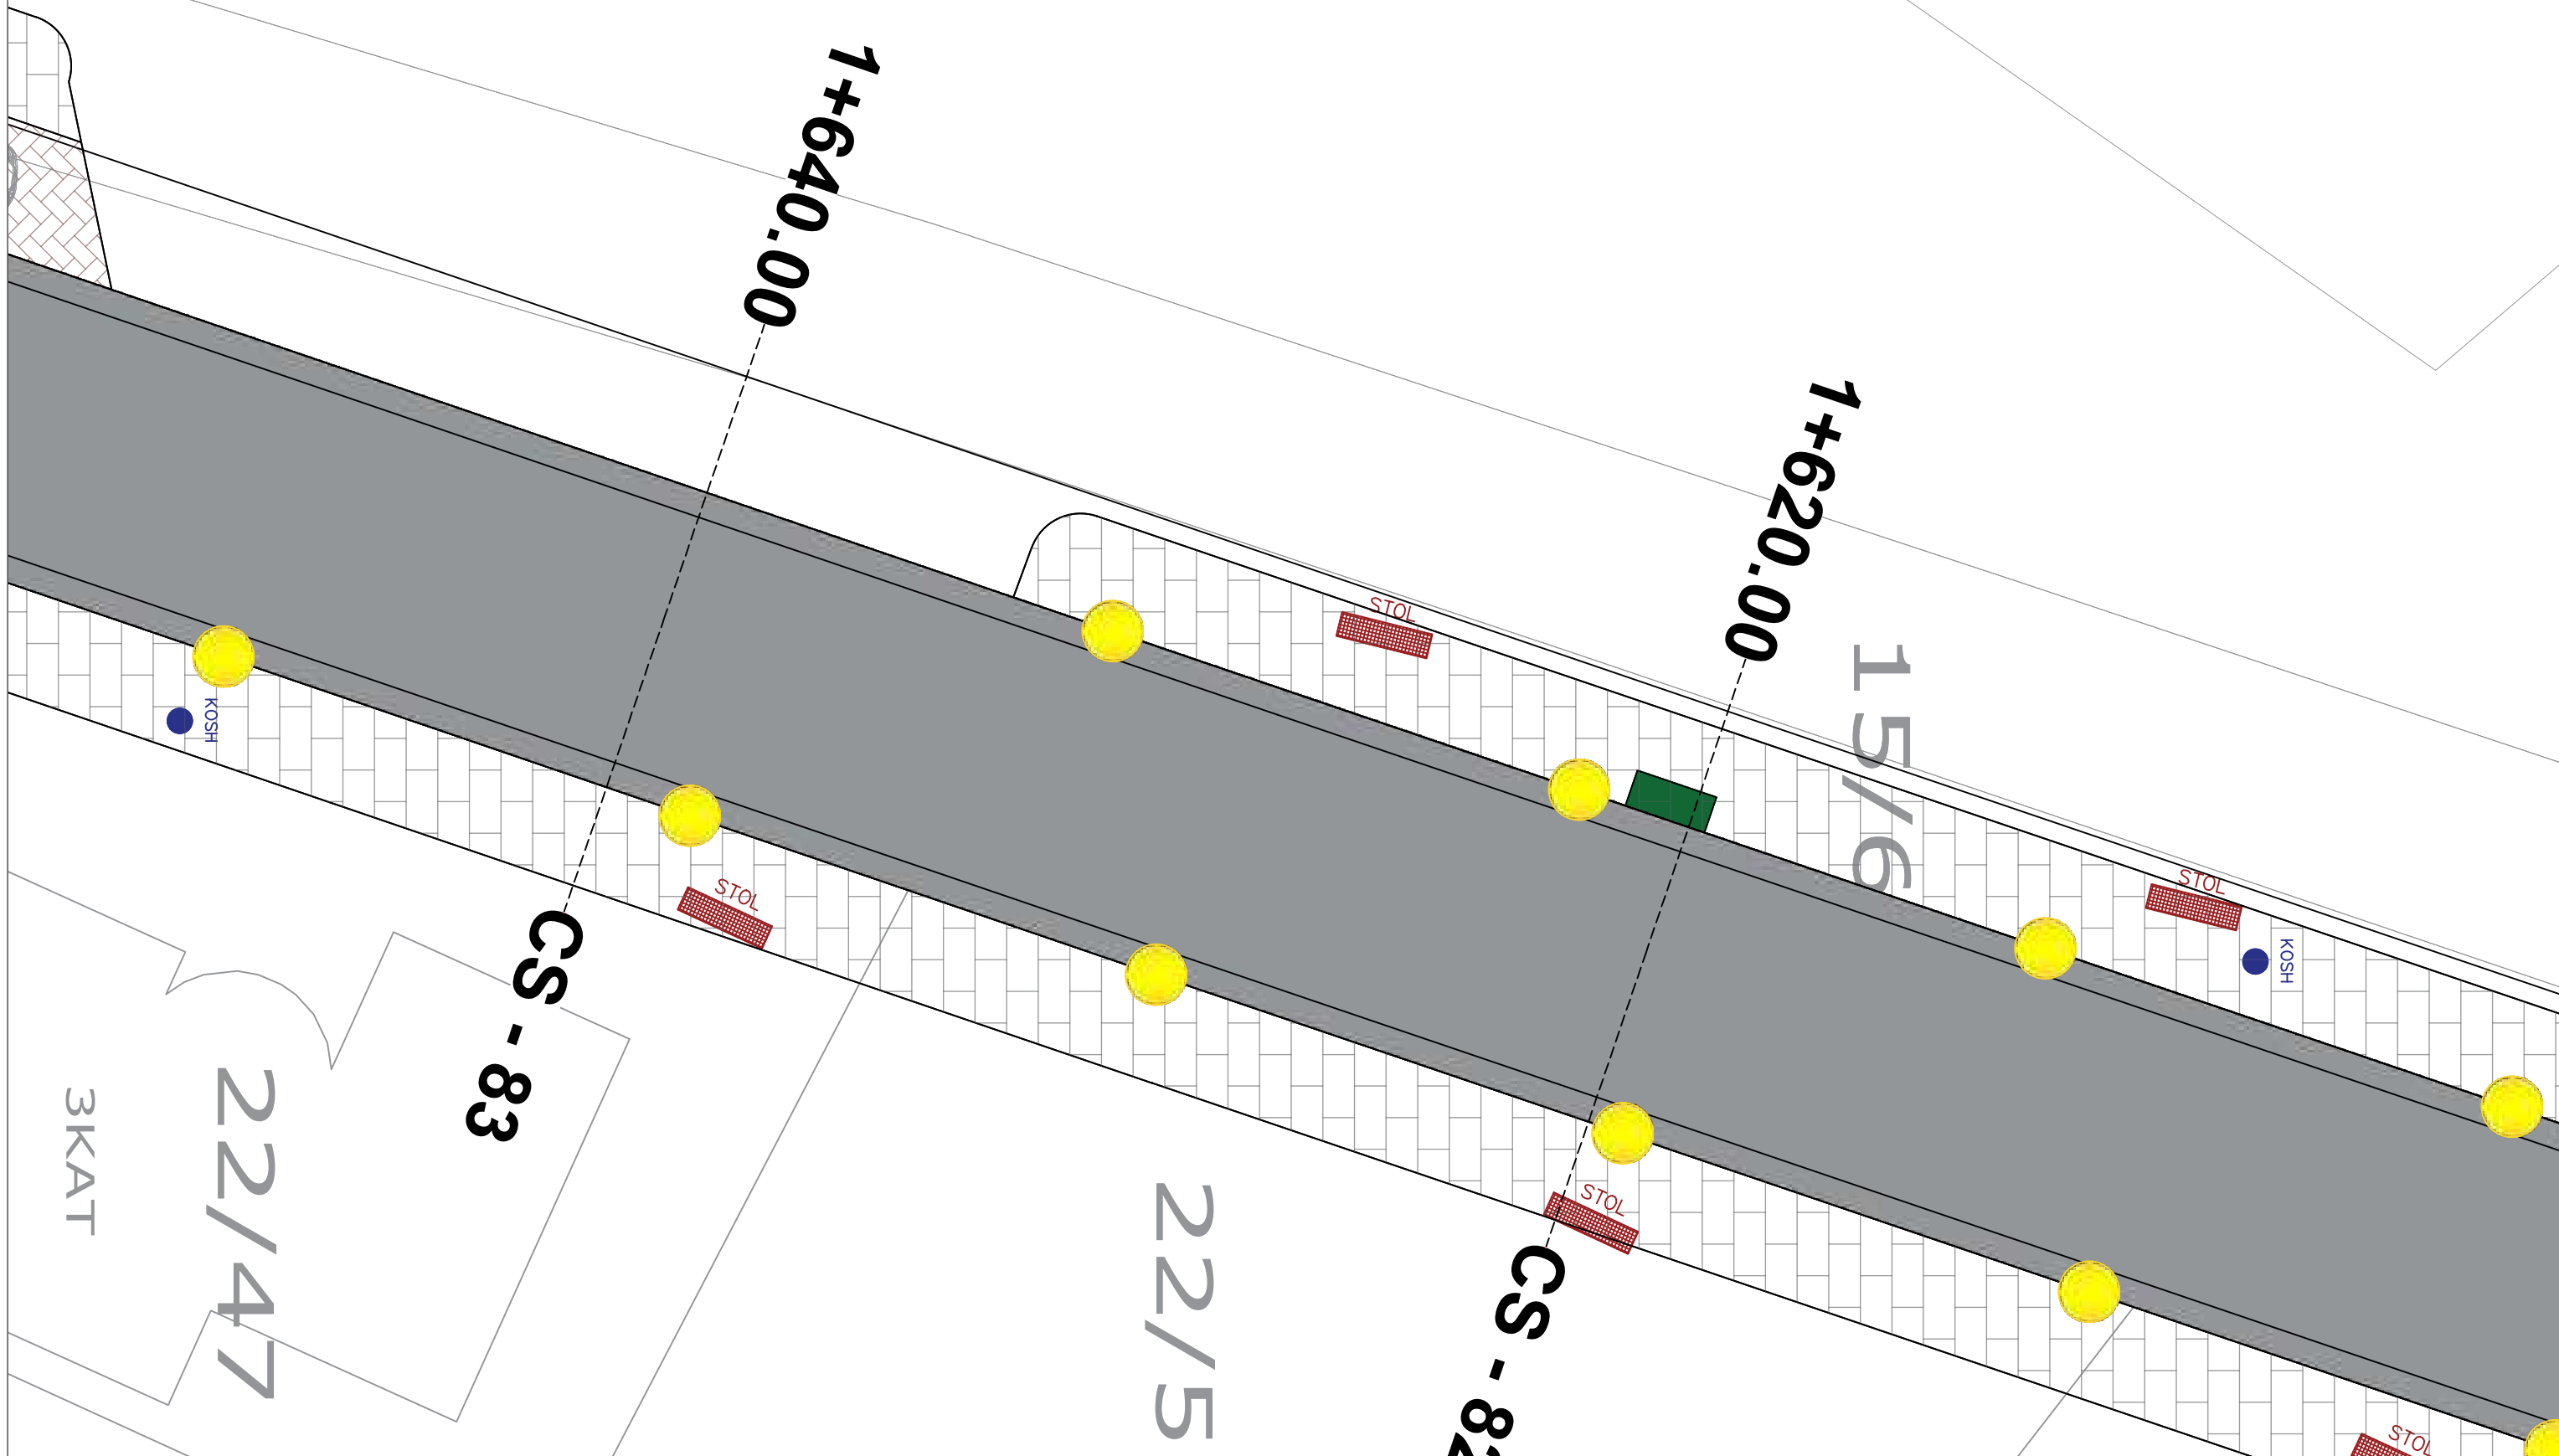

PLAN TEKNIK D-1

SHKALLA 1:100

POROSITES :BASHKIA SARANDE

PROJEKTUES :


Data
26/08/2024

VERIU



Fleta nuk duhet zmadhuar. Në të gjitha nivelet, këndet dhe dimensionet duhet të kontrollohen në kantier përpara fillimit të punimeve. Ky vizatim duhet të lexohet si një i plotë me të gjithë komponentët përberës dhe fletët shoqëruese si arkitektura, konstruksionin, elektriket, mekaniket, detajet, specififikimet etj.

PLAN TEKNIK D-1

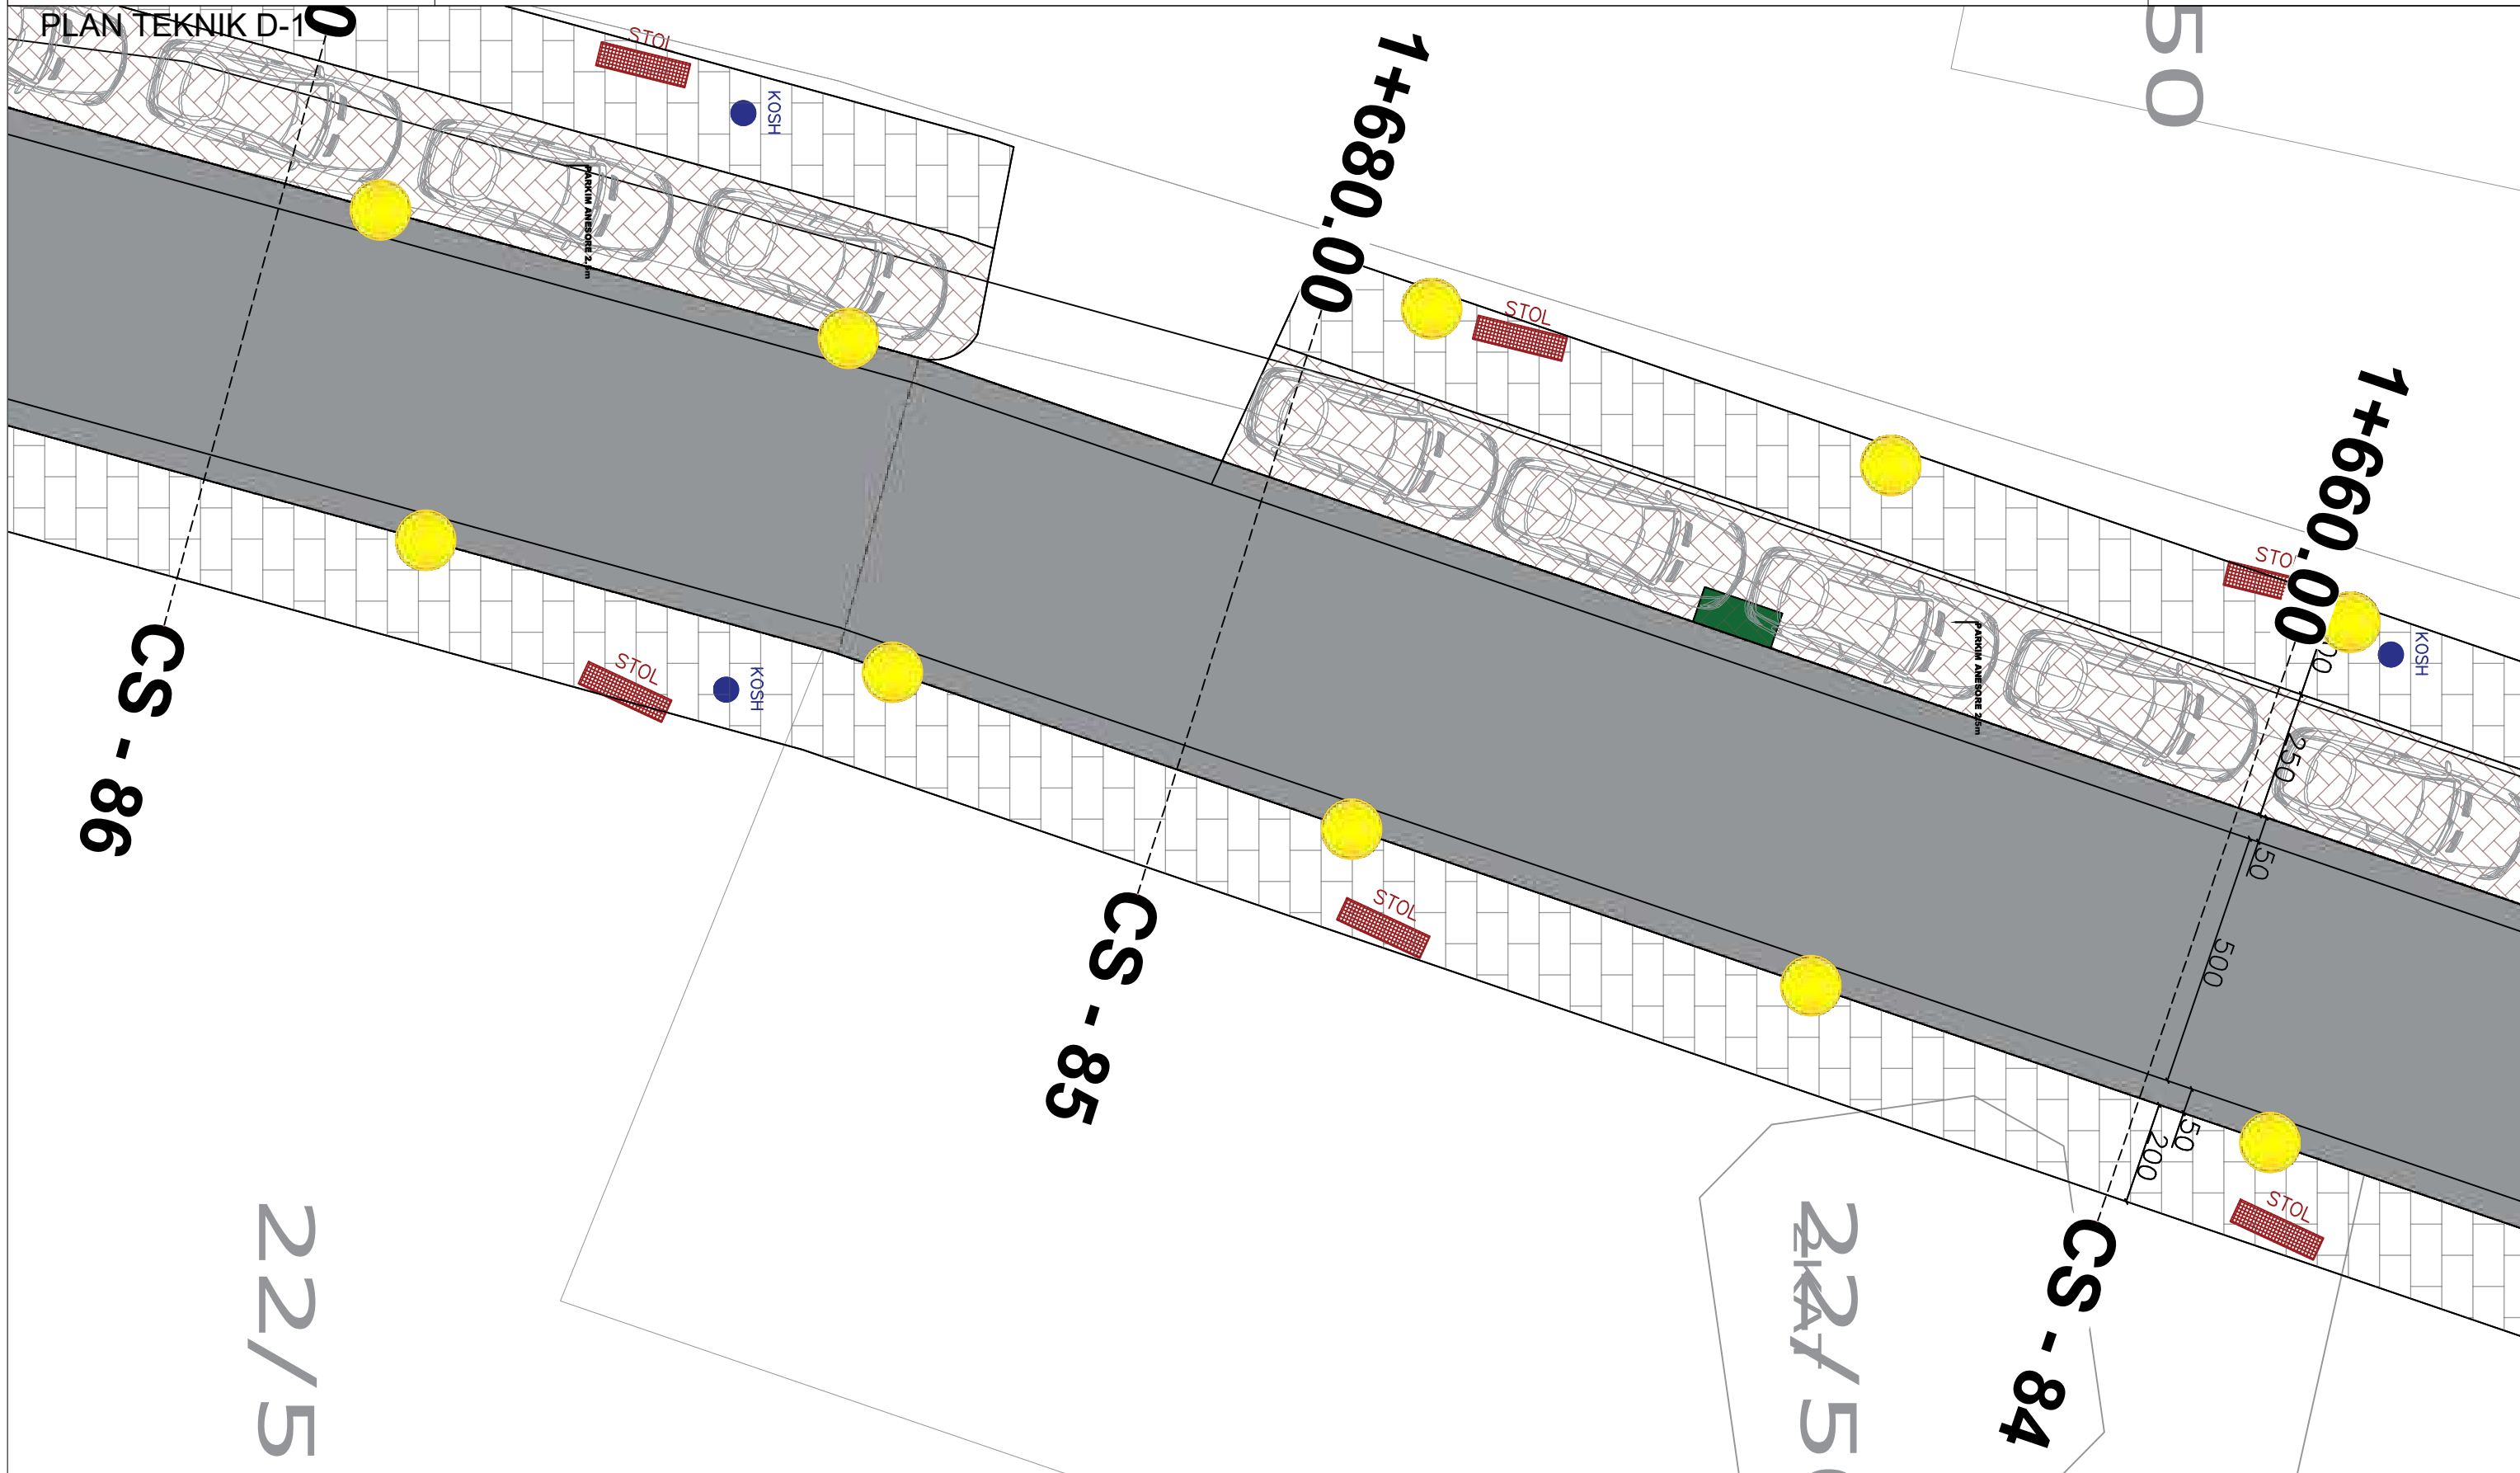

PLAN TEKNIK D-1

SHKALLA 1:100

POROSITES :BASHKIA SARANDE

PROJEKTUES :


Data
26/08/2024

VERIU



Fleta nuk duhet zmadhuar. Në të gjitha nivelet, këndet dhe dimensionet duhet të kontrollohen në kantier përpara fillimit të punimeve. Ky vizatim duhet të lexohet si një i plotë me të gjithë komponentët përberës dhe fletët shoqëruese si arkitektura, konstruksionin, elektriket, mekaniket, detajet, specifikimet etj.

PLAN TEKNIK D-1

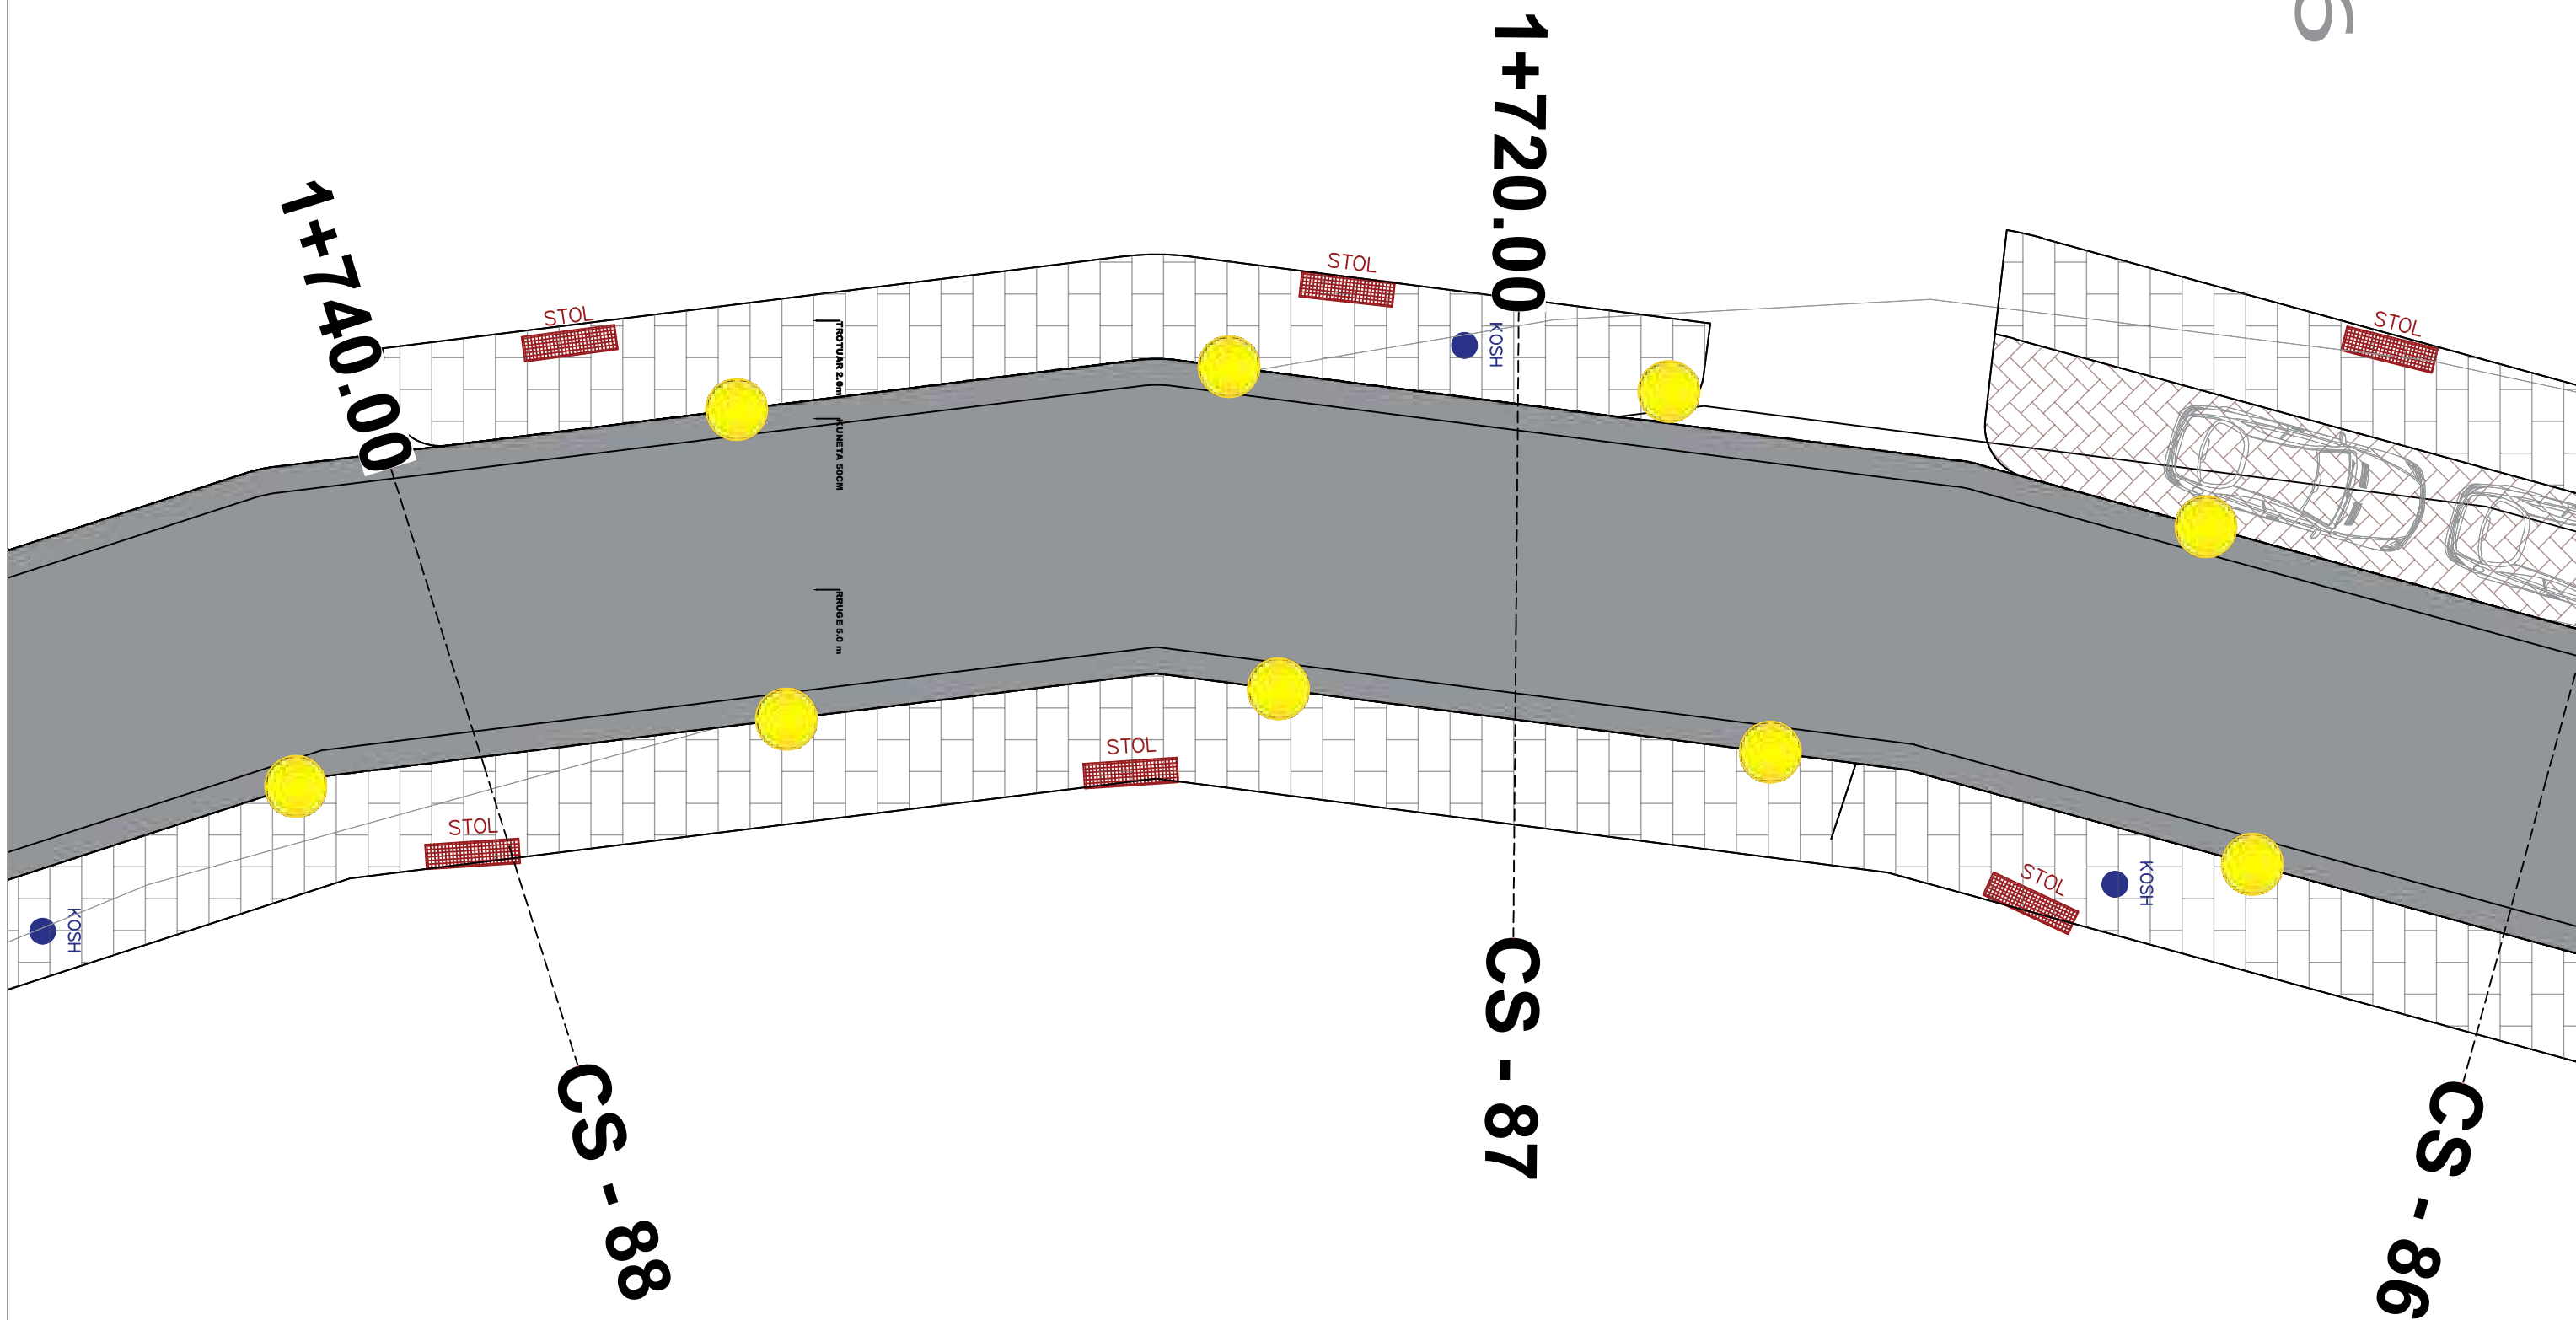

PLAN TEKNIK D-1

SHKALLA 1:100

POROSITES :BASHKIA SARANDE

PROJEKTUES :


Data
26/08/2024

VERIU



Fleta nuk duhet zmadhuar. Në të gjitha nivelet, këndet dhe dimensionet duhet të kontrollohen në kantier përpara fillimit të punimeve. Ky vizatim duhet të lexohet si një i plotë me të gjithë komponentët përberës dhe fletët shoqëruese si arkitektura, konstruksionin, elektriket, mekaniket, detajet, specififikimet etj.

PLAN TEKNIK D-1

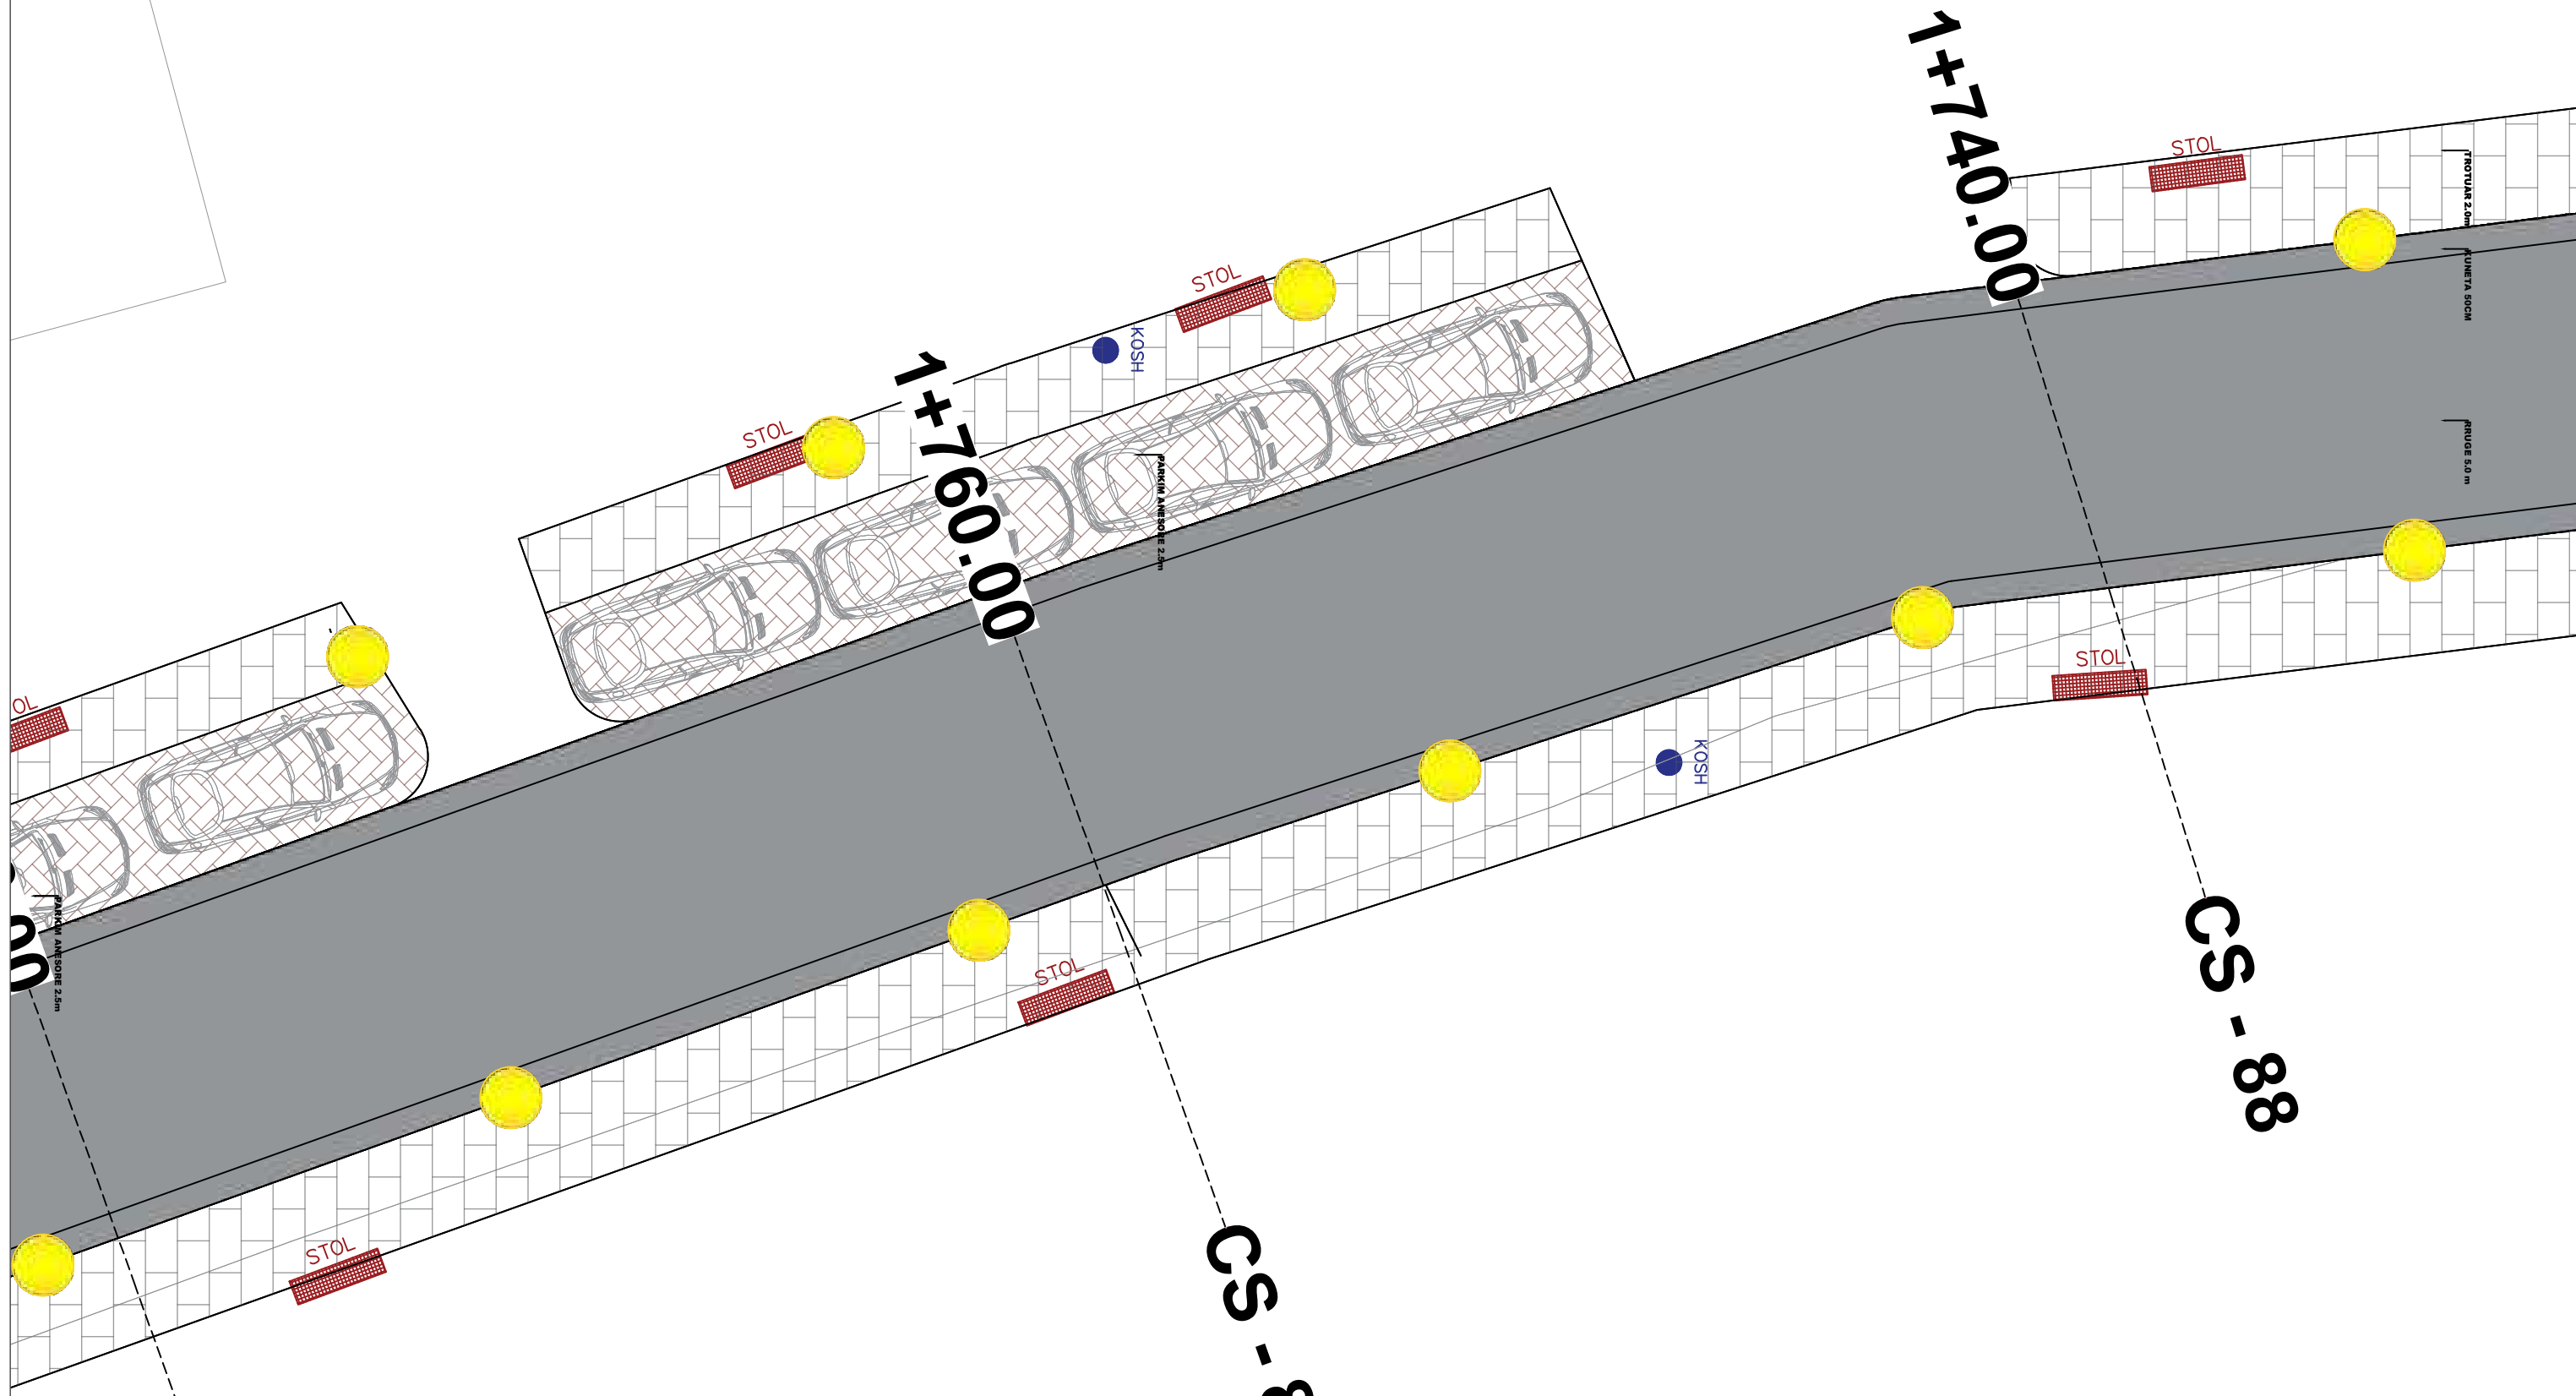

PLAN TEKNIK D-1

SHKALLA 1:100

POROSITES :BASHKIA SARANDE


PROJEKTUES :

Data
26/08/2024

VERIU

Fleta nuk duhet zmadhuar. Në të gjitha nivelet, këndet dhe dimensionet duhet të kontrollohen në kantier përpara fillimit të punimeve. Ky vizatim duhet të lexohet si një i plotë me të gjithë komponentët përberës dhe fletët shoqëruese si arkitektura, konstruksionin, elektriket, mekaniket, detajet, specififikimet etj.

PLAN TEKNIK D-1

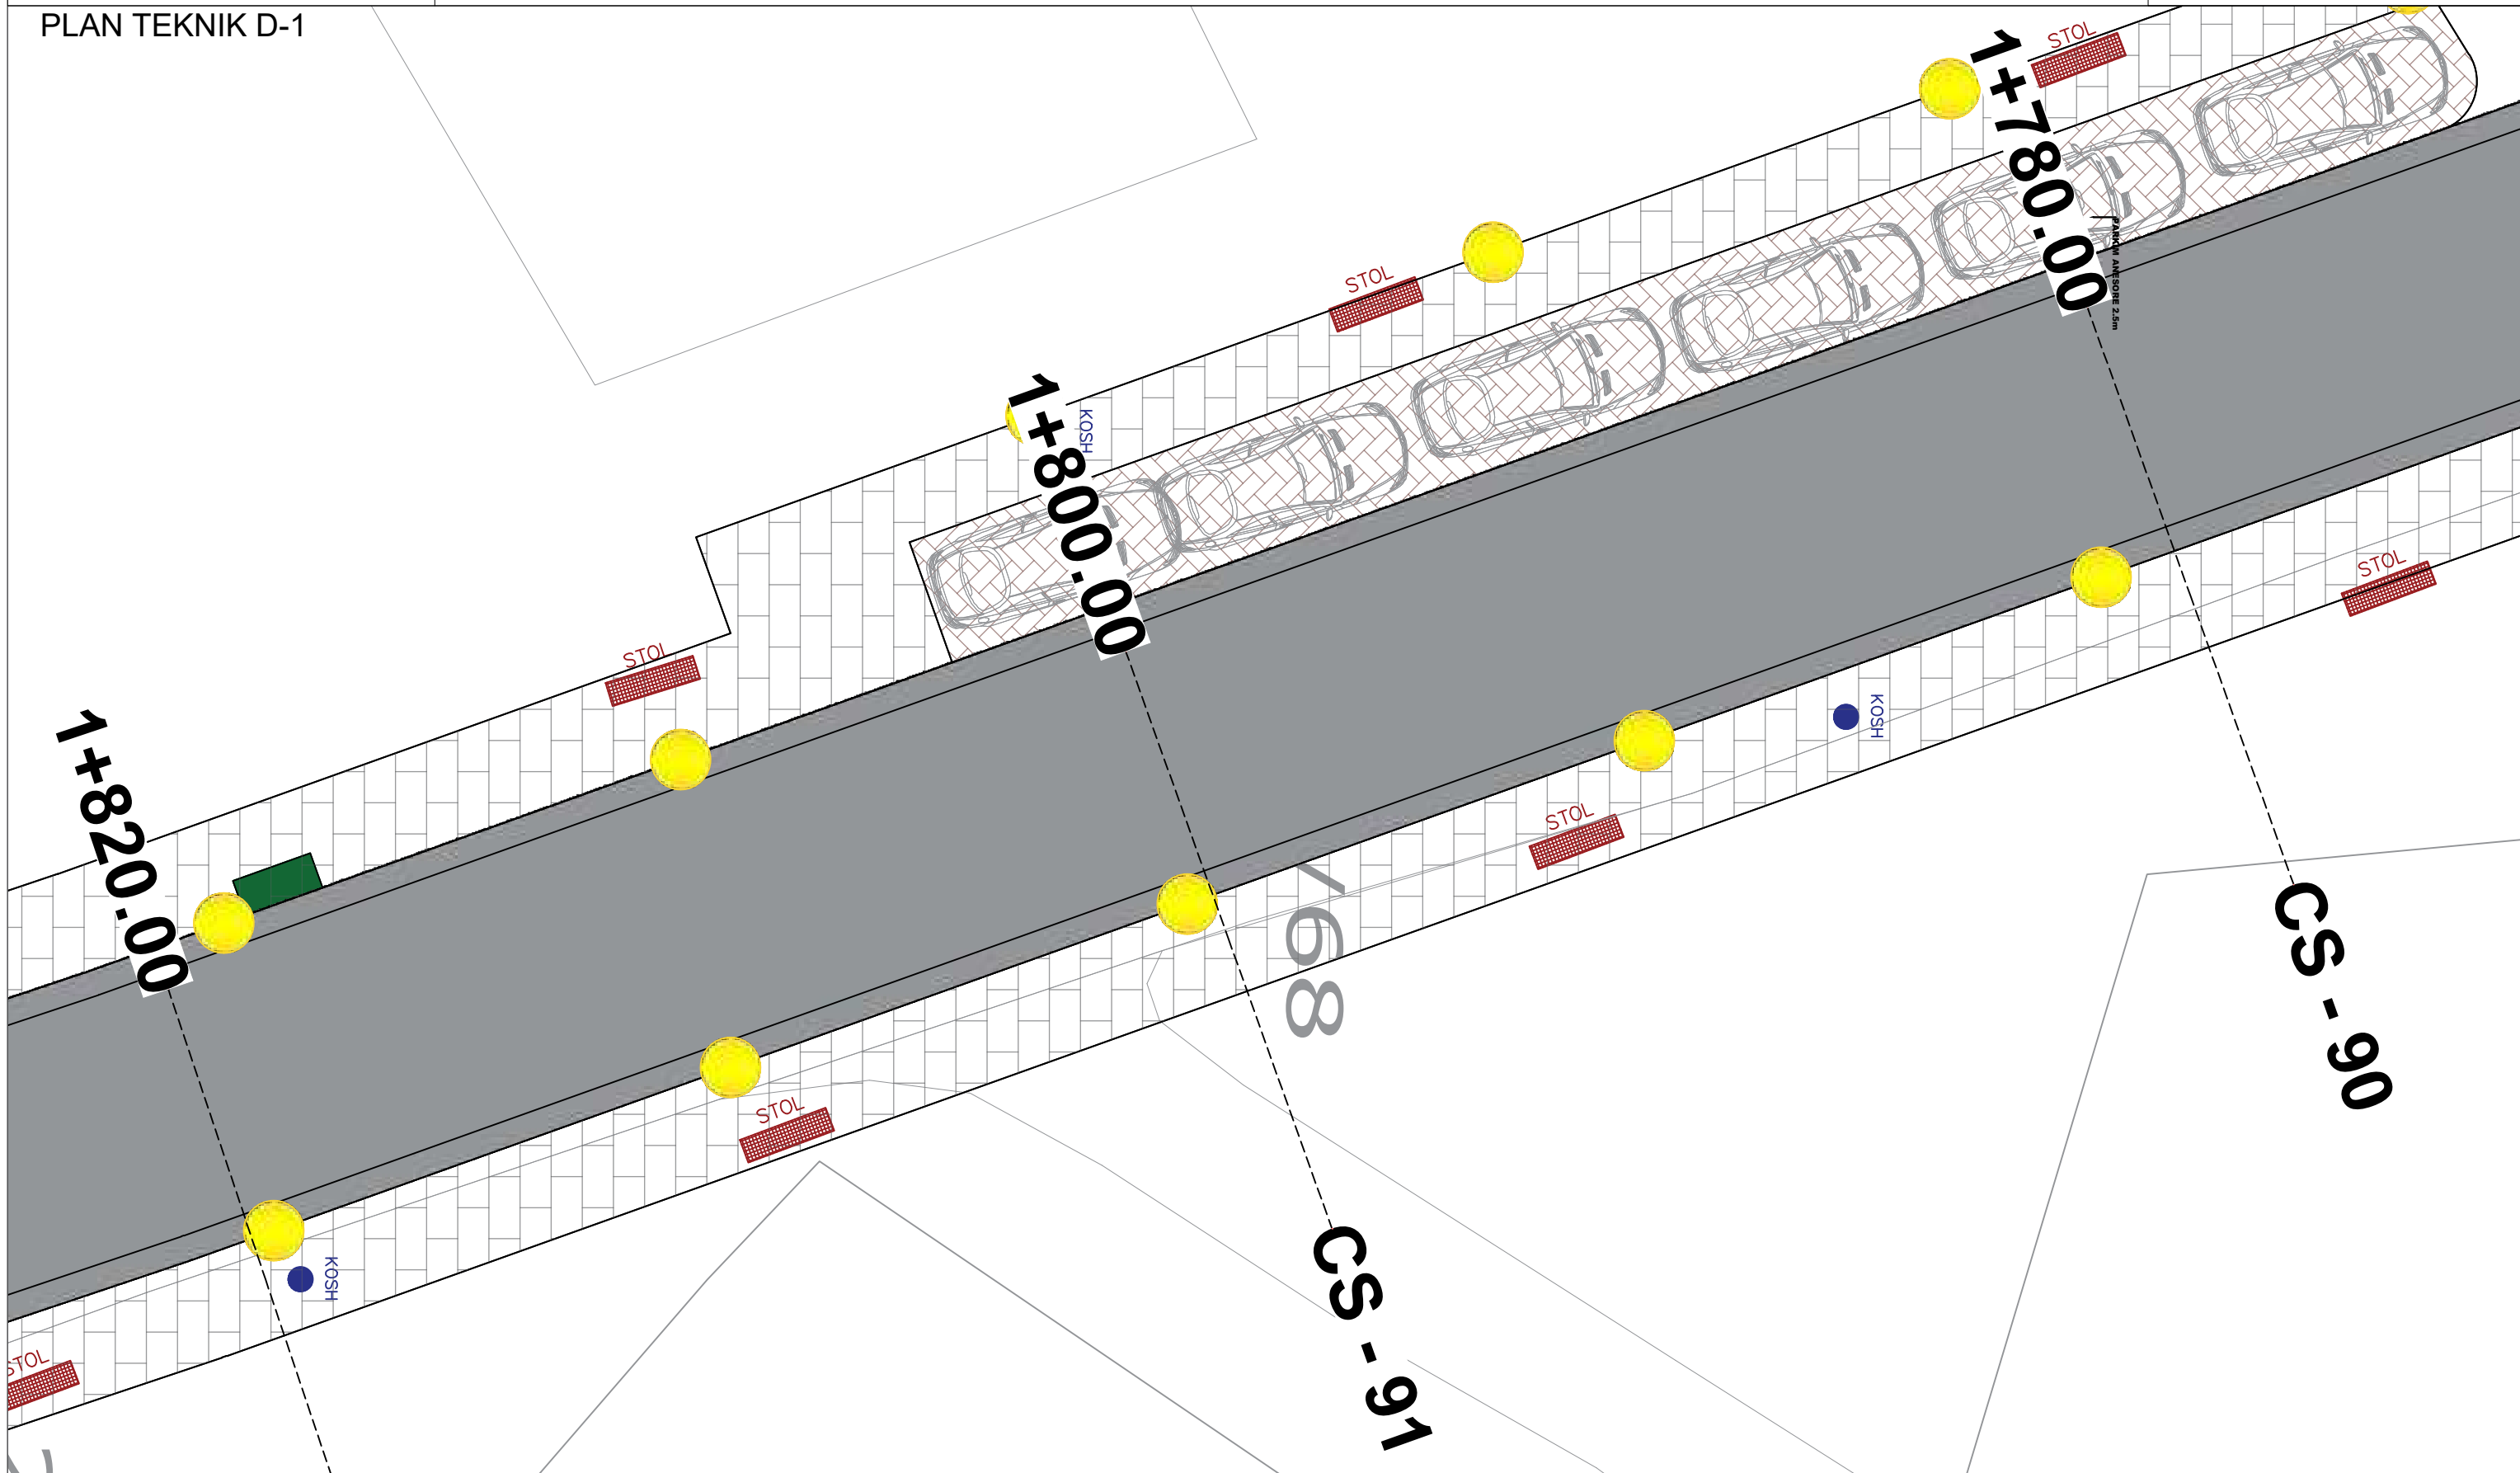

PLAN TEKNIK D-1

SHKALLA 1:100

POROSITES :BASHKIA SARANDE

PROJEKTUES :

Data


26/08/2024

VERIU



Fleta nuk duhet zmadhuar. Në të gjitha nivelet, këndet dhe dimensionet duhet të kontrollohen në kantier përpara fillimit të punimeve. Ky vizatim duhet të lexohet si një i plotë me të gjithë komponentët përberës dhe fletët shoqëruese si arkitektura, konstruksionin, elektriket, mekaniket, detajet, specifikimet etj.

PLAN TEKNIK D-1

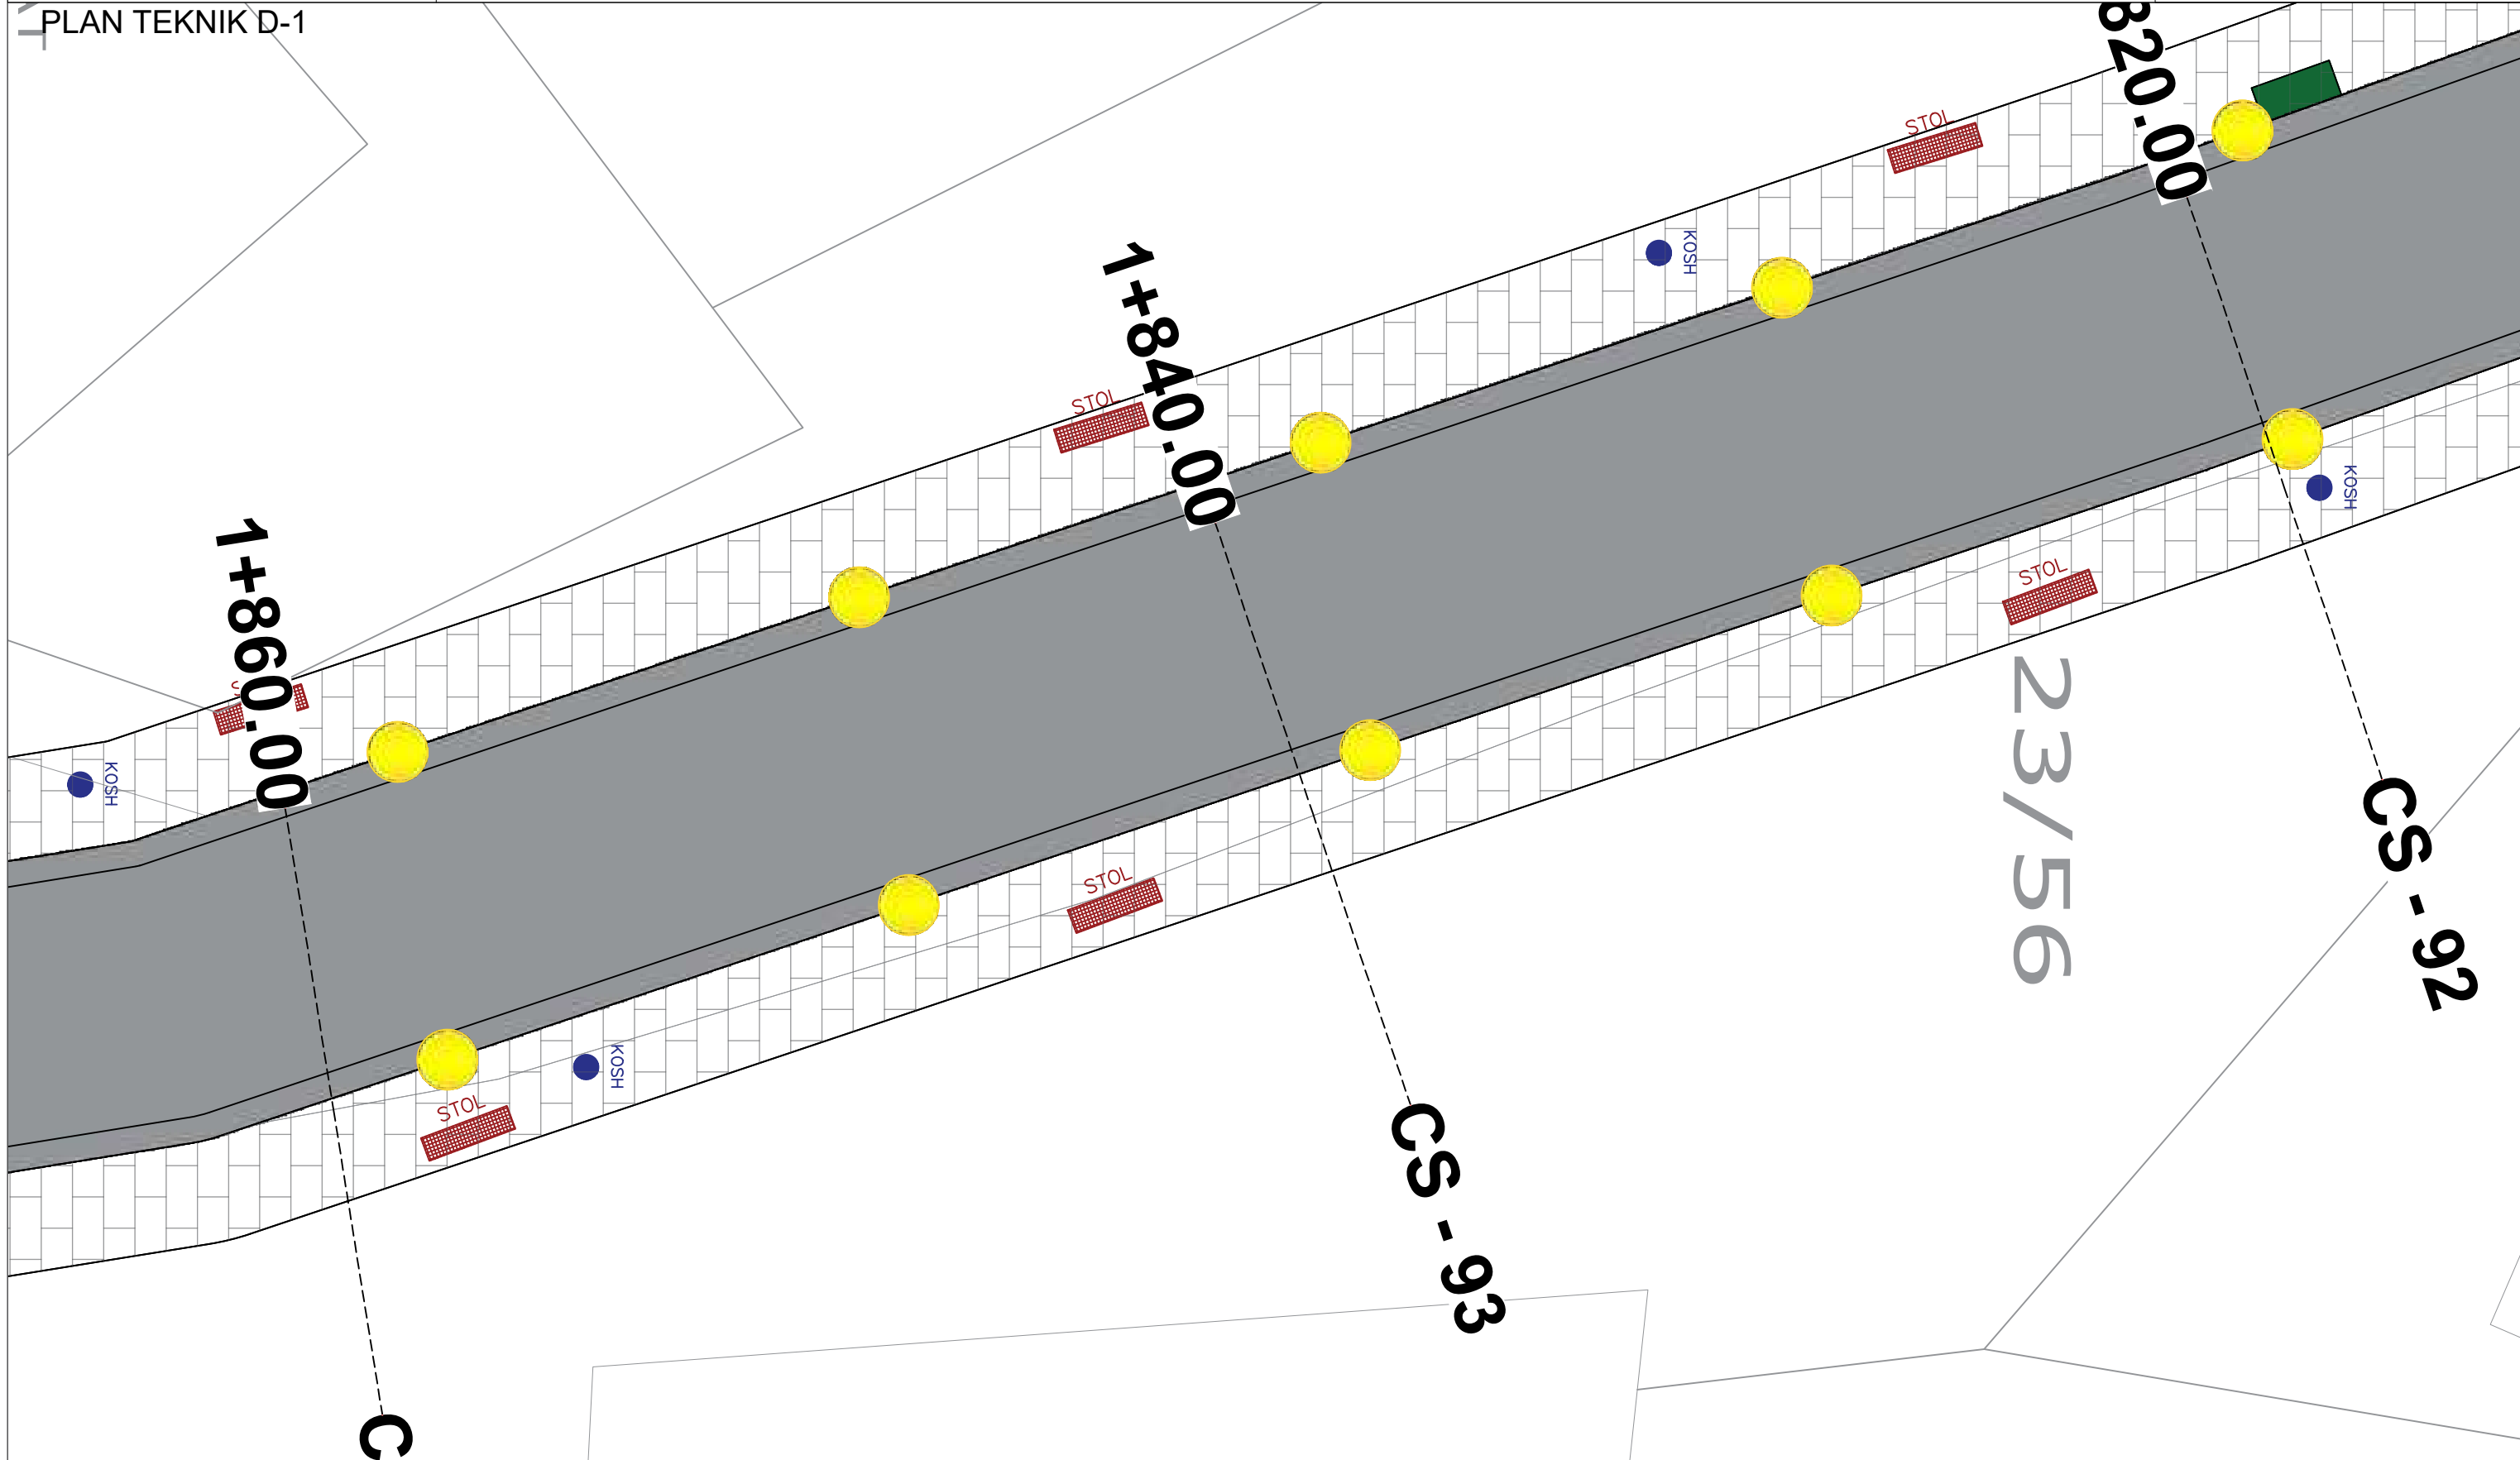

PLAN TEKNIK D-1

SHKALLA 1:100

POROSITES :BASHKIA SARANDE

PROJEKTUES :

Data
26/08/2024

VERIU




Fleta nuk duhet zmadhuar. Në të gjitha nivelet, këndet dhe dimensionet duhet të kontrollohen në kantier përpara fillimit të punimeve. Ky vizatim duhet të lexohet si një i plotë me të gjithë komponentët përberës dhe fletët shoqëruese si arkitektura, konstruksionin, elektriket, mekaniket, detajet, specifikimet etj.

PROJEKTI :

RIKUALIFIKIM I RRUGES HYRESE "SARANDE"

A65

PLAN TEKNIK D-1

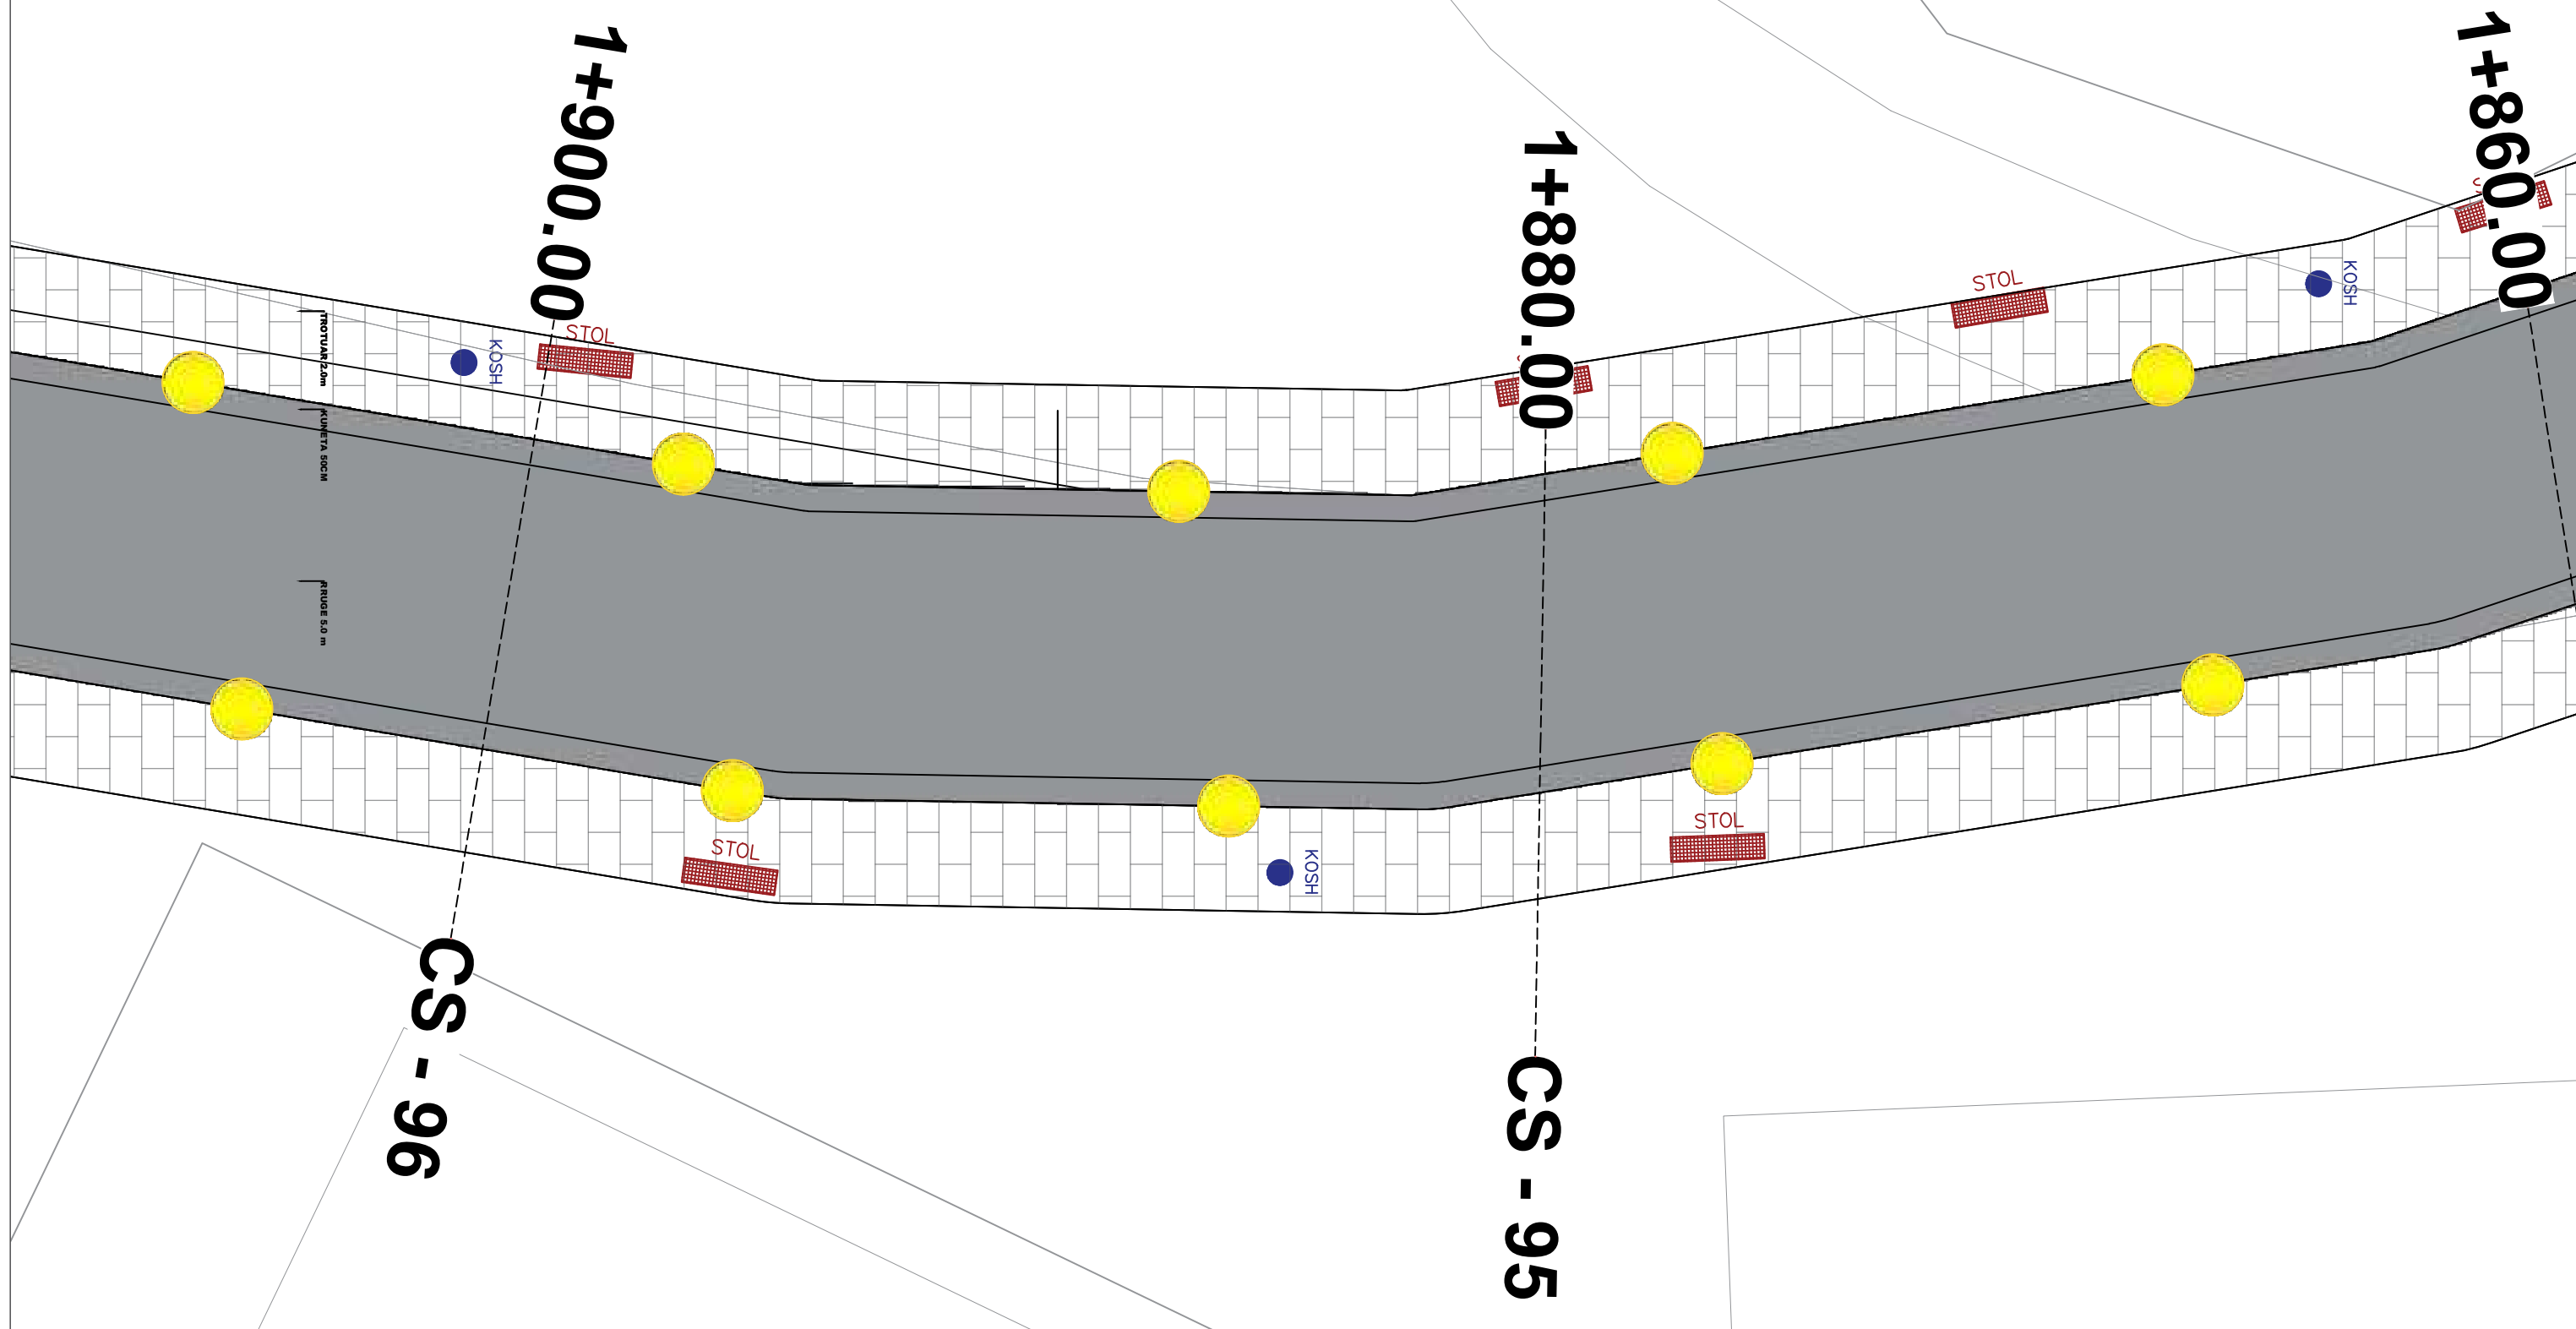

PLAN TEKNIK D-1

POROSITES :BASHKIA SARANDE

SHKALLA 1:100

PROJEKTUES :

Data

26/08/2024

VERIU




Fleta nuk duhet zmadhuar. Në të gjitha nivelet, këndet dhe dimensionet duhet të kontrollohen në kantier përpara fillimit të punimeve. Ky vizatim duhet të lexohet si një i plotë me të gjithë komponentët përberës dhe fletët shoqëruese si arkitektura, konstruksionin, elektriket, mekaniket, detajet, specififikimet etj.

PROJEKTI :

RIKUALIFIKIM I RRUGES HYRESE "SARANDE"

A66

PLAN TEKNIK D-1

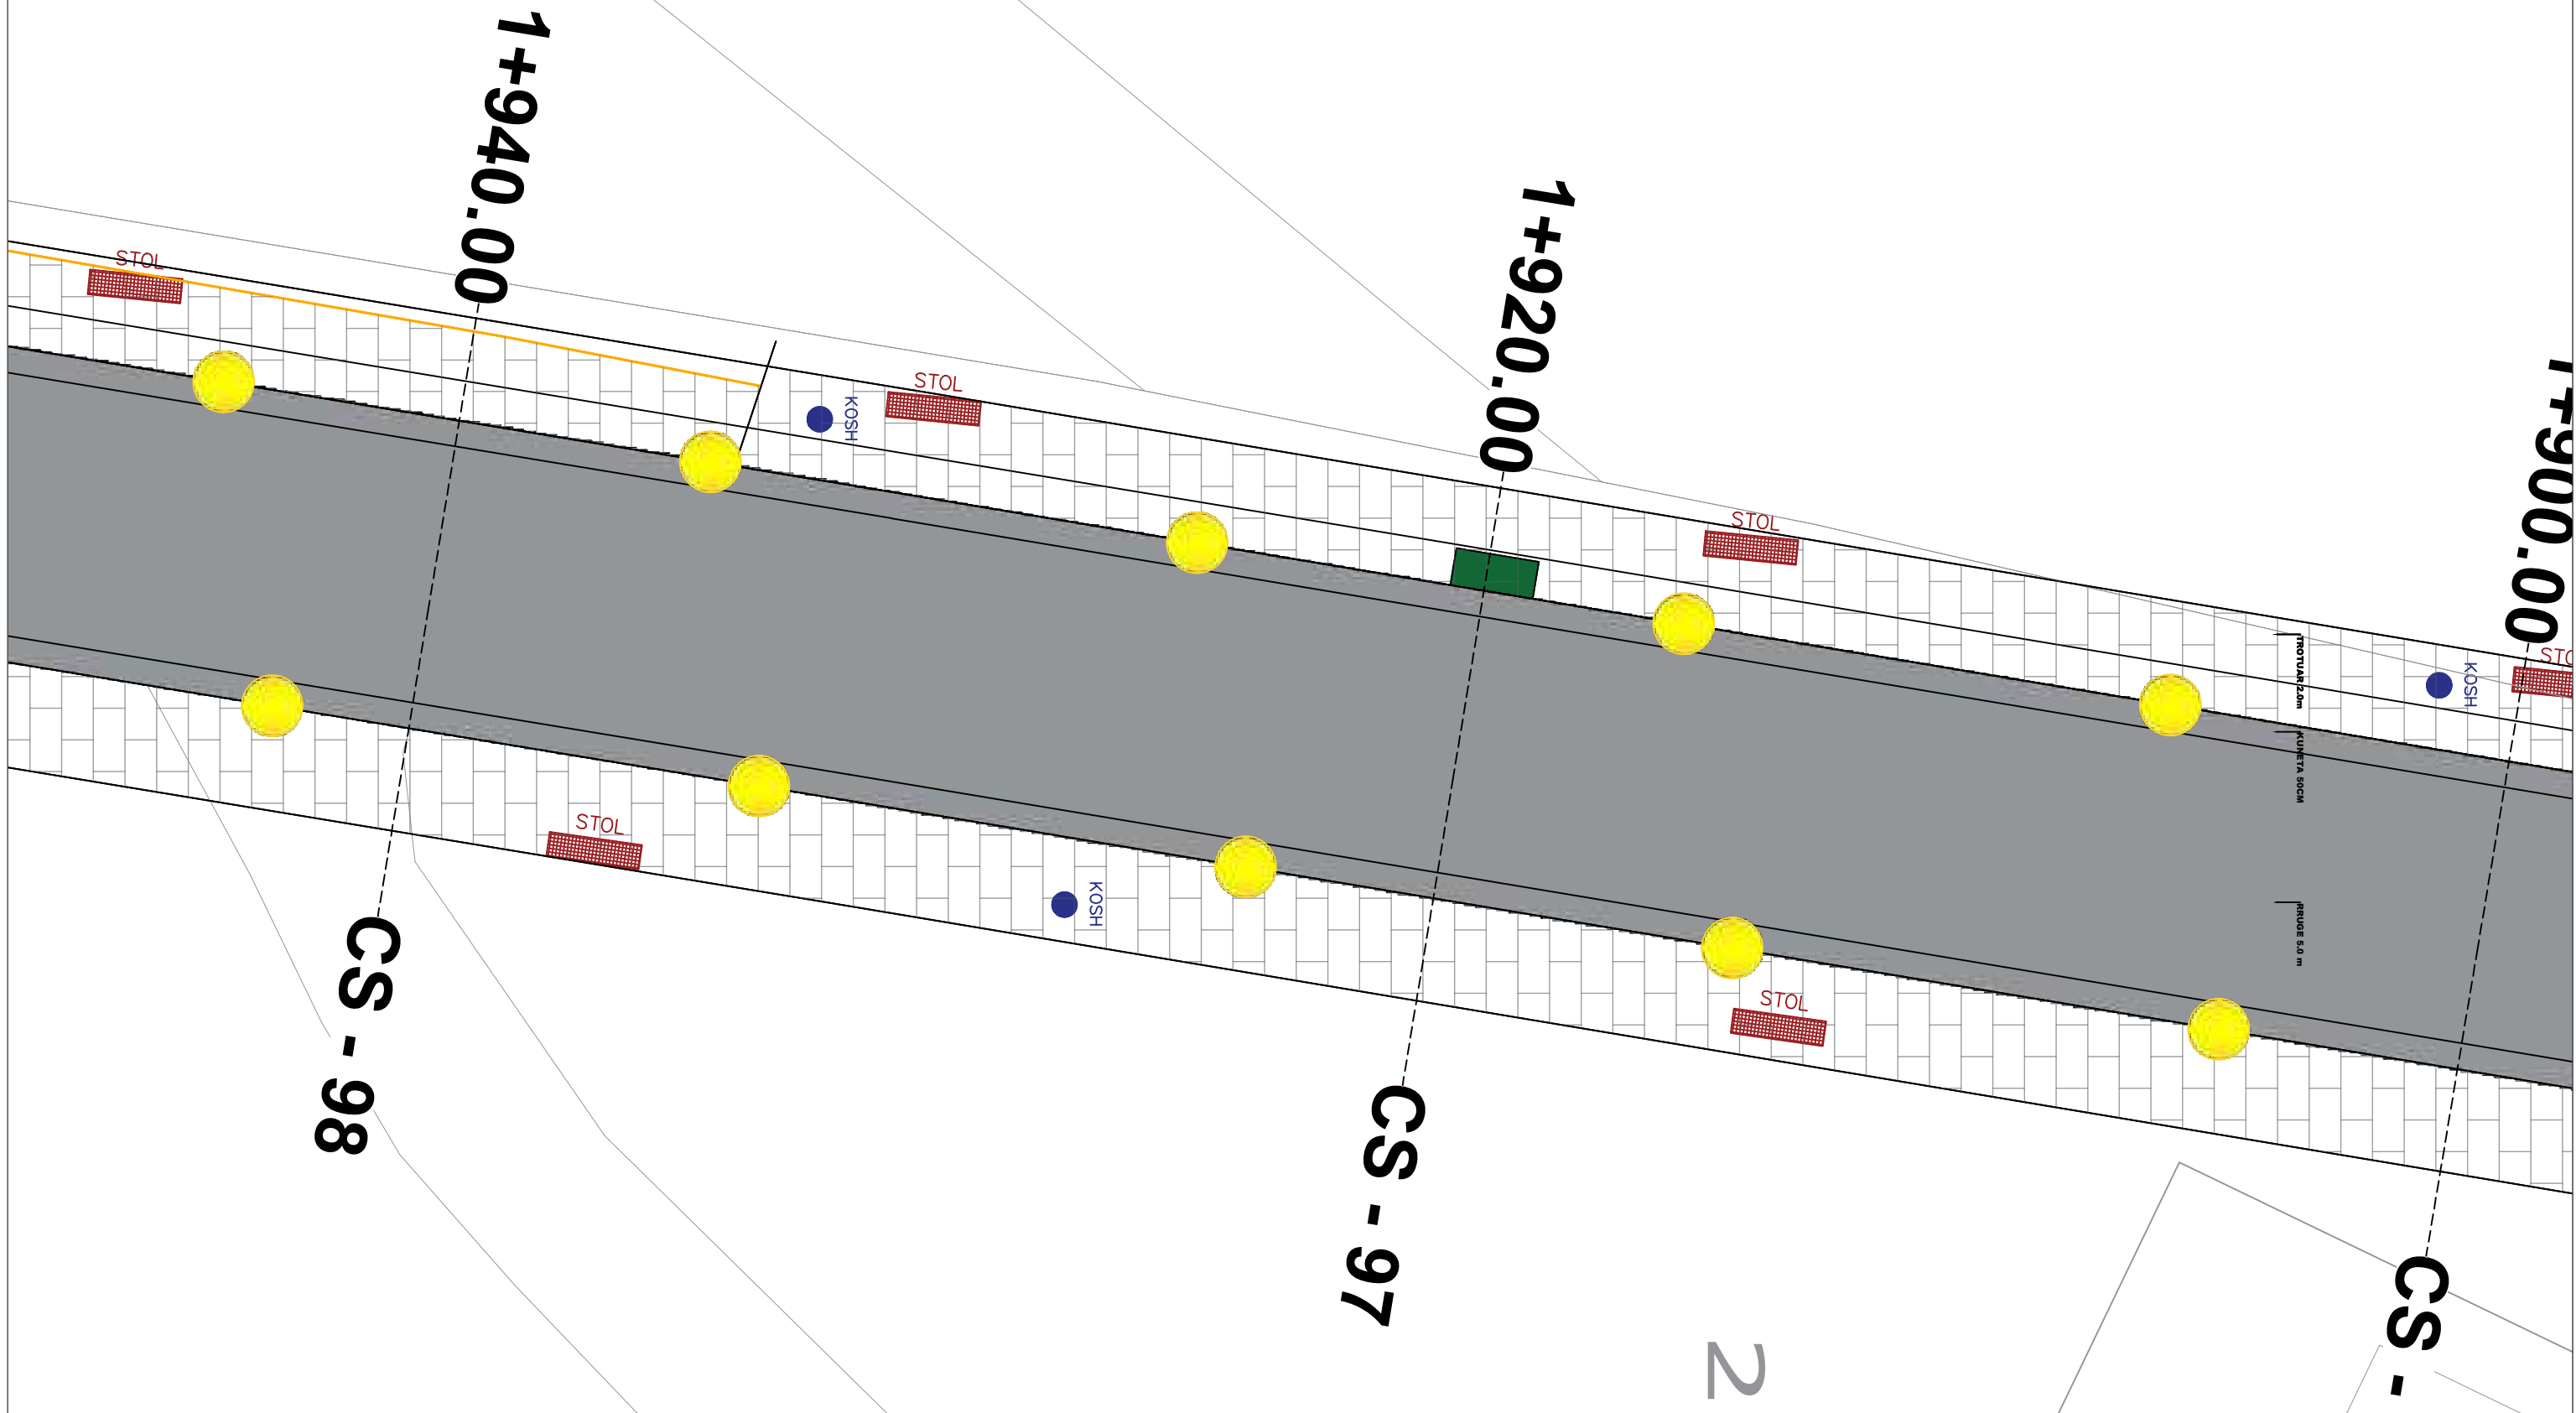

PLAN TEKNIK D-1

SHKALLA 1:100

POROSITES :BASHKIA SARANDE

PROJEKTUES :

Data


26/08/2024

VERIU



Fleta nuk duhet zmadhuar. Në të gjitha nivelet, këndet dhe dimensionet duhet të kontrollohen në kantier përpara fillimit të punimeve. Ky vizatim duhet të lexohet si një i plotë me të gjithë komponentët përberës dhe fletët shoqëruese si arkitektura, konstruksionin, elektriket, mekaniket, detajet, specififikimet etj.

PLAN TEKNIK D-1

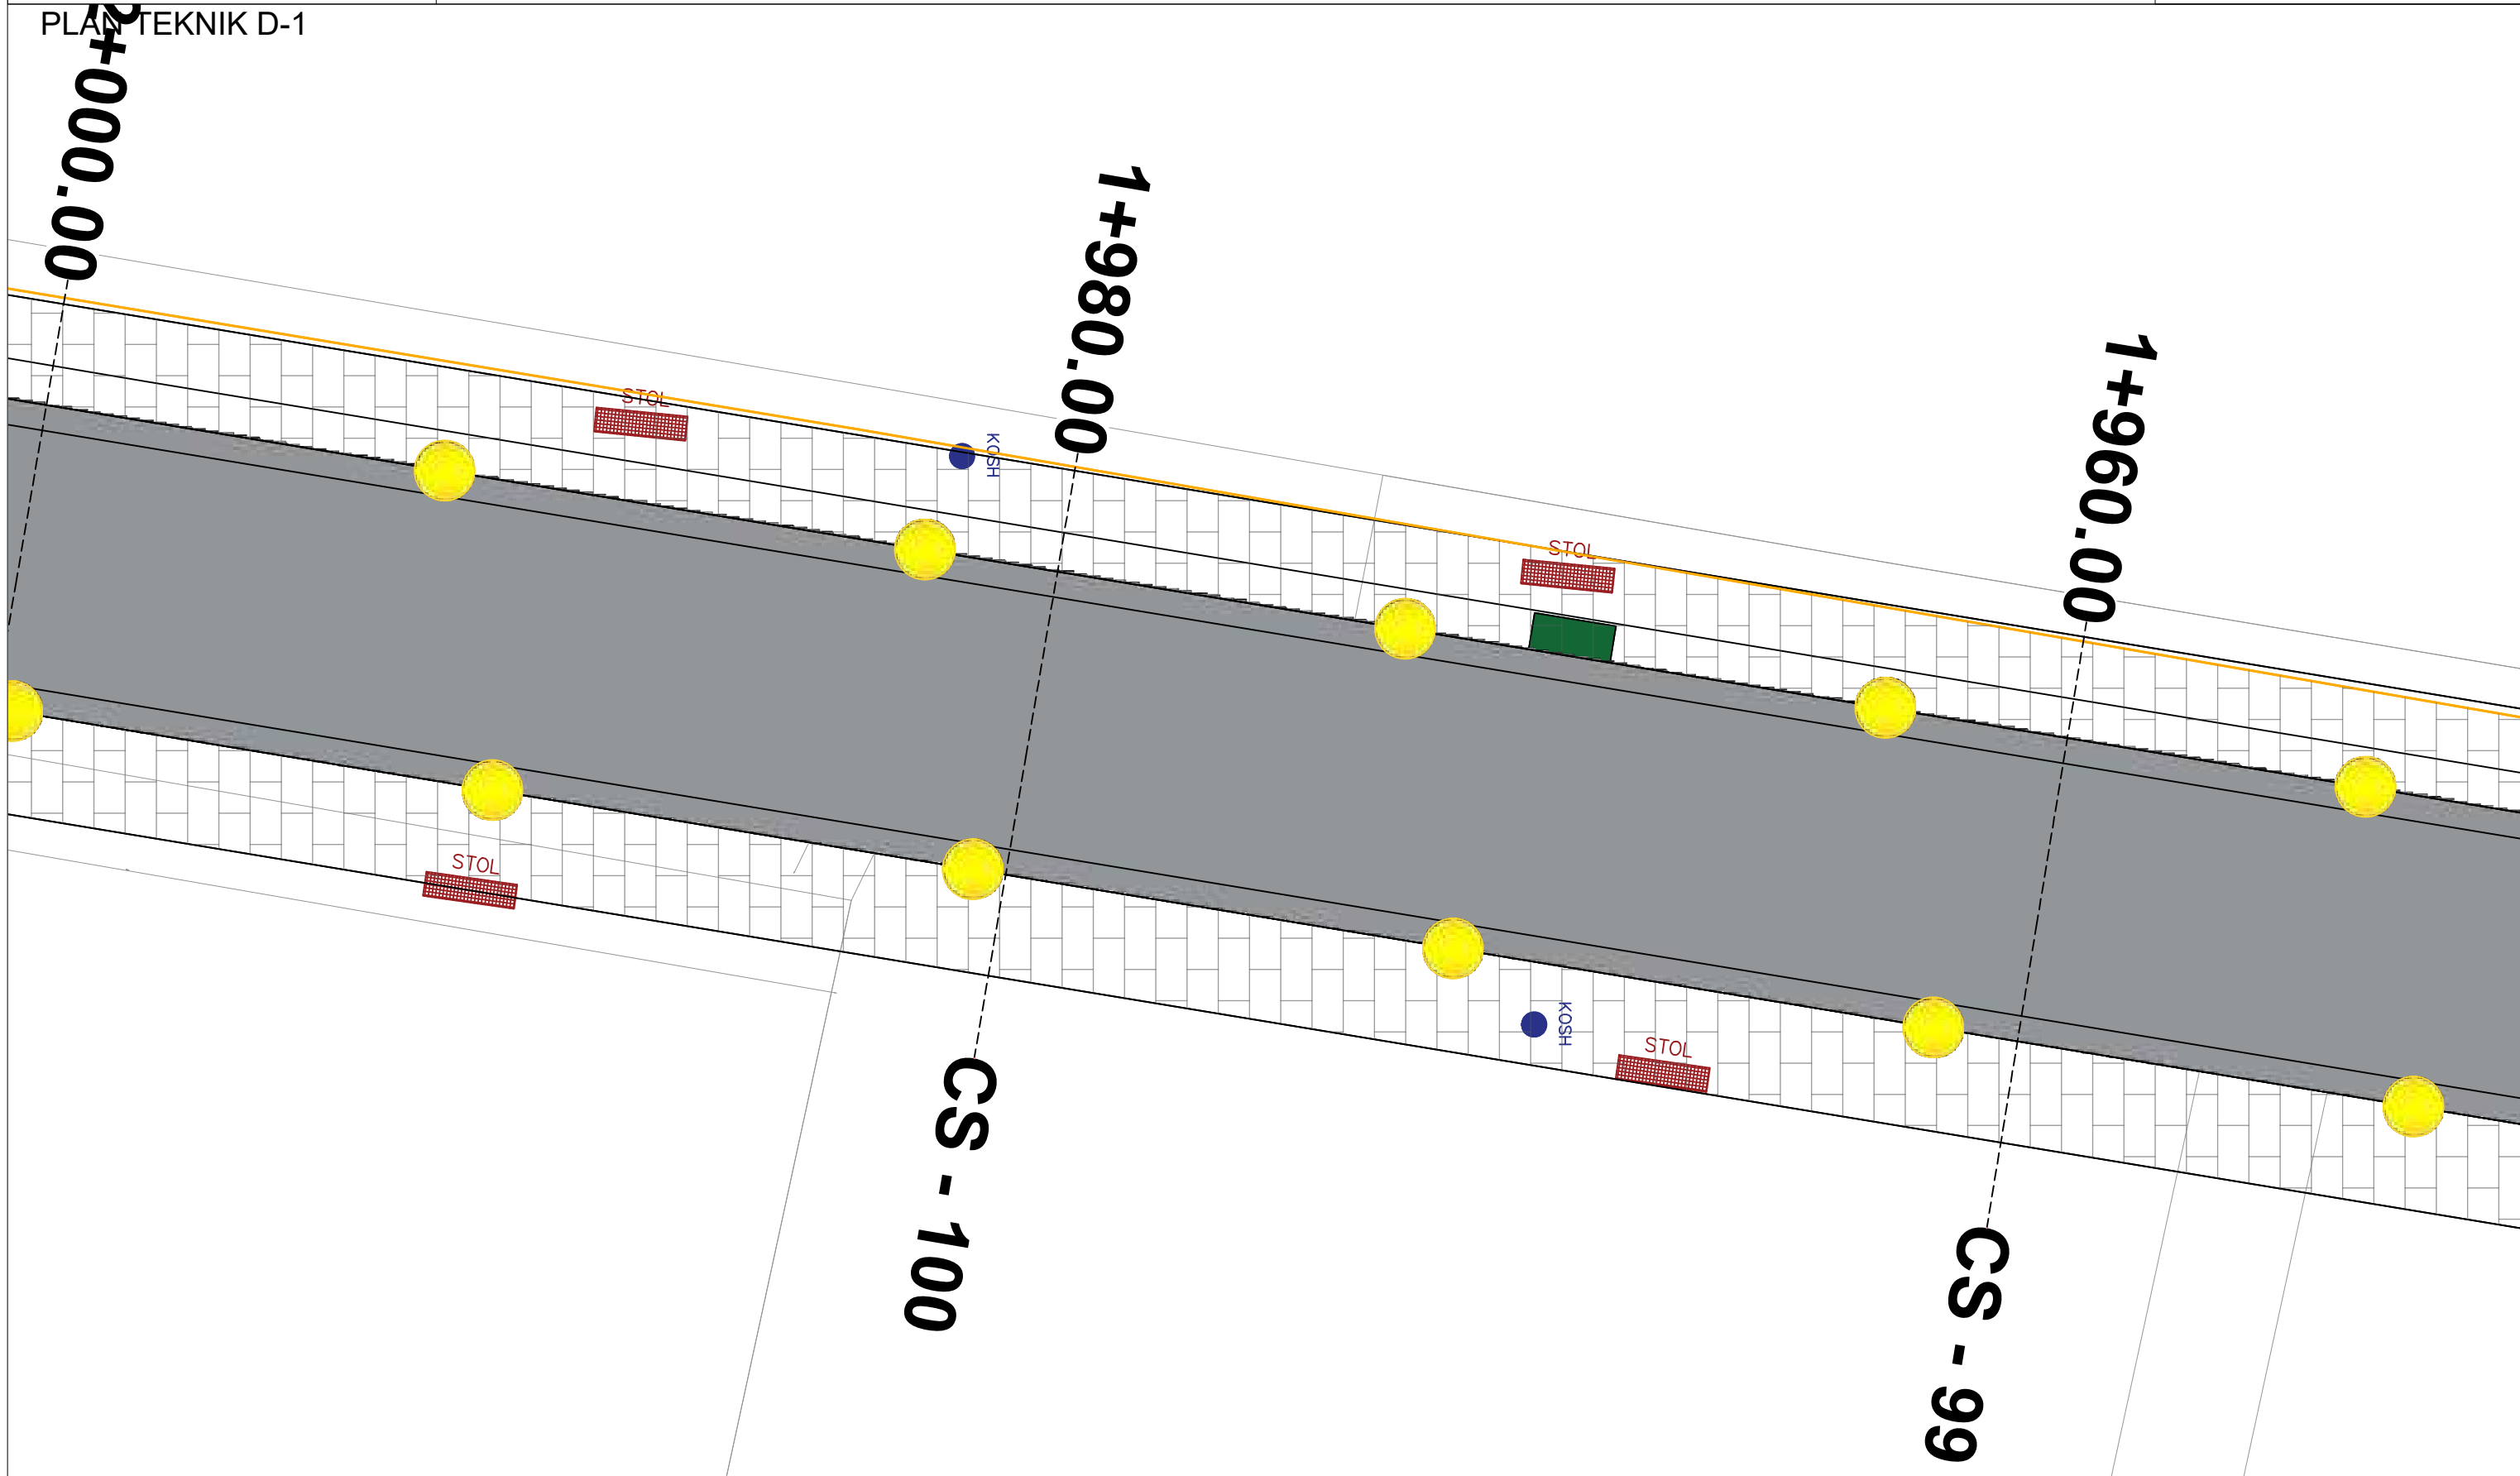

PLAN TEKNIK D-1

SHKALLA 1:100

POROSITES :BASHKIA SARANDE

PROJEKTUES :

Data


26/08/2024

VERIU



Fleta nuk duhet zmadhuar. Në të gjitha nivelet, këndet dhe dimensionet duhet të kontrollohen në kantier përpara fillimit të punimeve. Ky vizatim duhet të lexohet si një i plotë me të gjithë komponentët përberës dhe fletët shoqëruese si arkitektura, konstruksionin, elektriket, mekaniket, detajet, specififikimet etj.

PLAN TEKNIK D-1

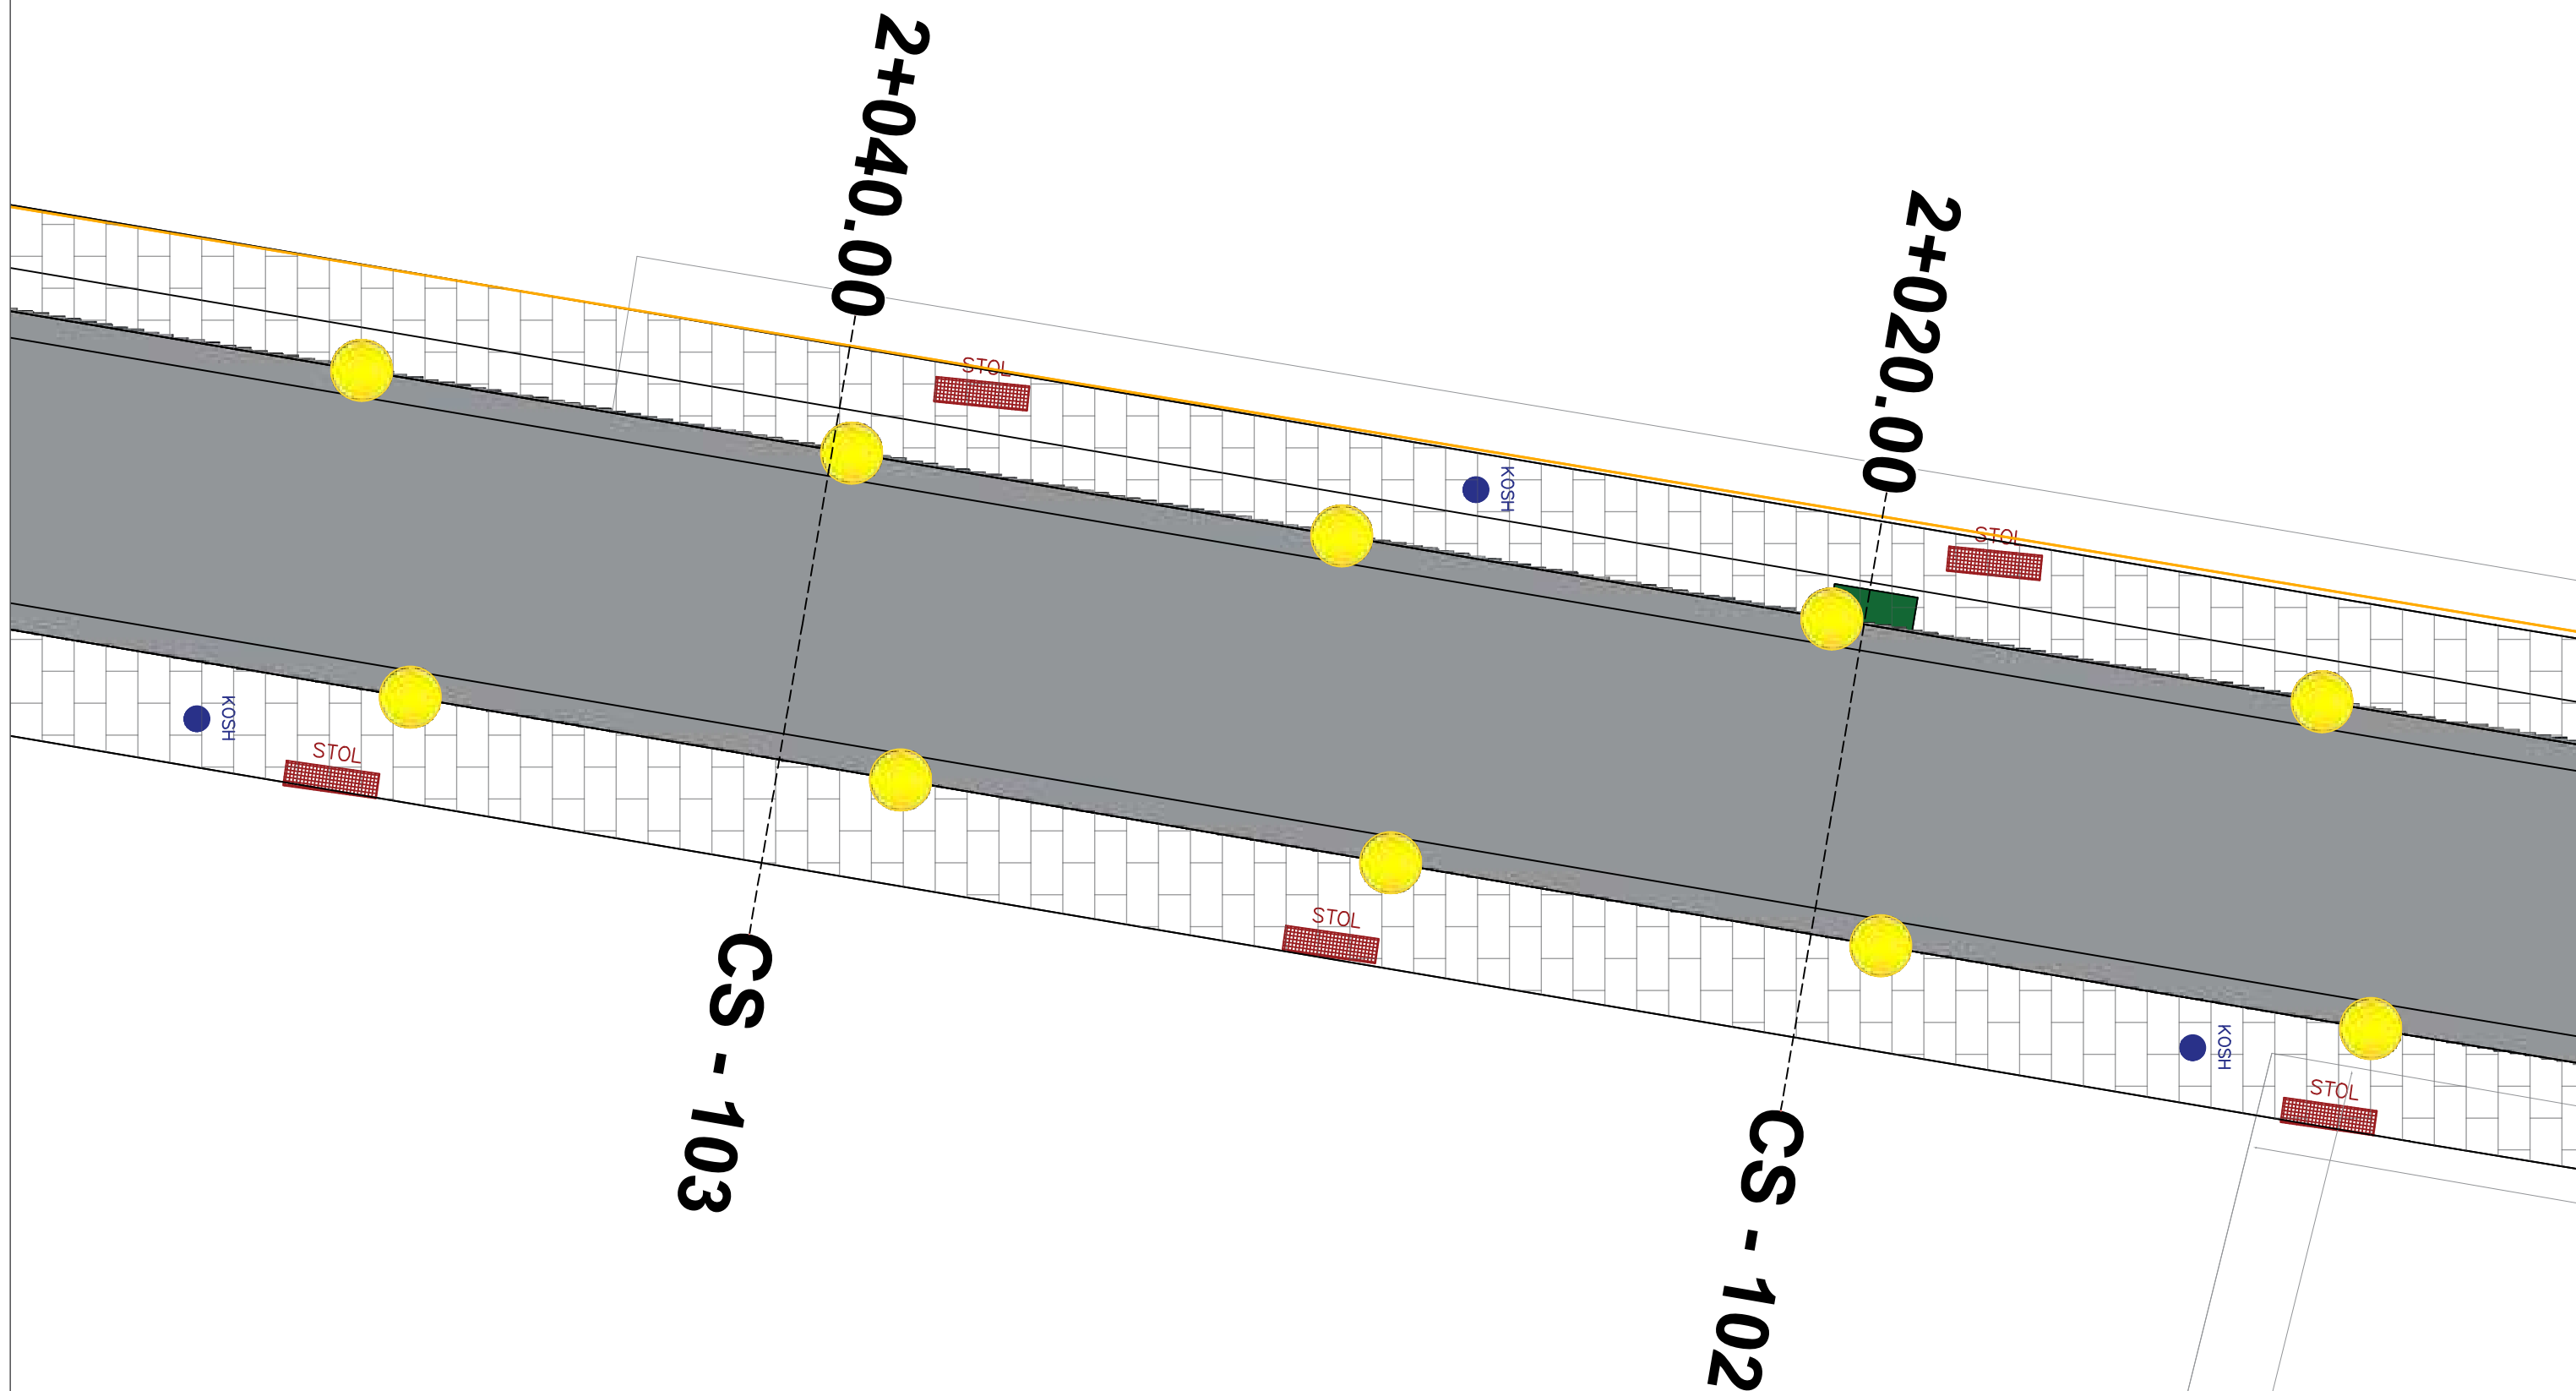

PLAN TEKNIK D-1

SHKALLA 1:100

POROSITES :BASHKIA SARANDE

PROJEKTUES :

Data


26/08/2024

VERIU



Fleta nuk duhet zmadhuar. Në të gjitha nivelet, këndet dhe dimensionet duhet të kontrollohen në kantier përpara fillimit të punimeve. Ky vizatim duhet të lexohet si një i plotë me të gjithë komponentët përberës dhe fletët shoqëruese si arkitektura, konstruksionin, elektriket, mekaniket, detajet, specififikimet etj.

PLAN TEKNIK D-1

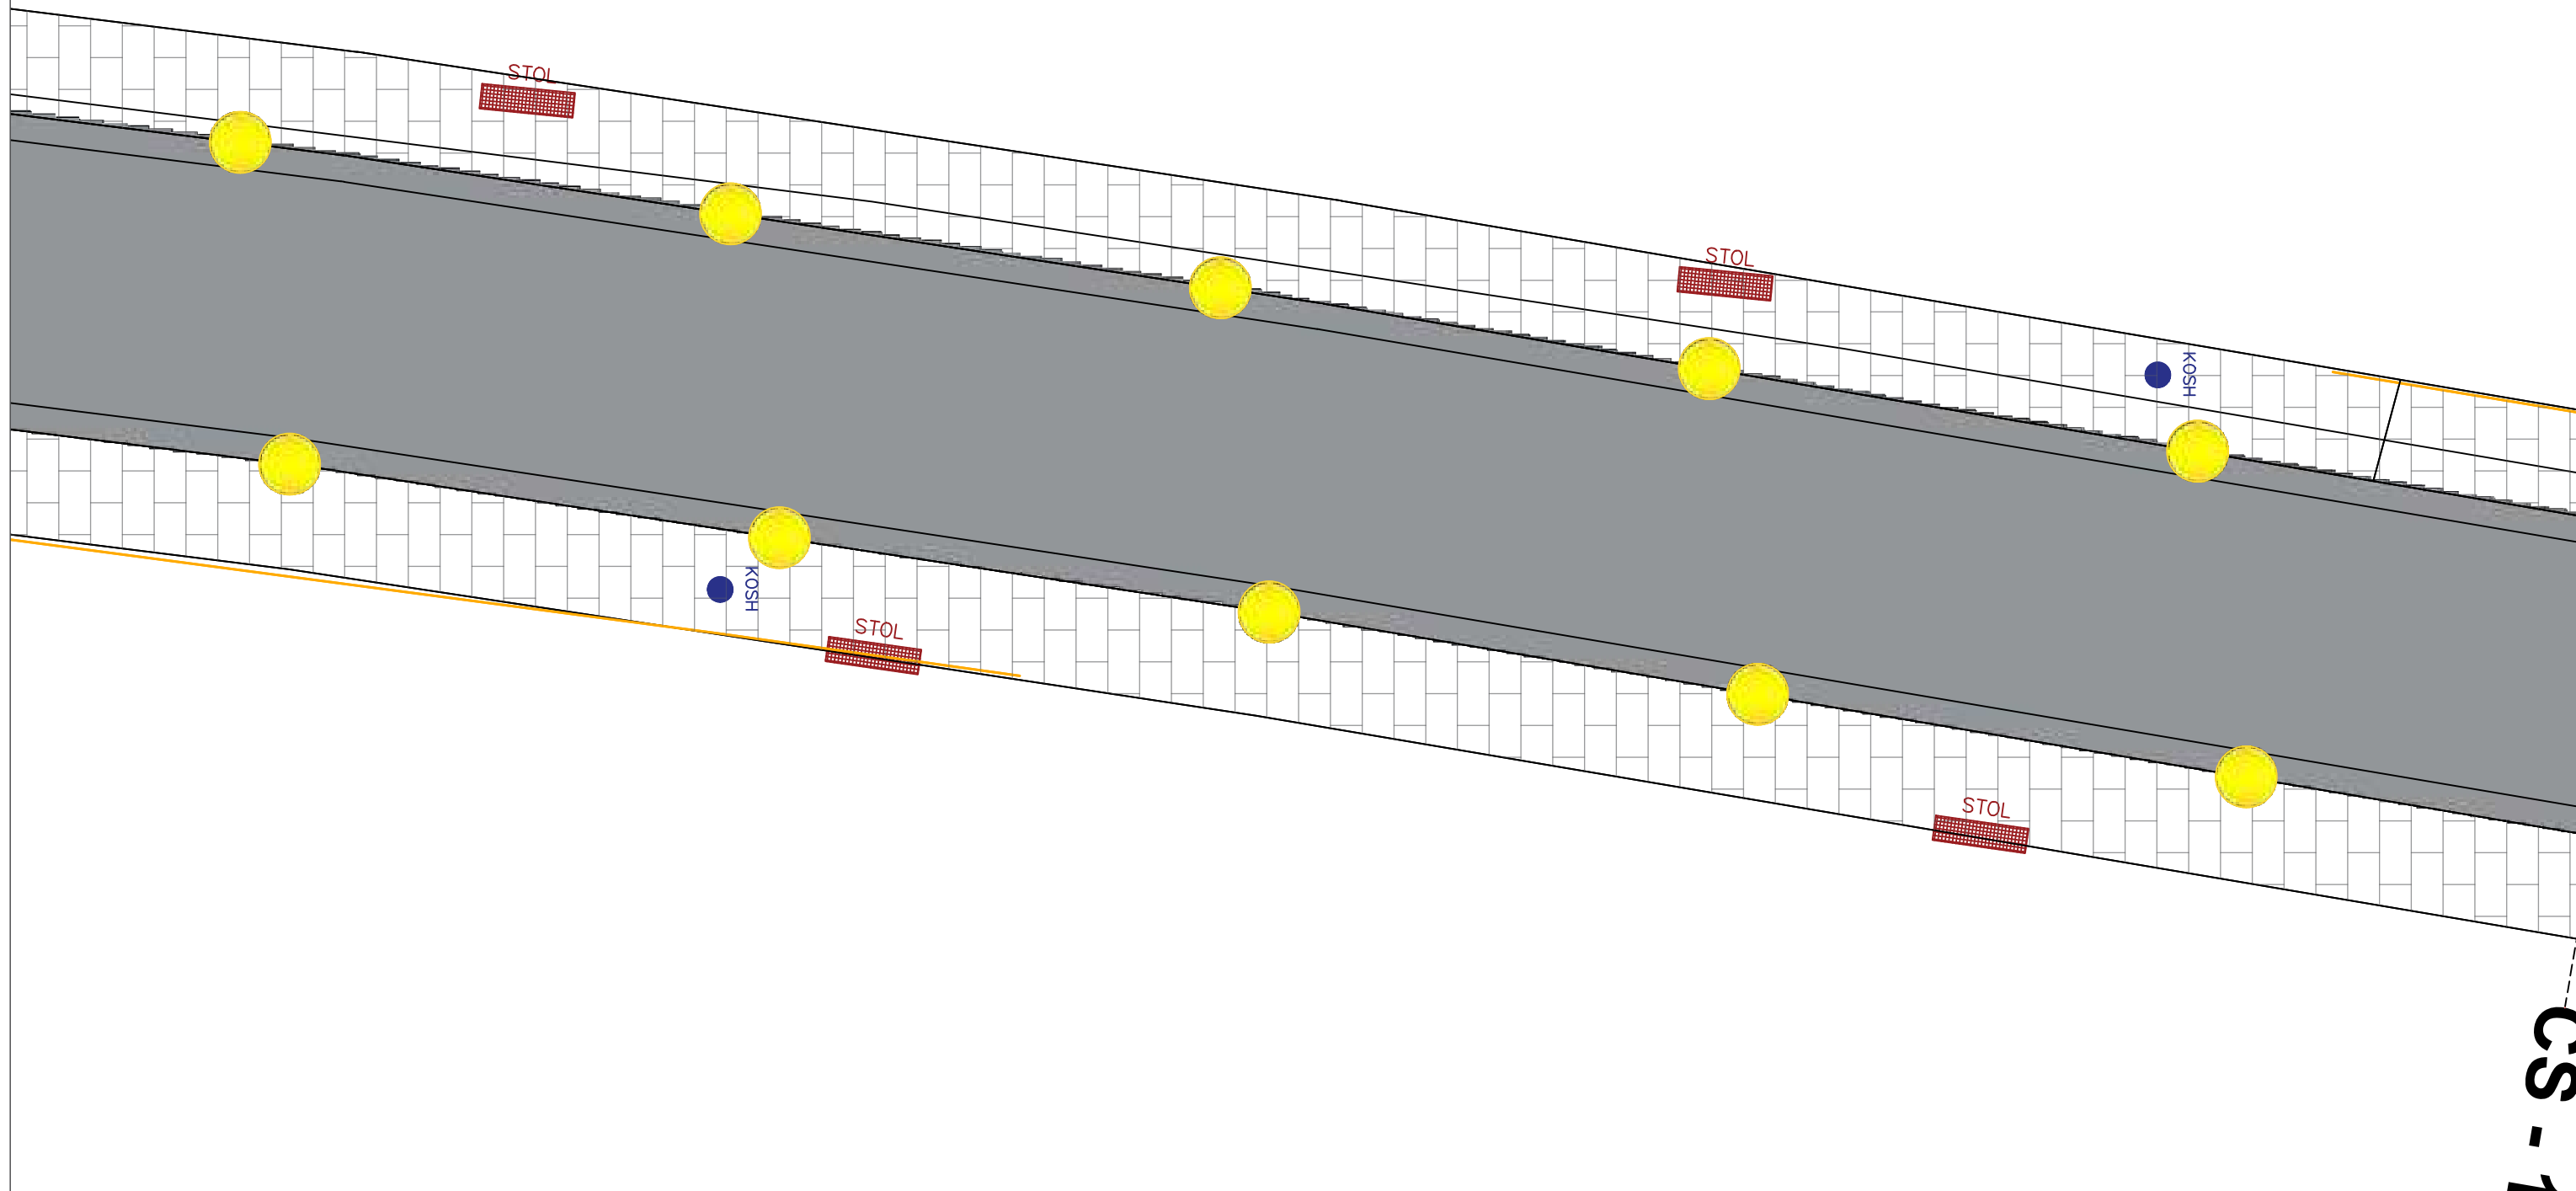

PLAN TEKNIK D-1

SHKALLA 1:100

POROSITES :BASHKIA SARANDE

PROJEKTUES :

Data

26/08/2024


VERIU



Fleta nuk duhet zmadhuar. Në të gjitha nivelet, këndet dhe dimensionet duhet të kontrollohen në kantier përpara fillimit të punimeve.
Ky vizatim duhet të lexohet si një i plotë me të gjithë komponentët përberës dhe fletët shoqëruese si arkitektura, konstruksionin, elektriket, mekaniket, detajet, specififikimet etj.

CS-1

PLAN TEKNIK D-1

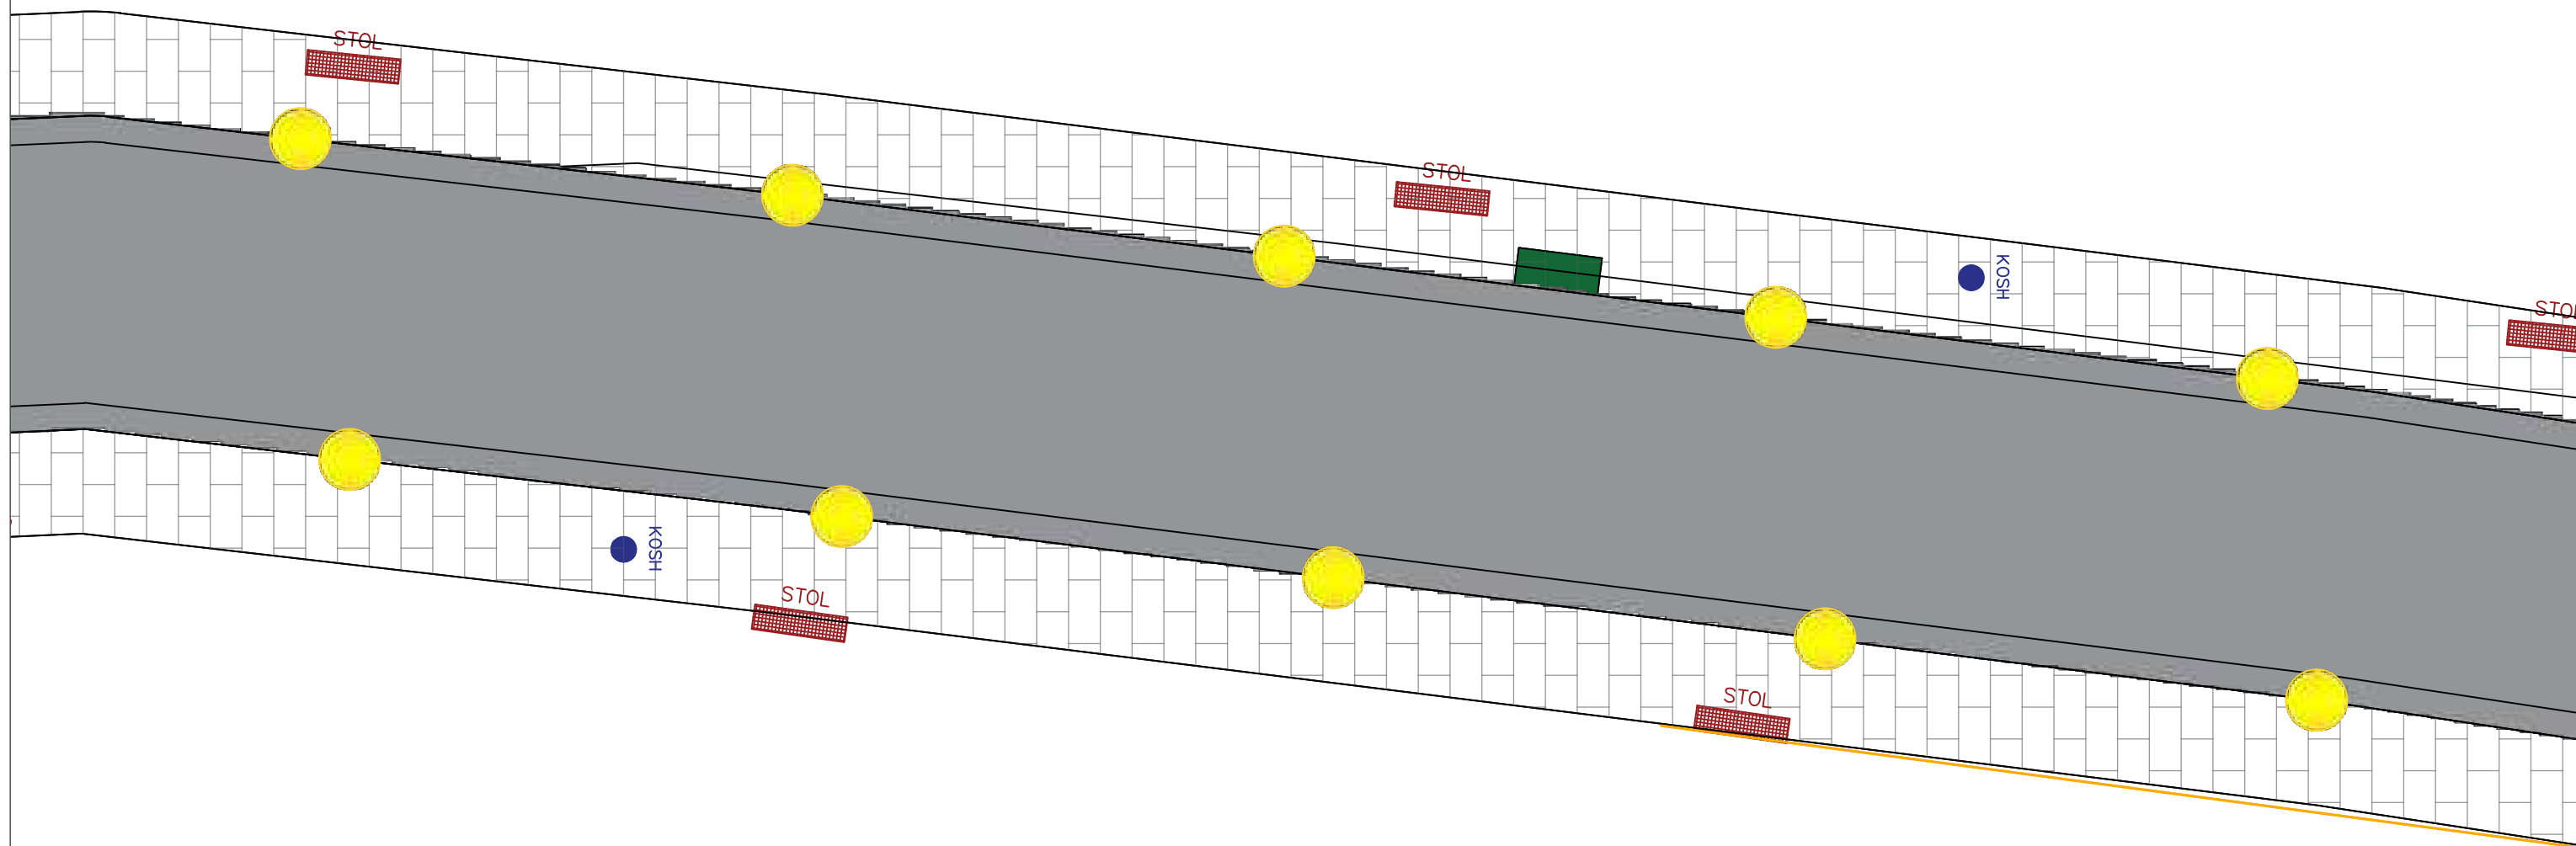

PLAN TEKNIK D-1

POROSITES :BASHKIA SARANDE

SHKALLA 1:100

PROJEKTUES :

Data

26/08/2024

VERIU





RENDERA

POROSITES :BASHKIA SARANDE

SHKALLA 1:100

PROJEKTUES :

Data

26/08/2024

VERIU





RENDERA

POROSITES :BASHKIA SARANDE

SHKALLA 1:100

PROJEKTUES :

Data

26/08/2024

VERIU





RENDERA

SHKALLA 1:100

POROSITES :BASHKIA SARANDE

PROJEKTUES :

Data

26/08/2024

VERIU





RENDERA

SHKALLA 1:100

POROSITES :BASHKIA SARANDE

PROJEKTUES :

Data

26/08/2024

VERIU





RENDERA

POROSITES :BASHKIA SARANDE

SHKALLA 1:100

PROJEKTUES :

Data

26/08/2024

VERIU



PROJEKTI :

RIKUALIFIKIM I RRUGES HYRESE "SARANDE"

A3



PLANVENDOSJA

POROSITES :BASHKIA SARANDE

SHKALLA 1:100

PROJEKTUES :IRA LITO

Data


26/08/2024

VERIU




Fleta nuk duhet zmadhuar. Në të gjitha nivelet, këndet dhe dimensionet duhet të kontrollohen në kantier përpara fillimit të punimeve.
Ky vizatim duhet të lexohet si një i plotë me të gjithë komponentët përberës dhe fletët shoqëruese si arkitektura, konstruksionin, elektriket, mekaniket, detajet, specififikimet etj.

PLAN TEKNIK D-1

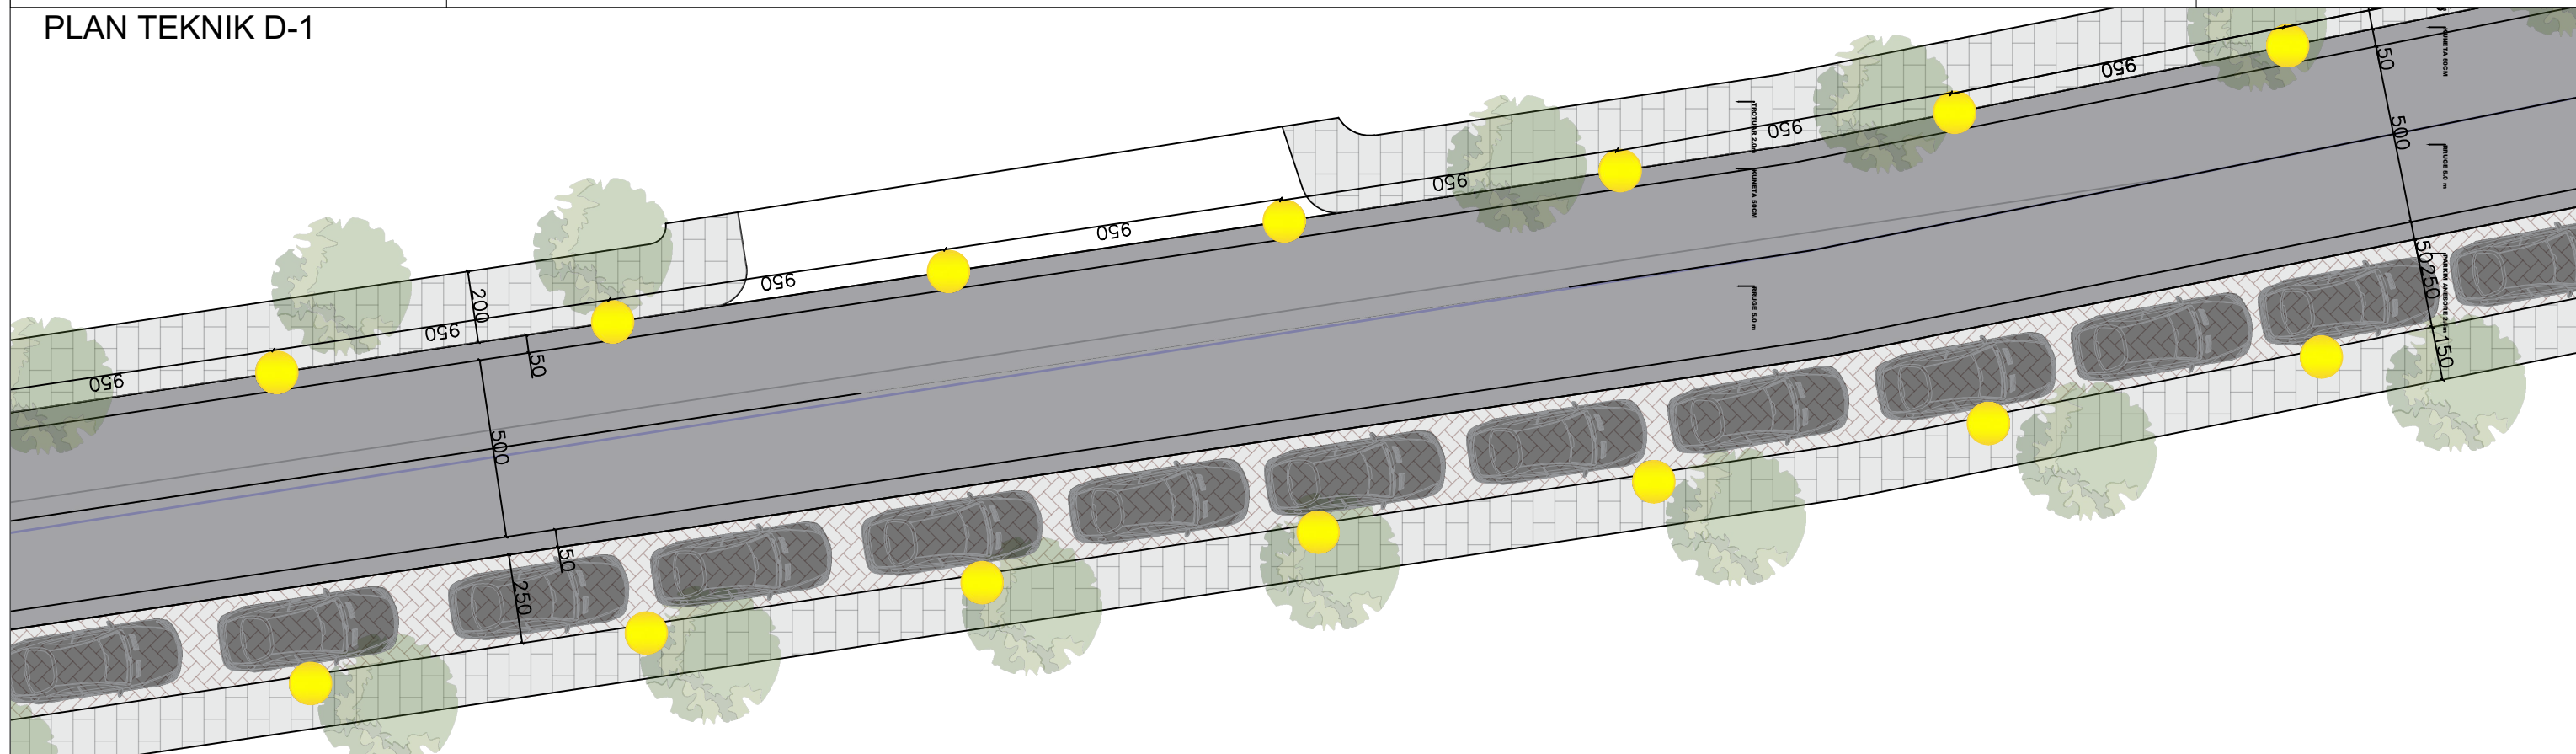

PRERJE 1-1

PRERJE MODELI 2(RRUGE ME PARKIM)

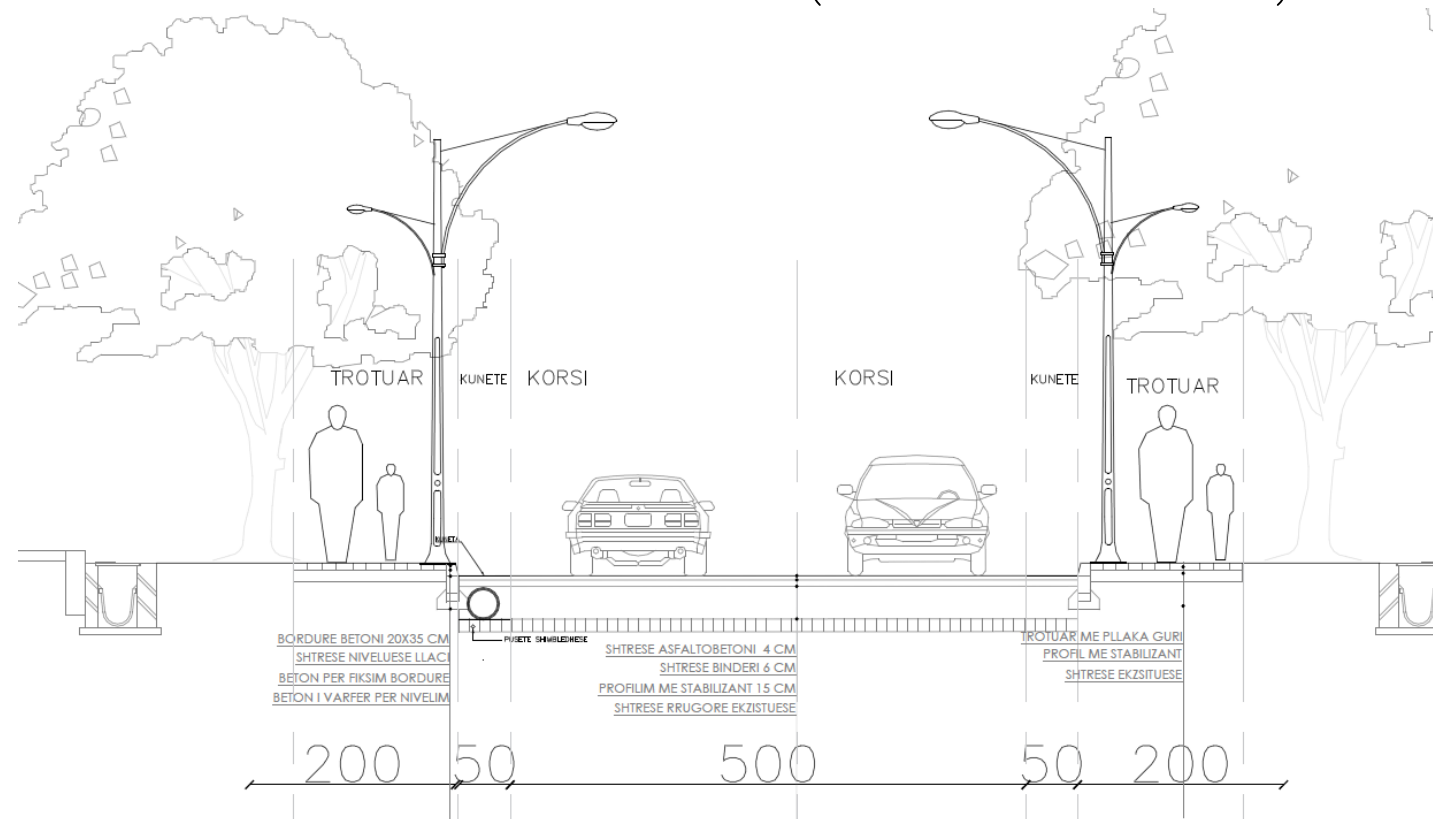

PLAN TEKNIK D-1

SHKALLA 1:100

POROSITES :BASHKIA SARANDE


PROJEKTUES :IRA LITO

Data
26/08/2024


VERIU



PLAN TEKNIK D-1

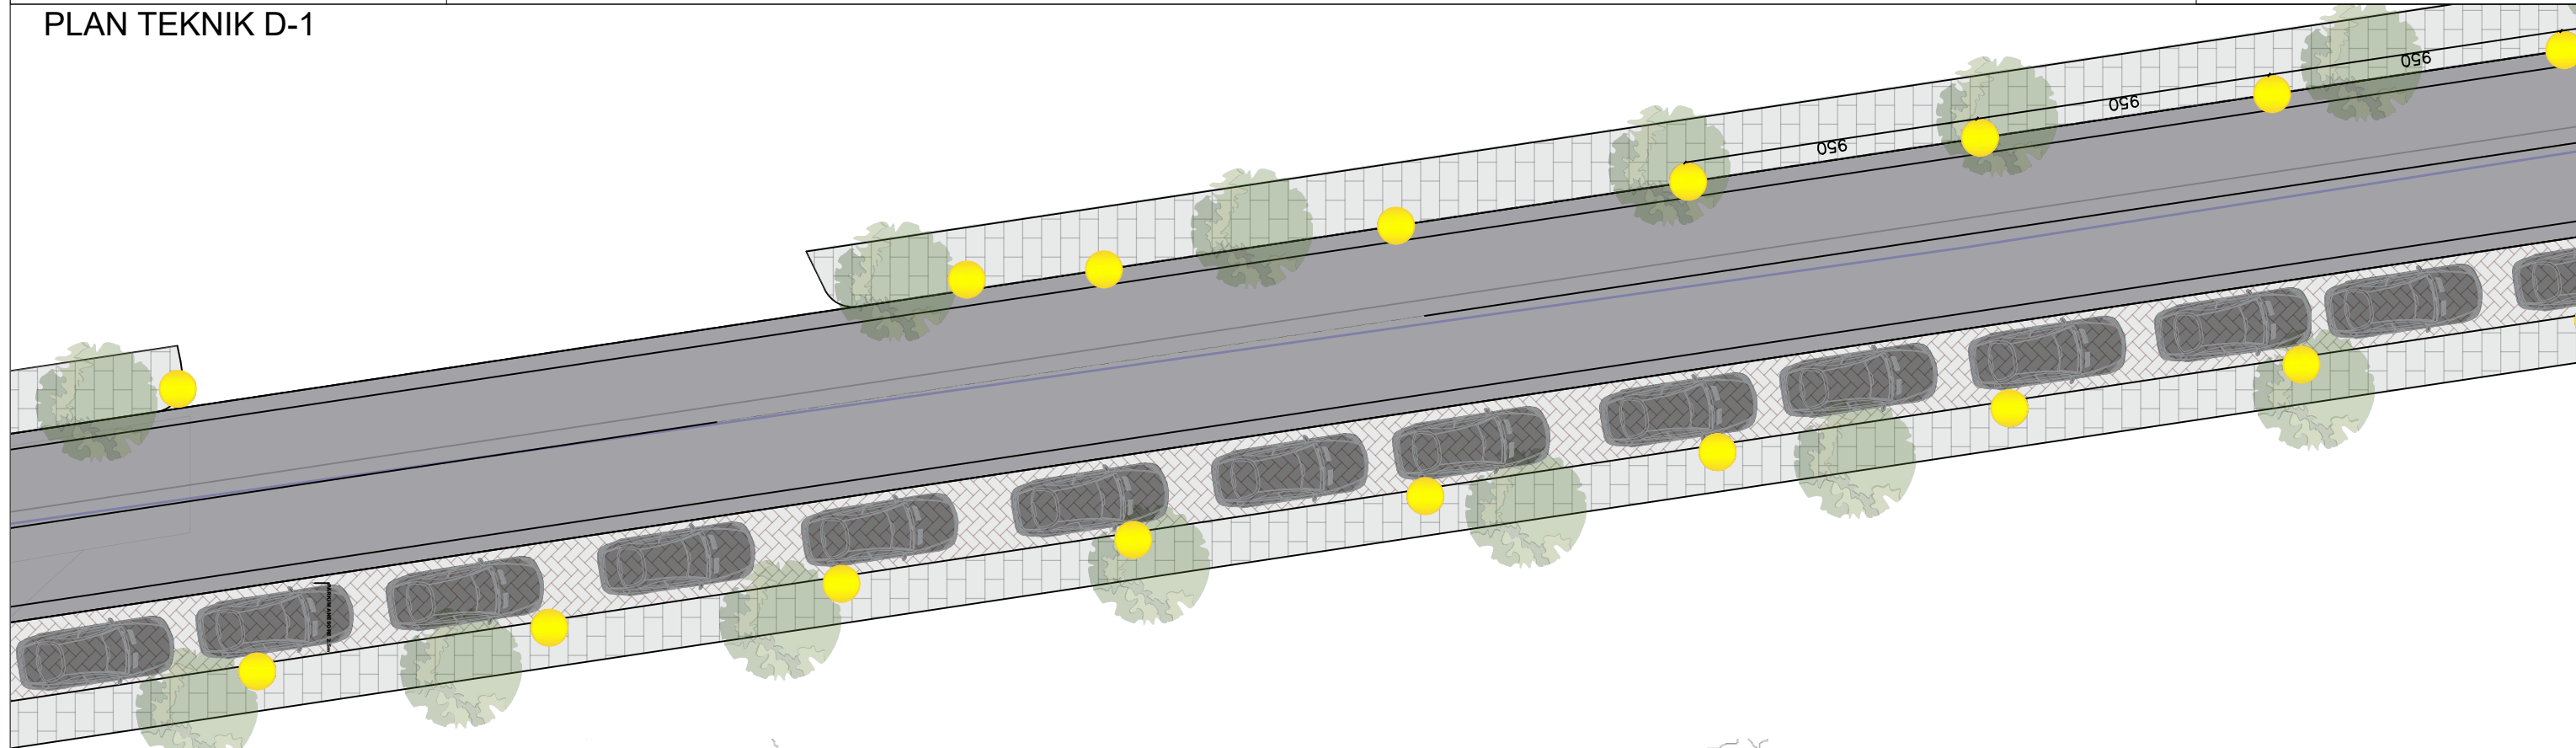

PRERJE 1-1

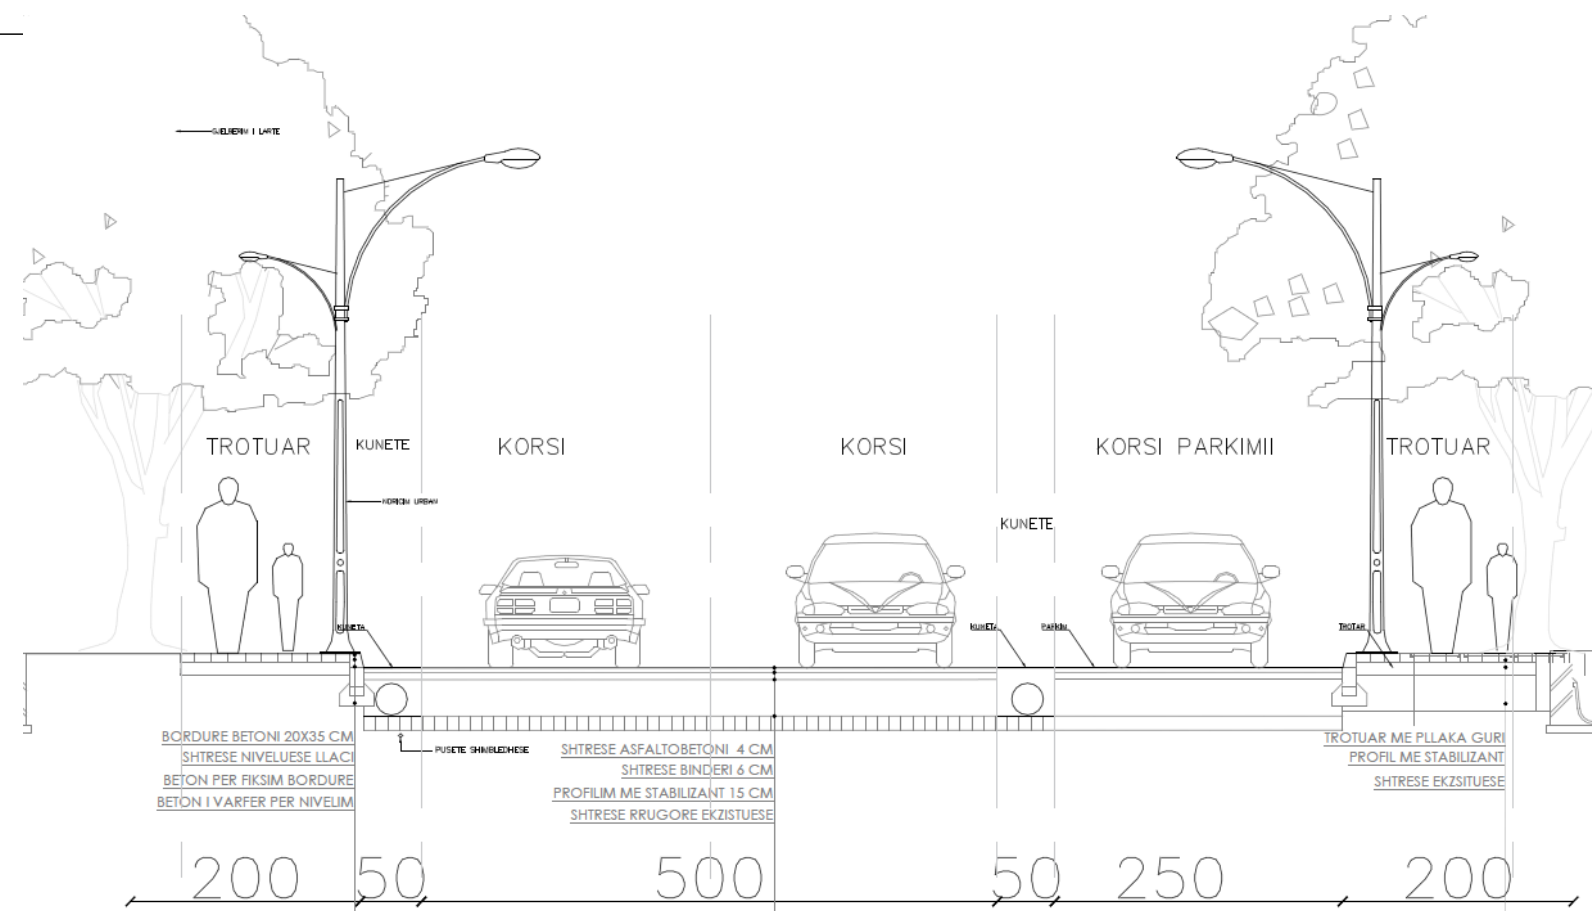

PLAN TEKNIK D-1

SHKALLA 1:100

POROSITES :BASHKIA SARANDE


PROJEKTUES :

Data
26/08/2024

VERIU




PLAN TEKNIK D-1

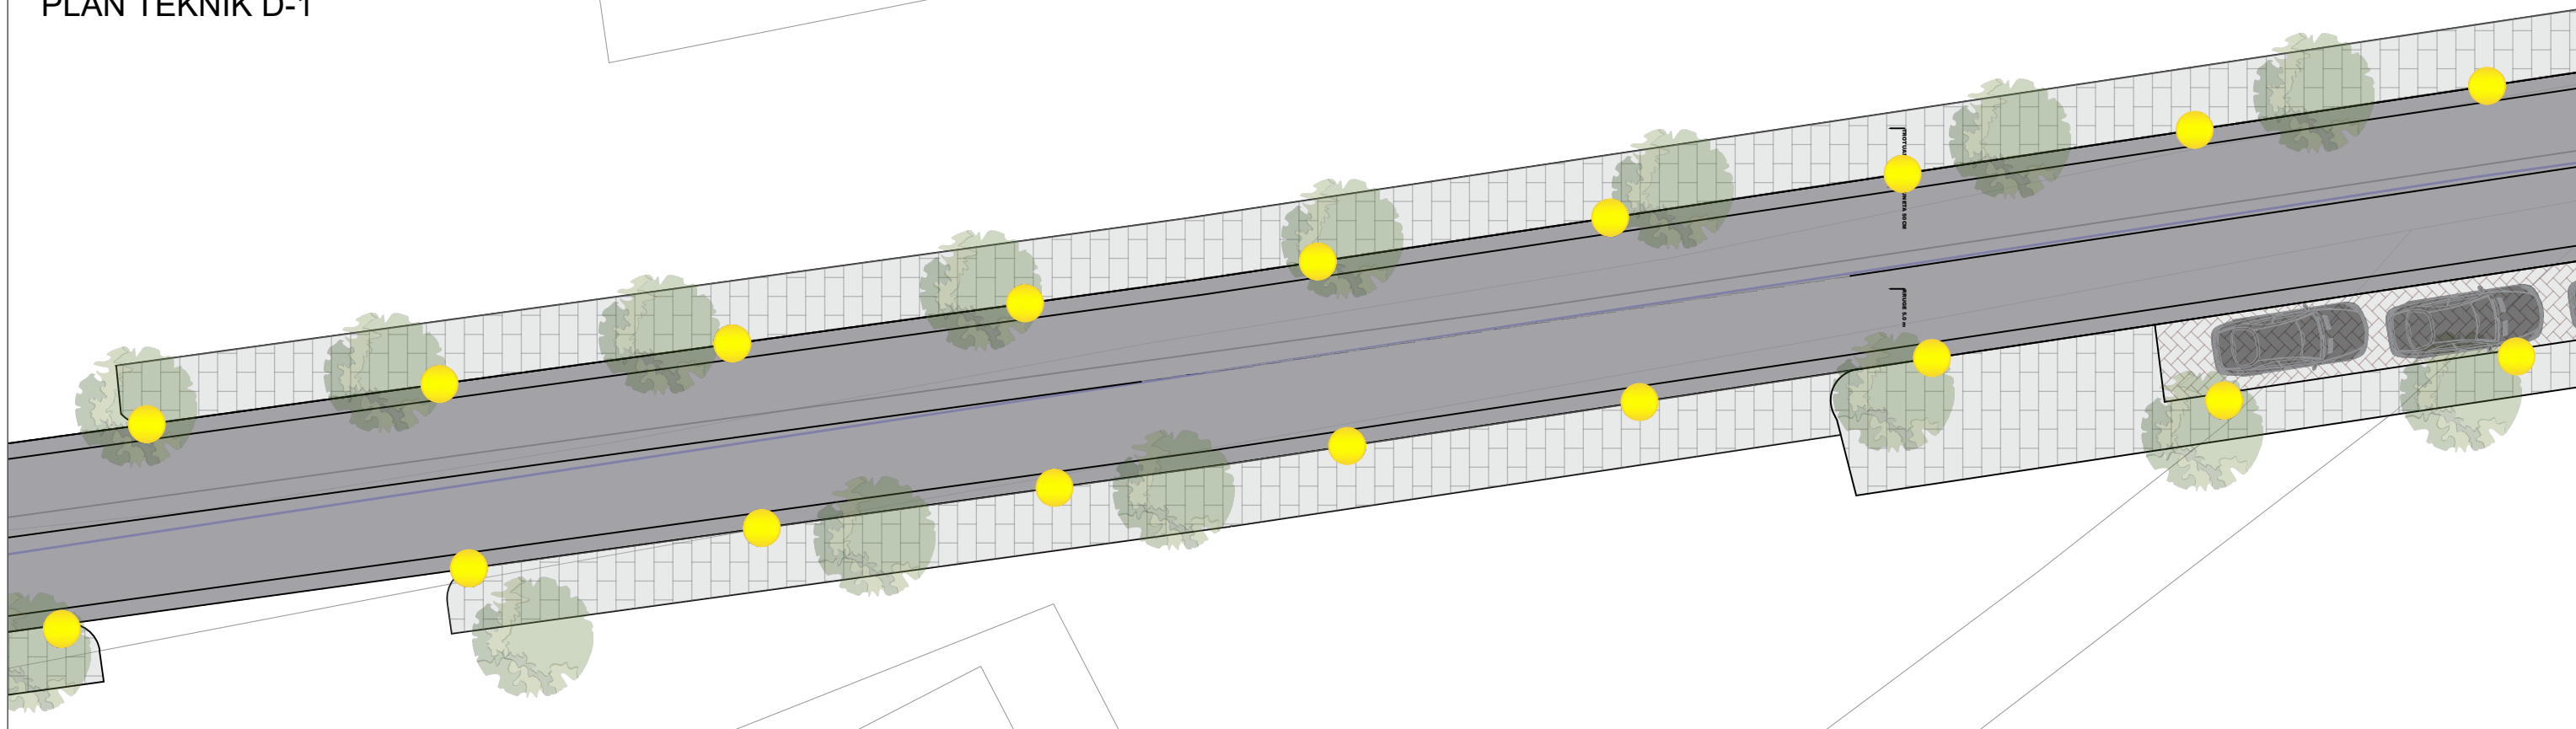

PRERJE 1-1

PRERJE MODELI 1 (RRUGE PA PARKIM)

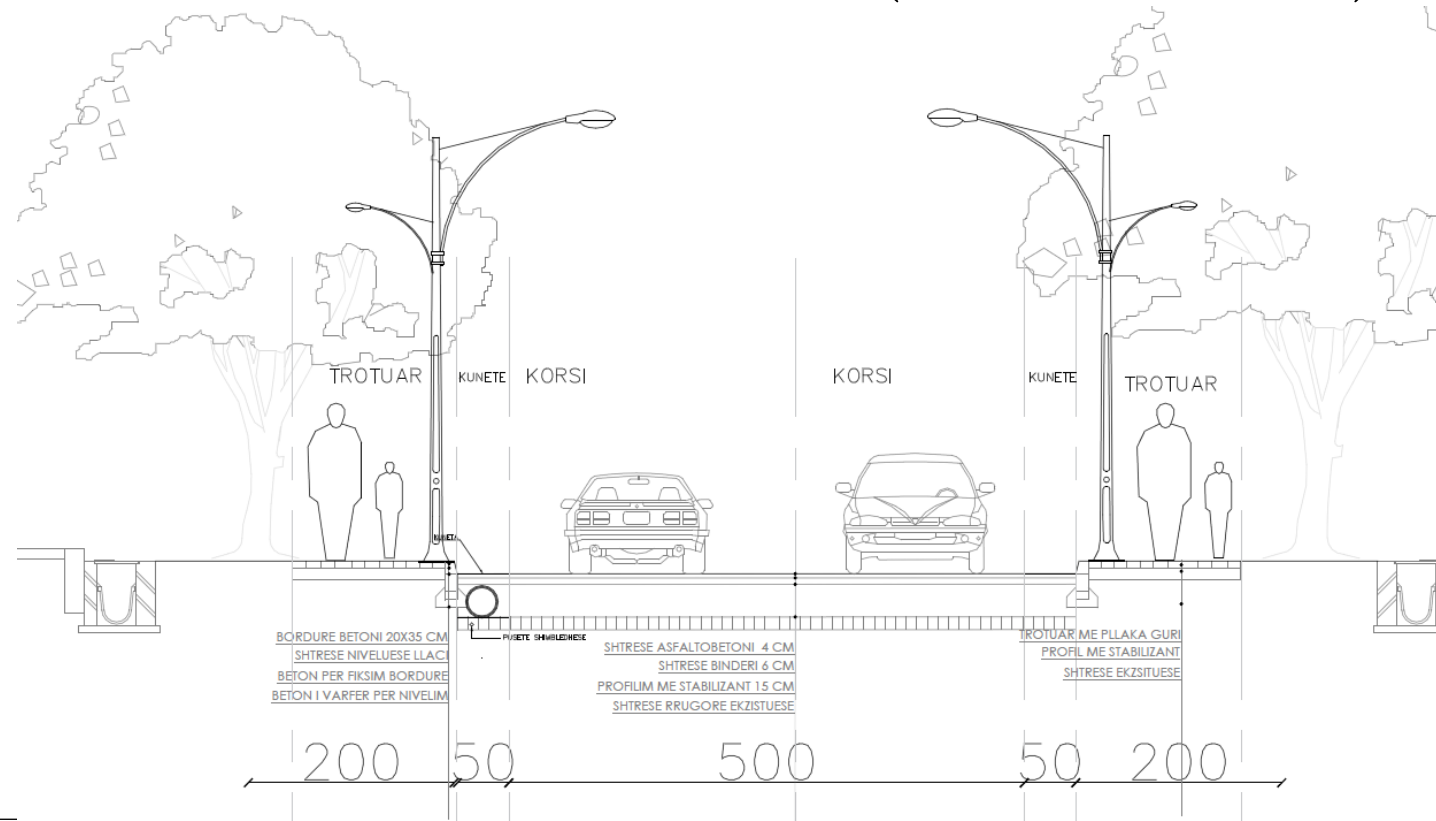

PLAN TEKNIK D-1

SHKALLA 1:100

POROSITES :BASHKIA SARANDE


PROJEKTUES :

Data
26/08/2024


VERIU



PLAN TEKNIK D-1

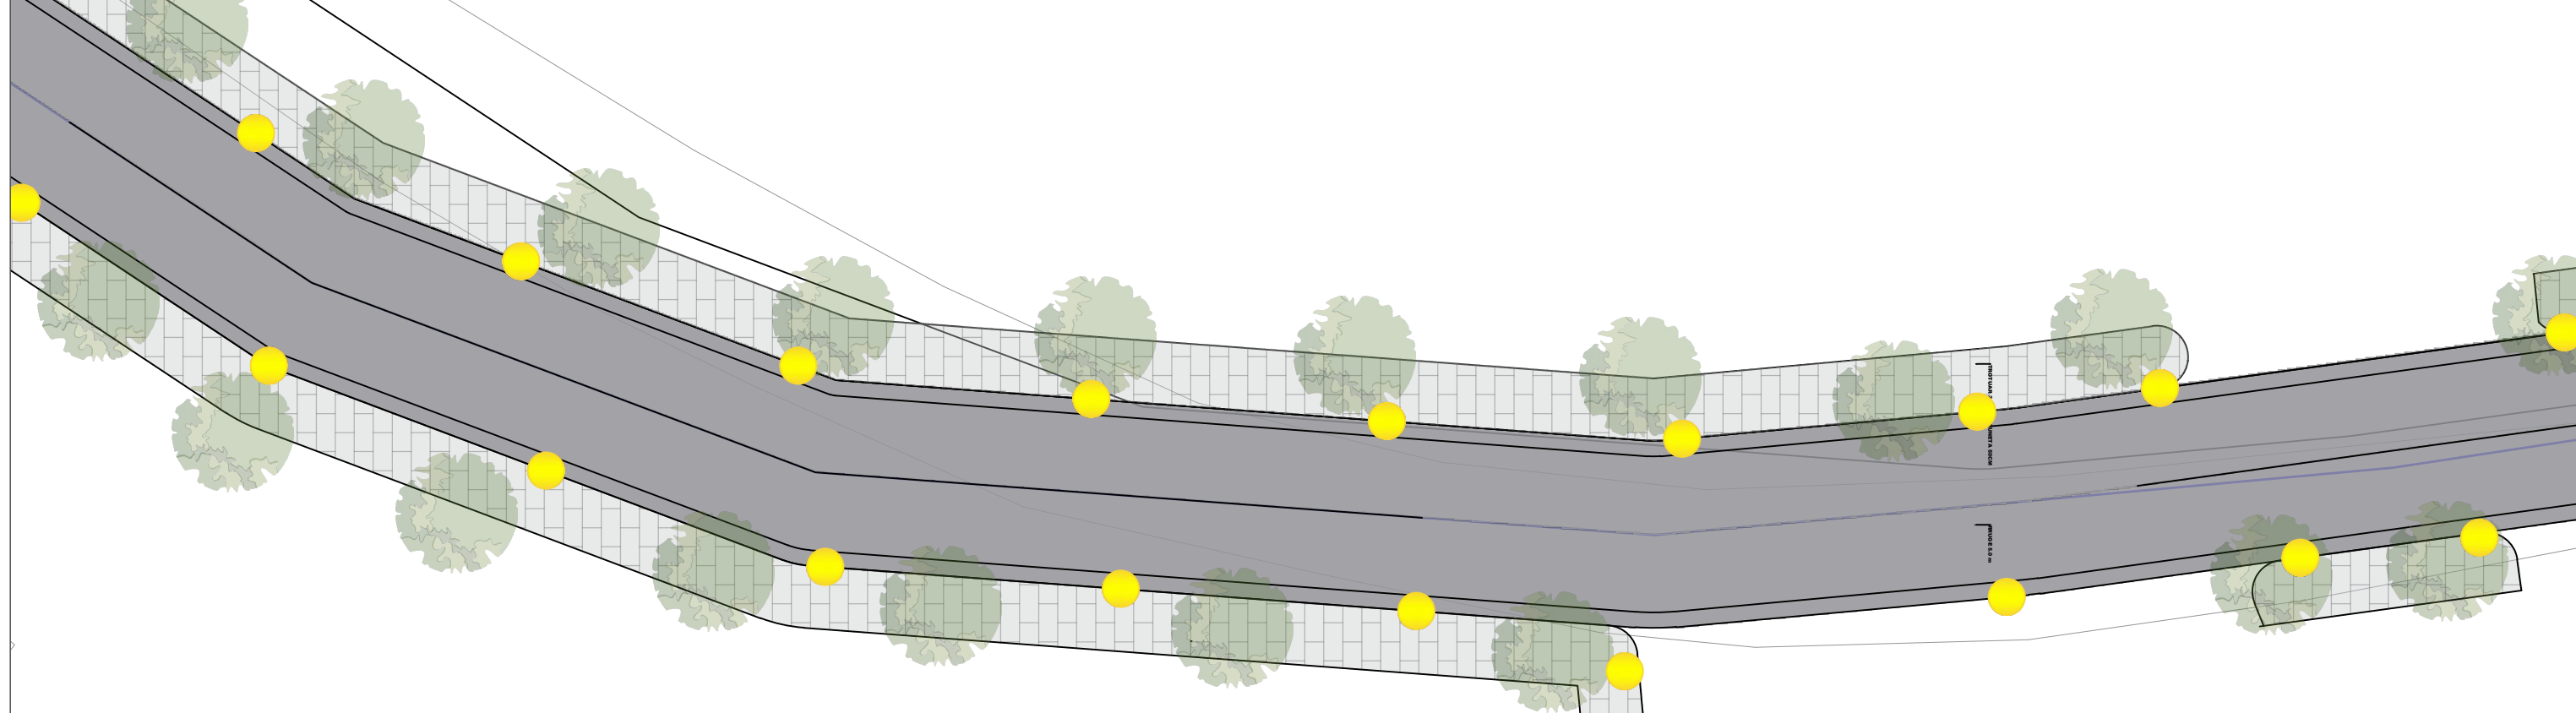

PRERJE 1-1

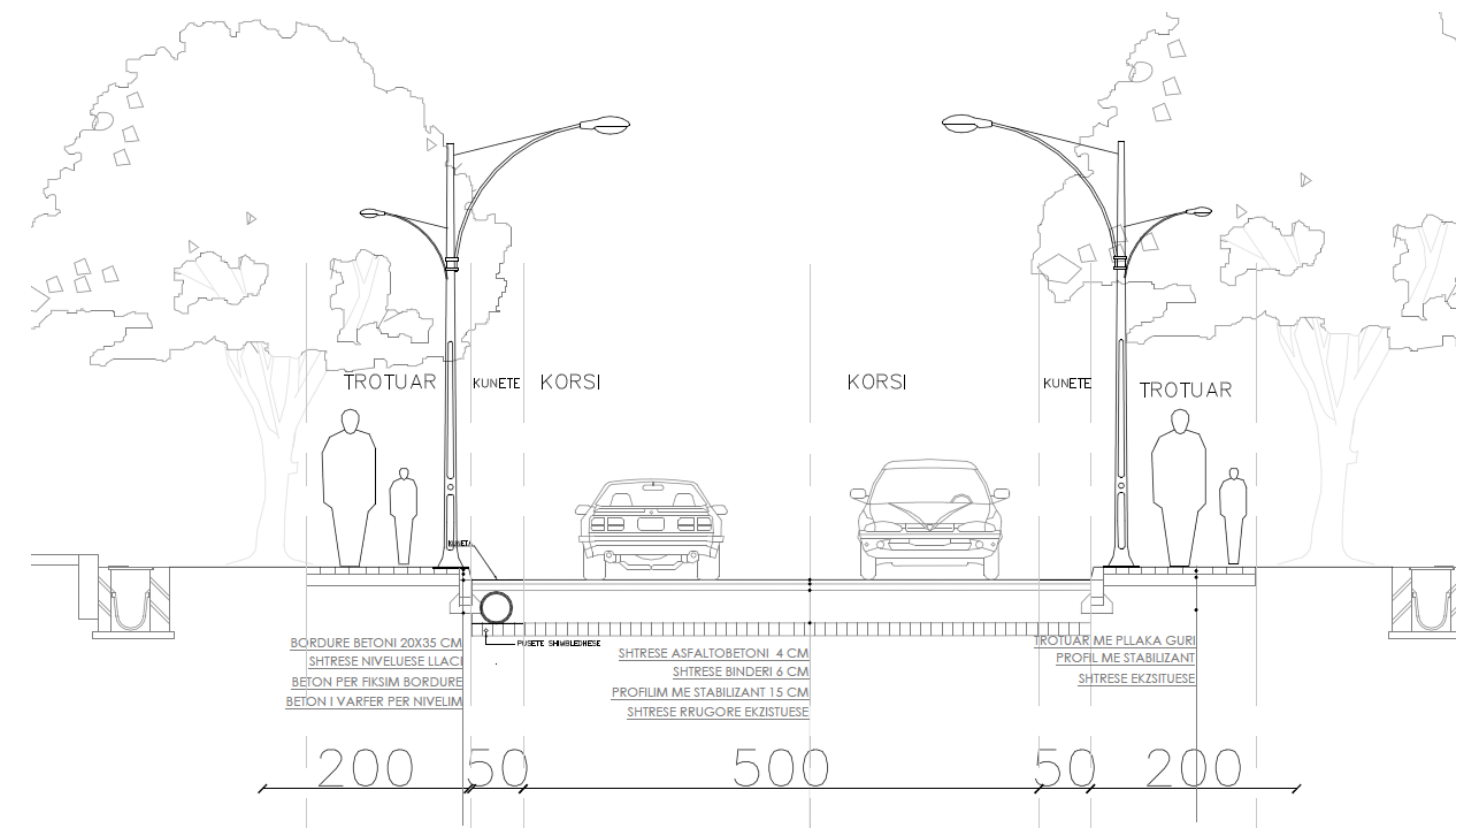

PLAN TEKNIK D-1
SHKALLA 1:100

POROSITES :BASHKIA SARANDE


PROJEKTUES :

Data
26/08/2024

VERIU

Fleta nuk duhet zmadhuar. Në të gjitha nivelet, këndet dhe dimensionet duhet të kontrollohen në kantier përpara fillimit të punimeve. Ky vizatim duhet të lexohet si një i plotë me të gjithë komponentët përberës dhe fletët shoqëruese si arkitekturen, konstruksionin, elektriket, mekaniket, detajet, specififikimet etj.

PLAN TEKNIK D-1

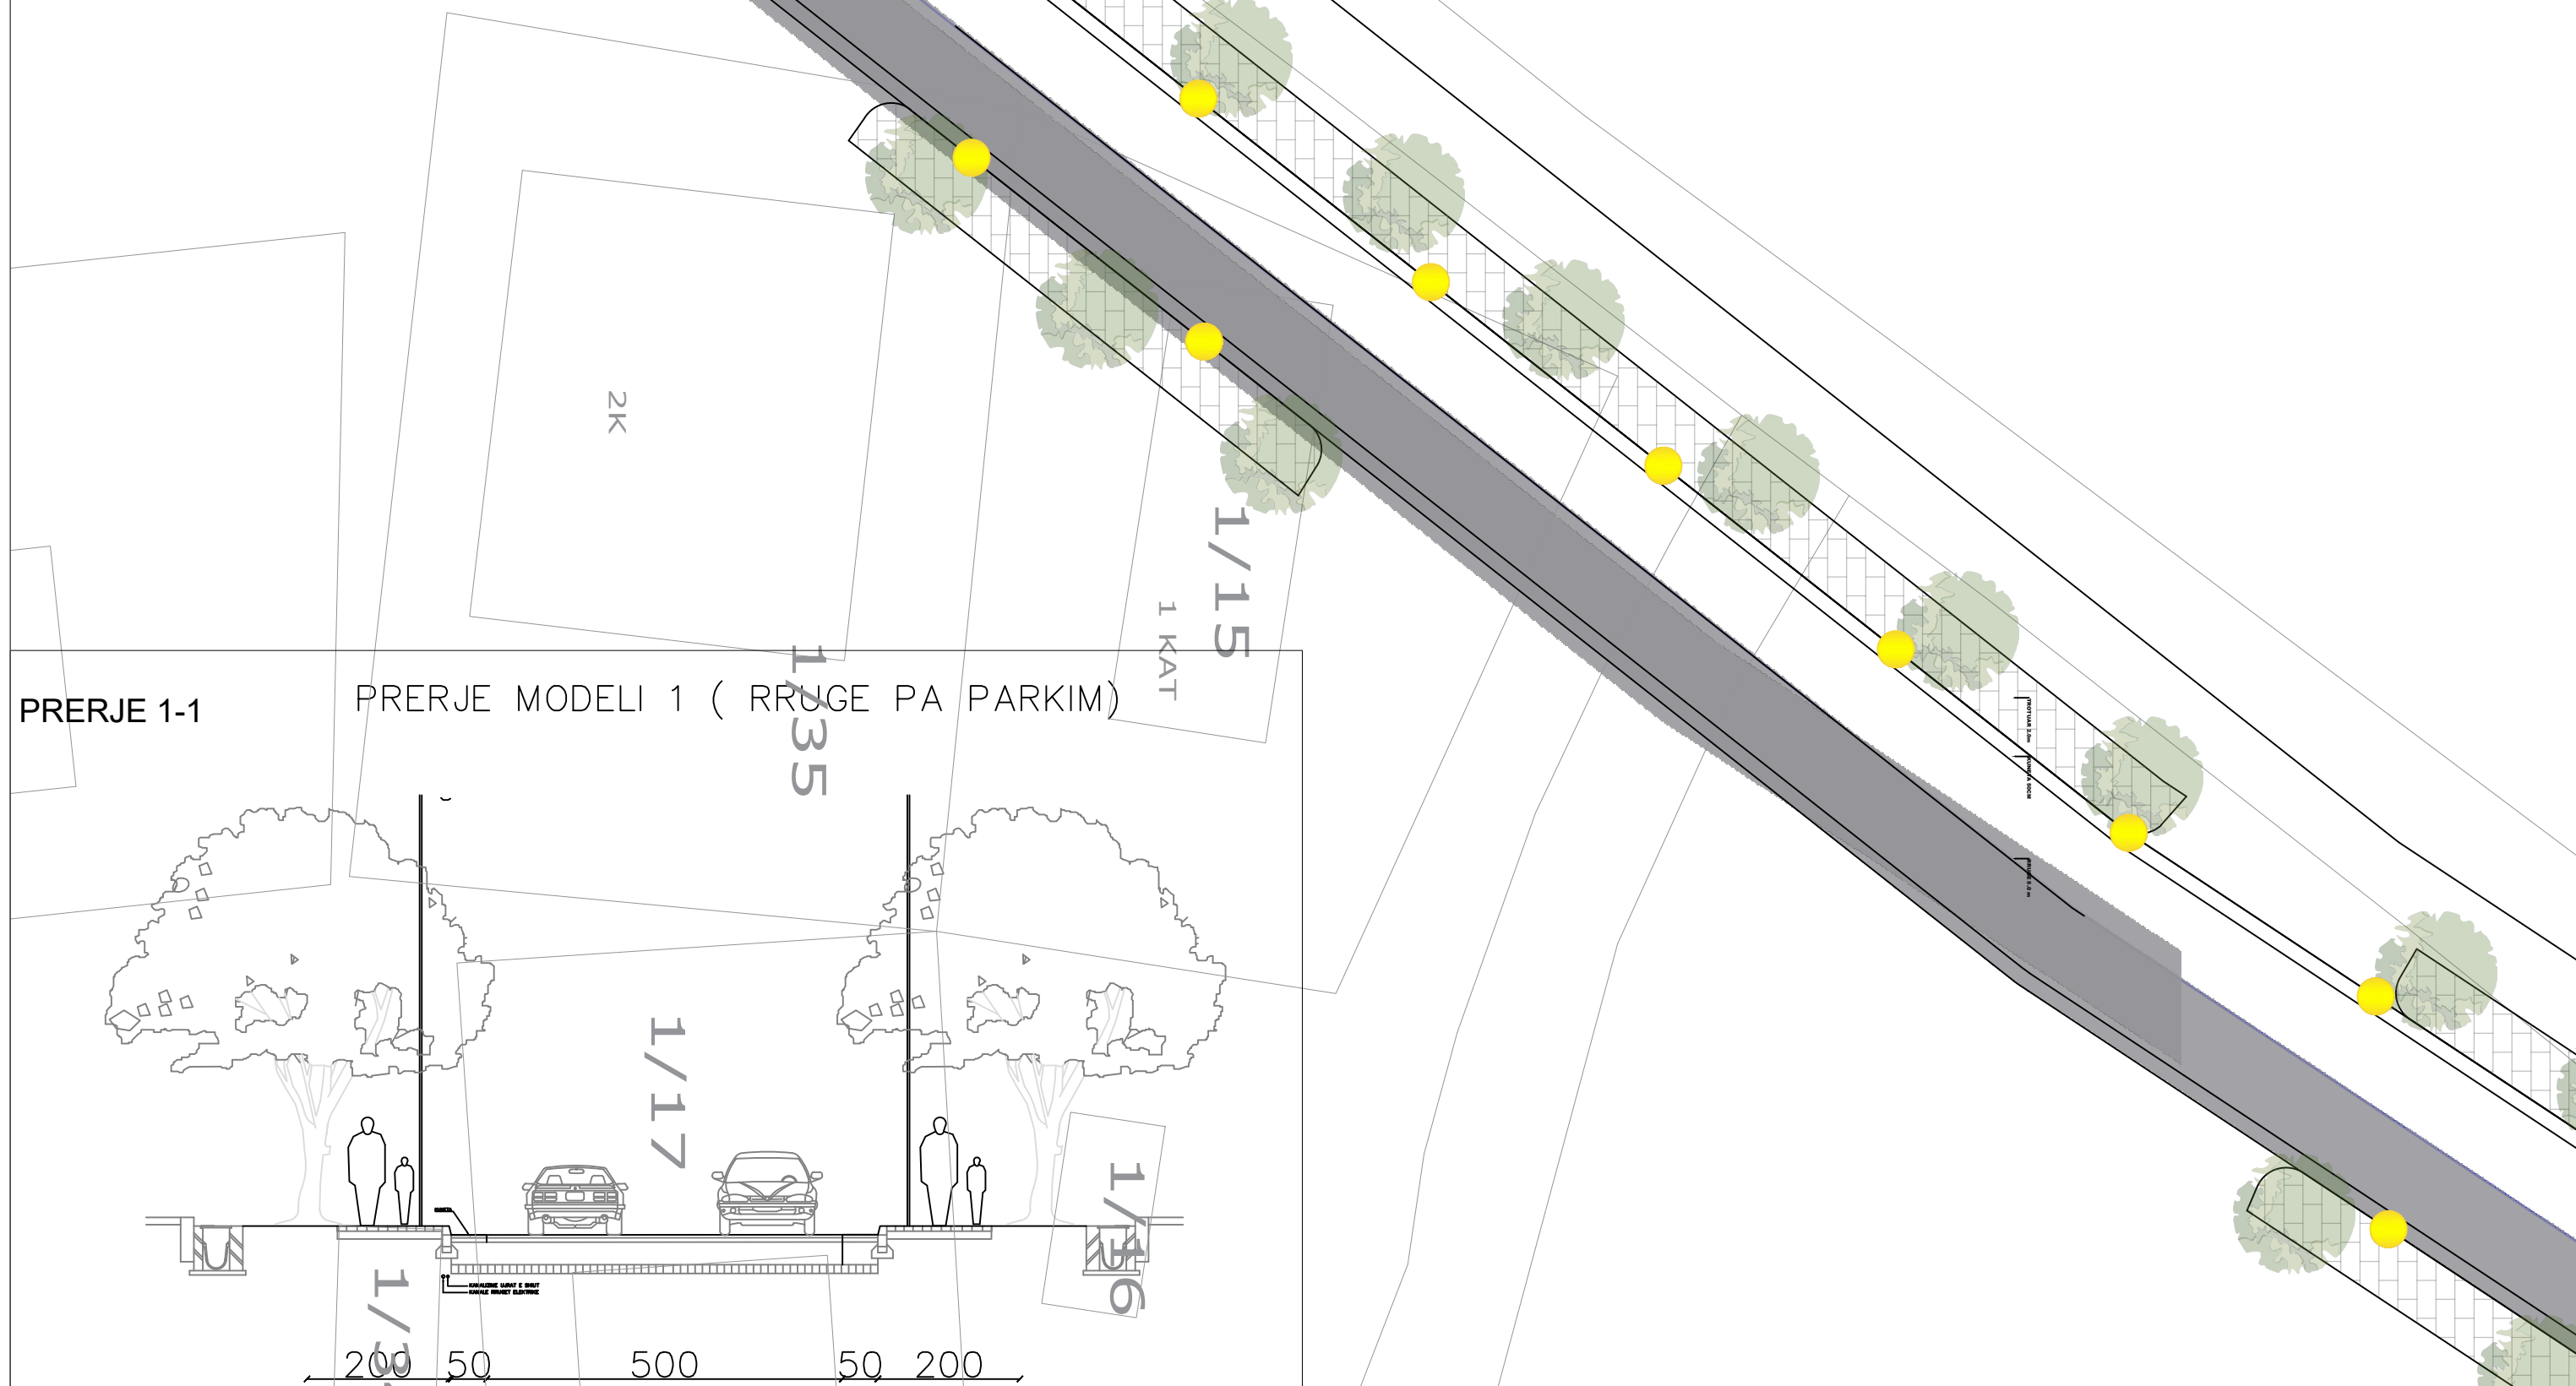

PRERJE 1-1

PRERJE MODEL 1 (RRUGE PA PARKIM)

PLAN TEKNIK D-1

SHKALLA 1:100

POROSITES :BASHKIA SARANDE

PROJEKTUES :

Data

26/08/2024

VERIU



Fleta nuk duhet zmadhuar. Në të gjitha nivelet, këndet dhe dimensionet duhet të kontrollohen në kantier përpara fillimit të punimeve. Ky vizatim duhet të lexohet si një i plotë me të gjithë komponentët përberës dhe fletët shoqëruese si arkitektura, konstruksionin, elektriket, mekaniket, detajet, specifikimet etj.

PLAN TEKNIK D-1



PLAN TEKNIK D-1

SHKALLA 1:100

POROSITES :BASHKIA SARANDE

PROJEKTUES :


Data
26/08/2024

VERIU



Fleta nuk duhet zmadhuar. Në të gjitha nivelet, këndet dhe dimensionet duhet të kontrollohen në kantier përpara fillimit të punimeve. Ky vizatim duhet të lexohet si një i plotë me të gjithë komponentët përberës dhe fletët shoqëruese si arkitektura, konstruksionin, elektriket, mekaniket, detajet, specifikimet etj.

PLAN TEKNIK D-1

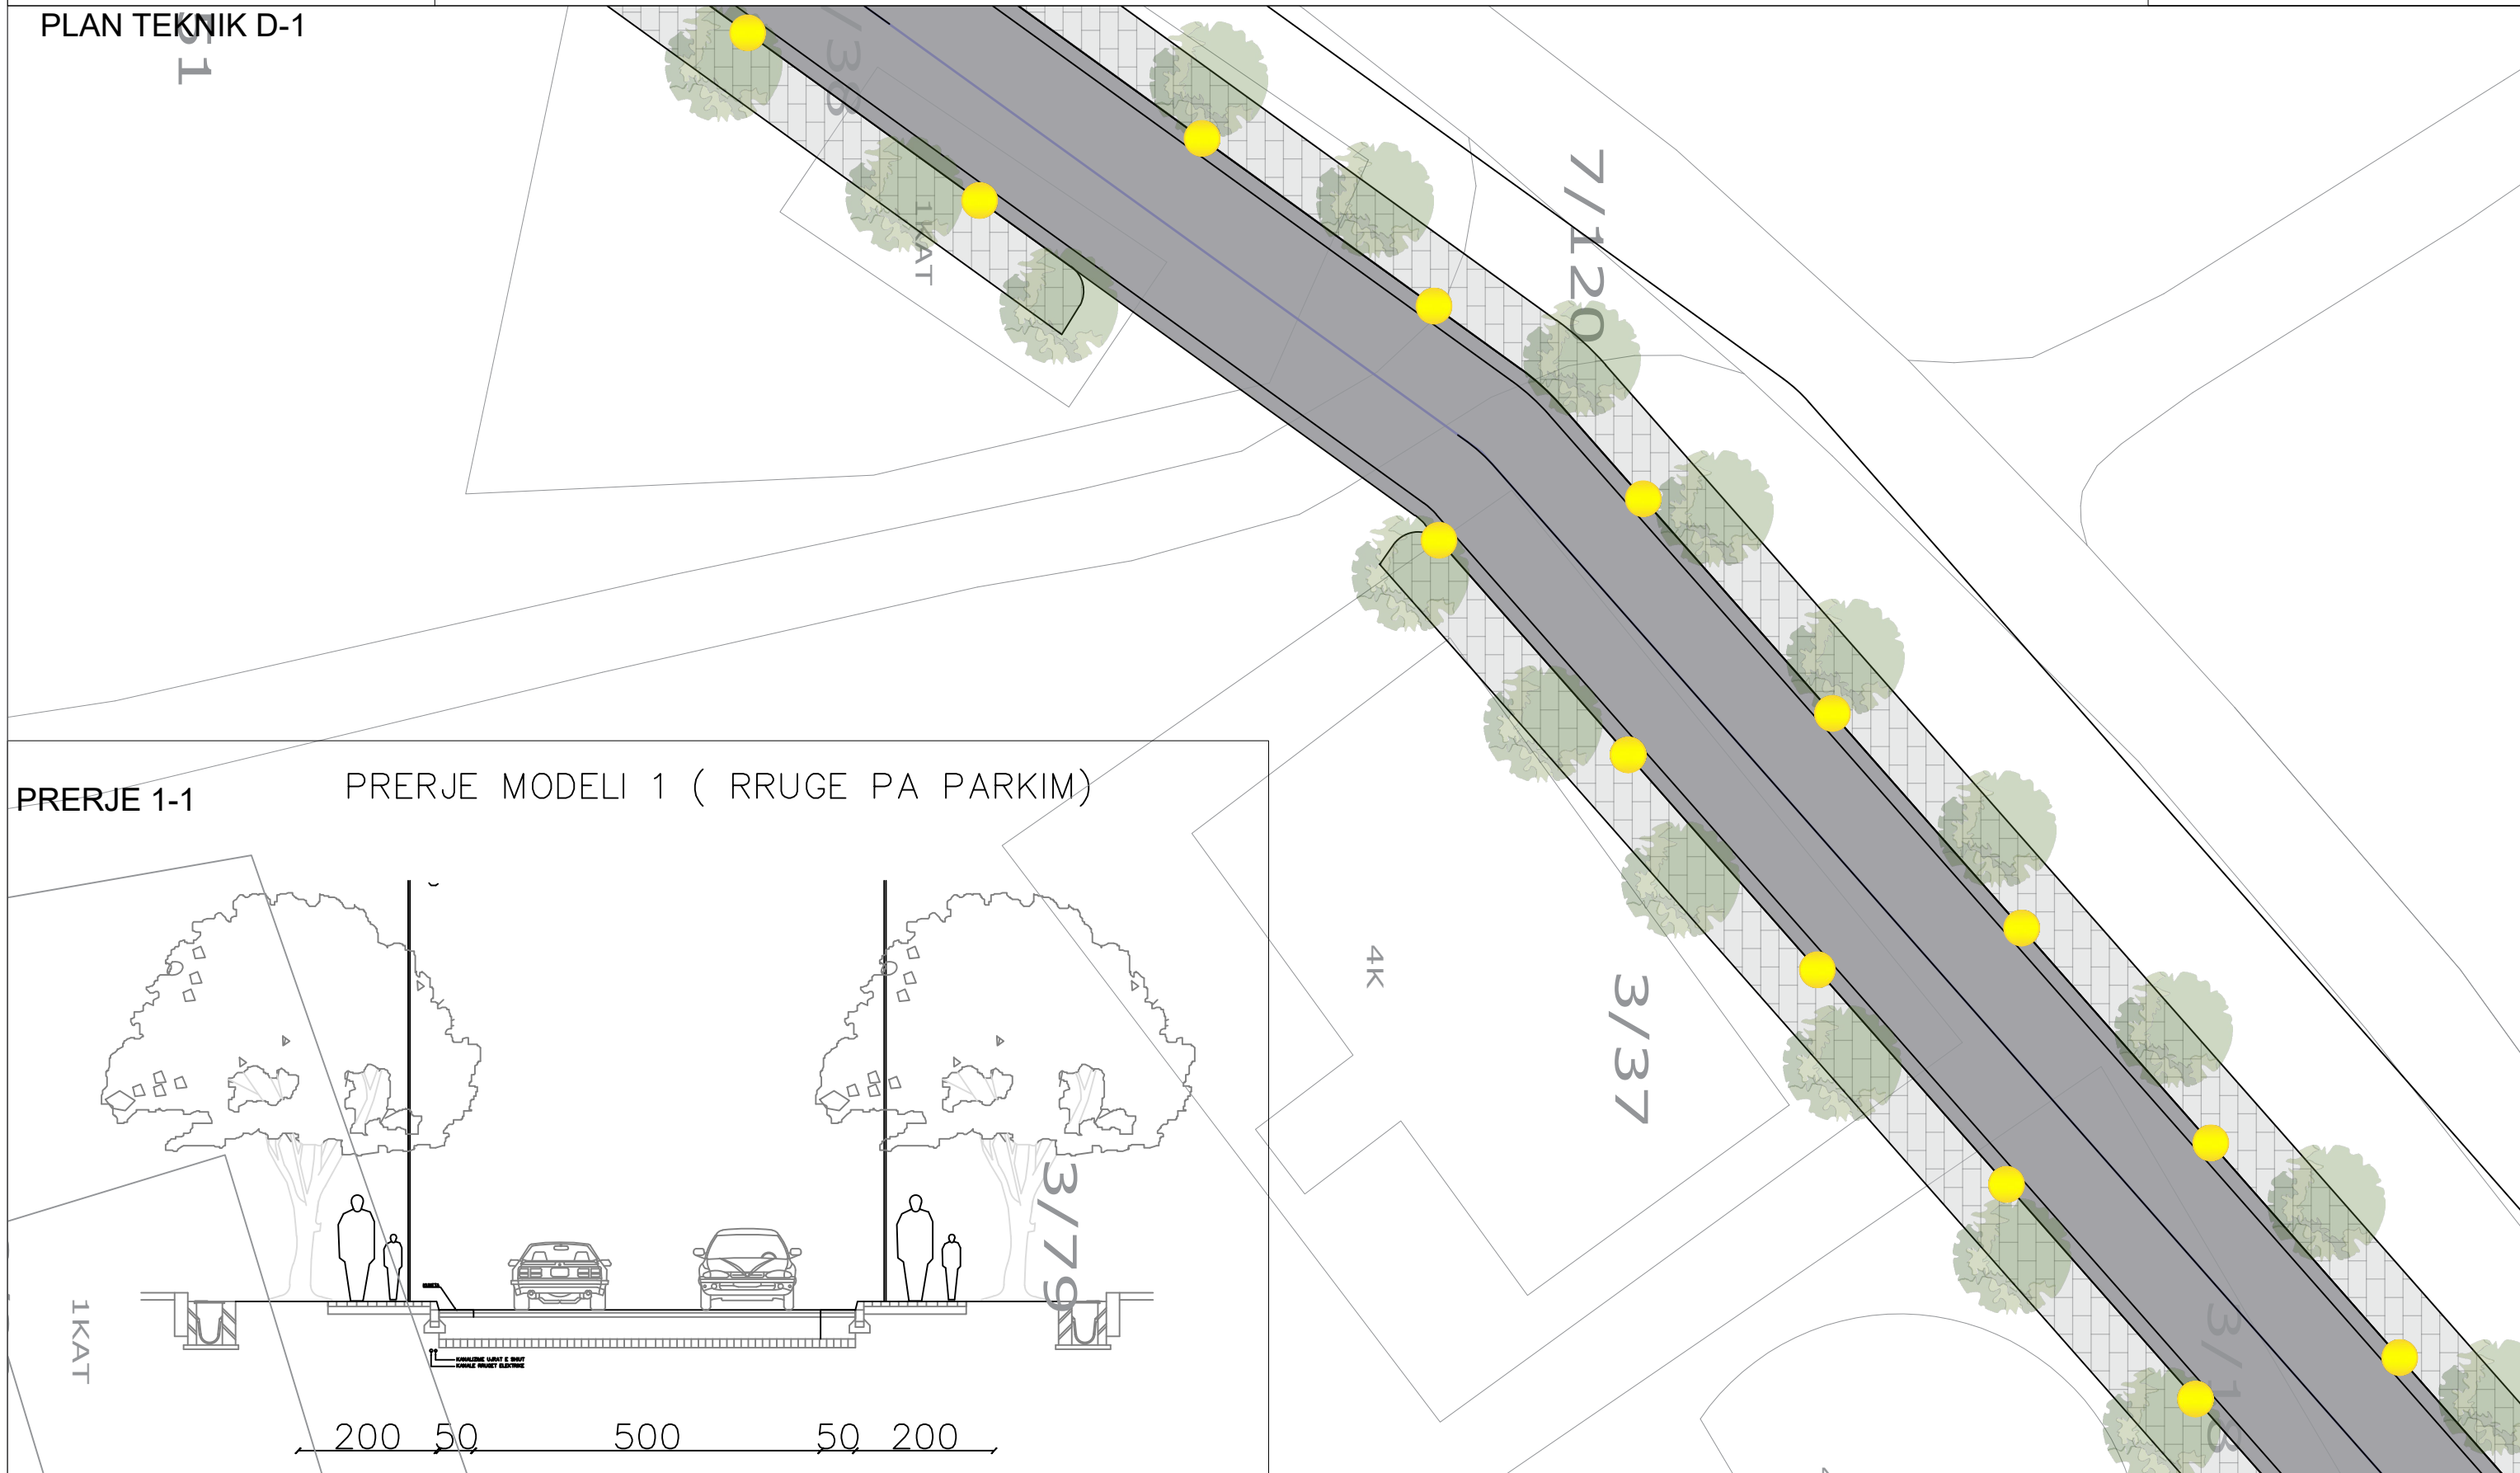

PLAN TEKNIK D-1

SHKALLA 1:100

POROSITES :BASHKIA SARANDE

PROJEKTUES :

Data
26/08/2024

VERIU




Fleta nuk duhet zmadhuar. Në të gjitha nivelet, këndet dhe dimensionet duhet të kontrollohen në kantier përpara fillimit të punimeve. Ky vizatim duhet të lexohet si një i plotë me të gjithë komponentët përberës dhe fletët shoqëruese si arkitektura, konstruksionin, elektriket, mekaniket, detajet, specifikimet etj.

PROJEKTI :

RIKUALIFIKIM I RRUGES HYRESE "SARANDE"

A11

PLAN TEKNIK D-1

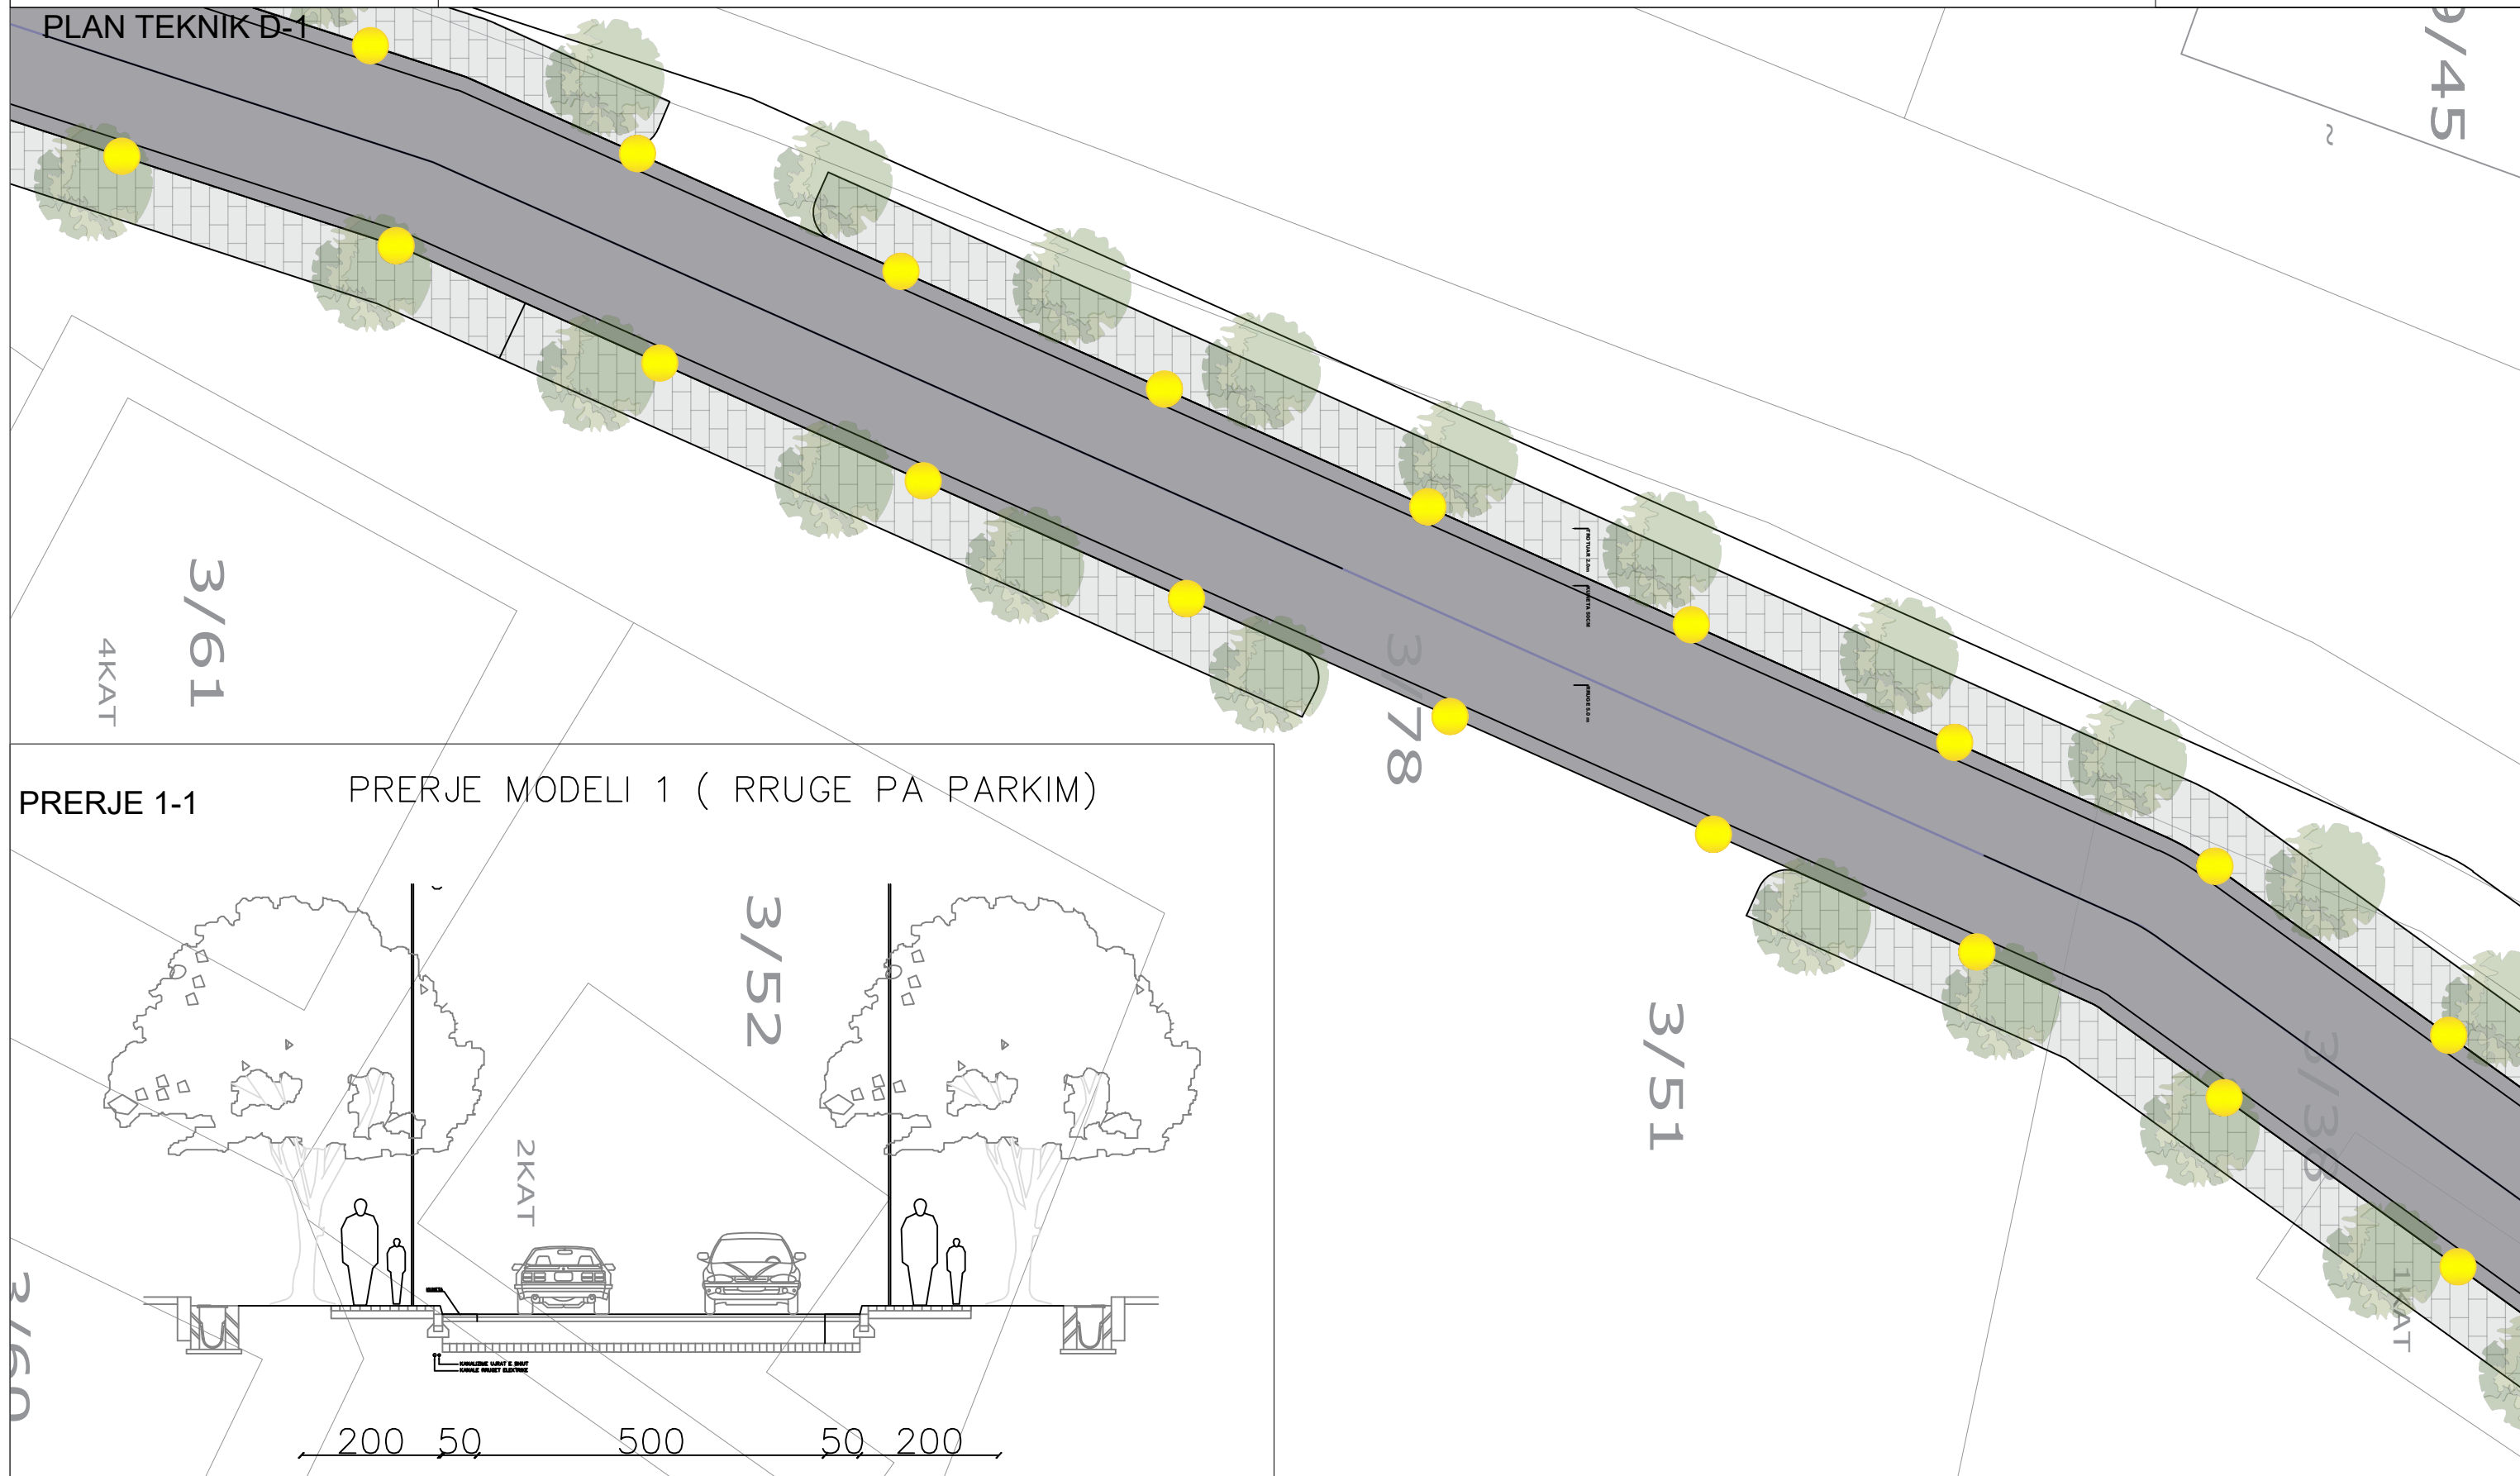

PRERJE 1-1

PRERJE MODELI 1 (RRUGE PA PARKIM)

PLAN TEKNIK D-1

SHKALLA 1:100

POROSITES :BASHKIA SARANDE

PROJEKTUES :

Data


26/08/2024

VERIU




Fleta nuk duhet zmadhuar. Në të gjitha nivelet, këndet dhe dimensionet duhet të kontrollohen në kantier përpara fillimit të punimeve.
Ky vizatim duhet të lexohet si një i plotë me të gjithë komponentët përberës dhe fletët shoqëruese si arkitektura, konstruksionin, elektriket, mekaniket, detajet, specifikimet etj.

PLAN TEKNIK D-1

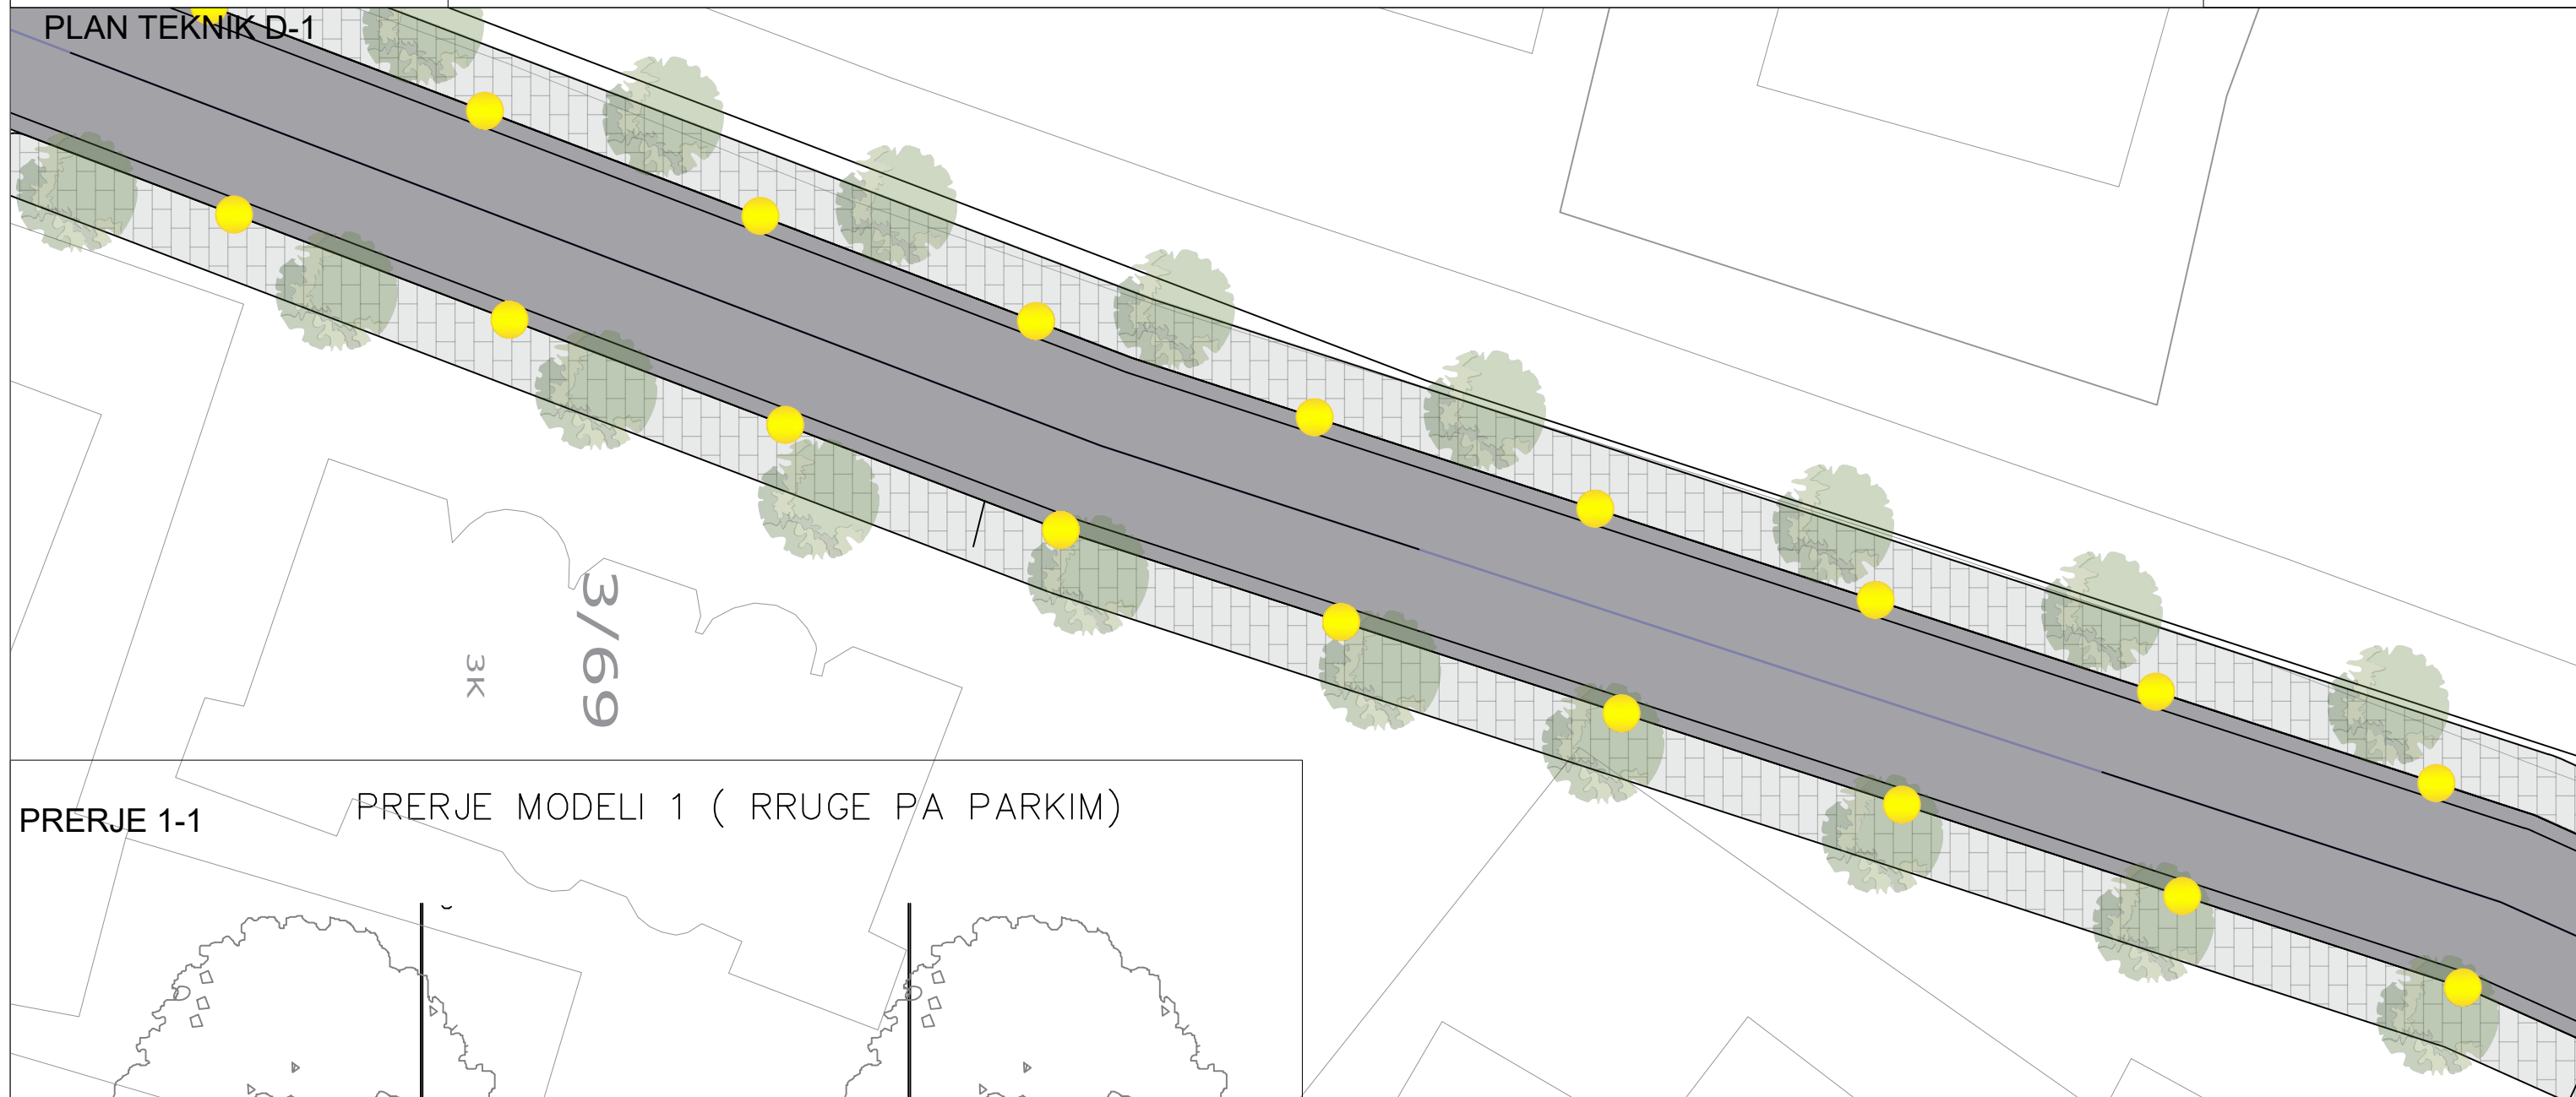

PRERJE 1-1

PRERJE MODELI 1 (RRUGE PA PARKIM)

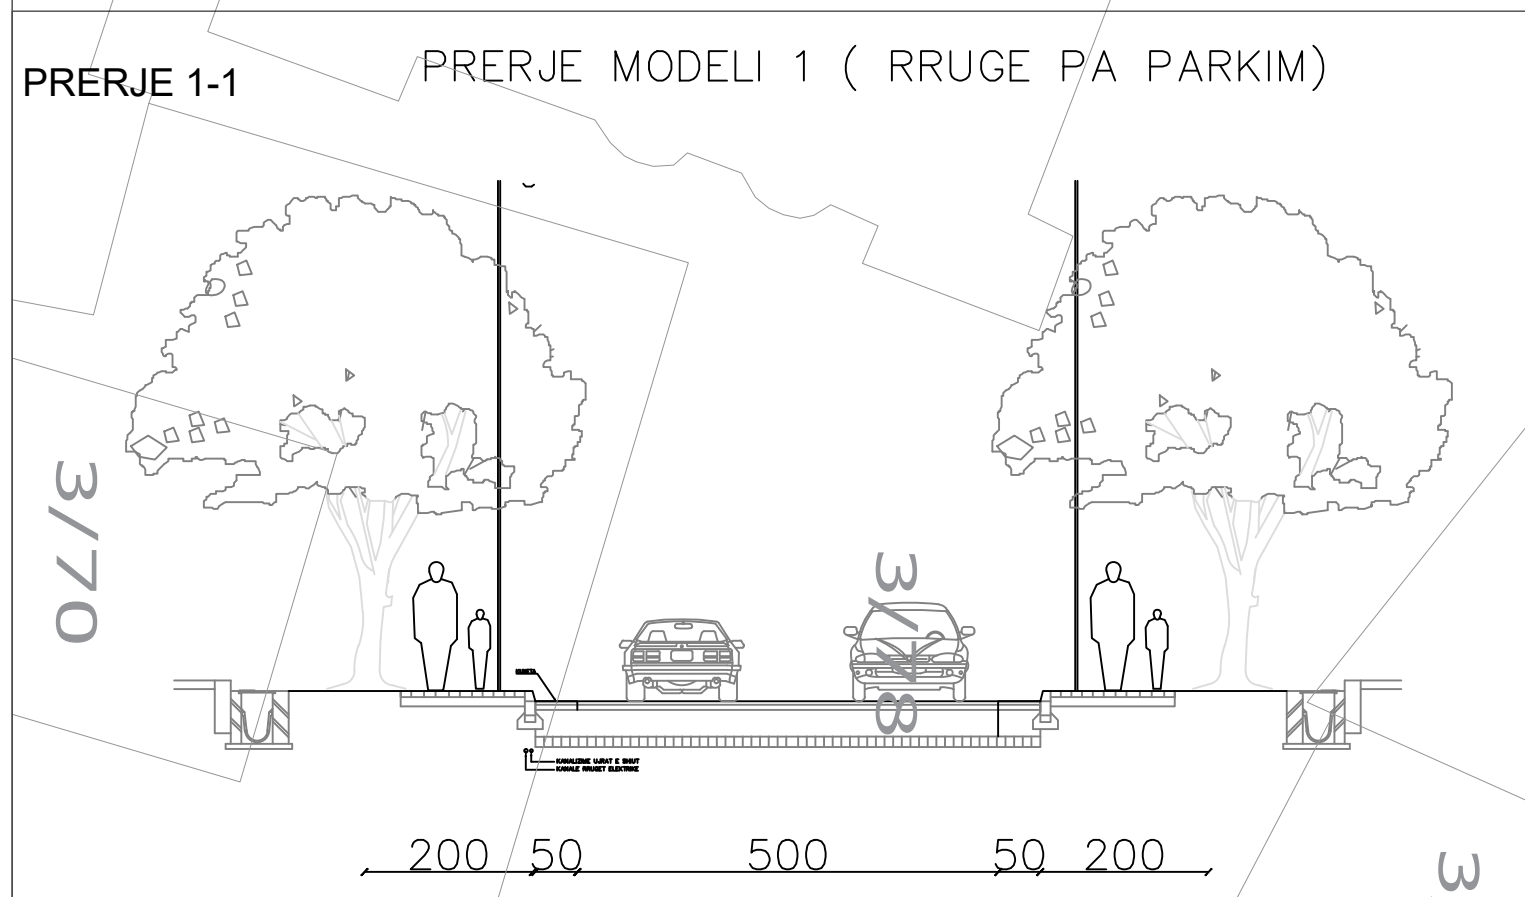

PLAN TEKNIK D-1

SHKALLA 1:100

POROSITES :BASHKIA SARANDE

PROJEKTUES :


Data
26/08/2024

VERIU




Fleta nuk duhet zmadhuar. Në të gjitha nivelet, këndet dhe dimensionet duhet të kontrollohen në kantier përpara fillimit të punimeve. Ky vizatim duhet të lexohet si një i plotë me të gjithë komponentët përberës dhe fletët shoqëruese si arkitektura, konstruksionin, elektriket, mekaniket, detajet, specififikimet etj.

PLAN TEKNIK D-1

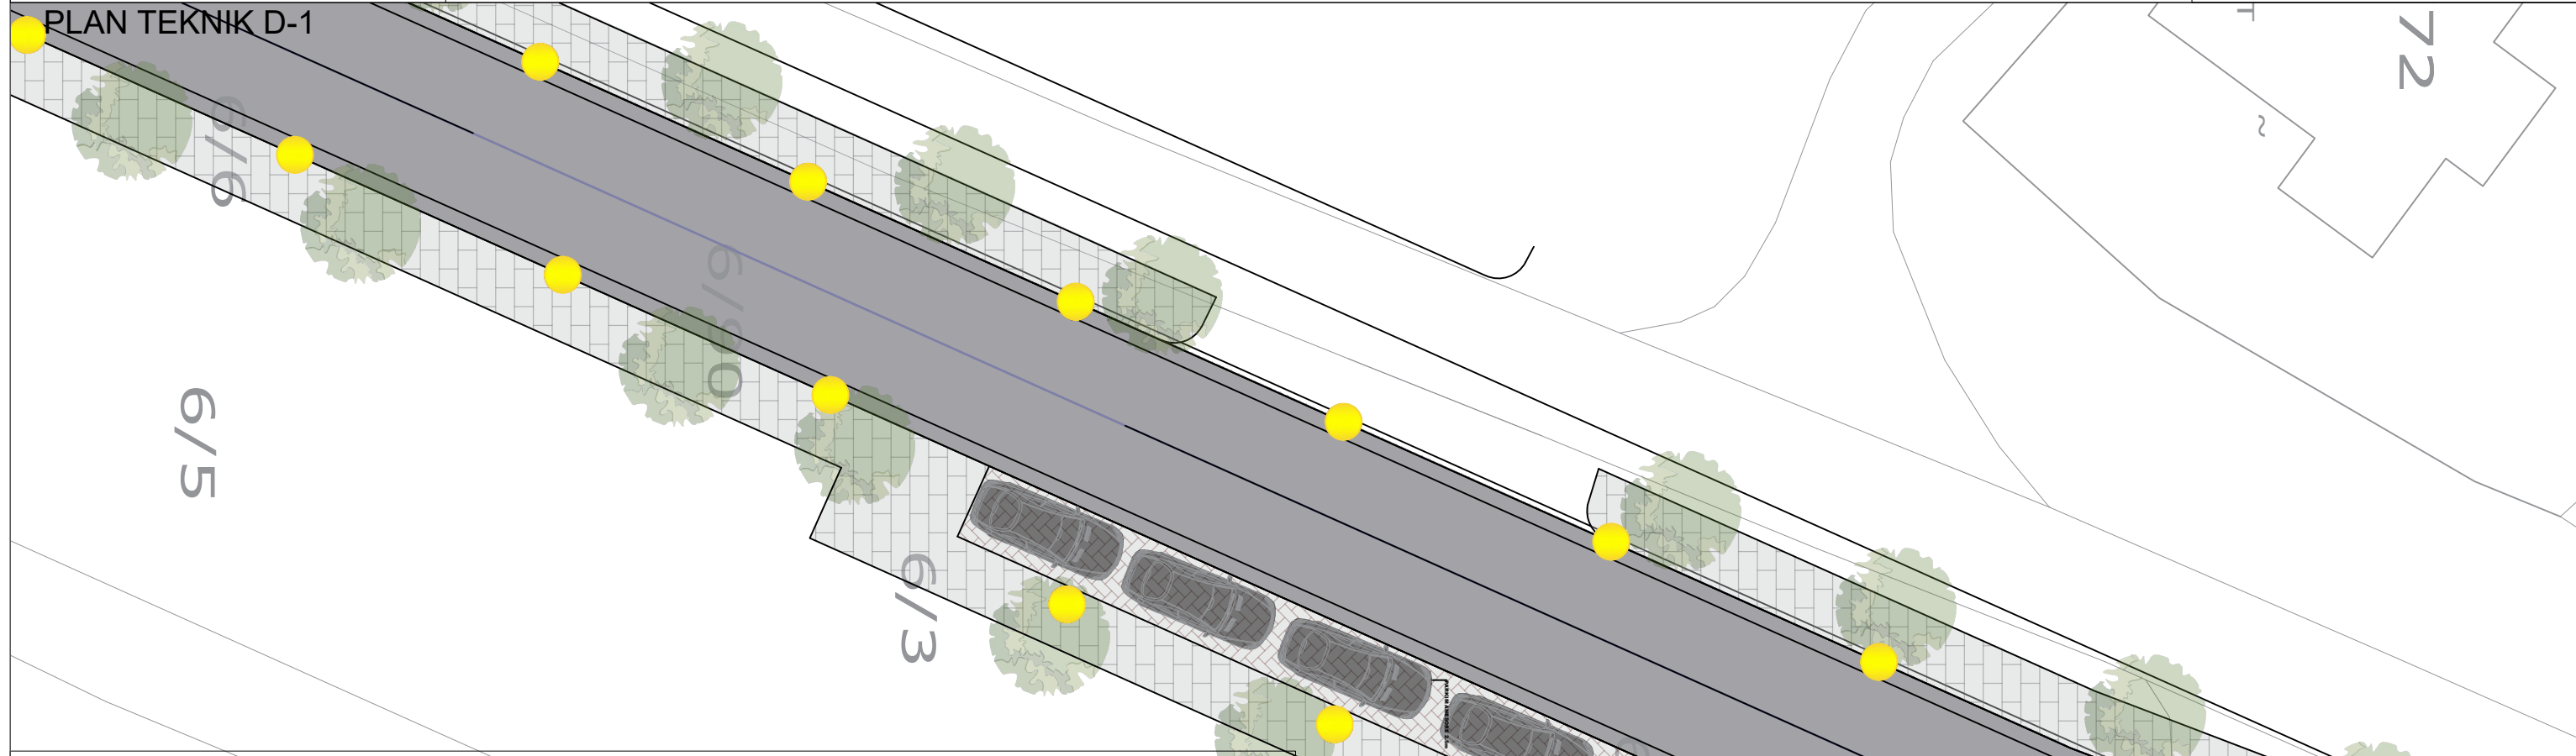

PRERJE 1-1

PRERJE MODELI 2(RRUGE ME PARKIM)

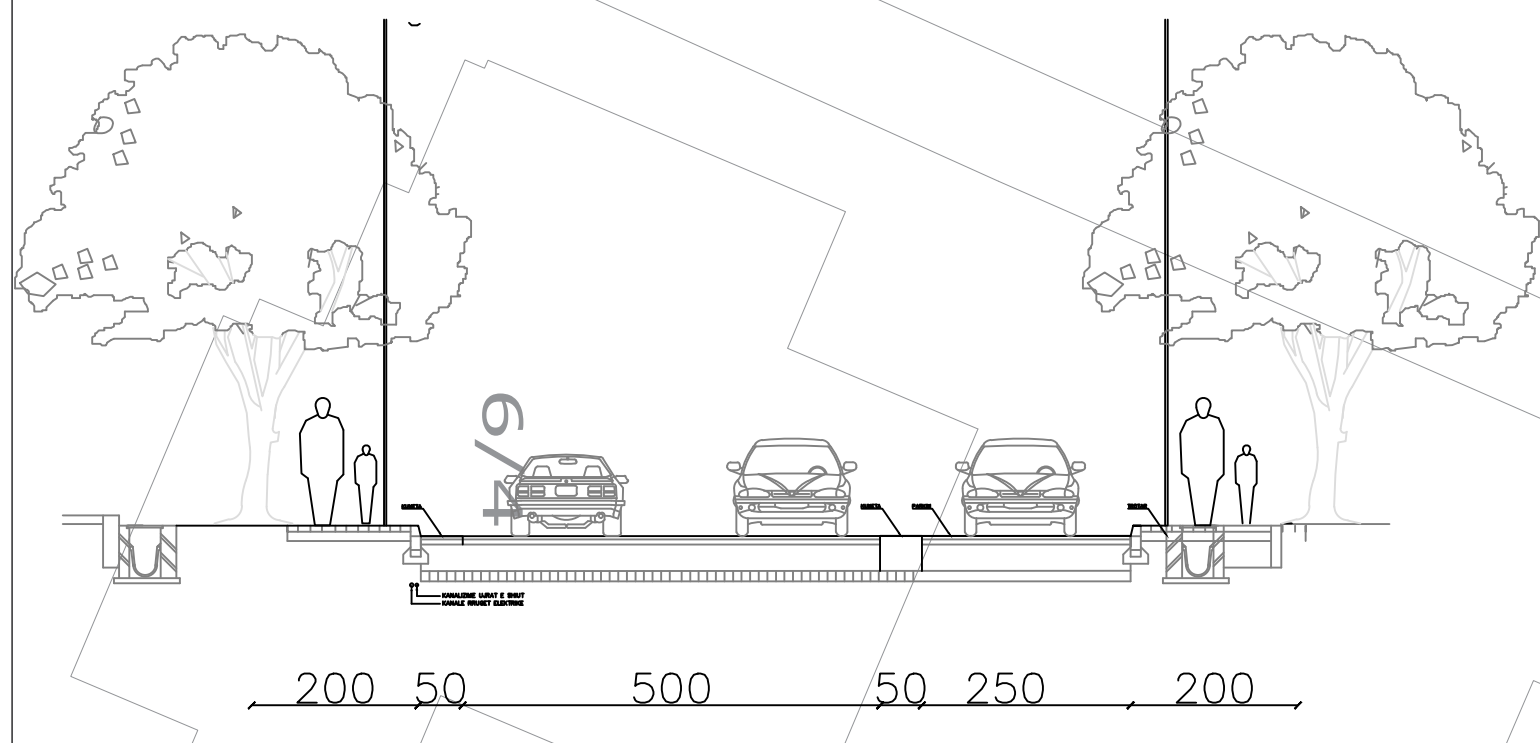

PLAN TEKNIK D-1

SHKALLA 1:100

POROSITES :BASHKIA SARANDE

PROJEKTUES :

Data
26/08/2024

VERIU

Fleta nuk duhet zmadhuar. Në të gjitha nivelet, këndet dhe dimensionet duhet të kontrollohen në kantier përpara fillimit të punimeve. Ky vizatim duhet të lexohet si një i plotë me të gjithë komponentët përberës dhe fletët shoqëruese si arkitektura, konstruksionin, elektriket, mekaniket, detajet, specififikimet etj.