

PROJEKT ARKITEKTONIK

BASHKIA SARANDE

KRYETAR

OLTION ÇAÇI


RIKUALIFIKIM I RRUGES HYRESE "KSAMIL"

POROSITES : BASHKIA SARANDE

PROJEKTUES :

Date

26/08/2024

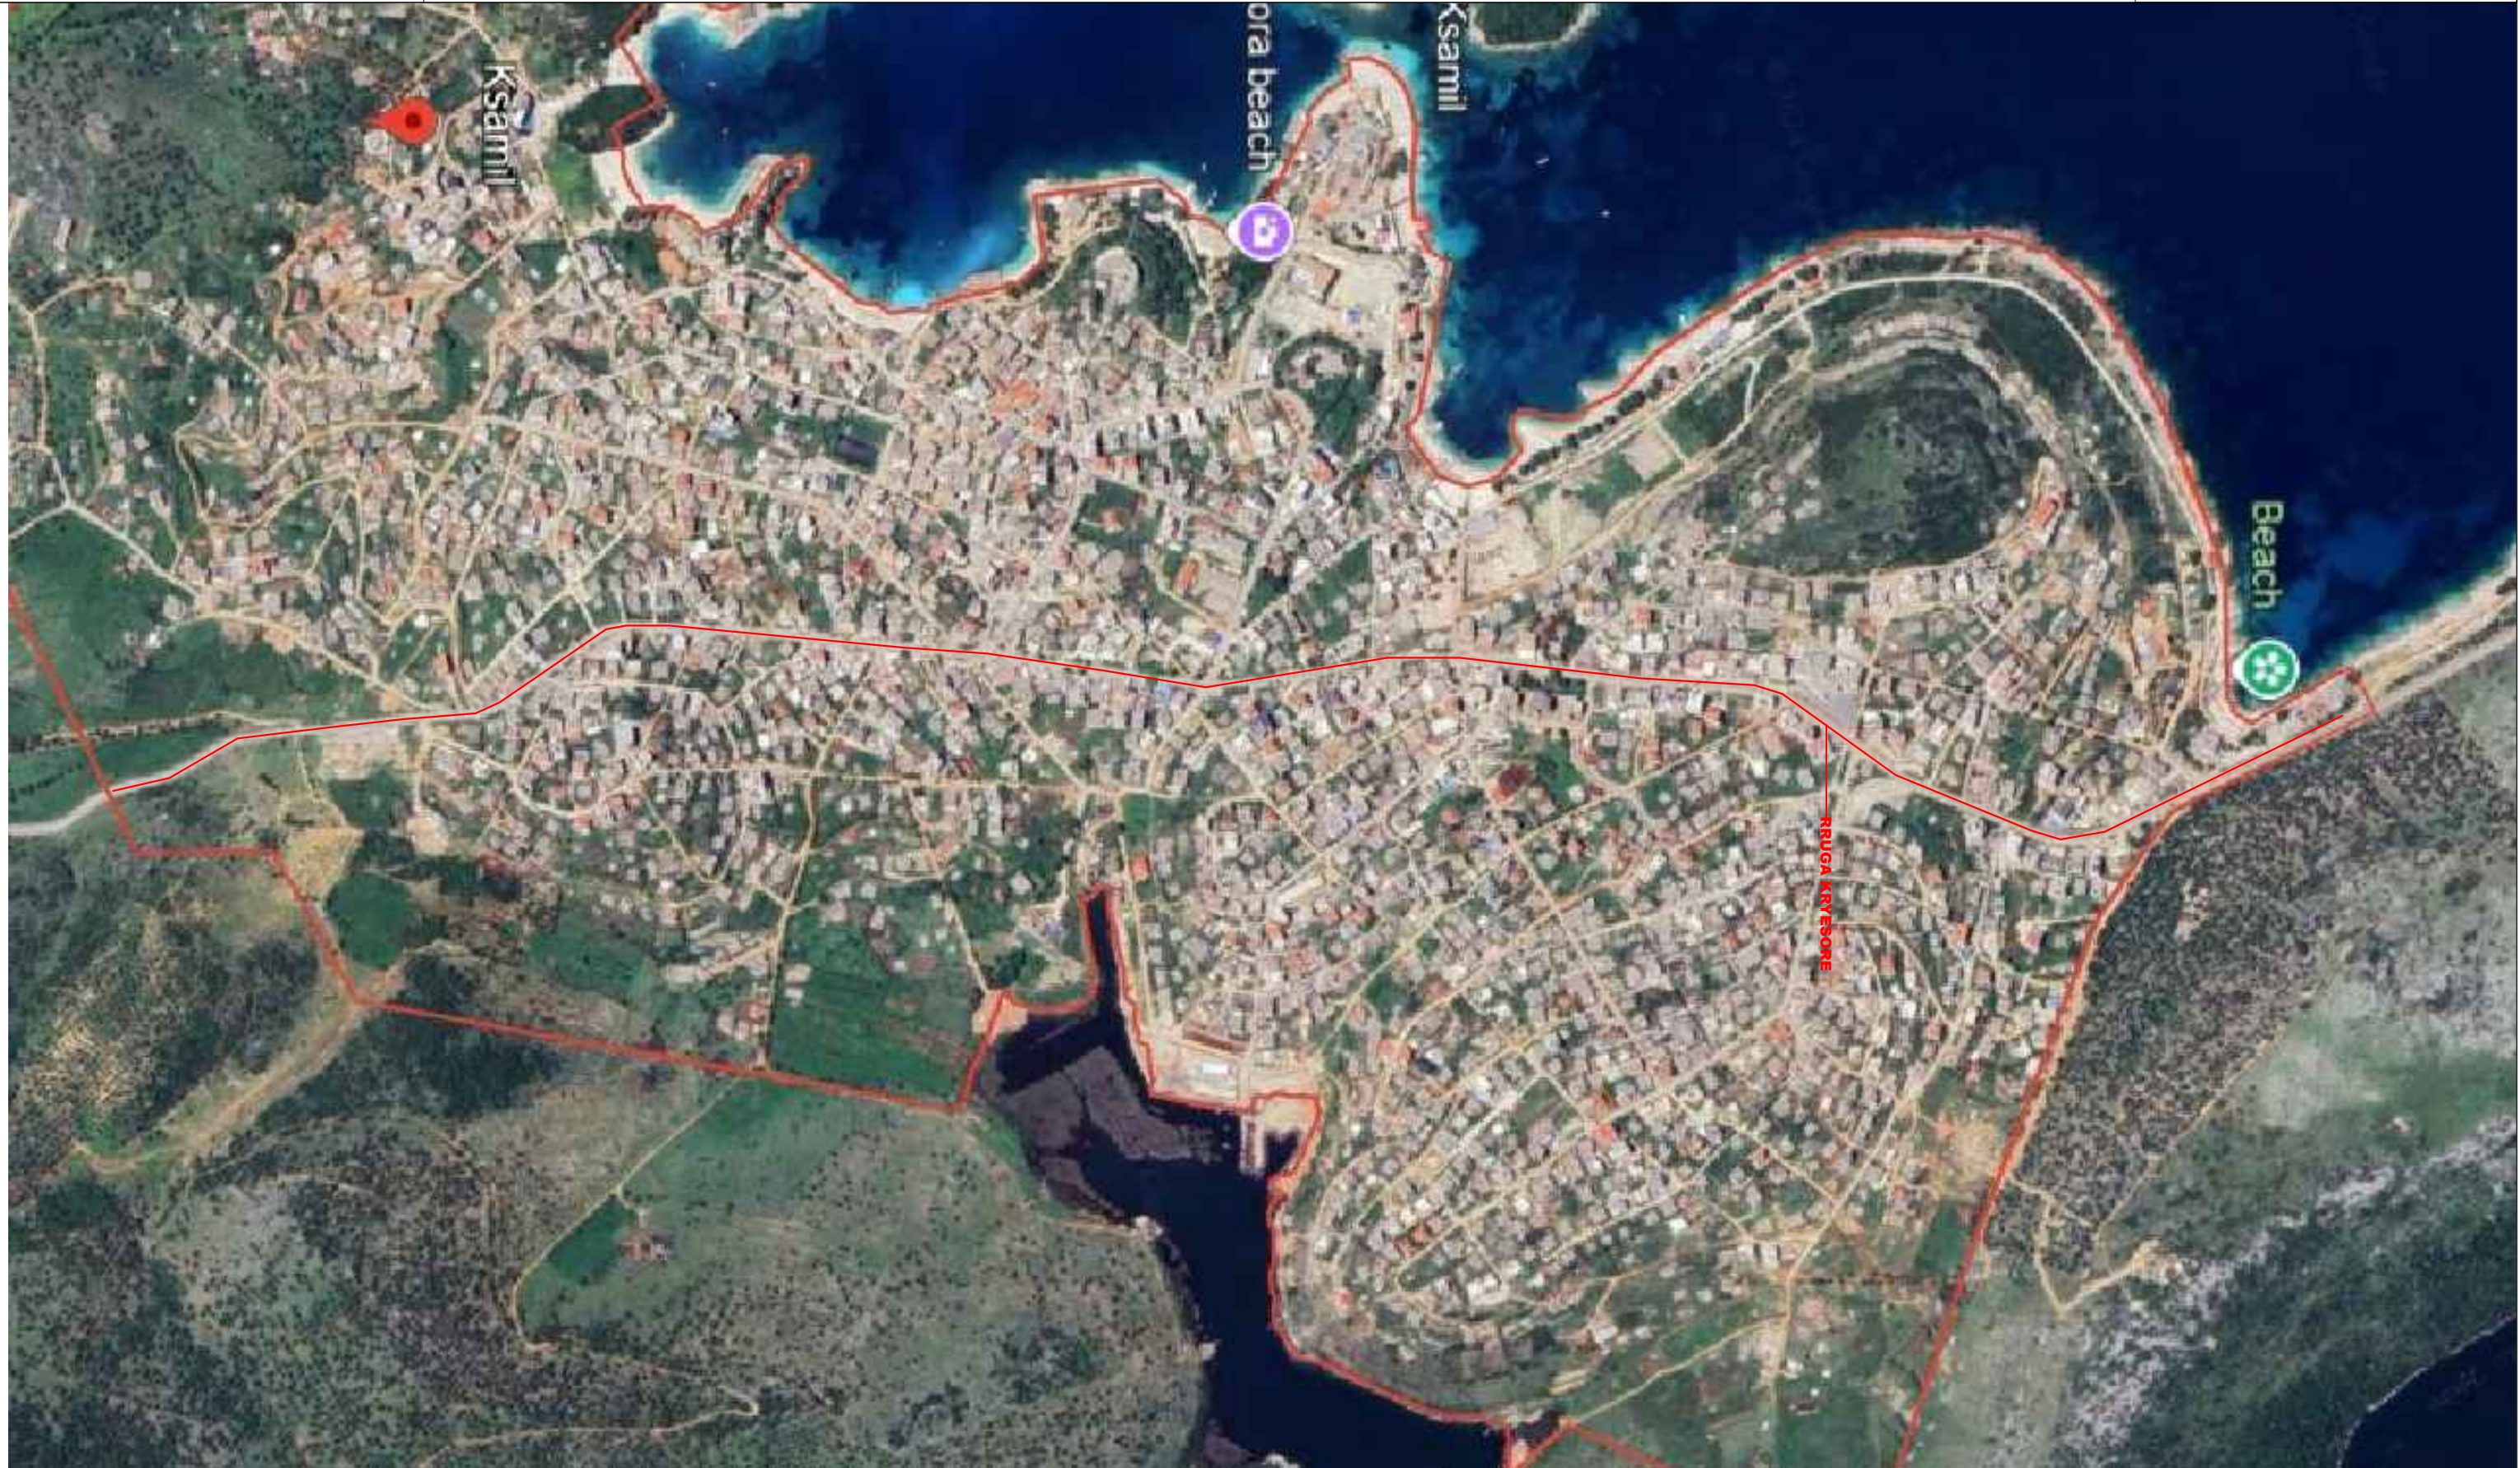

PLANVENDOSJA (ORTOFOTO)

POROSITES :BASHKIA SARANDE

SHKALLA 1:100

PROJEKTUES :

Data
26/08/2024

VERIU



PROJEKTI :

RIKUALIFIKIM I RRUGES HYRESE "SARANDE"

A1



SHKALLA 1:100

POROSITES :BASHKIA SARANDE

PROJEKTUES :IRA LITO

Data
26/08/2024

VERIU




Fleta nuk duhet zmadhuar. Në të gjitha nivelet, këndet dhe dimensionet duhet të kontrollohen në kantier përpara fillimit të punimeve.
Ky vizatim duhet të lexohet si një i plotë me të gjithë komponentët përberës dhe fletët shoqëruese si arkitektura, konstruksionin, elektriket, mekaniket, detajet, specififikimet etj.

PROJEKTI :

RIKUALIFIKIM I RRUGES HYRESE "SARANDE"

A2

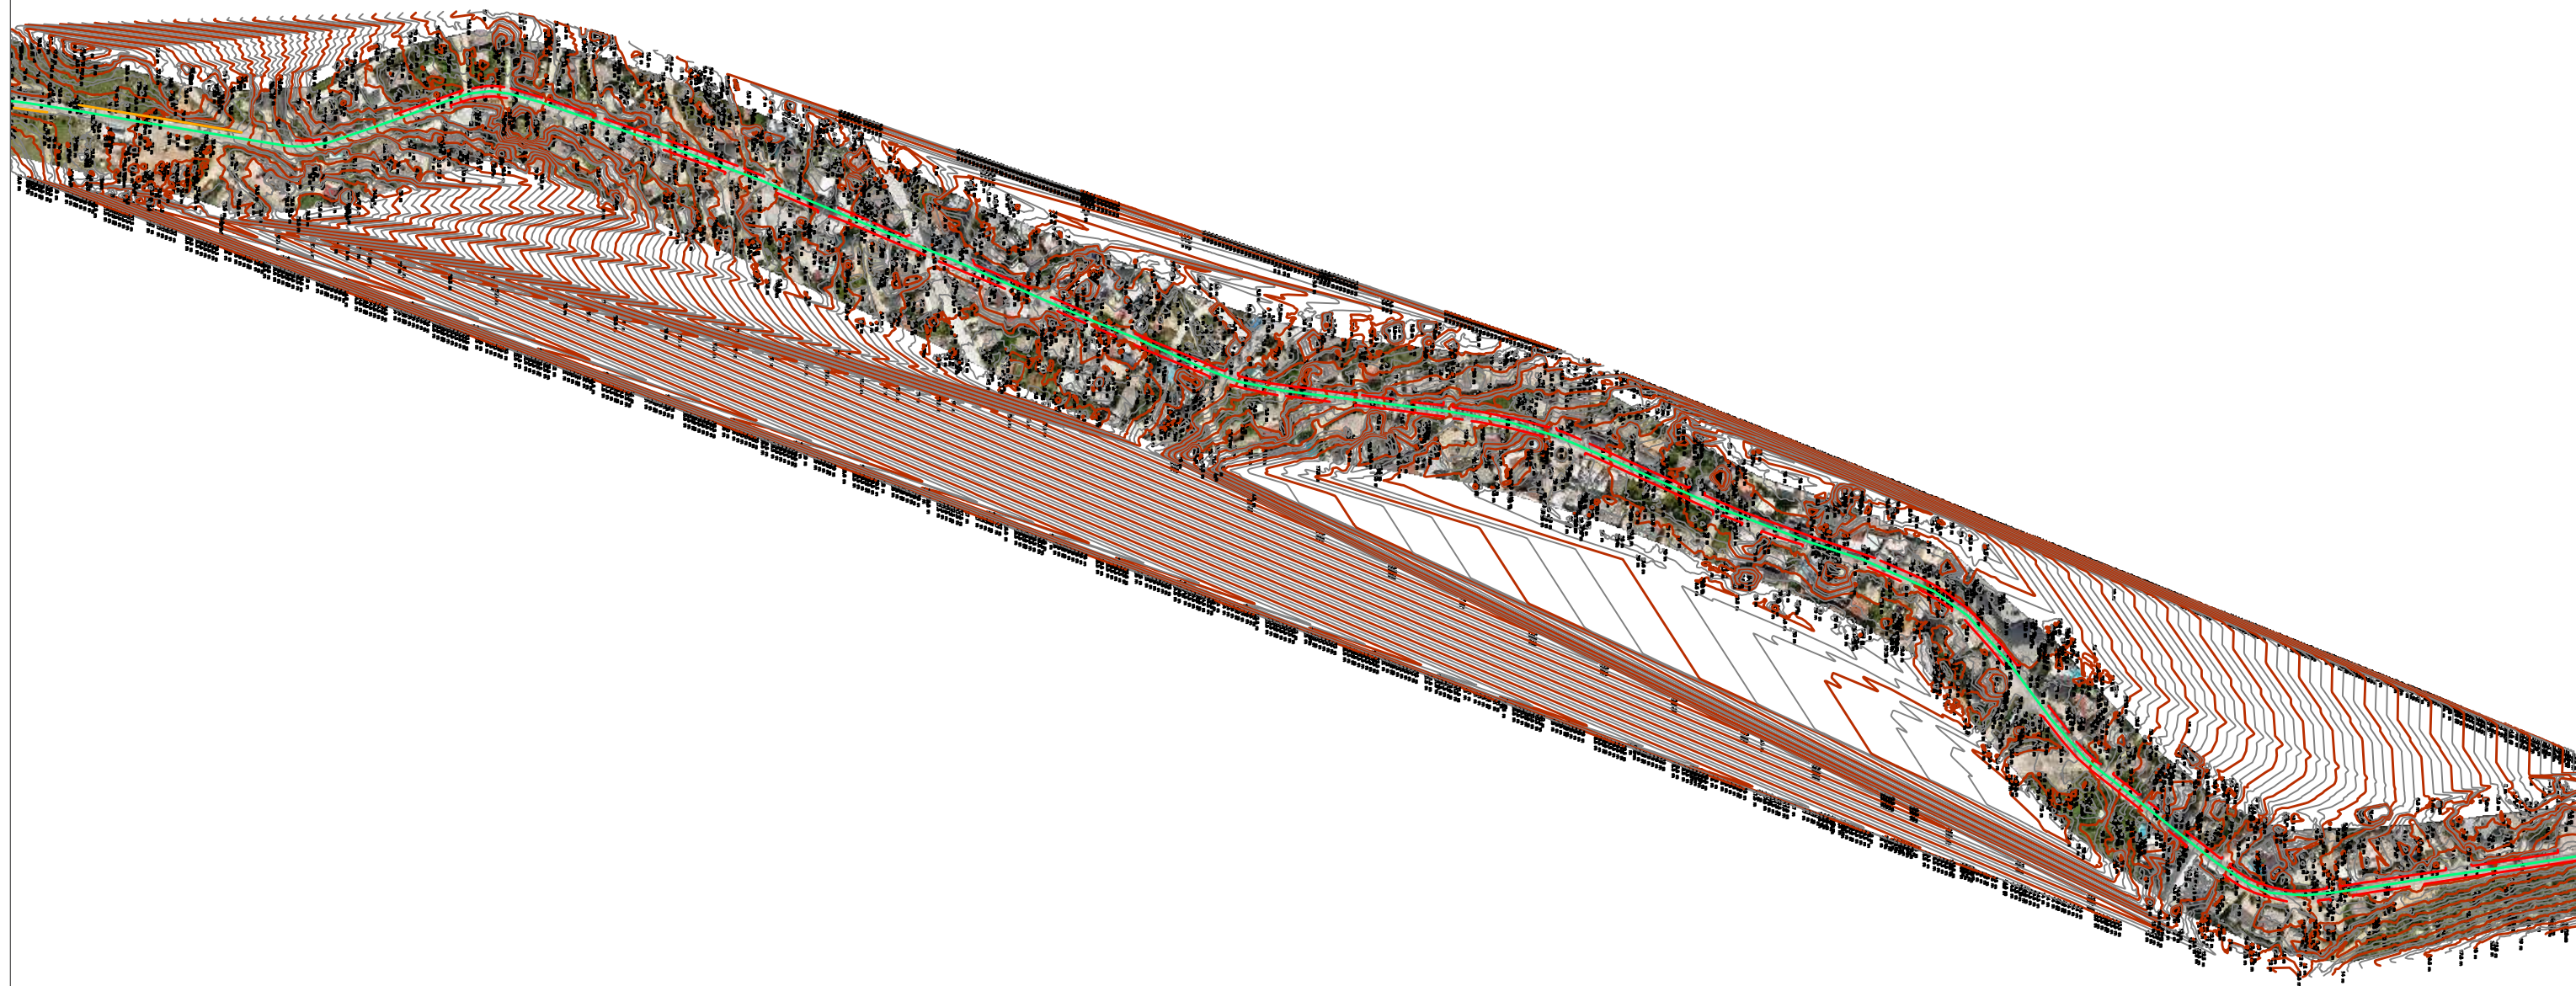

PLANVENDOSJA (IZOIPSE)

POROSITES :BASHKIA SARANDE

SHKALLA 1:100

PROJEKTUES :

Data

26/08/2024

VERIU



Fleta nuk duhet zmadhuar. Në të gjitha nivelet, këndet dhe dimensionet duhet të kontrollohen në kantier përpara fillimit të punimeve.
Ky vizatim duhet të lexohet si një i plotë me të gjithë komponentët përberës dhe fletët shoqëruese si arkitektura, konstruksionin, elektriket, mekaniket, detajet, specifikimet etj.



Plani rruges

SHKALLA 1:75

POROSITES : BASHKIA SARANDE

PROJEKTUES :IRA LITO

Date

VERIU





Plani rruges

SHKALLA 1:75

POROSITES : BASHKIA SARANDE

PROJEKTUES :IRA LITO

Date

VERIU





PROJEKTI :

RIKUALIFIKIM I RRUGES HYRESE "SARANDE"

A3

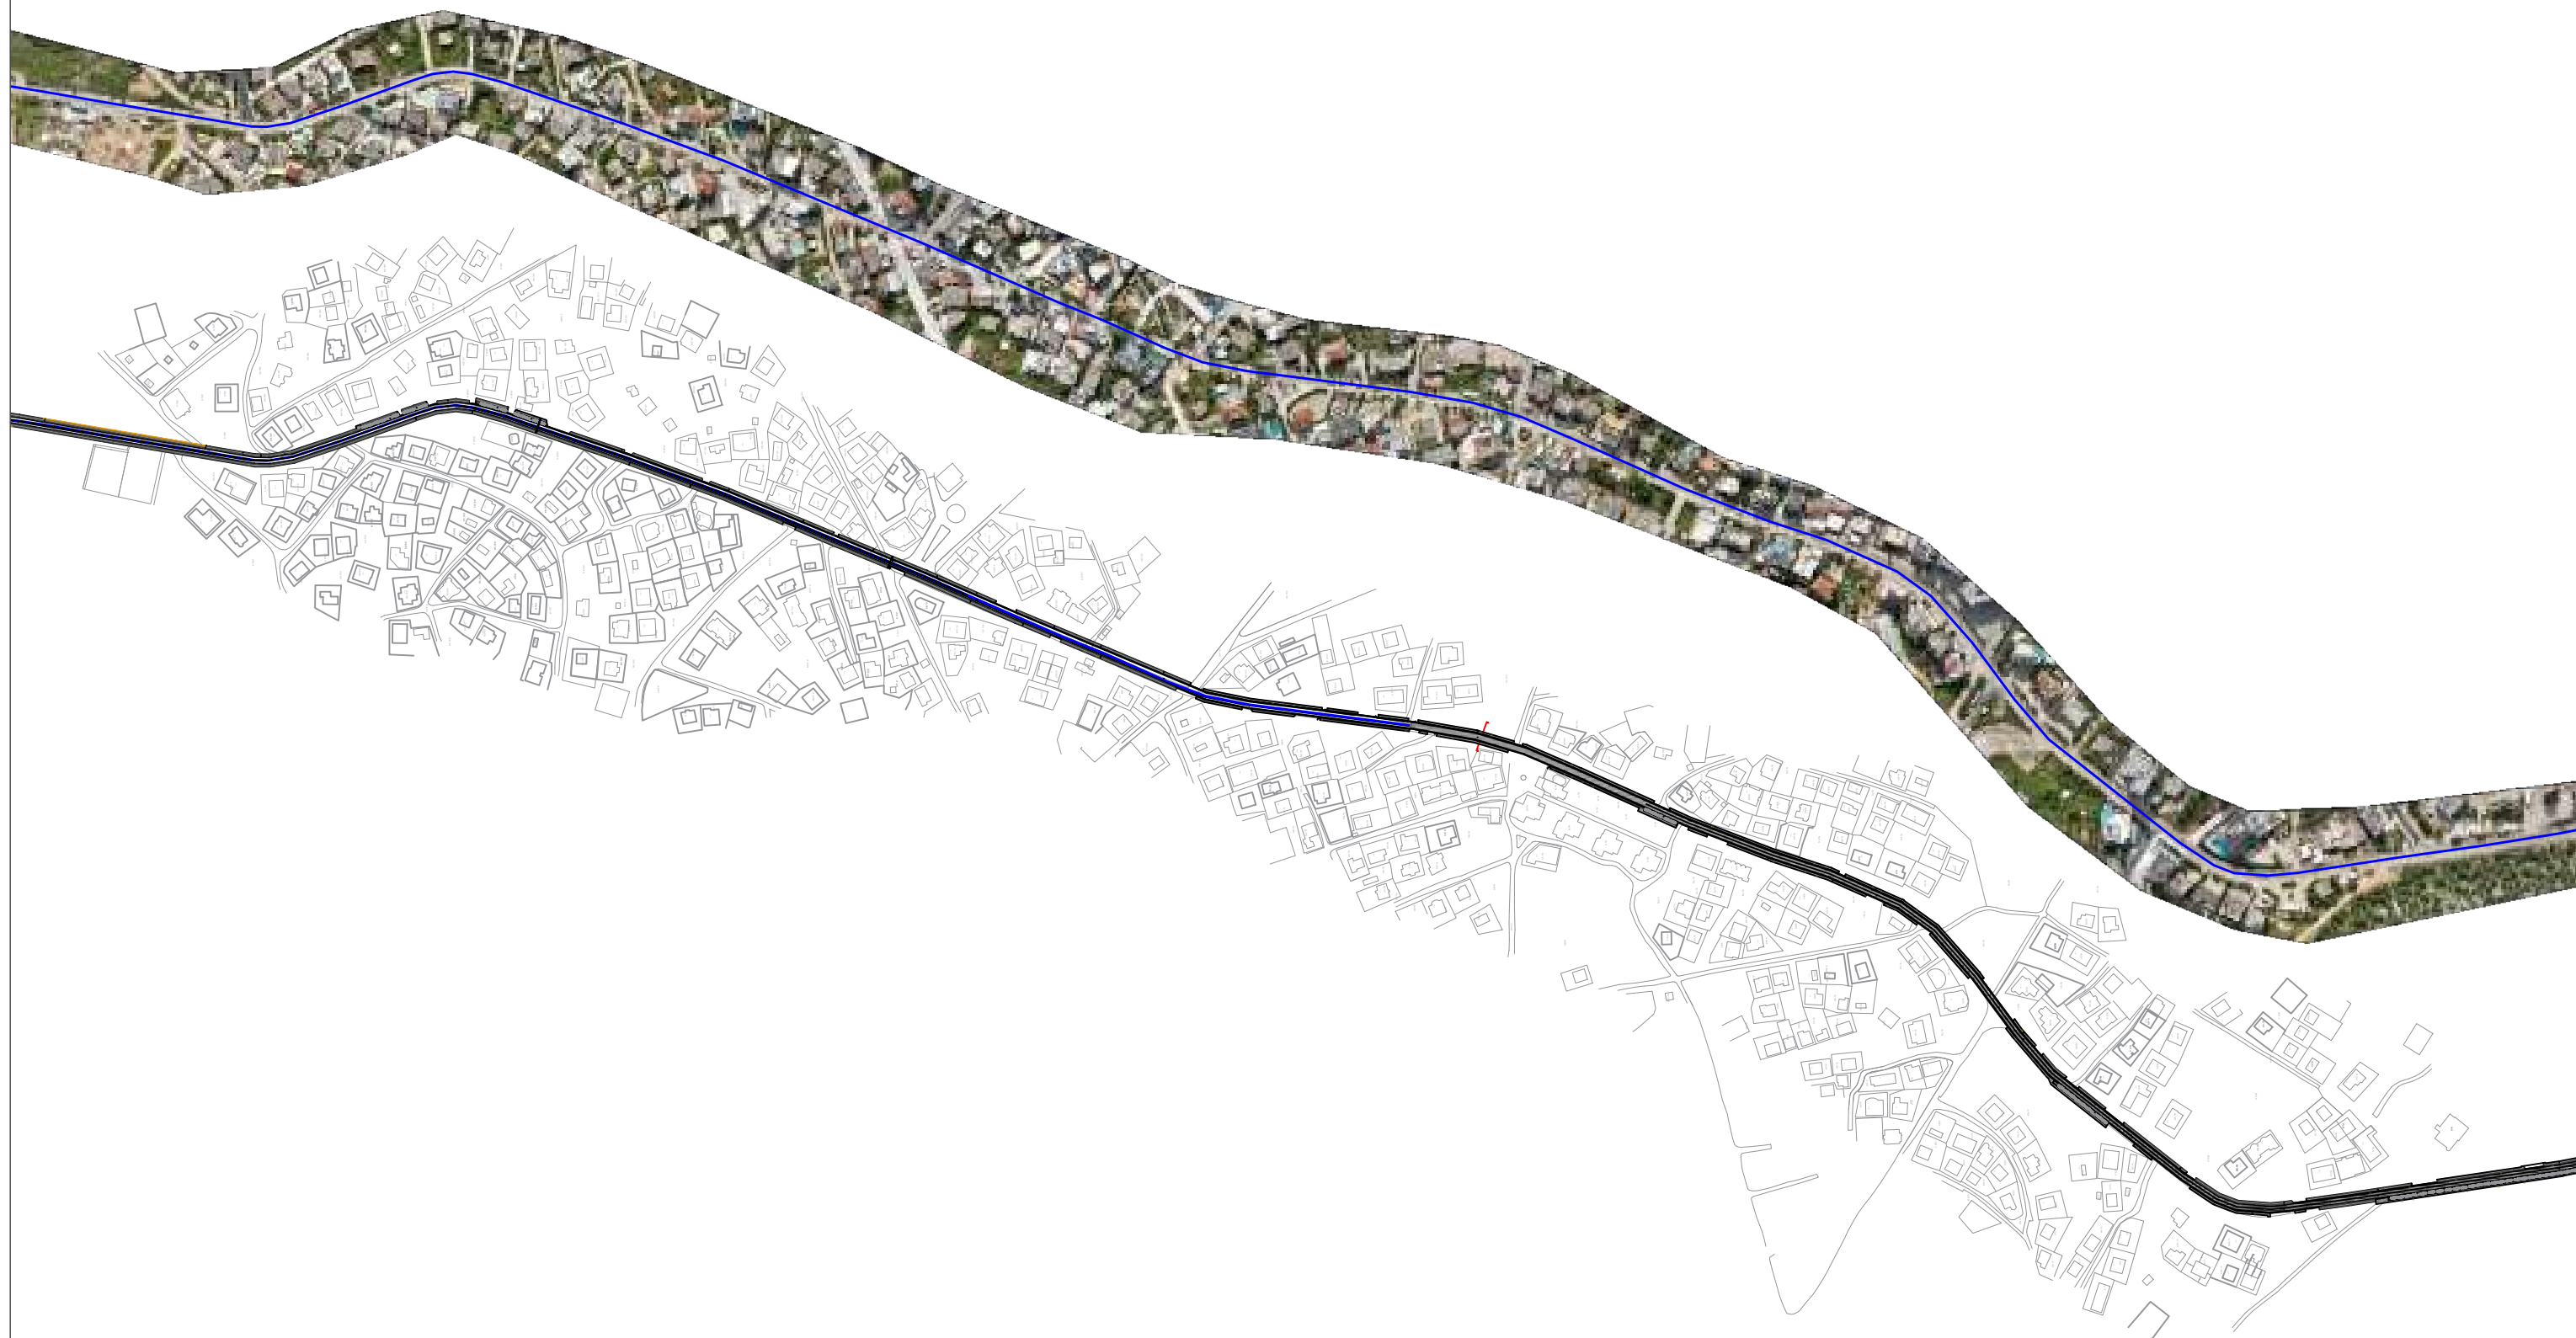

PLANVENDOSJA

POROSITES :BASHKIA SARANDE

SHKALLA 1:100

PROJEKTUES :


Data

26/08/2024

VERIU



Fleta nuk duhet zmadhuar. Në të gjitha nivelet, këndet dhe dimensionet duhet të kontrollohen në kantier përpara fillimit të punimeve.
Ky vizatim duhet të lexohet si një i plotë me të gjithë komponentët përberës dhe fletët shoqëruese si arkitektura, konstruksionin, elektriket, mekaniket, detajet, specifikimet etj.

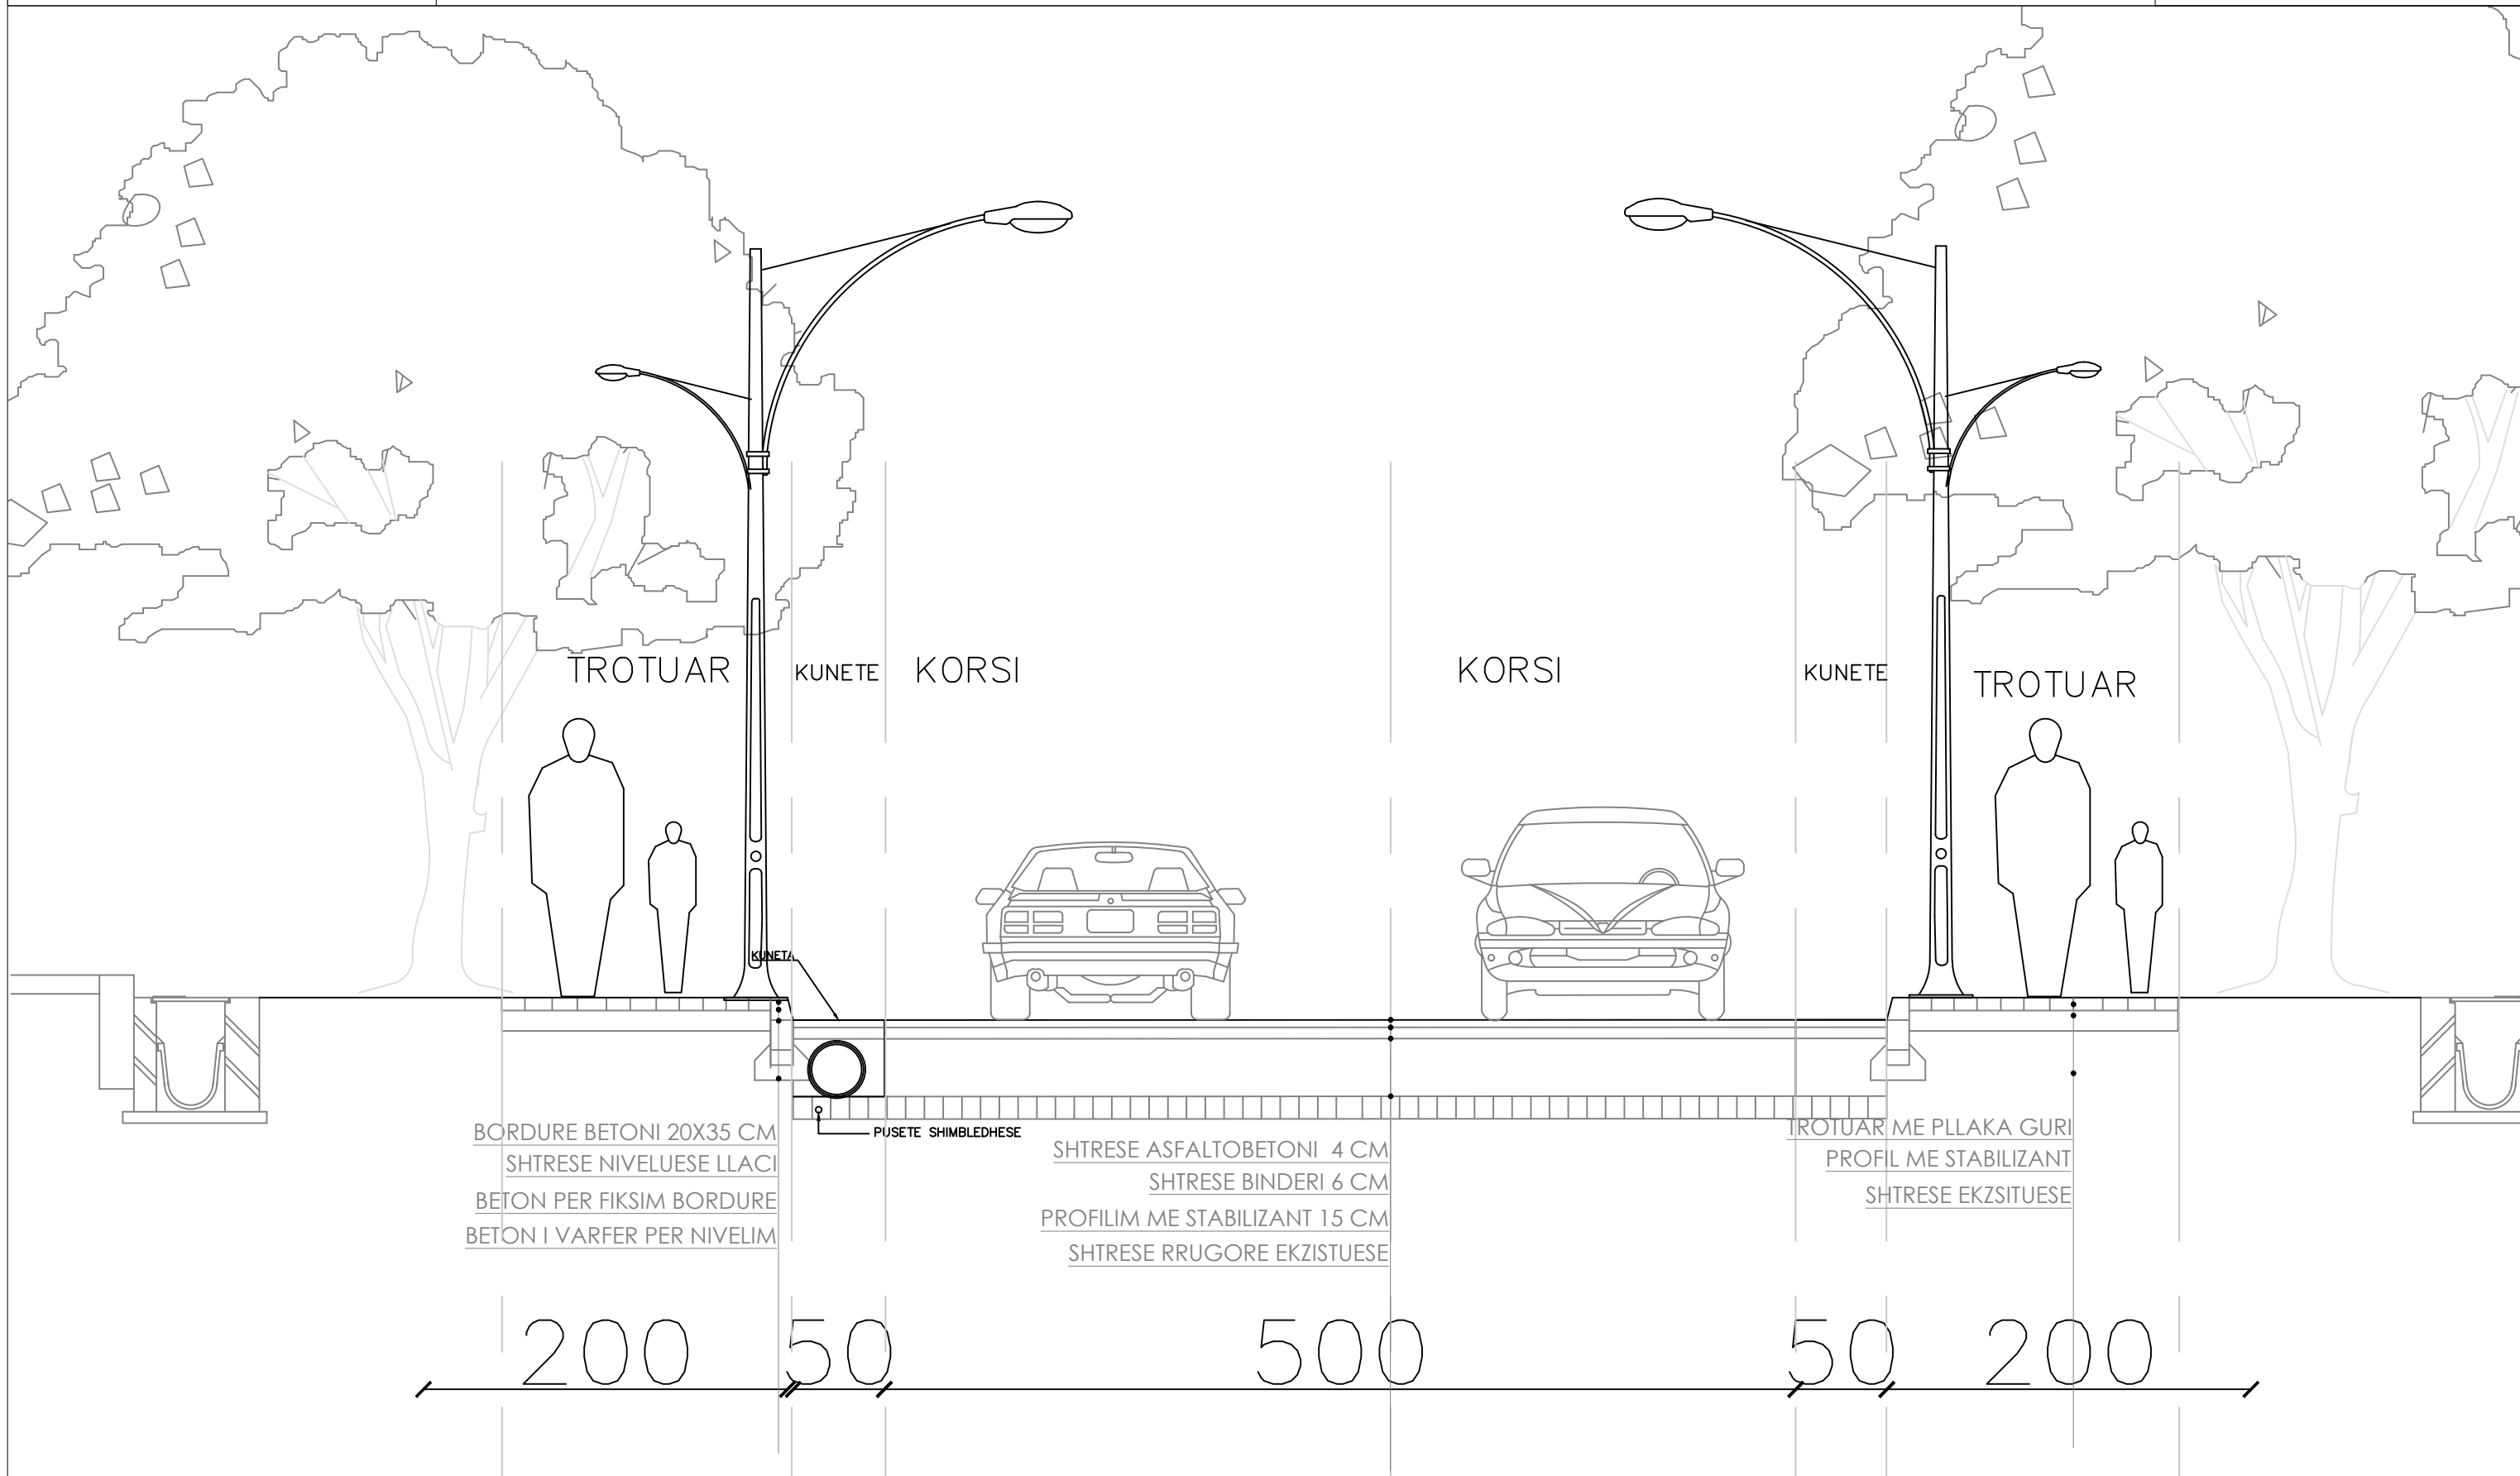

PRERJA RRUGA TIPI -1

SHKALLA 1:100


POROSITES :BASHKIA SARANDE

PROJEKTUES :

Data
26/08/2024

VERIU



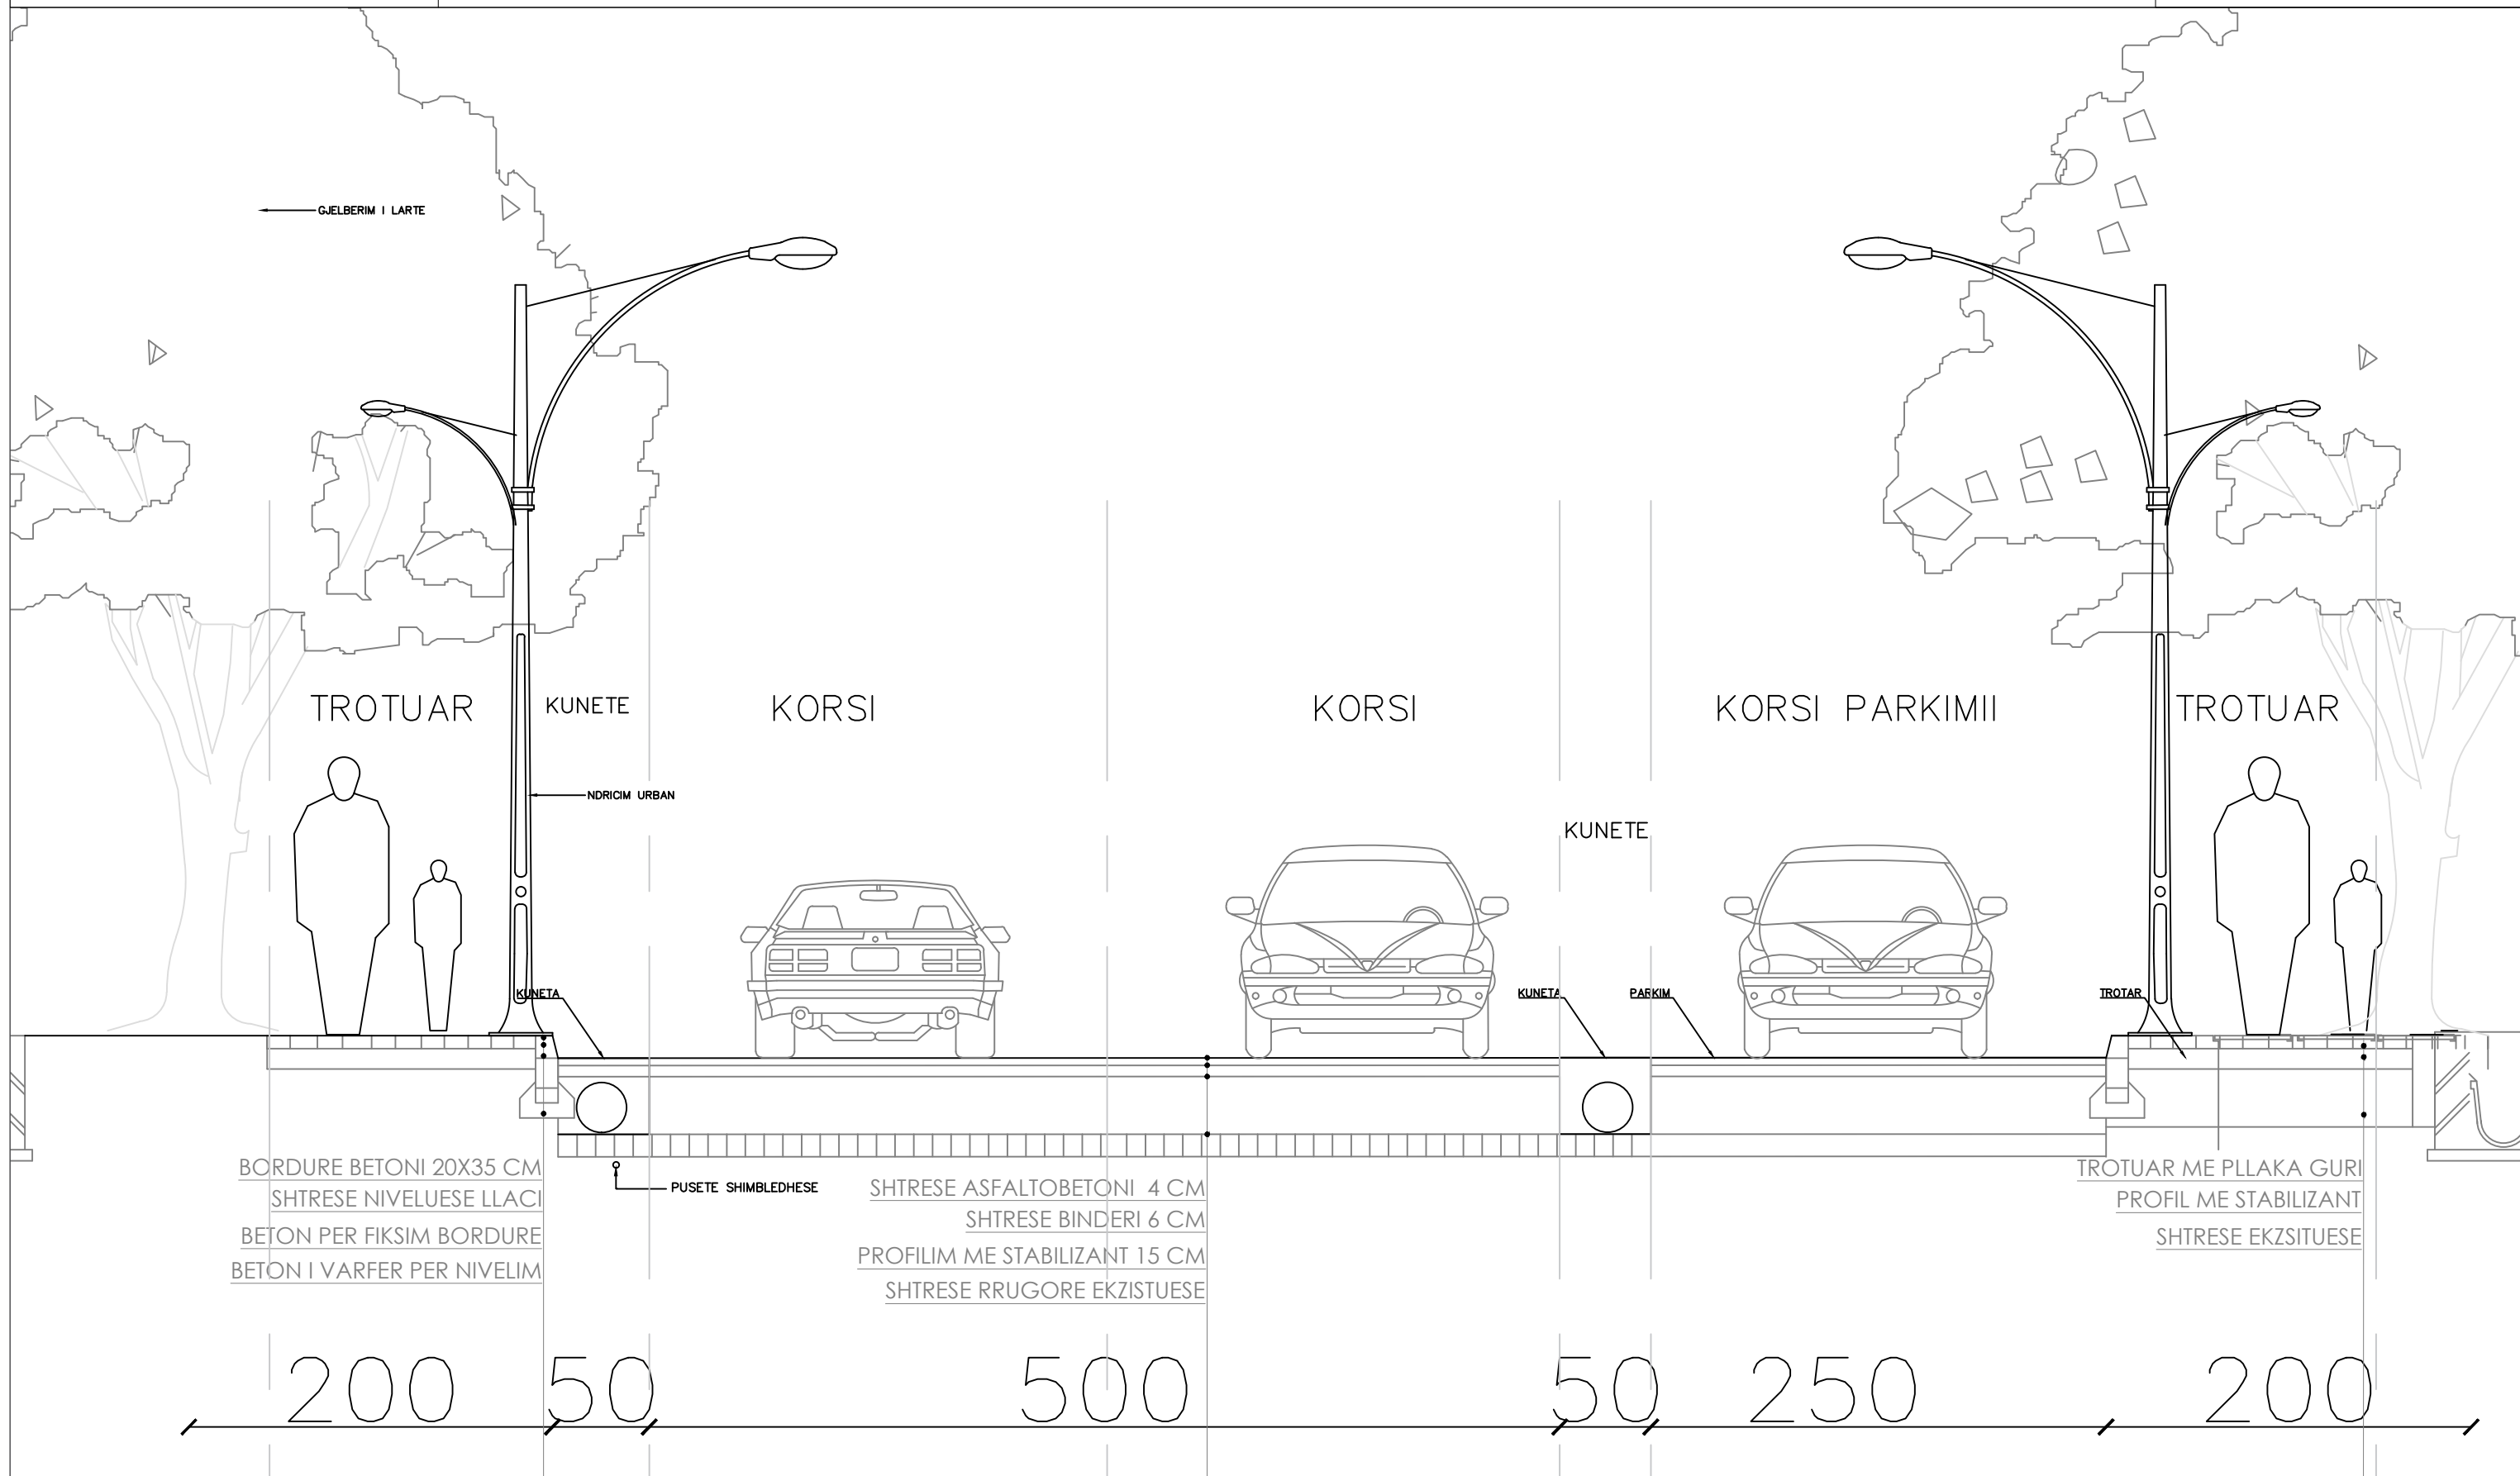

PRERJA RRUGA TIPI -1
SHKALLA 1:100

POROSITES :BASHKIA SARANDE


PROJEKTUES :

Data
26/08/2024

VERIU
⬆

Fleta nuk duhet zmadhuar. Në të gjitha nivelet, këndet dhe dimensionet duhet të kontrollohen në kantier përpara fillimit të punimeve. Ky vizatim duhet të lexohet si një i plotë me të gjithë komponentët përberës dhe fletët shoqëruese si arkitektura, konstruksionin, elektriket, mekaniket, detajet, specififikimet etj.

PLAN TEKNIK D-1

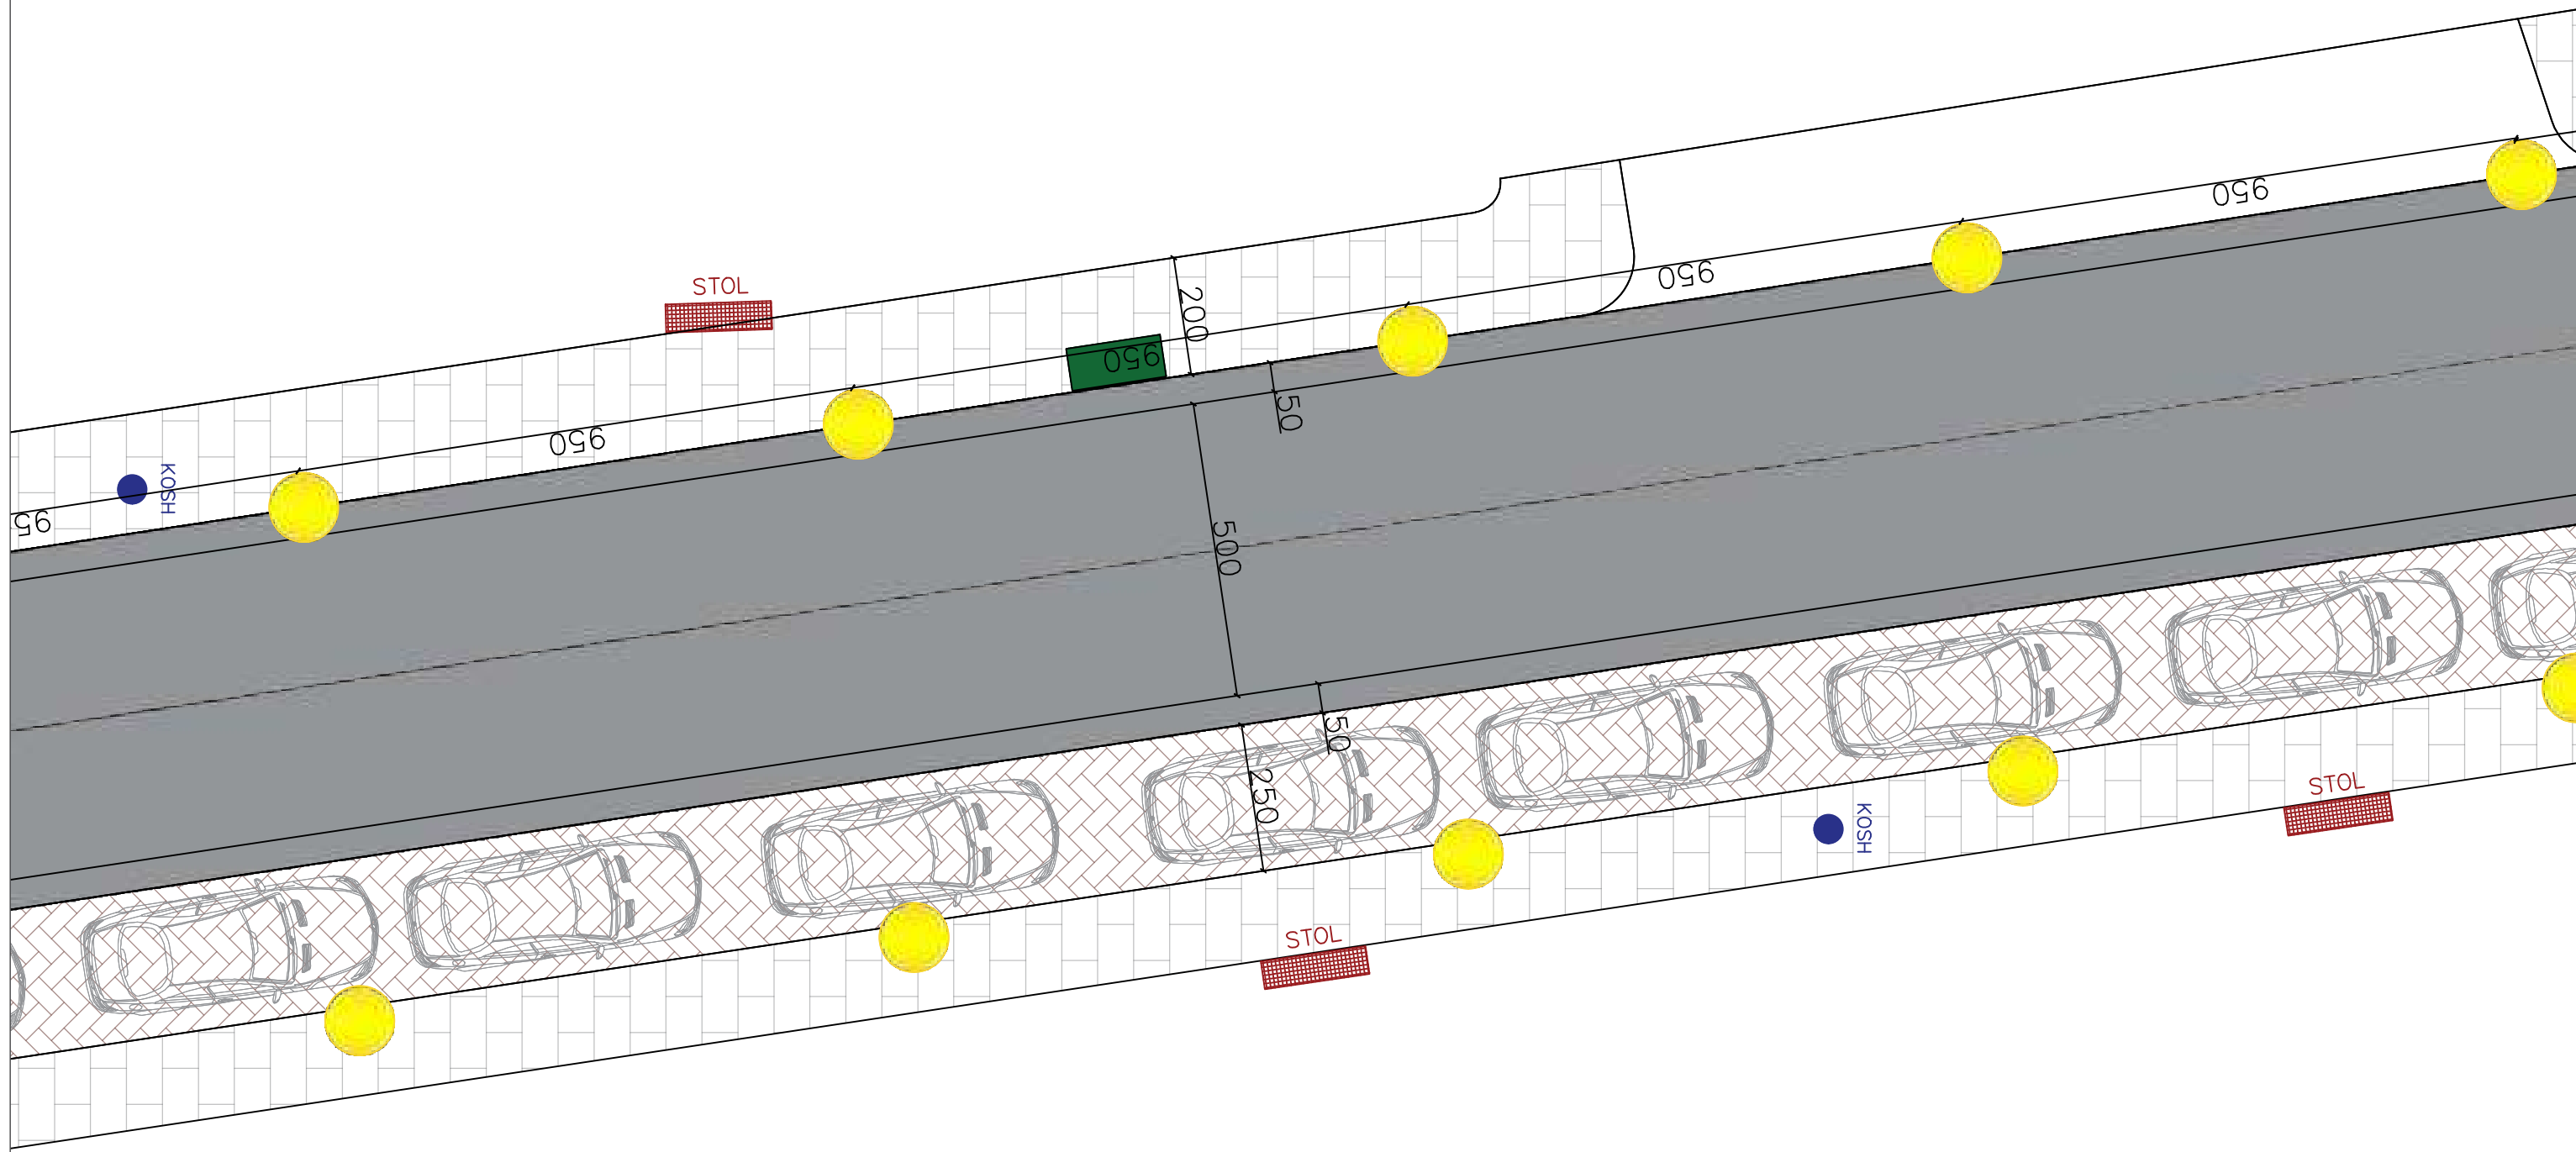

PLAN TEKNIK D-1

POROSITES :BASHKIA SARANDE

SHKALLA 1:100


PROJEKTUES :

Data
26/08/2024

VERIU

Fleta nuk duhet zmadhuar. Në të gjitha nivelet, këndet dhe dimensionet duhet të kontrollohen në kantier përpara fillimit të punimeve. Ky vizatim duhet të lexohet si një i plotë me të gjithë komponentët përberës dhe fletët shoqëruese si arkitektura, konstruksionin, elektriket, mekaniket, detajet, specififikimet etj.

PLAN TEKNIK D-1

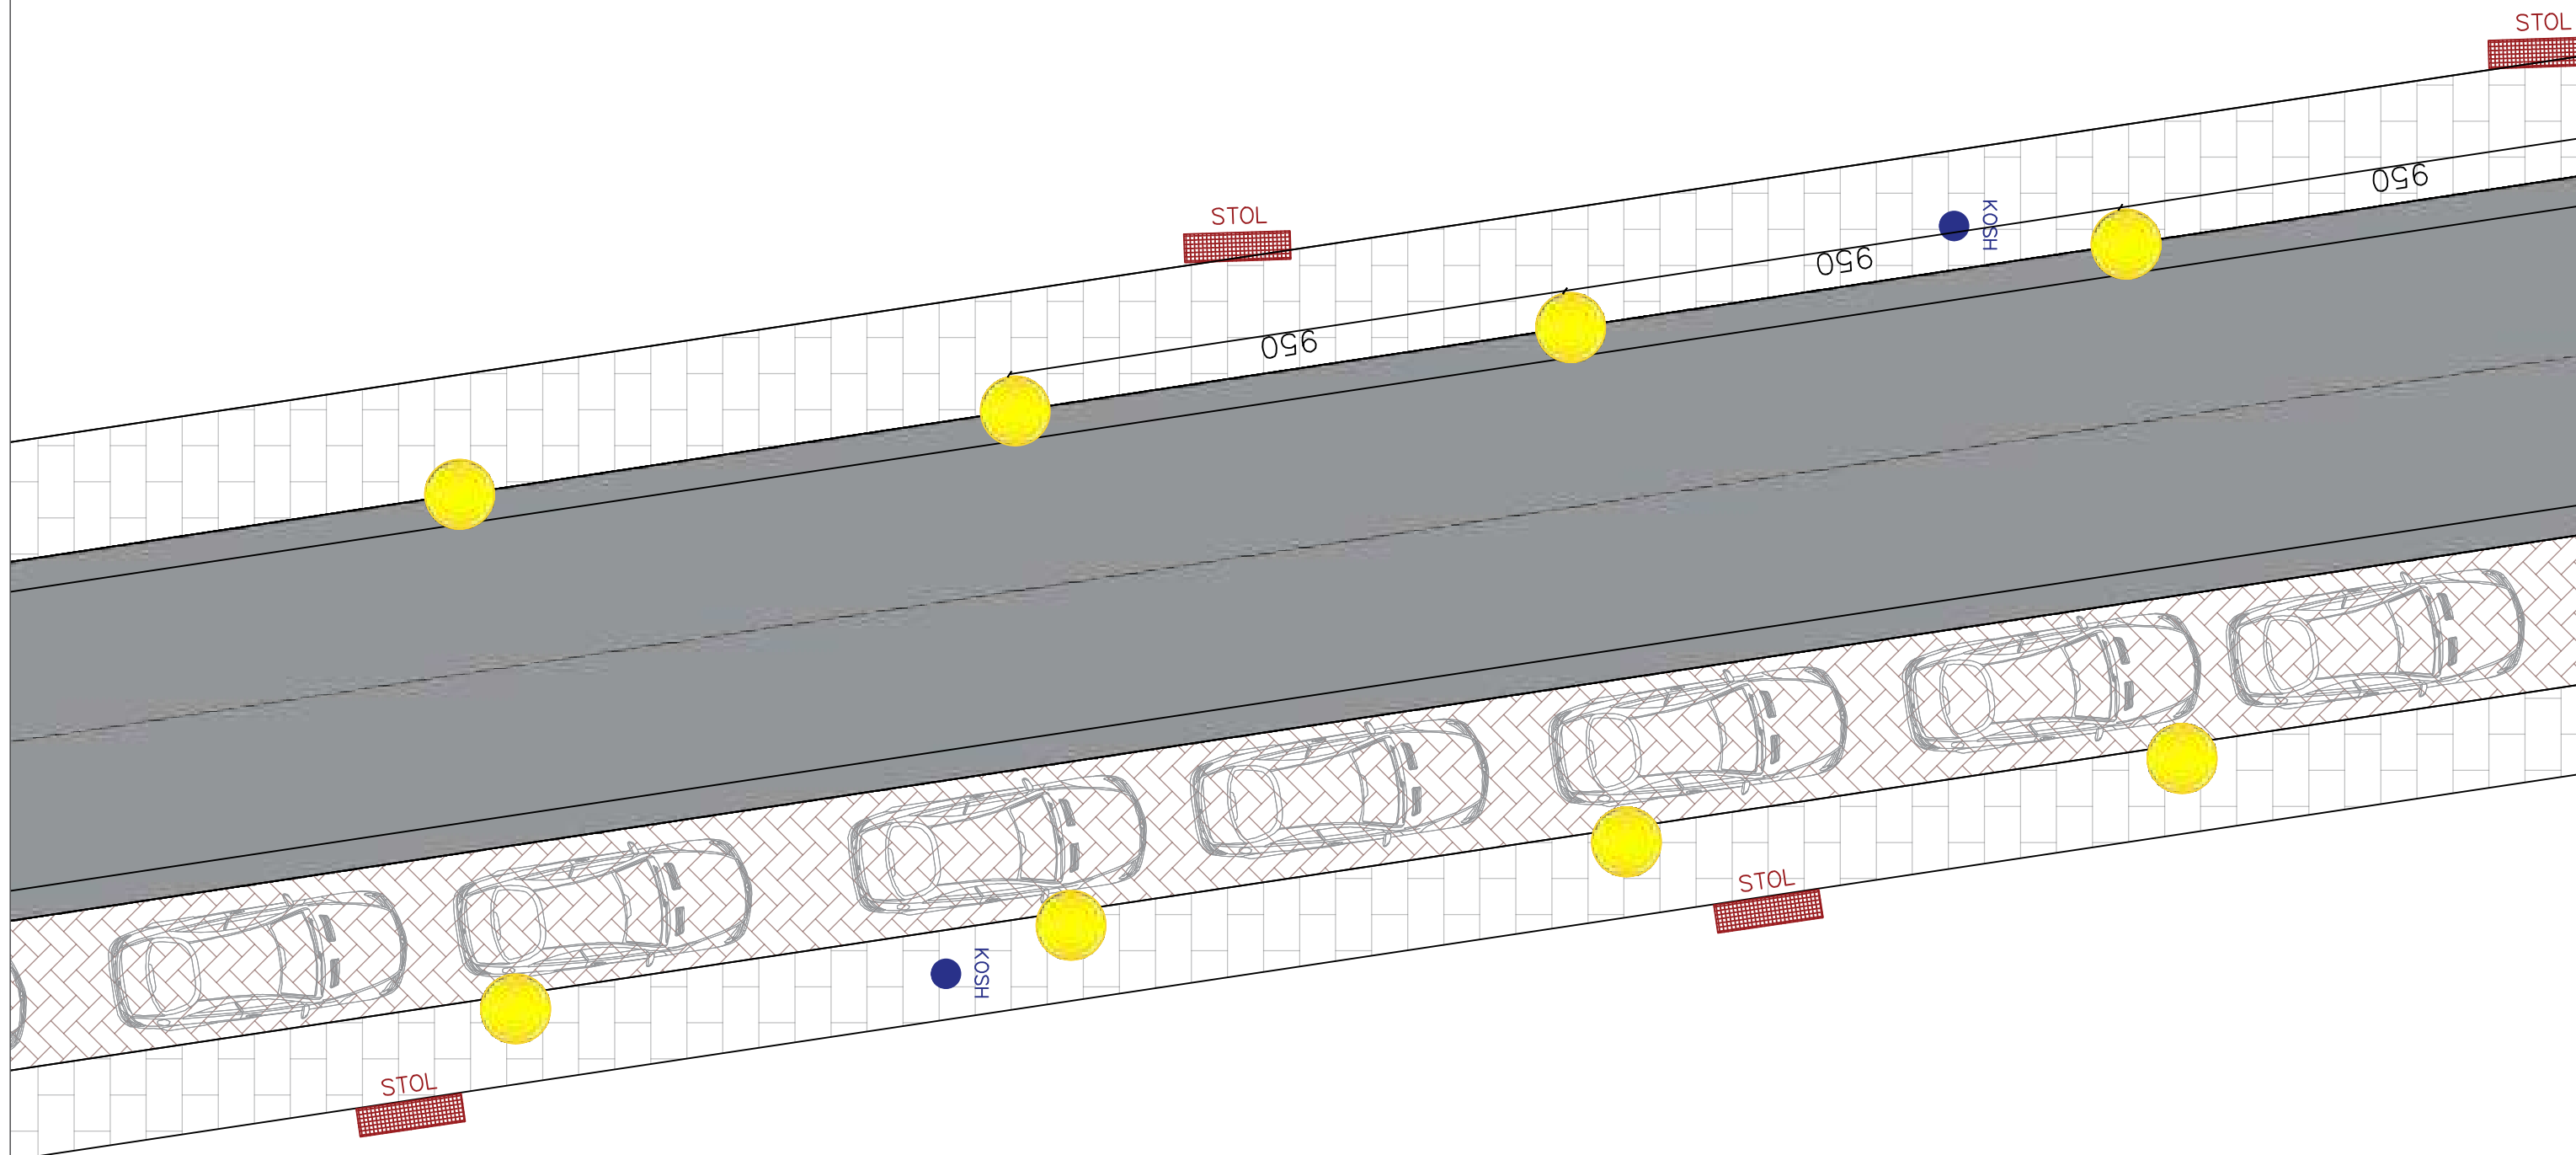

PLAN TEKNIK D-1

POROSITES :BASHKIA SARANDE

SHKALLA 1:100

PROJEKTUES :


Data
26/08/2024

VERIU



Fleta nuk duhet zmadhuar. Në të gjitha nivelet, këndet dhe dimensionet duhet të kontrollohen në kantier përpara fillimit të punimeve. Ky vizatim duhet të lexohet si një i plotë me të gjithë komponentët përberës dhe fletët shoqëruese si arkitektura, konstruksionin, elektrikët, mekanikët, detajet, specifikimet etj.

PLAN TEKNIK D-1

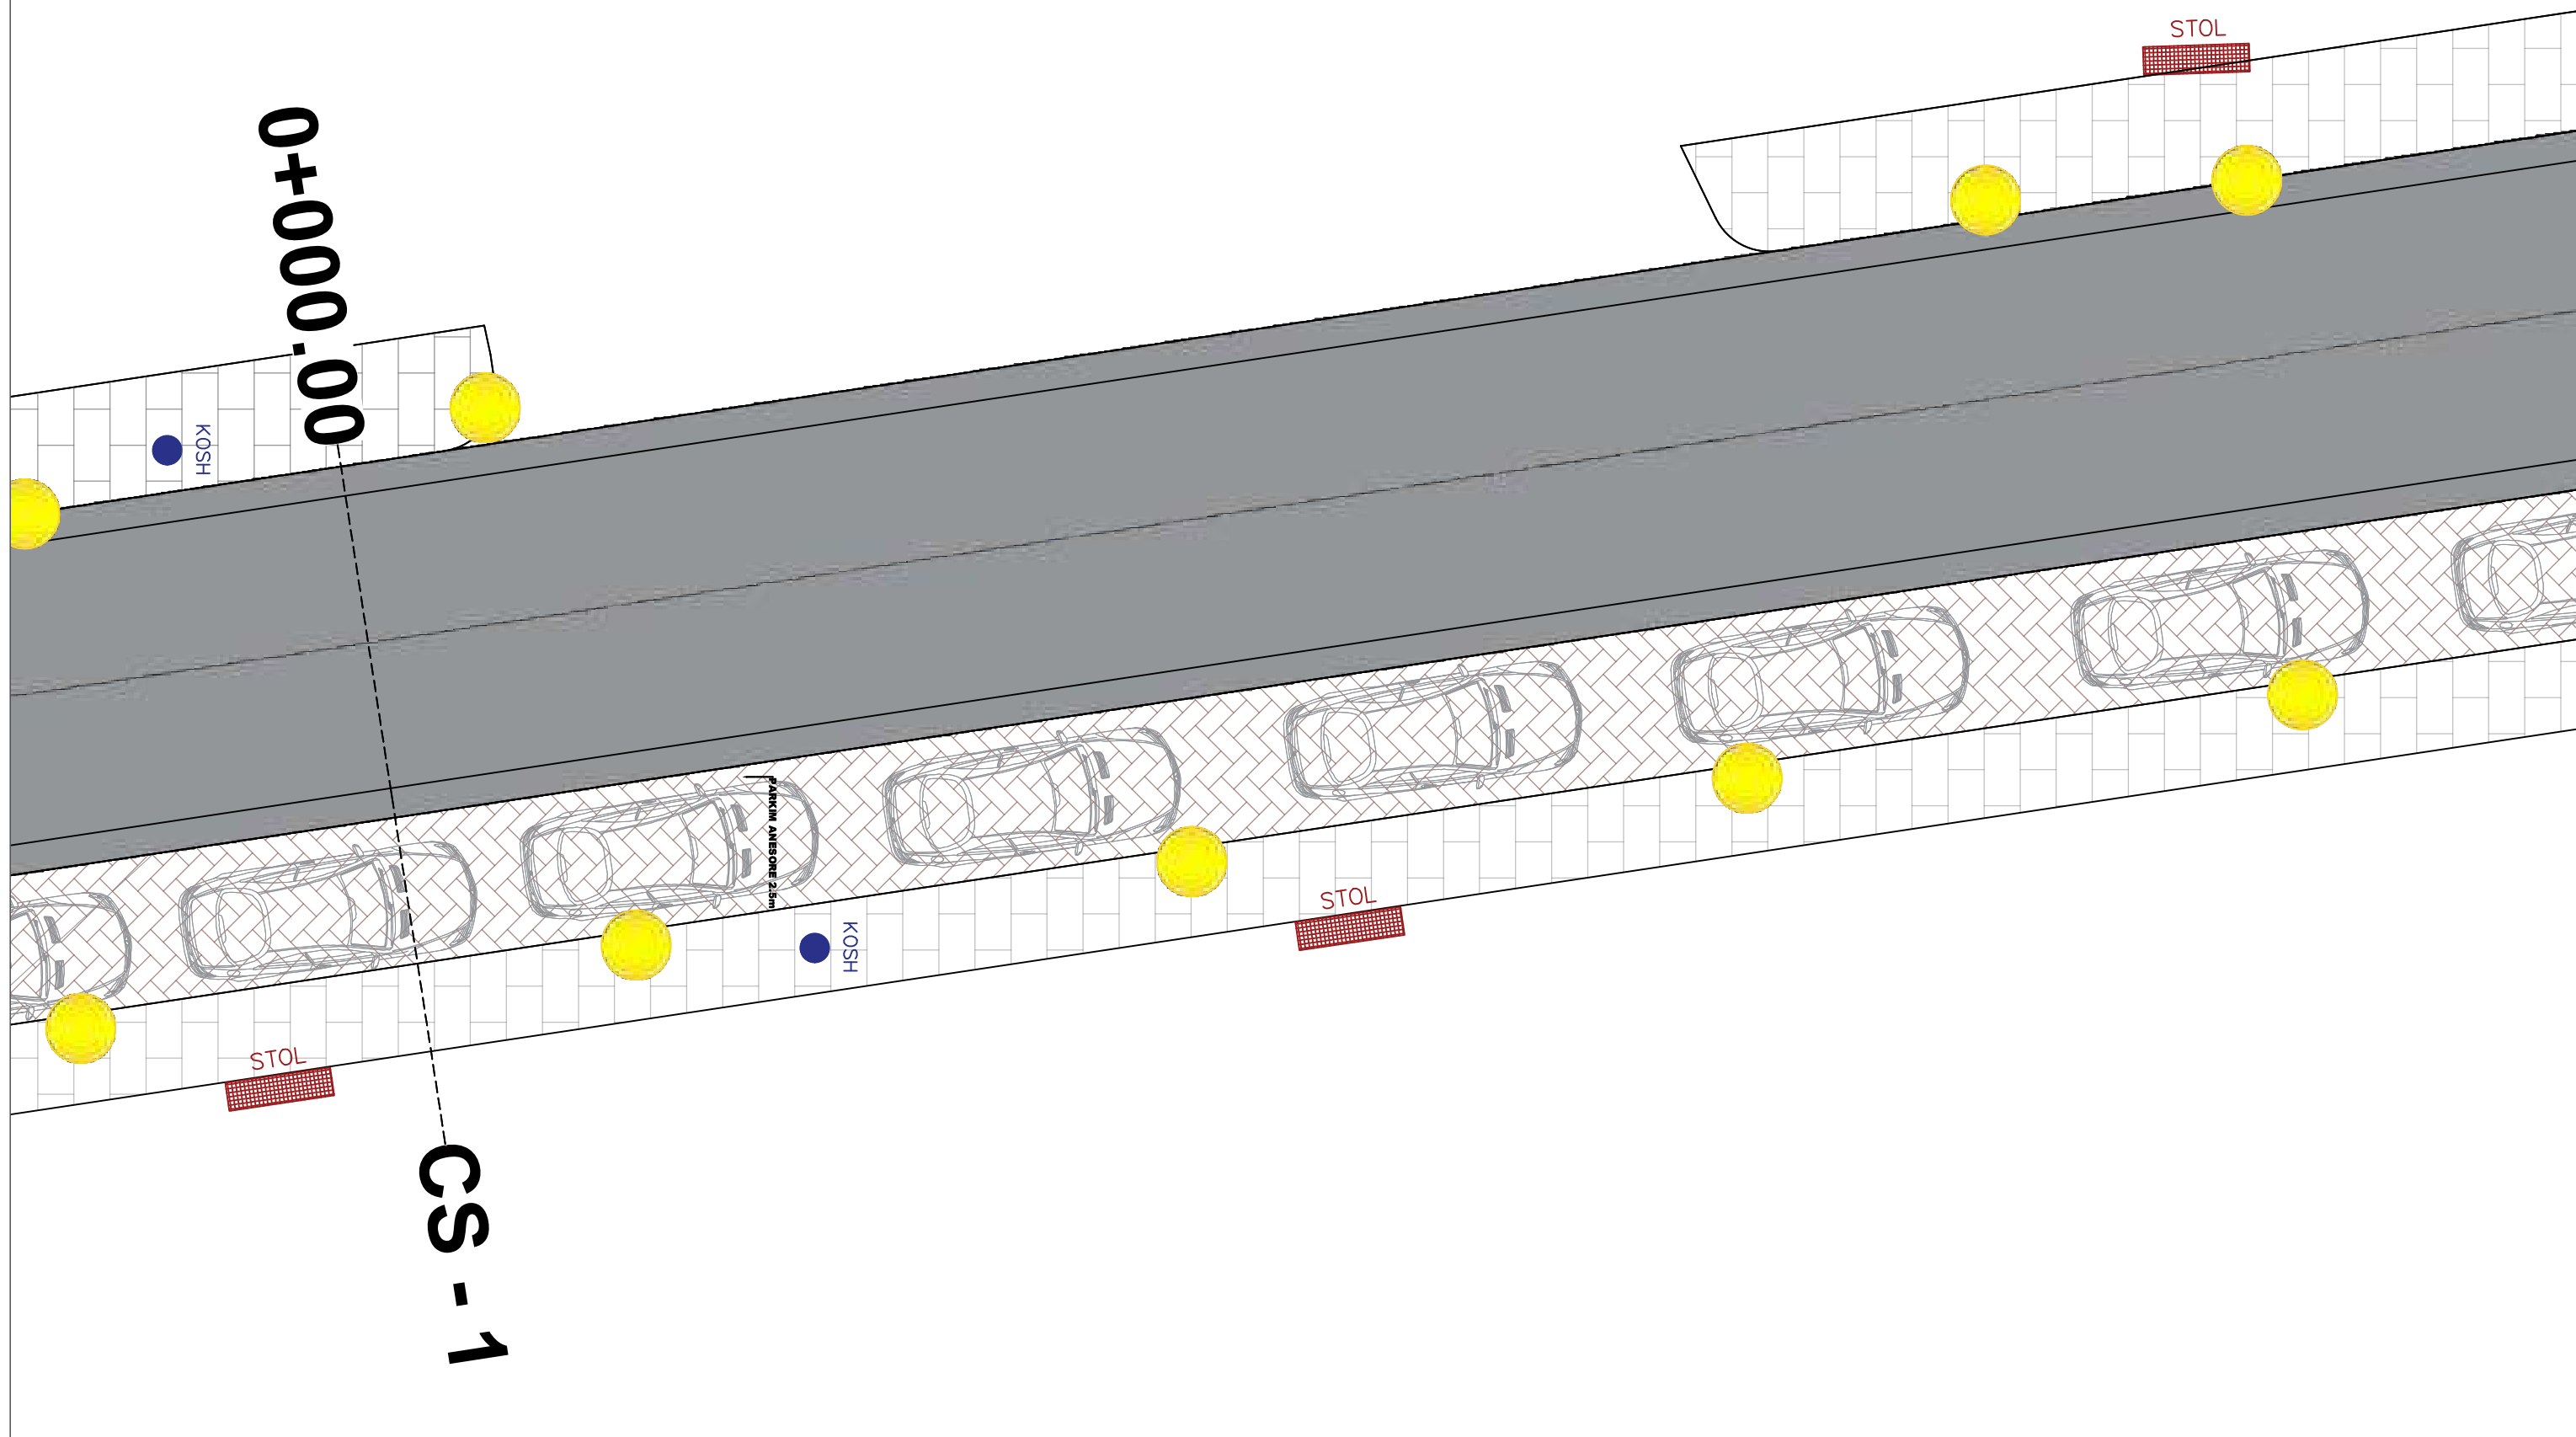

PLAN TEKNIK D-1

POROSITES :BASHKIA SARANDE

SHKALLA 1:100

PROJEKTUES :


Data

26/08/2024

VERIU



PLAN TEKNIK D-1

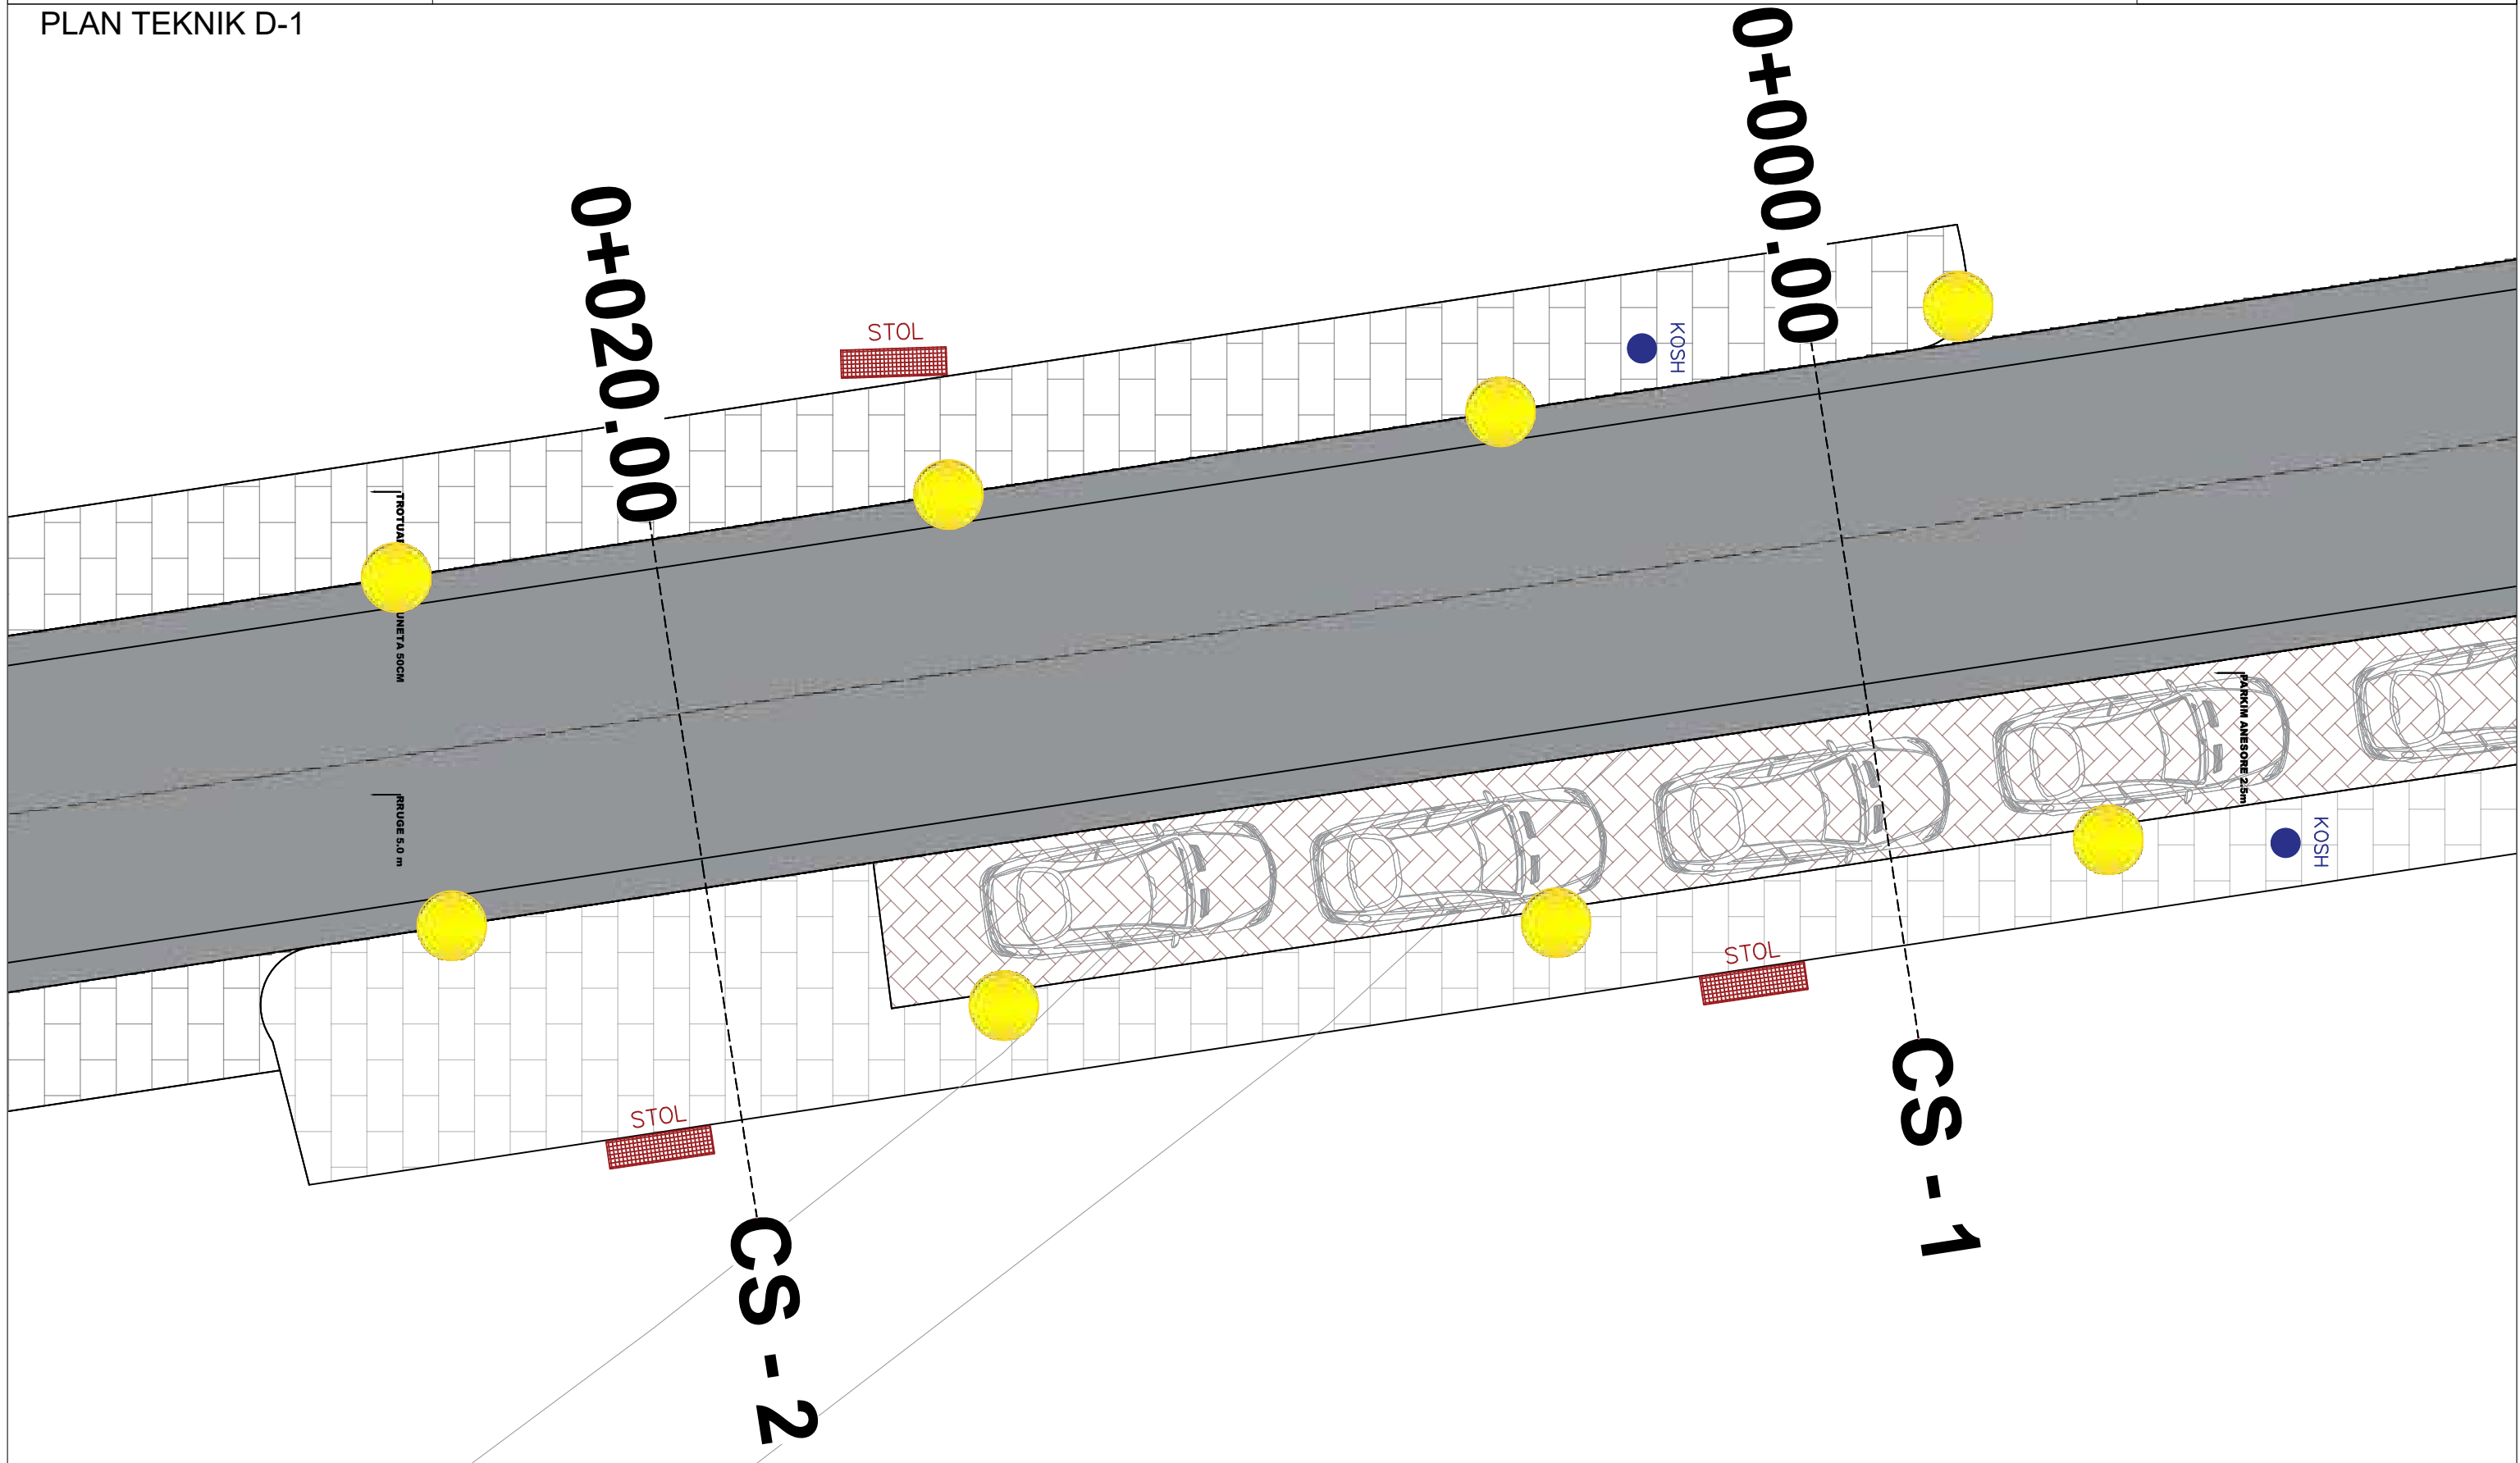

PLAN TEKNIK D-1

SHKALLA 1:100

POROSITES :BASHKIA SARANDE

PROJEKTUES :


Data
26/08/2024

VERIU



Fleta nuk duhet zmadhuar. Në të gjitha nivelet, këndet dhe dimensionet duhet të kontrollohen në kantier përpara fillimit të punimeve. Ky vizatim duhet të lexohet si një i plotë me të gjithë komponentët përberës dhe fletët shoqëruese si arkitektura, konstruksionin, elektriket, mekaniket, detajet, specififikimet etj.

PLAN TEKNIK D-1

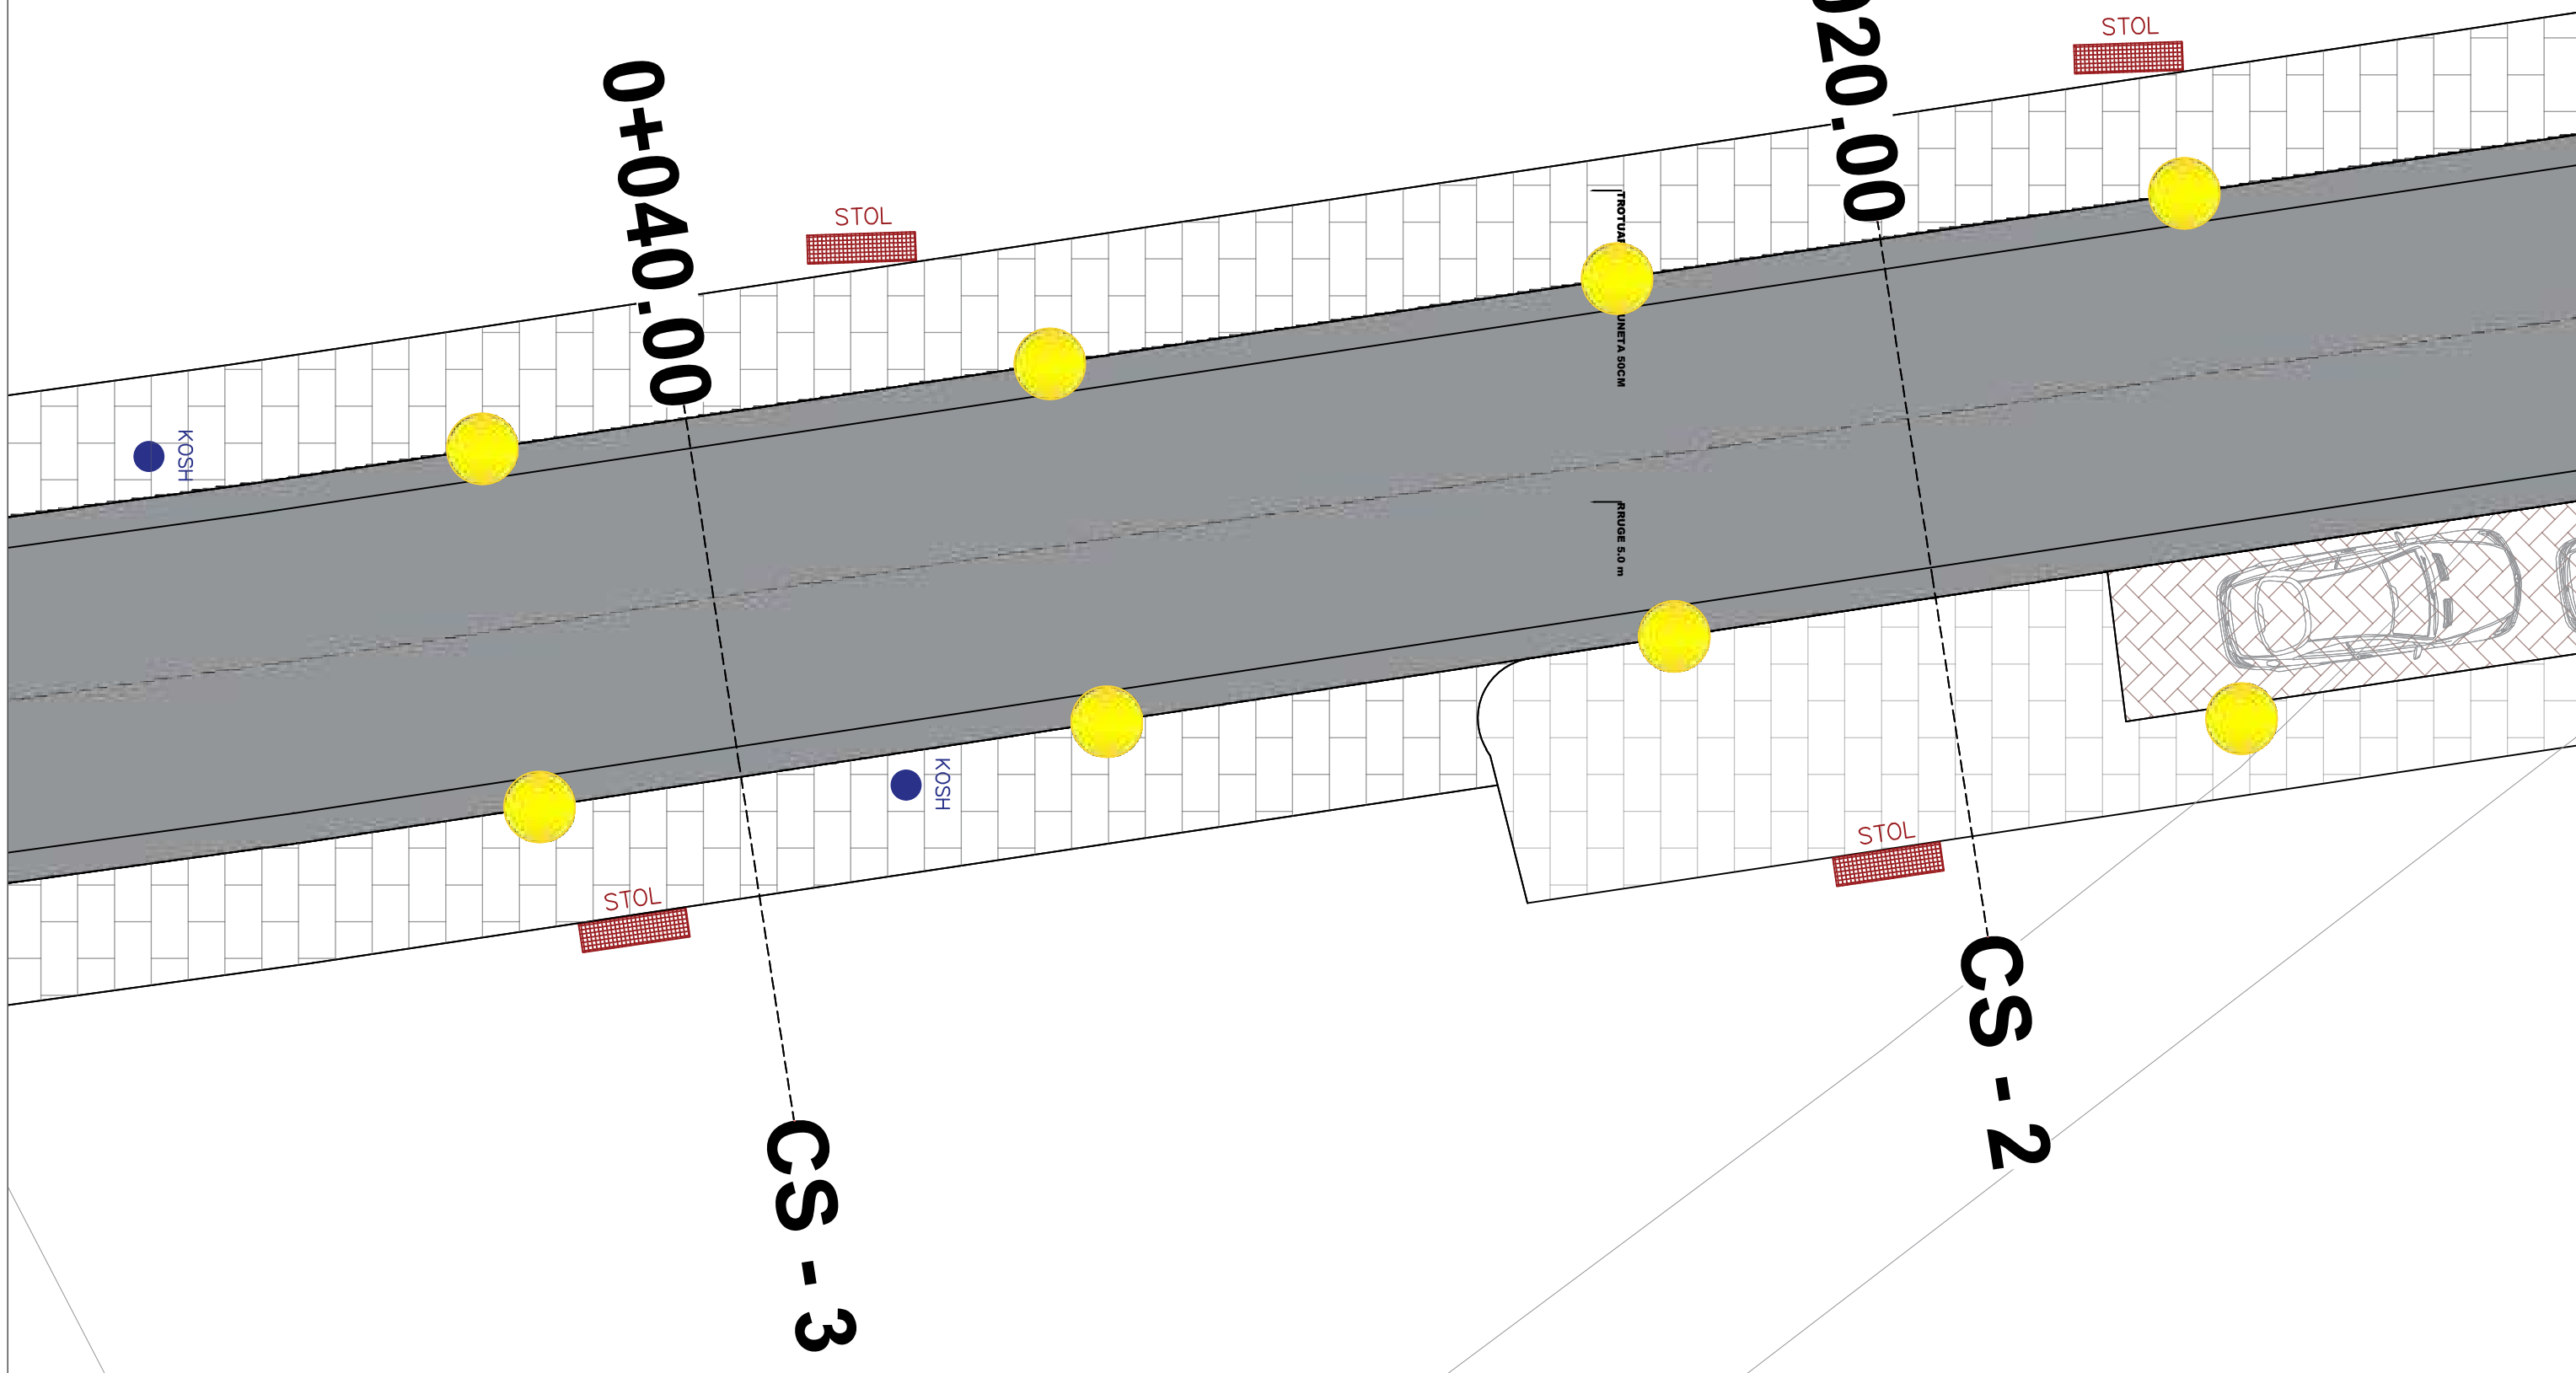

PLAN TEKNIK D-1

SHKALLA 1:100

POROSITES :BASHKIA SARANDE

PROJEKTUES :

Data


26/08/2024

VERIU



Fleta nuk duhet zmadhuar. Në të gjitha nivelet, këndet dhe dimensionet duhet të kontrollohen në kantier përpara fillimit të punimeve. Ky vizatim duhet të lexohet si një i plotë me të gjithë komponentët përberës dhe fletët shoqëruese si arkitektura, konstruksionin, elektriket, mekaniket, detajet, specififikimet etj.

PLAN TEKNIK D-1

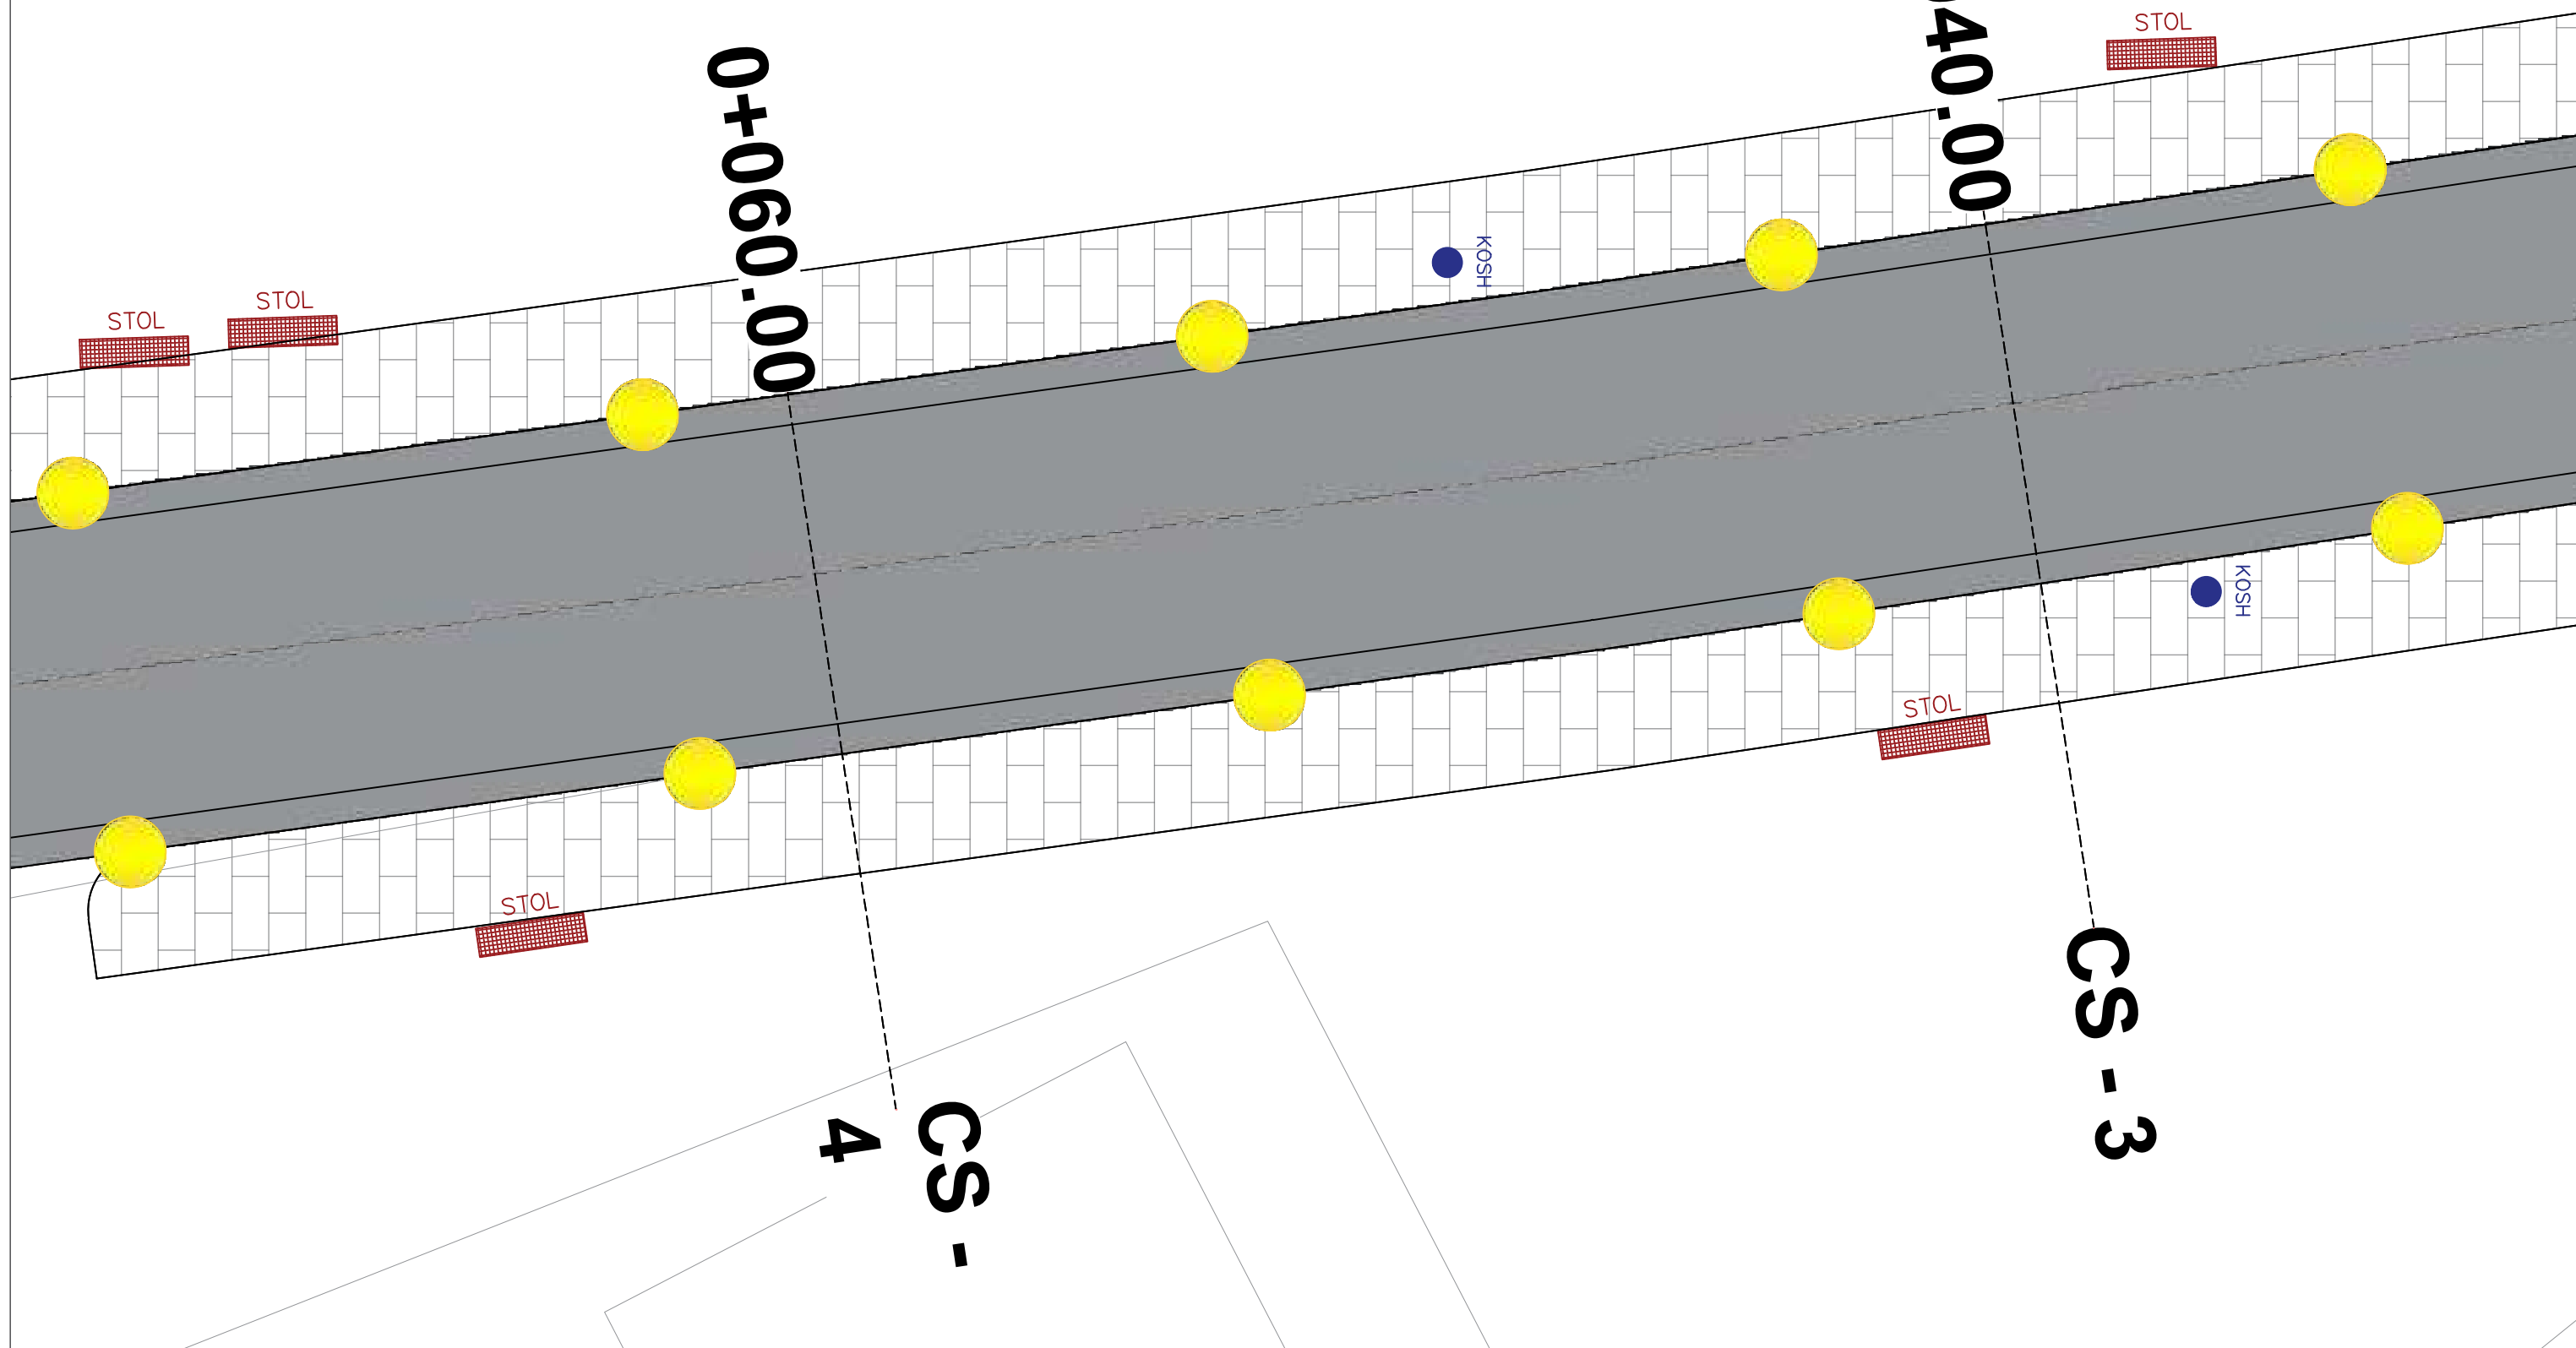

PLAN TEKNIK D-1

SHKALLA 1:100

POROSITES :BASHKIA SARANDE

PROJEKTUES :

Data


26/08/2024

VERIU



Fleta nuk duhet zmadhuar. Në të gjitha nivelet, këndet dhe dimensionet duhet të kontrollohen në kantier përpara fillimit të punimeve.
Ky vizatim duhet të lexohet si një i plotë me të gjithë komponentët përberës dhe fletët shoqëruese si arkitektura, konstruksionin, elektriket, mekaniket, detajet, specififikimet etj.

PLAN TEKNIK D-1

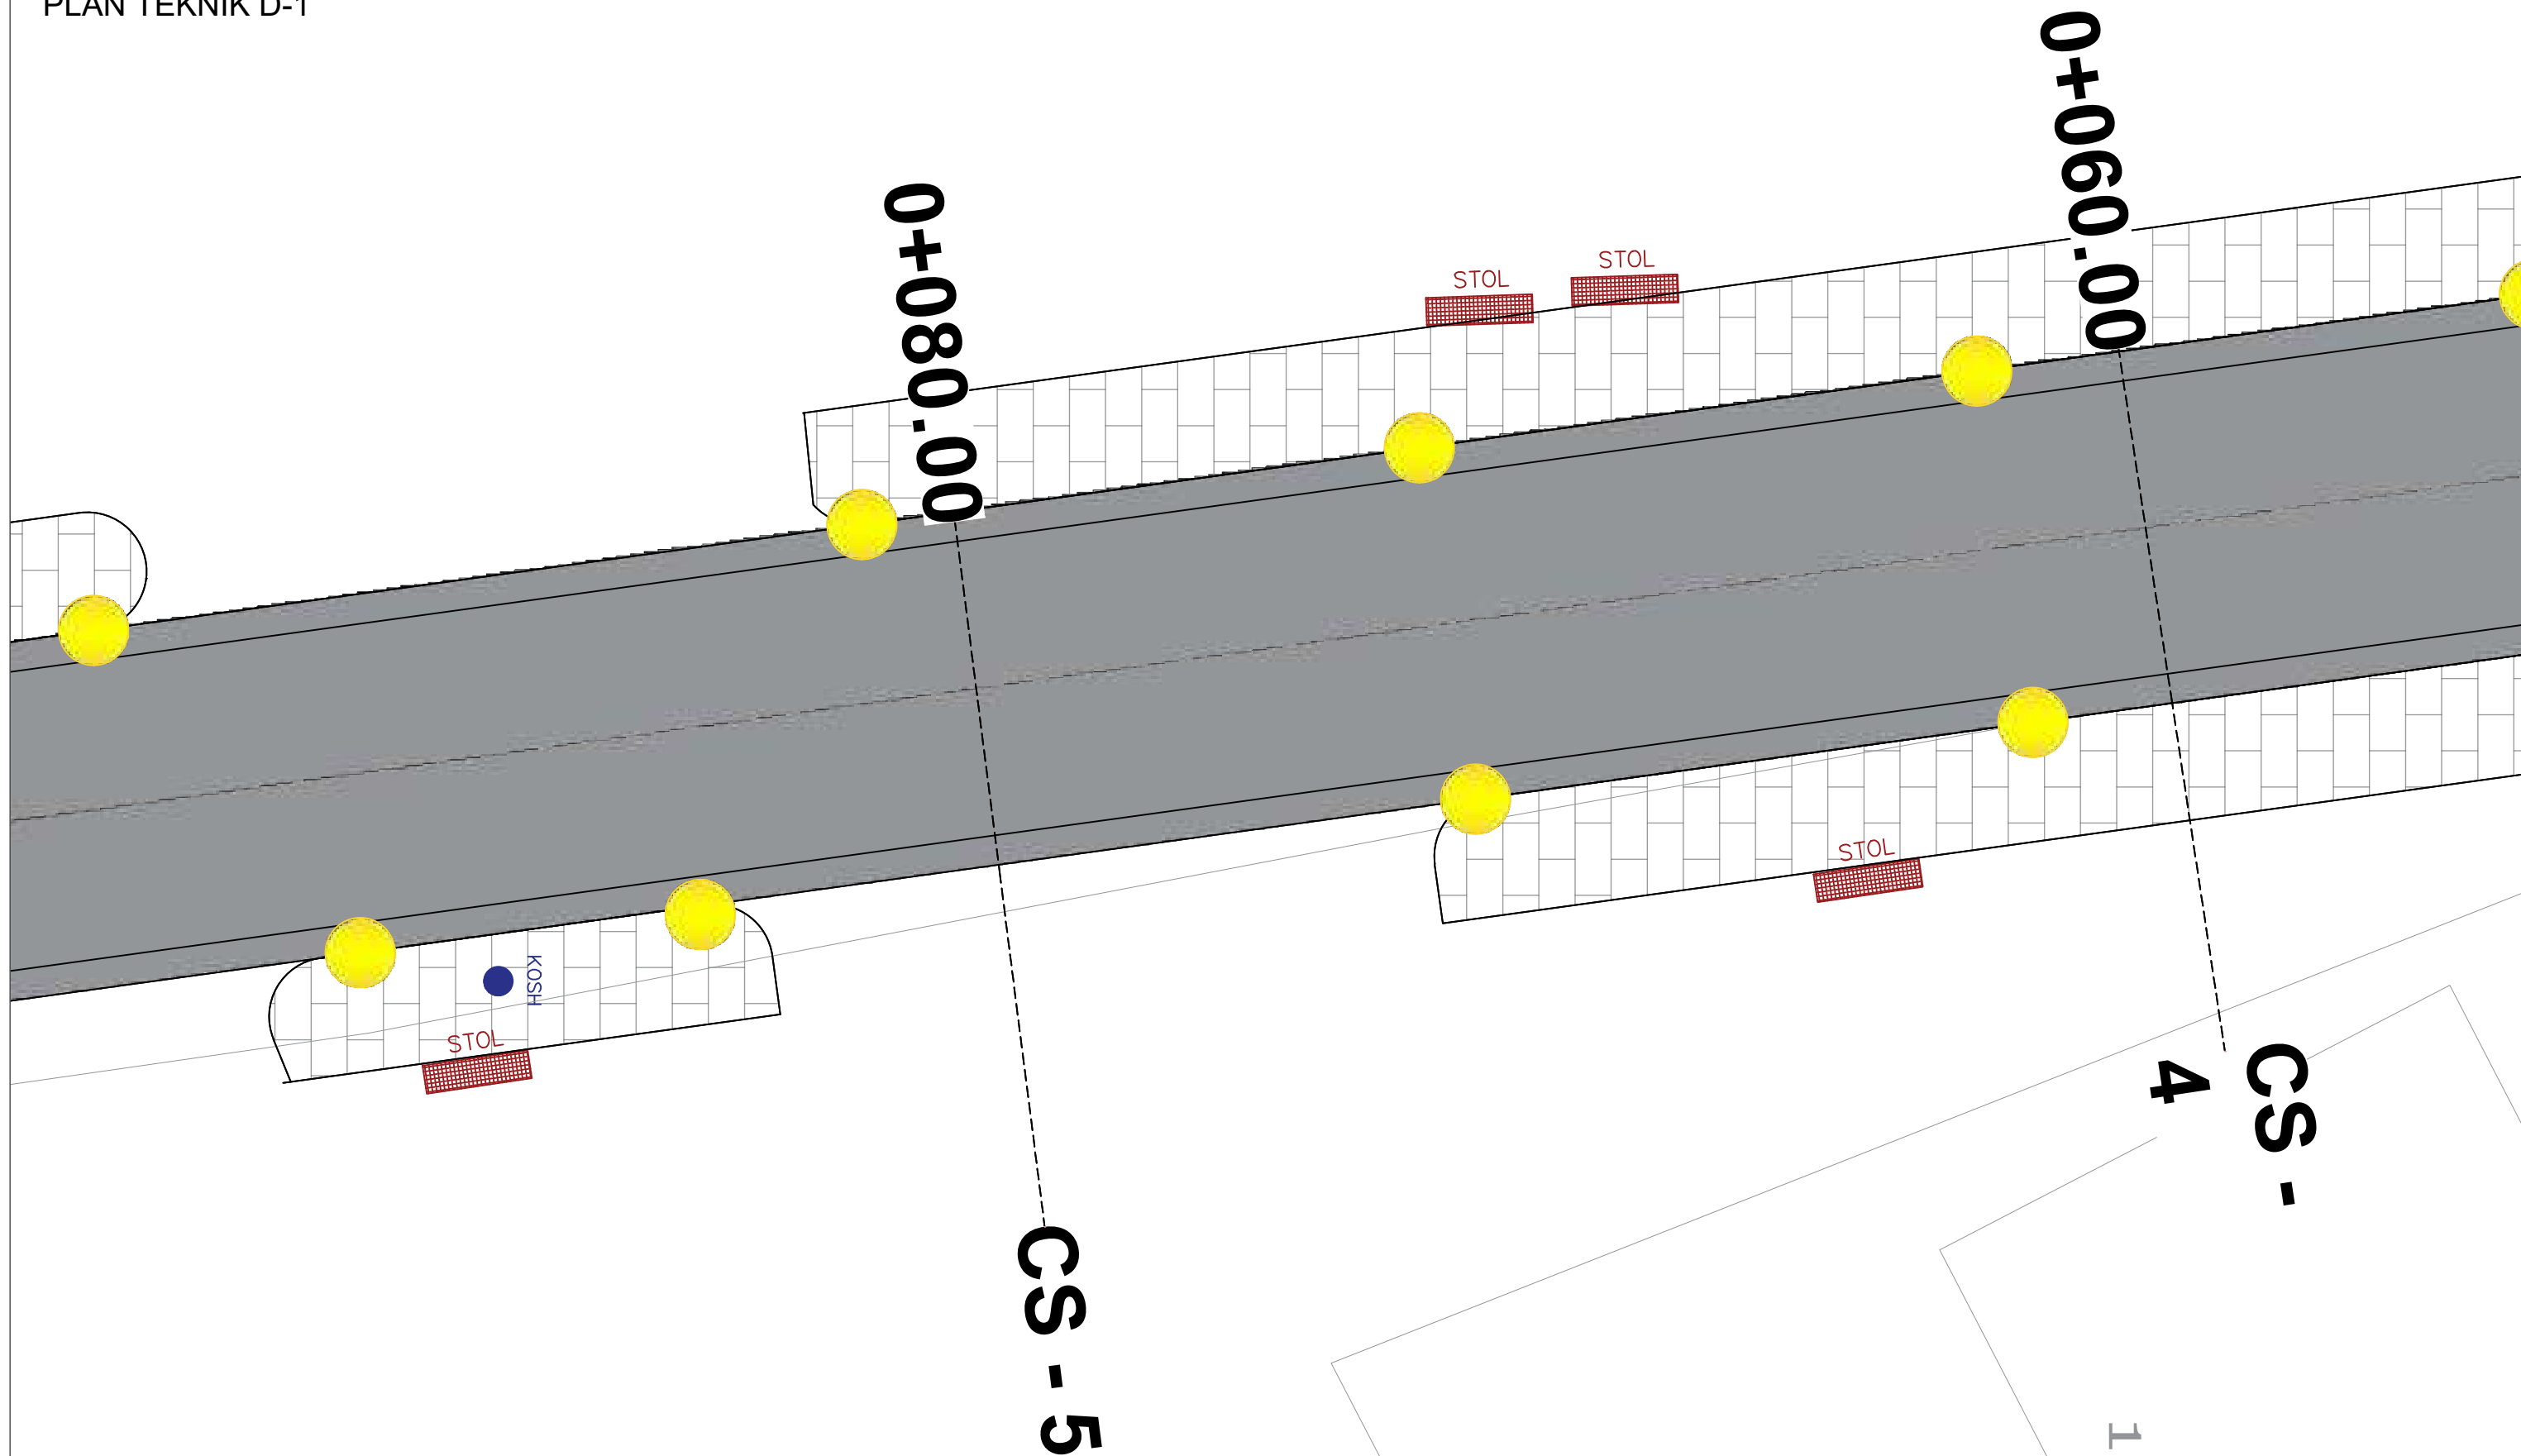

PLAN TEKNIK D-1
SHKALLA 1:100

POROSITES :BASHKIA SARANDE

PROJEKTUES :


Data
26/08/2024

VERIU



Fleta nuk duhet zmadhuar. Në të gjitha nivelet, këndet dhe dimensionet duhet të kontrollohen në kantier përpara fillimit të punimeve. Ky vizatim duhet të lexohet si një i plotë me të gjithë komponentët përberës dhe fletët shoqëruese si arkitektura, konstruksionin, elektriket, mekaniket, detajet, specifikimet etj.

PLAN TEKNIK D-1

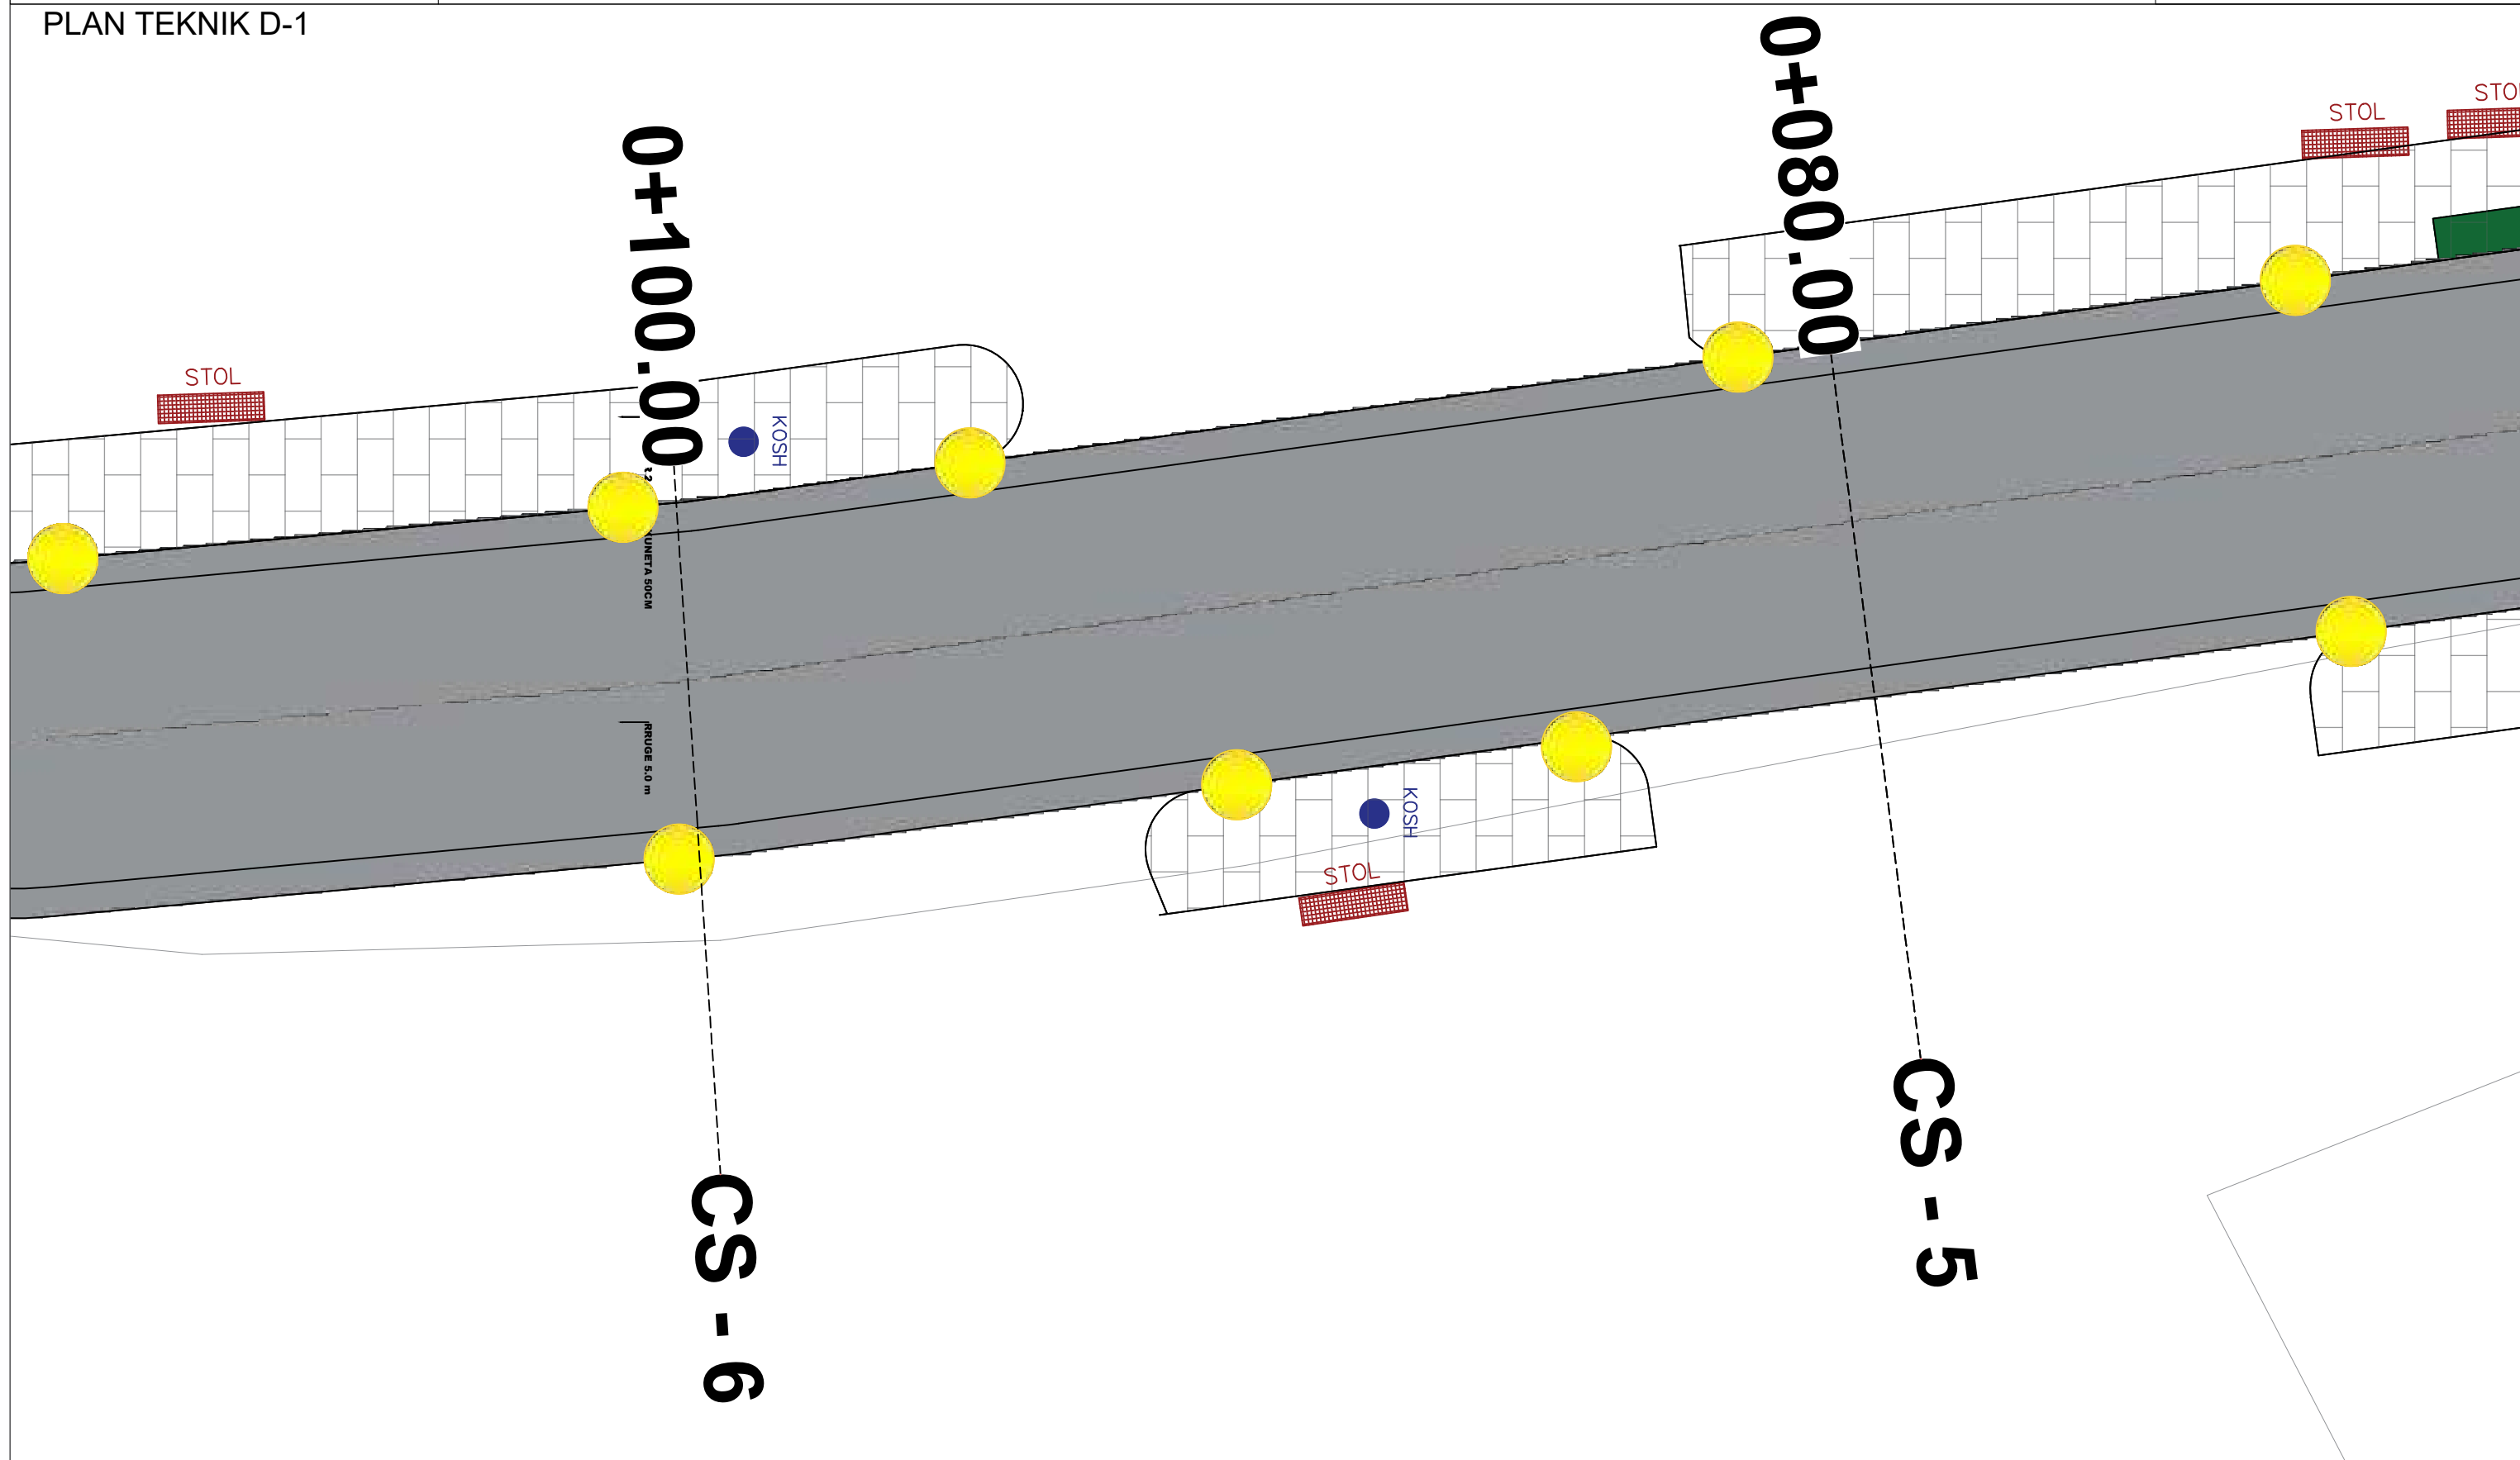

PLAN TEKNIK D-1

POROSITES :BASHKIA SARANDE

SHKALLA 1:100


PROJEKTUES :

Data
26/08/2024

VERIU

Fleta nuk duhet zmadhuar. Në të gjitha nivelet, këndet dhe dimensionet duhet të kontrollohen në kantier përpara fillimit të punimeve. Ky vizatim duhet të lexohet si një i plotë me të gjithë komponentët përberës dhe fletët shoqëruese si arkitektura, konstruksionin, elektriket, mekaniket, detajet, specififikimet etj.

PLAN TEKNIK D-1

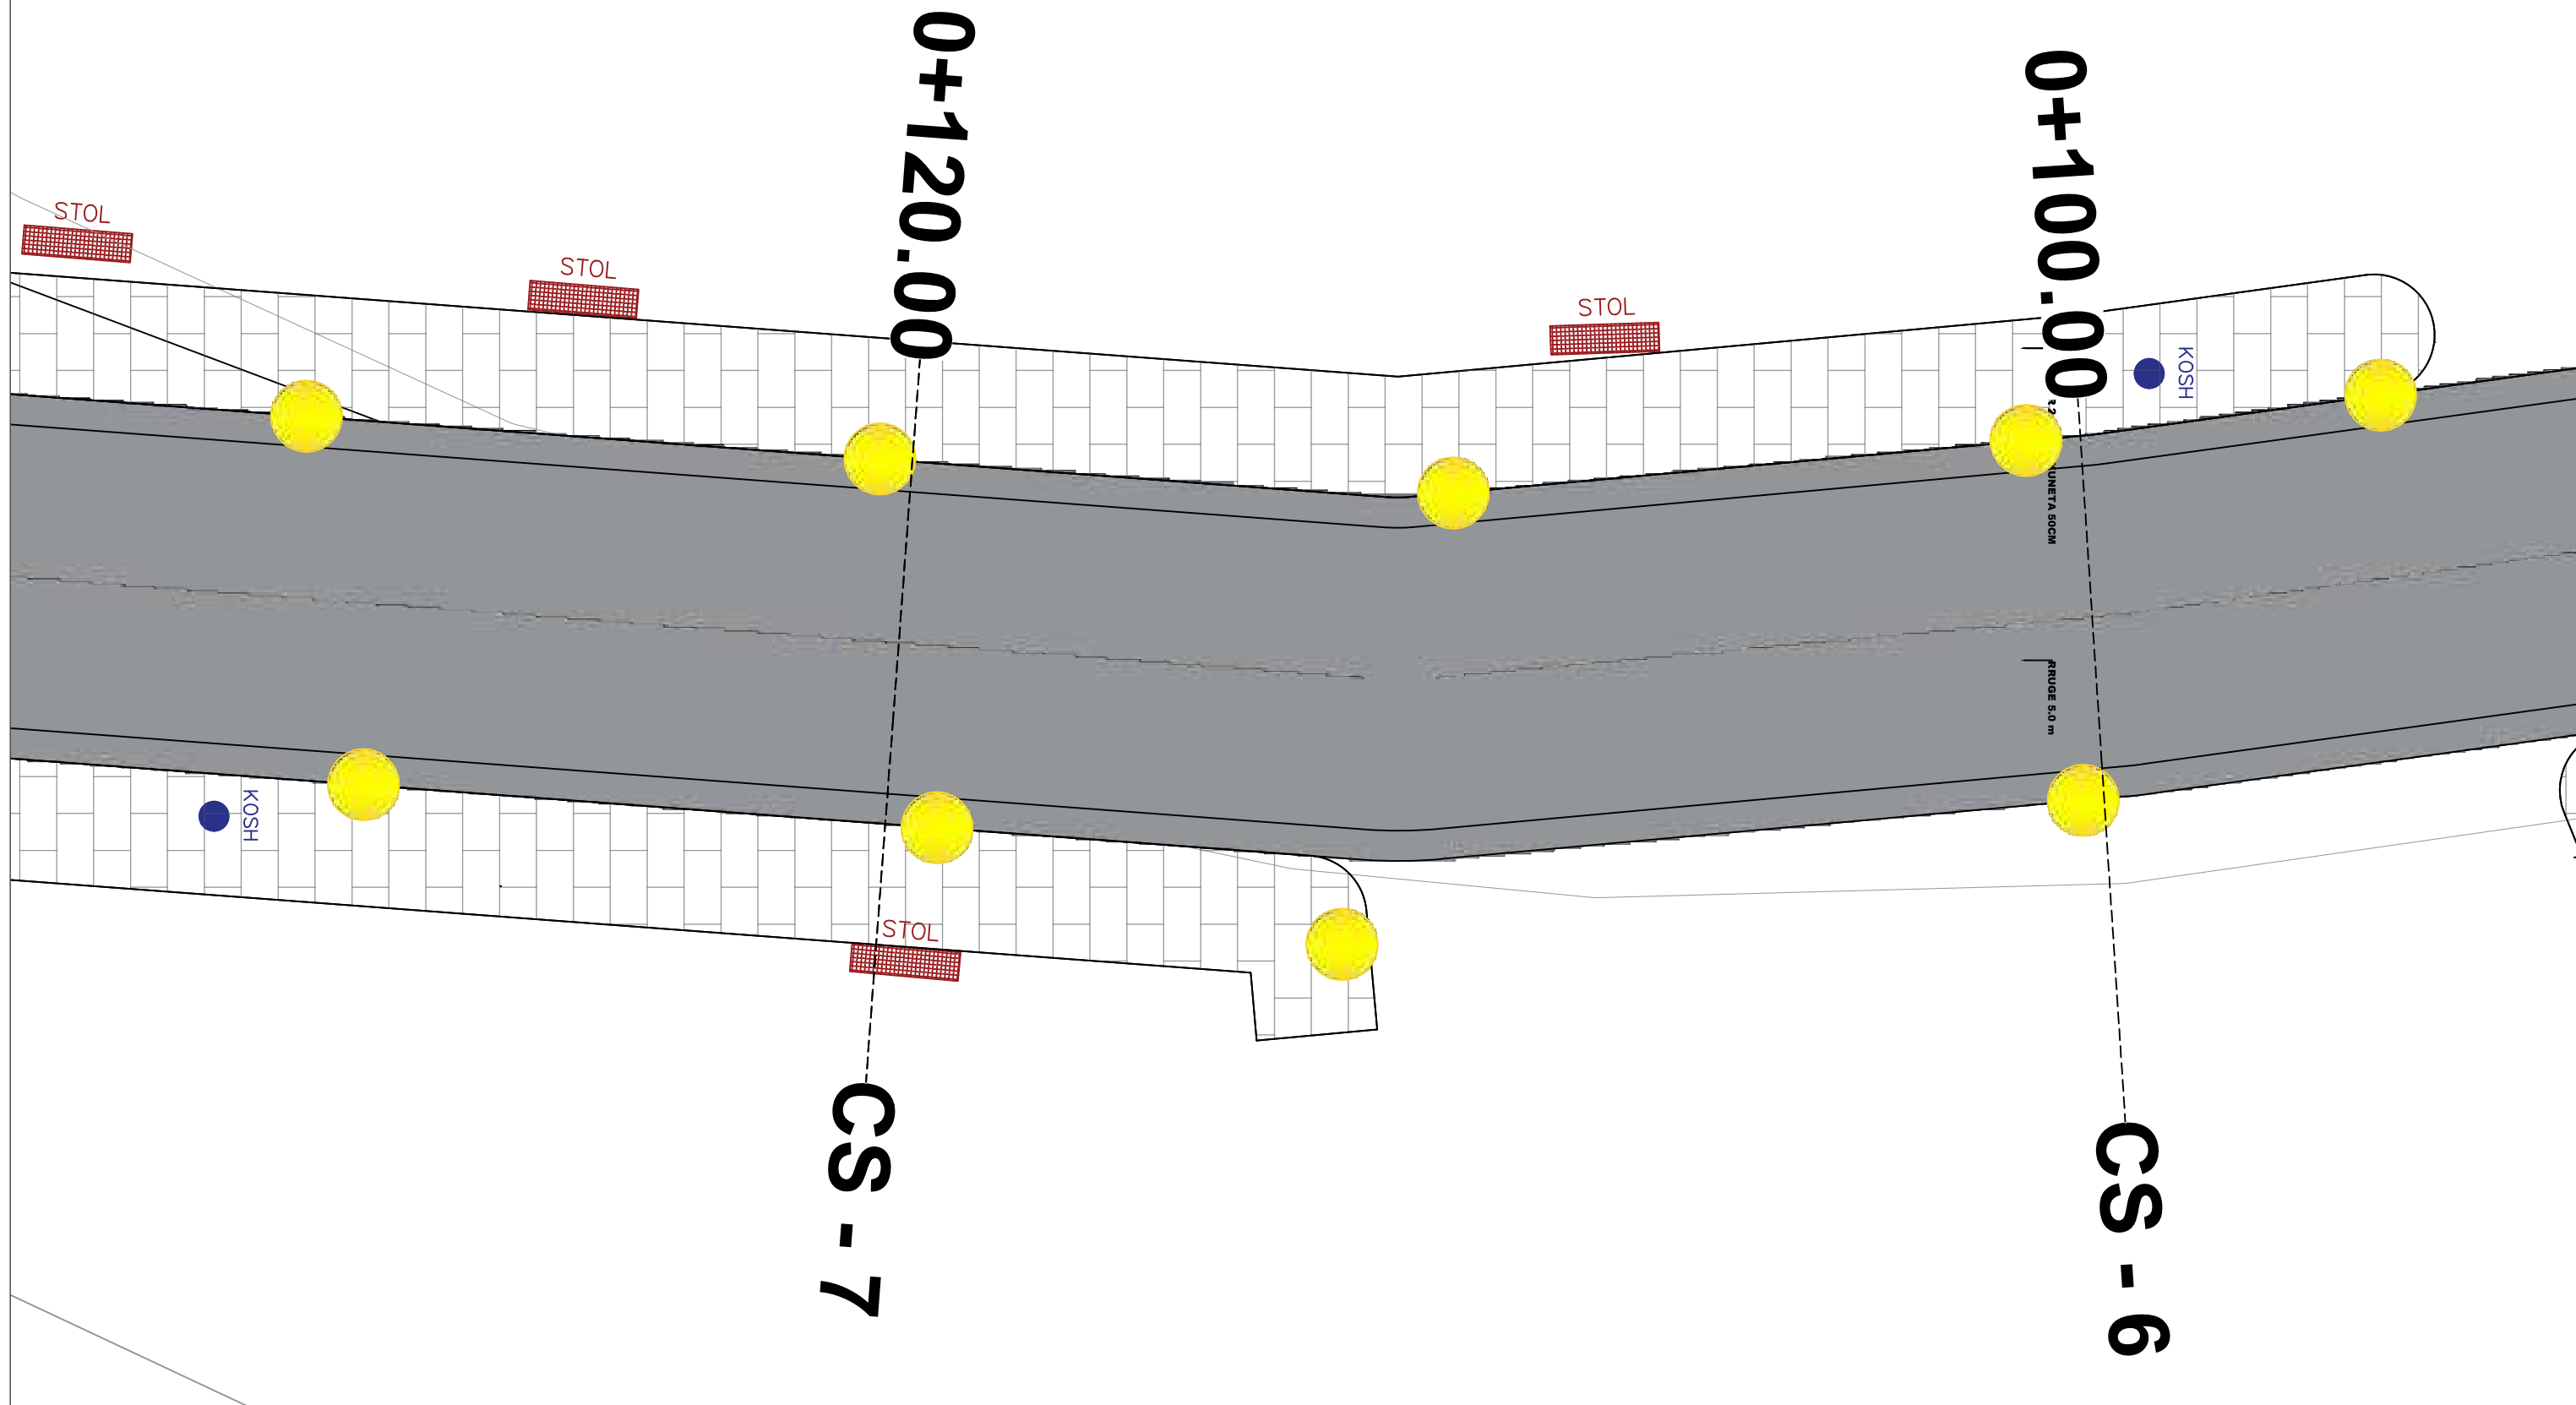

PLAN TEKNIK D-1

POROSITES :BASHKIA SARANDE

SHKALLA 1:100

PROJEKTUES :


Data
26/08/2024

VERIU



Fleta nuk duhet zmadhuar. Në të gjitha nivelet, këndet dhe dimensionet duhet të kontrollohen në kantier përpara fillimit të punimeve. Ky vizatim duhet të lexohet si një i plotë me të gjithë komponentët përberës dhe fletët shoqëruese si arkitektura, konstruksionin, elektriket, mekaniket, detajet, specifikimet etj.

PLAN TEKNIK D-1

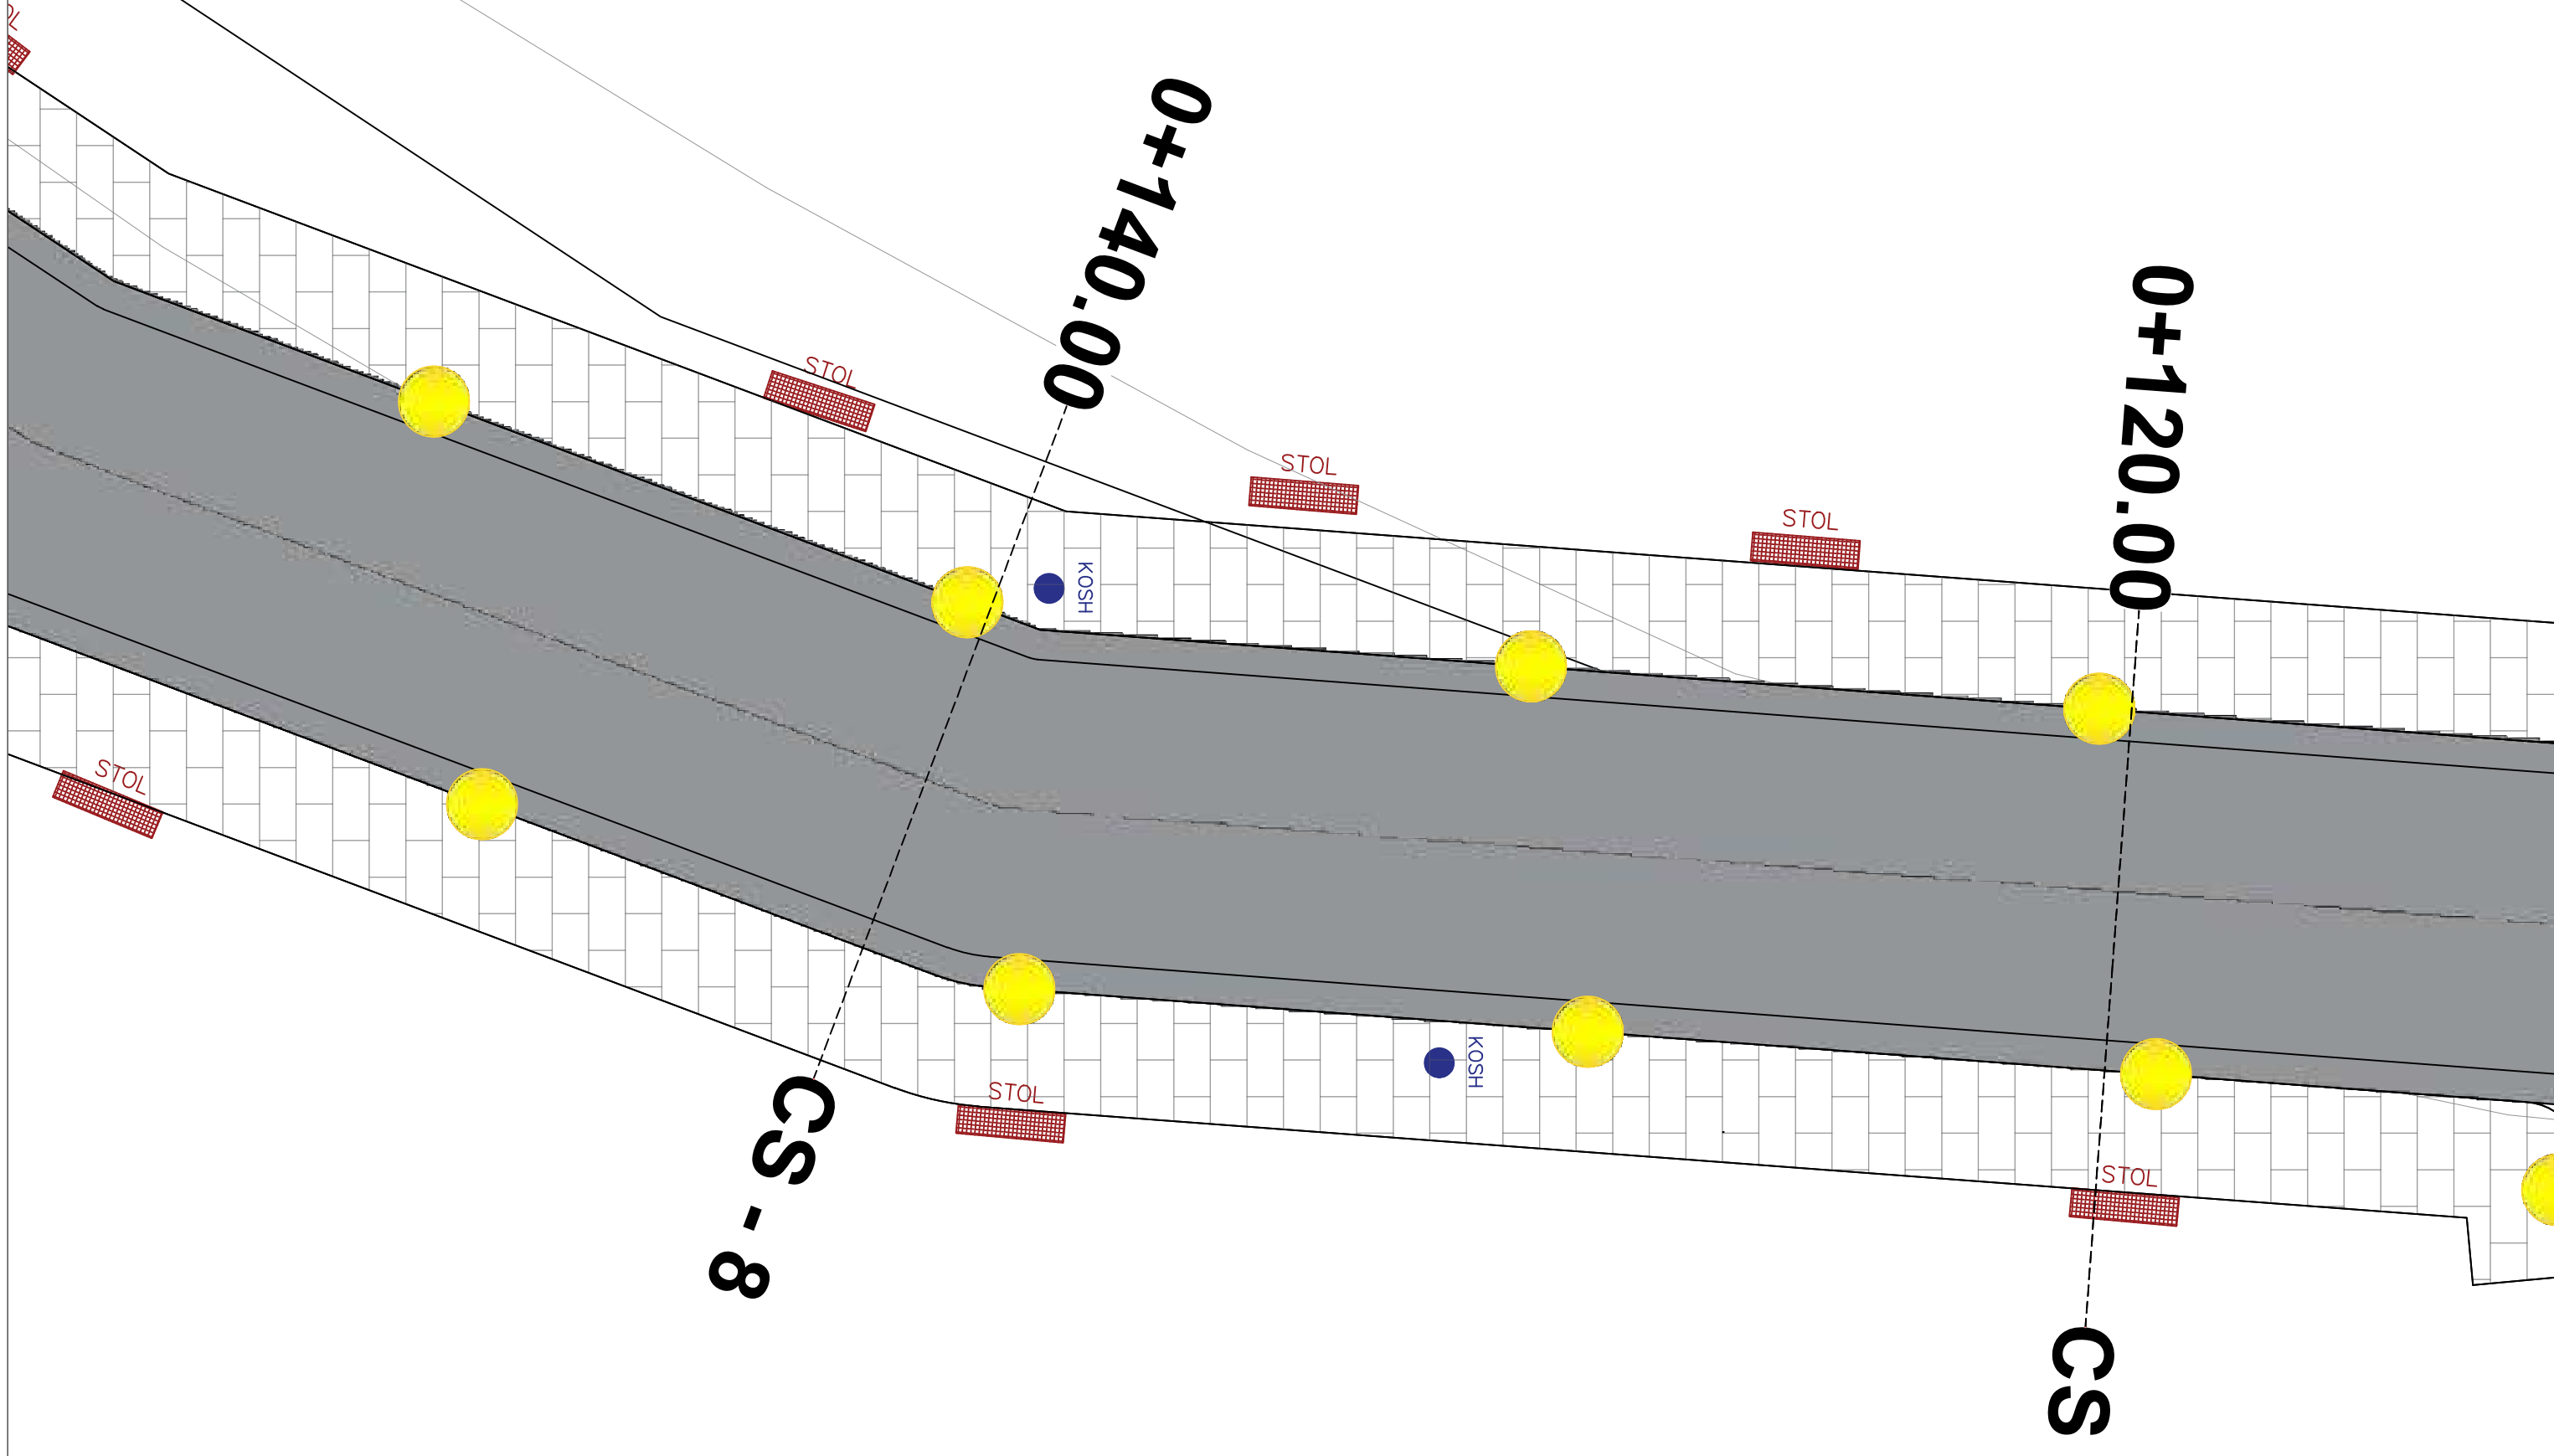

PLAN TEKNIK D-1

SHKALLA 1:100

POROSITES :BASHKIA SARANDE

PROJEKTUES :


Data

26/08/2024

VERIU



Fleta nuk duhet zmadhuar. Në të gjitha nivelet, këndet dhe dimensionet duhet të kontrollohen në kantier përpara fillimit të punimeve. Ky vizatim duhet të lexohet si një i plotë me të gjithë komponentët përberës dhe fletët shoqëruese si arkitektura, konstruksionin, elektriket, mekaniket, detajet, specififikimet etj.

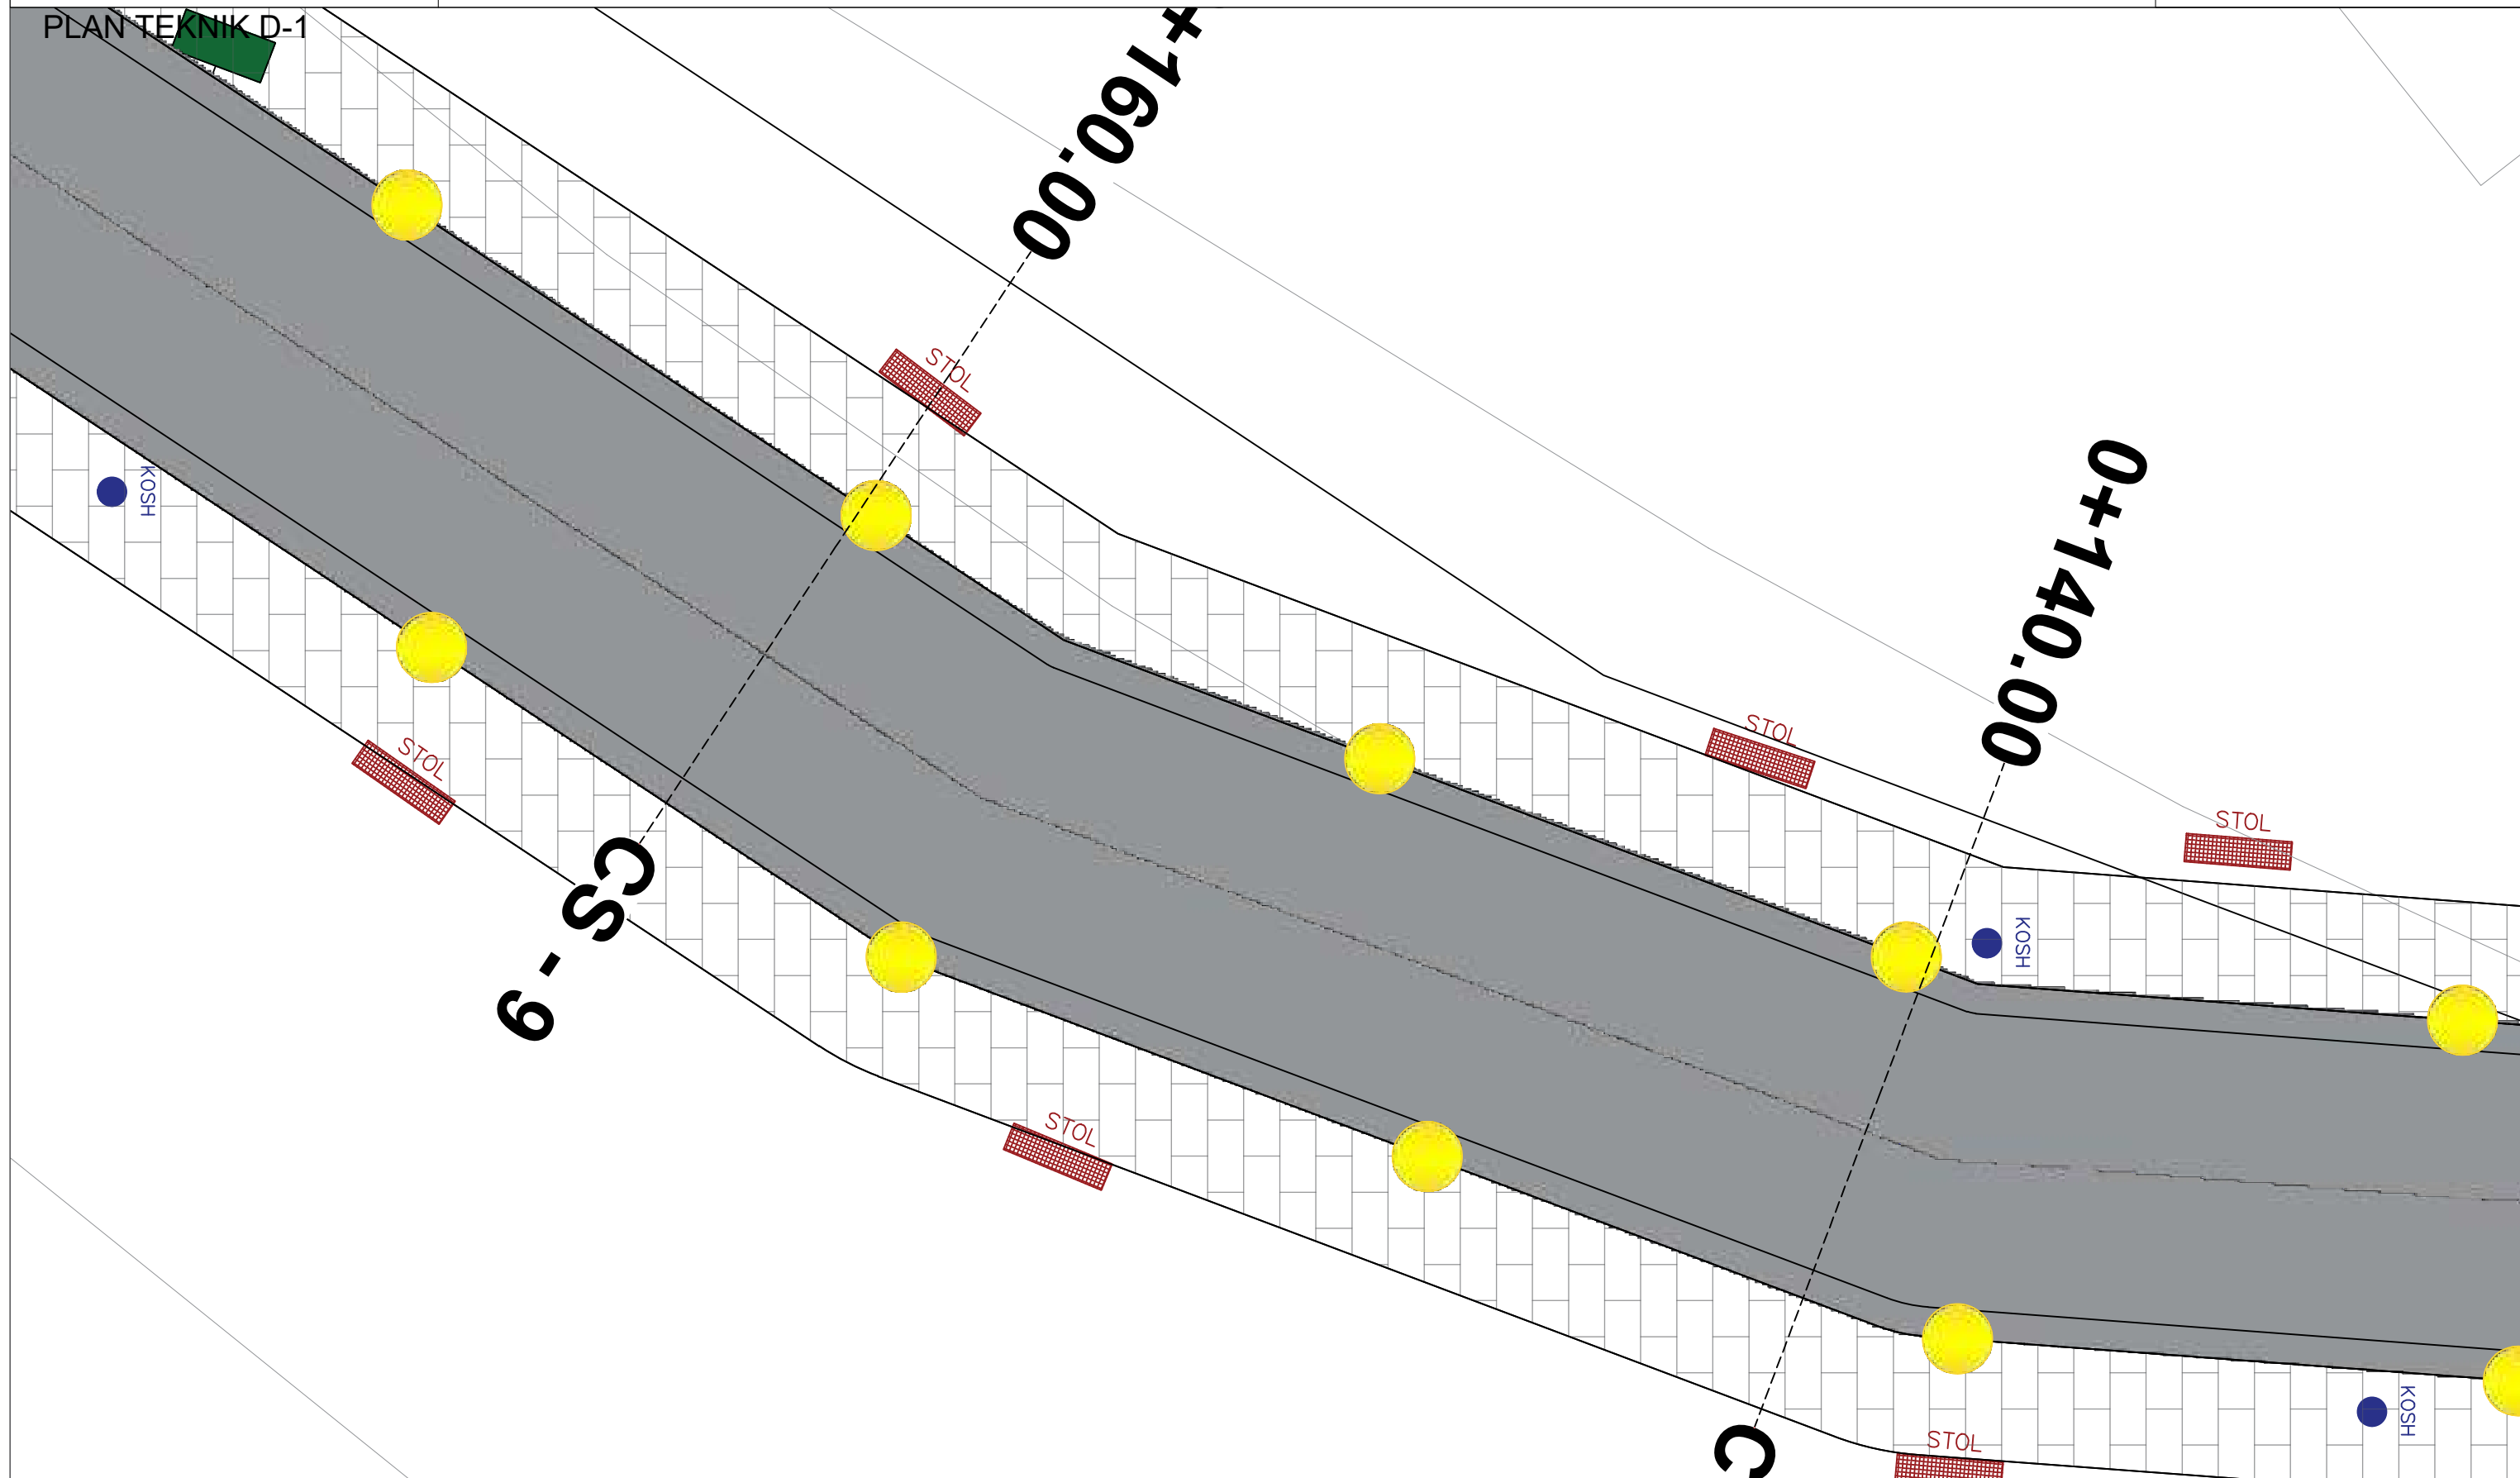

PLAN TEKNIK D-1
SHKALLA 1:100

POROSITES :BASHKIA SARANDE


PROJEKTUES :

Data
26/08/2024

VERIU



Fleta nuk duhet zmadhuar. Në të gjitha nivelet, këndet dhe dimensionet duhet të kontrollohen në kantier përpara fillimit të punimeve.
Ky vizatim duhet të lexohet si një i plotë me të gjithë komponentët përberës dhe fletët shoqëruese si arkitektura, konstruksionin, elektriket, mekaniket, detajet, specififikimet etj.

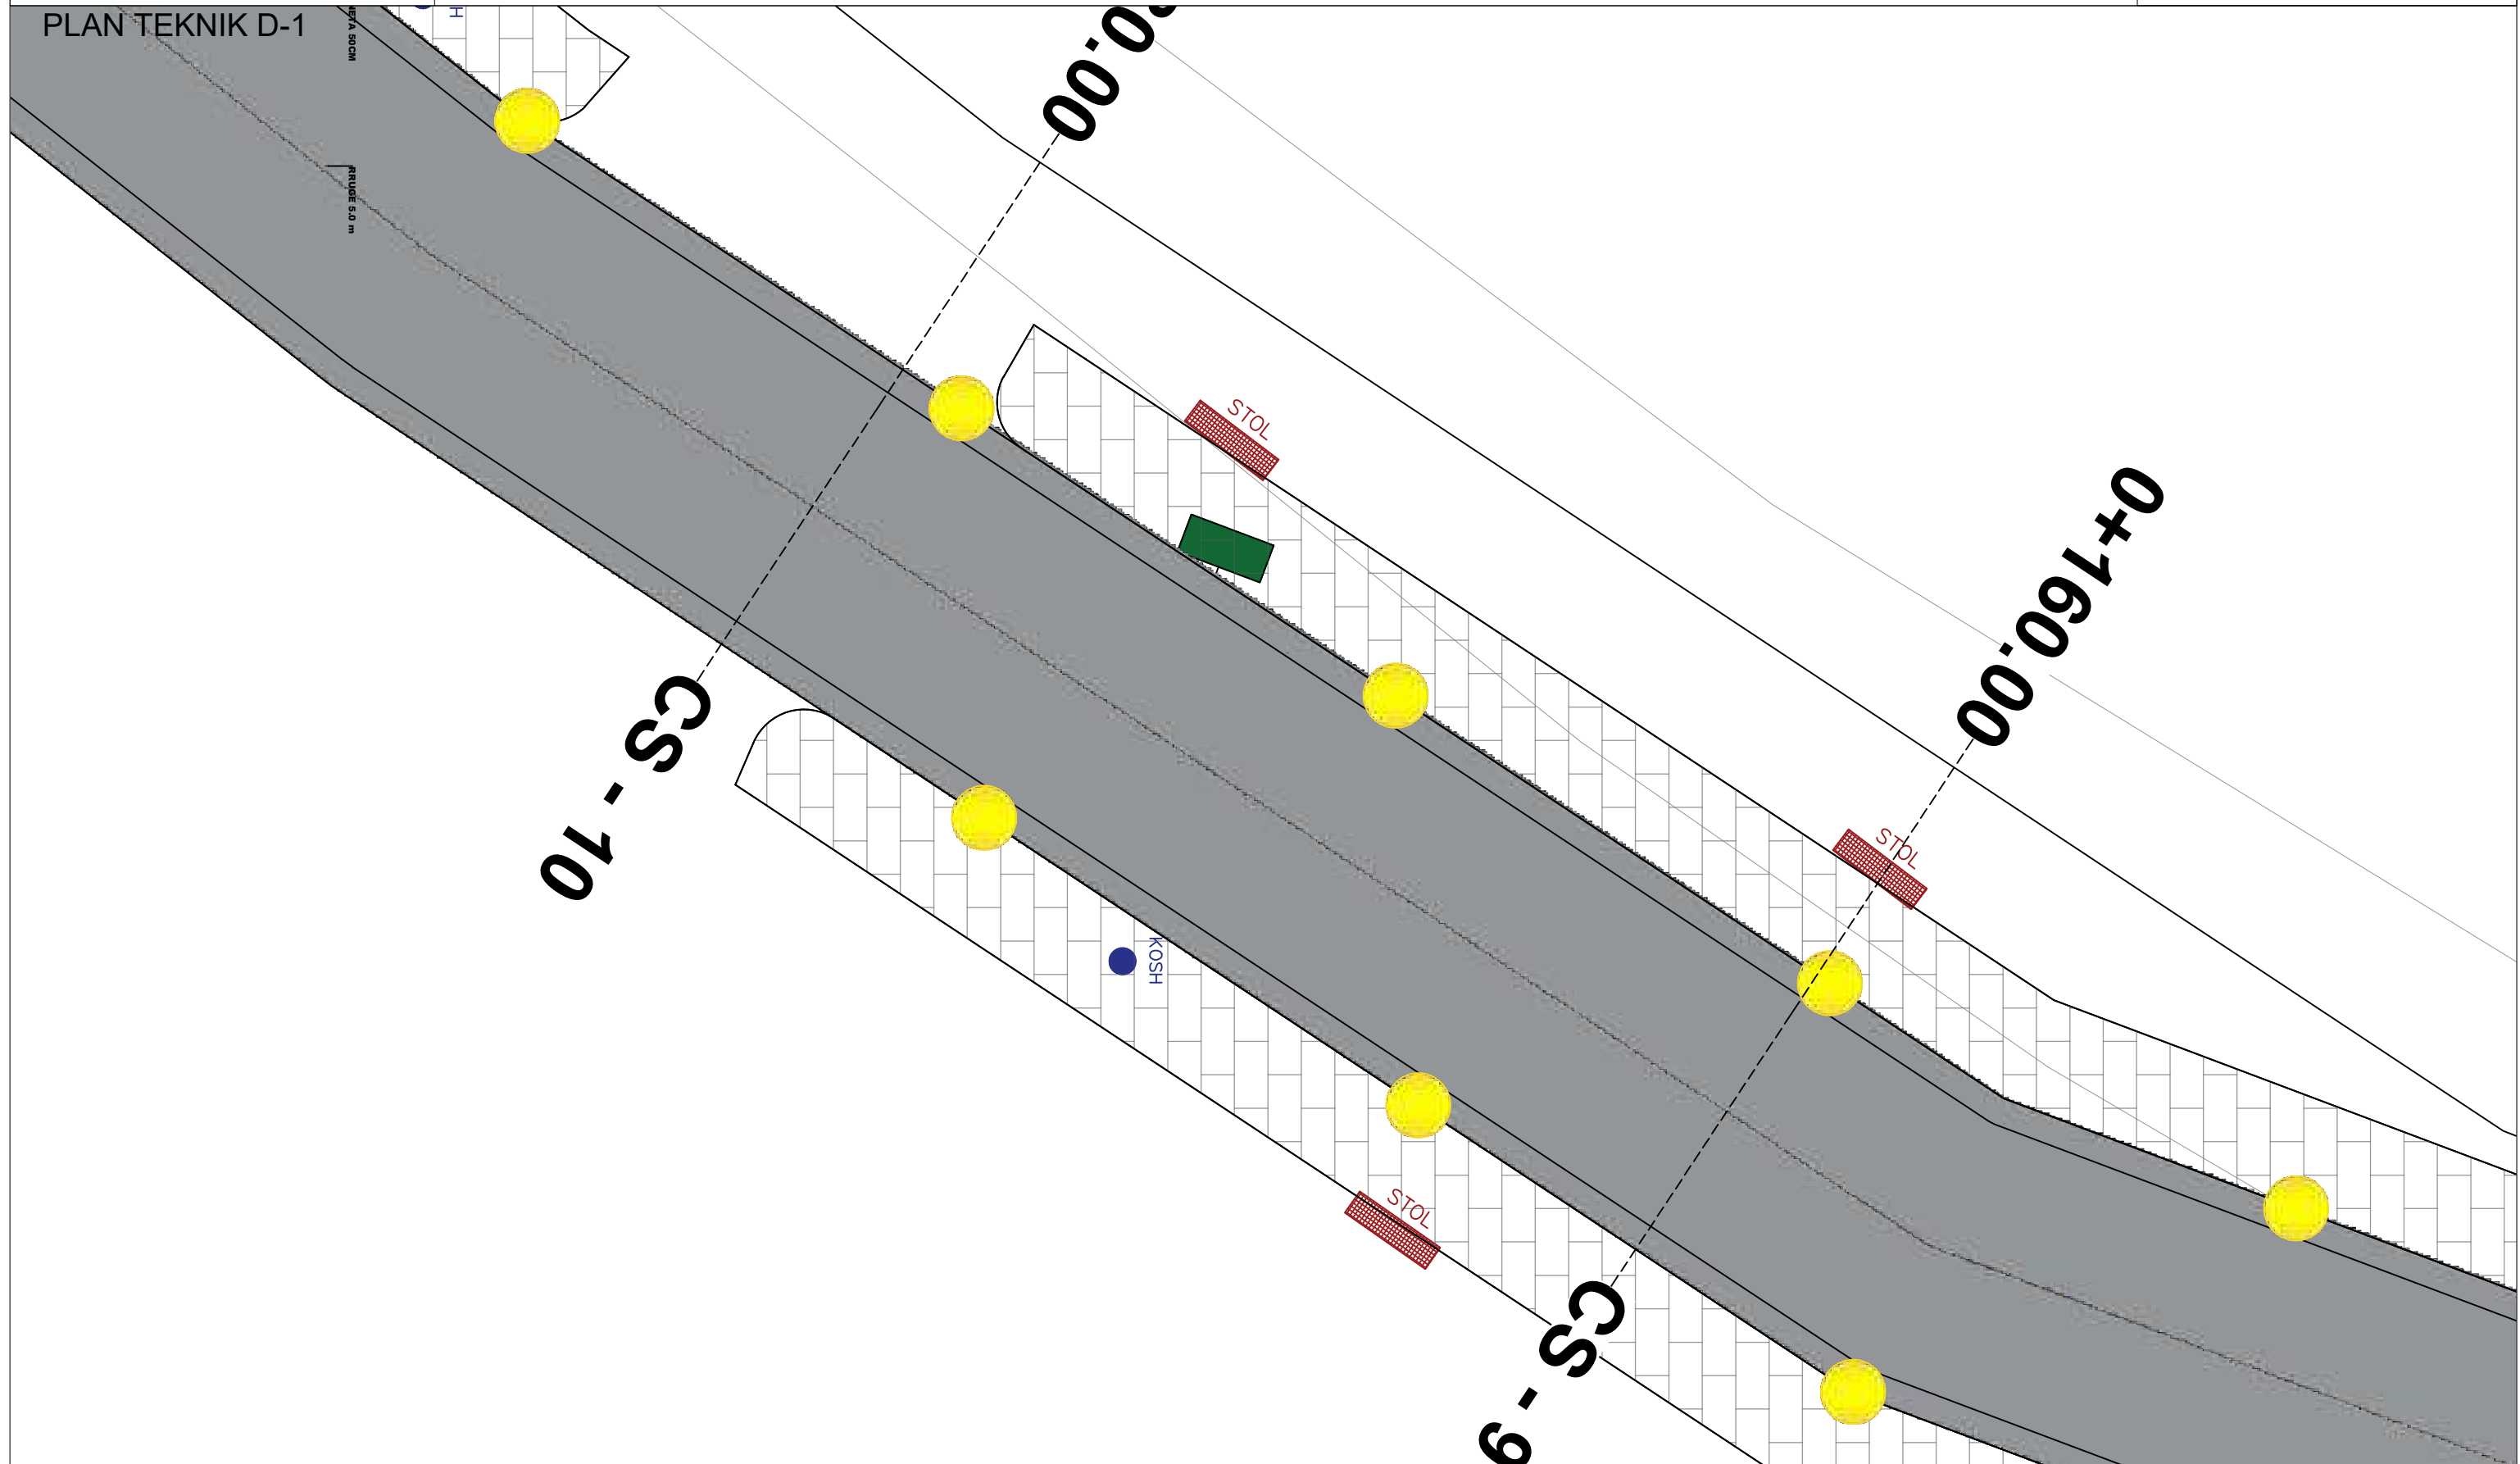

PLAN TEKNIK D-1

SHKALLA 1:100

POROSITES :BASHKIA SARANDE

PROJEKTUES :

Data


26/08/2024

VERIU



Fleta nuk duhet zmadhuar. Në të gjitha nivelet, këndet dhe dimensionet duhet të kontrollohen në kantier përpara fillimit të punimeve. Ky vizatim duhet të lexohet si një i plotë me të gjithë komponentët përberës dhe fletët shoqëruese si arkitektura, konstruksionin, elektriket, mekaniket, detajet, specifkimet etj.

PLAN TEKNIK D-1

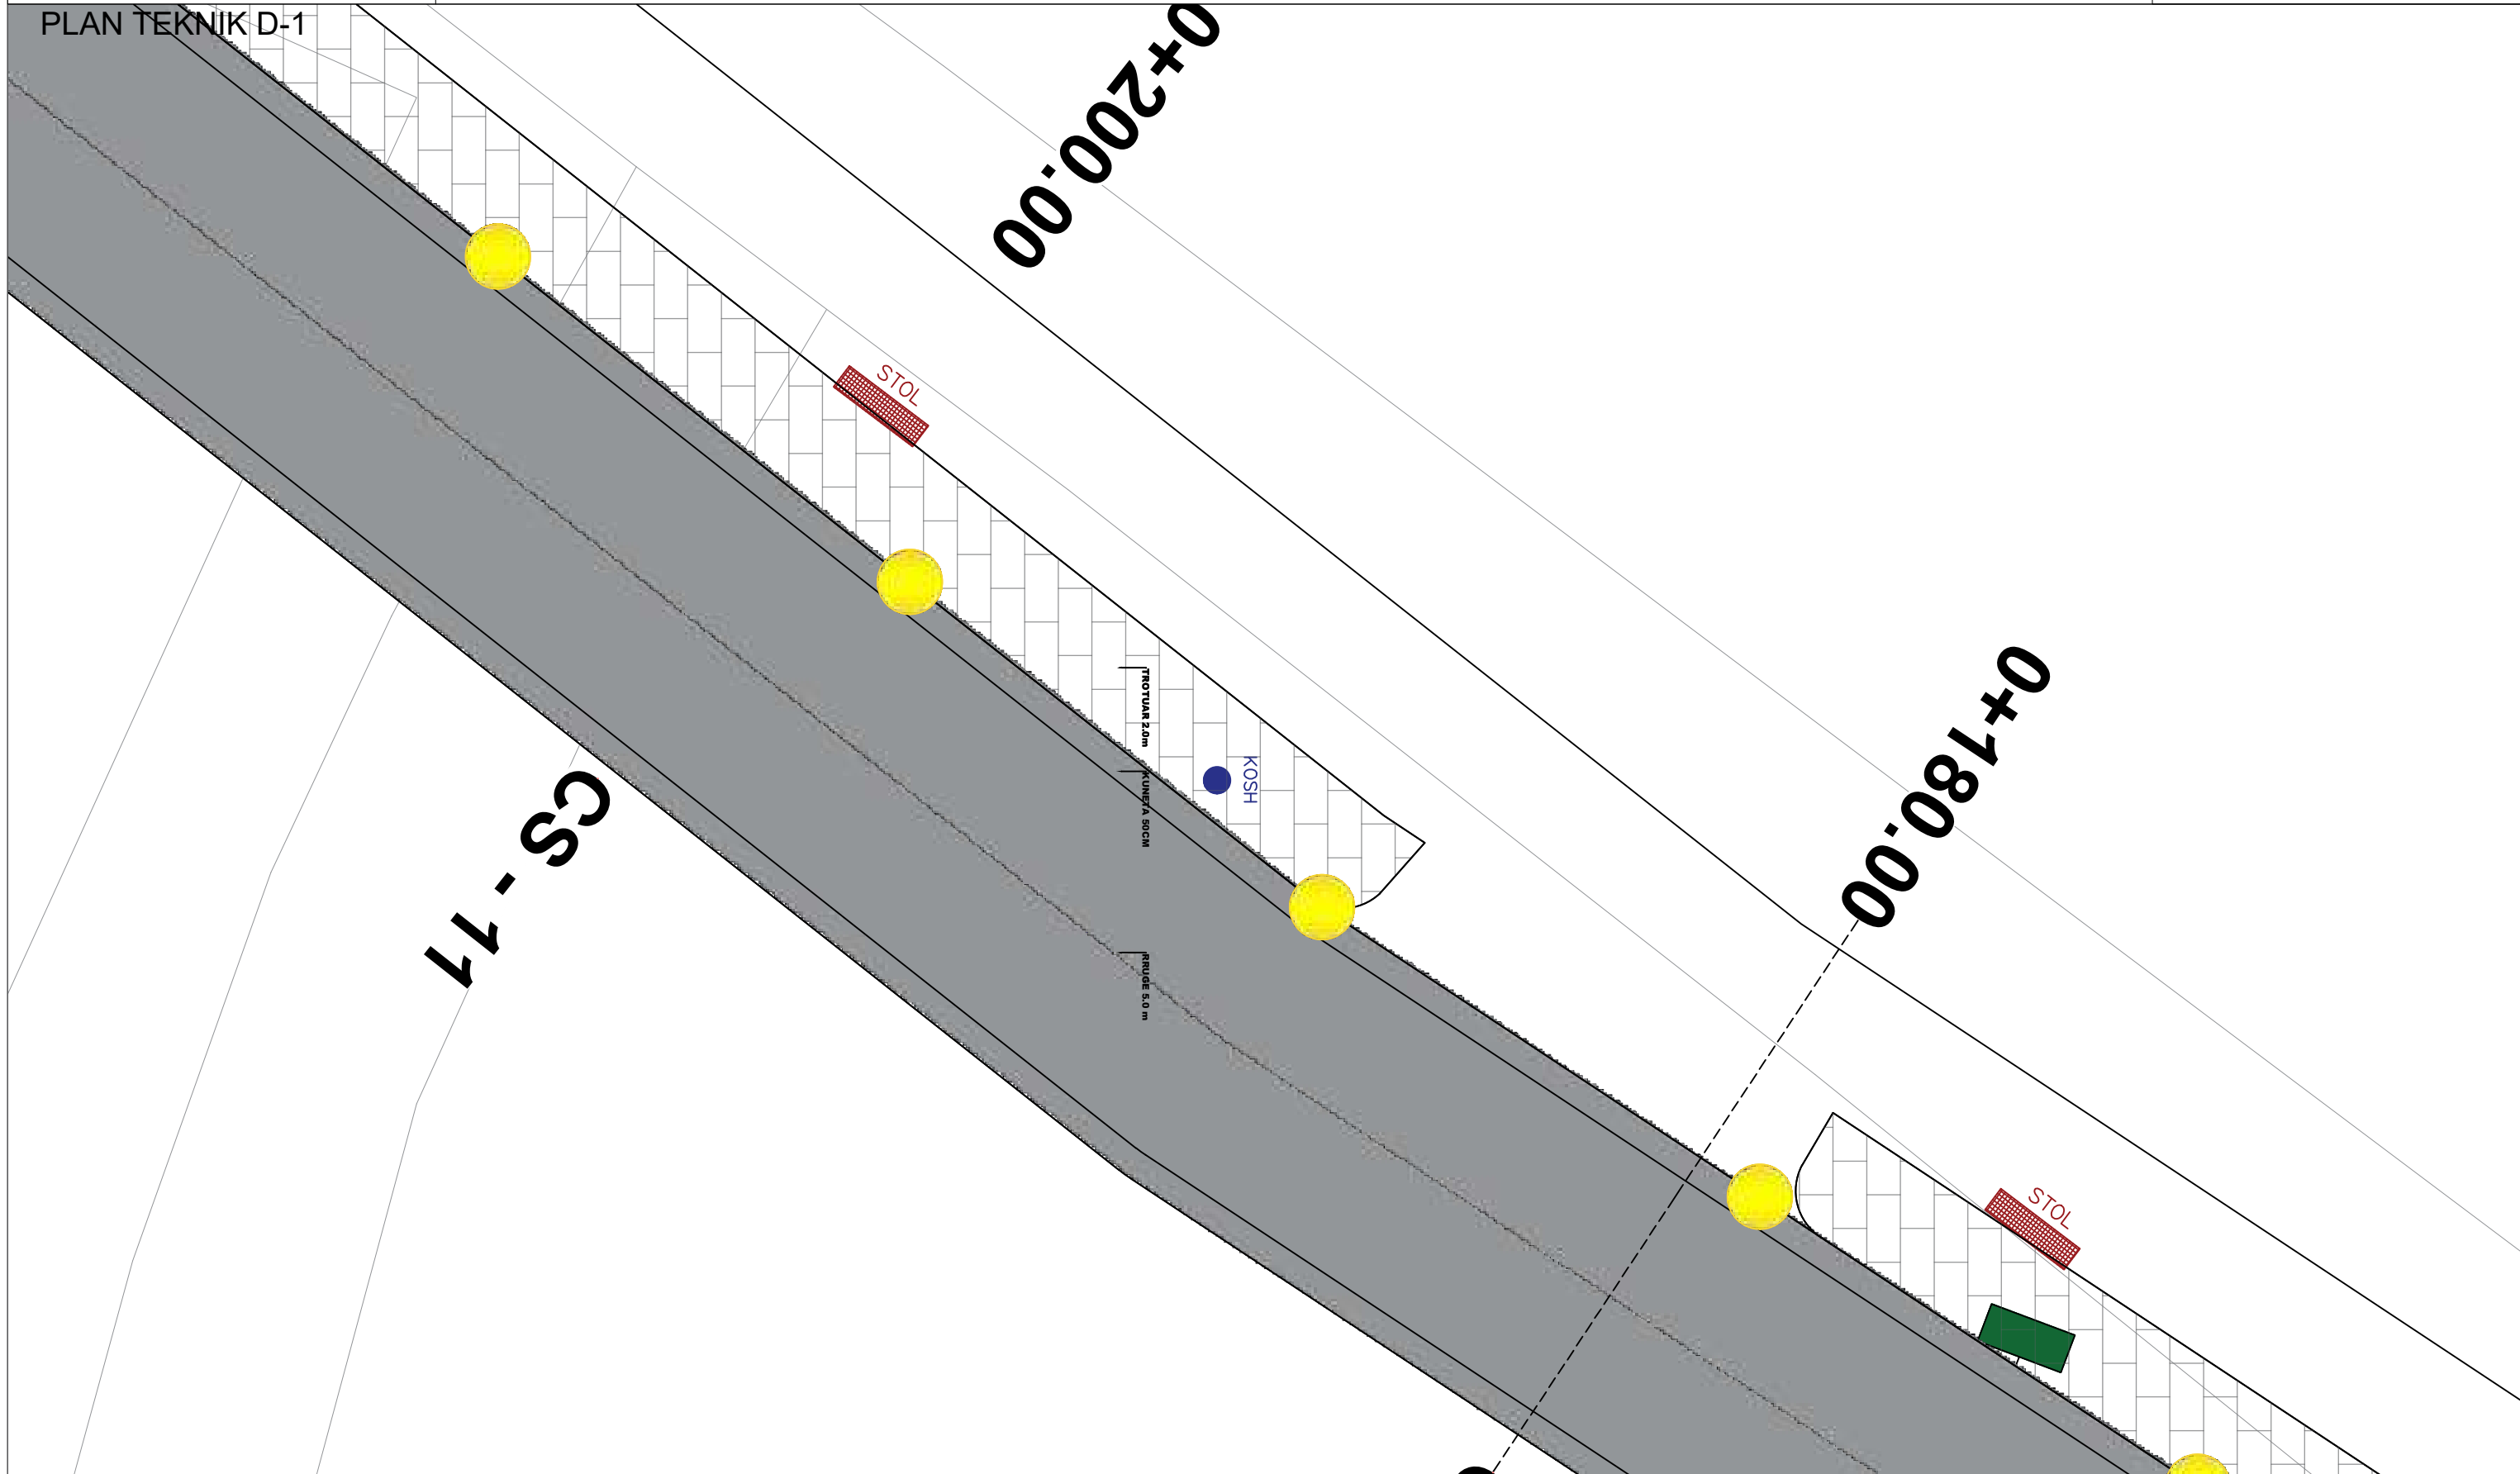

PLAN TEKNIK D-1

SHKALLA 1:100

POROSITES :BASHKIA SARANDE


PROJEKTUES :

Data
26/08/2024

VERIU



Fleta nuk duhet zmadhuar. Në të gjitha nivelet, këndet dhe dimensionet duhet të kontrollohen në kantier përpara fillimit të punimeve. Ky vizatim duhet të lexohet si një i plotë me të gjithë komponentët përberës dhe fletët shoqëruese si arkitektura, konstruksionin, elektriket, mekaniket, detajet, specififikimet etj.

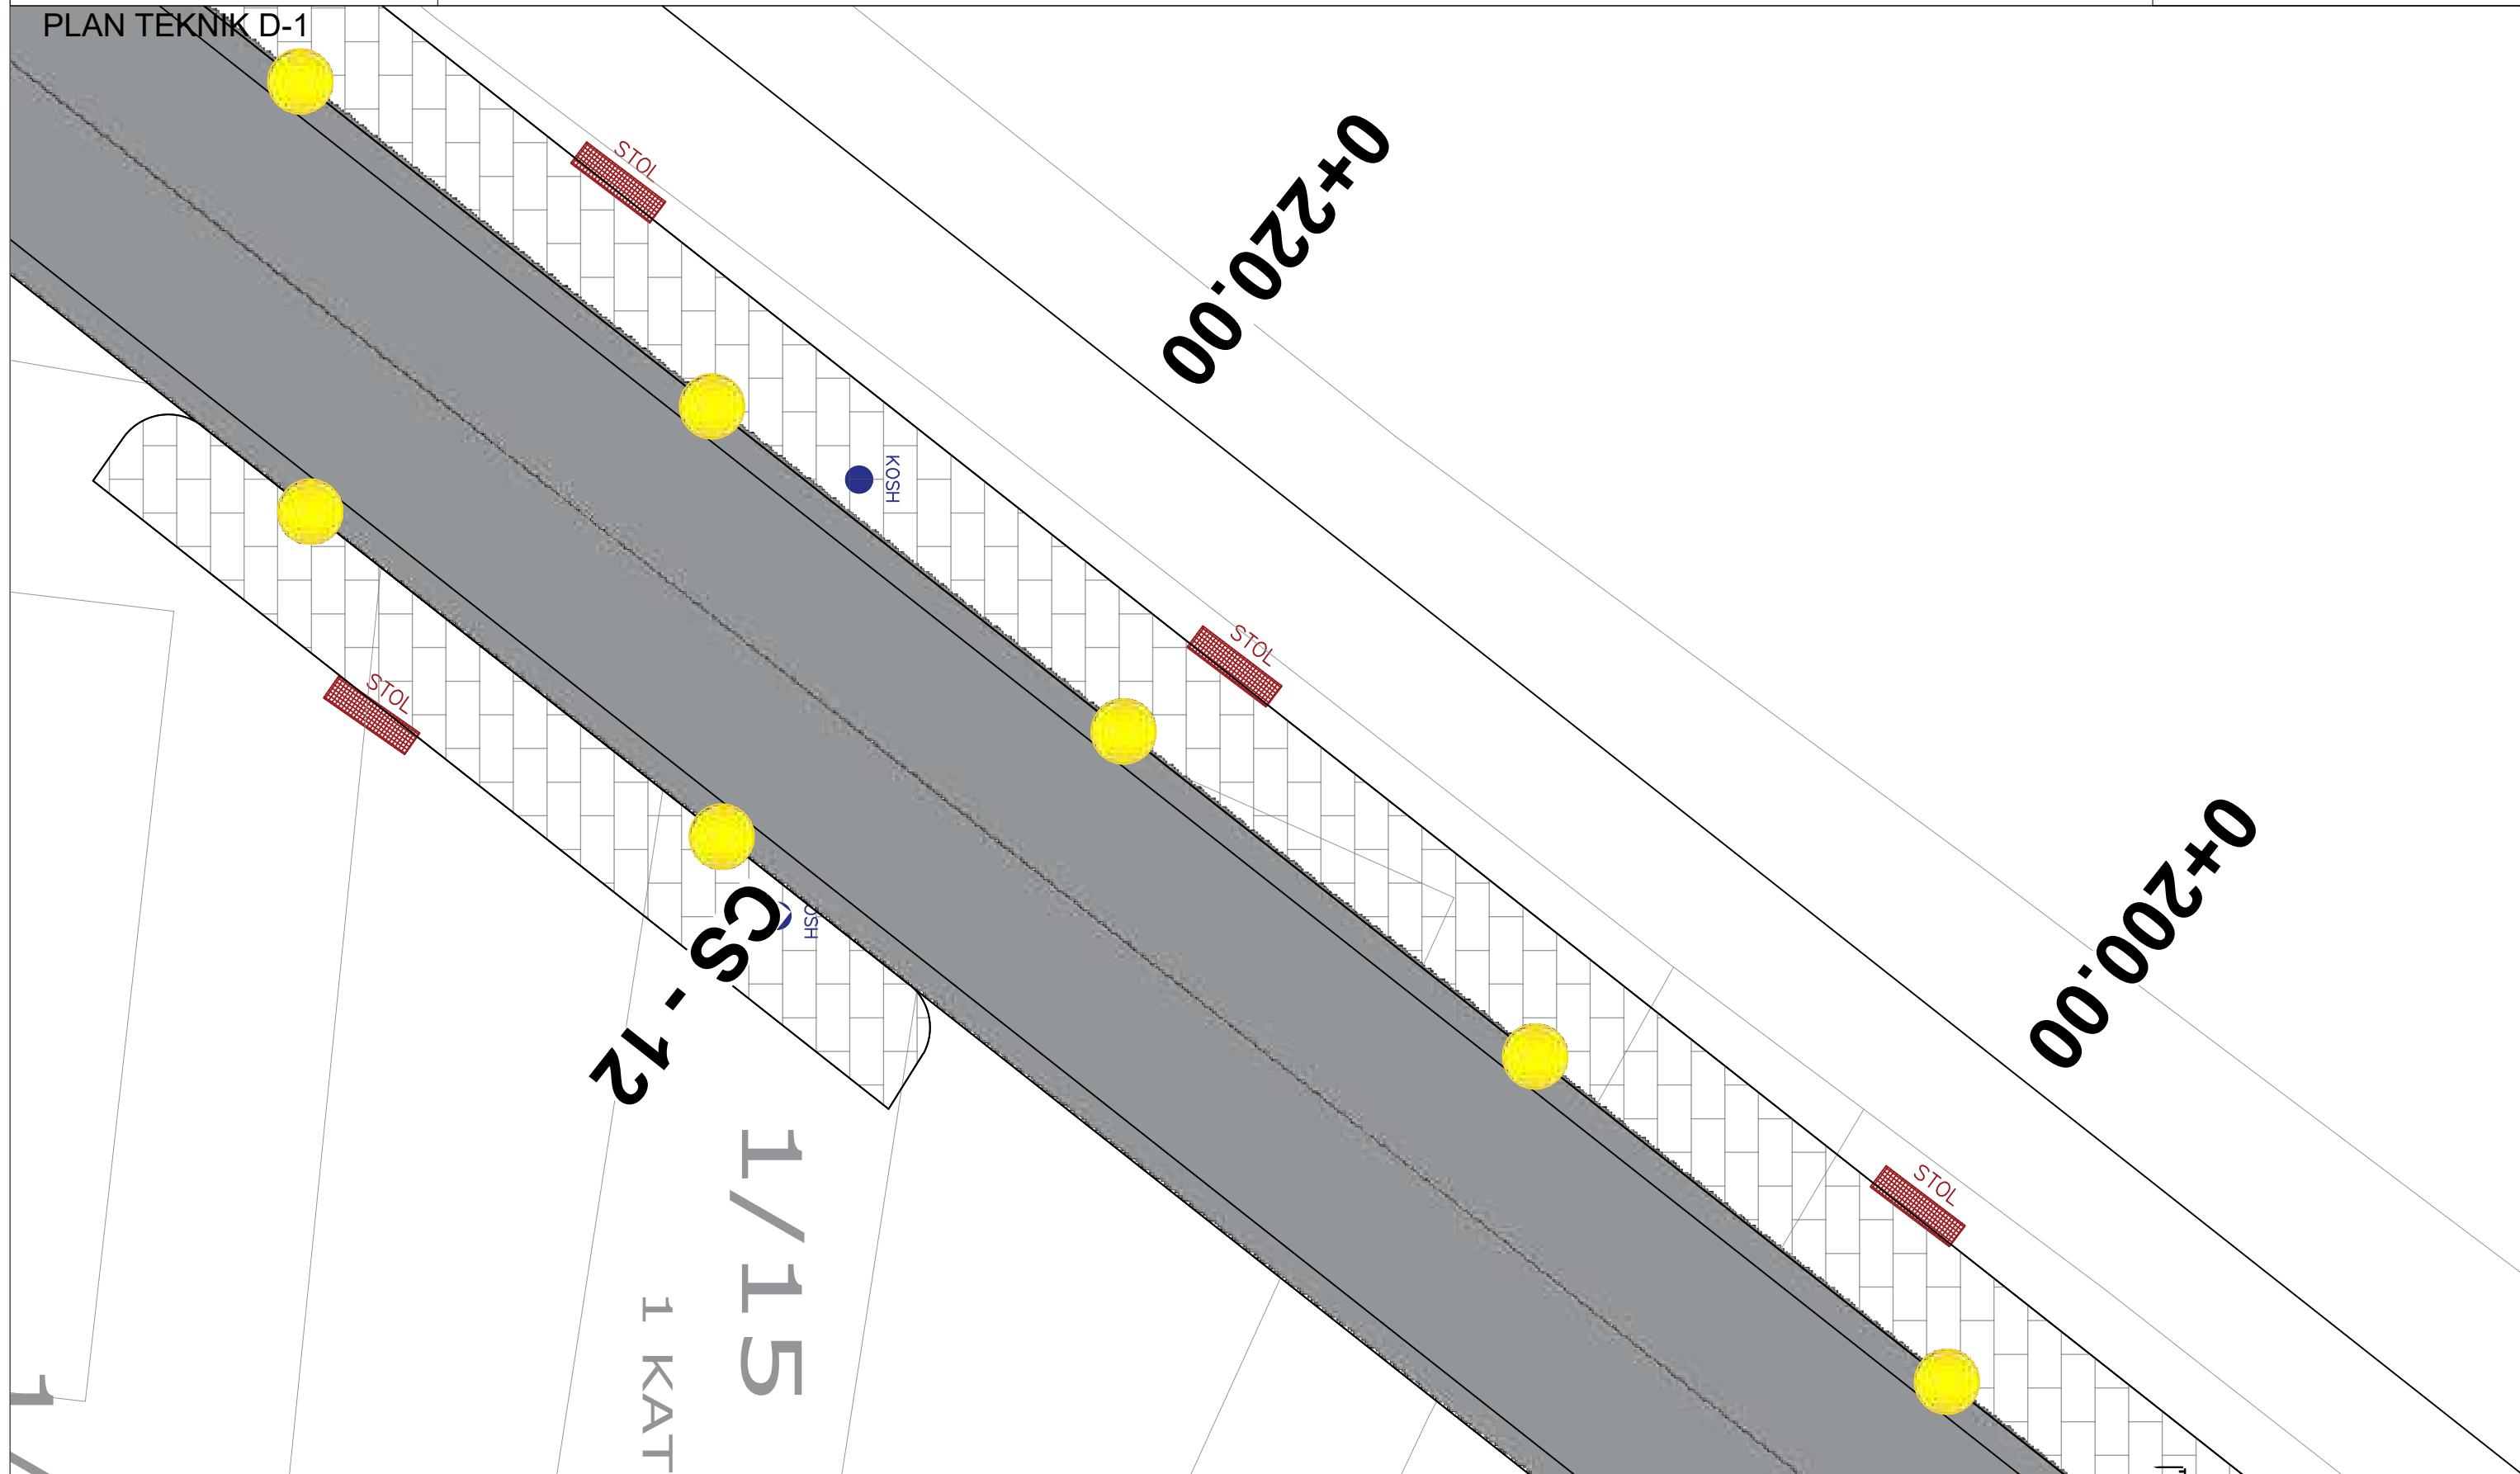


PLAN TEKNIK D-1
SHKALLA 1:100

POROSITES :BASHKIA SARANDE

PROJEKTUES :


Data
26/08/2024

VERIU



Fleta nuk duhet zmadhuar. Në të gjitha nivelet, këndet dhe dimensionet duhet të kontrollohen në kantier përpara fillimit të punimeve. Ky vizatim duhet të lexohet si një i plotë me të gjithë komponentët përberës dhe fletët shoqëruese si arkitektura, konstruksionin, elektriket, mekaniket, detajet, specifikimet etj.

PLAN TEKNIK D-1

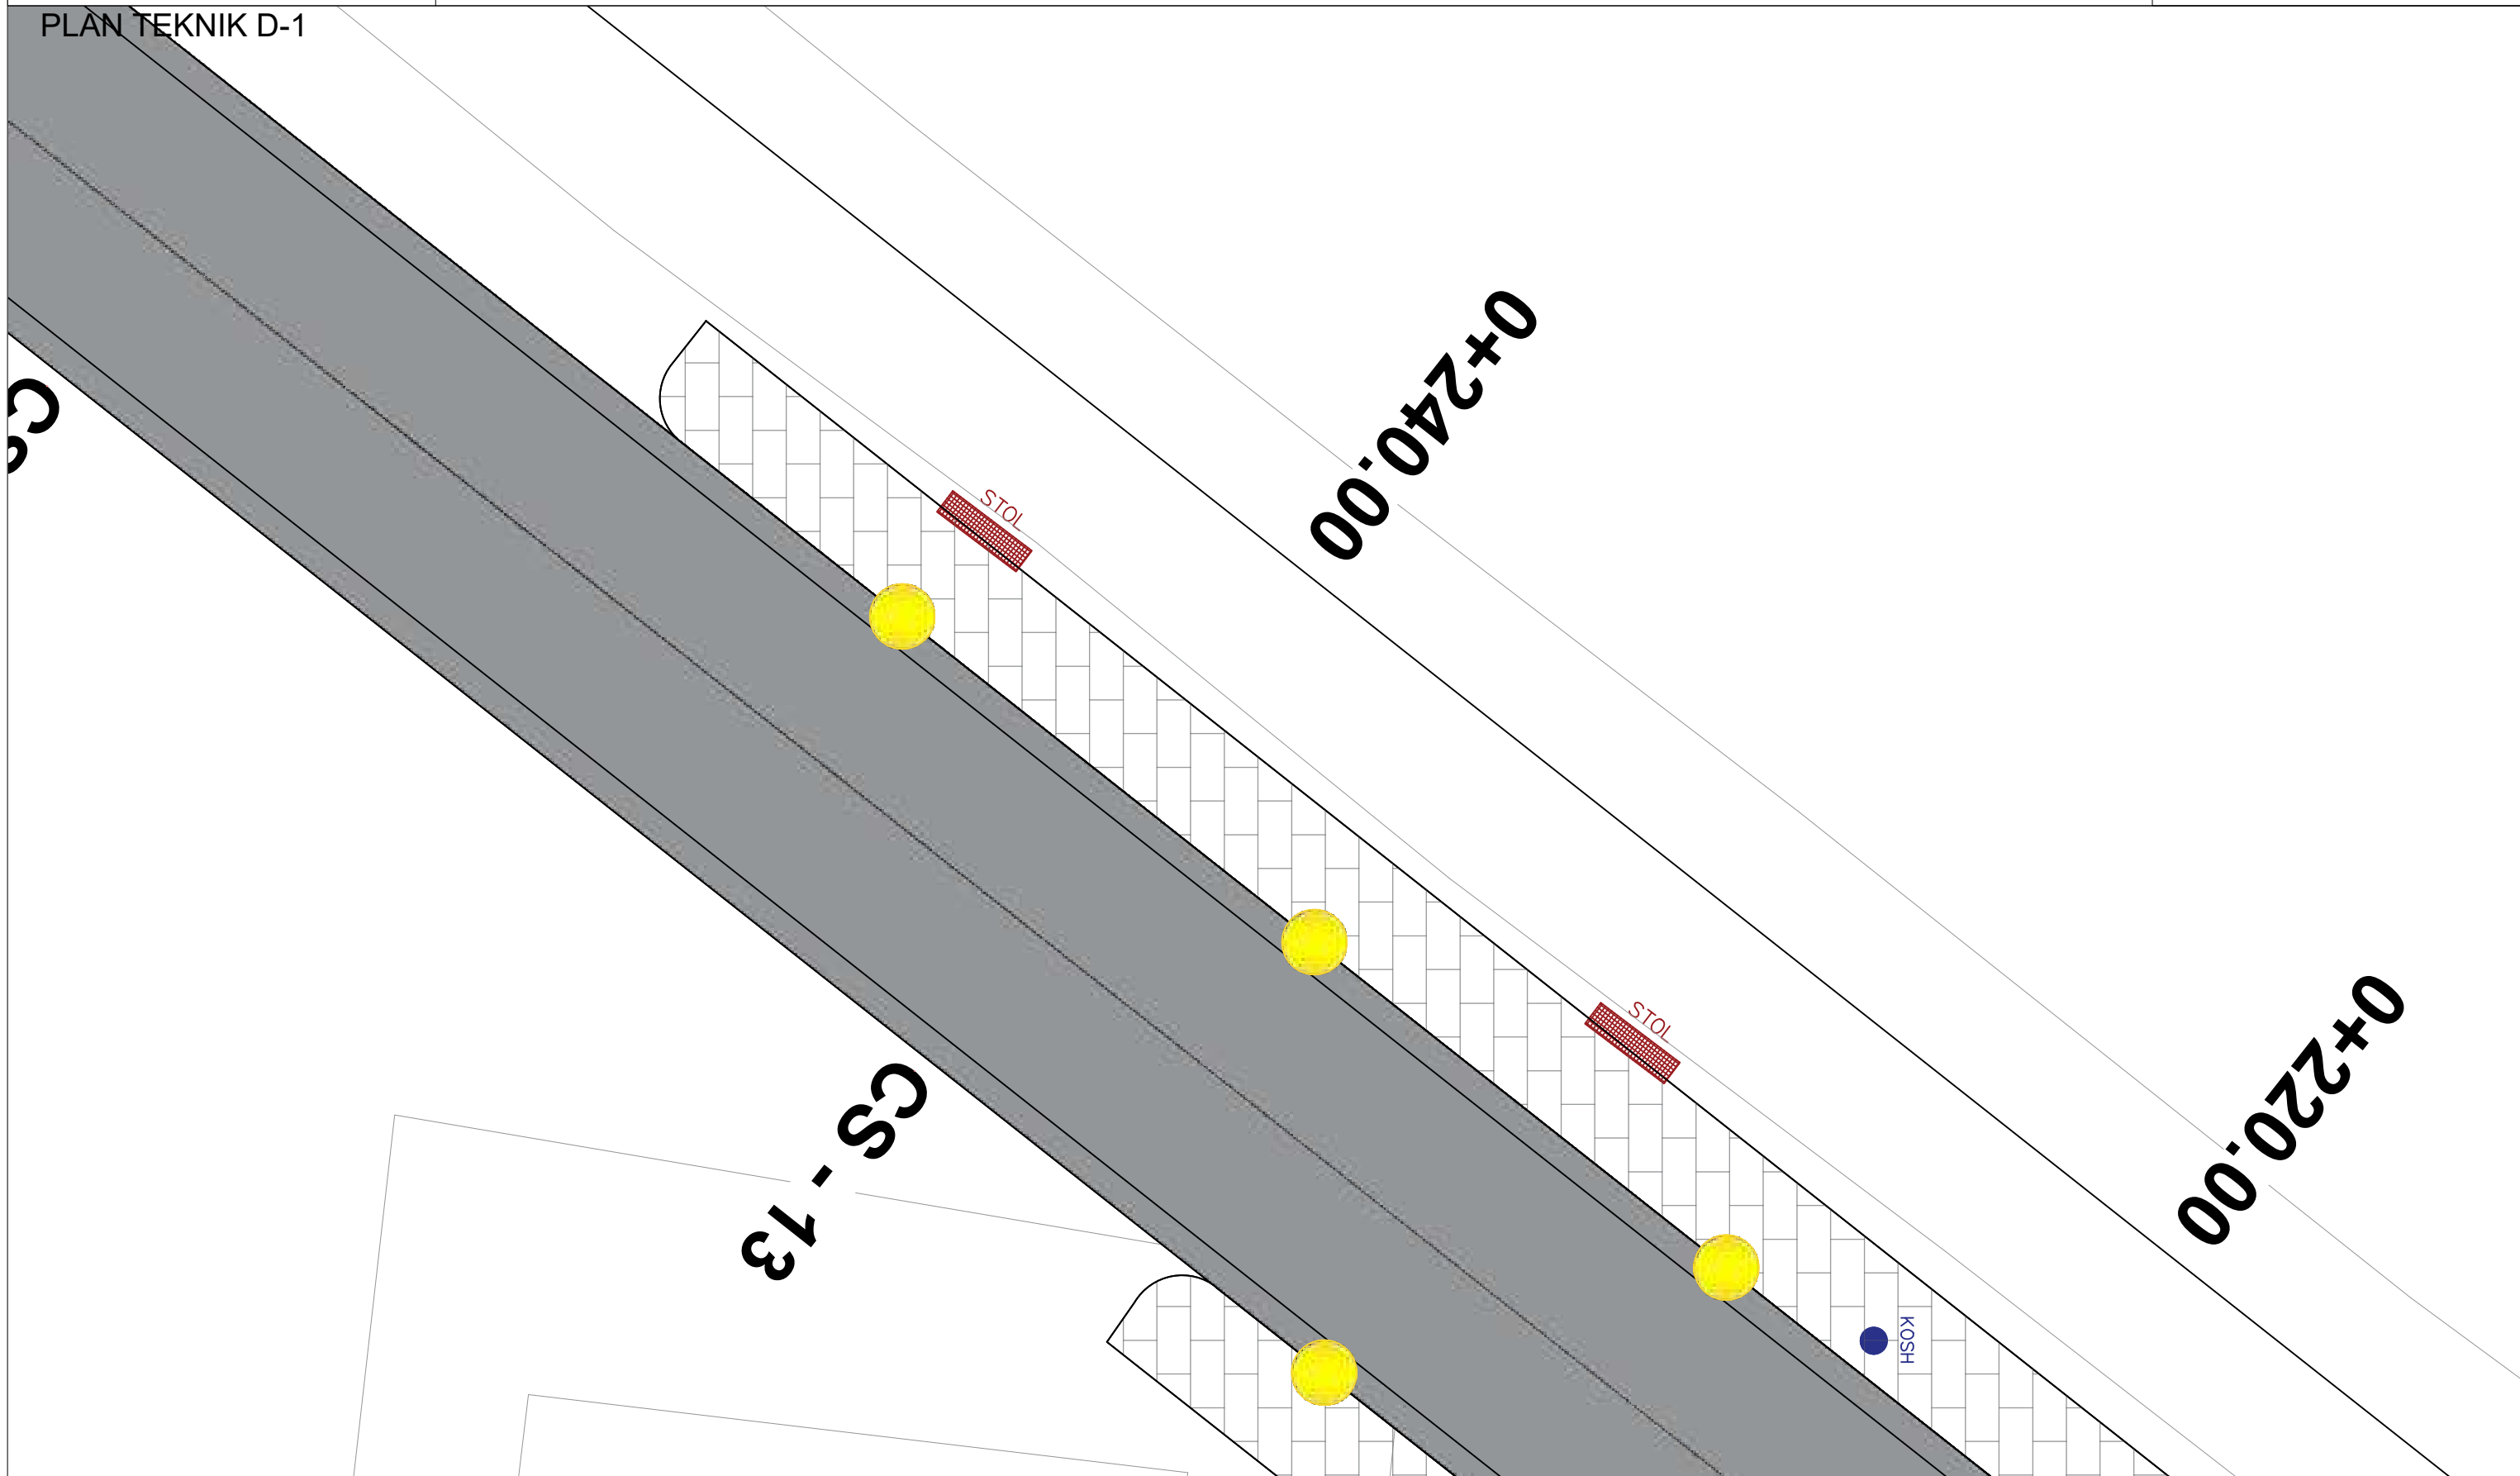

PLAN TEKNIK D-1

SHKALLA 1:100

POROSITES :BASHKIA SARANDE

PROJEKTUES :


Data
26/08/2024

VERIU



Fleta nuk duhet zmadhuar. Në të gjitha nivelet, këndet dhe dimensionet duhet të kontrollohen në kantier përpara fillimit të punimeve. Ky vizatim duhet të lexohet si një i plotë me të gjithë komponentët përberës dhe fletët shoqëruese si arkitektura, konstruksionin, elektriket, mekaniket, detajet, specififikimet etj.

PLAN TEKNIK D-1

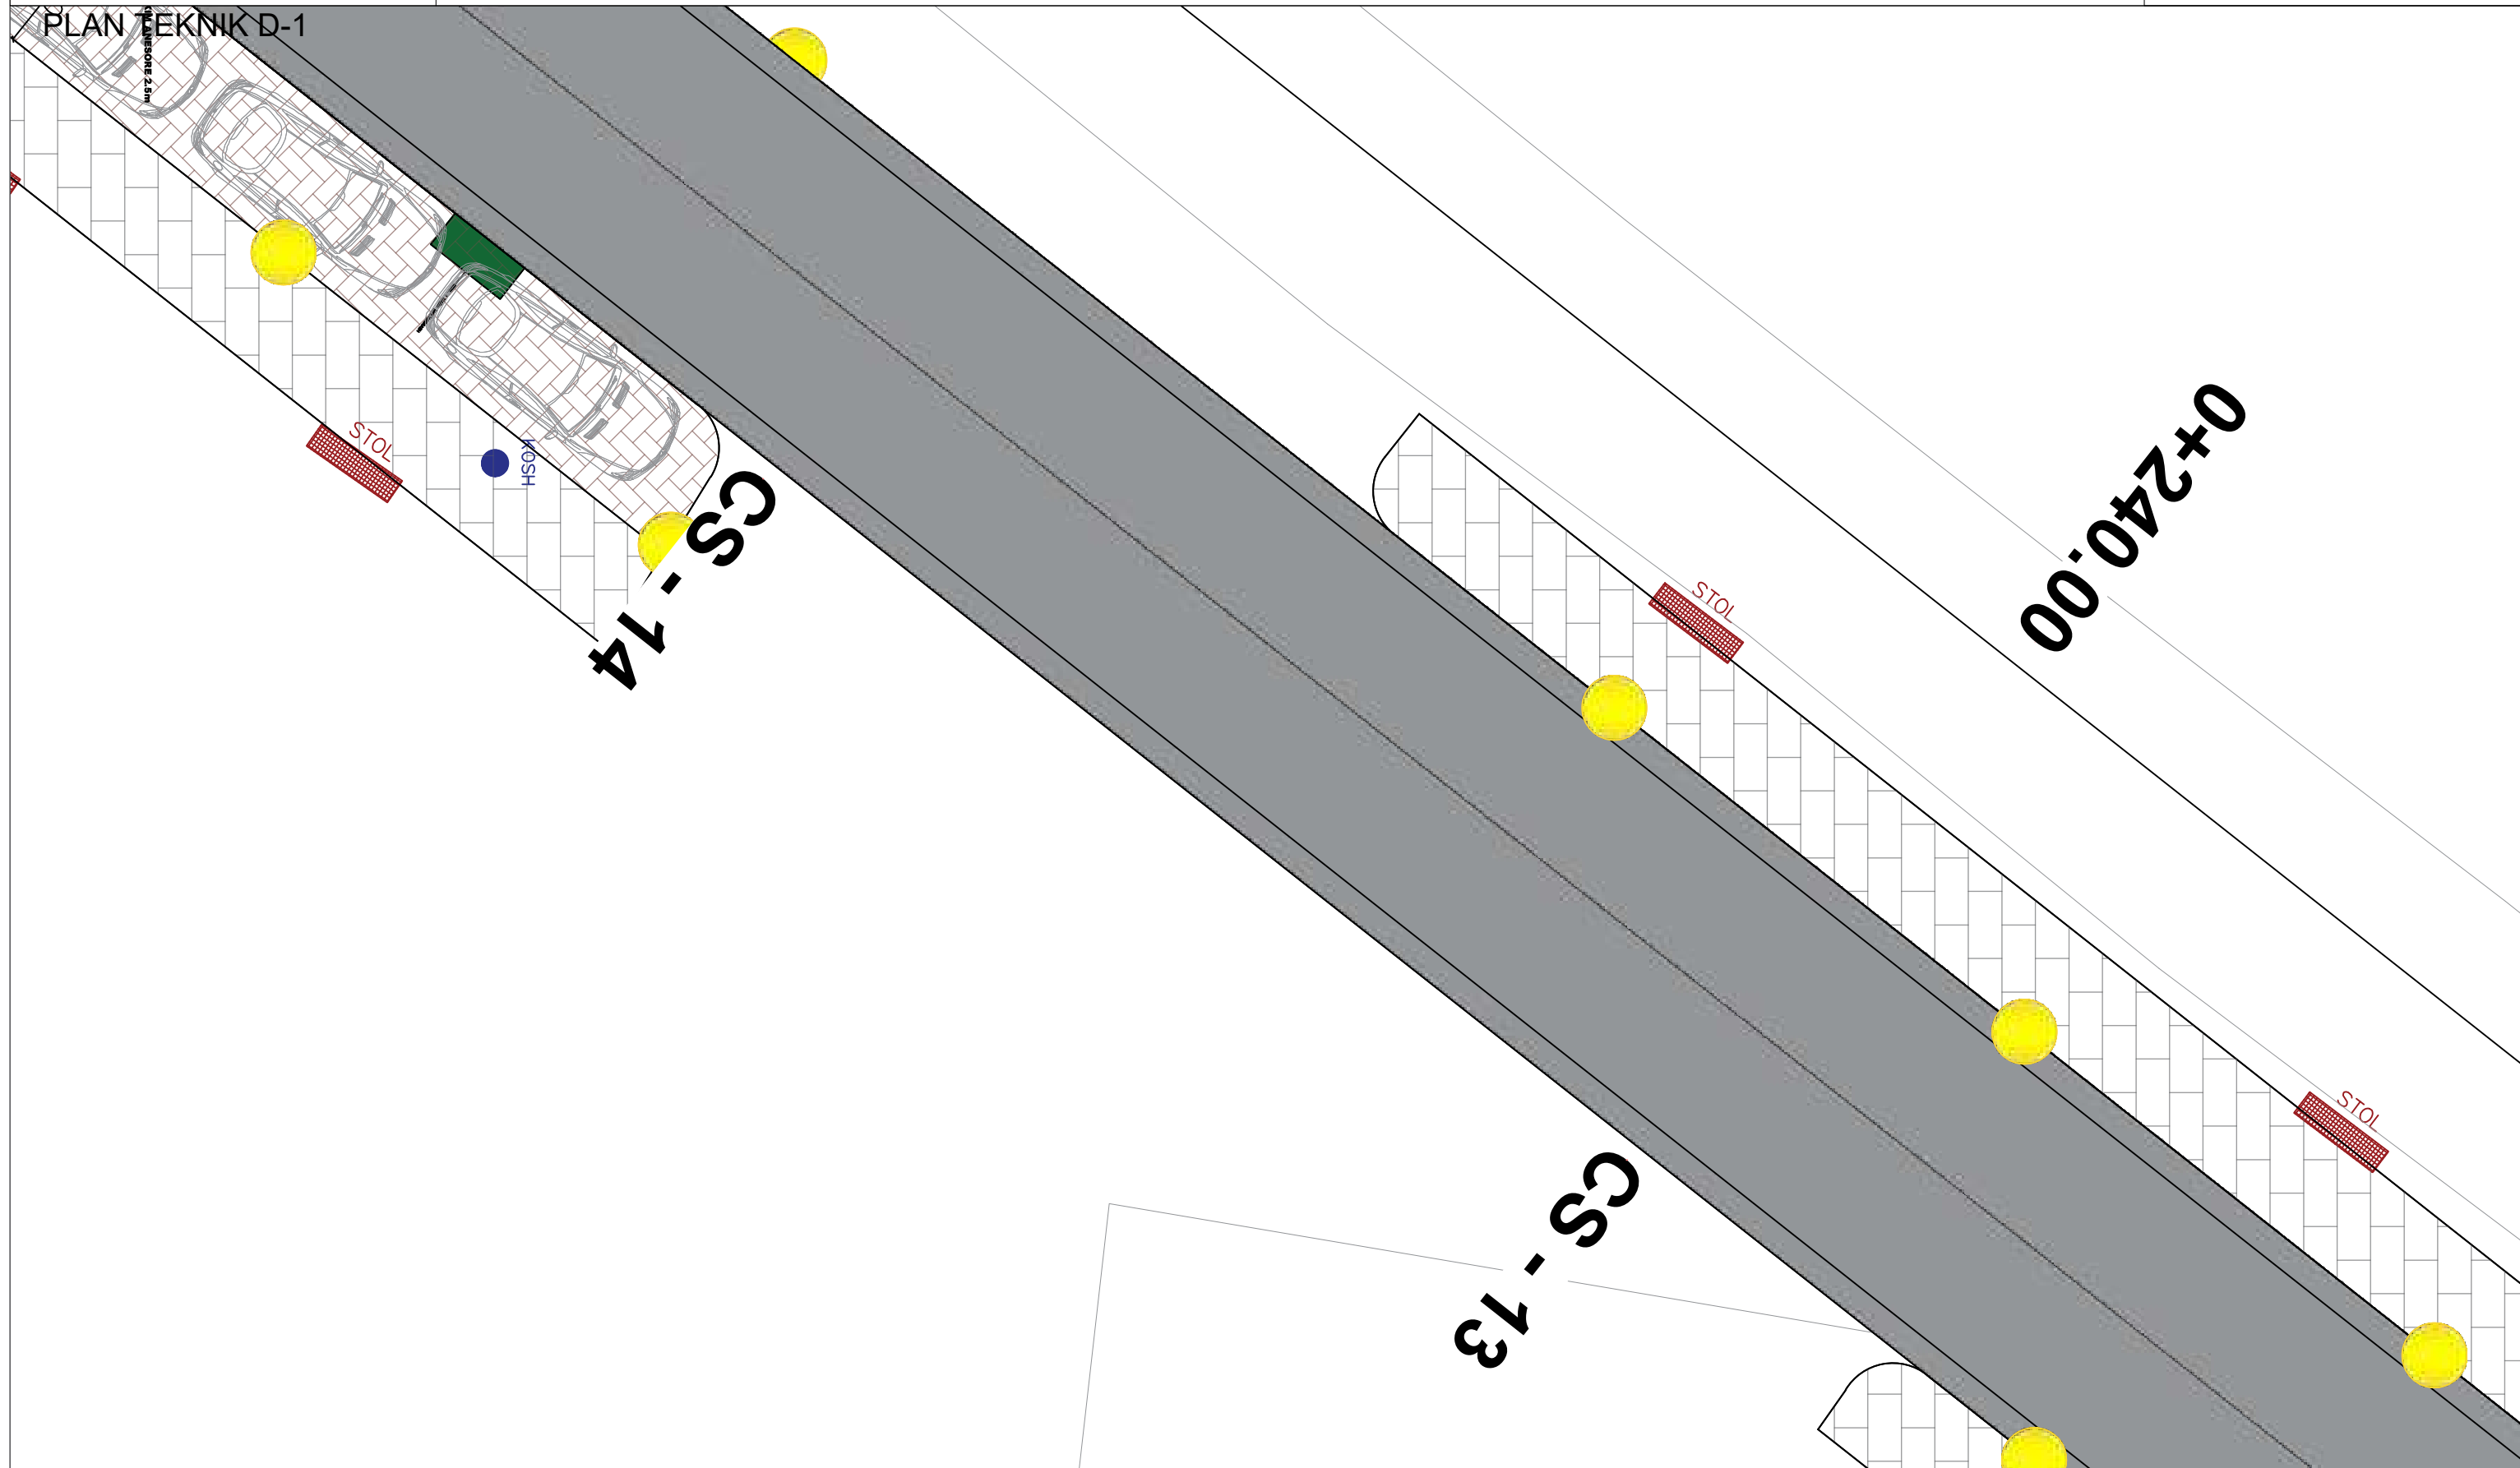

PLAN TEKNIK D-1
SHKALLA 1:100

POROSITES :BASHKIA SARANDE


PROJEKTUES :

Data
26/08/2024

VERIU

Fleta nuk duhet zmadhuar. Në të gjitha nivelet, këndet dhe dimensionet duhet të kontrollohen në kantier përpara fillimit të punimeve. Ky vizatim duhet të lexohet si një i plotë me të gjithë komponentët përberës dhe fletët shoqëruese si arkitektura, konstruksionin, elektriket, mekaniket, detajet, specififikimet etj.

PLAN TEKNIK D-1

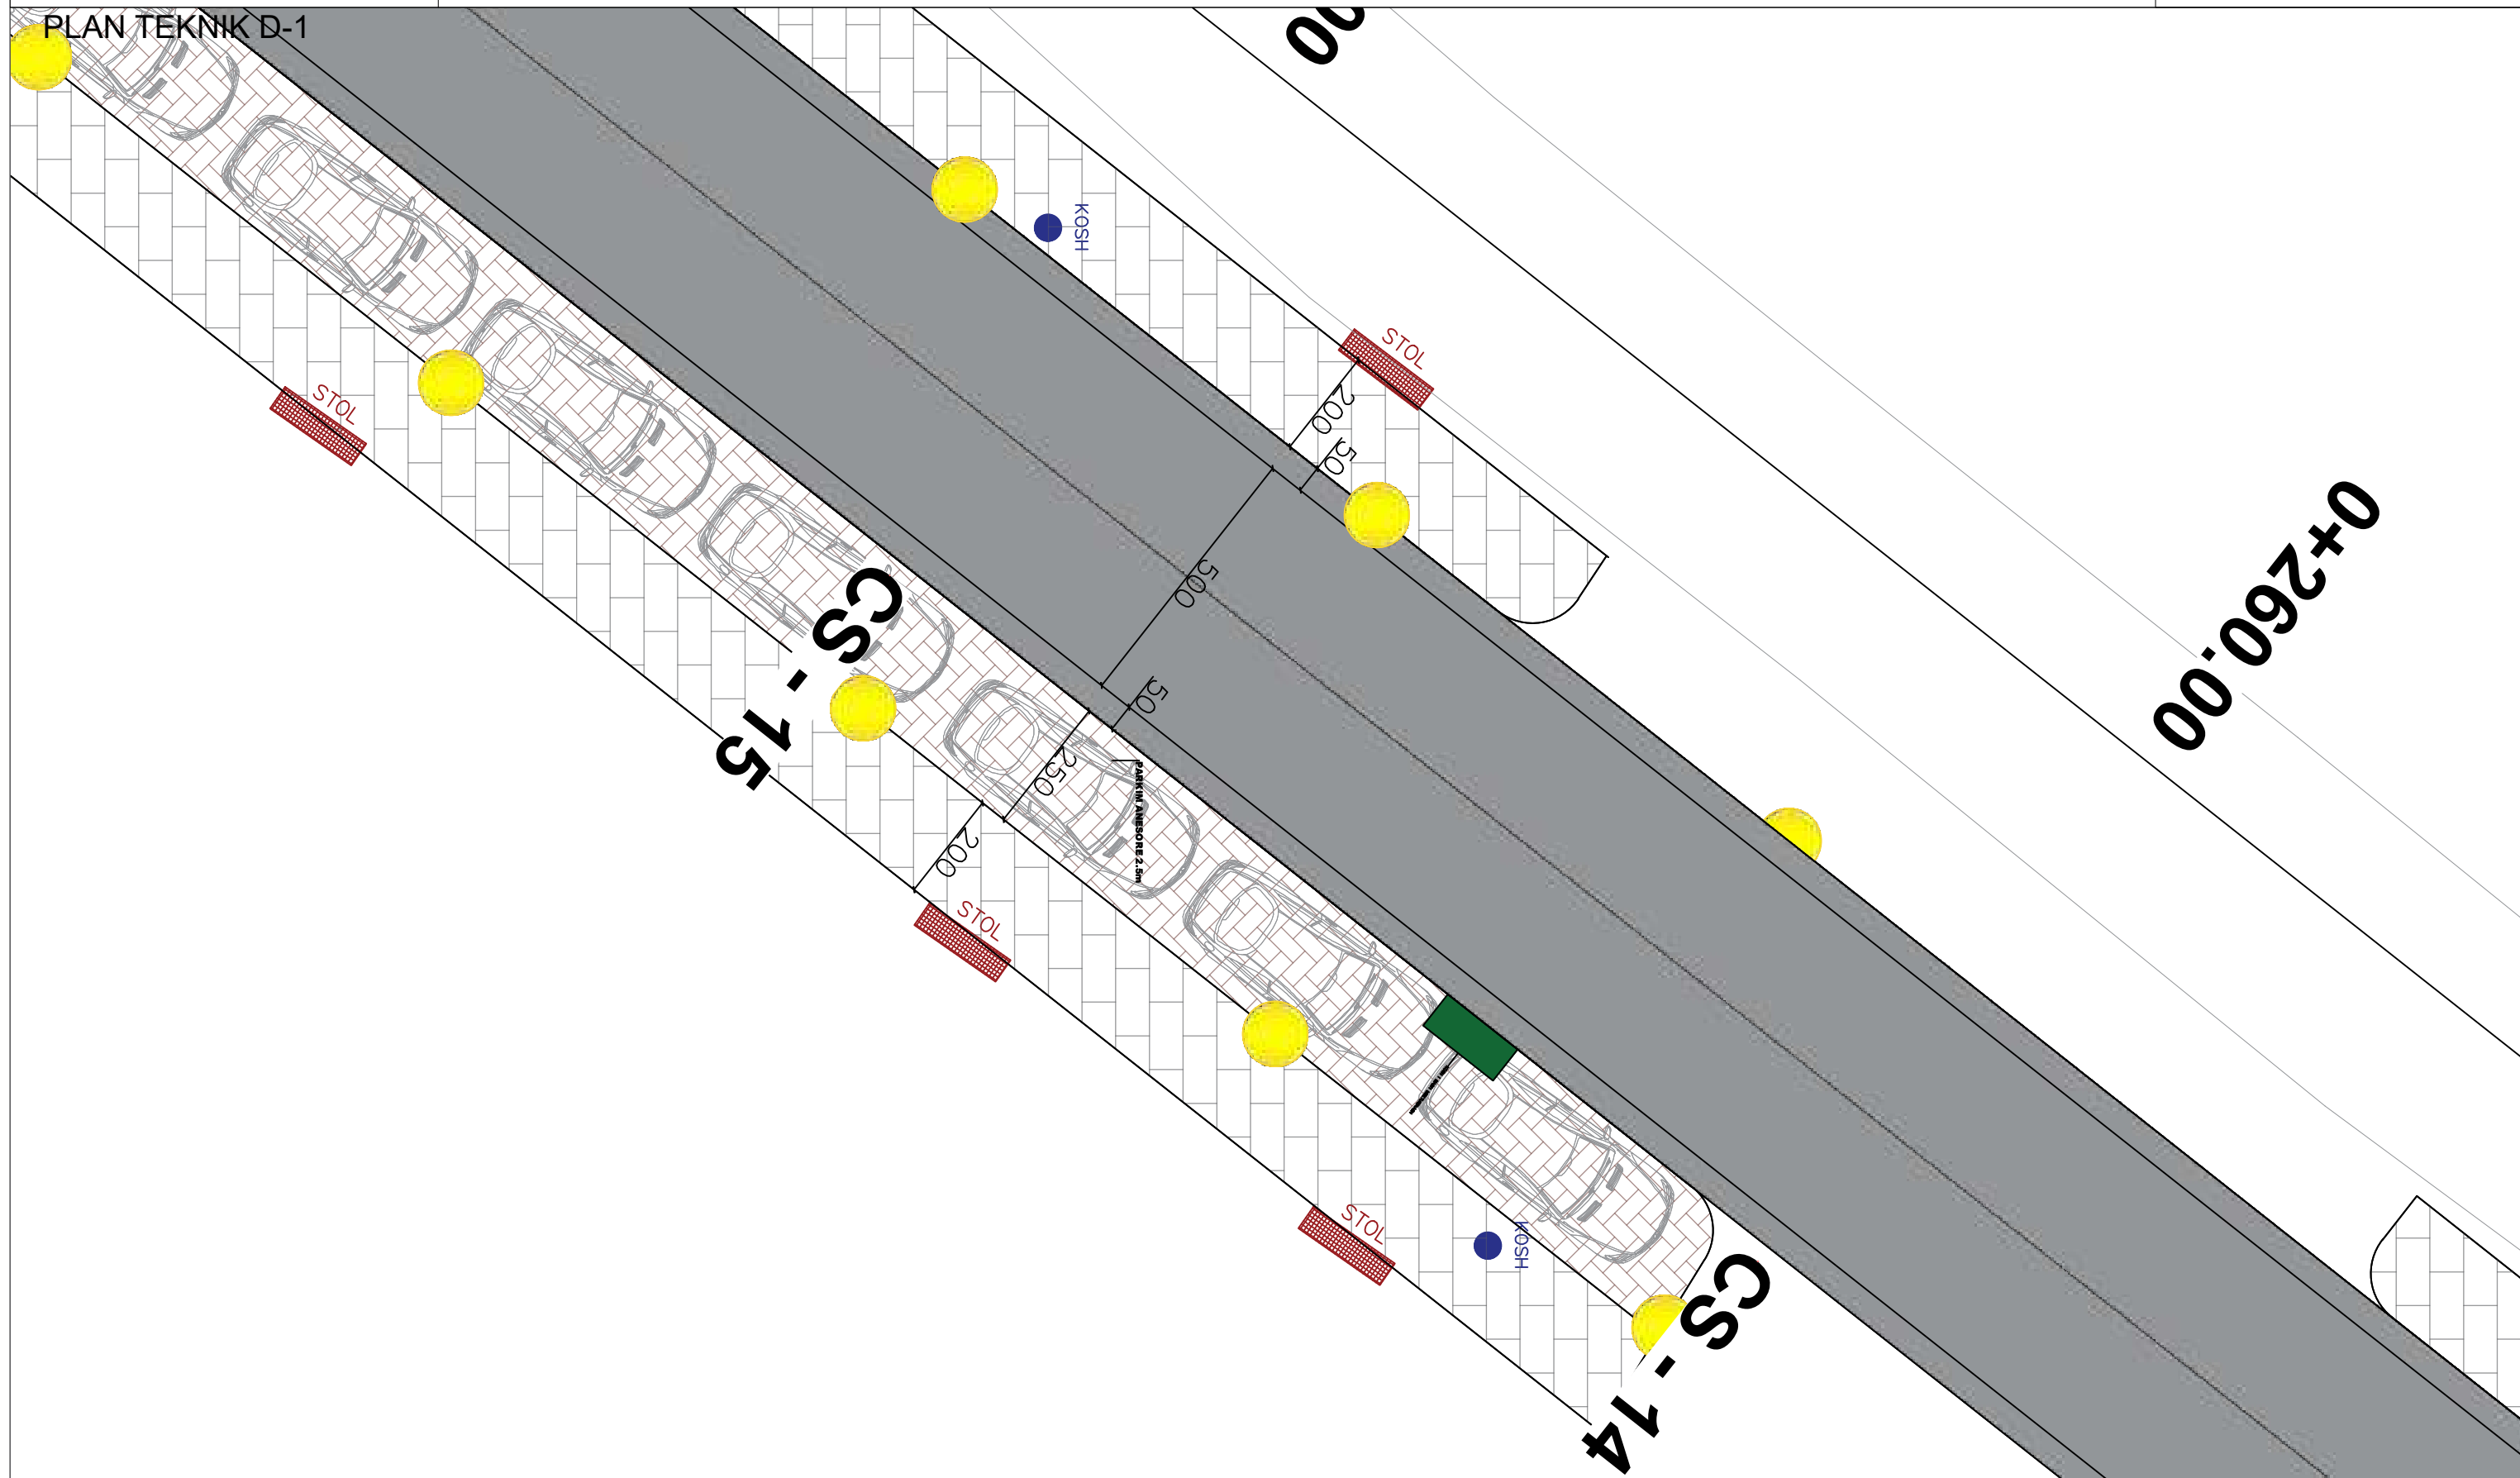

PLAN TEKNIK D-1

POROSITES :BASHKIA SARANDE

SHKALLA 1:100


PROJEKTUES :

Data
26/08/2024

VERIU



PLAN TEKNIK D-1

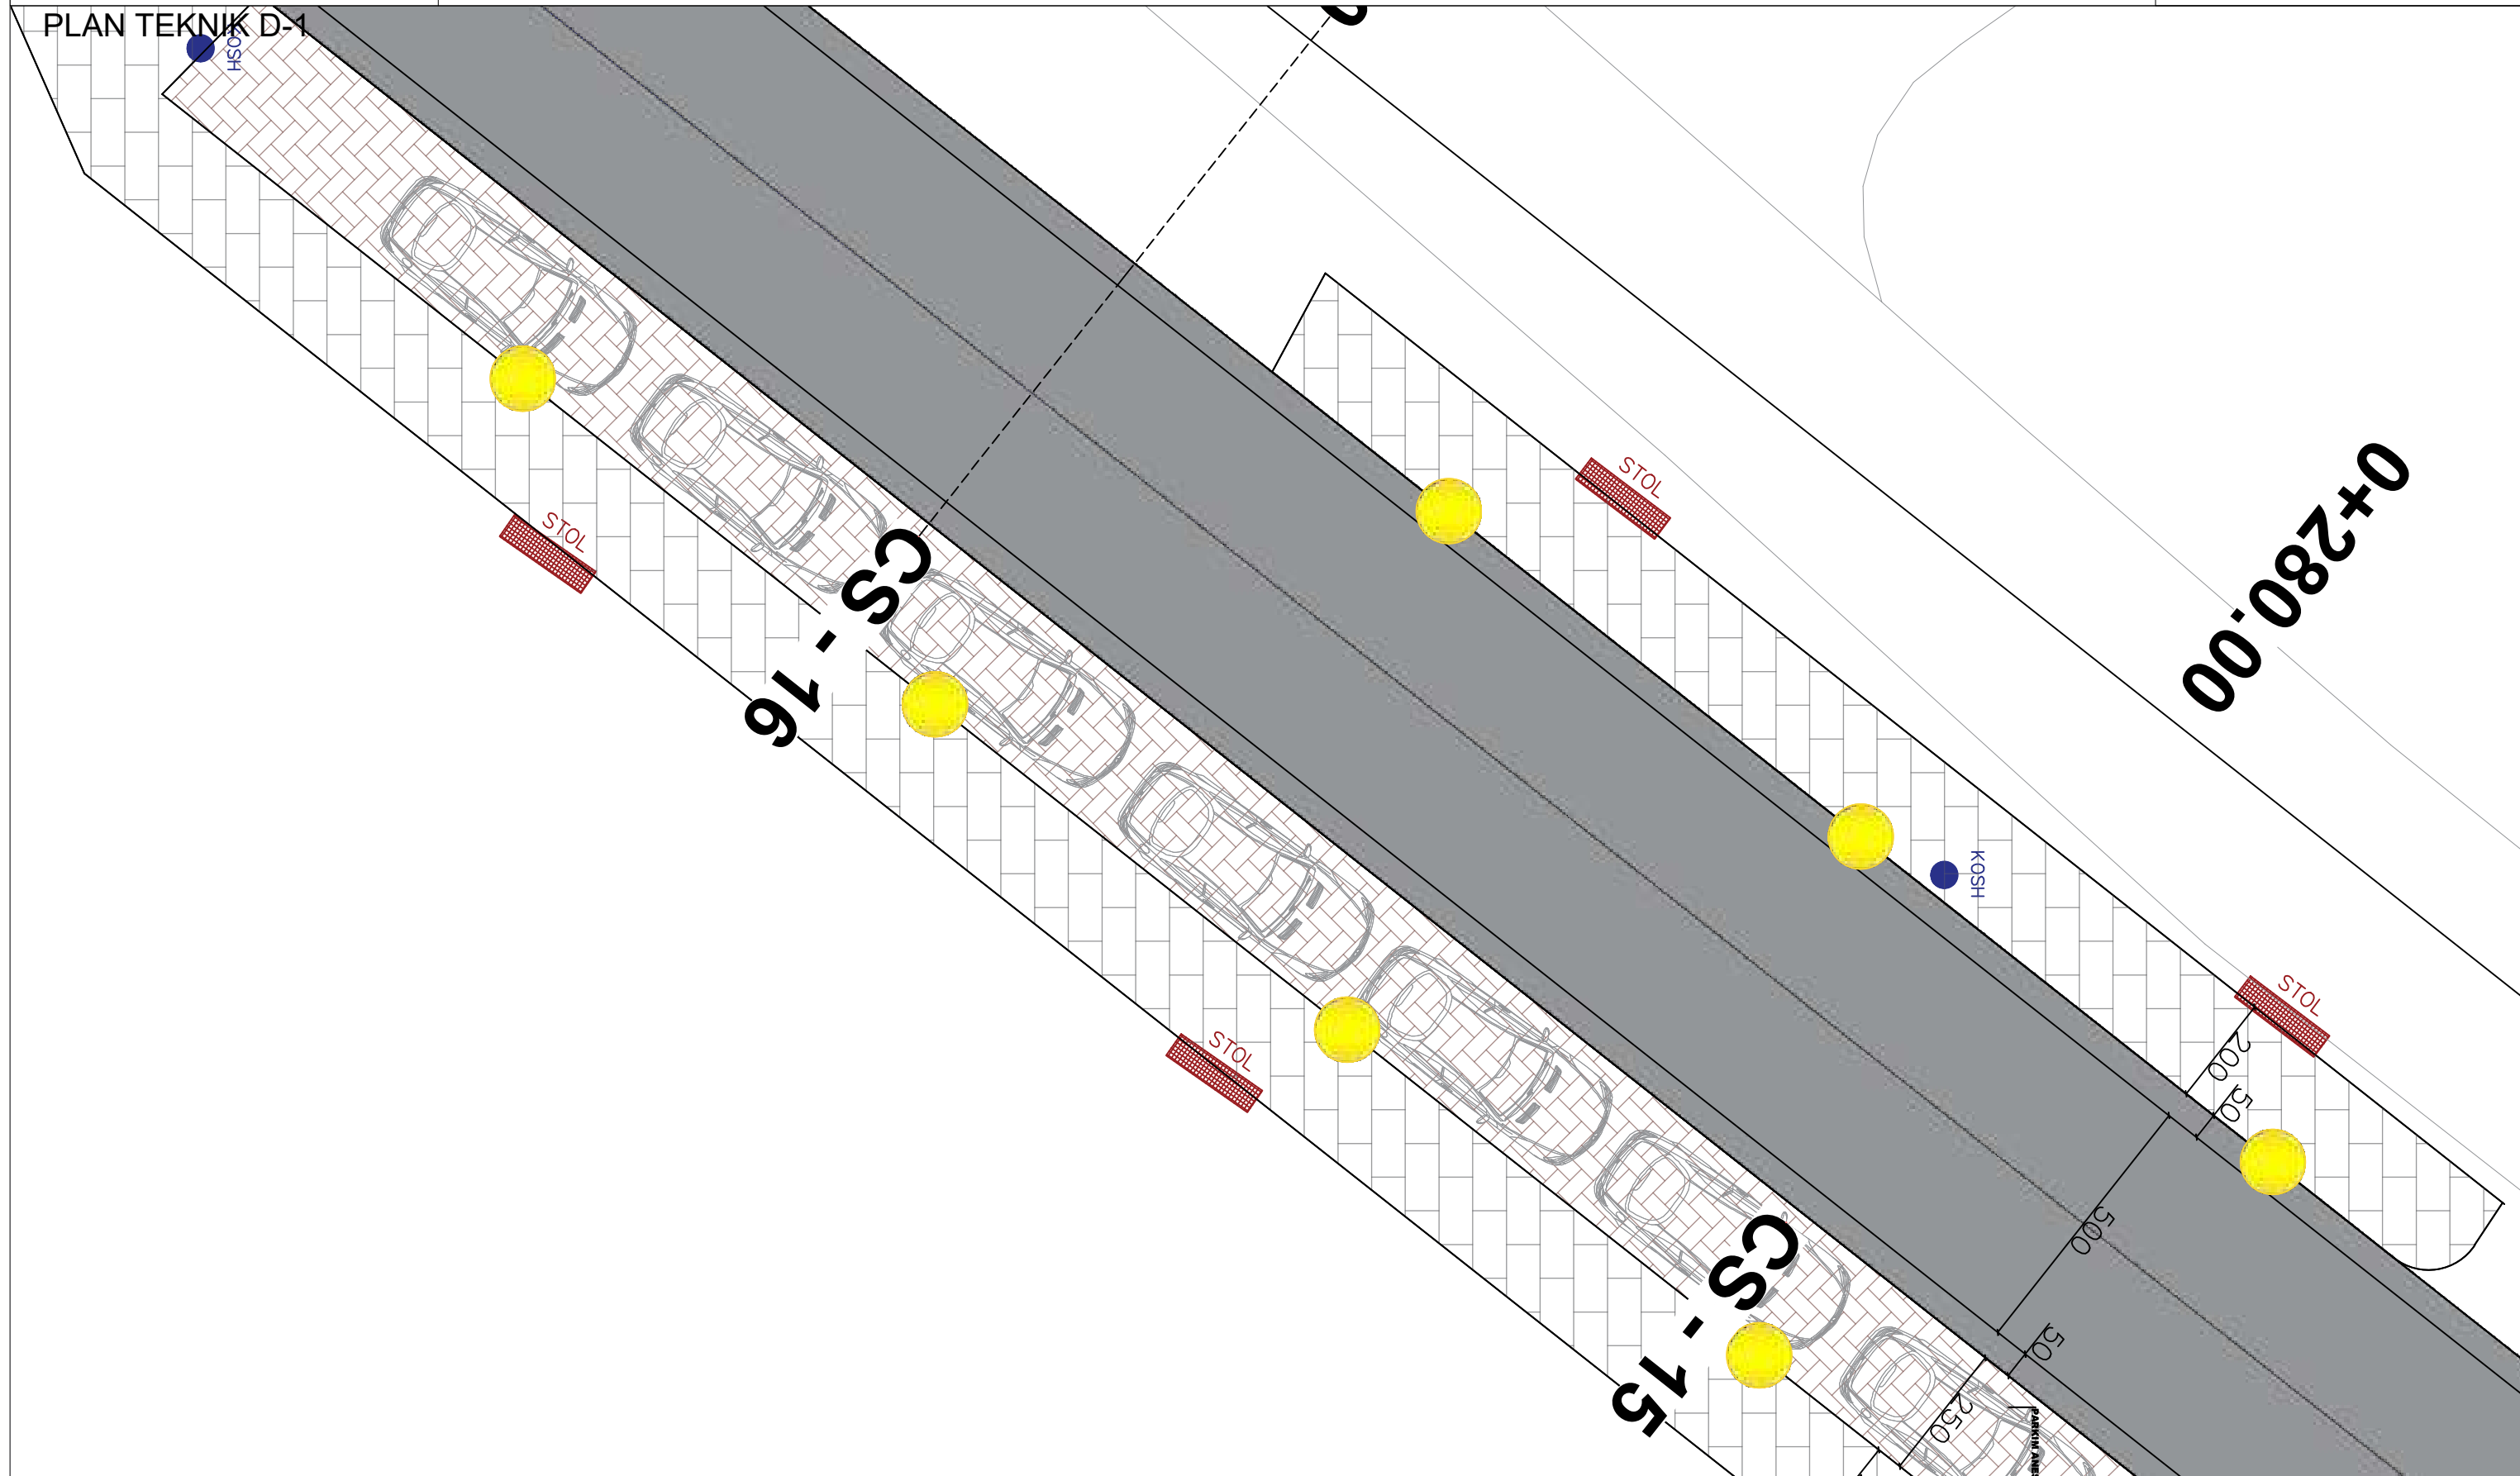

PLAN TEKNIK D-1

SHKALLA 1:100

POROSITES :BASHKIA SARANDE

PROJEKTUES :

Data


26/08/2024

VERIU



Fleta nuk duhet zmadhuar. Në të gjitha nivelet, këndet dhe dimensionet duhet të kontrollohen në kantier përpara fillimit të punimeve.
 Ky vizatim duhet të lexohet si një i plotë me të gjithë komponentët përberës dhe fletët shoqëruese si arkitektura, konstruksionin, elektriket, mekaniket, detajet, specififikimet etj.

PLAN TEKNIK D-1

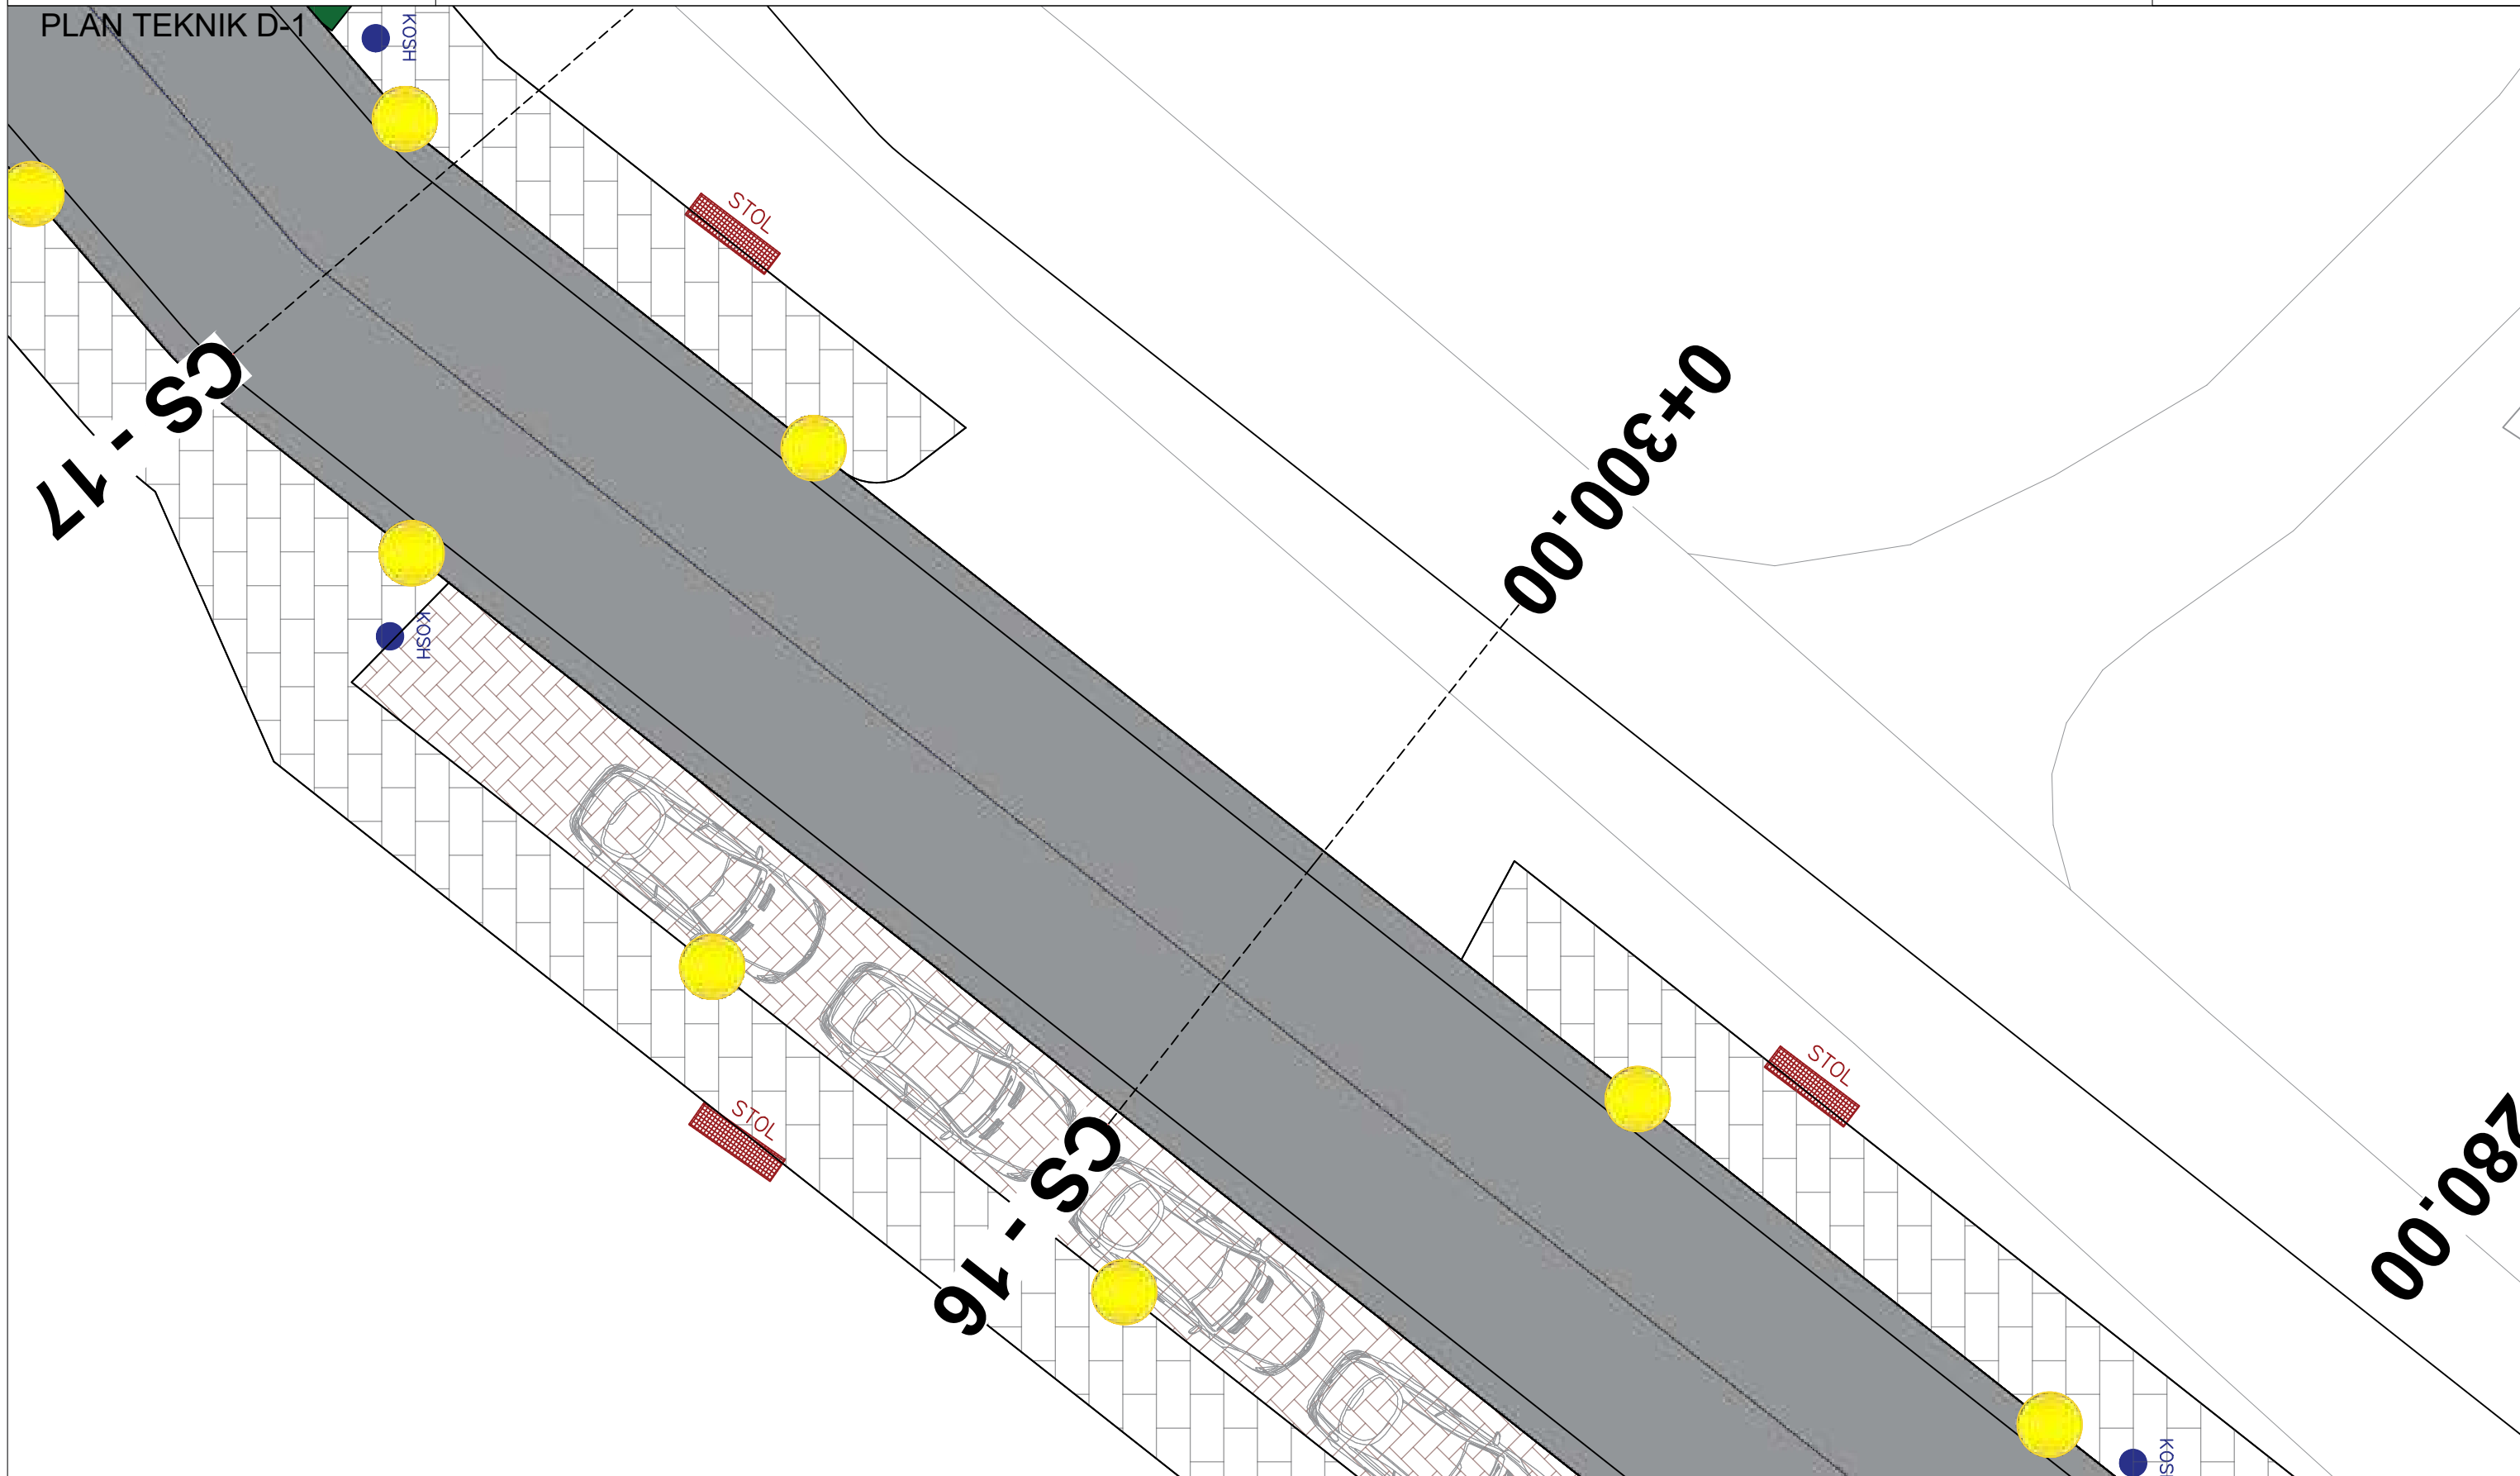

PLAN TEKNIK D-1

SHKALLA 1:100

POROSITES :BASHKIA SARANDE

PROJEKTUES :

Data


26/08/2024

VERIU



Fleta nuk duhet zmadhuar. Në të gjitha nivelet, këndet dhe dimensionet duhet të kontrollohen në kantier përpara fillimit të punimeve.
Ky vizatim duhet të lexohet si një i plotë me të gjithë komponentët përberës dhe fletët shoqëruese si arkitektura, konstruksionin, elektriket, mekaniket, detajet, specififikimet etj.

PLAN TEKNIK D-1

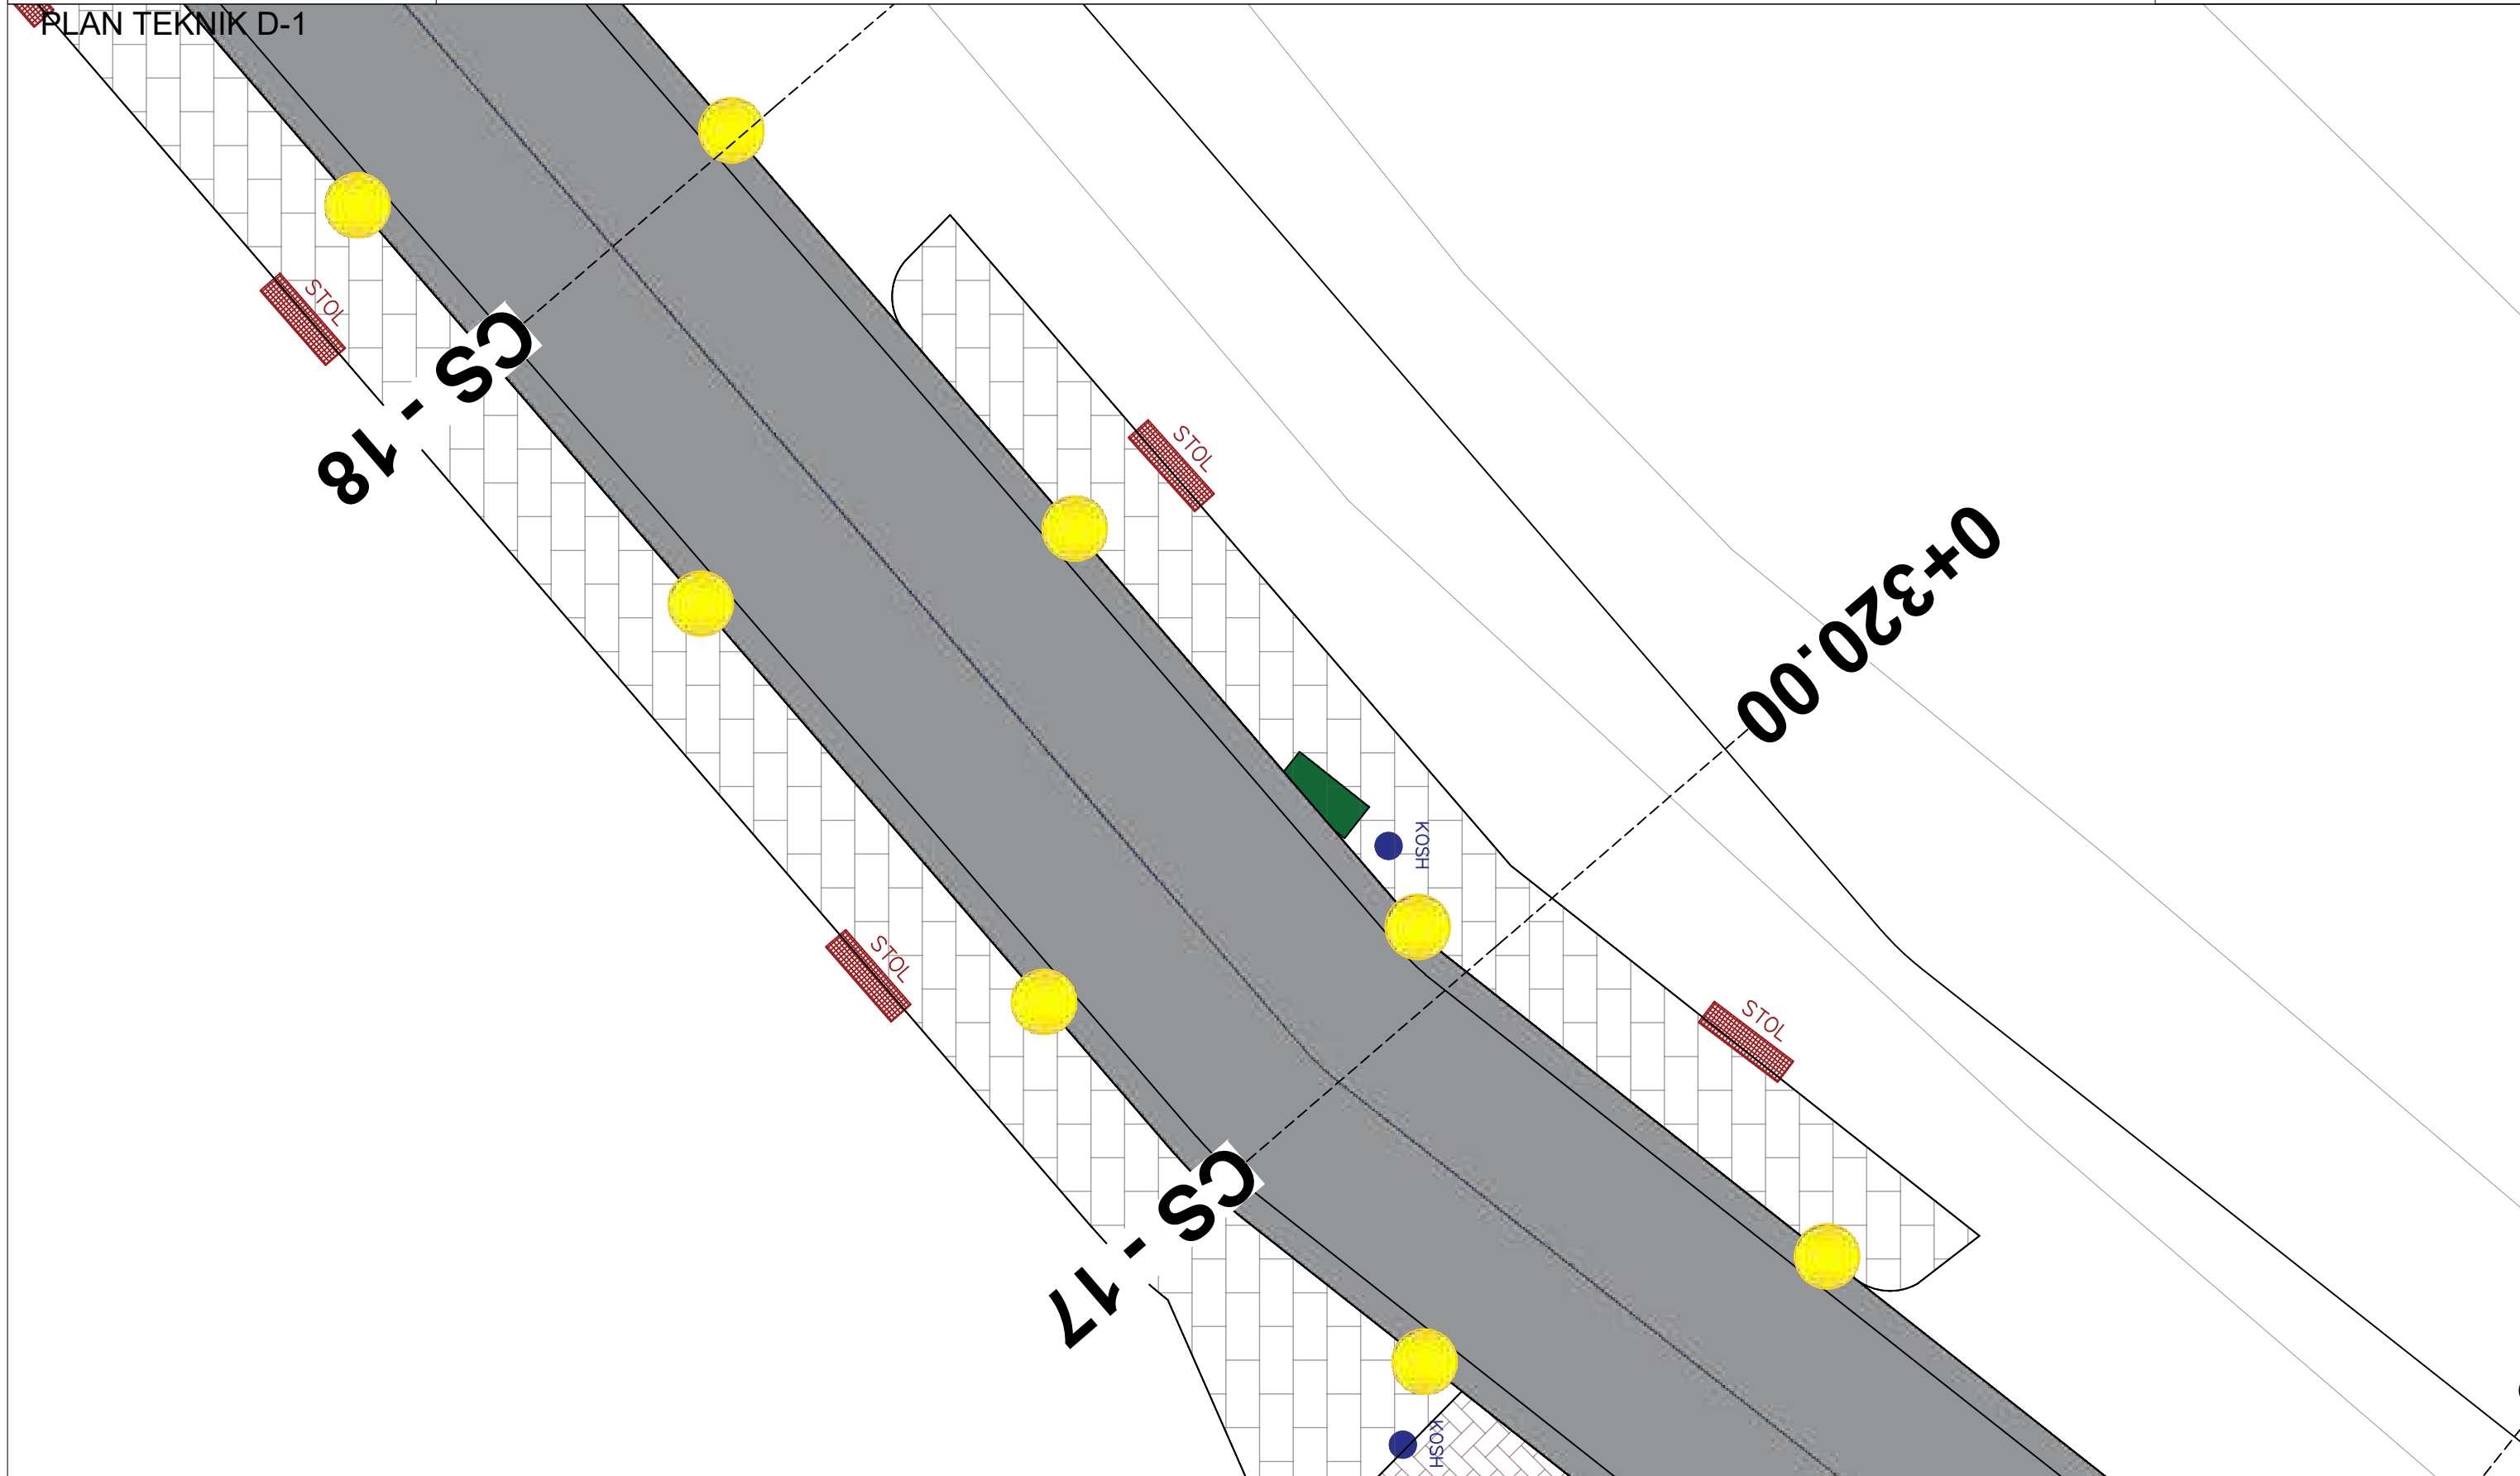

PLAN TEKNIK D-1

SHKALLA 1:100

POROSITES :BASHKIA SARANDE

PROJEKTUES :


Data
26/08/2024

VERIU



Fleta nuk duhet zmadhuar. Në të gjitha nivelet, këndet dhe dimensionet duhet të kontrollohen në kantier përpara fillimit të punimeve.
Ky vizatim duhet të lexohet si një i plotë me të gjithë komponentët përberës dhe fletët shoqëruese si arkitektura, konstruksionin, elektriket, mekaniket, detajet, specififikimet etj.

PLAN TEKNIK D-1

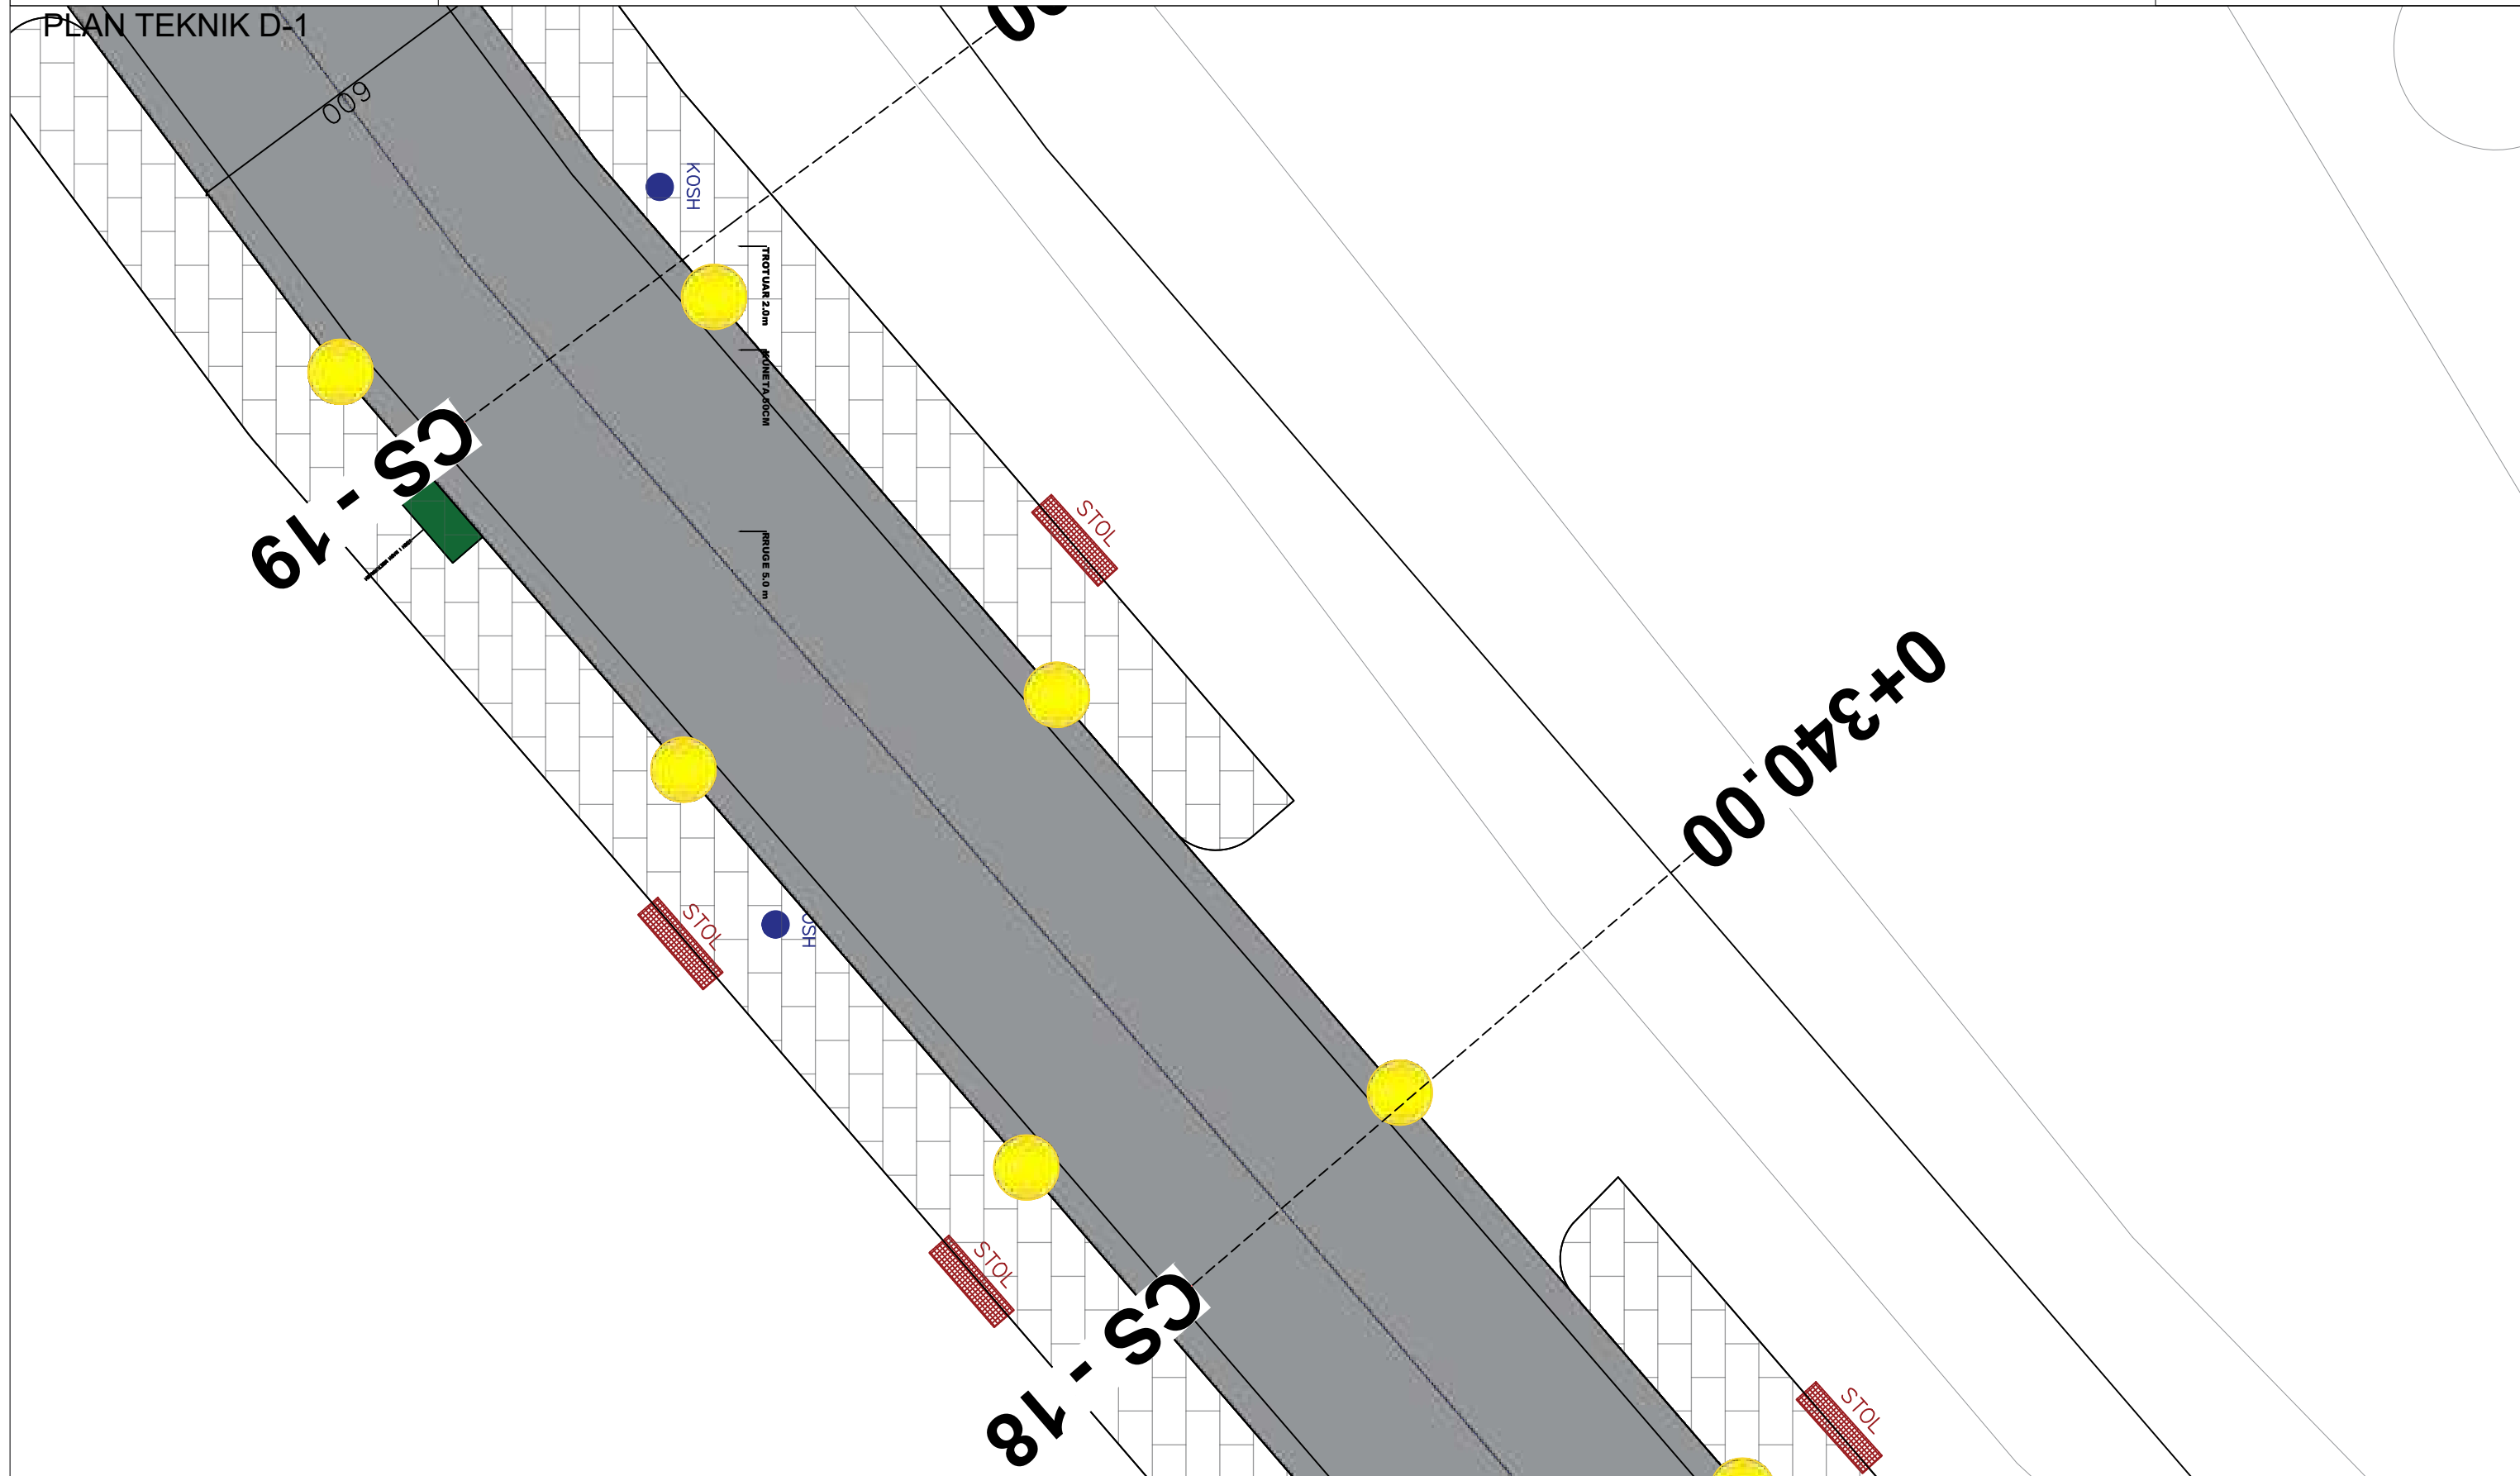

PLAN TEKNIK D-1
SHKALLA 1:100

POROSITES :BASHKIA SARANDE

PROJEKTUES :

Data
26/08/2024

VERIU


Fleta nuk duhet zmadhuar. Në të gjitha nivelet, këndet dhe dimensionet duhet të kontrollohen në kantier përpara fillimit të punimeve. Ky vizatim duhet të lexohet si një i plotë me të gjithë komponentët përberës dhe fletët shoqëruese si arkitektura, konstruksionin, elektriket, mekaniket, detajet, specifikimet etj.

PLAN TEKNIK D-1

CS-20

CS-19

0+360.00

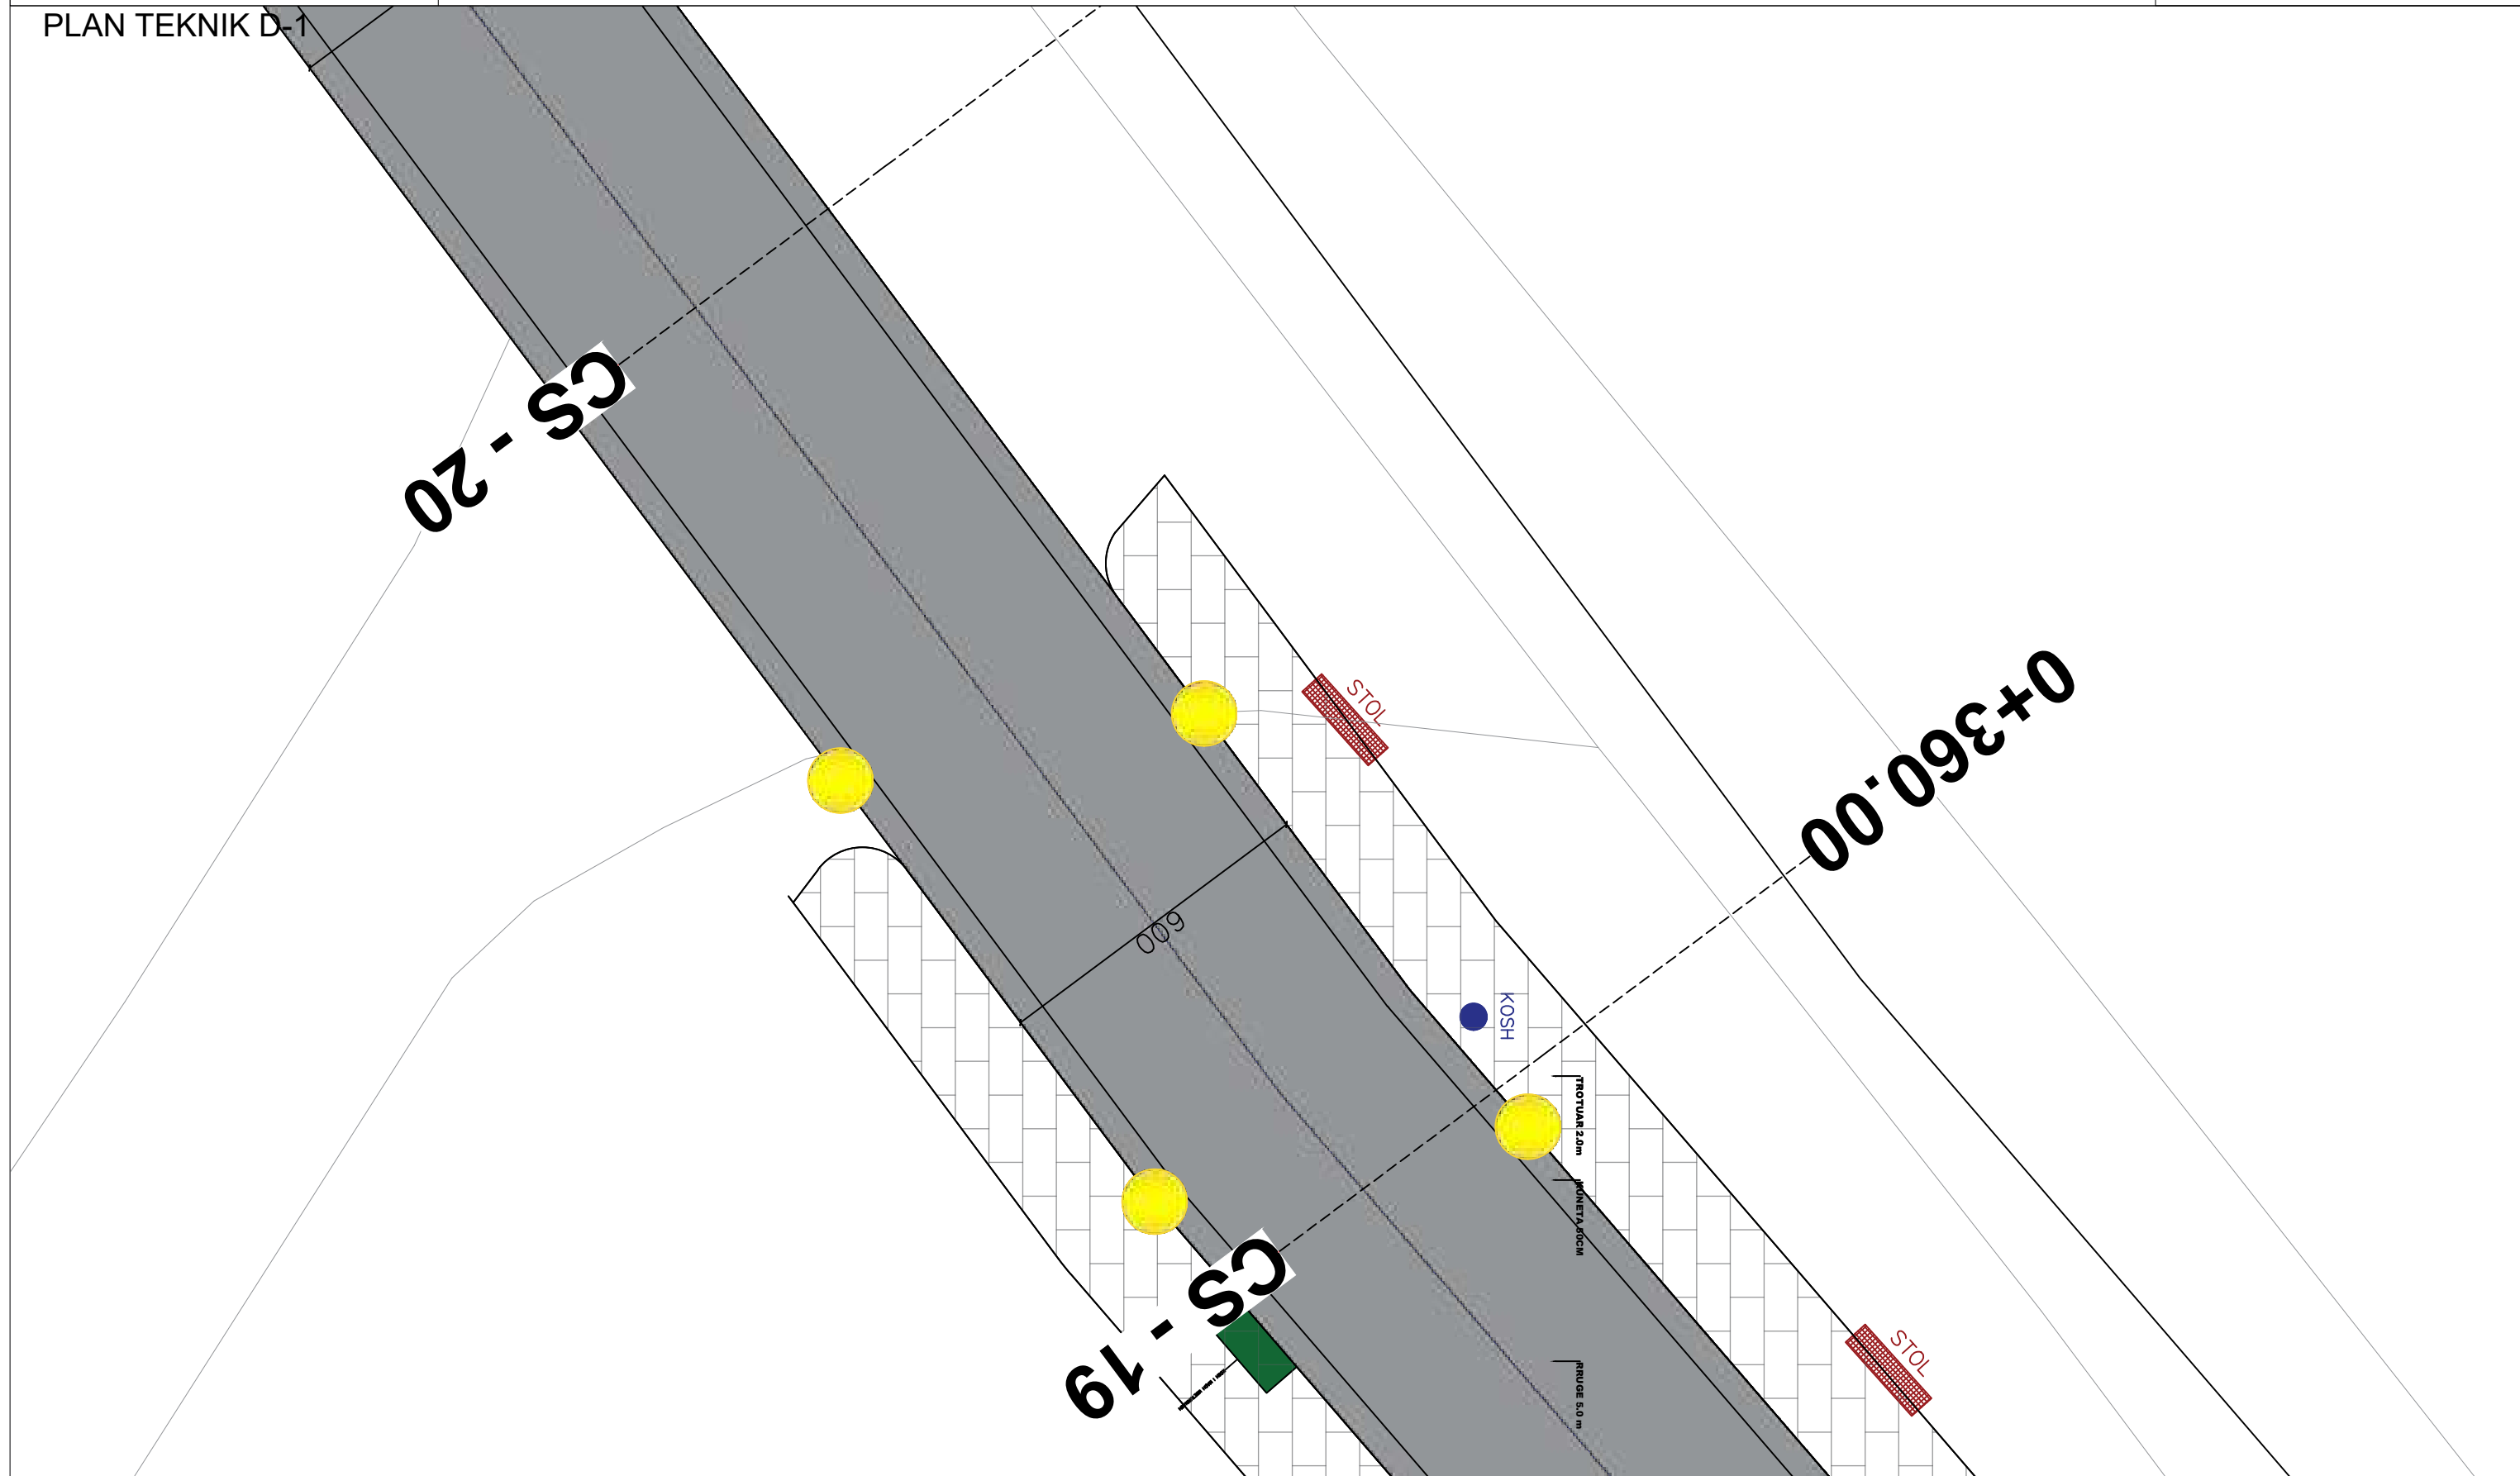

PLAN TEKNIK D-1

POROSITES :BASHKIA SARANDE

SHKALLA 1:100

PROJEKTUES :

Data

26/08/2024

VERIU



PLAN TEKNIK D-1

3/17

CS-21

500

50

600

0+380.00

CS-20

PLAN TEKNIK D-1

SHKALLA 1:100

POROSITES :BASHKIA SARANDE

PROJEKTUES :

Data


26/08/2024

VERIU



Fleta nuk duhet zmadhuar. Në të gjitha nivelet, këndet dhe dimensionet duhet të kontrollohen në kantier përpara fillimit të punimeve. Ky vizatim duhet të lexohet si një i plotë me të gjithë komponentët përberës dhe fletët shoqëruese si arkitektura, konstruksionin, elektriket, mekaniket, detajet, specifikimet etj.

PLAN TEKNIK D-1

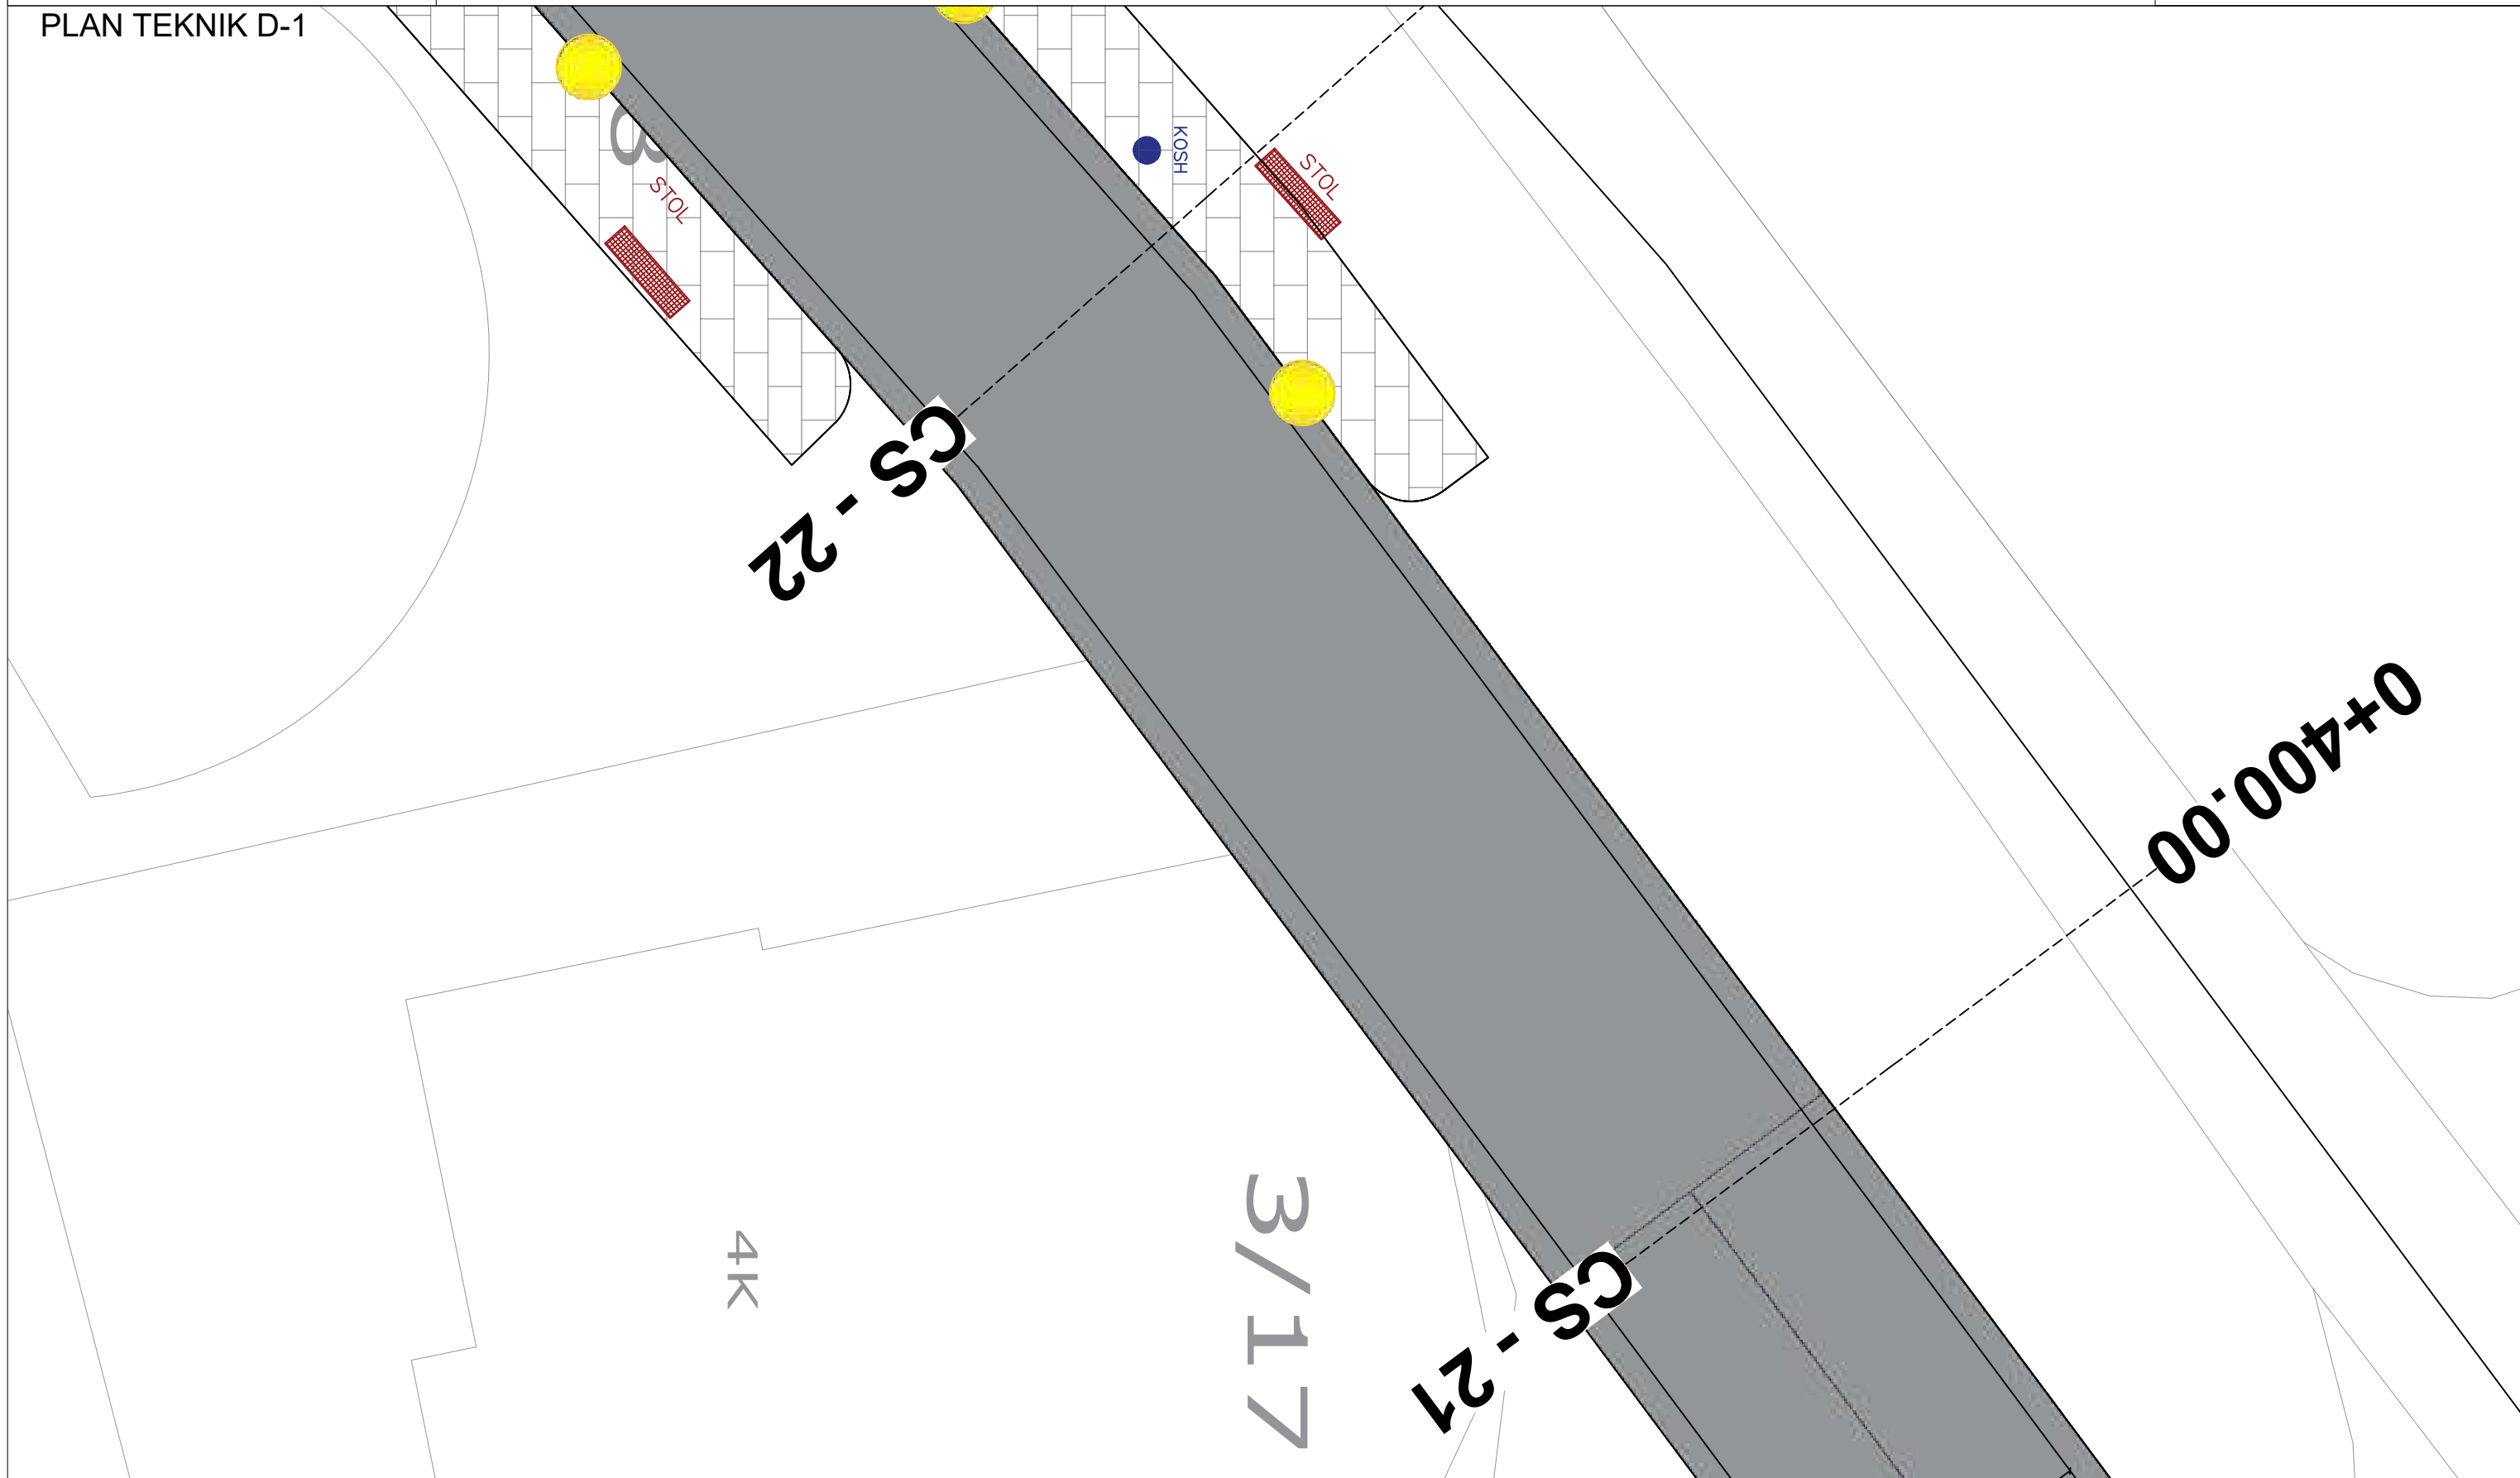

PLAN TEKNIK D-1

SHKALLA 1:100

POROSITES :BASHKIA SARANDE

PROJEKTUES :


Data

26/08/2024

VERIU



PLAN TEKNIK D-1

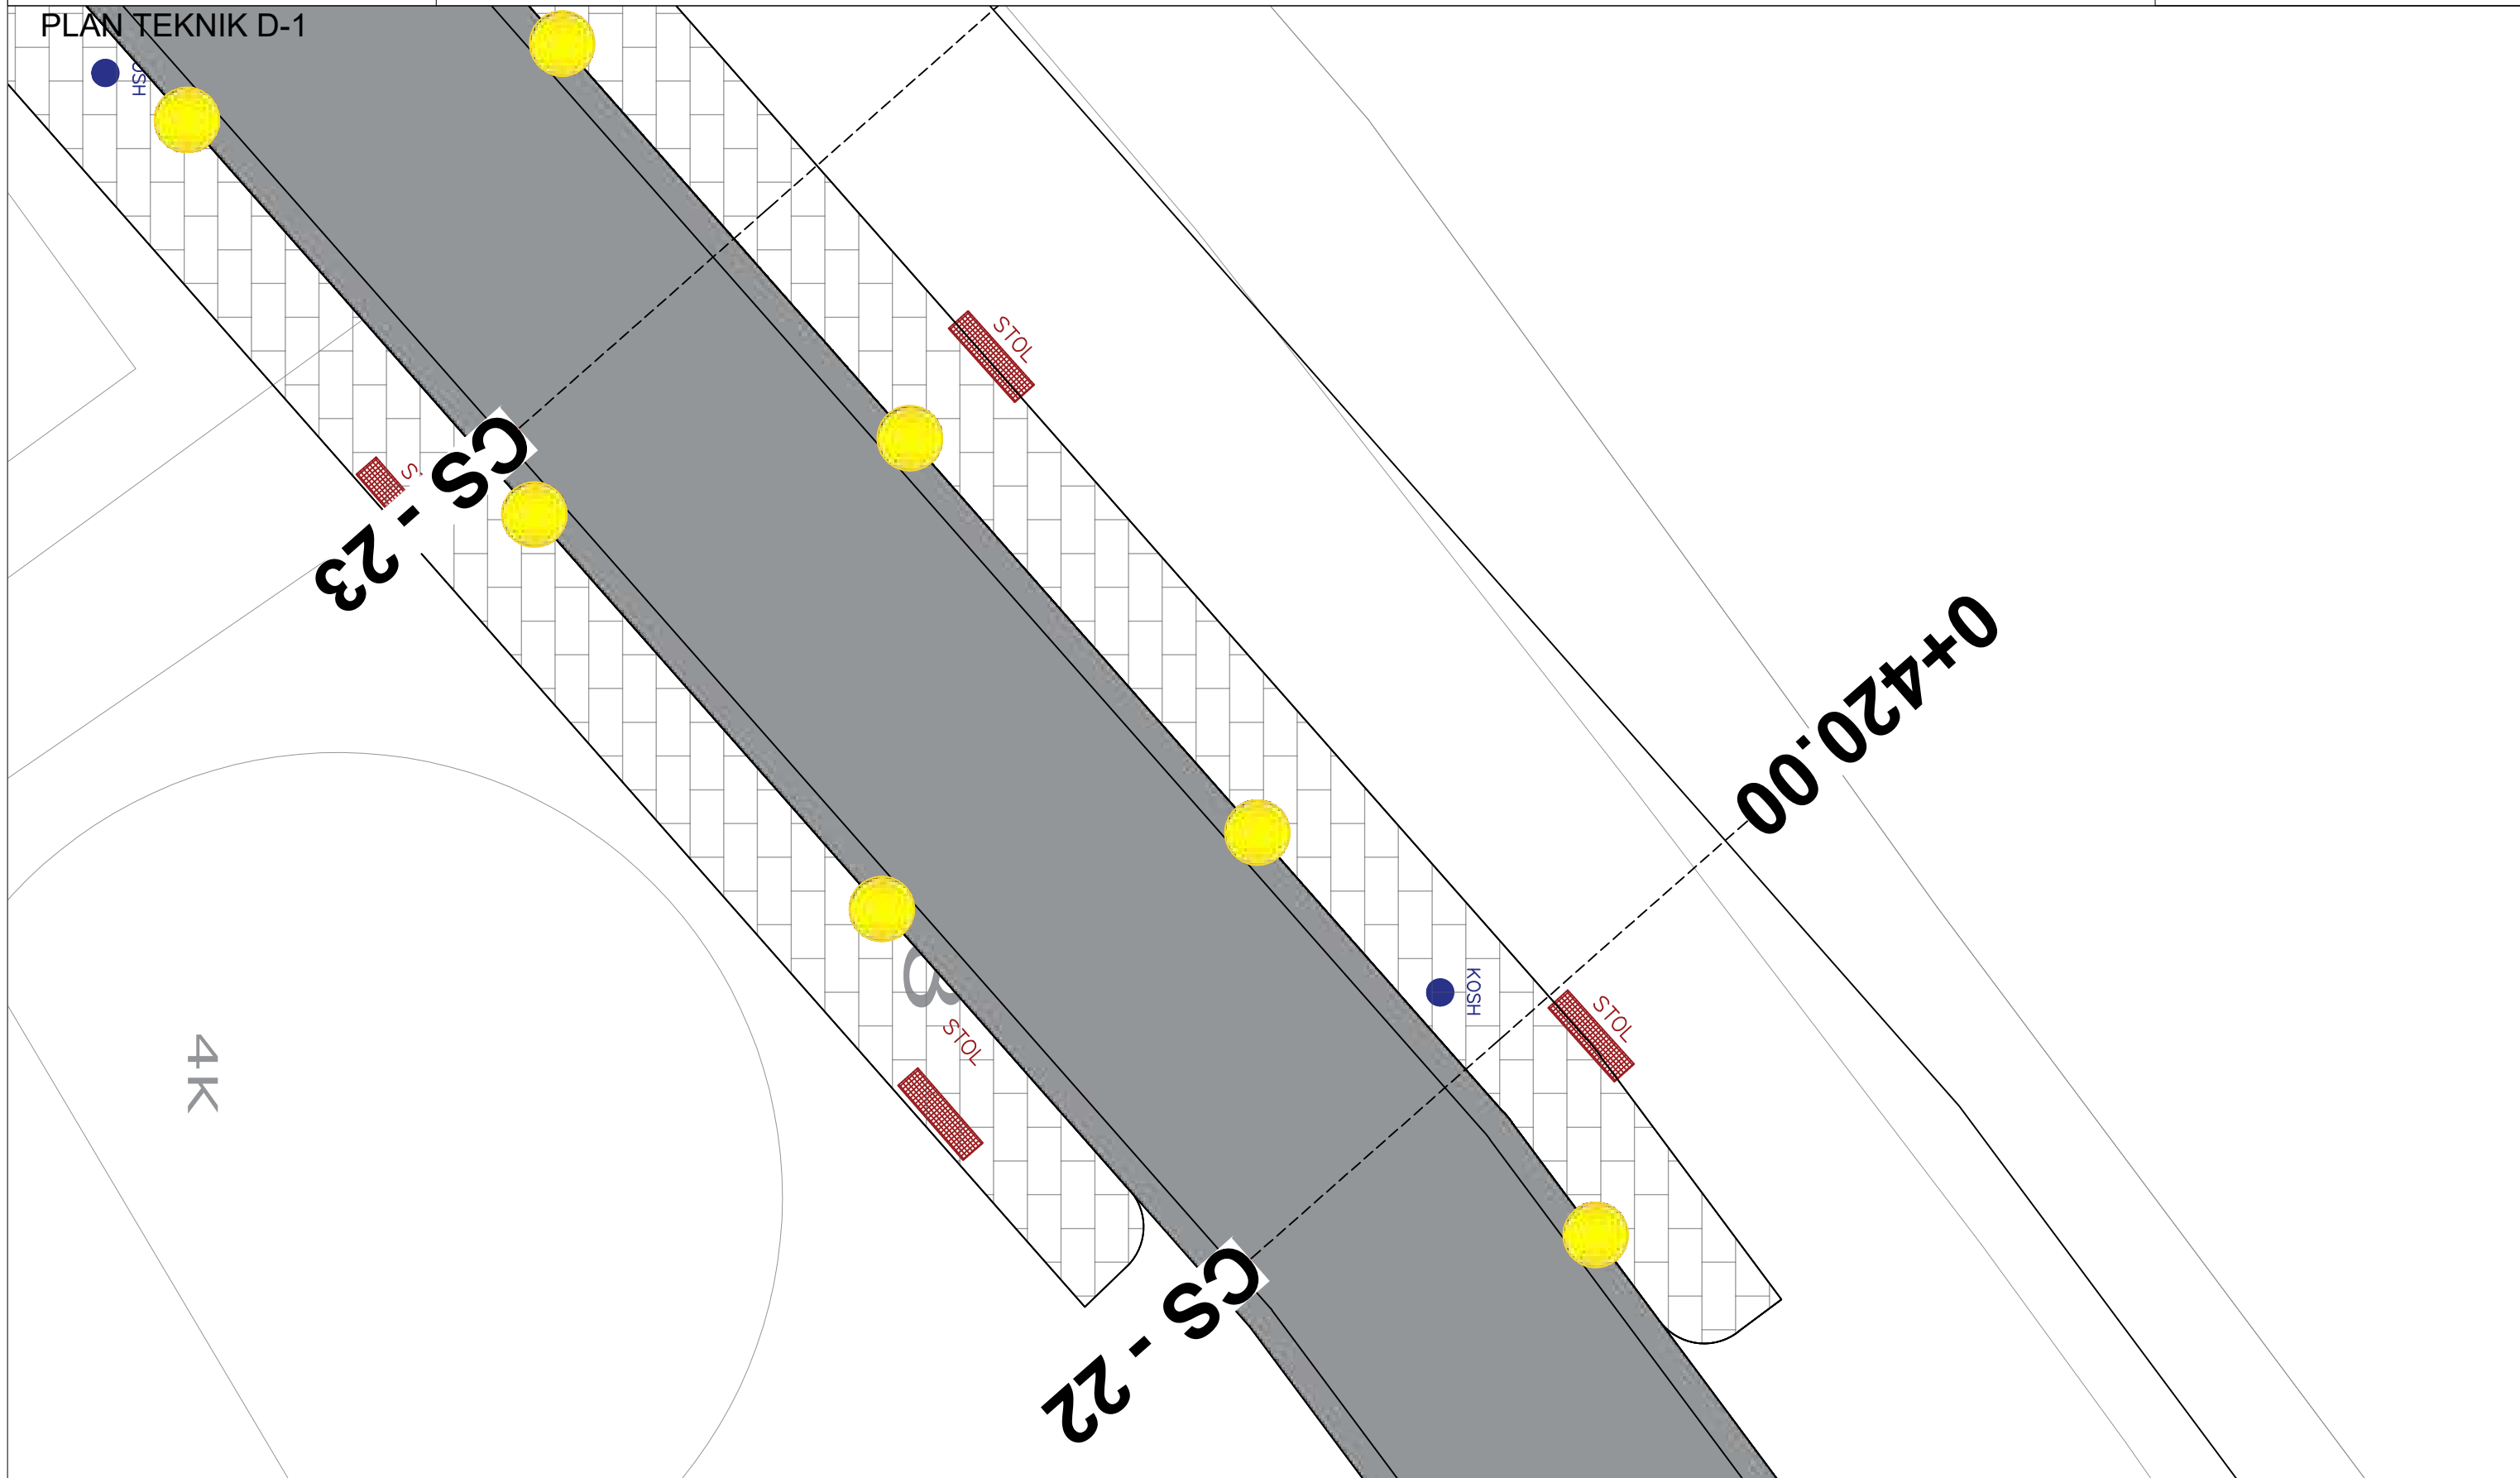

PLAN TEKNIK D-1

SHKALLA 1:100

POROSITES :BASHKIA SARANDE


PROJEKTUES :

Data

26/08/2024

VERIU



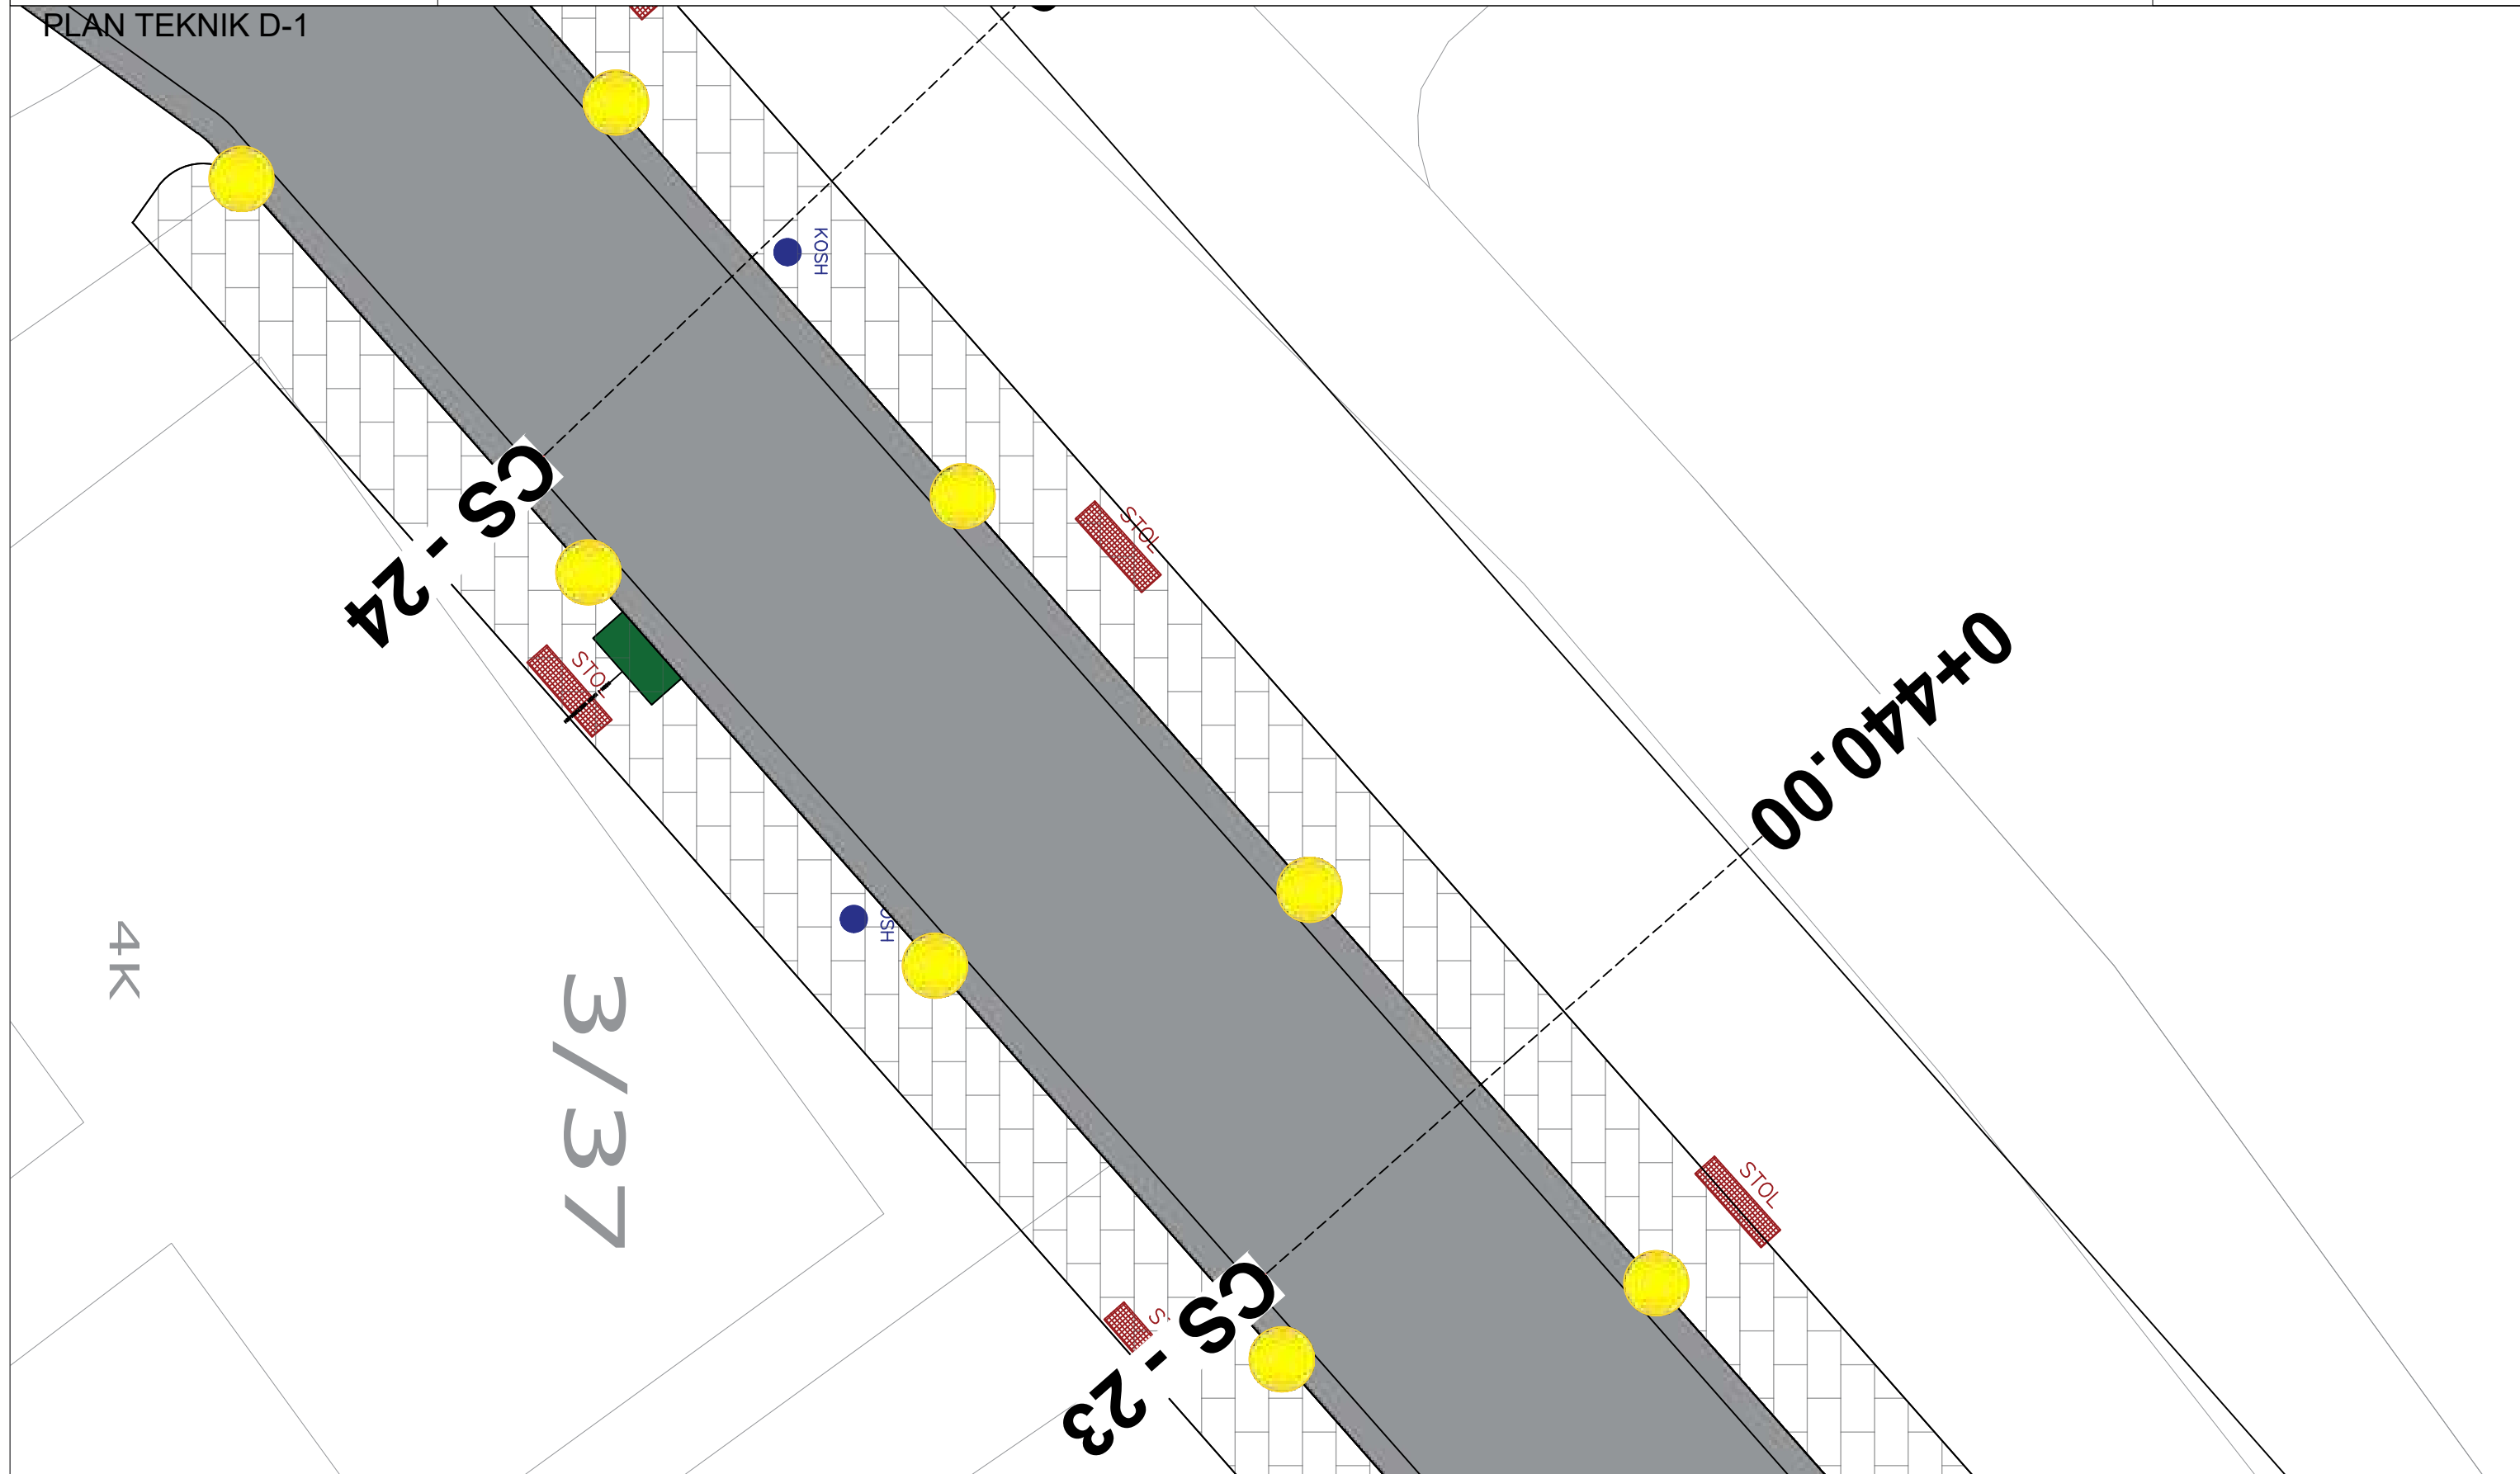

PLAN TEKNIK D-1
 SHKALLA 1:100

POROSITES :BASHKIA SARANDE

PROJEKTUES :


Data
 26/08/2024

VERIU



Fleta nuk duhet zmadhuar. Në të gjitha nivelet, këndet dhe dimensionet duhet të kontrollohen në kantier përpara fillimit të punimeve.
 Ky vizatim duhet të lexohet si një i plotë me të gjithë komponentët përberës dhe fletët shoqëruese si arkitektura, konstruksionin, elektriket, mekaniket, detajet, specifikimet etj.

PLAN TEKNIK D-1

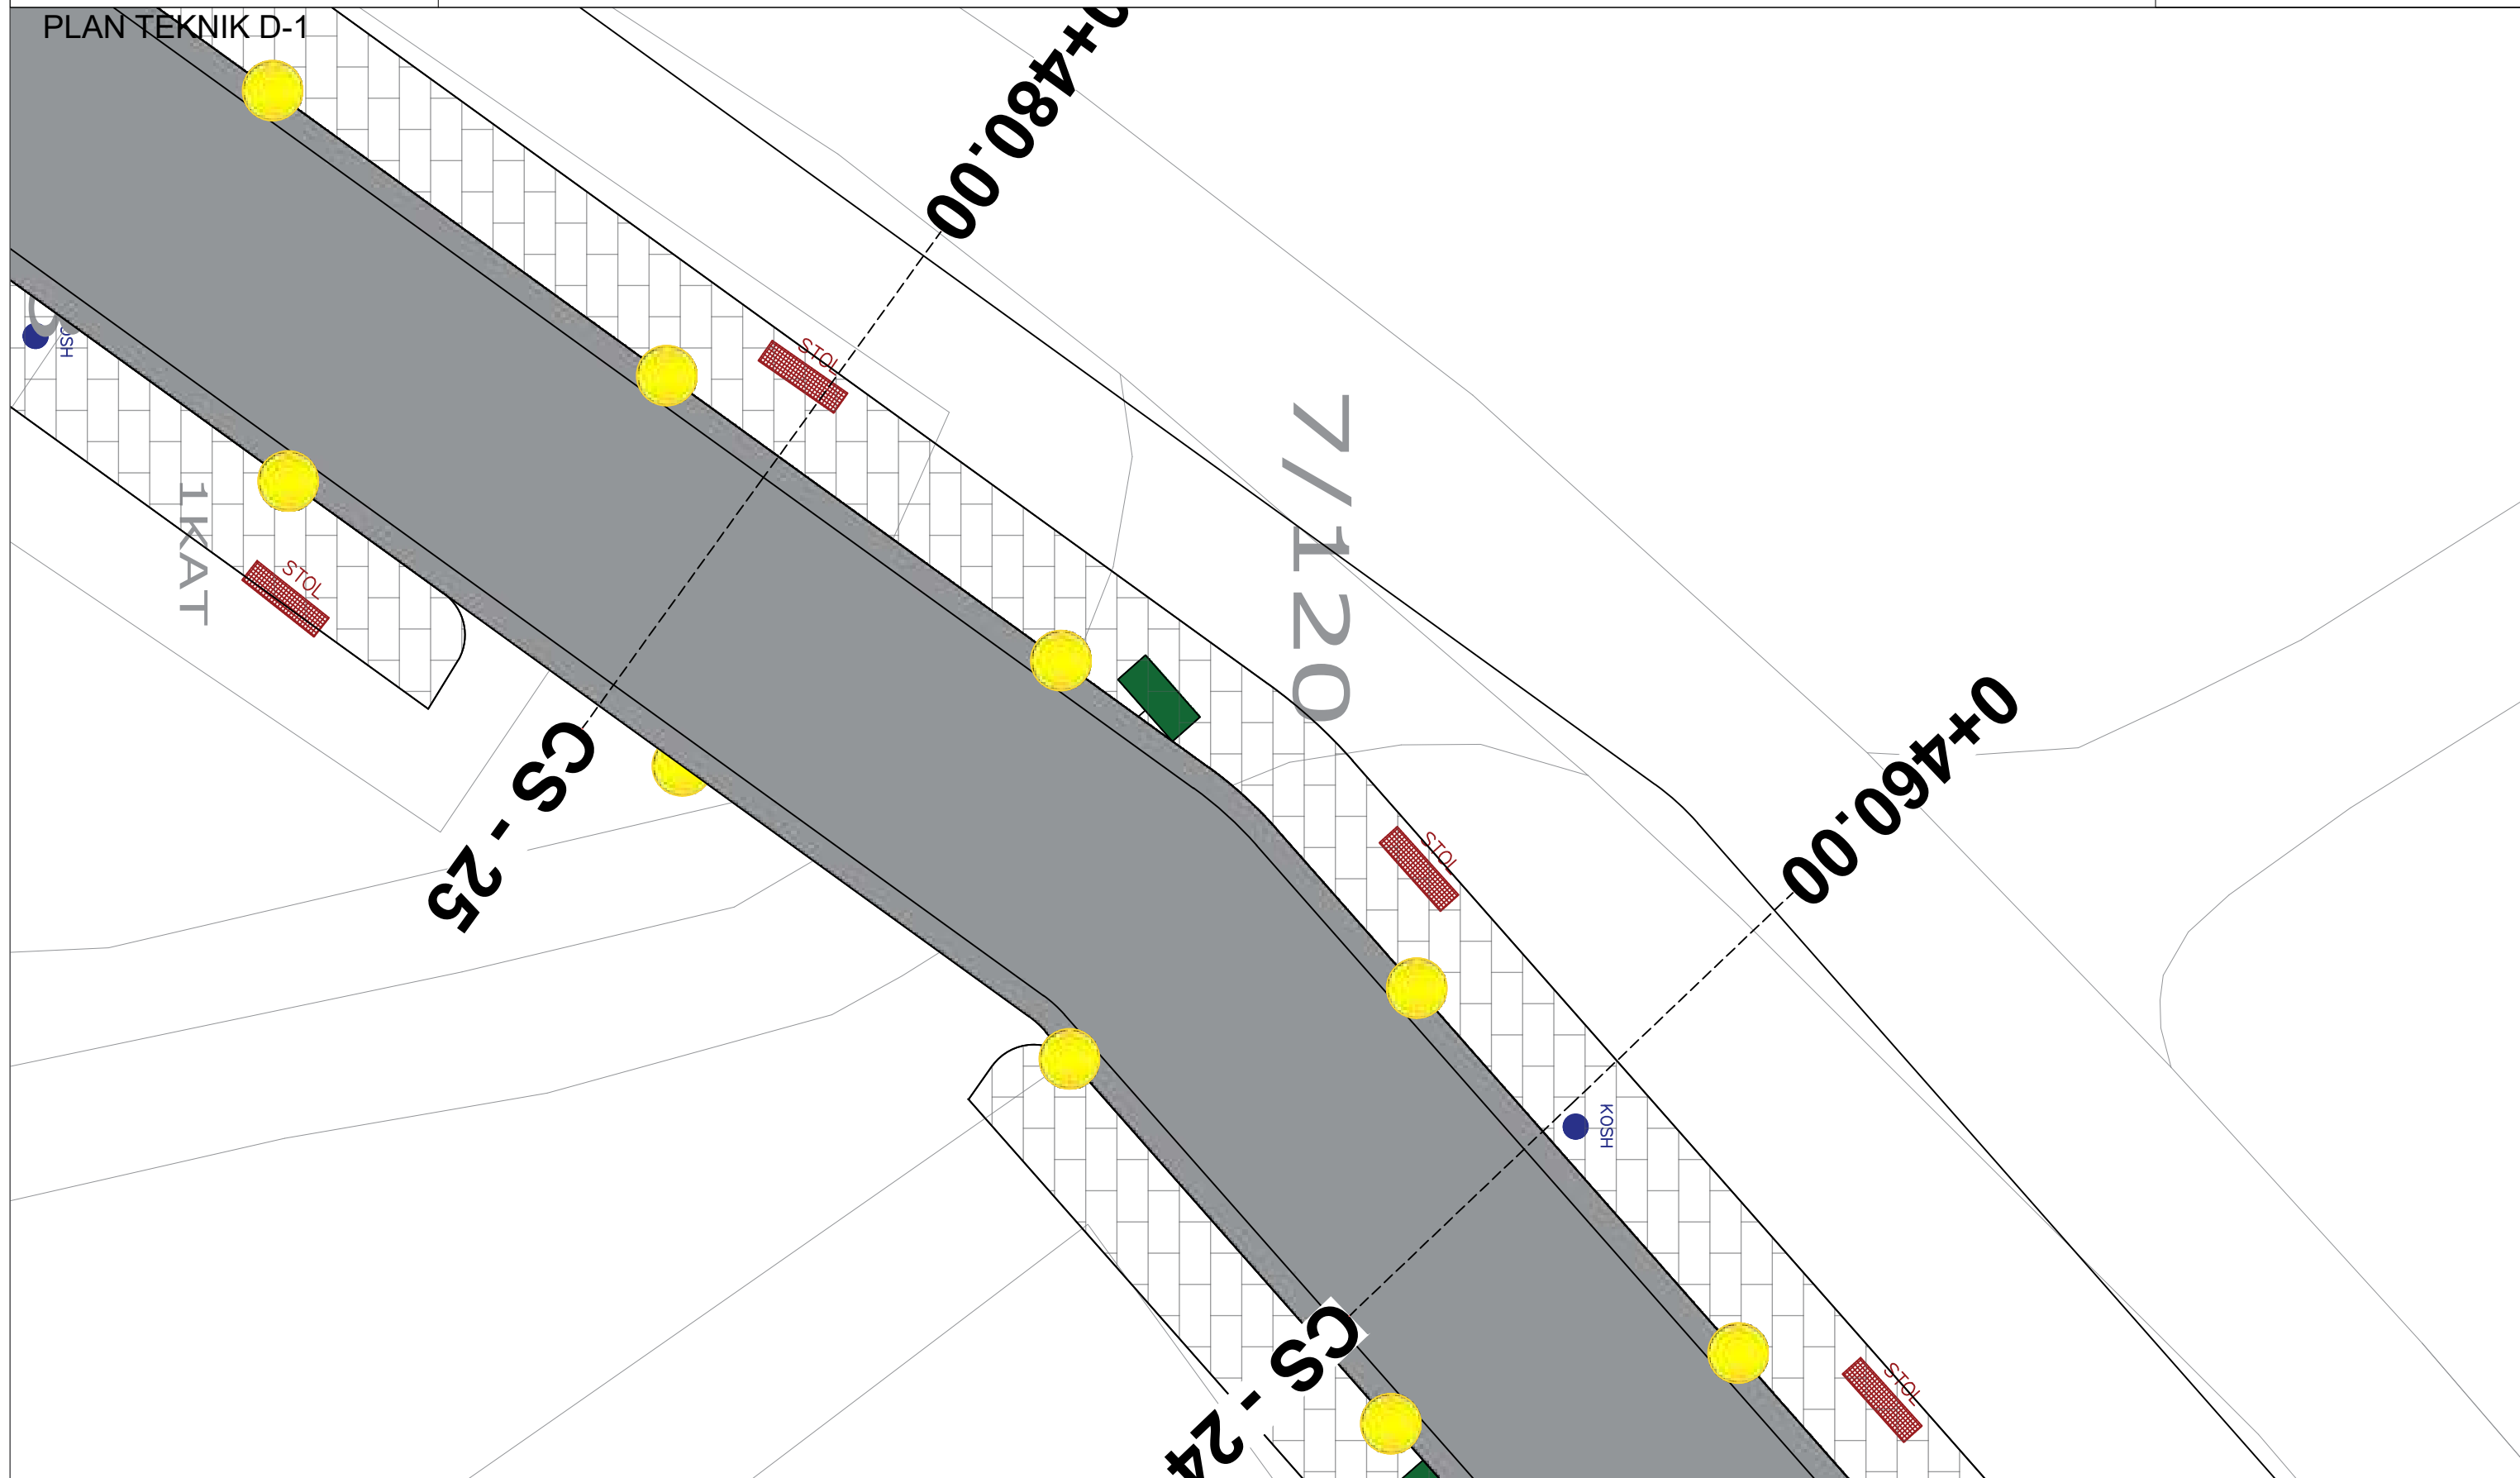

PLAN TEKNIK D-1

SHKALLA 1:100

POROSITES :BASHKIA SARANDE

PROJEKTUES :


Data

26/08/2024

VERIU



PLAN TEKNIK D-1

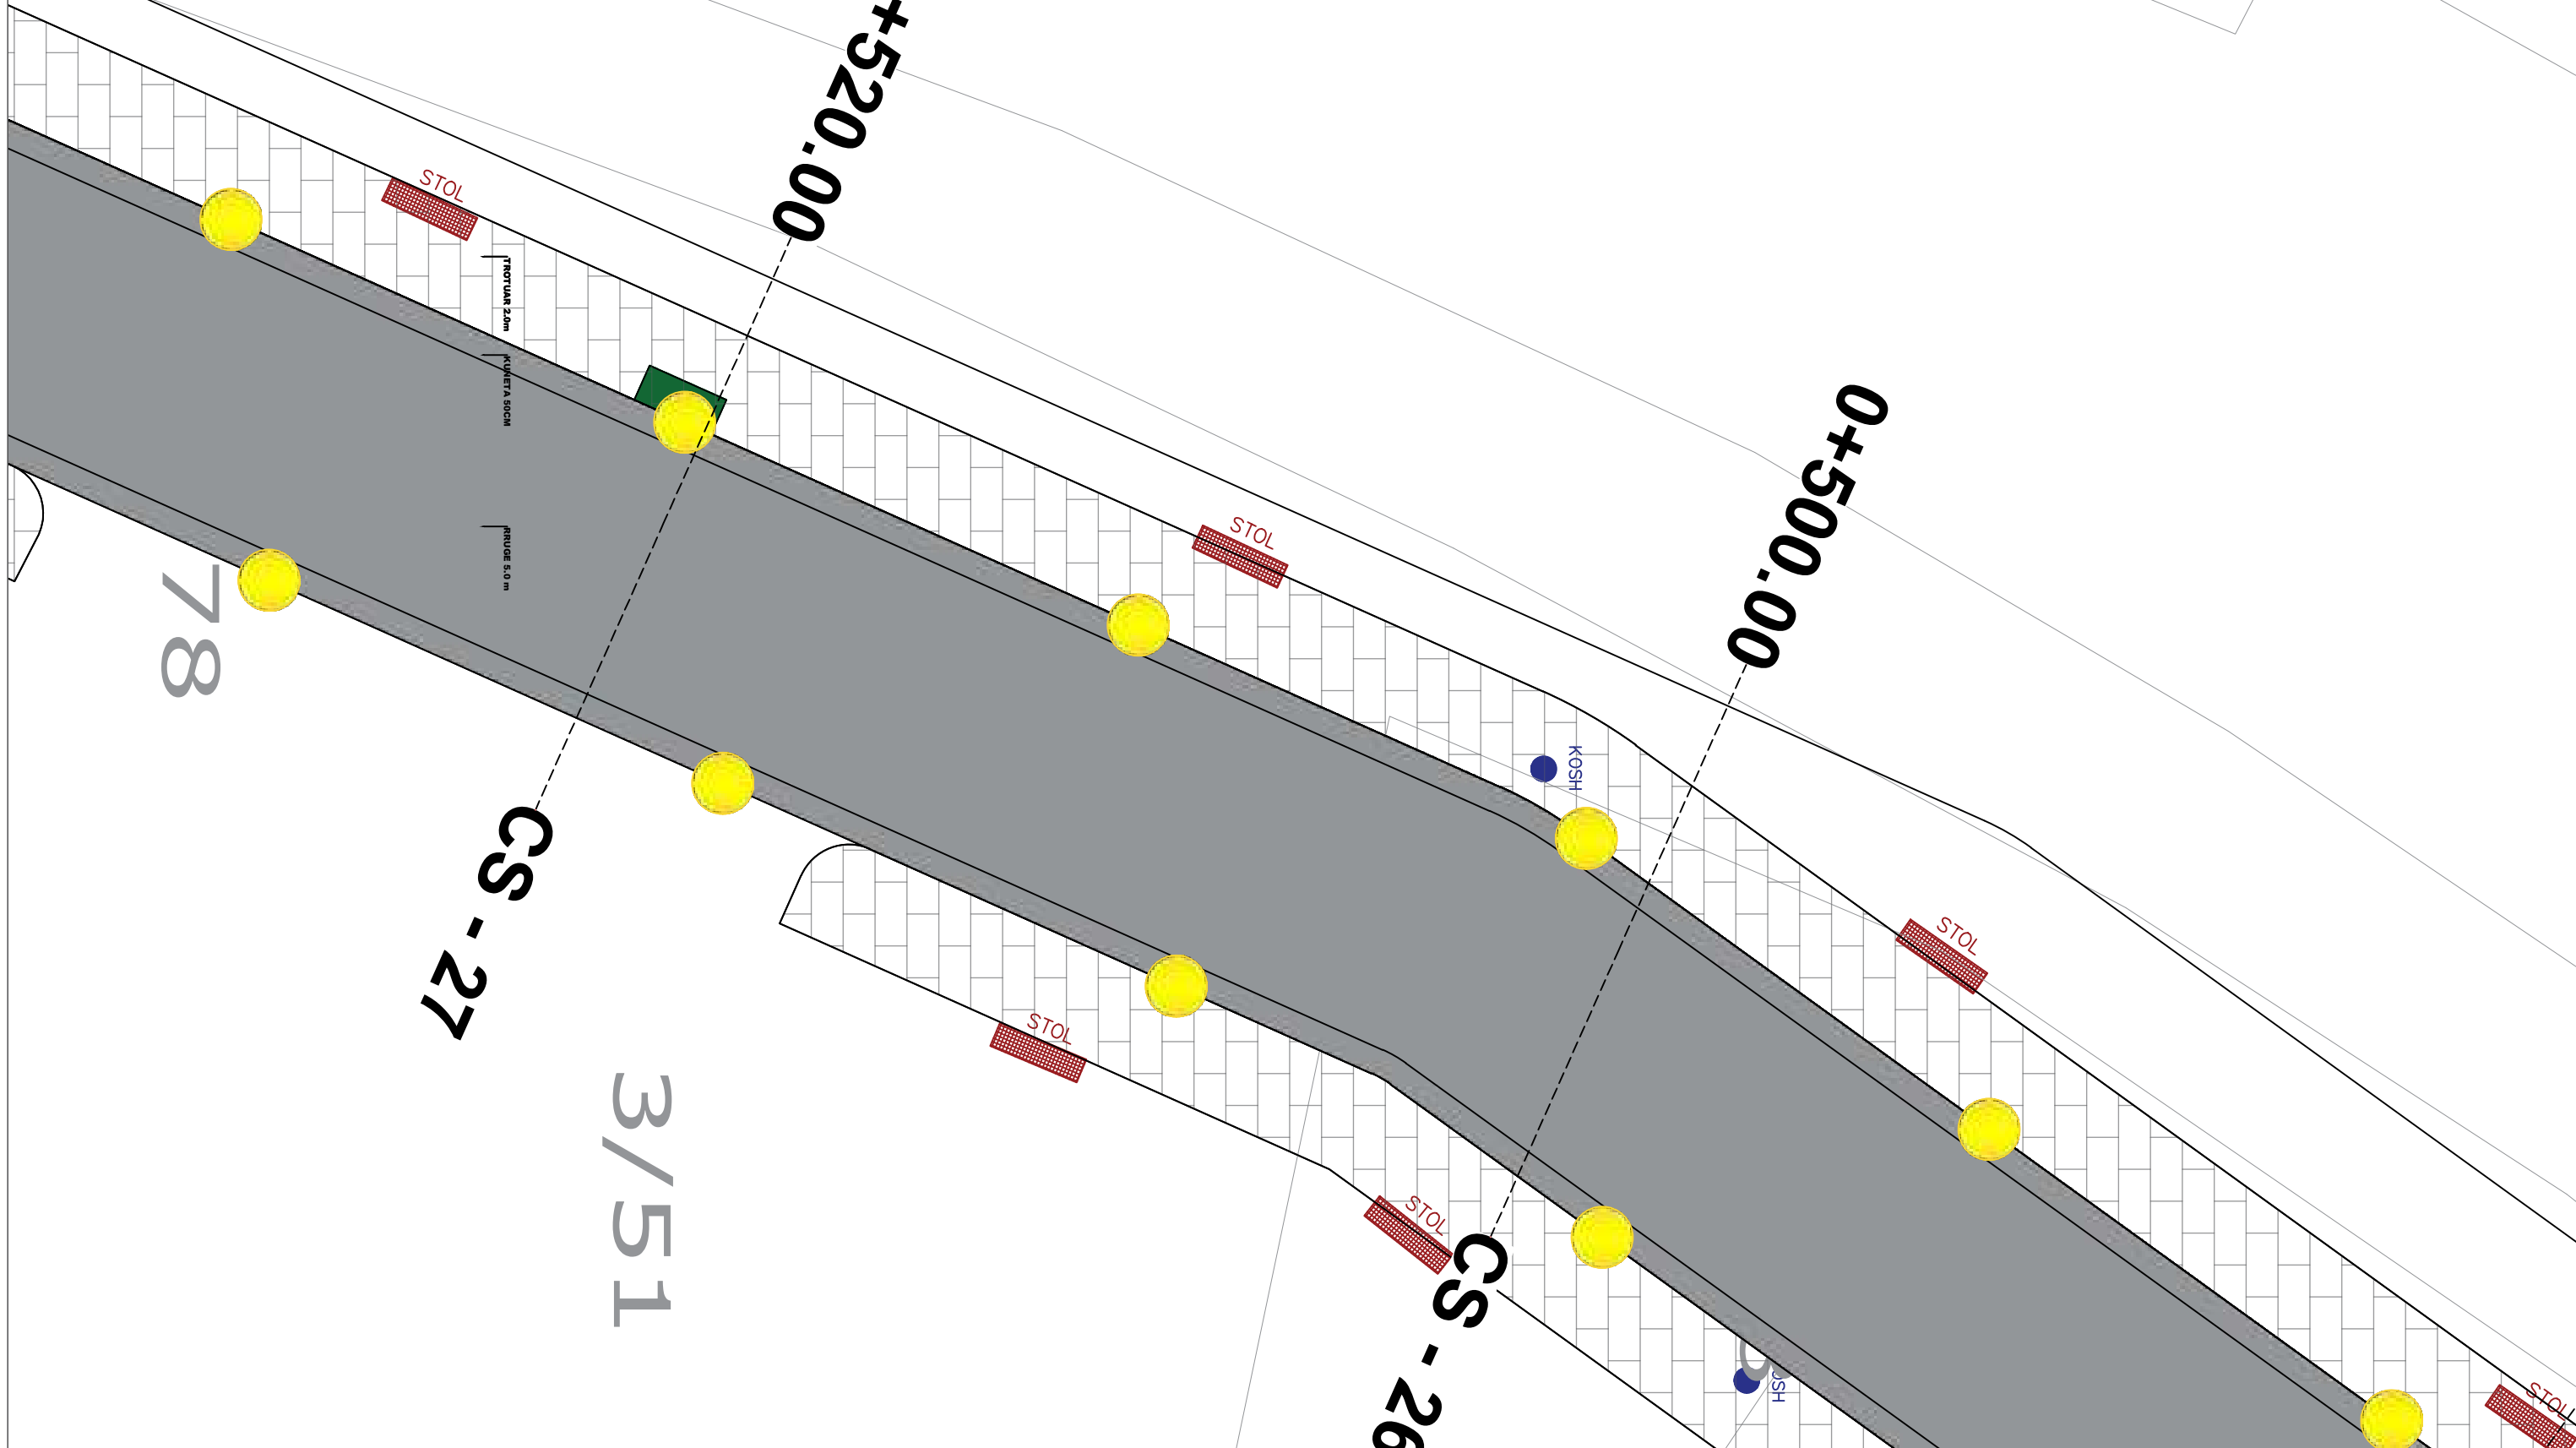

PLAN TEKNIK D-1

SHKALLA 1:100

POROSITES :BASHKIA SARANDE

PROJEKTUES :


Data
26/08/2024

VERIU



Fleta nuk duhet zmadhuar. Në të gjitha nivelet, këndet dhe dimensionet duhet të kontrollohen në kantier përpara fillimit të punimeve. Ky vizatim duhet të lexohet si një i plotë me të gjithë komponentët përberës dhe fletët shoqëruese si arkitektura, konstruksionin, elektriket, mekaniket, detajet, specififikimet etj.

PLAN TEKNIK D-1

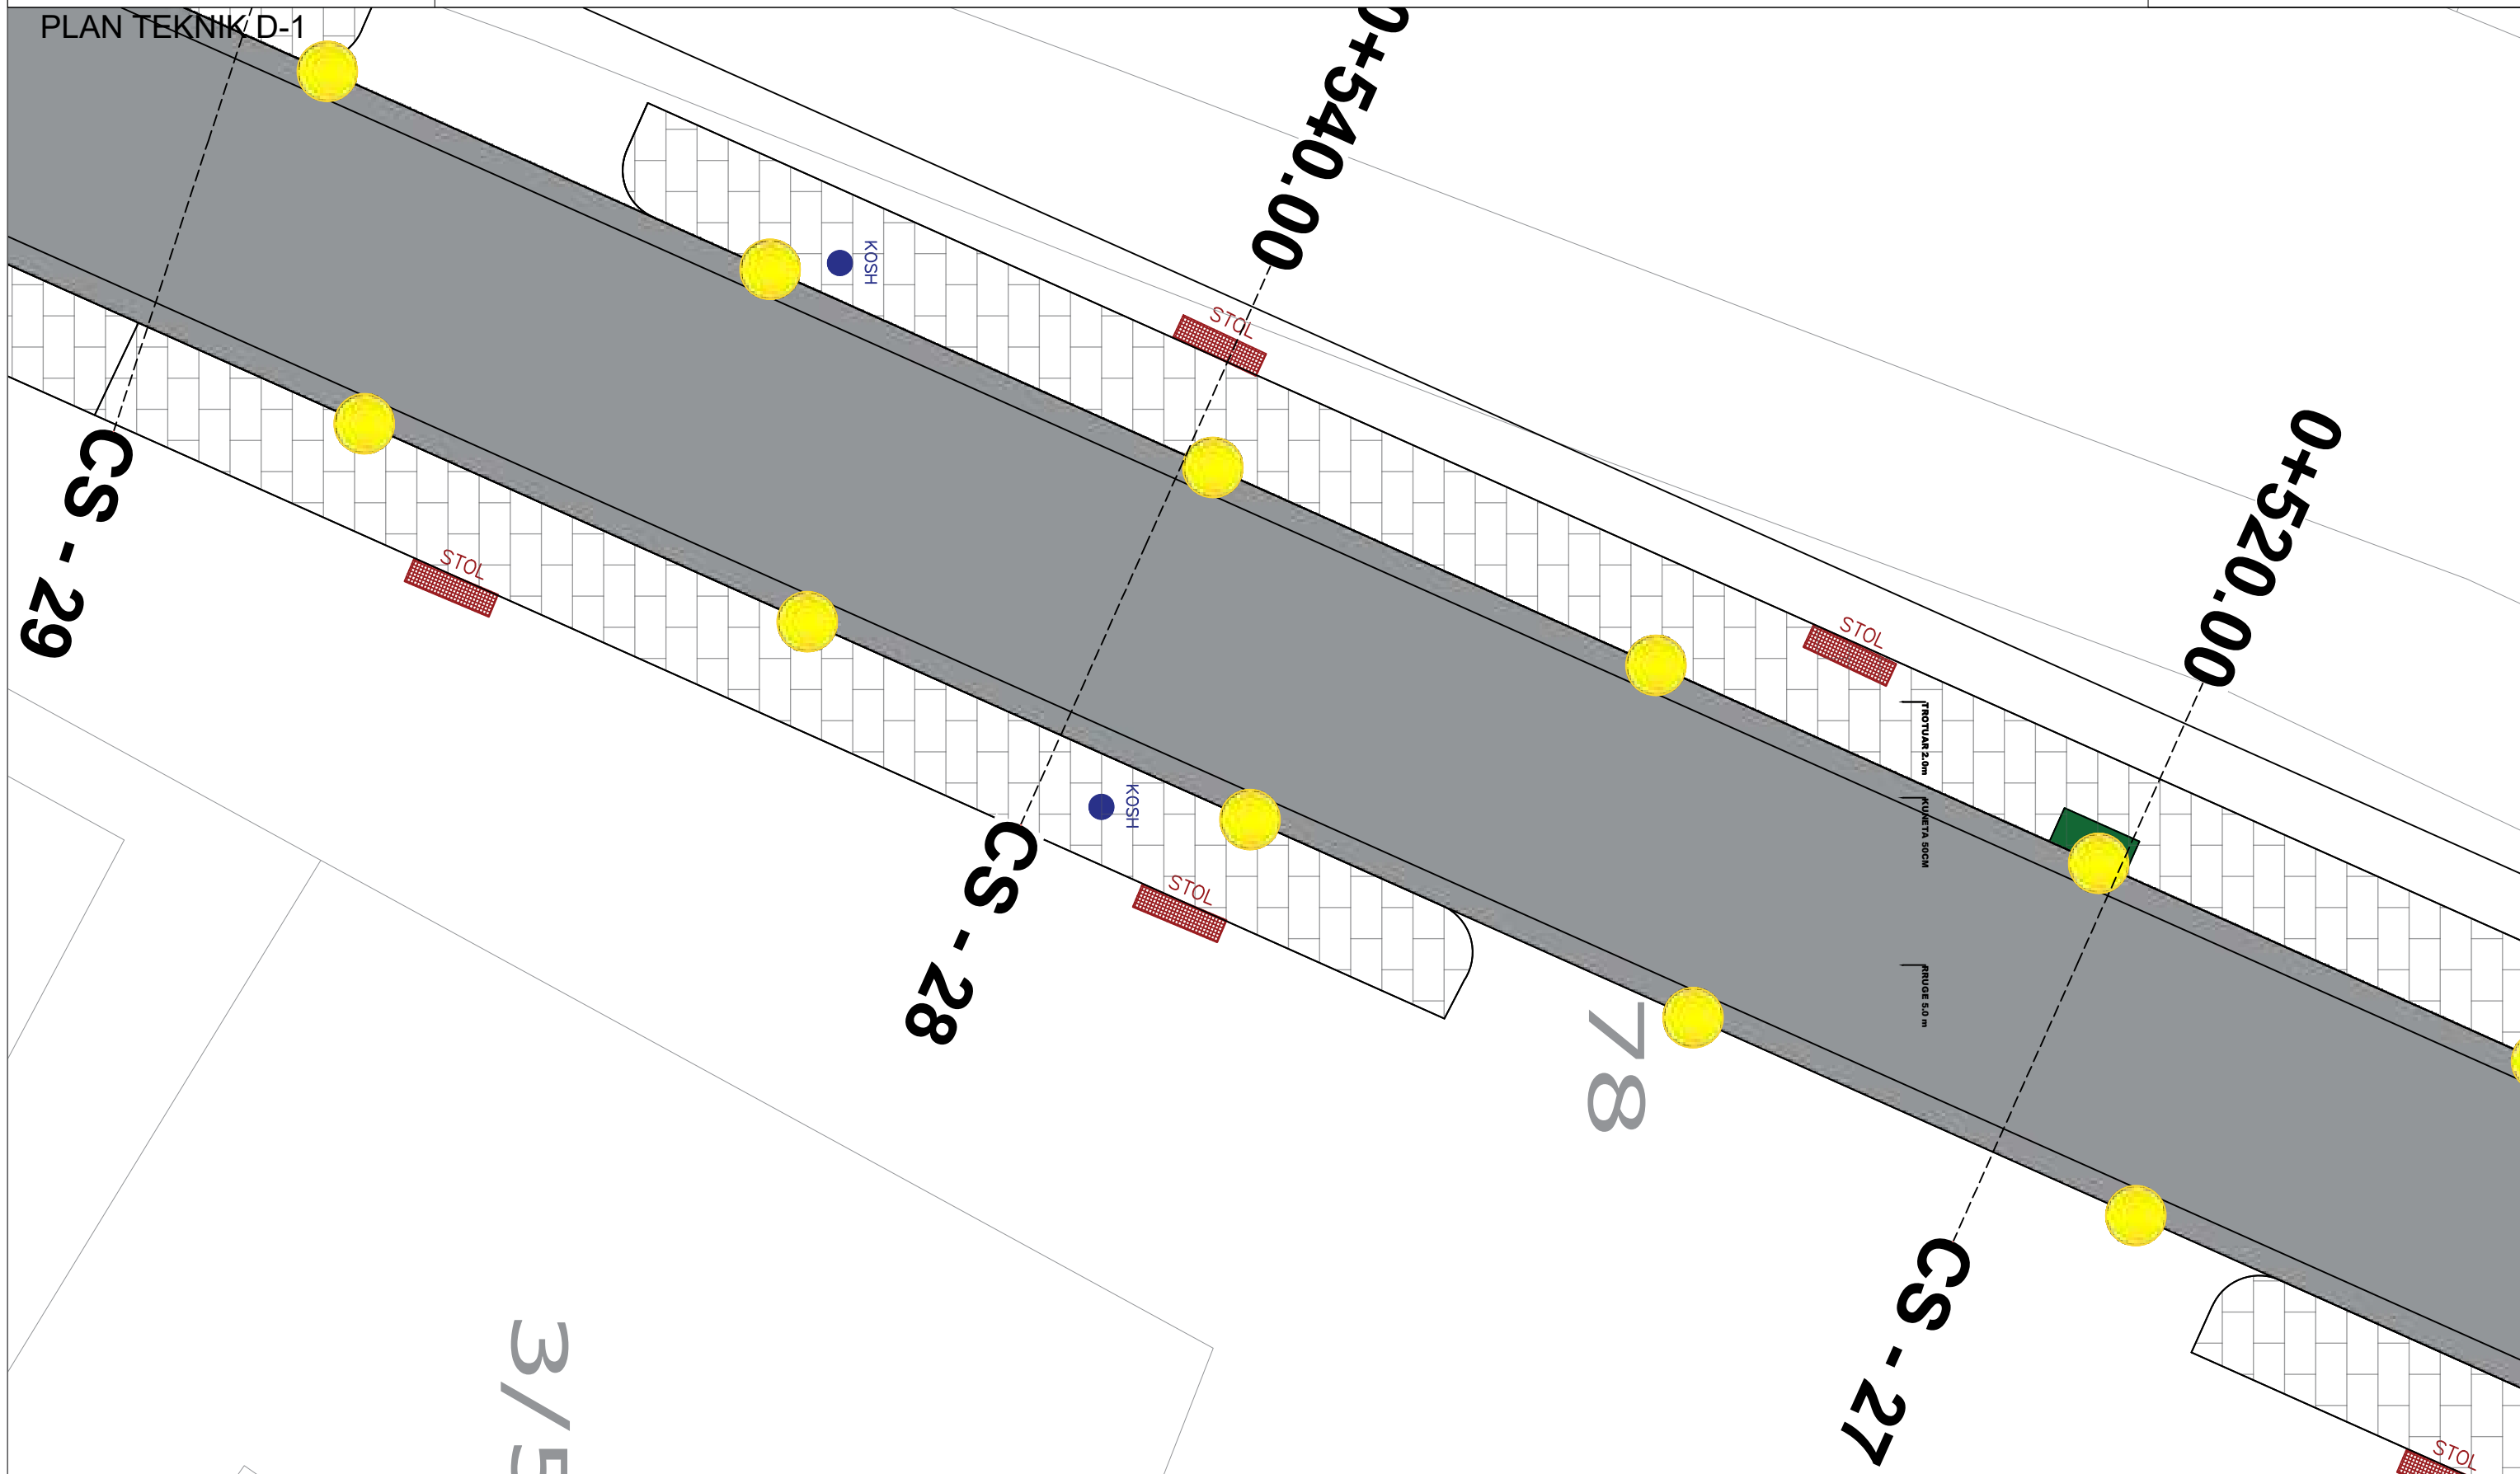

PLAN TEKNIK D-1

SHKALLA 1:100

POROSITES :BASHKIA SARANDE

PROJEKTUES :


Data
26/08/2024

VERIU



Fleta nuk duhet zmadhuar. Në të gjitha nivelet, këndet dhe dimensionet duhet të kontrollohen në kantier përpara fillimit të punimeve. Ky vizatim duhet të lexohet si një i plotë me të gjithë komponentët përberës dhe fletët shoqëruese si arkitektura, konstruksionin, elektriket, mekaniket, detajet, specififikimet etj.

PLAN TEKNIK D-1

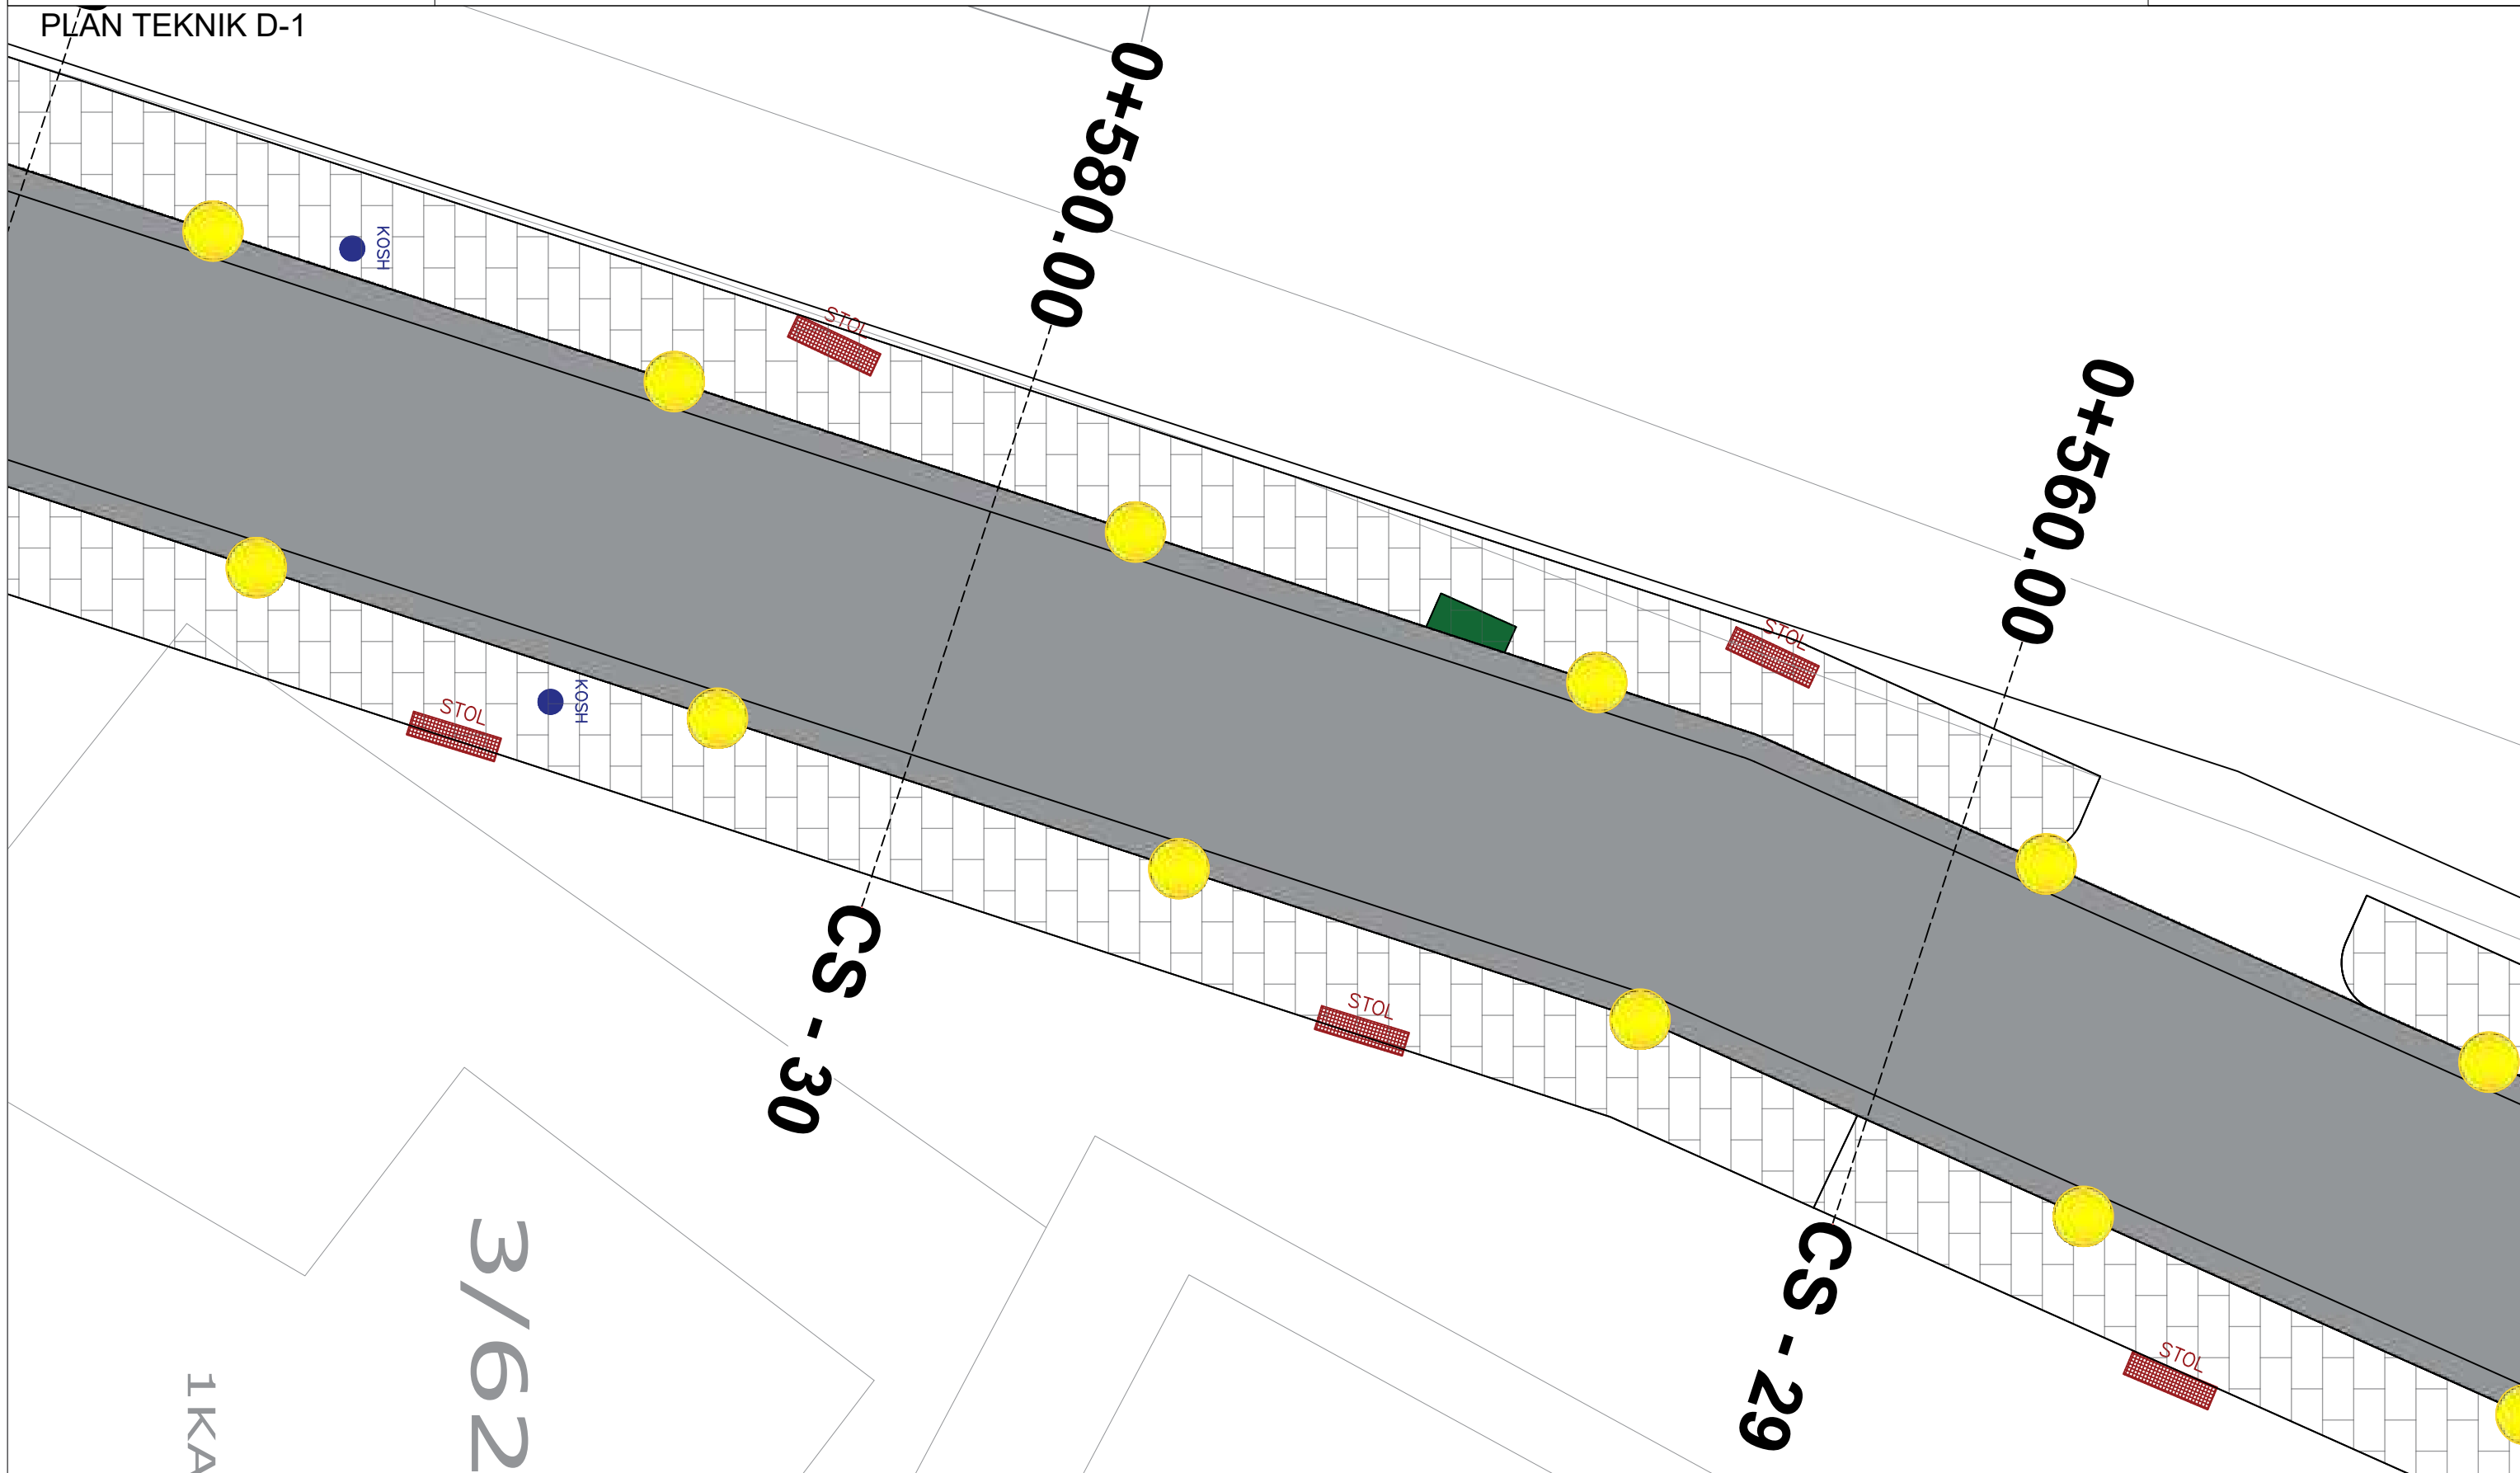

PLAN TEKNIK D-1

SHKALLA 1:100

POROSITES :BASHKIA SARANDE

PROJEKTUES :


Data
26/08/2024

VERIU



Fleta nuk duhet zmadhuar. Në të gjitha nivelet, këndet dhe dimensionet duhet të kontrollohen në kantier përpara fillimit të punimeve. Ky vizatim duhet të lexohet si një i plotë me të gjithë komponentët përberës dhe fletët shoqëruese si arkitektura, konstruksionin, elektriket, mekaniket, detajet, specififikimet etj.

PLAN TEKNIK D-1

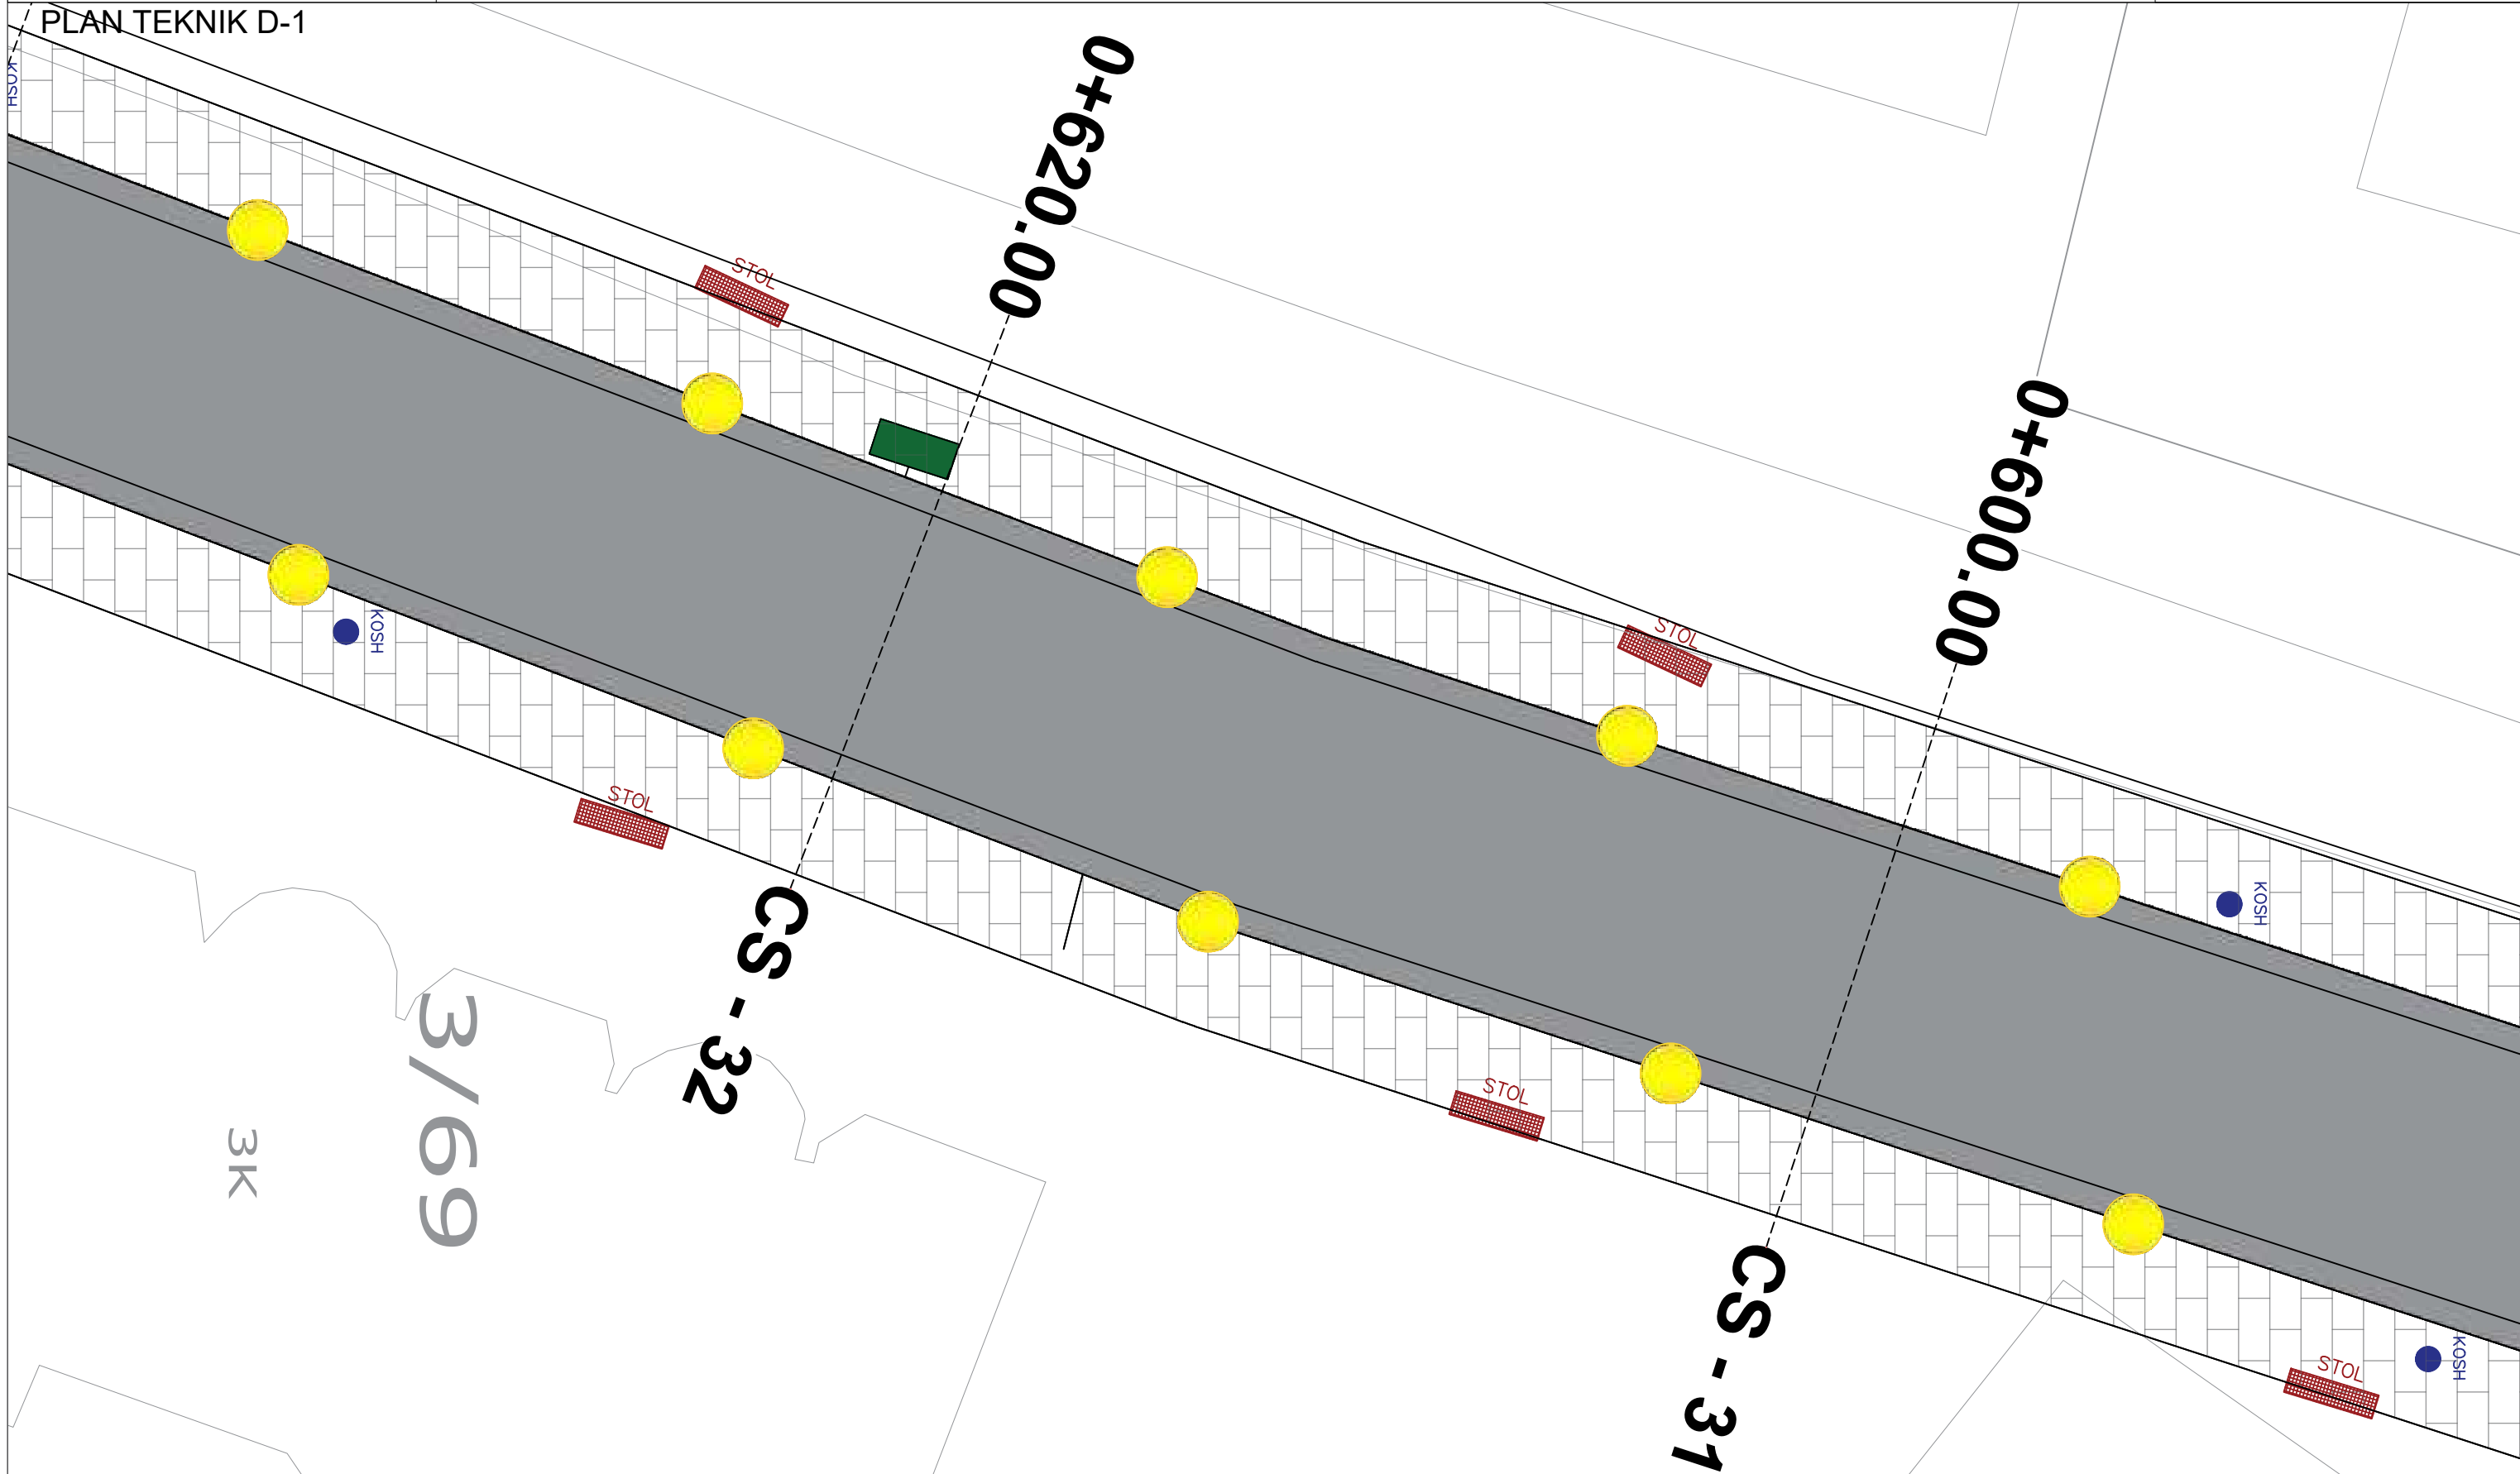

PLAN TEKNIK D-1

SHKALLA 1:100

POROSITES :BASHKIA SARANDE

PROJEKTUES :


Data
26/08/2024

VERIU



Fleta nuk duhet zmadhuar. Në të gjitha nivelet, këndet dhe dimensionet duhet të kontrollohen në kantier përpara fillimit të punimeve. Ky vizatim duhet të lexohet si një i plotë me të gjithë komponentët përberës dhe fletët shoqëruese si arkitektura, konstruksionin, elektriket, mekaniket, detajet, specifikimet etj.

PLAN TEKNIK D-1

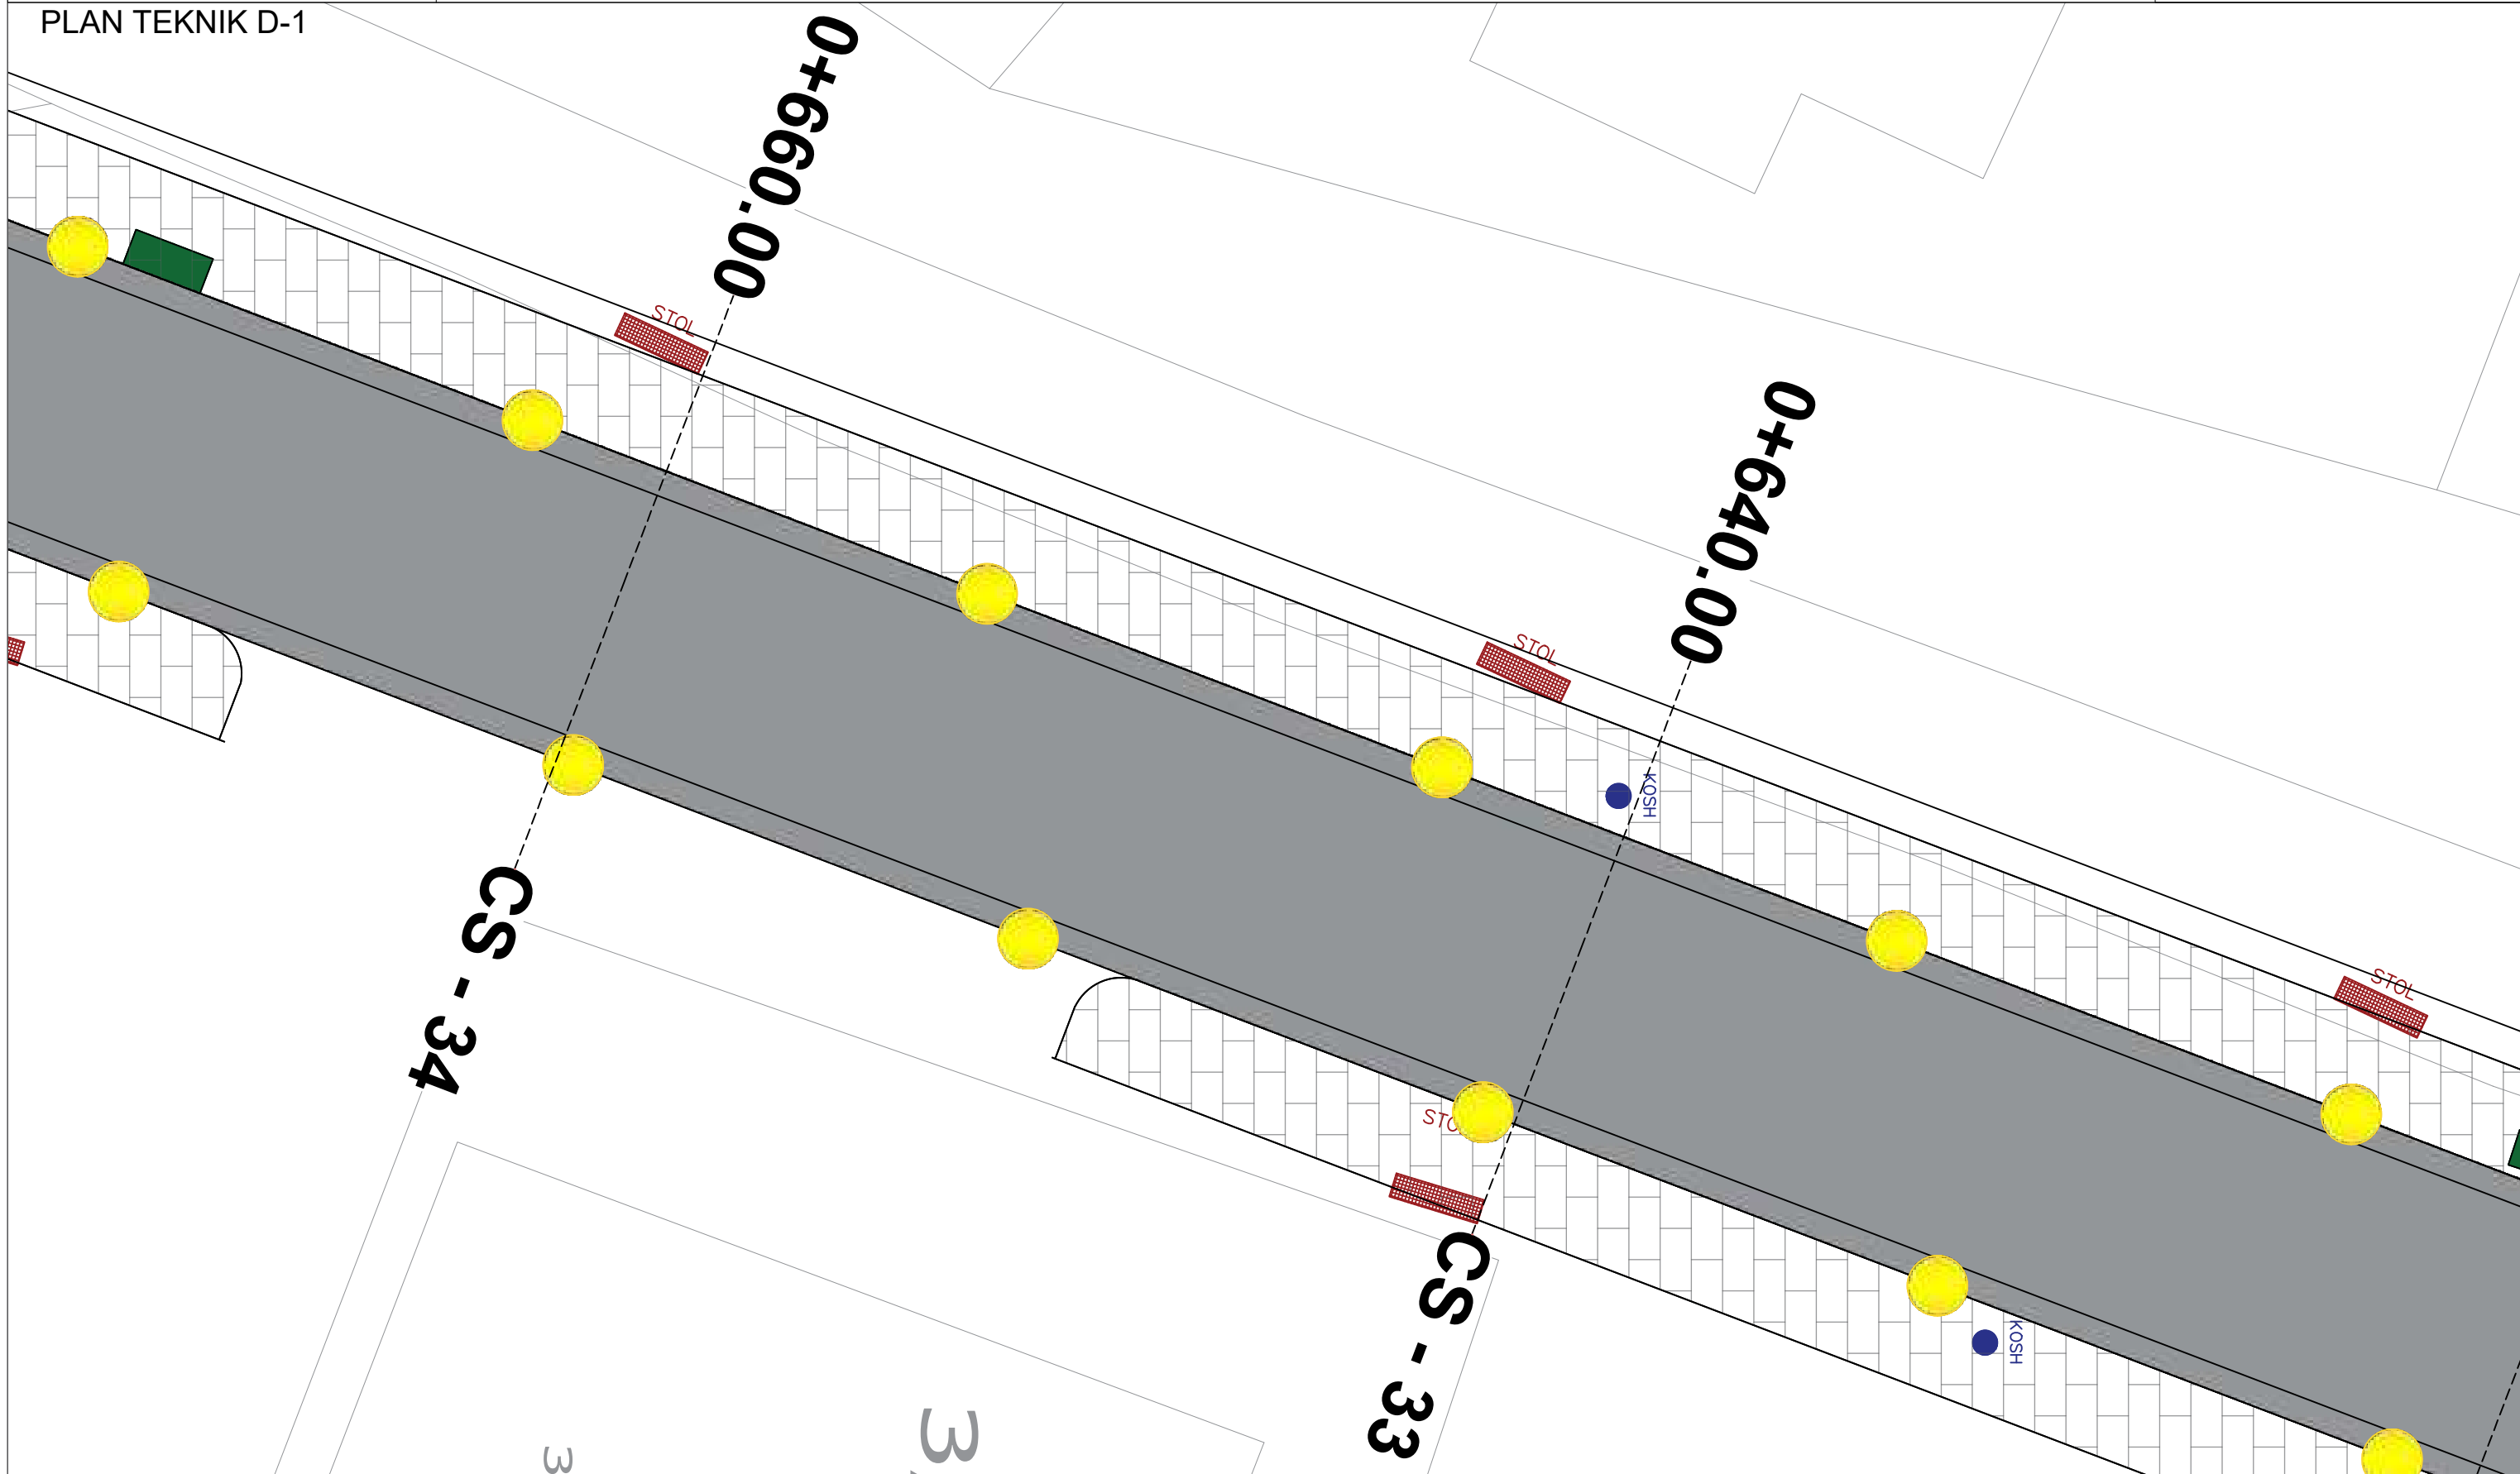

PLAN TEKNIK D-1

SHKALLA 1:100

POROSITES :BASHKIA SARANDE

PROJEKTUES :


Data
26/08/2024

VERIU



Fleta nuk duhet zmadhuar. Në të gjitha nivelet, këndet dhe dimensionet duhet të kontrollohen në kantier përpara fillimit të punimeve. Ky vizatim duhet të lexohet si një i plotë me të gjithë komponentët përberës dhe fletët shoqëruese si arkitektura, konstruksionin, elektriket, mekaniket, detajet, specififikimet etj.

PLAN TEKNIK D-1

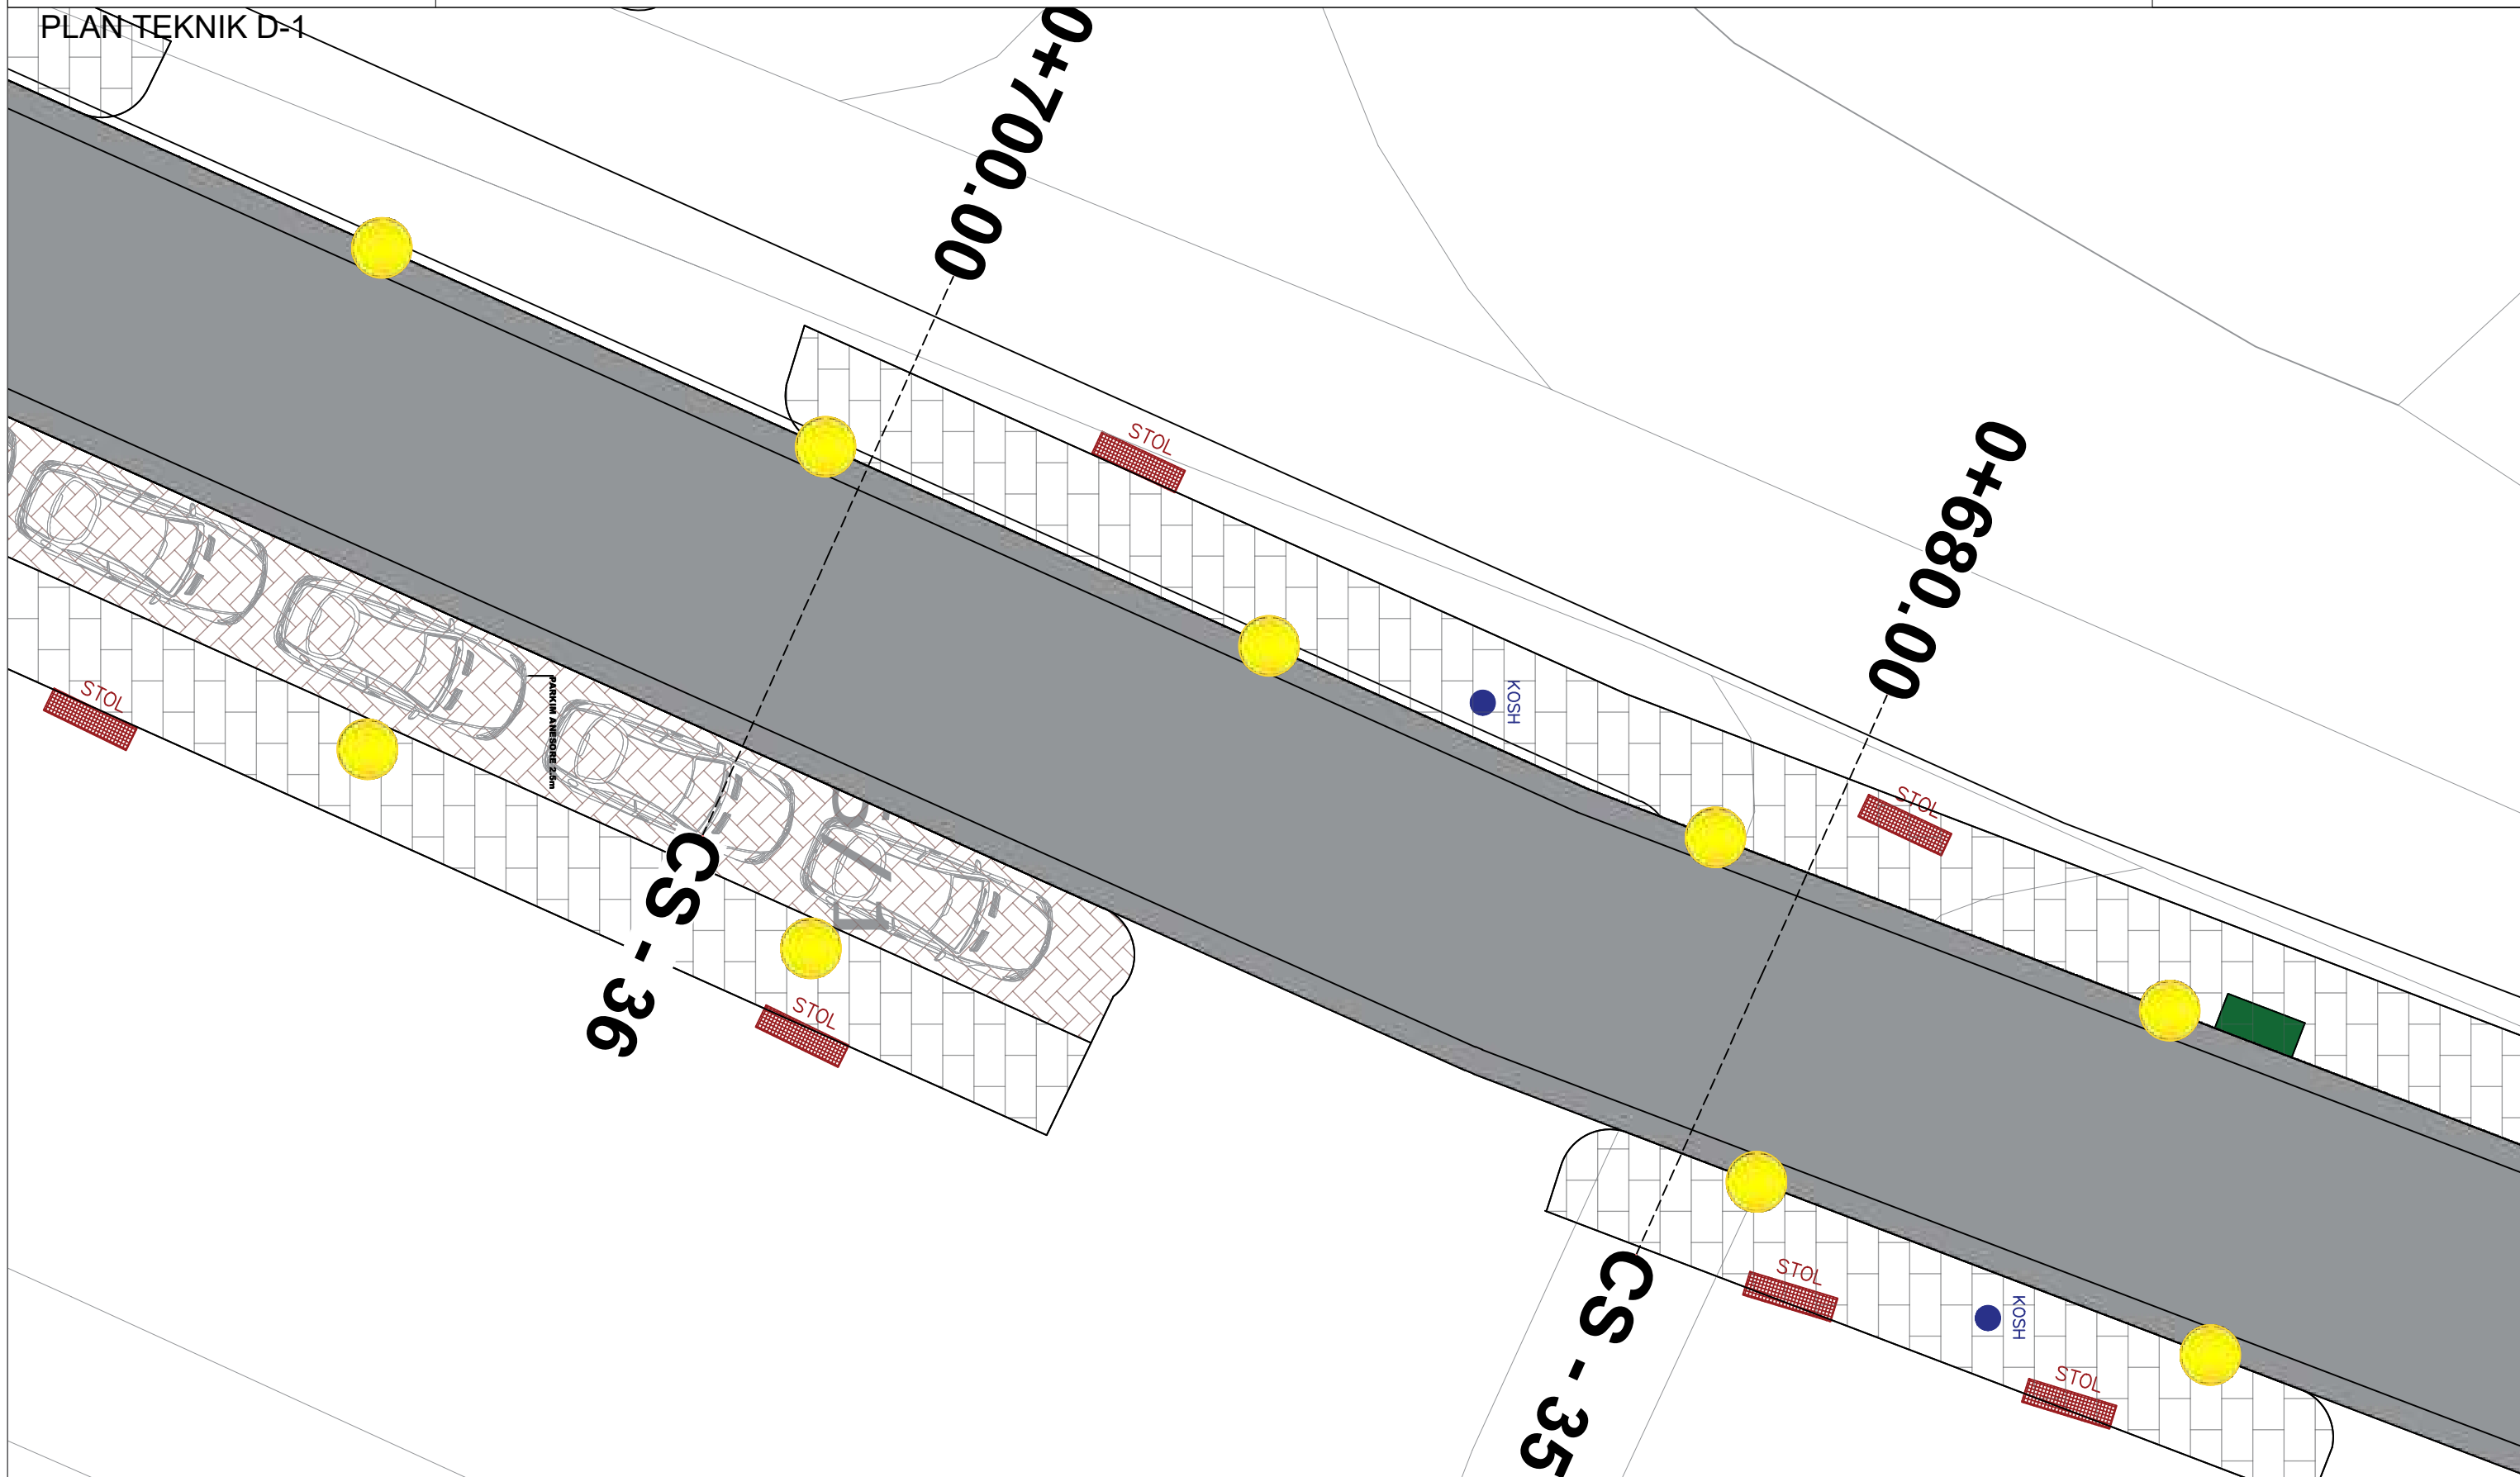

PLAN TEKNIK D-1

SHKALLA 1:100

POROSITES :BASHKIA SARANDE

PROJEKTUES :

Data

26/08/2024

VERIU



Fleta nuk duhet zmadhuar. Në të gjitha nivelet, këndet dhe dimensionet duhet të kontrollohen në kantier përpara fillimit të punimeve. Ky vizatim duhet të lexohet si një i plotë me të gjithë komponentët përberës dhe fletët shoqëruese si arkitektura, konstruksionin, elektriket, mekaniket, detajet, specififikimet etj.

PLAN TEKNIK D-1



PLAN TEKNIK D-1

SHKALLA 1:100

POROSITES :BASHKIA SARANDE

PROJEKTUES :


Data
26/08/2024

VERIU



Fleta nuk duhet zmadhuar. Në të gjitha nivelet, këndet dhe dimensionet duhet të kontrollohen në kantier përpara fillimit të punimeve. Ky vizatim duhet të lexohet si një i plotë me të gjithë komponentët përberës dhe fletët shoqëruese si arkitektura, konstruksionin, elektriket, mekaniket, detajet, specifikimet etj.

PLAN TEKNIK D-1

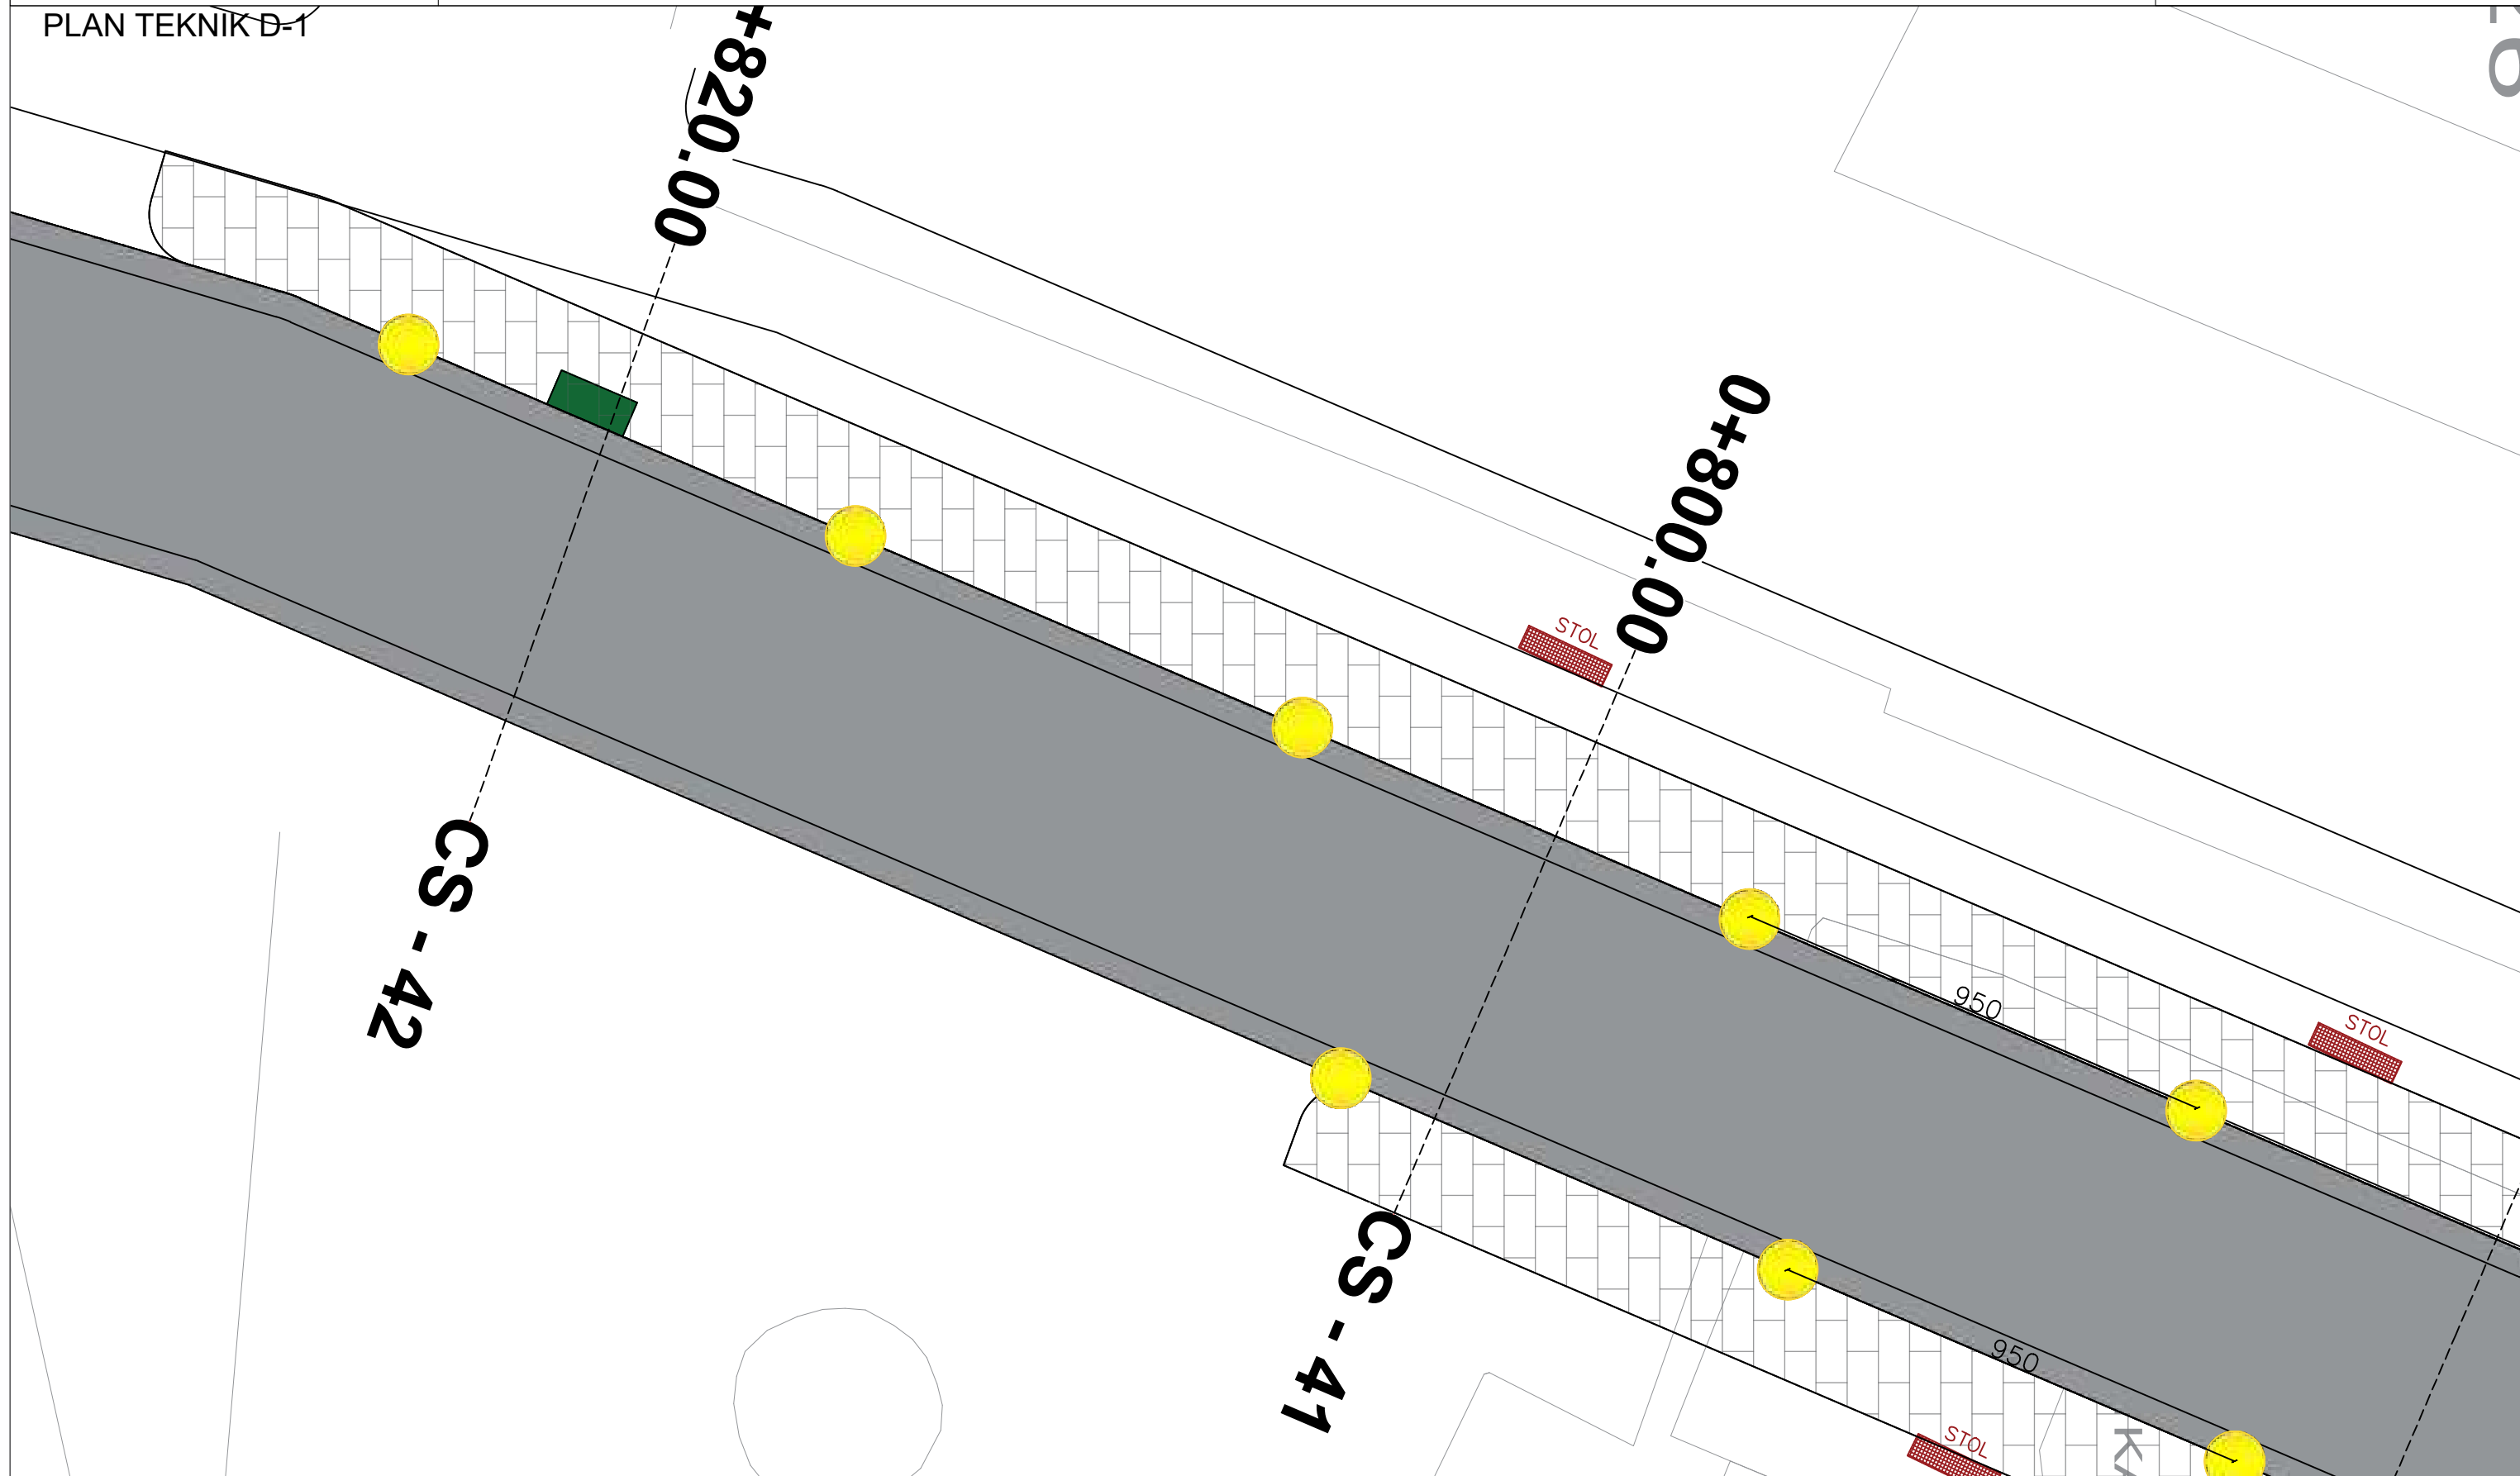

PLAN TEKNIK D-1

POROSITES :BASHKIA SARANDE

SHKALLA 1:100

PROJEKTUES :


Data
26/08/2024

VERIU



Fleta nuk duhet zmadhuar. Në të gjitha nivelet, këndet dhe dimensionet duhet të kontrollohen në kantier përpara fillimit të punimeve. Ky vizatim duhet të lexohet si një i plotë me të gjithë komponentët përberës dhe fletët shoqëruese si arkitektura, konstruksionin, elektriket, mekaniket, detajet, specifikimet etj.

PLAN TEKNIK D-1

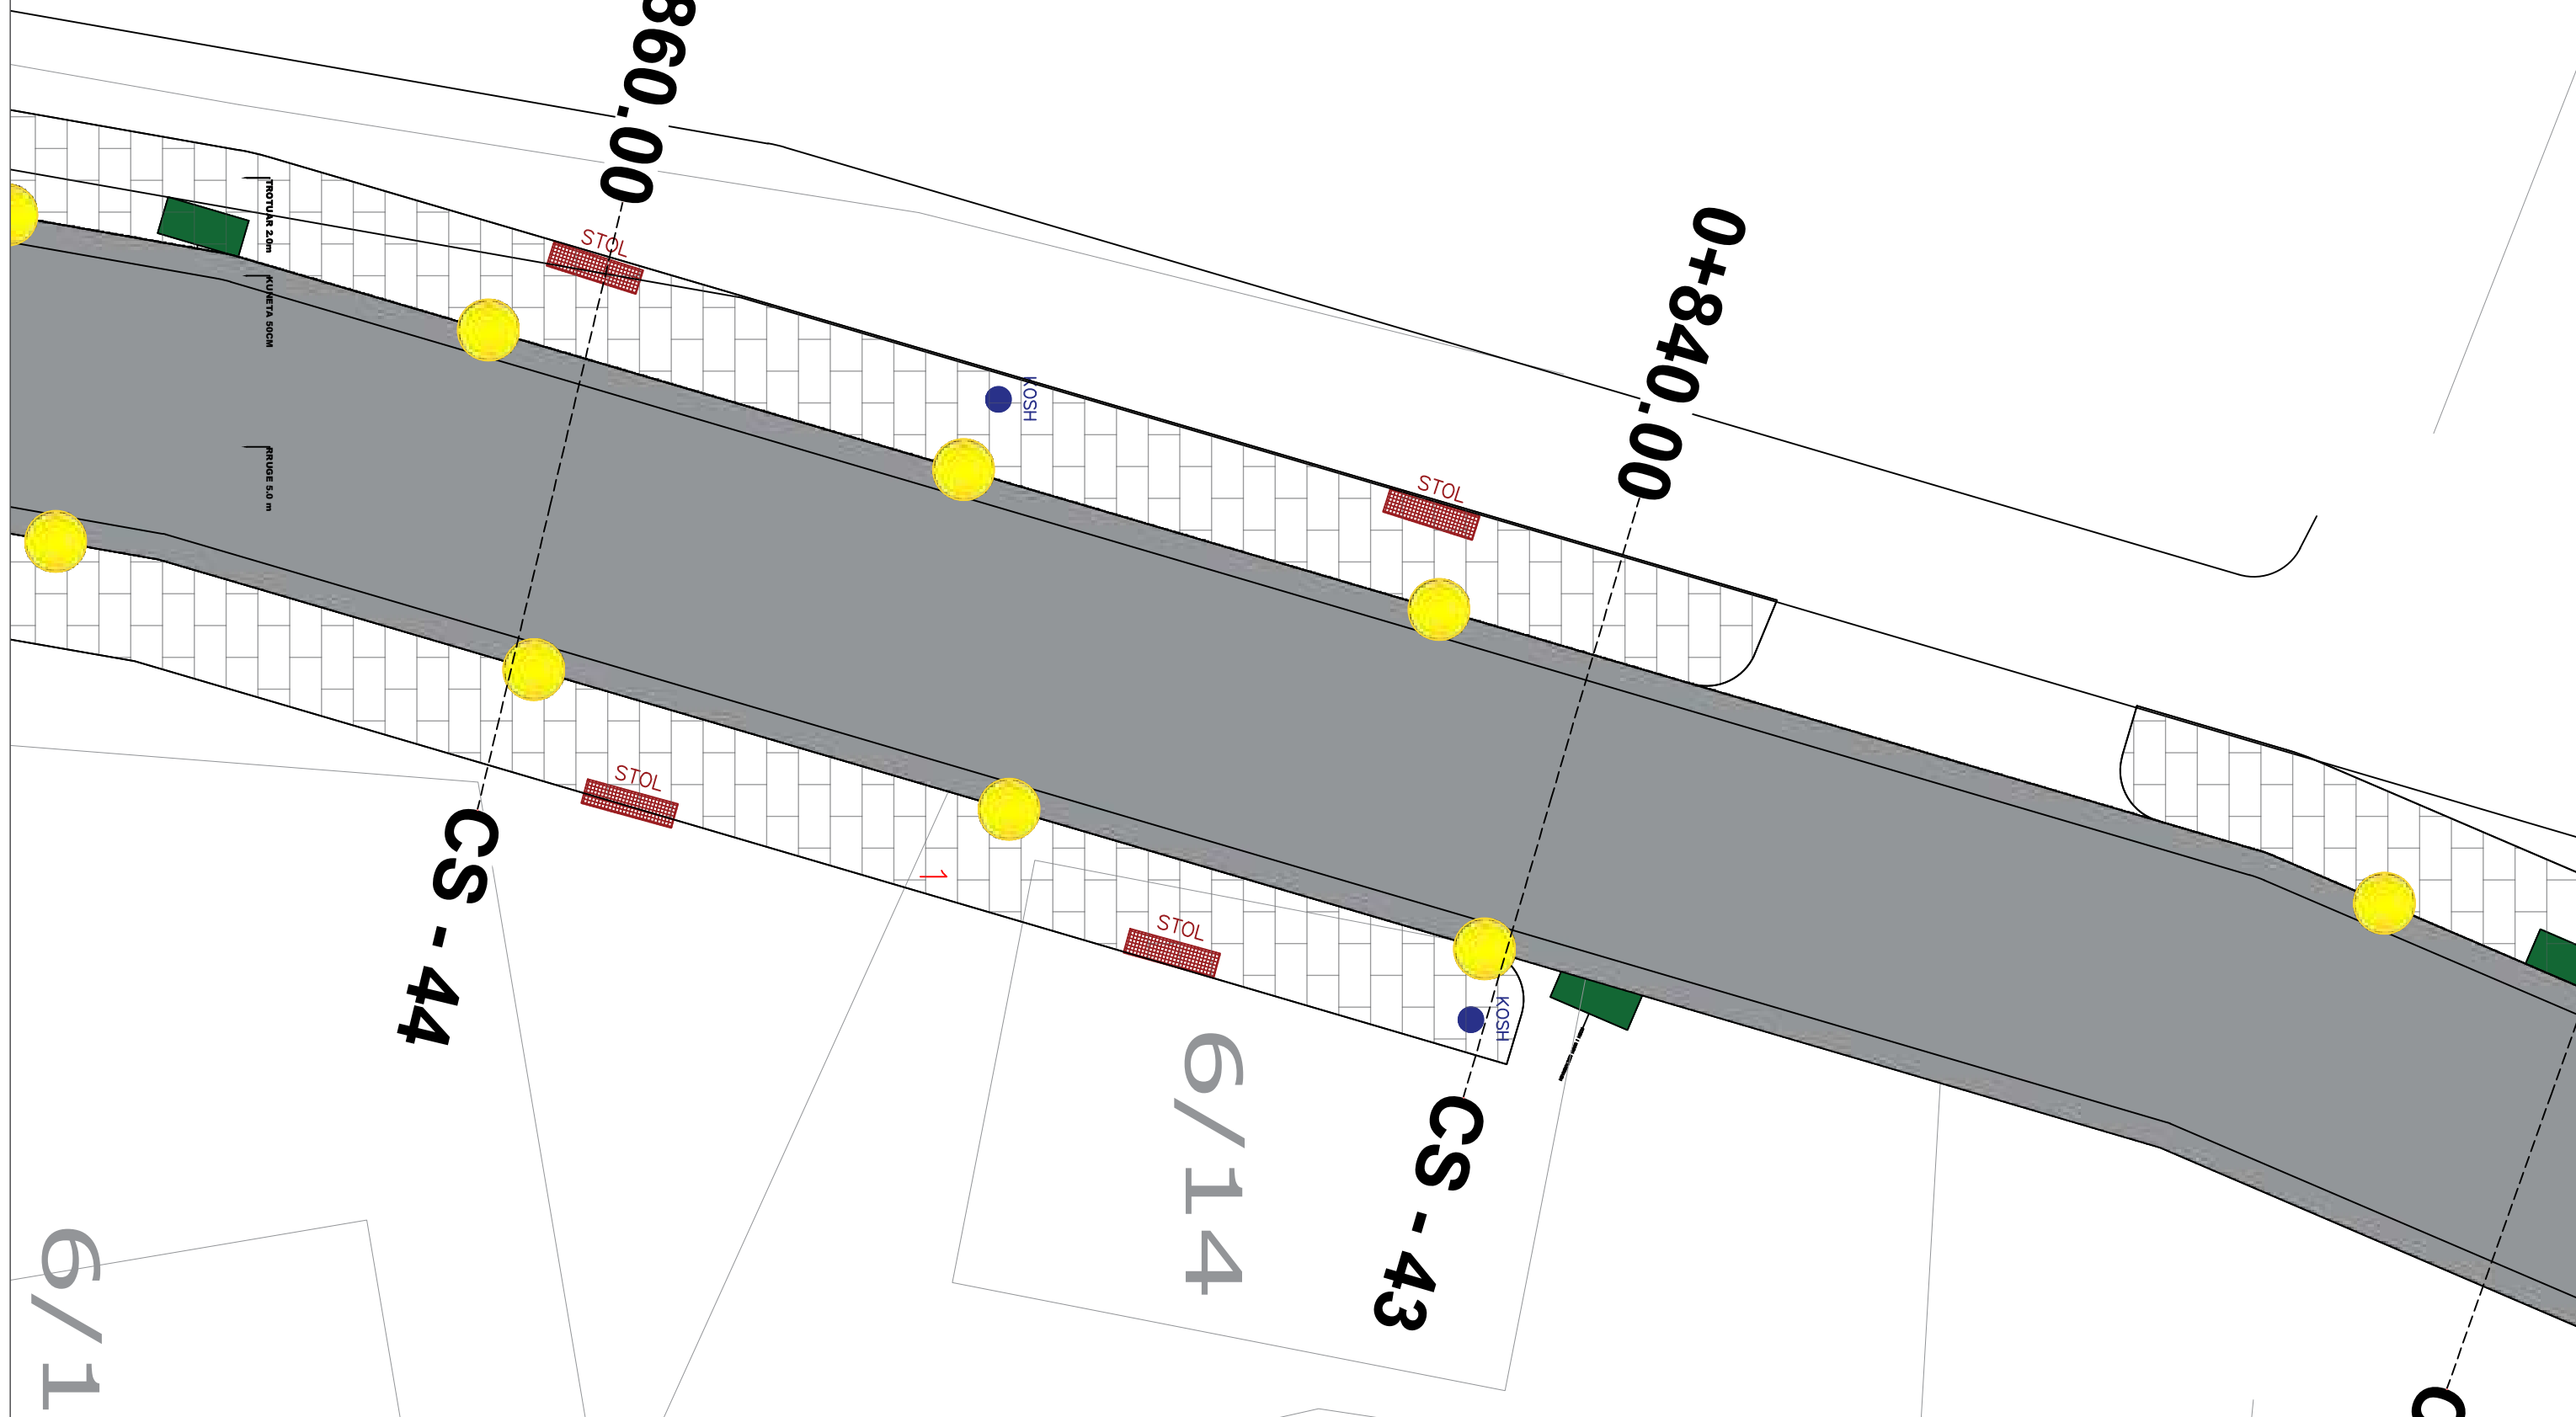

PLAN TEKNIK D-1

SHKALLA 1:100

POROSITES :BASHKIA SARANDE

PROJEKTUES :

Data


26/08/2024

VERIU



Fleta nuk duhet zmadhuar. Në të gjitha nivelet, këndet dhe dimensionet duhet të kontrollohen në kantier përpara fillimit të punimeve. Ky vizatim duhet të lexohet si një i plotë me të gjithë komponentët përberës dhe fletët shoqëruese si arkitektura, konstruksionin, elektriket, mekaniket, detajet, specififikimet etj.

PLAN TEKNIK D-1

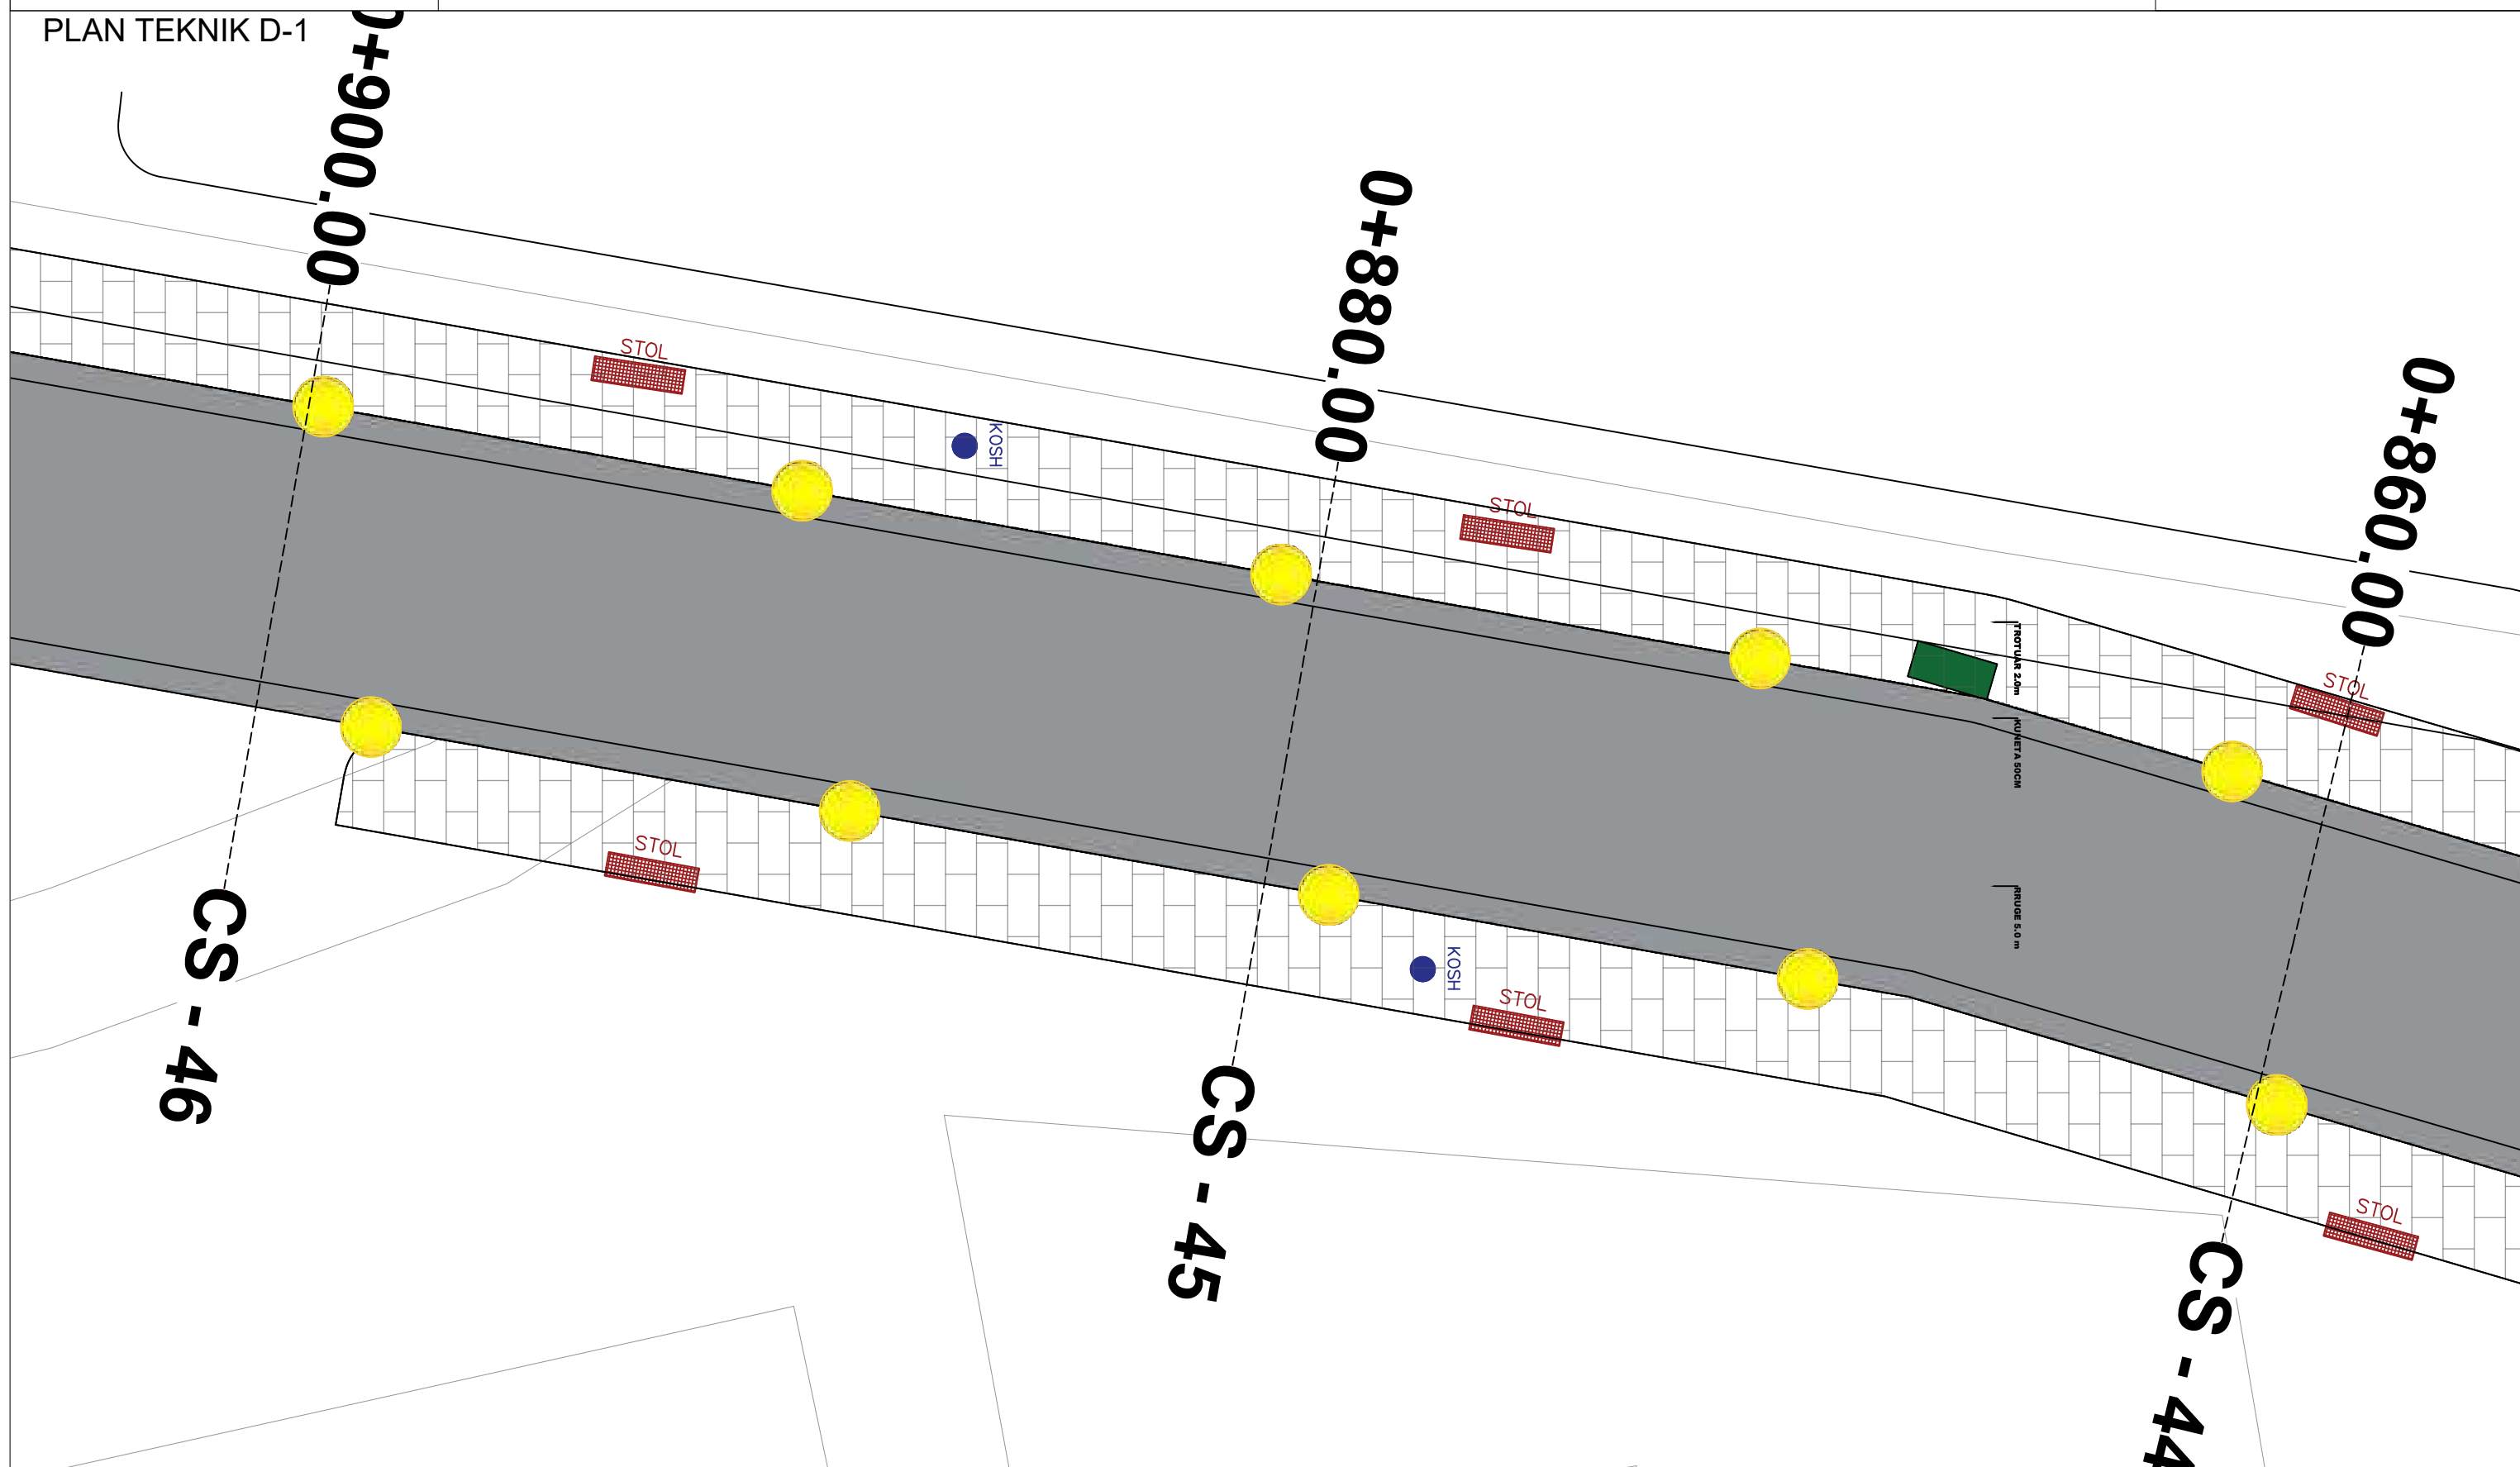

PLAN TEKNIK D-1

SHKALLA 1:100

POROSITES :BASHKIA SARANDE


PROJEKTUES :

Data
26/08/2024

VERIU

Fleta nuk duhet zmadhuar. Në të gjitha nivelet, këndet dhe dimensionet duhet të kontrollohen në kantier përpara fillimit të punimeve. Ky vizatim duhet të lexohet si një i plotë me të gjithë komponentët përberës dhe fletët shoqëruese si arkitektura, konstruksionin, elektriket, mekaniket, detajet, specififikimet etj.

PLAN TEKNIK D-1

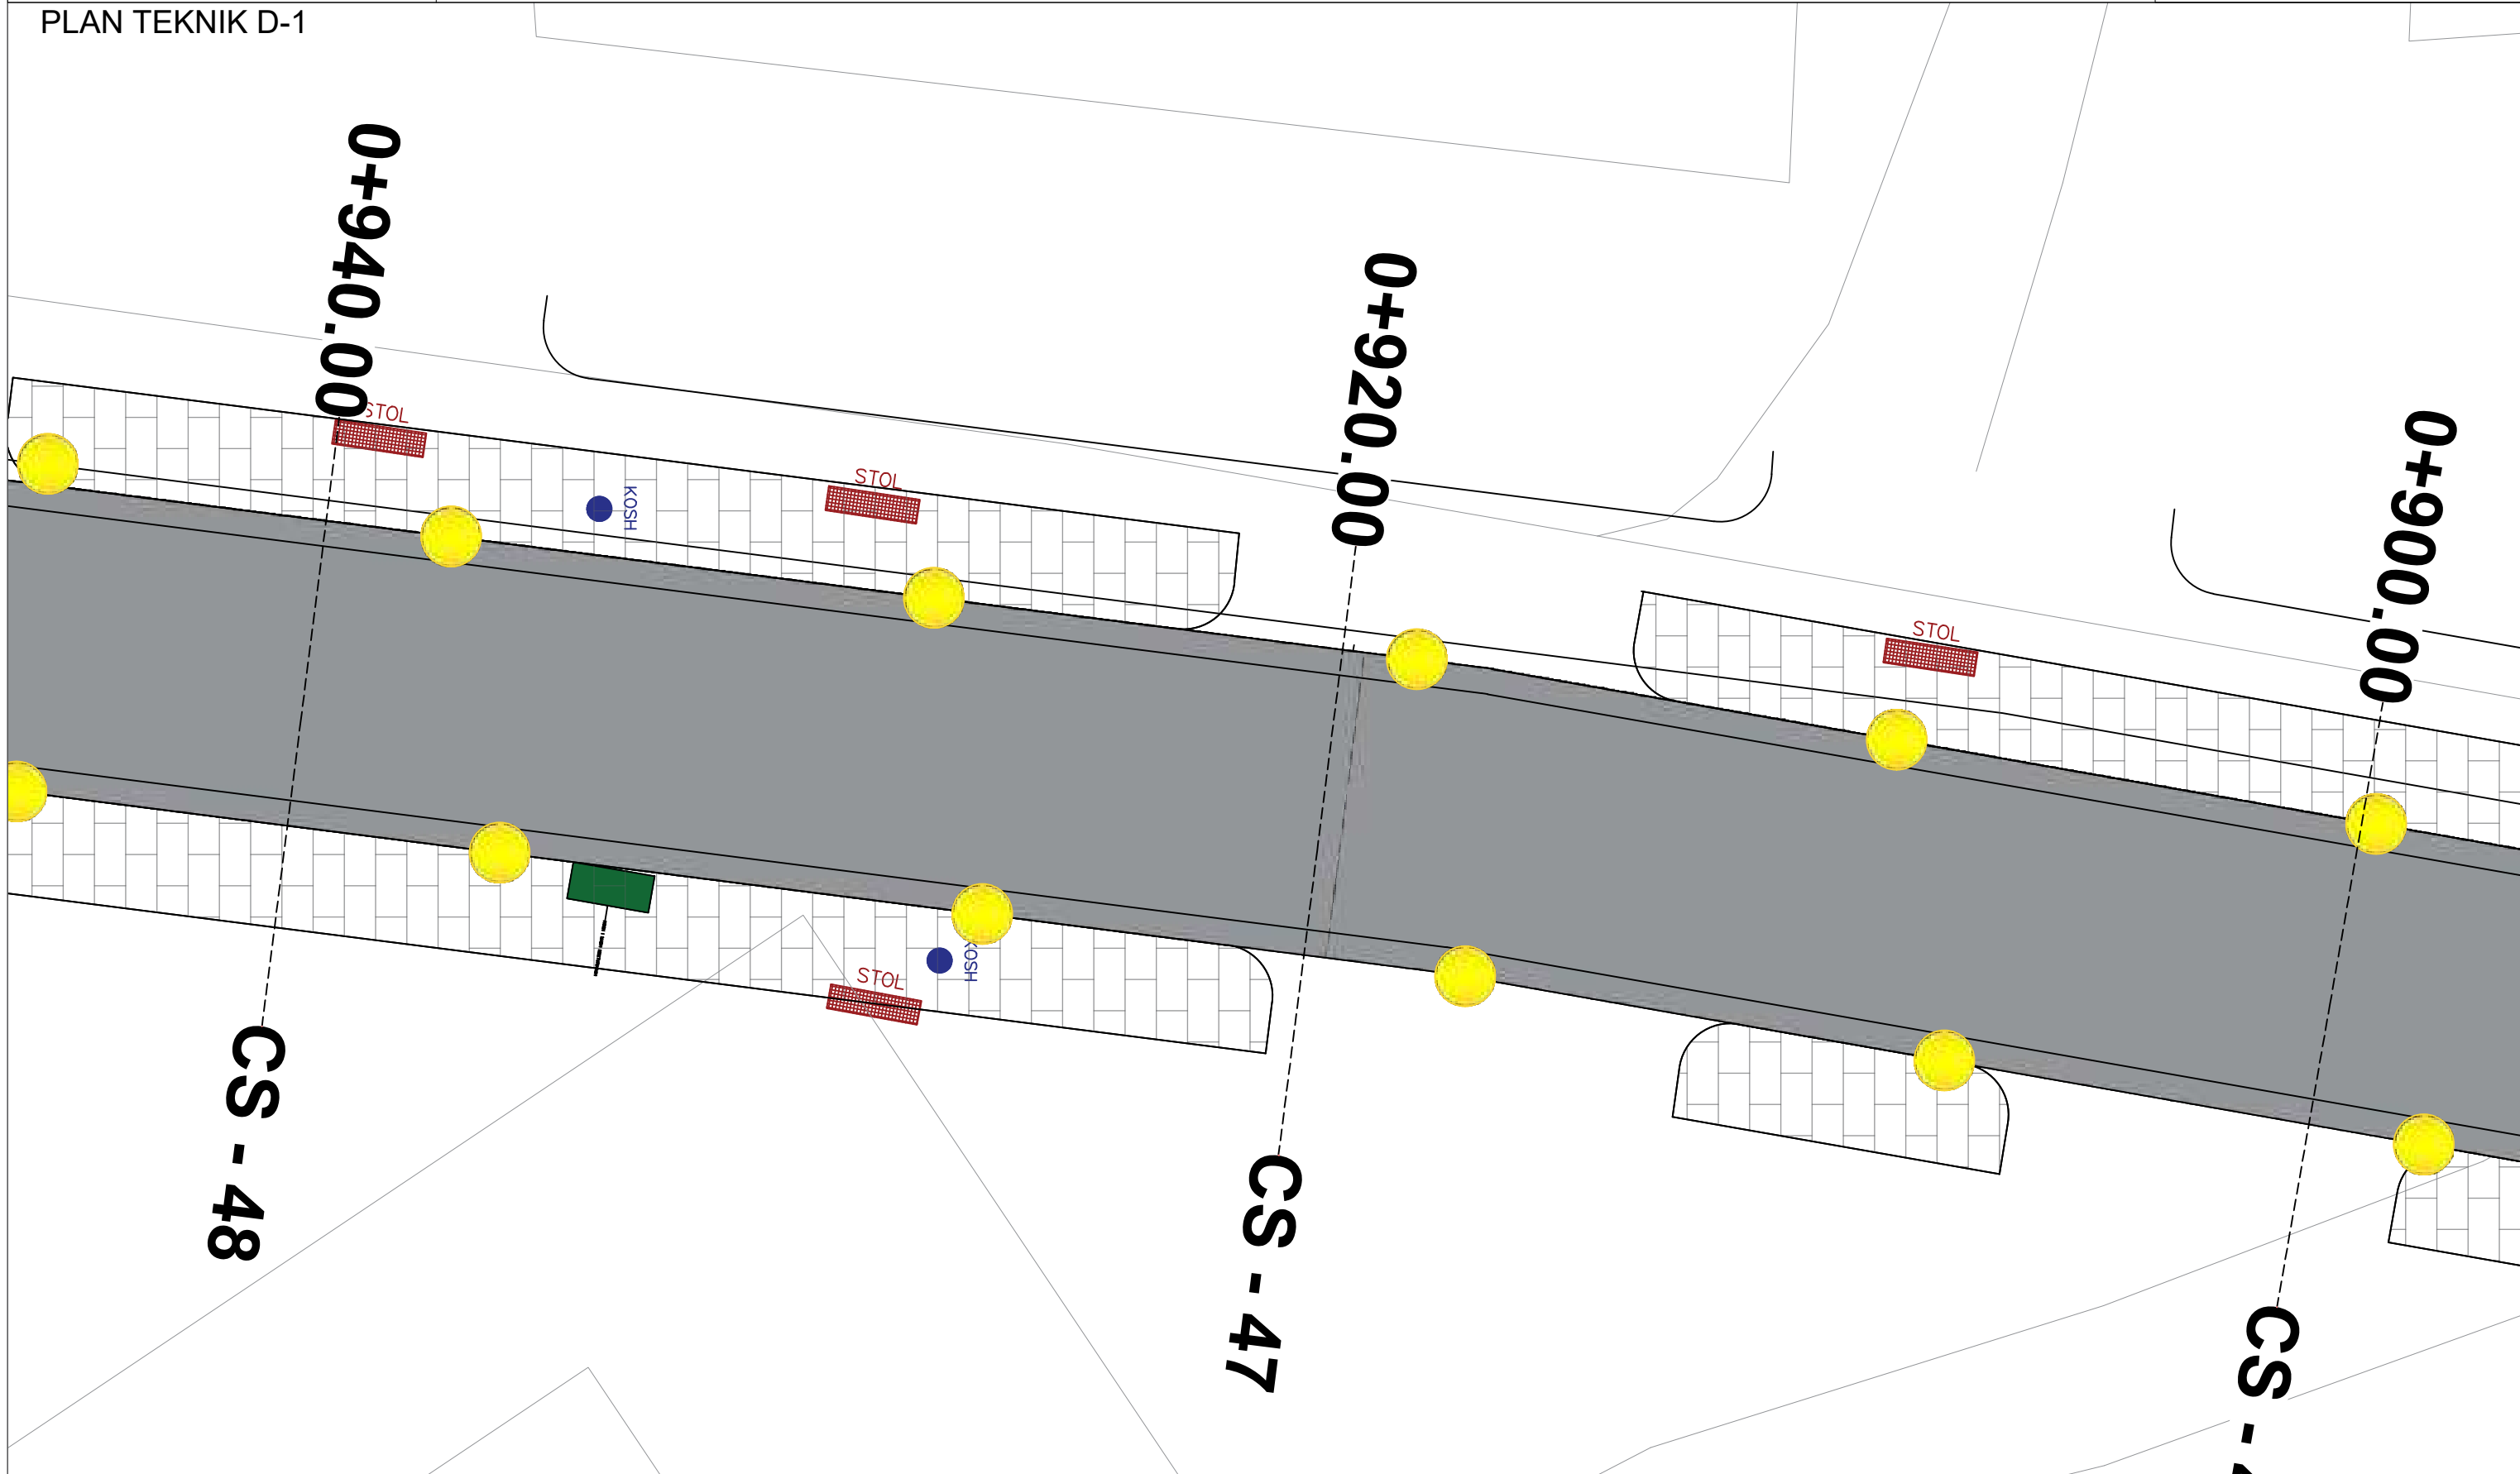

PLAN TEKNIK D-1

SHKALLA 1:100

POROSITES :BASHKIA SARANDE

PROJEKTUES :

Data

26/08/2024

VERIU



Fleta nuk duhet zmadhuar. Në të gjitha nivelet, këndet dhe dimensionet duhet të kontrollohen në kantier përpara fillimit të punimeve. Ky vizatim duhet të lexohet si një i plotë me të gjithë komponentët përberës dhe fletët shoqëruese si arkitektura, konstruksionin, elektriket, mekaniket, detajet, specififikimet etj.