

STOLA BETONI NDRICUES I LARTE PAVIONI I LIBRIT



B.P.G.35





B.P.G.37

B.P.G.

EKSPOZITOR LIBRASH
NDRICUES I LARTE
KOSH MBETURINASH
STOLA BETONI
PIKE INFORMACIONI
CEZMA

LEGJENDA

- KUFIRI I ZONES SE MBROJTUR
- KUFIRI I QENDRES HISTORIKE ZONA A
- KUFIRI I QENDRES HISTORIKE ZONA B
- OBJEKTET NE STUDIM
- SHTRIM I RI ME KALLDREM
- SHTRIM EKZISTUES ME KALLDREM
- BURIMET EKZISTUESE
- GJELBERIM
- KEND LOJRASH I HAPUR
- PAVIONI I LIBRAVE
- OBJEKTET EKZISTUESE

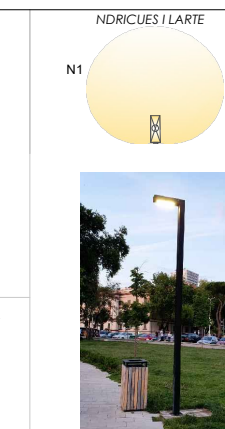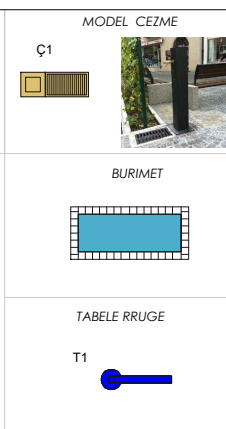
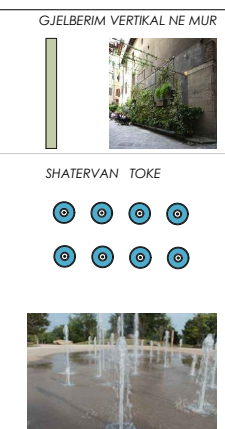
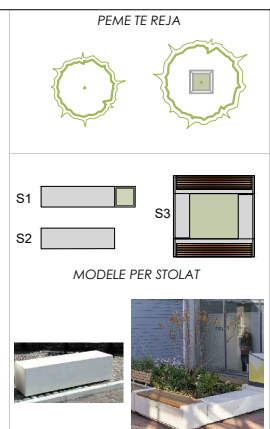


Rruga "GAZIM VATHI" nr 106 Tiranë e-mail: gjk@topore@yahoo.com
 Mobil: 00355 69 20 38 848 e-mail: gjk@topore@sphaera.al




RESTAURIMI DHE RIKUALIFIKIMI URBAN I QENDRES HISTORIKE DHE ZONES SE MBROJTUR TE QYTETIT TE POGRADECIT

Autoriteti Kontraktor:	Bashkia Pogradec
Seksioni Emërtimi i vizatimit:	RESTAURIMI DHE RIKUALIFIKIMI URBAN I QENDRES HISTORIKE DHE ZONES SE MBROJTUR TE QYTETIT TE POGRADECIT MASTERPLAN I PJESHEM PAVIONI I LIBRIT ZONA B
FAZA E PROJEKTIT:	GRUPI I PROJEKTIMIT:
Projekt zbatimi	"SPHAERA" sh.p.k
NUMRI I VIZATIMIT:	Ing. AJKID TOPORE
A-59	Ing. Rest. Genc SAMIMI
DATA:	Ark. Fatbardha ELEZI
Gusht 2021	SHKALLA:
	1:750

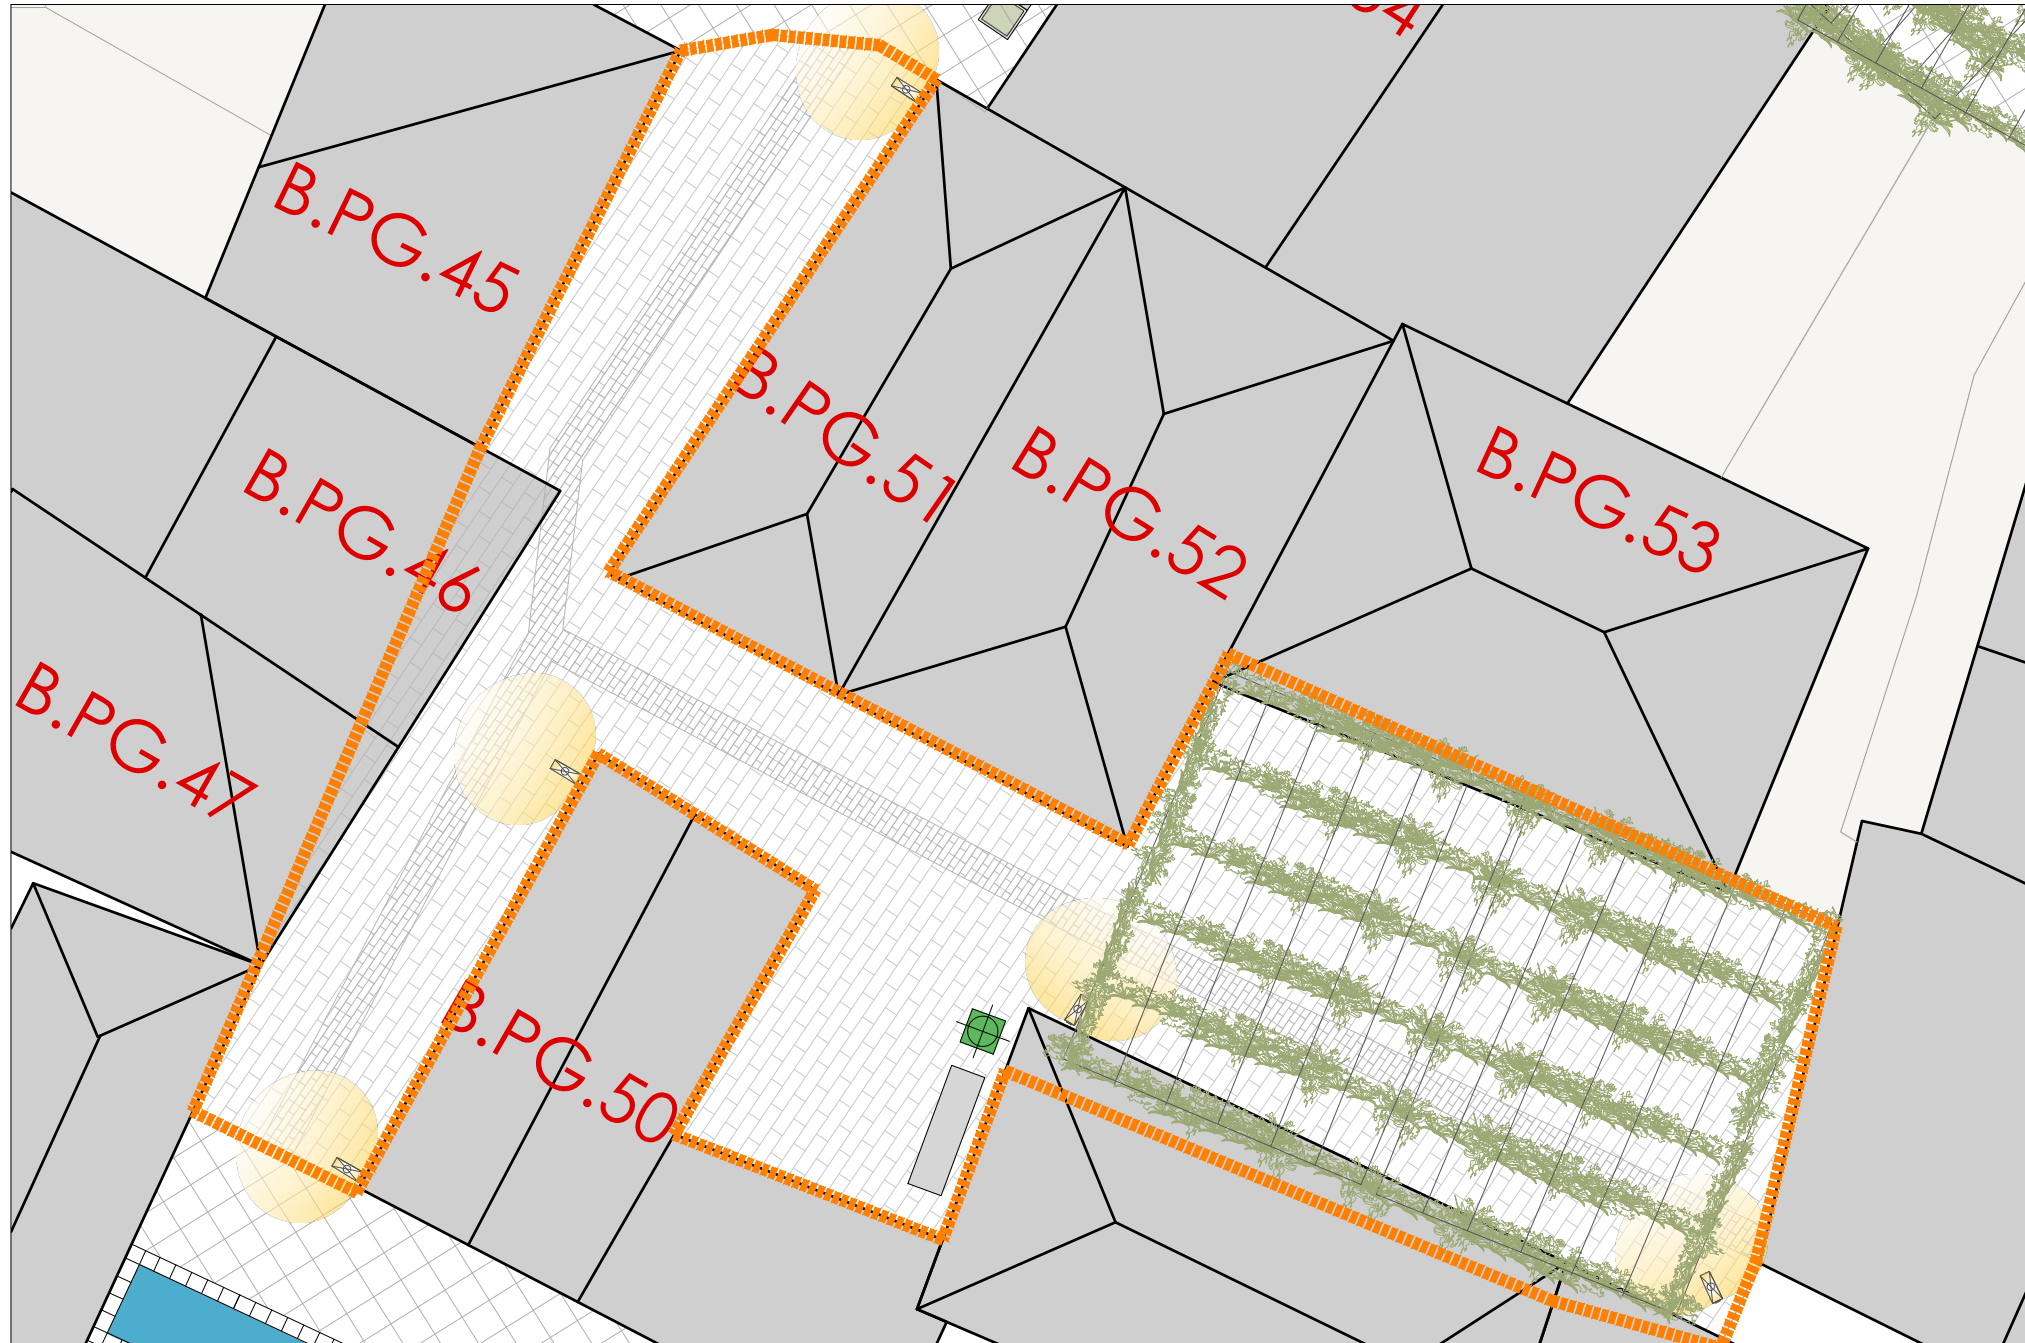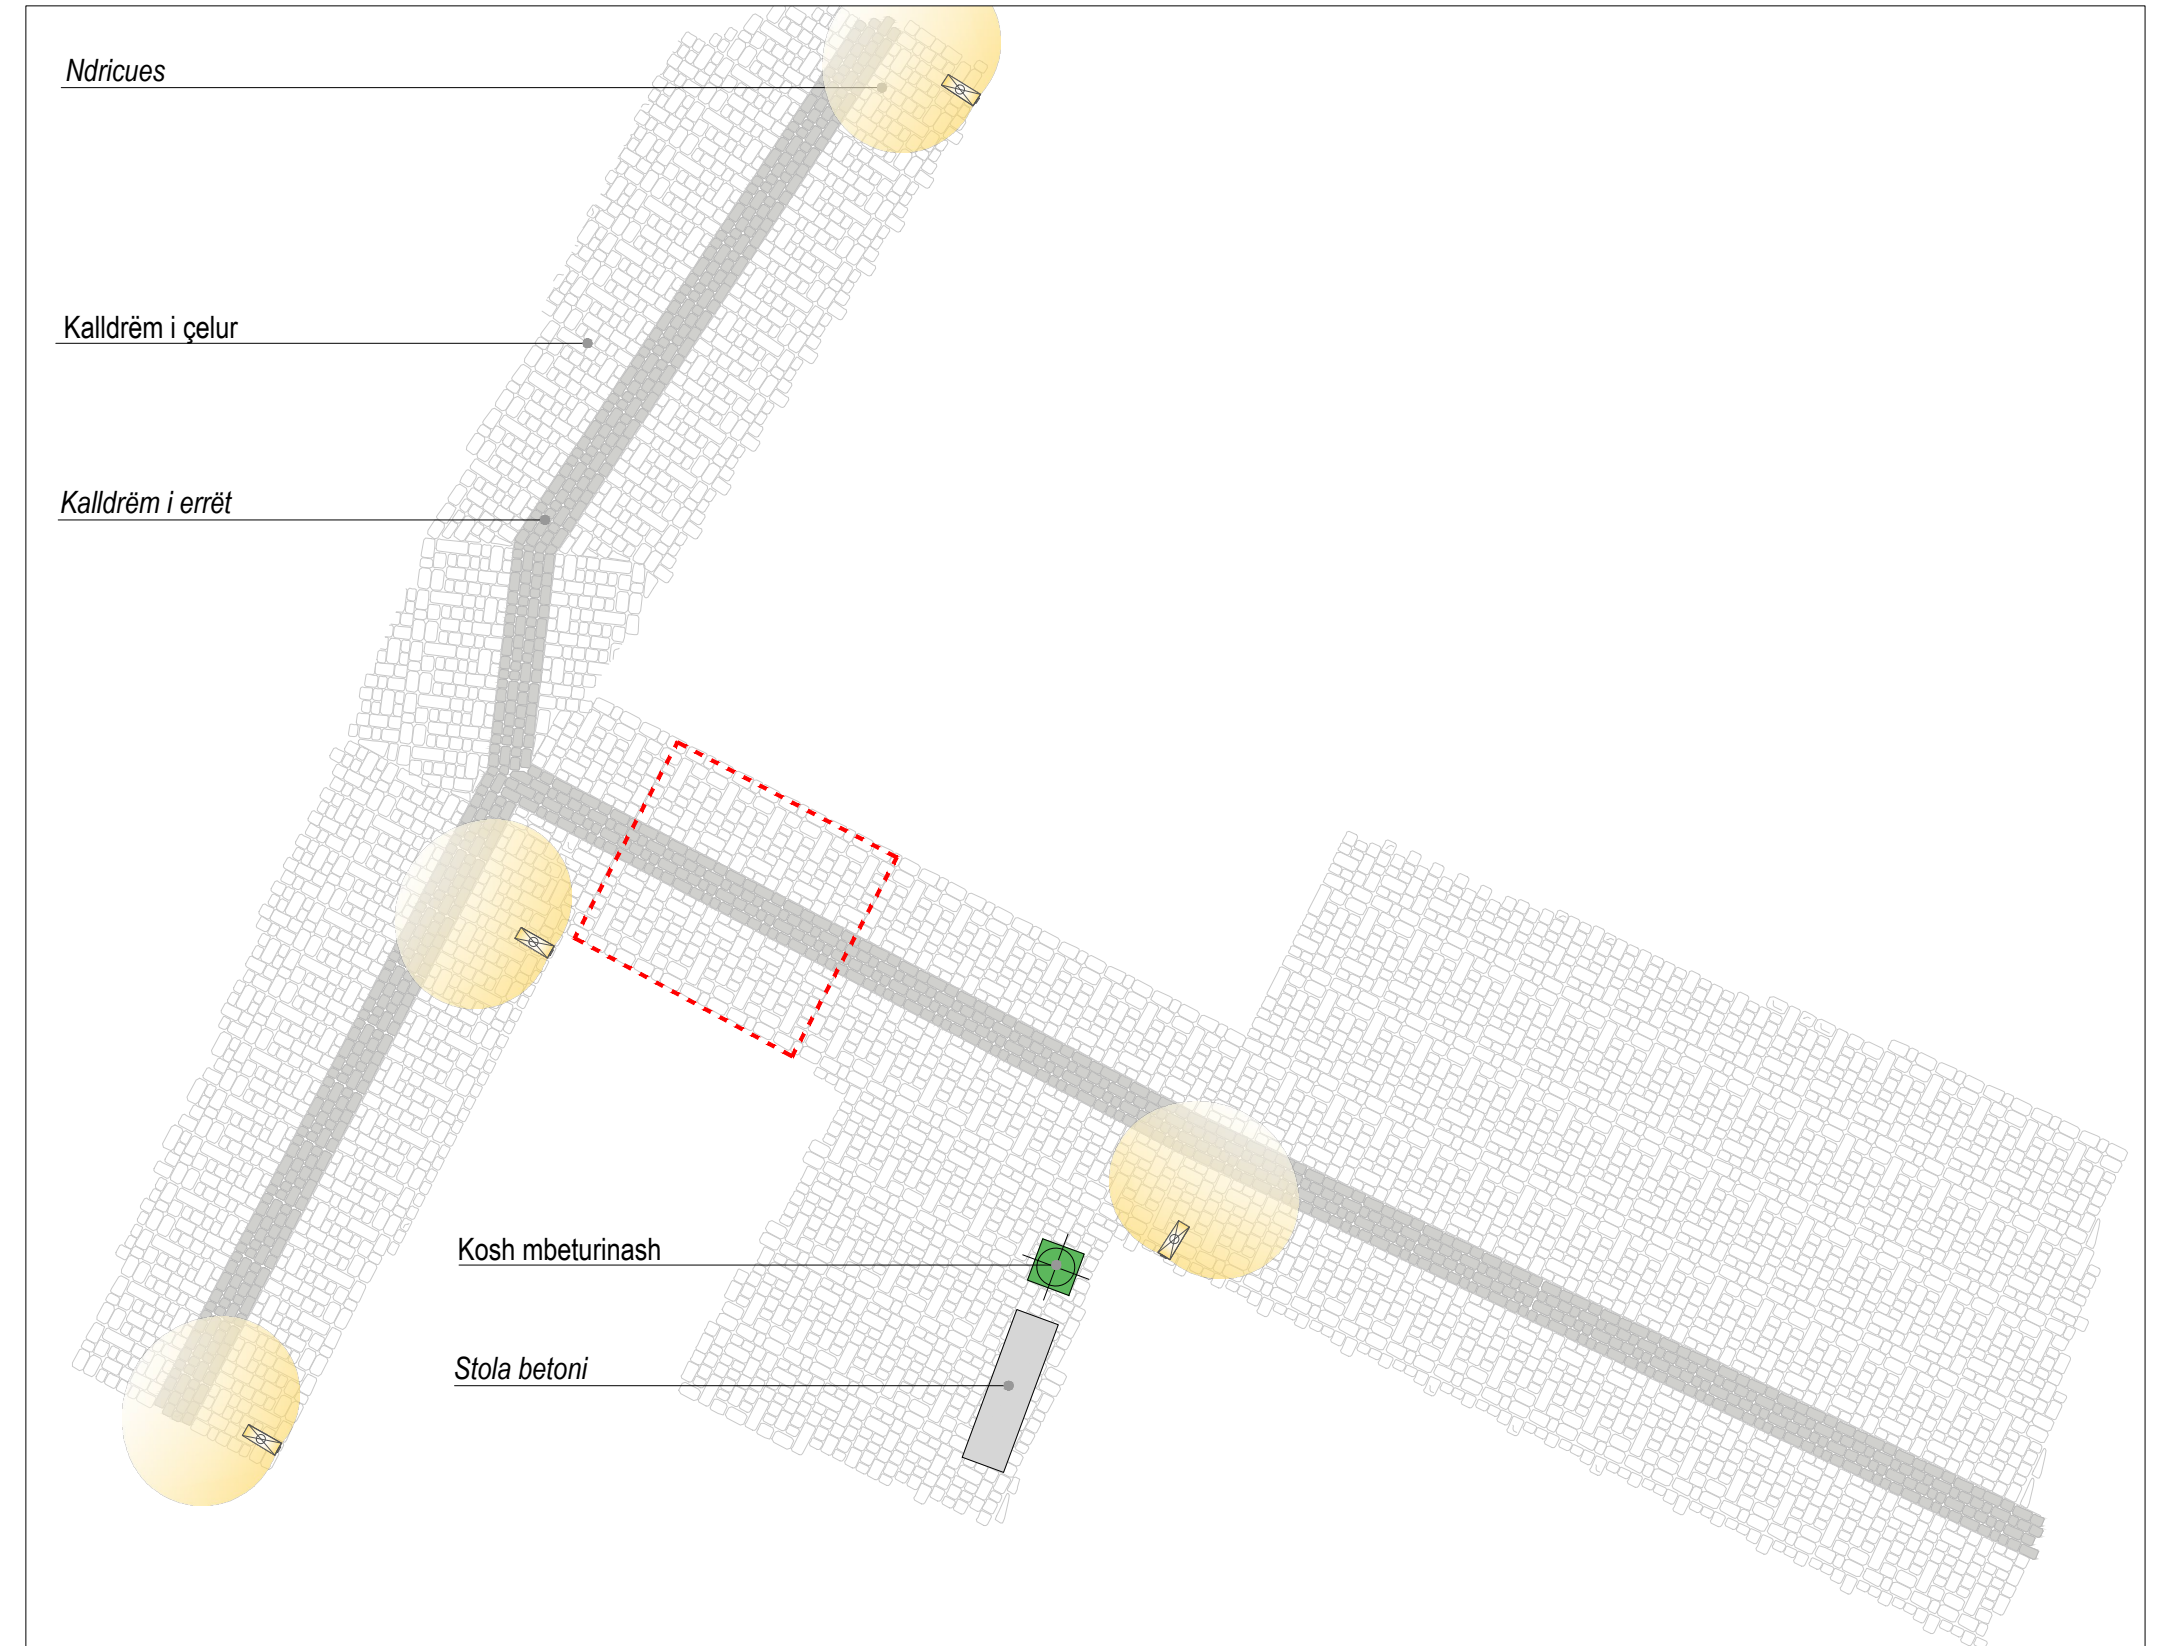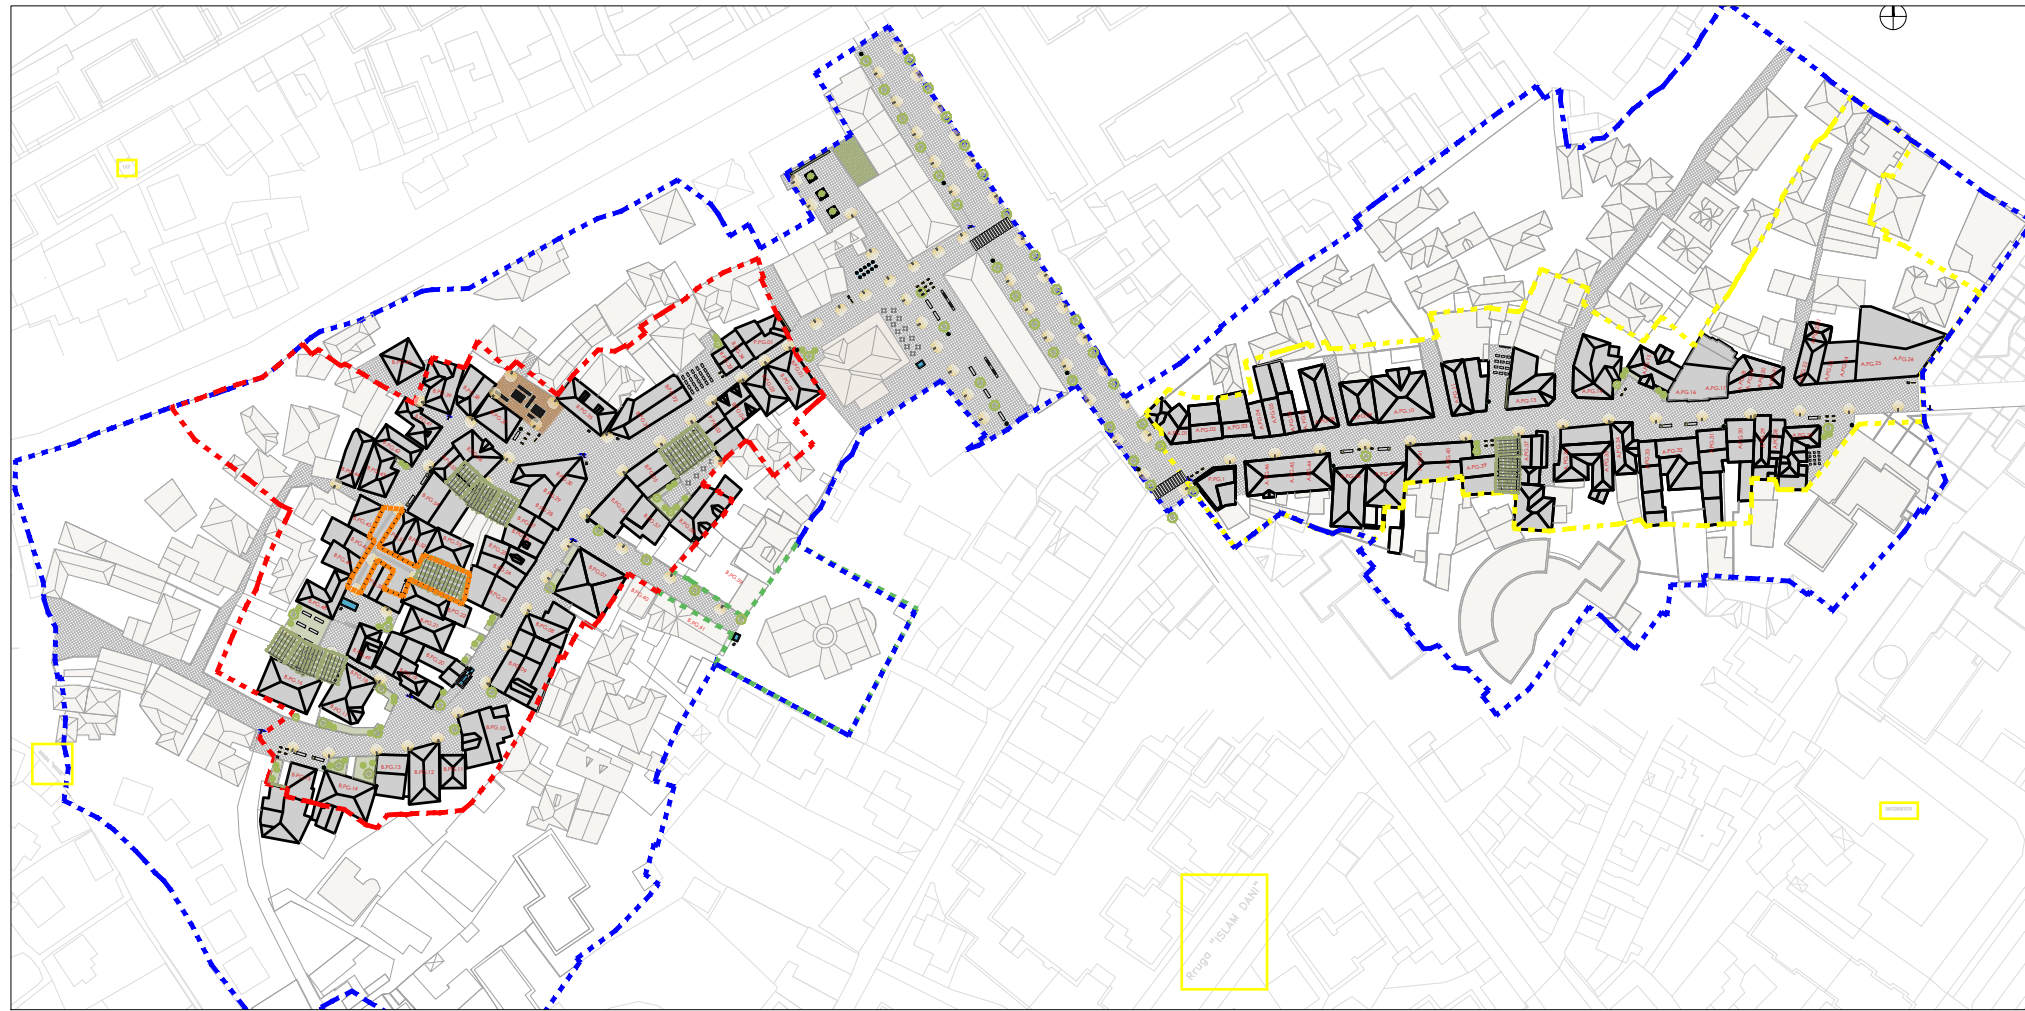

DETAJ I SHTRIMIT

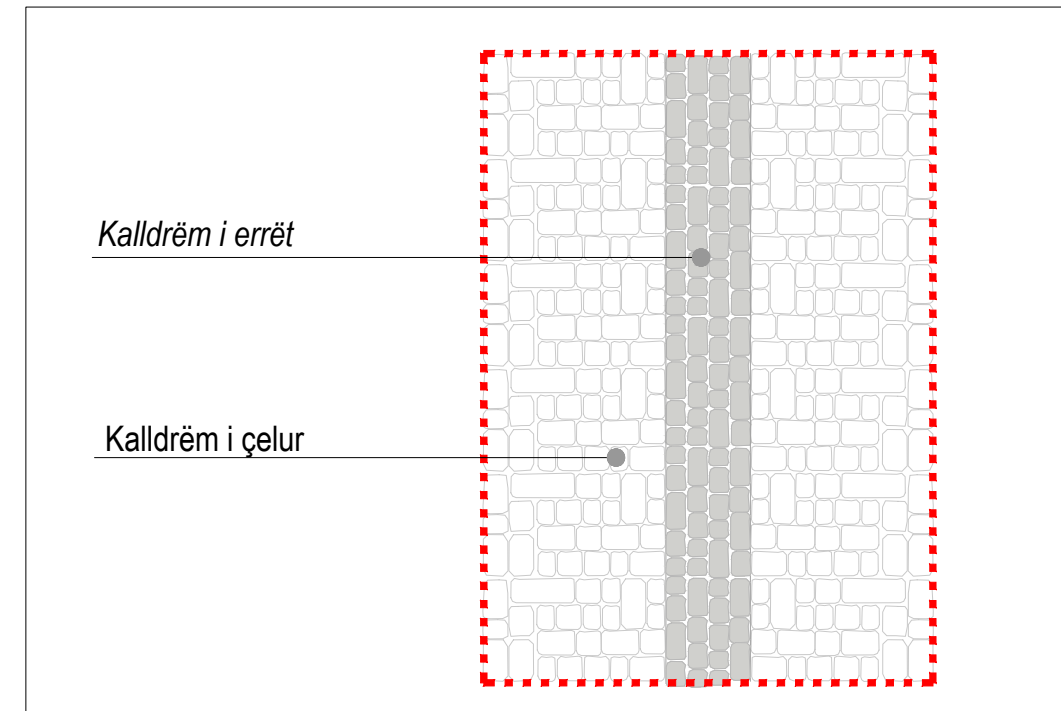

SHTRIM ME KALLDREM EKZISTUES QE RESTAUROHET



LEGJENDA

- KUFIRI I ZONES SE MBROJTUR
- KUFIRI I QENDRES HISTORIKE ZONA A
- KUFIRI I QENDRES HISTORIKE ZONA B
- OBJEKTET NE STUDIUM
- SHTRIM I RI ME KALLDREM
- SHTRIM EKZISTUES ME KALLDREM
- BURIMET EKZISTUESE
- GJELBERIM
- KEND LOJRASH I HAPUR
- PAVION I LIBRAVE
- OBJEKTE EKZISTUESE

<p>PEME TE REJA</p> <p>MODELE PER STOLAT</p>	<p>PIERGULLA</p> <p>PARKIM PER BICIKLETAT</p>	<p>GJELBERIM VERTIKAL NE MUR</p> <p>SHATERVAN TOKJE</p>	<p>MODEL CEZME</p> <p>Ç1</p> <p>BURIMET</p> <p>TABELE RRUGE</p> <p>T1</p>	<p>KOSH MBETURINASH</p> <p>K</p> <p>PIKA INFORMACIONI HARTE DHE PANEL SHPIJEGUES</p> <p>T2, T3</p>	<p>NDRICUES I LARTE</p> <p>N1</p>
---	--	--	--	---	--

NDERHYRJET E NEVOJSHME PER SHTRIMIN


- TRAJTIM DHE RESTAURIM
- PASTRIM NGA BIMESIA
 - KONTROLL DHE PLOTESIM I BAZAMENTIT NEN SHITRESH E KALLDREMIT
 - PLOTESIM GURESH
 - ZEVENDESIM GURESH
 - RESTAURIM I KALLDREMIT
 - FUGATIM
- *Nese zona e kontrollit perfishin nje sipërfaqe me te madhe se 1m² heqja e gureve te kalldremit do te realizohet pas dokumentimit te plakave te gurit

Rruga "GAZIM VATHI" nr 106 Tiranë
 Mobil: 00355 69 20 38 848
 e-mail: gjk@topore@yahoo.com
 e-mail: gjk@topore@sphaera.al



RESTAURIMI DHE RIKUALIFIKIMI URBAN I QENDRES HISTORIKE DHE ZONES SE MBROJTUR TE QYTETIT TE POGRADECIT

Autoriteti Kontraktor:	Bashkia Pogradec
Seksioni Emërtimi i vizatimit:	RESTAURIMI DHE RIKUALIFIKIMI URBAN I QENDRES HISTORIKE DHE ZONES SE MBROJTUR TE QYTETIT TE POGRADECIT MASTERPLAN I PJESHEM RRUGICA PER TEK BURIMI 4
FAZA E PROJEKTIIT:	GRUPI I PROJEKTIIT:
Projekt zbatimi	"SPHAERA" sh.p.k
NUMRI I VIZATIMIT:	Ing. AJKID TOPORE
A-60	Ing. Rest. Genc SAMIMI
DATA:	Ark. Fatbardha ELEZI
Gusht 2021	
SHKALLA:	
1:120	

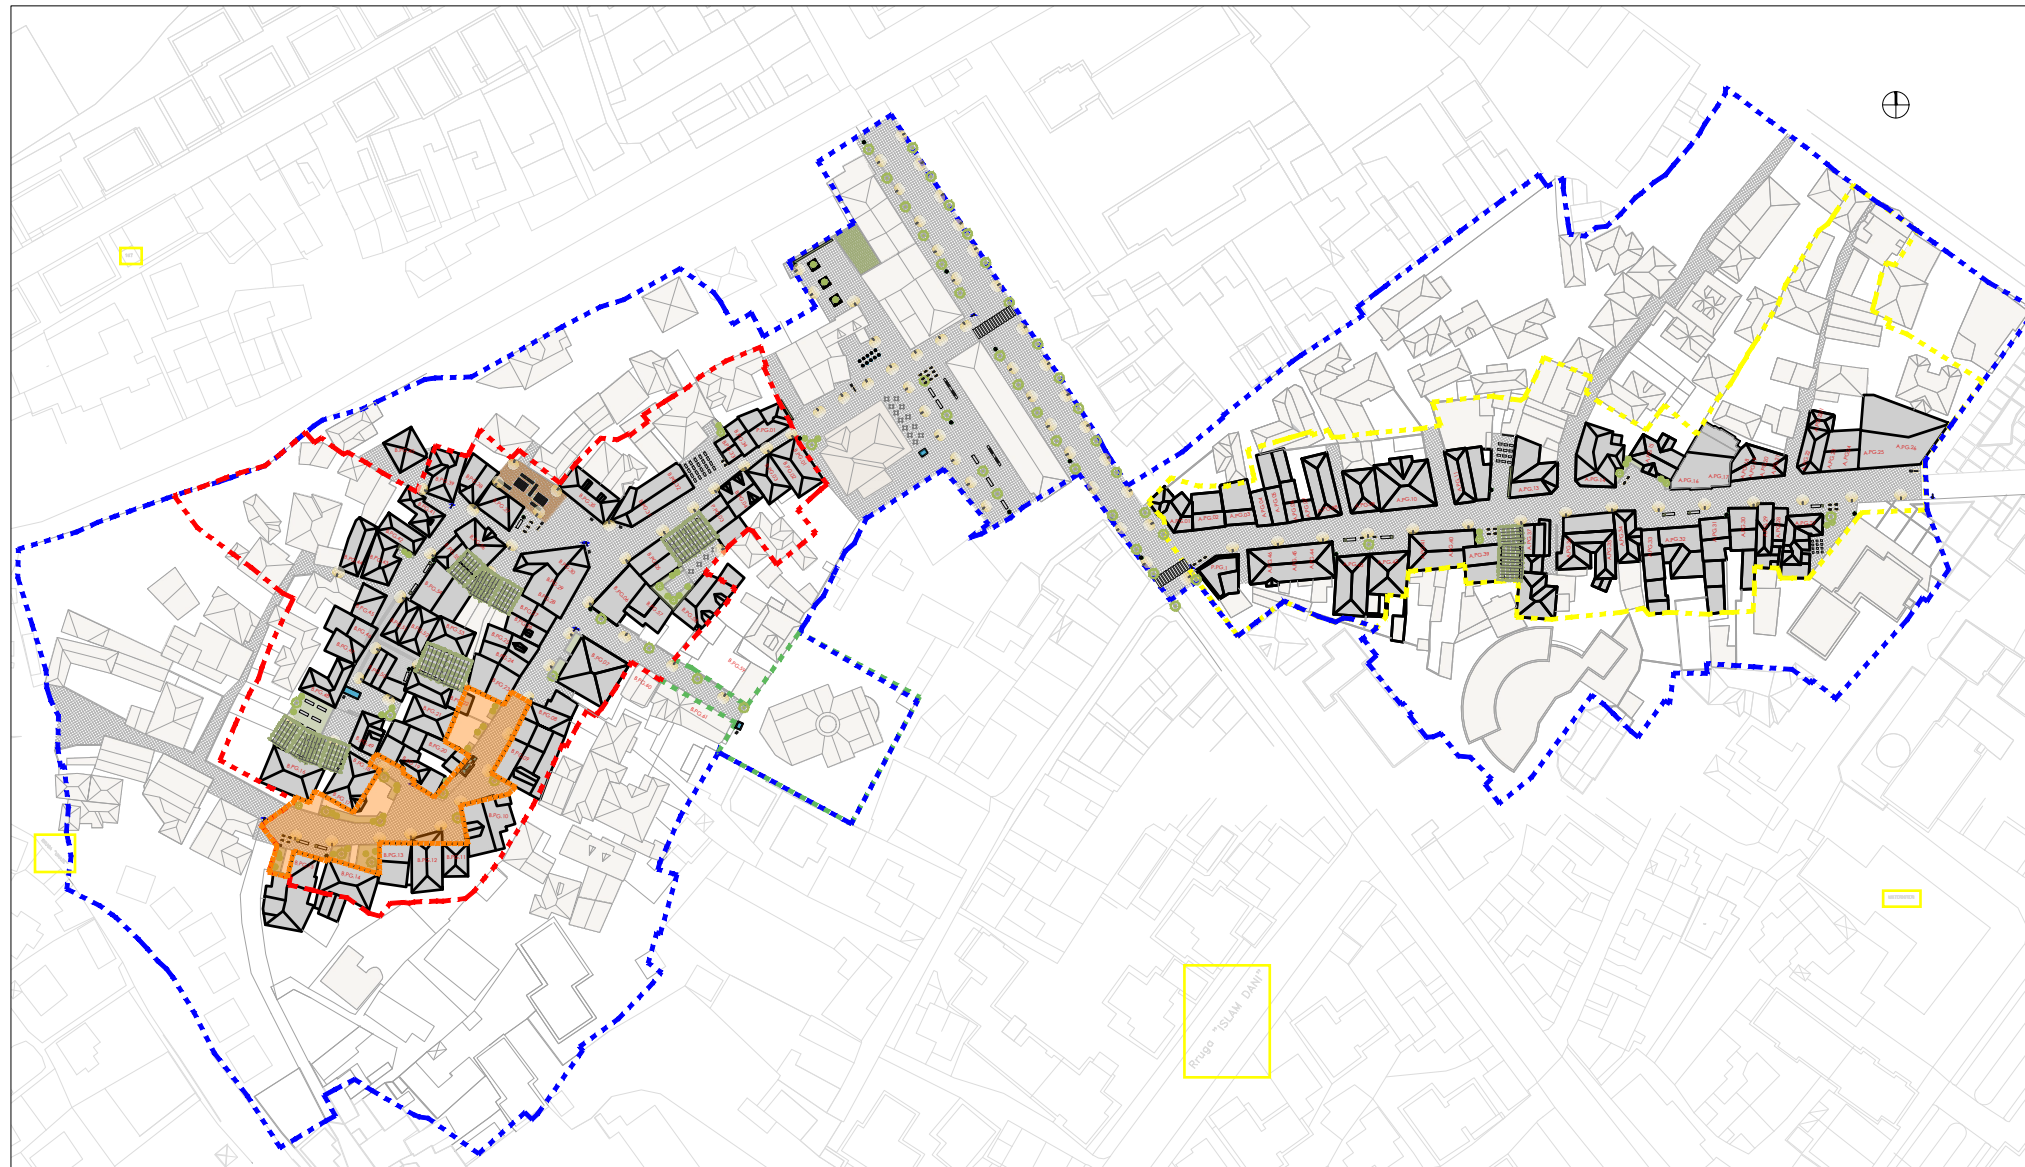




GJELBERIM ME BORDURE BETONI

STOLA BETONI ME GJELBERIM



LEGJENDA

- KUFIRI I ZONES SE MBROJTUR
- KUFIRI I QENDRES HISTORIKE ZONA A
- KUFIRI I QENDRES HISTORIKE ZONA B
- OBJEKTET NE STUDIM
- SHTRIM I RI ME KALLDREM
- SHTRIM EKZISTUES ME KALLDREM
- BURIMET EKZISTUESE
- GJELBERIM
- KEND LOJRASH I HAPUR
- PAVION I LIBRAVE
- OBJEKTE EKZISTUESE

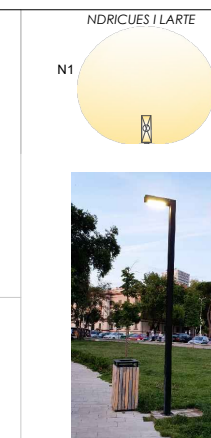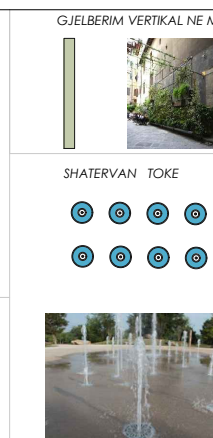
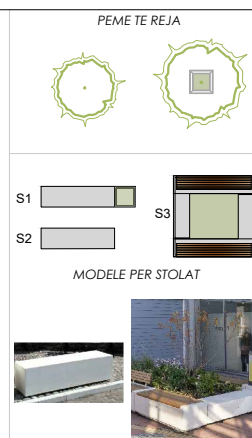


Rruga "GAZIM VATHI" nr 106 Tiranë
 Mobil: 00355 69 20 38 848
 e-mail: gjelbepore@yahoo.com
 e-mail: gjelbepore@sphaera.al



RESTAURIMI DHE RIKUALIFIKIMI URBAN I QENDRES HISTORIKE DHE ZONES SE MBROJTUR TE QYTETIT TE POGRADECIT

Autoriteti Kontraktor:	Bashkia Pogradec
Seksioni Emërtimi i vizatimit:	RESTAURIMI DHE RIKUALIFIKIMI URBAN I QENDRES HISTORIKE DHE ZONES SE MBROJTUR TE QYTETIT TE POGRADECIT MASTERPLAN I PJESHTEM RRUGICA PER TEK BURIMI 3
FAZA E PROJEKTIT:	GRUPI I PROJEKTIMIT:
Projekt zbatimi	"SPHAERA" sh.p.k
NUMRI I VIZATIMIT:	Ing. Ajkid TOPORE
A-61	Ing. Rest. Genc SAMIMI
DATA:	Ark. Fatbardha ELEZI
Gusht 2021	
SHKALLA:	1:250

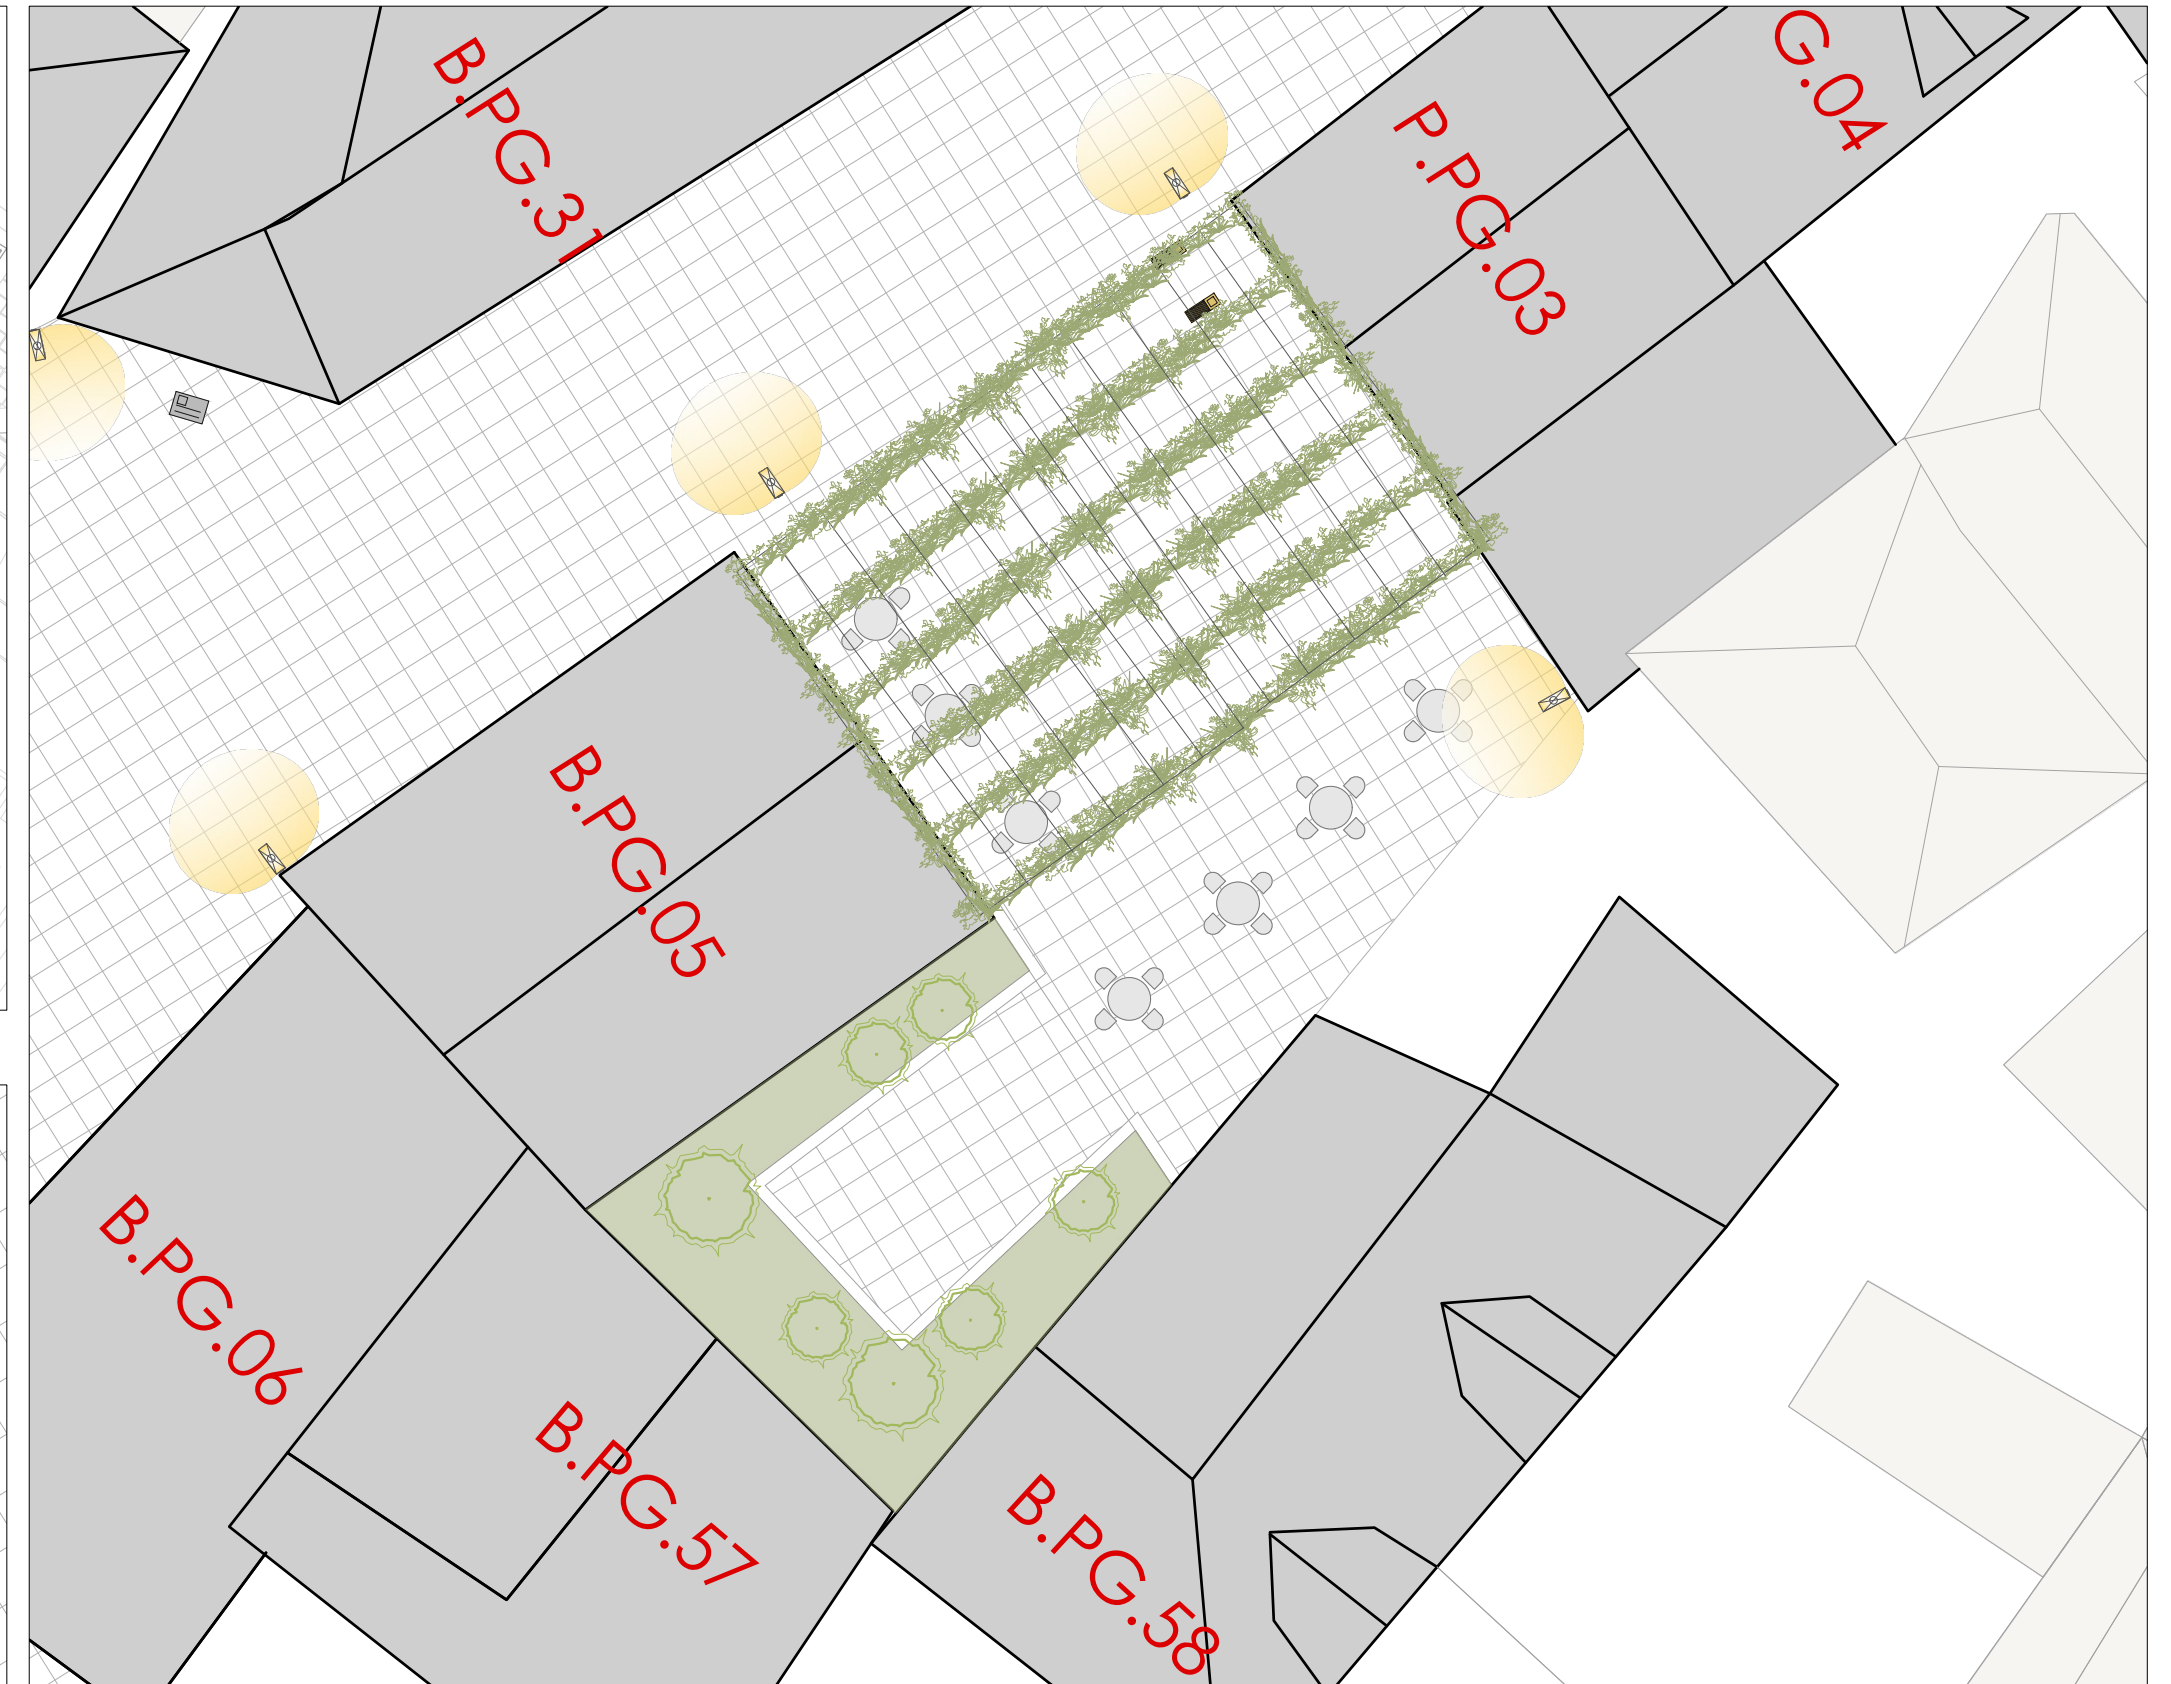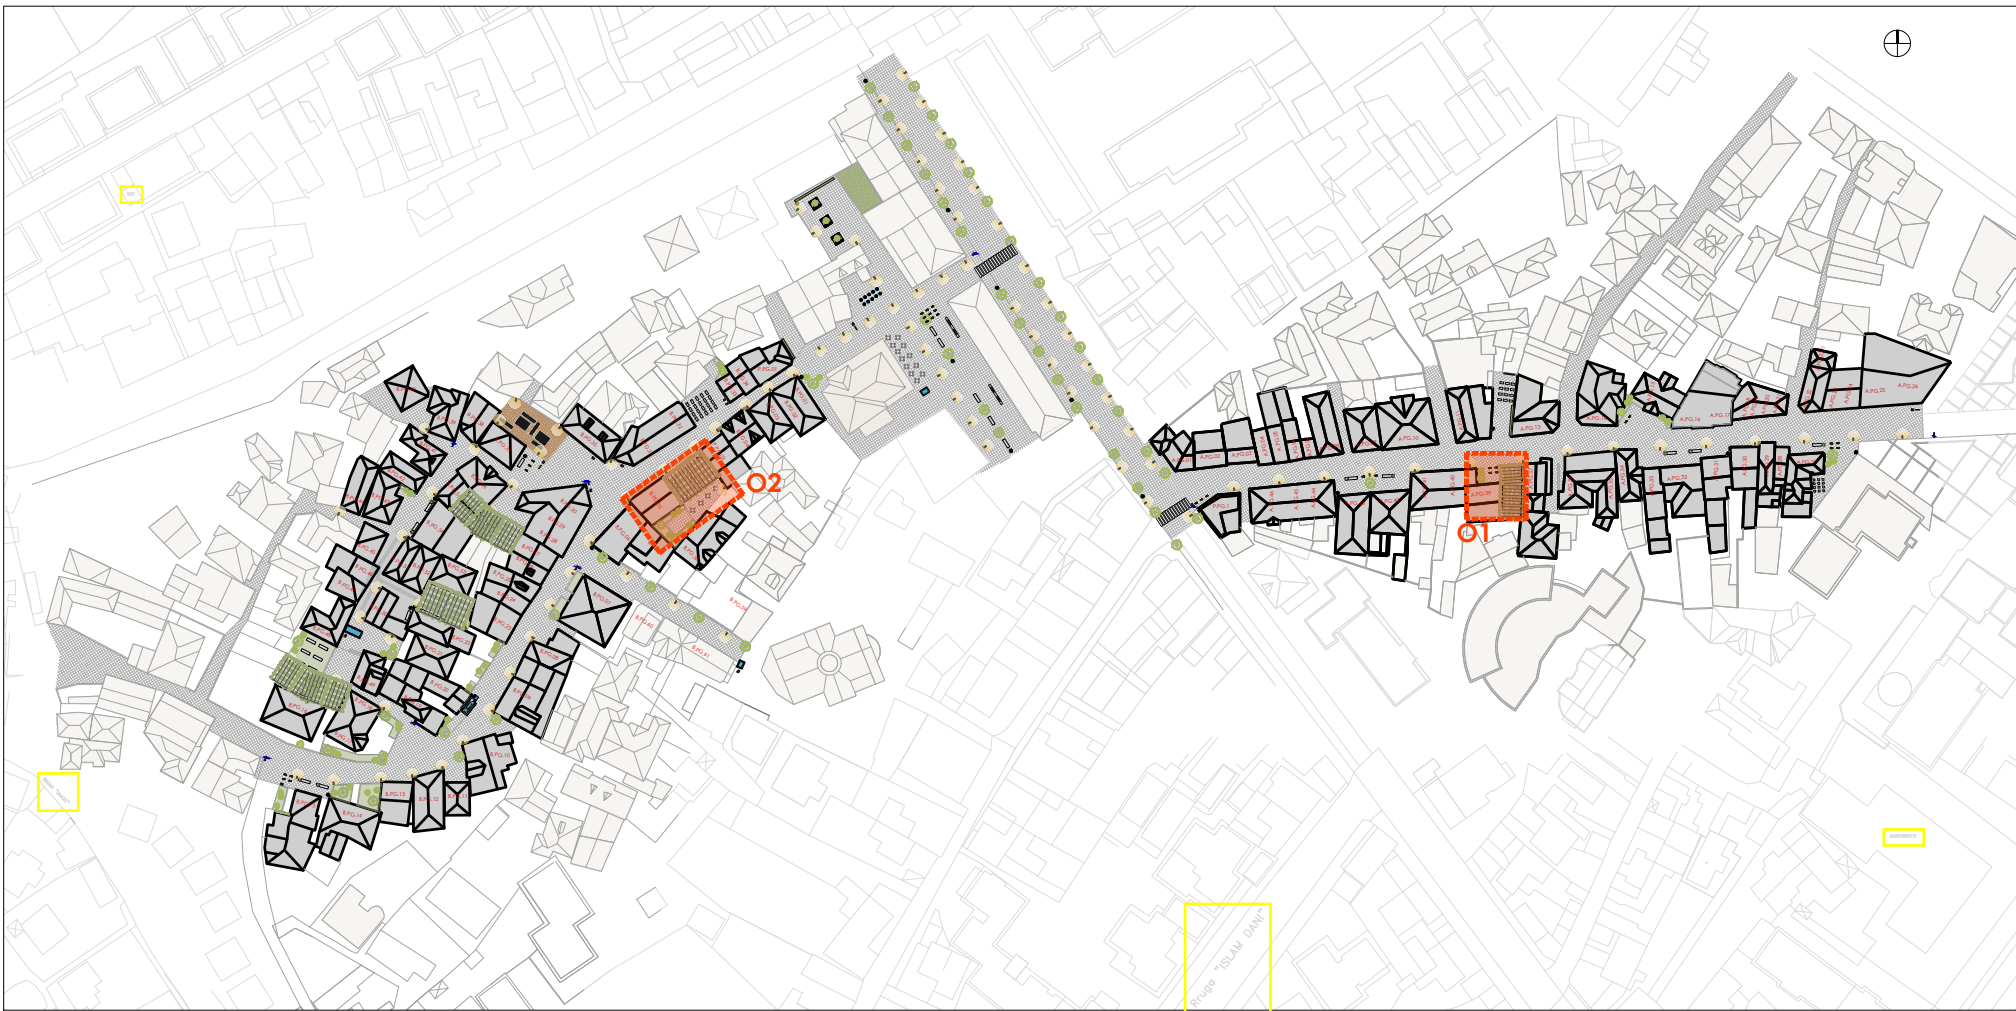

MASTERPLAN I PJESHEM OBORR I BREND SHEM O1 SH 1:100





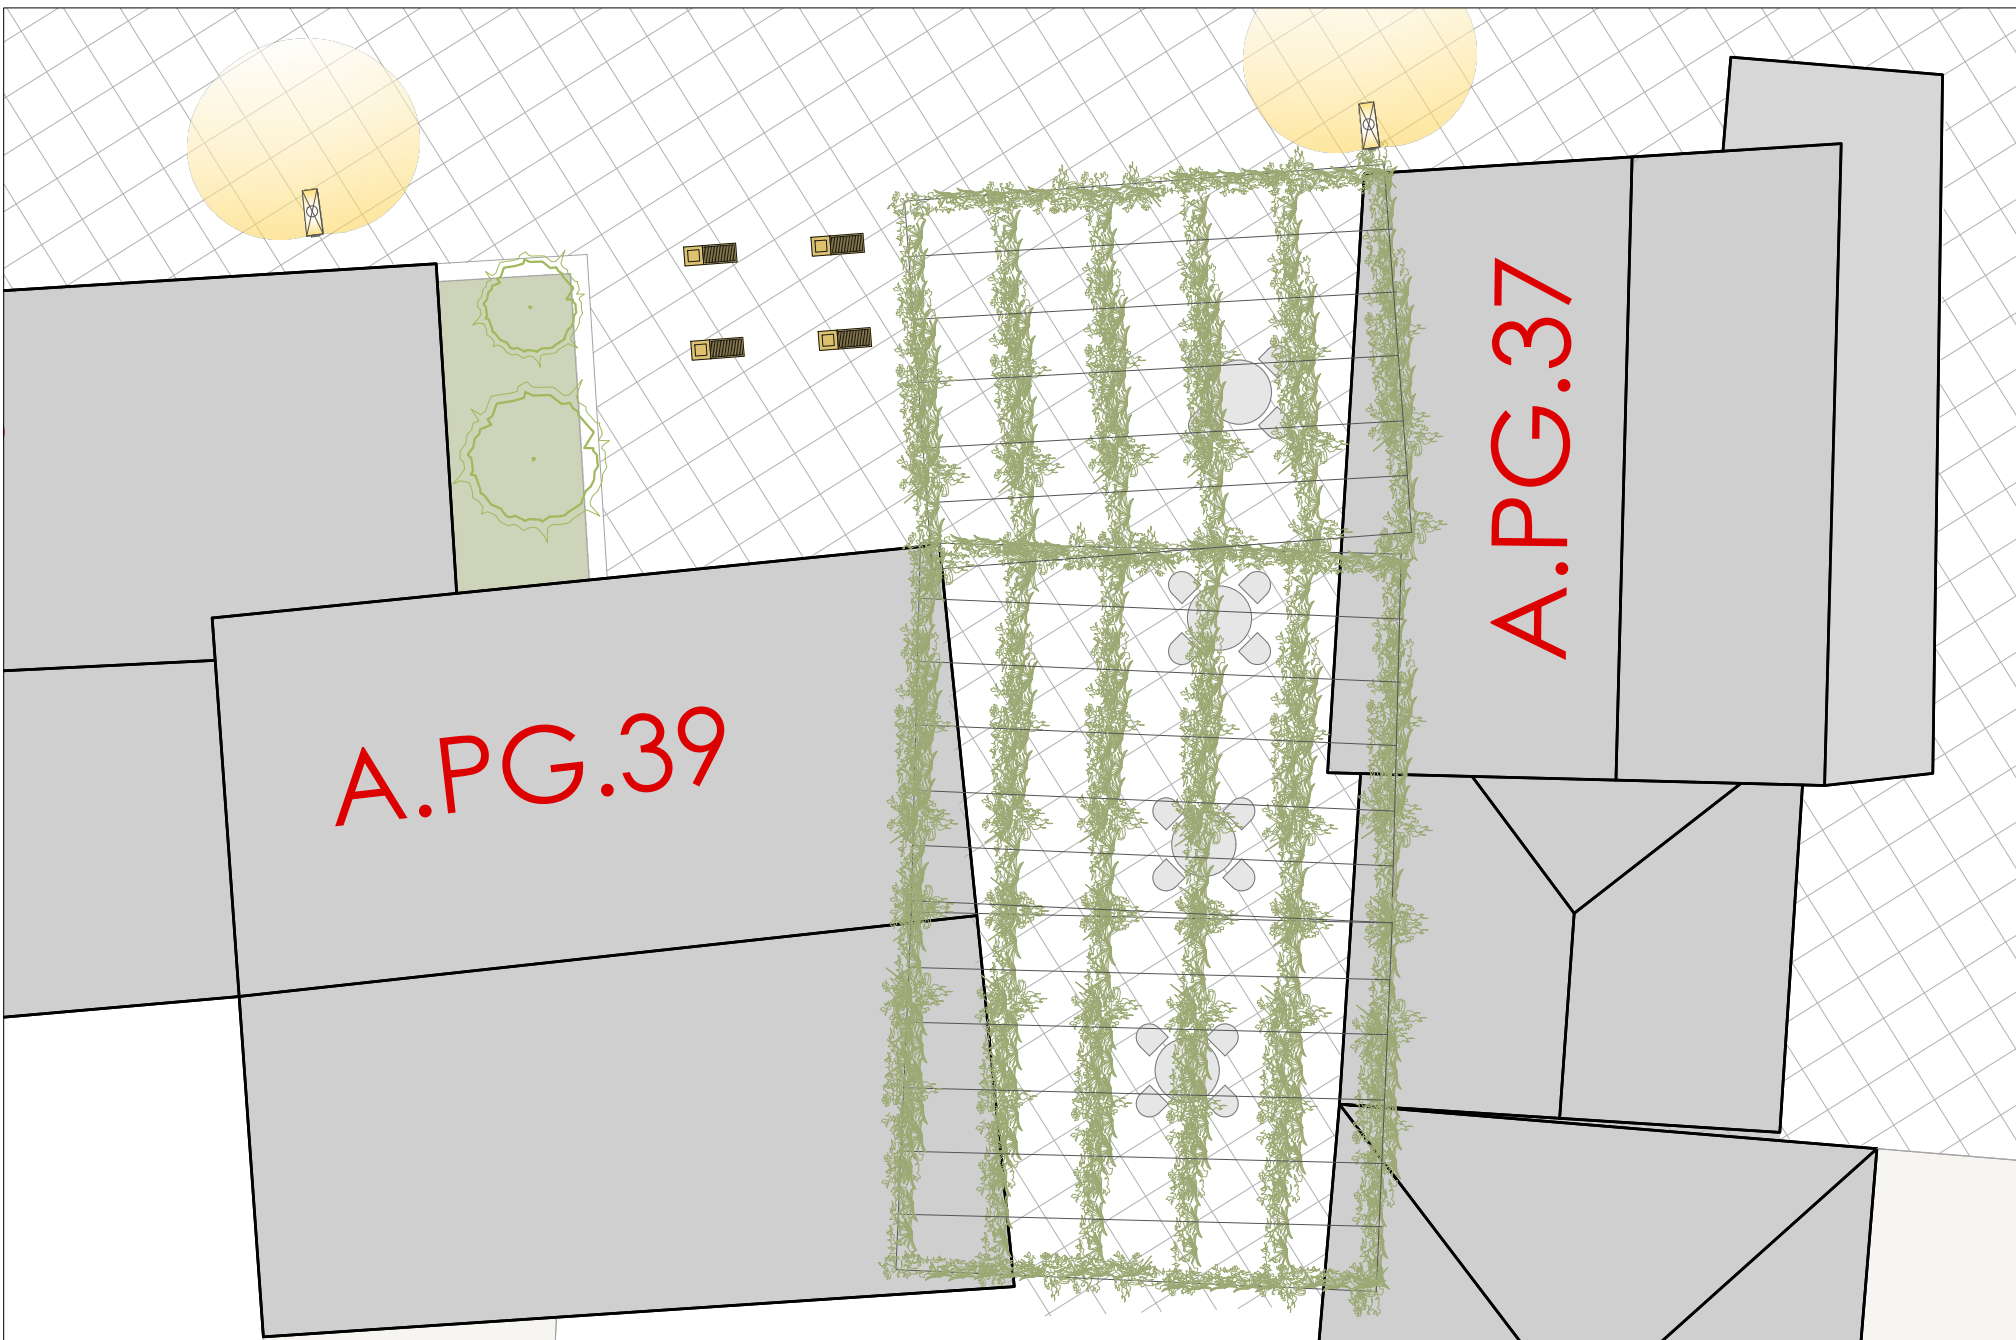


FOTO REFERUSESE

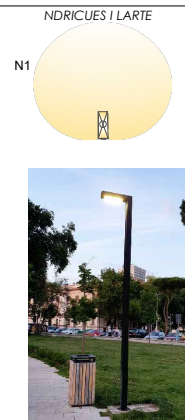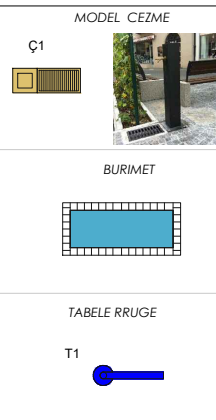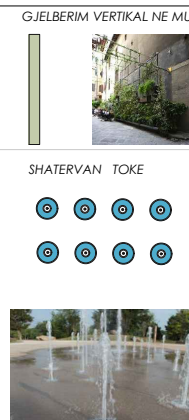

LEGJENDA

- KUFIRI I ZONES SE MBROJTUR
- KUFIRI I QENDRES HISTORIKE ZONA A
- KUFIRI I QENDRES HISTORIKE ZONA B
- OBJEKTE NE STUDIUM
- SHTRIM I RI ME KALLDREM
- SHTRIM EKZISTUES ME KALLDREM
- BURIMET EKZISTUESE
- GJELBERIM
- KEND LOJRASH I HAPUR
- PAVION I LIBRAVE
- OBJEKTE EKZISTUESE

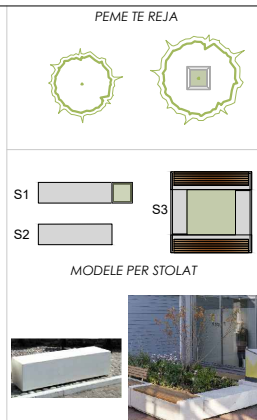

Rruga "GAZIM VATHI" nr 106 Tiranë
 Mobil: 00355 69 20 38 848
 e-mail: ajkido@topore@yahoo.com
 e-mail: ajkido@topore@sphaera.al



RESTAURIMI DHE RIKUALIFIKIMI URBAN I QENDRES HISTORIKE DHE ZONES SE MBROJTUR TE QYTETIT TE POGRADECIT

Autoriteti Kontraktor:	Bashkia Pogradec
Seksioni Emërtimi i vizatimit:	RESTAURIMI DHE RIKUALIFIKIMI URBAN I QENDRES HISTORIKE DHE ZONES SE MBROJTUR TE QYTETIT TE POGRADECIT EVIDENTIMI I OBORREVE TE BREND SHME O1 DHE O2
FAZA E PROJEKTIT:	GRUPI I PROJEKTIMIT:
Projekt zbatimi	"SPHAERA" sh.p.k
NUMRI I VIZATIMIT:	Ing. AJKID TOPORE
A-62	Ing. Rest. Genc SAMIMI
DATA:	Ark. Fatbardha ELEZI
Gusht 2021	SHKALLA:
	1:100