


Restaurimi dhe rikualifikimi urban i Qendrës Historike dhe Zonës së Mbrojtur të qytetit të Pogradecit

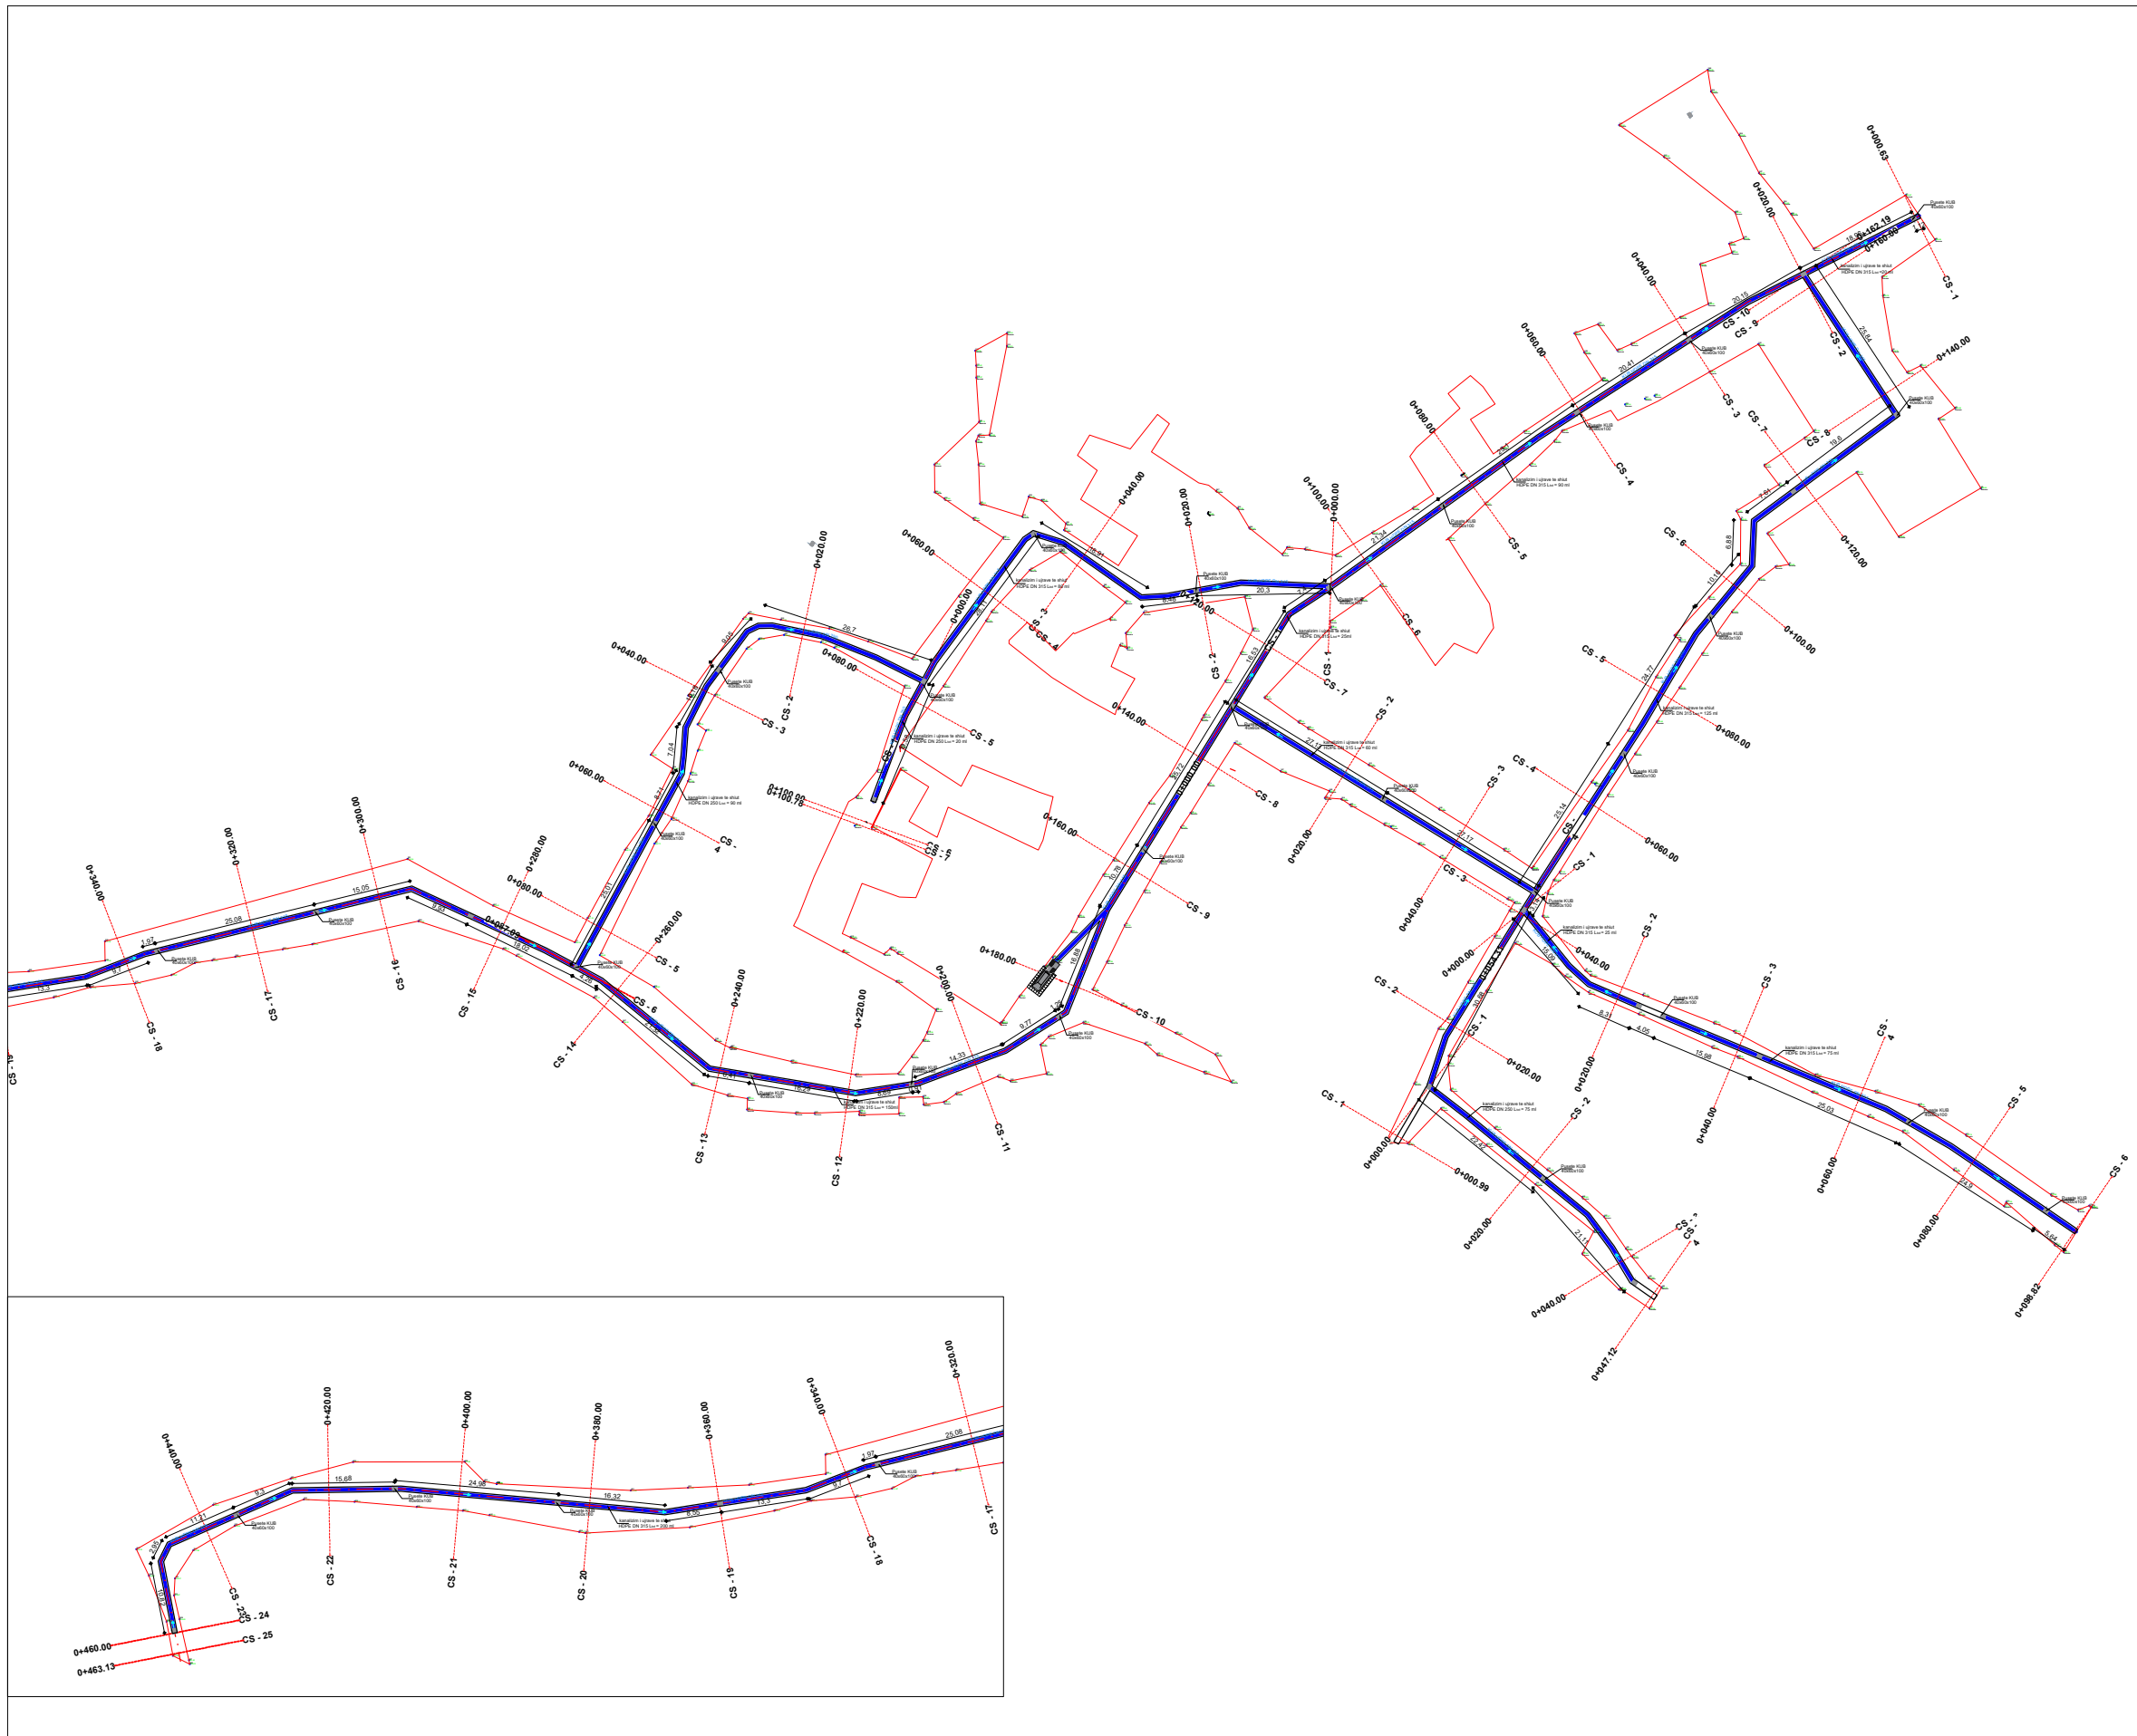

P□ANIMETRIA E SISTEMIMIT TE UJRAVE TE SHIUT □ONA B




**RESTAURIMI DHE RIKUALIFIKIMI URBAN I QENDRES HISTORIKE
DHE ZONES SE MBROJTUR TE QYTETIT TE POGRADECIT**

Bashkia Pogradec	
Seksioni 	RESTAURIMI DHE RIKUALIFIKIMI URBAN I QENDRES HISTORIKE DHE ZONES SE MBROJTUR TE QYTETIT TE POGRADECIT
Emërtimi i vizatimit:	PLANIMETRI E PERGJITHSHME SISTEMIMI KUB ZONA B
FAZA E PROJEKTIT:	GRUPI I PROJEKTIMIT:
Projekt zbatimi	D.P.K.Z.H.T BASHKIA POGRADEC
NUMRI I VIZATIMIT:	DREJTOR I D.P.K.Z.H.T Ark. Paskalino Ziko
A-KUB_ZONA B	Ing. Ermira Xhaja
DATA:	ing. topograf. Ferdinand Kulloli
SHKALLA:	
1:1000	




PRERJE TERTHORE KANALI KUB SH 1:50

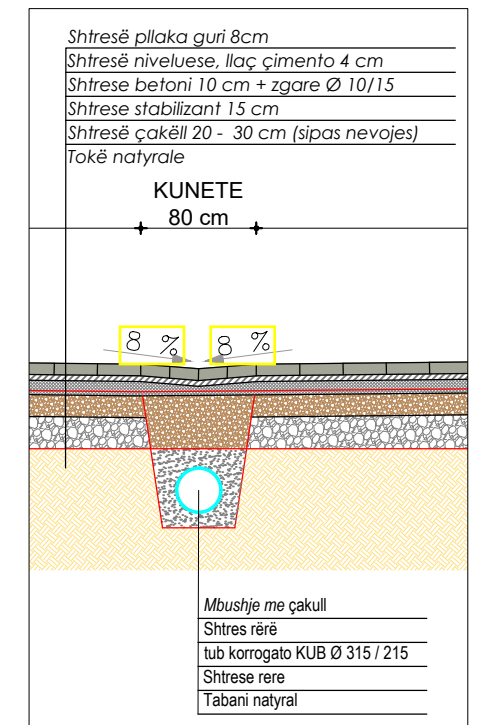


RESTAURIMI DHE RIKUALIFIKIMI URBAN I QENDRES HISTORIKE DHE ZONES SE MBROJTUR TE QYTETIT TE POGRADECIT


Seksioni 	Bashkia Pogradec
Emërtimi i vizatimit:	RESTAURIMI DHE RIKUALIFIKIMI URBAN I QENDRES HISTORIKE DHE ZONES SE MBROJTUR TE QYTETIT TE POGRADECIT
FAZA E PROJEKTIT:	PLANIMETRI KUB ZONA B - FRAGMENT 1
Projekt zbatimi	GRUPI I PROJEKTIMIT: D.P.K.Z.H.T. BASHKIA POGRADEC
NUMRI I VIZATIMIT:	DREJTOR I D.P.K.Z.H.T Ark. Paskalino Ziko
A-KUB_ZONA B	Ing. Ermira Xhaja
DATA:	ing. topograf Ferdinand Kulloli
SHKALLA:	
1:500	

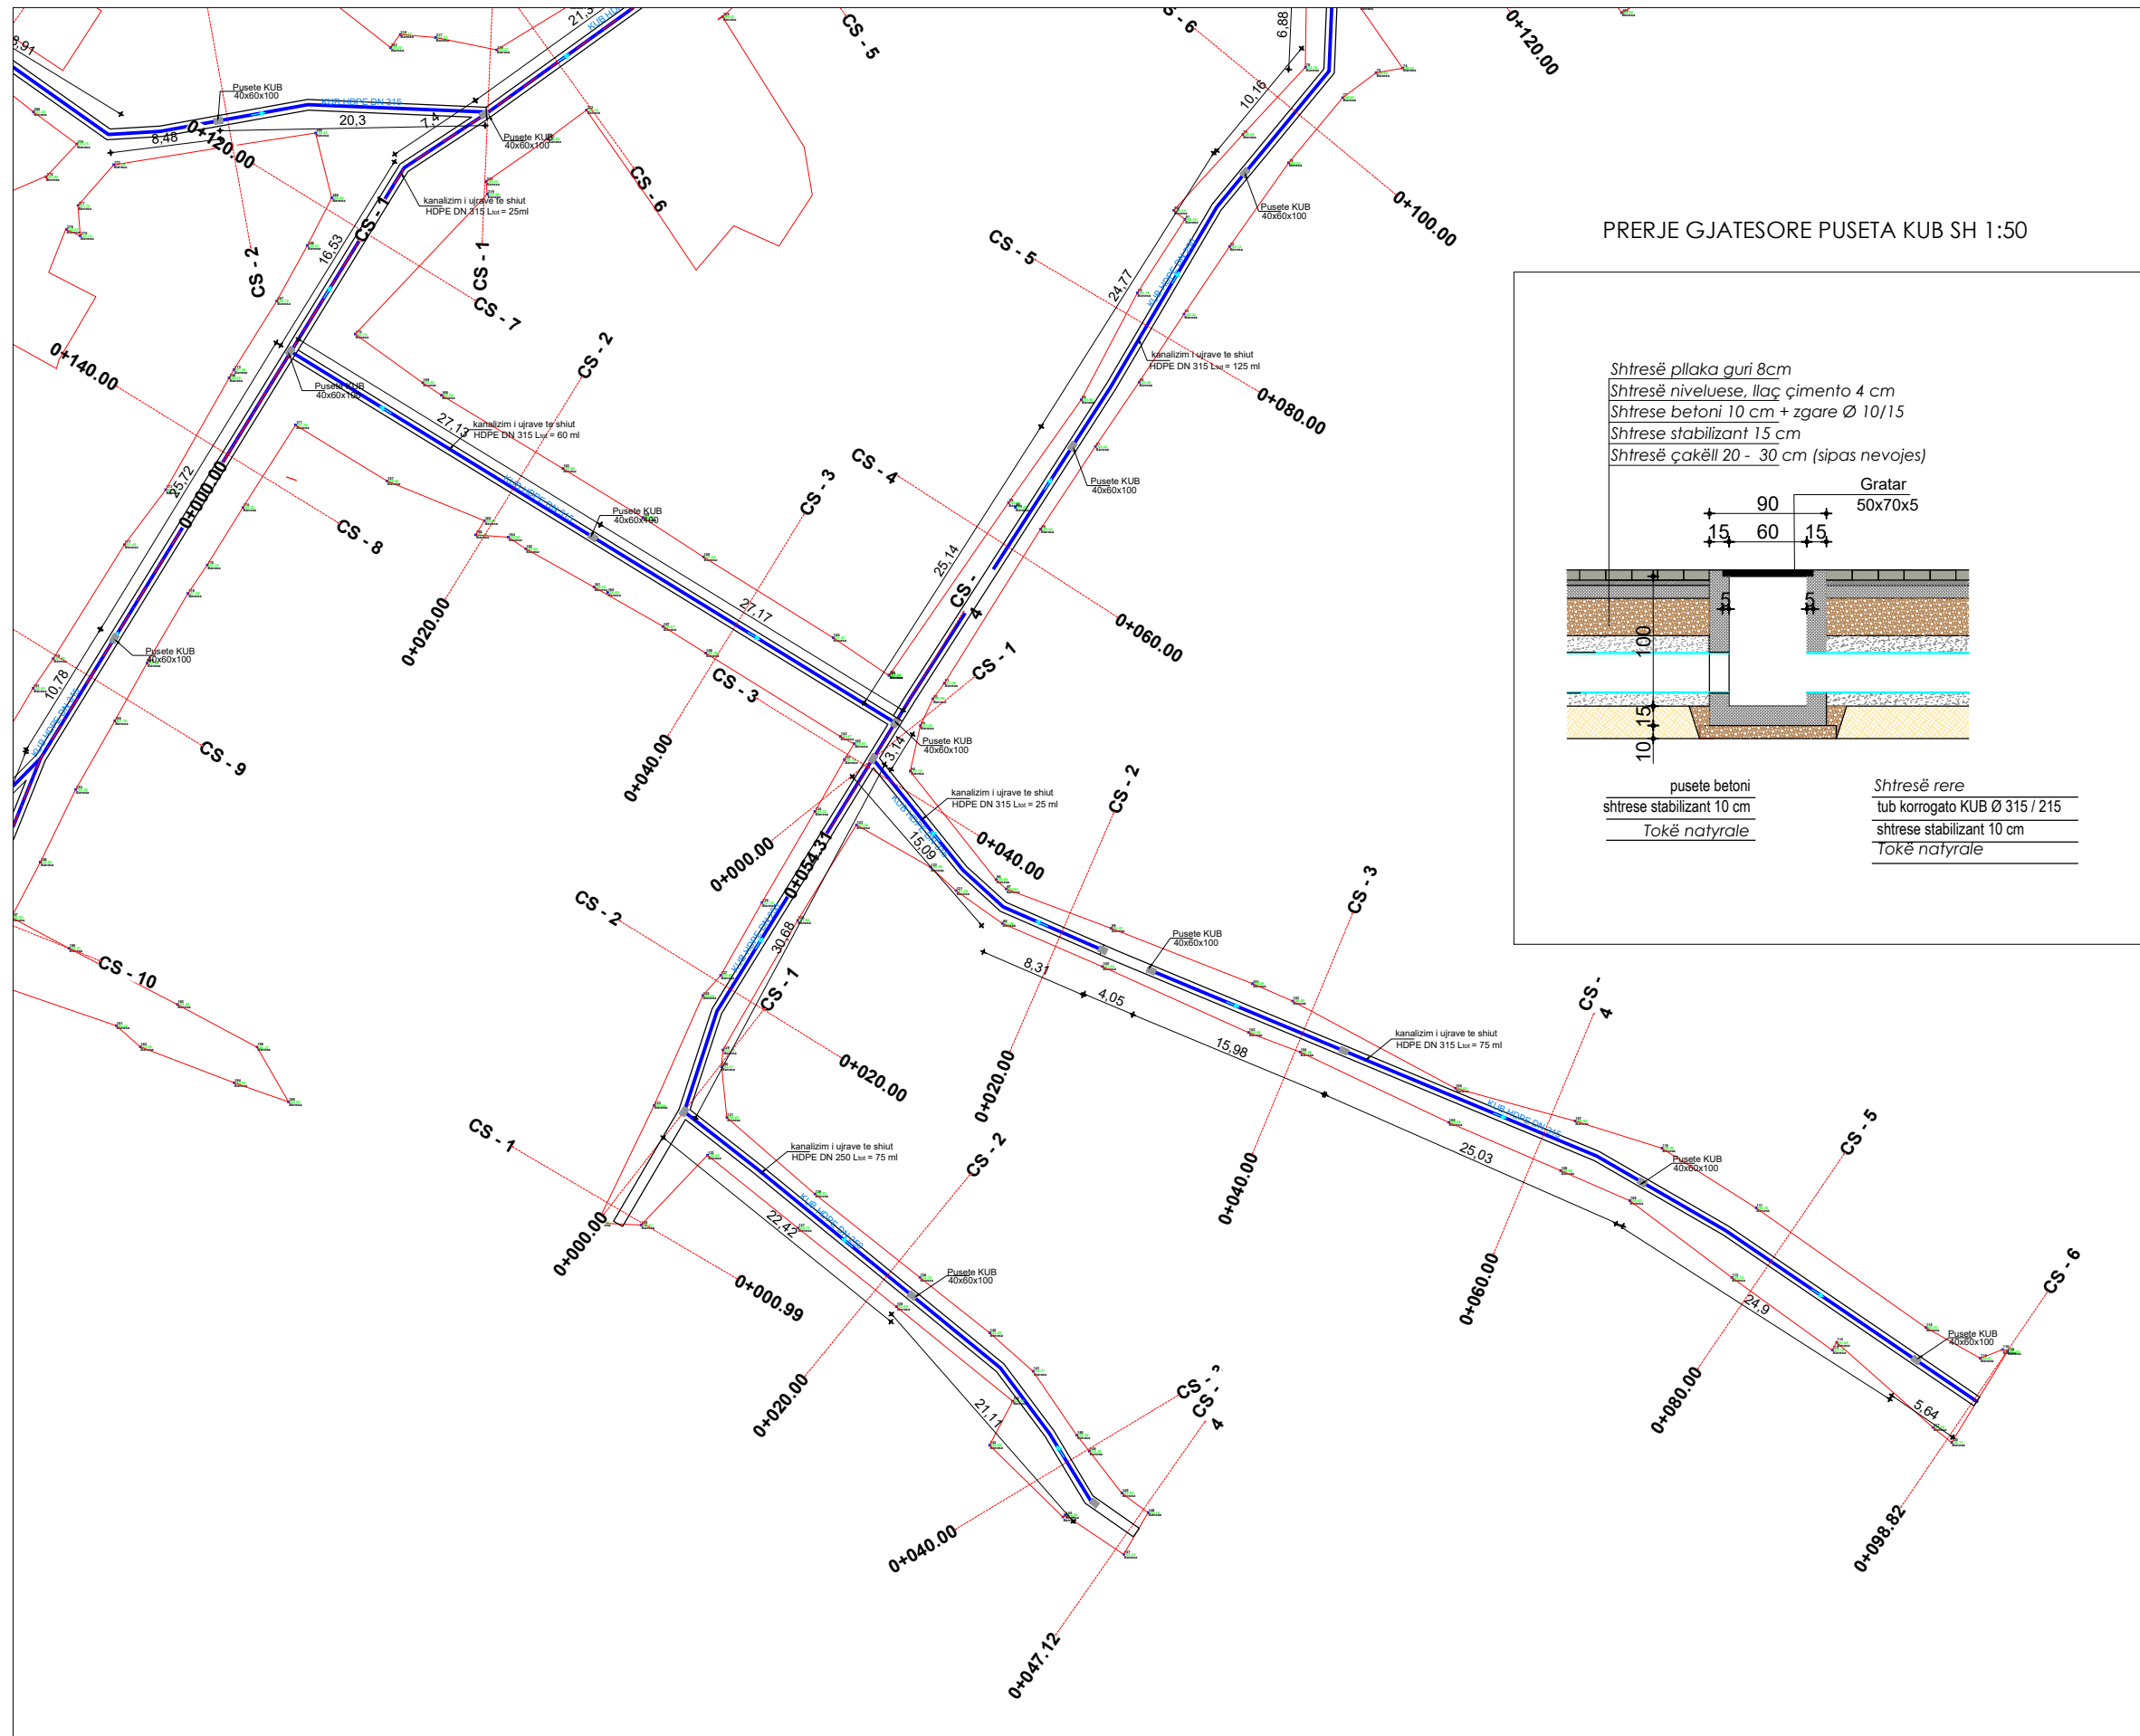

PRERJE GJATESORE PUSETA KUB SH 1:50


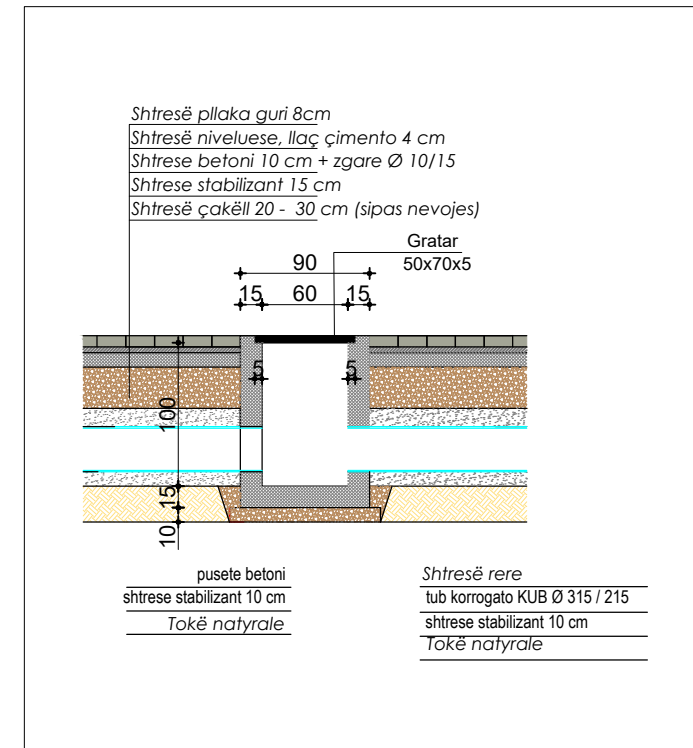


SEKSION TERTHOR TIP - PUSETA KUB SH 1:50

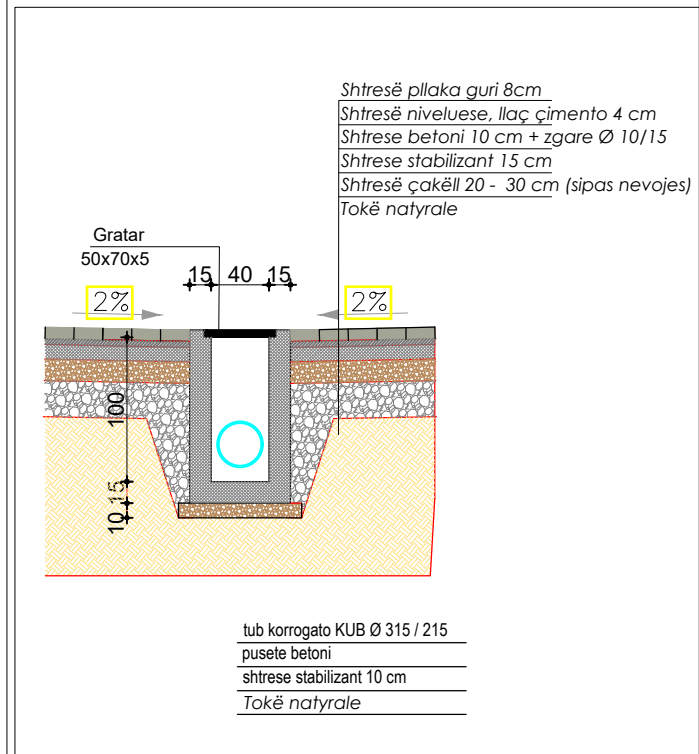


RESTAURIMI DHE RIKUALIFIKIMI URBAN I QENDRES HISTORIKE DHE ZONES SE MBROJTUR TE QYTETIT TE POGRADECIT

Bashkia Pogradec	
Sekcioni Emërtimi i vizatimit:	RESTAURIMI DHE RIKUALIFIKIMI URBAN I QENDRES HISTORIKE DHE ZONES SE MBROJTUR TE QYTETIT TE POGRADECIT PLANIMETRI KUB ZONA B - FRAGMENT 2
FAZA E PROJEKTIT: Projekt zbatimi	GRUPI I PROJEKTIMIT: D.P.K.ZH.T BASHKIA POGRADEC
NUMRI I VIZATIMIT: A-KUB_ZONA B	DREJTOR I D.P.K.ZH.T Ark. Paskalino Ziko Ing. Ermira Xhaja ing. topograf Ferdinand Kulloli
DATA:	SHKALLA: 1:500

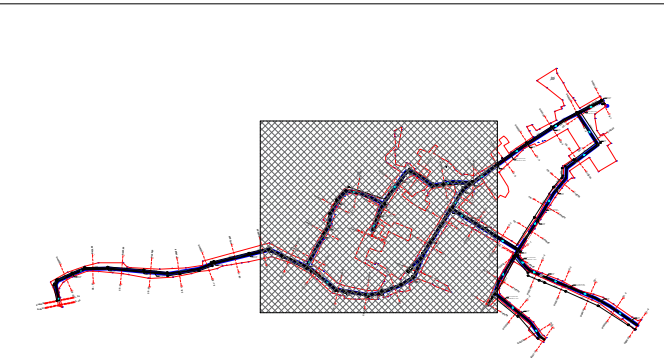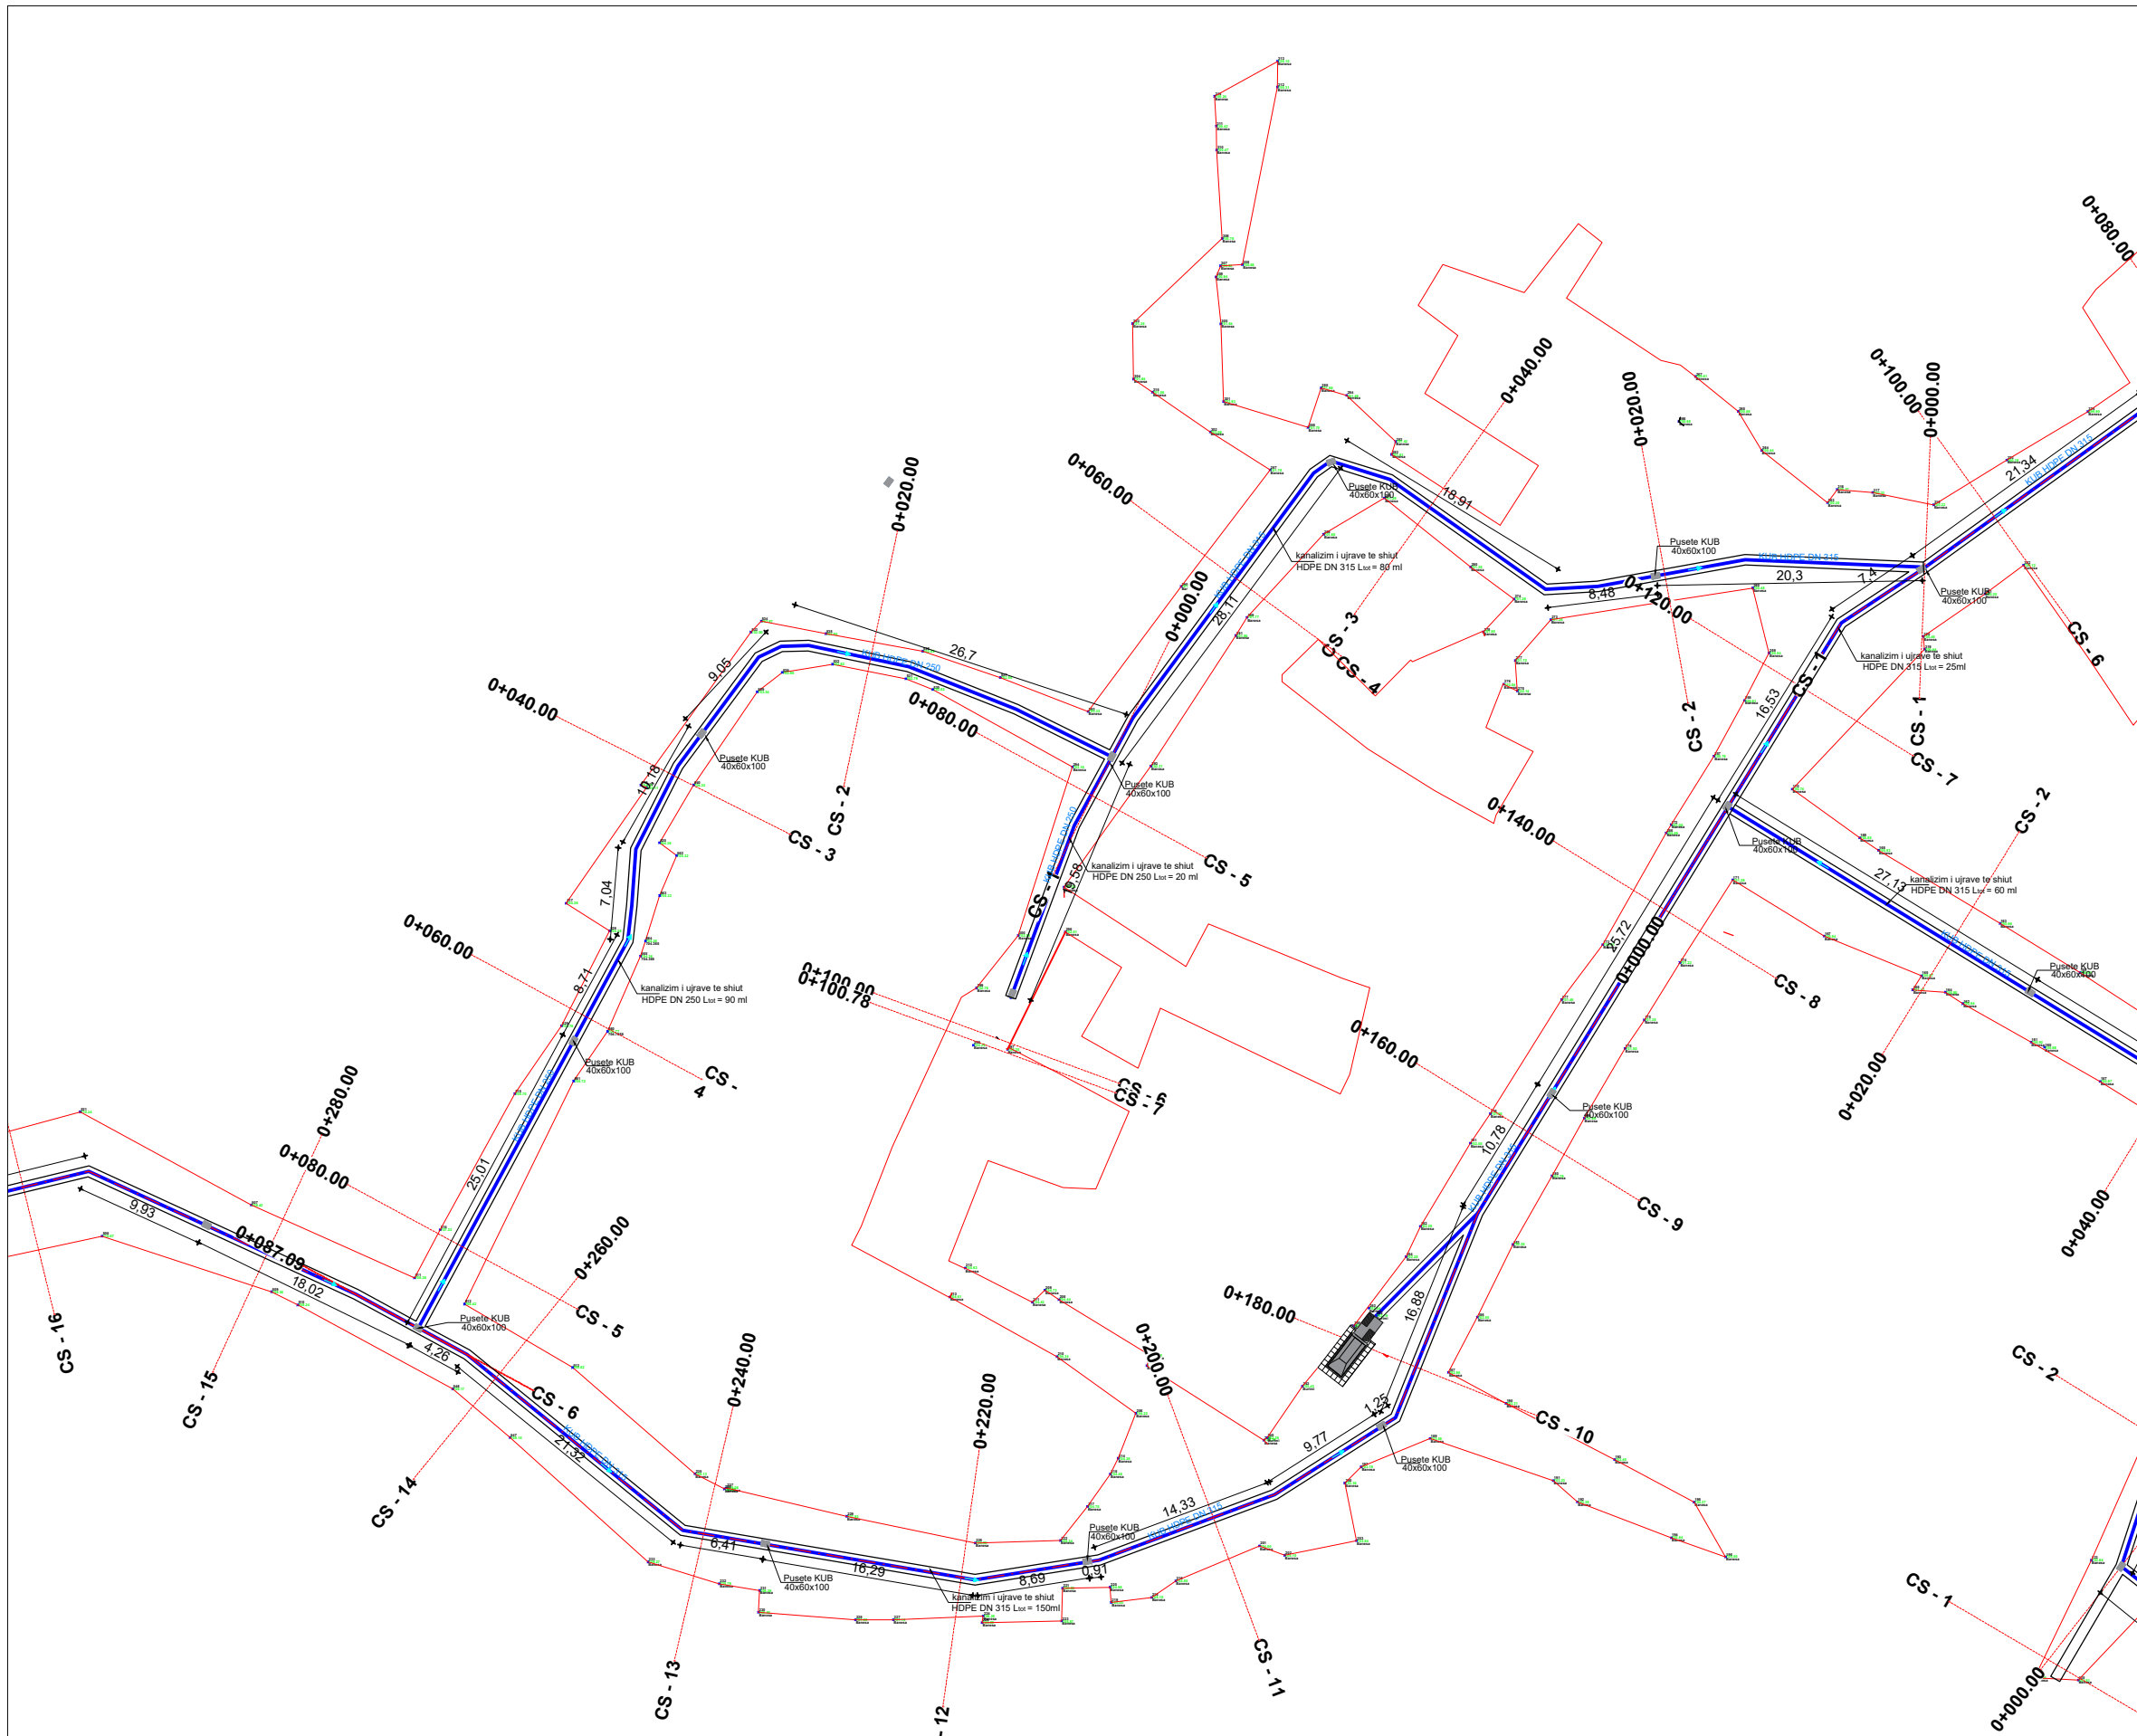

PRERJE TERTHORE KANALI KUB SH 1:50

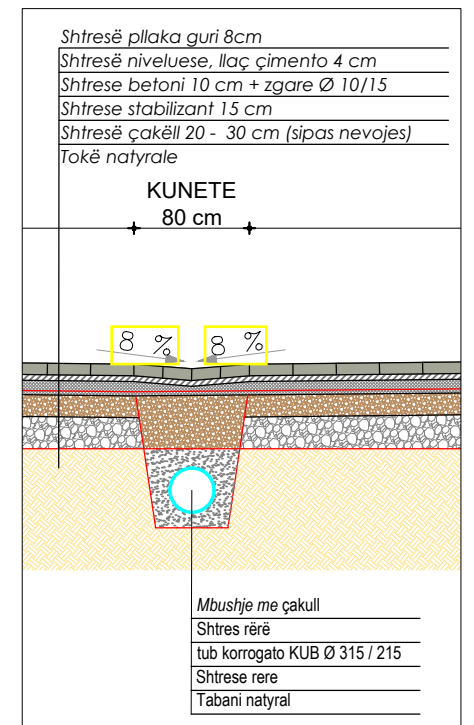



RESTAURIMI DHE RIKUALIFIKIMI URBAN I QENDRES HISTORIKE DHE ZONES SE MBROJTUR TE QYTETIT TE POGRADECIT

Seksioni Emërtimi i vizatimit:	Bashkia Pogradec RESTAURIMI DHE RIKUALIFIKIMI URBAN I QENDRES HISTORIKE DHE ZONES SE MBROJTUR TE QYTETIT TE POGRADECIT PLANIMETRI KUB ZONA B - FRAGMENT 3
FAZA E PROJEKTIT:	GRUPI I PROJEKTIMIT:
Projekt zbatimi	D.P.K.Z.H.T BASHKIA POGRADEC
NUMRI I VIZATIMIT:	DREJTOR I D.P.K.Z.H.T Ark. Paskalino Ziko
A-KUB_ZONA B	Ing. Ermira Xhaja
DATA:	ing. topograf Ferdinand Kullolli
SHKALLA:	
1:500	


Restaurimi dhe rikualifikimi urban i Qendrës Historike dhe Zonës së Mbrojtur të qytetit të Pogradecit



PANIMETRIA E NDRIIMIT RRUGOR ZONA B

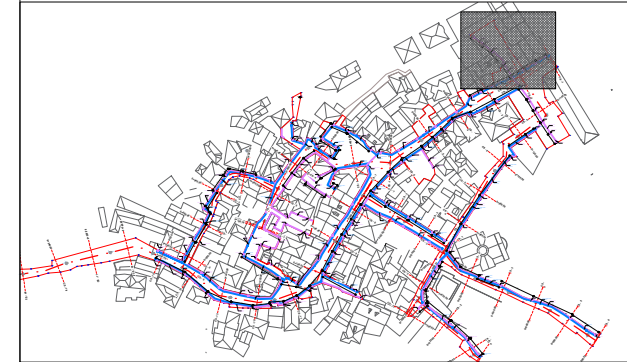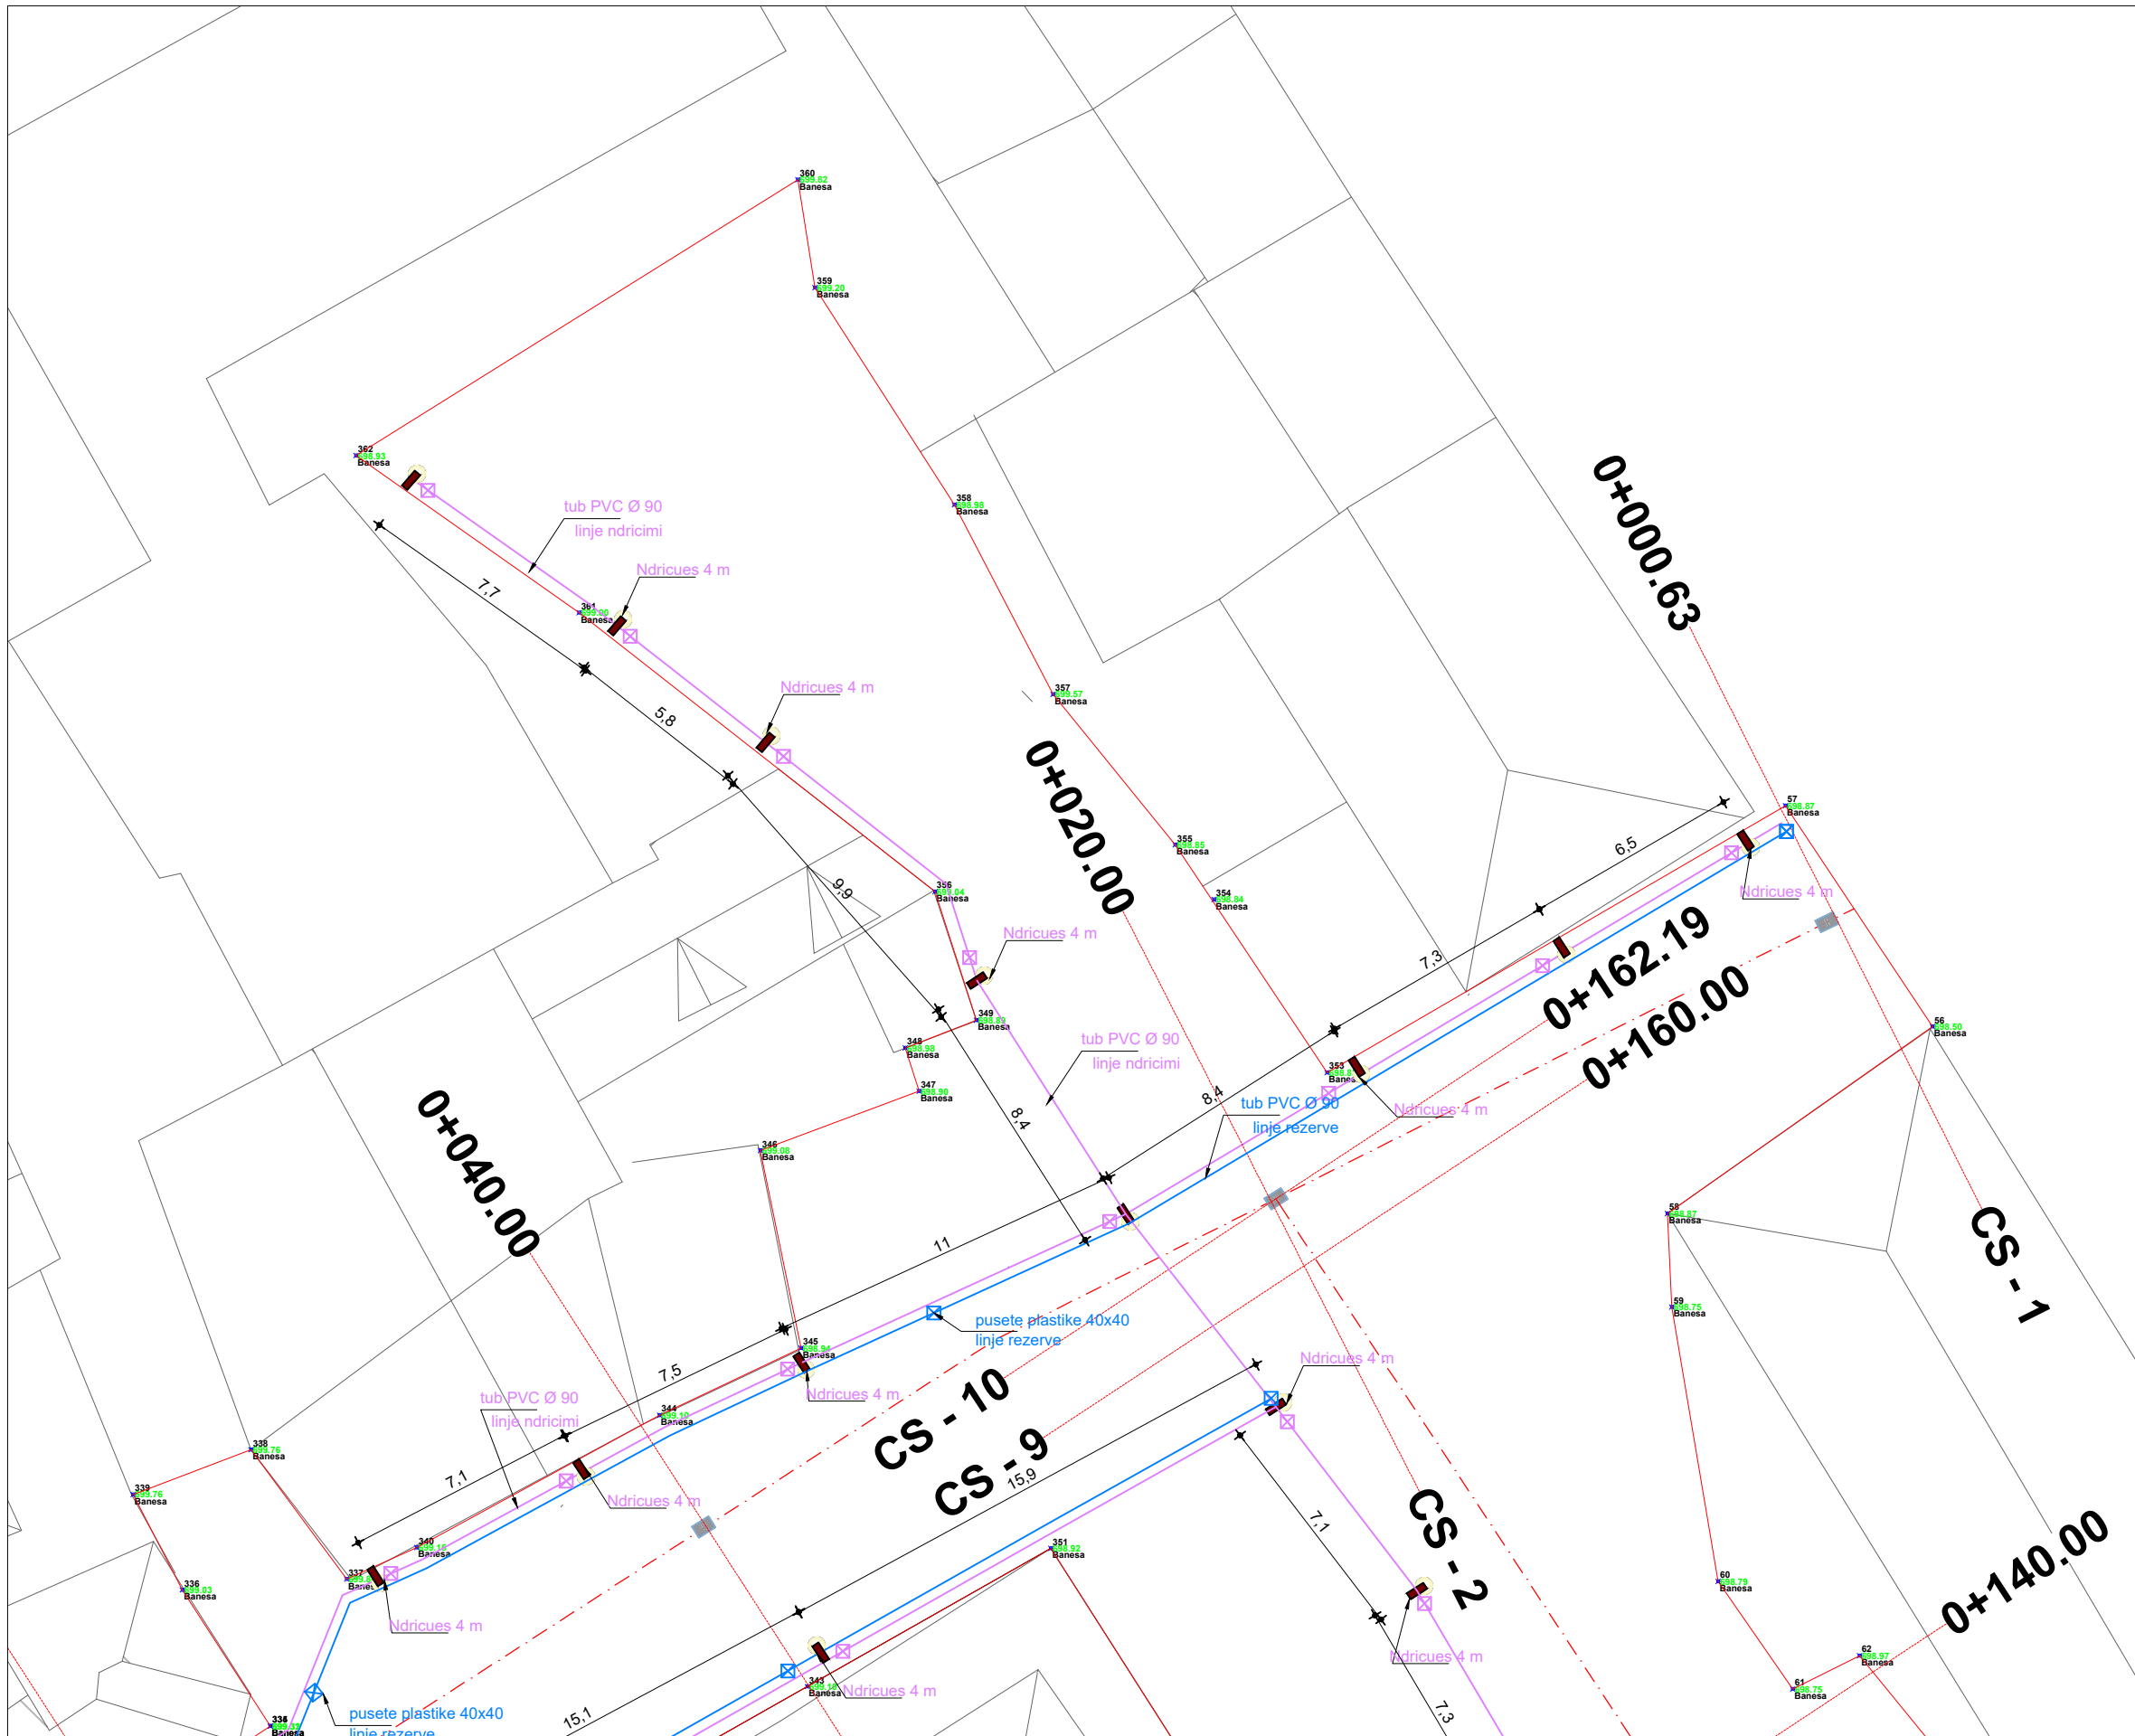

NDRICUESI RRUGOR 4 M

 


NDRICUESI MURAL NE RRUGICA



NDRICUESI I FASADAVE TE OBJEKTEVE





PRERJE TERTHORE E LINJES ELEKTRIKE DHE LINJES REZERVE
SHK 1:50

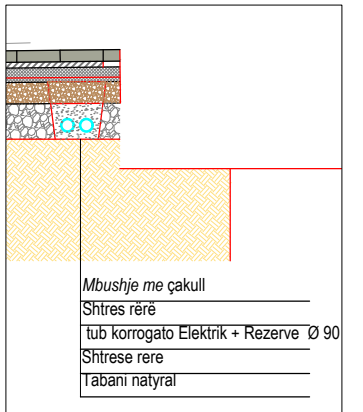

RESTAURIMI DHE RIKUALIFIKIMI URBAN I QENDRES HISTORIKE DHE ZONES SE MBROJTUR TE QYTETIT TE POGRADECIT

Seksioni Emërtimi i vizatimit:	Bashkia Pogradec RESTAURIMI DHE RIKUALIFIKIMI URBAN I QENDRES HISTORIKE DHE ZONES SE MBROJTUR TE QYTETIT TE POGRADECIT PLANIMETRI E PERGJITHSHME NDRICIMI RRUGOR / 1
FAZA E PROJEKTIMIT: Projekt zbatimi	GRUPI I PROJEKTIMIT: D.P.K.ZH.T. BASHKIA POGRADEC
NUMRI I VIZATIMIT: A-NDRICIMI ZONA B	DREJTOR I D.P.K.ZH.T Ark. Paskalino Ziko Ing. Ermira Xhaja Ing. topograf Ferdinand Kullolli
DATA:	SHKALLA: 1:200

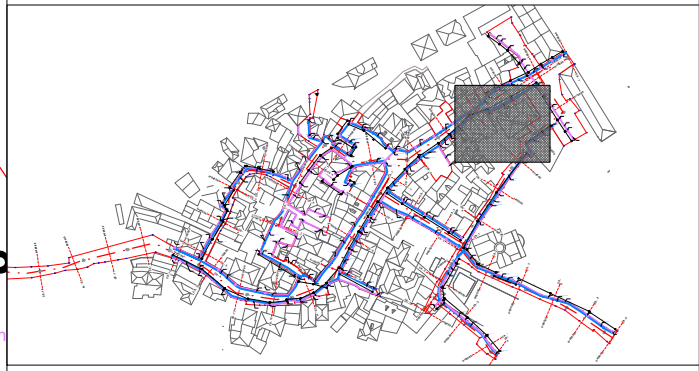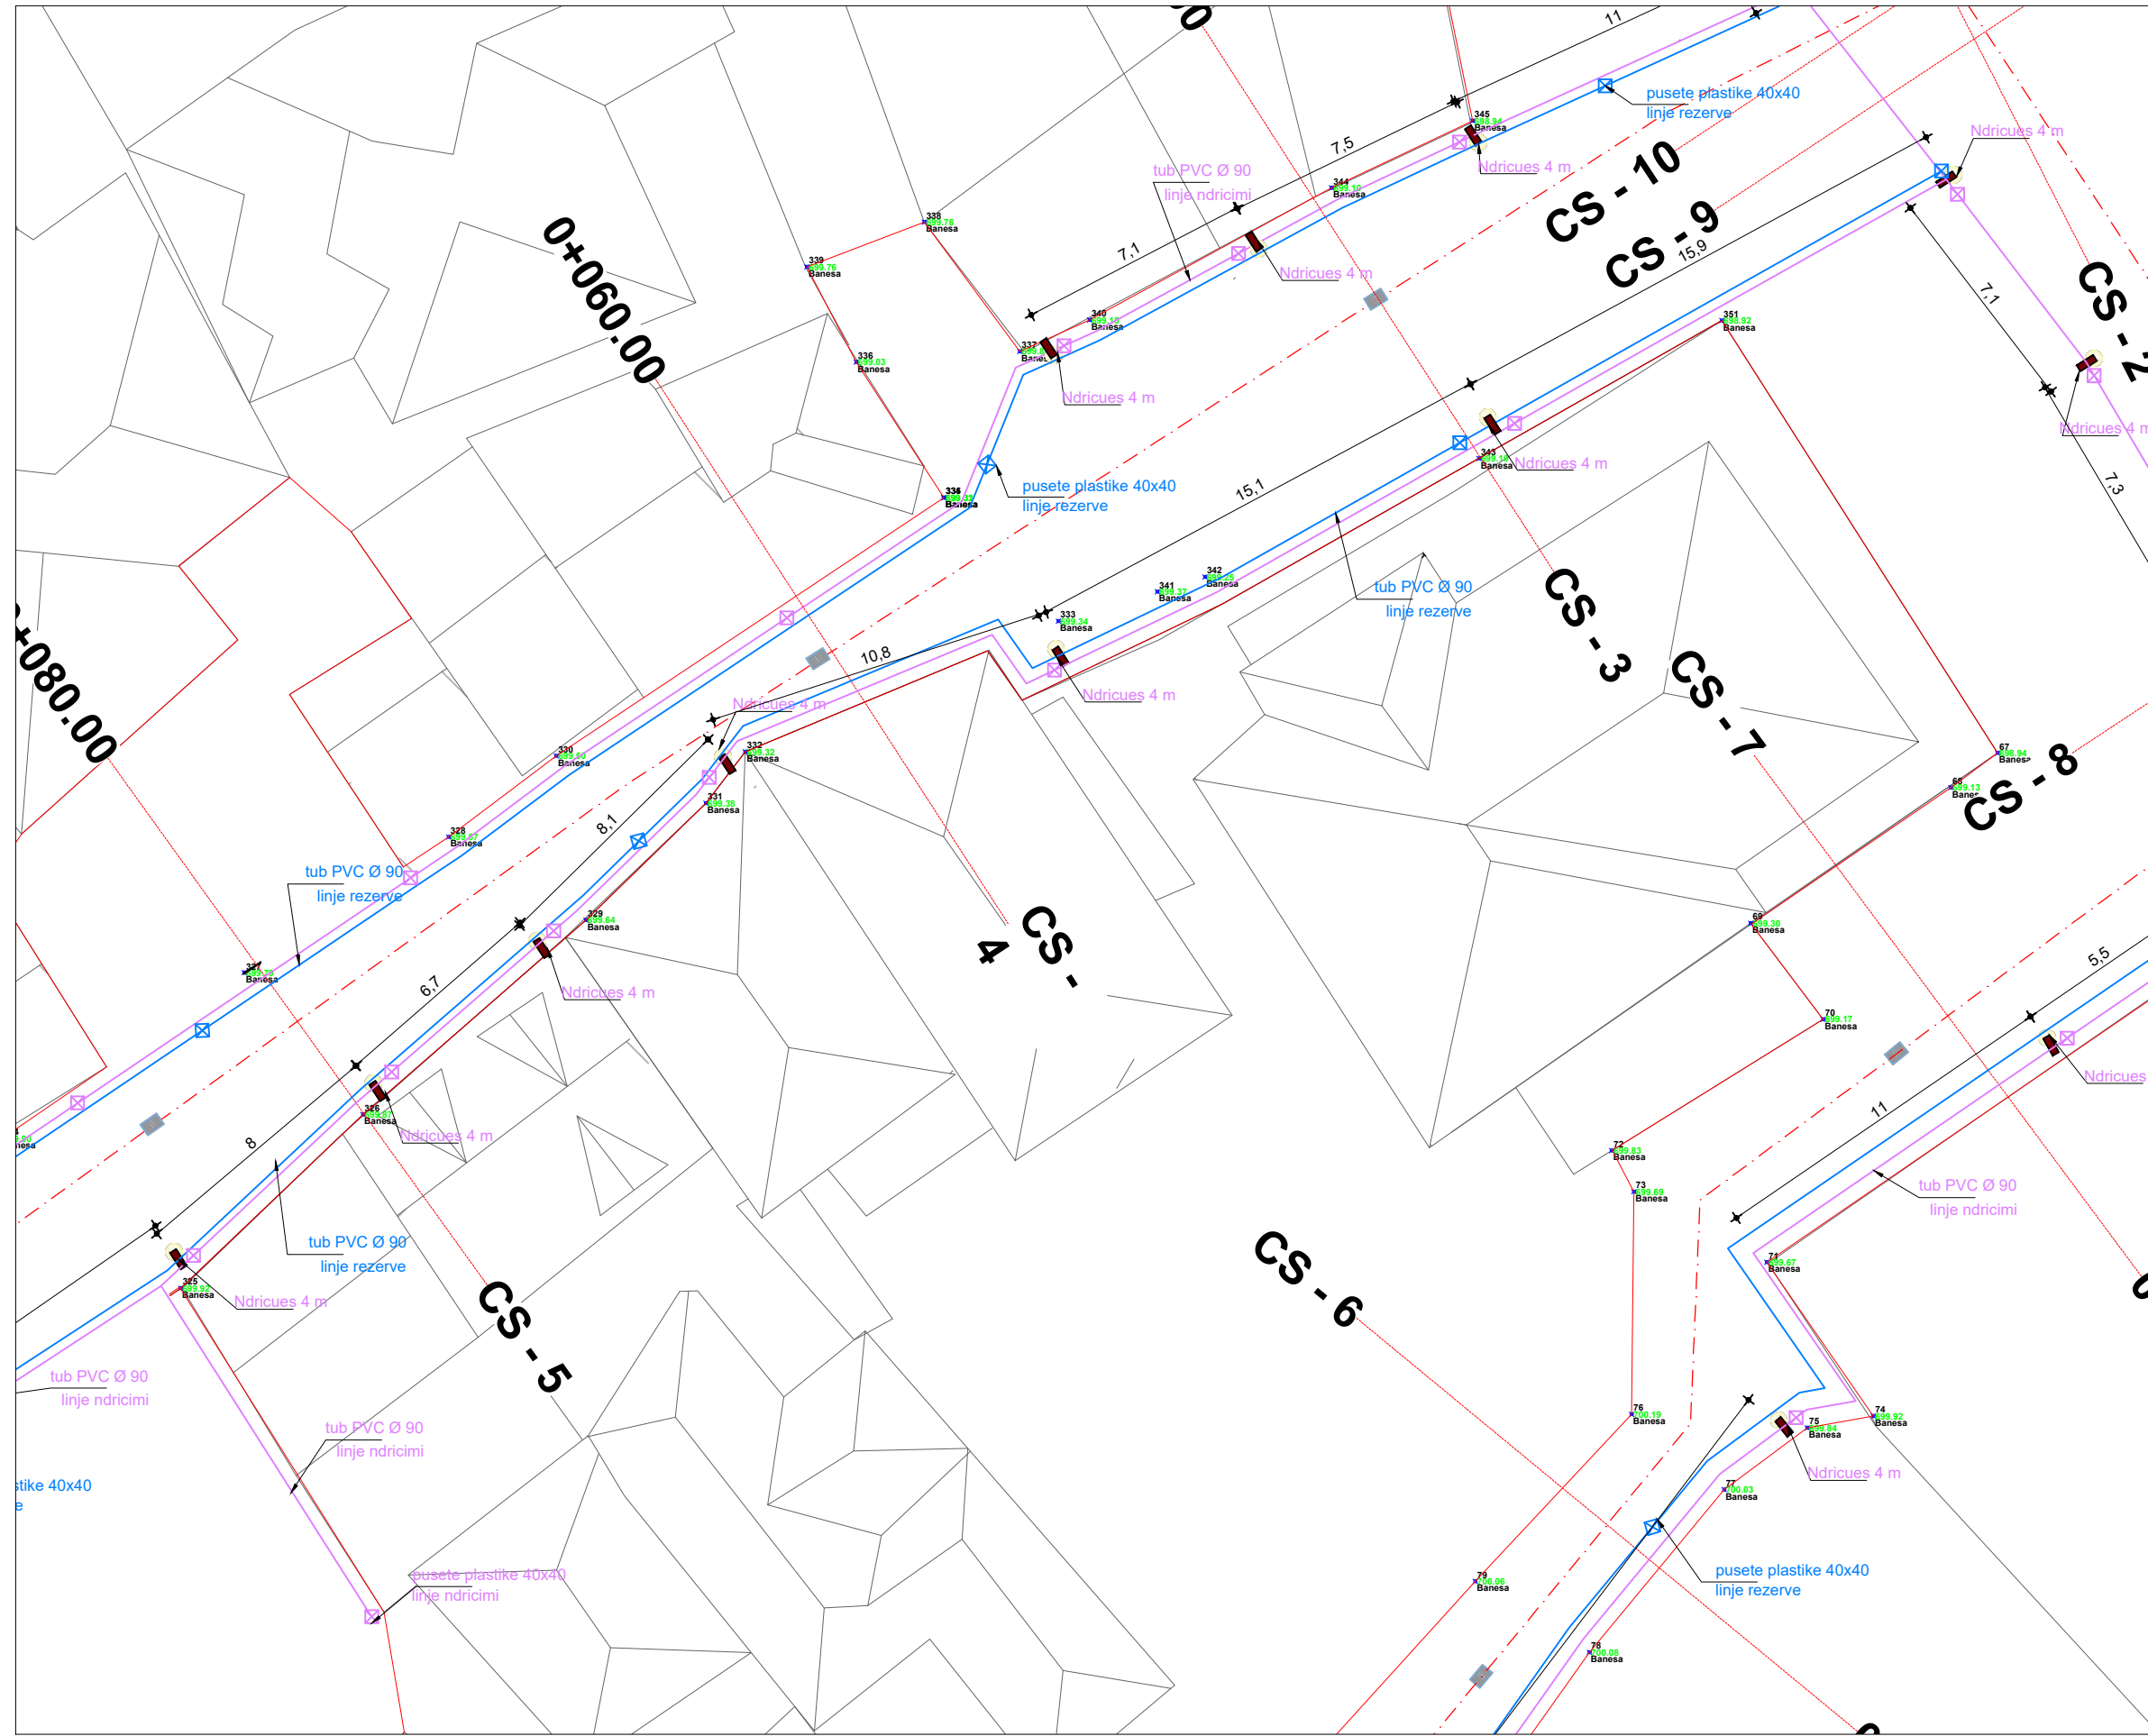

NDRICUESI RRUGOR 4 M

ELCOS

Informazioni tecniche:

- Materiali Corpo: PVC
- Finitura: Bianco
- Tipologia: Standard
- Temperatura colore: 8000K
- CRI: >80
- Flusso fotometrico: 1000
- Fluore consentite WdL: II
- Lumens: 1400
- Real Lumens: 1300
- Alimentazione: 220V/50Hz
- Classe di isolamento: II
- Classe di protezione: IP 68
- Dimensioni alla rottura: IK 10 20J x19
- Marchi di Conformità: CE CB

RICORDARE: aggiungere il sito dove il prodotto selezionato verrà installato per avere il prodotto fornito con trattamento anticorrosione e protezione UV.

NDRICUESI MURAL NE RRUGICA

Informazioni tecniche:

- Materiali Corpo: PVC
- Finitura: Bianco
- Tipologia: Standard
- Temperatura colore: 8000K
- CRI: >80
- Flusso fotometrico: 1000
- Fluore consentite WdL: II
- Lumens: 1400
- Real Lumens: 1300
- Alimentazione: 220V/50Hz
- Classe di isolamento: II
- Classe di protezione: IP 68
- Dimensioni alla rottura: IK 10 20J x19
- Marchi di Conformità: CE CB


NDRICUESI I FASADAVE TE OBJEKTEVE

WAVE 2.0

Informazioni tecniche:


- Materiali Corpo: PVC
- Finitura: Bianco
- Tipologia: Standard
- Temperatura colore: 8000K
- CRI: >80
- Flusso fotometrico: 1000
- Fluore consentite WdL: II
- Lumens: 1400
- Real Lumens: 1300
- Alimentazione: 220V/50Hz
- Classe di isolamento: II
- Classe di protezione: IP 68
- Dimensioni alla rottura: IK 10 20J x19
- Marchi di Conformità: CE CB

PRERJE TERTHORE E LINJES ELEKTRIKE DHE LINJES REZERVE SHK 1:50

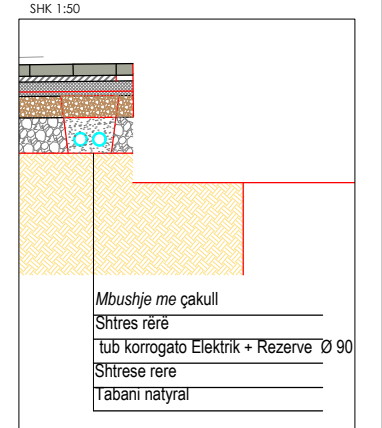


RESTAURIMI DHE RIQUALIFIKIMI URBAN I QENDRES HISTORIKE DHE ZONES SE MBROJTUR TE QYTETIT TE POGRADECIT

Seksioni Emërtimi i vizafimit:	Bashkia Pogradec
FAZA E PROJEKTIT:	RESTAURIMI DHE RIQUALIFIKIMI URBAN I QENDRES HISTORIKE DHE ZONES SE MBROJTUR TE QYTETIT TE POGRADECIT
NUMRI I VIZATIMIT:	PLANIMETRI E PERGJITHSHME NDRICIMI RRUGOR / 3
DATA:	GRUPI I PROJEKTIMIT: D.P.K.Z.H.T. BASHKIA POGRADEC
	DREJTOR I D.P.K.Z.H.T. Ark. Paskalino Ziko
	ing. Ermira Xhaja
	ing. topograf Ferdinand Kullolli
	SHKALLA: 1:200

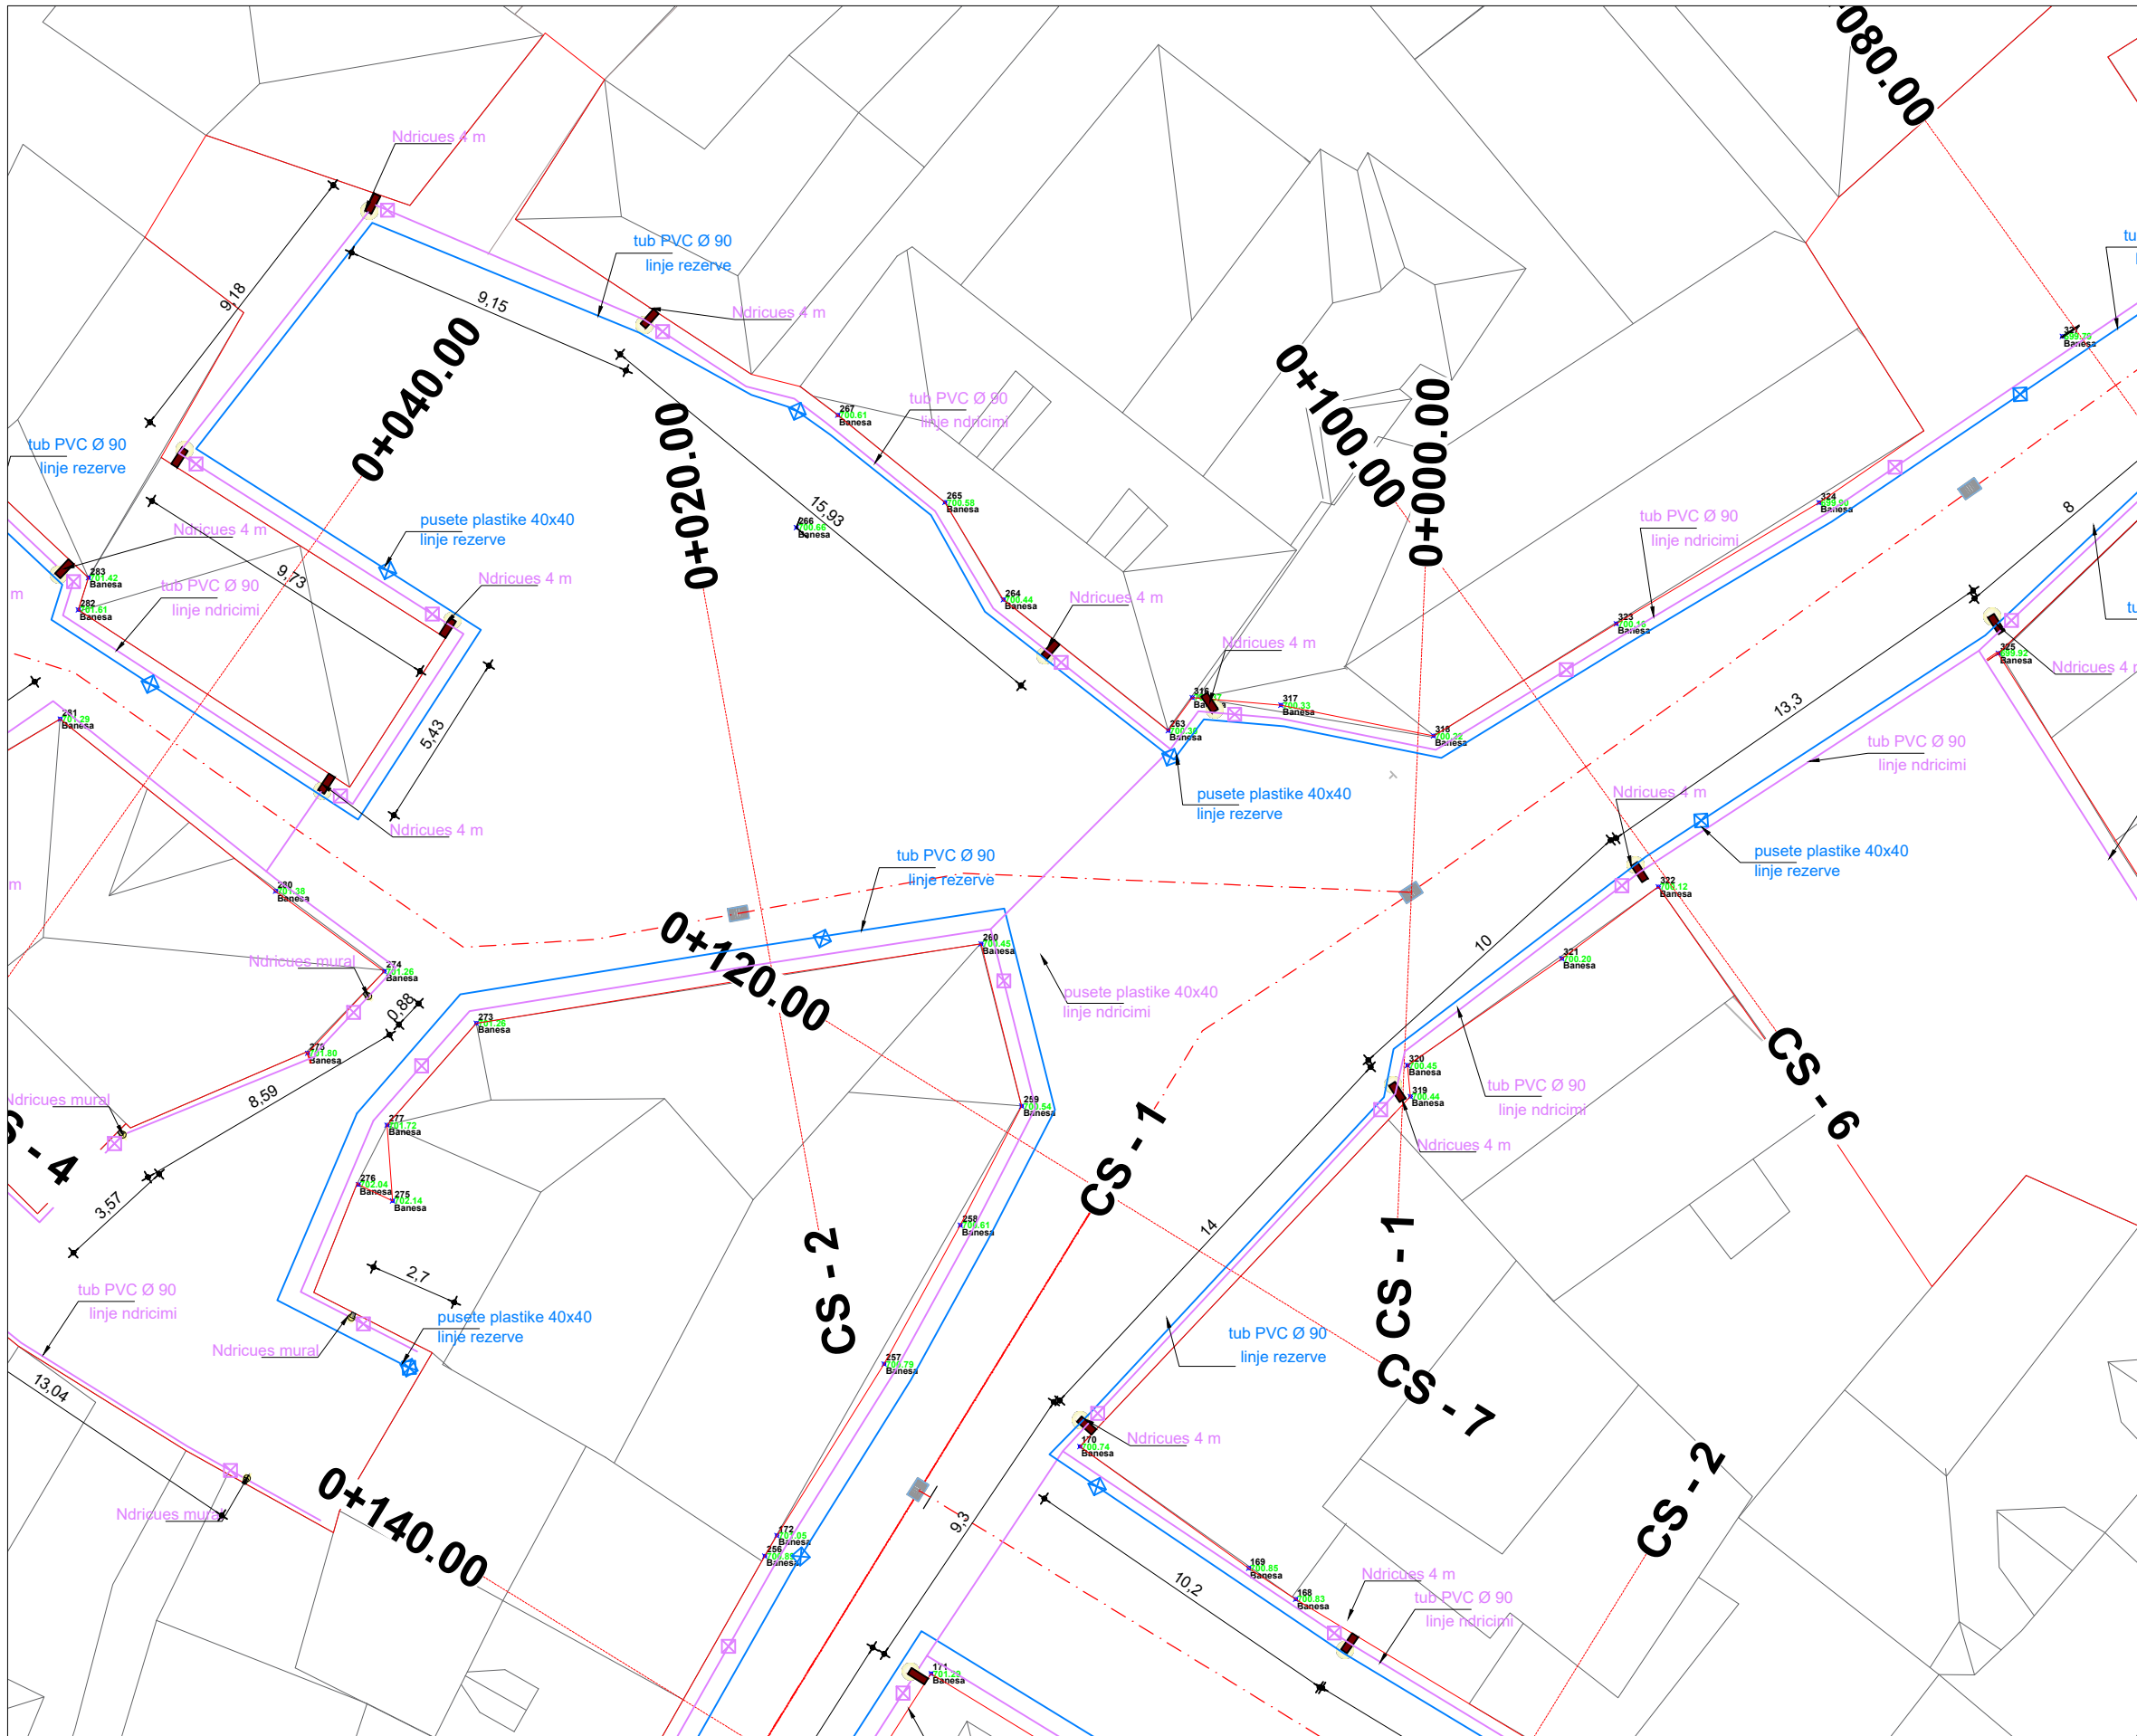


NDRICUESI RRGOR 4 M

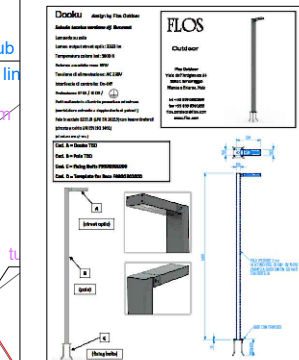


NDRICUESI MURAL NE RRUGICA

Informacione teknike:	
Instalacione:	Parate
Materiale Corpa:	Aluminiu
Finisime:	Nevo SBL 9055
Type e difuzione:	Indicatore
Type lampade:	LED
Temperatura celulise:	3000K
CRI:	>80
Fluxo fotometric:	8000
Palatim eveshite Wd:	II
Lumina:	1400
Def Lumina:	1500
Admontacione:	IP 65
Clase e izolacione:	IP 65
Clase e proteksione:	IP 65
Distancime alla veture:	IK 10 20J x19
March e Conformite:	CE ES


NDRICUESI I FASADAVE TE OBJEKTEVE

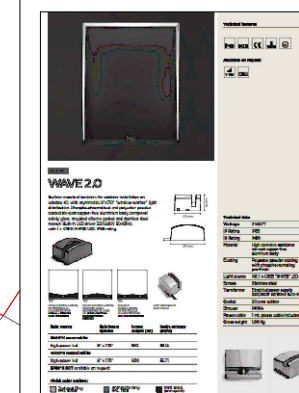


PRERJE TERTHORE E LINJES ELEKTRIKE DHE LINJES REZERVE SHK 1:50

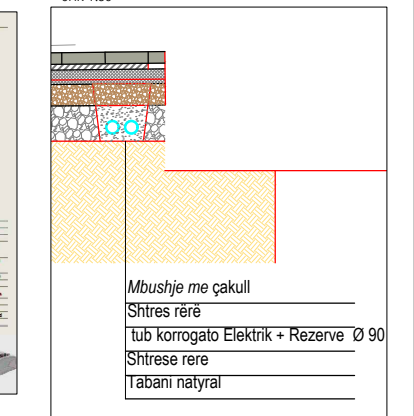

RESTAURIMI DHE RIQUALIFIKIMI URBAN I QENDRES HISTORIKE DHE ZONES SE MBROJTUR TE QYTETIT TE POGRADECIT	
Seksioni Emertimi i vizafimit:	Bashkia Pogradec
FAZA E PROJEKMIT:	RESTAURIMI DHE RIQUALIFIKIMI URBAN I QENDRES HISTORIKE DHE ZONES SE MBROJTUR TE QYTETIT TE POGRADECIT
Projekt zbatimi:	PLANIMETRI E PERGJITHSHME NDRICIMI RRGOR / 4
NUMRI I VIZATIMIT:	GRUPI I PROJEKTIMIT:
A-NDRICIMI ZONA B	D.P.K.Z.H.T. BASHKIA POGRADEC
DATA:	DREJTOR I D.P.K.Z.H.T Ark. Paskalino Ziko
	ing. Ermira Xhaja
	ing. topograf Ferdinand Kullolli
	SHKALLA:
	1:200

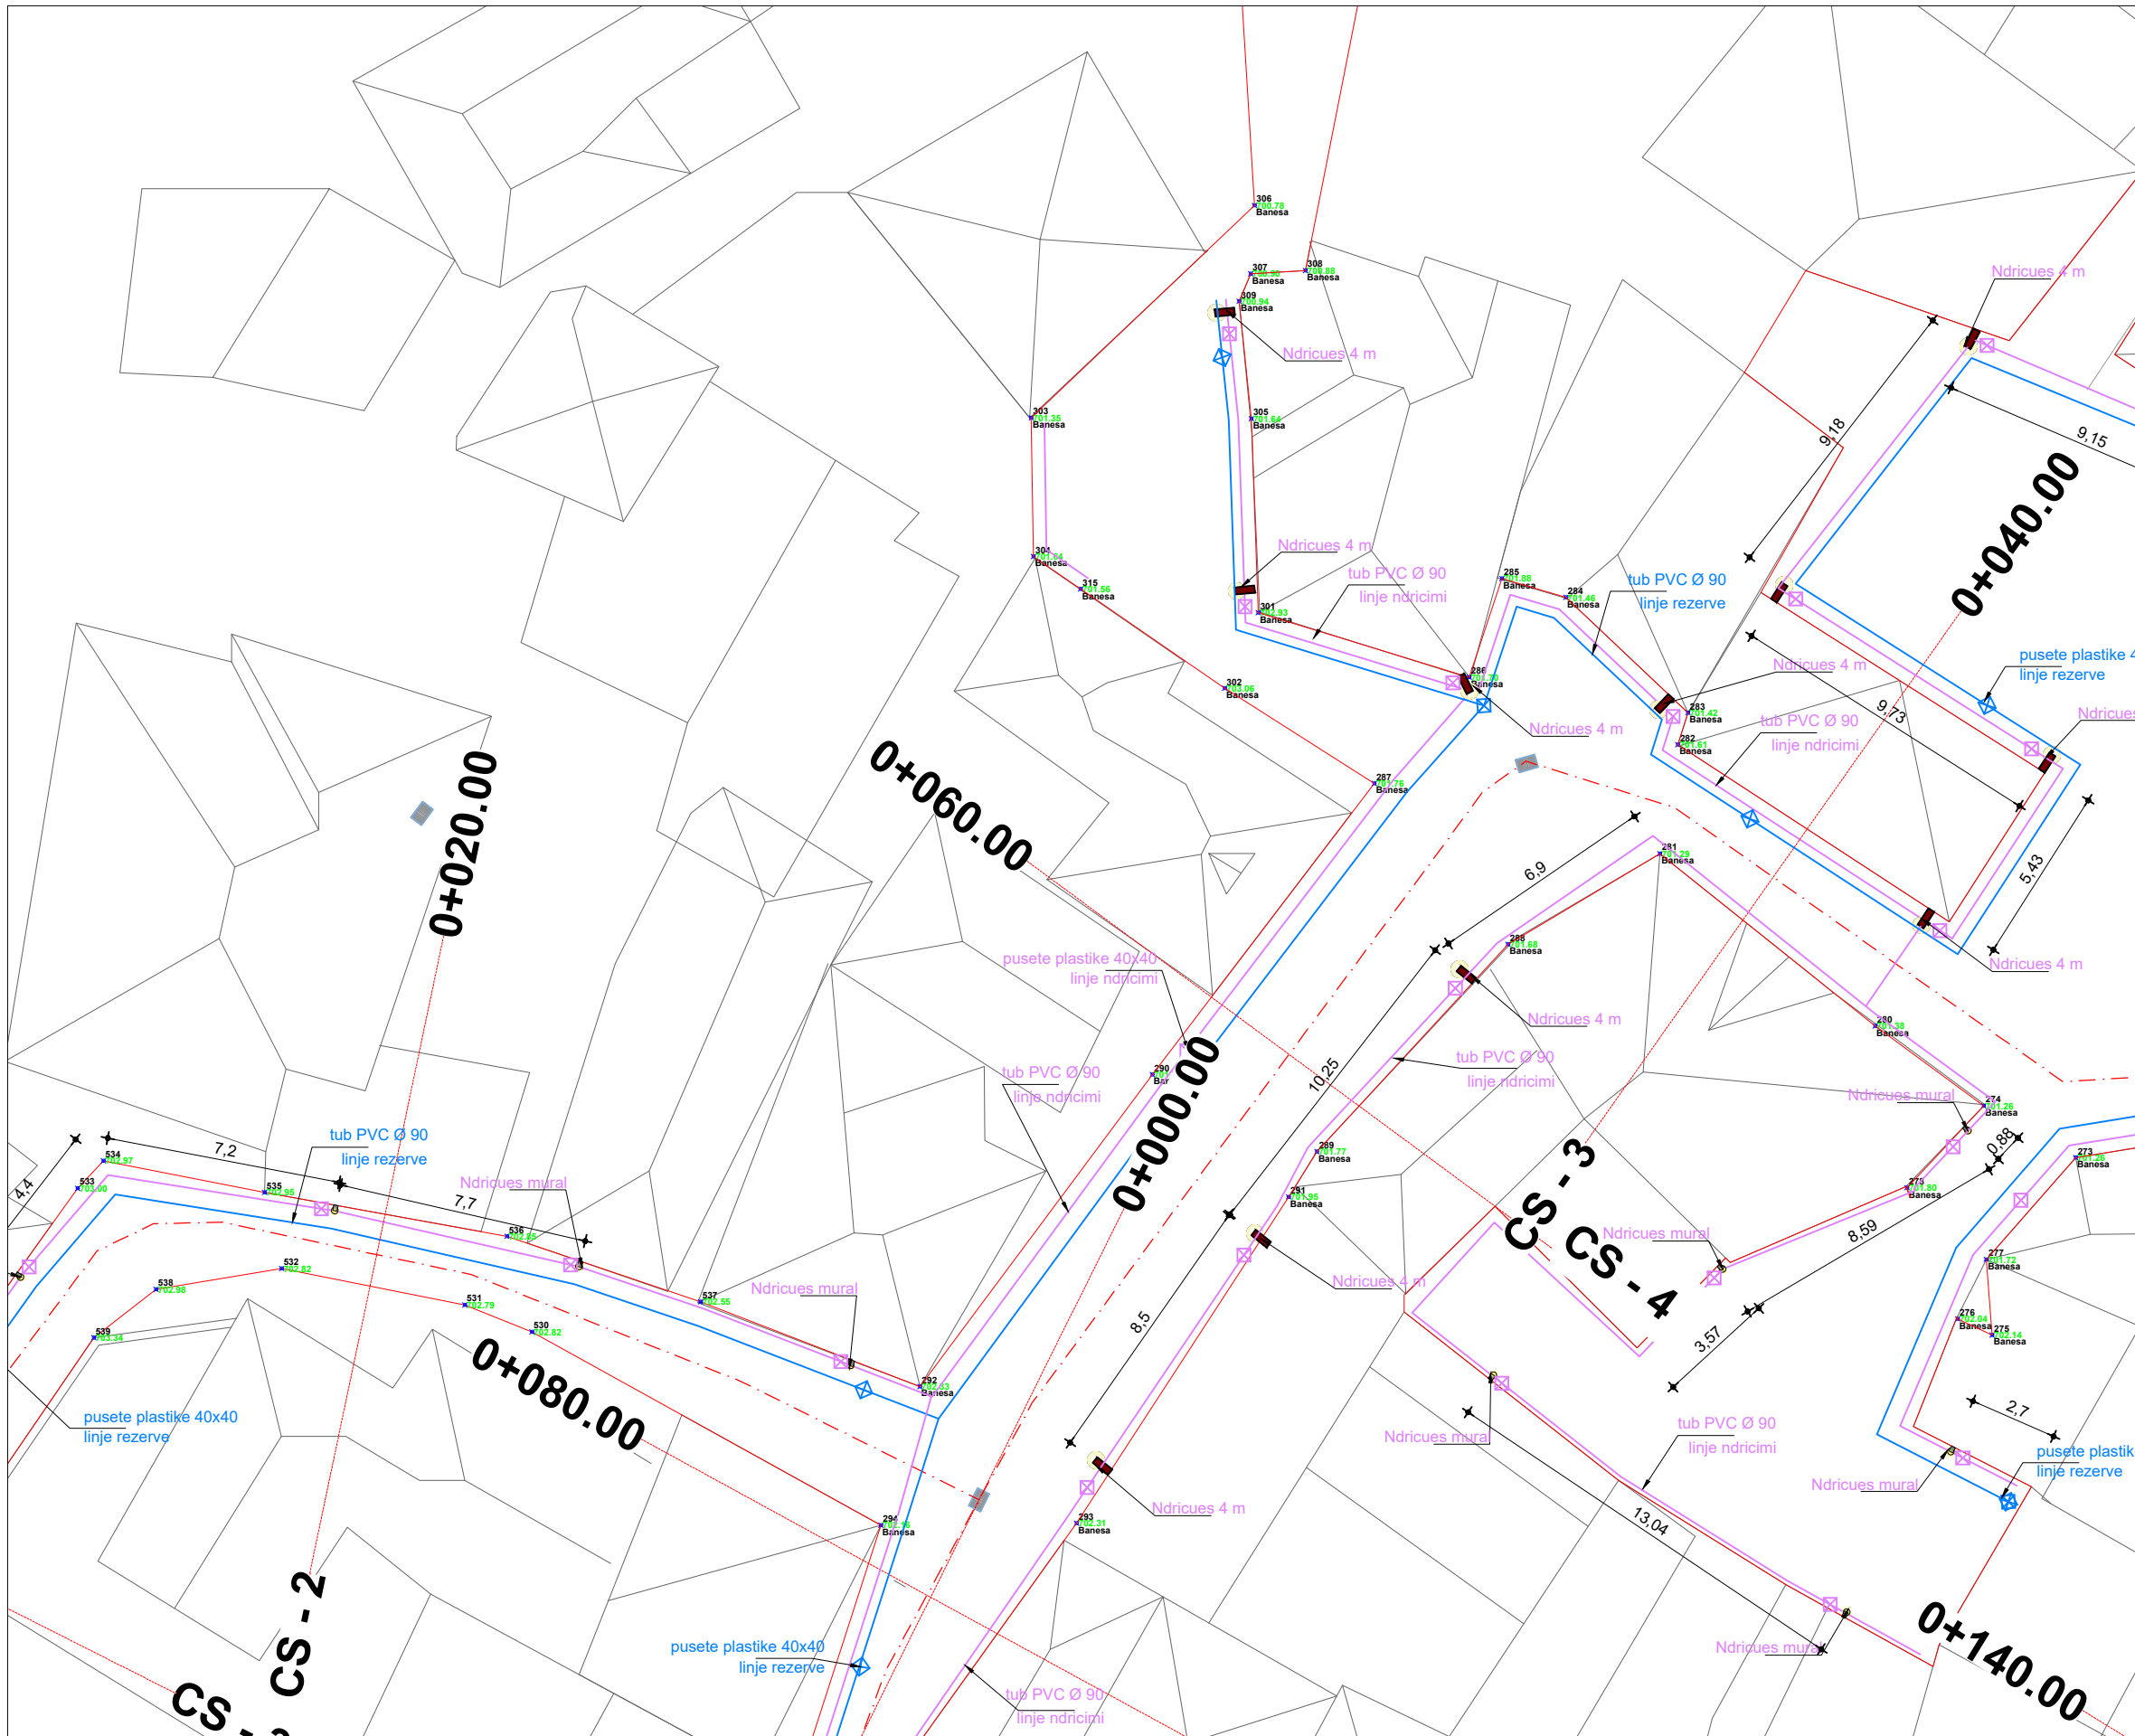

NDRICUESI RRUGOR 4 M

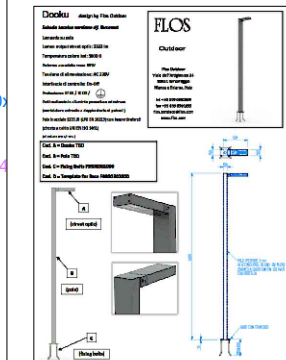


NDRICUESI MURAL NE RRUGICA


Informacion teknike:	
Instalacion:	Parate
Materialja Corpa:	Aluminiu
Finilure:	Nera RAL 9005
Type di d'illumin:	Indukcionato
Type lampes:	LED
Temperatura celule:	8000K
CRI:	>80
Fluxho fotoblingues:	8000
Fluxho mesueshja W/m²:	11
Lumens:	1400
Shif Lumens:	1300
Adaptacione:	IP 65
Classe di izolacione:	IP 65
Classe di protezion:	IP 65
Distanca alla vetture:	IK 10 20J x19
Marchi di Conformita:	CE ES

NOTO LMBRE: ngjlluri si shif flu dal cofica selezionata kompletive di cofice LED per avere il prodotto fornito con trattamento termico contro le radiazioni.


NDRICUESI I FASADAVE TE OBJEKTEVE

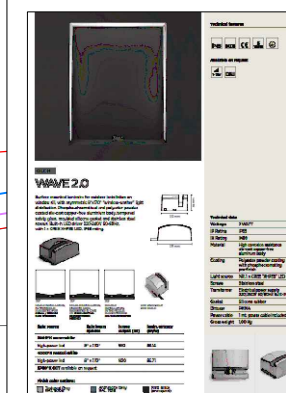


PRERJE TERTHORE E LINJES ELEKTRIKE DHE LINJES REZERVE SHK 1:50

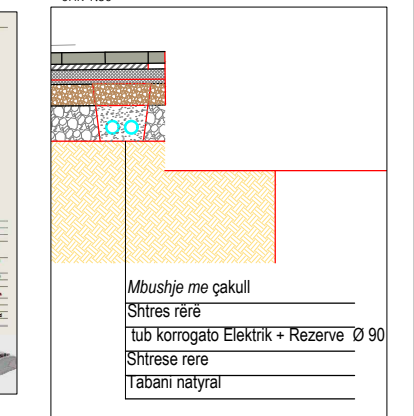

RESTAURIMI DHE RIQUALIFIKIMI URBAN I QENDRES HISTORIKE DHE ZONES SE MBROJTUR TE QYTETIT TE POGRADECIT	
Seksioni Emërtimi i vizatimit:	Bashkia Pogradec RESTAURIMI DHE RIQUALIFIKIMI URBAN I QENDRES HISTORIKE DHE ZONES SE MBROJTUR TE QYTETIT TE POGRADECIT PLANIMETRI E PERGJITHSHME NDRICIMI RRUGOR / 5
FAZA E PROJEKTTIT:	GRUPI I PROJEKTIMIT:
Projekt zbatimi	D.P.K.ZH.T. BASHKIA POGRADEC
NUMRI I VIZATIMIT:	DREJTOR I D.P.K.ZH.T Ark. Paskalino Ziko
A-NDRICIMI ZONA B	ing. Emira Xhaja
DATA:	ing. topograf Ferdinand Kullolli
SHKALLA:	
1:200	

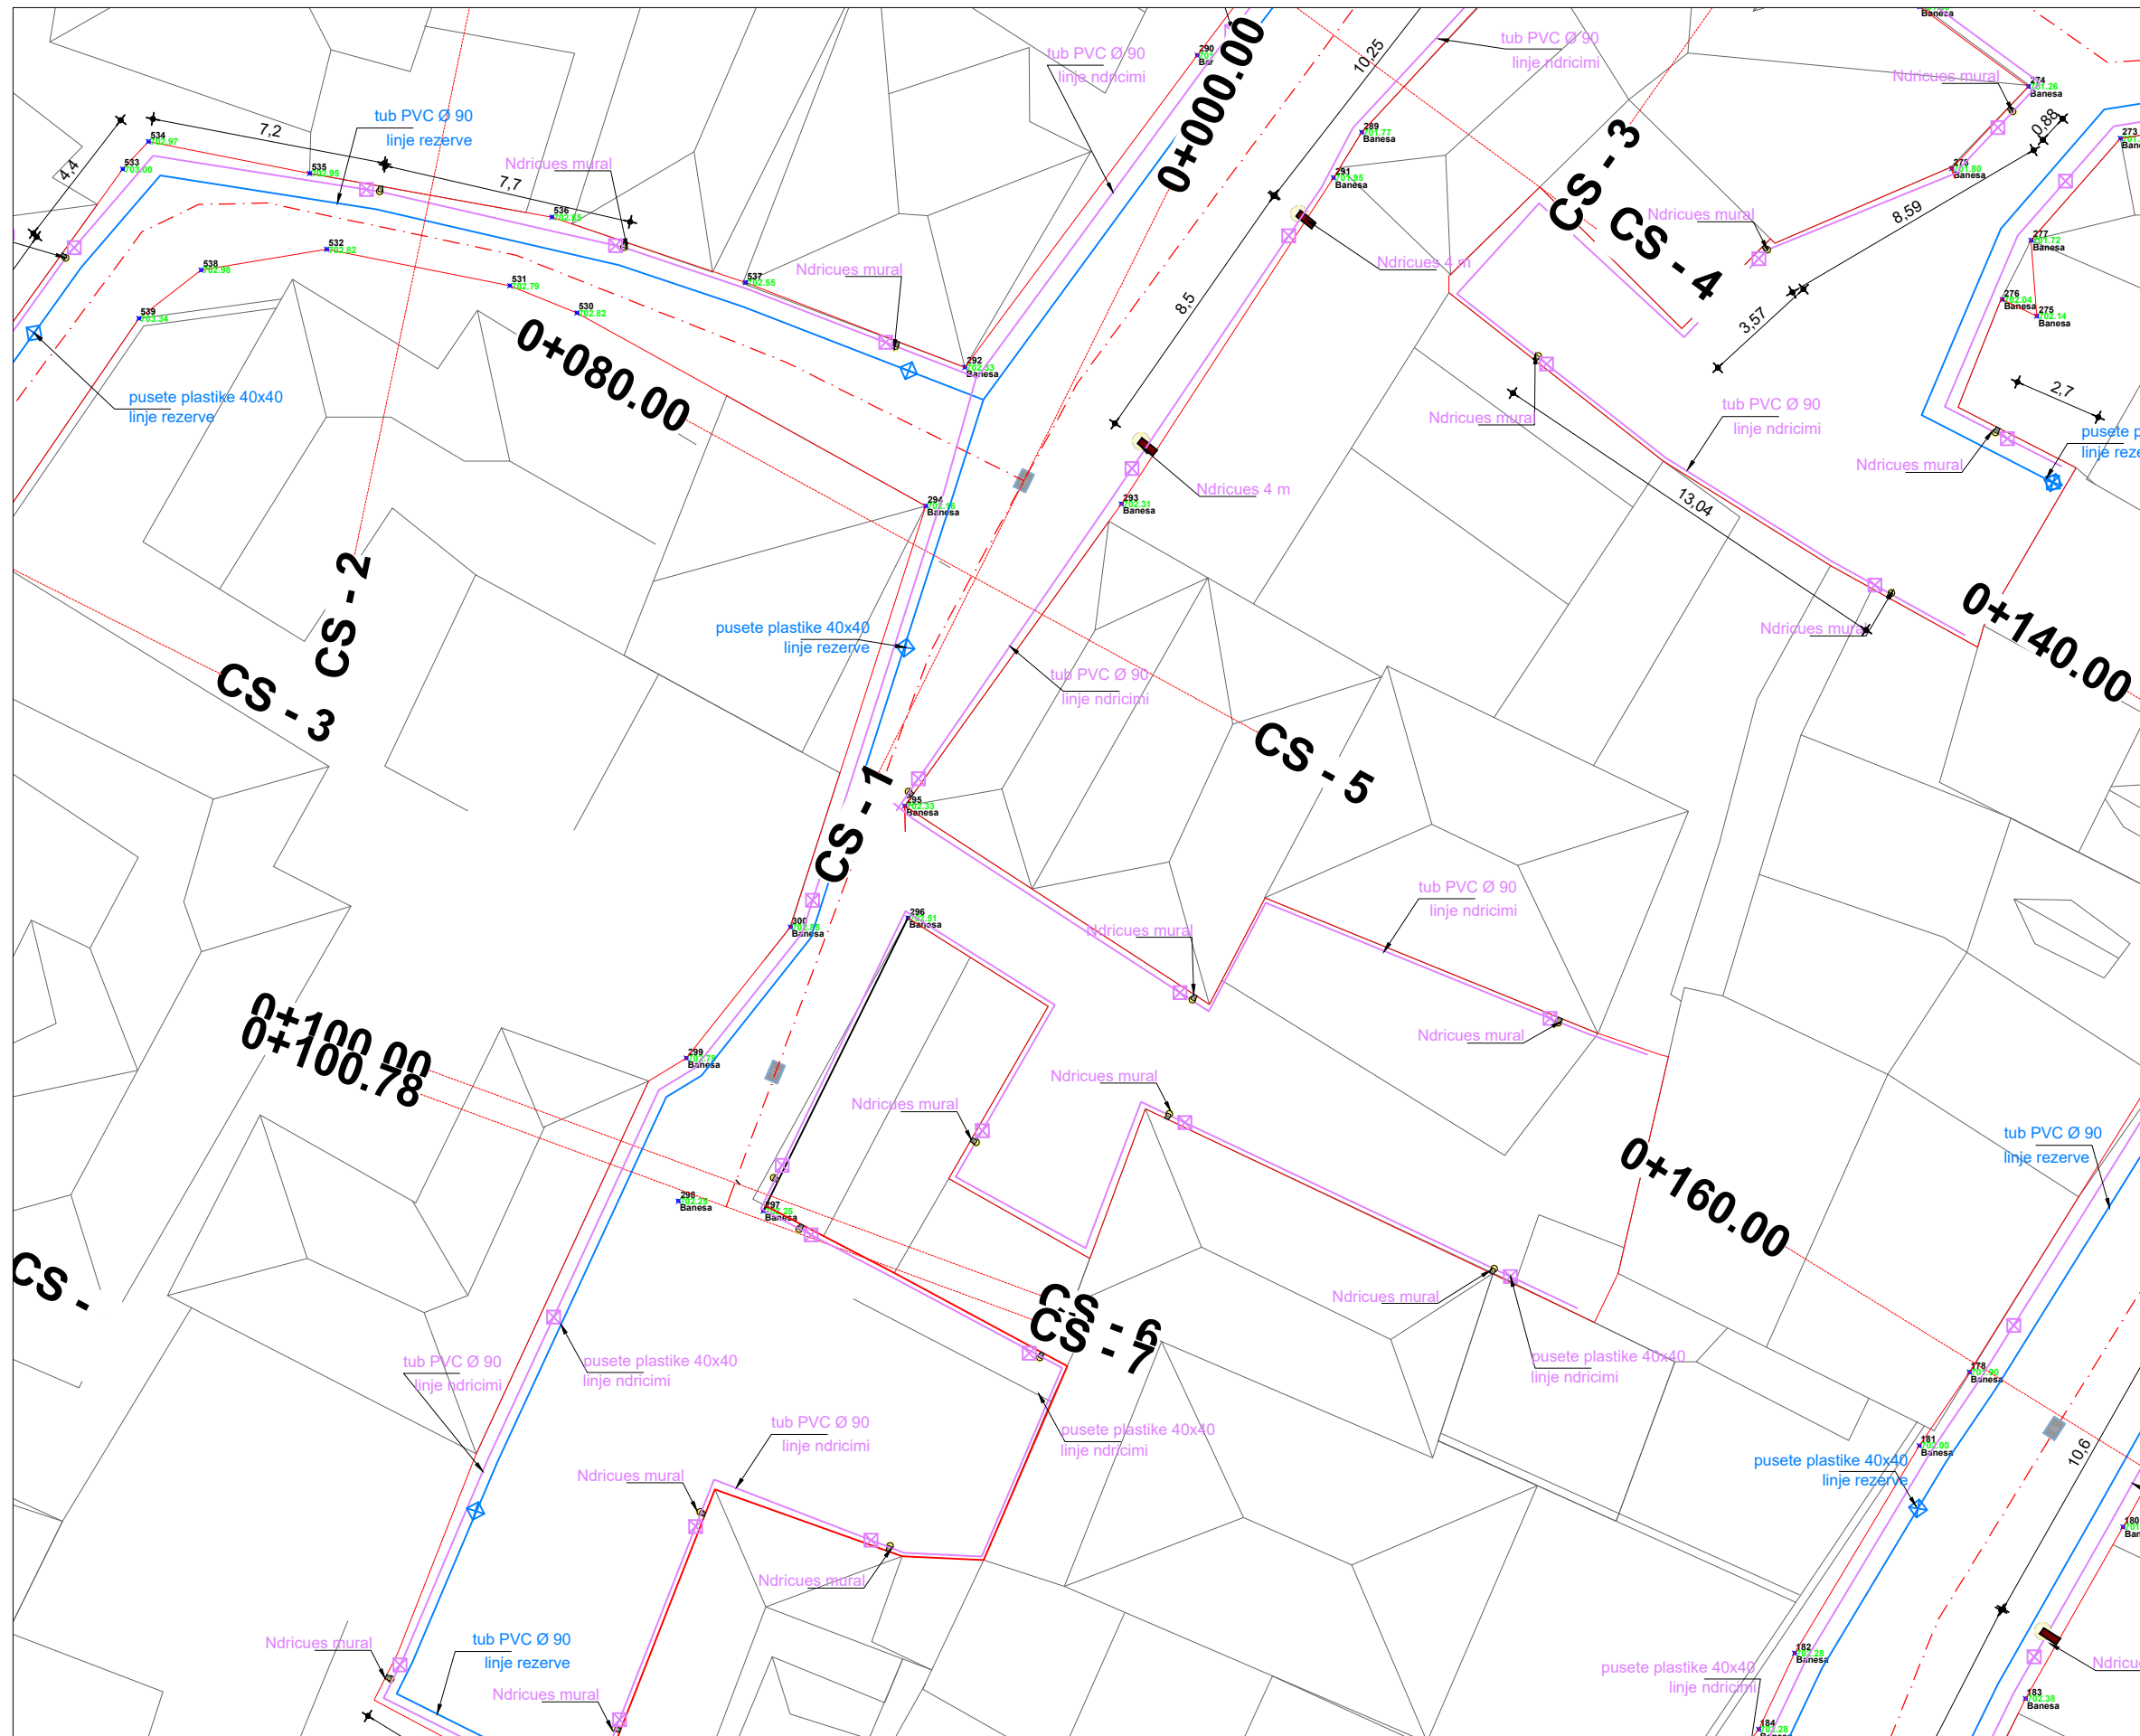


NDRICUESI RRUGOR 4 M

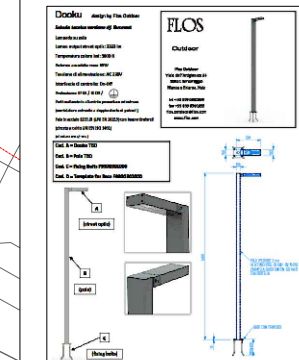


NDRICUESI MURAL NE RRUGICA

Informataon teknike:	
Instalacione:	Plaste
Materiale Corpa:	Aluminiu
Finime:	Nera RAL 9005
Type e d'Pues:	Inducorbonato
Type lampes:	LED
Temperatura calore:	3000K
CRI:	>80
Fluxho fotoblingje:	8000
Fluxho mesueshite W/m²:	11
Lumare:	1x60
Def Lumare:	UNO
Admontacione:	Inducorbonato
LED:	LED
Clase e izolacione:	IP 65
Clase e protecione:	IK 10 20J x29
Distancio e te velle:	CE S
March e Conformite:	CE S



NDRICUESI I FASADAVE TE OBJEKTEVE

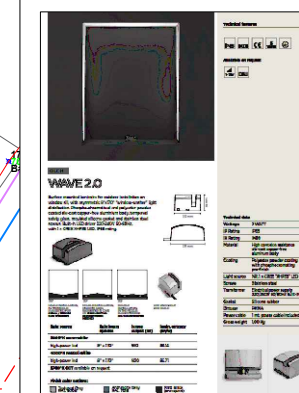


PRERJE TERTHORE E LINJES ELEKTRIKE DHE LINJES REZERVE SHK 1:50

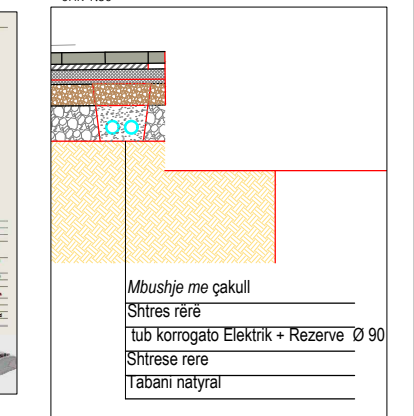

RESTAURIMI DHE RIQUALIFIKIMI URBAN I QENDRES HISTORIKE DHE ZONES SE MBROJTUR TE QYTETIT TE POGRADECIT	
Seksioni Emertimi i vizafimit:	Bashkia Pogradec
FAZA E PROJEKIMIT:	RESTAURIMI DHE RIQUALIFIKIMI URBAN I QENDRES HISTORIKE DHE ZONES SE MBROJTUR TE QYTETIT TE POGRADECIT
Projekt zbatimi:	PLANIMETRI E PERGJITHSHME NDRICIMI RRUGOR / 6
NUMRI I VIZATIMIT:	GRUPI I PROJEKTIMIT:
A-NDRICIMI ZONA B	D.P.K.ZH.T. BASHKIA POGRADEC
DATA:	DREJTOR I D.P.K.ZH.T Ark. Paskalino Ziko
SHKALLA:	ing. Emira Xhaja
1:200	ing. topograf Ferdinand Kullolli

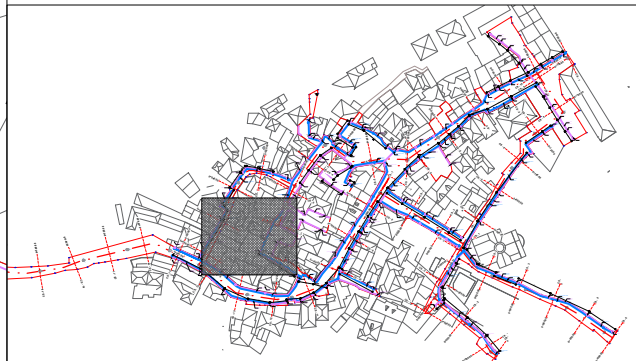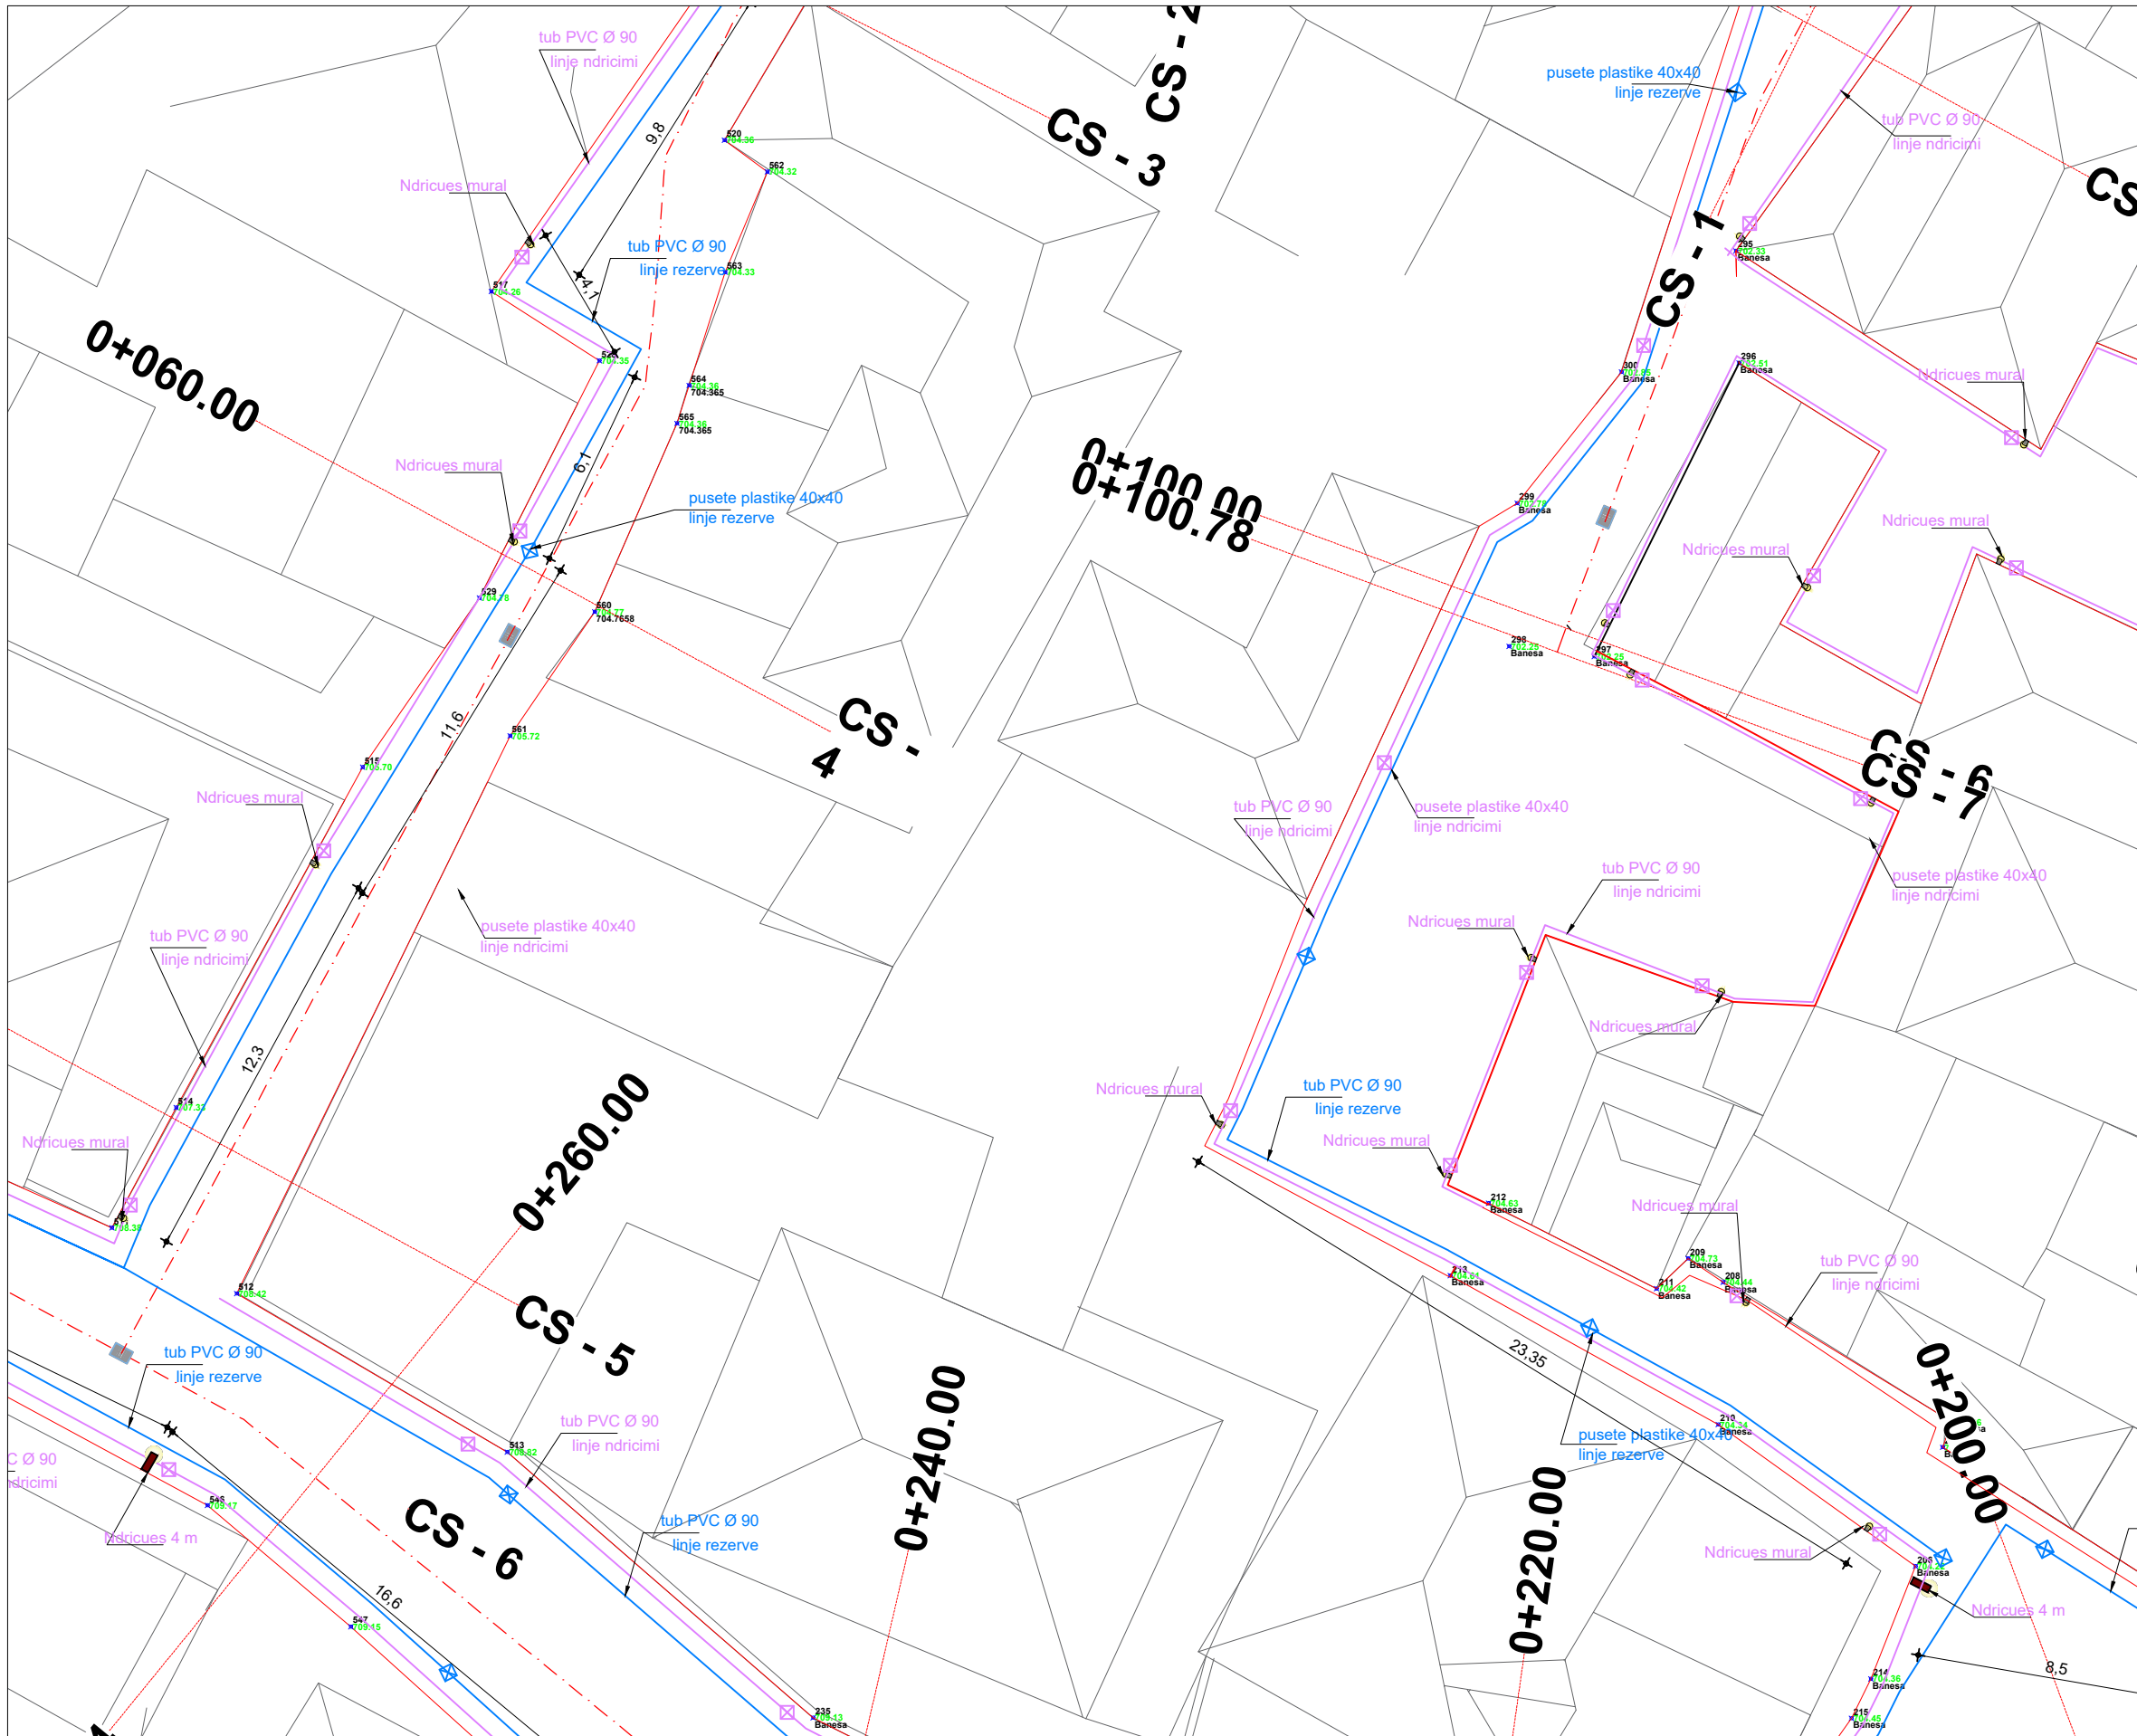


NDRICUESI RRUGOR 4 M

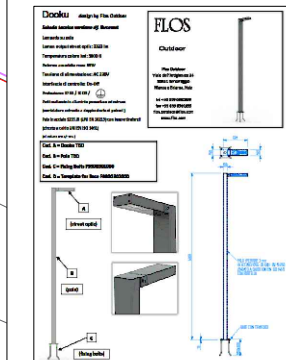


NDRICUESI MURAL NE RRUGICA



NDRICUESI I FASADAVE TE OBJEKTEVE

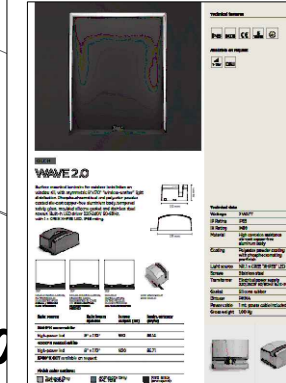


PRERJE TERTHORE E LINJES ELEKTRIKE DHE LINJES REZERVE SHK 1:50

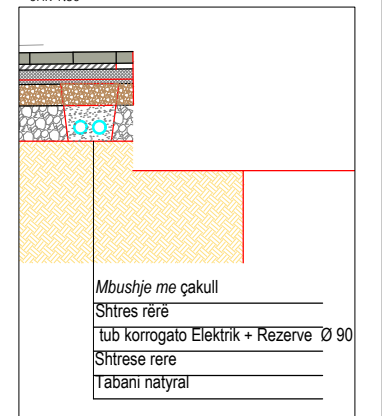


RESTAURIMI DHE RIKUALIFIKIMI URBAN I QENDRES HISTORIKE DHE ZONES SE MBROJTUR TE QYTETIT TE POGRADECIT


Seksioni Emërtimi i vizafimit:	Bashkia Pogradec
FAZA E PROJEKIMIT:	RESTAURIMI DHE RIKUALIFIKIMI URBAN I QENDRES HISTORIKE DHE ZONES SE MBROJTUR TE QYTETIT TE POGRADECIT
NUMRI I VIZATIMIT:	PLANIMETRI E PERGJITHSHME NDRICIMIT RRUGOR / 7
DATA:	GRUPI I PROJEKIMIT: D.P.K.Z.H.T. BASHKIA POGRADEC
	DREJTOR I D.P.K.Z.H.T. Ark. Paskalino Ziko
	ing. Emira Xhaja
	ing. topograf Ferdinand Kullolli
	SHKALLA: 1:200

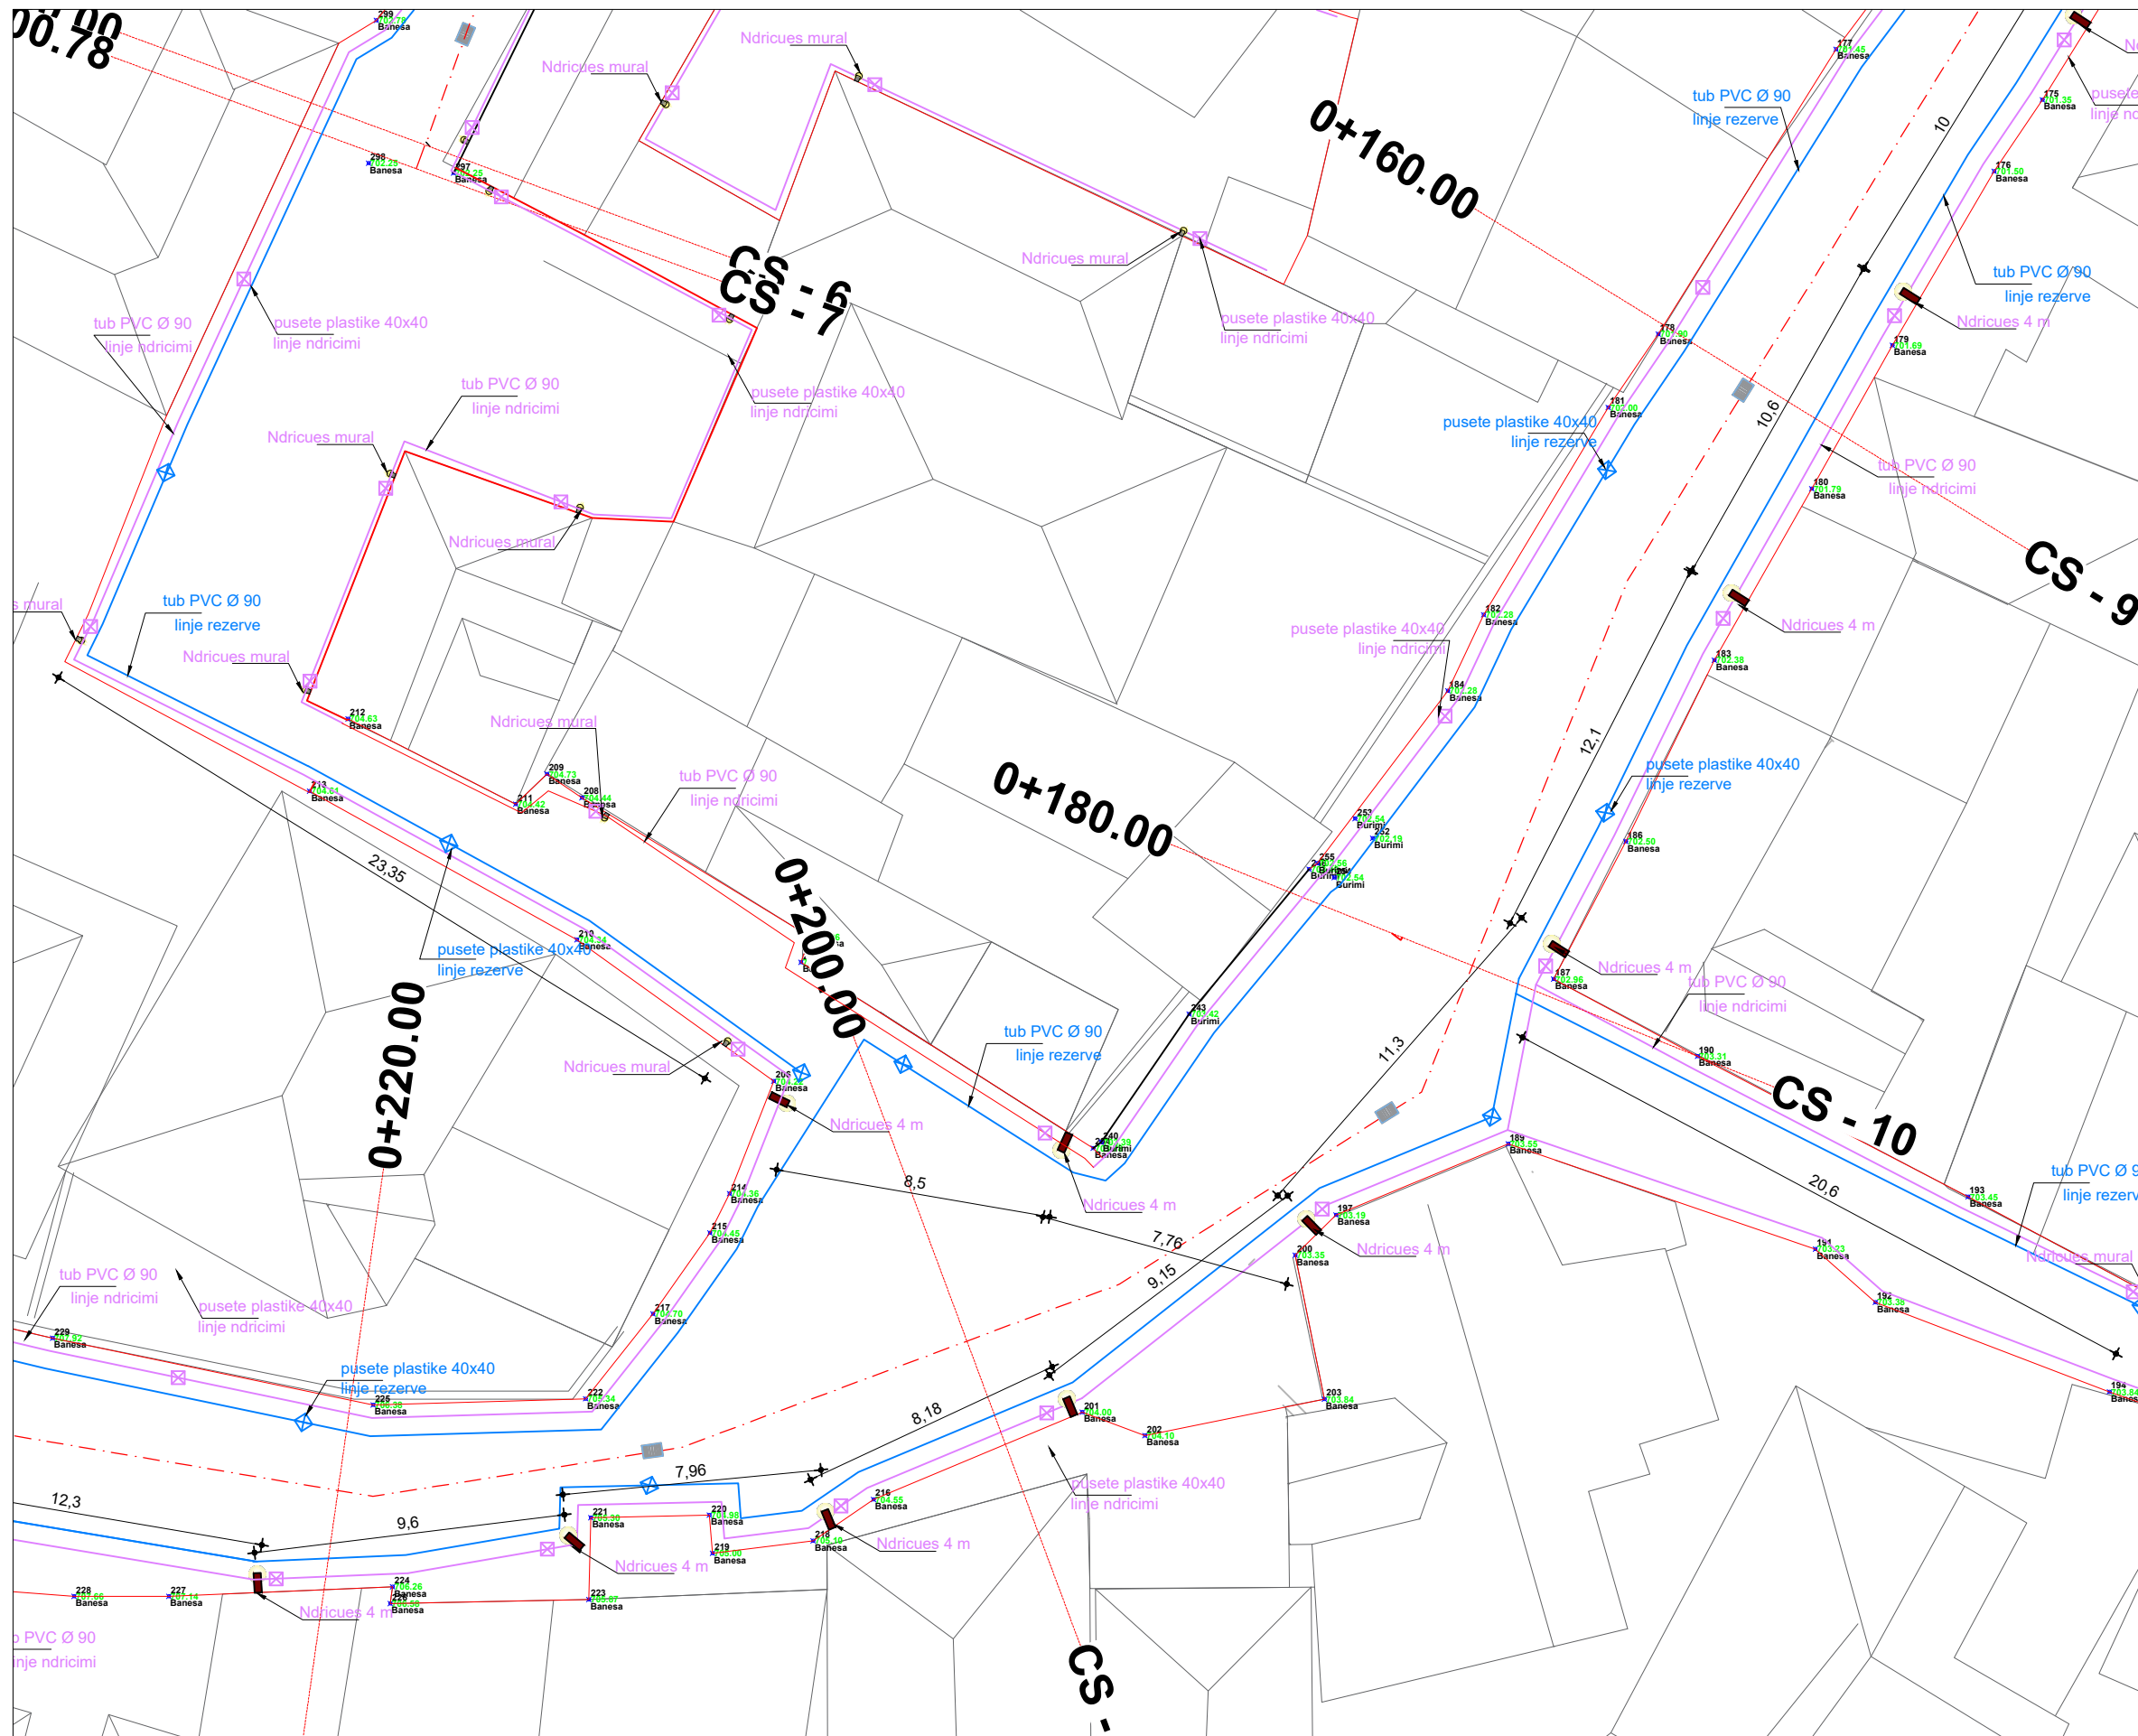

NDRICUESI RRUGOR 4 M

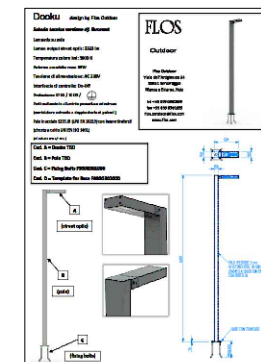


NDRICUESI MURAL NE RRUGICA

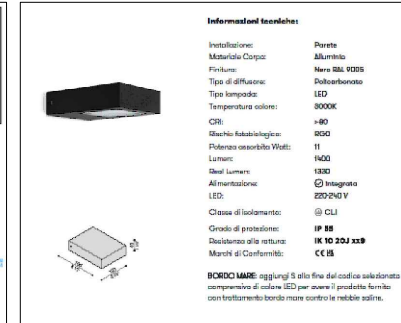

NDRICUESI I FASADAVE TE OBJEKTEVE




PRERJE TERTHORE E LINJES ELEKTRIKE DHE LINJES REZERVE

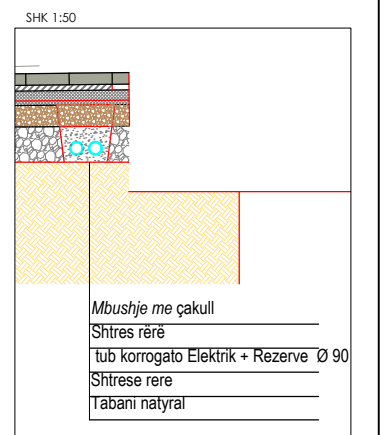


RESTAURIMI DHE RIQUALIFIKIMI URBAN I QENDRES HISTORIKE DHE ZONES SE MBROJTUR TE QYTETIT TE POGRADECIT


Seksioni Emërtimi i vizafimit:	Bashkia Pogradec RESTAURIMI DHE RIQUALIFIKIMI URBAN I QENDRES HISTORIKE DHE ZONES SE MBROJTUR TE QYTETIT TE POGRADECIT PLANIMETRI E PERGJITHSHME NDRICIMIMI RRUGOR / 9
FAZA E PROJEKTIIT:	GRUPI I PROJEKTIMIT: D.P.K.Z.H.T. BASHKIA POGRADEC
NUMRI I VIZATIMIT:	DREJTOR I D.P.K.Z.H.T. Ark. Paskalino Ziko Ing. Ermira Xhaja
DATA:	ing. topograf Ferdinand Kullolli
SHKALLA:	1:200

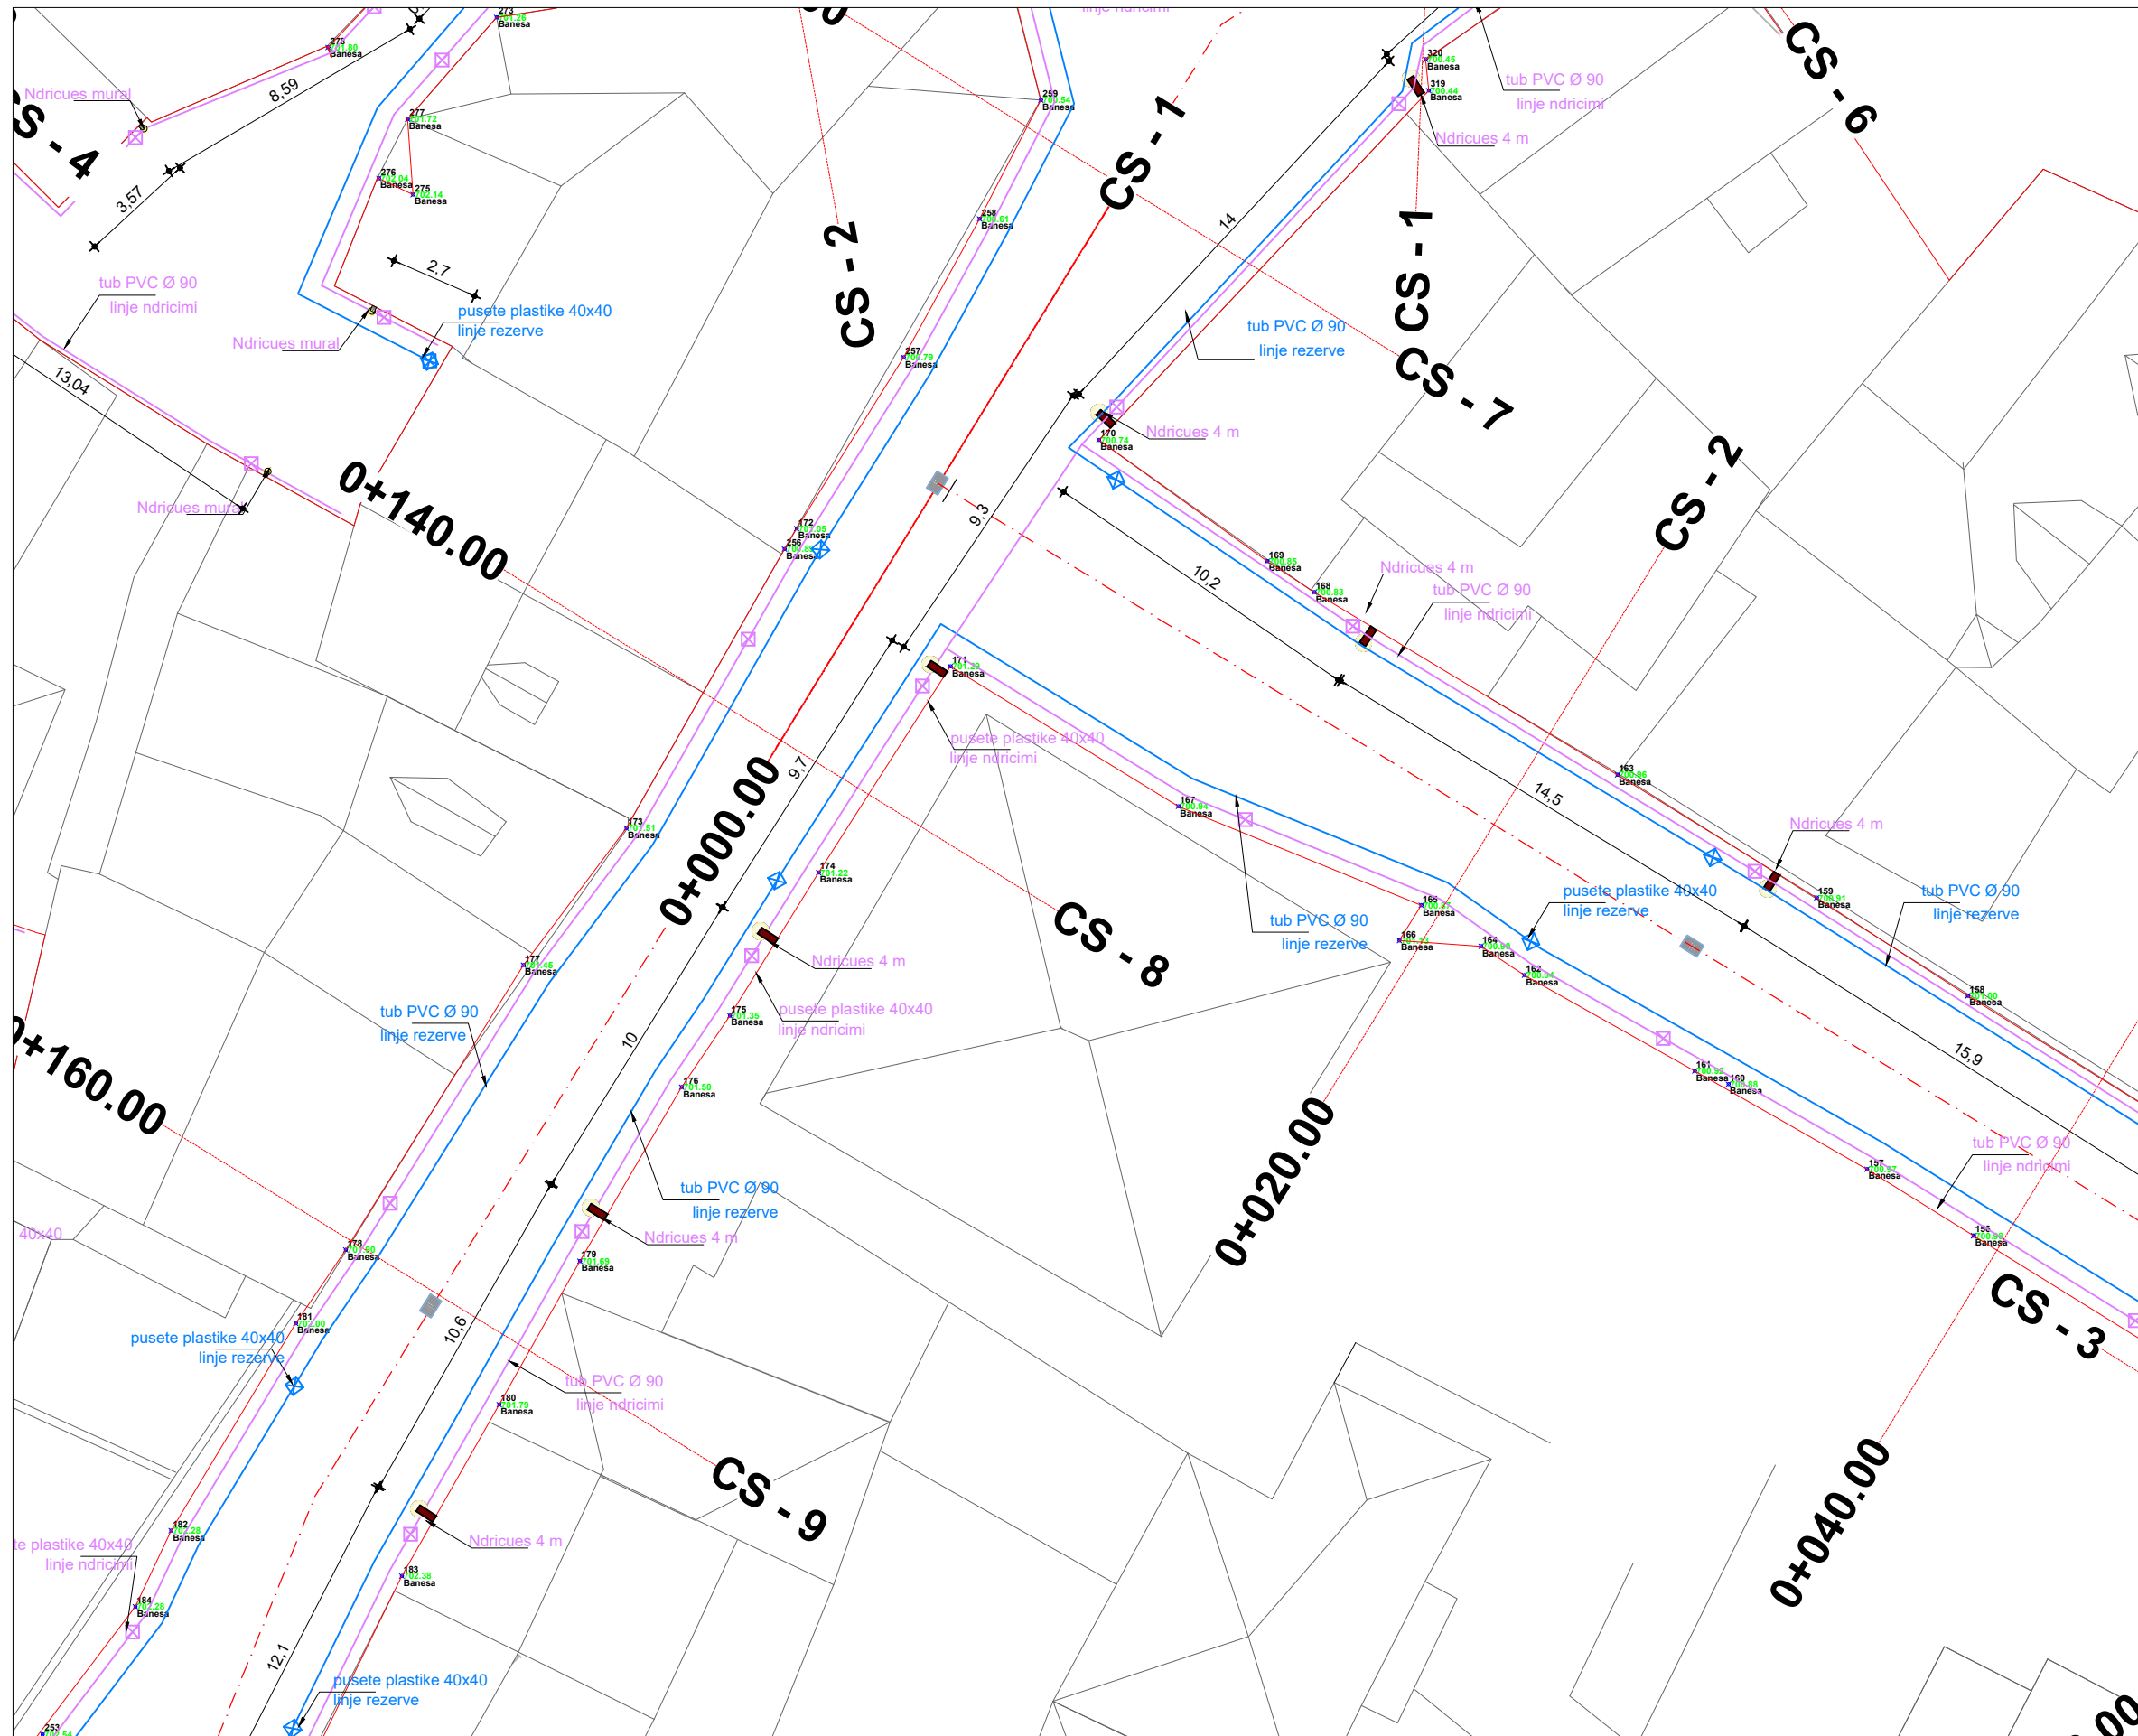

NDRICUESI RRUGOR 4 M

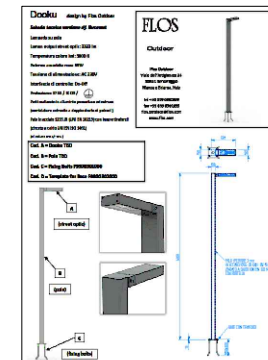


NDRICUESI MURAL NE RRUGICA

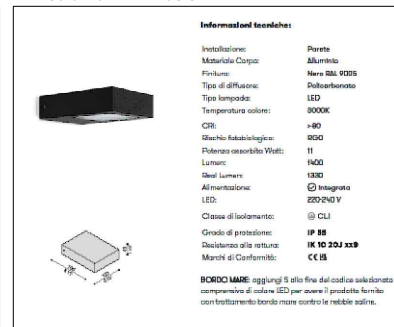

NDRICUESI I FASADAVE TE OBJEKTEVE





PRERJE TERTHORE E LINJES ELEKTRIKE DHE LINJES REZERVE

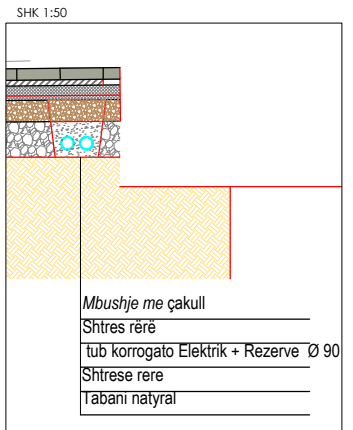


RESTAURIMI DHE RIKUALIFIKIMI URBAN I QENDRES HISTORIKE DHE ZONES SE MBROJTUR TE QYTETIT TE POGRADECIT


Seksioni Emërtimi i vizafimit:	Bashkia Pogradec
FAZA E PROJEKTIT:	RESTAURIMI DHE RIKUALIFIKIMI URBAN I QENDRES HISTORIKE DHE ZONES SE MBROJTUR TE QYTETIT TE POGRADECIT
NUMRI I VIZATIMIT:	PLANIMETRI E PERGJITHSHME NDRICIMI RRUGOR / 10
DATA:	GRUPI I PROJEKTIMIT: D.P.K.Z.H.T. BASHKIA POGRADEC
	DREJTOR I D.P.K.Z.H.T. Ark. Paskalino Ziko
	Ing. Emira Xhaja
	Ing. topograf Ferdinand Kullolli
	SHKALLA: 1:200

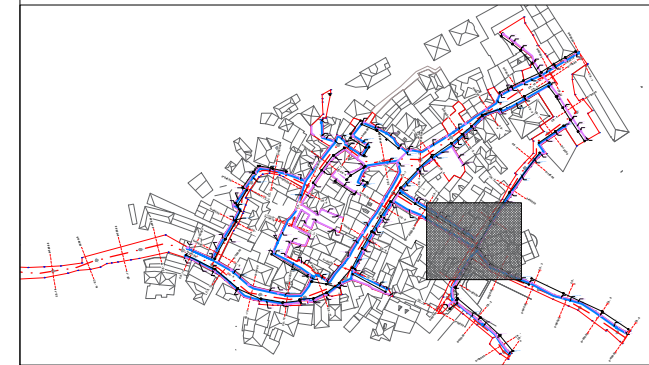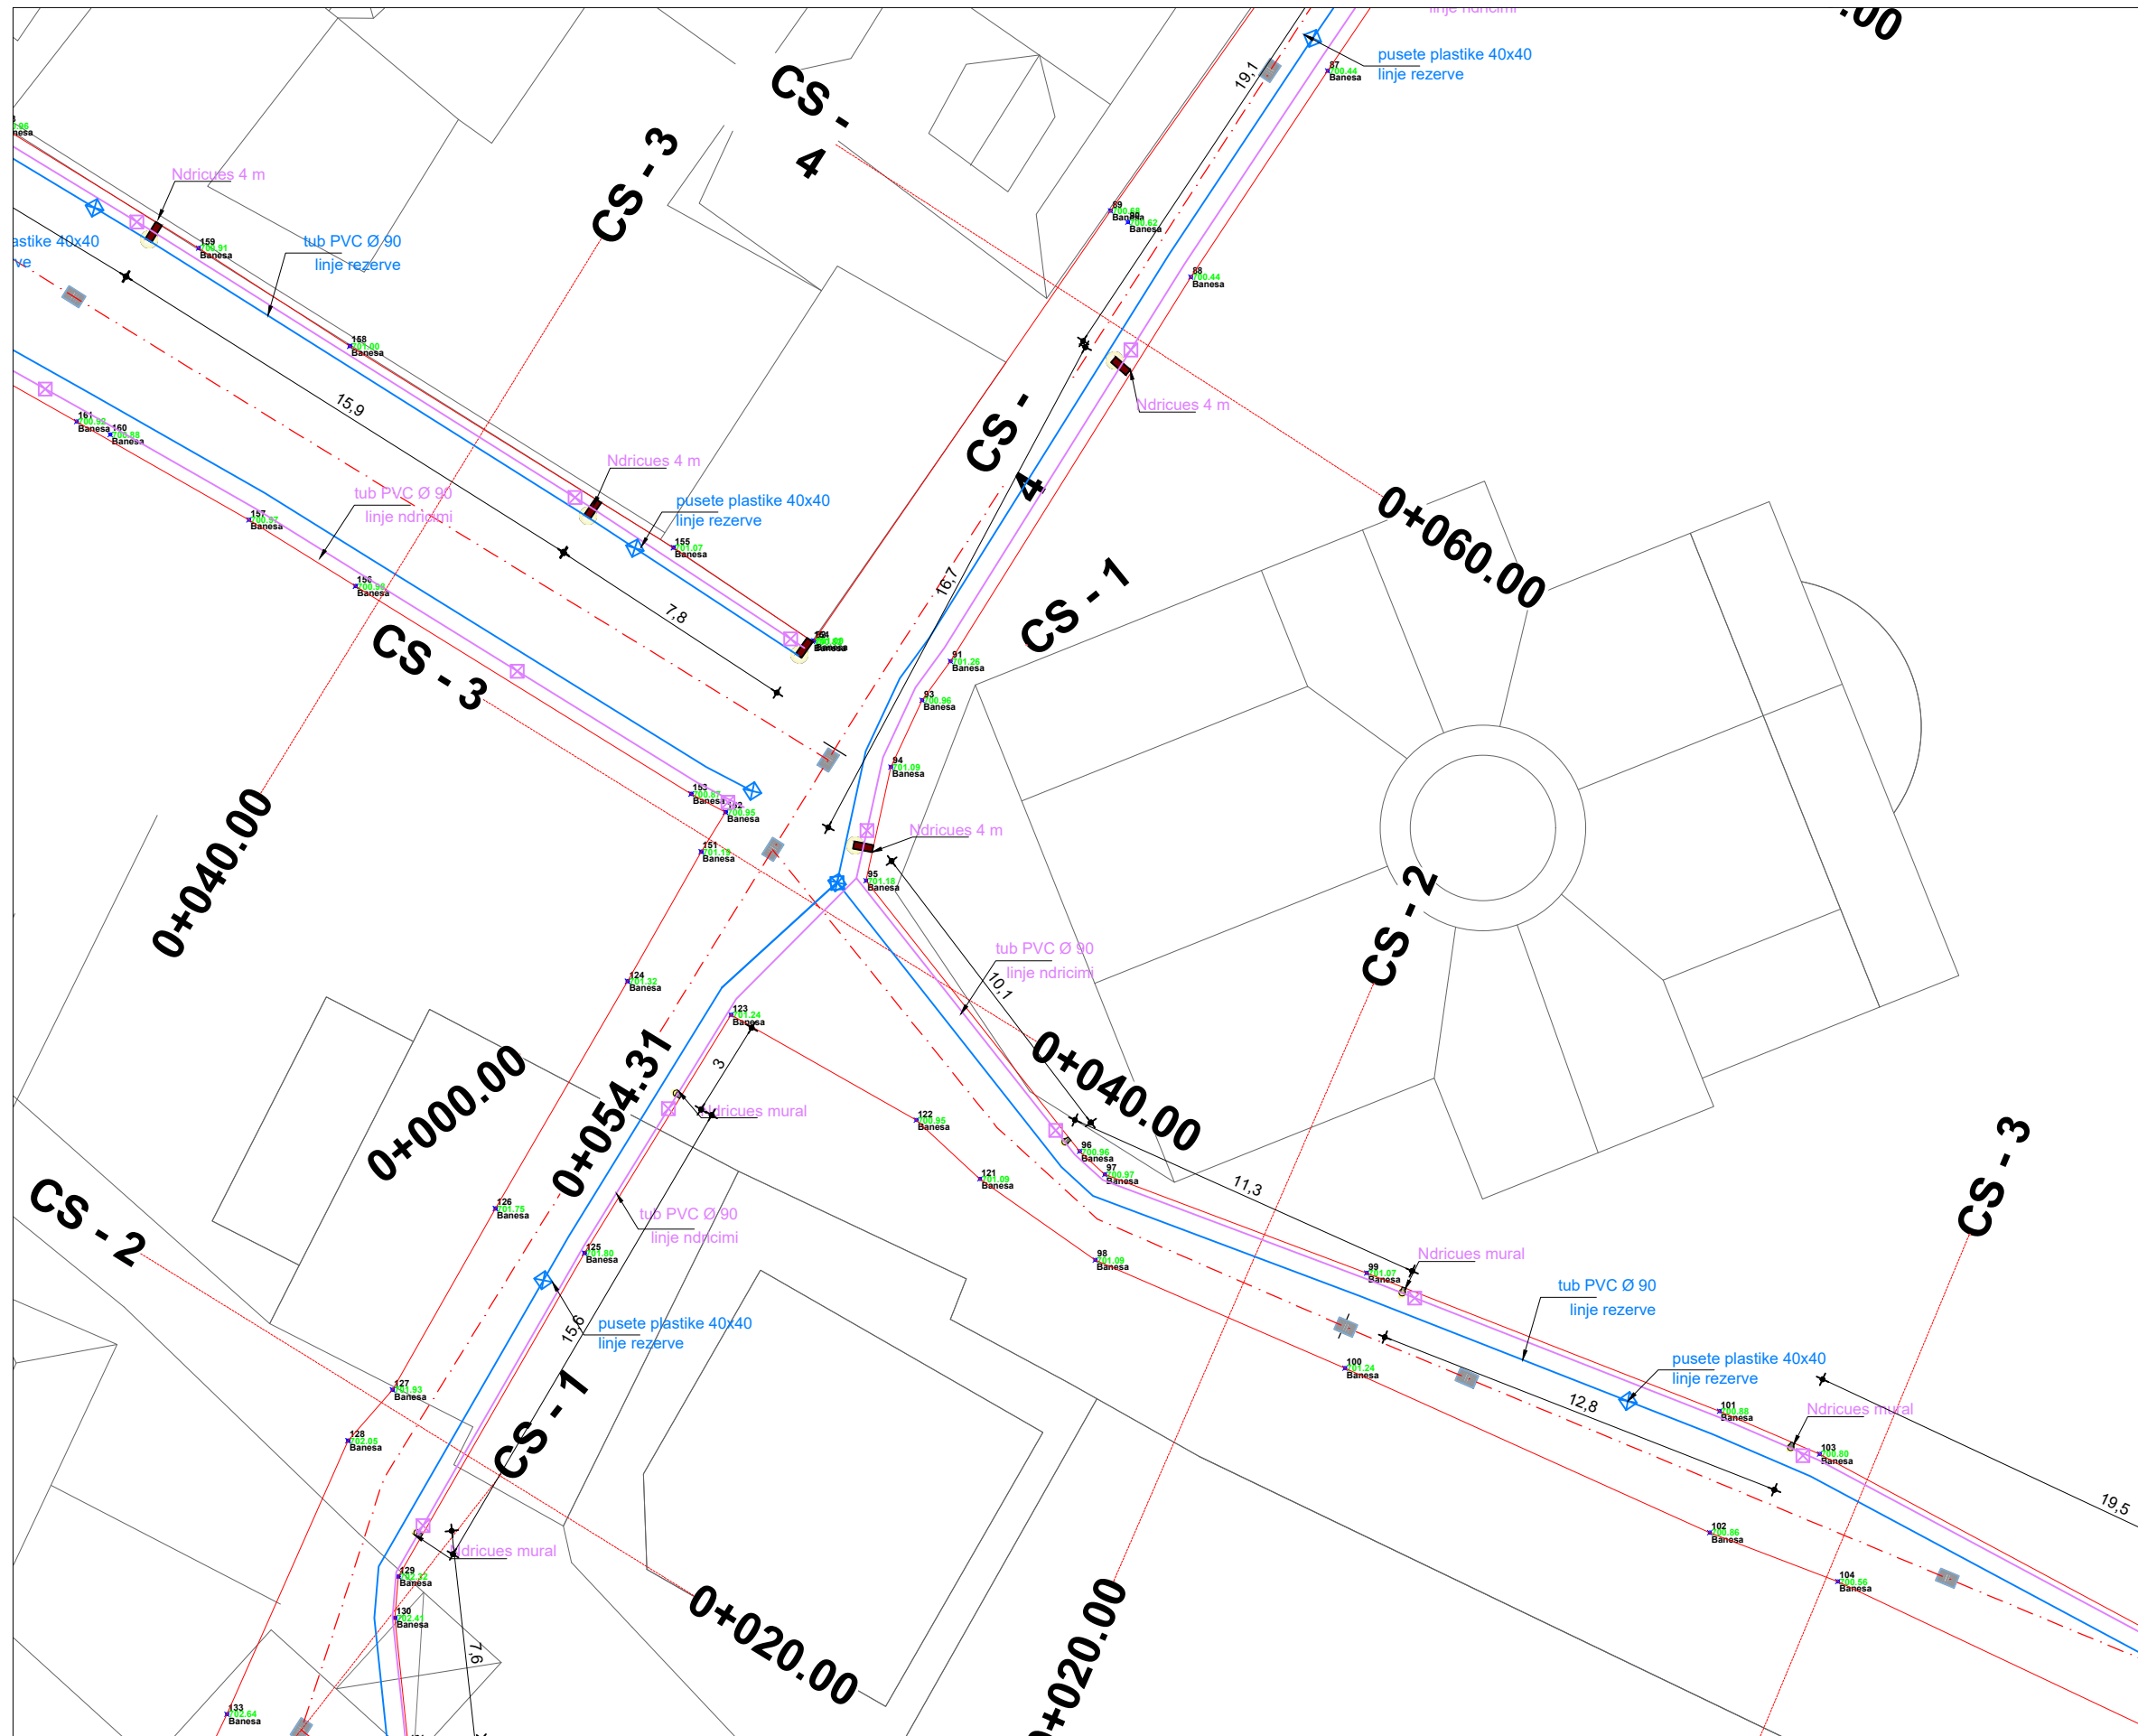

NDRICUESI RRUGOR 4 M

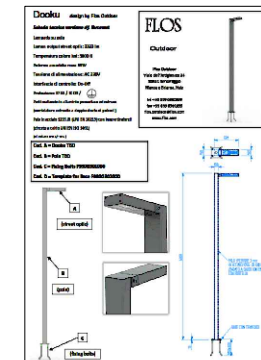


NDRICUESI MURAL NE RRUGICA

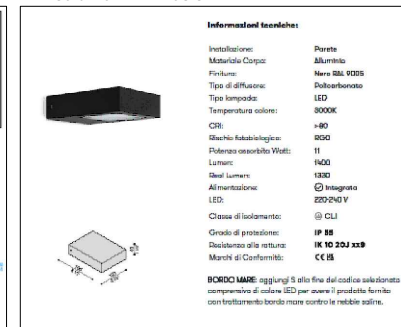

NDRICUESI I FASADAVE TE OBJEKTEVE





PRERJE TERTHORE E LINJES ELEKTRIKE DHE LINJES REZERVE

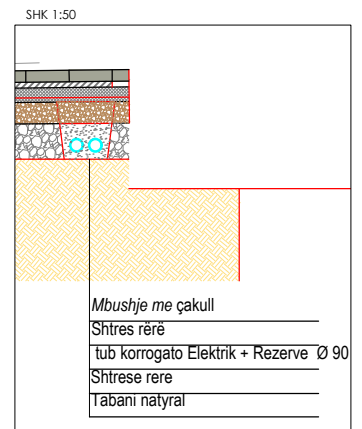


RESTAURIMI DHE RIKUALIFIKIMI URBAN I QENDRES HISTORIKE DHE ZONES SE MBROJTUR TE QYTETIT TE POGRADECIT

Seksioni Emërtimi i vizafimit:	Bashkia Pogradec RESTAURIMI DHE RIKUALIFIKIMI URBAN I QENDRES HISTORIKE DHE ZONES SE MBROJTUR TE QYTETIT TE POGRADECIT PLANIMETRI E PERGJITHSHME NDRICIMIT RRUGOR / 11
FAZA E PROJEKIMIT: Projekt zbatim	GRUPI I PROJEKTIMIT: D.P.K.Z.H.T. BASHKIA POGRADEC
NUMRI I VIZAFIMIT: A-NDRICIMI ZONA B	DREJTOR I D.P.K.Z.H.T. Ark. Paskalino Ziko Ing. Ermira Xhaja Ing. topograf Ferdinand Kullolli
DATA:	SHKALLA: 1:200

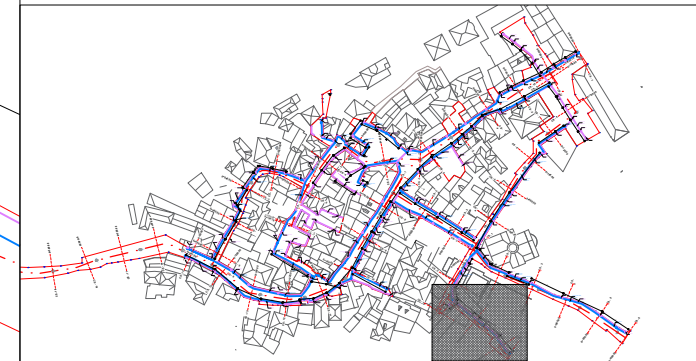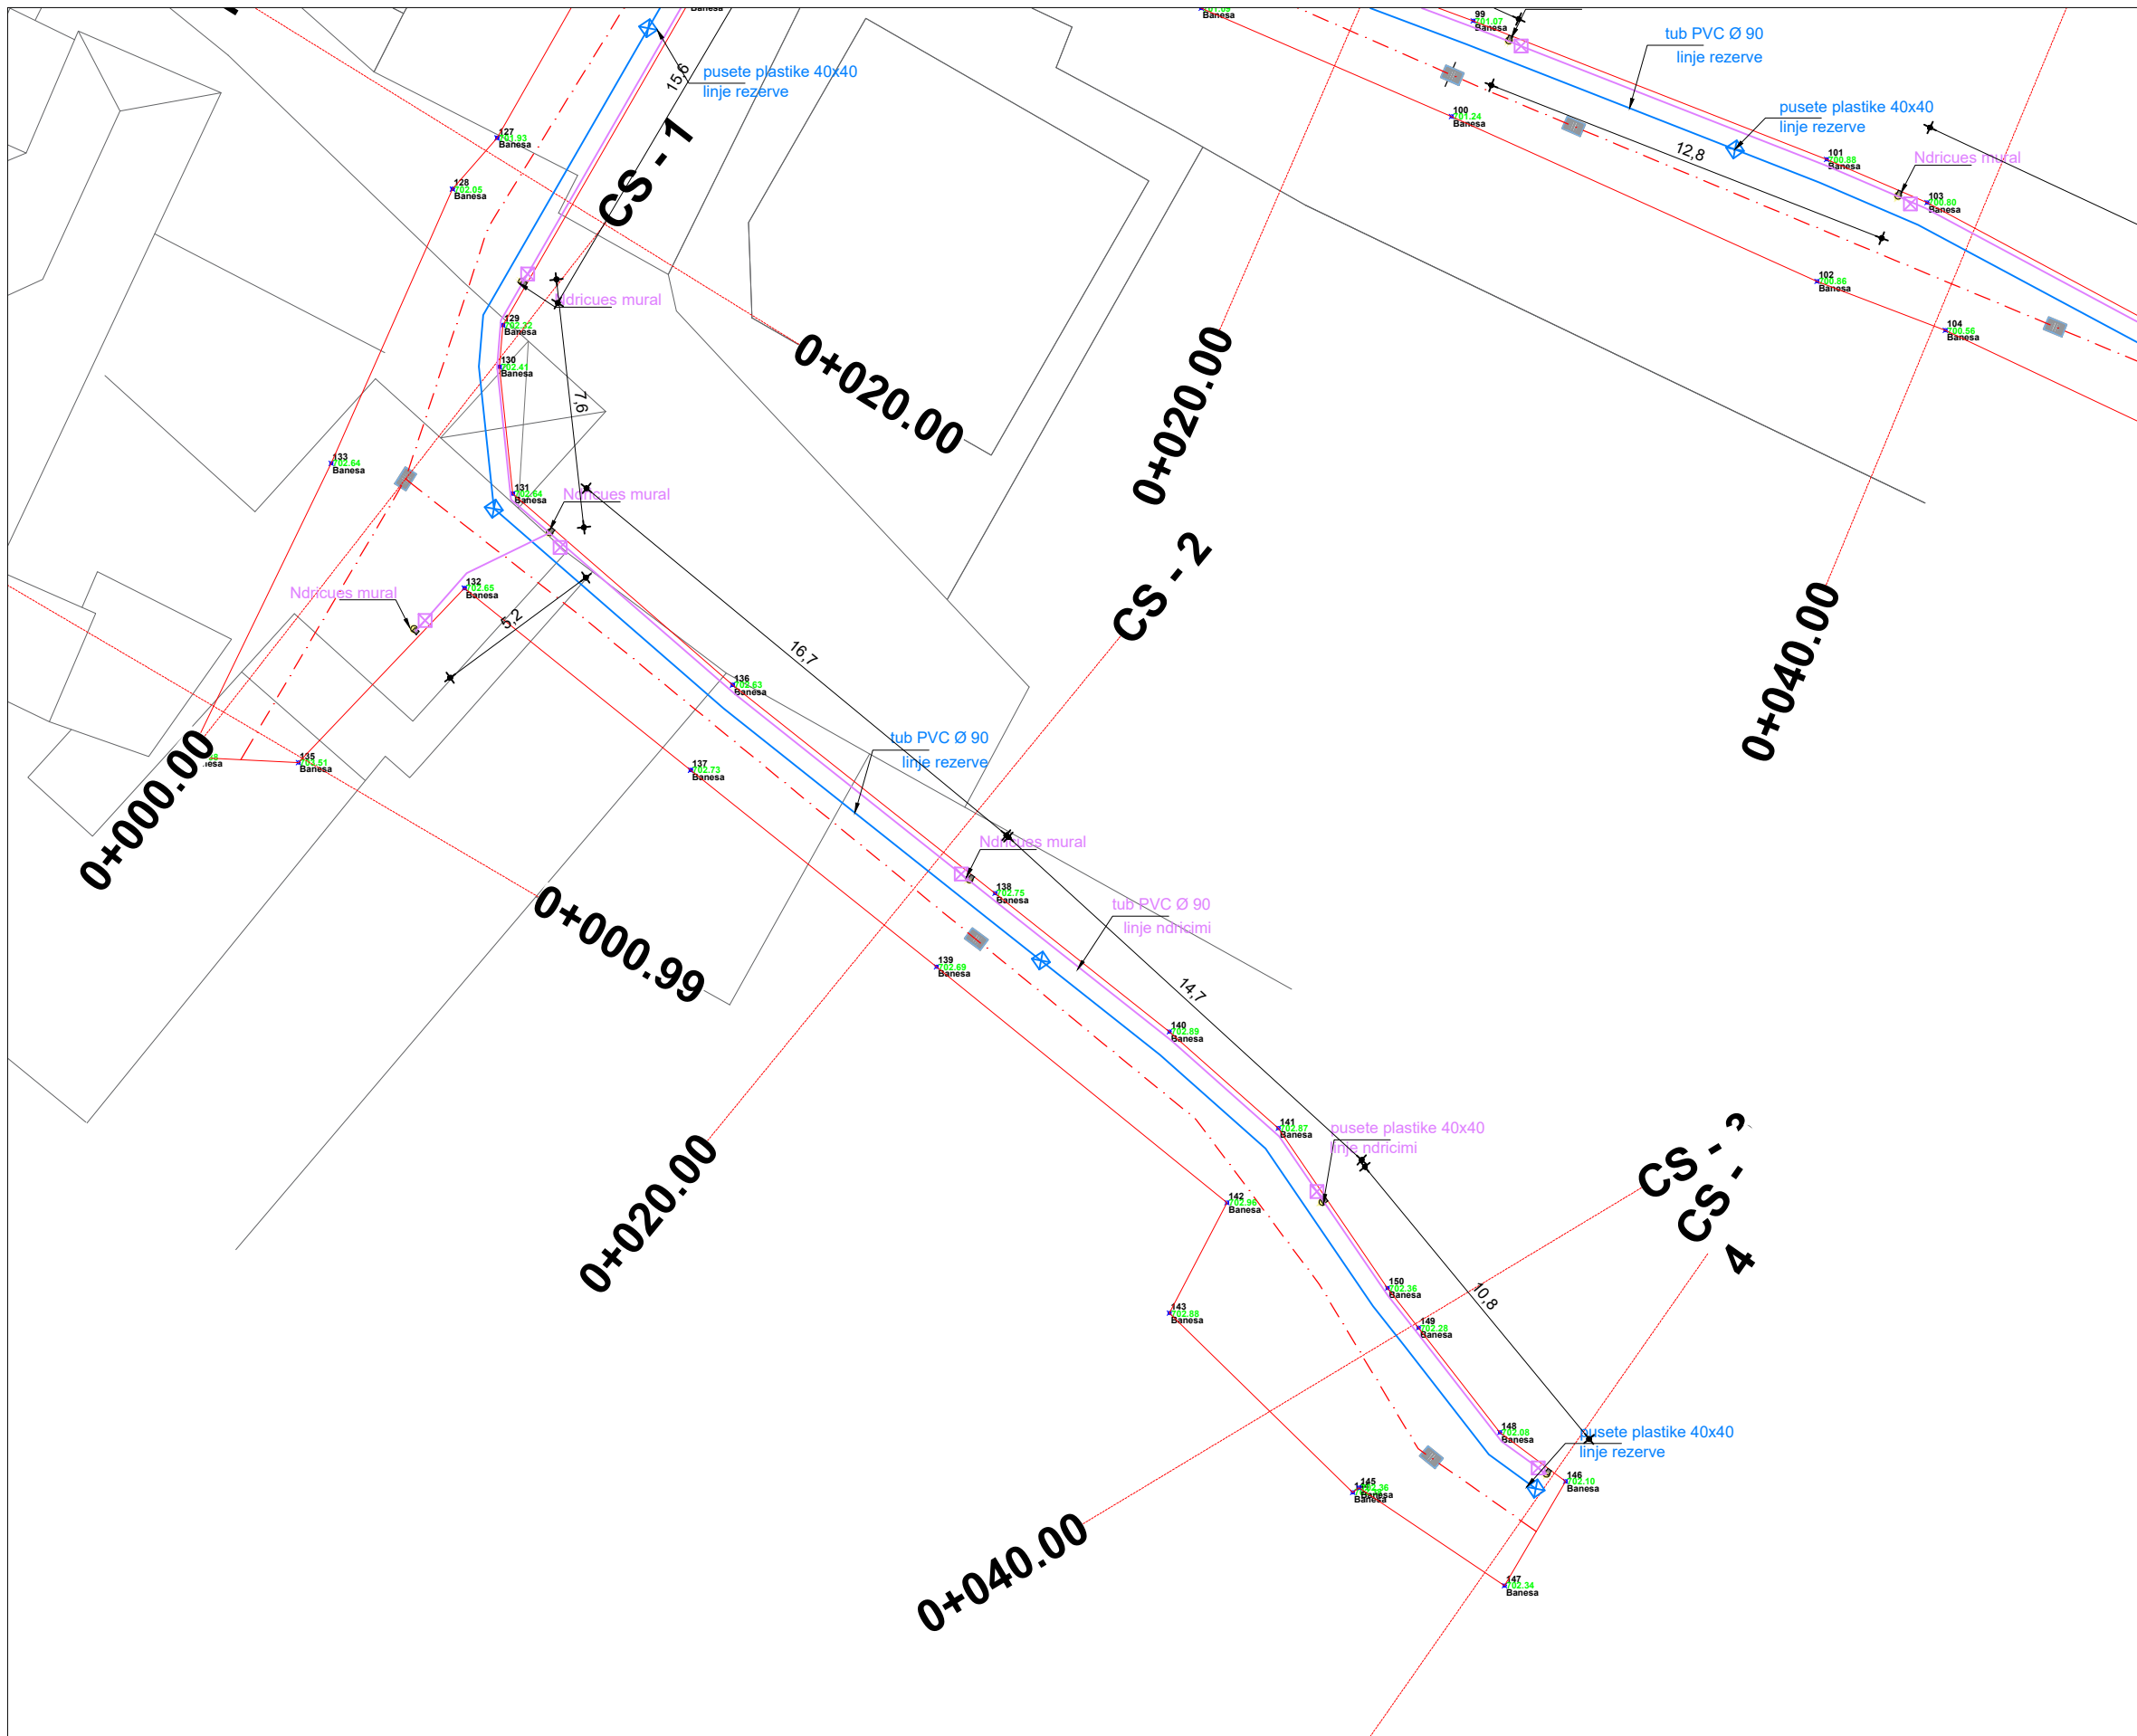

NDRICUESI RRUGOR 4 M

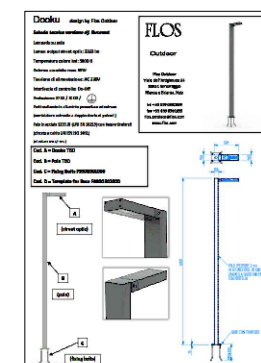


NDRICUESI MURAL NE RRUGICA



NDRICUESI I FASADAVE TE OBJEKTEVE





PRERJE TERTHORE E LINJES ELEKTRIKE DHE LINJES REZERVE

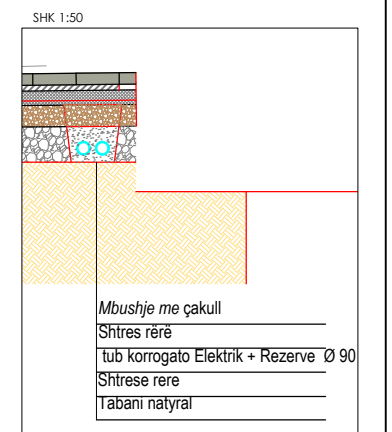


RESTAURIMI DHE RIQUALIFIKIMI URBAN I QENDRES HISTORIKE DHE ZONES SE MBROJTUR TE QYTETIT TE POGRADECIT


Seksioni Emertimi i vizafimit:	Bashkia Pogradec RESTAURIMI DHE RIQUALIFIKIMI URBAN I QENDRES HISTORIKE DHE ZONES SE MBROJTUR TE QYTETIT TE POGRADECIT PLANIMETRI E PERGJITHSHME NDRICIMI RRUGOR / 12
FAZA E PROJEKIMIT:	GRUPI I PROJEKTIMIT: D.P.K.Z.H.T. BASHKIA POGRADEC
NUMRI I VIZATIMIT:	DREJTOR I D.P.K.Z.H.T Ark. Paskalino Ziko ing. Ermira Xhaja
A-NDRICIMI ZONA B	ing. topograf Ferdinand Kullolli
DATA:	SHKALLA: 1:200

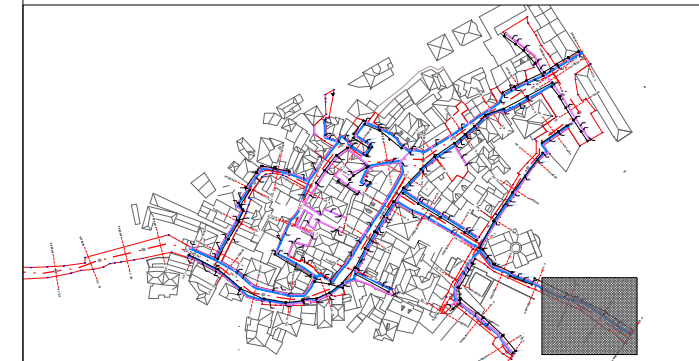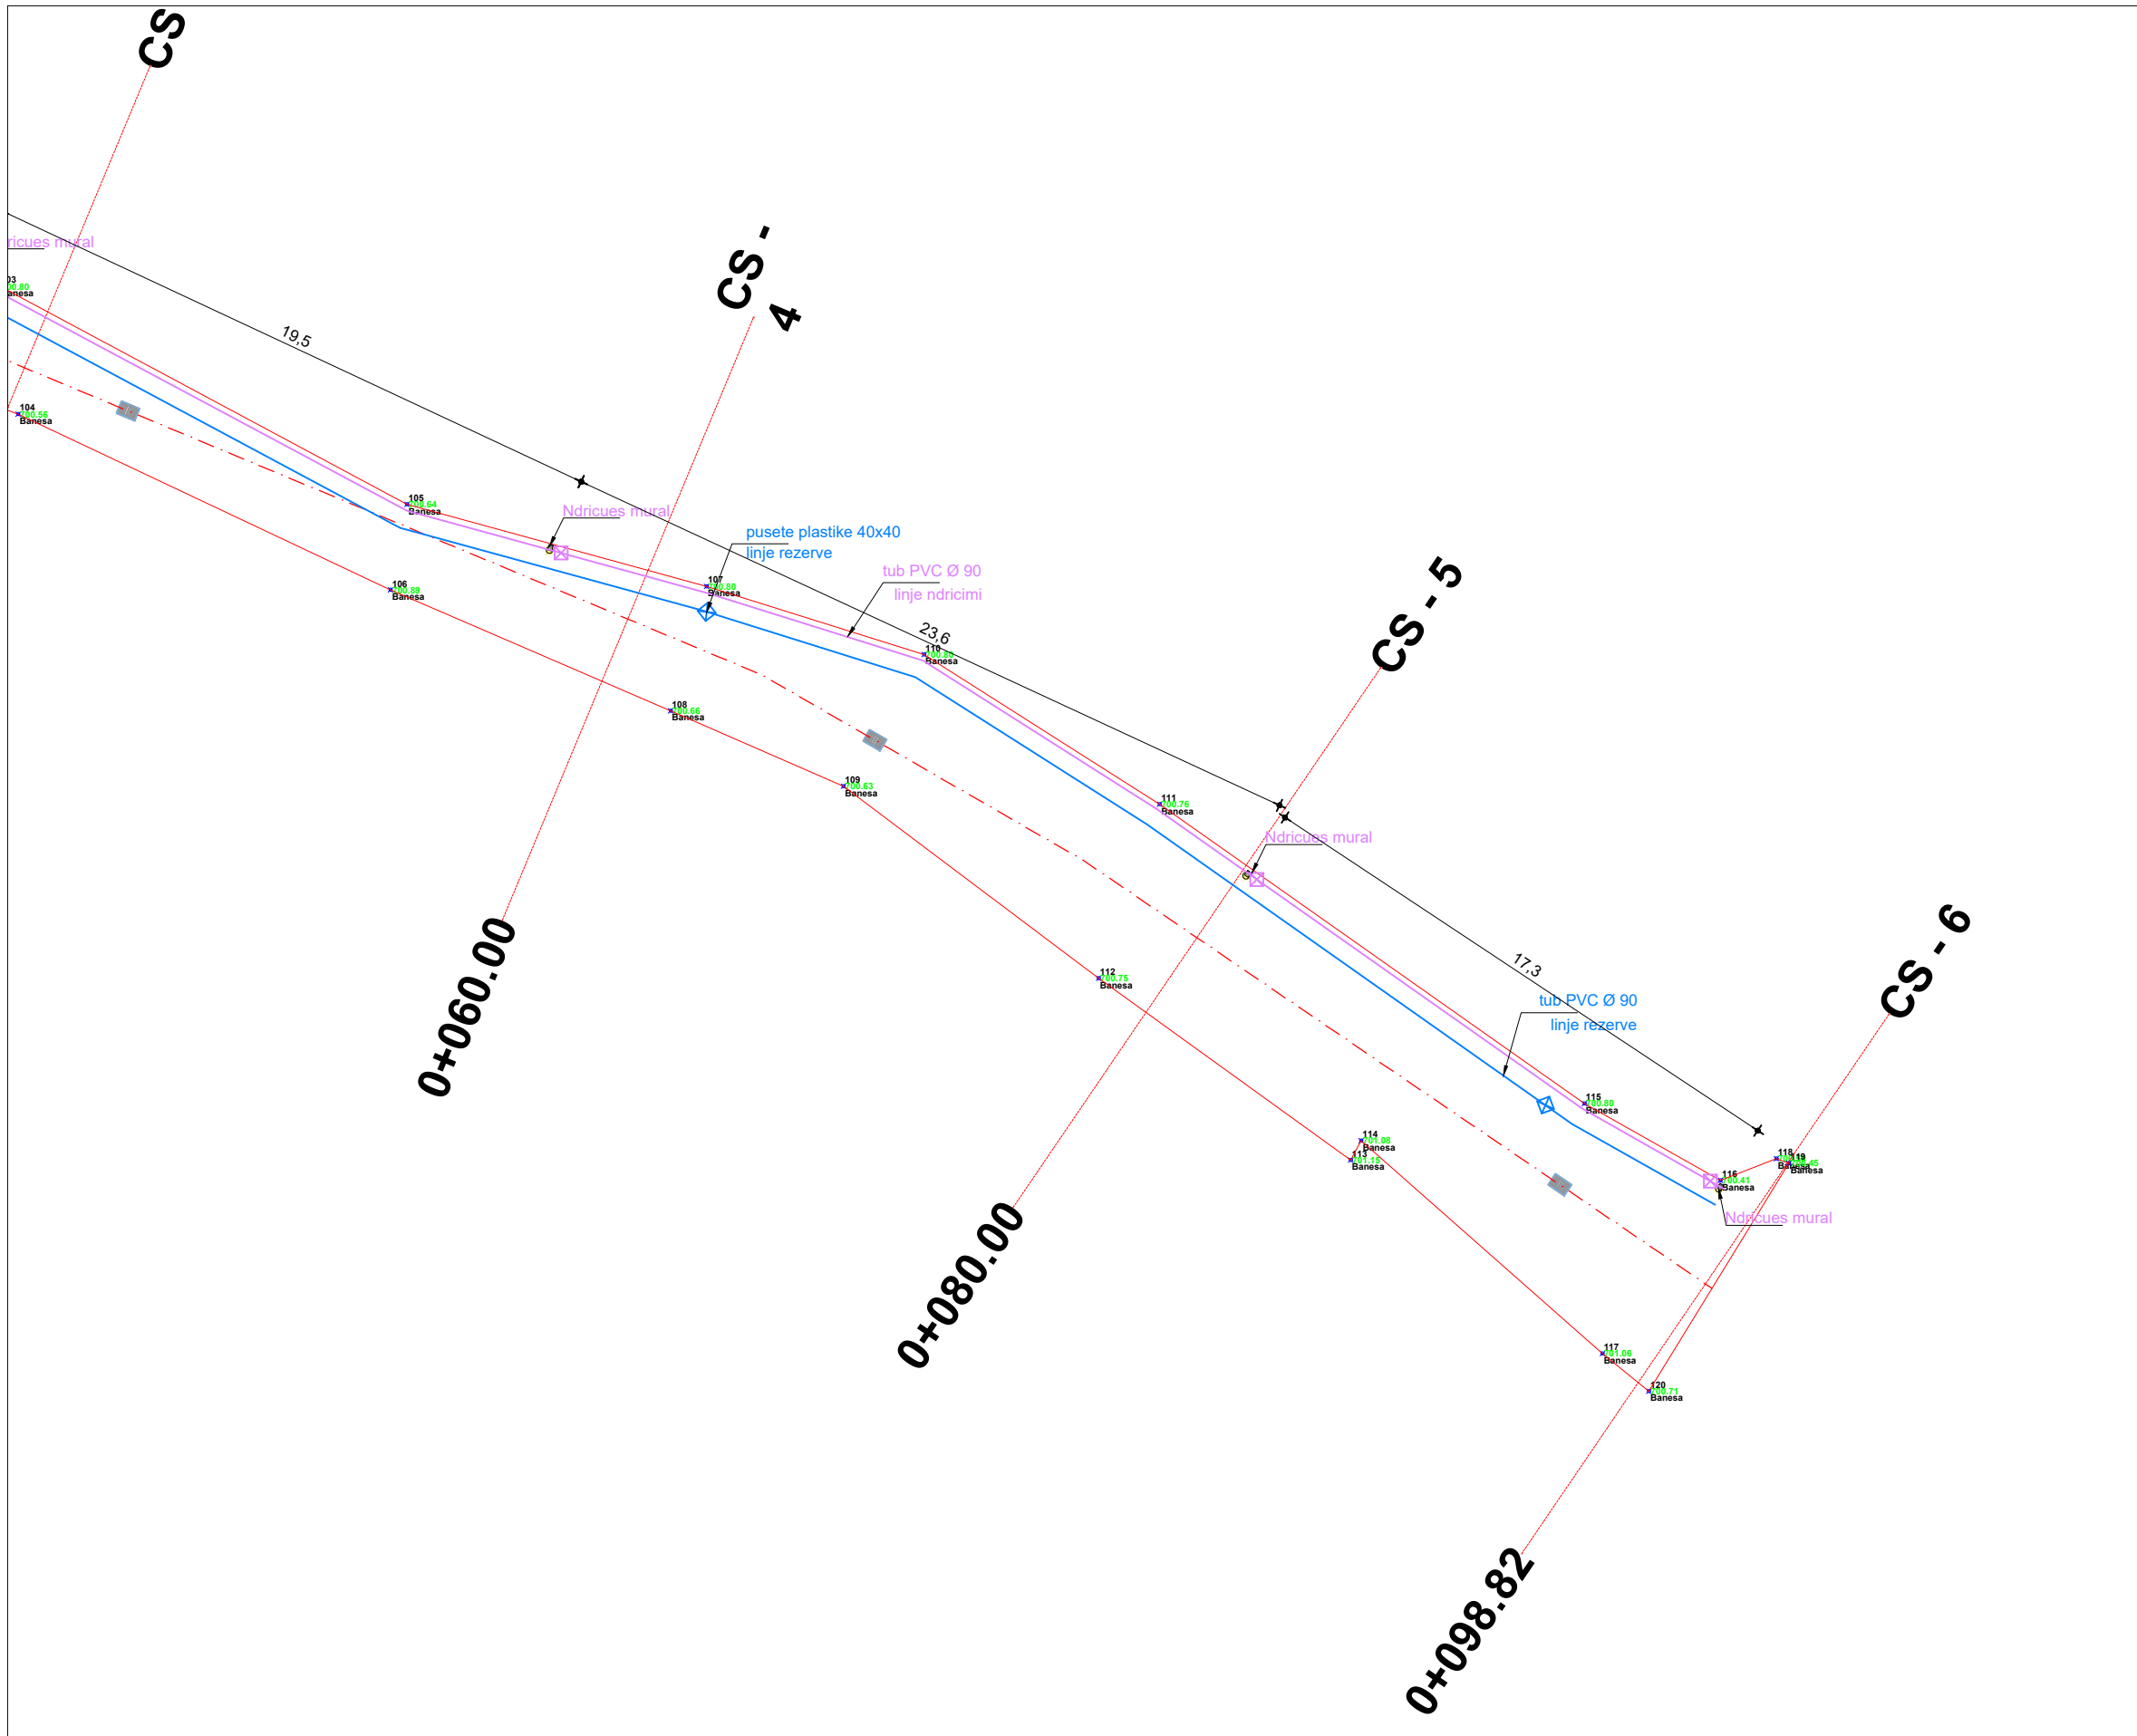

NDRICUESI RRUGOR 4 M

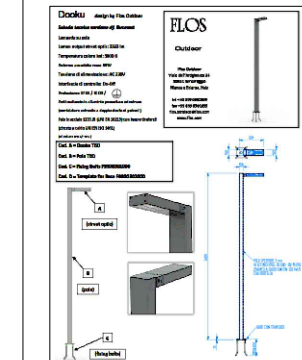


NDRICUESI MURAL NE RRUGICA

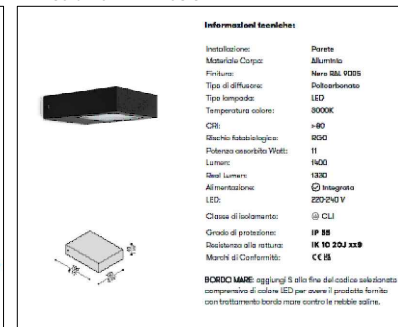


NDRICUESI I FASADAVE TE OBJEKTEVE




PRERJE TERTHORE E LINJES ELEKTRIKE DHE LINJES REZERVE SHK 1:50

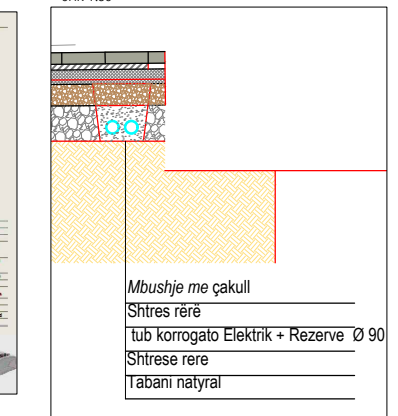


RESTAURIMI DHE RIKUALIFIKIMI URBAN I QENDRES HISTORIKE DHE ZONES SE MBROJTUR TE QYTETIT TE POGRADECIT	
Bashkia Pogradec	
Seksioni Emërtimi i vizafimit:	RESTAURIMI DHE RIKUALIFIKIMI URBAN I QENDRES HISTORIKE DHE ZONES SE MBROJTUR TE QYTETIT TE POGRADECIT PLANIMETRI E PERGJITHSHME NDRICIMIMI RRUGOR / 13
FAZA E PROJEKTTIT:	GRUPI I PROJEKTIMIT:
Projekt zbatimi	D.P.K.ZH.T. BASHKIA POGRADEC
NUMRI I VIZATIMIT:	DREJTOR I D.P.K.ZH.T Ark. Paskalino Ziko
A-NDRICIMI ZONA B	ing. Ermira Xhaja
DATA:	ing. topograf Ferdinand Kullolli
	SHKALLA:
	1:200

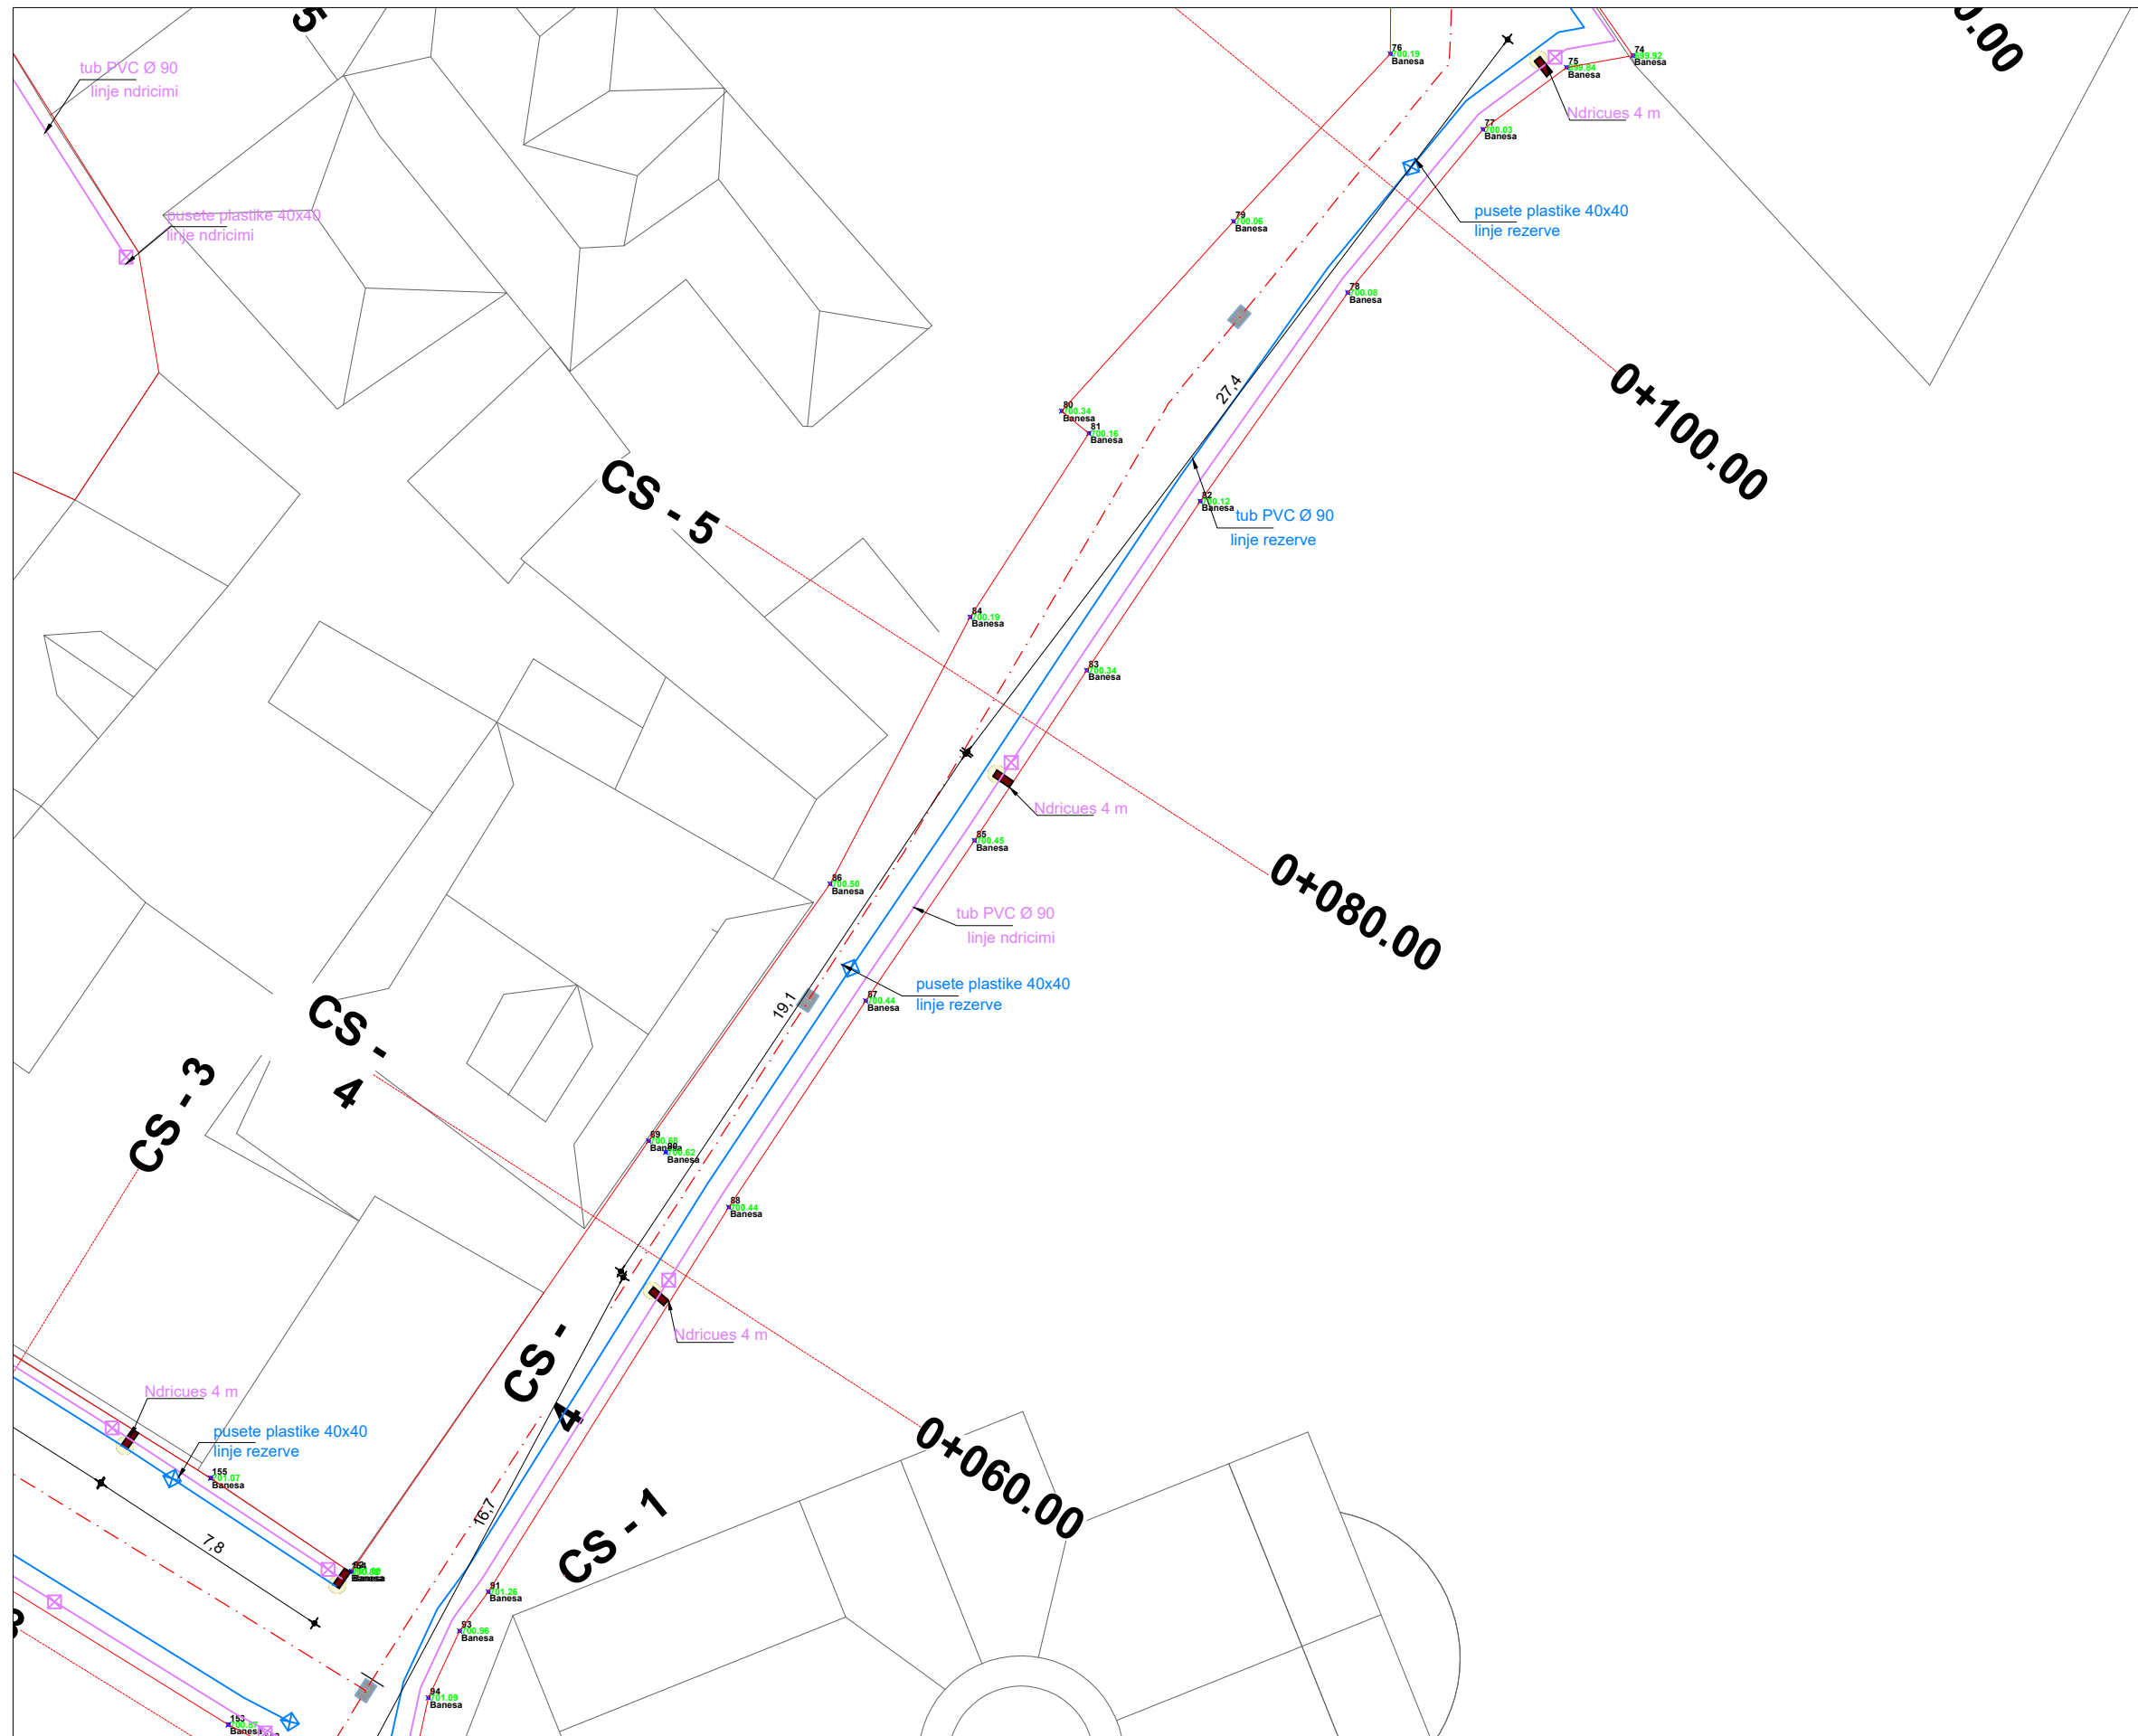

NDRICUESI RRUGOR 4 M

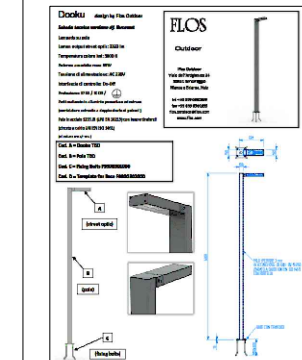


NDRICUESI MURAL NE RRUGICA

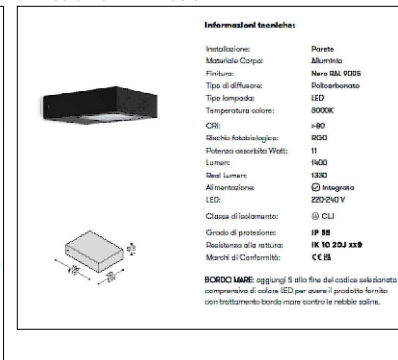

NDRICUESI I FASADAVE TE OBJEKTEVE



PRERJE TERTHORE E LINJES ELEKTRIKE DHE LINJES REZERVE SHK 1:50

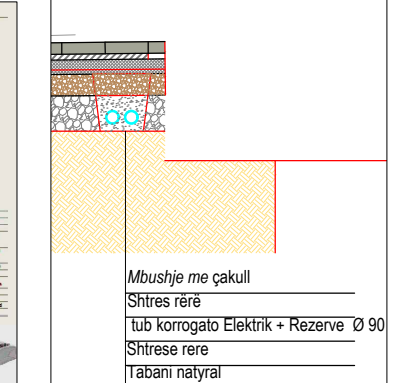

RESTAURIMI DHE RIKUALIFIKIMI URBAN I QENDRES HISTORIKE DHE ZONES SE MBROJTUR TE QYTETIT TE POGRADECIT

Seksioni Emërtimi i vizatimit:	Bashkia Pogradec RESTAURIMI DHE RIKUALIFIKIMI URBAN I QENDRES HISTORIKE DHE ZONES SE MBROJTUR TE QYTETIT TE POGRADECIT PLANIMETRI E PERGJITHSHME NDRICIMI RRUGOR / 14
FAZA E PROJEKTIT:	GRUPI I PROJEKTIMIT:
Projekt zbatimi	D.P.K.ZH.T. BASHKIA POGRADEC
NUMRI I VIZATIMIT:	DREJTOR I D.P.K.ZH.T Ark. Paskalino Ziko
A-NDRICIMI ZONA B	ing. Ermira Xhaja
DATA:	ing. topograf Ferdinand Kullolli
SHKALLA:	
1:200	


Restaurimi dhe rikualifikimi urban i Qendrës Historike dhe Zonës së Mbrojtur të qytetit të Pogradecit



PANIMETRIA E SISTEMIMIT KUONA B

Planimetri e pergjithshme KUZ "Zona B" Topleci


MIRATOHET
KRYETAR I BASHKISE
ILIR XHAKOLLI

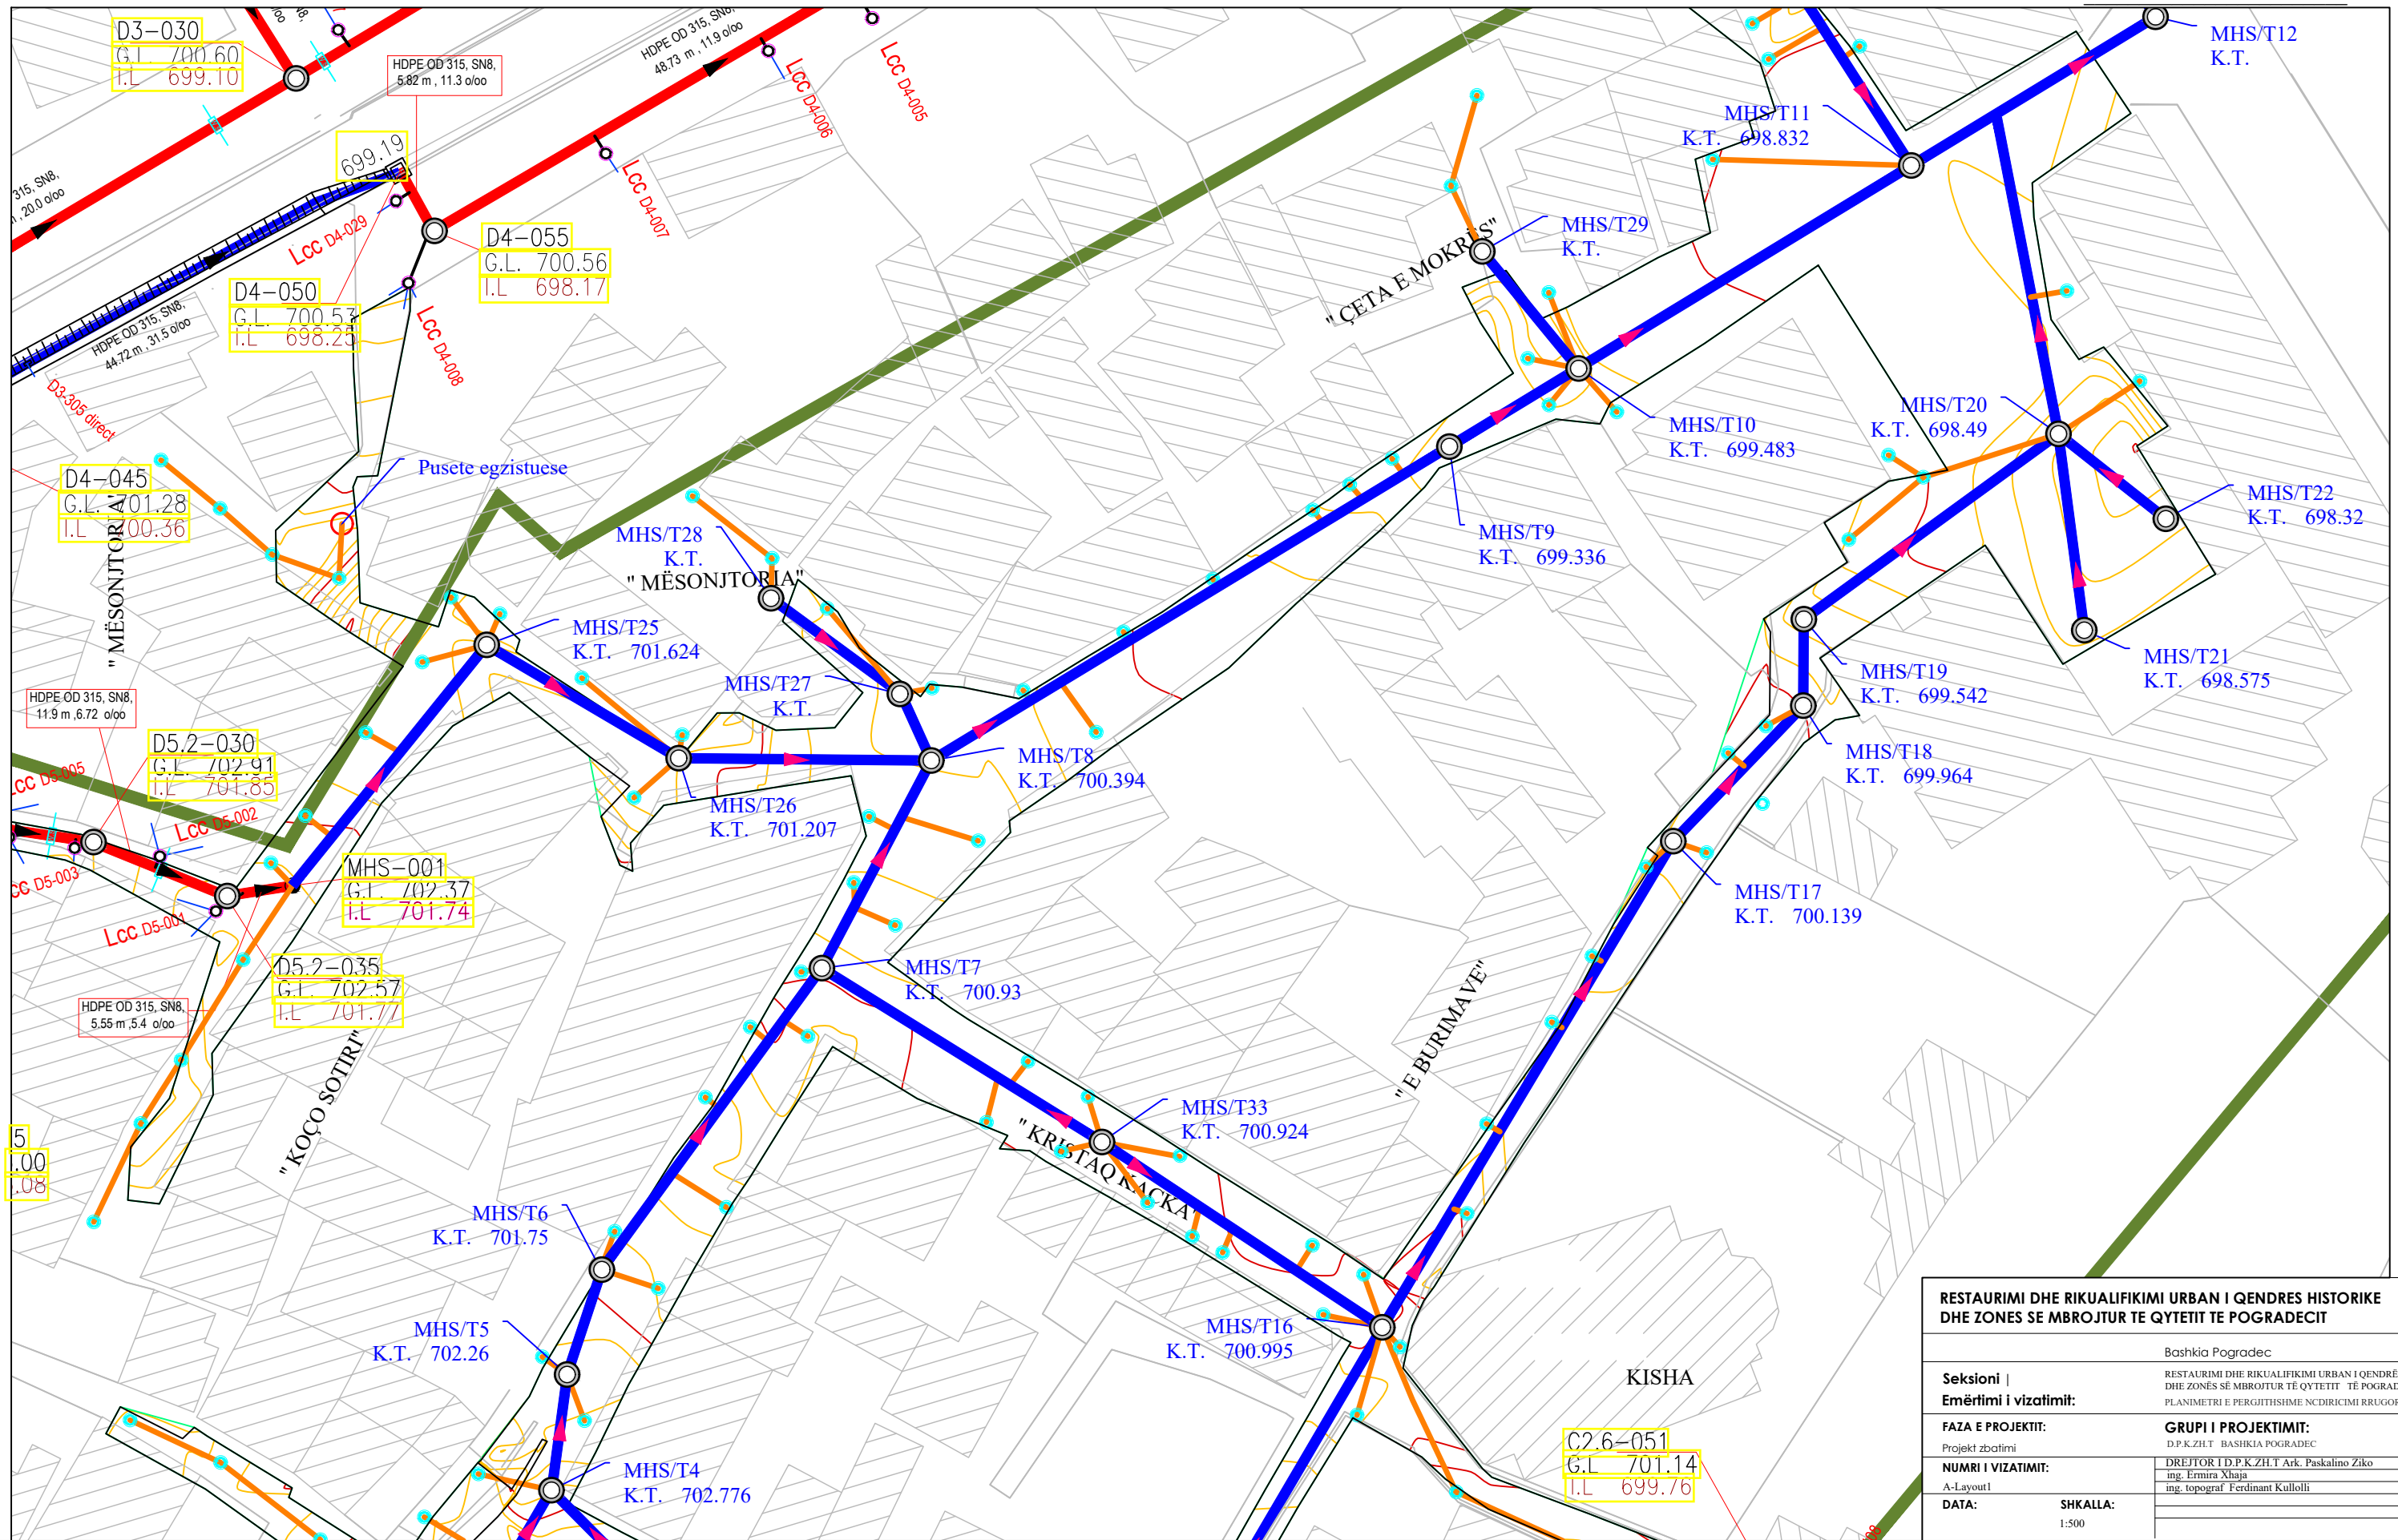

RESTAURIMI DHE RIKUALIFIKIMI URBAN I QENDRES HISTORIKE DHE ZONES SE MBROJTUR TE QYTETIT TE POGRADECIT	
Bashkia Pogradec	
Seksioni Emërtimi i vizatimit:	RESTAURIMI DHE RIKUALIFIKIMI URBAN I QENDRES HISTORIKE DHE ZONES SE MBROJTUR TE QYTETIT TE POGRADECIT PLANIMETRI E PERGJITHSHME NCDIRICIMI RRUGOR / 12
FAZA E PROJEKTIT:	GRUPI I PROJEKTIMIT:
Projekt zbatimi	D.P.K.Z.H.T. BASHKIA POGRADEC
NUMRI I VIZATIMIT:	DREJTOR I D.P.K.Z.H.T Ark. Paskalino Ziko
A-Layout1	ing. Ermira Xhaja
DATA:	ing. topograf Ferdinand Kullolli
SHKALLA:	
1:500	

Planimetri e pergjithshme KUZ "Zona B" Topleci

MIRATOHET
KRYETAR I BASHKISE
ILIR XHAKOLLI

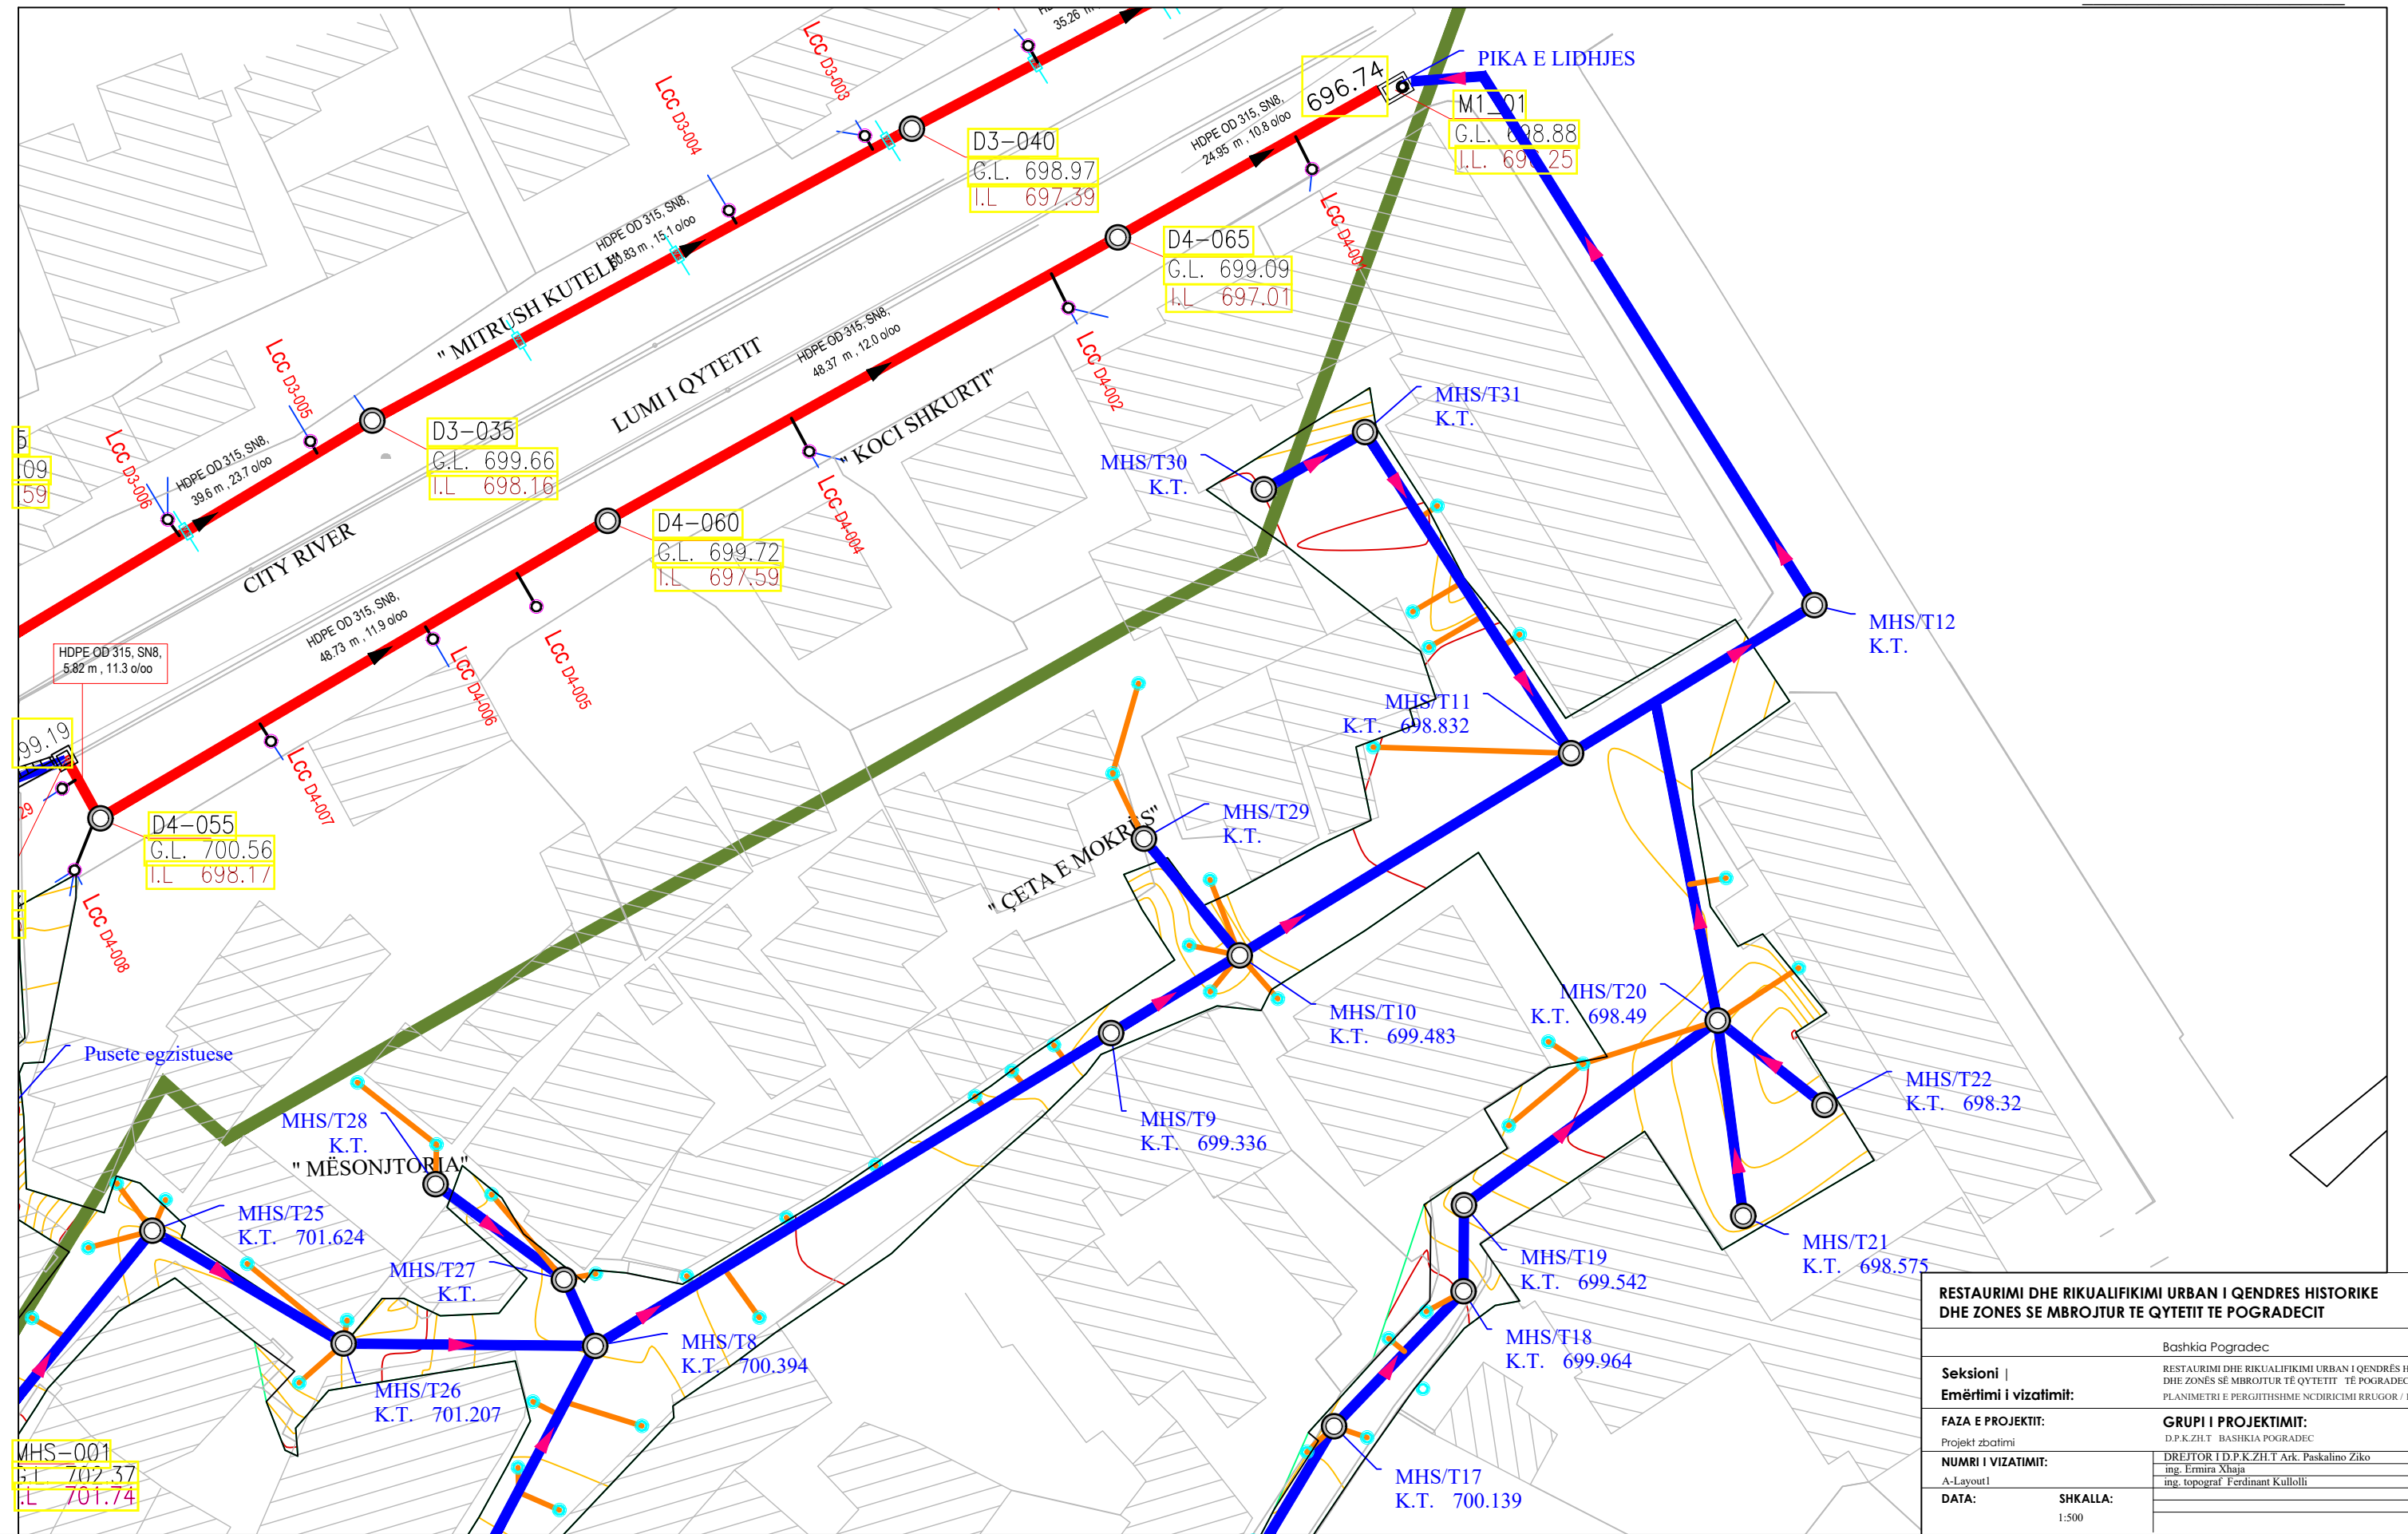

RESTAURIMI DHE RIKUALIFIKIMI URBAN I QENDRES HISTORIKE DHE ZONES SE MBROJTUR TE QYTETIT TE POGRADECIT	
Bashkia Pogradec	
Seksioni Emërtimi i vizatimit:	RESTAURIMI DHE RIKUALIFIKIMI URBAN I QENDRES HISTORIKE DHE ZONES SE MBROJTUR TE QYTETIT TE POGRADECIT PLANIMETRI E PERGJITHSHME NCDIRICIMI RRUGOR / 12
FAZA E PROJEKTIMIT:	GRUPI I PROJEKTIMIT:
Projekt zbatimi	D.P.K.Z.H.T. BASHKIA POGRADEC
NUMRI I VIZATIMIT:	DREJTOR I D.P.K.Z.H.T. Ark. Paskalino Ziko
A-Layout1	ing. Ermira Xhaja
DATA:	ing. topograf Ferdinand Kullolli
SHKALLA:	
1:500	