

PROJEKT-ZBATIM

Rikonstruksion Qendra Komunitare Kulturore "Dhimiter Orgocka" Maliq



projekt - zbatim

shënime teknike.

- KUPI PRONE
— RRETHIMI I KANTIERIT
- 1 ROJA
 - 2 GARDEROBE PUNETORESH
 - 3 WC
 - 4 MAGAZINA
 - 5 BETONIERE
 - 6 VEND MBETURINASH
 - 7 VINÇ
 - 8 SHESH PER TULLA
 - 9 GROPA GELQERES

REPUBLIKA E SHQIPËRISË

BASHKIA MALIQ

objekti PROJEKTIM OBJEKTI PALLATI KULTURES "DHIMITER ORGOCKA" MALIQ

porositës BASHKIA MALIQ

studimi urbanistik
arkitektura
konstruksioni
impjantet elektrike
impjantet hidro.



dea studio
dea studio

grupi i projektimit firma

Projekti arkitektonik	
DEA Studio shpk	
1. urb.ark. Ervin TAÇI	Liç N.4919/5
2. ark. Alket MESLANI	Liç A.0210/2
3. ark. Klodiana EMIRI	Liç A.0791/2
	Liç A.2006/1
Inxhinjer Projektues	
1. ing. Sonila SIÇO	Liç Z.4639/3
2. ing. Ibrahim EMIRI	Liç A.0177/3
3. ing. Gerti Çalliku	Liç K.1801/1
4. ing. Valbona Çalliku	Liç K.1064/1
5. ing. Gentian LIPE	Liç K.1308/1
Inxhinjer Mekanik	
ing. Bujar STRUGA	Liç M.1088/1
ing. Fatos TUSHA	Liç N.6818/5
ing. Ermir GJOKA	
Inxhinjer Elektroteknik	
ing. Arjola QISKO	Liç E.1229
ing. Armand SHKEMBI	Liç E.1144
Inxhinjer Mjedisi	
ing. Denada MUCAJ	Liç N°44

Plani i organizimit te kantierit Sh.1:200

00

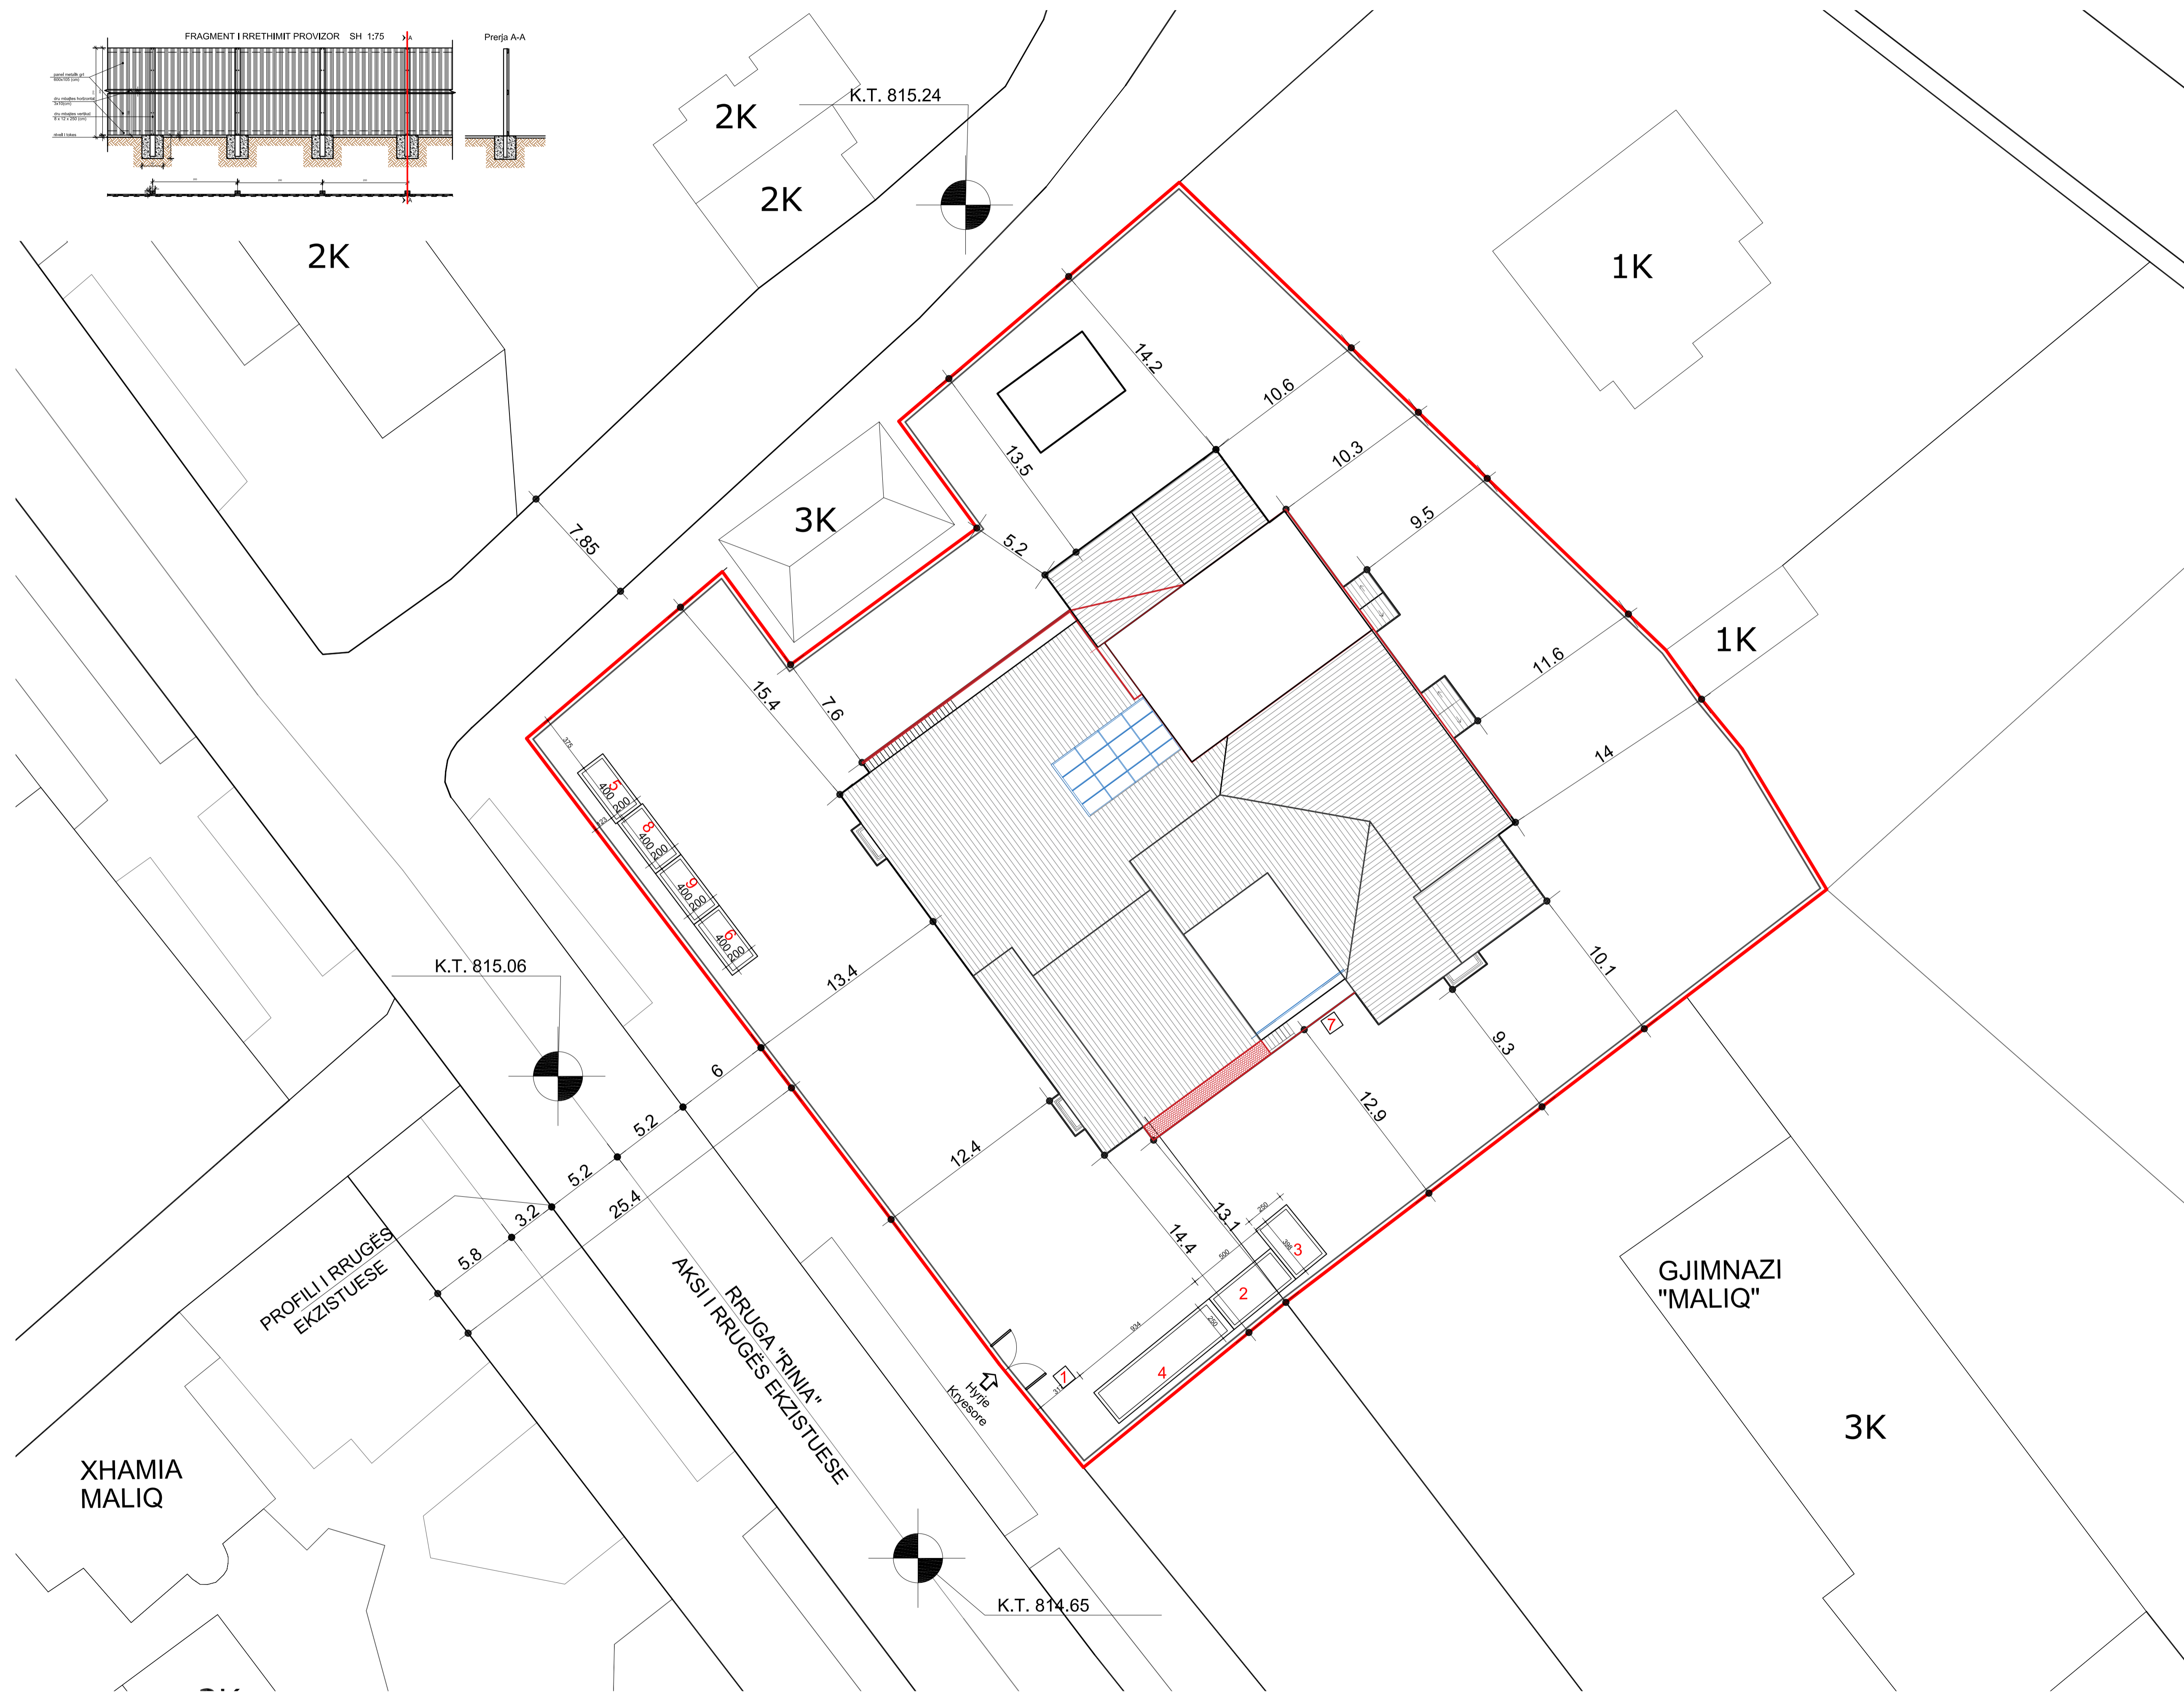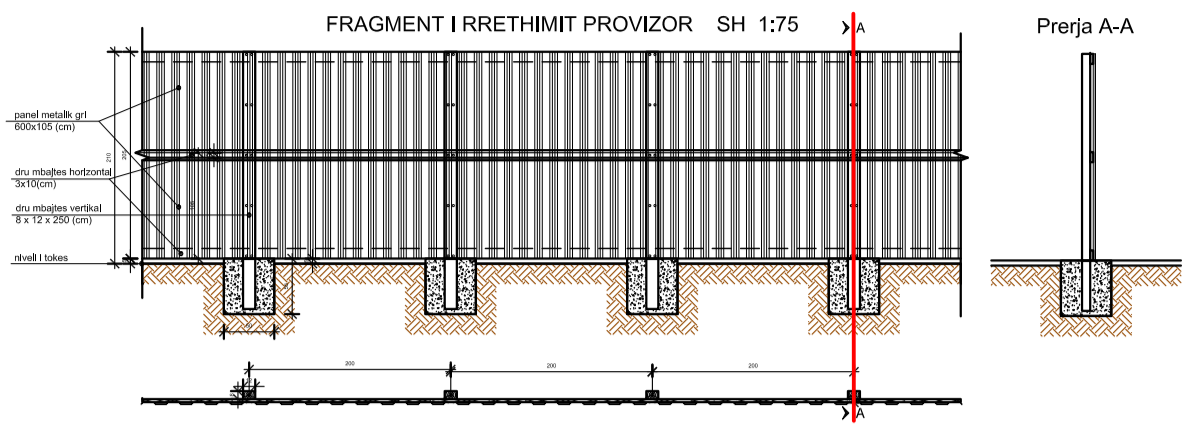

projekt - zbatim

shënime teknike.

REPUBLIKA E SHQIPËRISË

BASHKIA MALIQ

objekti **PROJEKTIM OBJEKTI PALLATI I KULTURES "DHIMTER ORGOCKA" MALIQ**

porositës **BASHKIA MALIQ**

studimi urbanistik **dea studio**
 arkitektura **dea studio**
 konstruksioni
 impijantet elektrike
 impijantet hidro.

grupi i projektimit **firma**

Projekti arkitektonik
 DEA Studio shpk
 1. **urb.ark. Ervin TAÇI**
 2. **ark. Alket MESLANI**
 3. **ark. Klodiana EMIRI**
 5. **ark. Olesandr KUTIKOV**
 6. **ark. Beralt ZEKO**
 7. **ark. Lidia SALIKO**
 8. **ark. Edona ÇAUSHOLLI**

Inxhinjer Projektues
 1. **ing. Sonila SIÇO**
 2. **ing. Ibrahim EMIRI**
 3. **ing. Gerti Çalliku**
 4. **ing. Valbona Çalliku**
 5. **ing. Gentian LIPE**


Inxhinjer Mekanik
 ing. Bujar STRUGA
 ing. Fatos TUSHA
 ing. Emir GJOKA

Inxhinjer Elektroteknik
 ing. Arjola QISKO
 ing. Armand SHKËMBI

Inxhinjer Mjedsis
 ing. Denada MUCAJ

Liç N.4919/5
 Liç A.0210/2
 Liç A.0791/2
 Liç A.2006/1
 Liç Z.4639/3
 Liç A.0177/3
 Liç K.1801/2
 Liç K.1064/2
 Liç K.1308/1
 Liç M.1088/1
 Liç N.6818/5
 Liç E.1229
 Liç E.1144
 Liç N°44


PLANI I KATIT PERDHE / PLANI I BODRUMIT

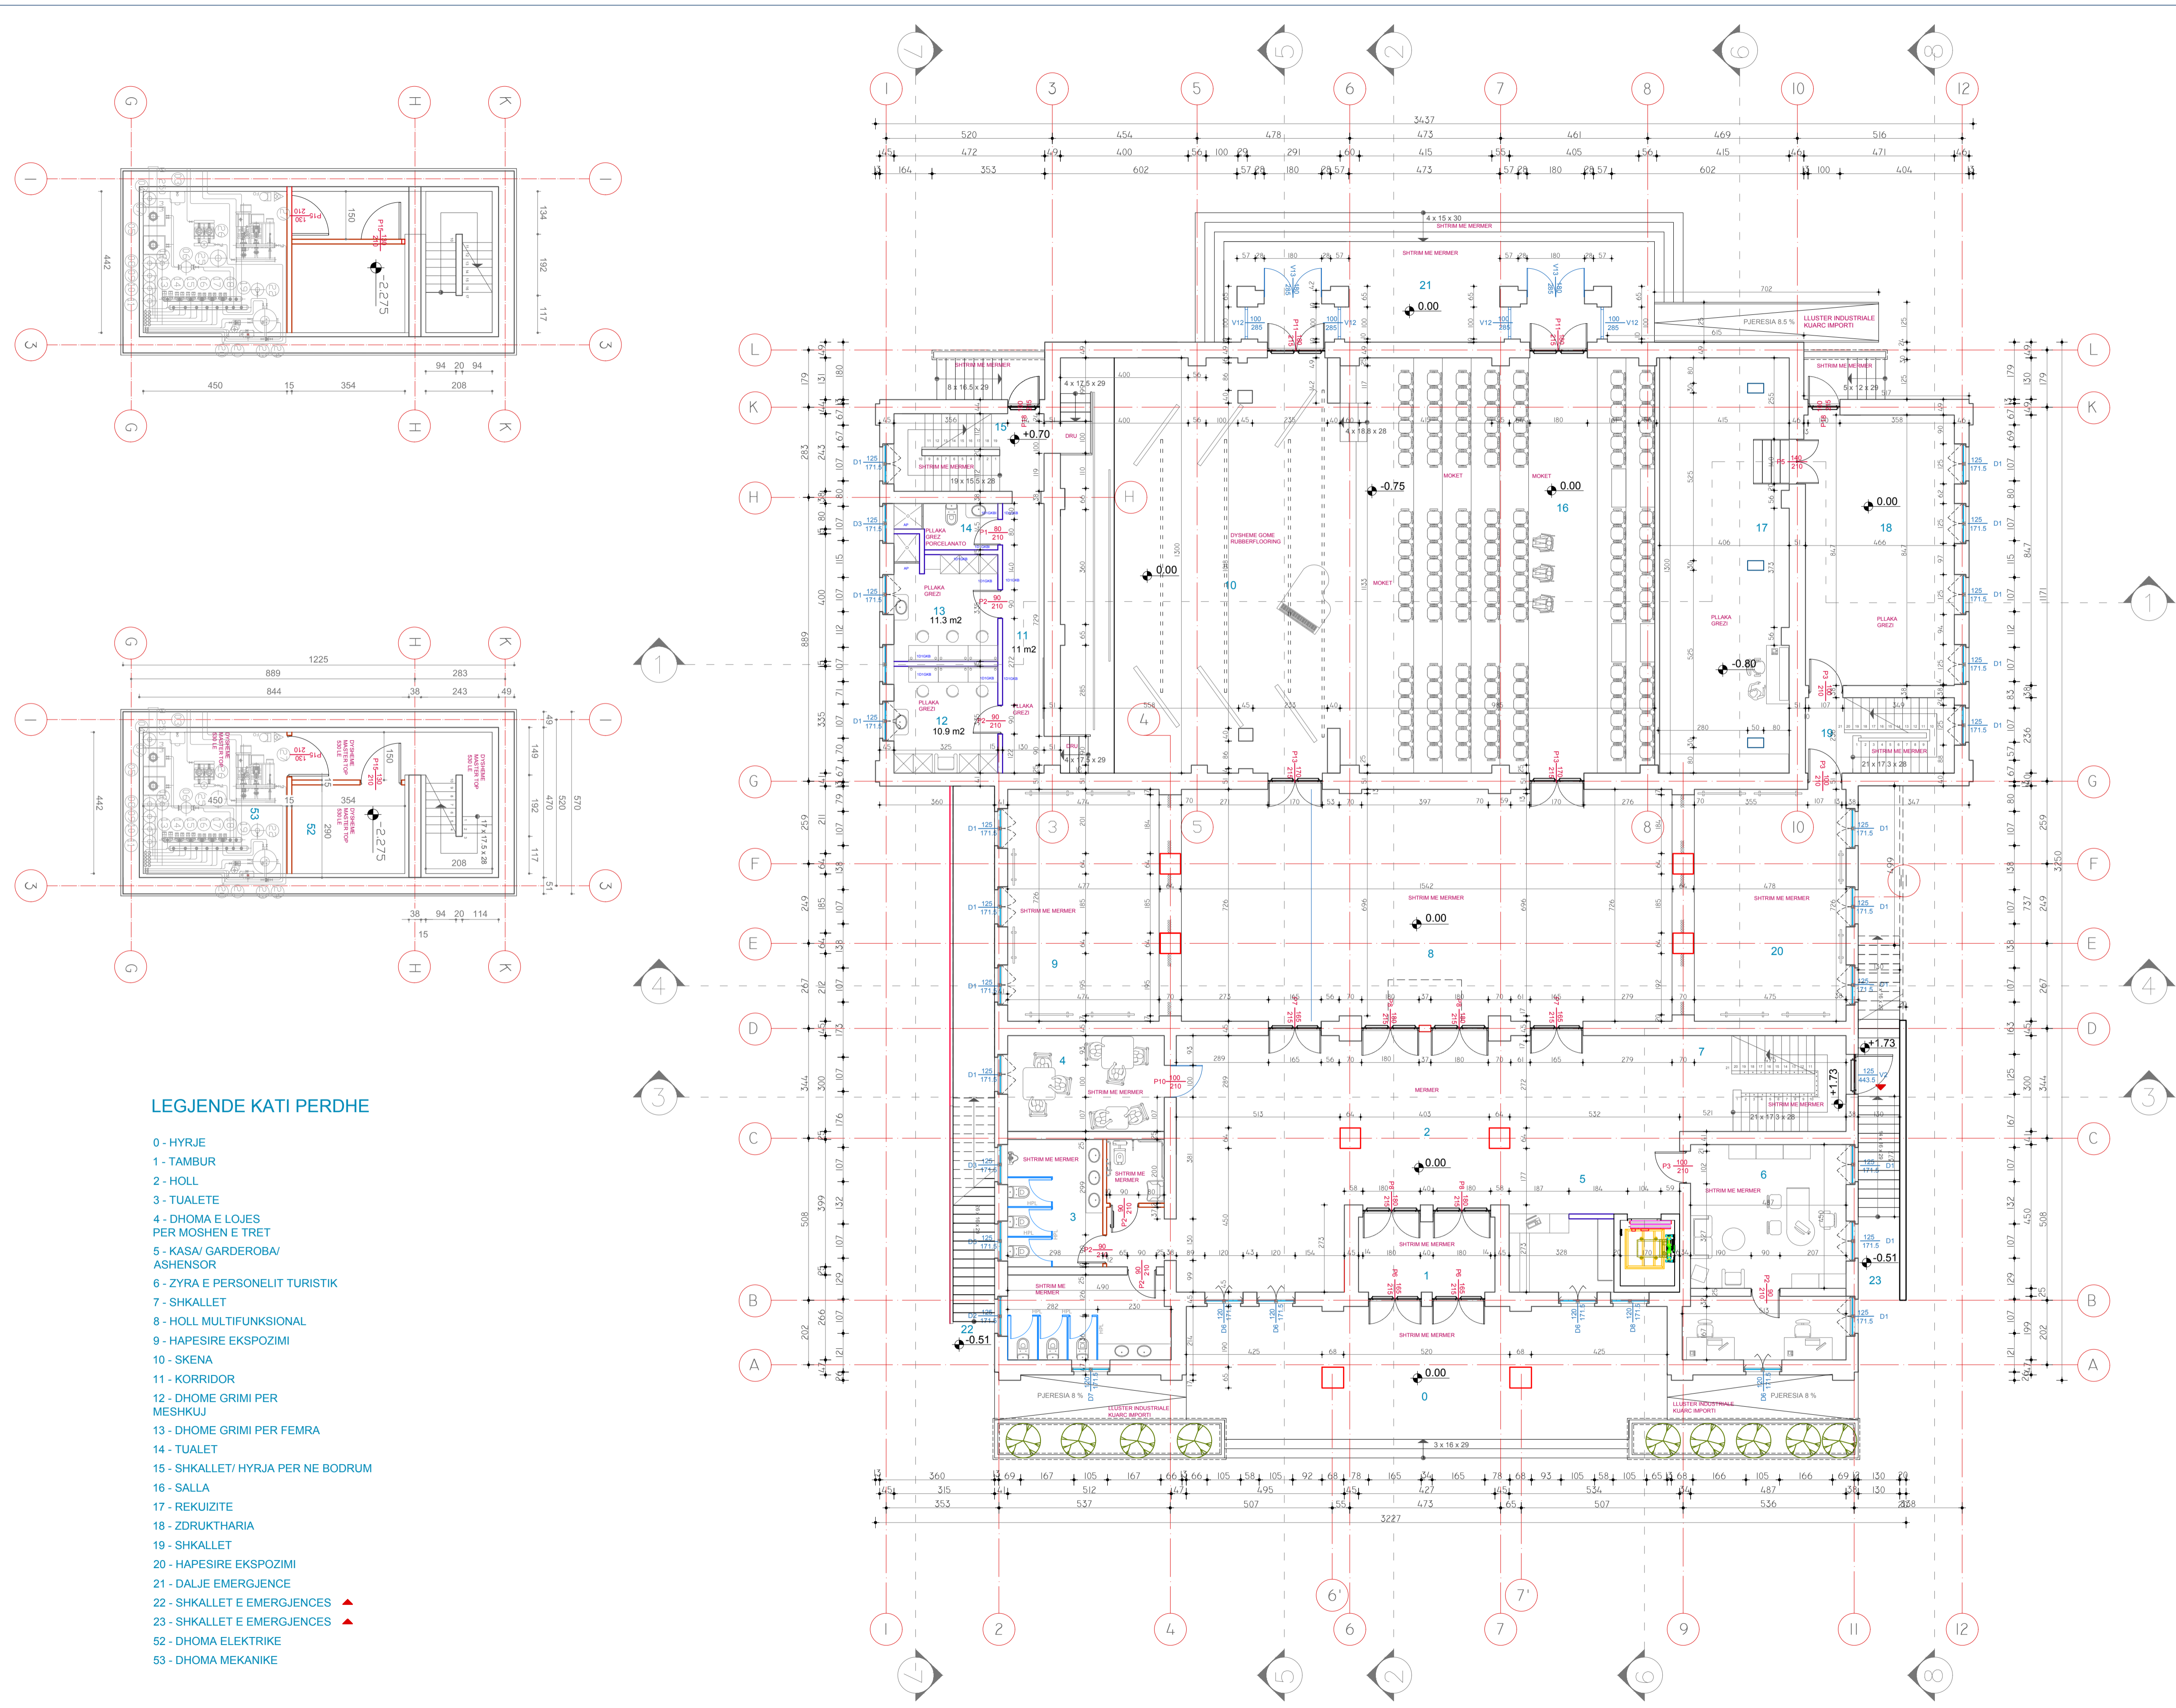

LEGJENDE KATI PERDHE

- 0 - HYRJE
- 1 - TAMBUR
- 2 - HOLL
- 3 - TUALETE
- 4 - DHOMA E LOJES PER MOSHEN E TRET
- 5 - KASA/ GARDEROBA/ ASHENSOR
- 6 - ZYRA E PERSONELIT TURISTIK
- 7 - SHKALLET
- 8 - HOLL MULTIFUNKSIONAL
- 9 - HAPESIRE EKSPOZIMI
- 10 - SKENA
- 11 - KORRIDOR
- 12 - DHOME GRIMI PER MESHKUJ
- 13 - DHOME GRIMI PER FEMRA
- 14 - TUALET
- 15 - SHKALLET/ HYRJA PER NE BODRUM
- 16 - SALLA
- 17 - REKUIZITE
- 18 - ZDRUKTHARIA
- 19 - SHKALLET
- 20 - HAPESIRE EKSPOZIMI
- 21 - DALJE EMERGJENCE
- 22 - SHKALLET E EMERGJENCES ▲
- 23 - SHKALLET E EMERGJENCES ▲
- 52 - DHOMA ELEKTRIKE
- 53 - DHOMA MEKANIKE

shënime teknike.

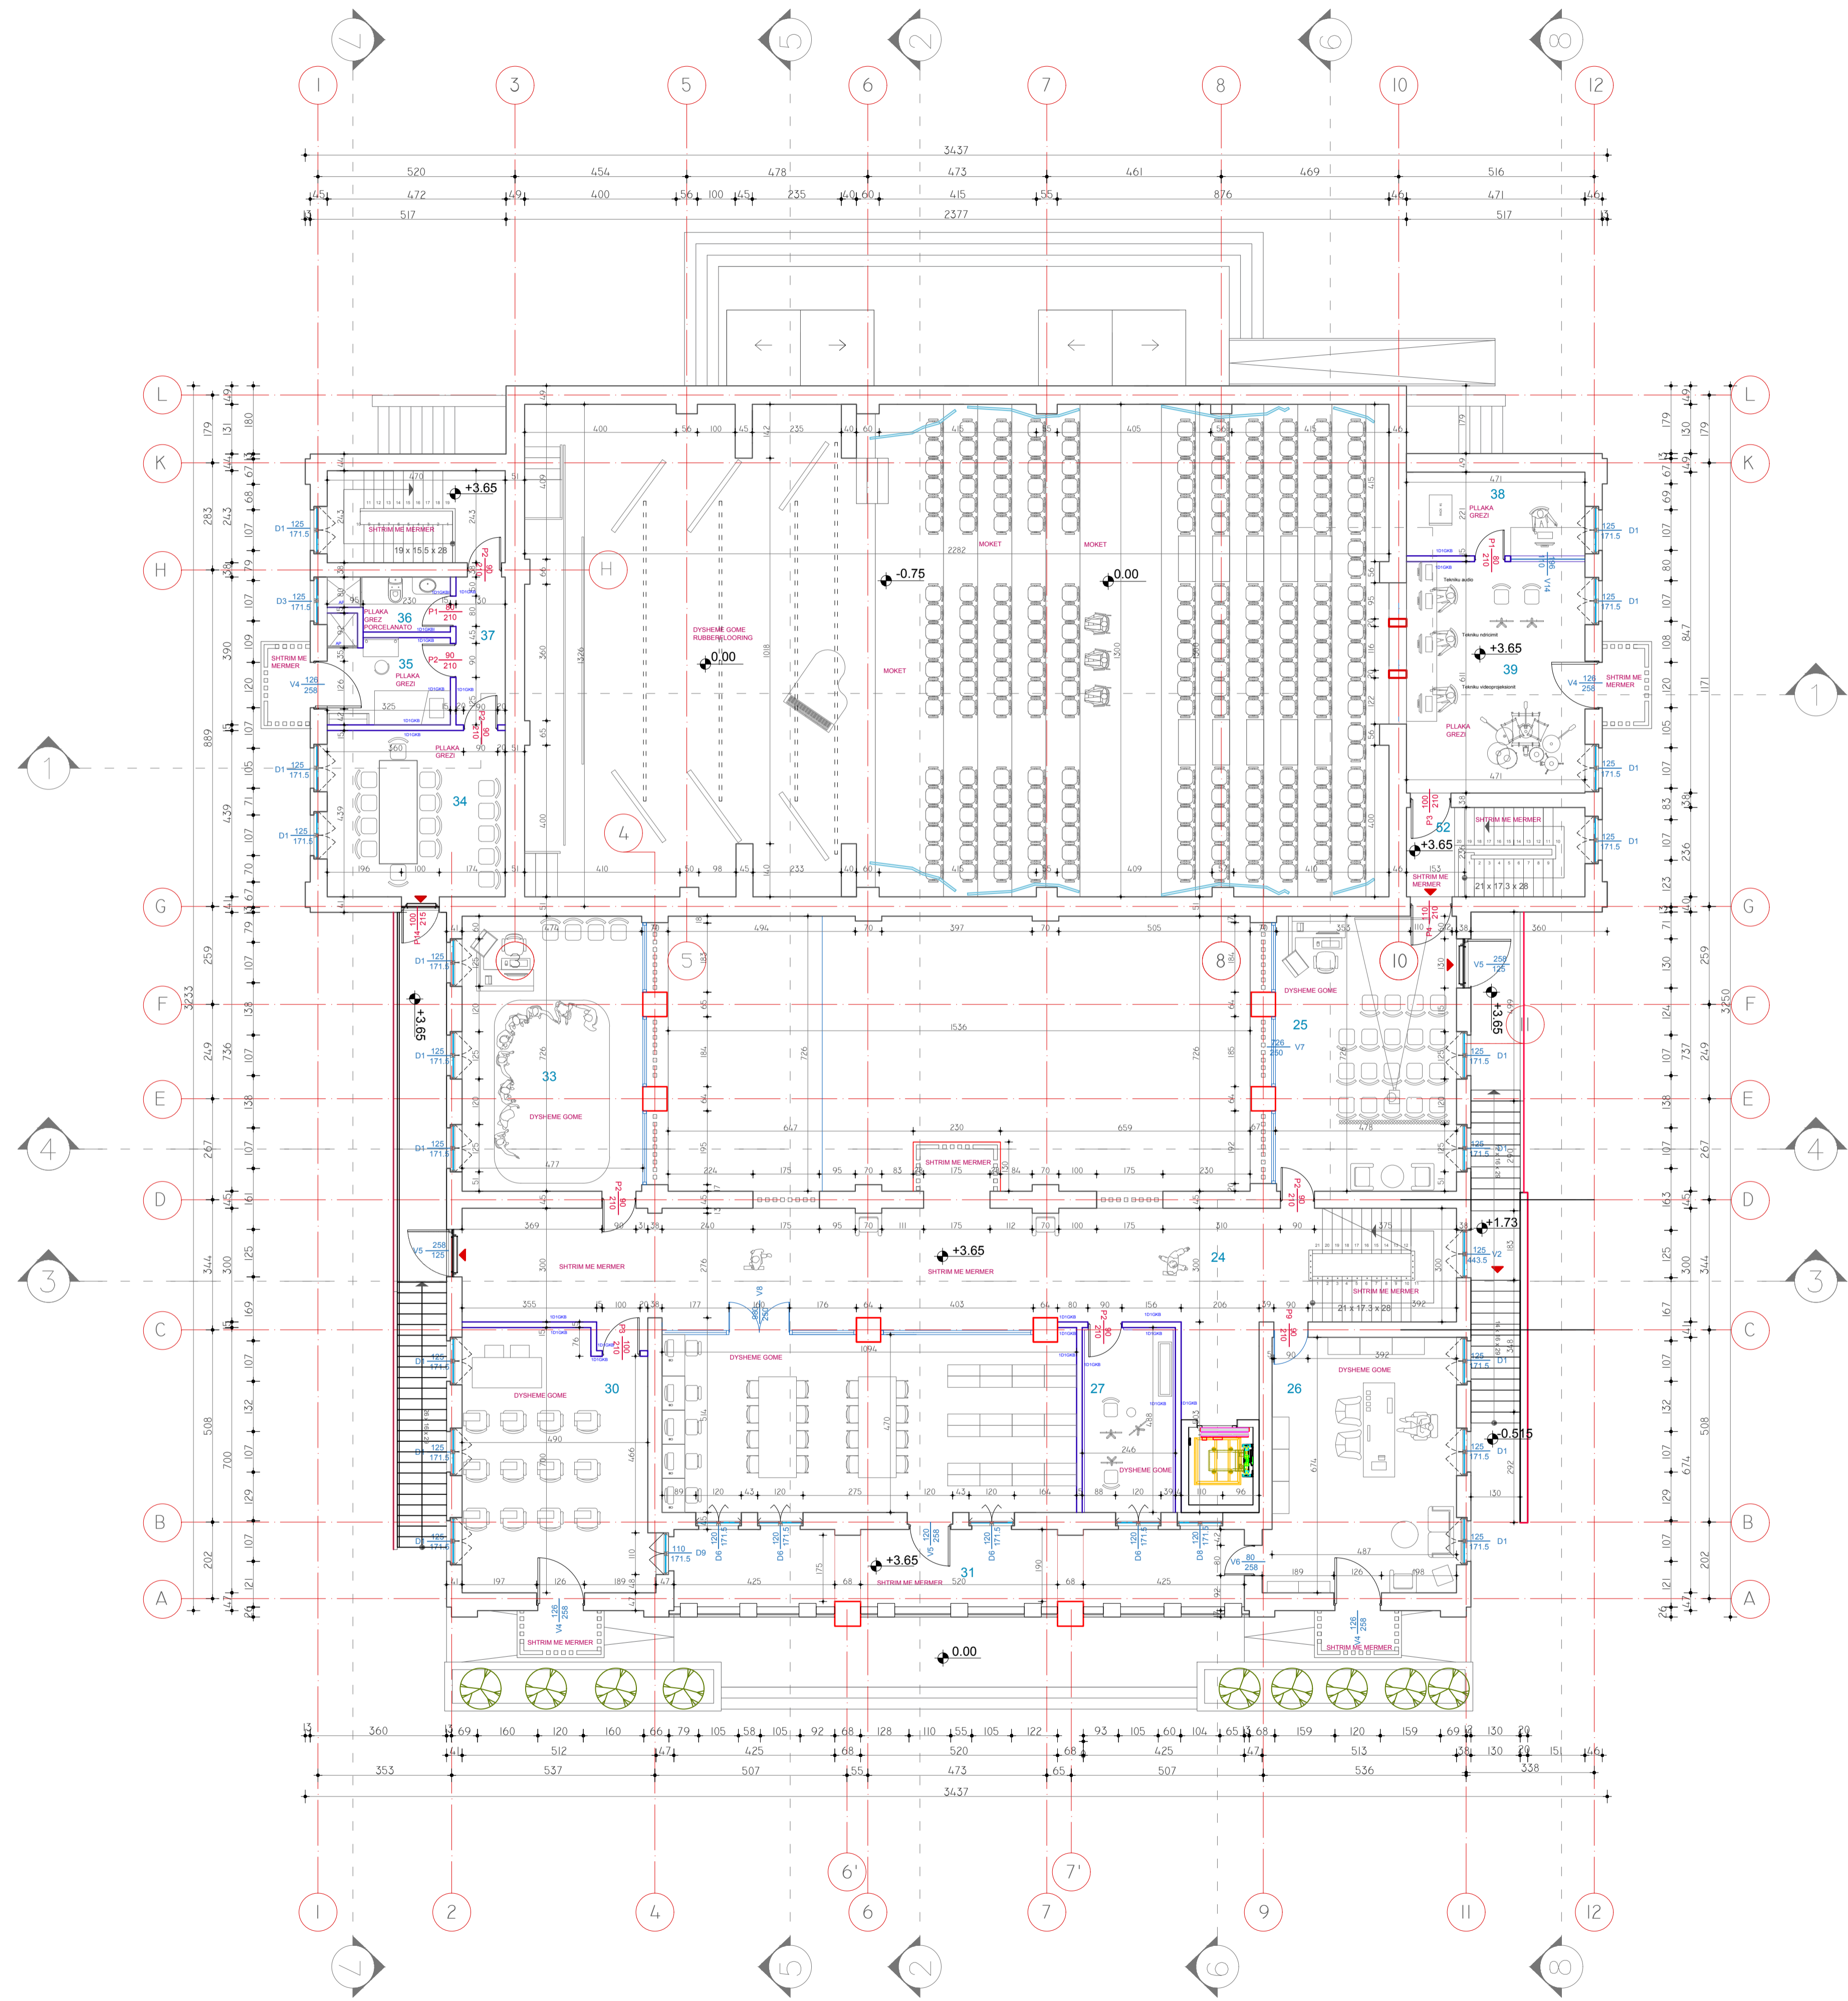

LEGJENDE KATI I PARE

- 24 - KORRIDOR
- 25 - DHOME MBLLEDHJESH
- 26 - ZYRA E DREJTORIT
- 27 - DHOMA E SOLISTIT
- 28 - ZYRA E PERSONELIT TE TURIZMIT
- 29 - SALLA E LEXIMIT
- 30 - DHOMA E BIBLIOTEKES
- 31 - DALJE NE BALLKON
- 33 - DHOMA E KERCIMIT
- 34 - TAVOLINA E REGJIZORIT
- 35 - DHOME PERSONELI
- 36 - TUALET
- 37 - KORRIDOR
- 38 - STUDIO INCIZIMI
- 39 - REGJIAV PROVAT E ORKESTRES
- 24 - KORRIDOR

REPUBLIKA E SHQIPËRISË

BASHKIA MALIQ

objekti **PROJEKTIM OBJEKTI PALLATI I KULTURES "DHIMTER ORGOCKA" MALIQ**

porositës **BASHKIA MALIQ**


studimi urbanistik **dea studio**
 arkitektura **dea studio**
 konstruksioni
 impijantet elektrike
 impijantet hidro.

grupi i projektimit **firma**

- Projekti arkitektonik**
 DEA Studio shpk
- 1. urb.ark. Ervin TAÇI
 - 2. ark. Alket MESLANI
 - 3. ark. Klodiana EMIRI
 - 5. ark. Olesandr KUTIKOV
 - 6. ark. Berat ZEKO
 - 7. ark. Lidia SALIKO
 - 8. ark. Edona ÇAUSHOLLI
- Inxhinjer Projektues**
- 1. ing. Sonila SIÇO
 - 2. ing. Ibrahim EMIRI
 - 3. ing. Gerti Çalliku
 - 4. ing. Valbona Çalliku
 - 5. ing. Gentian LIPE
- Inxhinjer Mekanik**
 ing. Bujar STRUGA
 ing. Fatos TUSHA
 ing. Emir GJOKA
- Inxhinjer Elektroteknik**
 ing. Arjola QISKO
 ing. Armand SHKEMBI
- Inxhinjer Mjedsis**
 ing. Denada MUCAJ
- Liç N.4919/5
 - Liç A.0210/2
 - Liç A.0791/2
 - Liç A.2006/1
 - Liç Z.4639/3
 - Liç A.0177/3
 - Liç K.1801/2
 - Liç K.1064/2
 - Liç K.1308/1
 - Liç M.1088/1
 - Liç N.6818/5
 - Liç E.1229
 - Liç E.1144
 - Liç N°44

PLANI I KATIT TE PARE

shënime teknike.

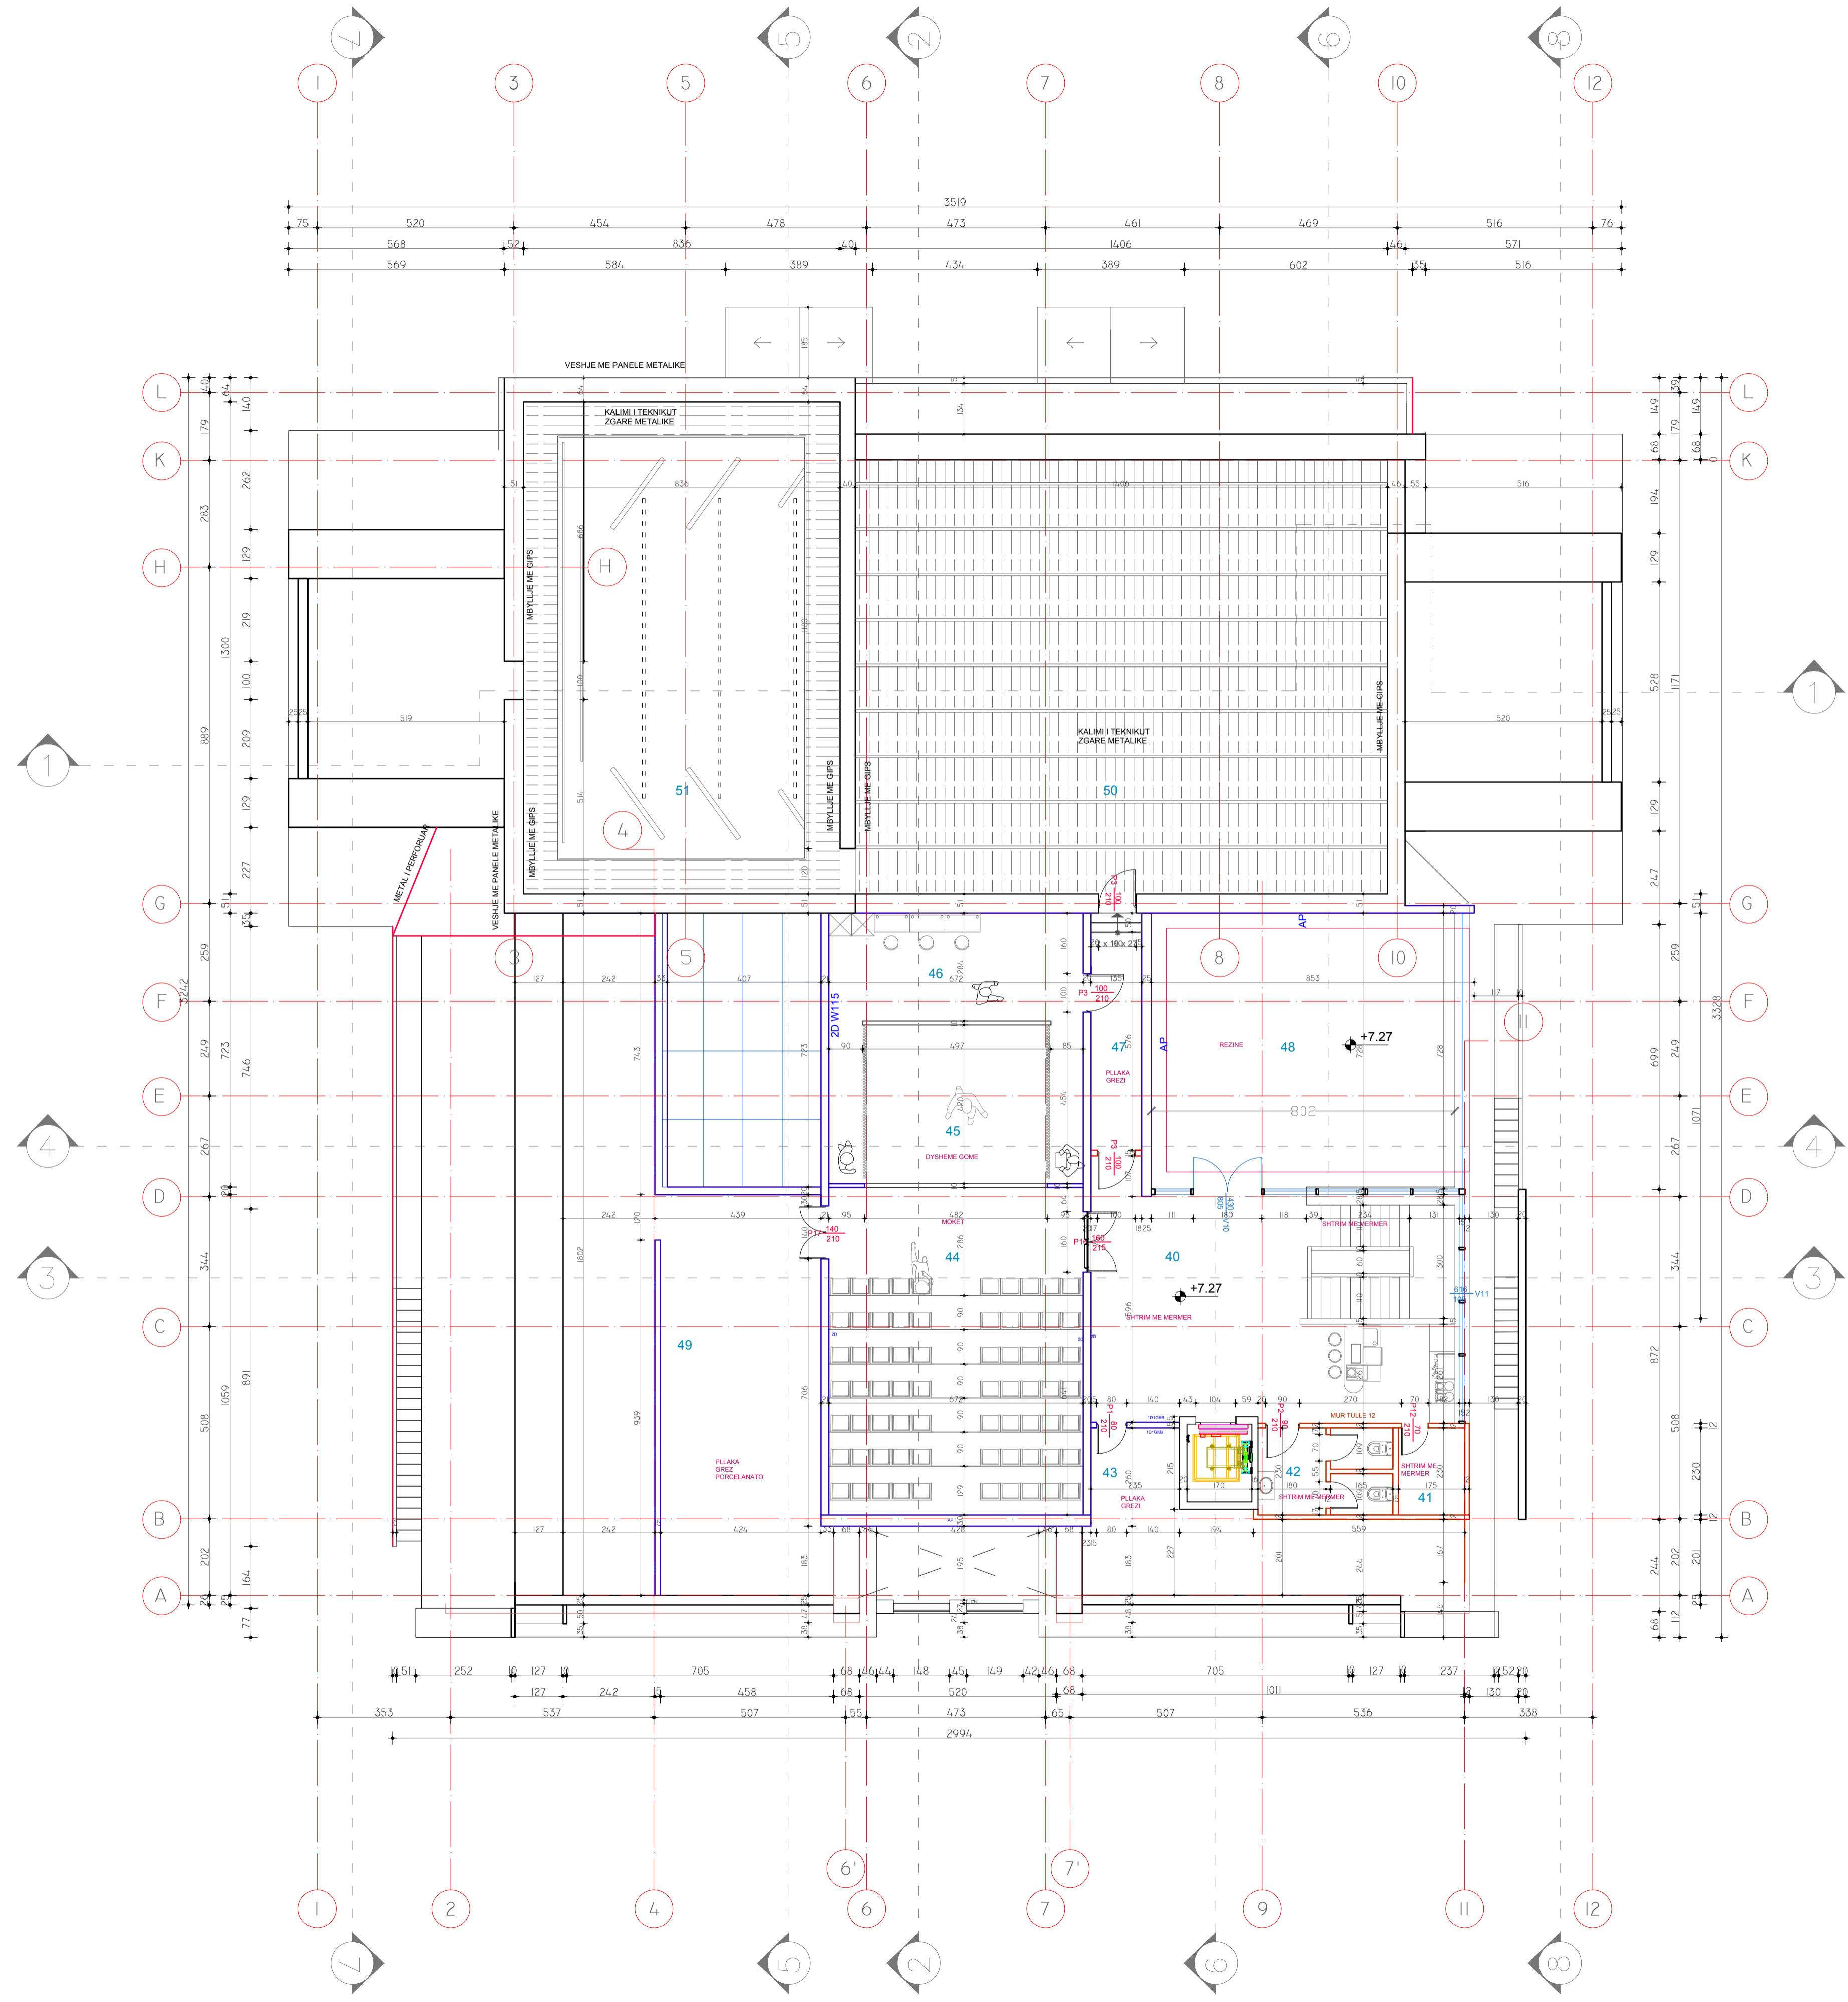

LEGJENDE KATI I DYTE

- 40 - HOLL
- 41 - HAPESIRE MAGAZINIMI
- 42 - TUALETE
- 43 - HAPESIRE MAGAZINIMI
- 44 - SALLA E MONODRAMES/ TEATRIT TE KUKULLAVE
- 45 - SKENA
- 46 - DEPO
- 47 - KORRIDOR
- 48 - TARRACE
- 49 - DEPO NEN CATI
- 50 - HAPESIRA TEKNIKE MBI KAPRIATE (kapsiate trekendore) / ZONA E SALLES
- 51 - HAPESIRA TEKNIKE / ZONA E KULLES SE SKENES

REPUBLIKA E SHQIPËRISË	
BASHKIA MALIQ	
objekti	PROJEKTIM OBJEKTI PALLATI I KULTURES "DHIMITER ORGOCKA" MALIQ
porositës	BASHKIA MALIQ
studimi urbanistik arkitektura konstruksioni impjantet elektrike impjantet hidro.	dea studio dea studio
grupi i projektimit	firma


Projekti arkitektonik	
DEA Studio shpk	
1. urb.ark. Ervin TAÇI	Liç N.4919/5
2. ark. Alket MESLANI	Liç A.0210/2
3. ark. Klodiana EMIRI	Liç A.0791/2
4. ark. Klodiana EMIRI	Liç A.2006/1
Inxhinjer Projektues	
1. ing. Sonila SIÇO	Liç Z.4639/3
2. ing. Ibrahim EMIRI	Liç A.0177/3
3. ing. Gerti Çalliku	Liç K.1801/2
4. ing. Valbona Çalliku	Liç K.1064/2
5. ing. Gentian LIPE	Liç K.1308/1
Inxhinjer Mekanik	
ing. Bujar STRUGA	Liç M.1088/1
ing. Fatos TUSHA	Liç N.6818/5
Inxhinjer Elektroteknik	
ing. Arjola QISKO	Liç E.1229
ing. Armand SHKËMBI	Liç E.1144
Inxhinjer Mjedsis	
ing. Denada MUCAJ	Liç N°44

PLANI I KATIT TE DYTE


projekt - zbatim

shënime teknike.

kufiri i pronës

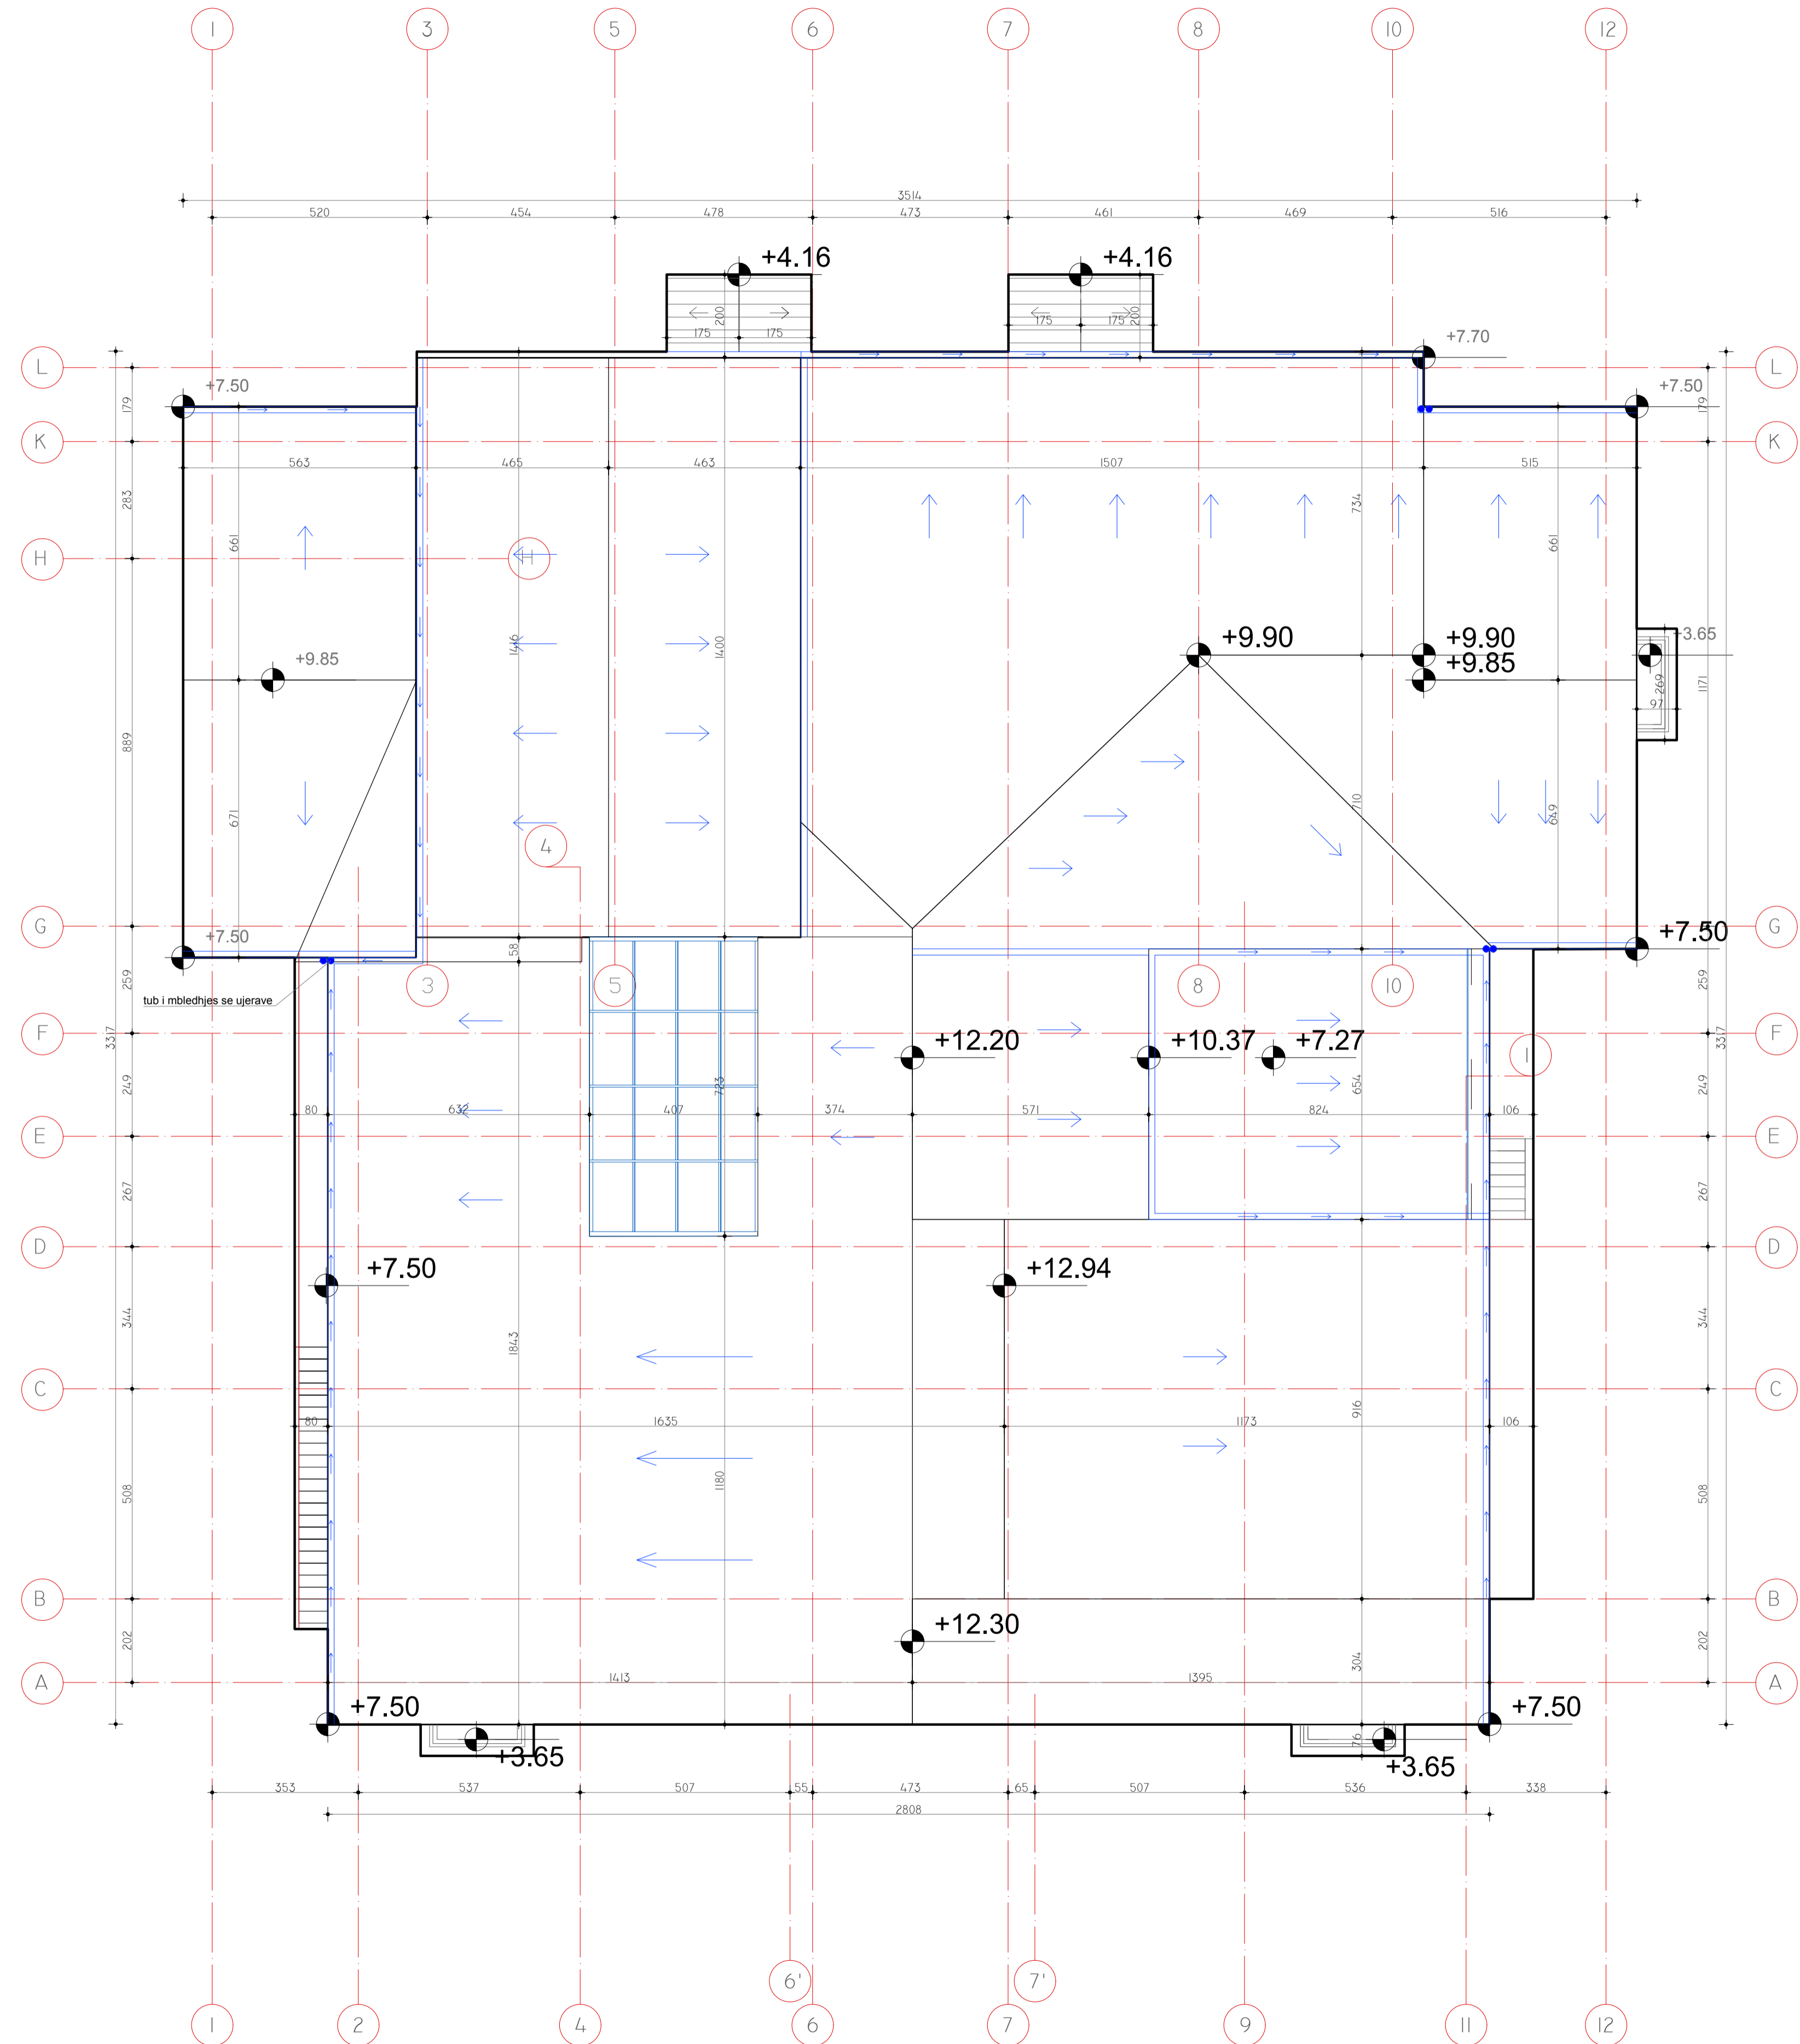

kufiri i pronës

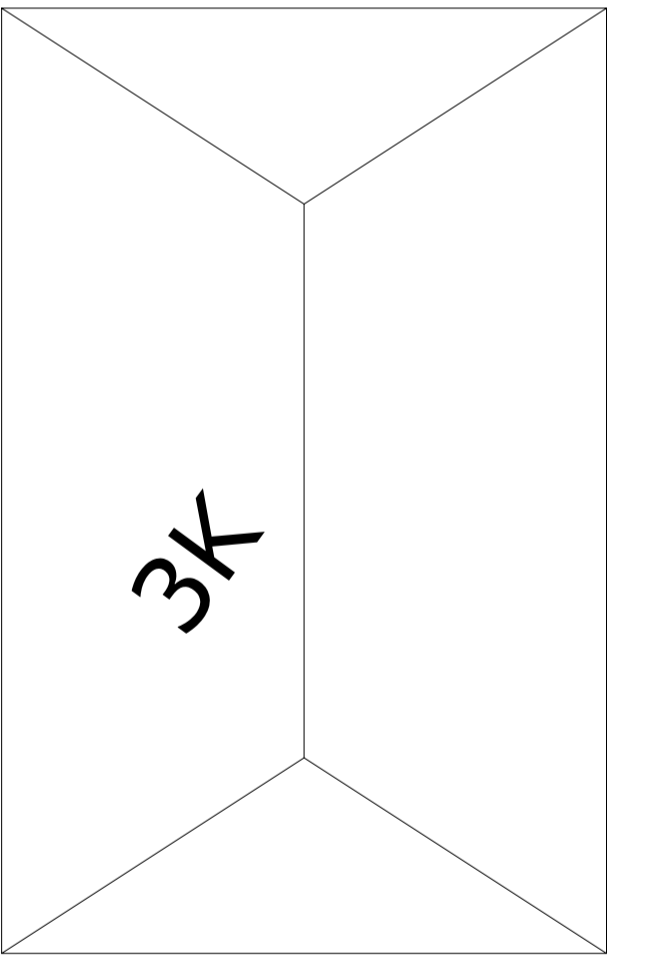

REPUBLIKA E SHQIPËRISË

BASHKIA MALIQ

objekti PROJEKTIM OBJEKTI PALLATI I KULTURES "DHIMITER ORGOCKA" MALIQ

porositës BASHKIA MALIQ


studimi urbanistik dea studio
 arkitektura dea studio
 konstruksioni
 impjantet elektrike
 impjantet hidro.

grupi i projektimit firma


- Projekti arkitektonik**
 DEA Studio shpk
 1. urb.ark. Ervin TAÇI
 2. ark. Alket MESLANI
 3. ark. Klodiana EMIRI
 5. ark. Olexsandr KUTIKOV
 6. ark. Beralt ZEKO
 7. ark. Lidia SALIKO
 8. ark. Edona ÇAUSHOLLI
- Inxhinjer Projektues**
 1. ing. Sonila SIÇO
 2. ing. Ibrahim EMIRI
 3. ing. Gerti Çalliku
 4. ing. Valbona Çalliku
 5. ing. Gentian LIPE
- Inxhinjer Mekanik**
 ing. Bujar STRUGA
 ing. Fatos TUSHA
 ing. Ermir GJOJA
- Inxhinjer Elektroteknik**
 ing. Arjola QISKO
 ing. Armand SHKEMBI
- Inxhinjer Mjedsis**
 ing. Denada MUCAJ
- Liç N.4919/5
 Liç A.0210/2
 Liç A.0791/2
 Liç A.2006/1
 Liç Z.4639/3
 Liç A.0177/3
 Liç K.1801/2
 Liç K.1064/2
 Liç K.1308/1
 Liç M.1088/1
 Liç N.6818/5
 Liç E.1229
 Liç E.1144
 Liç N°44

PLANI I MBULESES/ KULLIMIT

shënime teknike.

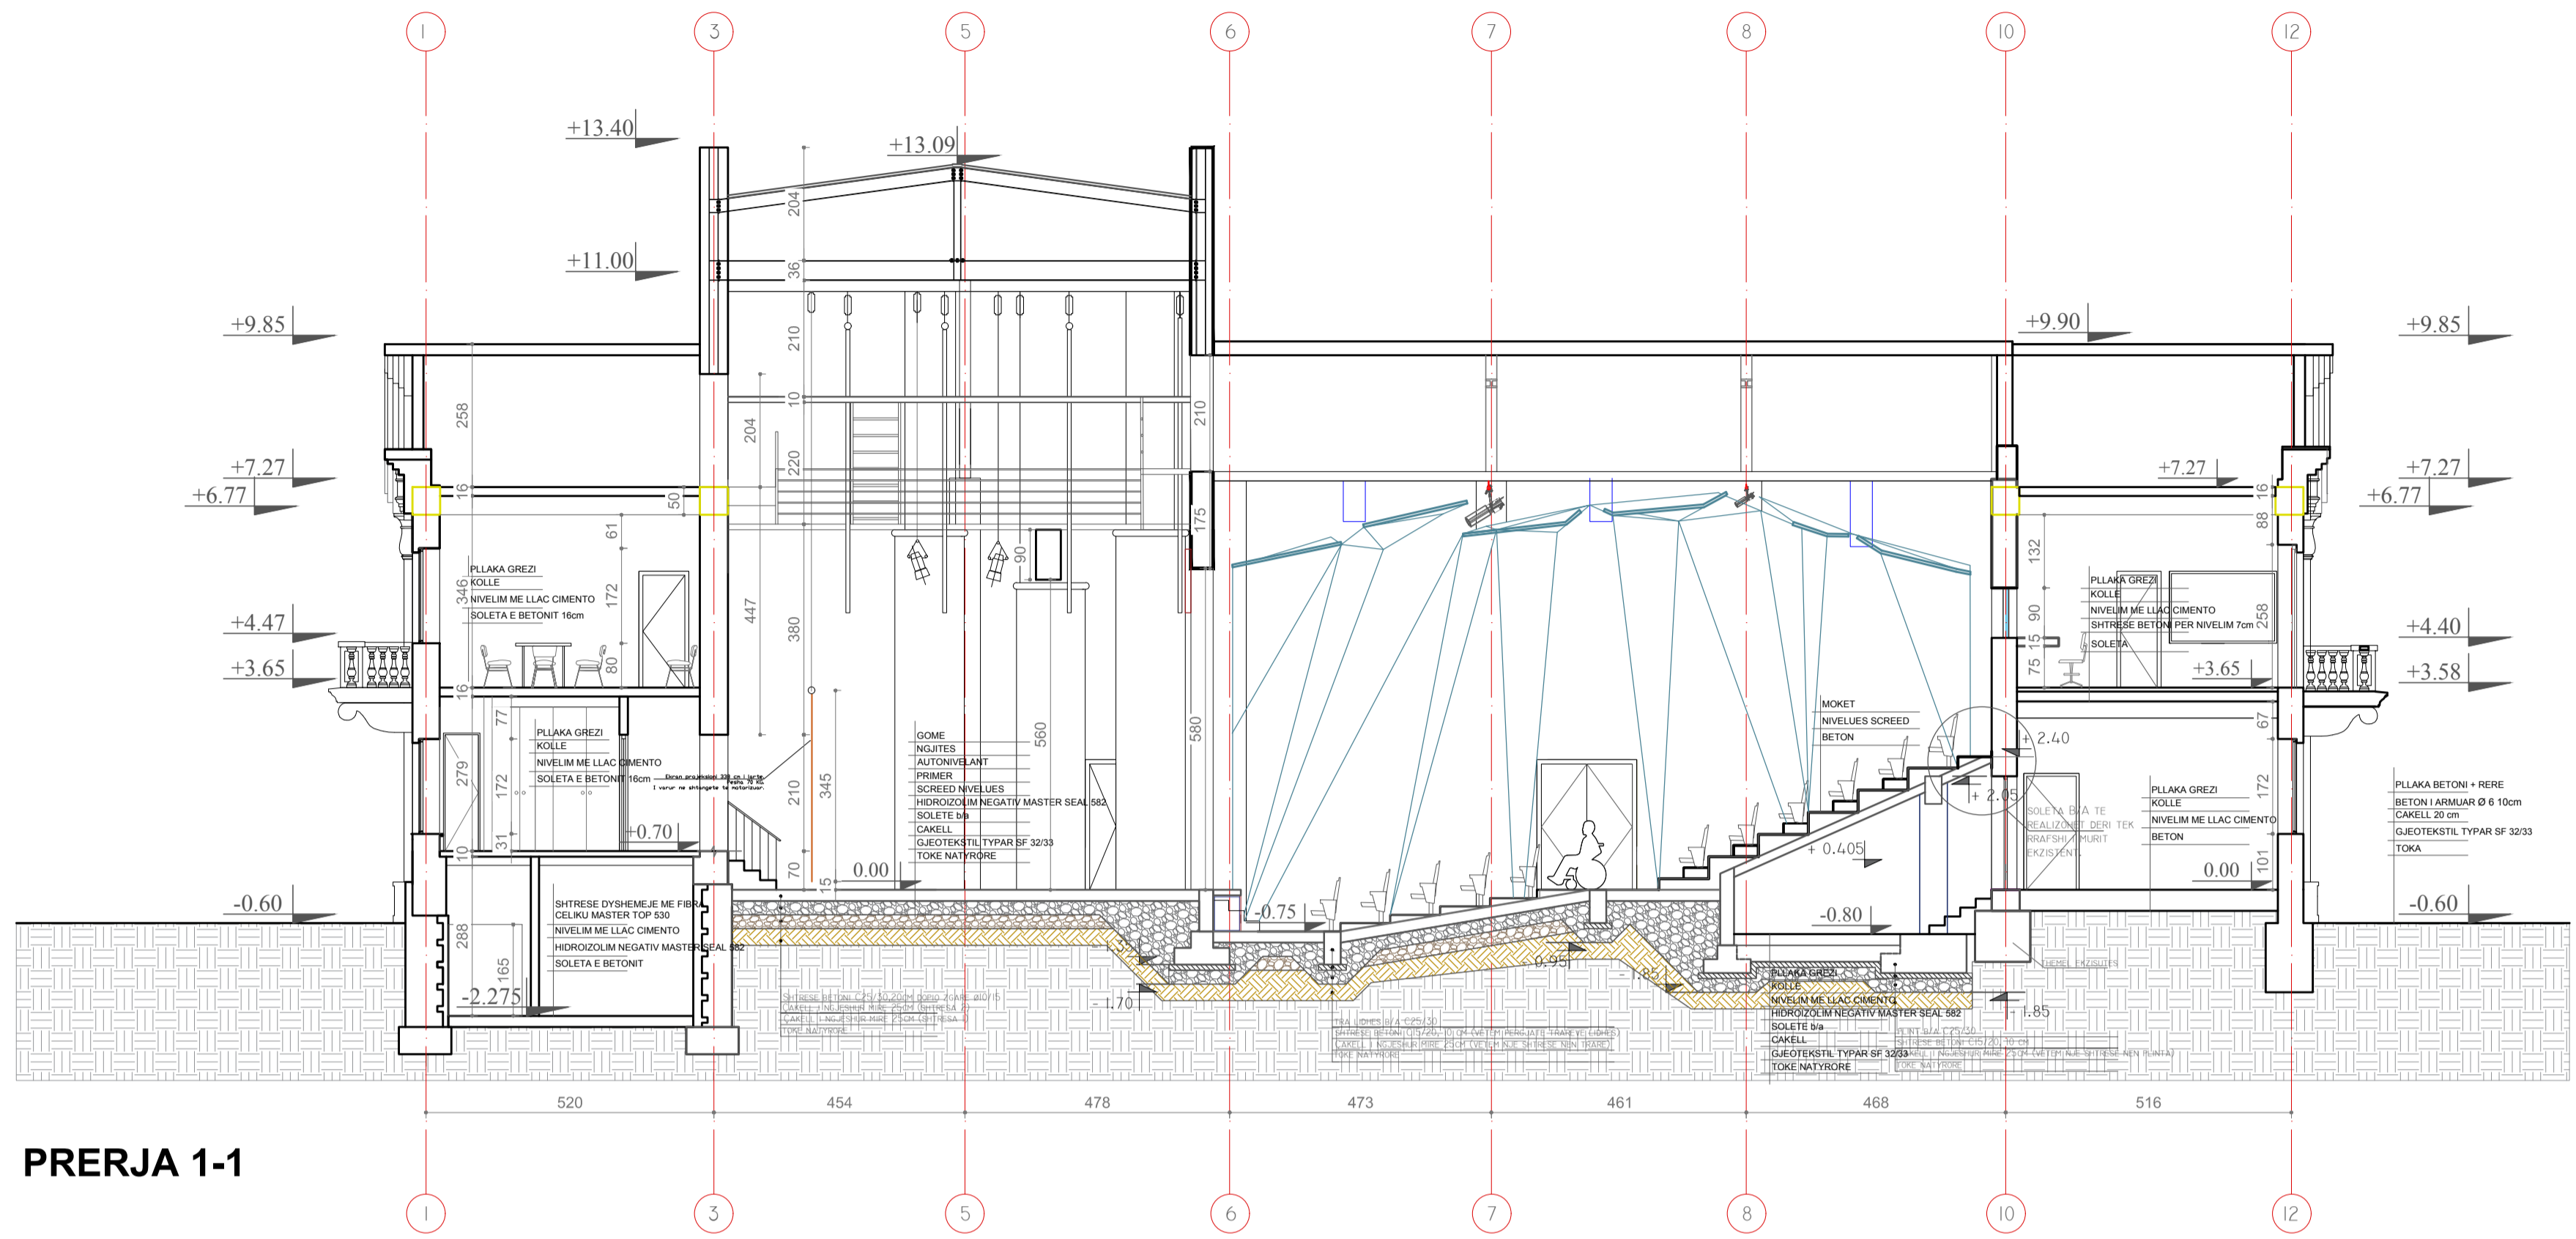

PRERJA 1-1

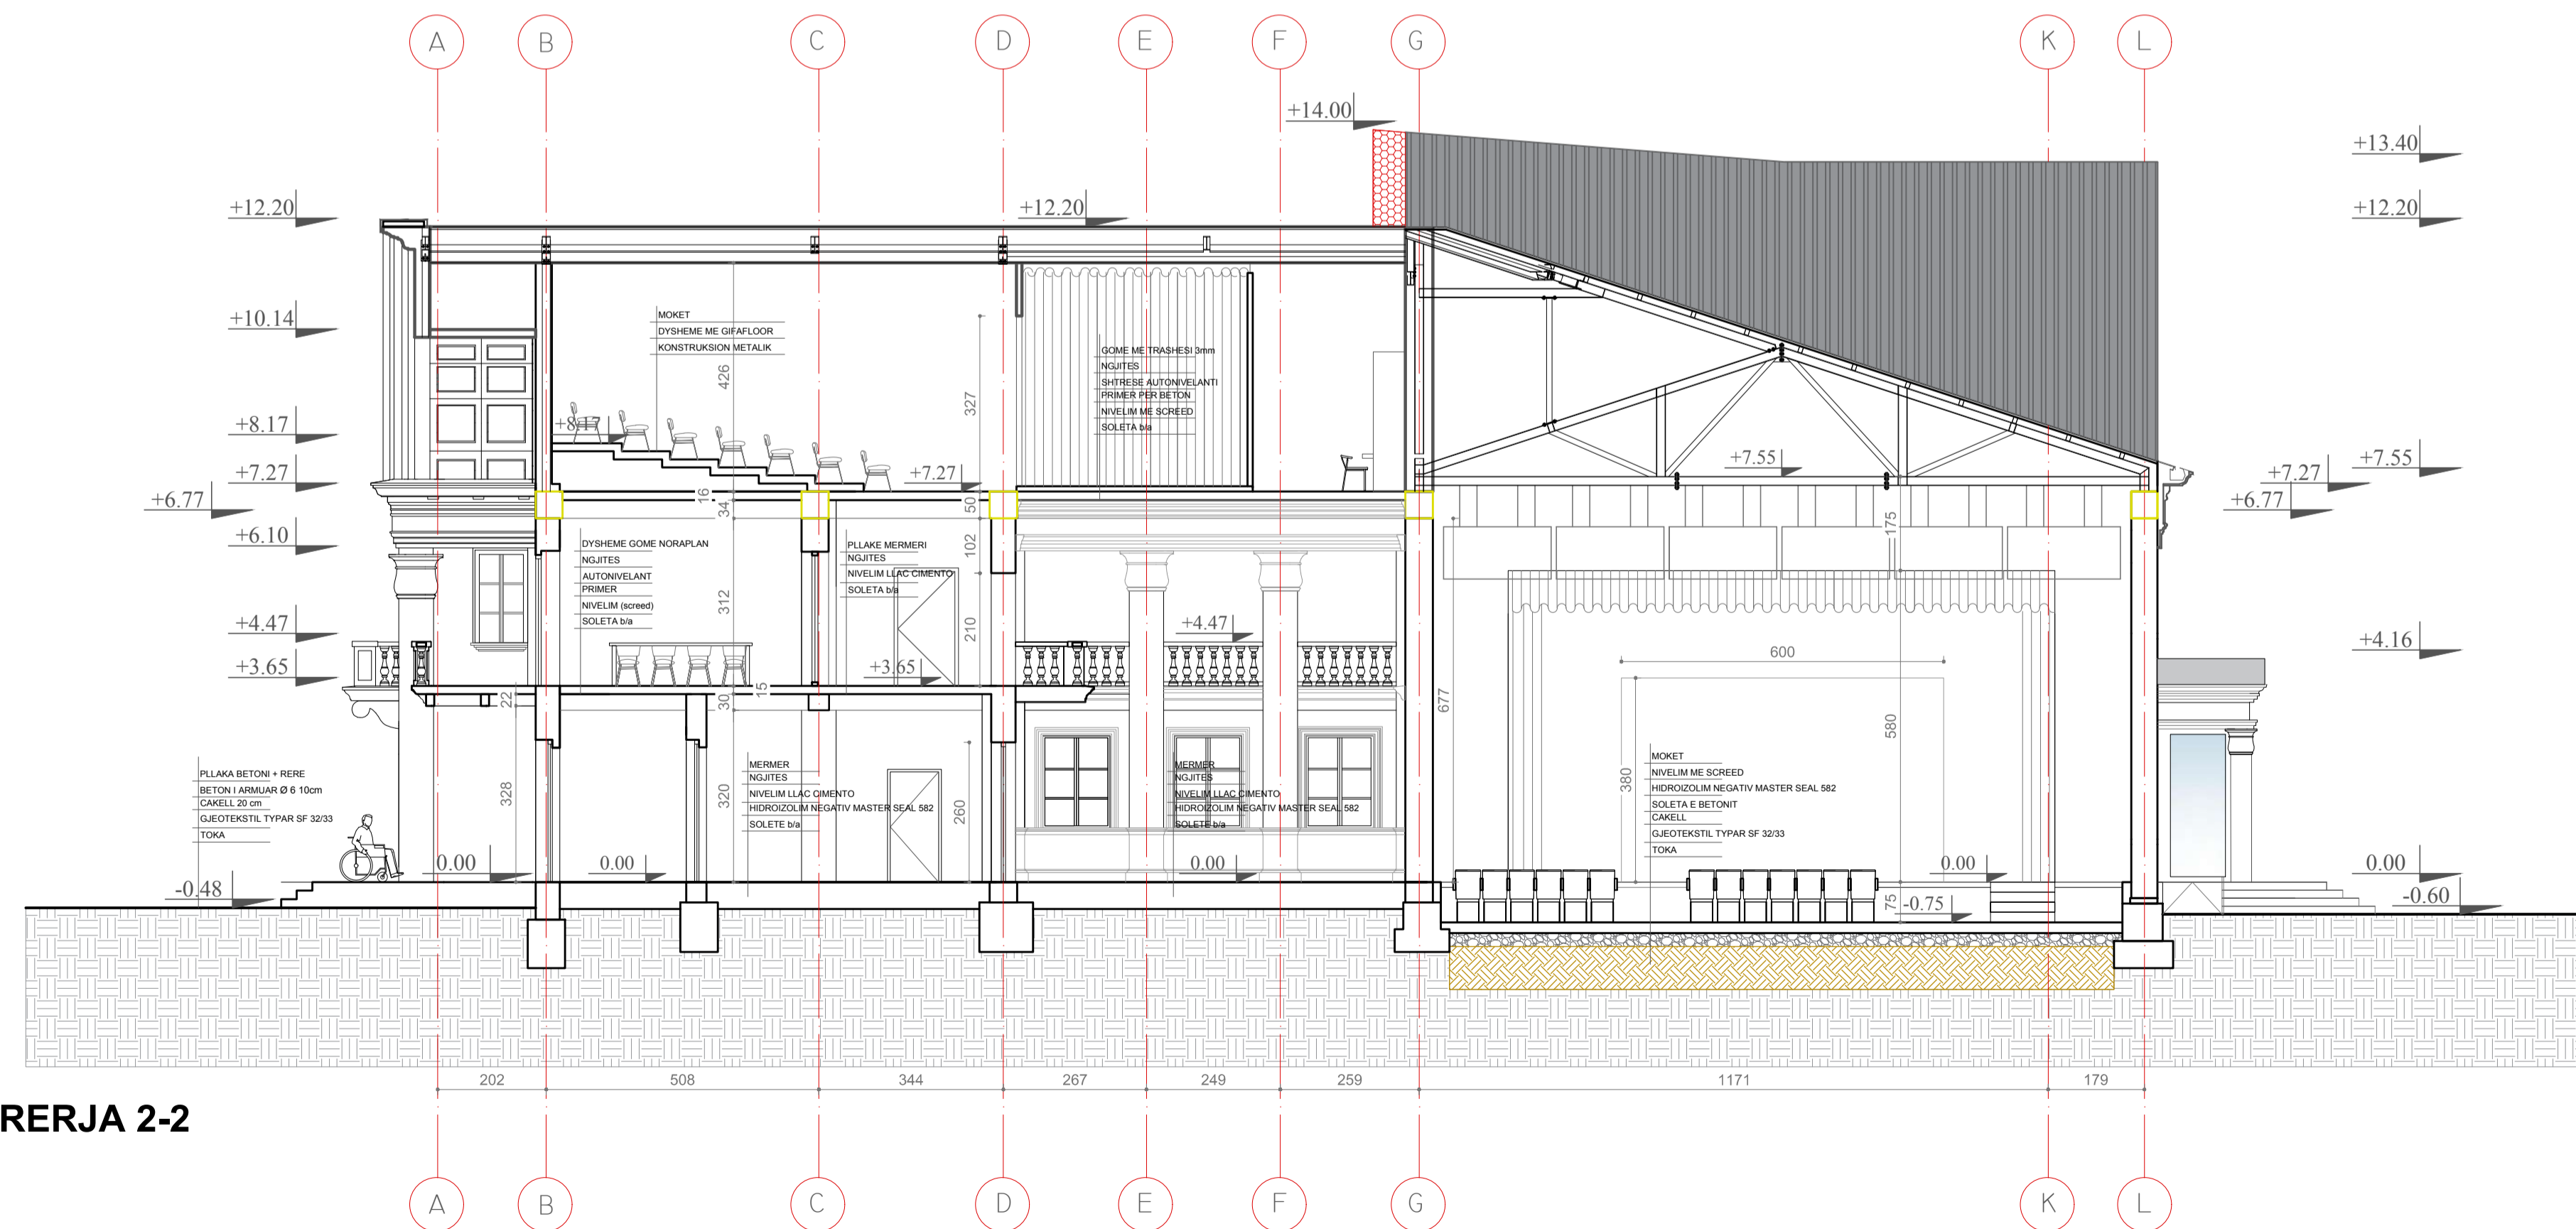


PRERJA 2-2

REPUBLIKA E SHQIPËRISË	
BASHKIA MALIQ	
objekti	PROJEKTIM OBJEKTIT PALLATI I KULTURES "DHIMITER ORGOCKA" MALIQ
porositës	BASHKIA MALIQ
studimi urbanistik arkitektura konstruksioni impjantet elektrike impjantet hidro.	dea studio dea studio
grupi i projektimit	firma


Projekti arkitektonik	
DEA Studio shpk	
1. urb.ark. Ervin TAÇI	Liç N.4919/5
2. ark. Alket MESLANI	Liç A.0210/2
3. ark. Klodiana EMIRI	Liç A.0791/2
4. ark. Aleksandr KUTIKOV	Liç A.2006/1
5. ark. Beralt ZEKO	
6. ark. Lidia SALIKO	
7. ark. Edona ÇAUSHOLLI	
Inxhinjer Projektues	
1. ing. Sonila SIÇO	
2. ing. Ibrahim EMIRI	
3. ing. Gerti Çalliku	
4. ing. Valbona Çalliku	
5. ing. Gentian LIPE	
Inxhinjer Mekanik	
ing. Bujar STRUGA	
ing. Fatos TUSHA	
ing. Ermir GJOKA	
Inxhinjer Elektroteknik	
ing. Arjola QISKO	
ing. Armand SHKEMBI	
Inxhinjer Mjedsis	
ing. Denada MUCAJ	

PRERJET E OBJEKTIT

shënime teknike.

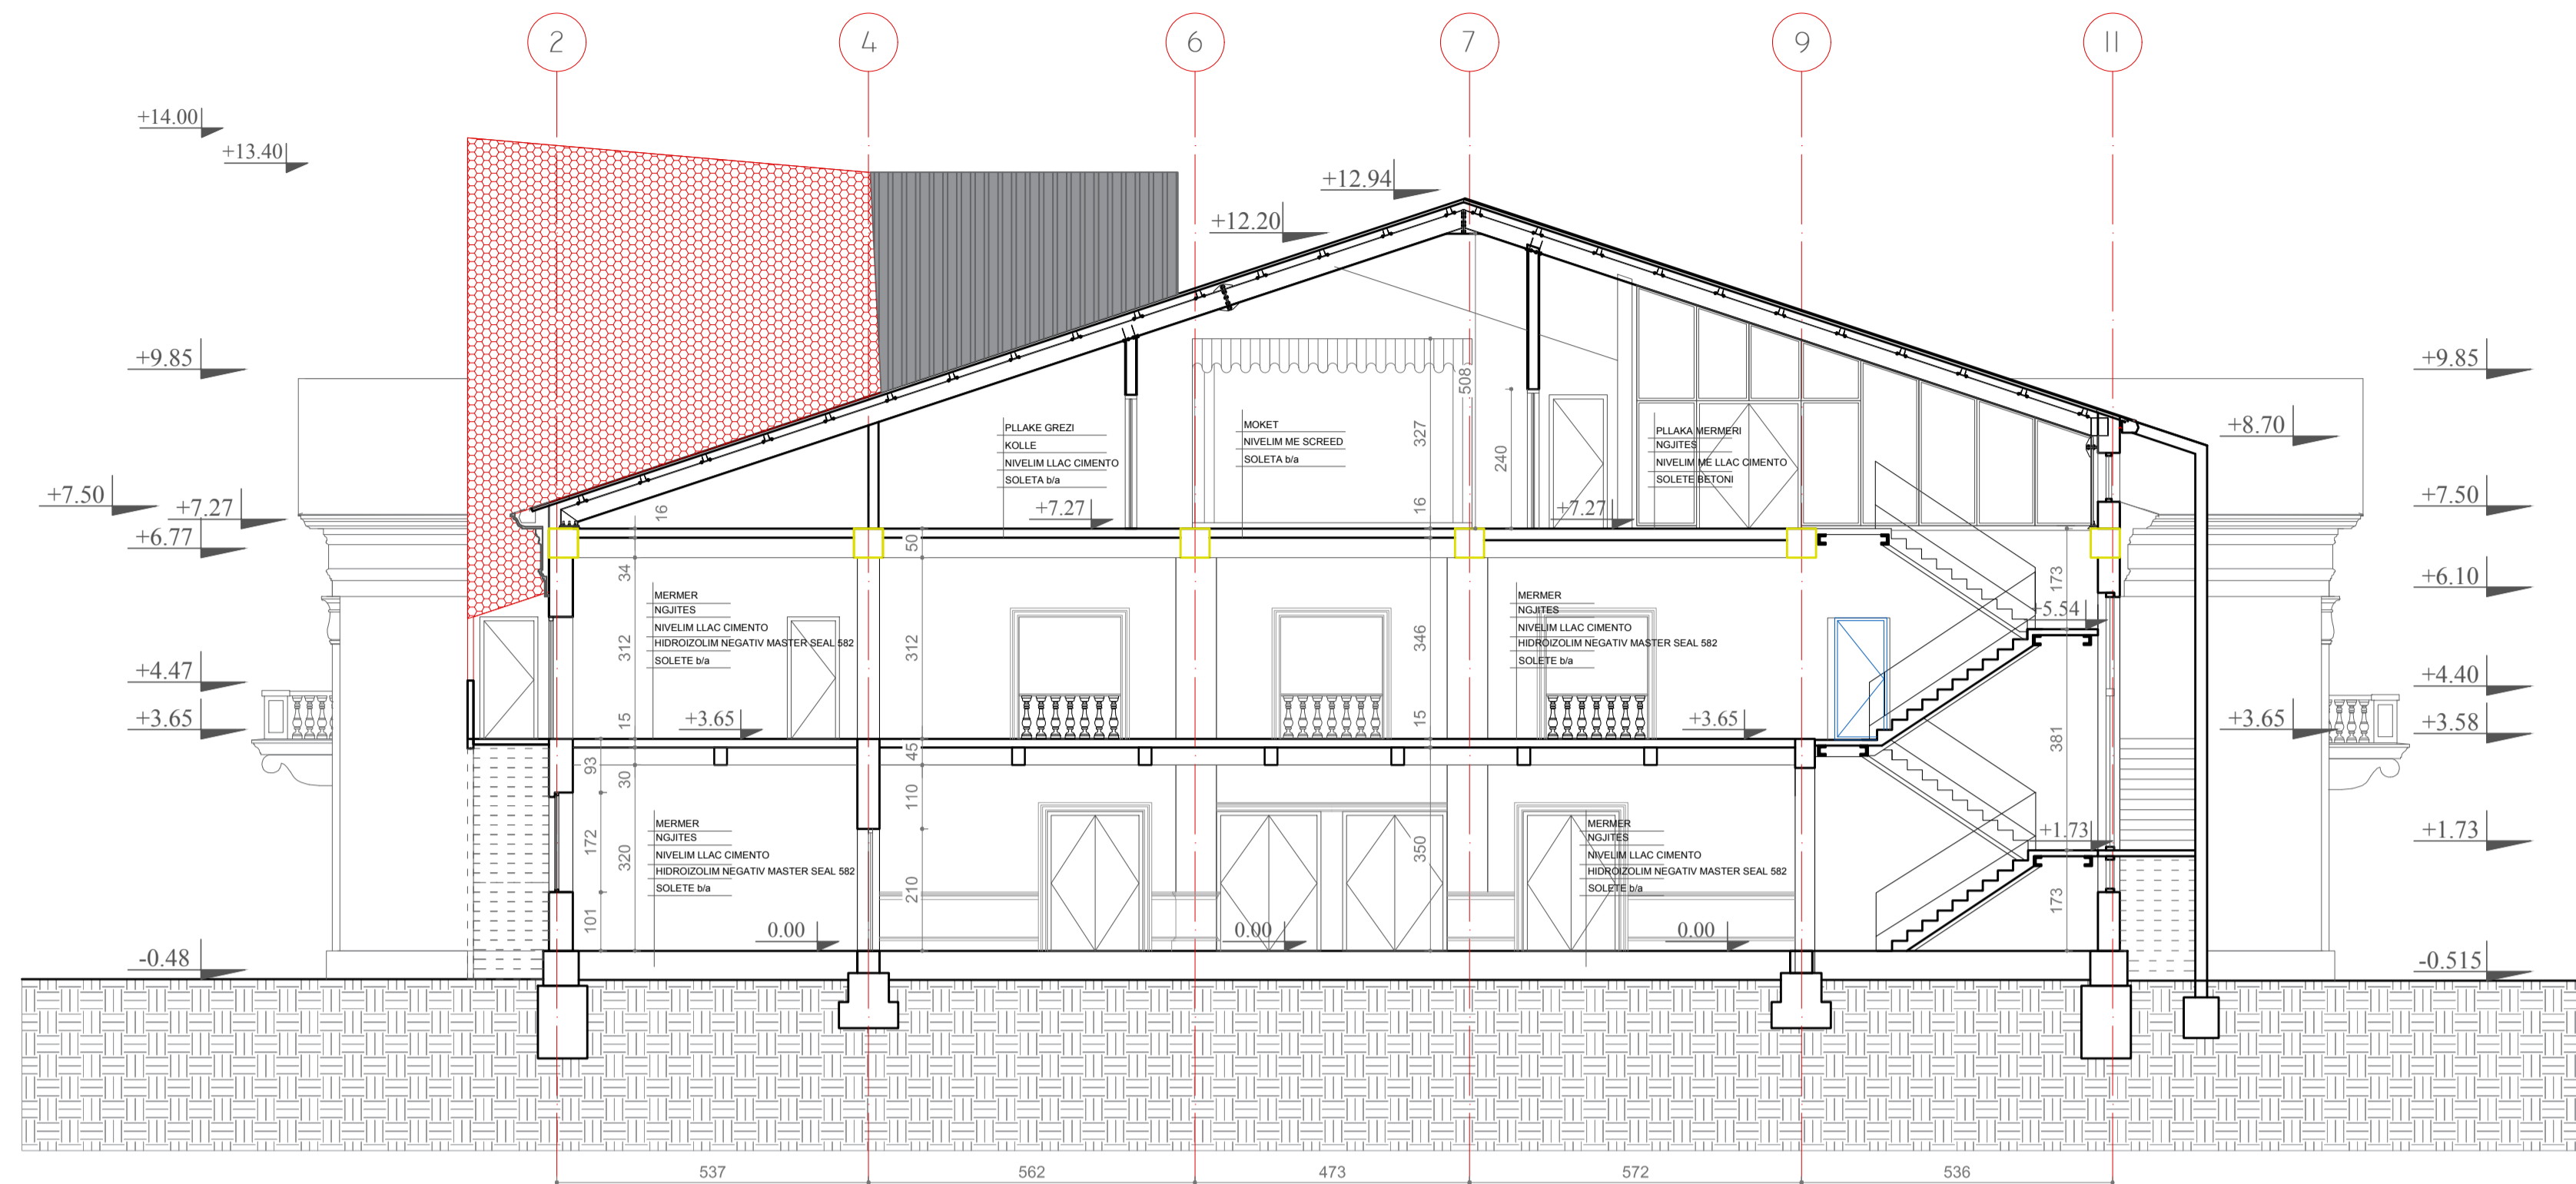

PRERJA 3-3

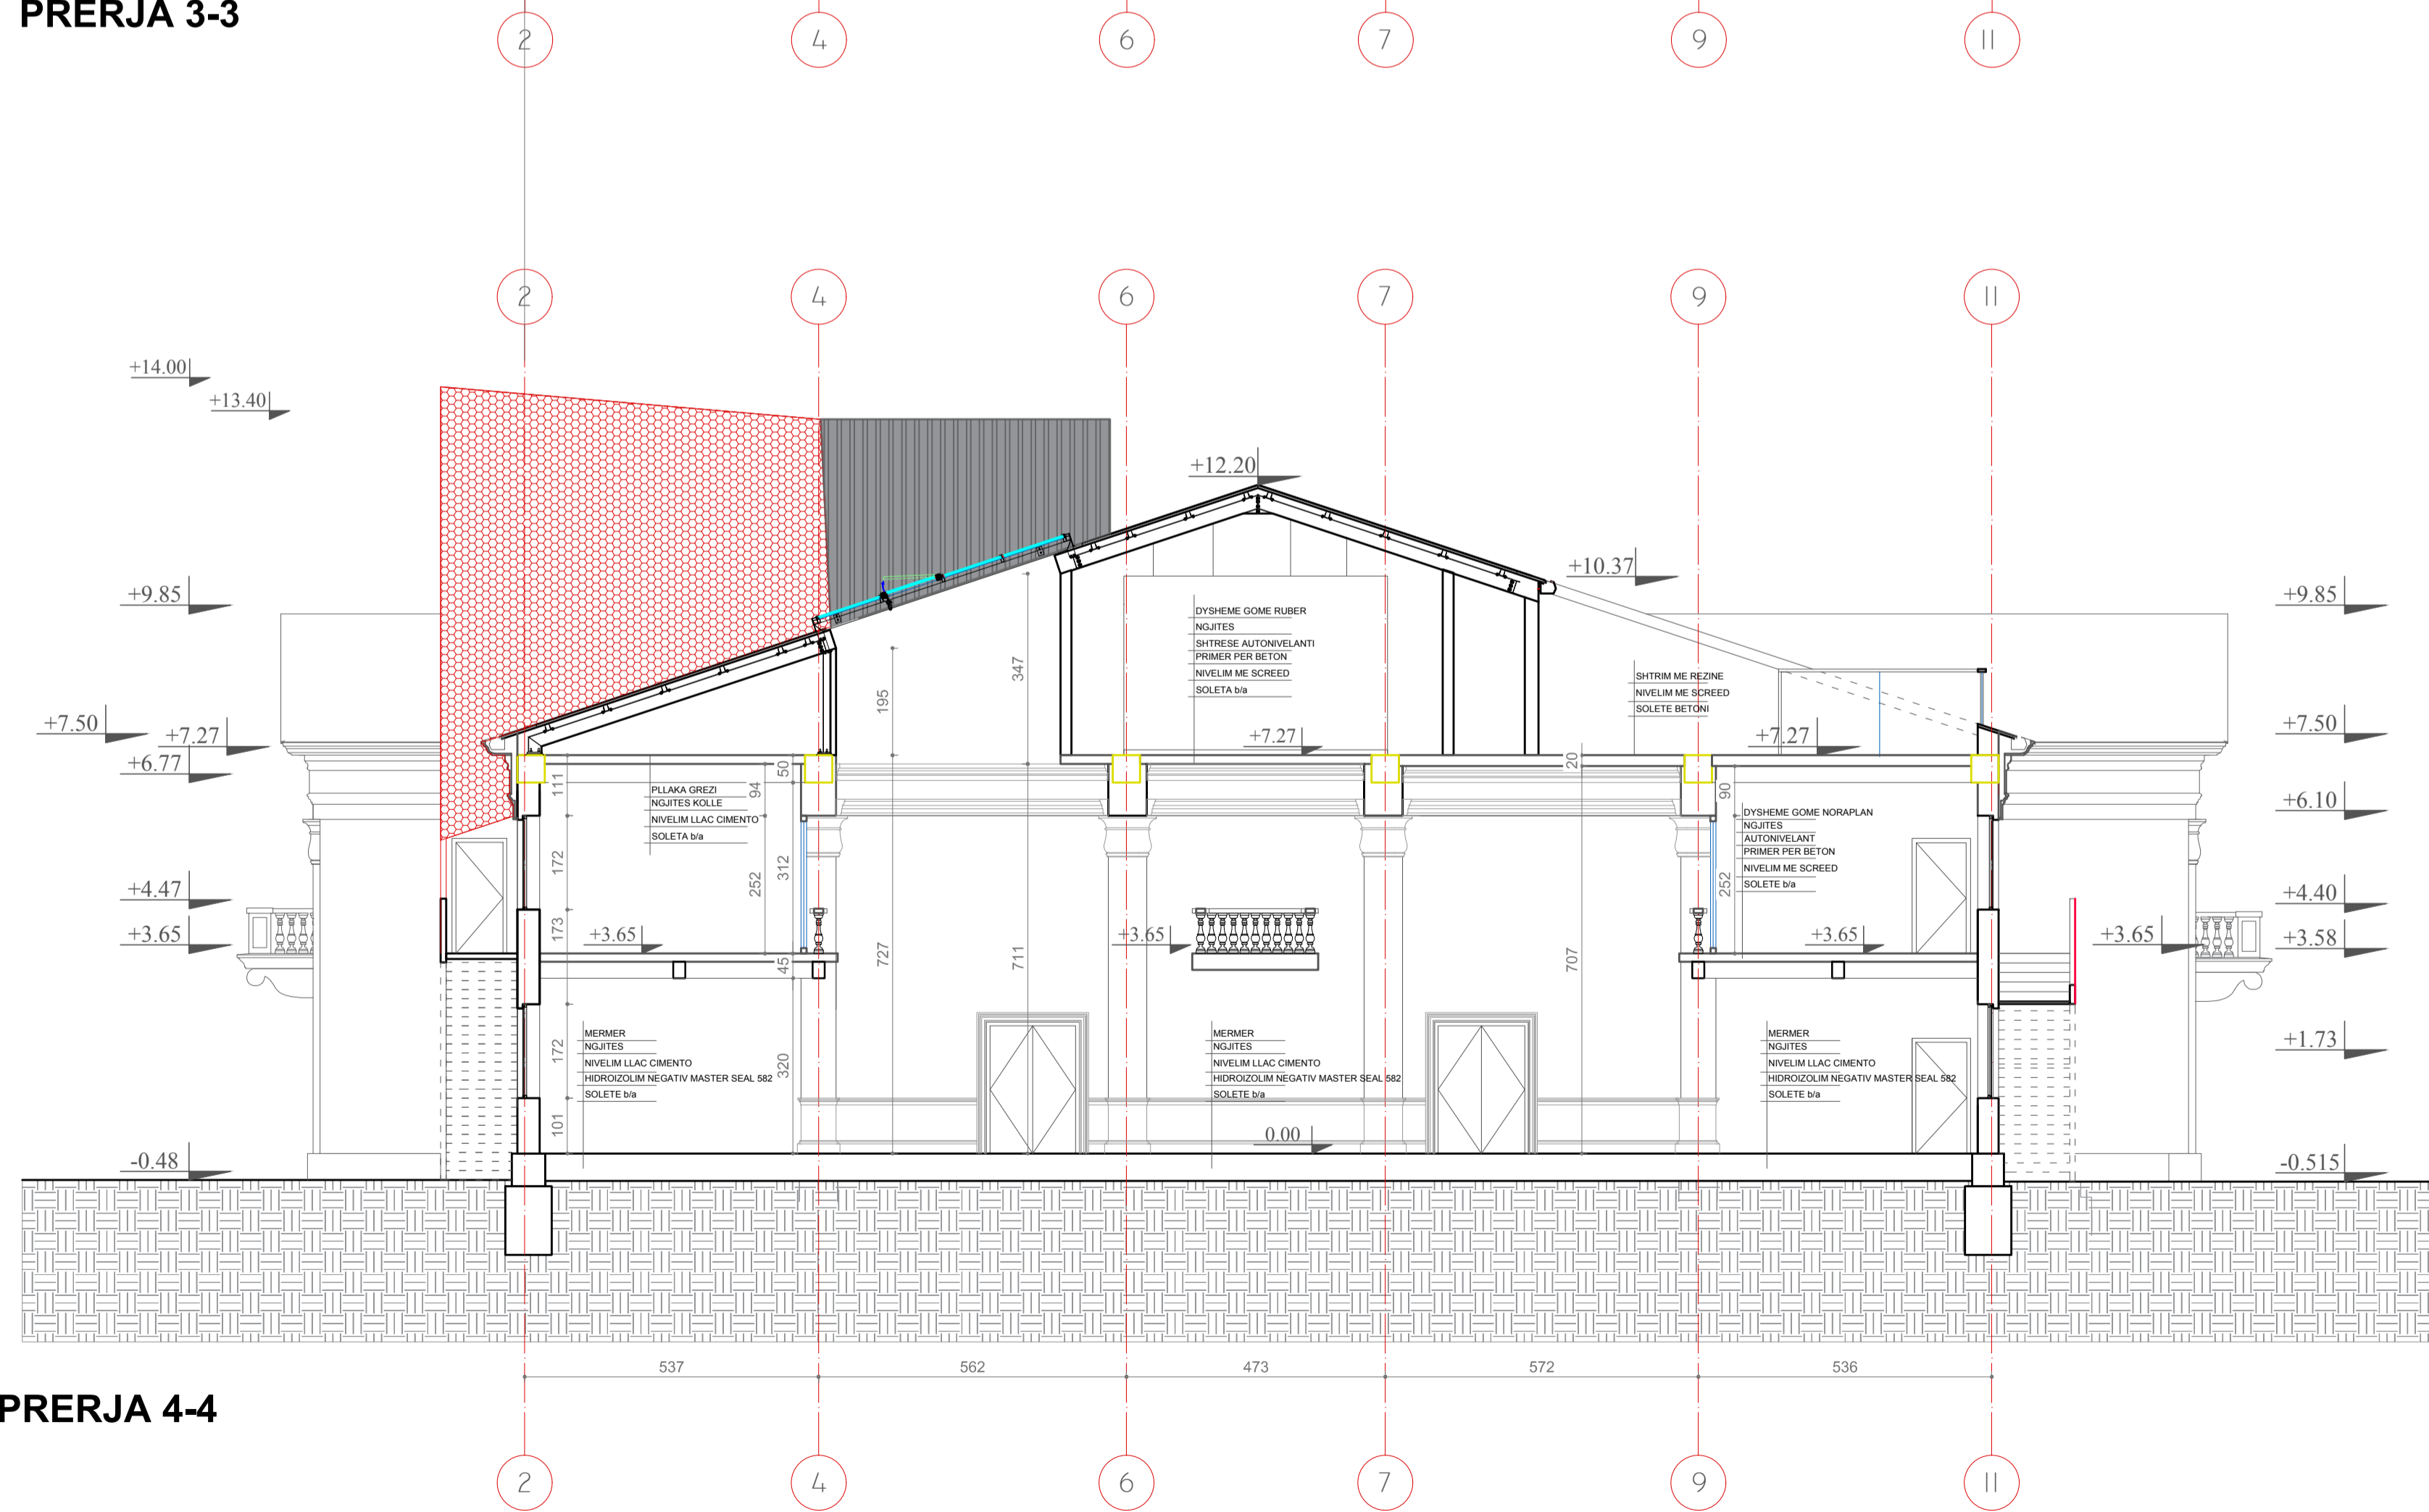

PRERJA 4-4

REPUBLIKA E SHQIPËRISË

BASHKIA MALIQ

objekti

PROJEKTIM OBJEKTI PALLATI I KULTURES "DHIMITER ORGOCKA" MALIQ

porositës

BASHKIA MALIQ

studimi urbanistik
arkitektura
konstruksioni
impjantet elektrike
impjantet hidro.

dea studio
dea studio

grupi i projektimit

firma

Projekti arkitektonik

DEA Studio shpk

1. urb.ark. Ervin TAÇI
2. ark. Alket MESLANI
3. ark. Klodiana EMIRI
5. ark. Olexsandr KUTIKOV
6. ark. Beralt ZEKO
7. ark. Lidia SALIKO
8. ark. Edona ÇAUSHOLLI

Inxhinjer Projektues

1. ing. Sonila SIÇO
2. ing. Ibrahim EMIRI
3. ing. Gerti Çalliku
4. ing. Valbona Çalliku
5. ing. Gentian LIPE

Inxhinjer Mekanik

- ing. Bujar STRUGA
ing. Fatos TUSHA

Inxhinjer Elektroteknik

- ing. Arjola QISKO
ing. Armand SHKEMBI

Inxhinjer Mjedsis

- ing. Denada MUCAJ

- Liç N.4919/5
Liç A.0210/2
Liç A.0791/2
Liç A.2006/1


- Liç Z.4639/3
Liç A.0177/3
Liç K.1801/2
Liç K.1064/2
Liç K.1308/1

- Liç M.1088/1
Liç N.6818/5


- Liç E.1229
Liç E.1144

- Liç N°44

PRERJET E OBJEKTIT

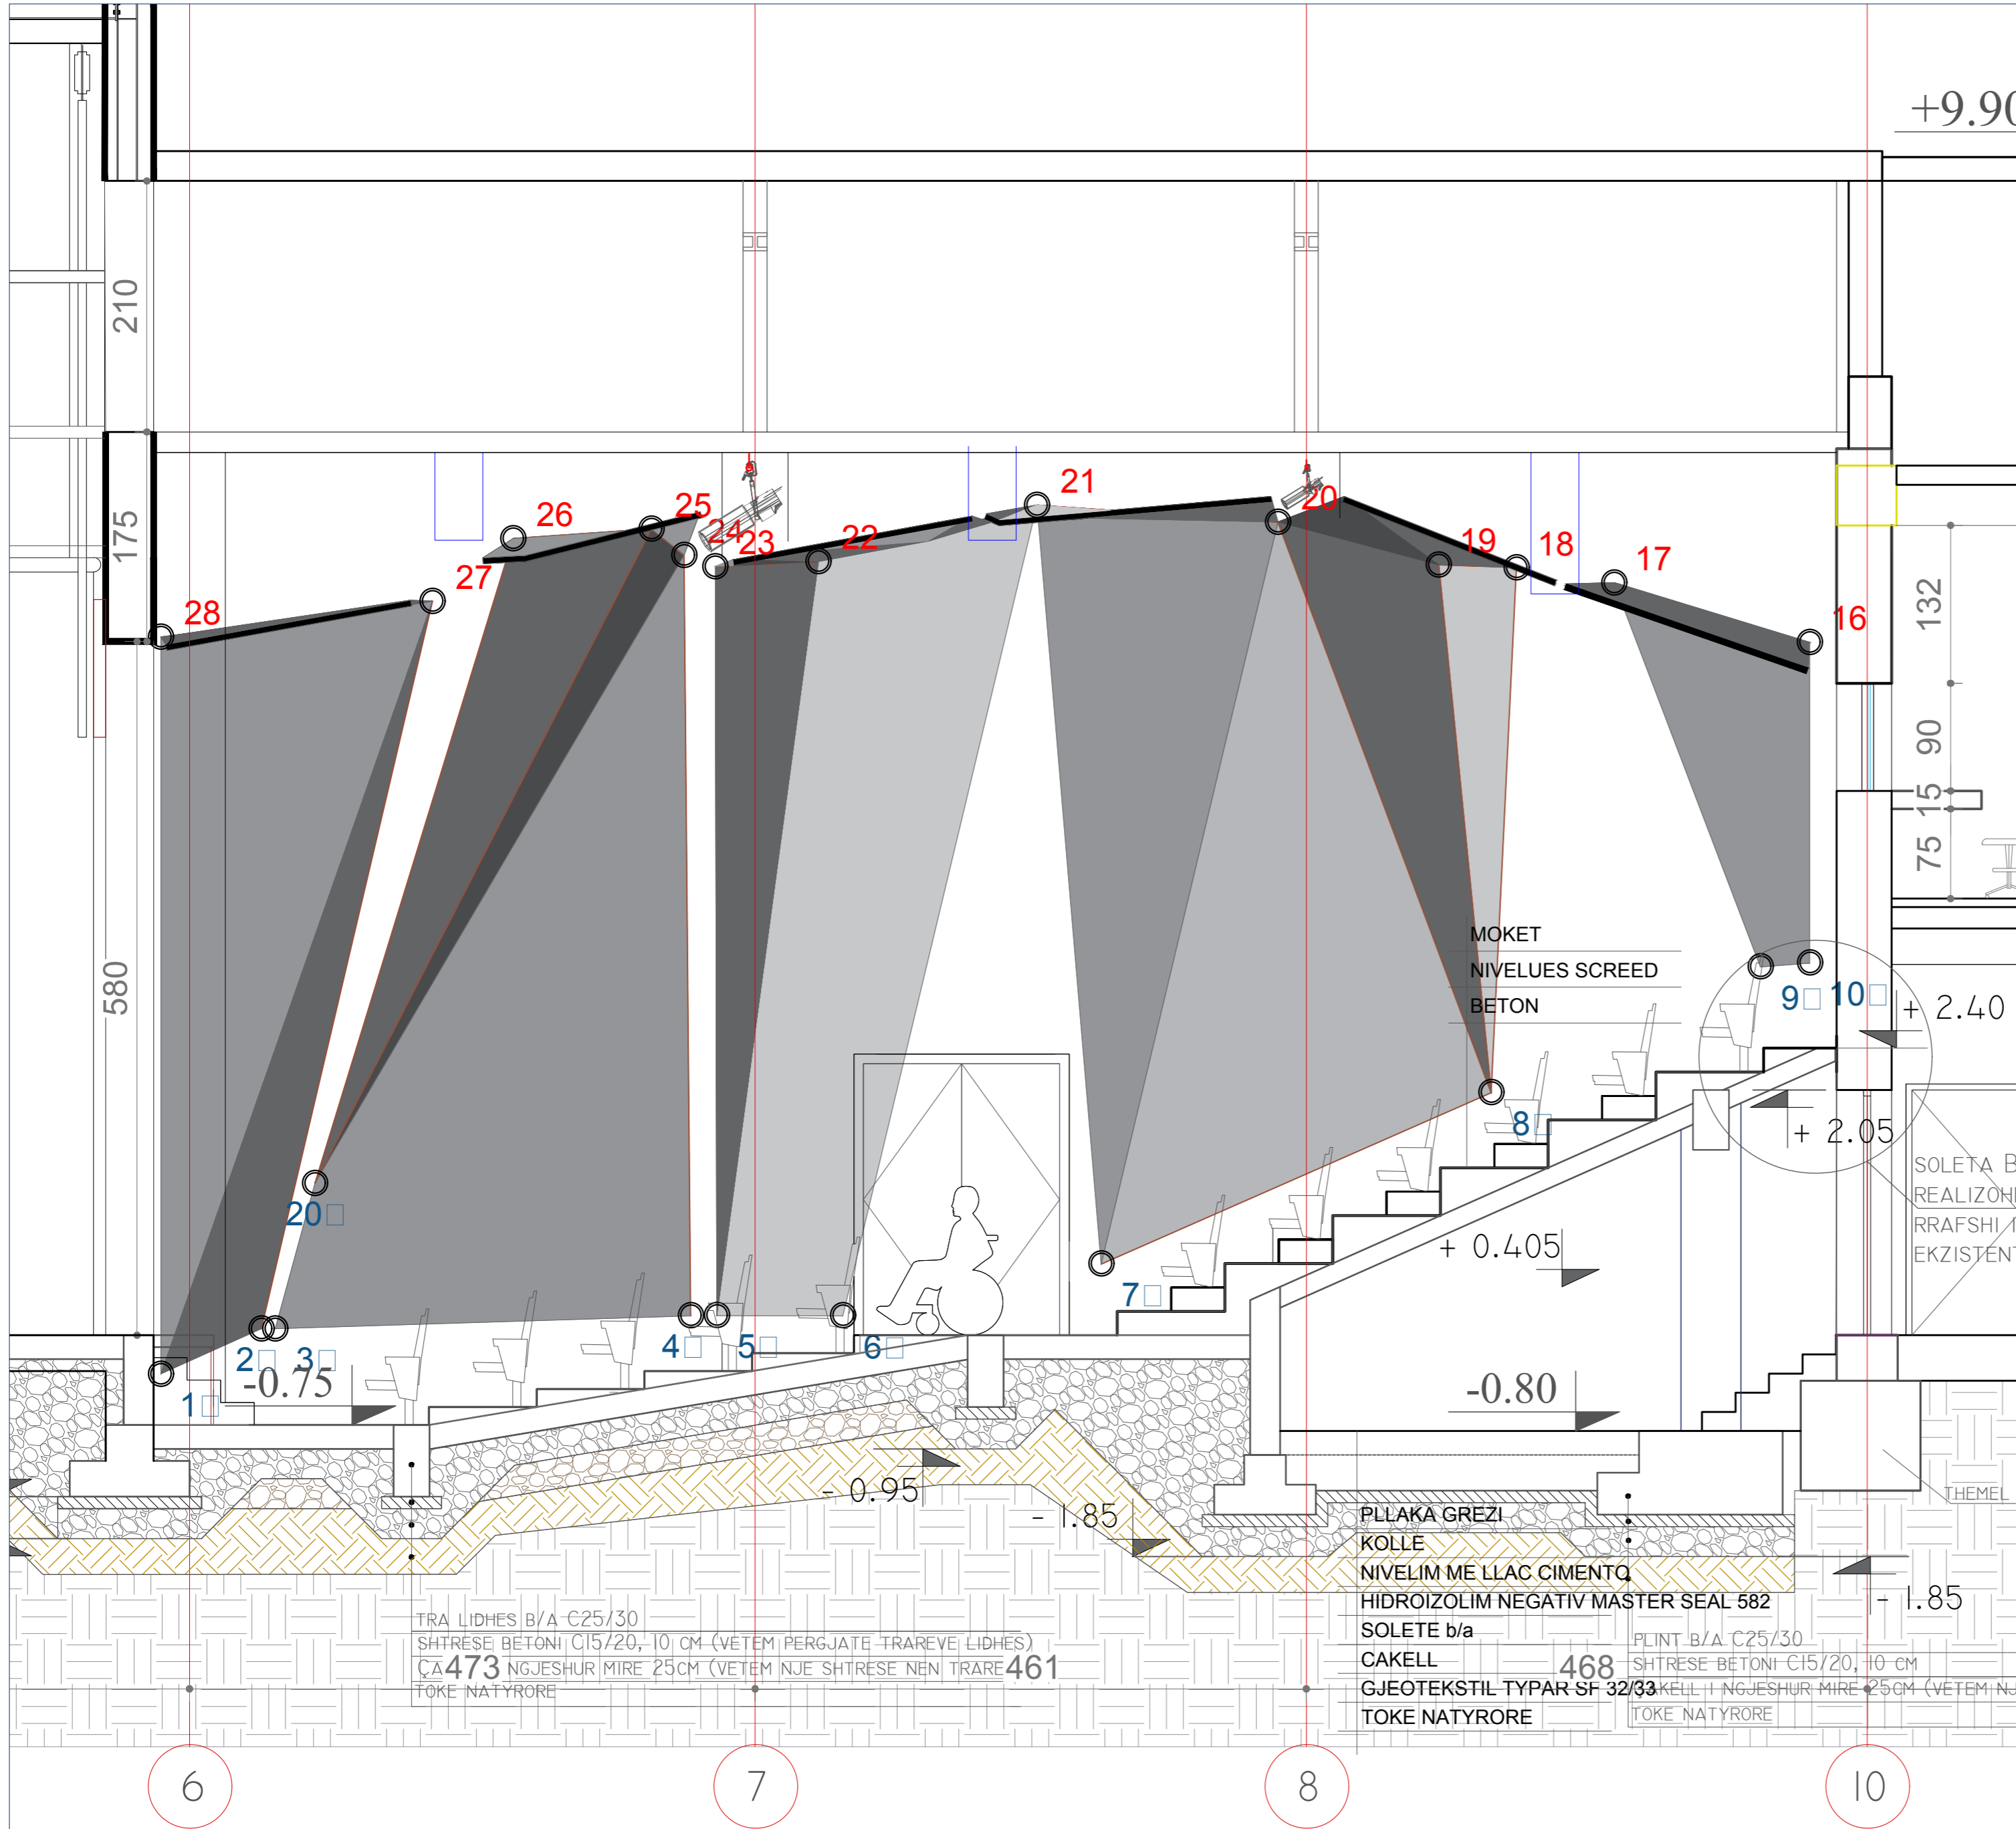

	Distanca nga kuota 0.00	Distanca nga muri anesor 1	Distanca nga muri anesor 2	Distanca nga paret i skenes	Distanca nga paret i fundor
1-	(-33 cm)		(33 cm)	(6 cm)	
2-	(5 cm)		(7 cm)	(90 cm)	
3-	(5 cm)		(3 cm)	(102 cm)	
4-	(16 cm)		(16 cm)	(449 cm)	
5-	(16 cm)		(29 cm)	(470 cm)	
6-	(17 cm)		(19 cm)	(576 cm)	
7-	(60 cm)		(29 cm)	(792 cm)	
8-	(203 cm)		(29 cm)	(1118 cm)	
9-	(308 cm)		(29 cm)		(64 cm)
10-	(312 cm)		(60 cm)		(23 cm)
11-	(312 cm)	(57 cm)			(23 cm)
12-	(308 cm)	(25 cm)			(64 cm)
13-	(203 cm)	(15 cm)			(1117 cm)
14-	(112 cm)	(31 cm)			(911 cm)
15-	(57 cm)	(25 cm)			(547 cm)
16-	(13 cm)	(34 cm)			(370 cm)
17-	(-4 cm)	(23 cm)			(95 cm)
18-	(-4 cm)	(25 cm)			(72 cm)
19-	(-4 cm)	(33 cm)			(6 cm)
20-	(127 cm)		(9 cm)	(135 cm)	

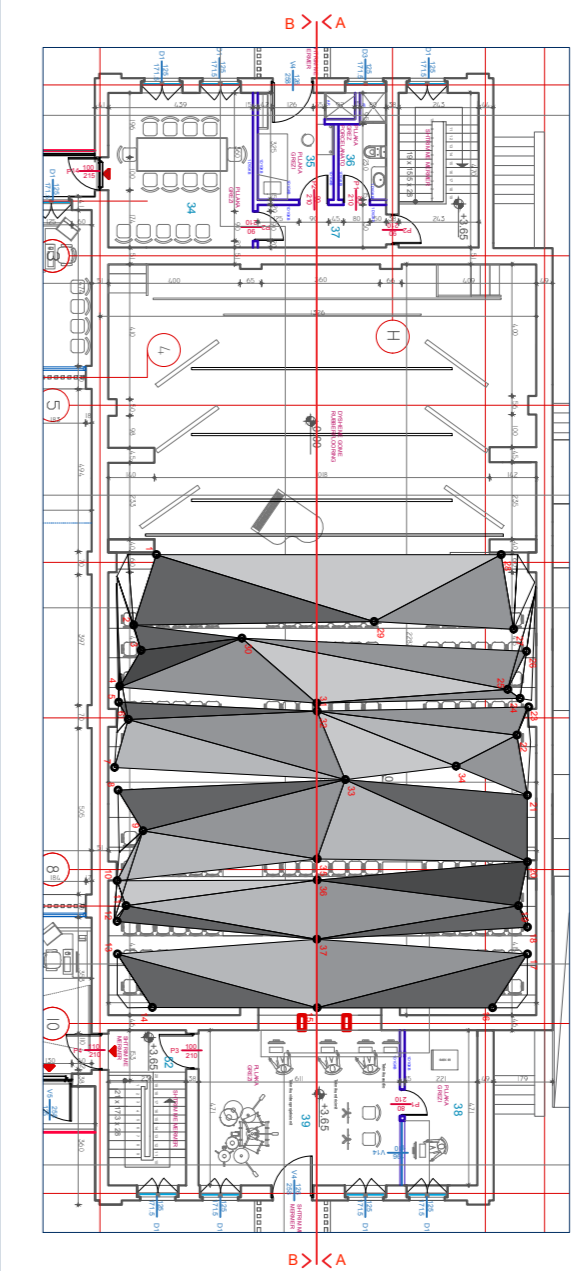

shënime teknike.

REPUBLIKA E SHQIPËRISË

BASHKIA MALIQ

objekti PROJEKTIM OBJEKTI PALLATI I KULTURES "DHIMITER ORGOCKA" MALIQ

porositës BASHKIA MALIQ

studimi urbanistik arkitektura konstruksioni impijantet elektrike impijantet hidro.

dea studio
dea studio

grupi i projektimit firma

- Projekti arkitektonik**
DEA Studio shpk
- 1. urb.ark. Ervin TAÇI
 - 2. ark. Alket MESLANI
 - 3. ark. Klodiana EMIRI
 - 5. ark. Oksandr KUTIKOV
 - 6. ark. Berat ZEKO
 - 7. ark. Lidia SALIKO
 - 8. ark. Edona ÇAUSHOLLI
- Inxhinjer Projektues**
- 1. ing. Sonila SIÇO
 - 2. ing. Ibrahim EMIRI
 - 3. ing. Gerti Çalliku
 - 4. ing. Valbona Çalliku
 - 5. ing. Gentian LIPE
- Inxhinjer Mekanik**
- ing. Bujar STRUGA
 - ing. Fatos TUSHA
 - ing. Ermir GJOKA
- Inxhinjer Elektroteknik**
- ing. Arjola QISKO
 - ing. Armand SHKËMBI
 - ing. Denada MUCAJ

Liç N.4919/5
Liç A.0210/2
Liç A.0791/2
Liç A.2006/1


Liç Z.4639/3
Liç A.0177/3
Liç K.1801/2
Liç K.1064/2
Liç K.1308/1

Liç M.1088/1
Liç N.6818/5


Liç E.1229
Liç E.1144

Liç N°44

PIKETIMI I PANELEVE ANESORE 00

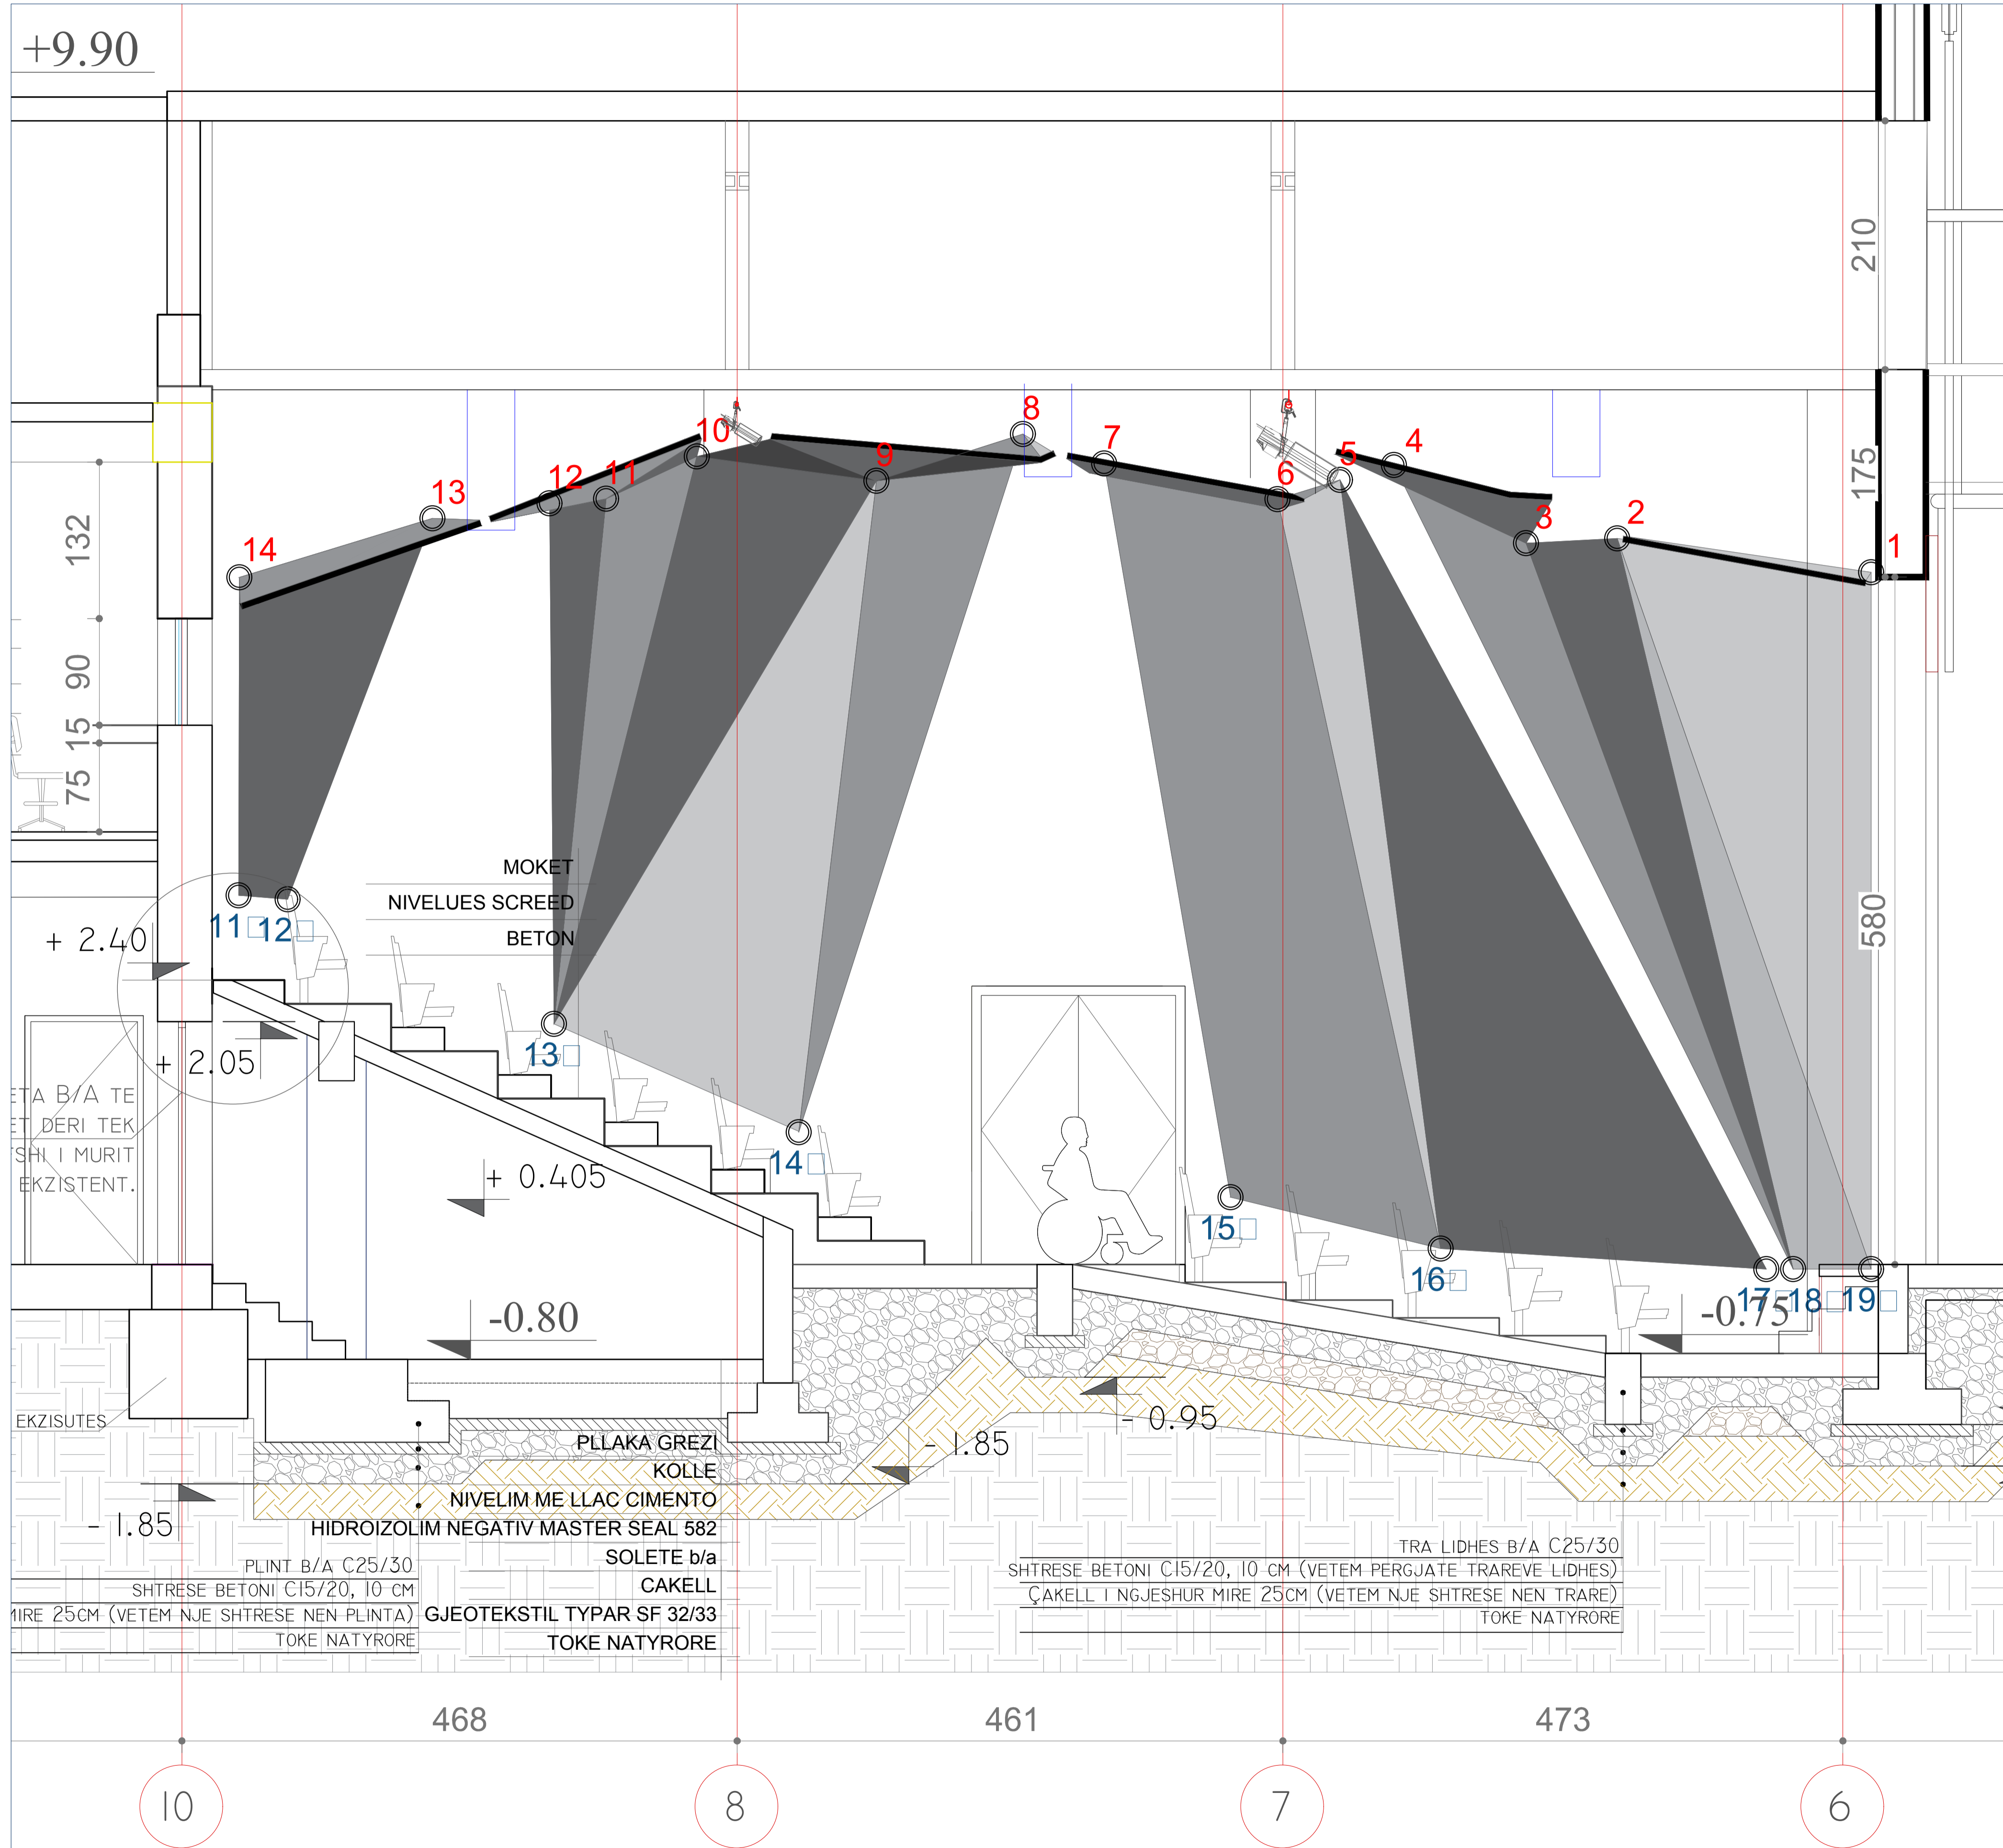

Distanca nga kuota 0.00 (-33 cm)	Distanca nga muri anesor 1 (33 cm)	Distanca nga muri anesor 2 (33 cm)	Distanca nga pari i skenes paret i fundor (6 cm)	Distanca nga pari i fundor (6 cm)
1= (5 cm)	(7 cm)	(3 cm)	(90 cm)	
2= (5 cm)	(3 cm)	(102 cm)		
3= (16 cm)	(16 cm)	(449 cm)		
4= (16 cm)	(29 cm)	(470 cm)		
5= (17 cm)	(19 cm)	(576 cm)		
6= (60 cm)	(29 cm)	(792 cm)		
7= (203 cm)	(29 cm)	(1118 cm)		
8= (308 cm)	(29 cm)		(64 cm)	
9= (312 cm)	(60 cm)		(23 cm)	
10= (312 cm)	(57 cm)		(23 cm)	
11= (308 cm)	(25 cm)		(64 cm)	
12= (203 cm)	(15 cm)		(1117 cm)	
13= (112 cm)	(31 cm)		(911 cm)	
14= (57 cm)	(25 cm)		(547 cm)	
15= (13 cm)	(34 cm)		(370 cm)	
16= (-4 cm)	(23 cm)		(95 cm)	
17= (-4 cm)	(25 cm)		(72 cm)	
18= (-4 cm)	(33 cm)		(6 cm)	
19= (127 cm)	(9 cm)	(135 cm)		
20=				

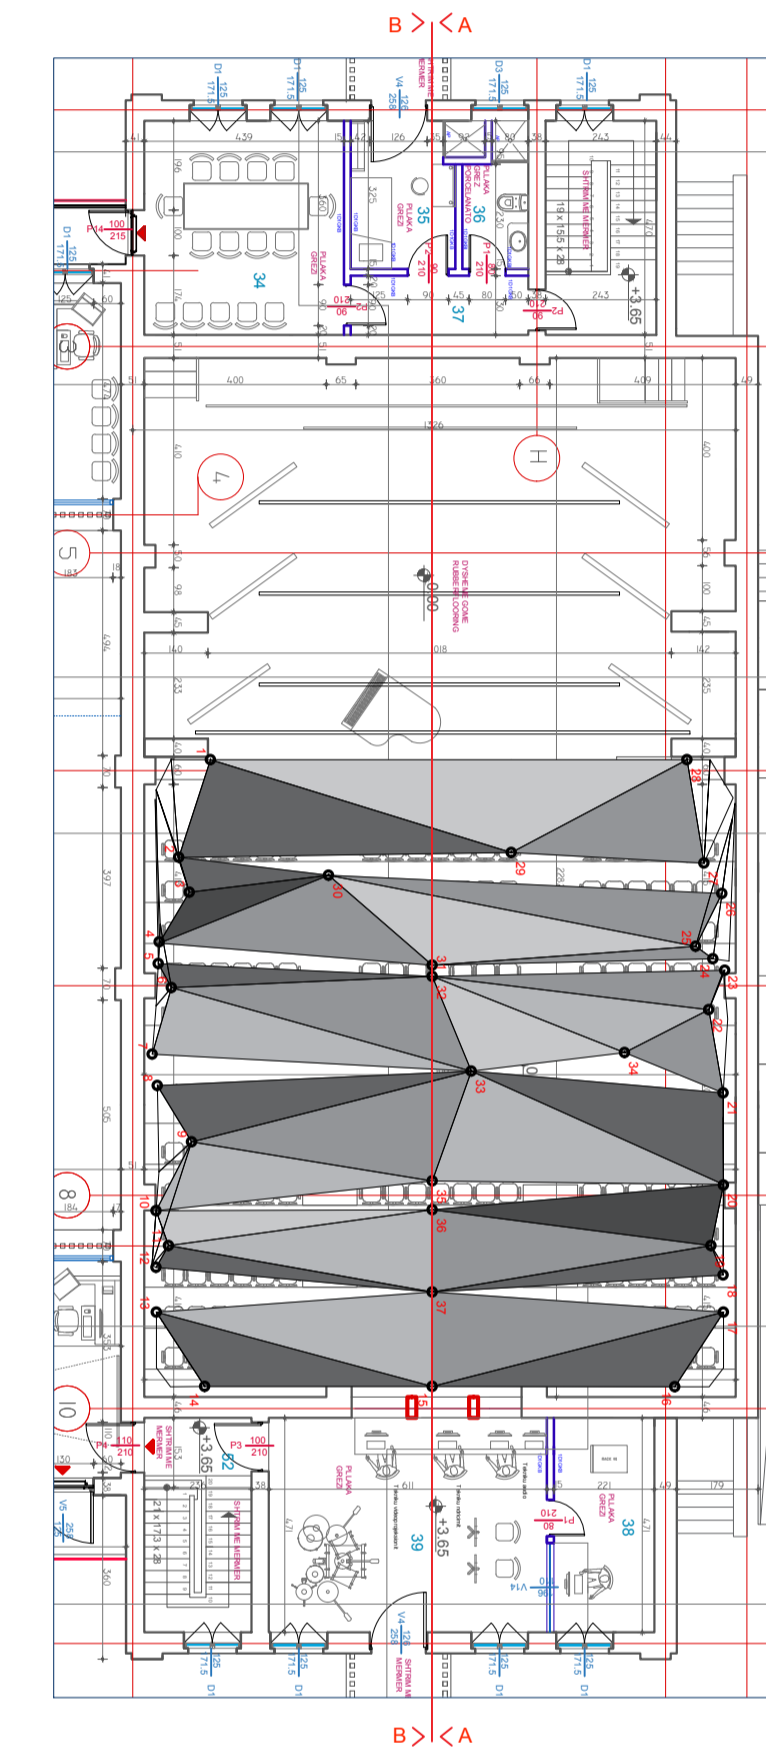

projekt - zbatim

shënime teknike.

REPUBLIKA E SHQIPËRISË

BASHKIA MALIQ

objekti PROJEKTIM OBJEKTIV PALLATI I KULTURES "DHIMTER ORGOCKA" MALIQ

porositës BASHKIA MALIQ


studimi urbanistik **dea studio**
 arkitektura **dea studio**
 konstruksioni
 impijantet elektrike
 impijantet hidro.

grupi i projektimit firma

Projekti arkitektonik	
DEA Studio shpk	Liç N.4919/5
1. urb. ark. Ervin TAÇI	Liç A.0210/2
2. ark. Alket MESLANI	Liç A.0791/2
3. ark. Klodiana EMIRI	Liç A.2006/1
5. ark. Oksandr KUTIKOV	
6. ark. Beralt ZEKO	
7. ark. Lidia SALIKO	
8. ark. Edona ÇAUSHOLLI	
Inxhinjer Projektues	
1. ing. Sonila SIÇO	Liç Z.4639/3
2. ing. Ibrahim EMIRI	Liç A.0177/3
3. ing. Gerti Çalliku	Liç K.1801/2
4. ing. Valbona Çalliku	Liç K.1064/2
5. ing. Gentian LIPE	Liç K.1308/1
Inxhinjer Mekanik	
ing. Bujar STRUGA	Liç M.1088/1
ing. Fatos TUSHA	Liç N.6818/5
ing. Ermir GJOJA	
Inxhinjer Elektroteknik	
ing. Arjola QISKO	Liç E.1229
ing. Armand SHKEMBI	Liç E.1144
Inxhinjer Mjedisi	
ing. Denada MUCAJ	Liç N*44

PIKETIMI I PANELEVE ANESORE

00

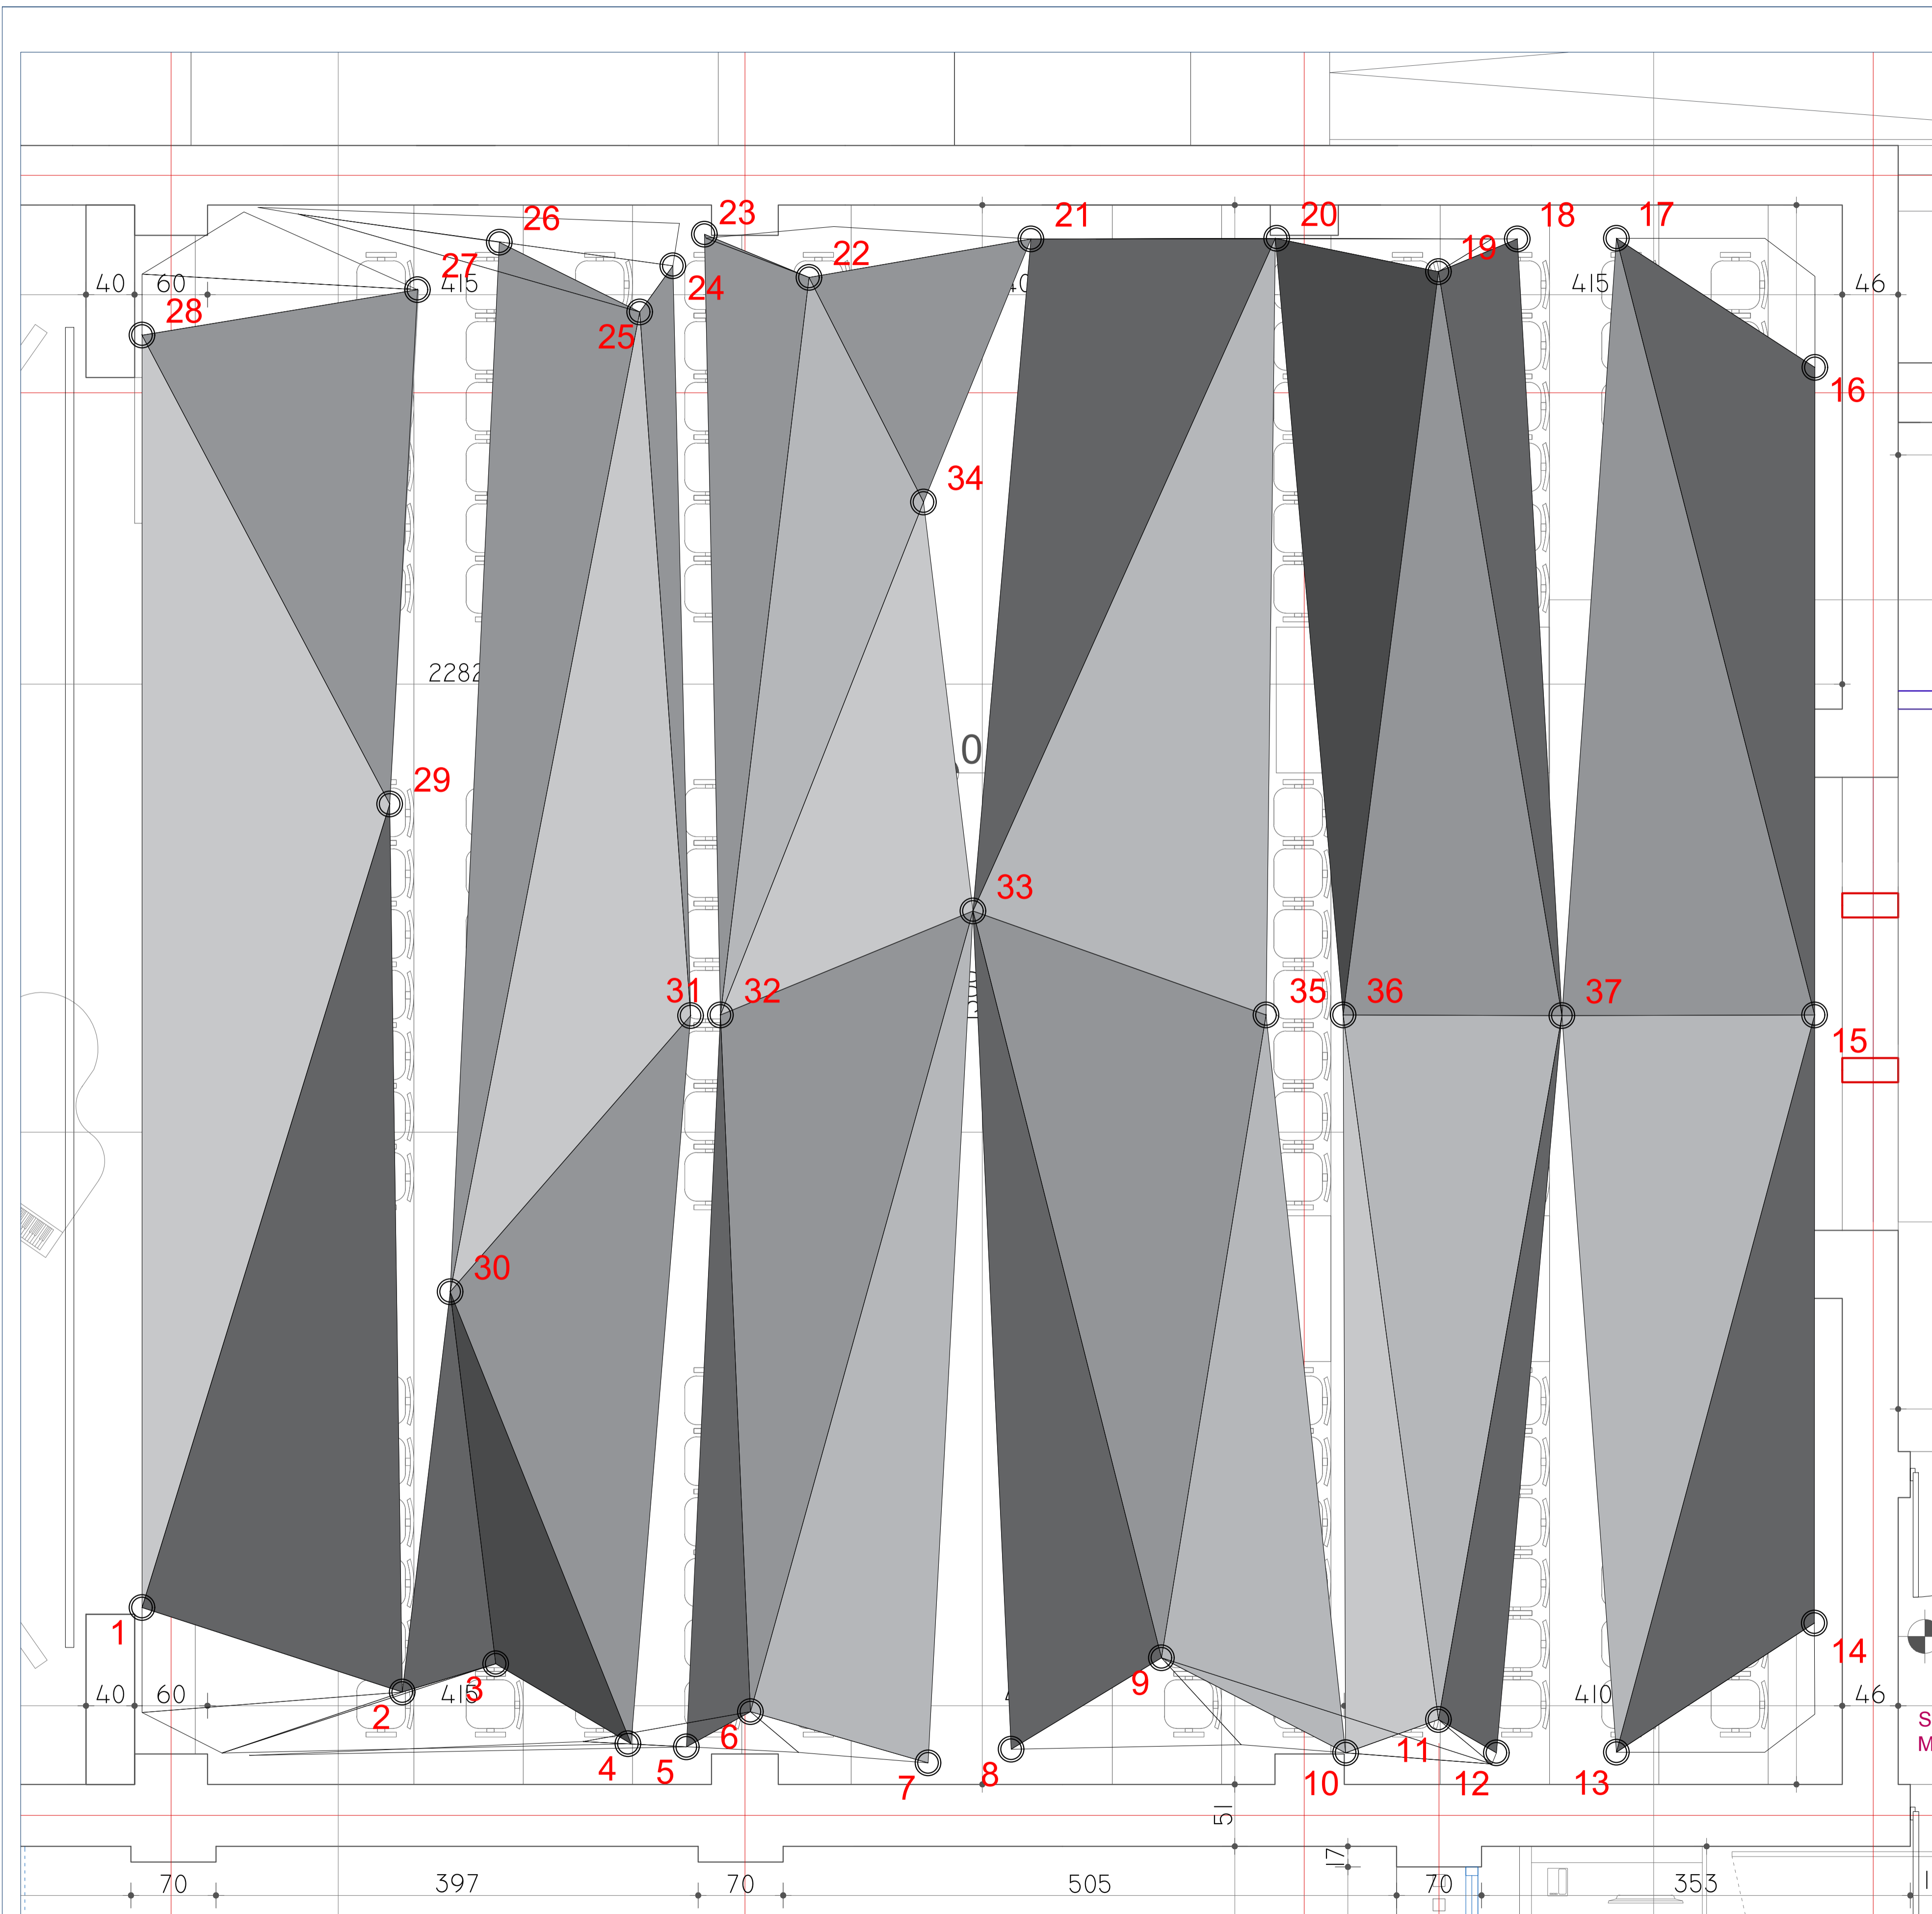

PIKETIMI I PANELEVE TE TAVANIT

	Distanca nga tavani	Distancat nga muri anesor 1	Distancat nga muri anesor 2	Distancat nga paret i skenes	Distancat nga paret fundor
1-	(171 cm)	(120 cm)		(6 cm)	
2-	(200 cm)	(74 cm)		(220 cm)	
3-	(147 cm)	(100 cm)		(300 cm)	
4-	(81 cm)	(32 cm)		(409 cm)	
5-	(93 cm)	(30 cm)		(454 cm)	
6-	(110 cm)	(34 cm)kolona		(507 cm)	
7-	(80 cm)	(16 cm)		(123 cm)kolona	
8-	(55 cm)	(28 cm)			(684 cm)
9-	(94 cm)	(103 cm)			(560 cm)
10-	(74 cm)	(0 cm)			(409 cm)
11-	(110 cm)	(52 cm)			(332 cm)
12-	(113 cm)	(25 cm)			(285 cm)
13-	(126 cm)	(25 cm)			(186 cm)
14-	(176 cm)	(133 cm)			(23 cm)
15-	(191 cm)	(633 cm)			(23 cm)
16-	(176 cm)		(29 cm)		(23 cm)
17-	(126 cm)		(25 cm)		(186 cm)
18-	(113 cm)		(30 cm)		(268 cm)
19-	(111 cm)		(56 cm)		(332 cm)
20-	(75 cm)		(4 cm)		(467 cm)
21-	(61 cm)		(29 cm)		(668 cm)
22-	(108 cm)		(61 cm)	(555 cm)	
23-	(112 cm)		(25 cm)	(469 cm)	
24-	(103 cm)		(51 cm)	(443 cm)	
25-	(81 cm)		(90 cm)	(416 cm)	
26-	(90 cm)		(32 cm)	(300 cm)	
27-	(141 cm)		(71 cm)	(233 cm)	
28-	(171 cm)		(84 cm)	(6 cm)	
29-	(132 cm)		(493 cm)	(250 cm)	
30-	(102 cm)	(405 cm)		(300 cm)	
31-	(60 cm)	(633 cm)		(498 cm)	
32-	(98 cm)	(608 cm)kolona		(522 cm)	
33-	(62 cm)		(581 cm)	(730 cm)	
34-	(86 cm)		(245 cm)	(690 cm)	
35-	(47 cm)	(633 cm)			(474 cm)
36-	(318 cm)	(633 cm)			(140 cm)
37-	(119 cm)	(633 cm)			(230 cm)

projekt - zbatim

shënime teknike.

REPUBLIKA E SHQIPËRISË

BASHKIA MALIQ

objekti PROJEKTIM OBJEKTI PALLATI I KULTURES "DHIMTER ORGOCKA" MALIQ

porositës BASHKIA MALIQ

studimi urbanistik **dea studio**
 arkitektura **dea studio**
 konstruksioni
 impjantet elektrike
 impjantet hidro.

grupi i projektimit firma


Projekti arkitektonik

- DEA Studio shpk
- 1. urb. ark. Ervin TAÇI Liç N.4919/5
- 2. ark. Alket MESLANI Liç A.0210/2
- 3. ark. Klodiana EMIRI Liç A.0791/2
- 5. ark. Olexsandr KUTIKOV Liç A.2006/1
- 6. ark. Beralt ZEKO
- 7. ark. Lidia SALIKO
- 8. ark. Edona ÇAUSHOLLI
- Inxhinjer Projektues**
- 1. ing. Sonila SIÇO Liç Z.4639/3
- 2. ing. Ibrahim EMIRI Liç A.0177/3
- 3. ing. Gerti Çalliku Liç K.1801/2
- 4. ing. Valbona Çalliku Liç K.1064/2
- 5. ing. Gentian LIPE Liç K.1308/1
- Inxhinjer Mekanik**
- ing. Bujar STRUGA Liç M.1088/1
- ing. Fatos TUSHA Liç N.6818/5
- ing. Ermir GJOJA
- Inxhinjer Elektroteknik**
- ing. Arjola QISKO Liç E.1229
- ing. Armand SHKËMBI Liç E.1144
- Inxhinjer Mjedisi**
- ing. Denada MUCAJ Liç N°44


PIKETIMI I PANELEVE TE TAVANIT

00

shënime teknike.

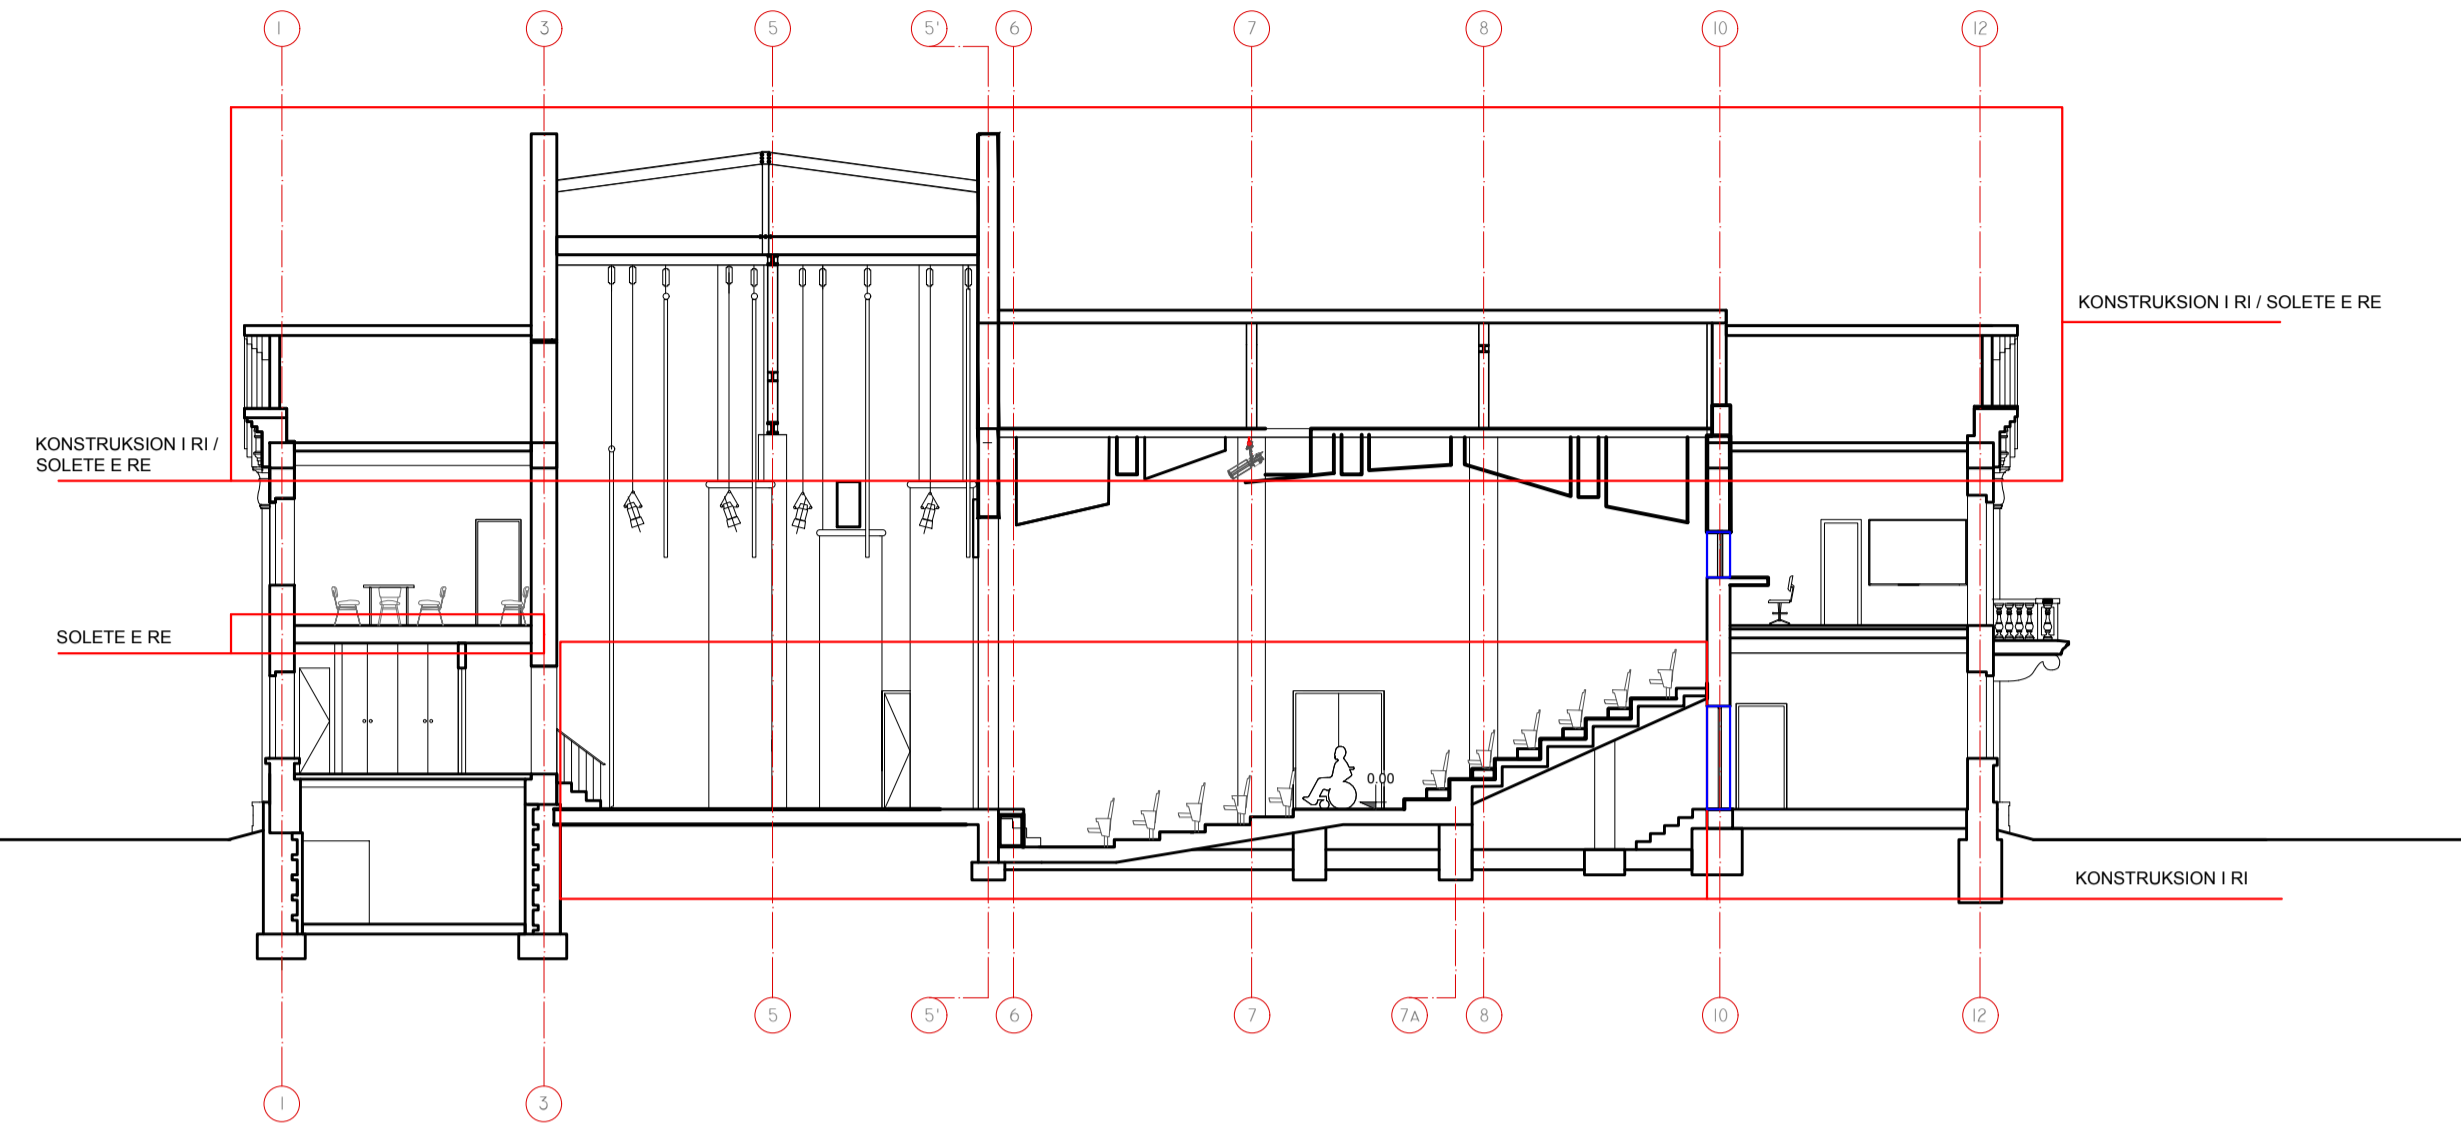


PRERJA 1-1

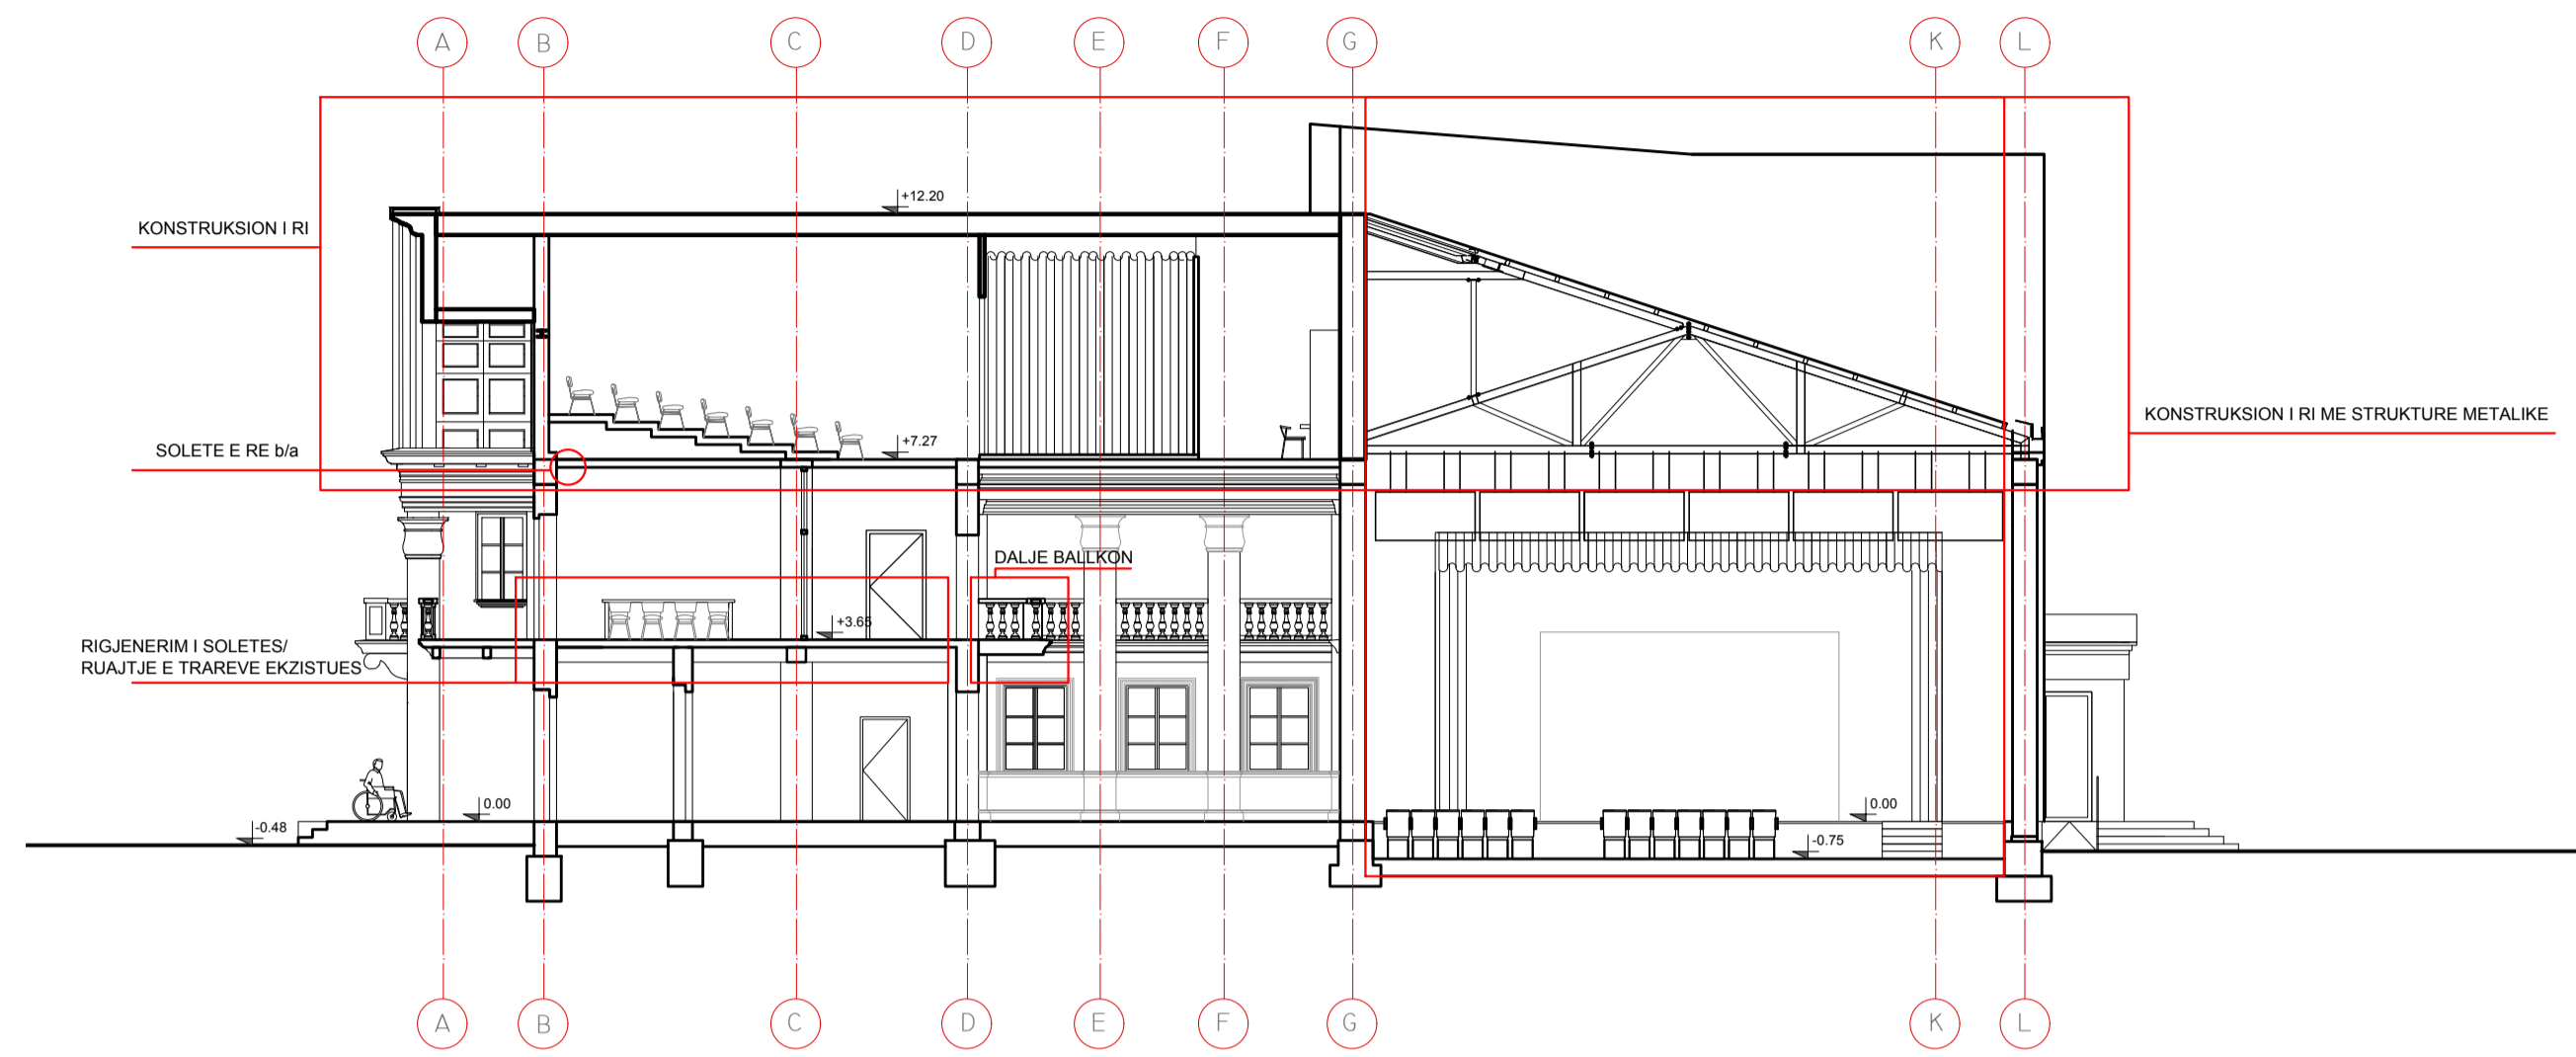

PRERJA 2-2

PLANI I KATIT PERDHE

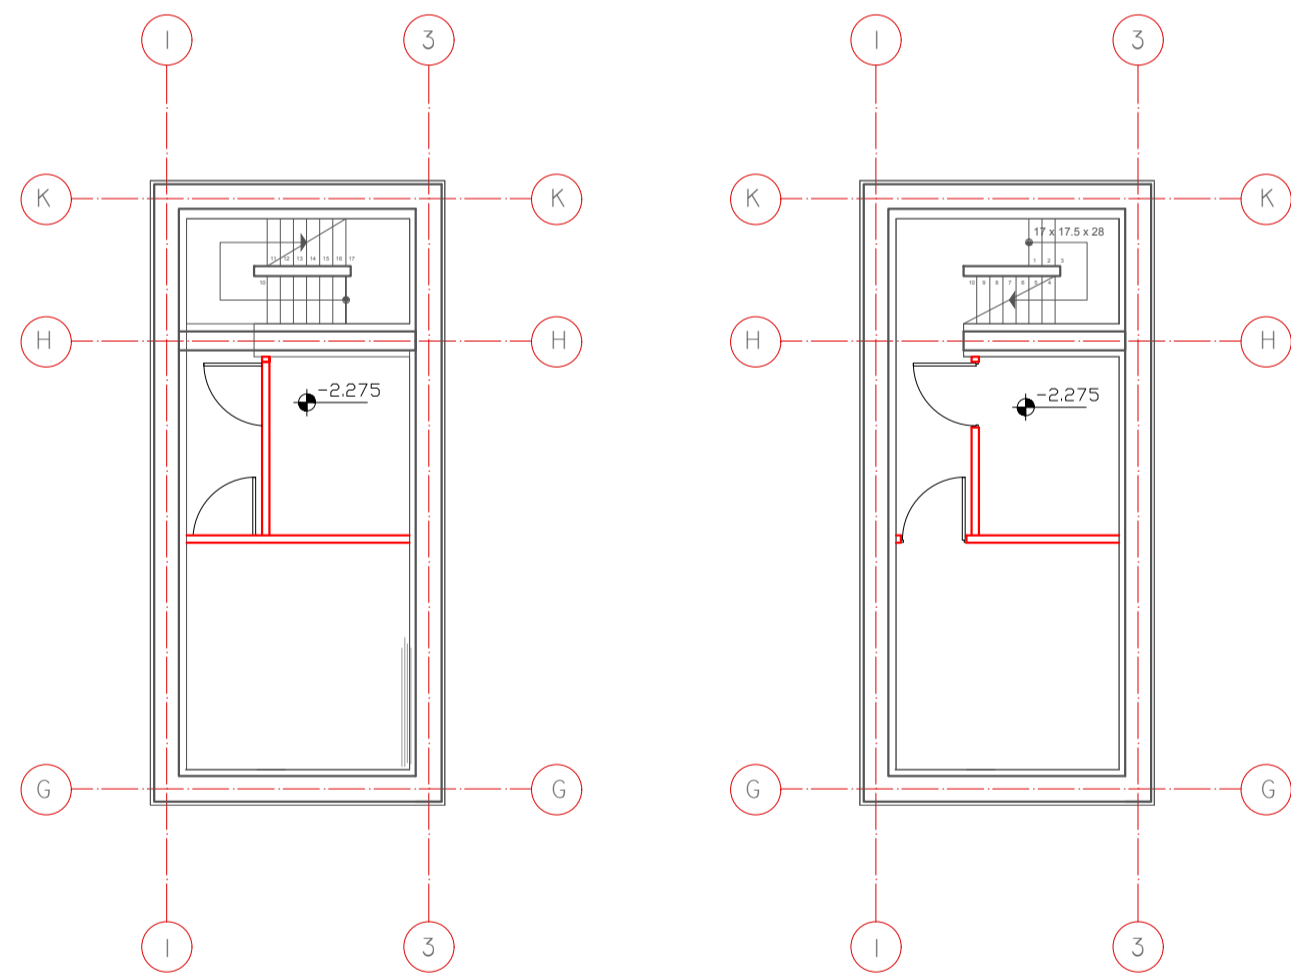


MURE TE REJA

MURE QE PRISHEN


RIGJENERIM/ KONSTRUKSIONE TE REJA

PLANI I KATIT PERDHE

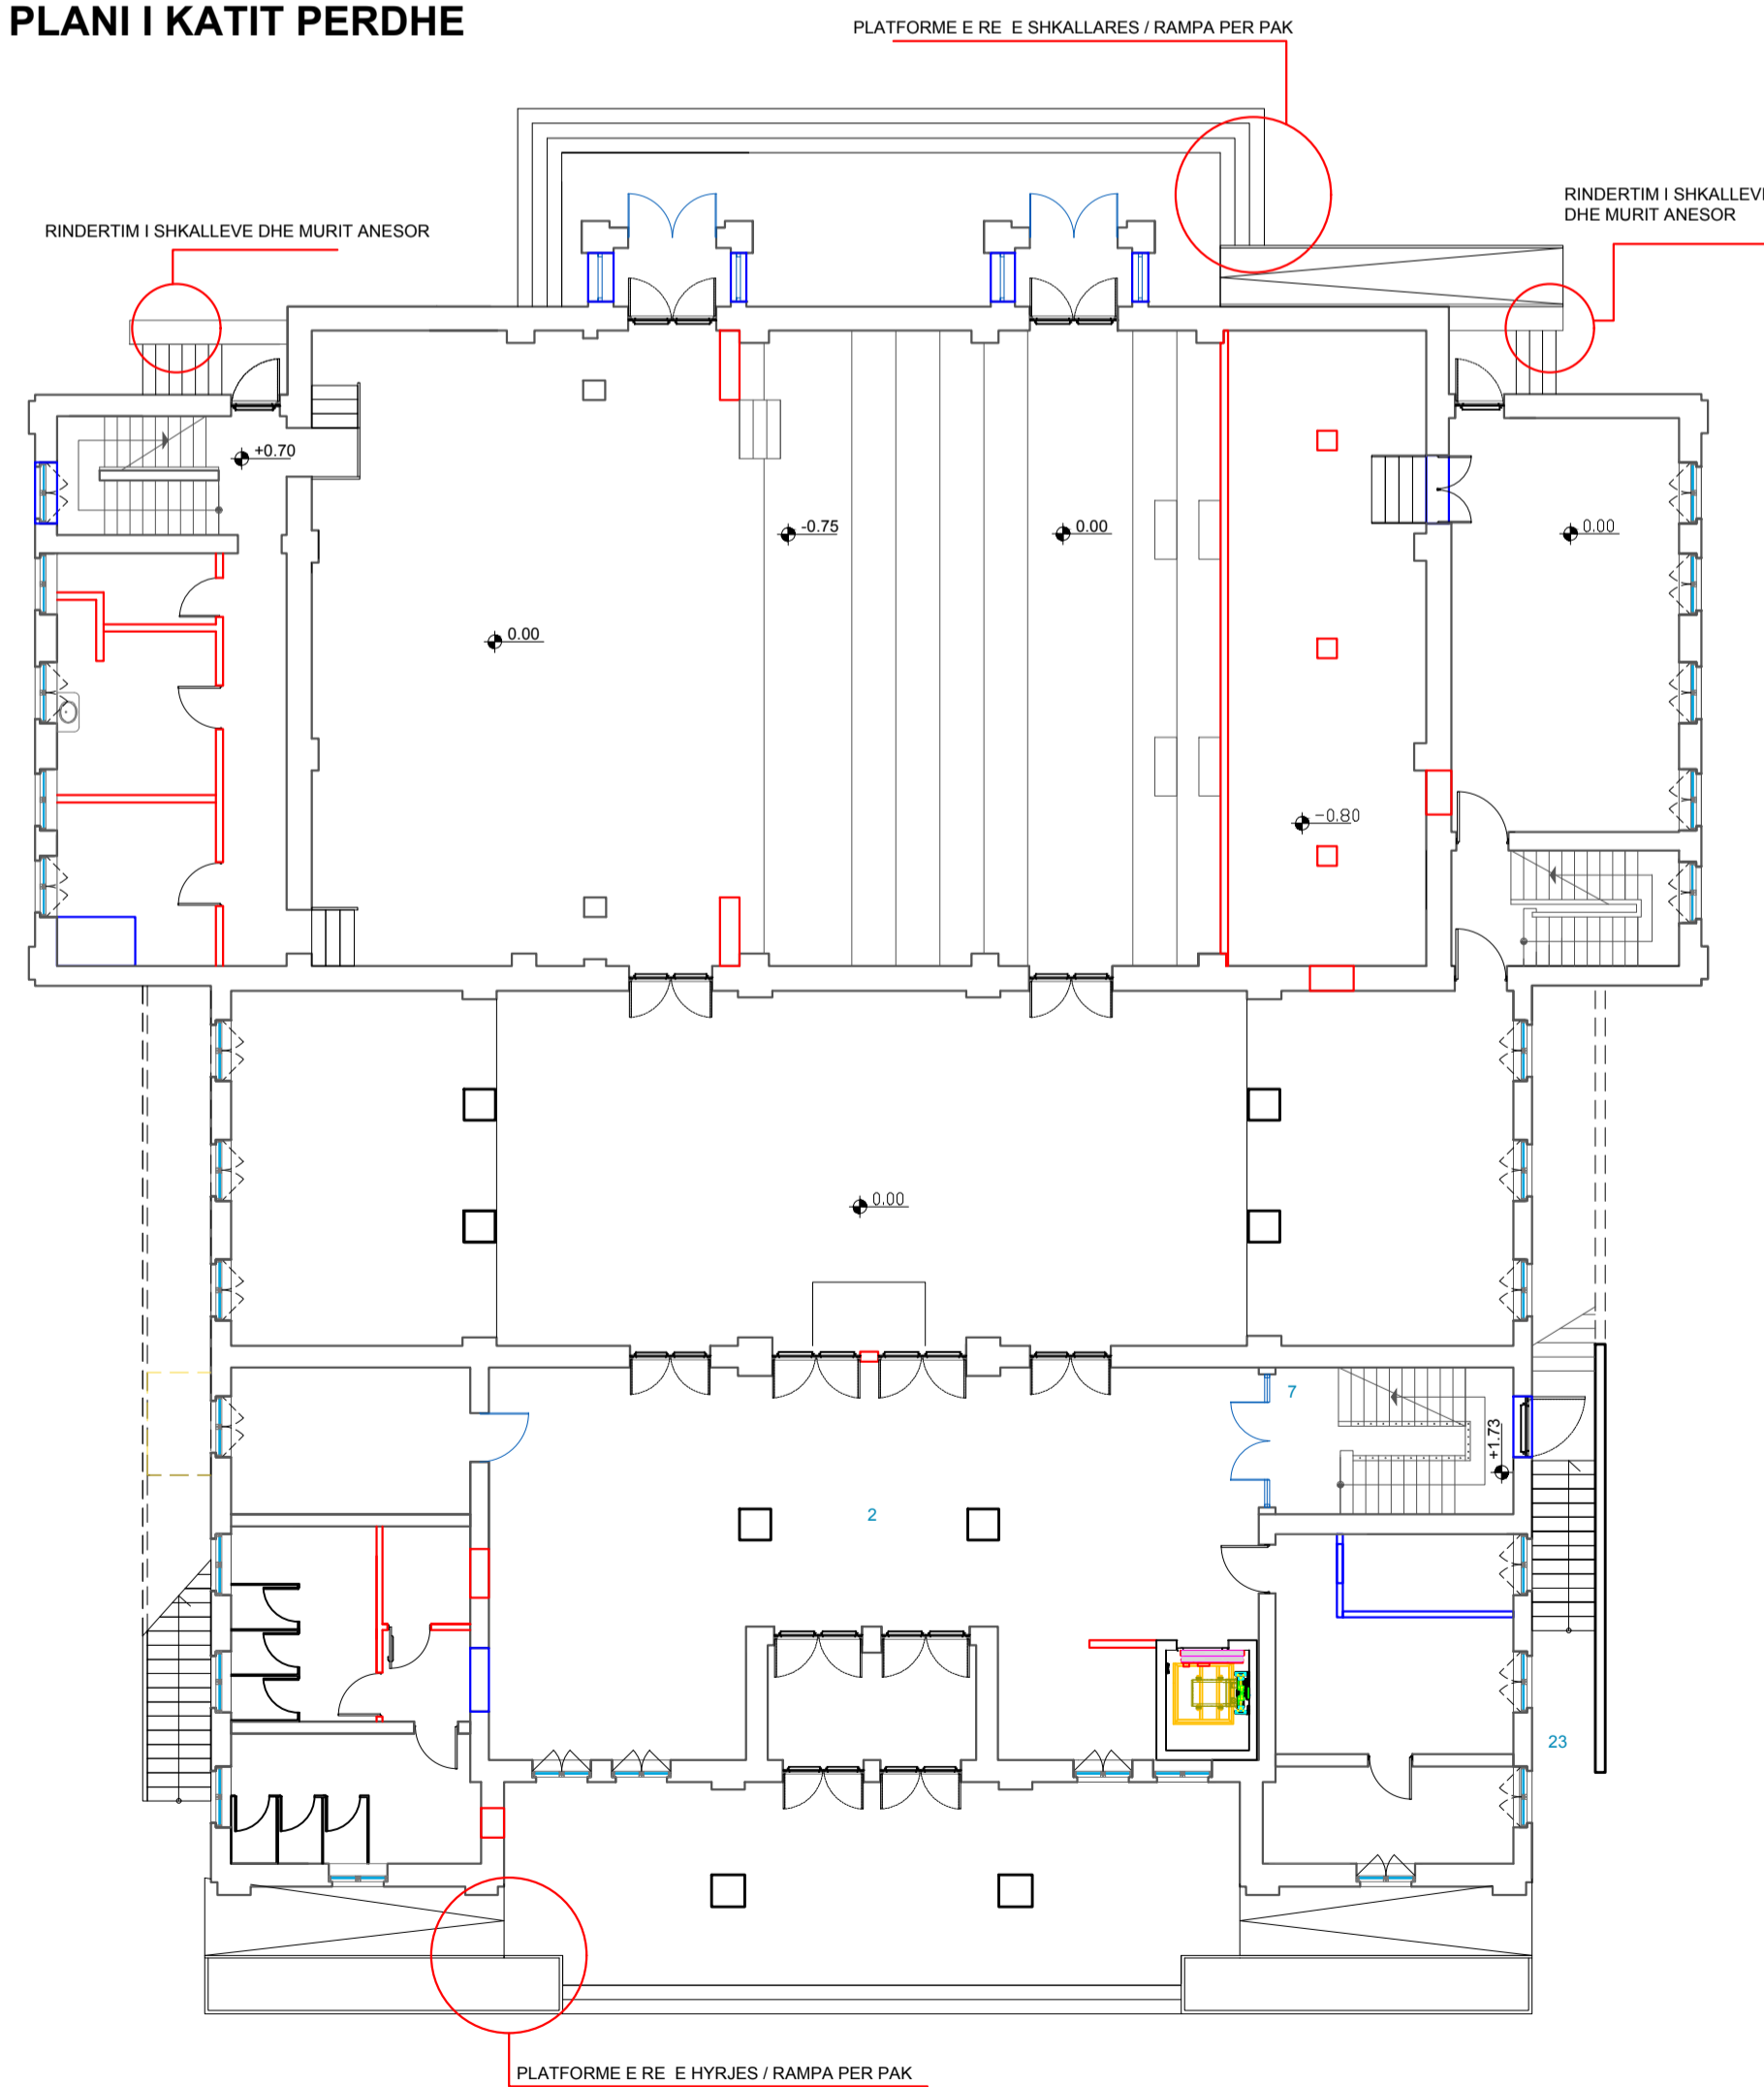

PLATFORME E RE E HYRJES / RAMPA PER PAK

PLANI I KATIT TE PARE

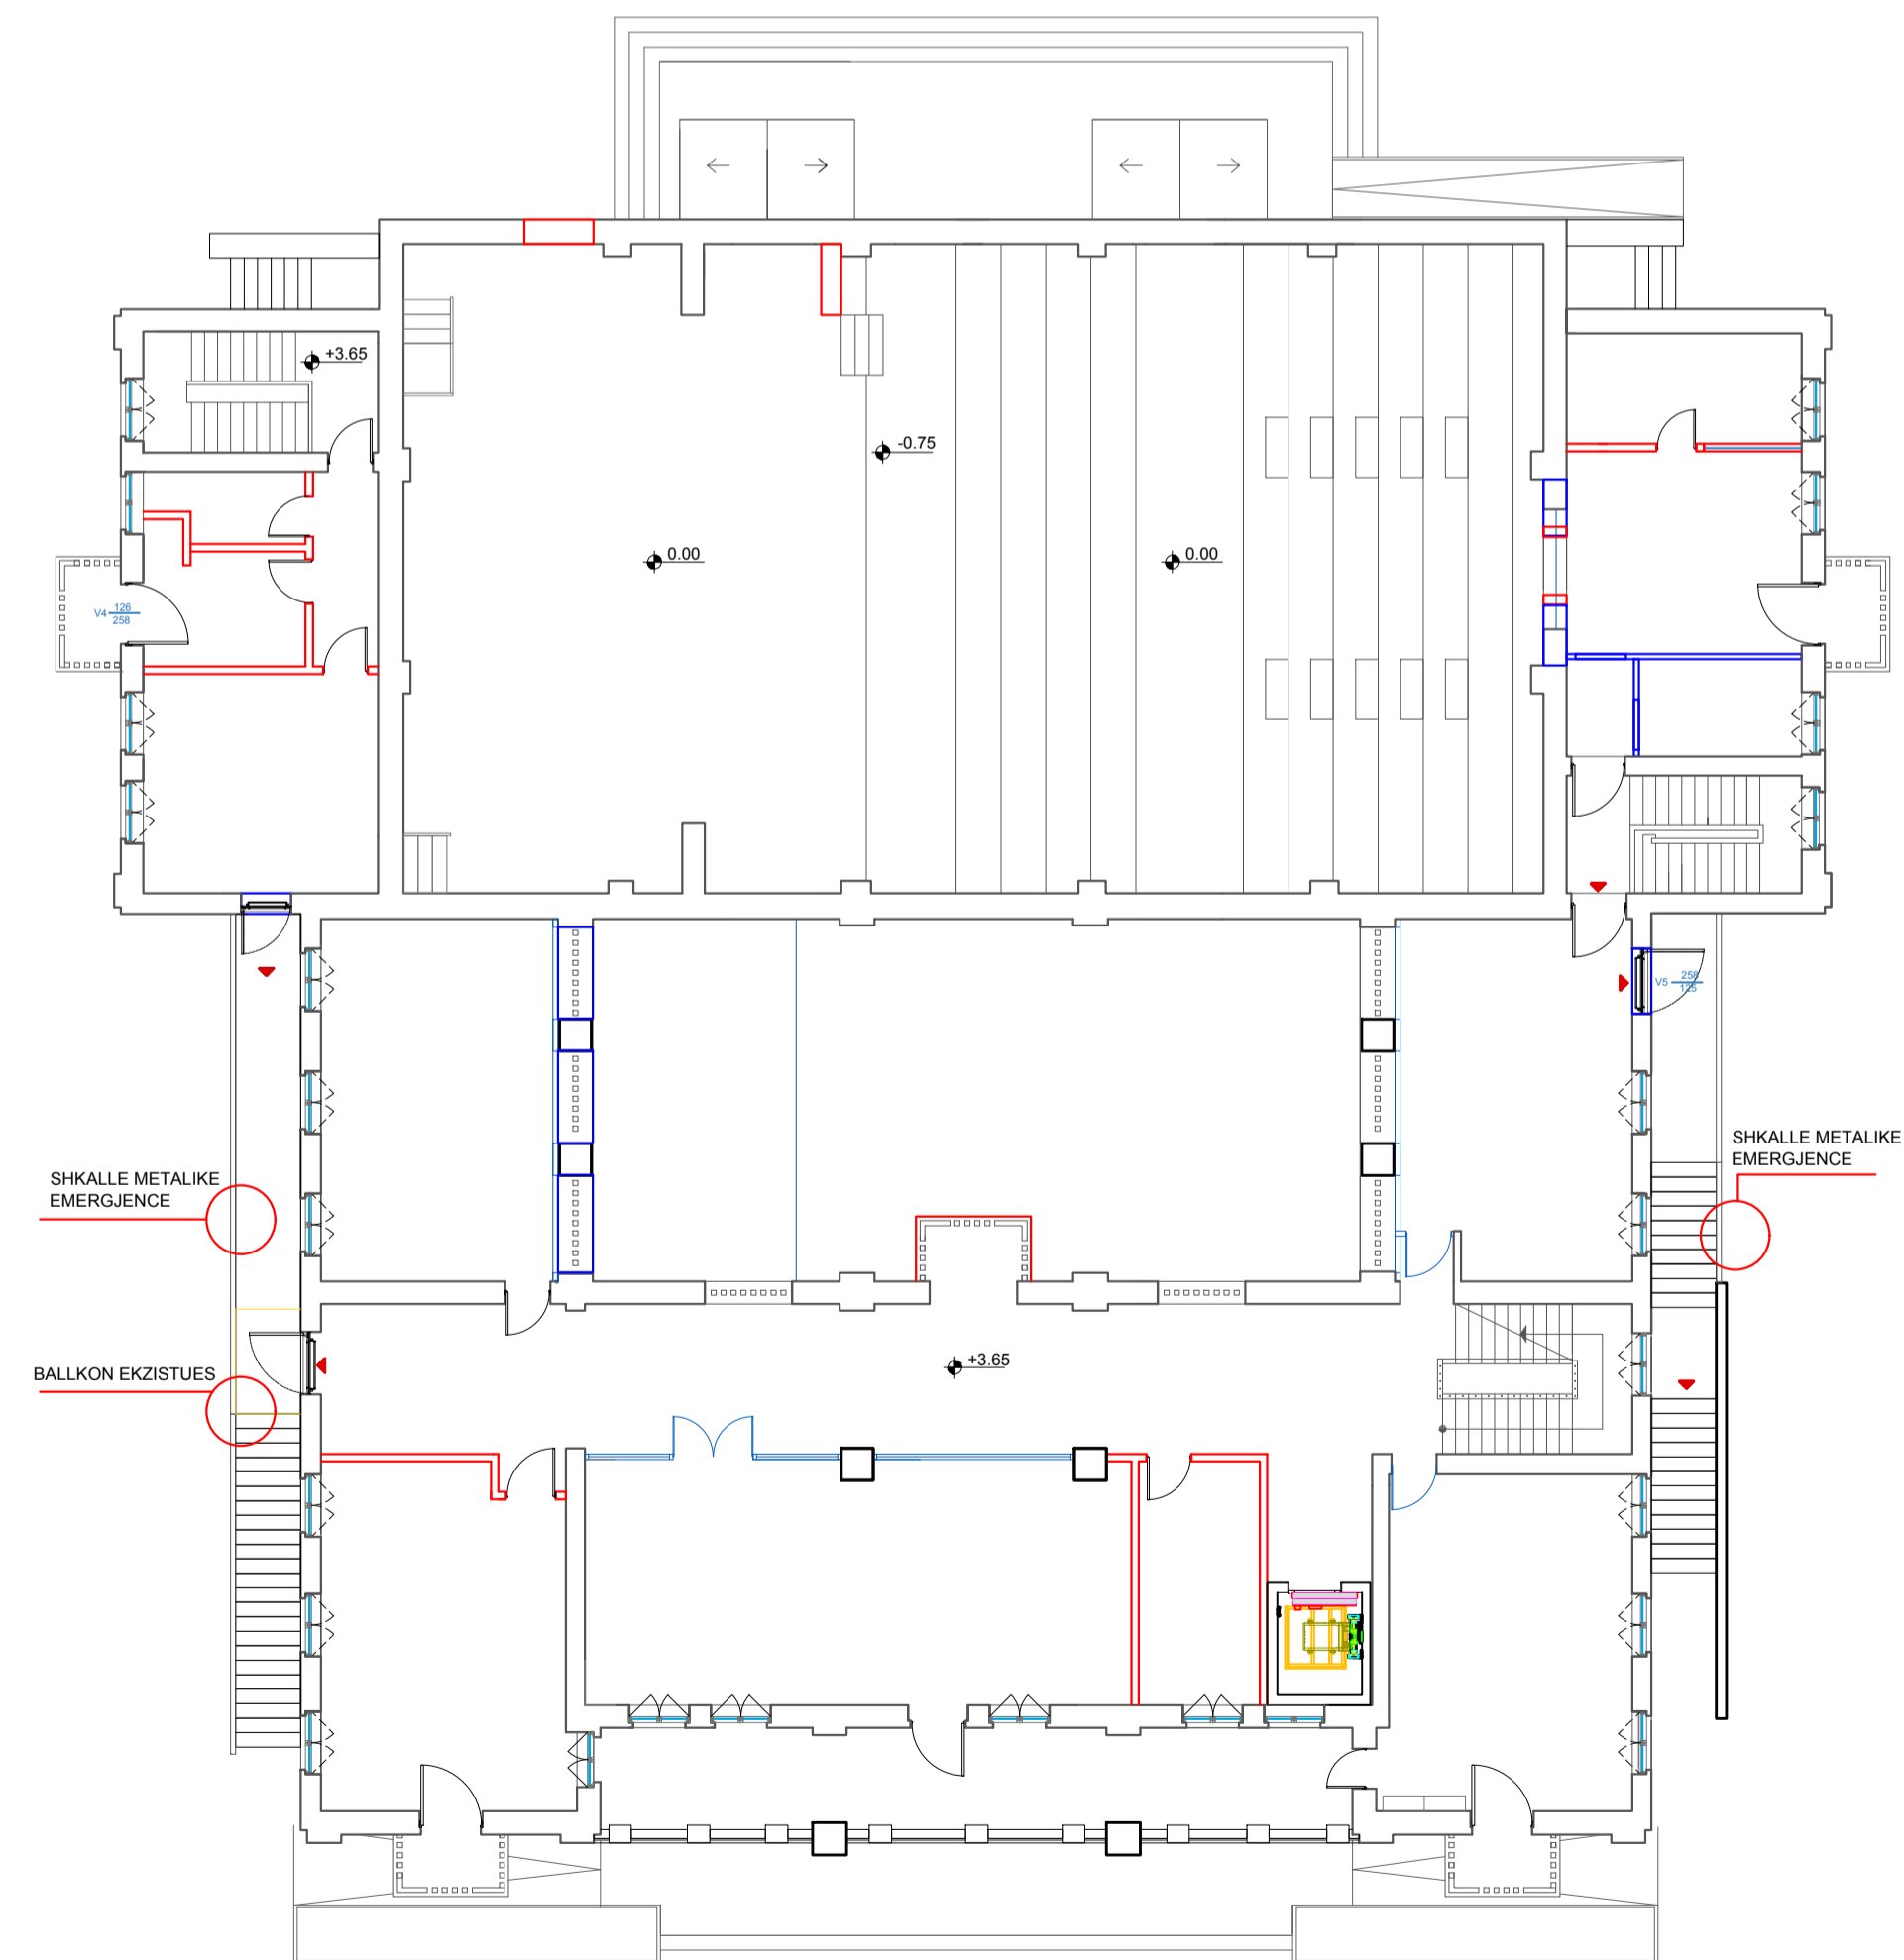

REPUBLIKA E SHQIPËRISË

BASHKIA MALIQ

objekti PROJEKTIM OBJEKTI PALLATI I KULTURES "DHIMETER ORGOCKA" MALIQ

porositës BASHKIA MALIQ

studimi urbanistik
arkitektura
konstruksioni
impjantet elektrike
impjantet hidro.

dea studio
dea studio

grupi i projektimit firma

Projekti arkitektonik

DEA Studio shpk

1. urb.ark. Ervin TAÇI
2. ark. Alket MESLANI
3. ark. Klodiana EMIRI
5. ark. Olexandr KUTIKOV
6. ark. Beralt ZEKO
7. ark. Lidia SALIKO
8. ark. Edona ÇAUSHOLLI

Inxhinjer Projektues

1. ing. Sonila SIÇO
2. ing. Ibrahim EMIRI
3. ing. Gerti Çalliku
4. ing. Valbona Çalliku
5. ing. Gentian LIPE

Inxhinjer Mekanik

- ing. Bujar STRUGA
ing. Fatos TUSHA
ing. Emir GJOKA

Inxhinjer Elektroteknik

- ing. Arjola QISKO
ing. Armand SHKËMBI

Inxhinjer Mjedsis

- ing. Denada MUCAJ

- Liç N.4919/5
Liç A.0210/2
Liç A.0791/2
Liç A.2006/1

- Liç Z.4639/3
Liç A.0177/3
Liç K.1801/2
Liç K.1064/2
Liç K.1308/1

- Liç M.1088/1
Liç N.6818/5

- Liç E.1229
Liç E.1144


- Liç N°44

PLANI I NDERHYRJEVE


360° forward

projekt - zbatim

shënime teknike.

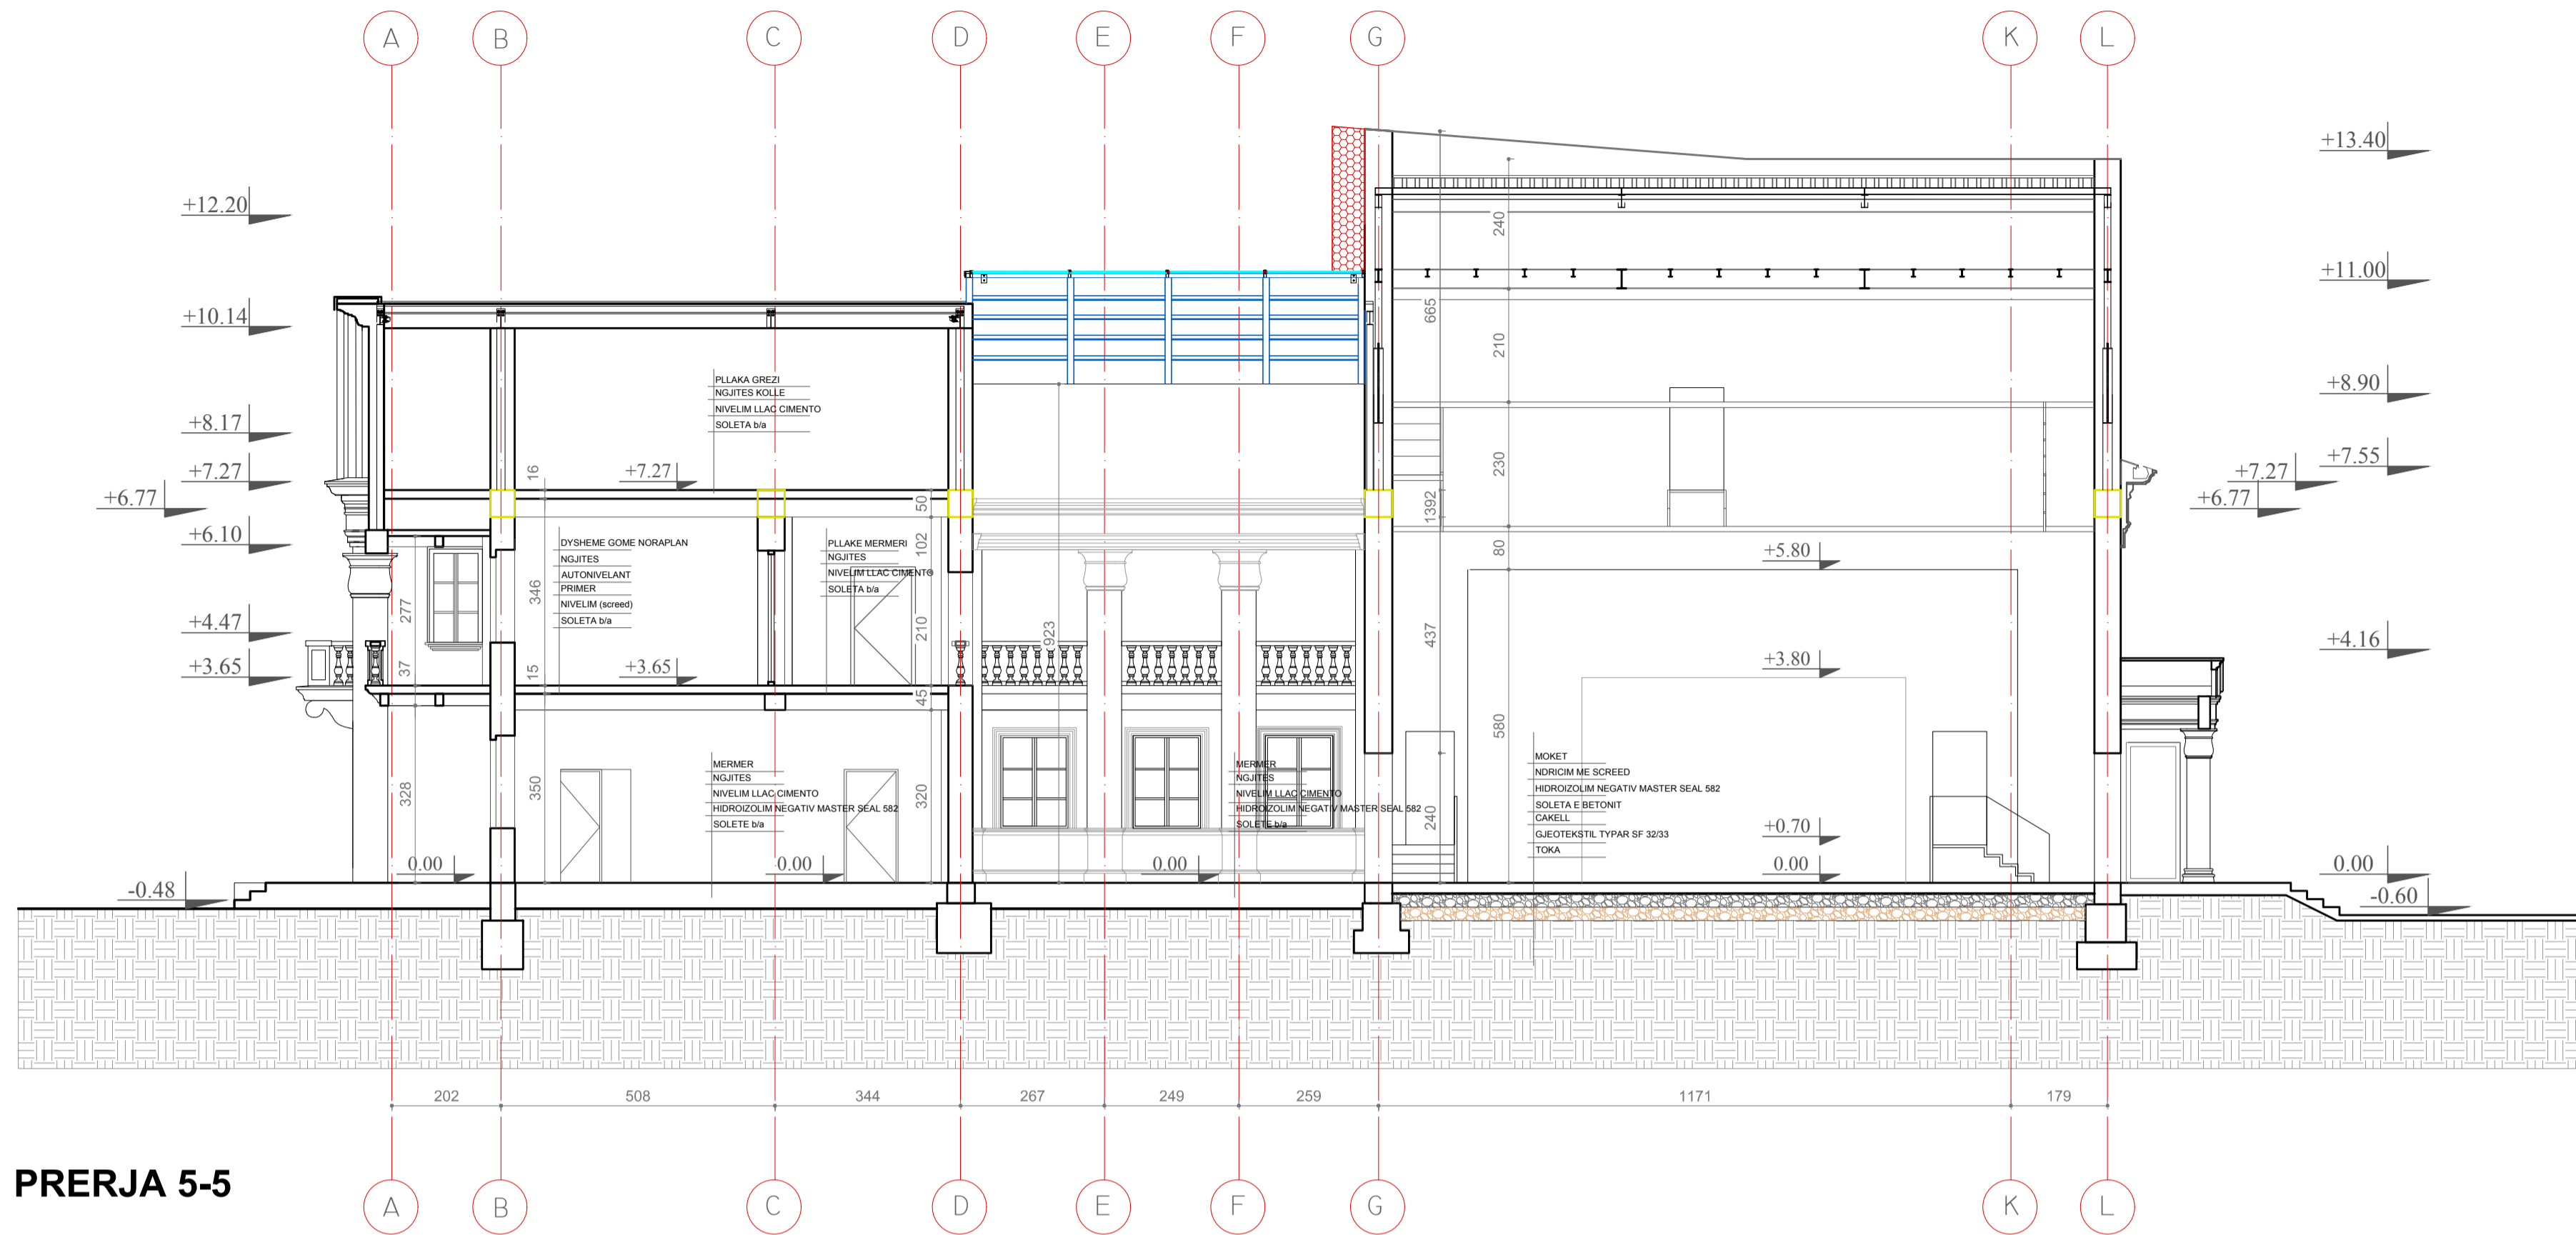

PRERJA 5-5

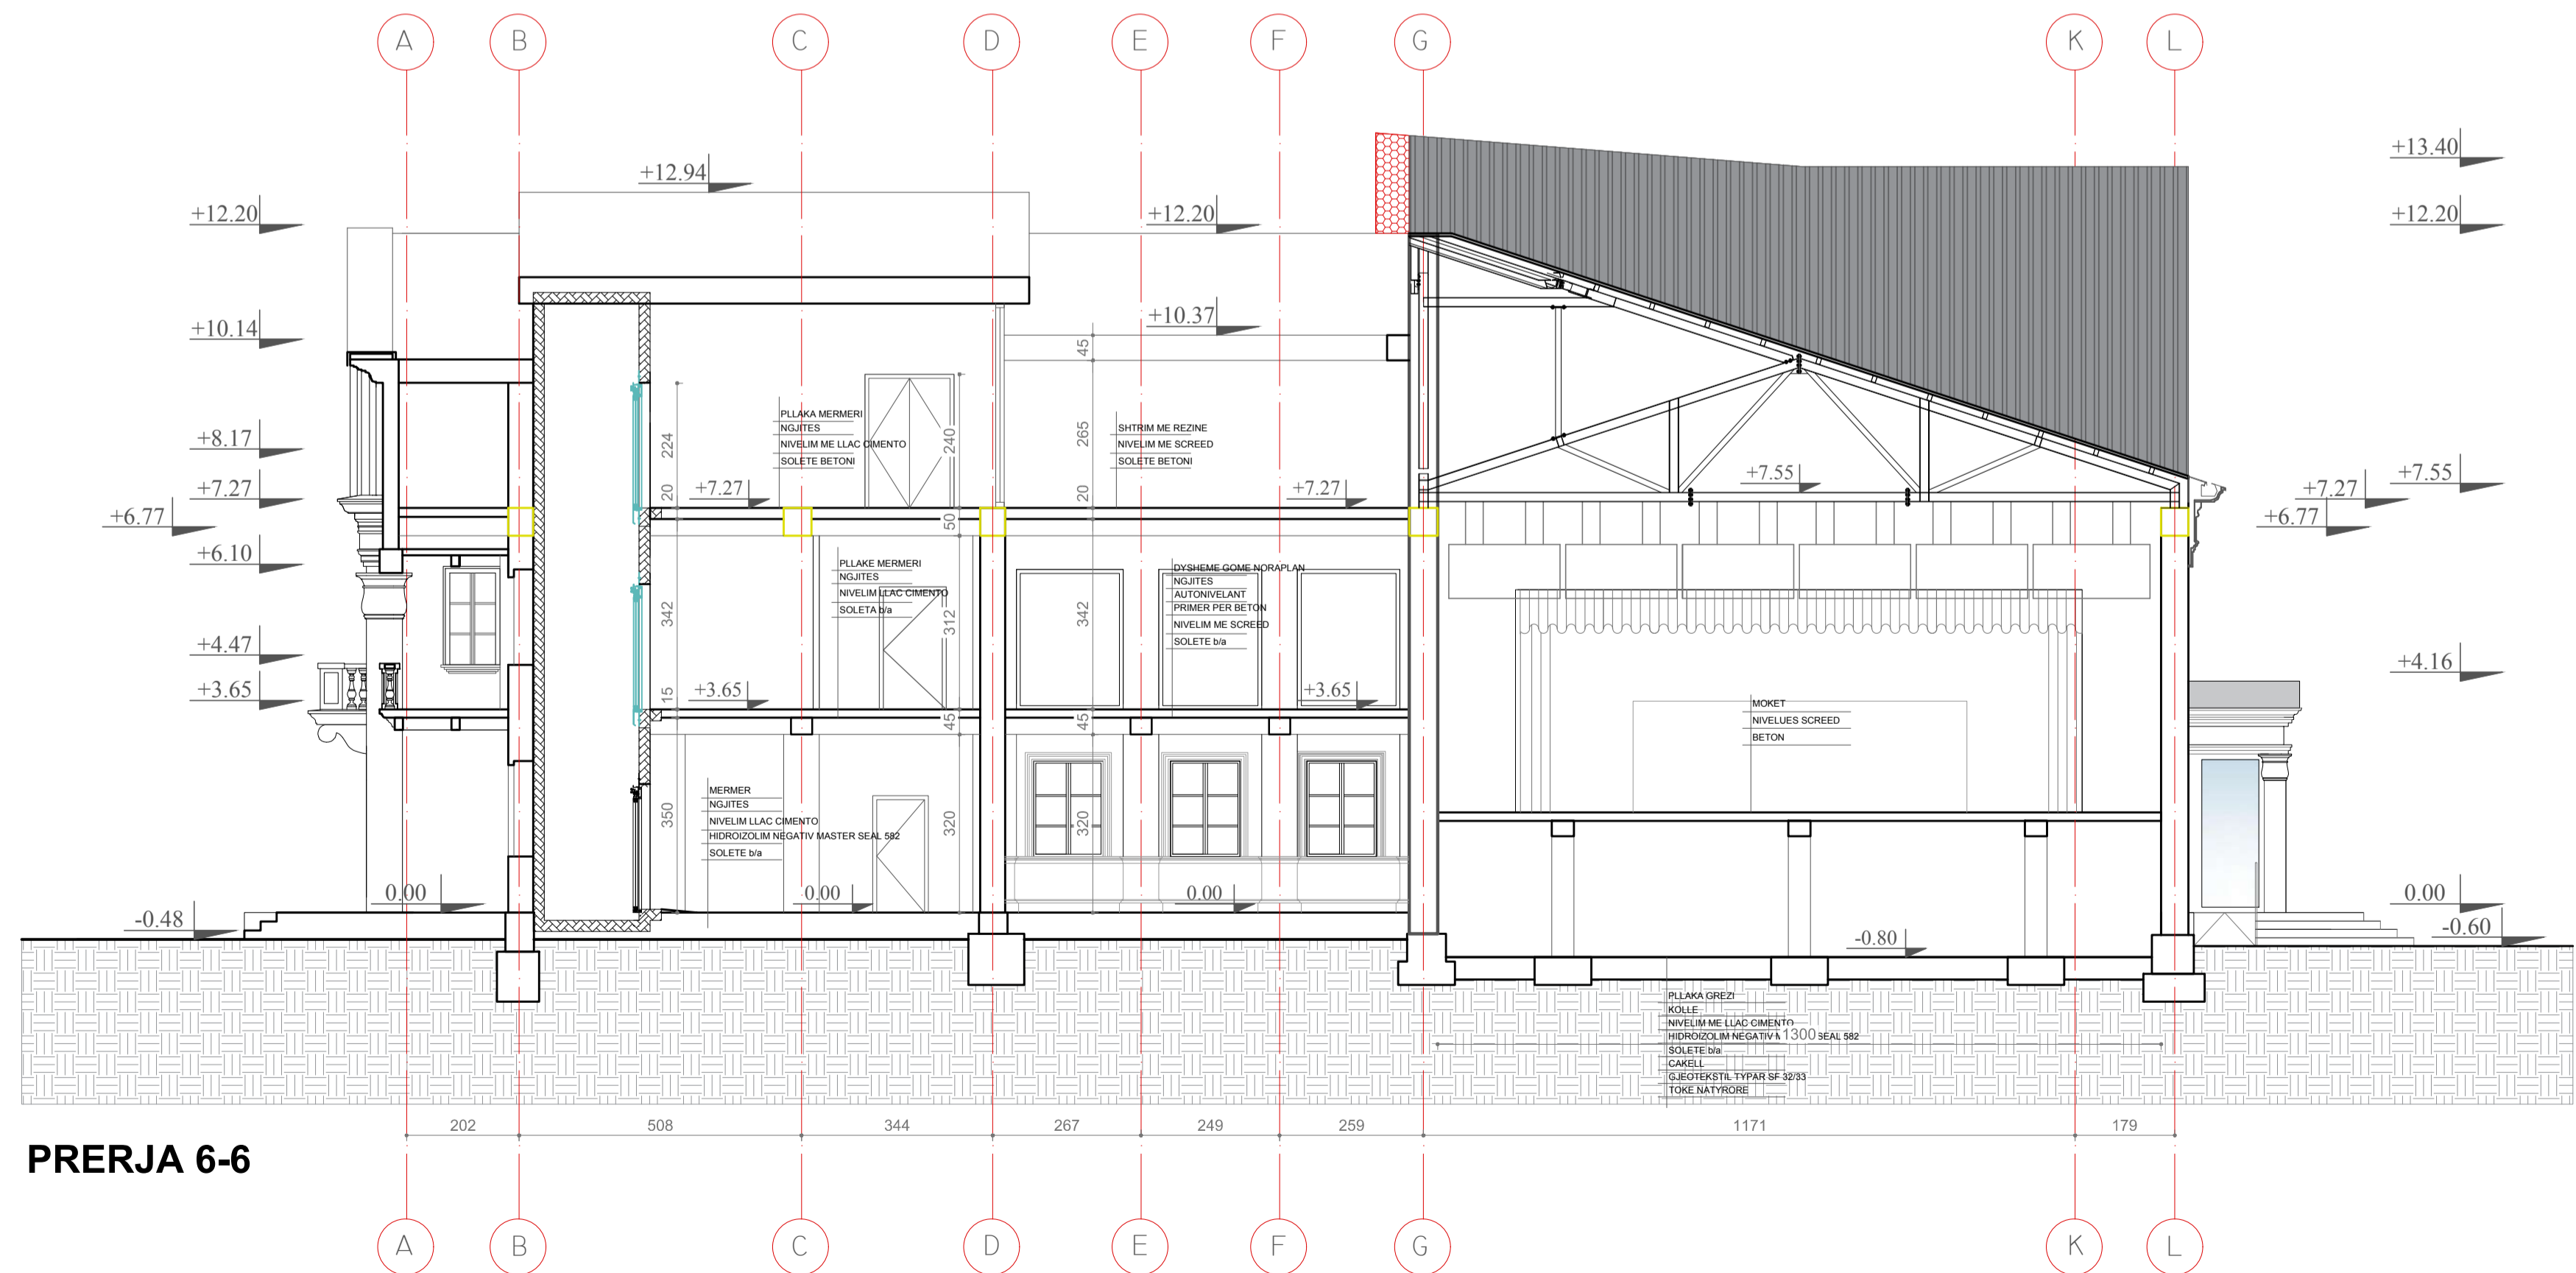

PRERJA 6-6

REPUBLIKA E SHQIPËRISË	
BASHKIA MALIQ	
objekti	PROJEKTIM OBJEKTI PALLATI I KULTURES "DHIMITER ORGOCKA" MALIQ
porositës	BASHKIA MALIQ
studimi urbanistik arkitektura konstruksioni impjantet elektrike impjantet hidro.	dea studio dea studio
grupi i projektimit	firma

Projekti arkitektonik	
DEA Studio shpk	
1. urb.ark. Ervin TAÇI	Liç N.4919/5
2. ark. Alket MESLANI	Liç A.0210/2
3. ark. Klodiana EMIRI	Liç A.0791/2
4. ark. Klodiana EMIRI	Liç A.2006/1
5. ark. Aleksandr KUTIKOV	
6. ark. Beralt ZEKO	
7. ark. Lidia SALIKO	
8. ark. Edona ÇAUSHOLLI	
Inxhinjer Projektues	
1. ing. Sonila SIÇO	Liç Z.4639/3
2. ing. Ibrahim EMIRI	Liç A.0177/3
3. ing. Gerti Çalliku	Liç K.1801/2
4. ing. Valbona Çalliku	Liç K.1064/2
5. ing. Gentian LIPE	Liç K.1308/1
Inxhinjer Mekanik	
ing. Bujar STRUGA	Liç M.1088/1
ing. Fatos TUSHA	Liç N.6818/5
ing. Ermir GJOKA	
Inxhinjer Elektroteknik	
ing. Arjola QISKO	Liç E.1229
ing. Armand SHKËMBI	Liç E.1144
Inxhinjer Mjedsis	
ing. Denada MUCAJ	Liç N°44


PRERJET E OBJEKTIT

projekt - zbatim

shënime teknike.



PRERJA 7-7

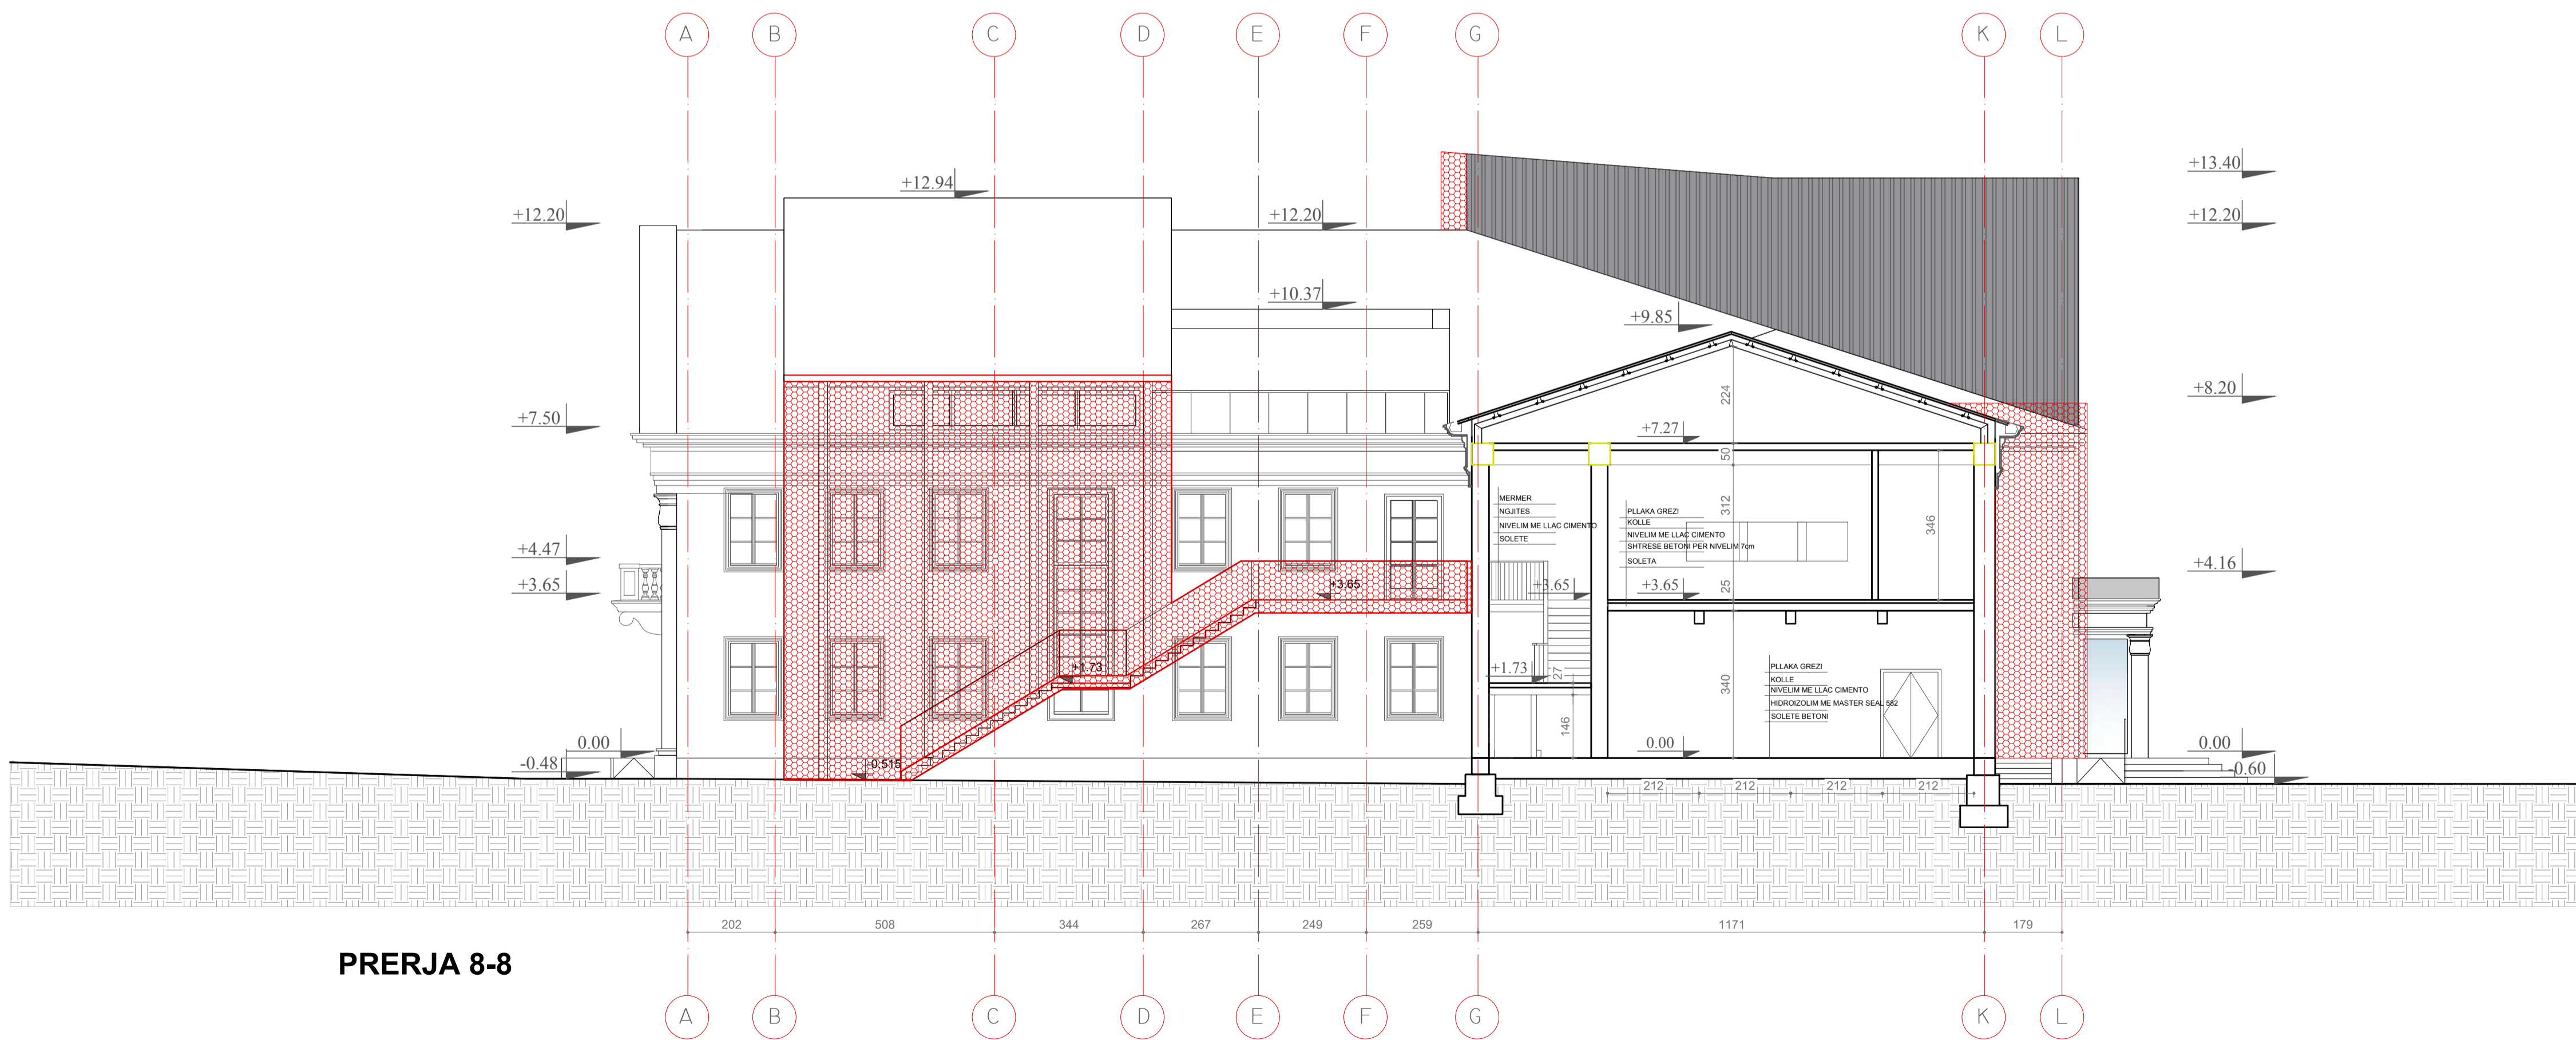

PRERJA 8-8

REPUBLIKA E SHQIPËRISË

BASHKIA MALIQ

objekti PROJEKTIM OBJEKTI PALLATI I KULTURES "DHIMITER ORGOCKA" MALIQ

porositës BASHKIA MALIQ

studimi urbanistik
arkitektura
konstruksioni
impjantet elektrike
impjantet hidro.

dea studio
dea studio

grupi i projektimit firma

Projekti arkitektonik

DEA Studio shpk

1. urb.ark. Ervin TAÇI

2. ark. Alket MESLANI

3. ark. Klodiana EMIRI

5. ark. Oleksandr KUTIKOV

6. ark. Berat ZEKO

7. ark. Lidia SALIKO

8. ark. Edona ÇAUSHOLLI

Inxhinjer Projektues

1. ing. Sonila SIÇO

2. ing. Ibrahim EMIRI

3. ing. Gerti Çalliku

4. ing. Valbona Çalliku

5. ing. Gentian LIPE

Inxhinjer Mekanik

ing. Bujar STRUGA

ing. Fatos TUSHA

ing. Emir GJOKA

Inxhinjer Elektroteknik

ing. Arjola QISKO

ing. Armand SHKËMBI

Inxhinjer Mjedsis

ing. Denada MUCAJ

Liç N.4919/5

Liç A.0210/2

Liç A.0791/2

Liç A.2006/1

Liç Z.4639/3

Liç A.0177/3

Liç K.1801/2

Liç K.1064/2

Liç K.1308/1

Liç M.1088/1

Liç N.6818/5

Liç E.1229


Liç E.1144

Liç N°44


PRERJET E OBJEKTIT

DRITARE TE JASHTME


DRITARE - D1
(125 x 171.5)

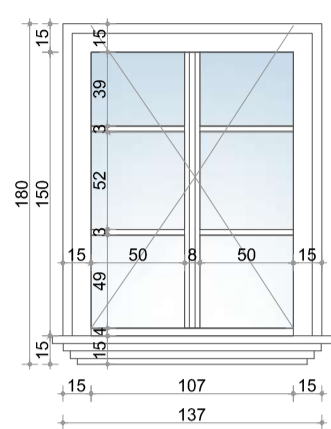


DRITARE - D2
(125 x 171.5)

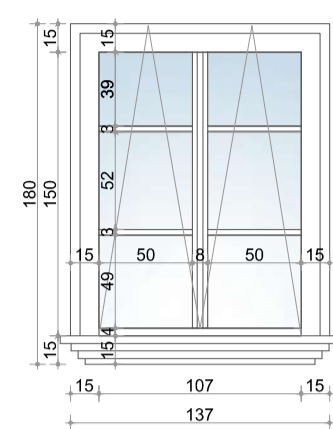


DRITARE - D3
(125 x 171.5)

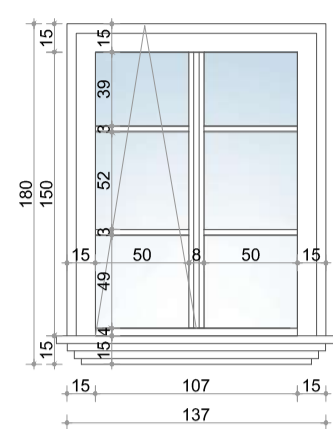


DRITARE - D4
(125 x 171.5)

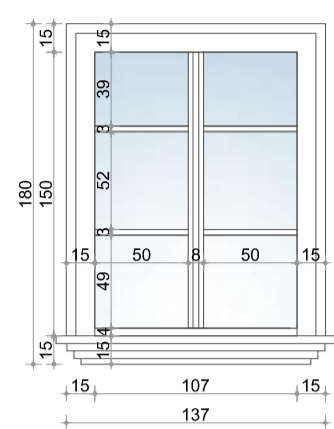


DRITARE - D5
(125 x 171.5)

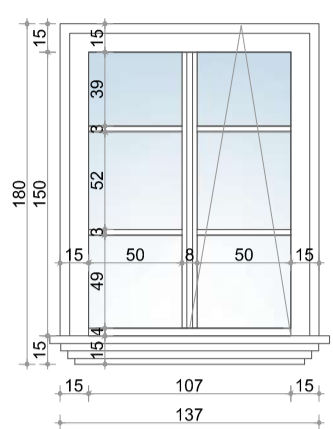


DRITARE - D6
(120 x 171.5)

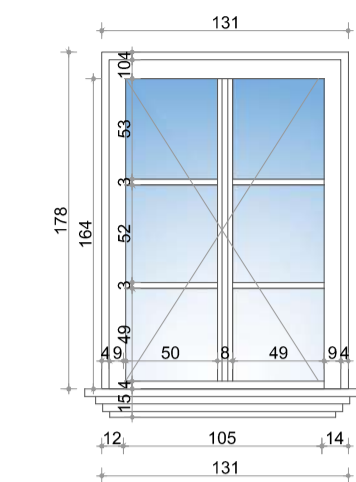


DRITARE - D7
(120 x 171.5)

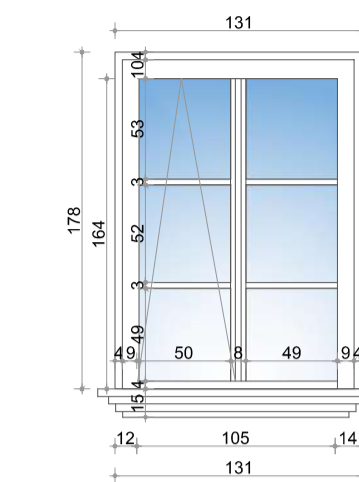

DRITARE - D8
(120 x 171.5)

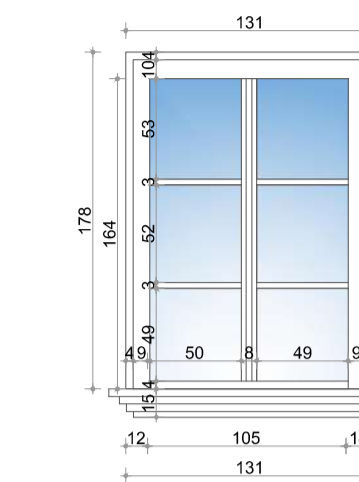

DRITARE - D9
(110 x 171.5)

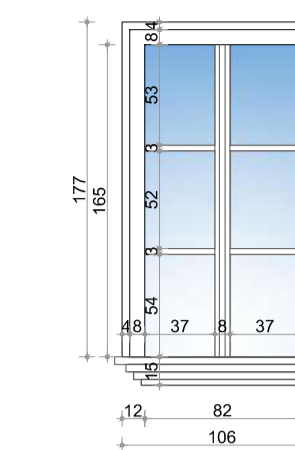


projekt - zbatim


shënime teknike.

VETRATA TE JASHTME


VETRATA - V2
(443.5 x 125)

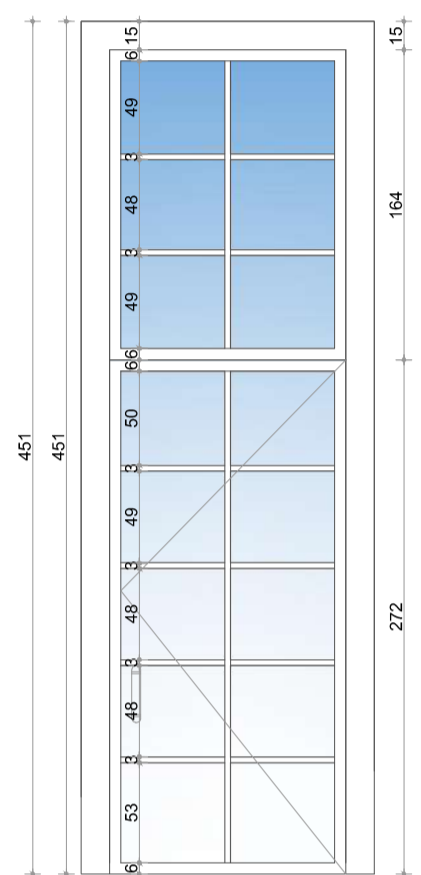


VETRATA - V3
(125 x 62)

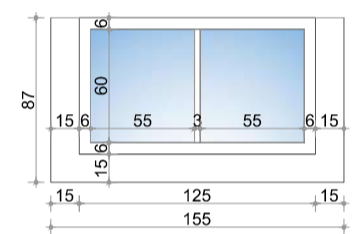


VETRATA - V4
(126 x 258)

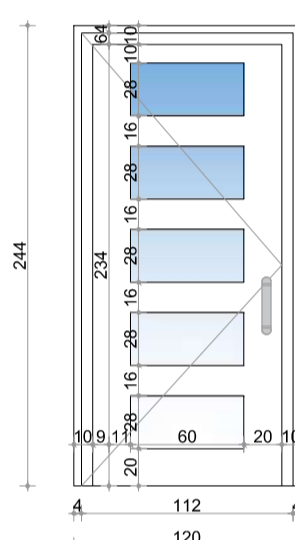


VETRATA - V5
(120 x 258)

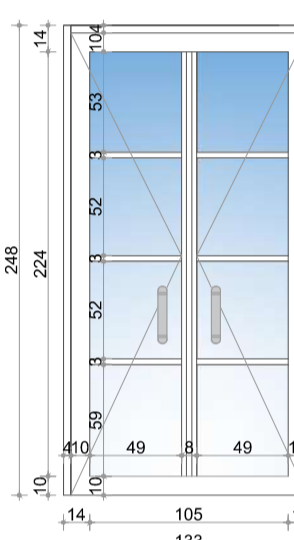

VETRATA - V6
(80 x 258)

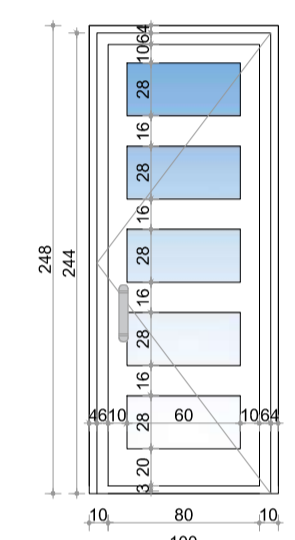


VETRATA - V10
(805 x 430)

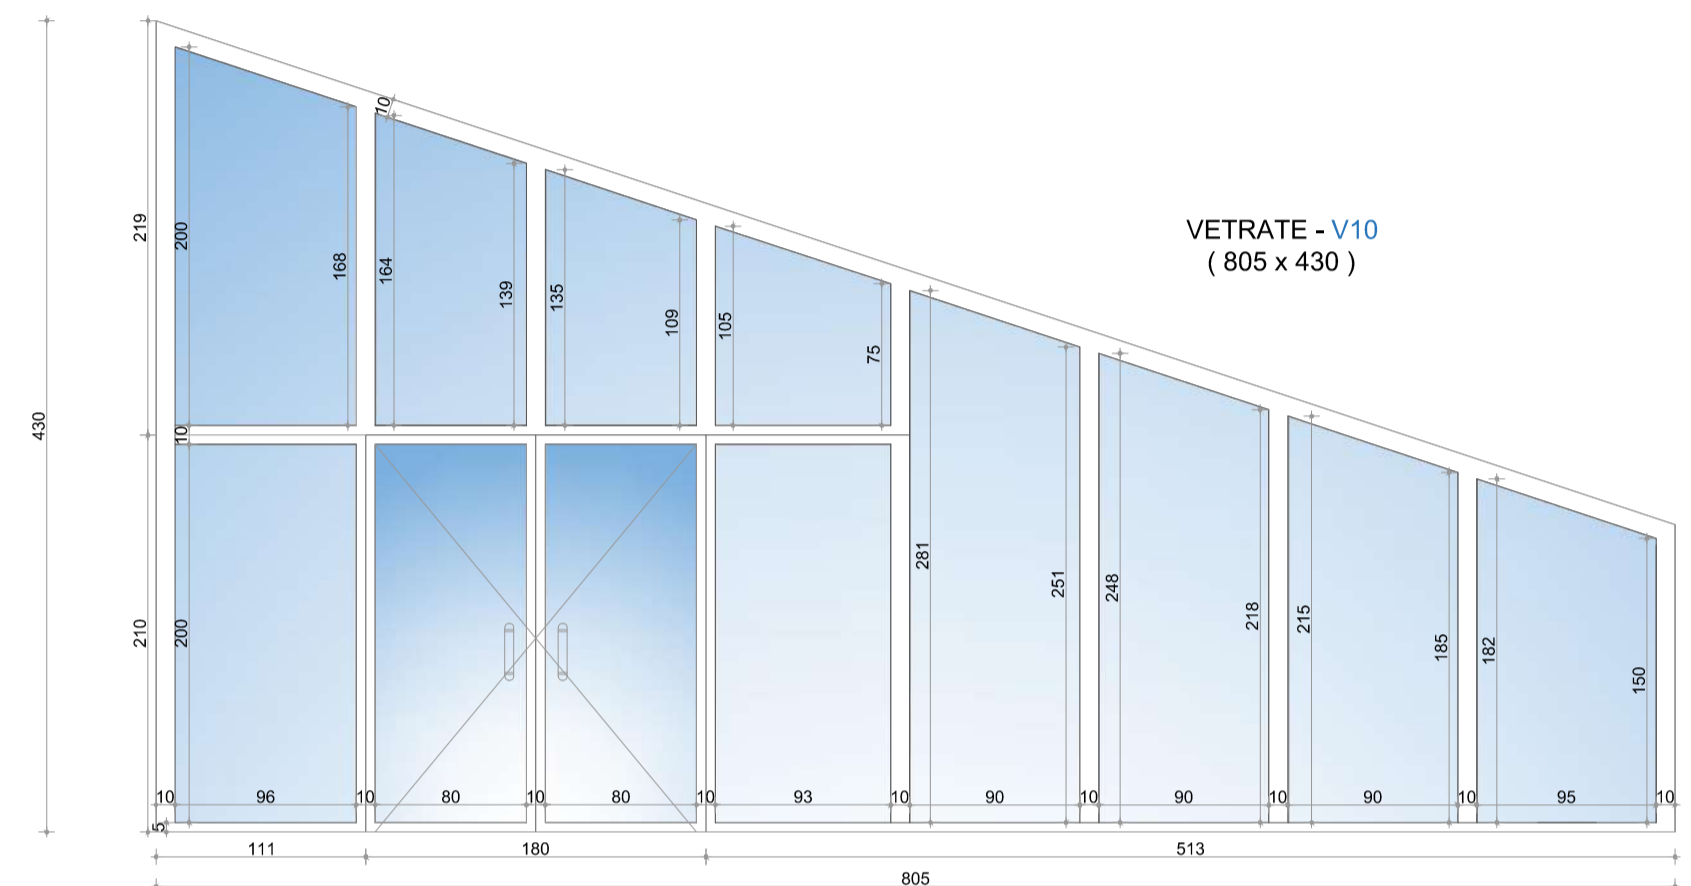


VETRATA ZEABSORBUESE TEK PULTI I REGJISE


VETRATA - V11
(616 x 100)

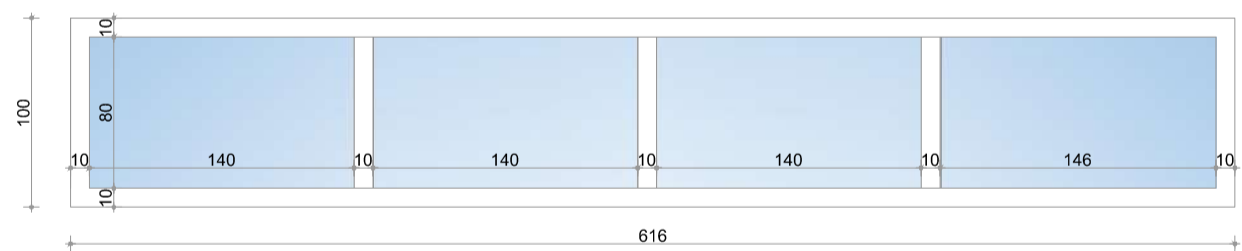


VETRATA - V12
(100 x 285)

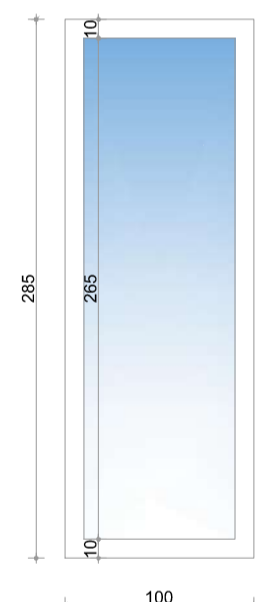


VETRATA - V13
(180 x 285)

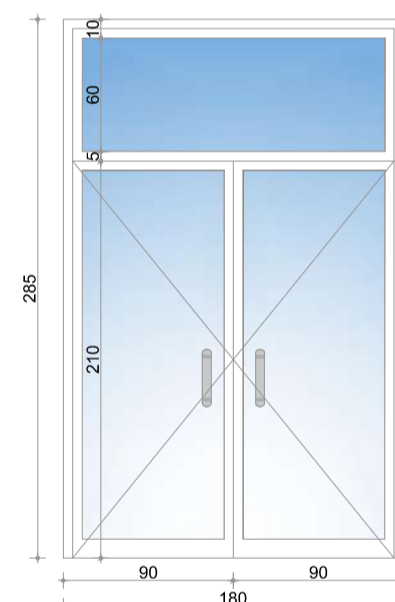


PARAPET XHAMI
(728 x 70)

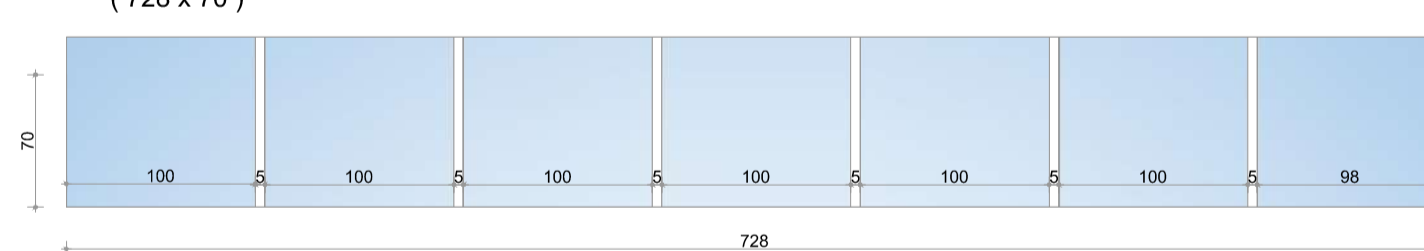

VETRATA - V15
(366 x 110)

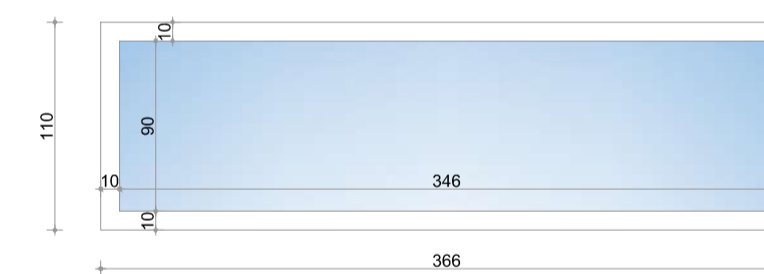


VETRATA - V16
(130 x 110)

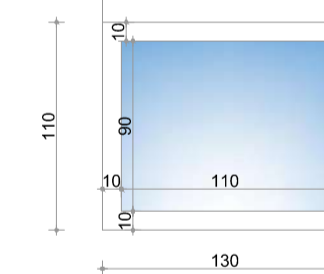


VETRATA TE BRENDSHME


VETRATA - V7
(726 x 250)

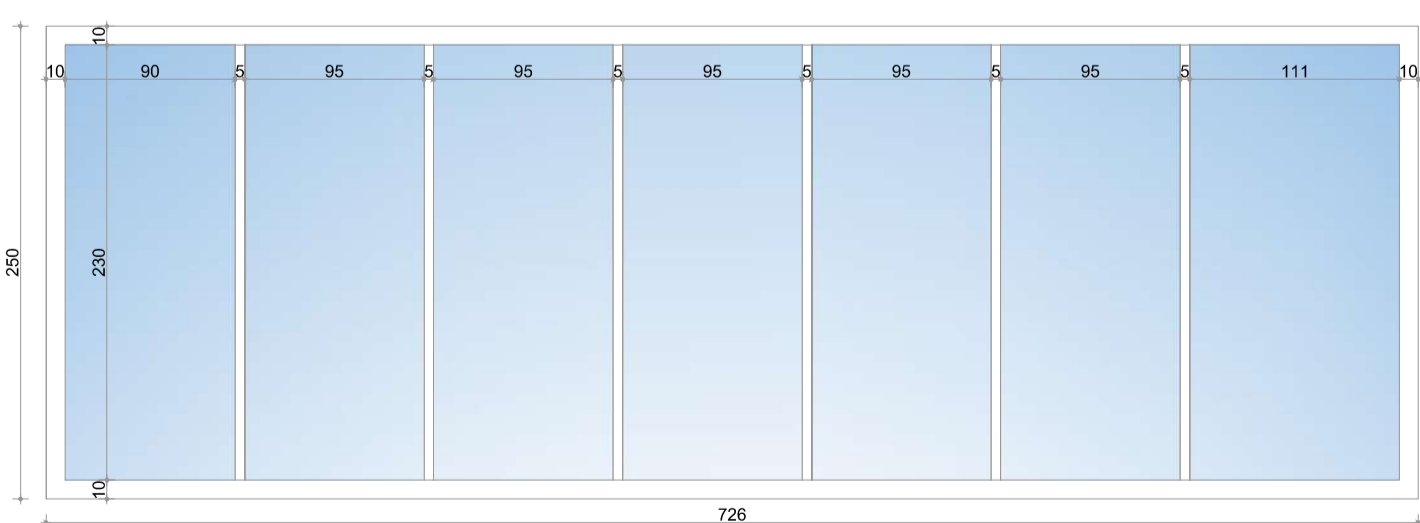

VETRATA - V8
(980 x 250)

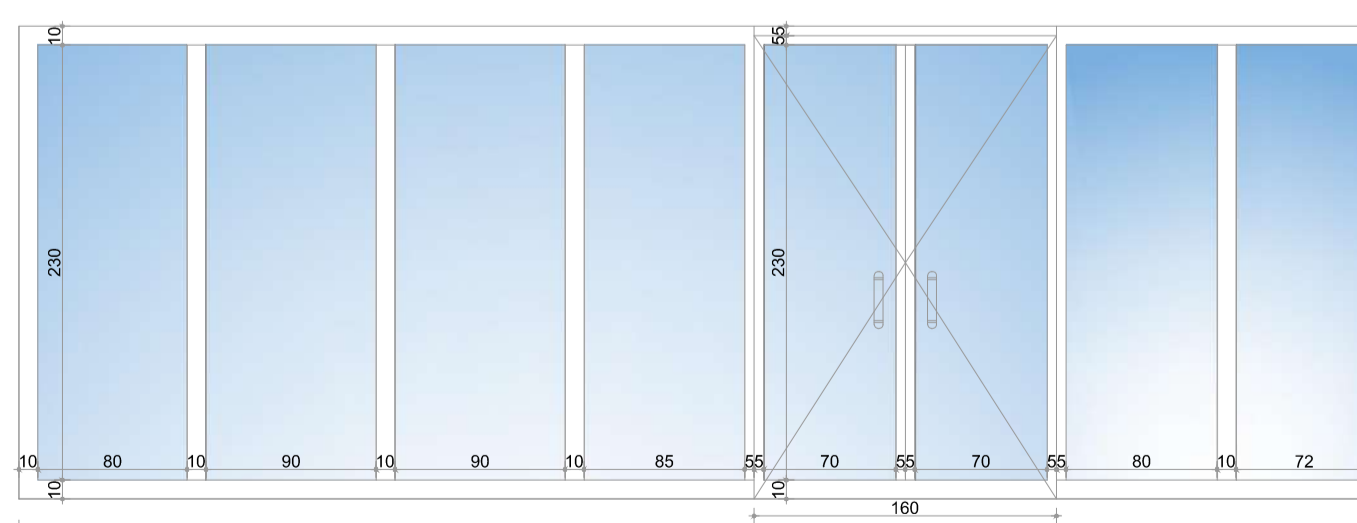

VETRATA - V14
(196 x 110)

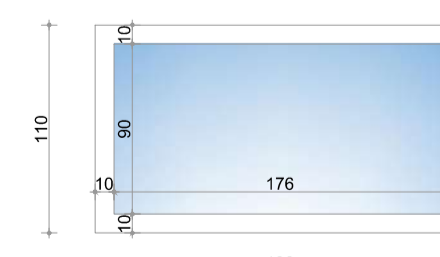

REPUBLIKA E SHQIPËRISË

BASHKIA MALIQ

objekti

PROJEKTIM OBJEKTI PALLATI I KULTURES
"DHIMITER ORGOCKA" MALIQ

porositës

BASHKIA MALIQ

studimi urbanistik
arkitektura
konstruksioni
impjantet elektrike
impjantet hidro.

dea studio
dea studio

grupi i projektimit

firma

Projekti arkitektonik

DEA Studio shpk

- urb.ark. Ervin TAÇI
- ark. Alket MESLANI
- ark. Klodiana EMIRI
- ark. Olexsandr KUTIKOV
- ark. Beralit ZEKO
- ark. Lidia SALIKO
- ark. Edona ÇAUSHOLLI

Inxhinjer Projektues

- ing. Sonila SIÇO
- ing. Ibrahim EMIRI
- ing. Gerti Çalliku
- ing. Valbona Çalliku
- ing. Gentian LIPE

Inxhinjer Mekanik

ing. Bujar STRUGA
ing. Fatos TUSHA

Inxhinjer Elektroteknik

ing. Arjola QISKO
ing. Armand SHKEMBI

Inxhinjer Mjeds

ing. Denada MUCAJ

Liç N.4919/5
Liç A.0210/2
Liç A.0791/2
Liç A.2006/1

Liç Z.4639/3
Liç A.0177/3
Liç K.1801/1
Liç K.1064/1
Liç K.1308/1

Liç M.1088/1
Liç N.6818/5

Liç E.1229
Liç E.1144

Liç N°44


DETAJE TE VETRATAVE
SH.1:40

00

PAMJA JUG-PERENDIMORE



PAMJA VERI-PERENDIM

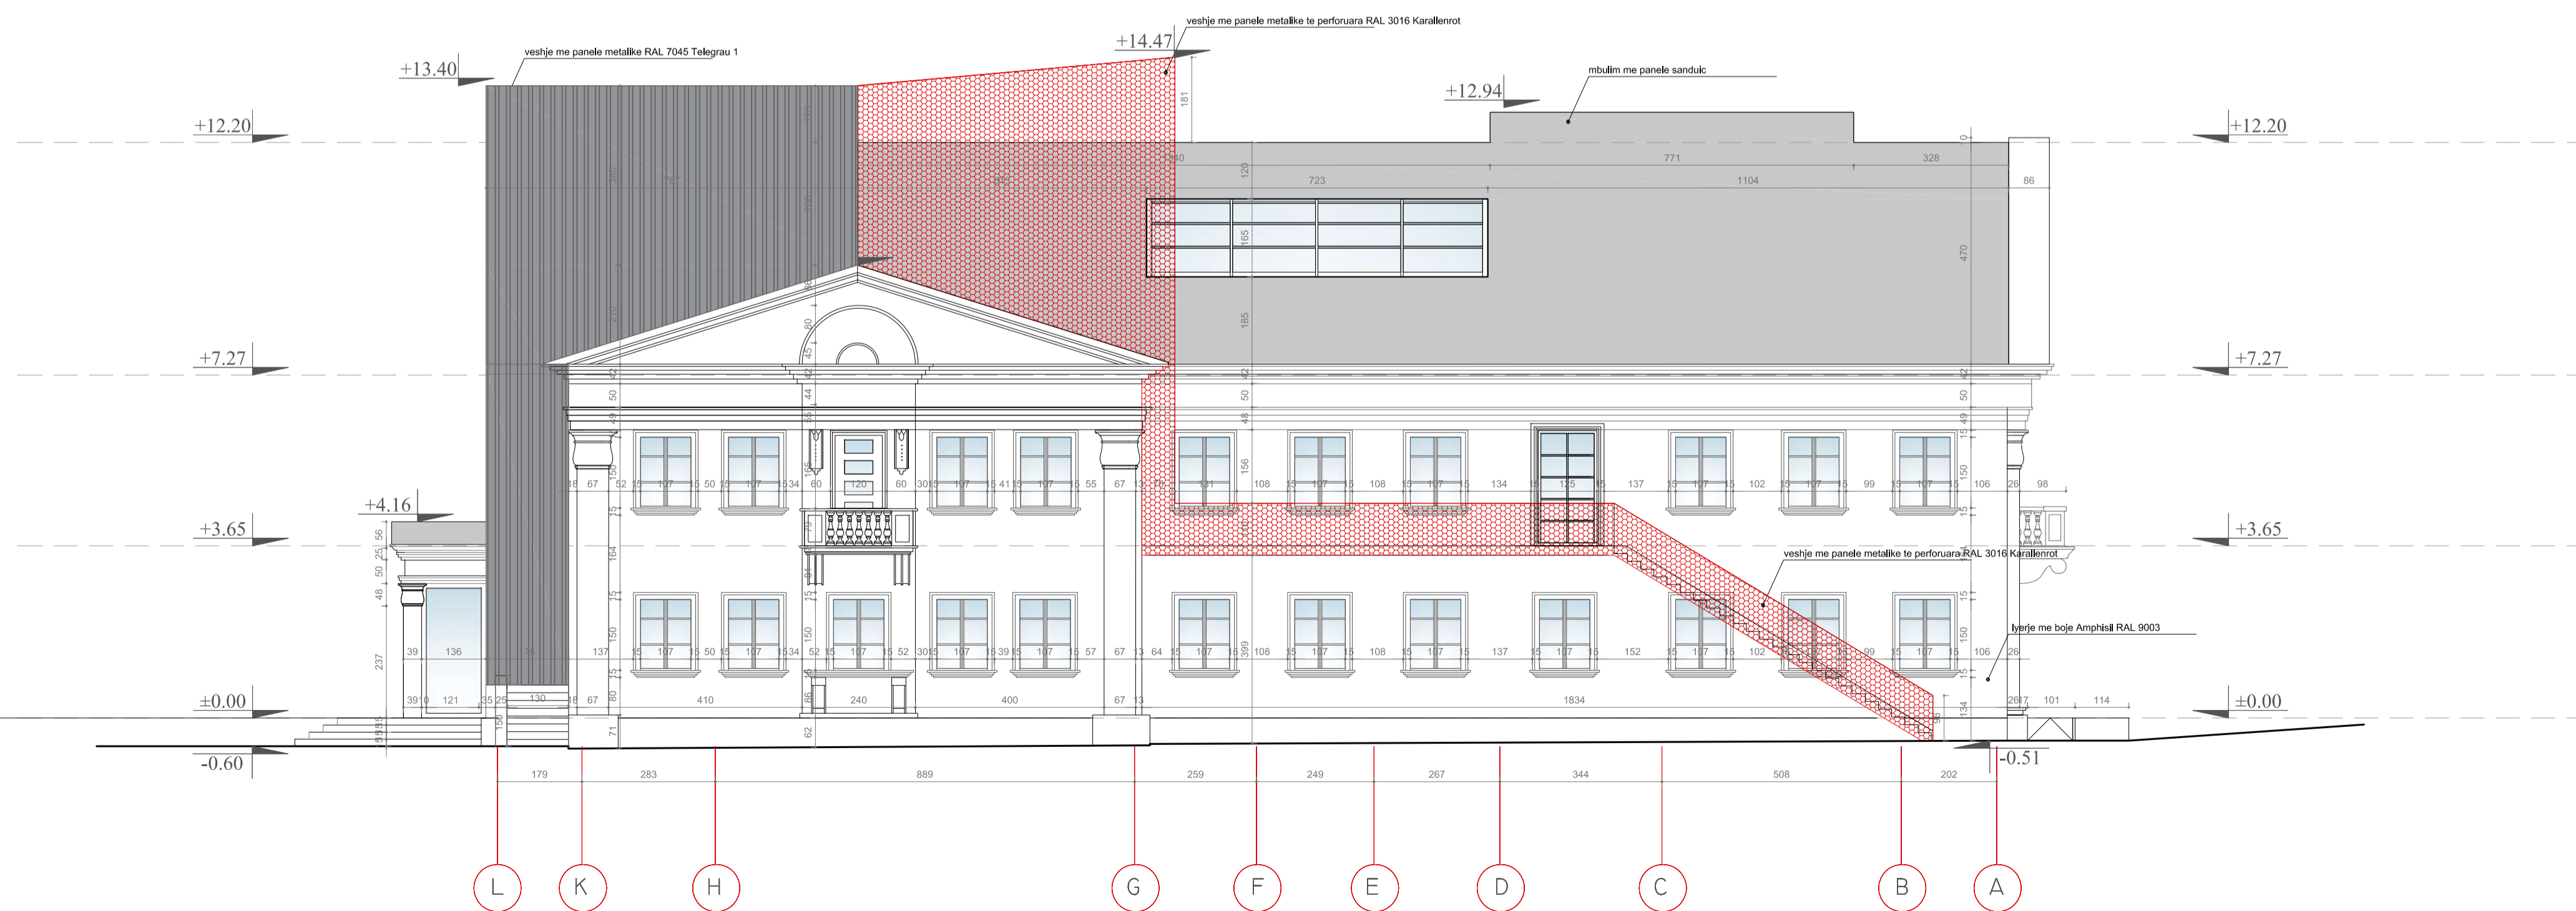

projekt - zbatim

shënime teknike.

REPUBLIKA E SHQIPËRISË

BASHKIA MALIQ

objekti PROJEKTIM OBJEKTI PALLATI I KULTURES "DHIMITËR ORGOCKA" MALIQ

porositës BASHKIA MALIQ

studimi urbanistik
arkitektura
konstruksioni
impjantet elektrike
impjantet hidro.

dea studio
dea studio

grupi i projektimit firma

Projekti arkitektonik

- DEA Studio shpk
- urb.ark. Ervin TAÇI
 - ark. Alket MESLANI
 - ark. Klodiana EMIRI
 - ark. Olexandr KUTIKOV
 - ark. Beralit ZEKO
 - ark. Lidia SALIKO
 - ark. Edona ÇAUSHOLLI

Inzhinjer Projektues

- ing. Sonila SIÇO
- ing. Ibrahim EMIRI
- ing. Gerti Çalliku
- ing. Valbona Çalliku
- ing. Gentian LIPE

Inzhinjer Mekanik

- ing. Bujar STRUGA
ing. Fatos TUSHA
ing. Ermir GJOKA

Inzhinjer Elektroteknik

- ing. Arjola QISKO
ing. Armand SHKEMBI

Inzhinjer Mjedisi


- ing. Denada MUCAJ

- Liç N.4919/5
- Liç A.0210/2
- Liç A.0791/2
- Liç A.2006/1
- Liç Z.4639/3
- Liç A.0177/3
- Liç K.1801/1
- Liç K.1064/1
- Liç K.1308/1
- Liç M.1088/1
- Liç N.6818/5
- Liç E.1229
- Liç E.1144
- Liç N°44


Fasada Shk 1:100

00

PAMJA JUG-LINDJE

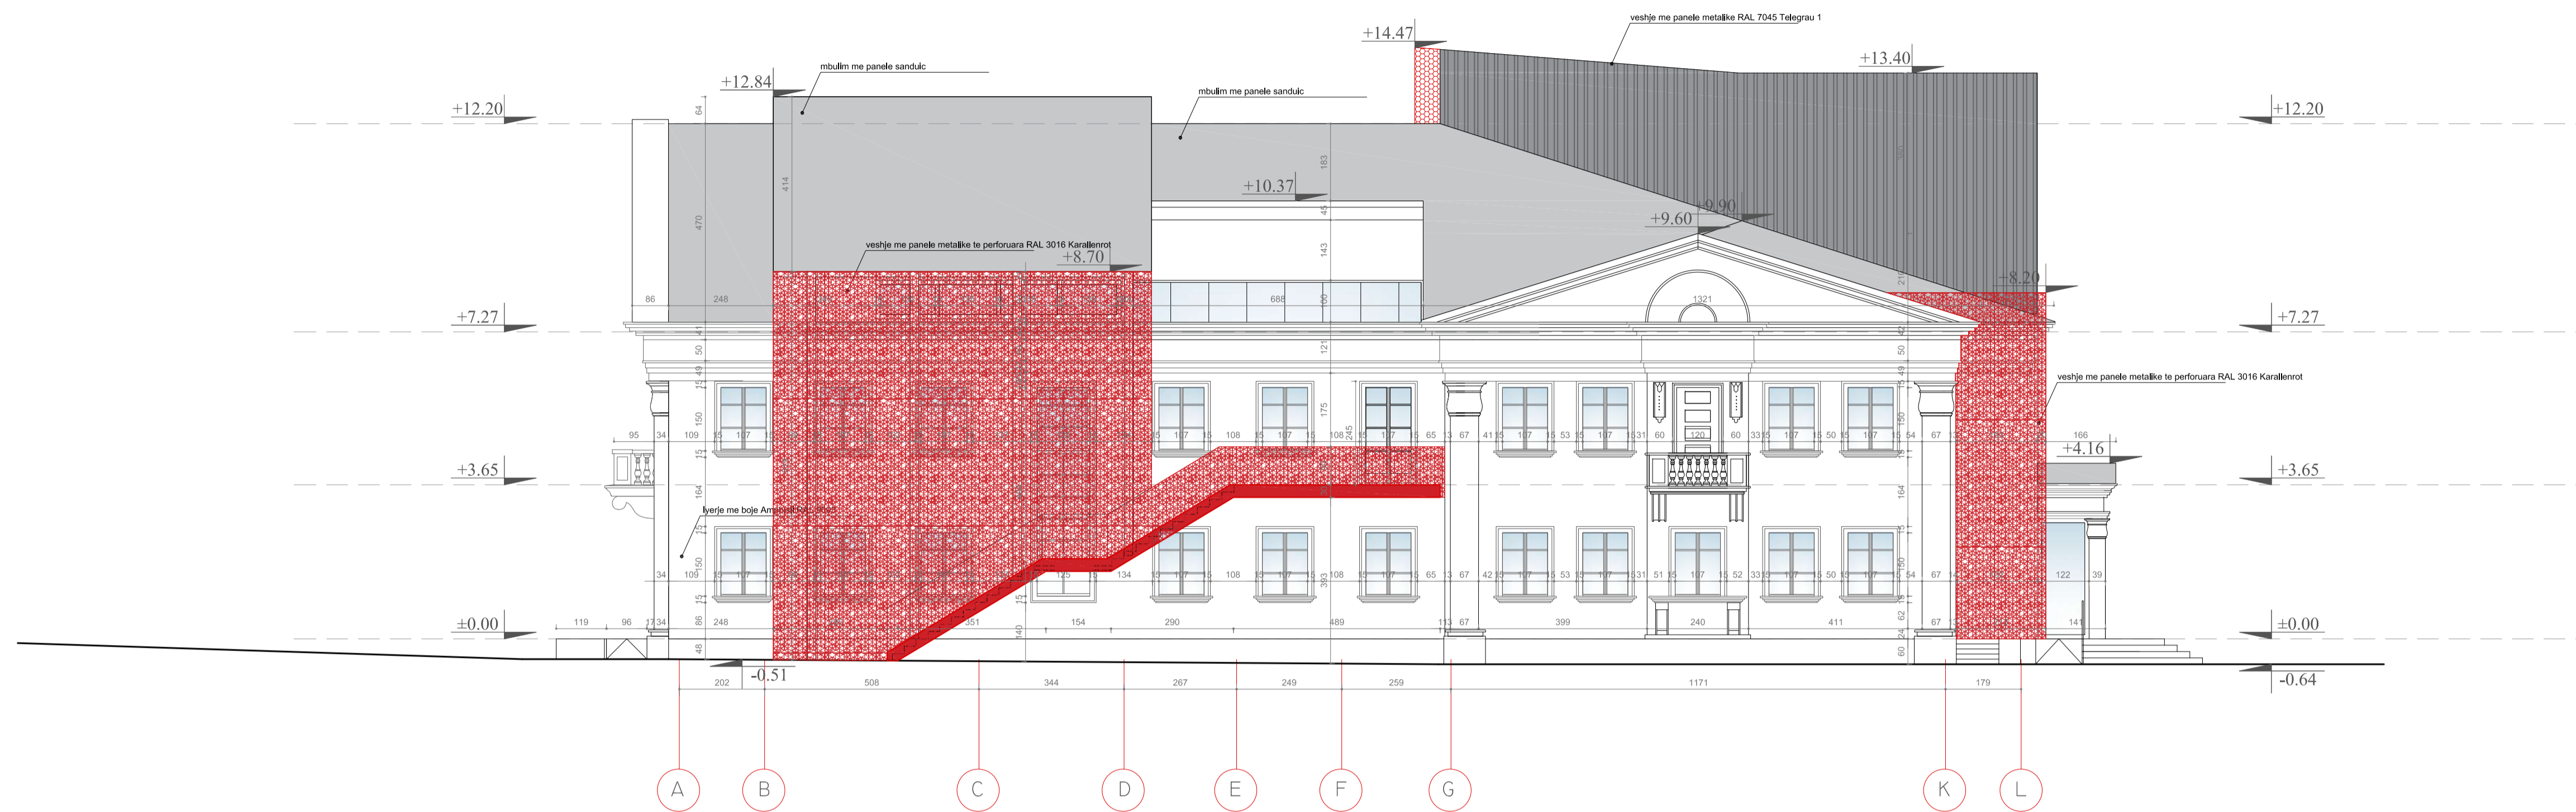

PAMJA VERI-LINDJE

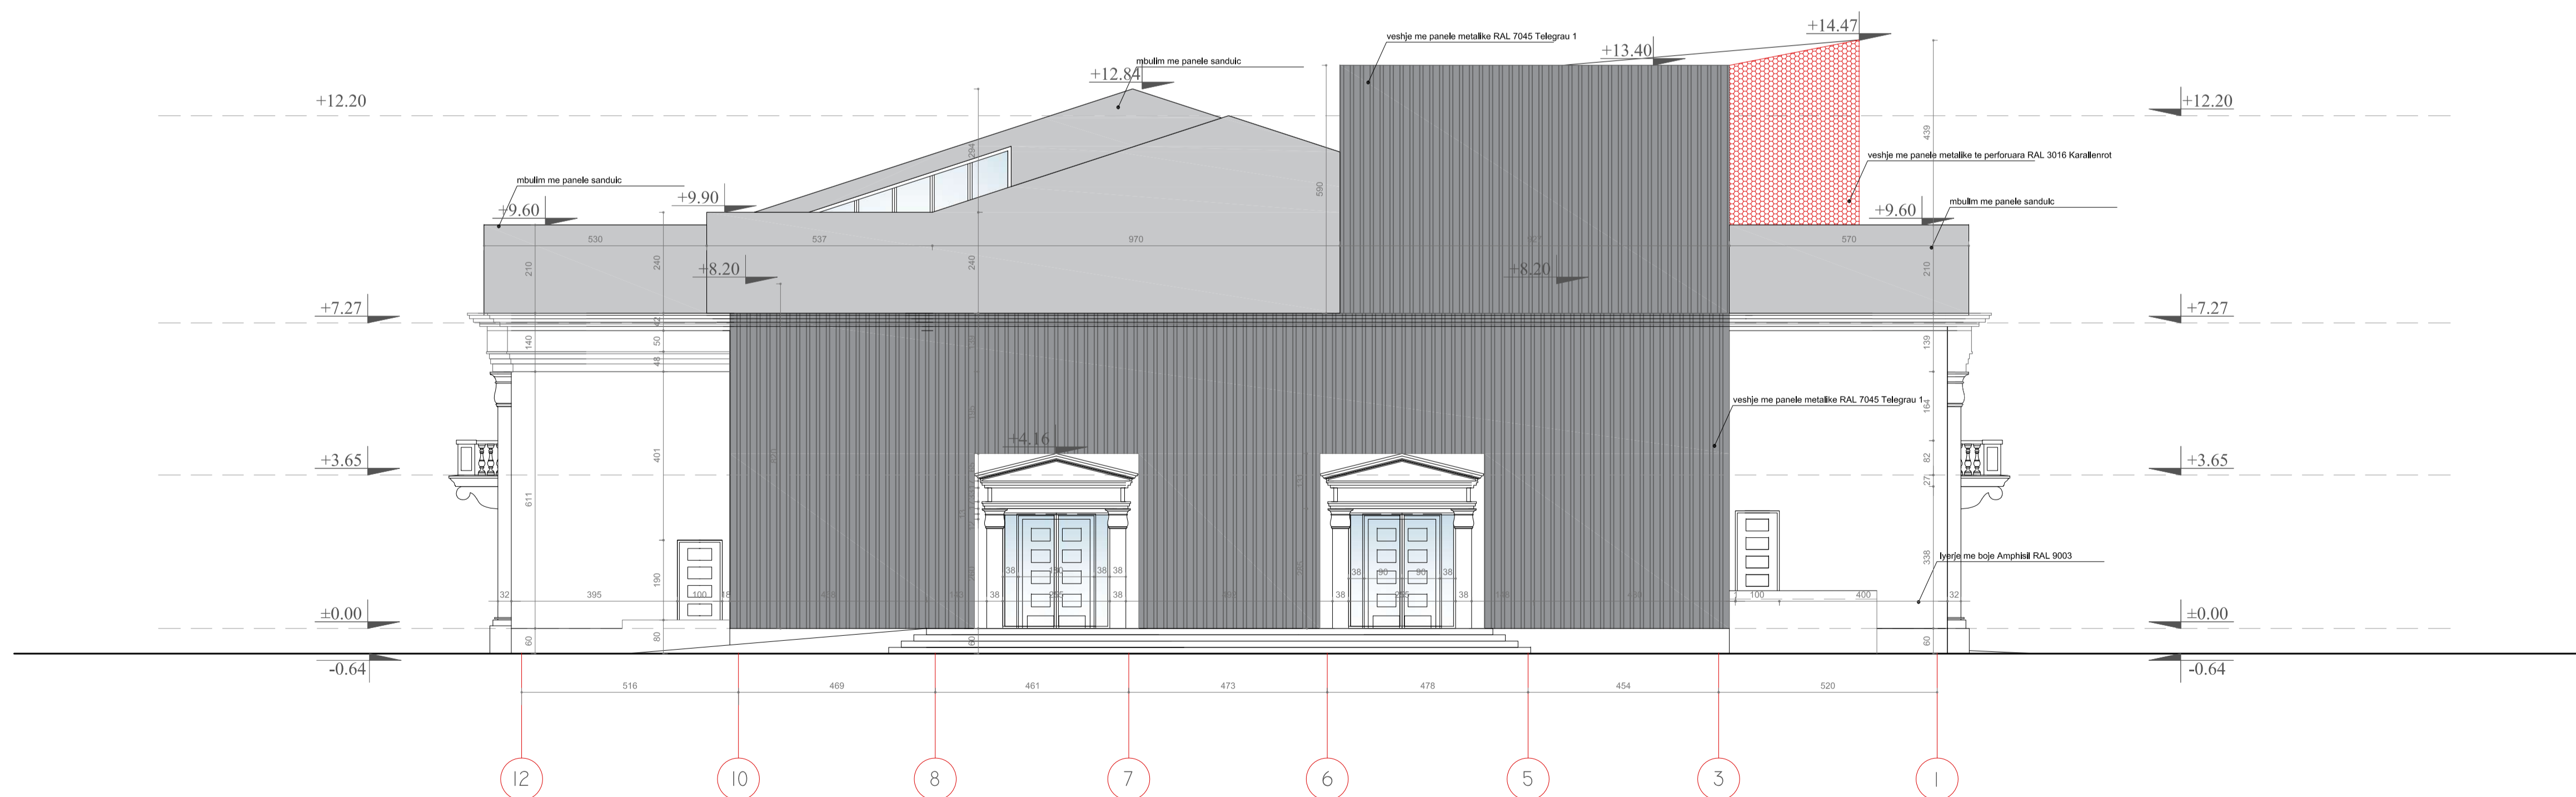

Fasada Shk 1:100

projekt - zbatim

shënime teknike.

REPUBLIKA E SHQIPËRISË

BASHKIA MALIQ

objekti

PROJEKTIM OBJEKTI PALLATI I KULTURES
"DHIMITER ORGOCKA" MALIQ

porositës

BASHKIA MALIQ

studimi urbanistik
arkitektura
konstruksioni
impjantet elektrike
impjantet hidro.

dea studio
dea studio

grupi i projektimit

firma

Projekti arkitekonik

DEA Studio shpk

1. urb.ark. Ervin TAÇI
2. ark. Alket MESLANI
3. ark. Klodiana EMIRI
5. ark. Olexsandr KUTIKOV
6. ark. Berat ZEKO
7. ark. Lidia SALIKO
8. ark. Edona ÇAUSHOLLI

Inxhinjer Projektues

1. ing. Sonila SIÇO
2. ing. Ibrahim EMIRI
3. ing. Gerti Çalliku
4. ing. Valbona Çalliku
5. ing. Gentian LIPE

Inxhinjer Mekanik

- ing. Bujar STRUGA
ing. Fatos TUSHA
ing. Ermir GJOJA

Inxhinjer Elektroteknik

- ing. Arjola QISKO
ing. Armand SHKËMBI

Inxhinjer Mjedisi

- ing. Denada MUCAJ

- Liç N.4919/5
Liç A.0210/2
Liç A.0791/2
Liç A.2006/1

- Liç Z.4639/3
Liç A.0177/3
Liç K.1801/1
Liç K.1064/1
Liç K.1308/1

- Liç M.1088/1
Liç N.6818/5

- Liç E.1229
Liç E.1144

- Liç N°44

Fasada Shk 1:100


00

360° forward


360° forward
Bujar Struga
Bujar Struga & Komiteti, Kulla Ekipaje, Kulla 1, Kulla 3
E-mail: deastudio.com, deastudio@gmail.com, www.deastudio.com




REVER DOOR

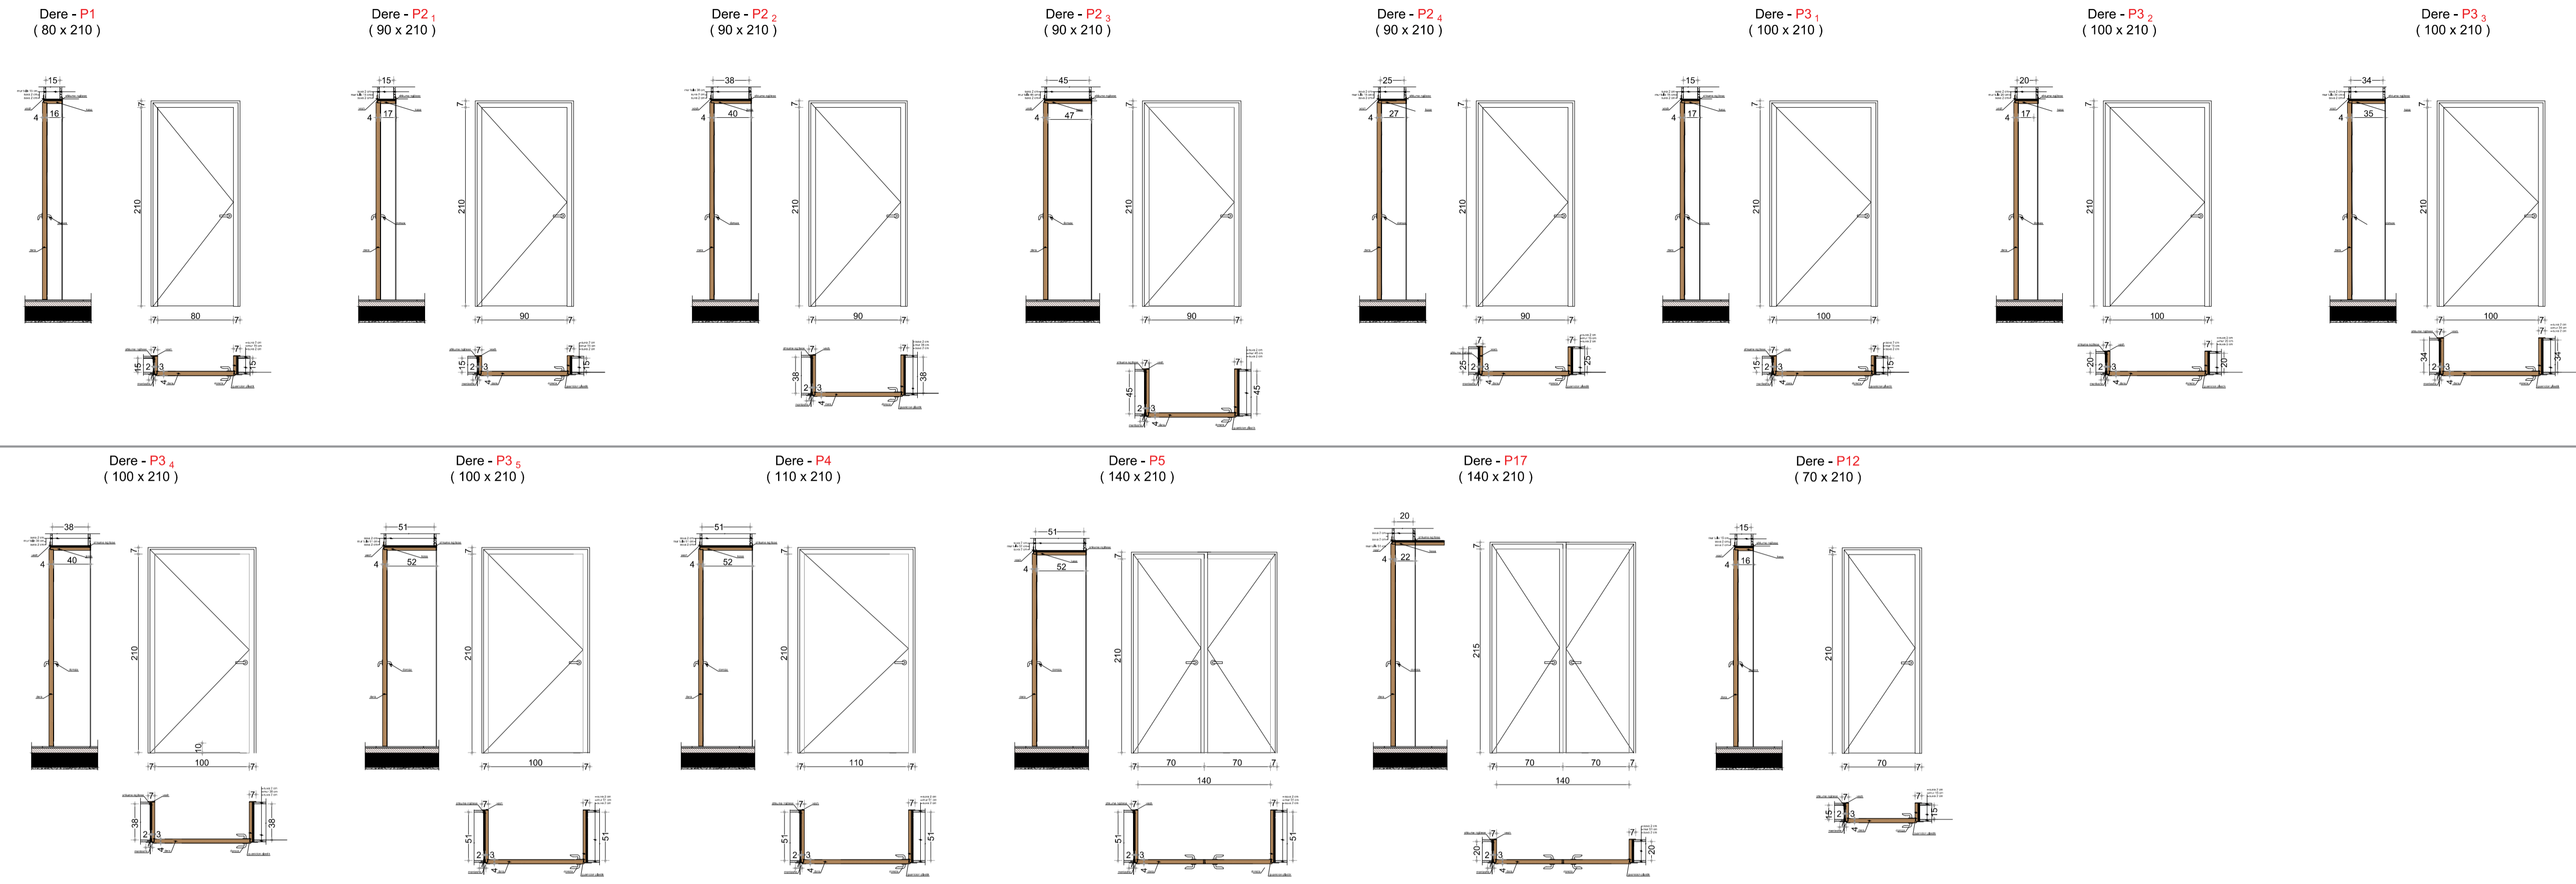


DYER ANTI PANIK

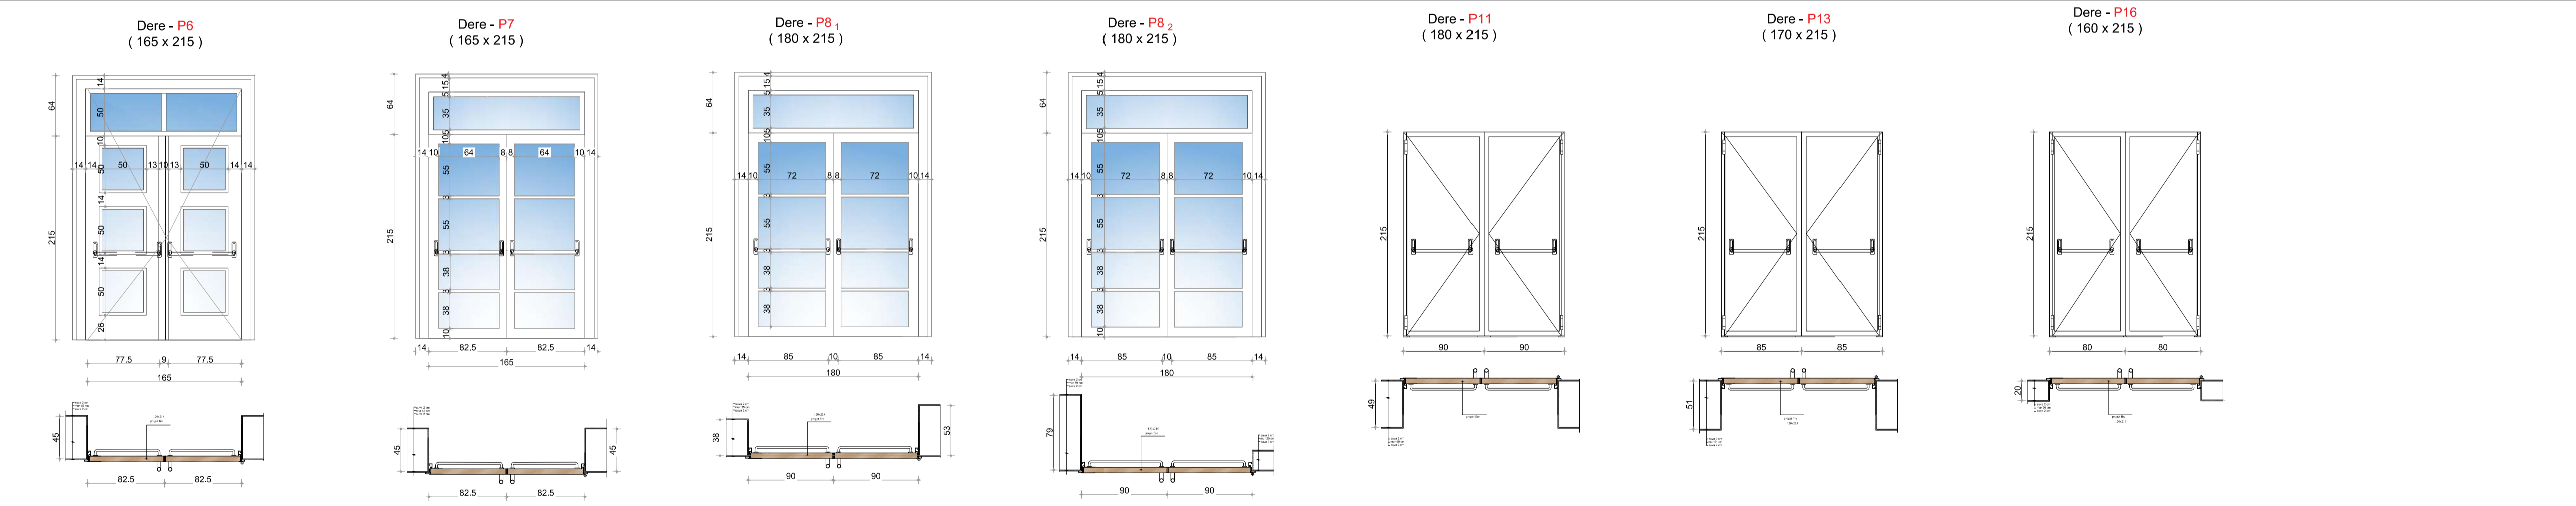

DURAL

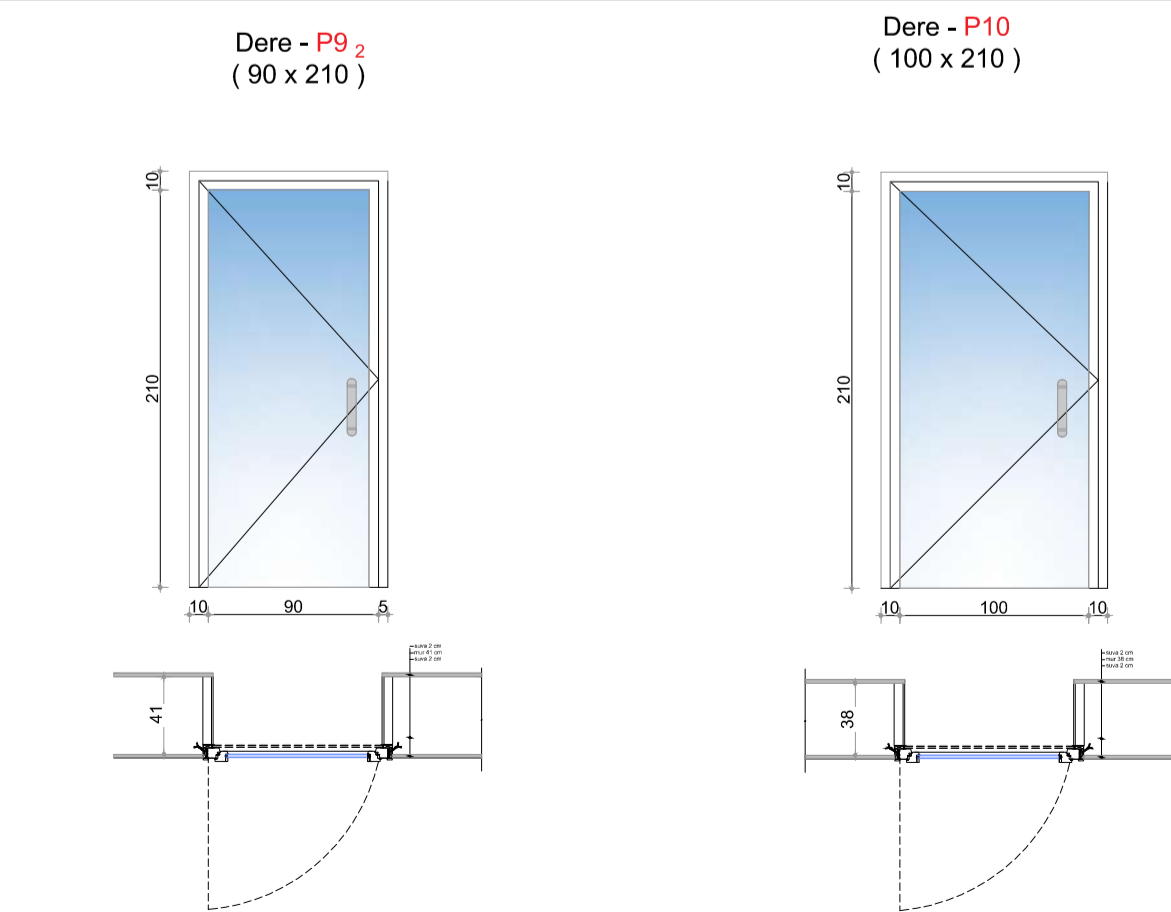

PROGET MULTI

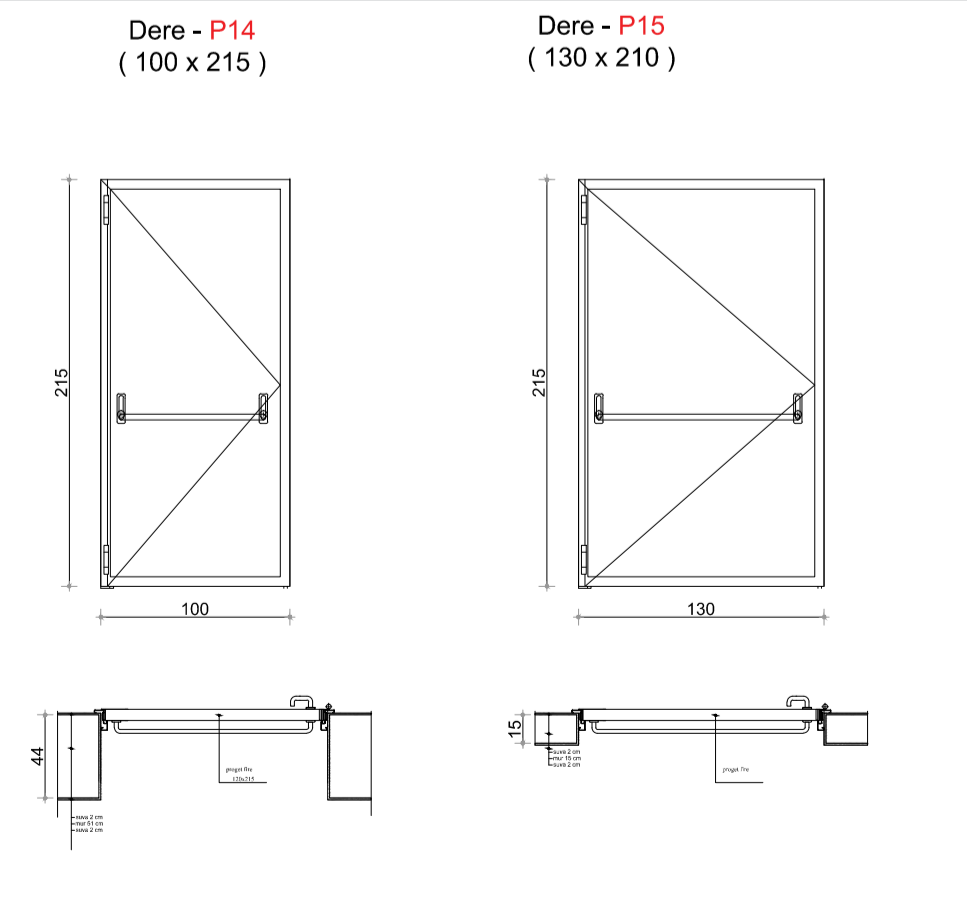

projekt - zbatim

shënime teknike.

REPUBLIKA E SHQIPËRISË

BASHKIA MALIQ

objekti

PROJEKTIM OBJEKTI PALLATI I KULTURES "DHIMITER ORGOCKA" MALIQ

porositës

BASHKIA MALIQ

studimi urbanistik
arkitektura
konstruksioni
impjantet elektrike
impjantet hidro.

dea studio
dea studio

grupi i projektimit

firma

Projekti arkitektonik

DEA Studio shpk

- urb.ark. Ervin TAÇI
- ark. Alket MESLANI
- ark. Klodiana EMIRI
- ark. Olexsandr KUTIKOV
- ark. Beralt ZEKO
- ark. Lidia SALIKO
- ark. Edona ÇAUSHOLLI

Inxhinjer Projektues

- ing. Sonila SIÇO
- ing. Ibrahim EMIRI
- ing. Gerti Çalliku
- ing. Valbona Çalliku
- ing. Gentian LIPE

Inxhinjer Mekanik

- ing. Bujar STRUGA
ing. Fatos TUSHA

Inxhinjer Elektroteknik

- ing. Arjola QISKO
ing. Armand SHKËMBI

Inxhinjer Mjeds

- ing. Denada MUCAJ

Liç N.4919/5
Liç A.0210/2
Liç A.0791/2
Liç A.2006/1

Liç Z.4639/3
Liç A.0177/3
Liç K.1801/1
Liç K.1064/1
Liç K.1308/1

Liç M.1088/1
Liç N.6818/5


Liç E.1229
Liç E.1144

Liç N°44


DETAJE TE DYERVE
SH.1:40

00


PRERJET E OBJEKTIT

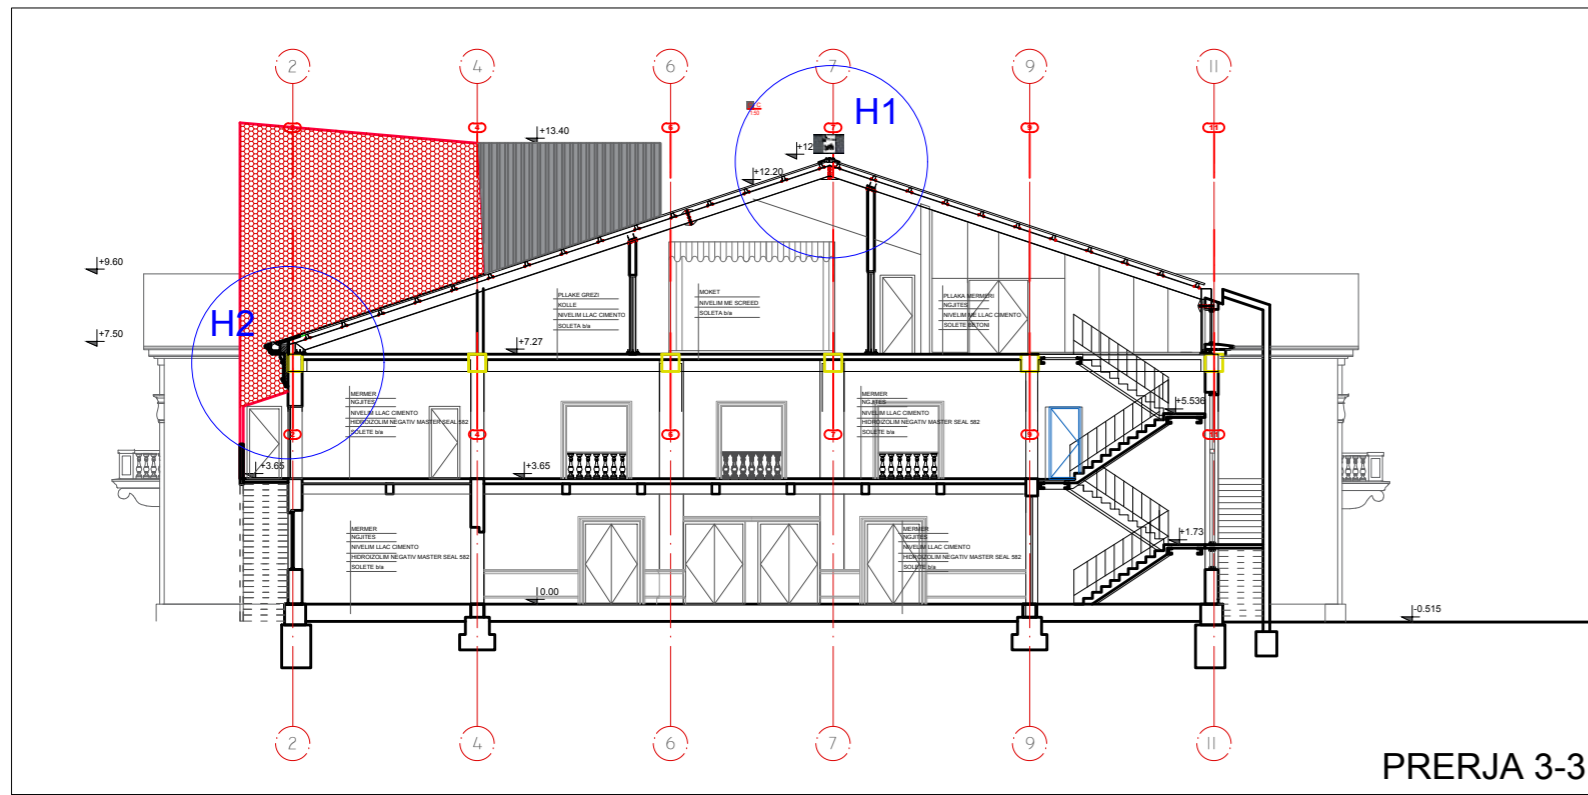

PRERJA 3-3

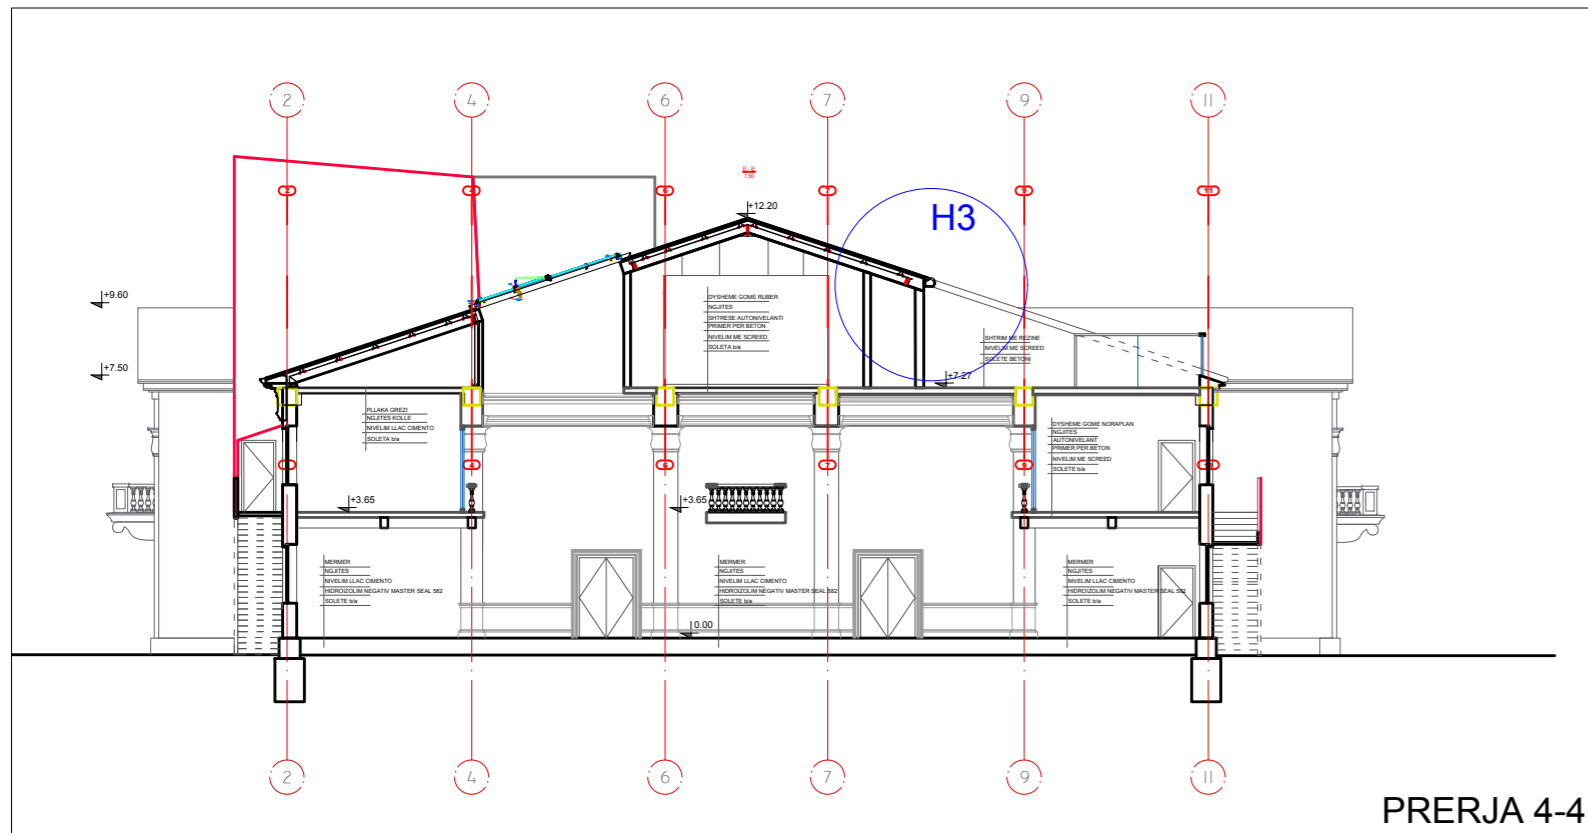


PRERJA 4-4

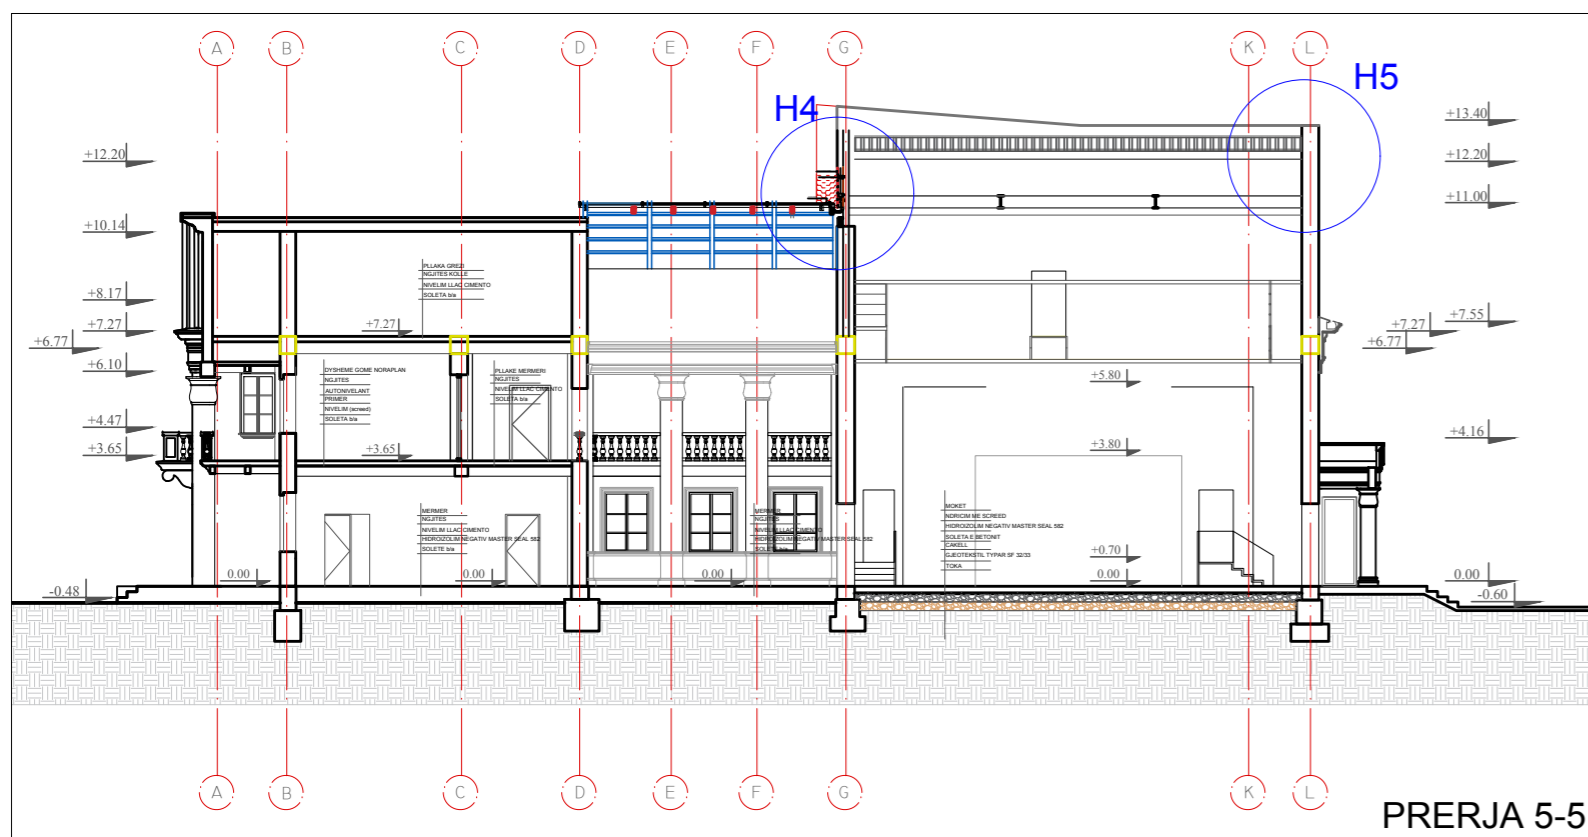


PRERJA 5-5

DETAJE TE MBULESES


HOLLESIA 1

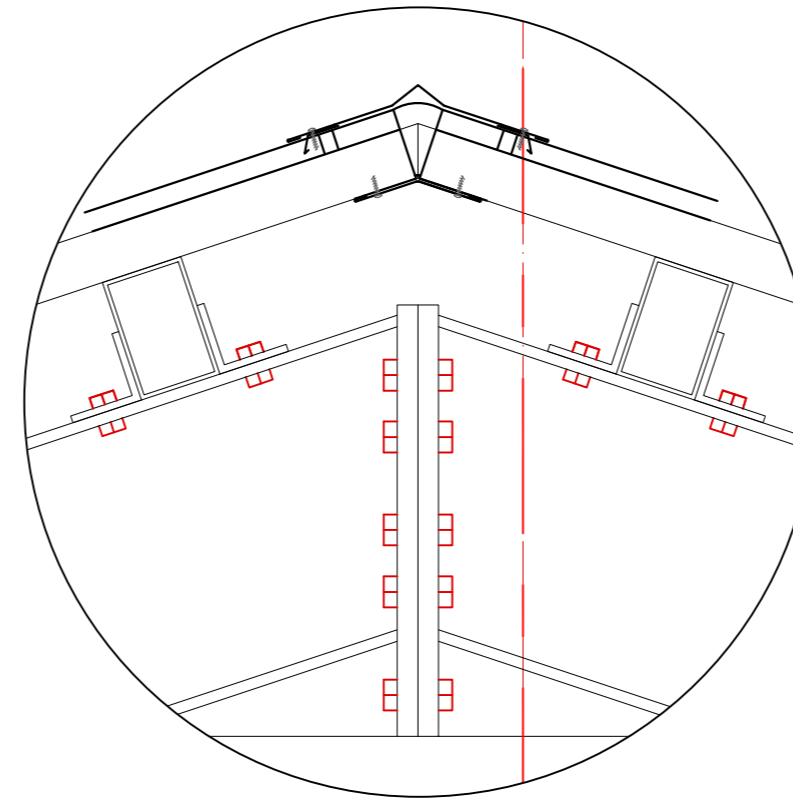


HOLLESIA 2

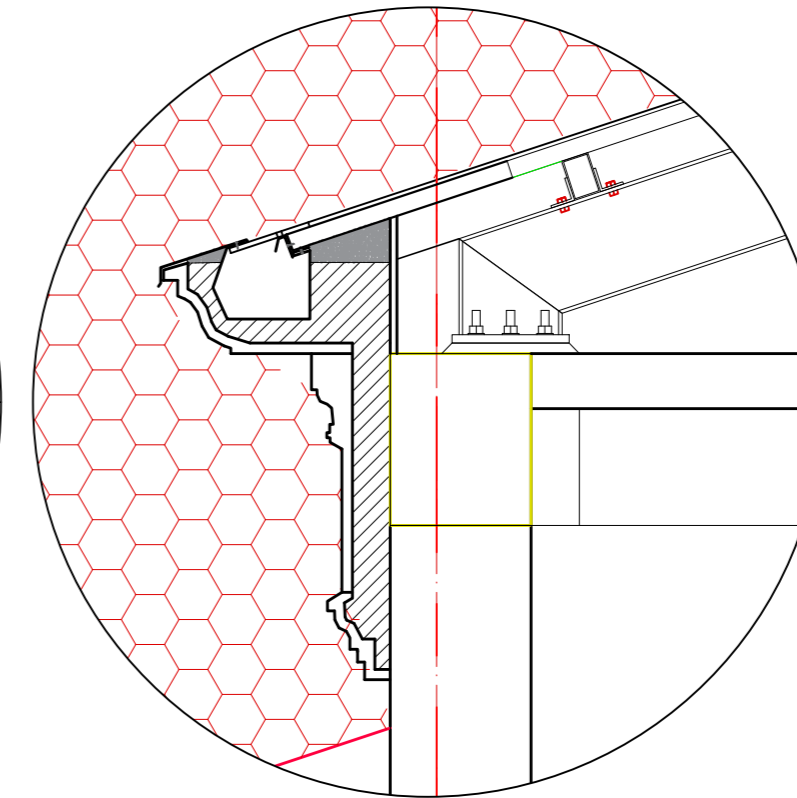


HOLLESIA 3

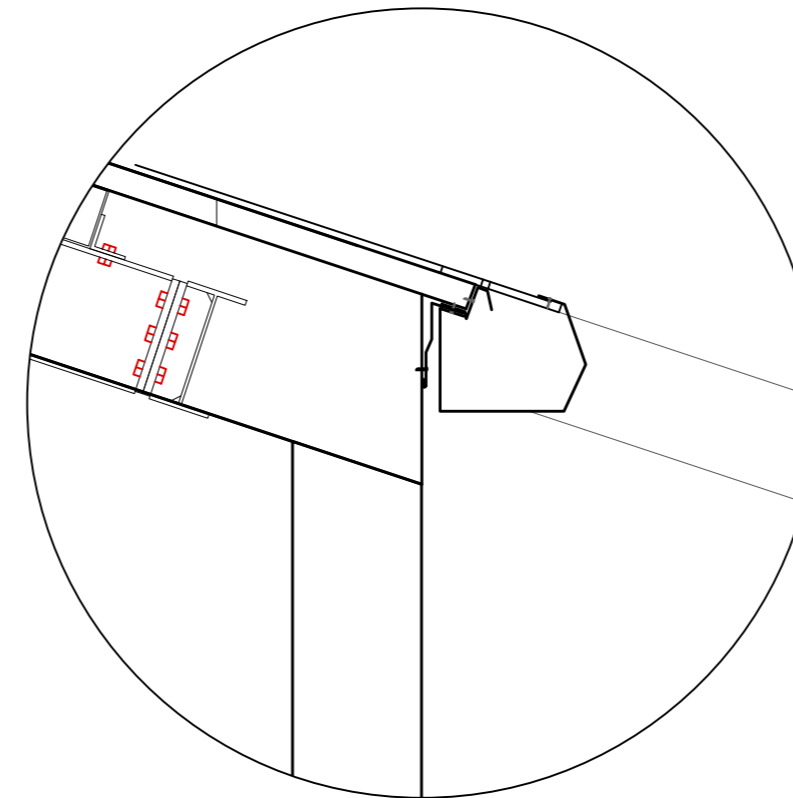

HOLLESIA 4

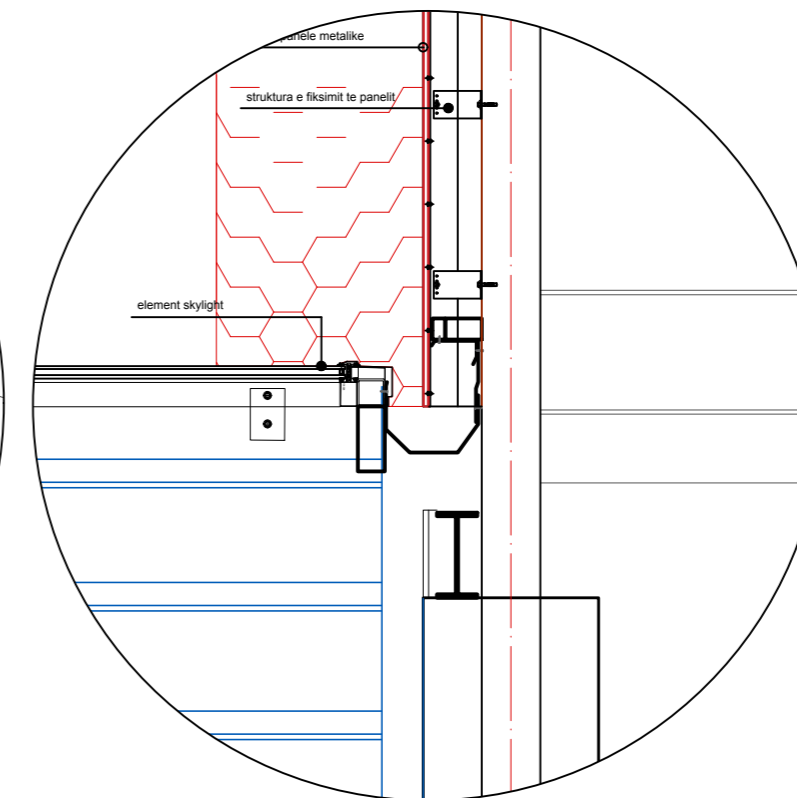

HOLLESIA 5

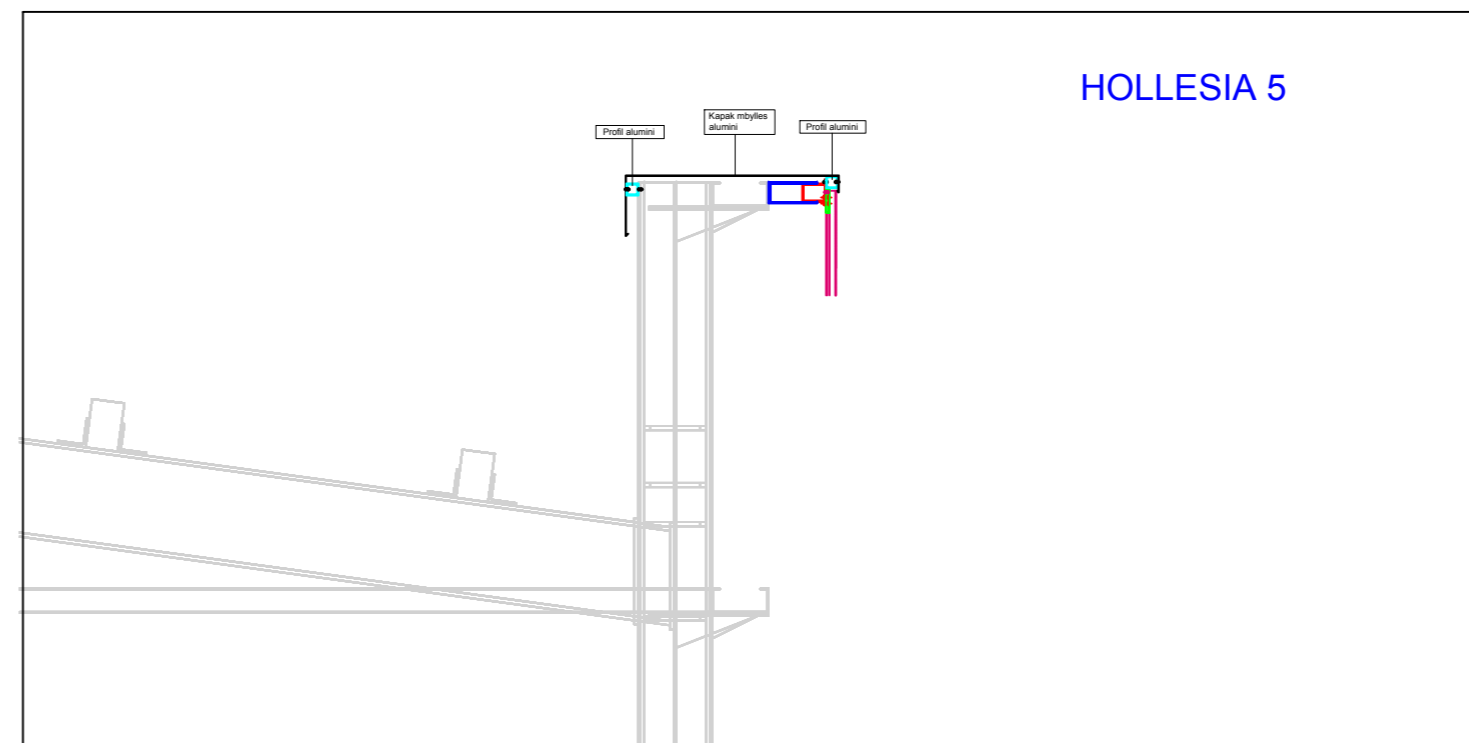

projekt - zbatim

shënime teknike.

REPUBLIKA E SHQIPËRISË

BASHKIA MALIQ

objekti

PROJEKTIM OBJEKTIT PALLATI KULTURES
"DHIMITER ORGOCKA" MALIQ

porositës

BASHKIA MALIQ

studimi urbanistik
arkitektura
konstruksioni
implantet elektrike
implantet hidro.

dea studio
dea studio

grupi i projektimit

firma

Projekti arkitektonik

DEA Studio shpk

1. urb. ark. Ervin TAÇI

2. ark. Alket MESLANI

3. ark. Klodiana EMIRI

5. ark. Aleksandr KUTIKOV

6. ark. Berat ZEKO

7. ark. Lidia SALIKO

8. ark. Edona ÇAUSHOLLI

Inxhinjer Projektues

1. ing. Sonila SIÇO

2. ing. Ibrahim EMIRI

3. ing. Gerti Çalliku

4. ing. Valbona Çalliku

5. ing. Gentian LIPE

Inxhinjer Mekanik

ing. Bujar STRUGA

ing. Fatos TUSHA

ing. Emir GJOJA

Inxhinjer Elektroteknik

ing. Argola QISKO

ing. Armand SHKËMBI

Inxhinjer Mjedisi

ing. Denada MUCAJ

Liç N.4919/5

Liç A.0210/2

Liç A.0791/2

Liç A.2006/1

Liç Z.4639/3

Liç A.0177/3

Liç K.1801/1

Liç K.1064/1

Liç K.1308/1

Liç M.1088/1

Liç N.6818/5

Liç E.1229

Liç E.1144

Liç N°44

DETAJE TE MBULESES

00


360° forward

Shënime teknike:
BUC/Detimi e Kordinat, Kufi Detaje, Kufi 1:500.3
#faqja@dea-studio.com, deastudio@gmail.com, www.deastudio.com




DETAJE TE SHKALLEVE


SH. 1:75

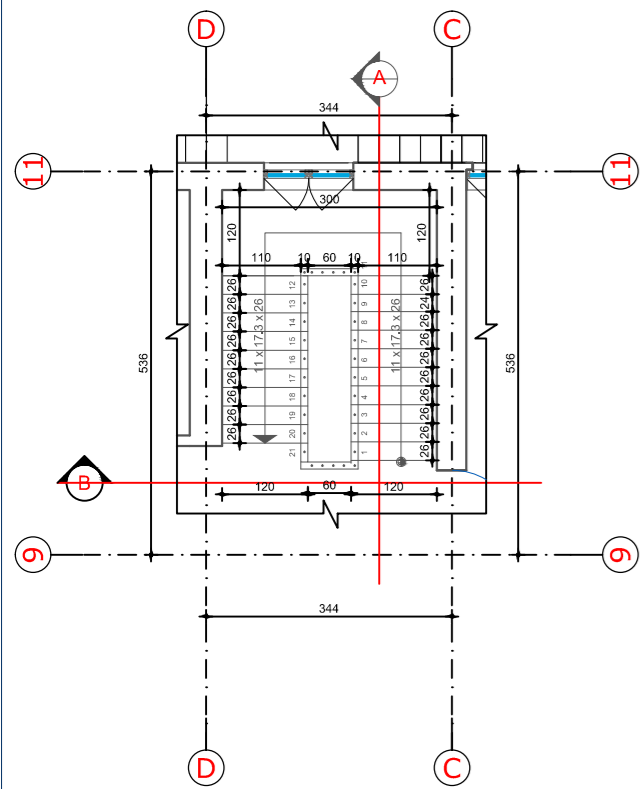

SHKALLA PRERJA A

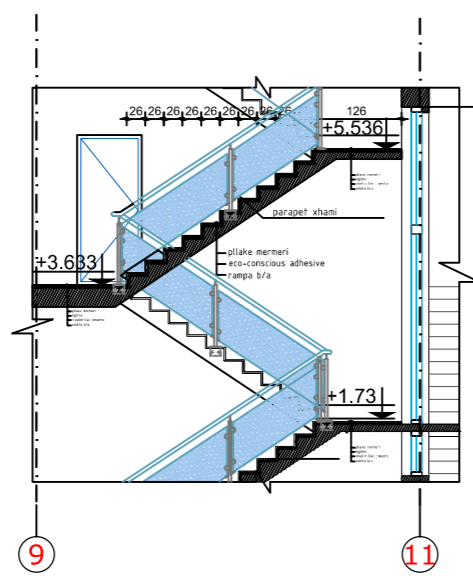


SHKALLA PRERJA B

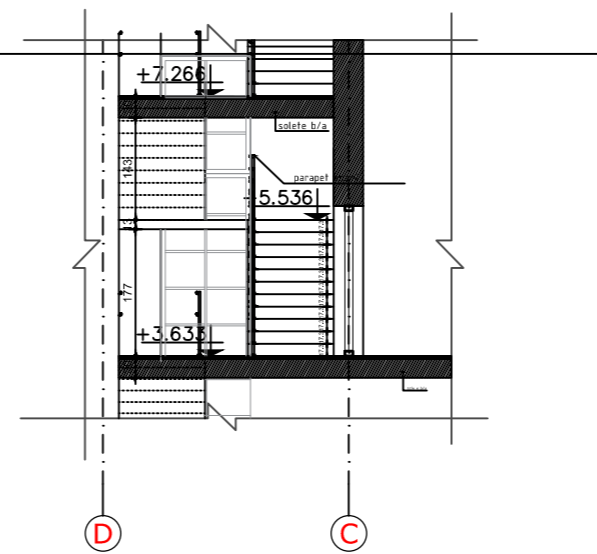


DETAJ PARAPETI


PARAPET SHKALLE ME TUBA INOKSI metalizzato Sh 1:10

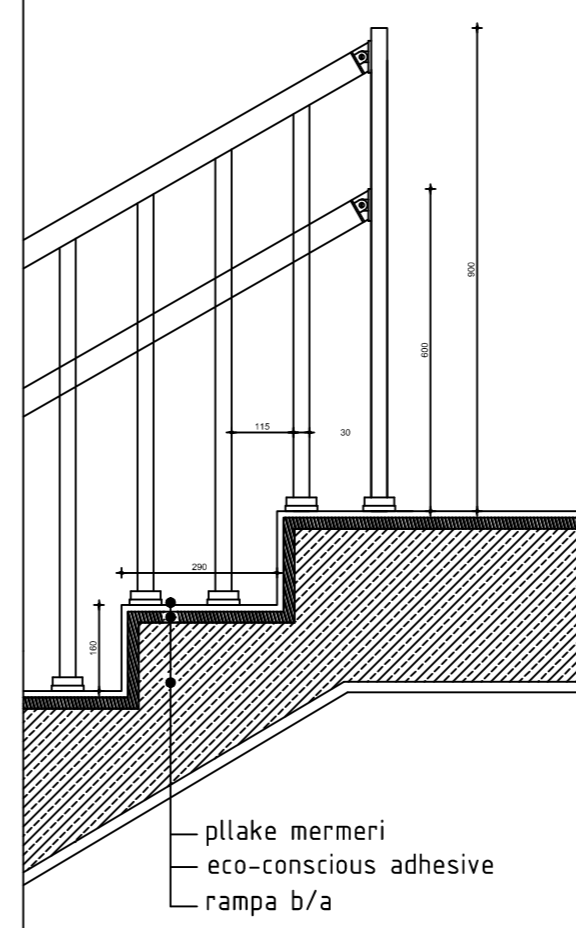


PARAPET SHKALLE XHAMI Sh 1:10

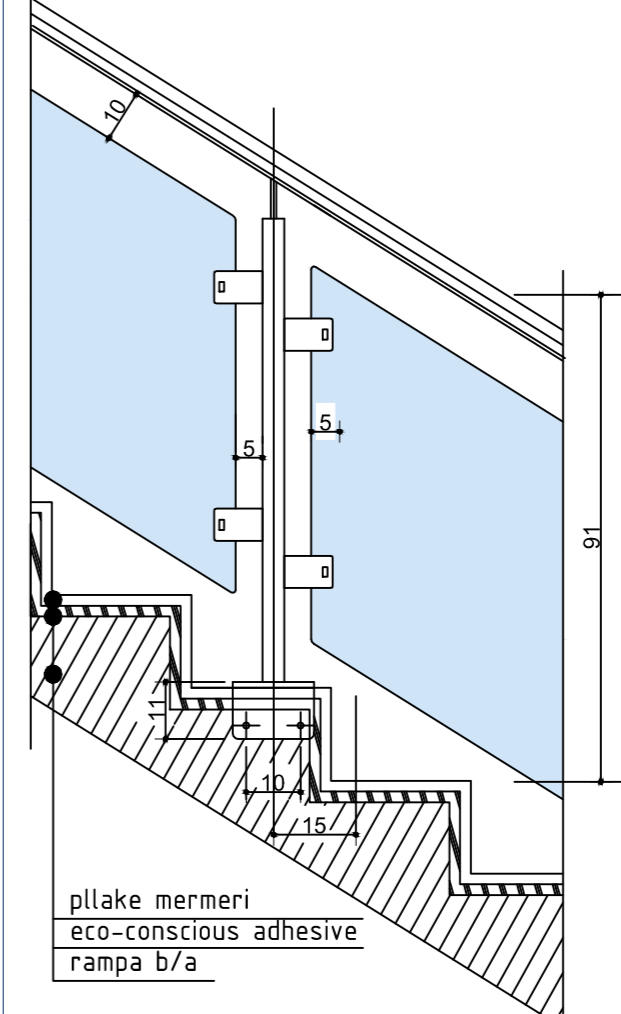


SH. 1:75

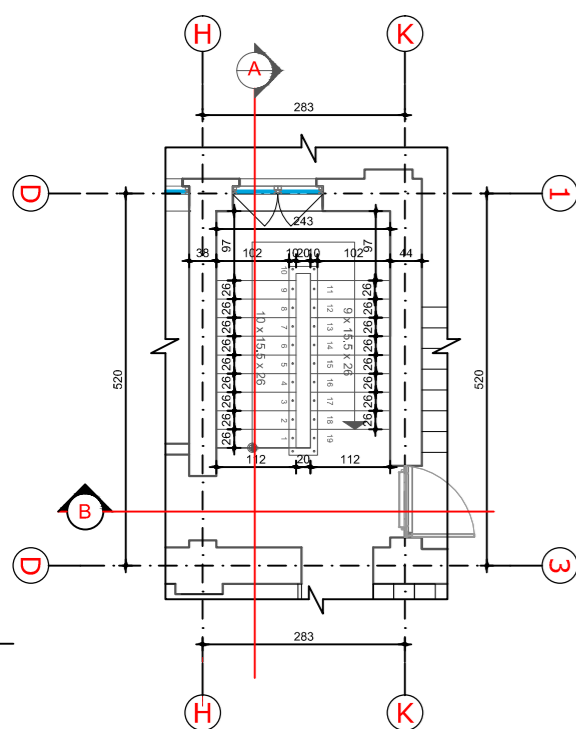




SHKALLA PRERJA A

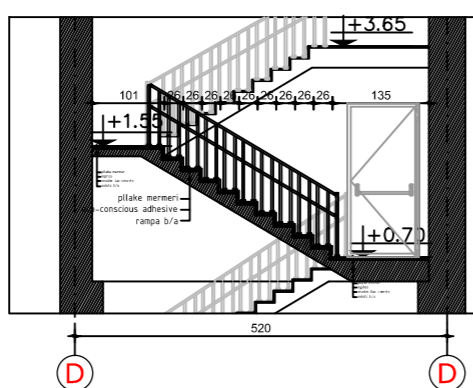


SHKALLA PRERJA B

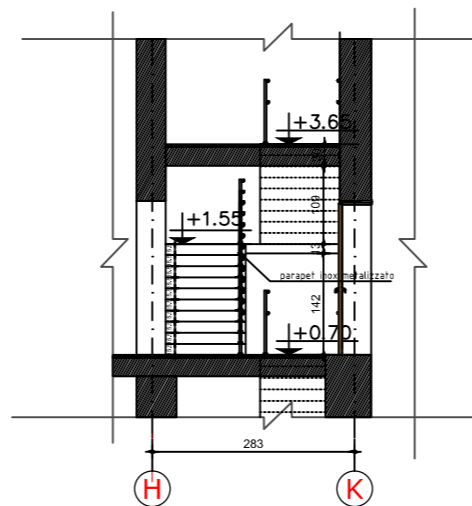


DETAJ I ASHENSORIT Sh. 1:40

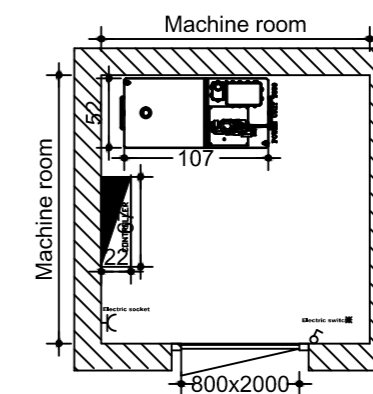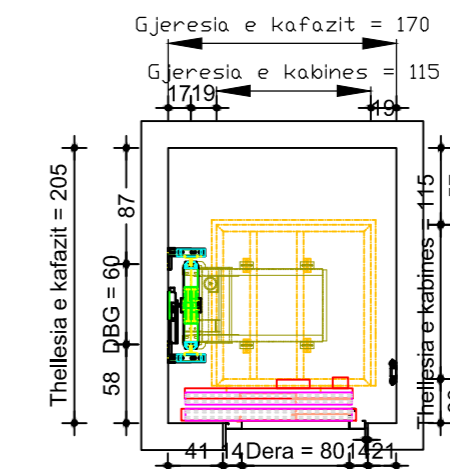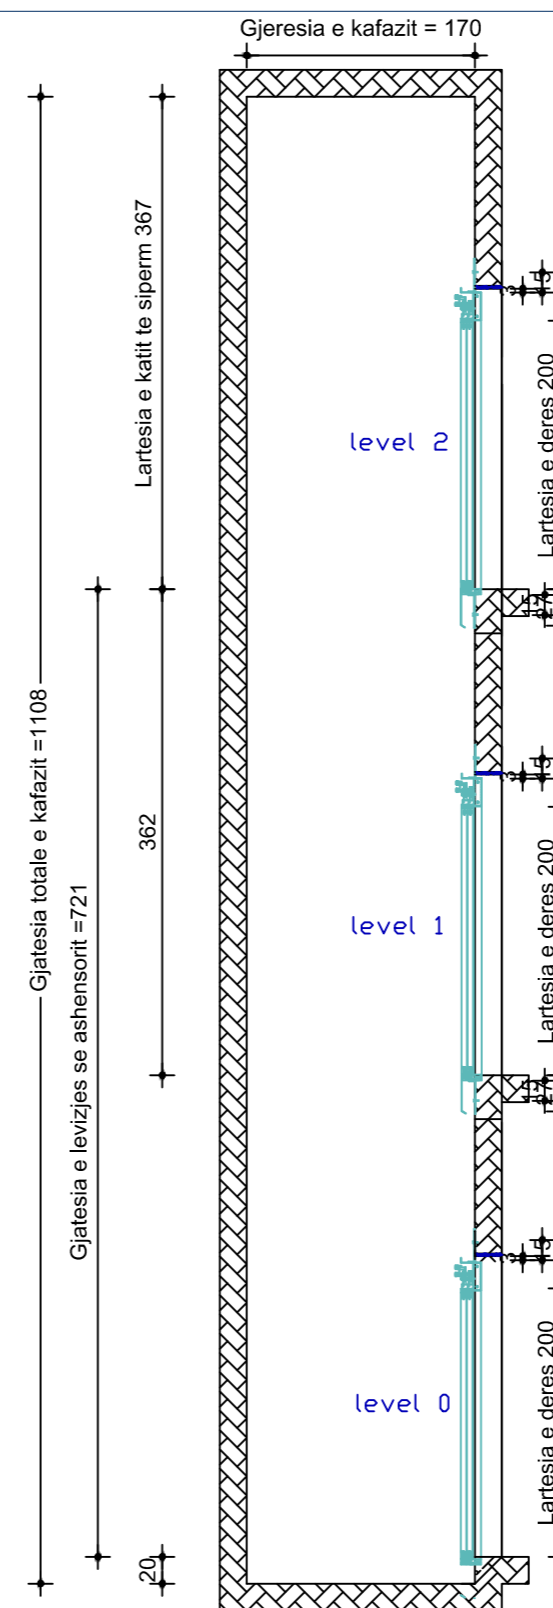


SH. 1:75

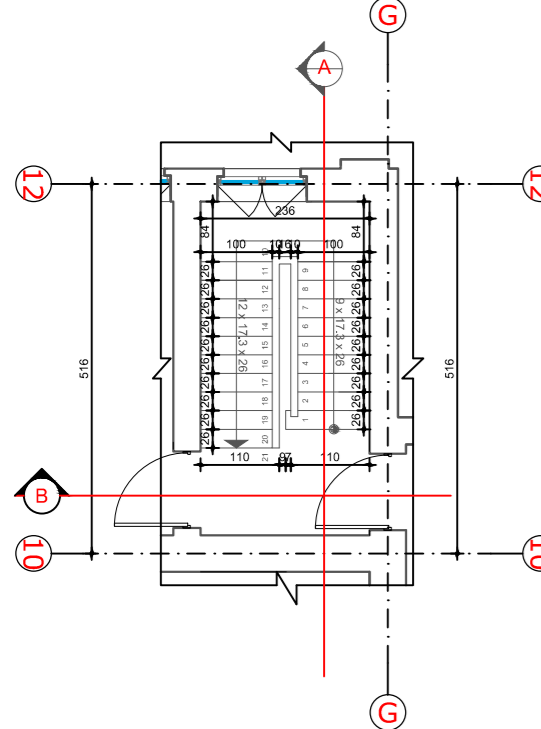

SHKALLA PRERJA A

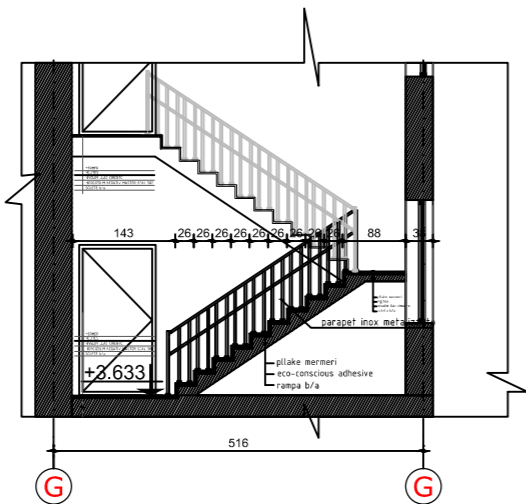

SHKALLA PRERJA B

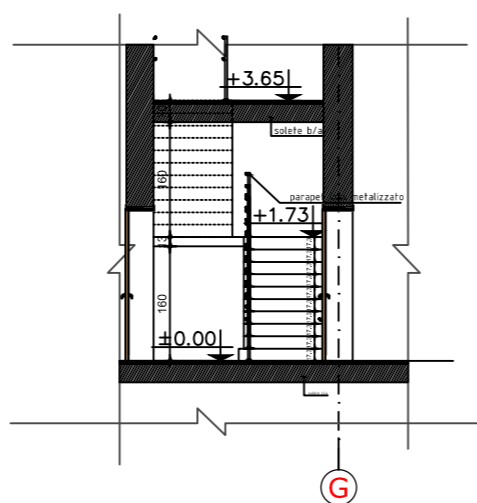

projekt - zbatim

shënime teknike.

REPUBLIKA E SHQIPËRISË

BASHKIA MALIQ

objekti PROJEKTIM OBJEKTI PALLATI I KULTURES "DHIMTER ORGOCKA" MALIQ

porositës BASHKIA MALIQ

studimi urbanistik
arkitektura
konstrukcioni
implantet elektrike
implantet hidro.

dea studio
dea studio

grupi i projektimit

firma

Projekti arkitektonik

DEA Studio shpk

- urb.ark. Ervin TAÇI
- ark. Alket MESLANI
- ark. Klodiana EMIRI
- ark. Oksana KUTIKOV
- ark. Berat ZEKO
- ark. Lidia SALIKO
- ark. Edona ÇAUSHOLLI

Inxhinjer Projektues

- ing. Sonila SIÇO
- ing. Ibrahim EMIRI
- ing. Gerti Çalliku
- ing. Valbona Çalliku
- ing. Gentian LIPE

Inxhinjer Mekanik

ing. Bujar STRUGA

ing. Fatos TUSHA

ing. Ermir GJOKA

Inxhinjer Elektroteknik

ing. Arjola QISKO

ing. Armand SHKËMBI

ing. Denada MUCAJ

Liç N.4919/5

Liç A.0210/2

Liç A.0791/2

Liç A.2006/1

Liç Z.4639/3

Liç A.0177/3

Liç K.1801/2

Liç K.1064/2

Liç K.1308/1

Liç M.1088/1

Liç N.6818/5


Liç E.1229

Liç E.1144


Liç N°44

DETAJE SHKALLE DHE ASHENSORI


00

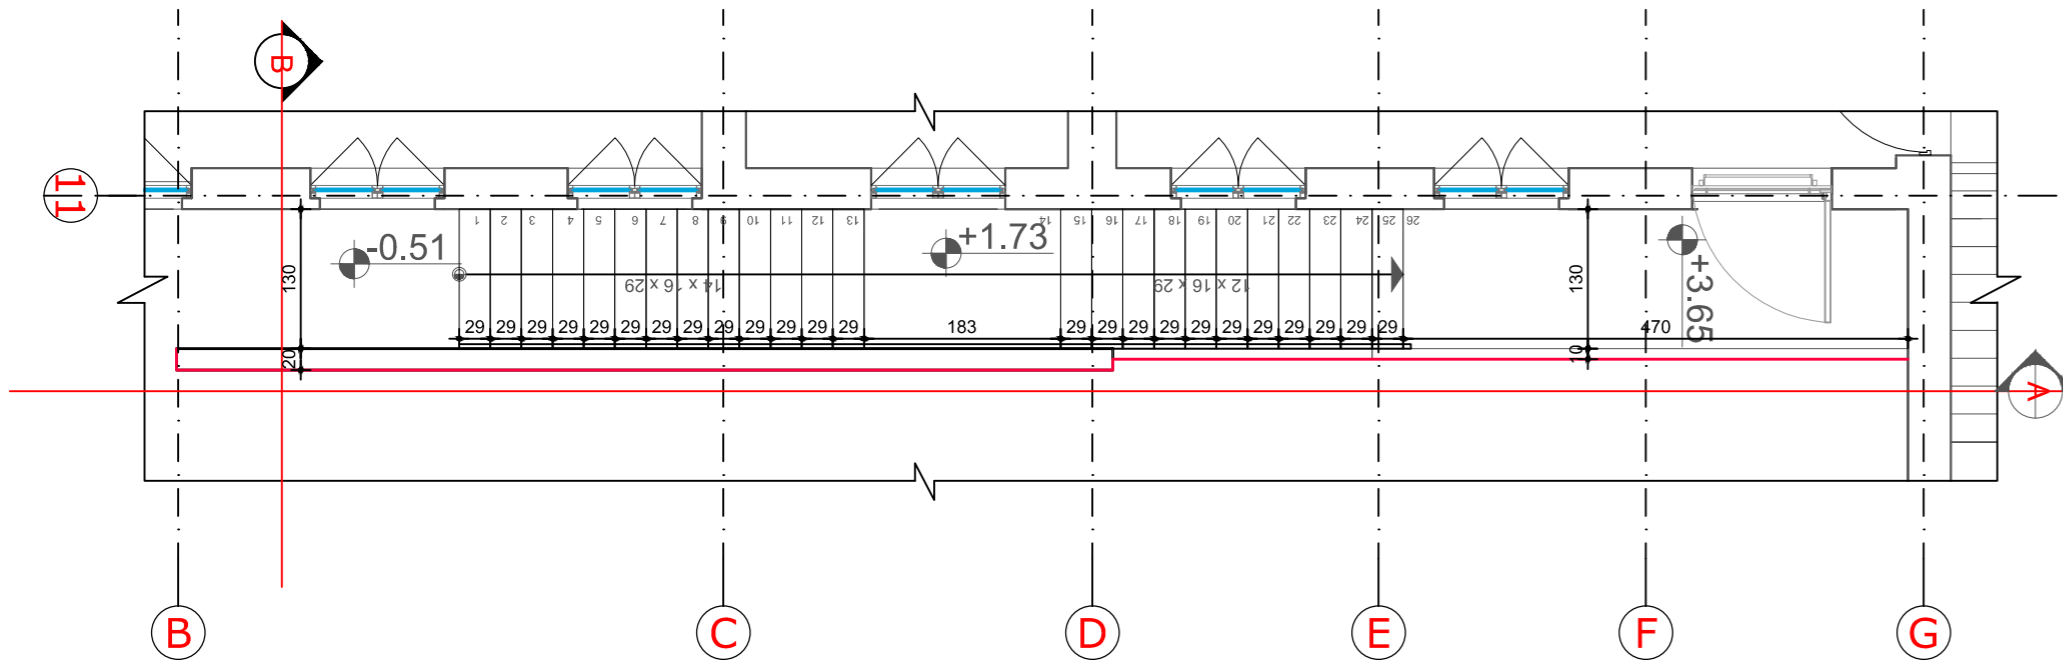


PRERJA B-B

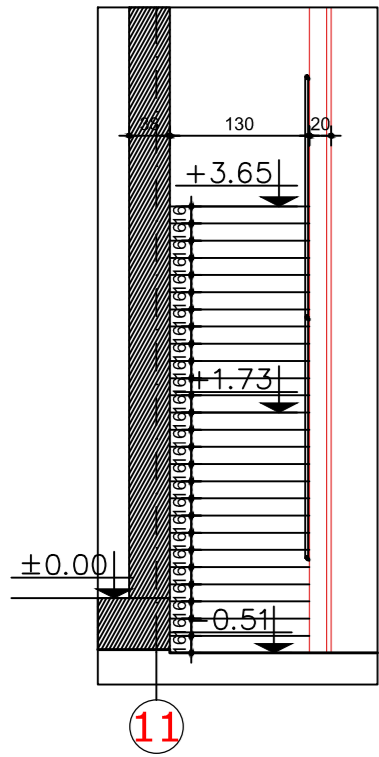



PRERJA A-A

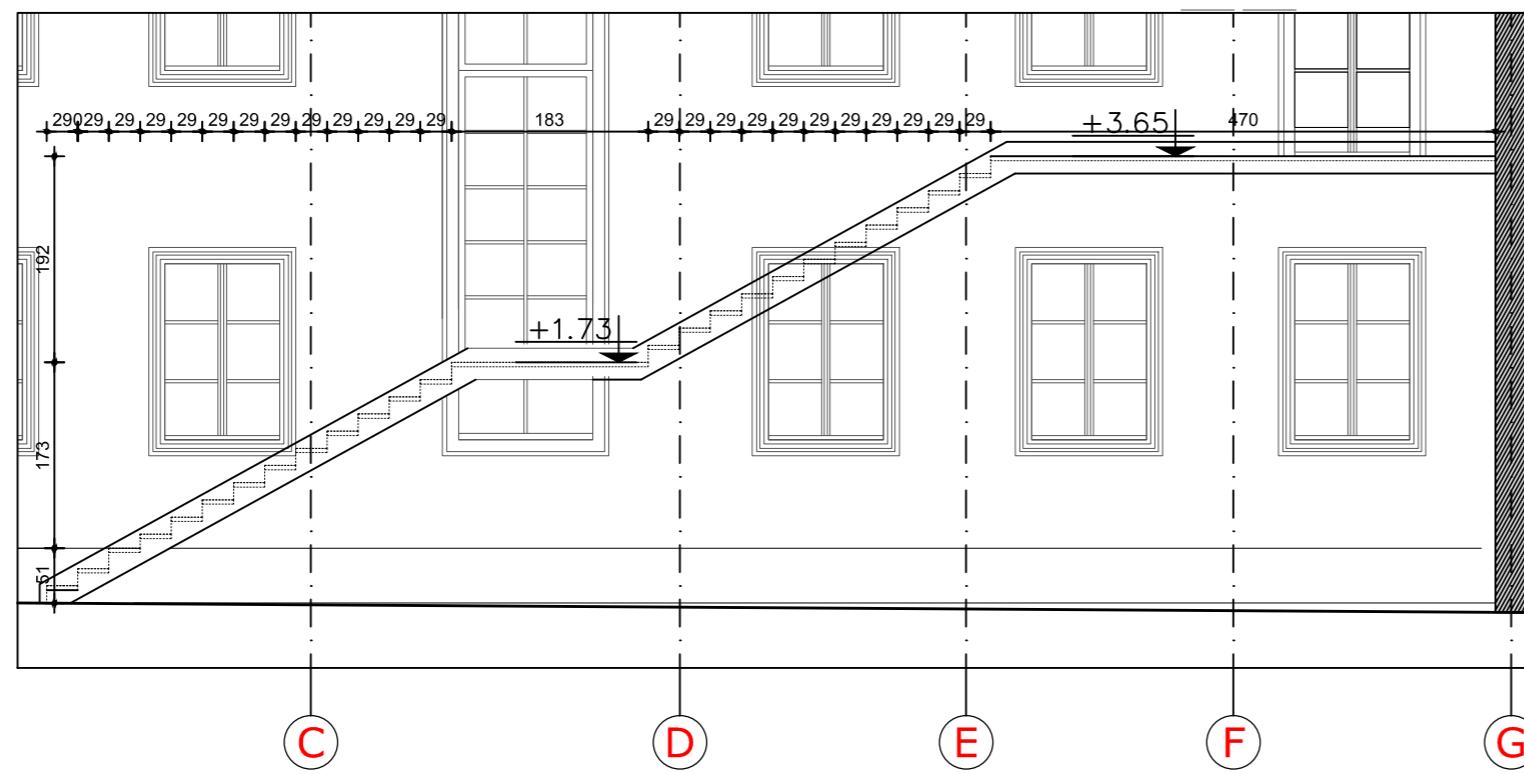

PRERJA A-A

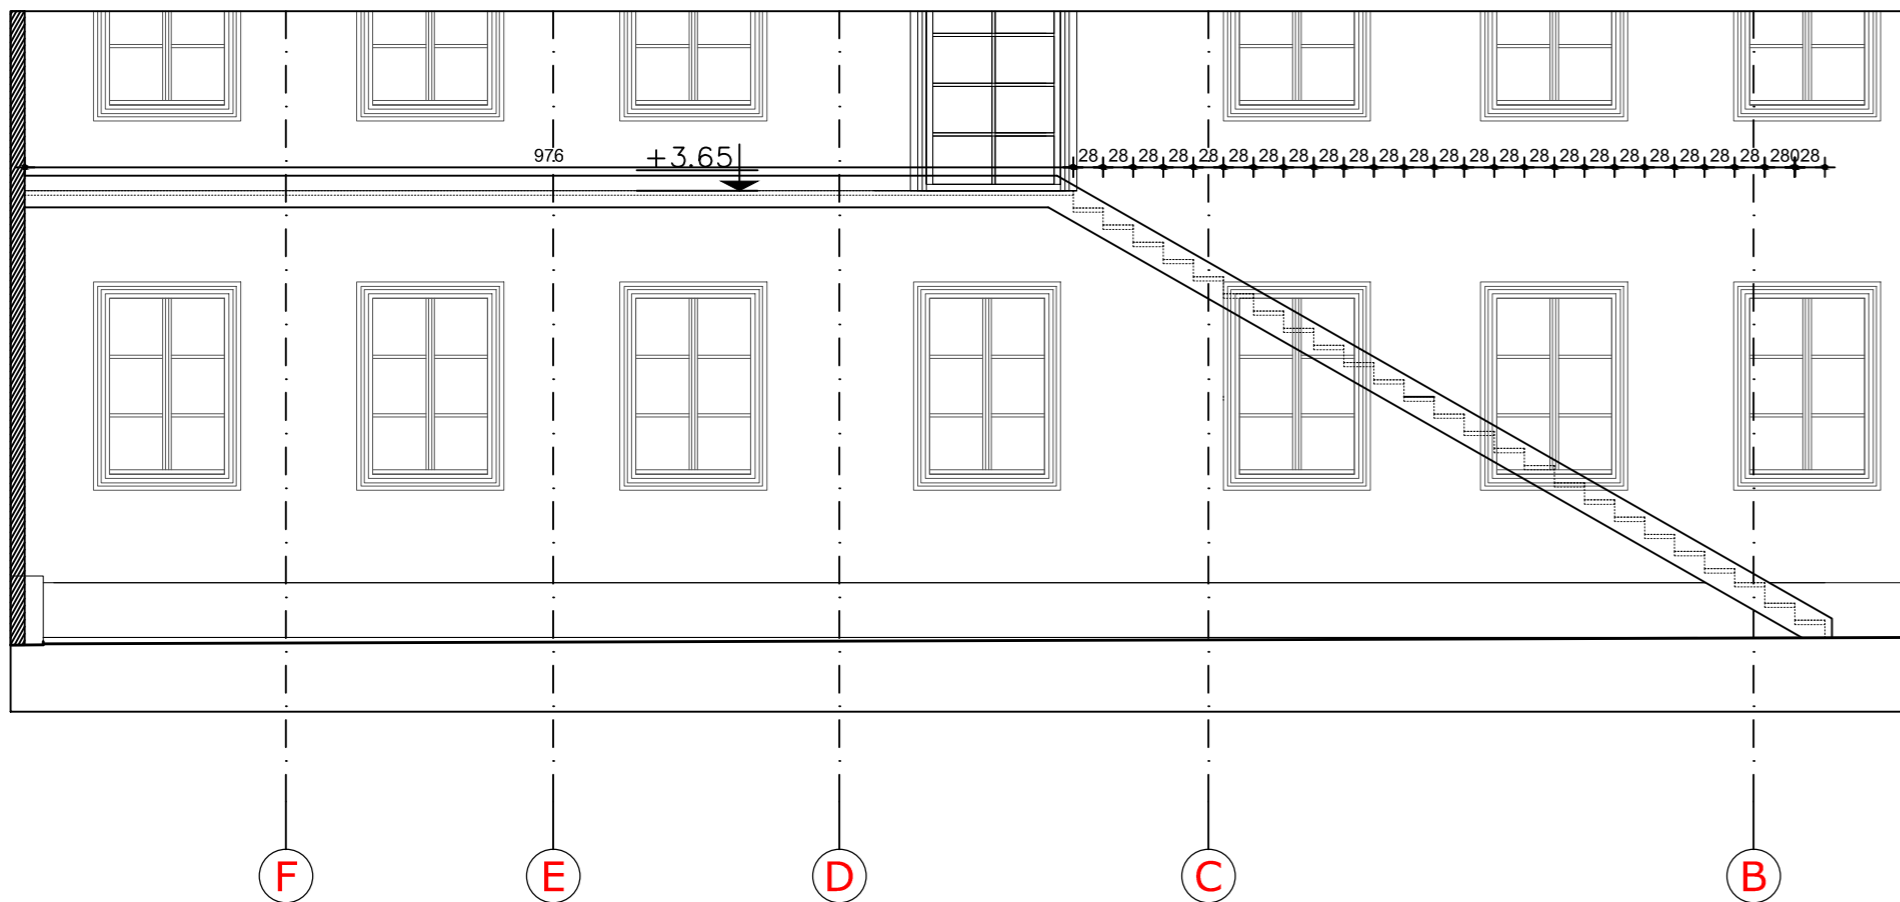

PRERJA B-B

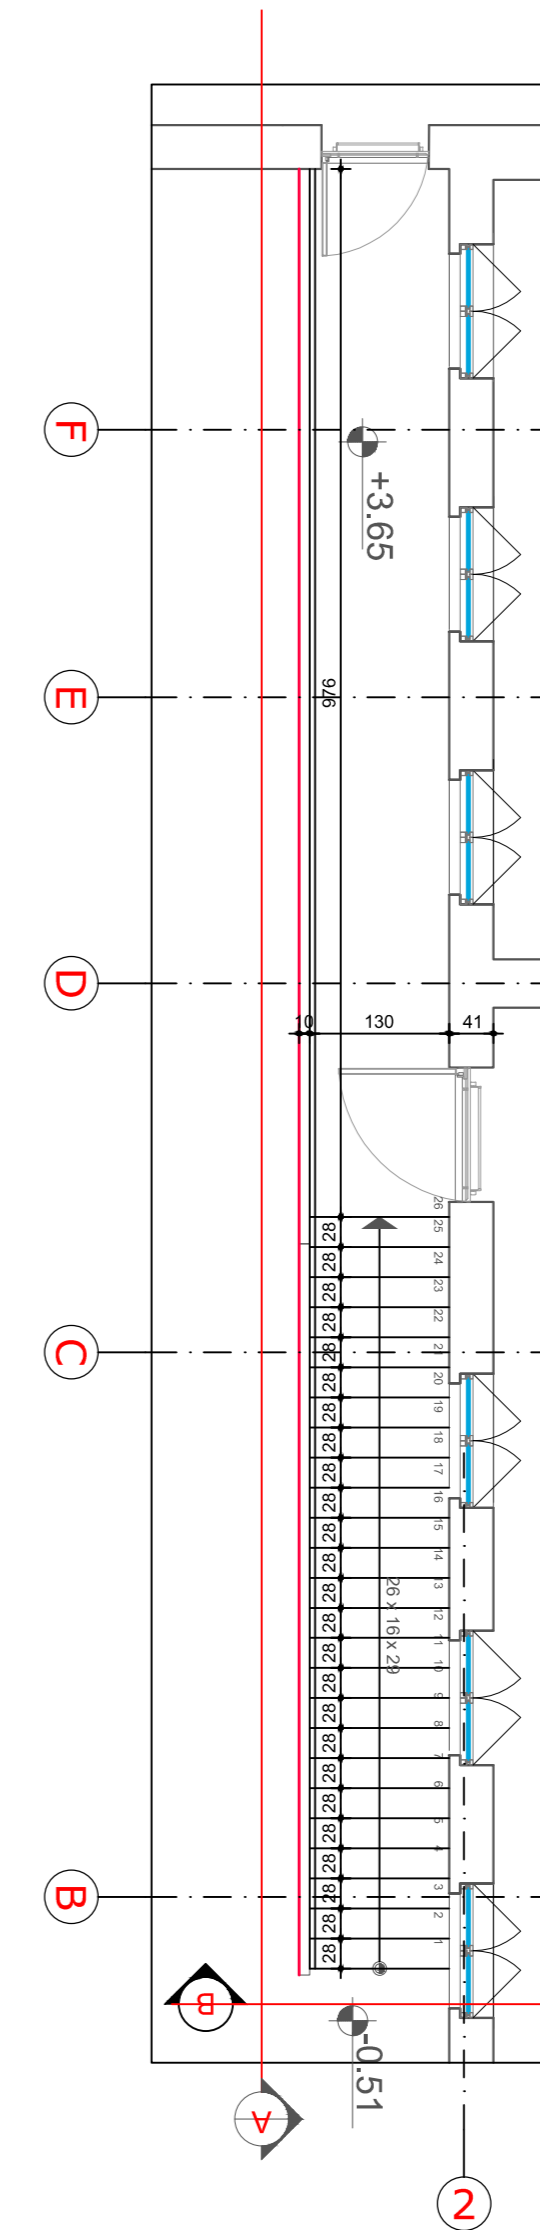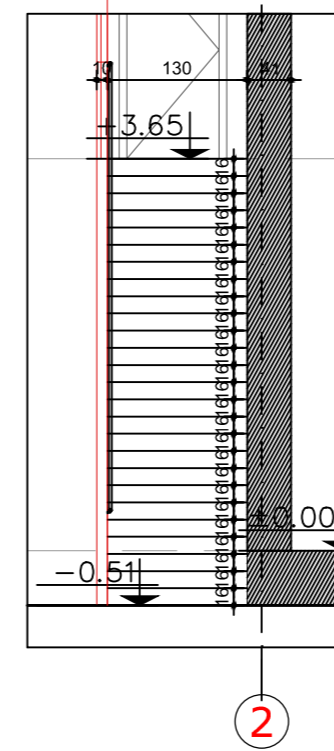

shënime teknike.

REPUBLIKA E SHQIPËRISË

BASHKIA MALIQ

objekti PROJEKTIM OBJEKTI PALLATI I KULTURES "DHIMTER ORGOCKA" MALIQ

porositës BASHKIA MALIQ

studimi urbanistik
arkitektura
konstruksioni
impjantet elektrike
impjantet hidro.

dea studio
dea studio

grupi i projektimit

firma

Projekti arkitektonik

DEA Studio shpk

1. urb.ark. Ervin TAÇI

2. ark. Alket MESLANI

3. ark. Klodiana EMIRI

5. ark. Oksandr KUTIKOV

6. ark. Berat ZEKO

7. ark. Lidia SALIKO

8. ark. Edona ÇAUSHOLLI

Inxhinjer Projektues

1. ing. Sonila SIÇO

2. ing. Ibrahim EMIRI

3. ing. Gerti Çalliku

4. ing. Valbona Çalliku

5. ing. Gentian LIPE

Inxhinjer Mekanik

ing. Bujar STRUGA

ing. Fatos TUSHA

ing. Ermir GJOKA

Inxhinjer Elektroteknik

ing. Arjola QISKO

ing. Armand SHKËMBI

Inxhinjer Mjedisi

ing. Denada MUCAJ

Liç N.4919/5

Liç A.0210/2

Liç A.0791/2

Liç A.2006/1

Liç Z.4639/3

Liç A.0177/3

Liç K.1801/2

Liç K.1064/2

Liç K.1308/1

Liç M.1088/1

Liç N.6818/5

Liç E.1229





Liç E.1144

Liç N°44


DETAJE SHKALLESH
EMERGENCE

00


Detaje te muratures se brendshme

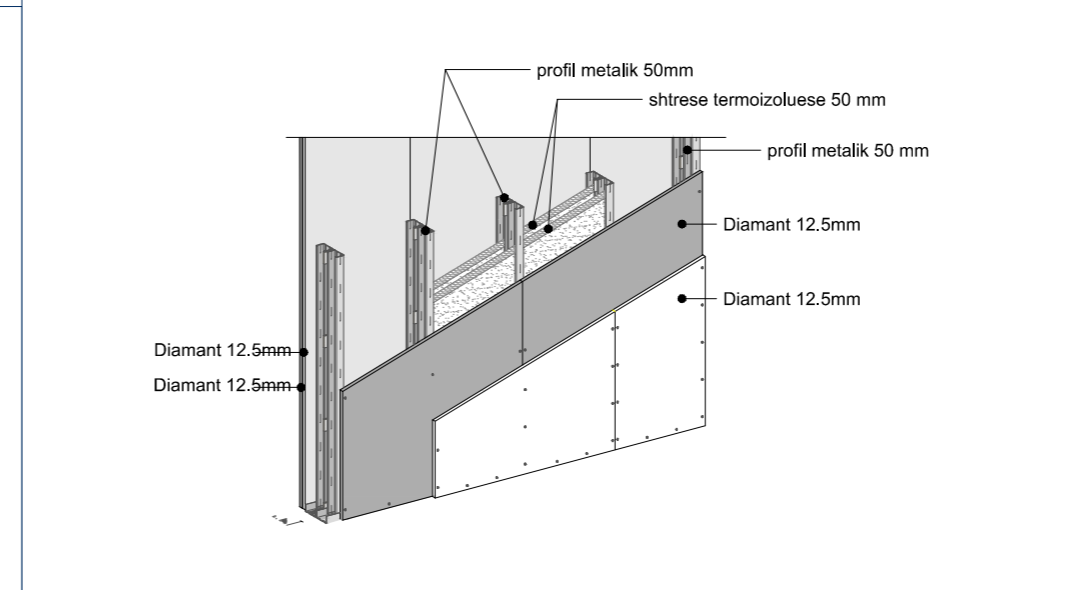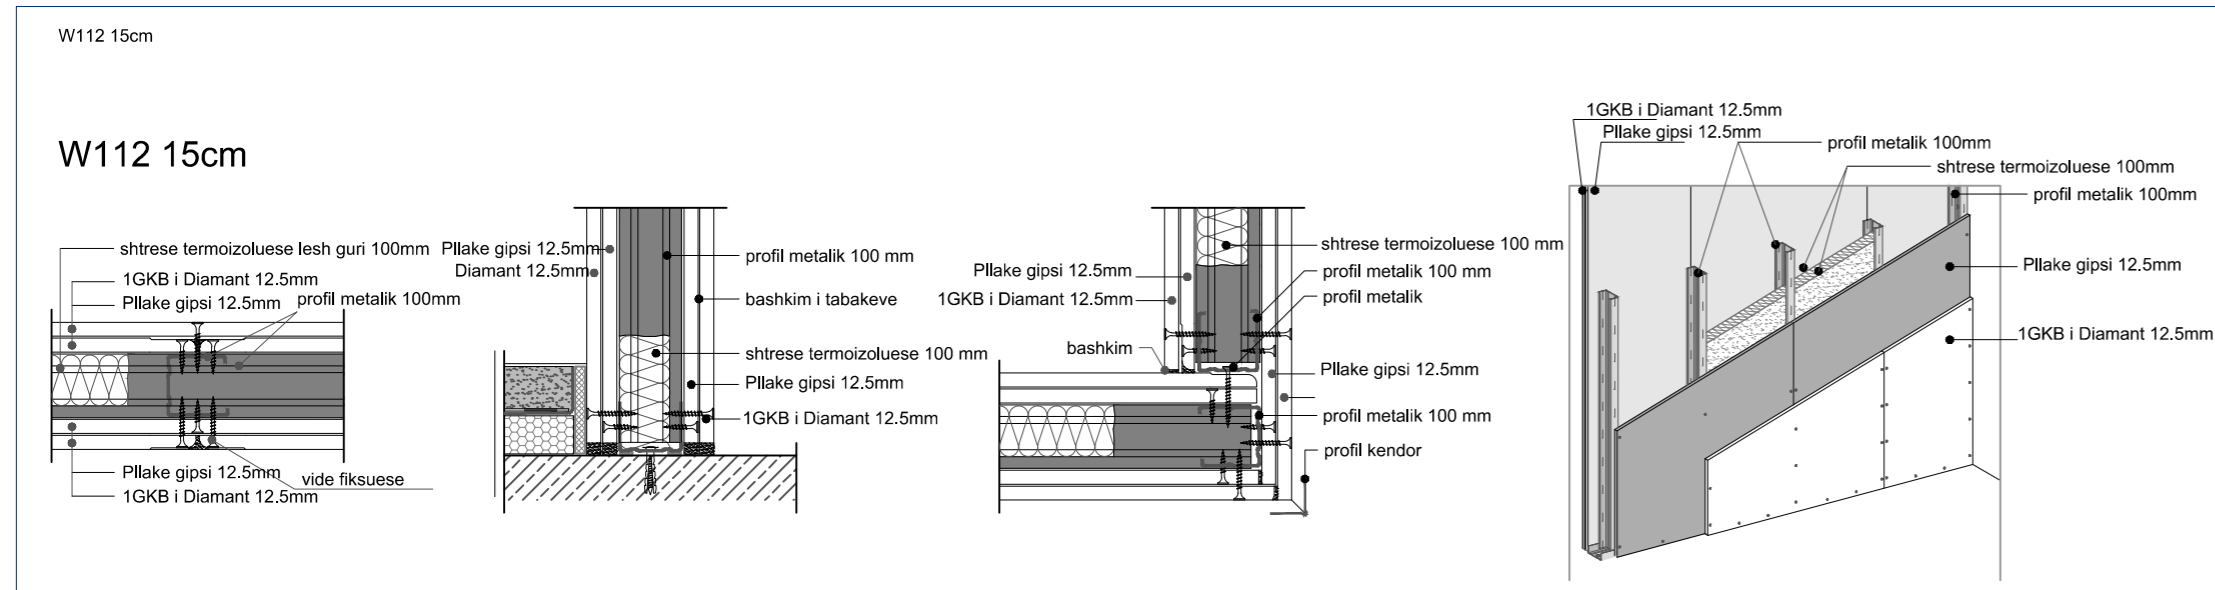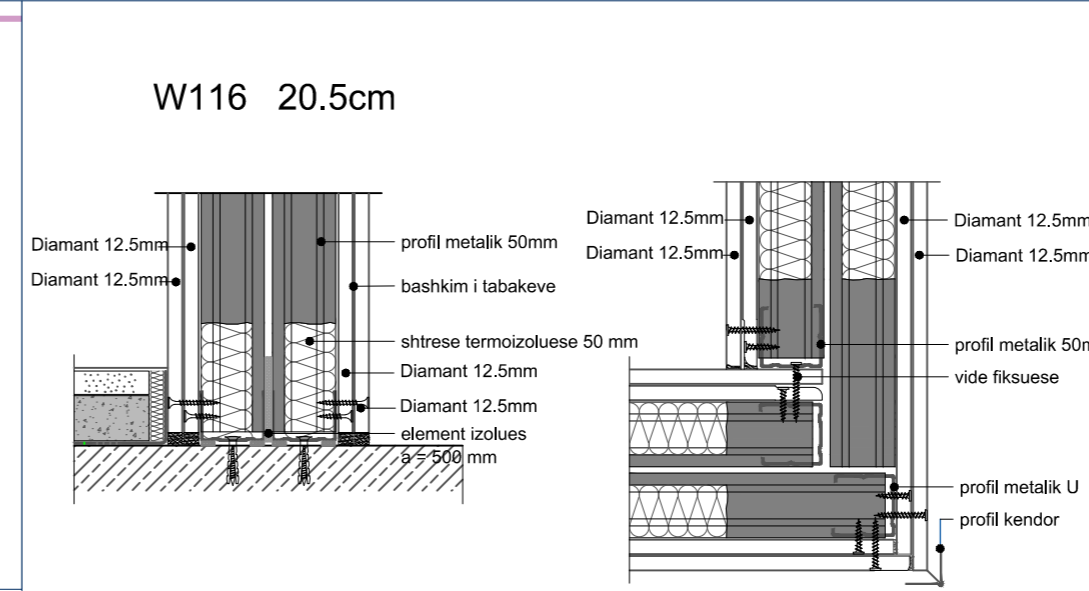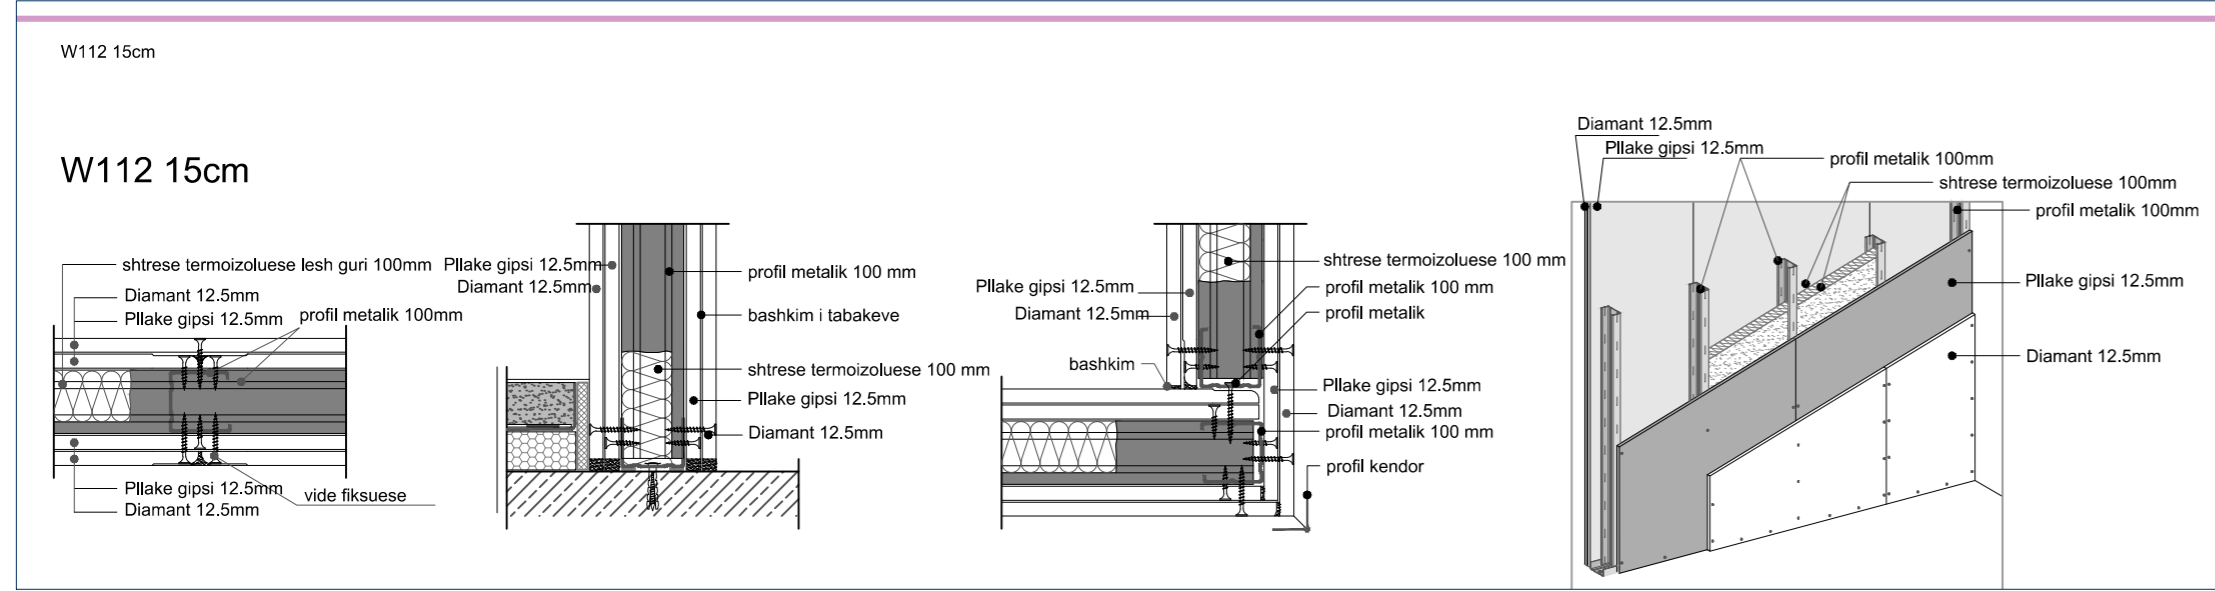


Detaj i modulit te panelit metalik te perforuar Ral

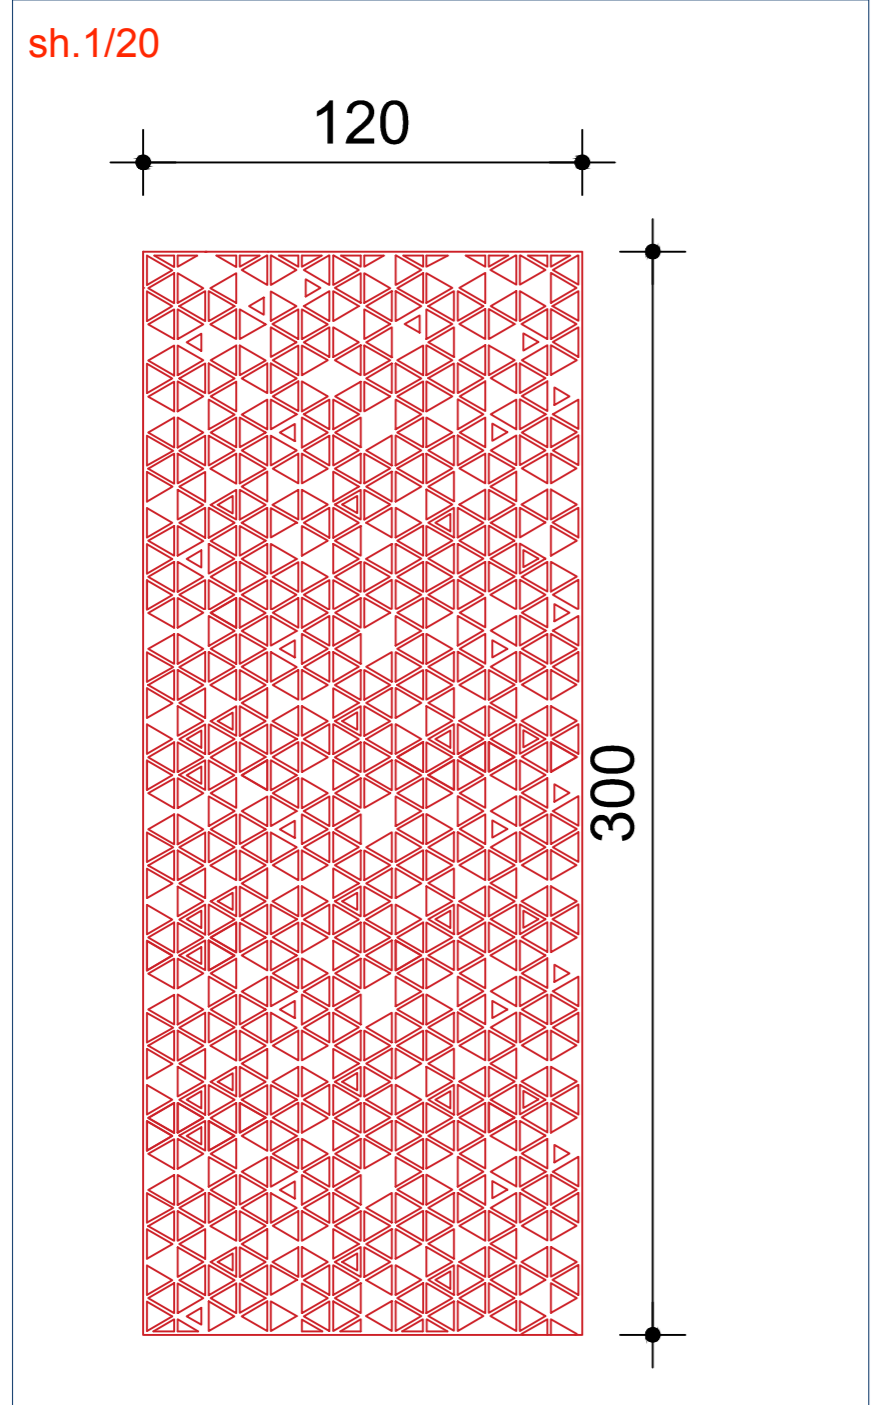

Detaj i kapjes se panelit

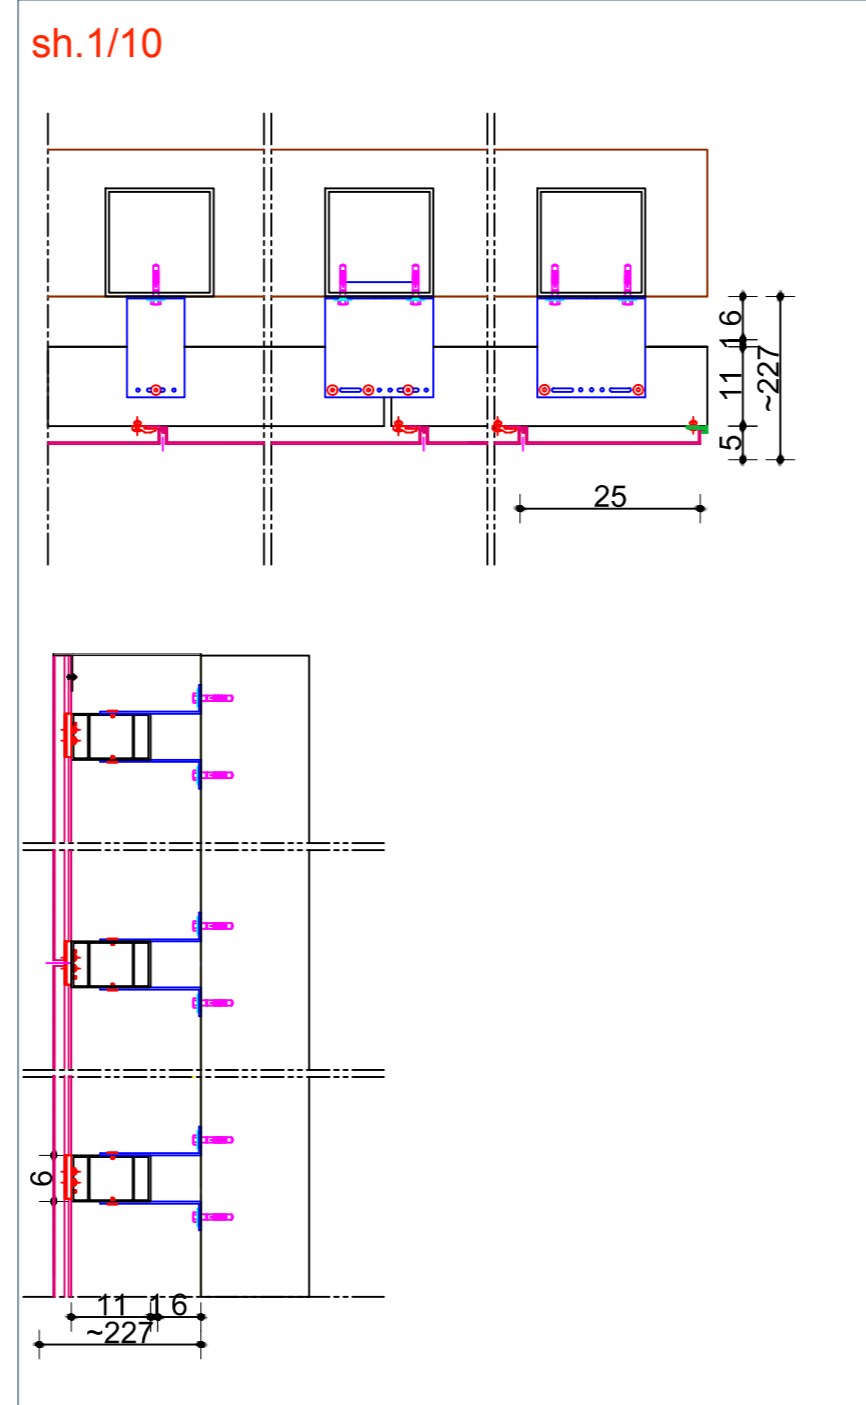

Detaji i veshjes se mureve te salles se teatrit

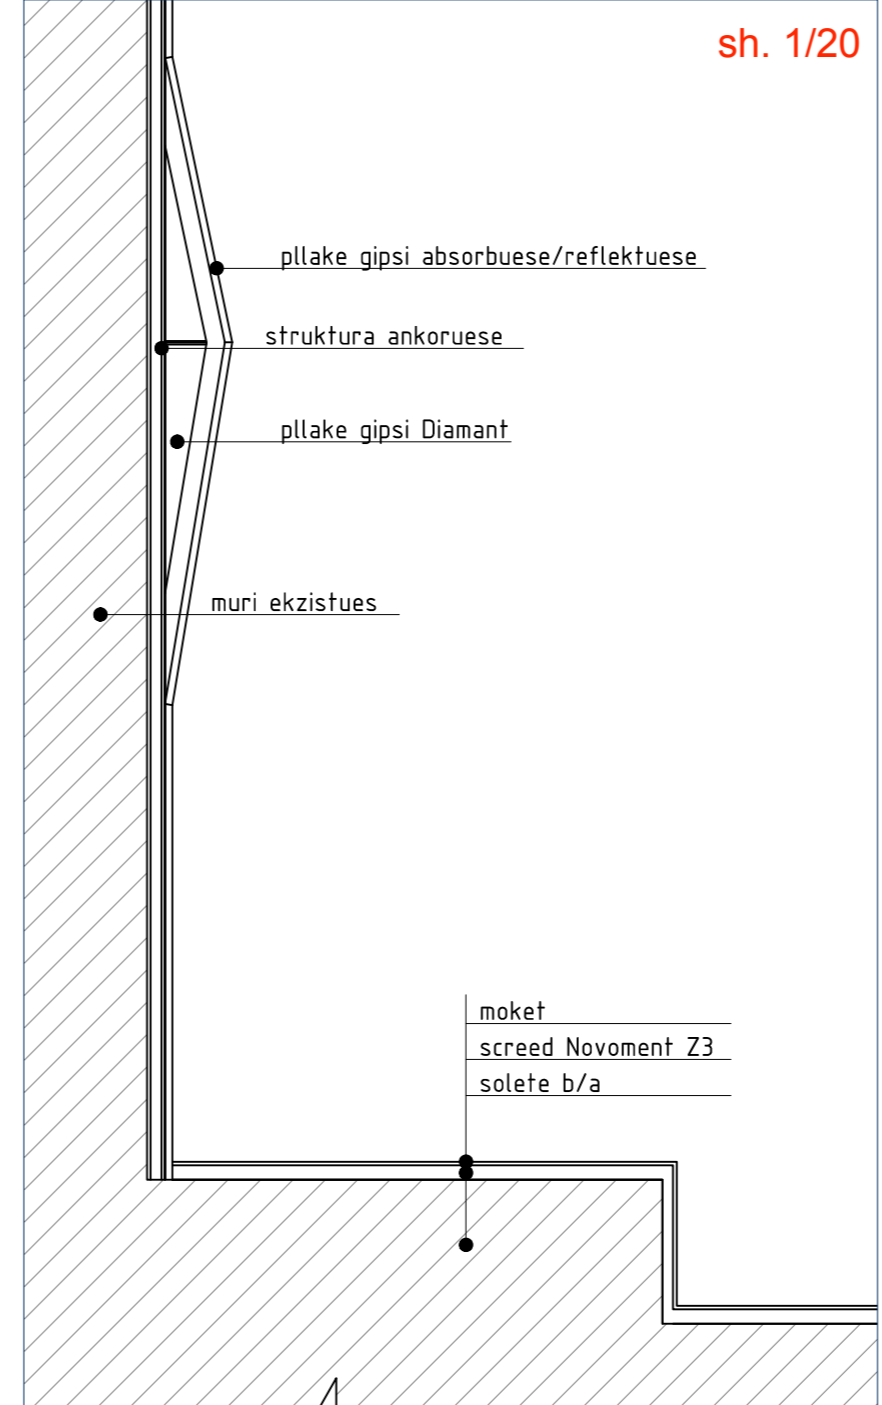

projekt - zbatim

shënime teknike.

REPUBLIKA E SHQIPËRISË

BASHKIA MALIQ

objekti PROJEKTIM OBJEKTI PALLATI I KULTURES "DHIMITER ORGOCKA" MALIQ

porositës BASHKIA MALIQ

studimi urbanistik
arkitektura
konstruksioni
impjantet elektrike
impjantet hidro.


dea studio
dea studio

grupi i projektimit firma



Projekti arkitektonik	
DEA Studio shpk	Liç N.4919/5
1. urb.ark. Ervin TAÇI	Liç A.0210/2
2. ark. Alket MESLANI	Liç A.0791/2
3. ark. Klodiana EMIRI	Liç A.2006/1
5. ark. Olexsandr KUTIKOV	
6. ark. Berat ZEKO	
7. ark. Lidia SALIKO	
8. ark. Edona ÇAUSHOLLI	
Inxhinjer Projektues	
1. ing. Sonila SIÇO	Liç Z.4639/3
2. ing. Ibrahim EMIRI	Liç A.0177/3
3. ing. Gerti Çalliku	Liç K.1801/2
4. ing. Valbona Çalliku	Liç K.1064/2
5. ing. Gentian LIPE	Liç K.1308/1
Inxhinjer Mekanik	
ing. Bujar STRUGA	Liç M.1088/1
ing. Fatos TUSHA	Liç N.6818/5
ing. Ermir GJOKA	
Inxhinjer Elektroteknik	
ing. Arjola QISKO	Liç E.1229
ing. Armand SHKËMBI	Liç E.1144
Inxhinjer Mjedisi	
ing. Denada MUCAJ	Liç N°44

DETAJE


00

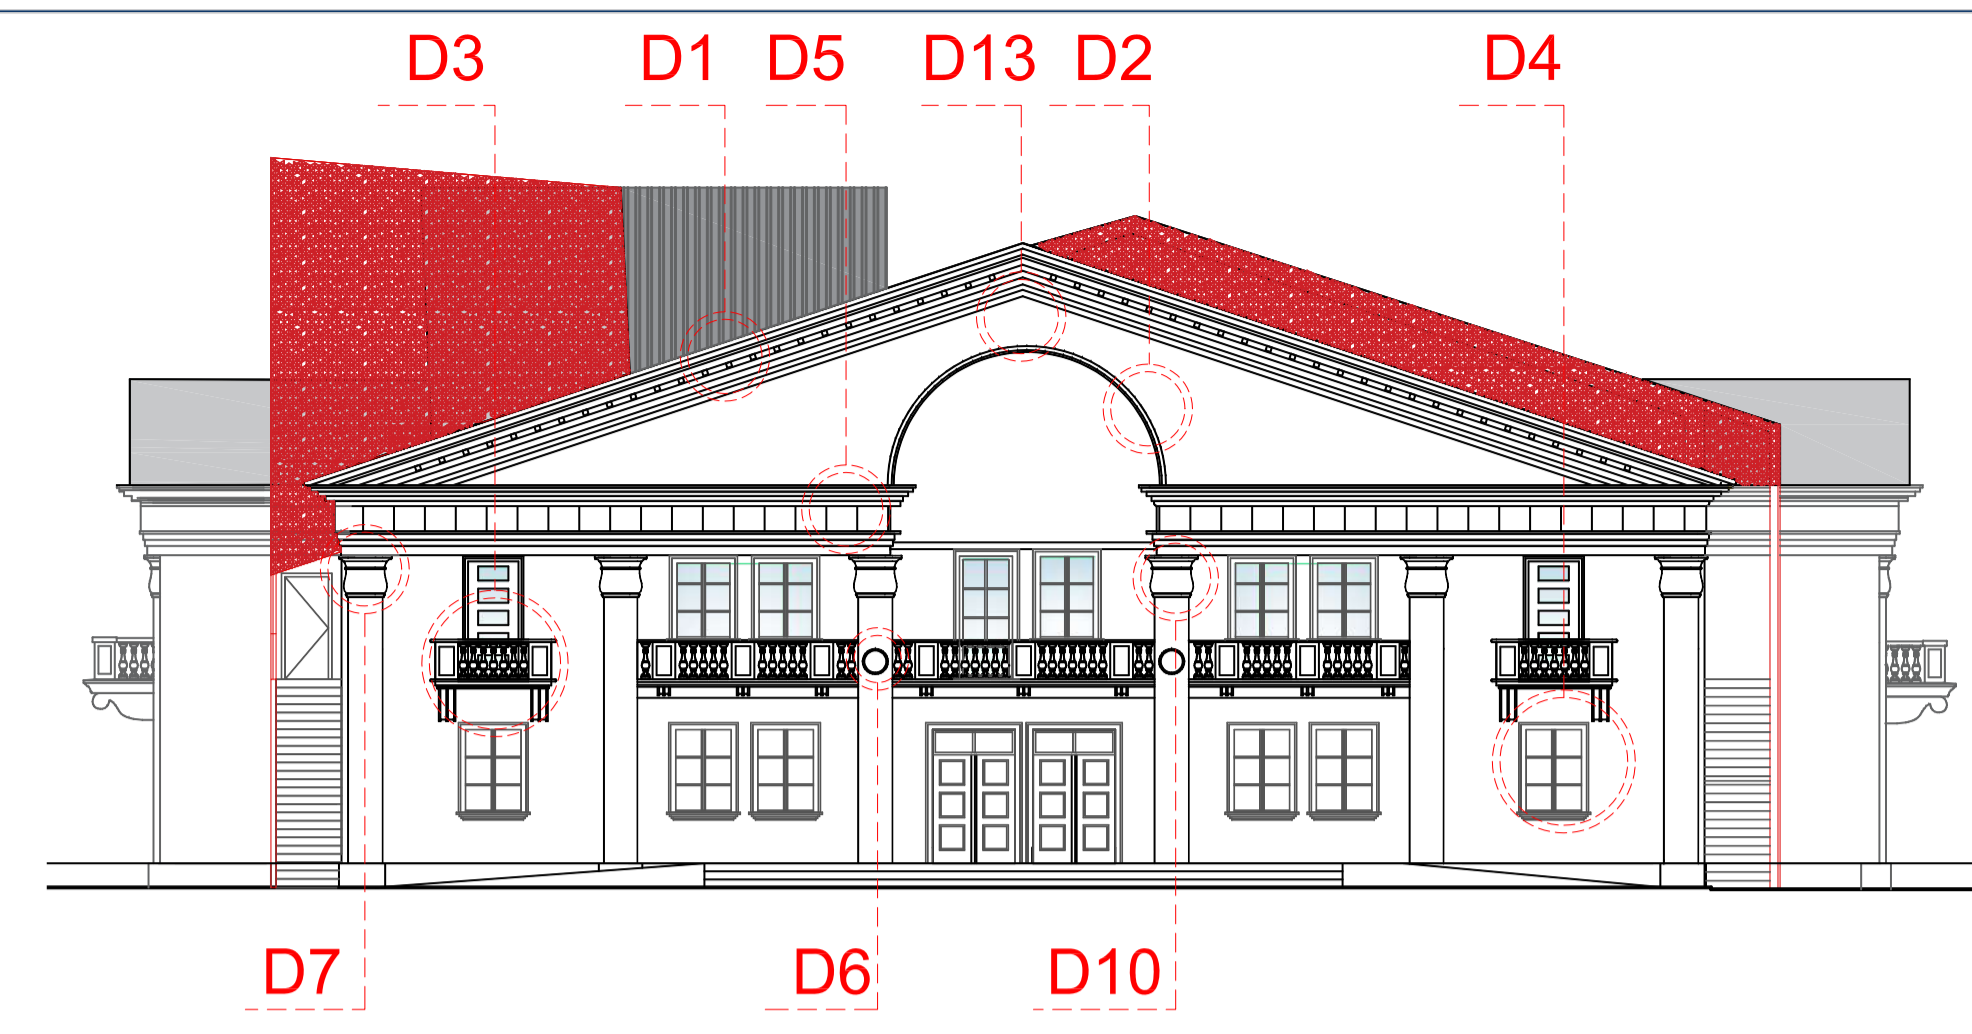

D13 - Dekor

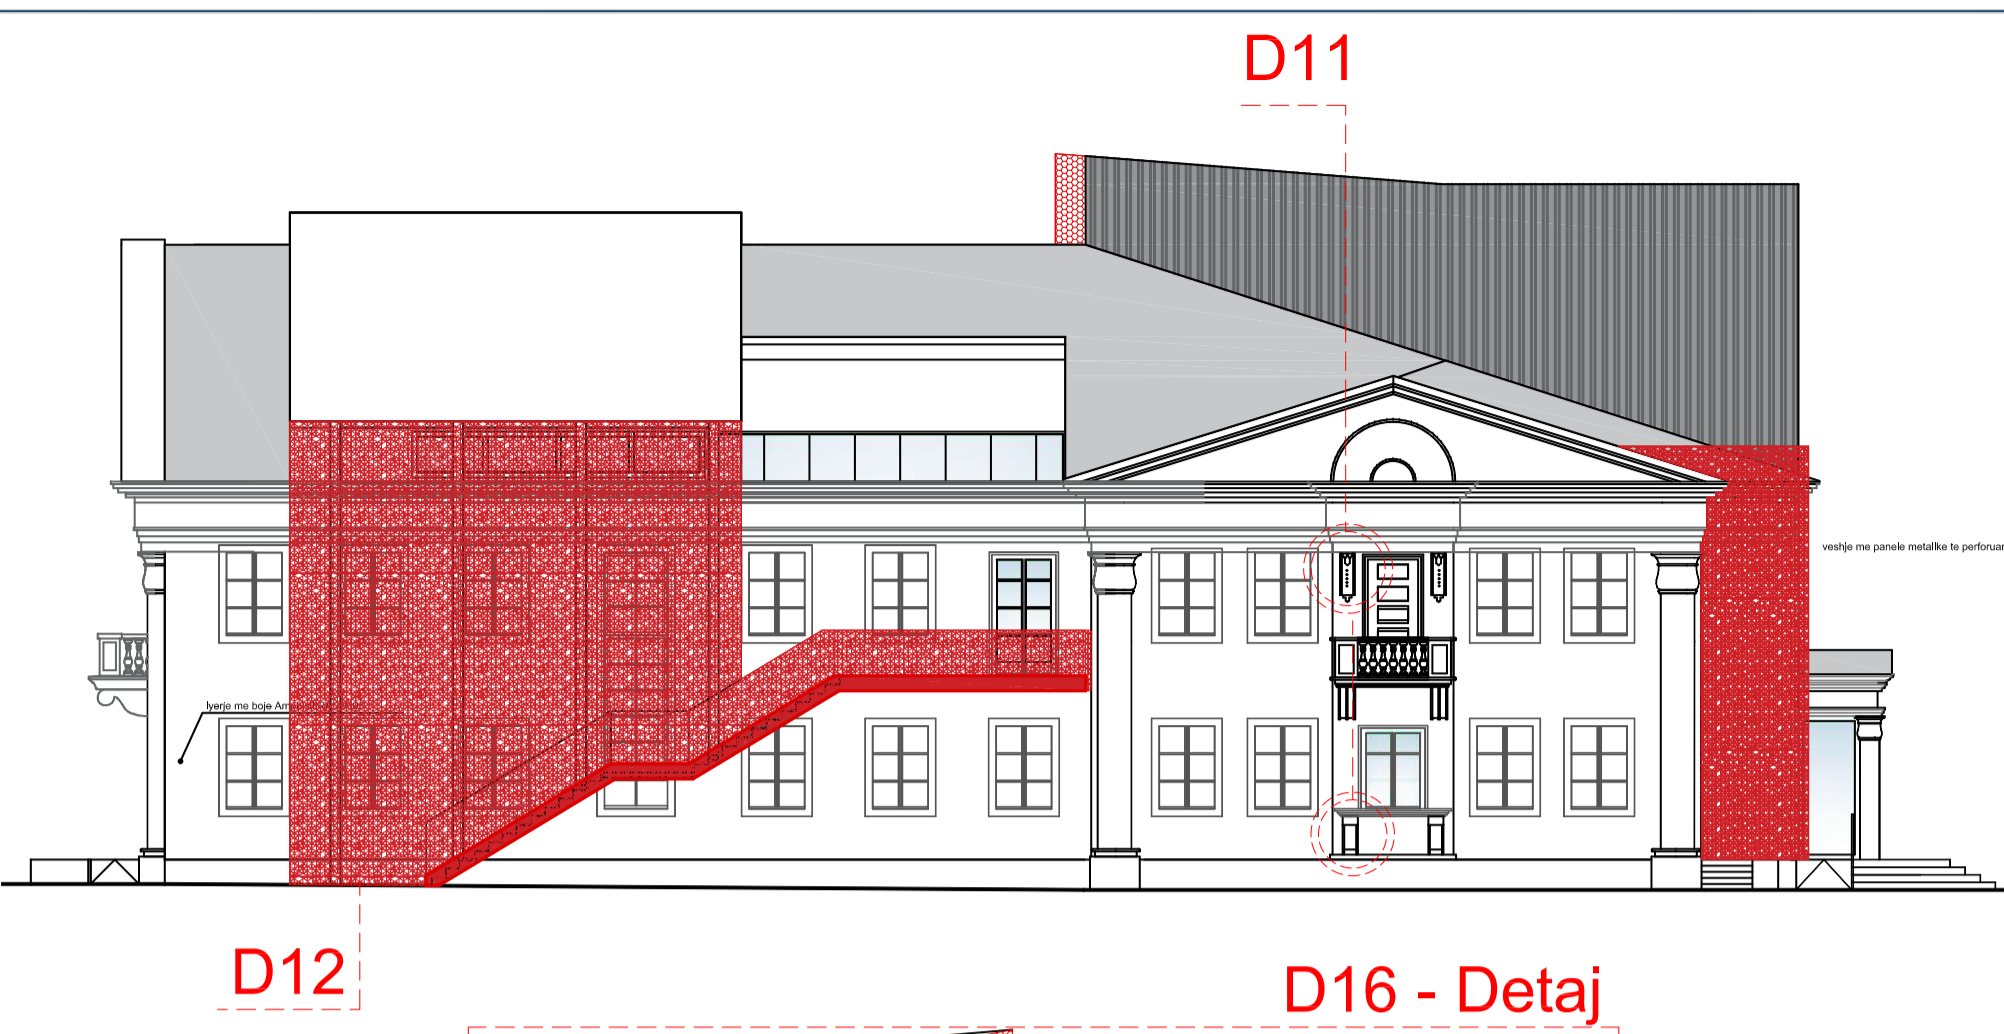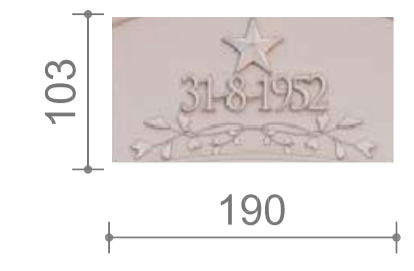


D1 - Mbyllje kati

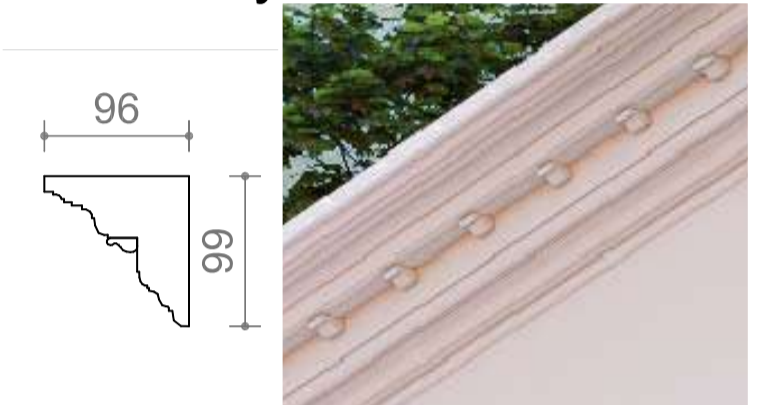

D6 - Element dekorativ




D8 - Forus

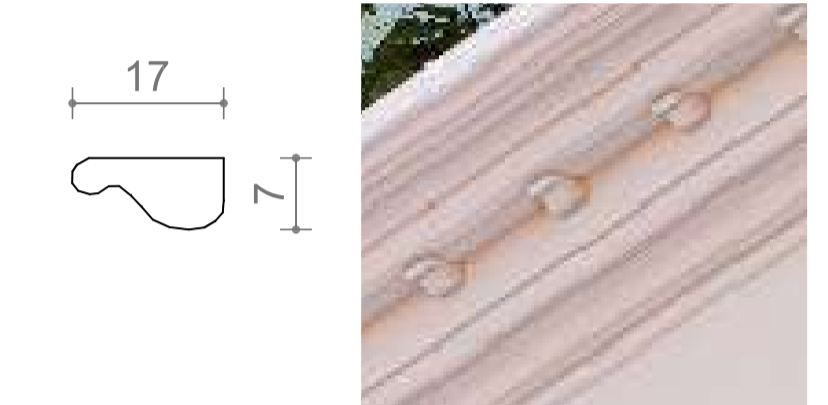


D2 - Fashature harku




D7 - Kapitel mural

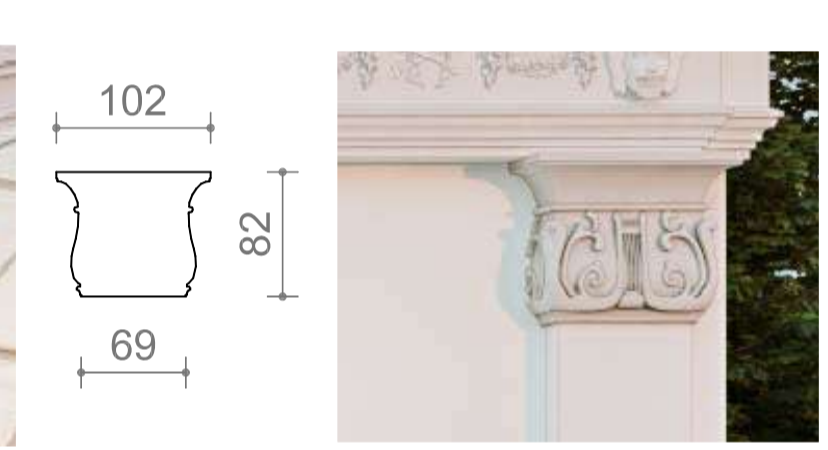


D9 - Kapitel i plote + Kolone + Bazament

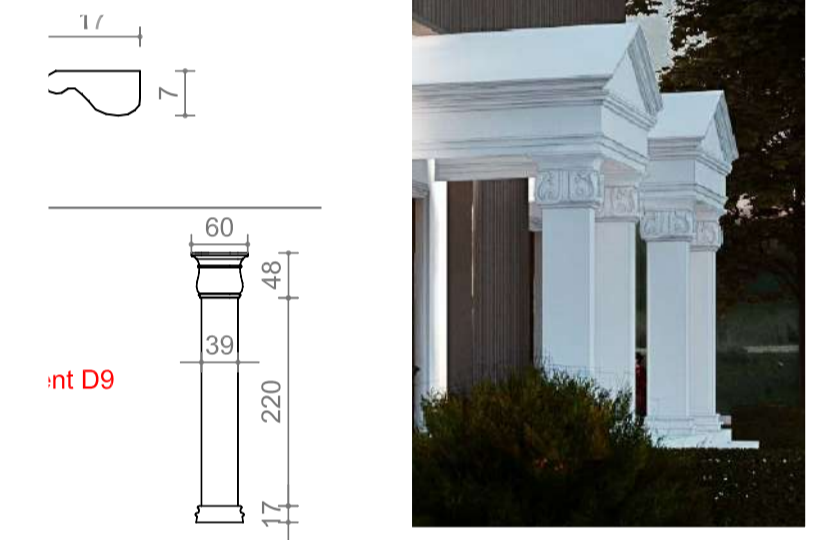


D3 - Ballkonet

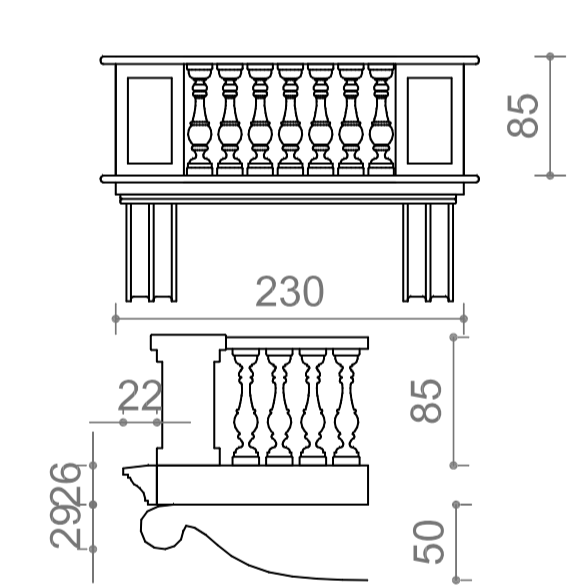


D4 - Dritaret

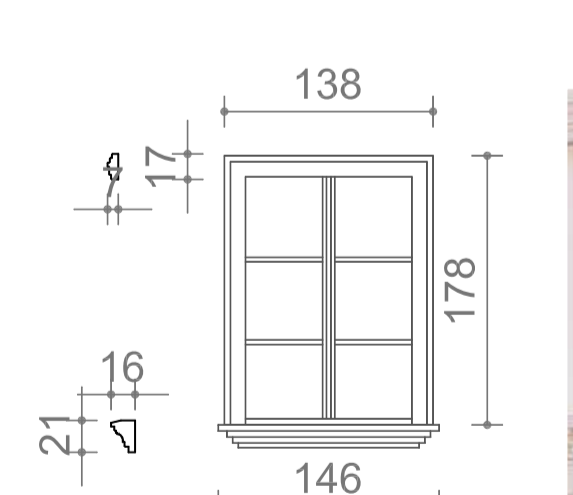


D5 - Ndarje kati

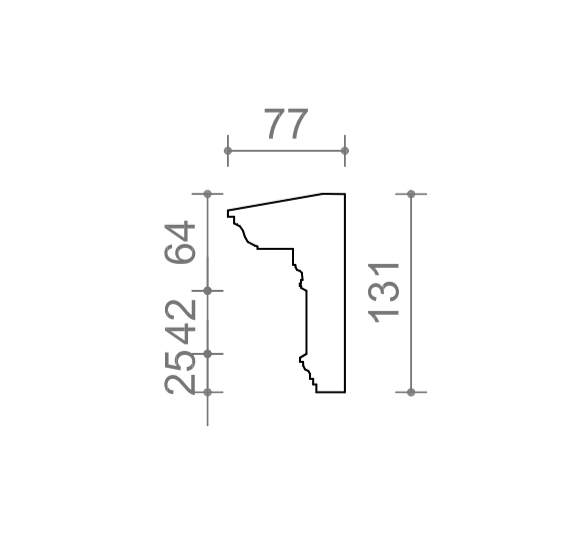



D10 - Kapitel i plote

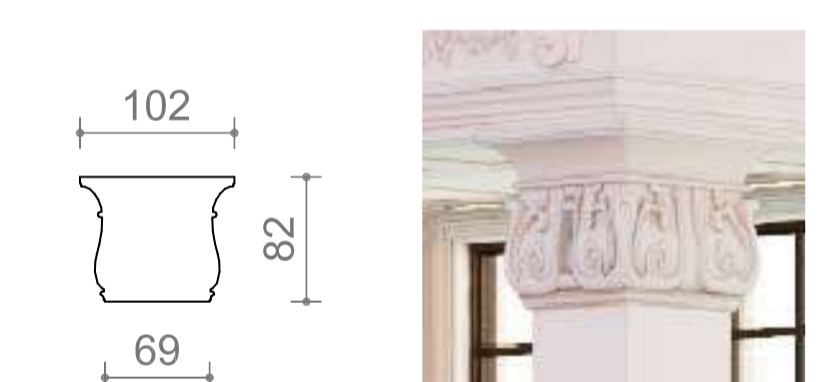

D11 - Forus dekorativ

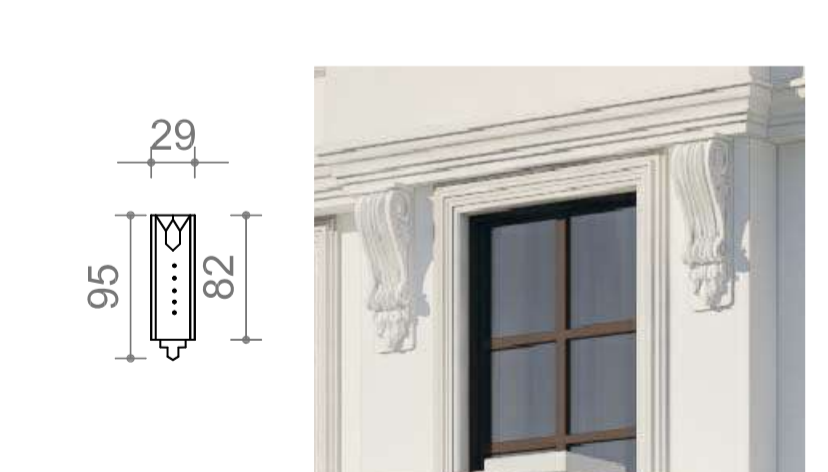


D12 - Forus dekorativ dritareje

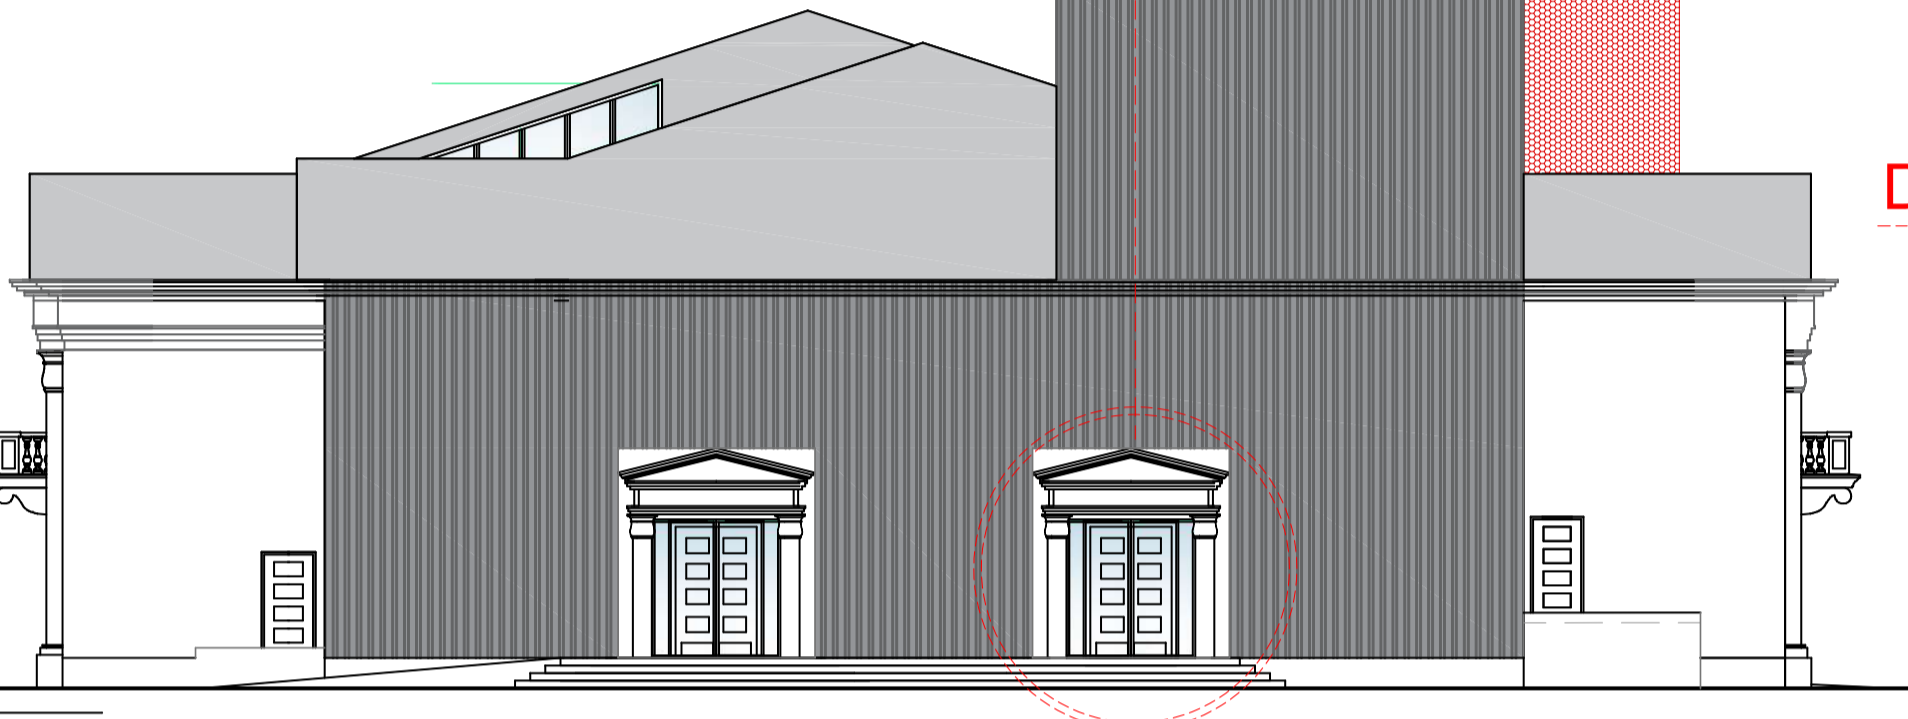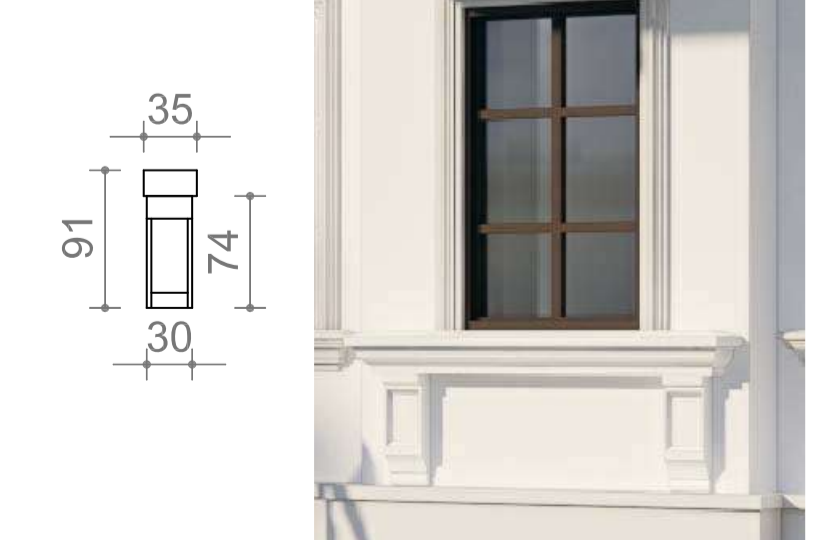


DETAJE DEKORI INTERIER

D1 - Kapitel i plote

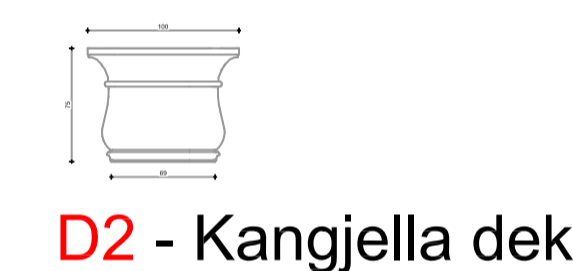


D8 - Ballkoni

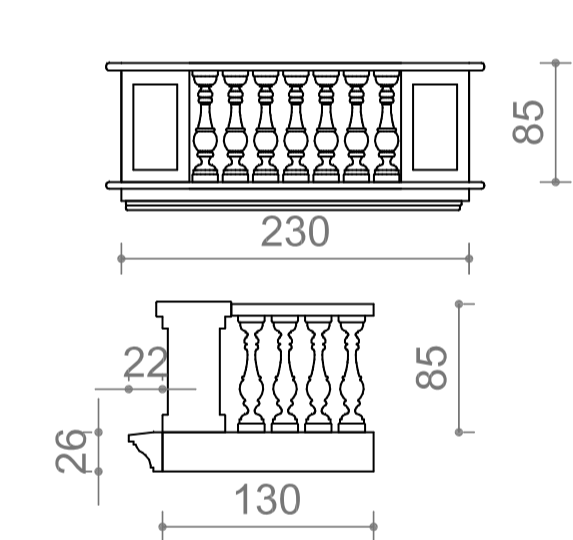


D9 - Fashature dritareje, dere, ballkoni sh. 1/20



D10 - Forus sh. 1/20

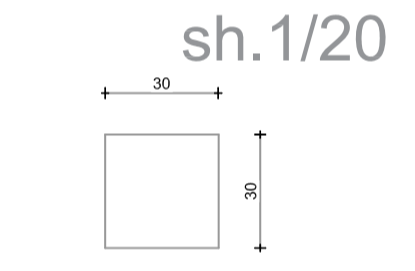


D2 - Kangjella dekorative

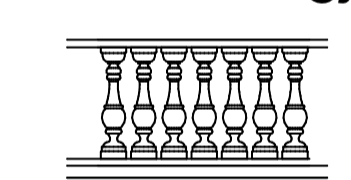


D3 - Element dekorativ perimetral sh. 1/20




D4 - Element dekorativ perimetral sh. 1/20

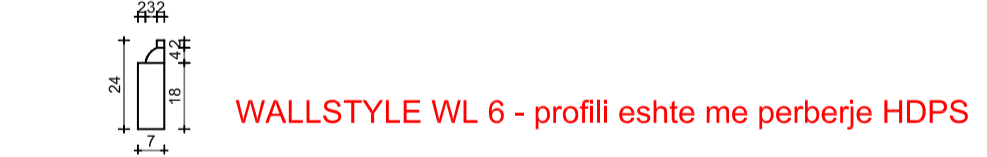



D5 - Kapitel mural

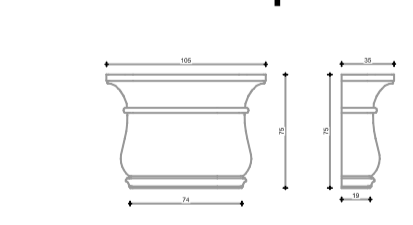

D6 - Element dekorativ sh. 1/20

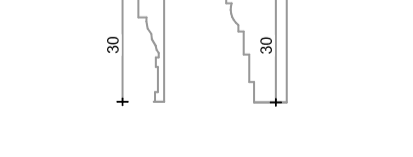

D7 - Element dekorativ sh. 1/20

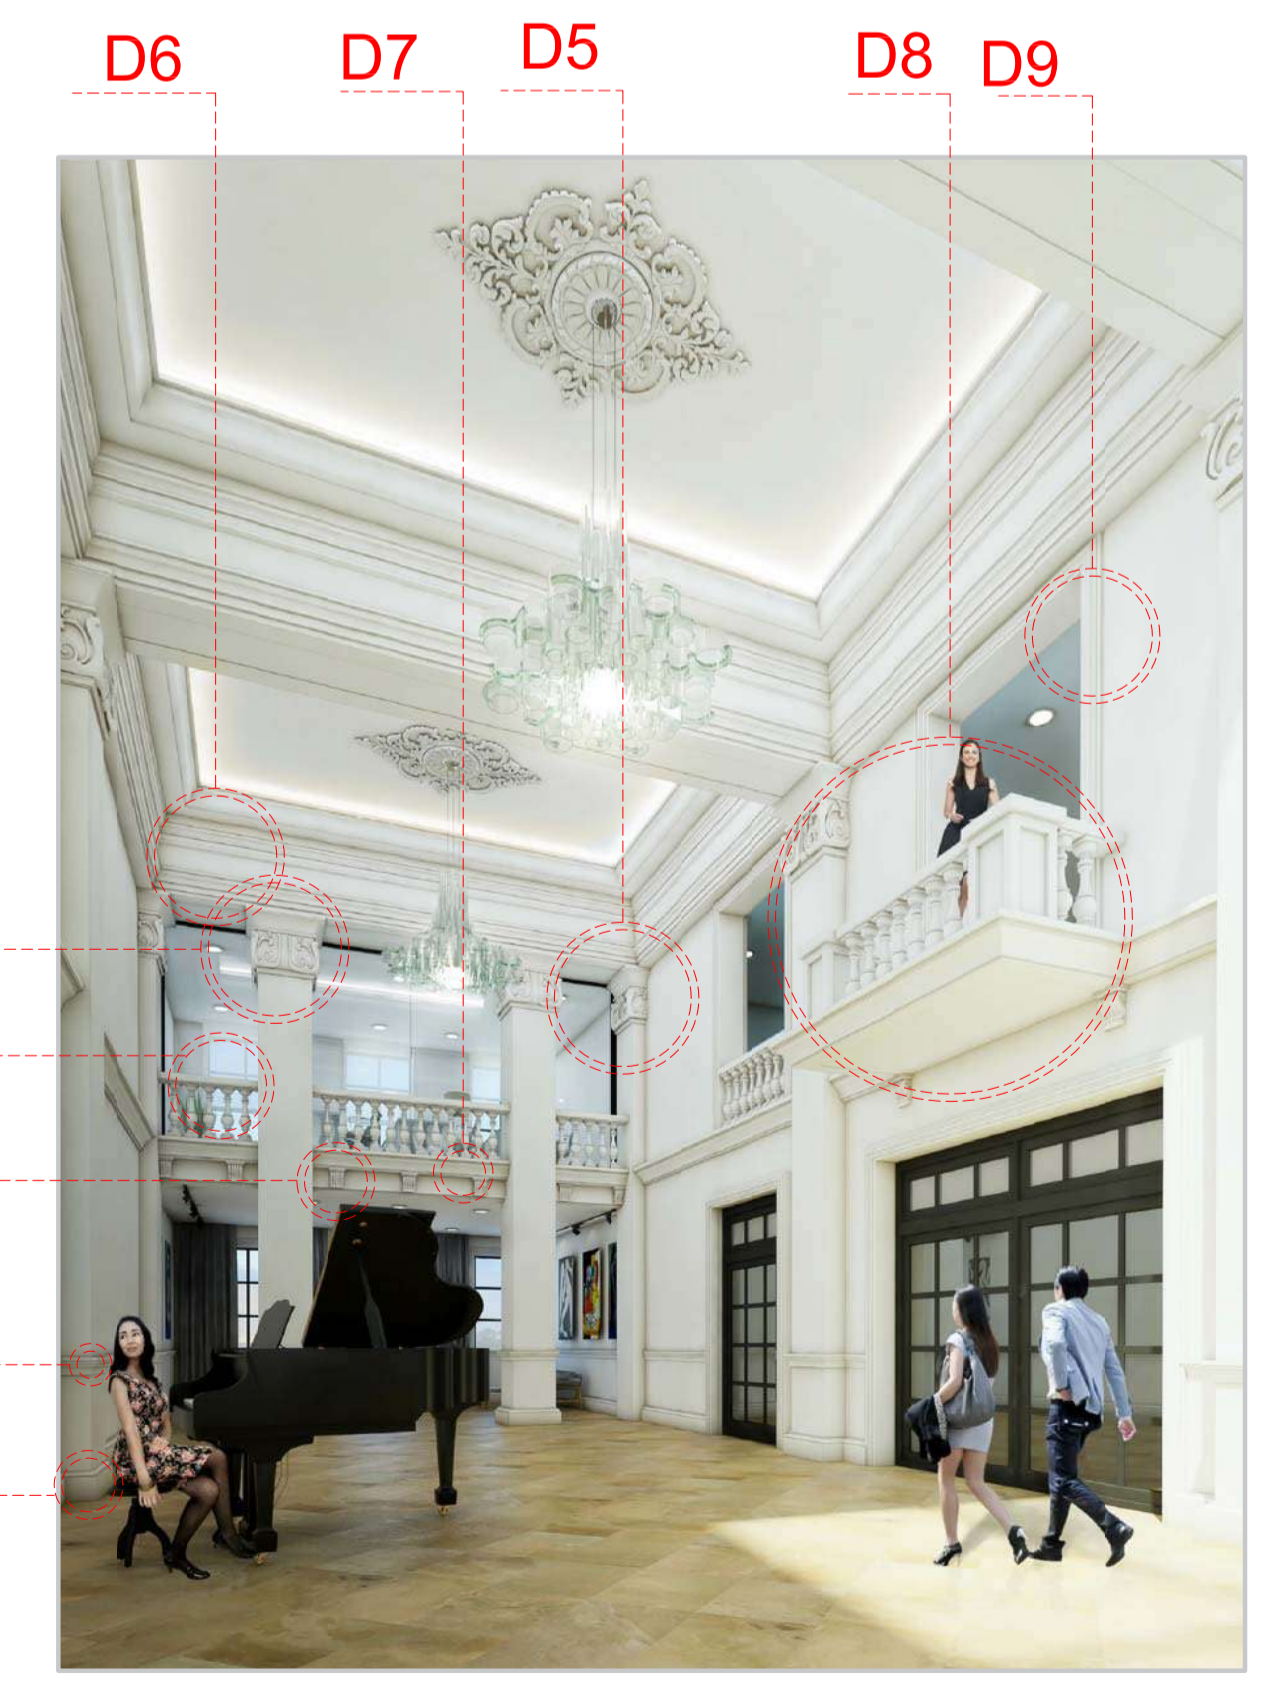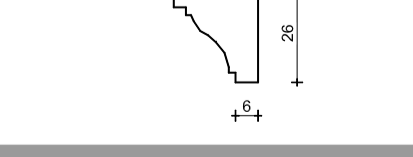

shënime teknike.

Blank area for technical notes.

REPUBLIKA E SHQIPËRISË

BASHKIA Durrës

objekti RIKONSTRUKSIONI I QENDRËS KULTURORE TË FËMIJËVE, DURRËS

porositës FONDI SHQIPTAR I ZHVILLIMIT

studimi urbanistik arkitektura konstruksioni impijantet elektrike impijantet hidro. dea studio dea studio

grupi i projektimit firma

Projekti arkitektonik	
1. ark. François DECOSTER	
DEA Studio shpk	
1. urb.ark. Ervin TAÇI	Liç N.4919/4
2. ark. Alket MESLANI	Liç A.0210/2
3. ark. Klodiana EMIRI	Liç A.0791/2
4. ing. Sonila SIÇO	Liç A.2006/1
5. ark. Stela VELO	Liç Z.4639/3
6. ark. Edona ÇAUSHOLLI	
7. ark. Iva DOBI	
Projekti konstruktiv	
1. ing. Geri Çalliku	Liç K.1801/1
2. ing. Valbona Çalliku	Liç K.1064/1
3. ing. Ibrahim EMIRI	Liç A.0177/3
4. ing. Sulejman SHEMSIU	Liç K.0846/2
Projekti i impijanteve elektrike & ndriçimit	
ing. Armand SHKËMBI	Liç E.1144
ing. Agim TABAKU	Liç E.1152/1
Projekti hidroteknik dhe mekanik	
ing. Mirel MICO	Liç M.1238/1
ing. Edmond FISHKA	Liç K.0943
ing. Redi STRUGA	Liç K.1273/1

Detaje te dekorit

shënime teknike.



REPUBLIKA E SHQIPËRISË

BASHKIA MALIQ

objekti PROJEKTIM OBJEKTI PALLATI I KULTURES "DHIMTER ORGOCKA" MALIQ

porositës BASHKIA MALIQ

studimi urbanistik
arkitektura
konstruksioni
impjantet elektrike
impjantet hidro.

dea studio
dea studio

grupi i projektimit firma

- Projekti arkitektonik**
DEA Studio shpk
- | | |
|--------------------------|--------------|
| 1. urb.ark. Ervin TAÇI | Liç N.4919/5 |
| 2. ark. Alket MESLANI | Liç A.0210/2 |
| 3. ark. Klodiana EMIRI | Liç A.0791/2 |
| 5. ark. Olexandr KUTIKOV | Liç A.2006/1 |
| 6. ark. Beralt ZEKO | |
| 7. ark. Lidia SALIKO | |
| 8. ark. Edona ÇAUSHOLLI | |
- Inxhinjer Projektues**
- | | |
|-------------------------|--------------|
| 1. ing. Sonila SIÇO | Liç Z.4639/3 |
| 2. ing. Ibrahim EMIRI | Liç A.0177/3 |
| 3. ing. Gerti Çalliku | Liç K.1801/2 |
| 4. ing. Valbona Çalliku | Liç K.1064/2 |
| 5. ing. Gentian LIPE | Liç K.1308/1 |
- Inxhinjer Mekanik**
ing. Bujar STRUGA
ing. Fatos TUSHA
ing. Ermir GJOKA
- Inxhinjer Elektroteknik**
ing. Arjola QISKO
- Inxhinjer Mjedis**
ing. Denada MUCAJ
- | | |
|--|--------------|
| | Liç M.1088/1 |
| | Liç N.6818/5 |
| | |
| | |
| | Liç E.1229 |
| | Liç E.1144 |
| | |
| | Liç N°44 |

PARAQITJE 3 DIMENSIONALE