



Projekti Arkitektonik

# MIK KORÇA

Tiranë 2024  
Faza e projektit

## PROJEKT IDE PËRFUNDIMTARE

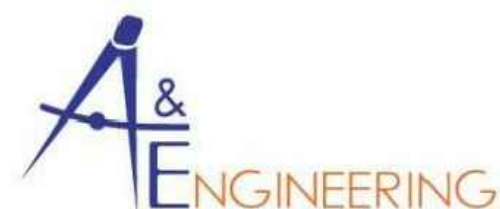

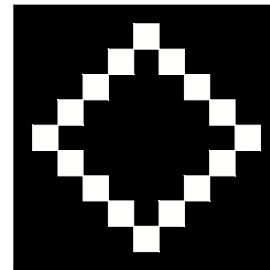

**MIK KORÇË**

Shënime

- M01 Mur Gipsi 25cm
- M02 Mur Gipsi 12cm
- M03 Mur Gipsi 15cm
- M04 Mur Gipsi 15cm antilageshtire
- M05 Mur 4 cm HPL
- M06 Mur Gipsi 20cm antilageshtire
- D01 Dere xhami 90x215
- D02 Dere druri 90x215
- D03 Dere druri 80x215
- D04 Dere druri 100x215
- V01 Vetrate xhami e jashtme
- V02 Vetrate xhami e jashtme
- V03 Vetrate Xhami brendshme
- V04 Vetrate xhami brendshme
- V05 Vetrate xhami brendshme
- V06 Vetrate xhami brendshme
- V07 Vetrate xhami brendshme
- P.MDF Panel MDF i perforuar

- Mure per tu shembur
- Mure gipsi
- Ambjent Ekzistues
- Panel LED WALL
- Qilim
- Perde Ajri
- Pajisje te reja
- Struktura P. MDF
- Struktura Metalike
- Platforme Druri
- Prize shuko
- Grup Antene
- Grup ethernet
- Grup telefonia
- Celes i thjeshte
- Shine Magnetike
- Kamera
- Kabuj sipas specifikimeve
- Ndricues i varur T1
- Ndricues i varur T2
- Kanaline tavanore
- Kanaline tokesore
- Kanaline e jashtme
- Kanaline vertikale
- Grup tokesor Energjie
- Breve elektrike
- Smart board
- Set PC




Porositës	Fondi Shqiptar i Zhvillimit
-----------	-----------------------------

Projekttoi	
Arkitekt	E. BEJLERI
Arkitekt	I. BEJLERI
Arkitekt	K. DEMAJ
Arkitekt	R. KERPAÇI

Emertimi i fletes: Plansistemimi	
Shkalla 1:200	<b>A 00</b>

  
**FONDI SHQIPTAR I ZHVILLIMIT**  
  
**SON**

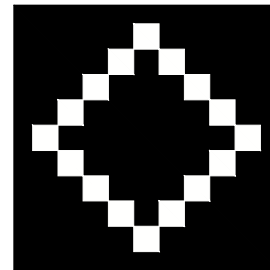


**MIK KORÇË**

Shënime

- M01 Mur Gipsi 25cm
- M02 Mur Gipsi 12cm
- M03 Mur Gipsi 15cm
- M04 Mur Gipsi 15cm antilageshtire
- M05 Mur 4 cm HPL
- M06 Mur Gipsi 20cm antilageshtire
- D01 Dere xhami 90x215
- D02 Dere druri 90x215
- D03 Dere druri 80x215
- D04 Dere druri 100x215
- V01 Vetratë xhami e jashtme
- V02 Vetratë xhami e jashtme
- V03 Vetratë Xhami brendshme
- V04 Vetratë xhami brendshme
- V05 Vetratë xhami brendshme
- V06 Vetratë xhami brendshme
- V07 Vetratë xhami brendshme
- P.MDF Panel MDF i perforuar

- Mure per tu shembur
- Mure gipsi
- Ambjent Ekzistues
- Panel LED WALL
- Qilim
- Perde Ajri
- Pajisje te reja
- Struktura P. MDF
- Struktura Metalike
- Platforme Druri
- Prize shuko
- Grup Antene
- Grup ethernet
- Grup telefonia
- Celes i thjeshte
- Shine Magnetike
- Kamera
- Kabuj sipas specifikimeve
- Ndricues i varur T1
- Ndricues i varur T2
- Kanaline tavanore
- Kanaline tokesore
- Kanaline e jashtme
- Kanaline vertikale
- Grup tokesor Energjie
- Breve elektrike
- Smart board
- Set PC

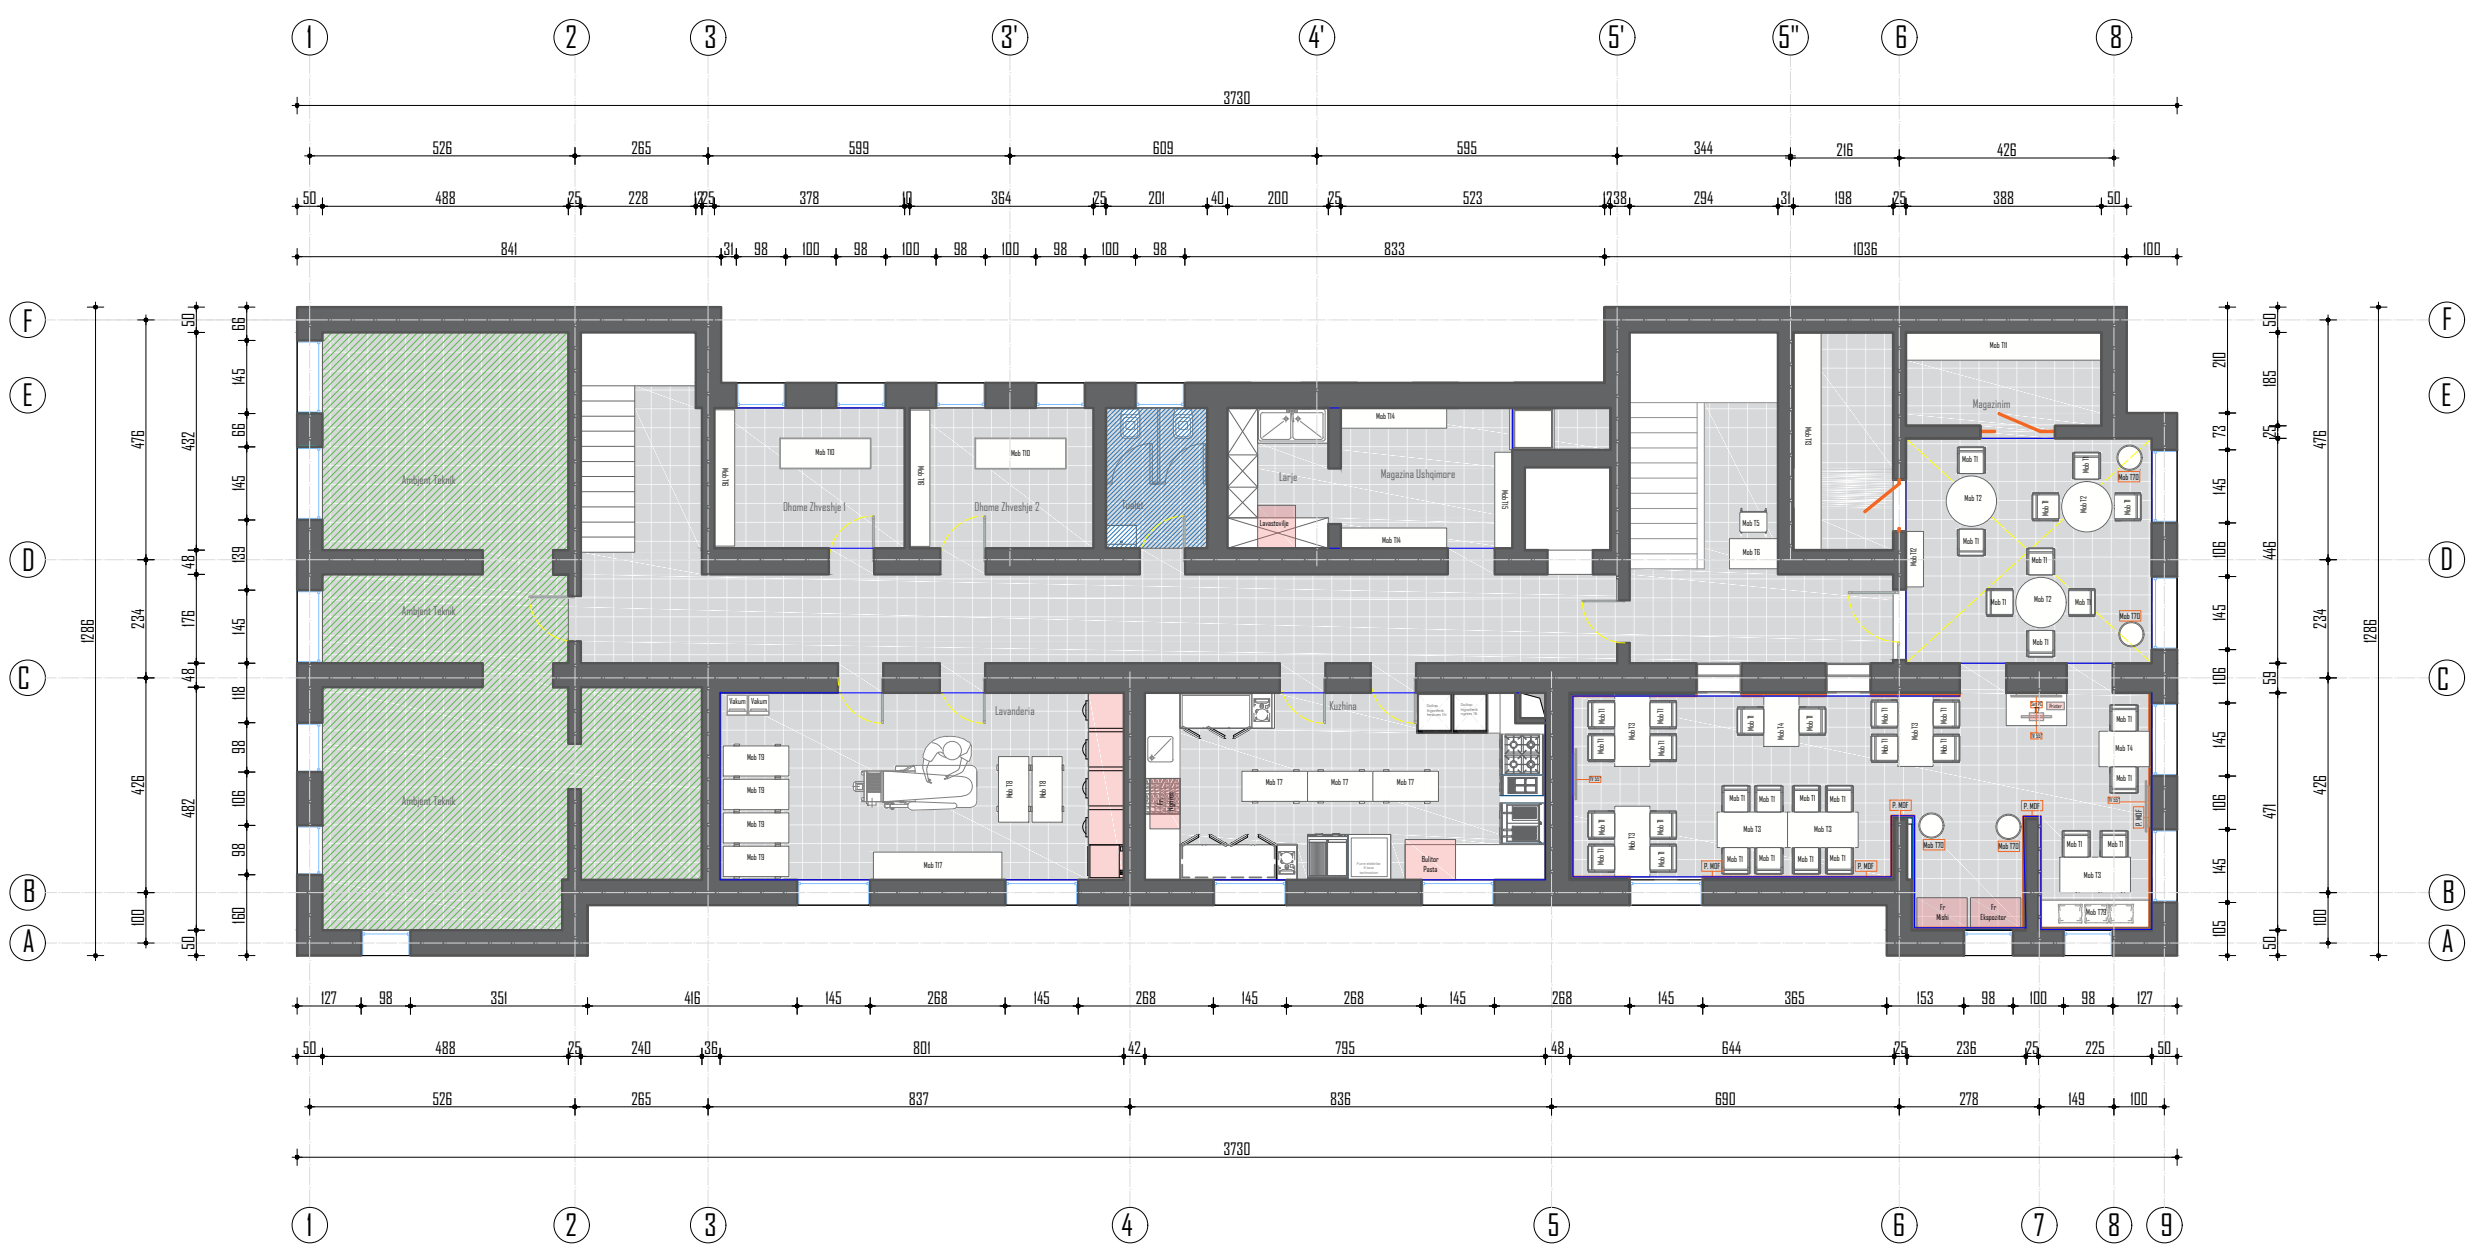


Porositës	Fondi Shqiptar i Zhvillimit
-----------	-----------------------------

Projekttoi	
Arkitekt	E. BEJLERI
Arkitekt	I. BEJLERI
Arkitekt	K. DEMAJ
Arkitekt	R. KERPAÇI

Emertimi i fletes: Plan mobilimi kati -1

Shkalla 1:1.50	<b>A 01</b>
----------------	-------------

  
**FONDI SHQIPTAR I ZHVILLIMIT**  
  
**SON**

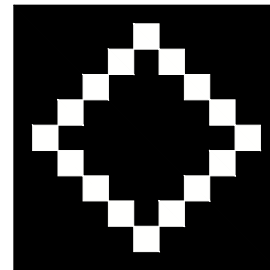

# MIK KORÇË




Shënime


- M01 Mur Gipsi 25cm
- M02 Mur Gipsi 12cm
- M03 Mur Gipsi 15cm
- M04 Mur Gipsi 15cm antilageshtire
- M05 Mur 4 cm HPL
- M06 Mur Gipsi 20cm antilageshtire
- D01 Dere xhami 90x215
- D02 Dere druri 90x215
- D03 Dere druri 80x215
- D04 Dere druri 100x215
- V01 Vetrate xhami e jashtme
- V02 Vetrate xhami e jashtme
- V03 Vetrate Xhami brendshme
- V04 Vetrate xhami brendshme
- V05 Vetrate xhami brendshme
- V06 Vetrate xhami brendshme
- V07 Vetrate xhami brendshme
- P.MDF Panel MDF i perforuar

- Mure per tu shembur
- Mure gipsi
- Ambjent Ekzistues
- Panel LED WALL
- Qilim
- Perde Ajri
- Pajisje te reja
- Struktura P. MDF
- Struktura Metalike
- Platforme Druri
- Prize shuko
- Grup Antene
- Grup ethernet
- Grup telefonia
- Celes i thjeshte
- Shine Magnetike
- Kamera
- Kabuj sipas specifikimeve
- Ndricues i varur T1
- Ndricues i varur T2
- Kanaline tavanore
- Kanaline tokesore
- Kanaline e jashtme
- Kanaline vertikale
- Grup tokesor Energjie
- Breve elektrike
- Smart board
- Set PC

Porositës	Fondi Shqiptar i Zhvillimit
Projekttoi	
Arkitekt	E. BEJLERI
Arkitekt	I. BEJLERI
Arkitekt	K. DEMAJ
Arkitekt	R. KERPAÇI

Emertimi i fletes: Plan mobilimi kati 0  
 Shkalla 1:150  
**A 02**

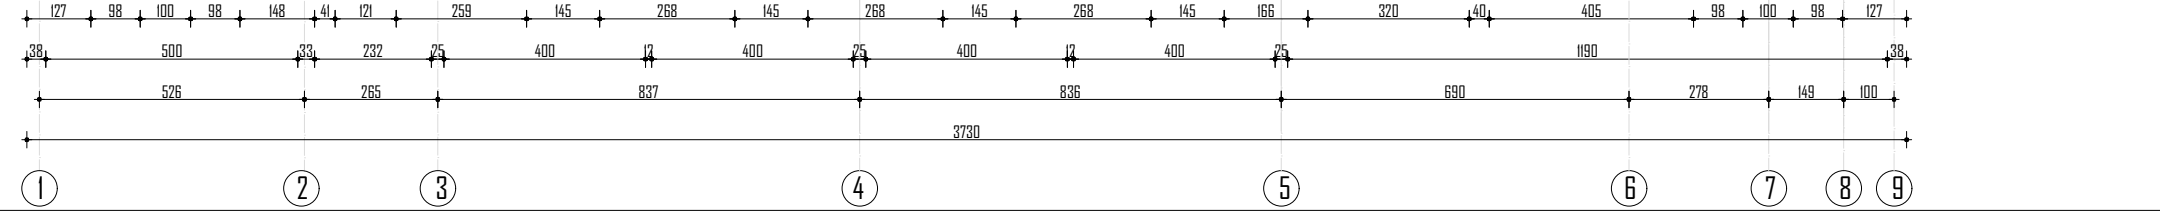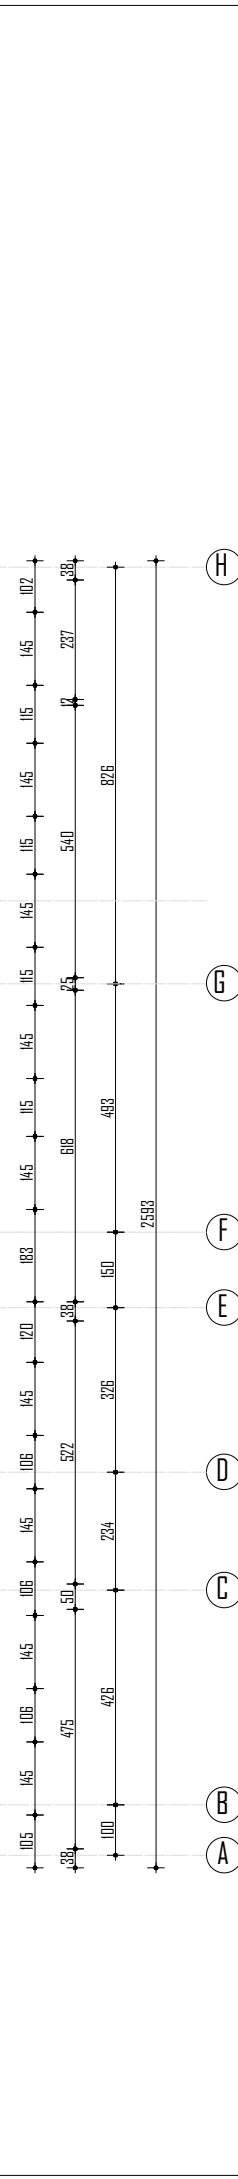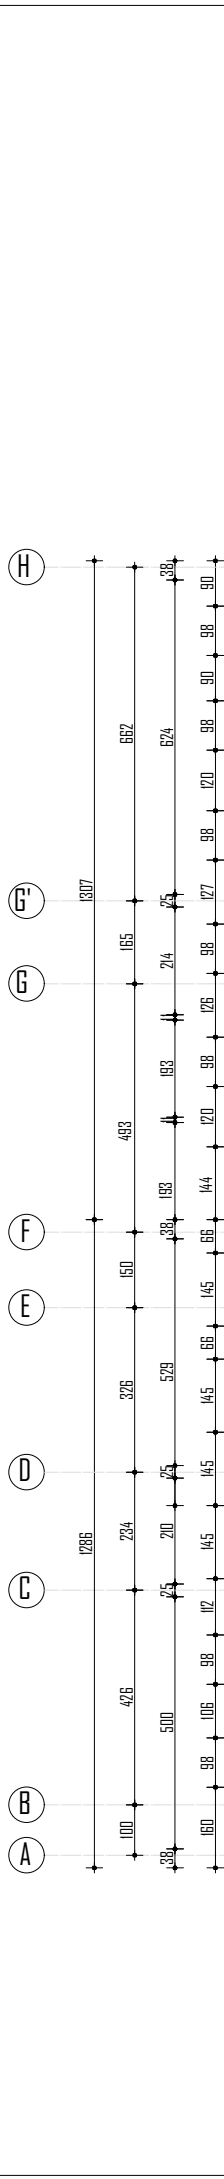

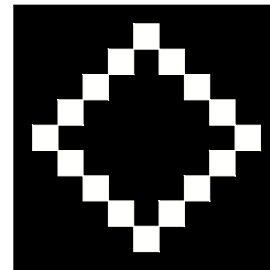

**MIK KORÇË**

Shënime


- M01 Mur Gipsi 25cm
- M02 Mur Gipsi 12cm
- M03 Mur Gipsi 15cm
- M04 Mur Gipsi 15cm antilageshtire
- M05 Mur 4 cm HPL
- M06 Mur Gipsi 20cm antilageshtire
- D01 Dere xhami 90x215
- D02 Dere druri 90x215
- D03 Dere druri 80x215
- D04 Dere druri 100x215
- V01 Vetratë xhami e jashtme
- V02 Vetratë xhami e jashtme
- V03 Vetratë Xhami brendshme
- V04 Vetratë xhami brendshme
- V05 Vetratë xhami brendshme
- V06 Vetratë xhami brendshme
- V07 Vetratë xhami brendshme
- P.MDF Panel MDF i perforuar

- Mure per tu shembur
- Mure gipsi
- Ambjent Ekzistues
- Panel LED WALL
- Qilim
- Perde Ajri
- Pajisje te reja
- Struktura P. MDF
- Struktura Metalike
- Platforme Druri
- Prize shuko
- Grup Antene
- Grup ethernet
- Grup telefonia
- Celes i thjeshte
- Shine Magnetike
- Kamera
- Kabuj sipas specifikimeve
- Ndricues i varur T1
- Ndricues i varur T2
- Kanaline tavanore
- Kanaline tokesore
- Kanaline e jashtme
- Kanaline vertikale
- Grup tokesor Energjie
- Breve elektrike
- Smart board
- Set PC

Porositës	Fondi Shqiptar i Zhvillimit
<b>Projektot</b>	
Arkitekt	E. BEJLERI
Arkitekt	I. BEJLERI
Arkitekt	K. DEMAJ
Arkitekt	R. KERPAÇI

Emertimi i fletes: Plan mobilimi kati 1  
 Shkalla 1:150  
**A 03**



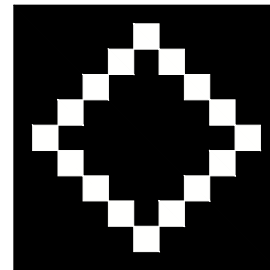

# MIK KORÇË

Shënime

- M01 Mur Gipsi 25cm
- M02 Mur Gipsi 12cm
- M03 Mur Gipsi 15cm
- M04 Mur Gipsi 15cm antilageshtire
- M05 Mur 4 cm HPL
- M06 Mur Gipsi 20cm antilageshtire
- D01 Dere xhami 90x215
- D02 Dere druri 90x215
- D03 Dere druri 80x215
- D04 Dere druri 100x215
- V01 Vetratë xhami e jashtme
- V02 Vetratë xhami e jashtme
- V03 Vetratë Xhami brendshme
- V04 Vetratë xhami brendshme
- V05 Vetratë xhami brendshme
- V06 Vetratë xhami brendshme
- V07 Vetratë xhami brendshme
- P.MDF Panel MDF i perforuar

- Mure per tu shembur
- Mure gipsi
- Ambjent Ekzistues
- Panel LED WALL
- Qilim
- Perde Ajri
- Pajisje te reja
- Struktura P. MDF
- Struktura Metalike
- Platforme Druri
- Prize shuko
- Grup Antene
- Grup ethernet
- Grup telefonia
- Celes i thjeshte
- Shine Magnetike
- Kamera
- Kabuj sipas specifikimeve
- Ndricues i varur T1
- Ndricues i varur T2
- Kanaline tavanore
- Kanaline tokesore
- Kanaline e jashtme
- Kanaline vertikale
- Grup tokesor Energjie
- Breve elektrike
- Smart board
- Set PC

Porositës	Fondi Shqiptar i Zhvillimit
-----------	-----------------------------


Projektot	
Arkitekt	E. BEJLERI
Arkitekt	I. BEJLERI
Arkitekt	K. DEMAJ
Arkitekt	R. KERPAÇI

Emertimi i fletes: Plan mobilimi kati 2

Shkalla 1:150	A 04
---------------	------

FONDI SHQIPTAR I ZHVILLIMIT  
SON ENGINEERING



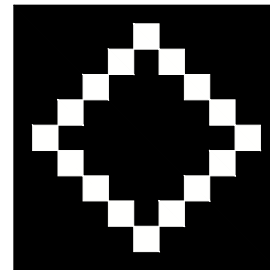

**MIK KORÇË**

Shënime

- M01 Mur Gipsi 25cm
- M02 Mur Gipsi 12cm
- M03 Mur Gipsi 15cm
- M04 Mur Gipsi 15cm antilageshtire
- M05 Mur 4 cm HPL
- M06 Mur Gipsi 20cm antilageshtire
- D01 Dere xhami 90x215
- D02 Dere druri 90x215
- D03 Dere druri 80x215
- D04 Dere druri 100x215
- V01 Vetratë xhami e jashtme
- V02 Vetratë xhami e jashtme
- V03 Vetratë Xhami brendshme
- V04 Vetratë xhami brendshme
- V05 Vetratë xhami brendshme
- V06 Vetratë xhami brendshme
- V07 Vetratë xhami brendshme
- P.MDF Panel MDF i perforuar


- Mure per tu shembur
- Mure gipsi
- Ambjent Ekzistues
- Panel LED WALL
- Qilim
- Perde Ajri
- Pajisje te reja
- Struktura P. MDF
- Struktura Metalike
- Platforme Druri
- Prize shuko
- Grup Antene
- Grup ethernet
- Grup telefonia
- Celes i thjeshte
- Shine Magnetike
- Kamera
- Kabuj sipas specifikimeve
- Ndricues i varur T1
- Ndricues i varur T2
- Kanaline tavanore
- Kanaline tokesore
- Kanaline e jashtme
- Kanaline vertikale
- Grup tokesor Energjie
- Breve elektrike
- Smart board
- Set PC


Porositës	Fondi Shqiptar i Zhvillimit
-----------	-----------------------------

Projekttoi	
Arkitekt	E. BEJLERI
Arkitekt	I. BEJLERI
Arkitekt	K. DEMAJ
Arkitekt	R. KERPAÇI

Emertimi i fletes: Plan mobilimi kati 3

Shkalla 1:150	<b>A 05</b>
---------------	-------------

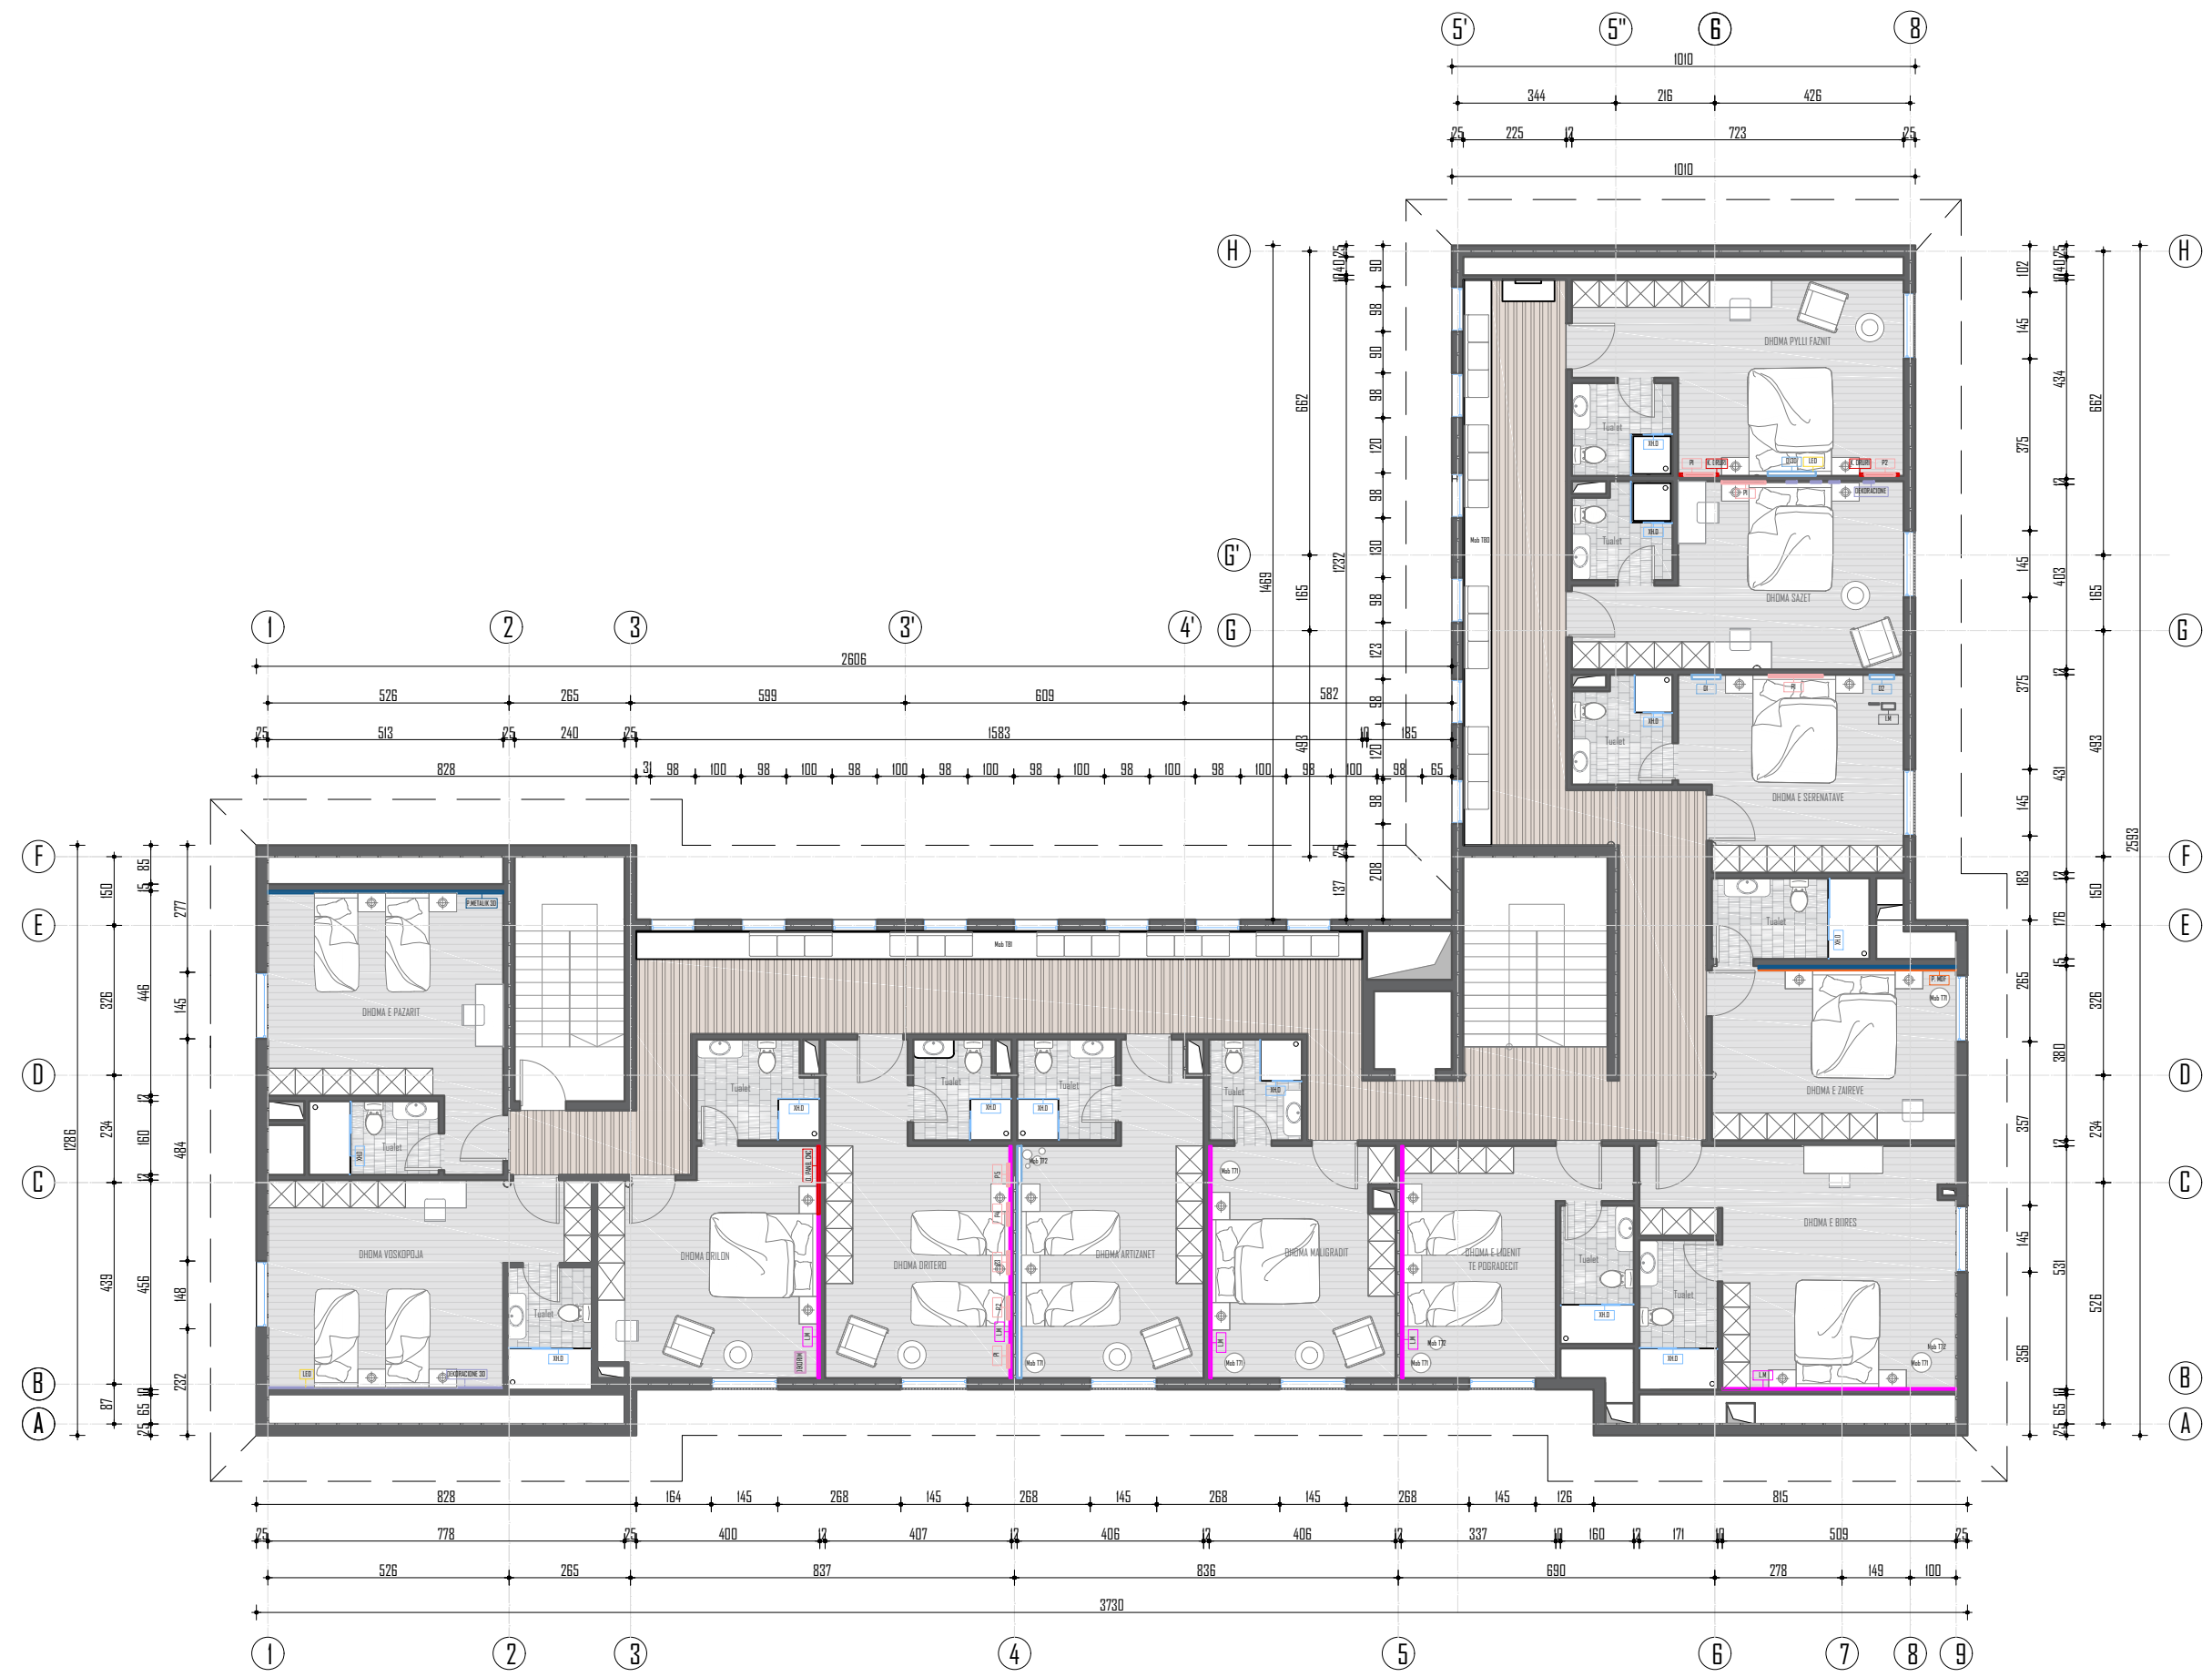

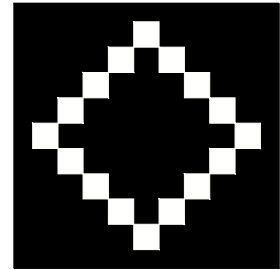


**MIK KORÇË**

Shënime

- M01 Mur Gipsi 25cm
- M02 Mur Gipsi 12cm
- M03 Mur Gipsi 15cm
- M04 Mur Gipsi 15cm antilageshtire
- M05 Mur 4 cm HPL
- M06 Mur Gipsi 20cm antilageshtire
- D01 Dere xhami 90x215
- D02 Dere druri 90x215
- D03 Dere druri 80x215
- D04 Dere druri 100x215
- V01 Vetratë xhami e jashtme
- V02 Vetratë xhami e jashtme
- V03 Vetratë Xhami brendshme
- V04 Vetratë xhami brendshme
- V05 Vetratë xhami brendshme
- V06 Vetratë xhami brendshme
- V07 Vetratë xhami brendshme
- P.MDF Panel MDF i perforuar


- Mure per tu shembur
- Mure gipsi
- Ambjent Ekzistues
- Panel LED WALL
- Qilim
- Perde Ajri
- Pajisje te reja
- Struktura P. MDF
- Struktura Metalike
- Platforme Druri
- Prize shuko
- Grup Antene
- Grup ethernet
- Grup telefonia
- Celes i thjeshte
- Shine Magnetike
- Kamera
- Kabuj sipas specifikimeve
- Ndricues i varur T1
- Ndricues i varur T2
- Kanaline tavanore
- Kanaline tokesore
- Kanaline e jashtme
- Kanaline vertikale
- Grup tokesor Energjie
- Breve elektrike
- Smart board
- Set PC

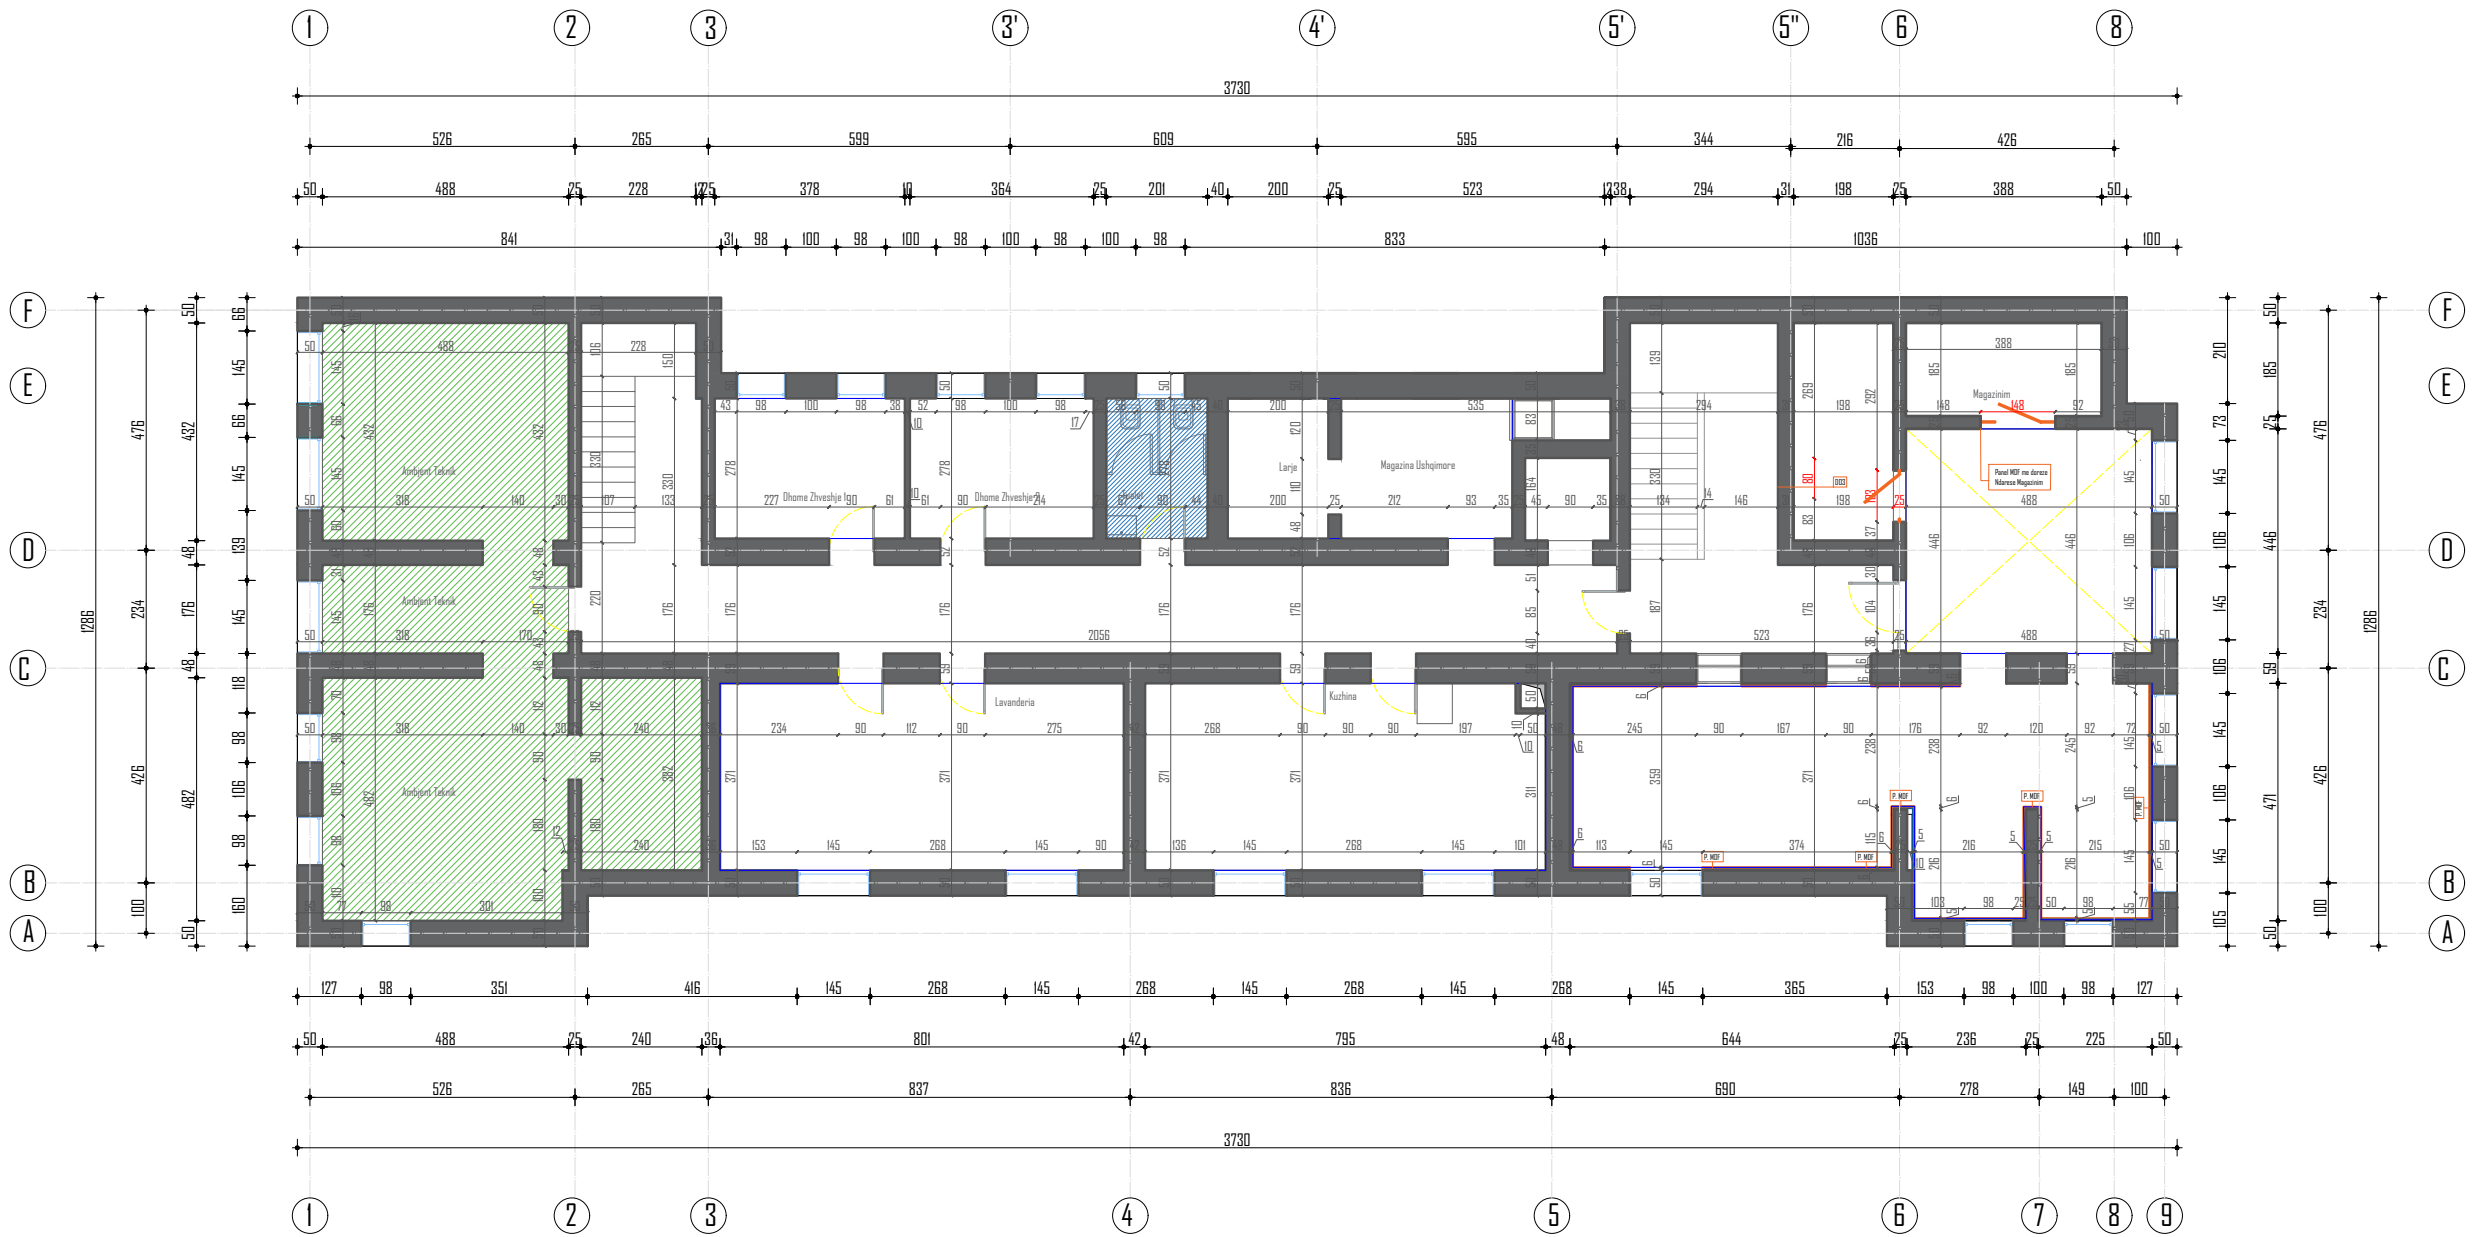

Porositës	Fondi Shqiptar i Zhvillimit
<b>Projektot</b>	
Arkitekt	E. BEJLERI
Arkitekt	I. BEJLERI
Arkitekt	K. DEMAJ
Arkitekt	R. KERPAÇI
Emertimi i fletes: Plan mure-vetrata kati -1	
Shkalla 1:150	<b>A 06</b>





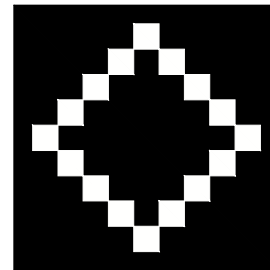

# MIK KORÇË

## Shënime

- M01 Mur Gipsi 25cm
- M02 Mur Gipsi 12cm
- M03 Mur Gipsi 15cm
- M04 Mur Gipsi 15cm antilageshtire
- M05 Mur 4 cm HPL
- M06 Mur Gipsi 20cm antilageshtire
- D01 Dere xhami 90x215
- D02 Dere druri 90x215
- D03 Dere druri 80x215
- D04 Dere druri 100x215
- V01 Vetrate xhami e jashtme
- V02 Vetrate xhami e jashtme
- V03 Vetrate Xhami brendshme
- V04 Vetrate xhami brendshme
- V05 Vetrate xhami brendshme
- V06 Vetrate xhami brendshme
- V07 Vetrate xhami brendshme
- P.MDF Panel MDF i perforuar

- Mure per tu shembur
- Mure gipsi
- Ambjent Ekzistues
- Panel LED WALL
- Qilim
- Perde Ajri
- Pajisje te reja
- Struktura P. MDF
- Struktura Metalike
- Platforme Druri
- Prize shuko
- Grup Antene
- Grup ethernet
- Grup telefonia
- Celes i thjeshte
- Shine Magnetike
- Kamera
- Kabuj sipas specifikimeve
- Ndrices i varur T1
- Ndrices i varur T2
- Kanaline tavanore
- Kanaline tokesore
- Kanaline e jashtme
- Kanaline vertikale
- Grup tokesor Energjie
- Breve elektrike
- Smart board
- Set PC

Porositës	Fondi Shqiptar i Zhvillimit
-----------	-----------------------------

Projektot	
Arkitekt	E. BEJLERI
Arkitekt	I. BEJLERI
Arkitekt	K. DEMAJ
Arkitekt	R. KERPAÇI

Emertimi i fletes: Plan mure-vetrate kati 0


Shkalla 1:150	<b>A 07</b>
---------------	-------------

FONDI SHQIPTAR I ZHVILLIMIT

A&E ENGINEERING

SON



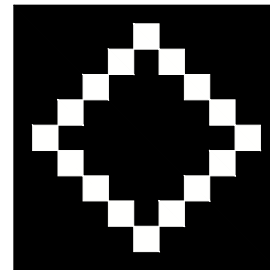

# MIK KORÇË

Shënime

- M01 Mur Gipsi 25cm
- M02 Mur Gipsi 12cm
- M03 Mur Gipsi 15cm
- M04 Mur Gipsi 15cm antilageshtire
- M05 Mur 4 cm HPL
- M06 Mur Gipsi 20cm antilageshtire
- D01 Dere xhami 90x215
- D02 Dere druri 90x215
- D03 Dere druri 80x215
- D04 Dere druri 100x215
- V01 Vetratë xhami e jashtme
- V02 Vetratë xhami e jashtme
- V03 Vetratë Xhami brendshme
- V04 Vetratë xhami brendshme
- V05 Vetratë xhami brendshme
- V06 Vetratë xhami brendshme
- V07 Vetratë xhami brendshme
- P.MDF Panel MDF i perforuar

- Mure per tu shembur
- Mure gipsi
- Ambjent Ekzistues
- Panel LED WALL
- Qilim
- Perde Ajri
- Pajisje te reja
- Struktura P. MDF
- Struktura Metalike
- Platforme Druri
- Prize shuko
- Grup Antene
- Grup ethernet
- Grup telefonia
- Celes i thjeshte
- Shine Magnetike
- Kamera
- Kabuj sipas specifikimeve
- Ndricues i varur T1
- Ndricues i varur T2
- Kanaline tavanore
- Kanaline tokesore
- Kanaline e jashtme
- Kanaline vertikale
- Grup tokesor Energjie
- Breve elektrike
- Smart board
- Set PC

Porositës	Fondi Shqiptar i Zhvillimit
-----------	-----------------------------


Projektot	
Arkitekt	E. BEJLERI
Arkitekt	I. BEJLERI
Arkitekt	K. DEMAJ
Arkitekt	R. KERPAÇI

Emertimi i fletes: Plan mure-vetrate kati 1

Shkalla 1:150	<b>A 08</b>
---------------	-------------

FONDI SHQIPTAR I ZHVILLIMIT  
SON ENGINEERING



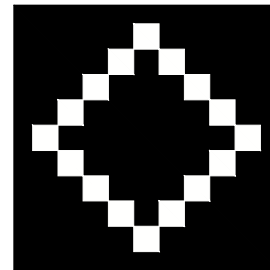

# MIK KORÇË

Shënime

- M01 Mur Gipsi 25cm
- M02 Mur Gipsi 12cm
- M03 Mur Gipsi 15cm
- M04 Mur Gipsi 15cm antilageshtire
- M05 Mur 4 cm HPL
- M06 Mur Gipsi 20cm antilageshtire
- D01 Dere xhami 90x215
- D02 Dere druri 90x215
- D03 Dere druri 80x215
- D04 Dere druri 100x215
- V01 Vetratë xhami e jashtme
- V02 Vetratë xhami e jashtme
- V03 Vetratë Xhami brendshme
- V04 Vetratë xhami brendshme
- V05 Vetratë xhami brendshme
- V06 Vetratë xhami brendshme
- V07 Vetratë xhami brendshme
- P.MDF Panel MDF i perforuar

- Mure per tu shembur
- Mure gipsi
- Ambjent Ekzistues
- Panel LED WALL
- Qilim
- Perde Ajri
- Pajisje te reja
- Struktura P. MDF
- Struktura Metalike
- Platforme Druri
- Prize shuko
- Grup Antene
- Grup ethernet
- Grup telefonia
- Celes i thjeshte
- Shine Magnetike
- Kamera
- Kabuj sipas specifikimeve
- Ndricues i varur T1
- Ndricues i varur T2
- Kanaline tavanore
- Kanaline tokesore
- Kanaline e jashtme
- Kanaline vertikale
- Grup tokesor Energjie
- Breve elektrike
- Smart board
- Set PC

Porositës	Fondi Shqiptar i Zhvillimit
-----------	-----------------------------

Projektot	
Arkitekt	E. BEJLERI
Arkitekt	I. BEJLERI
Arkitekt	K. DEMAJ
Arkitekt	R. KERPAÇI


Emertimi i fletes: Plan mure-vetrate kati 2


Shkalla 1:150	<b>A 09</b>
---------------	-------------

FONDI SHQIPTAR I ZHVILLIMIT

A&E ENGINEERING

SON

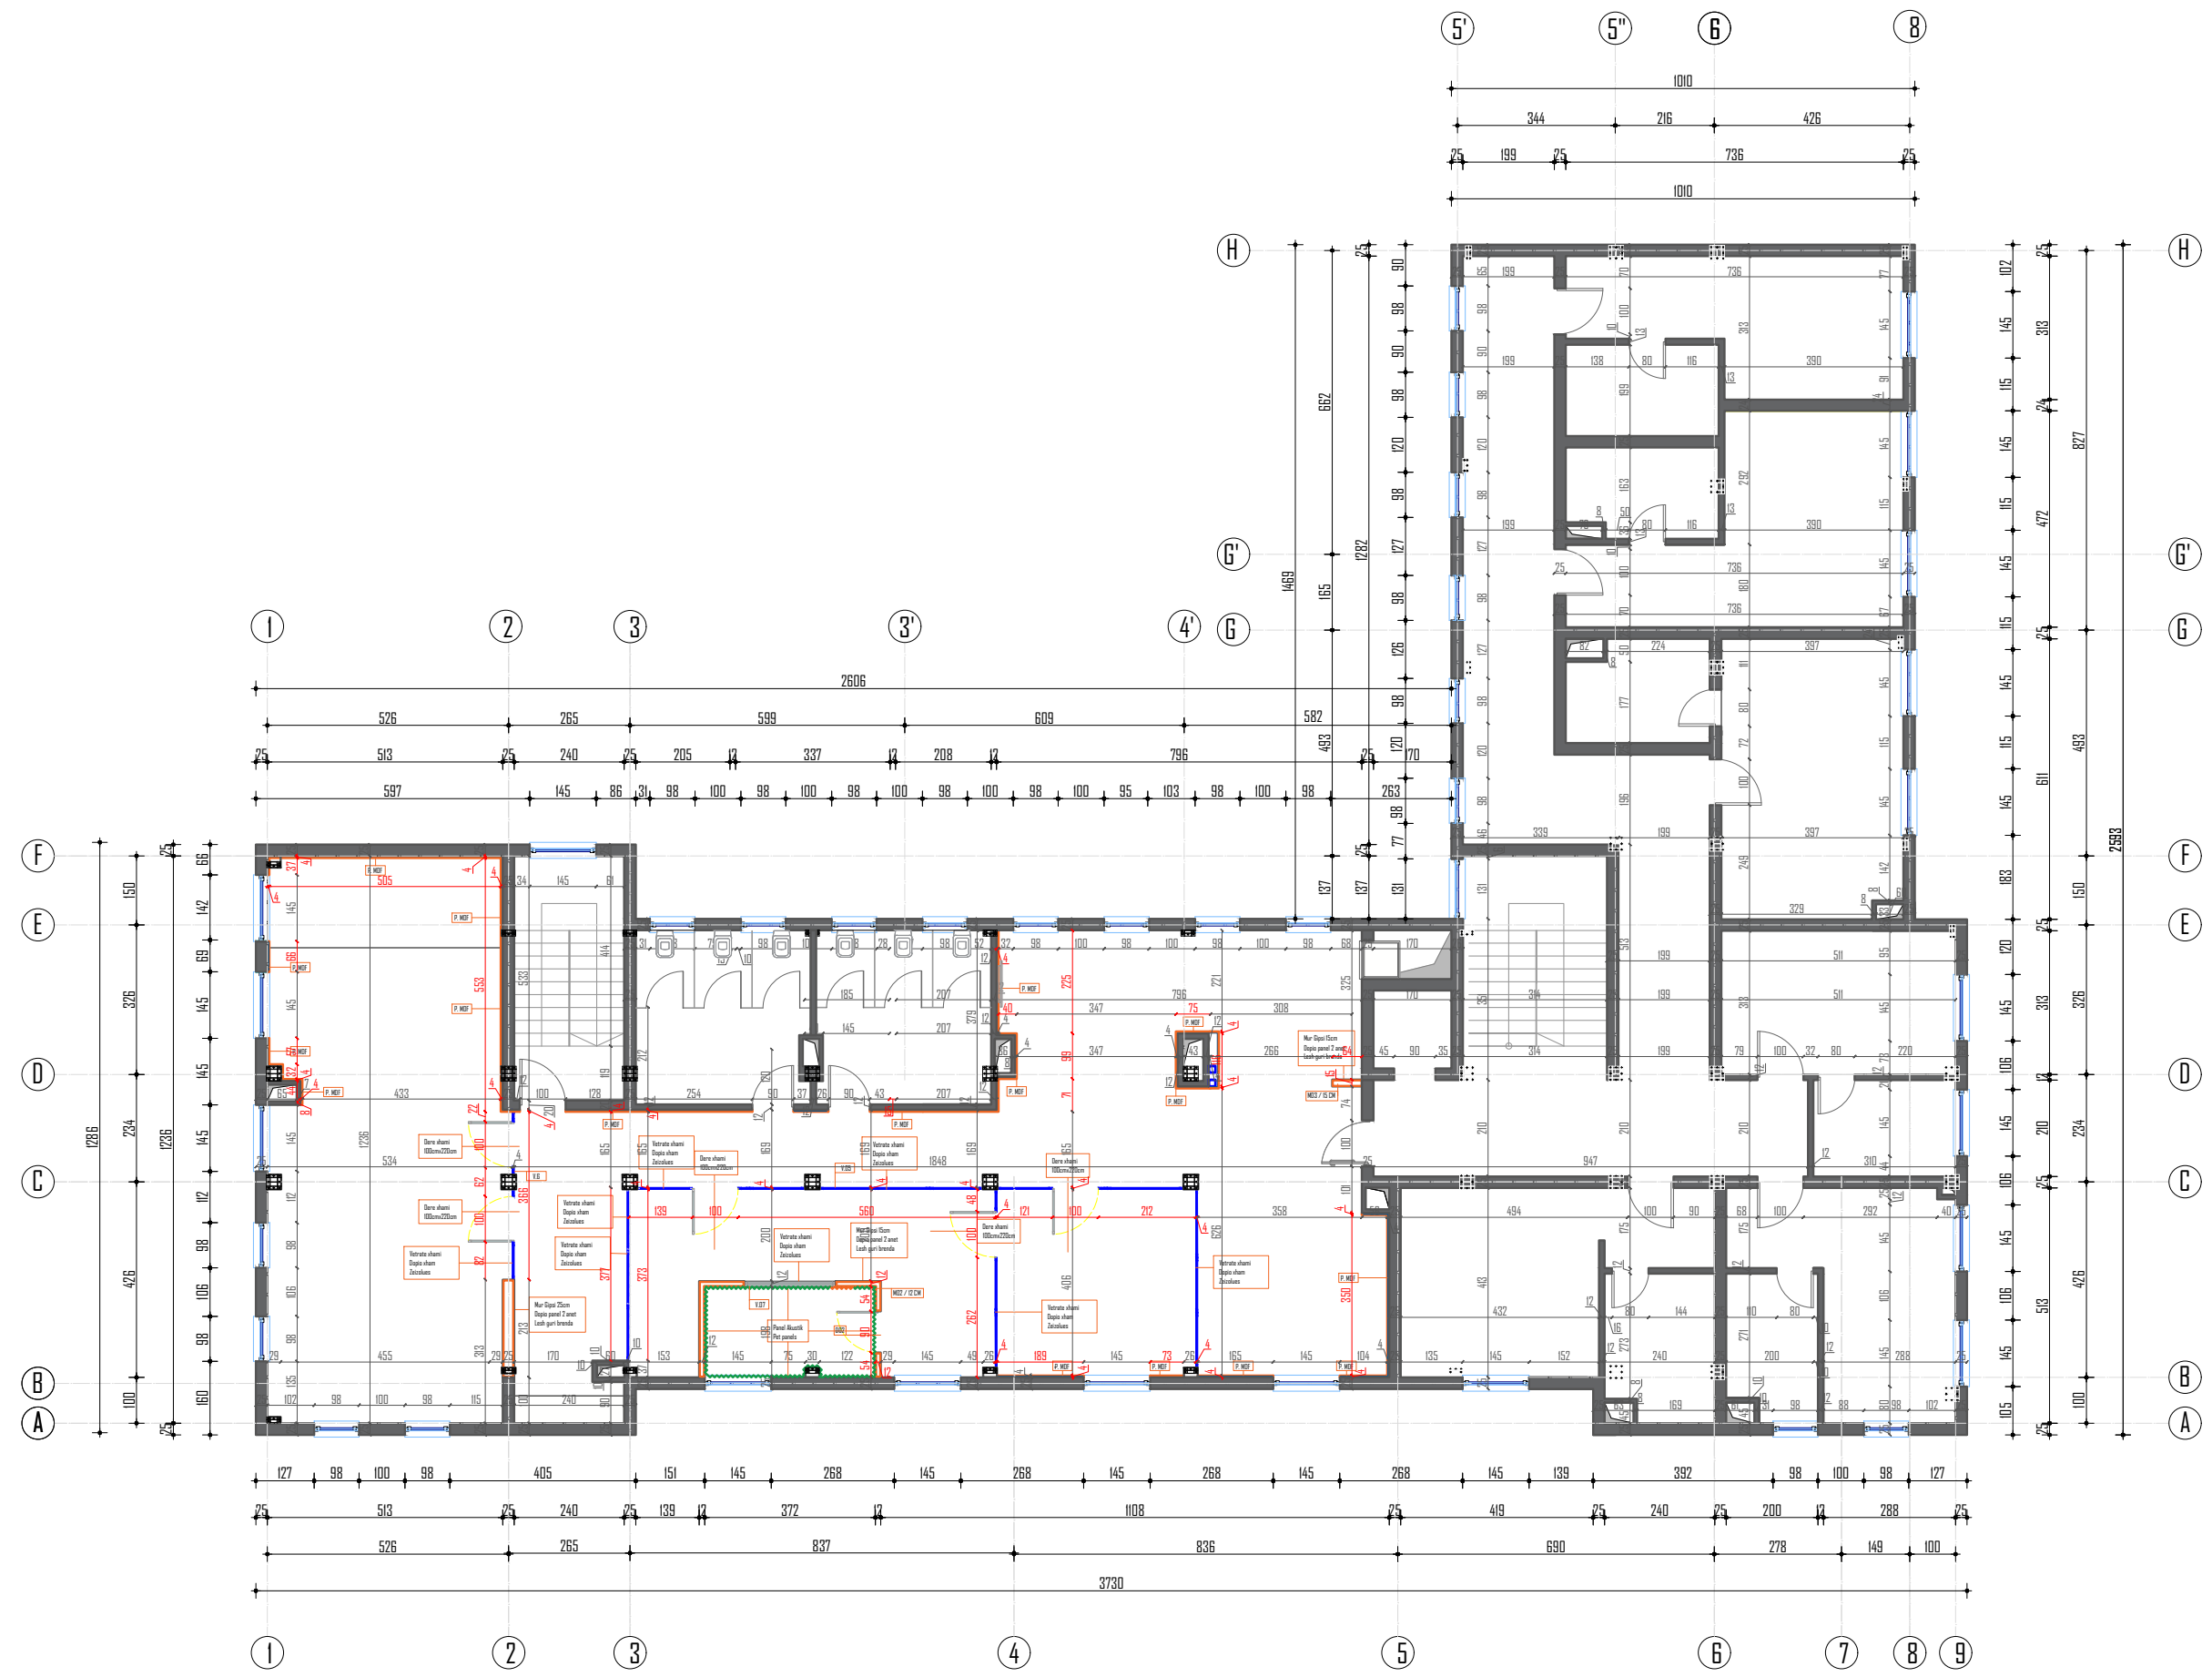

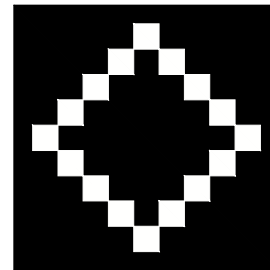

**MIK KORÇË**

Shënime

- M01 Mur Gipsi 25cm
- M02 Mur Gipsi 12cm
- M03 Mur Gipsi 15cm
- M04 Mur Gipsi 15cm antilageshtire
- M05 Mur 4 cm HPL
- M06 Mur Gipsi 20cm antilageshtire
- D01 Dere xhami 90x215
- D02 Dere druri 90x215
- D03 Dere druri 80x215
- D04 Dere druri 100x215
- V01 Vetratë xhami e jashtme
- V02 Vetratë xhami e jashtme
- V03 Vetratë Xhami brendshme
- V04 Vetratë xhami brendshme
- V05 Vetratë xhami brendshme
- V06 Vetratë xhami brendshme
- V07 Vetratë xhami brendshme
- P.MDF Panel MDF i perforuar

- Mure per tu shembur
- Mure gipsi
- Ambjent Ekzistues
- Panel LED WALL
- Qilim
- Perde Ajri
- Pajisje te reja
- Struktura P. MDF
- Struktura Metalike
- Platforme Druri
- Prize shuko
- Grup Antene
- Grup ethernet
- Grup telefonia
- Celes i thjeshte
- Shine Magnetike
- Kamera
- Kabuj sipas specifikimeve
- Ndricues i varur T1
- Ndricues i varur T2
- Kanaline tavanore
- Kanaline tokesore
- Kanaline e jashtme
- Kanaline vertikale
- Grup tokesor Energjie
- Breve elektrike
- Smart board
- Set PC

Porositës	Fondi Shqiptar i Zhvillimit
-----------	-----------------------------


Projekttoi	
Arkitekt	E. BEJLERI
Arkitekt	I. BEJLERI
Arkitekt	K. DEMAJ
Arkitekt	R. KERPAÇI


Emertimi i fletes: Plan mure-vetrate kati 3

Shkalla 1:150	<b>A 10</b>
---------------	-------------

**FONDI SHQIPTAR I ZHVILLIMIT**

**SON**

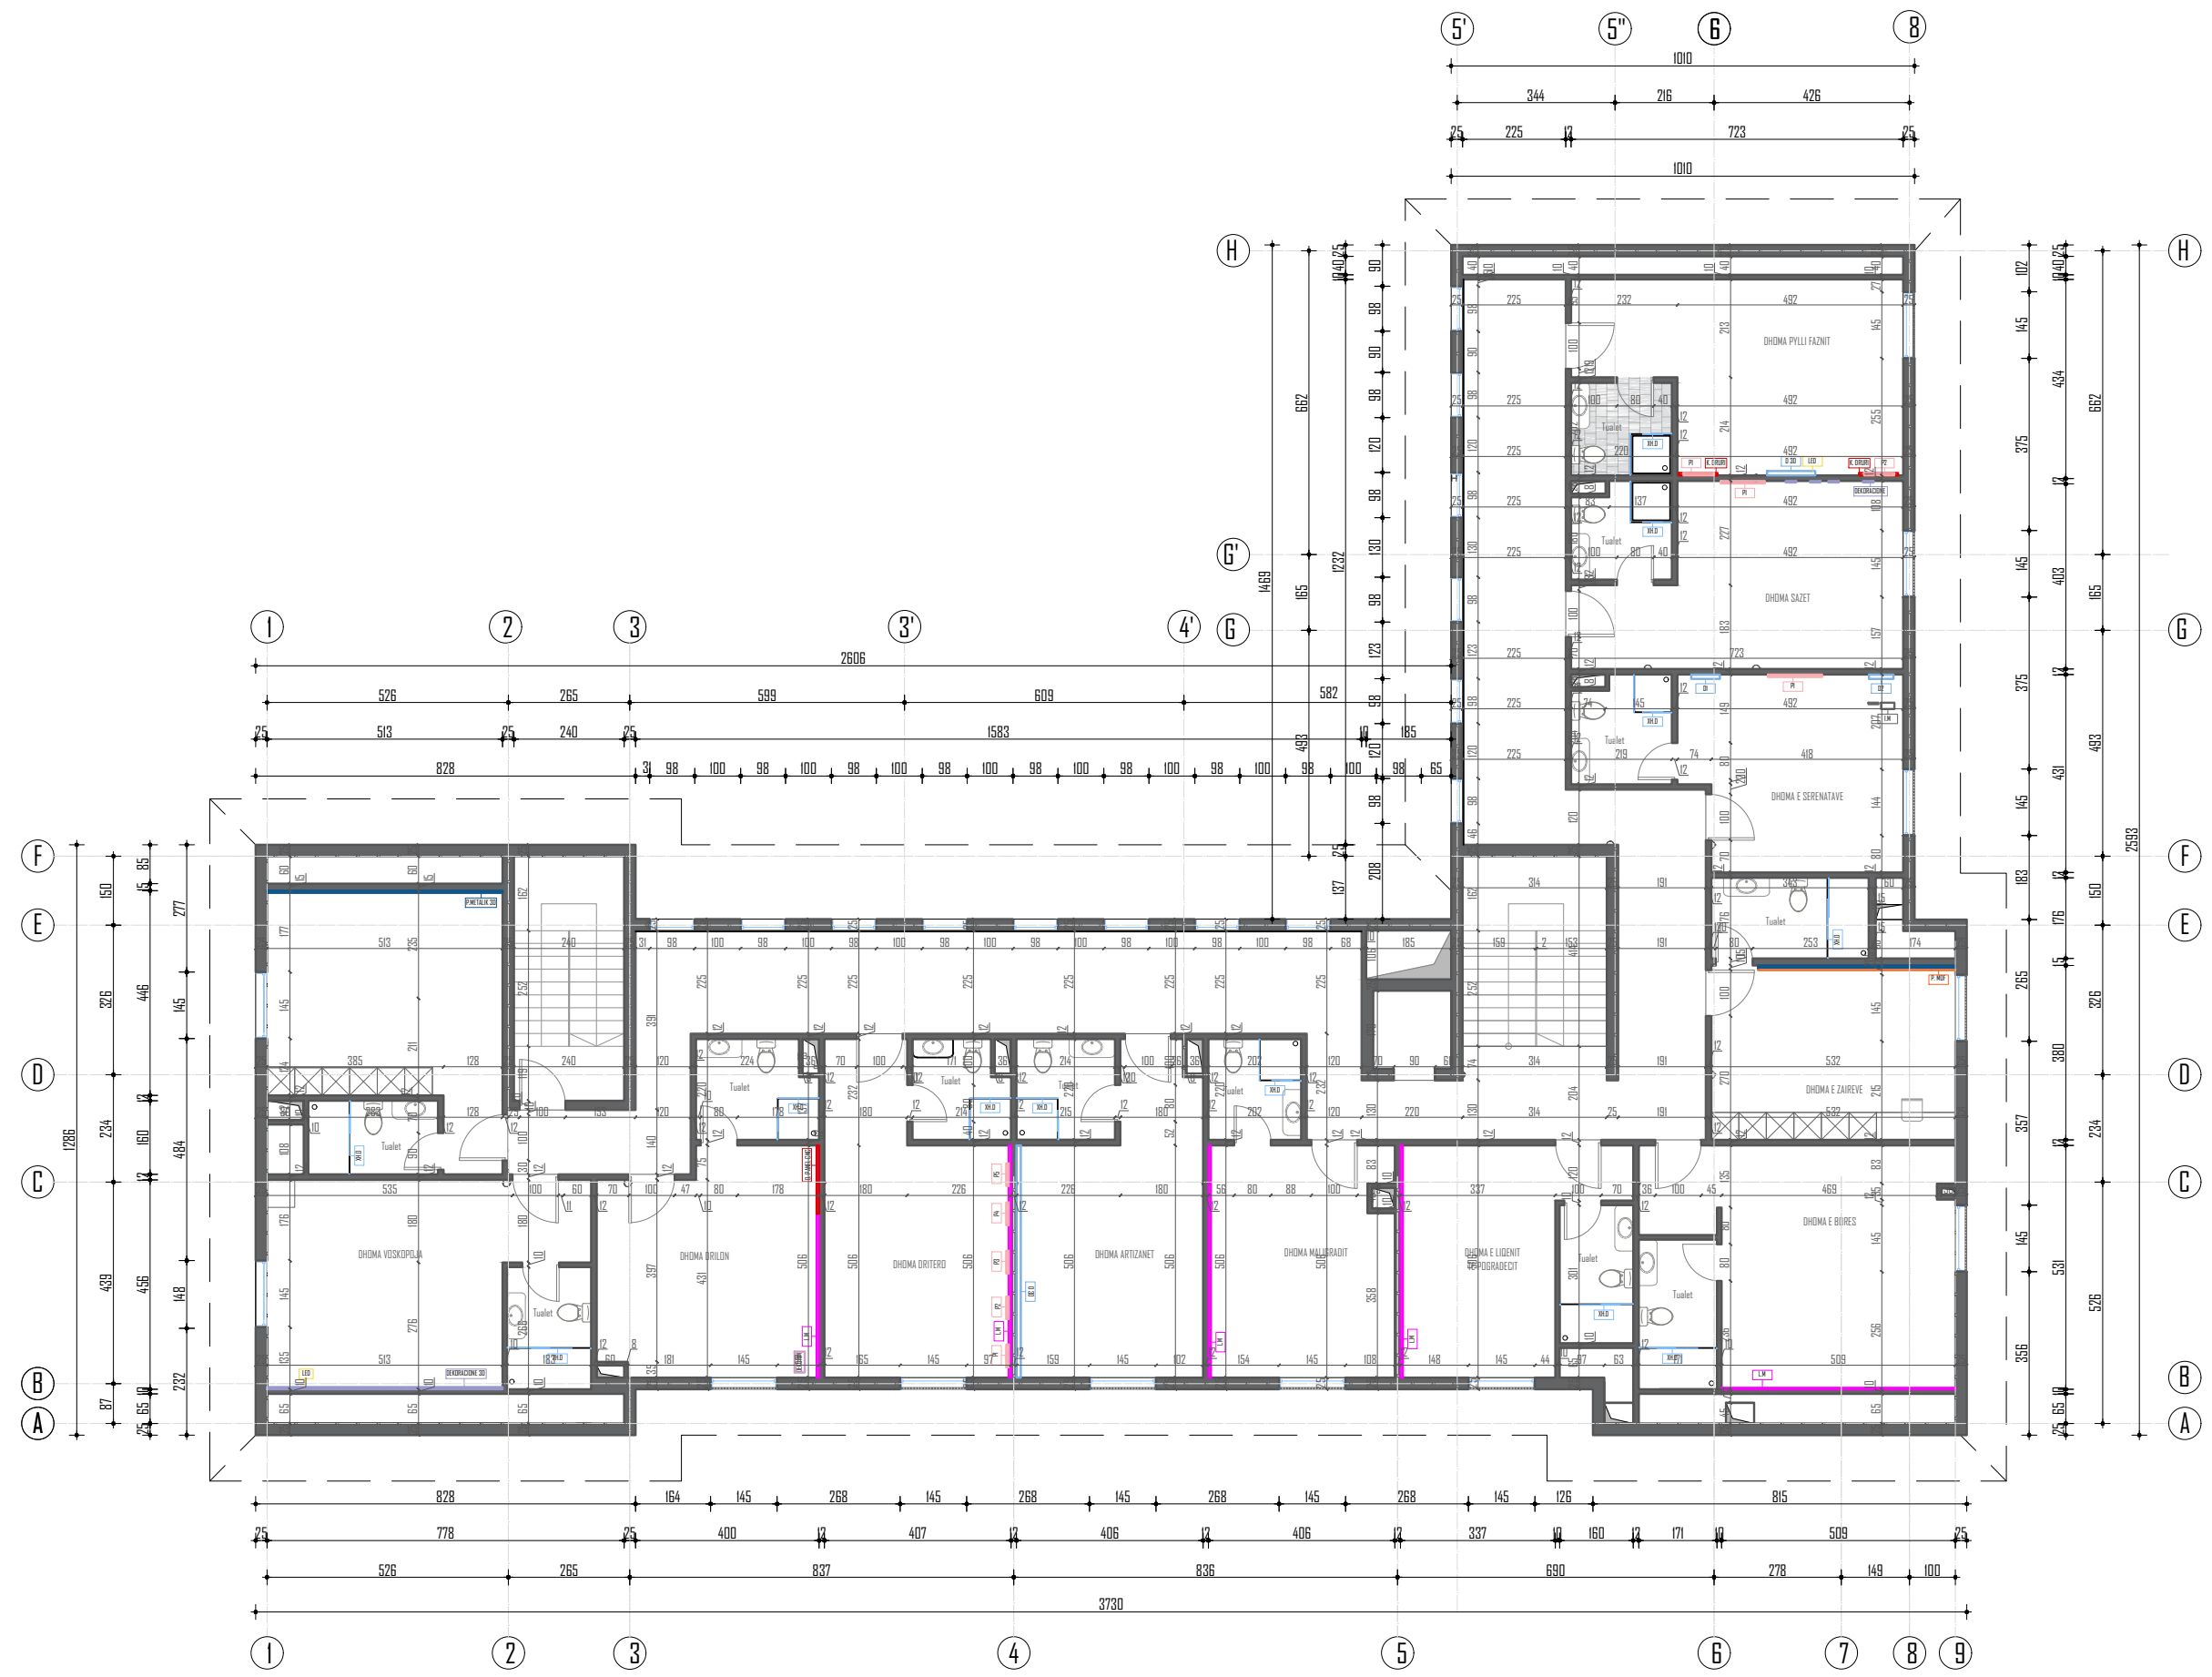

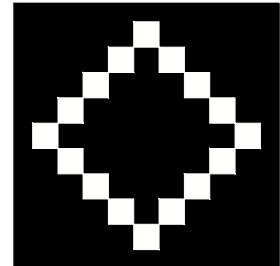

**MIK KORÇË**

Shënime

- M01 Mur Gipsi 25cm
- M02 Mur Gipsi 12cm
- M03 Mur Gipsi 15cm
- M04 Mur Gipsi 15cm antilageshtire
- M05 Mur 4 cm HPL
- M06 Mur Gipsi 20cm antilageshtire
- D01 Dere xhami 90x215
- D02 Dere druri 90x215
- D03 Dere druri 80x215
- D04 Dere druri 100x215
- V01 Vetratë xhami e jashtme
- V02 Vetratë xhami e jashtme
- V03 Vetratë Xhami brendshme
- V04 Vetratë xhami brendshme
- V05 Vetratë xhami brendshme
- V06 Vetratë xhami brendshme
- V07 Vetratë xhami brendshme
- P.MDF Panel MDF i perforuar

- Mure per tu shembur
- Mure gipsi
- Ambjent Ekzistues
- Panel LED WALL
- Qilim
- Perde Ajri
- Pajisje te reja
- Struktura P. MDF
- Struktura Metalike
- Platforme Druri
- Prize shuko
- Grup Antene
- Grup ethernet
- Grup telefonia
- Celes i thjeshte
- Shine Magnetike
- Kamera
- Kabuj sipas specifikimeve
- Ndricues i varur T1
- Ndricues i varur T2
- Kanaline tavanore
- Kanaline tokesore
- Kanaline e jashtme
- Kanaline vertikale
- Grup tokesor Energjie
- Breve elektrike
- Smart board
- Set PC



Porositës	Fondi Shqiptar i Zhvillimit
-----------	-----------------------------

Projektot	
Arkitekt	E. BEJLERI
Arkitekt	I. BEJLERI
Arkitekt	K. DEMAJ
Arkitekt	R. KERPAÇI

Emertimi i fletes: Plan shtrimi kati -1


Shkalla 1:150	<b>A 11</b>
---------------	-------------



**FONDI SHQIPTAR I ZHVILLIMIT**



**SON**

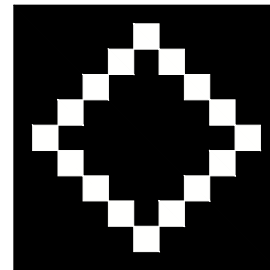

**MIK KORÇË**


Shënime

- M01 Mur Gipsi 25cm
- M02 Mur Gipsi 12cm
- M03 Mur Gipsi 15cm
- M04 Mur Gipsi 15cm antilageshtire
- M05 Mur 4 cm HPL
- M06 Mur Gipsi 20cm antilageshtire
- D01 Dere xhami 90x215
- D02 Dere druri 90x215
- D03 Dere druri 80x215
- D04 Dere druri 100x215
- V01 Vetrate xhami e jashtme
- V02 Vetrate xhami e jashtme
- V03 Vetrate Xhami brendshme
- V04 Vetrate xhami brendshme
- V05 Vetrate xhami brendshme
- V06 Vetrate xhami brendshme
- V07 Vetrate xhami brendshme
- P.MDF Panel MDF i perforuar

- Mure per tu shembur
- Mure gipsi
- Ambjent Ekzistues
- Panel LED WALL
- Qilim
- Perde Ajri
- Pajisje te reja
- Struktura P. MDF
- Struktura Metalike
- Platforme Druri
- Prize shuko
- Grup Antene
- Grup ethernet
- Grup telefonia
- Celes i thjeshte
- Shine Magnetike
- Kamera
- Kabuj sipas specifikimeve
- Ndricues i varur T1
- Ndricues i varur T2
- Kanaline tavanore
- Kanaline tokesore
- Kanaline e jashtme
- Kanaline vertikale
- Grup tokesor Energjie
- Breve elektrike
- Smart board
- Set PC

Porositës	Fondi Shqiptar i Zhvillimit
<b>Projektot</b>	
Arkitekt	E. BEJLERI
Arkitekt	I. BEJLERI
Arkitekt	K. DEMAJ
Arkitekt	R. KERPAÇI
Emertimi i fletes: Plan shtrimi kati 0	
Shkalla 1:150	<b>A 12</b>



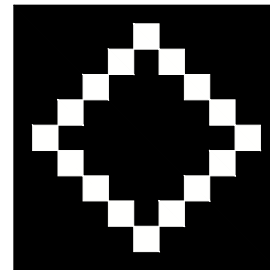

**MIK KORÇË**

Shënime

- M01 Mur Gipsi 25cm
- M02 Mur Gipsi 12cm
- M03 Mur Gipsi 15cm
- M04 Mur Gipsi 15cm antilageshtire
- M05 Mur 4 cm HPL
- M06 Mur Gipsi 20cm antilageshtire
- D01 Dere xhami 90x215
- D02 Dere druri 90x215
- D03 Dere druri 80x215
- D04 Dere druri 100x215
- V01 Vetratë xhami e jashtme
- V02 Vetratë xhami e jashtme
- V03 Vetratë Xhami brendshme
- V04 Vetratë xhami brendshme
- V05 Vetratë xhami brendshme
- V06 Vetratë xhami brendshme
- V07 Vetratë xhami brendshme
- P.MDF Panel MDF i perforuar

- Mure per tu shembur
- Mure gipsi
- Ambjent Ekzistues
- Panel LED WALL
- Qilim
- Perde Ajri
- Pajisje te reja
- Struktura P. MDF
- Struktura Metalike
- Platforme Druri
- Prize shuko
- Grup Antene
- Grup ethernet
- Grup telefonia
- Celes i thjeshte
- Shine Magnetike
- Kamera
- Kabuj sipas specifikimeve
- Ndricues i varur T1
- Ndricues i varur T2
- Kanaline tavanore
- Kanaline tokesore
- Kanaline e jashtme
- Kanaline vertikale
- Grup tokesor Energjie
- Breve elektrike
- Smart board
- Set PC

Porositës	Fondi Shqiptar i Zhvillimit
-----------	-----------------------------


Projektot	
Arkitekt	E. BEJLERI
Arkitekt	I. BEJLERI
Arkitekt	K. DEMAJ
Arkitekt	R. KERPAÇI

Emertimi i fletes: Plan shtrimi kati 1

Shkalla 1:150	<b>A 13</b>
---------------	-------------

**FONDI SHQIPTAR I ZHVILLIMIT**  
**SON ENGINEERING**



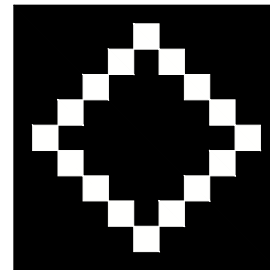

# MIK KORÇË

Shënime

- M01 Mur Gipsi 25cm
- M02 Mur Gipsi 12cm
- M03 Mur Gipsi 15cm
- M04 Mur Gipsi 15cm antilageshtire
- M05 Mur 4 cm HPL
- M06 Mur Gipsi 20cm antilageshtire
- D01 Dere xhami 90x215
- D02 Dere druri 90x215
- D03 Dere druri 80x215
- D04 Dere druri 100x215
- V01 Vetratë xhami e jashtme
- V02 Vetratë xhami e jashtme
- V03 Vetratë Xhami brendshme
- V04 Vetratë xhami brendshme
- V05 Vetratë xhami brendshme
- V06 Vetratë xhami brendshme
- V07 Vetratë xhami brendshme
- P.MDF Panel MDF i perforuar

- Mure per tu shembur
- Mure gipsi
- Ambjent Ekzistues
- Panel LED WALL
- Qilim
- Perde Ajri
- Pajisje te reja
- Struktura P. MDF
- Struktura Metalike
- Platforme Druri
- Prize shuko
- Grup Antene
- Grup ethernet
- Grup telefonia
- Celes i thjeshte
- Shine Magnetike
- Kamera
- Kabuj sipas specifikimeve
- Ndricues i varur T1
- Ndricues i varur T2
- Kanaline tavanore
- Kanaline tokesore
- Kanaline e jashtme
- Kanaline vertikale
- Grup tokesor Energjie
- Breve elektrike
- Smart board
- Set PC

Porositës	Fondi Shqiptar i Zhvillimit
-----------	-----------------------------

Projekttoi	
Arkitekt	E. BEJLERI
Arkitekt	I. BEJLERI
Arkitekt	K. DEMAJ
Arkitekt	R. KERPAÇI


Emertimi i fletes: Plan shtrimi kati 2

Shkalla 1:150	<b>A 14</b>
---------------	-------------

FONDI SHQIPTAR I ZHVILLIMIT

A&E ENGINEERING

SON

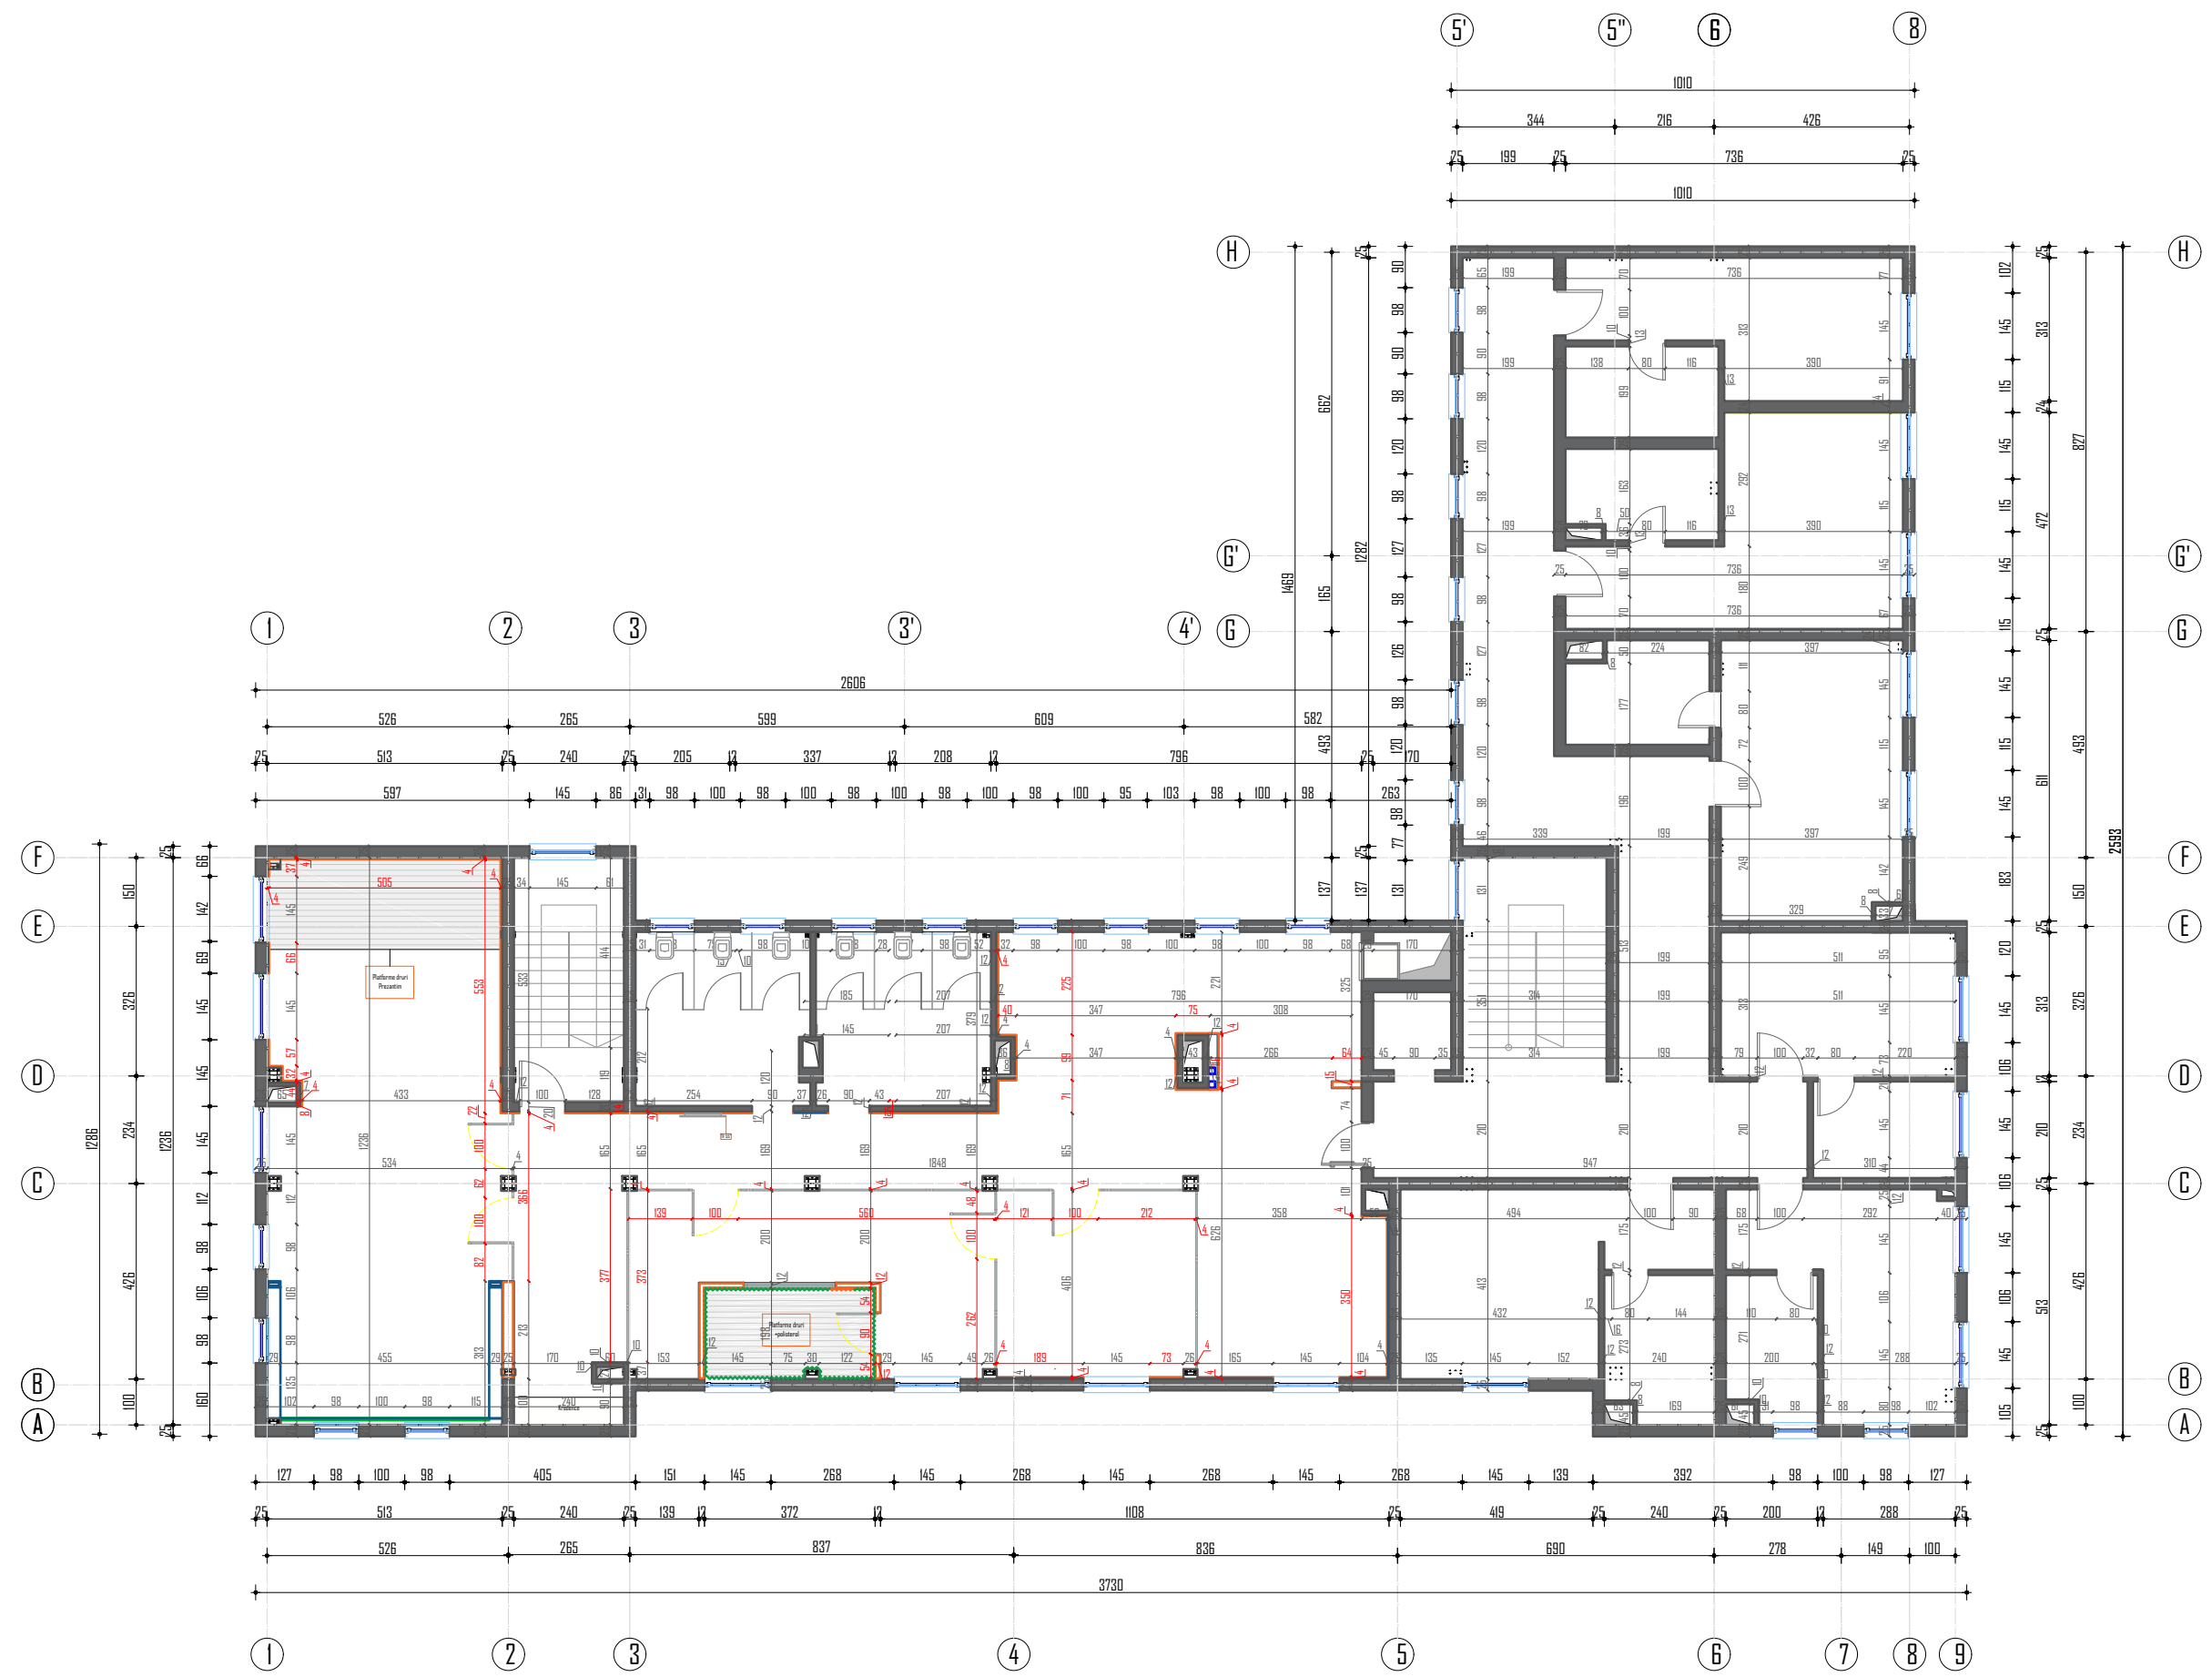





# ATRIUM





Pamje 1

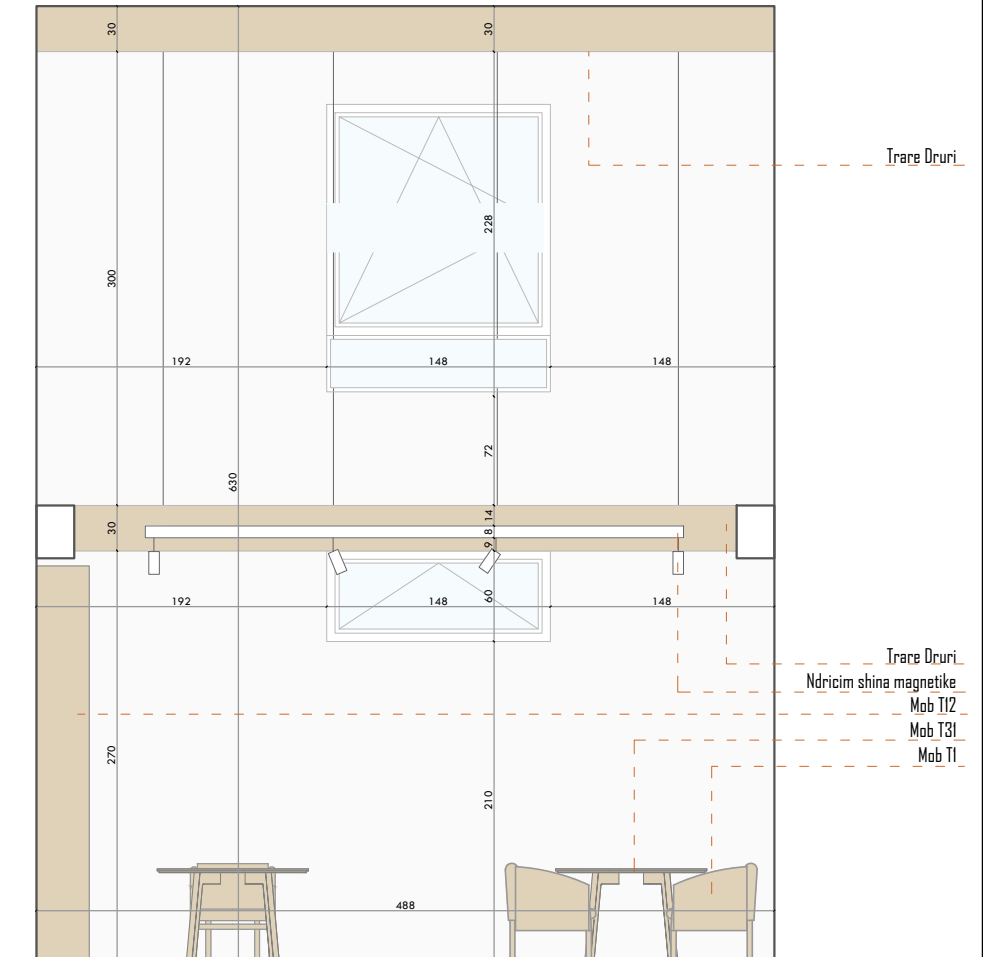

Pamje 2

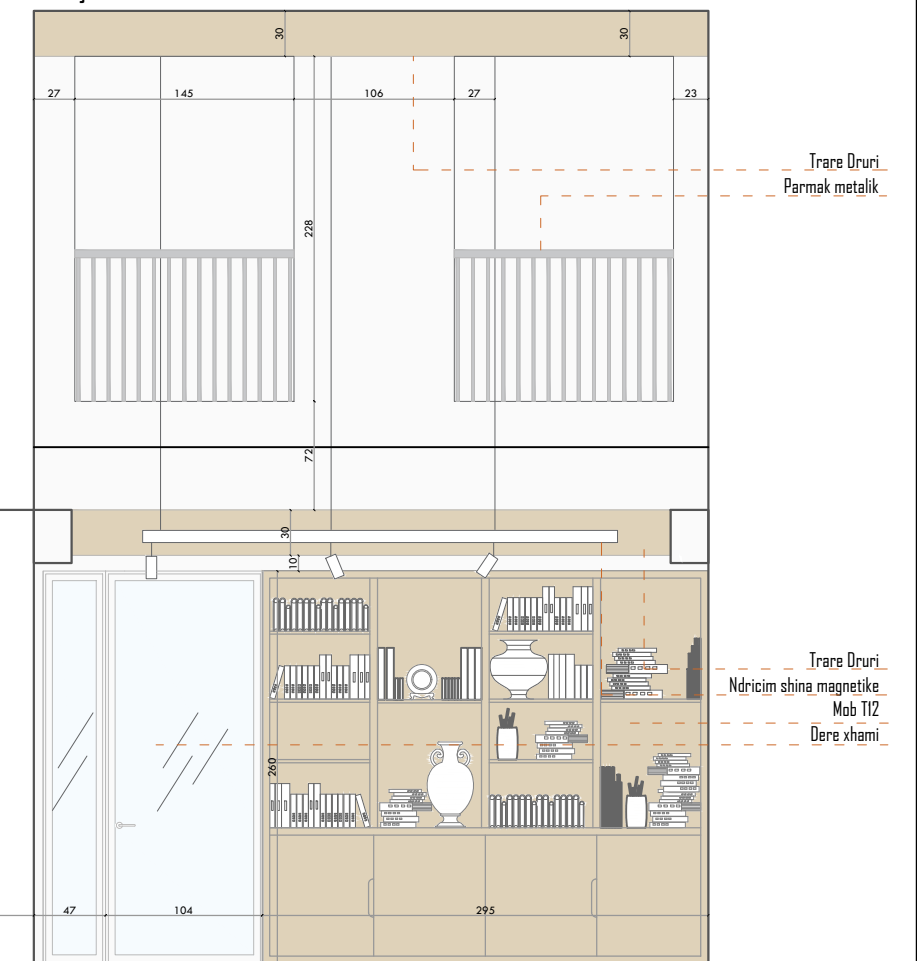


P. MDF te perforuara  
 Ndricues tavanor  
 TV  
 Mob T3  
 Mob T1

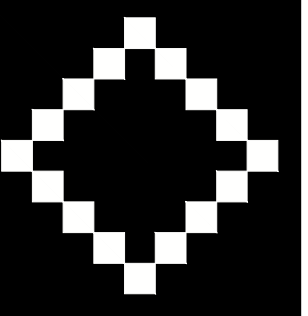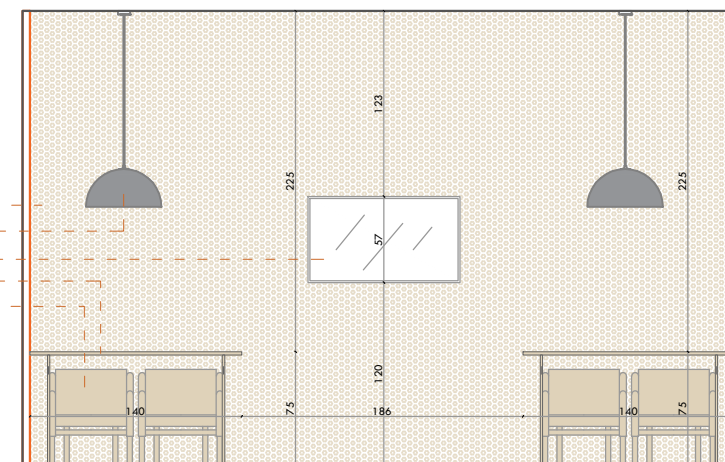


**EHC Korce**

Porositës	
Projektoi	
Arkitëkt	E. BEJLERI
Arkitëkt	I. BEJLERI
Arkitëkt	K. DEMAJ
Arkitëkt	R. KERPAÇI
Konstruktor	
Ing. Elektrik	
Ing. Hidroteknik	
Ing. Mekanik	
Plan-Pamje	
	A 15


  
**FONDI SHQIPTAR I ZHVILLIMIT**  
  
**SON**

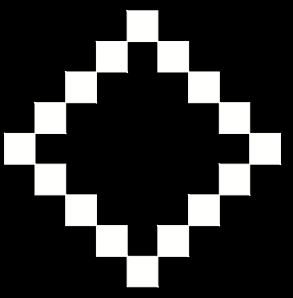

Pamje 3

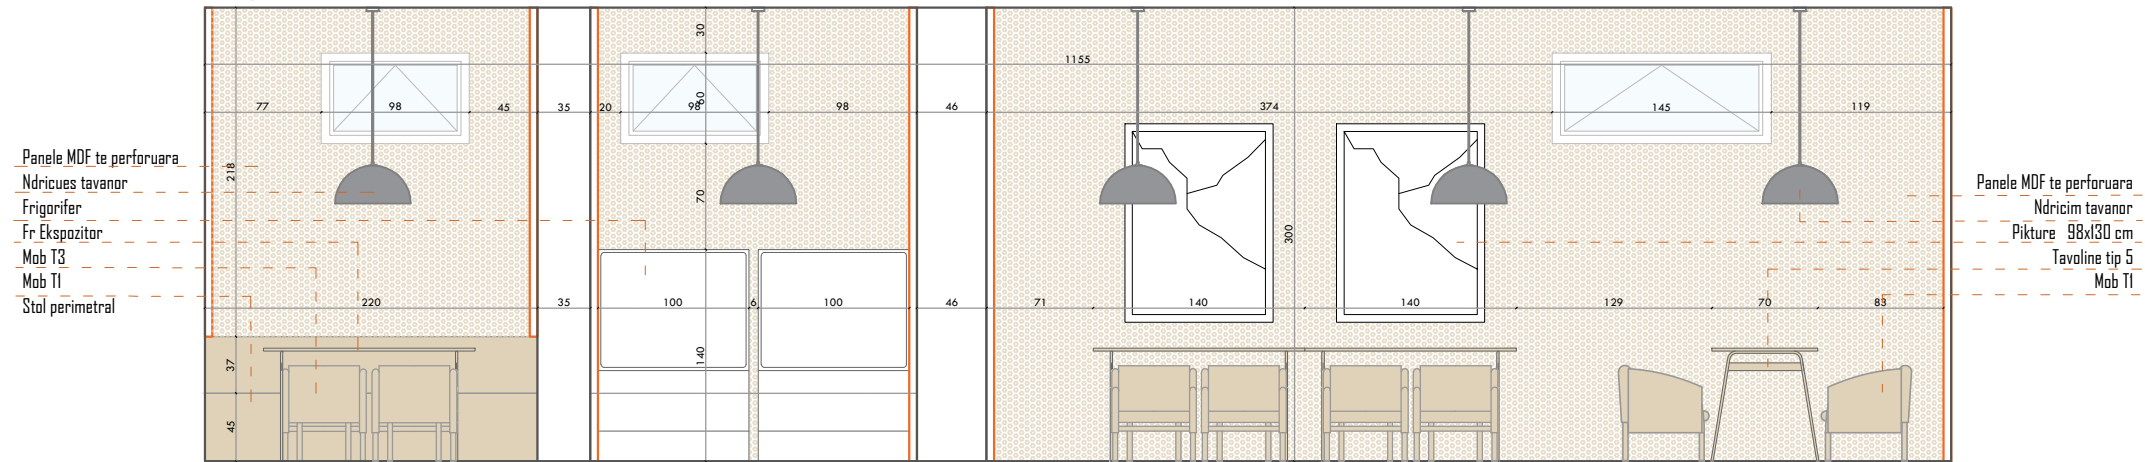

Pamje 4

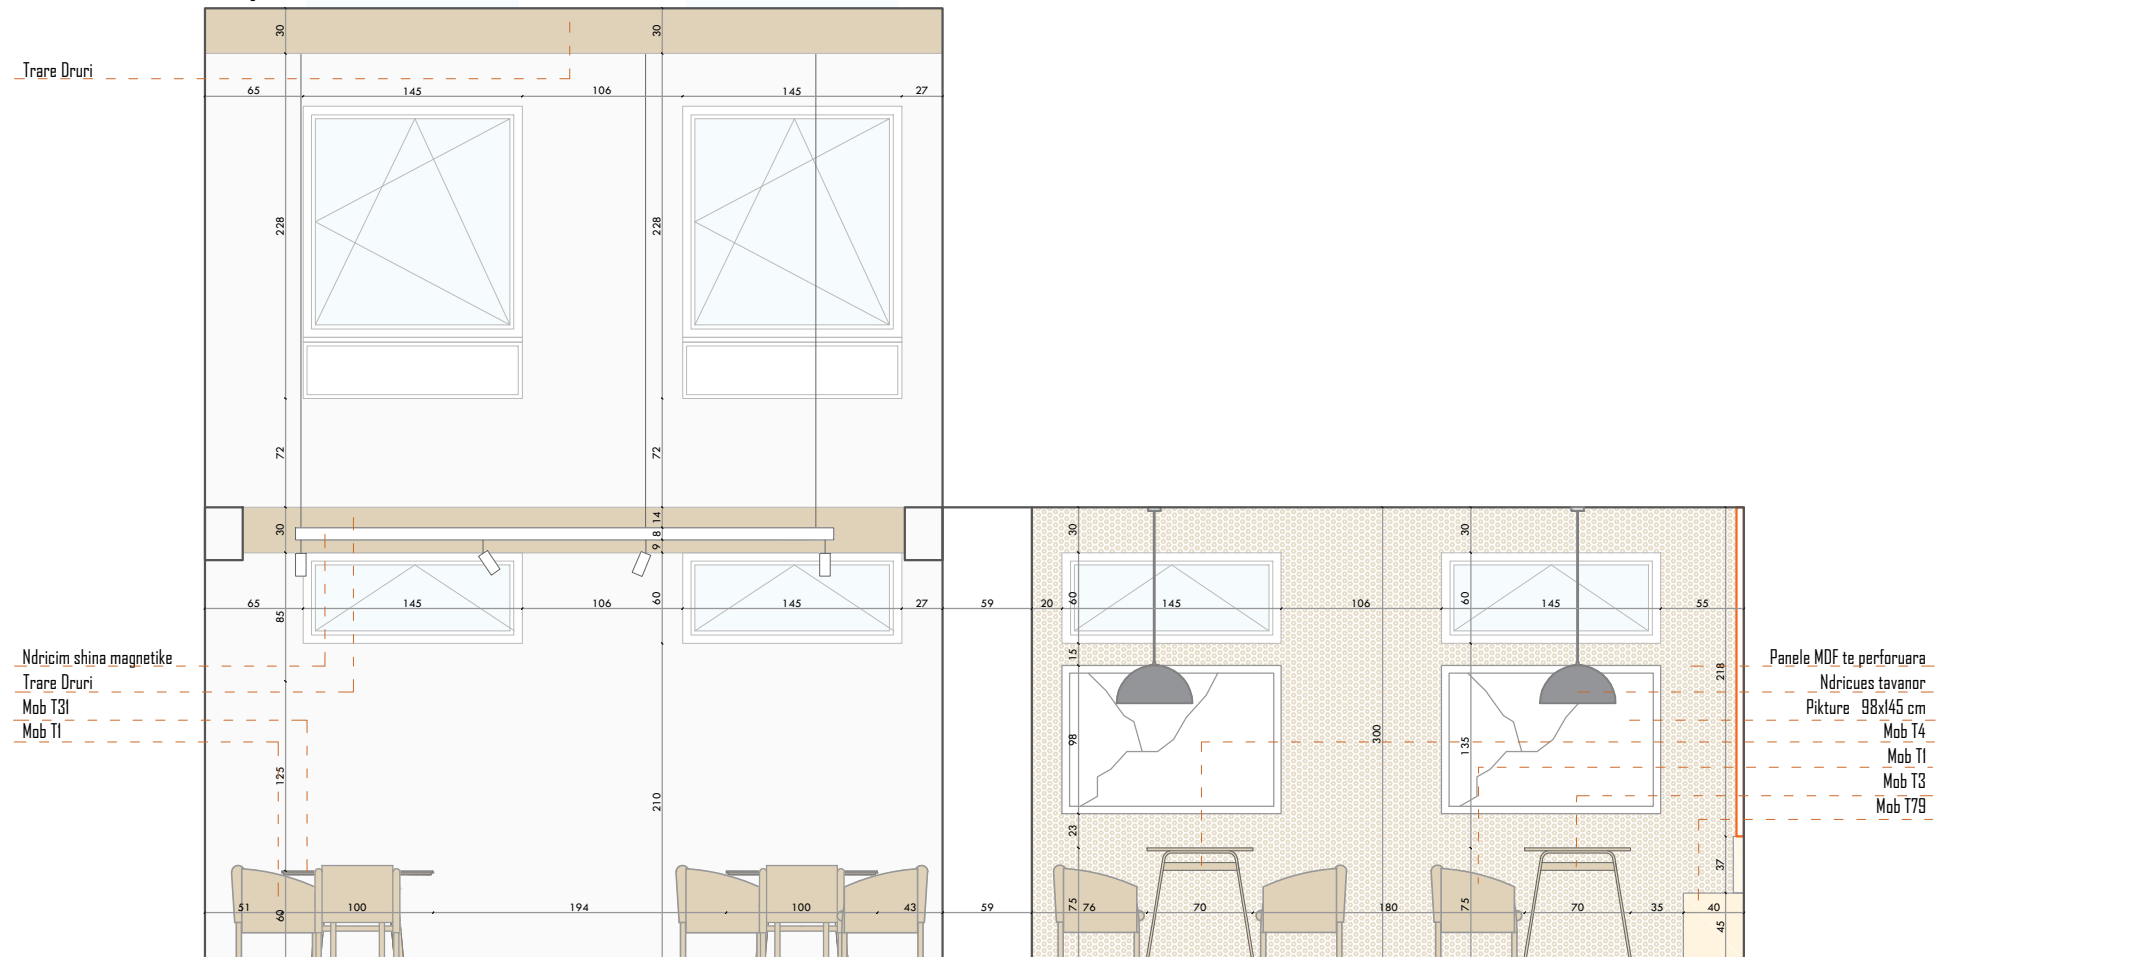

**EHC Korçe**


Porositës	
<b>Projektoi</b>	
Arkitekt	E. BEJLERI
Arkitekt	I. BEJLERI
Arkitekt	K. DEMAJ
Arkitekt	R. KERPAÇI
Konstruktor	
Ing. Elektrik	
Ing. Hidroteknik	
Ing. Mekanik	
<b>Pamje</b>	
	<b>A 16</b>



**FONDI SHQIPTAR  
I ZHVILLIMIT**



**SON**

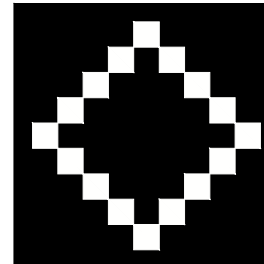

**MIK KORÇË**

Shënime

Blank area for notes.




Porositës      Fondi Shqiptar i Zhvillimit

Projektoi

Arkitekt	E. BEJLERI
Arkitekt	I. BEJLERI
Arkitekt	K. DEMAJ
Arkitekt	R. KERPAÇI

VIZUALIZIM ATRIUM

Shkallë 1:200

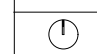
 **A 17**



**FONDI SHQIPTAR  
I ZHVILLIMIT**

**A&E  
ENGINEERING**

**SON**

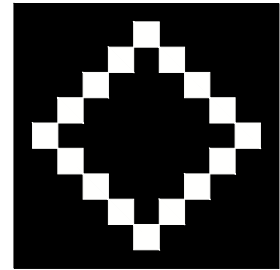

**MIK KORÇË**







Shënime



Porositës	Fondi Shqiptar i Zhvillimit
Projektoi	
Arkitekt	E. BEJLERI
Arkitekt	I. BEJLERI
Arkitekt	K. DEMAJ
Arkitekt	R. KERPAÇI
VIZUALIZIM ATRIUM	
Shkallë 1:200	A 18




# RECEPTION

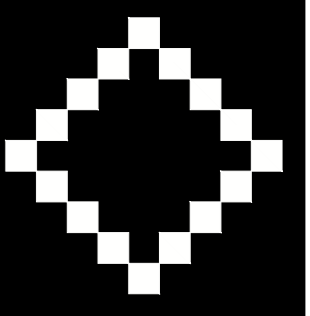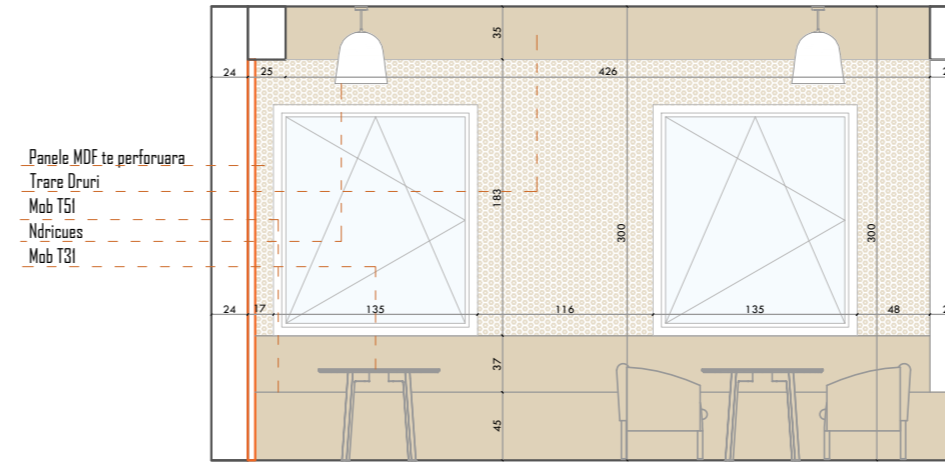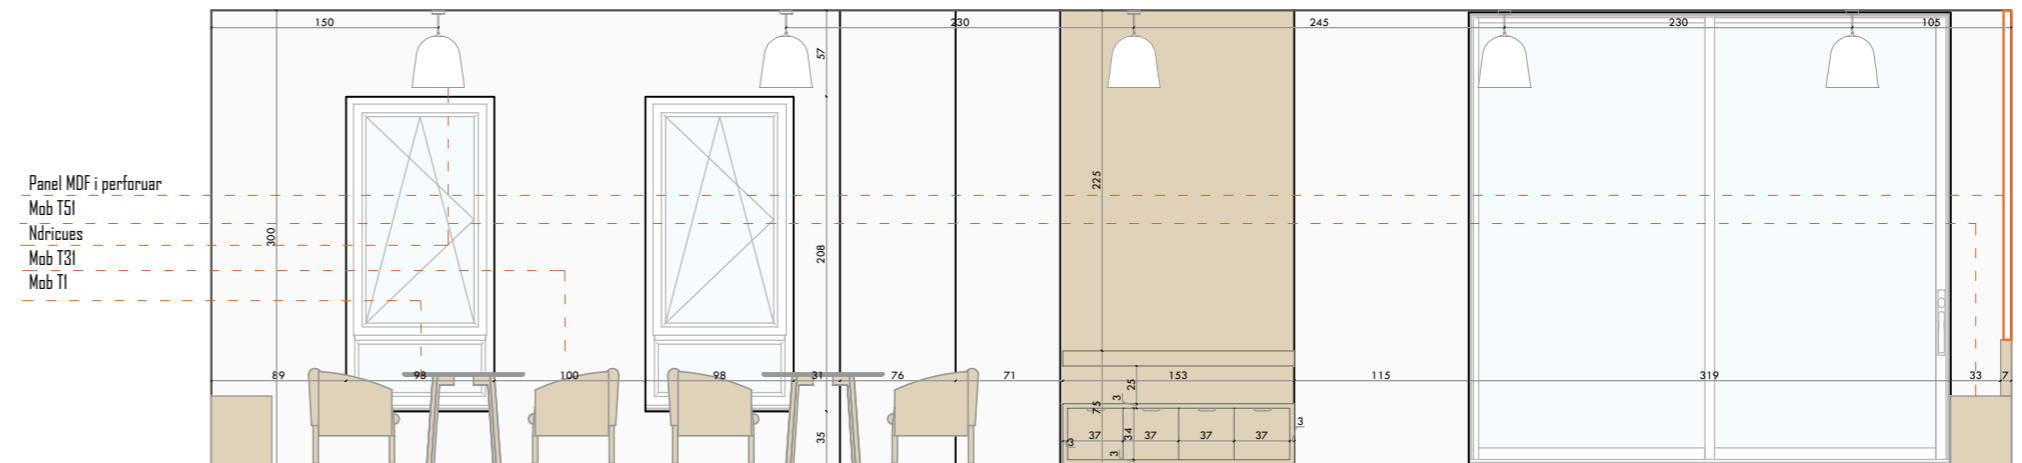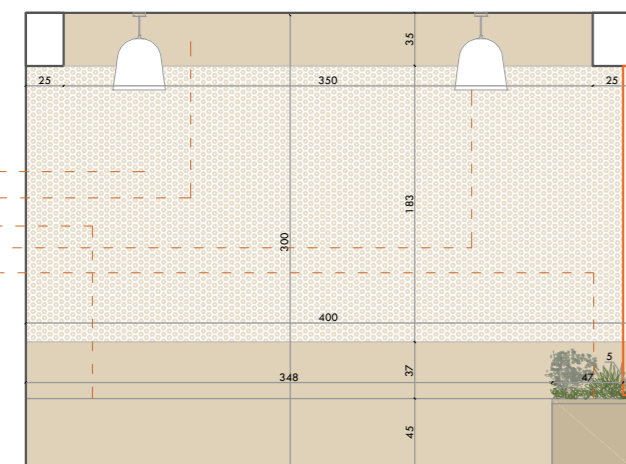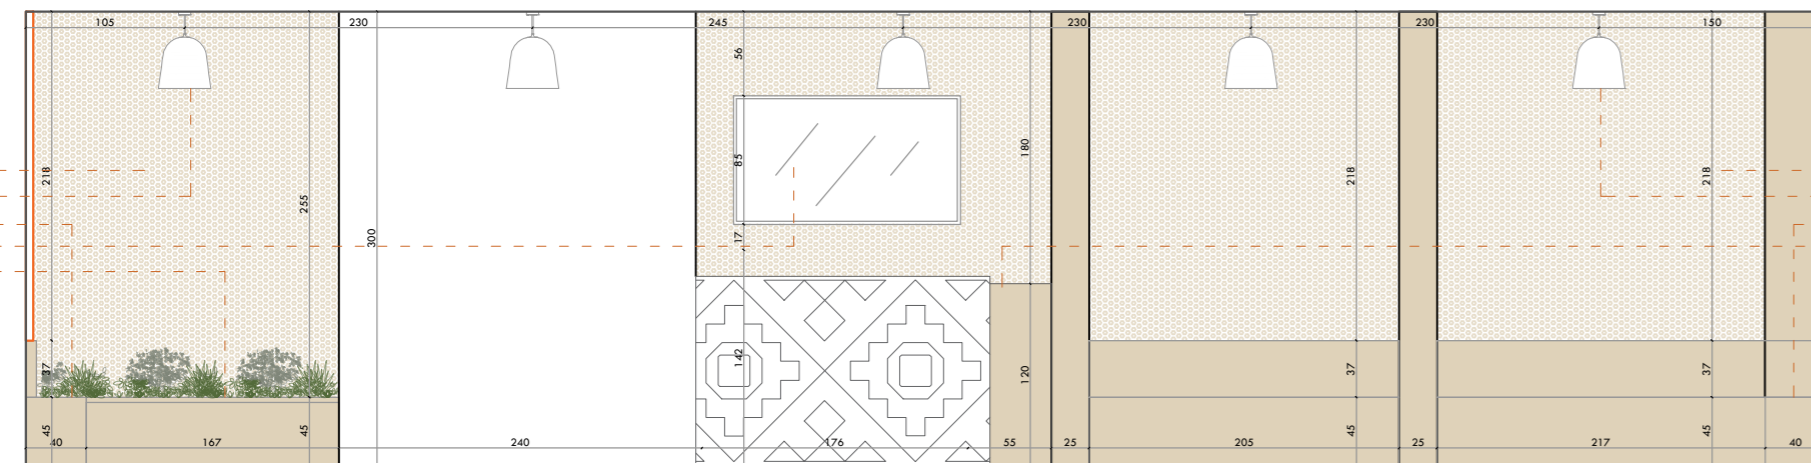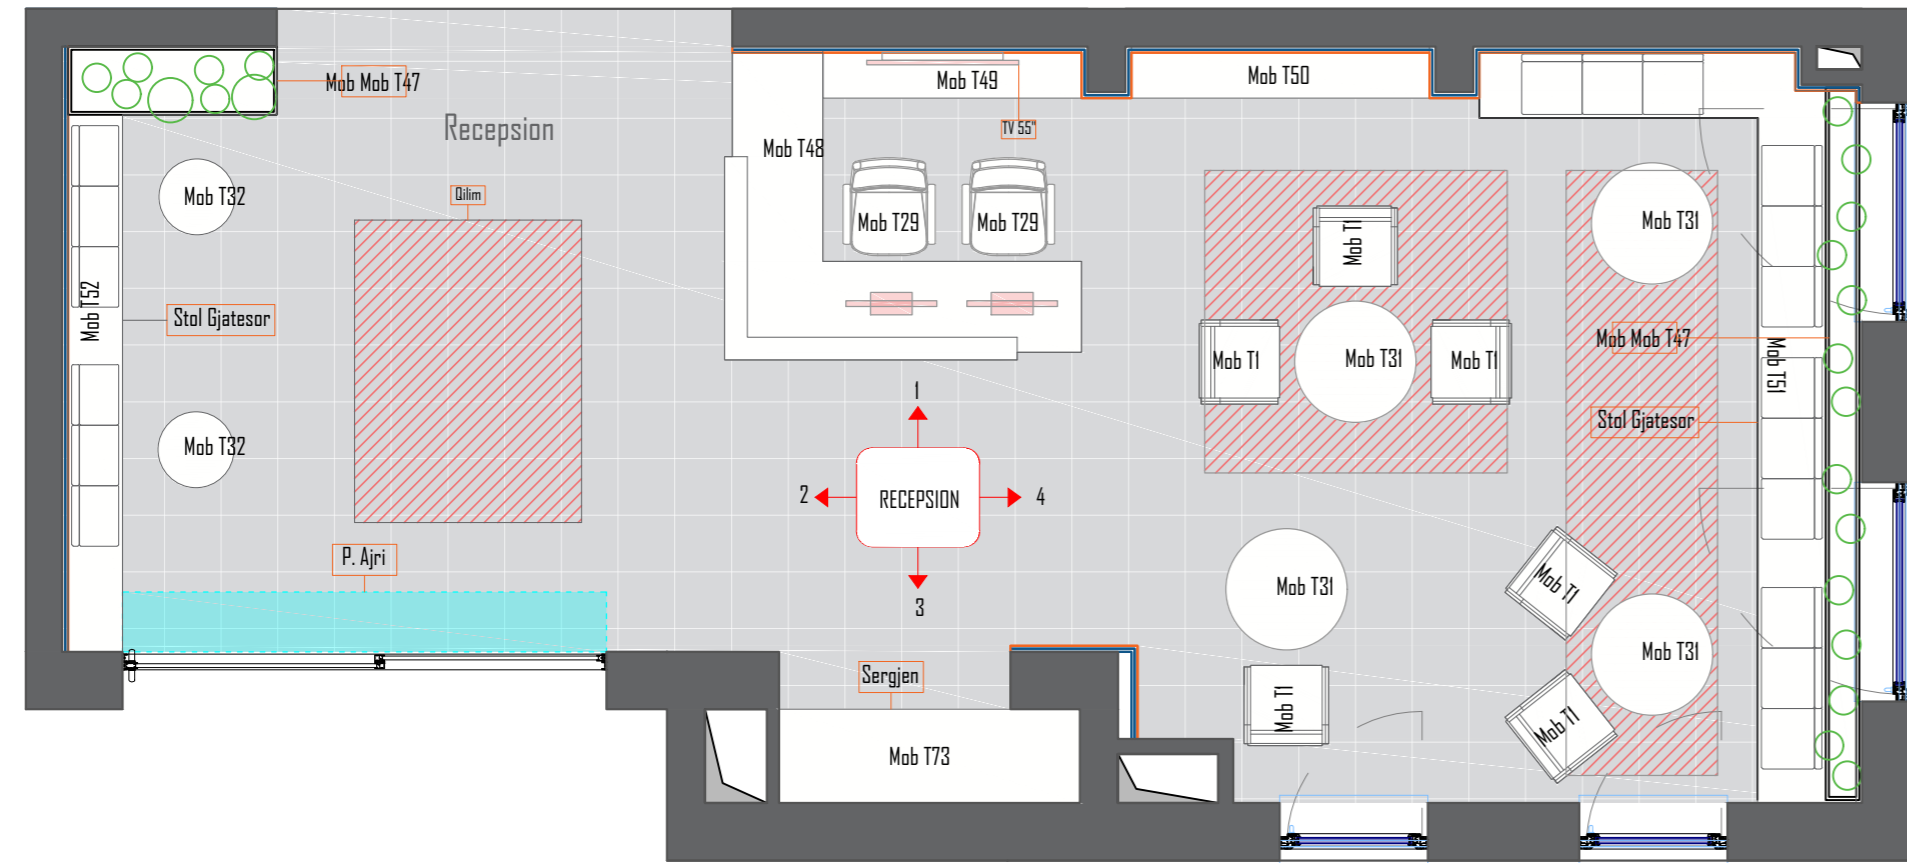

**EHC Korce**

Poroshës	
Projektoi	
Arkitekt	E. BEJLERI
Arkitekt	I. BEJLERI
Arkitekt	K. DEMAJ
Arkitekt	R. KERPAÇI
Konstruktor	
Ing. Elektrik	
Ing. Hidroteknik	
Ing. Mekanik	
Plan-Pamje	
	<b>A 19</b>

**FONDI SHQIPTAR I ZHVILLIMIT**  
 A&ENGINEERING  
**SON**

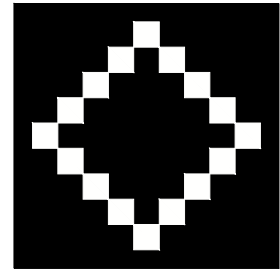


**MIK KORÇË**



Shënime

Porositës	Fondi Shqiptar i Zhvillimit
Projektoi	
Arkitekt	E. BEJLERI
Arkitekt	I. BEJLERI
Arkitekt	K. DEMAJ
Arkitekt	R. KERPAÇI
VIZUALIZIM RECEPSION	
Shkalla 1:200	A 20



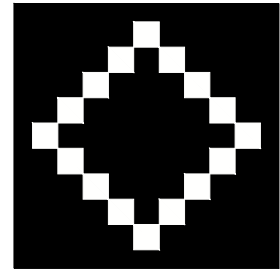

**MIK KORÇË**

Shënime

Blank area for notes.



Porositës: Fondi Shqiptar i Zhvillimit

Projektoi


Arkitekt	E. BEJLERI
Arkitekt	I. BEJLERI
Arkitekt	K. DEMAJ
Arkitekt	R. KERPAÇI

VIZUALIZIM RECEPSION


Shkallë 1:200  
A 21




# eDUA shop

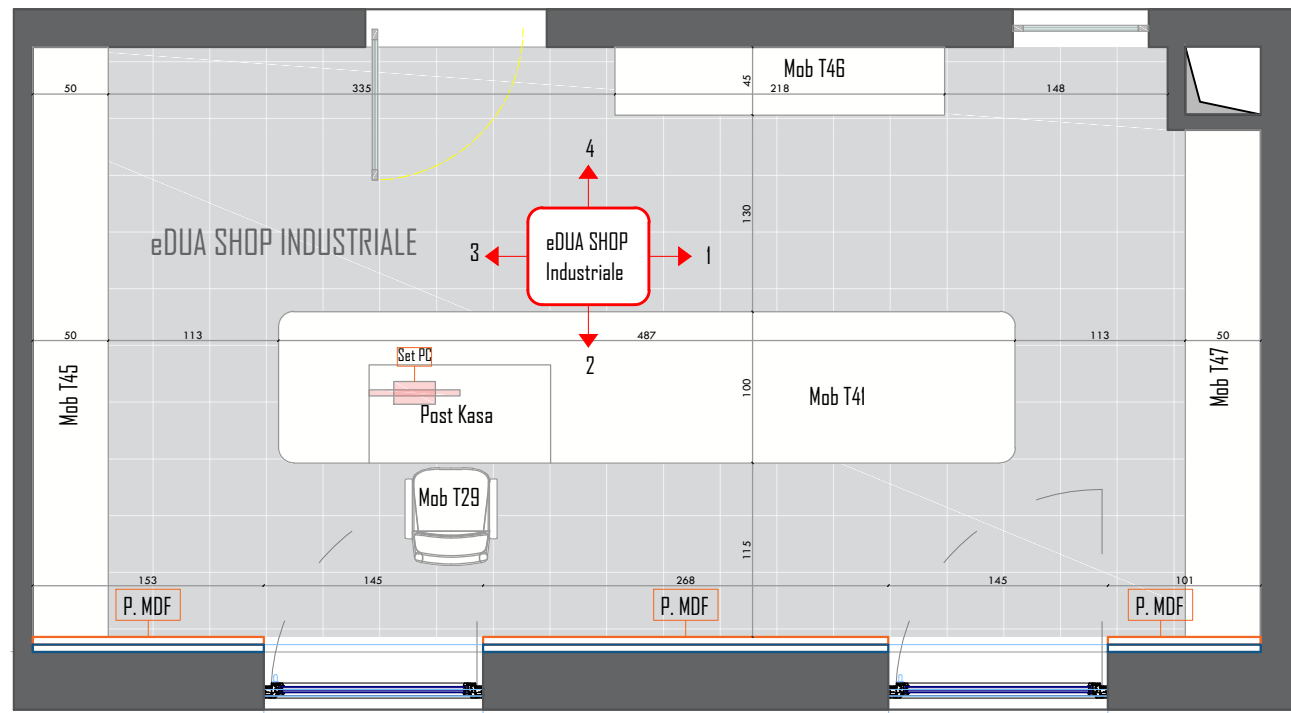


Pamje 1

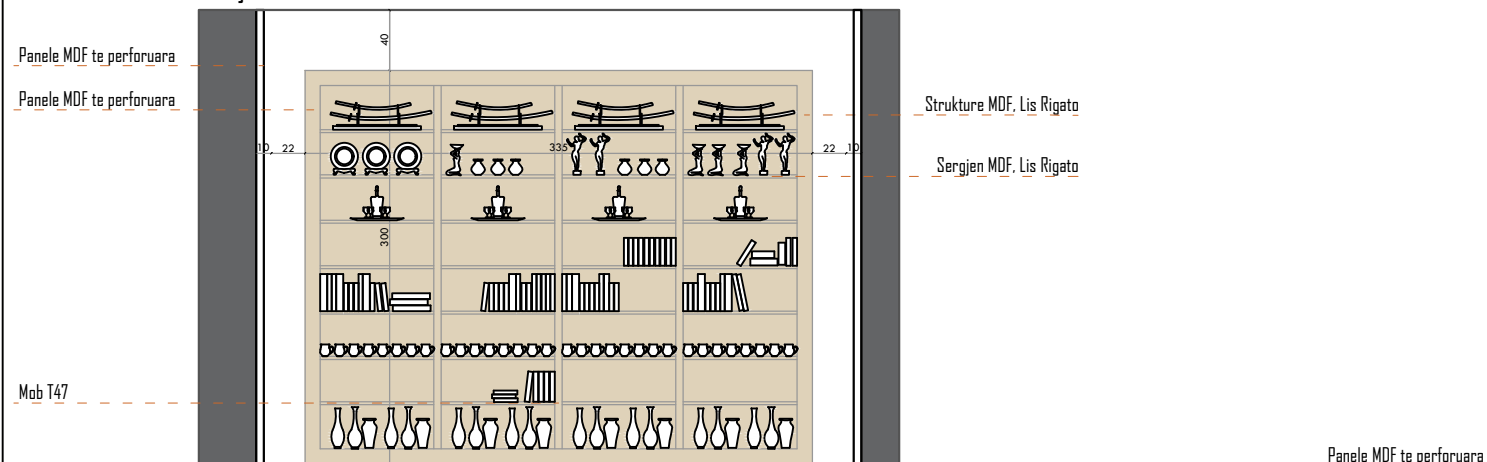


Pamje 2

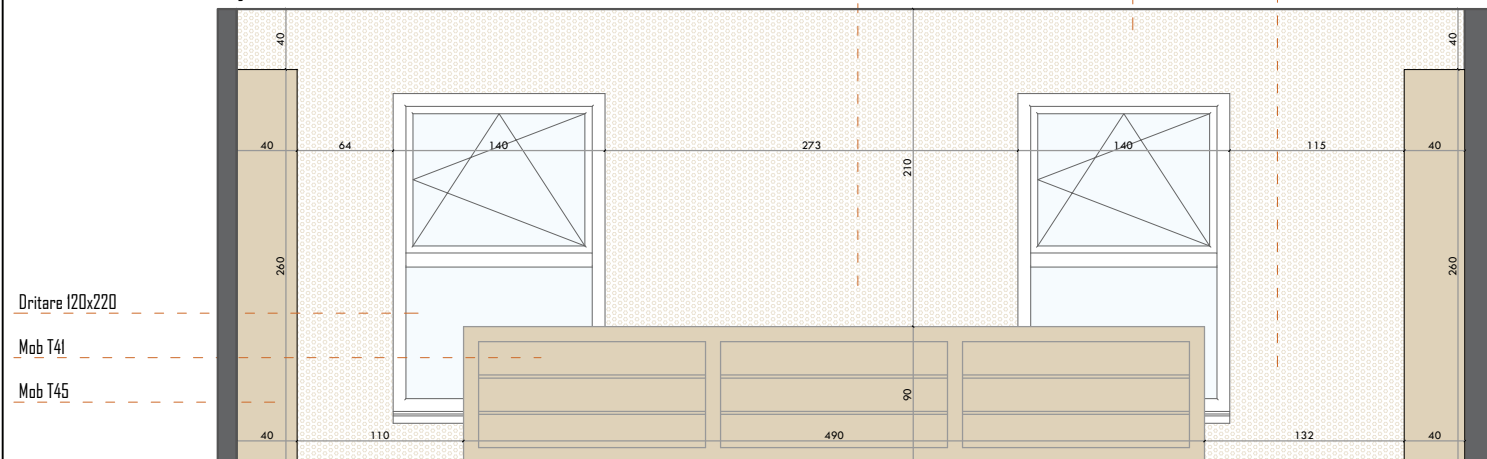

Pamje 3

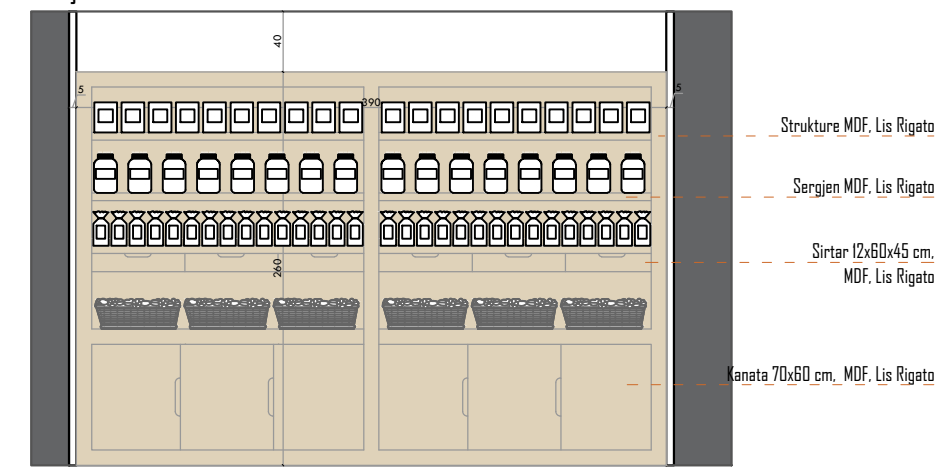


Pamje 4

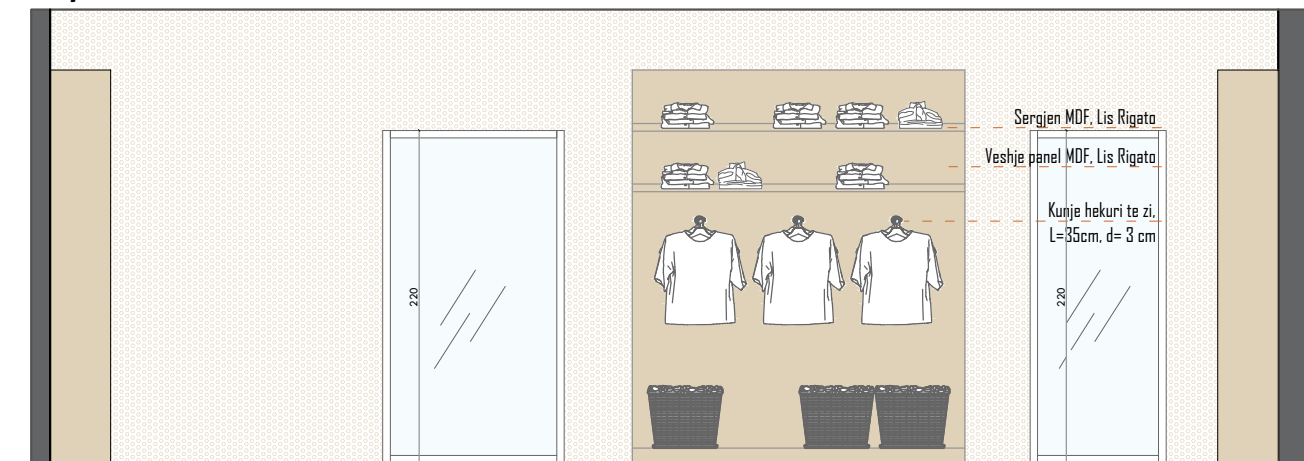


**EHC Korce**

Porositës	
<b>Projektoi</b>	
Arktekt	E. BEJLERI
Arktekt	I. BEJLERI
Arktekt	K. DEMAJ
Arktekt	R. KERPAÇI
Konstruktor	
Ing. Elektrik	
Ing. Hidroteknik	
Ing. Mekanik	
<b>Plan-Pamje</b>	
	<b>A 22</b>

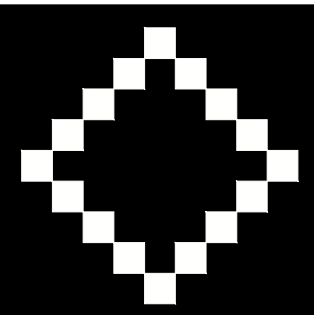




# eDUA shop

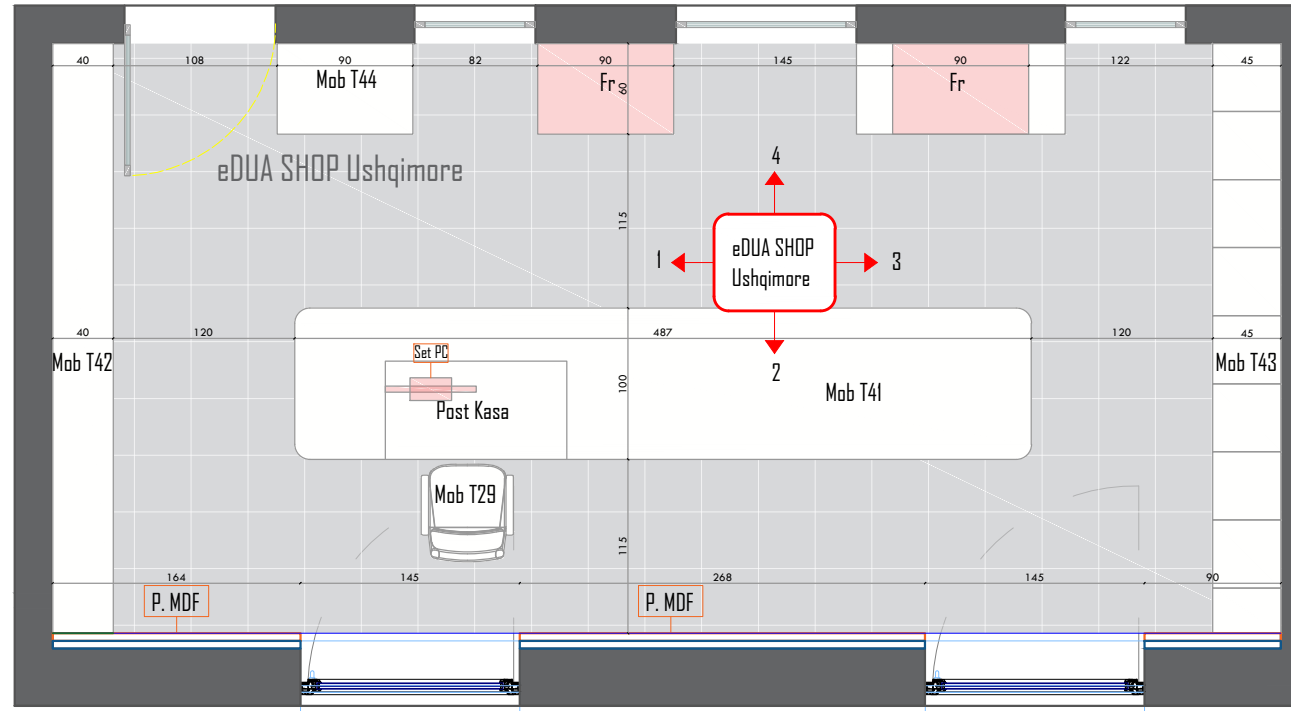


Pamje 1

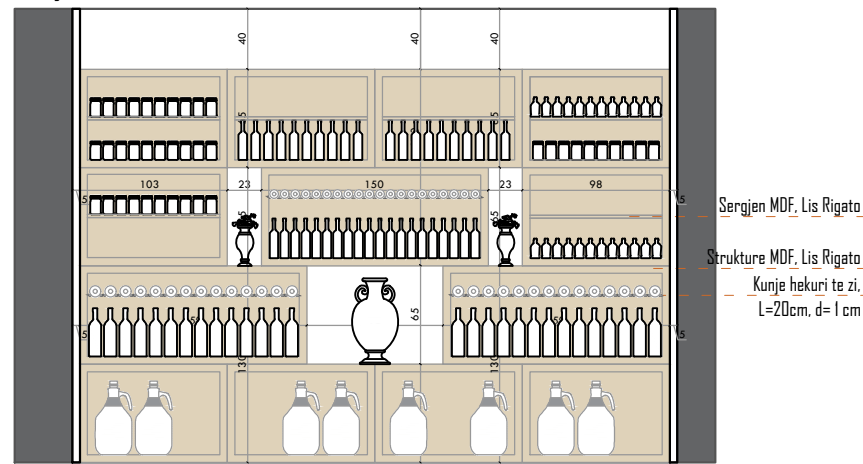


Panele MDF te perforuara



Pamje 3

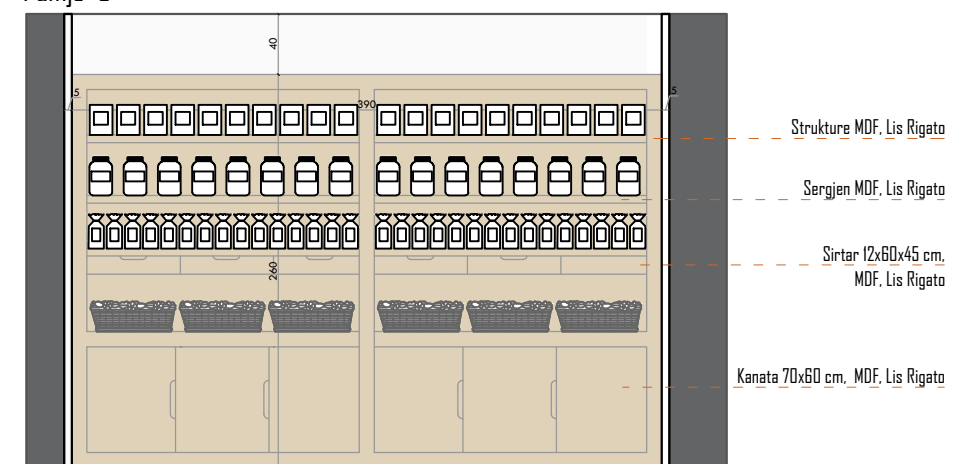

Pamje 2

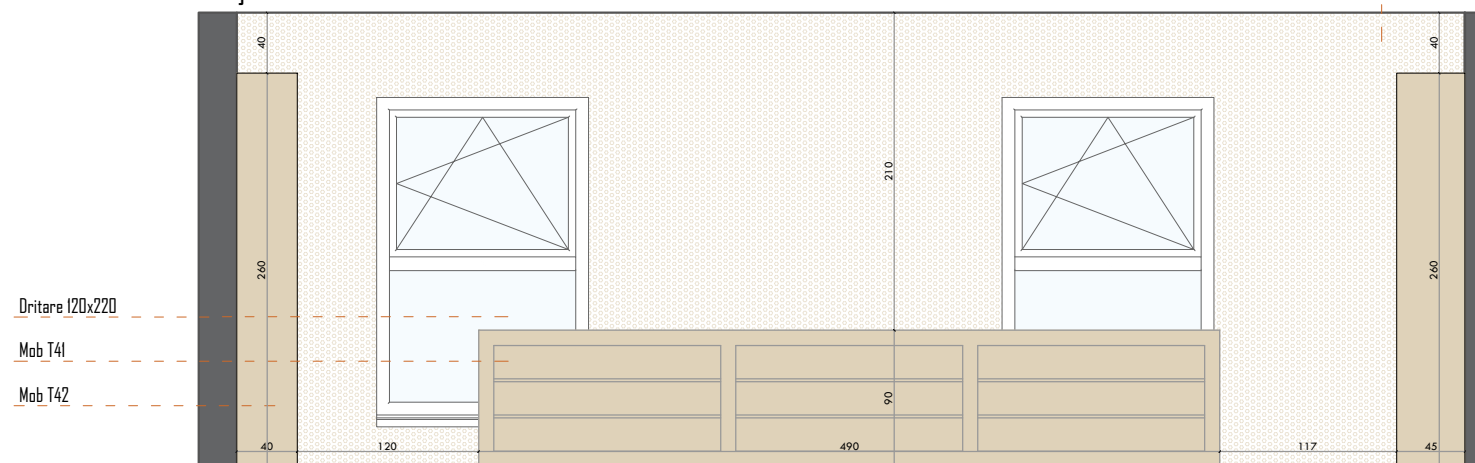

Pamje 4

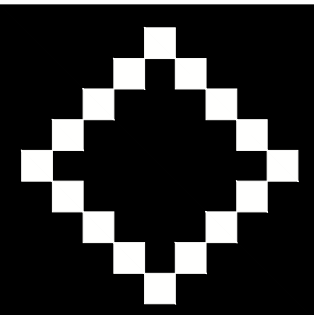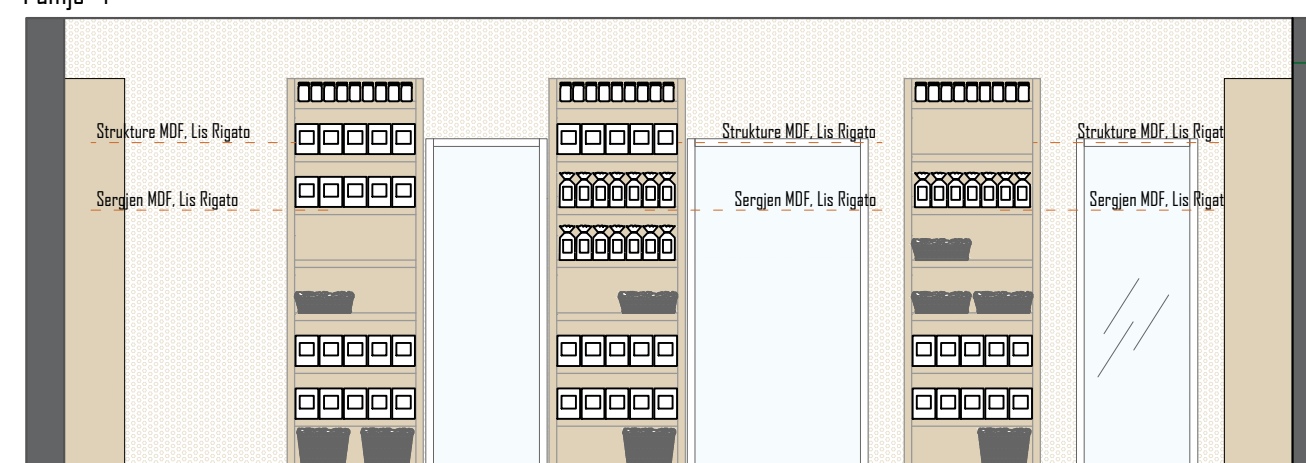

**EHC Korce**

Porositës	
Projektoi	
Arkitekt	E. BEJLERI
Arkitekt	I. BEJLERI
Arkitekt	K. DEMAJ
Arkitekt	R. KERPAÇI
Konstruktor	
Ing. Elektrik	
Ing. Hidroteknik	
Ing. Mekanik	
Plan-Pamje	
A 23	




**FONDI SHQIPTAR I ZHVILLIMIT**




**SON**


# INFOPOINT

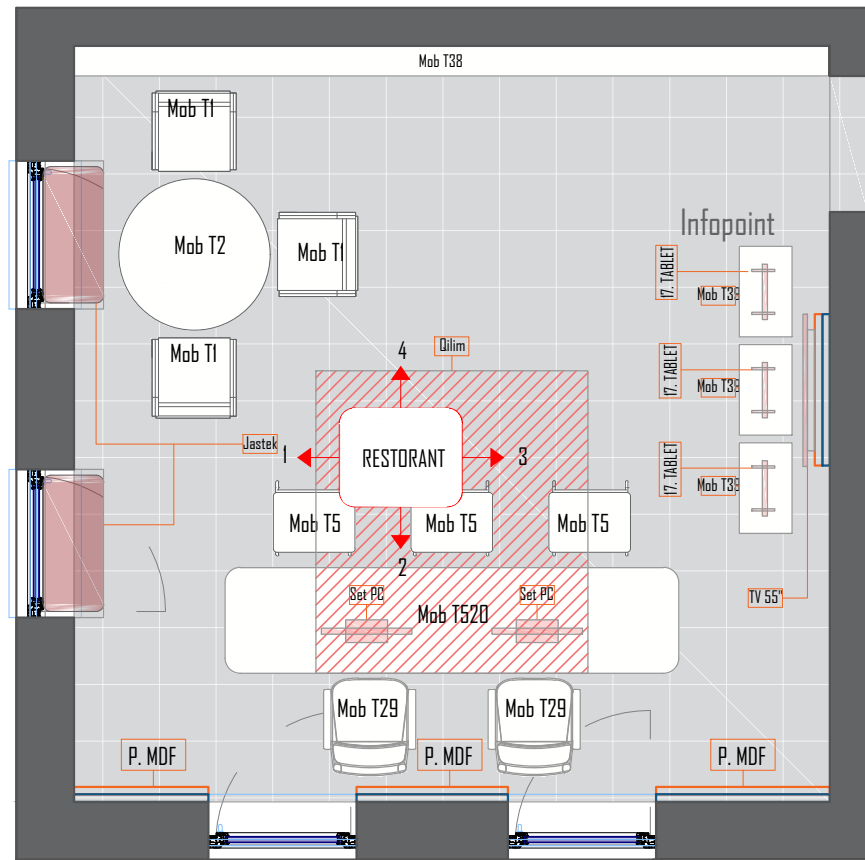


Pamje 1

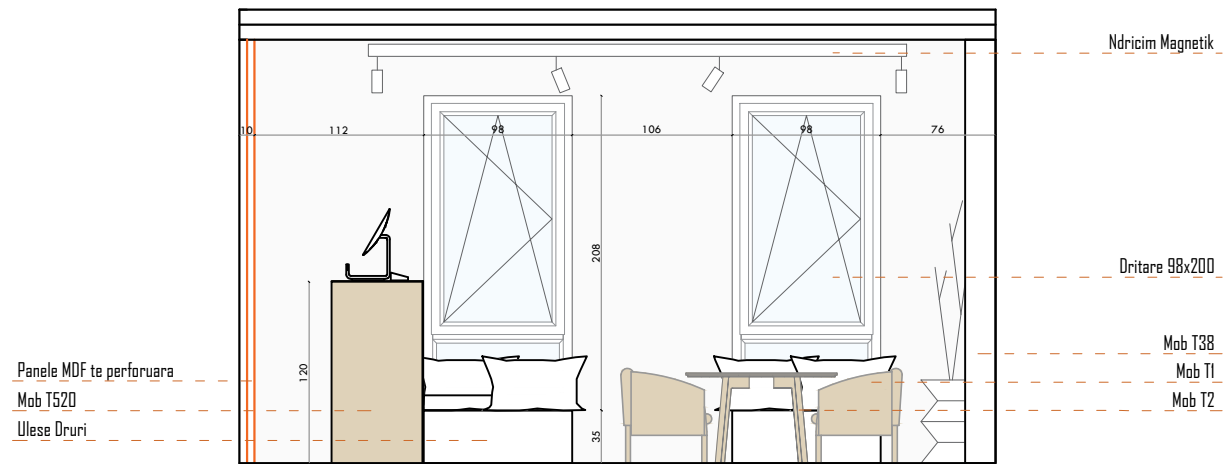



Pamje 3

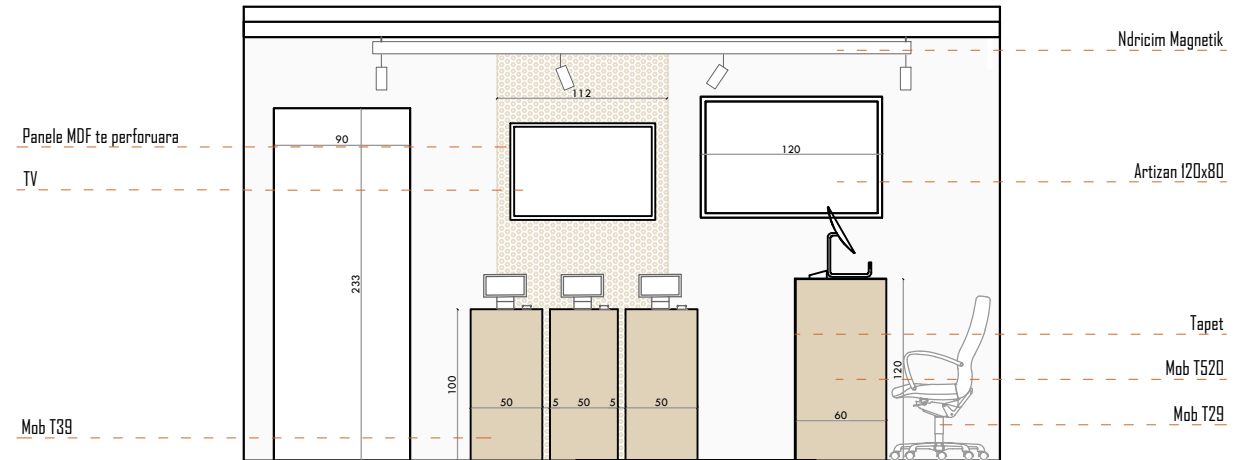

Pamje 2

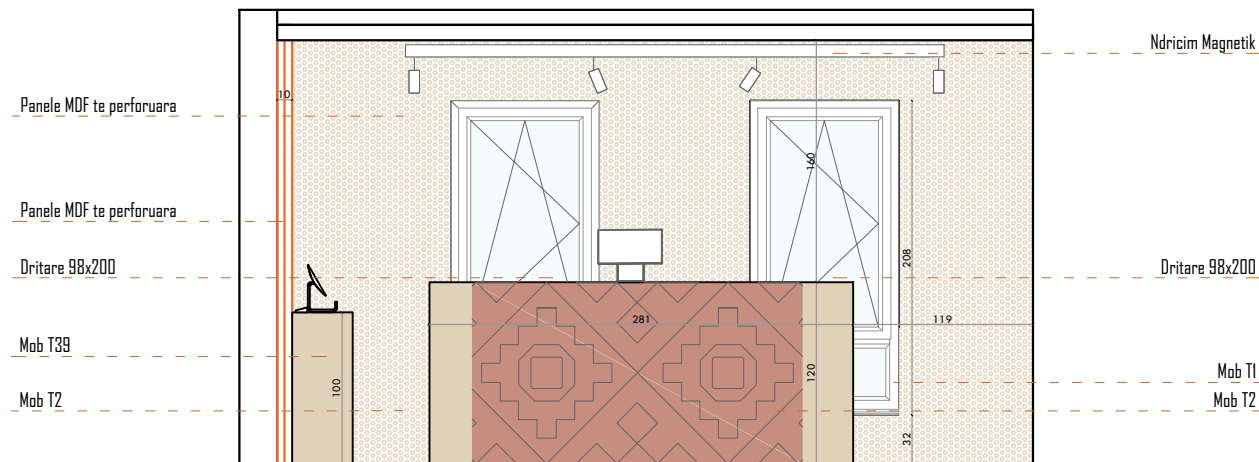

Pamje 4

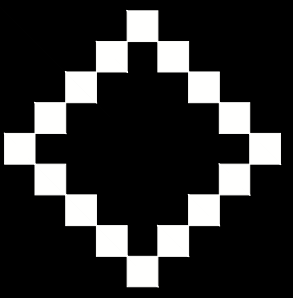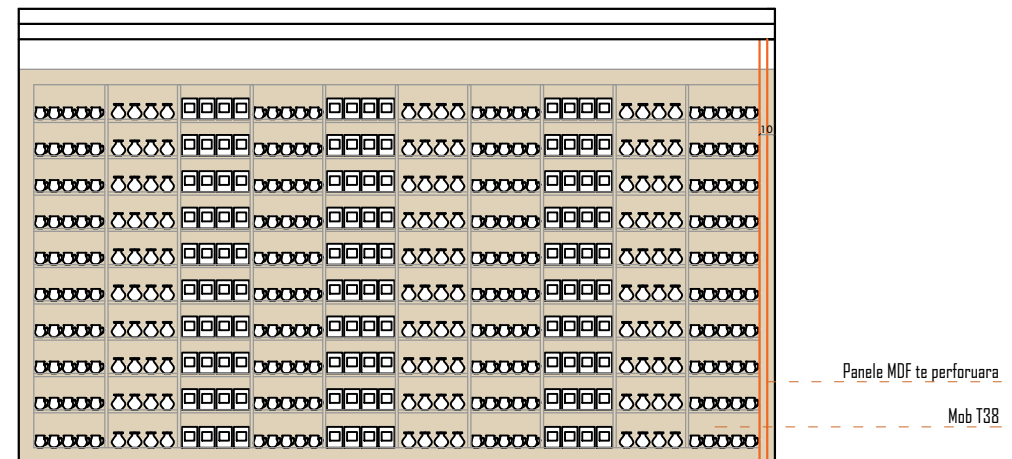

**EHC Korçe**


Porositës	
<b>Projektoi</b>	
Arkitekt	E. BEJLERI
Arkitekt	I. BEJLERI
Arkitekt	K. DEMAJ
Arkitekt	R. KERPAÇI
Konstruktor	
Ing. Elektrik	
Ing. Hidroteknik	
Ing. Mekanik	
<b>Plan-Pamje</b>	
	A 24



**FONDI SHQIPTAR  
I ZHVILLIMIT**




**SON**

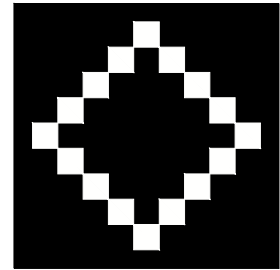

**MIK KORÇË**

Shënime

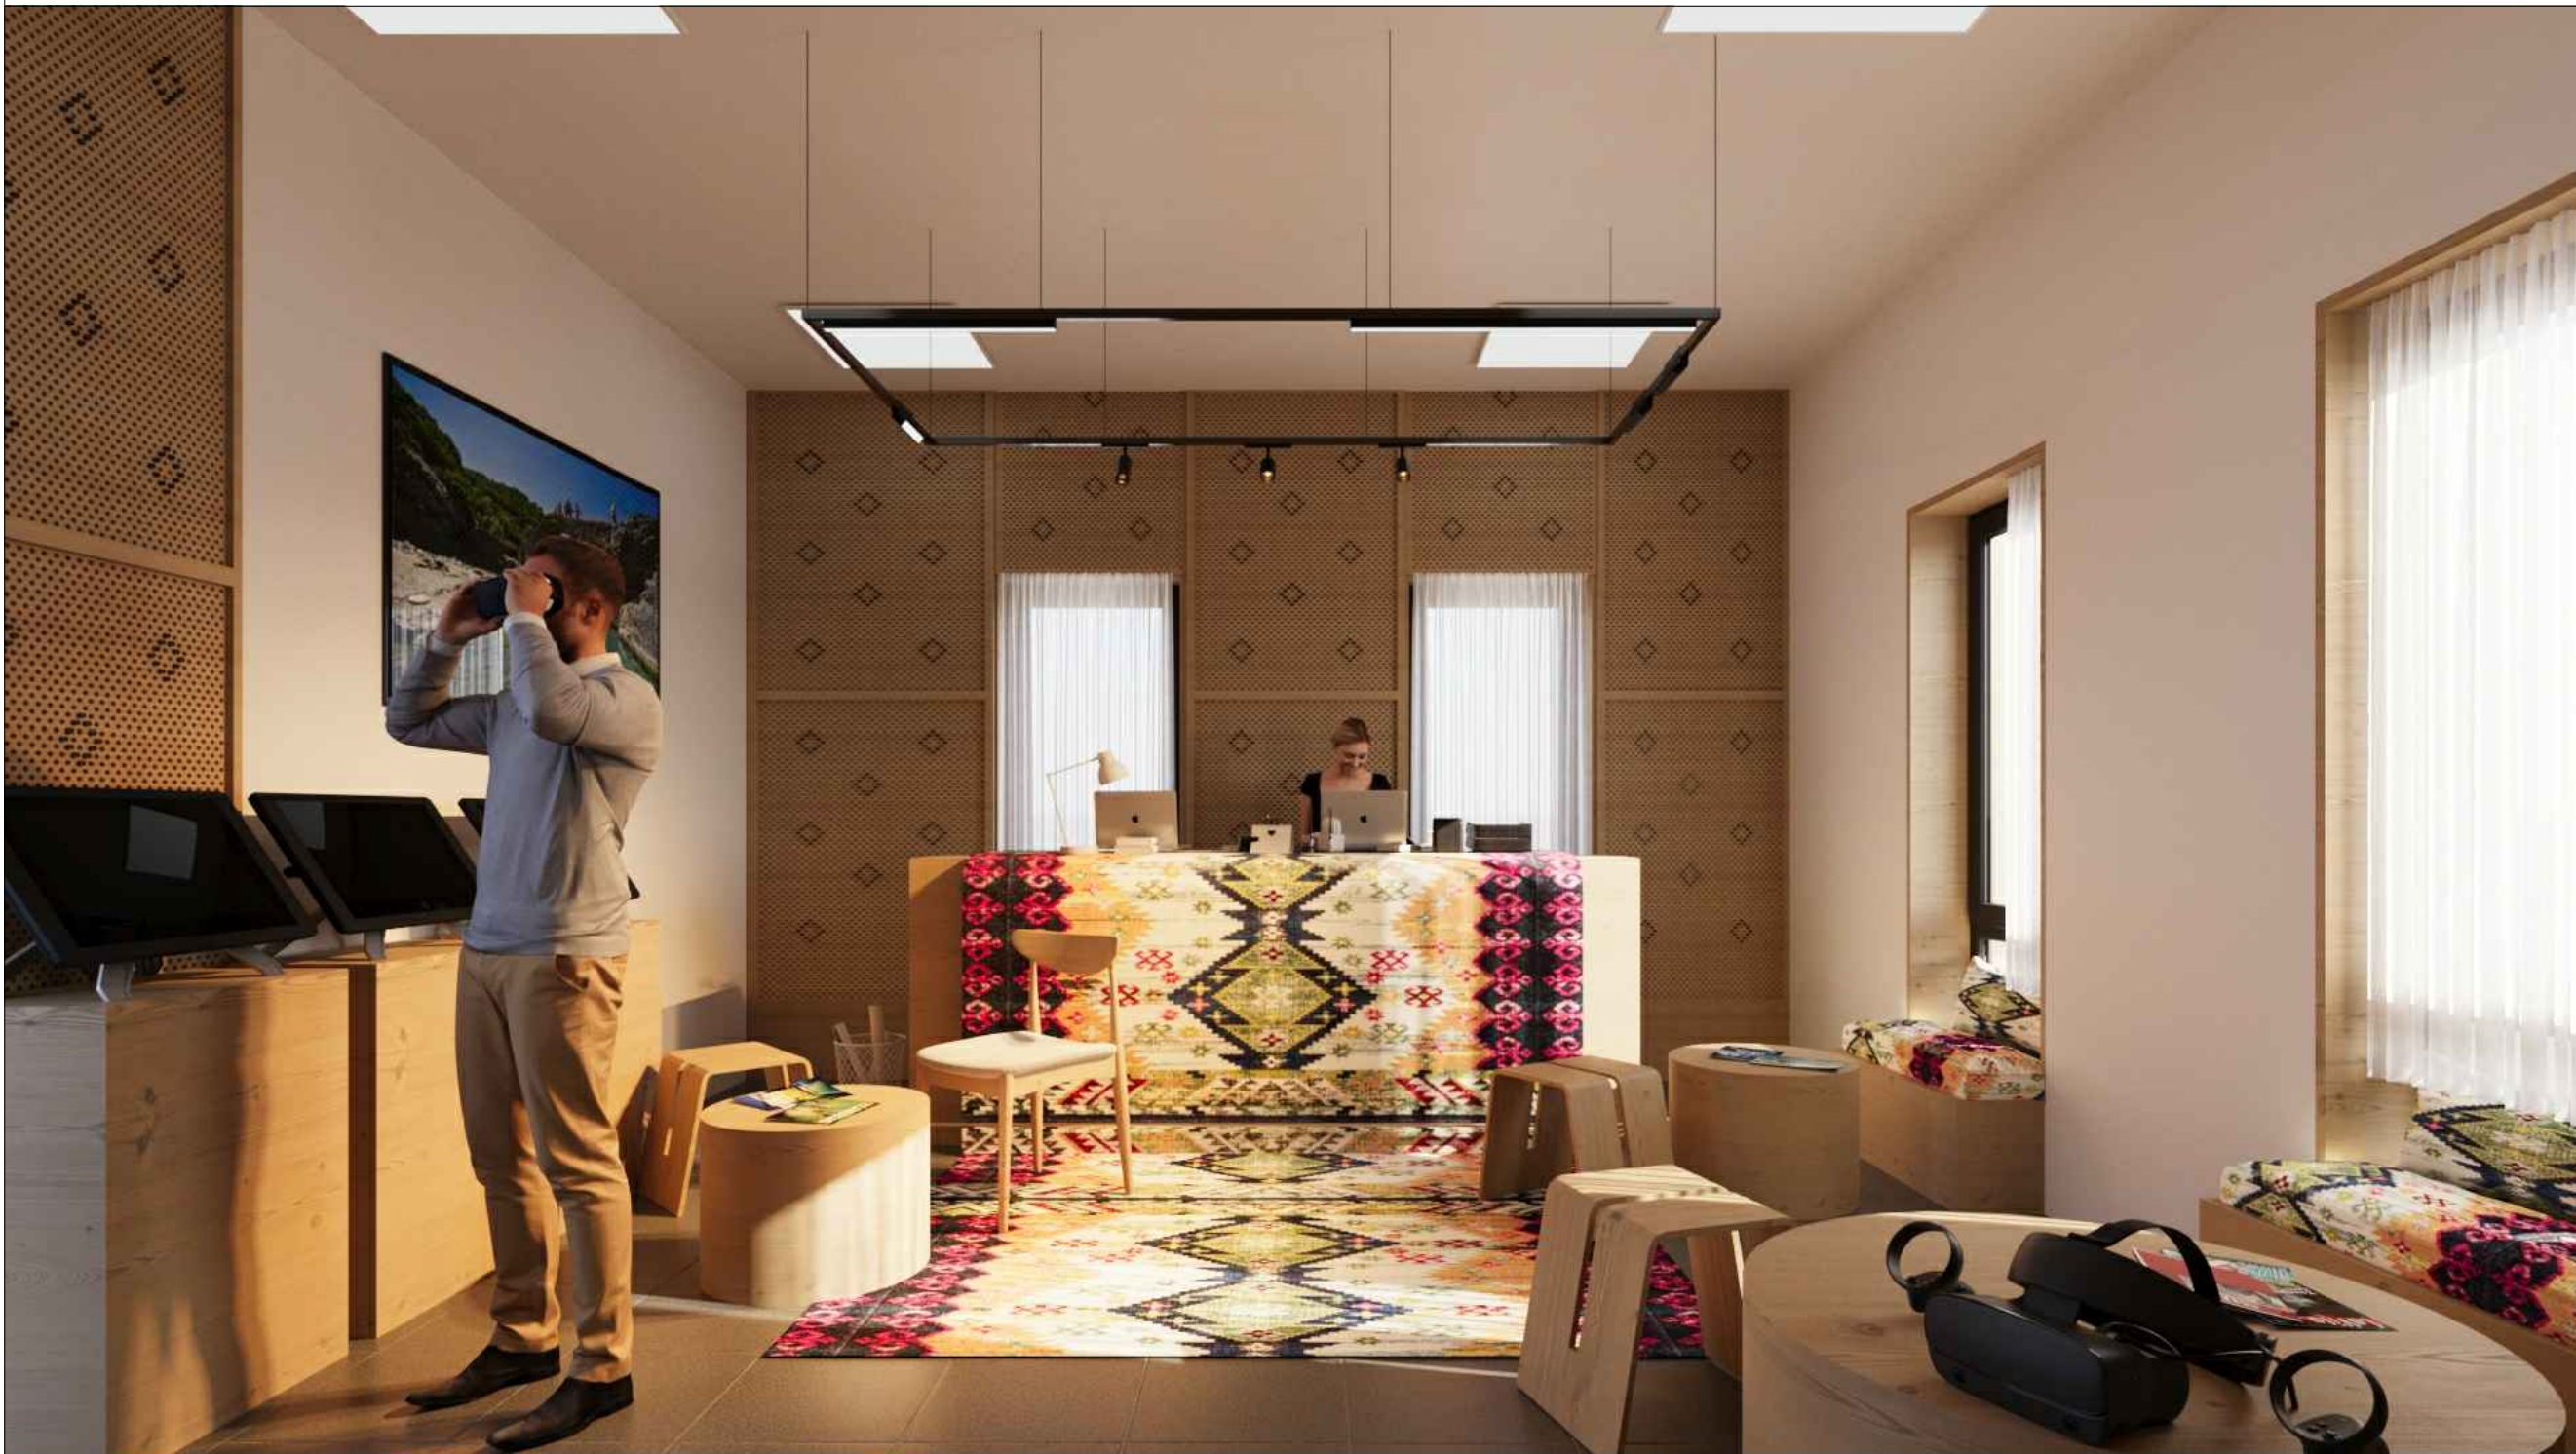

Porositës      Fondi Shqiptar i Zhvillimit

Projektoi

Arkitekt	E. BEJLERI
Arkitekt	I. BEJLERI
Arkitekt	K. DEMAJ
Arkitekt	R. KERPAÇI


VIZUALIZIM - INFOPOINT

Shkallë 1:200


A 25




# HAPSIRA DIGJITALE

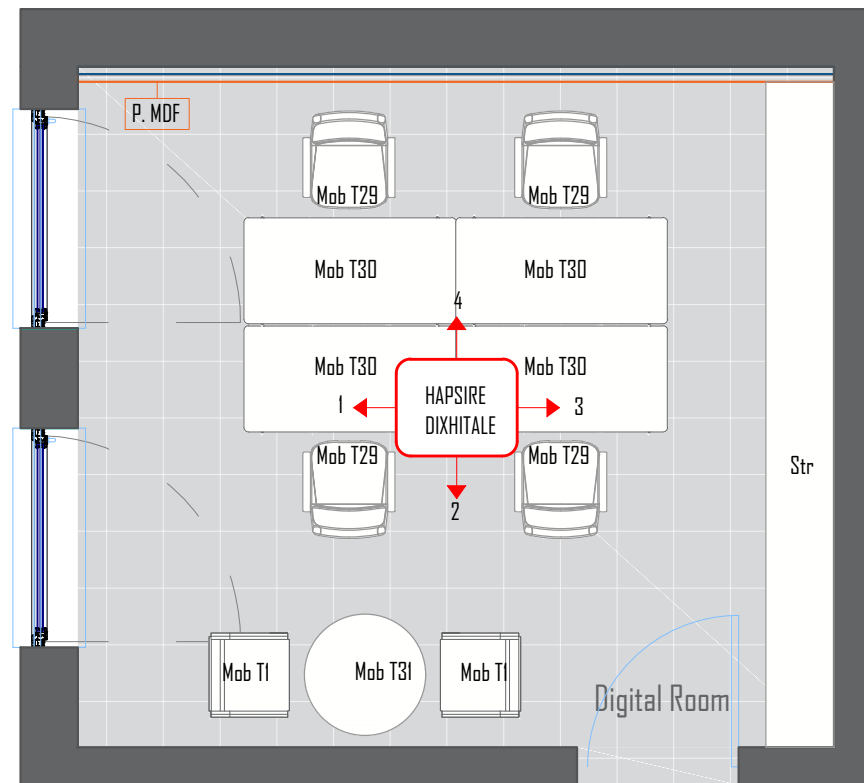

Pamje 1

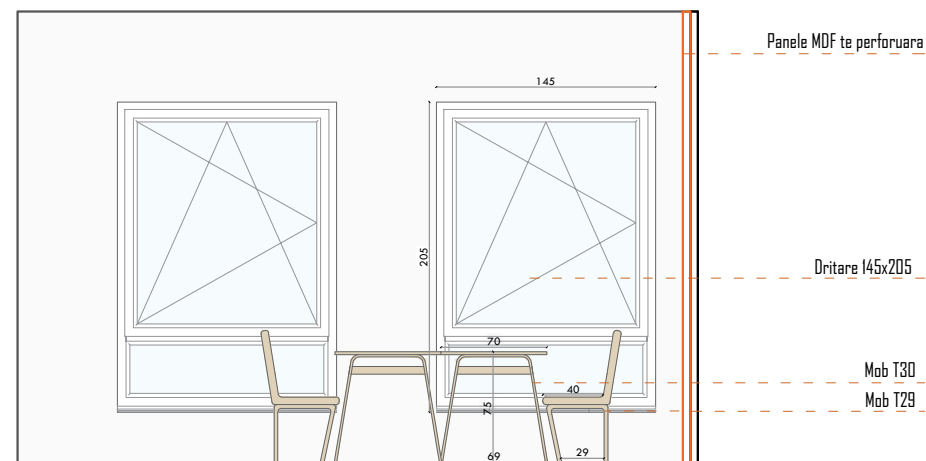



Pamje 3

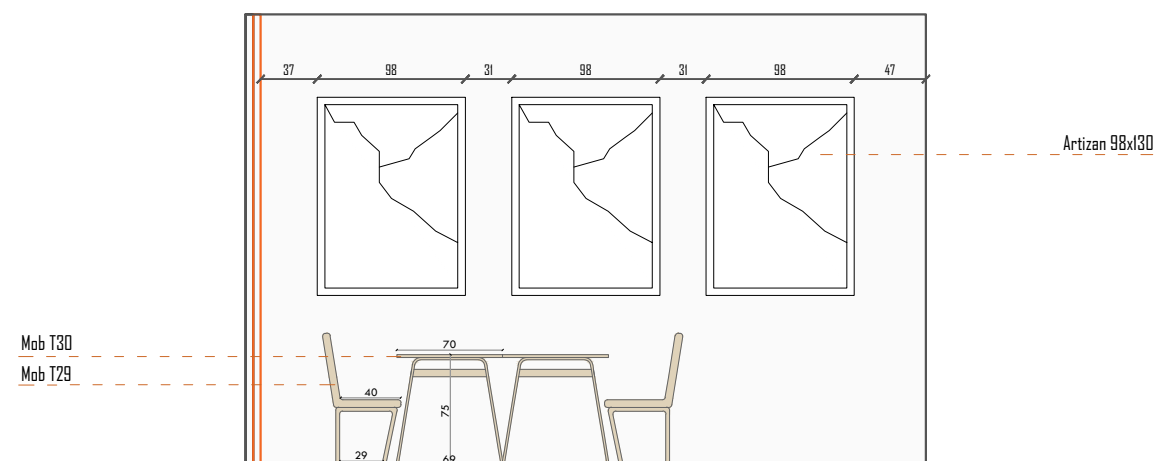

Pamje 2



Pamje 4

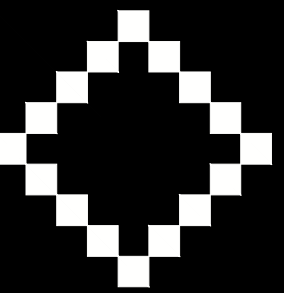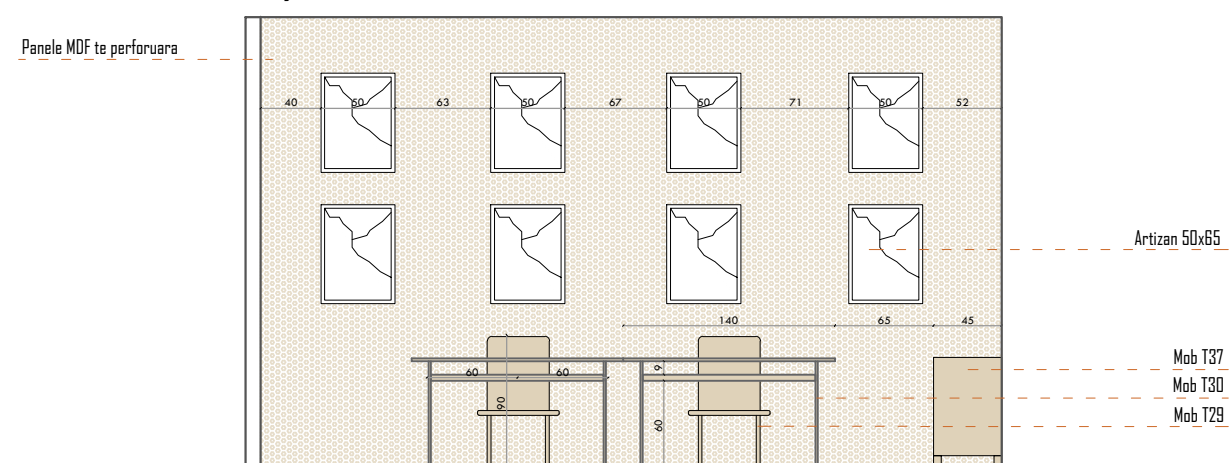

**EHC Korce**

Porositës	
<b>Projektoi</b>	
Arkitekt	E. BEJLERI
Arkitekt	I. BEJLERI
Arkitekt	K. DEMAJ
Arkitekt	R. KERPAÇI
Konstruktor	
Ing. Elektrik	
Ing. Hidroteknik	
Ing. Mekanik	
<b>Plan-Pamje</b>	
	<b>A 26</b>




**FONDI SHQIPTAR  
I ZHVILLIMIT**




**SON**

# Artizan 1

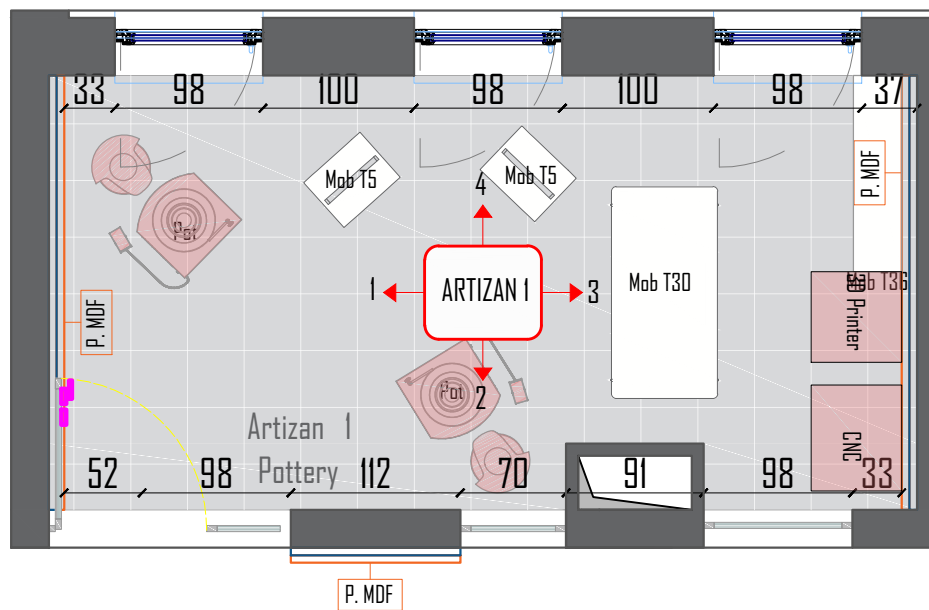


Pamje 1

Panele MDF te perforuara

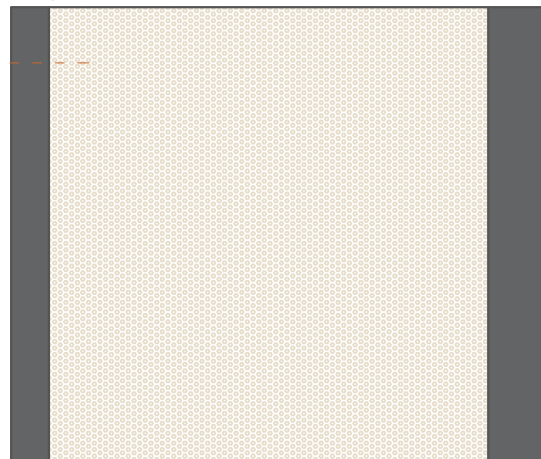


Pamje 3

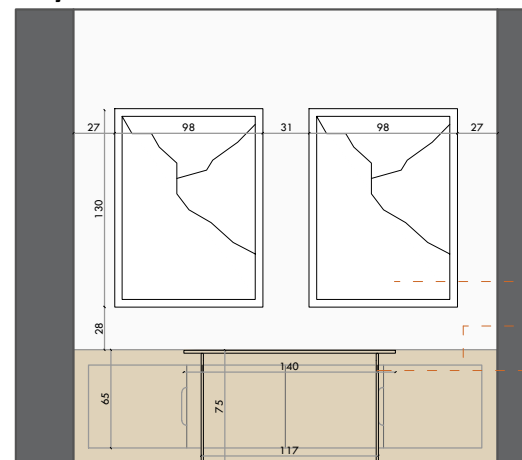

Pamje 2

Mob T30



Mob T36

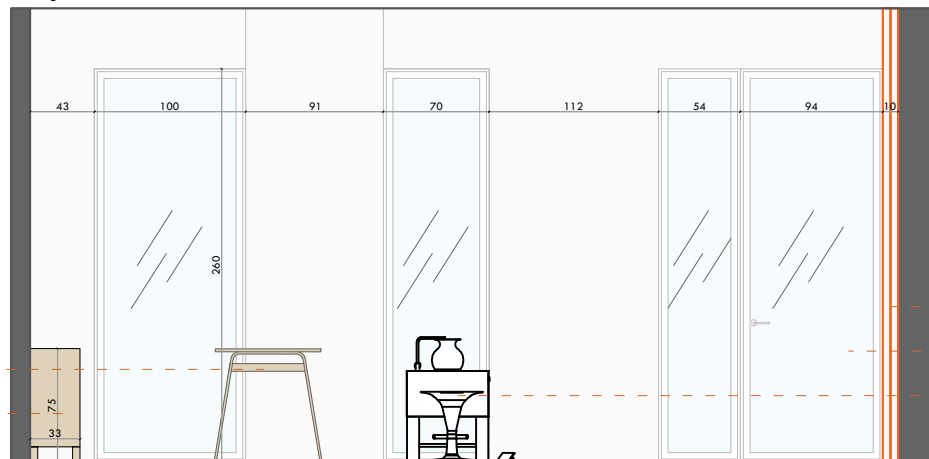

Pamje 4

Panele MDF te perforuara

Mob T34 dhe rrote pociarie

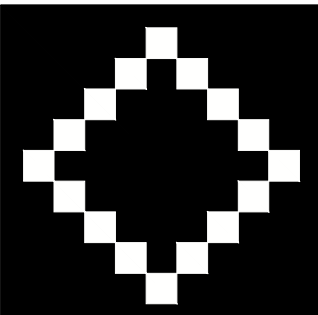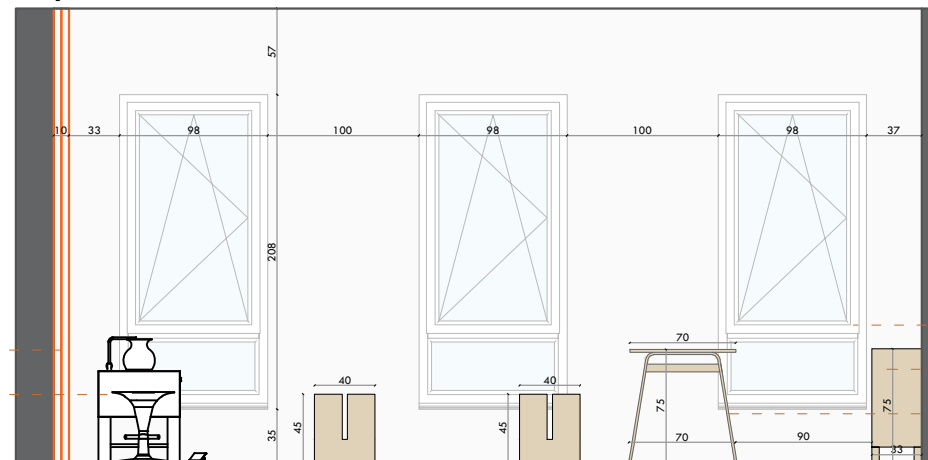

**EHC Korce**


Porositës	
<b>Projektoi</b>	
Arkitekt	E. BEJLERI
Arkitekt	I. BEJLERI
Arkitekt	K. DEMAJ
Arkitekt	R. KERPAÇI
Konstruktor	
Ing. Elektrik	
Ing. Hidroteknik	
Ing. Mekanik	
<b>Plan-Pamje</b>	
	<b>A 27</b>



**FONDI SHQIPTAR I ZHVILLIMIT**



**SON**

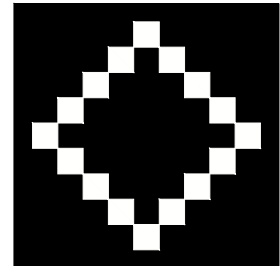

**MIK KORÇË**

Shënime

Blank area for notes.



Porositës: Fondi Shqiptar i Zhvillimit

Projektoi:

Arkitekt	E. BEJLERI
Arkitekt	I. BEJLERI
Arkitekt	K. DEMAJ
Arkitekt	R. KERPAÇI


VIZUALIZIM - ATELIER 1

Shkallë 1:200


A 28



# Artizan 2

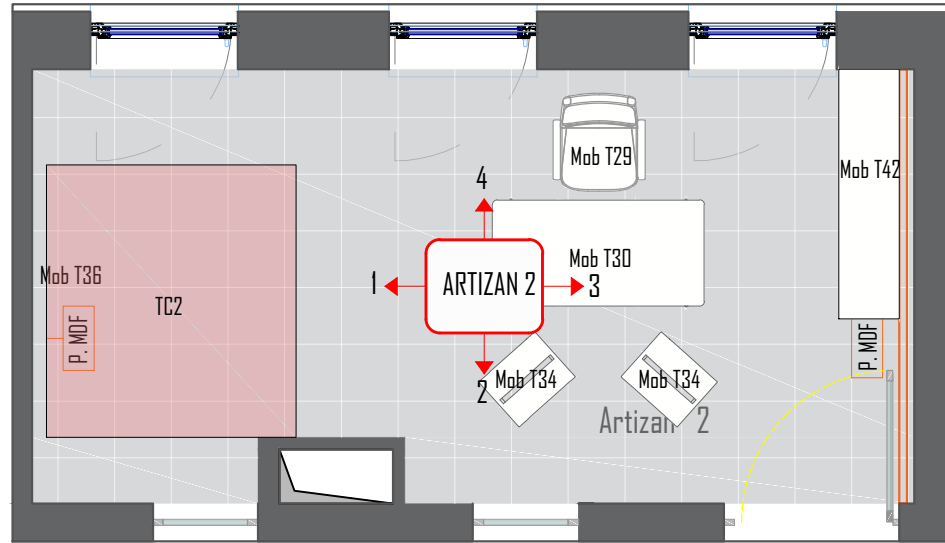


Pamje 1

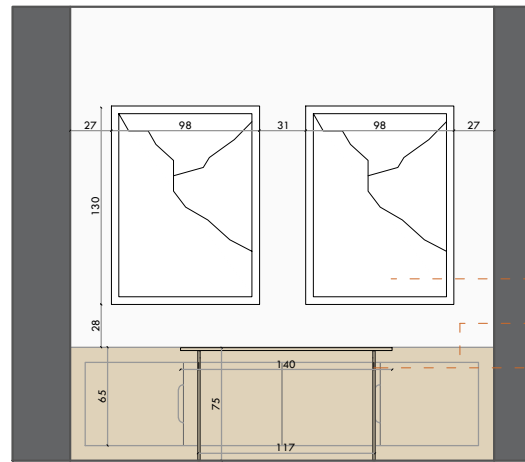


Pikturë 98x130  
Kredence  
Mob T30

Pamje 3

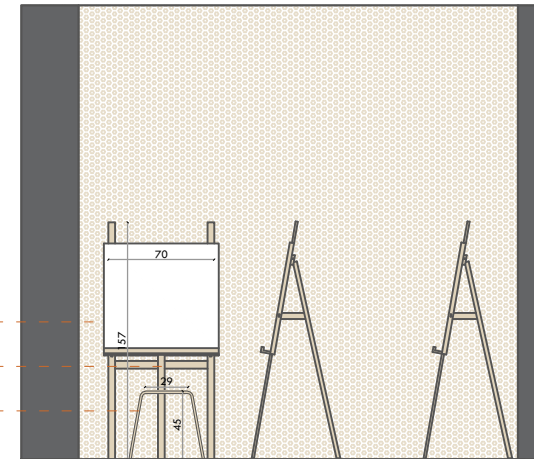

Panele MDF te perforcuara  
Kavalet  
Mob T34


Pamje 2

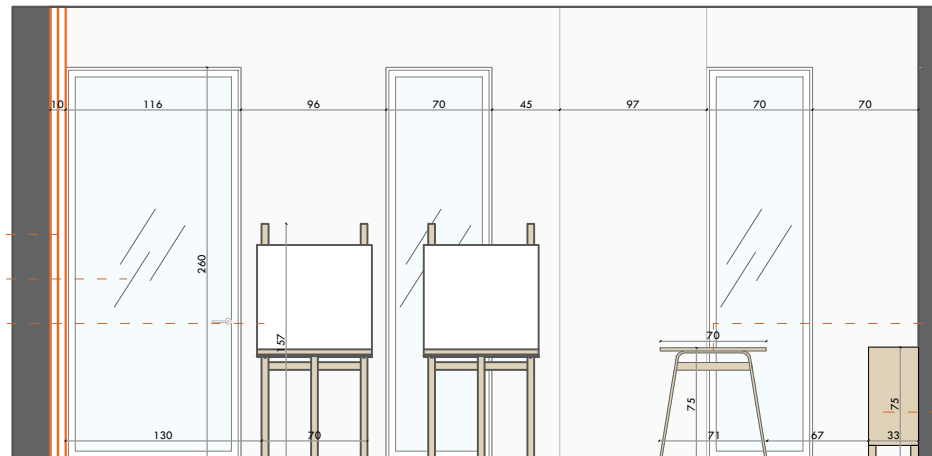


Panele MDF te perforcuara  
Dere xhami  
Kavalet

Mob T30  
Mob T30  
Mob T36  
Mob T36

Pamje 4

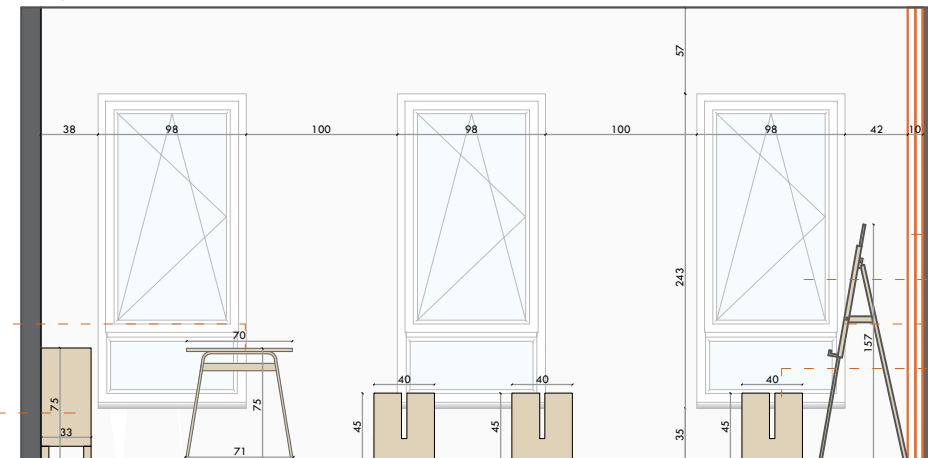

Panele MDF te perforcuara  
Dritare 98x200  
Kavalet  
Mob T34

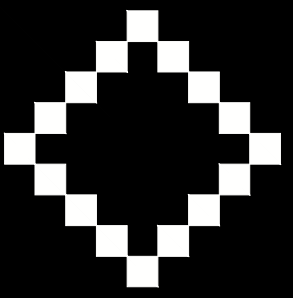

**EHC Korce**


Porositës	
<b>Projektoi</b>	
Arkitekt	E. BEJLERI
Arkitekt	I. BEJLERI
Arkitekt	K. DEMAJ
Arkitekt	R. KERPAÇI
Konstruktor	
Ing. Elektrik	
Ing. Hidroteknik	
Ing. Mekanik	
<b>Plan-Pamje</b>	
	A 29




**FONDI SHQIPTAR  
I ZHVILLIMIT**



**SON**

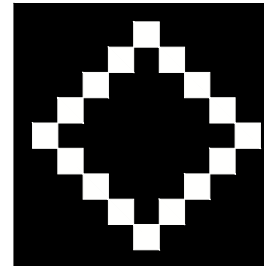

**MIK KORÇË**

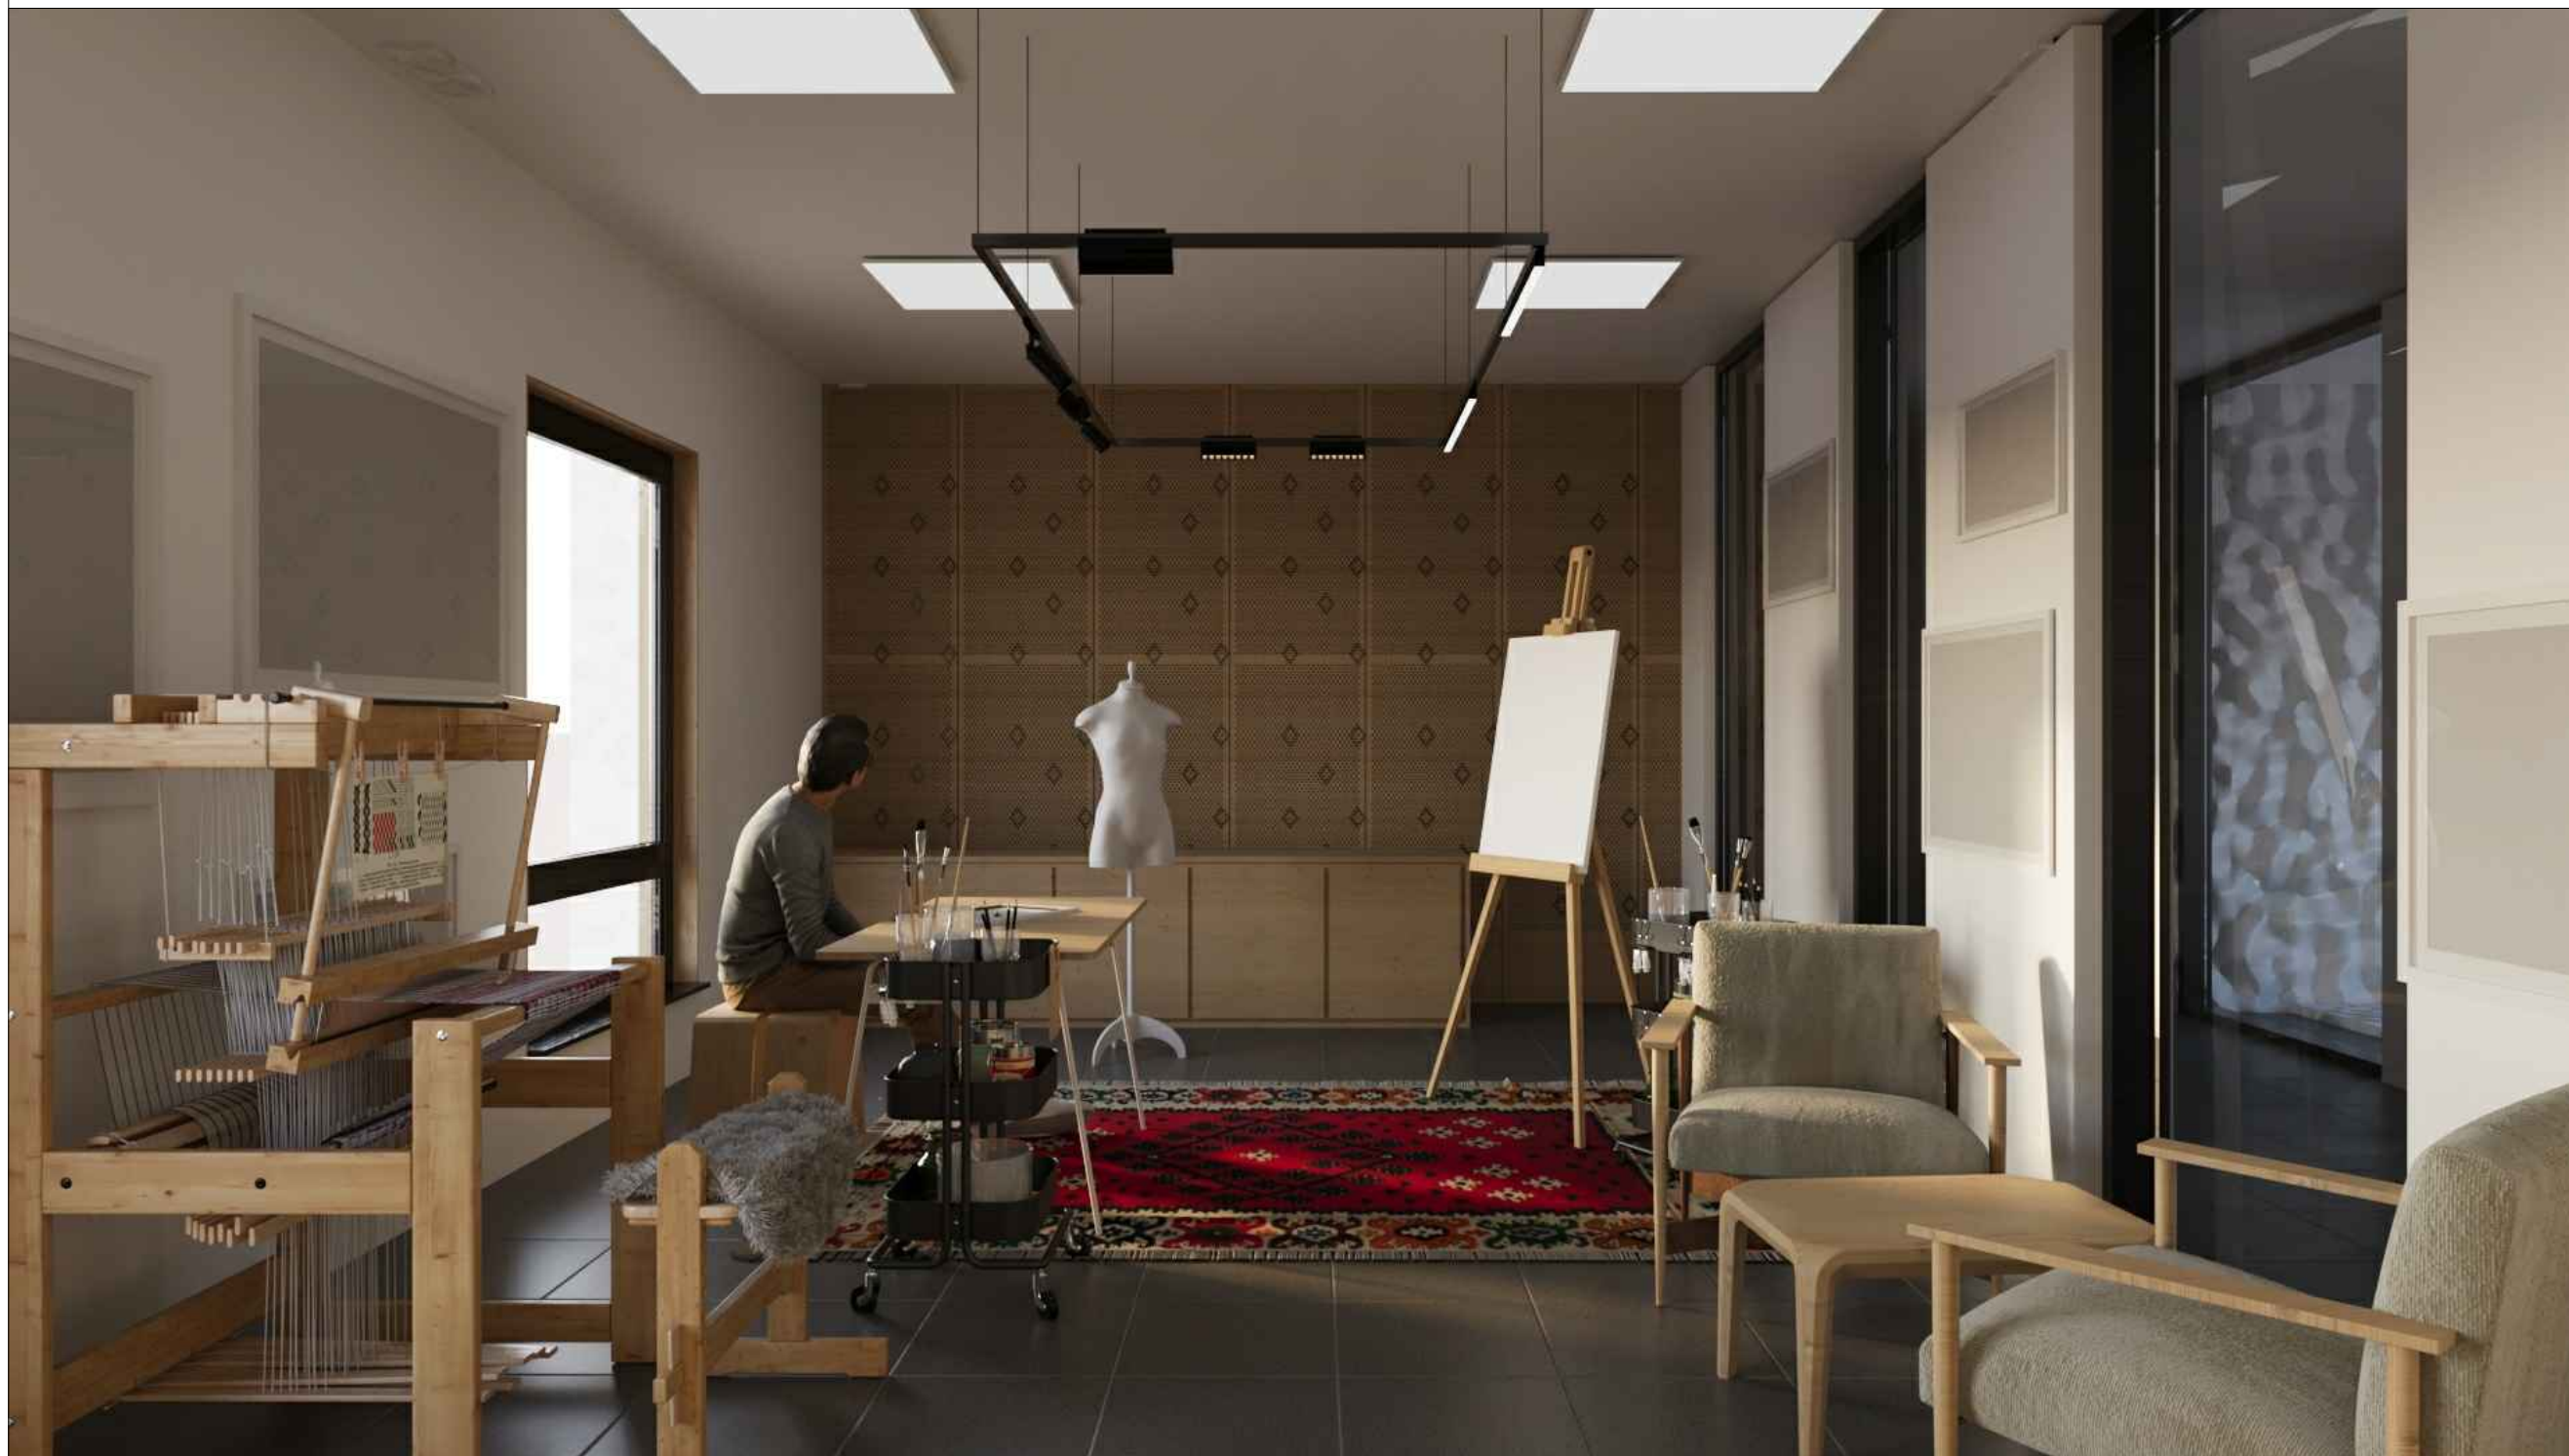

Shënime

Porositës	Fondi Shqiptar i Zhvillimit
Projektoi	
Arkitekt	E. BEJLERI
Arkitekt	I. BEJLERI
Arkitekt	K. DEMAJ
Arkitekt	R. KERPAÇI
VIZUALIZIM - ATELIER 2	
Shkallë 1:200	A 30




**FONDI SHQIPTAR  
I ZHVILLIMIT**

**A&E  
ENGINEERING**


**SON**





# RESTORANT

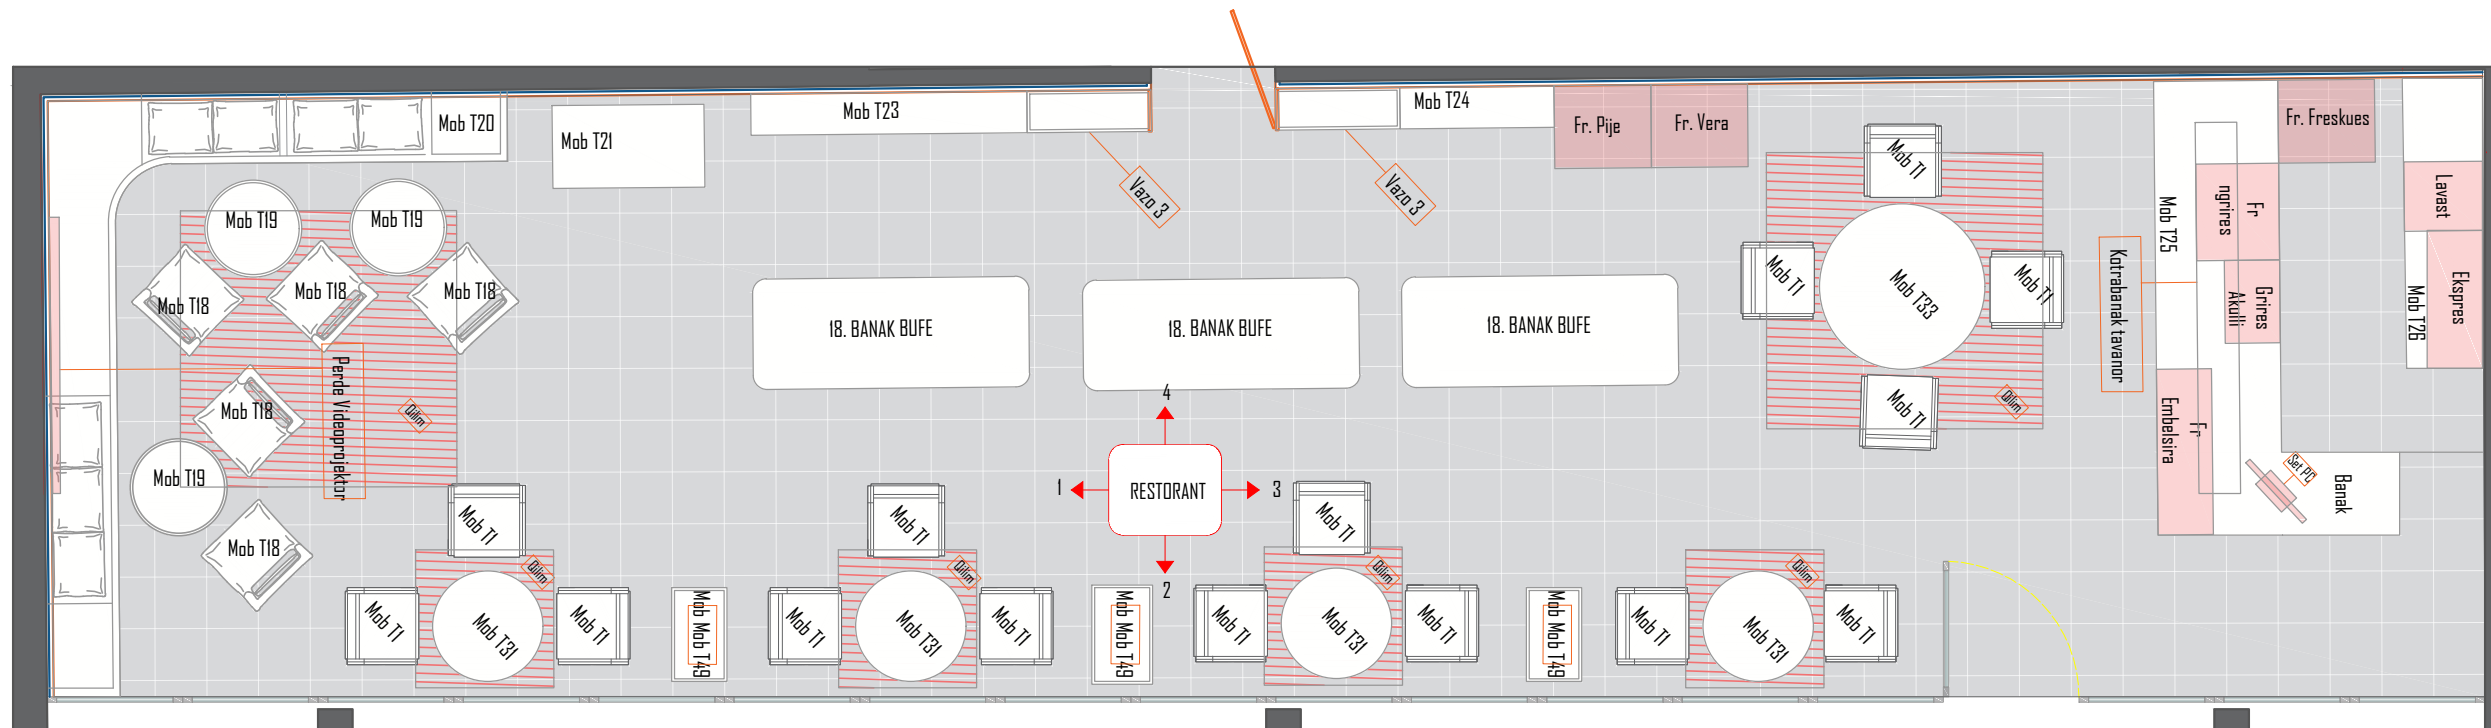

Pamje 1

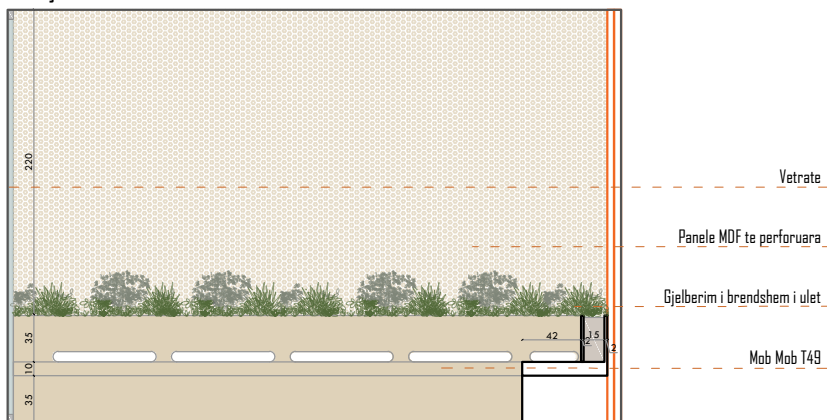


Pamje 2

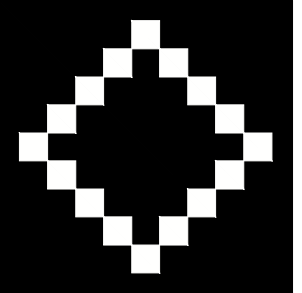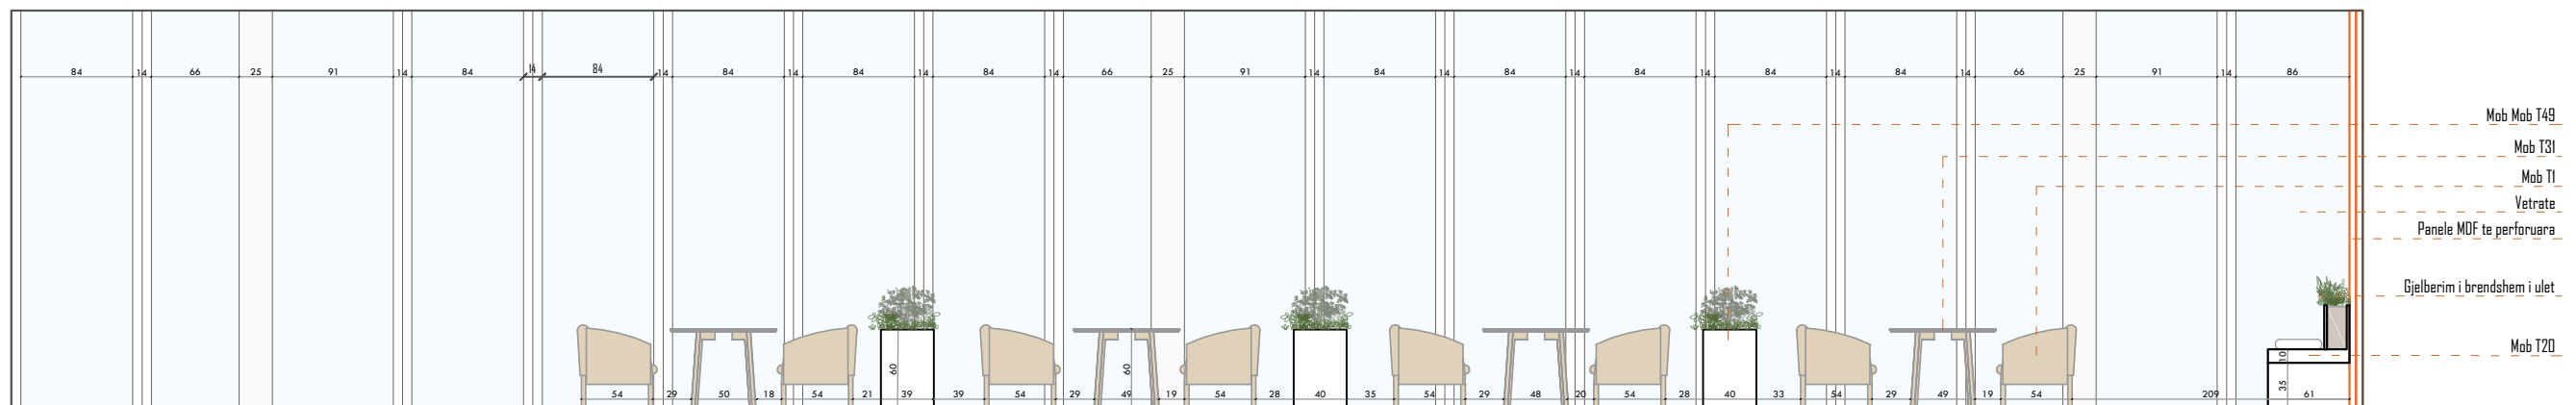


**EHC Korce**

Porositës	
Projektoi	
Arkitekt	E. BEJLERI
Arkitekt	I. BEJLERI
Arkitekt	K. DEMAJ
Arkitekt	R. KERPAÇI
Konstruktor	
Ing. Elektrik	
Ing. Hidroteknik	
Ing. Mekanik	
Plan-Pamje	
	<b>A 31</b>

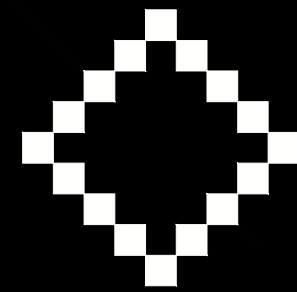


**EHC Korçe**

Pamje 3

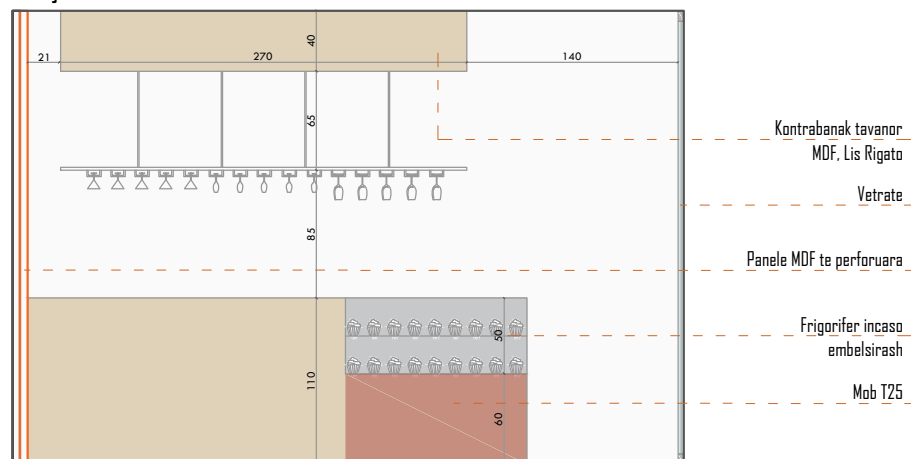

Pamje 4

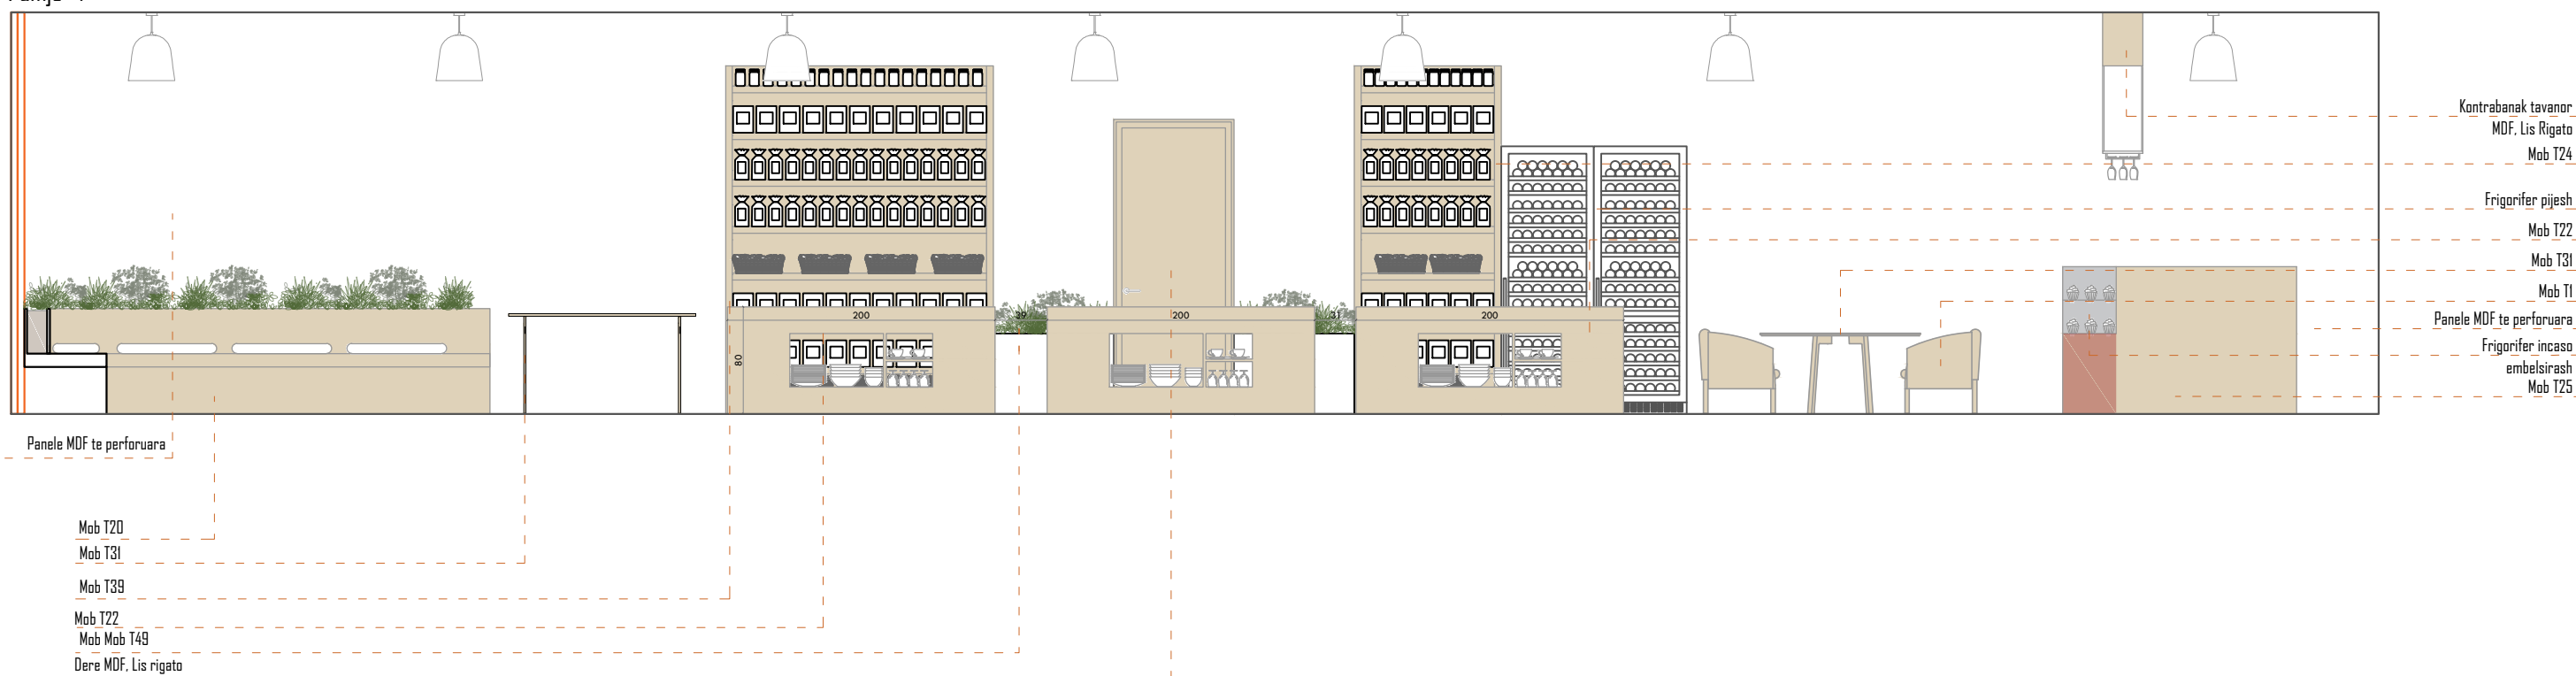


Porositës	
Projektoi	
Arkitekt	E. BEJLERI
Arkitekt	I. BEJLERI
Arkitekt	K. DEMAJ
Arkitekt	R. KERPAÇI
Konstruktor	
Ing. Elektrik	
Ing. Hidroteknik	
Ing. Mekanik	
Pamje	
	A 32

**FONDI SHQIPTAR  
 I ZHVILLIMIT**

**A&E  
 ENGINEERING**

**SON**

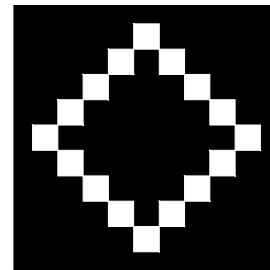

**MIK KORÇË**

Shënime

Blank area for notes.



Porositës	Fondi Shqiptar i Zhvillimit
-----------	-----------------------------

Projektoi	
Arkitekt	E. BEJLERI
Arkitekt	I. BEJLERI
Arkitekt	K. DEMAJ
Arkitekt	R. KERPAÇI

VIZUALIZIM - OBORRI I BRENDSHËM

Shkalla 1:200	A 33




FONDI SHQIPTAR I ZHVILLIMIT


A&E ENGINEERING

SON

# ZYRE

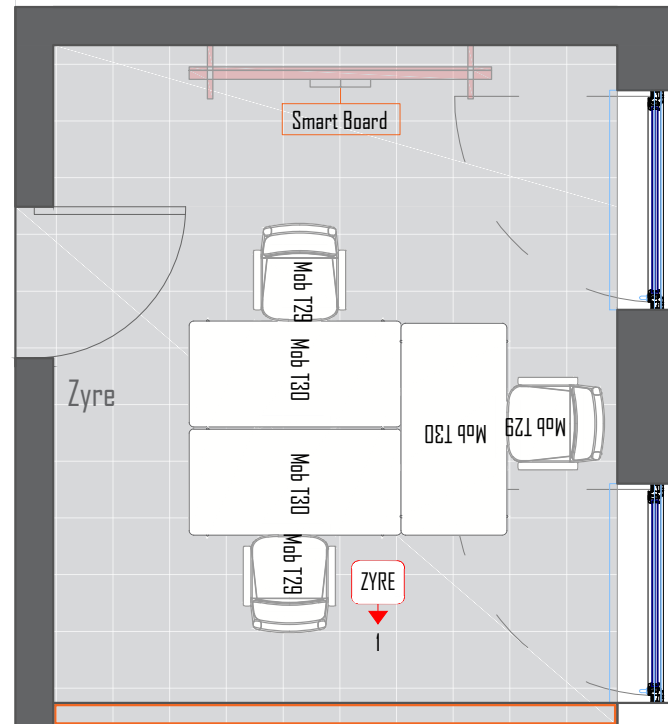


Pamje 1

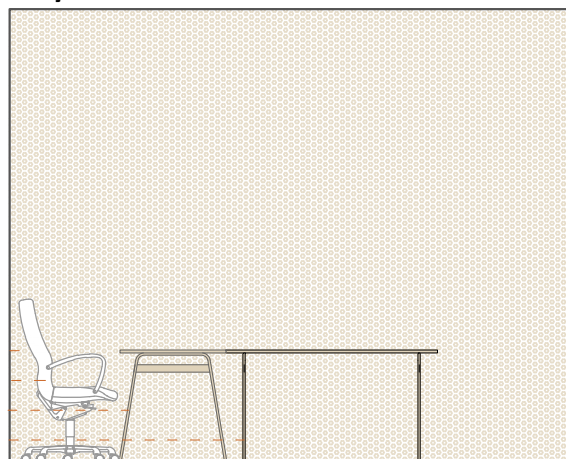


- Panele MDF te perforuara
- Mob T29
- Mob T30
- Mob T30


# ZYRE

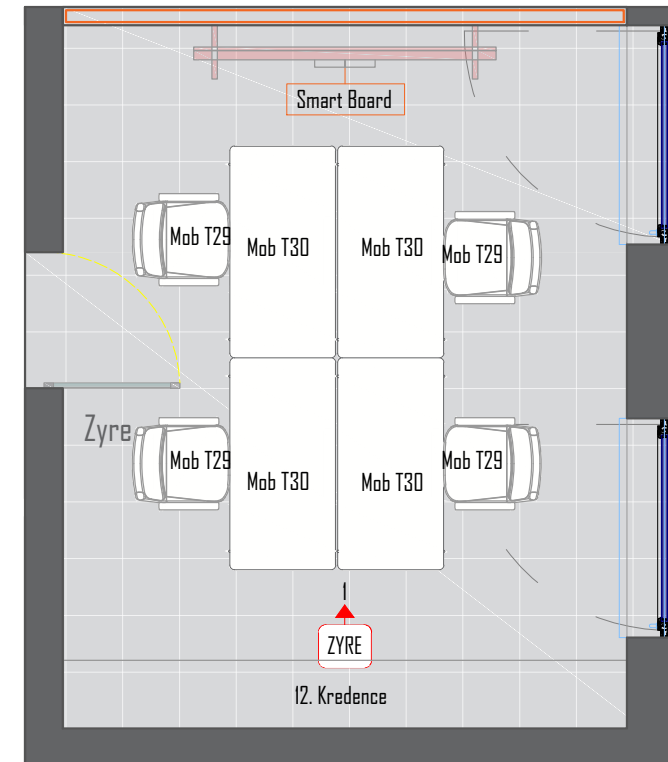

Pamje 1

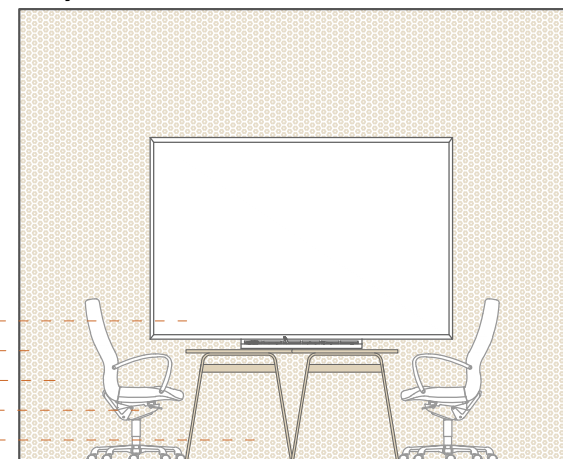

- Smart Board
- Panele MDF te perforuara
- Mob T29
- Mob T30
- Mob T30

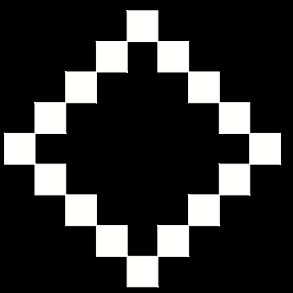

**EHC Korce**

Porositës	
<b>Projektoi</b>	
Arkitekt	E. BEJLERI
Arkitekt	I. BEJLERI
Arkitekt	K. DEMAJ
Arkitekt	R. KERPAÇI
Konstruktor	
Ing. Elektrik	
Ing. Hidroteknik	
Ing. Mekanik	
<b>Plan-Pamje</b>	
	<b>A 34</b>



**FONDI SHQIPTAR I ZHVILLIMIT**




**SON**


# Zyra





# Zyre

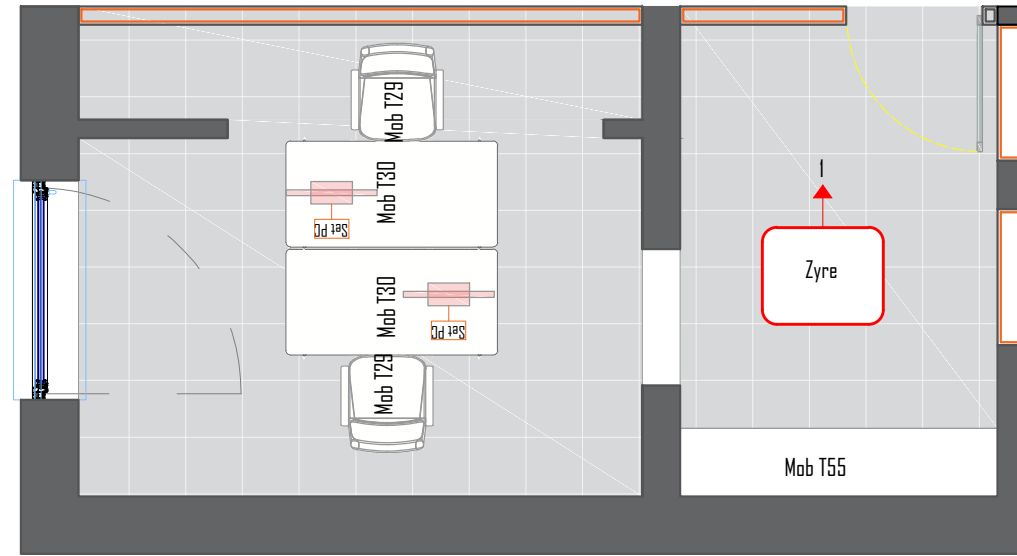

## Pamje I

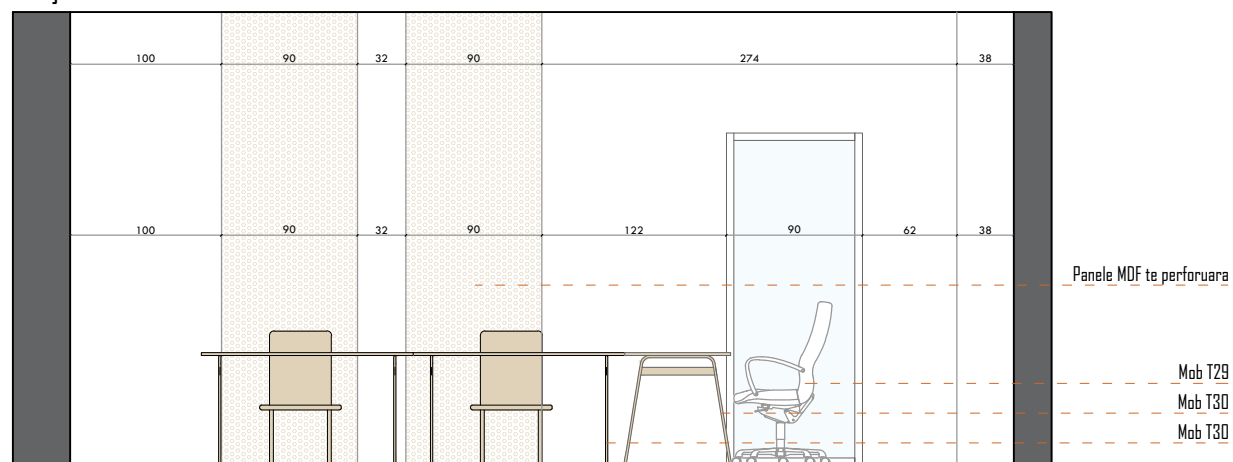

## Pamje I

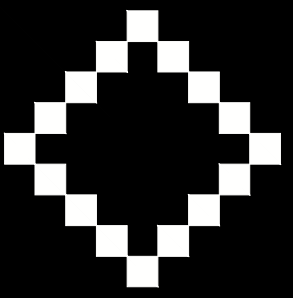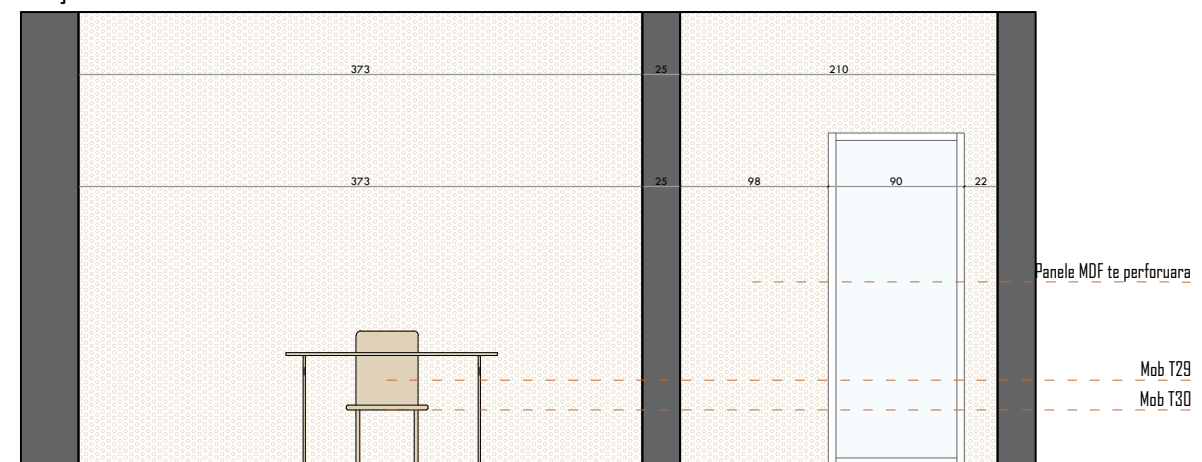

**EHC Korce**

Porositës	
<b>Projektoi</b>	
Arkitekt	E. BEJLERI
Arkitekt	I. BEJLERI
Arkitekt	K. DEMAJ
Arkitekt	R. KERPAÇI
Konstruktor	
Ing. Elektrik	
Ing. Hidroteknik	
Ing. Mekanik	
<b>Plan-Pamje</b>	
<b>A 35</b>	




**FONDI SHQIPTAR  
I ZHVILLIMIT**




**SON**



# Zyra 1

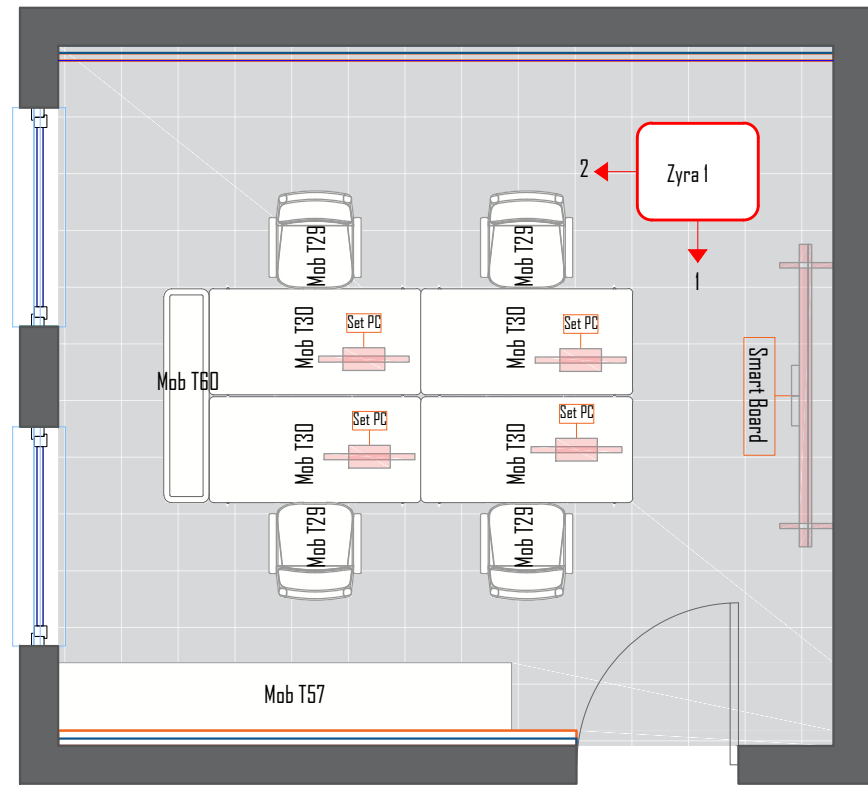

## Pamje 1

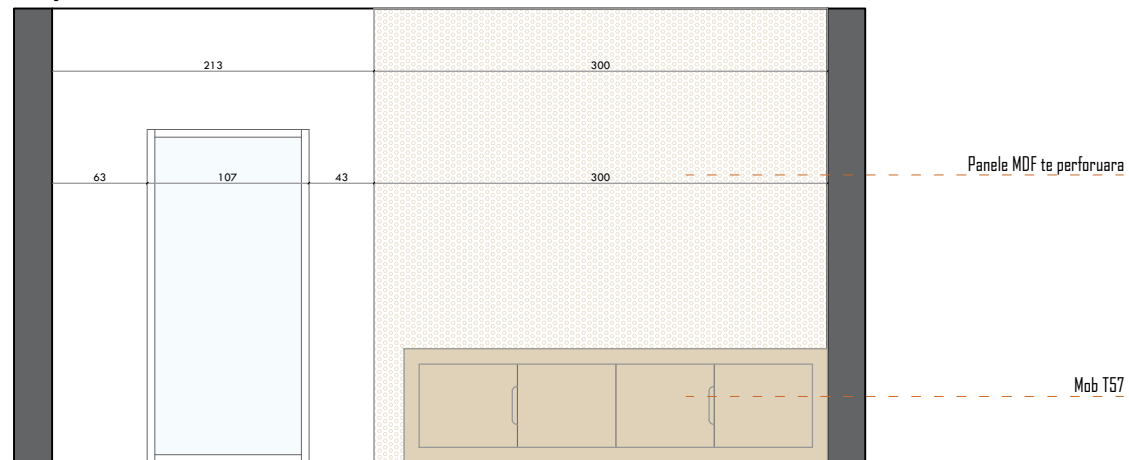

## Pamje 2

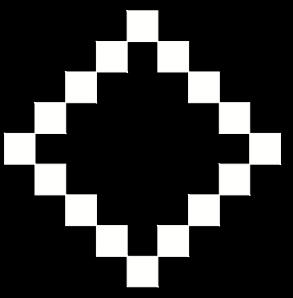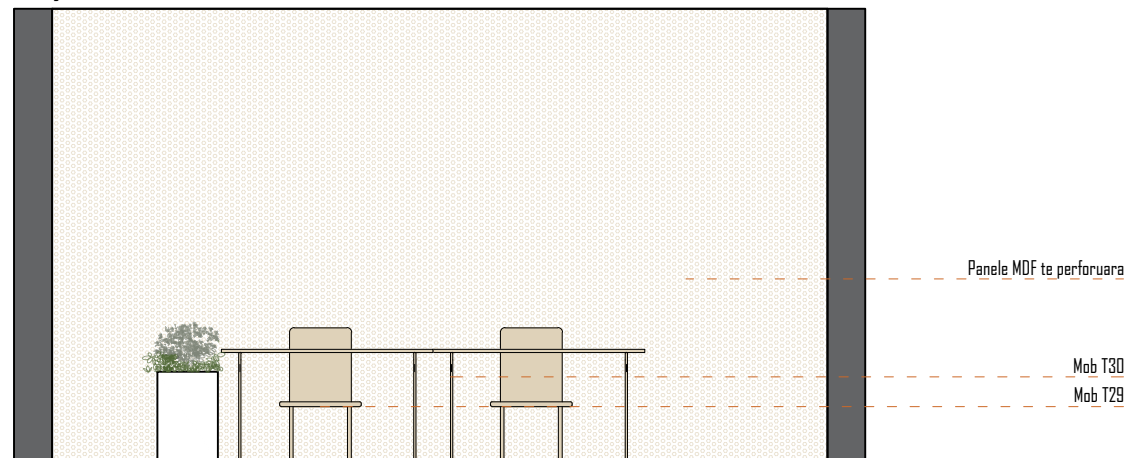

**EHC Korçe**

Porositës	
Projektoi	
Arkitekt	E. BEJLERI
Arkitekt	I. BEJLERI
Arkitekt	K. DEMAJ
Arkitekt	R. KERPAÇI
Konstruktor	
Ing. Elektrik	
Ing. Hidroteknik	
Ing. Mekanik	
Plan-Pamje	
	A 36




**FONDI SHQIPTAR  
I ZHVILLIMIT**




**SON**


## ZYRA 2

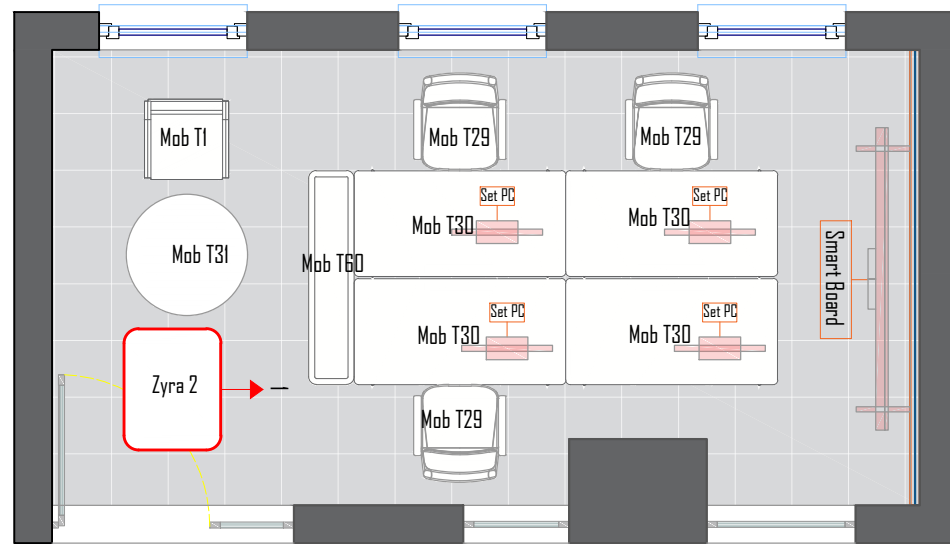

## ZYRA 3

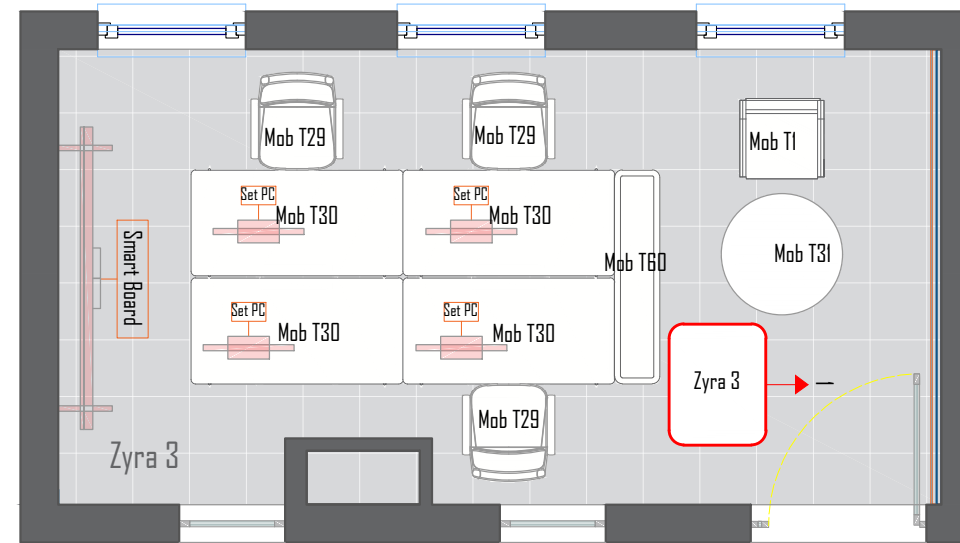


Pamje 1

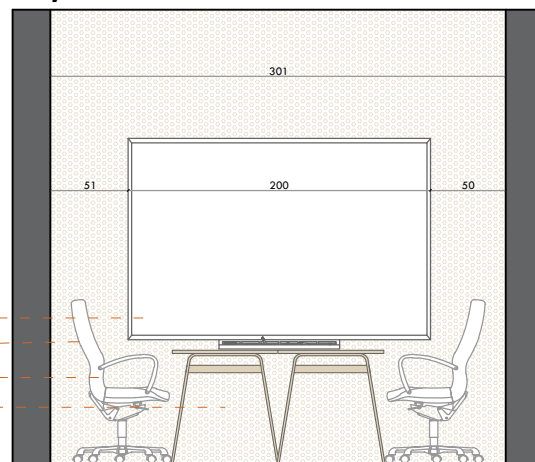


Smart Board  
 Panele MDF te perforuara  
 Mob T29  
 Mob T30

Pamje 1

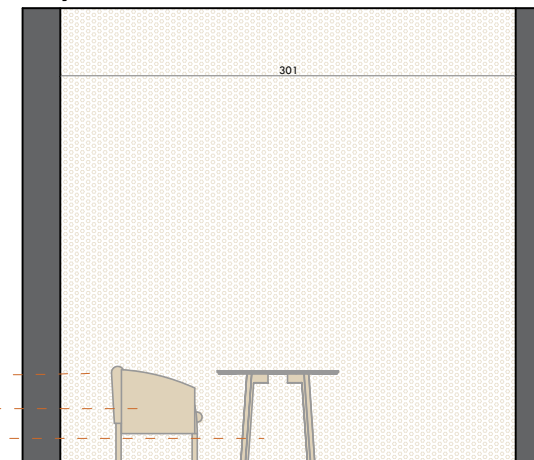

Panele MDF te perforuara  
 Mob T1  
 Mob T31

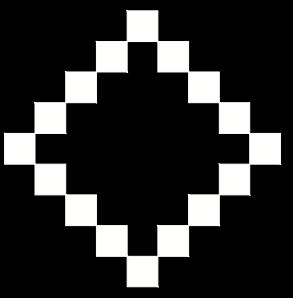

**EHC Korce**

Porositës	
<b>Projektoi</b>	
Arkitekt	E. BEJLERI
Arkitekt	I. BEJLERI
Arkitekt	K. DEMAJ
Arkitekt	R. KERPAÇI
Konstruktor	
Ing. Elektrik	
Ing. Hidroteknik	
Ing. Mekanik	
<b>Plan-Pamje</b>	
	<b>A 37</b>




**FONDI SHQIPTAR  
 I ZHVILLIMIT**




**SON**


# ZYRA 4

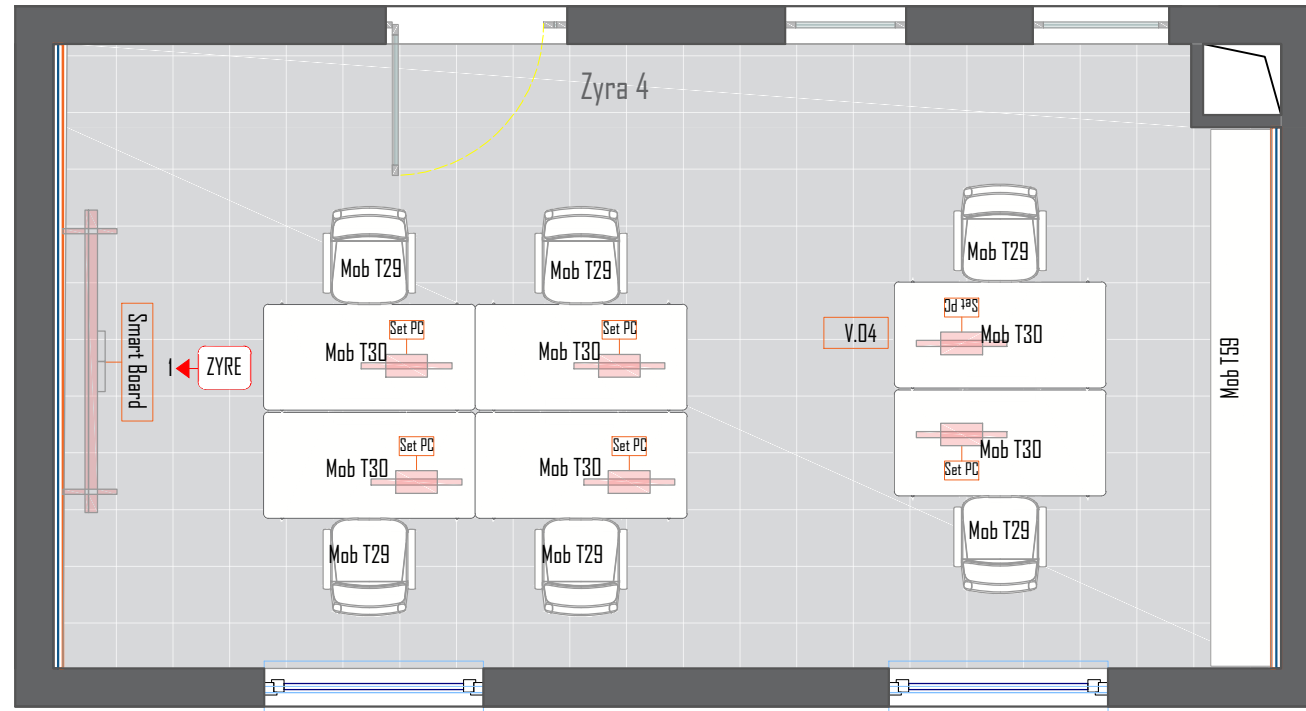


Pamje 1

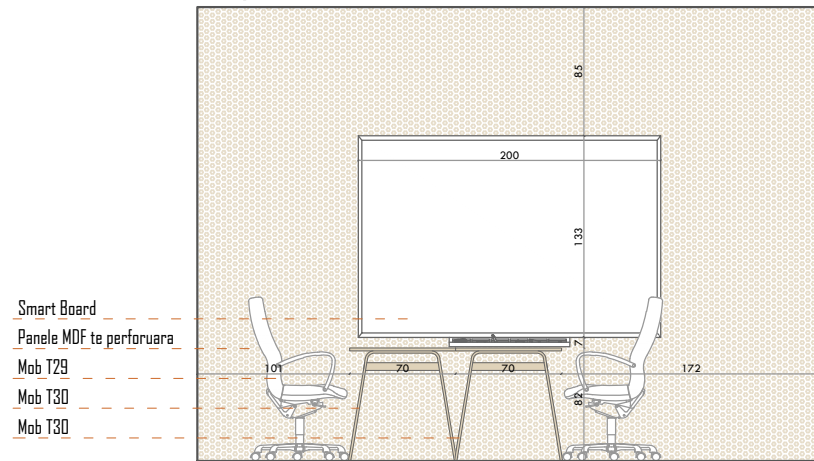



Pamje 2

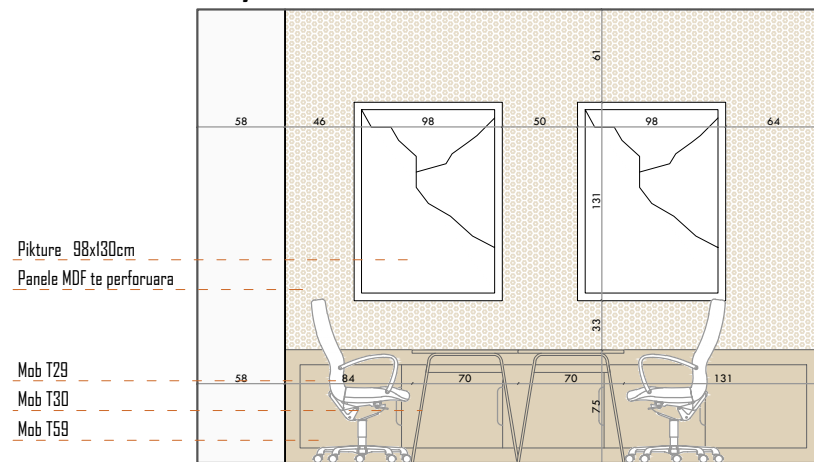

# ZYRA 6

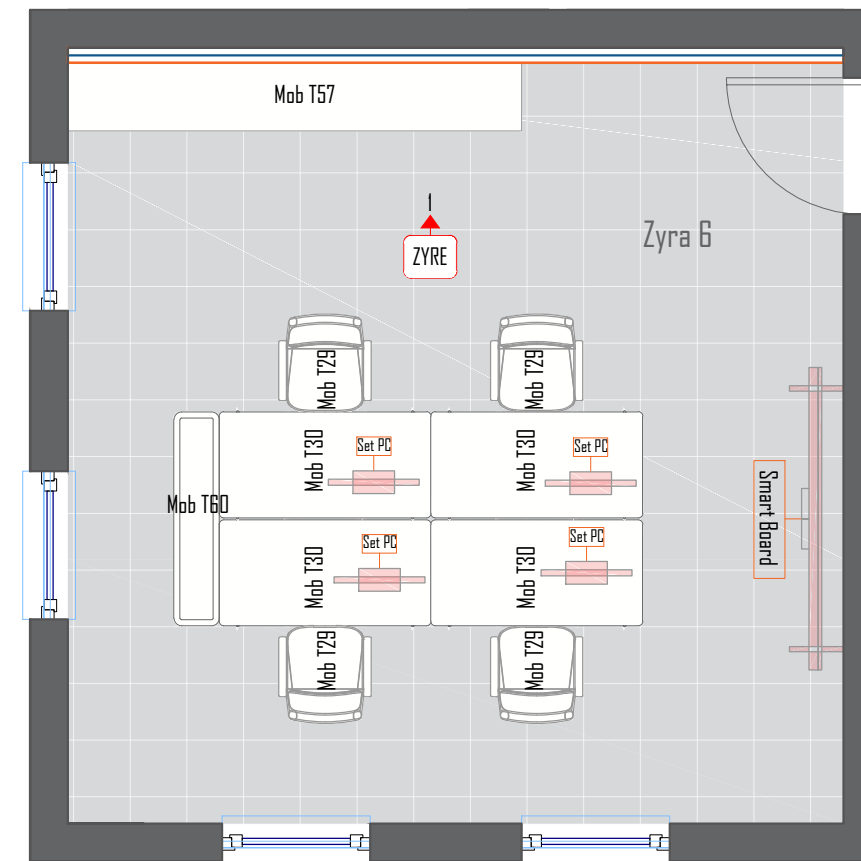

Pamje 1

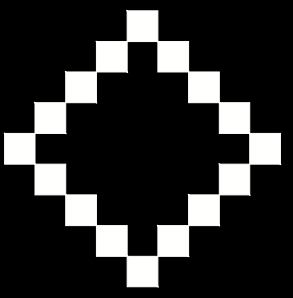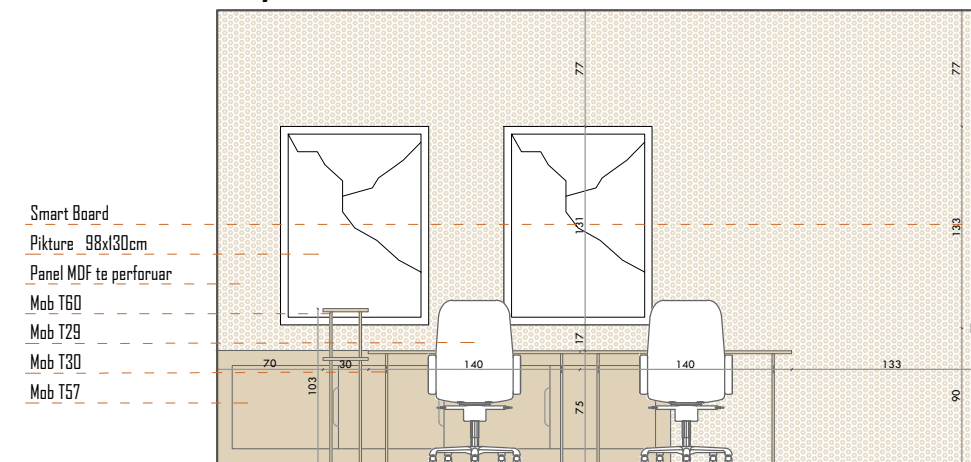

**EHC Korce**

Porositës	
Projektoi	
Arkitekt	E. BEJLERI
Arkitekt	I. BEJLERI
Arkitekt	K. DEMAJ
Arkitekt	R. KERPAÇI
Konstruktor	
Ing. Elektrik	
Ing. Hidroteknik	
Ing. Mekanik	
Plan-Pamje	
	<b>A 38</b>




**FONDI SHQIPTAR I ZHVILLIMIT**




**SON**




# ZYRA 5

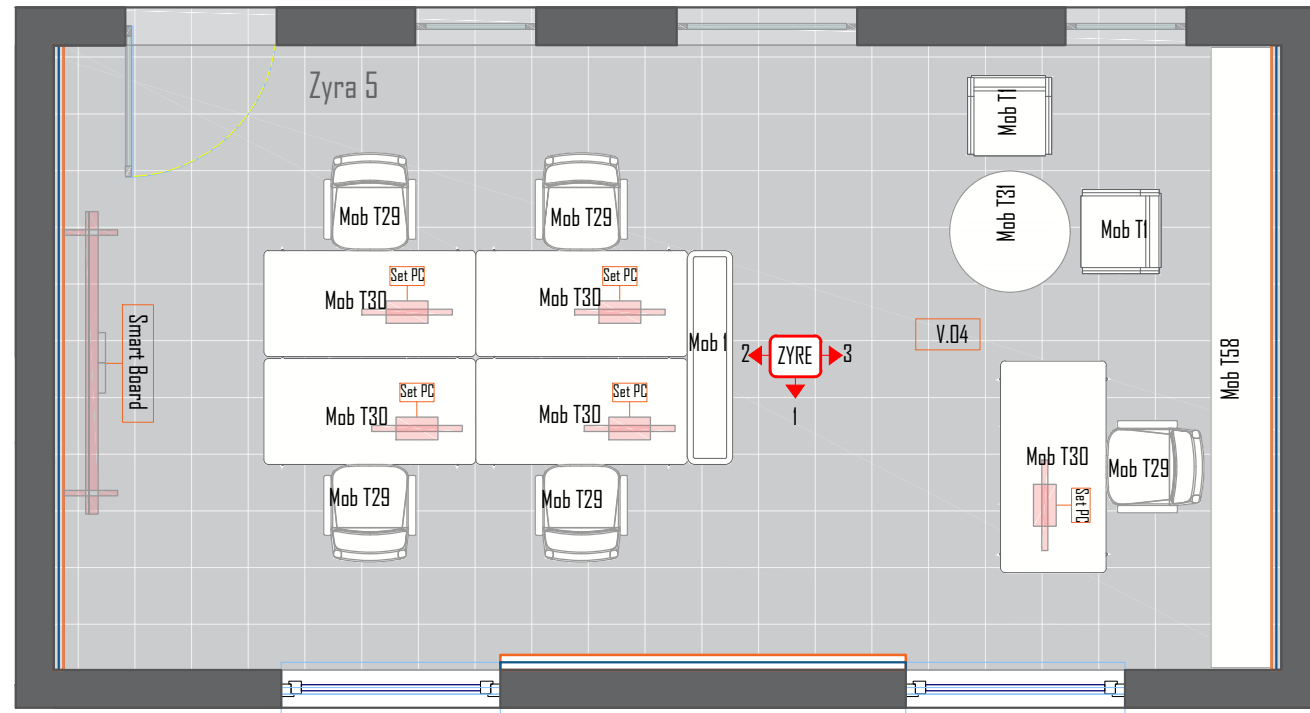



Pamje 1

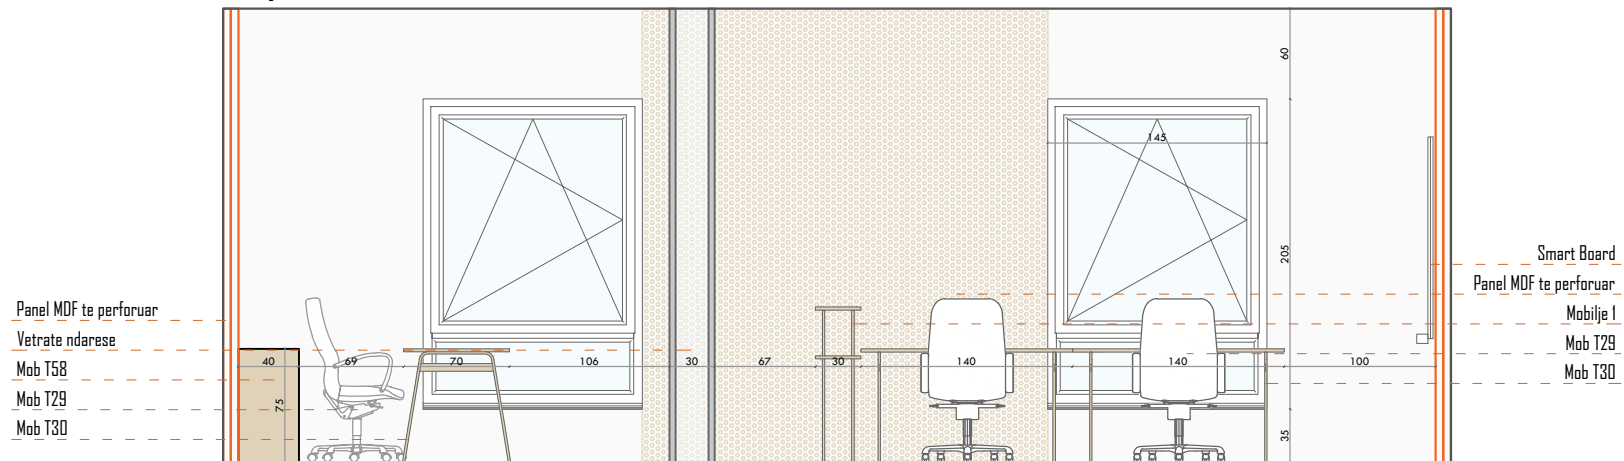

Pamje 2

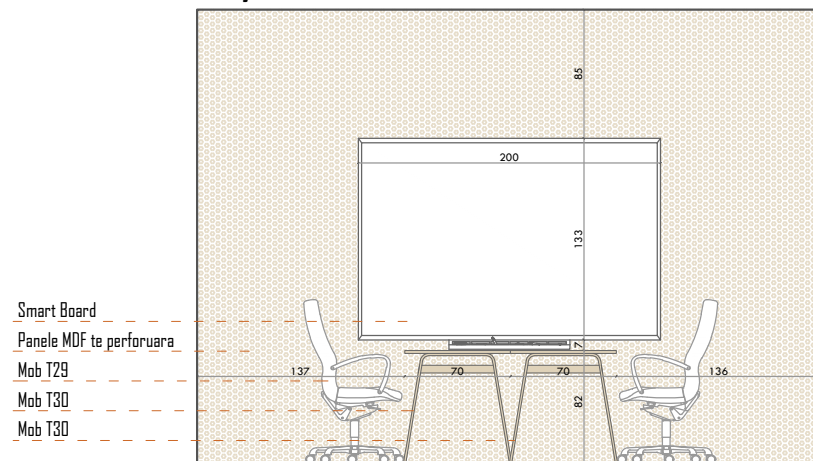

Pamje 3

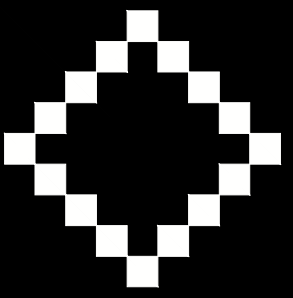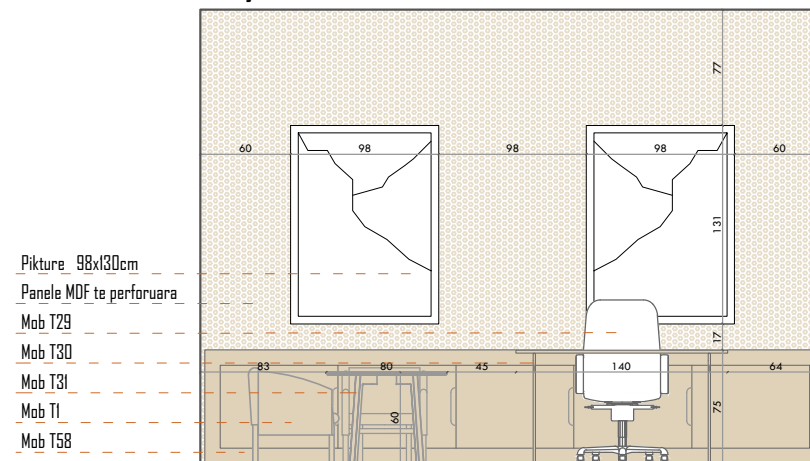

**EHC Korce**


Porositës	
<b>Projektoi</b>	
Arkitekt	E. BEJLERI
Arkitekt	I. BEJLERI
Arkitekt	K. DEMAJ
Arkitekt	R. KERPAÇI
Konstruktor	
Ing. Elektrik	
Ing. Hidroteknik	
Ing. Mekanik	
<b>Plan-Pamje</b>	
	<b>A 39</b>



**FONDI SHQIPTAR I ZHVILLIMIT**



**SON**

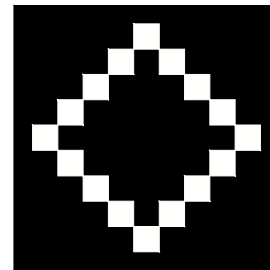

**MIK KORÇË**




Shënime


Blank area for notes.

Porositës	Fondi Shqiptar i Zhvillimit
Projektoi	
Arkitekt	E. BEJLERI
Arkitekt	I. BEJLERI
Arkitekt	K. DEMAJ
Arkitekt	R. KERPAÇI
VIZUALIZIM - ZYRA 1	
Shkallë 1:200	A 40

FONDI SHQIPTAR I ZHVILLIMIT  
A&E ENGINEERING  
SON

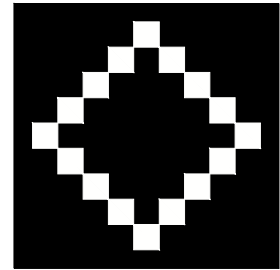


**MIK KORÇË**

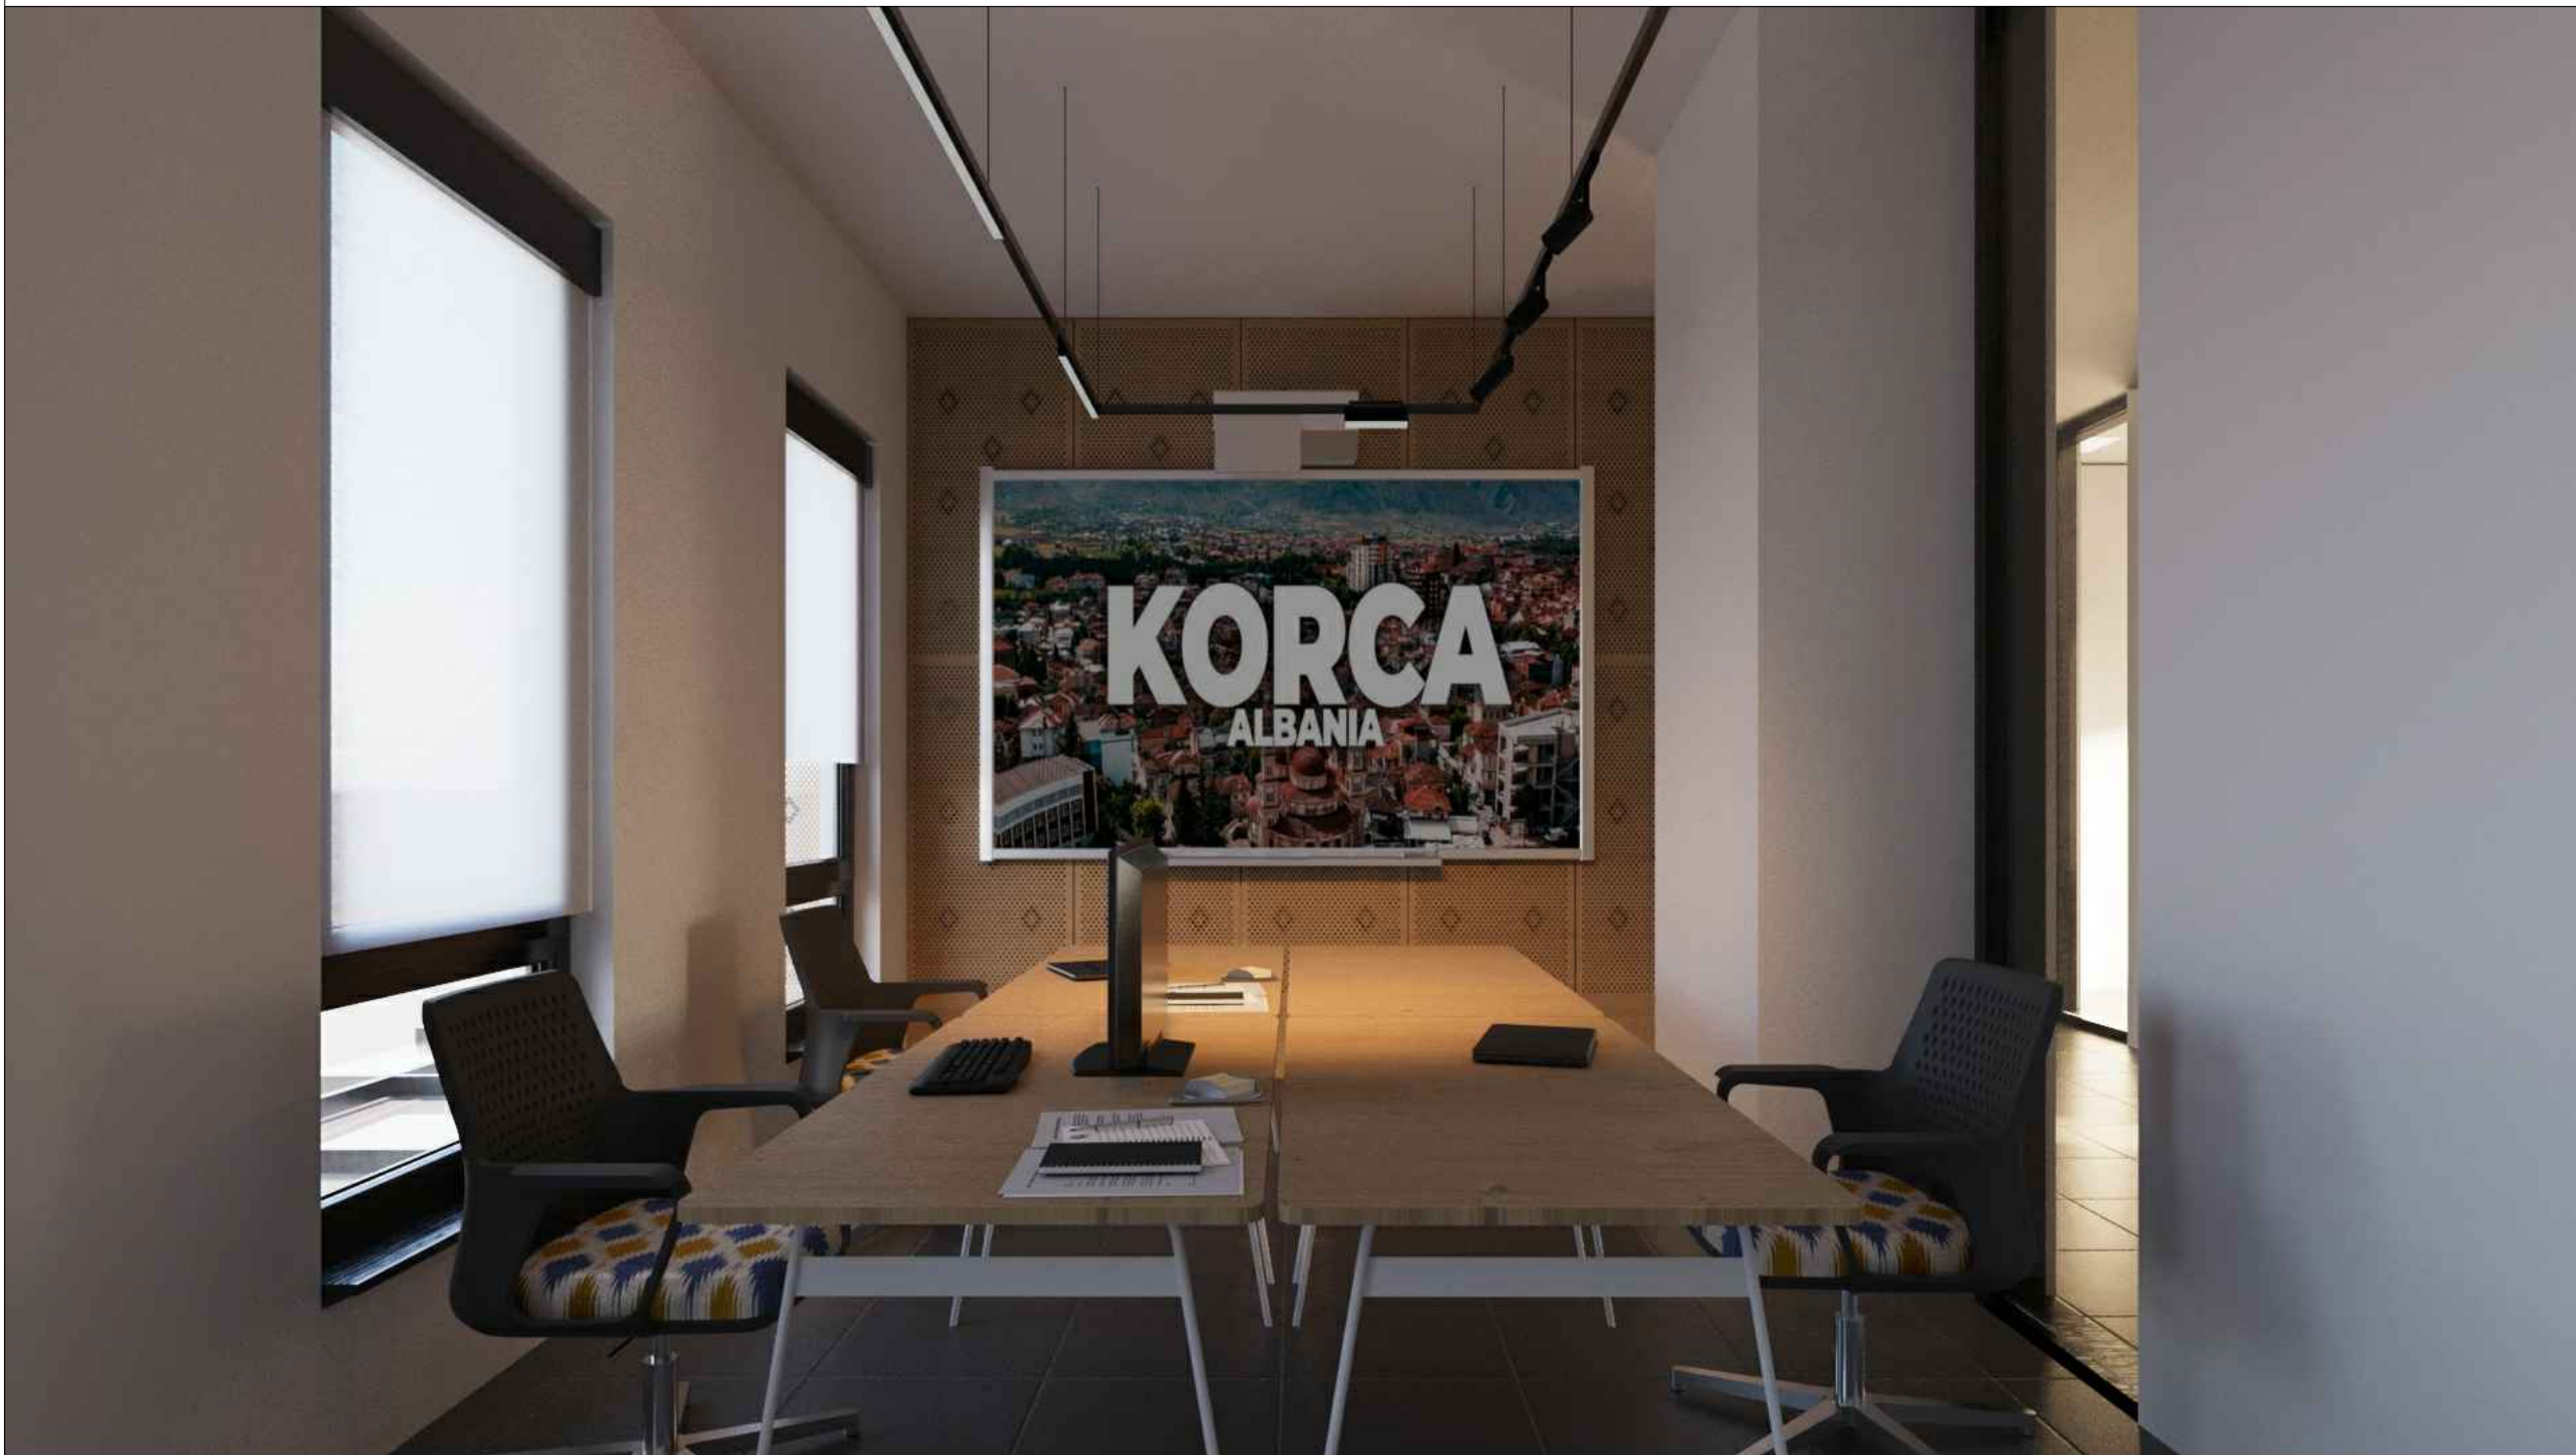

Shënime

Porositës	Fondi Shqiptar i Zhvillimit
Projektoi	
Arkitekt	E. BEJLERI
Arkitekt	I. BEJLERI
Arkitekt	K. DEMAJ
Arkitekt	R. KERPAÇI
VIZUALIZIM - ZYRA 2	
Shkallë 1:200	A 41




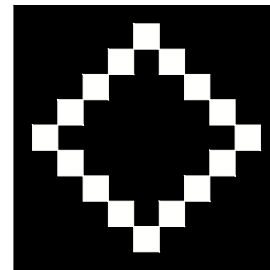

**MIK KORÇË**


Shënime

Blank area for notes.

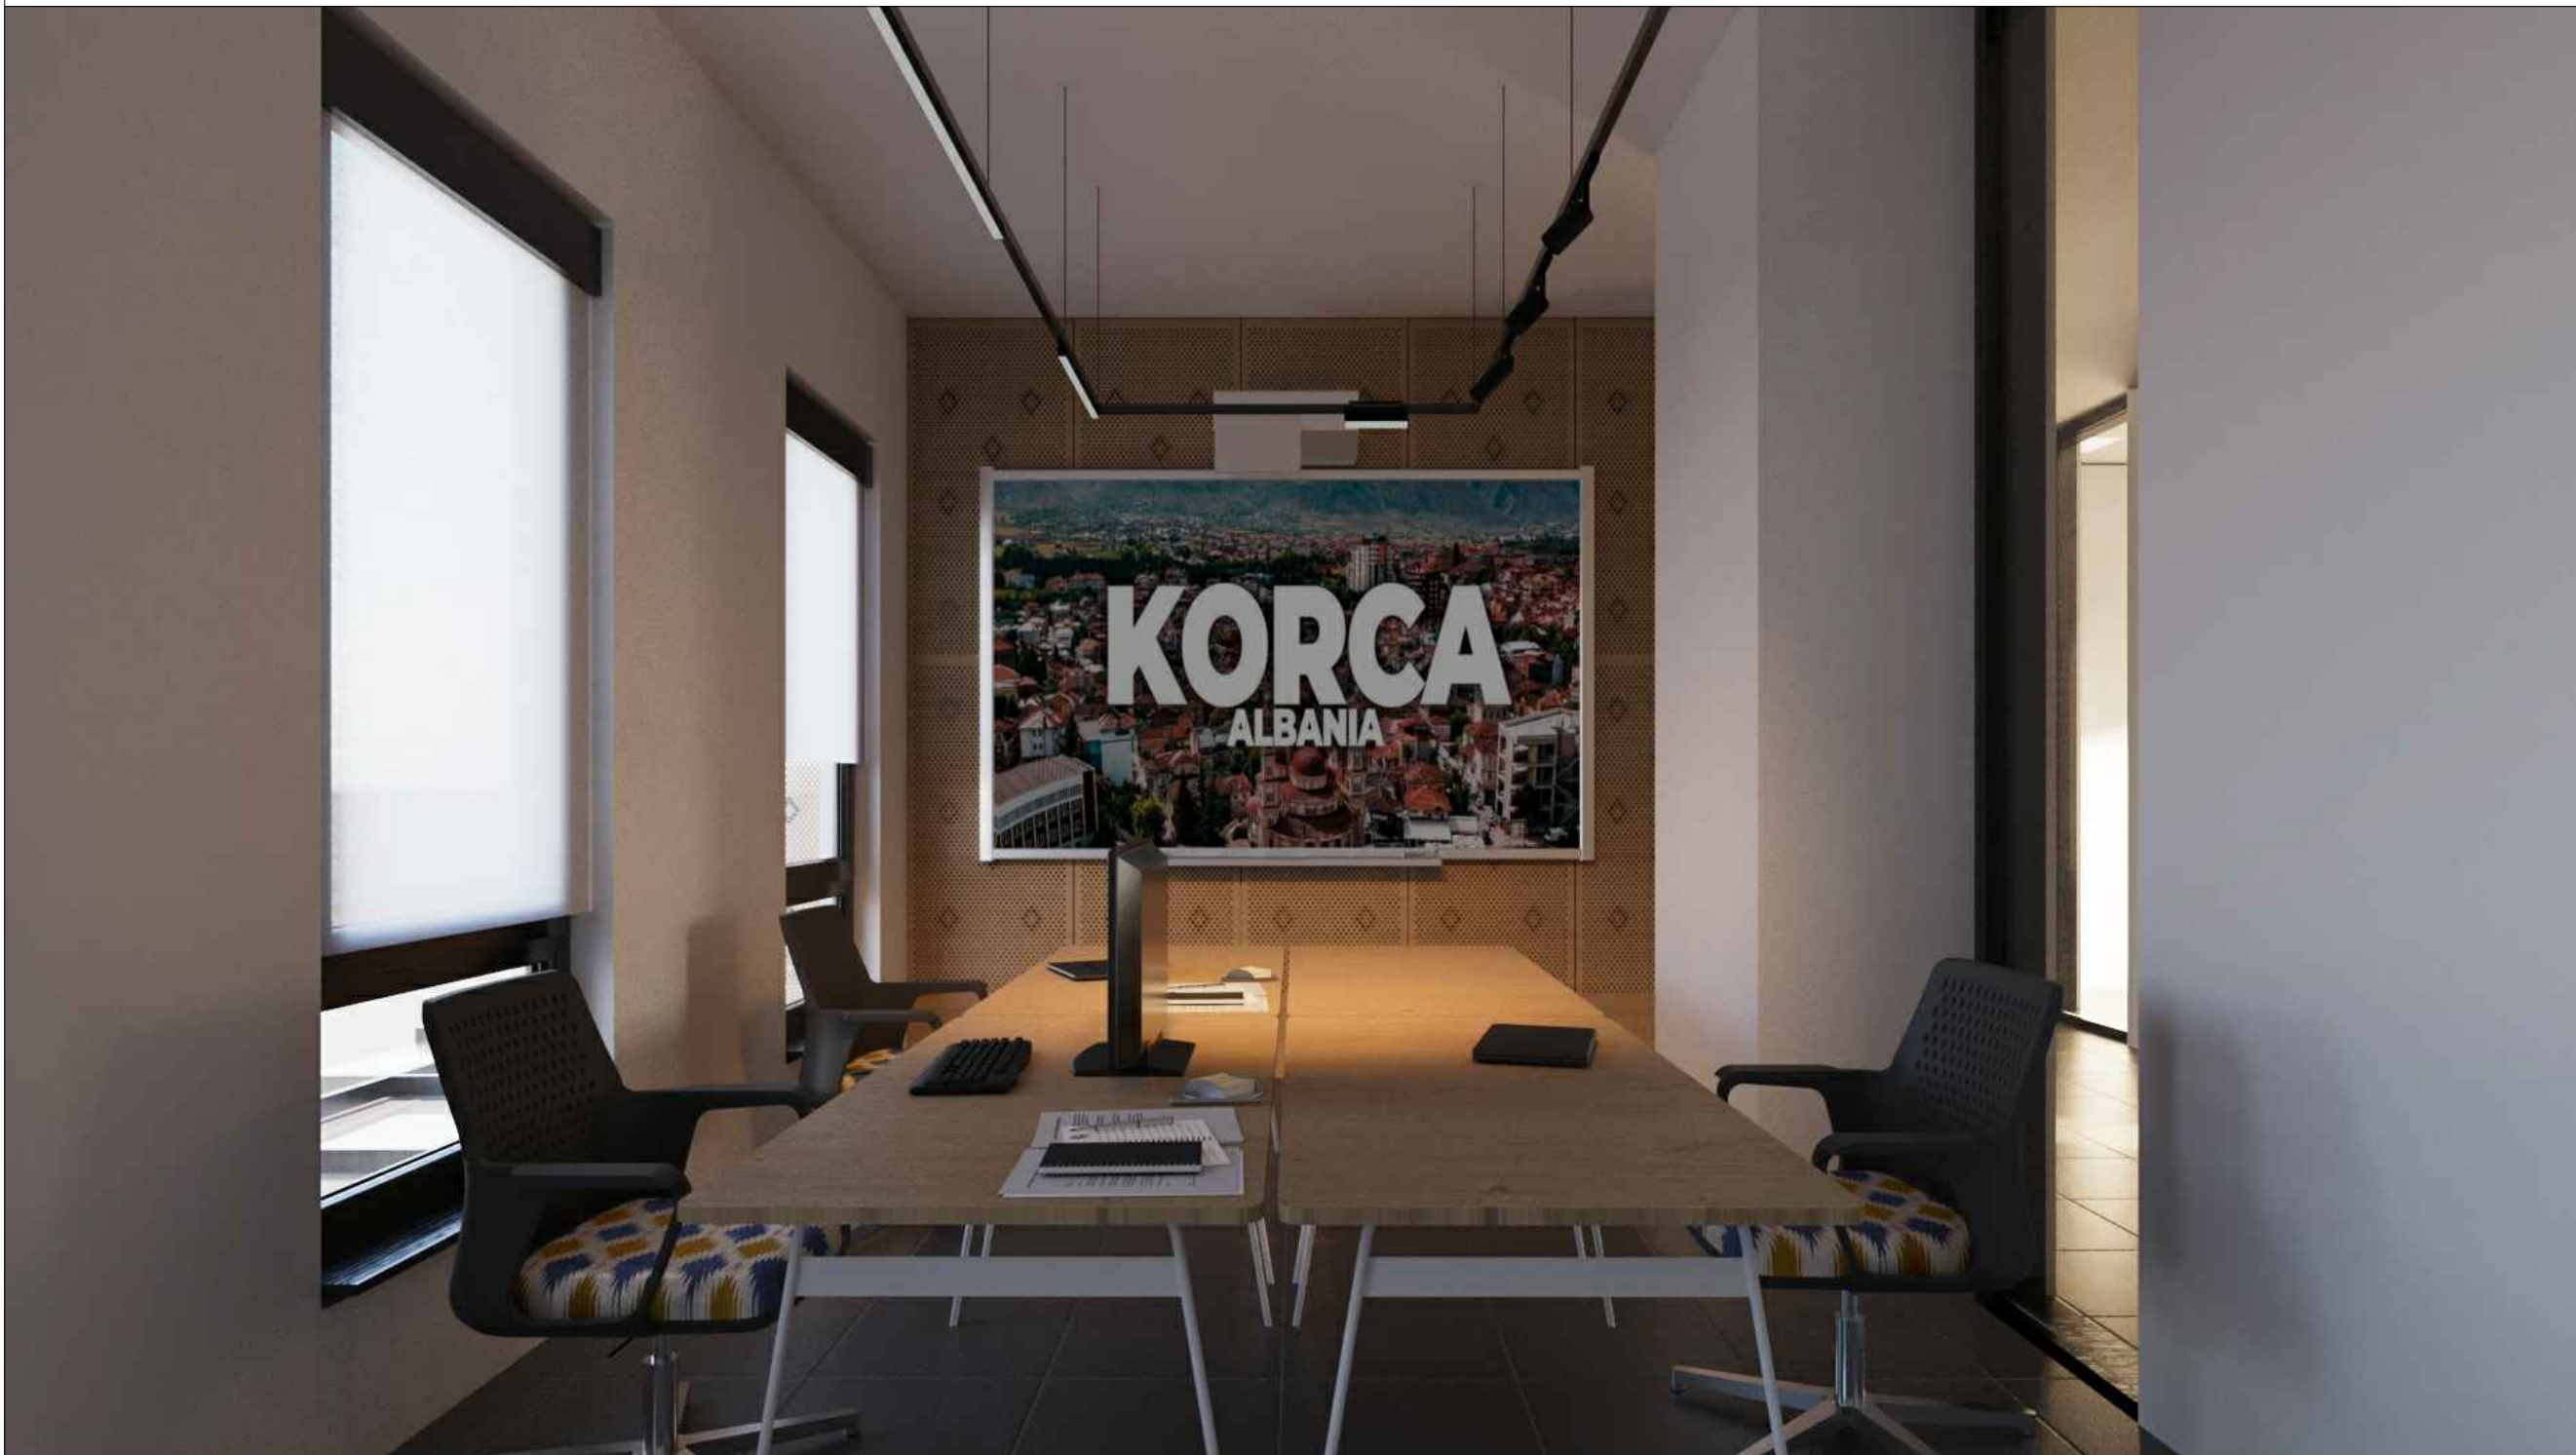

Porositës	Fondi Shqiptar i Zhvillimit
<b>Projektoi</b>	
Arkitekt	E. BEJLERI
Arkitekt	I. BEJLERI
Arkitekt	K. DEMAJ
Arkitekt	R. KERPAÇI
VIZUALIZIM - ZYRA 3	
Shkallë 1:200	<b>A 42</b>

**FONDI SHQIPTAR I ZHVILLIMIT**  
**A&E ENGINEERING**  
**SON**

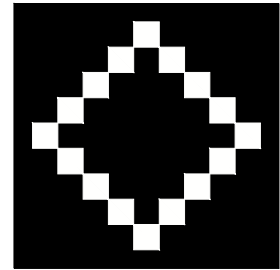


**MIK KORÇË**



Shënime

Porositës	Fondi Shqiptar i Zhvillimit
Projektoi	
Arkitekt	E. BEJLERI
Arkitekt	I. BEJLERI
Arkitekt	K. DEMAJ
Arkitekt	R. KERPAÇI
VIZUALIZIM - ZYRA 4	
Shkallë 1:200	A 43

**FONDI SHQIPTAR I ZHVILLIMIT**  
**A&E ENGINEERING**  
**SON**

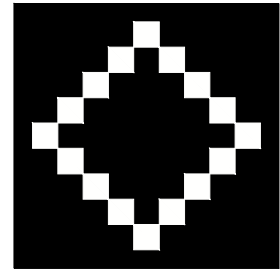


**MIK KORÇË**



Shënime

Porositës	Fondi Shqiptar i Zhvillimit
Projektoi	
Arkitekt	E. BEJLERI
Arkitekt	I. BEJLERI
Arkitekt	K. DEMAJ
Arkitekt	R. KERPAÇI
VIZUALIZIM - ZYRA 5	
Shkallë 1:200	A 44



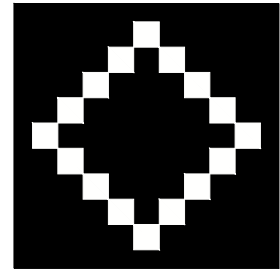

**MIK KORÇË**



Shënime

Porositës	Fondi Shqiptar i Zhvillimit
Projektoi	
Arkitekt	E. BEJLERI
Arkitekt	I. BEJLERI
Arkitekt	K. DEMAJ
Arkitekt	R. KERPAÇI
VIZUALIZIM - ZYRA 6	
Shkallë 1:200	A 45

**FONDI SHQIPTAR I ZHVILLIMIT**  
**A&E ENGINEERING**  
**SON**