


LEGJENDA



E DREJTA E HYRJES SE MJETEVE ZJARRFIKISE

Shenime:

- Shkalla "R" per rezistence ndaj zjarrit per elementet e jashtëm konstruktiv është R120
- Numri maksimal i personave qe evakohen është 125 per dyer me gjerësi 1m, referuar VKM Nr. 162, date 19/04/1965, Neni 29.
- Automjeti zjarrfikës mund te nderhyje ne dy ane te objektit.

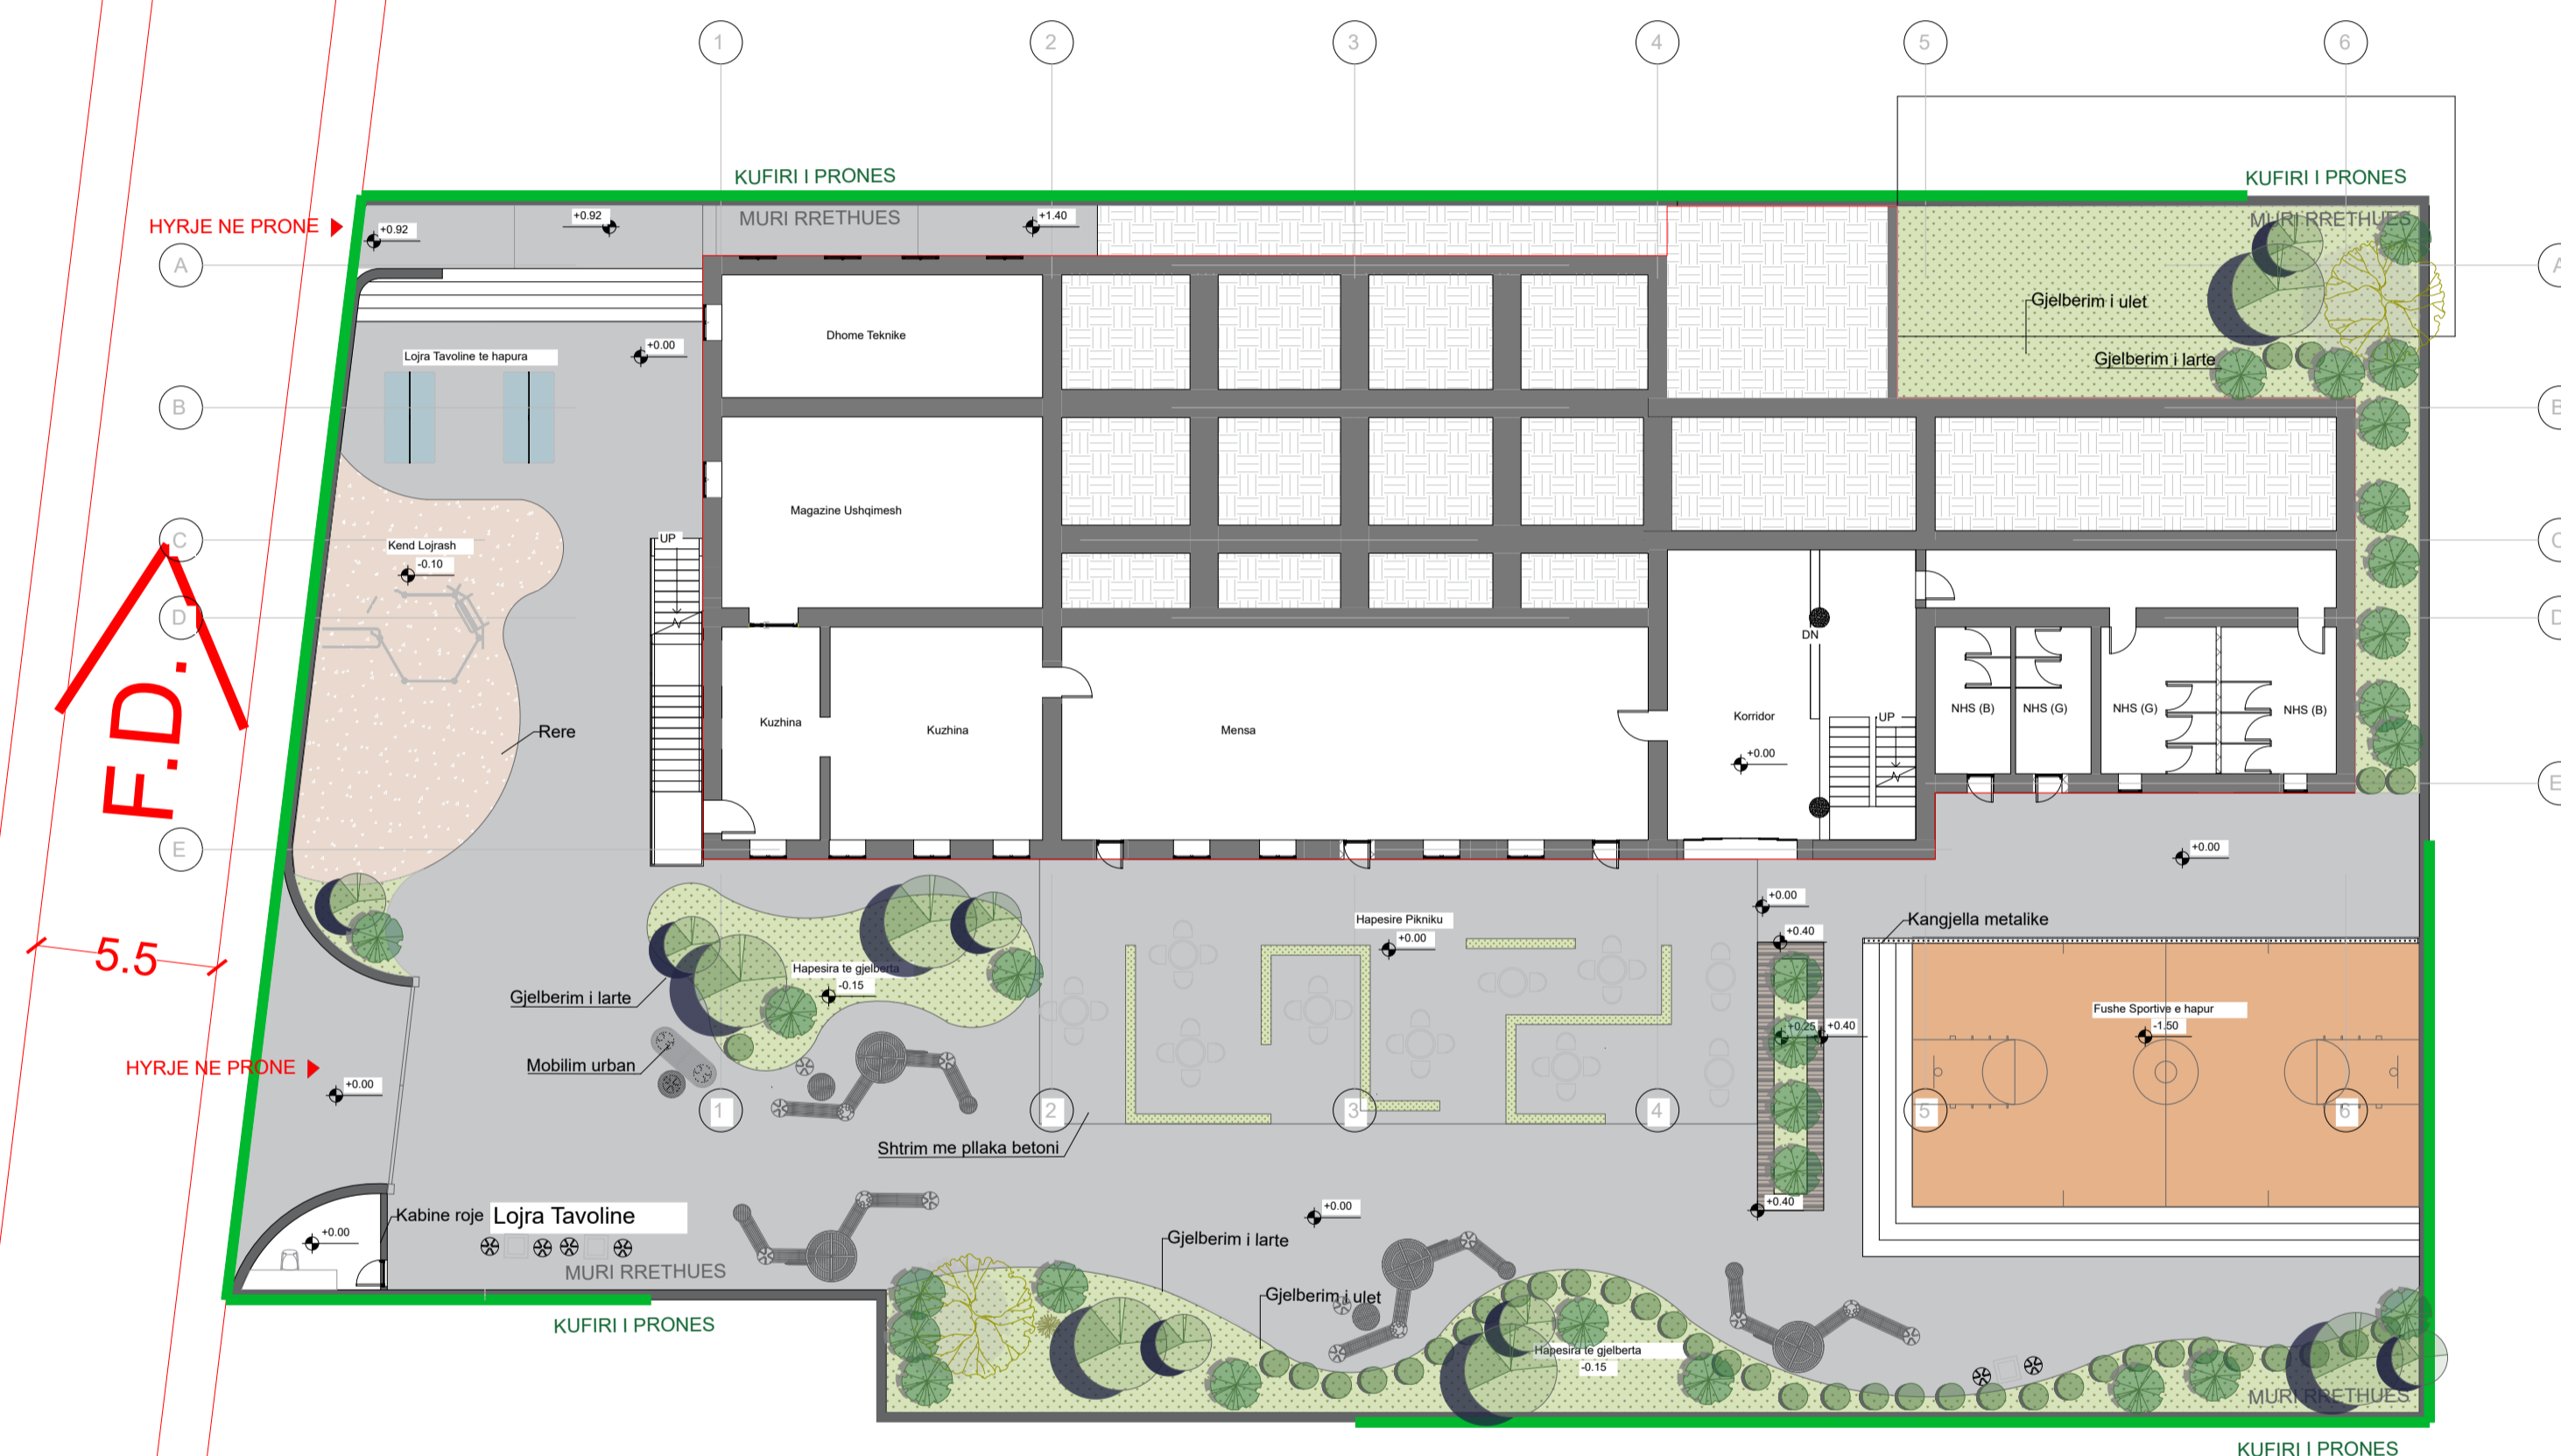

Projektues: Marsel Pylla
 Ekspert Zjarrfikës Privat
 Certifikate Nr.29, Datë 16 / 01 / 2023
 Pika B. "Hartimi i projekteve të mbrojtjes nga zjarri dhe shpëtimin"

00	Tetor 2024	Projekt Leje	
RISH. NR.	DATA	QELIMI I DORËZIMIT	SHËNIM / PËRSHKRIM

INVESTITORI

FONDI SHQIPTAR I ZHVILLIMIT

KONSULENTI INXHINIERIK

Nr. Licencës: N.5221/16

ILYRIAN CONSULTING ENGINEERS
 Adresa: Rr. "Sami Frashëri", Pallati "Bjesh", Katë 11, Tirane, SHQIPËRI
 Tel: +355 4 200 972, Email: info@ice.al, www.ice.al

Përgatiti:	Pozicioni	Emri	Nr. Licencës	Firma
	Arktekt	Edmond MANAHASA	A.0903/2	
	Ing. Strukturist	Anila SPAHIU	K.1068/4	
	Ing. Strukturist	Aida VOKA	K.1340/2	
	Ing. Hidroteknik	Artjola ZOTAJ		
	Ing. Hidroteknik	Silvia GJONAJ		
	Ing. Hidroteknik	Anxhela BICI		
	Ing. Elektrik	Enis HAVERIKU	E.1450	
	Ing. Elektrik	Ibër PUCI		
	Ing. Mekanik	Marsel PYLLA	M.1288/1	
Kontrollor:	Ing. Mekanik	Besnik KARAJ	M.0256/2	
	Koordinator Projekti	Abdurrahman SPAHIU	K.1571/5	
	Ing. Strukturist	Taulant KARRIQI	K.1547/6	
	Ing. Elektrik	Emira BERISHA	E.0550/4	
Mirator:	Drejtes Projekt	Olset HAXHIU	K.1619/5	

TITULLI I PROJEKTTIT

INVESTIME PILOT PËR TRANSFORMIMIN E INFRASTRUKTURËS SË SHËRBIMEVE DHE RITJES SË STANDARTIT TË JETËS NË KOMUNITET
 Objekti: Ndërrhyrje për rikonstruksionin e Shtëpisë së Fëmijës "Vangjel Pulla" dhe ndryshim i pjesshëm i funksionit të tij

EMRI I DOKUMENTIT

AKSESI I AUTOMJETIT TE BRIGADES ZJARRFIKISE POZICIONIMI I AUTOSHKALLES

FAZA E PROJEKTTIT	Nr. i Dokumentit	Shkalla	Rishikimi	Përmasa e fletës	Fleta
PROJEKT LEJE		1:200	00	A1 (841x594mm)	1.1

LEGJENDA

- ◀ Vleresim i rezistences me 0.5 ore
- ◆ Vleresim i rezistences me 1 ore
- ◀◆ Vleresim i rezistences me 1.5 ore
- ◆◆ Vleresim i rezistences me 2 ore
- ◆◆◆ Vleresim i rezistences me 3 ore

PARAMETRI I RITJES SE ZJARRIT

- 1. I ngadalte $a = 0.0029 \text{ kJ/s}^3$
- 2. Mesatar $a = 0.012 \text{ kJ/s}^3$
- 3. E shpejte $a = 0.047 \text{ kJ/s}^3$
- 3. Shume i shpejte $a = 0.188 \text{ kJ/s}^3$

Shenime:

- Shkalla "R" per rezistence ndaj zjarrit per elementet e jashtem konstruktiv eshte R120.
- Dyert e shkalleve dhe dyert dalese nga godina duhet te kene karakteristika te rezistences "RE" ndaj zjarrit jo me te vogel se RE 60.
- Ngarkesa e zjarrit (a-parametri i ritjes se zjarrit)



00	Tetor 2024	Projekt Leje	
RISH. NR.	DATA	QELIMI I DOREZIMIT	SHENIM / PERSHKRIM



Pergatit:	Pozicioni	Emri	Nr. Licenses	Firma
	Arktekt	Edmond MANAHASA	A.0903/2	
	Ing. Strukturist	Anila SPAHIU	K.1068/4	
	Ing. Strukturist	Aida VOKA	K.1340/2	
	Ing. Hidroteknik	Artjola ZOTAJ		
	Ing. Hidroteknik	Silvia GJONAJ		
	Ing. Hidroteknik	Anxhela BICI		
	Ing. Elektrik	Enis HAVERIKU	E.1450	
	Ing. Elektrik	Ibër PUCI		
	Ing. Mekanik	Marsel PYLLA	M.1288/1	
Kontrollor:	Ing. Mekanik	Besnik KARAJ	M.0256/2	
	Koordinator Projekti	Abdurrahman SPAHIU	K.1571/5	
	Ing. Strukturist	Taulant KARRIQI	K.1547/6	
	Ing. Elektrik	Emira BERISHA	E.0550/4	
Mirator:	Drejtes Projekti	Olset HAXHIU	K.1619/5	

TITULLI I PROJEKTTIT
INVESTIME PILOT PER TRANSFORMIMIN E INFRASTRUKTURES SE SHERBIMEVE DHE RITJES SE STANDARTIT TE JETES NE KOMUNITET
 Objekti: Nderhyrje per rikonstrukcionin e Shtepise se Fëmijes "Vangjel Pulla" dhe ndryshim i pjesshem i funksionit te tij

EMRI I DOKUMENTIT
PLANI I MBROJTJES PASIVE
PLANI I KATIT +3

FAZA E PROJEKTTIT	Nr. i Dokumentit	Shkalla	Rishikimi	Përmasa e fletës	Fleta
PROJEKT LEJE		1:100	00	A1 (841x594mm)	3.1

LEGJENDA

- ◀ Vleresim i rezistences me 0.5 ore
- ◆ Vleresim i rezistences me 1 ore
- ◀◆ Vleresim i rezistences me 1.5 ore
- ◆◆ Vleresim i rezistences me 2 ore
- ◆◆◆ Vleresim i rezistences me 3 ore

PARAMETRI I RITJES SE ZJARRIT

- 1. I ngadalte $a = 0.0029 \text{ kJ/s}^3$
- 2. Mesatar $a = 0.012 \text{ kJ/s}^3$
- 3. E shpejte $a = 0.047 \text{ kJ/s}^3$
- 3. Shume i shpejte $a = 0.188 \text{ kJ/s}^3$

Shenime:

1. Shkalla "R" per rezistence ndaj zjarrit per elementet e jashtem konstruktiv eshte R120.
2. Dyert e shkalleve dhe dyert dalese nga godina duhet te kene karakteristika te rezistences "RE" ndaj zjarrit jo me te vogel se RE 60.
3. Ngarkesa e zjarrit (a-parametri i ritjes se zjarrit)



00	Tetor 2024	Projekt Leje	
RISH. NR.	DATA	QELIMI I DOREZIMIT	SHENIM / PERSHKRIM

INVESTITORI



FONDI SHQIPTAR I ZHVILLIMIT

KONSULENTI INXHINIERIK

Nr. Licencës: N.5221/16



ILLYRIAN CONSULTING ENGINEERS
 Adresa Rr. "Sami Frasheri", Pallat "Bjesh", Kat 11, Tirane, SHQIPRI
 Tel: +355 4 200 772, Email: info@ice.al

Pergatit:	pozicioni	Emri	Nr. Licenses	Firma
	Arktekt	Edmond MANAHASA	A.0903/2	
	Ing. Strukturist	Anila SPAHIU	K.1068/4	
	Ing. Strukturist	Aida VOKA	K.1340/2	
	Ing. Hidroteknik	Artjola ZOTAJ		
	Ing. Hidroteknik	Silvia GJONAJ		
	Ing. Hidroteknik	Anzhela BICI		
	Ing. Elektrik	Enis HAVERIKU	E.1450	
	Ing. Elektrik	Ilber PUCI		
	Ing. Mekanik	Marsel PYLLA	M.1288/1	
Kontrollor:	Ing. Mekanik	Besnik KARAJ	M.0256/2	
	Koordinator Projekti	Abdurrahman SPAHIU	K.1571/5	
	Ing. Strukturist	Taulant KARRIQI	K.1547/6	
	Ing. Elektrik	Emira BERISHA	E.0550/4	
Mirator:	Drejtes Projekti	Olset HAXHIU	K.1619/5	

TITULLI I PROJEKTTIT

INVESTIME PILOT PER TRANSFORMIMIN E INFRASTRUKTURES SE SHERBIMEVE DHE RITJES SE STANDARTIT TE JETES NE KOMUNITET
 Objekti: Nderhyrje per rikonstrukcionin e Shtepise se Fmijes "Vangjel Pulla" dhe ndryshim i pjesshem i funksionit te tij

EMRI I DOKUMENTIT

PLANI I MBROJTJES PASIVE
PLANI I KATIT +2

FAZA E PROJEKTTIT	Nr. i Dokumentit	Shkalla	Rishikimi	Perrmasa e fletes	Fleta
PROJEKT LEJE		1:100	00	A1 (841x594mm)	3.2

LEGJENDA

- ◀ Vleresim i rezistences me 0.5 ore
- ◆ Vleresim i rezistences me 1 ore
- ◀◆ Vleresim i rezistences me 1.5 ore
- ◆◆ Vleresim i rezistences me 2 ore
- ◆◆◆ Vleresim i rezistences me 3 ore

PARAMETRI I RITJES SE ZJARRIT

- 1. I ngadalte $a = 0.0029 \text{ kJ/s}^3$
- 2. Mesatar $a = 0.012 \text{ kJ/s}^3$
- 3. E shpejte $a = 0.047 \text{ kJ/s}^3$
- 3. Shume i shpejte $a = 0.188 \text{ kJ/s}^3$

Shenime:

1. Shkalla "R" per rezistence ndaj zjarrit per elementet e jashtem konstruktiv eshte R120.
2. Dyert e shkalleve dhe dyert dalese nga godina duhet te kene karakteristika te rezistences "RE" ndaj zjarrit jo me te vogel se RE 60.
3. Ngarkesa e zjarrit (a-parametri i ritjes se zjarrit)



00	Tetor 2024	Projekt Leje	
RISH. NR.	DATA	QELIMI I DOREZIMIT	SHENIM / PERSHKRIM

INVESTITORI


FONDI SHQIPTAR I ZHVILLIMIT

KONSULENTI INXHINIERIK

Nr. Licenses: N.5221/16


ICE
 ILLYRIAN CONSULTING ENGINEERS
 Adresa: Rr. "Sami Frasheri", Pallati "Bjesh", Kati 11, Tirane, SHQIPËRI
 Tel: +355 4 200 772, Email: info@ice.al

Pergatit:	Pozicioni	Emri	Nr. Licenses	Firma
	Arktekt	Edmond MANAHASA	A.0903/2	
	Ing. Strukturist	Anila SPAHIU	K.1068/4	
	Ing. Strukturist	Aida VOKA	K.1340/2	
	Ing. Hidroteknik	Artjola ZOTAJ		
	Ing. Hidroteknik	Silvia GJONAJ		
	Ing. Hidroteknik	Anzhela BICI		
	Ing. Elektrik	Enis HAVERIKU	E.1450	
	Ing. Elektrik	Ilber PUCI		
	Ing. Mekanik	Marsel PYLLA	M.1288/1	
Kontrollor:	Ing. Mekanik	Besnik KARAJ	M.0256/2	
	Koordinator Projektit	Abdurrahman SPAHIU	K.1571/5	
	Ing. Strukturist	Taulant KARRIQI	K.1547/6	
	Ing. Elektrik	Emira BERISHA	E.0550/4	
Mirator:	Drejtes Projektit	Olset HAXHIU	K.1619/5	

TITULLI I PROJEKTTIT


INVESTIME PILOT PER TRANSFORMIMIN E INFRASTRUKTURES SE SHERBIMEVE DHE RITJES SE STANDARTIT TE JETES NE KOMUNITET
Objekti: Nderhyrje per rikonstrukcionin e Shtepise se Fëmijës "Vangjel Pulla" dhe ndryshim i pjesshem i funksionit te tij

EMRI I DOKUMENTIT

PLANI I MBROJTJES PASIVE
PLANI I KATTIT +1

FAZA E PROJEKTTIT	Nr. i Dokumentit	Shkalla	Rishikimi	Përmasa e fletës	Fleta
PROJEKT LEJE		1:100	00	A1 (841x594mm)	3.3

LEGJENDA

-  Vleresim i rezistences me 0.5 ore
-  Vleresim i rezistences me 1 ore
-  Vleresim i rezistences me 1.5 ore
-  Vleresim i rezistences me 2 ore
-  Vleresim i rezistences me 3 ore

PARAMETRI I RITJES SE ZJARRIT

- 1. I ngadalte $a = 0.0029 \text{ kJ/s}^3$
- 2. Mesatar $a = 0.012 \text{ kJ/s}^3$
- 3. E shpejte $a = 0.047 \text{ kJ/s}^3$
- 3. Shume i shpejte $a = 0.188 \text{ kJ/s}^3$

Shenime:

1. Shkalla "R" per rezistence ndaj zjarrit per elementet e jashtem konstruktiv eshte R120.
2. Dyer e shkalleve dhe dyert dalese nga godina duhet te kene karakteristika te rezistences "RE" ndaj zjarrit jo me te vogel se RE 60.
3. Ngarkesa e zjarrit (a-parametri i ritjes se zjarrit)



00	Tetor 2024	Projekt Leje	
RISH. NR.	DATA	QELIMI I DOREZIMIT	SHENIM / PERSHKRIM

INVESTITORI



FONDI SHQIPTAR I ZHVILLIMIT

KONSULENTI INXHINIERIK

Nr. Licencës: N.5221/16



ICE
 ILLYRIAN CONSULTING ENGINEERS
 Adresa Rr. "Sami Frasheri", Pallat "Bjesh", Kat 11, Tirane, SHQIPRI
 Tel: +355 4 200 772, Email: info@ice.al

Pergatit:	Pozicioni	Emri	Nr. Licenses	Firma
	Arktekt	Edmond MANAHASA	A.0903/2	
	Ing. Strukturist	Anila SPAHIU	K.1068/4	
	Ing. Strukturist	Aida VOKA	K.1340/2	
	Ing. Hidroteknik	Artjola ZOTAJ		
	Ing. Hidroteknik	Silvia GJONAJ		
	Ing. Hidroteknik	Anxhela BICI		
	Ing. Elektrik	Enis HAVERIKU	E.1450	
	Ing. Elektrik	Ilber PUCI		
	Ing. Mekanik	Marsel PYLLA	M.1288/1	
Kontrollor:	Ing. Mekanik	Besnik KARAJ	M.0256/2	
	Koordinator Projekti	Abdurrahman SPAHIU	K.1571/5	
	Ing. Strukturist	Taulant KARRIQI	K.1547/6	
	Ing. Elektrik	Emira BERISHA	E.0550/4	
Mirator:	Drejtes Projekti	Olset HAXHIU	K.1619/5	

TITULLI I PROJEKTTIT

INVESTIME PILOT PER TRANSFORMIMIN E INFRASTRUKTURES SE SHERBIMEVE DHE RITJES SE STANDARTIT TE JETES NE KOMUNITET

Objekti: Nderhyrje per rikonstrukcionin e Shtepise se Fëmijës "Vangjel Pulla" dhe ndryshim i pjesshem i funksionit te tij

EMRI I DOKUMENTIT

PLANI I MBROJTJES PASIVE
PLANI I KATIT PERDHE

FAZA E PROJEKTTIT	Nr. i Dokumentit	Shkalla	Rishikimi	Përmasa e fletës	Fleta
PROJEKT LEJE		1:100	00	A1 (841x594mm)	3.4