









 



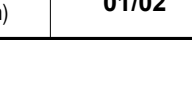




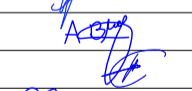
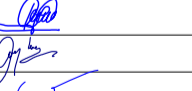
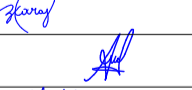
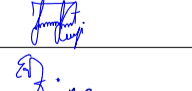
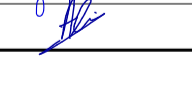

 

 

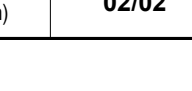



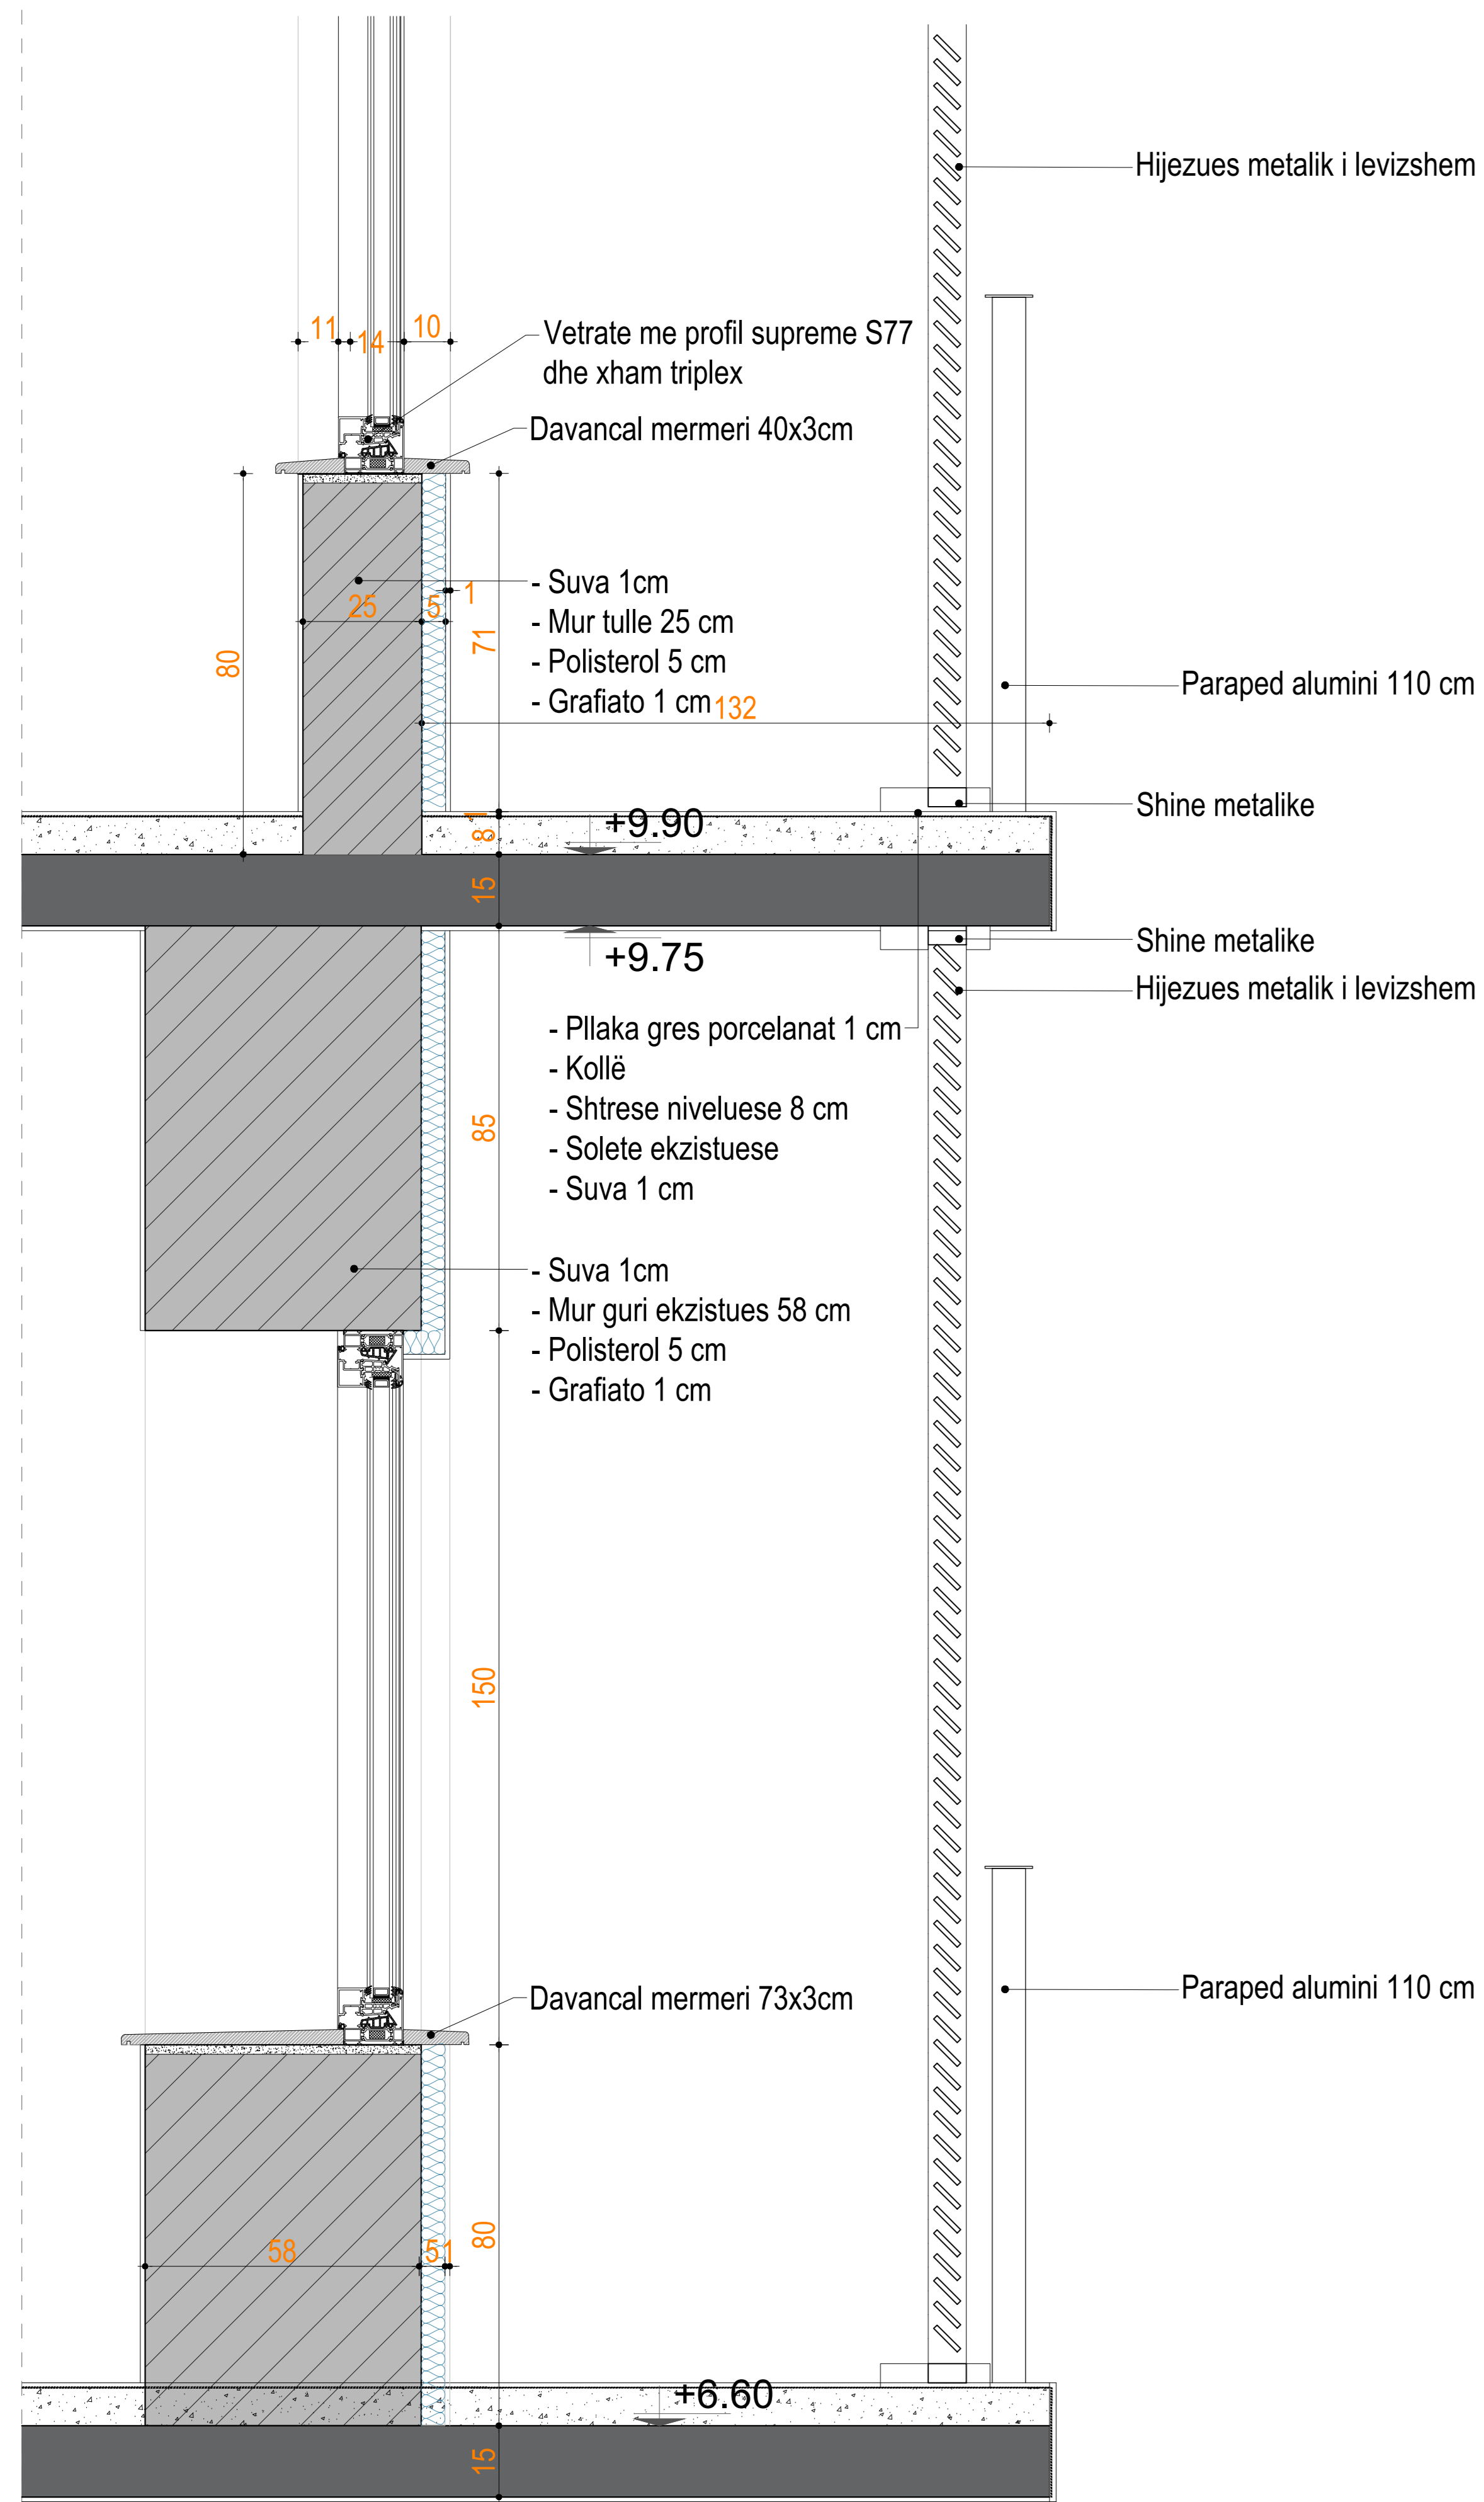


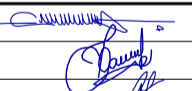00	Tetor 2024	Projekt Leje			
RISH. NR.	DATA	QELIMI I DOREZIMIT	SHENIM / PERSHKRIM		
 FONDI SHQIPTAR I ZHVILLIMIT					
KONSULENTI INXHINIERIK Nr. Licenses: N.5221/16  ICE <small>ILLYRIAN CONSULTING ENGINEERS Adresa: Rr. "Sami Frasheri" Pallat "Bjona", Kati 11, Tirane, SHQIPËRI Tel/Fax: +355 4 208 972 Email: info@ice.al www.ice.al</small>					
Përgatiti:	Pozicioni	Emri	Nr. Licenses	Firma	
	Arktekt	Edmond MANAHASA	A.0903/2		
	Ing. Strukturist	Anila SPAHIU	K.1068/4		
	Ing. Strukturist	Alta VOKA	K.1340/2		
	Ing. Hidroteknik	Artjola ZOTAJ			
	Ing. Hidroteknik	Silvia GJONAJ			
	Ing. Hidroteknik	Anzhela BICI			
	Ing. Elektrik	Enis HAVERIKU	E.1450		
	Ing. Elektrik	Ibër PUCI			
	Ing. Mekanik	Marsel PYLLA	M.1288/1		
Kontrolloi:	Ing. Mekanik	Besnik KARAJ	M.0256/2		
	Koordinator Projekti	Abdurrahman SPAHIU	K.1571/5		
	Ing. Strukturist	Tajlant KARRIQI	K.1547/6		
	Ing. Elektrik	Emira BERISHA	E.0550/4		
Miratoi:	Drejtes Projekti	Olset HAXHIU	K.1619/5		
TITULLI I PROJEKTIT INVESTIME PILOT PËR TRANSFORMIMIN E INFRASTRUKTURËS SË SHËRBIMEVE DHE RRITJES SË STANDARDIT TË JETËS NË KOMUNITET Objekti: Ndërrhyrje për rikonstruksionin e Shtëpisë së Fëmijës "Vangjel Pulla" dhe ndryshim i pjesëm të funksionit të tij					
EMRI I DOKUMENTIT PROJEKTI I PROPOZUAR_RENDER					
FAZA E PROJEKTIT PROJEKT LEJE					
	Nr. i Dokumentit	Shkalla	Rishikimi	Përmasa e fletës	Fleta
	R01		00	A1 (841x594mm)	01/02

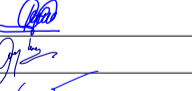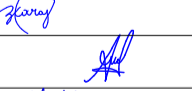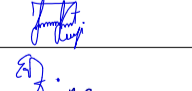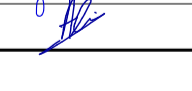


00	Tetor 2024	Projekt Leje			
RISH. NR.	DATA	QELIMI I DOREZIMIT	SHENIMI / PERSHKRIM		
 FONDI SHQIPTAR I ZHVILLIMIT					
KONSULENTI INXHINIERIK ice <small>ILLYRIAN CONSULTING ENGINEERS</small> <small>Adresa: Rr. "Sami Frasheri" Pallat "Bjone", Kati 11, Tiranë, SHQIPËRI</small> <small>Tel/Fax: +355 4 200 972 Email: info@ice.al www.ice.al</small>					
Përgatiti:	Arktekt	Edmond MANAHASA	A.0903/2		
	Ing. Strukturist	Anila SPAHIU	K.1068/4		
	Ing. Strukturist	Alda VOKA	K.1340/2		
	Ing. Hidroteknik	Artjola ZOTAJ			
	Ing. Hidroteknik	Silvia GJONAJ			
	Ing. Hidroteknik	Anzhela BICI			
	Ing. Elektrik	Enis HAVERIKU	E.1450		
	Ing. Elektrik	Ibber PUCI			
	Ing. Mekanik	Marsel PYLLA	M.1288/1		
	Ing. Mekanik	Besnik KARAJ	M.0256/2		
Kontrolli:	Koordinator Projekti	Abdurrahman SPAHIU	K.1571/5		
	Ing. Strukturist	Tajlani KARRIQI	K.1547/6		
	Ing. Elektrik	Emira BERISHA	E.0550/4		
Miratoi:	Drejtes Projekti	Olset HAXHIU	K.1619/5		
TITULLI I PROJEKTIT INVESTIME PILOT PËR TRANSFORMIMIN E INFRASTRUKTURËS SË SHËRBIMEVE DHE RRITJES SË STANDARDIT TË JETËS NË KOMUNITET Objekti: Ndërrhyrje për rikonstruksionin e Shtëpisë së Fëmijës "Vangjel Pulla" dhe ndryshim i pjesëm të funksionit të tij					
EMRI I DOKUMENTIT PROJEKTI I PROPOZUAR_RENDER					
FAZA E PROJEKTIT PROJEKT LEJE					
	Nr. i Dokumentit	Shkalla	Rishikimi	Përmasa e fletës	Fleta
	R02		00	A1 (841x594mm)	02/02

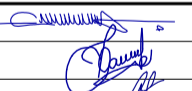
D1 - DETAJ I HIJEZUESIT NE FASADE SH 1:20





D2 - DETAJ I KAPJES SË DRITAREVE SH 1:20

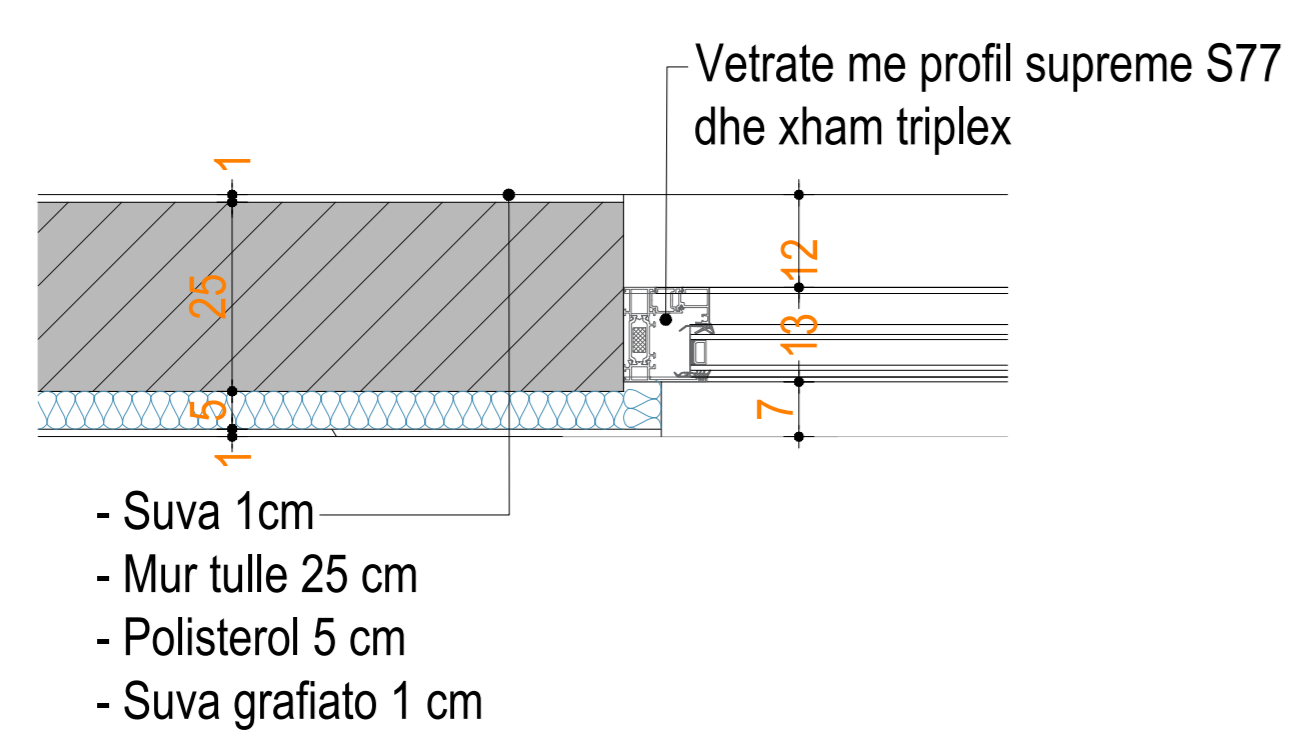


D3 - DETAJ I SHTRESAVE TE DYSHEMESE SH 1:20

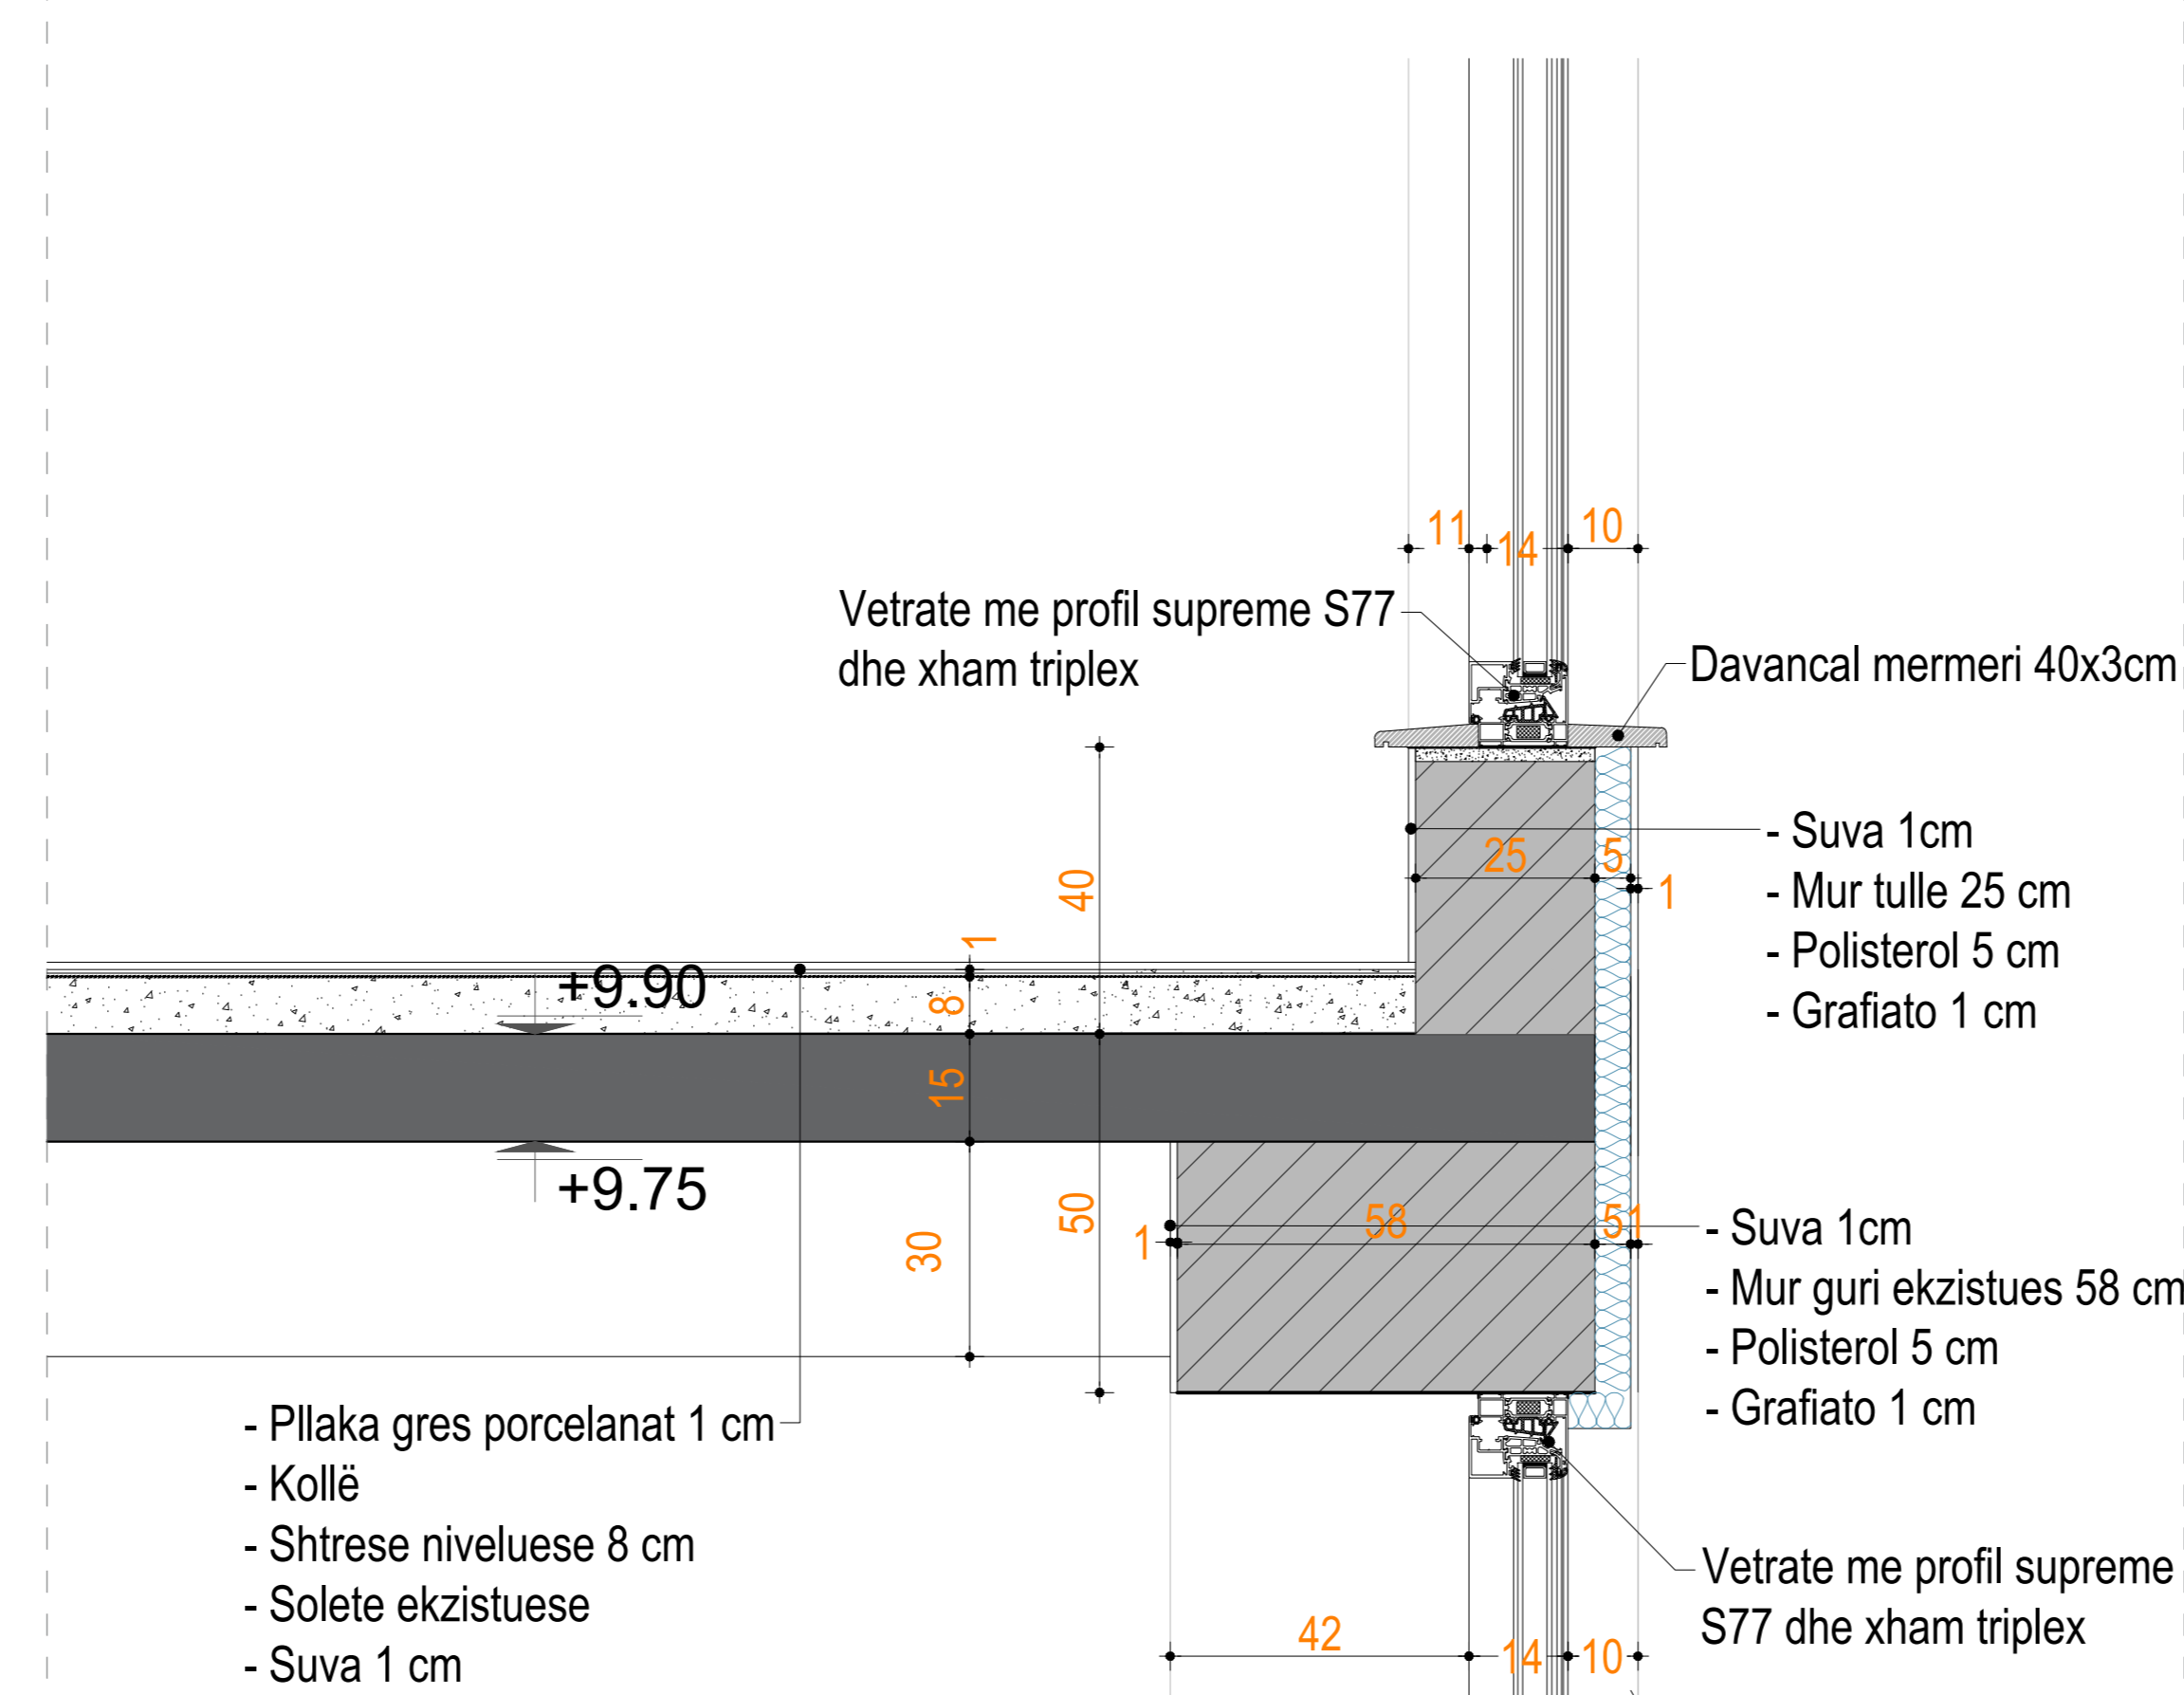


D4 - DETAJ I MURIT RRETHUES DHE KANGJELAVE METALIKE SH 1:20

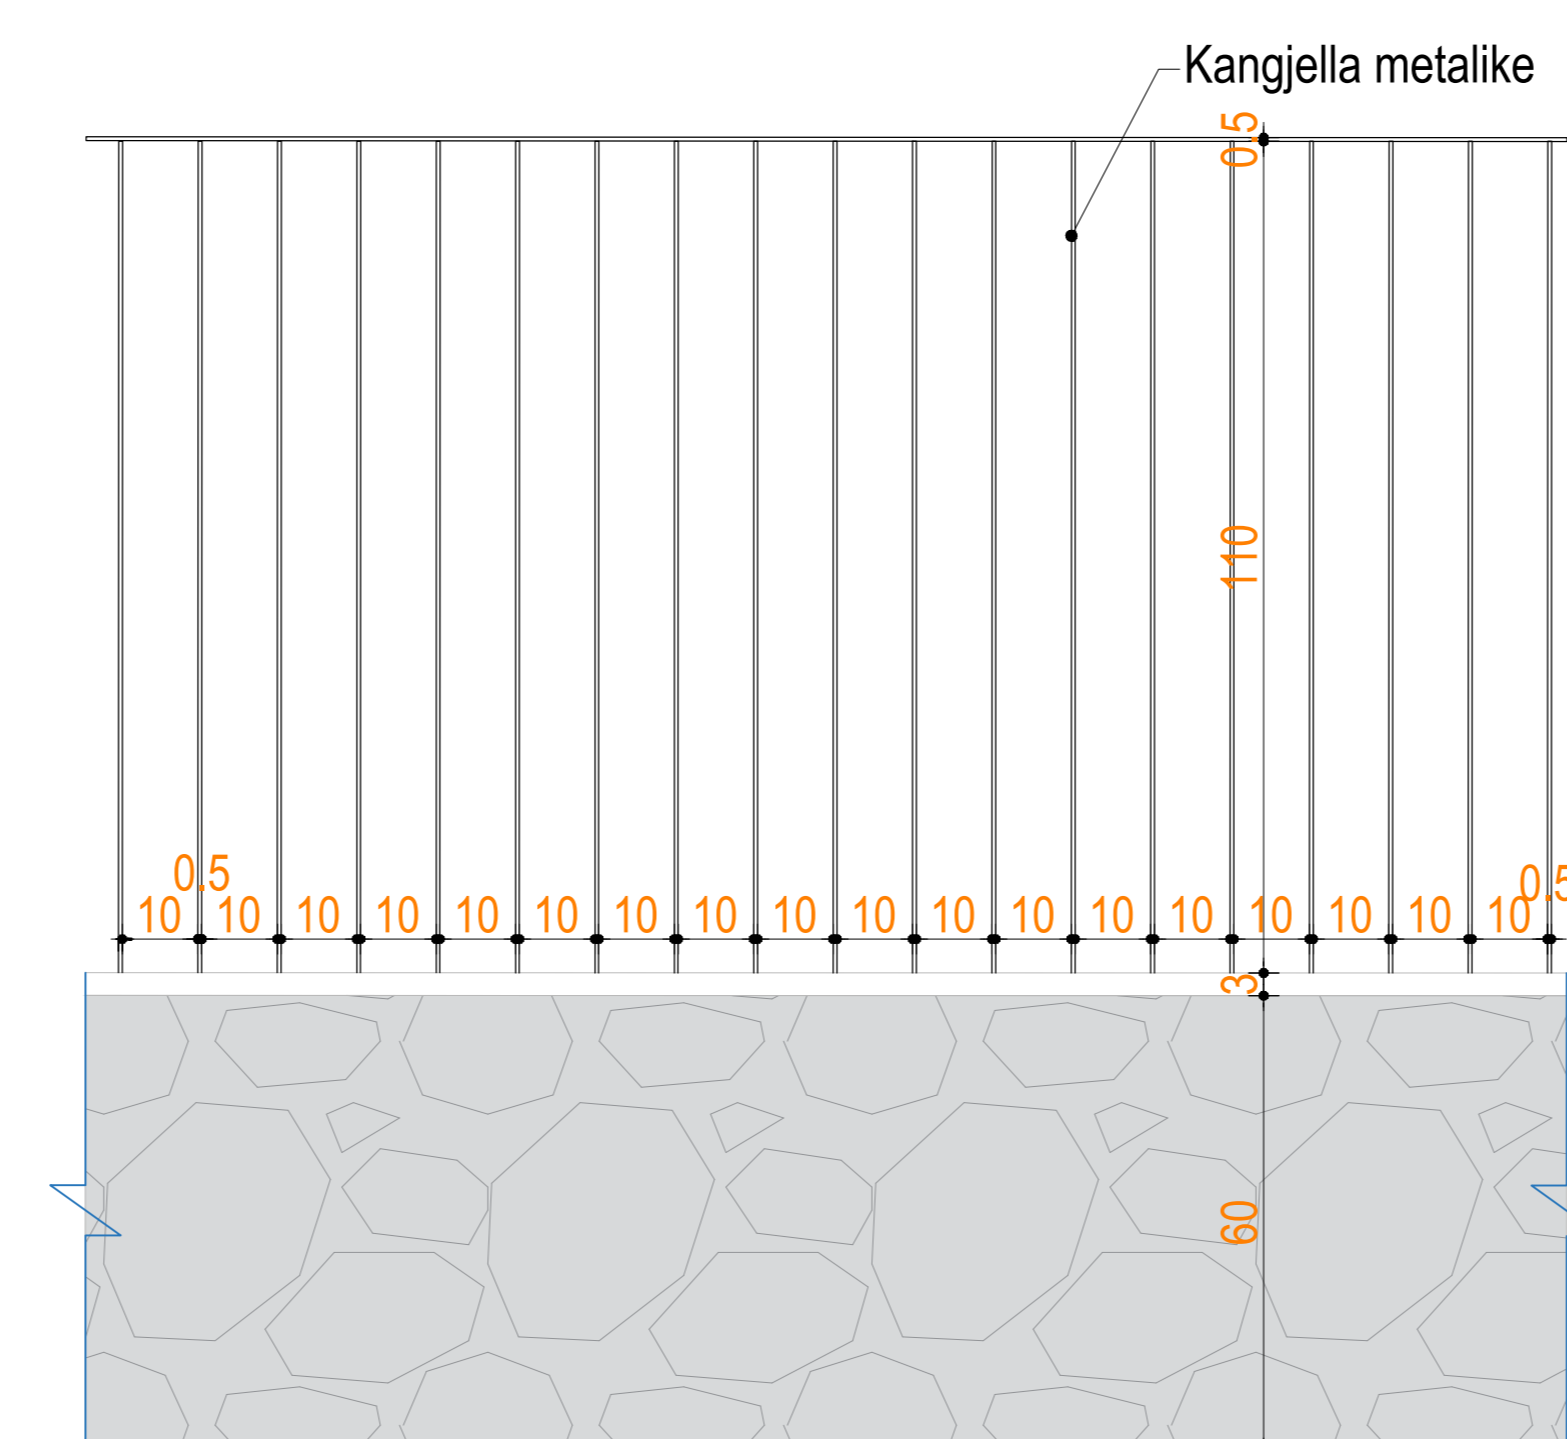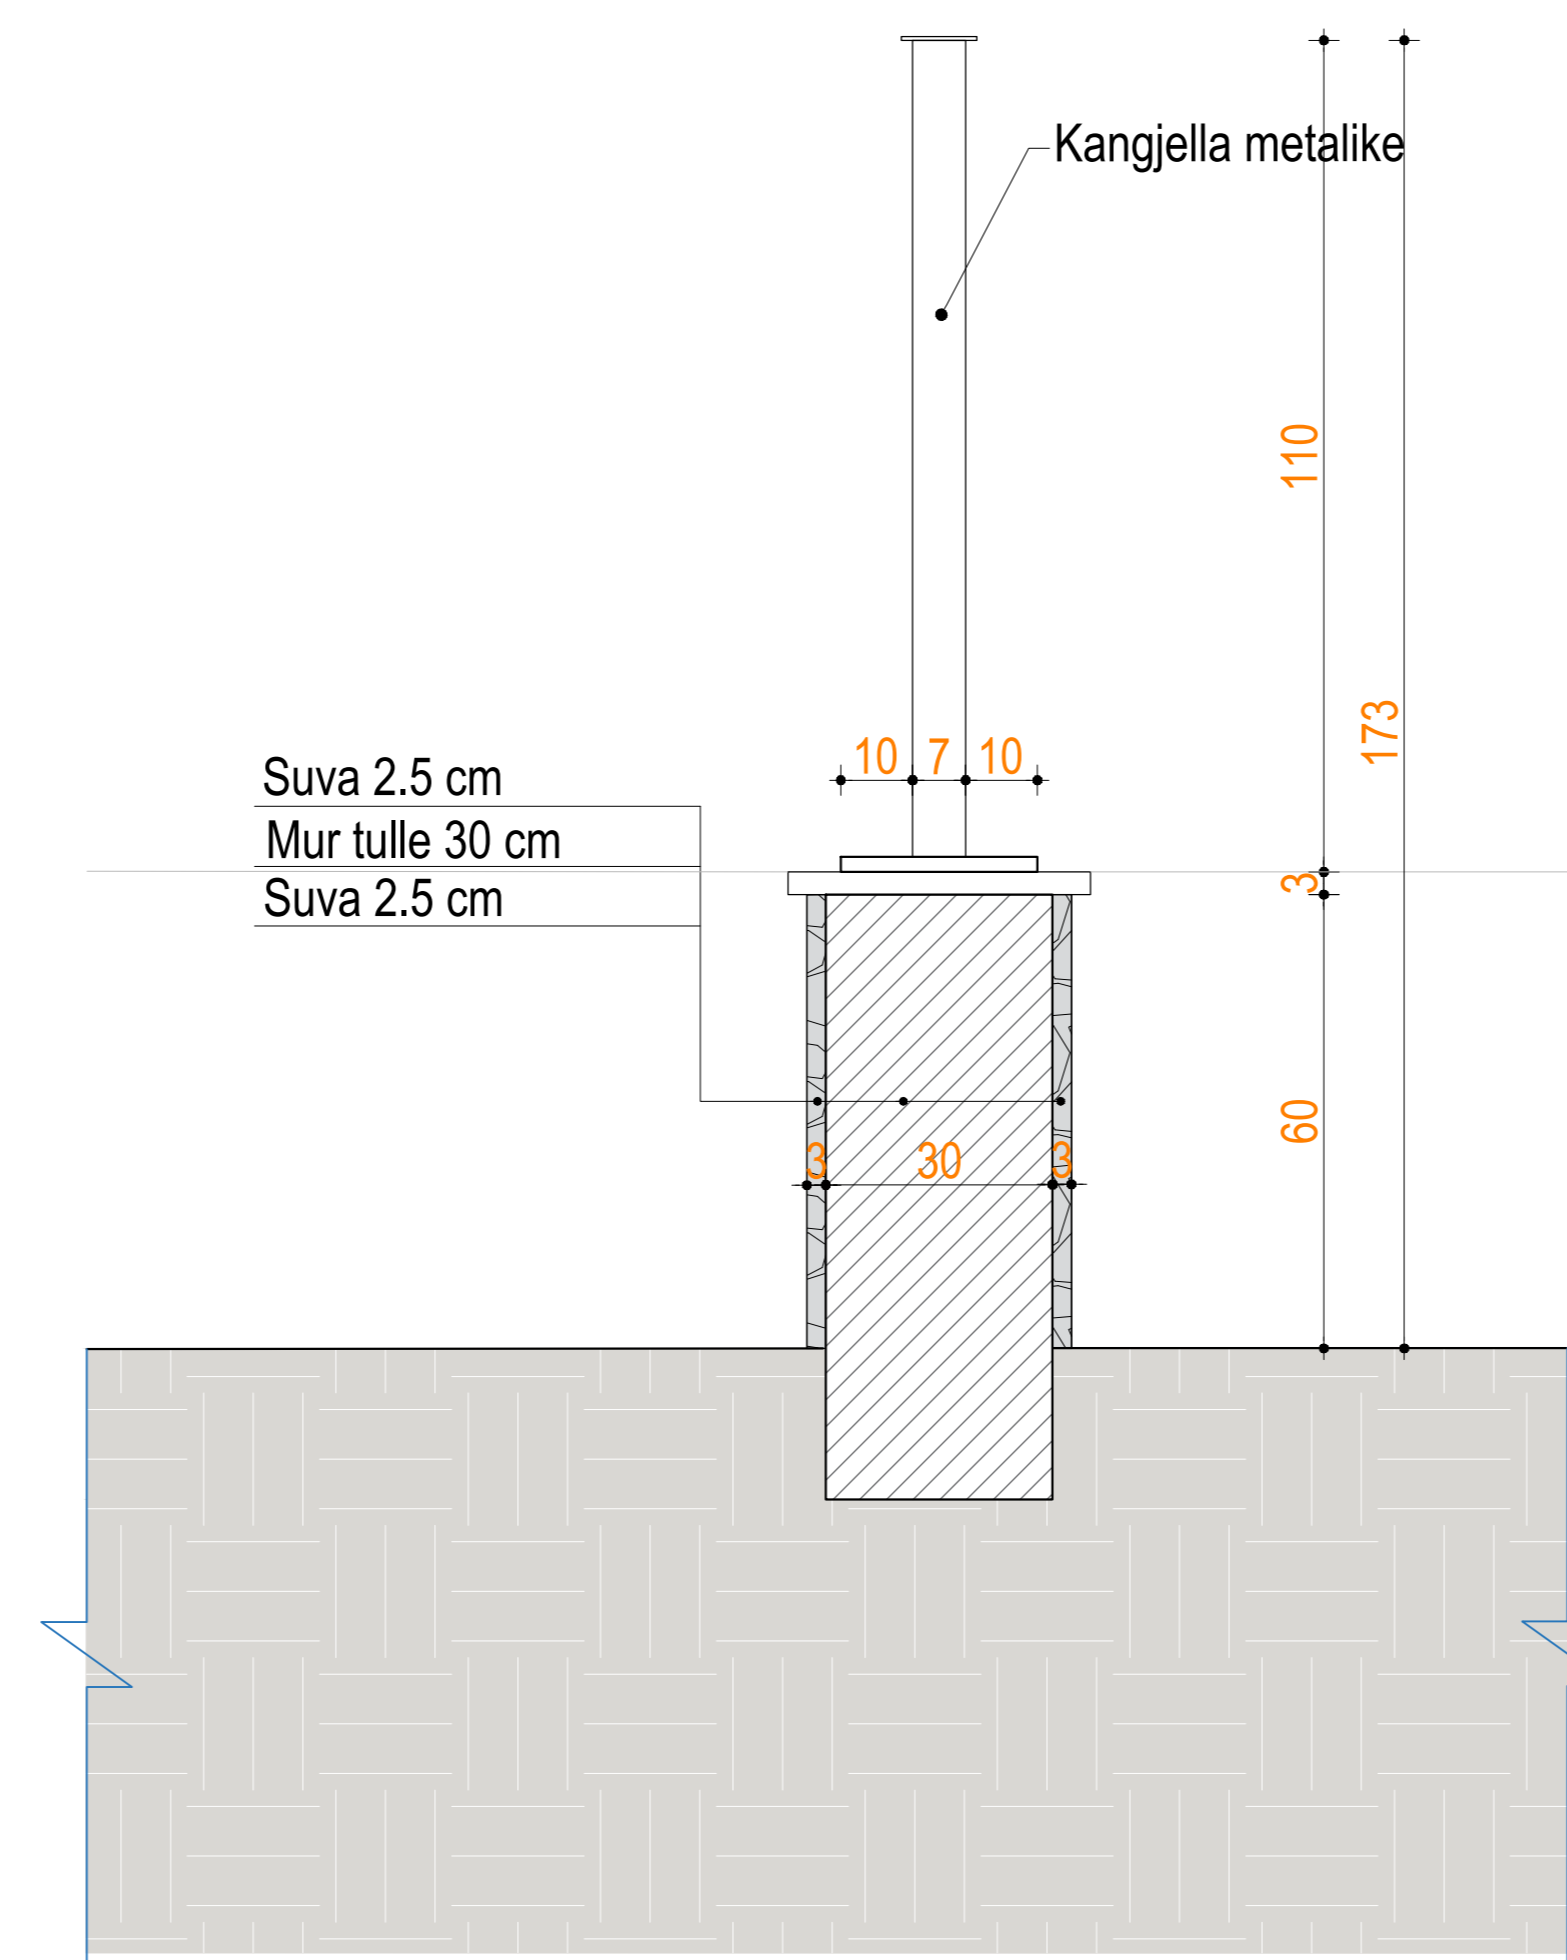

D5 - DETAJ I PARAPETIT TË TARACËS SH 1:20

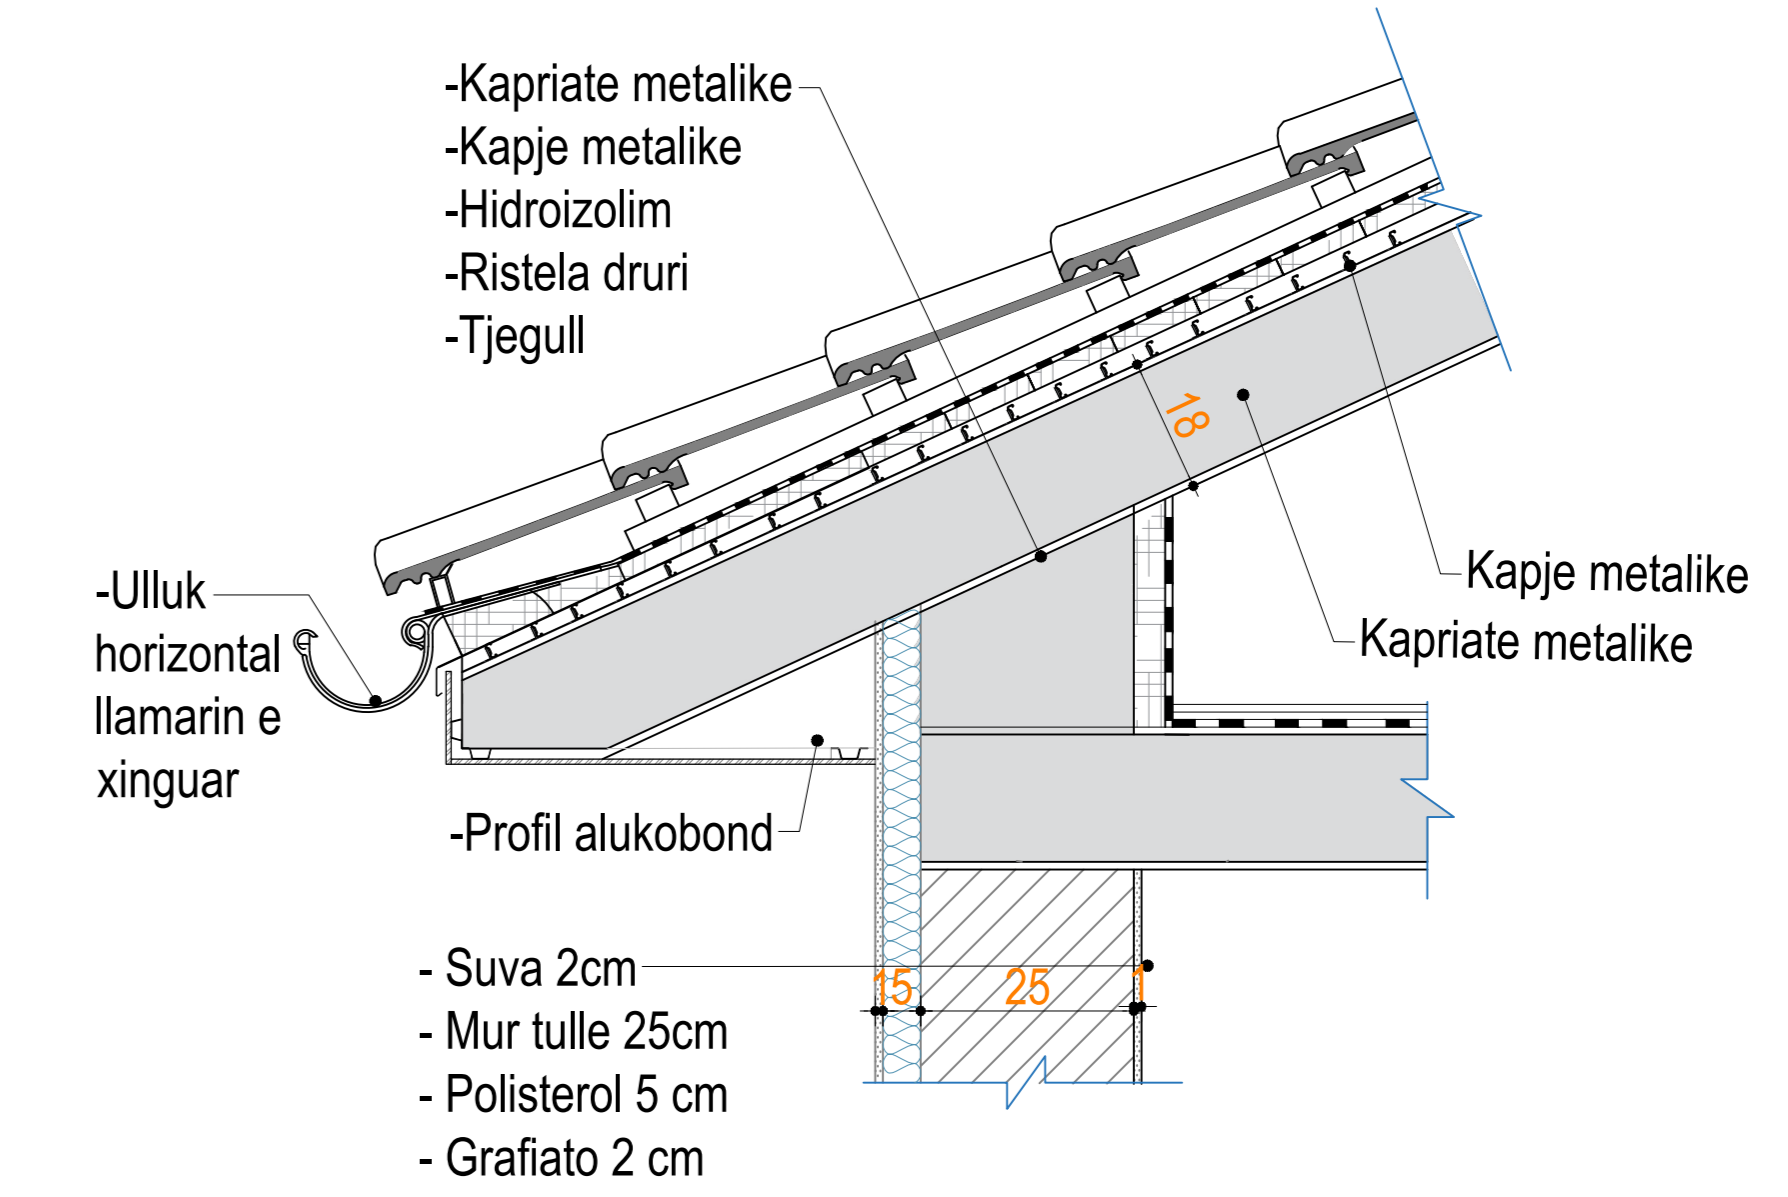

D6 - DETAJ I SHTRIMIT TE JASHEM SH 1:20

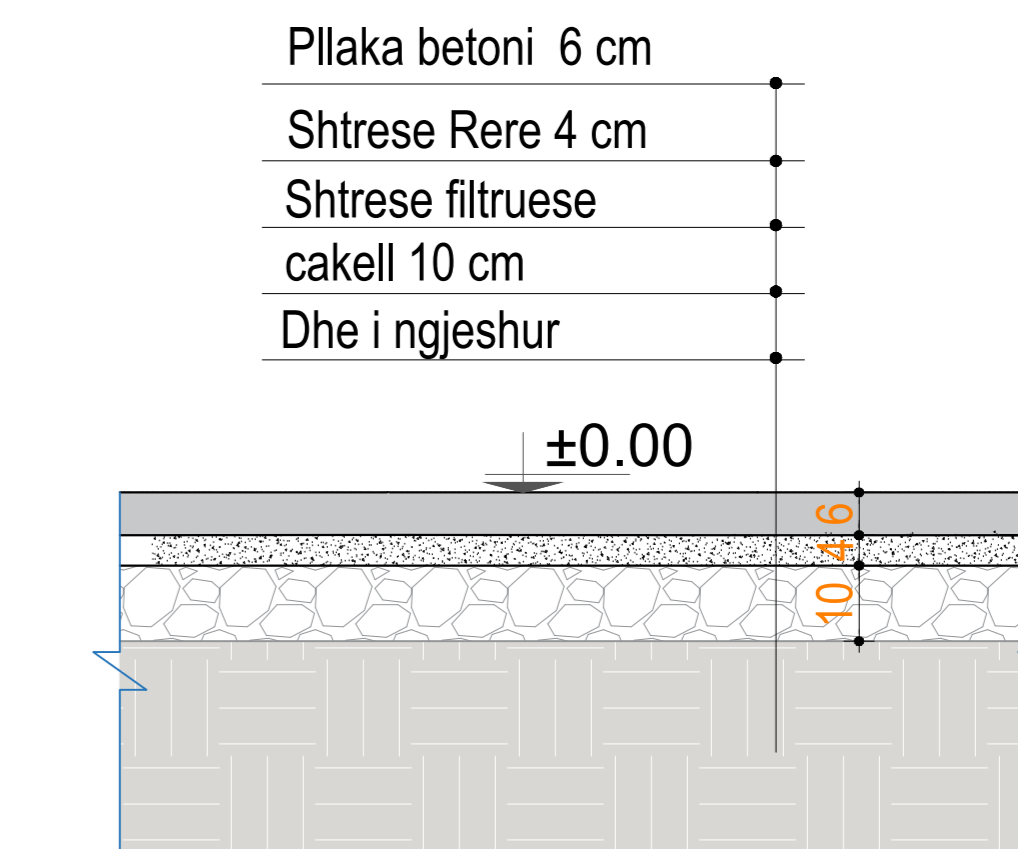

00	Tetor 2024	Projekt Leje			
RISH NR.	DATA	QËLLIMI I DORËZIMIT	SHENIMI / PËRSHKRIM		
INVESTITORI					
<p>FONDI SHQIPTAR I ZHVILLIMIT</p>					
KONSULENTI INXHINIERIK					
Nr. Licencës: N.5221/16					
<p>ICE ILLYRIAN CONSULTING ENGINEERS Adresa: Rr. "Sami Frashëri", Pallat "Rijet", Kati 11, Tiranë, SHQIPËRI Tel/Fax: +355 4 260 572, 336661 (mobile) www.ice.al</p>					
Përgatiti:	Arktekt	Edmond MANAHASA	A.0903/2		
	Ing. Strukturist	Anila SPAHIU	K.1068/4		
	Ing. Strukturist	Aida VOKA	K.1340/2		
	Ing. Hidroteknik	Artijola ZOTAJ			
	Ing. Hidroteknik	Silvia GJONAJ			
	Ing. Hidroteknik	Anzhela BICI			
	Ing. Elektrik	Enis HAVERIKU	E.1450		
	Ing. Elektrik	Ilber PUCI			
	Ing. Mekanik	Marsel PYLLA	M.1288/1		
Kontrolloi:	Ing. Mekanik	Besnik KARAJ	M.0256/2		
	Koordinator Projekt	Abdurrahman SPAHIU	K.1571/5		
	Ing. Strukturist	Tajulani KARRIQI	K.1547/6		
	Ing. Elektrik	Emira BERISHA	E.0550/4		
Miratoi:	Drejtes Projekt	Olset HAXHIU	K.1619/5		
TITULLI I PROJEKTIT					
<p>INVESTIME PILOT PËR TRANSFORMIMIN E INFRASTRUKTURËS SË SHËRBIMEVE DHE RRTJES SË STANDARDIT TË JETËS NË KOMUNITET</p> <p>Objekti: Ndërrhyrje për rikonstruksionin e Shtëpisë së Familjes "Yangjel Pulla" dhe ndryshim i pjesëmëm i funksionit të tij</p>					
EMRI I DOKUMENTIT					
SPECIFIKIME TEKNIKE					
FAZA E PROJEKTIT	Nr. i Dokumentit	Shkalla	Rishikimi	Përmasa e fletës	Fleta
PROJEKT LEJE	D01	1:10	00	A1 (841x594mm)	01/01