

# PROJEKT ZBATIM

## PROJEKTI ARKITEKTONIK

“NDËRHYRJE PËR PËRMIRËSIMIN E AKSESIT TURISTIK, RRUGË BICIKLETASH, MOTORRASH, SHTIGJE KËMBËSORËSH, VENDPUSHIMESH, PIKA TURISTIKE”.

"SISTEMIMI DHE MBROJTJA E ARGJINATURËS LINDORE TË LAGUNËS SË KARAVASTASË PREJ EROZIONIT", Faza II.

POROSITËS:

FONDI SHQIPTAR I ZHVILLIMIT



FONDI SHQIPTAR  
I ZHVILLIMIT


PUNOI:

"TAULANT" SH.P.K. & "ABKONS" SH.P.K.





# PAMJA E PIKAVE TE VROJTIMIT

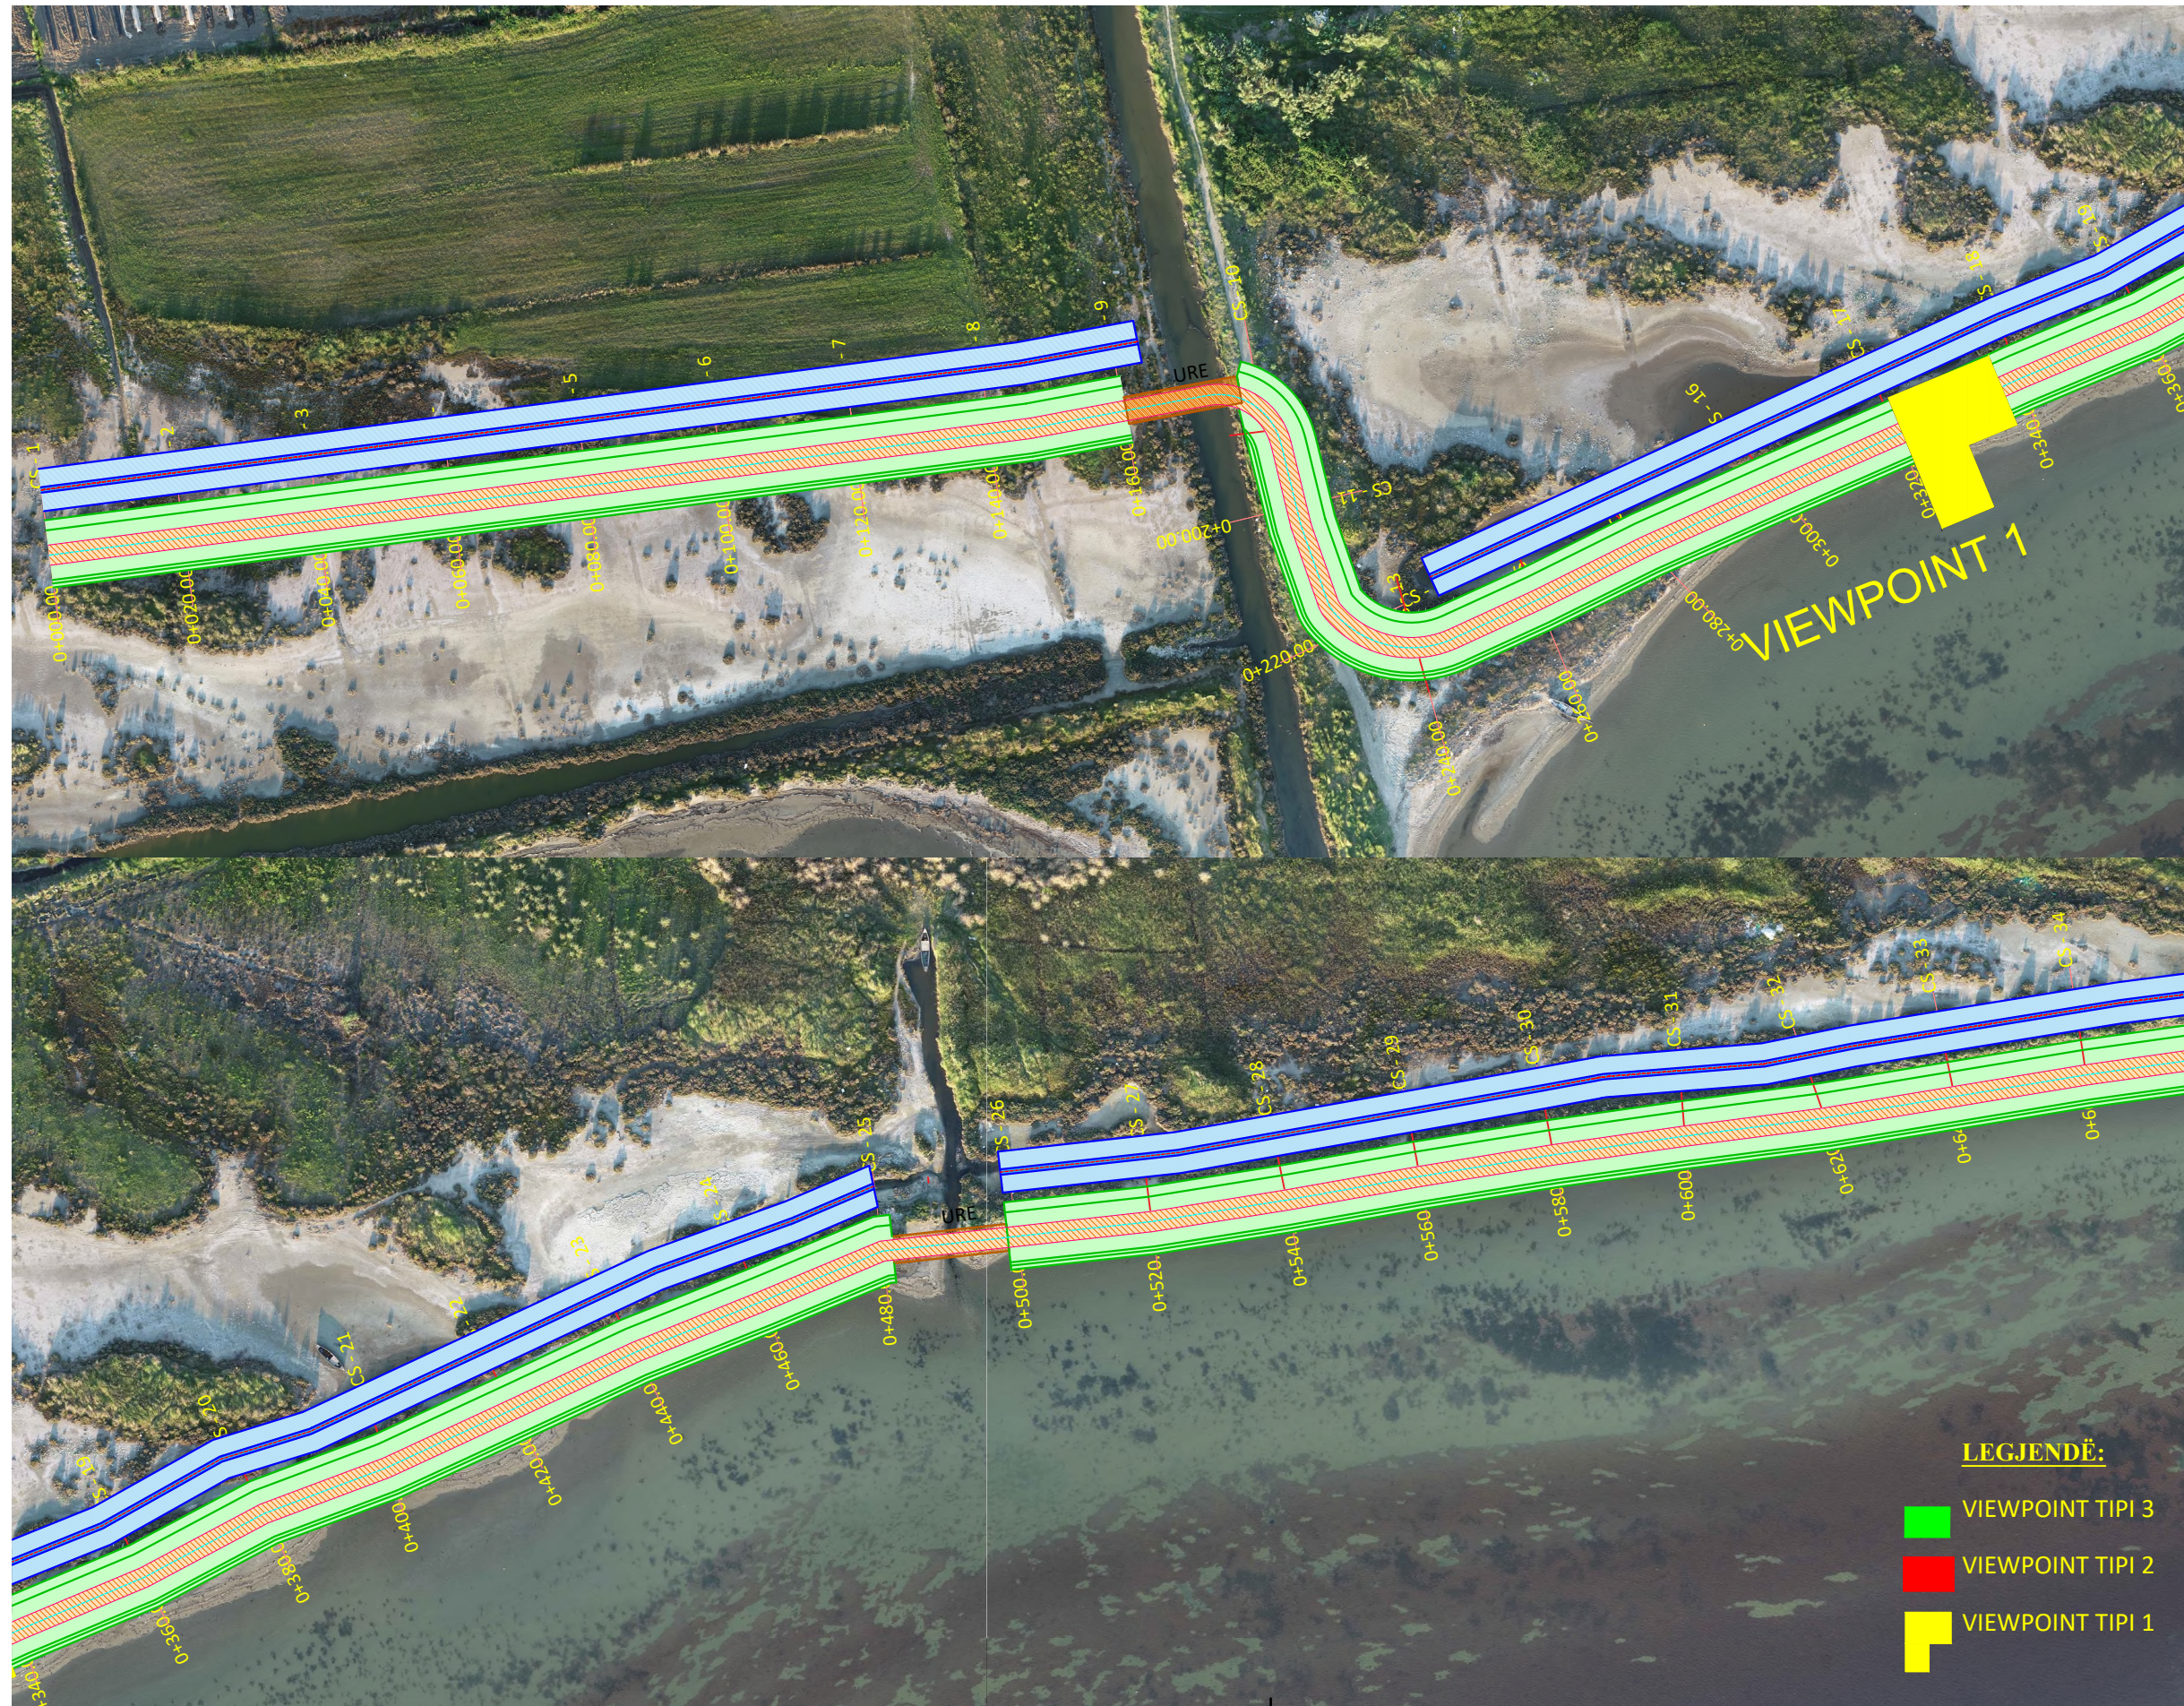

### LEGJENDË:

- VIEWPOINT TIPI 3
- VIEWPOINT TIPI 2
- VIEWPOINT TIPI 1

POROSITËSI:  

**FONDI SHQIPTAR I ZHVILLIMIT**

KONSULENT:  

**"TAULANT" sh.p.k.**  
 Design & Supervision  
 Adresa: Rr. "Gjika Kugali", P.23/2, Ap.1, Tiranë  
 &  

**"ABKONS" sh.p.k.**

SHËNIME TEKNIKE:

KONTRATA:  
 "NDERHYRJE PËR PËRMIRËSIMIN E AKSESIT TURISTIK, RRUGË BICIKLETASH, MOTORRASH, SHITIGJE KËMBËSORËSH, VENDPUSHIMESH, PIKA TURISTIKE".

OBJEKTI:  
 "SISTEMIMI DHE MBROJTJA E ARGJINATURËS LINDORE TË LAGUNËS SË KARAVASTASË PREJ EROZIONIT", Faza II

ZONA:  
 QYTETI DIVJAKË  
 BASHKIA DIVJAKË

FAZA E PROJEKTTIT:  
 PROJEKT ZBATIM

PROJEKTI HIDROTEKNIK:  
 Ing. Ditika QATIPI  
 Nr. Lic. K.0006/8  
 Ing. Hekuran RAMA  
 Nr. Lic. K.1092/3  
 Ing. Vlash DHAMO  
 Nr. Lic. K.0006/5

PROJEKTI KONSTRUKTIV:  
 Ing. Iart KORE  
 Nr. Lic. K.2125/1

PROJEKTI ARKITEKTONIK:  
 Ark. Iva MEZEZI  
 Nr. Lic. A.0831/4

RILEVIMI TOPOGRAFIK:  
 Ing. Sokol ALLARAJ  
 Nr. Lic. T.0332/2


EMËRTIMI I FLETËS:  
 PAMJA E PIKAVE TE VROJTIMIT

Shk.: 1/100	NR. FLETËS
TIRANË 2024	01

VULA



# PAMJA E PIKAVE TE VROJTIMIT

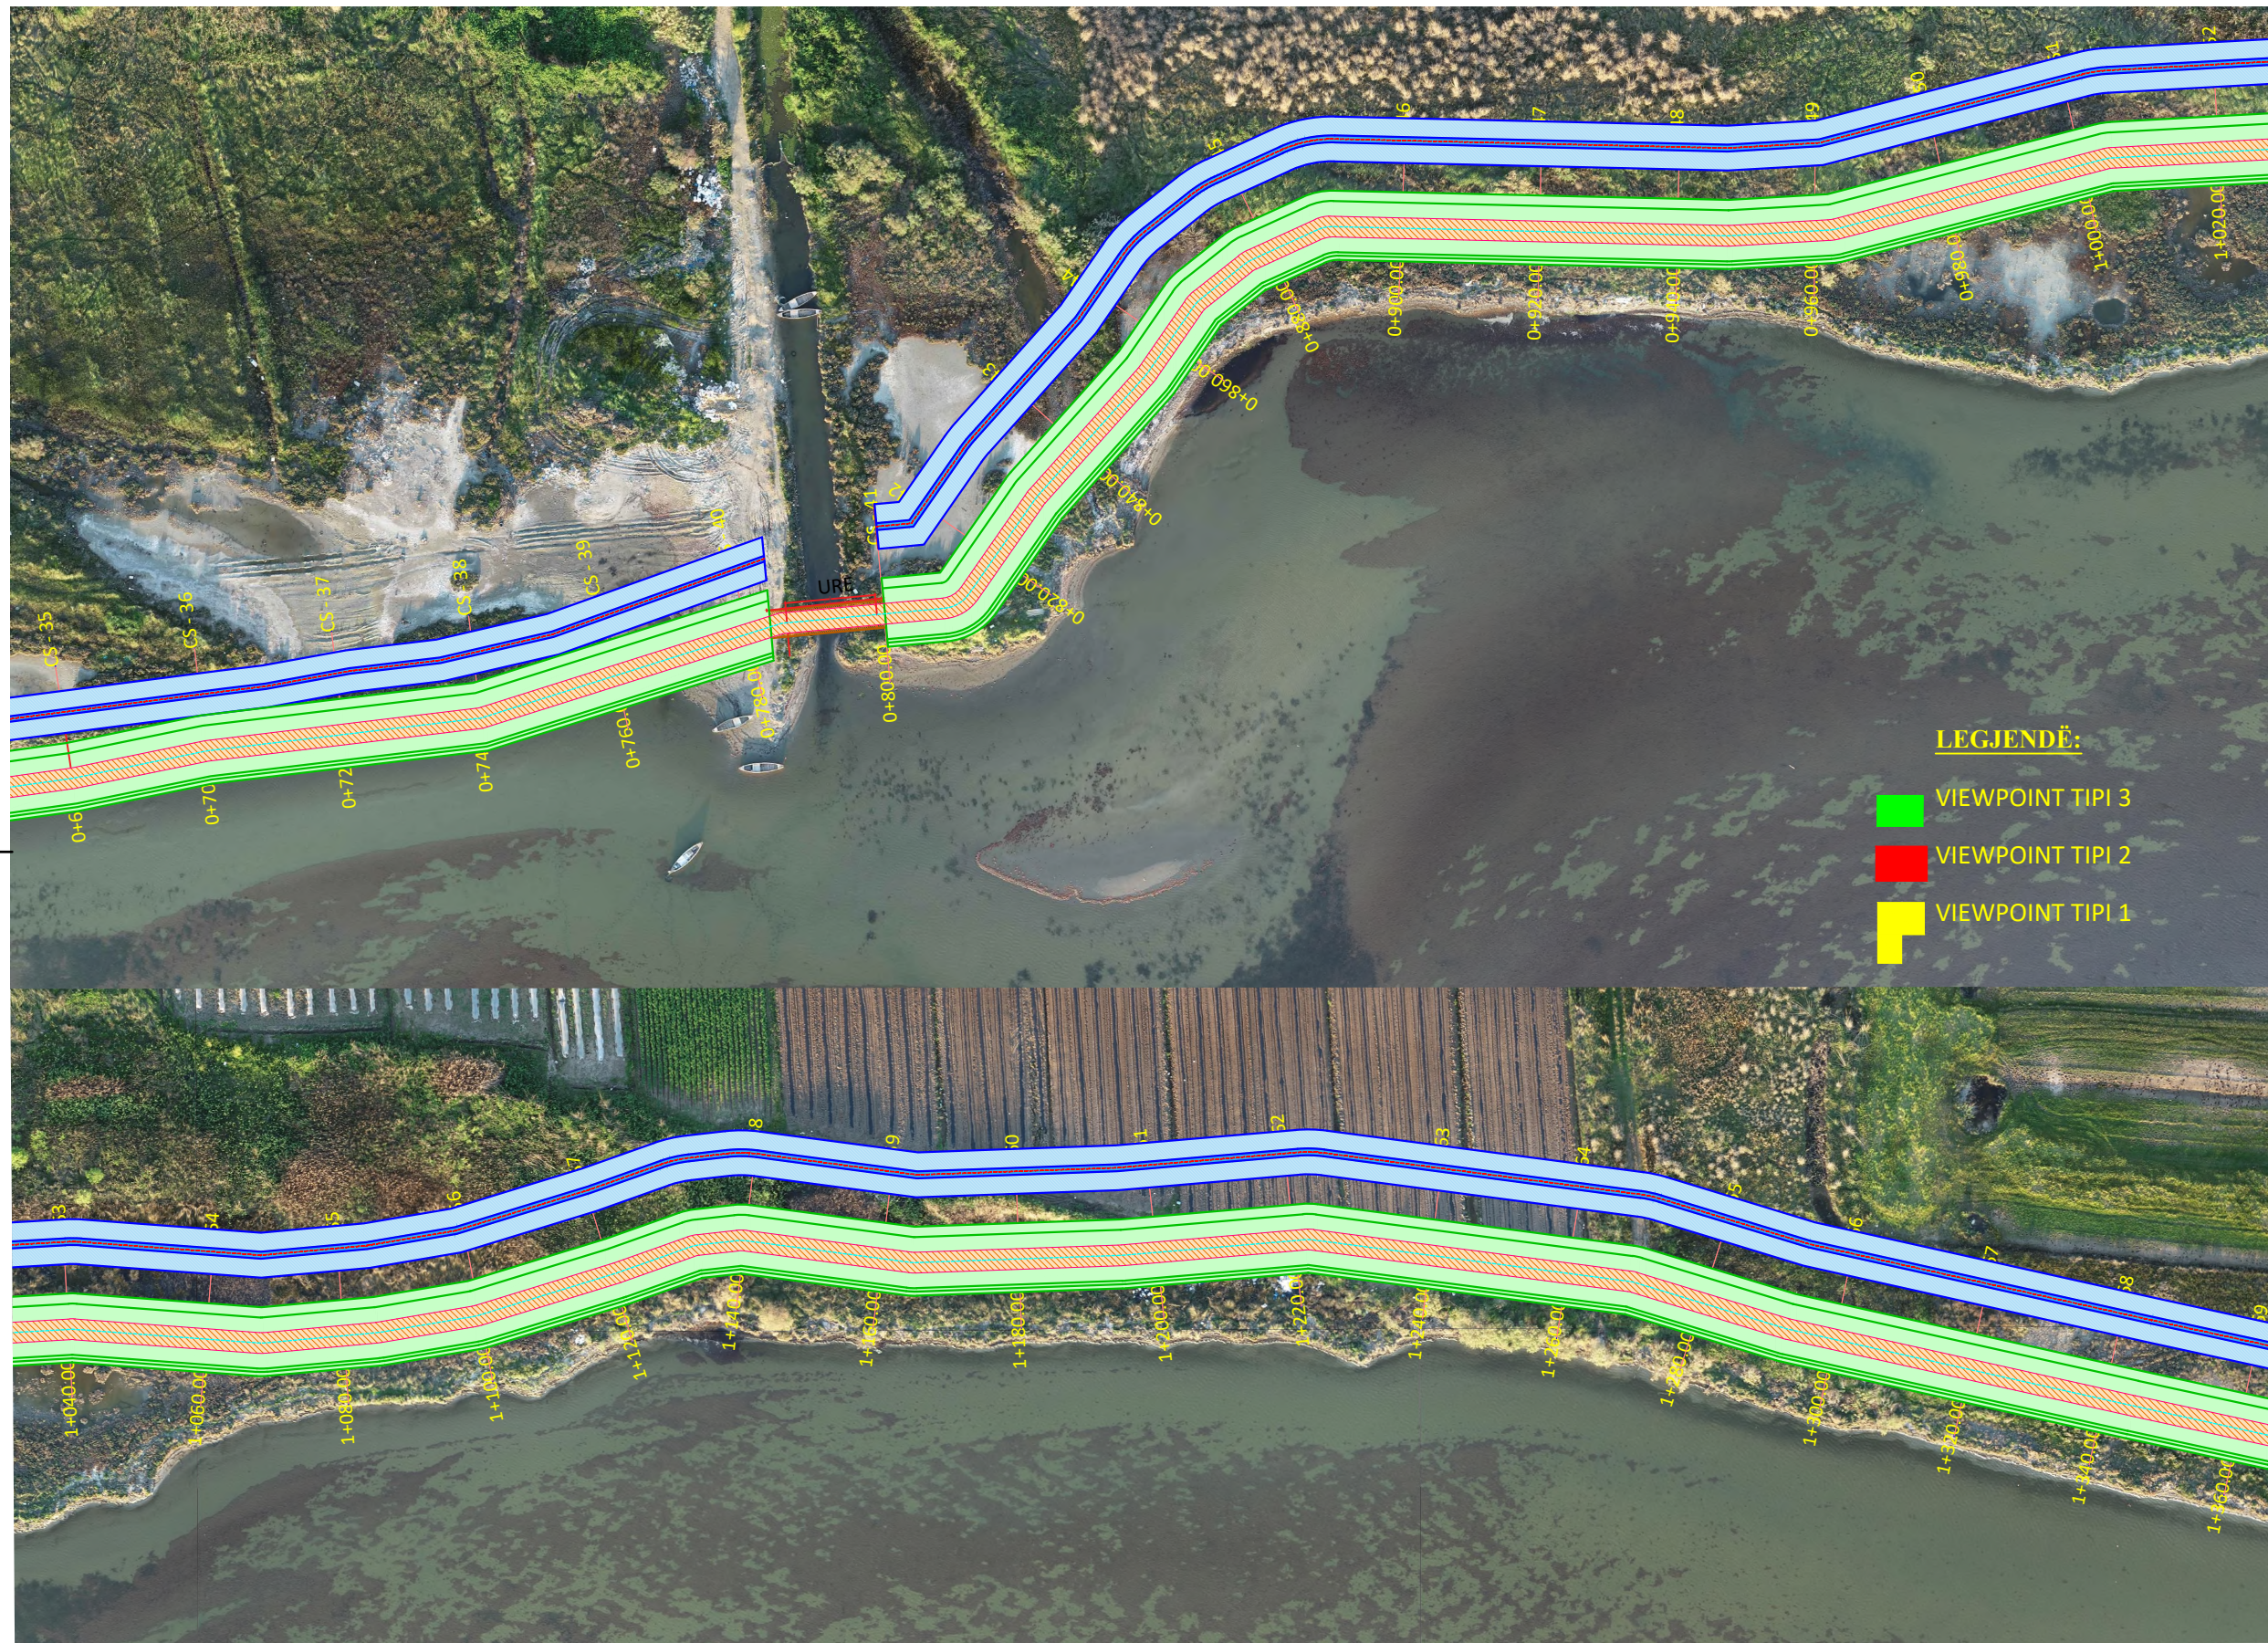

### LEGJENDË:

- VIEWPOINT TIPI 3
- VIEWPOINT TIPI 2
- VIEWPOINT TIPI 1

POROSITËSI: <b>FONDI SHQIPTAR I ZHVILLIMIT</b>	
KONSULENT: <b>"TAULANT" sh.p.k.</b> Design & Supervision Adresa: Rr. "Gjika Kugali", P.23/2, Ap.1, Tiranë & <b>"ABKONS" sh.p.k.</b>	
SHËNIME TEKNIKE:  	
KONTRATA: "NDERHYRJE PËR PËRMIRËSIMIN E AKSESIT TURISTIK, RRUGË BICIKLETASH, MOTORRASH, SHTIGJE KËMBËSORËSH, VENDPUSHIMESH, PIKA TURISTIKE".	
OBJEKTI: "SISTEMIMI DHE MBROJTJA E ARGJINATURËS LINDORE TË LAGUNËS SË KARAVASTASË PREJ EROZIONIT", Faza II	
ZONA: QYTETI DIVJAKË BASHKIA DIVJAKË	
FAZA E PROJEKTIT: PROJEKT ZBATIM	
PROJEKTI HIDROTEKNIK: Ing. Ditika QATIPI Nr. Lic. K.0006/8 Ing. Hekuran RAMA Nr. Lic. K.1092/3 Ing. Vlash DHAMO Nr. Lic. K.0006/5	
PROJEKTI KONSTRUKTIV: Ing. Iart KORE Nr. Lic. K.2125/1	
PROJEKTI ARKITEKTONIK: Ark. Iva MEZEZI Nr. Lic. A.0831/4	
RILEVIMI TOPOGRAFIK: Ing. Sokol ALLARAJ Nr. Lic. T.0332/2	
EMËRTIMI I FLETËS:  	
Shk.: 1/100	NR. FLETËS 02
TIRANË 2024	
VULA	



# PAMJA E PIKAVE TE VROJTIMIT



**LEGJENDË:**

- VIEWPOINT TIPI 3
- VIEWPOINT TIPI 2
- VIEWPOINT TIPI 1

POROSITËSI:  

**FONDI SHQIPTAR I ZHVILLIMIT**

KONSULENT:  

**"TAULANT" sh.p.k.**  
 Adresa: Rr. "Gjika Kugali", P.23/2, Ap.1, Tiranë  
 &  

**"ABKONS" sh.p.k.**

SHËNIME TEKNIKE:

KONTRATA:  
 "NDERHYRJE PËR PËRMIRËSIMIN E AKSESIT TURISTIK, RRUGË BICIKLETASH, MOTORRASH, SHTIGJE KËMBËSORËSH, VENDPUSHIMESH, PIKA TURISTIKE".

OBJEKTI:  
 "SISTEMIMI DHE MBROJTJA E ARGJINATURËS LINDORE TË LAGUNËS SË KARAVASTASË PREJ EROZIONIT", Faza II

ZONA:  
 QYTETI DIVJAKË  
 BASHKIA DIVJAKË

FAZA E PROJEKTIT:  
 PROJEKT ZBATIM

PROJEKTI HIDROTEKNIK:  
 Ing. Ditika QATIPI  
 Nr. Lic. K.0006/8  
 Ing. Hekuran RAMA  
 Nr. Lic. K.1092/3  
 Ing. Vlash DHAMO  
 Nr. Lic. K.0006/5

PROJEKTI KONSTRUKTIV:  
 Ing. Iart KORE  
 Nr. Lic. K.2125/1

PROJEKTI ARKITEKTONIK:  
 Ark. Iva MEZEZI  
 Nr. Lic. A.0831/4

RILEVIMI TOPOGRAFIK:  
 Ing. Sokol ALLARAJ  
 Nr. Lic. T.0332/2

EMËRTIMI I FLETËS:  
 PAMJA E PIKAVE TE VROJTIMIT

Shk.: 1/100	NR. FLETËS
TIRANË 2024	03

VULA