


PAMJA E PIKAVE TE VROJTIMIT

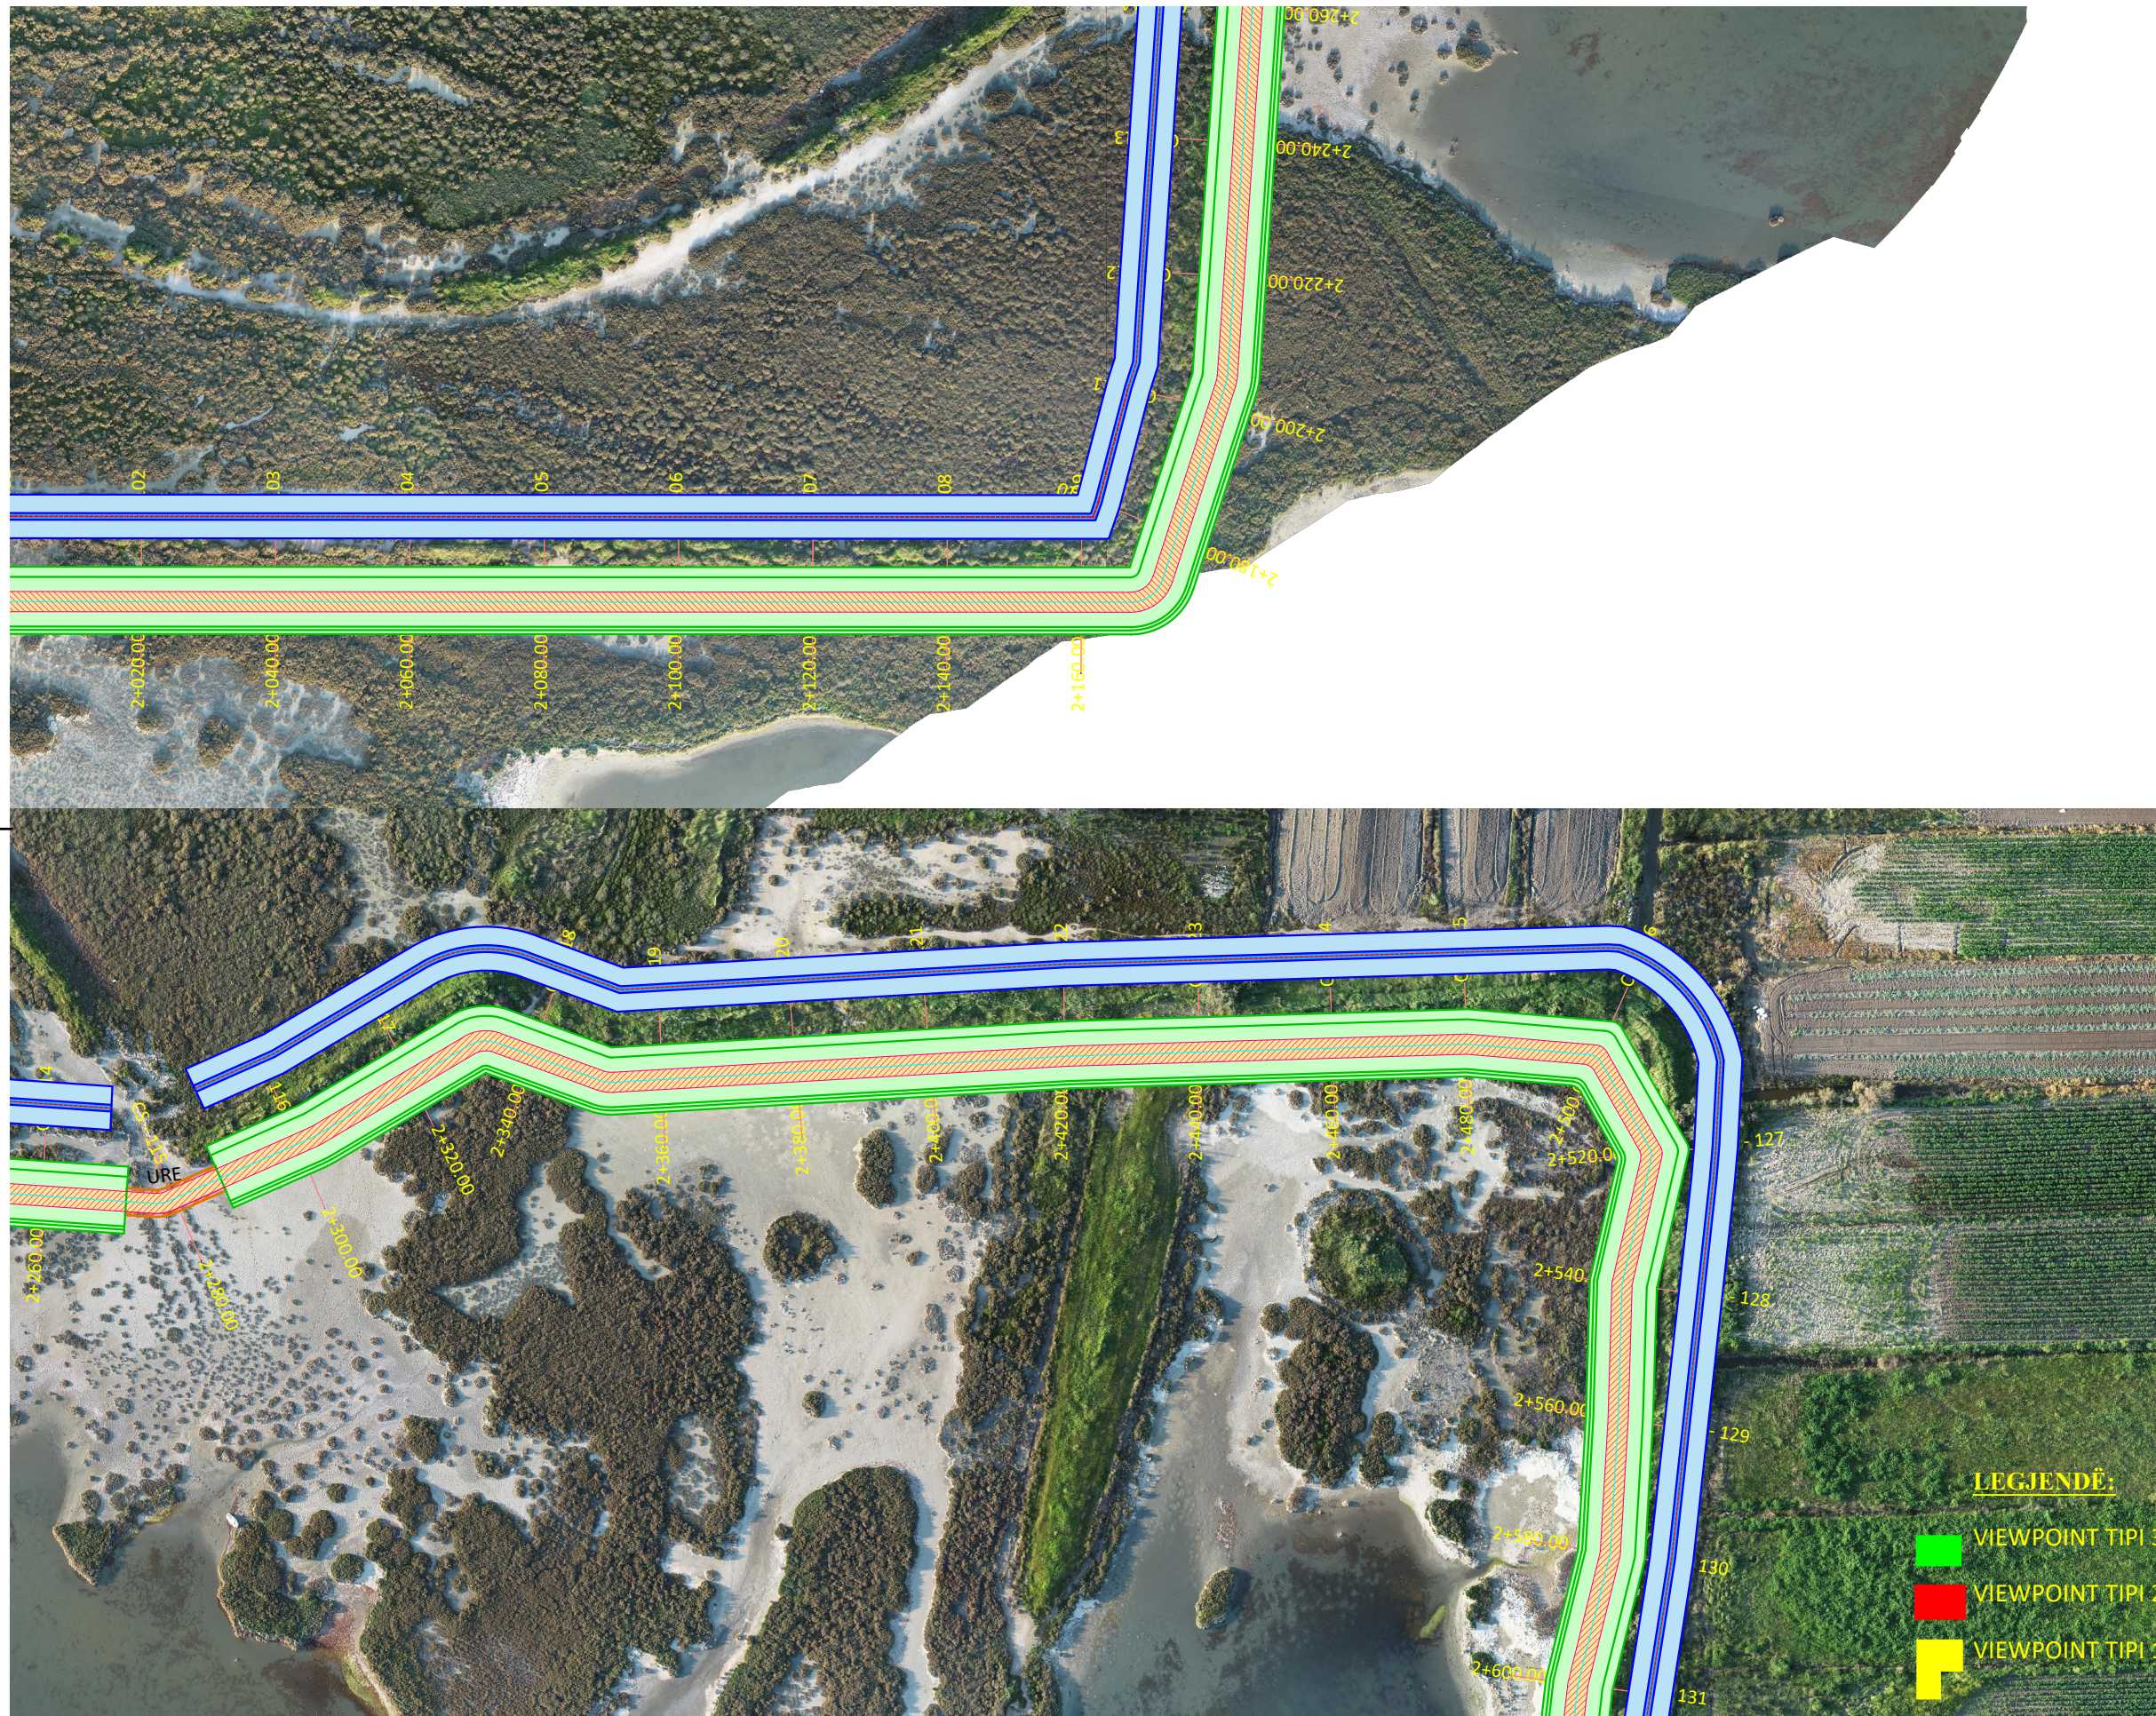

LEGJENDË:

- VIEWPOINT TIPI 3
- VIEWPOINT TIPI 2
- VIEWPOINT TIPI 1

POROSITËSI:

FONDI SHQIPTAR I ZHVILLIMIT

KONSULENT:

"TAULANT" sh.p.k.
 Design & Supervision
 Adresa: Rr. "Gjika Kugali", P.23/2, Ap.1, Tiranë
 &

"ABKONS" sh.p.k.

SHËNIME TEKNIKE:

KONTRATA:
 "NDERHYRJE PËR PËRMIRËSIMIN E AKSESIT TURISTIK, RRUGË BICIKLETASH, MOTORRASH, SHITIGJE KËMBËSORËSH, VENDPUSHIMESH, PIKA TURISTIKE".

OBJEKTI:
 "SISTEMIMI DHE MBROJTJA E ARGJINATURËS LINDORE TË LAGUNËS SË KARAVASTASË PREJ EROZIONIT", Faza II

ZONA:
 QYTETI DIVJAKË
 BASHKIA DIVJAKË

FAZA E PROJEKTTIT:
 PROJEKT ZBATIM

PROJEKTI HIDROTEKNIK:
 Ing. Ditika QATIPI
 Nr. Lic. K.0006/8
 Ing. Hekuran RAMA
 Nr. Lic. K.1092/3
 Ing. Vlash DHAMO
 Nr. Lic. K.0006/5

PROJEKTI KONSTRUKTIV:
 Ing. Iart KORE
 Nr. Lic. K.2125/1

PROJEKTI ARKITEKTONIK:
 Ark. Iva MEZEZI
 Nr. Lic. A.0831/4


RILEVIMI TOPOGRAFIK:
 Ing. Sokol ALLARAJ
 Nr. Lic. T.0332/2

EMËRTIMI I FLETËS:
 PAMJA E PIKAVE TE VROJTIMIT

Shk.: 1/100	NR. FLETËS
TIRANË 2024	04

VULA

PAMJA E PIKAVE TE VROJTIMIT

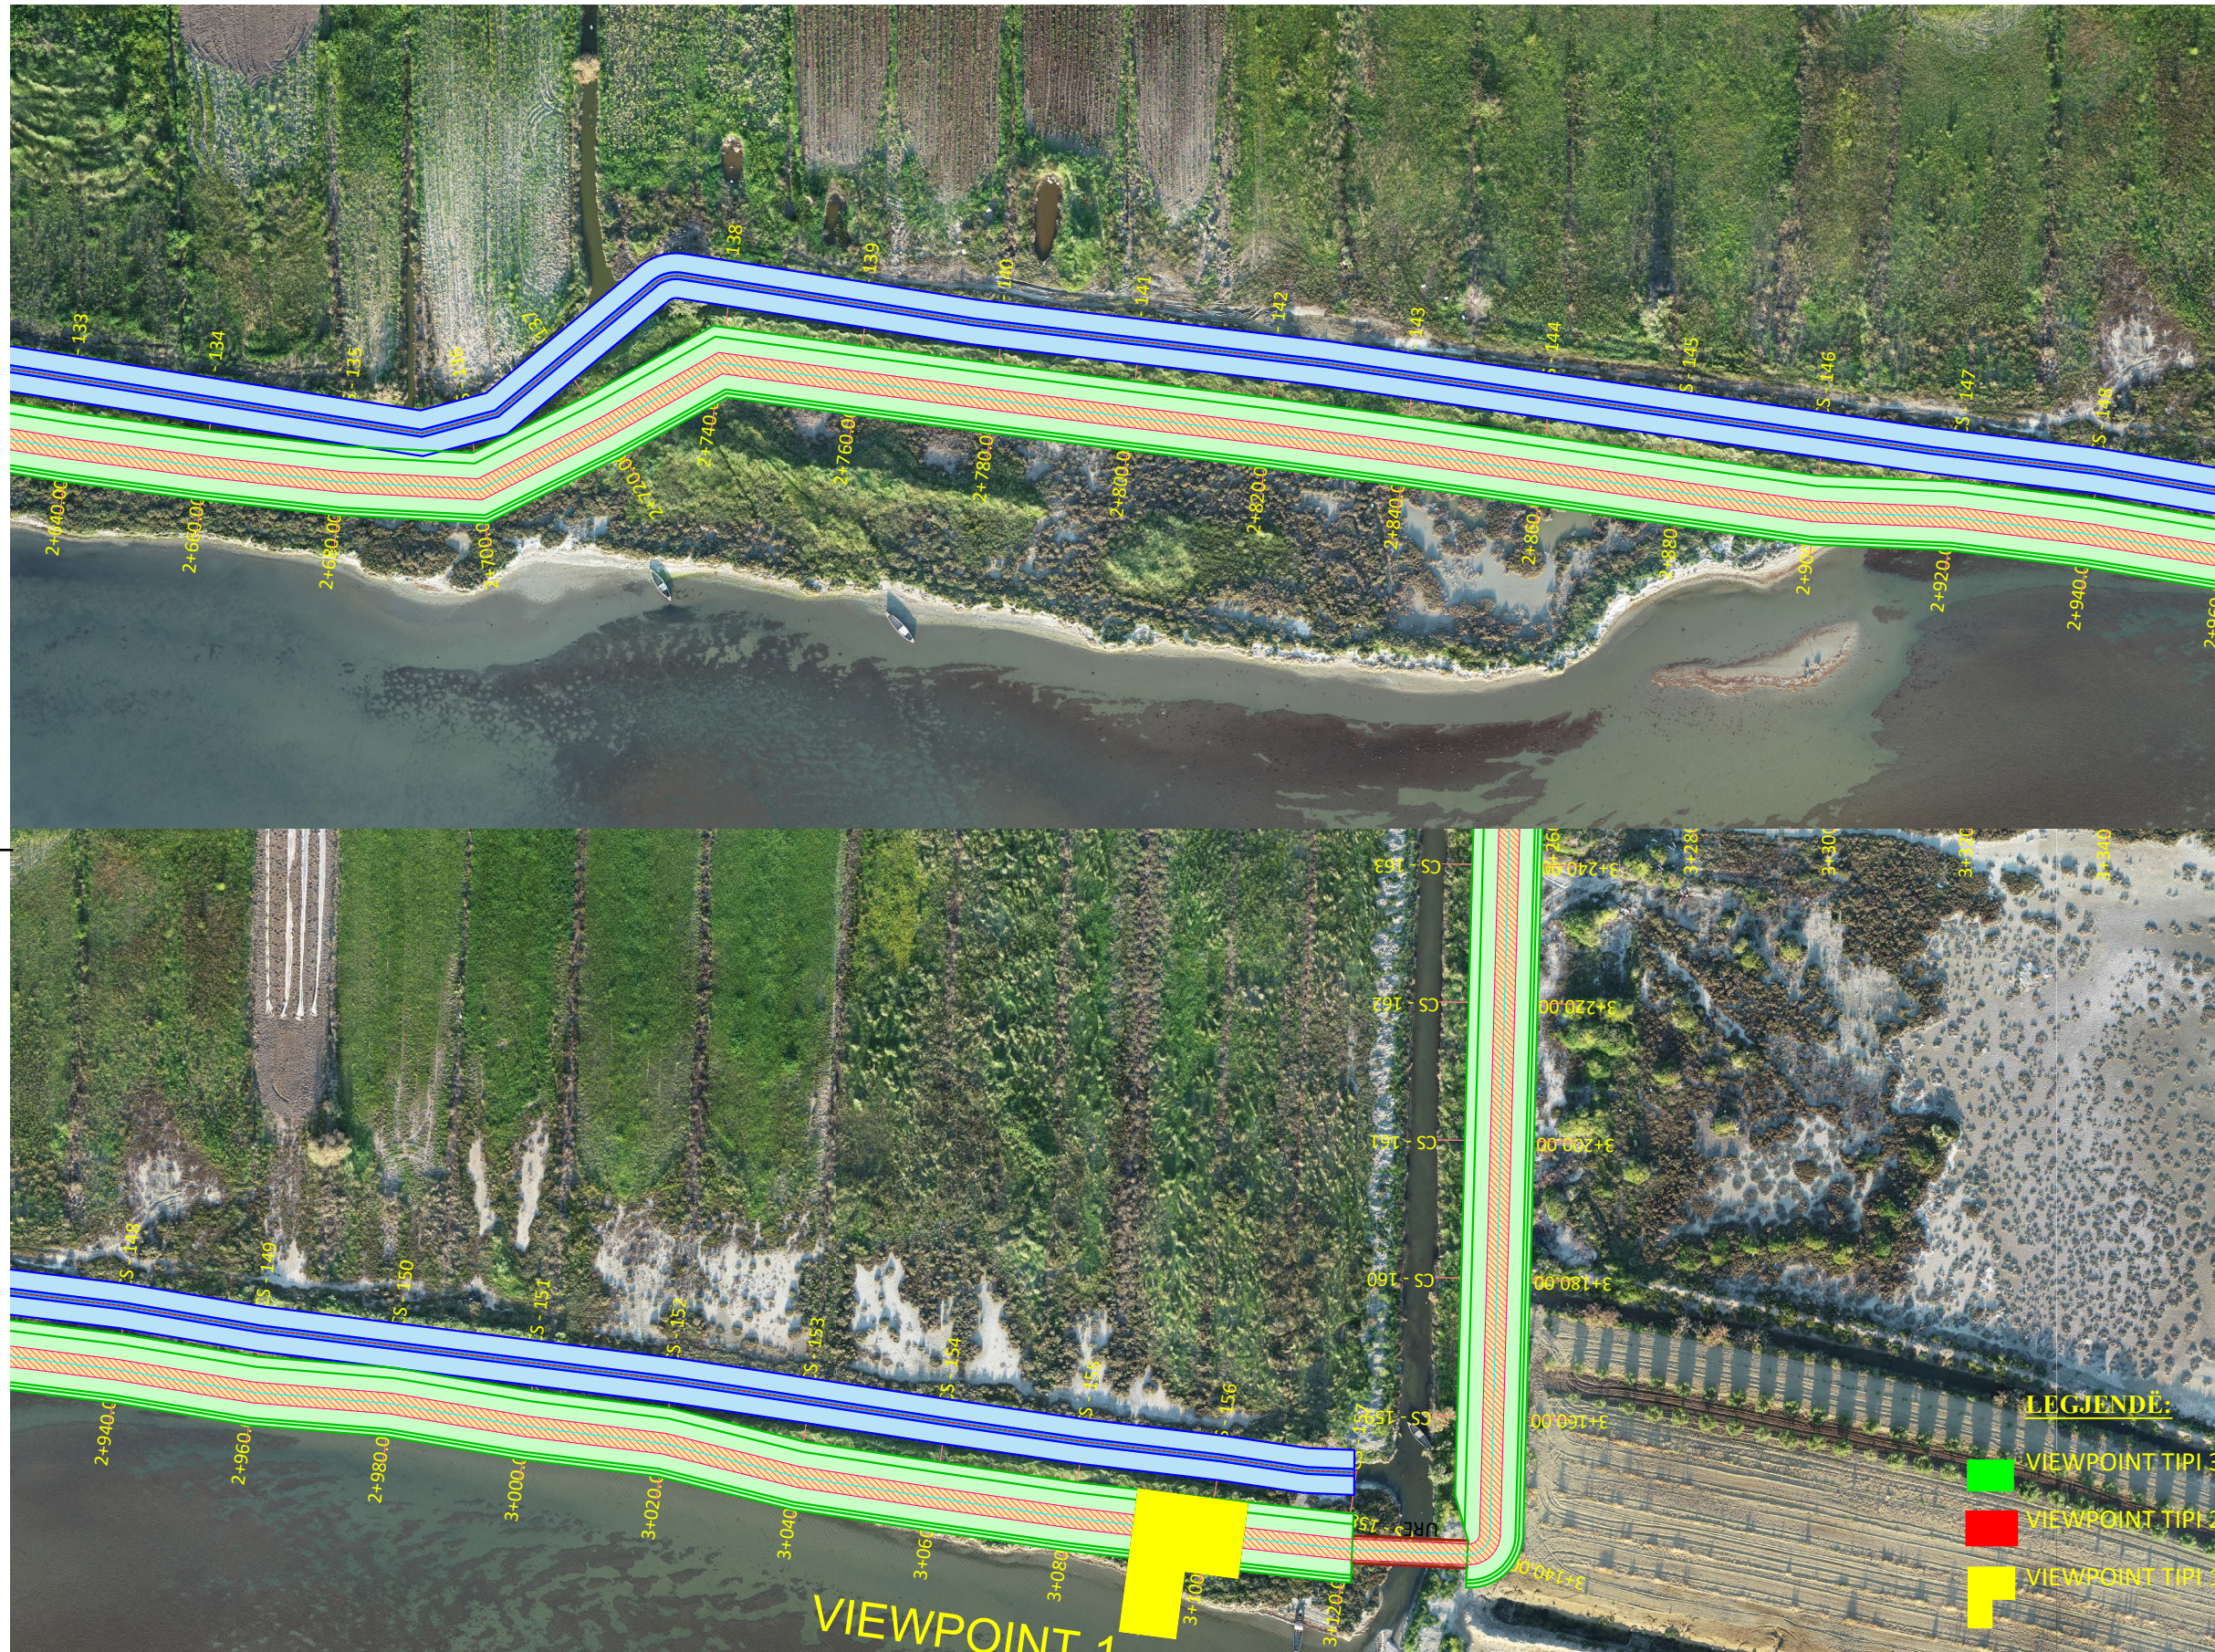

POROSITËSI:
FONDI SHQIPTAR I ZHVILLIMIT

KONSULENT:
"TAULANT" sh.p.k.
 Design & Supervision
 Adresa: Rr. "Gjika Kugali", P.23/2, Ap.1, Tiranë

&
"ABKONS" sh.p.k.

SHËNIME TEKNIKE:

KONTRATA:
 "NDERHYRJE PËR PËRMIRËSIMIN E AKSESIT TURISTIK, RRUGË BICIKLETASH, MOTORRASH, SHITIGJE KËMBËSORËSH, VENDPUSHIMESH, PIKA TURISTIKE".

OBJEKTI:
 "SISTEMIMI DHE MBROJTJA E ARGJINATURËS LINDORE TË LAGUNËS SË KARAVASTASË PREJ EROZIONIT", Faza II

ZONA:
 QYTETI DIVJAKË
 BASHKIA DIVJAKË

FAZA E PROJEKTTIT:
 PROJEKT ZBATIM

PROJEKTI HIDROTEKNIK:
 Ing. Ditika QATIPI
 Nr. Lic. K.0006/8
 Ing. Hekuran RAMA
 Nr. Lic. K.1092/3
 Ing. Vlash DHAMO
 Nr. Lic. K.0006/5

PROJEKTI KONSTRUKTIV:
 Ing. Iart KORE
 Nr. Lic. K.2125/1

PROJEKTI ARKITEKTONIK:
 Ark. Iva MEZEZI
 Nr. Lic. A.0831/4

RILEVIMI TOPOGRAFIK:
 Ing. Sokol ALLARAJ
 Nr. Lic. T.0332/2

EMËRTIMI I FLETËS:
 PAMJA E PIKAVE TE VROJTIMIT


Shk.: 1/100	NR. FLETËS
TIRANË 2024	05

VULA

LEGJENDË:

- VIEWPOINT TIPI 3
- VIEWPOINT TIPI 2
- VIEWPOINT TIPI 1

PAMJA E PIKAVE TE VROJTIMIT

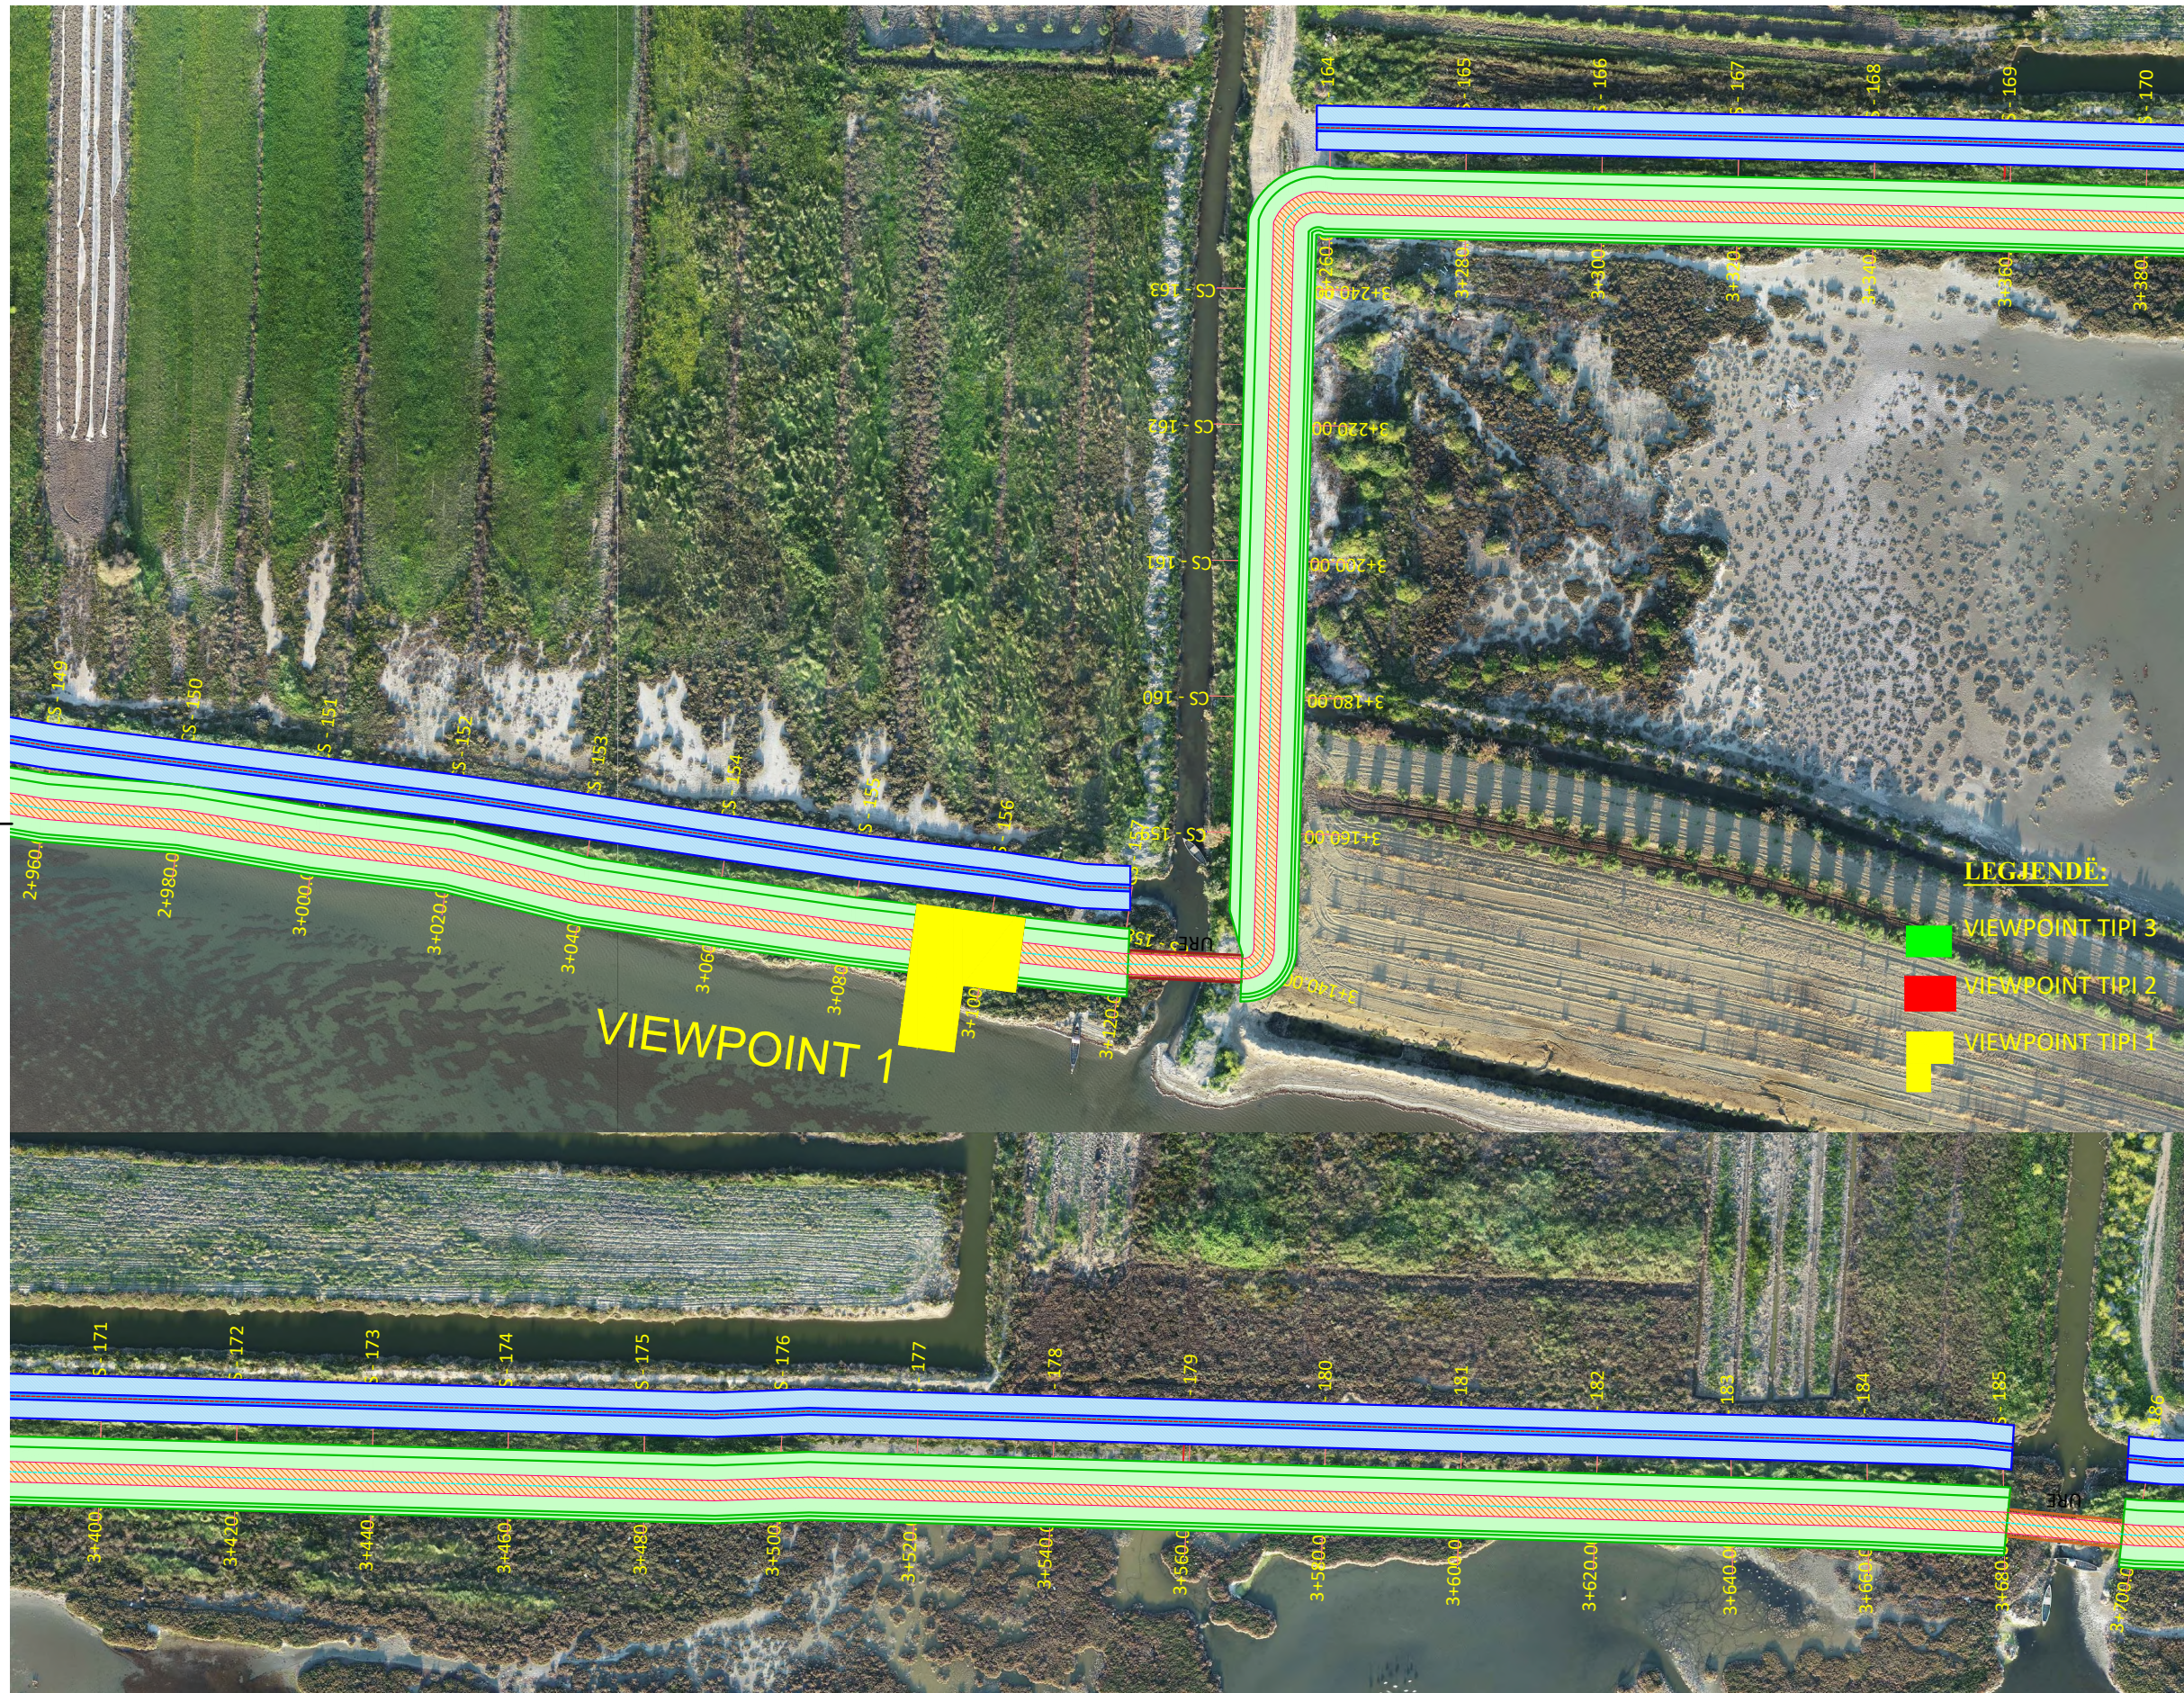

POROSITËSI:

FONDI SHQIPTAR I ZHVILLIMIT

KONSULENT:

"TAULANT" sh.p.k.
 Design & Supervision
 Adresa: Rr. "Gjika Kugali", P.23/2, Ap.1, Tiranë
 &

"ABKONS" sh.p.k.

SHËNIME TEKNIKE:

KONTRATA:
 "NDERHYRJE PËR PËRMIRËSIMIN E AKSESIT TURISTIK, RRUGË BICIKLETASH, MOTORRASH, SHTIGJE KËMBËSORËSH, VENDPUSHIMESH, PIKA TURISTIKE".

OBJEKTI:
 "SISTEMIMI DHE MBROJTJA E ARGJINATURËS LINDORE TË LAGUNËS SË KARAVASTASË PREJ EROZIONIT", Faza II

ZONA:
 QYTETI DIVJAKË
 BASHKIA DIVJAKË

FAZA E PROJEKTTIT:
 PROJEKT ZBATIM

PROJEKTI HIDROTEKNIK:
 Ing. Ditika QATIPI
 Nr. Lic. K.0006/8
 Ing. Hekuran RAMA
 Nr. Lic. K.1092/3
 Ing. Vlash DHAMO
 Nr. Lic. K.0006/5

PROJEKTI KONSTRUKTIV:
 Ing. Iart KORE
 Nr. Lic. K.2125/1

PROJEKTI ARKITEKTONIK:
 Ark. Iva MEZEZI
 Nr. Lic. A.0831/4


RILEVIMI TOPOGRAFIK:
 Ing. Sokol ALLARAJ
 Nr. Lic. T.0332/2

EMËRTIMI I FLETËS:
 PAMJA E PIKAVE TE VROJTIMIT

Shk.: 1/100	NR. FLETËS
TIRANË 2024	06

VULA

PAMJA E PIKAVE TE VROJTIMIT

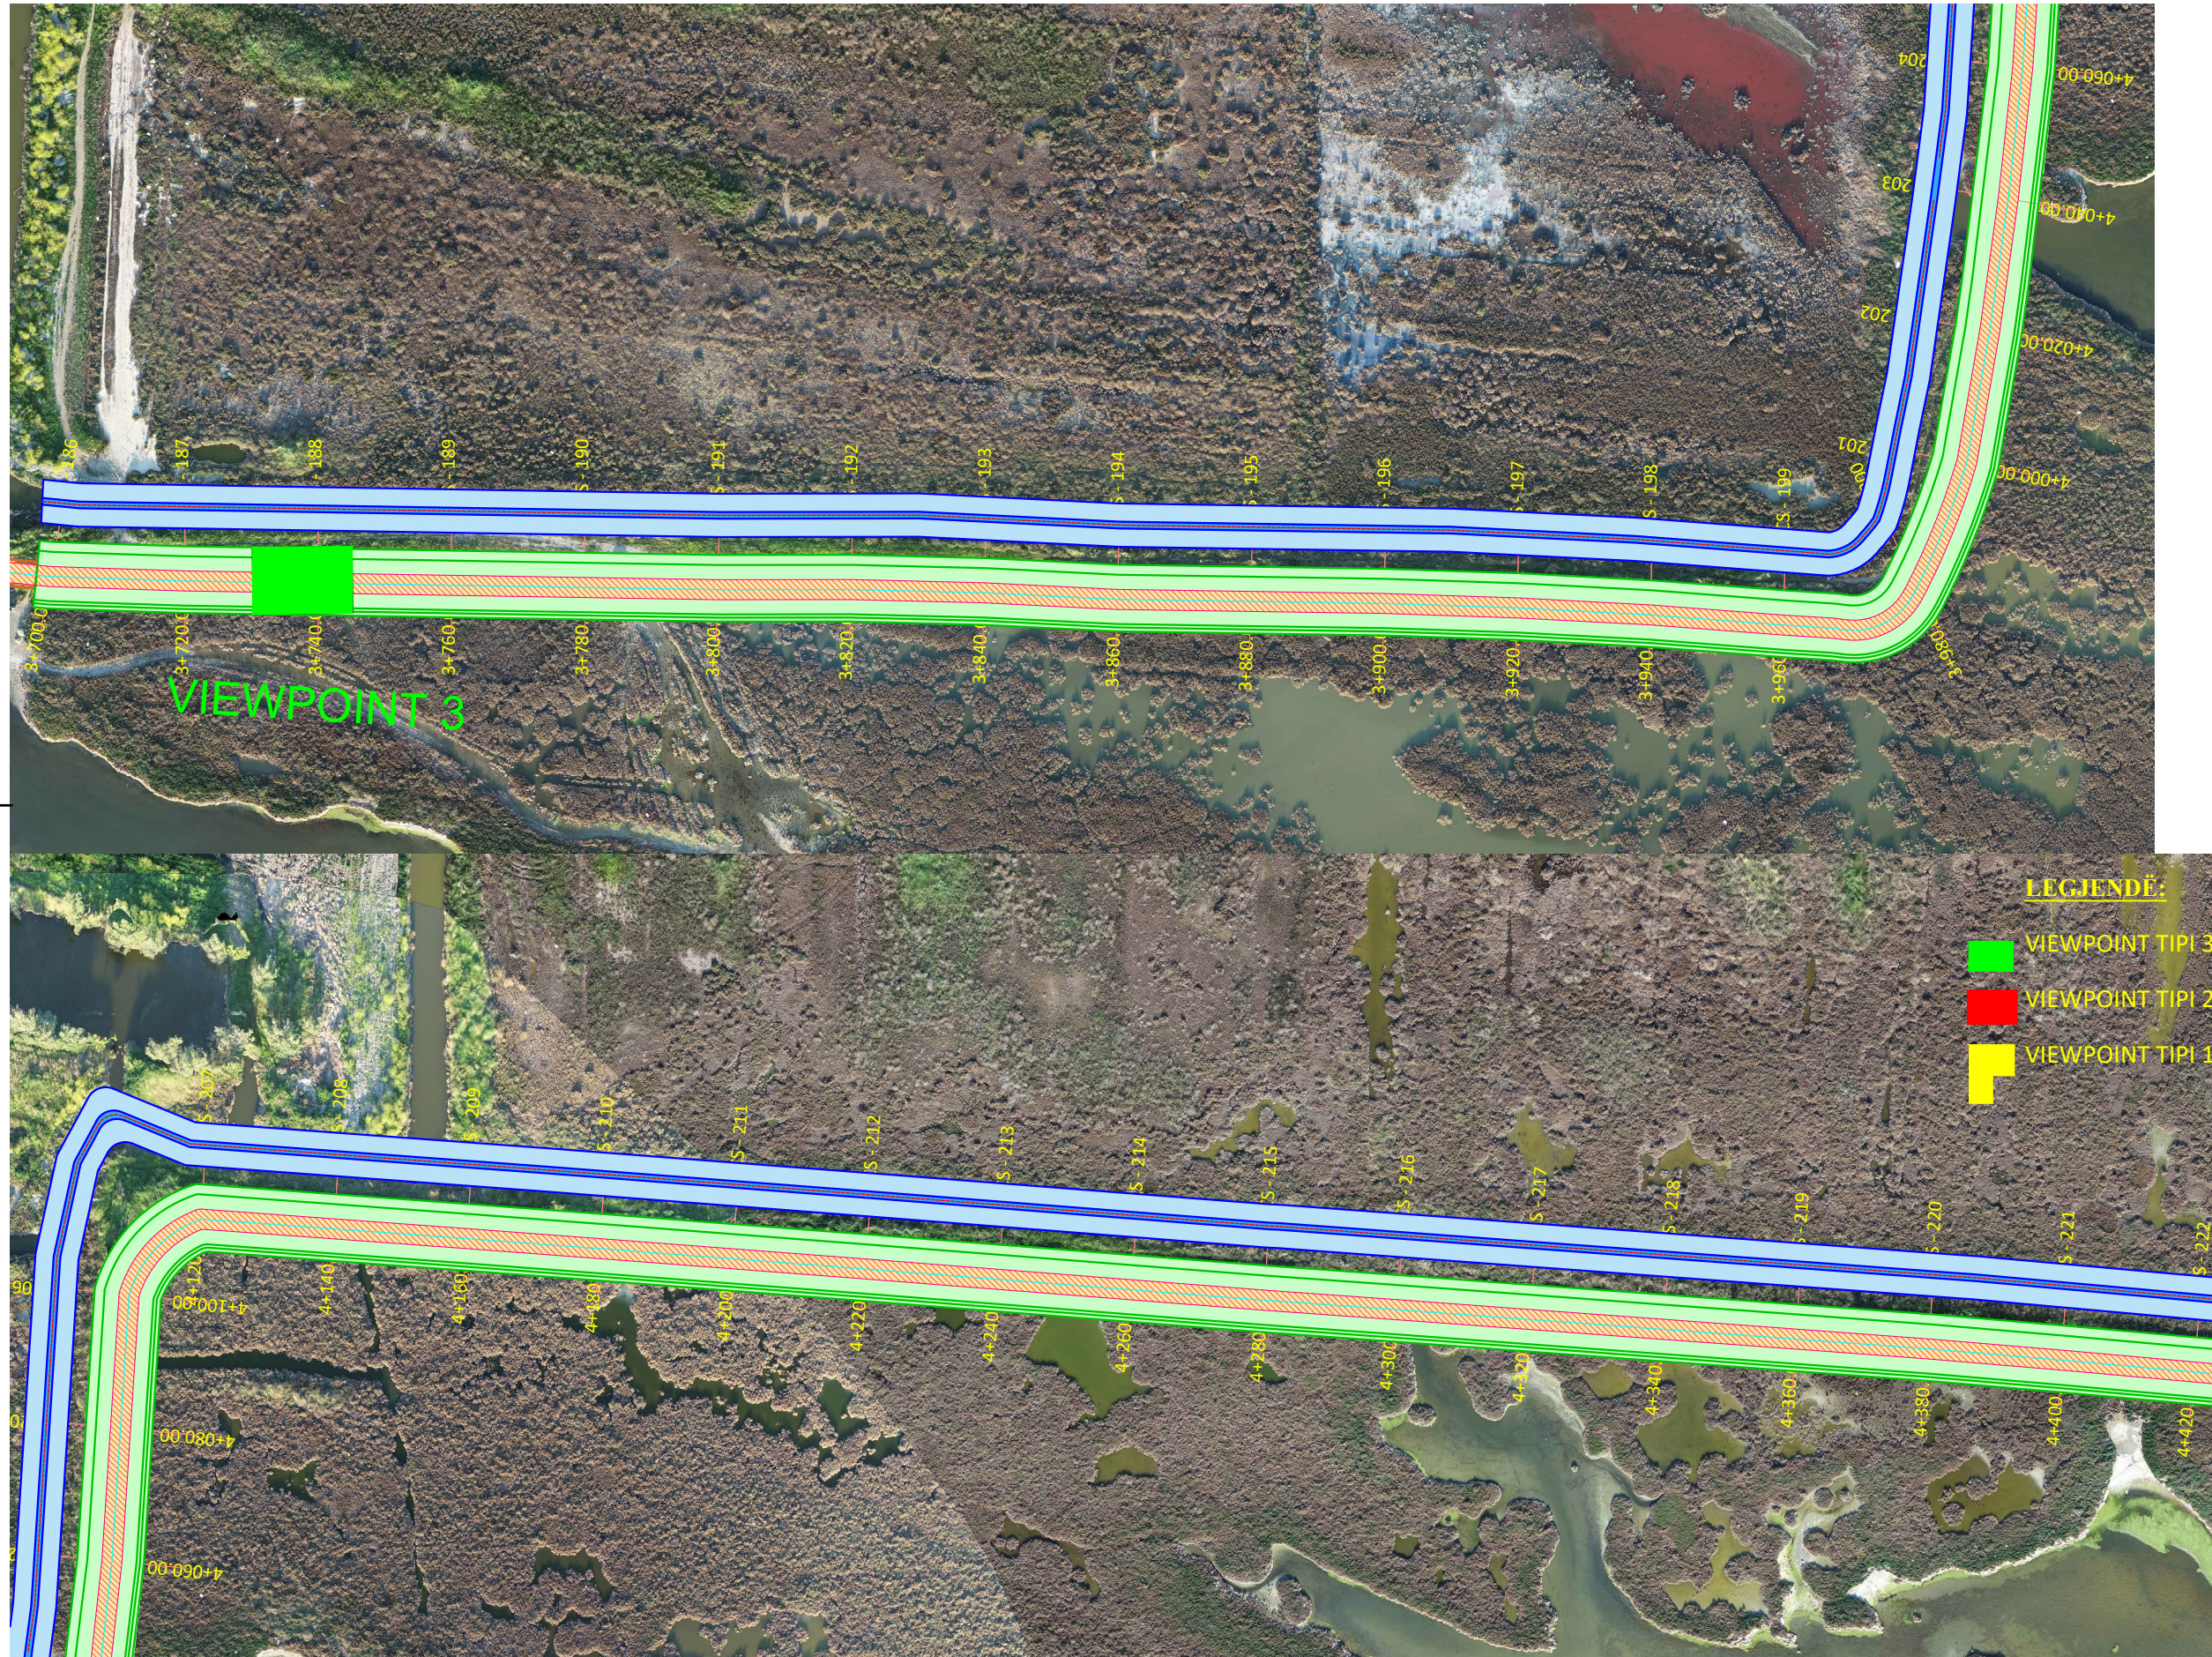

LEGIENDË:

- VIEWPOINT TIPI 3
- VIEWPOINT TIPI 2
- VIEWPOINT TIPI 1

POROSITËSI:  FONDI SHQIPTAR I ZHVILLIMIT	
KONSULENT:  "TAULANT" sh.p.k. Design & Supervision Adresa: Rr. "Gjika Kugali", P.23/2, Ap.1, Tiranë &  "ABKONS" sh.p.k.	
SHËNIME TEKNIKE: _____ _____ _____	
KONTRATA: "NDERHYRJE PËR PËRMIRËSIMIN E AKSESIT TURISTIK, RRUGË BICIKLETASH, MOTORRASH, SHITIGJE KËMBËSORËSH, VENDPUSHIMESH, PIKA TURISTIKE".	
OBJEKTI: "SISTEMIMI DHE MBROJTJA E ARGJINATURËS LINDORE TË LAGUNËS SË KARAVASTASË PREJ EROZIONIT", Faza II	
ZONA: QYTETI DIVJAKË BASHKIA DIVJAKË	
FAZA E PROJEKTIT: PROJEKT ZBATIM	
PROJEKTI HIDROTEKNIK: Ing. Ditika QATIPI Nr. Lic. K.0006/8 Ing. Hekuran RAMA Nr. Lic. K.1092/3 Ing. Vlash DHAMO Nr. Lic. K.0006/5	
PROJEKTI KONSTRUKTIV: Ing. Iart KORE Nr. Lic. K.2125/1	
PROJEKTI ARKITEKTONIK: Ark. Iva MEZEZI Nr. Lic. A.0831/4	
RILEVIMI TOPOGRAFIK: Ing. Sokol ALLARAJ Nr. Lic. T.0332/2	
EMËRTIMI I FLETËS: PAMJA E PIKAVE TE VROJTIMIT	
Shk.: 1/100	NR. FLETËS 07
TIRANË 2024	
VULA	

PAMJA E PIKAVE TE VROJTIMIT



POROSITËSI:

FONDI SHQIPTAR I ZHVILLIMIT

KONSULENT:

"TAULANT" sh.p.k.
 Design & Supervision
 Adresa: Rr. "Gjika Kugali", P.23/2, Ap.1, Tiranë

&

"ABKONS" sh.p.k.

SHËNIME TEKNIKE:

KONTRATA:
 "NDERHYRJE PËR PËRMIRËSIMIN E AKSESIT TURISTIK, RRUGË BICIKLETASH, MOTORRASH, SHITIGJE KËMBËSORËSH, VENDPUSHIMESH, PIKA TURISTIKE".

OBJEKTI:
 "SISTEMIMI DHE MBROJTJA E ARGJINATURËS LINDORE TË LAGUNËS SË KARAVASTASË PREJ EROZIONIT", Faza II

ZONA:
 QYTETI DIVJAKË
 BASHKIA DIVJAKË

FAZA E PROJEKTIT:
 PROJEKT ZBATIM

PROJEKTI HIDROTEKNIK:
 Ing. Ditika QATIPI
 Nr. Lic. K.0006/8
 Ing. Hekuran RAMA
 Nr. Lic. K.1092/3
 Ing. Vlash DHAMO
 Nr. Lic. K.0006/5

PROJEKTI KONSTRUKTIV:
 Ing. Iart KORE
 Nr. Lic. K.2125/1

PROJEKTI ARKITEKTONIK:
 Ark. Iva MEZEZI
 Nr. Lic. A.0831/4

RILEVIMI TOPOGRAFIK:
 Ing. Sokol ALLARAJ
 Nr. Lic. T.0332/2

EMËRTIMI I FLETËS:
 PAMJA E PIKAVE TE VROJTIMIT

Shk.: 1/100	NR. FLETËS
TIRANË 2024	08

VULA

LEGJENDË:

- VIEWPOINT TIPI 3
- VIEWPOINT TIPI 2
- VIEWPOINT TIPI 1