



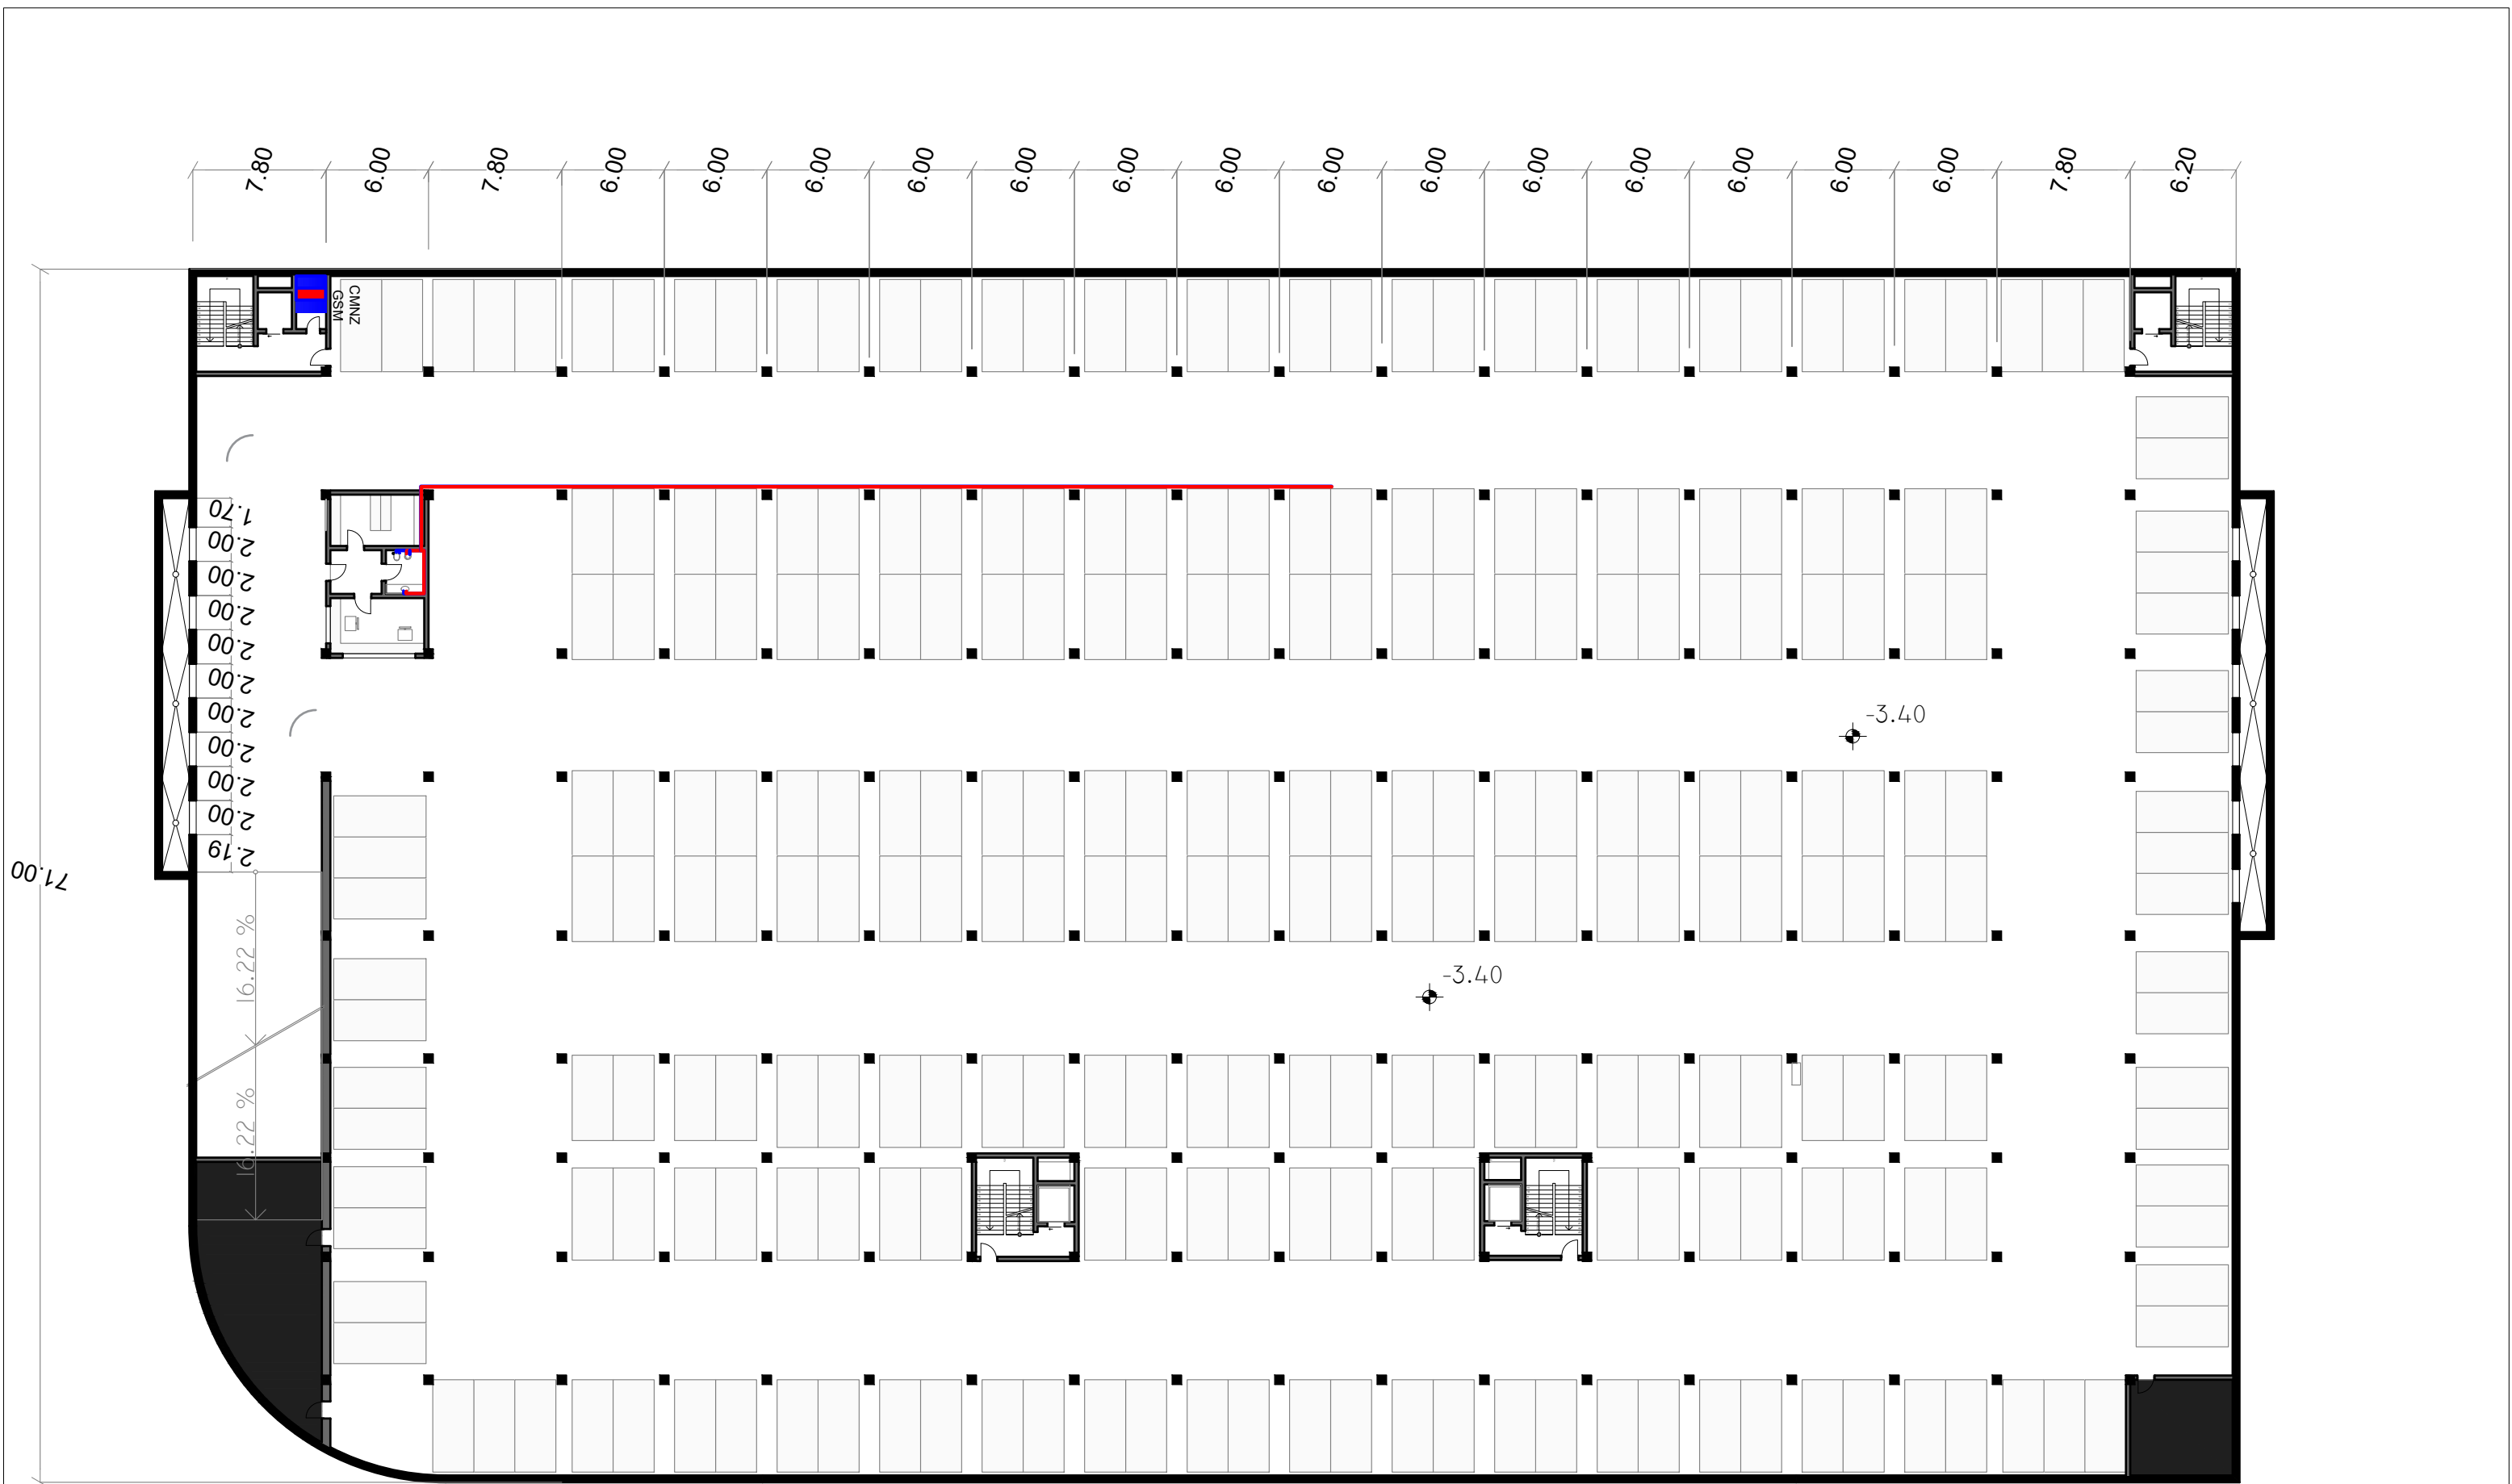


AUTORITETI KONTRAKTOR CONTRACTING AUTHORITY  FONDI SHQIPTAR I ZHVILLIMIT Albanian Development Fund	OBJEKTI: "NDËRTIM I GODINËS SË PARKIMIT NËNTOKËSOR DHE GODINËS SË SHËRBIMEVE ADMINISTRATIVE, HIMARË"	PLANIMETRIA HIDROSANITARE E PARKIMIT  PROJEKTIM DESIGN SUPERVISION KËRKAUDIM TRANSPORT HIGHWAY CONSULTING Tel/Fax: +355 42 320 290 Cel: +355 69 4014055 E-mail: thealb@yahoo.com NIPT K 51428048 I BOE " ERALD - G" & "T.H.C" SH.P.K	DREJTUES PROJEKTI Ing.Gezim Islami	PROJEKTUES			SHKALLA SHK: 1:350 TIRANE 2025	FLETA HS-01 FORMAT A3
				Ark. Elton Çarçani	Mek. Arben Muha	Gjeo.Shkelzen Qoka		
				Ark. Eriald Novaku	Elek. Mustafa Lloshi	Hidro.Anisa Zaka		
				Ing. Eraldo Islami	Top.Kujtim Canameti	Top. Alfred Ndregjoni		

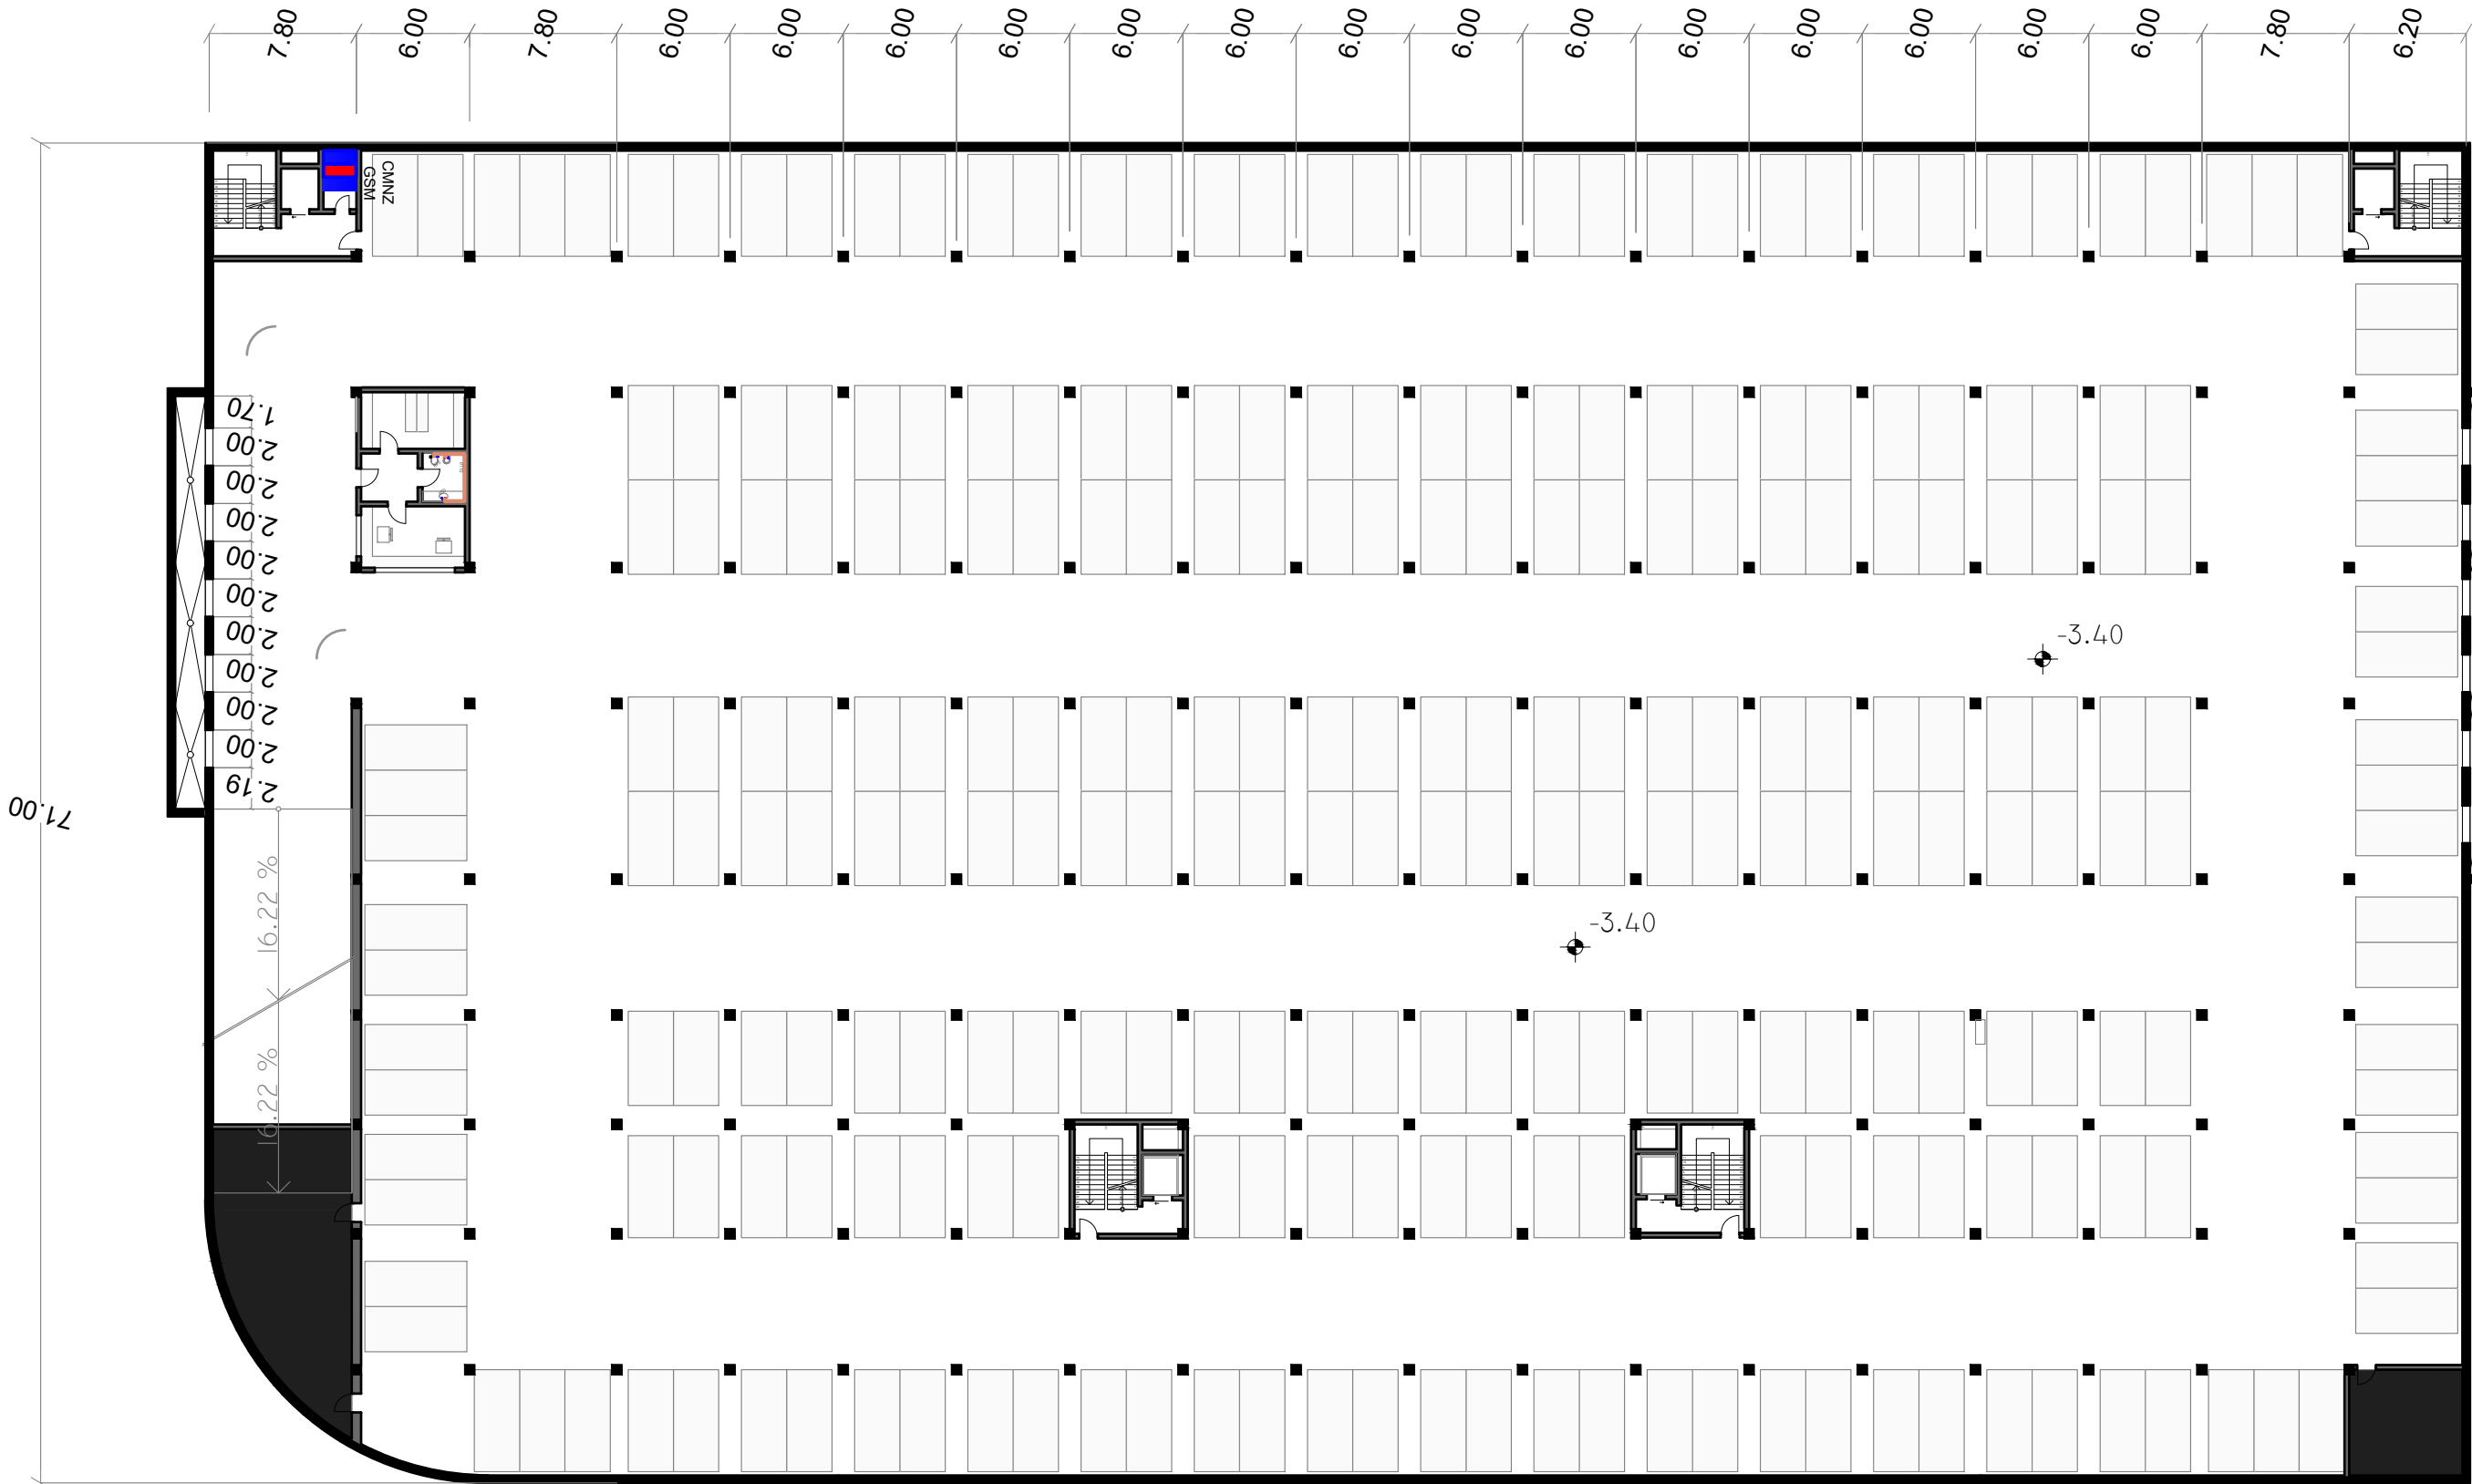

AUTORITETI KONTRAKTOR CONTRACTING AUTHORITY  FONDI SHQIPTAR I ZHVILLIMIT Albanian Development Fund	OBJEKTI: "NDËRTIM I GODINËS SË PARKIMIT NËNTOKËSOR DHE GODINËS SË SHËRMBIMEVE ADMINISTRATIVE, HIMARË"	PLANIMETRIA HIDROSANITARE E PARKIMIT  TRANSPORT HIGHWAY CONSULTING Tel/Fax: +355 42 320 290 Cel: +355 69 4014055 E-mail: thcalb@yahoo.com NIPT K 51428048 I BOE "ERALD - G" & "T.H.C" SH.P.K	DREJTUES PROJEKTI Ing.Gezim Islami	PROJEKTUES			SHKALLA SHK: 1:350 TIRANE 2025	FLETA HS-02 FORMAT A3
				Ark. Elton Çarçani	Mek. Arben Muha	Gjeo.Shkelzen Qoka		
				Ark. Eriald Novaku	Elek. Mustafa Lloshi	Hidro.Anisa Zaka		
				Ing. Eraldo Islami	Top.Kujtim Canameti	Top. Alfred Ndregjoni		




AUTORITETI KONTRAKTOR CONTRACTING AUTHORITY  FONDI SHQIPTAR I ZHVILLIMIT Albanian Development Fund	OBJEKTI: "NDËRTIM I GODINËS SË PARKIMIT NËNTOKËSOR DHE GODINËS SË SHËRBIMEVE ADMINISTRATIVE, HIMARË"	PLANI HIDROSANITAR KATI 0  TRANSPORT HIGHWAY CONSULTING Tel/Fax: +355 42 320 290 Cel: +355 69 4014055 E-mail: thealb@yahoo.com NIPT K 51428048 I PROJEKTIM DESIGN SUPERVISION KËLUAJIM BOE "ERALD - G" & "T.H.C" SH.P.K	DREJTUES PROJEKTI Ing.Gezim Islami	PROJEKTUES			SHKALLA	FLETA
				Ark. Elton Çarçani	Mek. Arben Muha	Gjeo.Shkelzen Qoka	SHK: 1:200	HS : 03
				Ark. Eriald Novaku	Elek. Mustafa Lloshi	Hidro.Anisa Zaka		
				Ing. Eraldo Islami	Top.Kujtim Canameti	Top. Alfred Ndregjoni		

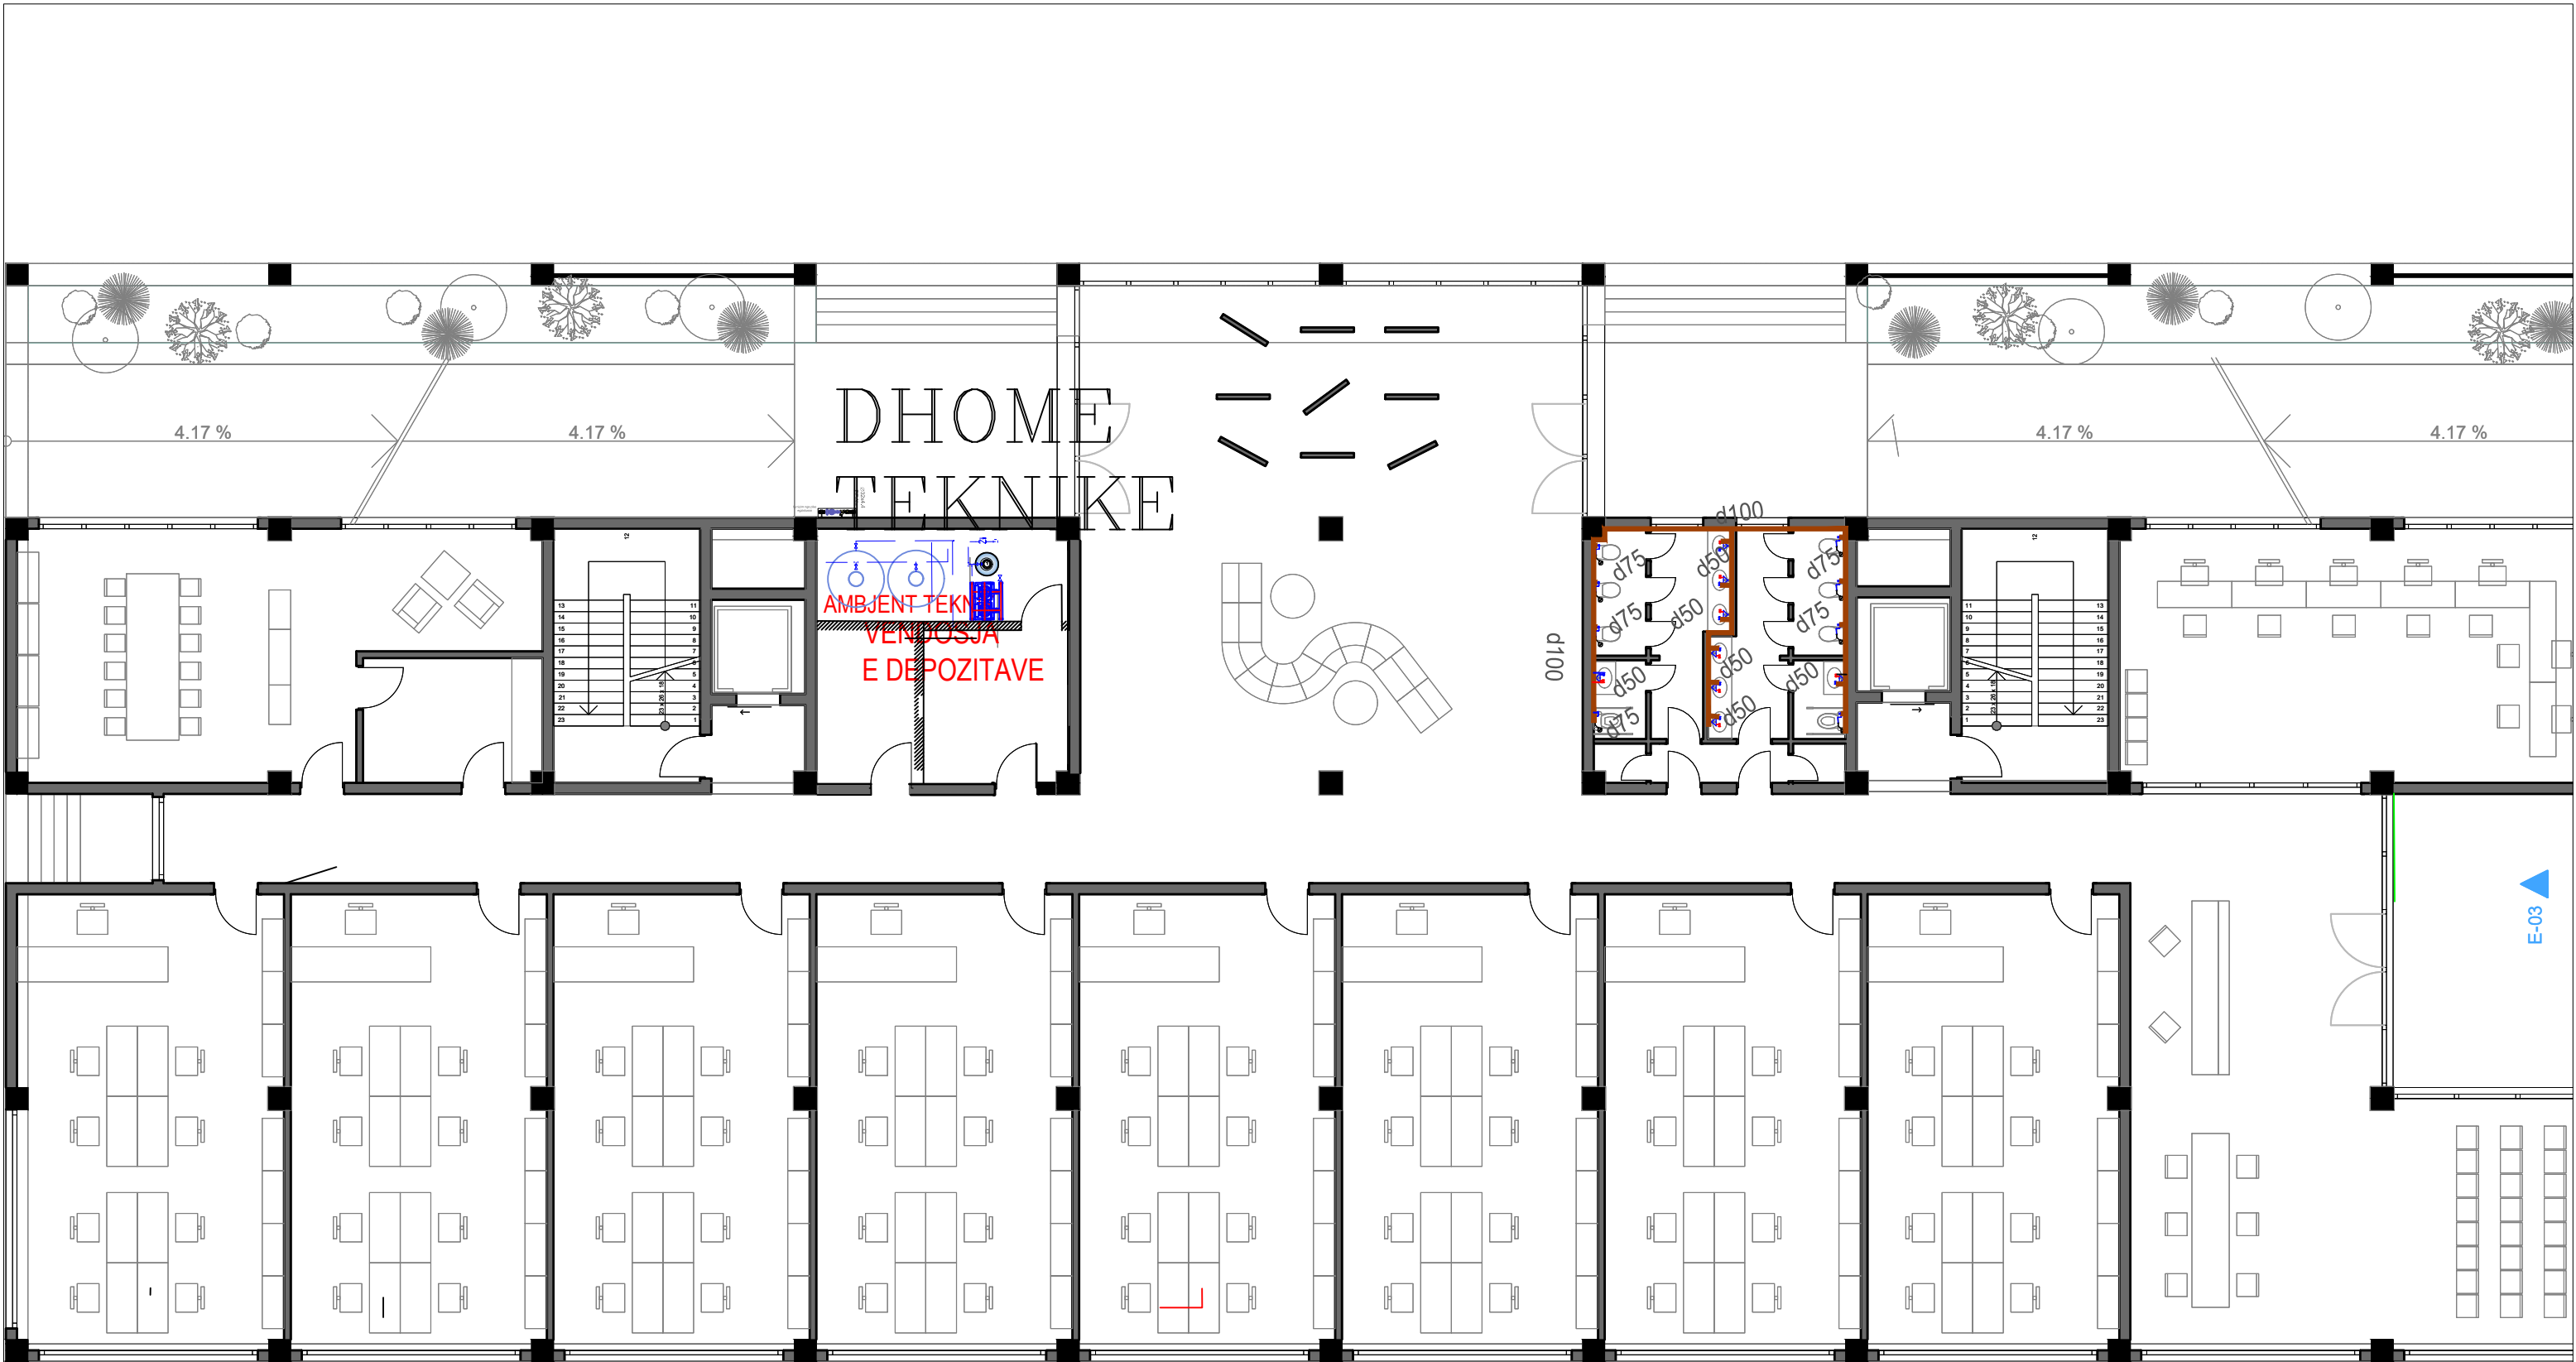


AUTORITETI KONTRAKTOR CONTRACTING AUTHORITY FONDI SHQIPTAR I ZHVILLIMIT Albanian Development Fund	OBJEKTI: "NDËRTIM I GODINËS SË PARKIMIT NËNTOKËSOR DHE GODINËS SË SHËRBIMEVE ADMINISTRATIVE, HIMARË"	PLANI I SHKARKIMEVE KATI 0 PROJEKTIM DESIGN SUPERVISION KËLAUDIM BOE "ERALD - G" & "T.H.C" SH.P.K	DREJTUES PROJEKTI Ing.Gezim Islami	PROJEKTUES			SHKALLA	FLETA
				Ark. Elton Çarçani	Mek. Arben Muha	Gjeo.Shkelzen Qoka	SHK: 1:200	HS : 04
				Ark. Eriald Novaku	Elek. Mustafa Lloshi	Hidro.Anisa Zaka	TIRANE 2025	FORMAT A3
				Ing. Eraldo Islami	Top.Kujtim Canameti	Top. Alfred Ndregjoni		




AUTORITETI KONTRAKTOR CONTRACTING AUTHORITY FONDI SHQIPTAR I ZHVILLIMIT Albanian Development Fund	OBJEKTI: "NDËRTIM I GODINËS SË PARKIMIT NËNTOKËSOR DHE GODINËS SË SHËRBIMEVE ADMINISTRATIVE, HIMARË"	PLANI HIDROSANITAR KATI 1 TRANSPORT HIGHWAY CONSULTING Tel/Fax: +355 42 320 290 Cel: +355 69 4014055 E-mail: thealb@yahoo.com NIPT K 51428048 I BOE "ERALD - G" & "T.H.C" SH.P.K	DREJTUES PROJEKTI Ing.Gezim Islami	PROJEKTUES			SHKALLA	FLETA
				Ark. Elton Çarçani	Mek. Arben Muha	Gjeo.Shkelzen Qoka	SHK: 1:200	HS : 05
				Ark. Eriald Novaku	Elek. Mustafa Lloshi	Hidro.Anisa Zaka		
				Ing. Eraldo Islami	Top.Kujtim Canameti	Top. Alfred Ndregjoni	TIRANE 2025	FORMAT A3

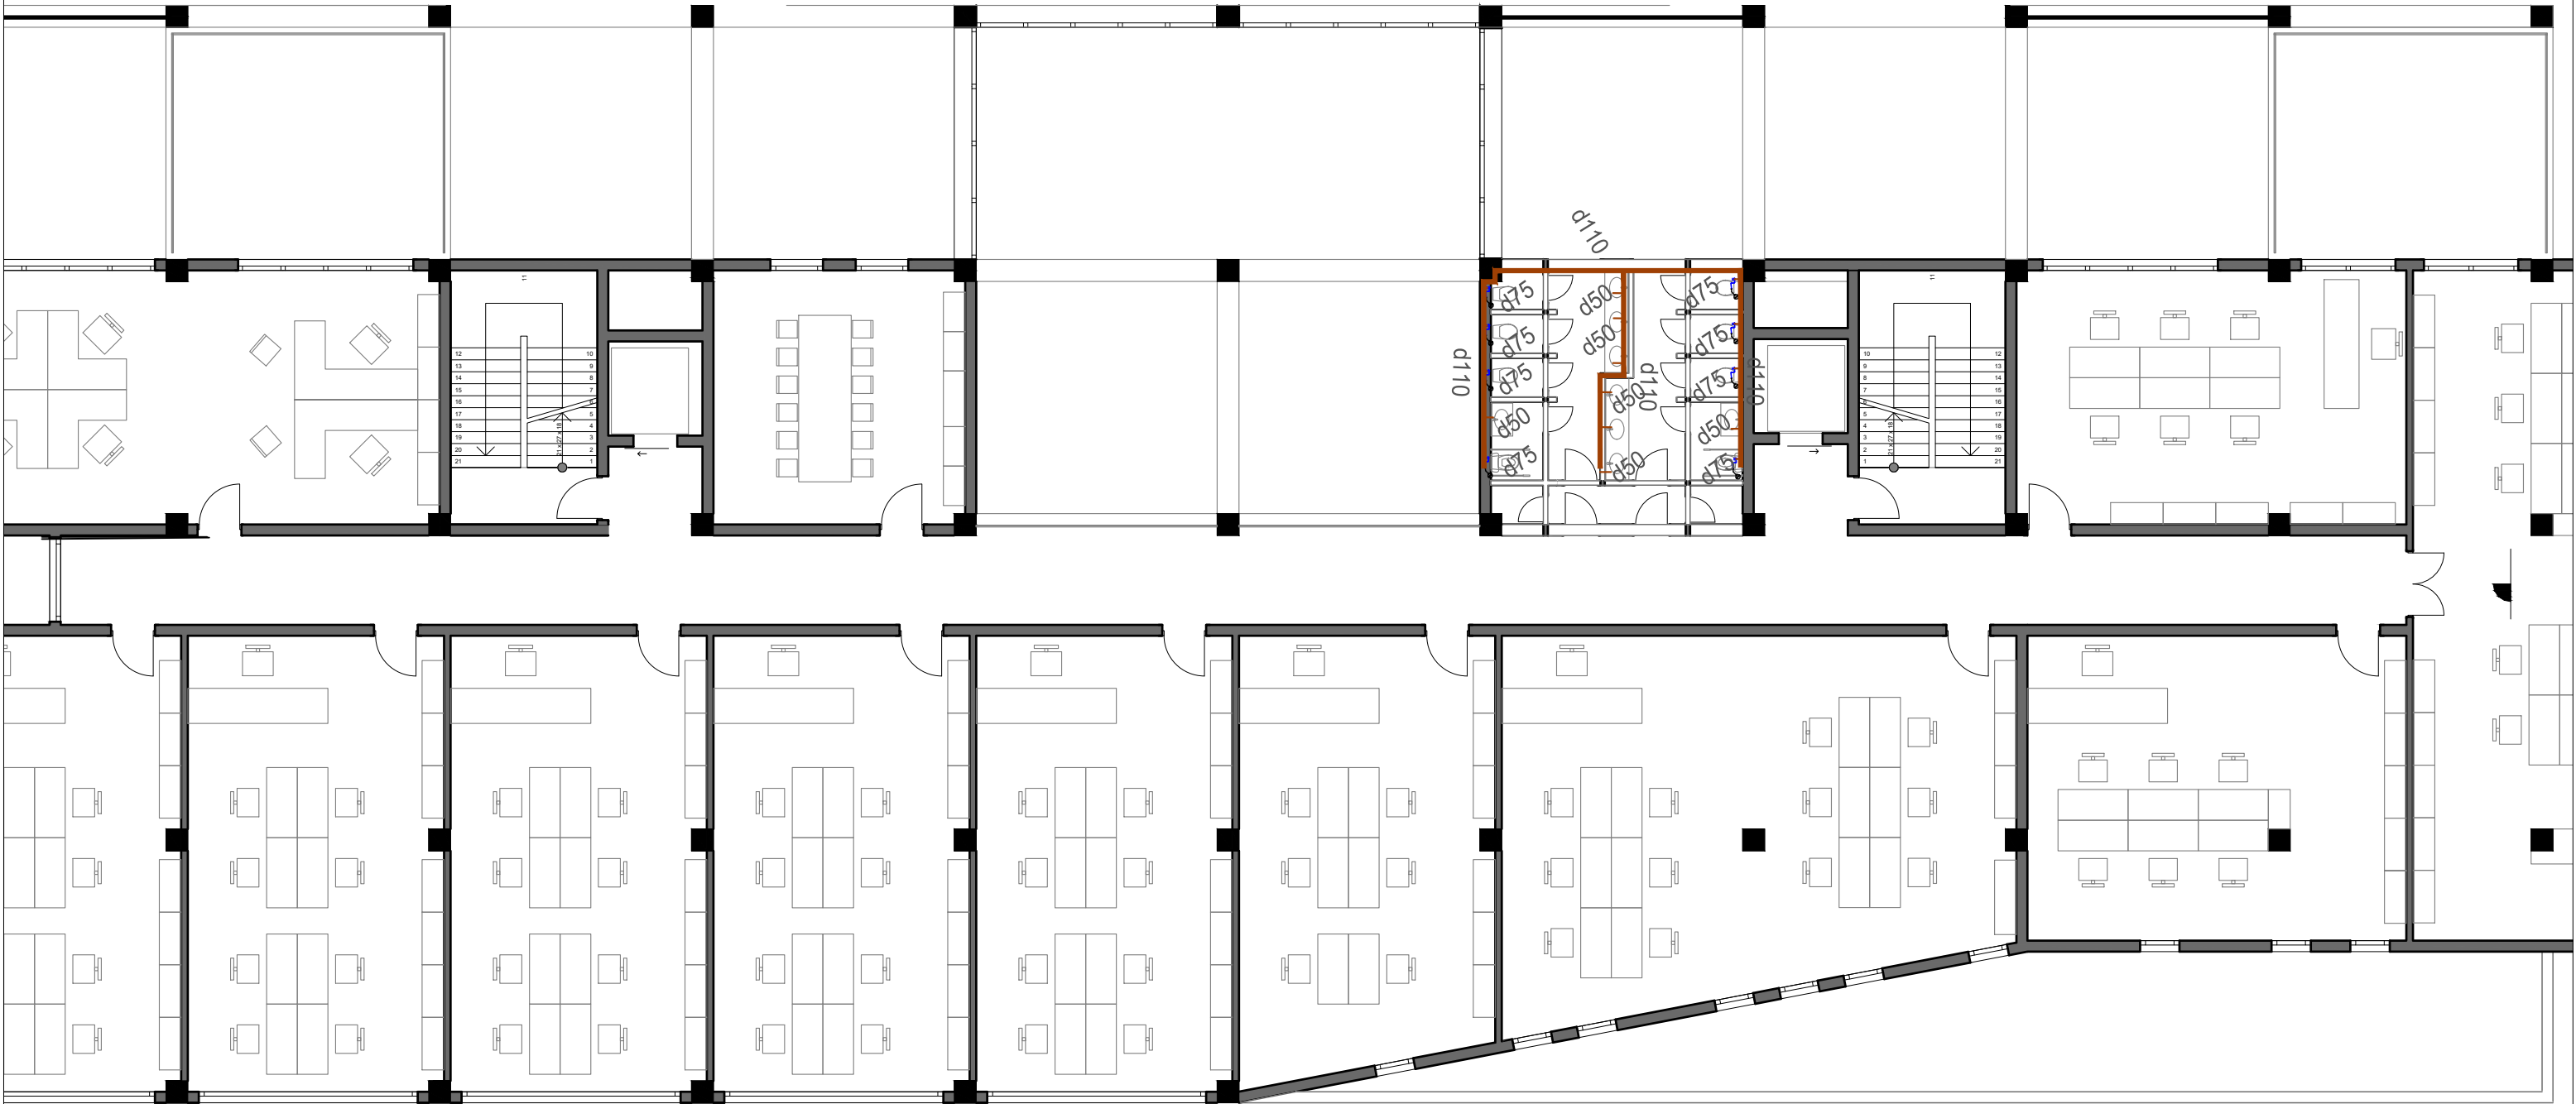


AUTORITETI KONTRAKTOR CONTRACTING AUTHORITY  FONDI SHQIPTAR I ZHVILLIMIT Albanian Development Fund	OBJEKTI: "NDËRTIM I GODINËS SË PARKIMIT NËNTOKËSOR DHE GODINËS SË SHËRBIMEVE ADMINISTRATIVE, HIMARË"	PLANI I SHKARKIMEVE KATI 1  ERALD - G PROJEKTIM DESIGN SUPERVISION KOLAUDIM  TRANSPORT HIGHWAY CONSULTING Tel/Fax: +355 42 320 290 Cel: +355 69 4014055 E-mail: thealb@yahoo.com NIPT K 51428048 I BOE " ERALD - G" & "T.H.C" SH.P.K <td colspan="3">DREJTUES PROJEKTI</td> <td colspan="3">PROJEKTUES</td> <td>SHKALLA</td> <td>FLETA</td>	DREJTUES PROJEKTI			PROJEKTUES			SHKALLA	FLETA
			Ing.Gezim Islami		Ark. Elton Çarçani	Mek. Arben Muha	Gjeo.Shkelzen Qoka	SHK: 1:200	HS : 06	
					Ark. Eriald Novaku	Elek. Mustafa Lloshi	Hidro.Anisa Zaka			
					Ing. Eraldo Islami	Top.Kujtim Canameti	Top. Alfred Ndregjoni	TIRANE 2025	FORMAT A3	

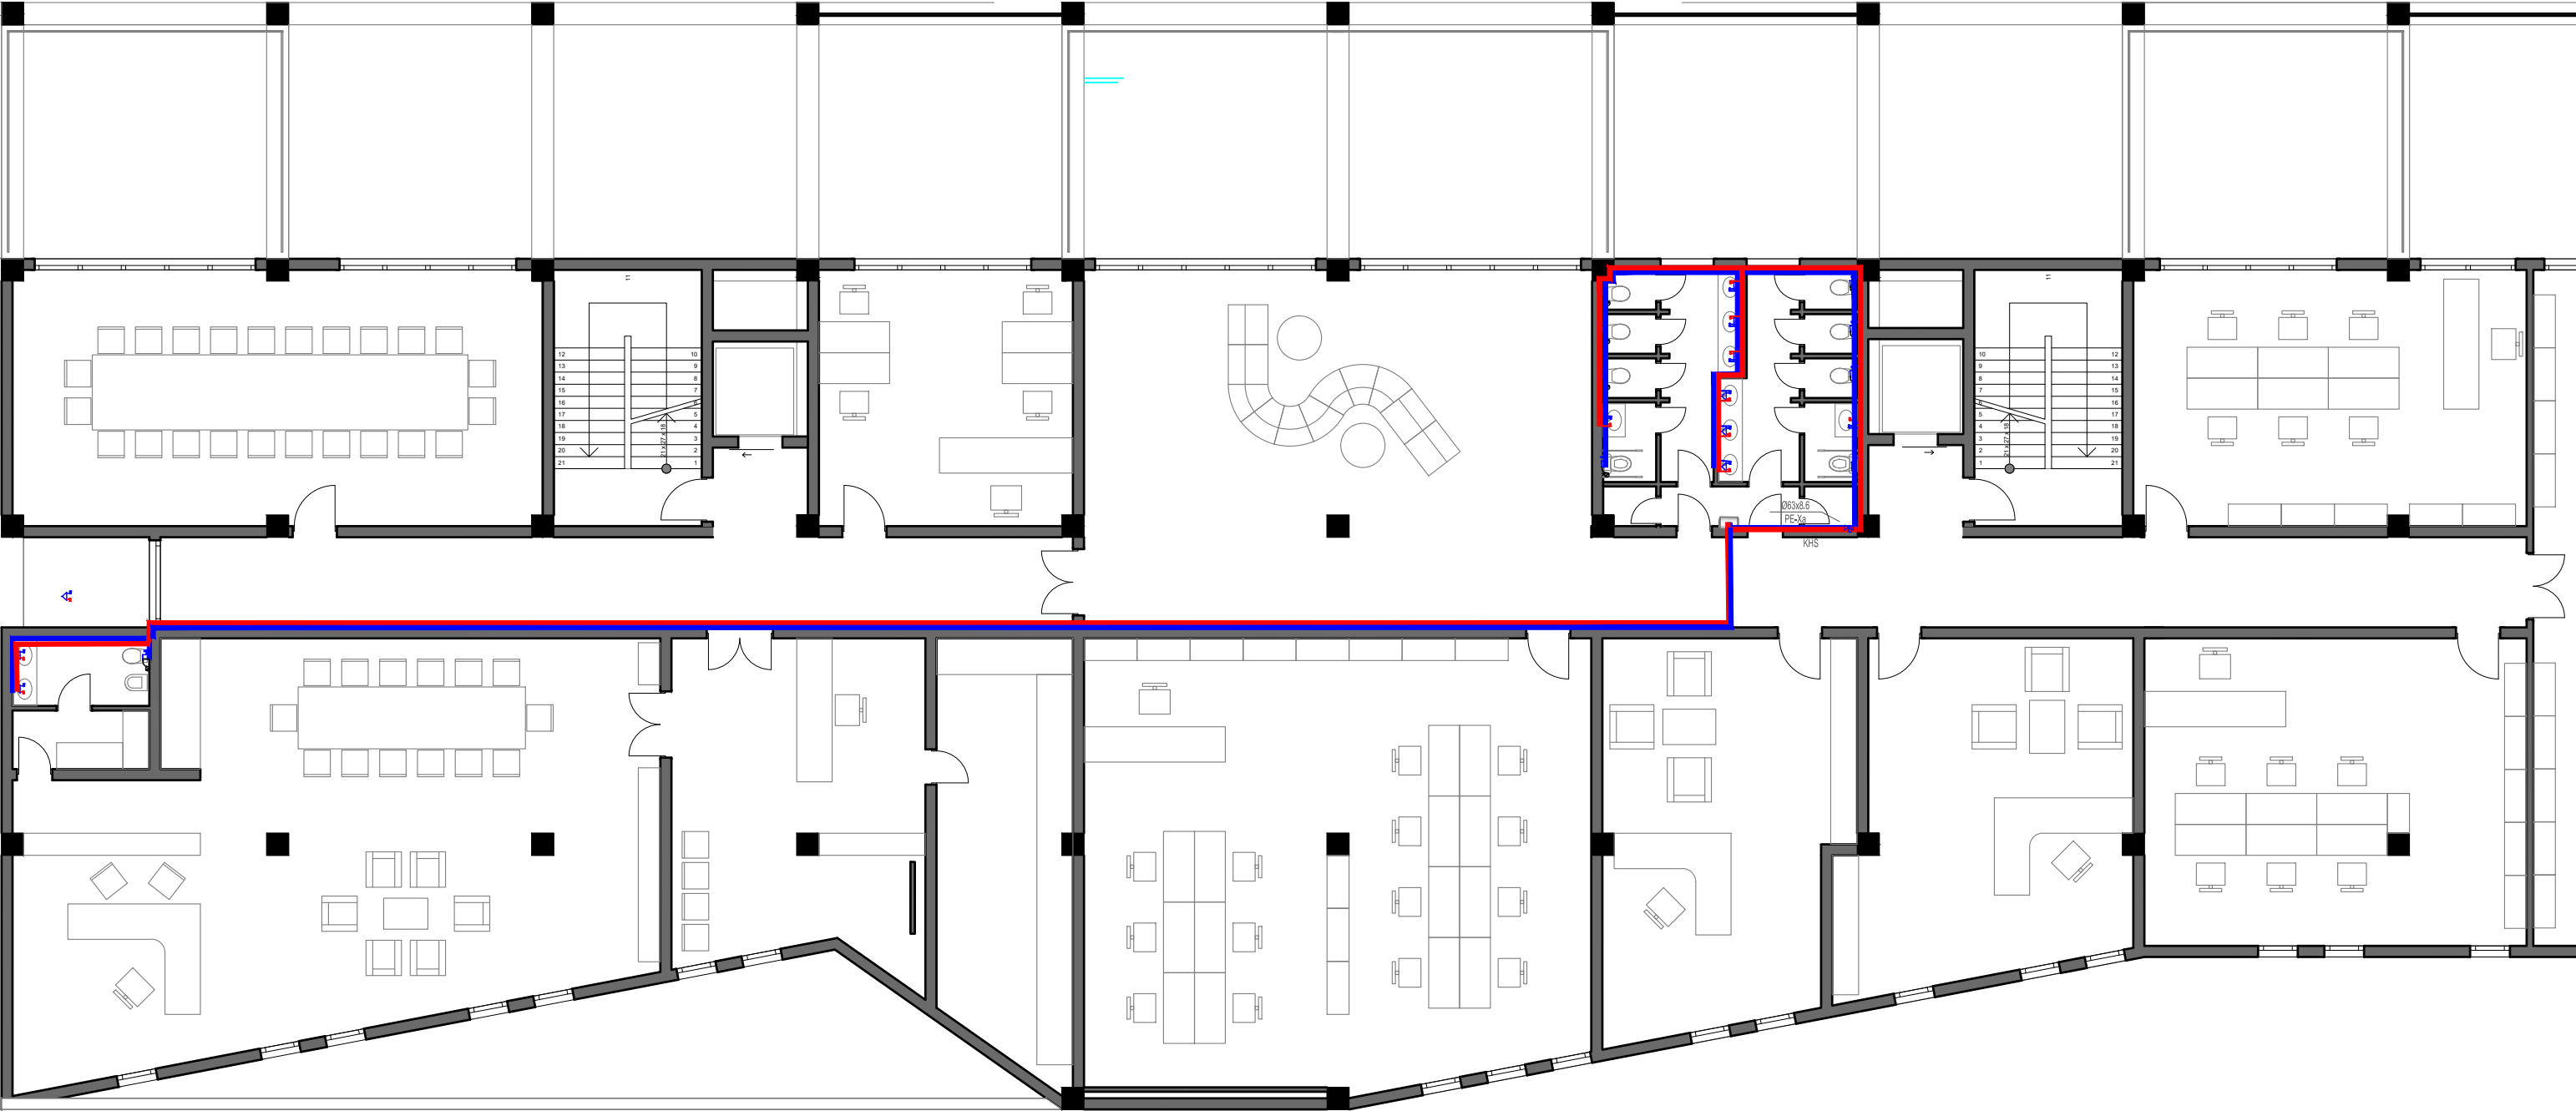

AUTORITETI KONTRAKTOR CONTRACTING AUTHORITY		OBJEKTI: "NDËRTIM I GODINËS SË PARKIMIT NËNTOKËSOR DHE GODINËS SË SHËRBIMEVE ADMINISTRATIVE, HIMARË"	PLANI HIDROSANITAR KATI 2		DREJTUES PROJEKTI Ing.Gezim Islami	PROJEKTUES			SHKALLA	FLETA
 FONDI SHQIPTAR I ZHVILLIMIT Albanian Development Fund	 PROJEKTI DESIGN SUPERVISION KOLAUJIM BOE "ERALD - G" & "T.H.C" SH.P.K		 TRANSPORT HIGHWAY CONSULTING Tel/Fax: +355 42 320 290 Cel: +355 69 4014055 E-mail: thealb@yahoo.com NIPT K 51428048 I	Ark. Elton Çarçani		Mek. Arben Muha	Gjeo.Shkelzen Qoka	SHK: 1:200	HS : 07	
				Ark. Eriald Novaku		Elek. Mustafa Lloshi	Hidro.Anisa Zaka			
				Ing. Eraldo Islami		Top.Kujtim Canameti	Top. Alfred Ndregjoni			
				TIRANE 2025			FORMAT A3			

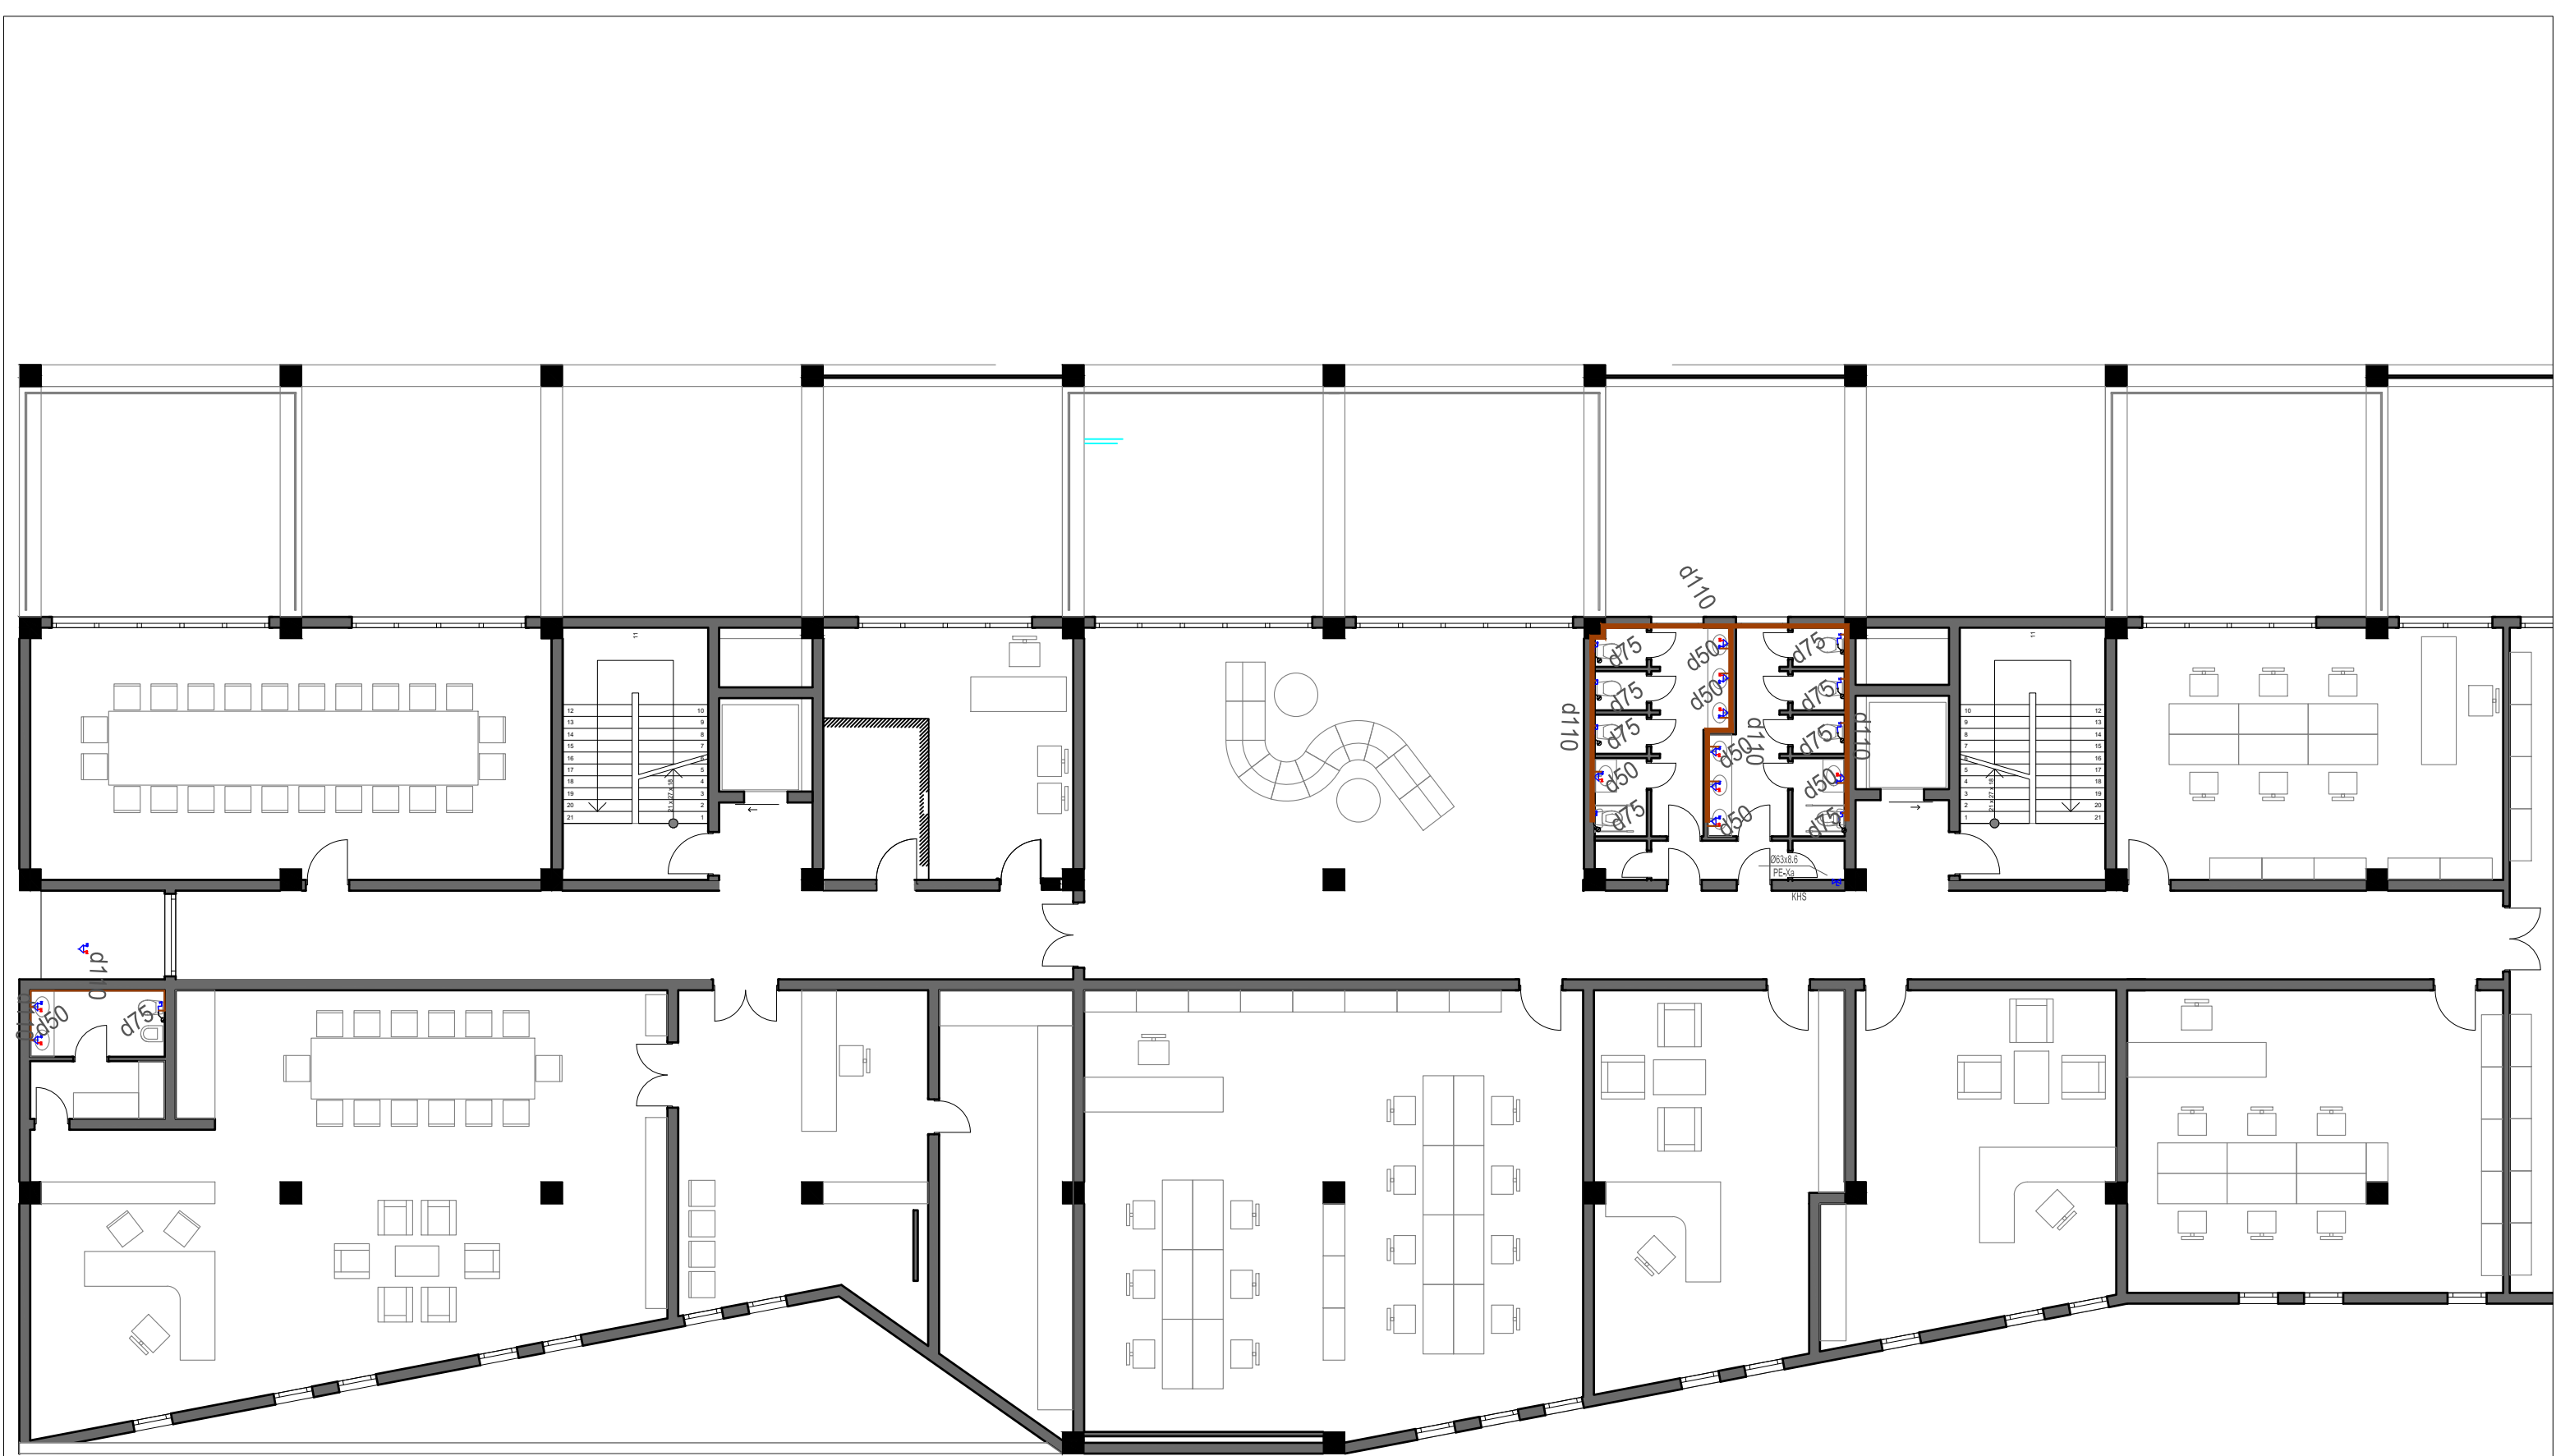

AUTORITETI KONTRAKTOR CONTRACTING AUTHORITY  FONDI SHQIPTAR I ZHVILLIMIT Albanian Development Fund	OBJEKTI: "NDËRTIM I GODINËS SË PARKIMIT NËNTOKËSOR DHE GODINËS SË SHËRBIMEVE ADMINISTRATIVE, HIMARË"	PLANI I SHKARKIMEVE KATI 2 RALD-G PROJEKTIM DESIGN SUPERVISION KËLAUDIM TRANSPORT HIGHWAY CONSULTING Tel/Fax: +355 42 320 290 Cel: +355 69 4014055 E-mail: thealb@yahoo.com NIPT K 51428048 I BOE "ERALD - G" & "T.H.C" SH.P.K	DREJTUES PROJEKTI Ing.Gezim Islami	PROJEKTUES			SHKALLA SHK: 1:200 TIRANE 2025	FLETA HS : 08 FORMAT A3
				Ark. Elton Çarçani	Mek. Arben Muha	Gjeo.Shkelzen Qoka		
				Ark. Eriald Novaku	Elek. Mustafa Lloshi	Hidro.Anisa Zaka		
				Ing. Eraldo Islami	Top.Kujtim Canameti	Top. Alfred Ndregjoni		

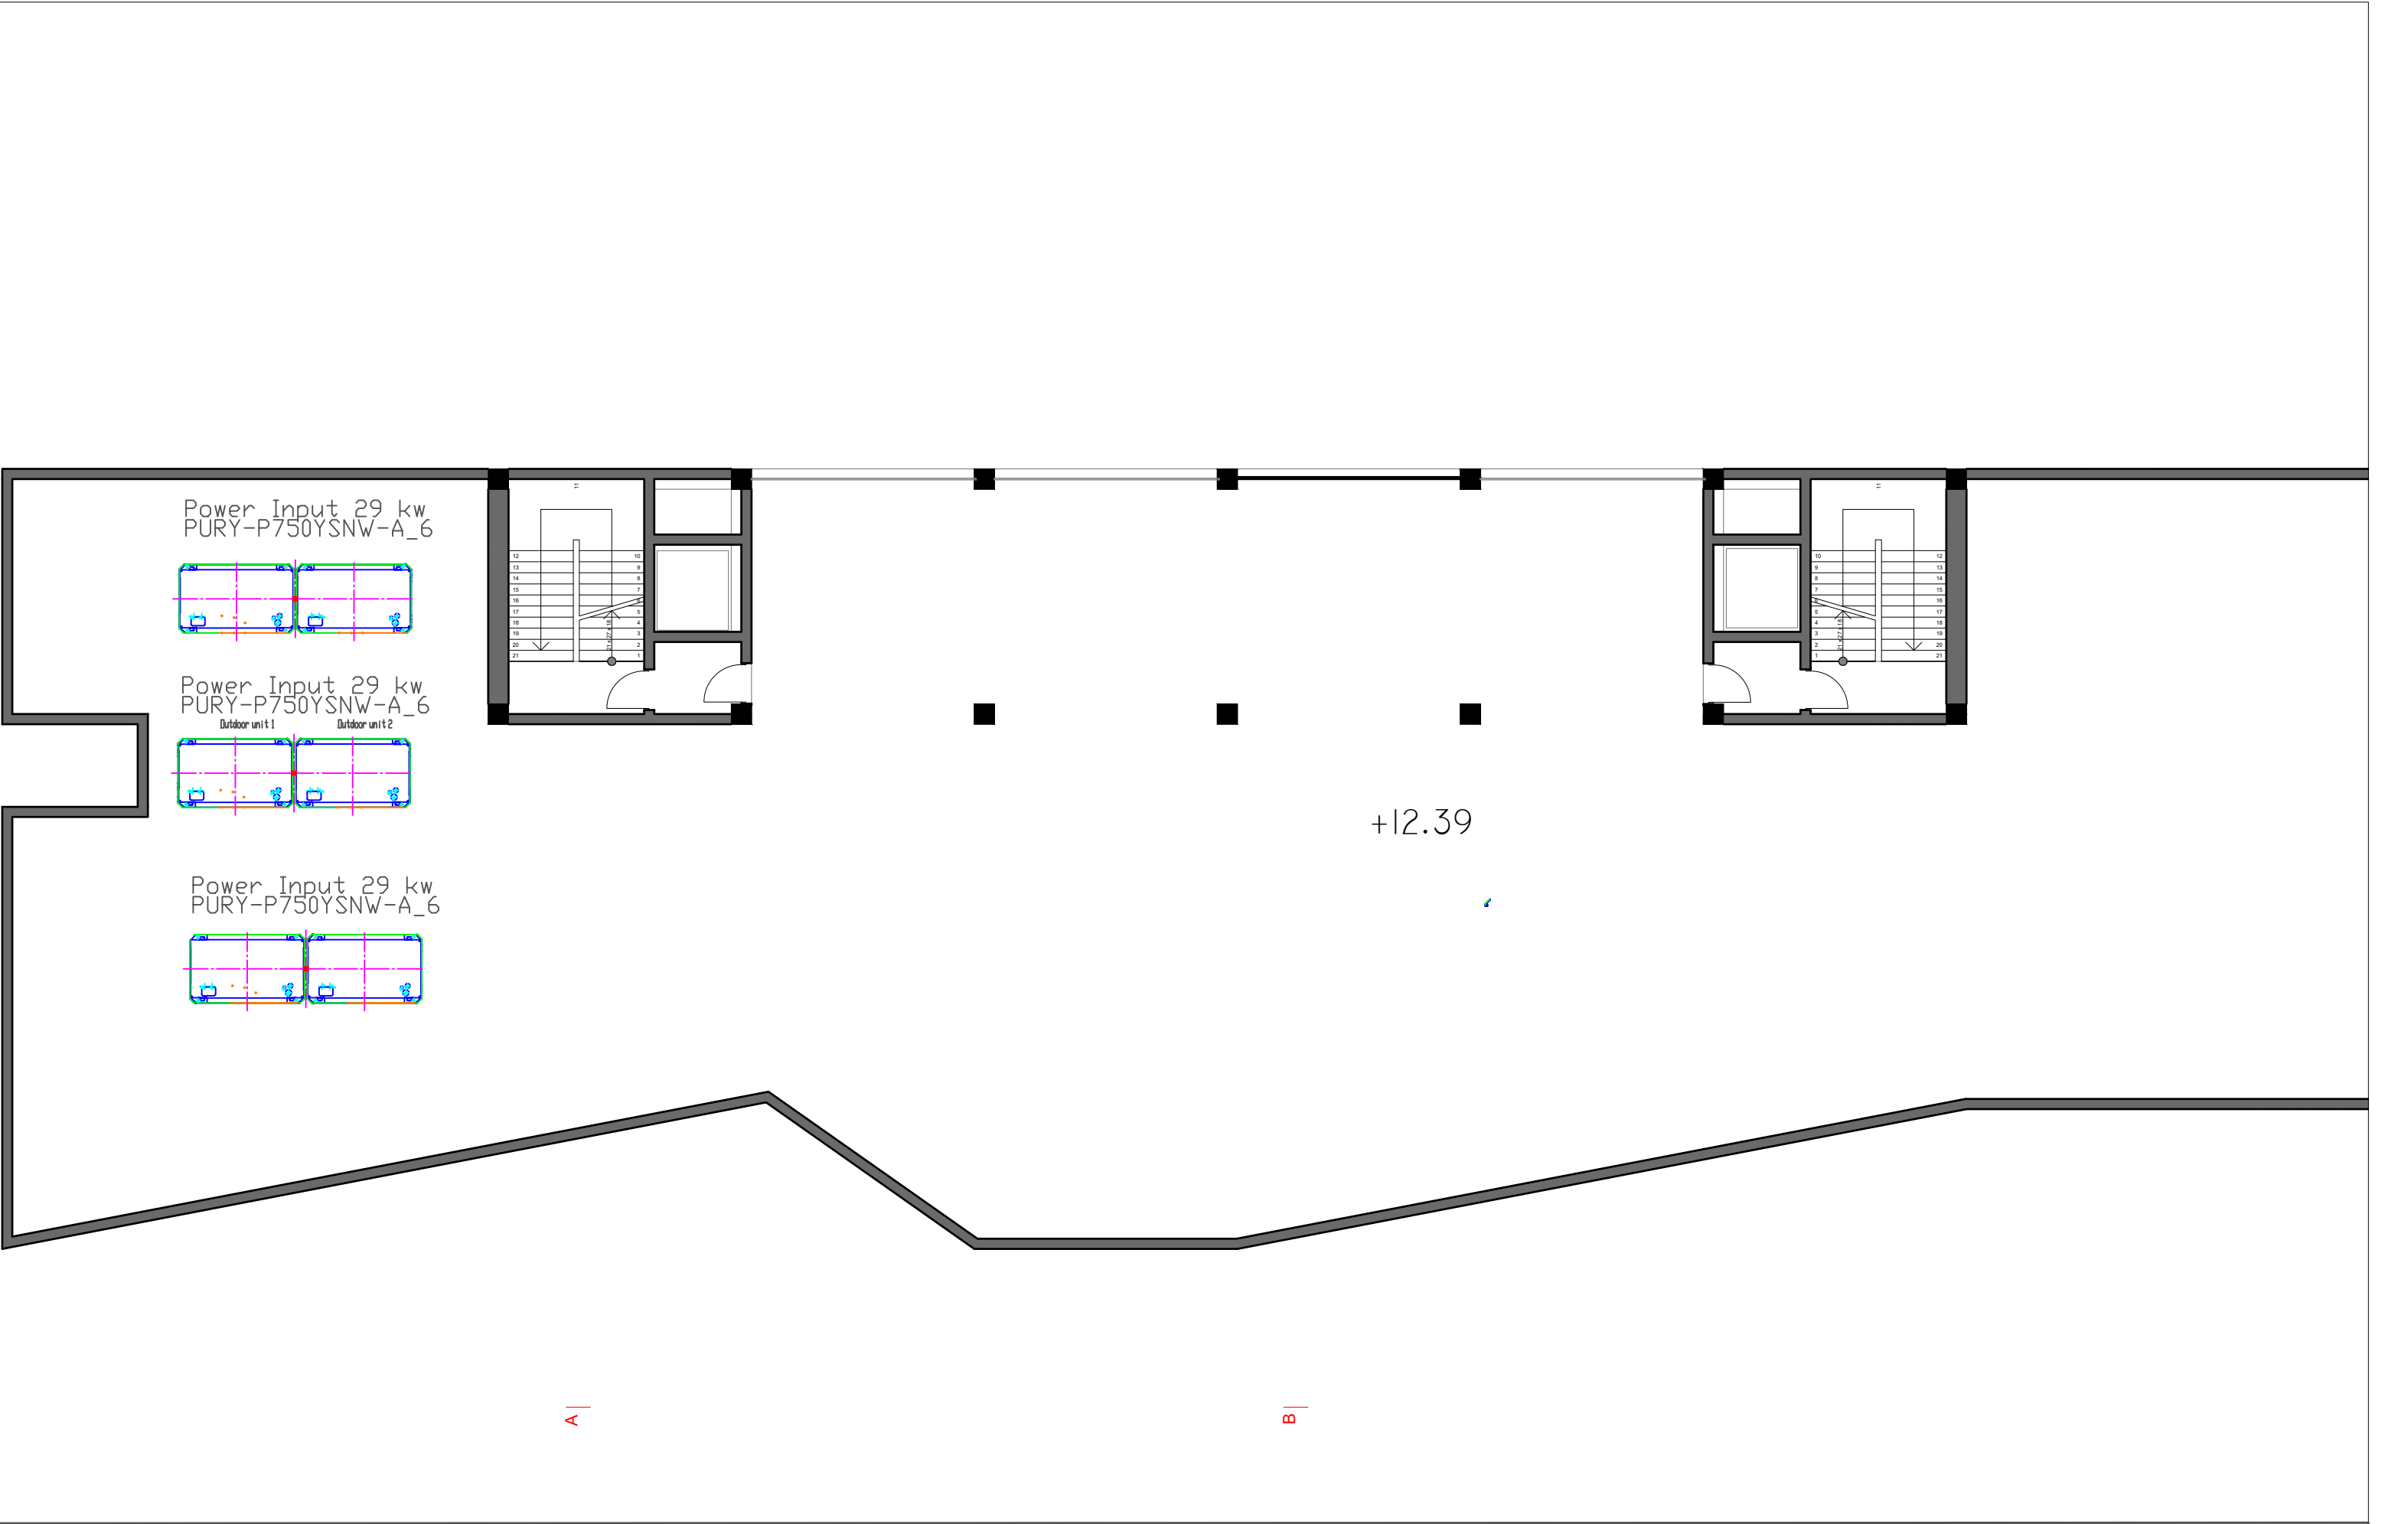

AUTORITETI KONTRAKTOR CONTRACTING AUTHORITY  FONDI SHQIPTAR I ZHVILLIMIT Albanian Development Fund	OBJEKTI: "NDËRTIM I GODINËS SË PARKIMIT NËNTOKËSOR DHE GODINËS SË SHËRBIMEVE ADMINISTRATIVE, HIMARË"	PLANI HIDROSANITAR TARRACA  TRANSPORT HIGHWAY CONSULTING Tel/Fax: +355 42 320 290 Cel: +355 69 4014055 E-mail: thealb@yahoo.com NIPT K 51428048 I PROJEKTIM DESIGN SUPERVISION KËLAUDIM BOE " ERALD - G" & "T.H.C" SH.P.K	DREJTUES PROJEKTI Ing.Gezim Islami	PROJEKTUES			SHKALLA	FLETA
				Ark. Elton Çarçani	Mek. Arben Muha	Gjeo.Shkelzen Qoka	SHK: 1:150	HS : 09
				Ark. Eriald Novaku	Elek. Mustafa Lloshi	Hidro.Anisa Zaka		
				Ing. Eraldo Islami	Top.Kujtim Canameti	Top. Alfred Ndregjoni		
TIRANE 2025							FORMAT A3	