
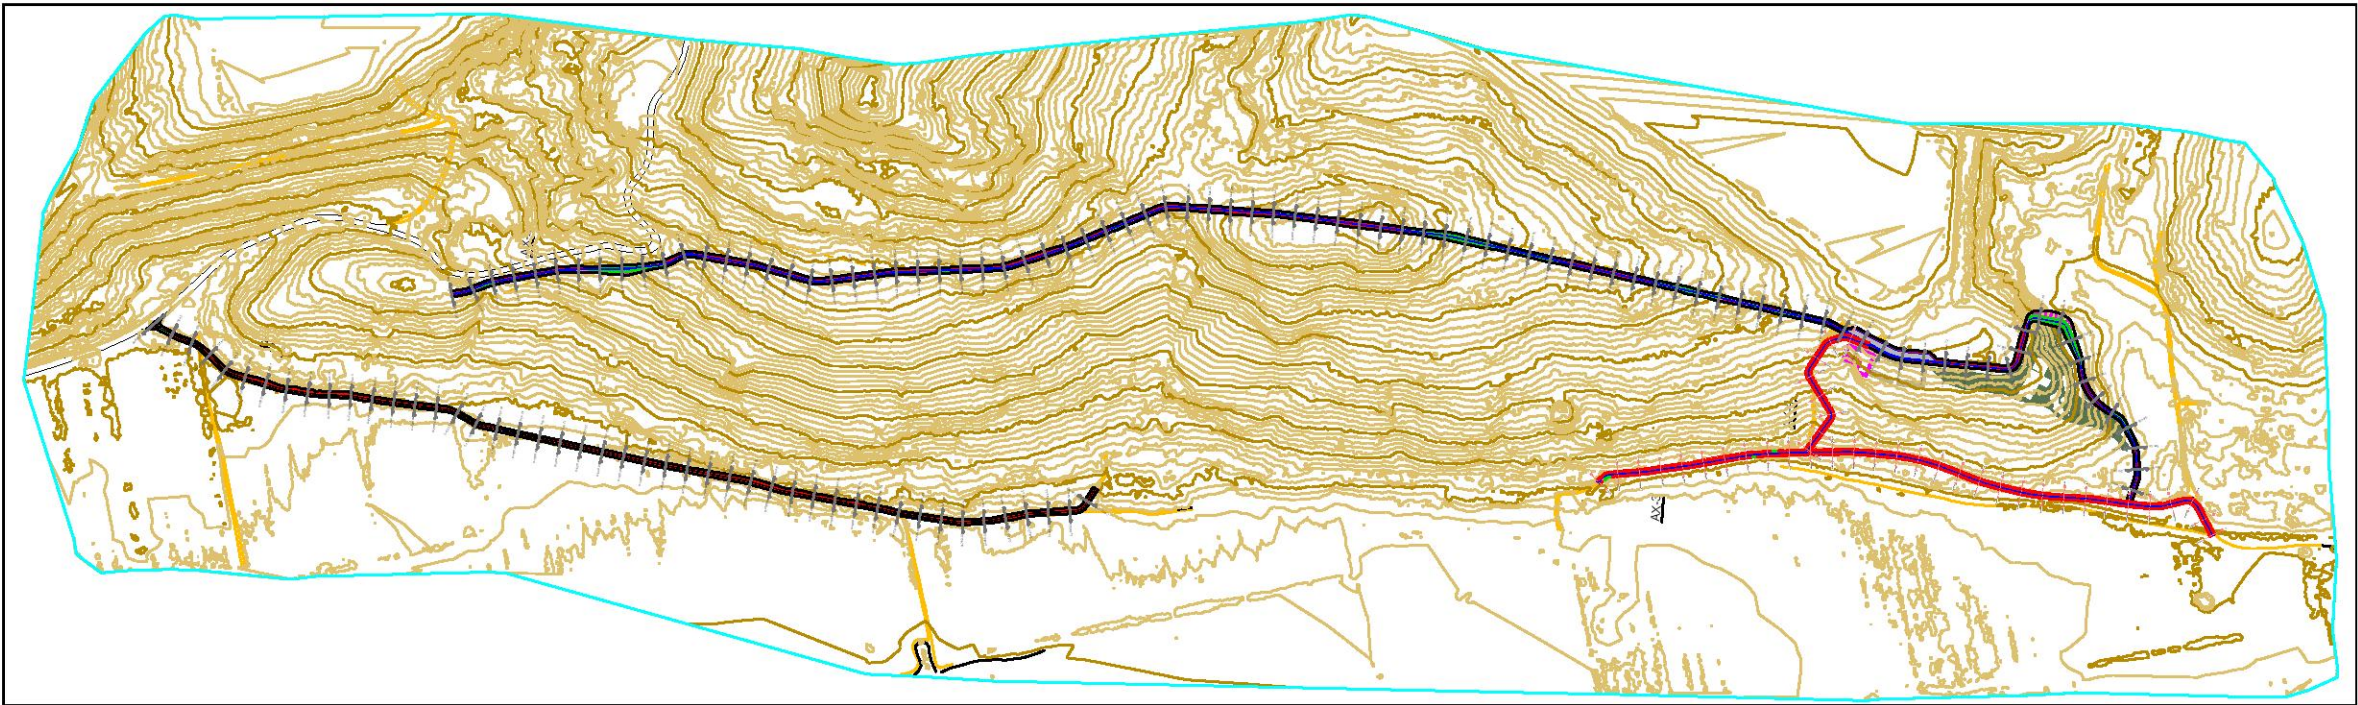
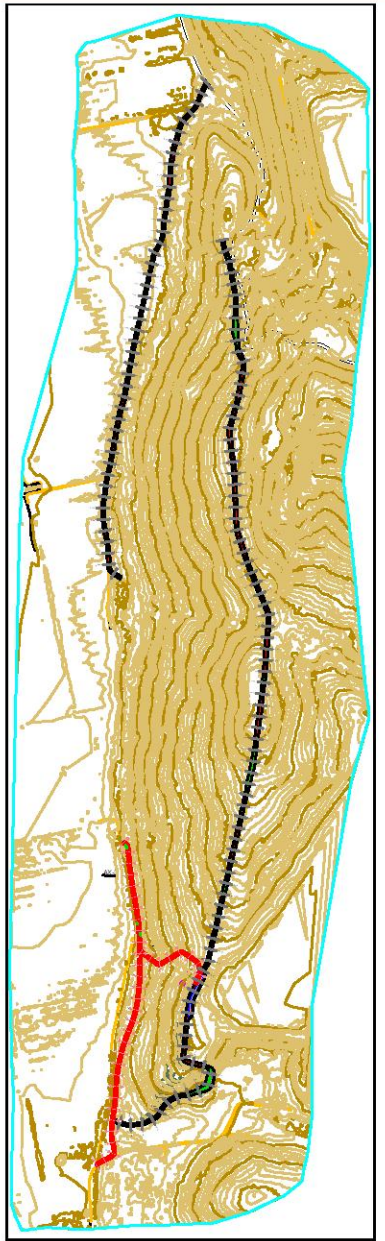


HARTIMI I MASTERPLANIT DHE PROJEKTI TEKNIK PËR: “FERMA E DIJES DHE AGROTURIZMIT TË ULLISHTEVE ” DIVJAKË ”




PLANET DHE PROFILAT GJATESOR DHE TERTHORE TE RRUGEVE

Porositës: FONDI SHQIPTAR I ZHVILLIMIT

TITULLI I PROJEKTIT			
HARTIMI I MASTERPLANIT DHE PROJEKTI TEKNIK PËR: “FERMA E DIJES DHE AGROTURIZMIT TË ULLISHTEVE ” DIVJAKË			
KLIENTI			
FONDI SHQIPTAR I ZHVILLIMIT			
GRUPI I PROJEKTIMIT			
			
EMËRTIMI I VIZATIMIT			
SHKALLA		NR. I VIZATIMIT	
PËRSHKRIMI I FAZËS PROJEKT TEKNIK			
RISHIKIM	DATA	FAZA E PROJEKTIT	

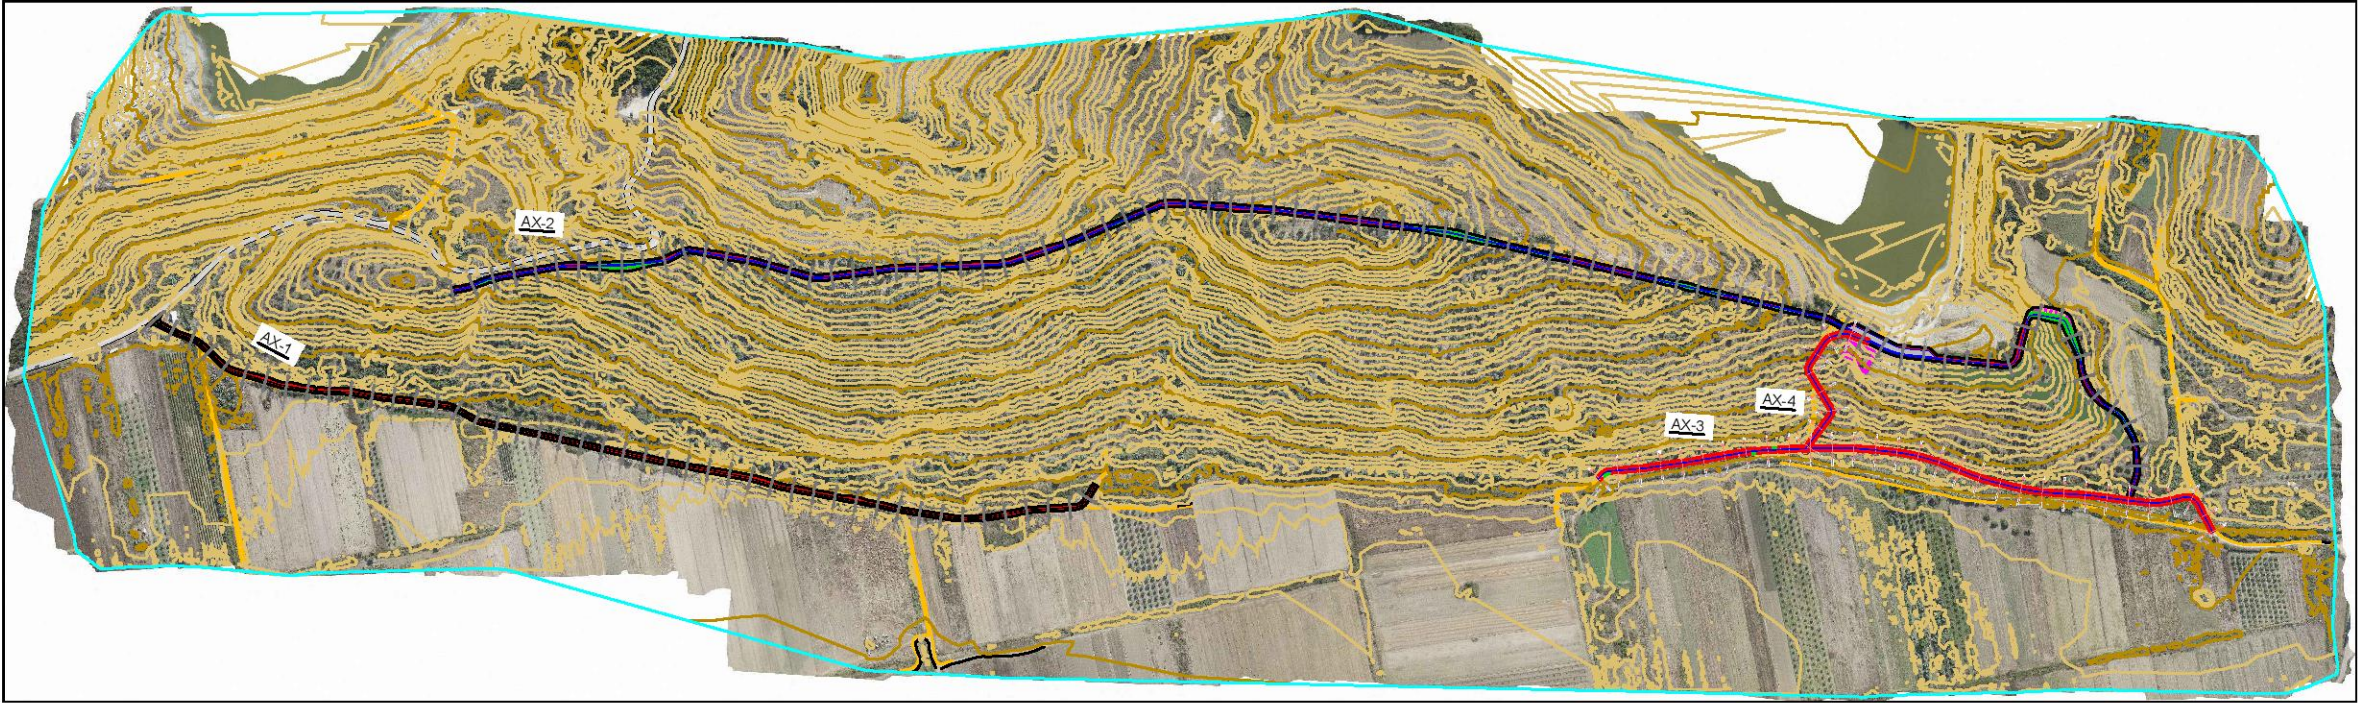

TITULLI I PROJEKTIT		
HARTIMI I MASTERPLANIT DHE PROJEKTI TEKNIK PËR: "FERMA E DJES DHE AGROTURIZMIT TË ULLISHTEVË" DIVJAKË		
KLIENTI		
FONDI SHQIPTAR I ZHVILLIMIT		FONDI SHQIPTAR I ZHVILLIMIT
GRUPI I PROJEKTIMIT		
 KKG Project	 FSM ingegneria	 MAU ARCHITECTURE
EMËRTIMI I VIZATIMIT		
Plani i Përgjithshëm i Rrugeve / General Roads Plan		
SHKALLA	1:7000	NR. I VIZATIMIT
		T - 01
PËRSHKRIMI I FAZËS PROJEKT TEKNIK		
RISHIKIM	DATA	FAZA E PROJEKTIT

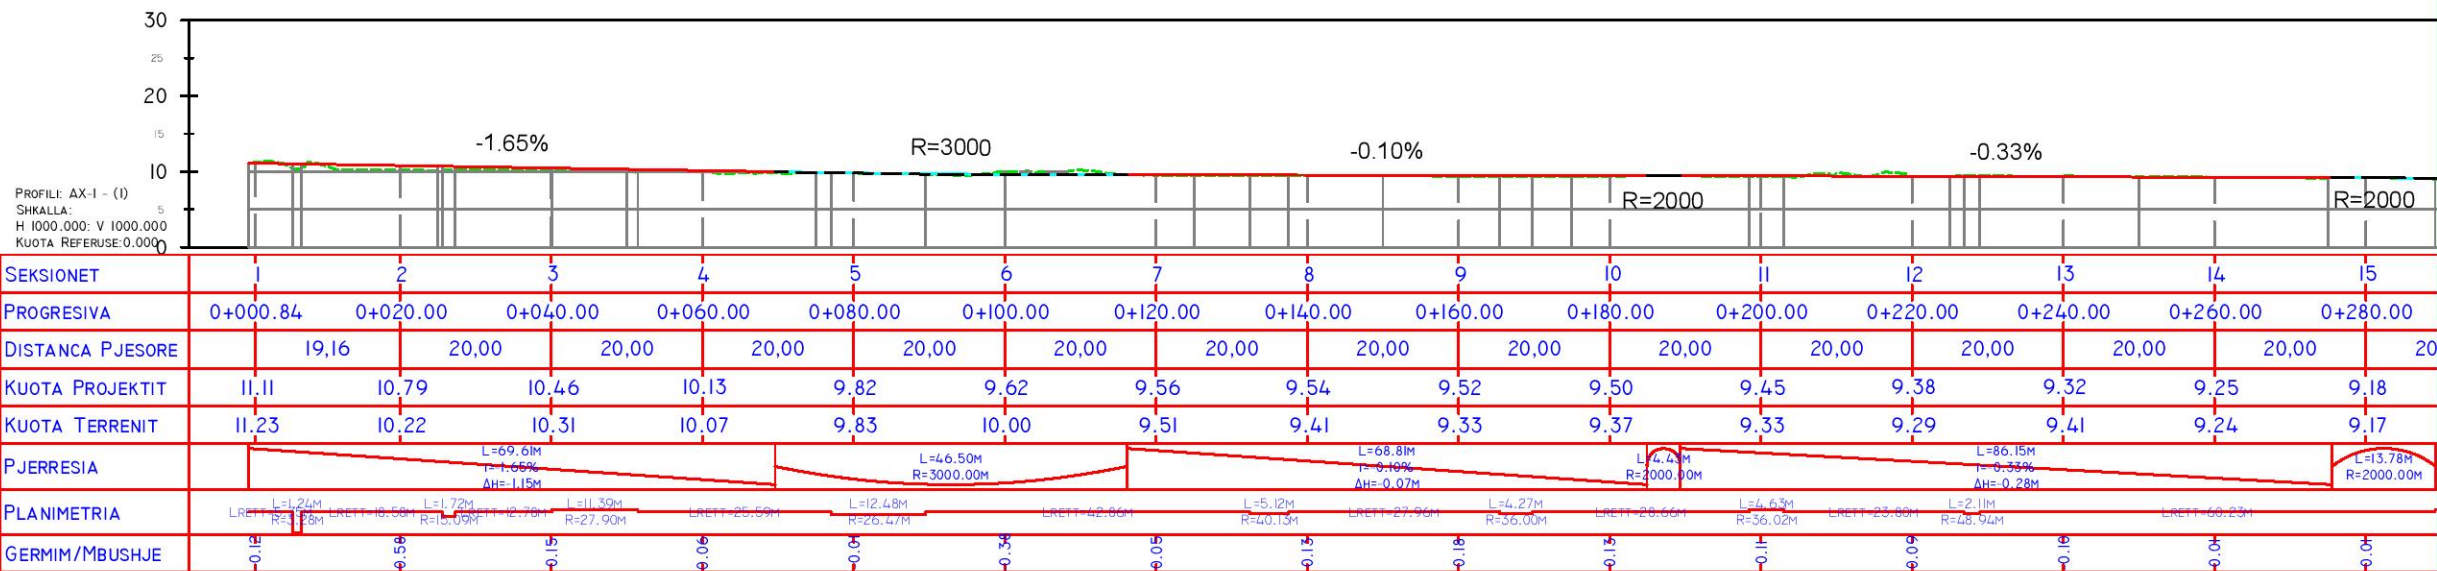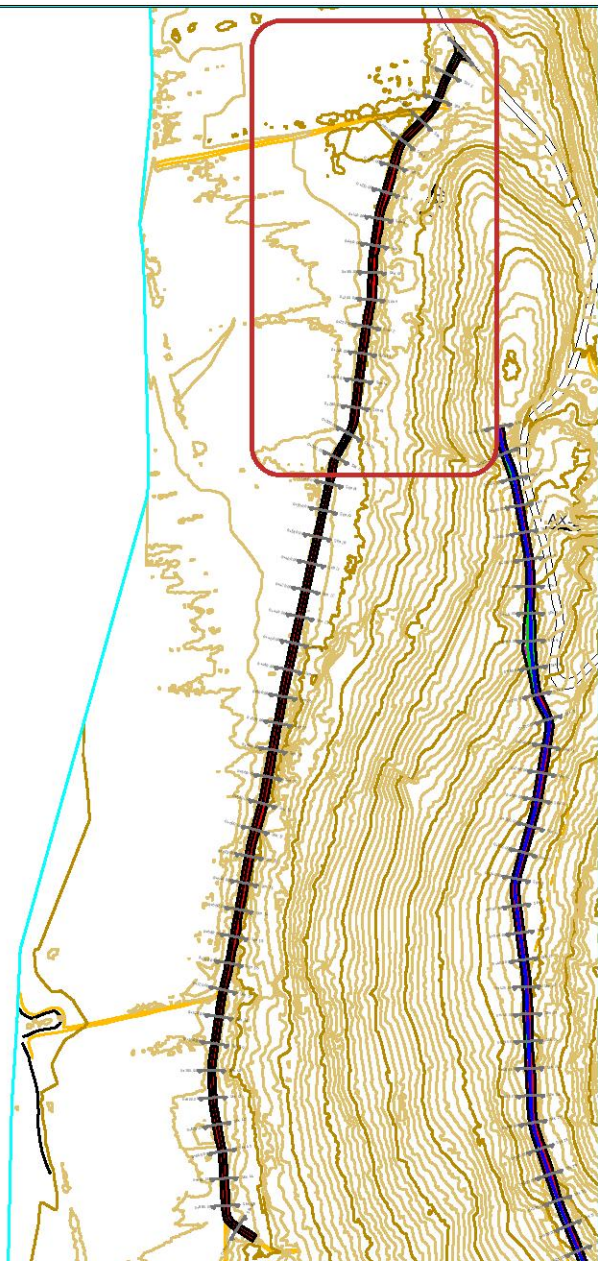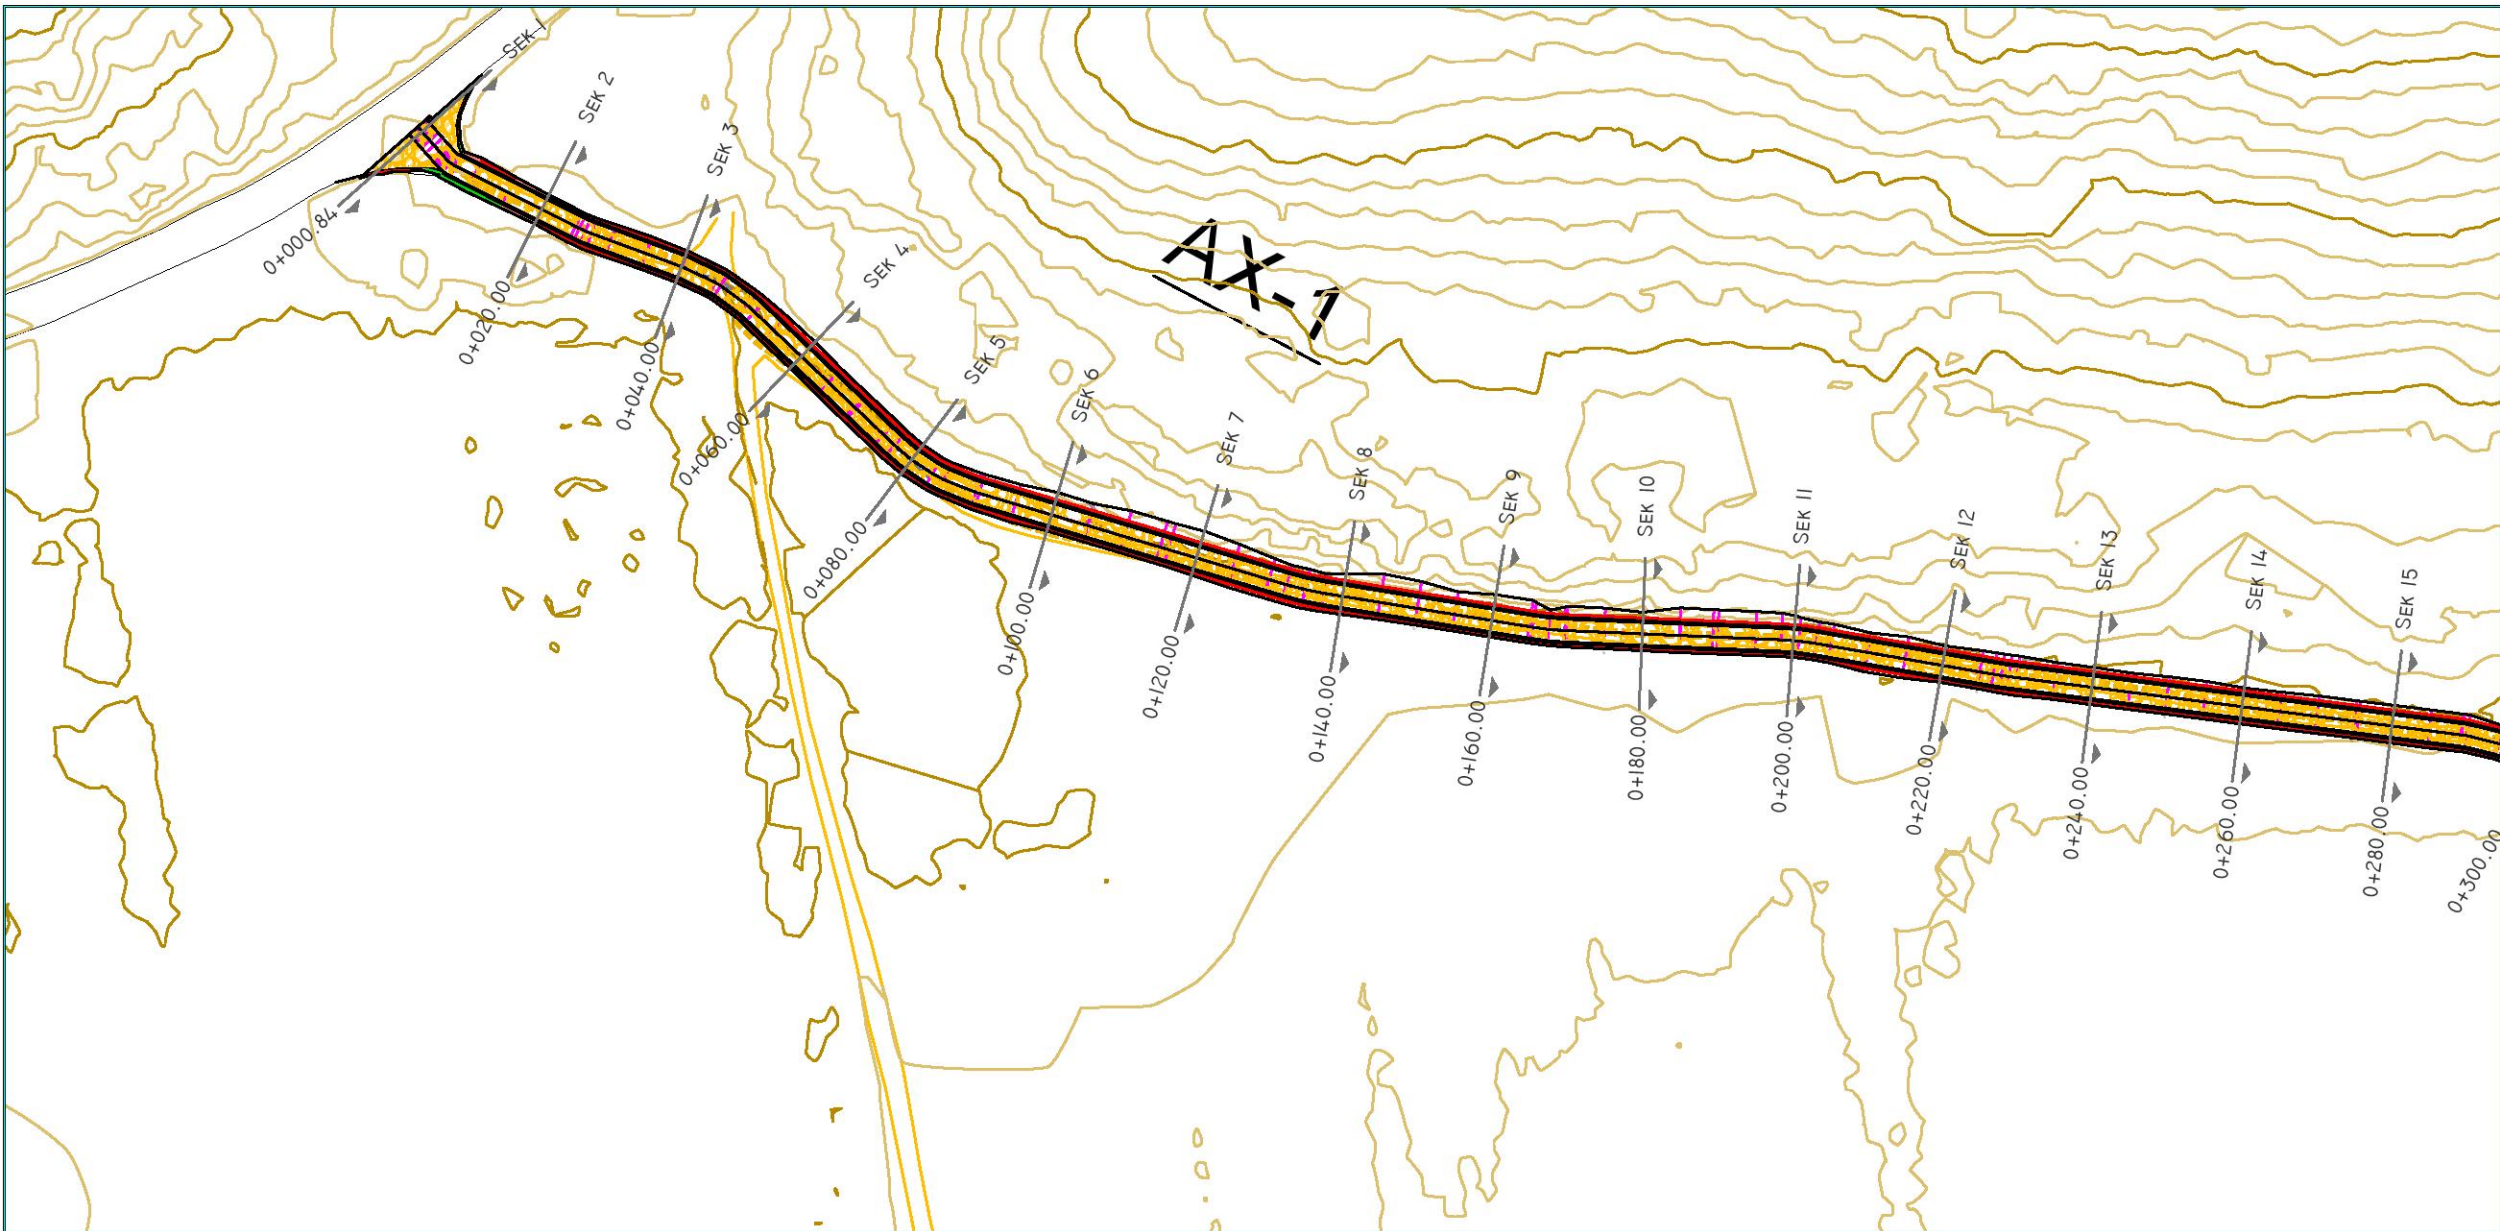

TITULLI I PROJEKTIT

HARTIMI I MASTERPLANIT DHE PROJEKTI TEKNIK PËR:
"FERMA E DJES DHE AGROTURIZMIT TË ULLISHTEVË"
DIVJAKË

KLIENTI

FONDI SHQIPTAR I ZHVILLIMIT

GRUPI I PROJEKTIMIT

EMËRTIMI I VIZATIMIT

Plani dhe Profili Gjatesor i Rruges Aksi-1 /
Plan and Longitudinal Profile of Axis-1 Road

SHKALLA

1:1000

NR. I VIZATIMIT

T - 02




PËRSHKRIMI I FAZËS

PROJEKT TEKNIK

RISHIKIM

DATA

FAZA E PROJEKTIT

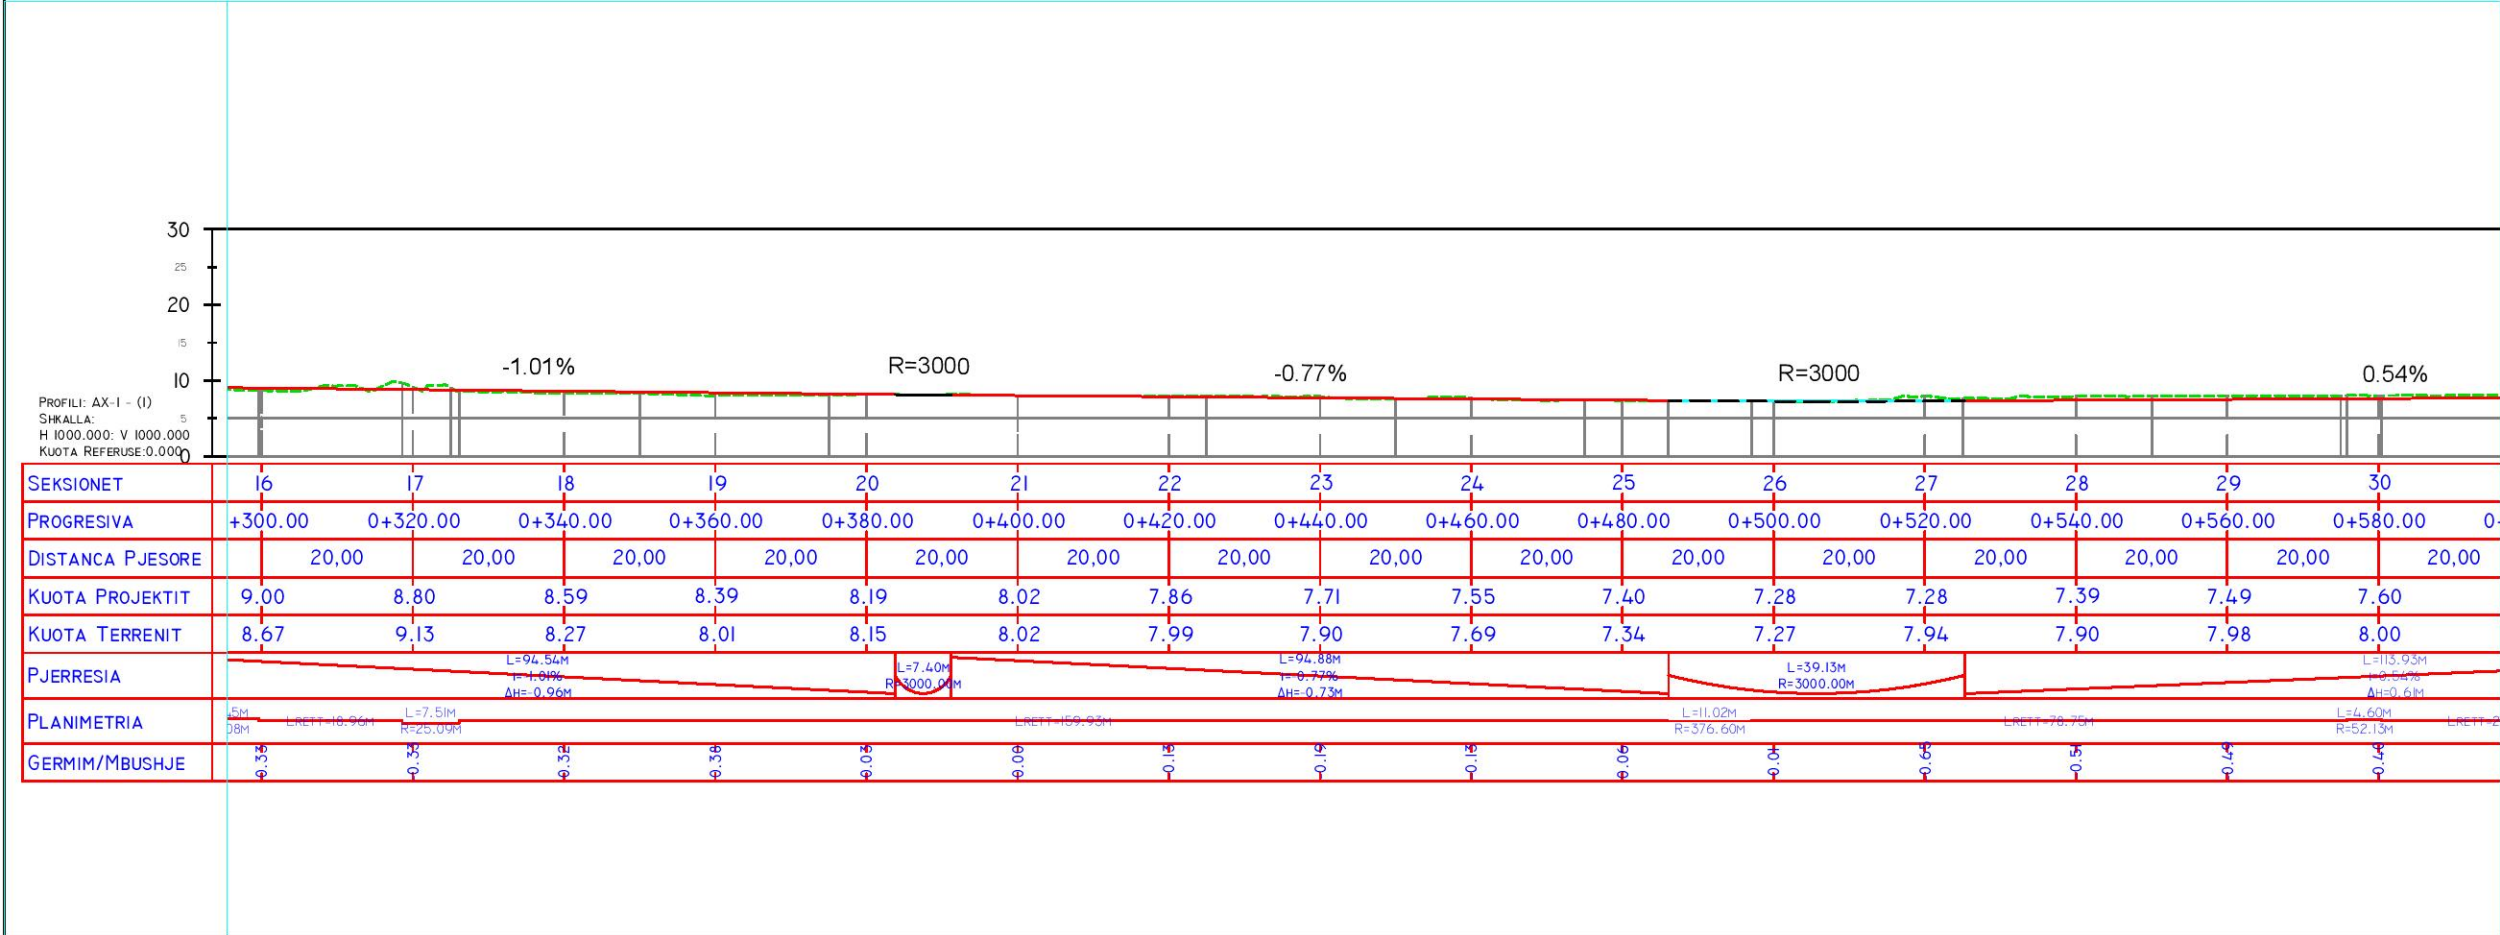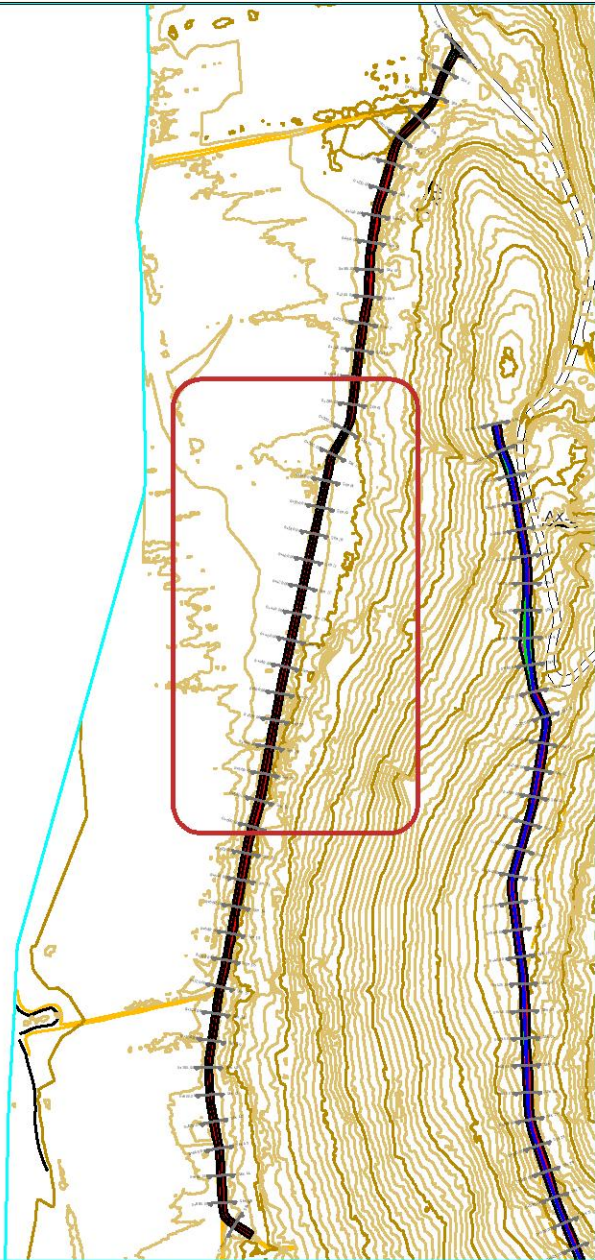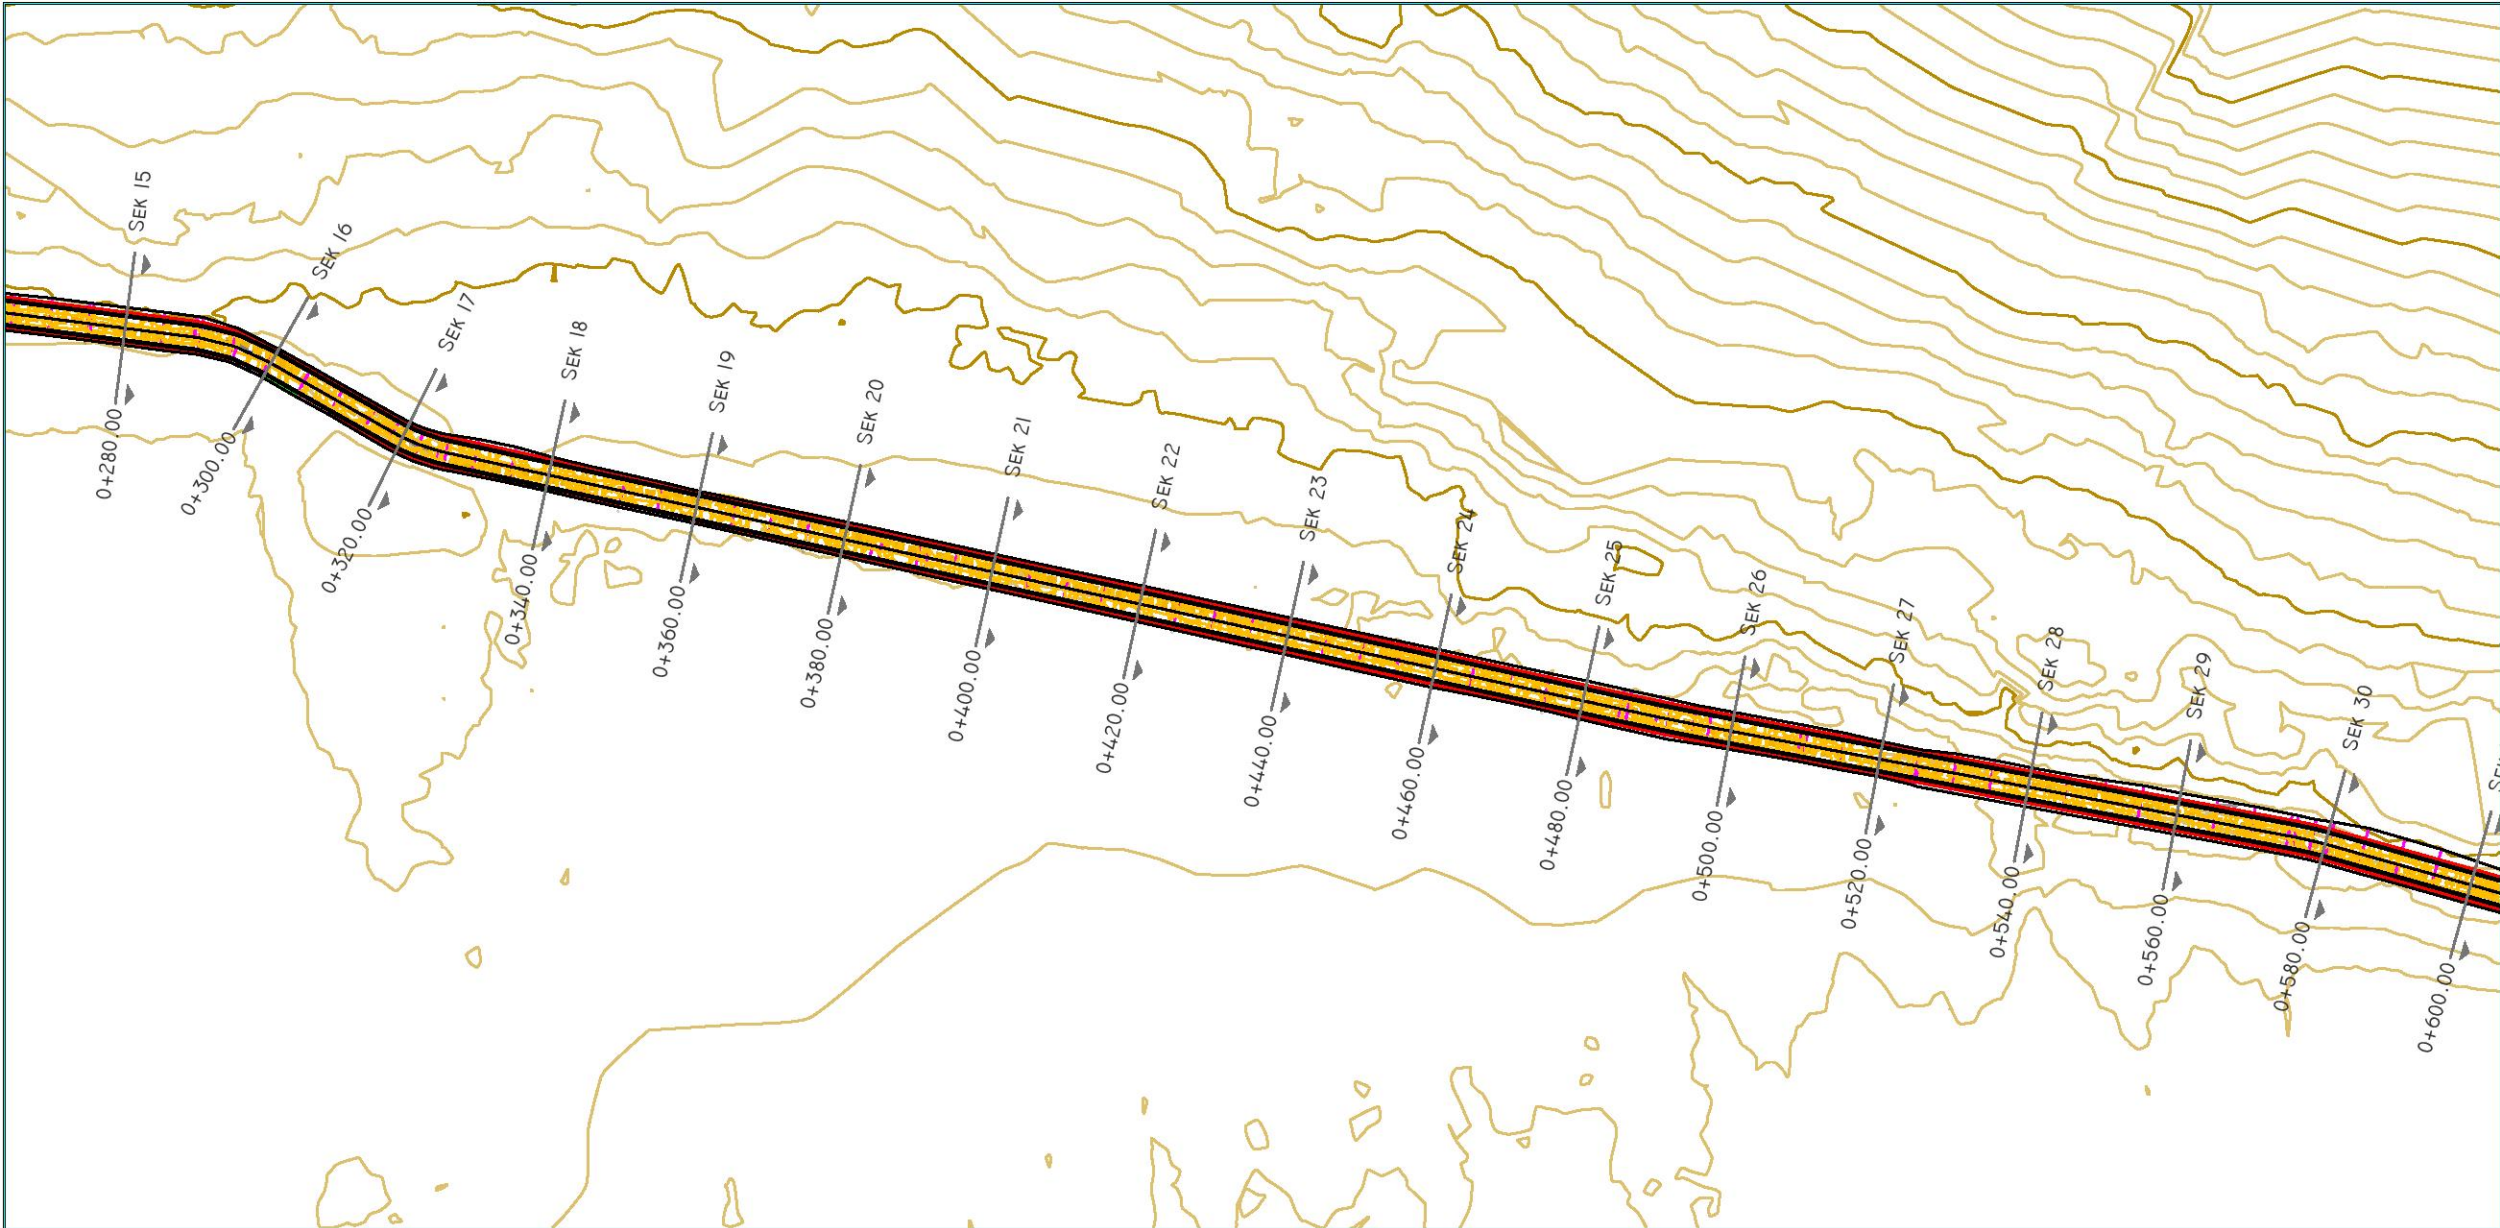

TITULLI I PROJEKTIT

HARTIMI I MASTERPLANIT DHE PROJEKTI TEKNIK PËR:
"FERMA E DJES DHE AGROTURIZMIT TË ULLISHTEVE"
DIVJAKË

KLIENTI

FONDI SHQIPTAR I ZHVILLIMIT

GRUPI I PROJEKTIMIT

KEG Project

F&M ingegneria

MAU ARCHITECTURE

EMËRTIMI I VIZATIMIT

Plani dhe Profili Gjatesor i Rruges Aksi-1 /
Plan and Longitudinal Profile of Axis-1 Road

SHKALLA

1:1000

NR. I VIZATIMIT

T - 03




PËRSHKRIMI I FAZËS

PROJEKT TEKNIK

RISHIKIM

DATA

FAZA E PROJEKTIT

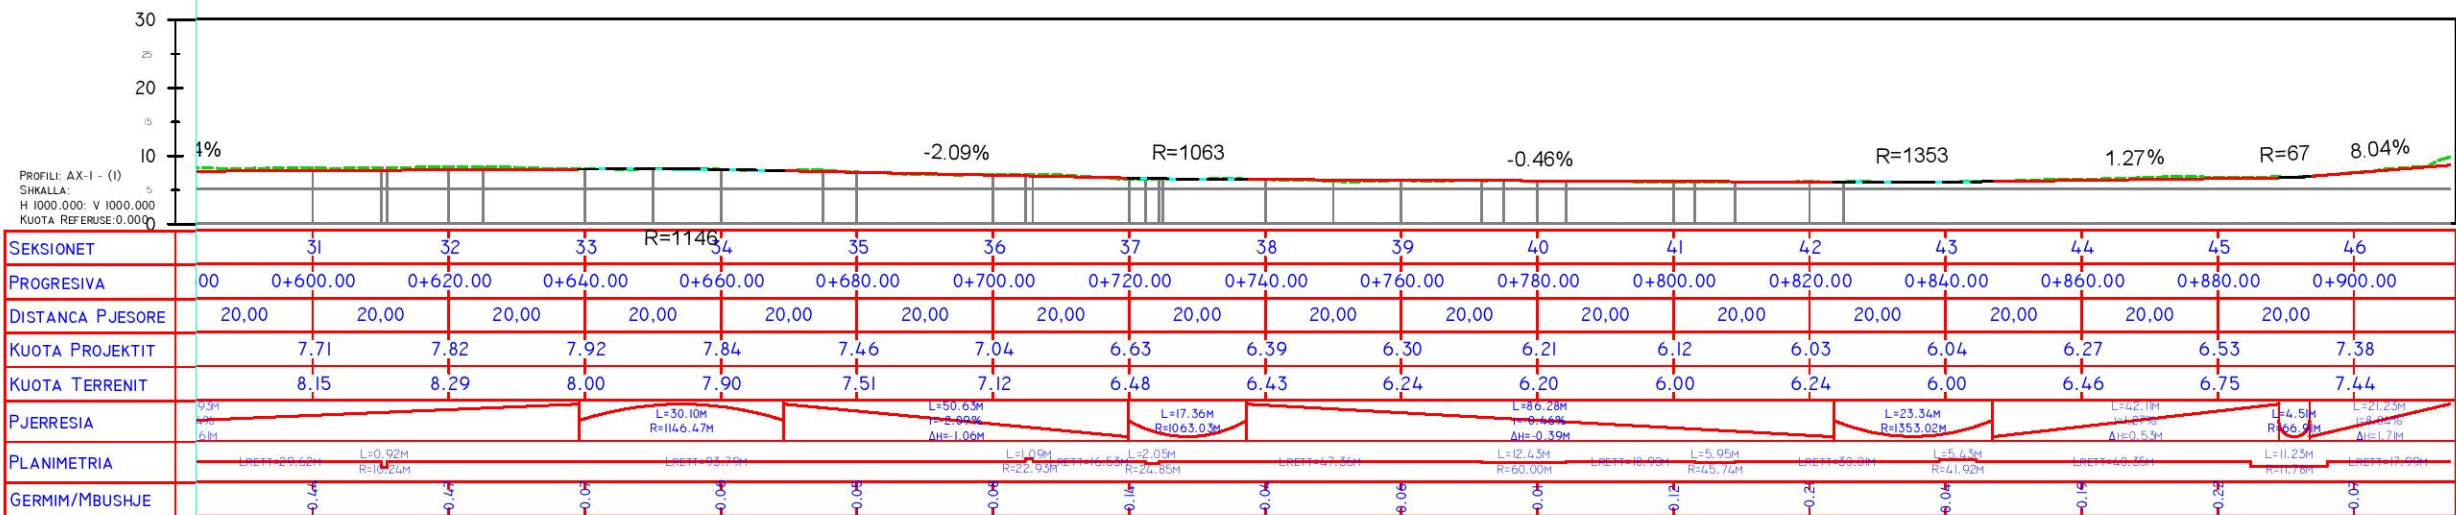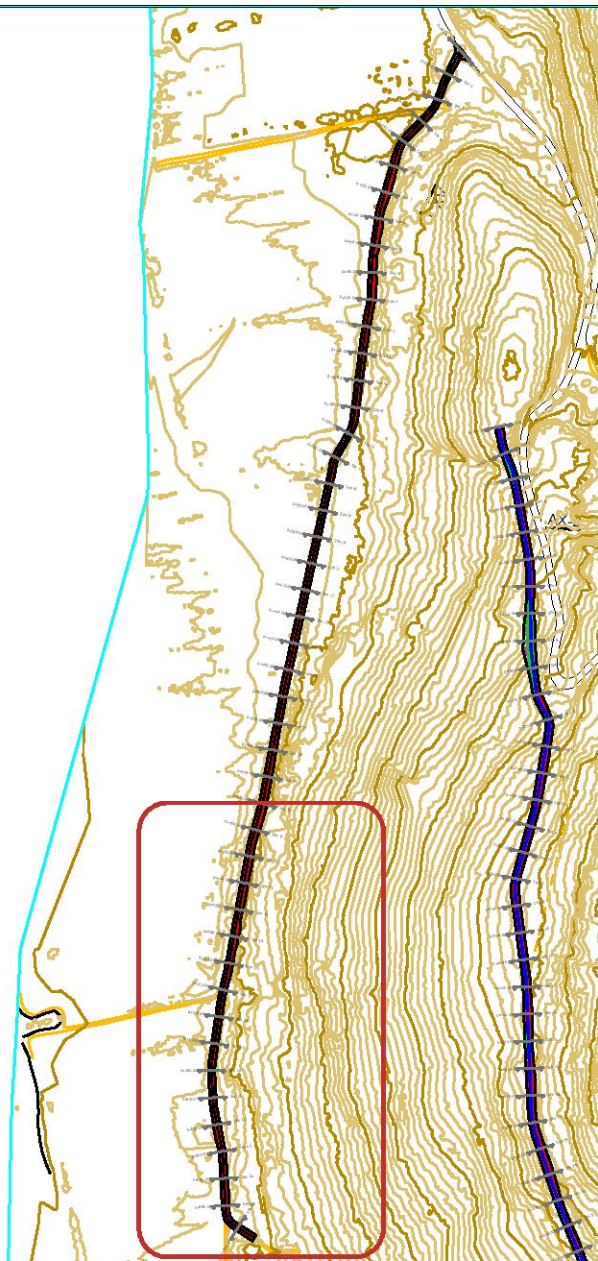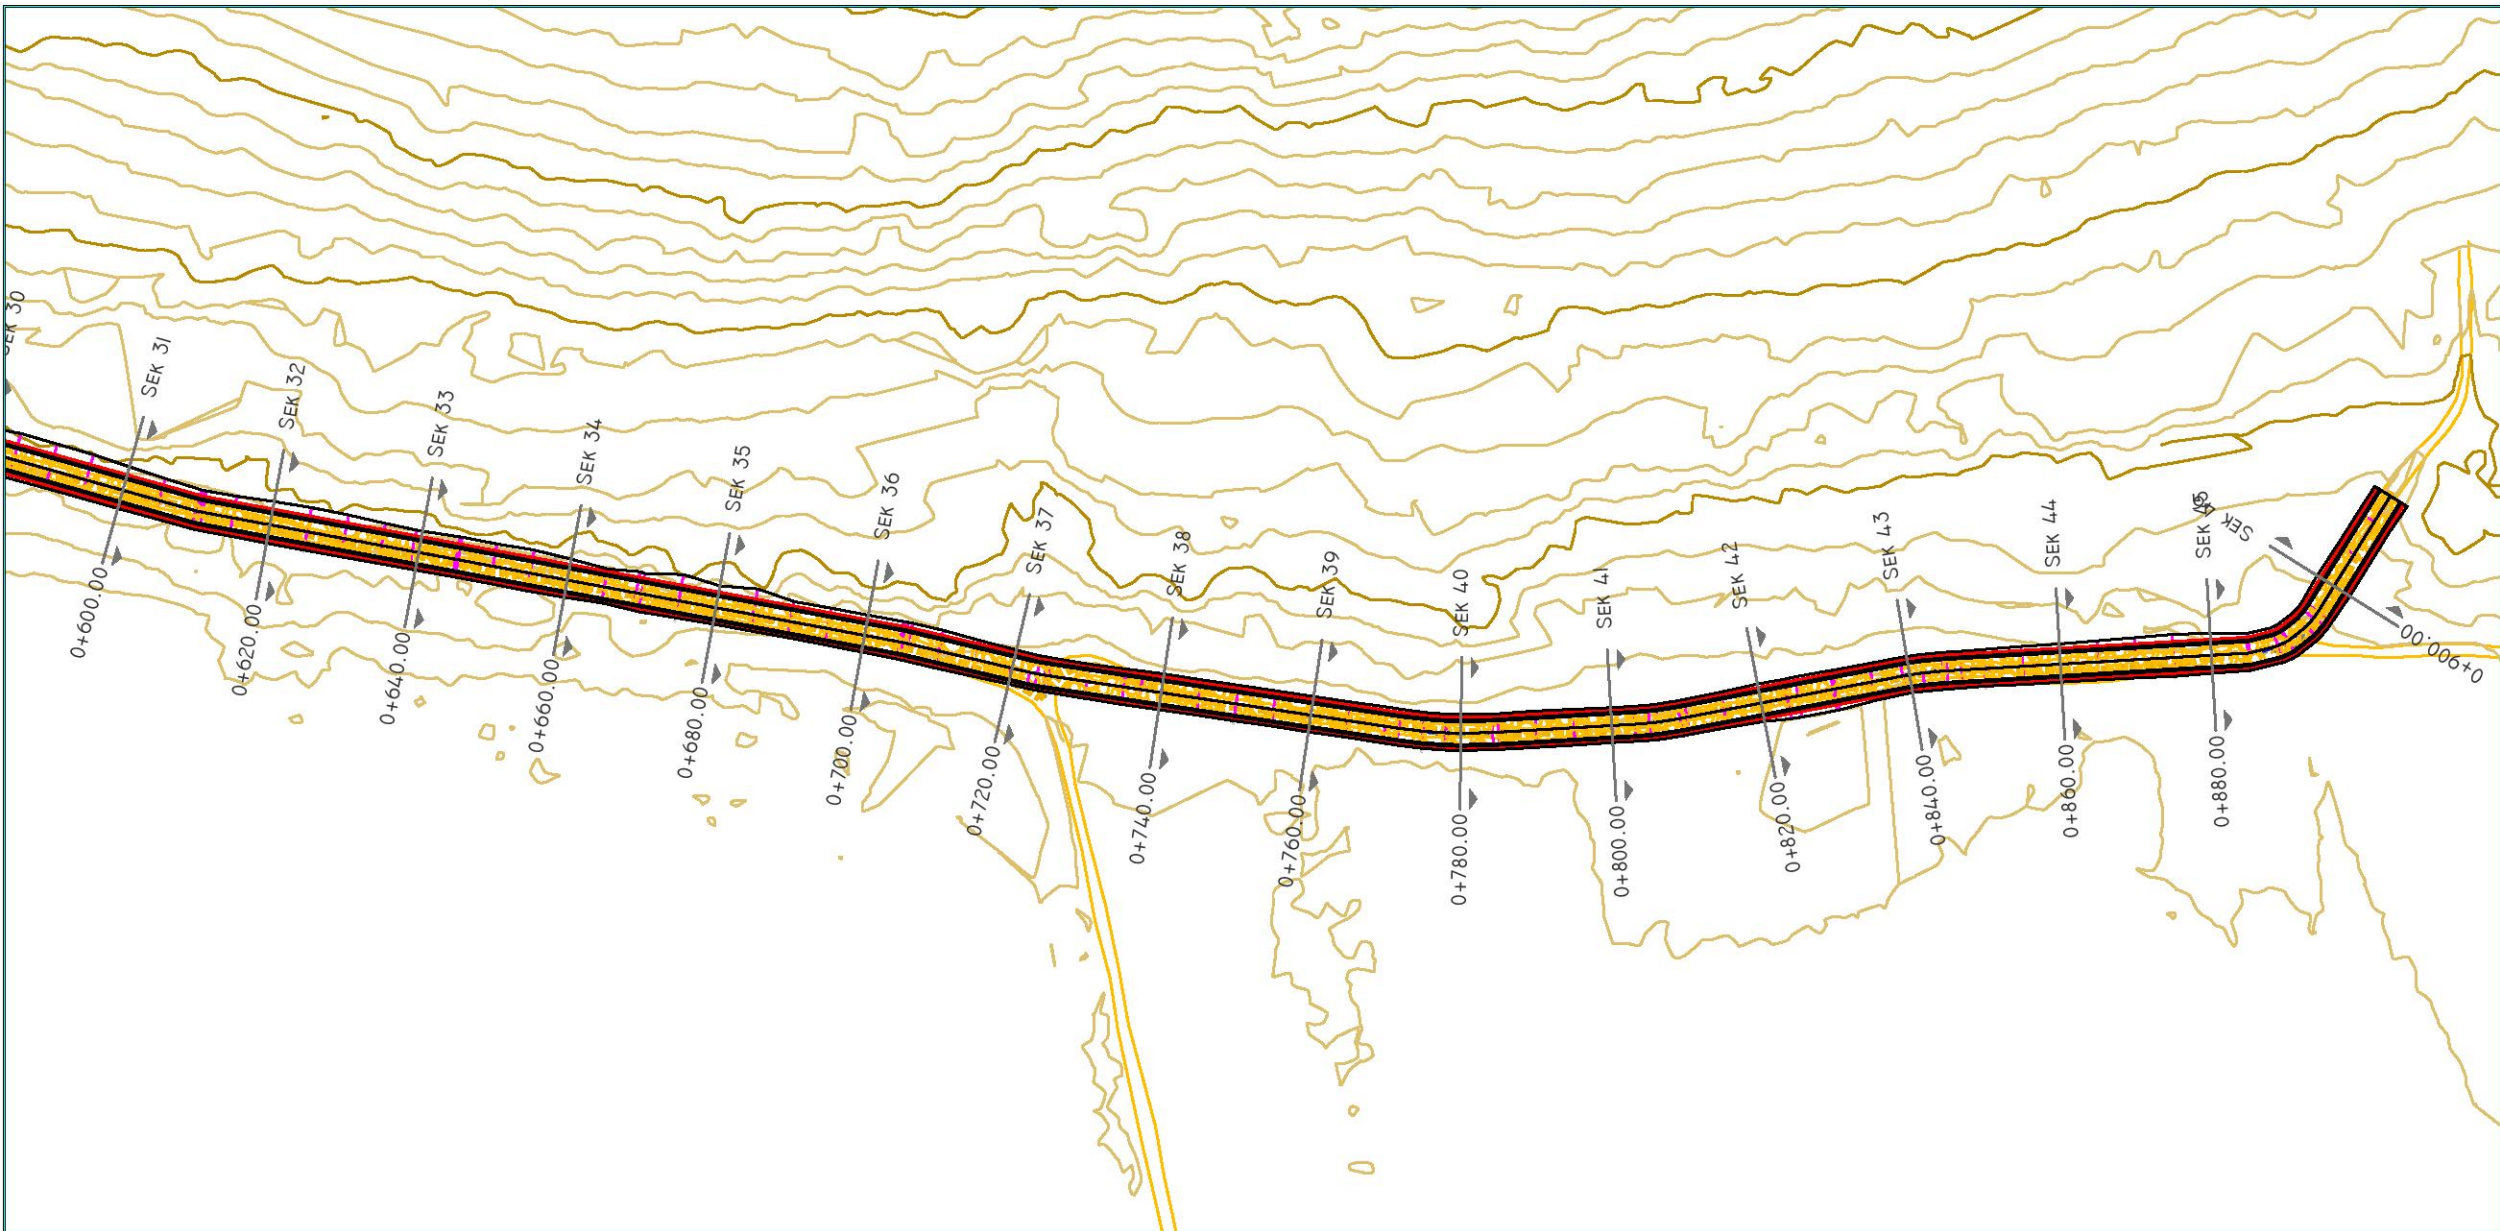

TITULLI I PROJEKTIT

HARTIMI I MASTERPLANIT DHE PROJEKTI TEKNIK PËR:
"FERMA E DJES DHE AGROTURIZMIT TË ULLISHTEVE"
DIVJAKË

KLIENTI

FONDI SHQIPTAR I ZHVILLIMIT

GRUPI I PROJEKTIMIT

KKG Project

F&M ingegneria

MAU ARCHITECTURE

EMËRTIMI I VIZATIMIT

Plani dhe Profili Gjatesor i Rruges Aksi-1 /
Plan and Longitudinal Profile of Axis-1 Road

SHKALLA

1:1000

NR. I VIZATIMIT

T - 04




PËRSHKRIMI I FAZËS

PROJEKT TEKNIK

RISHIKIM

DATA

FAZA E PROJEKTIT

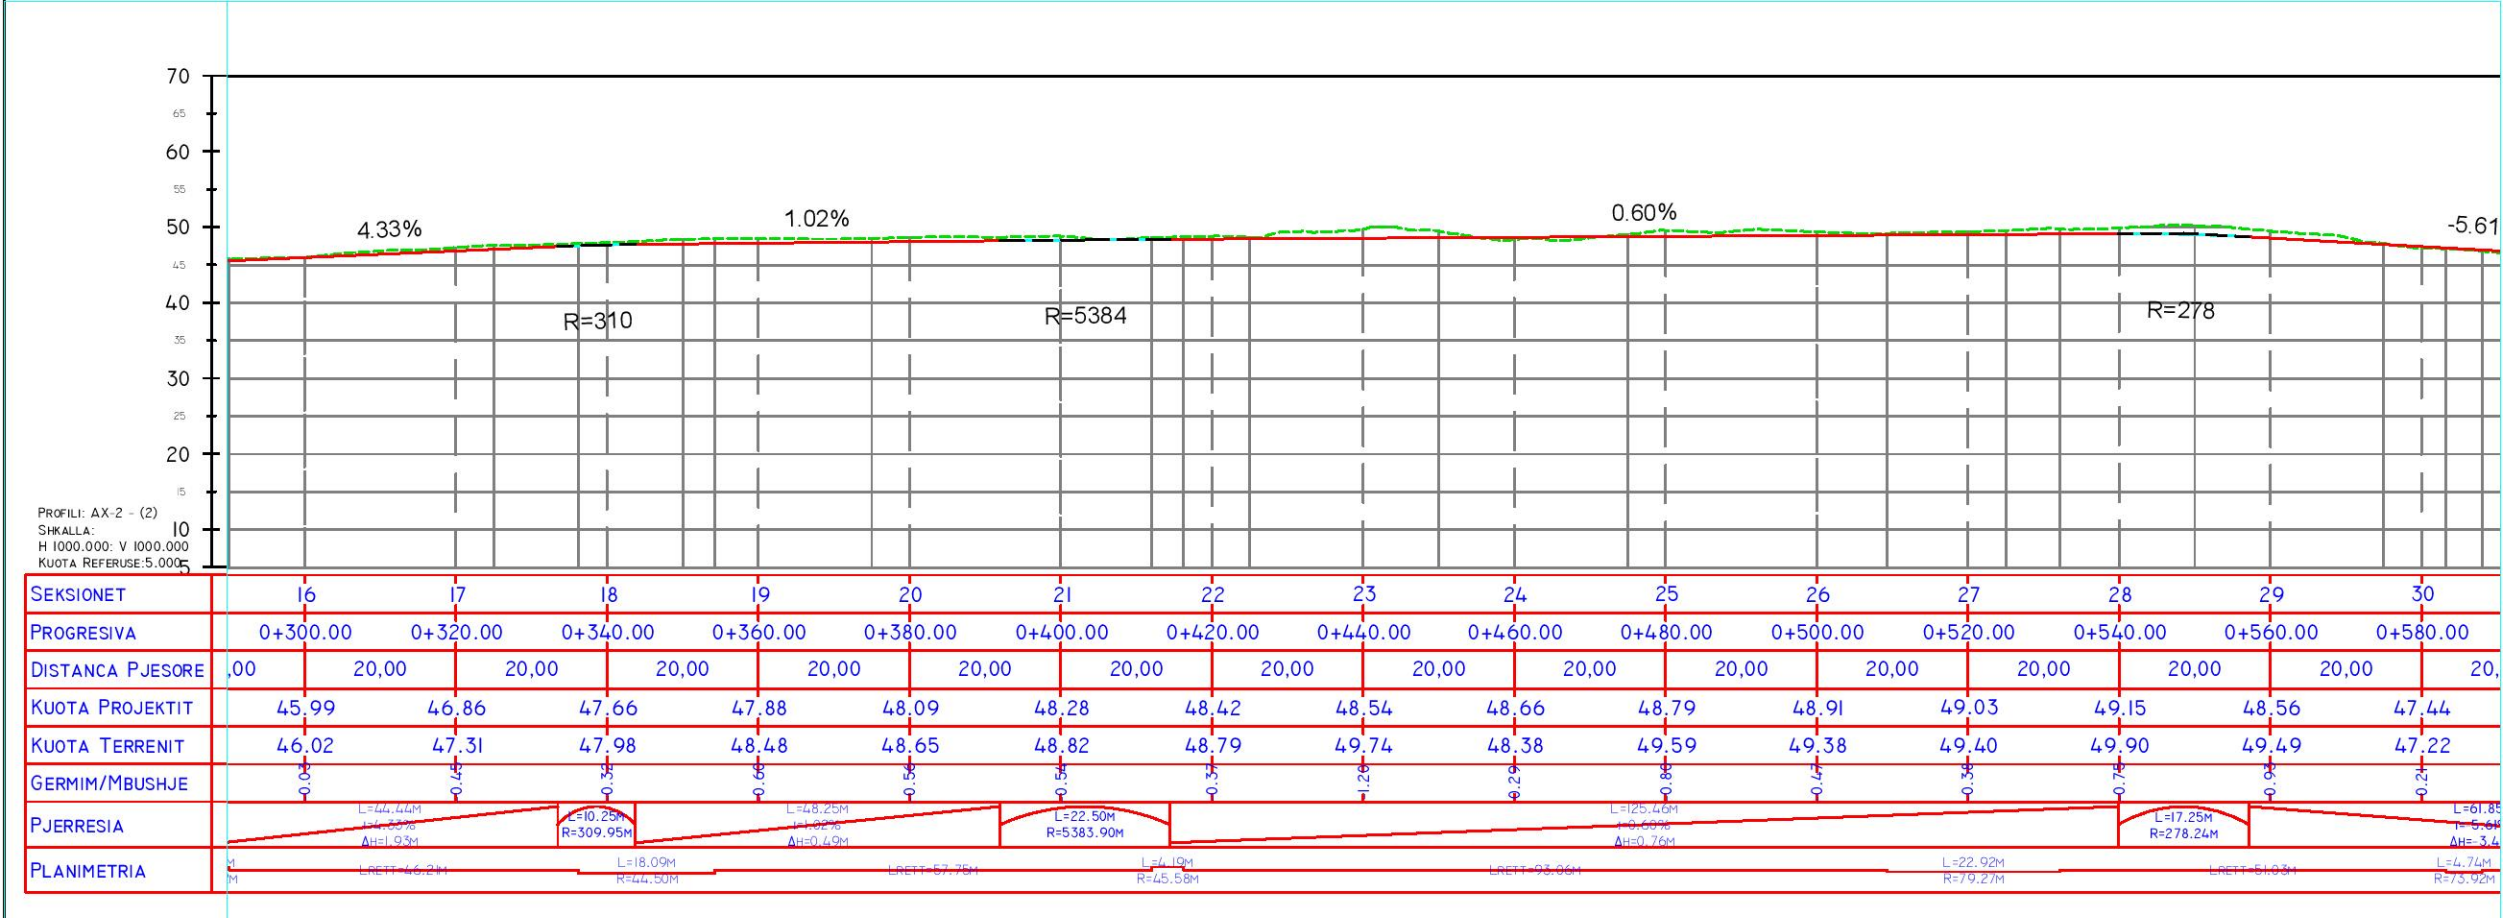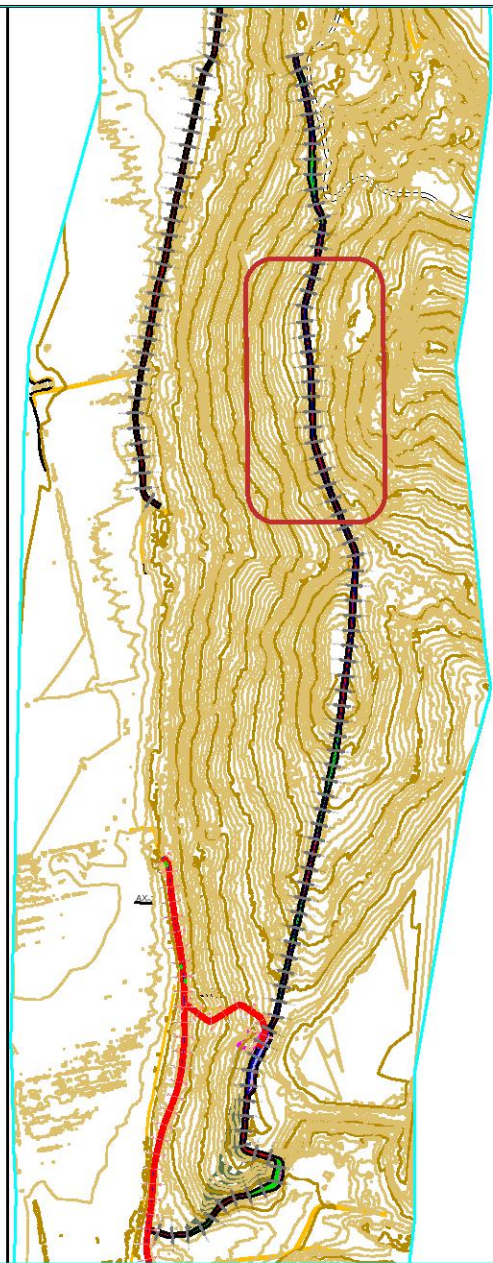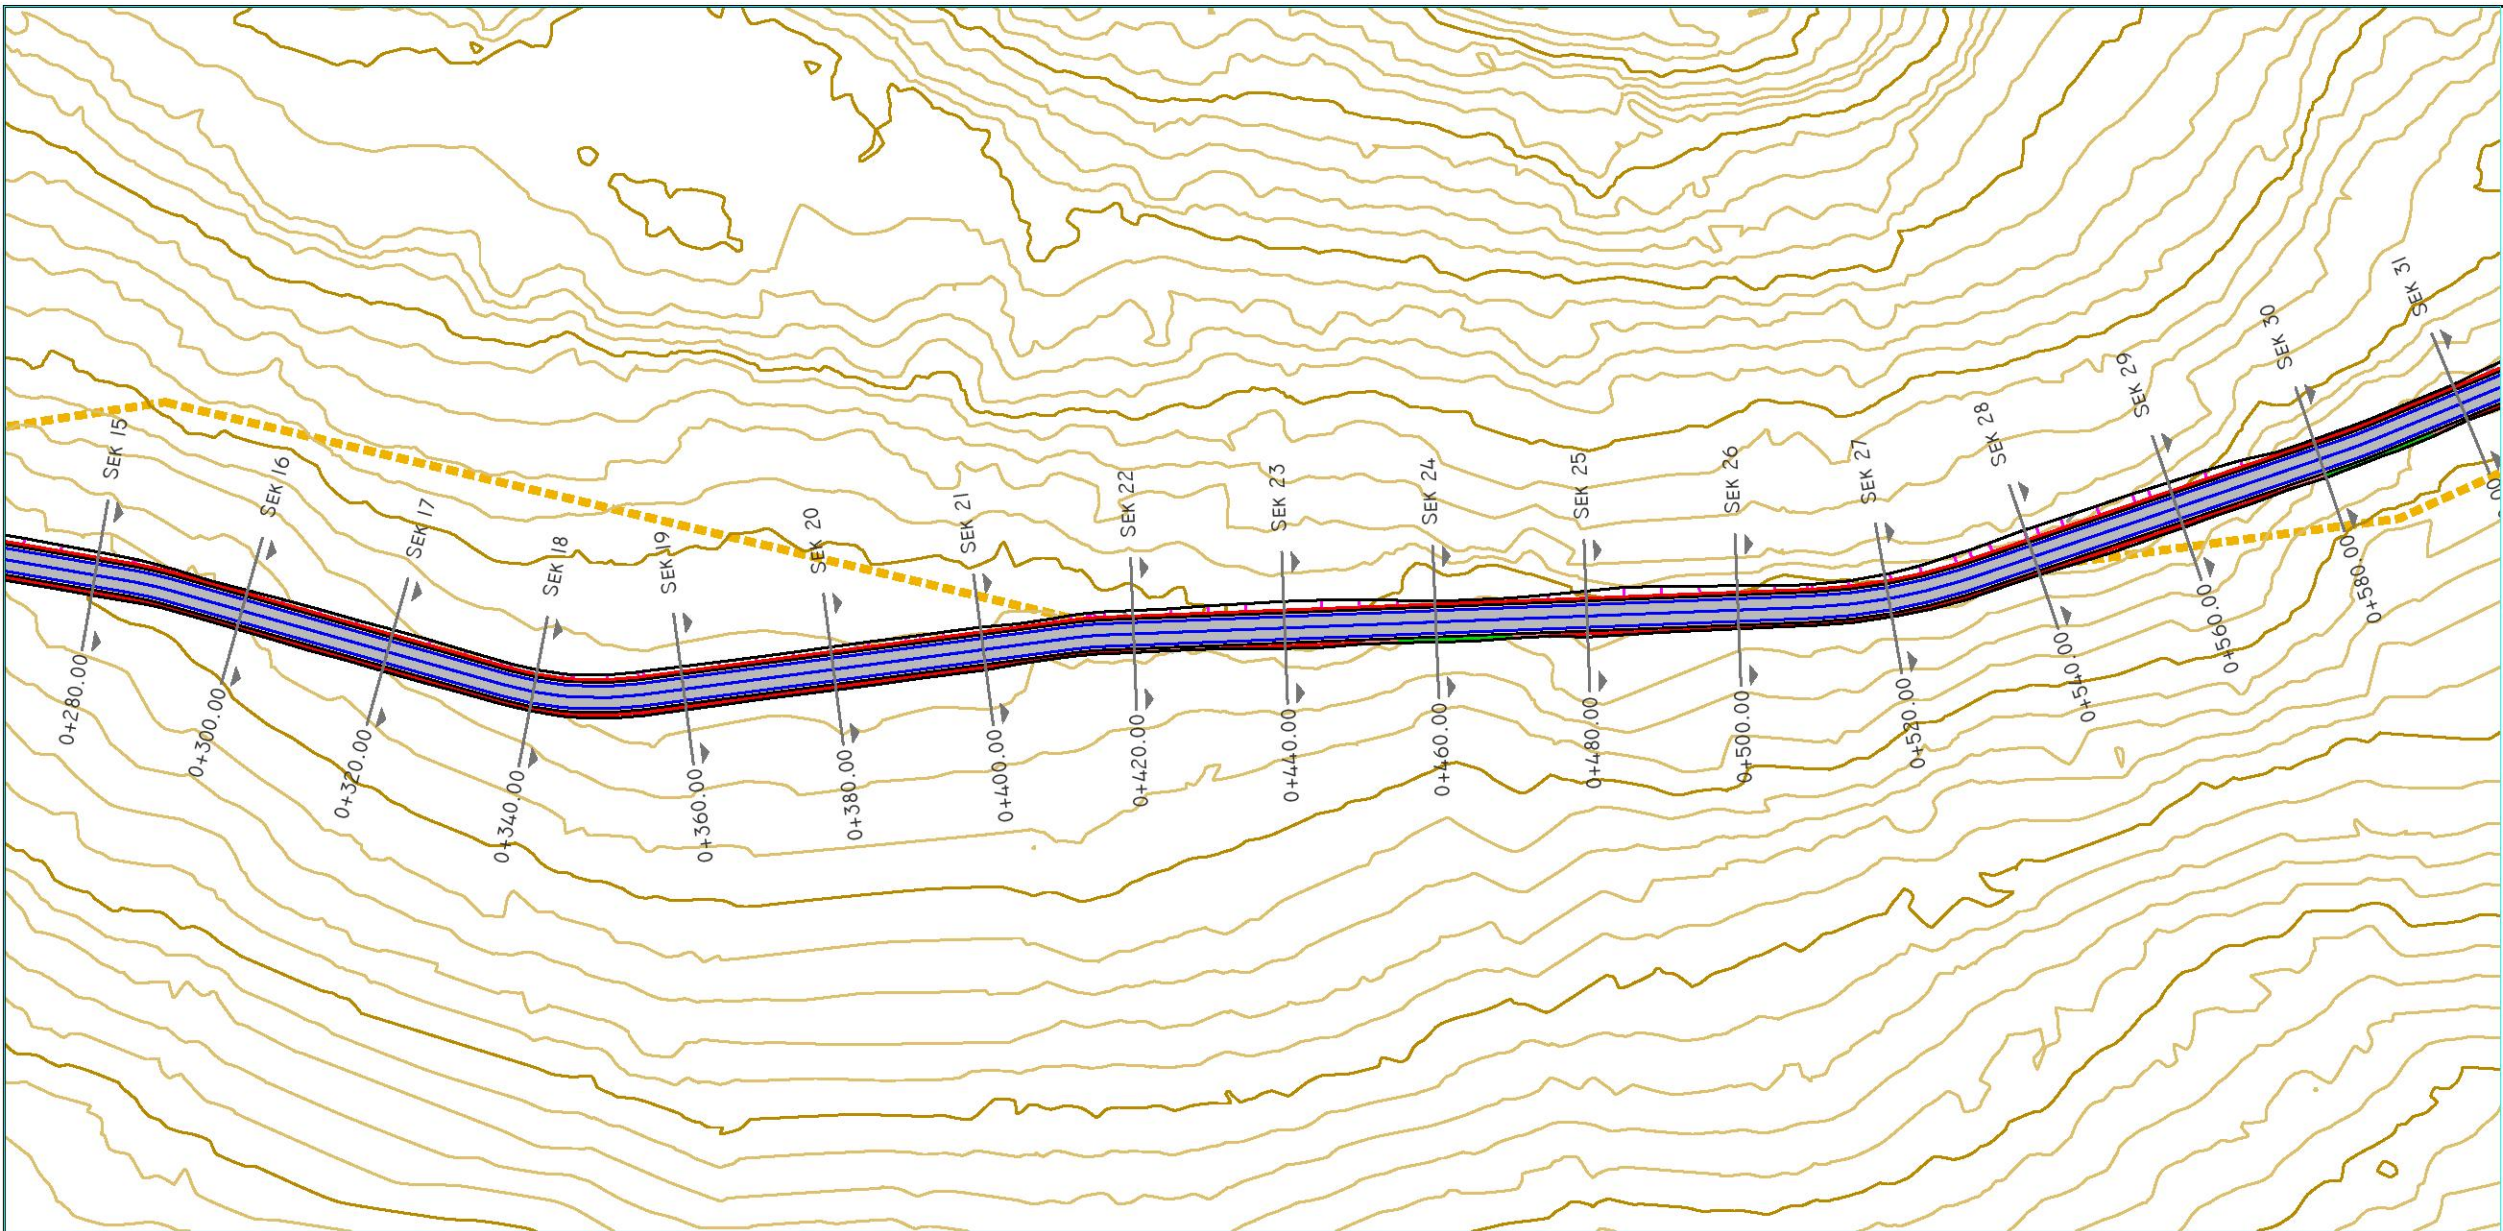

TITULLI I PROJEKTIT

HARTIMI I MASTERPLANIT DHE PROJEKTI TEKNIK PËR:
"FERMA E DJES DHE AGROTURIZMIT TË ULLISHTEVE"
DIVJAKË

KLIENTI

FONDI SHQIPTAR I ZHVILLIMIT

GRUPI I PROJEKTIMIT

KKG Project

F&M ingegneria

MAU ARCHITECTURE

EMËRTIMI I VIZATIMIT

Plani dhe Profili Gjatesor i Rruges Aksi-2 /
Plan and Longitudinal Profile of Axis-2 Road

SHKALLA

1:1000

NR. I VIZATIMIT

T - 06




PËRSHKRIMI I FAZËS

PROJEKT TEKNIK

RISHIKIM

DATA

FAZA E PROJEKTIT

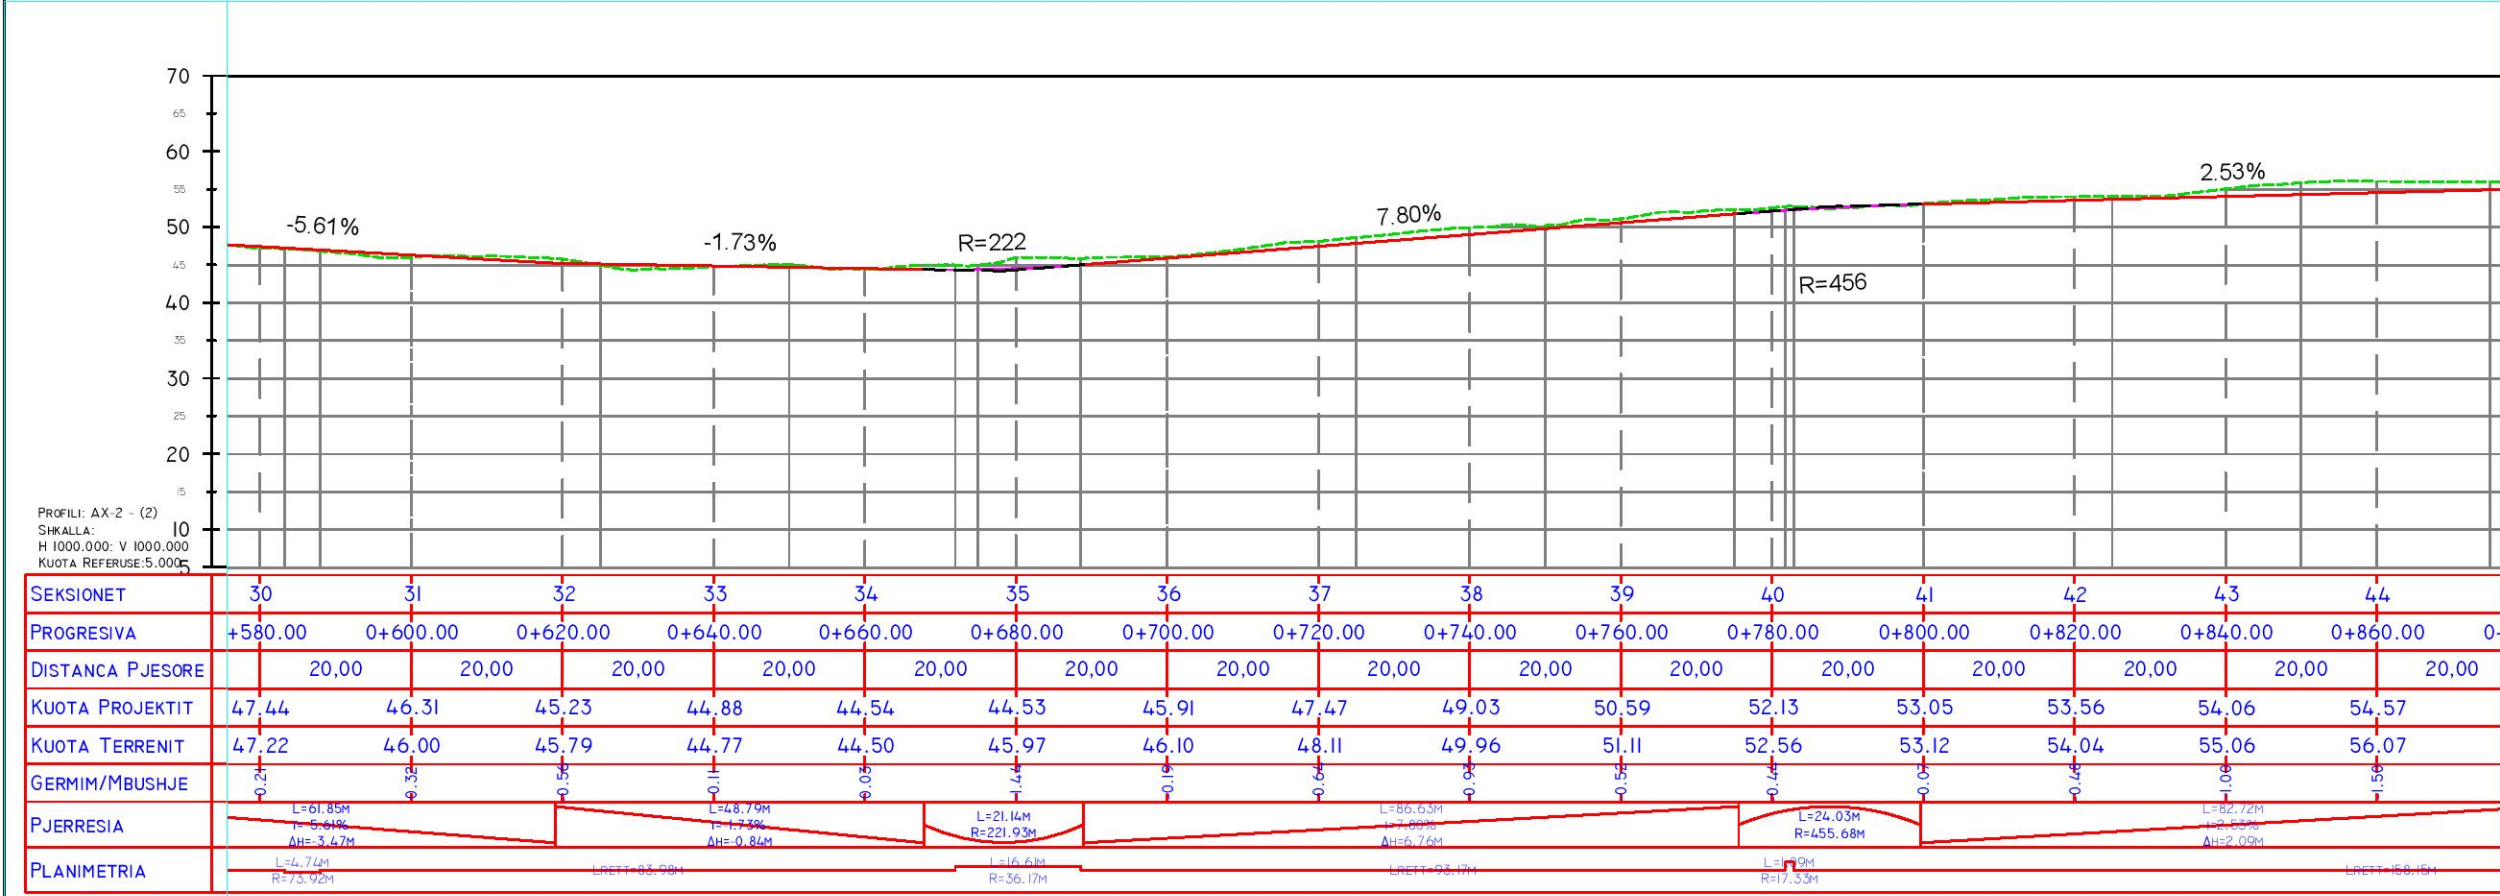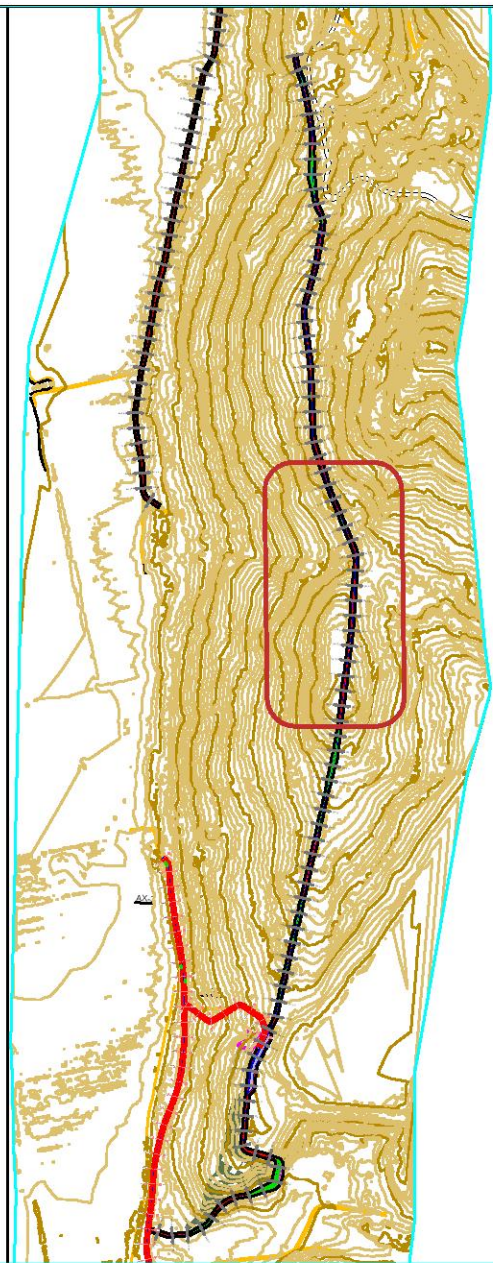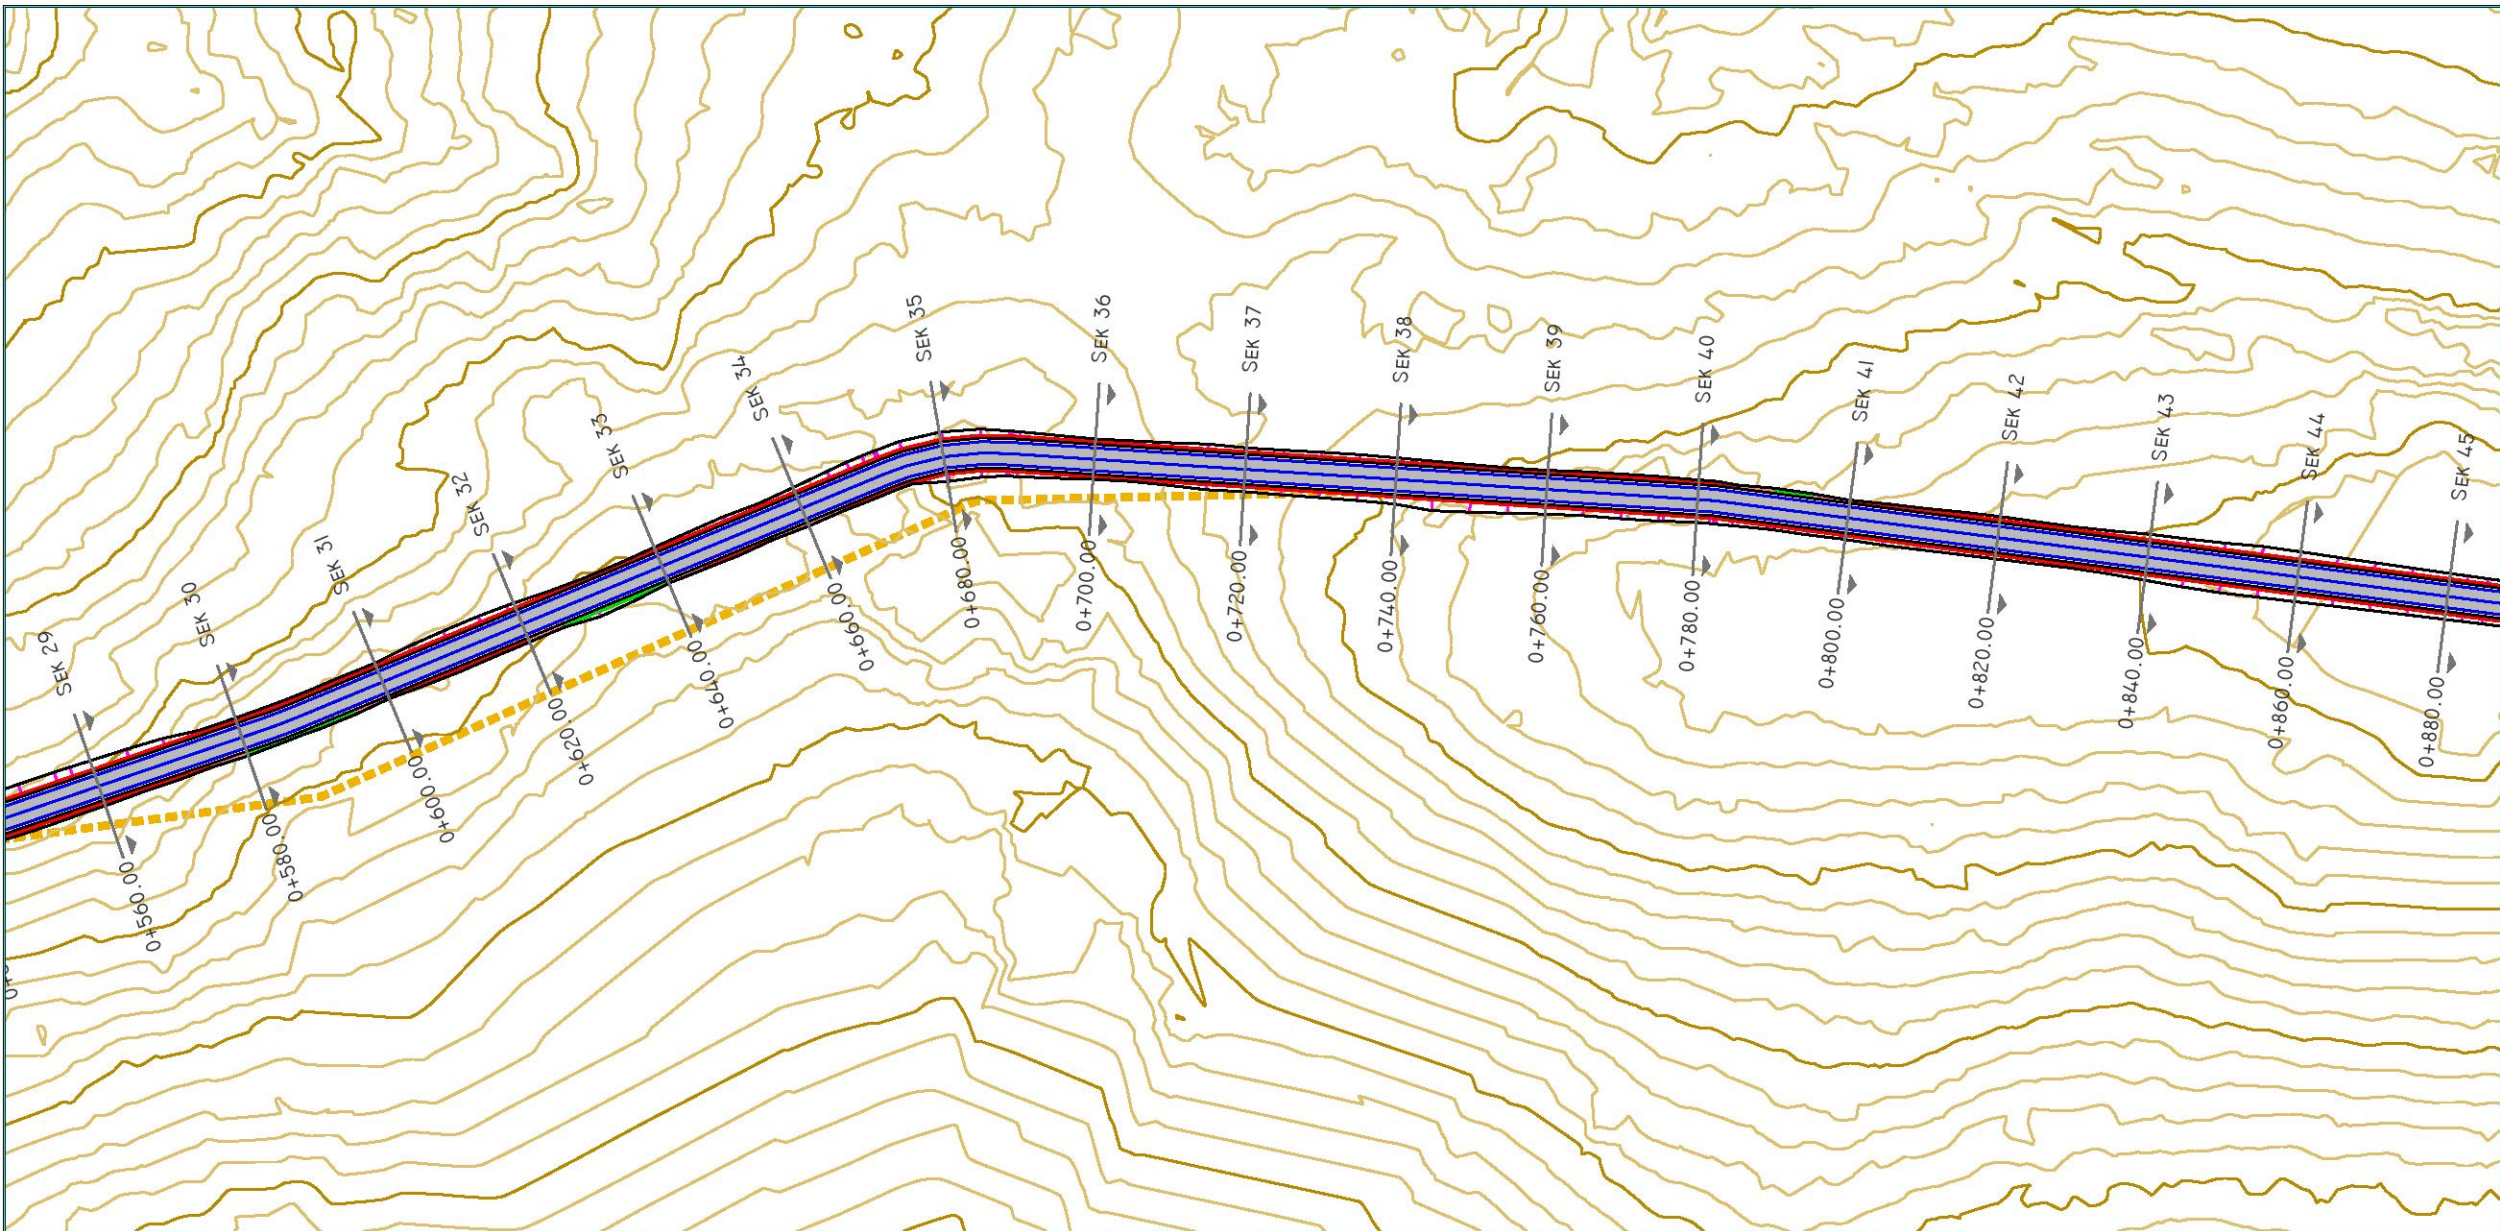

TITULLI I PROJEKTIT
HARTIMI I MASTERPLANIT DHE PROJEKTI TEKNIK PËR:
"FERMA E DJES DHE AGROTURIZMIT TË ULLISHTEVE"
DIVJAKË

KLIENTI

FONDI SHQIPTAR I ZHVILLIMIT




GRUPI I PROJEKTIMIT

EMËRTIMI I VIZATIMIT
Plani dhe Profili Gjatesor i Rruges Aksi-2 /
Plan and Longitudinal Profile of Axis-2 Road

SHKALLA 1:1000 **NR. I VIZATIMIT** T - 07

PËRSHKRIMI I FAZËS
PROJEKT TEKNIK

RISHIKIM	DATA	FAZA E PROJEKTIT

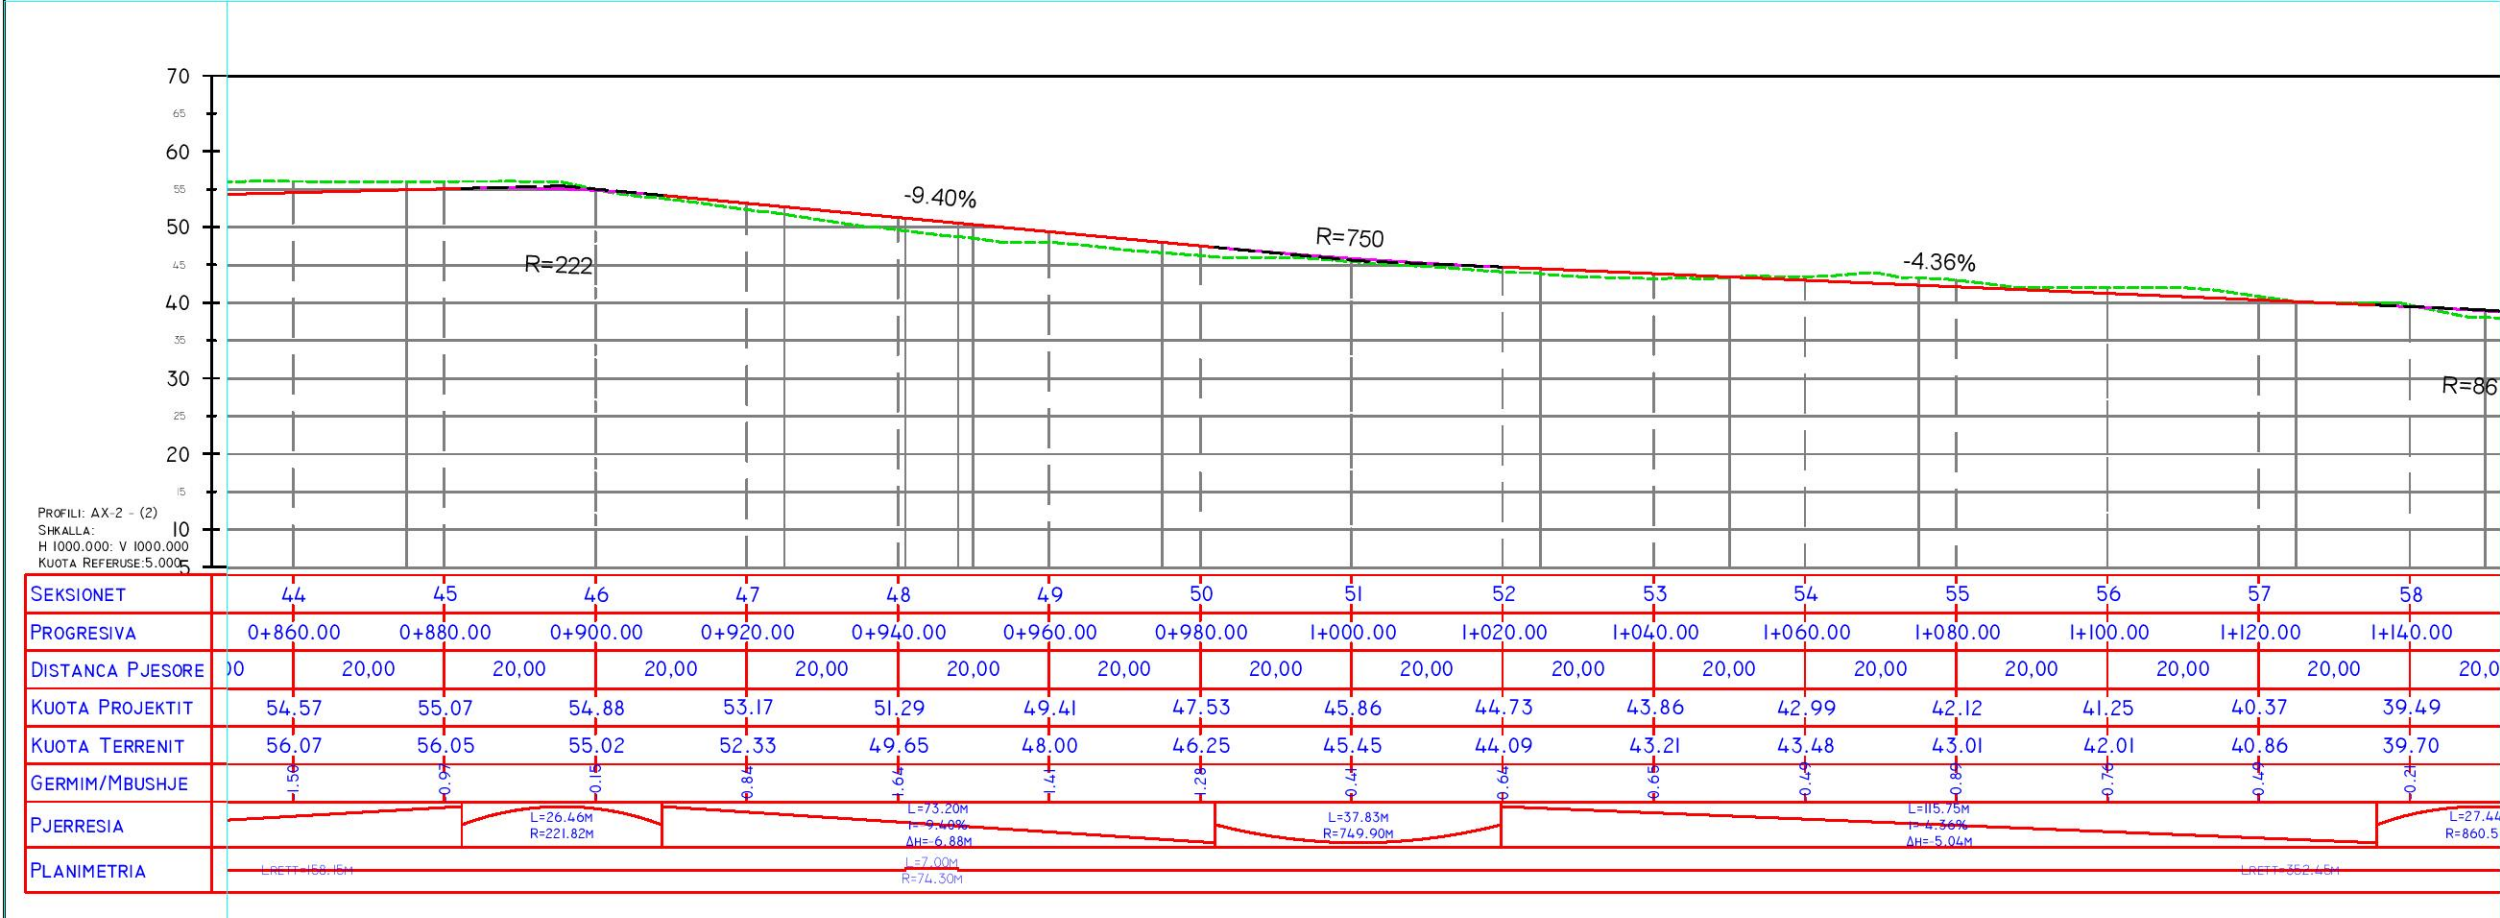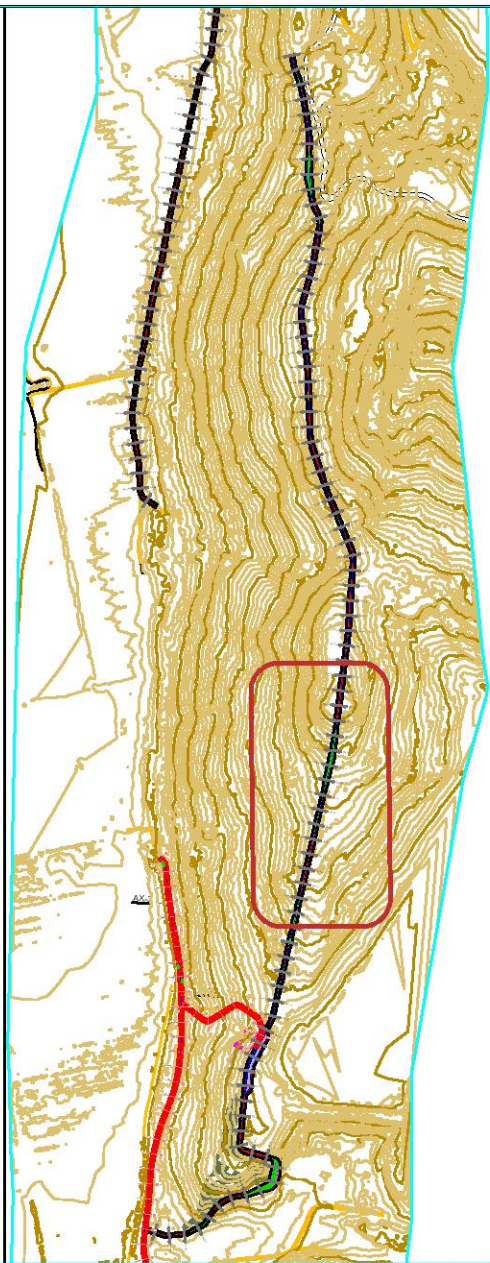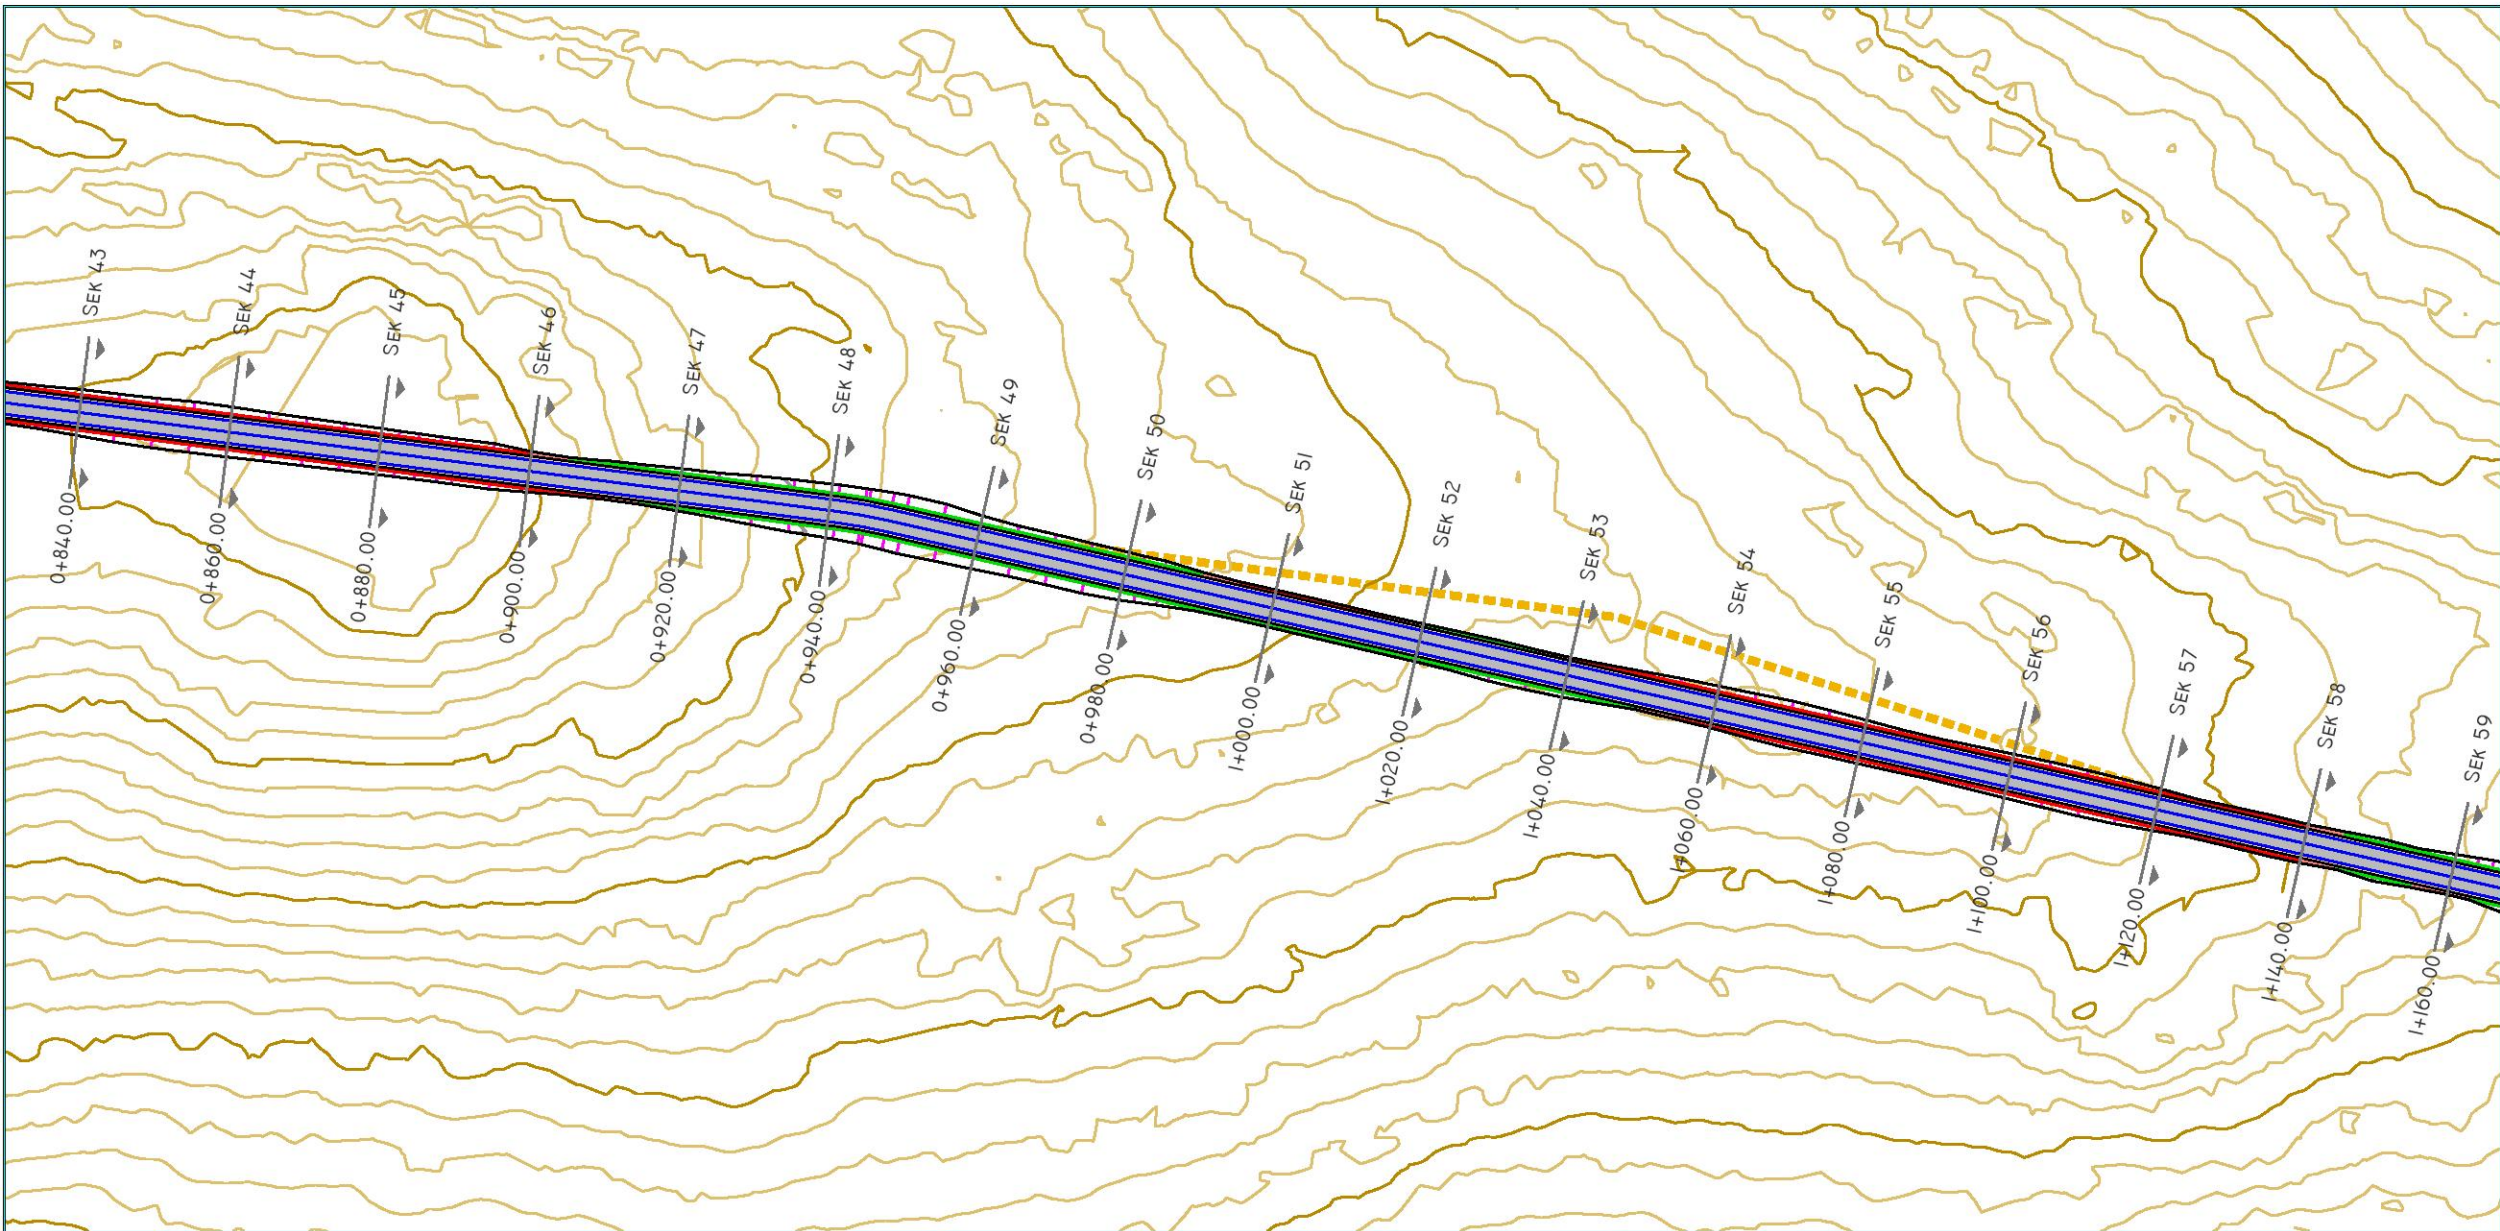

TITULLI I PROJEKTIT

HARTIMI I MASTERPLANIT DHE PROJEKTI TEKNIK PËR:
"FERMA E DJES DHE AGROTURIZMIT TË ULLISHTEVE"
DIVJAKË

KLIENTI

FONDI SHQIPTAR I ZHVILLIMIT

GRUPI I PROJEKTIMIT

EMËRTIMI I VIZATIMIT

Plani dhe Profili Gjatesor i Rruges Aksi-2 /
Plan and Longitudinal Profile of Axis-2 Road

SHKALLA

1:1000

NR. I VIZATIMIT

T - 08




PËRSHKRIMI I FAZËS

PROJEKT TEKNIK

RISHIKIM

DATA

FAZA E PROJEKTIT

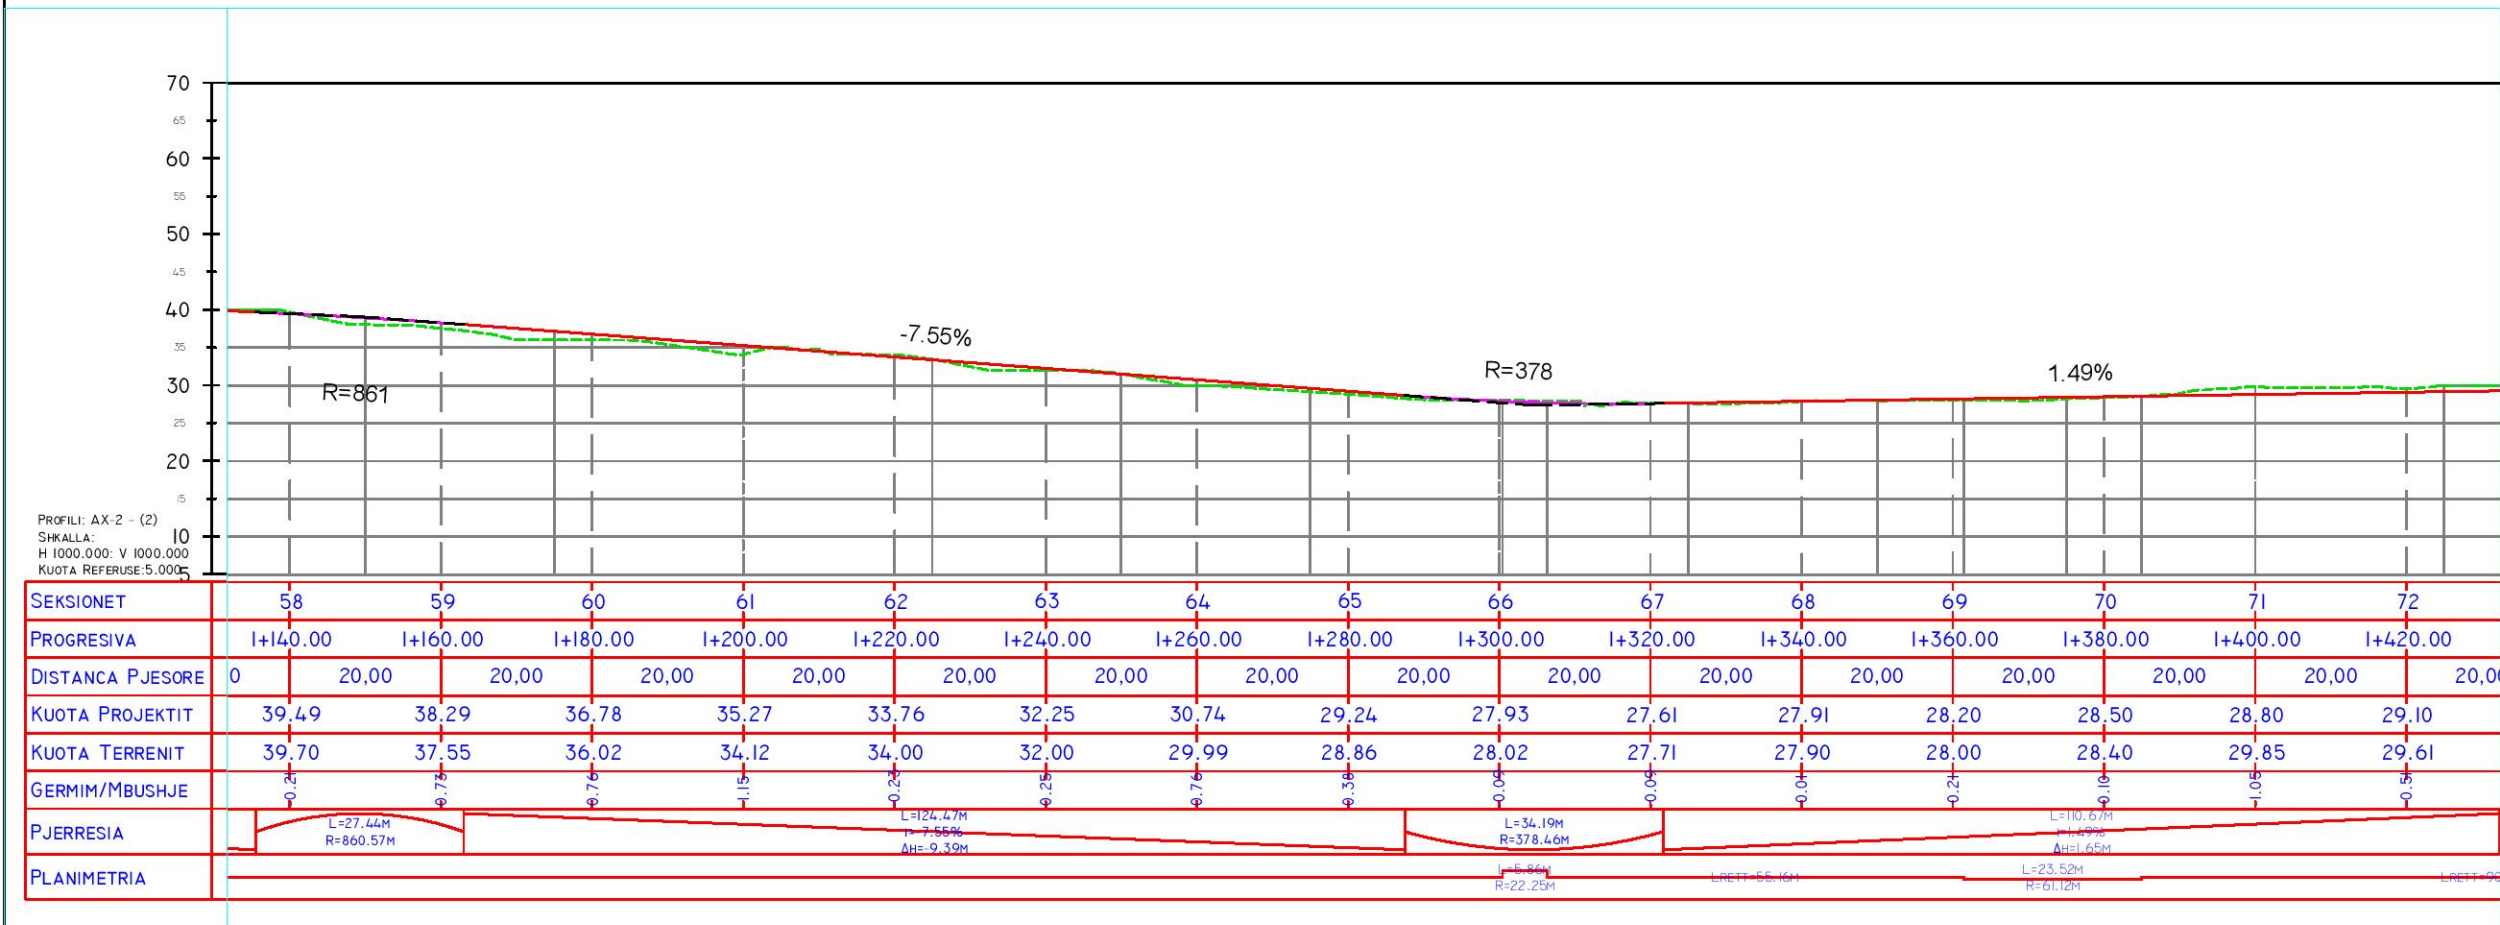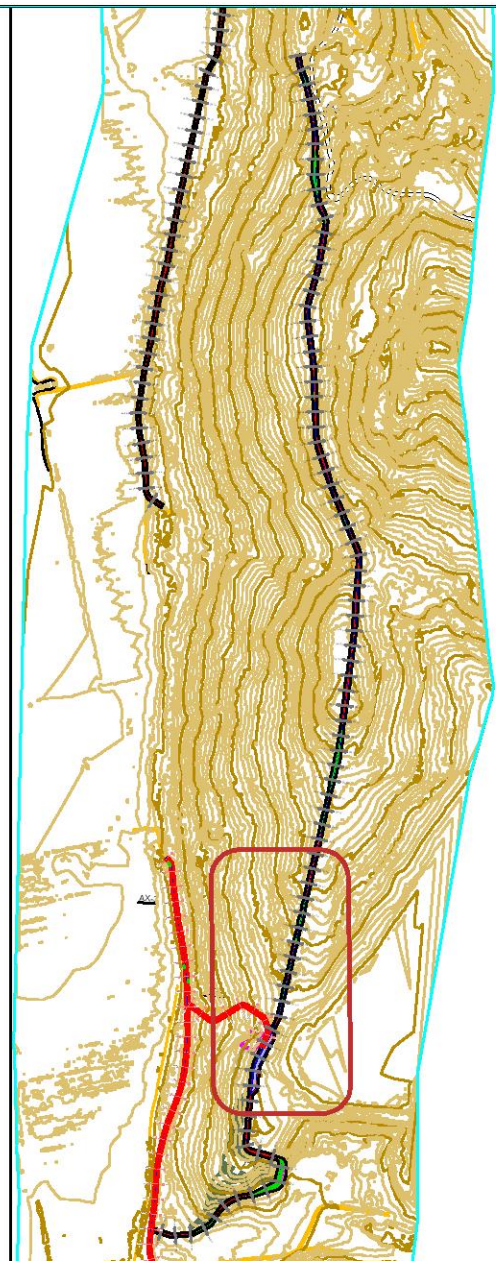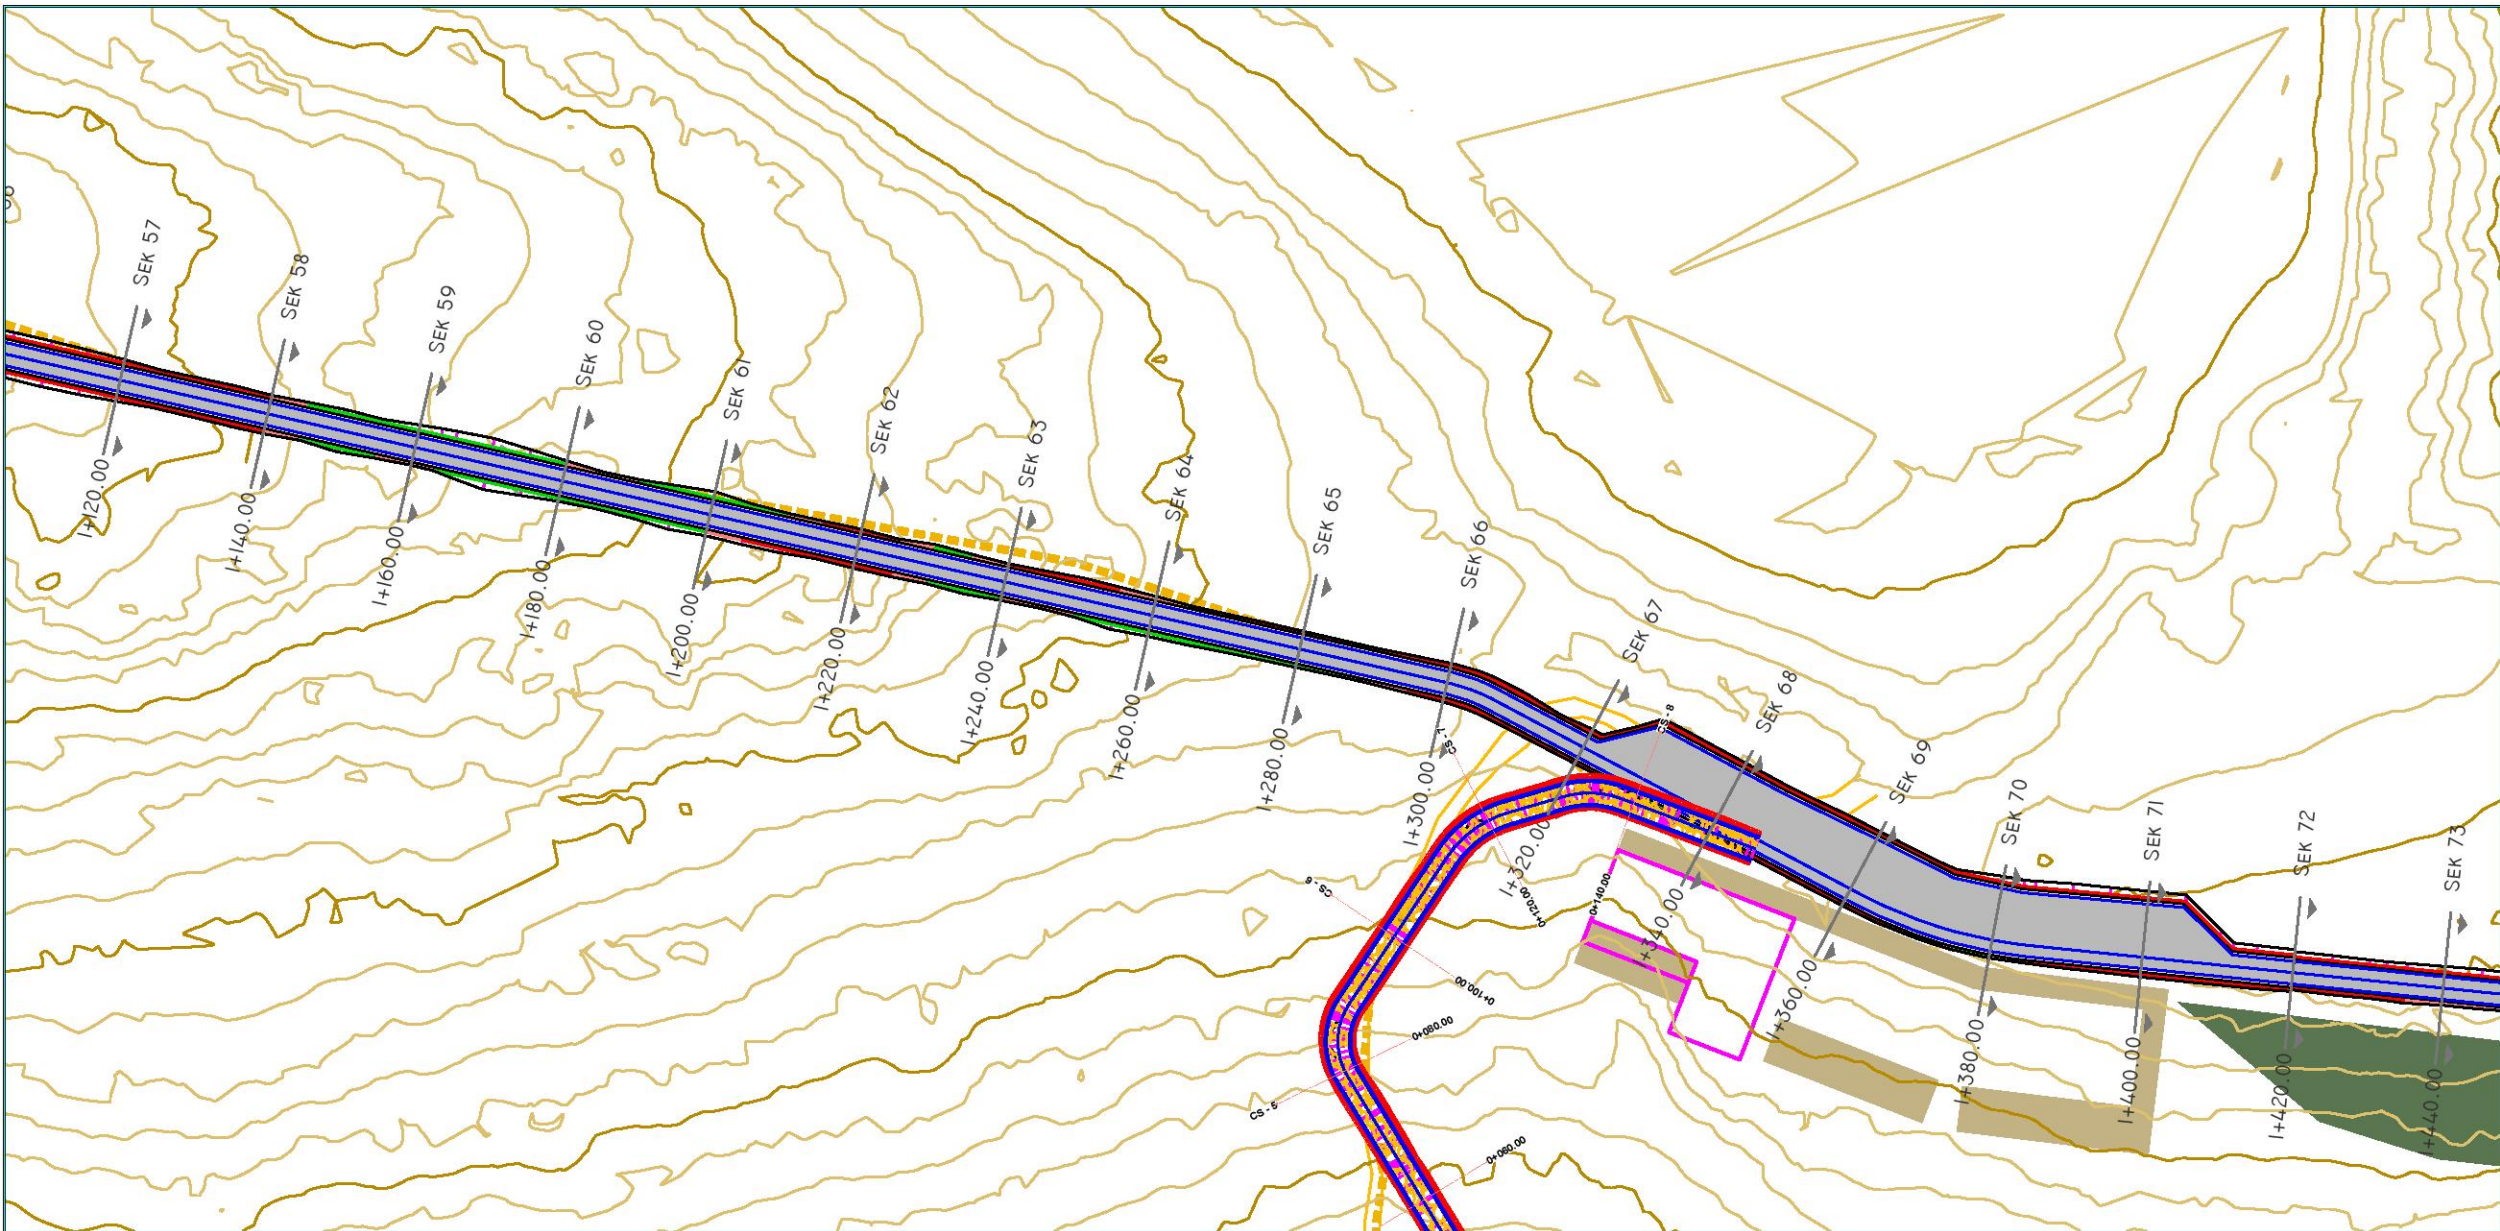

TITULLI I PROJEKTIT

HARTIMI I MASTERPLANIT DHE PROJEKTI TEKNIK PËR:
“FERMA E DJES DHE AGROTURIZMIT TË ULLISHTEVE”
DIVJAKË

KLIENTI

FONDI SHQIPTAR I ZHVILLIMIT

GRUPI I PROJEKTIMIT

KKG Project

F&M ingegneria

MAU ARCHITECTURE

EMËRTIMI I VIZATIMIT

Plani dhe Profili Gjatesor i Rruges Aksi-2 /
Plan and Longitudinal Profile of Axis-2 Road

SHKALLA

1:1000

NR. I VIZATIMIT

T - 09




PËRSHKRIMI I FAZËS

PROJEKT TEKNIK

RISHIKIM

DATA

FAZA E PROJEKTIT

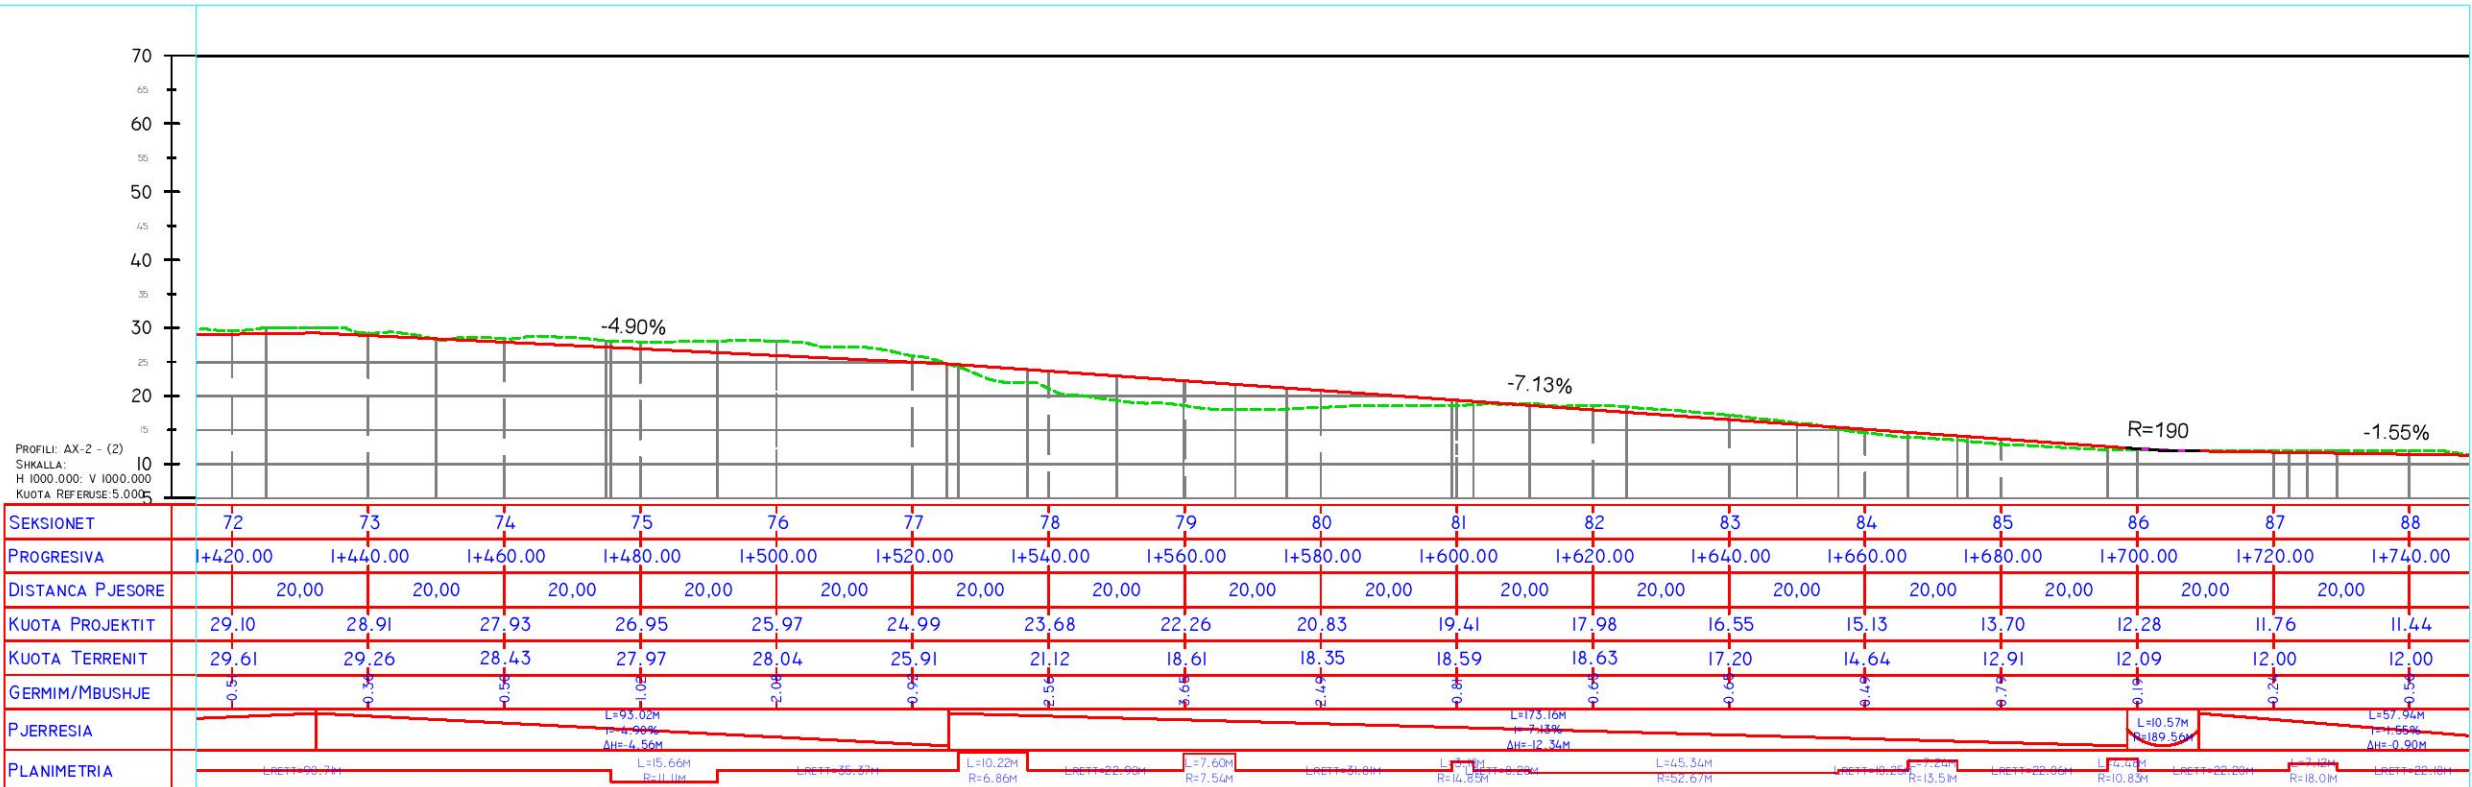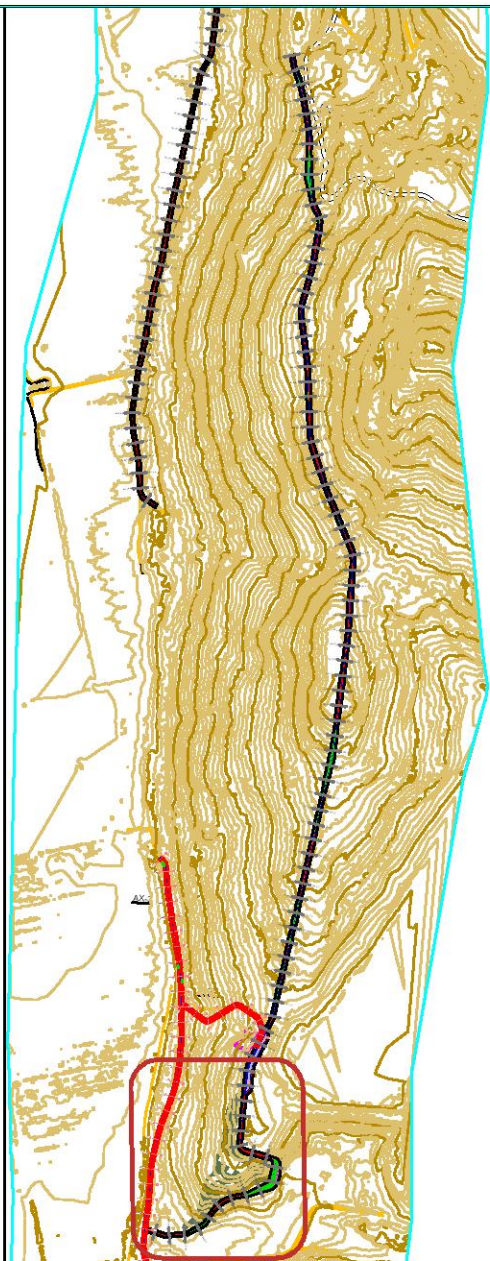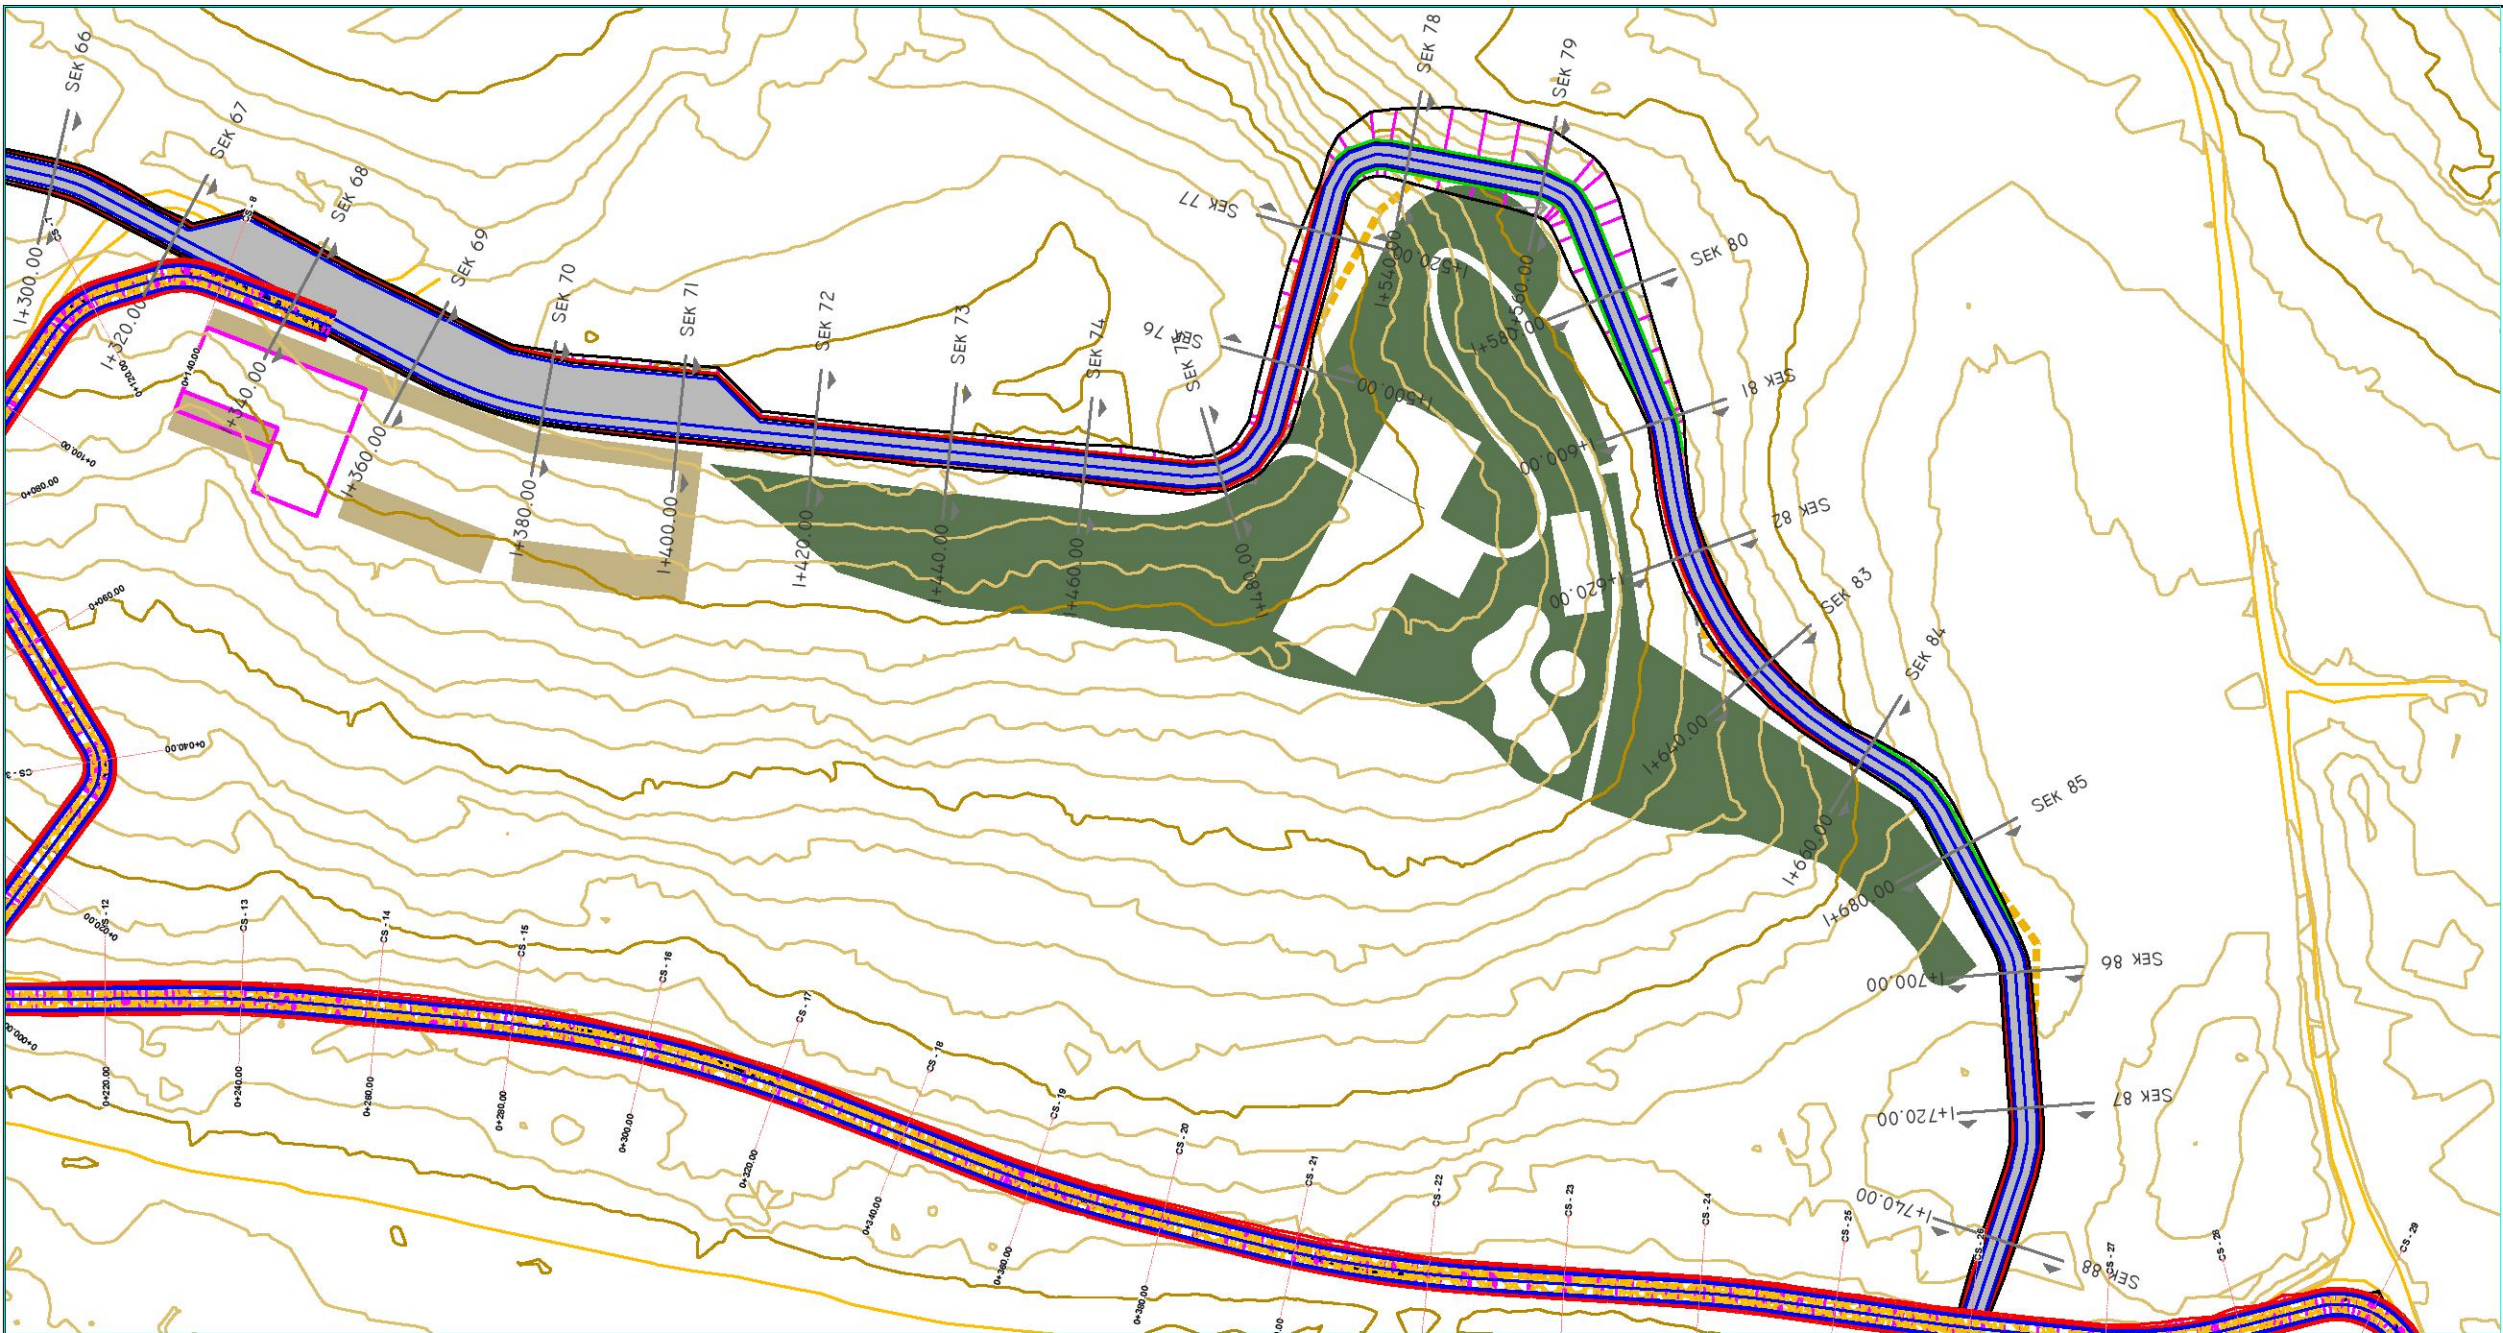

TITULLI I PROJEKTIT

HARTIMI I MASTERPLANIT DHE PROJEKTI TEKNIK PËR:
“FERMA E DJES DHE AGROTURIZMIT TË ULLISHTEVE”
DIVJAKË

KLIENTI

FONDI SHQIPTAR I ZHVILLIMIT

GRUPI I PROJEKTIMIT

KKG Project

F&M ingegneria

MAU ARCHITECTURE

EMËRTIMI I VIZATIMIT

Plani dhe Profili Gjatesor i Rruges Aksi-2 /
Plan and Longitudinal Profile of Axis-2 Road

SHKALLA

1:1000

NR. I VIZATIMIT

T - 10




PËRSHKRIMI I FAZËS

PROJEKT TEKNIK

RISHIKIM

DATA

FAZA E PROJEKTIT

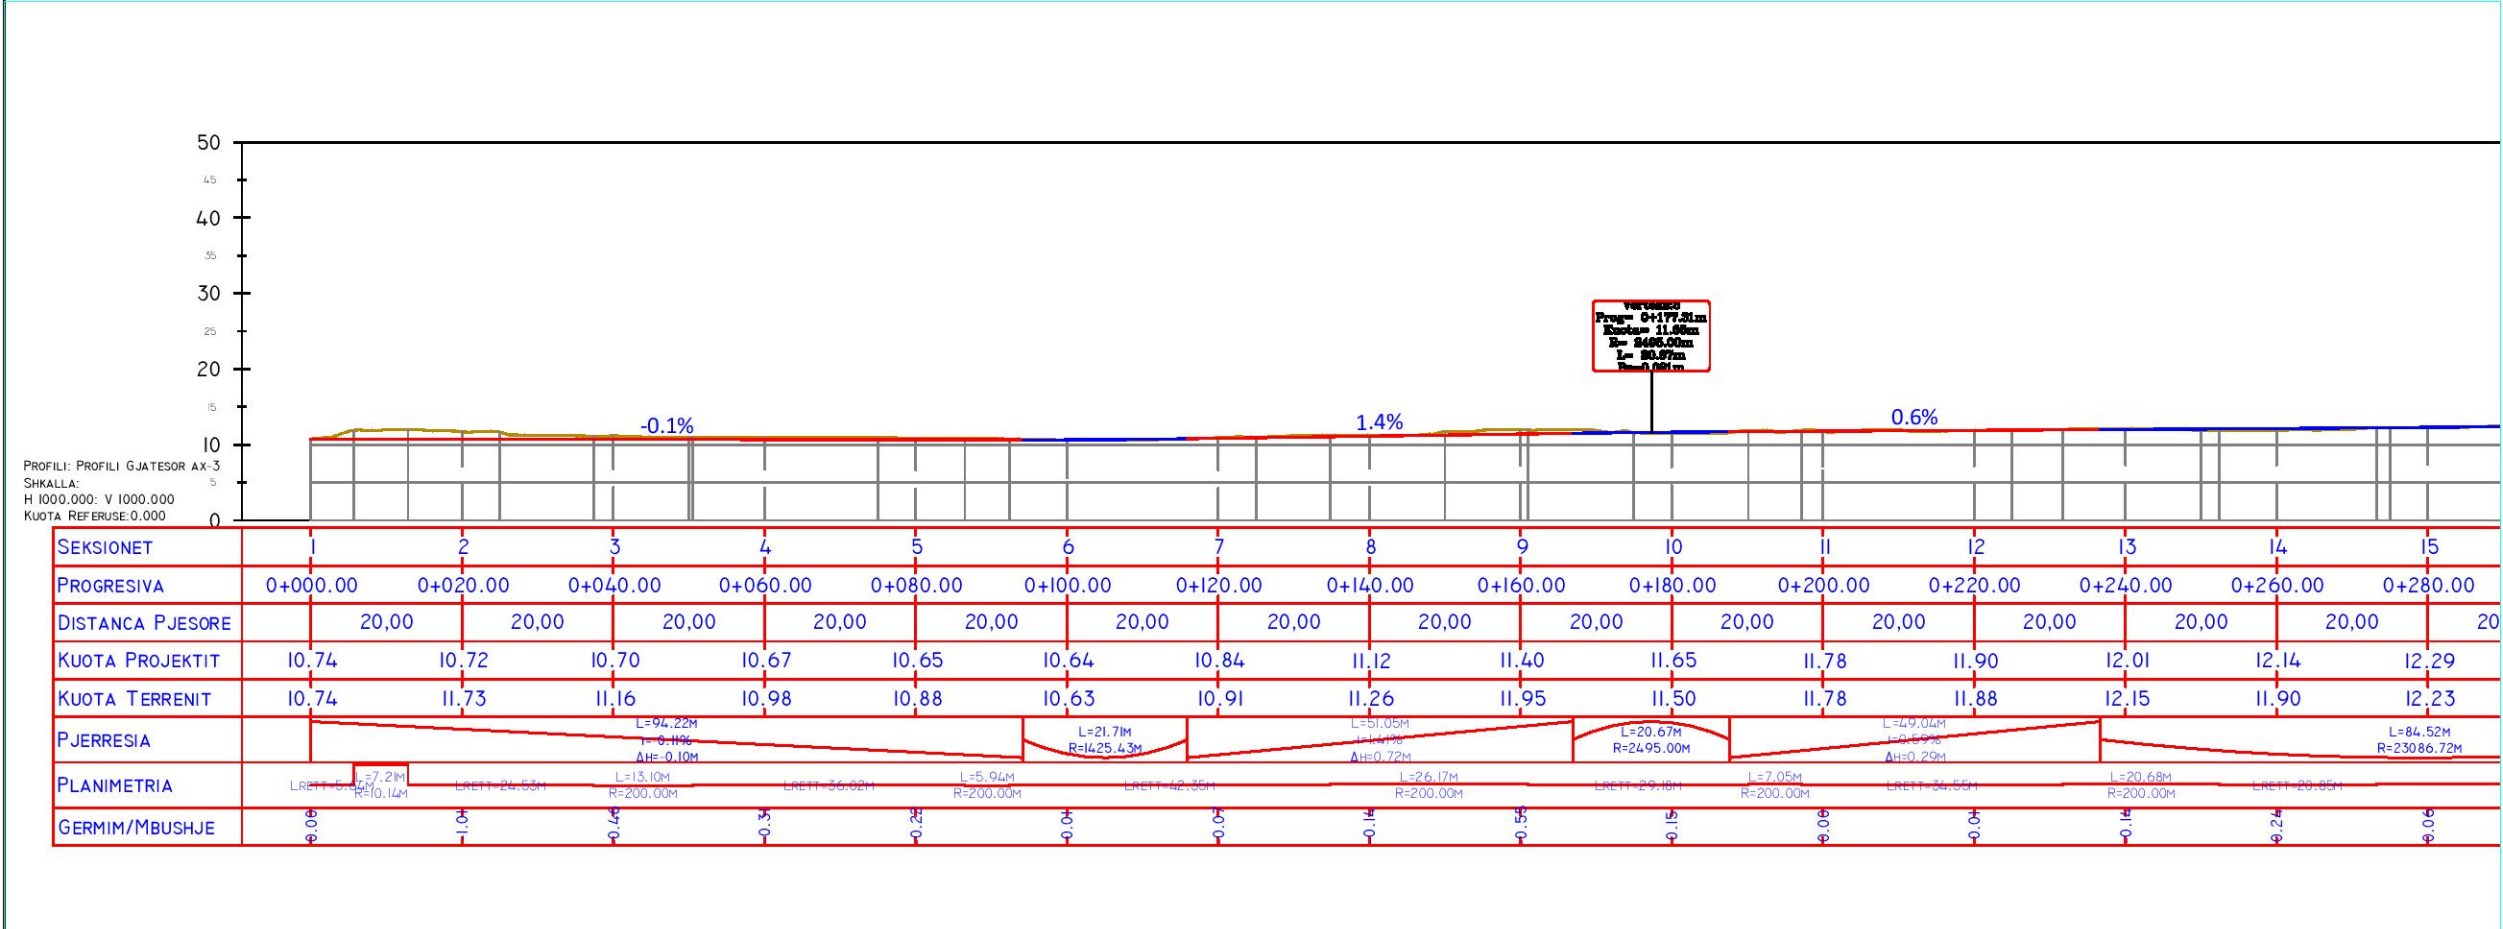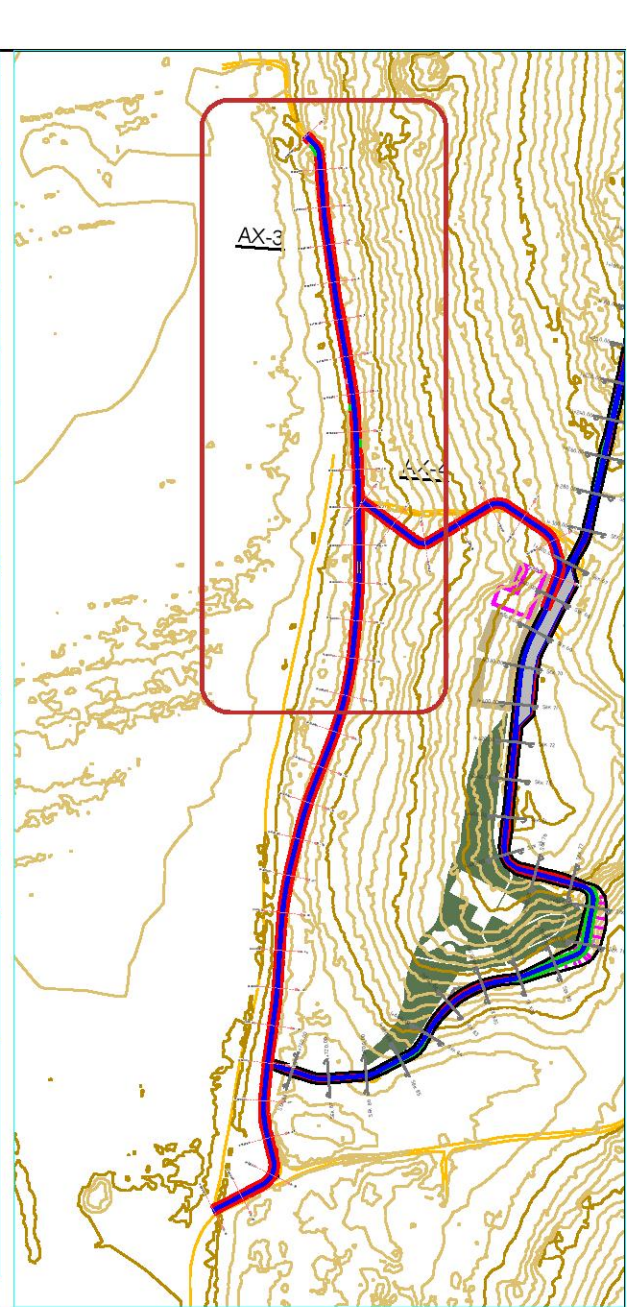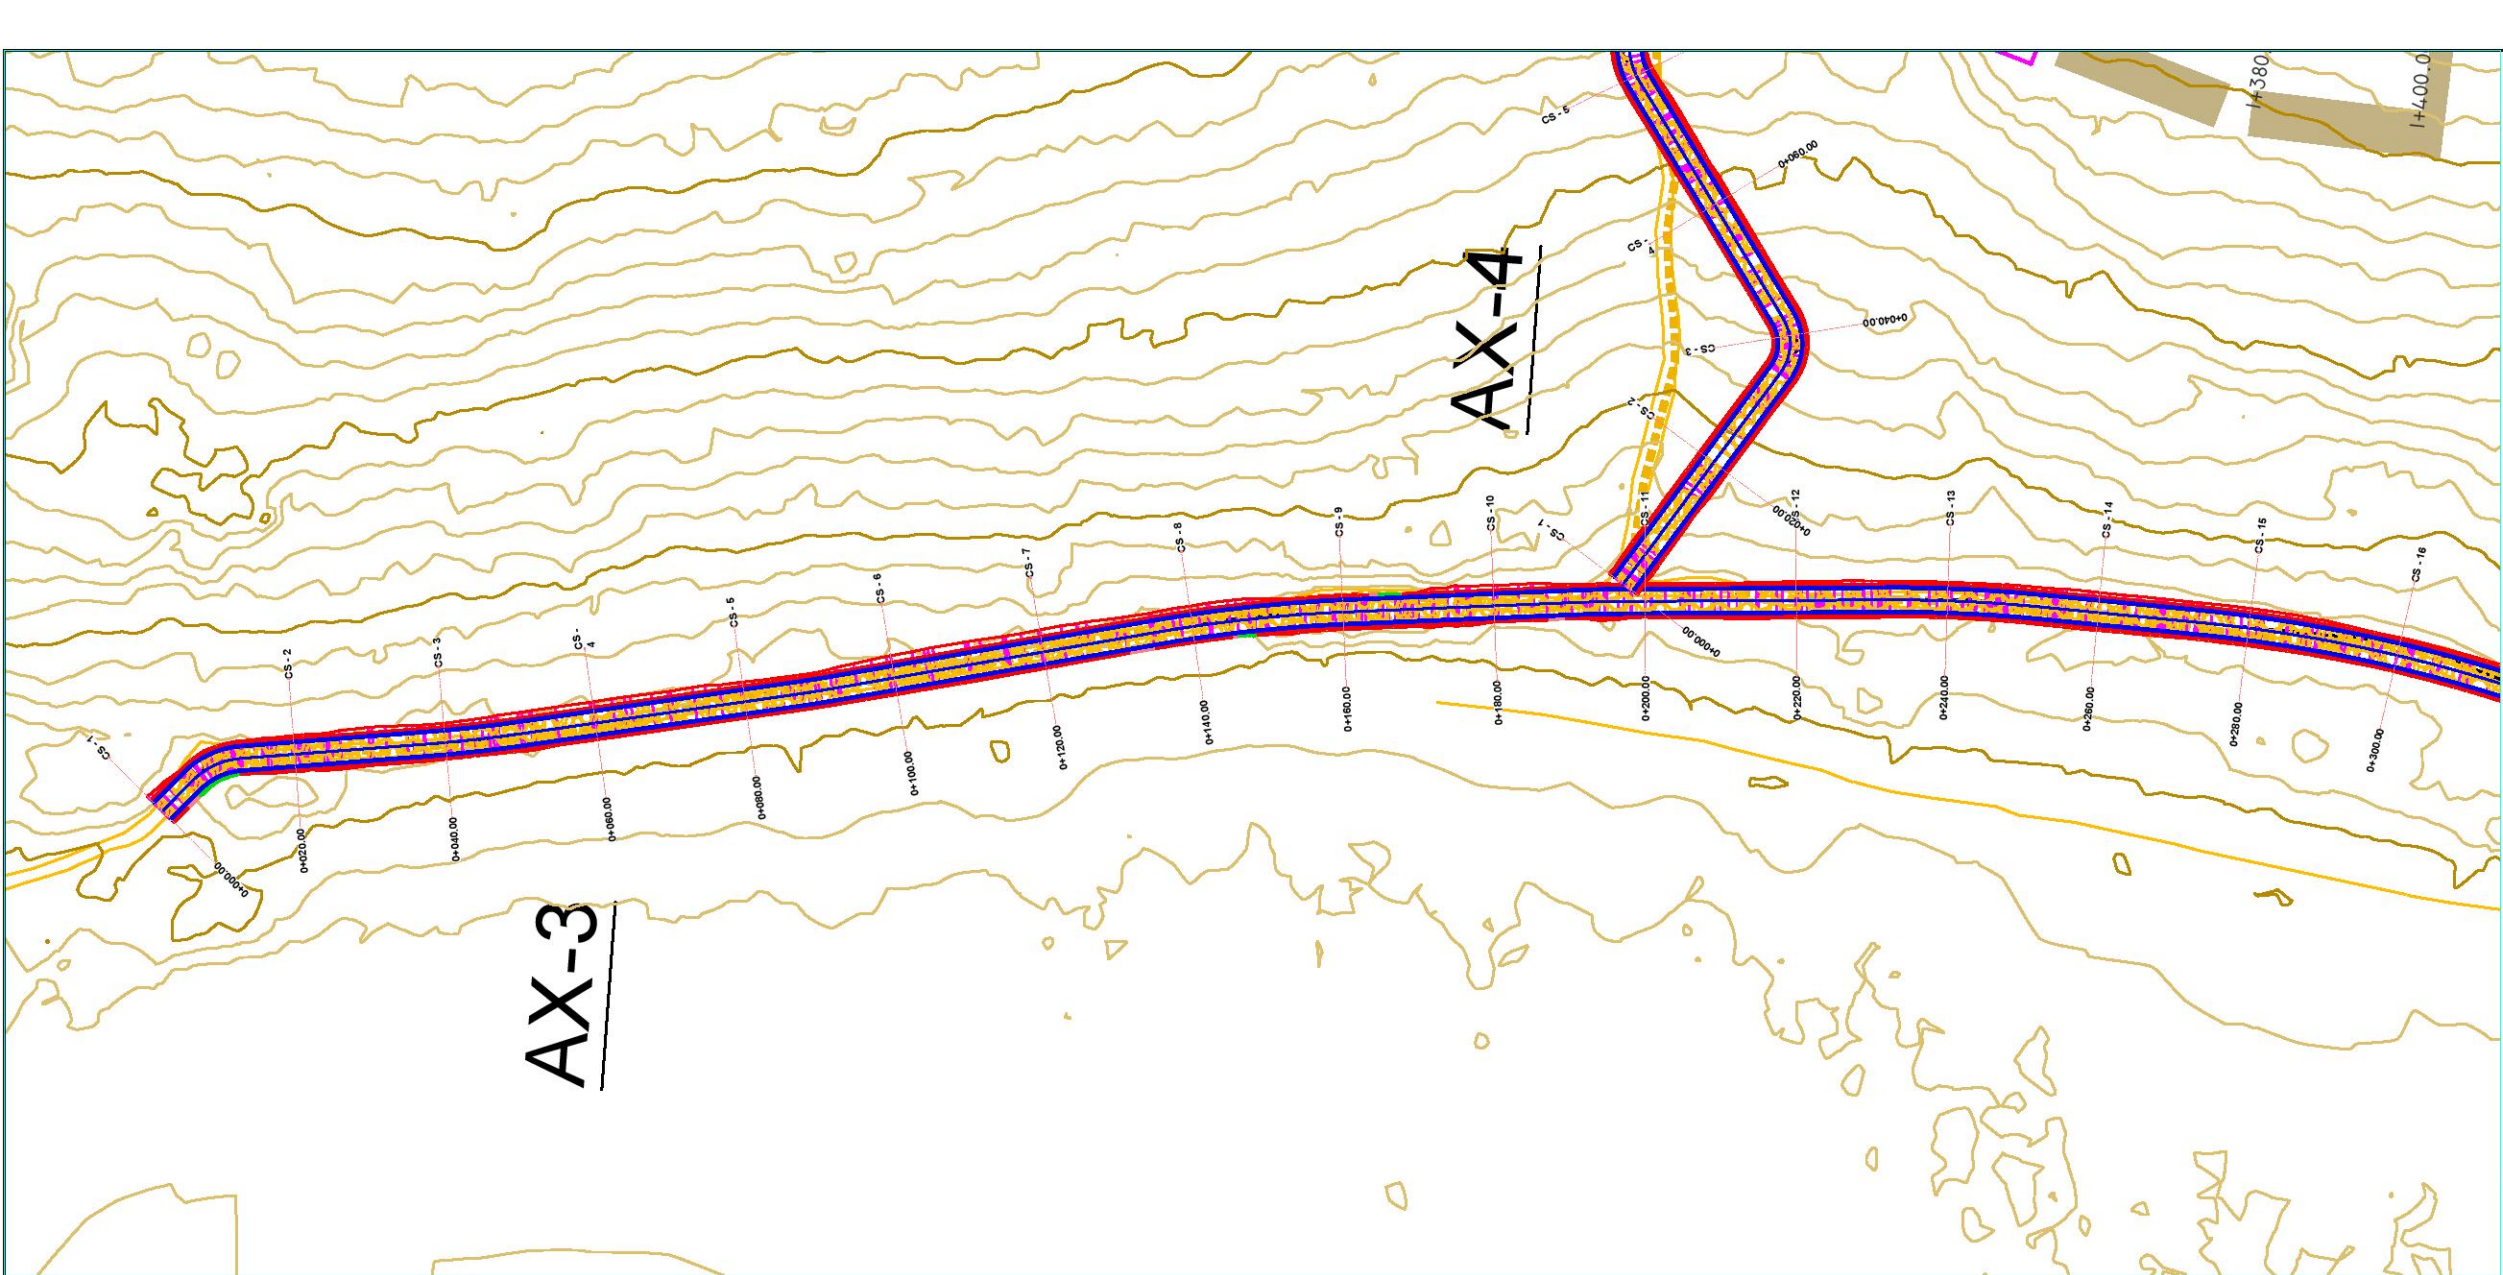

TITULLI I PROJEKTIT

HARTIMI I MASTERPLANIT DHE PROJEKTI TEKNIK PËR:
"FERMA E DIJES DHE AGROTURIZMIT TË ULLISHTEVE"
DIVJAKË

KLIENTI

FONDI SHQIPTAR I ZHVILLIMIT

GRUPI I PROJEKTIMIT

KKG Project

F&M ingegneria

MAU ARCHITECTURE

EMËRTIMI I VIZATIMIT

Plani dhe Profili Gjatesor i Rruges Aksi-3 /
Plan and Longitudinal Profile of Axis-3 Road

SHKALLA

1:1000

NR. I VIZATIMIT

T - 11




PËRSHKRIMI I FAZËS

PROJEKT TEKNIK

RISHIKIM

DATA

FAZA E PROJEKTIT

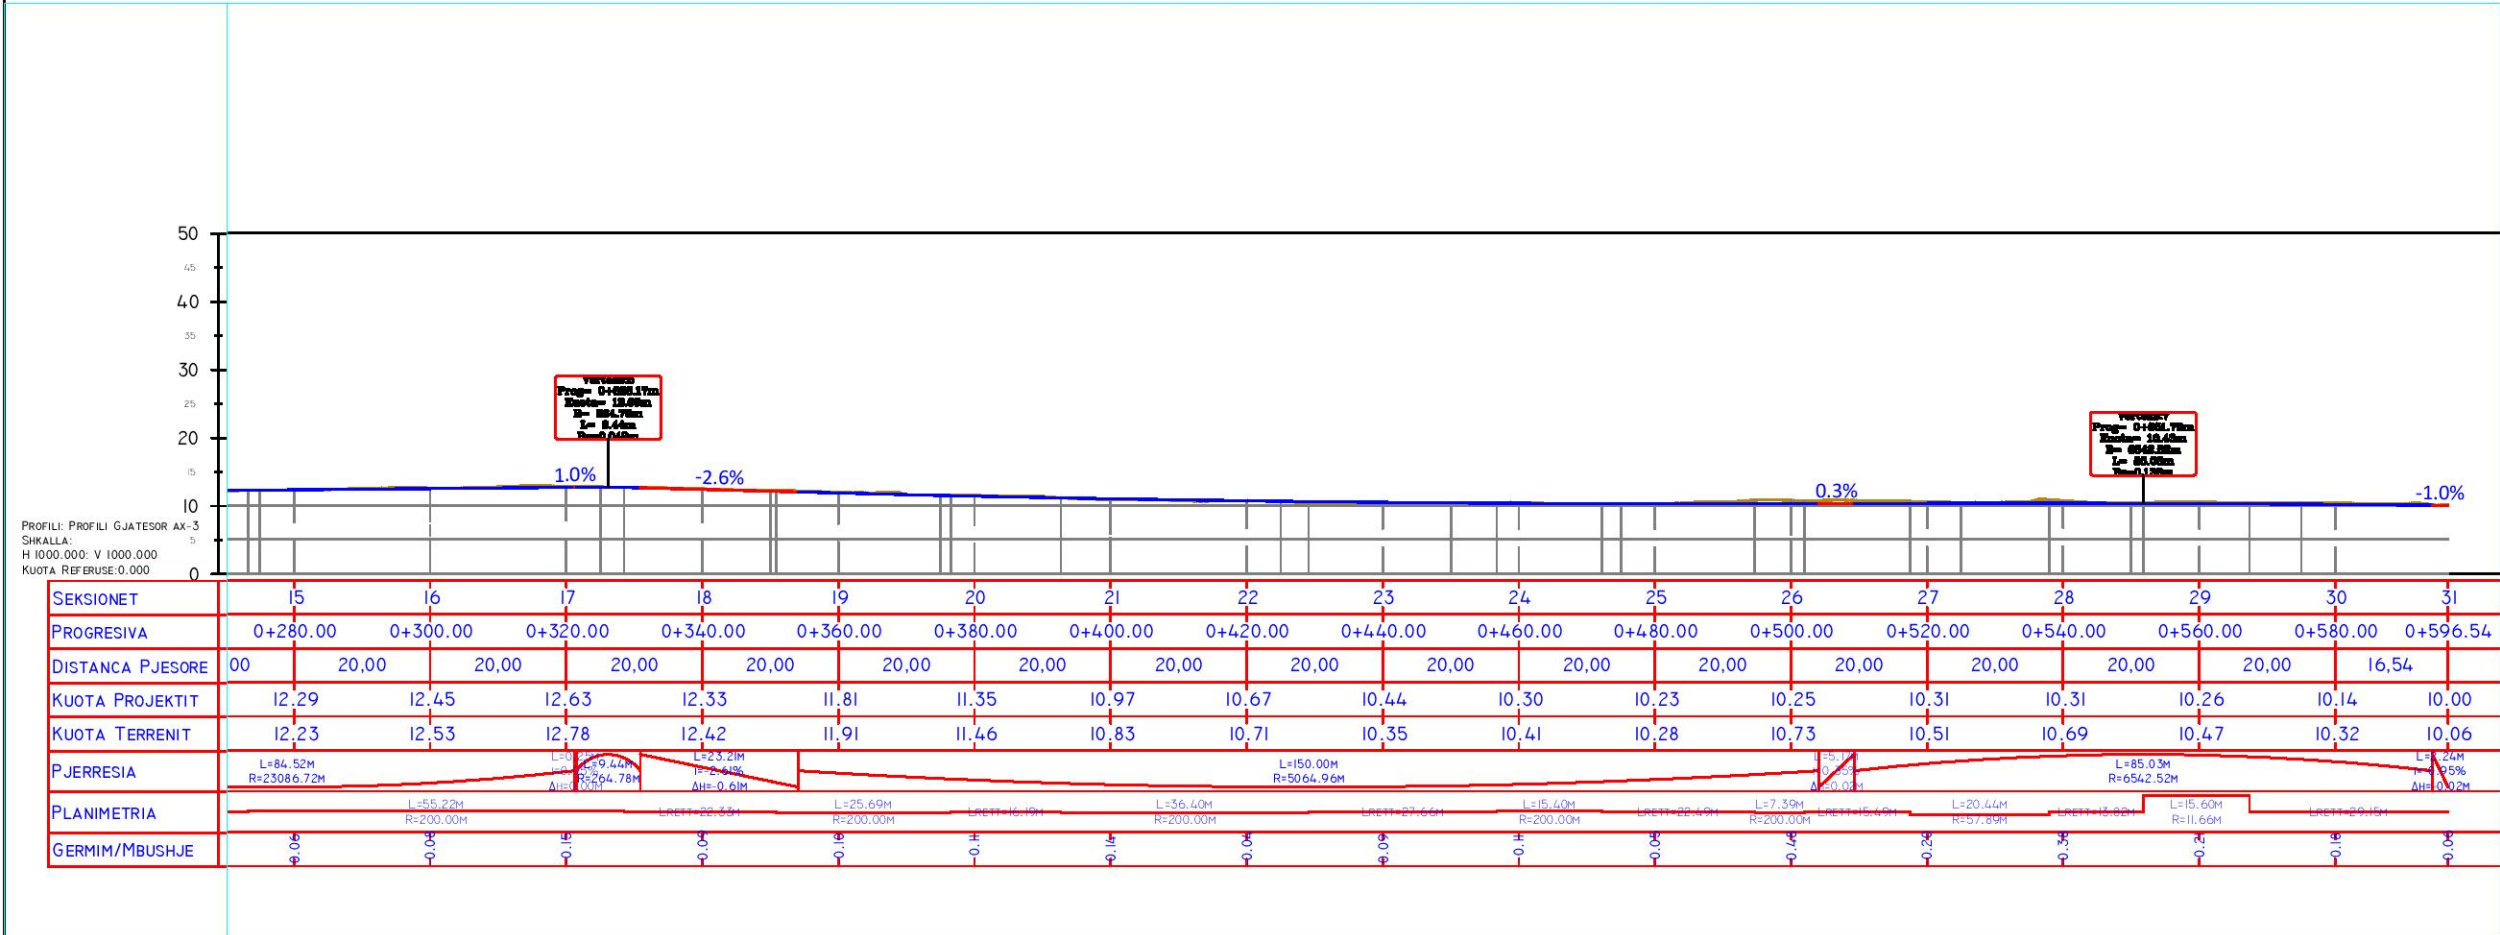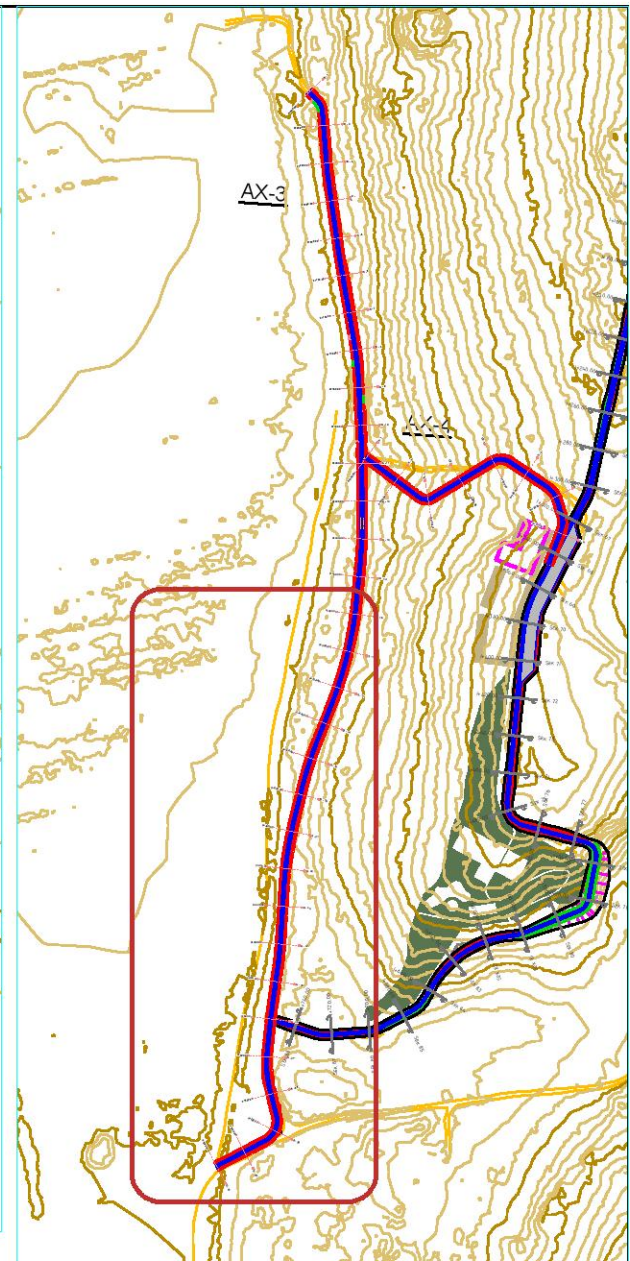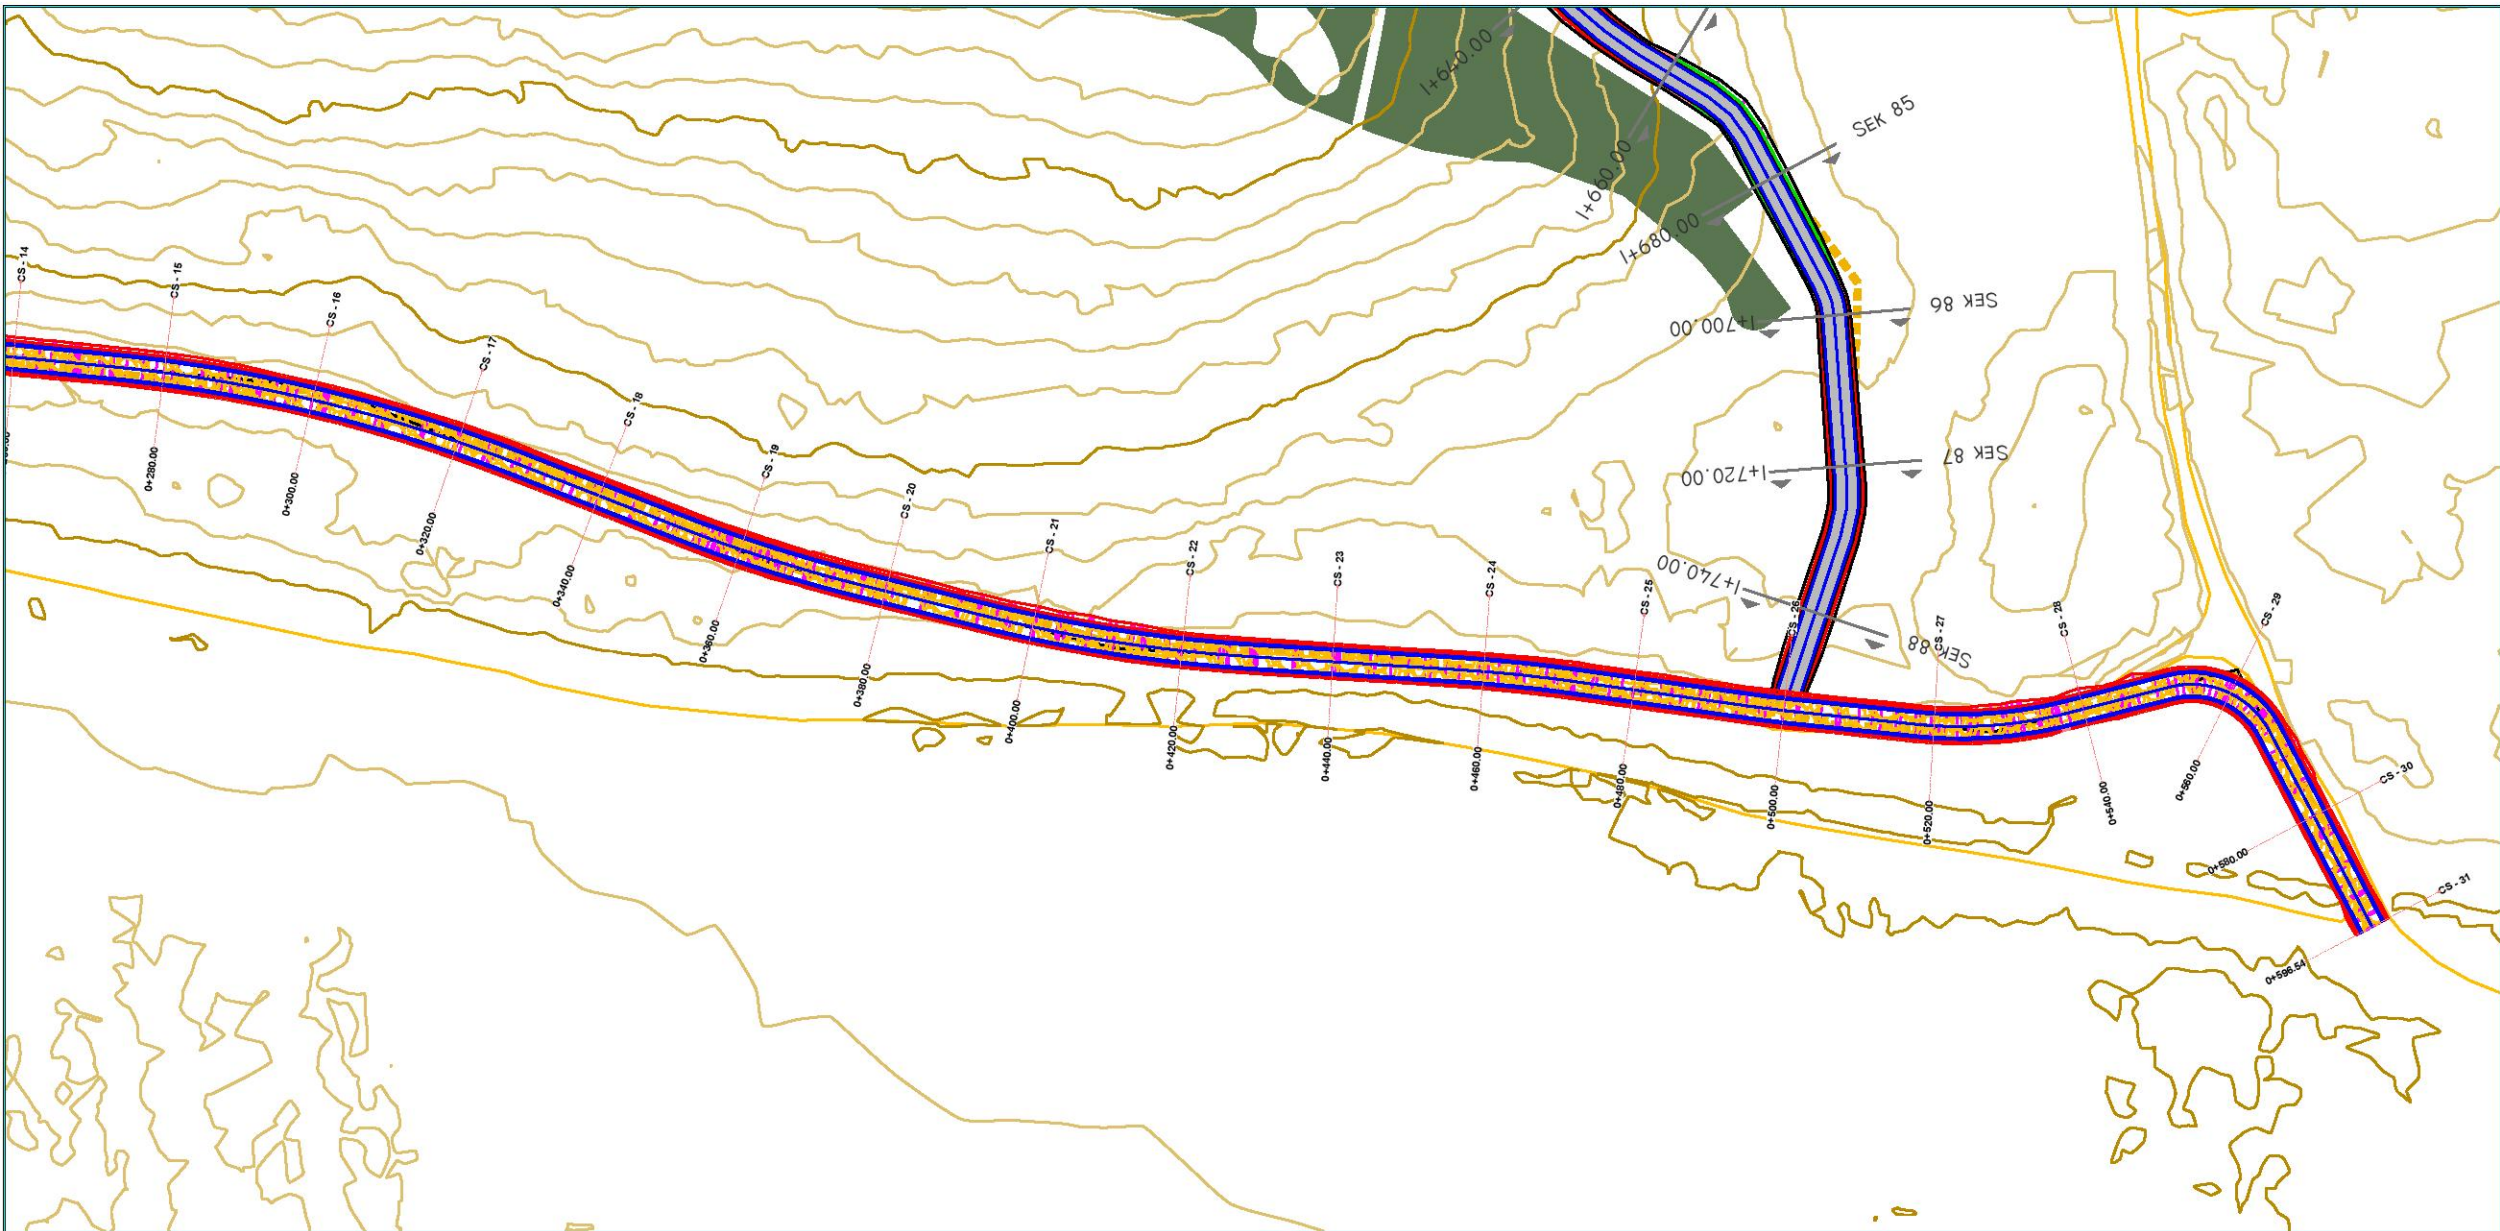

TITULLI I PROJEKTIT

HARTIMI I MASTERPLANIT DHE PROJEKTI TEKNIK PËR:
"FERMA E DJES DHE AGROTURIZMIT TË ULLISHTEVE"
DIVJAKË

KLIENTI

FONDI SHQIPTAR I ZHVILLIMIT

GRUPI I PROJEKTIMIT

KKG Project

F&M ingegneria

MAU ARCHITECTURE

EMËRTIMI I VIZATIMIT

Plani dhe Profili Gjatesor i Rruges Aksi-3 /
Plan and Longitudinal Profile of Axis-3 Road

SHKALLA

1:1000

NR. I VIZATIMIT

T - 12




PËRSHKRIMI I FAZËS

PROJEKT TEKNIK

RISHIKIM

DATA

FAZA E PROJEKTIT

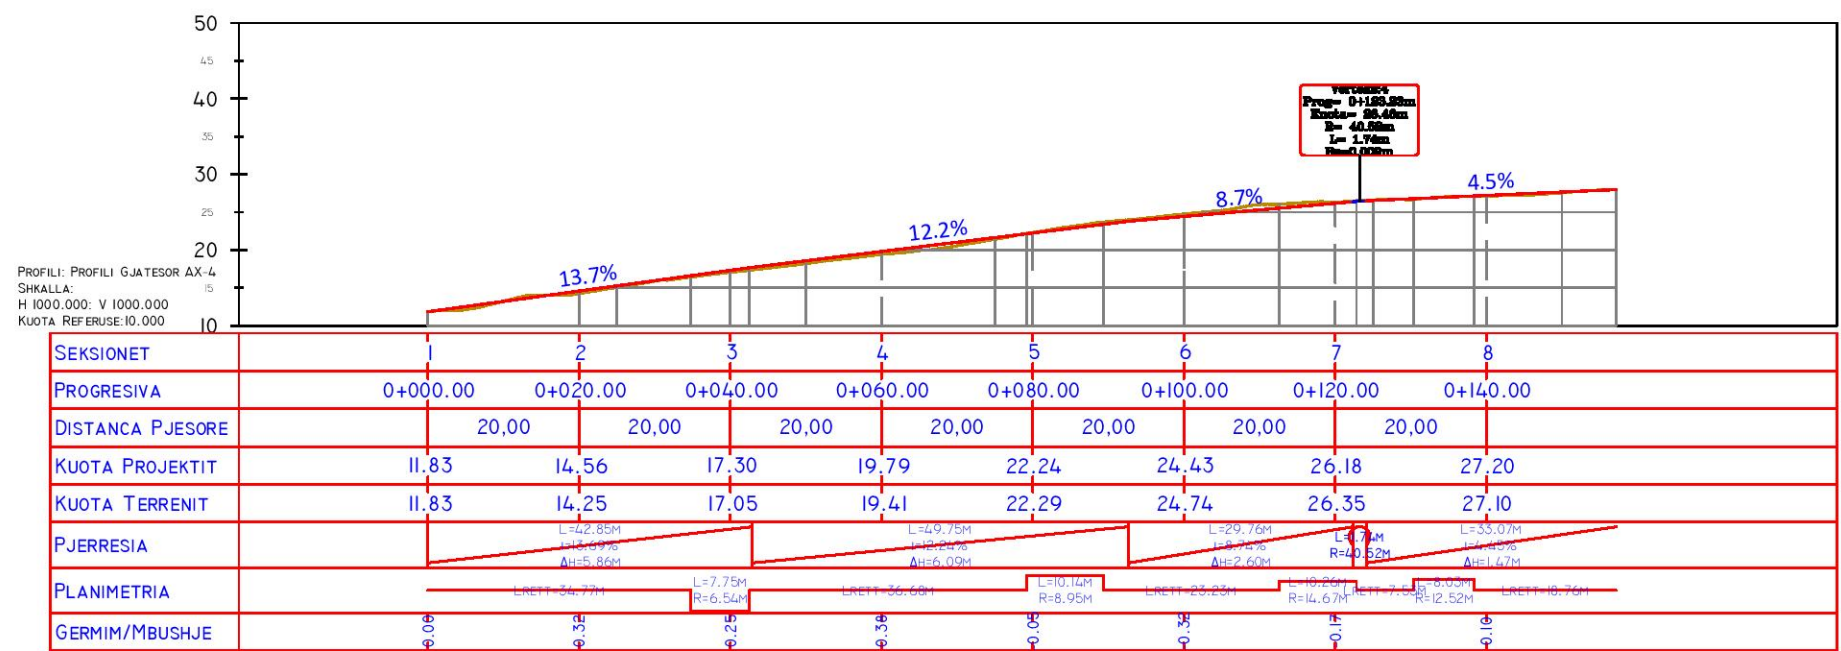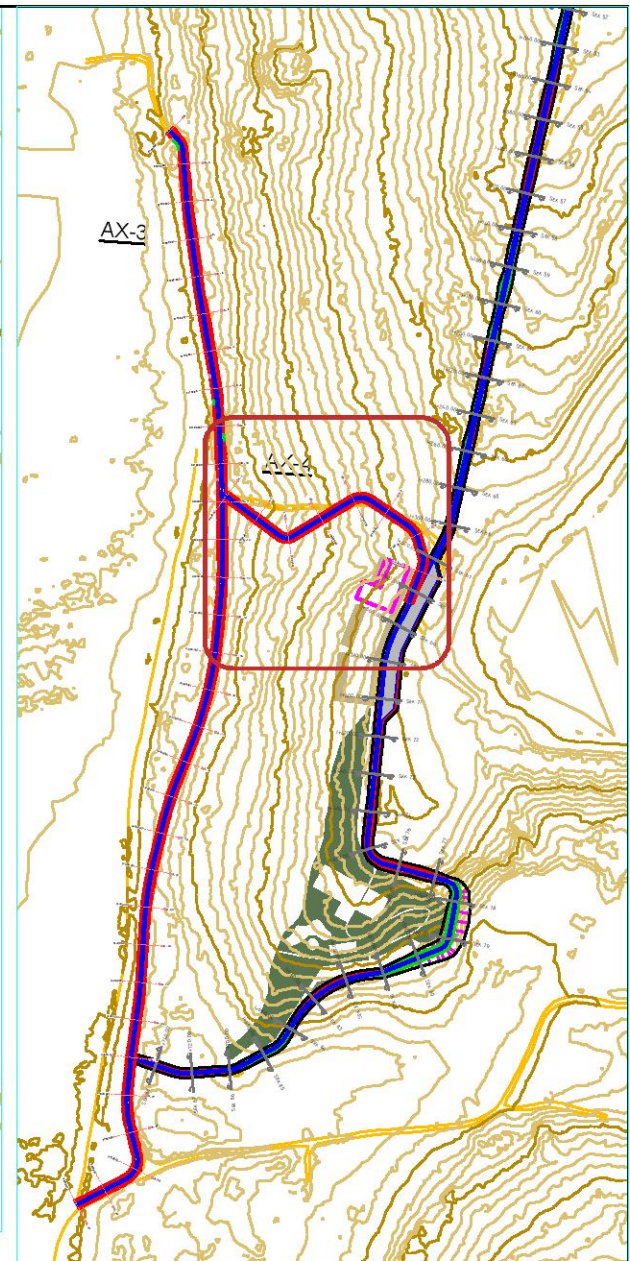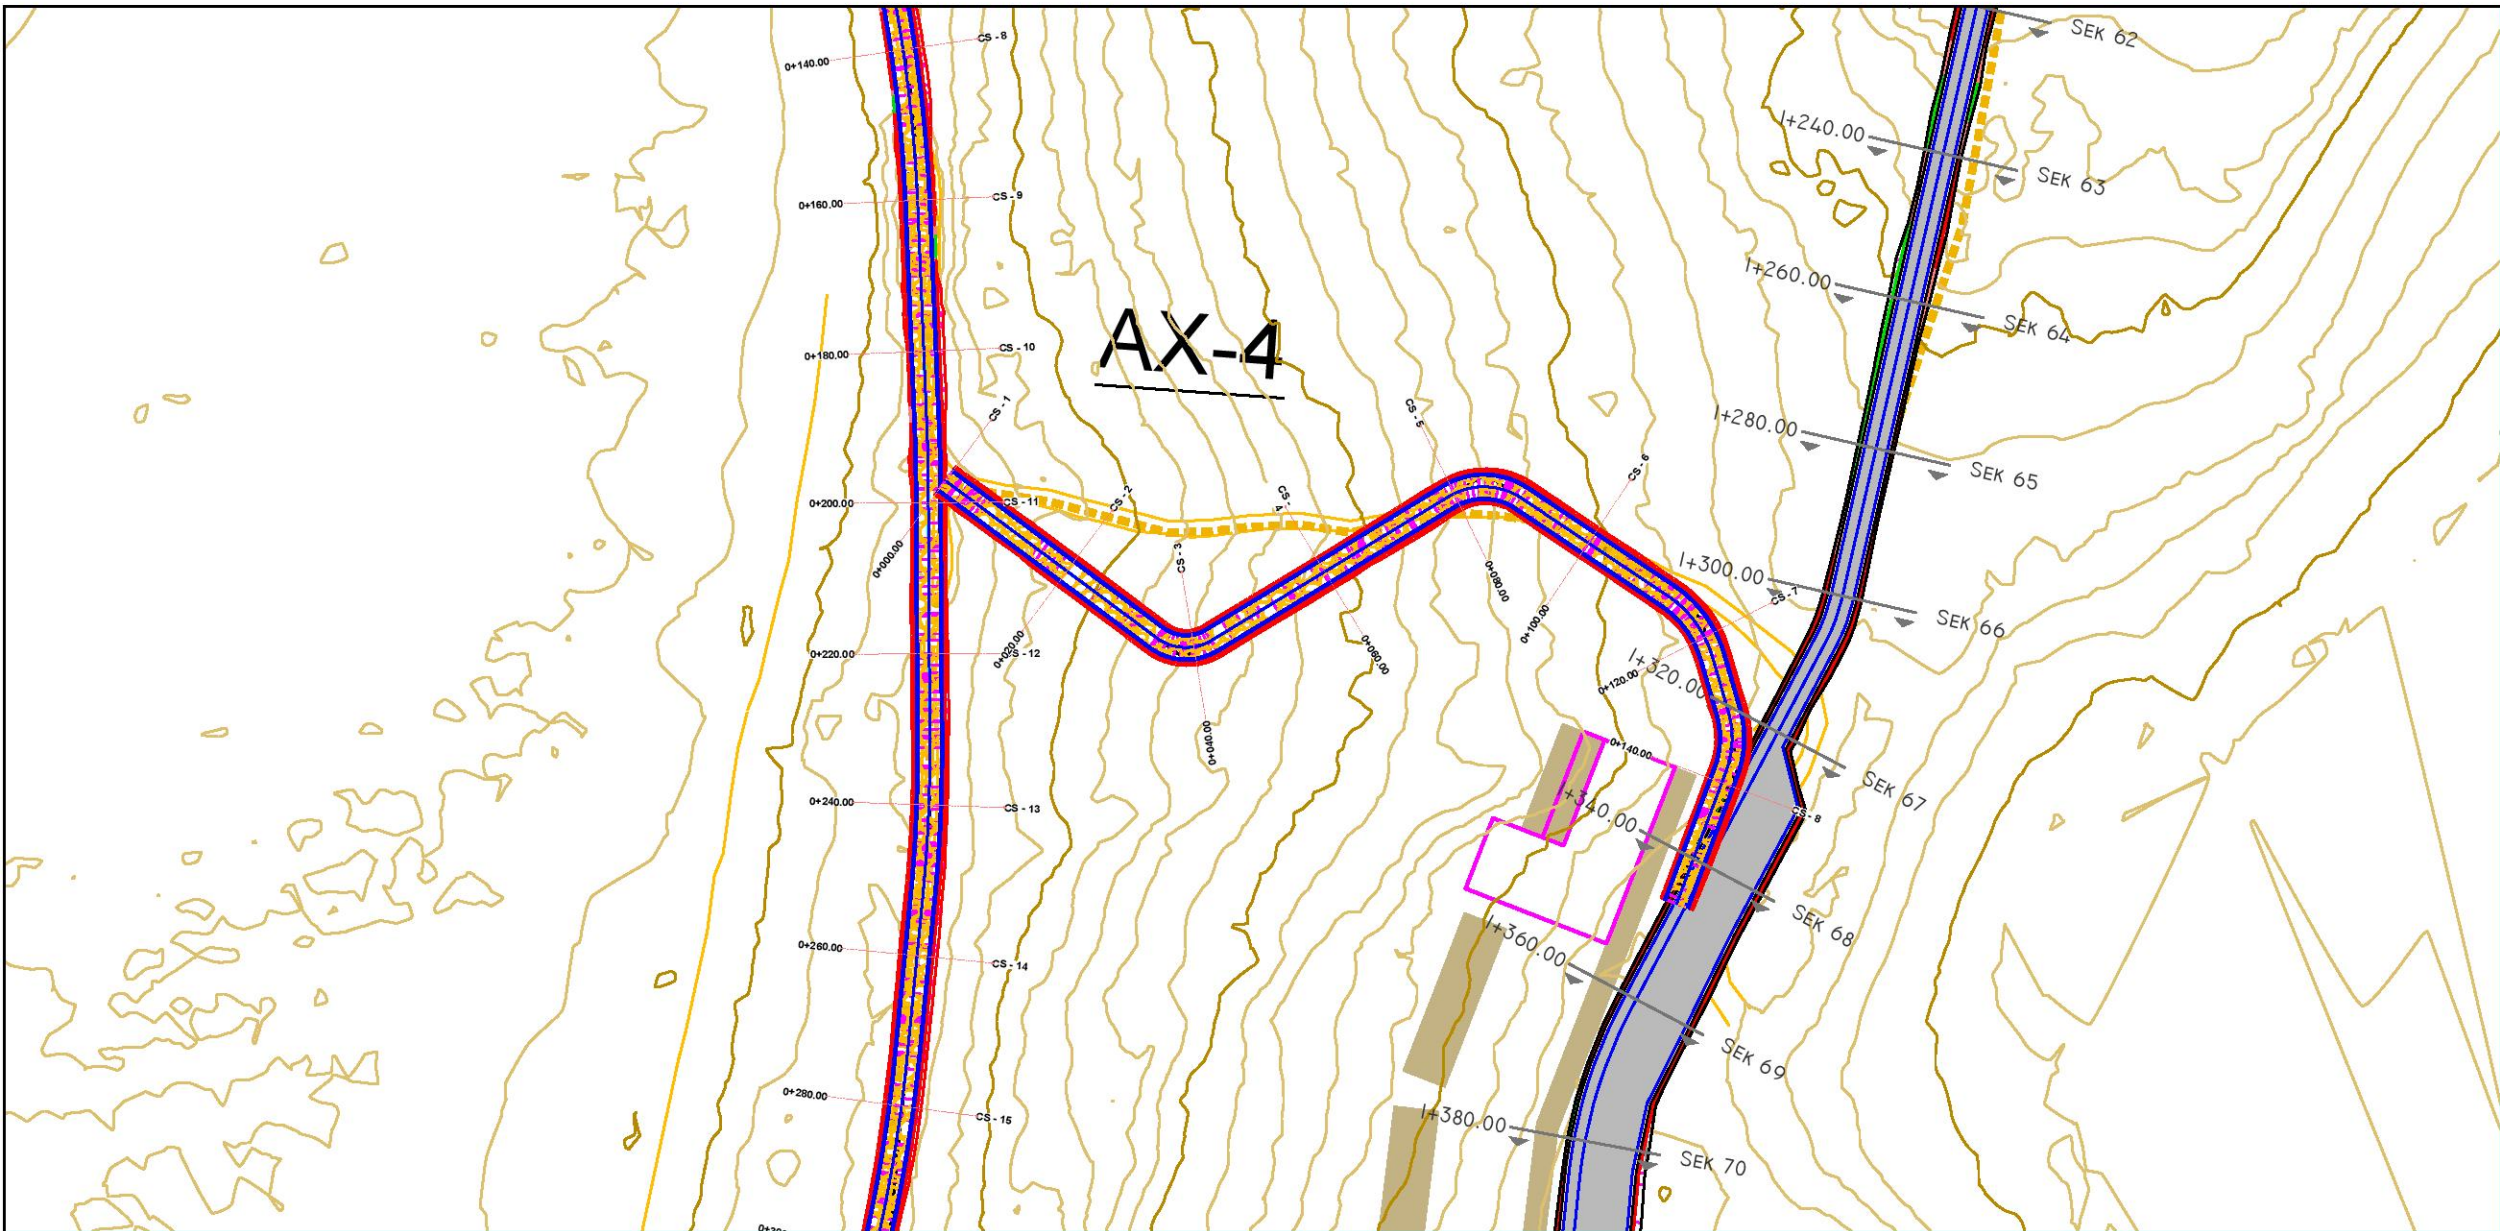

TITULLI I PROJEKTIT

HARTIMI I MASTERPLANIT DHE PROJEKTI TEKNIK PËR:
"FERMA E DJES DHE AGROTURIZMIT TË ULLISHTEVË"
DIVJAKË

KLIENTI

FONDI SHQIPTAR I ZHVILLIMIT

GRUPI I PROJEKTIMIT

KKG Project

FSM ingegneria

MAU ARCHITECTURE

EMËRTIMI I VIZATIMIT

Plani dhe Profili Gjatesor i Rruges Aksi-4 /
Plan and Longitudinal Profile of Axis-4 Road

SHKALLA

1:1000

NR. I VIZATIMIT

T - 13

PËRSHKRIMI I FAZËS

PROJEKT TEKNIK

RISHIKIM

DATA

FAZA E PROJEKTIT