


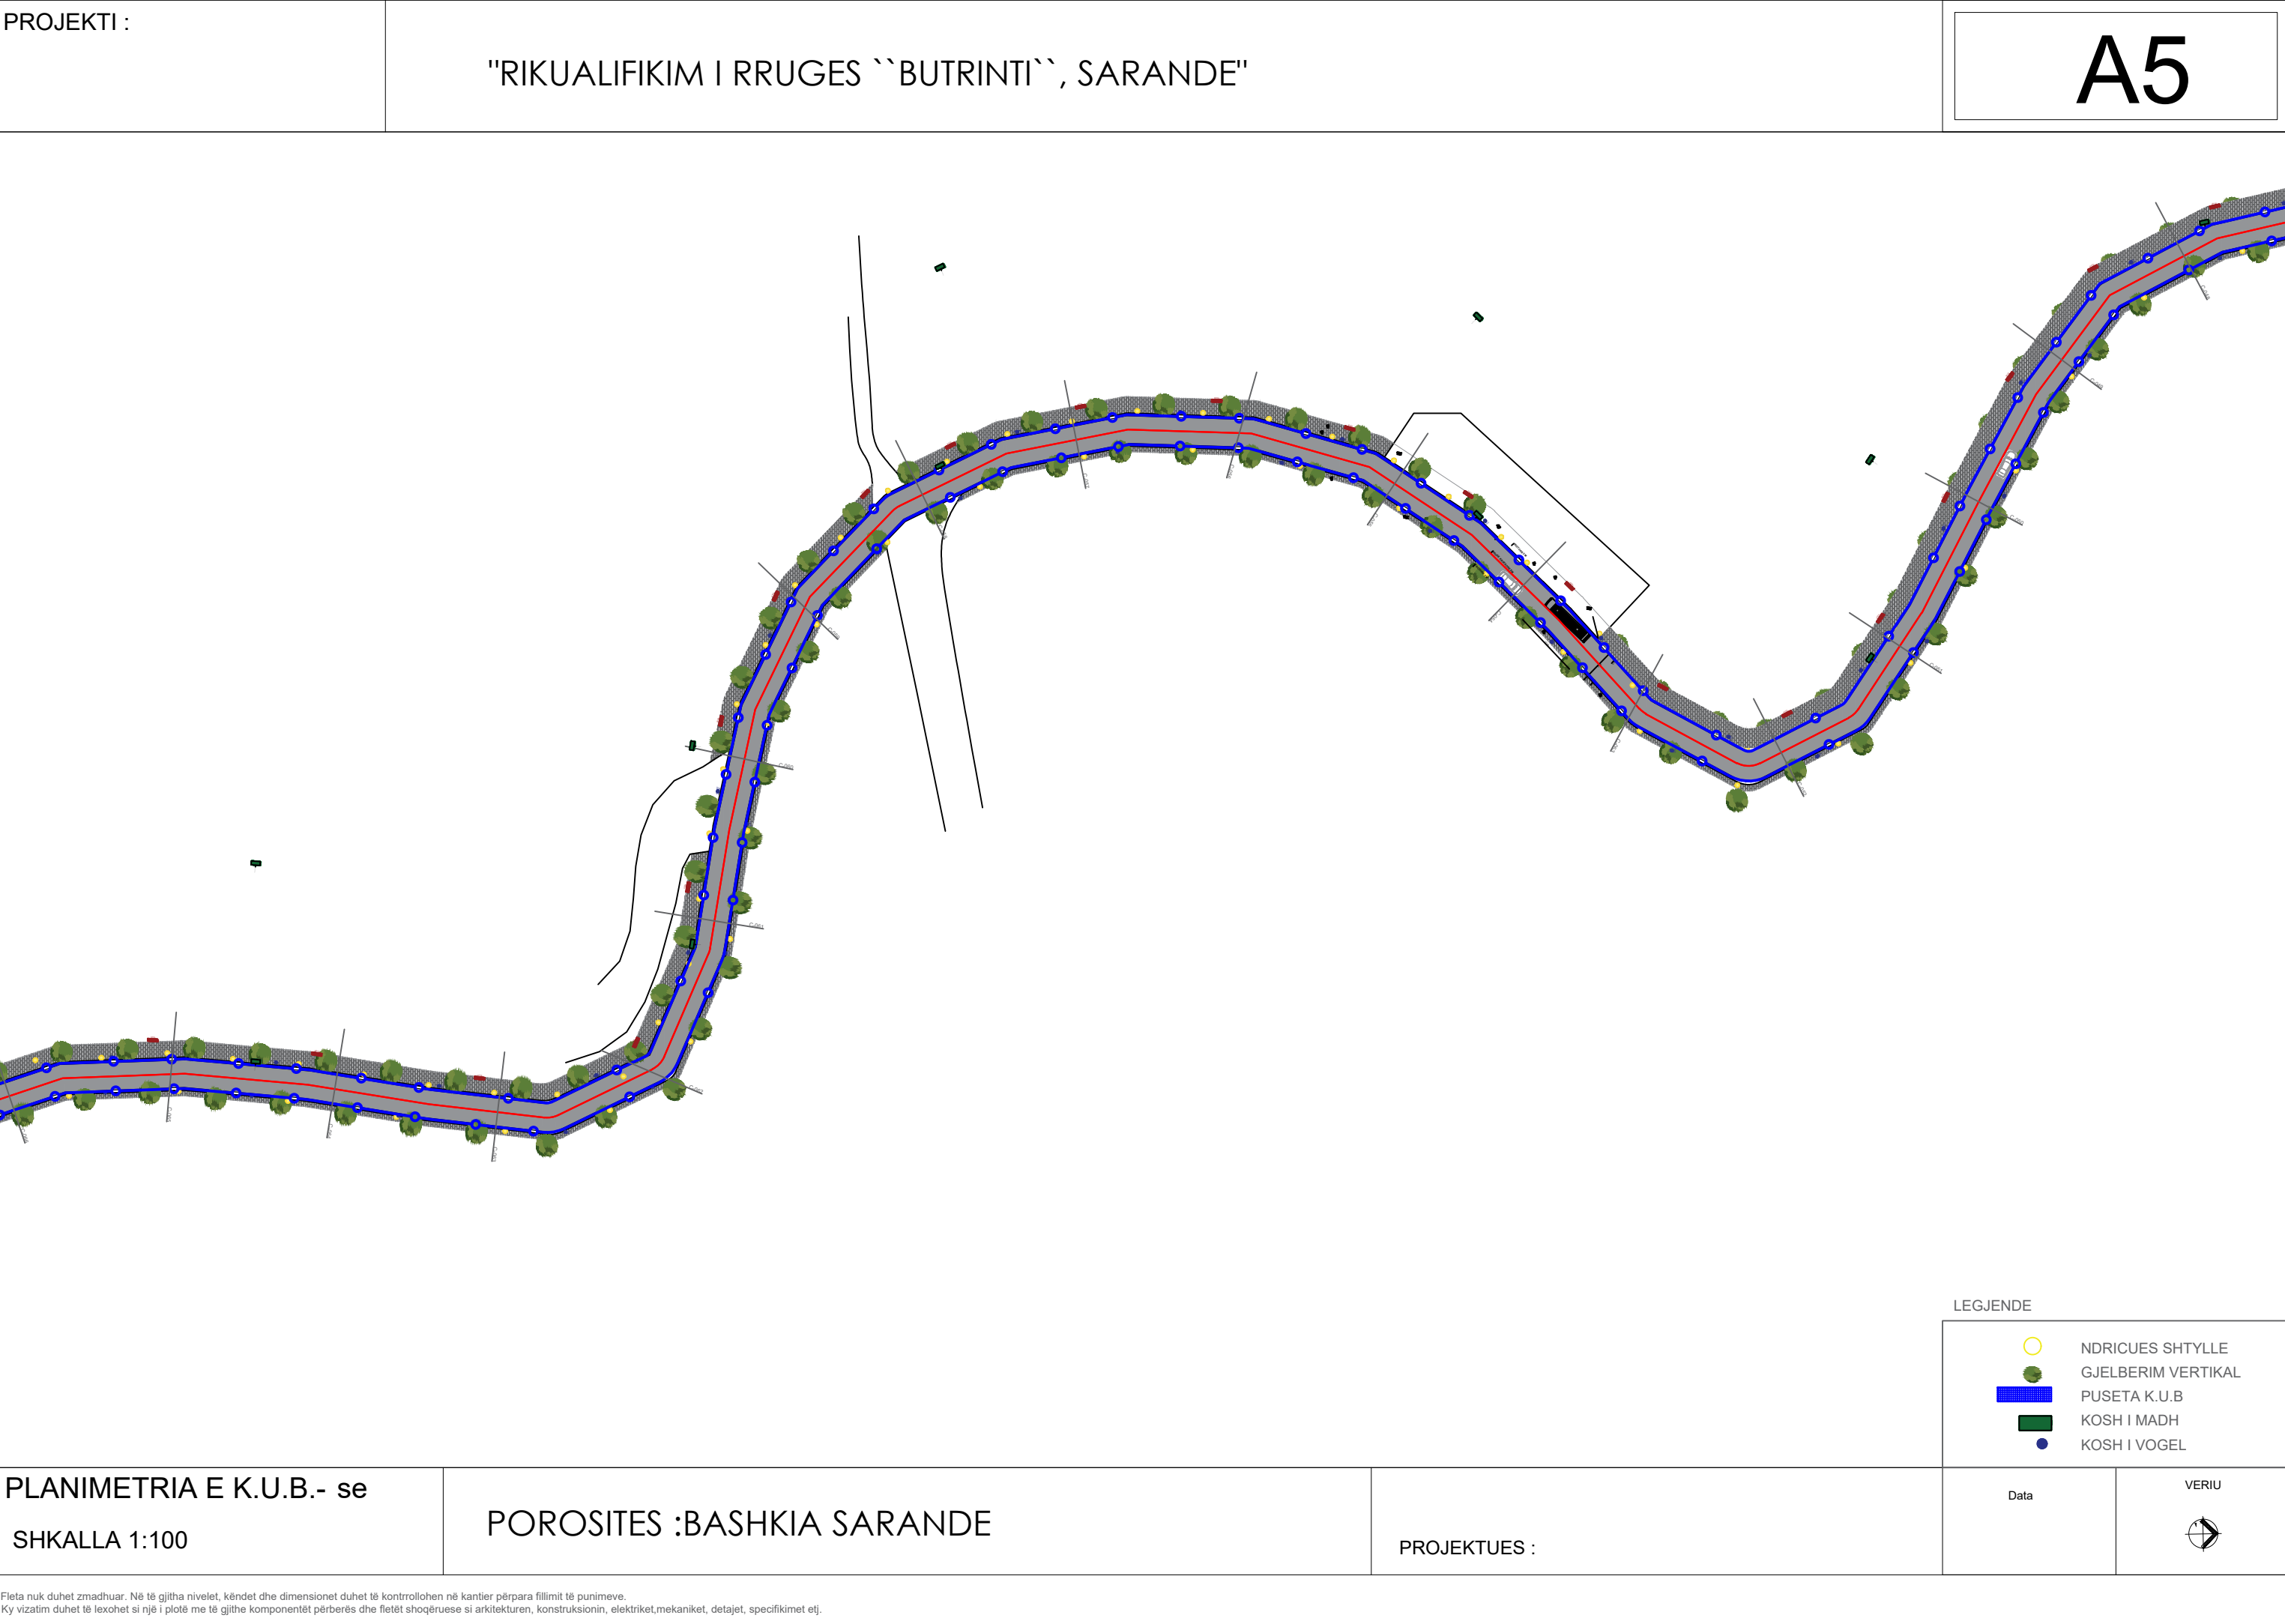


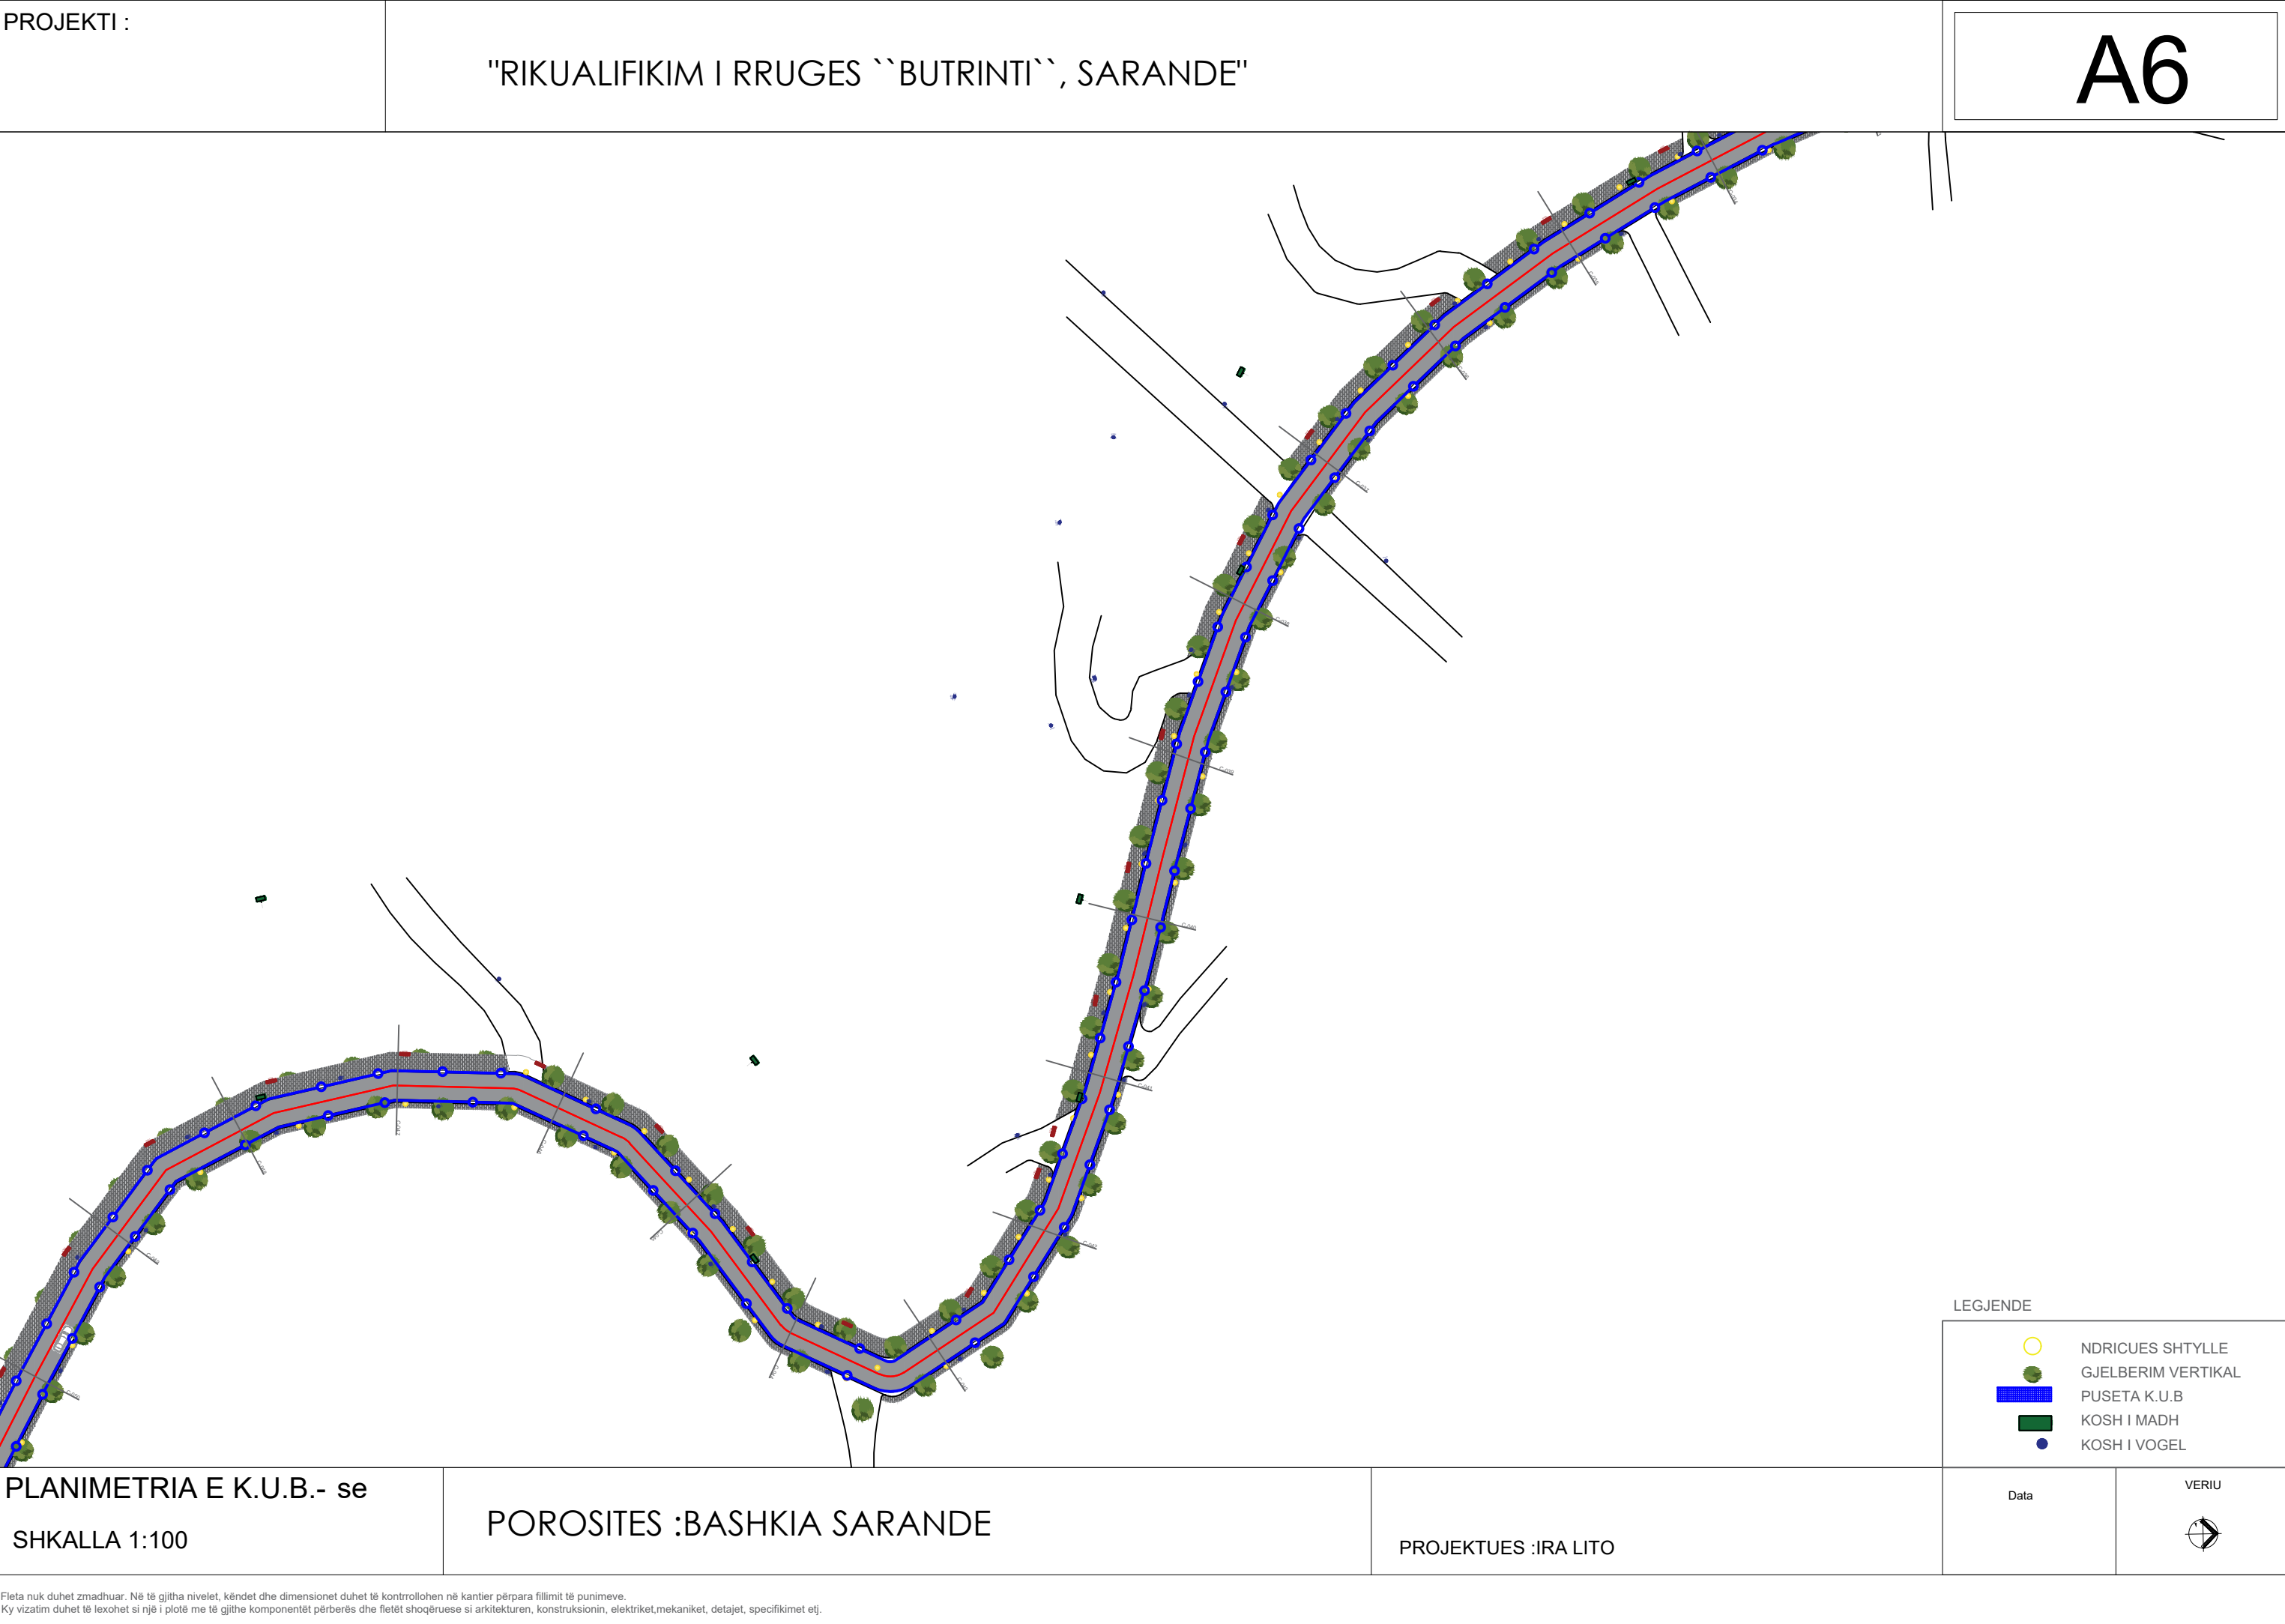

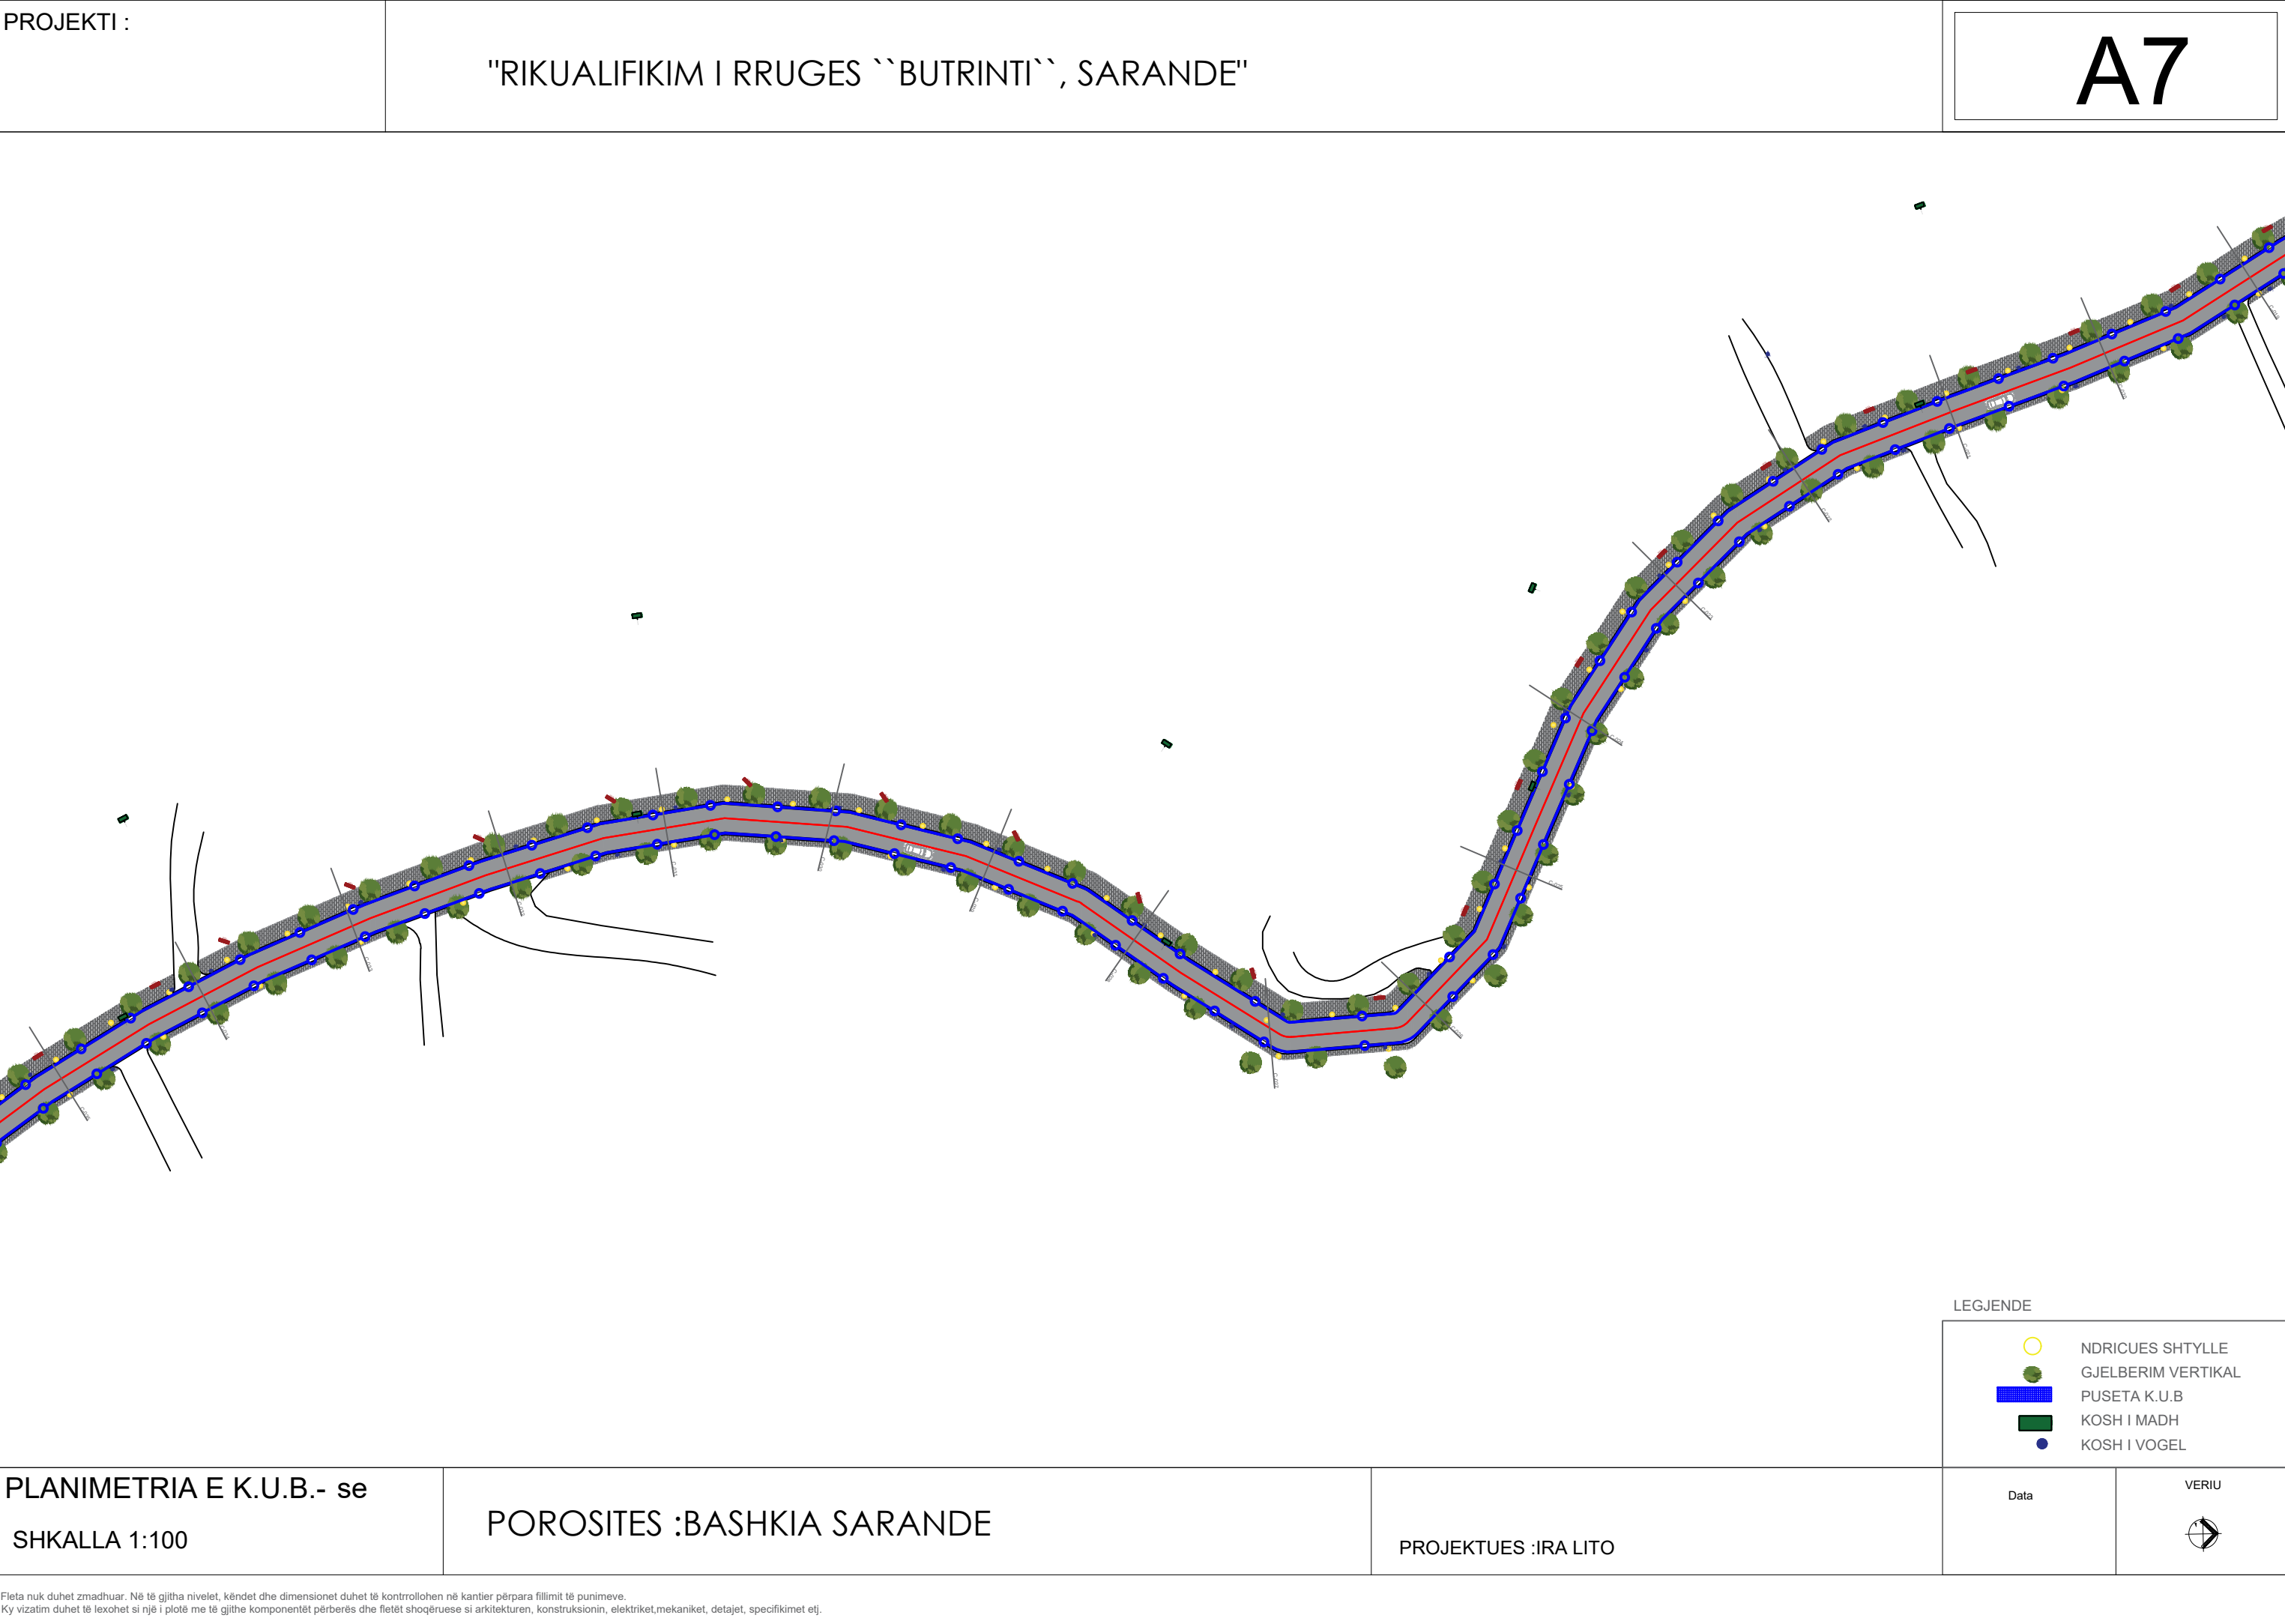


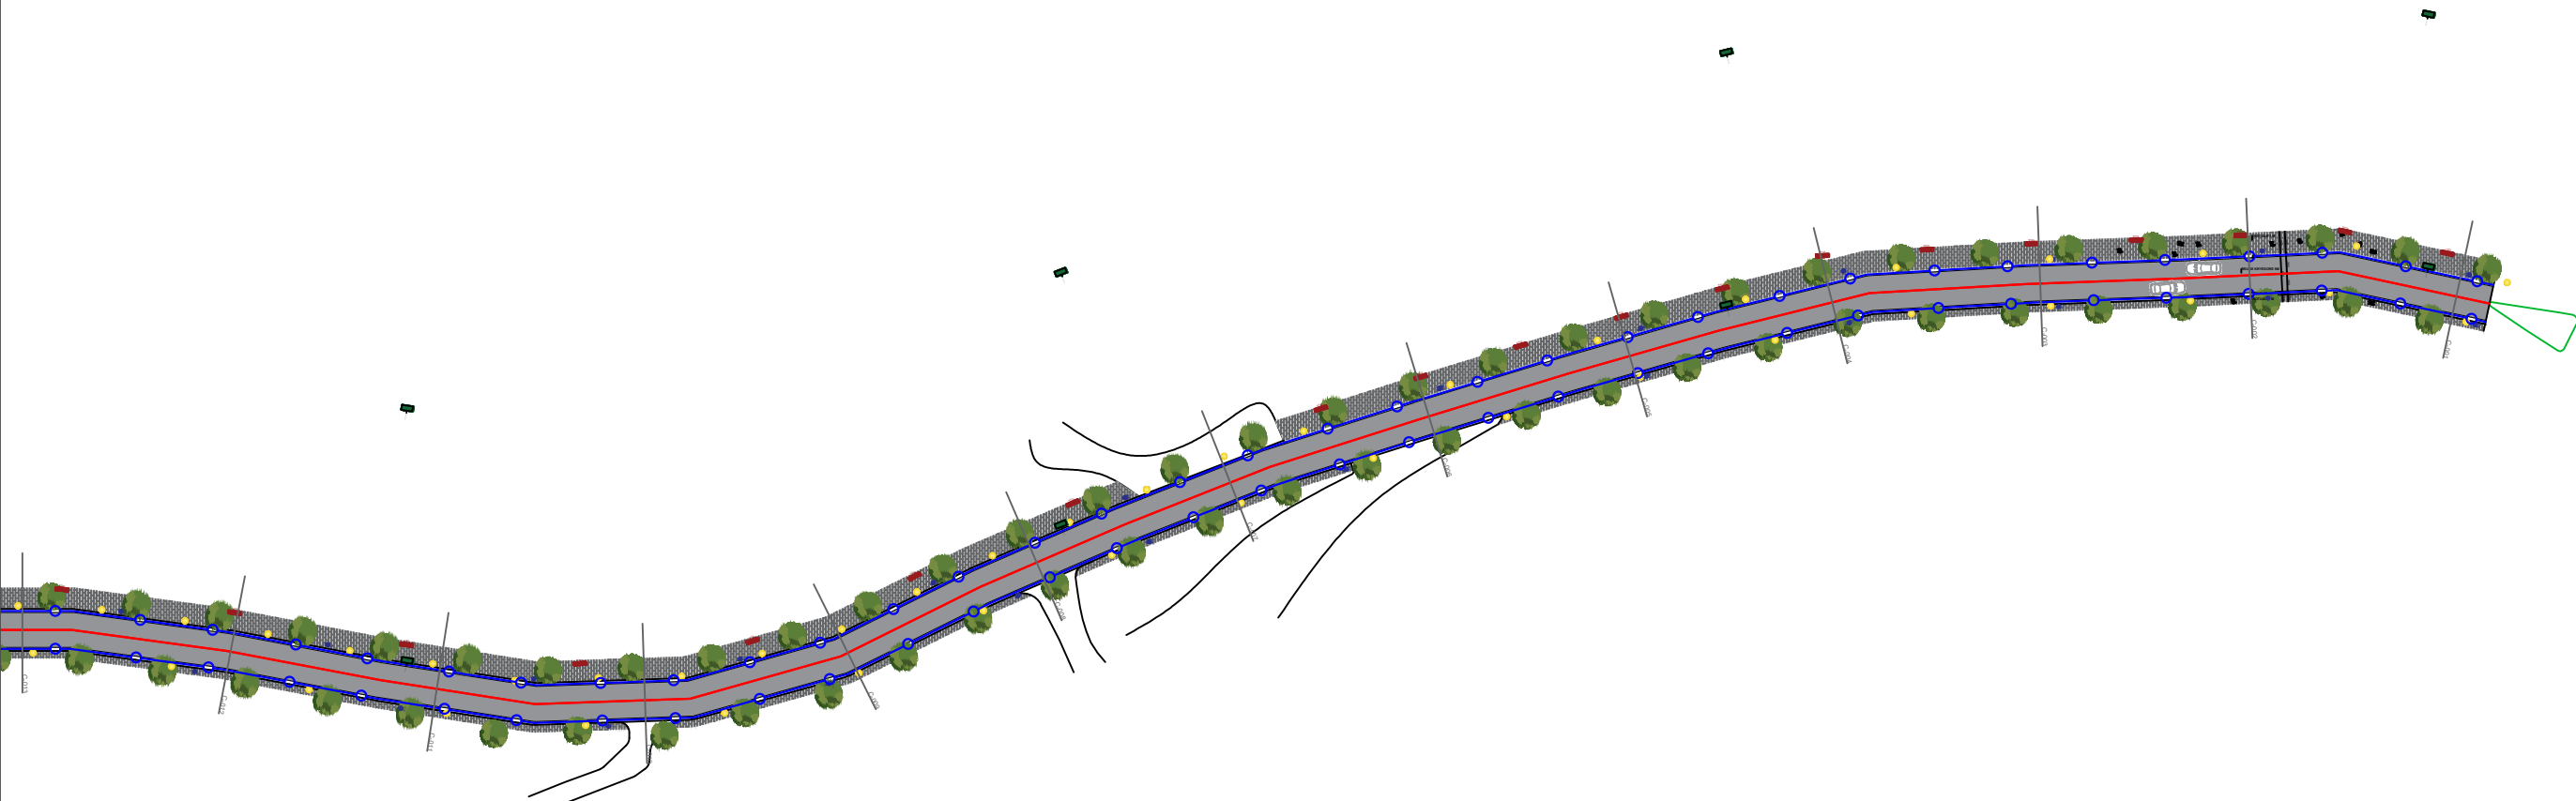

PROJEKTI :	"RIKUALIFIKIM I RRUGES ``BUTRINTI``, SARANDE"			A8	
PLANIMETRIA E K.U.B.- se	POROSITES :BASHKIA SARANDE	PROJEKTUES :IRA LITO	Data	VERIU 	
Fleta nuk duhet zmadhuar. Në të gjitha nivelet, këndet dhe dimensionet duhet të kontrollohen në kantier përpara fillimit të punimeve. Ky vizatim duhet të lexohet si një i plotë me të gjithë komponentët përberës dhe fletët shoqëruese si arkitektura, konstruksionin, elektriket, mekaniket, detajet, specifikimet etj.					

PROJEKTI :	"RIKUALIFIKIM I RRUGES ``BUTRINTI``, SARANDE"			A9	
					
PLANIMETRIA E K.U.B.- se	POROSITES :BASHKIA SARANDE		PROJEKTUES :IRA LITO	Data	VERIU 
Fleta nuk duhet zmadhuar. Në të gjitha nivelet, këndet dhe dimensionet duhet të kontrollohen në kantier përpara fillimit të punimeve. Ky vizatim duhet të lexohet si një i plotë me të gjithë komponentët përberës dhe fletët shoqëruese si arkitektura, konstruksionin, elektriket, mekaniket, detajet, specifikimet etj.					

DETAJE TE PUSETAVE TE SHIUT 40X60cm

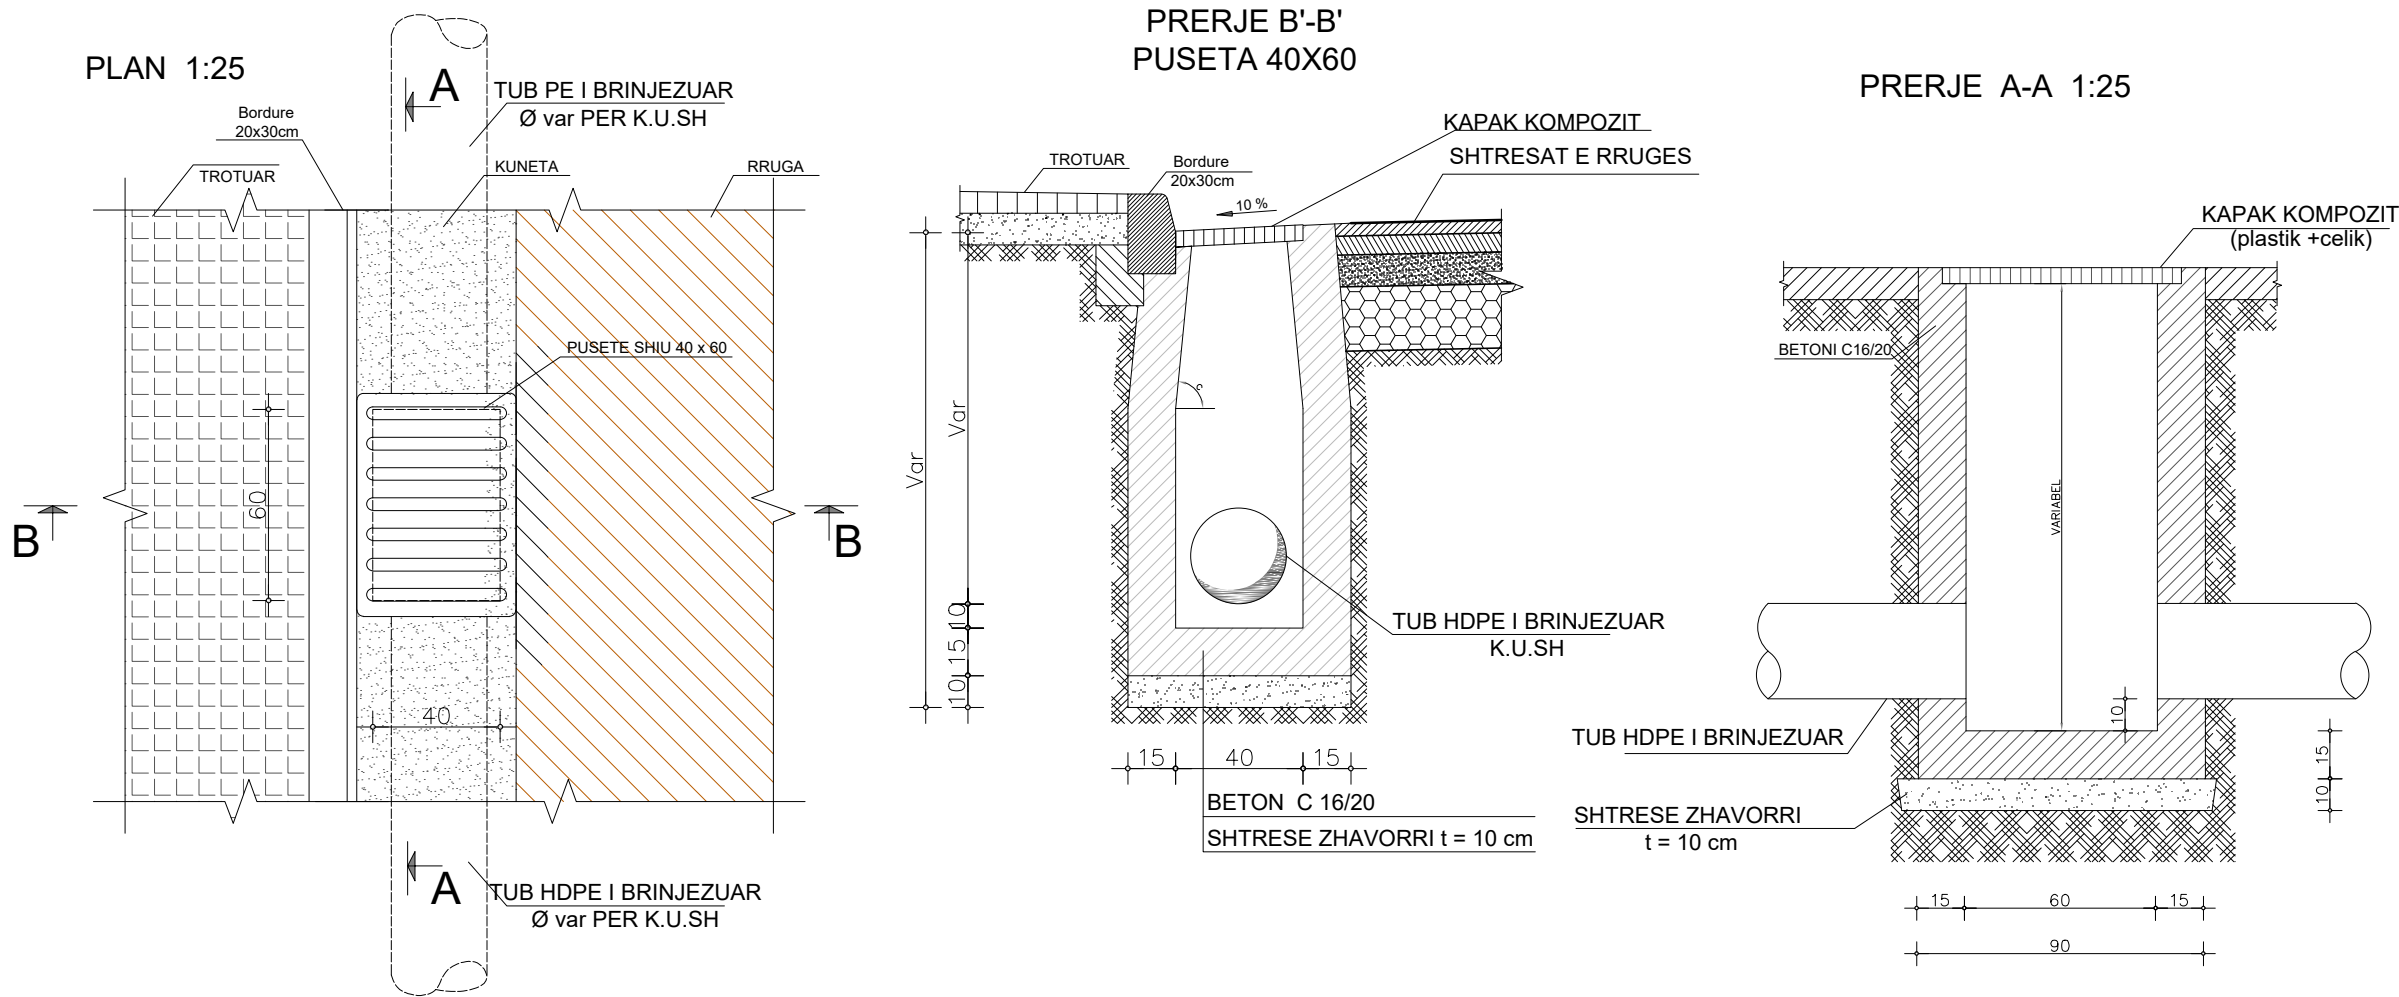

Emertimi	Baza		Koka		Kendi c (grade)
	b	a	b	a	
Pusete per tub Ø400-600	75	90	40	80	79
Pusete per tub Ø250-300	75	90	40	70	84

DETAJE KUB
SHKALLA 1:100

POROSITES :BASHKIA SARANDE





PROJEKTUES : IRA LITO

Data

VERIU



DETAJE TE PUSE TAVE TE KONTROLLIT 80X80cm, H=1.5; 2.0m

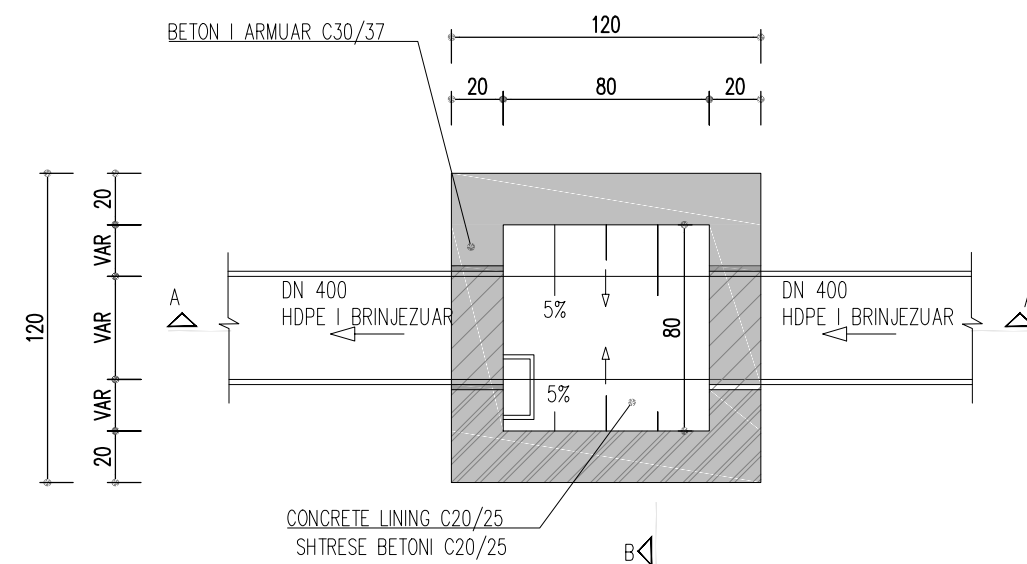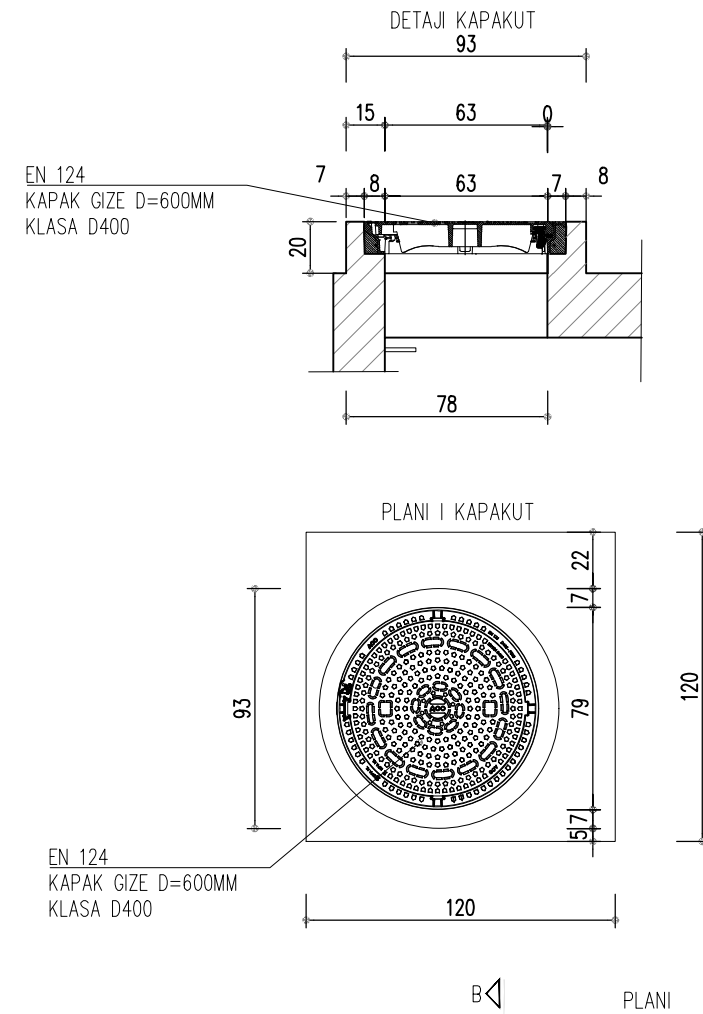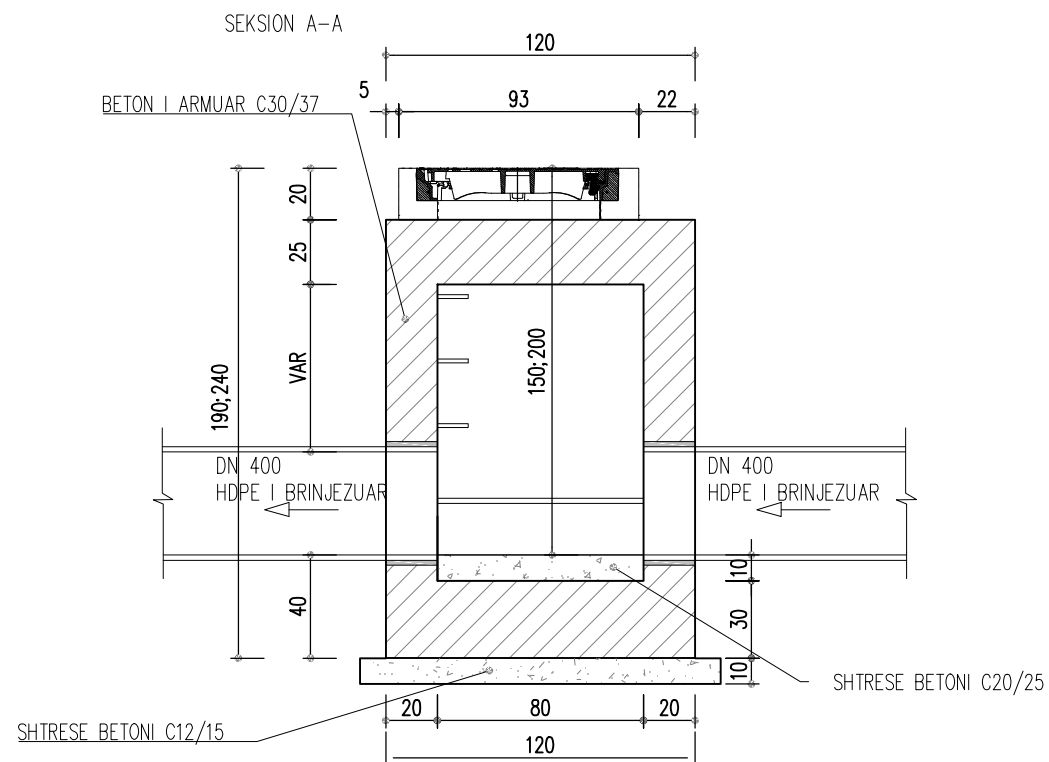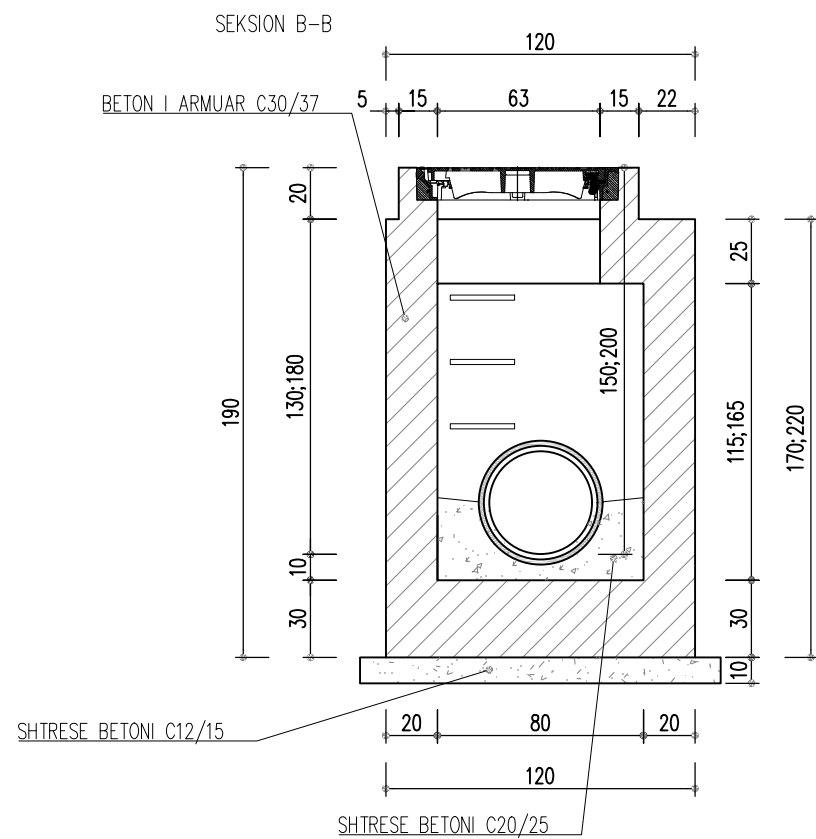

DETAJE TE PUSSETAVE TE KONTROLLIT

SHKALLA 1:100

POROSITES :BASHKIA SARANDE

PROJEKTUES : IRA LITO

Data


VERIU



PROJEKTI :
PROJEKT ZBATIMI

RIKUALIFIKIMI I RRUGES TURIZEM - KANALI I ÇUKES

A03

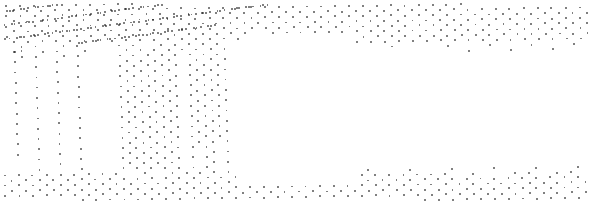

DETAJE TE MBULIMIT TE TUBIT&TE ZGARES KOMPOZITE

POROSITES :BASHKIA SARANDE



PROJEKTUES : IRA LITO


Data


VERIU




Fleta nuk duhet zmadhuar. Në të gjitha nivelet, këndet dhe dimensionet duhet të kontrollohen në kantier përpara fillimit të punimeve.
Ky vizatim duhet të lexohet si një i plotë me të gjithë komponentët përberës dhe fletët shoqëruese si arkitekturen, konstruksionin, elektriket, mekaniket, detajet, specifikimet etj.

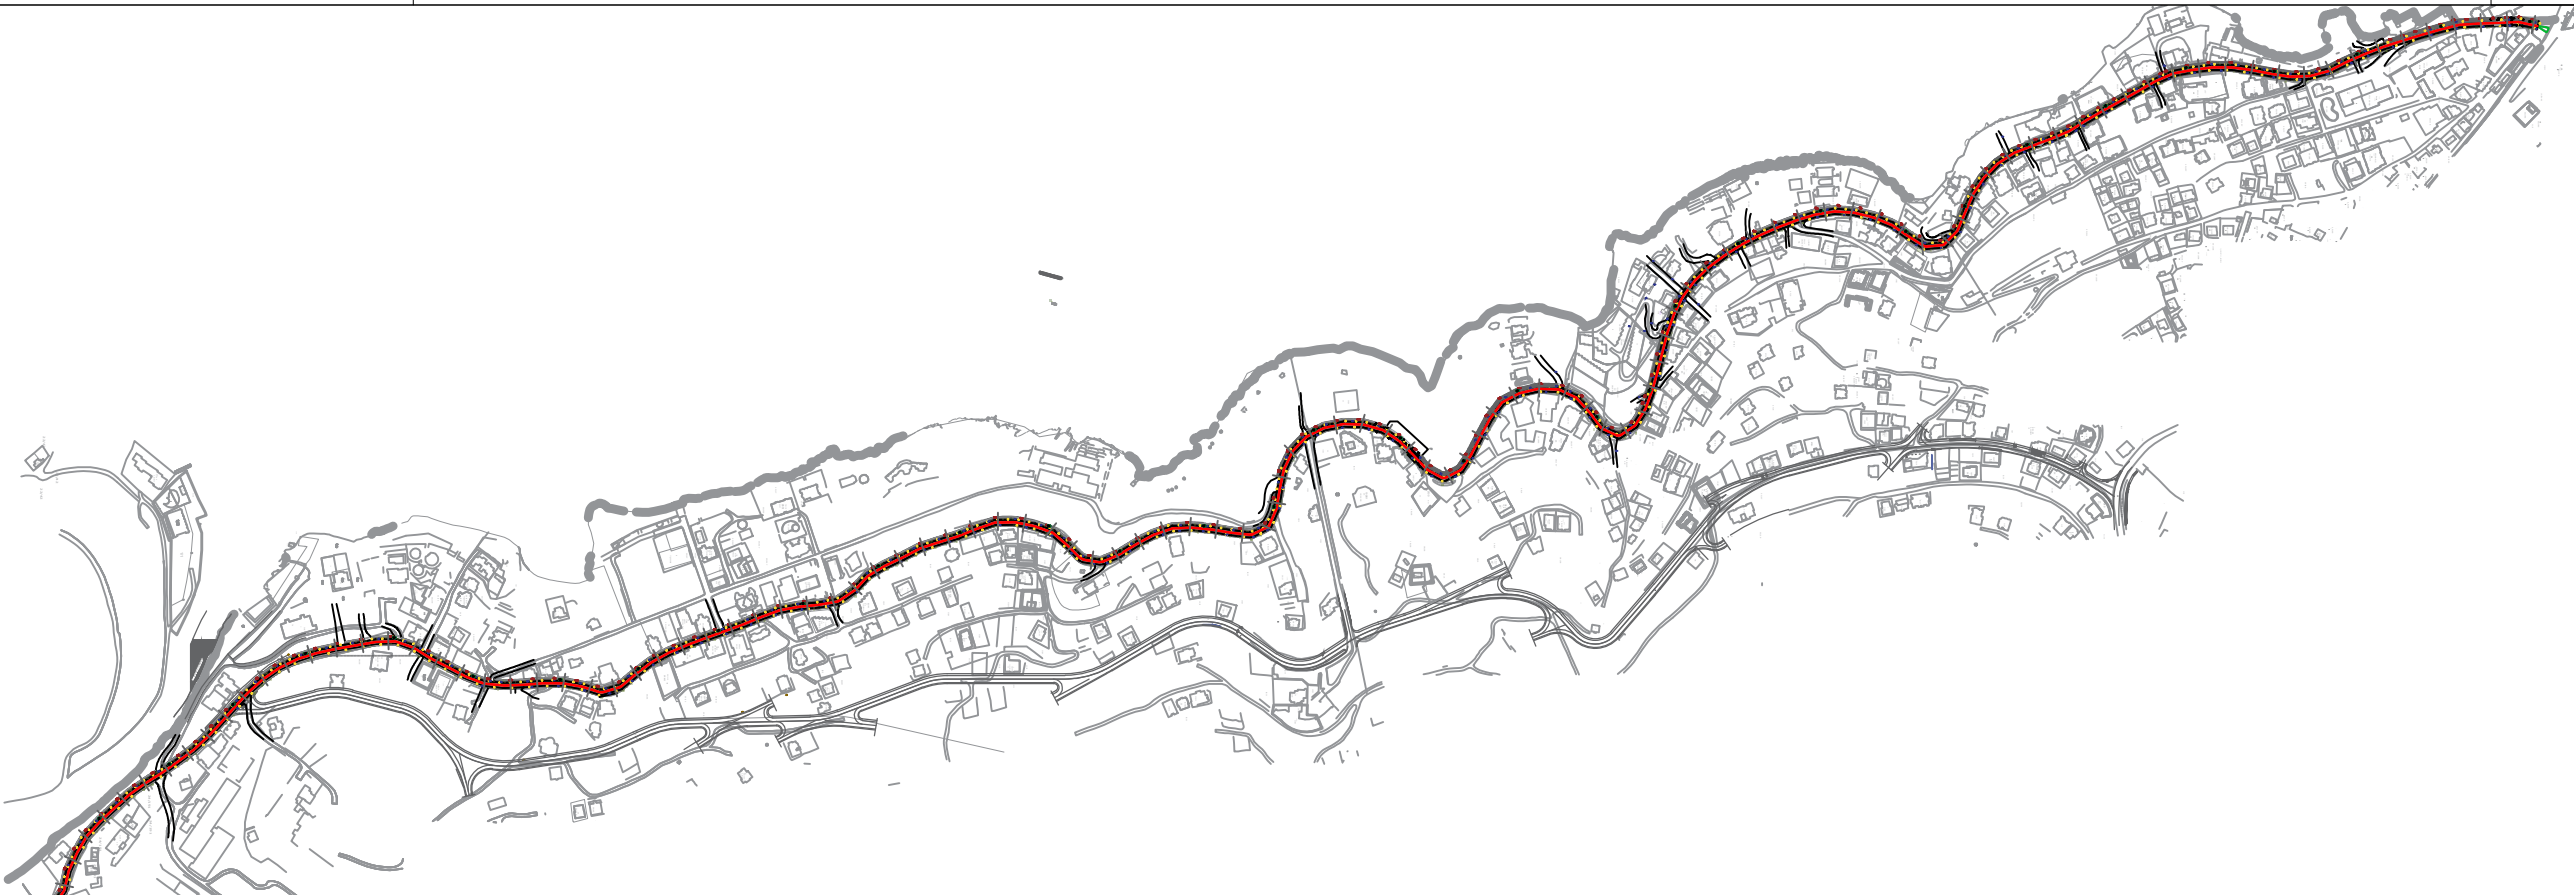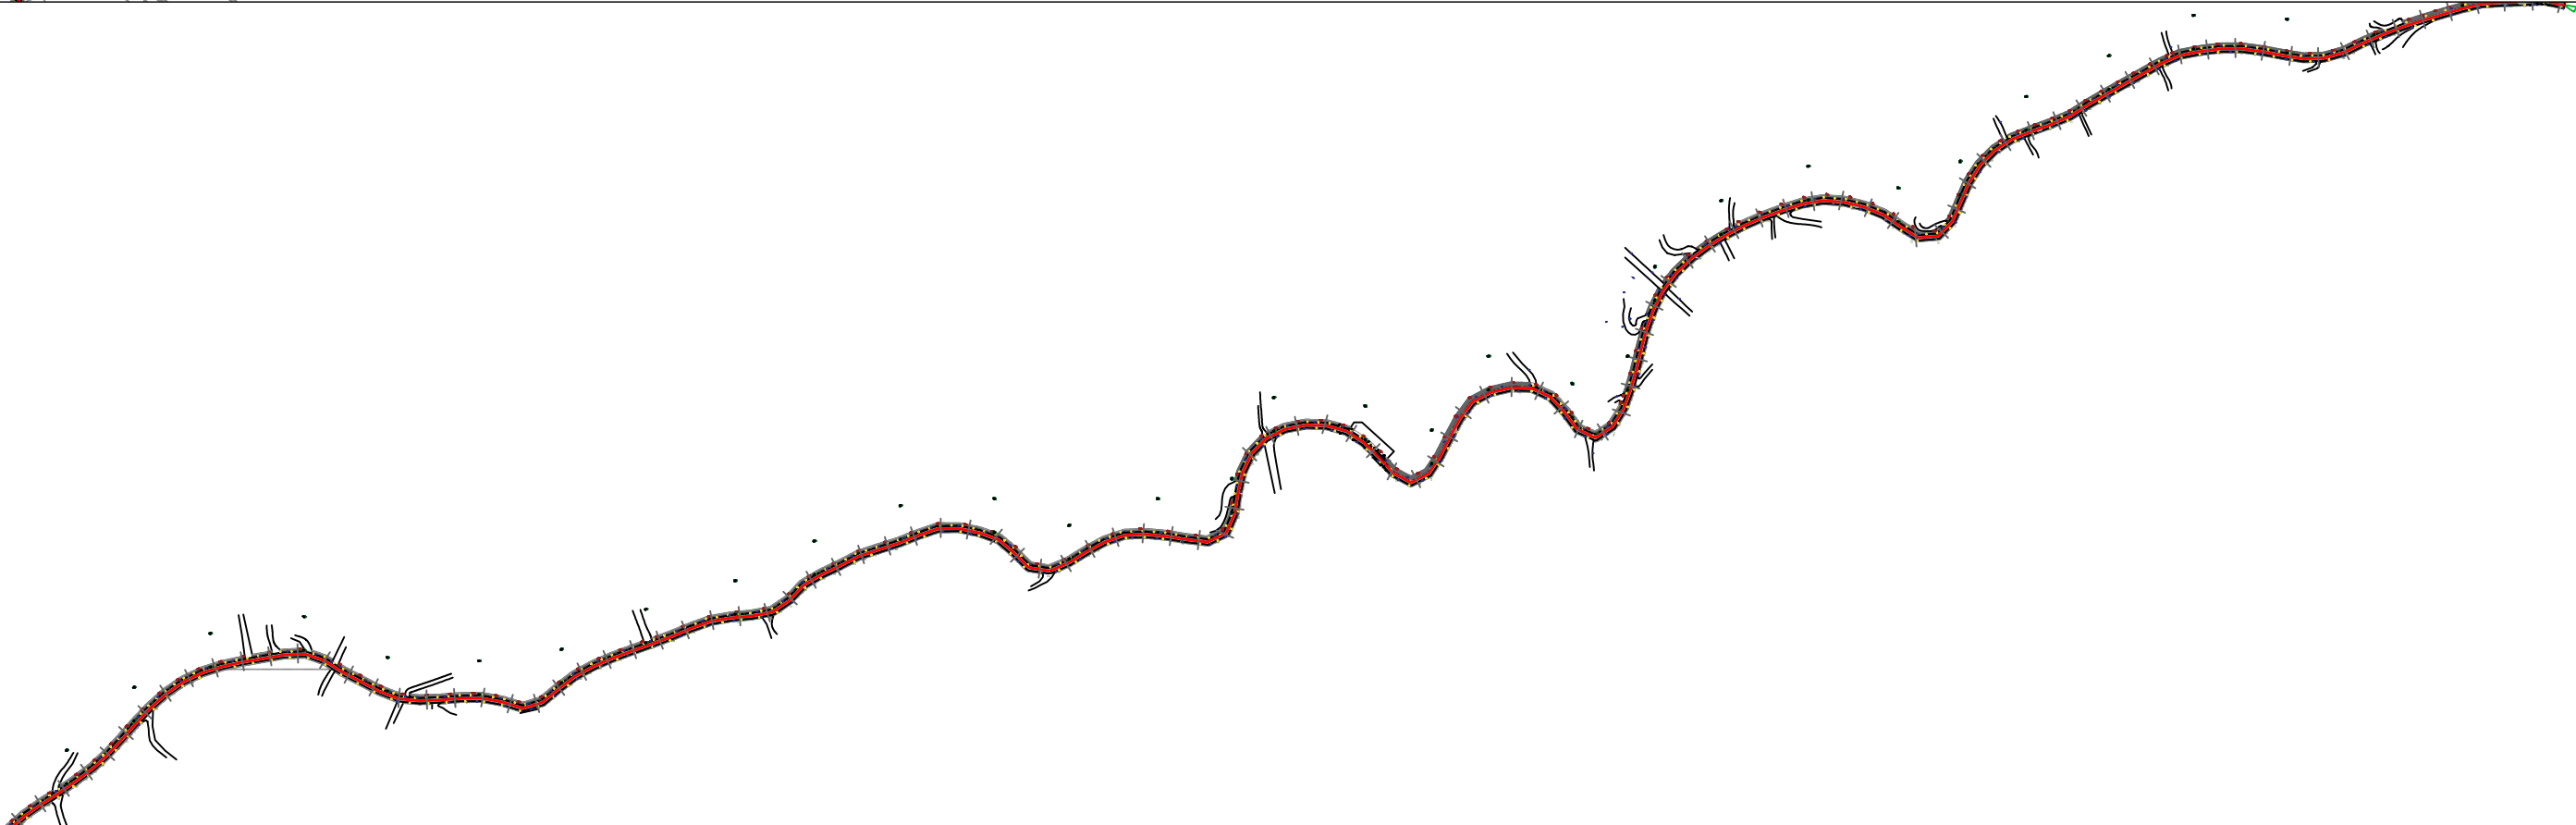PROJEKTI :	"RIKUALIFIKIM I RRUGES ``BUTRINTI``, SARANDE"			A1	
					
					
PLANI NDRICIMIT SHKALLA 1:100		POROSITES :BASHKIA SARANDE		PROJEKTUES : IRA LITO	
				Data	VERIU 
Fleta nuk duhet zmadhuar. Në të gjitha nivelet, këndet dhe dimensionet duhet të kontrollohen në kantier përpara fillimit të punimeve. Ky vizatim duhet të lexohet si një i plotë me të gjithë komponentët përberës dhe fletët shoqëruese si arkitekturen, konstruksionin, elektriket, mekaniket, detajet, specifikimet etj.					

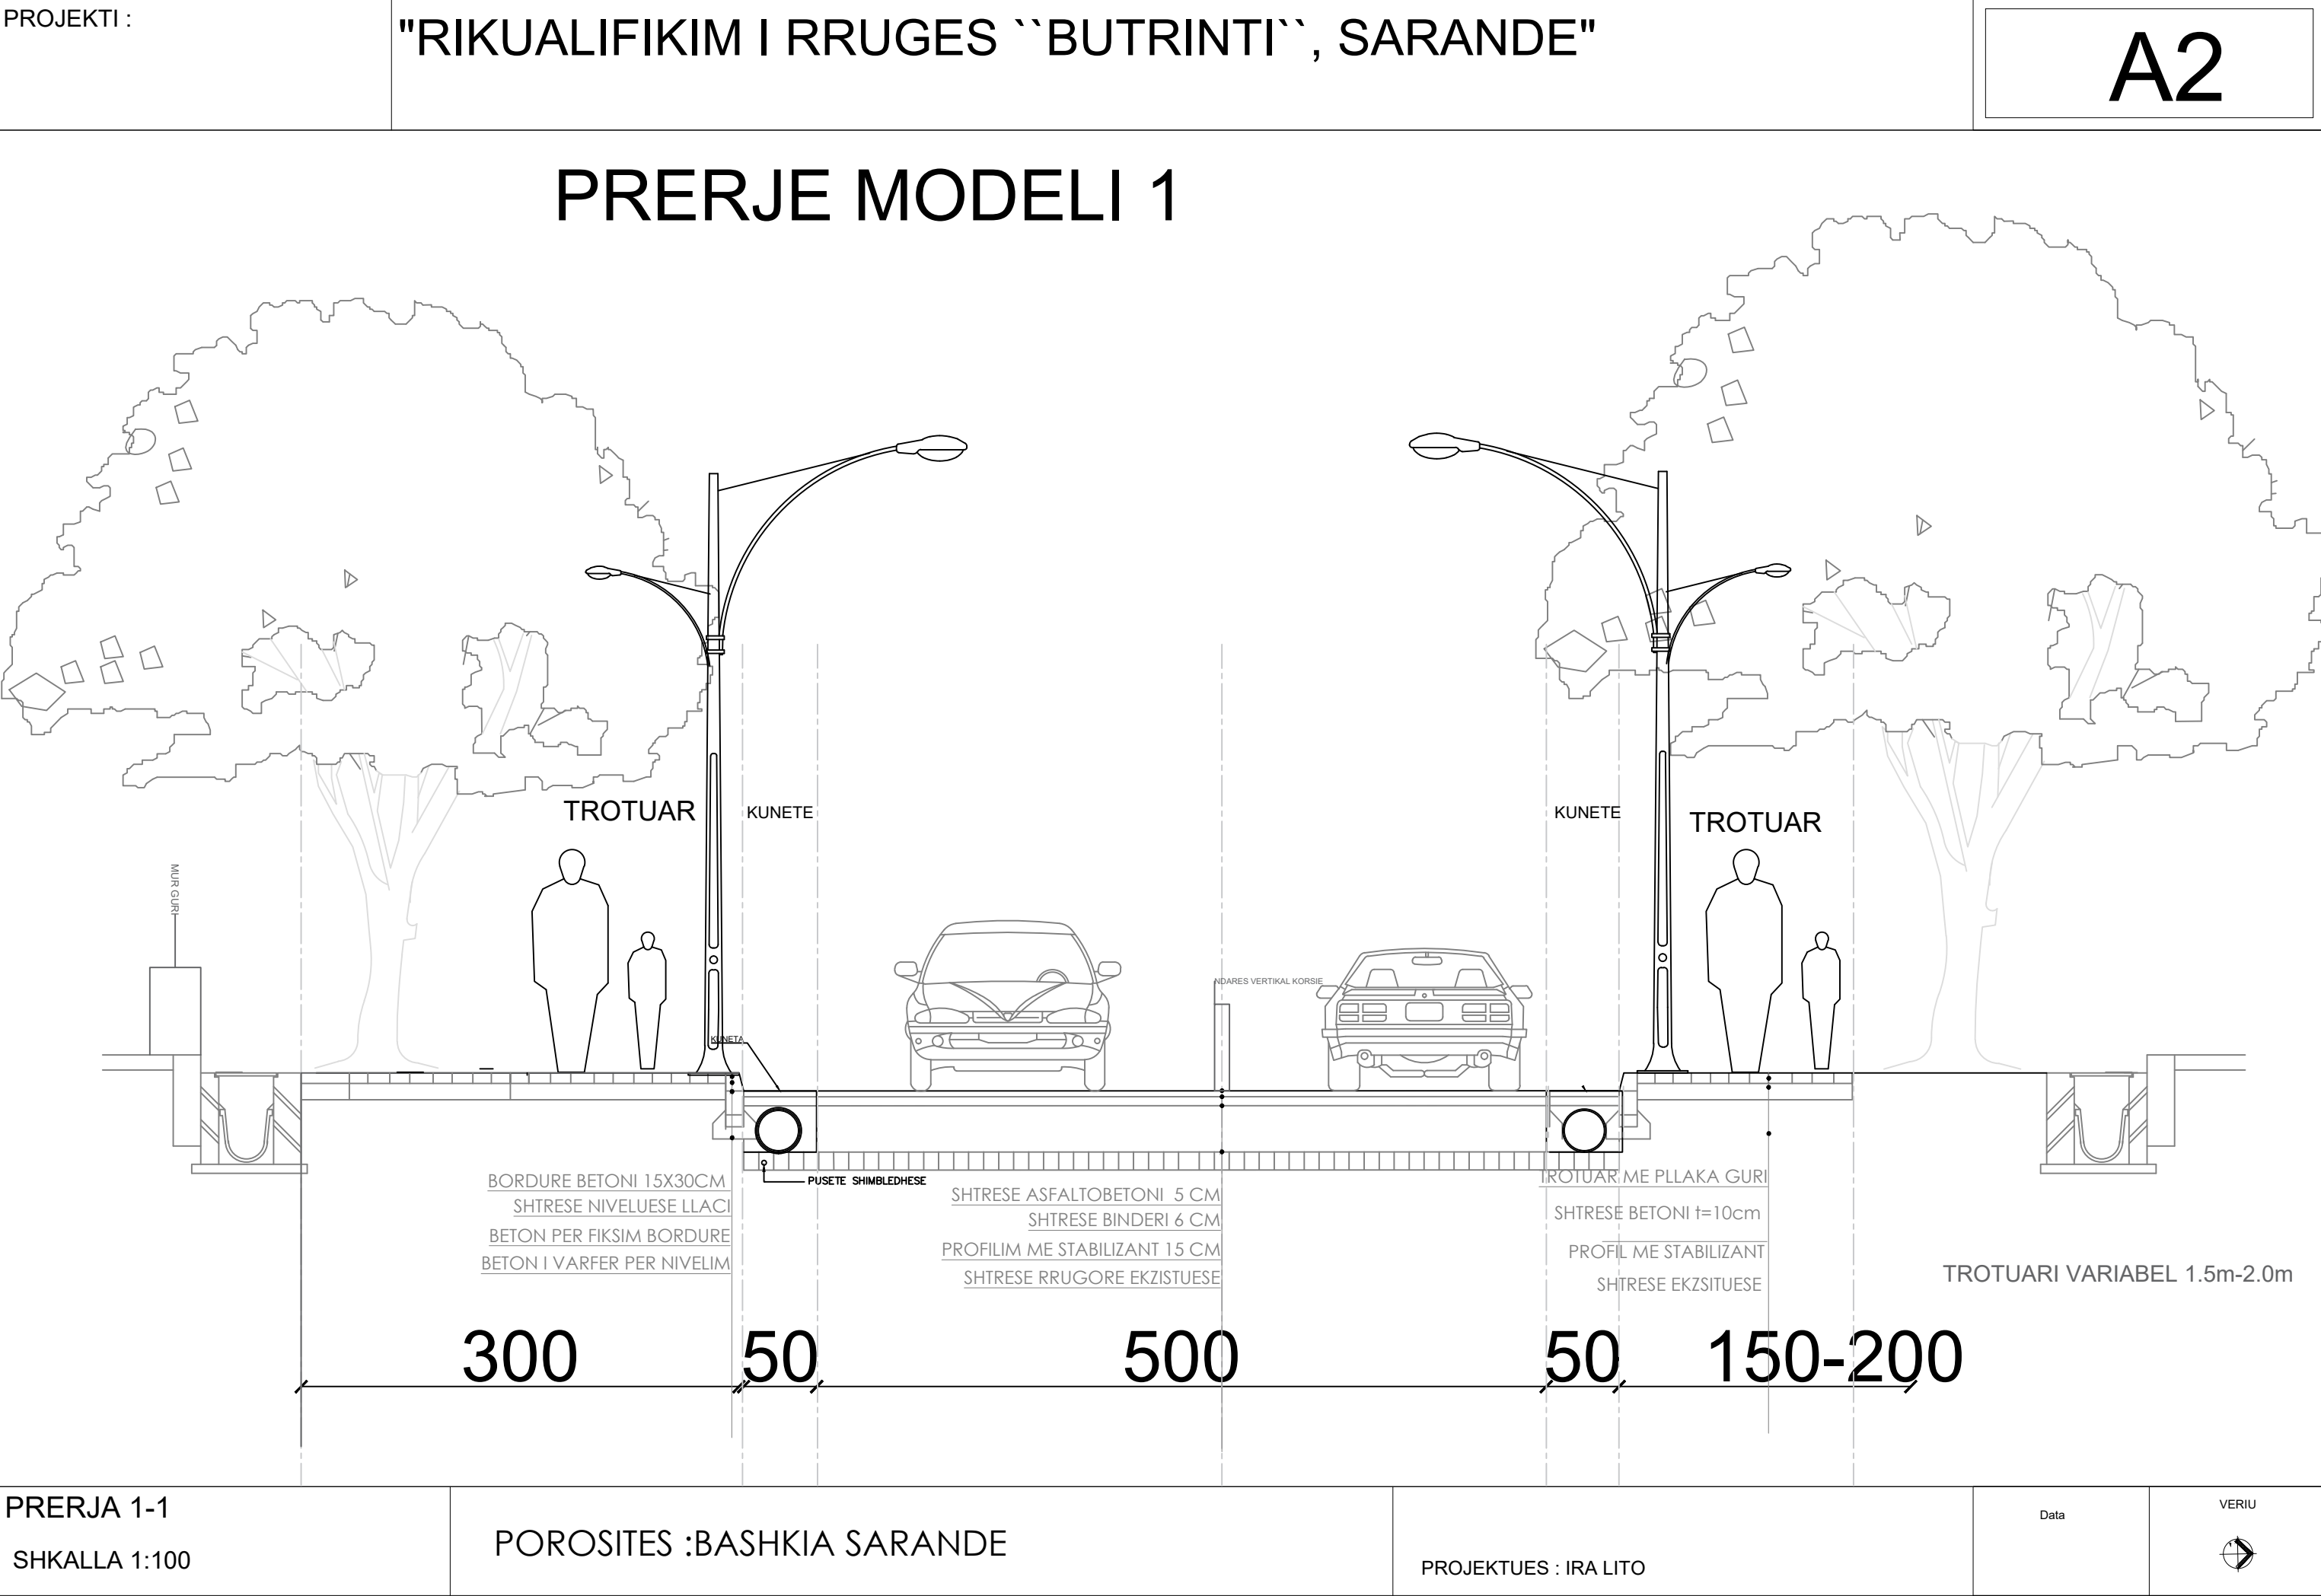

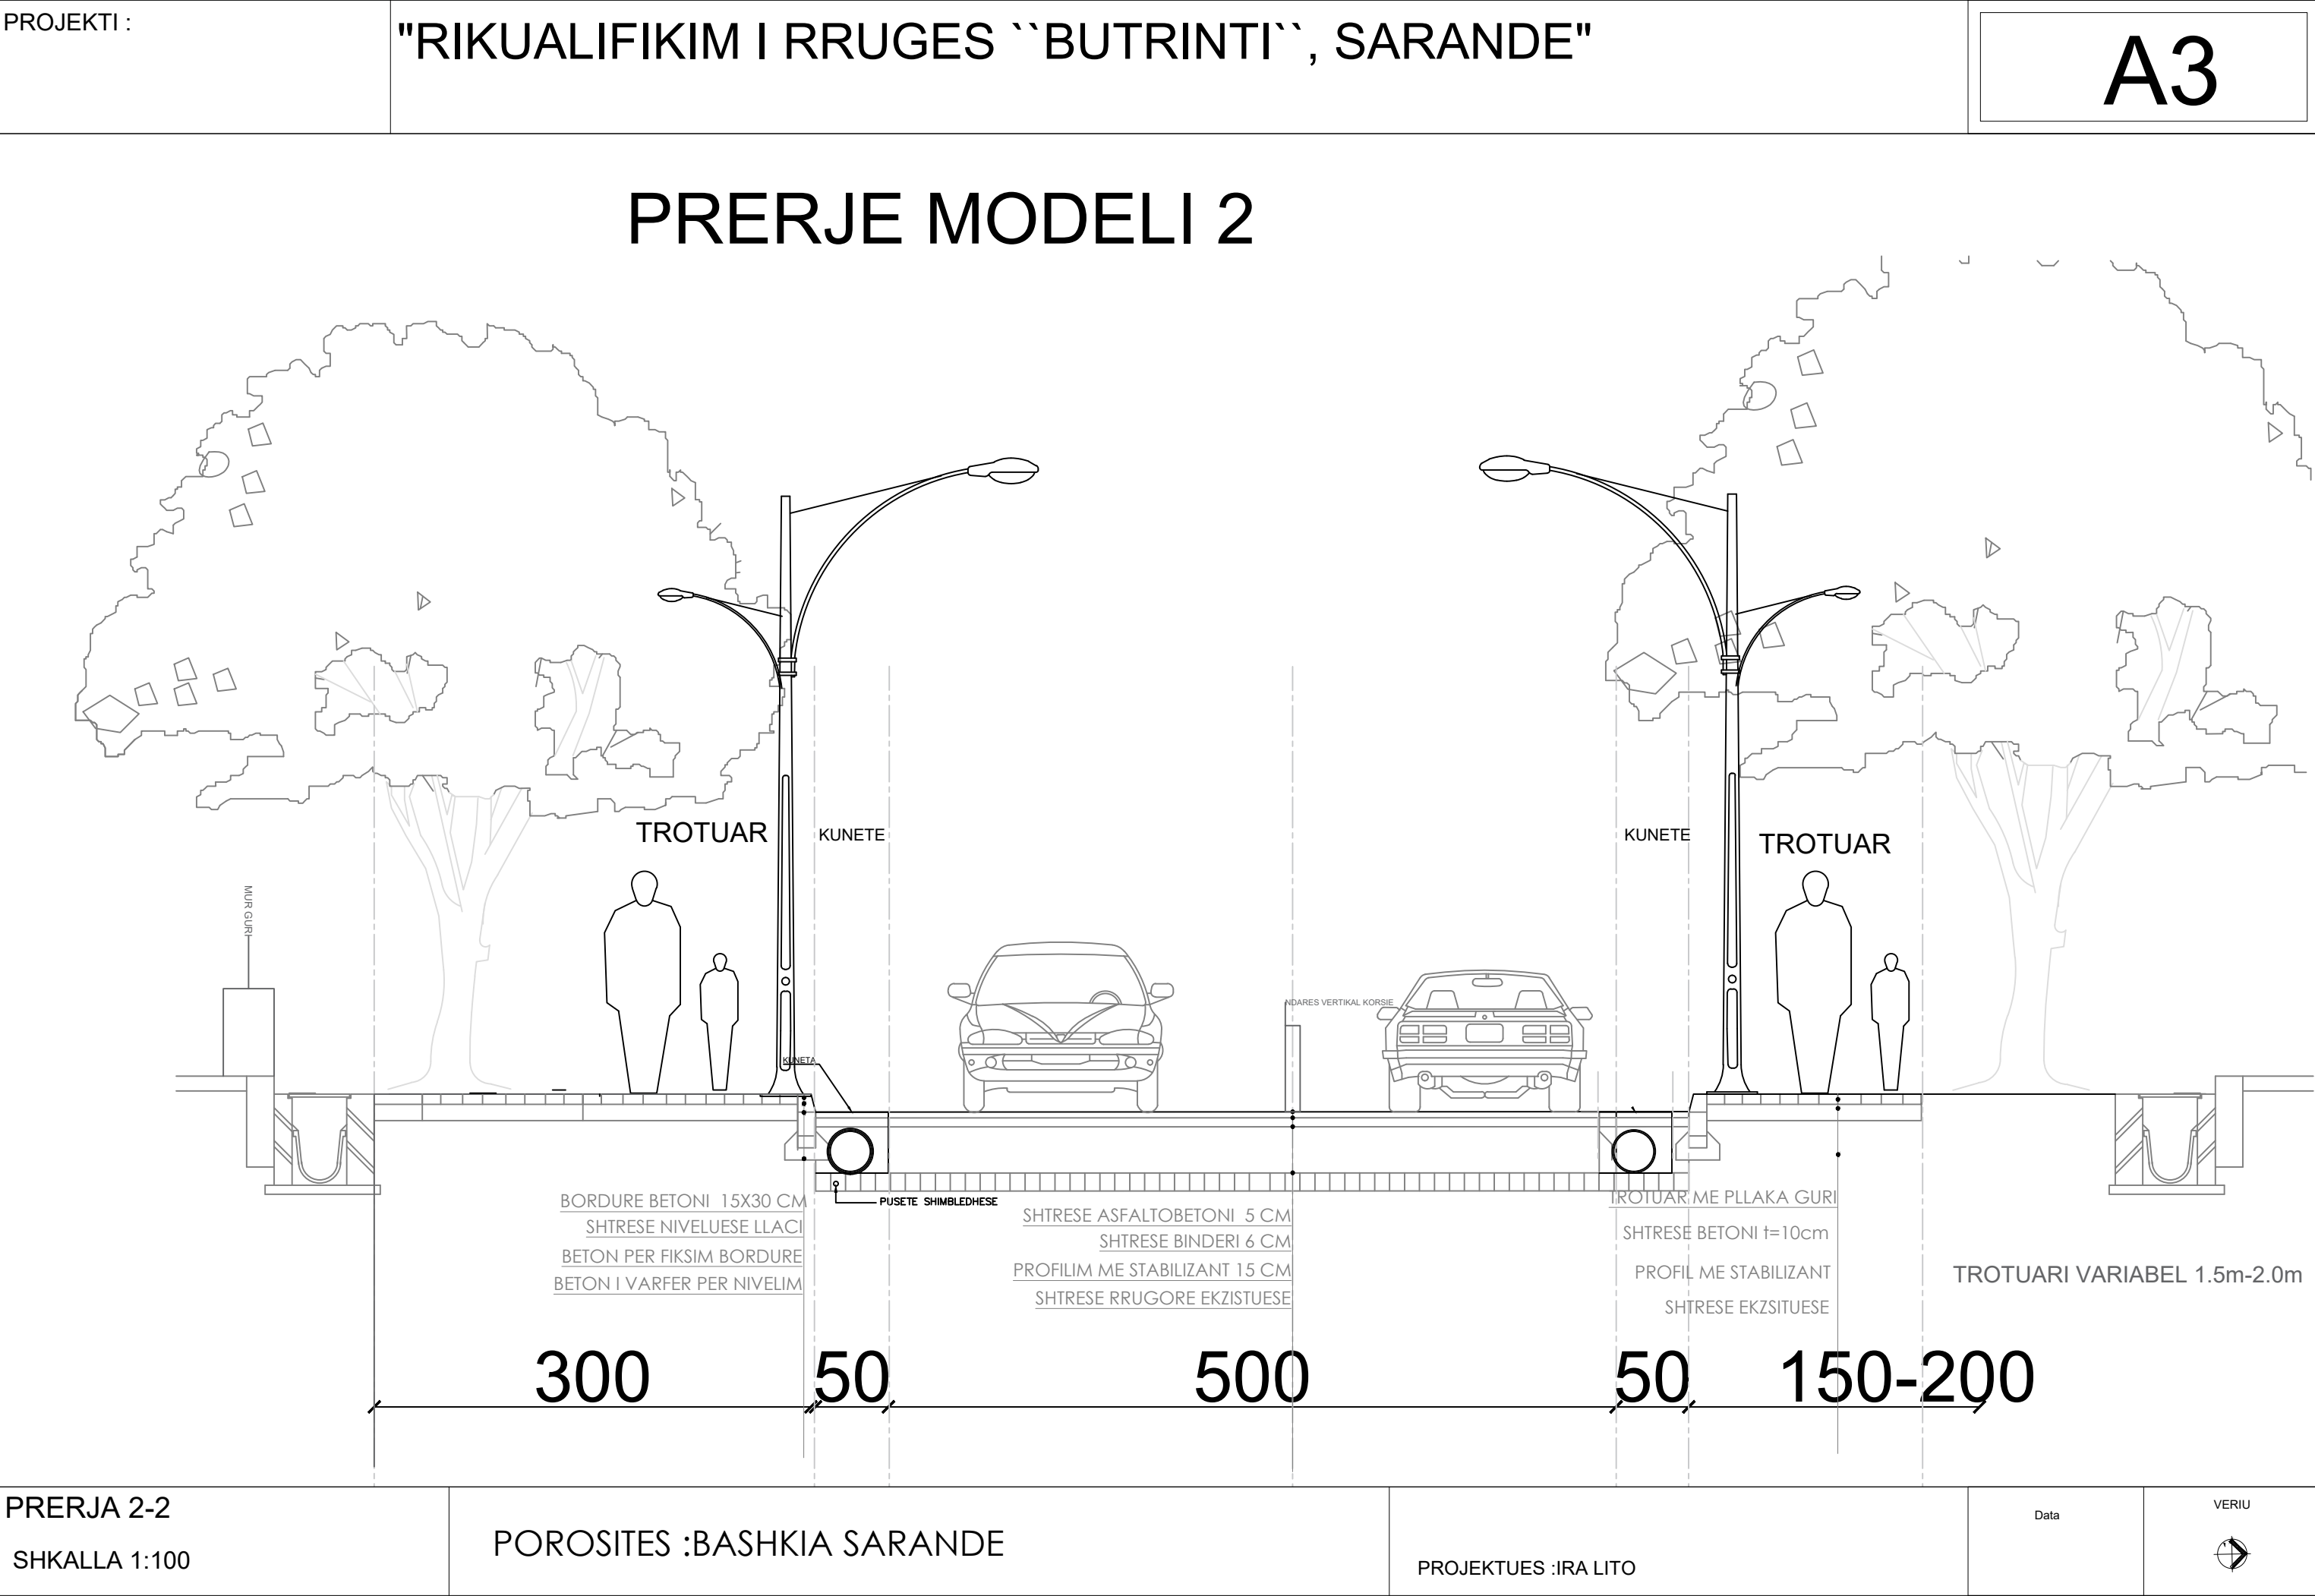

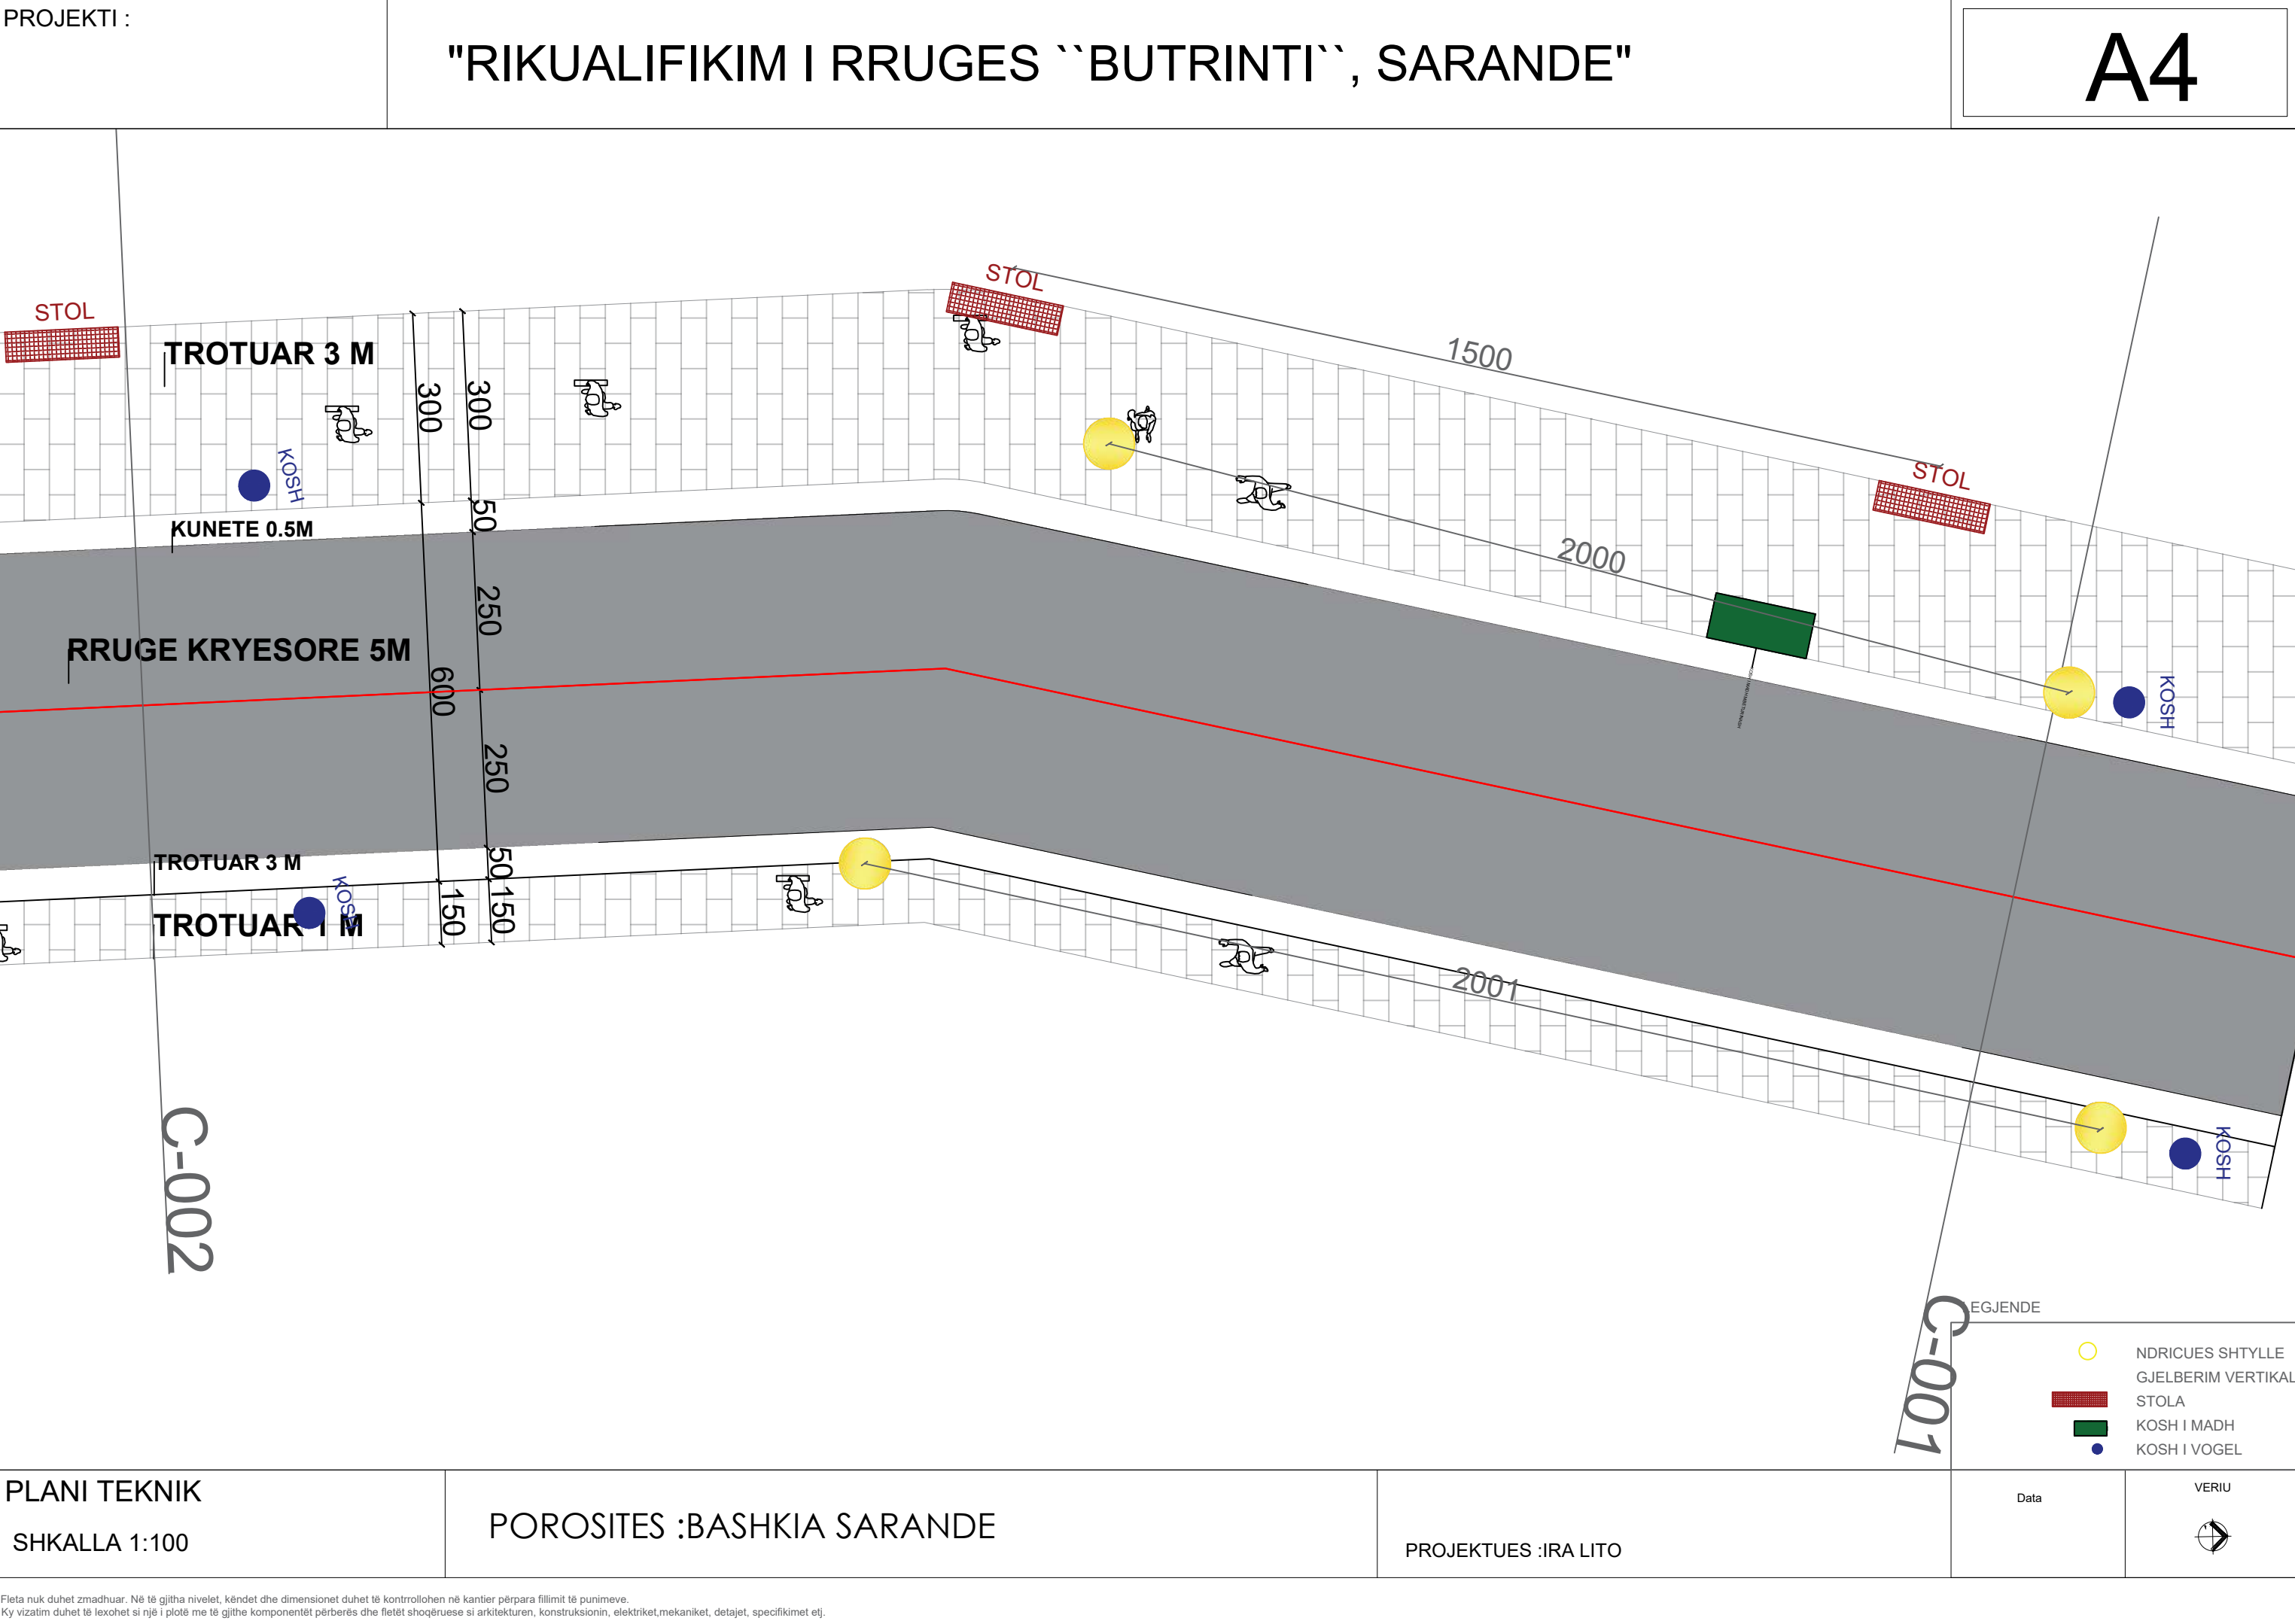

PLANI TEKNIK

SHKALLA 1:100


POROSITES :BASHKIA SARANDE

PROJEKTUES :IRA LITO


Data


VERIU




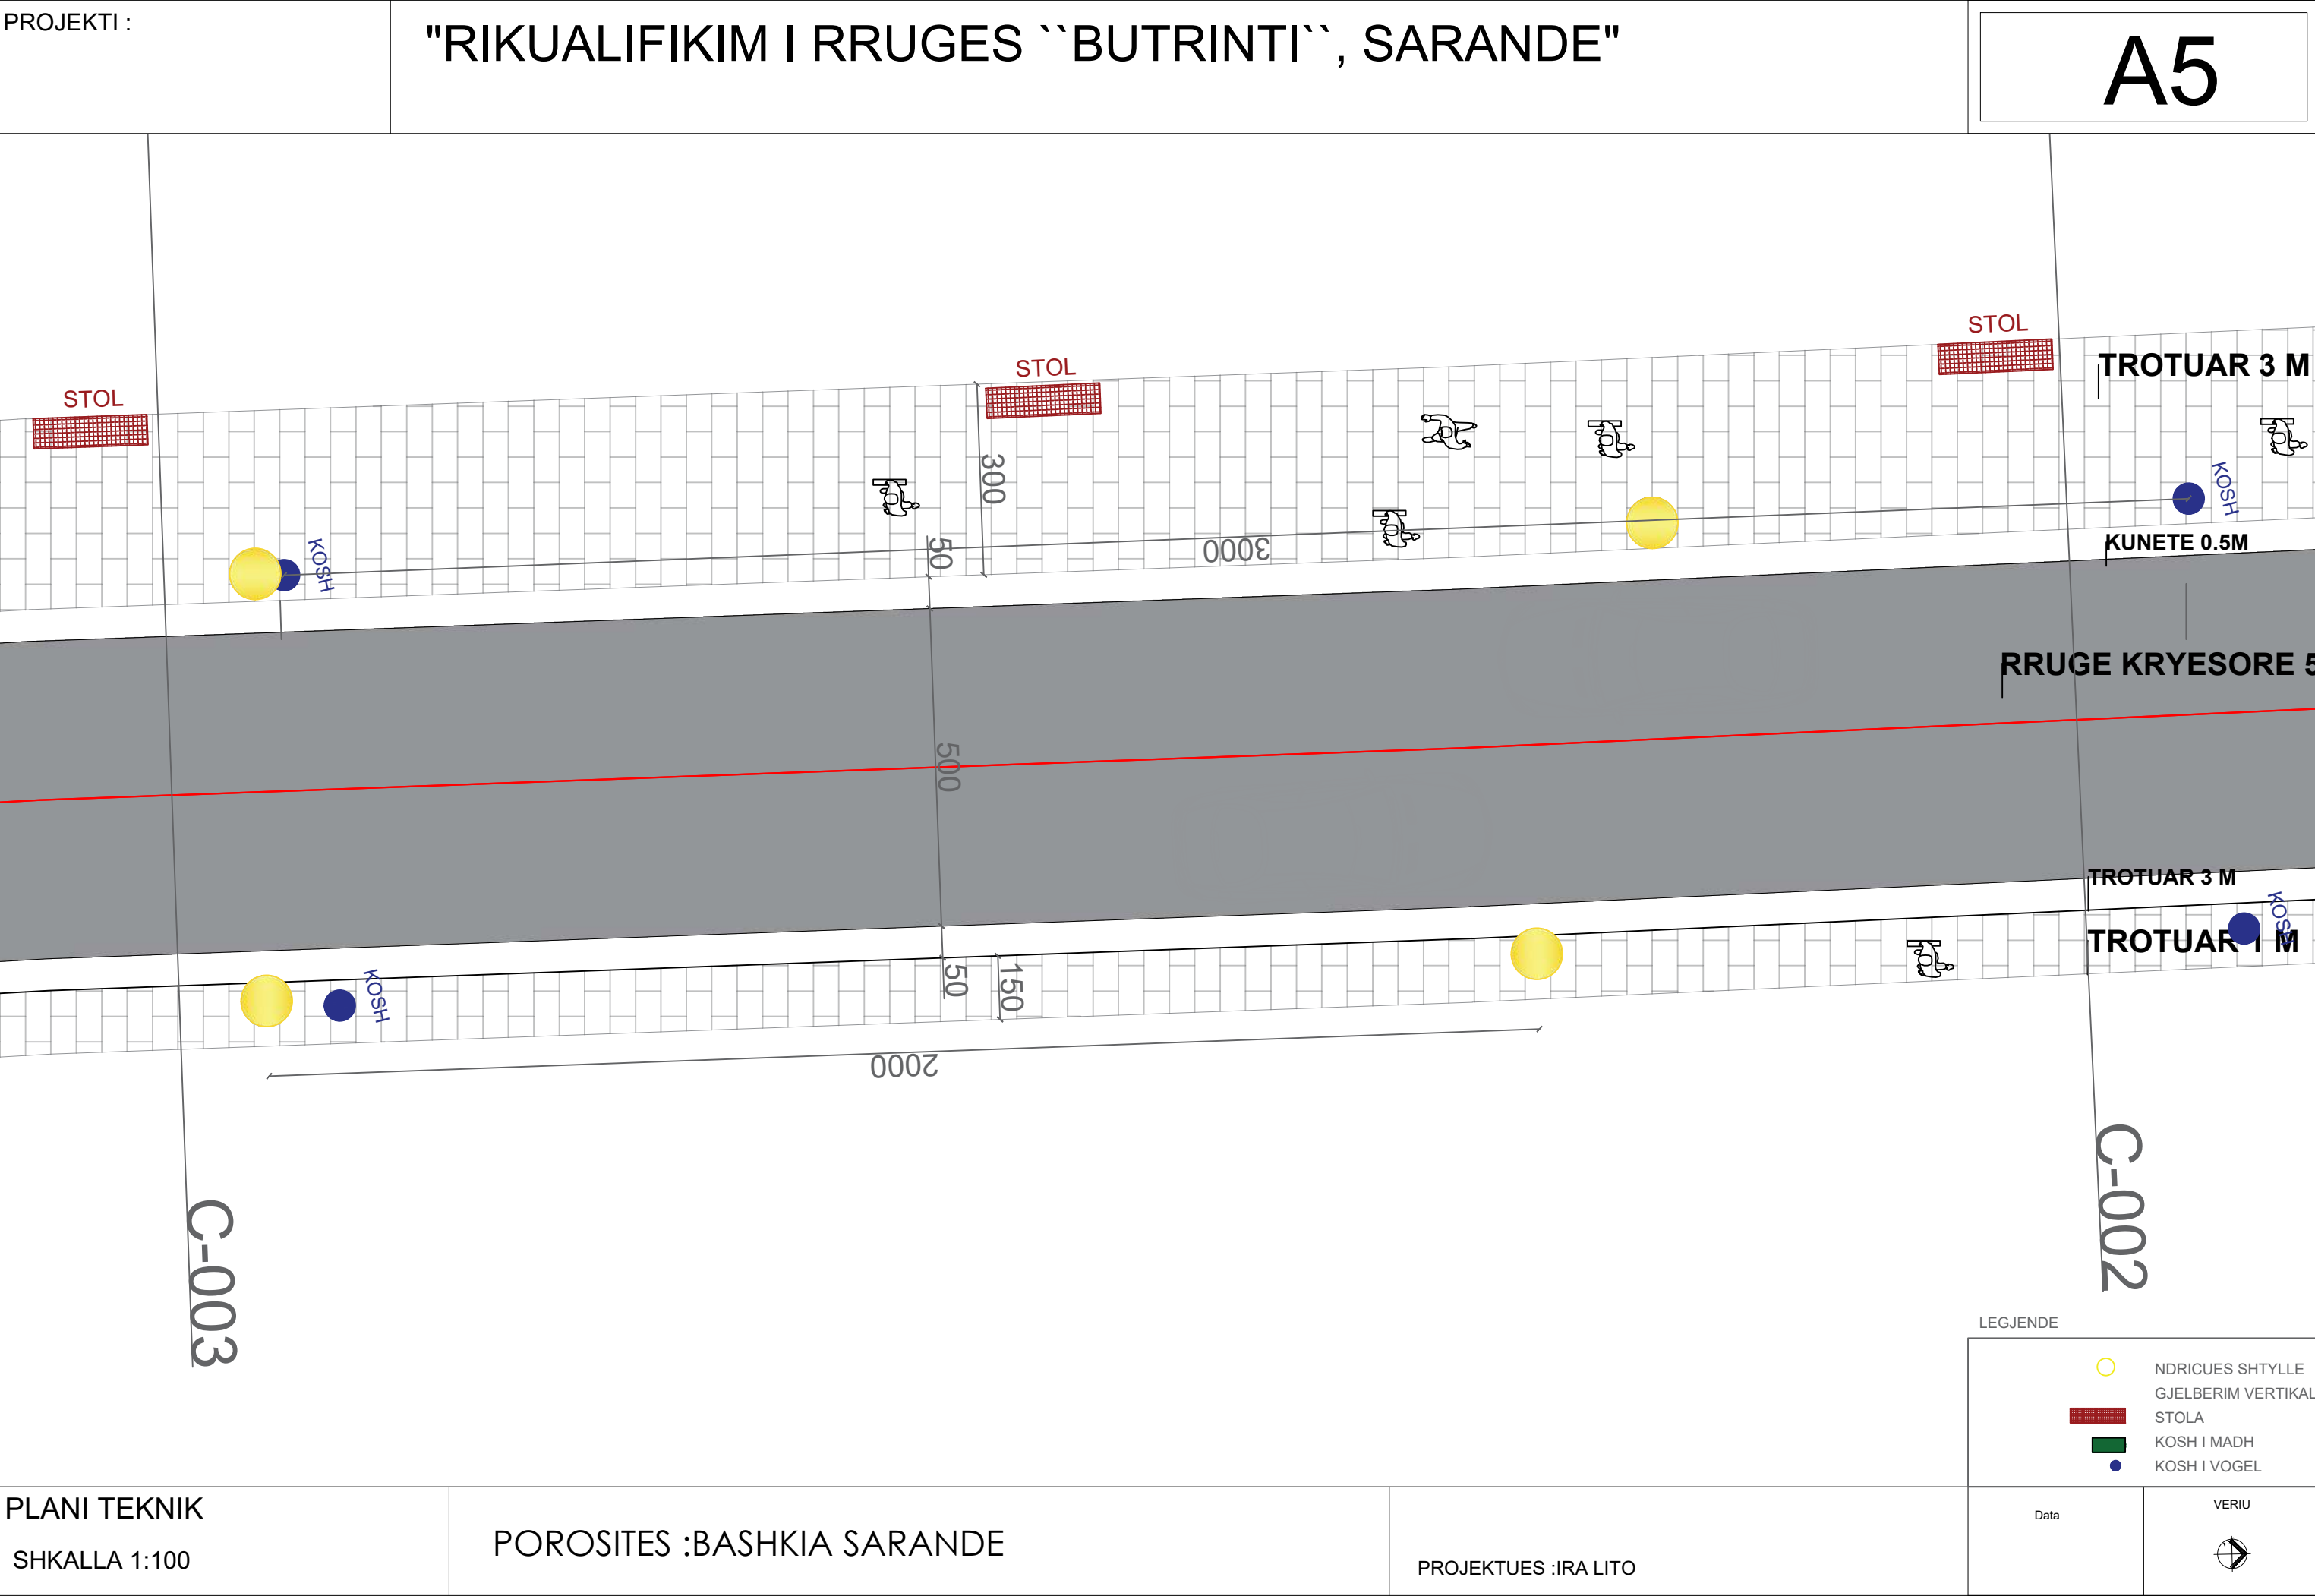


Fleta nuk duhet zmadhuar. Në të gjitha nivelet, këndet dhe dimensionet duhet të kontrollohen në kantier përpara fillimit të punimeve.
Ky vizatim duhet të lexohet si një i plotë me të gjithë komponentët përberës dhe fletët shoqëruese si arkitektura, konstruksionin, elektrikët, mekanikët, detajet, specifikimet etj.

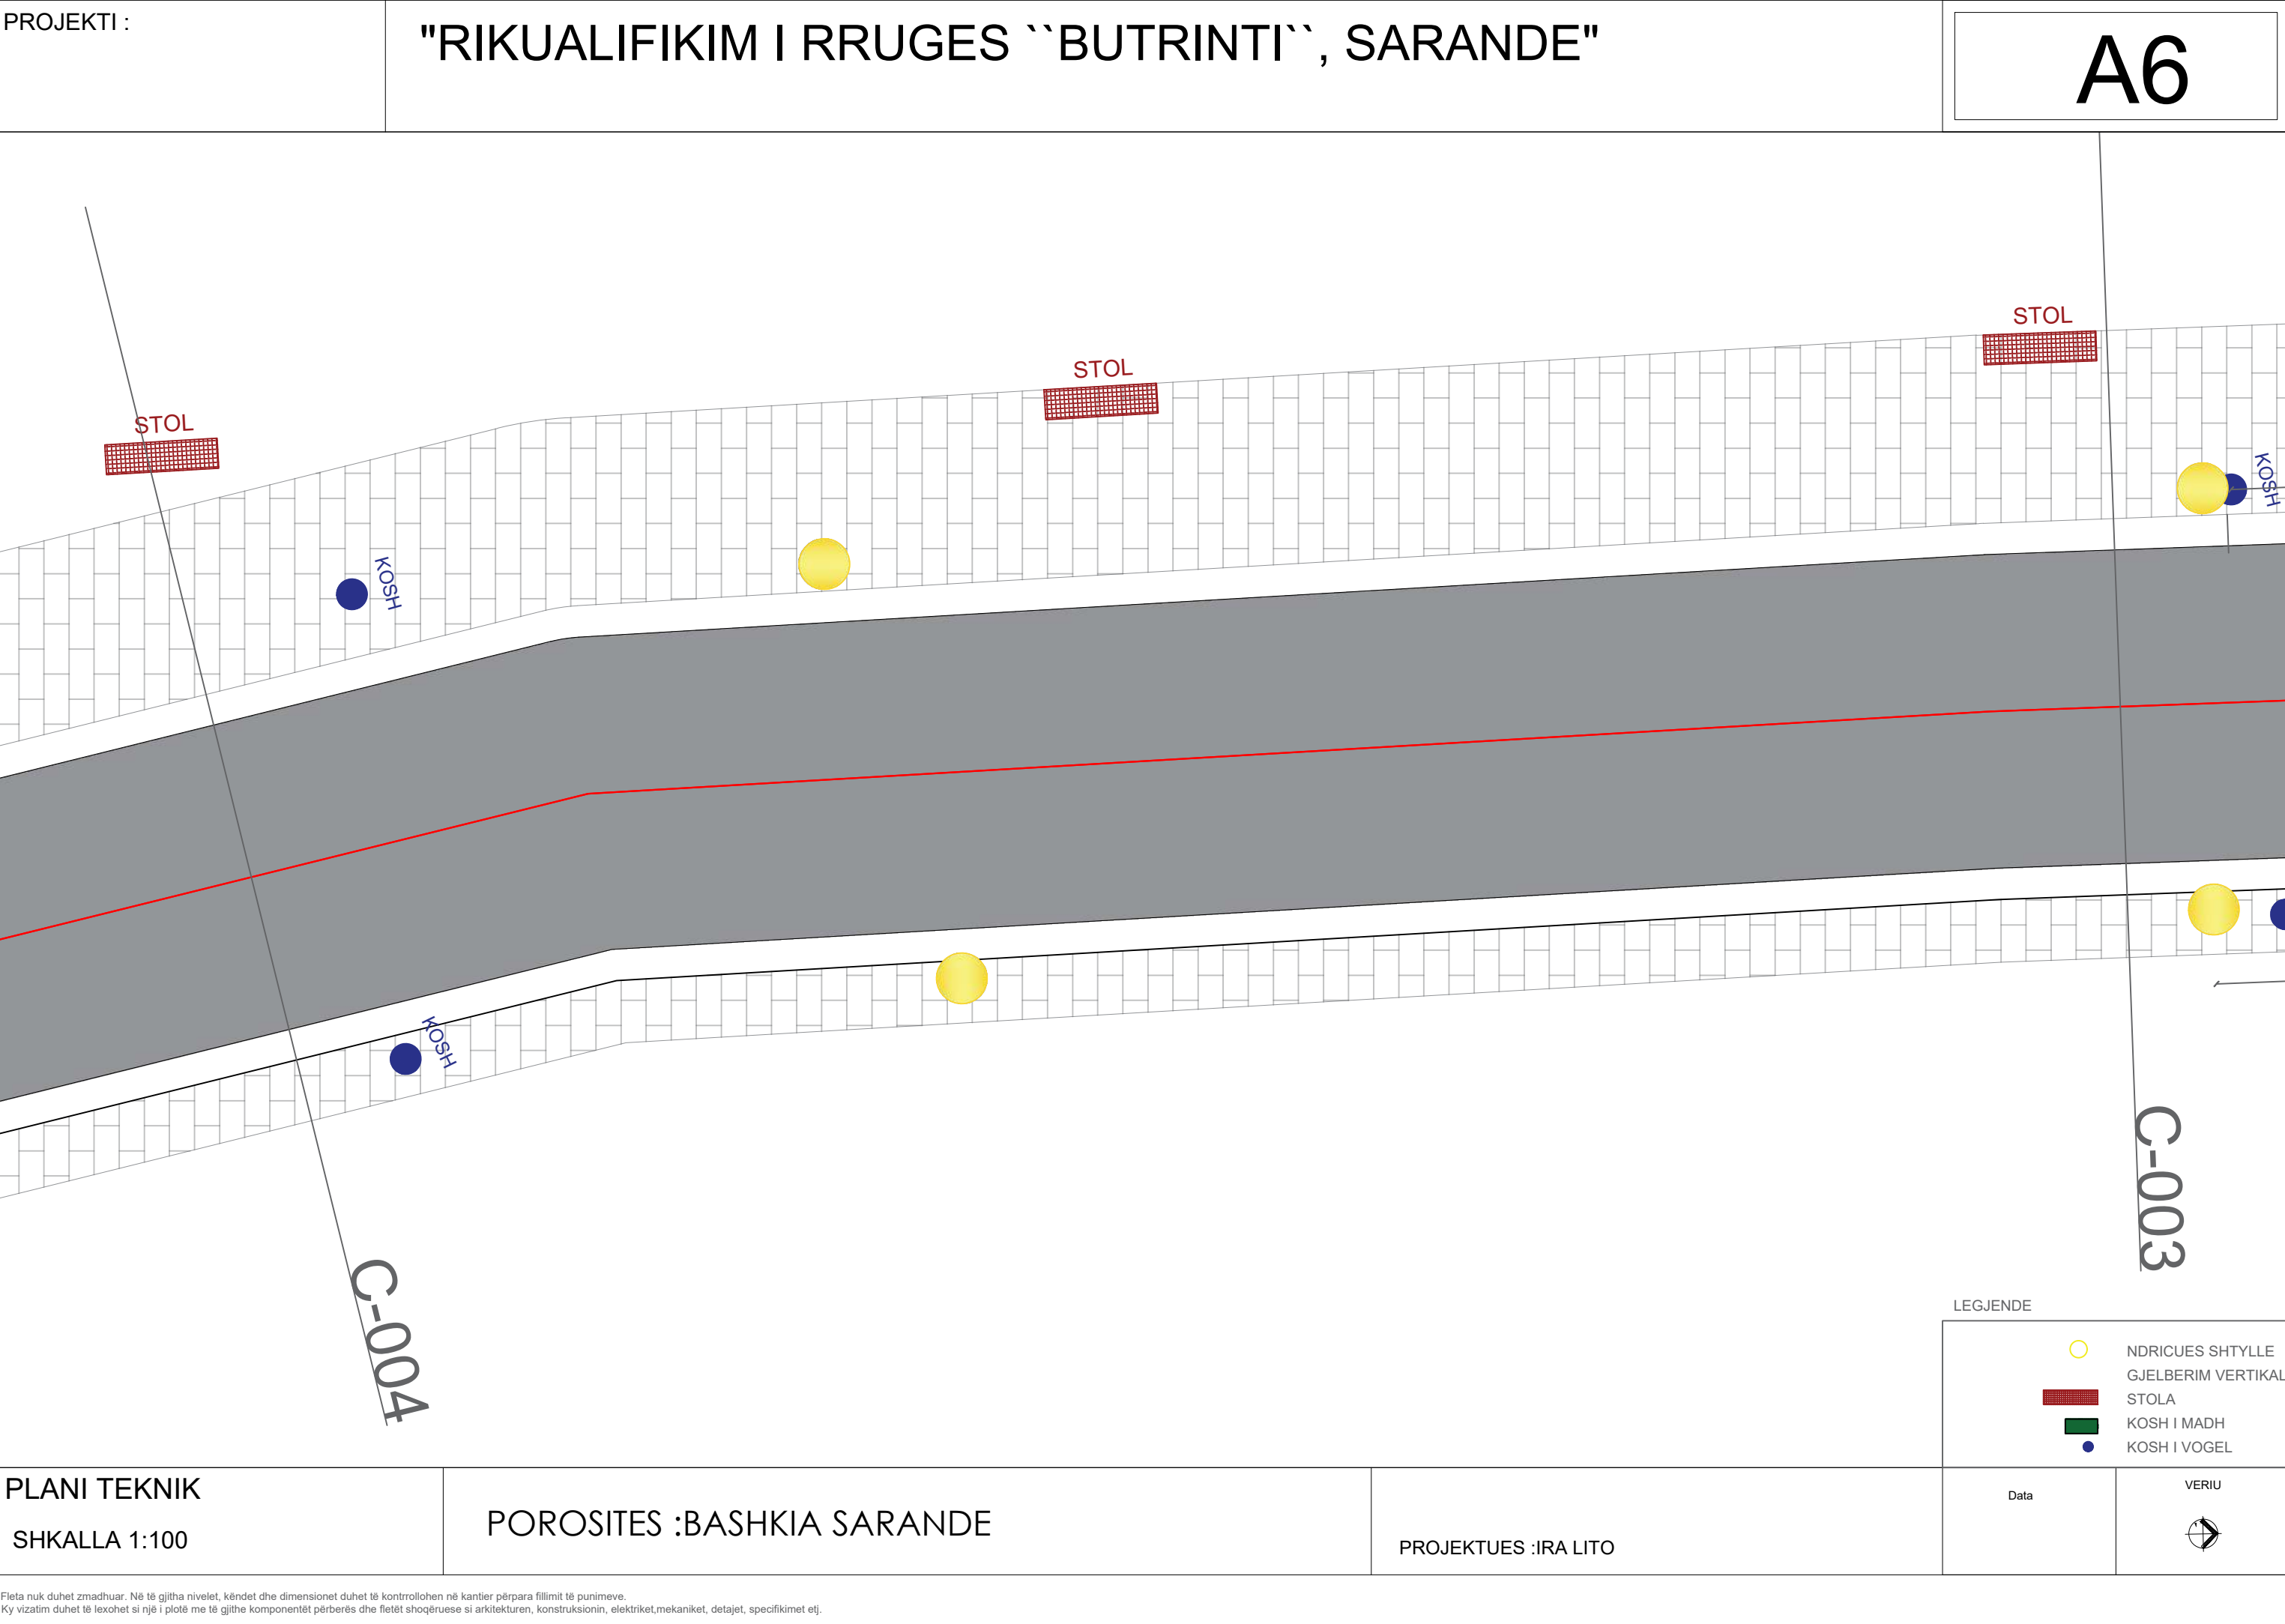

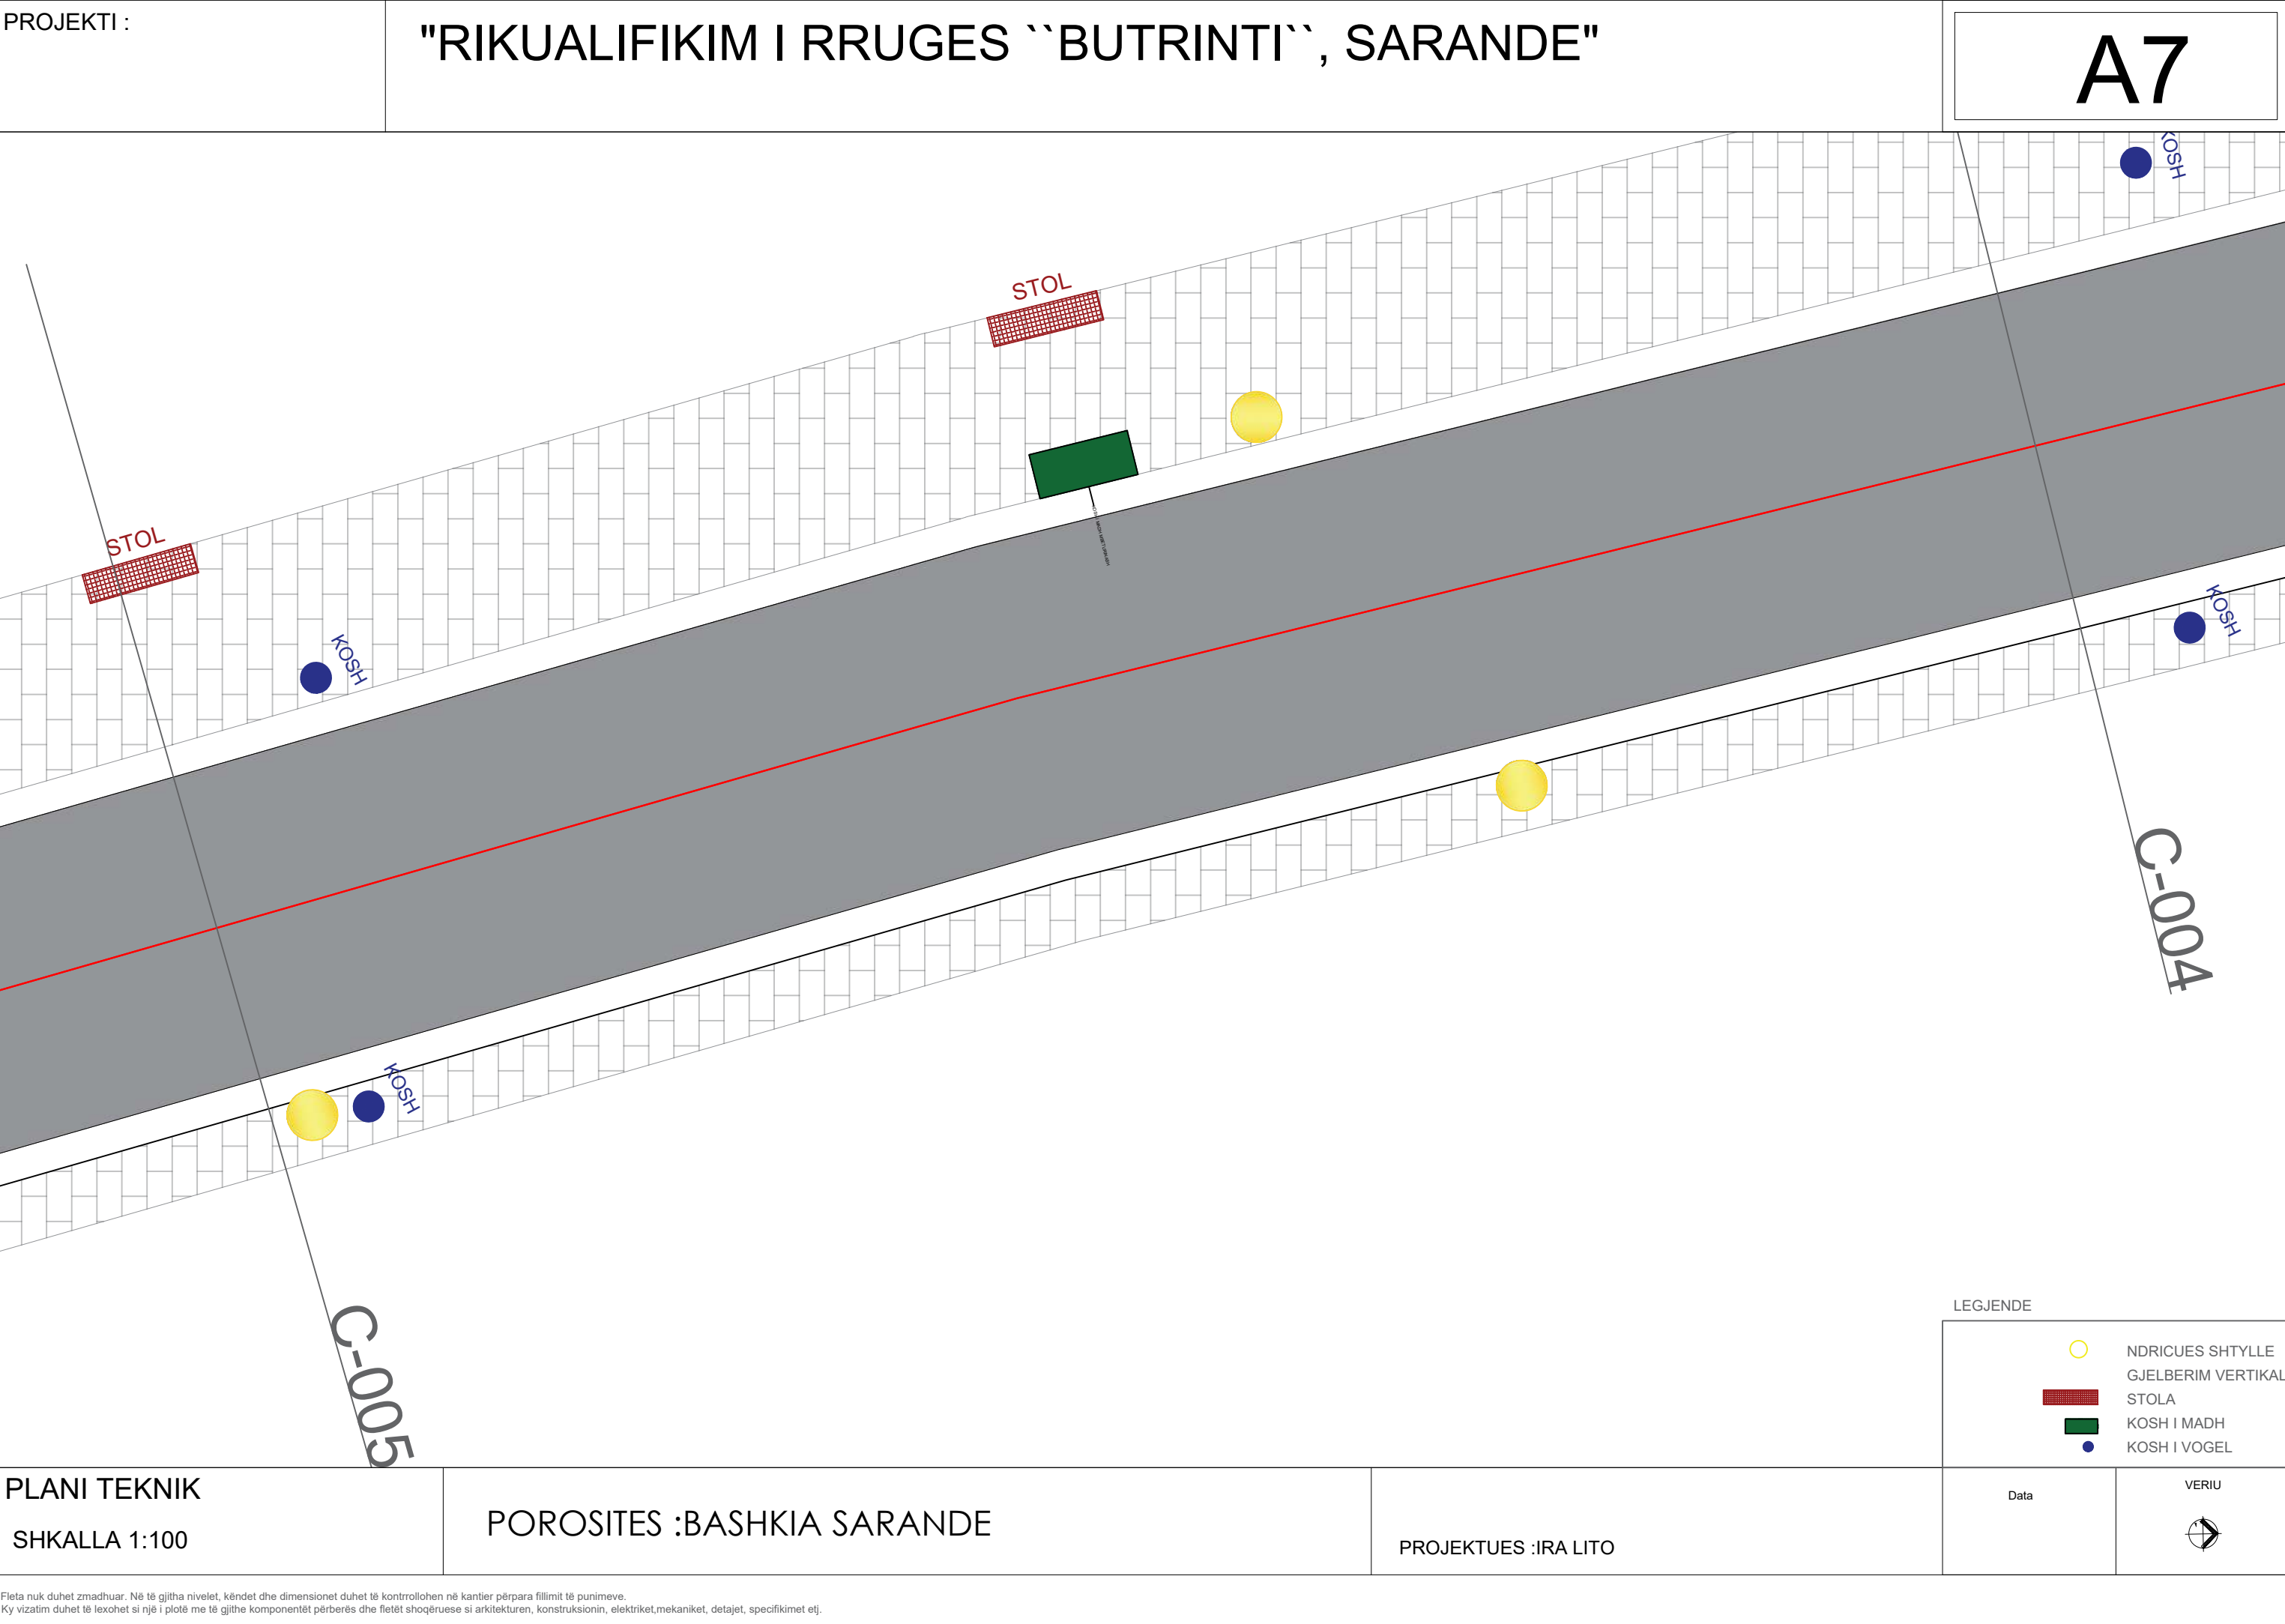

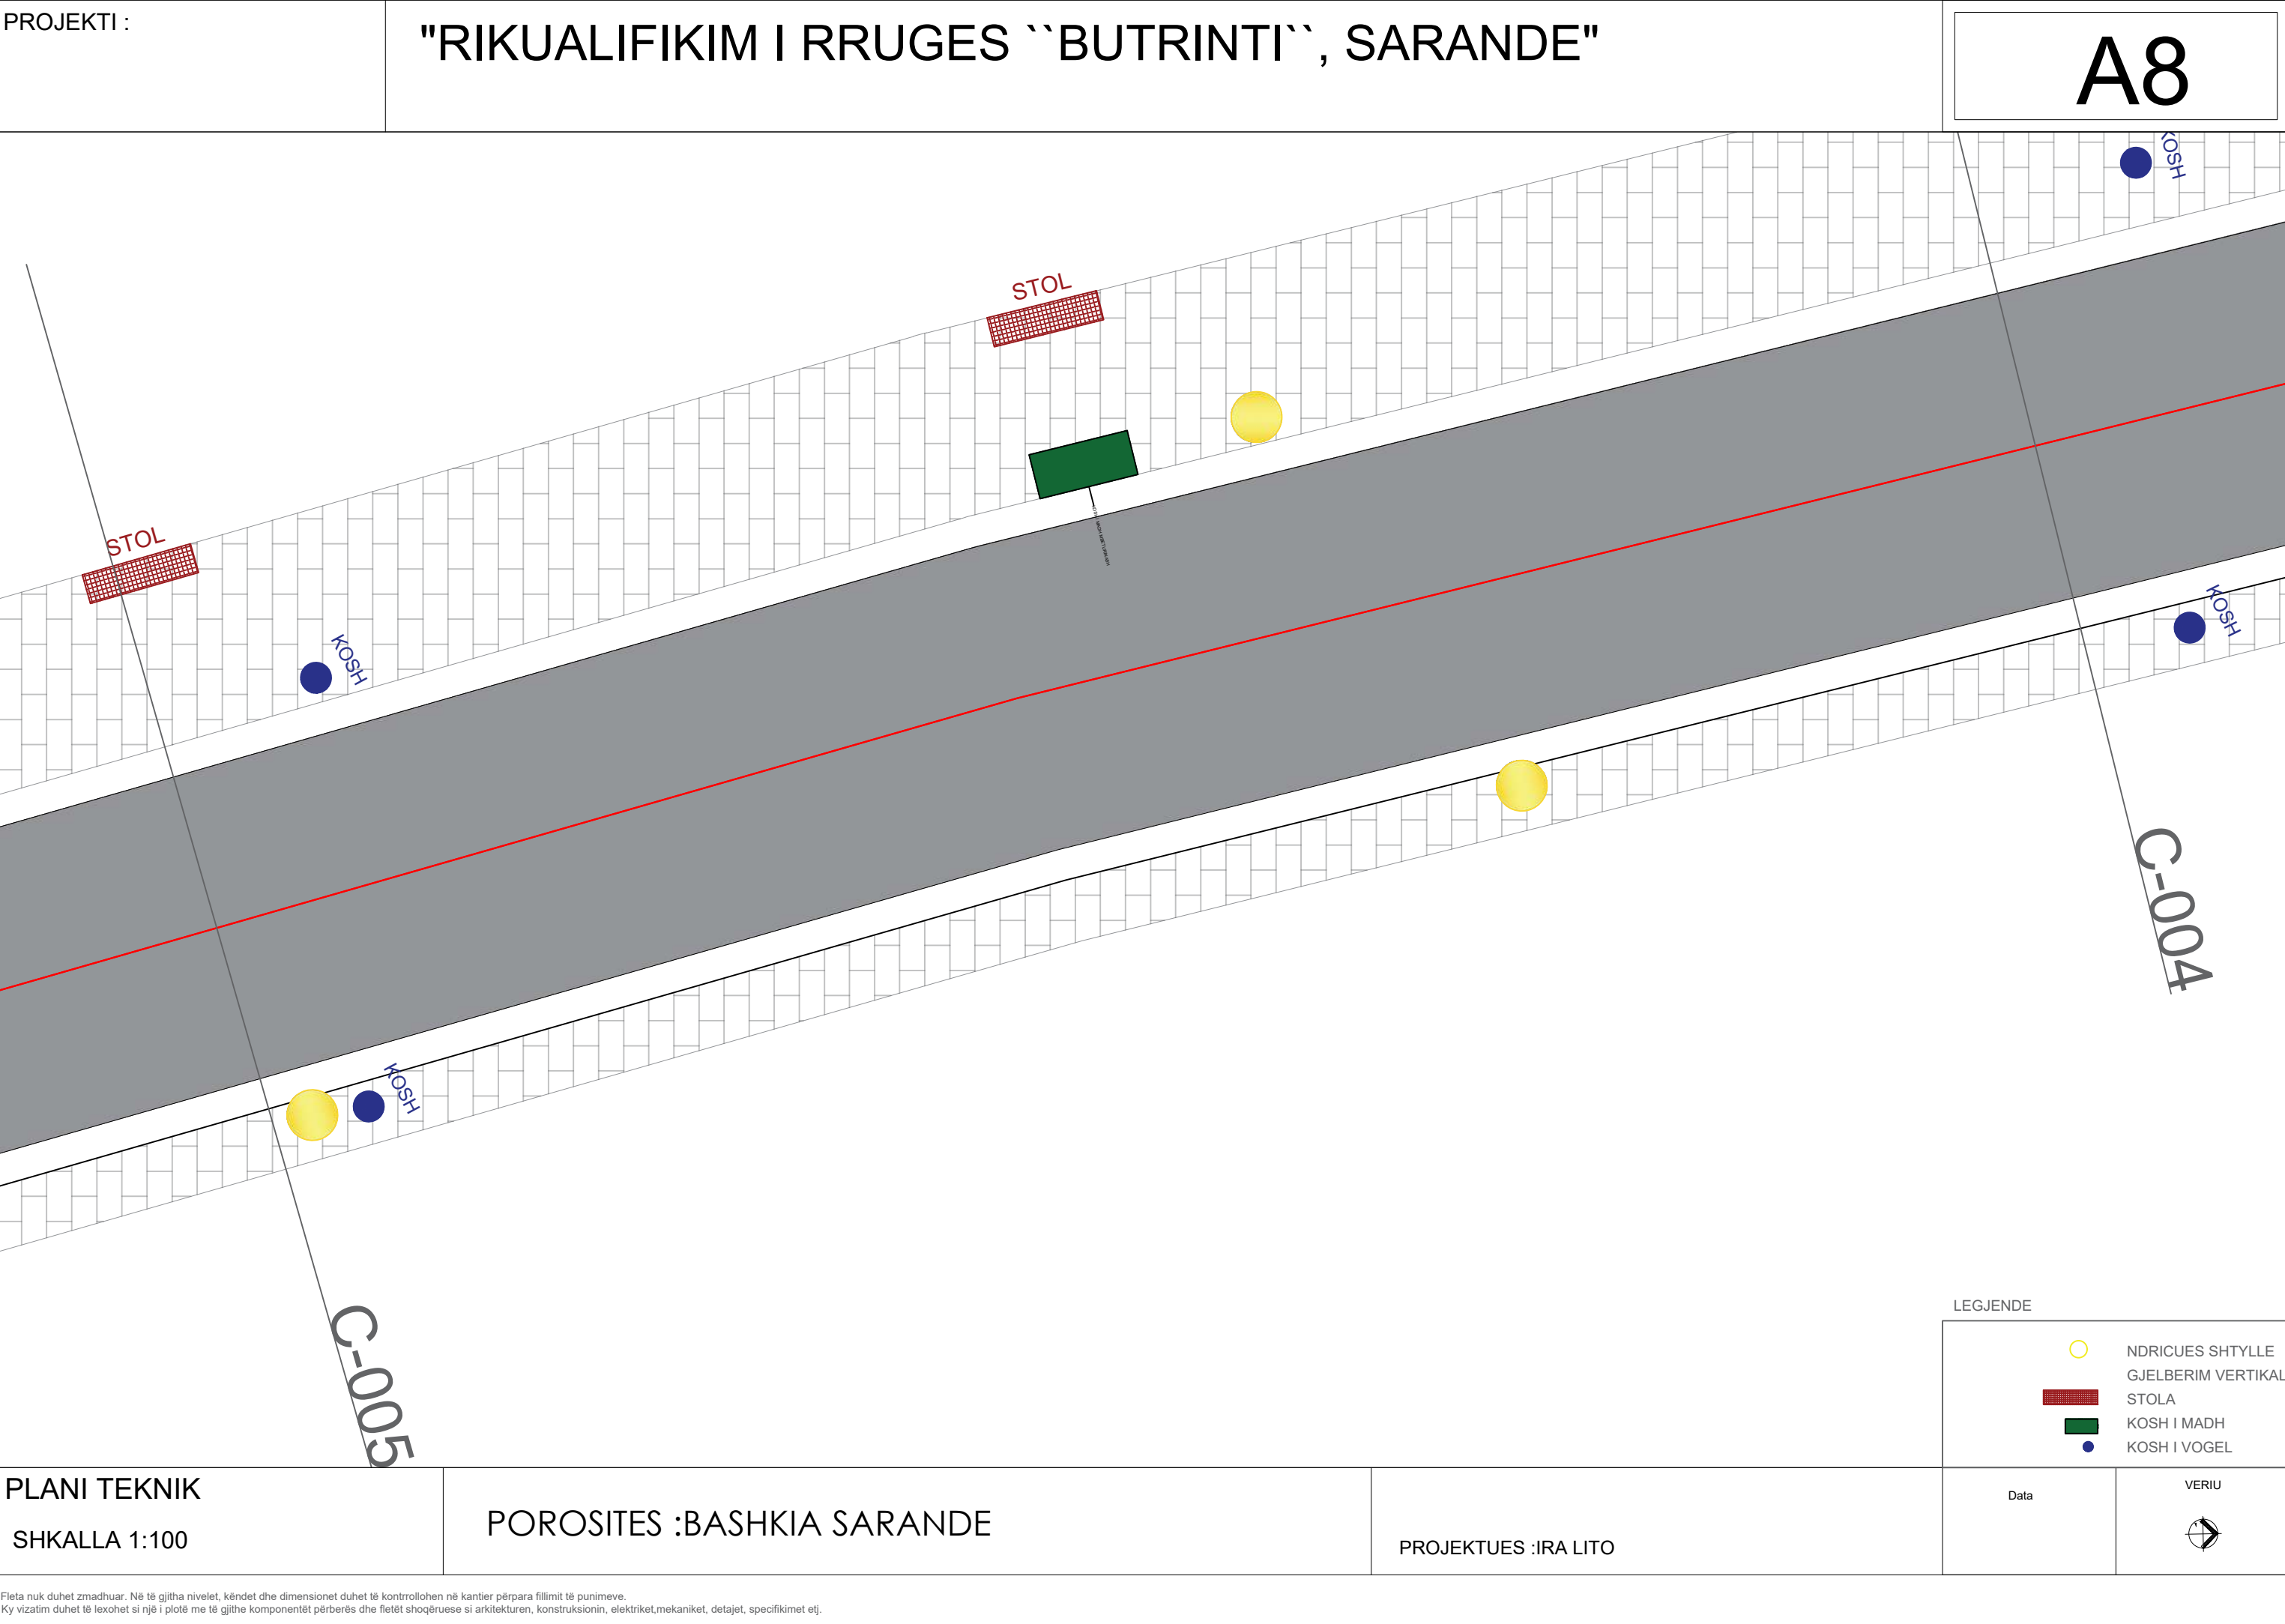

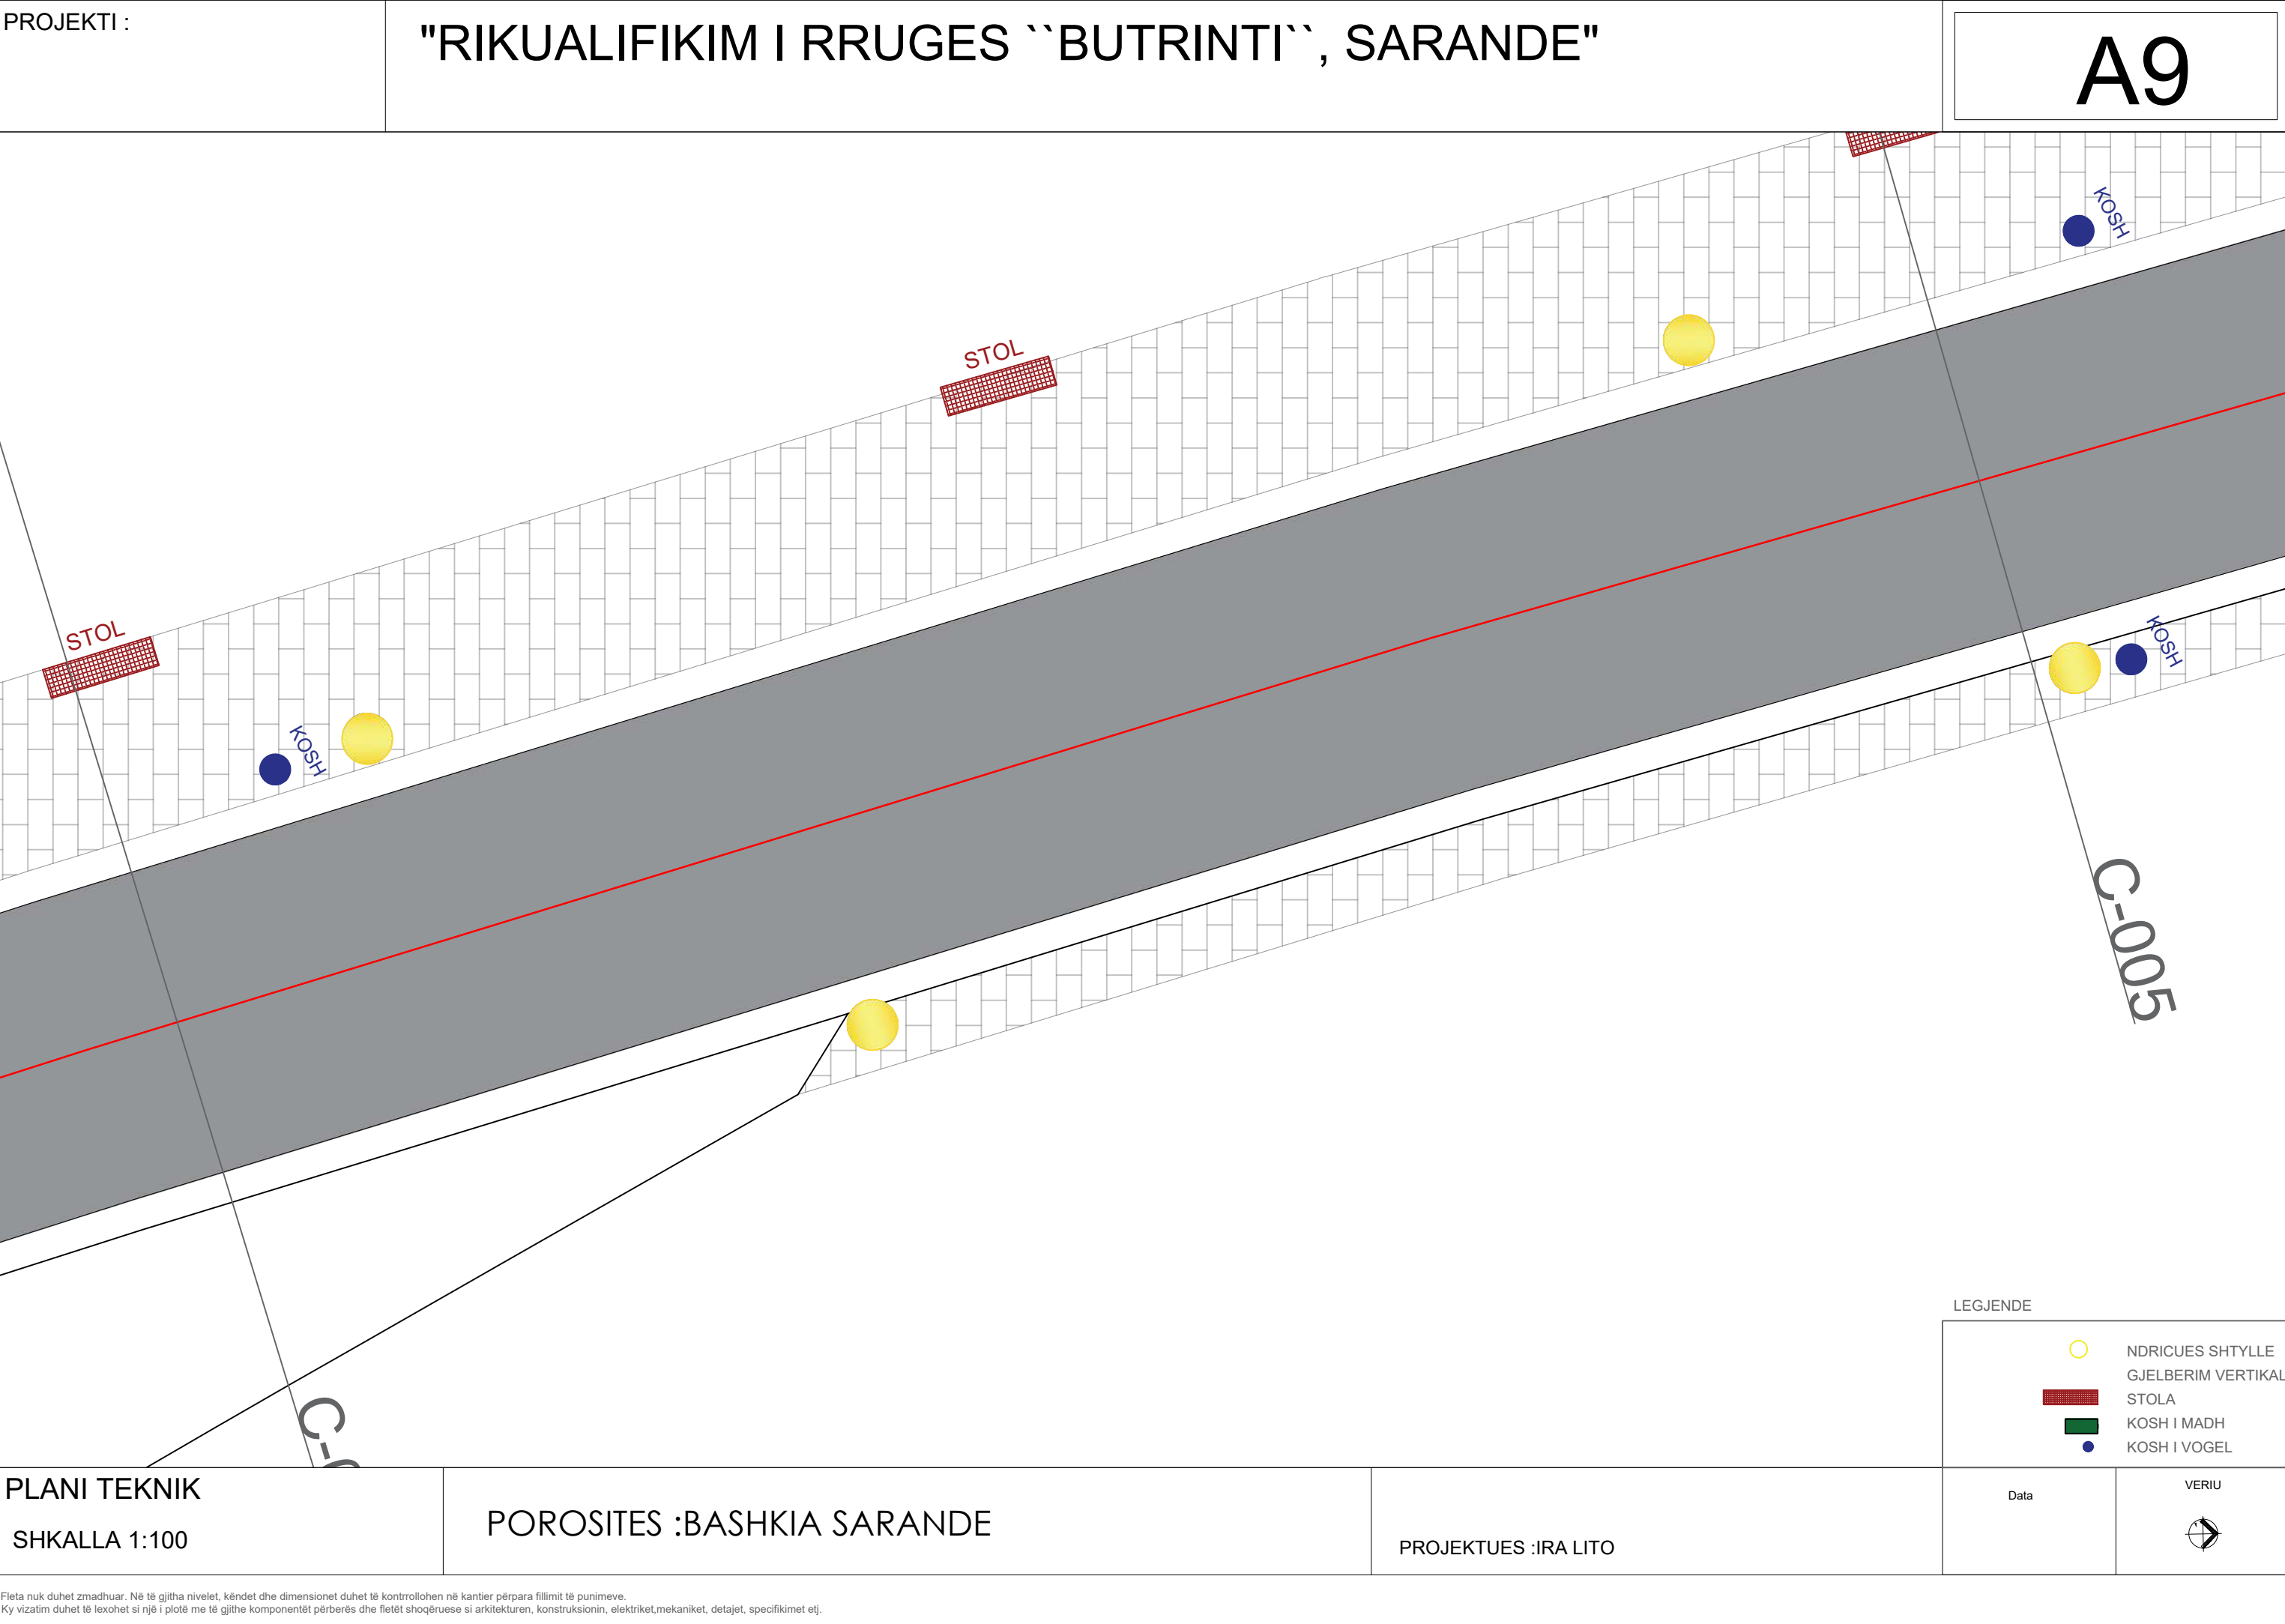

PLANI TEKNIK

SHKALLA 1:100

POROSITES :BASHKIA SARANDE

PROJEKTUES :IRA LITO

Data


VERIU



PROJEKTI :

"RIKUALIFIKIM I RRUGES ``BUTRINTI``, SARANDE"

A10

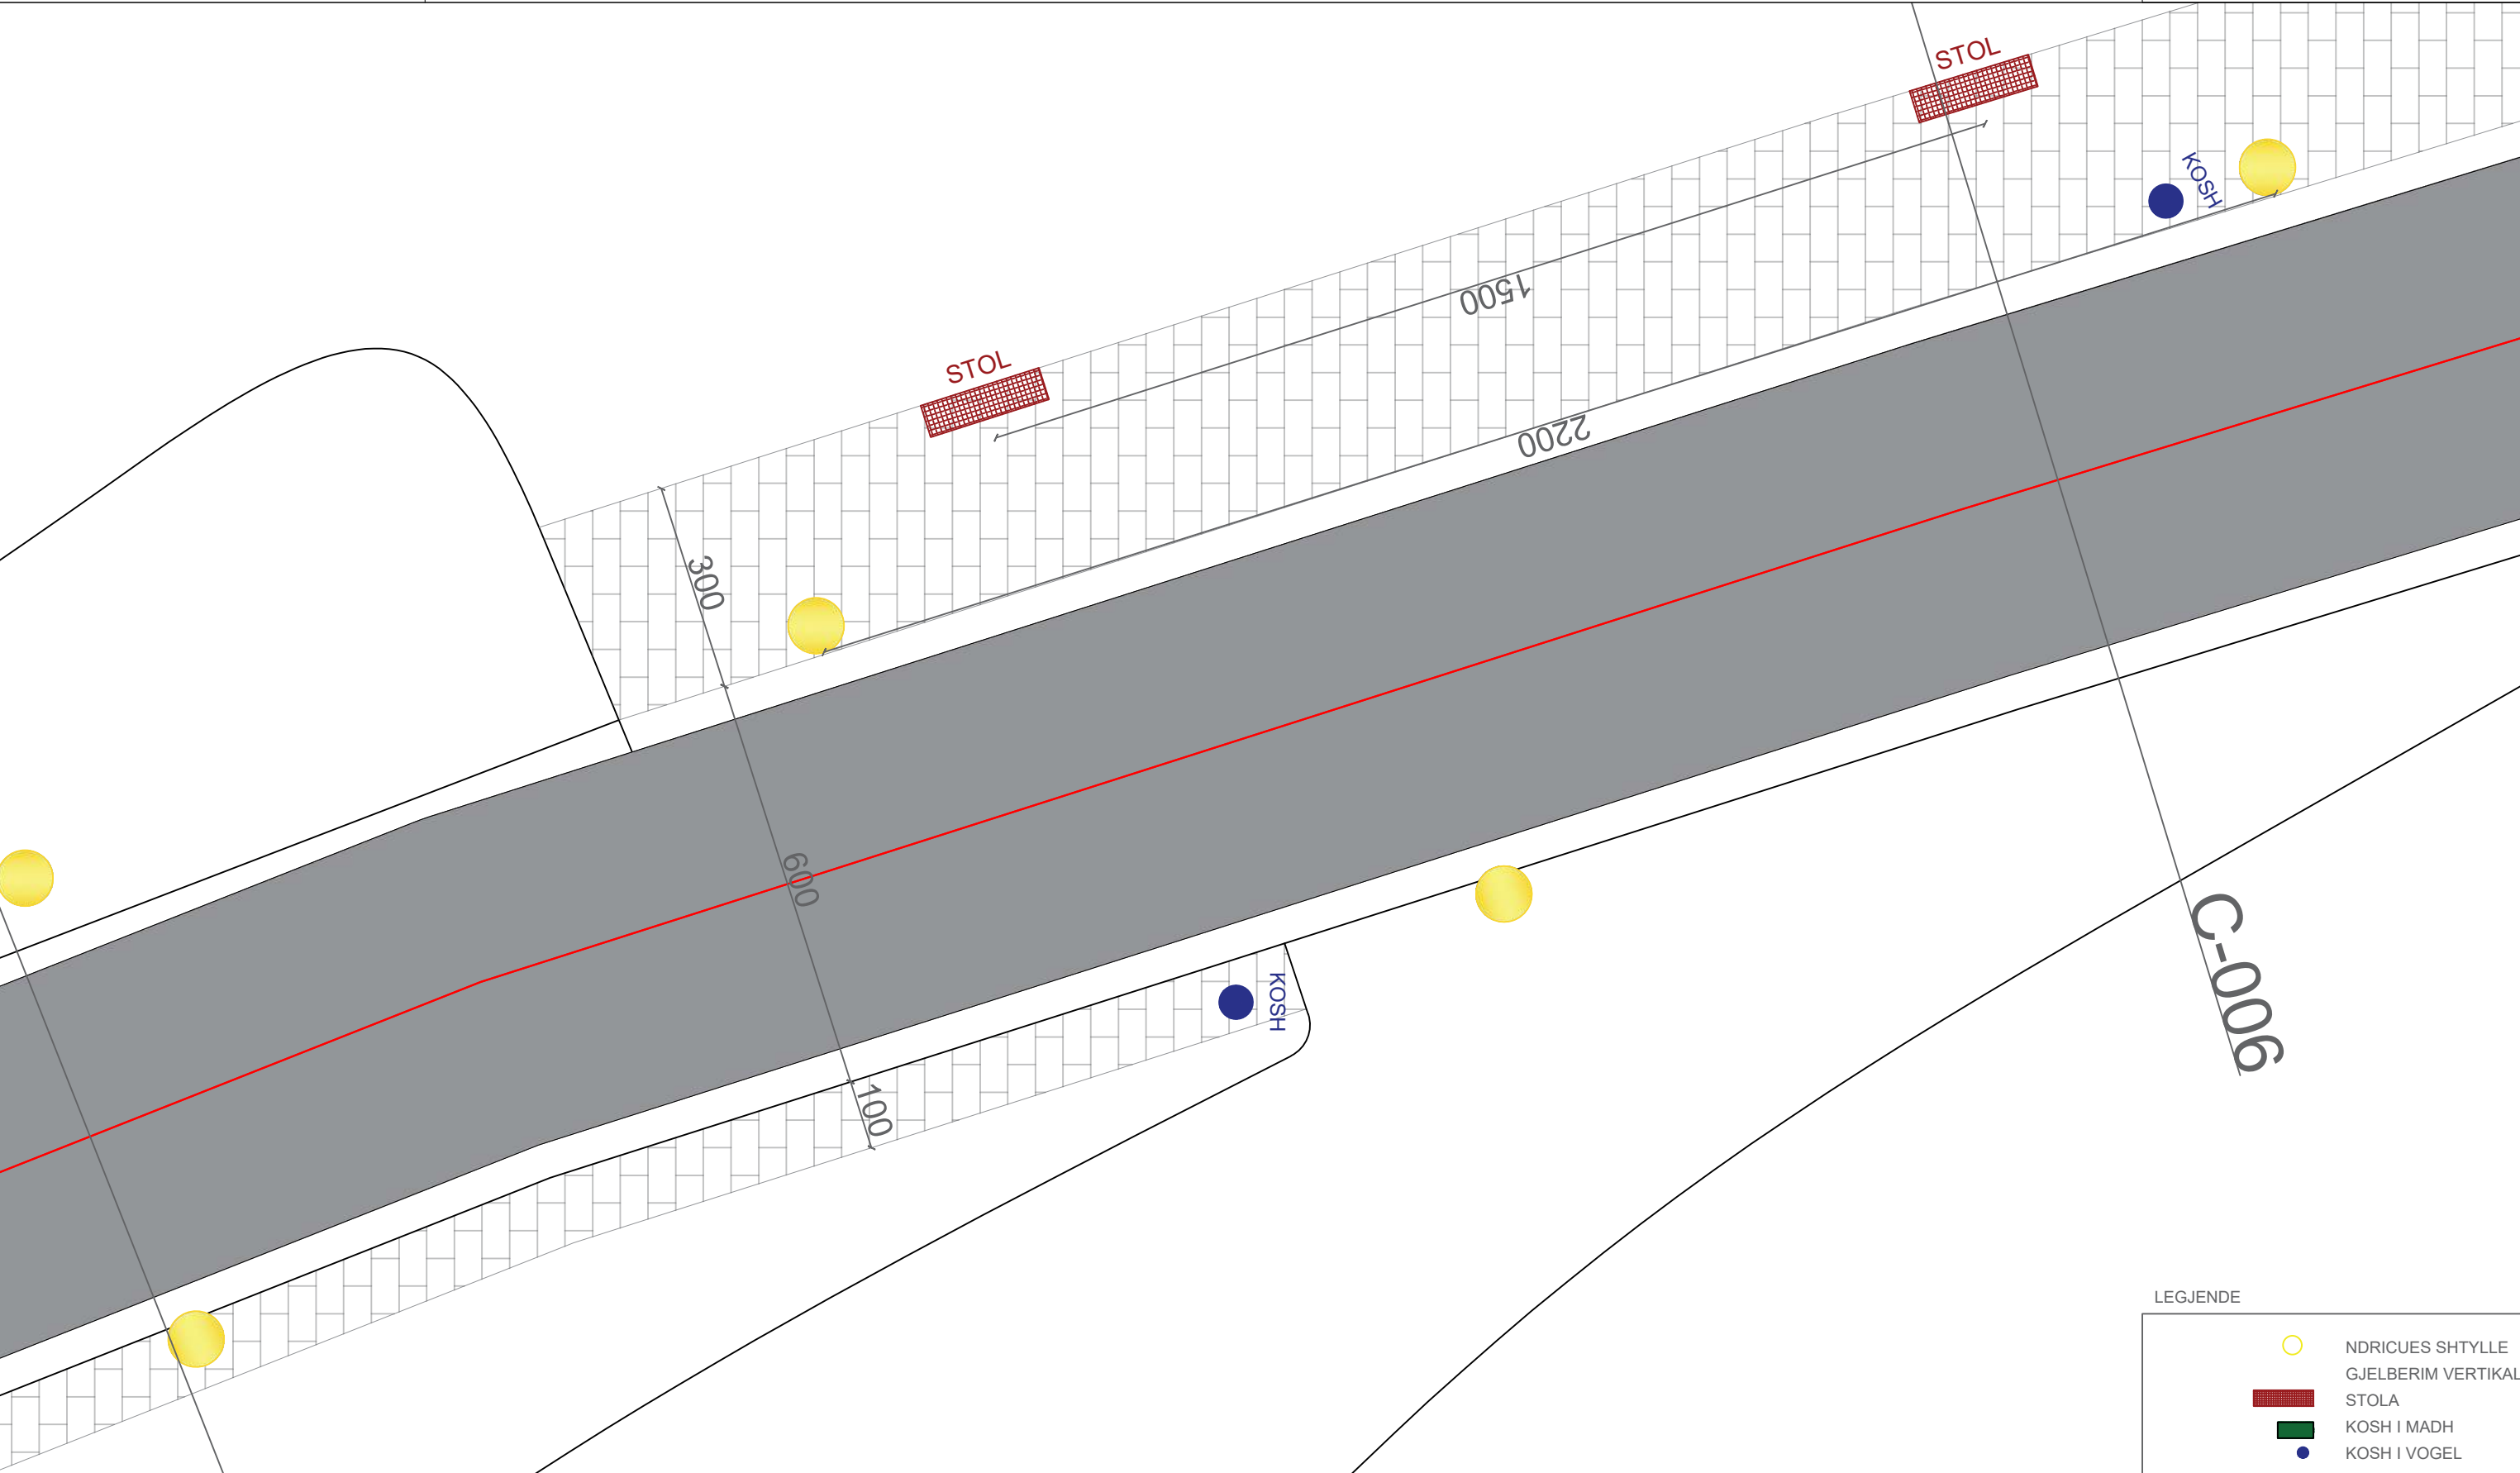

LEGJENDE

NDRICUES SHTYLLE

GJELBERIM VERTIKAL

STOLA

KOSH I MADH

KOSH I VOGEL

PLANI TEKNIK

SHKALLA 1:100

POROSITES :BASHKIA SARANDE


PROJEKTUES :IRA LITO

Data

VERIU




Fleta nuk duhet zmadhuar. Në të gjitha nivelet, këndet dhe dimensionet duhet të kontrollohen në kantier përpara fillimit të punimeve.
Ky vizatim duhet të lexohet si një i plotë me të gjithë komponentët përberës dhe fletët shoqëruese si arkitektura, konstruksionin, elektriket, mekaniket, detajet, specifikimet etj.

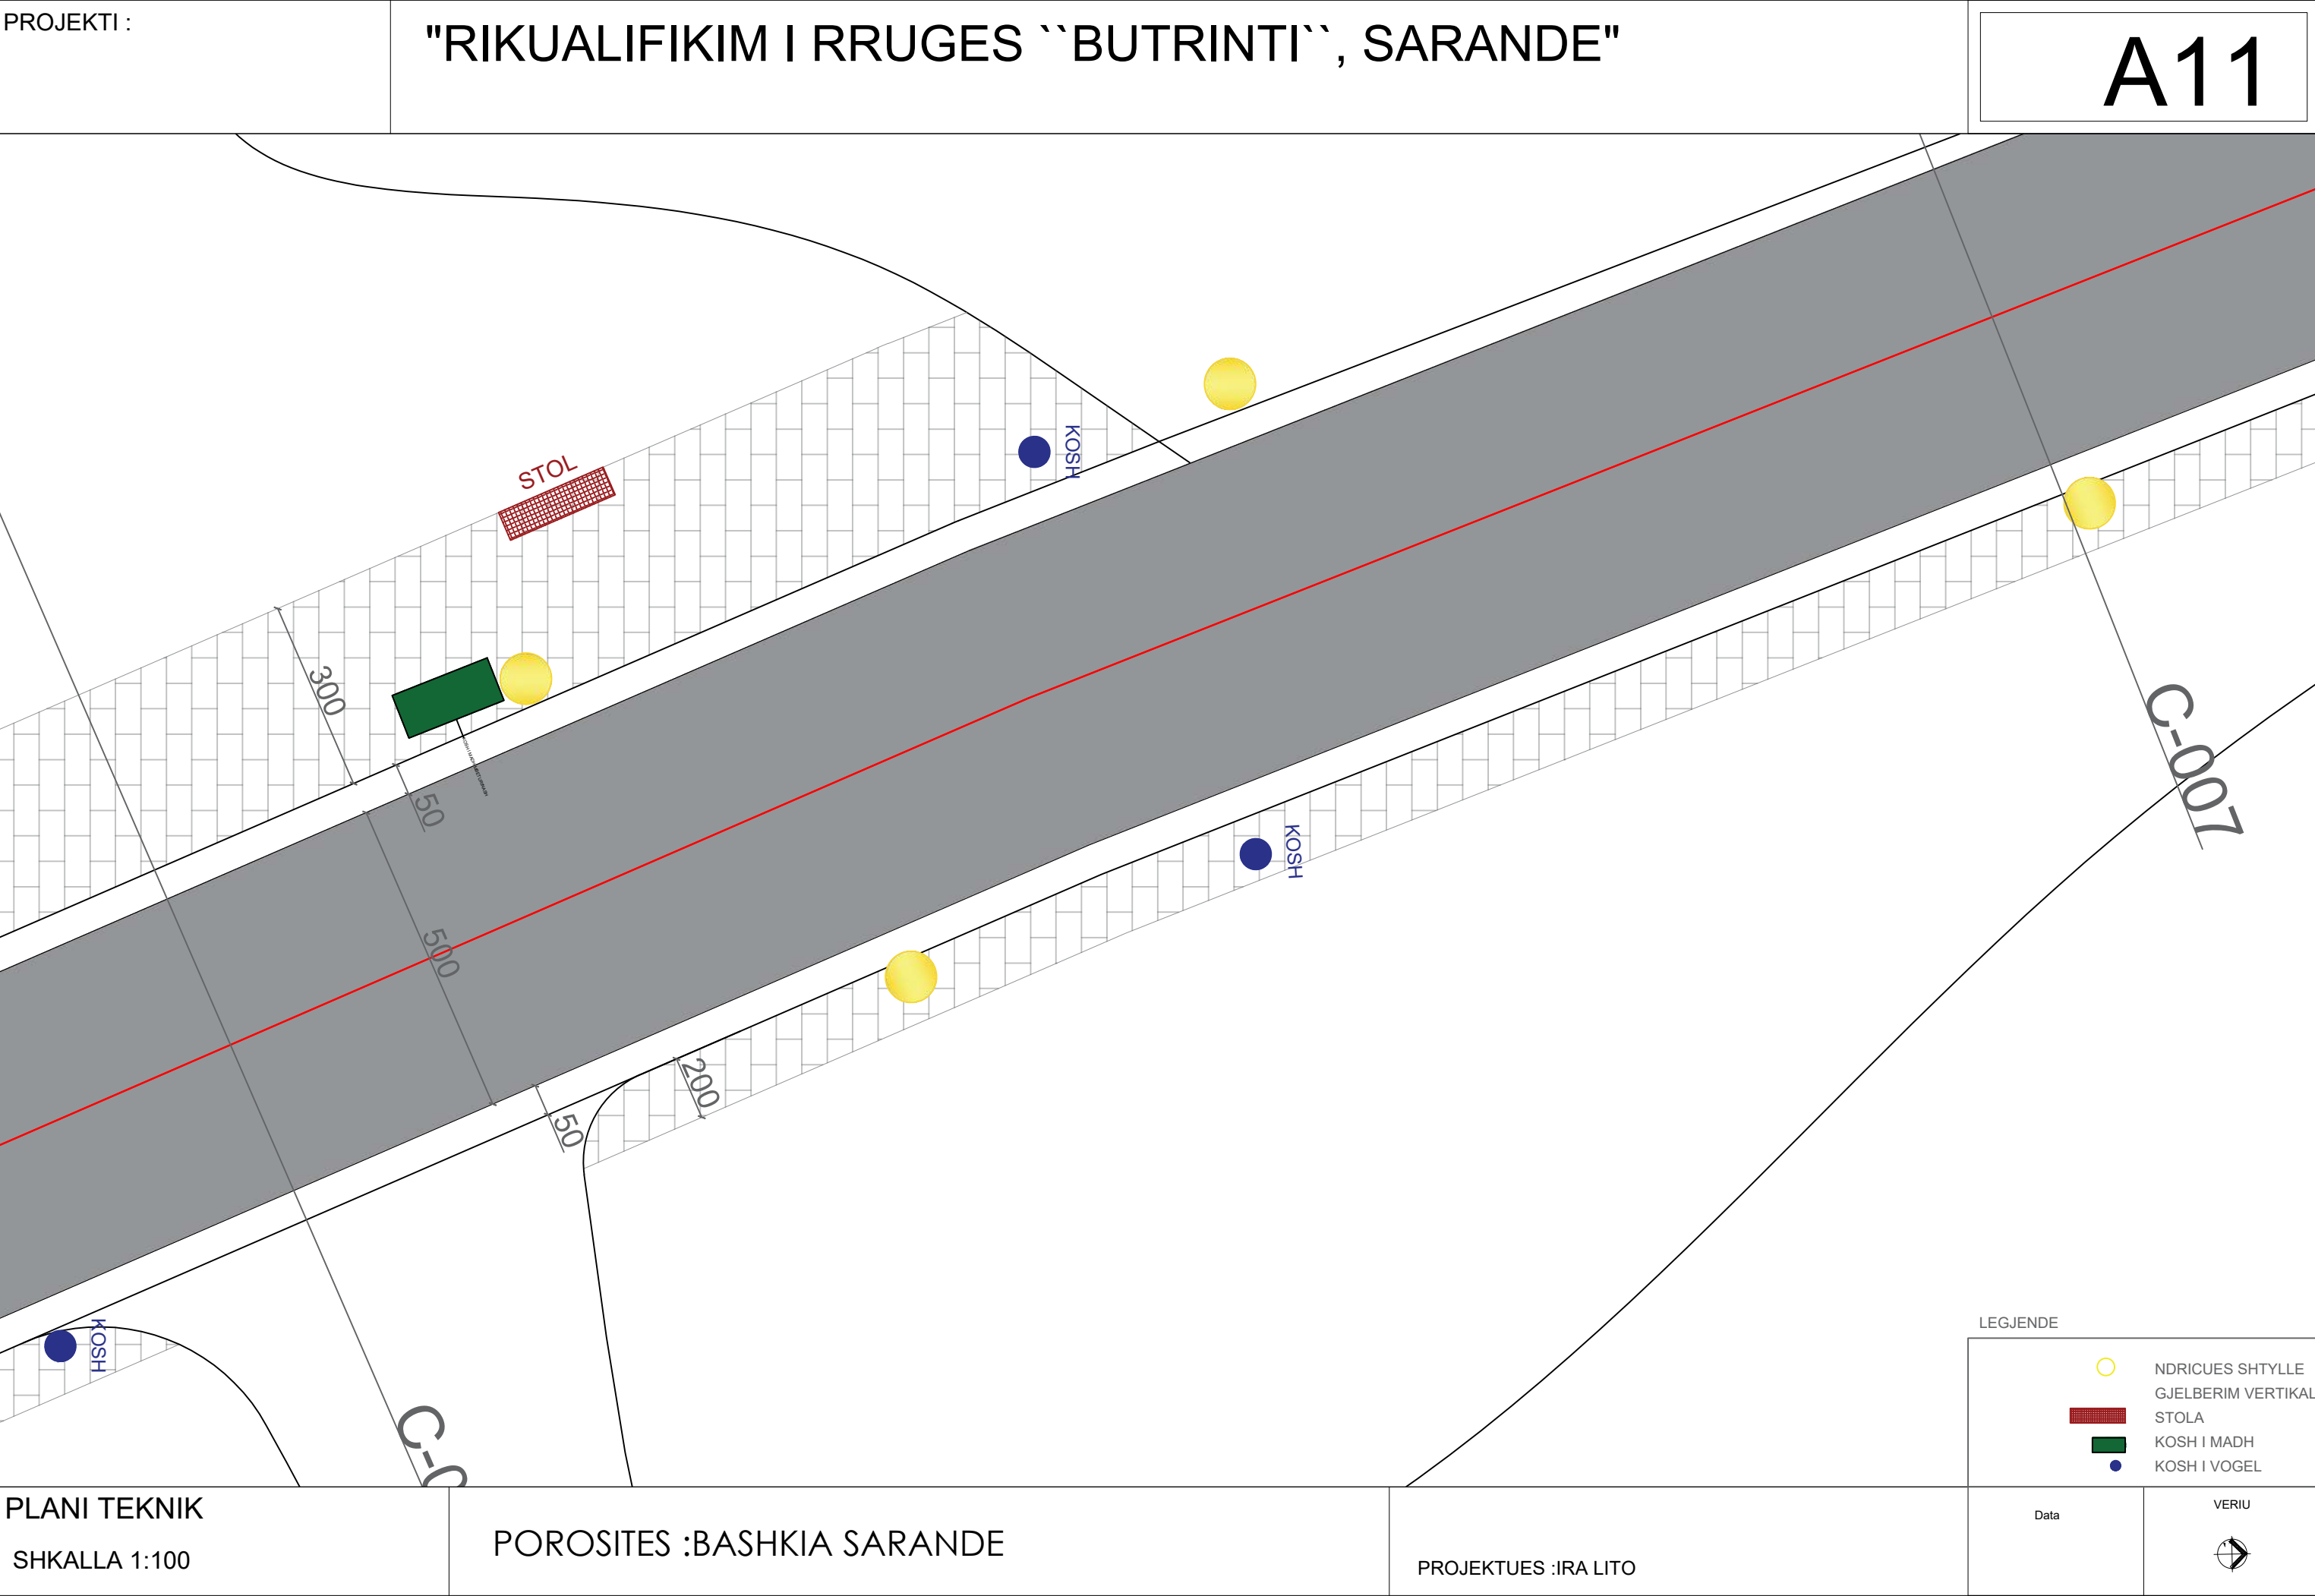

PROJEKTI :

"RIKUALIFIKIM I RRUGES ``BUTRINTI``, SARANDE"

A12

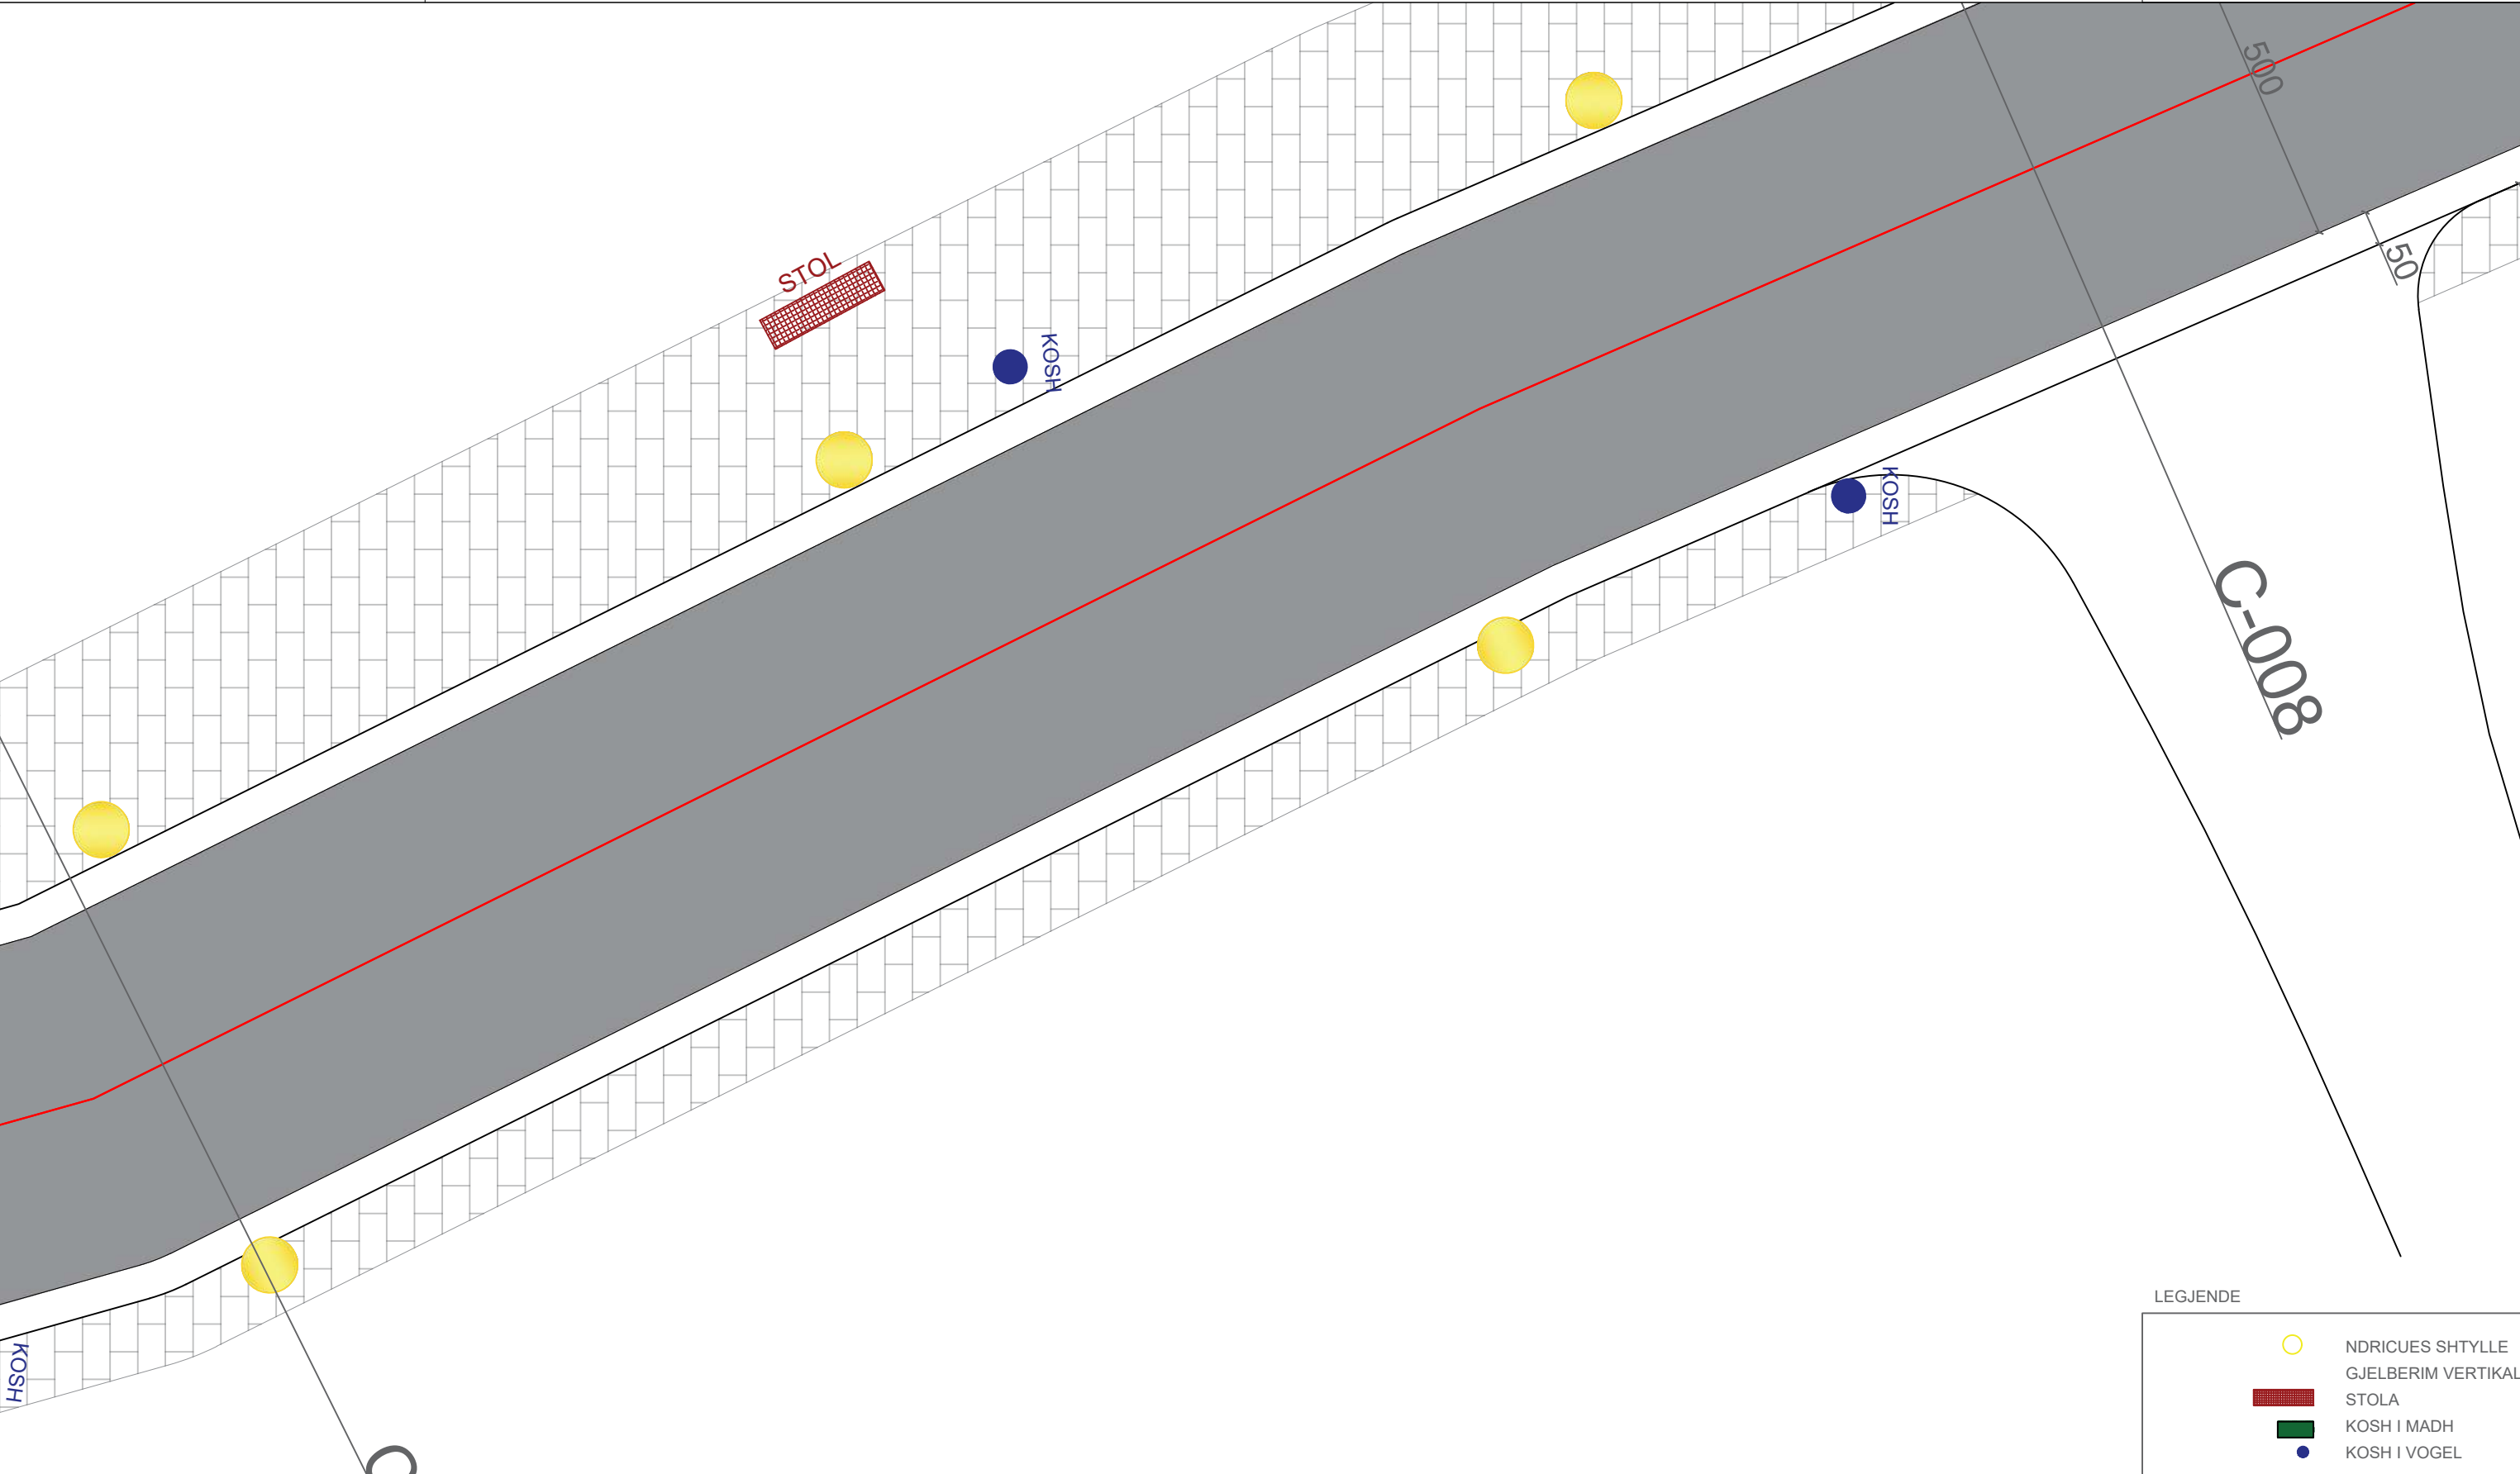

PLANI TEKNIK

SHKALLA 1:100

POROSITES :BASHKIA SARANDE

PROJEKTUES :IRA LITO

LEGJENDE

- NDRICUES SHTYLLE
- GJELBERIM VERTIKAL
- STOLA
- KOSH I MADH
- KOSH I VOGEL

Data

VERIU




Fleta nuk duhet zmadhuar. Në të gjitha nivelet, këndet dhe dimensionet duhet të kontrollohen në kantier përpara fillimit të punimeve.
Ky vizatim duhet të lexohet si një i plotë me të gjithë komponentët përberës dhe fletët shoqëruese si arkitektura, konstruksionin, elektriket, mekaniket, detajet, specifikimet etj.

PROJEKTI :

"RIKUALIFIKIM I RRUGES ``BUTRINTI``, SARANDE"

A13

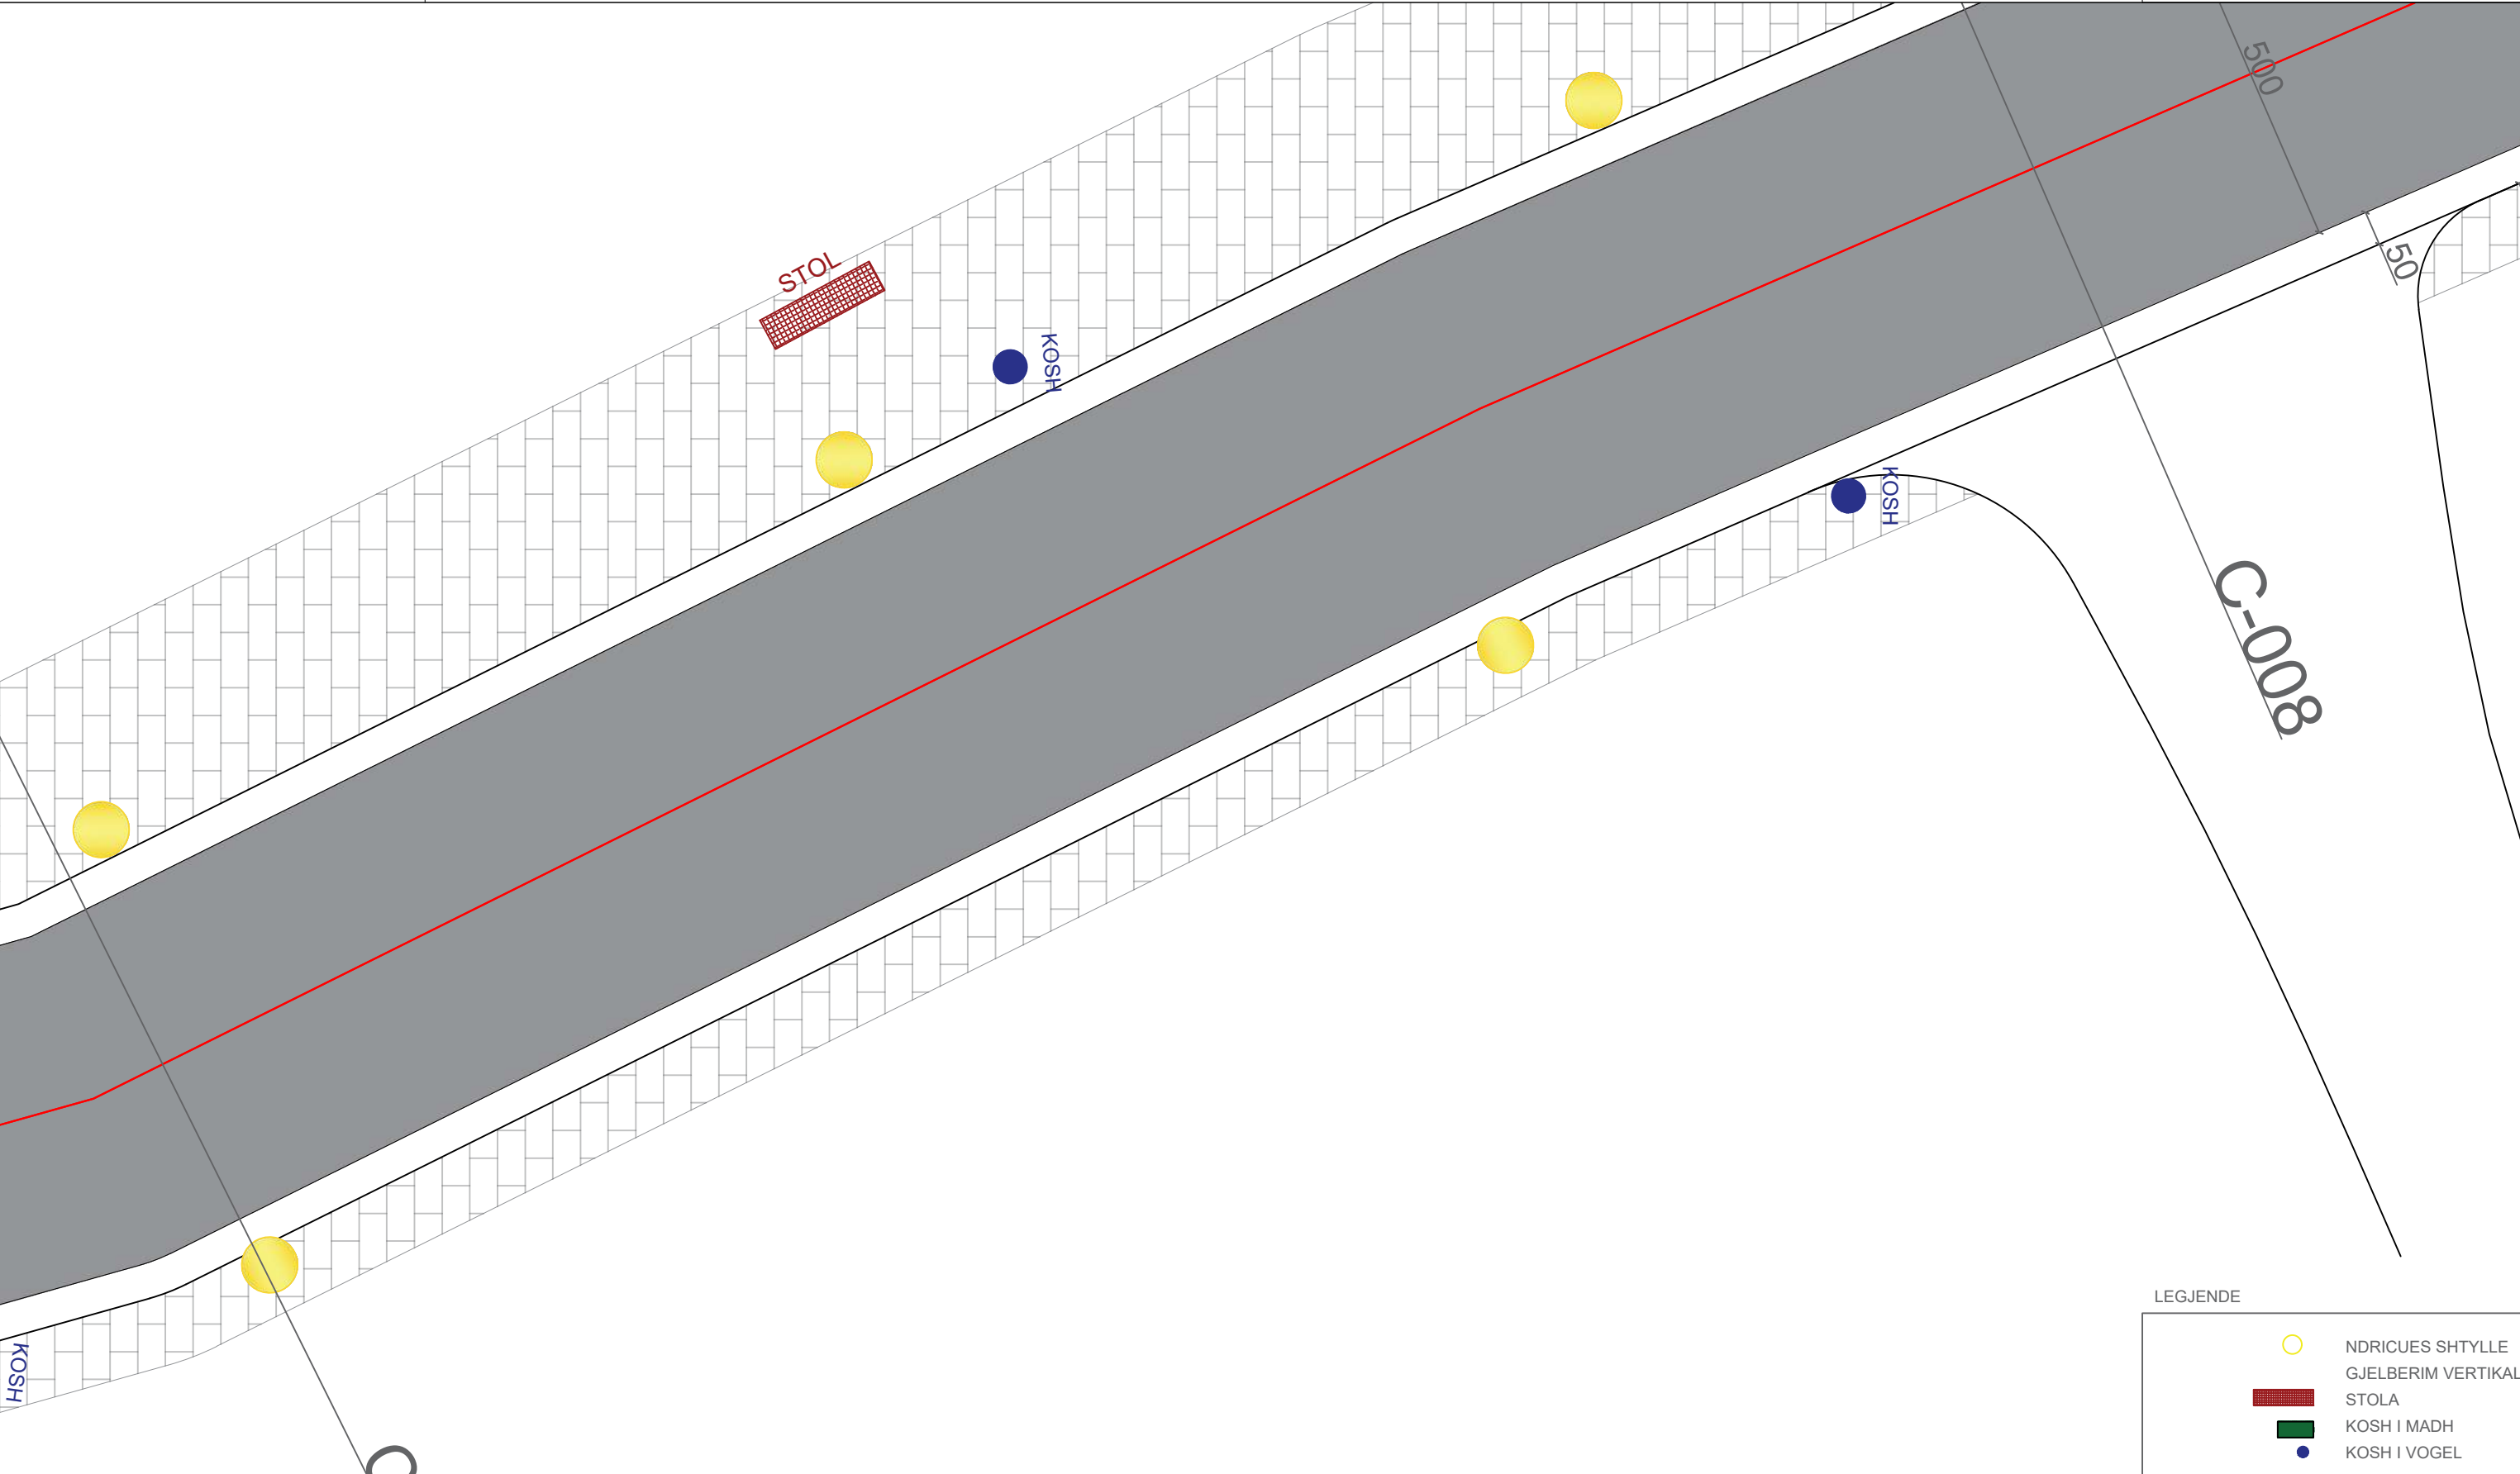

LEGJENDE

	NDRICUES SHTYLLE
	GJELBERIM VERTIKAL
	STOLA
	KOSH I MADH
	KOSH I VOGEL

PLANI TEKNIK

SHKALLA 1:100

POROSITES :BASHKIA SARANDE


PROJEKTUES :IRA LITO

Data

VERIU




Fleta nuk duhet zmadhuar. Në të gjitha nivelet, këndet dhe dimensionet duhet të kontrollohen në kantier përpara fillimit të punimeve.
Ky vizatim duhet të lexohet si një i plotë me të gjithë komponentët përberës dhe fletët shoqëruese si arkitektura, konstruksionin, elektriket, mekaniket, detajet, specifikimet etj.

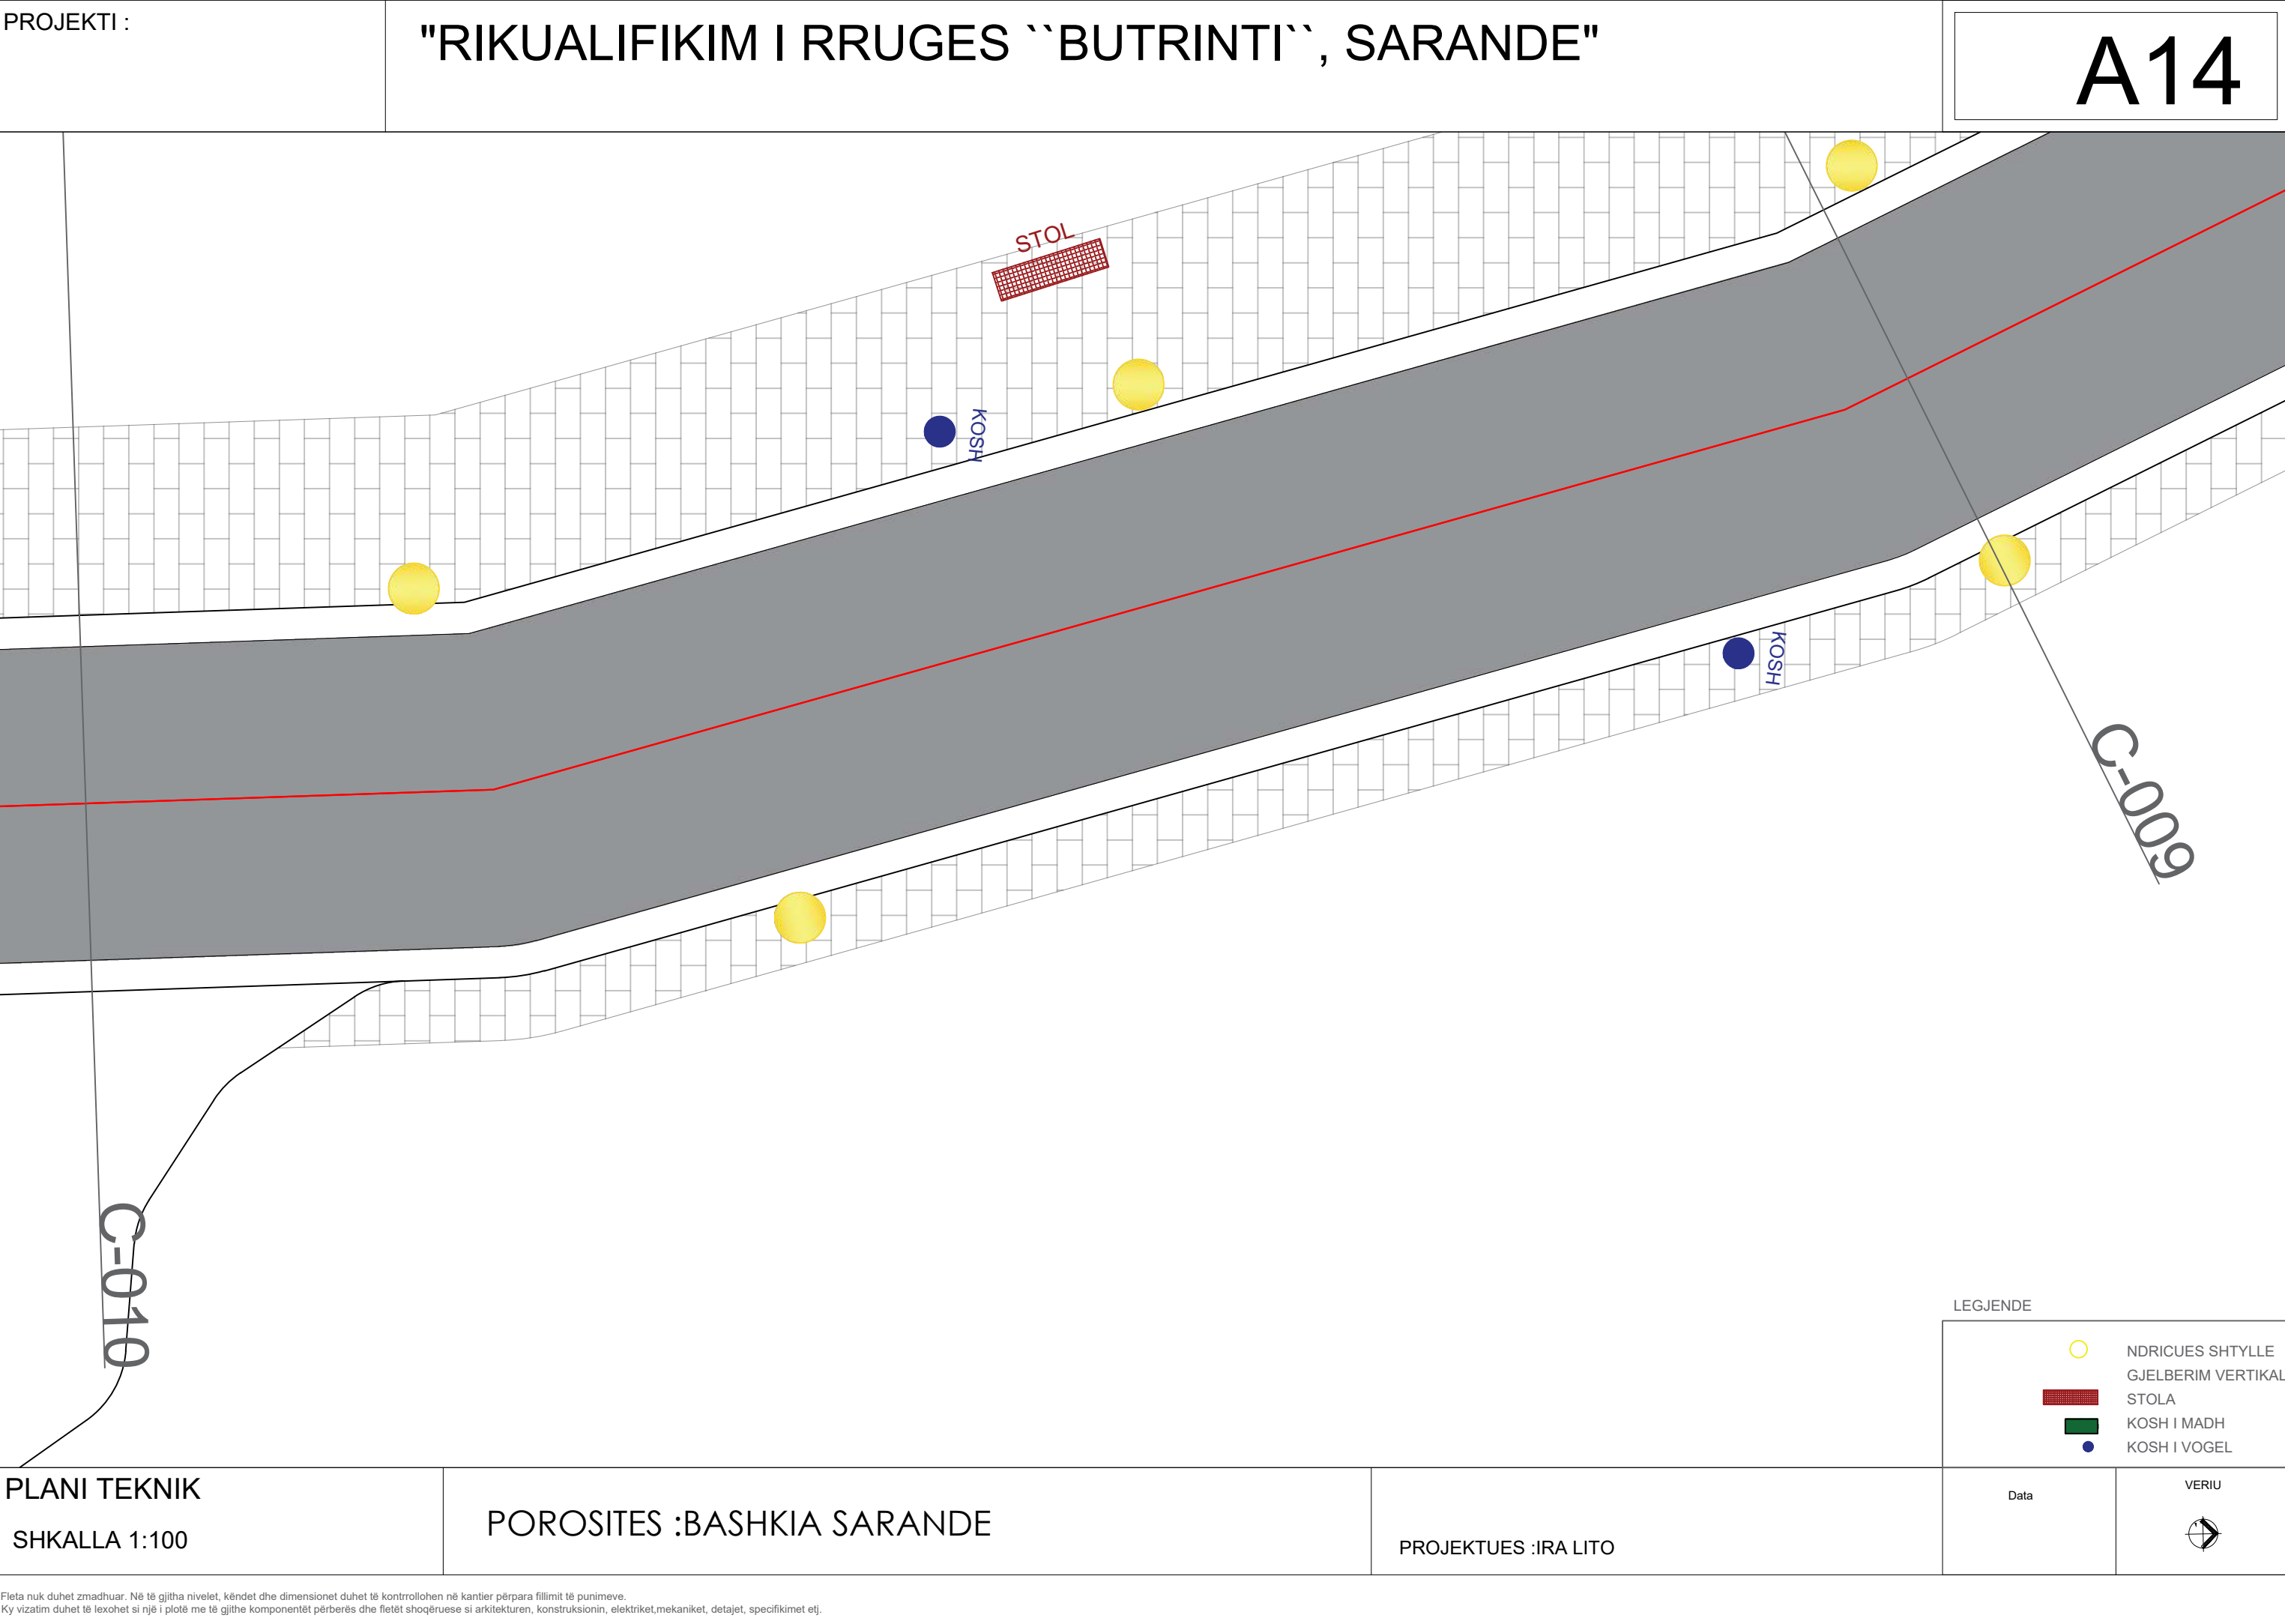

PROJEKTI :

"RIKUALIFIKIM I RRUGES ``BUTRINTI``, SARANDE"

A15

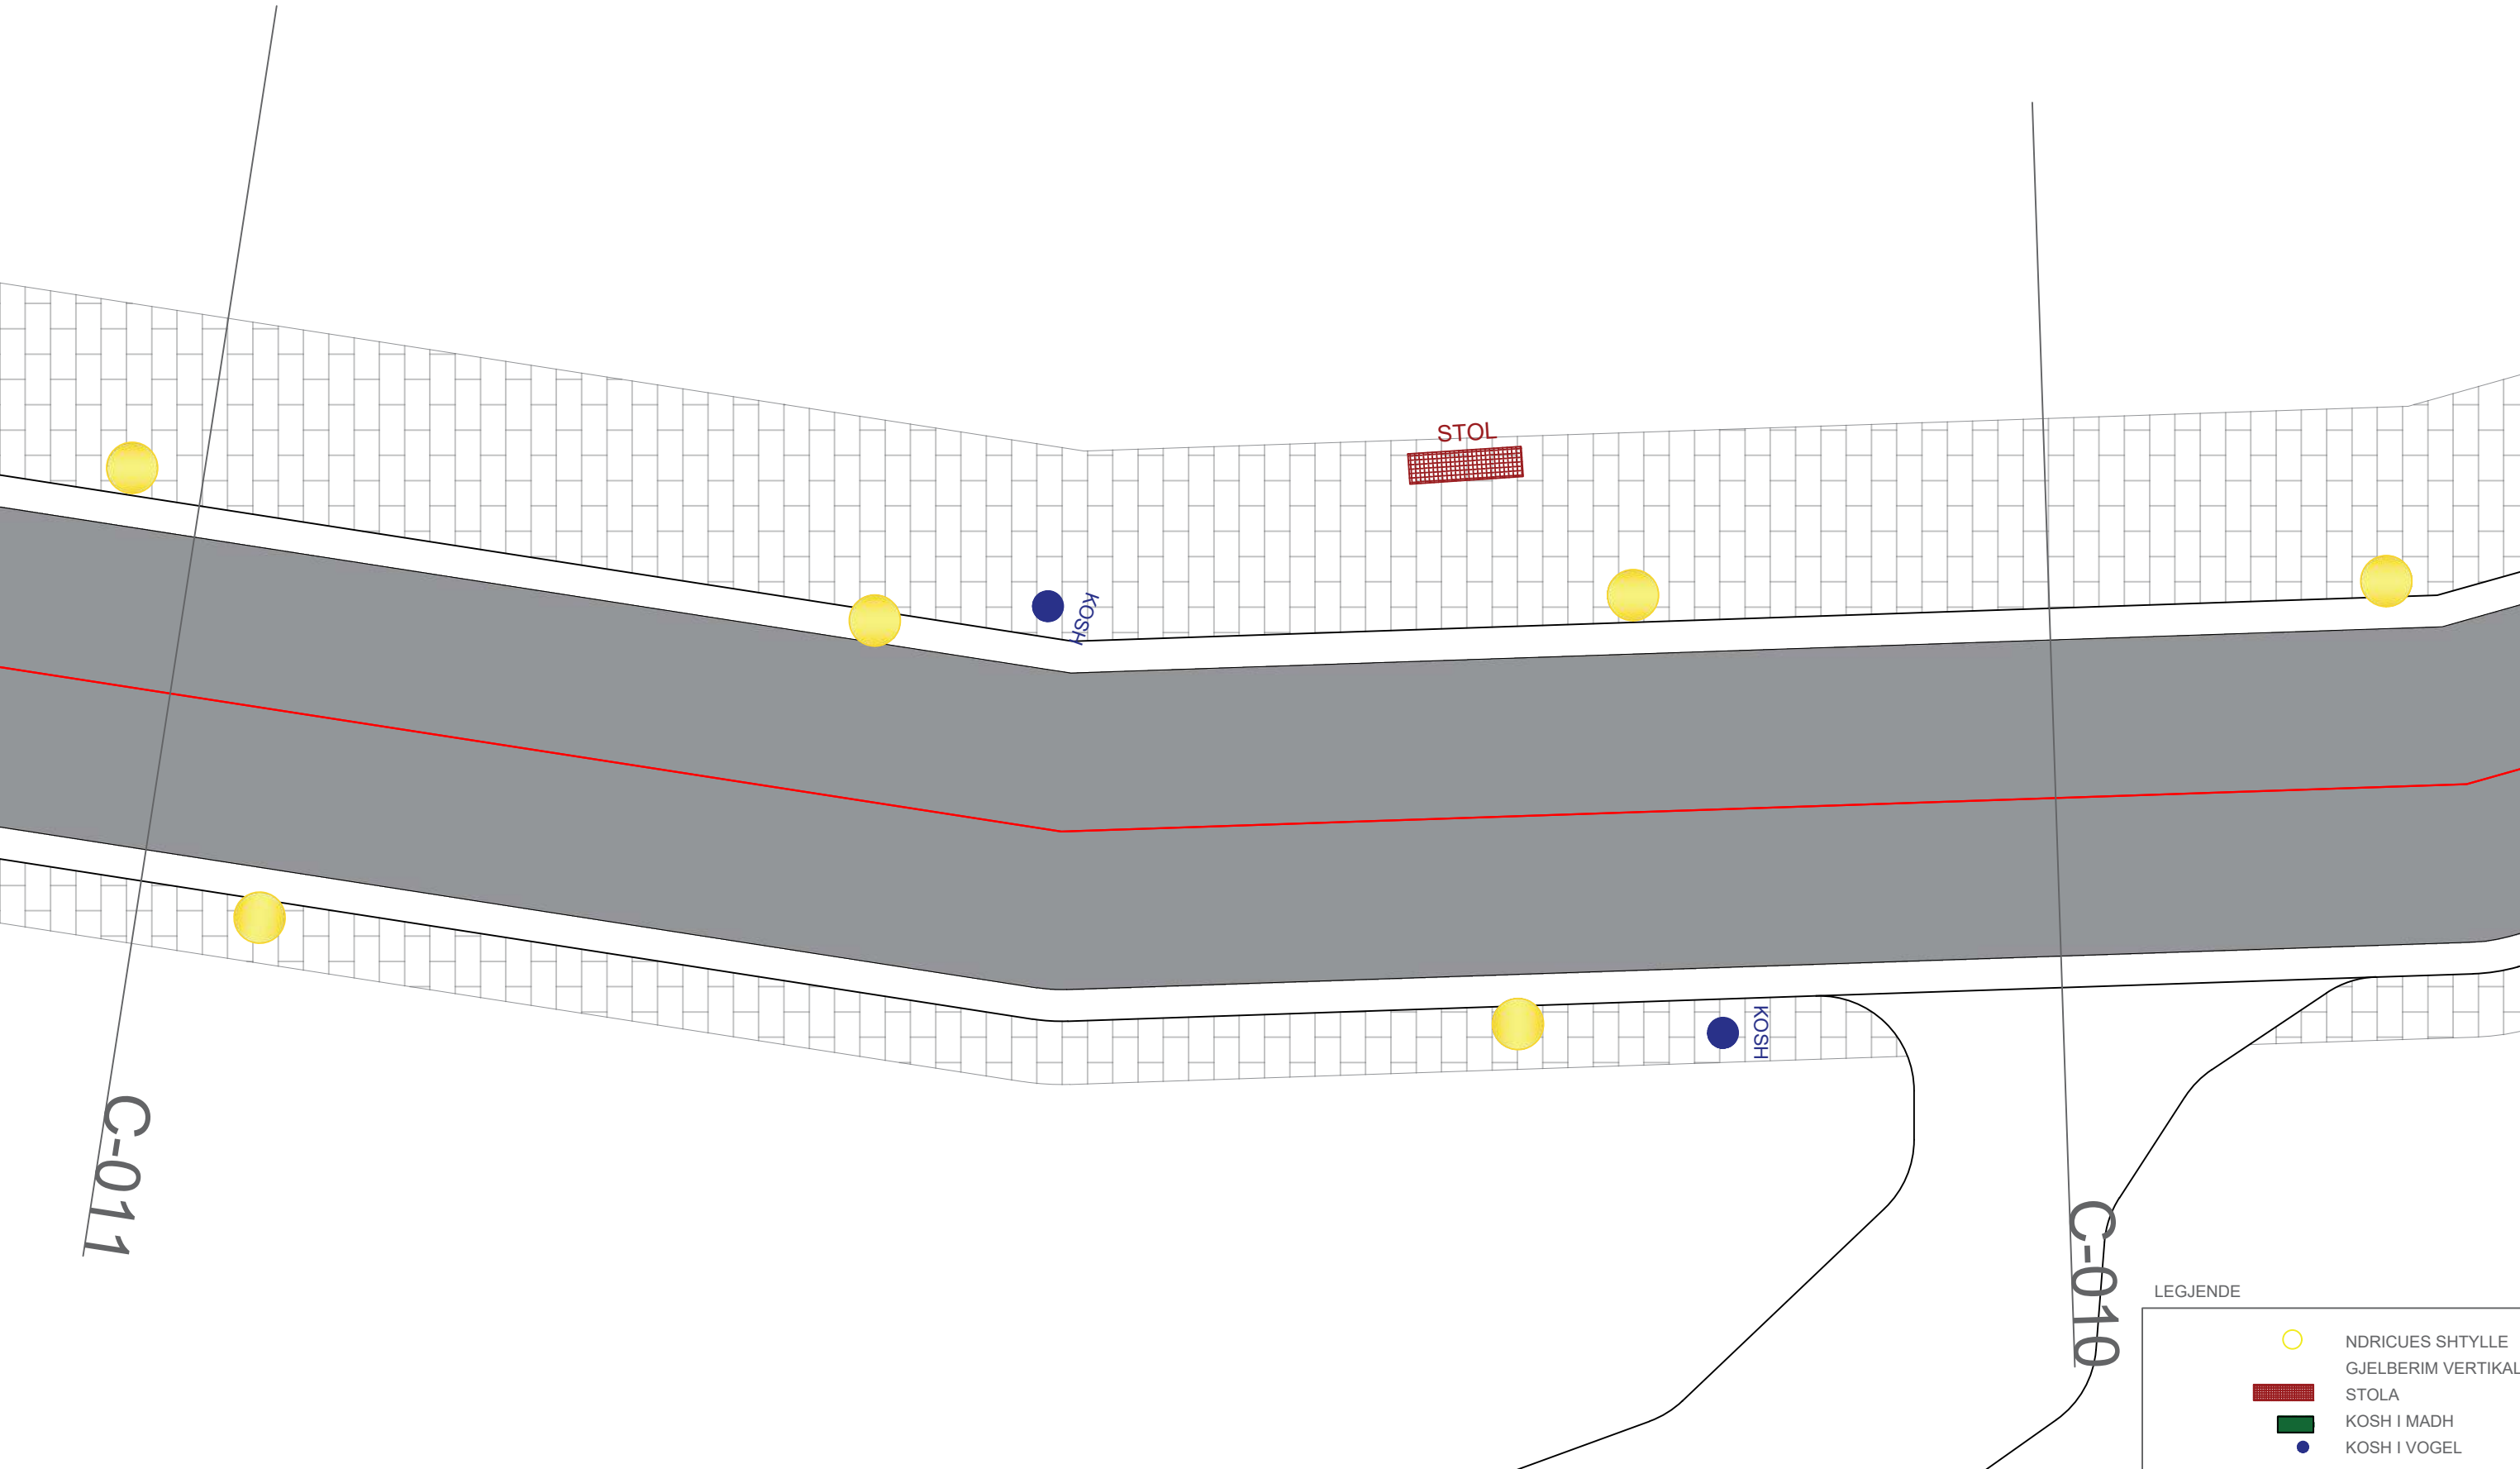

PLANI TEKNIK

SHKALLA 1:100

POROSITES :BASHKIA SARANDE

PROJEKTUES :IRA LITO

LEGJENDE


- NDRICUES SHTYLLE
- GJELBERIM VERTIKAL
- STOLA
- KOSH I MADH
- KOSH I VOGEL


Data


VERIU




Fleta nuk duhet zmadhuar. Në të gjitha nivelet, këndet dhe dimensionet duhet të kontrollohen në kantier përpara fillimit të punimeve.
Ky vizatim duhet të lexohet si një i plotë me të gjithë komponentët përberës dhe fletët shoqëruese si arkitektura, konstruksionin, elektriket, mekaniket, detajet, specififikimet etj.

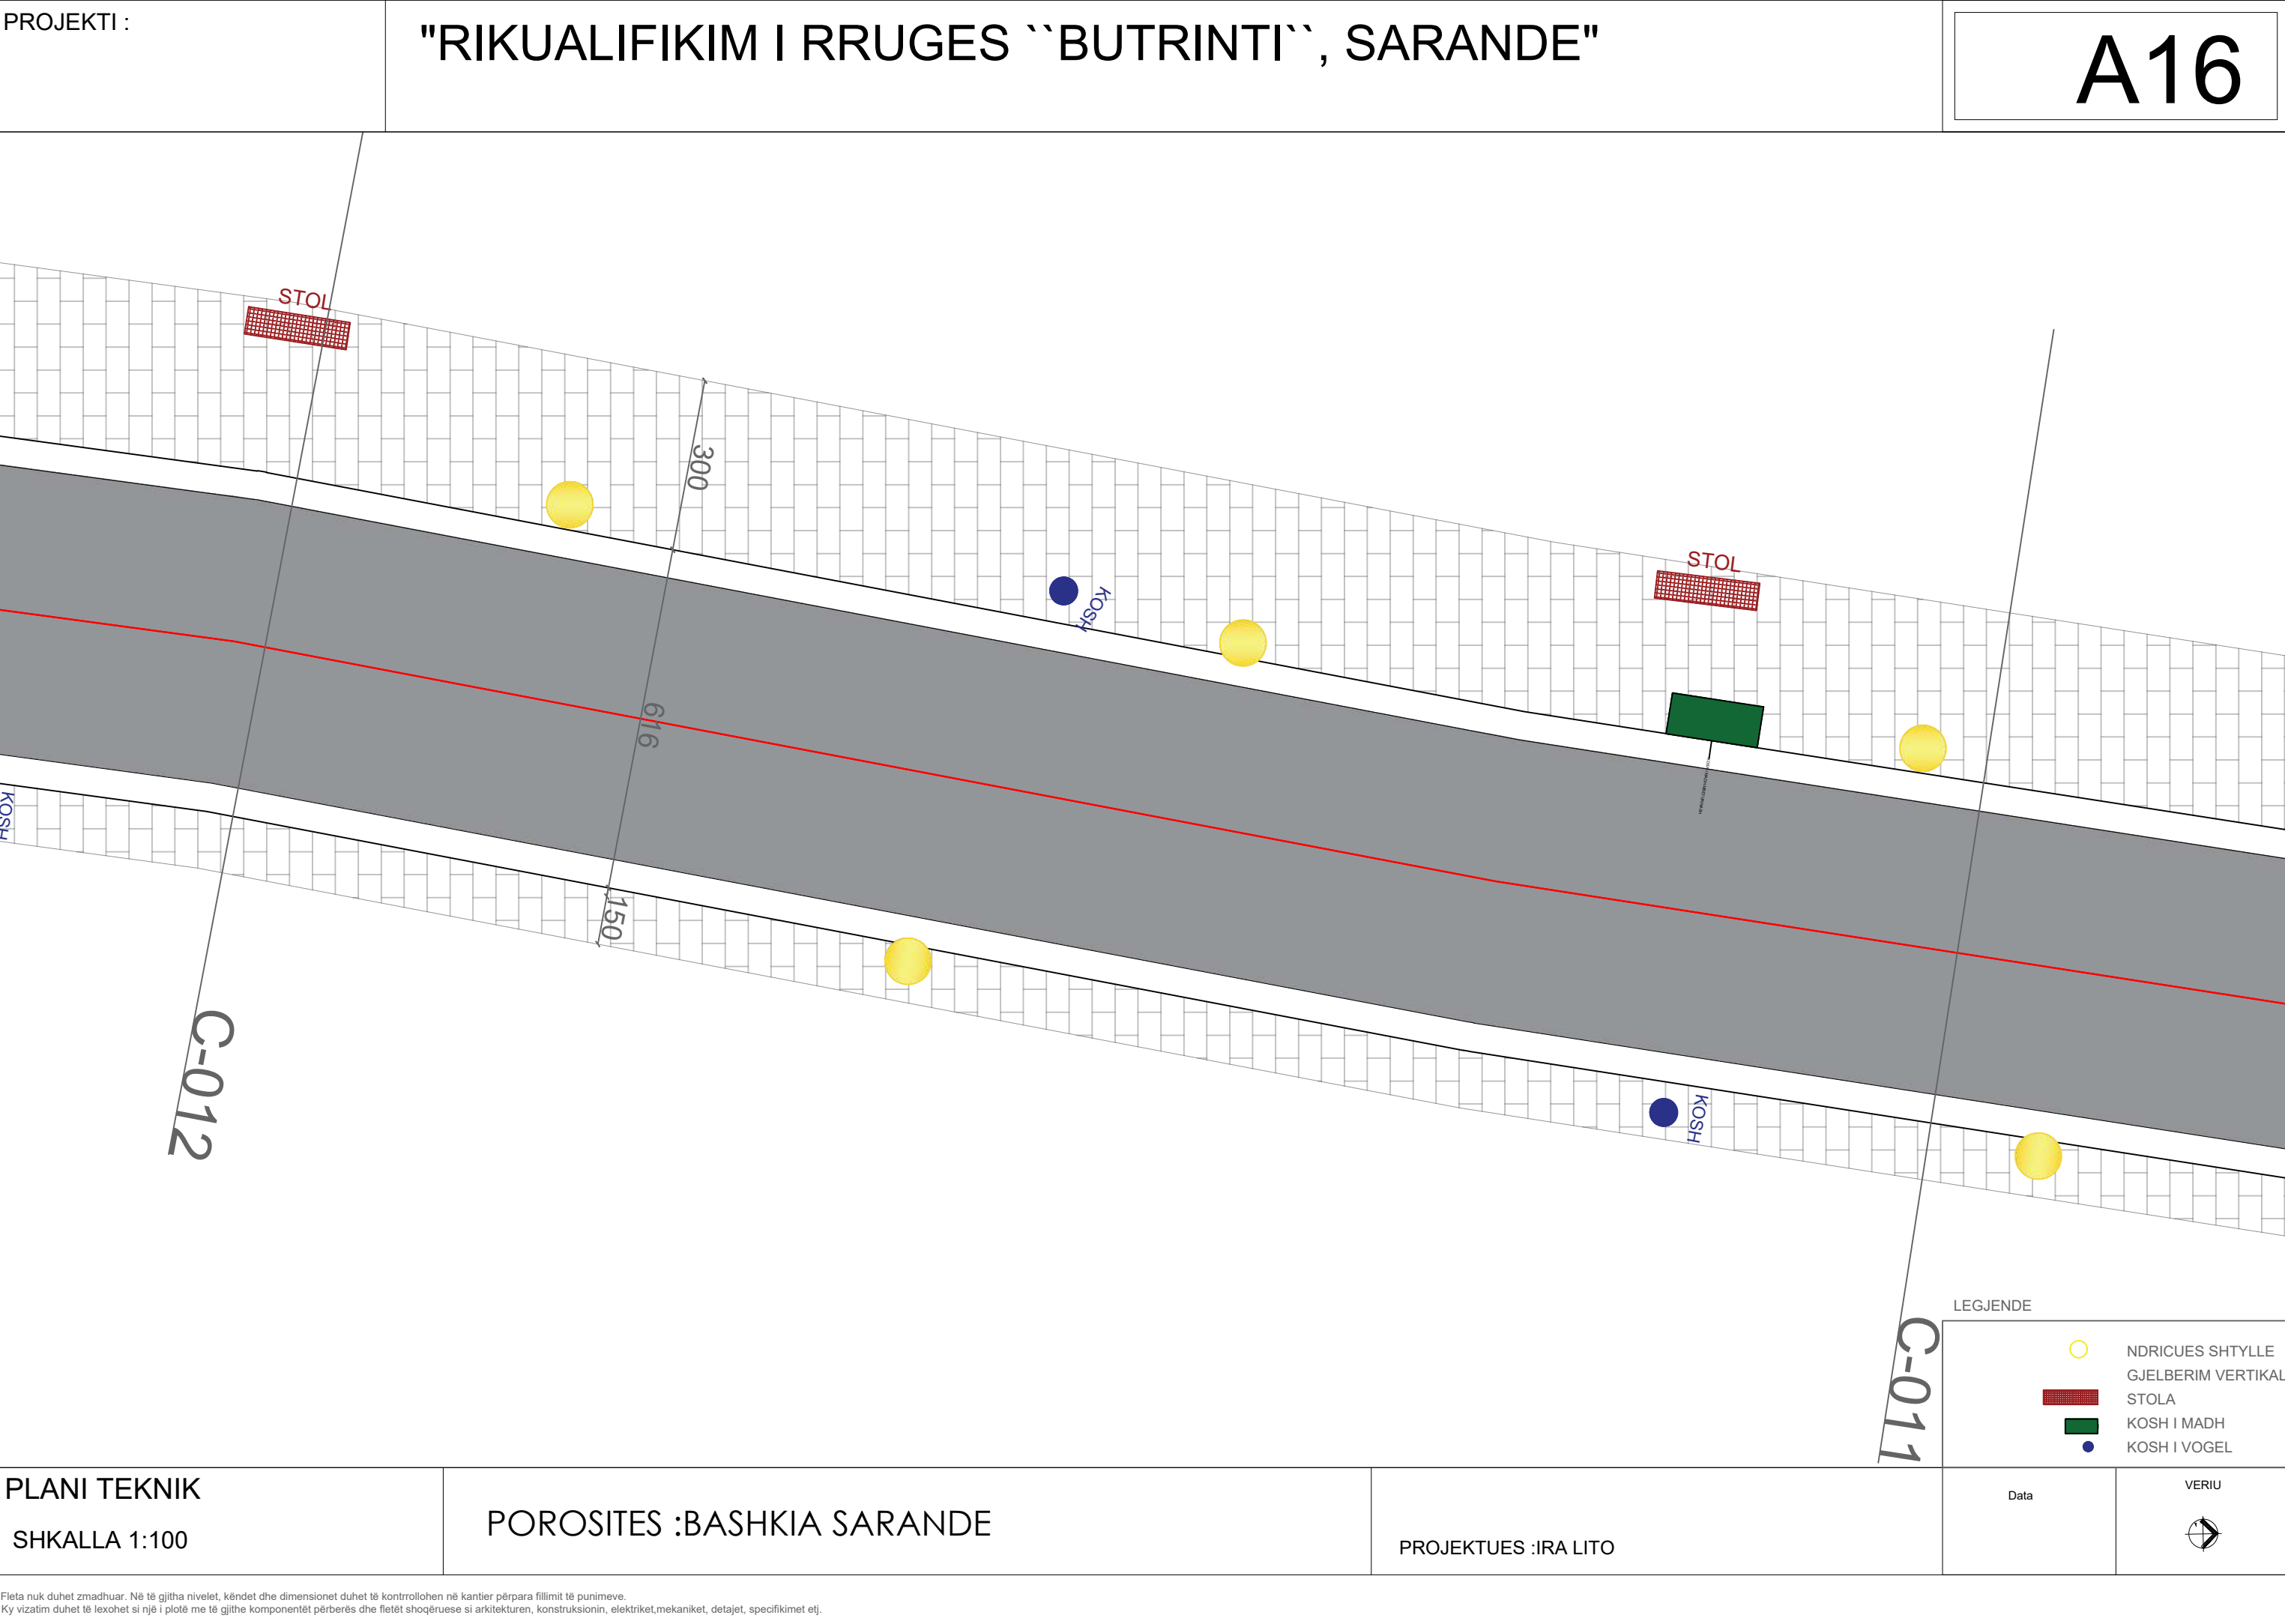

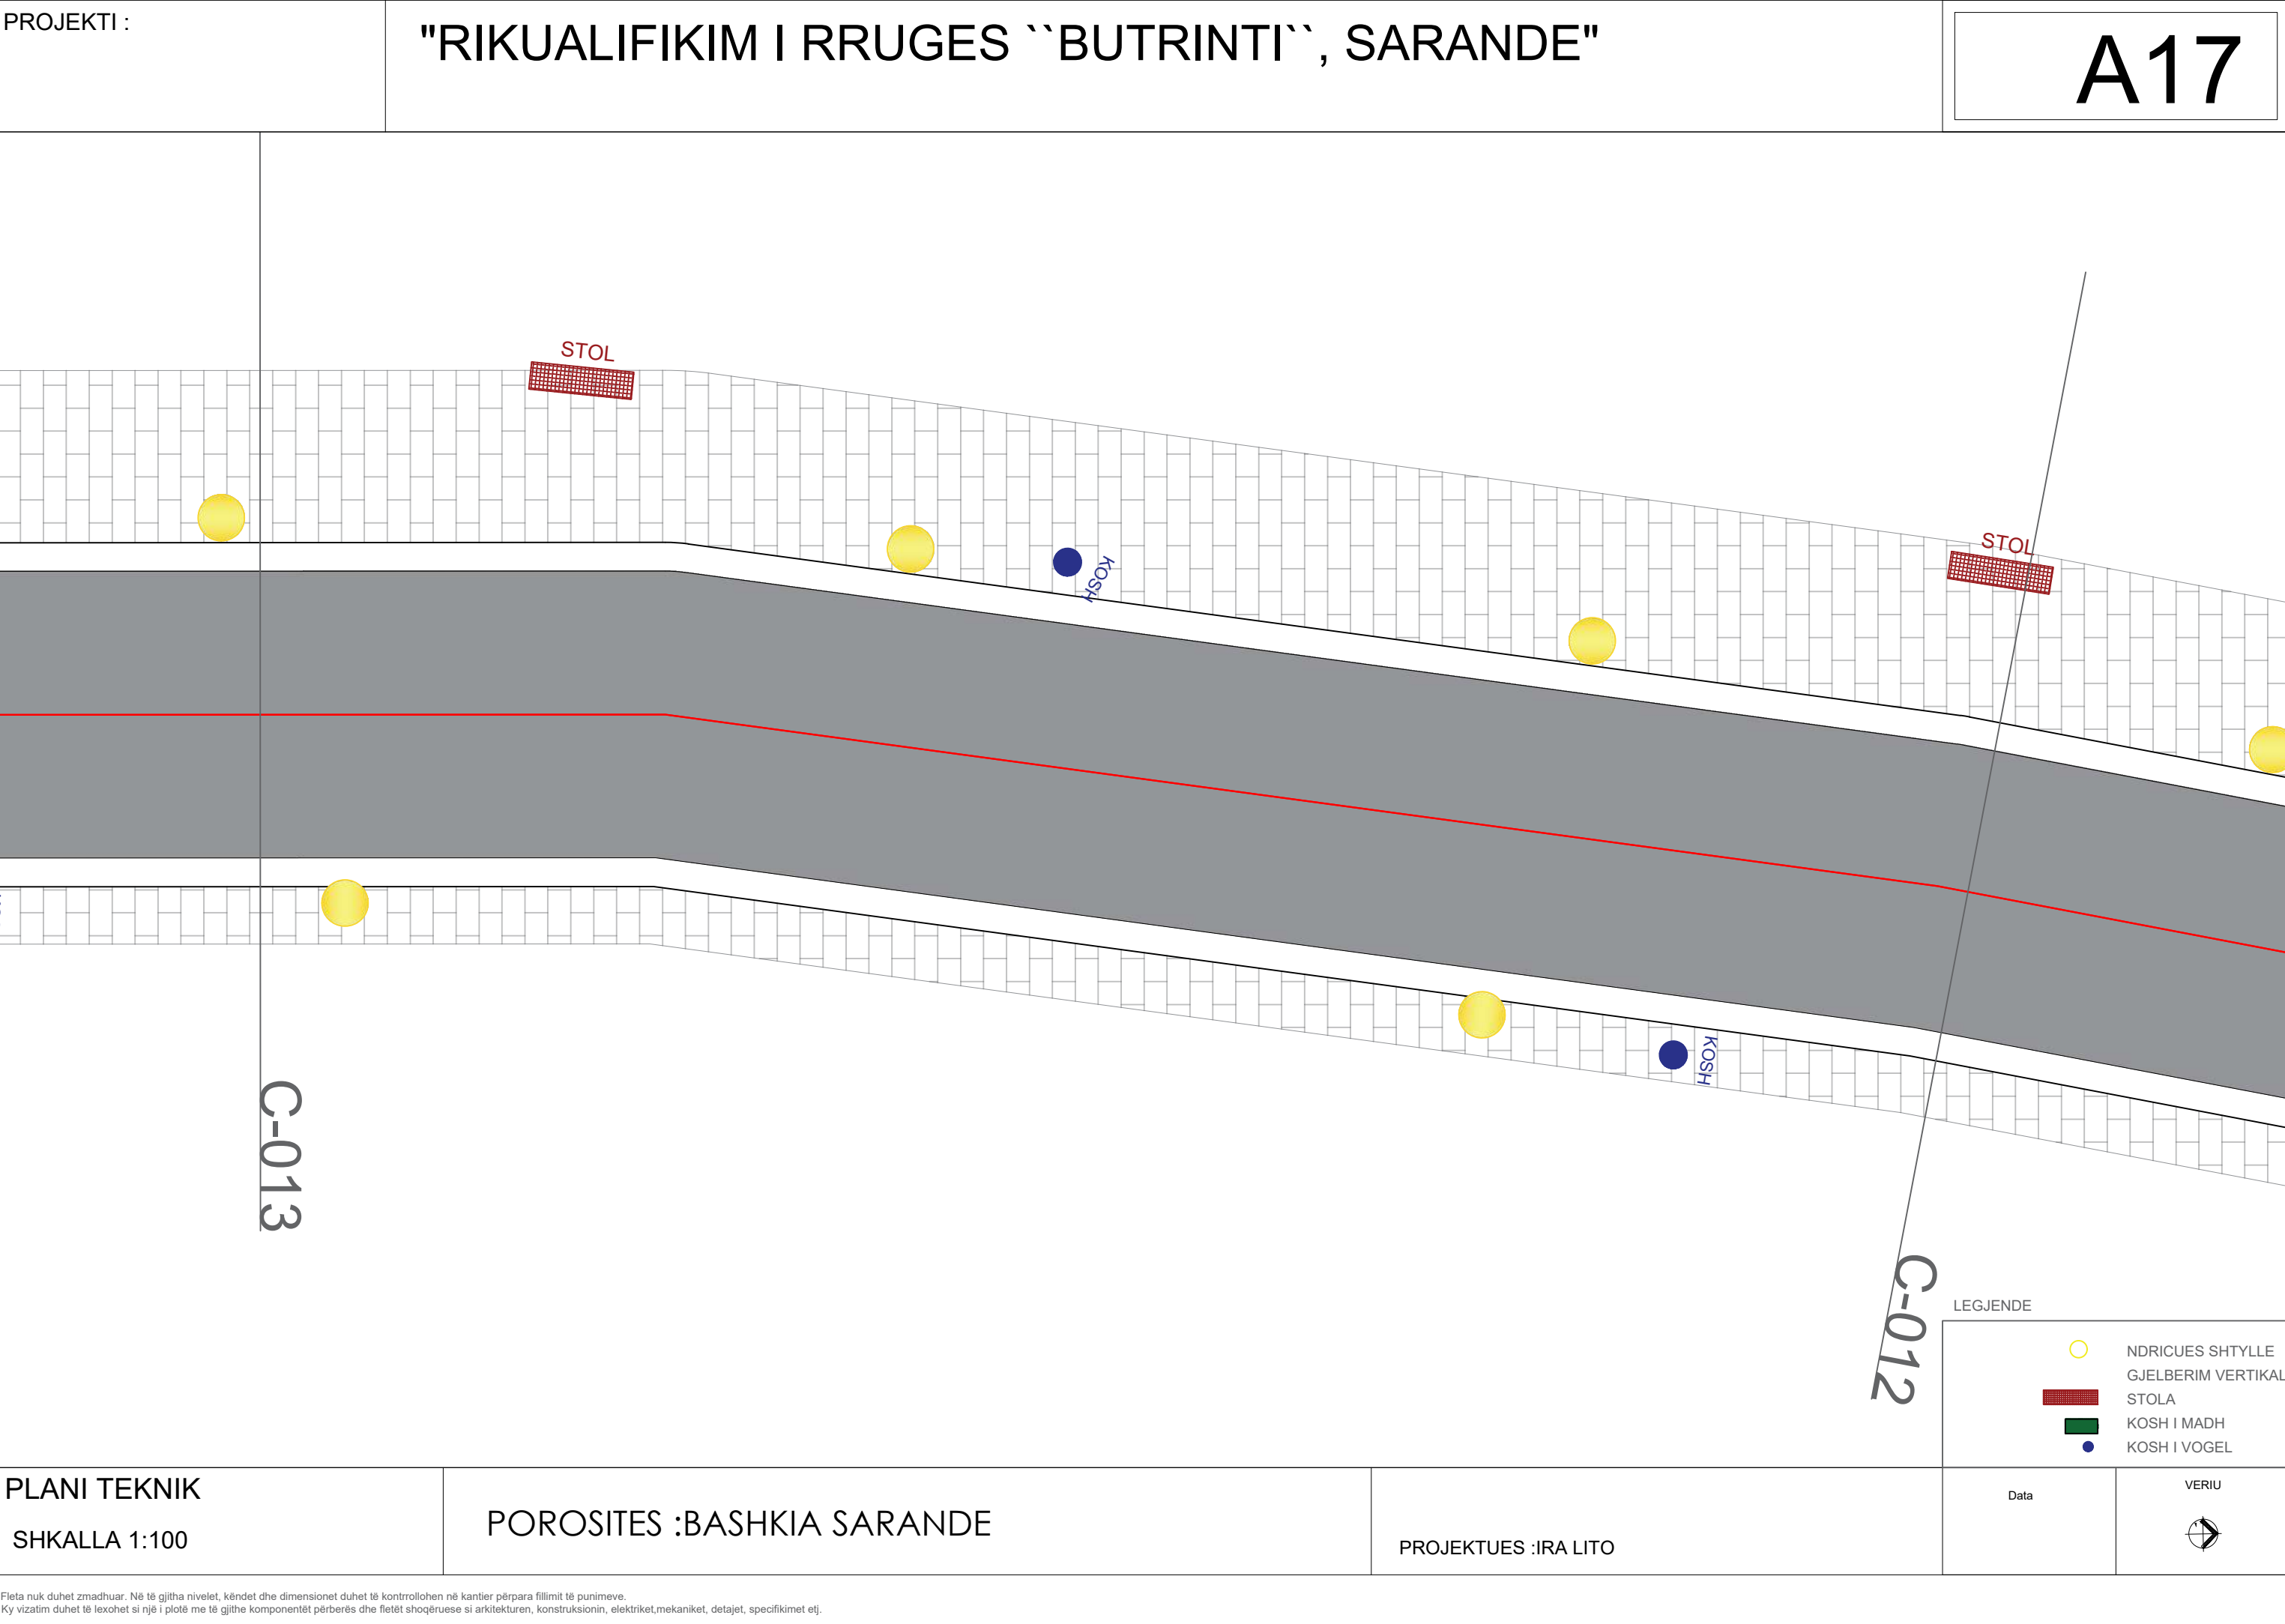

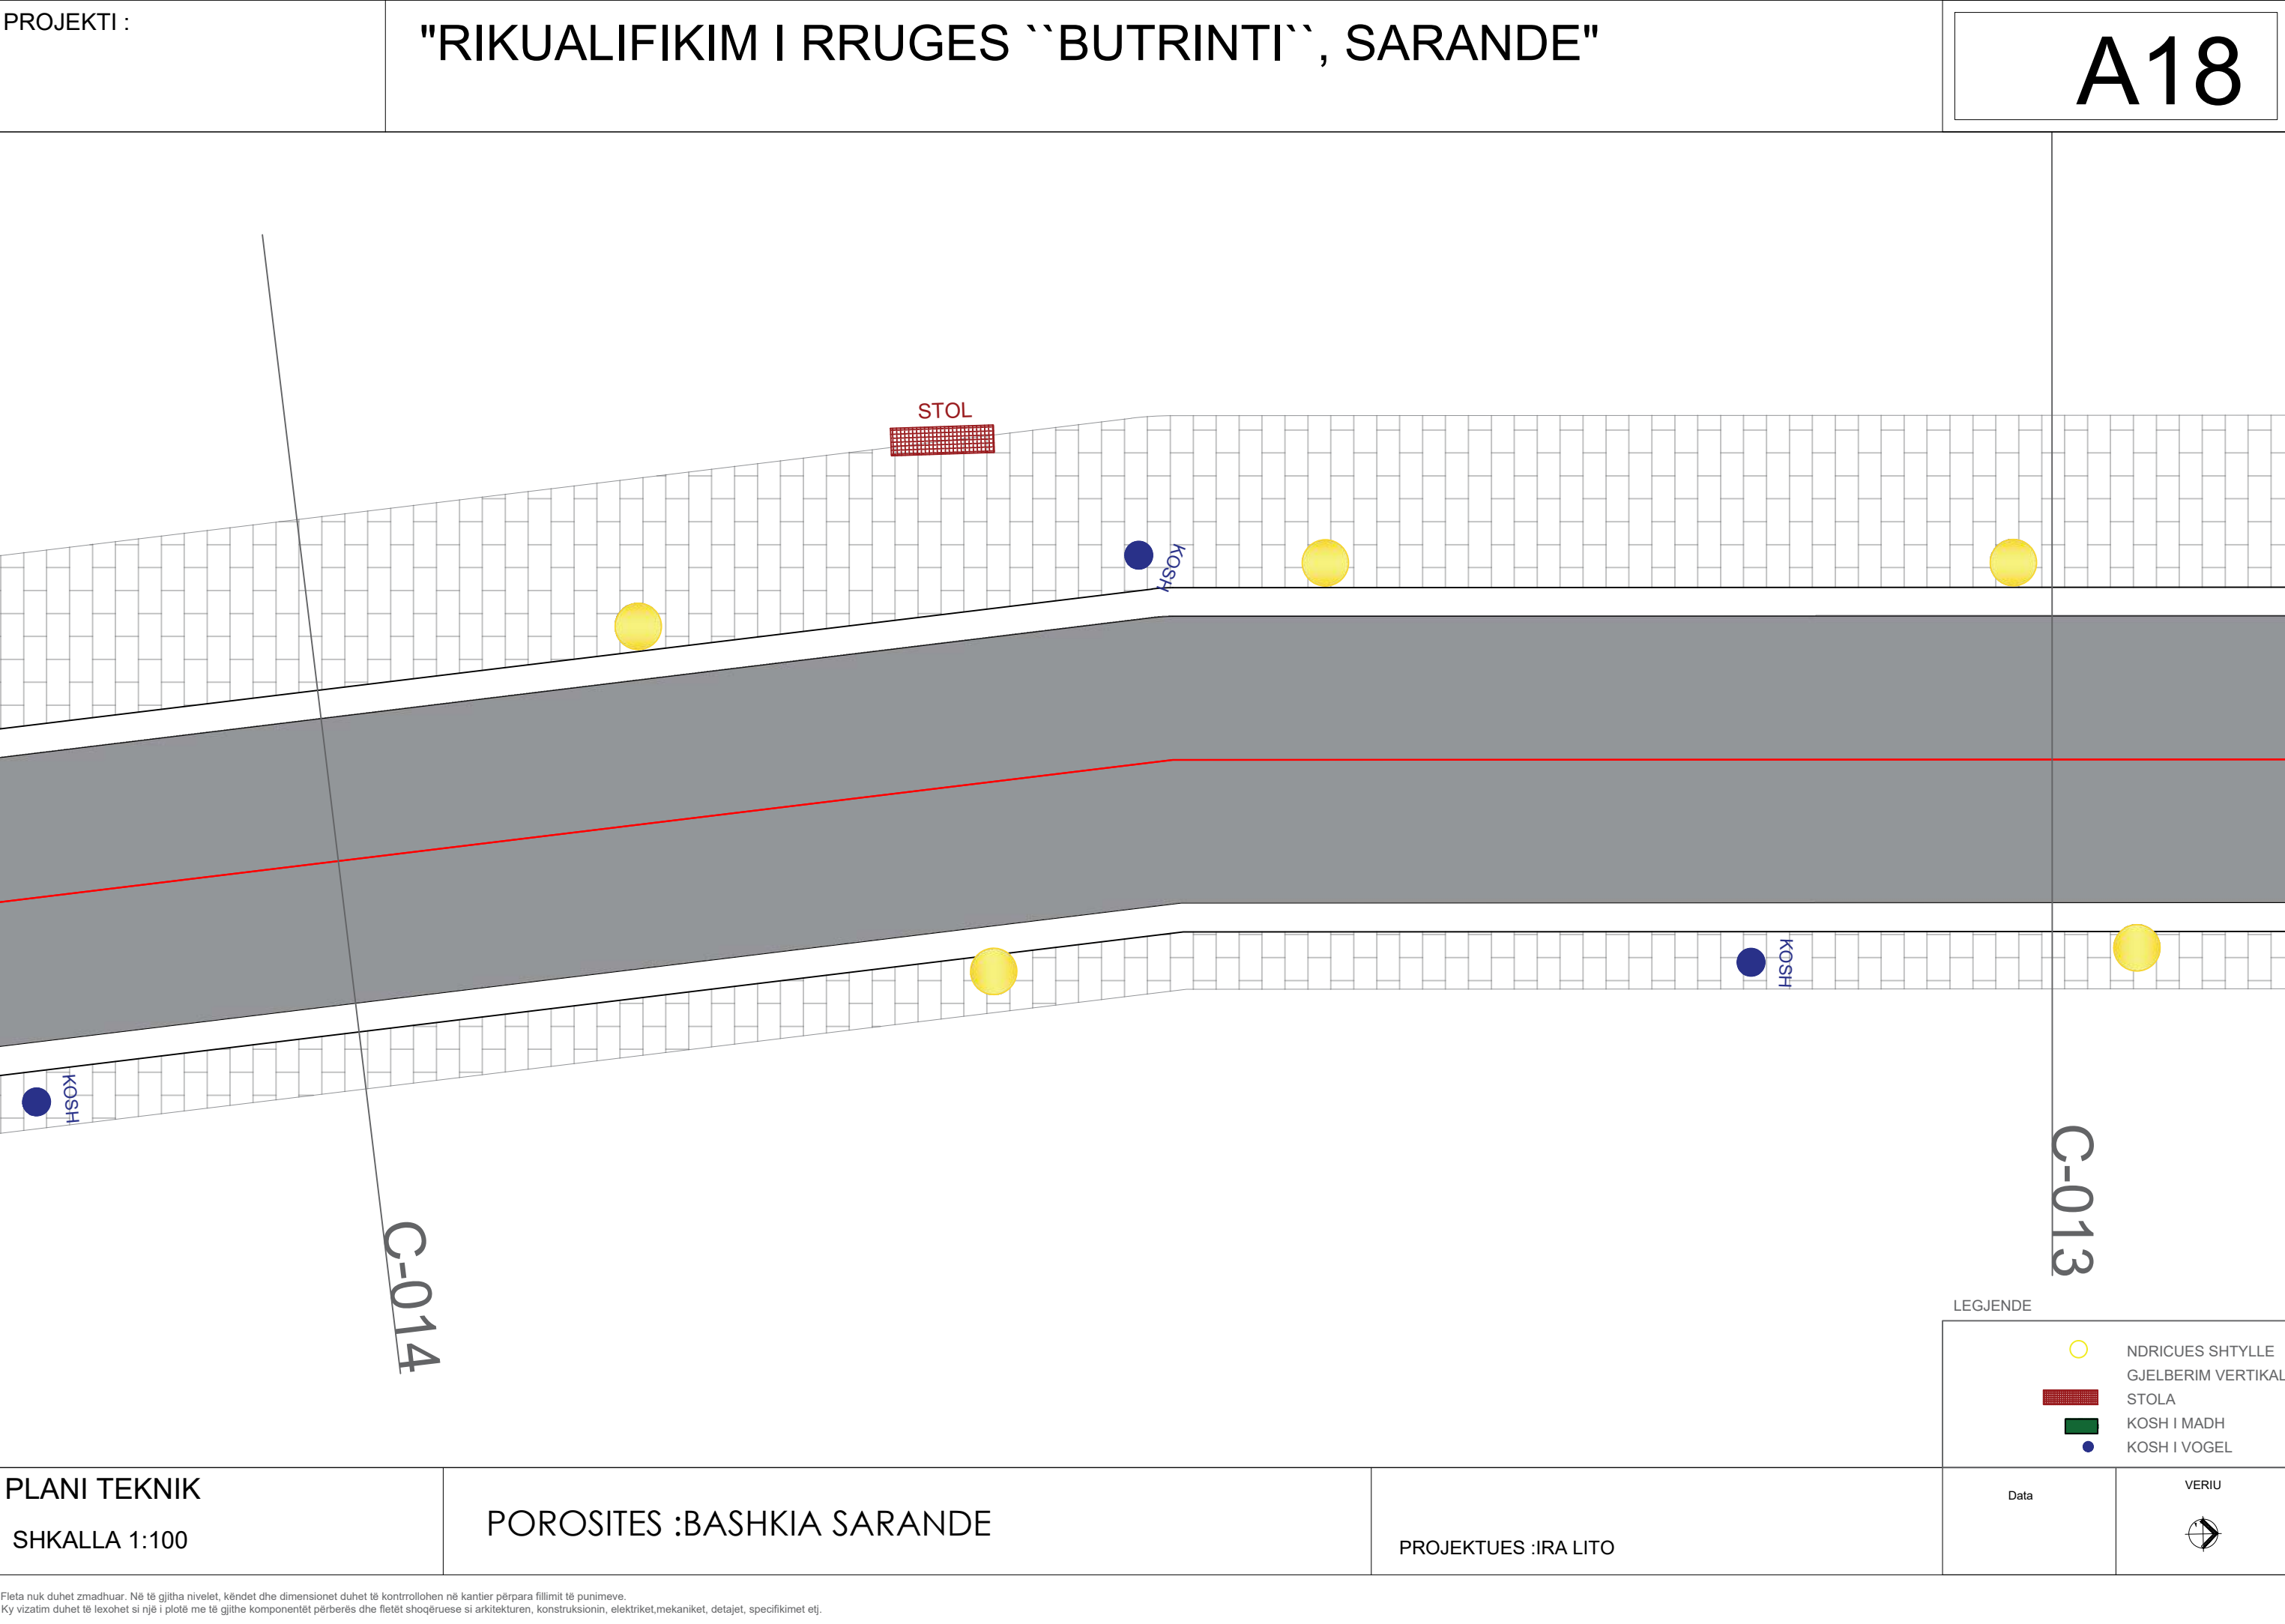


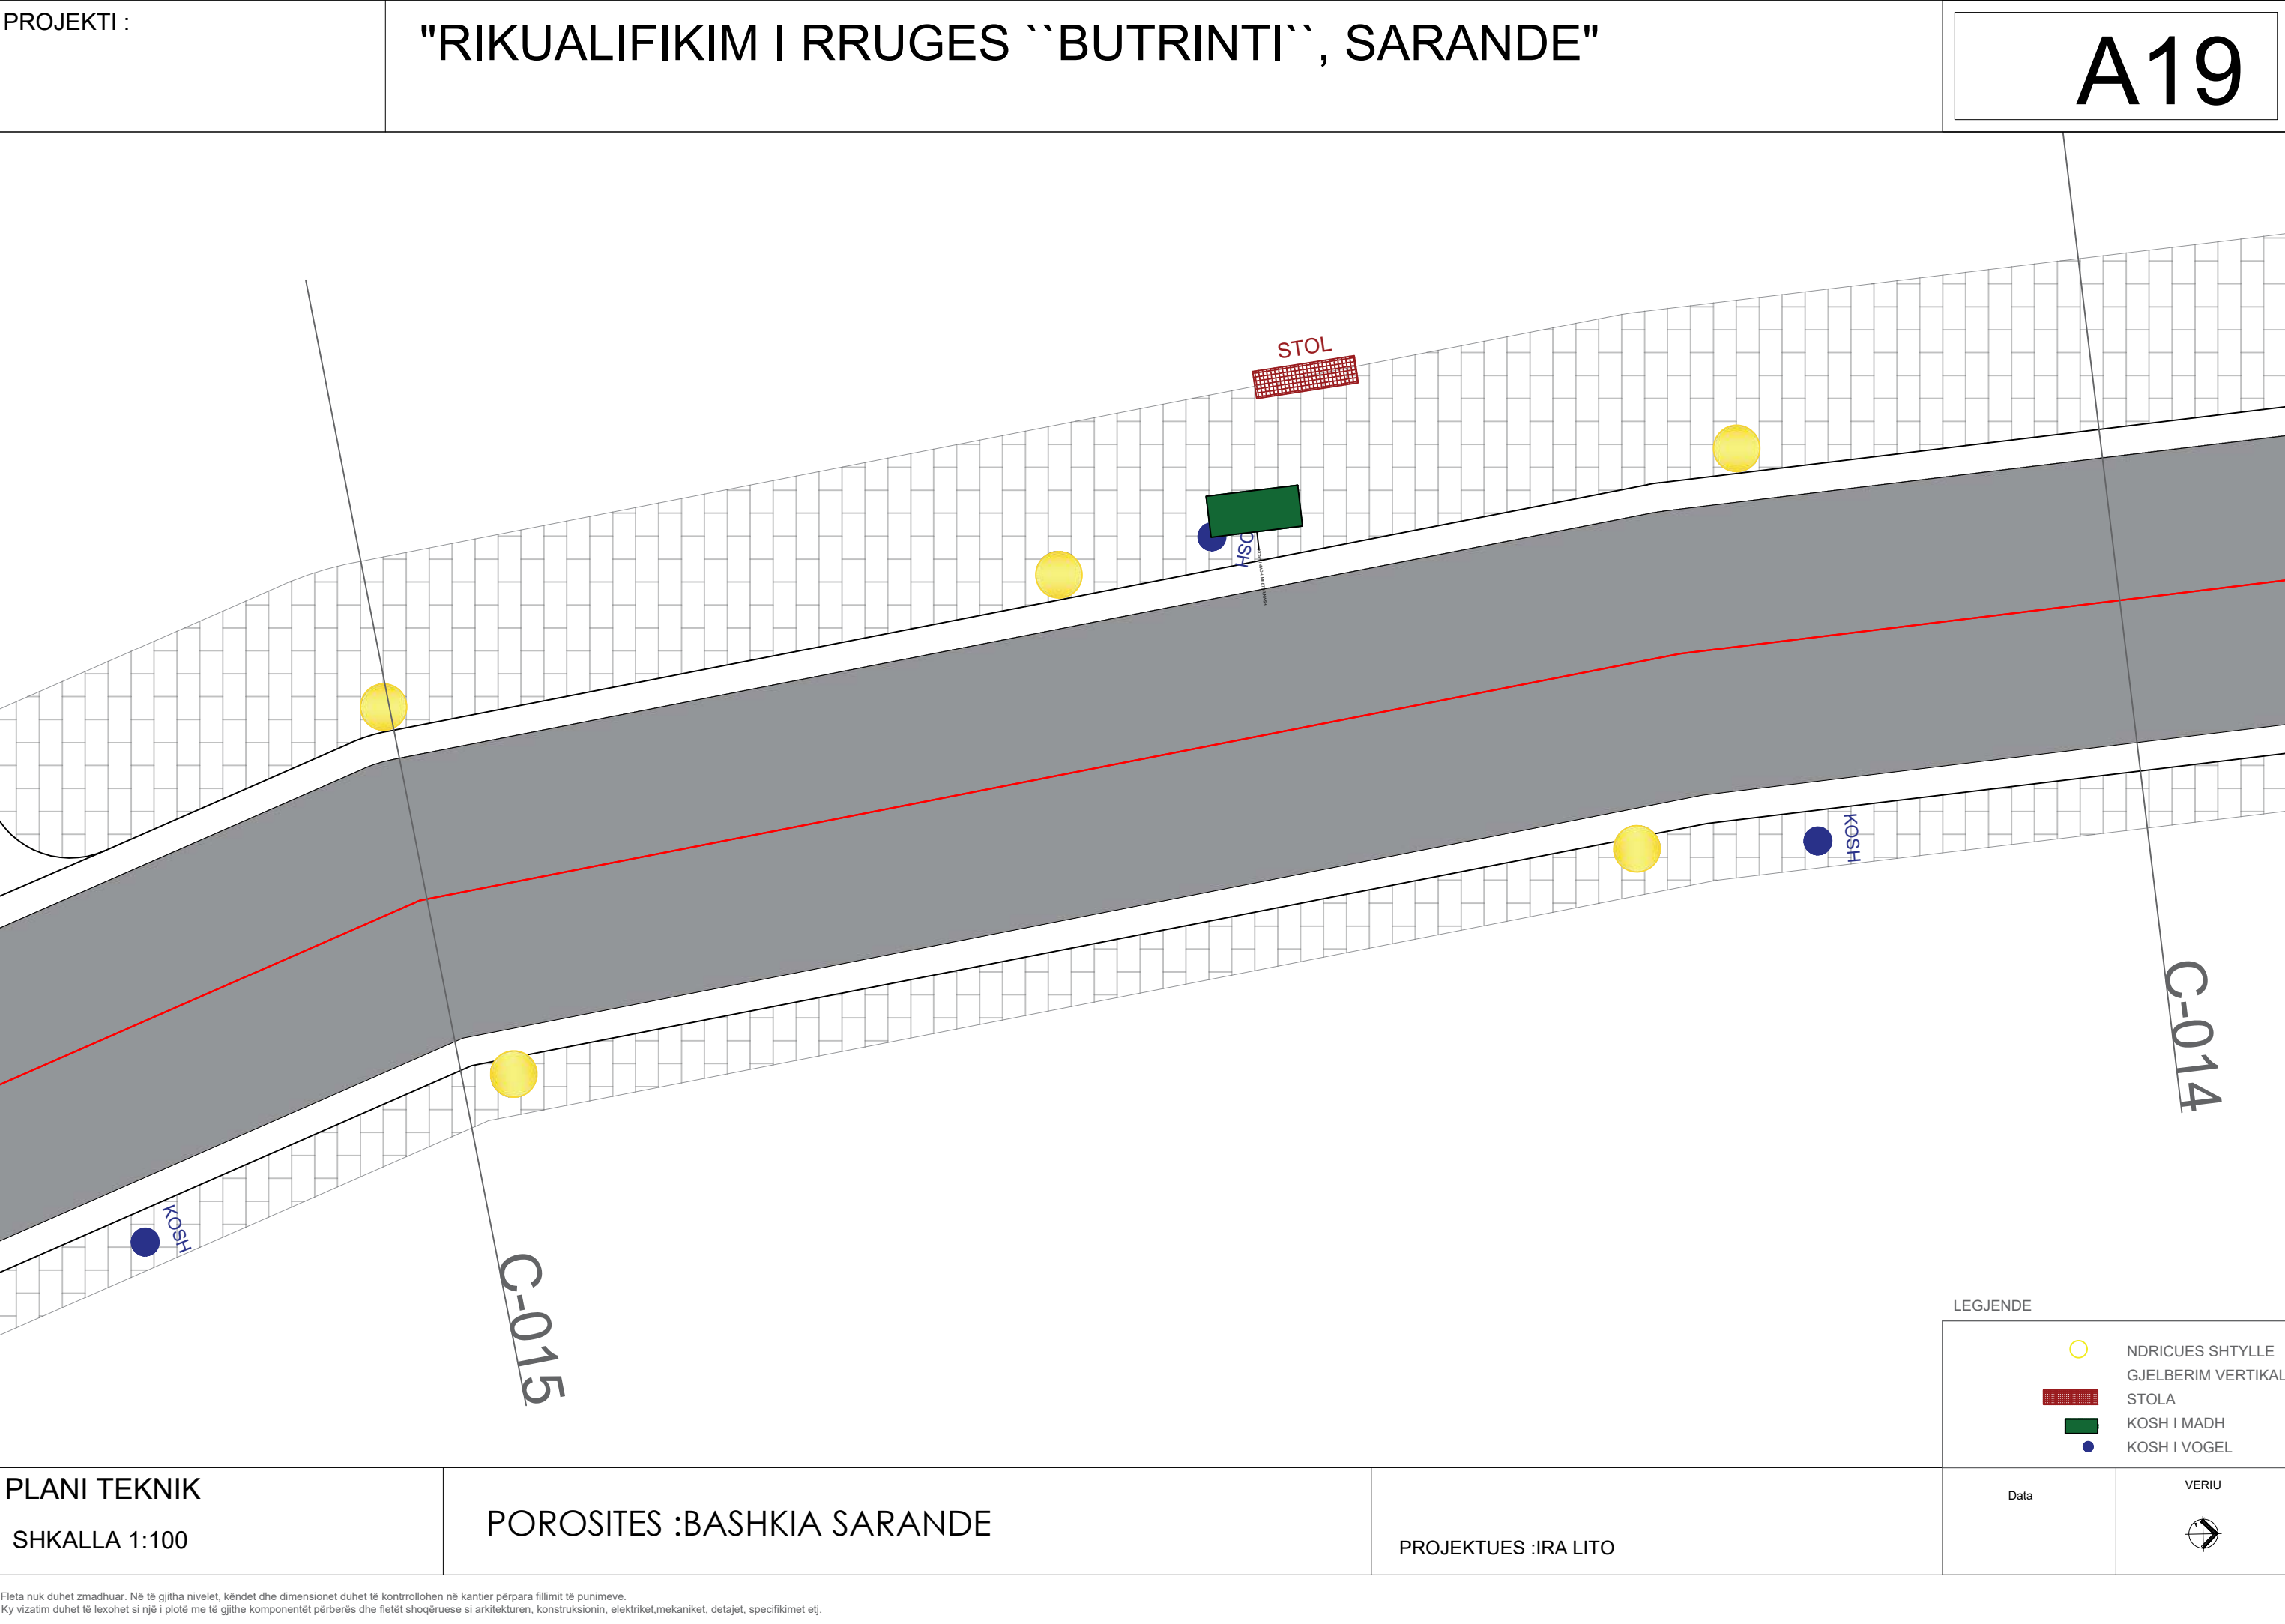

PROJEKTI :

"RIKUALIFIKIM I RRUGES ``BUTRINTI``, SARANDE"

A20

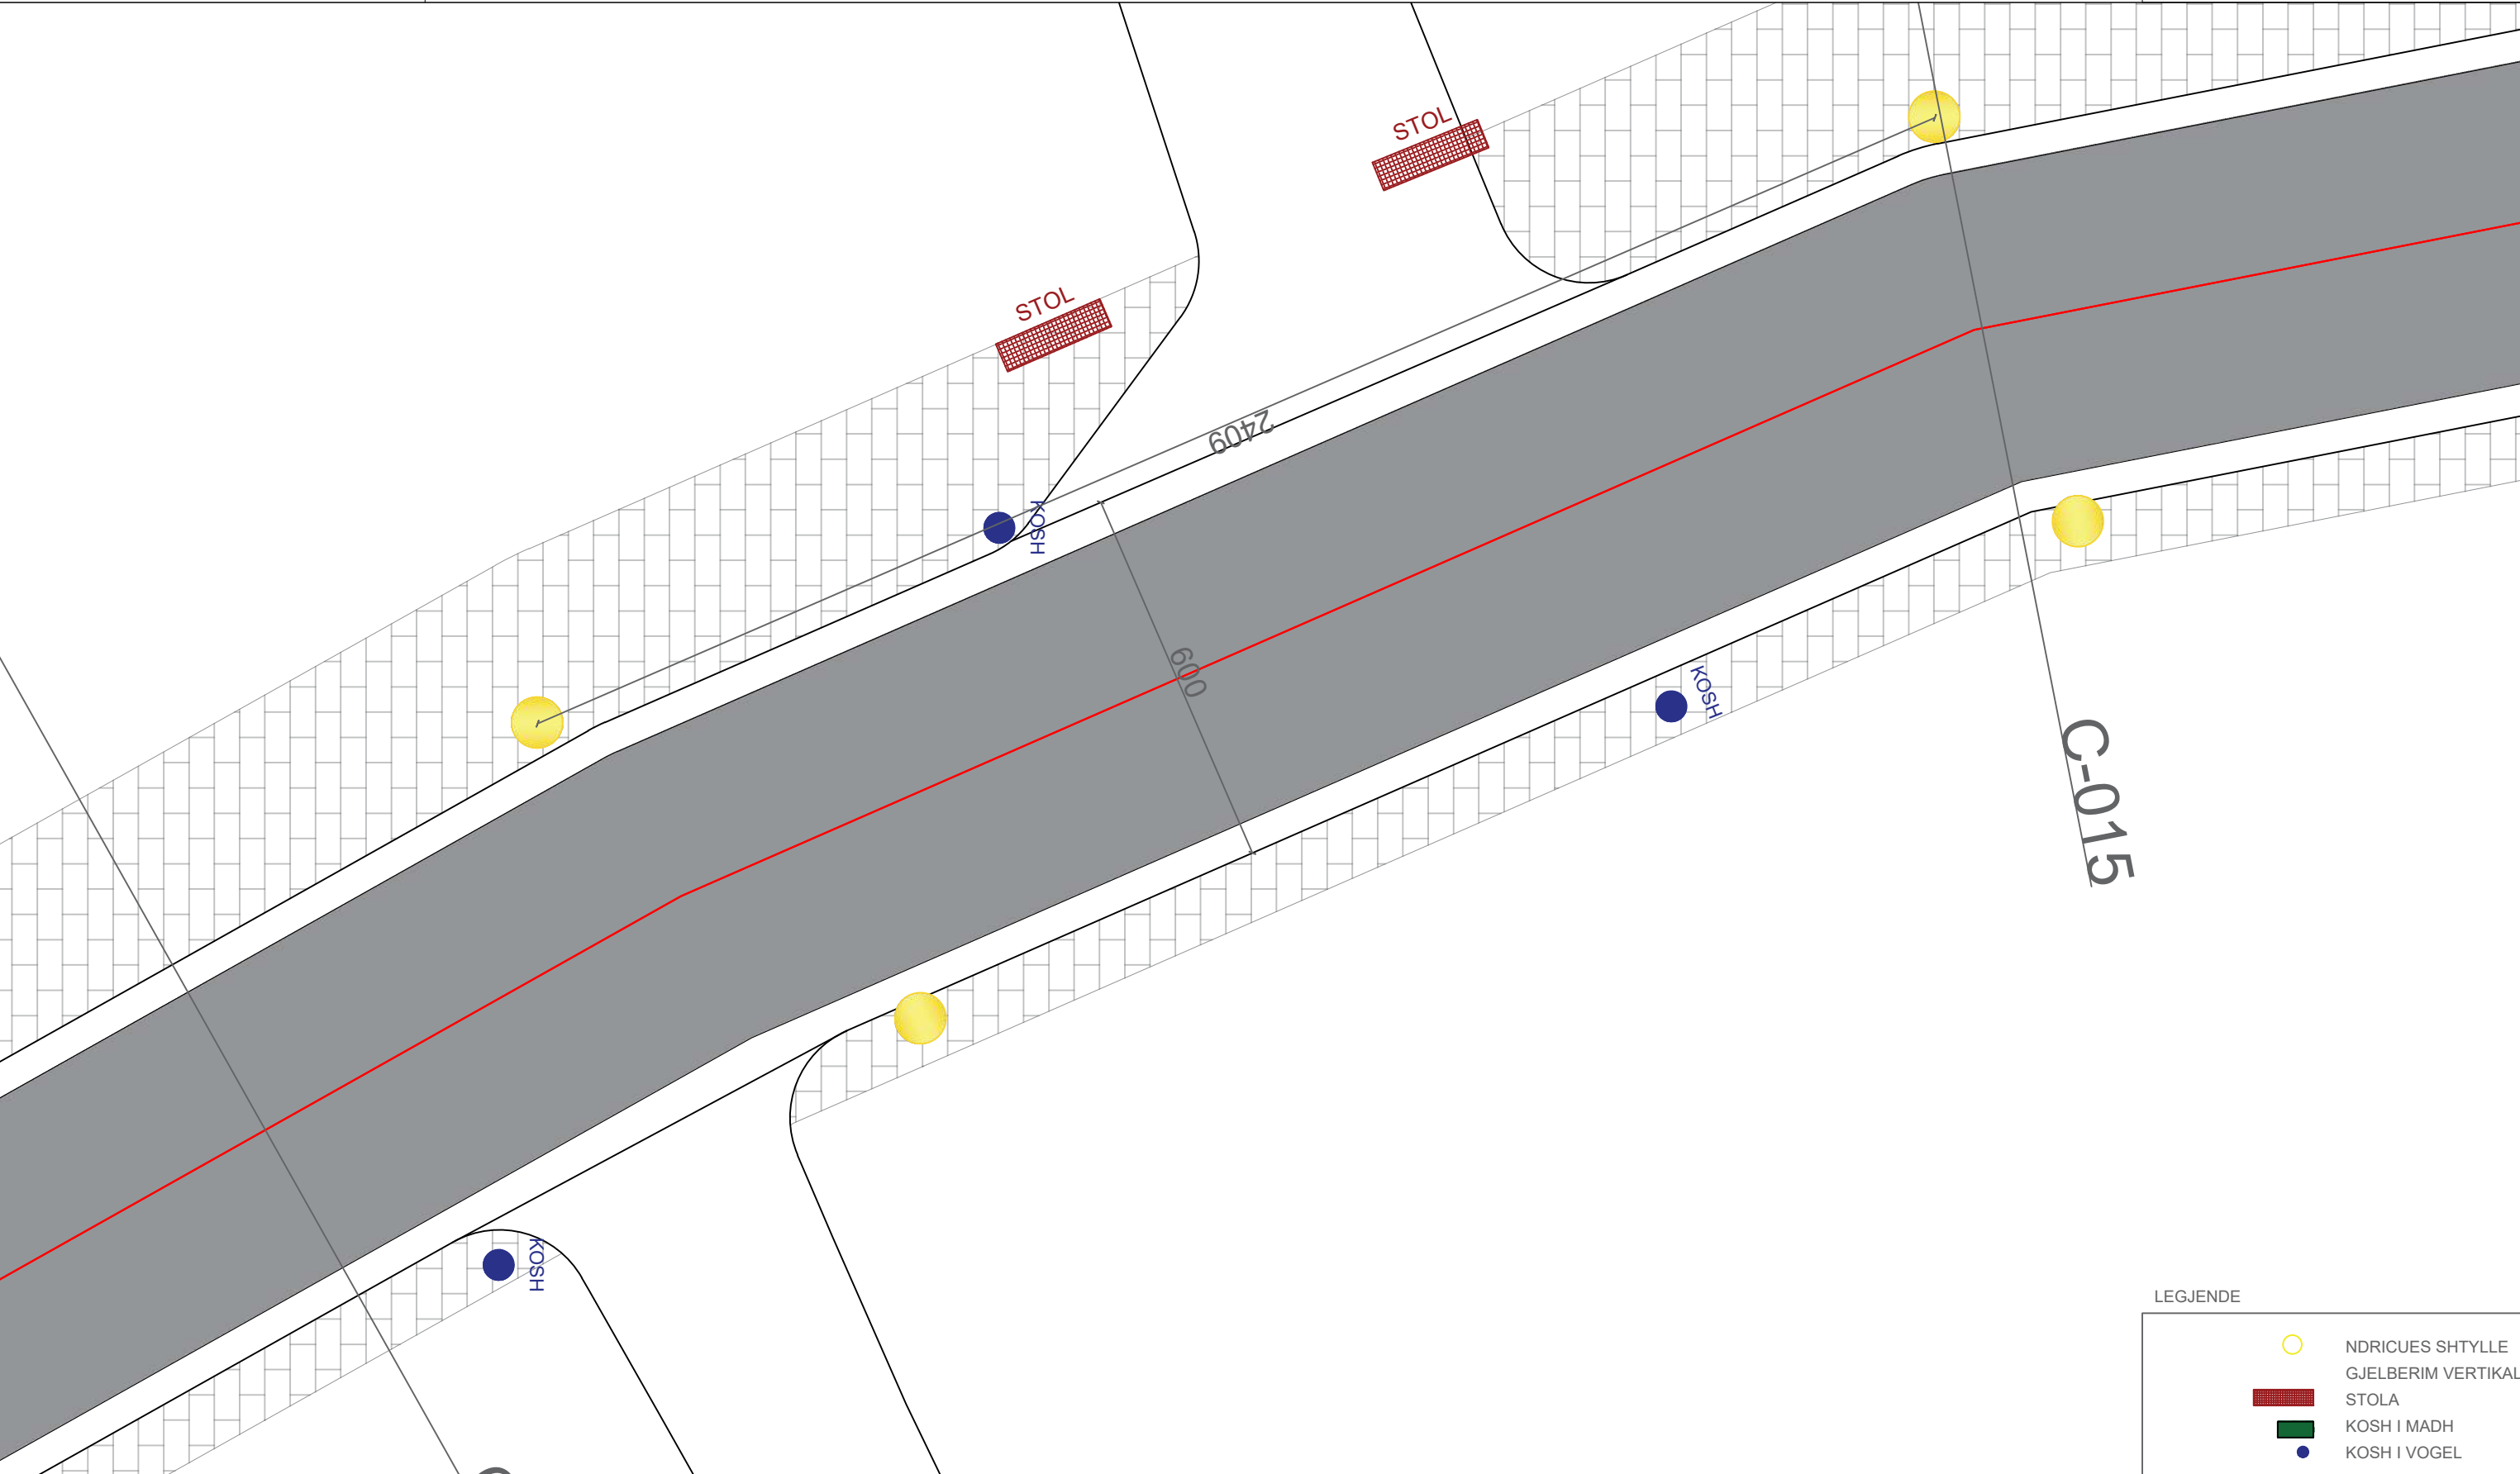

LEGJENDE

	NDRICUES SHTYLLE
	GJELBERIM VERTIKAL
	STOLA
	KOSH I MADH
	KOSH I VOGEL

PLANI TEKNIK

SHKALLA 1:100

POROSITES :BASHKIA SARANDE


PROJEKTUES :IRA LITO


Data


VERIU





Fleta nuk duhet zmadhuar. Në të gjitha nivelet, këndet dhe dimensionet duhet të kontrollohen në kantier përpara fillimit të punimeve.
Ky vizatim duhet të lexohet si një i plotë me të gjithë komponentët përberës dhe fletët shoqëruese si arkitektura, konstruksionin, elektriket, mekaniket, detajet, specifikimet etj.

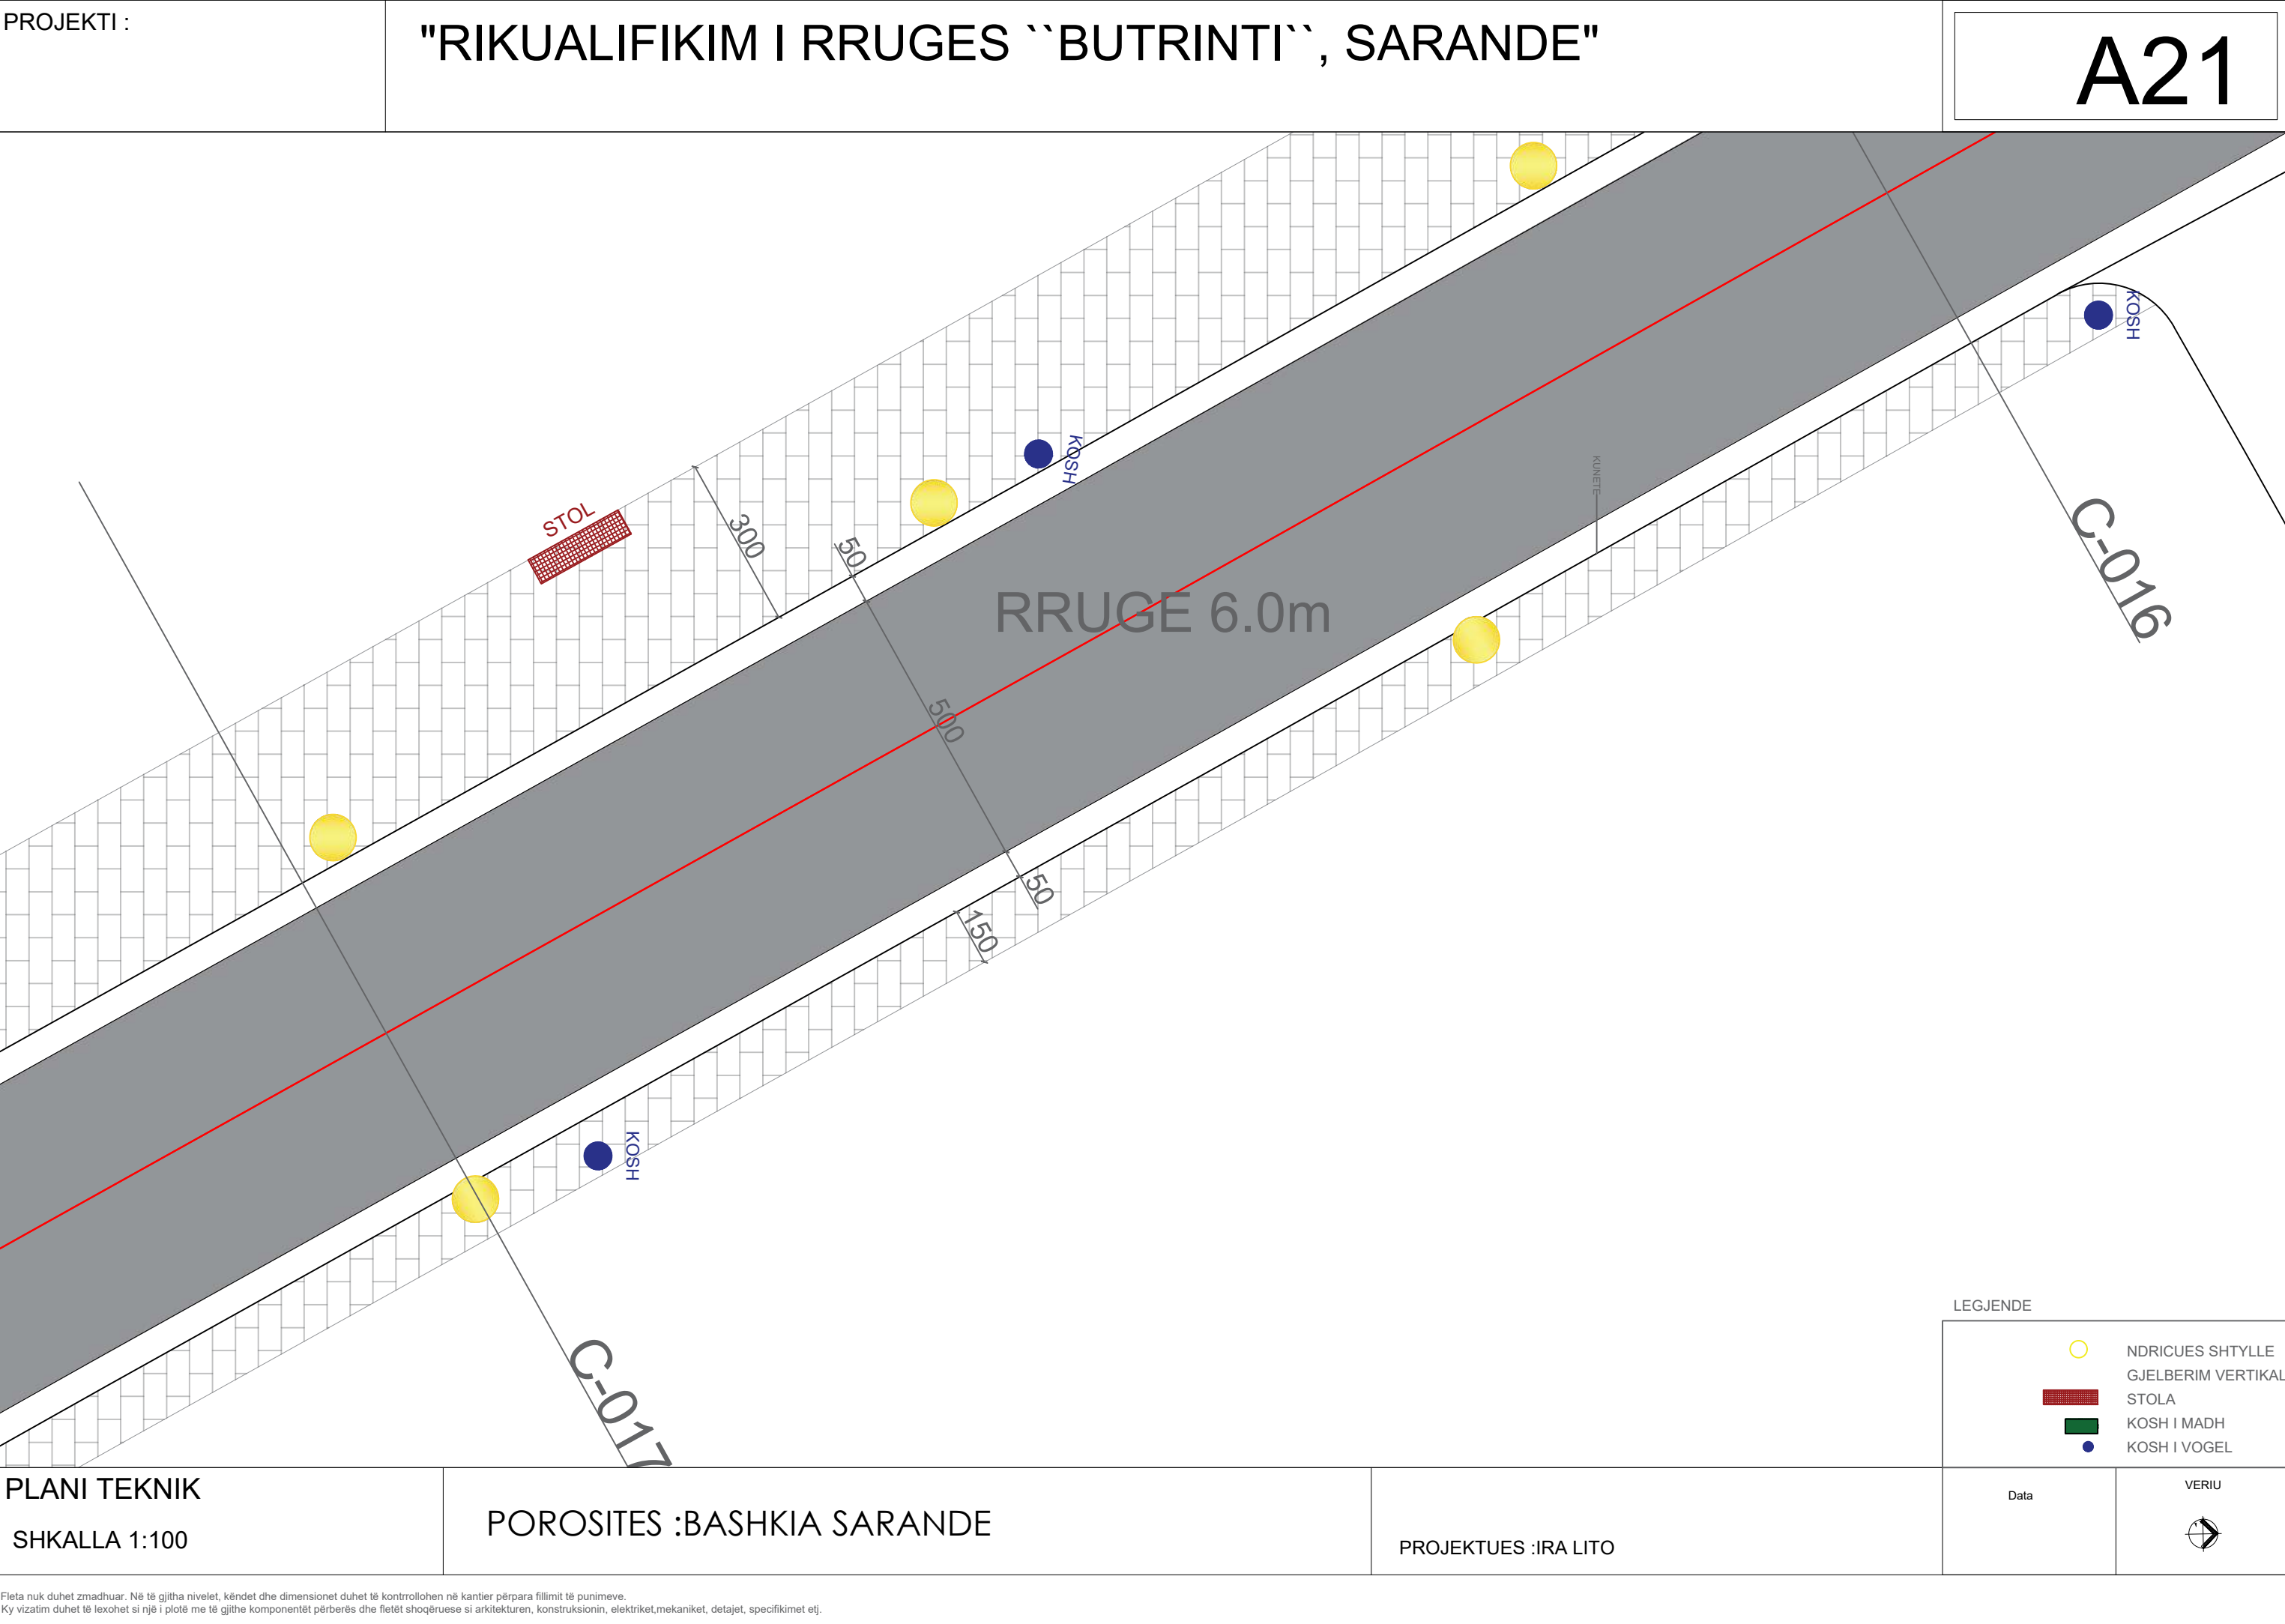

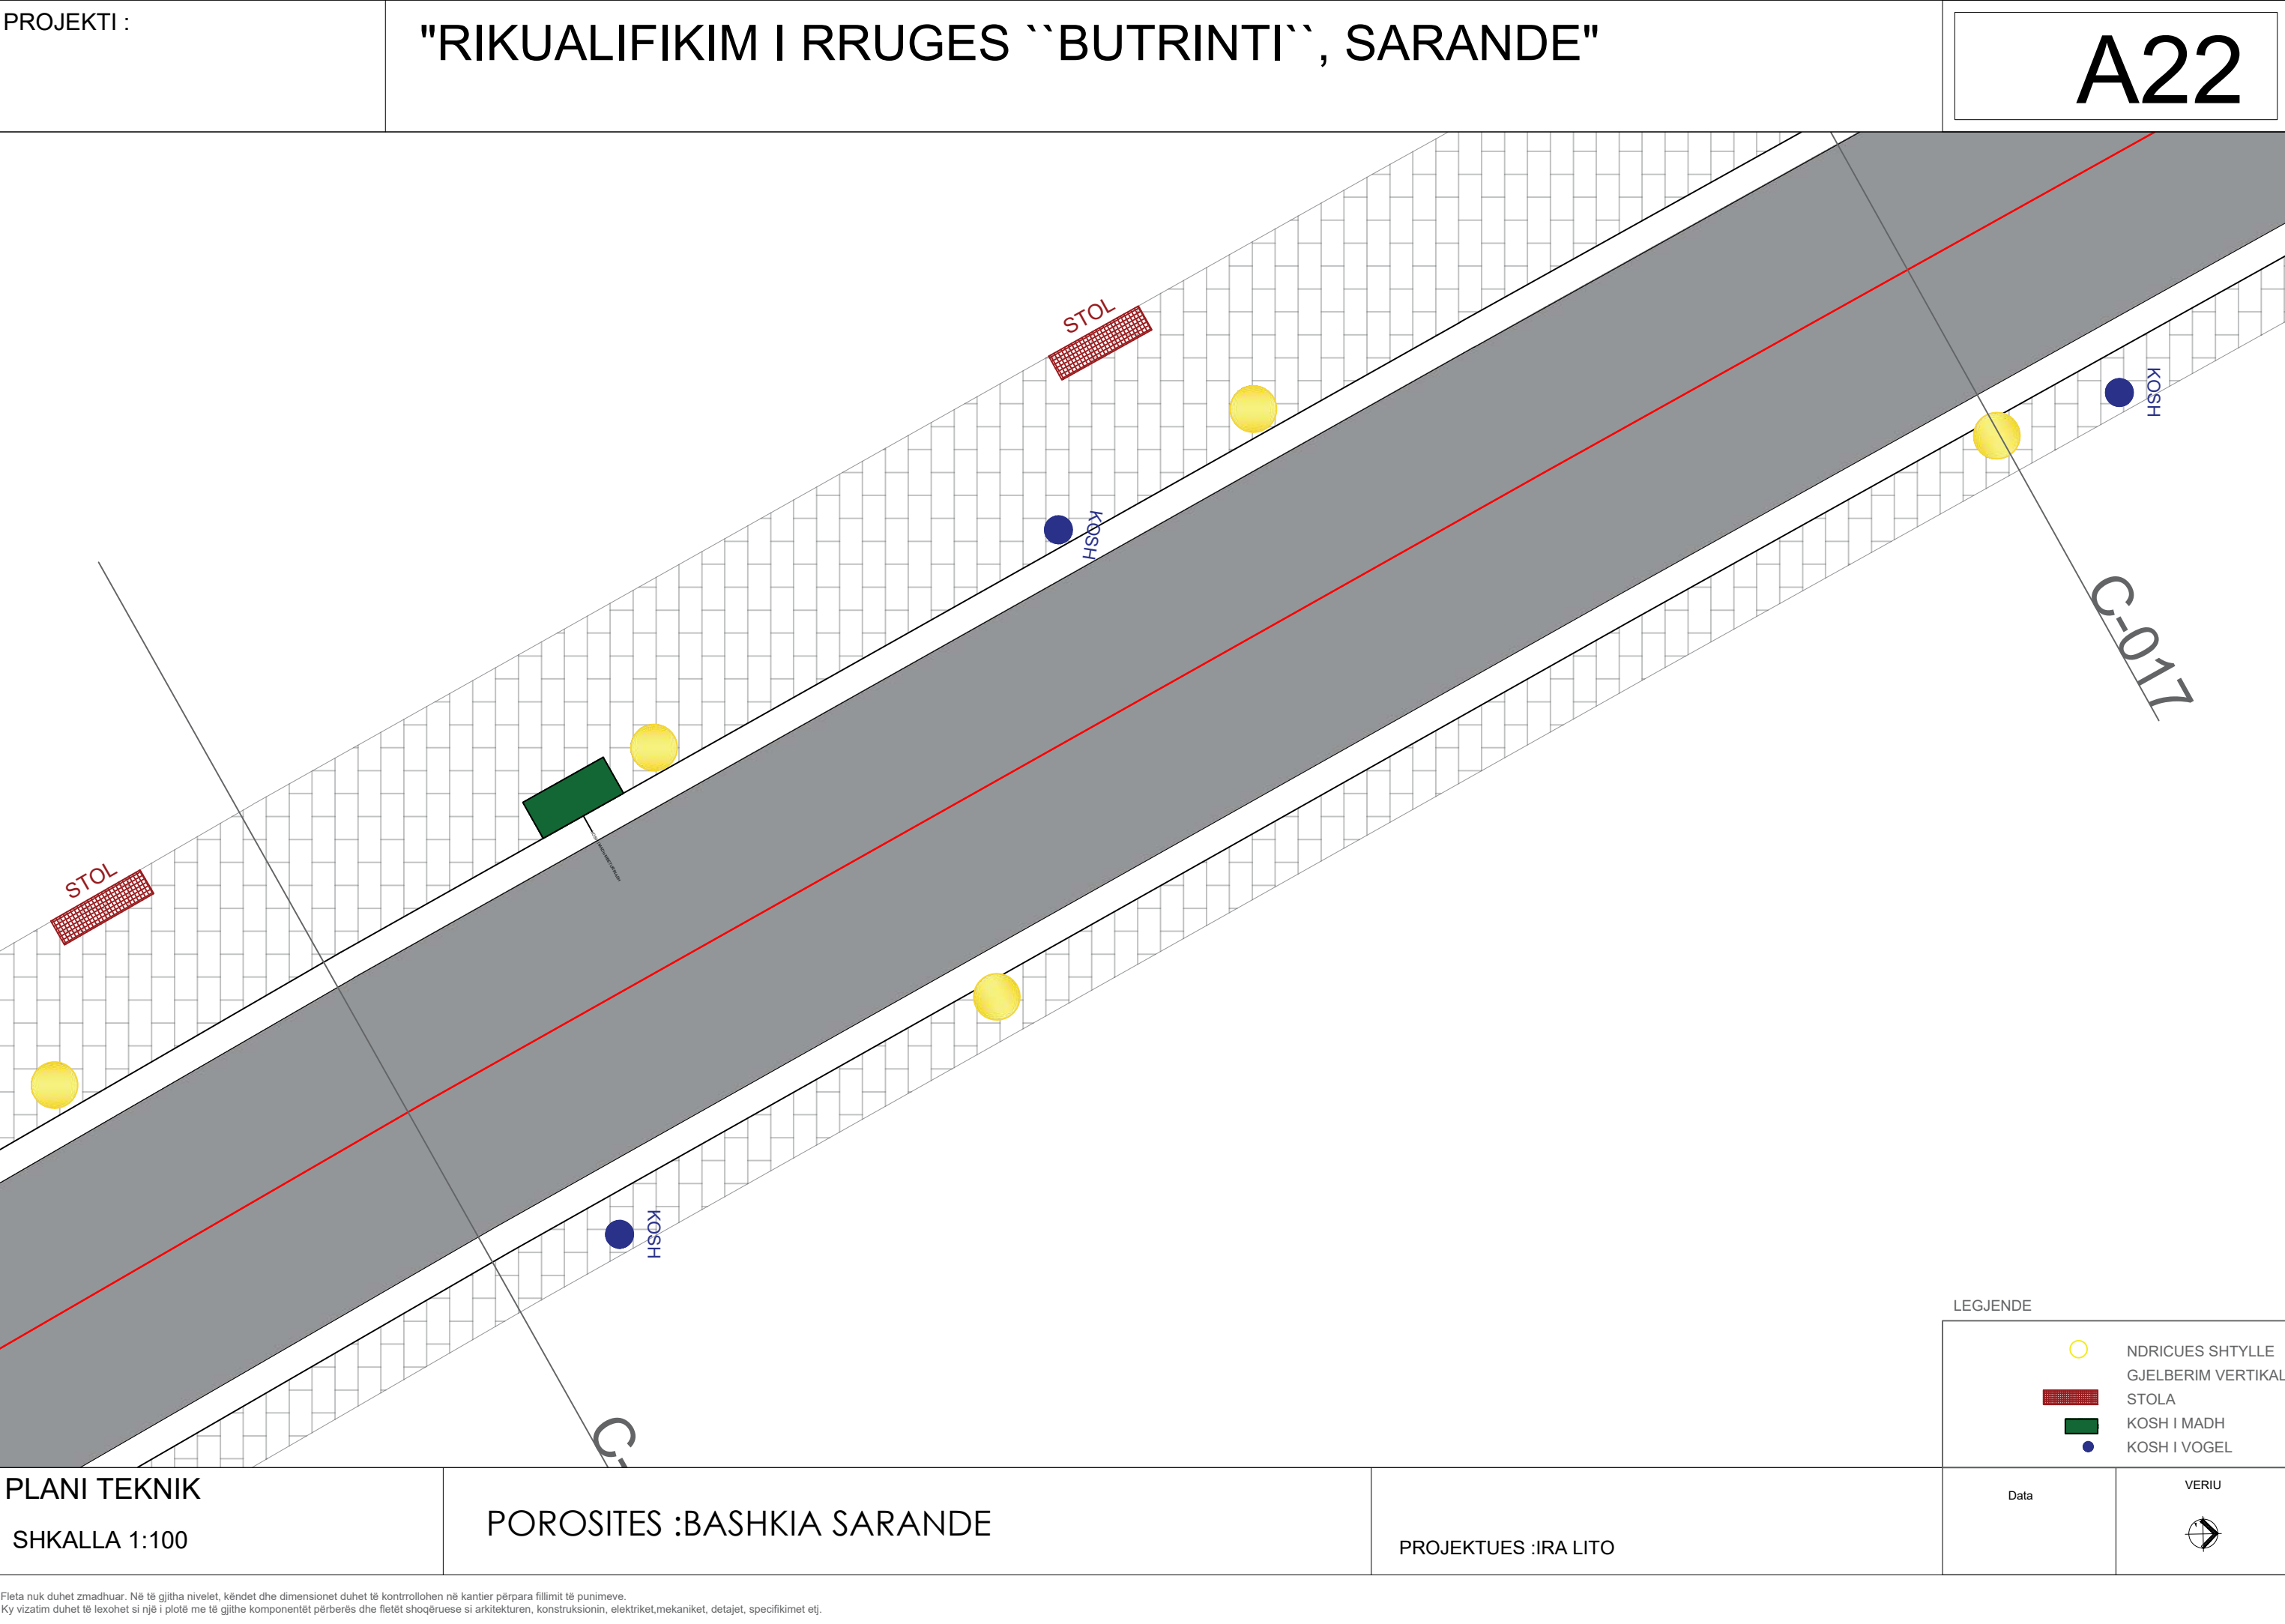

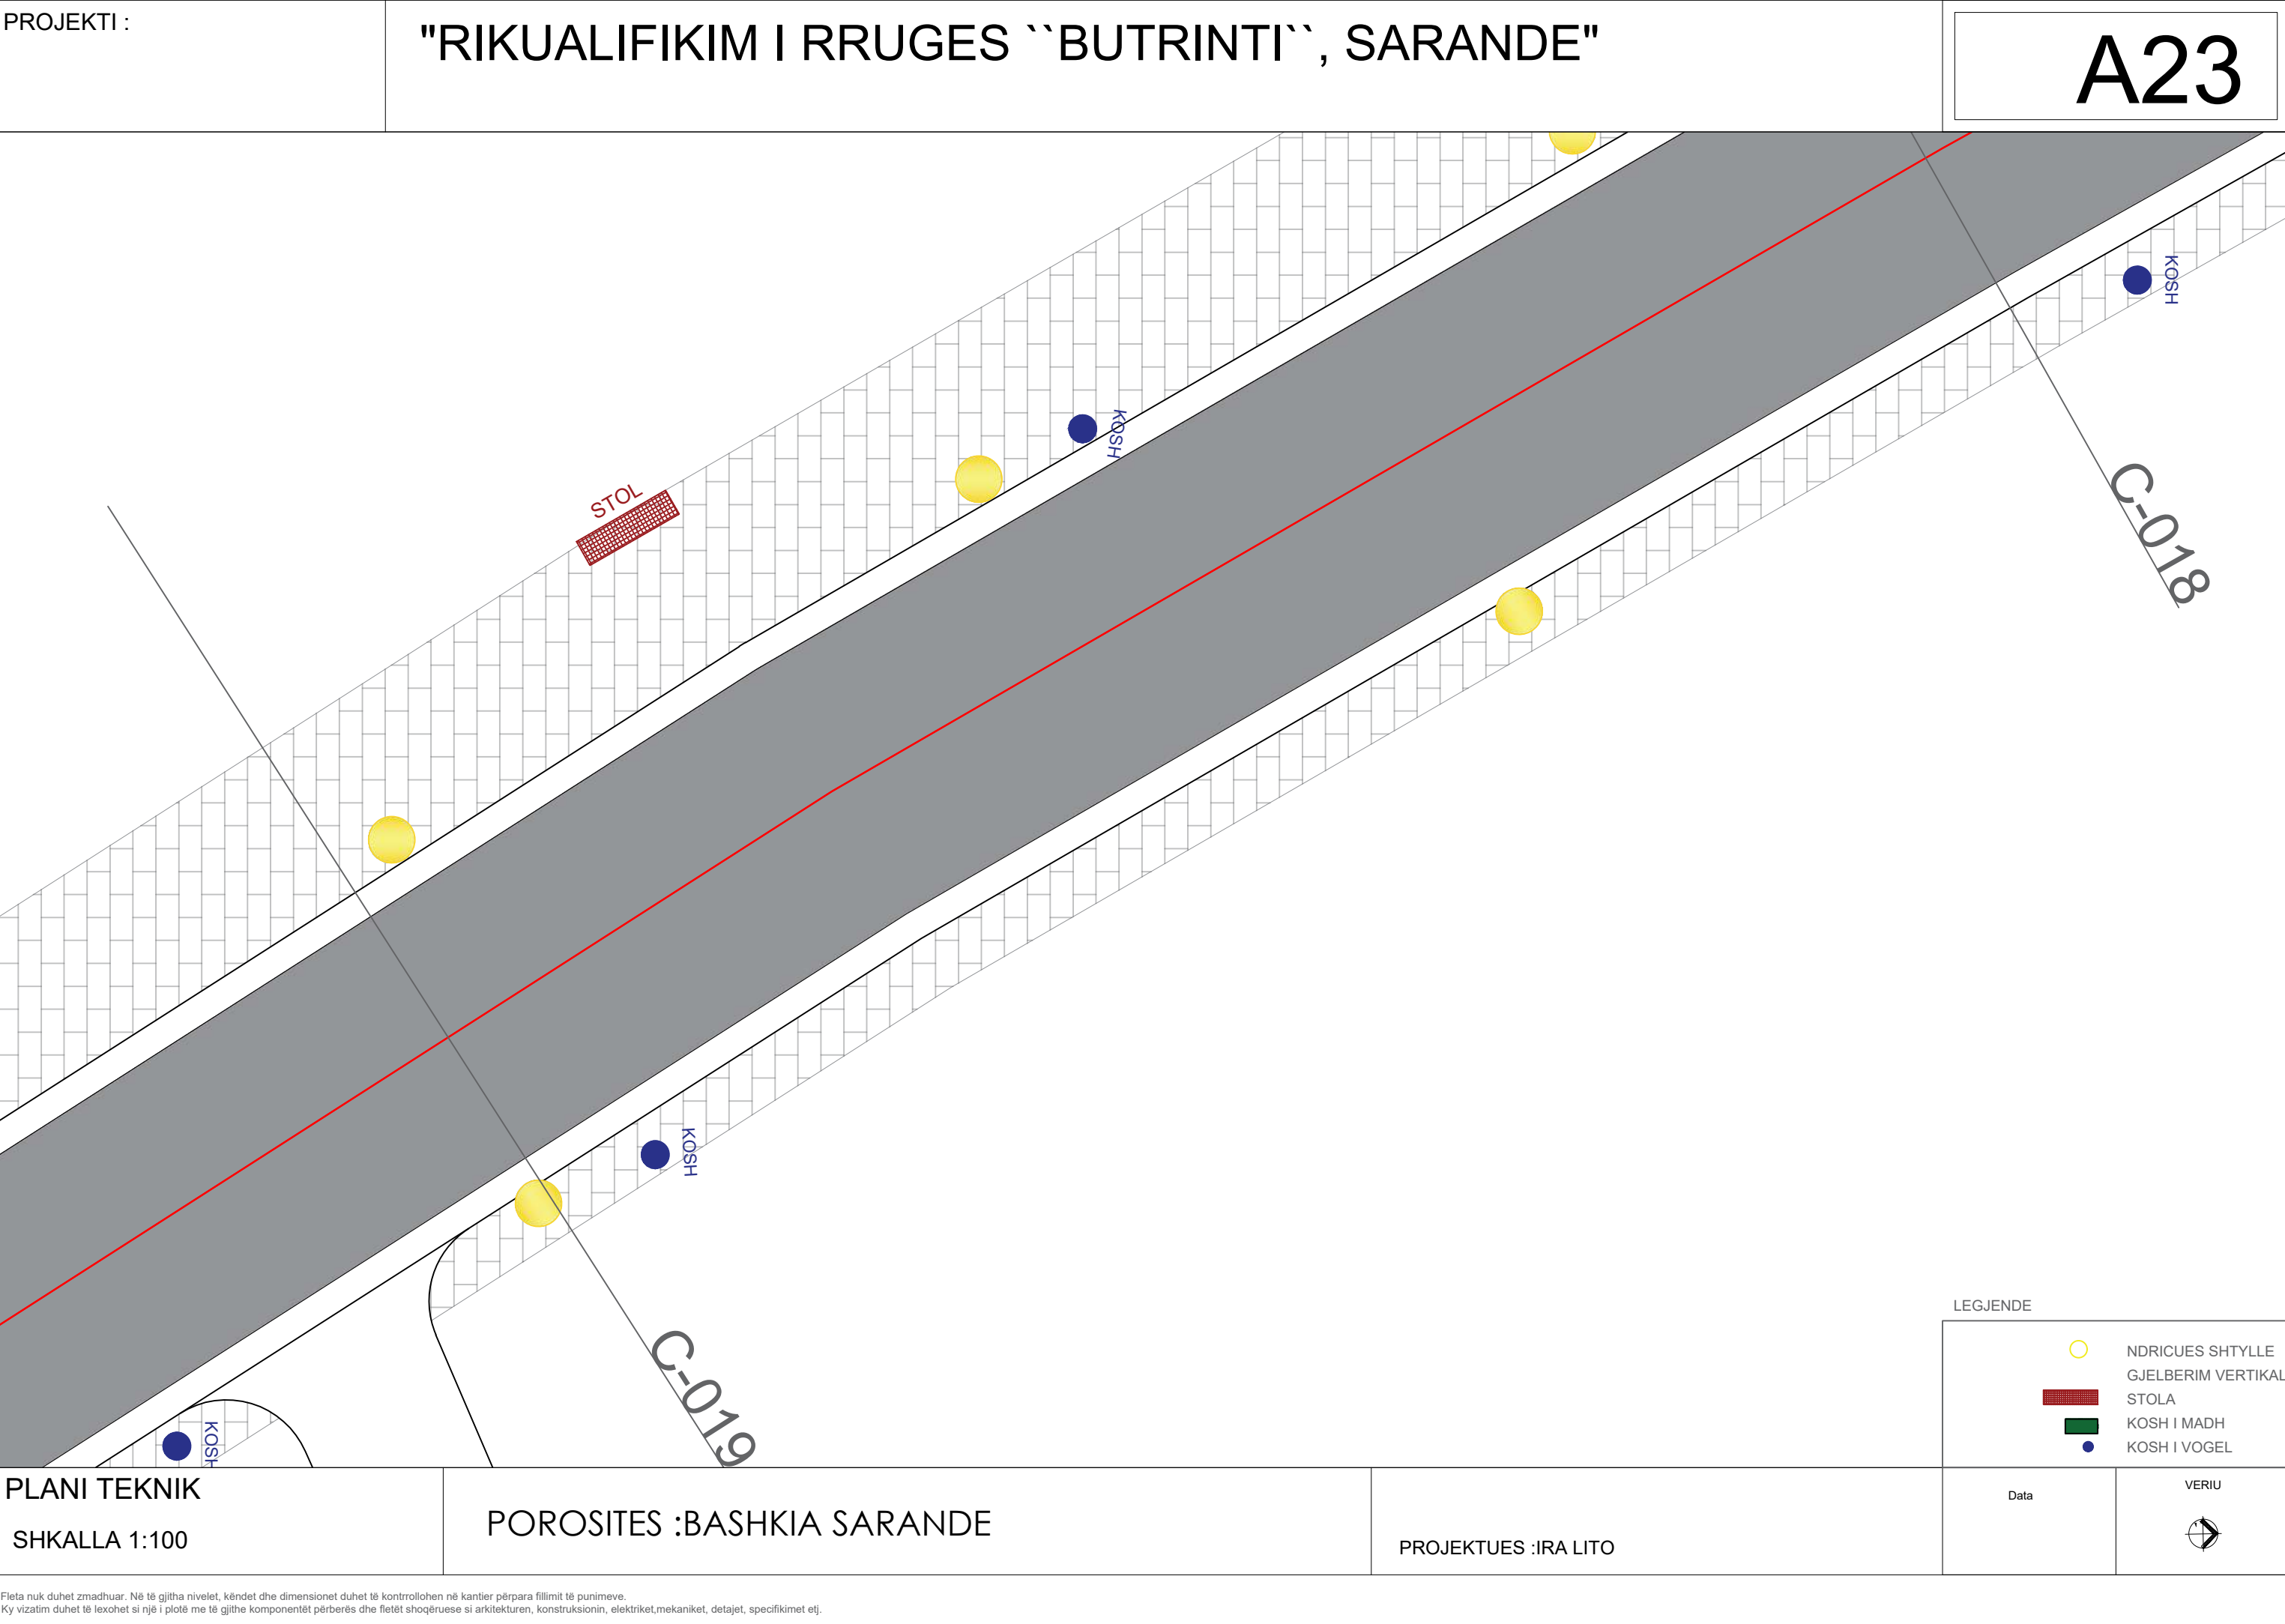

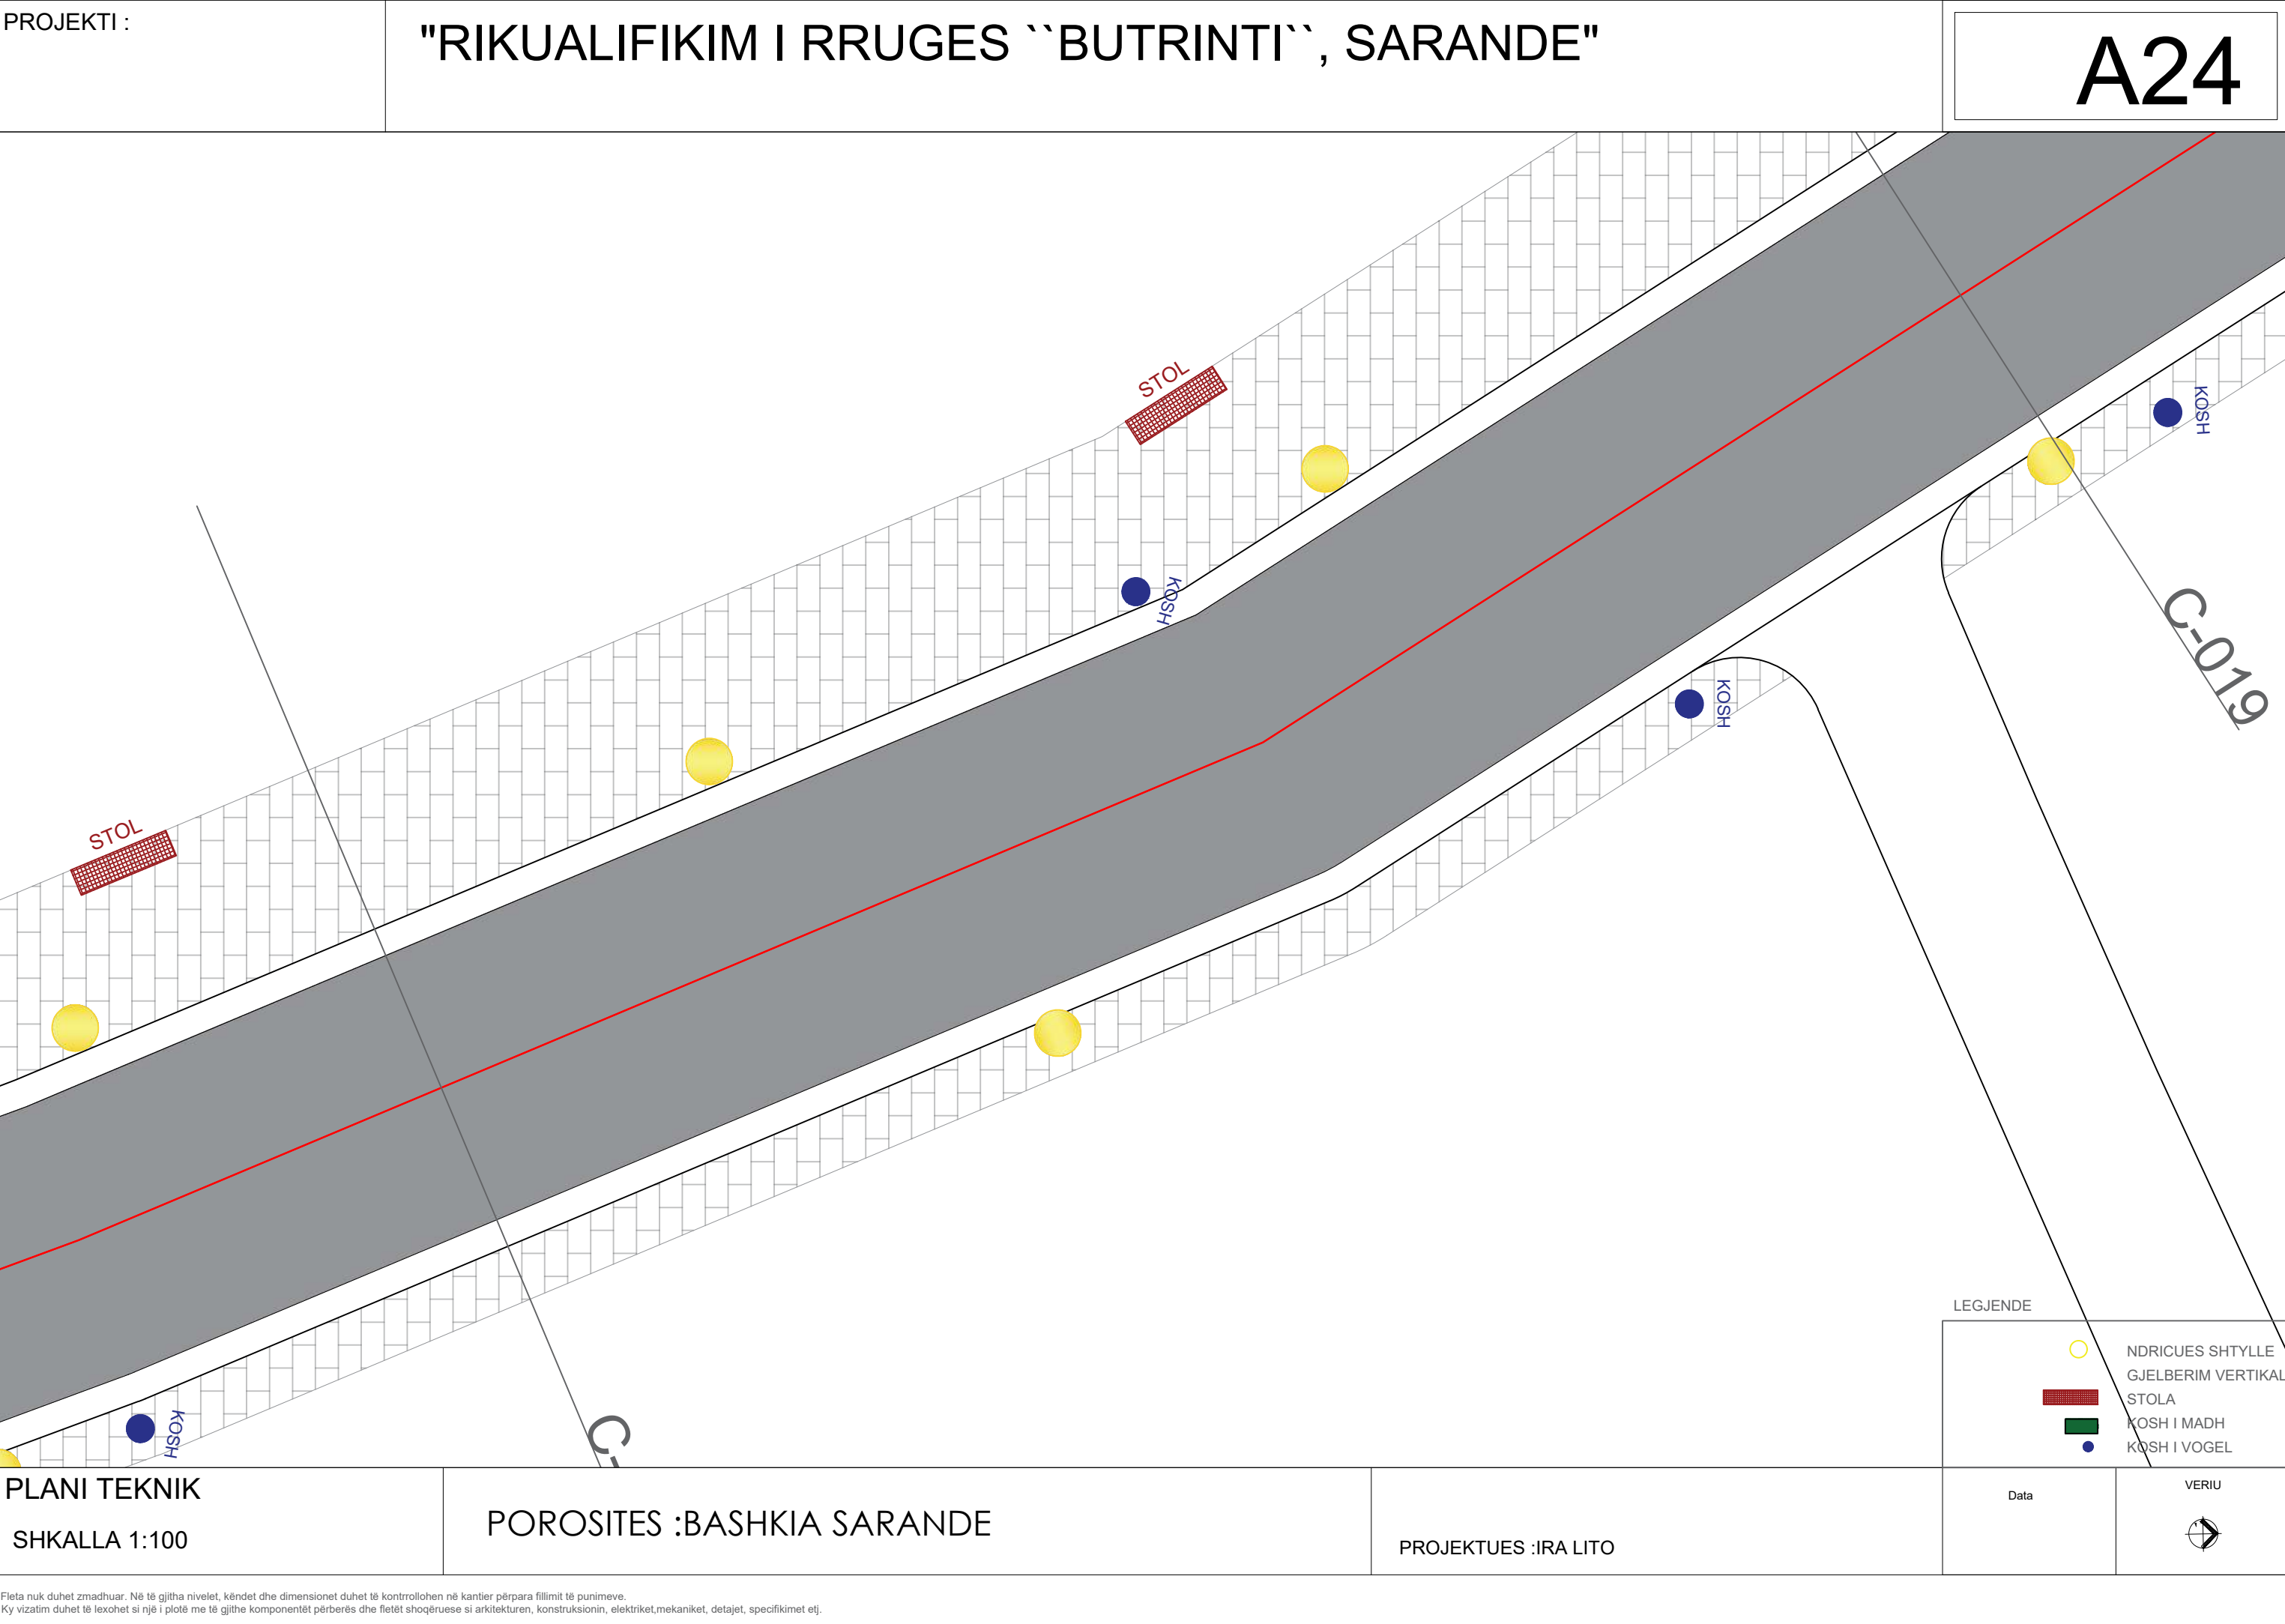


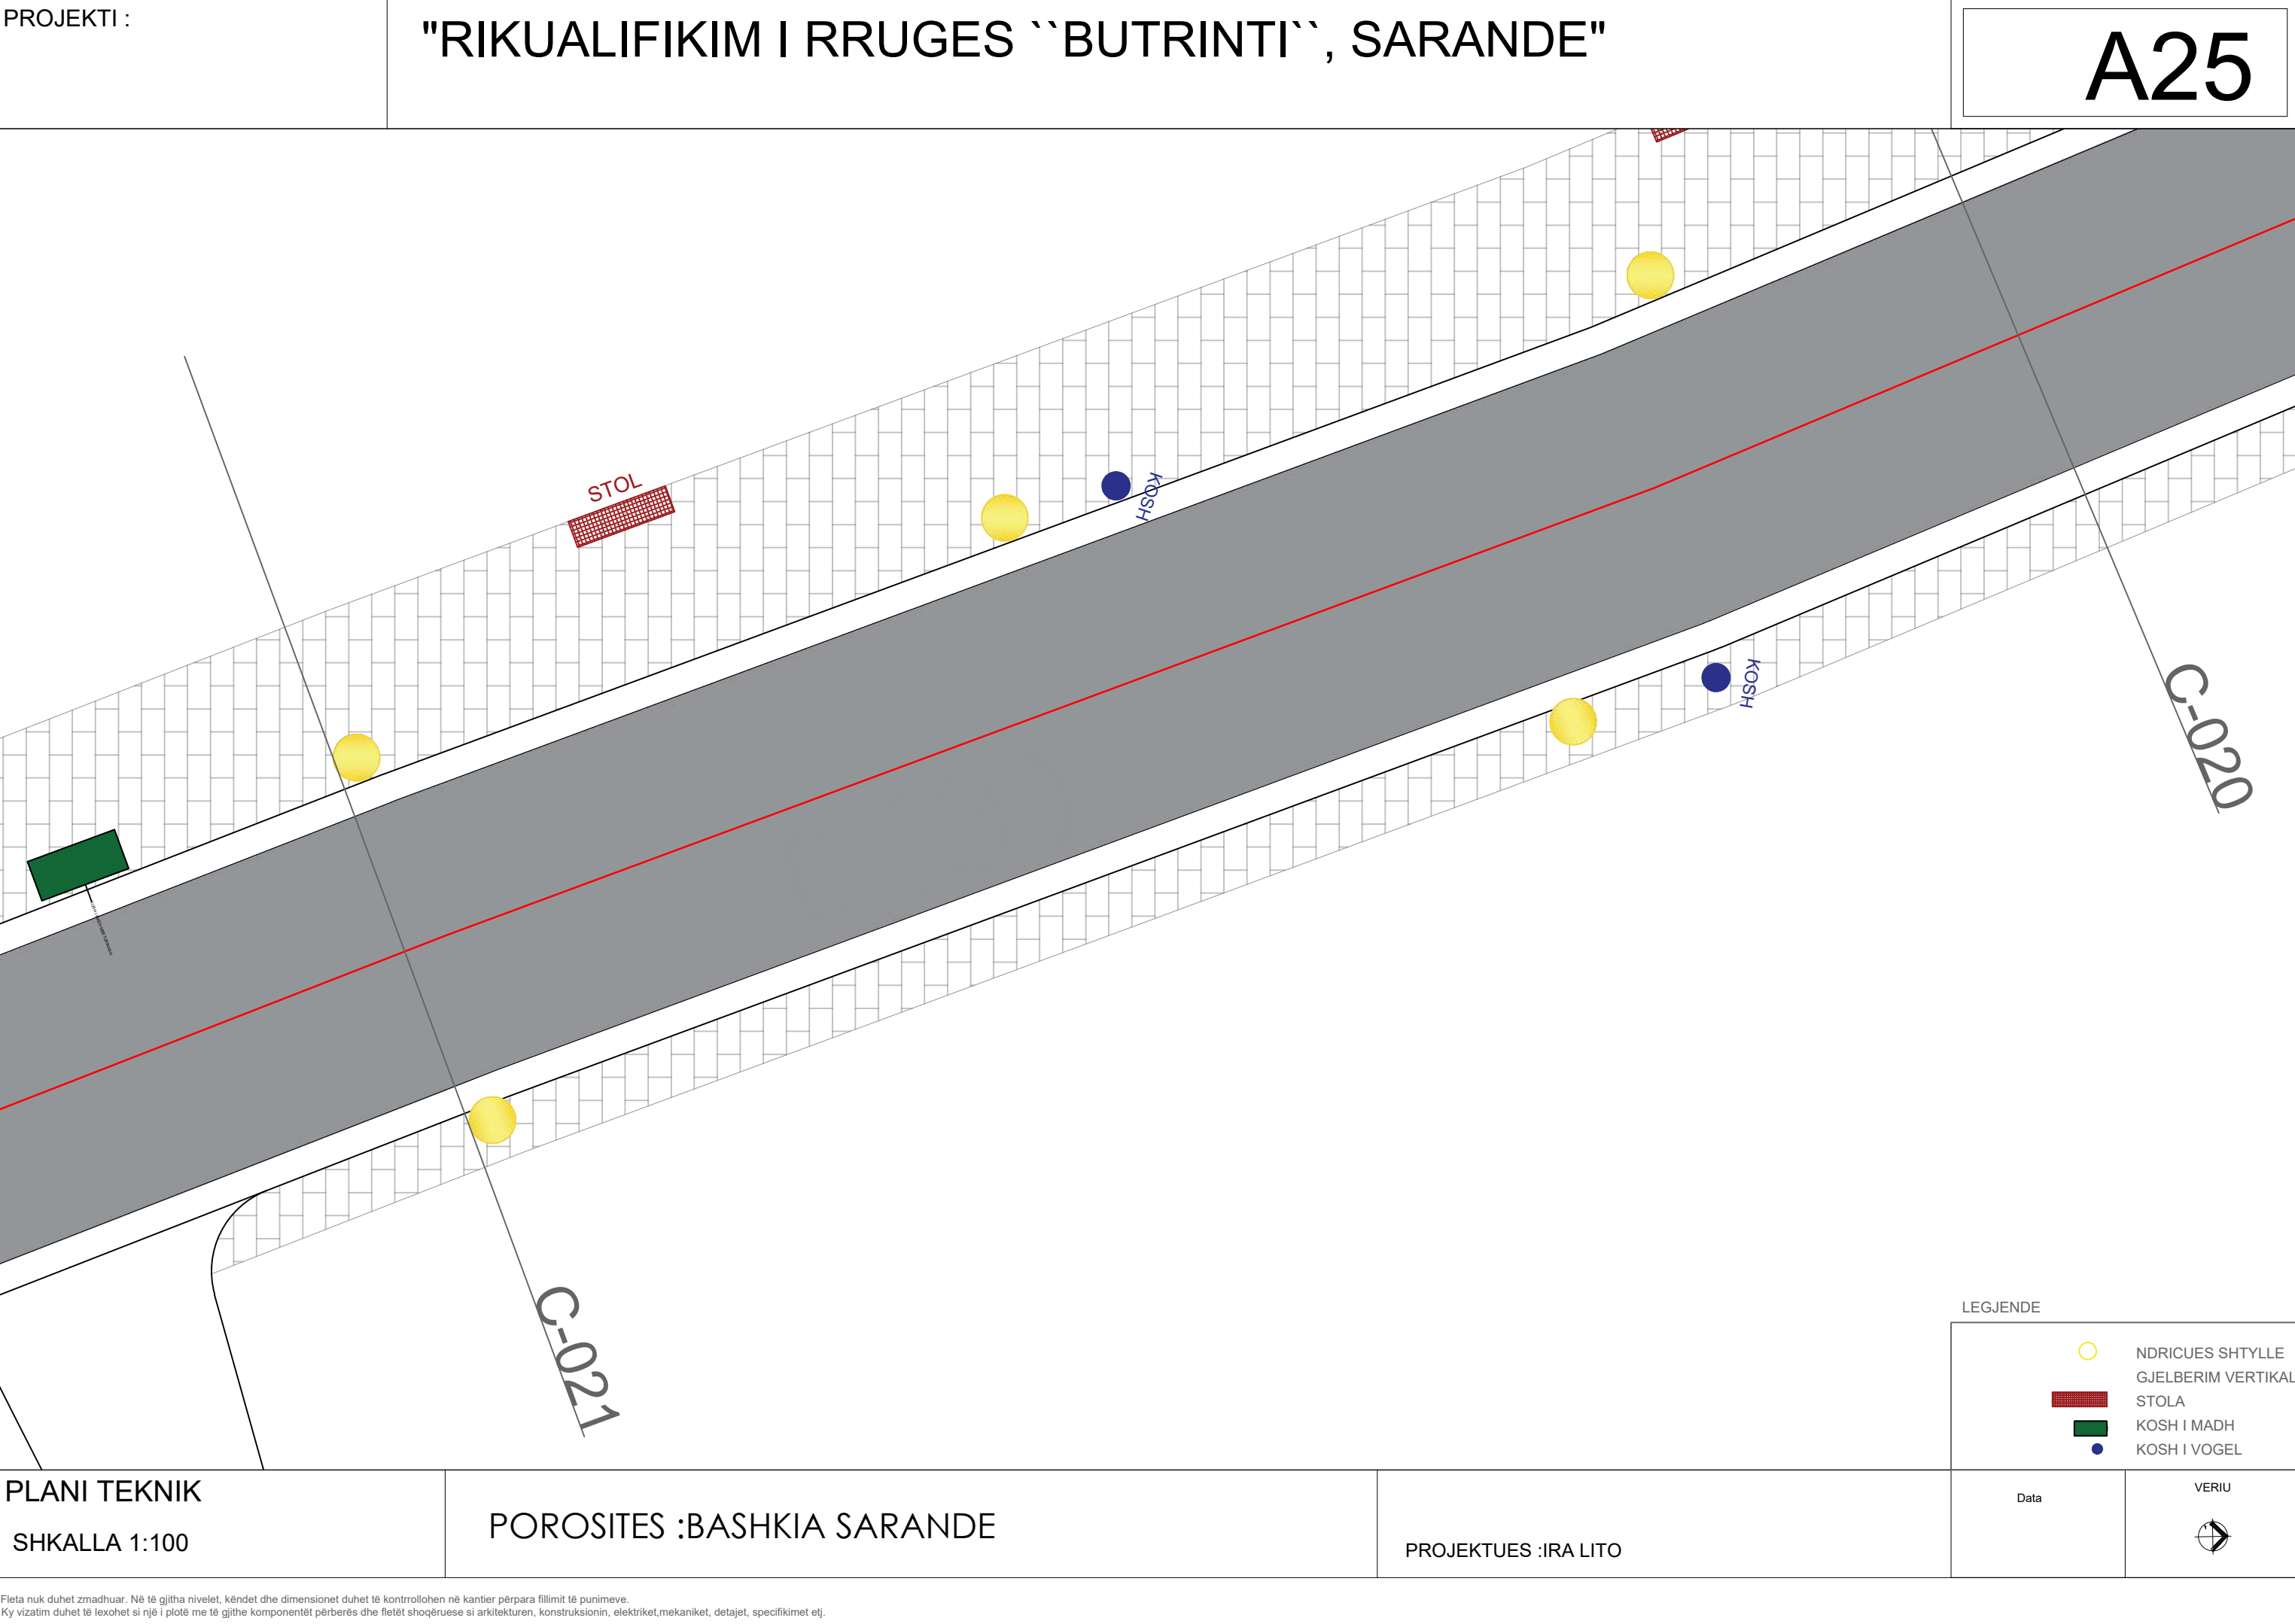

PROJEKTI :

"RIKUALIFIKIM I RRUGES ``BUTRINTI``, SARANDE"

A26

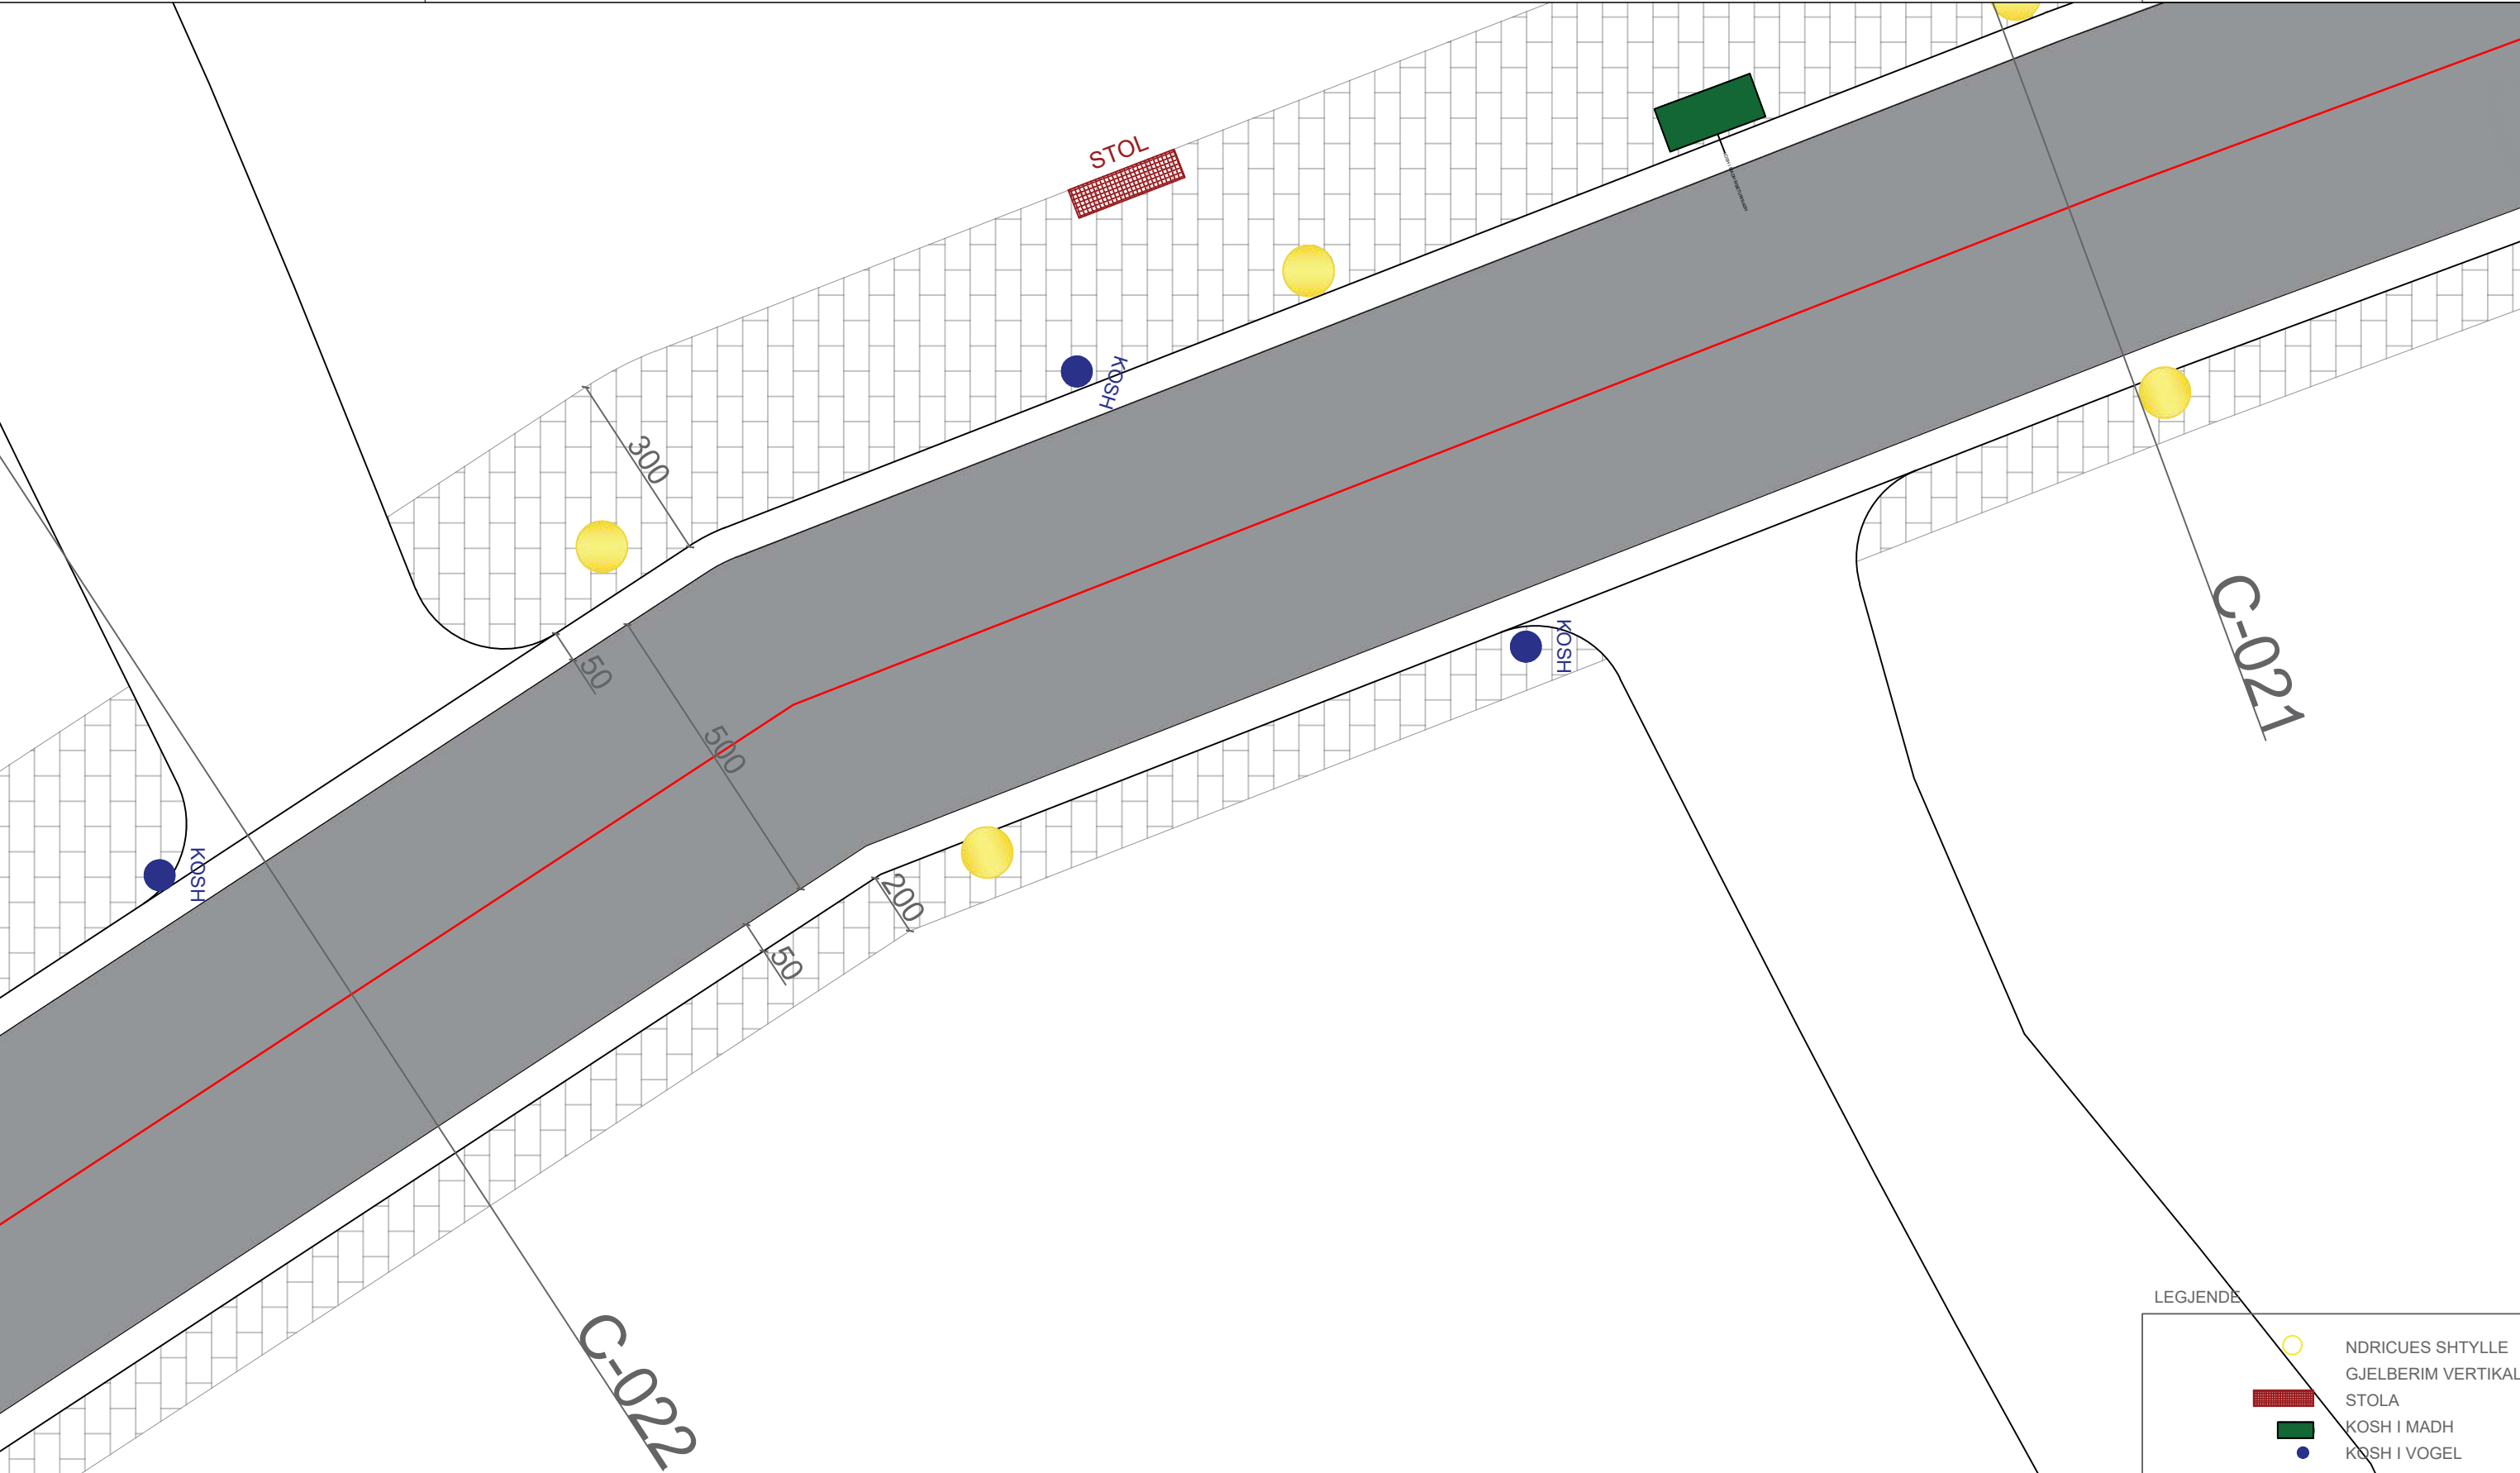

PLANI TEKNIK

SHKALLA 1:100

POROSITES :BASHKIA SARANDE

PROJEKTUES :IRA LITO


LEGJENDE	
	NDRICUES SHTYLLE
	GJELBERIM VERTIKAL
	STOLA
	KOSH I MADH
	KOSH I VOGEL

Data

VERIU




Fleta nuk duhet zmadhuar. Në të gjitha nivelet, këndet dhe dimensionet duhet të kontrollohen në kantier përpara fillimit të punimeve.
Ky vizatim duhet të lexohet si një i plotë me të gjithë komponentët përberës dhe fletët shoqëruese si arkitektura, konstruksionin, elektriket, mekaniket, detajet, specifikimet etj.

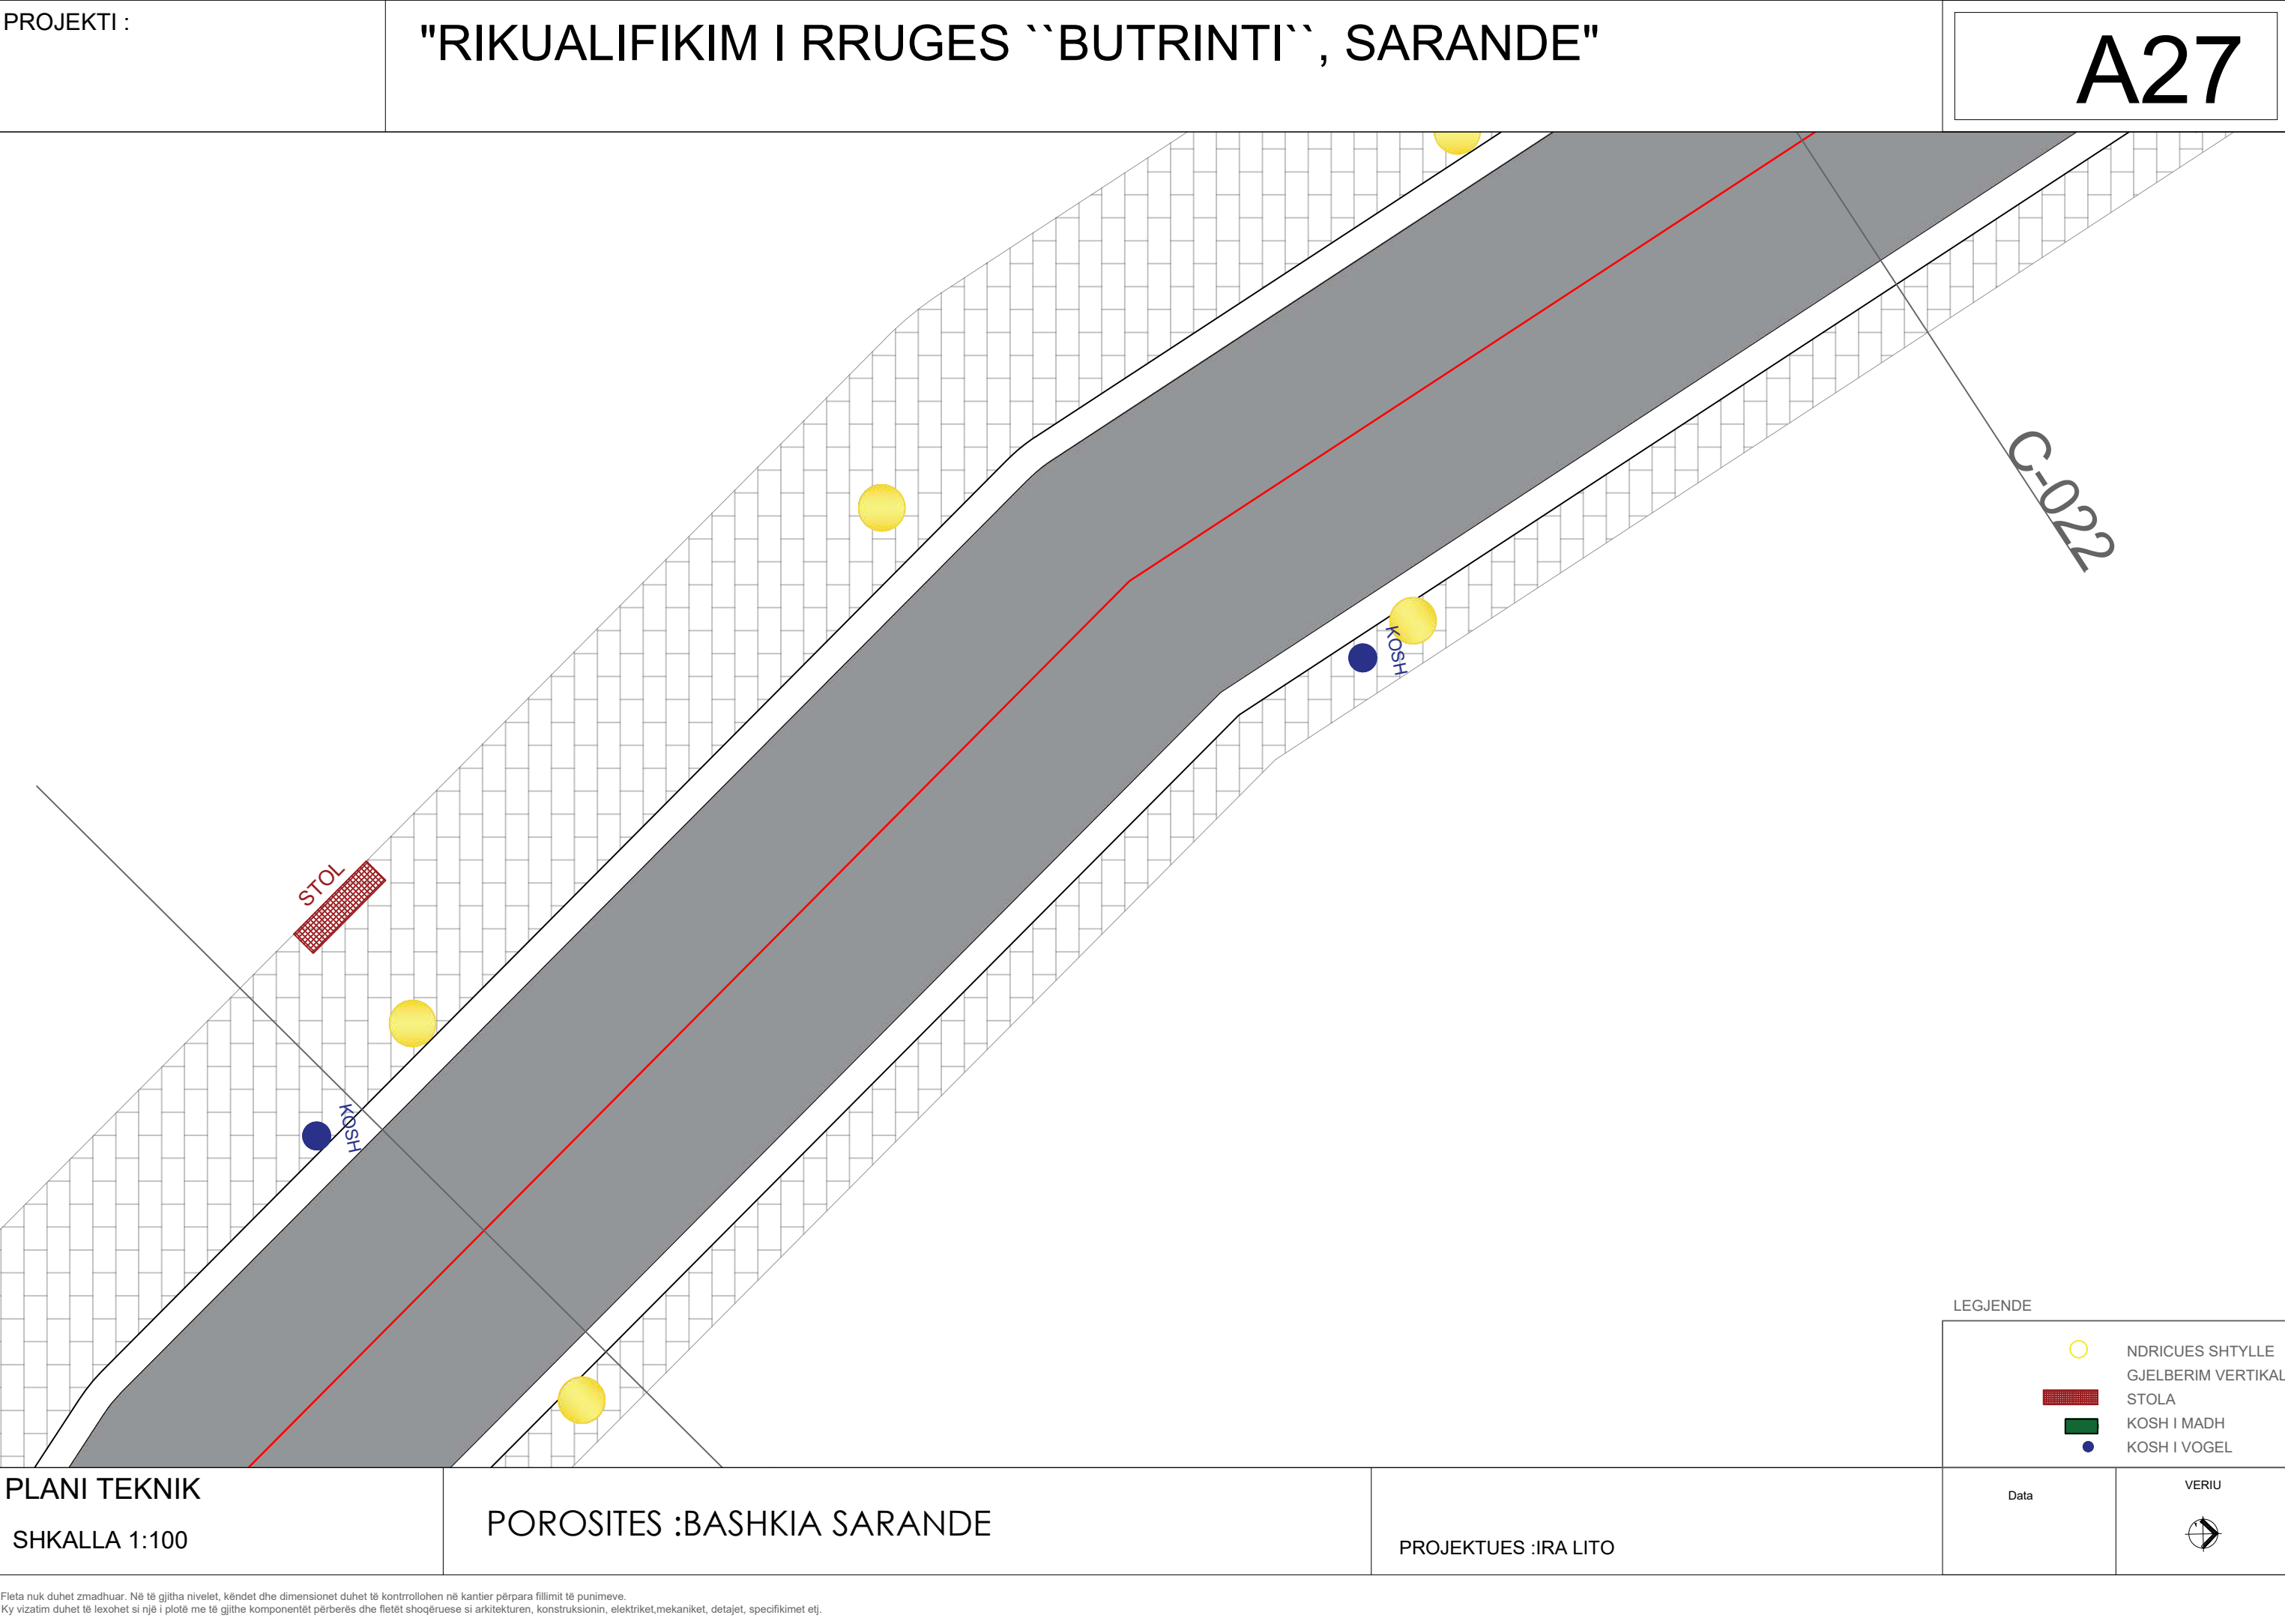

PROJEKTI :

"RIKUALIFIKIM I RRUGES ``BUTRINTI``, SARANDE"

A28

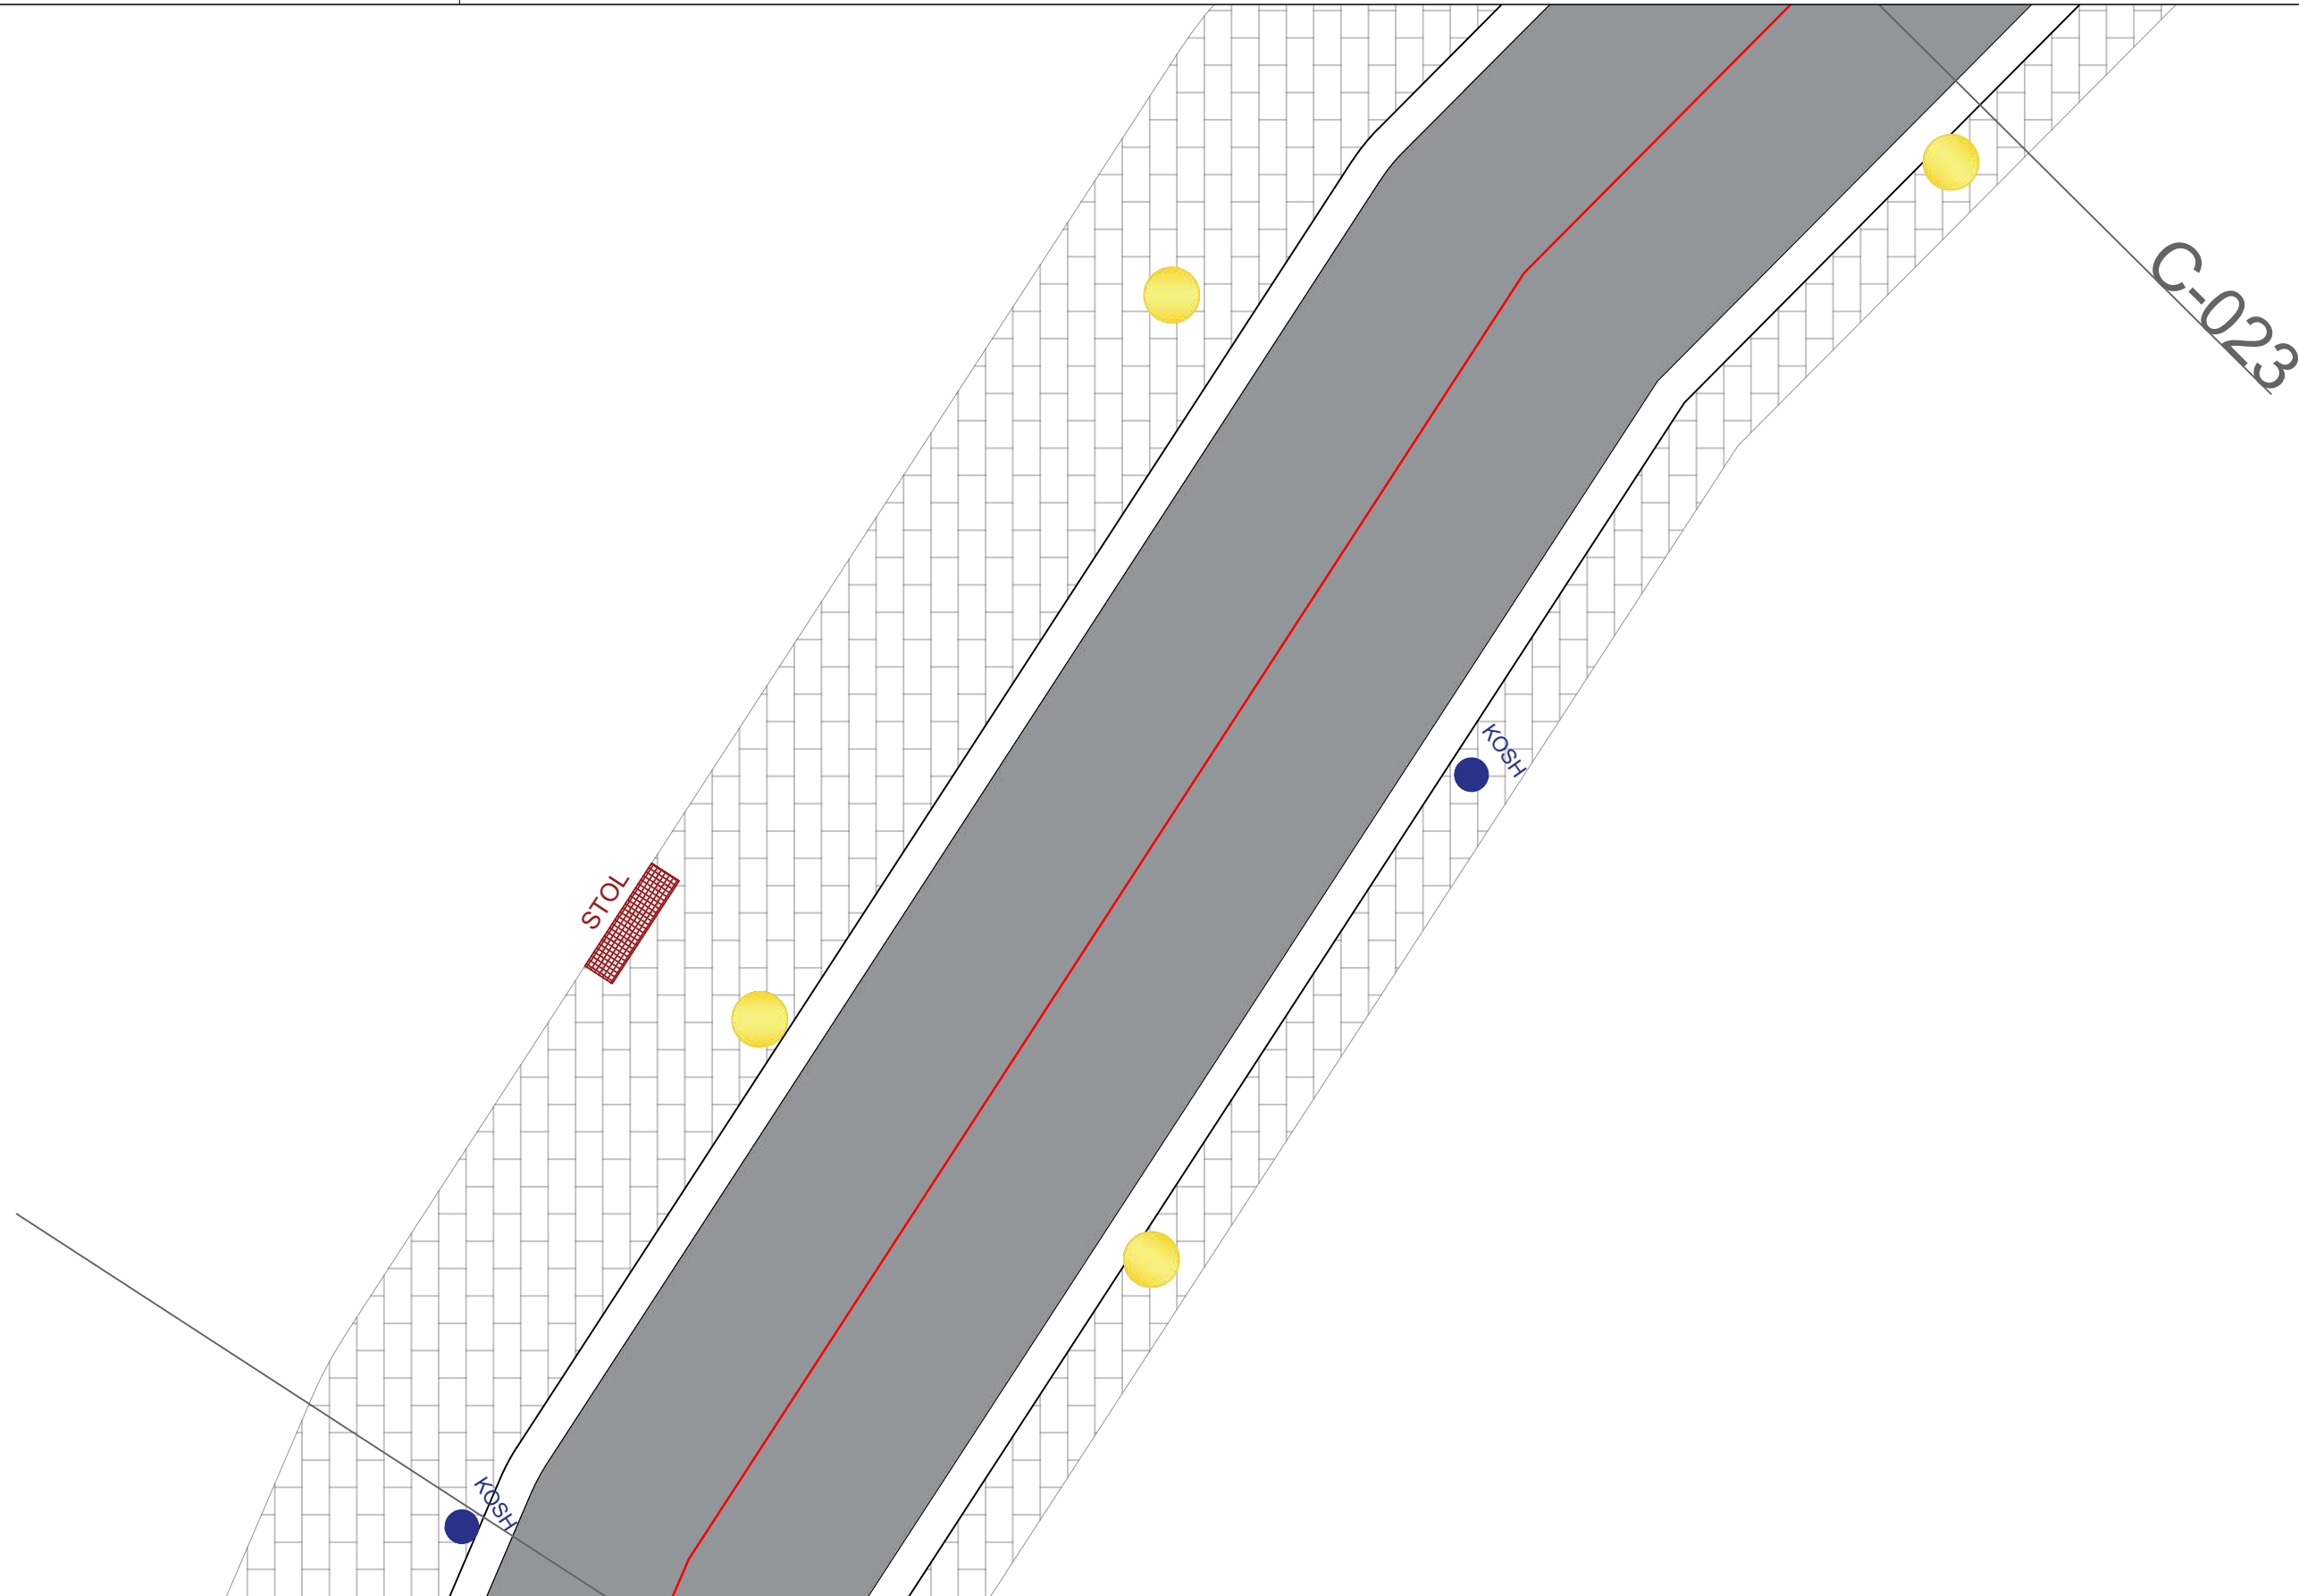

LEGJENDE	
	NDRICUES SHTYLLE
	GJELBERIM VERTIKAL
	STOLA
	KOSH I MADH
	KOSH I VOGEL

PLANI TEKNIK

SHKALLA 1:100

POROSITES :BASHKIA SARANDE


PROJEKTUES :IRA LITO

Data

VERIU



Fleta nuk duhet zmadhuar. Në të gjitha nivelet, këndet dhe dimensionet duhet të kontrollohen në kantier përpara fillimit të punimeve.
Ky vizatim duhet të lexohet si një i plotë me të gjithë komponentët përberës dhe fletët shoqëruese si arkitekturen, konstruksionin, elektriket, mekaniket, detajet, specifikimet etj.

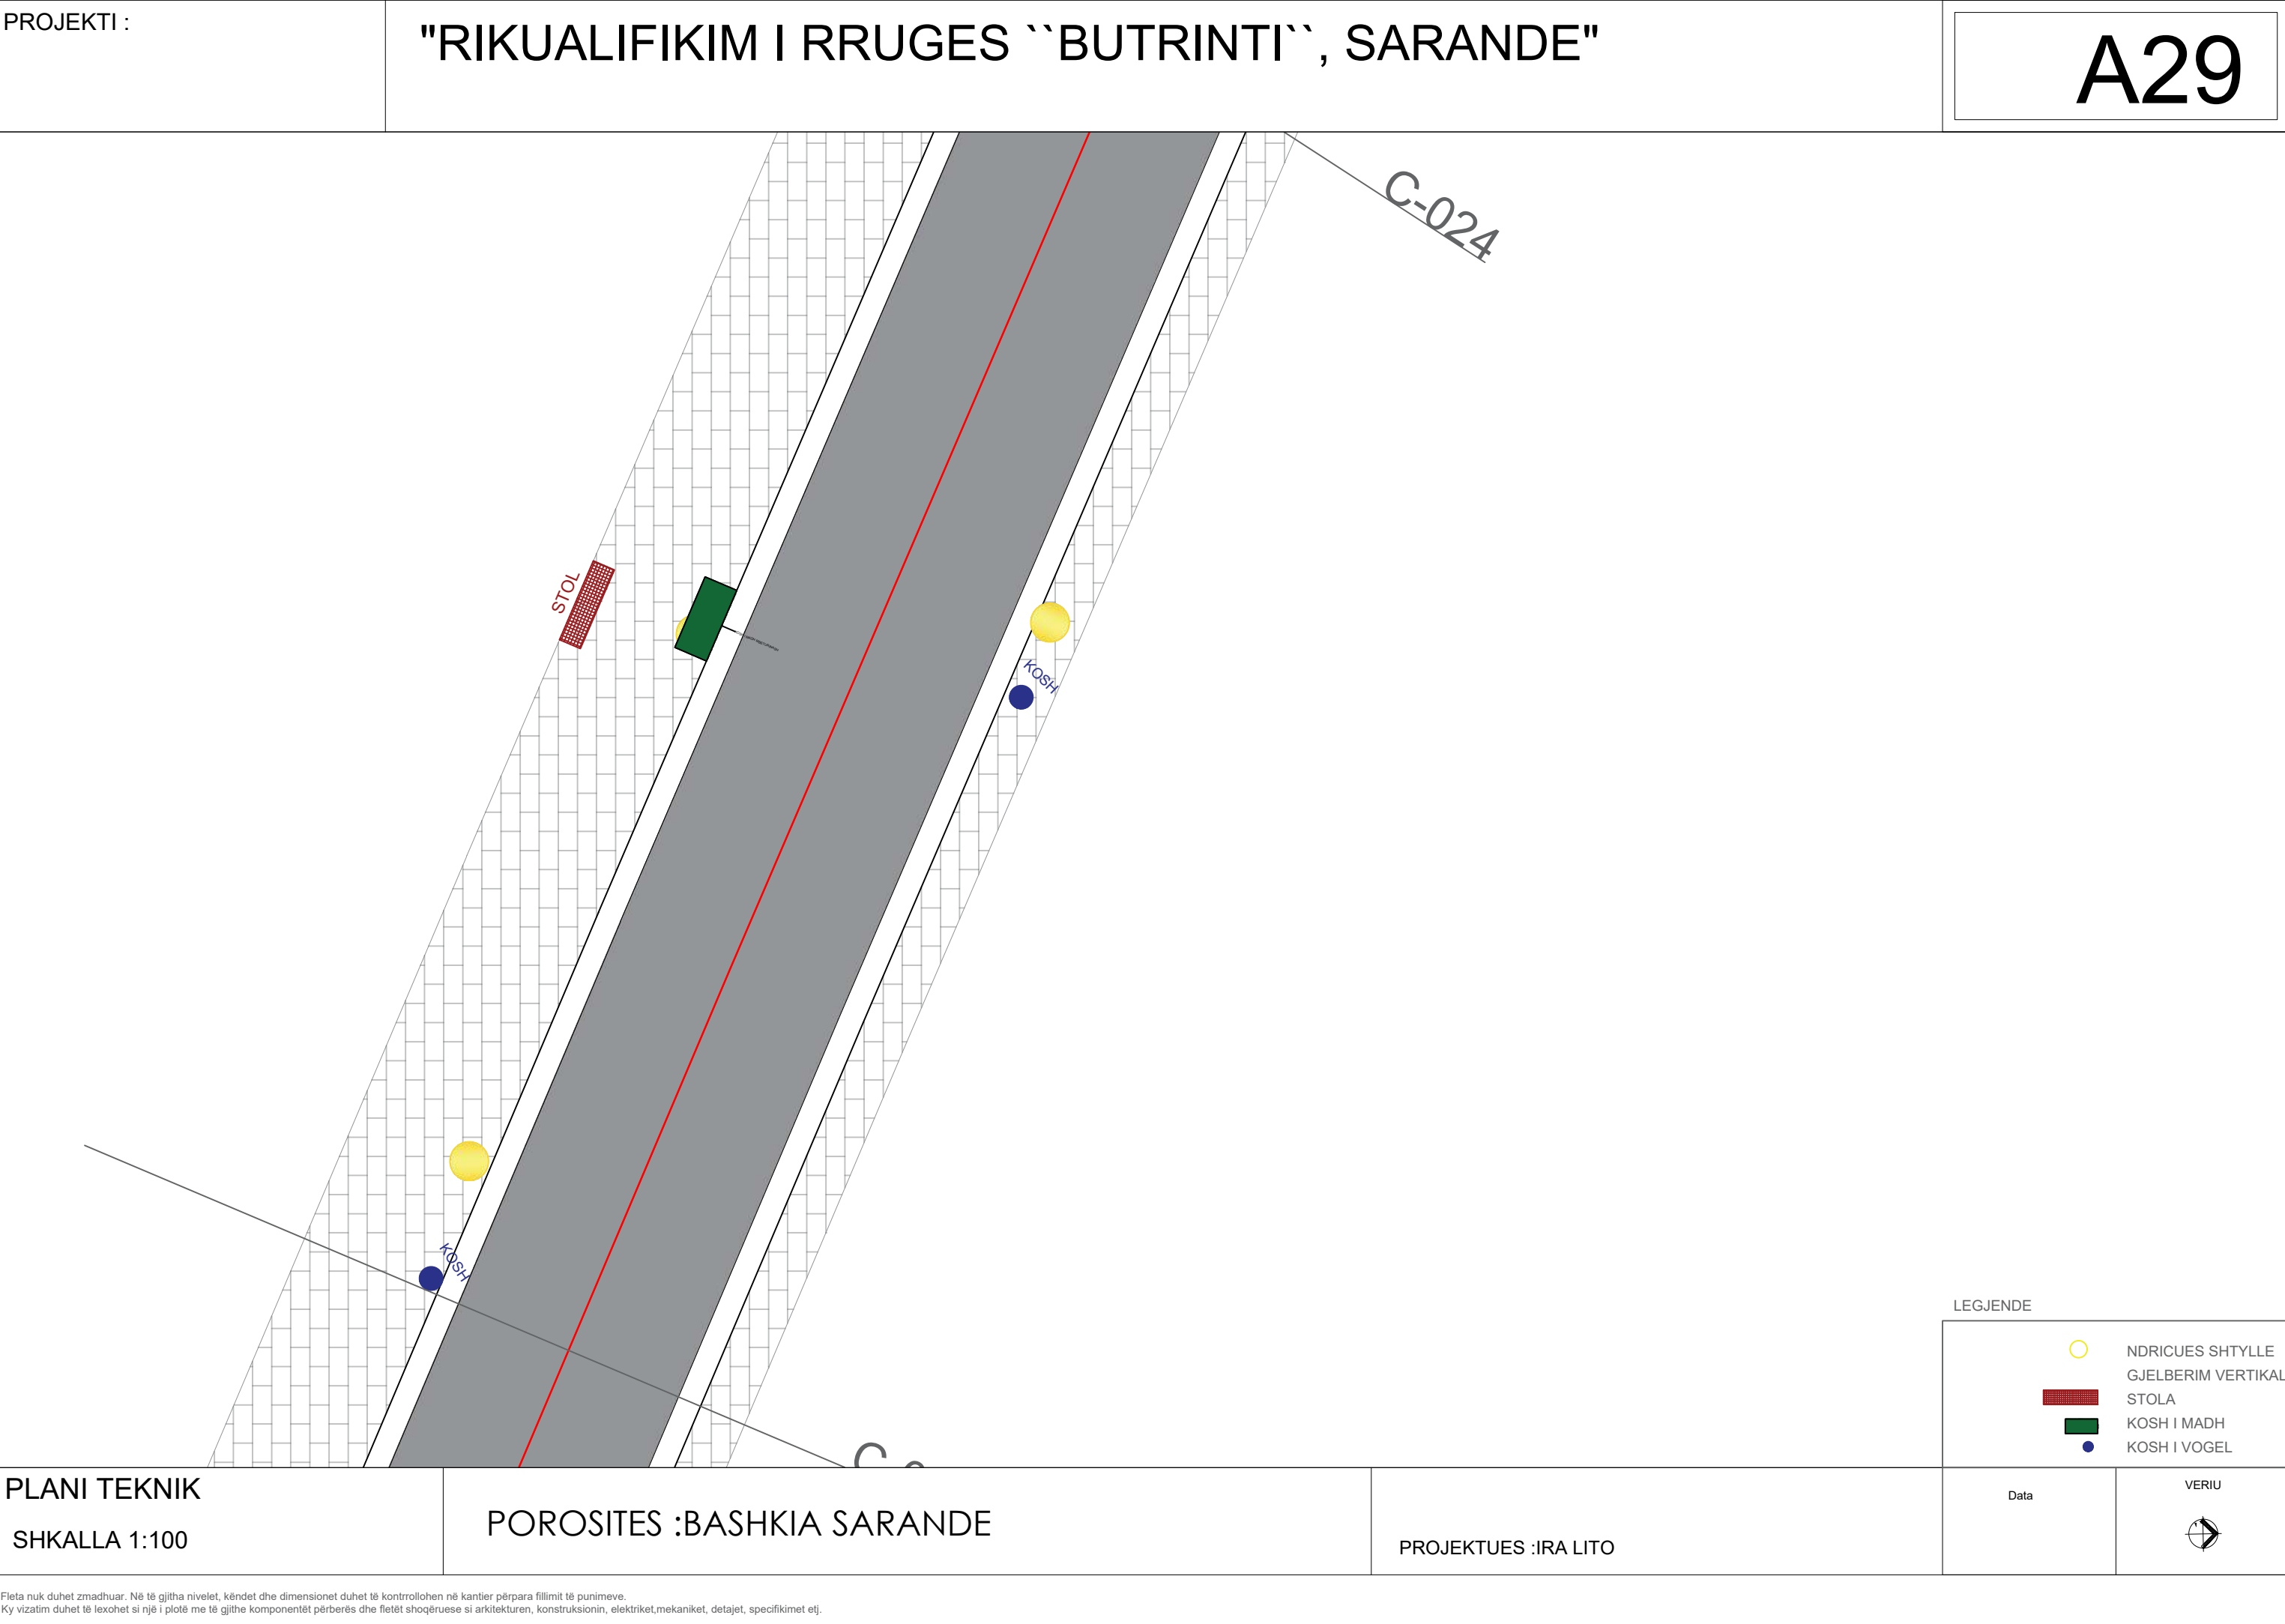



LEGJENDE

NDRICUES SHTYLLE

GJELBERIM VERTIKAL

STOLA

KOSH I MADH

KOSH I VOGEL

Fleta nuk duhet zmadhuar. Në të gjitha nivelet, këndet dhe dimensionet duhet të kontrollohen në kantier përpara fillimit të punimeve.
Ky vizatim duhet të lexohet si një i plotë me të gjithë komponentët përberës dhe fletët shoqëruese si arkitektura, konstruksionin, elektriket, mekaniket, detajet, specifikimet etj.

