



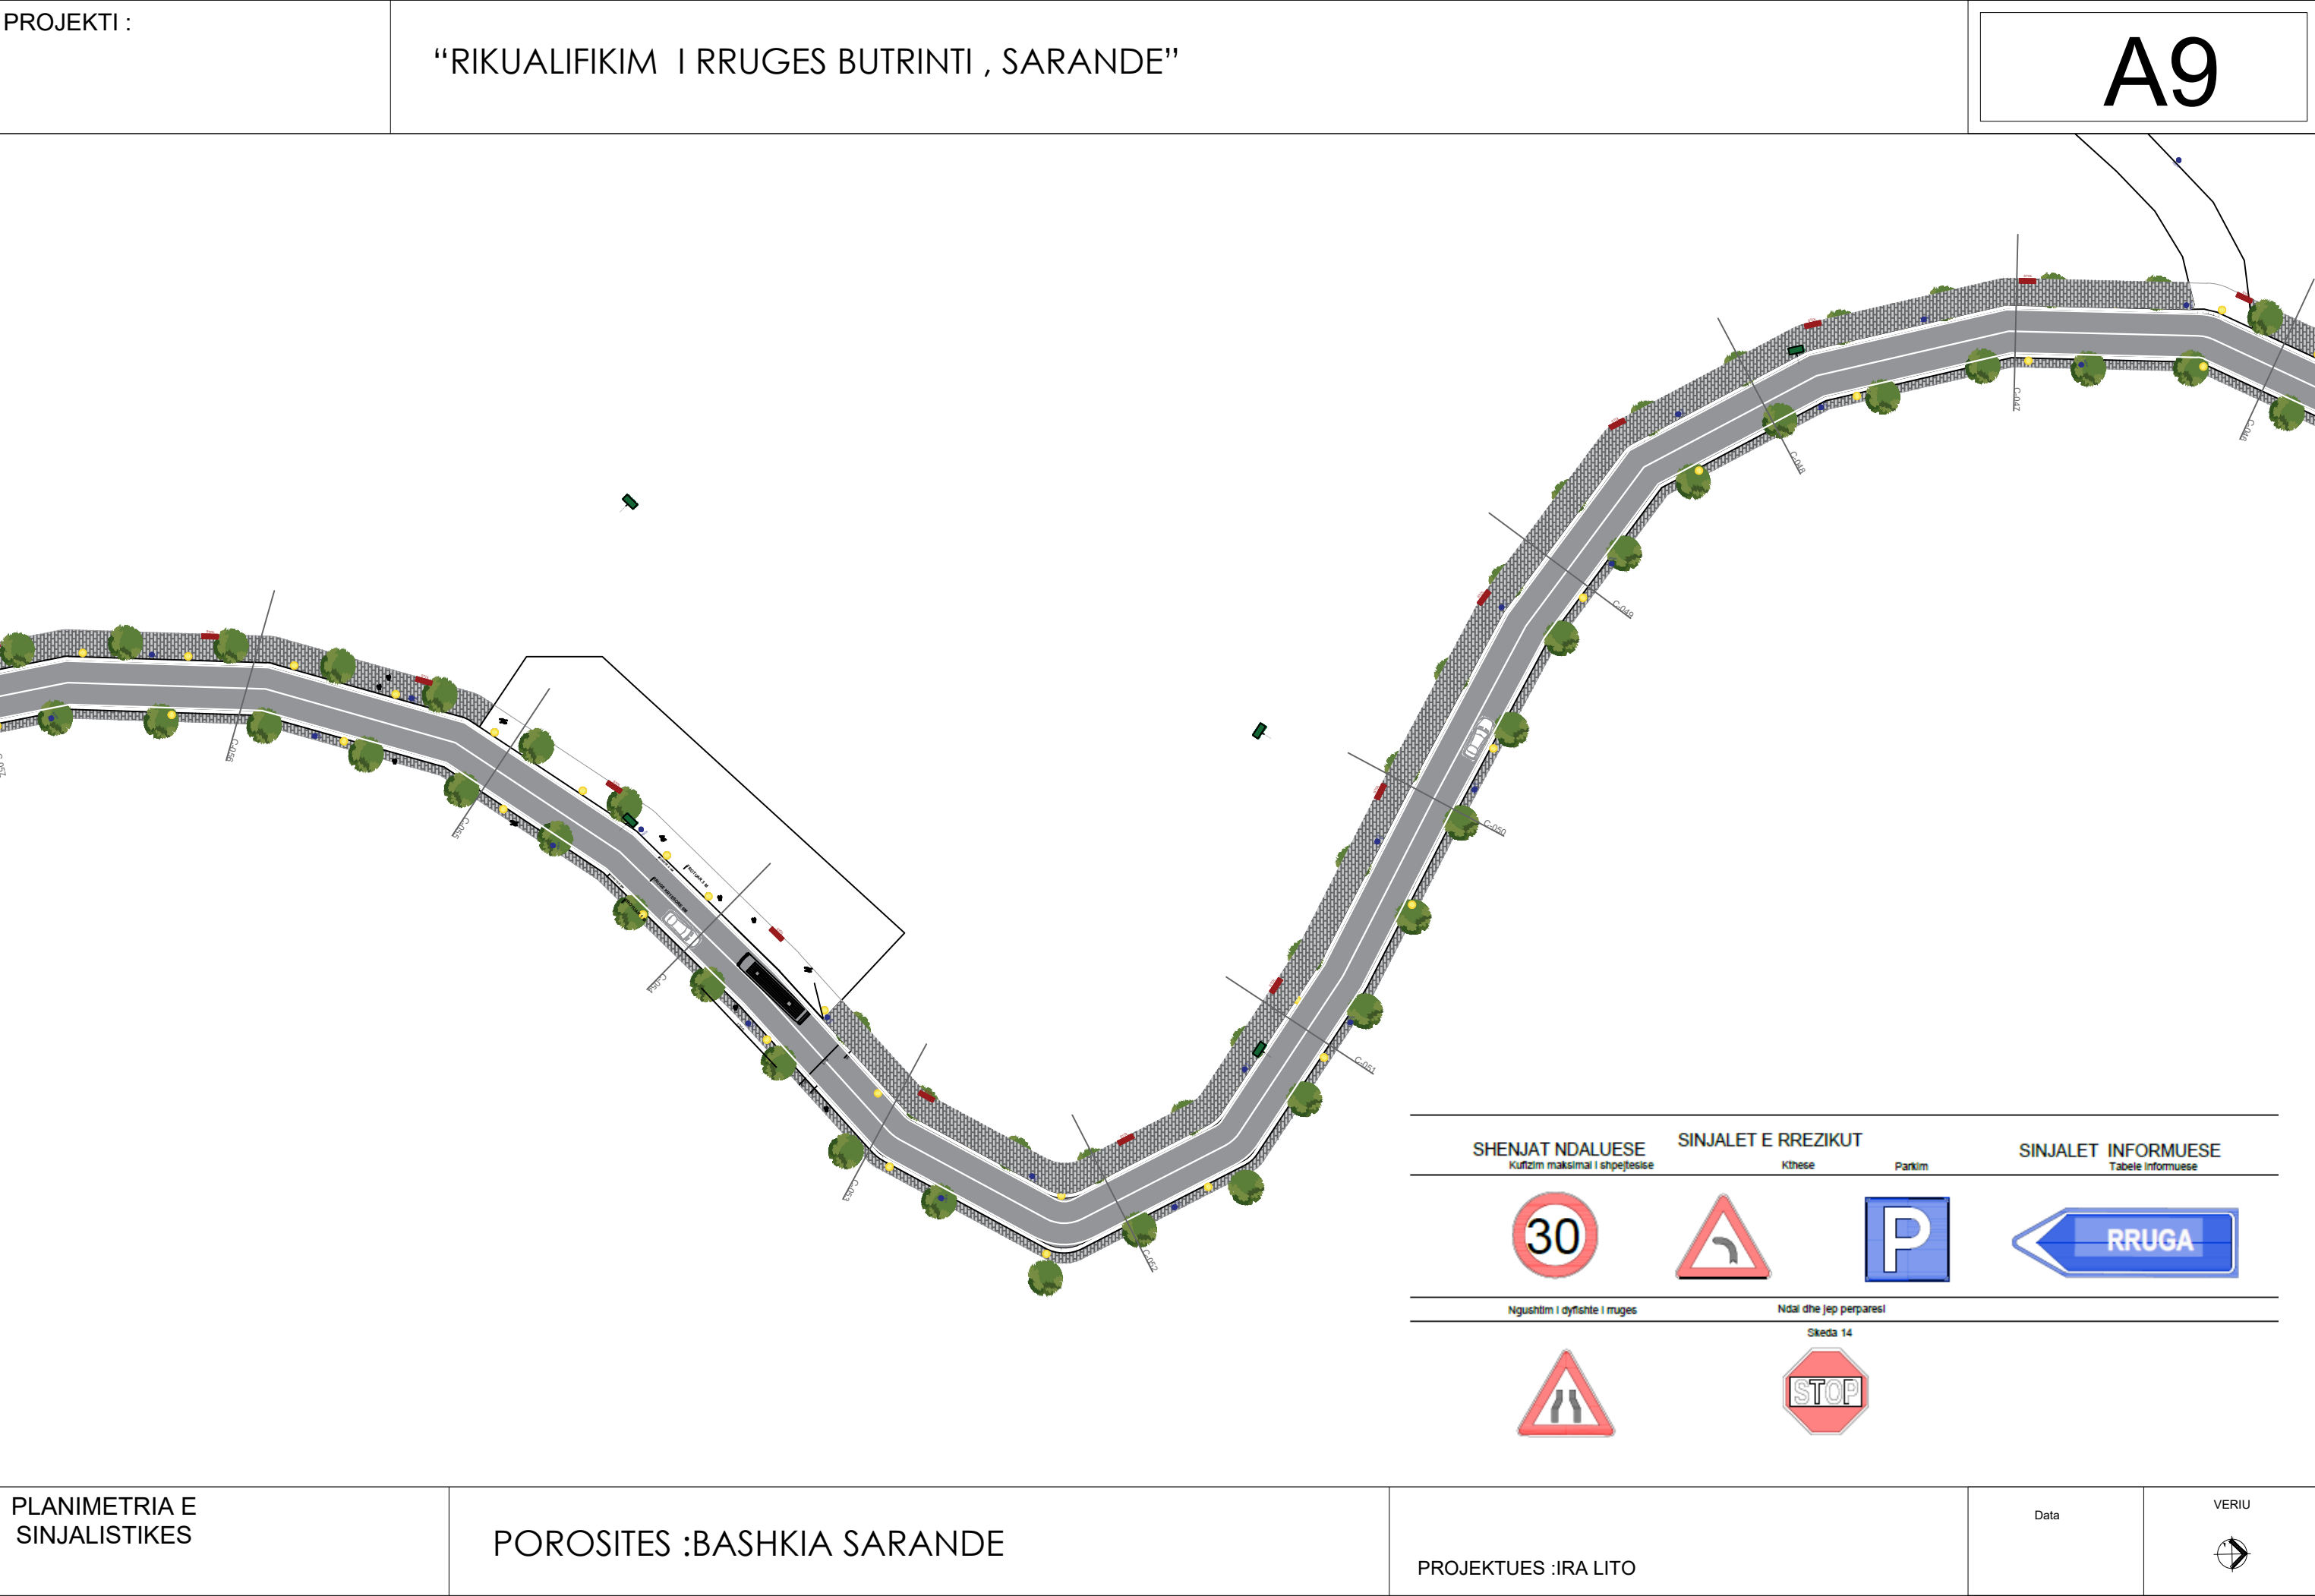

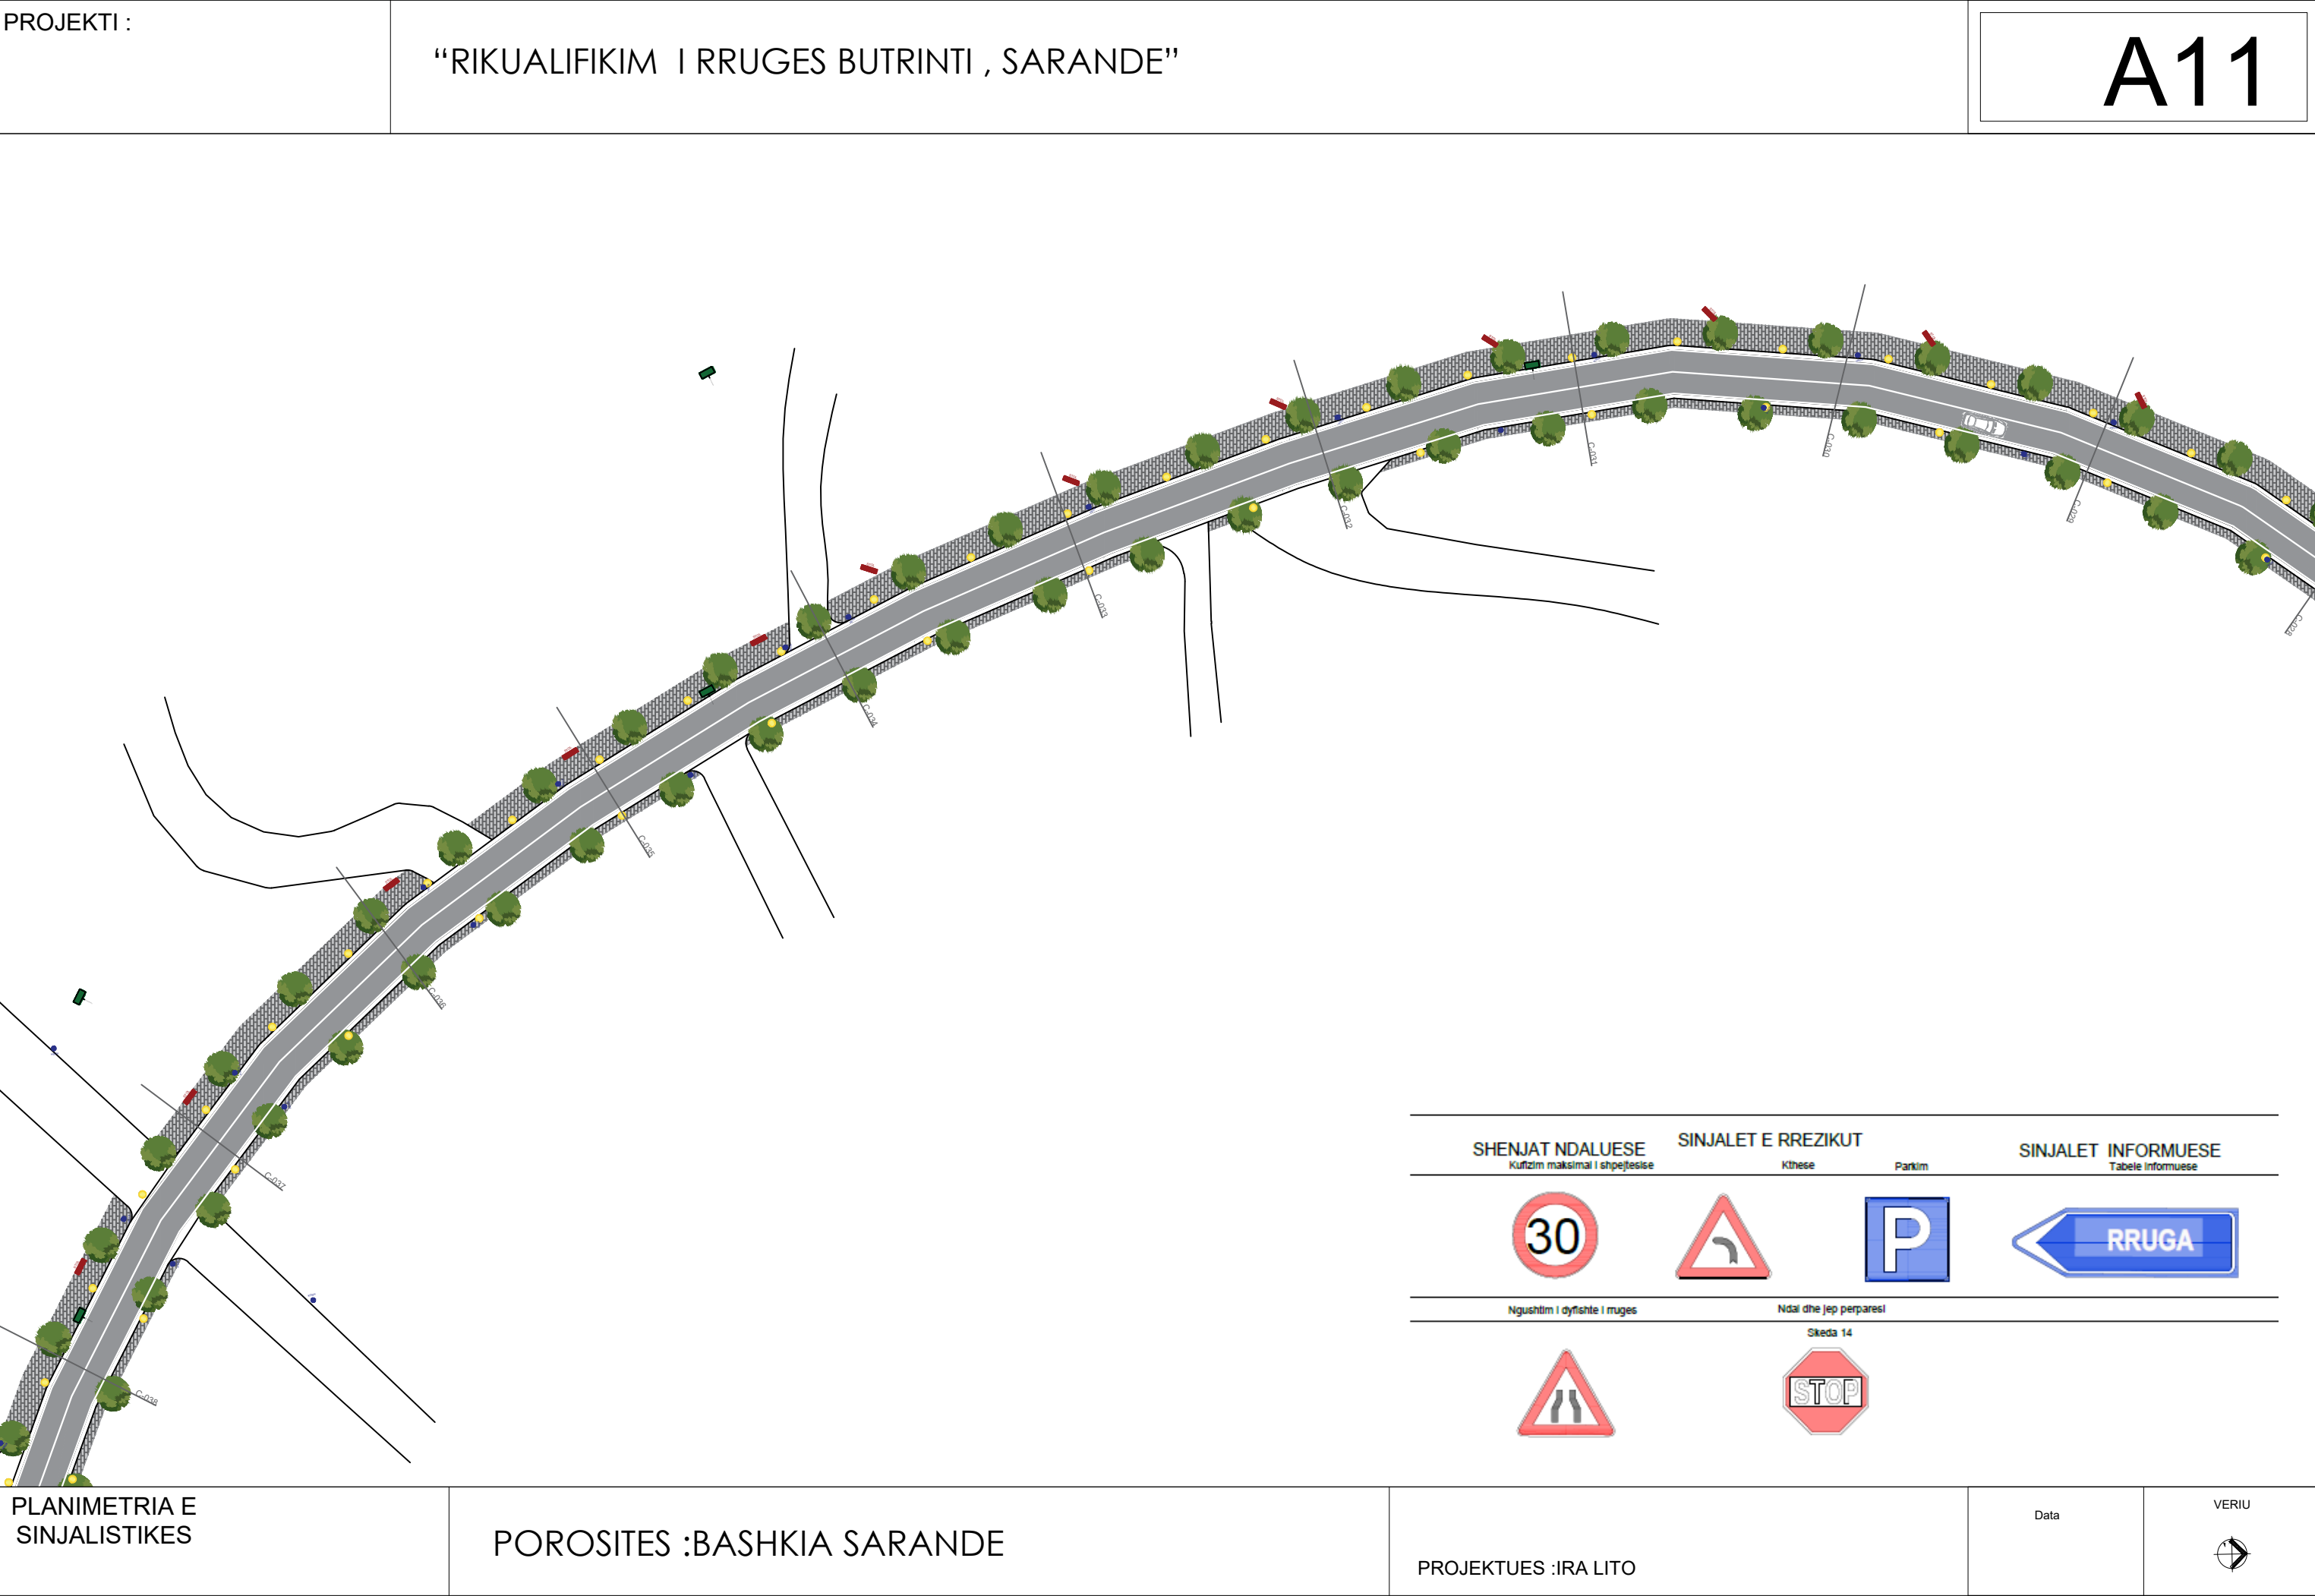


Fleta nuk duhet zmadhuar. Në të gjitha nivelet, këndet dhe dimensionet duhet të kontrollohen në kantier përpara fillimit të punimeve.
Ky vizatim duhet të lexohet si një i plotë me të gjithë komponentët përberës dhe fletët shoqëruese si arkitektura, konstruksionin, elektrikët, mekanikët, detajet, specifikimet etj.



PROJEKTI :

“RIKUALIFIKIM I RRUGES BUTRINTI , SARANDE”

A12

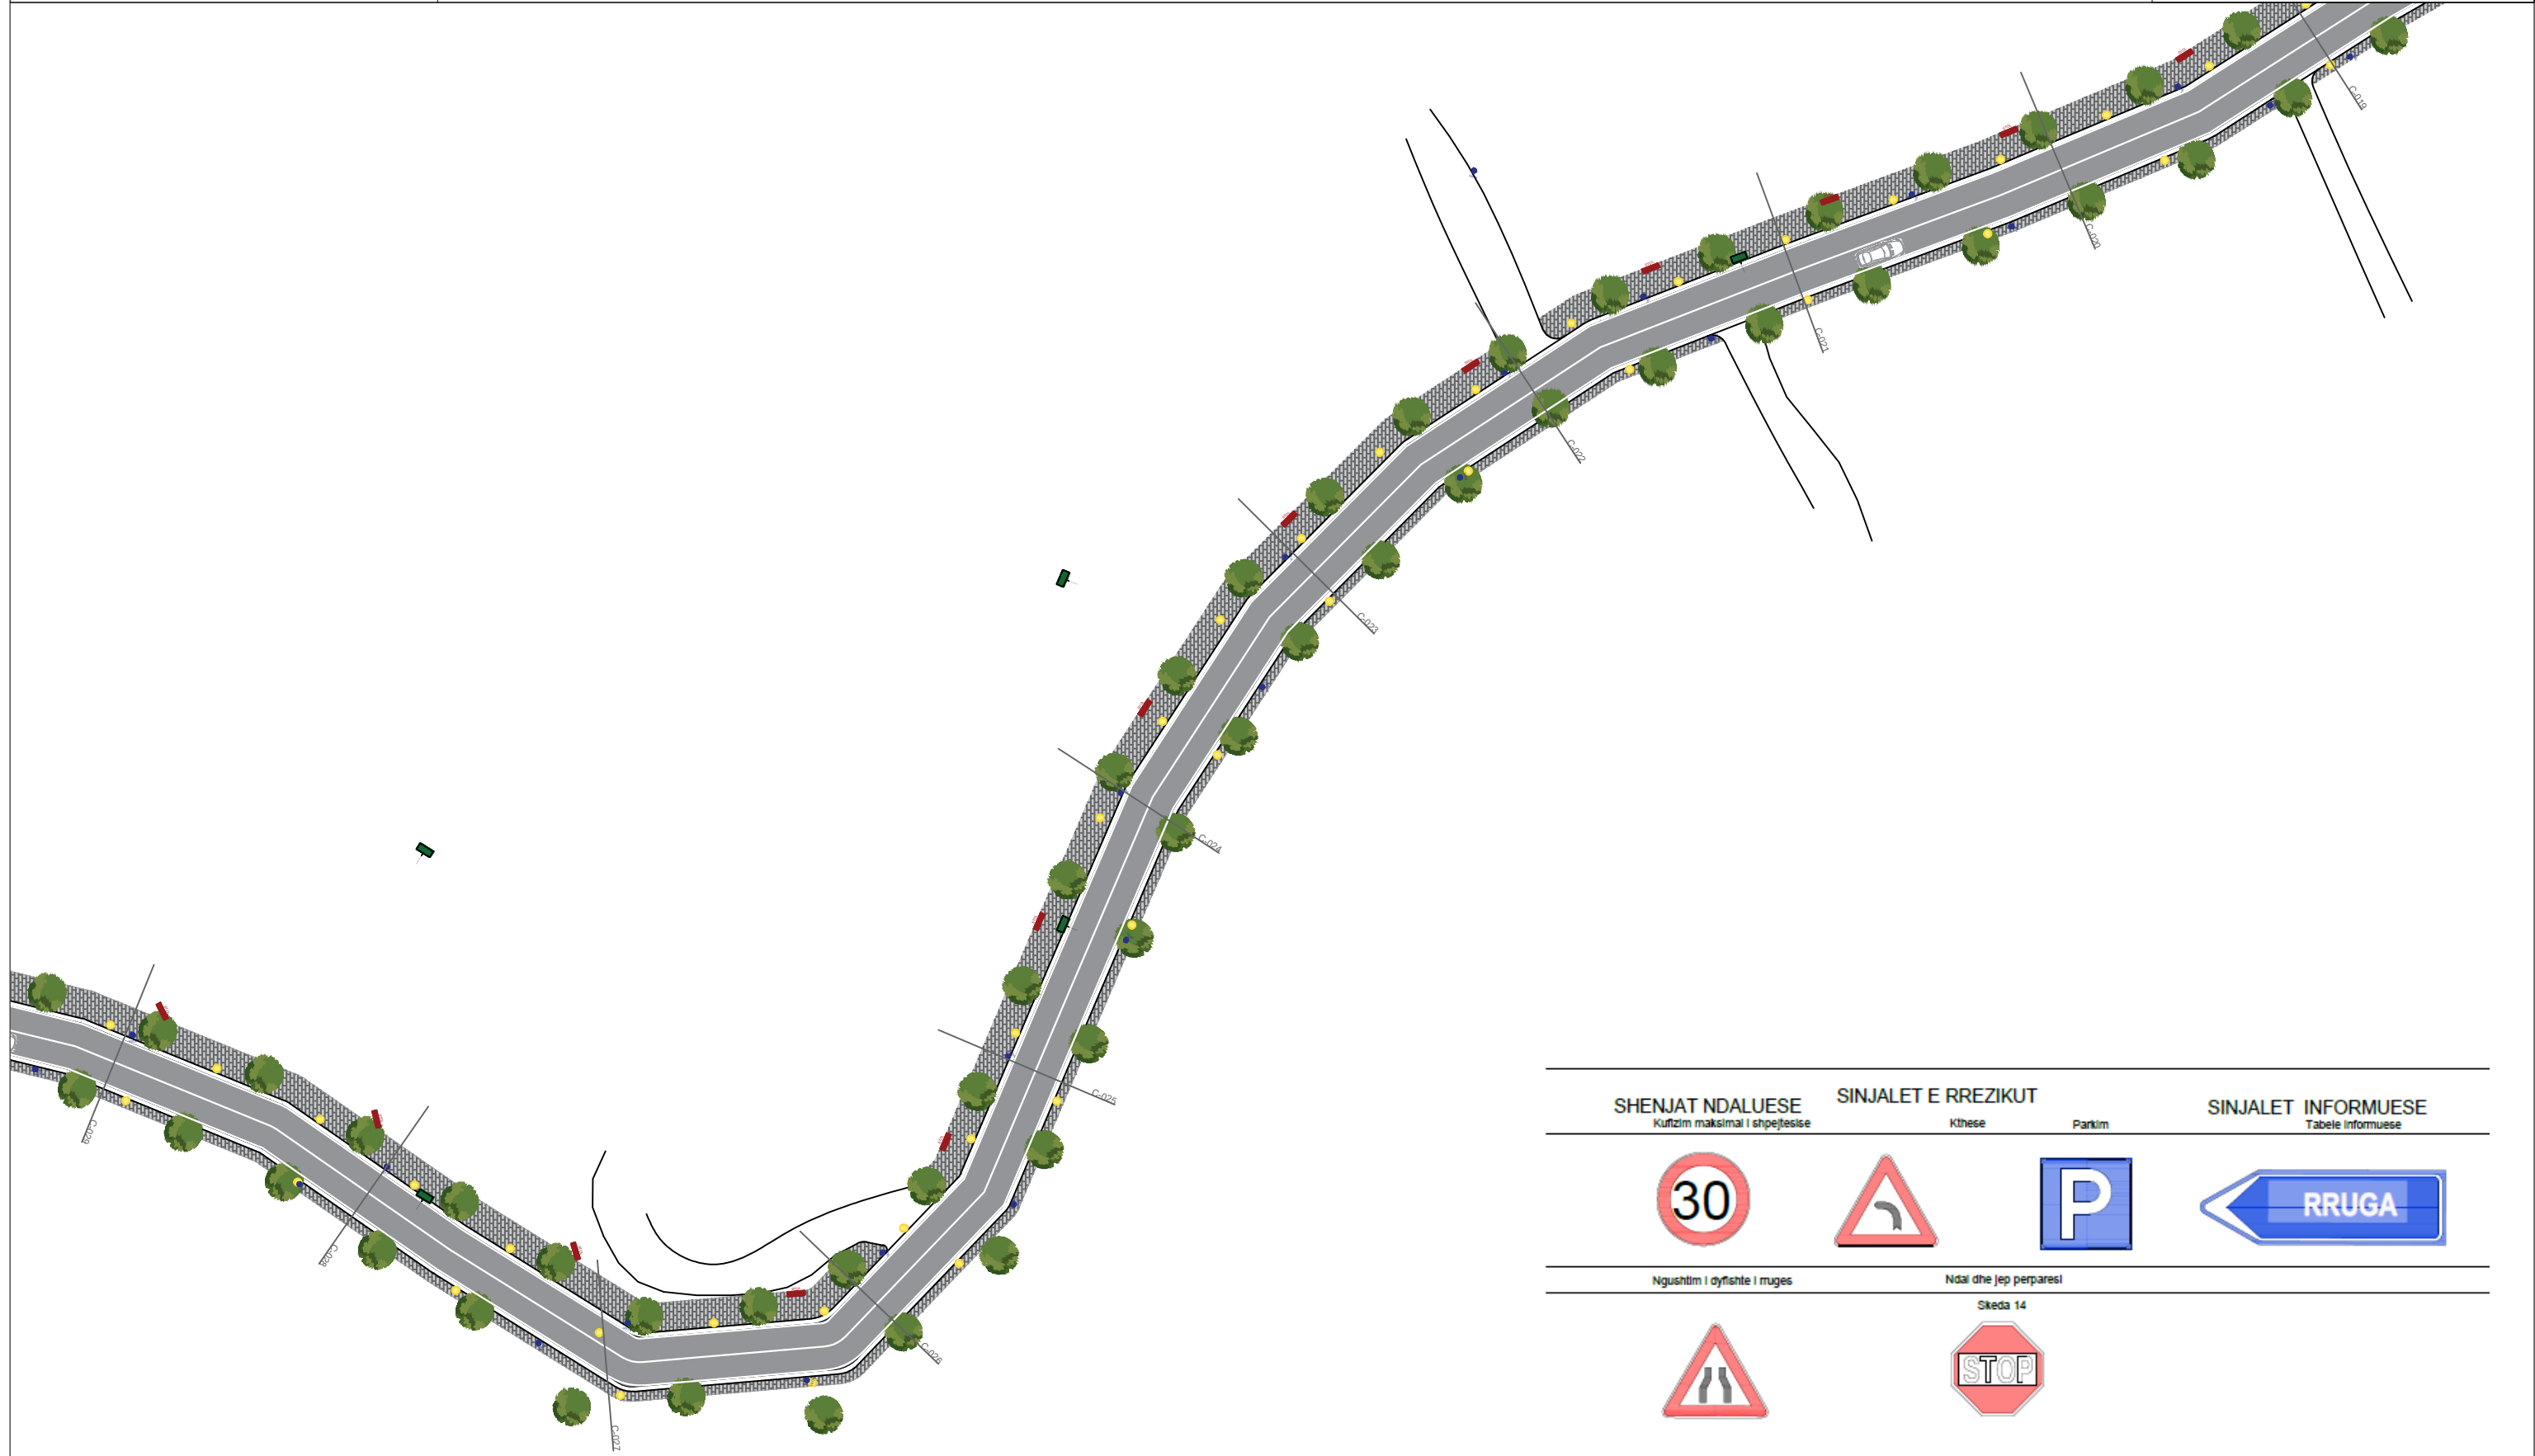

PLANIMETRIA E SINJALISTIKES

POROSITES :BASHKIA SARANDE


PROJEKTUES :IRA LITO

	Data
--	------

VERIU




Fleta nuk duhet zmadhuar. Në të gjitha nivelet, këndet dhe dimensionet duhet të kontrollohen në kantier përpara fillimit të punimeve.
Ky vizatim duhet të lexohet si një i plotë me të gjithë komponentët përberës dhe fletët shoqëruese si arkitektura, konstruksionin, elektriket, mekaniket, detajet, specifikimet etj.

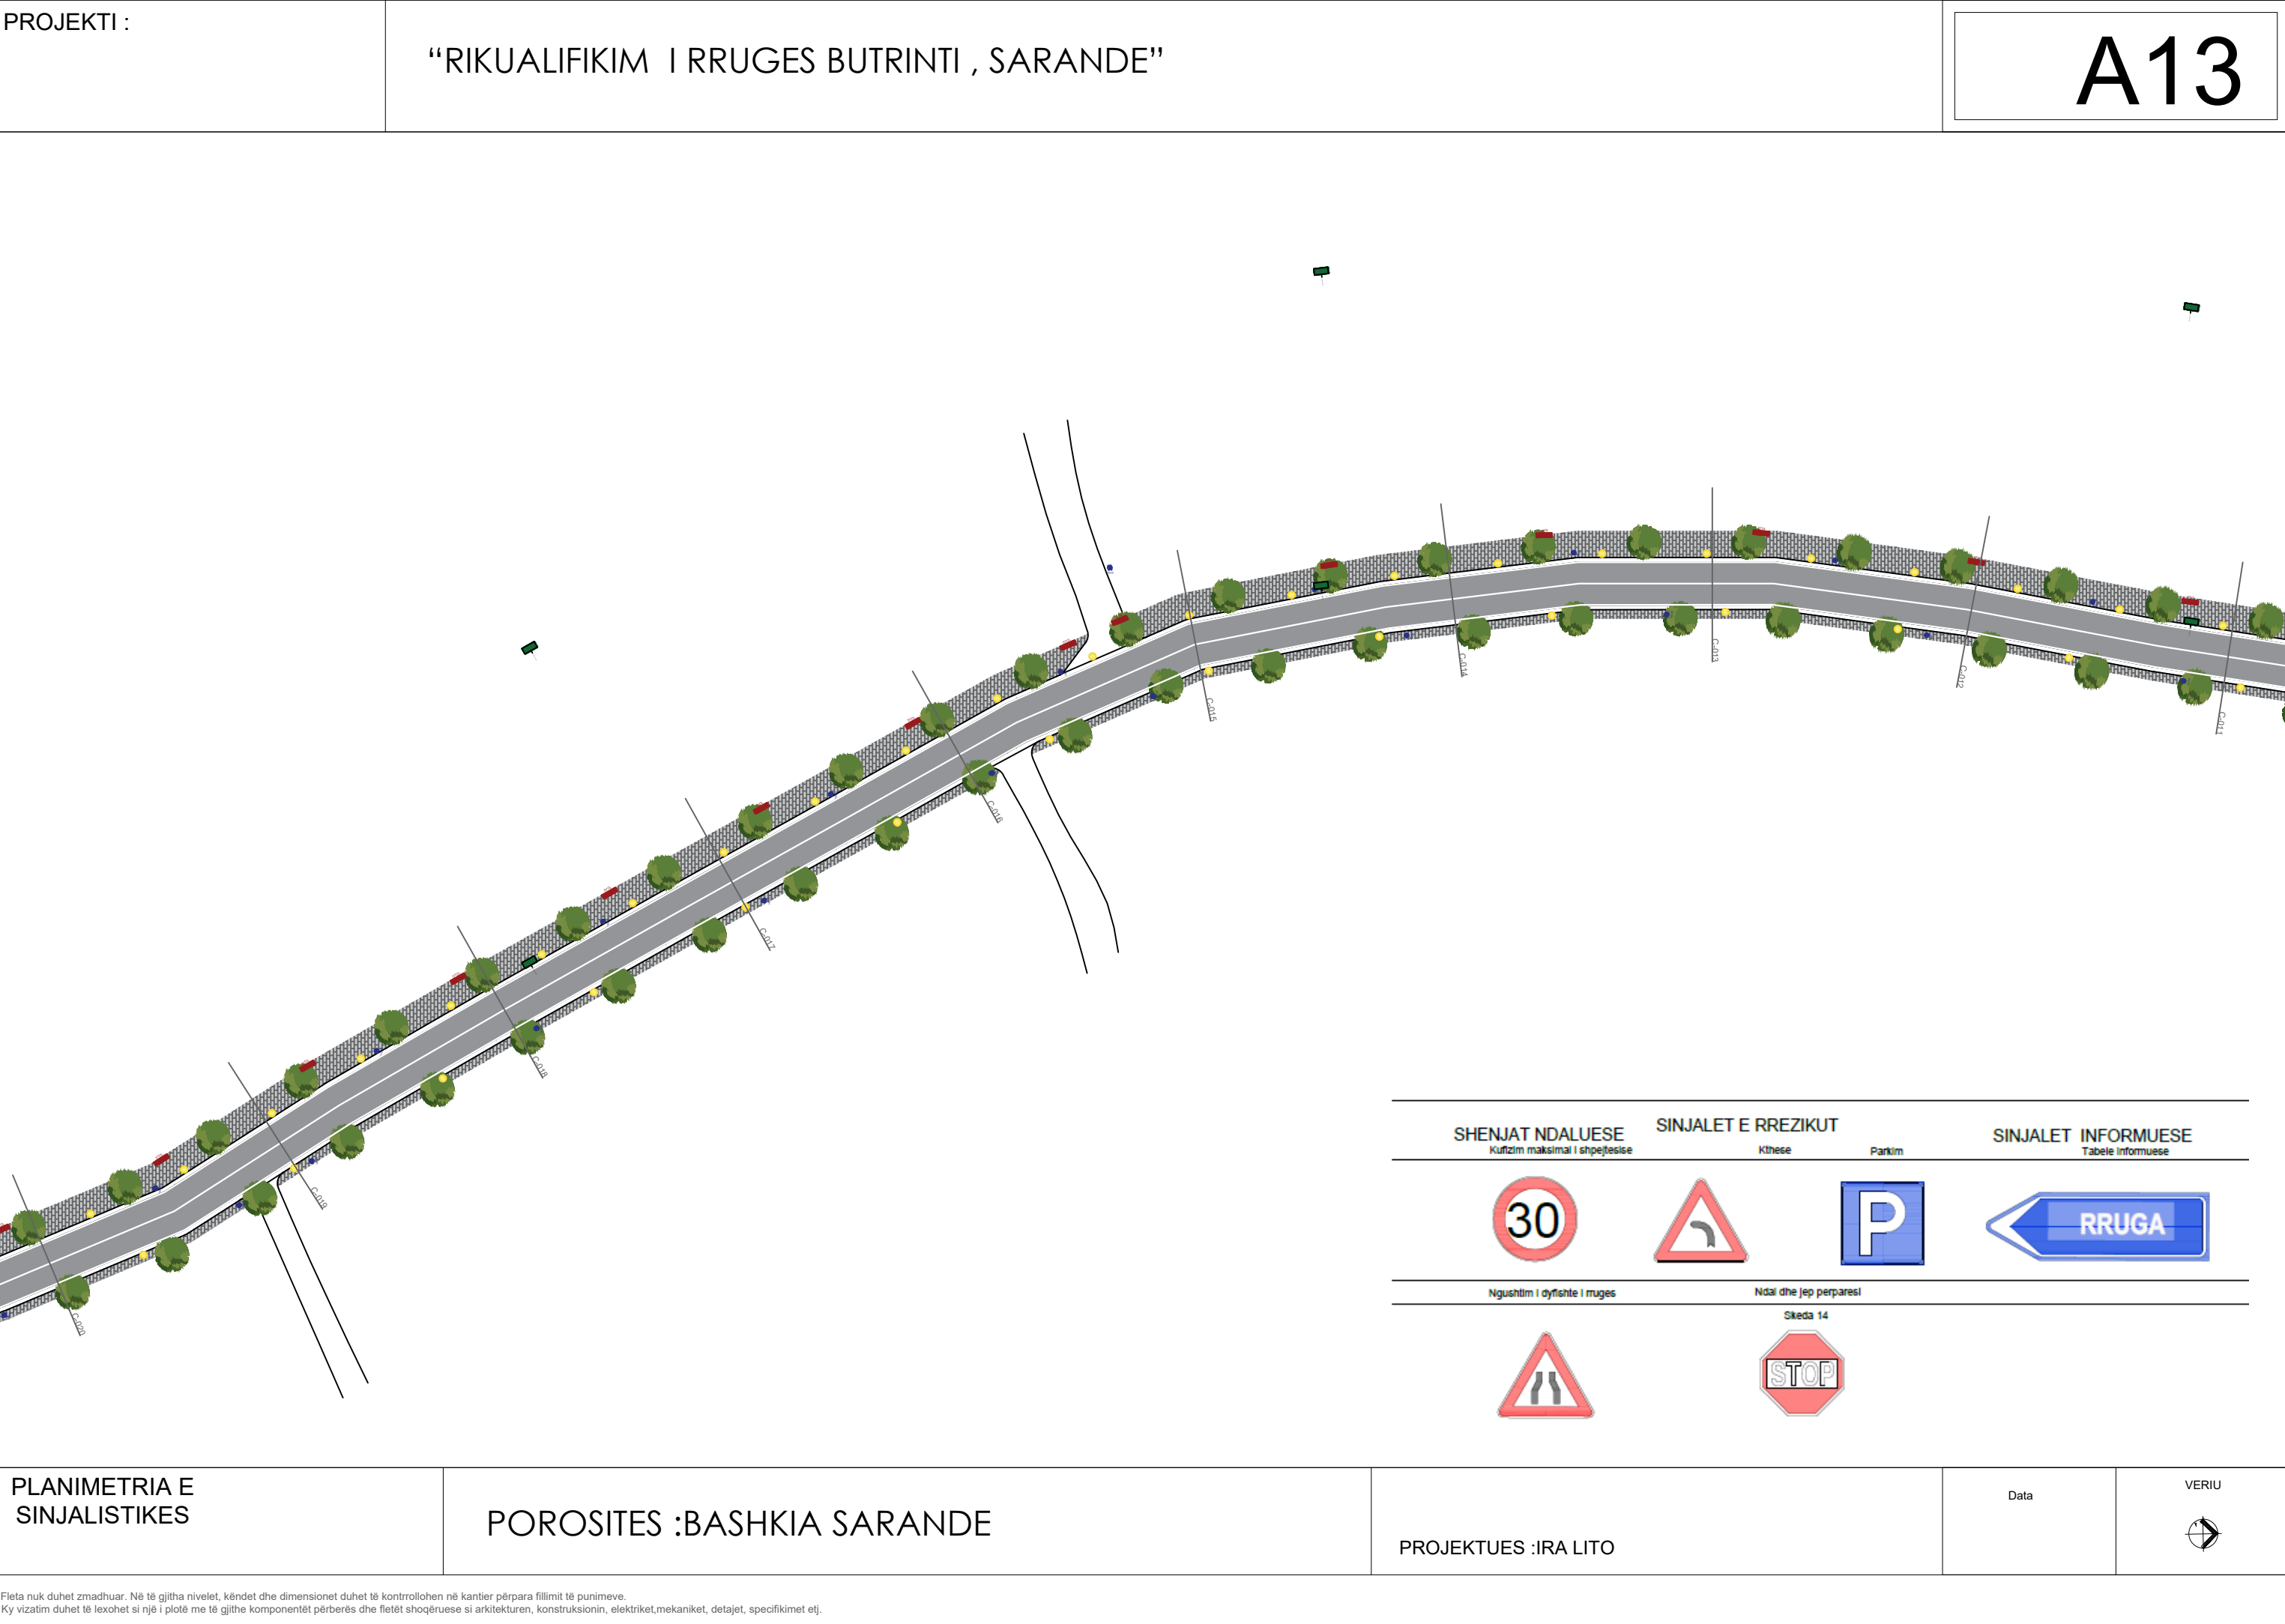

PROJEKTI :

“RIKUALIFIKIM I RRUGES BUTRINTI , SARANDE”

A14

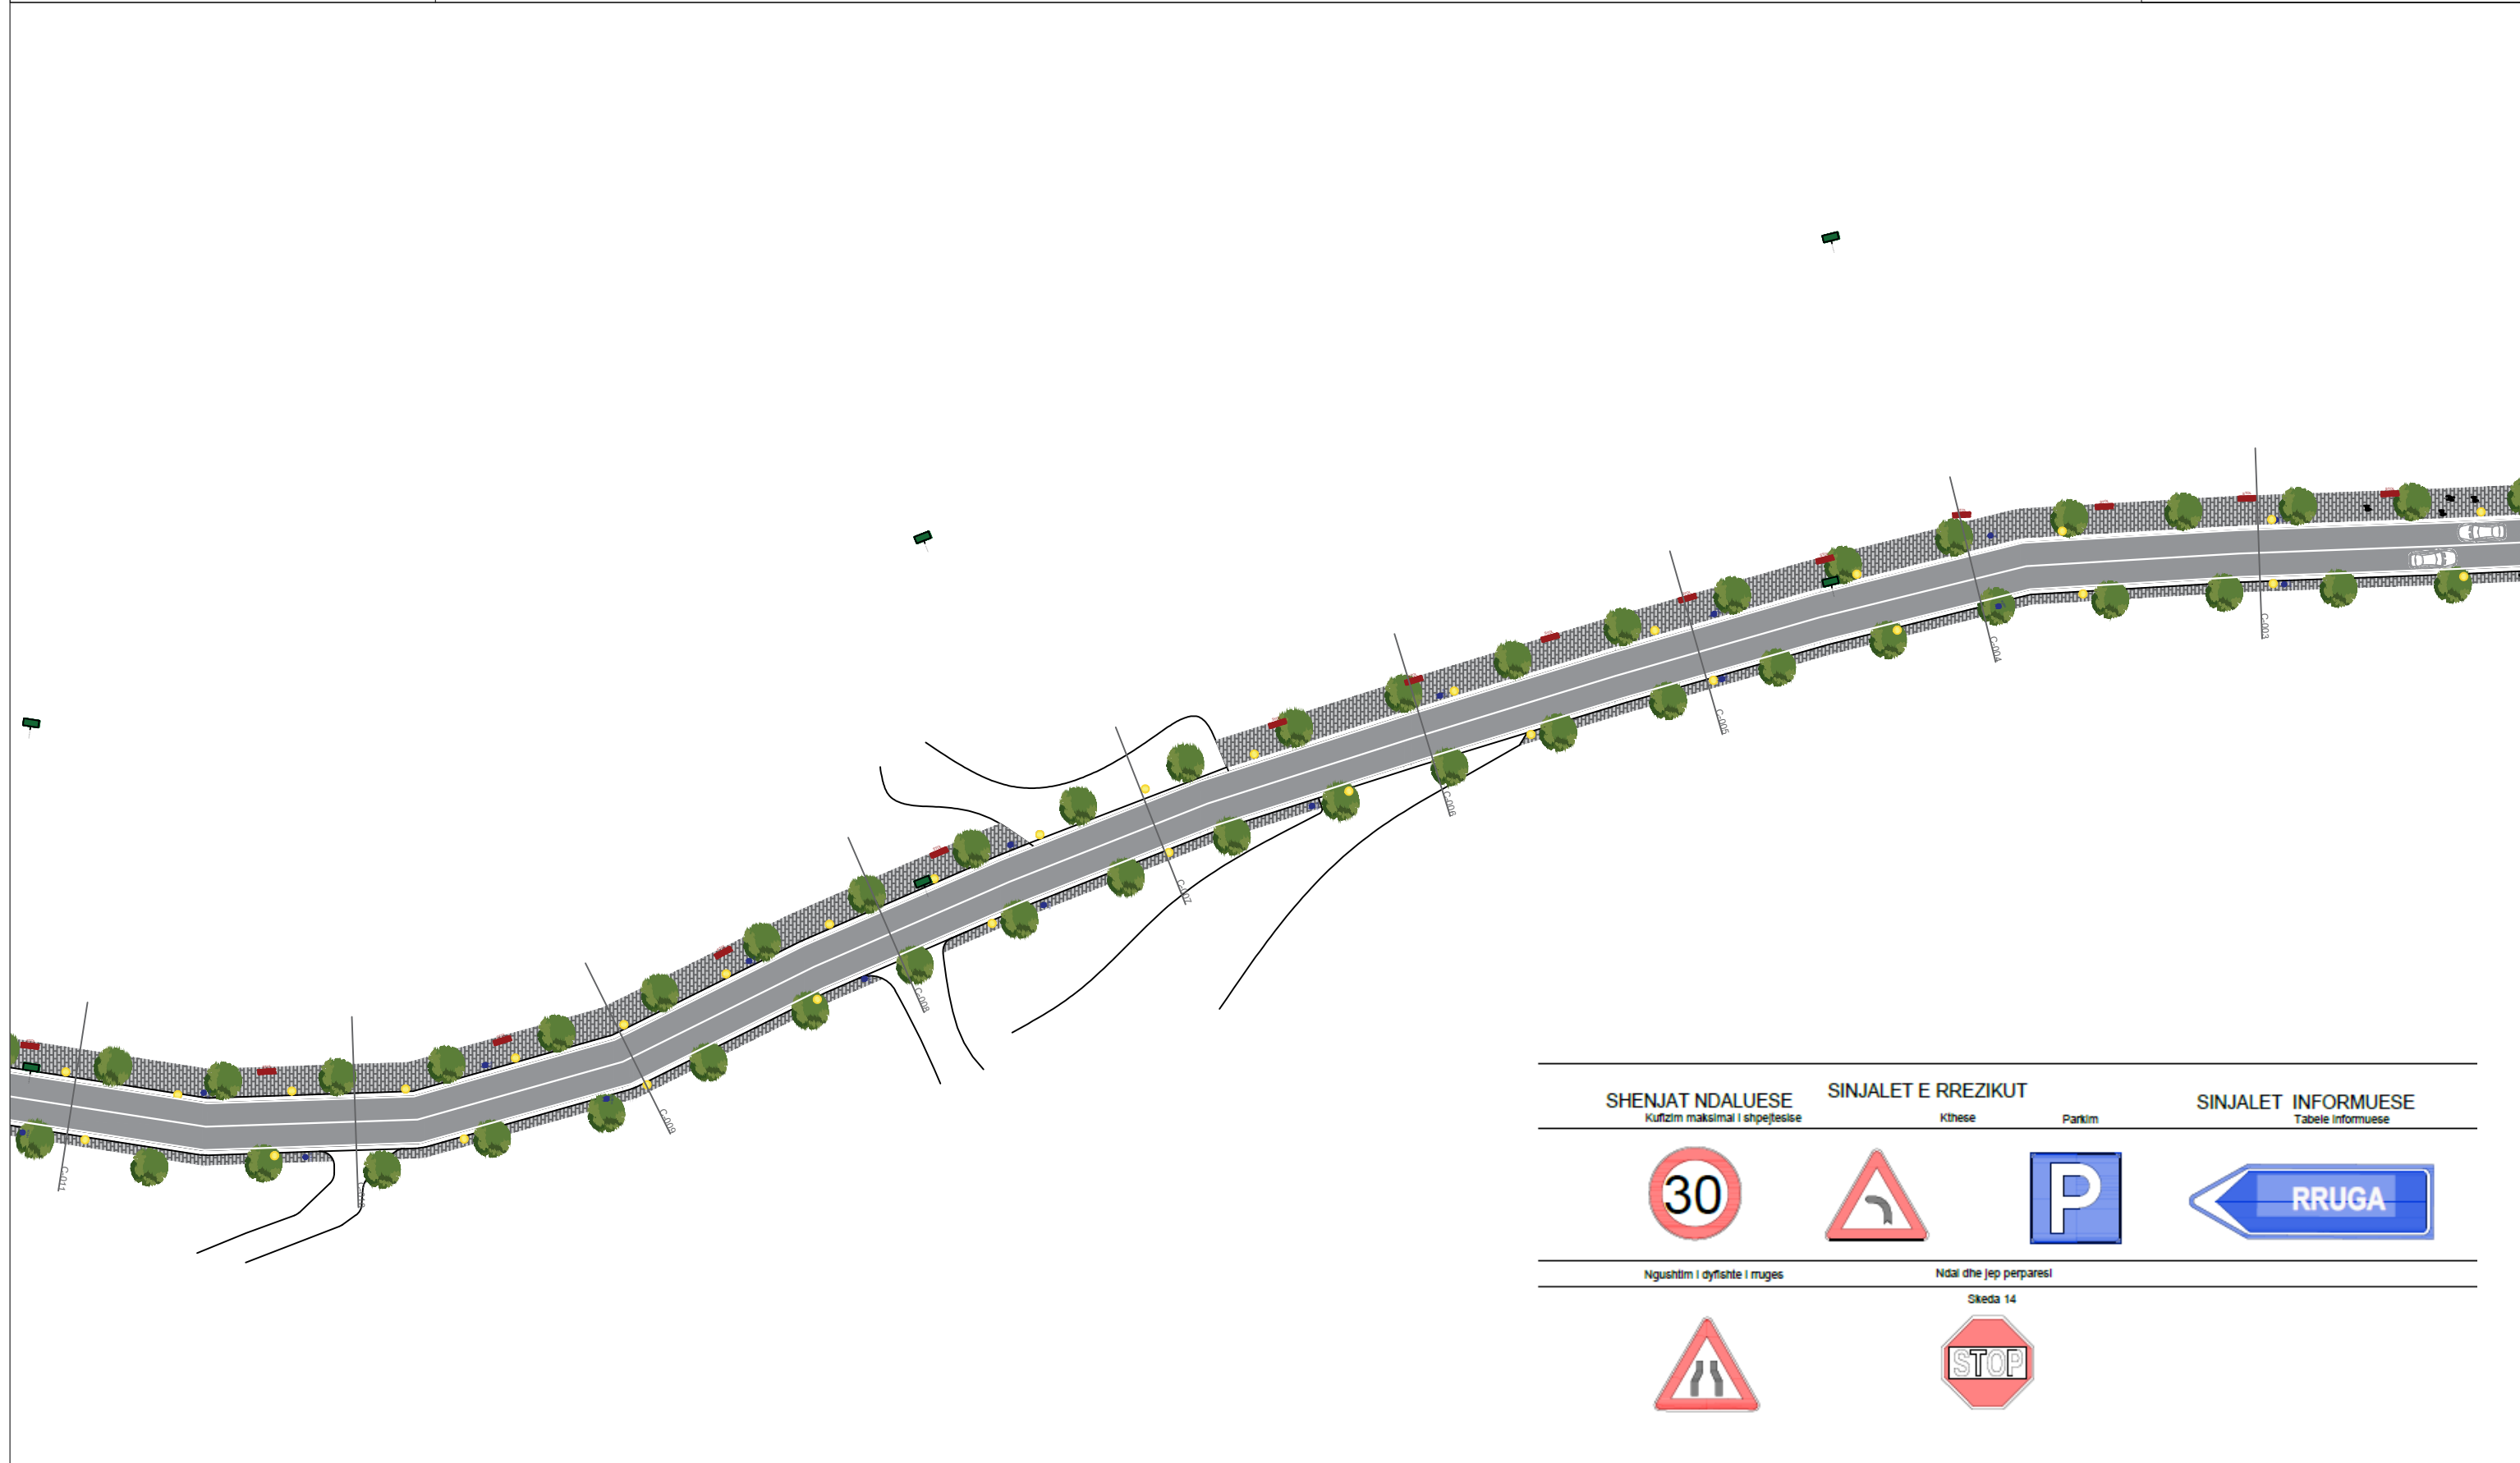

PLANIMETRIA E SINJALISTIKES

POROSITES :BASHKIA SARANDE

PROJEKTUES :IRA LITO

Data


VERIU



PROJEKTI :

“RIKUALIFIKIM I RRUGES BUTRINTI , SARANDE”

A15

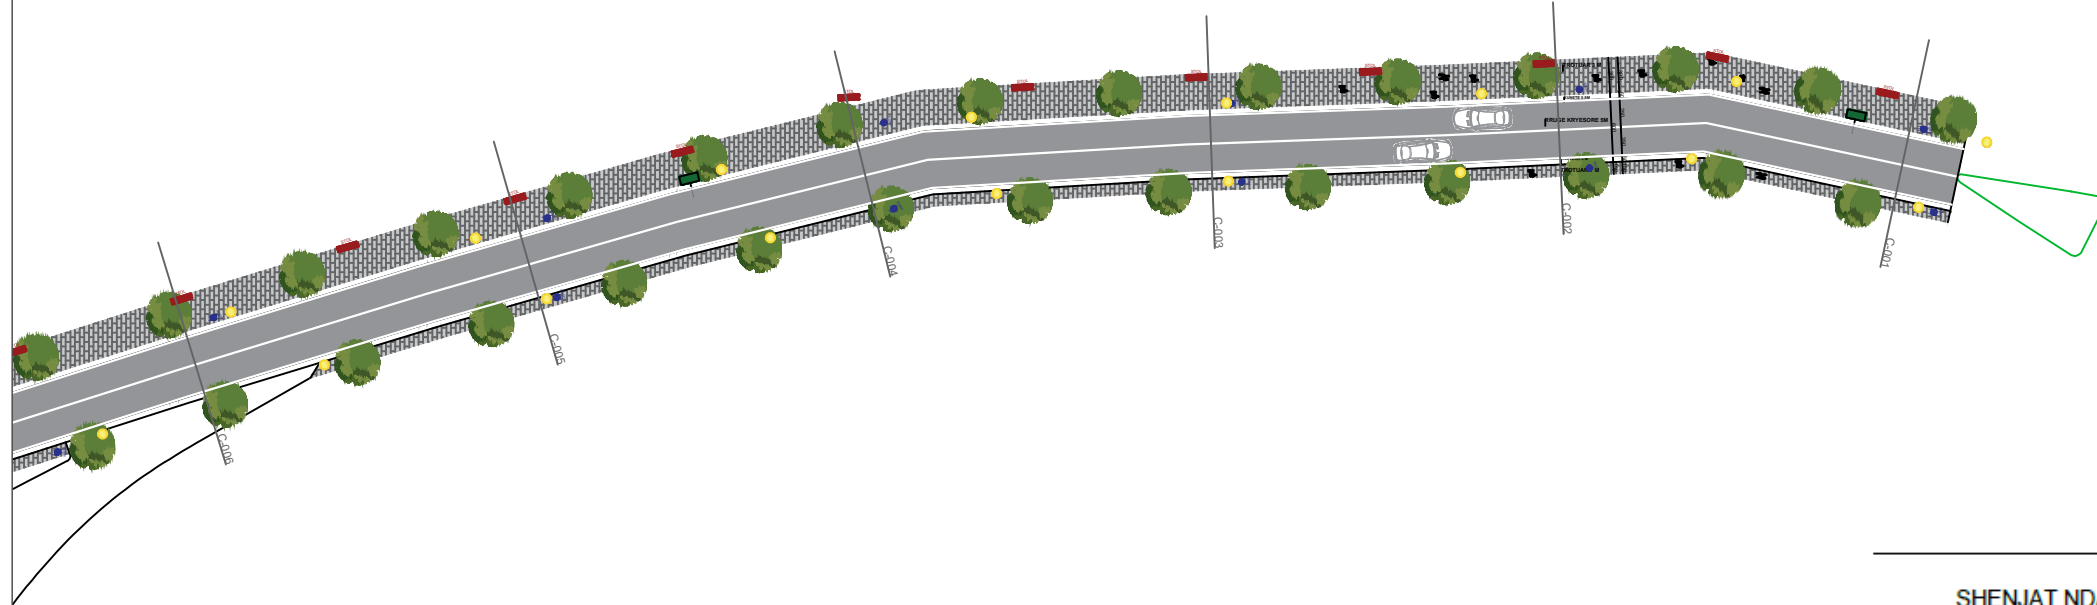

SHENJAT NDALUESE Kufizim maksimal i shpejtesise	SINJALET E RREZIKUT Kthehe	Parkim	SINJALET INFORMUESE Tabele Informuese
			
Ngushtim i dyfishte i ruges	Ndal dhe jep perparesi		
	Sikeda 14 		

PLANIMETRIA E SINJALISTIKES

POROSITES :BASHKIA SARANDE

PROJEKTUES :IRA LITO


	Data
--	------

VERIU




Fleta nuk duhet zmadhuar. Në të gjitha nivelet, këndet dhe dimensionet duhet të kontrollohen në kantier përpara fillimit të punimeve.
Ky vizatim duhet të lexohet si një i plotë me të gjithë komponentët përberës dhe fletët shoqëruese si arkitektura, konstruksionin, elektriket, mekaniket, detajet, specifikimet etj.

MENYRA E VENDOSJES SE TABELAVE RRUGORE
SH 1:30

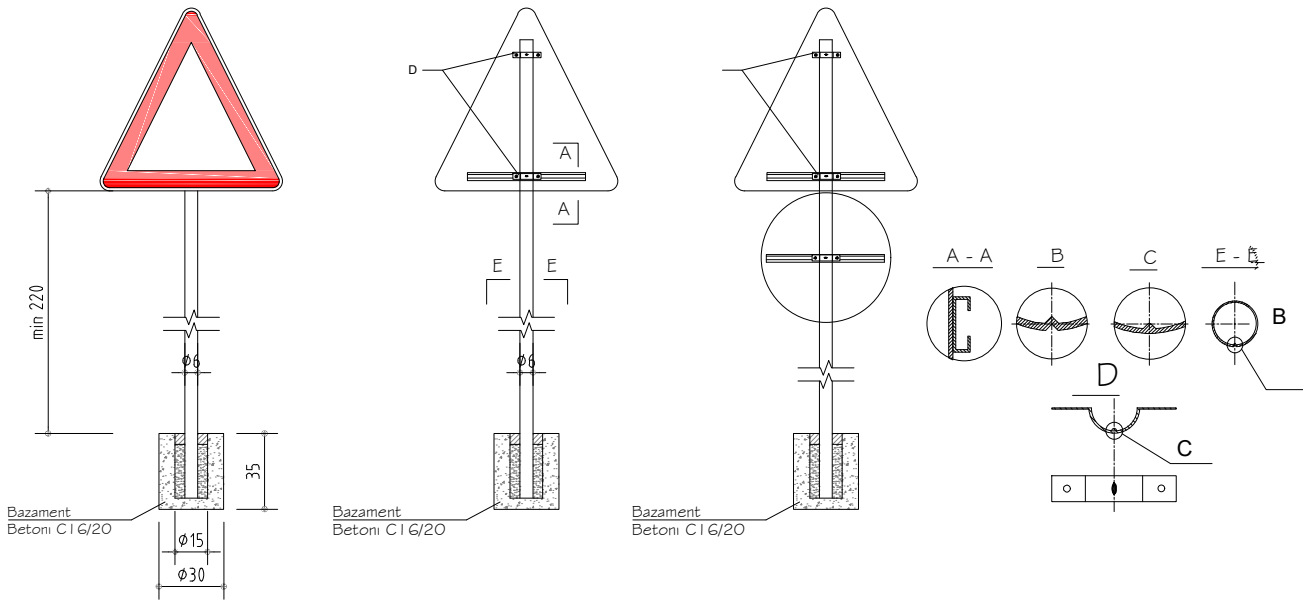

Pozicioni i vendosjes së tabelave
në zonat Urbane

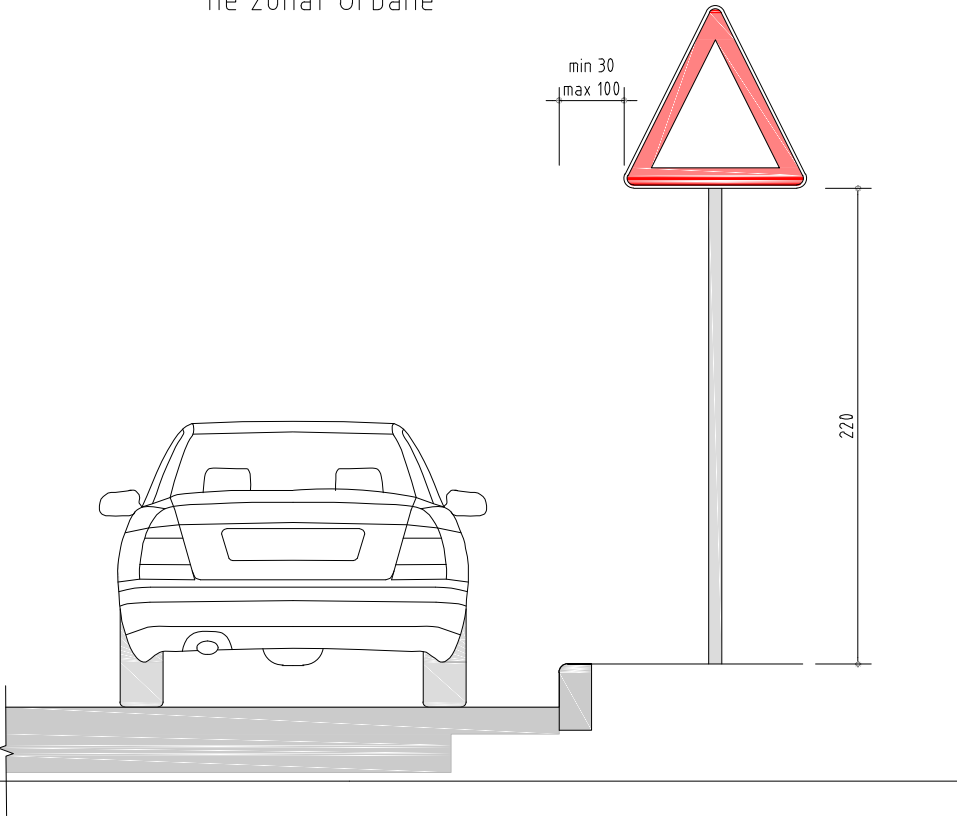

SHENJAT NDALUESE Kufizim maksimal i shpejtësisë	SINJALET E RREZIKUT Kthese	Parkim	SINJALET INFORMUESE Tabele informuese
Ngushtim i dyfishtë i rruges	Ndal dhe jep perparaesi		
	Skeda 14 		

SHENJAT HORIZONTALE
TIPET E VIZIMEVE TE RRUGES

LINJA E AKSIT



LINJA NE ANESORE



Shenim

Shenjat rrugore per nga forma, madhesia, ngjyra reflektiviteti duhet te jene sipas Kodit Rrugor te Republikes se Shqiperise. Materiali praparefektiv duhet te kete jetegjatesi 10 vjet per Clasin 2 dhe 7 vjet per Clasin 1. Simboli brenda shenjes rrugore duhet te jete i realizuar me boje te trajtuar me pjekje e cila nuk humbet treguesit praparefektiv. Shenja rrugore realizohet me llamarine celiku e cila lyhet me boje opake kundra korozionit dhe trajtohet me pjekje.

DETAJE TE INFRASTRUKTURES RRUGORE
SHKALLA 1:100

POROSITES :BASHKIA SARANDE


PROJEKTUES : IRA LITO

Data


VERIU




TIPET E VIJEZIMIT TE RRUGEVE / TYPES OF ROAD MARKINGS
SHKALLA / SCALE A1-1:50

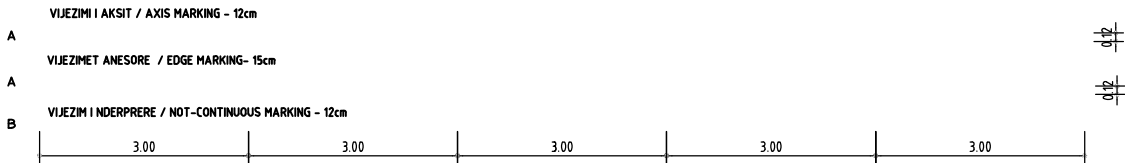


DETAJE TE VIJEZIMEVE PER DHENIE
PERPARESIE PER NYJET NE NIVEL /
DETAILS OF ROAD MARKINGS TO GIVE PRIORITY IN JUNCTIONS
SHKALLA /SCALE A1-1:50

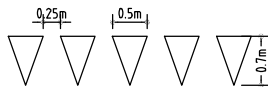

DETAJE TE REFLEKTOREVE TE
ASFALTIT "SYMACE" / CAT-EYE
REFLECTORS DETAILS
SHKALLA / SCALE A1-1:5

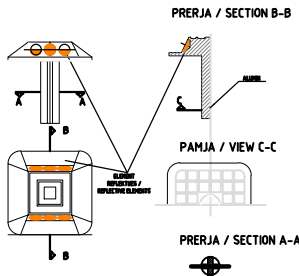


SHIRITI TERTHOR I NDALIMIT DHE SIMBOLI HORIZONTAL
STOP NE KRYQEZIMET E RRUGEVE /
TRANSVERSE STOP MARKING (BAR) AND THE HORIZONTAL MARKING
"STOP" IN JUNCTIONS
SHKALLA / SCALE A1-1:50

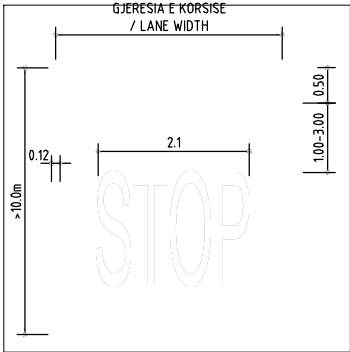

VIJEZIMET NE ZONAT E KALIMIT TE KEMBESOREVE /
TYPES OF ROAD MARKINGS DEDICATED FOR THE PEDESTRIANS
SHKALLA /SCALE A1-1:50



PERMASIMI I SHIGJETAVE DREJTUESE /
DIMENSIONS OF DIRECTIONAL ROAD ARROWS
SHKALLA / SCALE A1-1:50

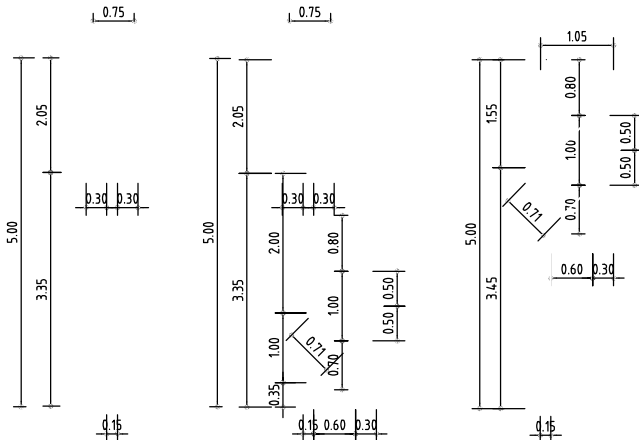

DETAJE TE INFRASTRUKTURES RRUGORE
SHKALLA 1:100

POROSITES :BASHKIA SARANDE

PROJEKTUES : IRA LITO

Data

VERIU

