

FAZA:

BASHKIA SARANDE

KRYETAR

OLTION ÇAÇI

RIKUALIFIKIM I RRUGES TURIZEM - KANALI I ÇUKES


POROSITES : BASHKIA SARANDE

PROJEKTUES : IRA LITO


Date

PROJEKTI :	“RIKUALIFIKIM I RRUGES BUTRINTI , SARANDE”			A1
PLANI I RRUGES SHKALLA 1:100		POROSITES :BASHKIA SARANDE		PROJEKTUES : IRA LITO
				Data 07/09/2024 VERIU 

Fleta nuk duhet zmadhuar. Në të gjitha nivelet, këndet dhe dimensionet duhet të kontrollohen në kantier përpara fillimit të punimeve.
Ky vizatim duhet të lexohet si një i plotë me të gjithë komponentët përberës dhe fletët shoqëruese si arkitektura, konstruksionin, elektriket, mekaniket, detajet, specifikimet etj.

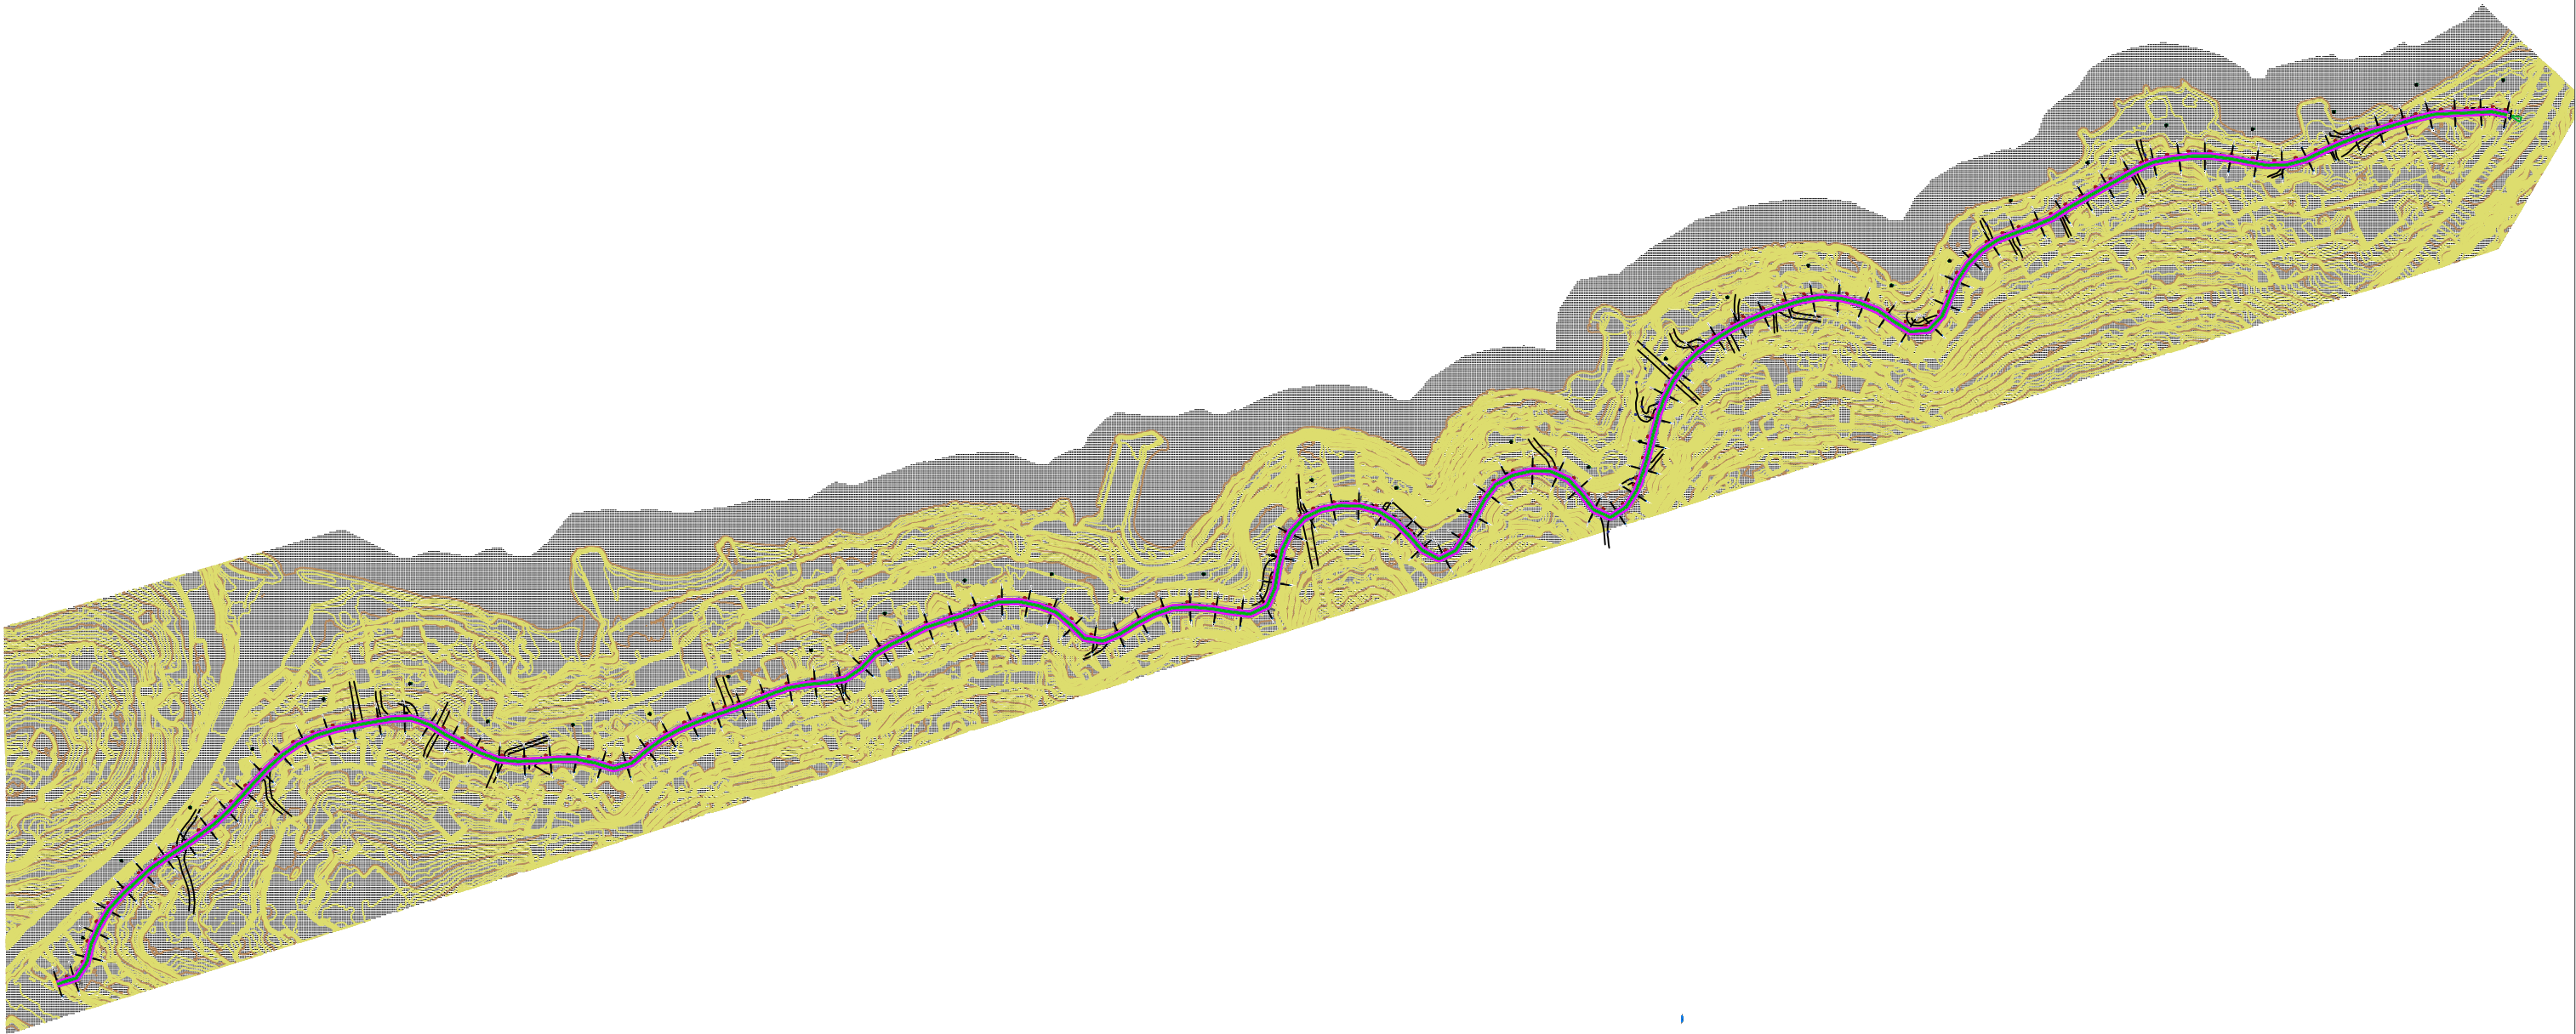

Fleta nuk duhet zmadhuar. Në të gjitha nivelet, këndet dhe dimensionet duhet të kontrollohen në kantier përpara fillimit të punimeve.
Ky vizatim duhet të lexohet si një i plotë me të gjithë komponentët përberës dhe fletët shoqëruese si arkitektura, konstruksionin, elektriket, mekaniket, detajet, specifikimet etj.

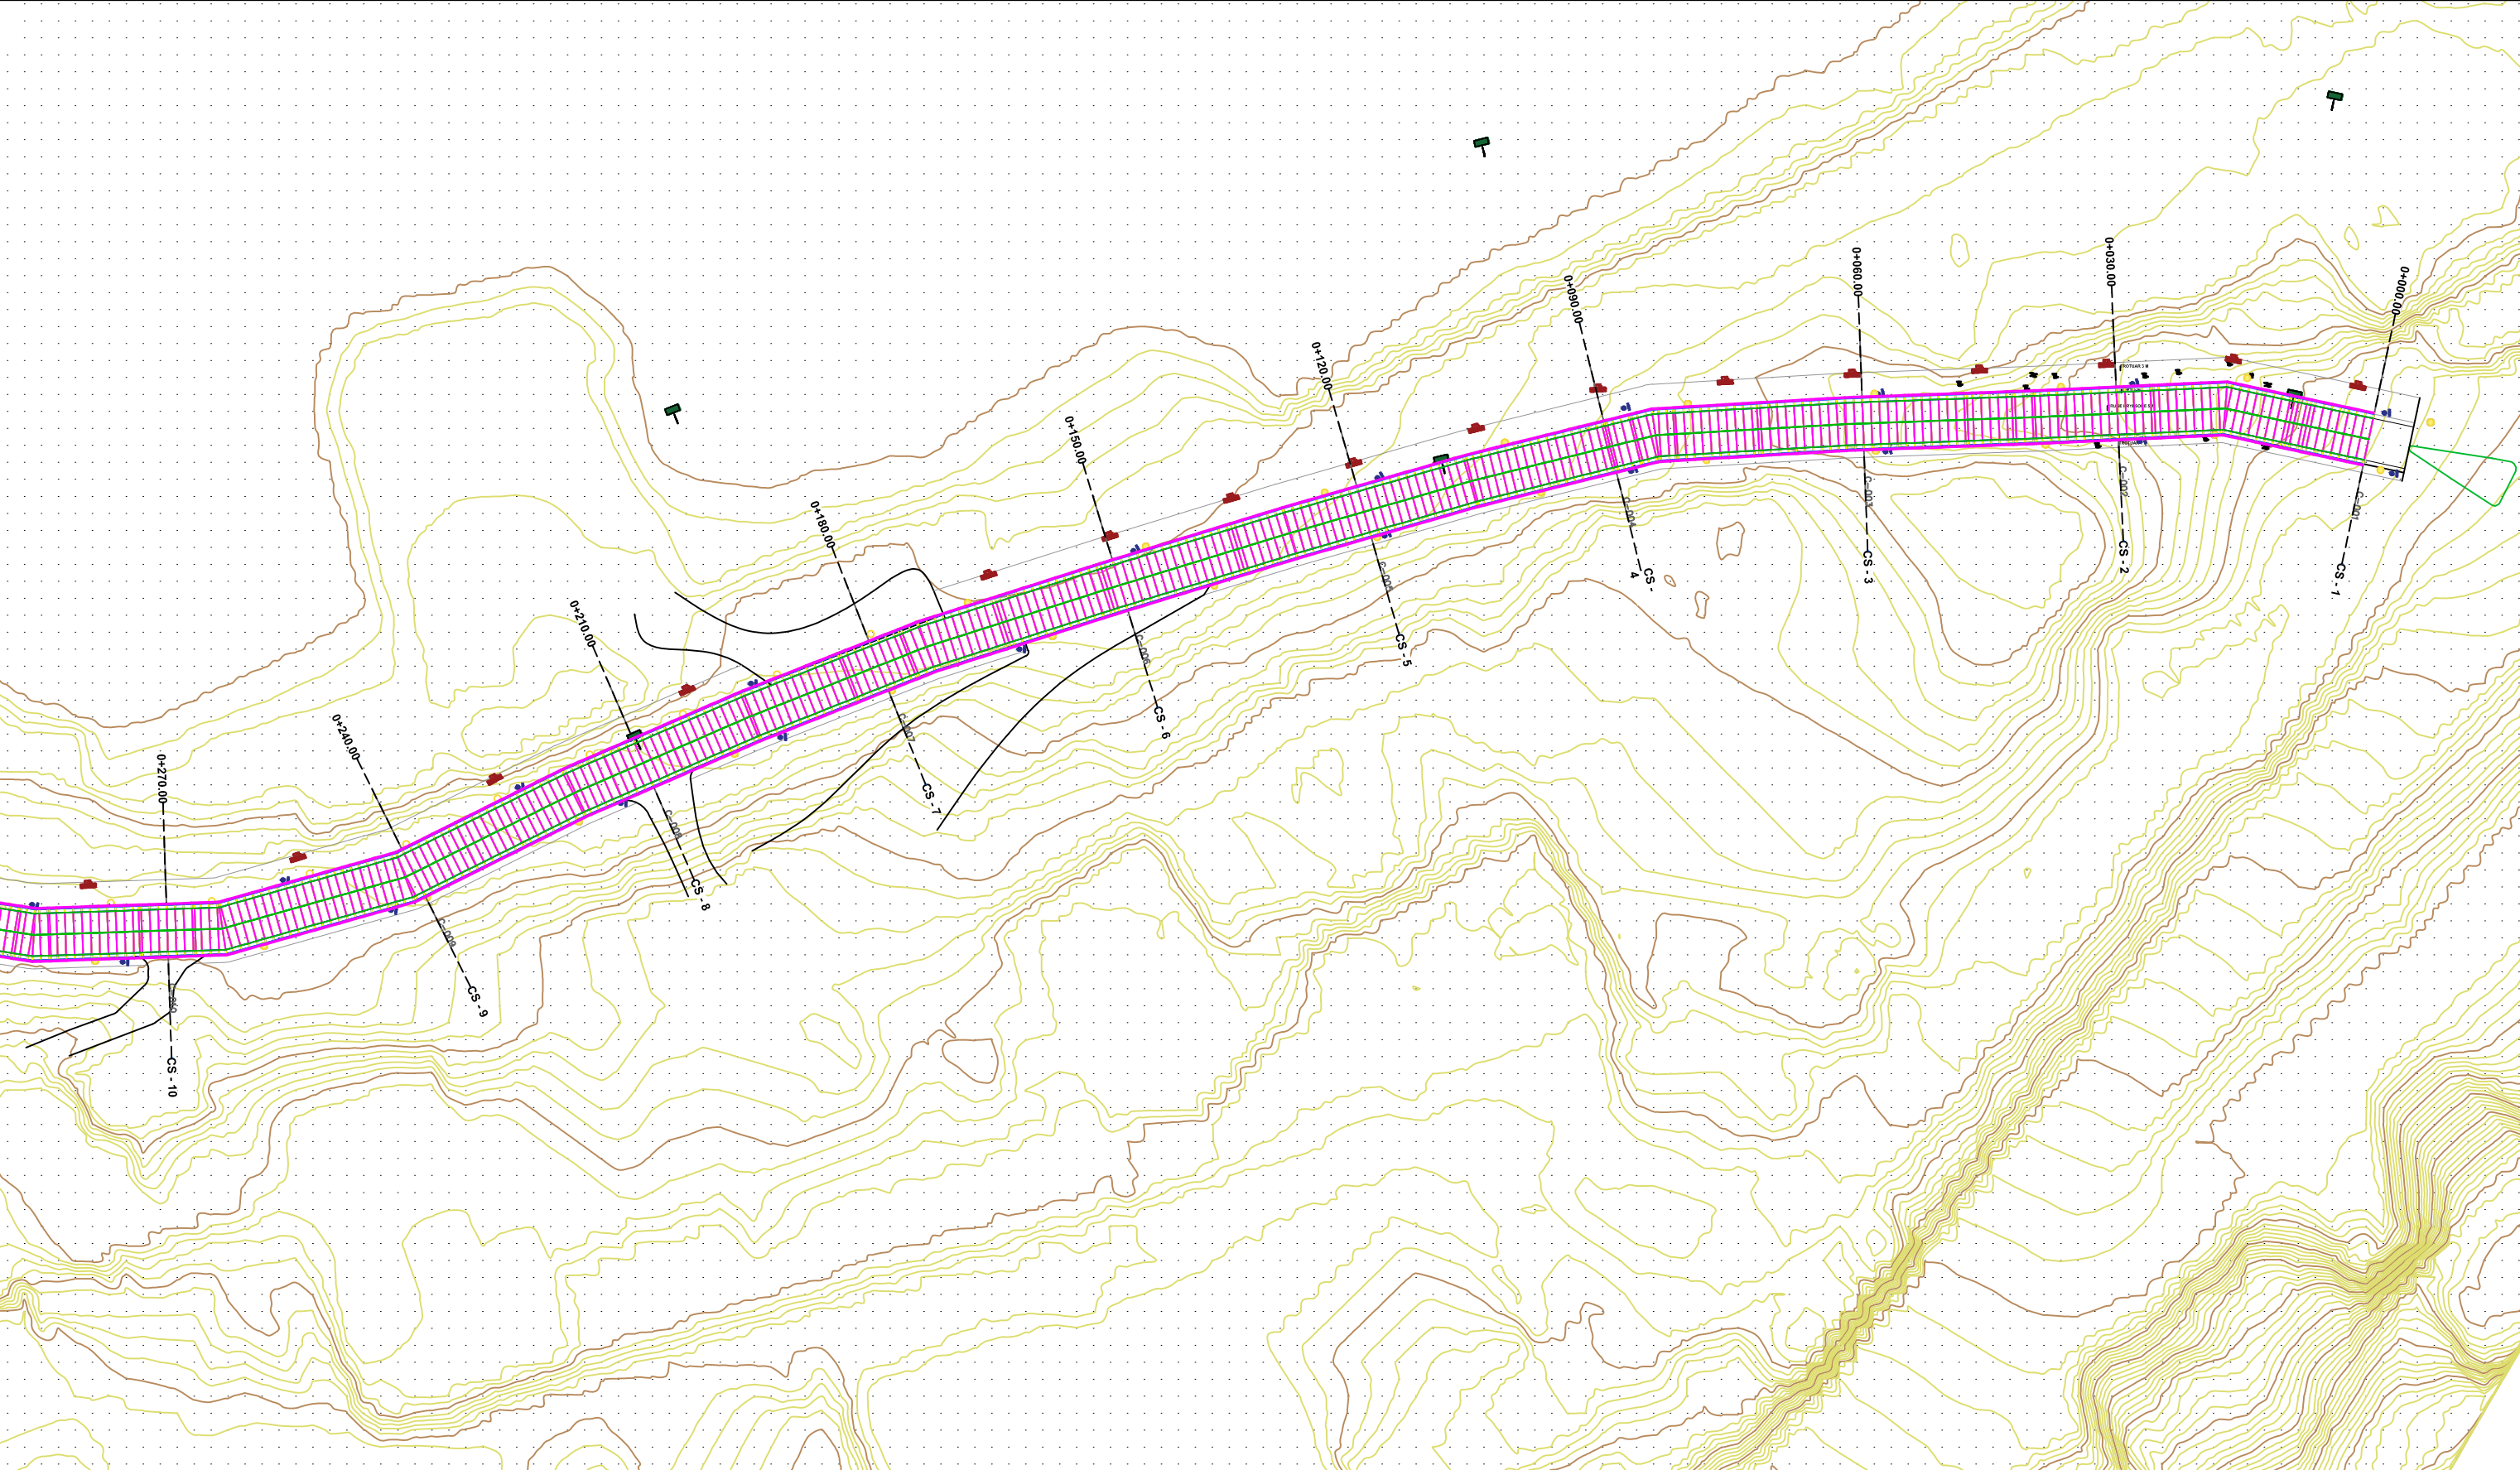

AZHORNIM TOPOGRAFIK

SHKALLA 1:100

POROSITES :BASHKIA SARANDE


PROJEKTUES : IRA LITO

Data

VERIU



Fleta nuk duhet zmadhuar. Në të gjitha nivelet, këndet dhe dimensionet duhet të kontrollohen në kantier përpara fillimit të punimeve.
Ky vizatim duhet të lexohet si një i plotë me të gjithë komponentët përbërës dhe fletët shoqëruese si arkitektura, konstruksionin, elektriket, mekaniket, detajet, specifikimet etj.

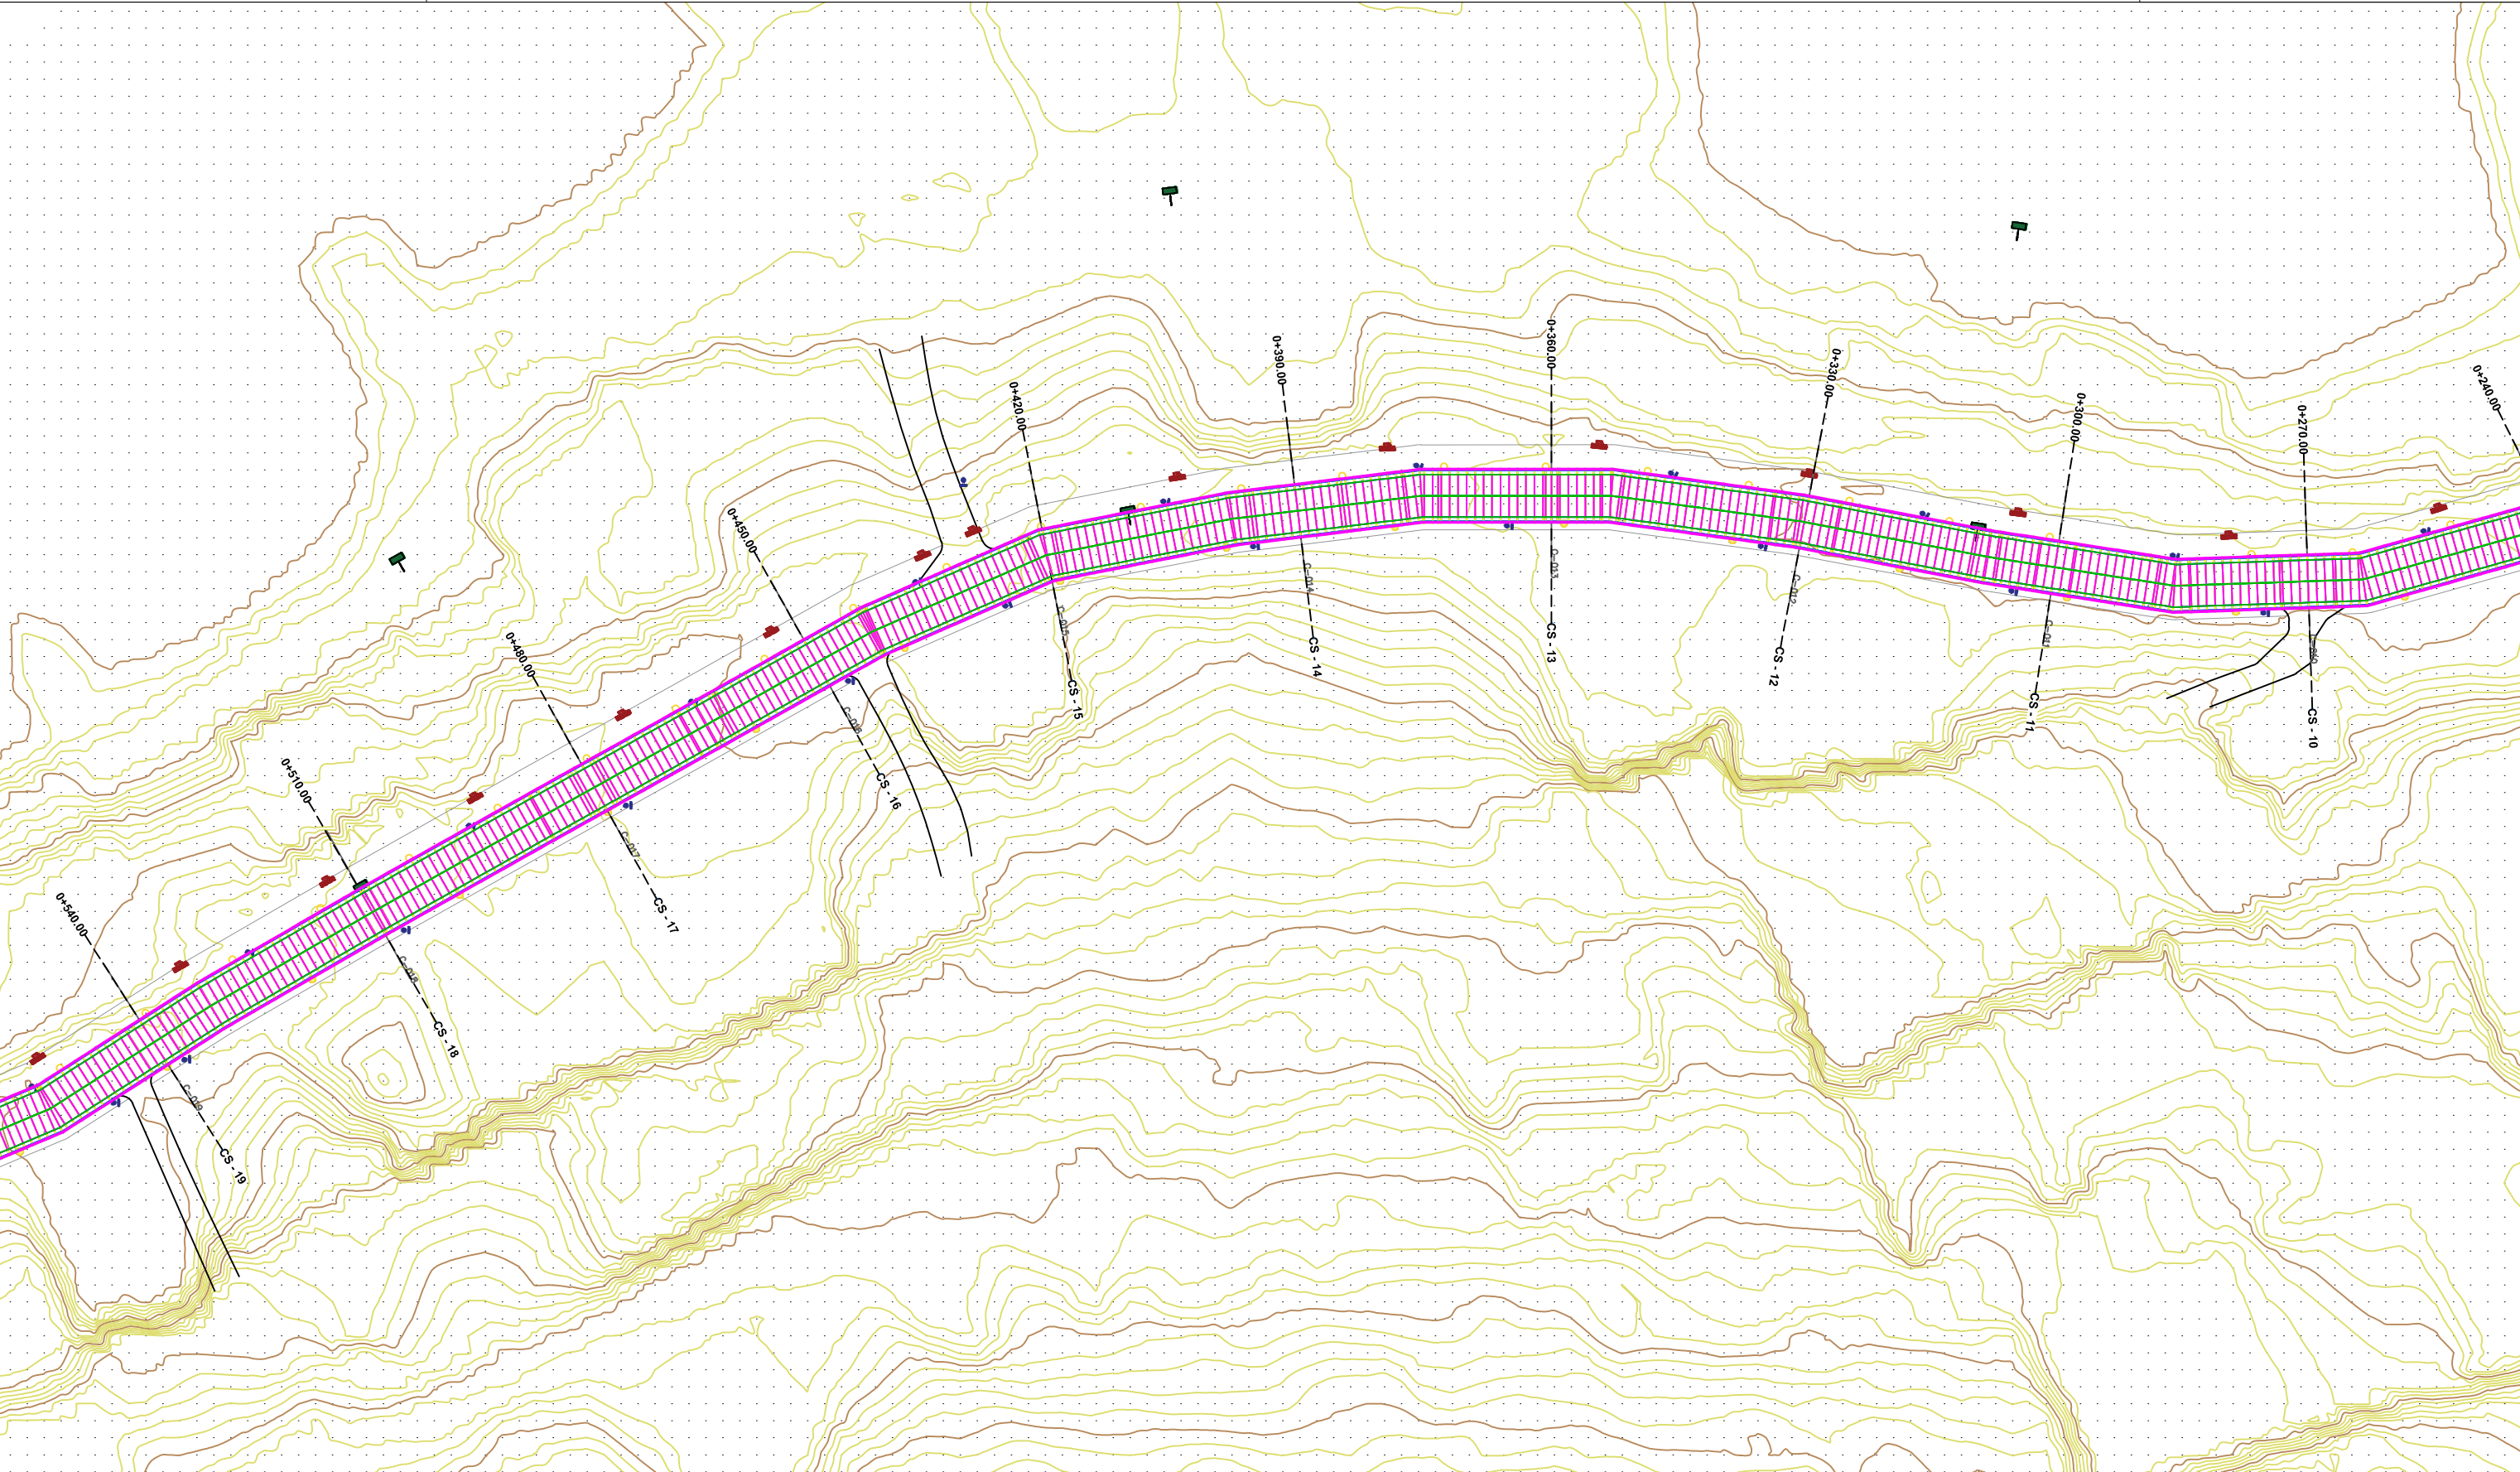

AZHORNIM TOPOGRAFIK

SHKALLA 1:100

POROSITES :BASHKIA SARANDE

PROJEKTUES : IRA LITO

Data

VERIU



Fleta nuk duhet zmadhuar. Në të gjitha nivelet, këndet dhe dimensionet duhet të kontrollohen në kantier përpara fillimit të punimeve.
Ky vizatim duhet të lexohet si një i plotë me të gjithë komponentët përberës dhe fletët shoqëruese si arkitektura, konstruksionin, elektriket, mekaniket, detajet, specifikimet etj.

PROJEKTI :

RIKUALIFIKIM I RRUGES TURIZEM – KANALI I ÇUKES

A5



AZHORNIM TOPOGRAFIK

SHKALLA 1:100

POROSITES :BASHKIA SARANDE


PROJEKTUES : IRA LITO

Data

VERIU



Fleta nuk duhet zmadhuar. Në të gjitha nivelet, këndet dhe dimensionet duhet të kontrollohen në kantier përpara fillimit të punimeve.
Ky vizatim duhet të lexohet si një i plotë me të gjithë komponentët përberës dhe fletët shoqëruese si arkitektura, konstruksionin, elektriket, mekaniket, detajet, specififikimet etj.

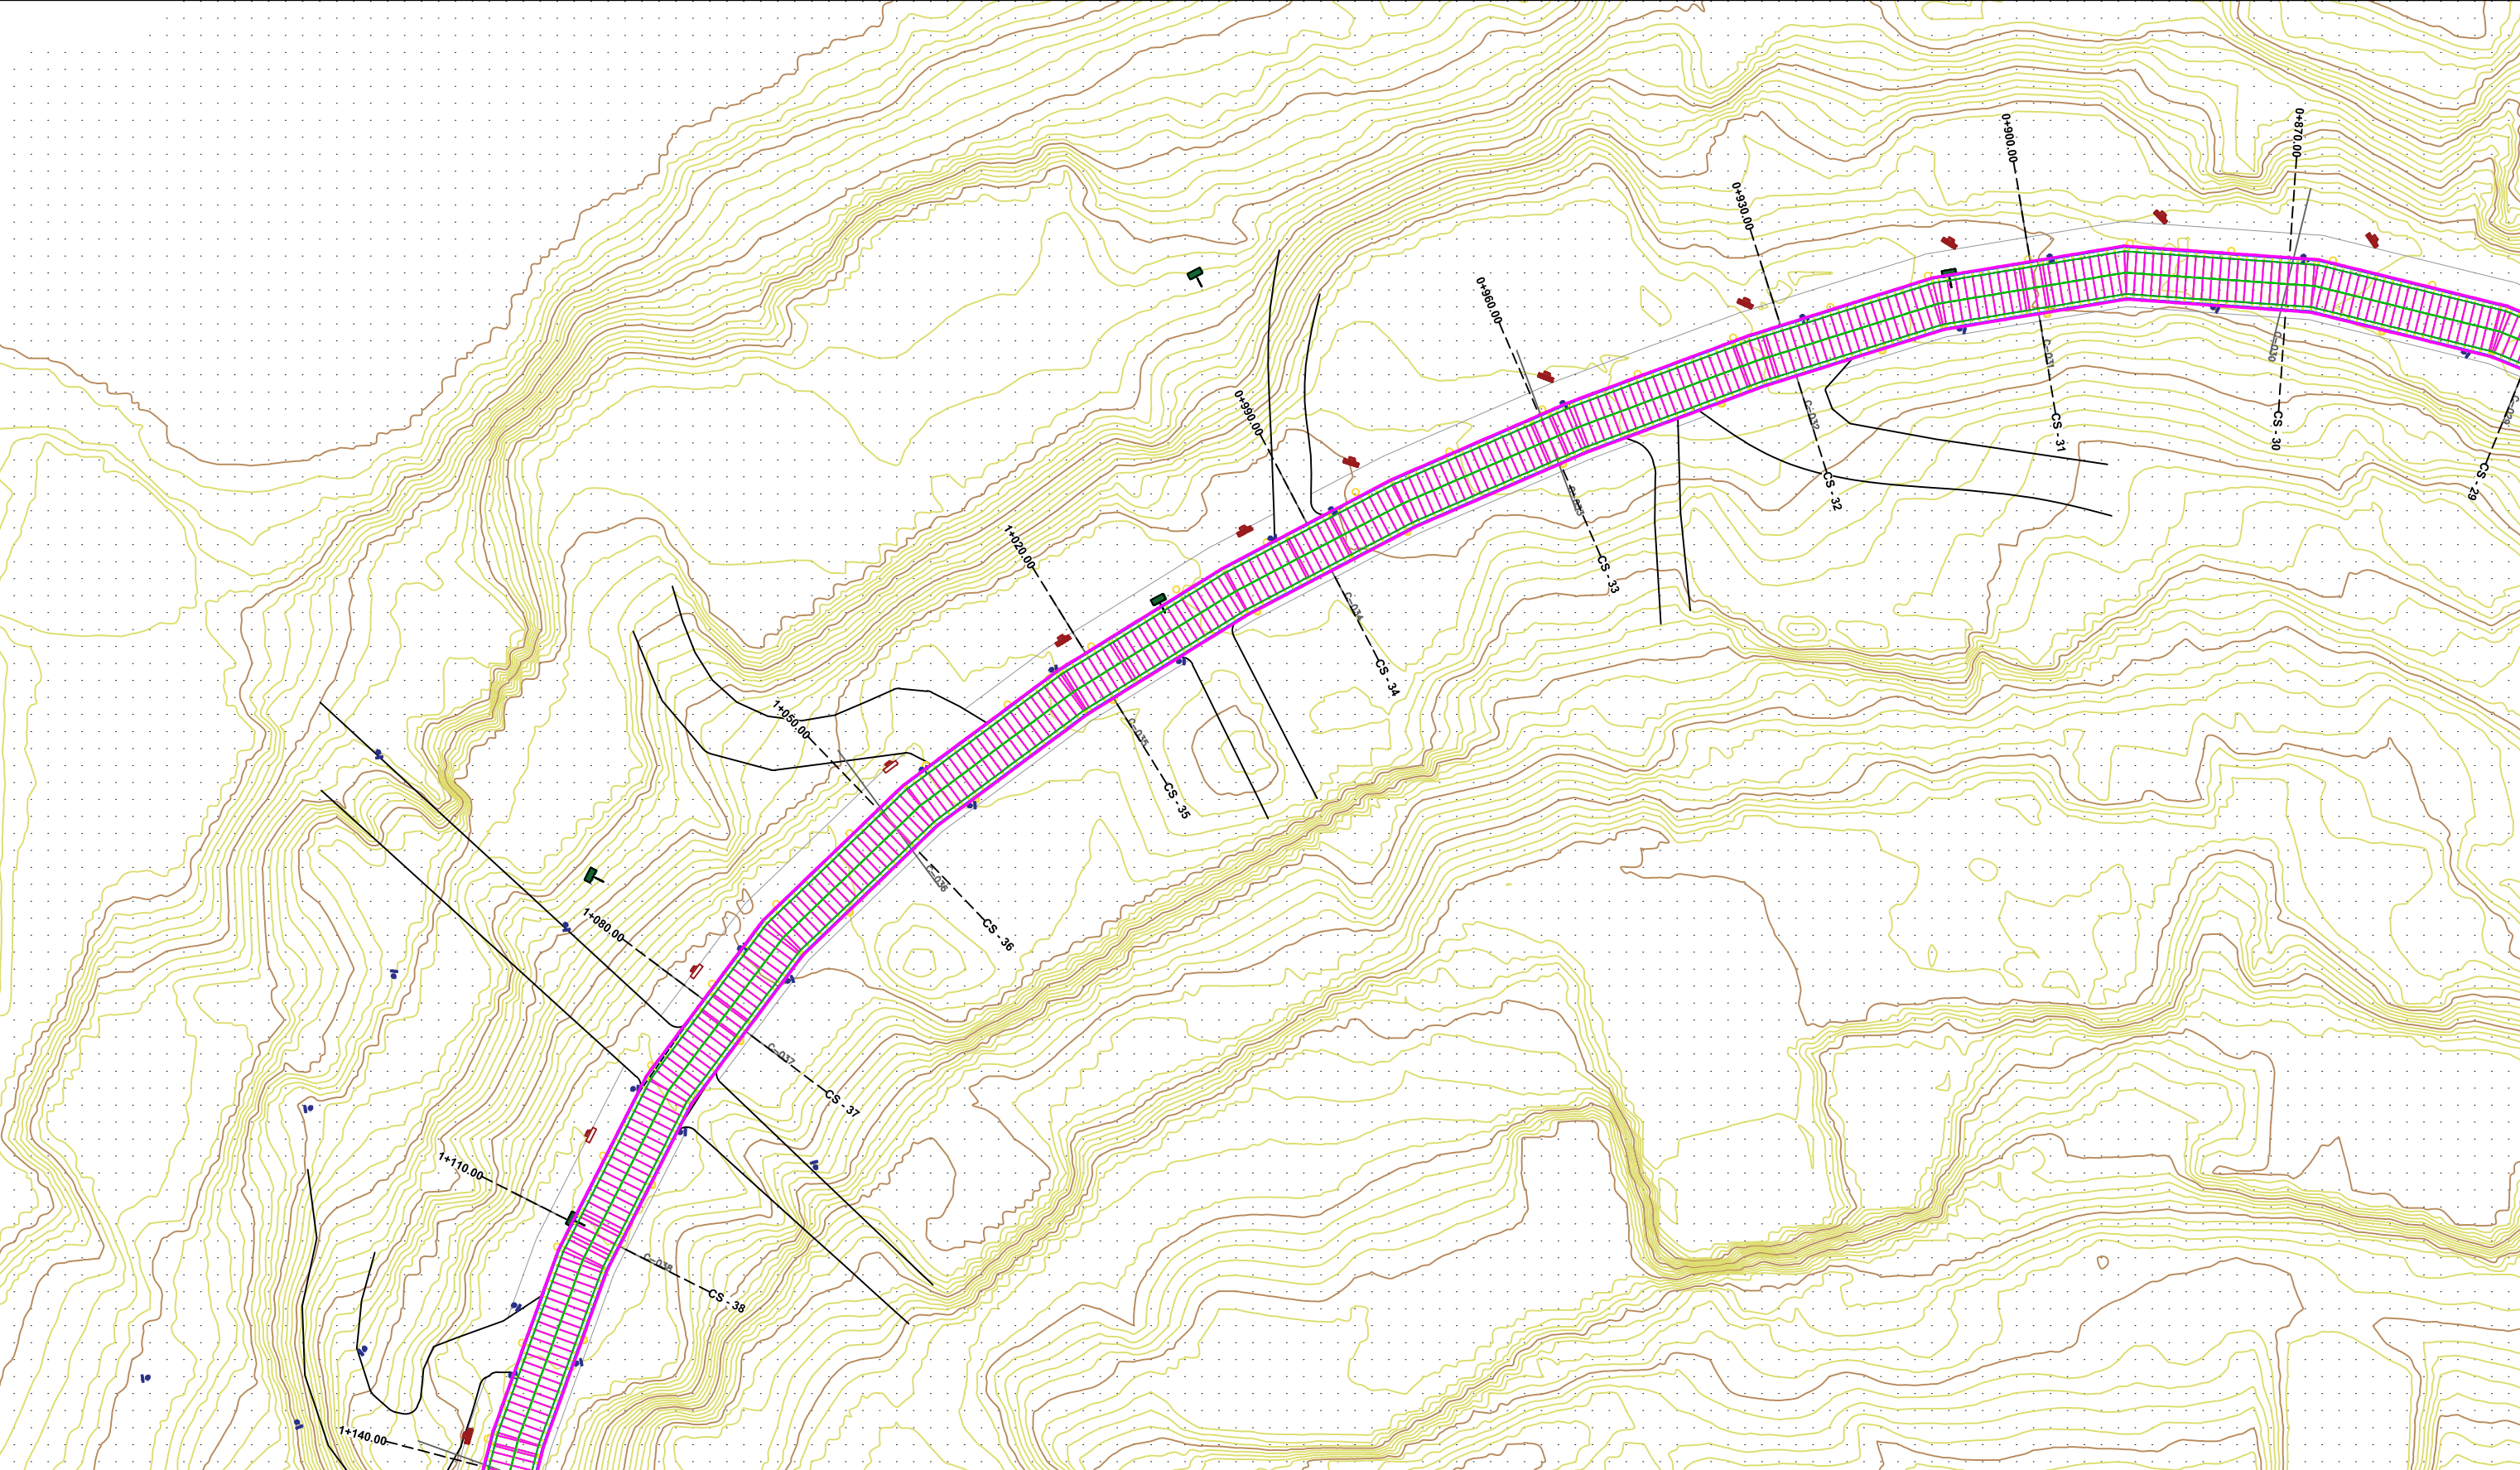

AZHORNIM TOPOGRAFIK

SHKALLA 1:100

POROSITES :BASHKIA SARANDE


PROJEKTUES : IRA LITO

Data

VERIU



Fleta nuk duhet zmadhuar. Në të gjitha nivelet, këndet dhe dimensionet duhet të kontrollohen në kantier përpara fillimit të punimeve.
Ky vizatim duhet të lexohet si një i plotë me të gjithë komponentët përbërës dhe fletët shoqëruese si arkitekturen, konstruksionin, elektriket, mekaniket, detajet, specifikimet etj.

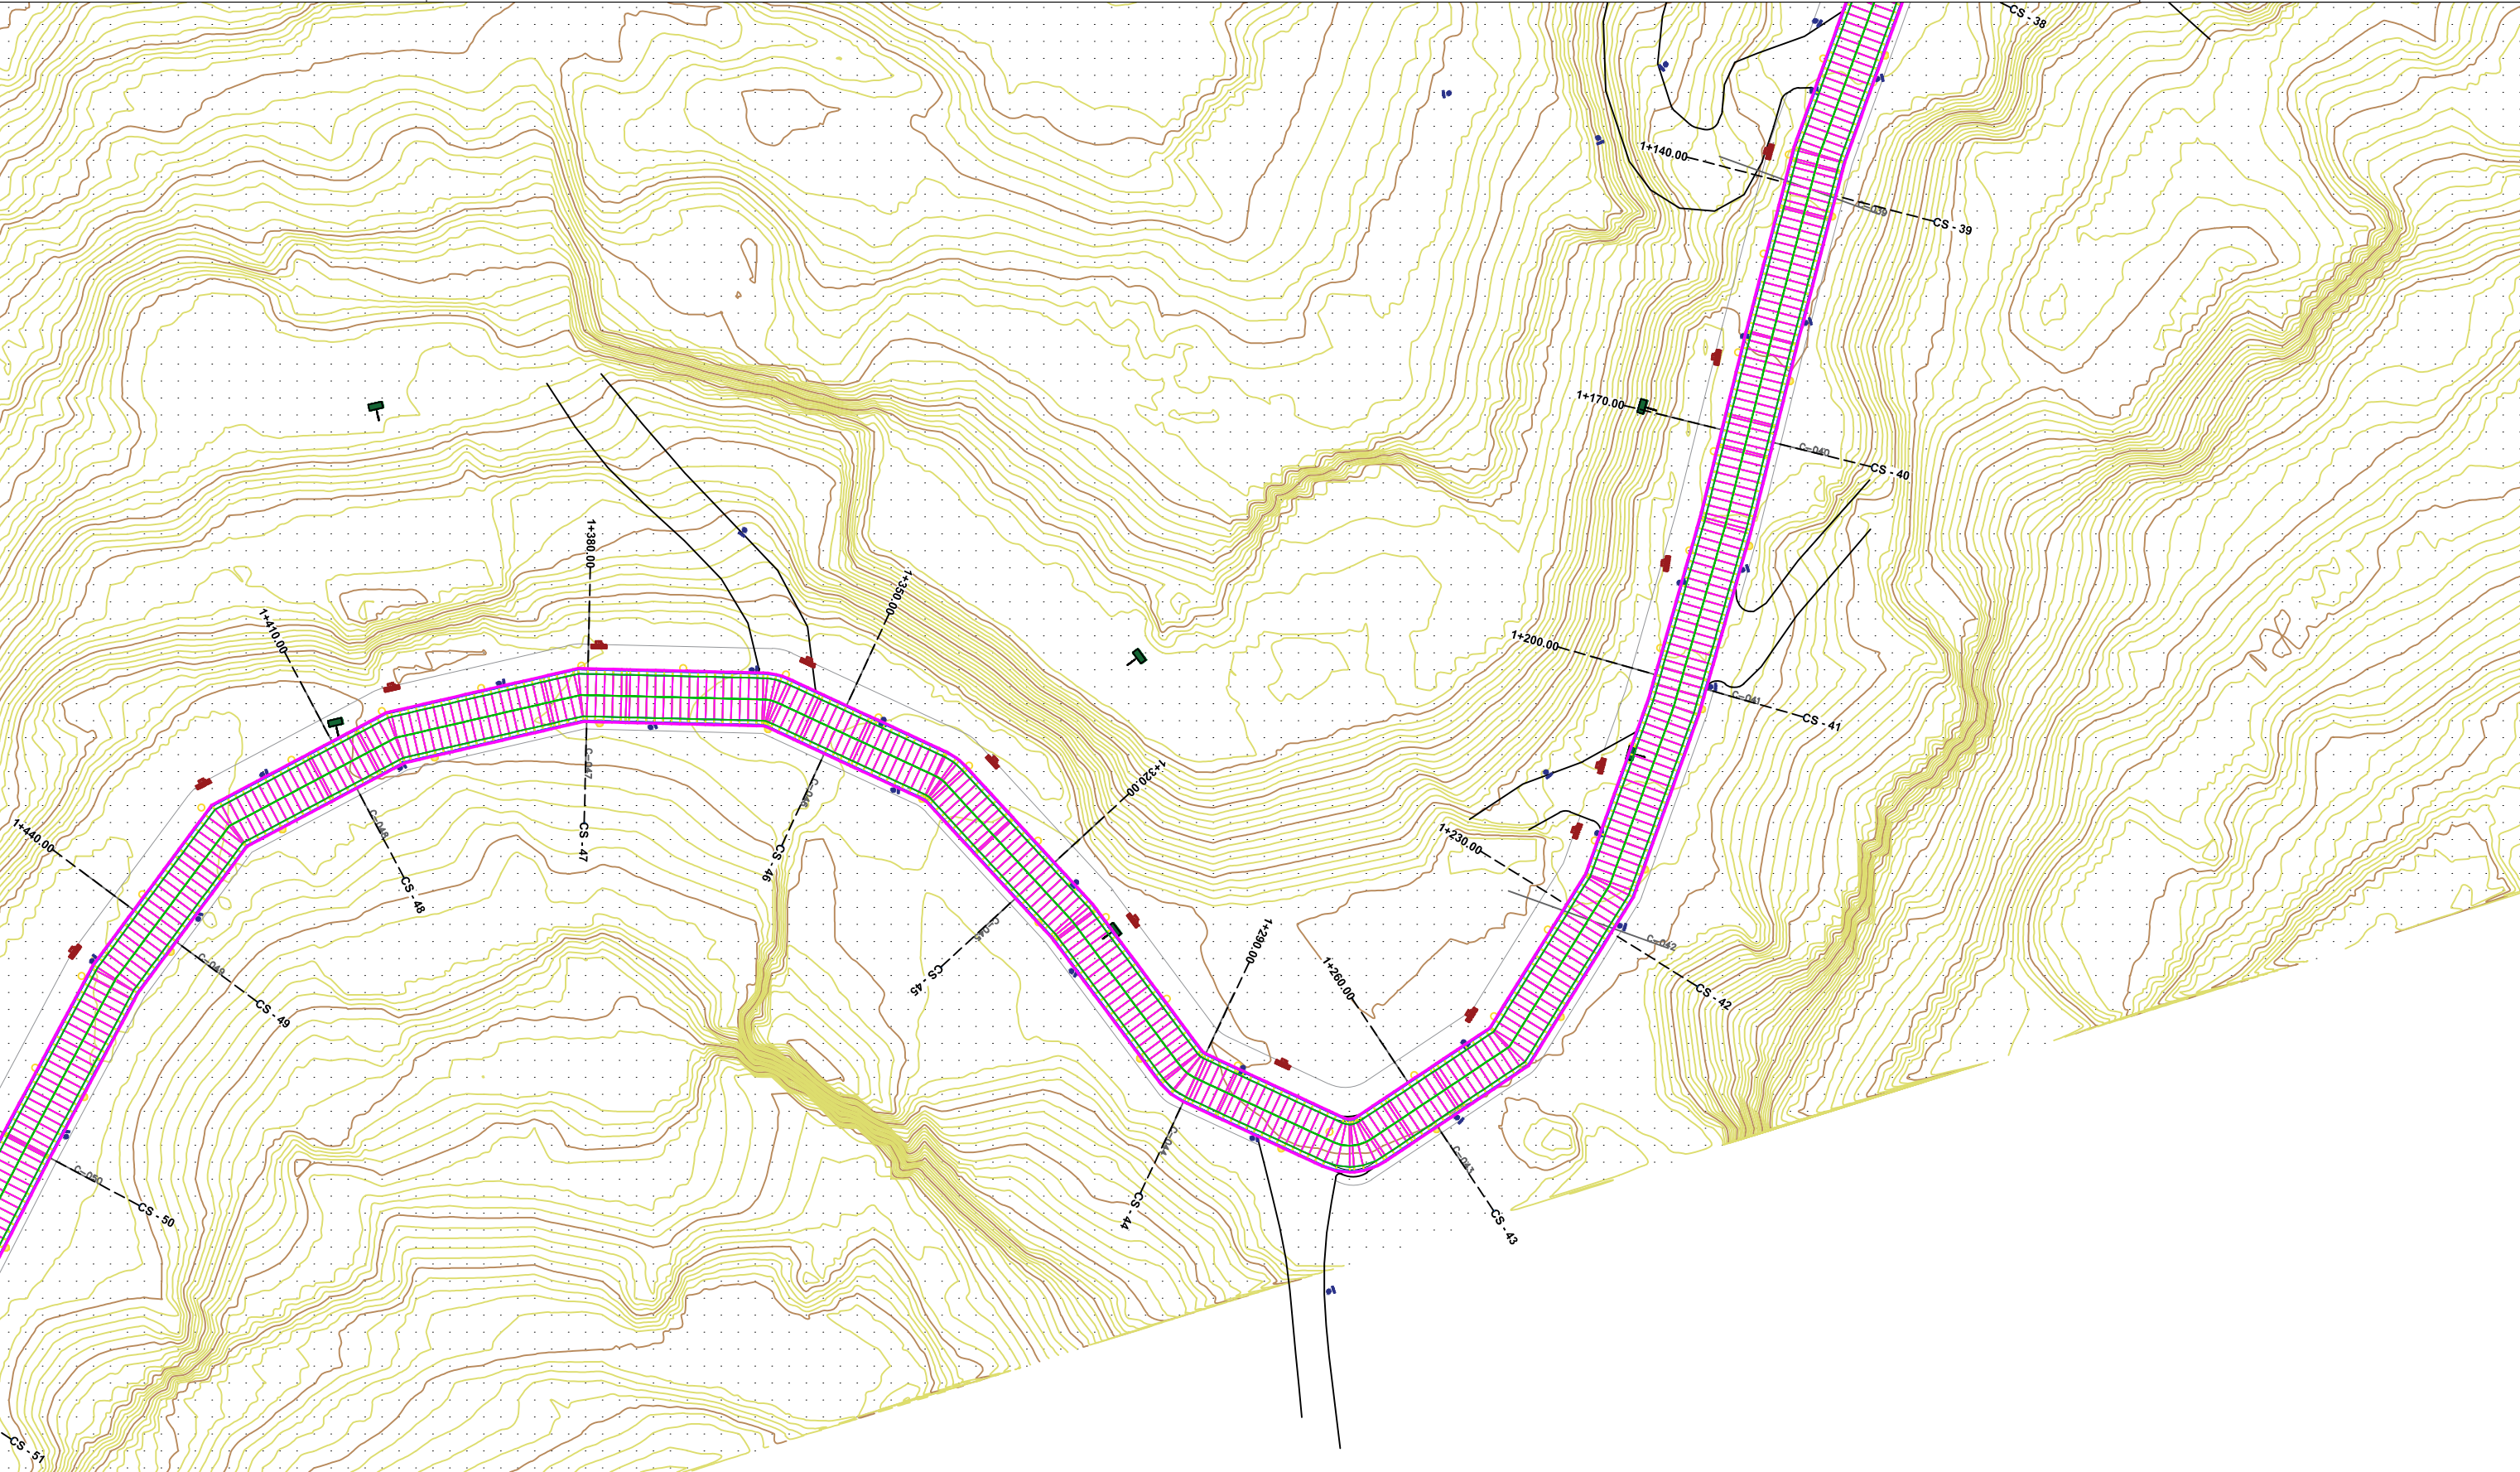

AZHORNIM TOPOGRAFIK

SHKALLA 1:100

POROSITES :BASHKIA SARANDE

PROJEKTUES : IRA LITO

Data

VERIU



Fleta nuk duhet zmadhuar. Në të gjitha nivelet, këndet dhe dimensionet duhet të kontrollohen në kantier përpara fillimit të punimeve.
Ky vizatim duhet të lexohet si një i plotë me të gjithë komponentët përbërës dhe fletët shoqëruese si arkitekturen, konstruksionin, elektriket, mekaniket, detajet, specifikimet etj.



AZHORNIM TOPOGRAFIK

SHKALLA 1:100

POROSITES :BASHKIA SARANDE


PROJEKTUES : IRA LITO

Data

VERIU



Fleta nuk duhet zmadhuar. Në të gjitha nivelet, këndet dhe dimensionet duhet të kontrollohen në kantier përpara fillimit të punimeve.
Ky vizatim duhet të lexohet si një i plotë me të gjithë komponentët përbërës dhe fletët shoqëruese si arkitekturen, konstruksionin, elektriket, mekaniket, detajet, specifikimet etj.

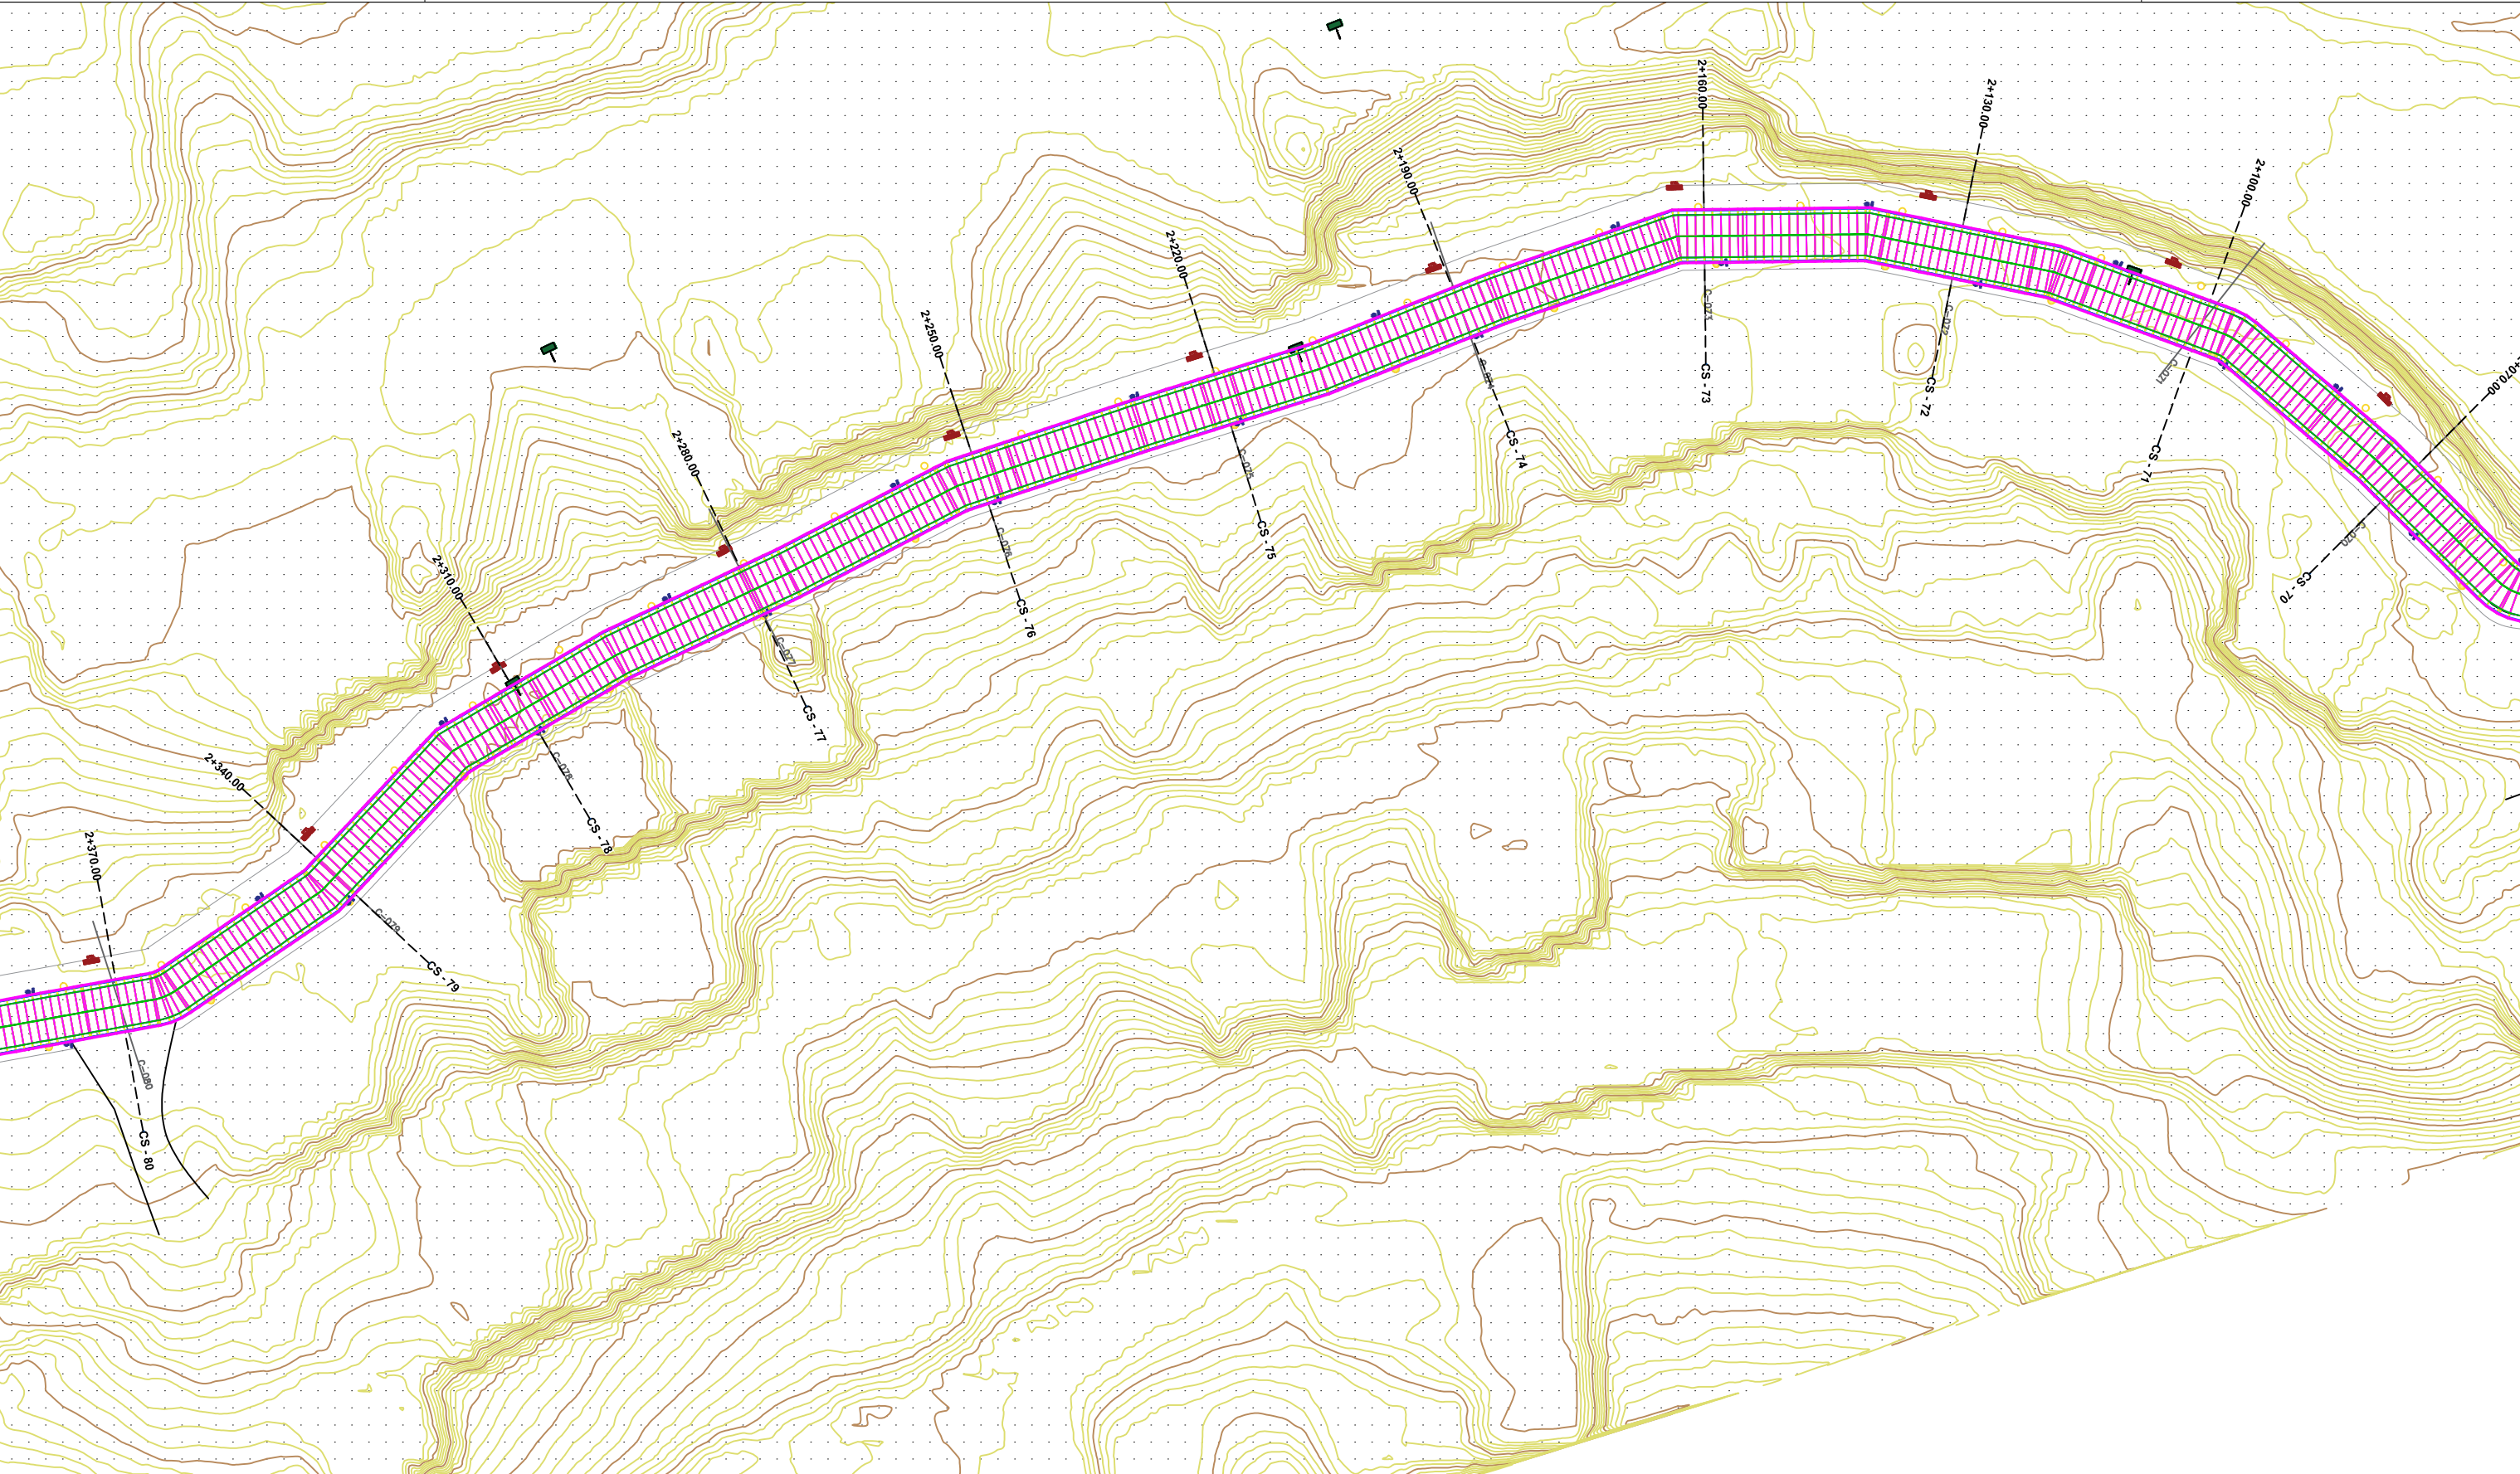

AZHORNIM TOPOGRAFIK

SHKALLA 1:100

POROSITES :BASHKIA SARANDE


PROJEKTUES : IRA LITO

Data

VERIU



Fleta nuk duhet zmadhuar. Në të gjitha nivelet, këndet dhe dimensionet duhet të kontrollohen në kantier përpara fillimit të punimeve.
Ky vizatim duhet të lexohet si një i plotë me të gjithë komponentët përbërës dhe fletët shoqëruese si arkitektura, konstruksionin, elektriket, mekaniket, detajet, specifikimet etj.

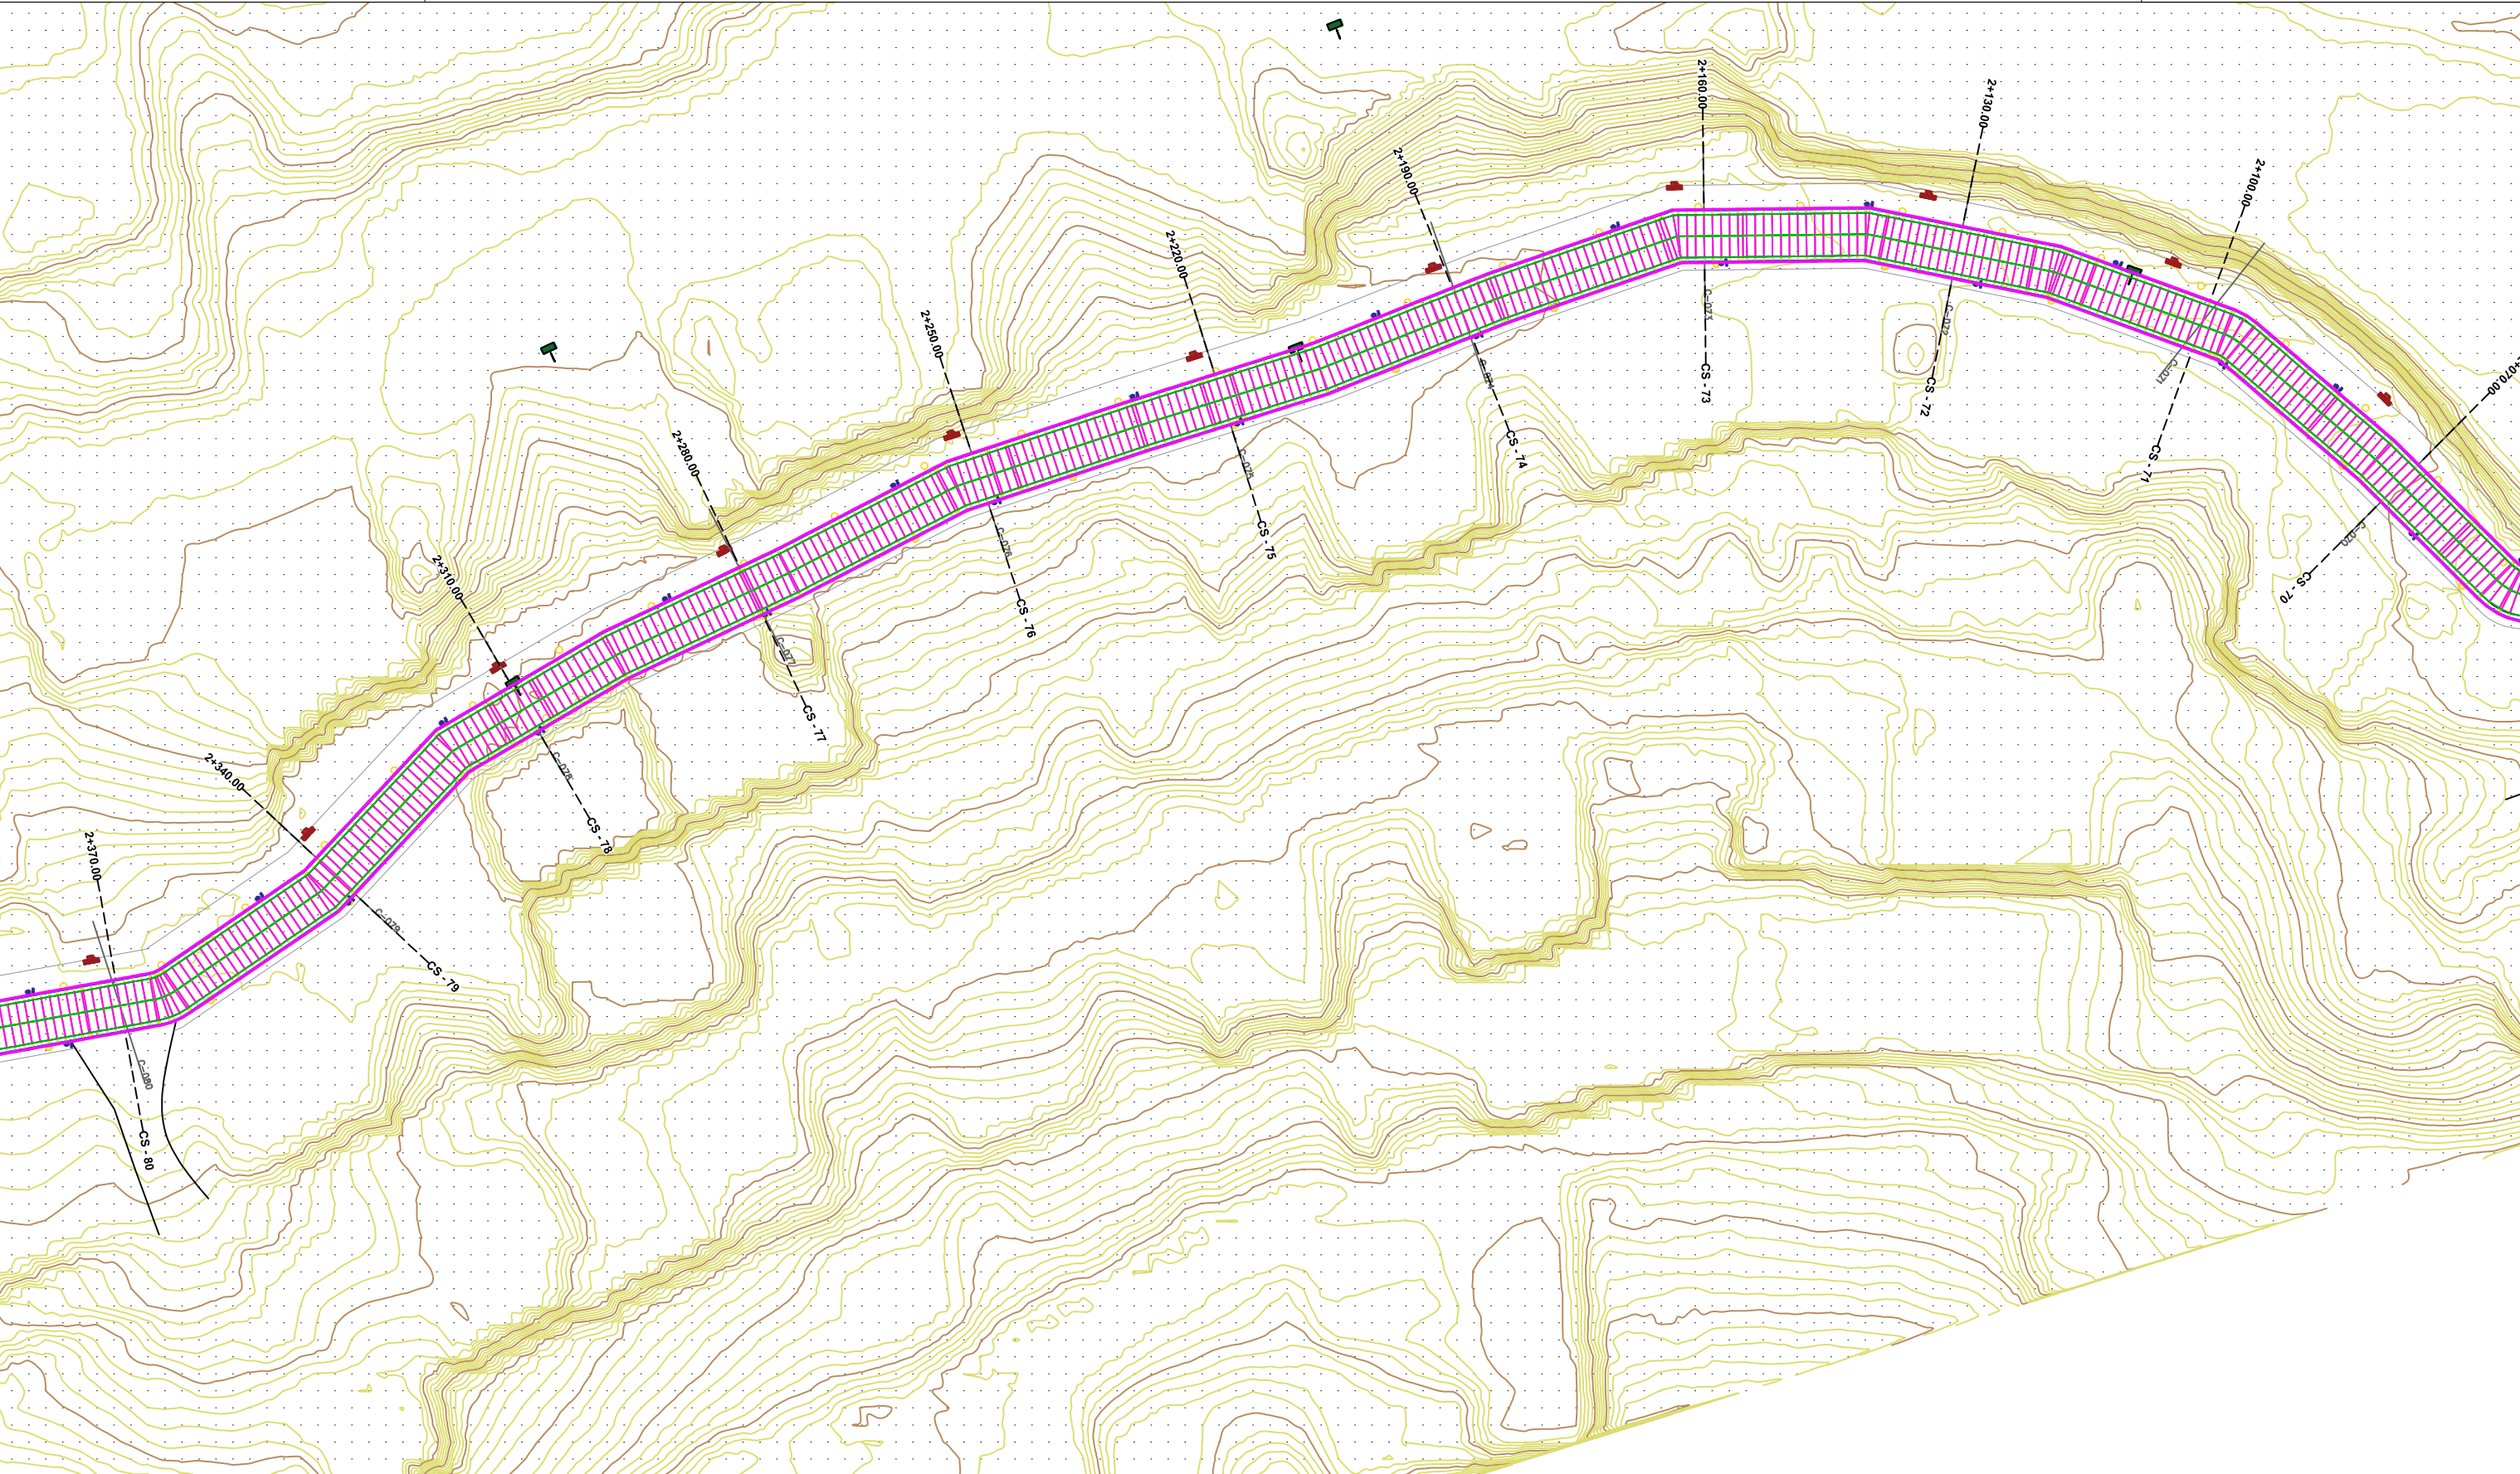

AZHORNIM TOPOGRAFIK

SHKALLA 1:100

POROSITES :BASHKIA SARANDE

PROJEKTUES : IRA LITO

Data

VERIU



Fleta nuk duhet zmadhuar. Në të gjitha nivelet, këndet dhe dimensionet duhet të kontrollohen në kantier përpara fillimit të punimeve.
Ky vizatim duhet të lexohet si një i plotë me të gjithë komponentët përbërës dhe fletët shoqëruese si arkitektura, konstruksionin, elektriket, mekaniket, detajet, specifikimet etj.

PROJEKTI :

RIKUALIFIKIM I RRUGES TURIZEM – KANALI I ÇUKES

A10



AZHORNIM TOPOGRAFIK

SHKALLA 1:100

POROSITES :BASHKIA SARANDE

PROJEKTUES : IRA LITO

Data

VERIU



Fleta nuk duhet zmadhuar. Në të gjitha nivelet, këndet dhe dimensionet duhet të kontrollohen në kantier përpara fillimit të punimeve.
Ky vizatim duhet të lexohet si një i plotë me të gjithë komponentët përbërës dhe fletët shoqëruese si arkitektura, konstruksionin, elektriket, mekaniket, detajet, specifikimet etj.



AZHORNIM TOPOGRAFIK

SHKALLA 1:100

POROSITES :BASHKIA SARANDE

PROJEKTUES : IRA LITO

Data

VERIU



Fleta nuk duhet zmadhuar. Në të gjitha nivelet, këndet dhe dimensionet duhet të kontrollohen në kantier përpara fillimit të punimeve.
Ky vizatim duhet të lexohet si një i plotë me të gjithë komponentët përbërës dhe fletët shoqëruese si arkitektura, konstruksionin, elektriket, mekaniket, detajet, specifikimet etj.



AZHORNIM TOPOGRAFIK

SHKALLA 1:100

POROSITES :BASHKIA SARANDE


PROJEKTUES : IRA LITO

Data

VERIU



Fleta nuk duhet zmadhuar. Në të gjitha nivelet, këndet dhe dimensionet duhet të kontrollohen në kantier përpara fillimit të punimeve.
Ky vizatim duhet të lexohet si një i plotë me të gjithë komponentët përbërës dhe fletët shoqëruese si arkitektura, konstruksionin, elektriket, mekaniket, detajet, specifikimet etj.

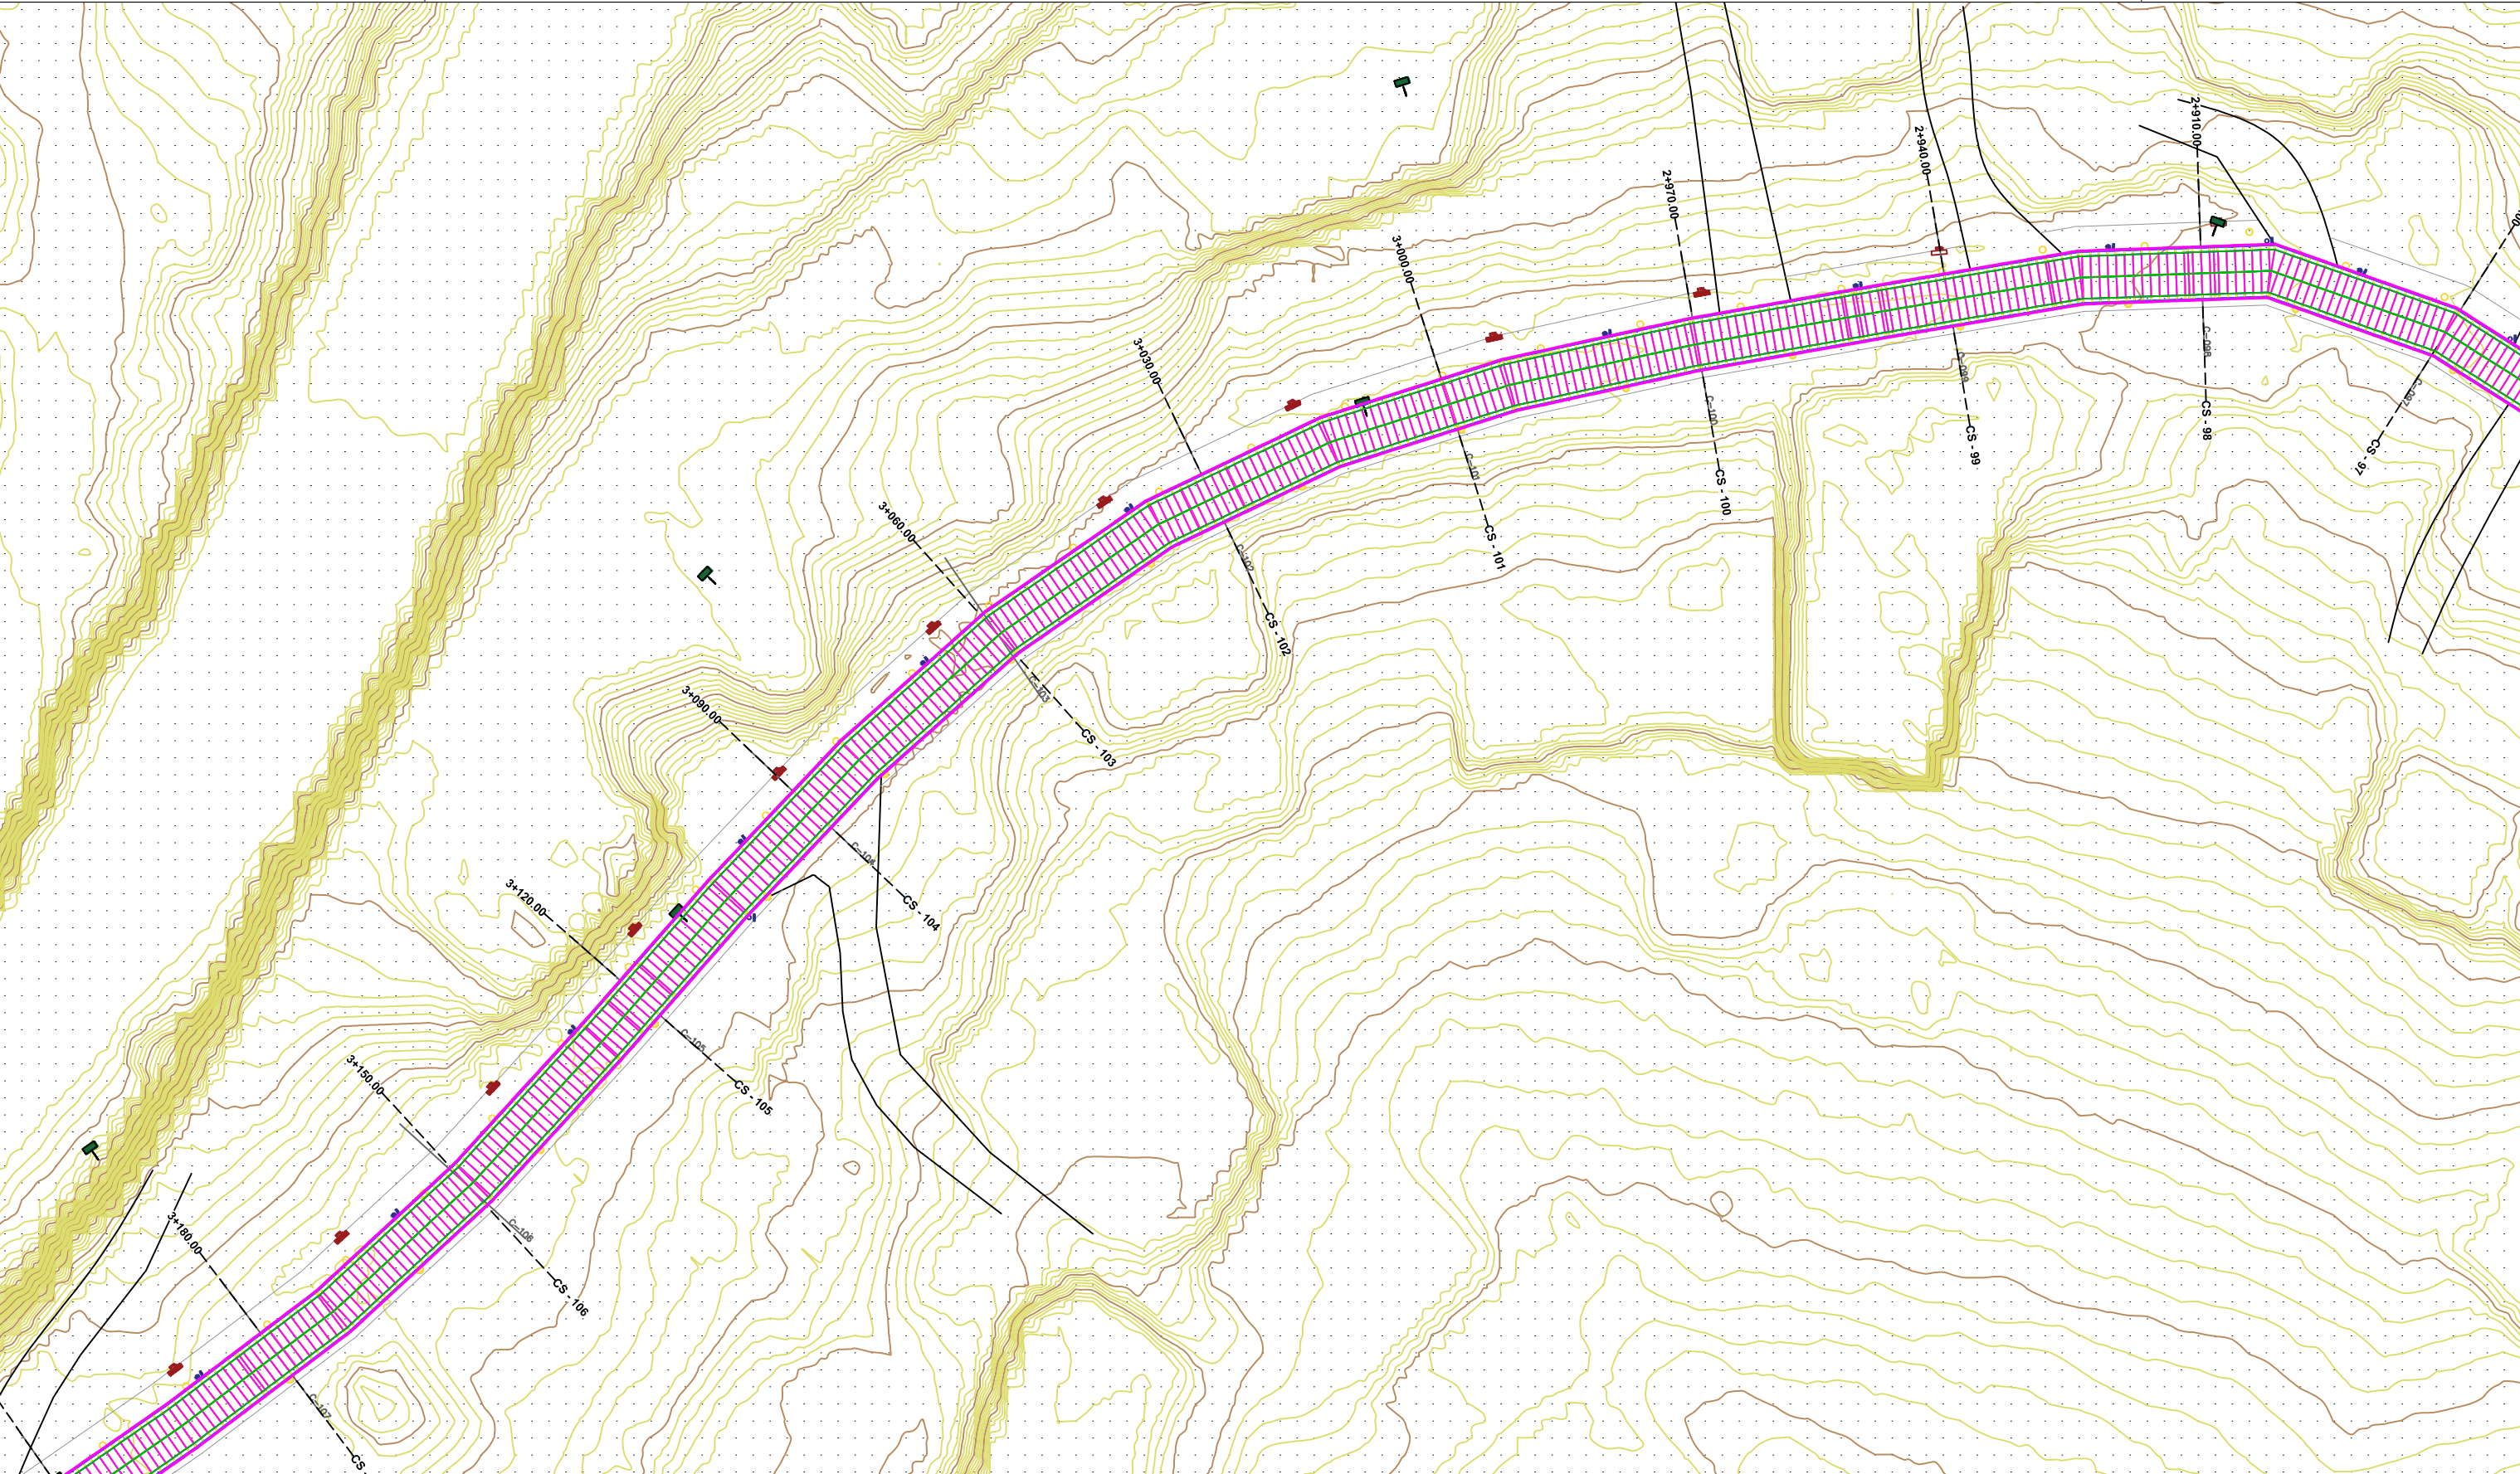

AZHORNIM TOPOGRAFIK

SHKALLA 1:100

POROSITES :BASHKIA SARANDE

PROJEKTUES : IRA LITO

Data

VERIU



Fleta nuk duhet zmadhuar. Në të gjitha nivelet, këndet dhe dimensionet duhet të kontrollohen në kantier përpara fillimit të punimeve.
Ky vizatim duhet të lexohet si një i plotë me të gjithë komponentët përbërës dhe fletët shoqëruese si arkitektura, konstruksionin, elektriket, mekaniket, detajet, specifikimet etj.