


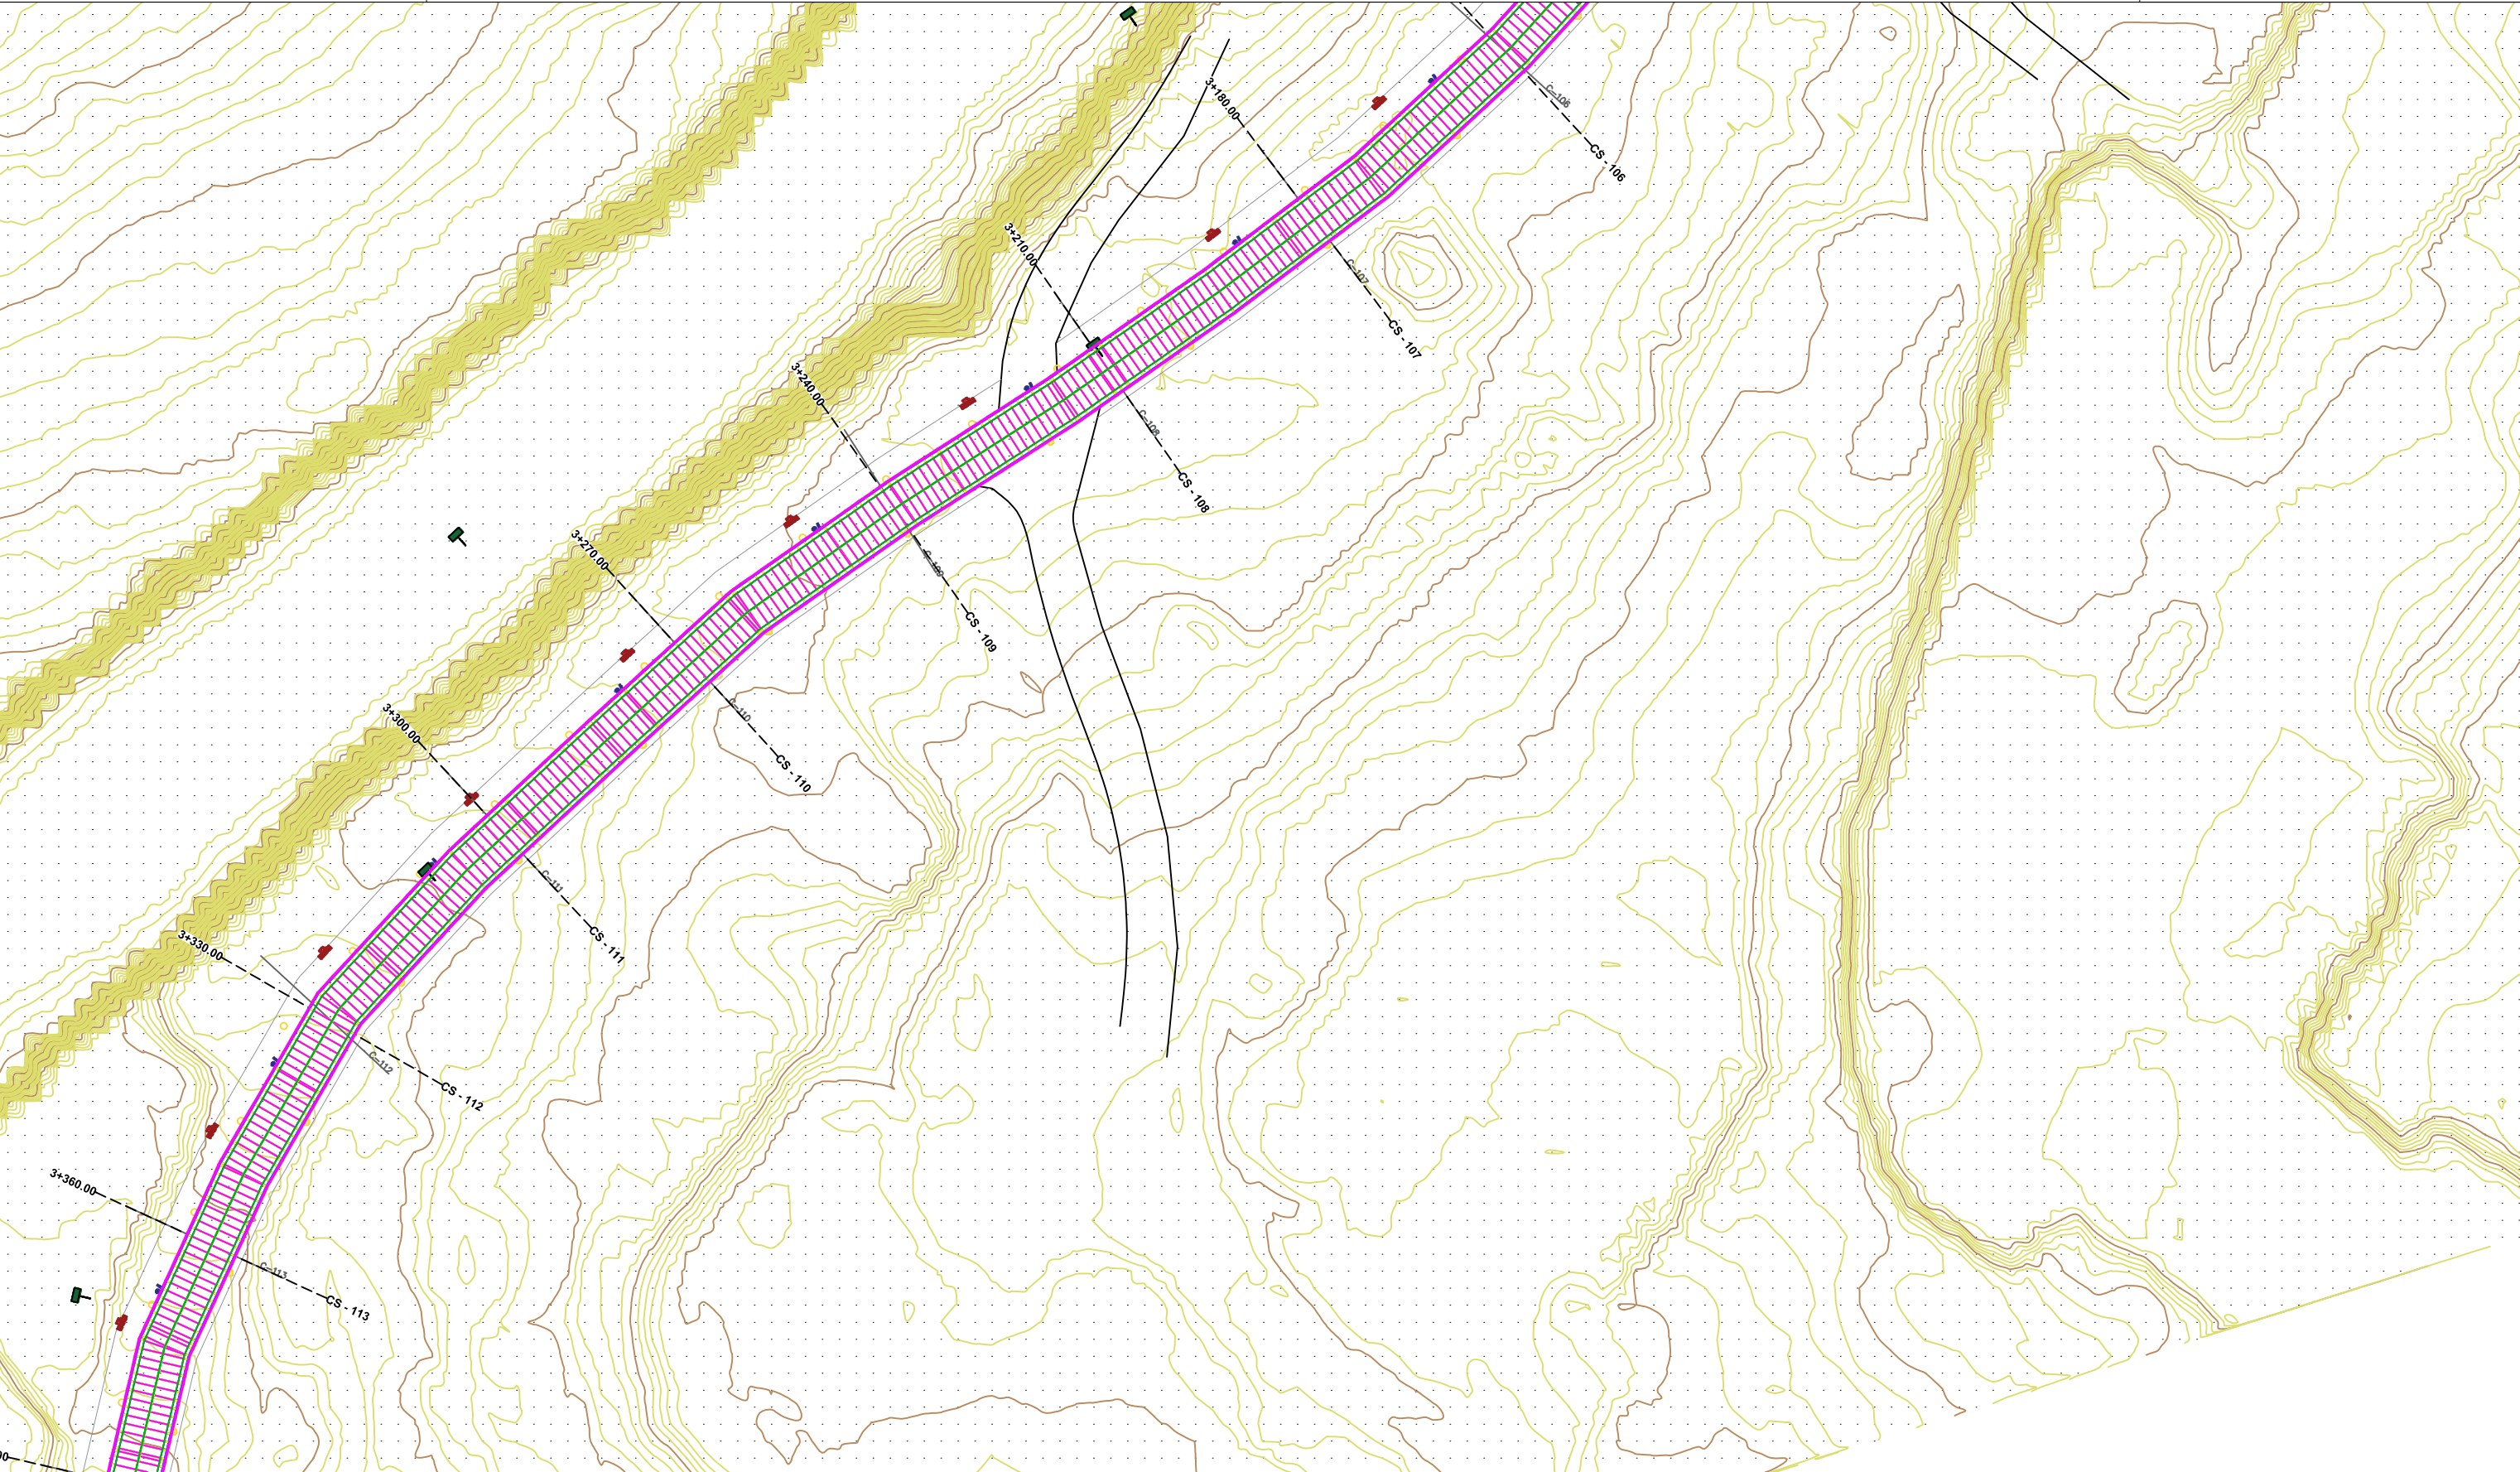

AZHORNIM TOPOGRAFIK

SHKALLA 1:100

POROSITES :BASHKIA SARANDE

PROJEKTUES : IRA LITO

Data

VERIU



Fleta nuk duhet zmadhuar. Në të gjitha nivelet, këndet dhe dimensionet duhet të kontrollohen në kantier përpara fillimit të punimeve.
Ky vizatim duhet të lexohet si një i plotë me të gjithë komponentët përbërës si arkitektura, konstruksionin, elektriket, mekaniket, detajet, specifikimet etj.



AZHORNIM TOPOGRAFIK

SHKALLA 1:100


POROSITES :BASHKIA SARANDE

PROJEKTUES : IRA LITO

Data

VERIU



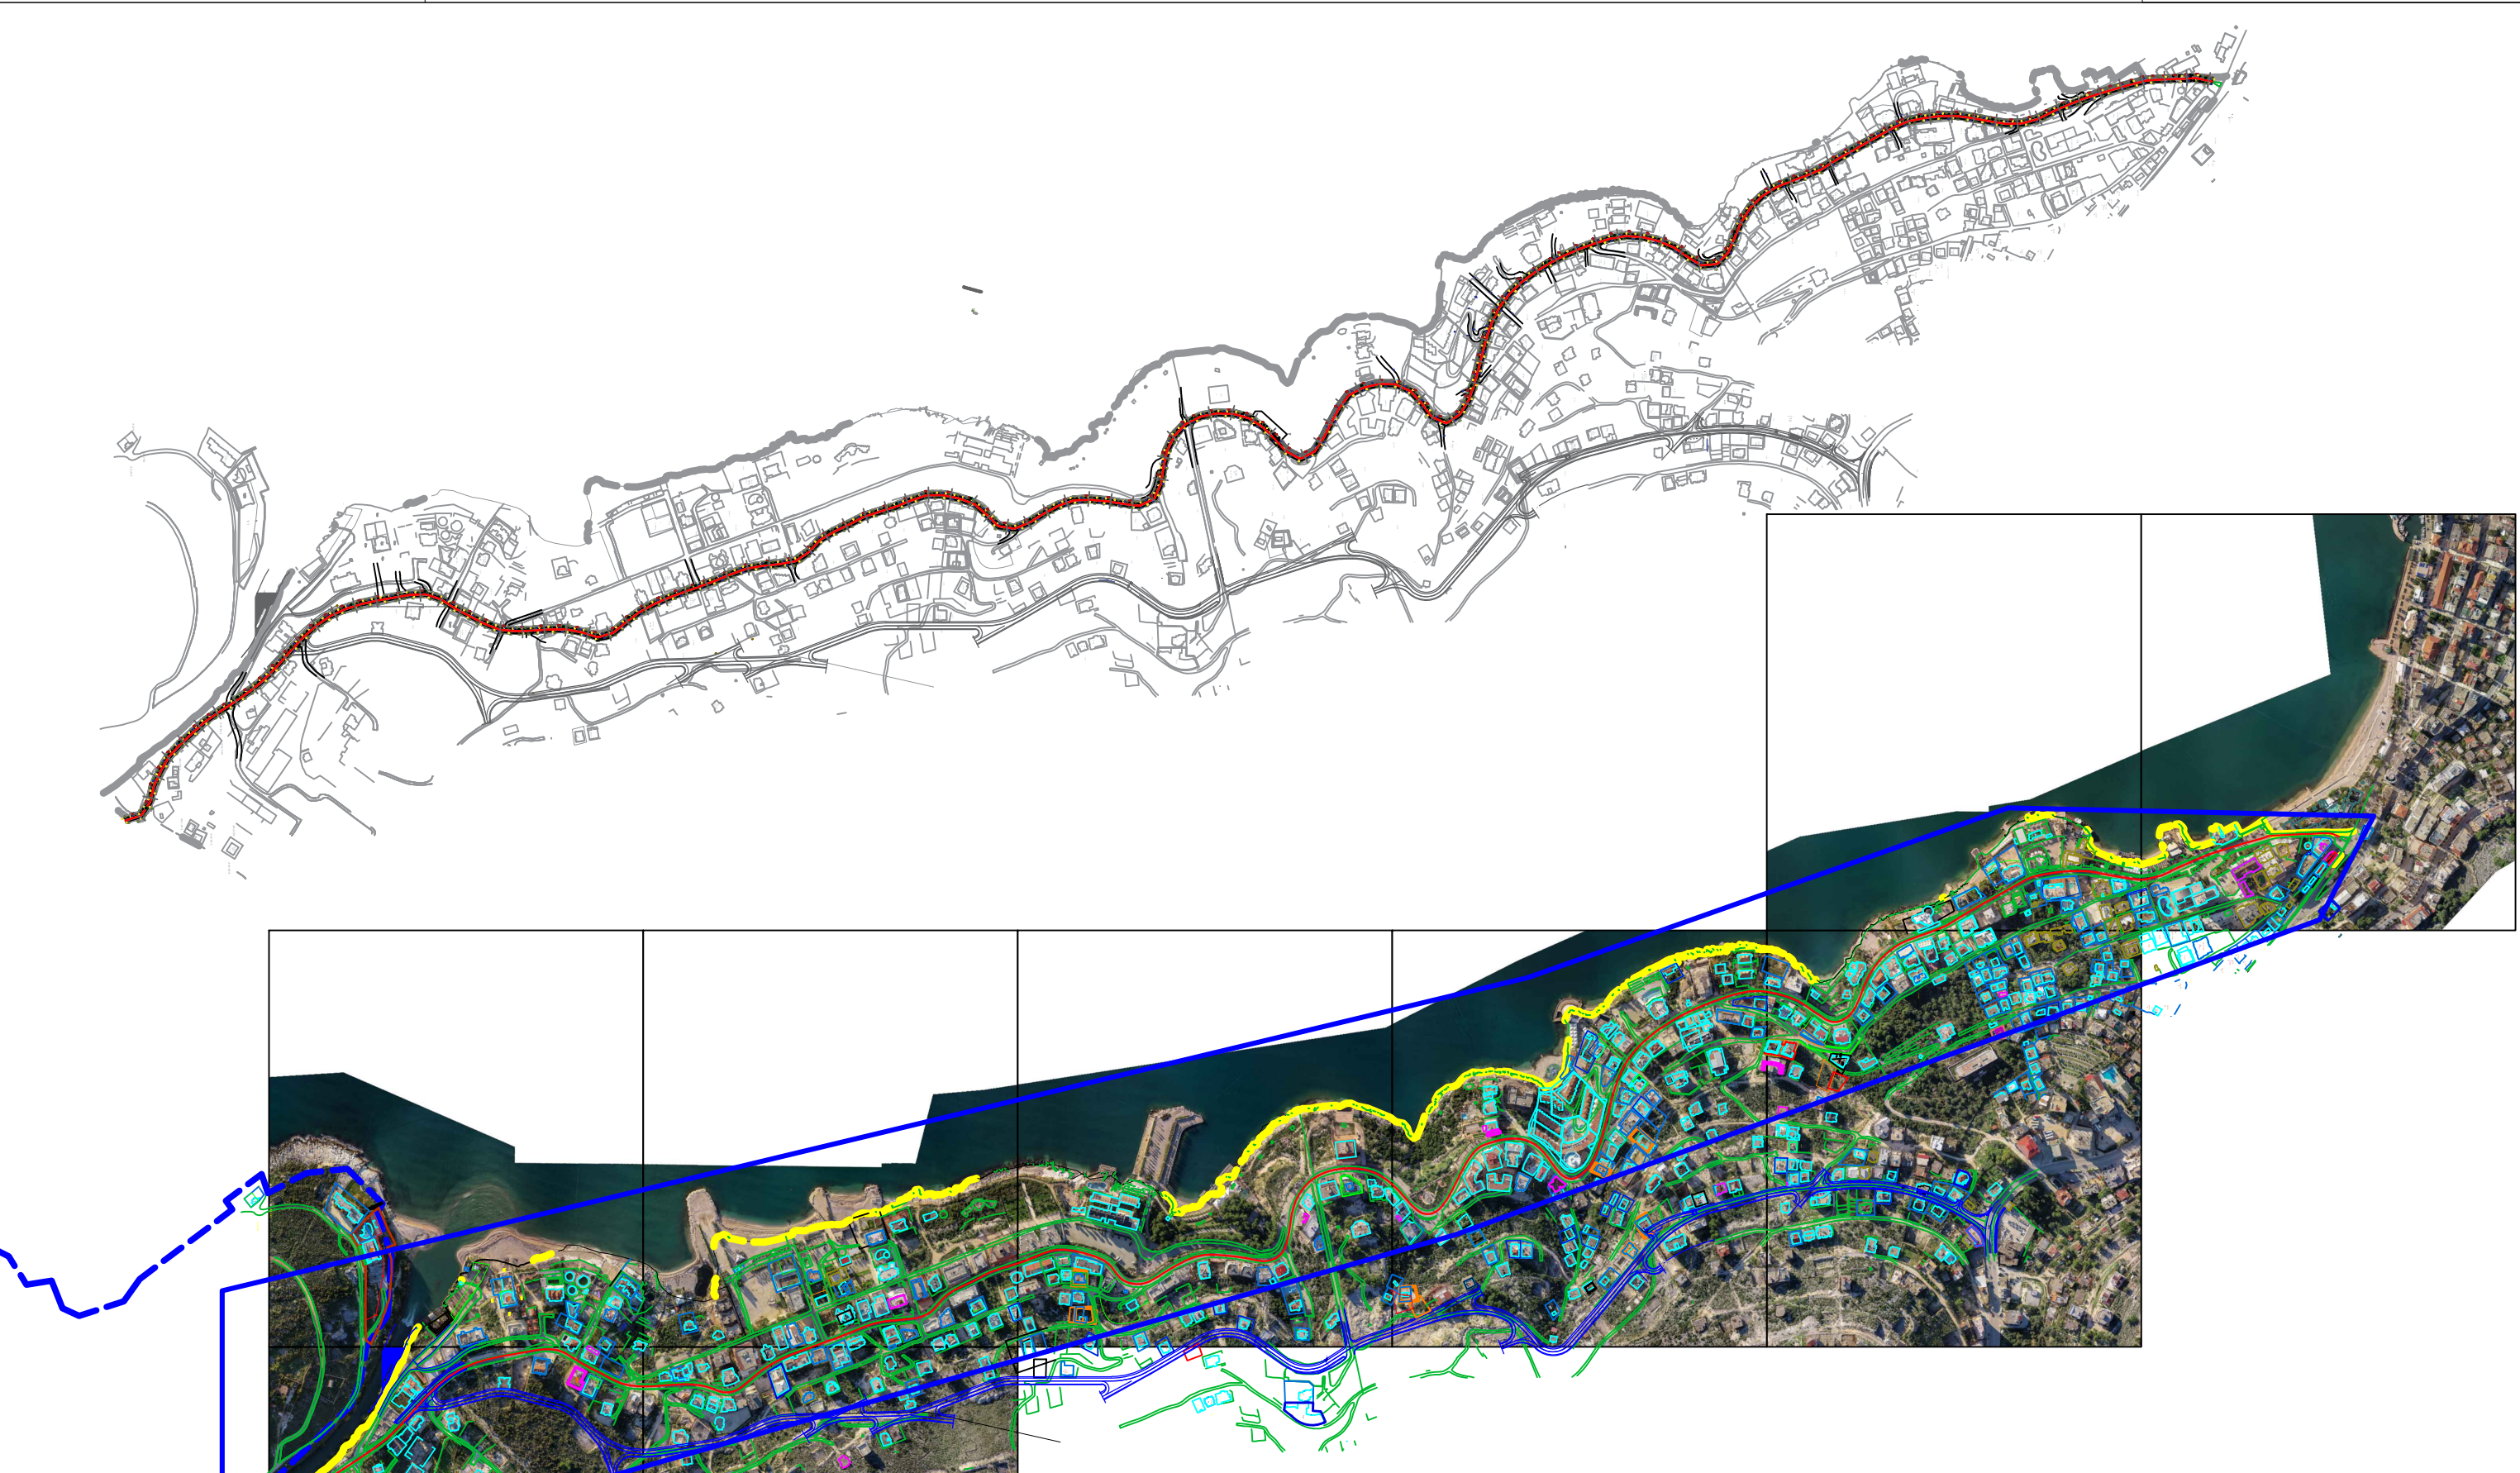

Fleta nuk duhet zmadhuar. Në të gjitha nivelet, këndet dhe dimensionet duhet të kontrollohen në kantier përpara fillimit të punimeve.
Ky vizatim duhet të lexohet si një i plotë me të gjithë komponentët përberës dhe fletët shoqëruese si arkitektura, konstruksionin, elektriket, mekaniket, detajet, specifikimet etj.

PROJEKTI :	“RIKUALIFIKIM I RRUGES BUTRINTI , SARANDE”			A1	
AKSI PIKETIMIT TE RRUGES		POROSITES :BASHKIA SARANDE		PROJEKTUES : IRA LITO	Data 07/09/2024
SHKALLA 1:100					VERIU 

Fleta nuk duhet zmadhuar. Në të gjitha nivelet, këndet dhe dimensionet duhet të kontrollohen në kantier përpara fillimit të punimeve.
Ky vizatim duhet të lexohet si një i plotë me të gjithë komponentët përberës dhe fletët shoqëruese si arkitektura, konstruksionin, elektriket, mekaniket, detajet, specifikimet etj.



AKSI PIKETIMIT TE RRUGES

SHKALLA 1:100

POROSITES :BASHKIA SARANDE

PROJEKTUES : IRA LITO

Data

07/09/2024

ERIU



Fleta nuk duhet zhmadhur. Në të gjitha nivelet, këndet dhe dimensionet duhet të kontrollohen në kantier përpara fillimit të punimeve. Ky vizatim duhet të lexohet si një i plotë me të gjithë komponentët përberës dhe fletët shoqëruese si arkitektura, konstruksionin, elektriket, mekaniket, detajet, specifikimet etj.



AKSI PIKETIMIT TE RRUGES	POROSITES :BASHKIA SARANDE	PROJEKTUES : IRA LITO	Data 07/09/2024	VERIU
SHKALLA 1:100				

Fleta nuk duhet zmadhuar. Në të gjitha nivelet, këndet dhe dimensionet duhet të kontrollohen në kantier përpara fillimit të punimeve.
Ky vizatim duhet të lexohet si një i plotë me të gjithë komponentët përberës dhe fletët shoqëruese si arkitekturen, konstruksionin, elektriket, mekaniket, detajet, specifikimet etj.



AKSI PIKETIMIT TE RRUGES	POROSITES :BASHKIA SARANDE	PROJEKTUES : IRA LITO	Data 07/09/2024	VERIU 
SHKALLA 1:100				

Fleta nuk duhet zmadhuar. Në të gjitha nivelet, këndet dhe dimensionet duhet të kontrollohen në kantier përpara fillimit të punimeve.
Ky vizatim duhet të lexohet si një i plotë me të gjithë komponentët përberës dhe fletët shoqëruese si arkitektura, konstruksionin, elektriket, mekaniket, detajet, specifikimet etj.



Fleta nuk duhet zmadhuar. Në të gjitha nivelet, këndet dhe dimensionet duhet të kontrollohen në kantier përpara fillimit të punimeve.
Ky vizatim duhet të lexohet si një i plotë me të gjithë komponentët përberës dhe fletët shoqëruese si arkitektura, konstruksionin, elektriket, mekaniket, detajet, specifikimet etj.



Fleta nuk duhet zmadhuar. Në të gjitha nivelet, këndet dhe dimensionet duhet të kontrollohen në kantier përpara fillimit të punimeve.
Ky vizatim duhet të lexohet si një i plotë me të gjithë komponentët përberës dhe fletët shoqëruese si arkitektura, konstruksionin, elektrikët, mekanikët, detajet, specifikimet etj.



Fleta nuk duhet zmadhuar. Në të gjitha nivelet, këndet dhe dimensionet duhet të kontrollohen në kantier përpara fillimit të punimeve.
Ky vizatim duhet të lexohet si një i plotë me të gjithë komponentët përberës dhe fletët shoqëruese si arkitektura, konstruksionin, elektriket, mekaniket, detajet, specifikimet etj.



Fleta nuk duhet zmadhuar. Në të gjitha nivelet, këndet dhe dimensionet duhet të kontrollohen në kantier përpara fillimit të punimeve.
Ky vizatim duhet të lexohet si një i plotë me të gjithë komponentët përberës dhe fletët shoqëruese si arkitektura, konstruksionin, elektriket, mekaniket, detajet, specifikimet etj.



AKSI PIKETIMIT TE RRUGES	POROSITES :BASHKIA SARANDE	PROJEKTUES : IRA LITO	Data 07/09/2024	VERIU 
SHKALLA 1:100				

Fleta nuk duhet zmadhuar. Në të gjitha nivelet, këndet dhe dimensionet duhet të kontrollohen në kantier përpara fillimit të punimeve.
Ky vizatim duhet të lexohet si një i plotë me të gjithë komponentët përberës dhe fletët shoqëruese si arkitektura, konstruksionin, elektrikët, mekanikët, detajet, specifikimet etj.