


BUILDING Nr. 5, 5', 6, VLORE - RESTORATION VIEW 1

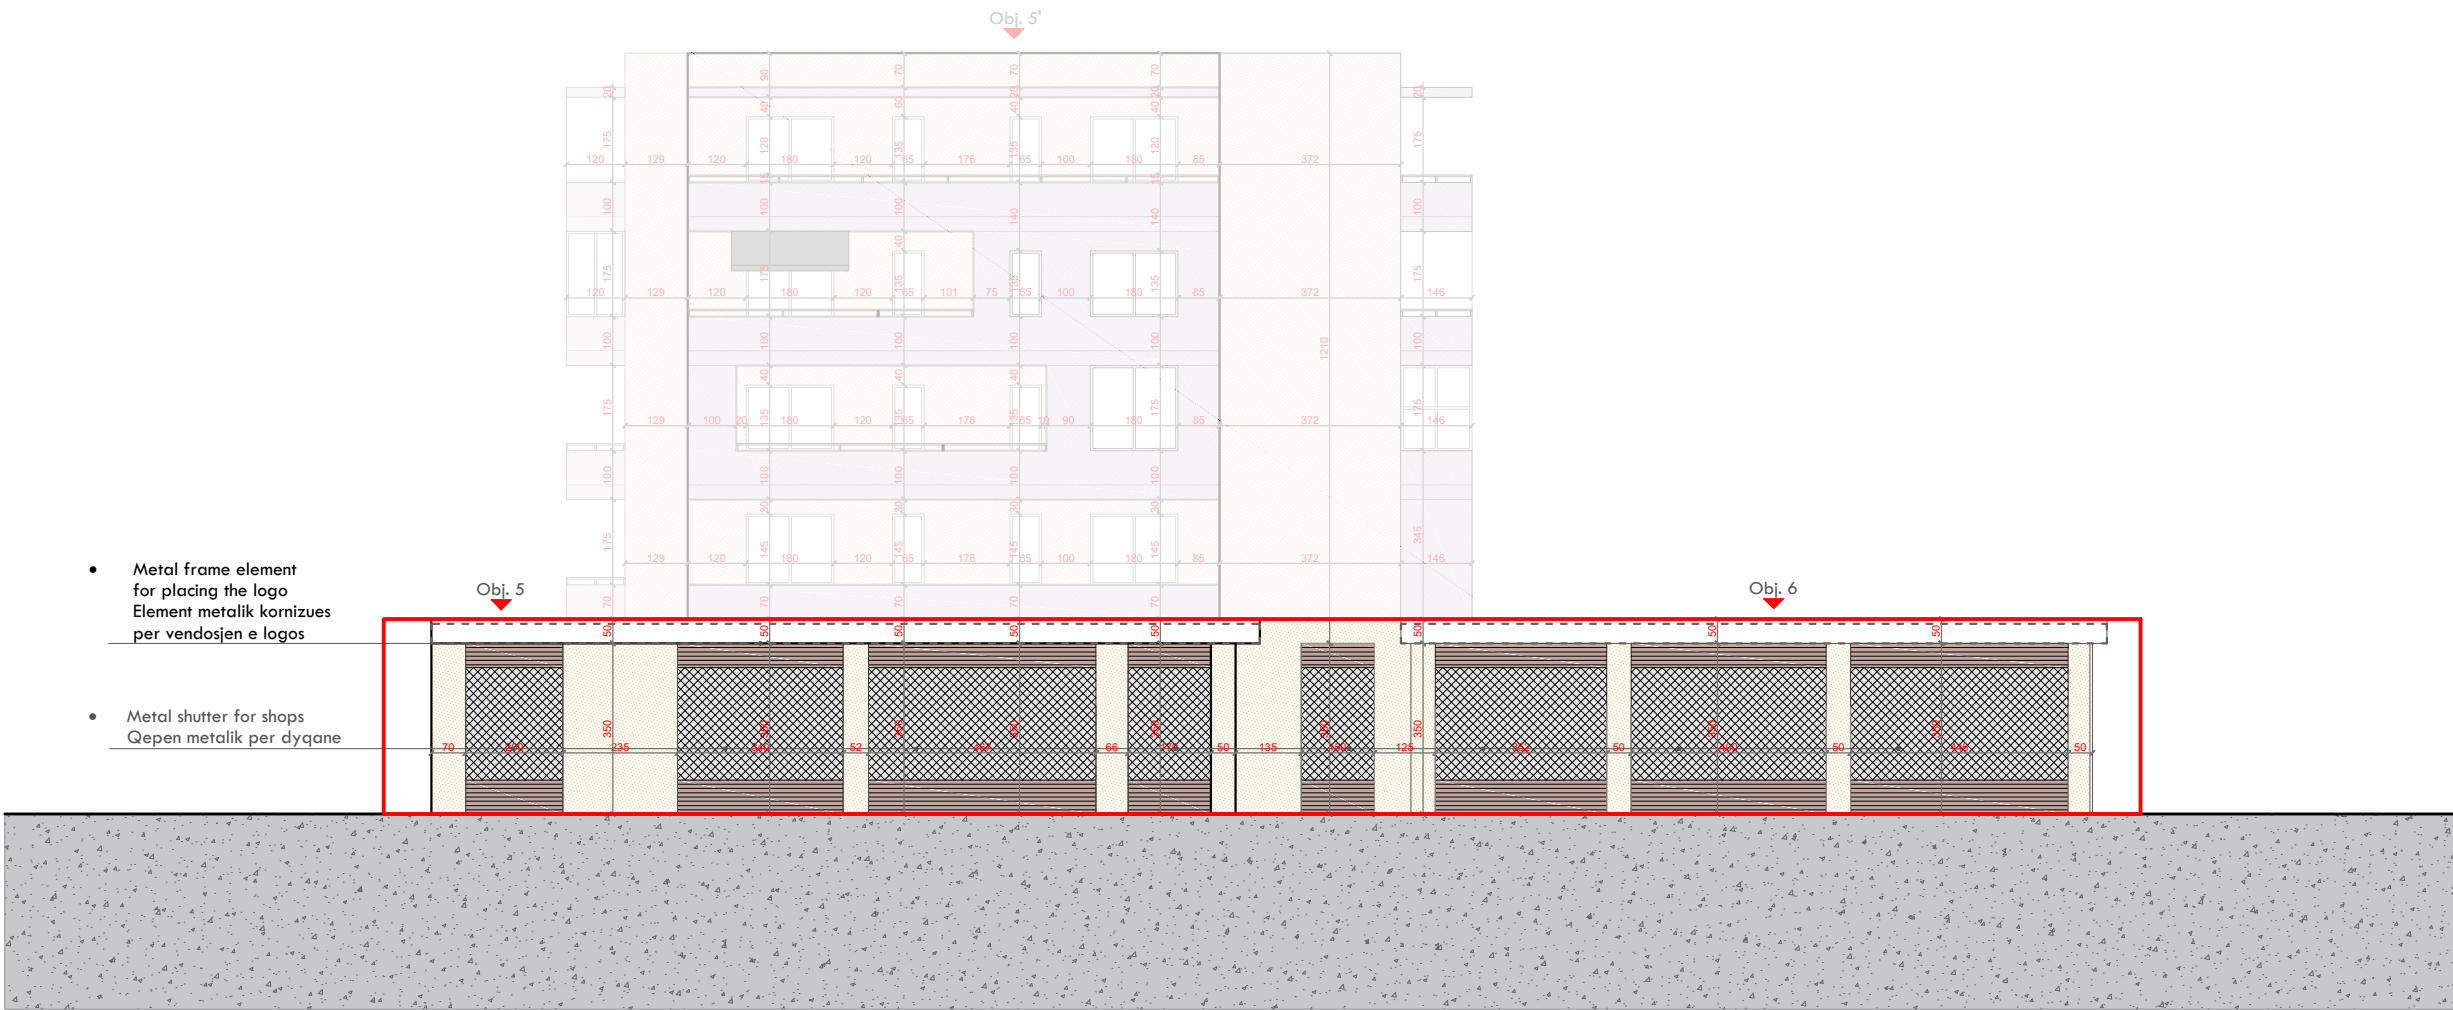



FOCUS ARCHITECTURE
adresa: Rr. "Brigada VIII" TIRANE
e-mail: f.architecture@yahoo.com
mob.1: +355 69 4006658
mob.2: +355 68 2093714

EMRI I PROJEKTIT: Rikualifikimi urban në zonën e tregut të hapur të Qytetit të Vlorës.

PROJECT NAME: Urban redevelopment in the open market area of the City of Vlora.

ZHVILLUES : BASHKIA VLORE
DEVELOPER: MUNICIPALITY OF VLORA

PROJEKTI ARKITEKTONIK:
ARCHITECTURAL PROJECT

"FOCUS ARCHITECTURE" sh.p.k.
LIÇ. N.6999/3

PROJEKTI INFRASTRUKTURES:
INFRASTRUCTURE PROJECT:

"SEED CONSULTING" sh.p.k.
LIÇ. N.6999/10

EMËRTIMI I FLETËS: Restaurim / Pamja 1
PAGE NAME: Restoration /View 1

FAZA E PROJEKTIT: Projekt Zbatimi
PROJECT PHASE: Implementation Project

SHËNIMET:		
Nr.	Shënimet	Data

DATA: Gusht 2025
-

SHKALLA E VIZATIMIT:	FORMATI I FLETËS:
1 : 150	A3

NR. I FLETËS:
A-07

BUILDING Nr. 5, 5', 6, VLORE - RESTORATION VIEW 2



FOCUS ARCHITECTURE

adresa: Rr. "Brigada VIII" TIRANE

e-mail: f.architecture@yahoo.com

mob.1: +355 69 4006658

mob.2: +355 68 2093714

EMRI I PROJEKTIT: Rikualifikimi urban në zonën e tregut të hapur të Qytetit të Vlorës.

PROJECT NAME: Urban redevelopment in the open market area of the City of Vlora.

PROJEKTI ARKITEKTONIK:
ARCHITECTURAL PROJECT

"FOCUS ARCHITECTURE" sh.p.k.
LIÇ. N.6999/3

PROJEKTI INFRASTRUKTURES:
INFRASTRUCTURE PROJECT:

"SEED CONSULTING" sh.p.k.
LIÇ. N.6999/10

EMËRTIMI I FLETËS: Restaurim / Pamja 2
PAGE NAME: Restoration /View 2


FAZA E PROJEKTIT: Projekt Zbatimi
PROJECT PHASE: Implementation Project

SHËNIMET:		
Nr.	Shënimet	Data


DATA: Gusht 2025
-

SHKALLA E VIZATIMIT:	FORMATI I FLETËS:
1 : 100	A3

NR. I FLETËS:
A-08

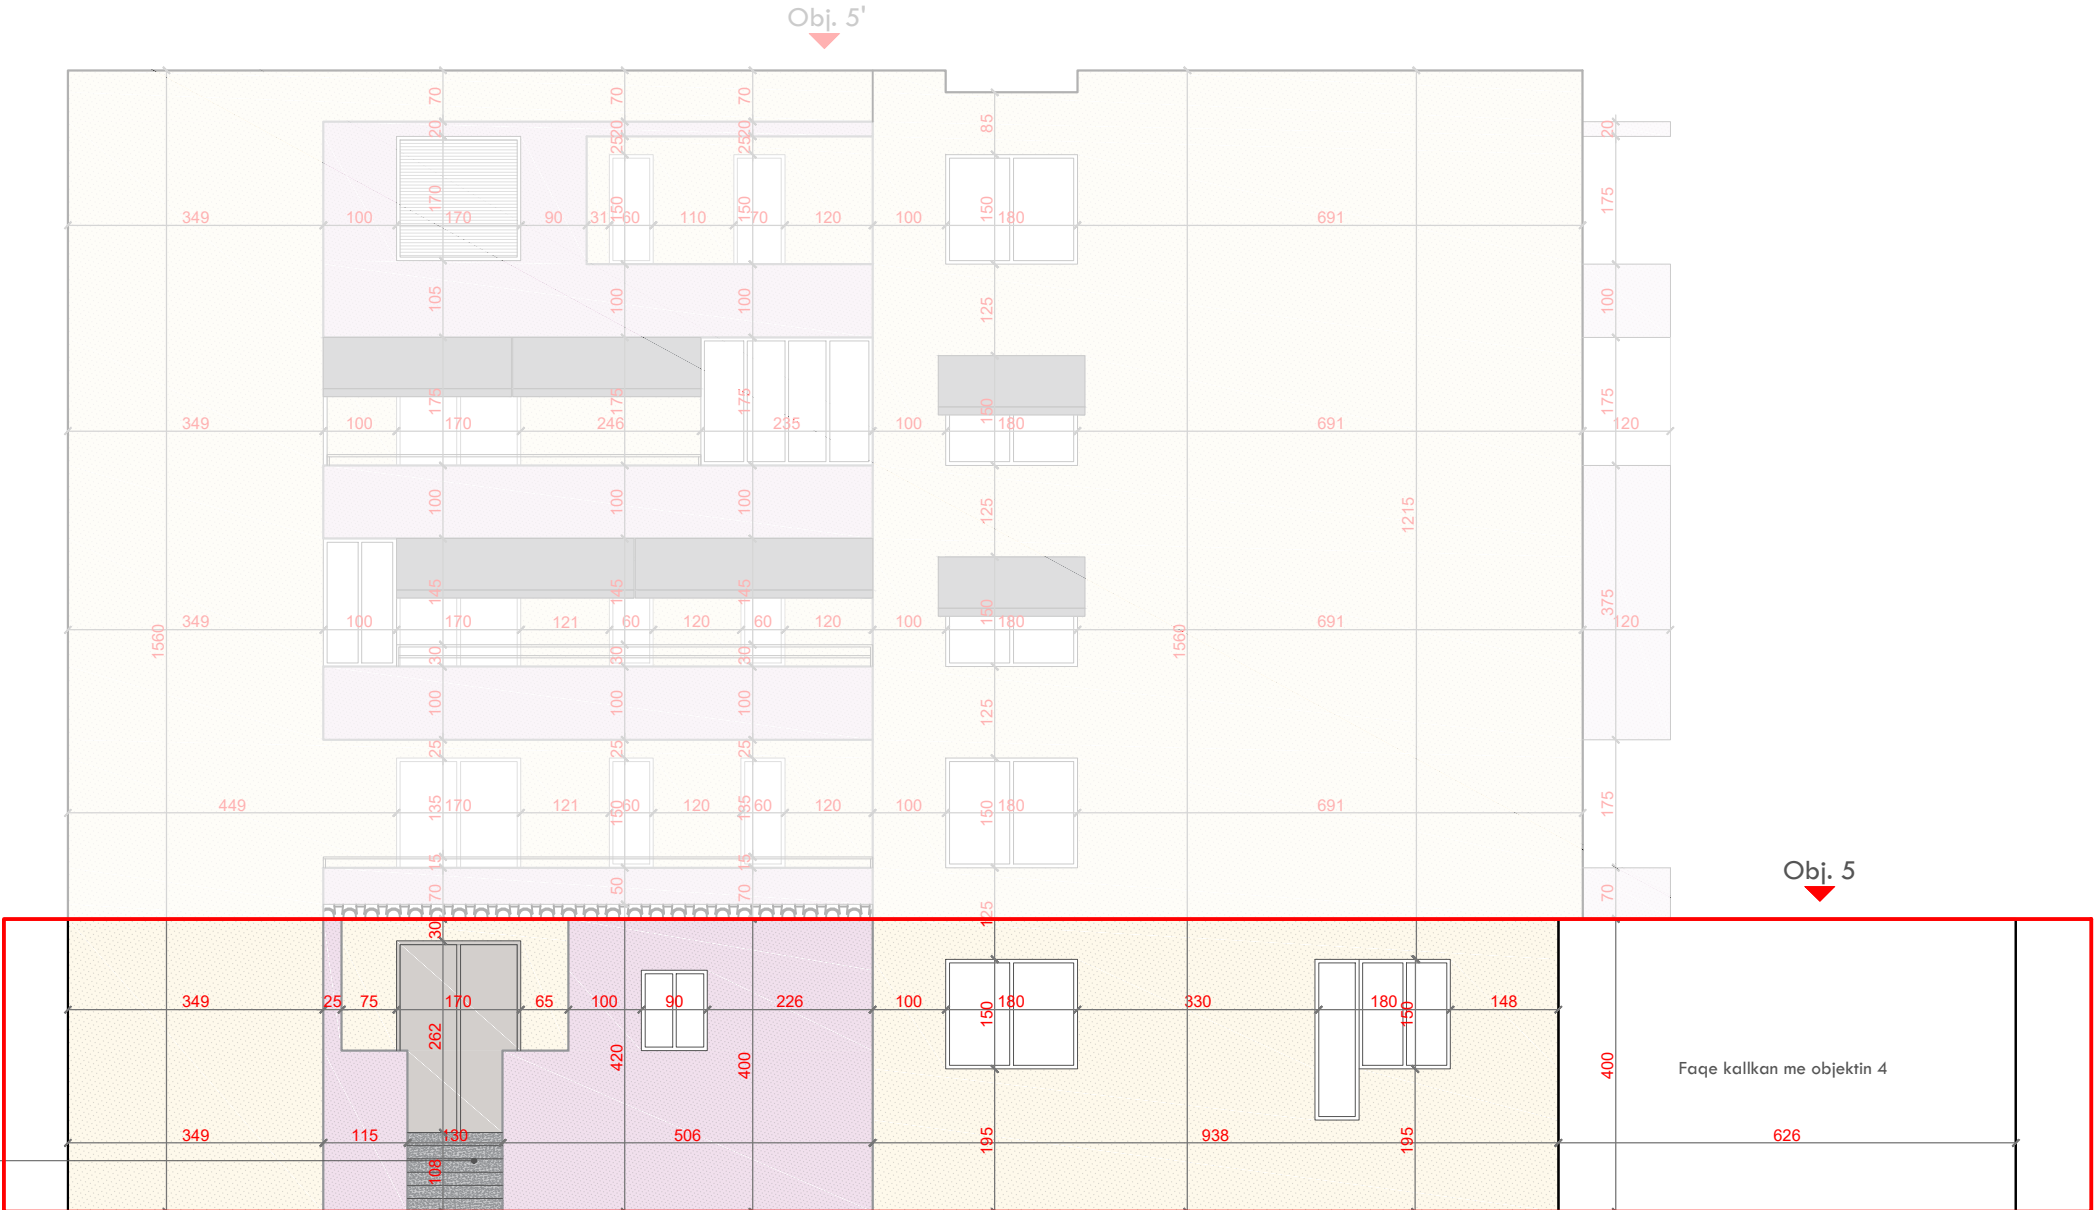

BUILDING Nr. 5, 5', 6, VLORE - RESTORATION VIEW 3

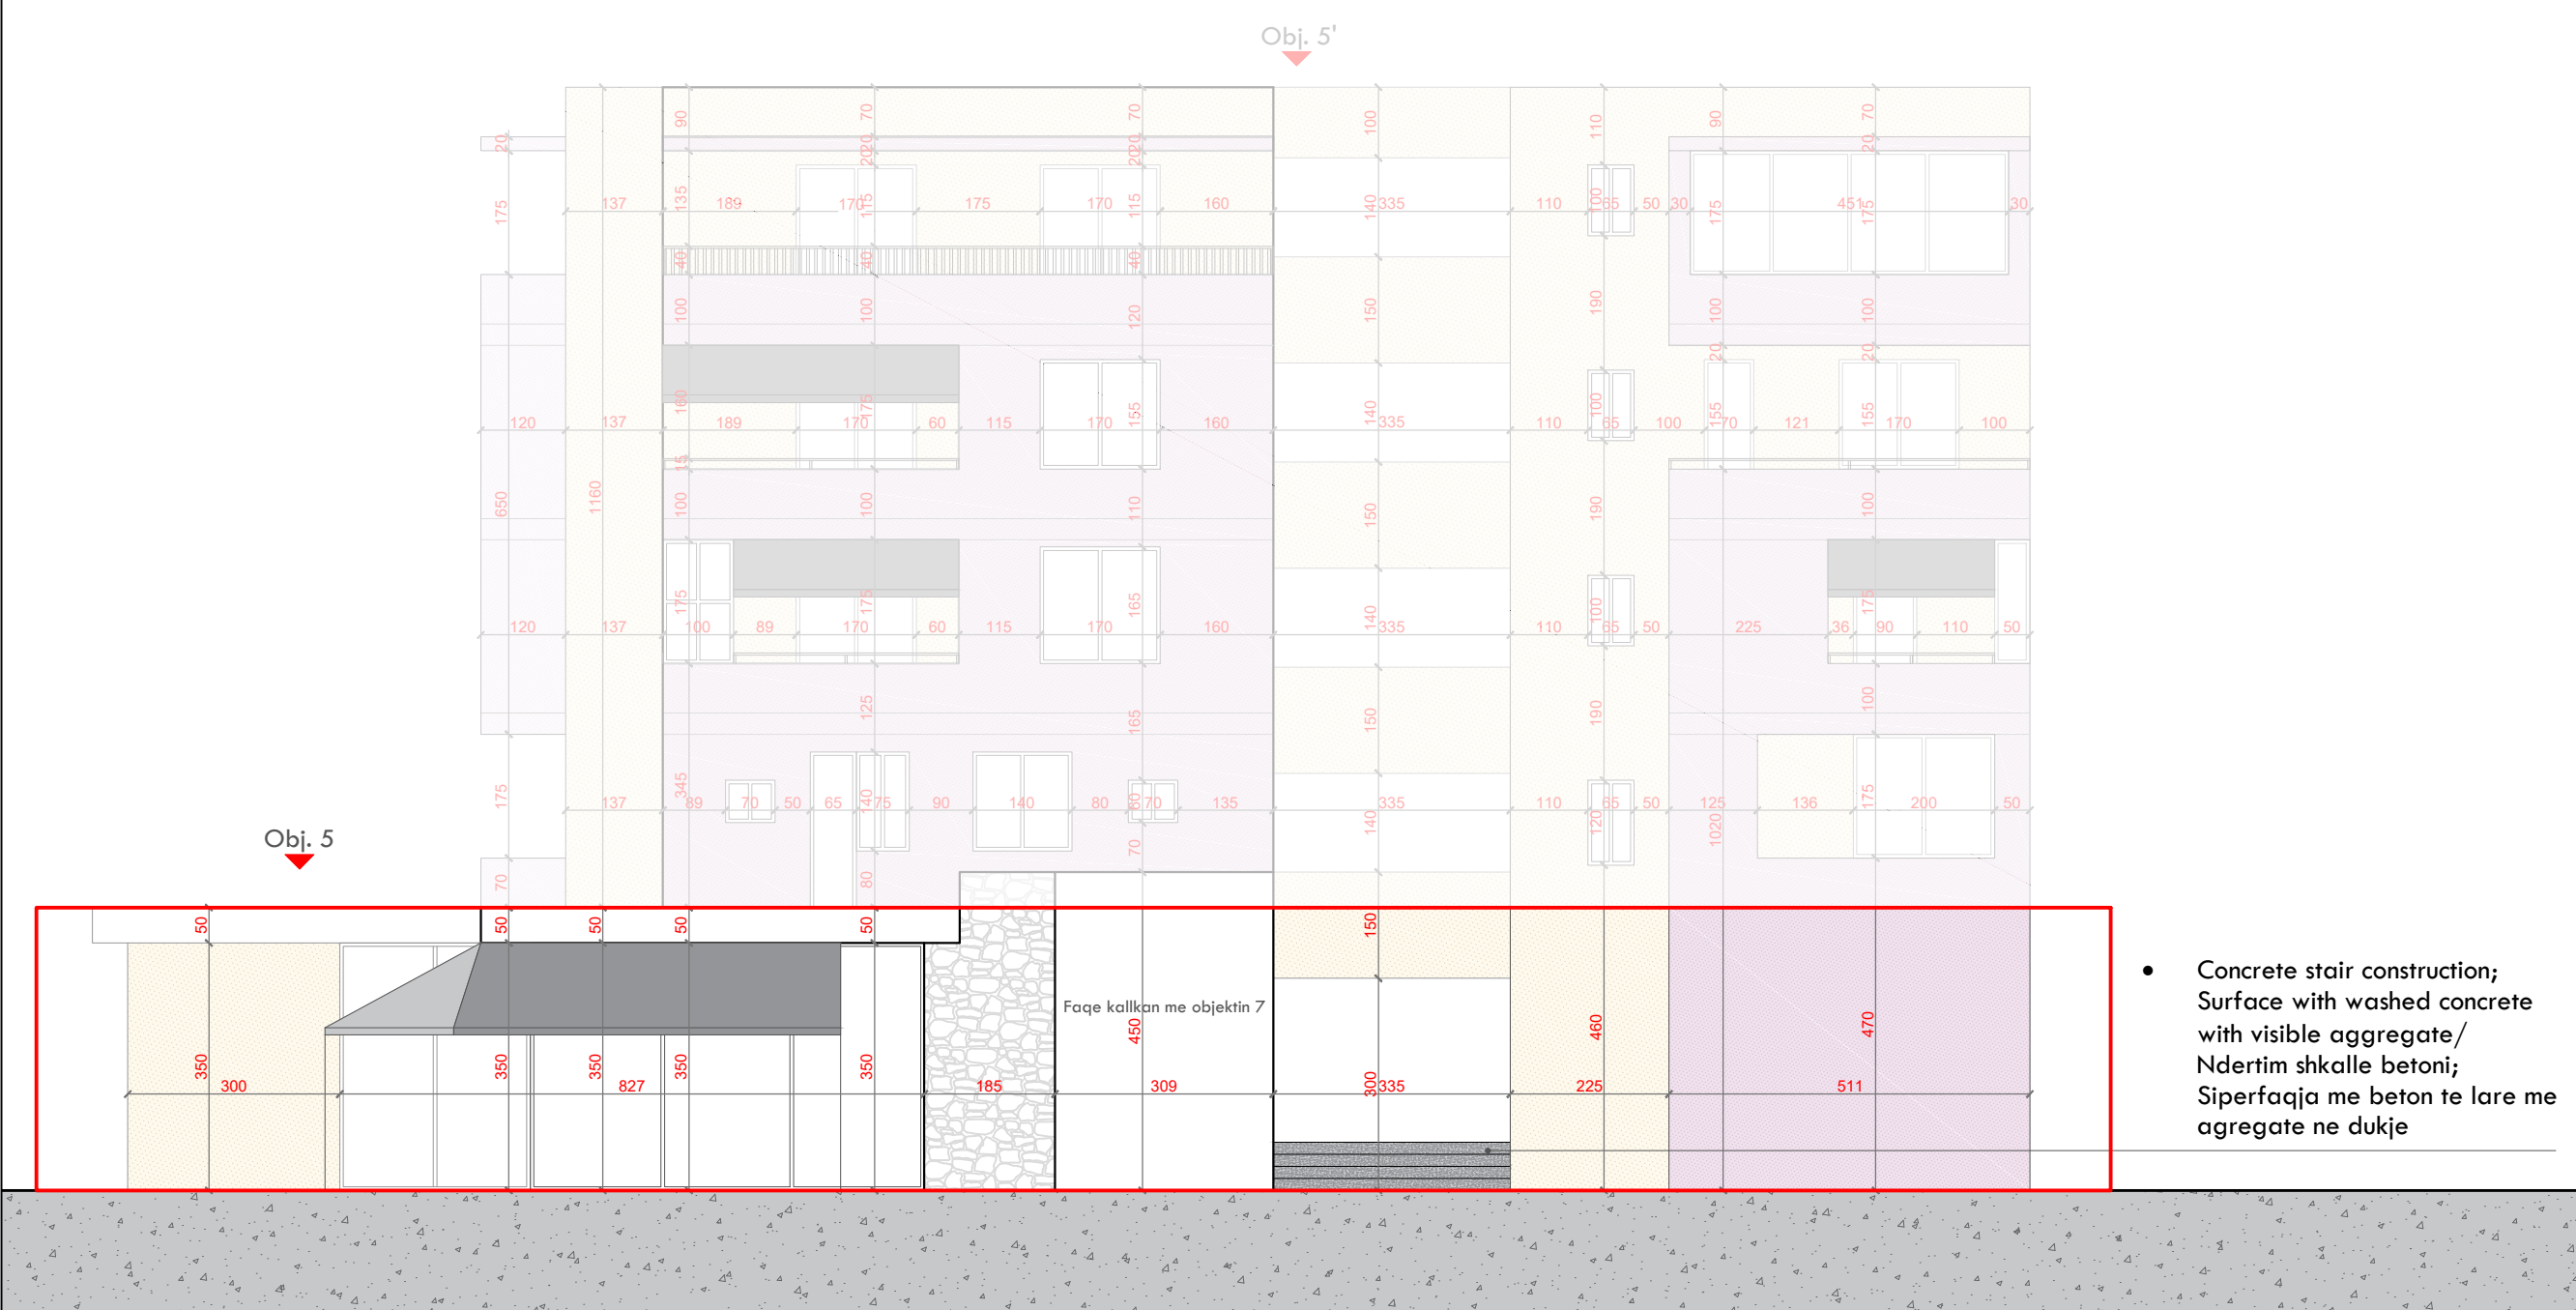



FOCUS ARCHITECTURE
adresa: Rr. "Brigada VIII" TIRANE
e-mail: f.architecture@yahoo.com
mob.1: +355 69 4006658
mob.2: +355 68 2093714

EMRI I PROJEKTIT: Rikualifikimi urban në zonën e tregut të hapur të Qytetit të Vlorës.

PROJECT NAME: Urban redevelopment in the open market area of the City of Vlora.

ZHVILLUES : BASHKIA VLORE
DEVELOPER: MUNICIPALITY OF VLORA

PROJEKTI ARKITEKTONIK:
ARCHITECTURAL PROJECT

"FOCUS ARCHITECTURE" sh.p.k.
LIÇ. N.6999/3

PROJEKTI INFRASTRUKTURES:
INFRASTRUCTURE PROJECT:

"SEED CONSULTING" sh.p.k.
LIÇ. N.6999/10

EMËRTIMI I FLETËS: Restaurim / Pamja 3
PAGE NAME: Restoration /View 3

FAZA E PROJEKTIT: Projekt Zbatimi
PROJECT PHASE: Implementation Project

SHËNIMET:		
Nr.	Shënimet	Data

DATA: Gusht 2025
-

SHKALLA E VIZATIMIT:	FORMATI I FLETËS:
1 : 100	A3

NR. I FLETËS:
A-09

Project: Urban redevelopment in the open market area of the City of Vlora.

Projekti: Rikualifikimi urban në zonën e tregut të hapur të Qytetit të Vlorës.

Tiranë 2025

Restoration Project
File Nr. 7, 7', 8

EMRI I PROJEKTIT: Rikualifikimi urban në zonën e tregut të hapur të Qytetit të Vlorës.

PROJECT NAME: Urban redevelopment in the open market area of the City of Vlora.

ZHVILLUES: BASHKIA VLORE
DEVELOPER: MUNICIPALITY OF VLORA

PROJEKTI ARKITEKTONIK:
ARCHITECTURAL PROJECT

"FOCUS ARCHITECTURE" sh.p.k.
LIÇ. N.6999/3

PROJEKTI INFRASTRUKTURES:
INFRASTRUCTURE PROJECT:

"SEED CONSULTING" sh.p.k.
LIÇ. N.6999/10

EMËRTIMI I FLETËS: Pamje Ajrore
PAGE NAME: Aerial Photography

FAZA E PROJEKTIT: Projekt Zbatimi
PROJECT PHASE: Implementation Project



SHËNIMET:		
Nr.	Shënimet	Data

DATA: Gusht 2025
-


SHKALLA E VIZATIMIT:	FORMATI I FLETËS:
1 : 1000	A3

NR. I FLETËS:
A-02

AERIAL PHOTOGRAPHY

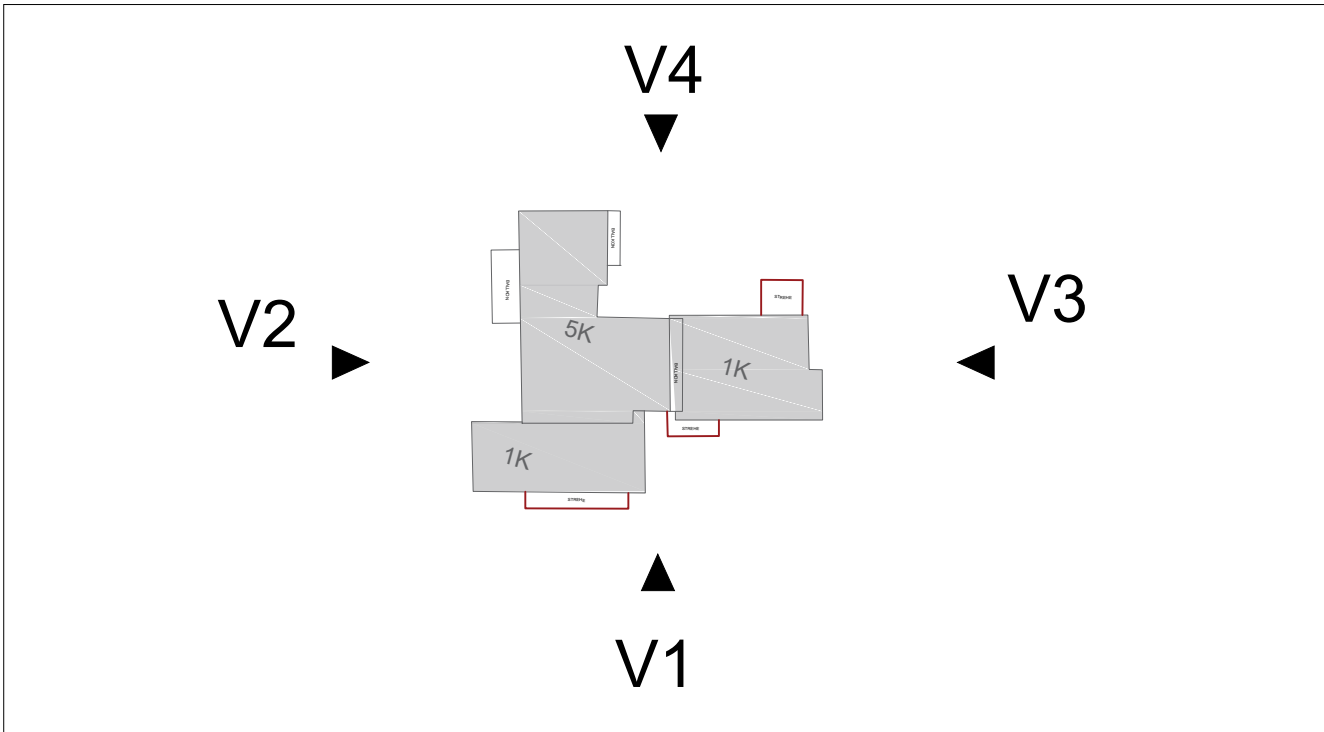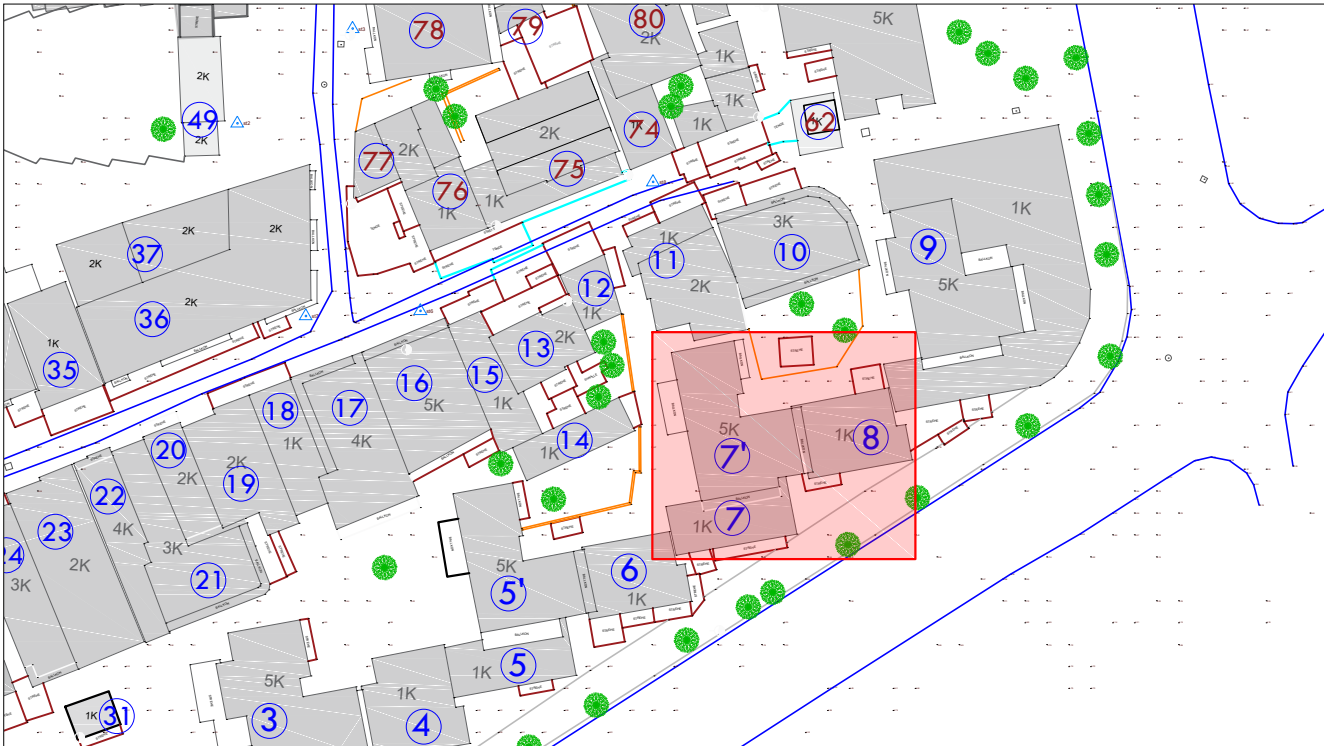

BUILDING Nr. 7, 7', 8, VLORE - EXISTING CONDITIONS VIEW 1

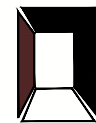

FOCUS ARCHITECTURE
adresa: Rr. "Brigada VIII" TIRANE
e-mail: f.architecture@yahoo.com
mob.1: +355 69 4006658
mob.2: +355 68 2093714

EMRI I PROJEKTIT: Rikualifikimi urban në zonën e tregut të hapur të Qytetit të Vlorës.

PROJECT NAME: Urban redevelopment in the open market area of the City of Vlora.

ZHVILLUES: BASHKIA VLORE
DEVELOPER: MUNICIPALITY OF VLORA

PROJEKTI ARKITEKTONIK:
ARCHITECTURAL PROJECT

"FOCUS ARCHITECTURE" sh.p.k.
LIÇ. N.6999/3

PROJEKTI INFRASTRUKTURES:
INFRASTRUCTURE PROJECT:

"SEED CONSULTING" sh.p.k.
LIÇ. N.6999/10

EMËRTIMI I FLETËS: Gjendje ekzistuese/ Pamja 1
PAGE NAME: Existing Condition /View 1

FAZA E PROJEKTIT: Projekt Zbatimi
PROJECT PHASE: Implementation Project


SHËNIMET:		
Nr.	Shënimet	Data

DATA: Gusht 2025
-

SHKALLA E VIZATIMIT: FORMATI I FLETËS:

1 : 150 **A3**

NR. I FLETËS:
A-03

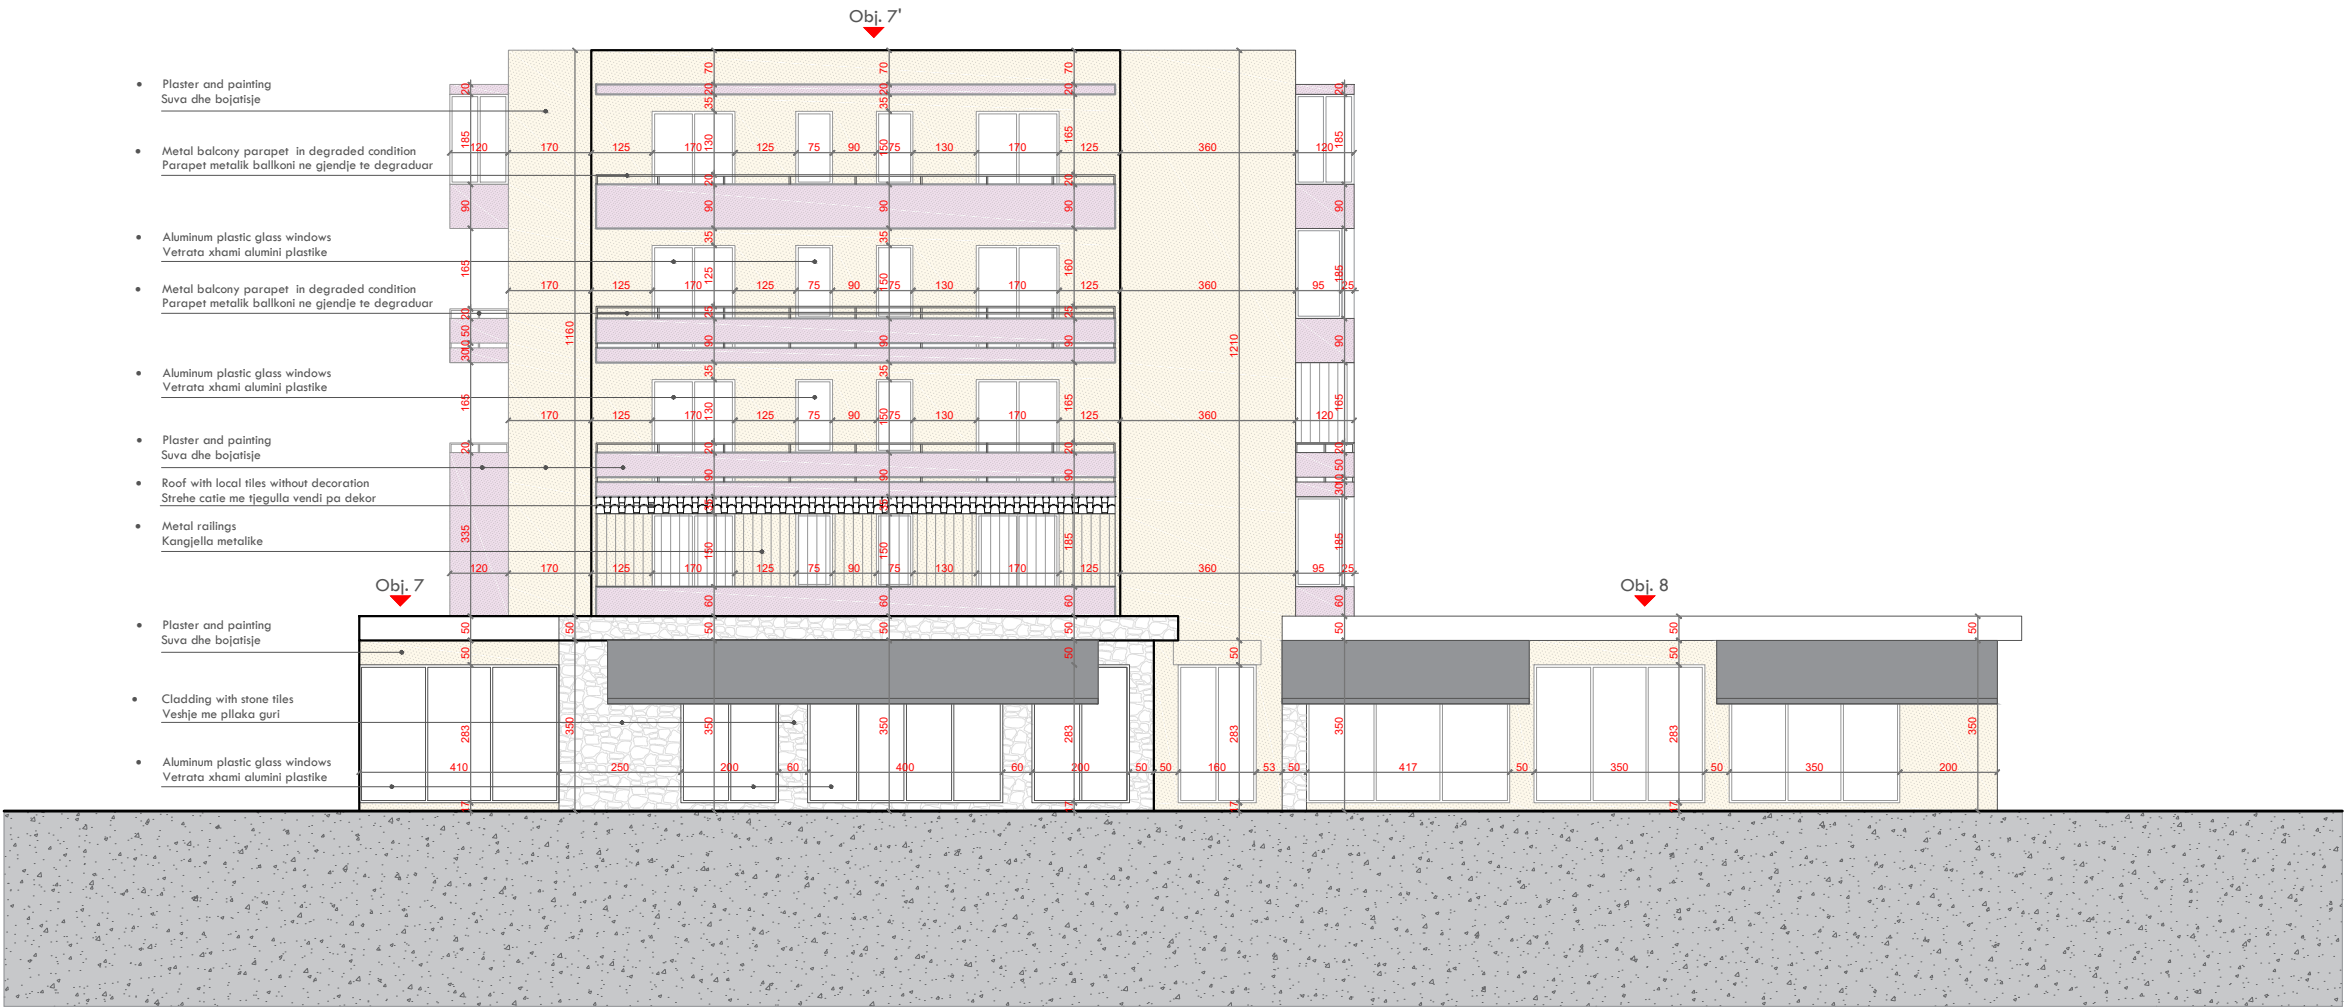

LEGEND



TILING



PLASTER AND PAINTING



PLASTER AND PAINTING



CLADDING WITH STONE TILES



METAL RAILINGS

BUILDING Nr. 7, 7', 8, VLORE - EXISTING CONDITIONS VIEW 2



FOCUS ARCHITECTURE

adresa: Rr. "Brigada VIII" TIRANE

e-mail: f.architecture@yahoo.com

mob.1: +355 69 4006658

mob.2: +355 68 2093714

EMRI I PROJEKTIT: Rikualifikimi urban në zonën e tregut të hapur të Qytetit të Vlorës.

PROJECT NAME: Urban redevelopment in the open market area of the City of Vlora.

ZHVILLUES: BASHKIA VLORE
DEVELOPER: MUNICIPALITY OF VLORA

PROJEKTI ARKITEKTONIK:
ARCHITECTURAL PROJECT

"FOCUS ARCHITECTURE" sh.p.k.
LIÇ. N.6999/3

PROJEKTI INFRASTRUKTURES:
INFRASTRUCTURE PROJECT:

"SEED CONSULTING" sh.p.k.
LIÇ. N.6999/10

EMËRTIMI I FLETËS: Gjendje ekzistuese/ Pamja 2
PAGE NAME: Existing Condition /View 2


FAZA E PROJEKTIT: Projekt Zbatimi
PROJECT PHASE: Implementation Project

SHËNIMET:		
Nr.	Shënimet	Data

DATA: Gusht 2025
-

SHKALLA E VIZATIMIT:	FORMATI I FLETËS:
1 : 150	A3

NR. I FLETËS:
A-04

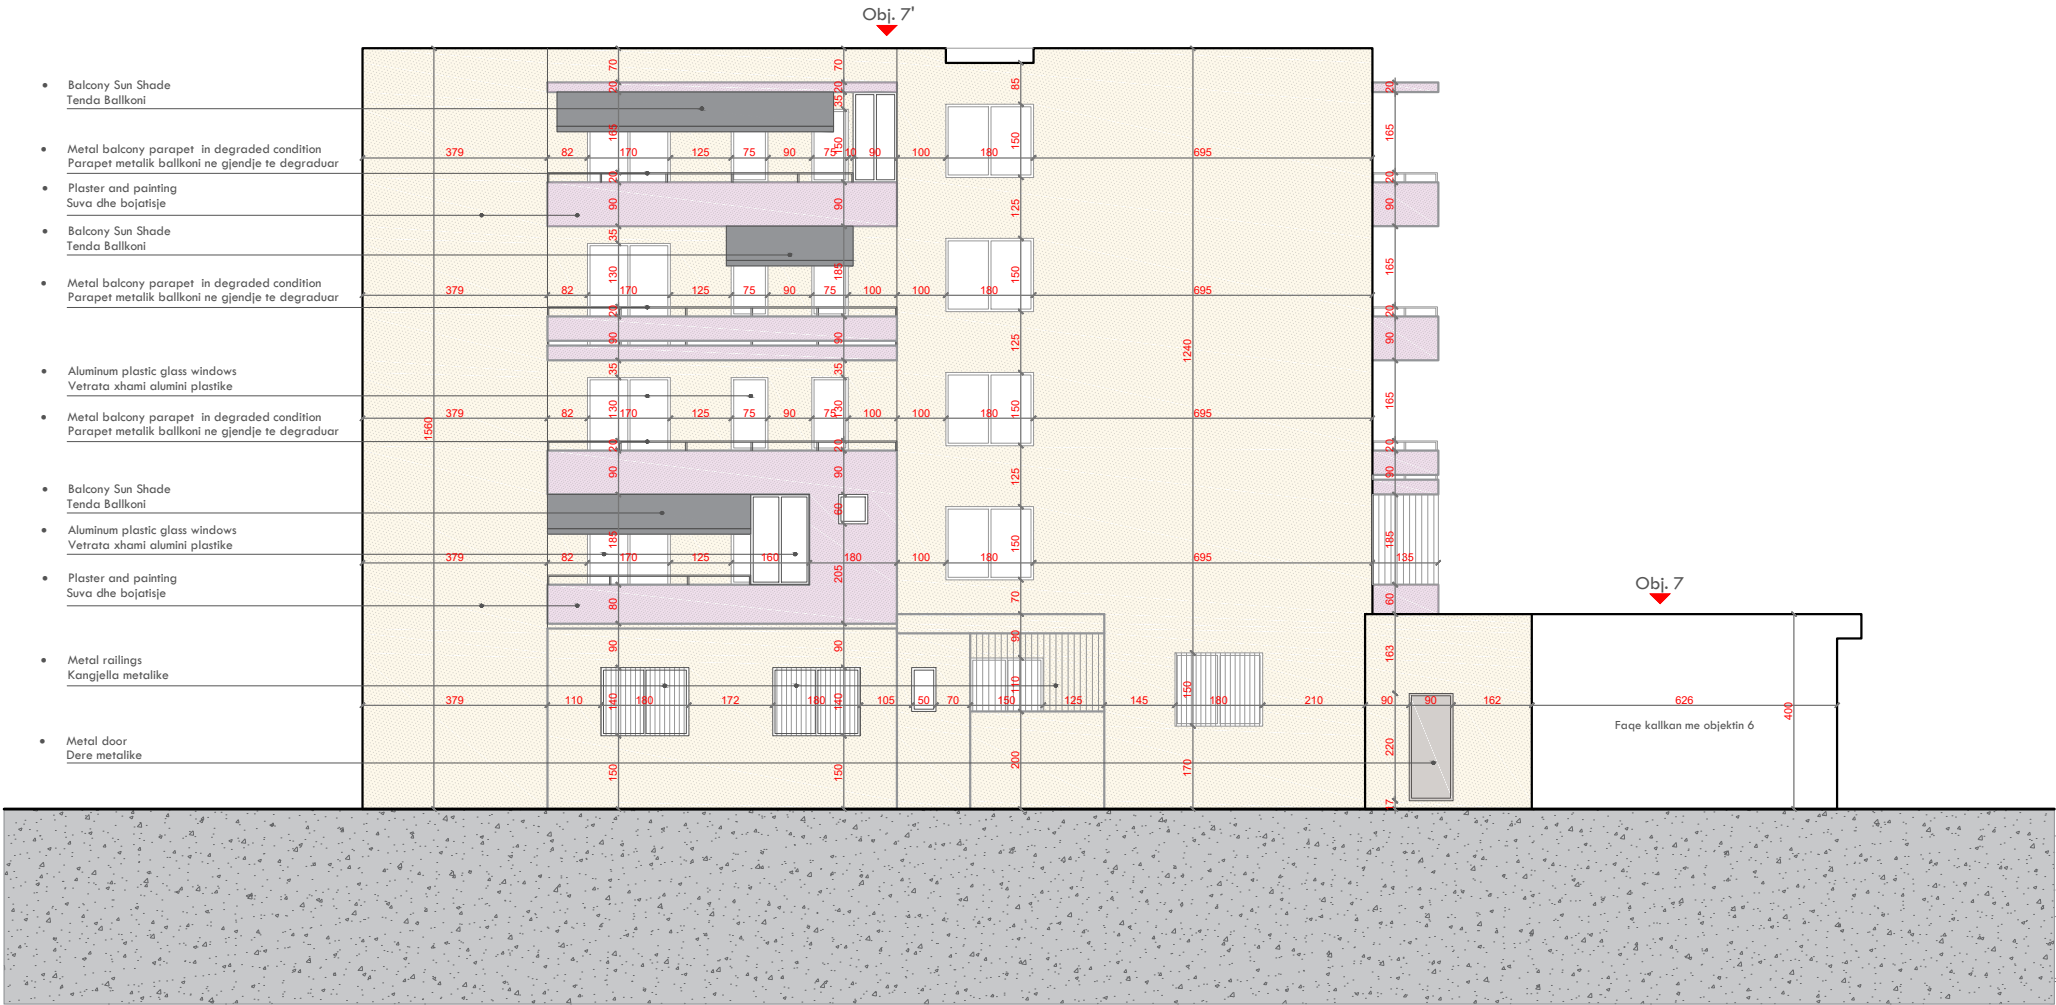

BUILDING Nr. 7, 7', 8, VLORE - EXISTING CONDITIONS VIEW 3



FOCUS ARCHITECTURE
adresa: Rr. "Brigada VIII" TIRANE
e-mail: f.architecture@yahoo.com
mob.1: +355 69 4006658
mob.2: +355 68 2093714

EMRI I PROJEKTIT: Rikualifikimi urban në zonën e tregut të hapur të Qytetit të Vlorës.

PROJECT NAME: Urban redevelopment in the open market area of the City of Vlora.

ZHVILLUES: BASHKIA VLORE
DEVELOPER: MUNICIPALITY OF VLORA

PROJEKTI ARKITEKTONIK:
ARCHITECTURAL PROJECT

"FOCUS ARCHITECTURE" sh.p.k.
LIÇ. N.6999/3

PROJEKTI INFRASTRUKTURES:
INFRASTRUCTURE PROJECT:

"SEED CONSULTING" sh.p.k.
LIÇ. N.6999/10

EMËRTIMI I FLETËS: Gjendje ekzistuese/ Pamja 3
PAGE NAME: Existing Condition /View 3

FAZA E PROJEKTIT: Projekt Zbatimi
PROJECT PHASE: Implementation Project

SHËNIMET:		
Nr.	Shënimet	Data


DATA: Gusht 2025
-

SHKALLA E VIZATIMIT: FORMATI I FLETËS:

1 : 150 A3

NR. I FLETËS:

A-05

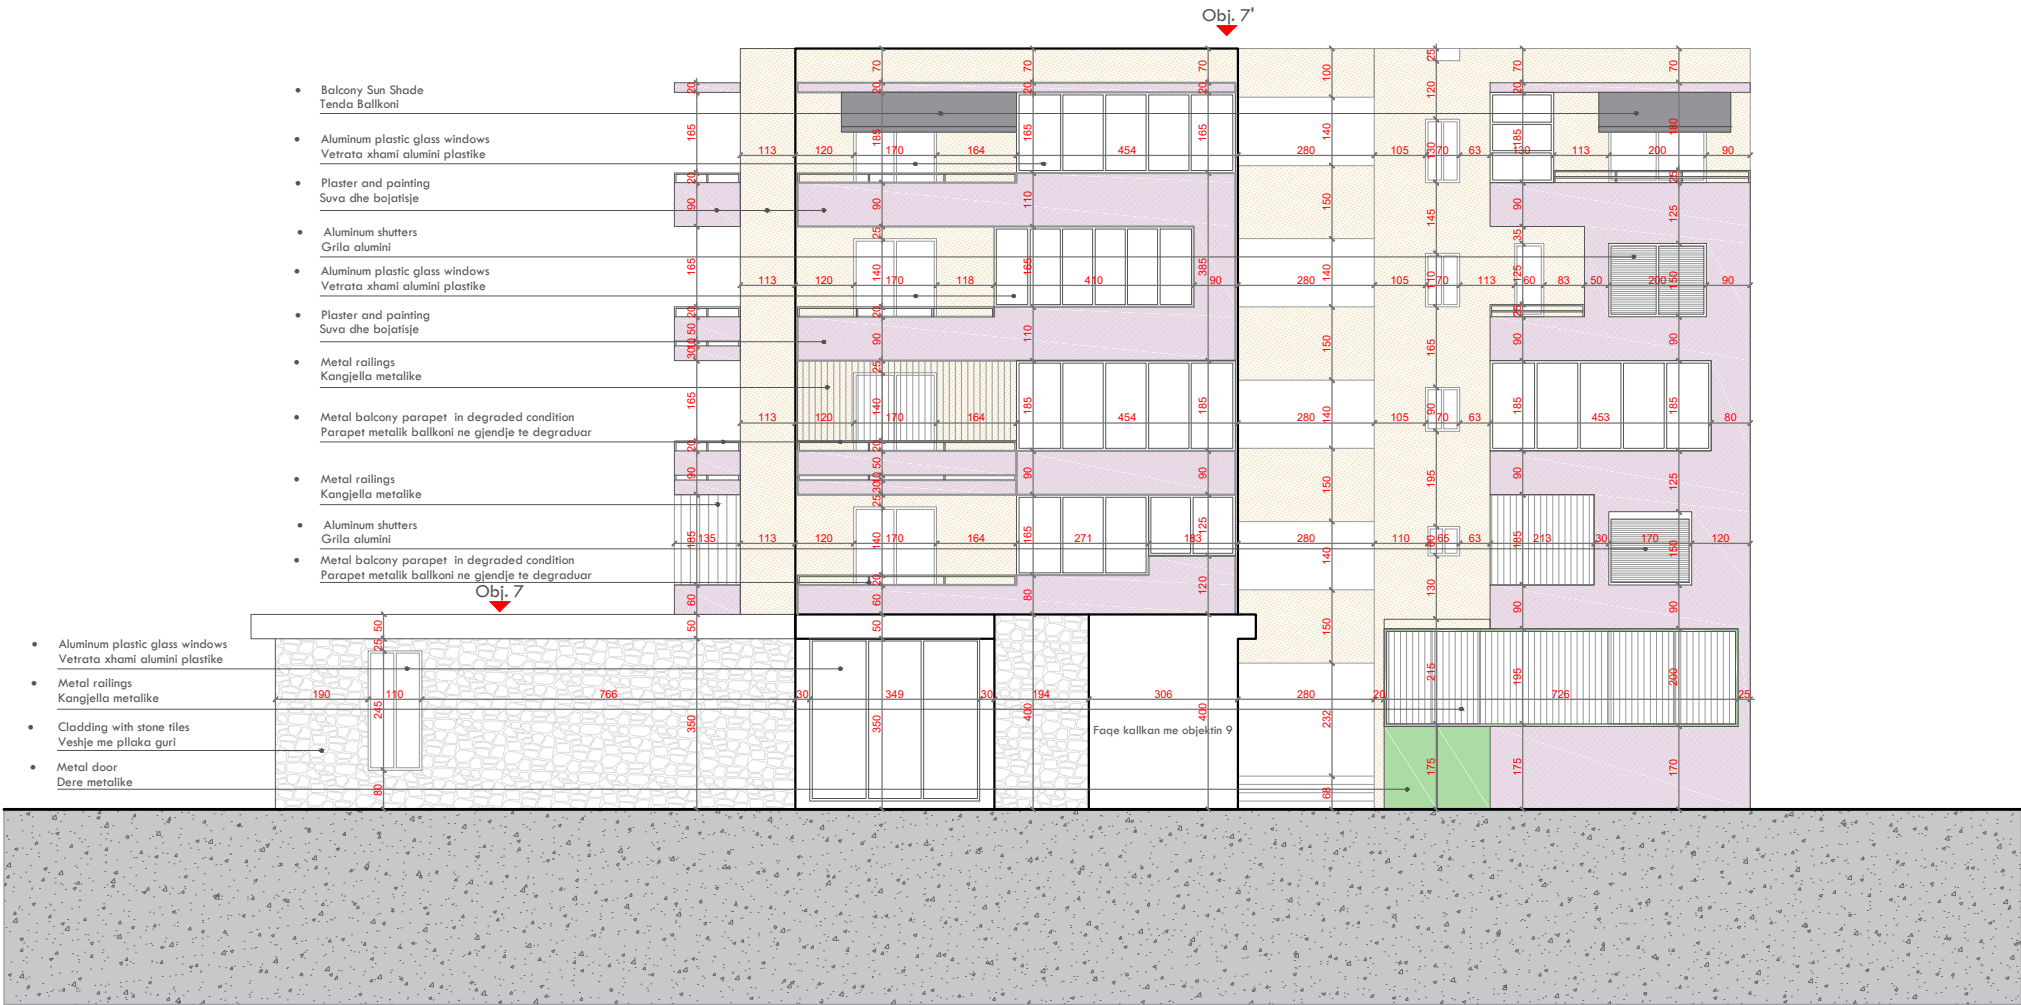

LEGEND

- TILING
- PLASTER AND PAINTING
- PLASTER AND PAINTING
- CLADDING WITH STONE TILES
- METAL RAILINGS
- WINDOW SHUTTERS

BUILDING Nr. 7, 7', 8, VLORE - EXISTING CONDITIONS VIEW 4

FOCUS ARCHITECTURE
adresa: Rr. "Brigada VIII" TIRANE
e-mail: f.architecture@yahoo.com
mob.1: +355 69 4006658
mob.2: +355 68 2093714

EMRI I PROJEKTIT: Rikualifikimi urban në zonën e tregut të hapur të Qytetit të Vlorës.

PROJECT NAME: Urban redevelopment in the open market area of the City of Vlora.

ZHVILLUES: BASHKIA VLORË
DEVELOPER: MUNICIPALITY OF VLORA

PROJEKTI ARKITEKTONIK:
ARCHITECTURAL PROJECT

"FOCUS ARCHITECTURE" sh.p.k.
LIÇ. N.6999/3

PROJEKTI INFRASTRUKTURES:
INFRASTRUCTURE PROJECT:

"SEED CONSULTING" sh.p.k.
LIÇ. N.6999/10

EMËRTIMI I FLETËS: Gjendje ekzistuese/ Pamja 4
PAGE NAME: Existing Condition /View 4


FAZA E PROJEKTIT: Projekt Zbatimi
PROJECT PHASE: Implementation Project

SHËNIMET:		
Nr.	Shënimet	Data

DATA: Gusht 2025
-

SHKALLA E VIZATIMIT:	FORMATI I FLETËS:
1 : 150	A3

NR. I FLETËS:
A-06

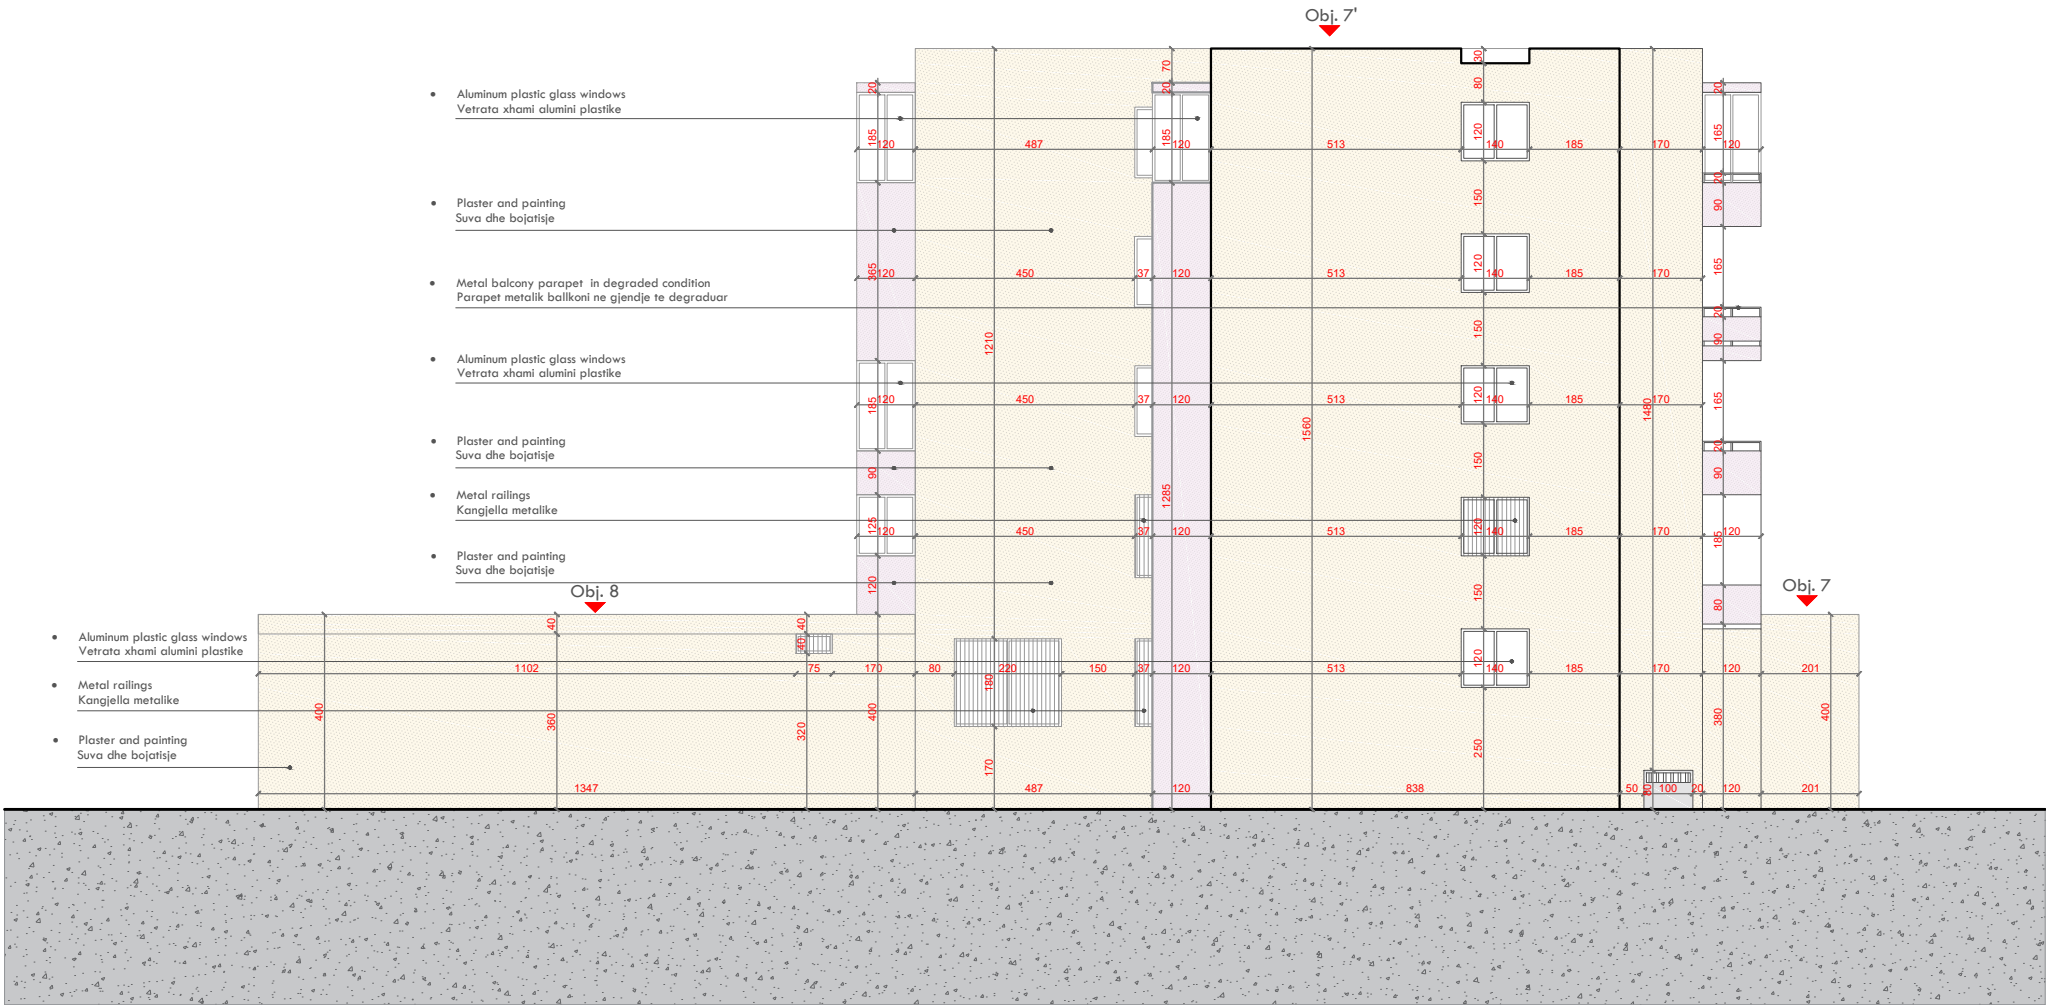

LEGEND

PLASTER AND PAINTING

PLASTER AND PAINTING

METAL RAILINGS

BUILDING Nr. 7, 7', 8, VLORE - RESTORATION VIEW 1



FOCUS ARCHITECTURE
adresa: Rr. "Brigada VIII" TIRANE
e-mail: f.architecture@yahoo.com
mob.1: +355 69 4006658
mob.2: +355 68 2093714

EMRI I PROJEKTIT: Rikualifikimi urban në zonën e tregut të hapur të Qytetit të Vlorës.

PROJECT NAME: Urban redevelopment in the open market area of the City of Vlora.

ZHVILLUES : BASHKIA VLORE
DEVELOPER: MUNICIPALITY OF VLORA

PROJEKTI ARKITEKTONIK:
ARCHITECTURAL PROJECT

"FOCUS ARCHITECTURE" sh.p.k.
LIÇ. N.6999/3

PROJEKTI INFRASTRUKTURES:
INFRASTRUCTURE PROJECT:

"SEED CONSULTING" sh.p.k.
LIÇ. N.6999/10

EMËRTIMI I FLETËS: Restaurimi / Pamja 1
PAGE NAME: Restoration /View 1


FAZA E PROJEKTIT: Projekt Zbatimi
PROJECT PHASE: Implementation Project

SHËNIMET:		
Nr.	Shënimet	Data

DATA: Gusht 2025
-

SHKALLA E VIZATIMIT:	FORMATI I FLETËS:
1 : 150	A3


NR. I FLETËS:
A-07

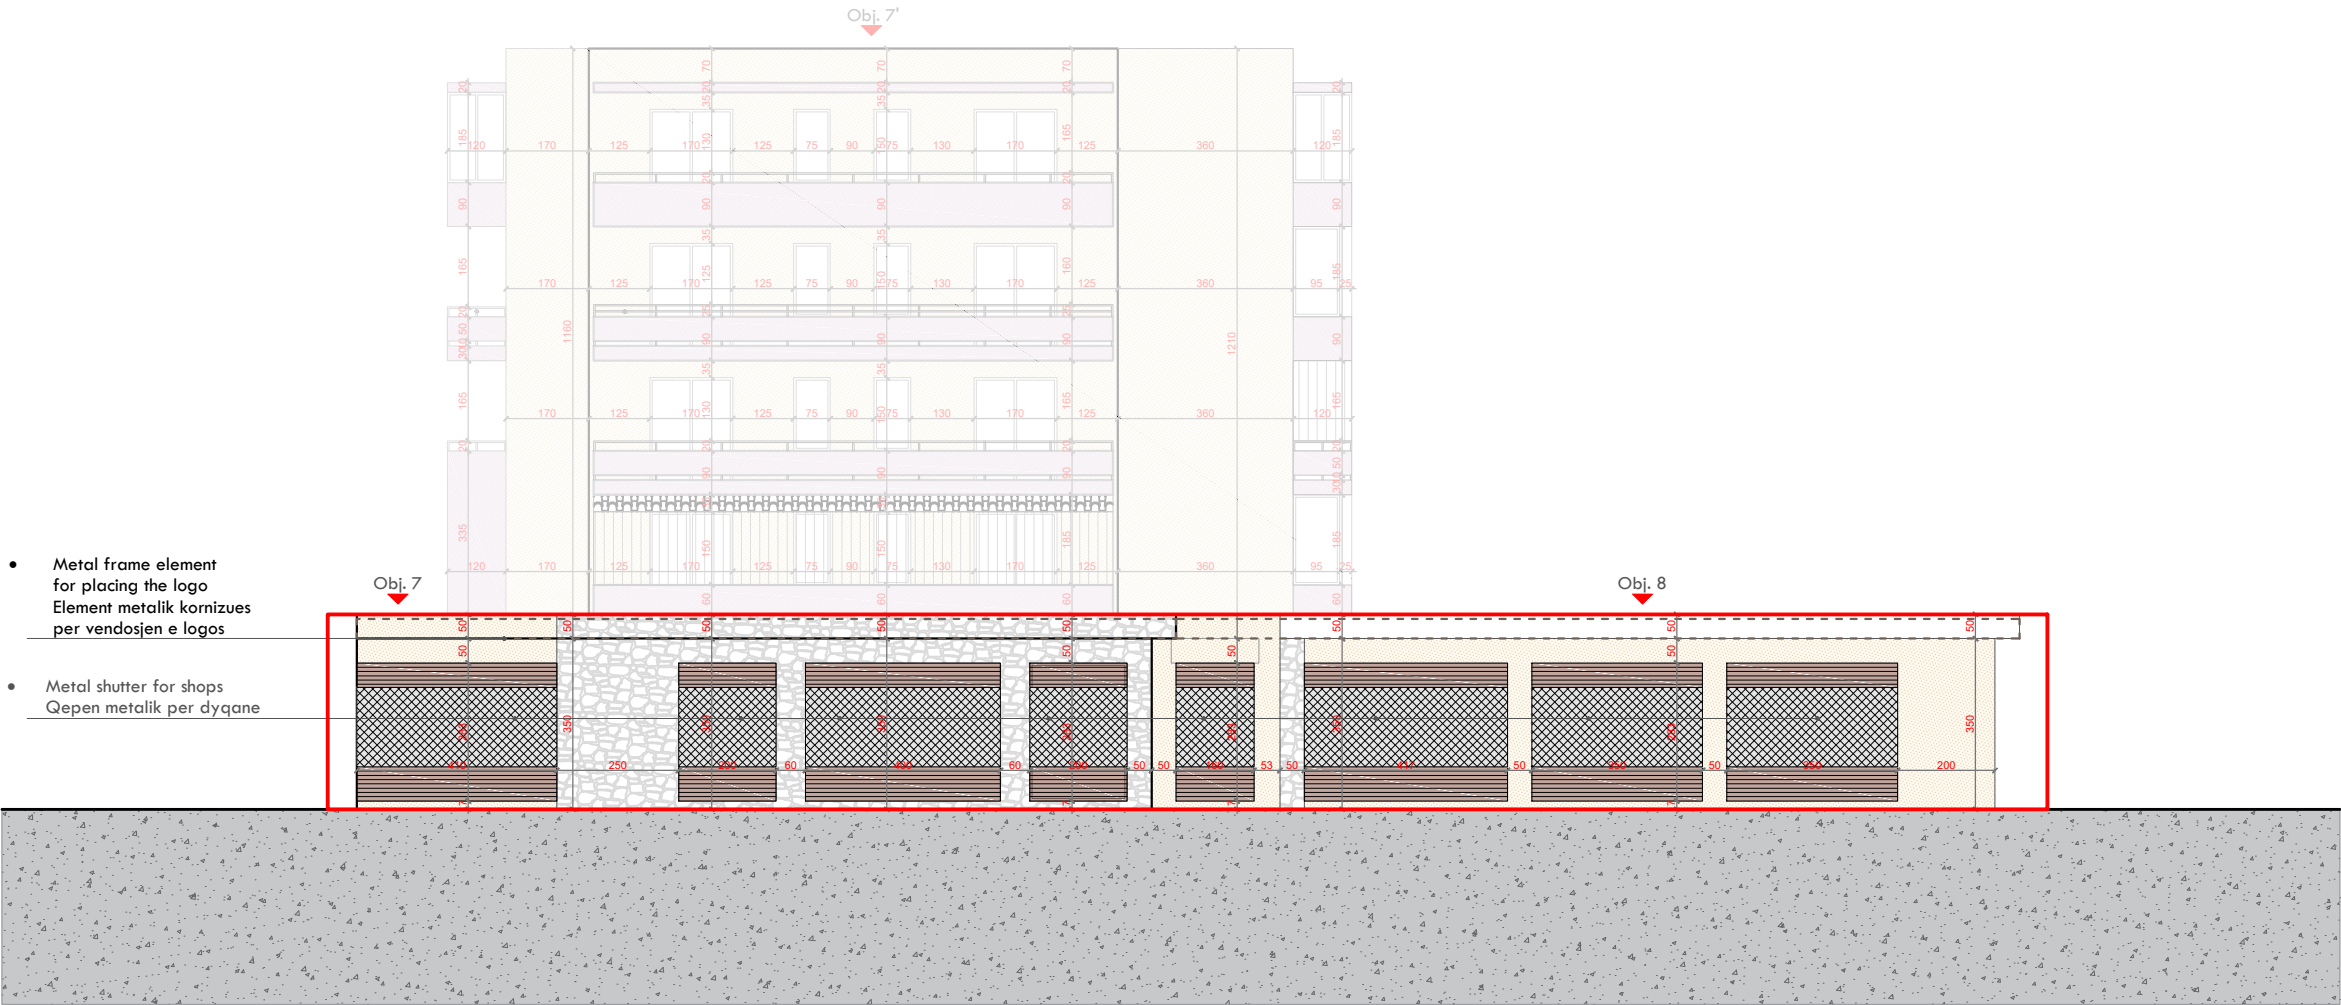

LEGEND

 CLADDING WITH STONE TILES

BUILDING Nr. 7, 7', 8, VLORE - RESTORATION VIEW 3

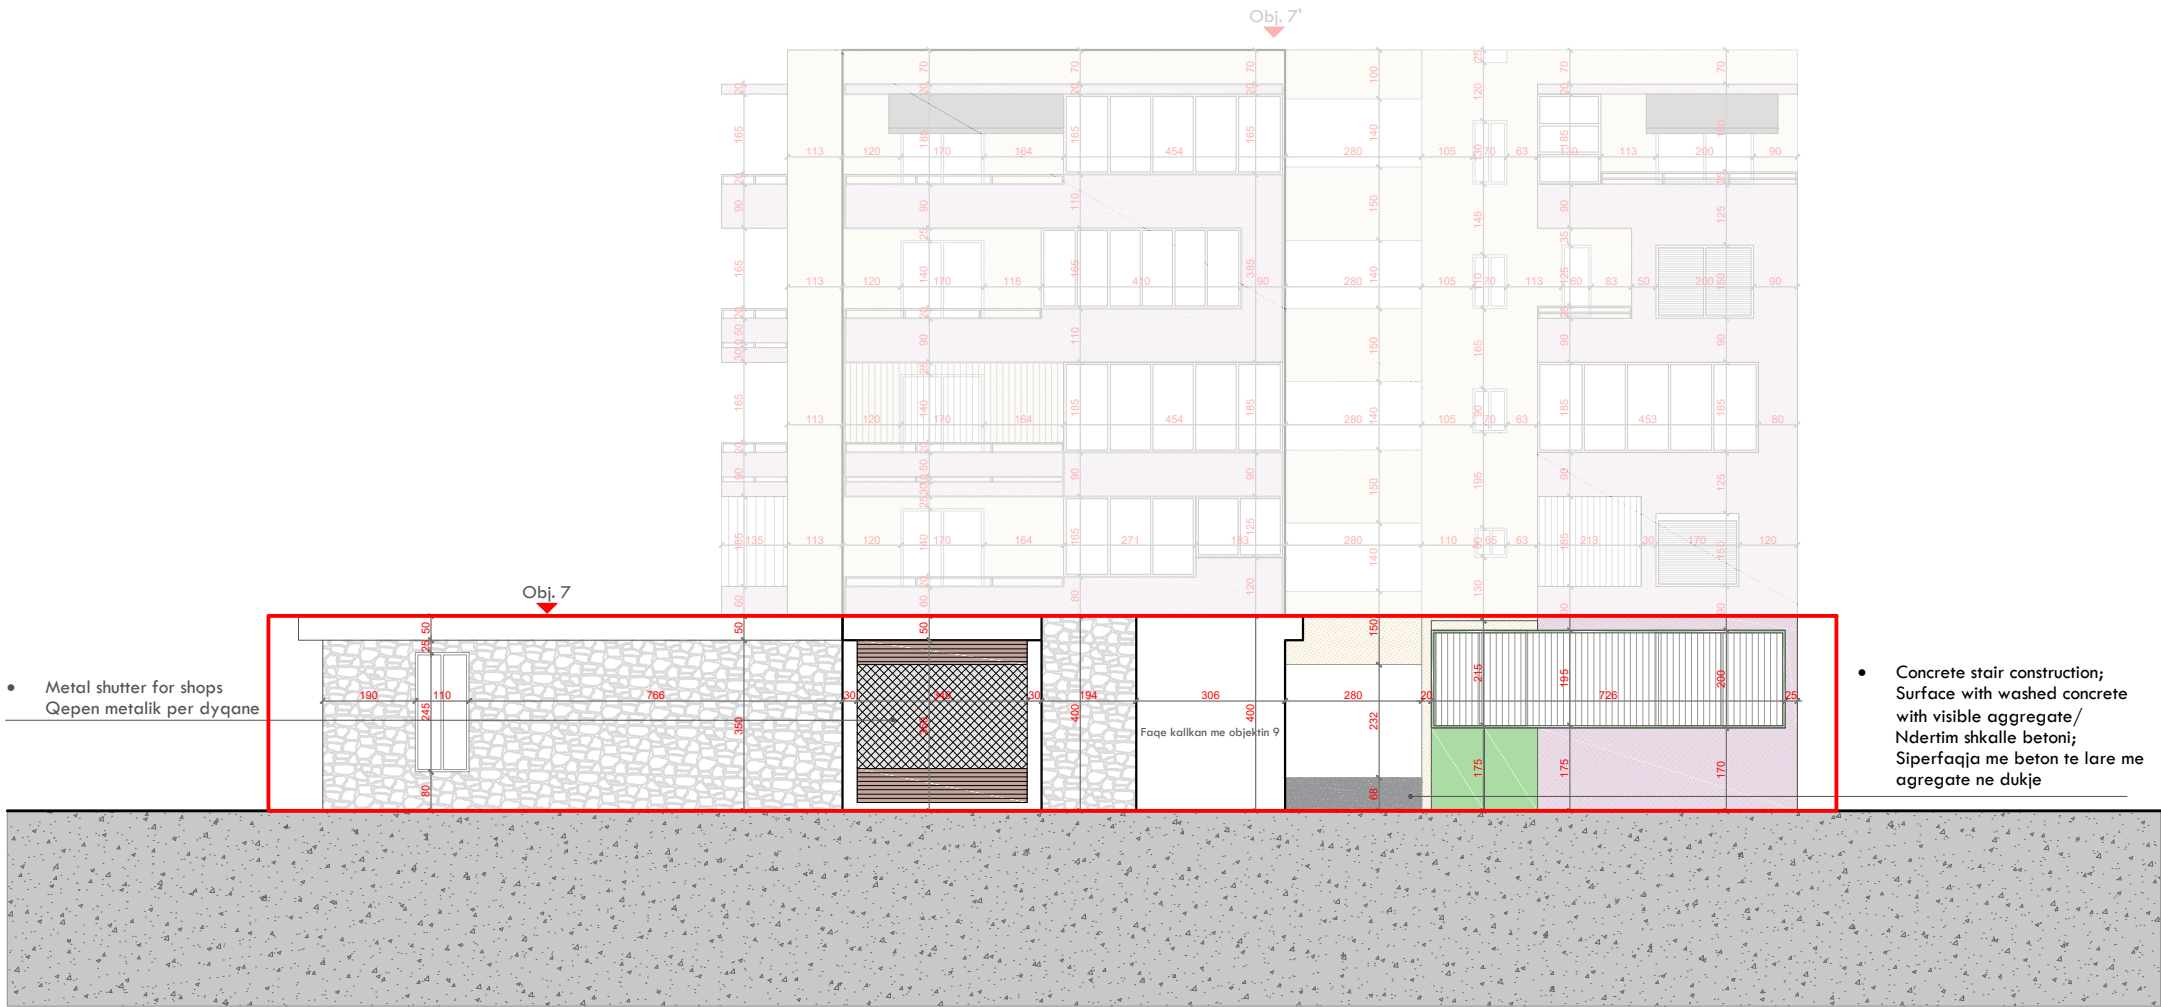



FOCUS ARCHITECTURE
adresa: Rr. "Brigada VIII" TIRANE
e-mail: f.architecture@yahoo.com
mob.1: +355 69 4006658
mob.2: +355 68 2093714

EMRI I PROJEKTIT: Rikualifikimi urban në zonën e tregut të hapur të Qytetit të Vlorës.

PROJECT NAME: Urban redevelopment in the open market area of the City of Vlora.

ZHVILLUES : BASHKIA VLORE
DEVELOPER: MUNICIPALITY OF VLORA

PROJEKTI ARKITEKTONIK:
ARCHITECTURAL PROJECT

"FOCUS ARCHITECTURE" sh.p.k.
LIÇ. N.6999/3

PROJEKTI INFRASTRUKTURES:
INFRASTRUCTURE PROJECT:

"SEED CONSULTING" sh.p.k.
LIÇ. N.6999/10

EMËRTIMI I FLETËS: Restaurimi / Pamja 3
PAGE NAME: Restoration /View 3

FAZA E PROJEKTIT: Projekt Zbatimi
PROJECT PHASE: Implementation Project

SHËNIMET:		
Nr.	Shënimet	Data

DATA: Gusht 2025
-

SHKALLA E VIZATIMIT:	FORMATI I FLETËS:
1 : 150	A3

NR. I FLETËS:
A-08

LEGEND

CLADDING WITH STONE TILES

Project: Urban redevelopment in the open market area of the City of Vlora.

Projekti: Rikualifikimi urban në zonën e tregut të hapur të Qytetit të Vlorës.

Tiranë 2025

Restoration Project

File Nr. 9

BUILDING Nr. 9, VLORE - EXISTING CONDITIONS

FOCUS ARCHITECTURE
adresa: Rr. "Brigada VIII" TIRANE
e-mail: f.architecture@yahoo.com
mob.1: +355 69 4006658
mob.2: +355 68 2093714

EMRI I PROJEKTIT: Rikualifikimi urban në zonën e tregut të hapur të Qytetit të Vlorës.

PROJECT NAME: Urban redevelopment in the open market area of the City of Vlorë.

ZHVILLUES: BASHKIA VLORE
DEVELOPER: MUNICIPALITY OF VLORE

PROJEKTI ARKITEKTONIK:
ARCHITECTURAL PROJECT

"FOCUS ARCHITECTURE" sh.p.k.
LIÇ. N.6999/3

PROJEKTI INFRASTRUKTURES:
INFRASTRUCTURE PROJECT:

"SEED CONSULTING" sh.p.k.
LIÇ. N.6999/10

EMËRTIMI I FLETËS: Pamje Ajrore
PAGE NAME: Aerial Photography

FAZA E PROJEKTIT: Projekt Zbatimi
PROJECT PHASE: Implementation Project




SHËNIMET:		
Nr.	Shënimet	Data

DATA: Gusht 2025
-

SHKALLA E VIZATIMIT:	FORMATI I FLETËS:
1 : 1000	A3

NR. I FLETËS:
A-02

AERIAL PHOTOGRAPHY

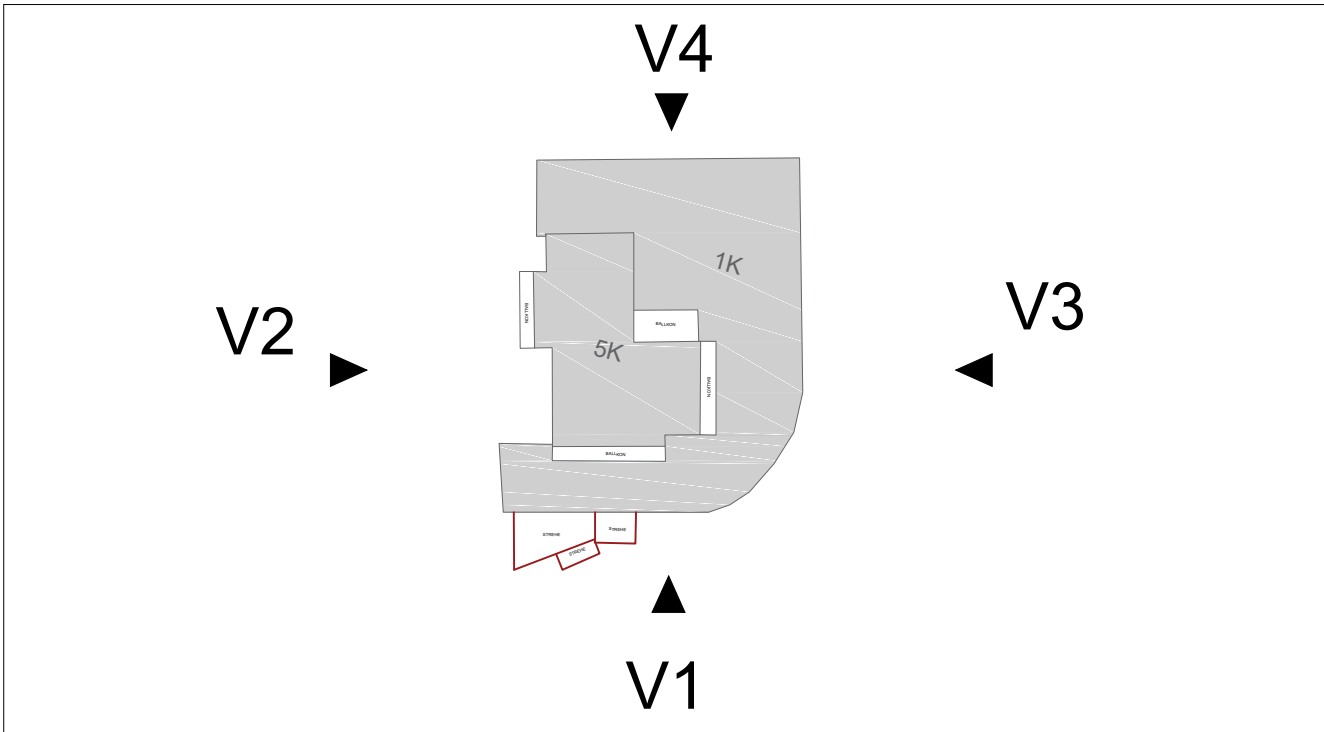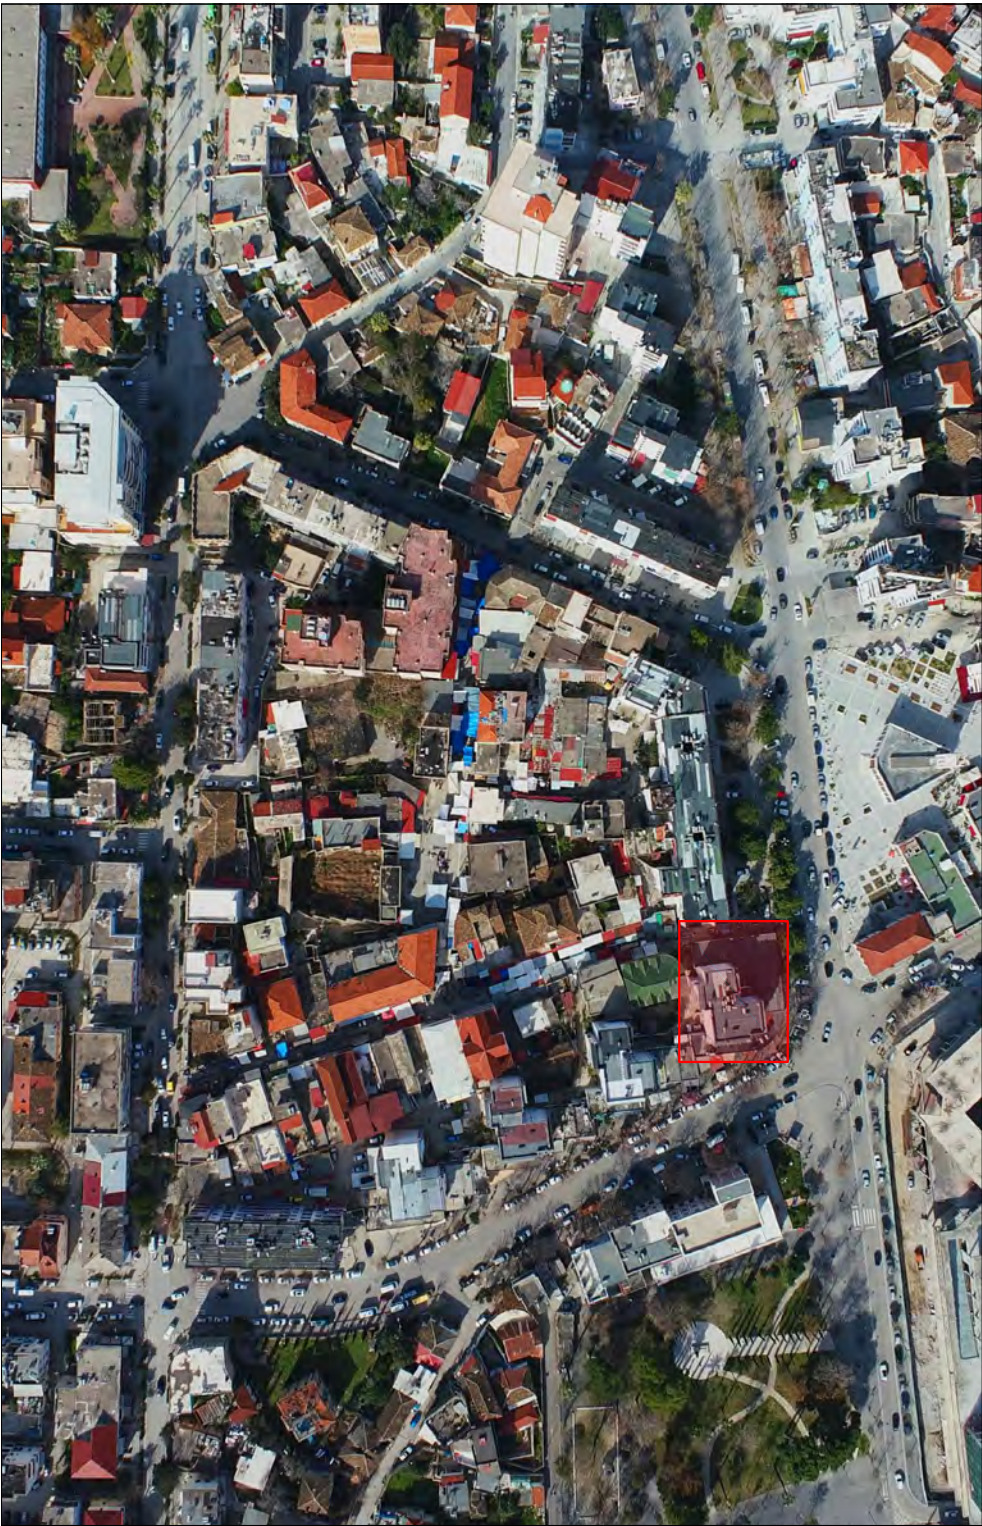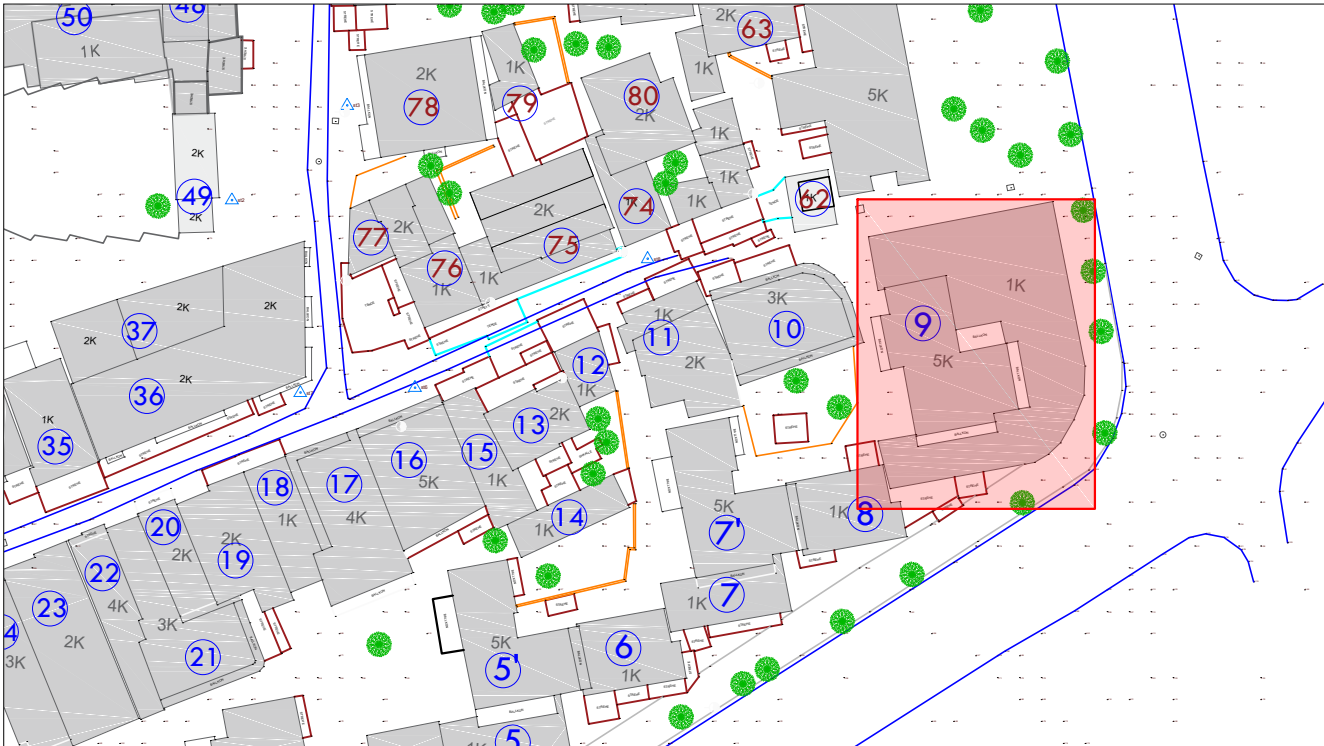

BUILDING Nr. 9, VLORE - EXISTING CONDITIONS VIEW 1

Obj. 9

- Plaster and painting
Suva dhe bojatisje

- Balcony Sun Shade
Tenda Ballkoni

- Metal balcony parapet in degraded condition
Parapet metalik ballkoni ne gjendje te degraduar

- Plaster and painting
Suva dhe bojatisje

- Metal balcony parapet in degraded condition
Parapet metalik ballkoni ne gjendje te degraduar

- Aluminum plastic glass windows
Vetrata xhami alumini plastike

- Metal balcony parapet in degraded condition
Parapet metalik ballkoni ne gjendje te degraduar

- Balcony Sun Shade
Tenda Ballkoni

- Metal railings
Kangjella metalike

- Plaster and painting
Suva dhe bojatisje

- Aluminum plastic glass windows
Vetrata xhami alumini plastike

- Cladding with stone tiles
Veshje me pllaka guri



LEGEND

- PLASTER AND PAINTING
- PLASTER AND PAINTING
- CLADDING WITH STONE TILES
- METAL RAILINGS
- CLADDING WITH STONE TILES

FOCUS ARCHITECTURE
adresa: Rr. "Brigada VIII" TIRANE
e-mail: f.architecture@yahoo.com
mob.1: +355 69 400658
mob.2: +355 68 2093714

EMRI I PROJEKTIT: Rikualifikimi urban në zonën e tregut të hapur të Qytetit të Vlorës.

PROJECT NAME: Urban redevelopment in the open market area of the City of Vlorë.

ZHVILLUES: BASHKIA VLORE
DEVELOPER: MUNICIPALITY OF VLORE

PROJEKTI ARKITEKTONIK:
ARCHITECTURAL PROJECT

"FOCUS ARCHITECTURE" sh.p.k.
LIÇ. N.6999/3

PROJEKTI INFRASTRUKTURES:
INFRASTRUCTURE PROJECT:

"SEED CONSULTING" sh.p.k.
LIÇ. N.6999/10

EMËRTIMI I FLETËS: Gjendje ekzistuese/ Pamja 1
PAGE NAME: Existing Condition /View 1

FAZA E PROJEKTIT: Projekt Zbatimi
PROJECT PHASE: Implementation Project

SHËNIMET:		
Nr.	Shënimet	Data

DATA: Gusht 2025
-

SHKALLA E VIZATIMIT: 1 : 100
FORMATI I FLETËS: A3

NR. I FLETËS:
A-03

BUILDING Nr. 9, VLORE - EXISTING CONDITIONS VIEW 2



FOCUS ARCHITECTURE
adresa: Rr. "Brigada VIII" TIRANE
e-mail: f.architecture@yahoo.com
mob.1: +355 69 4006658
mob.2: +355 68 2093714

EMRI I PROJEKTIT: Rikualifikimi urban në zonën e tregut të hapur të Qytetit të Vlorës.

PROJECT NAME: Urban redevelopment in the open market area of the City of Vlorë.

ZHVILLUES: BASHKIA VLORE
DEVELOPER: MUNICIPALITY OF VLORE

PROJEKTI ARKITEKTONIK:
ARCHITECTURAL PROJECT

"FOCUS ARCHITECTURE" sh.p.k.
LIÇ. N.6999/3

PROJEKTI INFRASTRUKTURES:
INFRASTRUCTURE PROJECT:

"SEED CONSULTING" sh.p.k.
LIÇ. N.6999/10

EMËRTIMI I FLETËS: Gjendje ekzistuese/ Pamja 2
PAGE NAME: Existing Condition /View 2


FAZA E PROJEKTIT: Projekt Zbatimi
PROJECT PHASE: Implementation Project

SHËNIMET:		
Nr.	Shënimet	Data

DATA: Gusht 2025
-

SHKALLA E VIZATIMIT:	FORMATI I FLETËS:
1 : 150	A3

NR. I FLETËS:
A-04

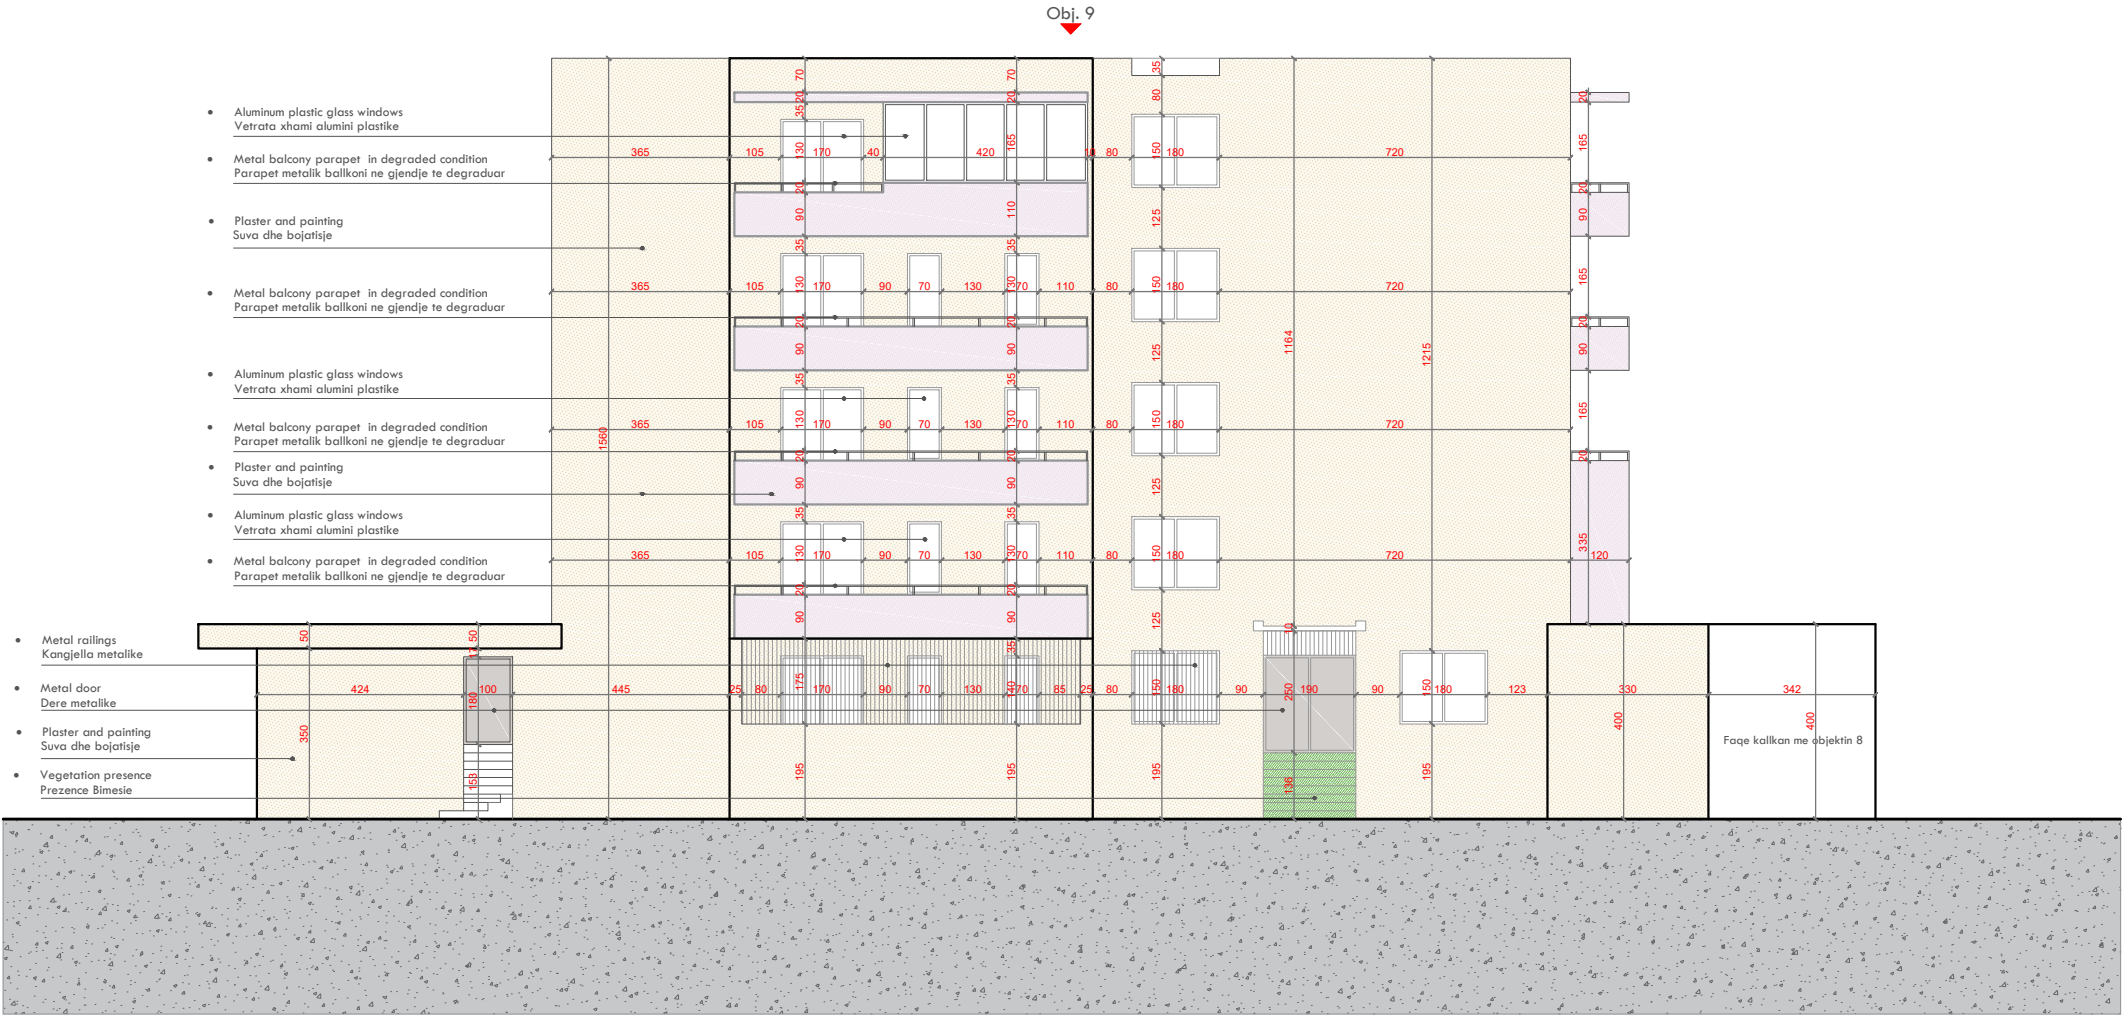

LEGEND

 PLASTER AND PAINTING

 PLASTER AND PAINTING

 METAL RAILINGS

BUILDING Nr. 9, VLORE - EXISTING CONDITIONS VIEW 3

FOCUS ARCHITECTURE
adresa: Rr. "Brigada VIII" TIRANE
e-mail: f.architecture@yahoo.com
mob.1: +355 69 4006658
mob.2: +355 68 2093714

EMRI I PROJEKTIT: Rikualifikimi urban në zonën e tregut të hapur të Qytetit të Vlorës.

PROJECT NAME: Urban redevelopment in the open market area of the City of Vlorë.

ZHVILLUES: BASHKIA VLORE
DEVELOPER: MUNICIPALITY OF VLORA

PROJEKTI ARKITEKTONIK:
ARCHITECTURAL PROJECT

"FOCUS ARCHITECTURE" sh.p.k.
LIÇ. N.6999/3

PROJEKTI INFRASTRUKTURES:
INFRASTRUCTURE PROJECT:

"SEED CONSULTING" sh.p.k.
LIÇ. N.6999/10

EMËRTIMI I FLETËS: Gjendje ekzistuese/ Pamja 3
PAGE NAME: Existing Condition /View 3


FAZA E PROJEKTIT: Projekt Zbatimi
PROJECT PHASE: Implementation Project

SHËNIMET:		
Nr.	Shënimet	Data

DATA: Gusht 2025
-

SHKALLA E VIZATIMIT:	FORMATI I FLETËS:
1 : 150	A3

NR. I FLETËS:
A-05

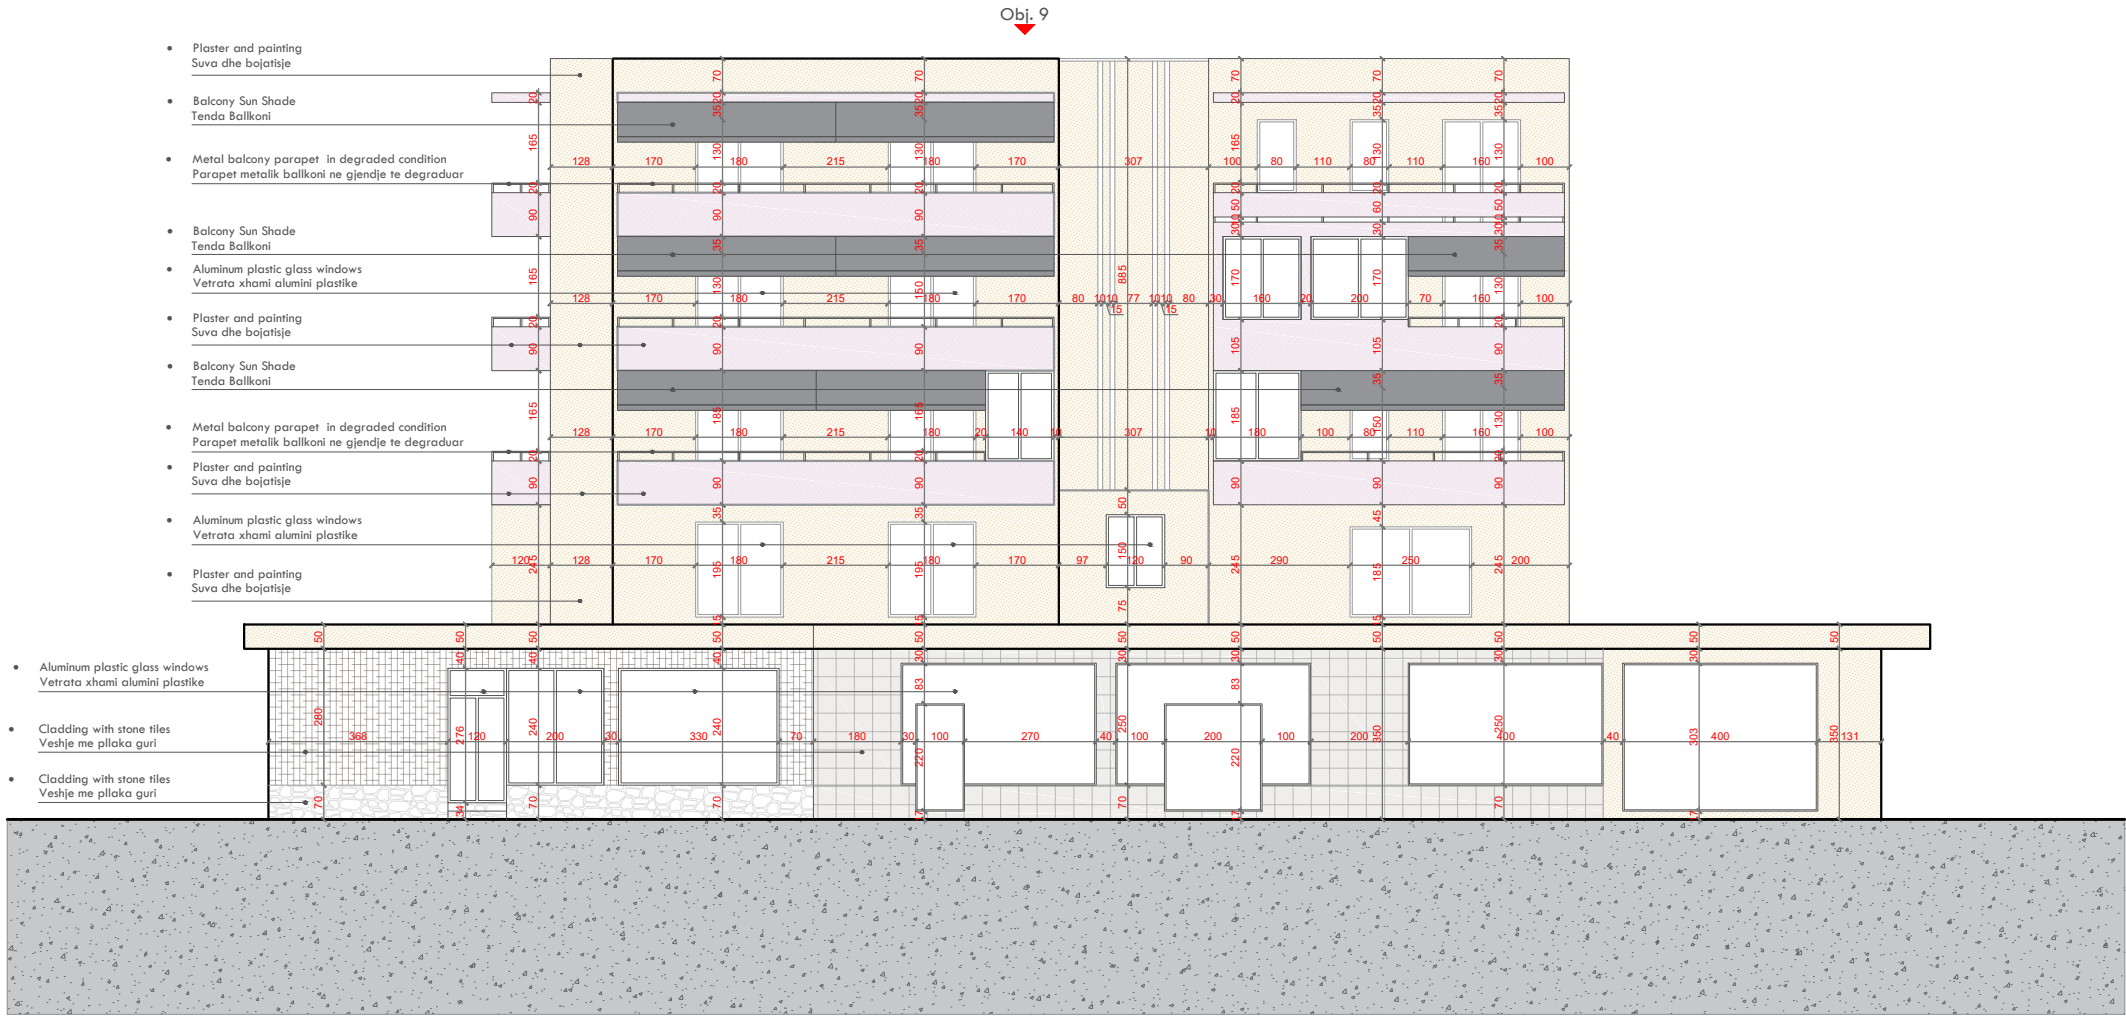

LEGEND

PLASTER AND PAINTING

PLASTER AND PAINTING

CLADDING WITH STONE TILES

CLADDING WITH TILES

BUILDING Nr. 9, VLORE - EXISTING CONDITIONS VIEW 4

Obj. 9

- Plaster and painting
Suva dhe bojatisje

- Aluminum plastic glass windows
Vetrata xhami alumini plastike

- Metal balcony parapet in degraded condition
Parapet metalik ballkoni ne gjendje te degraduar

- Plaster and painting
Suva dhe bojatisje

- Metal balcony parapet in degraded condition
Parapet metalik ballkoni ne gjendje te degraduar

- Aluminum plastic glass windows
Vetrata xhami alumini plastike


- Metal balcony parapet in degraded condition
Parapet metalik ballkoni ne gjendje te degraduar

- Metal railings
Kangjella metalike

- Plaster and painting
Suva dhe bojatisje

- Plaster and painting
Suva dhe bojatisje

- Aluminum plastic glass windows
Vetrata xhami alumini plastike

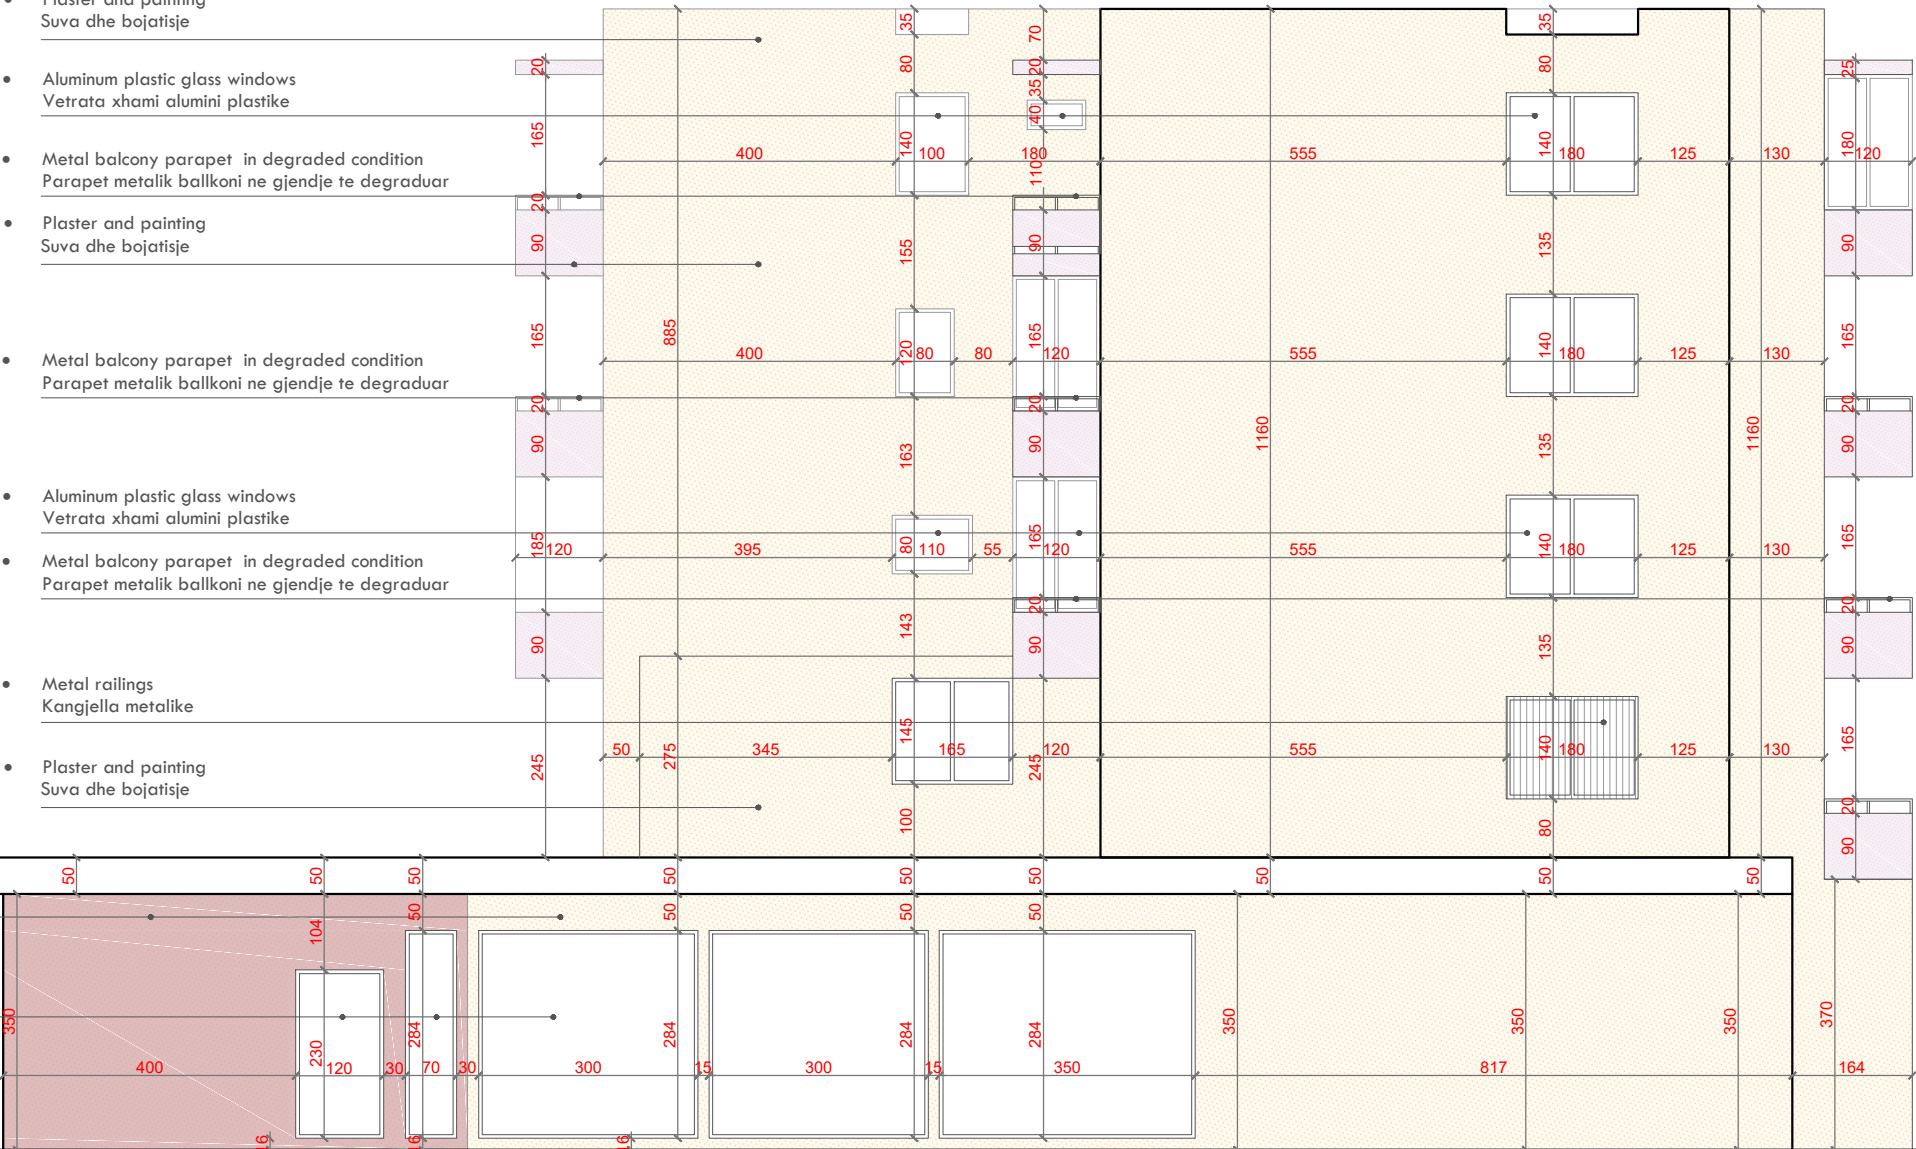

FOCUS ARCHITECTURE
adresa: Rr. "Brigada VIII" TIRANE
e-mail: f.architecture@yahoo.com
mob.1: +355 69 4006658
mob.2: +355 68 2093714

EMRI I PROJEKTIT: Rikualifikimi urban në zonën e tregut të hapur të Qytetit të Vlorës.

PROJECT NAME: Urban redevelopment in the open market area of the City of Vlorë.

ZHVILLUES: BASHKIA VLORE
DEVELOPER: MUNICIPALITY OF VLORA

PROJEKTI ARKITEKTONIK:
ARCHITECTURAL PROJECT

"FOCUS ARCHITECTURE" sh.p.k.
LIÇ. N.6999/3

PROJEKTI INFRASTRUKTURES:
INFRASTRUCTURE PROJECT:

"SEED CONSULTING" sh.p.k.
LIÇ. N.6999/10

EMËRTIMI I FLETËS: Gjendje ekzistuese/ Pamja 4
PAGE NAME: Existing Condition /View 4

FAZA E PROJEKTIT: Projekt Zbatimi
PROJECT PHASE: Implementation Project

SHËNIMET:

Nr.	Shënimet	Data

DATA: Gusht 2025

-


SHKALLA E VIZATIMIT: FORMATI I FLETËS:

1 : 100 A3

NR. I FLETËS:

A-06

BUILDING Nr. 9, VLORE - RESTORATION VIEW 1

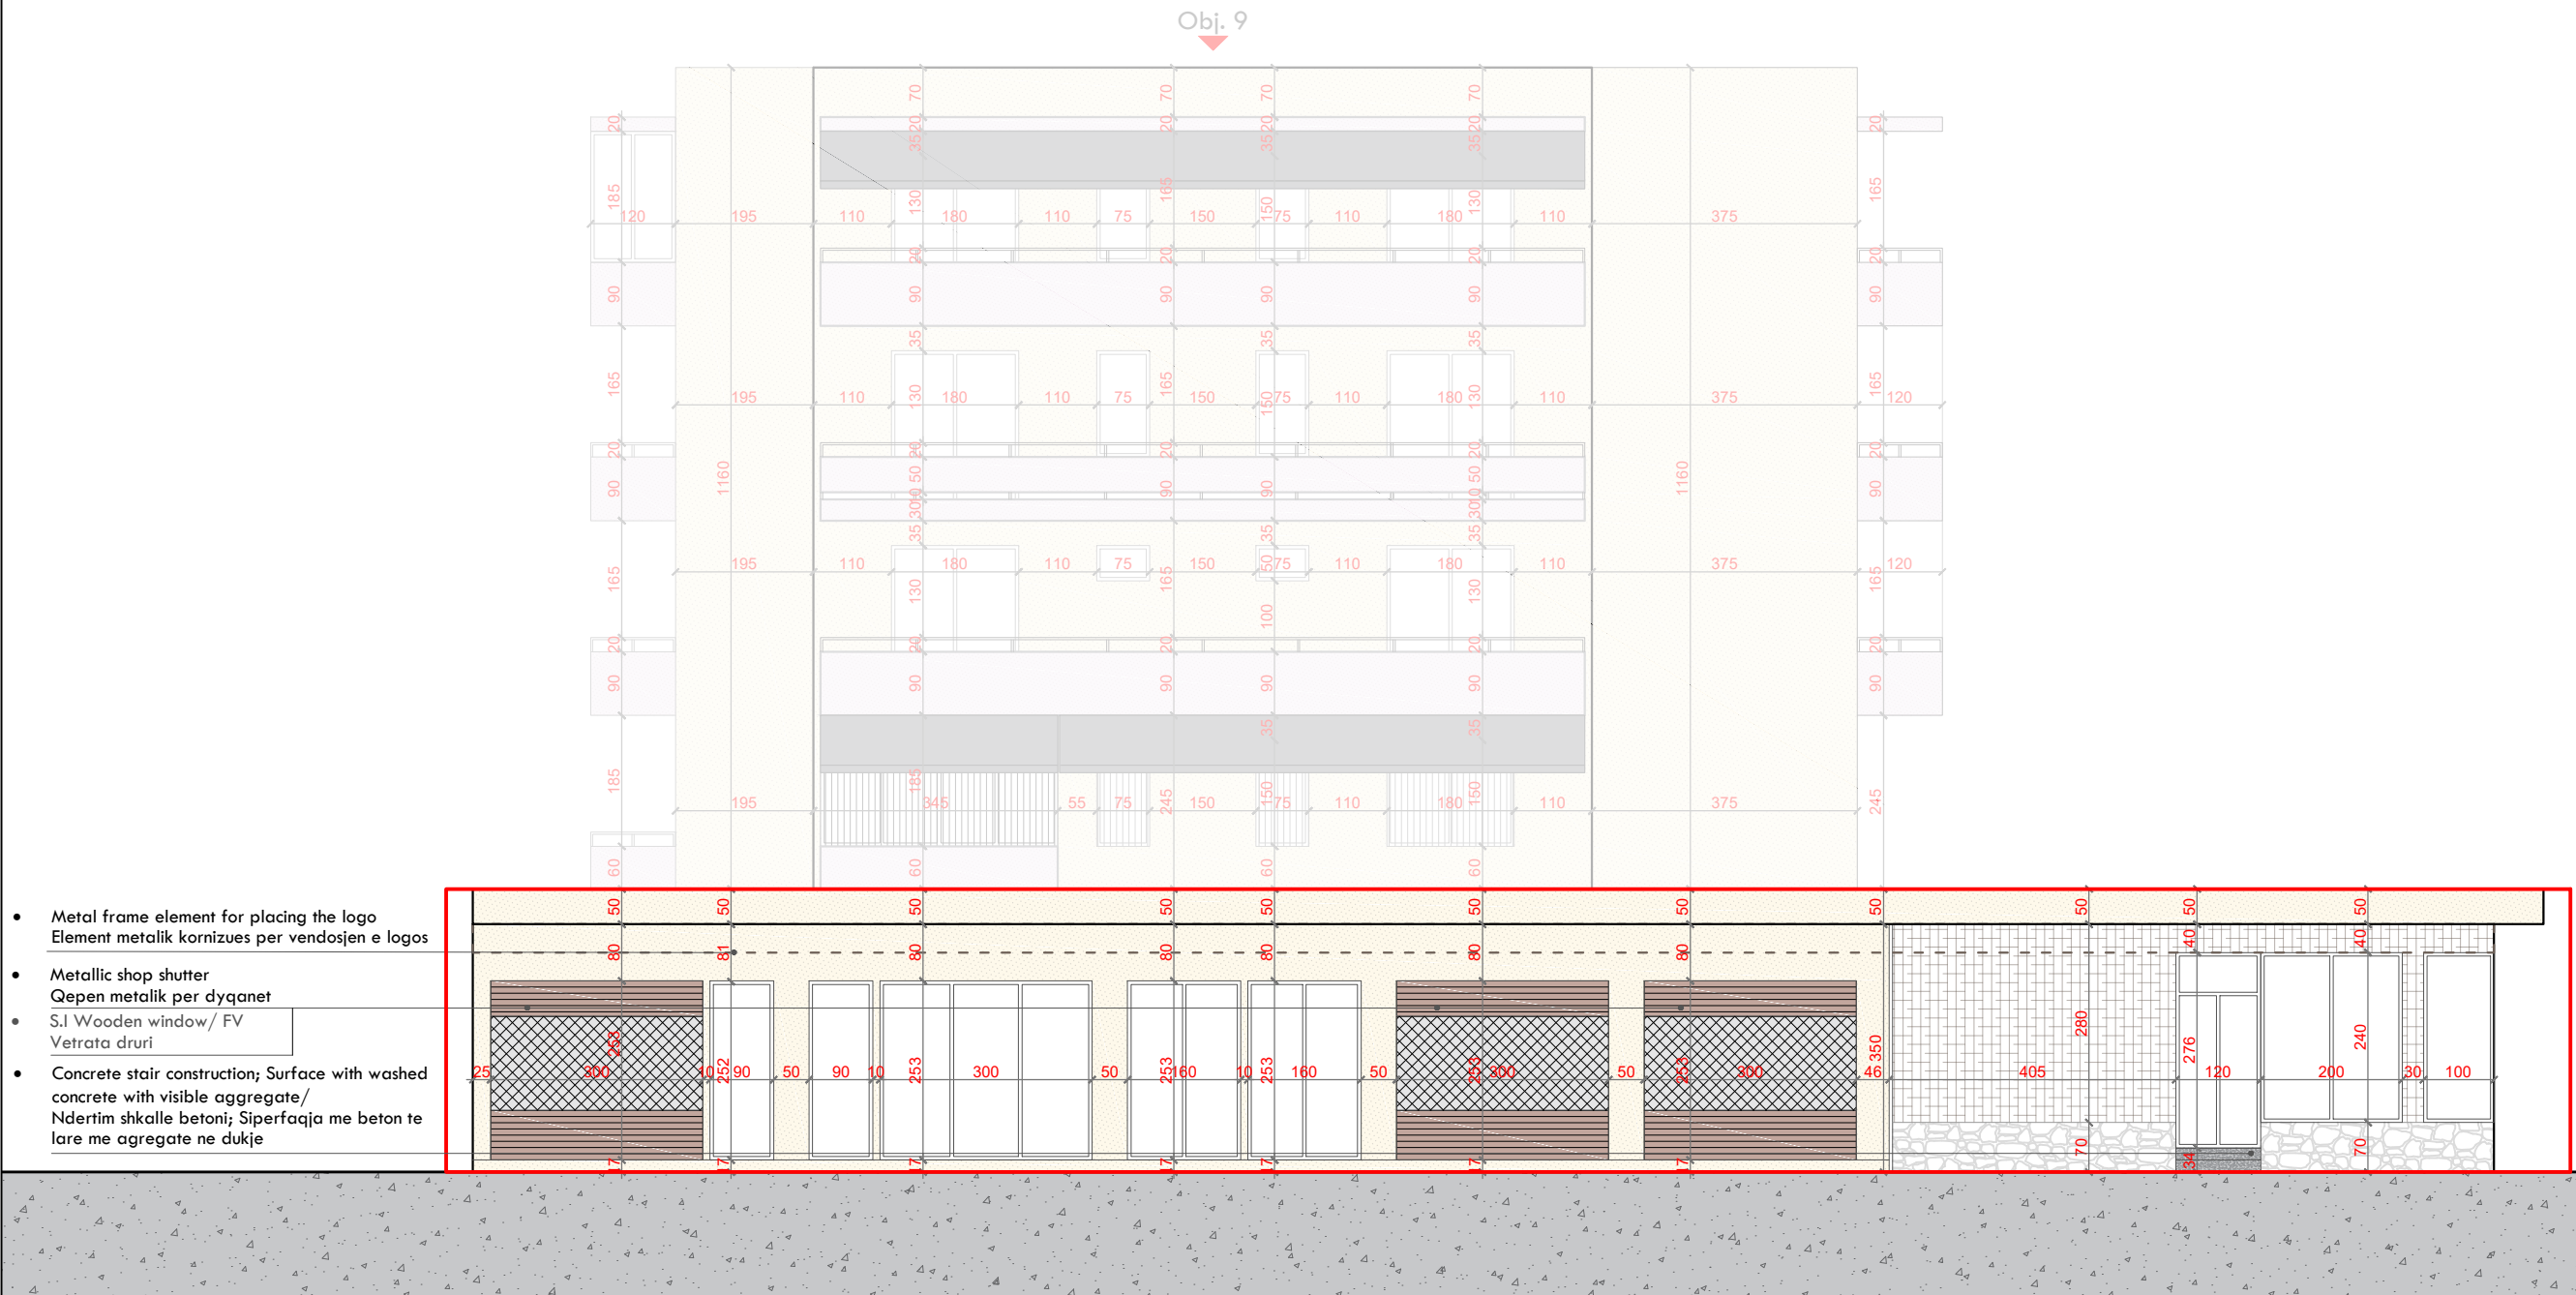

FOCUS ARCHITECTURE
adresa: Rr. "Brigada VIII" TIRANE
e-mail: f.architecture@yahoo.com
mob.1: +355 69 400658
mob.2: +355 68 2093714

EMRI I PROJEKTIT: Rikualifikimi urban në zonën e tregut të hapur të Qytetit të Vlorës.

PROJECT NAME: Urban redevelopment in the open market area of the City of Vlorë.

ZHVILLUES : BASHKIA VLORE
DEVELOPER: MUNICIPALITY OF VLORE

PROJEKTI ARKITEKTONIK:
ARCHITECTURAL PROJECT

"FOCUS ARCHITECTURE" sh.p.k.
LIÇ. N.6999/3

PROJEKTI INFRASTRUKTURES:
INFRASTRUCTURE PROJECT:

"SEED CONSULTING" sh.p.k.
LIÇ. N.6999/10

EMËRTIMI I FLETËS: Restaurimi / Pamja 1
PAGE NAME: Restoration /View 1

FAZA E PROJEKTIT: Projekt Zbatimi
PROJECT PHASE: Implementation Project


SHËNIMET:		
Nr.	Shënimet	Data

DATA: Gusht 2025
-

SHKALLA E VIZATIMIT: 1 : 100
FORMATI I FLETËS: A3

NR. I FLETËS: A-07

BUILDING Nr. 9, VLORE - RESTORATION VIEW 2

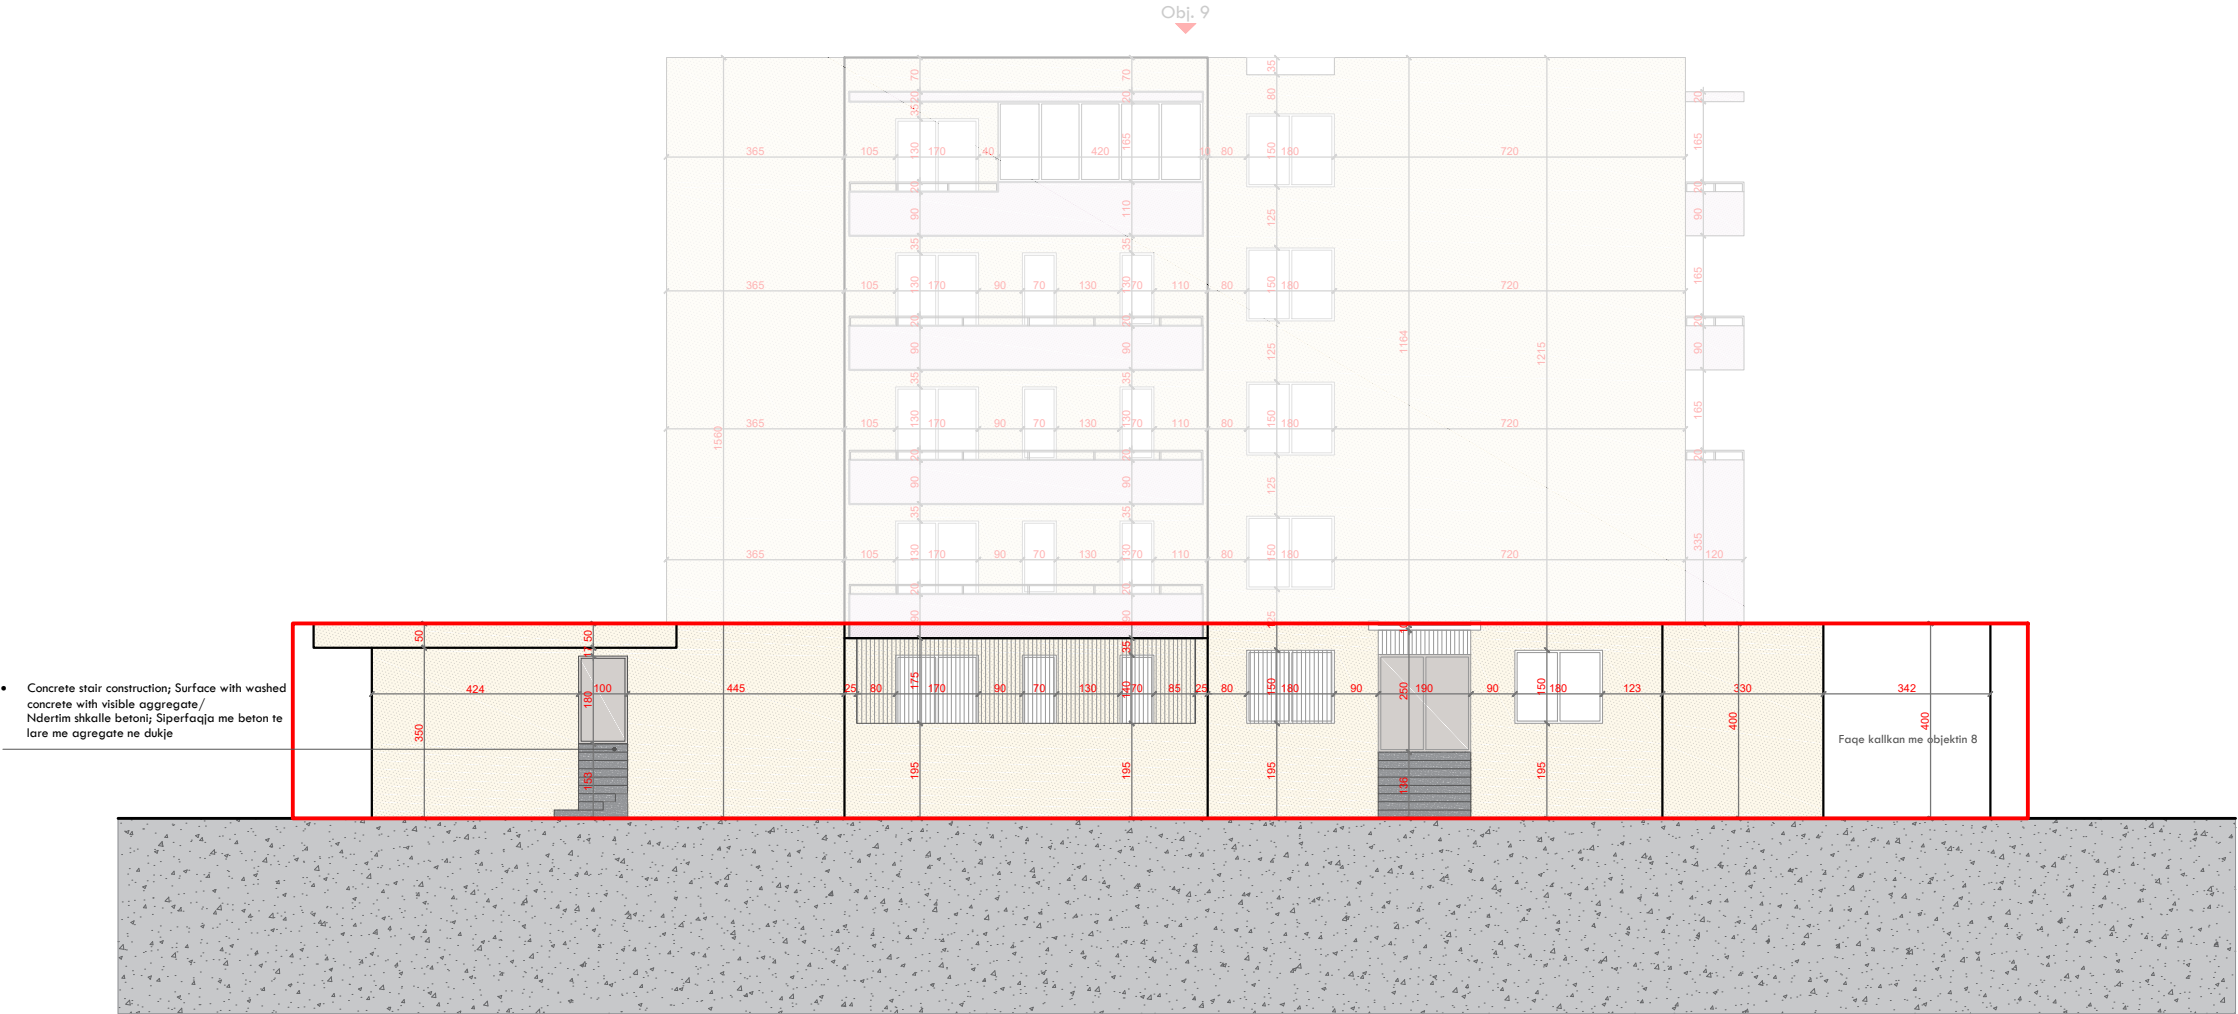

FOCUS ARCHITECTURE

adresa: Rr. "Brigada VIII" TIRANE
e-mail: f.architecture@yahoo.com
mob.1: +355 69 4006658
mob.2: +355 68 2093714

EMRI I PROJEKTIT: Rikualifikimi urban në zonën e tregut të hapur të Qytetit të Vlorës.

PROJECT NAME: Urban redevelopment in the open market area of the City of Vlorë.

ZHVILLUES : BASHKIA VLORE
DEVELOPER: MUNICIPALITY OF VLORE

PROJEKTI ARKITEKTONIK:
ARCHITECTURAL PROJECT

"FOCUS ARCHITECTURE" sh.p.k.
LIÇ. N.6999/3

PROJEKTI INFRASTRUKTURES:
INFRASTRUCTURE PROJECT:

"SEED CONSULTING" sh.p.k.
LIÇ. N.6999/10

EMËRTIMI I FLETËS: Restaurimi / Pamja 2
PAGE NAME: Restoration /View 2

FAZA E PROJEKTIT: Projekt Zbatimi
PROJECT PHASE: Implementation Project

SHËNIMET:		
Nr.	Shënimet	Data

DATA: Gusht 2025
-

SHKALLA E VIZATIMIT:	FORMATI I FLETËS:
1 : 150	A3

NR. I FLETËS:
A-08

BUILDING Nr. 9, VLORE - RESTORATION VIEW 3



FOCUS ARCHITECTURE
adresa: Rr. "Brigada VIII" TIRANE
e-mail: f.architecture@yahoo.com
mob.1: +355 69 4006658
mob.2: +355 68 2093714

EMRI I PROJEKTIT: Rikualifikimi urban në zonën e tregut të hapur të Qytetit të Vlorës.

PROJECT NAME: Urban redevelopment in the open market area of the City of Vlorë.

ZHVILLUES : BASHKIA VLORE
DEVELOPER: MUNICIPALITY OF VLORA

PROJEKTI ARKITEKTONIK:
ARCHITECTURAL PROJECT

"FOCUS ARCHITECTURE" sh.p.k.
LIÇ. N.6999/3

PROJEKTI INFRASTRUKTURES:
INFRASTRUCTURE PROJECT:

"SEED CONSULTING" sh.p.k.
LIÇ. N.6999/10

EMËRTIMI I FLETËS: Restaurimi / Pamja 3
PAGE NAME: Restoration /View 3

FAZA E PROJEKTIT: Projekt Zbatimi
PROJECT PHASE: Implementation Project

SHËNIMET:		
Nr.	Shënimet	Data

DATA: Gusht 2025
-

SHKALLA E VIZATIMIT:	FORMATI I FLETËS:
1 : 150	A3

NR. I FLETËS:
A-09

Obj. 9

- Metal frame element for placing the logo
Element metalik kornizues për vendosjen e logos
- Concrete stair construction; Surface with washed concrete with visible aggregate/
Ndërtim shkallë betoni; Sipërfaqja me beton të larë me agregat në dukje

LEGEND



CLADDING WITH STONE TILES




CLADDING WITH STONE TILES



CLADDING WITH TILES

BUILDING Nr. 9, VLORE - RESTORATION VIEW 4

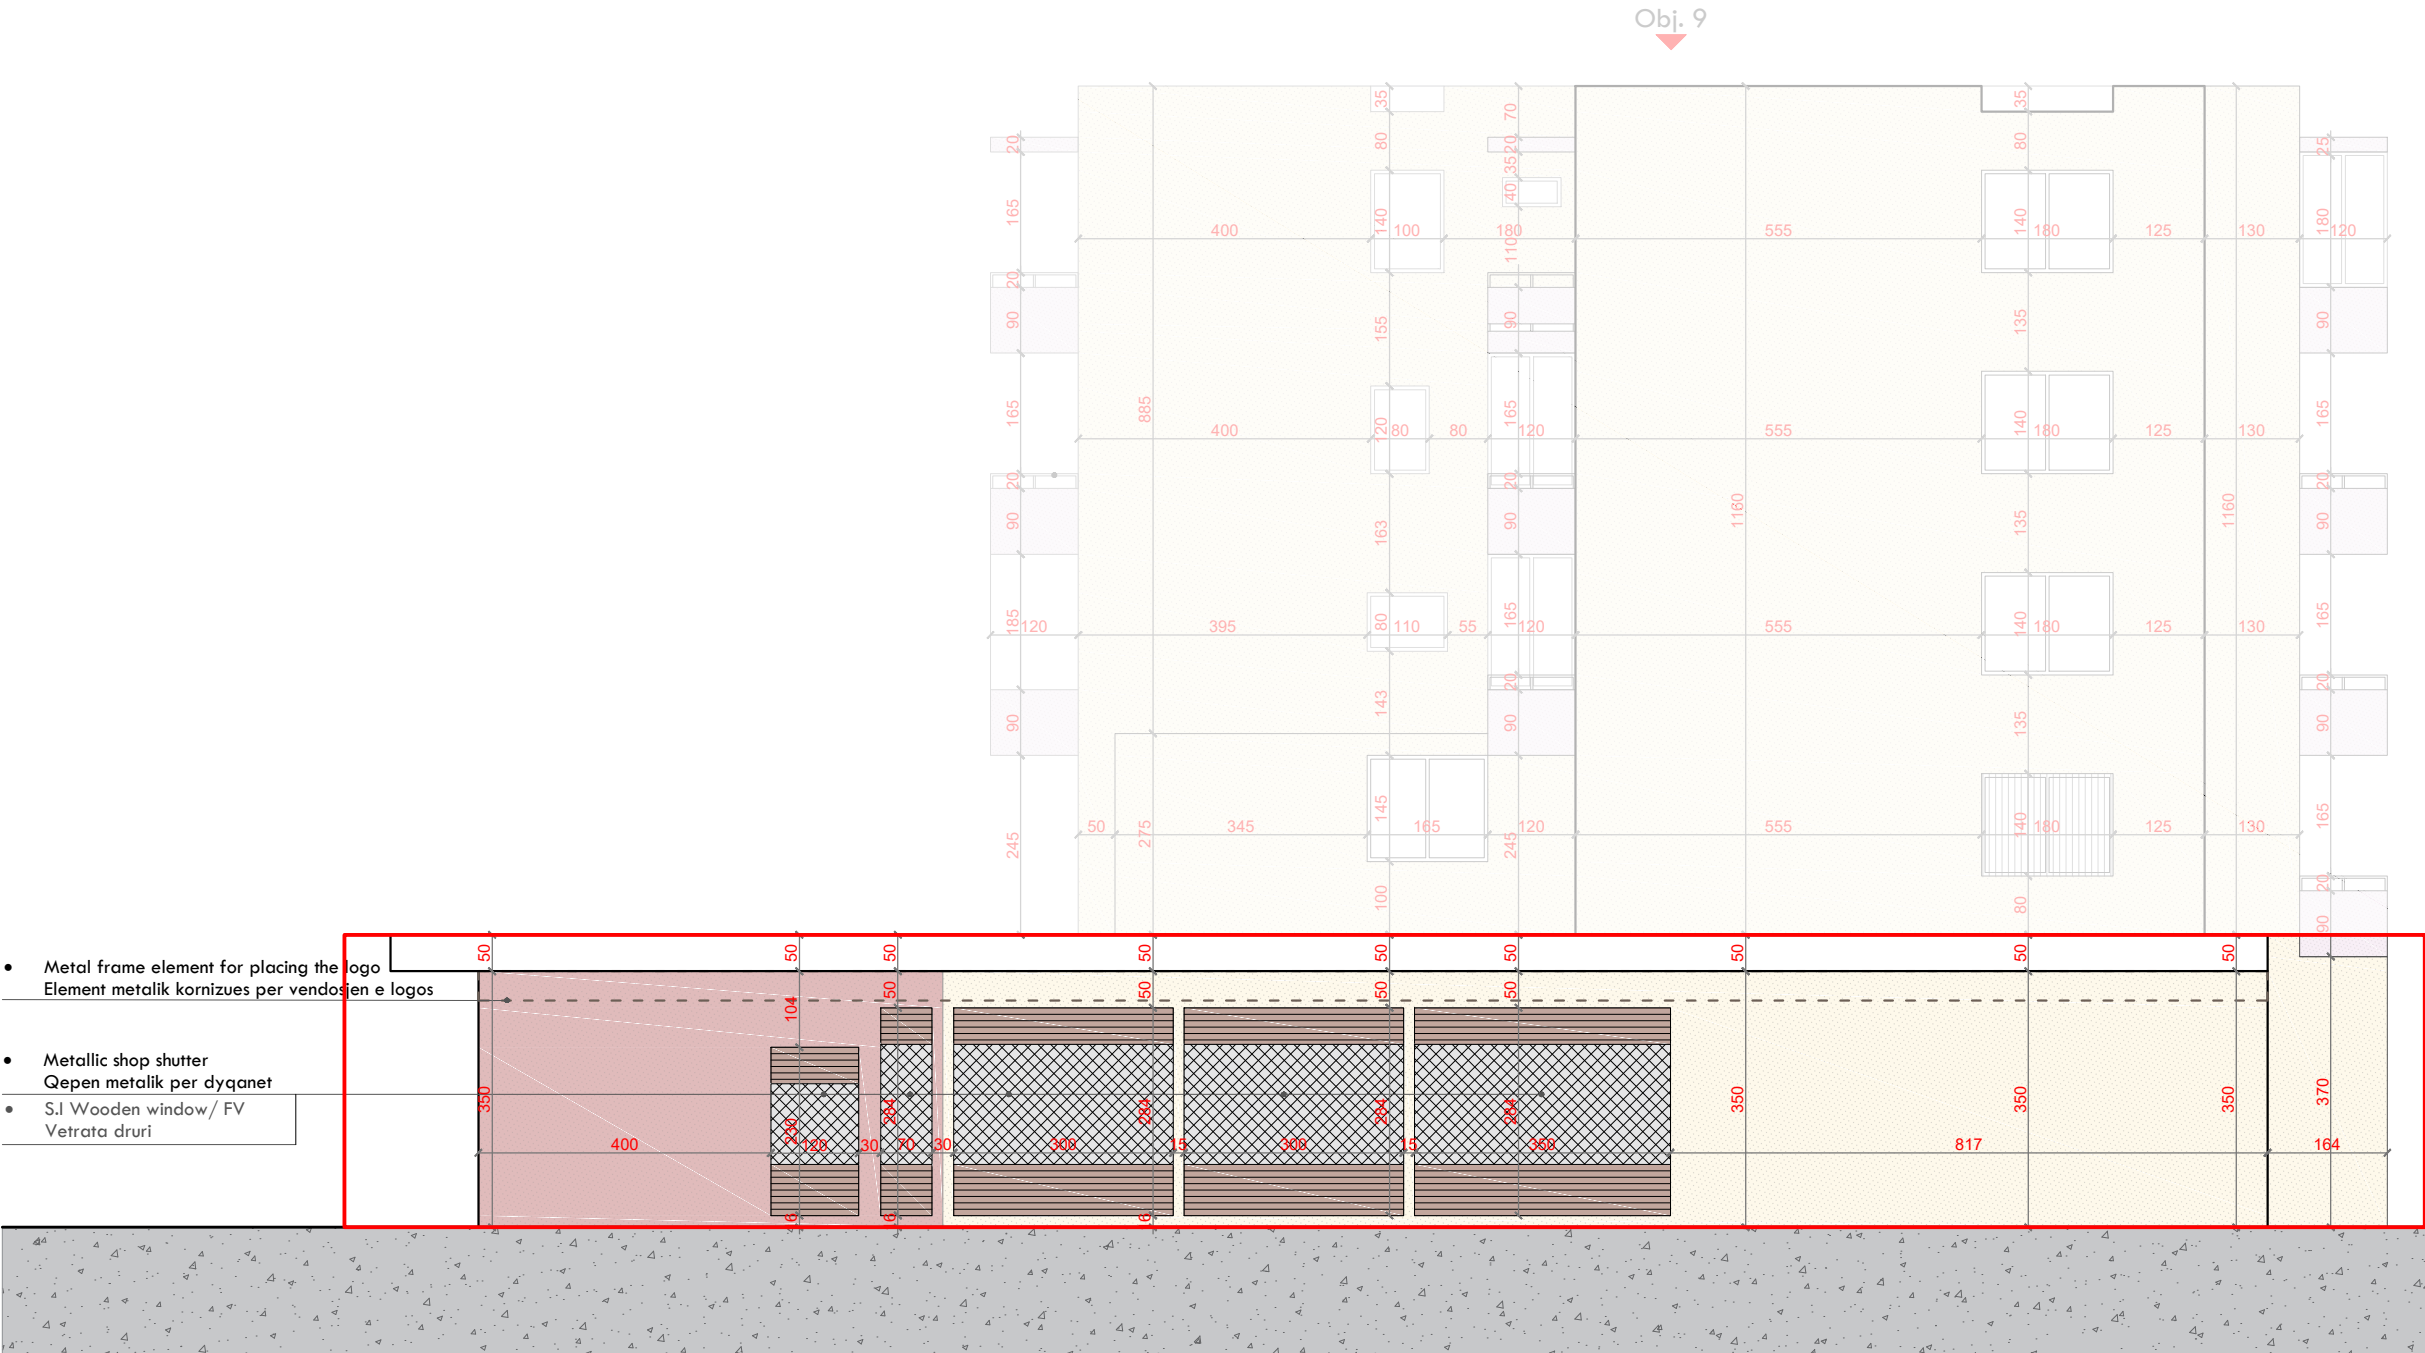

FOCUS ARCHITECTURE
adresa: Rr. "Brigada VIII" TIRANE
e-mail: f.architecture@yahoo.com
mob.1: +355 69 4006658
mob.2: +355 68 2093714

EMRI I PROJEKTIT: Rikualifikimi urban në zonën e tregut të hapur të Qytetit të Vlorës.

PROJECT NAME: Urban redevelopment in the open market area of the City of Vlorë.

ZHVILLUES : BASHKIA VLORE
DEVELOPER: MUNICIPALITY OF VLORA

PROJEKTI ARKITEKTONIK:
ARCHITECTURAL PROJECT

"FOCUS ARCHITECTURE" sh.p.k.
LIÇ. N.6999/3

PROJEKTI INFRASTRUKTURES:
INFRASTRUCTURE PROJECT:

"SEED CONSULTING" sh.p.k.
LIÇ. N.6999/10

EMËRTIMI I FLETËS: Restaurimi / Pamja 4
PAGE NAME: Restoration /View 4

FAZA E PROJEKTIT: Projekt Zbatimi
PROJECT PHASE: Implementation Project

SHËNIMET:		
Nr.	Shënimet	Data

DATA: Gusht 2025
-

SHKALLA E VIZATIMIT:	FORMATI I FLETËS:
1 : 100	A3

NR. I FLETËS:
A-10

Project: Urban redevelopment in the open market area of the City of Vlora.

Projekti: Rikualifikimi urban në zonën e tregut të hapur të Qytetit të Vlorës.

Tiranë 2025

Restoration Project
File Nr. 10, 11

EMRI I PROJEKTIT: Rikualifikimi urban në zonën e tregut të hapur të Qytetit të Vlorës.

PROJECT NAME: Urban redevelopment in the open market area of the City of Vlora.

ZHVILLUES : BASHKIA VLORE
DEVELOPER: MUNICIPALITY OF VLORA

PROJEKTI ARKITEKTONIK:
ARCHITECTURAL PROJECT

"FOCUS ARCHITECTURE" sh.p.k.
LIÇ. N.6999/3

PROJEKTI INFRASTRUKTURES:
INFRASTRUCTURE PROJECT:

"SEED CONSULTING" sh.p.k.
LIÇ. N.6999/10

EMËRTIMI I FLETËS: Pamje Ajrore
PAGE NAME: Aerial Photography

FAZA E PROJEKTIT: Projekt Zbatimi
PROJECT PHASE: Implementation Project




SHËNIMET:		
Nr.	Shënimet	Data

DATA: Gusht 2025
-

SHKALLA E VIZATIMIT:	FORMATI I FLETËS:
1 : 1000	A3

NR. I FLETËS:
A-02

AERIAL PHOTOGRAPHY

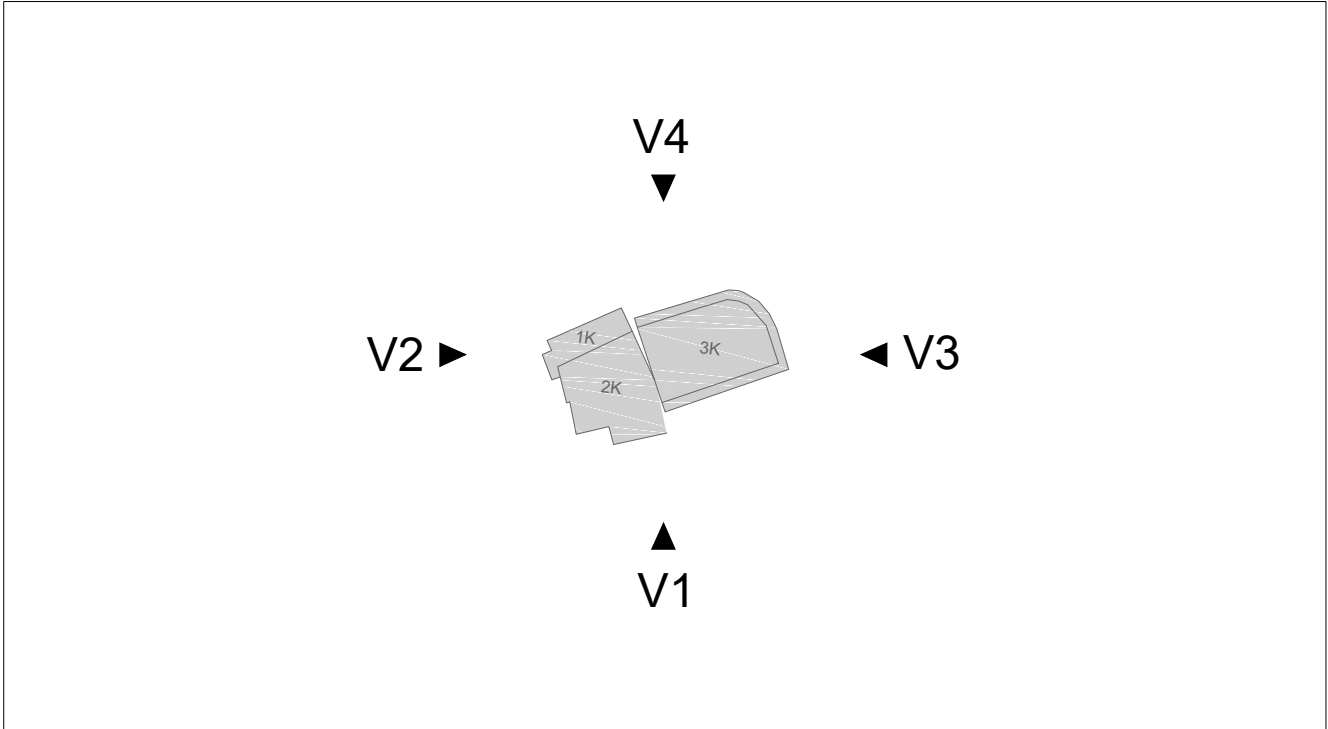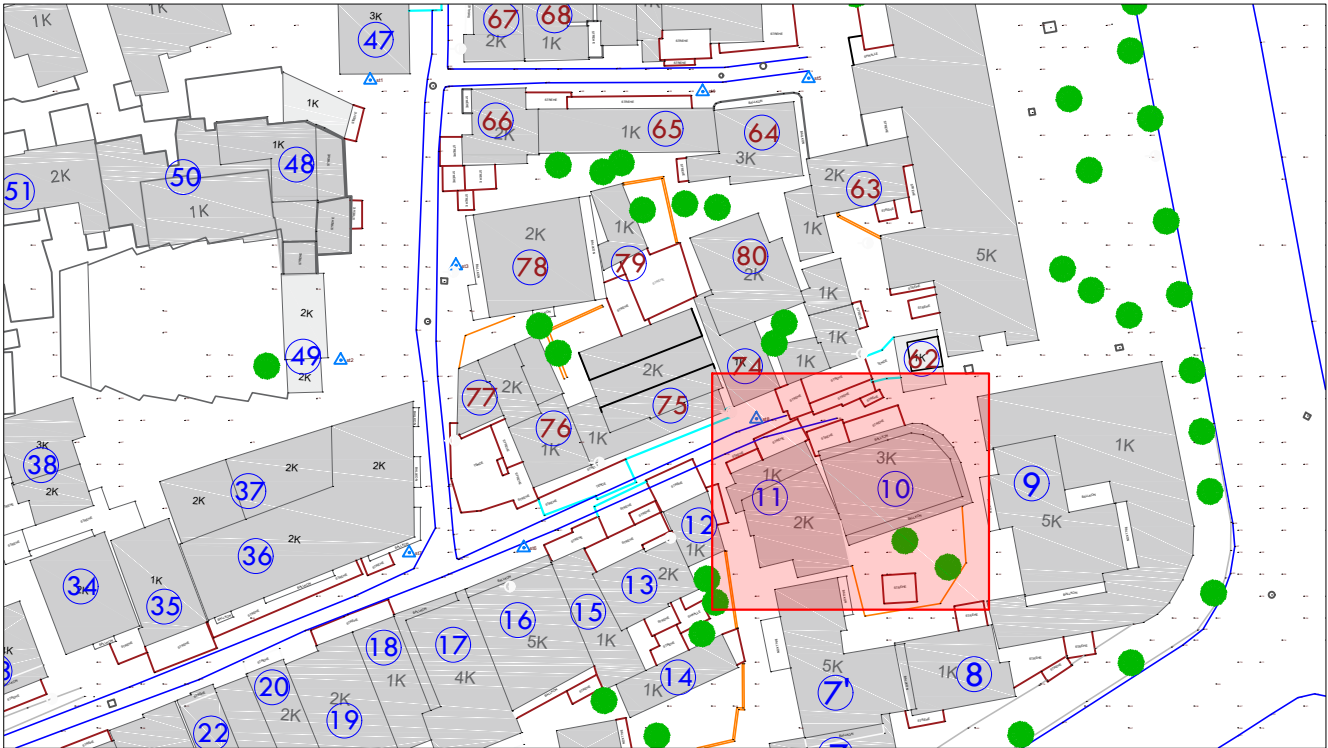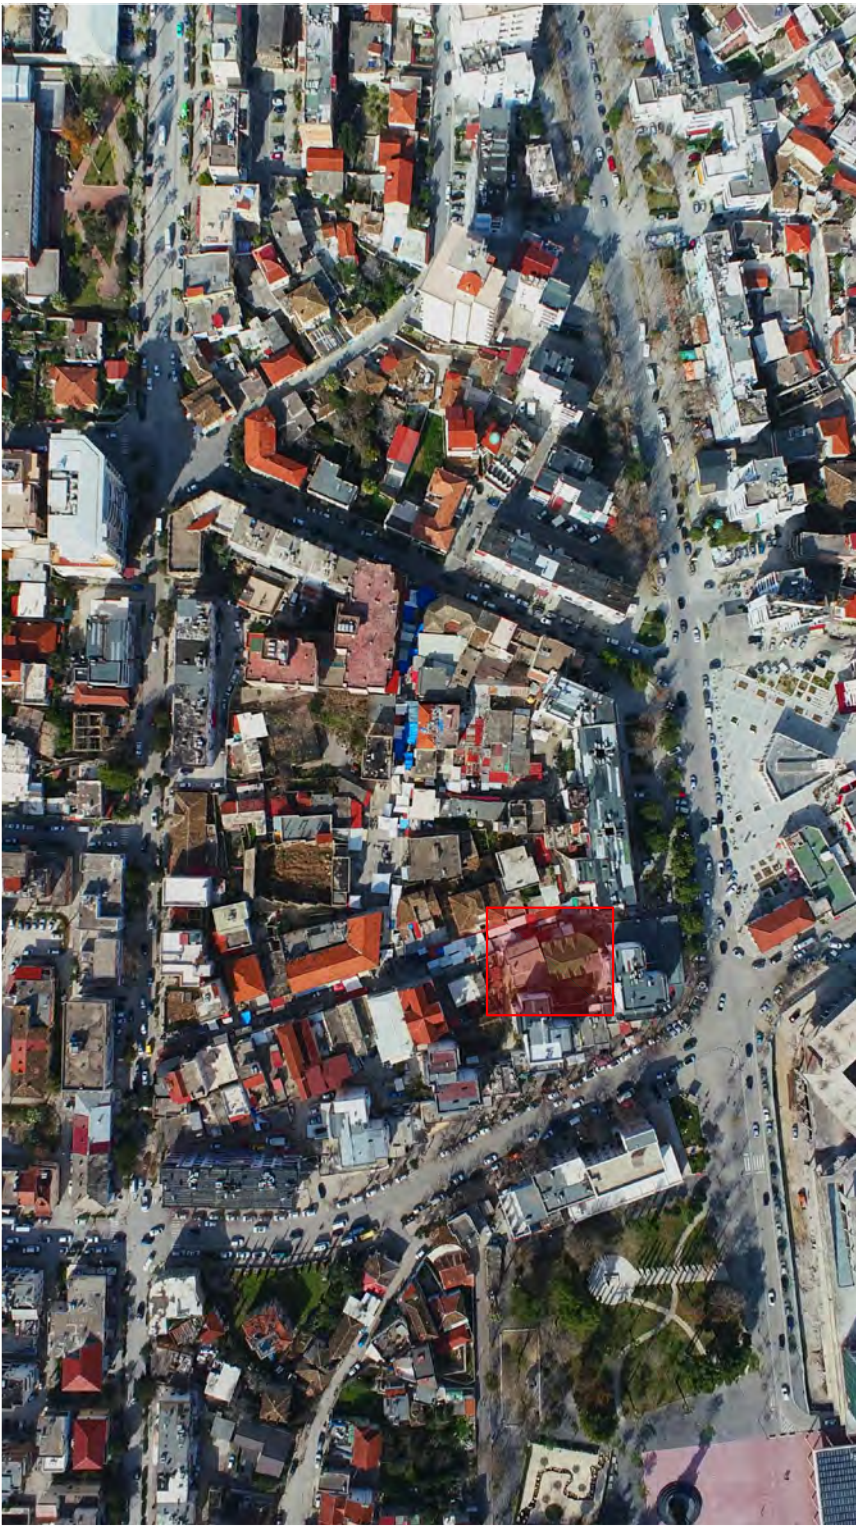

BUILDING Nr. 10-11, VLORE - EXISTING CONDITIONS, VIEW 1



FOCUS ARCHITECTURE
adresa: Rr. "Brigada VIII" TIRANE
e-mail: f.architecture@yahoo.com
mob.1: +355 69 4006658
mob.2: +355 68 2093714

EMRI I PROJEKTIT: Rikualifikimi urban në zonën e tregut të hapur të Qytetit të Vlorës.

PROJECT NAME: Urban redevelopment in the open market area of the City of Vlora.

ZHVILLUES : BASHKIA VLORE
DEVELOPER: MUNICIPALITY OF VLORA

PROJEKTI ARKITEKTONIK:
ARCHITECTURAL PROJECT

"FOCUS ARCHITECTURE" sh.p.k.
LIÇ. N.6999/3

PROJEKTI INFRASTRUKTURES:
INFRASTRUCTURE PROJECT:

"SEED CONSULTING" sh.p.k.
LIÇ. N.6999/10

EMËRTIMI I FLETËS: Gjendje ekzistuese/ Pamja 1
PAGE NAME: Existing Condition /View 1


FAZA E PROJEKTIT: Projekt Zbatimi
PROJECT PHASE: Implementation Project

SHËNIMET:		
Nr.	Shënimet	Data


DATA: Gusht 2025
-

SHKALLA E VIZATIMIT:	FORMATI I FLETËS:
1 : 100	A3

NR. I FLETËS:
A-03

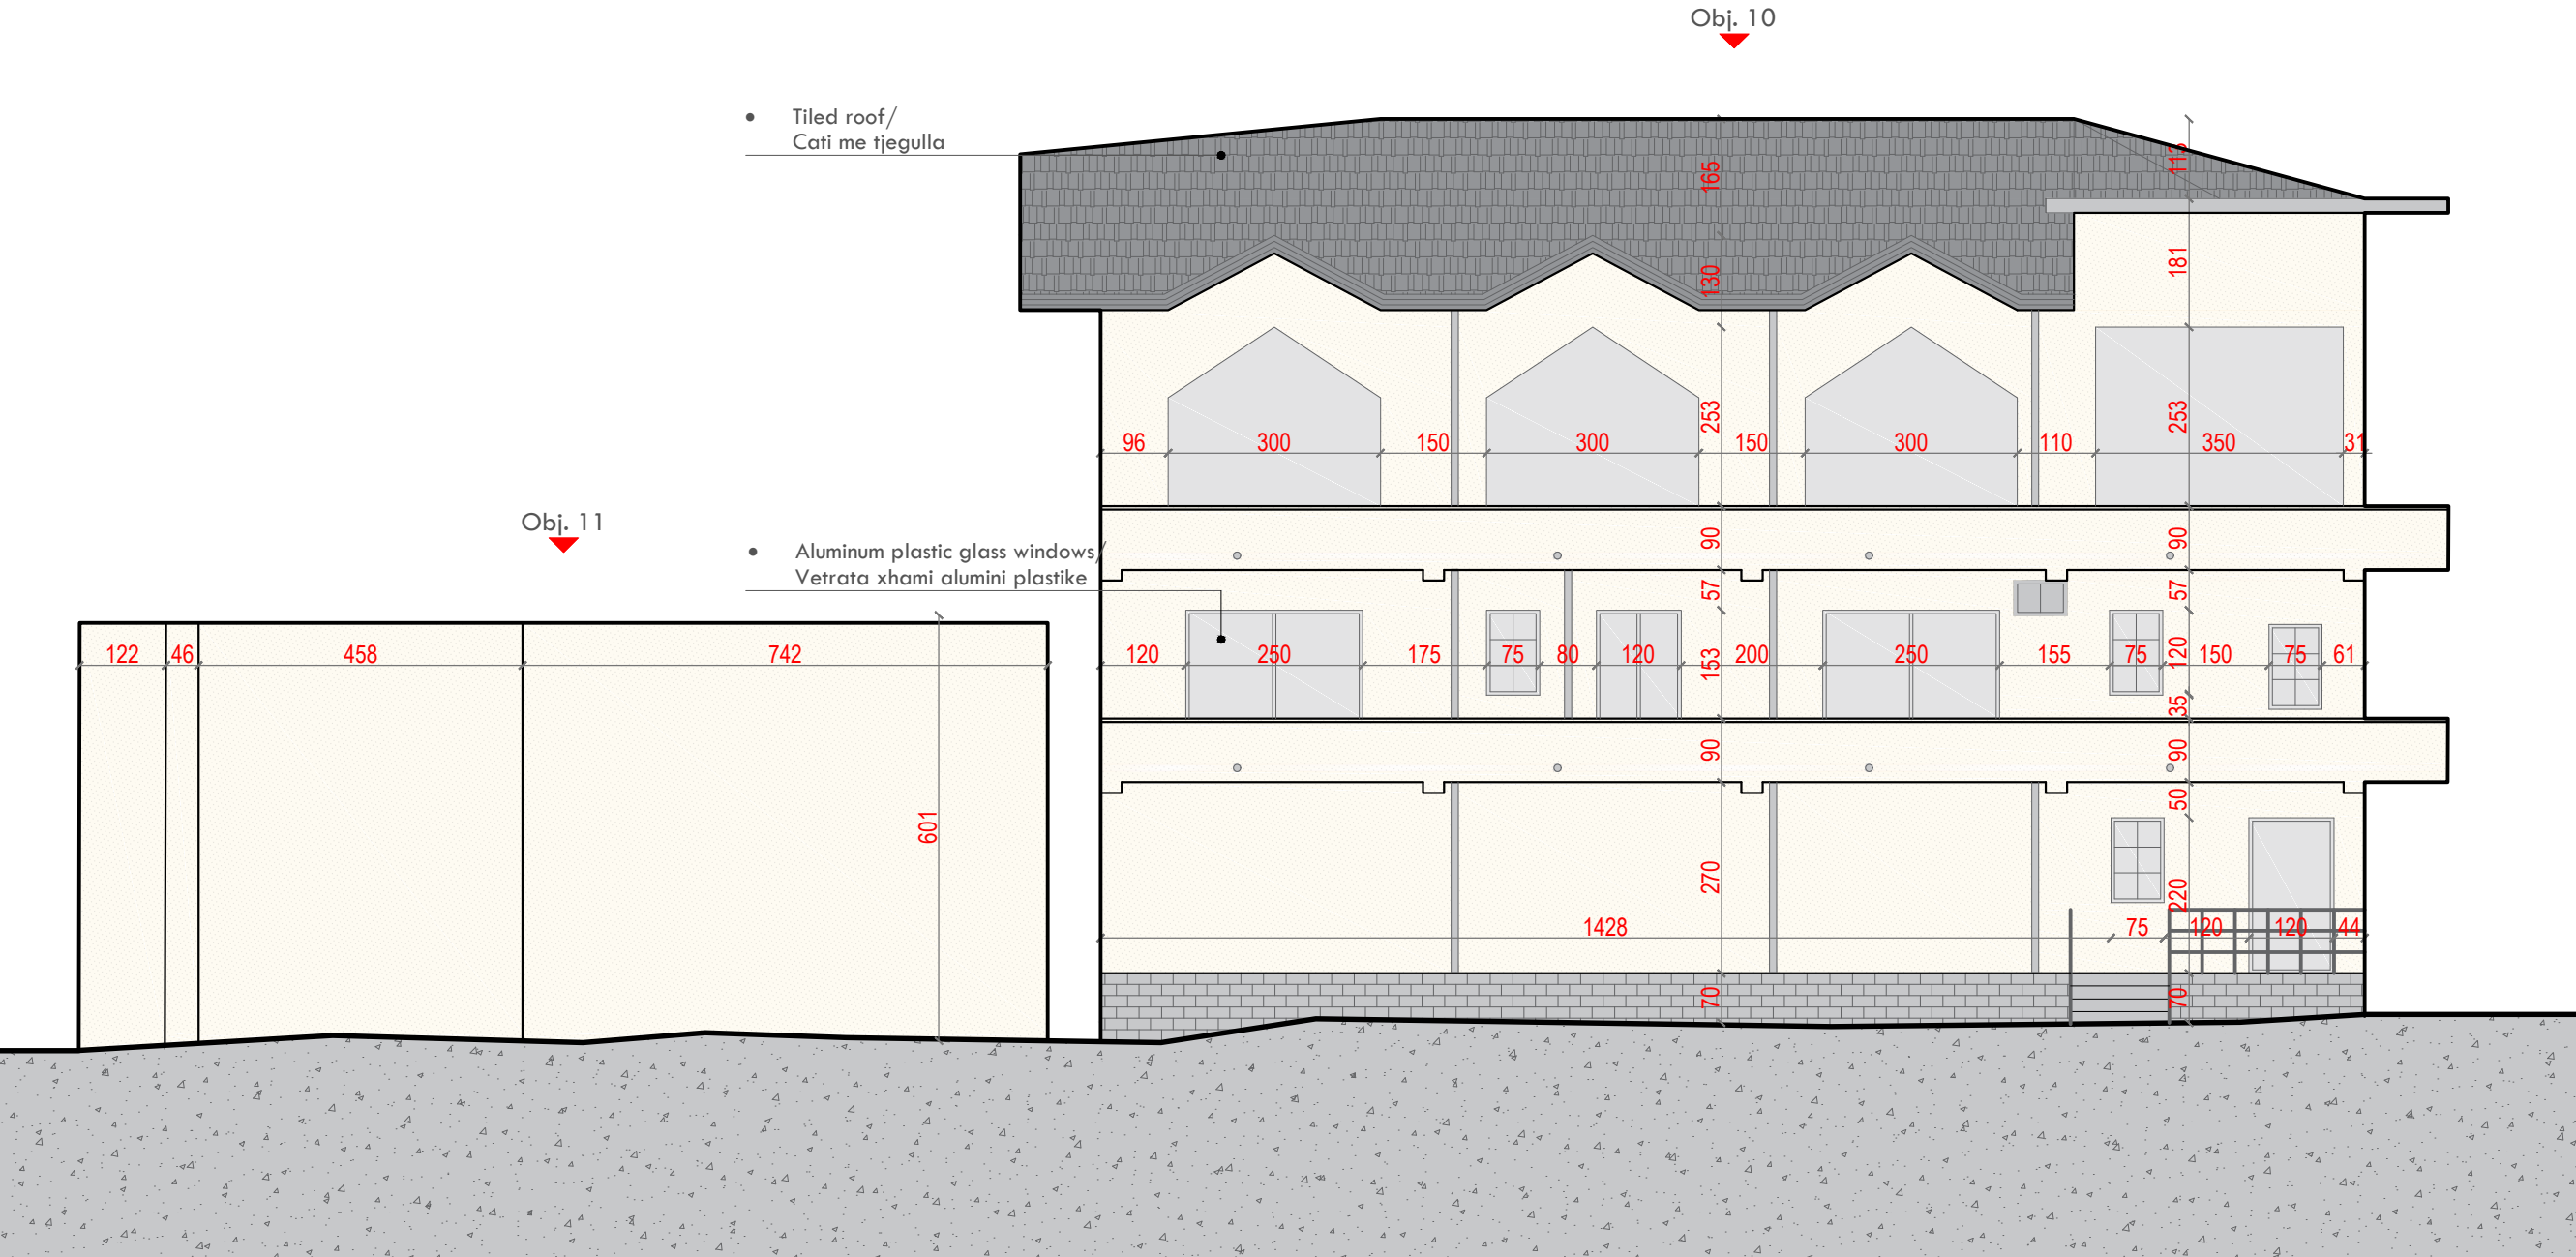

BUILDING Nr. 10-11, VLORE - EXISTING CONDITIONS, VIEW 2

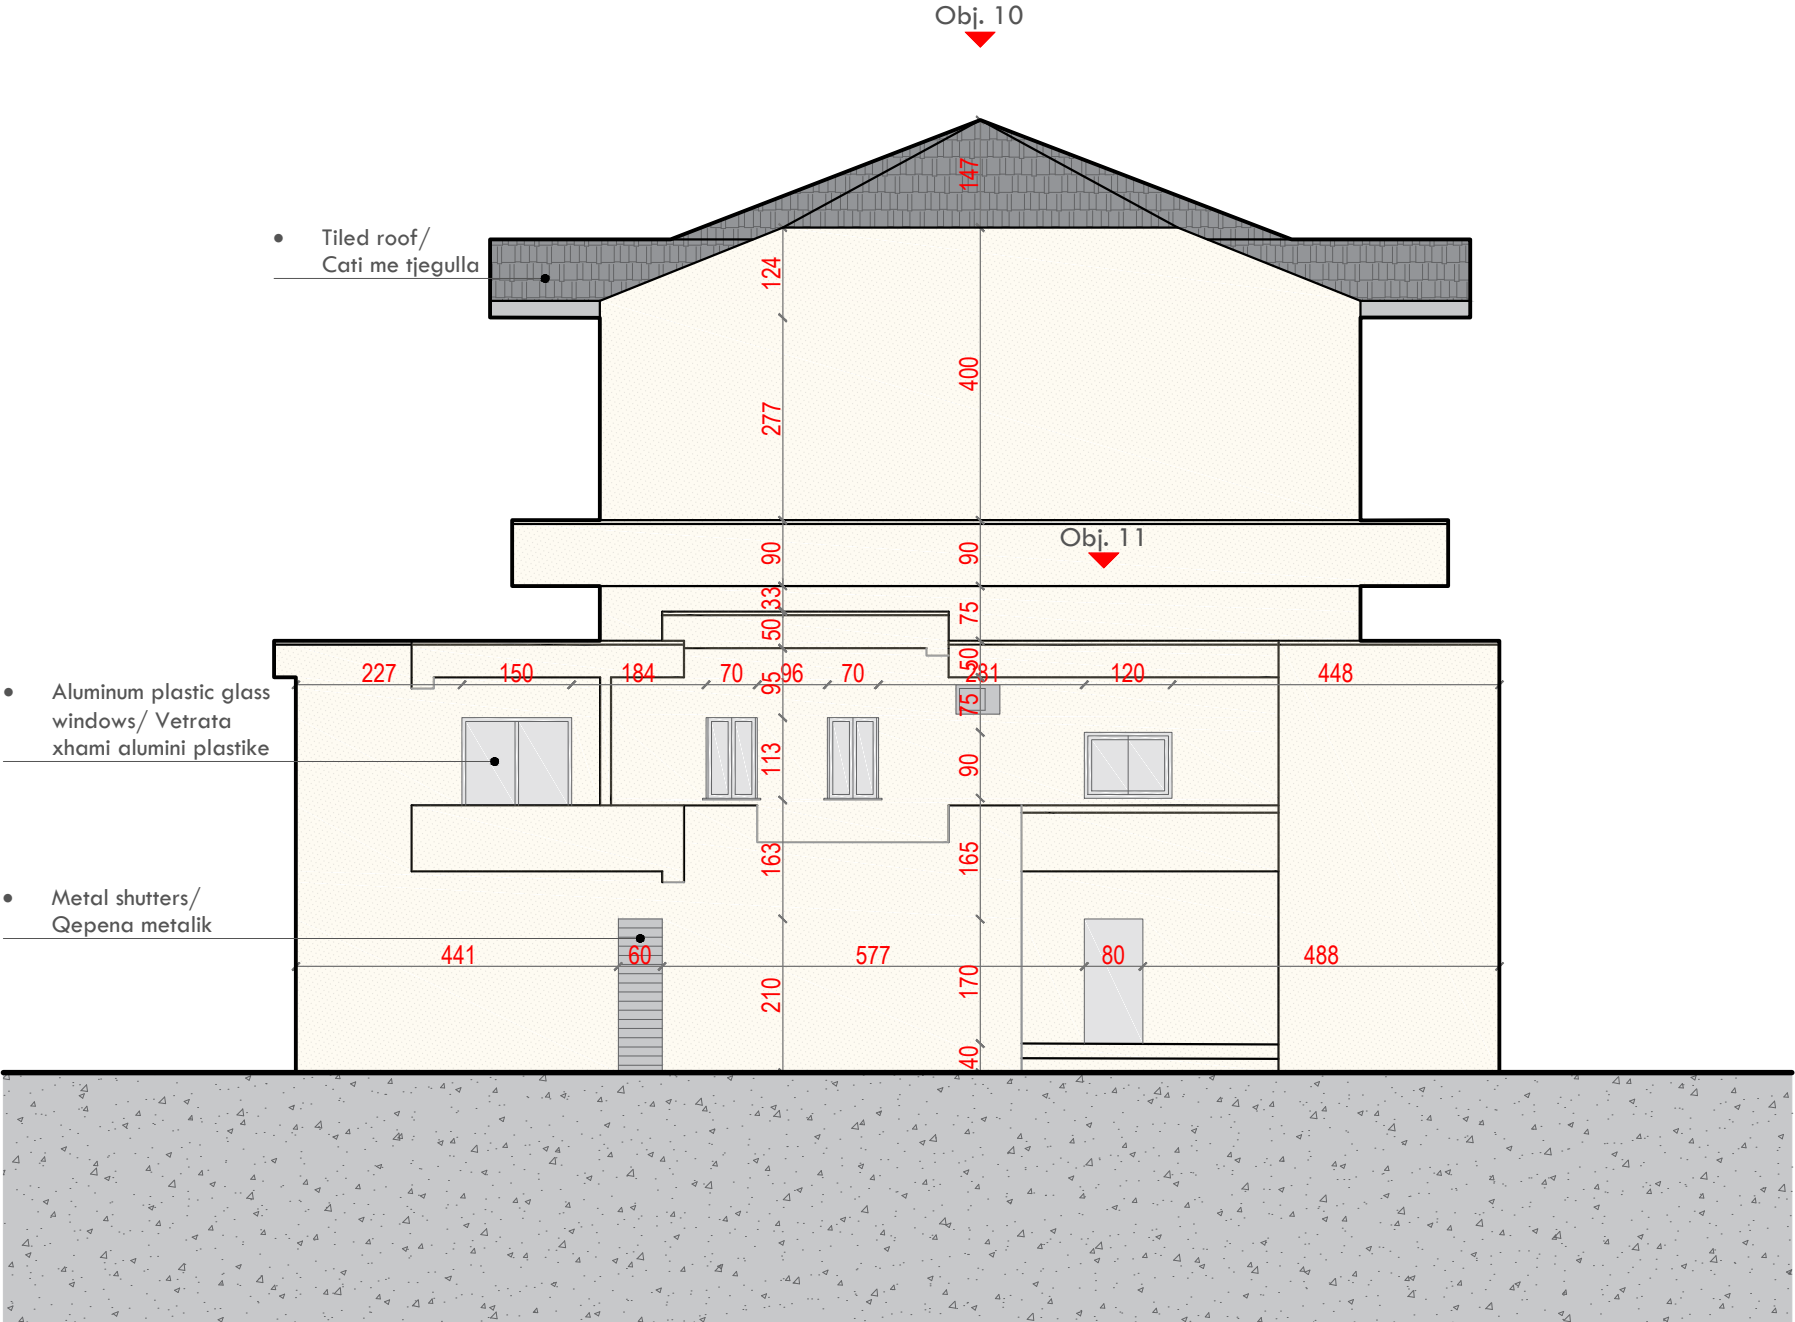

- LEGEND
- PLASTER AND PAINTING
 - CLADDING WITH STONE TILES
 - GLASS PARAPET
 - WINDOW SHUTTERS
 - ROOF WITH TILES

FOCUS ARCHITECTURE
adresa: Rr. "Brigada VIII" TIRANE
e-mail: f.architecture@yahoo.com
mob.1: +355 69 400658
mob.2: +355 68 2093714

EMRI I PROJEKTIT: Rikualifikimi urban në zonën
e tregut të hapur të Qytetit të Vlorës.

PROJECT NAME: Urban redevelopment in the
open market area of the City of Vlorë.

ZHVILLUES : BASHKIA VLORE
DEVELOPER: MUNICIPALITY OF VLORE

PROJEKTI ARKITEKTONIK:
ARCHITECTURAL PROJECT

"FOCUS ARCHITECTURE" sh.p.k.
LIÇ. N.6999/3

PROJEKTI INFRASTRUKTURES:
INFRASTRUCTURE PROJECT:

"SEED CONSULTING" sh.p.k.
LIÇ. N.6999/10

EMËRTIMI I FLETËS: Gjendje ekzistuese/ Pamja 2
PAGE NAME: Existing Condition /View 2

FAZA E PROJEKTIT: Projekt Zbatimi
PROJECT PHASE: Implementation Project


SHËNIMET:		
Nr.	Shënimet	Data

DATA: Gusht 2025
-

SHKALLA E VIZATIMIT: 1 : 100
FORMATI I FLETËS: A3

NR. I FLETËS:
A-04

BUILDING Nr. 10-11, VLORE - EXISTING CONDITIONS, VIEW 3

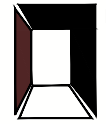

FOCUS ARCHITECTURE
adresa: Rr. "Brigada VIII" TIRANE
e-mail: f.architecture@yahoo.com
mob.1: +355 69 4006658
mob.2: +355 68 2093714

EMRI I PROJEKTIT: Rikualifikimi urban në zonën e tregut të hapur të Qytetit të Vlorës.

PROJECT NAME: Urban redevelopment in the open market area of the City of Vlora.

ZHVILLUES : BASHKIA VLORË
DEVELOPER: MUNICIPALITY OF VLORA

PROJEKTI ARKITEKTONIK:
ARCHITECTURAL PROJECT

"FOCUS ARCHITECTURE" sh.p.k.
LIČ. N.6999/3

PROJEKTI INFRASTRUKTURES:
INFRASTRUCTURE PROJECT:

"SEED CONSULTING" sh.p.k.
LIČ. N.6999/10

EMËRTIMI I FLETËS: Gjendje ekzistuese/ Pamja 3
PAGE NAME: Existing Condition /View 3

FAZA E PROJEKTIT: *Projekt Zbatimi*
PROJECT PHASE: *Implementation Project*

SHĚNIMET:

Nr.	Shënimet	Data

DATA: Gusht 2025

SHKALLA E VIZATIMIT:	FORMATI I FLETËS:
----------------------	-------------------

1 : 100

A3

NR. I FLETËS:

A-05



Obj. 10

- Tiled roof/
Cati me tjegulla

- Aluminum plastic glass windows/ Vetrata xhami alumini plastike

- Metal shutters/
Qepena metalik

LEGEND

PLASTER AND PAINTING


 CLADDING WITH STONE TILES

 GLASS PARAPET

WINDOW SHUTTERS

 ROOF WITH TILES

BUILDING Nr. 10-11, VLORE - EXISTING CONDITIONS, VIEW 4

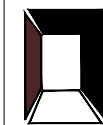

FOCUS ARCHITECTURE
adresa: Rr. "Brigada VIII" TIRANE
e-mail: f.architecture@yahoo.com
mob.1: +355 69 4006658
mob.2: +355 68 2093714

EMRI I PROJEKTIT: Rikualifikimi urban në zonën e tregut të hapur të Qytetit të Vlorës.

PROJECT NAME: Urban redevelopment in the open market area of the City of Vlora.

ZHVILLUES : BASHKIA VLORE
DEVELOPER: MUNICIPALITY OF VLORA

PROJEKTI ARKITEKTONIK:
ARCHITECTURAL PROJECT

"FOCUS ARCHITECTURE" sh.p.k.
LIÇ. N.6999/3

PROJEKTI INFRASTRUKTURES:
INFRASTRUCTURE PROJECT:

"SEED CONSULTING" sh.p.k.
LIÇ. N.6999/10

EMËRTIMI I FLETËS: Gjendje ekzistuese/ Pamja 4
PAGE NAME: Existing Condition /View 4


FAZA E PROJEKTIT: Projekt Zbatimi
PROJECT PHASE: Implementation Project

SHËNIMET:		
Nr.	Shënimet	Data

DATA: Gusht 2025
-

SHKALLA E VIZATIMIT:	FORMATI I FLETËS:
1 : 100	A3

NR. I FLETËS:
A-06

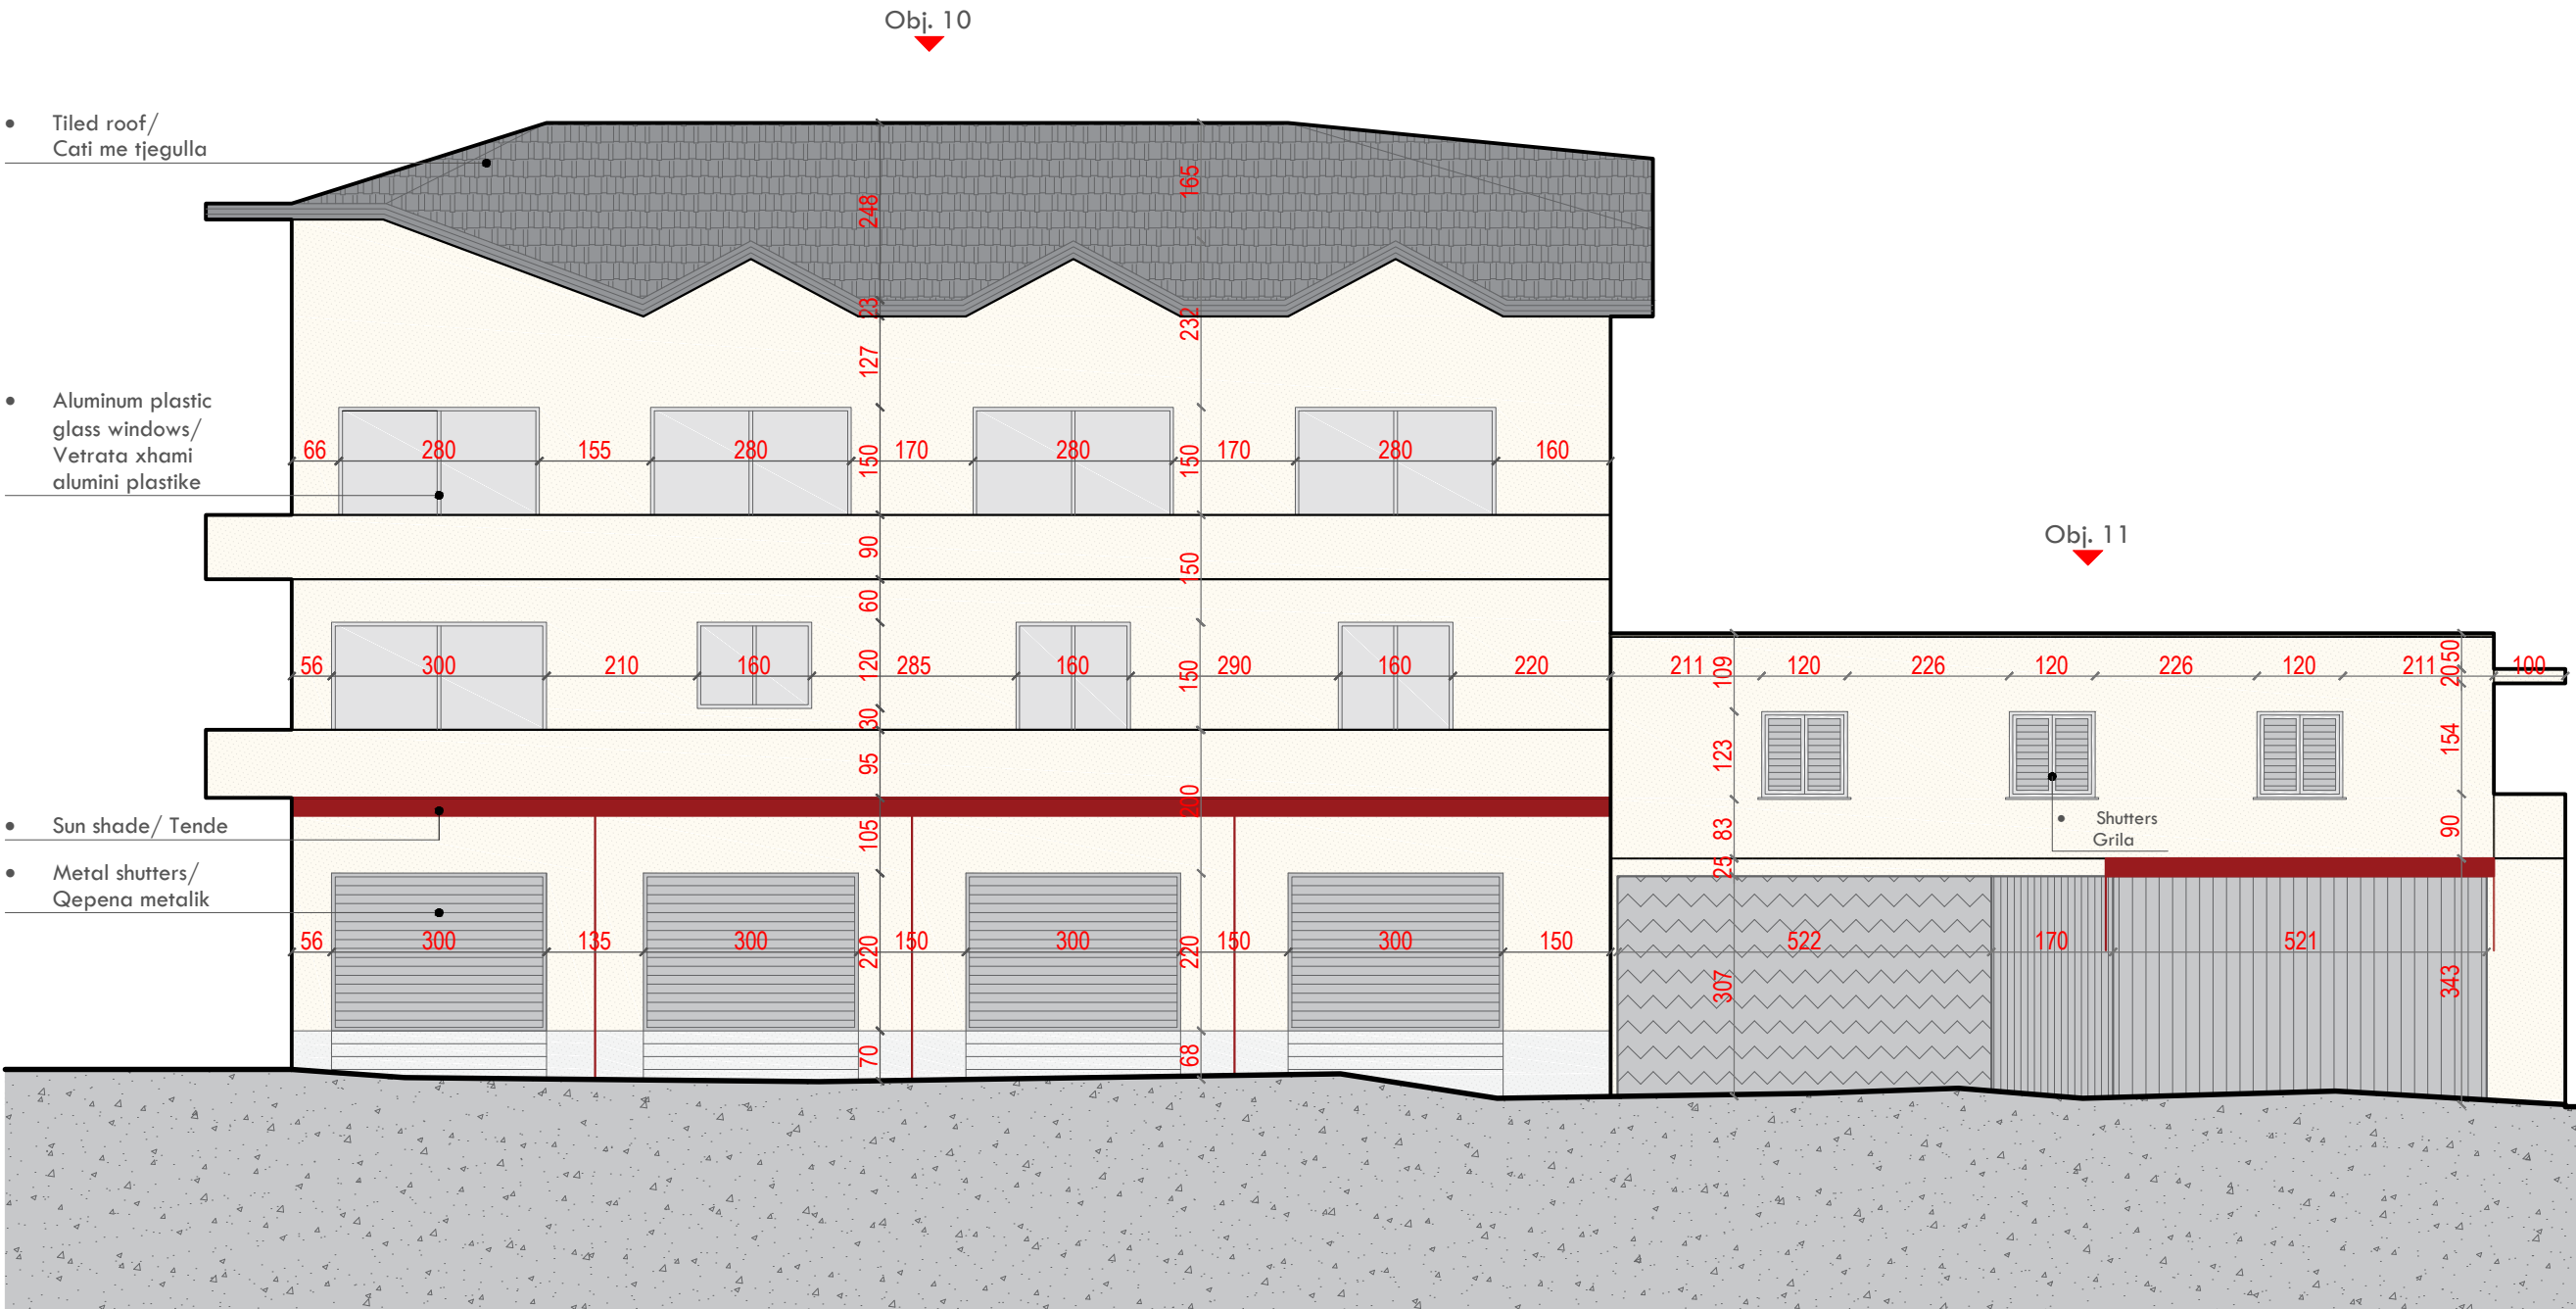

- LEGEND
- PLASTER AND PAINTING
 - CLADDING WITH STONE TILES
 - GLASS PARAPET
 - WINDOW SHUTTERS
 - ROOF WITH TILES

BUILDING Nr. 10-11, VLORE - RESTORATION, VIEW 1



FOCUS ARCHITECTURE

adresa: Rr. "Brigada VIII" TIRANE

e-mail: f.architecture@yahoo.com

mob.1: +355 69 400658

mob.2: +355 68 2093714

EMRI I PROJEKTIT: Rikualifikimi urban në zonën e tregut të hapur të Qytetit të Vlorës.

PROJECT NAME: Urban redevelopment in the open market area of the City of Vlora.

ZHVILLUES : BASHKIA VLORE
DEVELOPER: MUNICIPALITY OF VLORA

PROJEKTI ARKITEKTONIK:
ARCHITECTURAL PROJECT

"FOCUS ARCHITECTURE" sh.p.k.
LIÇ. N.6999/3

PROJEKTI INFRASTRUKTURES:
INFRASTRUCTURE PROJECT:

"SEED CONSULTING" sh.p.k.
LIÇ. N.6999/10

EMËRTIMI I FLETËS: Restaurimi / Pamja 1
PAGE NAME: Restoration /View 1


FAZA E PROJEKTIT: Projekt Zbatimi
PROJECT PHASE: Implementation Project

SHËNIMET:		
Nr.	Shënimet	Data


DATA: Gusht 2025
-

SHKALLA E VIZATIMIT:	FORMATI I FLETËS:
1 : 100	A3

NR. I FLETËS:
A-07

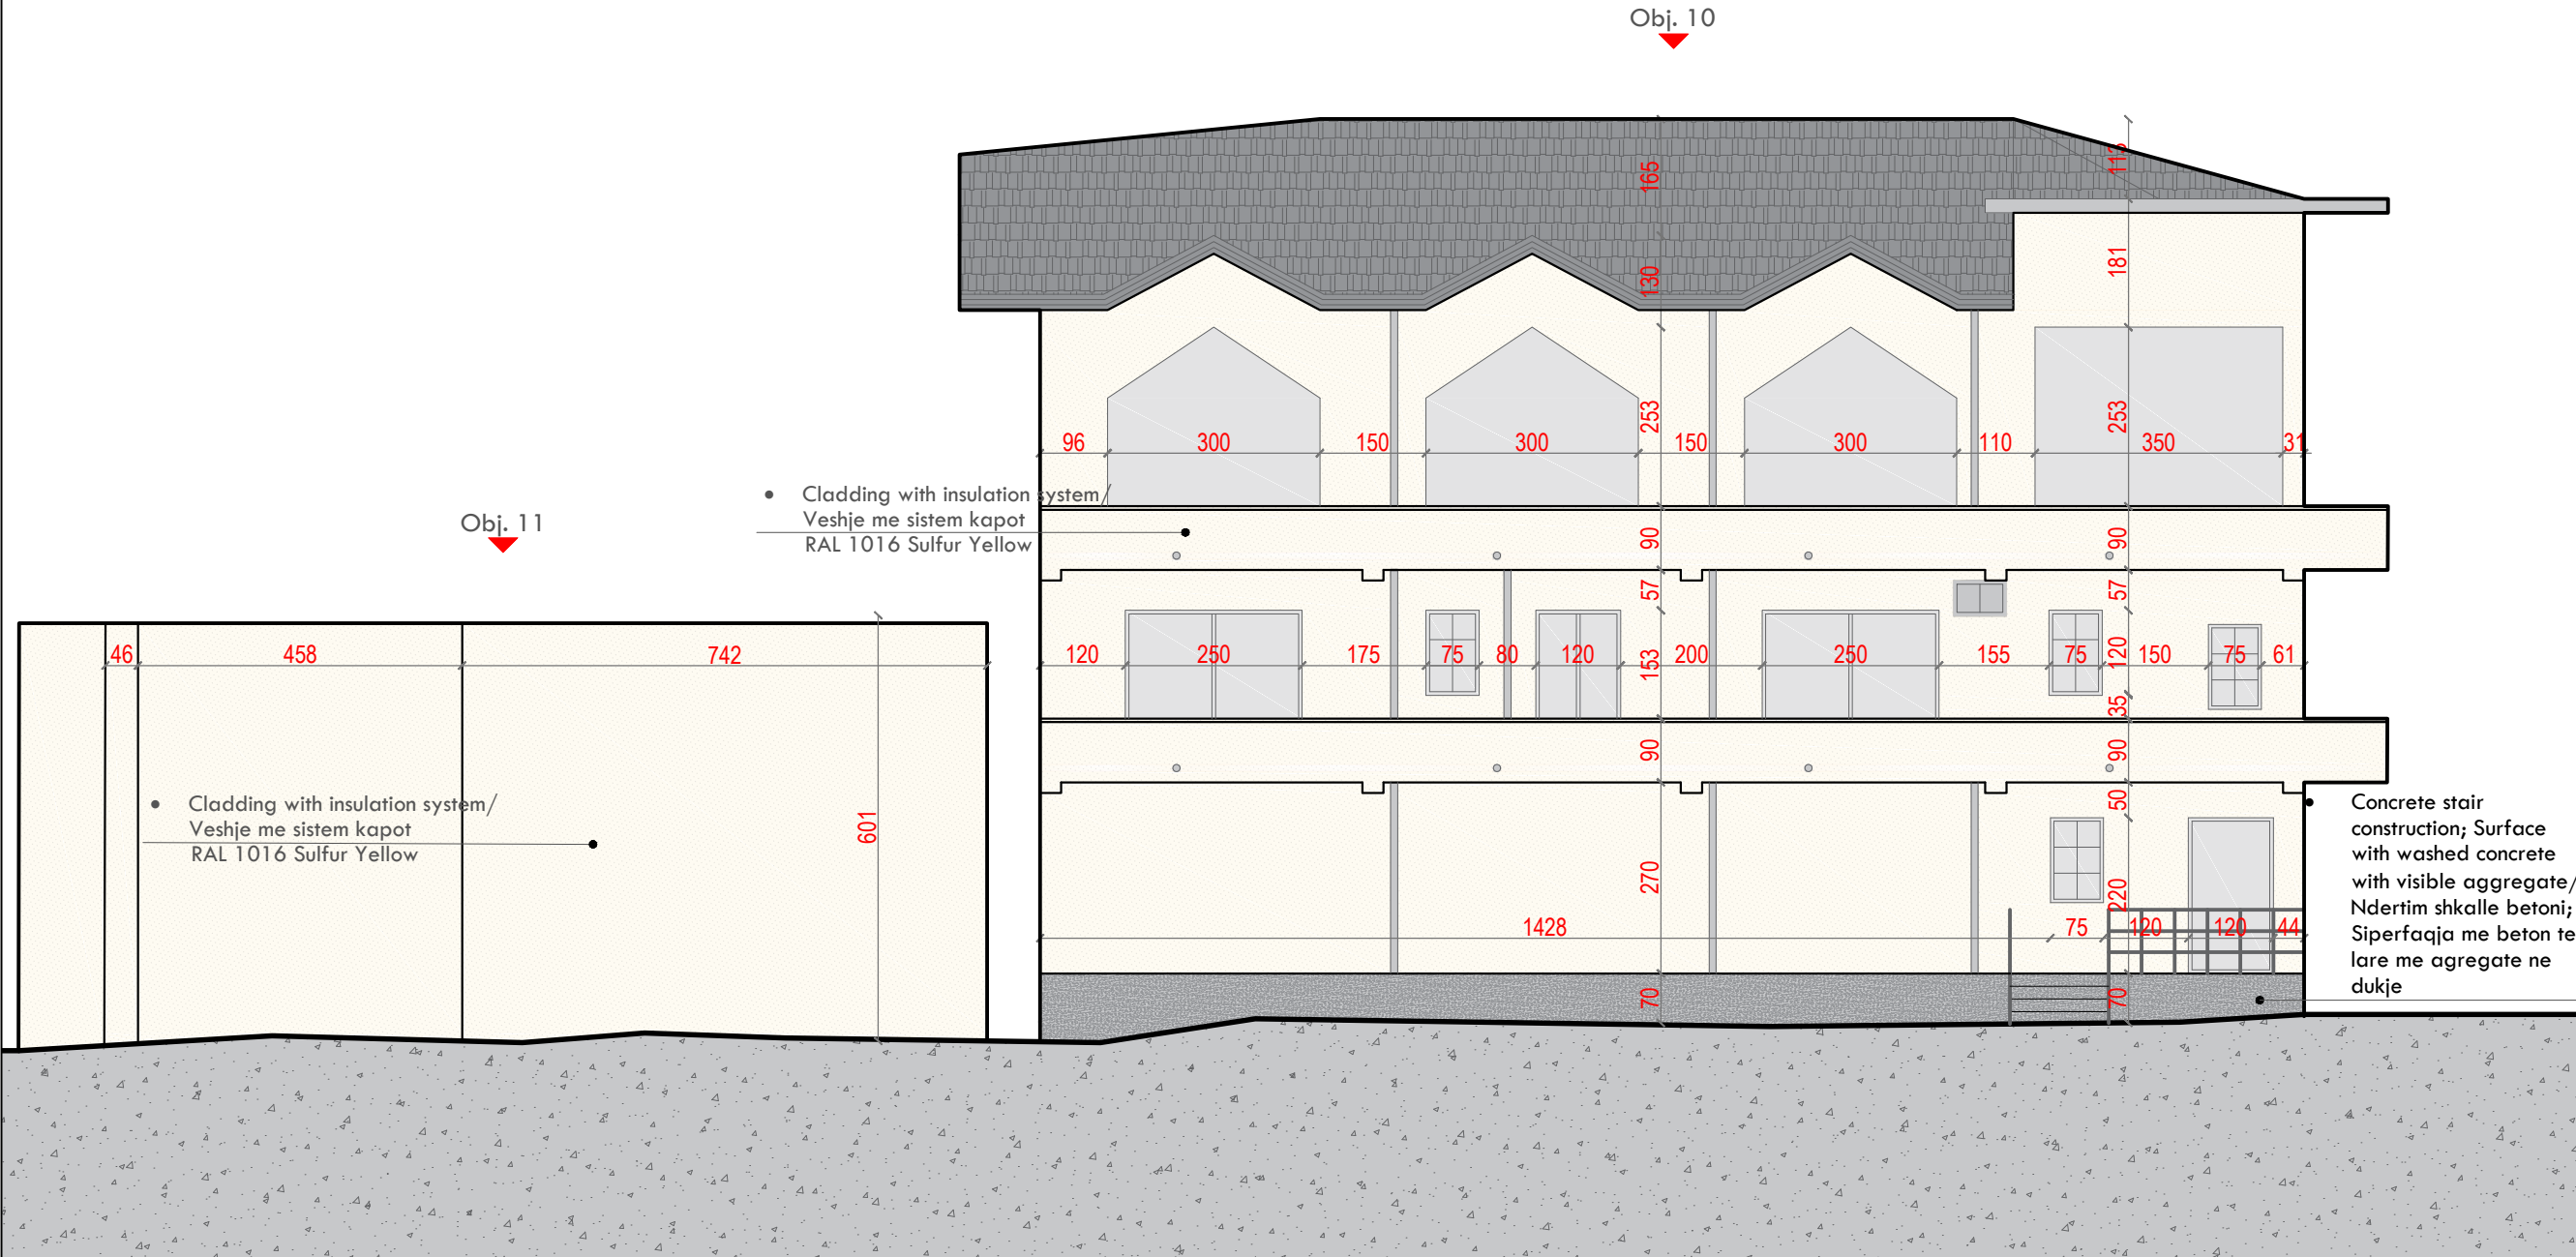

BUILDING Nr. 10-11, VLORE - RESTORATION, VIEW 2

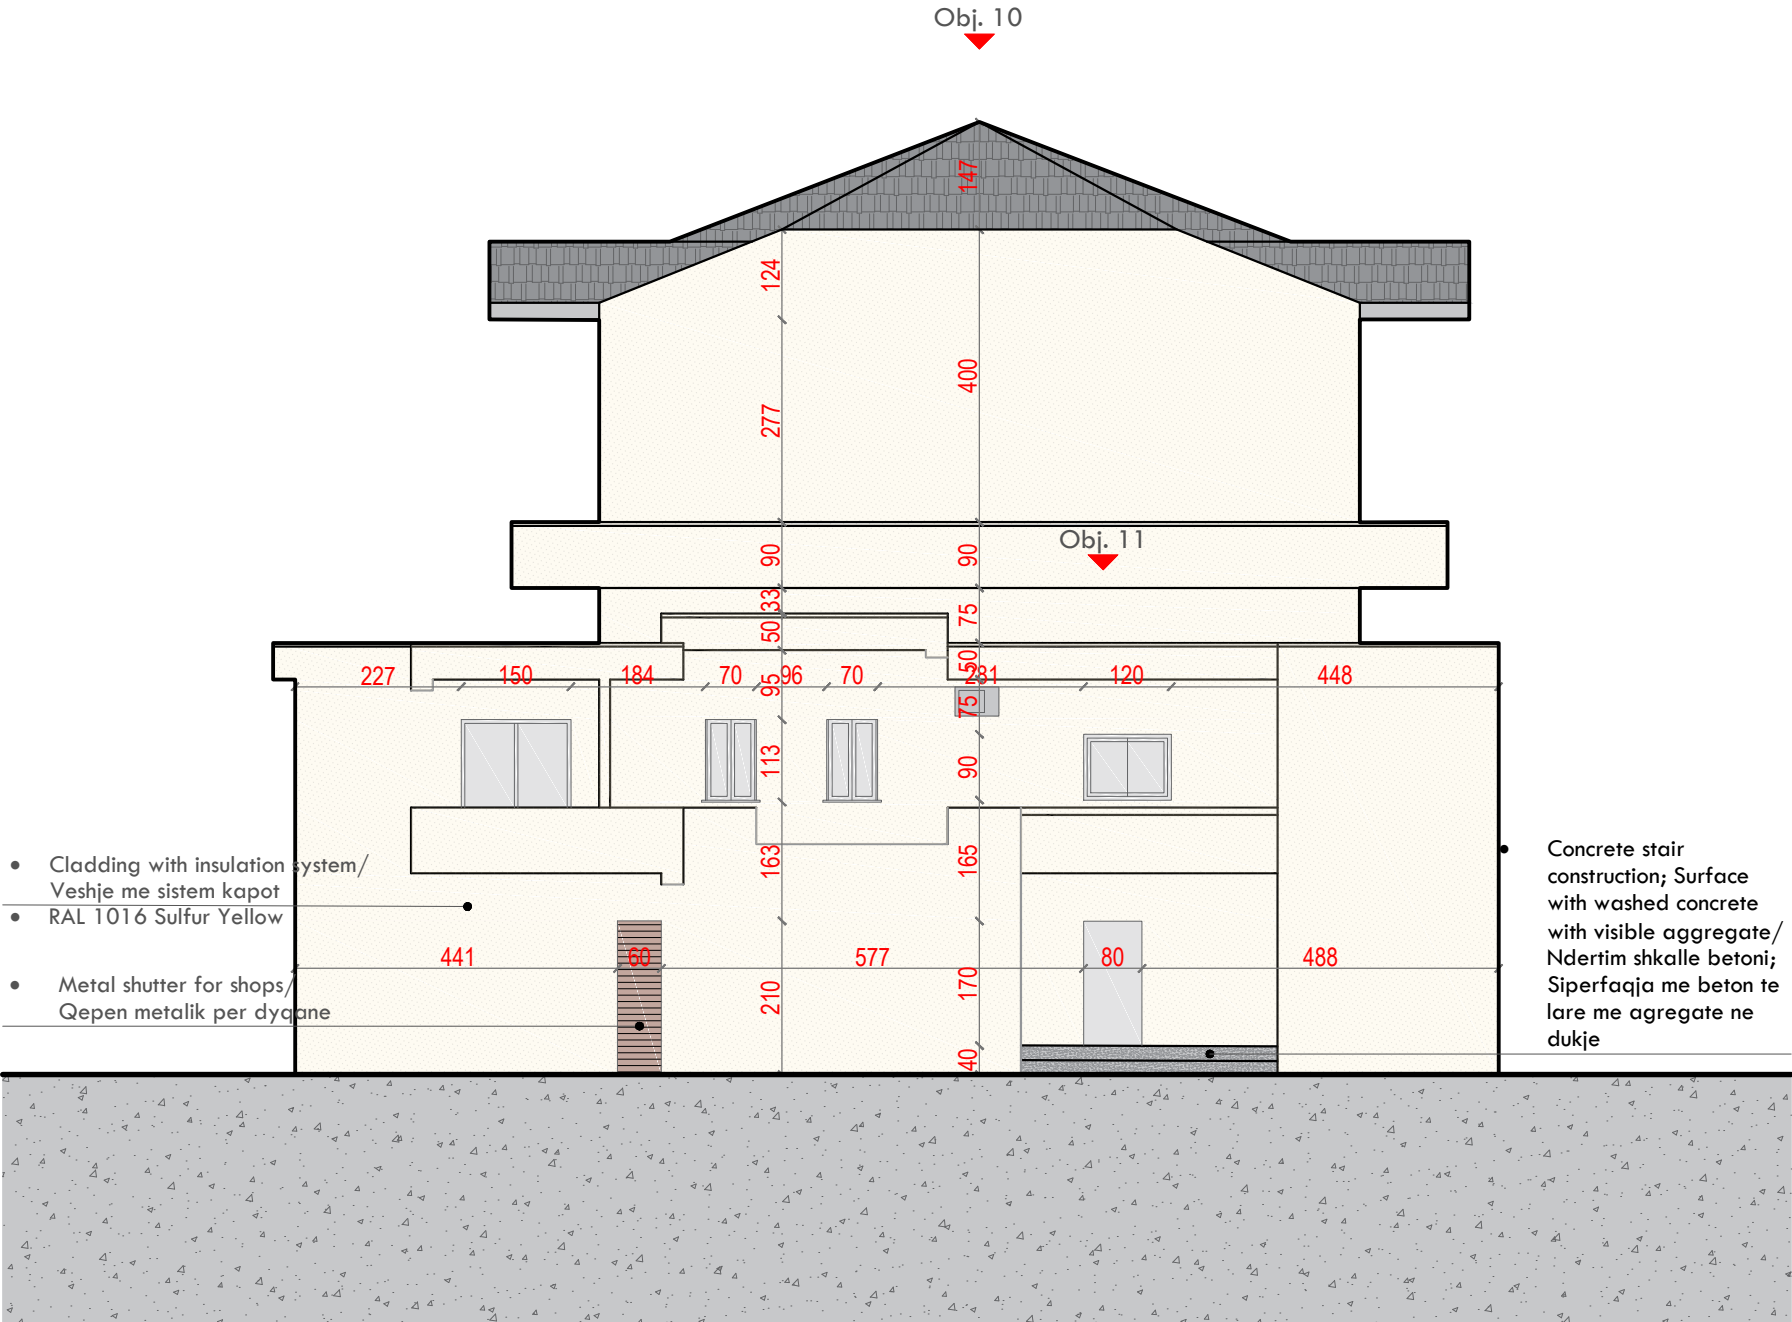

- LEGEND
- CLADDING WITH INSULATION SYSTEM
 - CONCRETE STAIRS
 - GLASS PARAPET
 - WINDOW SHUTTERS
 - ROOF WITH TILES

FOCUS ARCHITECTURE
adresa: Rr. "Brigada VIII" TIRANE
e-mail: f.architecture@yahoo.com
mob.1: +355 69 4006658
mob.2: +355 68 2093714

EMRI I PROJEKTIT: Rikualifikimi urban në zonën e tregut të hapur të Qytetit të Vlorës.

PROJECT NAME: Urban redevelopment in the open market area of the City of Vlora.

ZHVILLUES : BASHKIA VLORE
DEVELOPER: MUNICIPALITY OF VLORA

PROJEKTI ARKITEKTONIK:
ARCHITECTURAL PROJECT

"FOCUS ARCHITECTURE" sh.p.k.
LIÇ. N.6999/3

PROJEKTI INFRASTRUKTURES:
INFRASTRUCTURE PROJECT:


"SEED CONSULTING" sh.p.k.
LIÇ. N.6999/10

EMËRTIMI I FLETËS: Restaurimi / Pamja 2
PAGE NAME: Restoration /View 2

FAZA E PROJEKTIT: Projekt Zbatimi
PROJECT PHASE: Implementation Project

SHËNIMET:		
Nr.	Shënimet	Data
DATA: Gusht 2025		
-		
SHKALLA E VIZATIMIT:		FORMATI I FLETËS:
1 : 100		A3
NR. I FLETËS:		
A-08		

BUILDING Nr. 10-11, VLORE - RESTORATION, VIEW 3

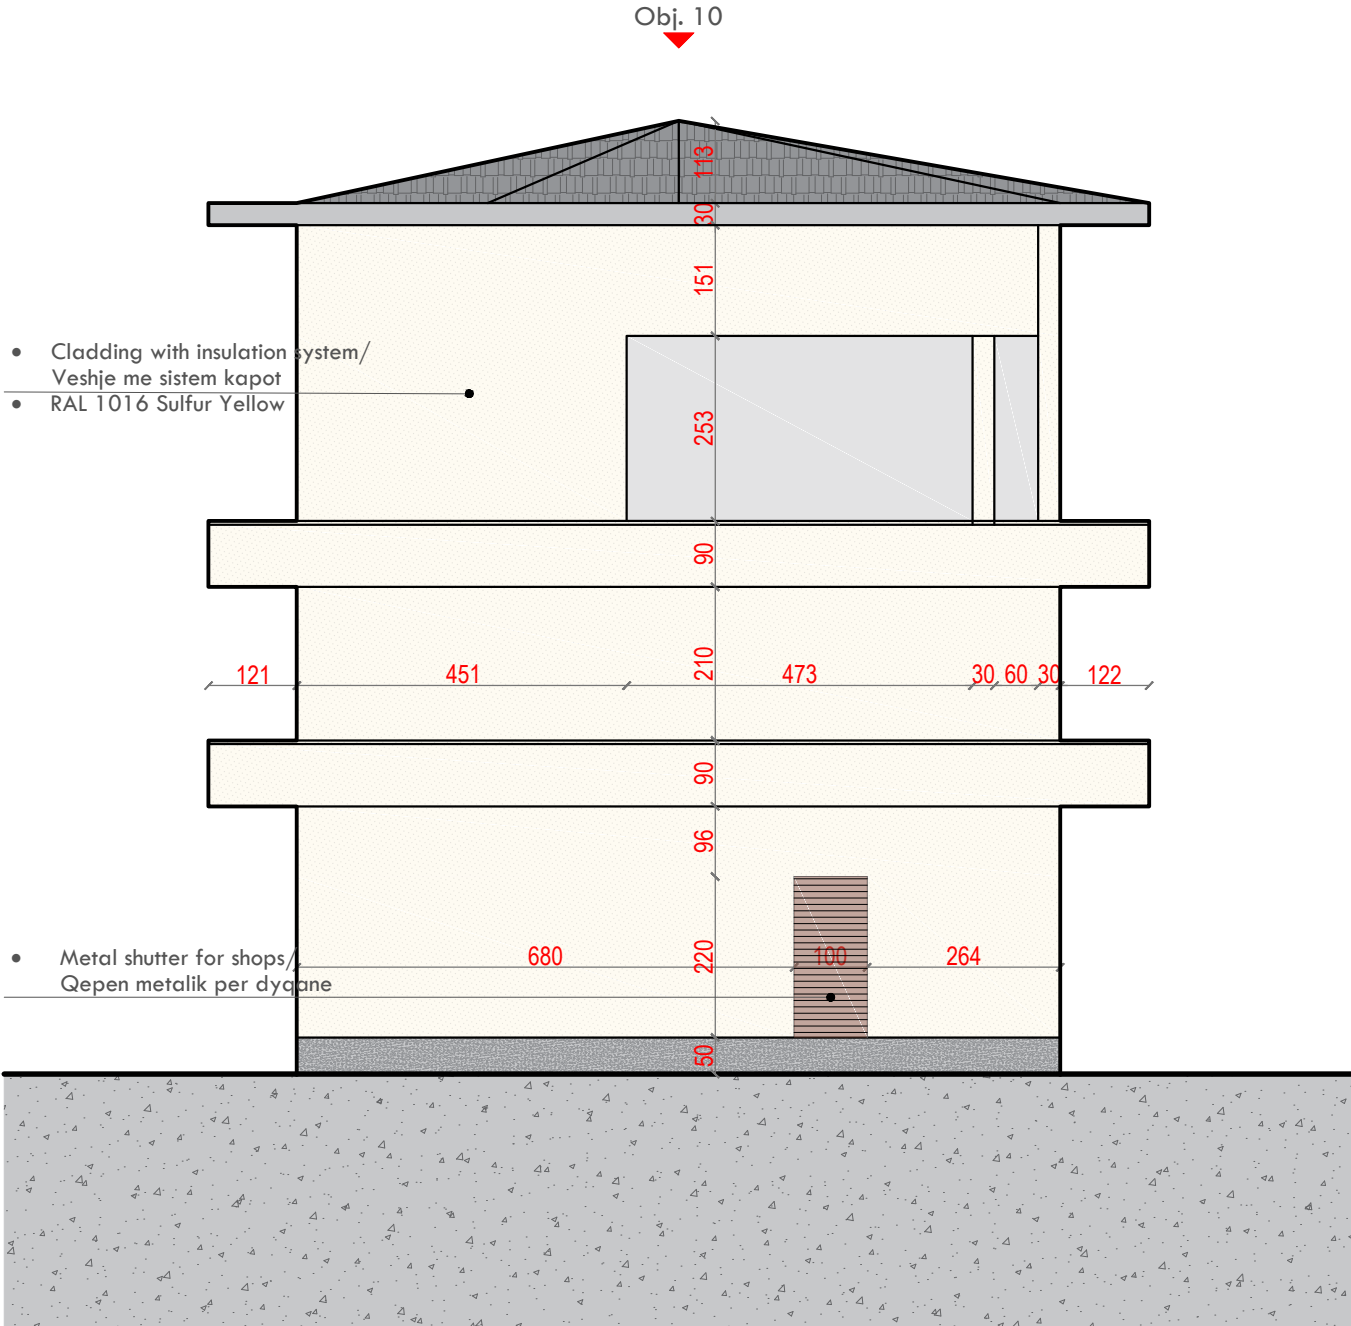

FOCUS ARCHITECTURE
adresa: Rr. "Brigada VIII" TIRANE
e-mail: f.architecture@yahoo.com
mob.1: +355 69 4006658
mob.2: +355 68 2093714

EMRI I PROJEKTIT: Rikualifikimi urban në zonën e tregut të hapur të Qytetit të Vlorës.

PROJECT NAME: Urban redevelopment in the open market area of the City of Vlora.

ZHVILLUES : BASHKIA VLORE
DEVELOPER: MUNICIPALITY OF VLORA

PROJEKTI ARKITEKTONIK:
ARCHITECTURAL PROJECT

"FOCUS ARCHITECTURE" sh.p.k.
LIÇ. N.6999/3

PROJEKTI INFRASTRUKTURES:
INFRASTRUCTURE PROJECT:

"SEED CONSULTING" sh.p.k.
LIÇ. N.6999/10

EMËRTIMI I FLETËS: Restaurimi / Pamja 3
PAGE NAME: Restoration /View 3

FAZA E PROJEKTIT: Projekt Zbatimi
PROJECT PHASE: Implementation Project


SHËNIMET:		
Nr.	Shënimet	Data

DATA: Gusht 2025
-

SHKALLA E VIZATIMIT:	FORMATI I FLETËS:
1 : 100	A3

NR. I FLETËS:
A-09

BUILDING Nr. 10-11, VLORE - RESTORATION, VIEW 4

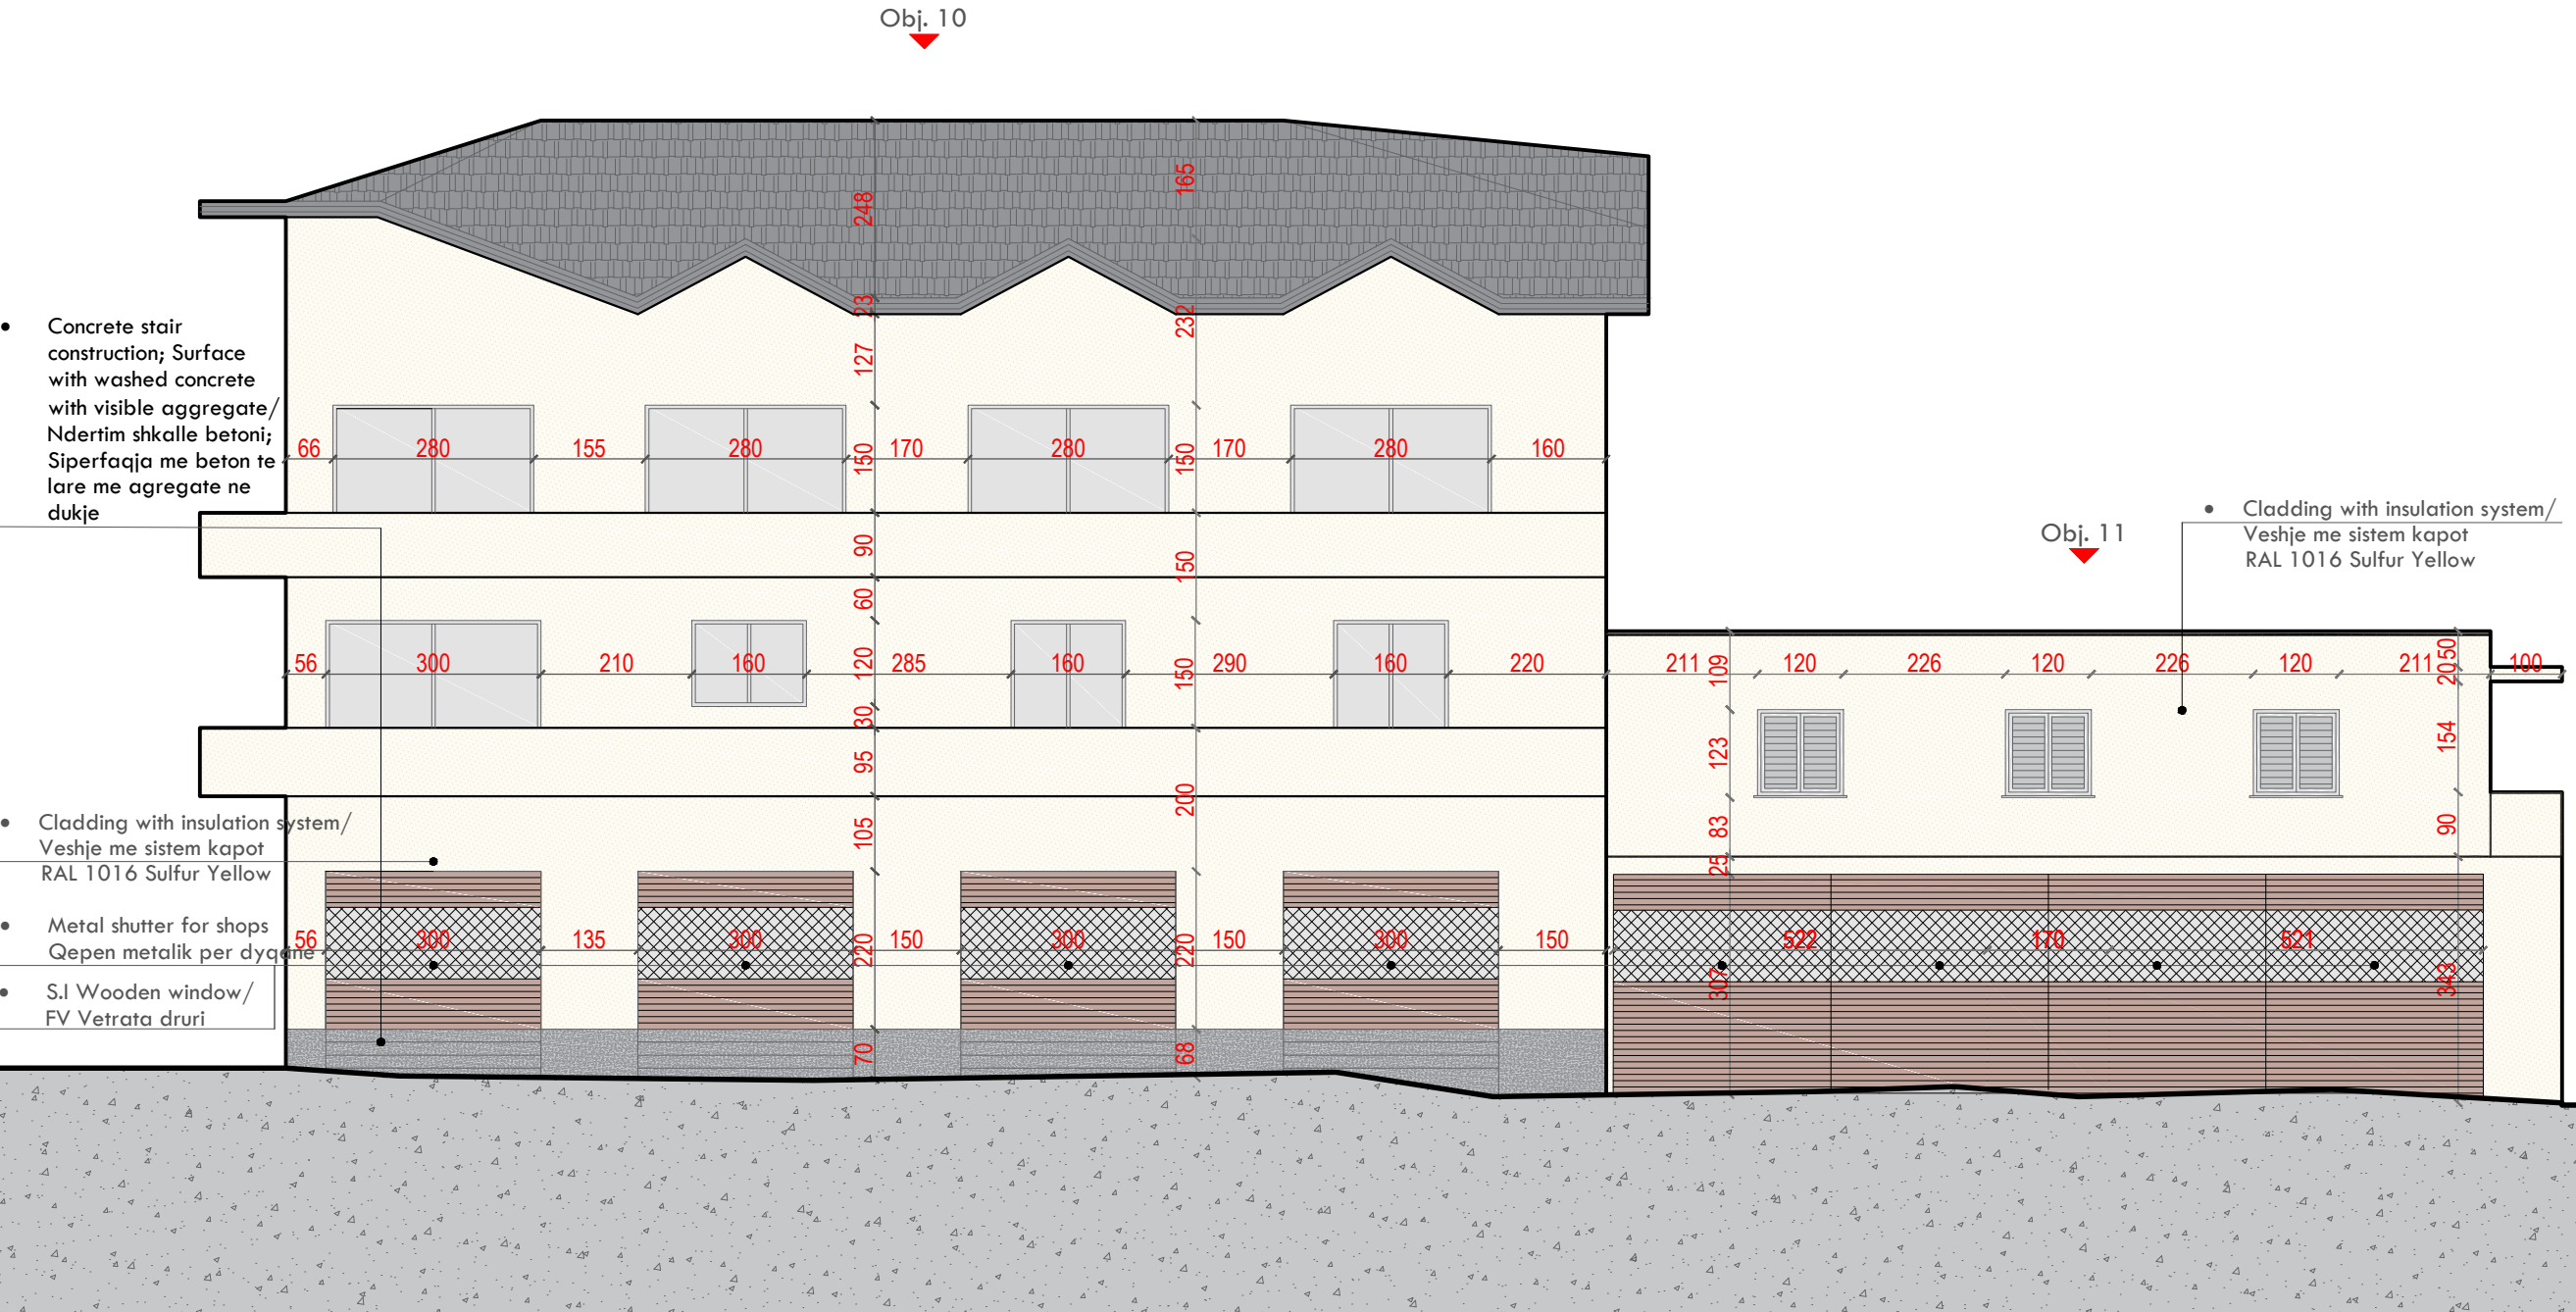

FOCUS ARCHITECTURE

adresa: Rr. "Brigada VIII" TIRANE

e-mail: f.architecture@yahoo.com

mob.1: +355 69 4006658

mob.2: +355 68 2093714

EMRI I PROJEKTIT: Rikualifikimi urban në zonën e tregut të hapur të Qytetit të Vlorës.

PROJECT NAME: Urban redevelopment in the open market area of the City of Vlorë.

ZHVILLUES : BASHKIA VLORE
DEVELOPER: MUNICIPALITY OF VLORA

PROJEKTI ARKITEKTONIK:
ARCHITECTURAL PROJECT

"FOCUS ARCHITECTURE" sh.p.k.
LIÇ. N.6999/3

PROJEKTI INFRASTRUKTURES:
INFRASTRUCTURE PROJECT:

"SEED CONSULTING" sh.p.k.
LIÇ. N.6999/10

EMËRTIMI I FLETËS: Restaurimi / Pamja 4
PAGE NAME: Restoration /View 4

FAZA E PROJEKTIT: Projekt Zbatimi
PROJECT PHASE: Implementation Project

SHËNIMET:		
Nr.	Shënimet	Data

DATA: Gusht 2025

SHKALLA E VIZATIMIT: 1 : 100
FORMATI I FLETËS: A3

NR. I FLETËS: A-10

Project: Urban redevelopment in the open market area of the City of Vlora.

Projekti: Rikualifikimi urban në zonën e tregut të hapur të Qytetit të Vlorës.

Tiranë 2025

Restoration Project
File Nr. 12, 13

EMRI I PROJEKTIT: Rikualifikimi urban në zonën e tregut të hapur të Qytetit të Vlorës.

PROJECT NAME: Urban redevelopment in the open market area of the City of Vlora.

ZHVILLUES: BASHKIA VLORE
DEVELOPER: MUNICIPALITY OF VLORA

PROJEKTI ARKITEKTONIK:
ARCHITECTURAL PROJECT

"FOCUS ARCHITECTURE" sh.p.k.
LIÇ. N.6999/3

PROJEKTI INFRASTRUKTURES:
INFRASTRUCTURE PROJECT:

"SEED CONSULTING" sh.p.k.
LIÇ. N.6999/10

EMËRTIMI I FLETËS: Pamje Ajrore
PAGE NAME: Aerial Photography

FAZA E PROJEKTIT: Projekt Zbatimi
PROJECT PHASE: Implementation Project




SHËNIMET:		
Nr.	Shënimet	Data

DATA: Gusht 2025
-

SHKALLA E VIZATIMIT:	FORMATI I FLETËS:
1 : 1000	A3

NR. I FLETËS:
A-02

AERIAL PHOTOGRAPHY

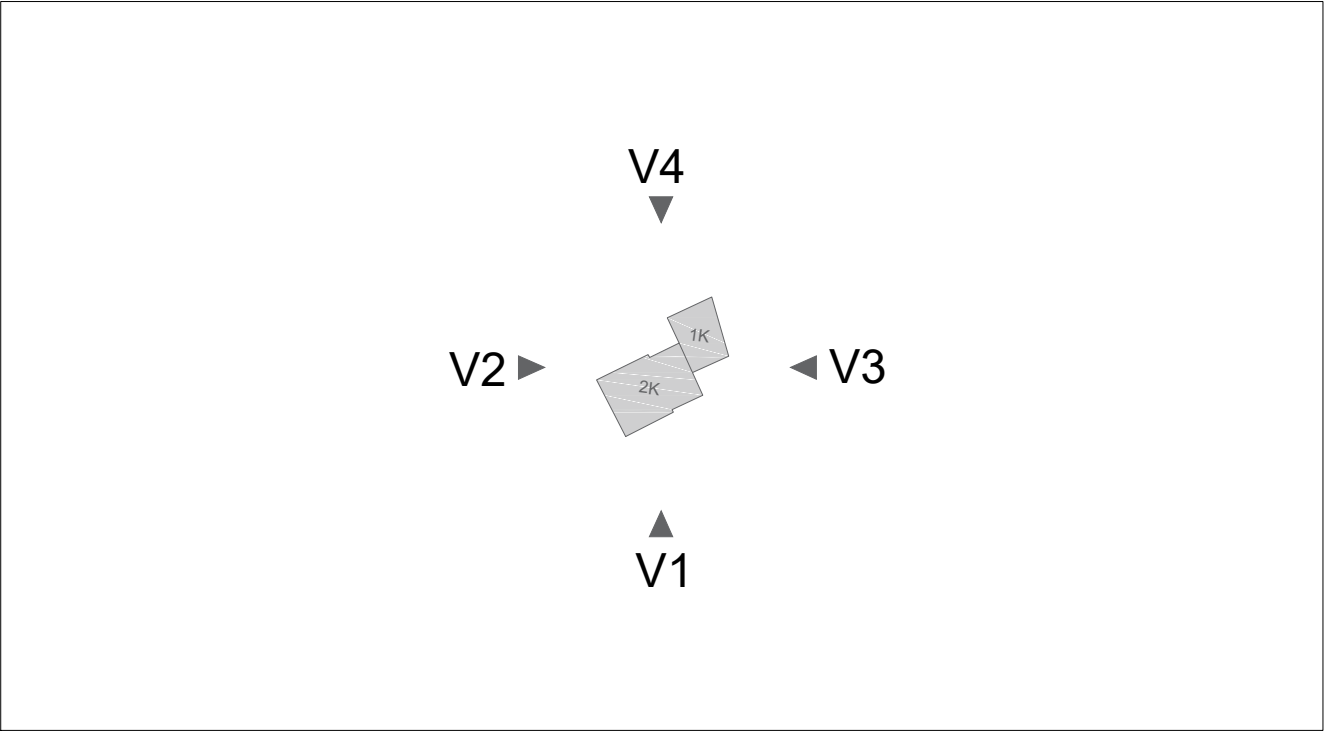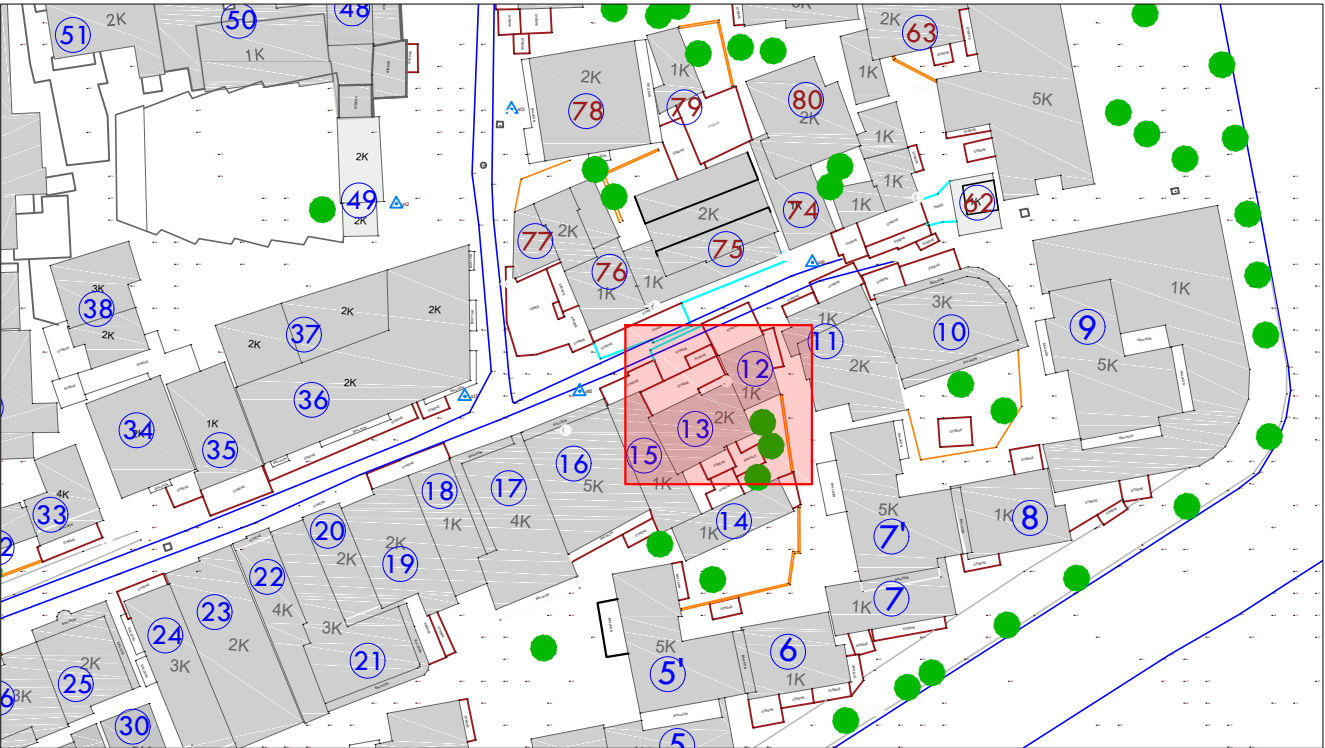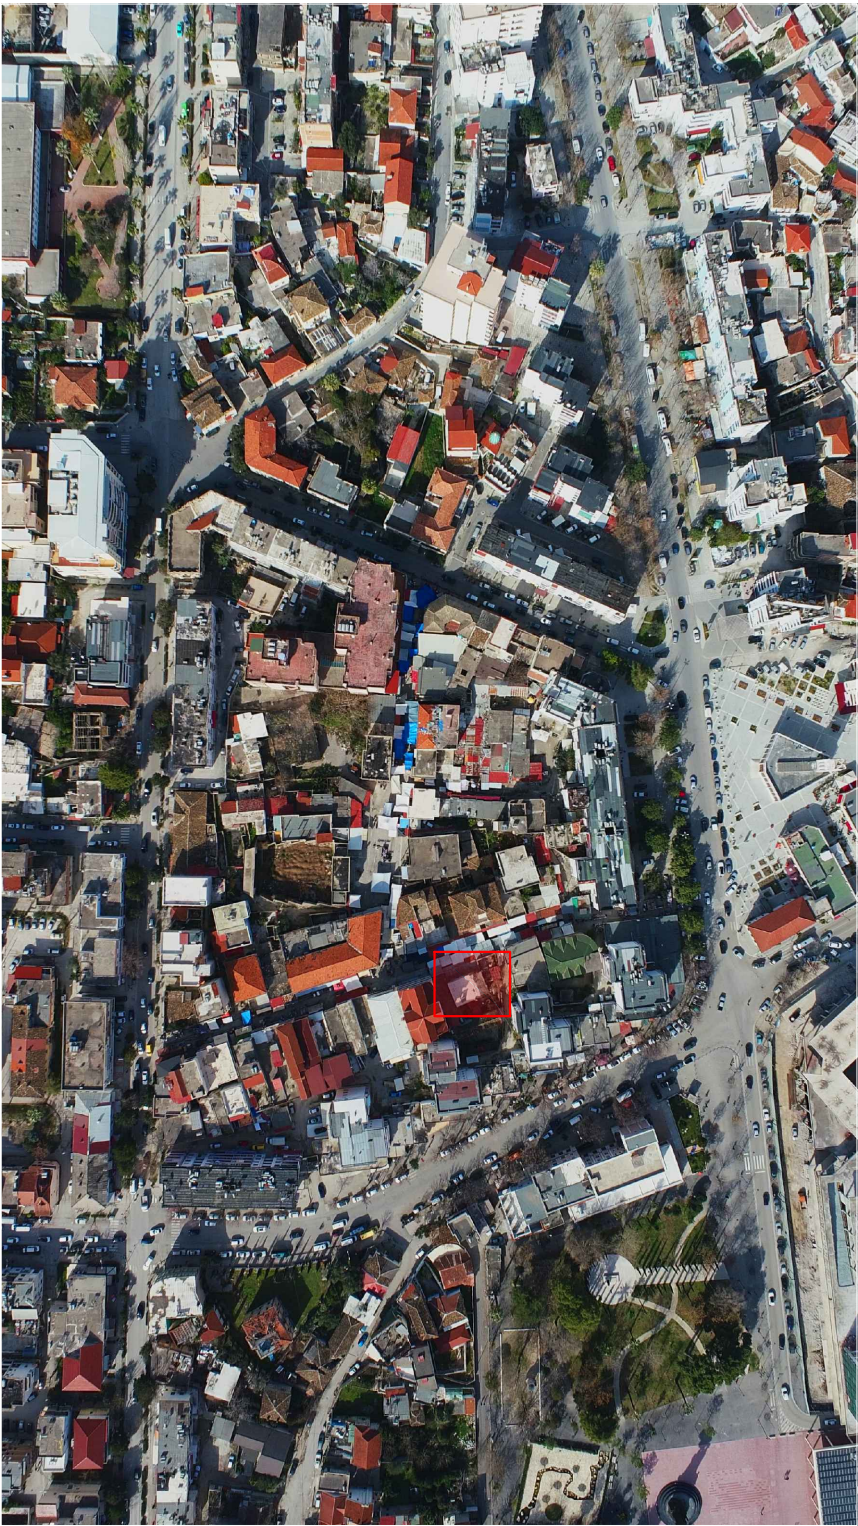

BUILDING Nr. 12-13, VLORE - EXISTING CONDITIONS, VIEW 1



FOCUS ARCHITECTURE
adresa: Rr. "Brigada VIII" TIRANE
e-mail: f.architecture@yahoo.com
mob.1: +355 69 4006658
mob.2: +355 68 2093714

EMRI I PROJEKTIT: Rikualifikimi urban në zonën e tregut të hapur të Qytetit të Vlorës.

PROJECT NAME: Urban redevelopment in the open market area of the City of Vlora.

ZHVILLUES: BASHKIA VLORE
DEVELOPER: MUNICIPALITY OF VLORA

PROJEKTI ARKITEKTONIK:
ARCHITECTURAL PROJECT

"FOCUS ARCHITECTURE" sh.p.k.
LIÇ. N.6999/3

PROJEKTI INFRASTRUKTURES:
INFRASTRUCTURE PROJECT:

"SEED CONSULTING" sh.p.k.
LIÇ. N.6999/10

EMËRTIMI I FLETËS: Gjendje ekzistuese/ Pamja 1
PAGE NAME: Existing Condition /View 1

FAZA E PROJEKTIT: Projekt Zbatimi
PROJECT PHASE: Implementation Project

SHËNIMET:		
Nr.	Shënimet	Data

DATA: Gusht 2025
-

SHKALLA E VIZATIMIT:	FORMATI I FLETËS:
1 : 80	A3

NR. I FLETËS:
A-03

- Aluminum plastic glass windows/
Vetrata xhami alumini plastike
- Tiled roof/
Cati me tjegulla

Obj. 13

Obj. 12

LEGEND



PLASTER AND PAINTING



CLADDING WITH STONE TILES



GLASS PARAPET




WINDOW SHUTTERS



ROOF WITH TILES

BUILDING Nr. 12-13, VLORE - EXISTING CONDITIONS, VIEW 2

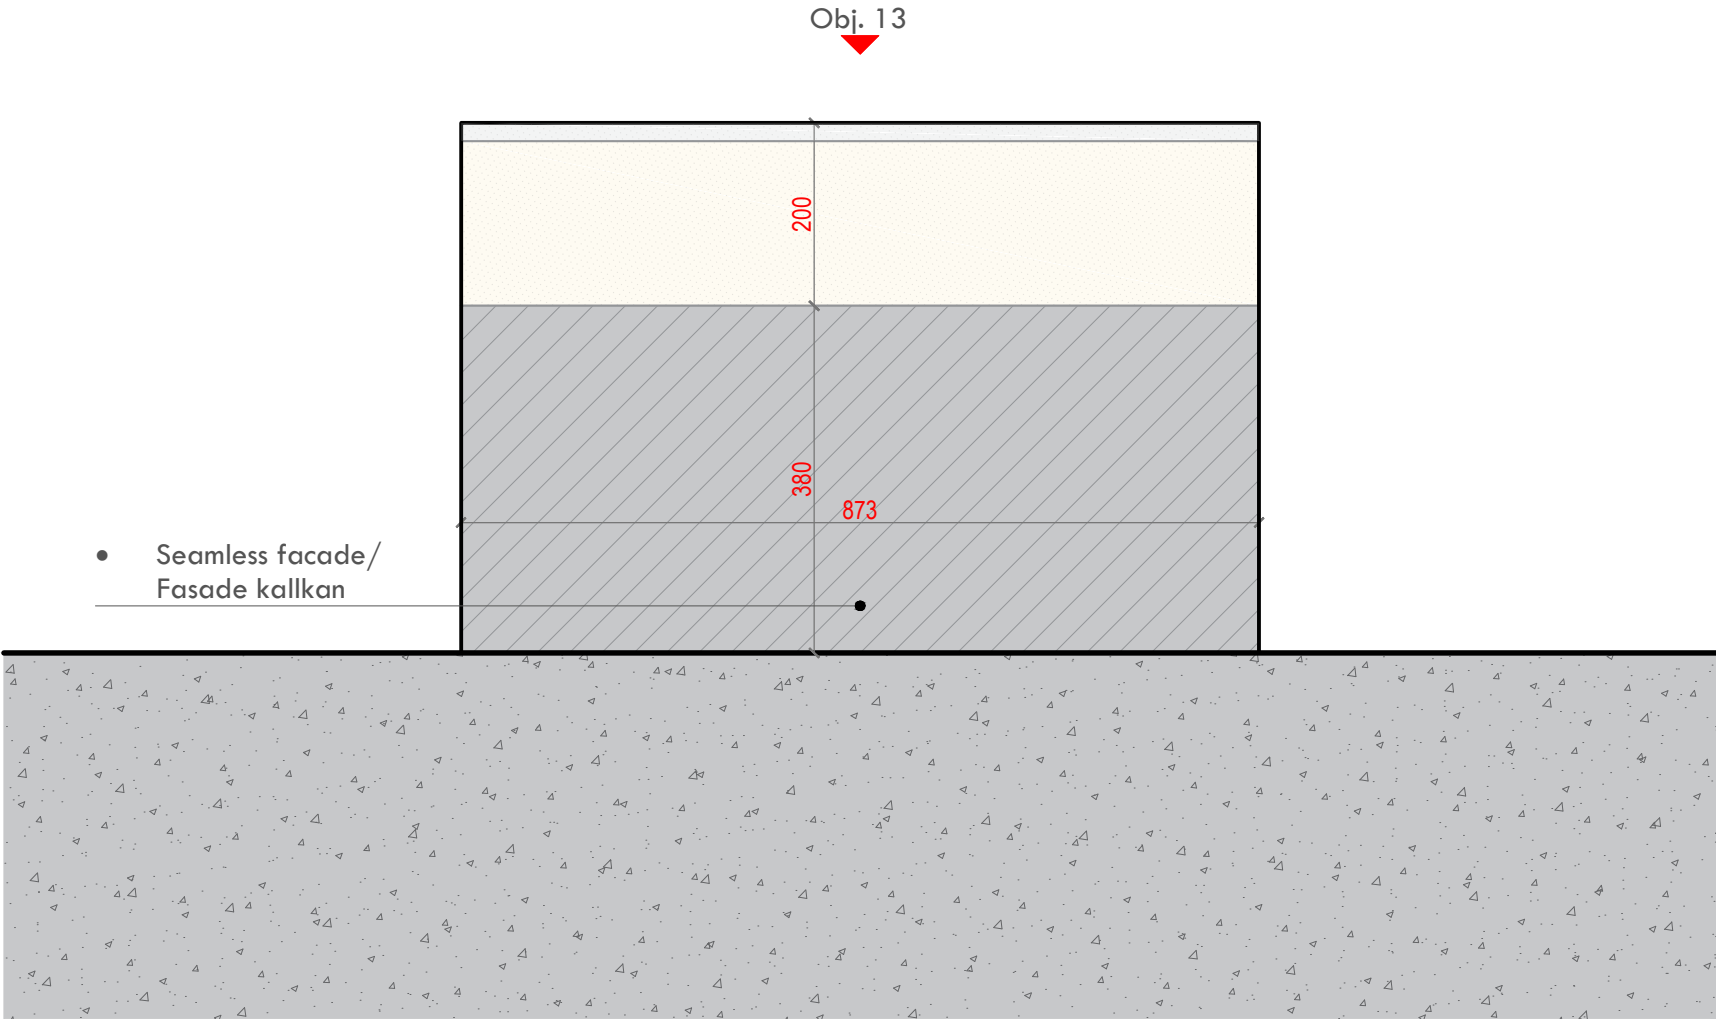

- LEGEND
- PLASTER AND PAINTING
 - CLADDING WITH STONE TILES
 - GLASS PARAPET
 - WINDOW SHUTTERS
 - ROOF WITH TILES



FOCUS ARCHITECTURE
adresa: Rr. "Brigada VIII" TIRANE
e-mail: f.architecture@yahoo.com
mob.1: +355 69 4006658
mob.2: +355 68 2093714

EMRI I PROJEKTIT: Rikualifikimi urban në zonën e tregut të hapur të Qytetit të Vlorës.

PROJECT NAME: Urban redevelopment in the open market area of the City of Vlora.

ZHVILLUES: BASHKIA VLORE
DEVELOPER: MUNICIPALITY OF VLORA

PROJEKTI ARKITEKTONIK:
ARCHITECTURAL PROJECT

"FOCUS ARCHITECTURE" sh.p.k.
LIÇ. N.6999/3

PROJEKTI INFRASTRUKTURES:
INFRASTRUCTURE PROJECT:

"SEED CONSULTING" sh.p.k.
LIÇ. N.6999/10

EMËRTIMI I FLETËS: Gjendje ekzistuese/ Pamja 2
PAGE NAME: Existing Condition /View 2

FAZA E PROJEKTIT: Projekt Zbatimi
PROJECT PHASE: Implementation Project


SHËNIMET:		
Nr.	Shënimet	Data

DATA: Gusht 2025
-

SHKALLA E VIZATIMIT:	FORMATI I FLETËS:
1 : 80	A3

NR. I FLETËS:
A-04

BUILDING Nr. 12-13, VLORE - EXISTING CONDITIONS, VIEW 3

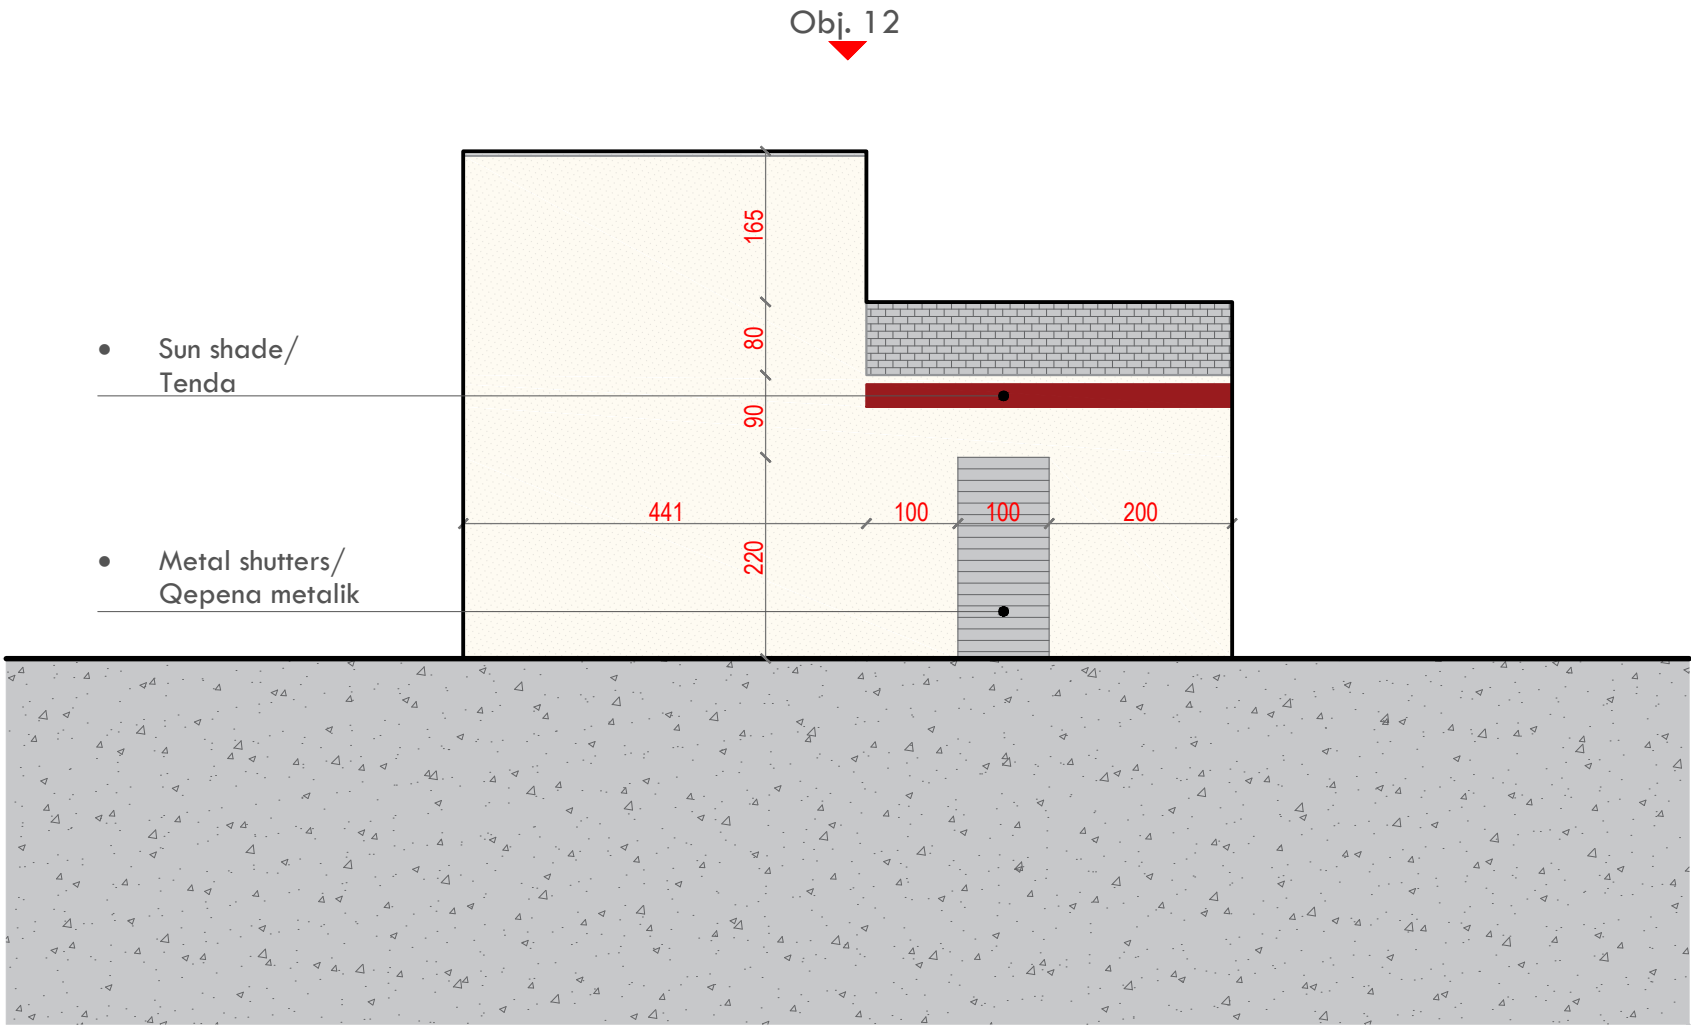

- LEGEND
- PLASTER AND PAINTING
 - CLADDING WITH STONE TILES
 - GLASS PARAPET
 - WINDOW SHUTTERS
 - ROOF WITH TILES

FOCUS ARCHITECTURE
adresa: Rr. "Brigada VIII" TIRANE
e-mail: f.architecture@yahoo.com
mob.1: +355 69 4006658
mob.2: +355 68 2093714

EMRI I PROJEKTIT: Rikualifikimi urban në zonën e tregut të hapur të Qytetit të Vlorës.

PROJECT NAME: Urban redevelopment in the open market area of the City of Vlora.

ZHVILLUES: BASHKIA VLORE
DEVELOPER: MUNICIPALITY OF VLORA

PROJEKTI ARKITEKTONIK:
ARCHITECTURAL PROJECT

"FOCUS ARCHITECTURE" sh.p.k.
LIÇ. N.6999/3

PROJEKTI INFRASTRUKTURES:
INFRASTRUCTURE PROJECT:

"SEED CONSULTING" sh.p.k.
LIÇ. N.6999/10

EMËRTIMI I FLETËS: Gjendje ekzistuese/ Pamja 3
PAGE NAME: Existing Condition /View 3

FAZA E PROJEKTIT: Projekt Zbatimi
PROJECT PHASE: Implementation Project

SHËNIMET:		
Nr.	Shënimet	Data

DATA: Gusht 2025

SHKALLA E VIZATIMIT:	FORMATI I FLETËS:
1 : 80	A3

NR. I FLETËS:
A-05

BUILDING Nr. 12-13, VLORE - EXISTING CONDITIONS, VIEW 4



FOCUS ARCHITECTURE
adresa: Rr. "Brigada VIII" TIRANE
e-mail: f.architecture@yahoo.com
mob.1: +355 69 4006658
mob.2: +355 68 2093714

EMRI I PROJEKTIT: Rikualifikimi urban në zonën e tregut të hapur të Qytetit të Vlorës.

PROJECT NAME: Urban redevelopment in the open market area of the City of Vlora.

ZHVILLUES: BASHKIA VLORE
DEVELOPER: MUNICIPALITY OF VLORA

PROJEKTI ARKITEKTONIK:
ARCHITECTURAL PROJECT

"FOCUS ARCHITECTURE" sh.p.k.
LIÇ. N.6999/3

PROJEKTI INFRASTRUKTURES:
INFRASTRUCTURE PROJECT:

"SEED CONSULTING" sh.p.k.
LIÇ. N.6999/10

EMËRTIMI I FLETËS: Gjendje ekzistuese/ Pamja 4
PAGE NAME: Existing Condition /View 4

FAZA E PROJEKTIT: Projekt Zbatimi
PROJECT PHASE: Implementation Project


SHËNIMET:		
Nr.	Shënimet	Data

DATA: Gusht 2025
-

SHKALLA E VIZATIMIT:	FORMATI I FLETËS:
1 : 80	A3

NR. I FLETËS:
A-06

- Aluminum plastic glass windows/
Vetrata xhami alumini plastike
- Sun shade/
Tenda
- Metal shutters/
Qepena metalik

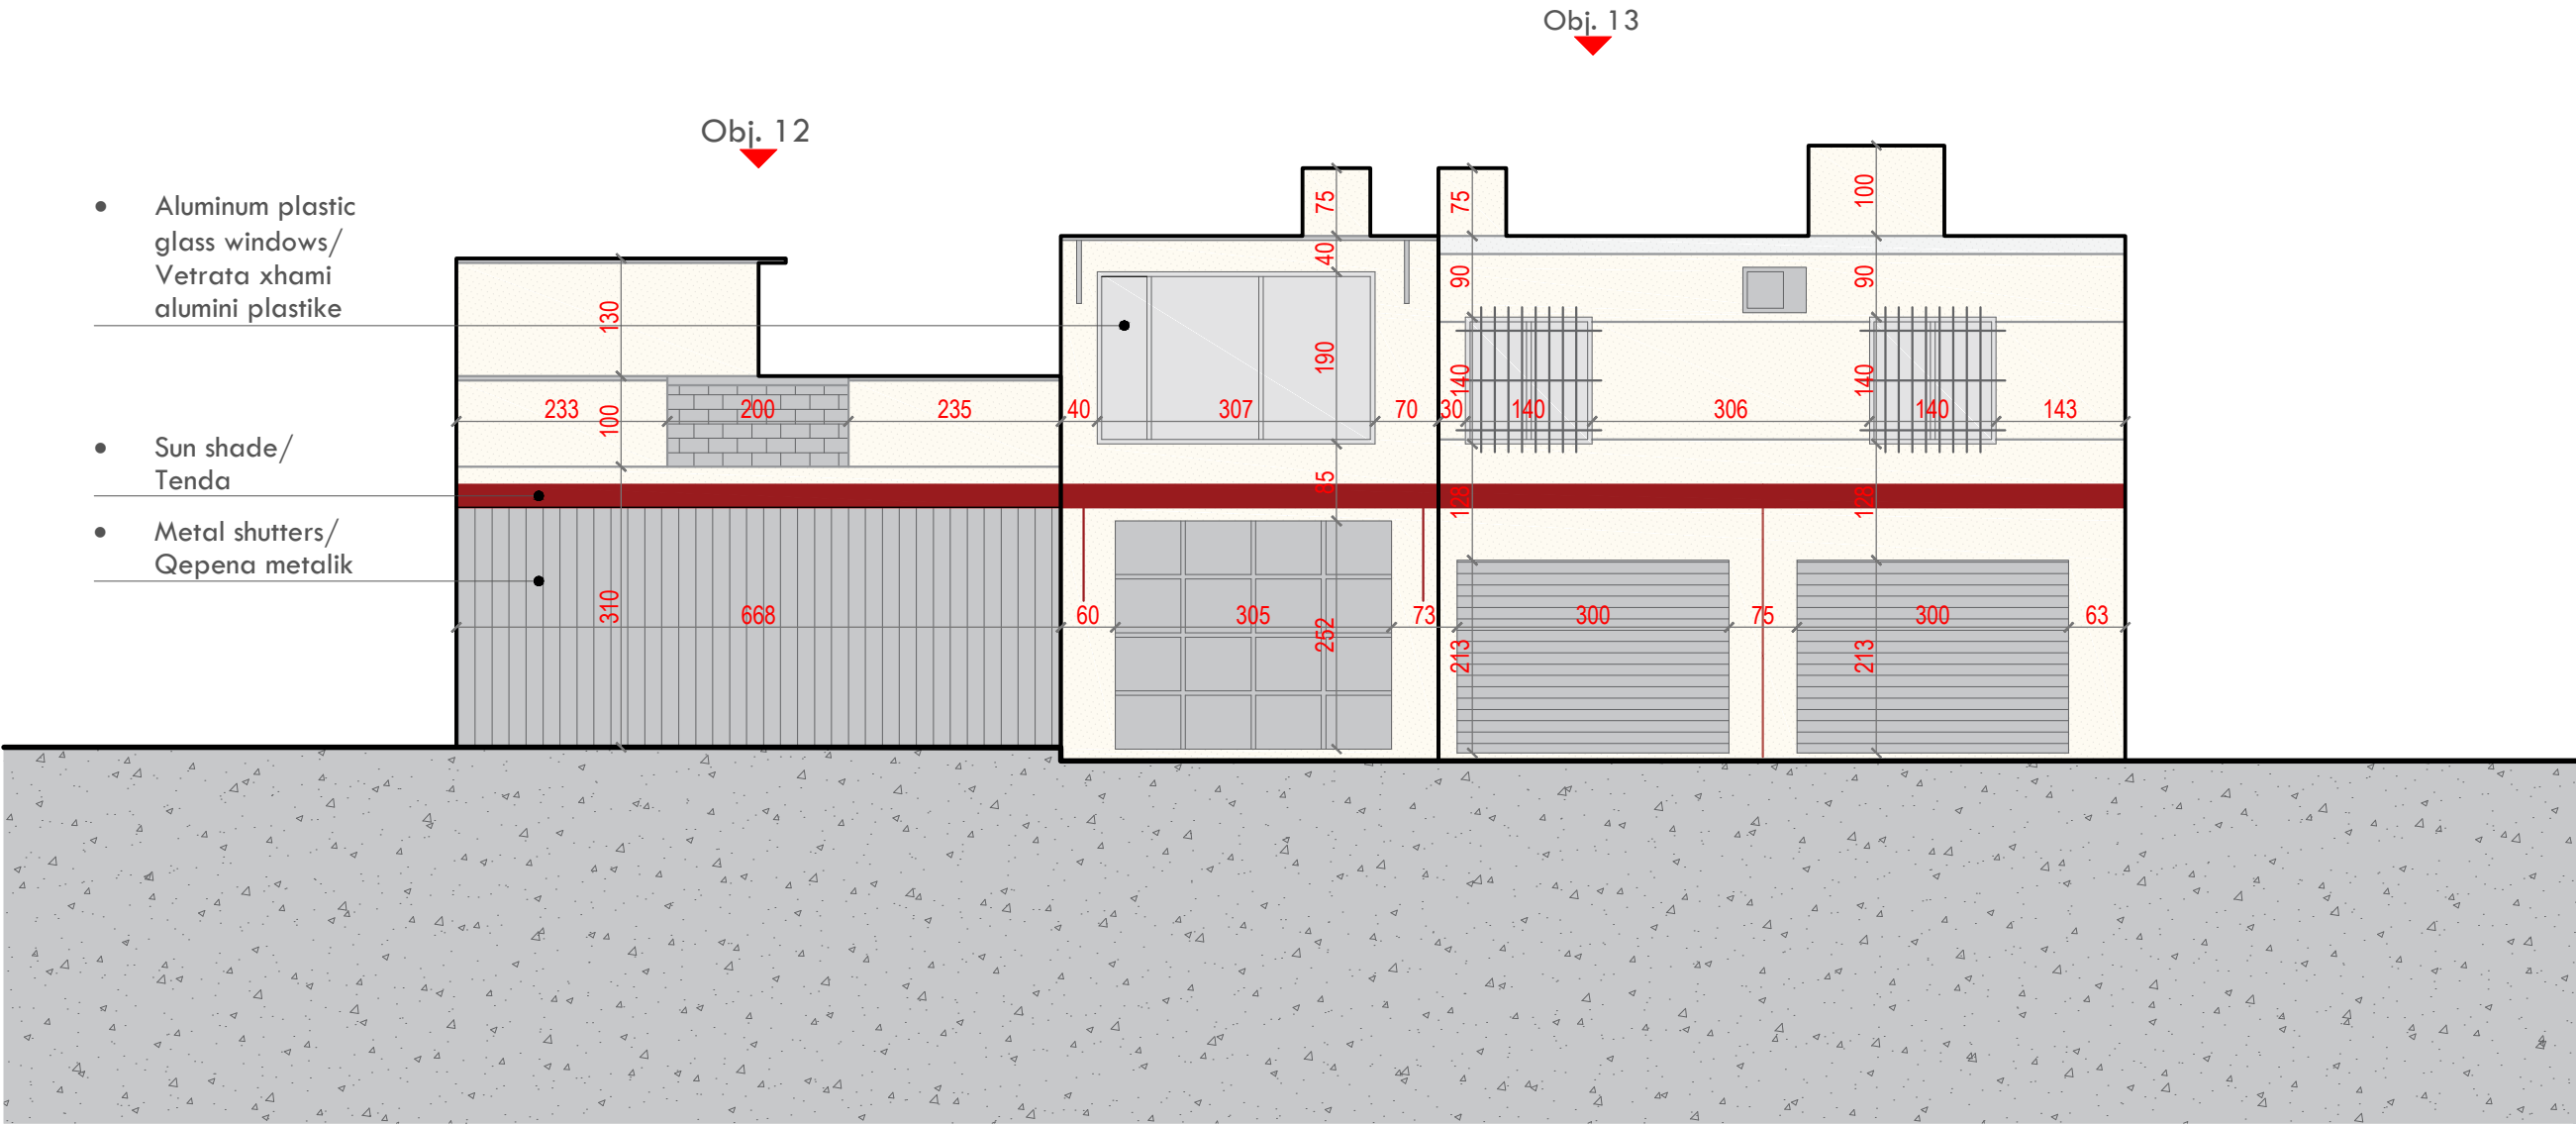

LEGEND



PLASTER AND PAINTING



CLADDING WITH STONE TILES



GLASS PARAPET



WINDOW SHUTTERS



ROOF WITH TILES

BUILDING Nr. 12-13, VLORE - RESTORATION, VIEW 1



FOCUS ARCHITECTURE

adresa: Rr. "Brigada VIII" TIRANE

e-mail: f.architecture@yahoo.com

mob.1: +355 69 400658

mob.2: +355 68 2093714

EMRI I PROJEKTIT: Rikualifikimi urban në zonën e tregut të hapur të Qytetit të Vlorës.

PROJECT NAME: Urban redevelopment in the open market area of the City of Vlora.

ZHVILLUES : BASHKIA VLORE
DEVELOPER: MUNICIPALITY OF VLORA

PROJEKTI ARKITEKTONIK:
ARCHITECTURAL PROJECT

"FOCUS ARCHITECTURE" sh.p.k.
LIÇ. N.6999/3

PROJEKTI INFRASTRUKTURES:
INFRASTRUCTURE PROJECT:

"SEED CONSULTING" sh.p.k.
LIÇ. N.6999/10

EMËRTIMI I FLETËS: Restaurimi / Pamja 1
PAGE NAME: Restoration /View 1

FAZA E PROJEKTIT: Projekt Zbatimi
PROJECT PHASE: Implementation Project

SHËNIMET:		
Nr.	Shënimet	Data


DATA: Gusht 2025
-

SHKALLA E VIZATIMIT:	FORMATI I FLETËS:
1 : 80	A3

NR. I FLETËS:
A-07


Obj. 13

Obj. 12

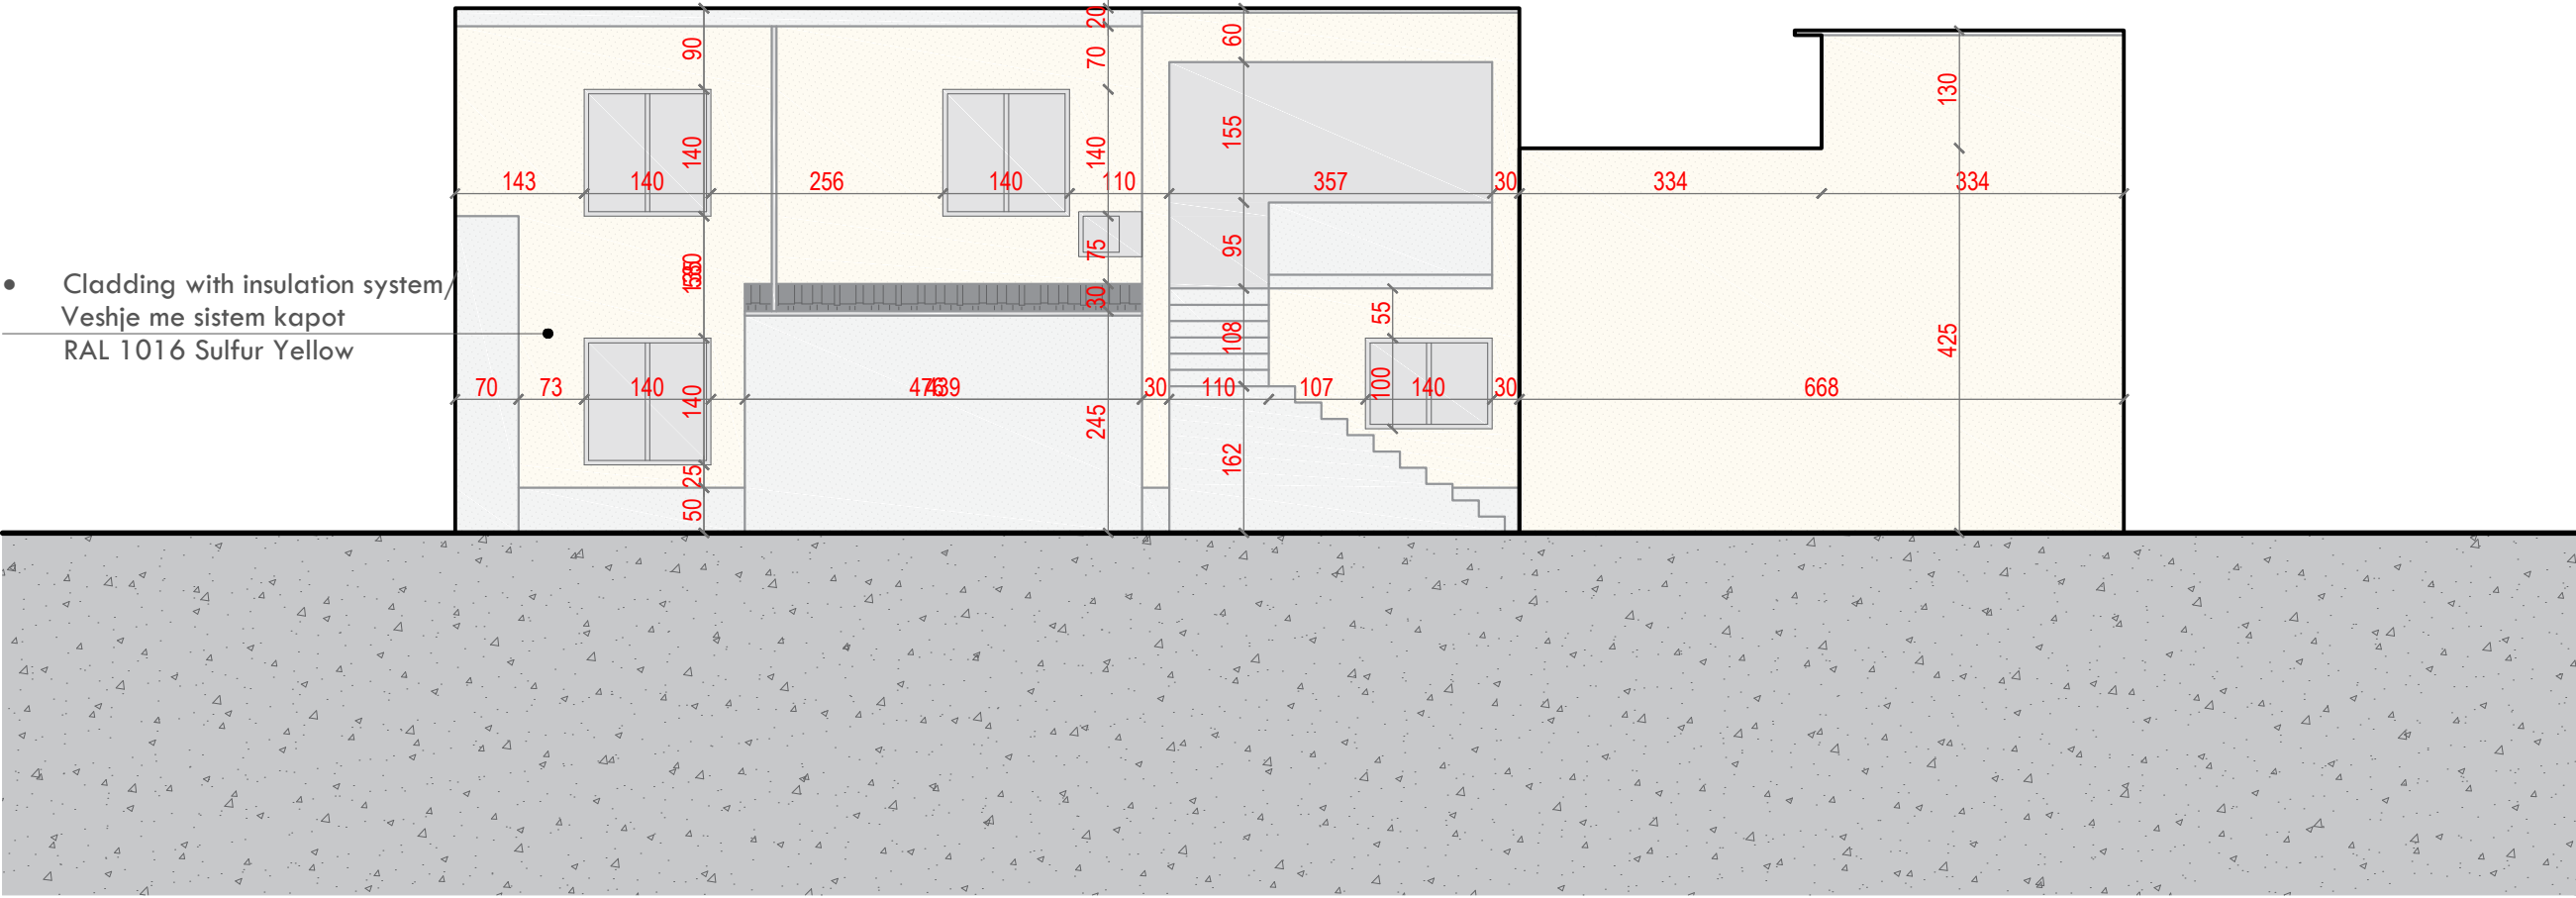

- LEGEND
- CLADDING WITH INSULATION SYSTEM
 - CONCRETE STAIRS
 - GLASS PARAPET
 - WINDOW SHUTTERS
 - ROOF WITH TILES

BUILDING Nr. 12-13, VLORE - RESTORATION, VIEW 2

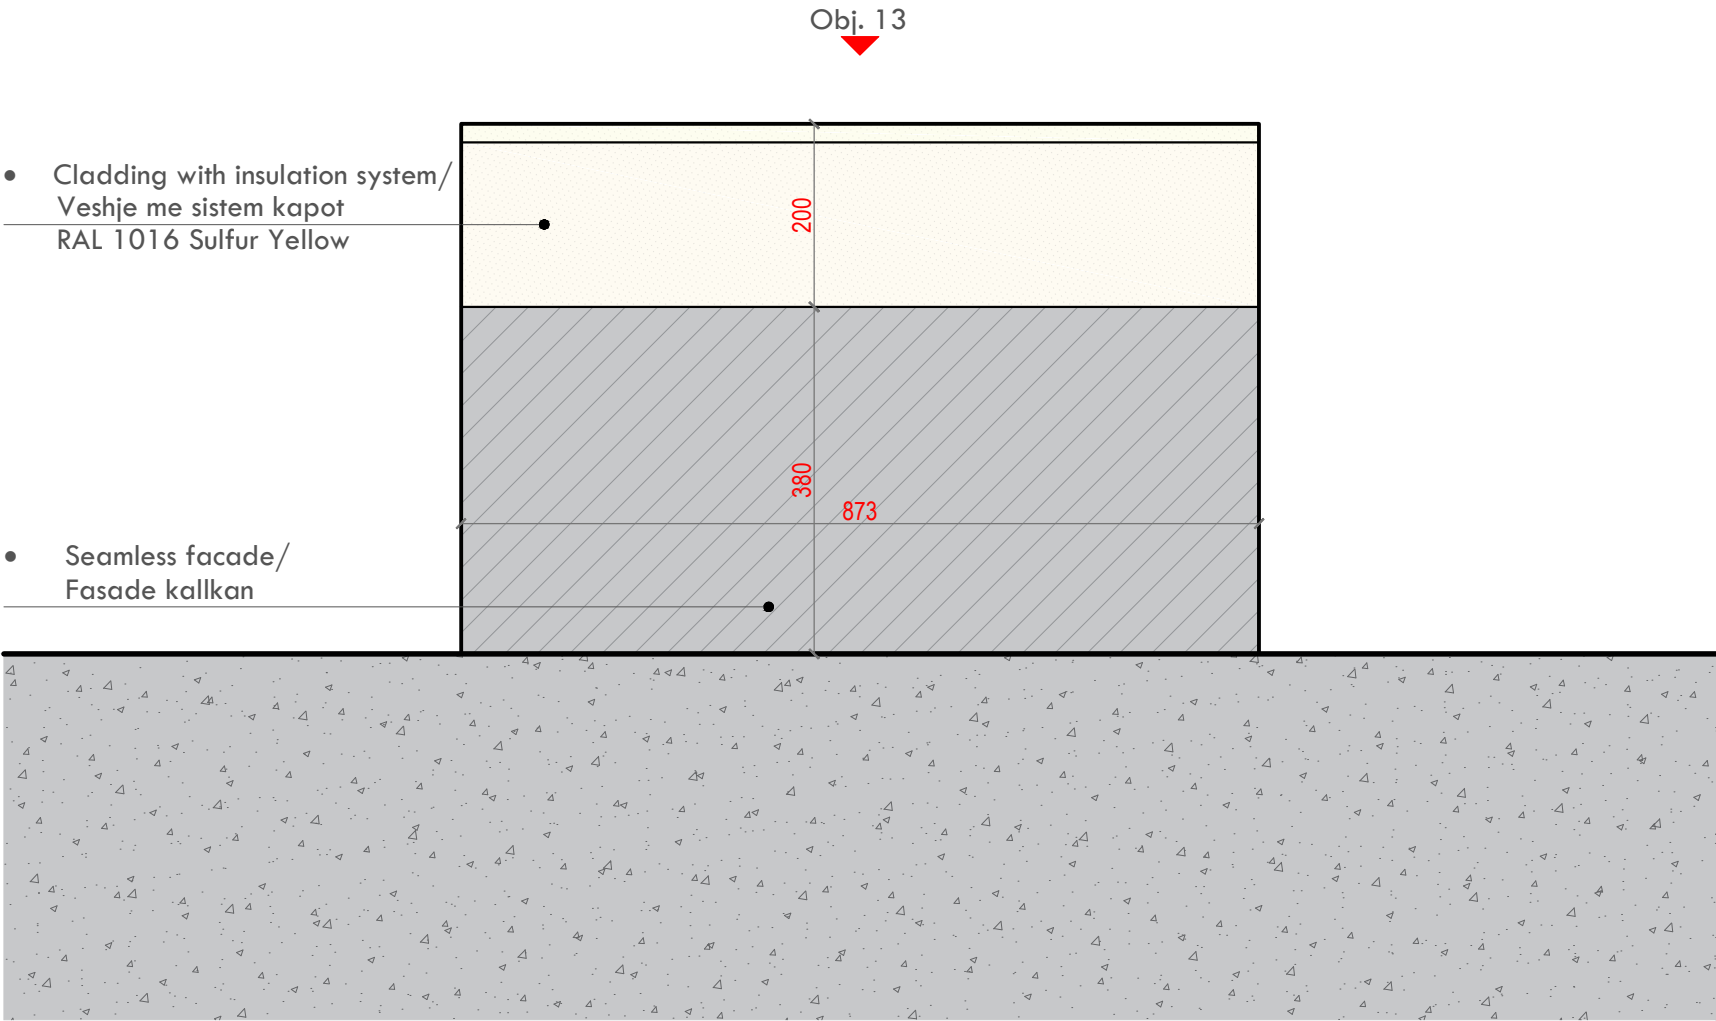

- LEGEND
- CLADDING WITH INSULATION SYSTEM
 - CONCRETE STAIRS
 - GLASS PARAPET
 - WINDOW SHUTTERS
 - ROOF WITH TILES



FOCUS ARCHITECTURE
adresa: Rr. "Brigada VIII" TIRANE
e-mail: f.architecture@yahoo.com
mob.1: +355 69 4006658
mob.2: +355 68 2093714

EMRI I PROJEKTIT: Rikualifikimi urban në zonën e tregut të hapur të Qytetit të Vlorës.

PROJECT NAME: Urban redevelopment in the open market area of the City of Vlora.

ZHVILLUES : BASHKIA VLORE
DEVELOPER: MUNICIPALITY OF VLORA

PROJEKTI ARKITEKTONIK:
ARCHITECTURAL PROJECT

"FOCUS ARCHITECTURE" sh.p.k.
LIÇ. N.6999/3

PROJEKTI INFRASTRUKTURES:
INFRASTRUCTURE PROJECT:

"SEED CONSULTING" sh.p.k.
LIÇ. N.6999/10

EMËRTIMI I FLETËS: Restaurimi / Pamja 2
PAGE NAME: Restoration /View 2

FAZA E PROJEKTIT: Projekt Zbatimi
PROJECT PHASE: Implementation Project

SHËNIMET:		
Nr.	Shënimet	Data
DATA: Gusht 2025		
-		
SHKALLA E VIZATIMIT:		FORMATI I FLETËS:
1 : 80		A3
NR. I FLETËS:		

A-08

BUILDING Nr. 12-13, VLORE - RESTORATION, VIEW 3



FOCUS ARCHITECTURE
adresa: Rr. "Brigada VIII" TIRANE
e-mail: f.architecture@yahoo.com
mob.1: +355 69 4006658
mob.2: +355 68 2093714

EMRI I PROJEKTIT: Rikualifikimi urban në zonën e tregut të hapur të Qytetit të Vlorës.

PROJECT NAME: Urban redevelopment in the open market area of the City of Vlora.

ZHVILLUES : BASHKIA VLORE
DEVELOPER: MUNICIPALITY OF VLORA

PROJEKTI ARKITEKTONIK:
ARCHITECTURAL PROJECT

"FOCUS ARCHITECTURE" sh.p.k.
LIÇ. N.6999/3


PROJEKTI INFRASTRUKTURES:
INFRASTRUCTURE PROJECT:

"SEED CONSULTING" sh.p.k.
LIÇ. N.6999/10

EMËRTIMI I FLETËS: Restaurimi / Pamja 3
PAGE NAME: Restoration /View 3

FAZA E PROJEKTIT: Projekt Zbatimi
PROJECT PHASE: Implementation Project

SHËNIMET:		
Nr.	Shënimet	Data
DATA: Gusht 2025		
-		
SHKALLA E VIZATIMIT:		FORMATI I FLETËS:
1 : 80		A3
NR. I FLETËS:		
A-09		

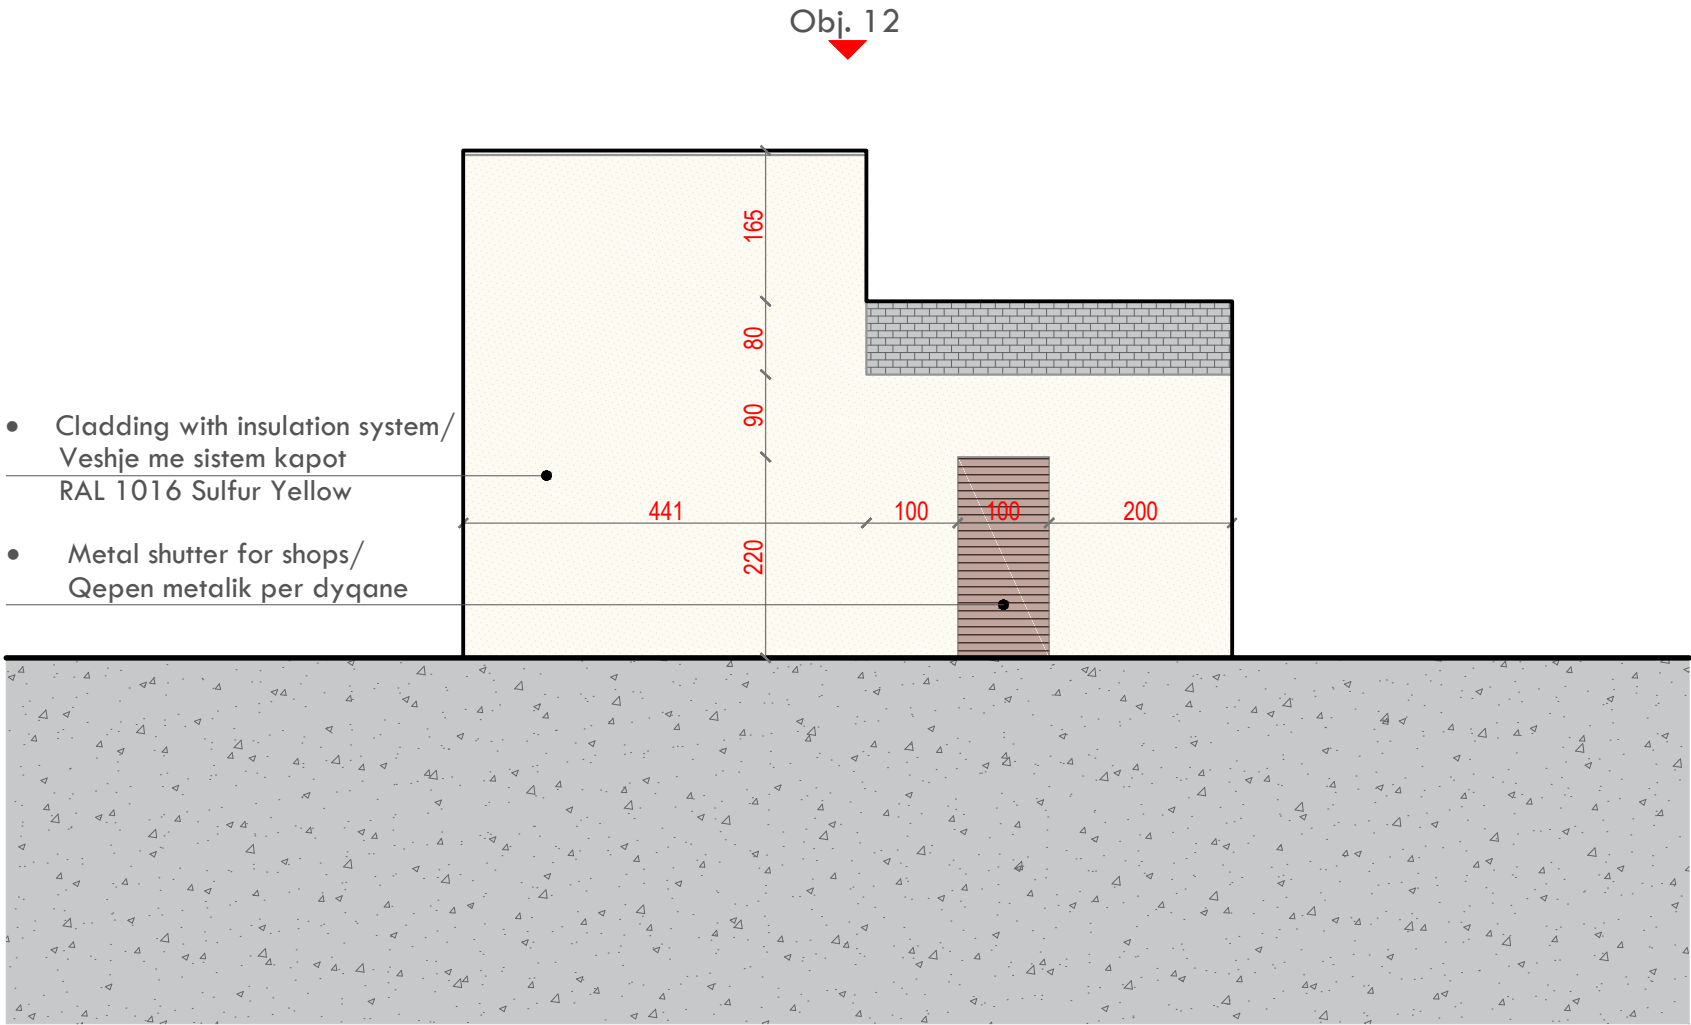

- LEGEND
- CLADDING WITH INSULATION SYSTEM
 - CONCRETE STAIRS
 - GLASS PARAPET
 - WINDOW SHUTTERS
 - ROOF WITH TILES

BUILDING Nr. 12-13, VLORE - RESTORATION, VIEW 4



FOCUS ARCHITECTURE
adresa: Rr. "Brigada VIII" TIRANE
e-mail: f.architecture@yahoo.com
mob.1: +355 69 4006658
mob.2: +355 68 2093714

EMRI I PROJEKTIT: Rikualifikimi urban në zonën e tregut të hapur të Qytetit të Vlorës.

PROJECT NAME: Urban redevelopment in the open market area of the City of Vlora.

ZHVILLUES : BASHKIA VLORE
DEVELOPER: MUNICIPALITY OF VLORA

PROJEKTI ARKITEKTONIK:
ARCHITECTURAL PROJECT

"FOCUS ARCHITECTURE" sh.p.k.
LIÇ. N.6999/3

PROJEKTI INFRASTRUKTURES:
INFRASTRUCTURE PROJECT:

"SEED CONSULTING" sh.p.k.
LIÇ. N.6999/10

EMËRTIMI I FLETËS: Restaurimi / Pamja 4
PAGE NAME: Restoration /View 4


FAZA E PROJEKTIT: Projekt Zbatimi
PROJECT PHASE: Implementation Project

SHËNIMET:		
Nr.	Shënimet	Data

DATA: Gusht 2025
-

SHKALLA E VIZATIMIT:	FORMATI I FLETËS:
1 : 80	A3

NR. I FLETËS:
A-10

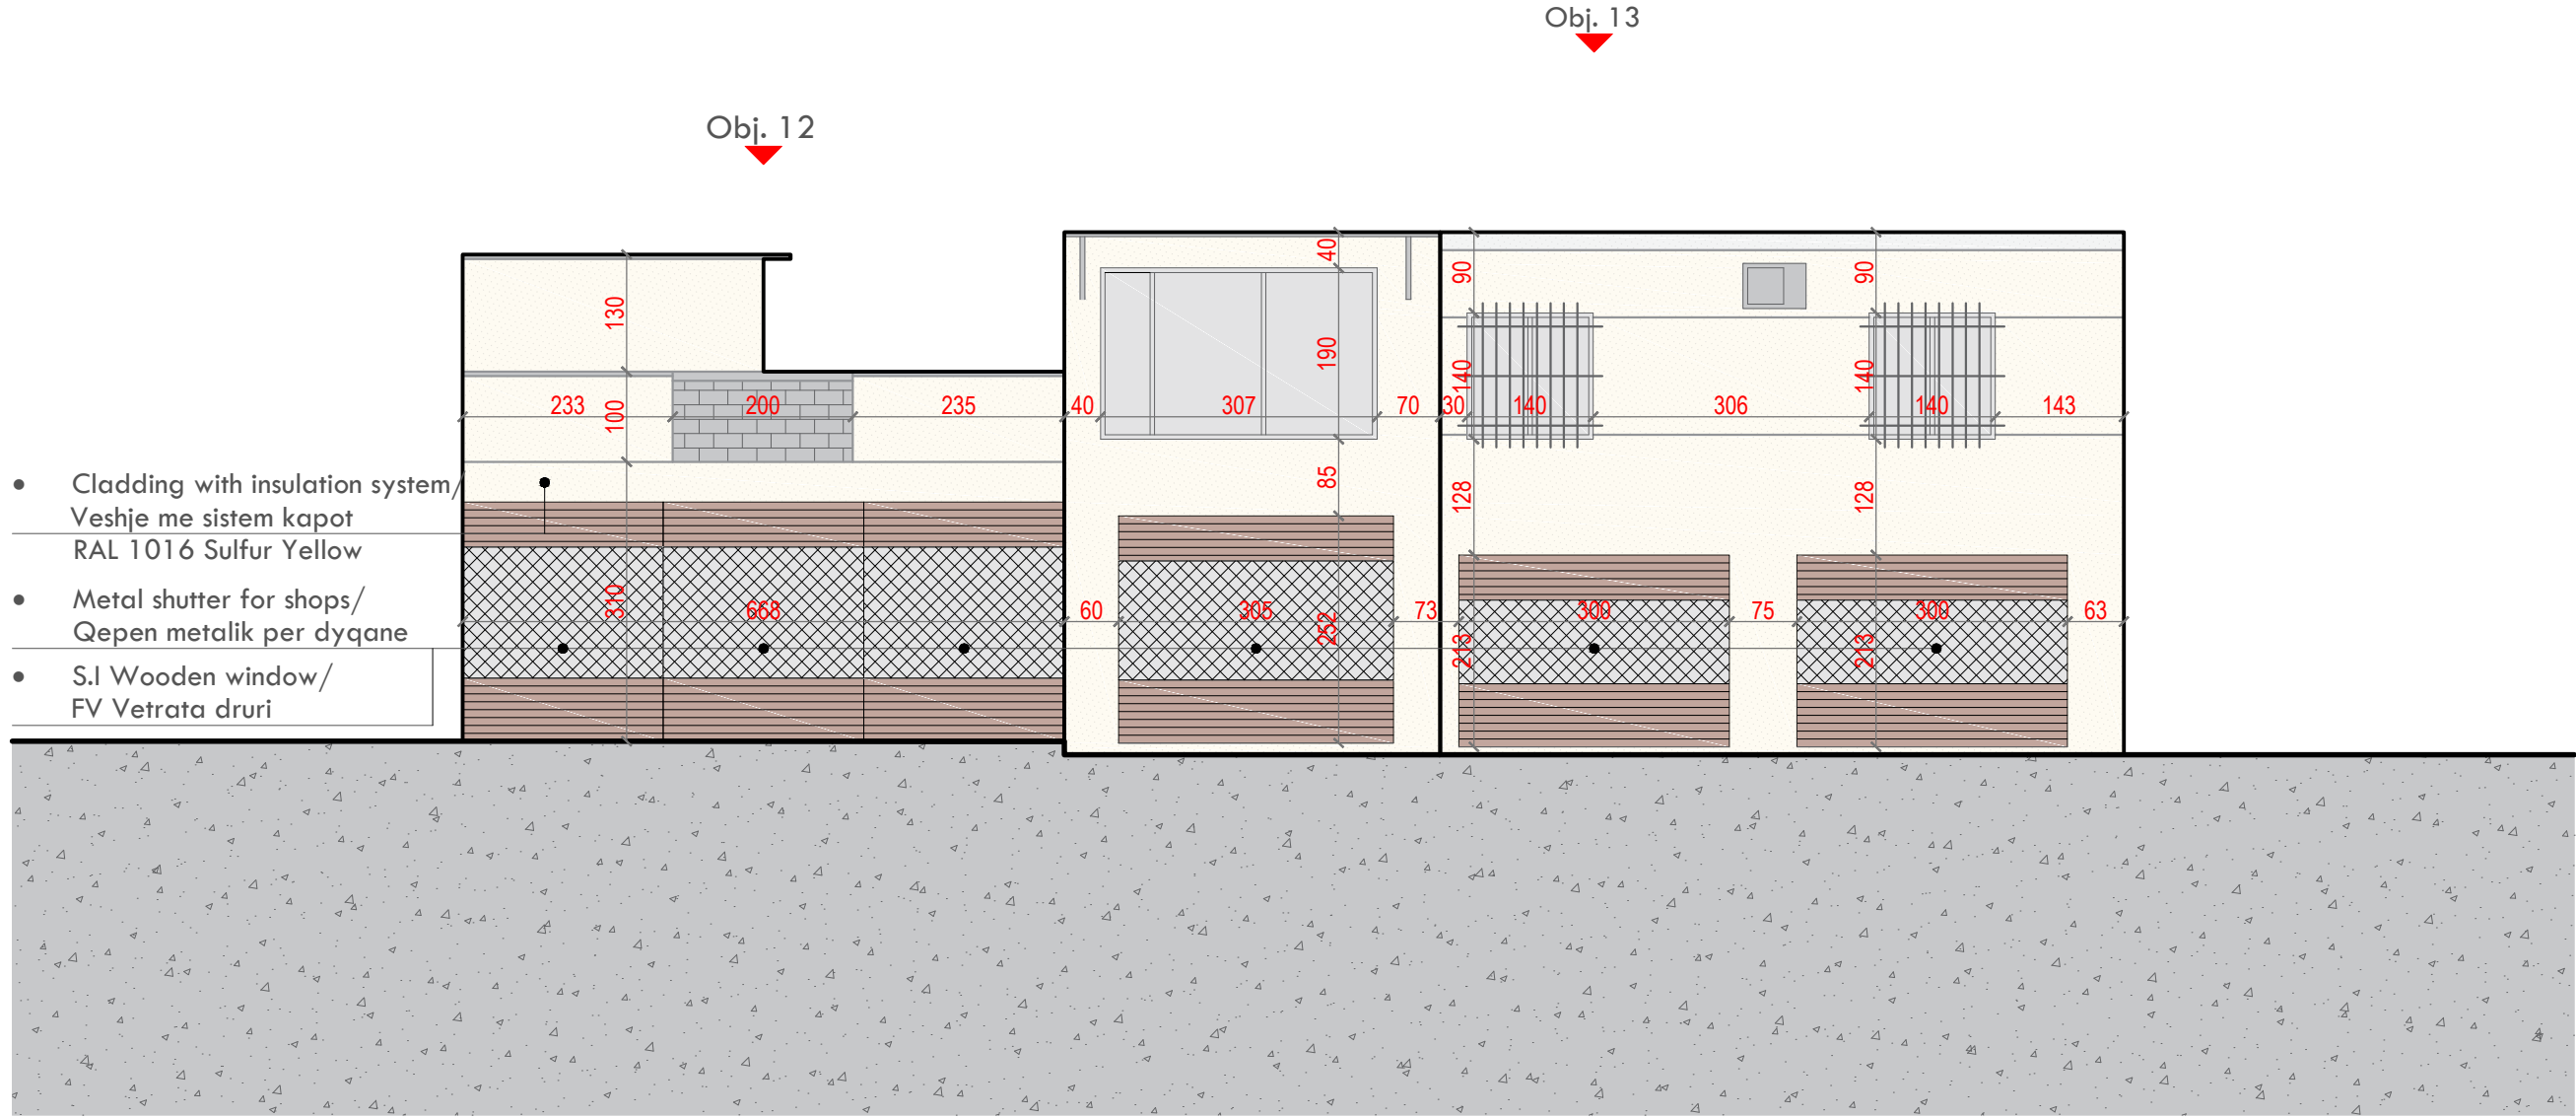

Project: Urban redevelopment in the open market area of the City of Vlora.

Projekti: Rikualifikimi urban në zonën e tregut të hapur të Qytetit të Vlorës.

Tiranë 2025

Restoration Project
File Nr. 14

EMRI I PROJEKTIT: Rikualifikimi urban në zonën e tregut të hapur të Qytetit të Vlorës.

PROJECT NAME: Urban redevelopment in the open market area of the City of Vlora.

ZHVILLUES: BASHKIA VLORE
DEVELOPER: MUNICIPALITY OF VLORA

PROJEKTI ARKITEKTONIK:
ARCHITECTURAL PROJECT

"FOCUS ARCHITECTURE" sh.p.k.
LIÇ. N.6999/3

PROJEKTI INFRASTRUKTURES:
INFRASTRUCTURE PROJECT:

"SEED CONSULTING" sh.p.k.
LIÇ. N.6999/10

EMËRTIMI I FLETËS: Pamje Ajrore
PAGE NAME: Aerial Photography

FAZA E PROJEKTIT: Projekt Zbatimi
PROJECT PHASE: Implementation Project




SHËNIMET:		
Nr.	Shënimet	Data

DATA: Gusht 2025
-


SHKALLA E VIZATIMIT:	FORMATI I FLETËS:
1 : 1000	A3

NR. I FLETËS:
A-02

AERIAL PHOTOGRAPHY

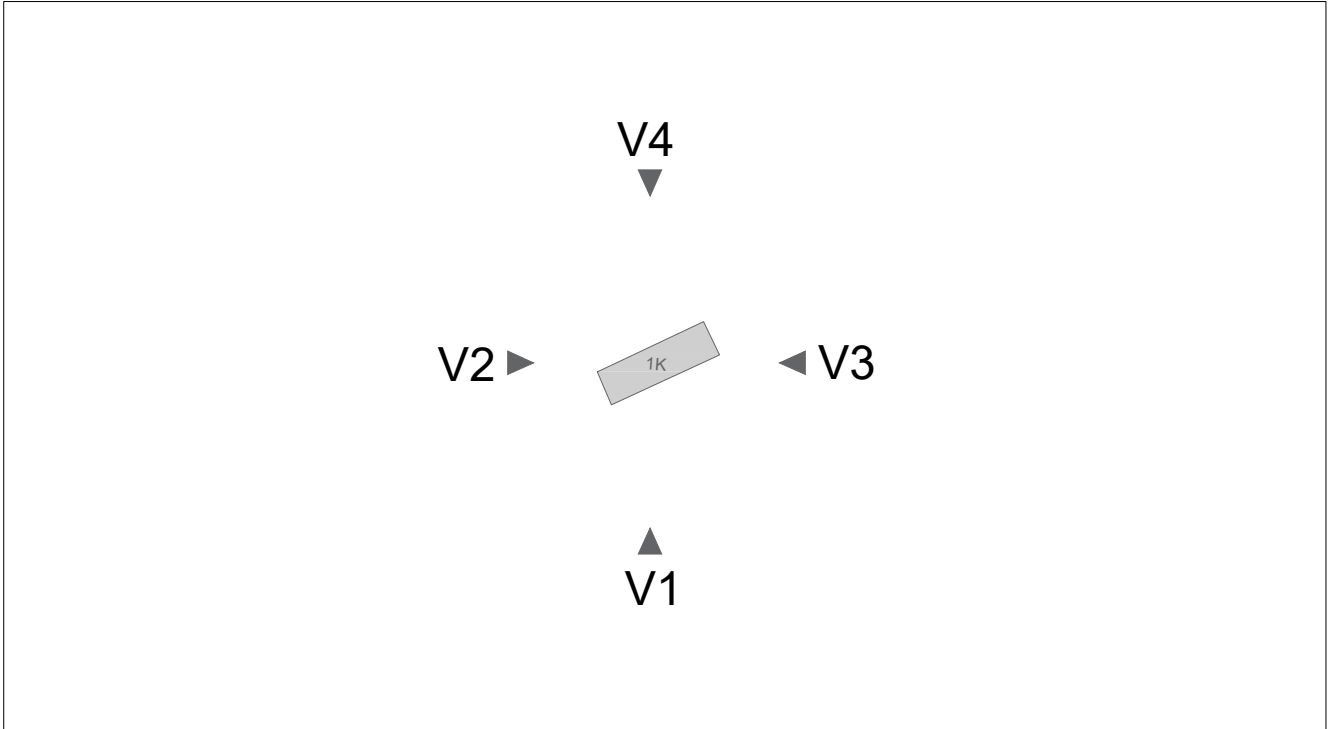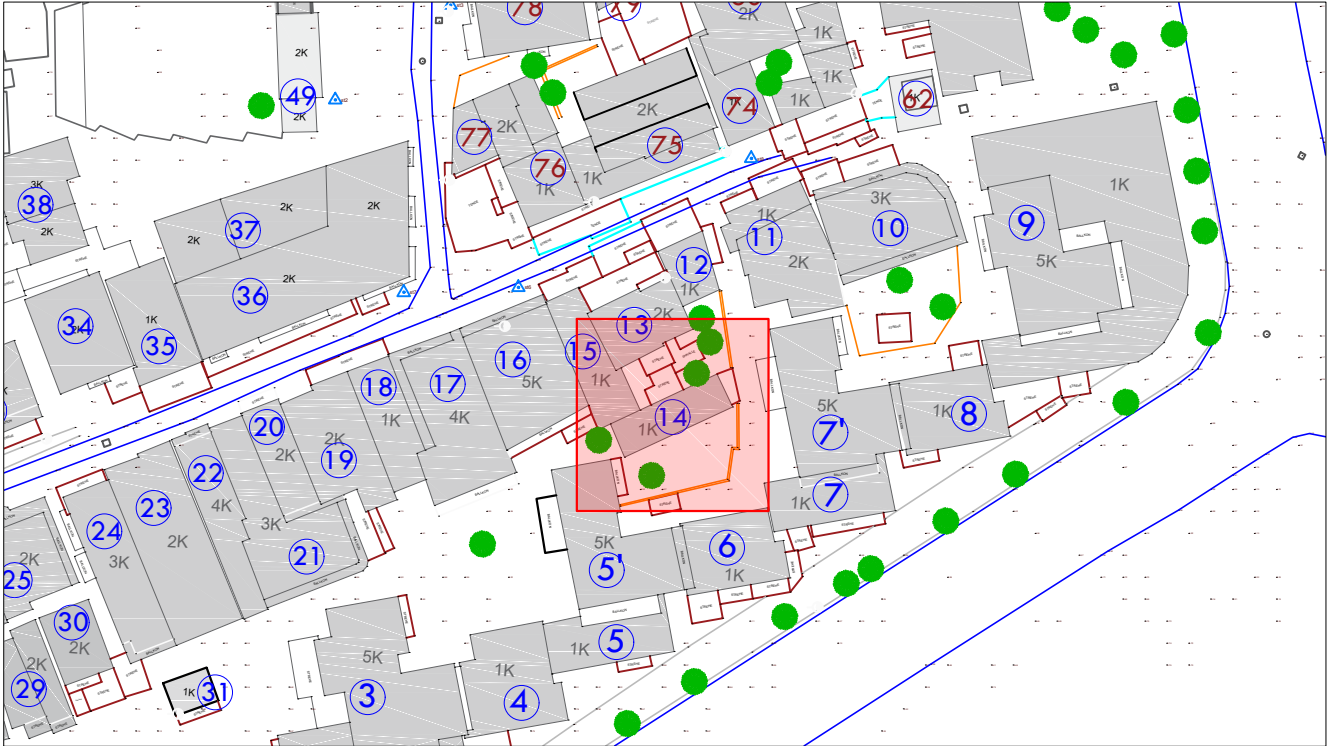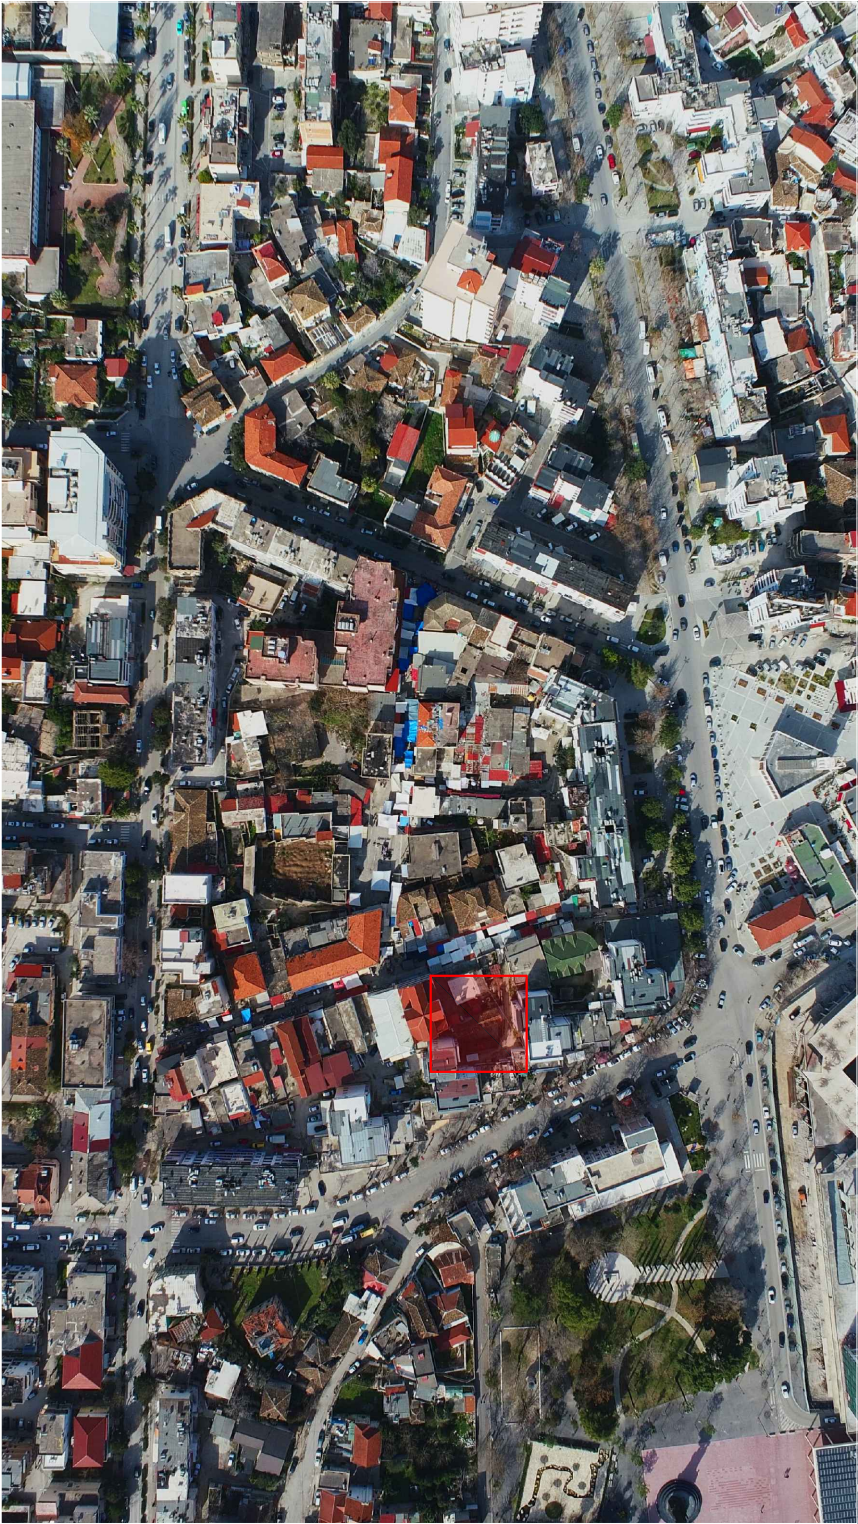

BUILDING Nr. 14, VLORE - EXISTING CONDITIONS, VIEW 1

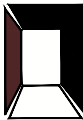

FOCUS ARCHITECTURE
adresa: Rr. "Brigada VIII" TIRANE
e-mail: f.architecture@yahoo.com
mob.1: +355 69 4006658
mob.2: +355 68 2093714

EMRI I PROJEKTIT: Rikualifikimi urban në zonën e tregut të hapur të Qytetit të Vlorës.

PROJECT NAME: Urban redevelopment in the open market area of the City of Vlora.

ZHVILLUES: BASHKIA VLORE
DEVELOPER: MUNICIPALITY OF VLORA

PROJEKTI ARKITEKTONIK:
ARCHITECTURAL PROJECT

"FOCUS ARCHITECTURE" sh.p.k.
LIÇ. N.6999/3

PROJEKTI INFRASTRUKTURES:
INFRASTRUCTURE PROJECT:

"SEED CONSULTING" sh.p.k.
LIÇ. N.6999/10

EMËRTIMI I FLETËS: Gjendje ekzistuese/ Pamja 1
PAGE NAME: Existing Condition /View 1

FAZA E PROJEKTIT: Projekt Zbatimi
PROJECT PHASE: Implementation Project

SHËNIMET:		
Nr.	Shënimet	Data


DATA: Gusht 2025
-

SHKALLA E VIZATIMIT:	FORMATI I FLETËS:
1 : 10	A3

NR. I FLETËS:
A-03

Obj. 14
▼

- Tiled roof/
Cati me tjegulla kanadeze
- Aluminum plastic
glass windows/
Vetrata xhami
alumini plastike
- Aluminum shutters/
Grila alumini
- Aluminium door/
Dere alumini

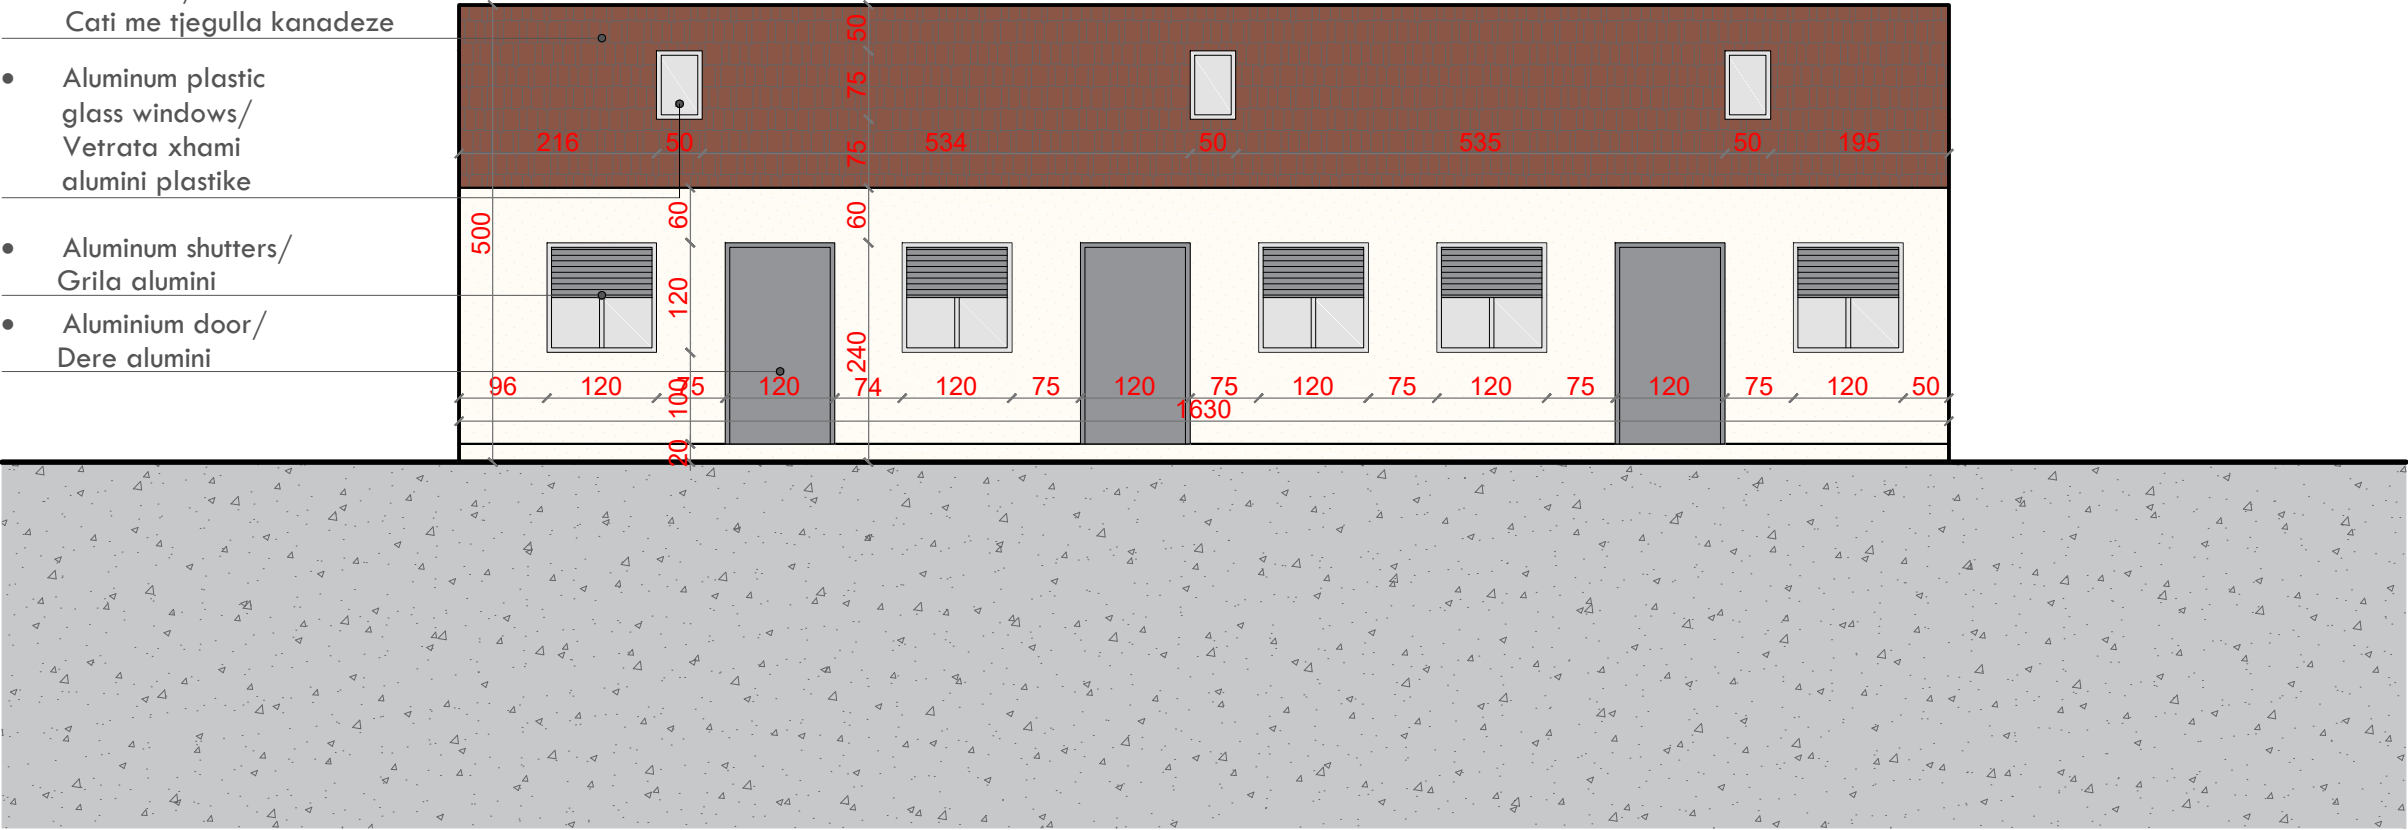

LEGEND

 PLASTER AND PAINTING


 CLADDING WITH STONE TILES

 GLASS PARAPET

 WINDOW SHUTTERS

 ROOF WITH TILES

BUILDING Nr. 14, VLORE - EXISTING CONDITIONS, VIEW 2

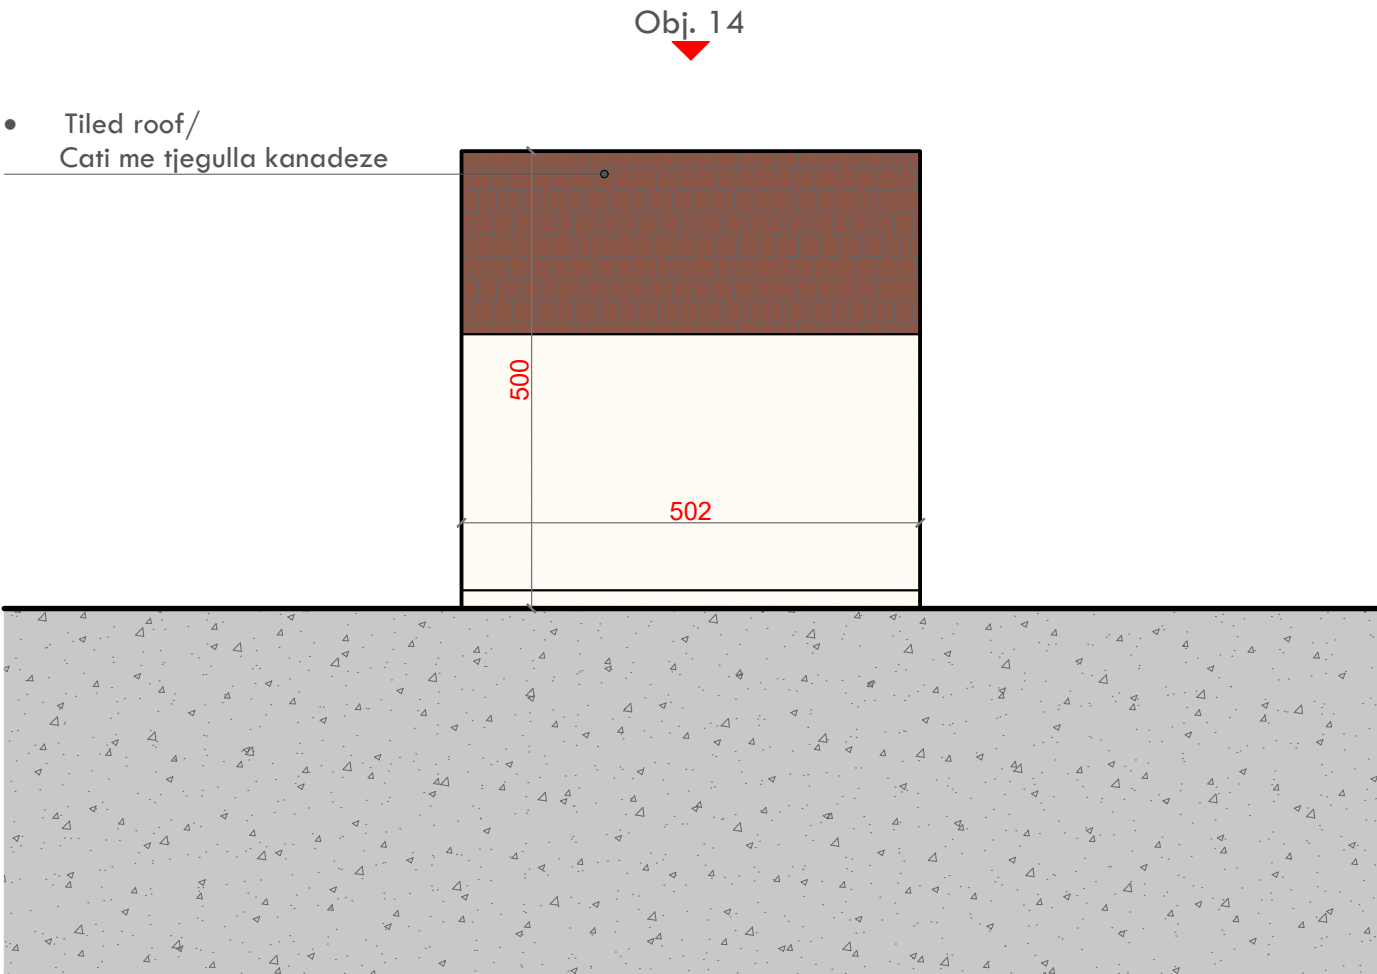

LEGEND

PLASTER AND PAINTING

CLADDING WITH STONE TILES

GLASS PARAPET

WINDOW SHUTTERS

ROOF WITH TILES

FOCUS ARCHITECTURE
adresa: Rr. "Brigada VIII" TIRANE
e-mail: f.architecture@yahoo.com
mob.1: +355 69 4006658
mob.2: +355 68 2093714

EMRI I PROJEKTIT: Rikualifikimi urban në zonën e tregut të hapur të Qytetit të Vlorës.

PROJECT NAME: Urban redevelopment in the open market area of the City of Vlora.

ZHVILLUES: BASHKIA VLORE
DEVELOPER: MUNICIPALITY OF VLORA

PROJEKTI ARKITEKTONIK:
ARCHITECTURAL PROJECT

"FOCUS ARCHITECTURE" sh.p.k.
LIÇ. N.6999/3

PROJEKTI INFRASTRUKTURES:
INFRASTRUCTURE PROJECT:

"SEED CONSULTING" sh.p.k.
LIÇ. N.6999/10

EMËRTIMI I FLETËS: Gjendje ekzistuese/ Pamja 2
PAGE NAME: Existing Condition /View 2

FAZA E PROJEKTIT: Projekt Zbatimi
PROJECT PHASE: Implementation Project

SHËNIMET:		
Nr.	Shënimet	Data

DATA: Gusht 2025


-

SHKALLA E VIZATIMIT:	FORMATI I FLETËS:
1 : 10	A3

NR. I FLETËS:

A-04

BUILDING Nr. 14, VLORE - EXISTING CONDITIONS, VIEW 3

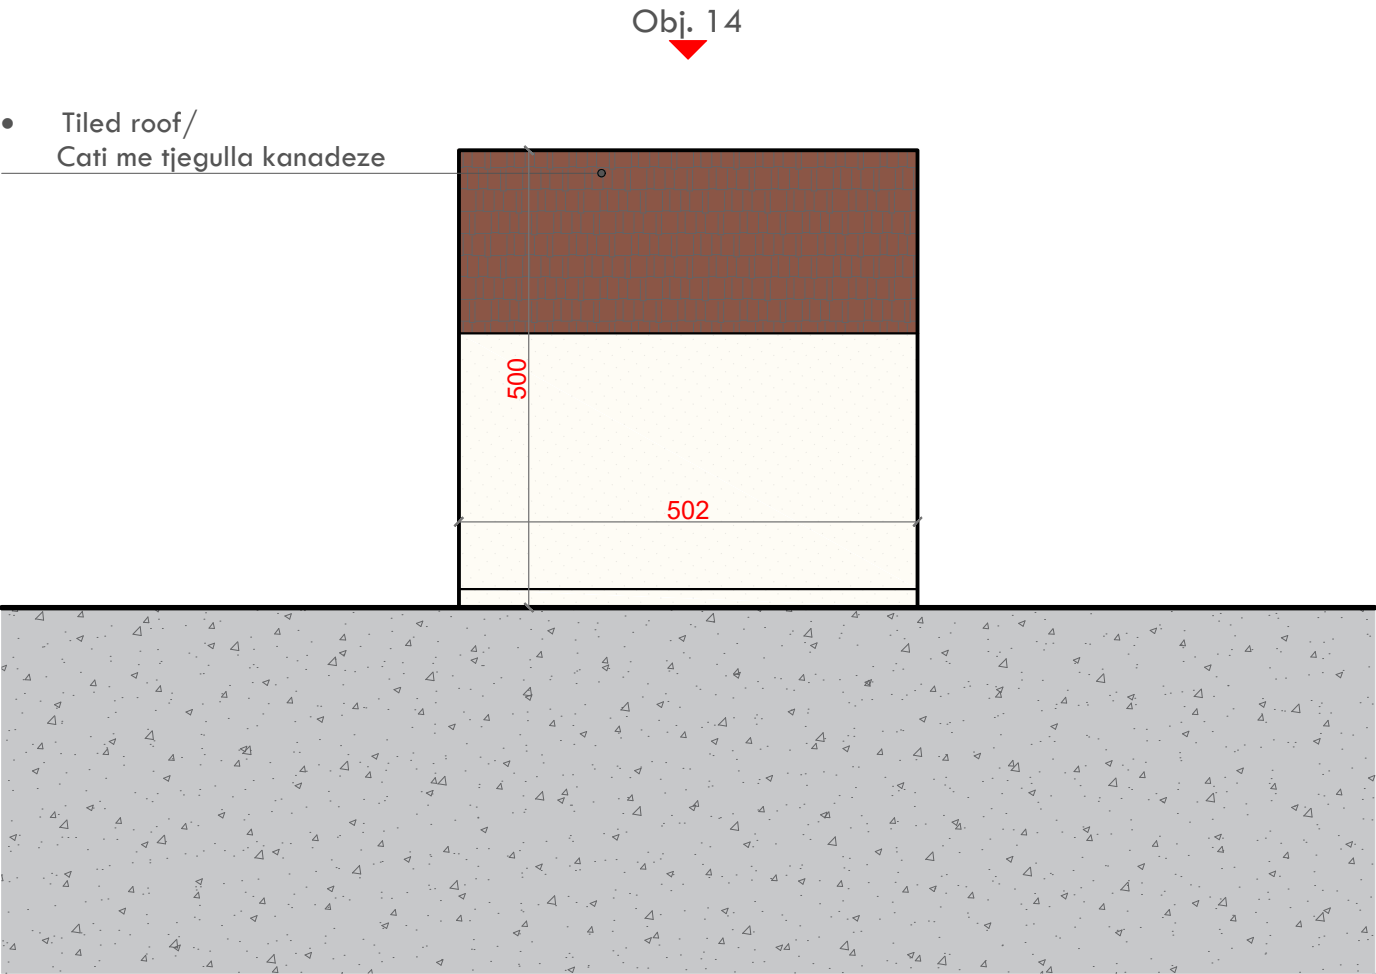

LEGEND

PLASTER AND PAINTING

CLADDING WITH STONE TILES

GLASS PARAPET

WINDOW SHUTTERS

ROOF WITH TILES

FOCUS ARCHITECTURE
adresa: Rr. "Brigada VIII" TIRANE
e-mail: f.architecture@yahoo.com
mob.1: +355 69 4006658
mob.2: +355 68 2093714

EMRI I PROJEKTIT: Rikualifikimi urban në zonën e tregut të hapur të Qytetit të Vlorës.

PROJECT NAME: Urban redevelopment in the open market area of the City of Vlora.

ZHVILLUES: BASHKIA VLORE
DEVELOPER: MUNICIPALITY OF VLORA

PROJEKTI ARKITEKTONIK:
ARCHITECTURAL PROJECT

"FOCUS ARCHITECTURE" sh.p.k.
LIÇ. N.6999/3

PROJEKTI INFRASTRUKTURES:
INFRASTRUCTURE PROJECT:

"SEED CONSULTING" sh.p.k.
LIÇ. N.6999/10

EMËRTIMI I FLETËS: Gjendje ekzistuese/ Pamja 3
PAGE NAME: Existing Condition /View 3

FAZA E PROJEKTIT: Projekt Zbatimi
PROJECT PHASE: Implementation Project

SHËNIMET:		
Nr.	Shënimet	Data

DATA: Gusht 2025

-

SHKALLA E VIZATIMIT:	FORMATI I FLETËS:
1 : 10	A3

NR. I FLETËS:

A-05

BUILDING Nr. 14, VLORE - EXISTING CONDITIONS, VIEW 4



FOCUS ARCHITECTURE
adresa: Rr. "Brigada VIII" TIRANE
e-mail: f.architecture@yahoo.com
mob.1: +355 69 4006658
mob.2: +355 68 2093714

EMRI I PROJEKTIT: Rikualifikimi urban në zonën e tregut të hapur të Qytetit të Vlorës.

PROJECT NAME: Urban redevelopment in the open market area of the City of Vlora.

ZHVILLUES: BASHKIA VLORE
DEVELOPER: MUNICIPALITY OF VLORA

PROJEKTI ARKITEKTONIK:
ARCHITECTURAL PROJECT

"FOCUS ARCHITECTURE" sh.p.k.
LIÇ. N.6999/3

PROJEKTI INFRASTRUKTURES:
INFRASTRUCTURE PROJECT:

"SEED CONSULTING" sh.p.k.
LIÇ. N.6999/10

EMËRTIMI I FLETËS: Gjendje ekzistuese/ Pamja 4
PAGE NAME: Existing Condition /View 4

FAZA E PROJEKTIT: Projekt Zbatimi
PROJECT PHASE: Implementation Project

SHËNIMET:		
Nr.	Shënimet	Data


DATA: Gusht 2025
-

SHKALLA E VIZATIMIT:	FORMATI I FLETËS:
1 : 10	A3

NR. I FLETËS:
A-06

Obj. 14

- Tiled roof/
Cati me tjegulla kanadeze

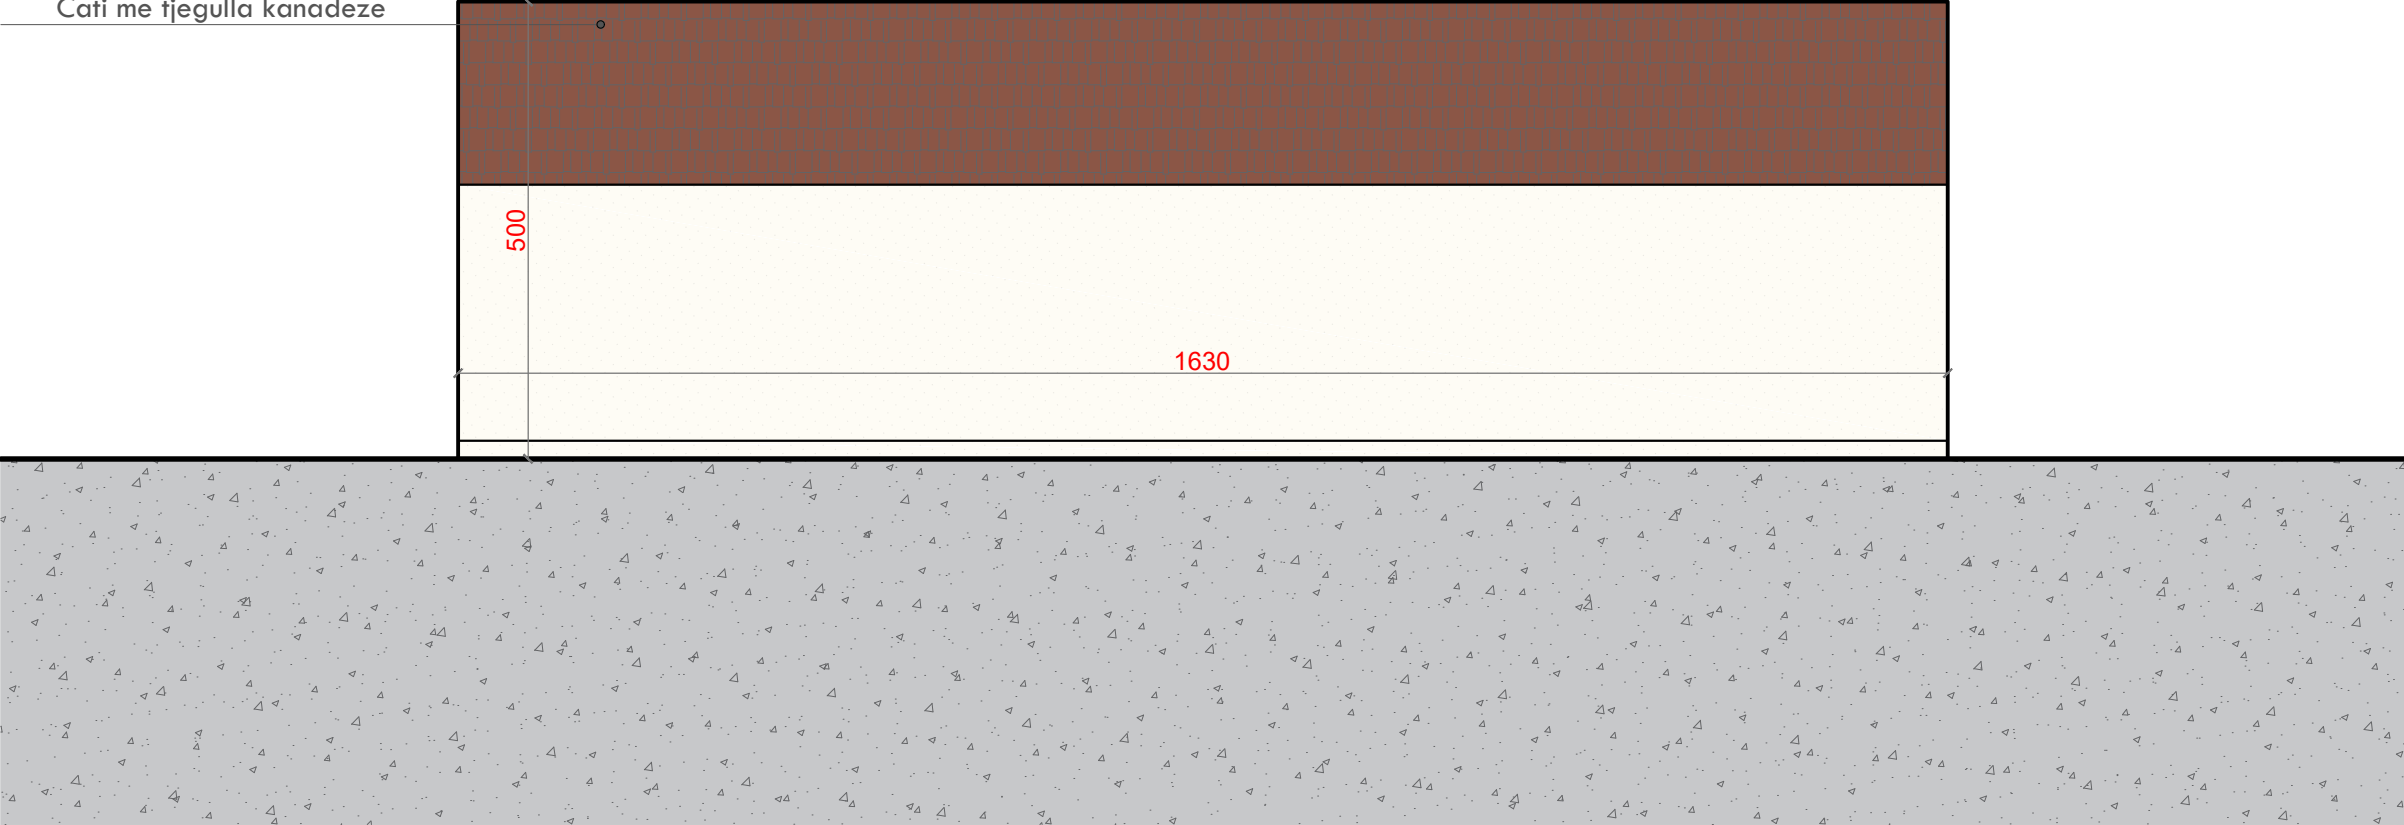

LEGEND



PLASTER AND PAINTING



CLADDING WITH STONE TILES



GLASS PARAPET



WINDOW SHUTTERS



ROOF WITH TILES

BUILDING Nr. 14, VLORE - RESTORATION, VIEW 1



EMRI I PROJEKTIT: Rikualifikimi urban në zonën e tregut të hapur të Qytetit të Vlorës.

PROJECT NAME: Urban redevelopment in the open market area of the City of Vlorë.

ZHVILLUES: BASHKIA VLORE
DEVELOPER: MUNICIPALITY OF VLORA

PROJEKTI ARKITEKTONIK:
ARCHITECTURAL PROJECT

"FOCUS ARCHITECTURE" sh.p.k.
LIČ. N.6999/3

PROJEKTI INFRASTRUKTURES:
INFRASTRUCTURE PROJECT:

"SEED CONSULTING" sh.p.k.
LIÇ. N.6999/10

EMËRTIMI I FLETËS: Restaurimi / Pamja 1
PAGE NAME: Restoration /View 1

FAZA E PROJEKTIT: *Projekt Zbatimi*
PROJECT PHASE: *Implementation Project*

SHĚNIMET:

Nr.	Shënimet	Data

DATA: Gusht 2025

SHKALLA E VIZATIMIT:	FORMATI I FLETËS:
----------------------	-------------------

1 : 10

A3


NR. I FLETËS:

A-07

Obj. 14



- Cladding with insulation system,
Veshje me sistem kapot

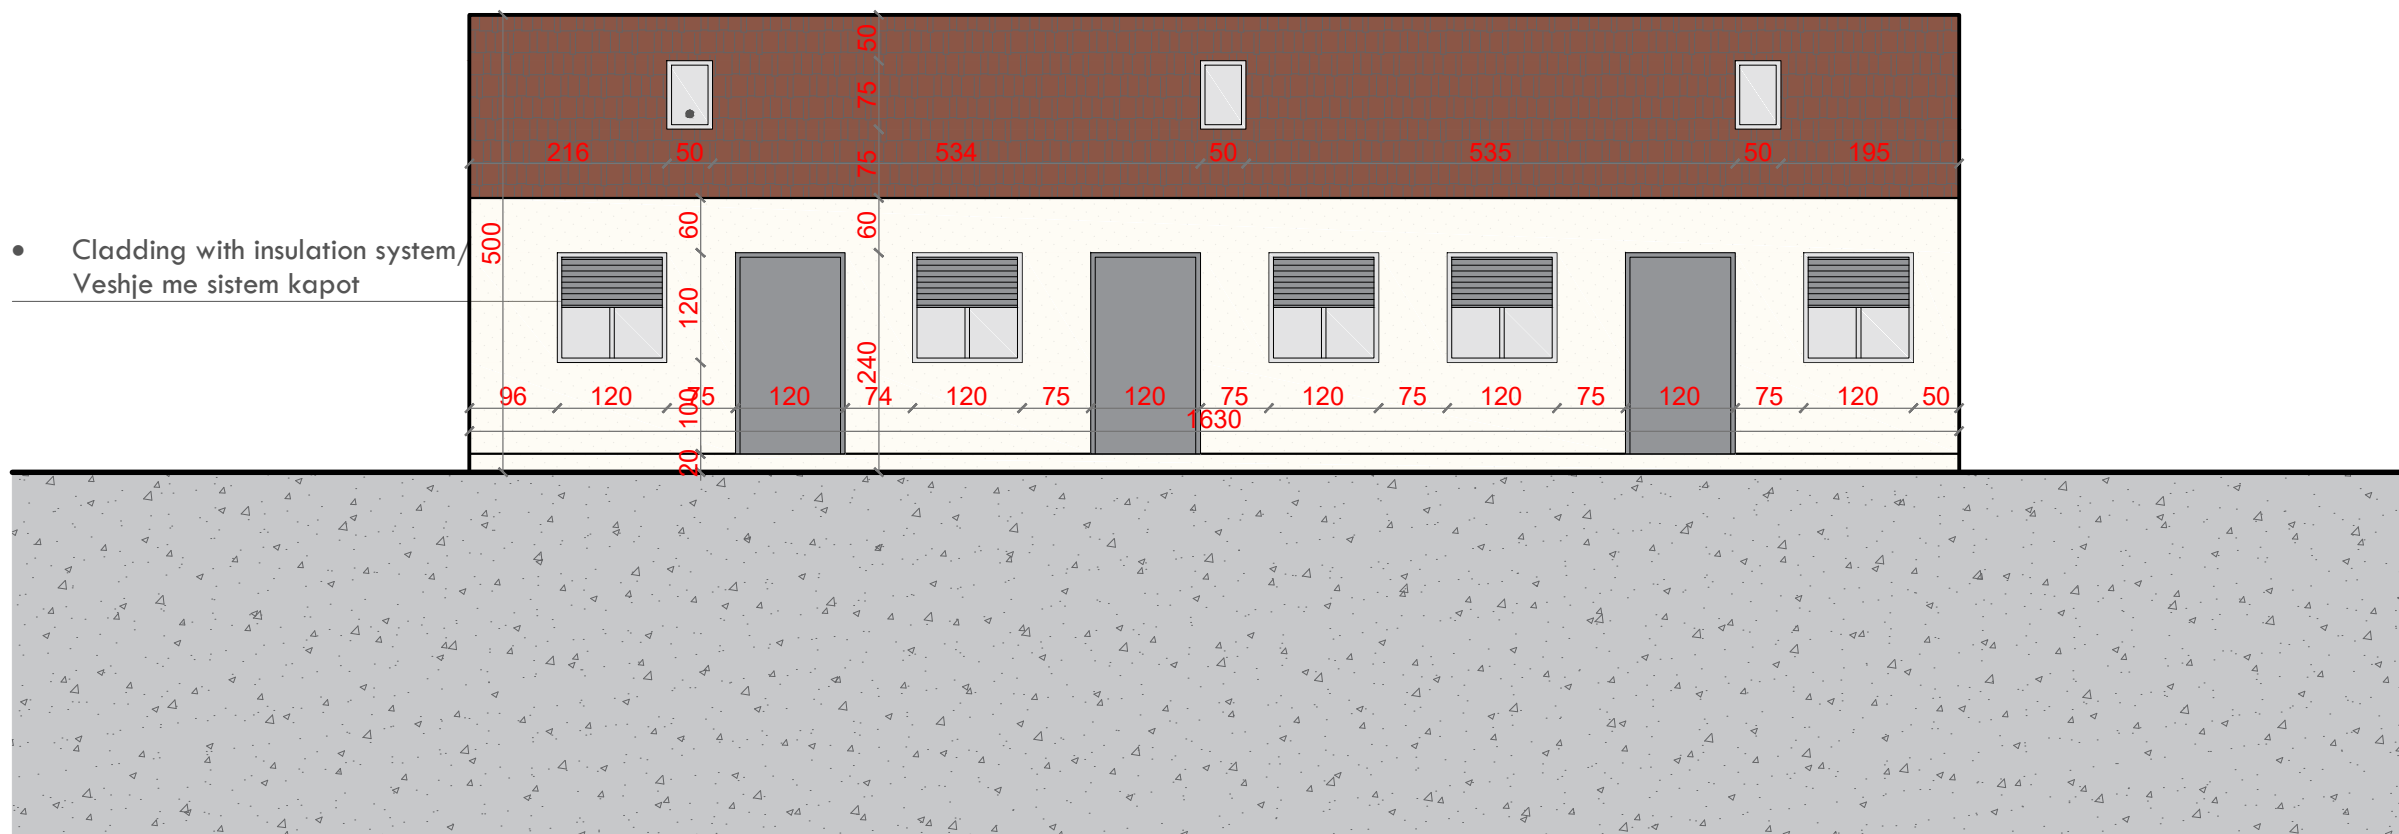

LEGEND



CLADDING WITH INSULATION SYSTEM



CONCRETE STAIRS



GLASS PARAPET




WINDOW SHUTTERS



ROOF WITH TILES

BUILDING Nr. 14, VLORE - RESTORATION, VIEW 2

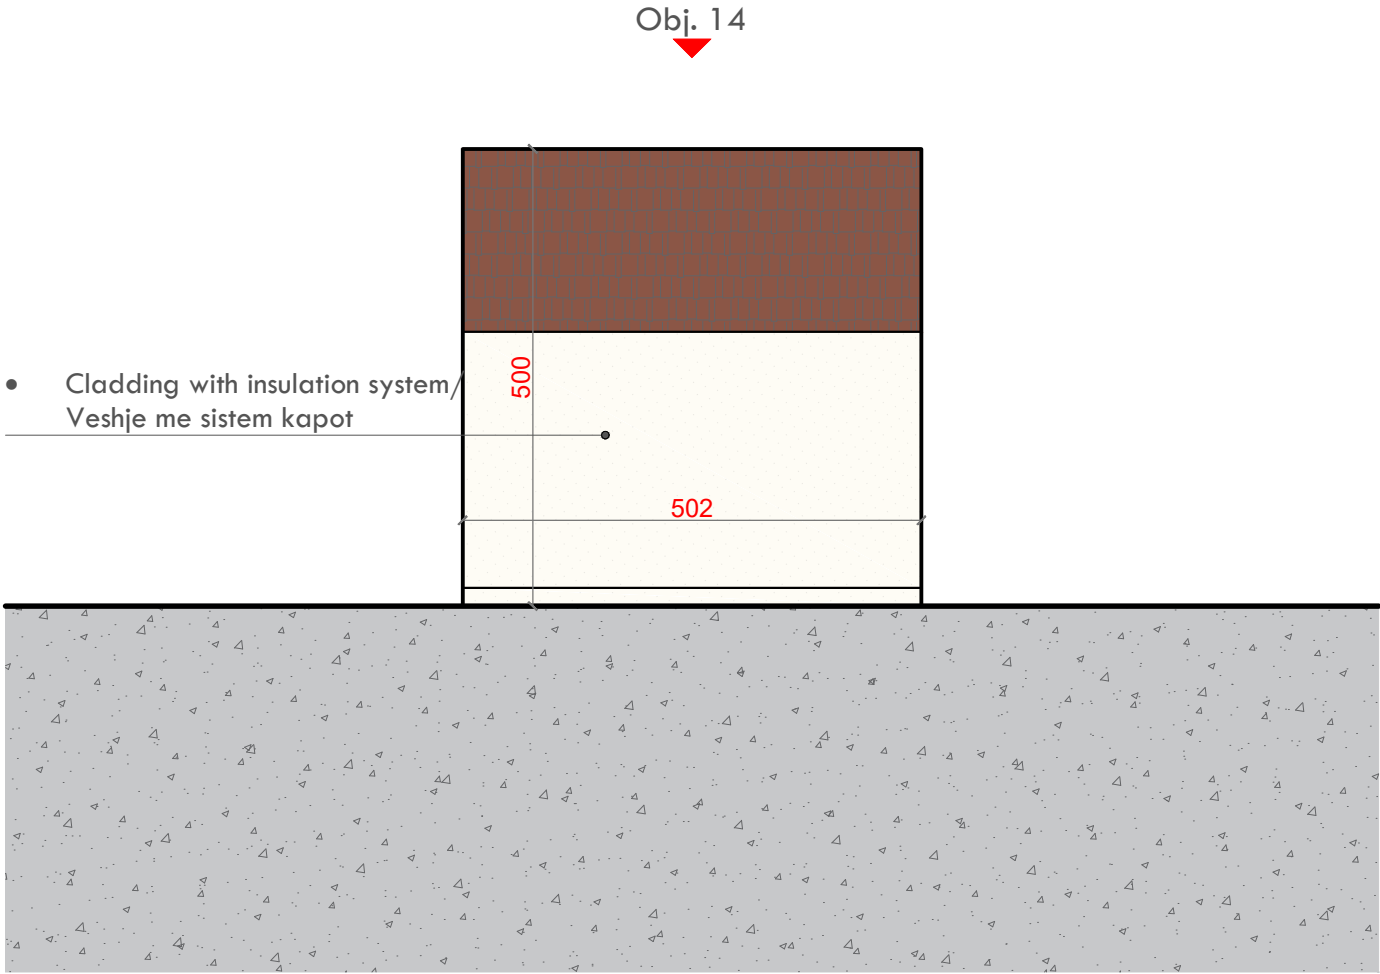

LEGEND

CLADDING WITH INSULATION SYSTEM

CONCRETE STAIRS

GLASS PARAPET

WINDOW SHUTTERS

ROOF WITH TILES

FOCUS ARCHITECTURE
adresa: Rr. "Brigada VIII" TIRANE
e-mail: f.architecture@yahoo.com
mob.1: +355 69 4006658
mob.2: +355 68 2093714

EMRI I PROJEKTIT: Rikualifikimi urban në zonën e tregut të hapur të Qytetit të Vlorës.

PROJECT NAME: Urban redevelopment in the open market area of the City of Vlora.

ZHVILLUES : BASHKIA VLORE
DEVELOPER: MUNICIPALITY OF VLORA

PROJEKTI ARKITEKTONIK:
ARCHITECTURAL PROJECT

"FOCUS ARCHITECTURE" sh.p.k.
LIÇ. N.6999/3

PROJEKTI INFRASTRUKTURES:
INFRASTRUCTURE PROJECT:

"SEED CONSULTING" sh.p.k.
LIÇ. N.6999/10

EMËRTIMI I FLETËS: Restaurimi / Pamja 2
PAGE NAME: Restoration /View 2

FAZA E PROJEKTIT: Projekt Zbatimi
PROJECT PHASE: Implementation Project

SHËNIMET:		
Nr.	Shënimet	Data

DATA: Gusht 2025


-

SHKALLA E VIZATIMIT:	FORMATI I FLETËS:
1 : 10	A3

NR. I FLETËS:

A-08

BUILDING Nr. 14, VLORE - RESTORATION, VIEW 3

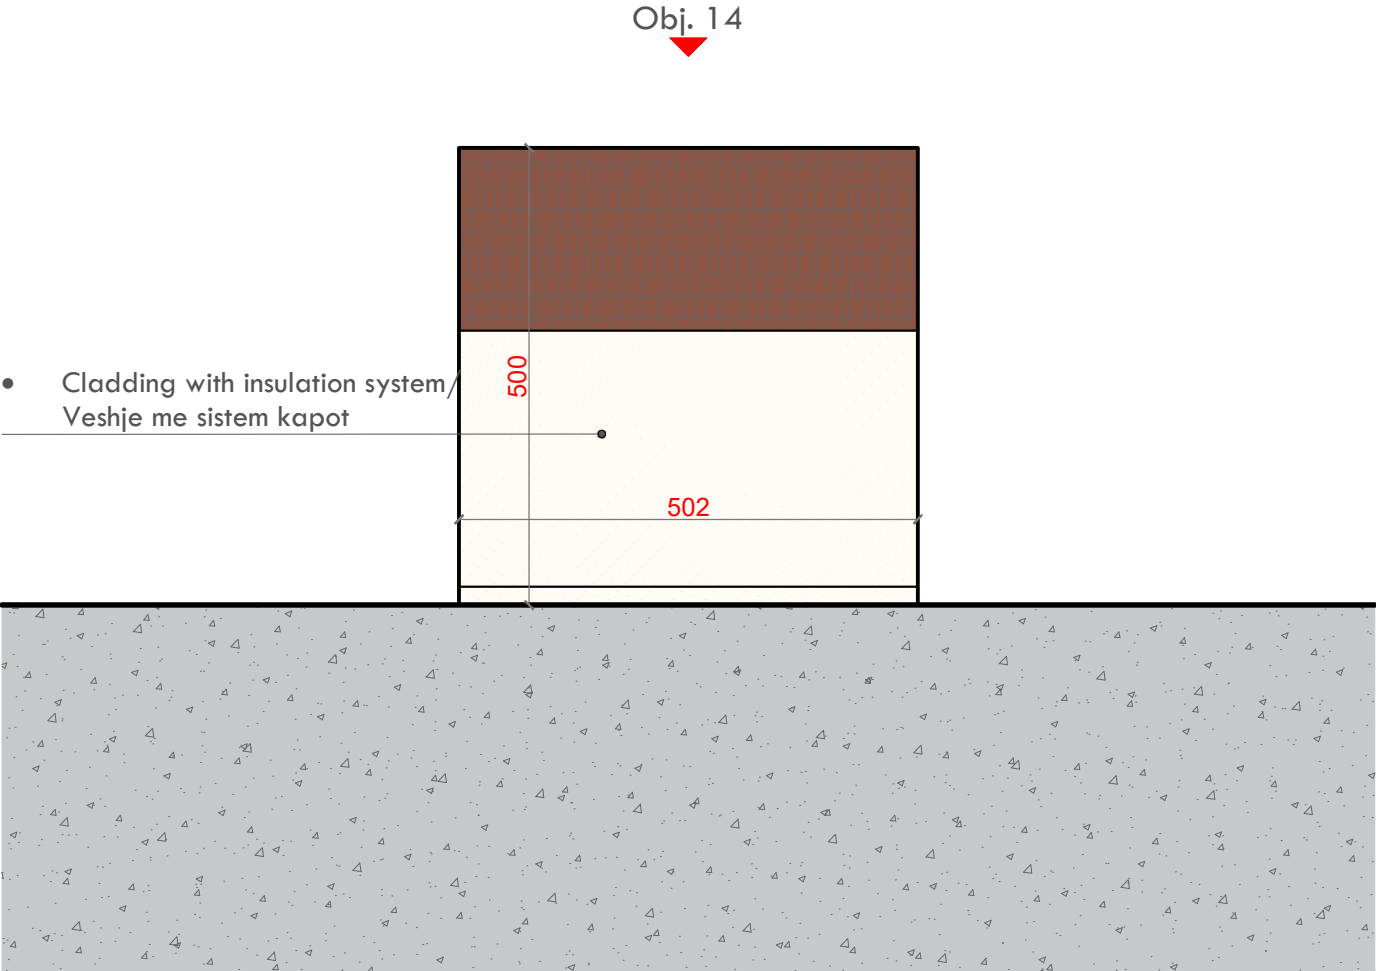

LEGEND

CLADDING WITH INSULATION SYSTEM

CONCRETE STAIRS

GLASS PARAPET

WINDOW SHUTTERS

ROOF WITH TILES

FOCUS ARCHITECTURE
adresa: Rr. "Brigada VIII" TIRANE
e-mail: f.architecture@yahoo.com
mob.1: +355 69 4006658
mob.2: +355 68 2093714

EMRI I PROJEKTIT: Rikualifikimi urban në zonën e tregut të hapur të Qytetit të Vlorës.

PROJECT NAME: Urban redevelopment in the open market area of the City of Vlora.

ZHVILLUES : BASHKIA VLORE
DEVELOPER: MUNICIPALITY OF VLORA

PROJEKTI ARKITEKTONIK:
ARCHITECTURAL PROJECT

"FOCUS ARCHITECTURE" sh.p.k.
LIÇ. N.6999/3

PROJEKTI INFRASTRUKTURES:
INFRASTRUCTURE PROJECT:

"SEED CONSULTING" sh.p.k.
LIÇ. N.6999/10

EMËRTIMI I FLETËS: Restaurimi / Pamja 3
PAGE NAME: Restoration /View 3

FAZA E PROJEKTIT: Projekt Zbatimi
PROJECT PHASE: Implementation Project

SHËNIMET:		
Nr.	Shënimet	Data

DATA: Gusht 2025

-

SHKALLA E VIZATIMIT:	FORMATI I FLETËS:
1 : 10	A3

NR. I FLETËS:

A-09