



FOCUS ARCHITECTURE
adresa: Rr. "Brigada VIII" TIRANE
e-mail: f.architecture@yahoo.com
mob.1: +355 69 4006658
mob.2: +355 68 2093714

EMRI I PROJEKTIT: Rikualifikimi urban në zonën
e tregut të hapur të Qytetit të Vlorës.

PROJECT NAME: Urban redevelopment in the
open market area of the City of Vlorë.

ZHVILLUES: BASHKIA VLORË
DEVELOPER: MUNICIPALITY OF VLORë

PROJEKTI ARKITEKTONIK:
ARCHITECTURAL PROJECT

"FOCUS ARCHITECTURE" sh.p.k.
LIÇ. N.6999/3

PROJEKTI INFRASTRUKTURES:
INFRASTRUCTURE PROJECT:

"SEED CONSULTING" sh.p.k.
LIÇ. N.6999/10

EMËRTIMI I FLETËS: Analize Fotografike/
Sheshi Nr.1 Rezidencial
PAGE NAME: Photographic Analysis/
Square Nr.1 Residential

FAZA E PROJEKTIT: Projekt Zbatimi
PROJECT PHASE: Implementation Project

SHËNIMET:
NOTES

Nr.	Shënimet	Data

DATA: Gusht 2025

-

SHKALLA E VIZATIMIT:
DRAWING SCALE:

FORMATI I FLETËS:
SHEET SIZE:

A3

NR. I FLETËS:
SHEET NR:

A-03



EMRI I PROJEKTIT: Rikualifikimi urban në zonën e tregut të hapur të Qytetit të Vlorës.

PROJECT NAME: Urban redevelopment in the open market area of the City of Vlorë.

ZHVILLUES: BASHKIA VLORË
DEVELOPER: MUNICIPALITY OF VLORë

PROJEKTI ARKITEKTONIK:
ARCHITECTURAL PROJECT

"FOCUS ARCHITECTURE" sh.p.k.
LIÇ. N.6999/3

PROJEKTI INFRASTRUKTURES:
INFRASTRUCTURE PROJECT:

"SEED CONSULTING" sh.p.k.
LIÇ. N.6999/10

EMËRTIMI I FLETËS: Analize Fotografike/
Sheshi Nr.1 Rezidencial
PAGE NAME: Photographic Analysis/
Square Nr.1 Residential


FAZA E PROJEKTIT: Projekt Zbatimi
PROJECT PHASE: Implementation Project

SHËNIMET: NOTES		
Nr.	Shënimet	Data

DATA: Gusht 2025
-

SHKALLA E VIZATIMIT: DRAWING SCALE:	FORMATI I FLETËS: SHEET SIZE: A3
--	---

NR. I FLETËS:
SHEET NR:
A-04

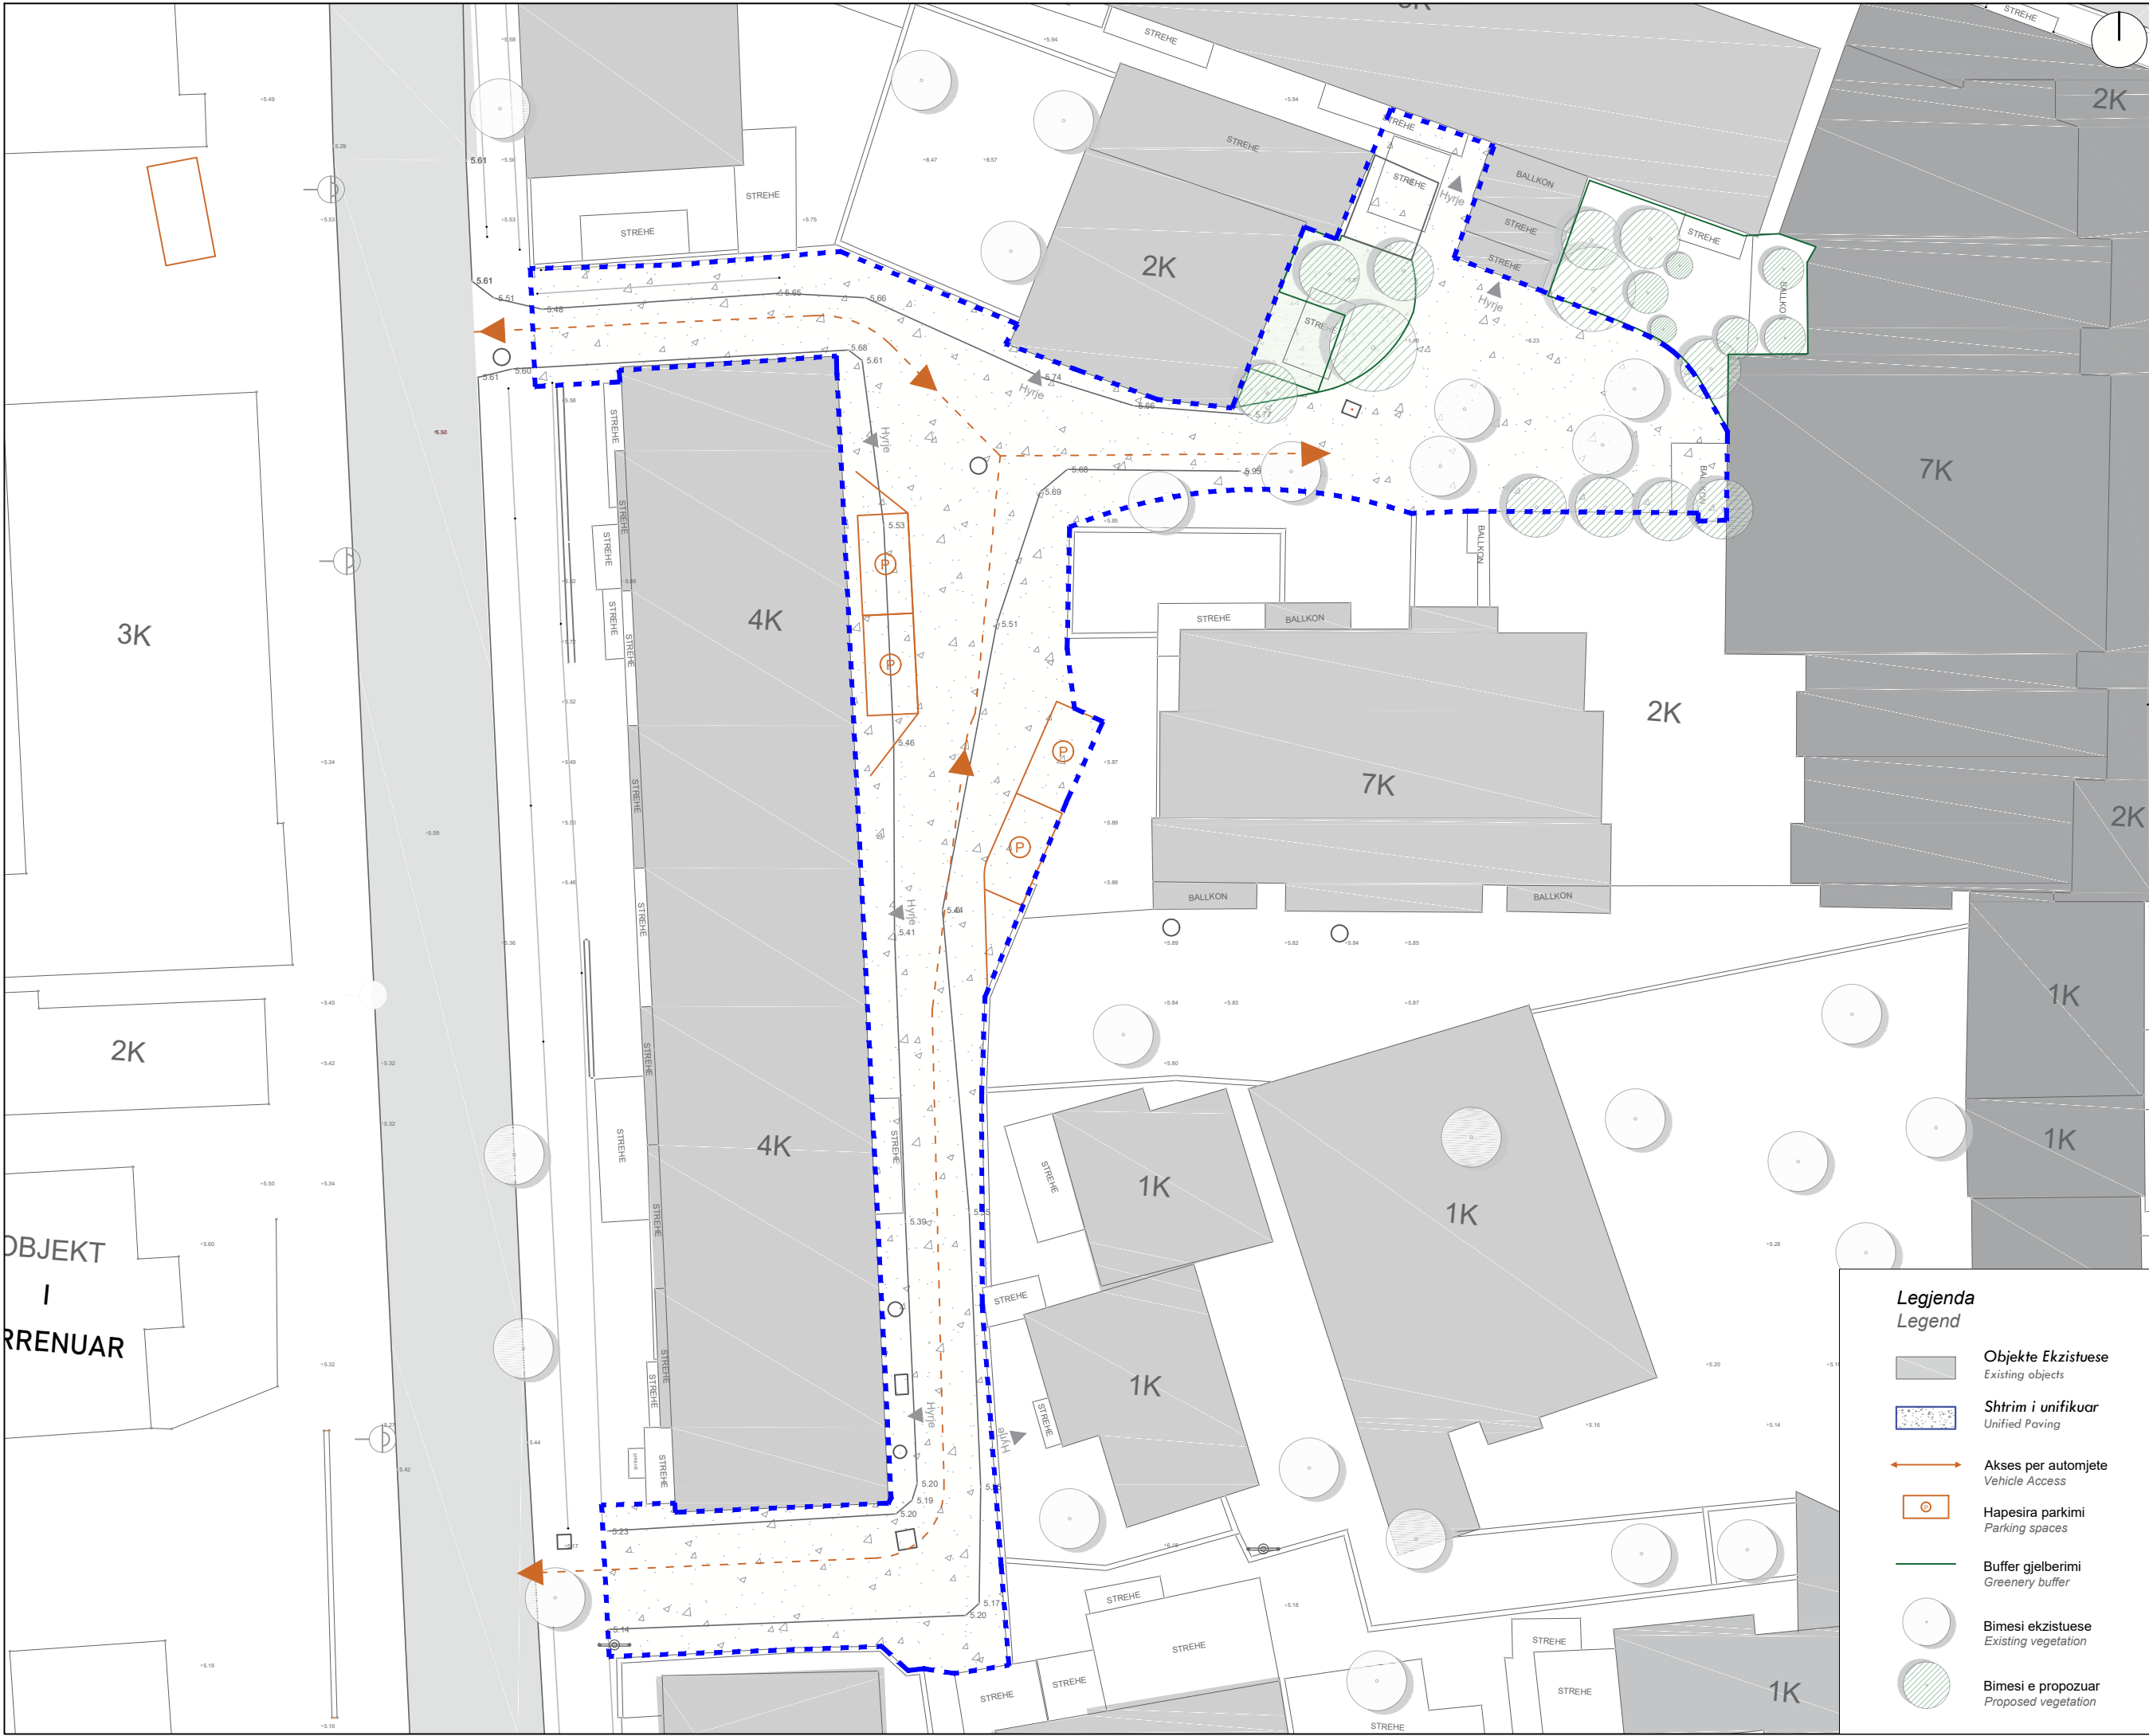



FOCUS ARCHITECTURE
adresa: Rr. "Brigada VIII" TIRANE
e-mail: f.architecture@yahoo.com
mob.1: +355 69 4006658
mob.2: +355 68 2093714

EMRI I PROJEKTIT: Rikualifikimi urban në zonën e tregut të hapur të Qytetit të Vlorës.

PROJECT NAME: Urban redevelopment in the open market area of the City of Vlorë.

ZHVILLUES: BASHKIA VLORË
DEVELOPER: MUNICIPALITY OF VLORA

PROJEKTI ARKITEKTONIK:
ARCHITECTURAL PROJECT

"FOCUS ARCHITECTURE" sh.p.k.
LIÇ. N.6999/3

PROJEKTI INFRASTRUKTURES:
INFRASTRUCTURE PROJECT:

"SEED CONSULTING" sh.p.k.
LIÇ. N.6999/10

EMËRTIMI I FLETËS: NDERHYRJET Sheshi Nr.1
PAGE NAME: INTERVENTIONS Square Nr.1

FAZA E PROJEKTIT: Projekt Zbatimi
PROJECT PHASE: Implementation Project

SHËNIMET: NOTES		
Nr.	Shënimet	Data

DATA: Gusht 2025

SHKALLA E VIZATIMIT: DRAWING SCALE:	FORMATI I FLETËS: SHEET SIZE:
1 : 300	A3

NR. I FLETËS:
SHEET NR:

A-05



FOCUS ARCHITECTURE
adresa: Rr. "Brigada VIII" TIRANE
e-mail: f.architecture@yahoo.com
mob.1: +355 69 4006658
mob.2: +355 68 2093714

EMRI I PROJEKTIT: Rikualifikimi urban në zonën e tregut të hapur të Qytetit të Vlorës.

PROJECT NAME: Urban redevelopment in the open market area of the City of Vlorë.

ZHVILLUES: BASHKIA VLORË
DEVELOPER: MUNICIPALITY OF VLORA

PROJEKTI ARKITEKTONIK:
ARCHITECTURAL PROJECT

"FOCUS ARCHITECTURE" sh.p.k.
LIÇ. N.6999/3

PROJEKTI INFRASTRUKTURES:
INFRASTRUCTURE PROJECT:

"SEED CONSULTING" sh.p.k.
LIÇ. N.6999/10

EMËRTIMI I FLETËS: PROPOZIM:
SHESHI NR.1
PAGE NAME: PROPOSAL:
SQUARE NR.1

FAZA E PROJEKTIT: Projekt Zbatimi
PROJECT PHASE: Implementation Project

SHËNIMET:
NOTES

Nr.	Shënimet	Data


DATA: Gusht 2025
-

SHKALLA E VIZATIMIT:
DRAWING SCALE:
1 : 300

FORMATI I FLETËS:
SHEET SIZE:
A3

NR. I FLETËS:
SHEET NR:
A-06

- LEGJENDA**
- Kuota terreni**
-Ground elevation
 - TS Terren i sistemuar**
TS Graded terrain
 - TN Terreni ekzistues**
TN Existing terrain
 - Ndricues**
-Lights
 - Ndricues i ulet h=1m
Low-level lighting (h=1m)
 - Bollard lighting
 - Shtrimet**
-Pavement
 - Gjelberim filtrues
Filtering Greening
 - Beton i lare & aggregate
ne dukje
Exposed washed concrete
& aggregates
 - Mobilim ubran**
-Urban furniture
 - Stol me beton te dardhur dhe
me panel druri per ulje
Bench made of cast concrete
with wooden panel seating
 - Kosh mbeturinash
Garbage Bin
 - Gjelberimi**
-Vegetation
 - Bimesi ekzistuese
 - Jacaranda mimosifolia
 - Olea europaea
 - Cinnamomum camphora
 - Alnus viridis
 - Cupressus sempervirens
 - Santolina neapolitana
 - Rosmarinus officinalis
 - Arbutus unedo

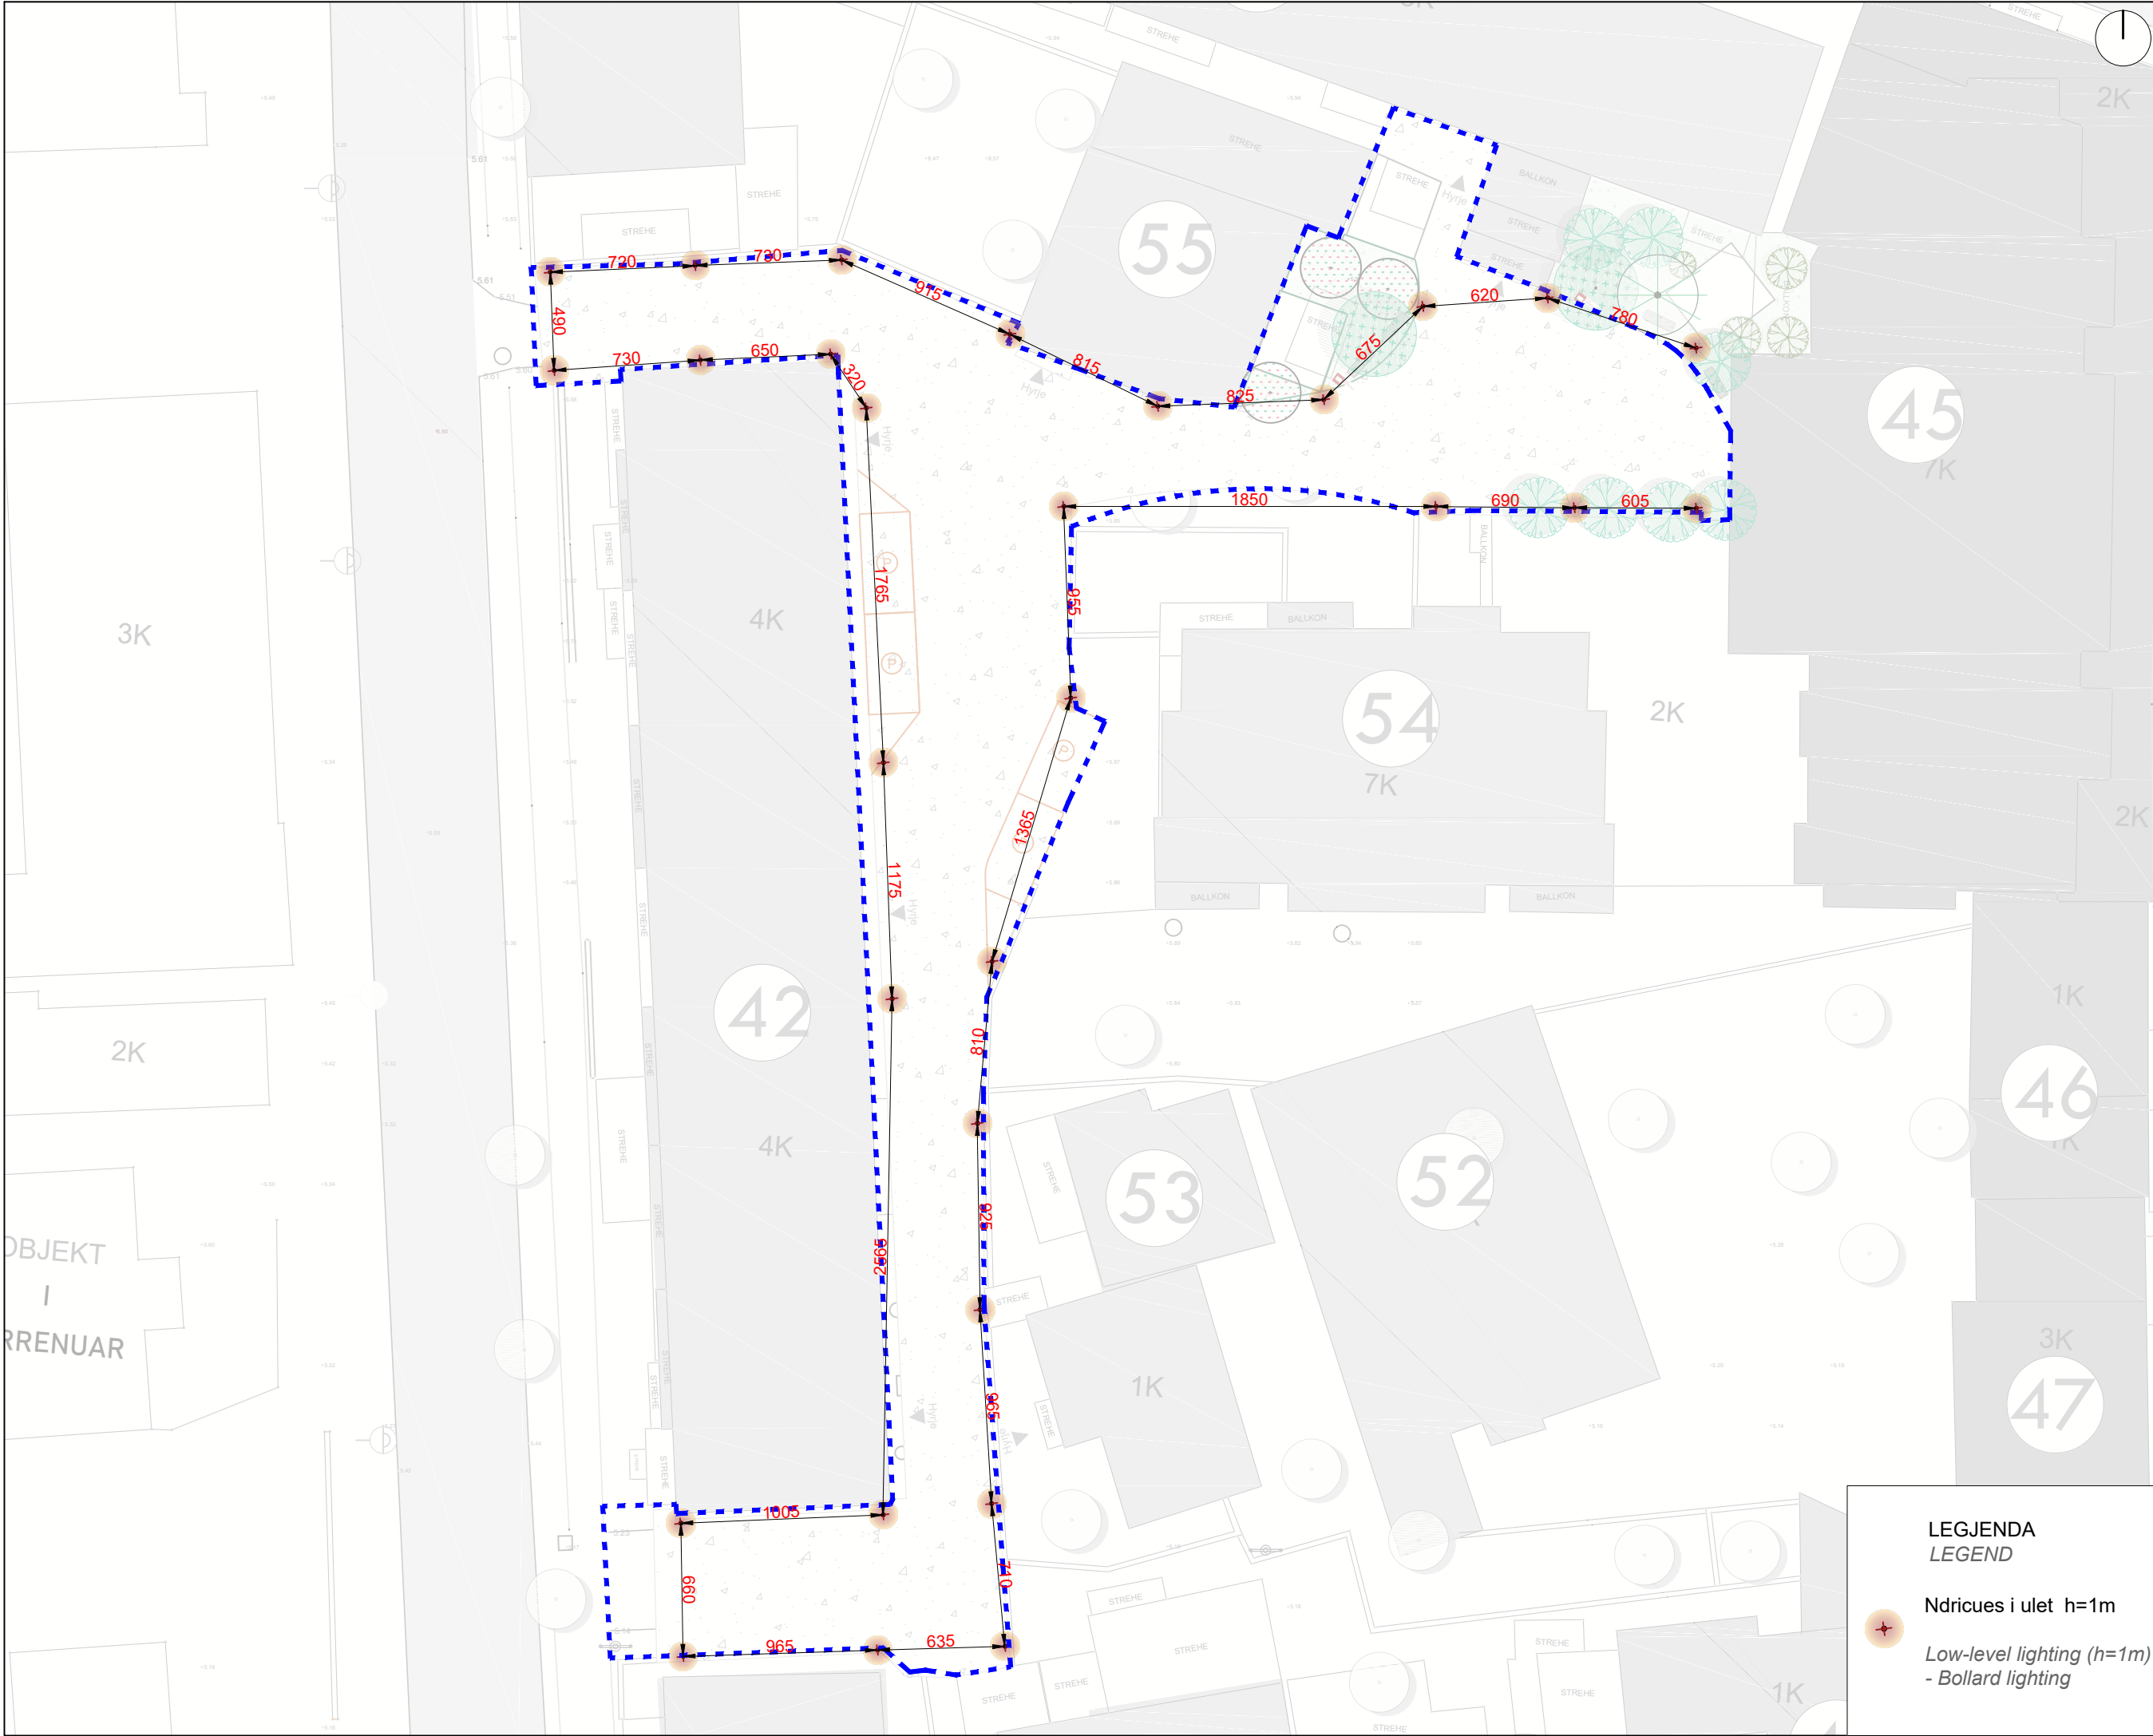



FOCUS ARCHITECTURE
adresa: Rr. "Brigada VIII" TIRANE
e-mail: f.architecture@yahoo.com
mob.1: +355 69 4006658
mob.2: +355 68 2093714

EMRI I PROJEKTIT: Rikualifikimi urban në zonën e tregut të hapur të Qytetit të Vlorës.

PROJECT NAME: Urban redevelopment in the open market area of the City of Vlora.

ZHVILLUES: BASHKIA VLORË
DEVELOPER: MUNICIPALITY OF VLORA

PROJEKTI ARKITEKTONIK:
ARCHITECTURAL PROJECT

"FOCUS ARCHITECTURE" sh.p.k.
LIÇ. N.6999/3

PROJEKTI INFRASTRUKTURES:
INFRASTRUCTURE PROJECT:

"SEED CONSULTING" sh.p.k.
LIÇ. N.6999/10

EMËRTIMI I FLETËS: PROPOZIM:
PAGE NAME: PLANI I NDRICIMIT SH.1
PROPOSAL: LIGHTING PLAN SQ.1

FAZA E PROJEKTIT: Projekt Zbatimi
PROJECT PHASE: Implementation Project

SHËNIMET:
NOTES

Nr.	Shënimet	Data

DATA: Gusht 2025
-


SHKALLA E VIZATIMIT: DRAWING SCALE:	FORMATI I FLETËS: SHEET SIZE:
1 : 300	A3

NR. I FLETËS:
SHEET NR:
A-07

LEGJENDA
LEGEND

 Ndricues i ulet h=1m

 Low-level lighting (h=1m)
- Bollard lighting

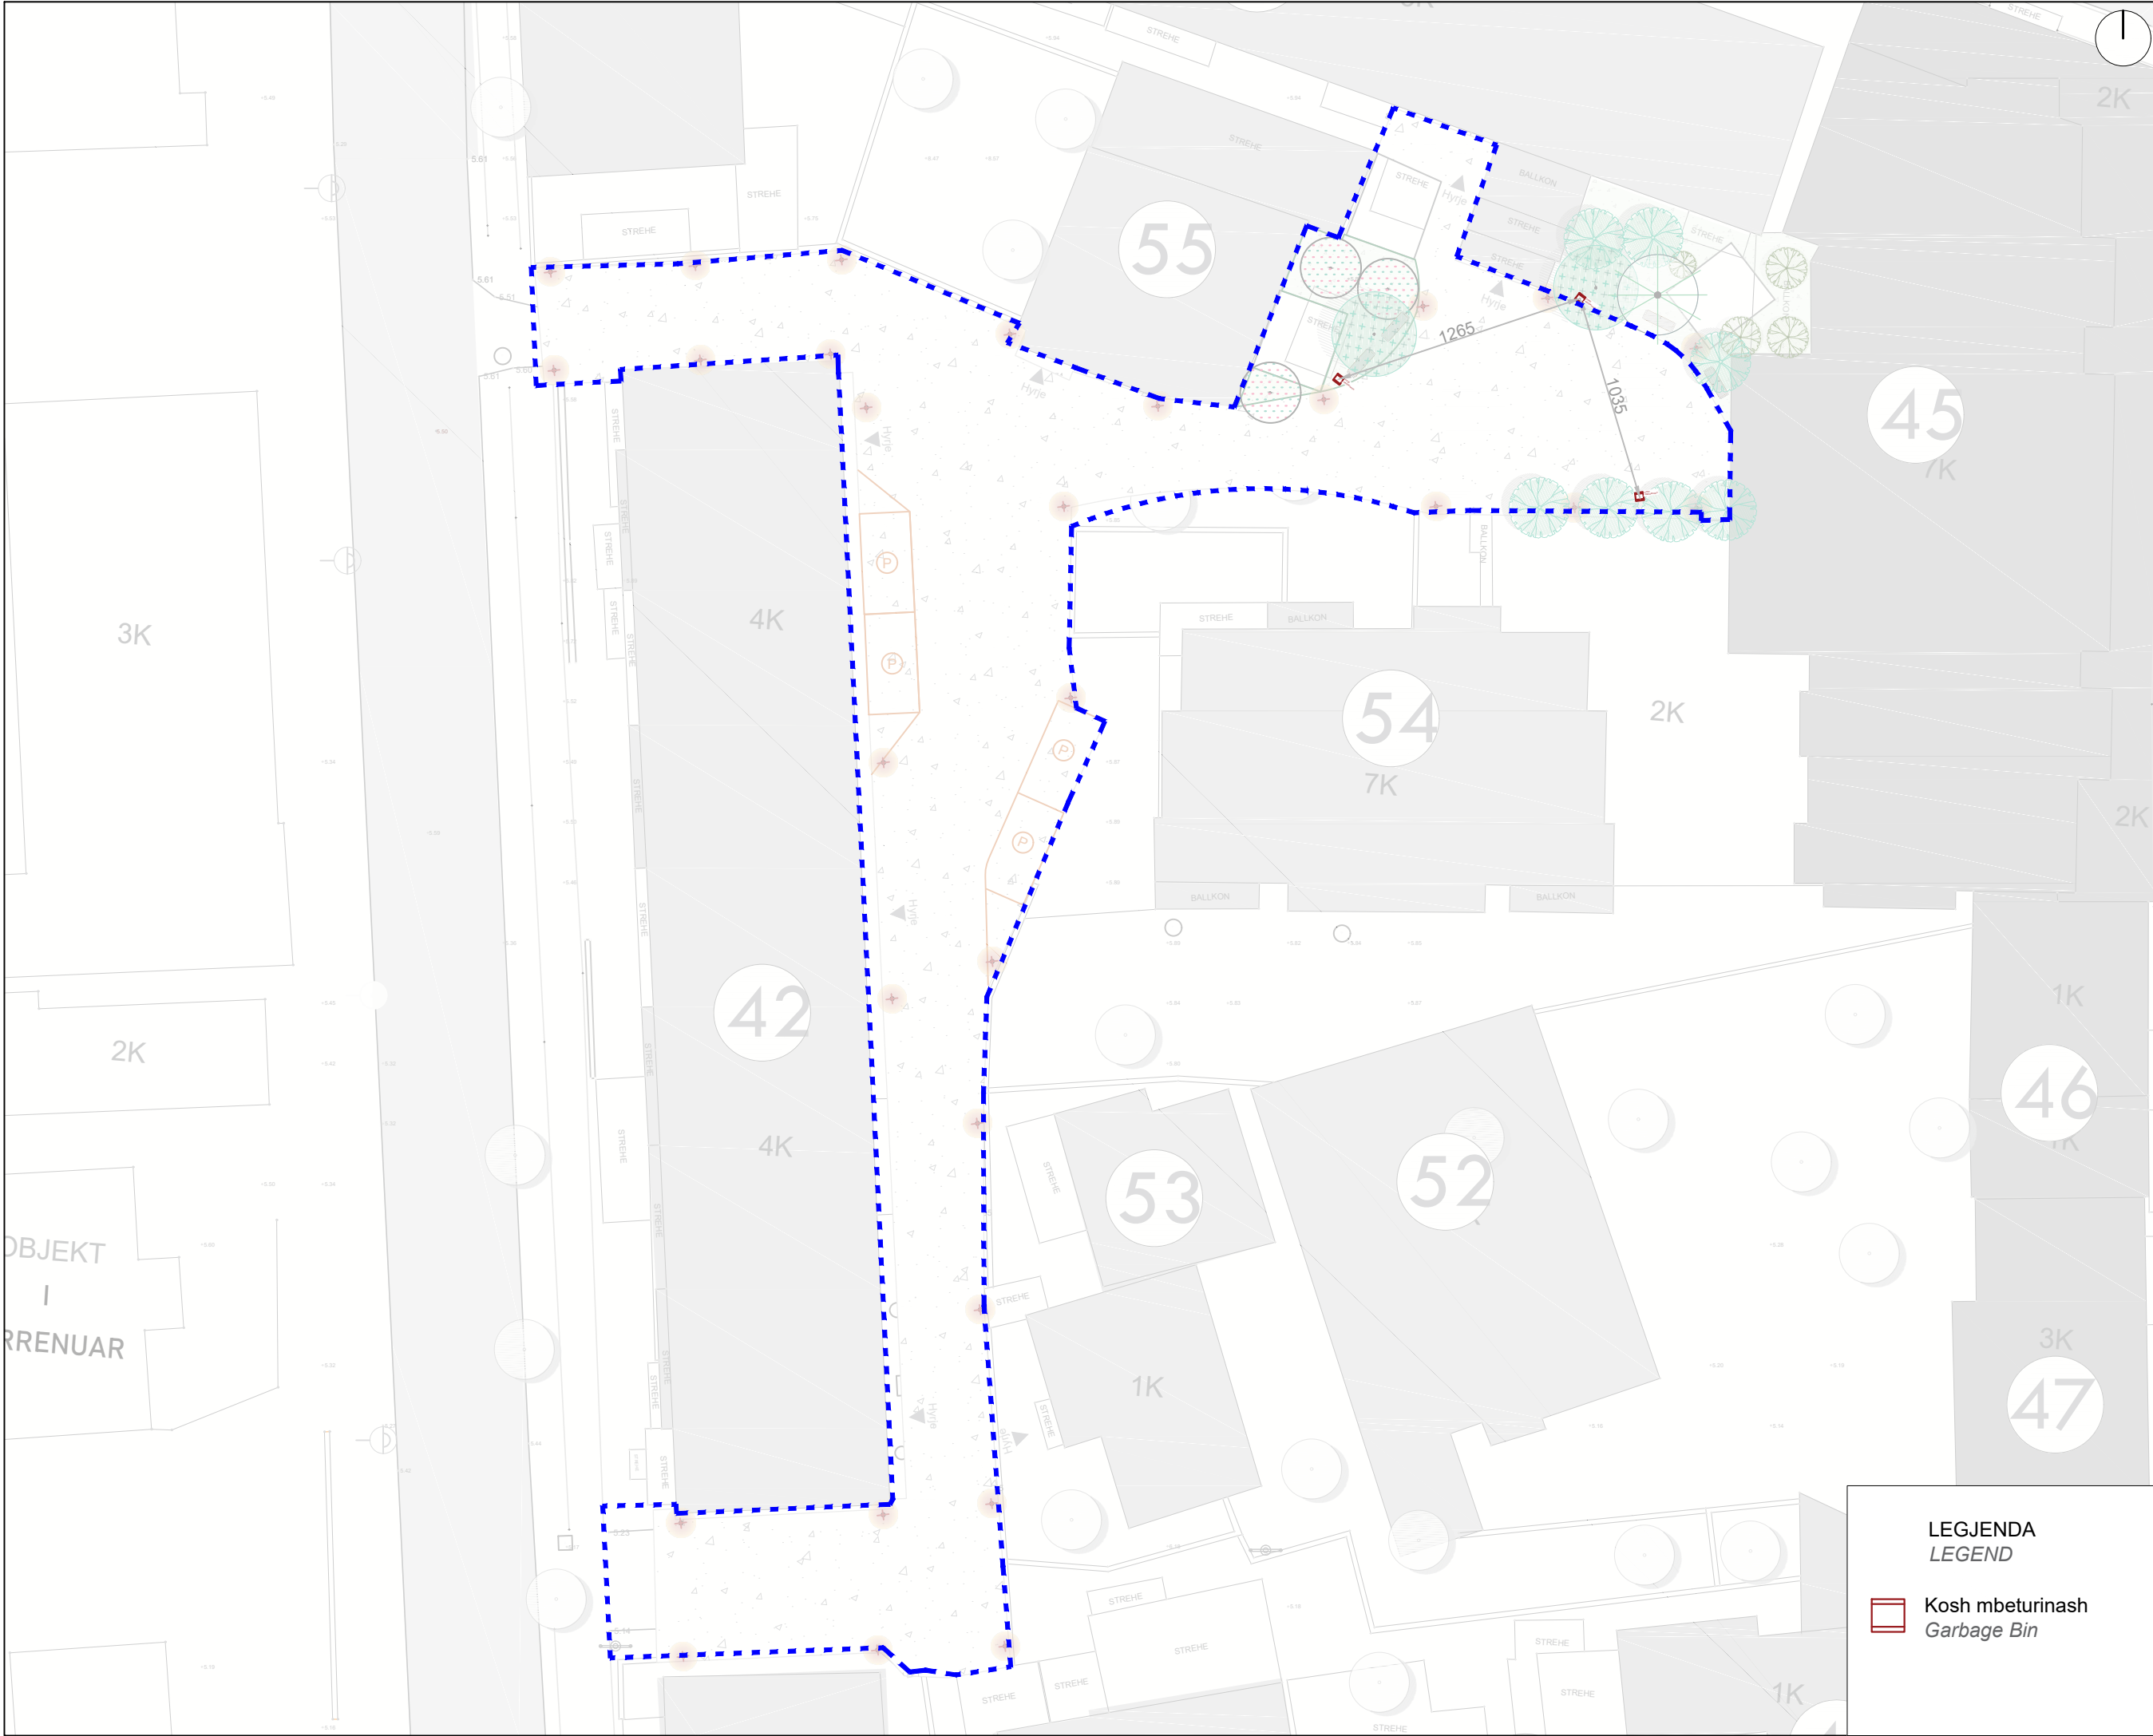

FOCUS ARCHITECTURE
adresa: Rr. "Brigada VIII" TIRANE
e-mail: f.architecture@yahoo.com
mob.1: +355 69 4006658
mob.2: +355 68 2093714

EMRI I PROJEKTIT: Rikualifikimi urban në zonën e tregut të hapur të Qytetit të Vlorës.

PROJECT NAME: Urban redevelopment in the open market area of the City of Vlorë.

ZHVILLUES: BASHKIA VLORE
DEVELOPER: MUNICIPALITY OF VLORA

PROJEKTI ARKITEKTONIK:
ARCHITECTURAL PROJECT

"FOCUS ARCHITECTURE" sh.p.k.
LIÇ. N.6999/3

PROJEKTI INFRASTRUKTURES:
INFRASTRUCTURE PROJECT:

"SEED CONSULTING" sh.p.k.
LIÇ. N.6999/10

EMËRTIMI I FLETËS: PROPOZIM:
PLAN KOSHA SH.1
PAGE NAME: PROPOSAL:
SQUARE NR.1

FAZA E PROJEKTIT: Projekt Zbatimi
PROJECT PHASE: Implementation Project

SHËNIMET:
NOTES

Nr.	Shënimet	Data

DATA: Gusht 2025
-

SHKALLA E VIZATIMIT:
DRAWING SCALE:
1 : 300

FORMATI I FLETËS:
SHEET SIZE:
A3

NR. I FLETËS:
SHEET NR:
A-08

LEGJENDA
LEGEND

 Kosh mbeturinash
Garbage Bin



FOCUS ARCHITECTURE
adresa: Rr. "Brigada VIII" TIRANE
e-mail: f.architecture@yahoo.com
mob.1: +355 69 4006658
mob.2: +355 68 2093714

EMRI I PROJEKTIT: Rikualifikimi urban në zonën e tregut të hapur të Qytetit të Vlorës.

PROJECT NAME: Urban redevelopment in the open market area of the City of Vlorë.

ZHVILLUES: BASHKIA VLORË
DEVELOPER: MUNICIPALITY OF VLORA

PROJEKTI ARKITEKTONIK:
ARCHITECTURAL PROJECT

"FOCUS ARCHITECTURE" sh.p.k.
LIÇ. N.6999/3

PROJEKTI INFRASTRUKTURES:
INFRASTRUCTURE PROJECT:

"SEED CONSULTING" sh.p.k.
LIÇ. N.6999/10

EMËRTIMI I FLETËS: PROPOZIM:
PLAN GJELBERIMI SH.1
PAGE NAME: PROPOSAL:
GREENERY PLAN SQ.1

FAZA E PROJEKTIT: Projekt Zbatimi
PROJECT PHASE: Implementation Project

SHËNIMET:
NOTES

Nr.	Shënimet	Data

DATA: Gusht 2025

-

SHKALLA E VIZATIMIT:
DRAWING SCALE:

1 : 300

FORMATI I FLETËS:
SHEET SIZE:

A3

NR. I FLETËS:
SHEET NR:

A-09

LEGJENDA LEGEND

- Bimesi ekzistuese
Existing vegetation
- Jacaranda mimosifolia
- Olea europaea
- Cinnamomum camphora
- Alnus viridis
- Santolina neapolitana
- Rosmarinus officinalis
- Arbutus unedo



SANTOLINA NEAPOLITANA




ROSMARINUS OFFICINALIS



ROSMARINUS PROSRTATUS



ALNUS VIRIDIS

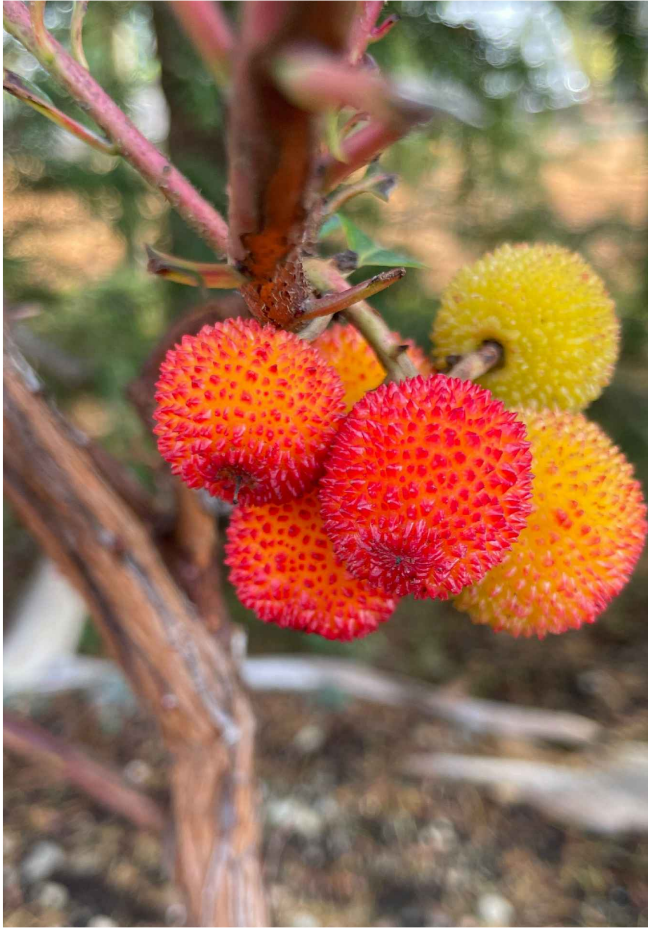

ARBUTUS UNEDO



OLEA EUROPAEA



CINNAMOMUM CAMPHORA



JACARANDA MIMOSIFOLIA



FOCUS ARCHITECTURE
adresa: Rr. "Brigada VIII" TIRANE
e-mail: f.architecture@yahoo.com
mob.1: +355 69 4006658
mob.2: +355 68 2093714

EMRI I PROJEKTIT: Rikualifikimi urban në zonën e tregut të hapur të Qytetit të Vlorës.

PROJECT NAME: Urban redevelopment in the open market area of the City of Vlorë.

ZHVILLUES: BASHKIA VLORË
DEVELOPER: MUNICIPALITY OF VLORA

PROJEKTI ARKITEKTONIK:
ARCHITECTURAL PROJECT

"FOCUS ARCHITECTURE" sh.p.k.
LIÇ. N.6999/3

PROJEKTI INFRASTRUKTURES:
INFRASTRUCTURE PROJECT:

"SEED CONSULTING" sh.p.k.
LIÇ. N.6999/10

EMËRTIMI I FLETËS: PROPOZIM:
PLAN GJELBERIMI SH.1
PAGE NAME: PROPOSAL:
GREENERY PLAN SQ.1

FAZA E PROJEKTIT: Projekt Zbatimi
PROJECT PHASE: Implementation Project

SHËNIMET: NOTES		
Nr.	Shënimet	Data


DATA: Gusht 2025


-

SHKALLA E VIZATIMIT: DRAWING SCALE:	FORMATI I FLETËS: SHEET SIZE: A3
--	---

NR. I FLETËS:
SHEET NR:

A-10

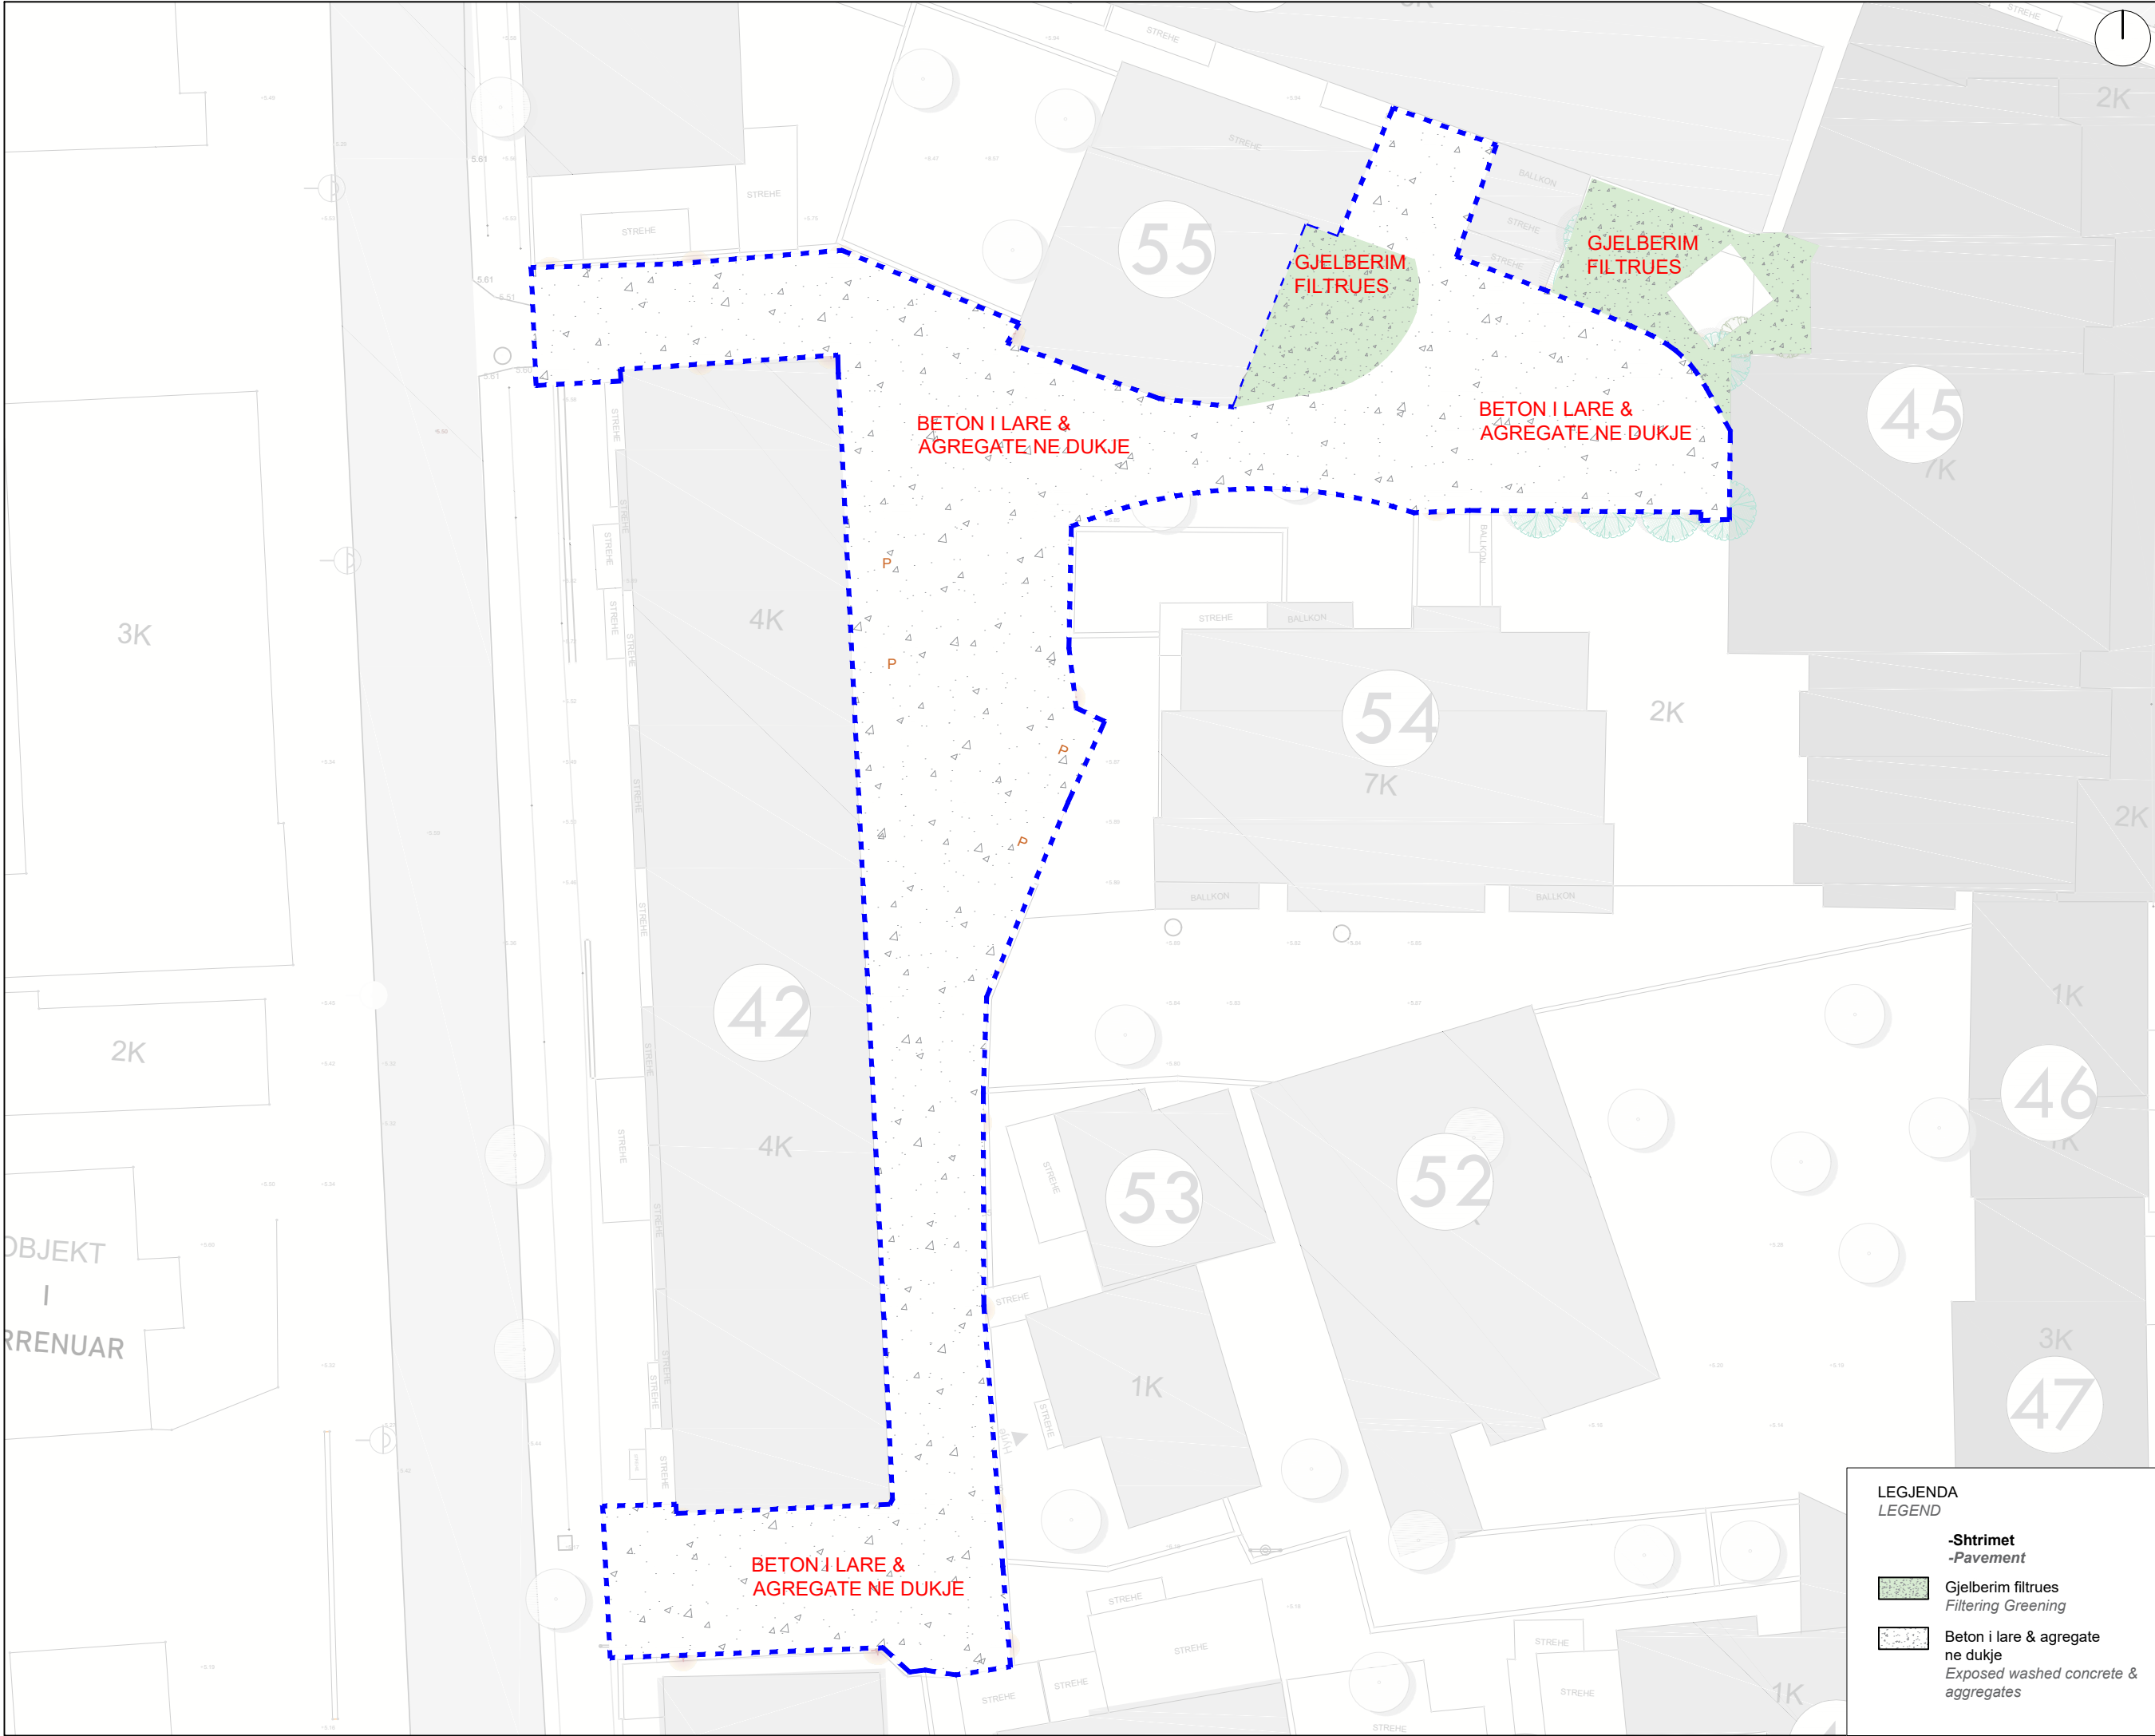

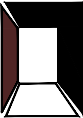

FOCUS ARCHITECTURE

adresa: Rr. "Brigada VIII" TIRANE

e-mail: f.architecture@yahoo.com

mob.1: +355 69 4006658

mob.2: +355 68 2093714

EMRI I PROJEKTIT: Rikualifikimi urban në zonën e tregut të hapur të Qytetit të Vlorës.

PROJECT NAME: Urban redevelopment in the open market area of the City of Vloa.

ZHVILLUES: BASHKIA VLORE
DEVELOPER: MUNICIPALITY OF VLORA

PROJEKTI ARKITEKTONIK:
ARCHITECTURAL PROJECT

"FOCUS ARCHITECTURE" sh.p.k.
LIÇ. N.6999/3

PROJEKTI INFRASTRUKTURES:
INFRASTRUCTURE PROJECT:

"SEED CONSULTING" sh.p.k.
LIÇ. N.6999/10

EMËRTIMI I FLETËS: PROPOZIM:
PAGE NAME: PLANI I SHTRIMEVE SH.1
PROPOSAL: PAVEMENT PLAN SQ.1

FAZA E PROJEKTIT: Projekt Zbatimi
PROJECT PHASE: Implementation Project

SHËNIMET:
NOTES

Nr.	Shënimet	Data

DATA: Gusht 2025

-

SHKALLA E VIZATIMIT:
DRAWING SCALE:

1 : 300

FORMATI I FLETËS:
SHEET SIZE:

A3

NR. I FLETËS:
SHEET NR:

A-11

LEGJENDA
LEGEND





-Shtrimet
-Pavement



Gjelberim filtrues
Filtering Greening



Beton i lare & agregate
ne dukje
Exposed washed concrete &
aggregates

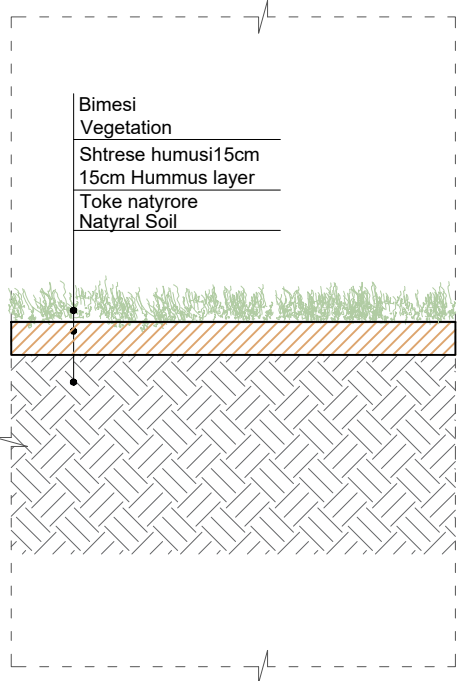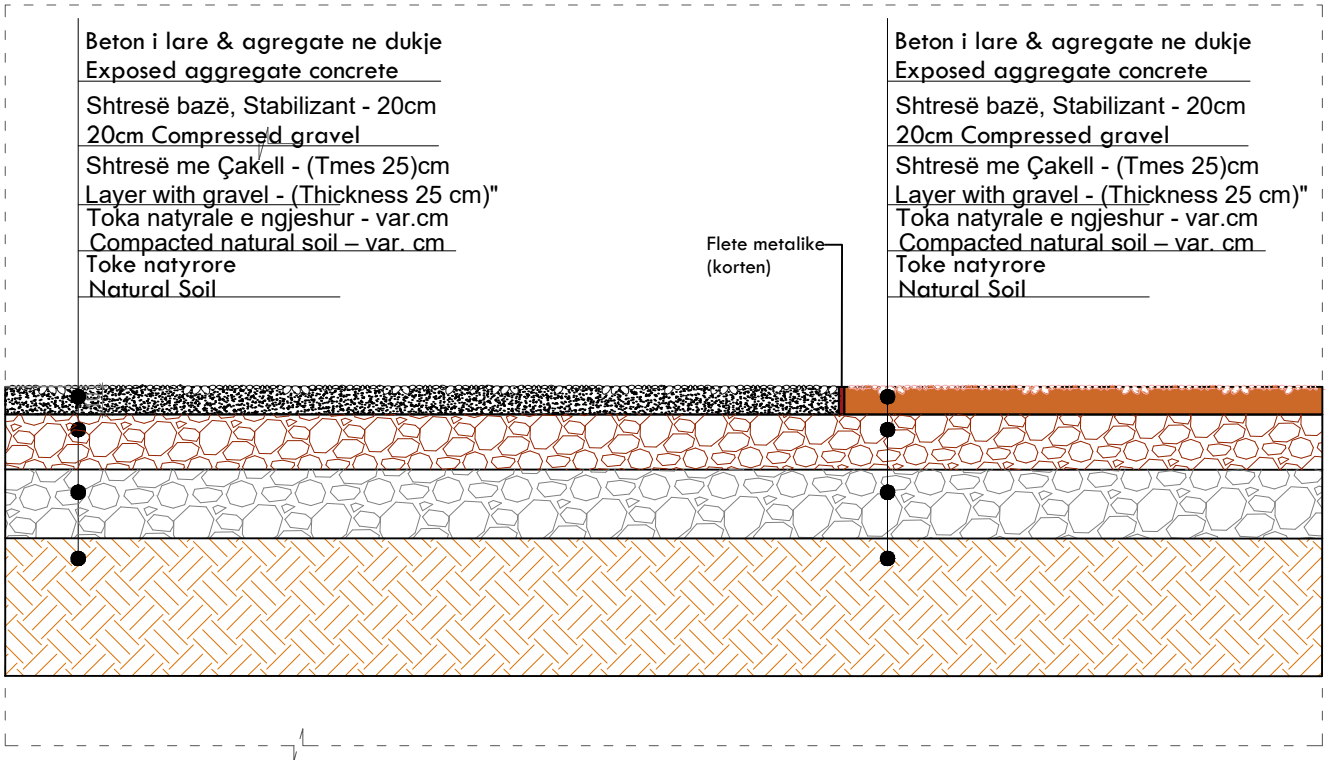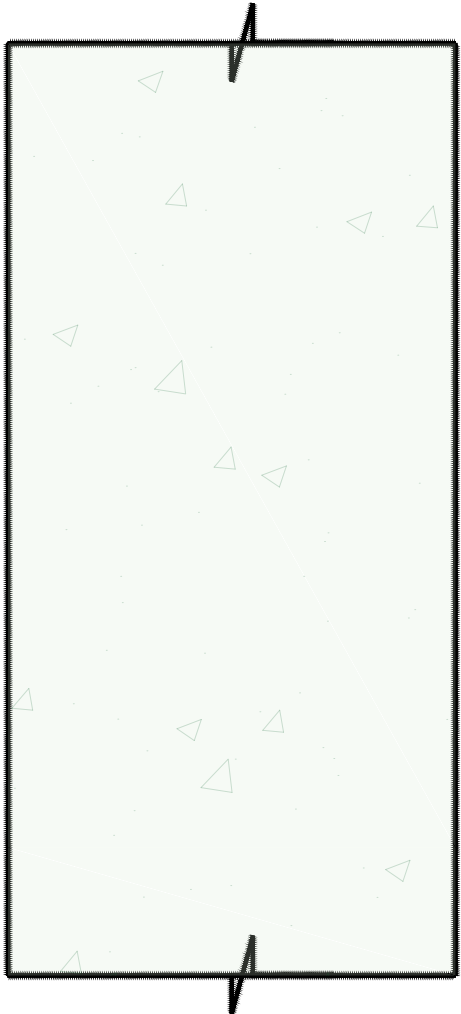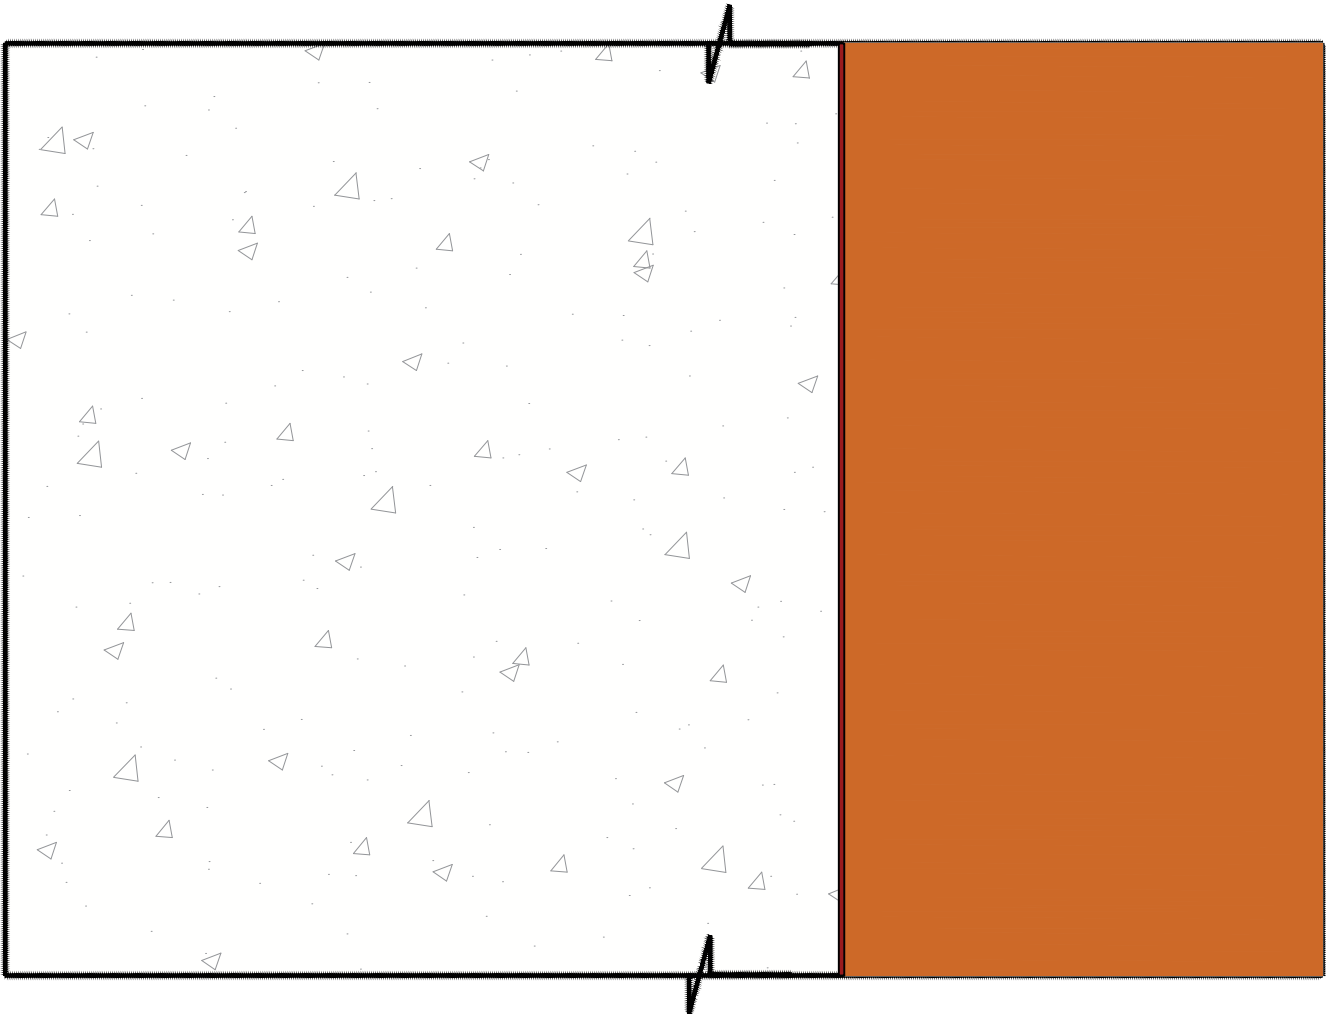

EMRI I PROJEKTIT: Rikualifikimi urban në zonën e tregut të hapur të Qytetit të Vlorës.

PROJECT NAME: Urban redevelopment in the open market area of the City of Vlora.

ZHVILLUES: BASHKIA VLORË
DEVELOPER: MUNICIPALITY OF VLORA

PROJEKTI ARKITEKTONIK:
ARCHITECTURAL PROJECT

"FOCUS ARCHITECTURE" sh.p.k.
LIÇ. N.6999/3

PROJEKTI INFRASTRUKTURES:
INFRASTRUCTURE PROJECT:

"SEED CONSULTING" sh.p.k.
LIÇ. N.6999/10

EMËRTIMI I FLETËS: PROPOZIM:
SHTRIMET DETAJE SH.1
PAGE NAME: PROPOSAL:
PAVEMENT DETAILS
SQ.1

FAZA E PROJEKTIT: Projekt Zbatimi
PROJECT PHASE: Implementation Project

SHËNIMET:
NOTES

Nr.	Shënimet	Data

DATA: Gusht 2025

-

SHKALLA E VIZATIMIT:
DRAWING SCALE:

1 : 30


FORMATI I FLETËS:
SHEET SIZE:

A3


NR. I FLETËS:
SHEET NR:

A-12


PRERE 1-1 GJENDJA EKZISTUESE

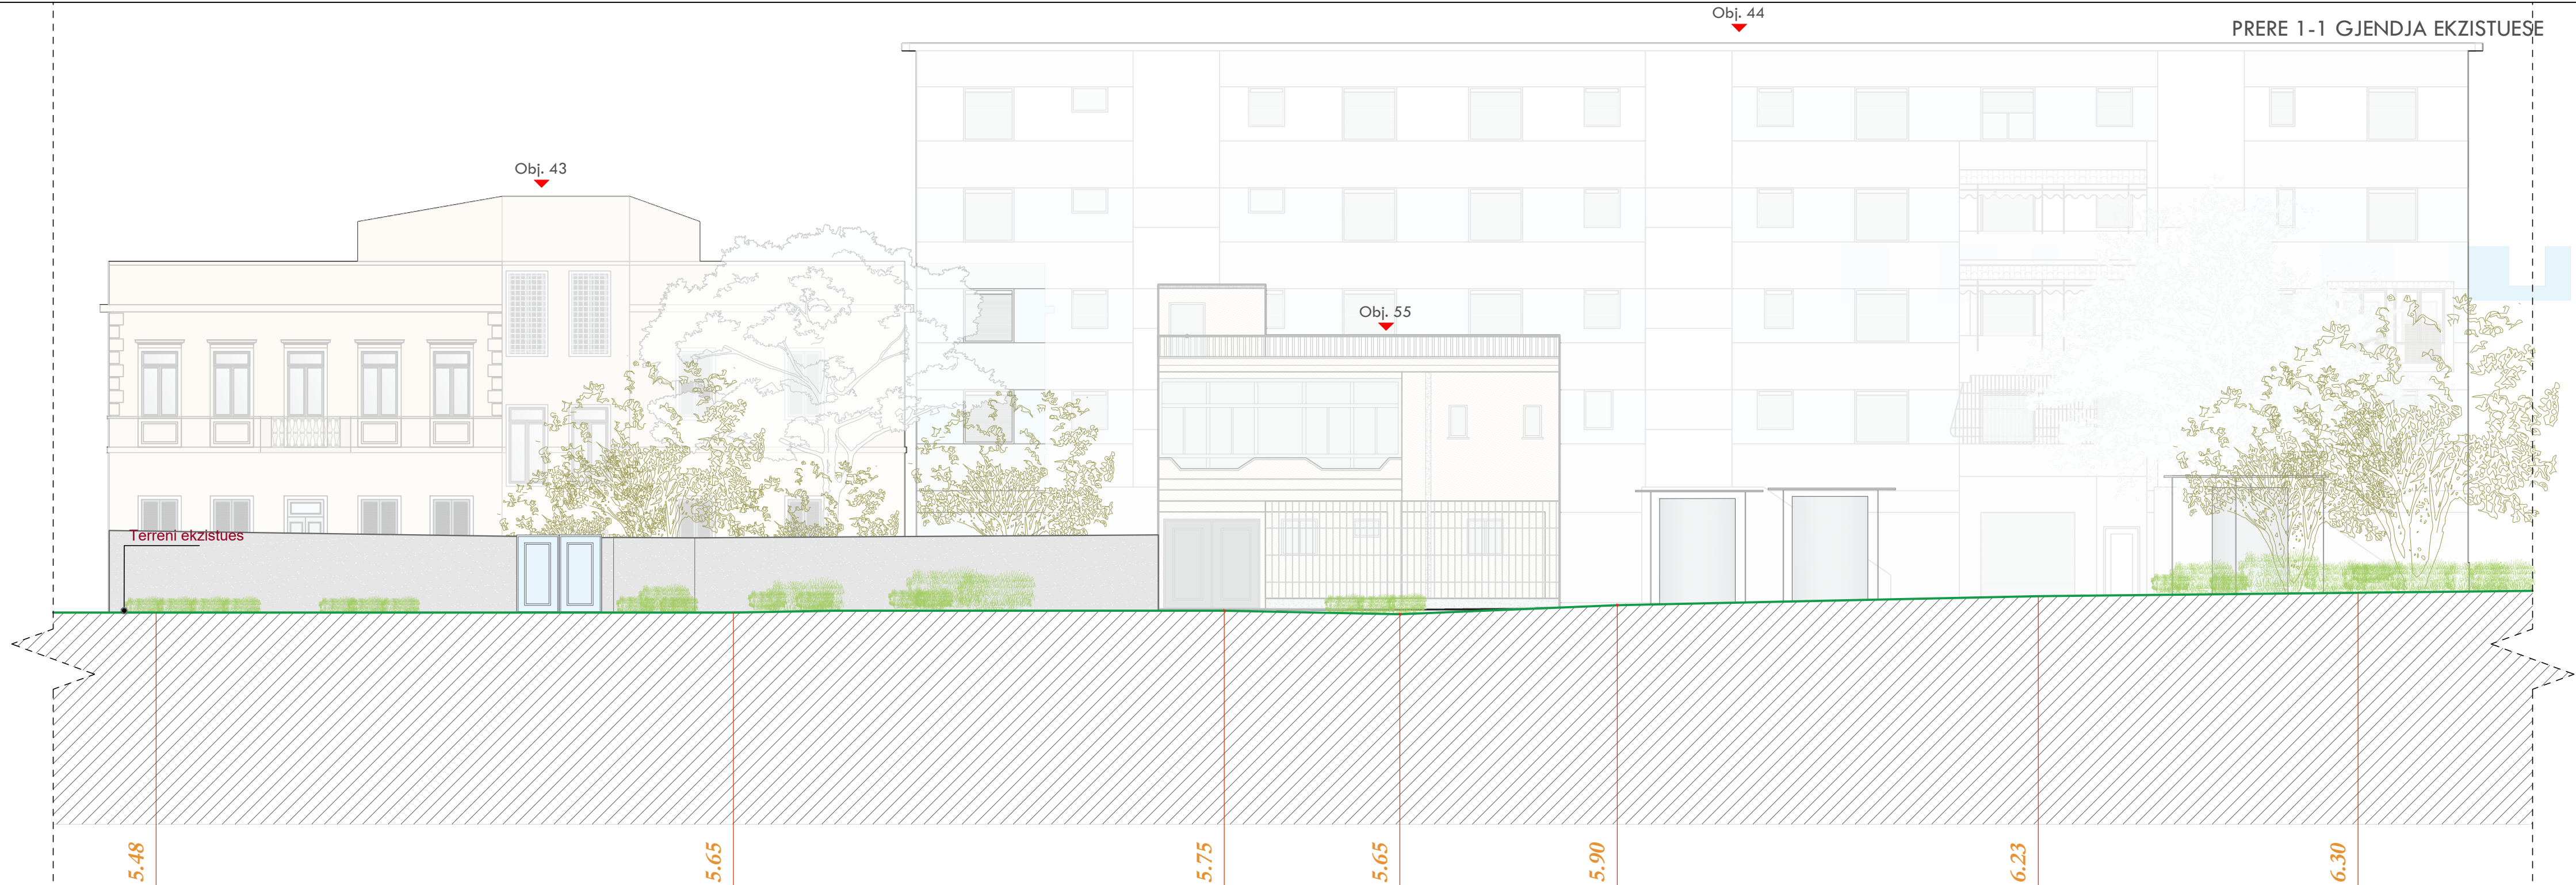



PRERJE 1-1 PROPOZIM

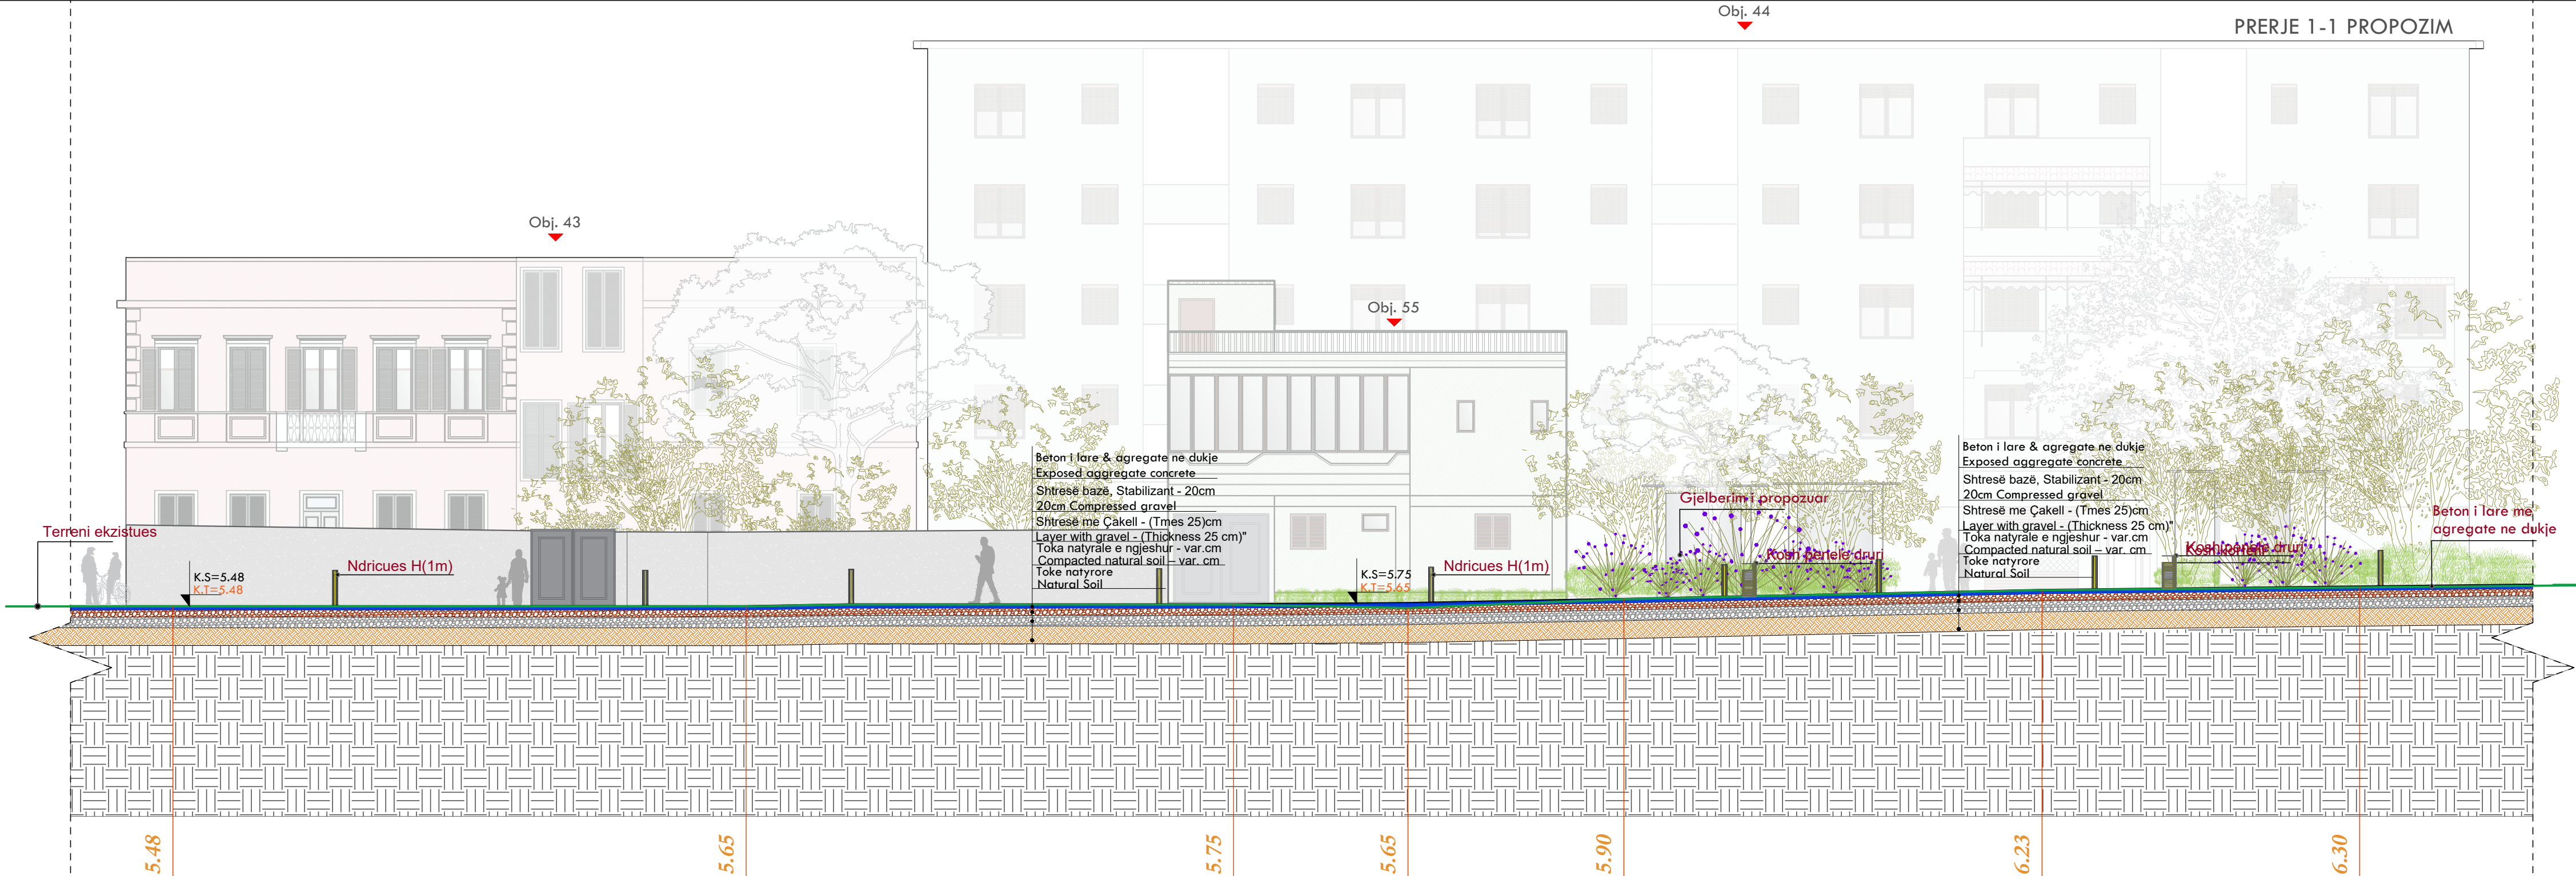

PRERE 2-2 GJENDJA EKZISTUESE

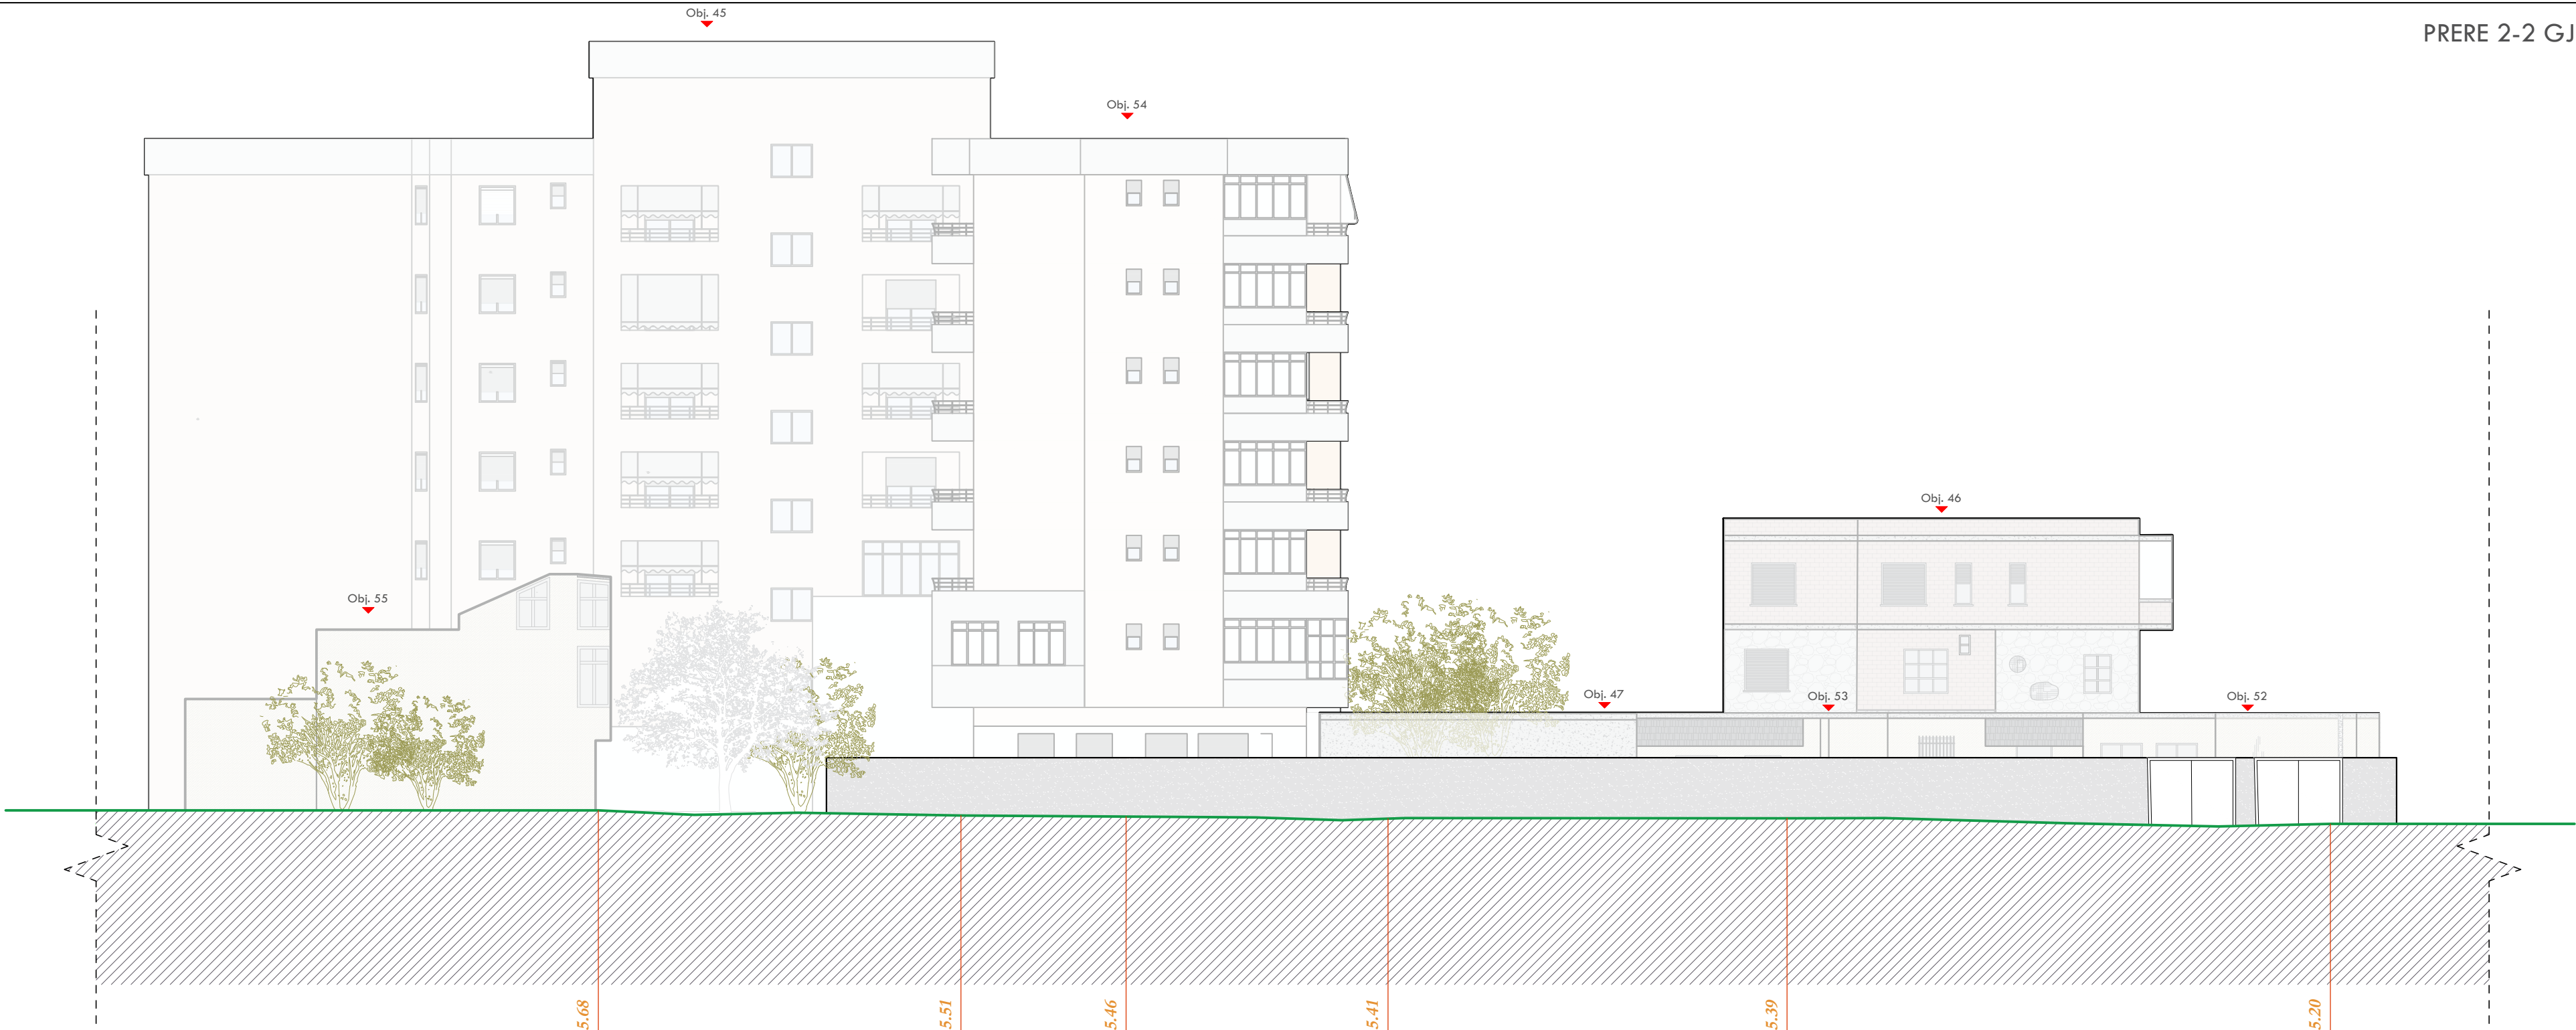

PRERJE 2-2 PROPOZIM

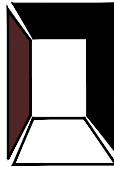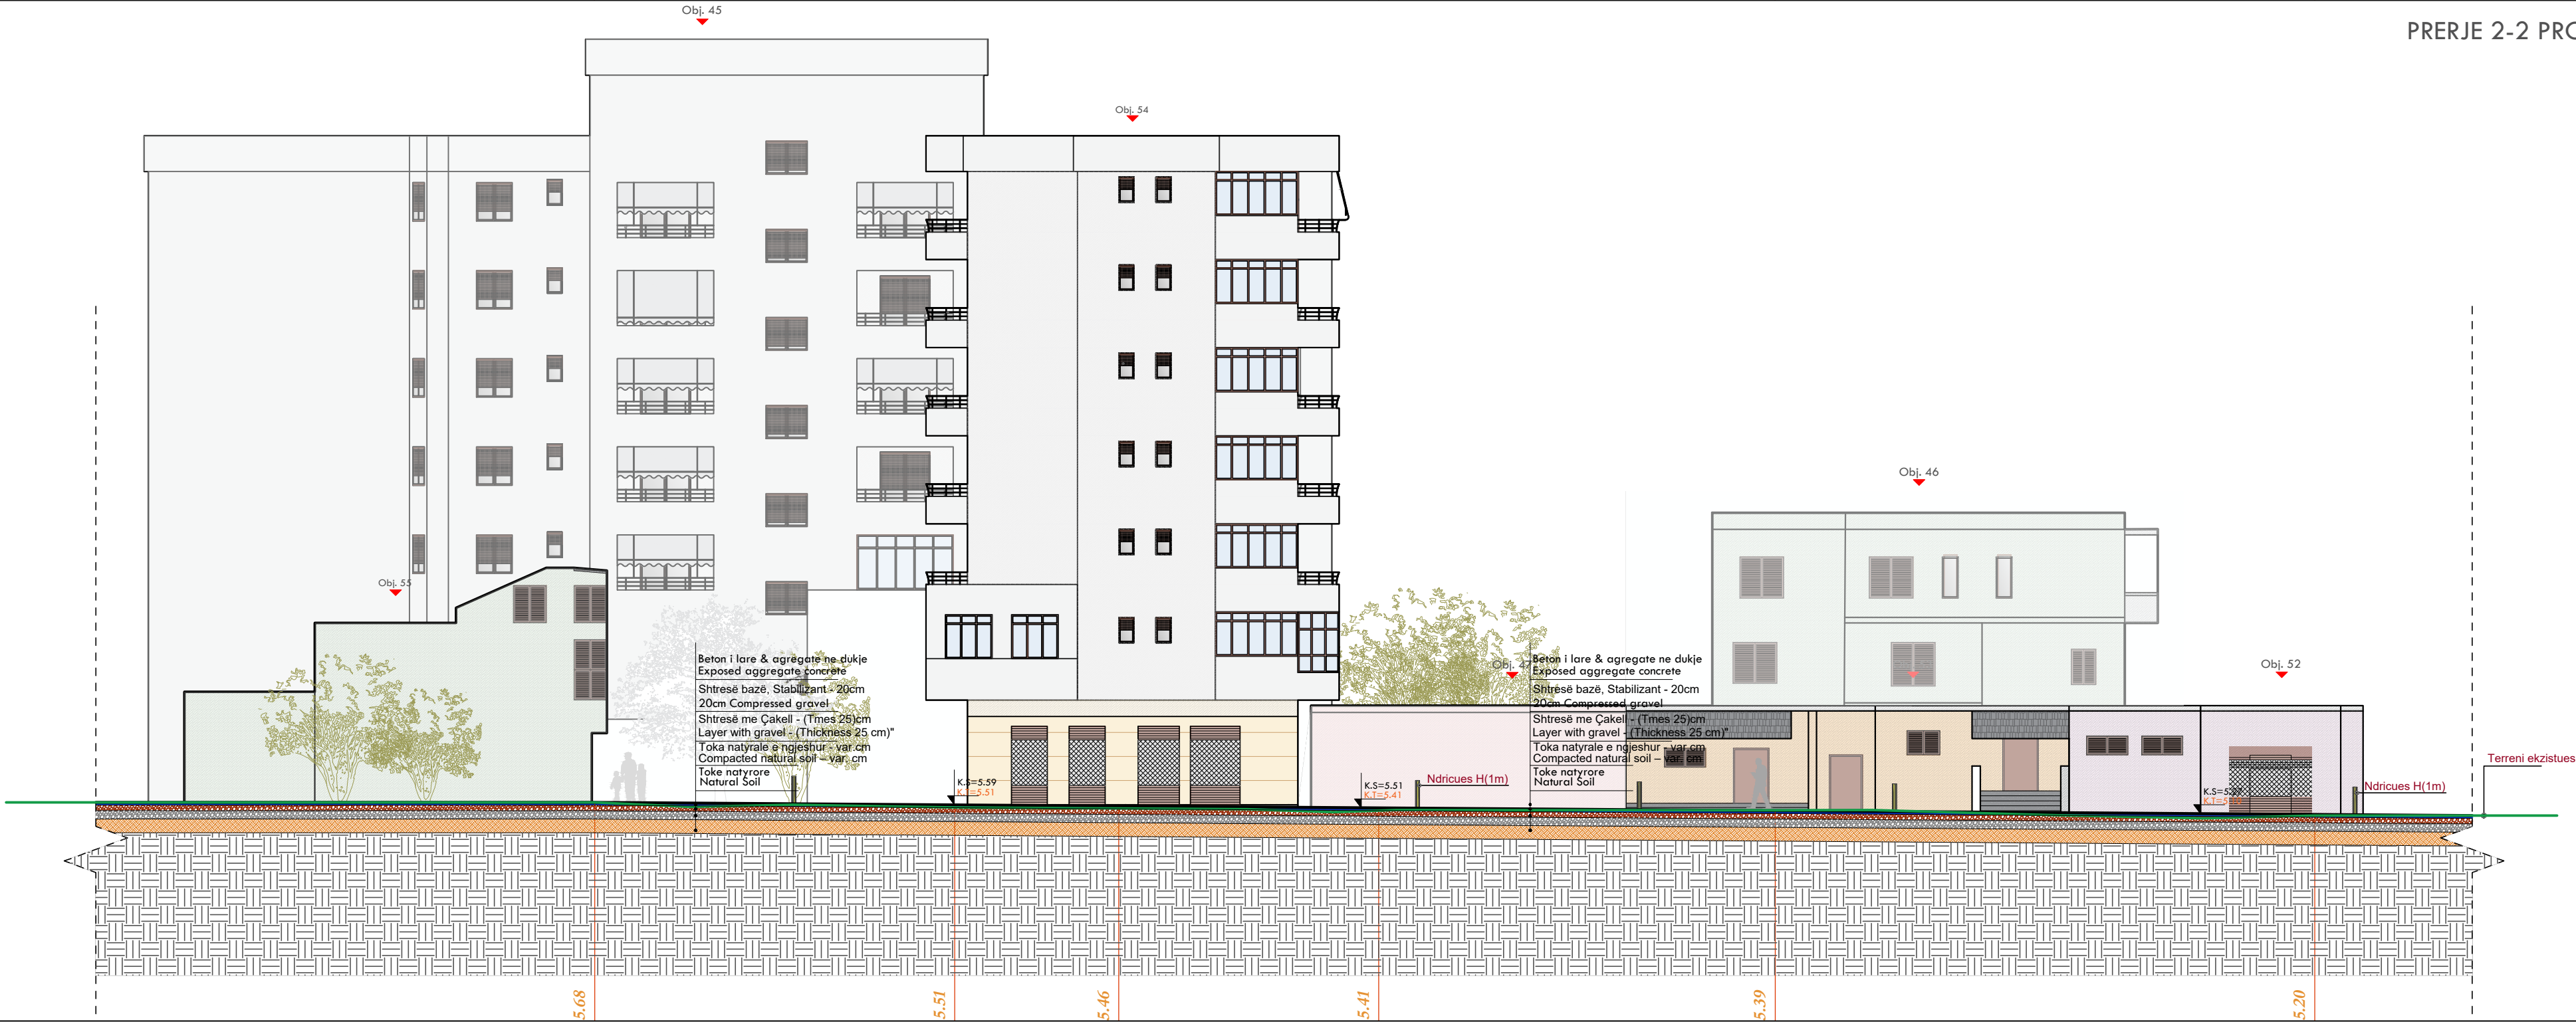

FOCUS ARCHITECTURE
adresa: Rr. "Brigada VIII" TIRANE
e-mail: f.architecture@yahoo.com
mob.1: +355 69 4006658
mob.2: +355 68 2093714

EMRI I PROJEKTIT: Rikualifikimi urban në zonën e
tregut të hapur të Qytetit të Vlorës.

PROJECT NAME: Urban redevelopment in the open
market area of the City of Vlorë.

ZHVILLUES: BASHKIA VLORË
DEVELOPER: MUNICIPALITY OF VLORA

PROJEKTI ARKITEKTONIK:
ARCHITECTURAL PROJECT

"FOCUS ARCHITECTURE" sh.p.k.
LIÇ. N.6999/3

PROJEKTI INFRASTRUKTURES:
INFRASTRUCTURE PROJECT:

"SEED CONSULTING" sh.p.k.
LIÇ. N.6999/10

EMËRTIMI I FLETËS: SHESHI NR.1
PRERJE 2-2
PAGE NAME: SQUARE NR.1
SECTION 2-2

FAZA E PROJEKTIT: Projekt Zbatimi
PROJECT PHASE: Implementation Project

SHËNIMET:
NOTES

Nr.	Shënimet	Data

DATA: Gusht 2025
-


SHKALLA E VIZATIMIT:
DRAWING SCALE:
1 : 150

FORMATI I FLETËS:
SHEET SIZE:
A2


NR. I FLETËS:
SHEET NR:

A-14

/Kosh (panelet druri) Trash bin (wooden panels)

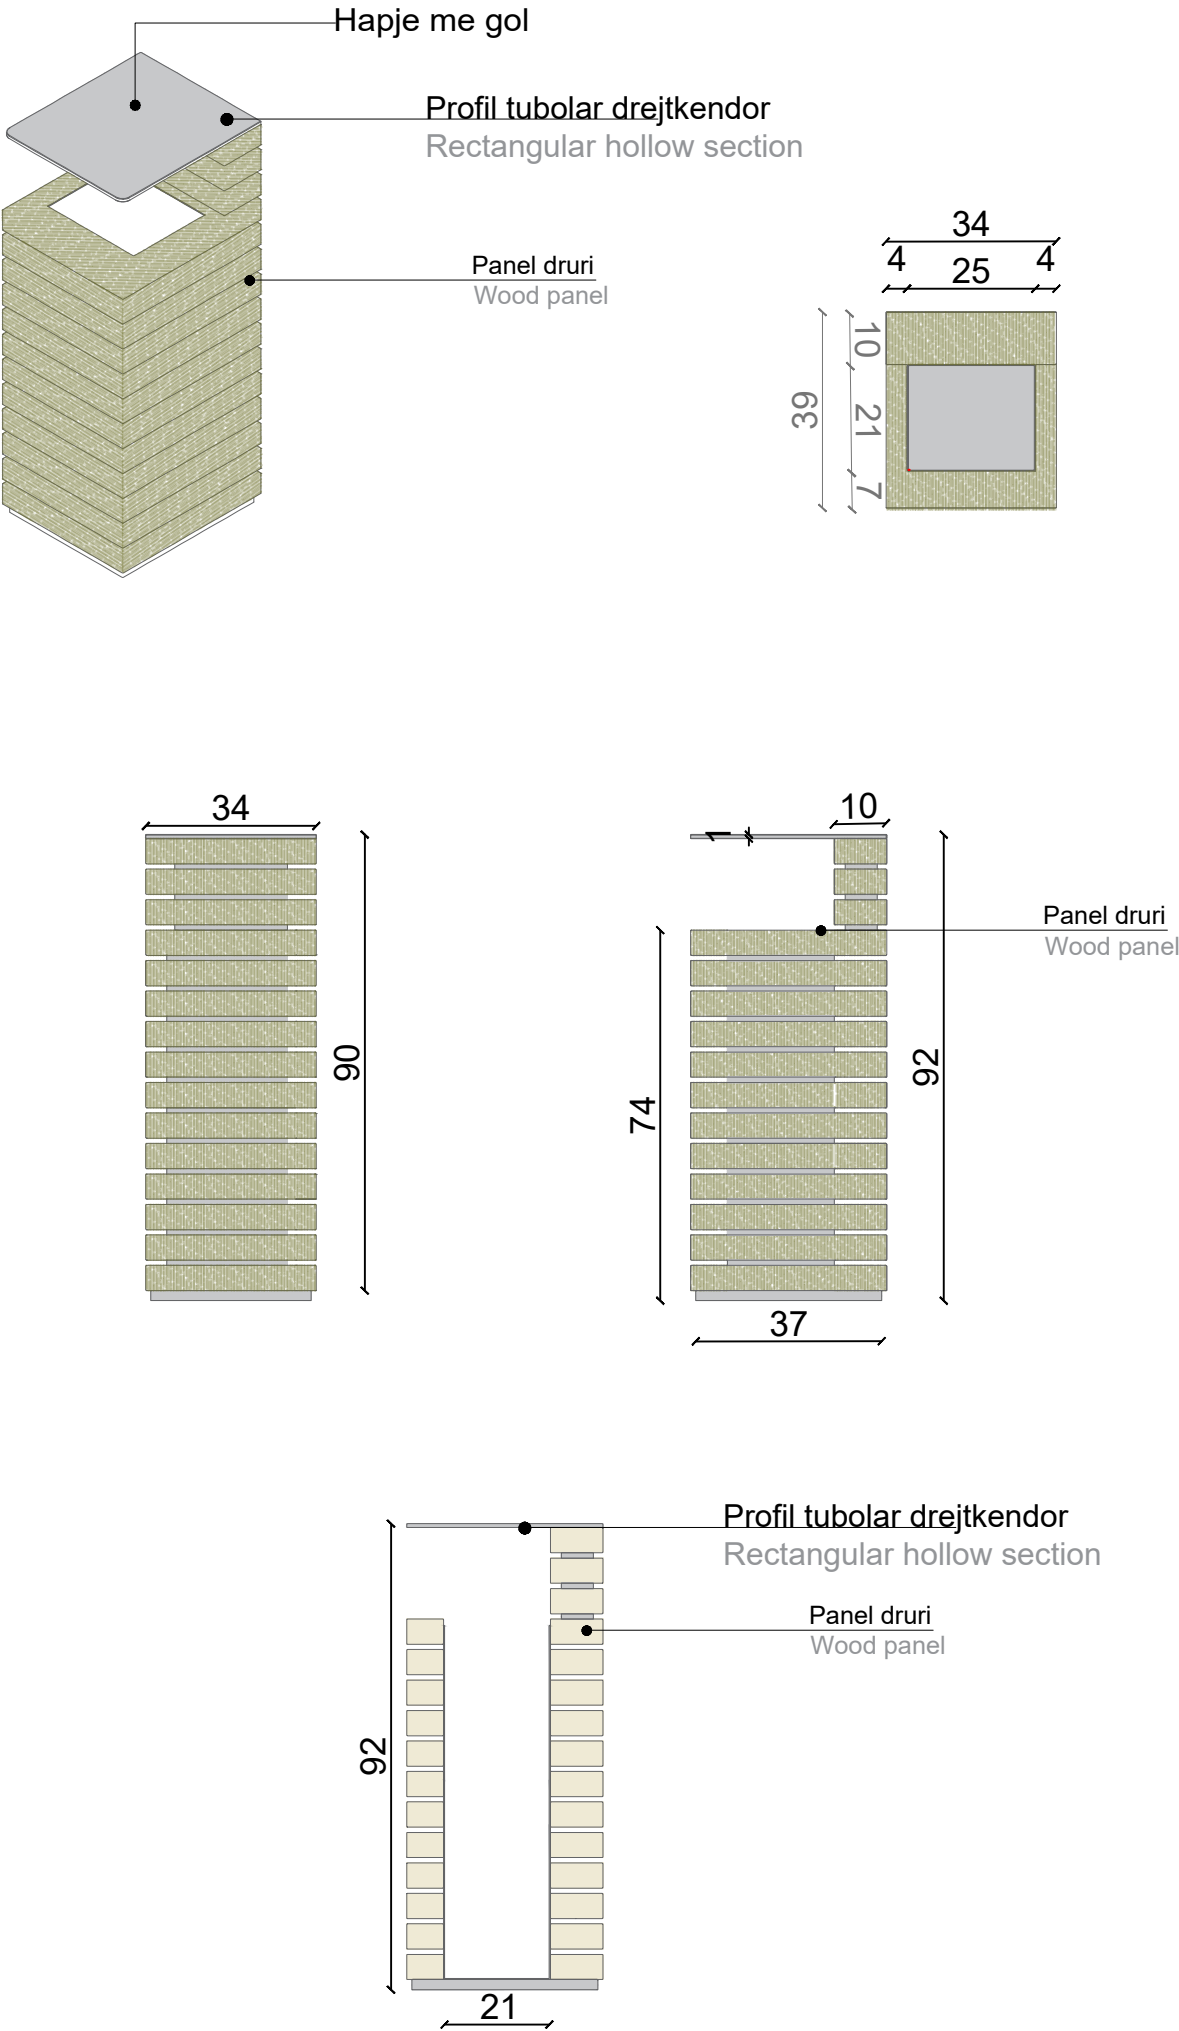

Ndricules i ulet (h=1m) Low-height lighting (1m)

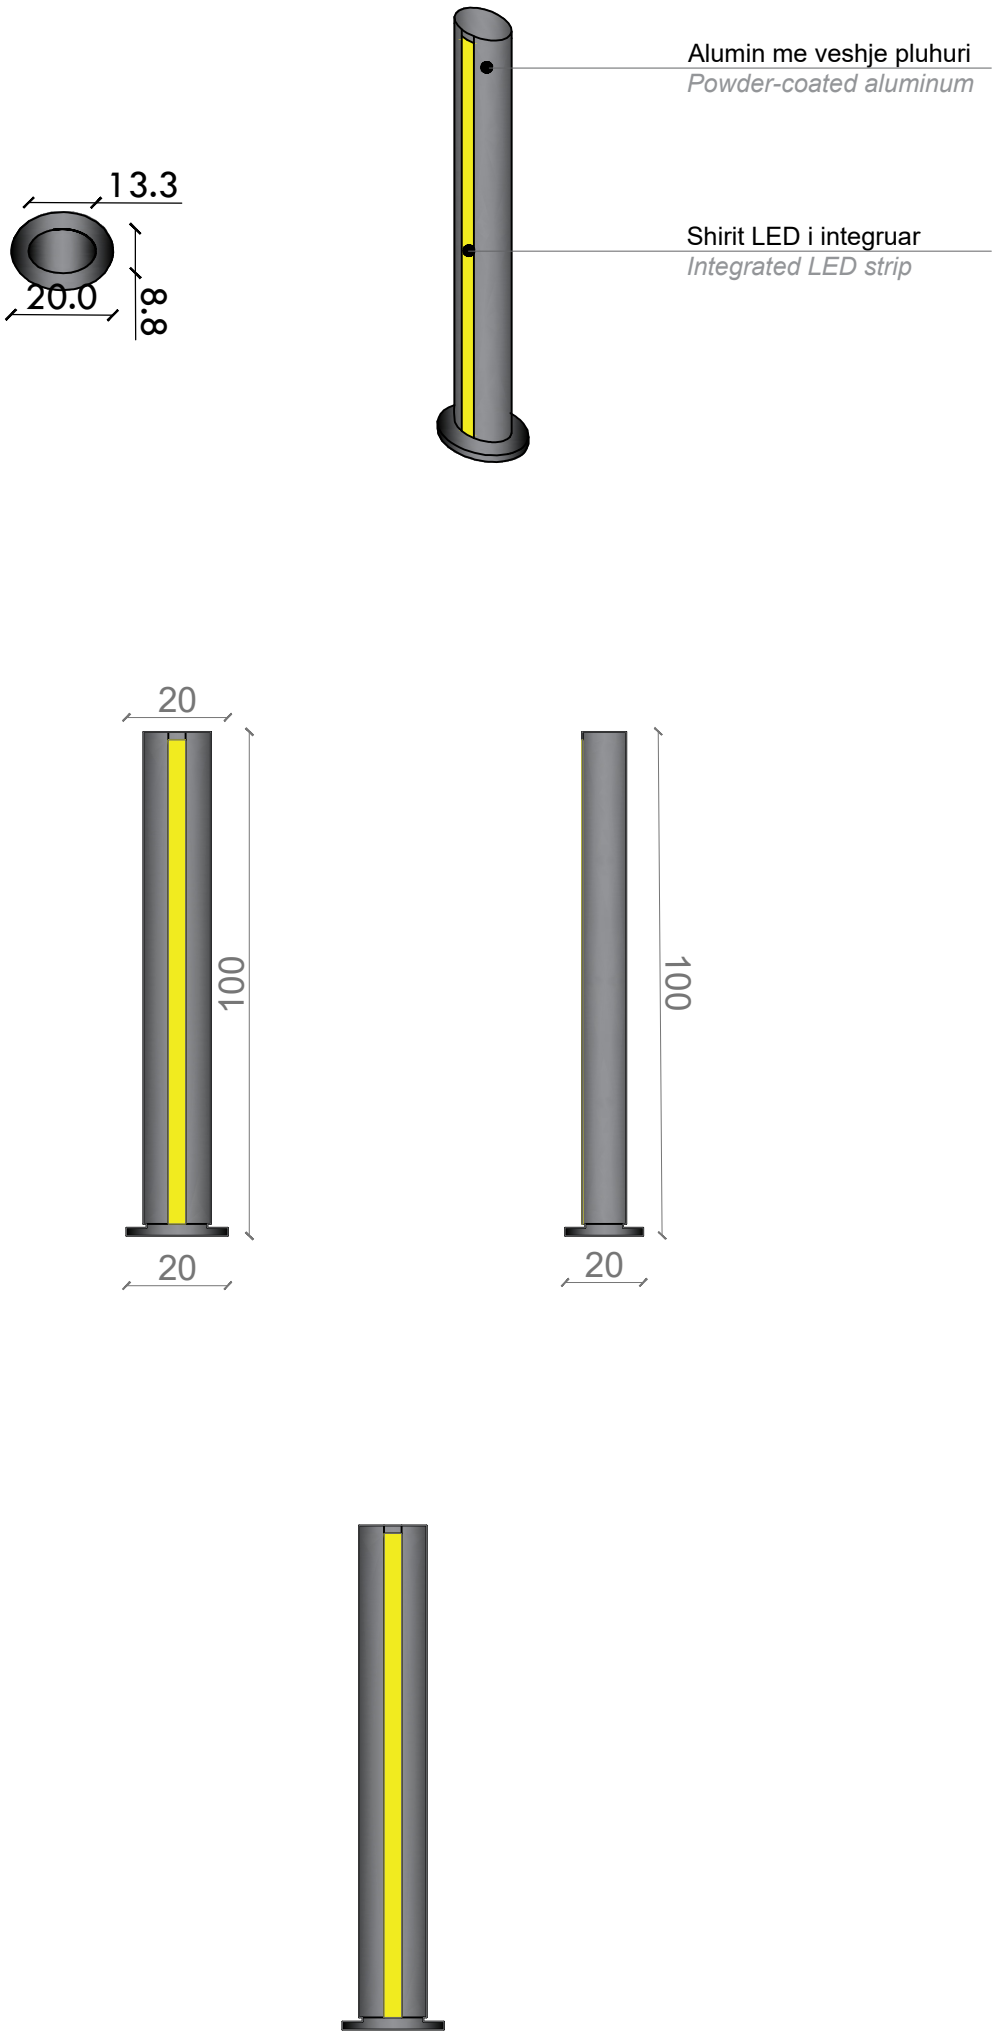



FOCUS ARCHITECTURE
adresa: Rr. "Brigada VIII" TIRANE
e-mail: f.architecture@yahoo.com
mob.1: +355 69 4006658
mob.2: +355 68 2093714

EMRI I PROJEKTIT: Rikualifikimi urban në zonën e tregut të hapur të Qytetit të Vlorës.

PROJECT NAME: Urban redevelopment in the open market area of the City of Vlorë.

ZHVILLUES: BASHKIA VLORE
DEVELOPER: MUNICIPALITY OF VLORA

PROJEKTI ARKITEKTONIK:
ARCHITECTURAL PROJECT

"FOCUS ARCHITECTURE" sh.p.k.
LIÇ. N.6999/3

PROJEKTI INFRASTRUKTURES:
INFRASTRUCTURE PROJECT:

"SEED CONSULTING" sh.p.k.
LIÇ. N.6999/10

EMËRTIMI I FLETËS: SHESHI NR.1
MOBILIM URBAN
PAGE NAME: SQUARE NR.1
URBAN FURNITURE

FAZA E PROJEKTIT: Projekt Zbatimi
PROJECT PHASE: Implementation Project

SHËNIMET: NOTES		
Nr.	Shënimet	Data

DATA: Gusht 2025


-

SHKALLA E VIZATIMIT: DRAWING SCALE:	FORMATI I FLETËS: SHEET SIZE:
1 : 15	A3

NR. I FLETËS:
SHEET NR:

A-15



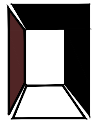

FOCUS ARCHITECTURE
adresa: Rr. "Brigada VIII" TIRANE
e-mail: f.architecture@yahoo.com
mob.1: +355 69 4006658
mob.2: +355 68 2093714

EMRI I PROJEKTIT: Rikualifikimi urban në zonën e tregut të hapur të Qytetit të Vlorës.

PROJECT NAME: Urban redevelopment in the open market area of the City of Vloa.

ZHVILLUES: BASHKIA VLORË
DEVELOPER: MUNICIPALITY OF VLORA

PROJEKTI ARKITEKTONIK:
ARCHITECTURAL PROJECT

"FOCUS ARCHITECTURE" sh.p.k.
LIÇ. N.6999/3

PROJEKTI INFRASTRUKTURES:
INFRASTRUCTURE PROJECT:

"SEED CONSULTING" sh.p.k.
LIÇ. N.6999/10

EMËRTIMI I FLETËS: Analiza e gjendjes ekzistuese SHESHI NR.2
PAGE NAME: Analysis of the existing condition SQUARE NR.2

FAZA E PROJEKTIT: Projekt Zbatimi
PROJECT PHASE: Implementation Project


SHËNIMET: NOTES		
Nr.	Shënimet	Data


DATA: Gusht 2025

SHKALLA E VIZATIMIT: DRAWING SCALE:	FORMATI I FLETËS: SHEET SIZE:
1 : 1000	A3

NR. I FLETËS:
SHEET NR:

A-16

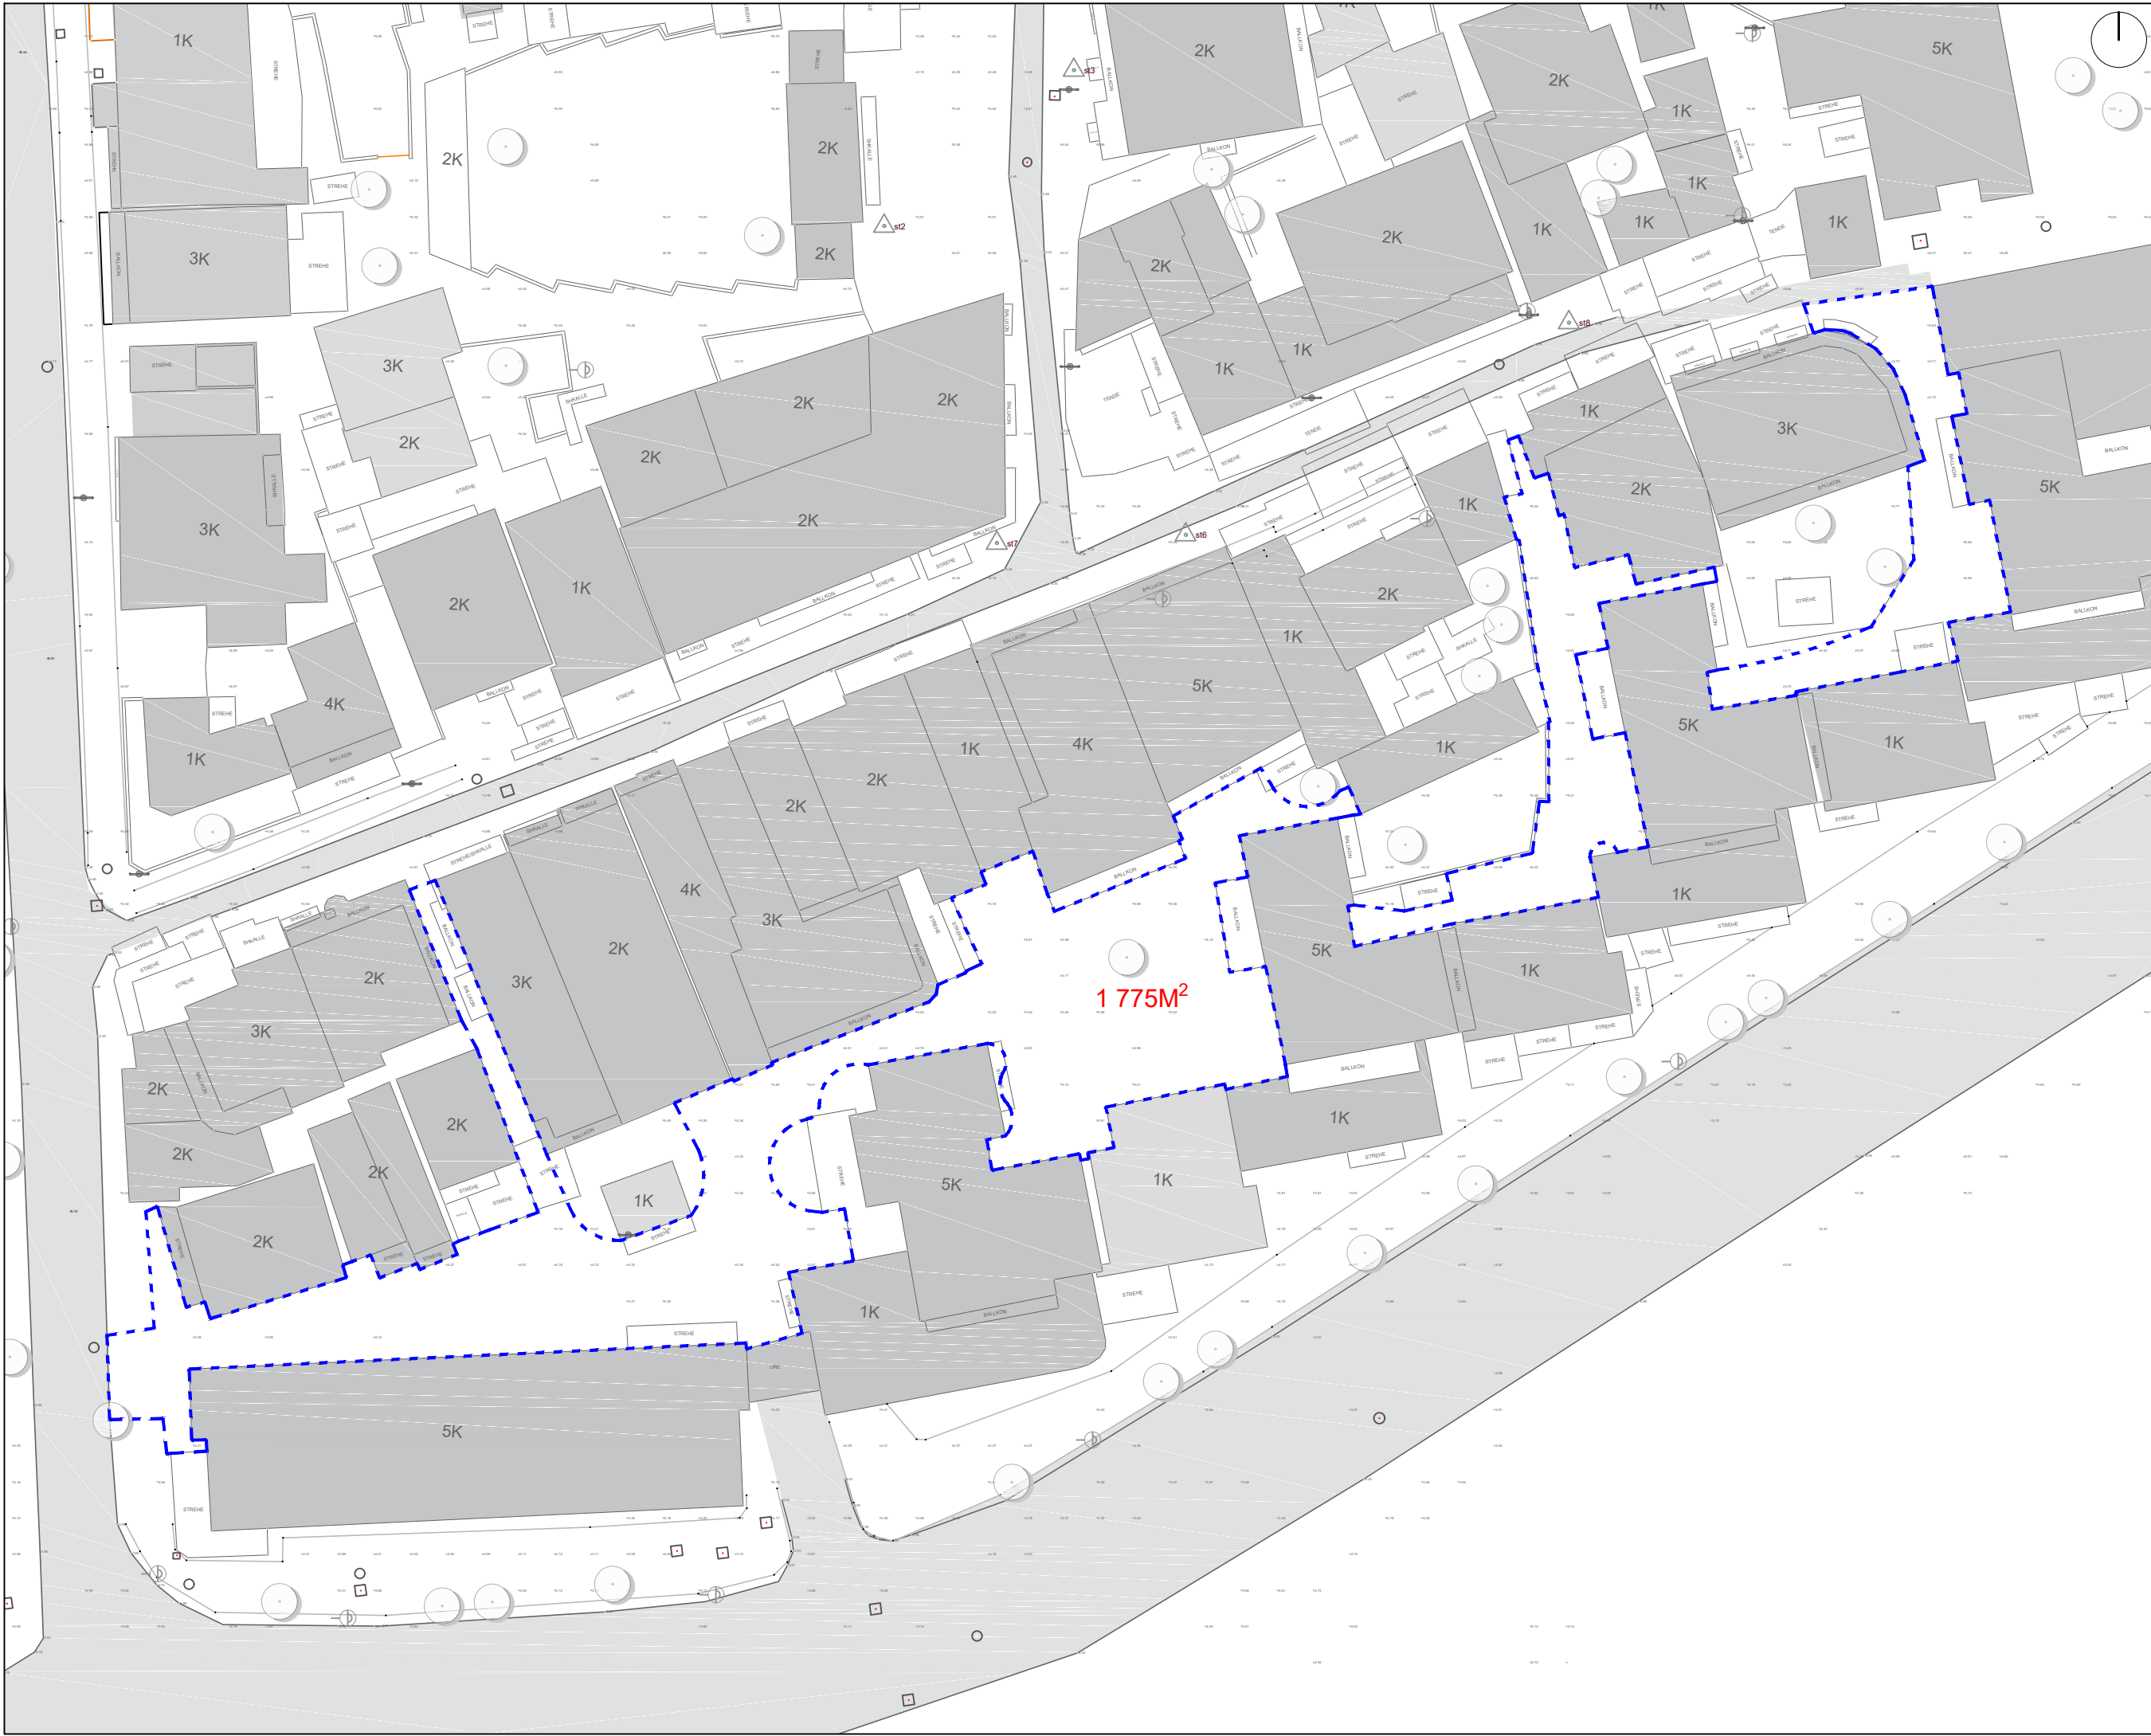

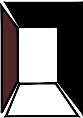

FOCUS ARCHITECTURE
adresa: Rr. "Brigada VIII" TIRANE
e-mail: f.architecture@yahoo.com
mob.1: +355 69 4006658
mob.2: +355 68 2093714

EMRI I PROJEKTIT: Rikualifikimi urban në zonën e tregut të hapur të Qytetit të Vlorës.

PROJECT NAME: Urban redevelopment in the open market area of the City of Vlorë.

ZHVILLUES: BASHKIA VLORE
DEVELOPER: MUNICIPALITY OF VLORA

PROJEKTI ARKITEKTONIK:
ARCHITECTURAL PROJECT

"FOCUS ARCHITECTURE" sh.p.k.
LIÇ. N.6999/3

PROJEKTI INFRASTRUKTURES:
INFRASTRUCTURE PROJECT:

"SEED CONSULTING" sh.p.k.
LIÇ. N.6999/10

EMËRTIMI I FLETËS: Konturi i Sheshit Nr.2

PAGE NAME: Square Nr.2 contour

FAZA E PROJEKTIT: Projekt Zbatimi
PROJECT PHASE: Implementation Project

SHËNIMET:
NOTES

Nr.	Shënimet	Data

DATA: Gusht 2025

SHKALLA E VIZATIMIT:
DRAWING SCALE:

1 : 500

FORMATI I FLETËS:
SHEET SIZE:

A3

NR. I FLETËS:
SHEET NR:

A-17