


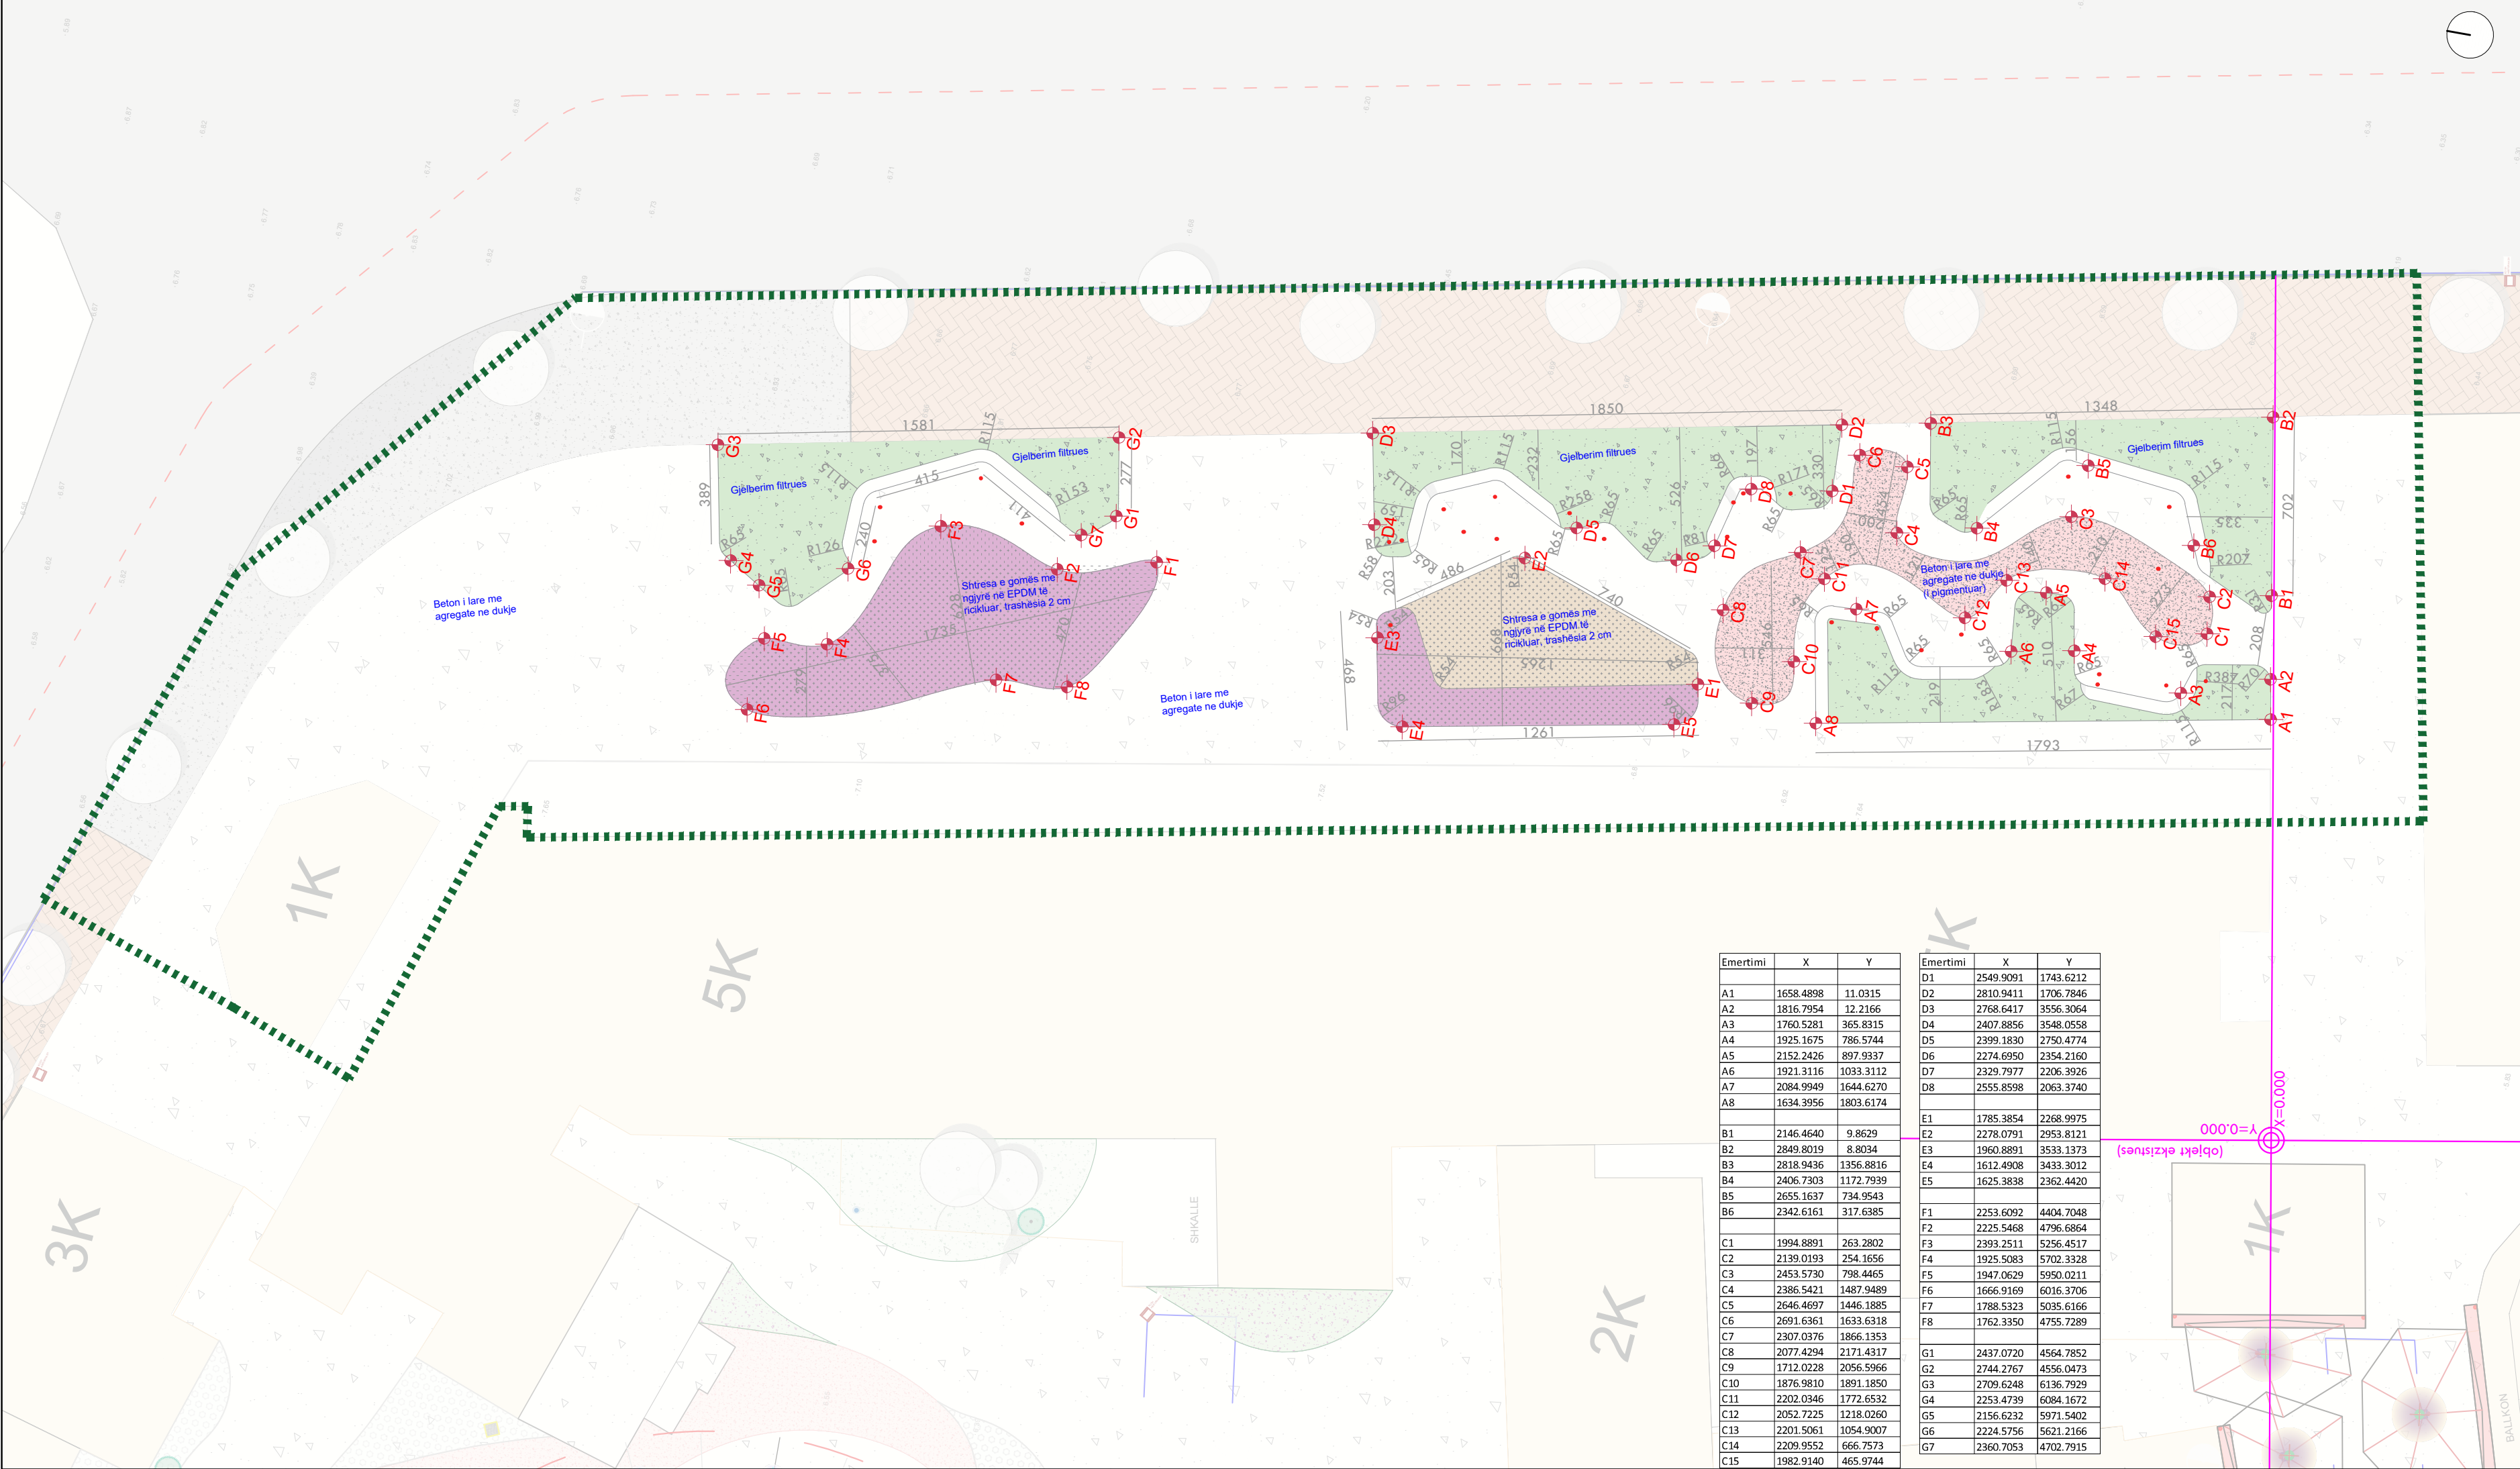

Piketimi i shtrimeve
Pavements plan

PIKETIMI I SHTRIMEVE TË REALIZOHET REFERUAR PIKËS S1(0.00;0.00) TË OBJEKTIT EKZISTUES 1K PRANË SHESHIT. BOSHTI (X) TË VENDOSËT PËRGIATË FAQES TË DREJTË TË OBJEKTIT EKZISTUES 5K, NDËRSA BOSHTI (Y) TË VENDOSËT PINGUL ME BOSHTIN (X) DHE NJËKOHËSISHT PINGUL ME FAQEN E OBJEKTIT EKZISTUES, NË TË DIJTHITË TË BOSHTIT KOORDINATIV, KEMI X-et POZITIVE, PRANDAJ ZHVENDOSEMI DJATHTAS SIPAS BOSHT (X) 1658.4898 KURSE SIPAS BOSHTIT (Y) SPOSTOHEMI LART 11.0315 DHE DUKE PIKETUAR KËSHTU PIKËN A1. VEPROJMË NË TË NJËJËTËN MËNYRË DHE PËR PIKAT E TJERA.

THE POSITIONING OF THE PAVEMENTS SHALL BE CARRIED OUT WITH REFERENCE TO POINT S1 (0.00; 0.00) OF THE EXISTING BUILDING 1K NEAR THE SQUARE. THE (X) AXIS SHALL BE PLACED ALONG THE STRAIGHT FAÇADE OF THE EXISTING BUILDING 5K, WHILE THE (Y) AXIS SHALL BE POSITIONED PERPENDICULAR TO THE (X) AXIS AND AT THE SAME TIME PERPENDICULAR TO THE FAÇADE OF THE EXISTING BUILDING. ON THE RIGHT SIDE OF THE COORDINATE AXIS, WE HAVE POSITIVE X VALUES; THEREFORE, WE MOVE TO THE RIGHT ALONG THE (X) AXIS BY 1658.4898, WHILE ALONG THE (Y) AXIS WE MOVE UPWARD BY 11.0315, THUS MARKING POINT A1. THE SAME PROCEDURE IS FOLLOWED FOR THE REMAINING POINTS.

INVESTIME PËR INFRASTRUKTURËN E TREGJEVE, HAPËSIRAVE TREGTARE, MULTIFUNKSIONALE , RRUGË TREGTARE NË ZONA MODEL ZHVILLIMI

INVESTMENTS FOR THE INFRASTRUCTURE OF MARKETS, COMMERCIAL MULTIFUNCTIONAL SPACES, COMMERCIAL ROADS IN MODEL DEVELOPMENT AREAS

Location: VLORE
Investment: SHQIPËRI

Author: Kontrollues
Faqe: Fondi Shqiptar i Zhvillimit

Architects: SON

Design group/Grup i projektimit:
Ark. Erind Beljleri
Ark. Ilir Beljleri
Ark. Klodi Drenaj
Ark. Amaraldo Pitomina

SEEC Consulting
Inzh. Ylli Gjoni
Insh. Topo. Arnold Zanoj
Insh. Gjeo. Ledion Uroni
Insh. Mjed. Kledi Mjeda

GeoENG
Inzh. Ylli Gjoni

Project Name/Implementacion Project: SHQIPËRI

Sheet number/Numri i Fletes: 3

Date/Date: Tiranë, 2025

Sheet name/Titulli i Fletes: Pavements plan

Format: A3
Shkalla/Scale: 1:200


* Nivëzimet në projekt pa konfirmimin e projektit për të përdoruesit. Tel: +355 4 012451939
* Changes in project without confirmation of projectors are invalid. Tel: +355 4 012451939

Author: Kontrollues

Project: Fondi Shqiptar i Zhvillimit

Sheet: 3

Scale: 1:200

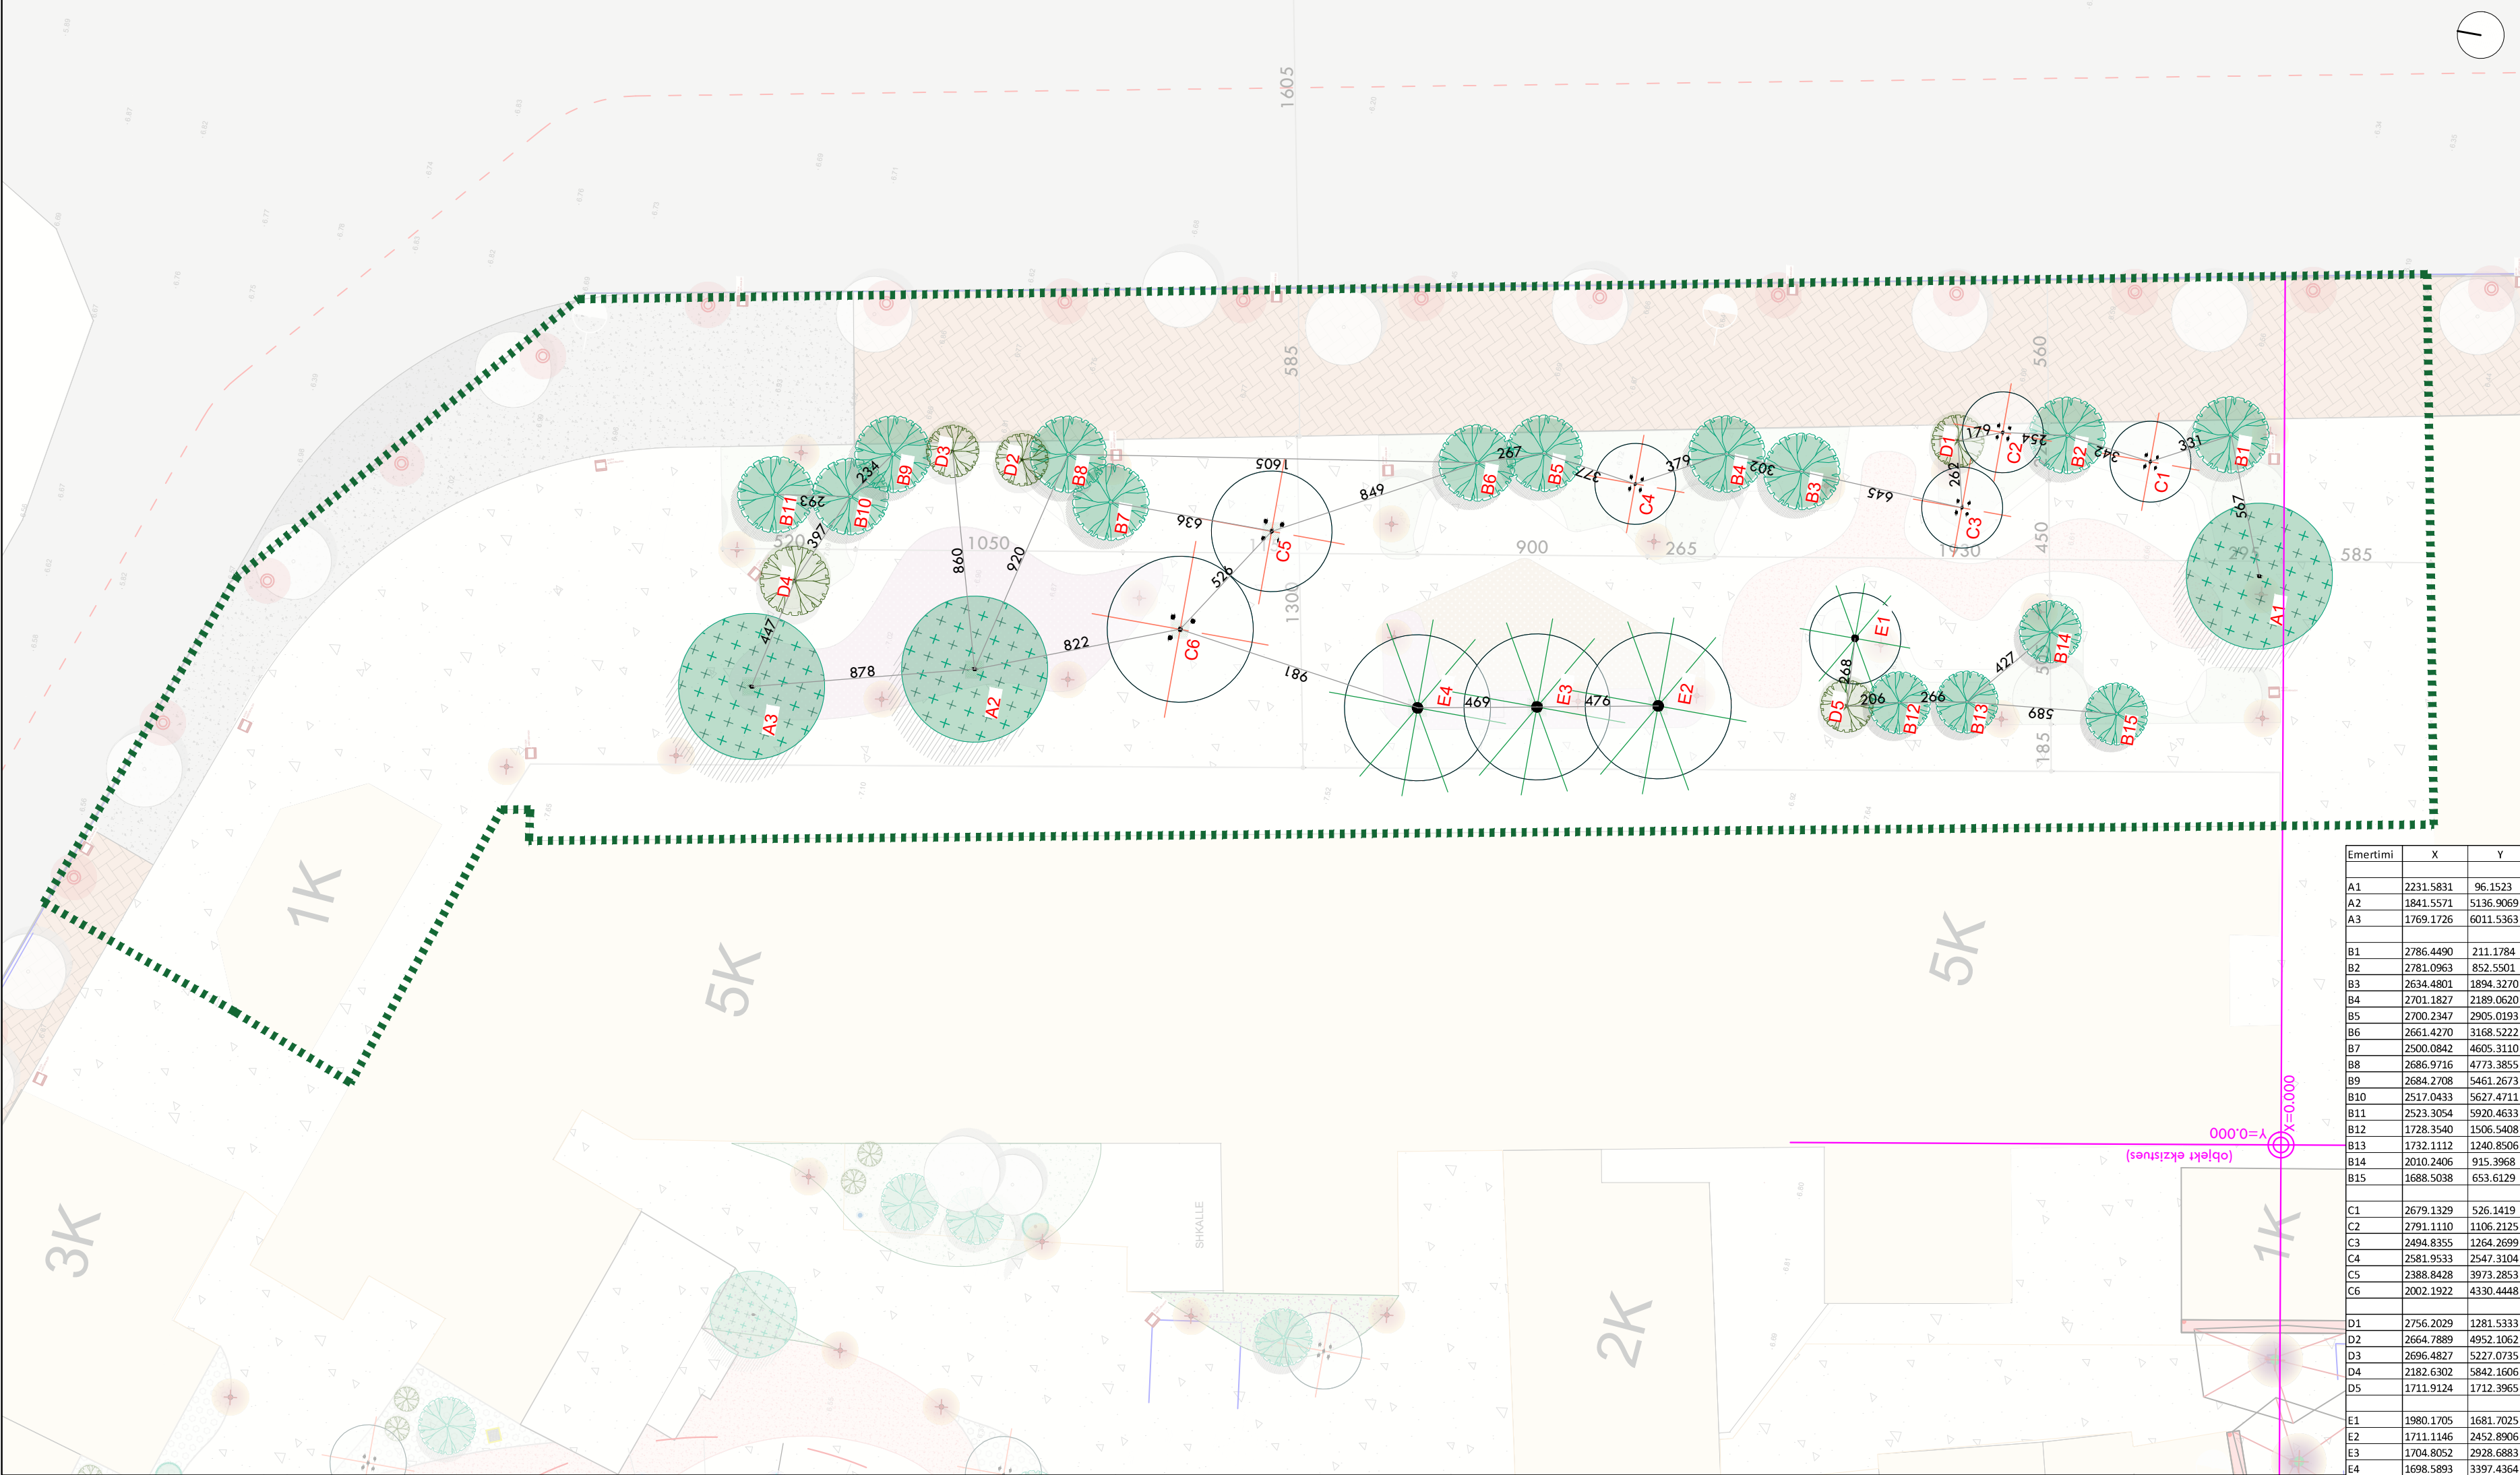

Plan piketim (pemet)
Tree plan

LEGJENDA

- Bimesi ekzistuese
- A Jacaranda mimosifolia
- B Olea europaea
- C Acer platanoides "Royal red"
- D Alnus viridis
- E Santolina neapolitana

PIKETIMI I PEMEVE TË REALIZOHET REFERUAR PIKËS S1(0.00;0.00) TË OBJEKTIT EKZISTUES 1K PRANË SHESHIT. BOSHTI (X) TË VENDOSËT PËRGJATË FAQES TË DREJTË TË OBJEKTIT EKZISTUES 5K, NËDËRSA BOSHTI (Y) TË VENDOSËT PINGUL ME BOSHTIN (X) DHE NJËKOHËSISHT PINGUL ME FAQEN E OBJEKTIT EKZISTUES. NË TË DJATHITË TË BOSHTIT KOORDINATIV, KEMI X-et POSITIVE, PRANDAJ ZHVENDOSEMI DJATHËTAS SIPAS BOSHT (X) 2231.5831 KURSE SIPAS BOSHTIT (Y) SPOSTOHEMI LART 96.1523 DHE DUKE PIKETUAR KËSHTU PIKËN A1. VEPROJMË NË TË NJËJTËN MËNYRË DHE PËR PIKAT E TJERA.

THE POSITIONING OF THE TREES SHALL BE CARRIED OUT WITH REFERENCE TO POINT S1 (0.00; 0.00) OF THE EXISTING BUILDING 5K NEAR THE SQUARE. THE (X) AXIS SHALL BE PLACED ALONG THE STRAIGHT FAÇADE OF THE EXISTING BUILDING 1K, WHILE THE (Y) AXIS SHALL BE POSITIONED PERPENDICULAR TO THE (X) AXIS AND AT THE SAME TIME PERPENDICULAR TO THE FAÇADE OF THE EXISTING BUILDING. ON THE RIGHT SIDE OF THE COORDINATE AXIS, WE HAVE POSITIVE X VALUES; THEREFORE, WE MOVE TO THE RIGHT ALONG THE (X) AXIS BY 2231.5831, WHILE ALONG THE (Y) AXIS WE MOVE UPWARD BY 96.1523, THUS MARKING POINT A1. THE SAME PROCEDURE IS FOLLOWED FOR THE REMAINING POINTS.

INVESTIME PËR INFRASTRUKTURËN E TREGJEVE, HAPËSIRAVE TREGTARE, MULTIFUNKSIONALE , RRUGË TREGTARE NË ZONA MODEL ZHVILLIMI

INVESTMENTS FOR THE INFRASTRUCTURE OF MARKETS, COMMERCIAL MULTIFUNCTIONAL SPACES, COMMERCIAL ROADS IN MODEL DEVELOPMENT AREAS

Emertimi	X	Y
A1	2231.5831	96.1523
A2	1841.5571	5136.9069
A3	1769.1726	6011.5363
B1	2786.4490	211.1784
B2	2781.0963	852.5501
B3	2634.4801	1894.3270
B4	2701.1827	2189.0620
B5	2700.2347	2905.0193
B6	2661.4270	3168.5222
B7	2500.0842	4605.3110
B8	2686.9716	4773.3855
B9	2684.2708	5461.2673
B10	2517.0433	5627.4711
B11	2523.3054	5920.4633
B12	1728.3540	1506.5408
B13	1732.1112	1240.8506
B14	2010.2406	915.3968
B15	1688.5038	653.6129
C1	2679.1329	526.1419
C2	2791.1110	1106.2125
C3	2494.8355	1264.2699
C4	2581.9533	2547.3104
C5	2388.8428	3973.2853
C6	2002.1922	4330.4448
D1	2756.2029	1281.5333
D2	2664.7889	4952.1062
D3	2696.4827	5227.0735
D4	2182.6302	5842.1606
D5	1711.9124	1712.3965
E1	1980.1705	1681.7025
E2	1711.1146	2452.8906
E3	1704.8052	2928.6883
E4	1698.5893	3397.4364

Location: VLORE
Coordinates: SHQIPËRI

Author: Autoriteti Kontrollues
Project: P&QS - Food Shopper 1 Zhvillim

SON Architects
Arhitektura

Design group/Grup i projektimit
Ark. Erind Bejleri
Ark. Ilir Bejleri
Ark. Klodi Drenaj
Ark. Amaralida Pitomina

GeoENG Engineering
Inzh. Ylli Gjoni
Inzh. Topo. Arnold Zanoj
Inzh. Gjeo. Ledion Lleshi
Inzh. Mjed. Keldi Mujca

Project Name/Emri i Projektit: P&QS - Food Shopper 1 Zhvillim

Sheet Number/Numri i Fletes: 6

Date/Data: Tiranë, 2024

Sheet Name/Emri i Fletes: Plan i Landshesht

Format: A3
Scale/Shkallë: 1:200


* Nivëzimet në projekt po korrektohen e projektimit për të përcaktuar. Tel: +355 4 012451939
* Changes in project without confirmation of projectors are invalid. Tel: +355 4 012451939

Author/Authori: [Blank]

Reviewer/Revizori: [Blank]

Approver/Approvi: [Blank]

Client/Klienti: [Blank]

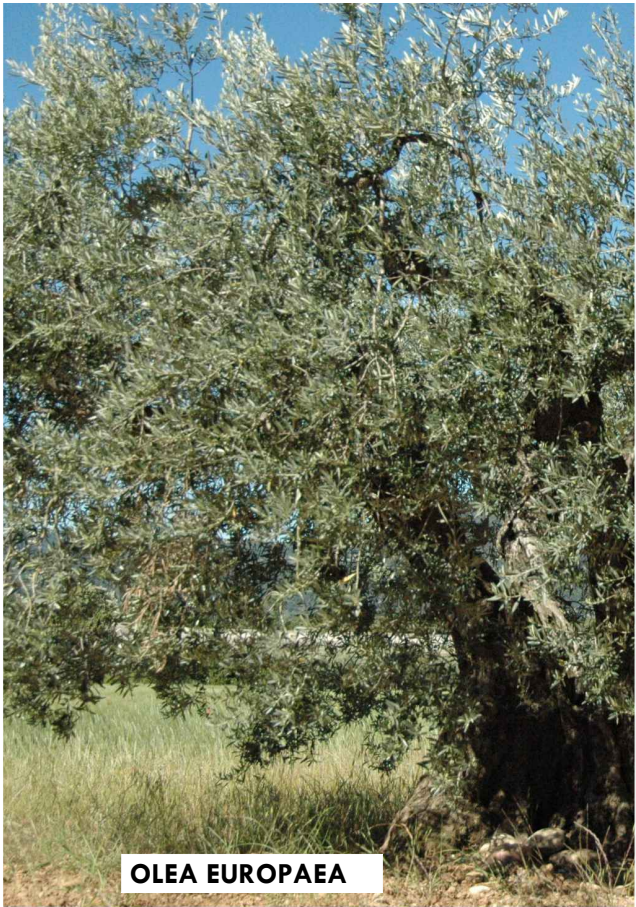


OLEA EUROPAEA



JACARANDA MIMOSIFOLIA



ALNUS VIRIDIS

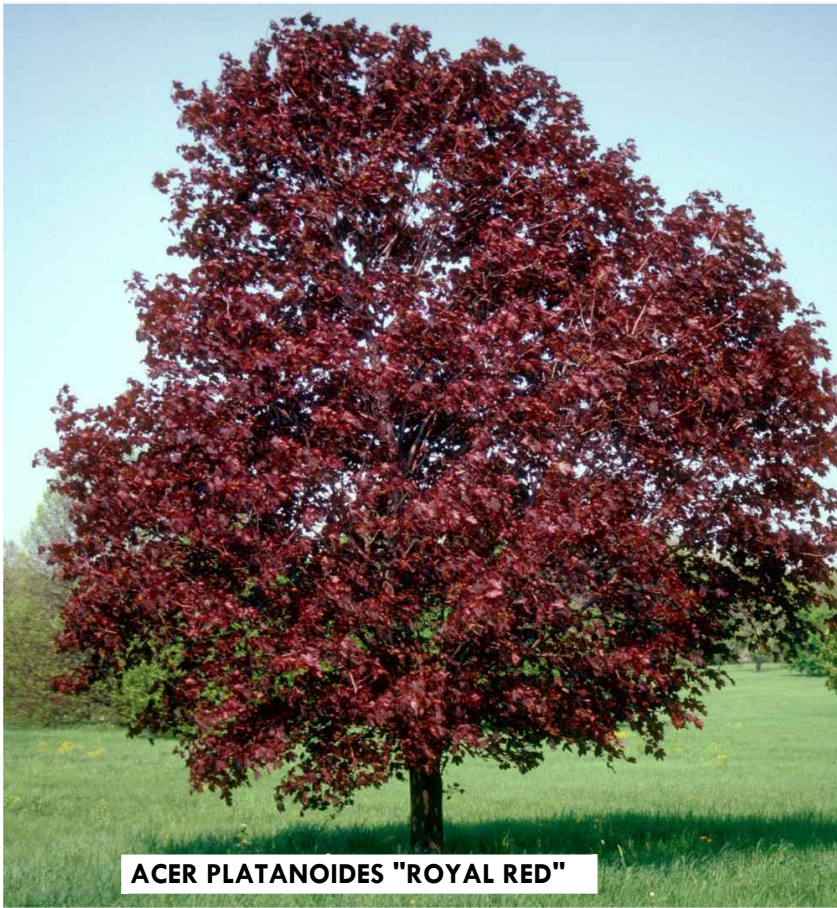

ACER PLATANOIDES "ROYAL RED"



SANTOLINA NEAPOLITANA

-Gjelberimi

-  Bimesi ekzistuese
-  Jacaranda mimosifolia
-  Olea europaea
-  Acer platanoides "Royal red"
-  Alnus viridis
-  Santolina neapolitana

INVESTIME PËR INFRASTRUKTURËN E TREGJEVE,
HAPËSIRAVE TREGTARE,MULTIFUNKSIONALE ,
RRUGË TREGTARE NË ZONA MODEL ZHVILLIMI


INVESTMENTS FOR THE INFRASTRUCTURE OF
MARKETS, COMMERCIAL, MULTIFUNCTIONAL
SPACES, COMMERCIAL ROADS IN MODEL
DEVELOPMENT AREAS

Location Vendlodhja: VLORE SHQIPËRI Autoriteti Kontraktues FSKZH- Fondi Shqiptar i Zhvillimit

SON Architects + Design group \Grupi i projektimit:
Ark. Erind Bejleri
Ark. Bir Bejleri
Ark. Klodi Demaj
Ark. Amarilda Pitomina
Insh. Ylli Gjoni
Insh. Topo Arnold Zanoj
Insh. Gjeco Ledion Limoni
Insh Mjed. Keida Muca

Projekti Zhvillim / Implementation Project Sheet number / Nr. i Fletes: 07
Data / Date: Tiranë, 2025 Sheet name / Titulli i Fletes: Gjelberimi i rrugës
Format: A3
Shkalla / Scale:

* Ndryshimet ne projekt po konfirmimin e projektesave jane te perulidhura. Tel. +355 4 (0)2451939
* Changes in project without confirmation of projectors are invalid. Tel. +355 4 (0)2451939
qeveria/autoriteti projekti/autoriteti data/date

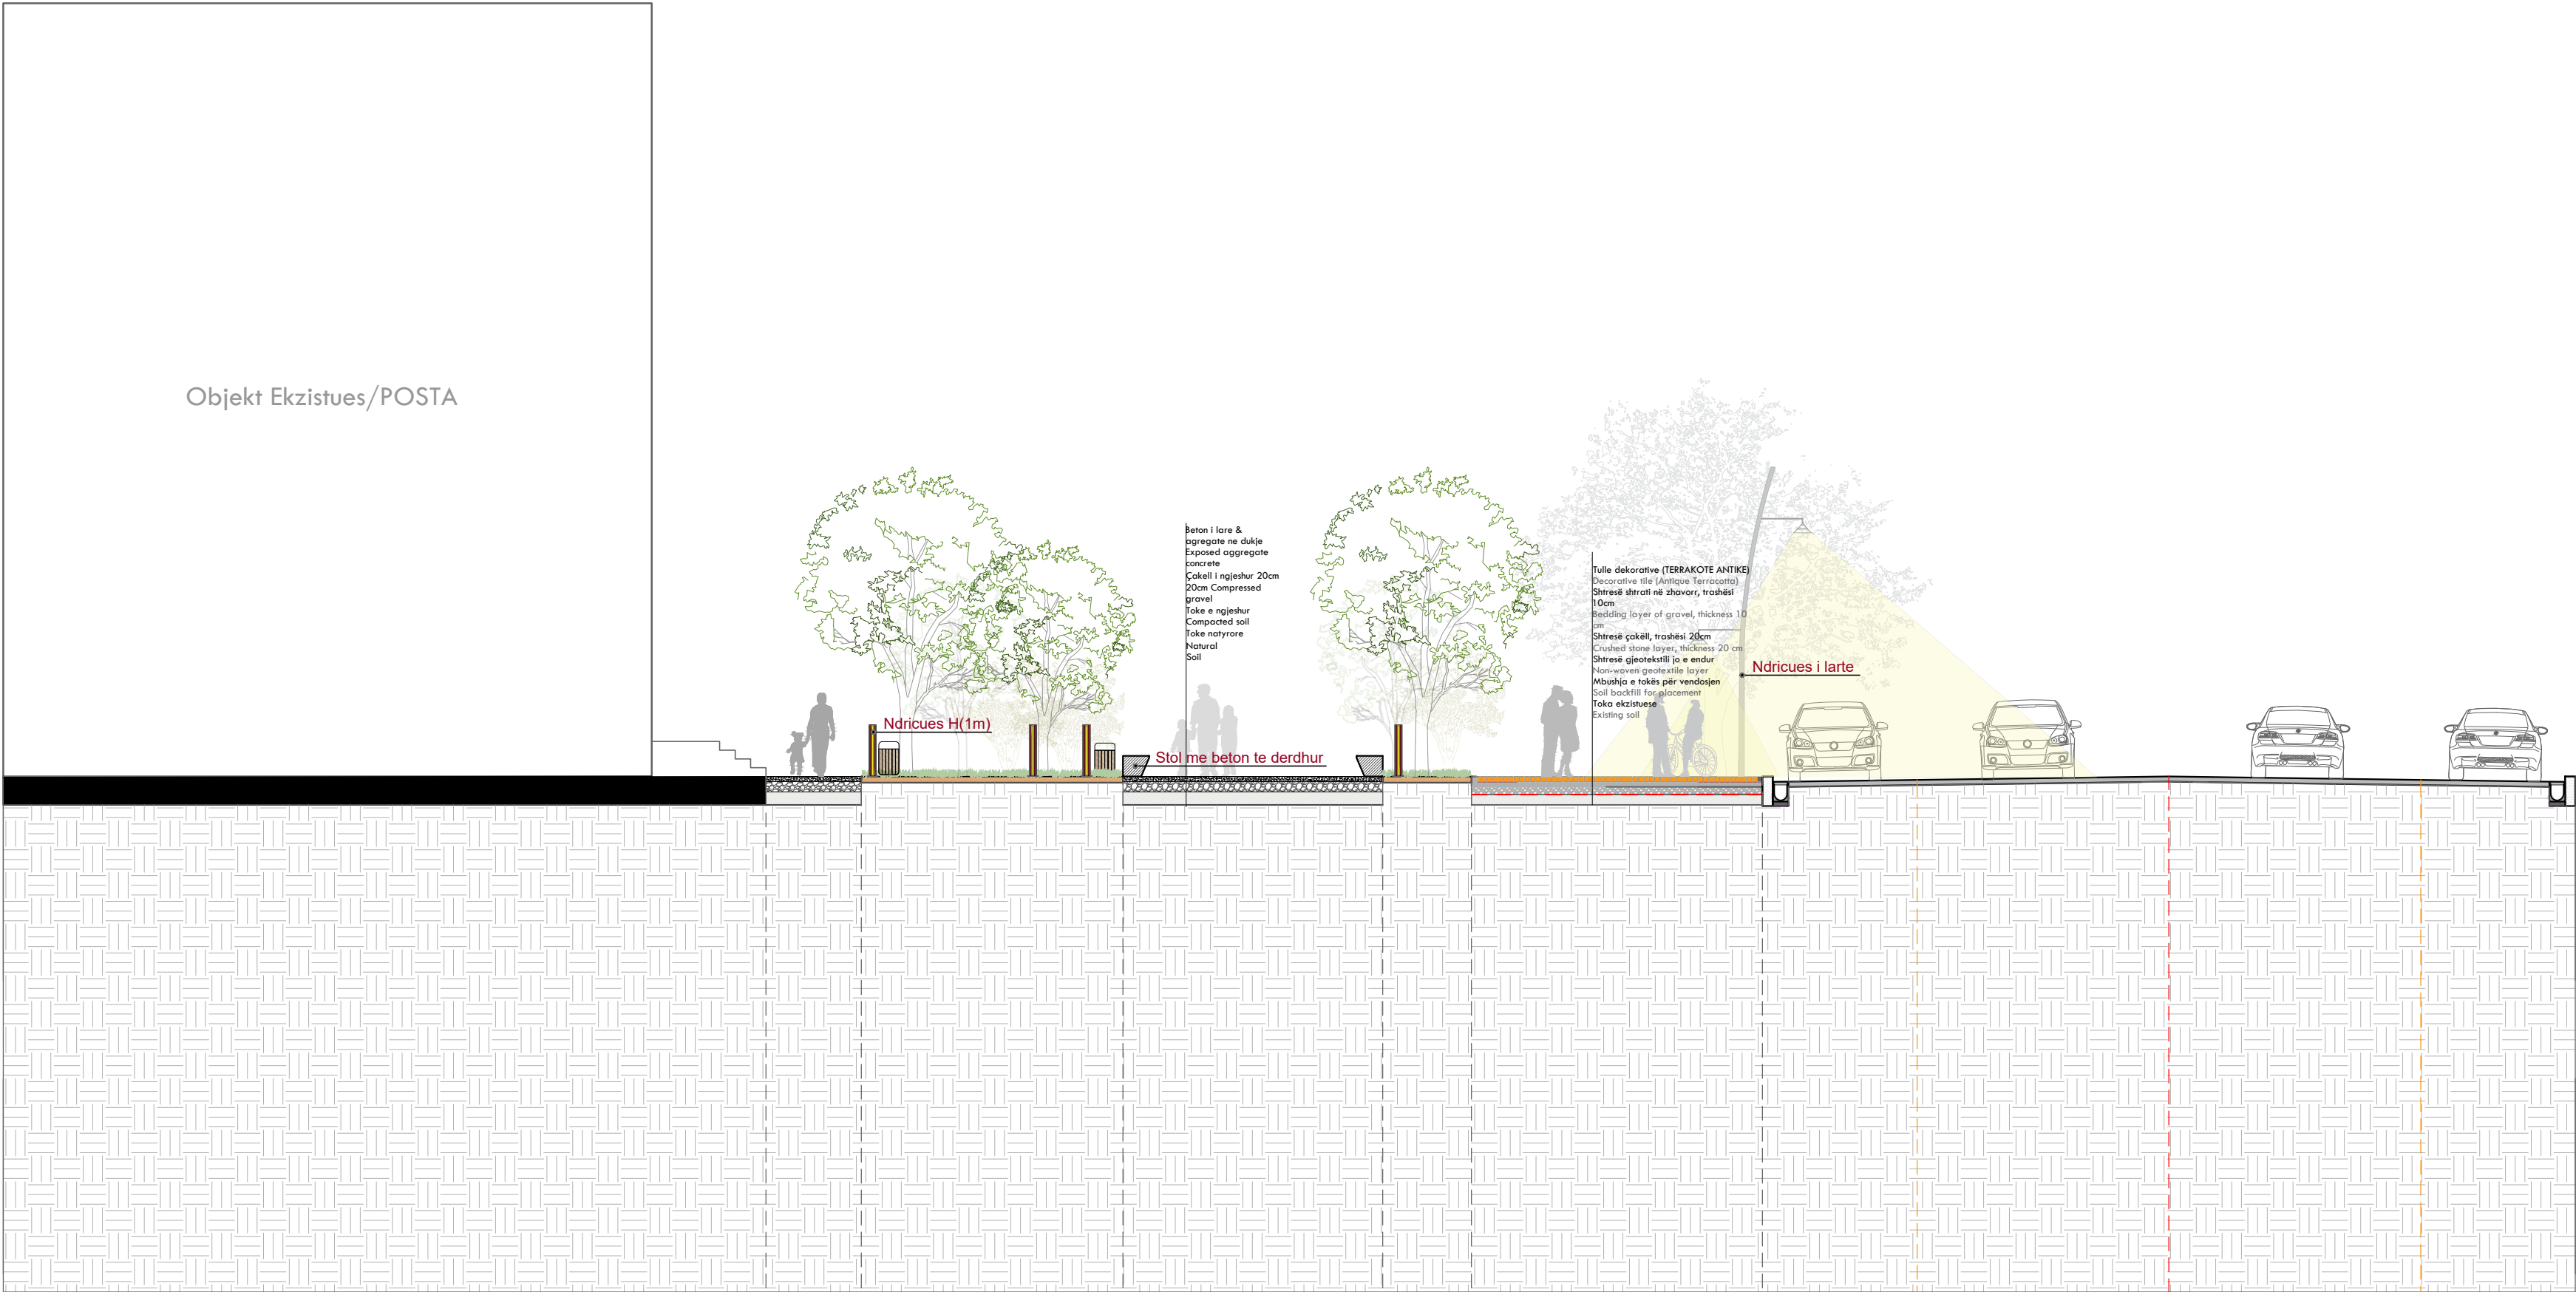

	185	508	504	172	565	300	977	300
					3510			
Objekt Ekzistues/POSTA	Beton me agregate ne dukje	Gjelberim filtrues	Beton me agregate ne dukje	Gjelberim filtrues	Shtirim pllaka guri 10x10x10cm	Hapesire parkimi	Rruge Kalimi Automjetesh	Hapesire parkimi

INVESTIME PËR INFRASTRUKTURËN E TREGJEVE,
HAPËSIRAVE TREGTARE, MULTIFUNKSIONALE ,
RRUGË TREGTARE NË ZONA MODEL ZHVILLIMI

INVESTMENTS FOR THE INFRASTRUCTURE OF
MARKETS, COMMERCIAL MULTIFUNCTIONAL
SPACES, COMMERCIAL ROADS IN MODEL
DEVELOPMENT AREAS

Location: VLORE Autoriteti Kontraktues
Vendndodhja: SHQIPËRI FSHDRI, Fondi Shqiptar i Zhvillimit

ARCHITECTS

SON

SEED Consulting

GeoENG

Design group/Grup i projektimit:
Ark. Erind Beljleri
Ark. Ilir Beljleri
Ark. Klodi Deraqi
Ark. Amaralida Pitomina

Insh. Ylli Gjoni
Insh. Topo. Arnold Zanoqi
Insh. Gjeto. Ledion Limani
Insh. Mjeto. Kledi Muci


Project/ Zharti/ Implementation Project: Sheet number/ Nr. i fletes: 07

Date/ Data: Tiranë, 2024 Sheet name/ Titulli i fletes: Prate 1-1

Format: A3 Shkalla/Scale: 1:100





* Ndryshimet ne projekt po konfirmohen e projektuesit para te pordhimit. Tel: +355 4 (0)2451939
* Changes in project without confirmation of projectors are invalid. Tel: +355 4 (0)2451939

DETAJ STOL ME BETON TE DERDHUR 1:20
Cast-in-Place Concrete Bench Detail 1:20

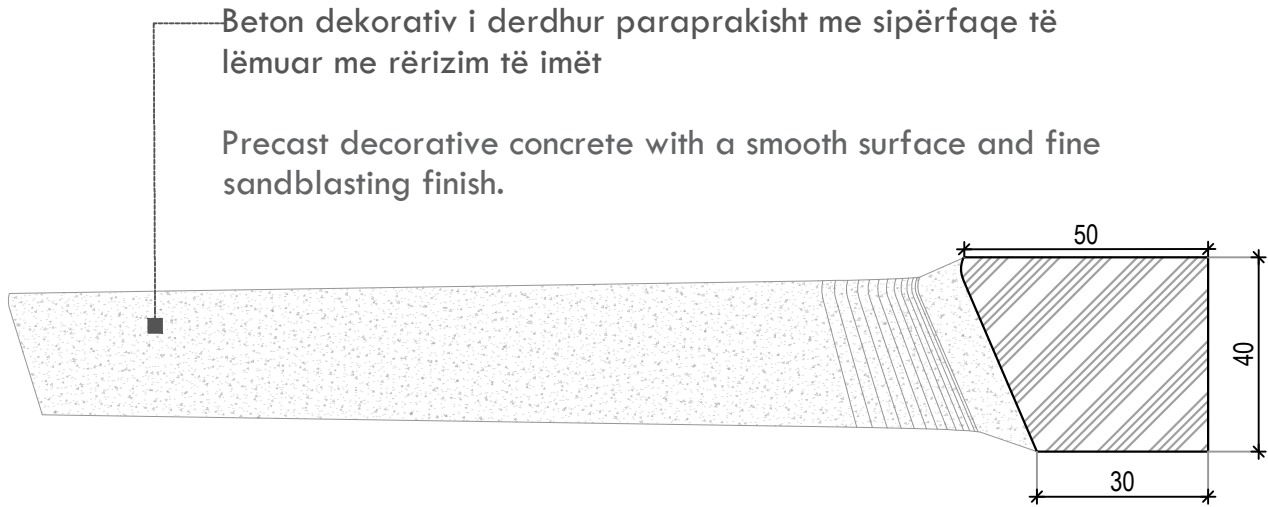

- Stol me beton dekorativ te derdhur paraprakisht me siperfaqe te lemuar.
- Bench made of precast decorative concrete with a smooth surface.
- Porpozohet qe stoli te jete i vazhduar sikur eshte i praqitur ne masterplan.
- It is proposed that the bench be continuous, as presented in the master plan.

DETAJ KOSH MBETURINASH 1:15
Trash Bin Detail 1:15

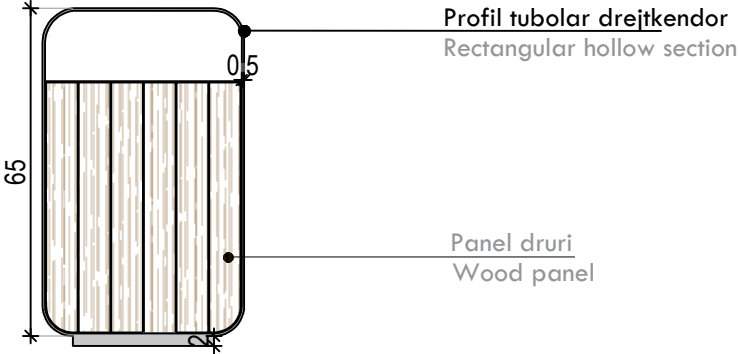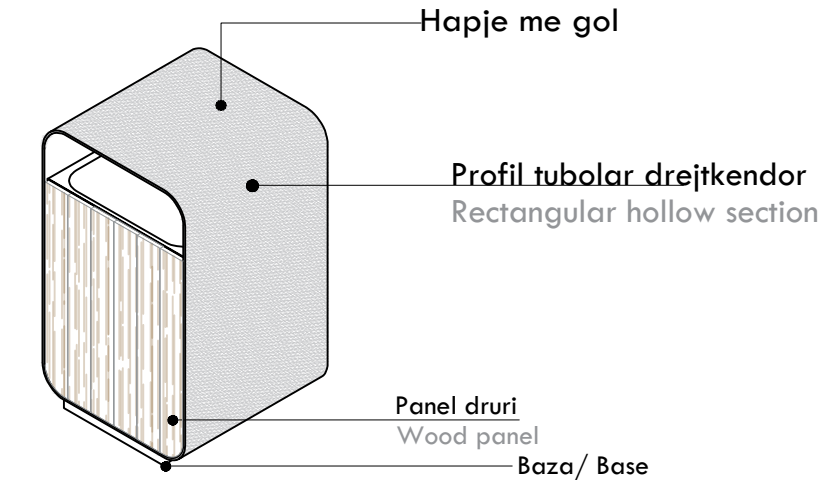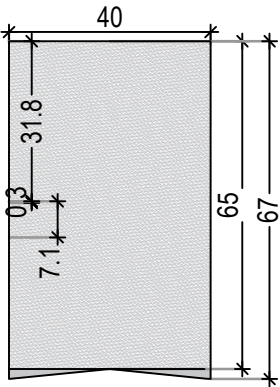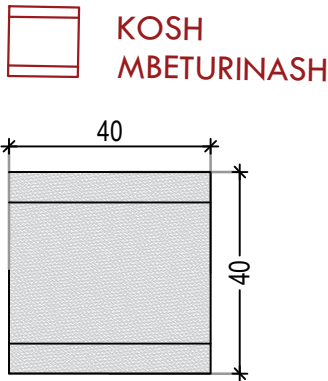

INVESTIME PËR INFRASTRUKTURËN E TREGJEVE,
HAPËSIRAVE TREGTARE,MULTIFUNKSIONALE ,
RRUGË TREGTARE NË ZONA MODEL ZHVILLIMI

INVESTMENTS FOR THE INFRASTRUCTURE OF
MARKETS, COMMERCIAL, MULTIFUNCTIONAL
SPACES, COMMERCIAL ROADS IN MODEL
DEVELOPMENT AREAS

Location
Vendndodhja: VLORE SHQIPËRI

Authoriteti Kontraktues
FSKZH- Fondi Shoqëtor i Zhvillimit

SON Architects +
Ark. Erind Bejleri
Ark. Bir Bejleri
Ark. Klodi Demaj
Ark. Amarilda Pitomina

ISEEDConsulting
GeoENG

Insh. Ylli Gjoni
Insh. Topo. Arnold Zanoj
Insh. Gjeo. Ledion Limani
Insh. Mjed. Kelda Muco

Projekt Zbatim / Implementation Project

Sheet number/Viteti i Fletes: 08

Data/ Data Tirana, 2025

Sheet name/ Titulli i Fletes: Detaje mobilite urban


Format A3

Shkalla/Scale 1:30


* Ndryshimet ne projekt po konfirmimin e projektesat jane te perkeqesues. Tel. +355 4 (0)2451939
* Changes in project without confirmation of projectors are avoided. Tel. +355 4 (0)2451939

Revizimi/Revisi: Tirages/Revisions: Data/Date

DETAJ STOL BETONI
Concrete Bench Detail
1:20

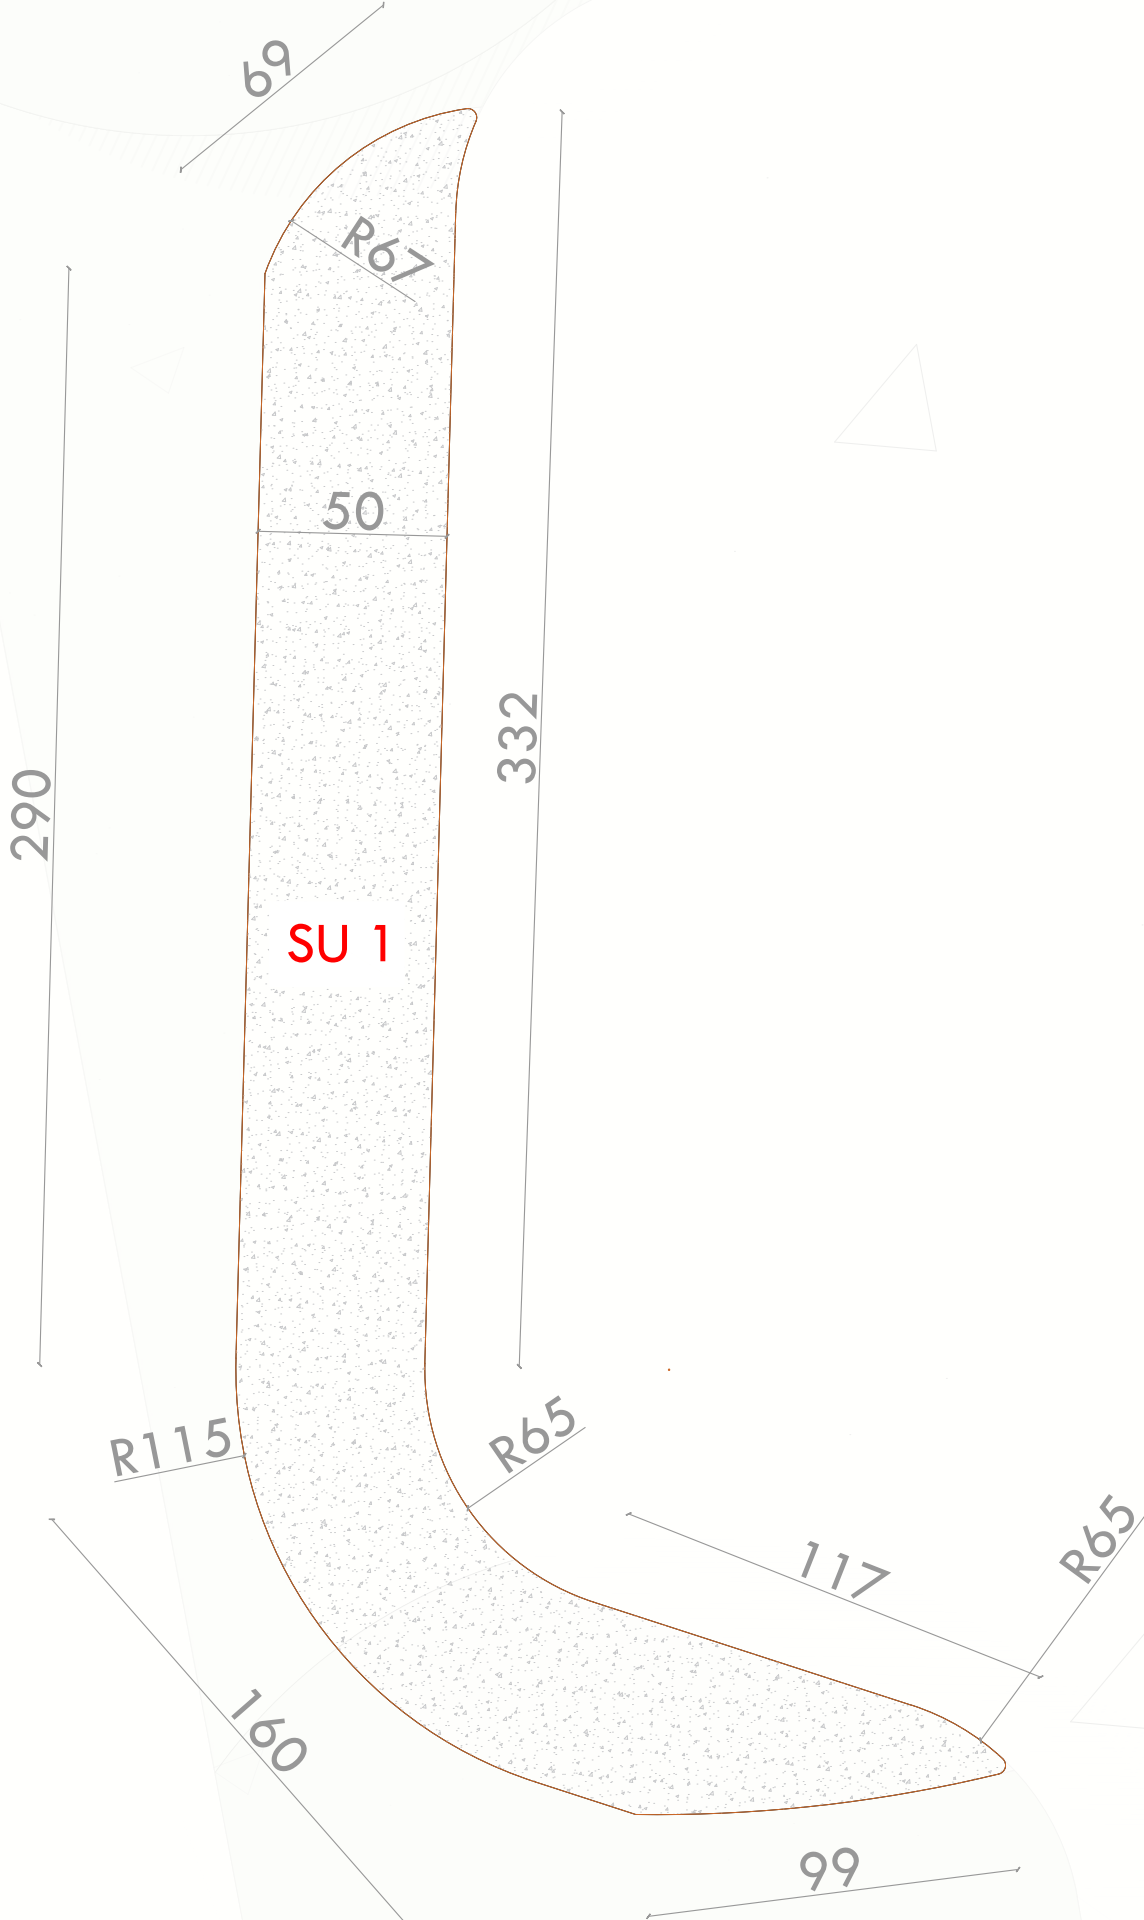

DETAJ STOL BETONI
Concrete Bench Detail
1:40

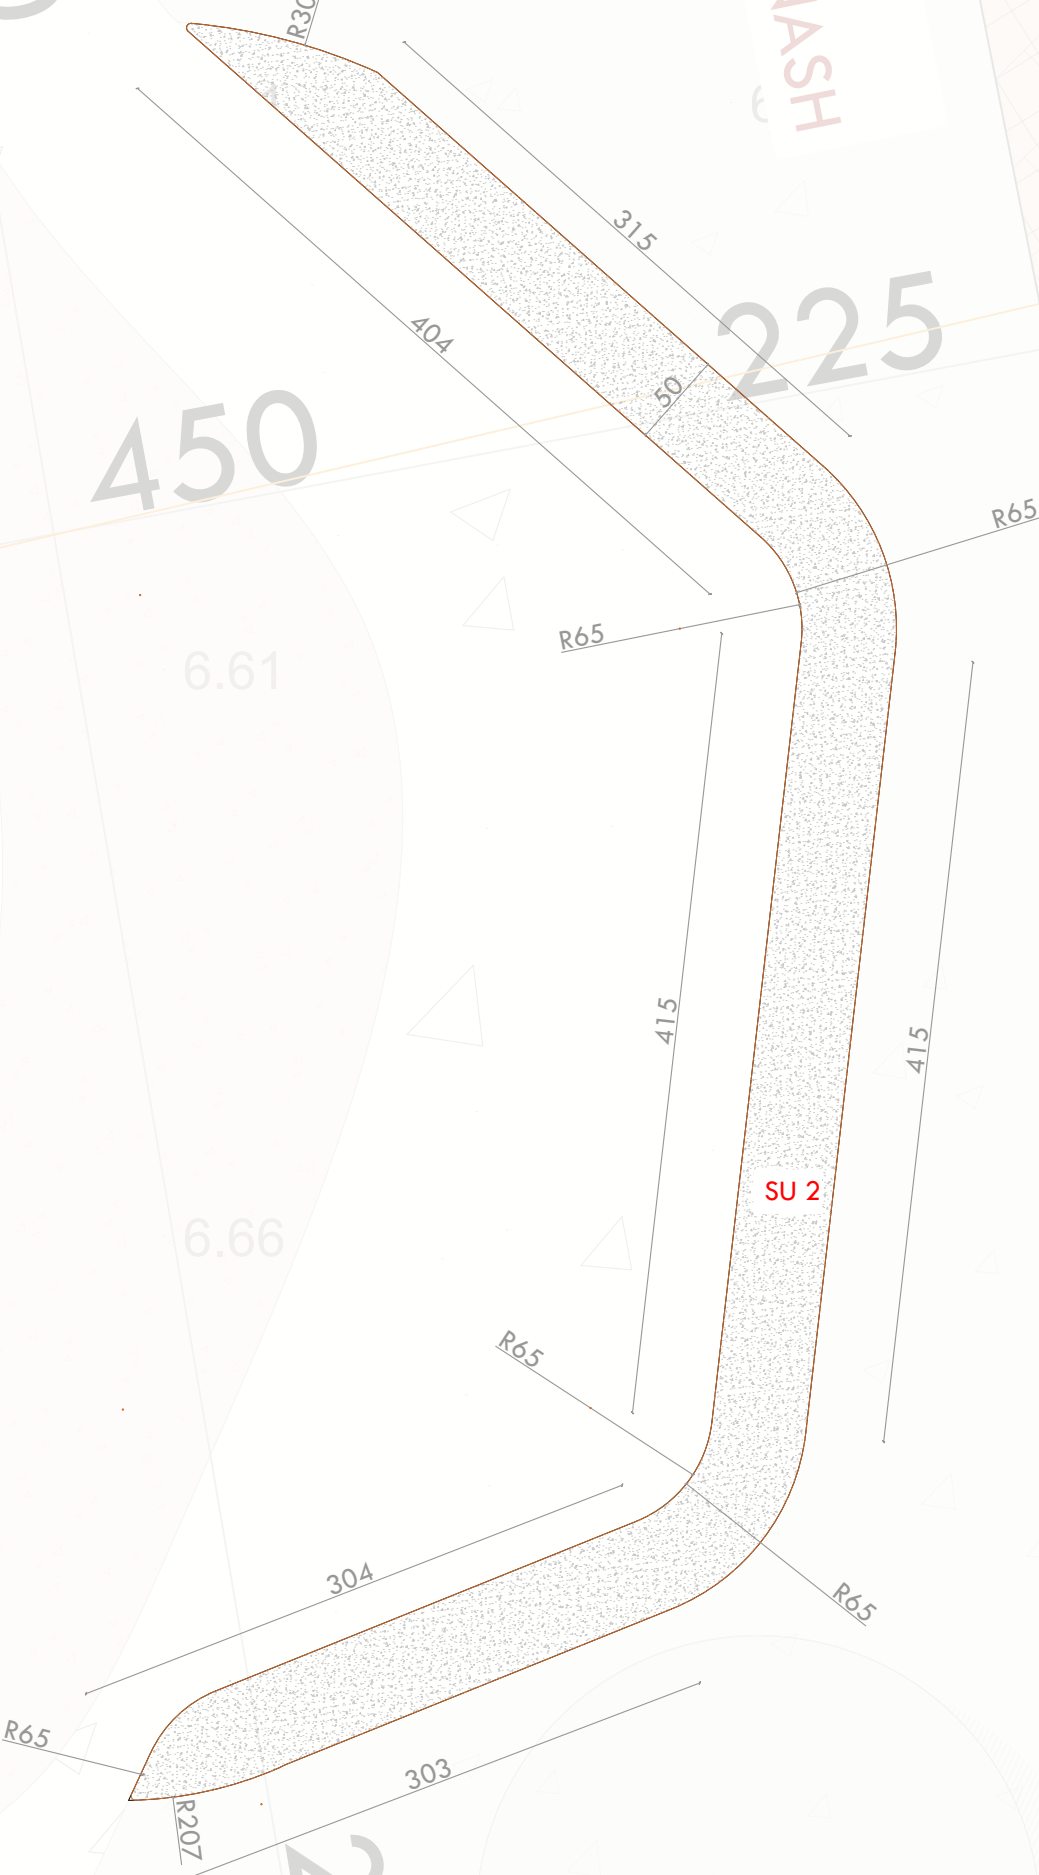

INVESTIME PËR INFRASTRUKTURËN E TREGJEVE,
HAPËSIRAVE TREGTARE,MULTIFUNKSIONALE ,
RRUGË TREGTARE NË ZONA MODEL ZHVILLIMI

INVESTMENTS FOR THE INFRASTRUCTURE OF
MARKETS, COMMERCIAL, MULTIFUNCTIONAL
SPACES, COMMERCIAL ROADS IN MODEL
DEVELOPMENT AREAS

Location
Vendndodhja:

VLORE
SHQIPËRI

Autoriteti Kontrollues
FSHZH- Fondi Shqiptar i Zhvillimit

SON Architects

ISEEDConsulting

Expert Environment
Engineering Design

GeoENG

Engineering Solutions

Design group /Grupi i projektimit:

Ark. Erind Bejleri
Ark. Biri Bejleri
Ark. Klodi Demaj
Ark. Amarilda Pitomina

Insh. Ylli Gjoni
Insh. Topo Arnold Zanoj
Insh. Gjeto Ledion Limoni
Insh Mjed. Keida Muca

Projekti Zbatim / Implementation Project

Sheet number /Niveli i Planes: 10

Date /Data: Tirane, 2025

Sheet name /Titulli i Blloqut: Detajle mobilite urbane

Format: A3

Shkalla/Scale: 1:30

* Ndërkohësi në projekt për konfirmimin e projektesave jone te perfoladme. Tel. +355 4 (0)2451939


* Changes in project without confirmation of projectors are invalid. Tel. +355 4 (0)2451939

Shenime/Notes


Changes/Changes

Notes/Notes

DETAJ STOL BETONI
Concrete Bench Detail
1:30

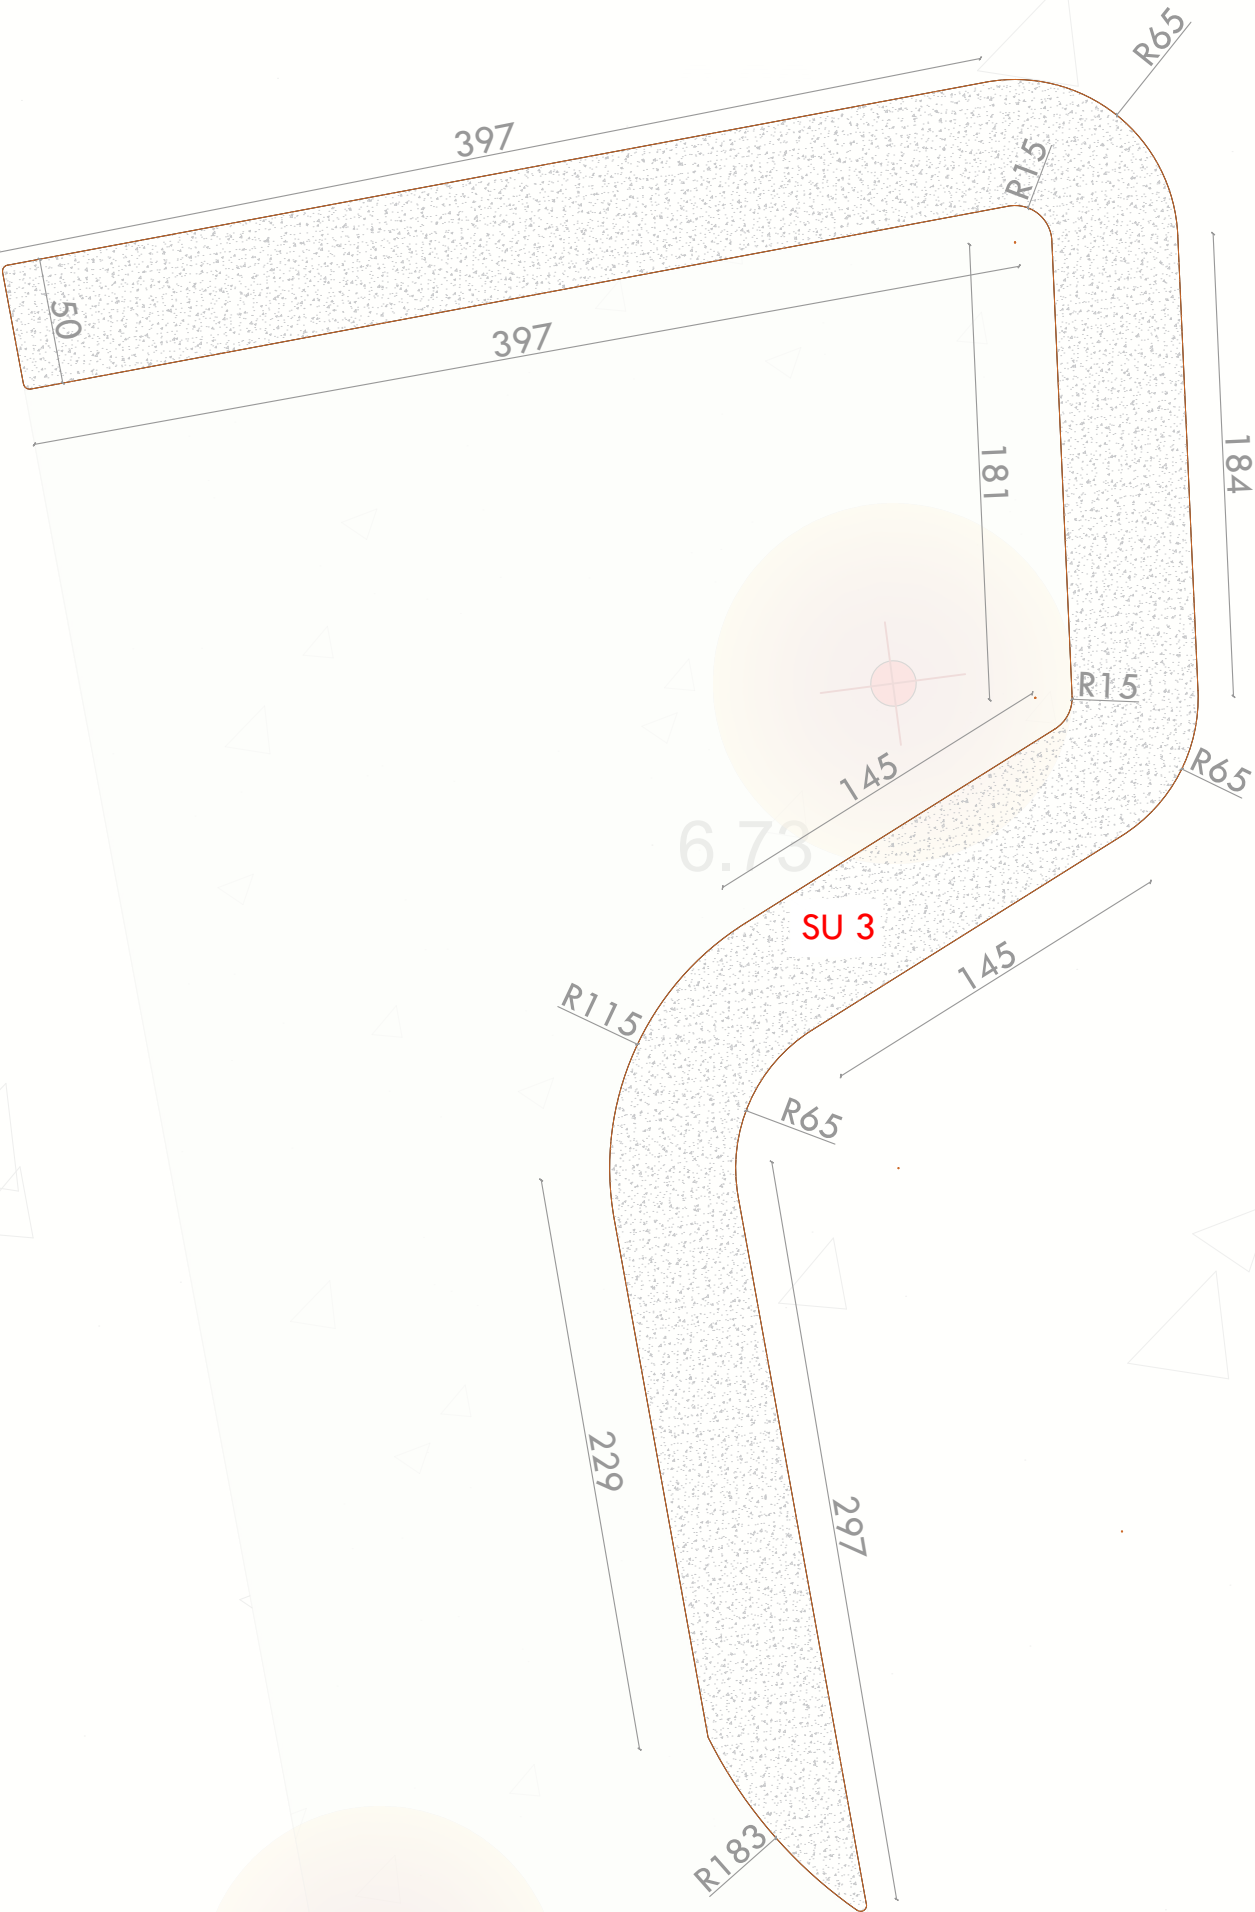

DETAJ STOL BETONI
Concrete Bench Detail
1:20

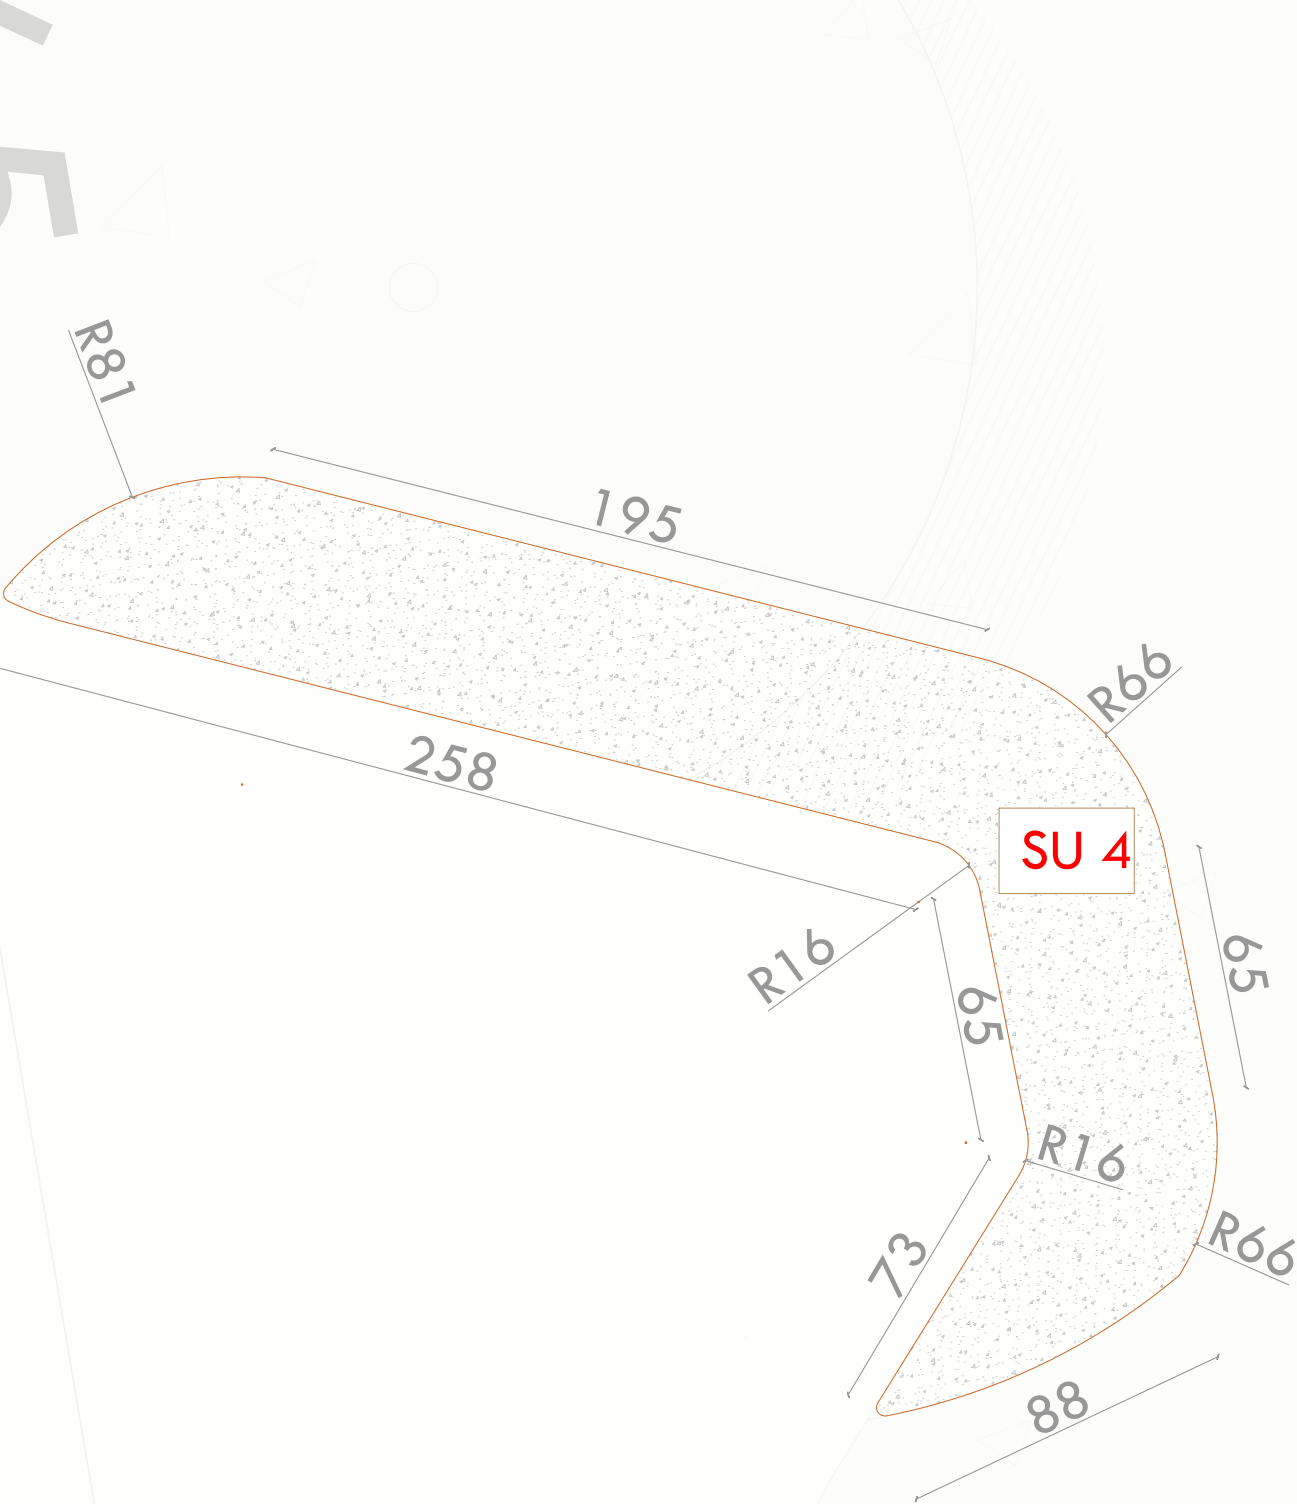

INVESTIME PËR INFRASTRUKTURËN E TREGJEVE,
HAPËSIRAVE TREGTARE,MULTIFUNKSIONALE ,
RRUGË TREGTARE NË ZONA MODEL ZHVILLIMI

INVESTMENTS FOR THE INFRASTRUCTURE OF
MARKETS, COMMERCIAL, MULTIFUNCTIONAL
SPACES, COMMERCIAL ROADS IN MODEL
DEVELOPMENT AREAS

Location Vendndodhja:	VLORE SHQIPËRI	Autoriteti Kontrollues FSHZH- Fondi Shqiptar i Zhvillimit
--------------------------	-------------------	--

SON Architects

ISEED Consulting
Smart Environment
Engineering Design

GeoENG Solutions

Design group/Grupi i projektimit:

Ark. Erind Bejleri
Ark. Biri Bejleri
Ark. Klodi Demaj
Ark. Amarilda Pitomina


Inzh. Ylli Gjoni
Inzh. Topo. Arnold Zanoj
Inzh. Gjeto. Ledion Limoni
Inzhm Mjed. Keida Muca

Projekti Zbatim / Implementation Project		Sheet number/Viteti i Planes. 11
Date/ Data	Tirane, 2025	Sheet name/ Titulli i Planes. Detajle mobilite urbane
Format	A3	
Shkalla/Scale	1:30	

* Ndryshimet ne projekt po konfirmimin e projektesave jane te perofudheme. Tel. +355 4 (0)2451939
* Changes in project without confirmation of projectors are invalid. Tel. +355 4 (0)2451939

Revizime/Revises	Tranzite/Tranfers	Data/Date

DETAJ STOL BETONI
Concrete Bench Detail
1:30

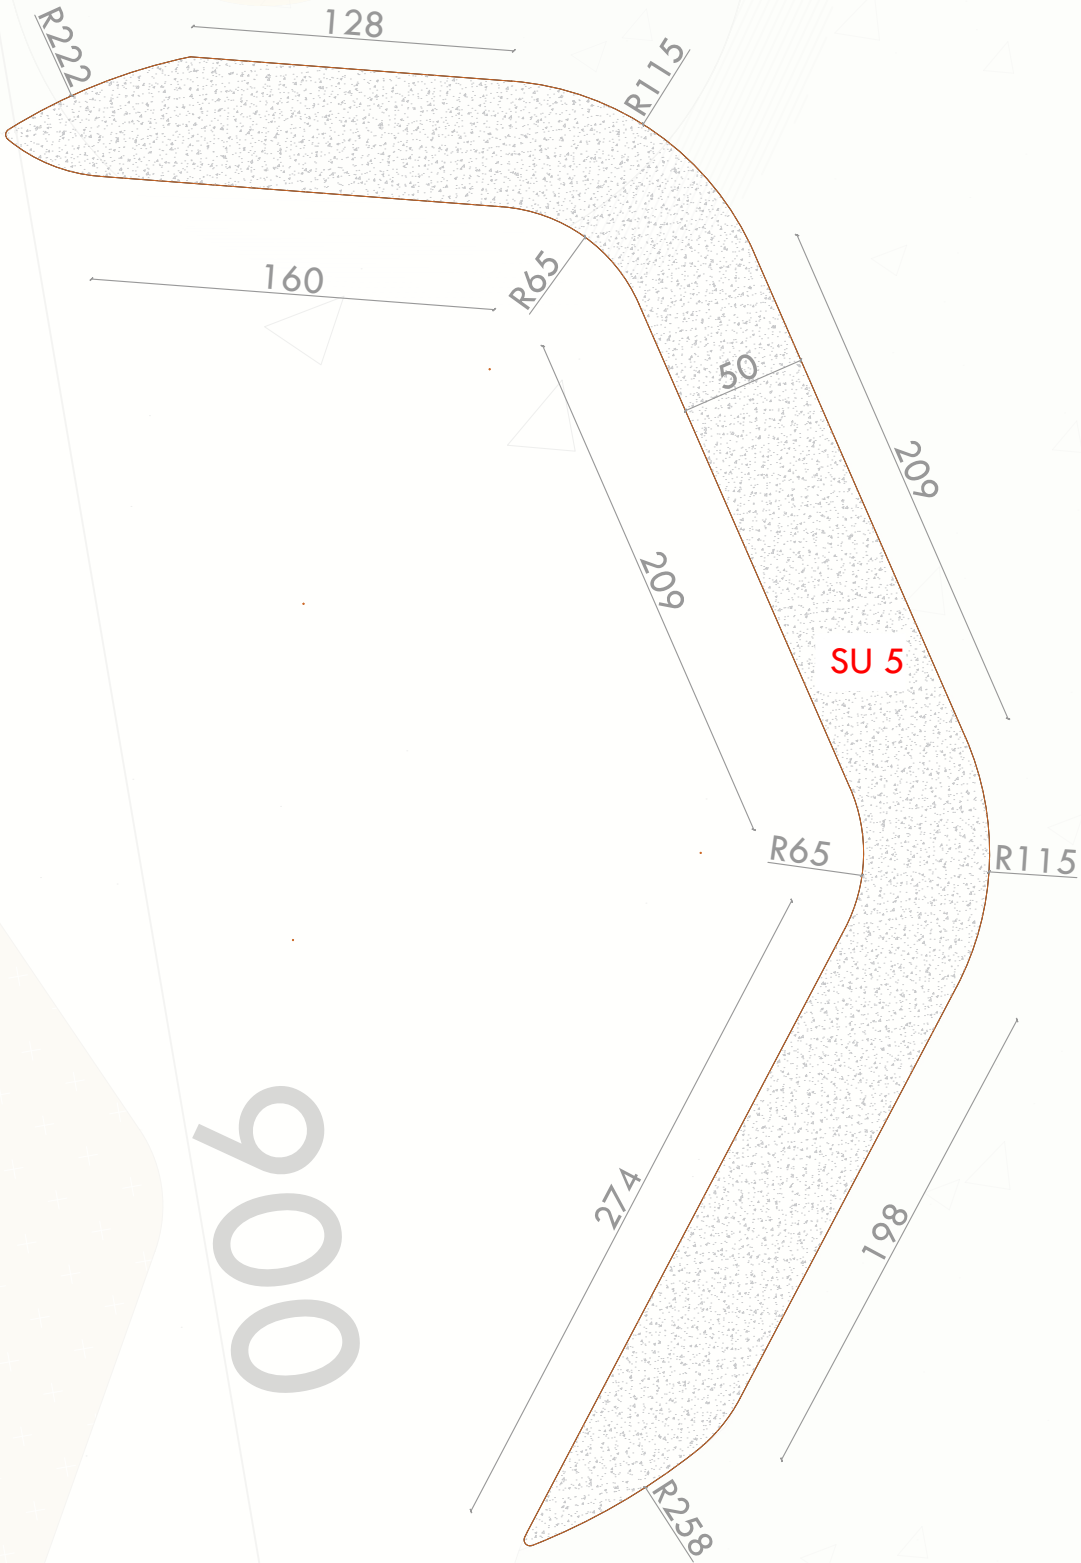

DETAJ STOL BETONI
Concrete Bench Detail
1:40



INVESTIME PËR INFRASTRUKTURËN E TREGJEVE,
HAPËSIRAVE TREGTARE,MULTIFUNKSIONALE ,
RRUGË TREGTARE NË ZONA MODEL ZHVILLIMI

INVESTMENTS FOR THE INFRASTRUCTURE OF
MARKETS, COMMERCIAL, MULTIFUNCTIONAL
SPACES, COMMERCIAL ROADS IN MODEL
DEVELOPMENT AREAS

Location
Vendndodhja:

VLORË
SHQIPËRI

Autoriteti Kontrollues
FSHZH- Fondi Shqiptar i Zhvillimit

SON Architects

ISEEDConsulting

GeoENG

Design group/Grupi i projektimit:
Ark. Erind Bejleri
Ark. Bir Bejleri
Ark. Klodi Demaj
Ark. Amarilda Pitomina

Insh. Ylli Gjoni
Insh. Topo. Arnold Zanoj
Insh. Gjeko. Ledion Limani
Inshm Mjed. Keida Muca

Projekti Zbatim / Implementation Project

Sheet number/Viteti i Planes: 1/2

Data/ Data

Trupë, 2025

Sheet name/ Titulli i Rrethit: Detaje mobilin urban

Format

A3

Shkalla/Scale

1:30

* Ndryshimet ne projekt po konfirmimin e projektesave jane te perfoladme. Tel. +355 4 (0)2451939

* Changes in project =thout confirmation of projectors are invalid. Tel. +355 4 (0)2451939

qeveria/autoriteti

trupet/autoriteti

data/data