


Prerje 1-1
Section 1-1

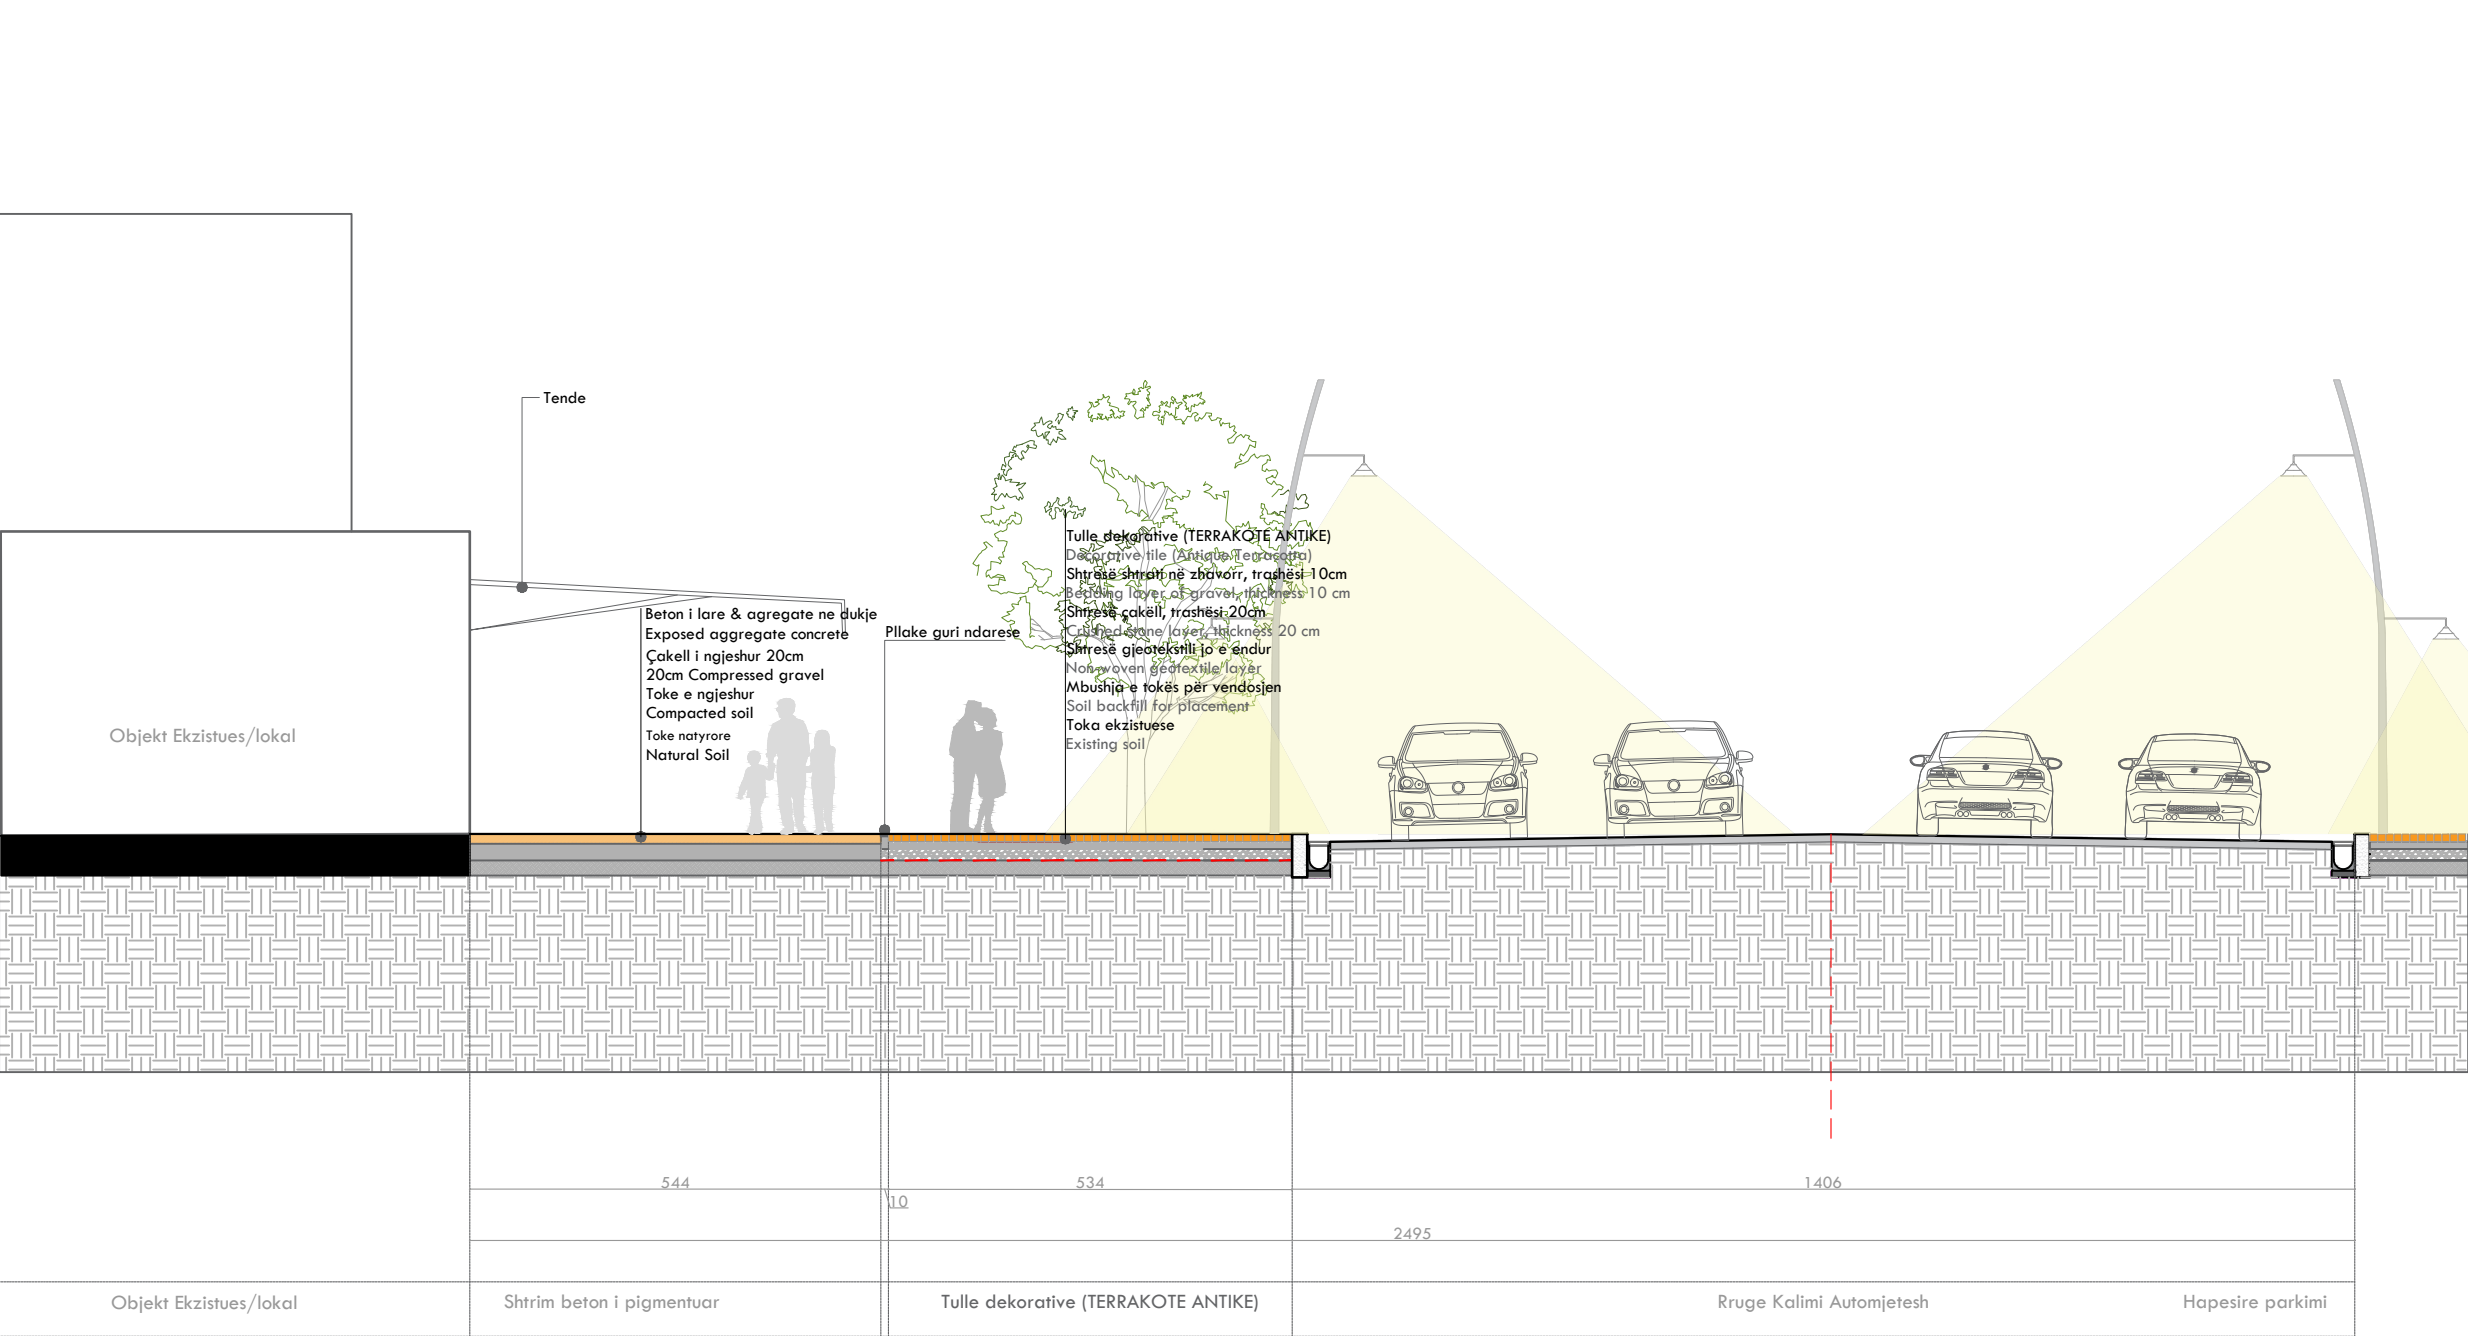

**INVESTIME PER INFRASTRUKTURËN E TREGJEVE
SHAPËSIRAVE TREGTARE,MULTIFUNKSIONALE ,
PRUGË TREGTARE NË ZONA MODEL ZHVILLIMI**

INVESTMENTS FOR THE INFRASTRUCTURE OF MARKETS, COMMERCIAL, MULTIFUNCTIONAL SPACES, COMMERCIAL ROADS IN MODEL DEVELOPMENT AREAS


Location	VLORE	Autoriteti Kontraktues
Vendndodhja:	SHQIPËRI	FSHZH- Fondi Shqiptar i Zhvillimit

SON Architects +
SEED Consulting
 Smart Environment
 Engineering Design
GeoENG
 Solutions

Projekt Zbatim/Implementation Project Date/ Data Tirane, 2025 Format A3 Shkalla / scale 1:100	Sheet number\Numri i fletes: 21 Sheet name\Titulli i fletes: Prerje 1-1
---	--





* Changes in project without confirmation of projectors are invalid. Tel. +355 4 (0)2451939

DETAJ NDRICUES I LARTE RRUGE 1:30
Detail high street light pole

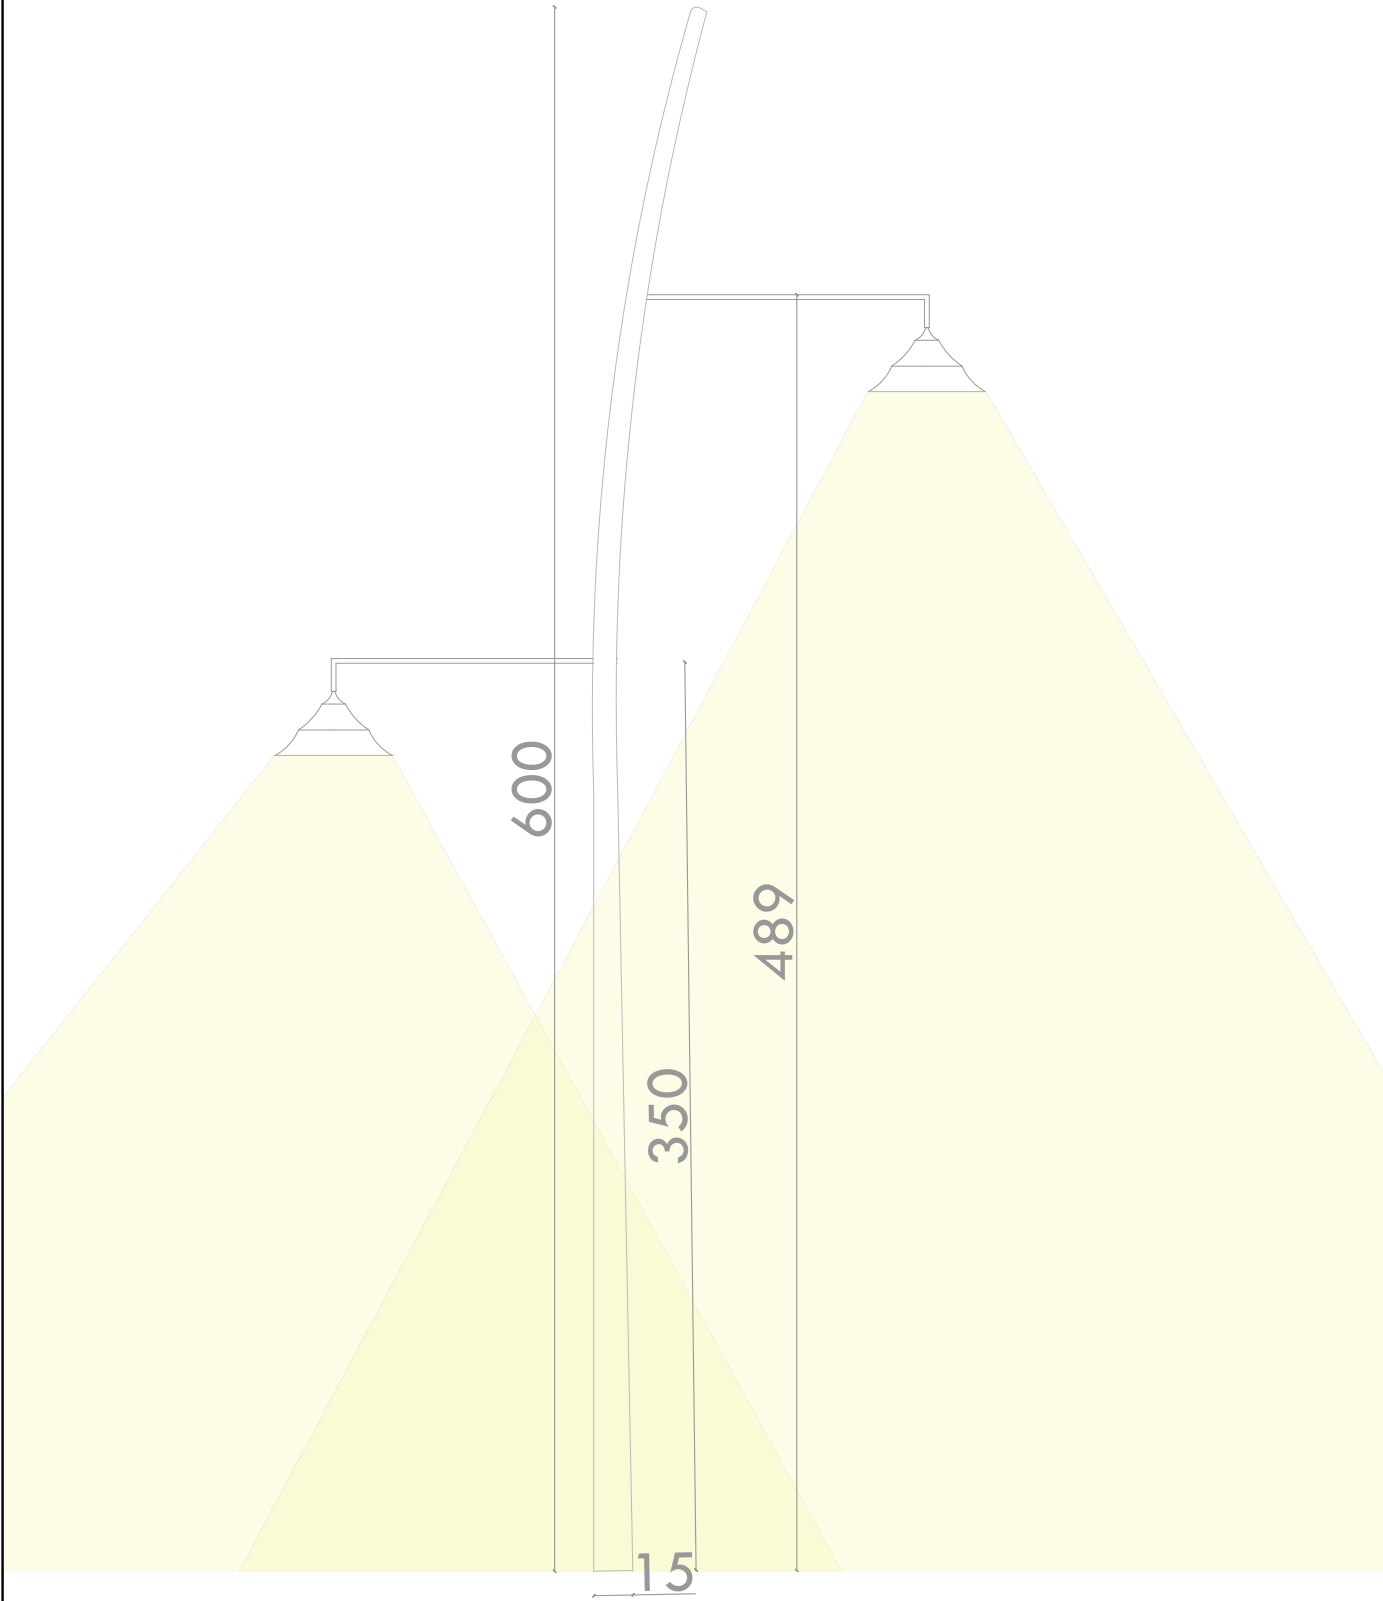

DETAJ KOSH MBETURINASH 1:15
Trash Bin Detail 1:15

KOSH
MBETURINASH

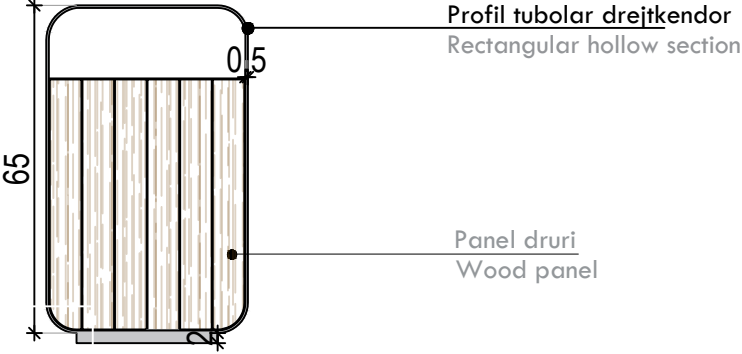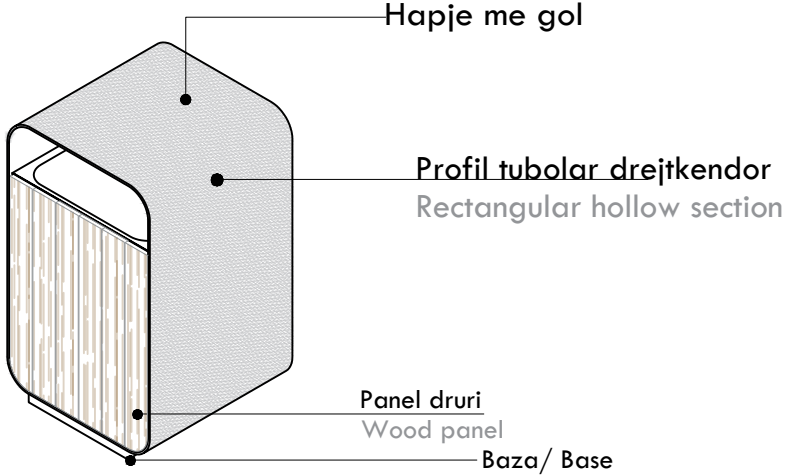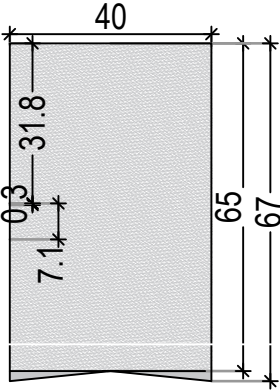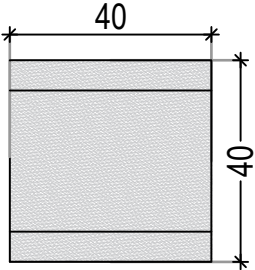

INVESTIME PËR INFRASTRUKTURËN E TREGJEVE,
HAPËSIRAVE TREGTARE,MULTIFUNKSIONALE ,
RRUGË TREGTARE NË ZONA MODEL ZHVILLIMI

INVESTMENTS FOR THE INFRASTRUCTURE OF
MARKETS, COMMERCIAL, MULTIFUNCTIONAL
SPACES, COMMERCIAL ROADS IN MODEL
DEVELOPMENT AREAS



Location Vendllojshja: VLORE SHQIPËRI Autoriteti Kontrollues FSHZH- Fondi Shqiptar i Zhvillimit

SON Architects + Design group/Grupi i projektimit:
Ark. Erind Bejleri
Ark. Bir Bejleri
Ark. Klodi Demaj
Ark. Amarilda Pitomina
Inzh. Ylli Gjoni
Inzh. Topo Arnold Zanoj
Inzh. Gjeo. Ledion Limani
Inzhm Mjed. Keida Muca



Projekti Zbatim/ Implementation Project Sheet number/Viteti i Fletes: 22
Data/ Date: Tirane, 2025 Sheet name/ Titulli i Fletes: Detaje mobilin urban
Format: A3
Shkalla/Scale: 1:30

* Ndryshimet ne projekt po konfirmimin e projektesave jane te perfoladme. Tel. +355 4 (0)2451939
* Changes in project without confirmation of projectors are invalid. Tel. +355 4 (0)2451939
qeveria/autoriteti: Inzheneri/Inzheneri: Data/Date:

DETAJ BETON I LARE ME AGREGATE NE DUKJE 1:30
Exposed Aggregate Concrete Detail 1:30

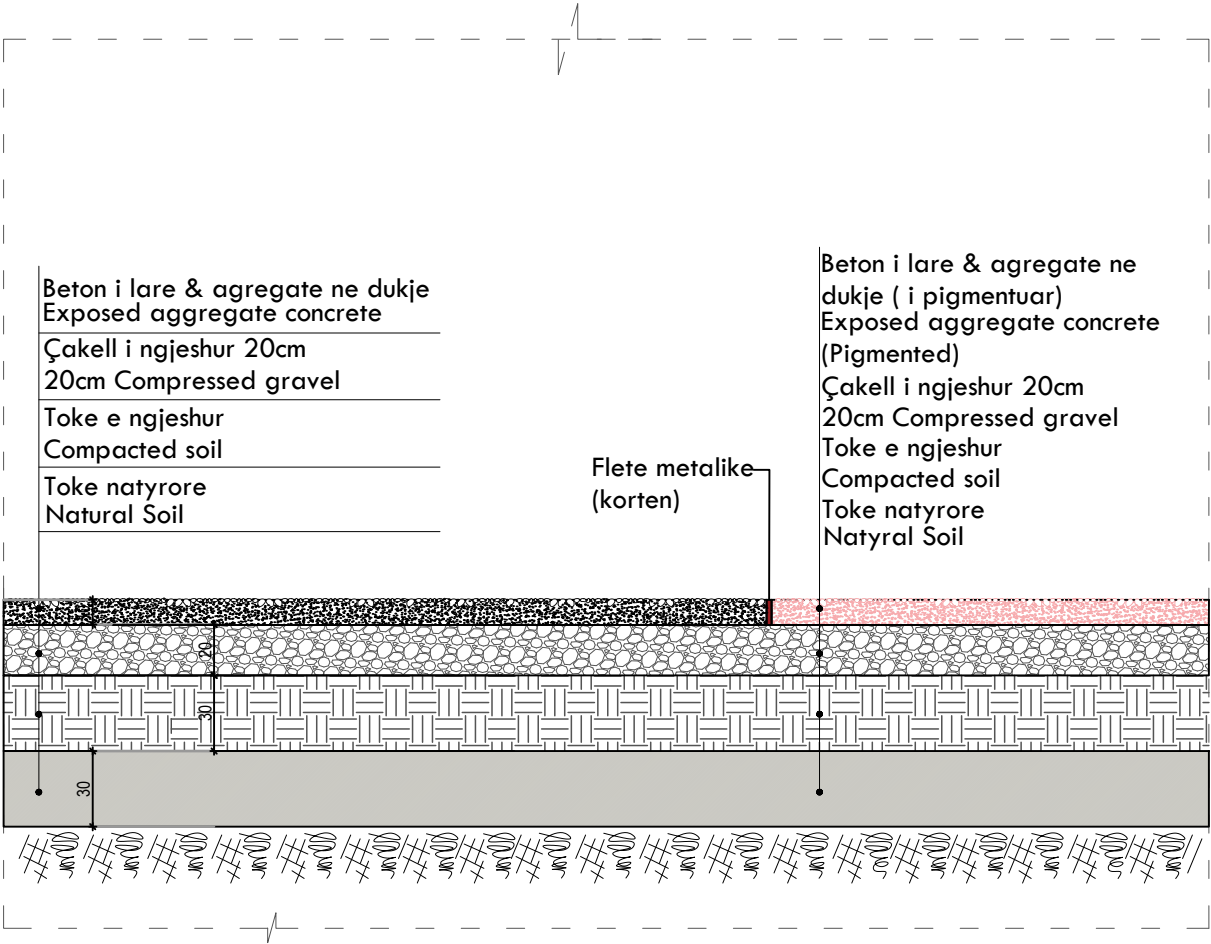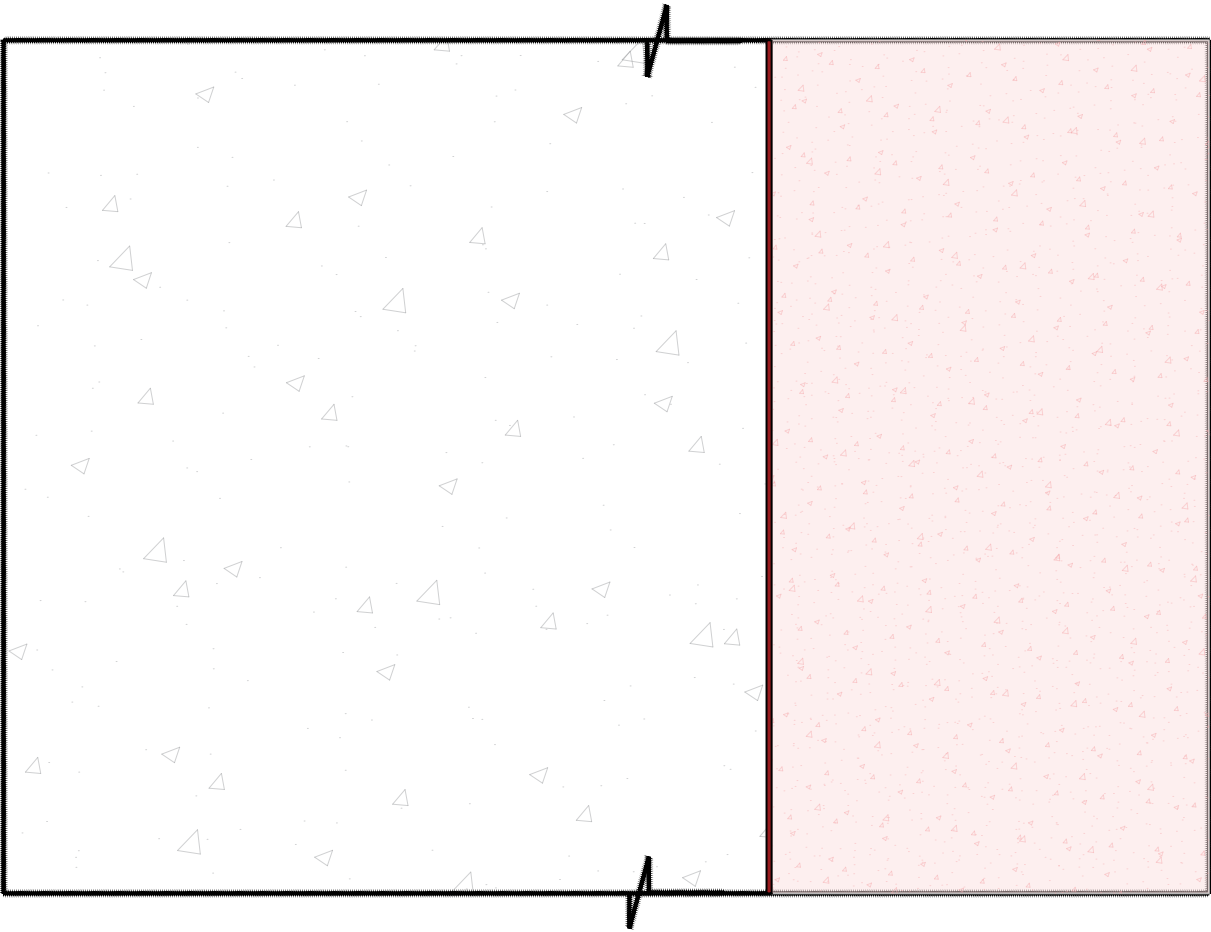

DETAJ TULLE DEKORATIVE (TERRAKOTE ANTIKE) 1:30
Decorative Tile Detail (Antique Terracotta) 1:30

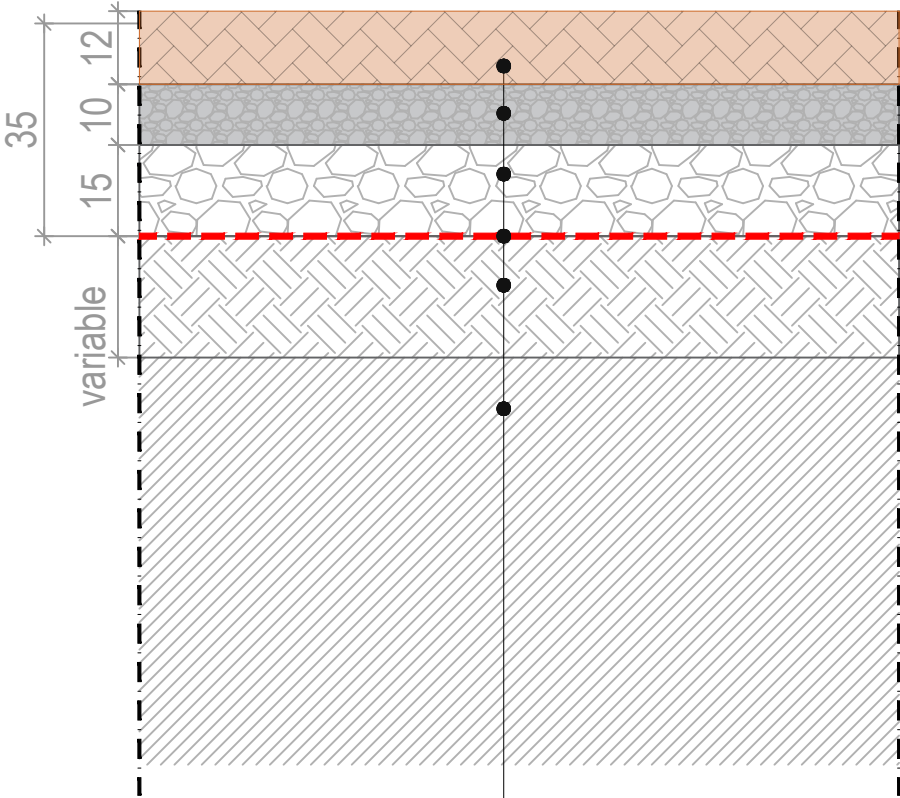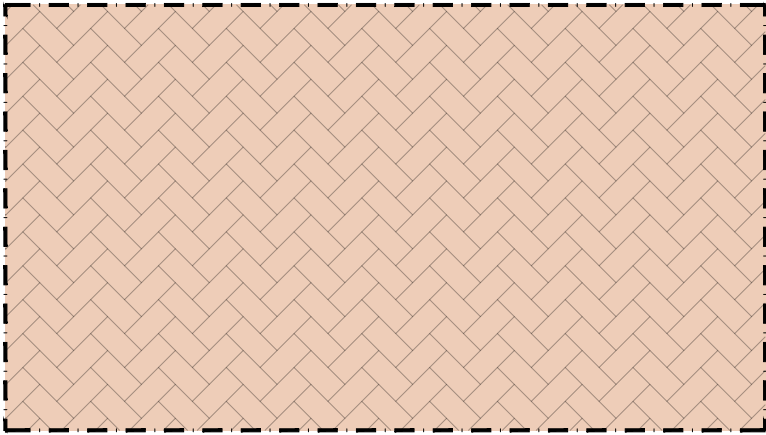

Tulle dekorative (TERRAKOTE ANTIKE) dekorative per
shtrese me dimensionE 10X20cm, TRASHESI 12cm
Decorative block (ANTIQUE TERRACOTTA) for layer,
dimensions 10x20 cm, thickness 12 cm

Shtresë shtrati në zhavorr, trashësi 10cm
Bedding layer of gravel, thickness 10 cm

Shtresë çakëll, trashësi 20cm
Crushed stone layer, thickness 20 cm

Shtresë gjeotekstili jo e endur
Non-woven geotextile layer

Mbushja e tokës për vendosjen
Soil backfill for placement

Toka ekzistuese
Existing soil

INVESTIME PËR INFRASTRUKTURËN E TREGJEVE,
HAPËSIRAVE TREGTARE,MULTIFUNKSIONALE ,
RRUGË TREGTARE NË ZONA MODEL ZHVILLIMI

INVESTMENTS FOR THE INFRASTRUCTURE OF
MARKETS, COMMERCIAL, MULTIFUNCTIONAL
SPACES, COMMERCIAL ROADS IN MODEL
DEVELOPMENT AREAS

Location
Vendndodhja:

VLORE
SHQIPËRI

Autoriteti Kontrollues
FSHZH- Fondi Shqiptar i Zhvillimit

SON Architects

ISEEDConsulting

Expert Environment
Engineering Design

GeoENG

CONSULTING

Design group/Grupi i projektimit:

Ark. Erind Bejleri
Ark. Bir Bejleri
Ark. Klodi Demaj
Ark. Amarilda Pitomina

Insh. Ylli Gjoni
Insh. Topo. Arnold Zana
Insh. Gjeo. Ledion Limoni
Insh Mjed. Keida Muca

Projekti Zbatim/ Implementation Project

Sheet number/Numri i Fletes: 23

Design Date
Data:

Trieste, 2025

Sheet name/ Titulli i Fletes: Detaj shtrati

Format
Shkalja/Scale:

A3
1:500

* Ndryshimet ne projekt po konfirmimin e projektesave jane te perfoladme. Tel. +355 4 (0)2451939
* Changes in project without confirmation of projectors are invalid. Tel. +355 4 (0)2451939

qeveria/autoriteti
qeveria/autoriteti
qeveria/autoriteti



INVESTIME PËR INFRASTRUKTURËN E TREGJEVE,
HAPËSIRAVE TREGTARE,MULTIFUNKSIONALE ,
RRUGË TREGTARE NË ZONA MODEL ZHVILLIMI

INVESTMENTS FOR THE INFRASTRUCTURE OF
MARKETS, COMMERCIAL, MULTIFUNCTIONAL
SPACES, COMMERCIAL ROADS IN MODEL
DEVELOPMENT AREAS

Location Vlore
Vendndodhja SHQIPËRI

Autoriteti Kontraktues
FSKZH- Fondi Shqiptar i Zhvillimit

SON

Architects

ISEEDConsulting

Expert Environment
Engineering/Design

GeoENG

CONSULTING

Design group /Grupi i projektimit:
Ark. Erind Bejleri
Ark. Bir Bejleri
Ark. Klodi Demaj
Ark. Amarilda Pitomina
Insh. Ylli Gjoni
Insh. Topo Arnold Zana
Insh. Gjeo. Ledion Limoni
InshM Mjed. Keida Muca

Projekti Zbatim/ Implementation Project	Sheet number/Viteti i Fletes 25
Design Date Tirane, 2025	Sheet name/ Titulli i Fletes Vizualizime
Format A3	
Shkalla/Scale 1:500	

* Ndryshimet ne projekt po konfirmimin e projektesave jone te perfuldme. Tel. +355 4 (0)2451939
* Changes in project without confirmation of projectors are invalid. Tel. +355 4 (0)2451939

Shkrimi/Text	Tranzitimi/Transit	data/date



INVESTIME PËR INFRASTRUKTURËN E TREGJEVE,
HAPËSIRAVE TREGTARE,MULTIFUNKSIONALE ,
RRUGË TREGTARE NË ZONA MODEL ZHVILLIMI

INVESTMENTS FOR THE INFRASTRUCTURE OF
MARKETS, COMMERCIAL, MULTIFUNCTIONAL
SPACES, COMMERCIAL ROADS IN MODEL
DEVELOPMENT AREAS

Location: Vlore
Vendor/Client: SHQIPËRI
Author/Contractor: FSKZH- Fondi Shqiptar i Zhvillimit

SON

Architects +

Design group /Grupi i projektimit:

Ark. Erind Bejleri
Ark. Bir Bejleri
Ark. Klodi Demaj
Ark. Amarilda Pitomina

Insh. Ylli Gjoni
Insh. Topo. Arnold Zana
Insh. Gjeko. Ledion Limoni
Insh.Mjed. Kelda Muca

Project/ Zharti/ Implementation Project		Sheet number/ Vite/ i Pages. 26
Date/ Data	Tirane, 2025	Sheet name/ Titulli i Rrethit. Vizualizime
Format	A3	
Scale/Scala	1:500	

* Ndryshimet ne projekt pas konfirmimit e projektesave jane te perofidhura. Tel. +355 4 (0)2451939
* Changes in project without confirmation of projectors are invalid. Tel. +355 4 (0)2451939

Signature/ Niveli	Signature/ Niveli	Signature/ Niveli



**INVESTIME PËR INFRASTRUKTURËN E TREGJEVE,
HAPËSIRAVE TREGTARE,MULTIFUNKSIONALE ,
RRUGË TREGTARE NË ZONA MODEL ZHVILLIMI**

INVESTMENTS FOR THE INFRASTRUCTURE OF MARKETS, COMMERCIAL, MULTIFUNCTIONAL SPACES, COMMERCIAL ROADS IN MODEL DEVELOPMENT AREAS

<u>Location</u>	VLORE	Autoriteti Kontraktues
<u>Vendndodhja:</u>	SHQIPËRI	FSHZH- Fondi Shqiptar i Zhvillimit

<u>Projekt Zbatim / Implementation Project</u> <u>Date\ Data Tirane, 2025</u> <u>Format A3</u> <u>Shkollë / school 1:500</u>	<u>Sheet number\Numri i fletës: 27</u> <u>Sheet name\Titulli i fletës: Vjetrozime</u>
---	--

* Ndryshimet ne projekt pa konfirmimin e projektuesit jane te pavlefshme. Tel. +355 4 (0)2451939
* Changes in project without confirmation of projectors are invalid. Tel. +355 4 (0)2451939

shenime /note tregues/index data/date



INVESTIME PËR INFRASTRUKTURËN E TREGJEVE,
HAPËSIRAVE TREGTARE,MULTIFUNKSIONALE ,
RRUGË TREGTARE NË ZONA MODEL ZHVILLIMI

INVESTMENTS FOR THE INFRASTRUCTURE OF
MARKETS, COMMERCIAL, MULTIFUNCTIONAL
SPACES, COMMERCIAL ROADS IN MODEL
DEVELOPMENT AREAS

Location Vendndodhja: VLORE SHQIPËRI Autoriteti Kontrollues FSKZH- Fondi Shqiptar i Zhvillimit

SON Architects +
ISEED Consulting
GeoENG
Design group /Grupi i projektimit:
Ark. Erind Bejleri
Ark. Bir Bejleri
Ark. Klodi Demaj
Ark. Amarilda Pitomina
Insh. Ylli Gjoni
Insh. Topo Arnold Zanoj
Insh. Gjeo. Ledion Limoni
Insh Mjed. Keida Muca

Project/ Zharti/ Implementation Project Sheet number/ Vite/ i Rrzes 28
Date/ Data: Tirane, 2024 Sheet name/ Titulli i Rrzes: Vizualizime
Format: A3
Scale/ Shkalla: 1:500

* Ndryshimet ne projekt pas konfirmimit e projektesave jane te perfoladme. Tel. +355 4 (0)2451939
* Changes in project without confirmation of projectors are invalid. Tel. +355 4 (0)2451939
Shprehja/ Nota: Rruges/ Rruges: Data/ Data: