


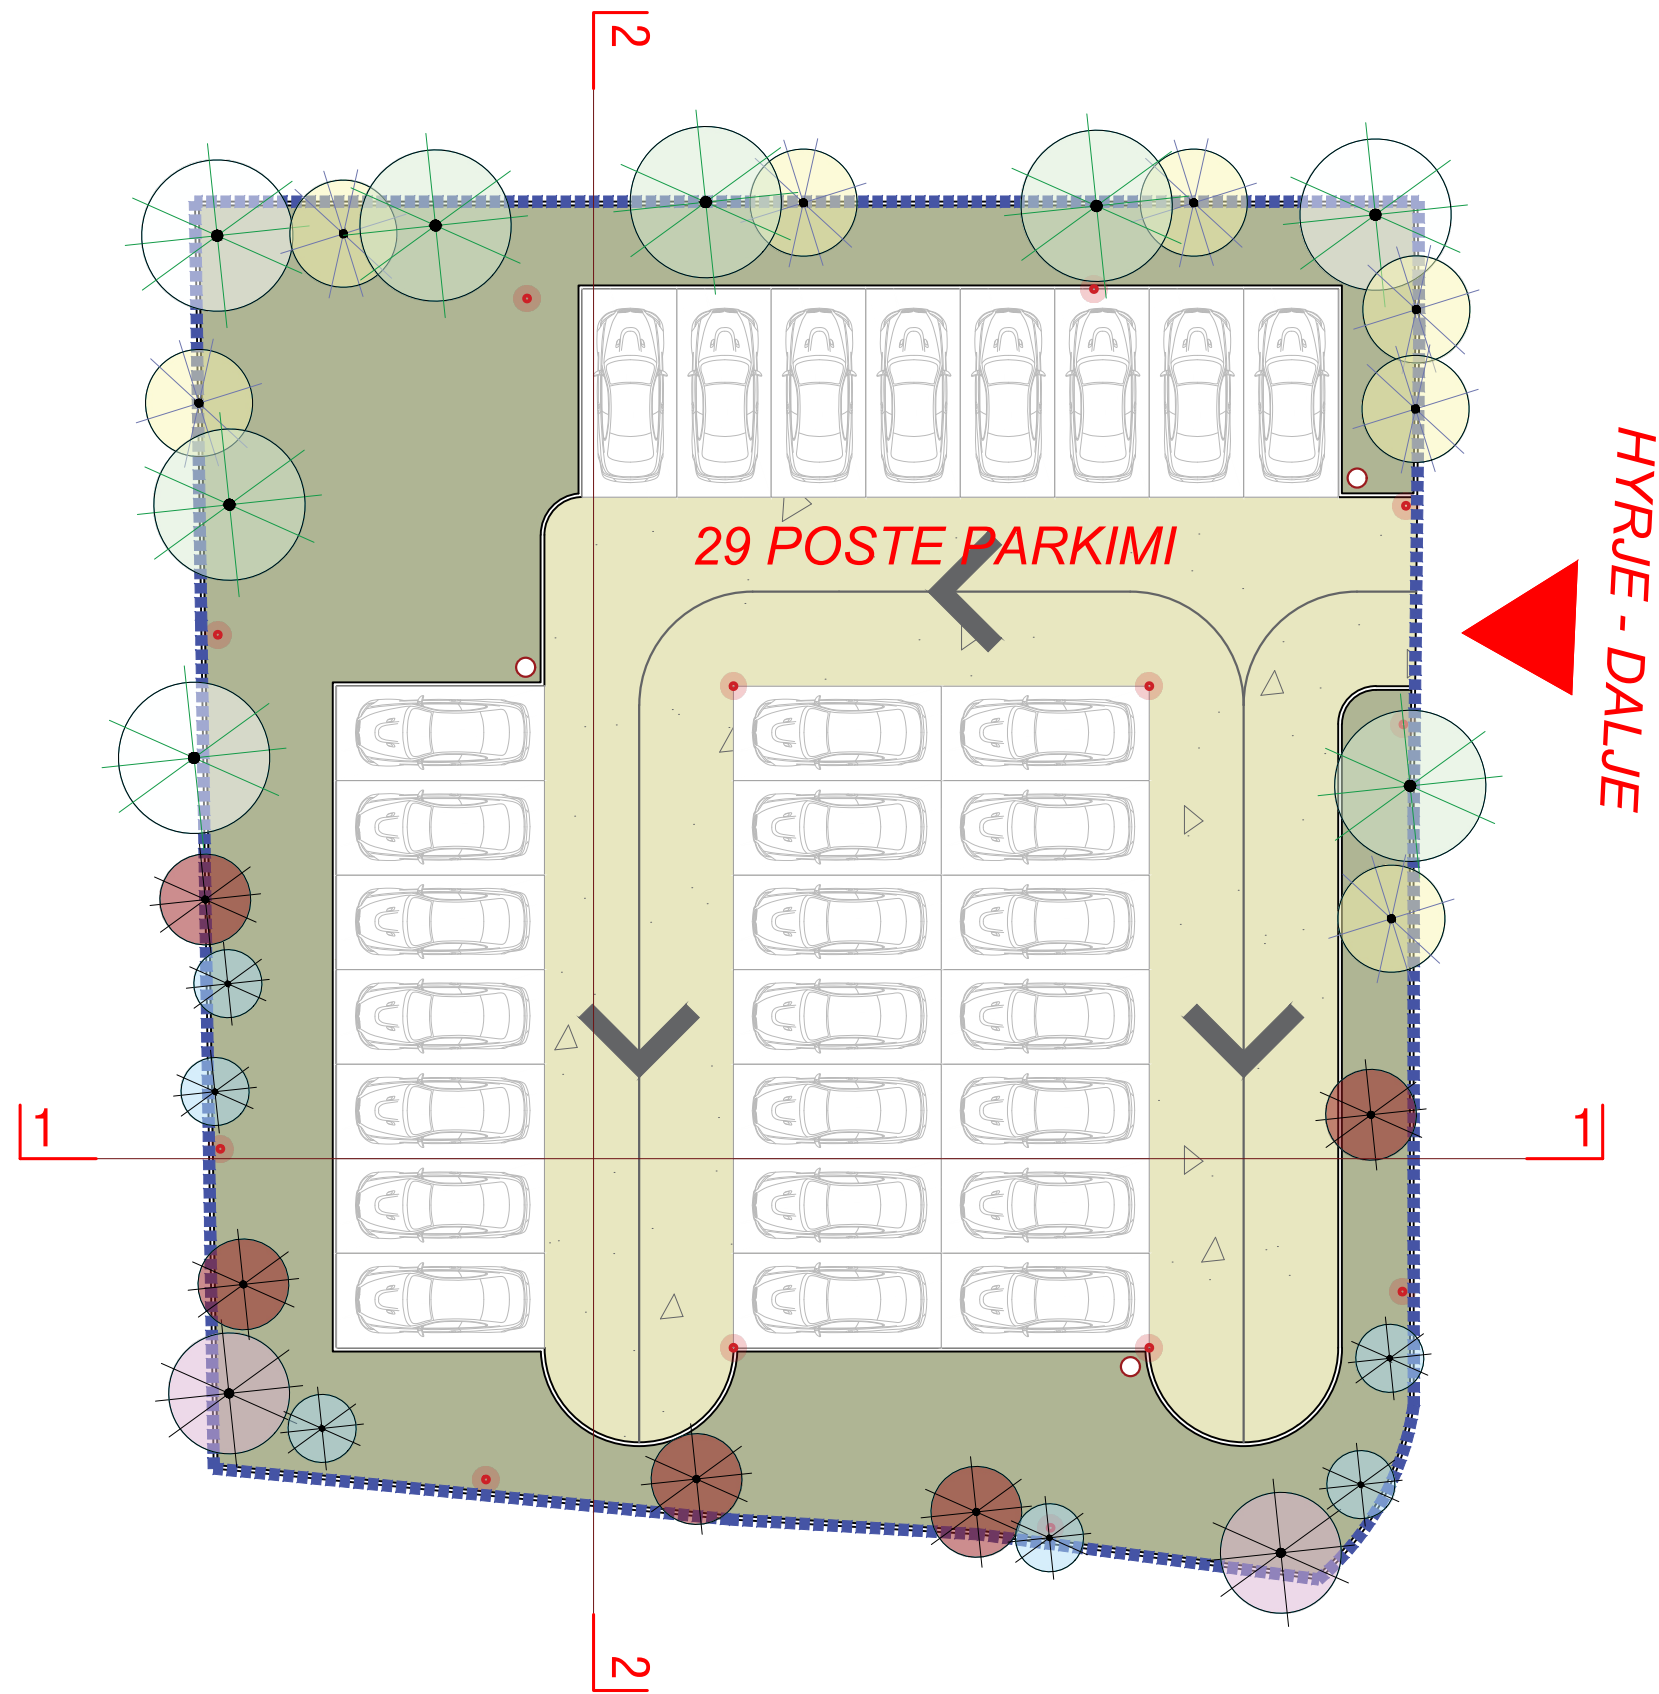

Legjenda - Shtrime

- Shtrim me zhavorr
- Gjelberim filtrues
- Beton i stampuar
- Beton i kuq
- Shtrim me pllaka betoni

Legjenda - Gjelberimi

- Holm Oak
- Thuja Occidentalis
- Tillia Gordata
- Arbutus Uneda
- Fagus Sylvatica Tricolor
- Cupressus Leylandi
- Olea Europea
- Rosmarinus Officinalis
- Gaura Lindheimer
- Nasella tenuissima
- Tillia Gordata (Gjelberim pergjate rruges)

Legjenda - Te pergjithshme

- ZONA E DETAJUAR
- Akses per kembesore
- Akses per makina
- Kanal Drenazhi per Rrugen
- Hapesira parkimi per bicikleto
- Ndricues i larte Rruge h=6m
- Ndricues i ulet h=1m
- Stol
- Tavoline per perdoruesit
- Struktura per Hijezim
- Kosh Mbeturinash

- Tezga e Shitjes
- Tezga e Perbashket
- Tezga e Kafsheve
- Post Parkimi Makina

INVESTIME PER INFRASTRUKTUREN E TREGJEVE, HAPESIRAVE TREGTARE, MULTIFUNKSIONALE, RRUGE TREGTARE NE ZONA MODEL ZHVILLIMI

INVESTMENTS FOR THE INFRASTRUCTURE OF MARKETS, COMMERCIAL, MULTIFUNCTIONAL SPACES, COMMERCIAL ROADS IN MODEL DEVELOPMENT AREAS

Location: MILOT SHQIPËRI
Vendndodhja: FSHZH- Fondi Shqiptar i Zhvillimit


Architects: SON
Design group/Grup i projektimit:
Ark. Erind Bejleri
Ark. Bir Bejleri
Ark. Klodi Demaj
Ark. Sead Lika
Insh. Ylli Gjoni
Insh. Topo Arnold Zanoj
Insh. Gjeto Ledion Limani
Insh. Mjeda Keida Muca

Author: GjeoEng
Author of the Design: GjeoEng
Date: 2024
Format: A3
Scale: 1:100
Sheet number/Numri i Fletes: 1/39
Sheet name/Emri i Fletes: Plan i Përgjithshëm
Title: Plan i Përgjithshëm

* Ndryshimet ne projekt pas konfirmimit e projektesit jane te parashikuara. Tel. +355 4 (0)2451939
* Changes in project without confirmation of projectors are invalid. Tel. +355 4 (0)2451939



Dimensione Kosha Mbeturinash

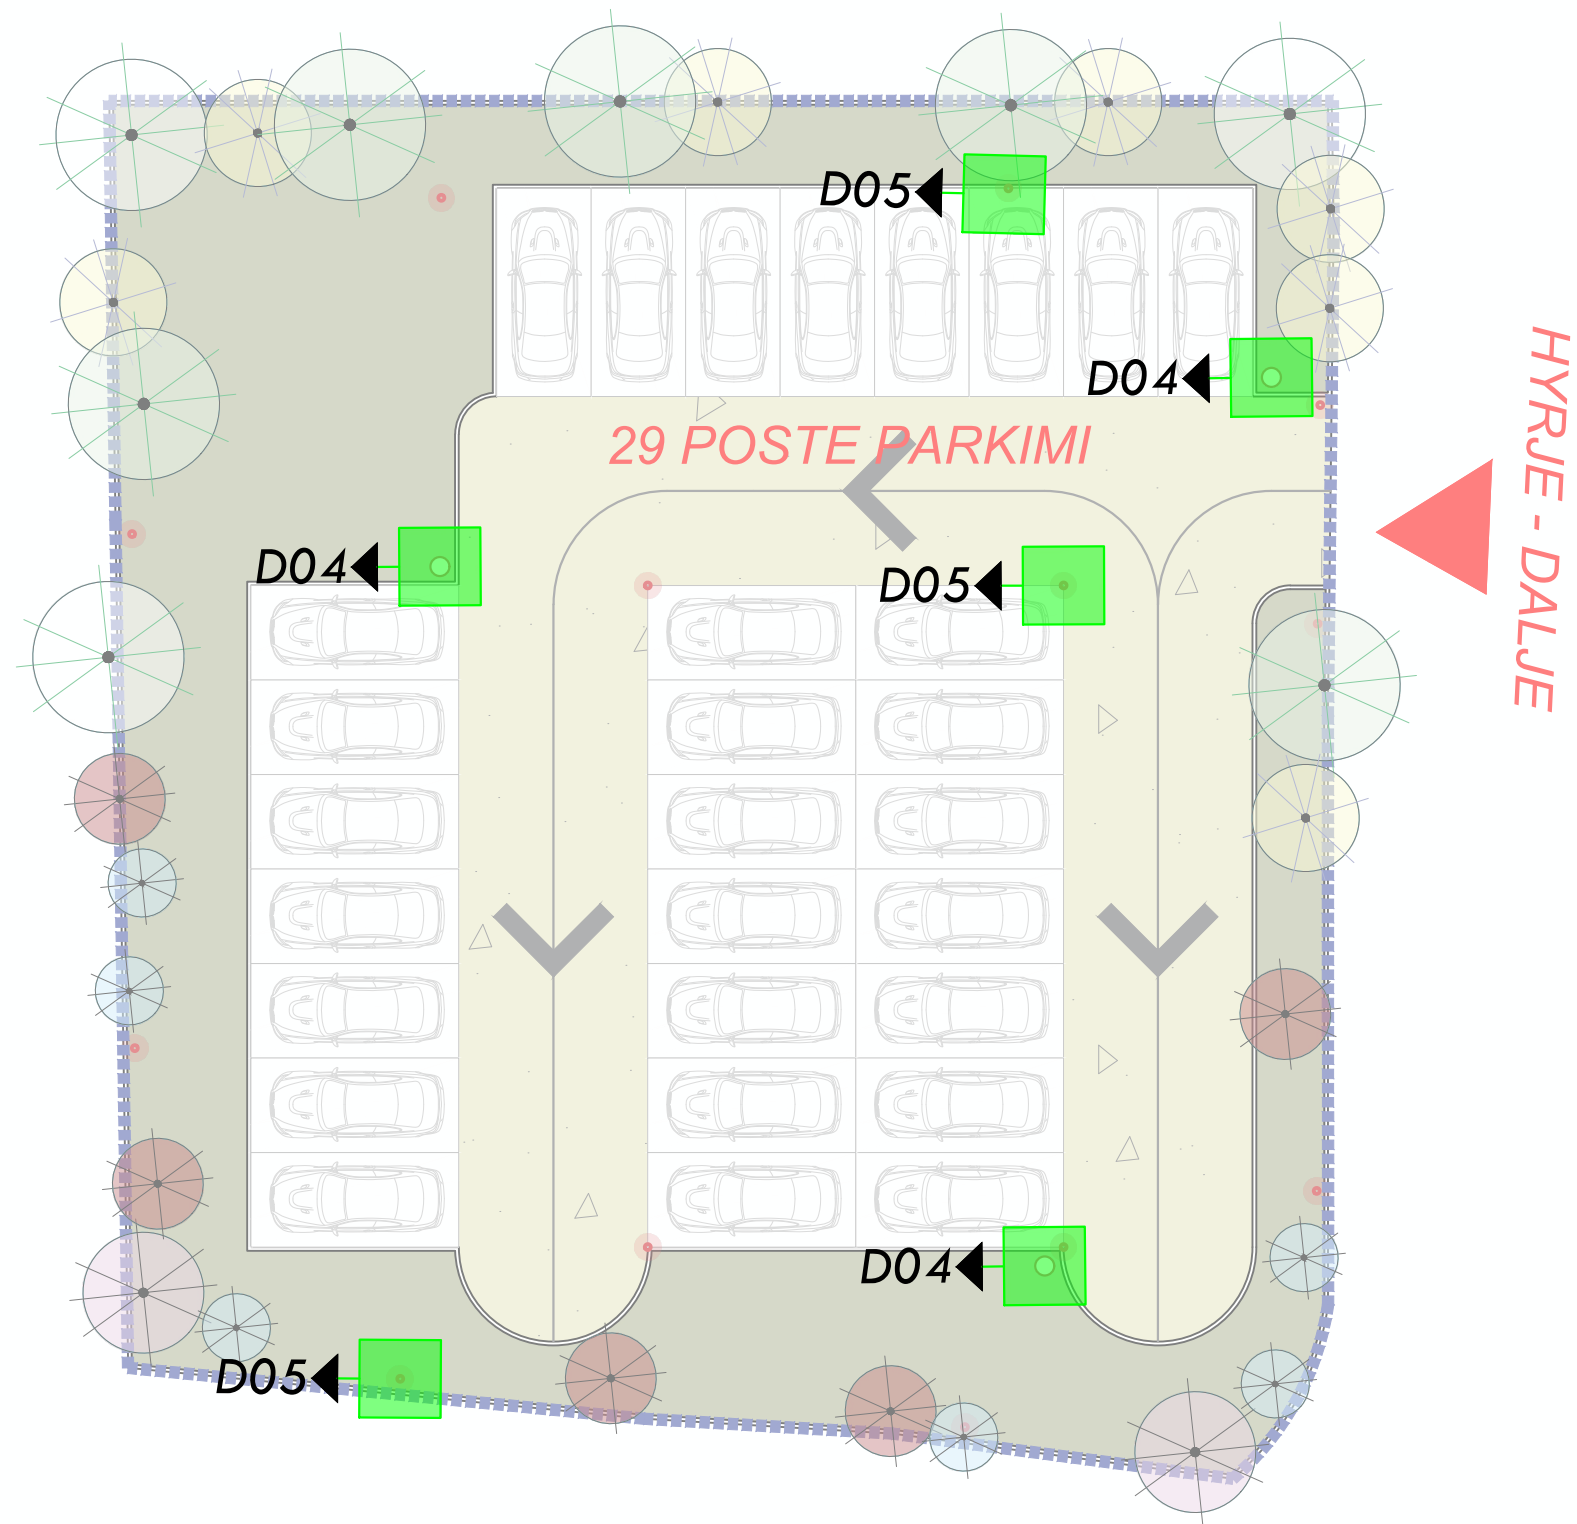

INVESTIME PËR INFRASTRUKTURËN E TREGJEVE,
HAPËSIRAVE TREGTARE,MULTIFUNKSIONALE ,
RRUGË TREGTARE NË ZONA MODEL ZHVILLIMI

INVESTMENTS FOR THE INFRASTRUCTURE OF
MARKETS, COMMERCIAL, MULTIFUNCTIONAL
SPACES, COMMERCIAL ROADS IN MODEL
DEVELOPMENT AREAS


Location MILOT Autoriteti Kontrollues
Vendndodhja: SHQIPËRI FSKZH- Fondi Shqiptar i Zhvillimit

SON Architects +
Ark. Erind Bejleri
Ark. Bir Bejleri
Ark. Klodi Demaj
Ark. Sead Lika
Insh. Ylli Gjoni
Insh. Topo Arnold Zanoj
Insh. Gjeto Ledion Limani
Insh. Mjed. Kelda Muca


Analiza e Gjendjes Eksistuese dhe
Konsolidimi i Planit
Konsolidimi i Planit
Data: Data: Tetor, 2024
Formati / Format: A3
Shkalla/Scale: 1:100

* Ndryshimet ne projekt pa konfirmimin e projektuesit jane te pordhshme. Tel. +355 4 (0)2451939
* Changes in project without confirmation of projectors are invalid. Tel. +355 4 (0)2451939
Shkruar/Drawn: Tregues/Define: Data/Date:

PRERJE 1-1

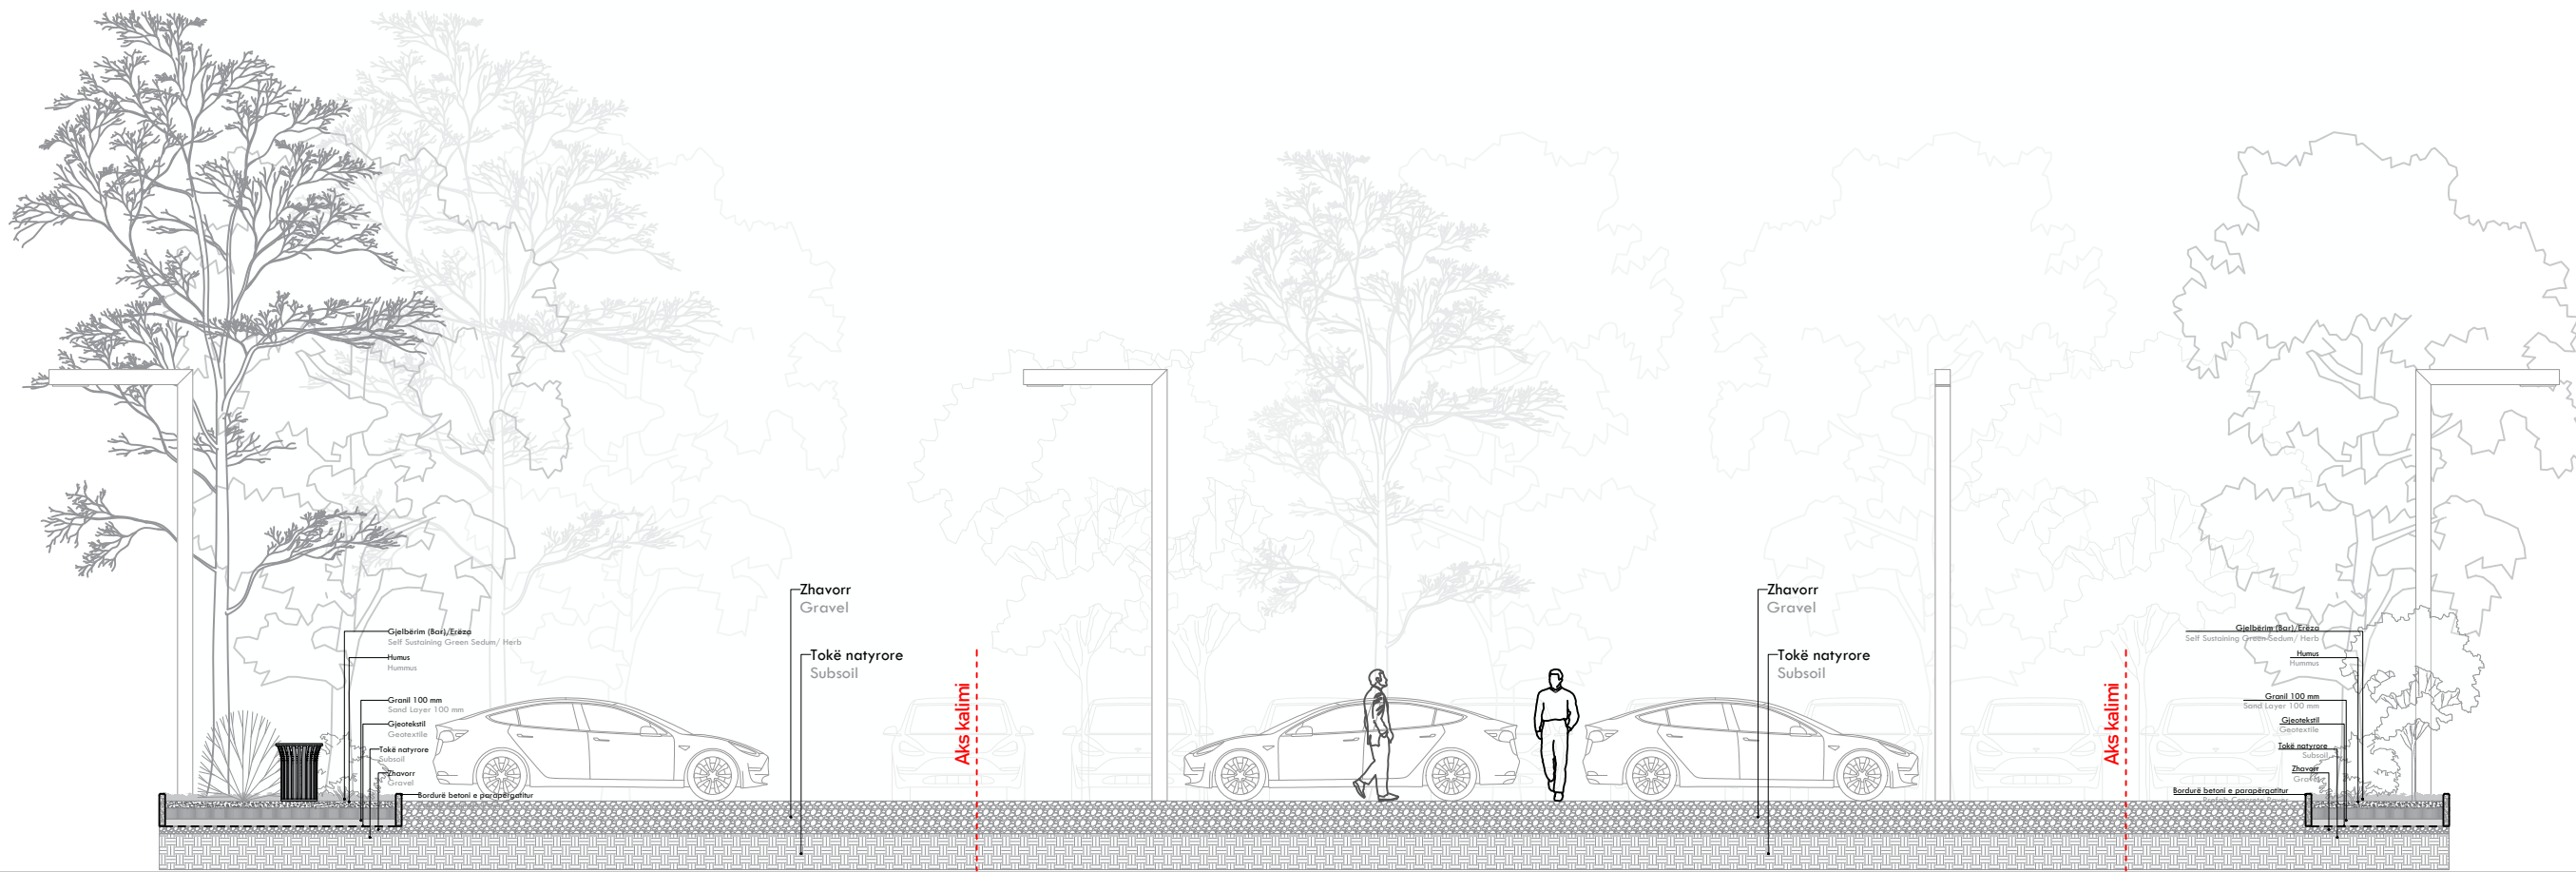

PRERJE 2-2

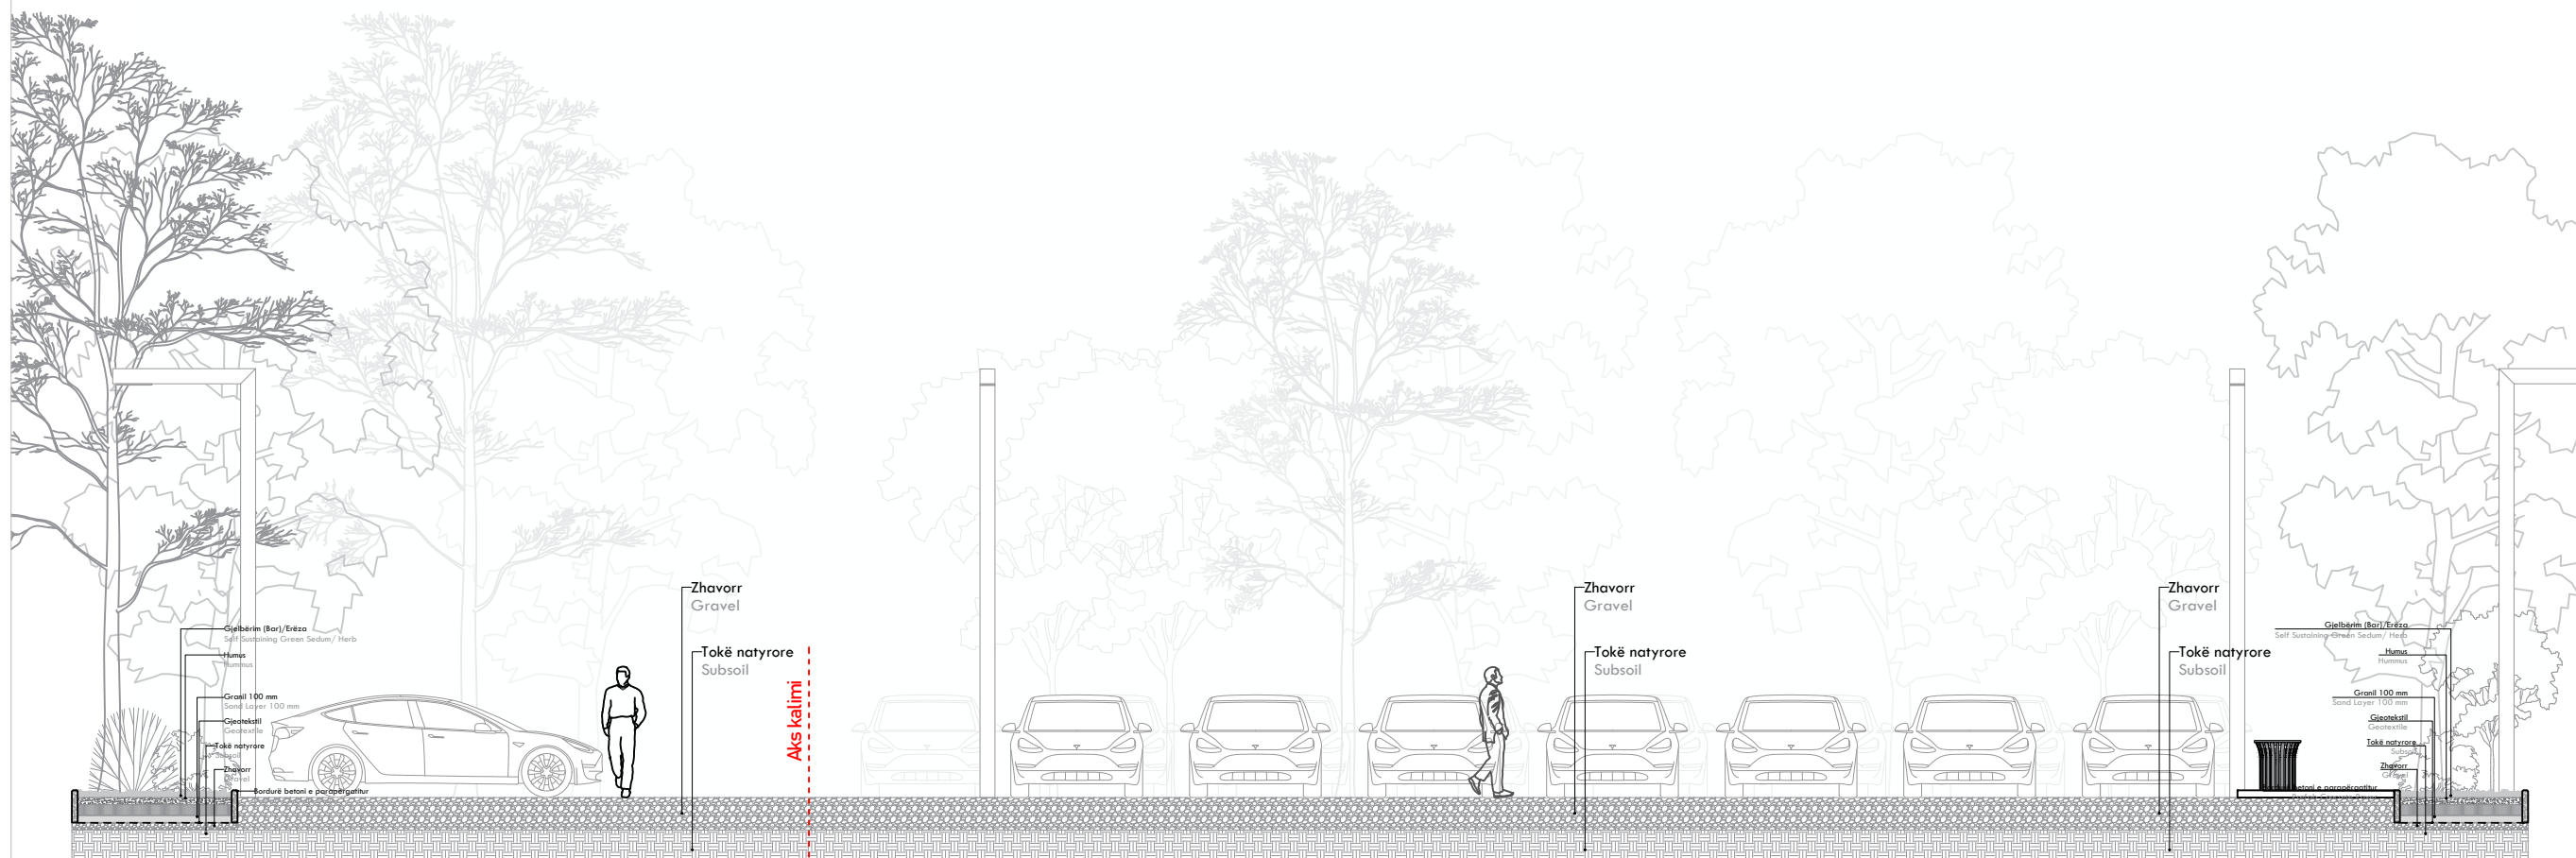

**INVESTIME PËR INFRASTRUKTURËN E TREGJEVE,
HAPËSIRAVE TREGTARE,MULTIFUNKSIONALE ,
RRUGË TREGTARE NË ZONA MODEL ZHVILLIMI**

**INVESTMENTS FOR THE INFRASTRUCTURE OF
MARKETS, COMMERCIAL, MULTIFUNCTIONAL
SPACES, COMMERCIAL ROADS IN MODEL
DEVELOPMENT AREAS**

<u>Location</u>	MILOT	Autoriteti Kontraktues
<u>Vendndodhja:</u>	SHQIPËRI	FSHZH- Fondi Shqiptar i Zhvillimit

SONI Architects +	Design group \ Grupi i projektimit
-------------------	------------------------------------

Ark. Erind Bejlteri
Ark. Ilir Bejlteri
Ark. Klodi Demaj
Ark. Sead Lika

Insh. Ylli Gjoni
Insh. Topo. Arnold Z.
Insh. Gjeo. Ledian U.
Insh. Mjed. Keida A.

<u>Analysis & Graphics Business dhe</u> <u>Project - Section</u> <u>Analysis of the Existing Situation and</u> <u>implementation - Project</u>	<u>Sheet number/Numri i fletës: 142</u>
<u>Date/ Data</u> <u>Torë, 2025</u> <u>October, 2025</u>	<u>Sheet name/ Titulli i fletës: Prerje 1-1 dhe</u> <u>Prerje 2</u>
<u>Format / Format</u> <u>A3</u> <u>Shkallë/ scale</u> <u>1:100</u>	<u>Section 1-1 and Section 2-2</u>


* Ndryshimet ne projekt jo konfirmimin e projektuesit jone te përditshme. Tel. +355 4 (0)2451939

* Changes in project not confirmation of projectors are invalid. Tel. +355 4 (0)2451939

<u>shenime / note</u>	<u>trreques /index</u>	<u>data /date</u>
-----------------------	------------------------	-------------------


* Ndryshimet ne projekt pa konfirmimin e projektuesit jane te pavlefshme. Tel. +355 4 (0)245 1939
 * Changes in project without confirmation of projectors are invalid. Tel. +355 4 (0)245 1939

shenime/note treques/index data/done

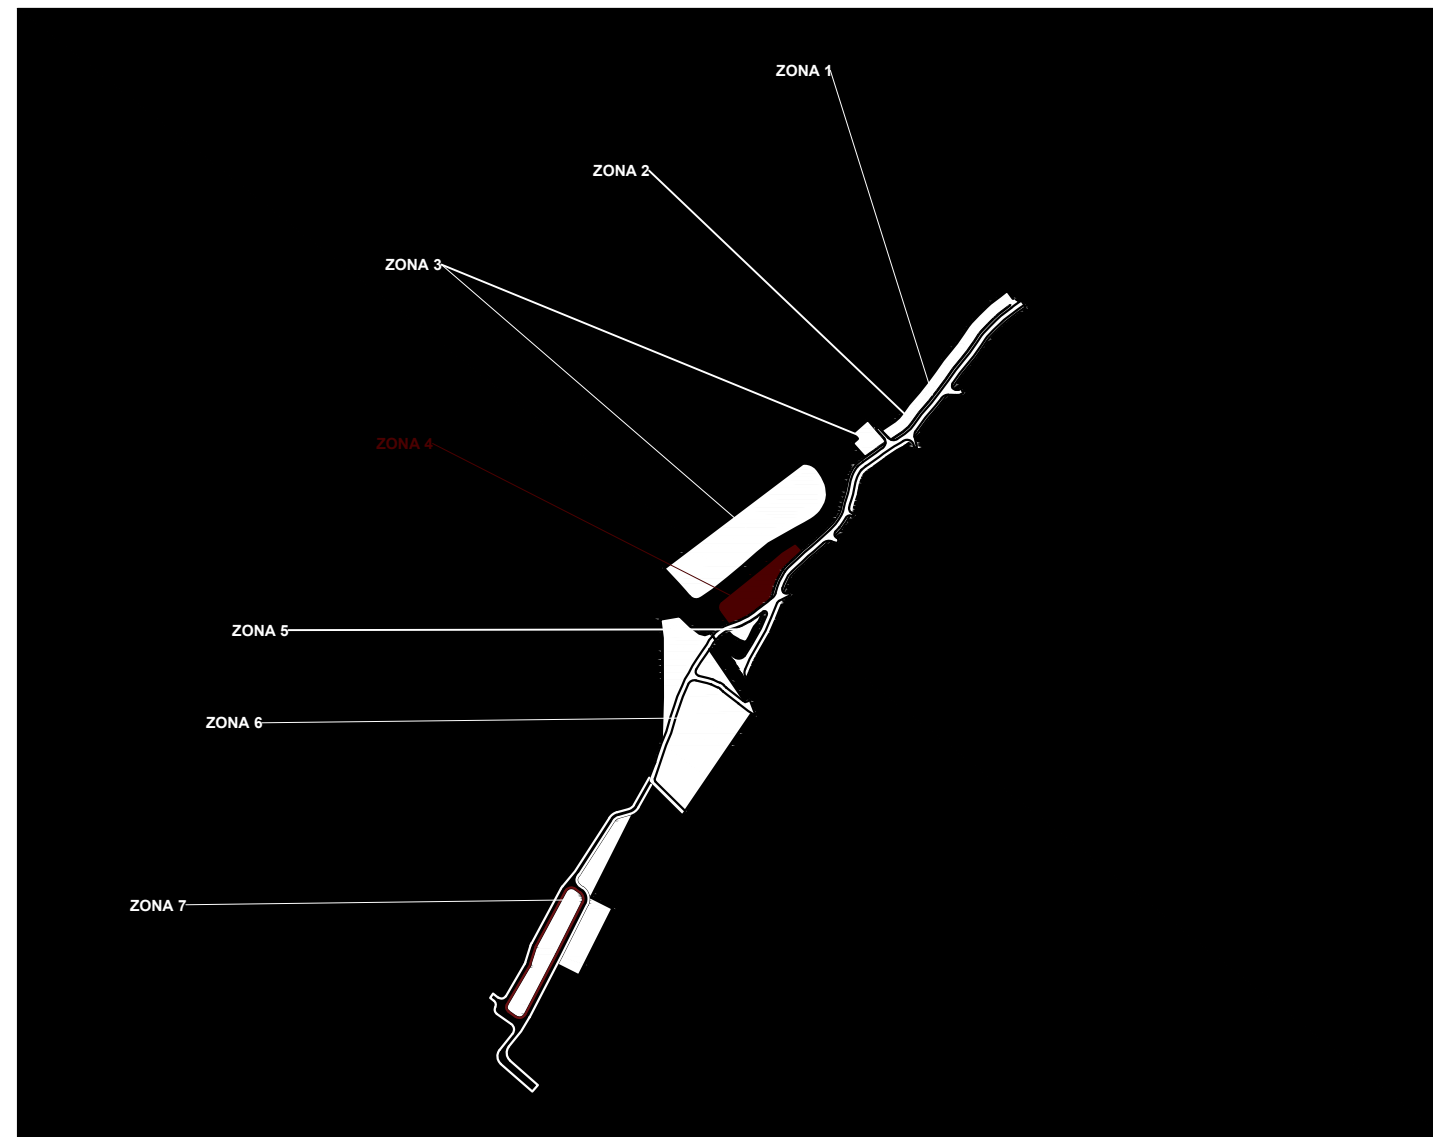

INVESTIME PËR INFRASTRUKTURËN E TREGJEVE, HAPËSIRAVE TREGTARE, MULTIFUNKSIONALE ,
RRUGË TREGTARE NË ZONA MODEL ZHVILLIMI - TREGU MILOT - NDERHYRJA 4

INVESTMENTS FOR THE INFRASTRUCTURE OF MARKETS, COMMERCIAL AND MULTIFUNCTIONAL SPACES, AND COMMERCIAL
STREETS IN MODEL DEVELOPMENT AREAS – MILOT MARKET – INTERVENTION 4

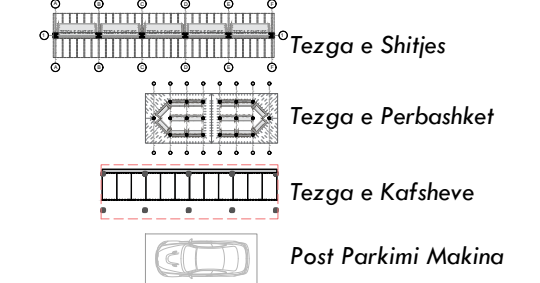[illegible]

