


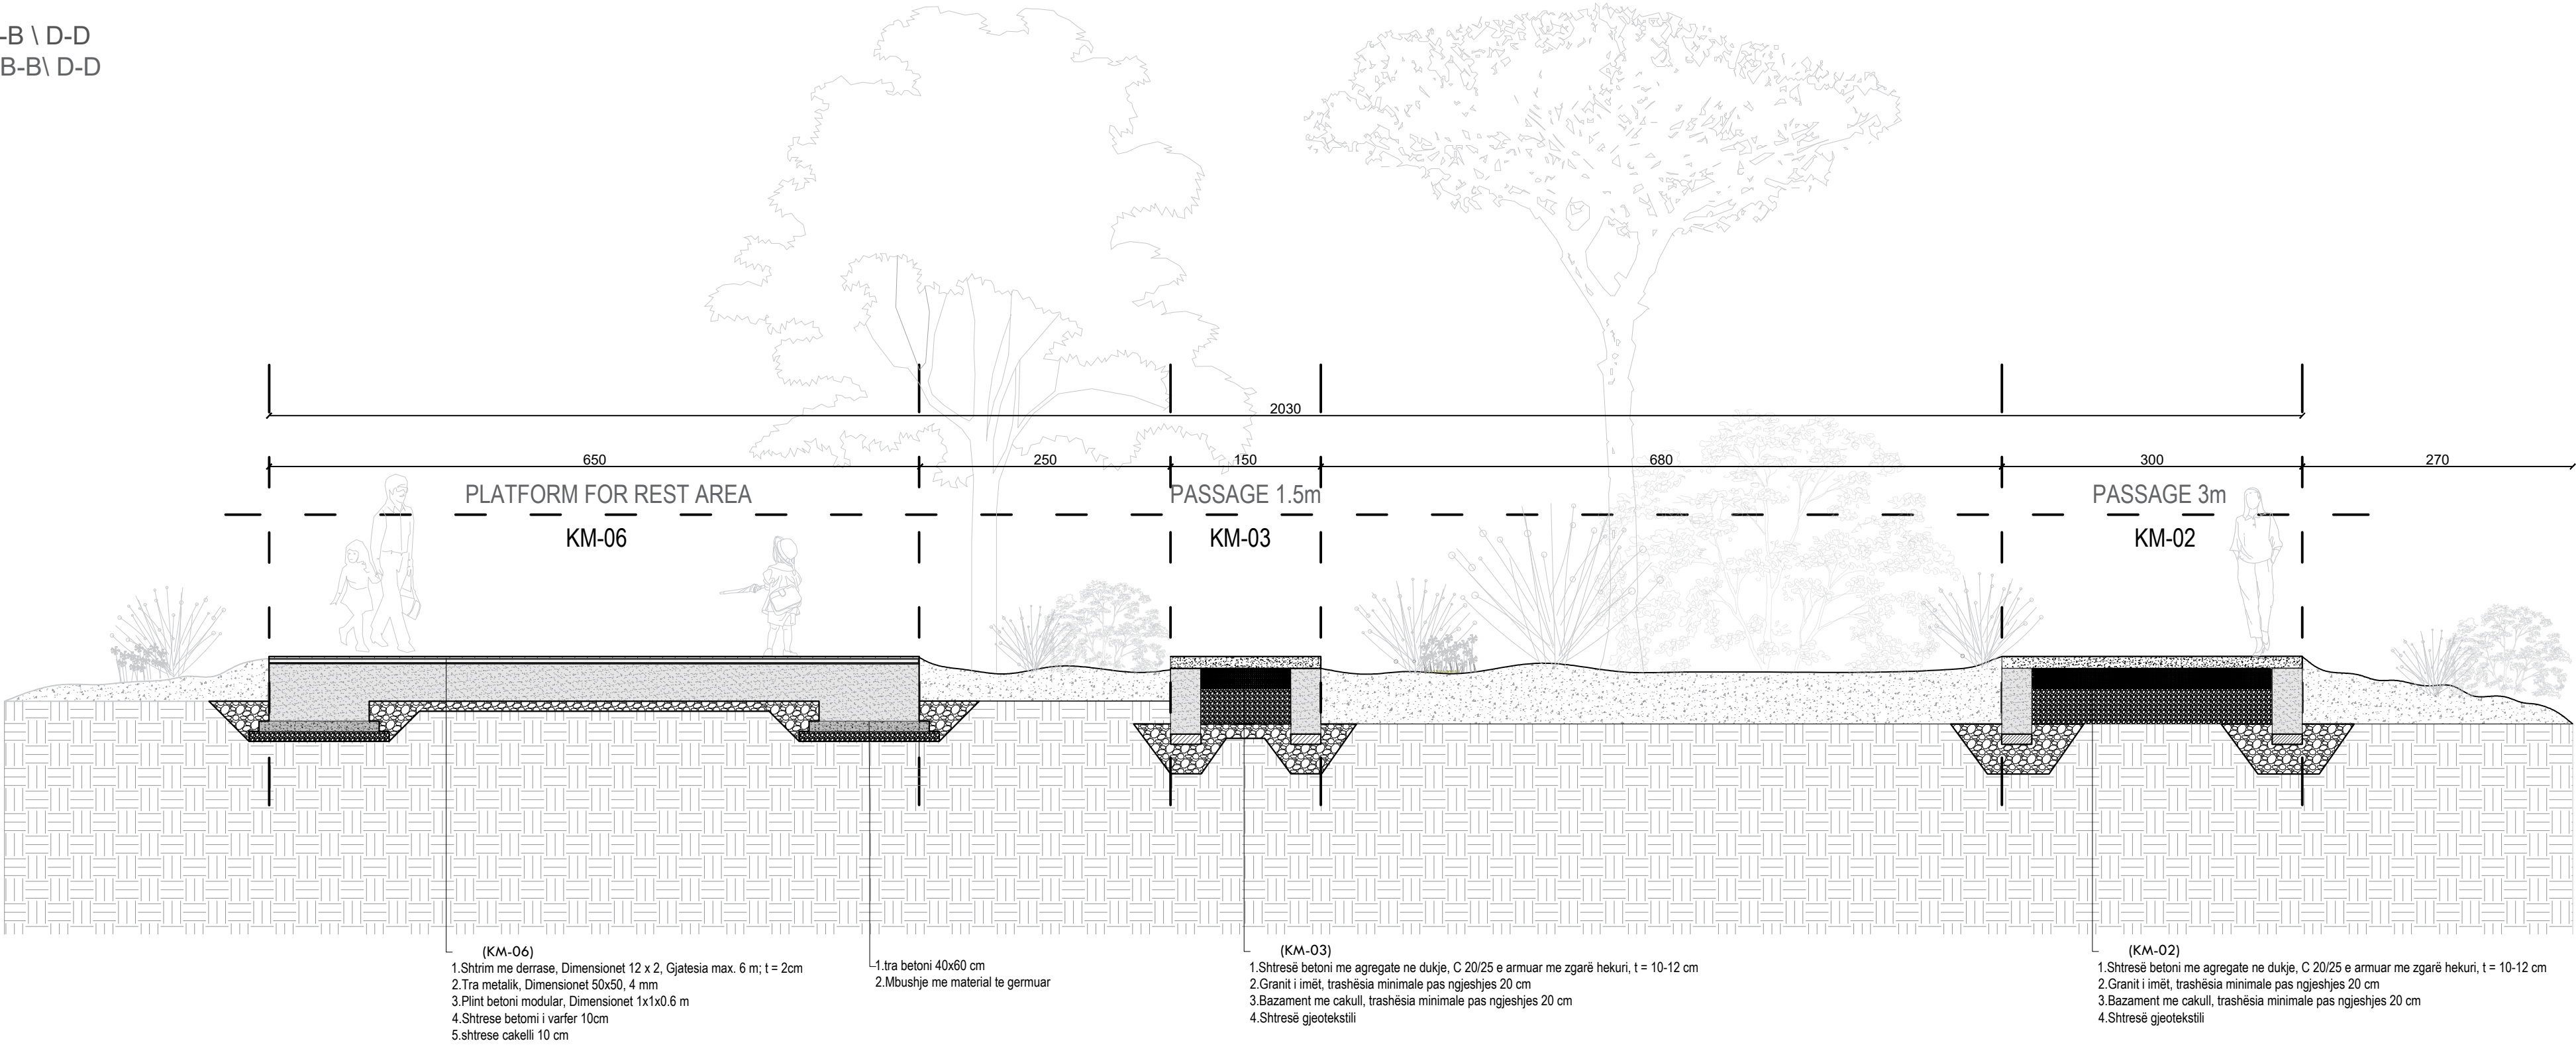

NDËRHYRJE PËR RITJEN E OFERTËS TURISTIKE DHE
PËR PËRMIRËSIMIN FUNKSIONAL DHE ESTETIK TË
BREGDETIT

INTERVENTION FOR INCREASING THE TOURSIT
OFFER AND FOR THE FUNCTIONAL AND AESTHETIC
IMPROVEMENT OF THE COASTLINE

Location DURRËS Autoriteti Kontraktues
Vendndodhja: SHQIPËRI FSHZH- Fondi Shqiptar i Zhvillimit

BIG
SON Architects

SEED Consulting
Small Environment
Engineering Design

GeoENG
Engineering

Design group\Grupi i projektimit:

BIG
Ark. Erind Bejleri
Ark. Ilir Bejleri
Ark. Klodi Demaj
Ark. Samet Shahini

Inxh. Ylli Gjoni
Inxh. Topo. Arnold Zanaq
Inxh. Gjeo. Ledian Limani
Inxhm Mjed. Keida Muca

Projekt Zbatim
Implementation Project


Date\Data Tiranë, 2025


Sheet number\Numri i fletes: 18

Sheet name\Titulli i fletes: Prerja B-B \ D-D
Section B-B\ D-D

* Ndryshimet ne projekt pa konfirmimin e projektuesit jane te pavlefshme. Tel. +355 4 (0)2451939
* Changes in project without confirmation of projectors are invalid. Tel. +355 4 (0)2451939

shenime/note tregues/index data/date

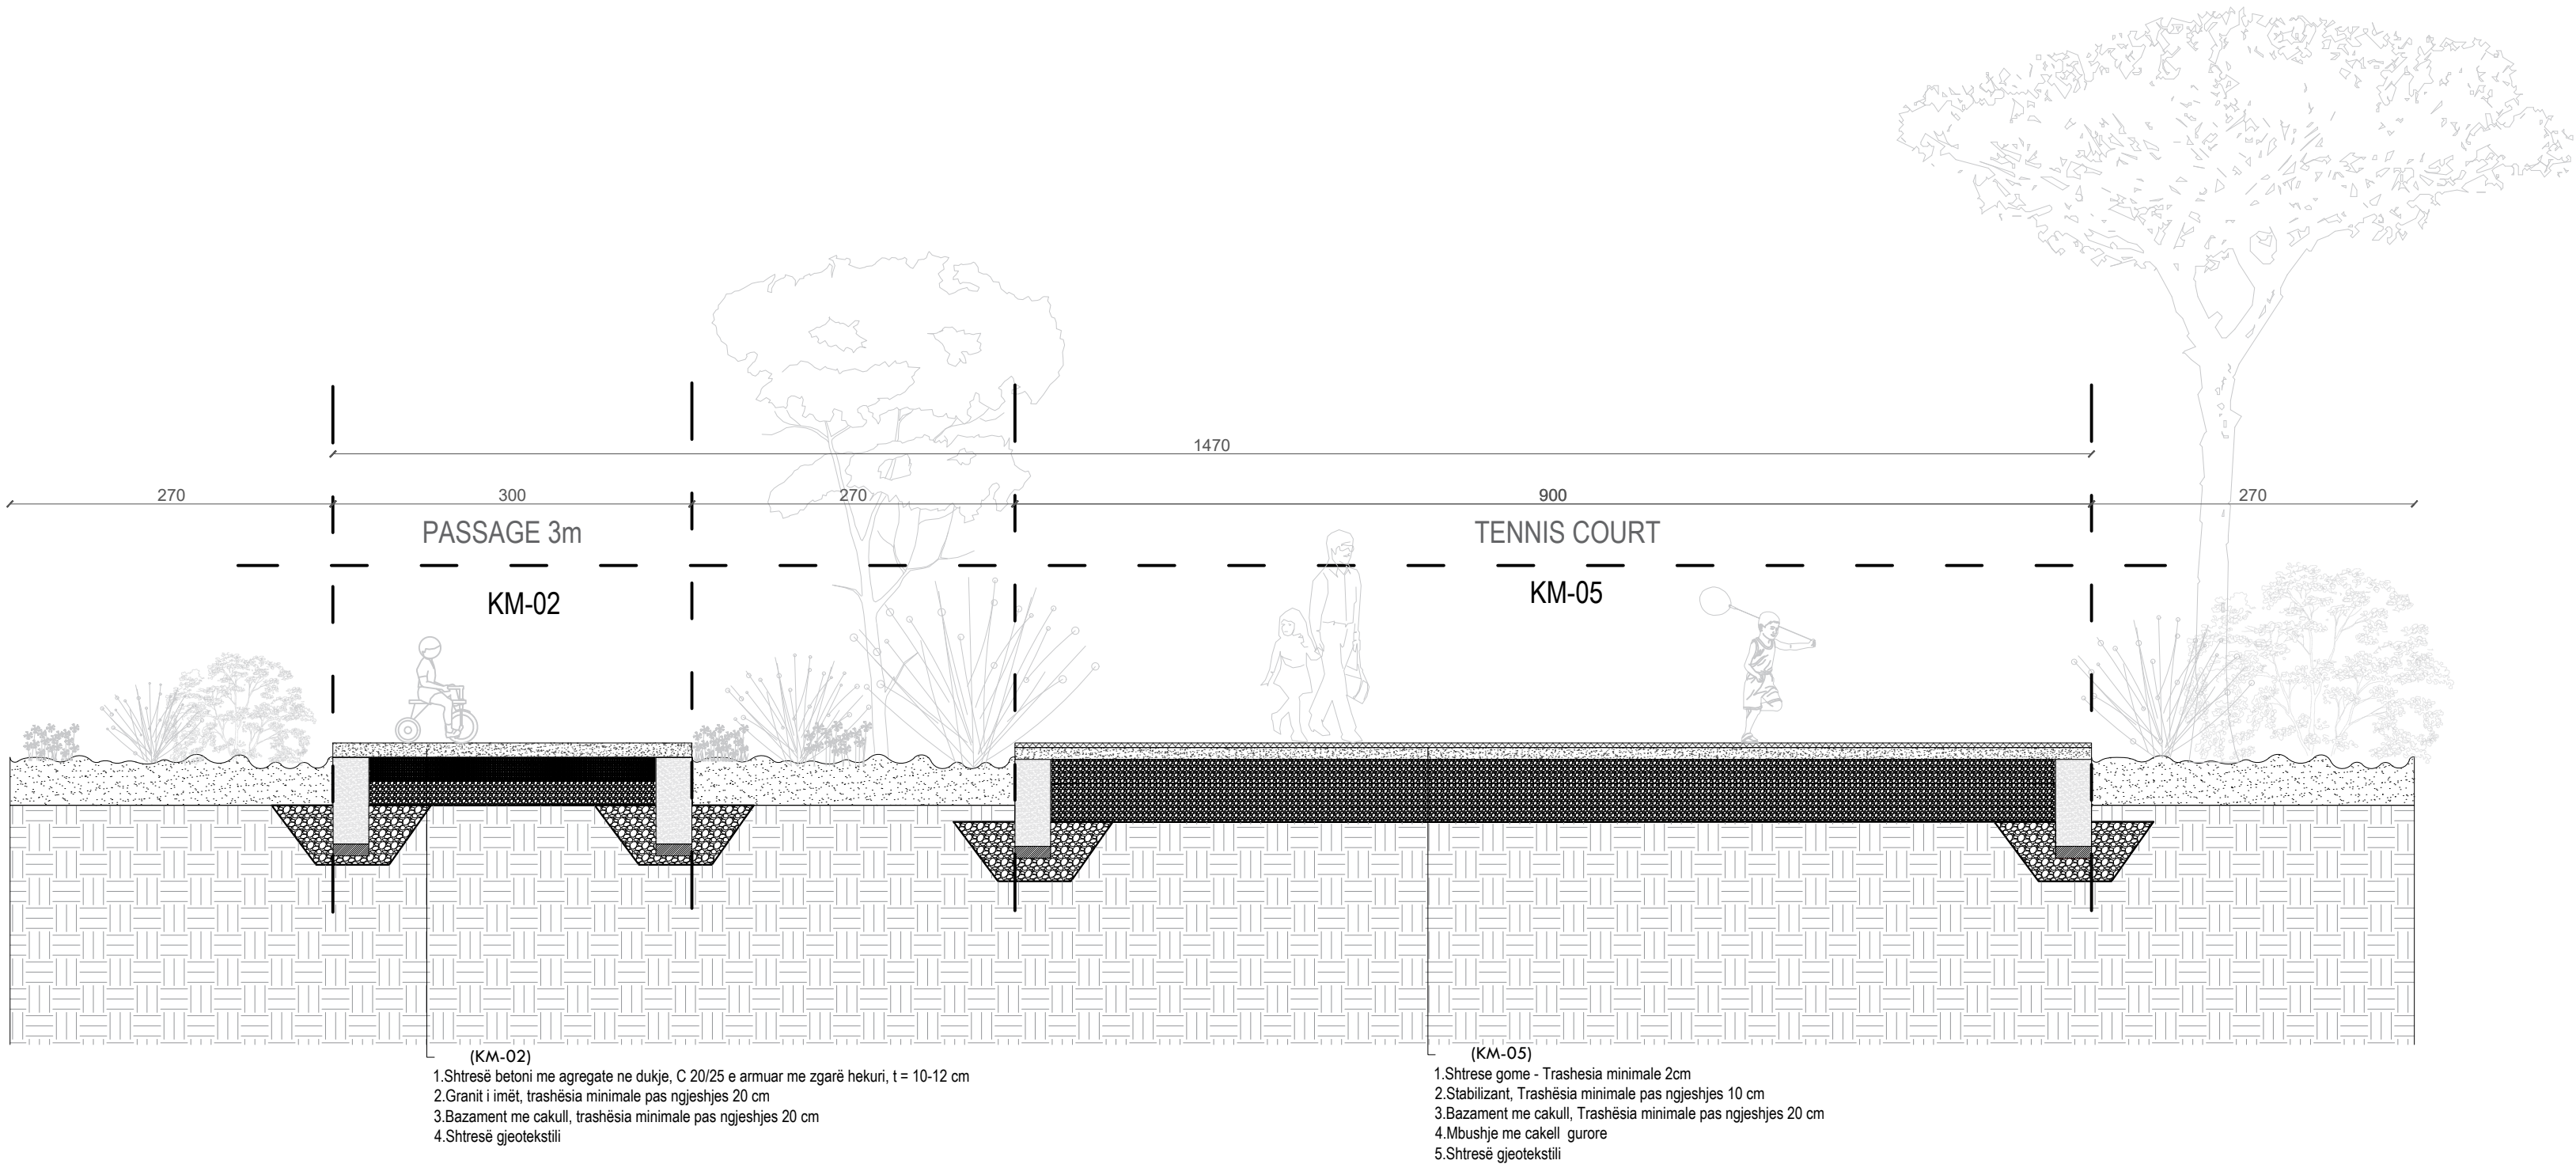

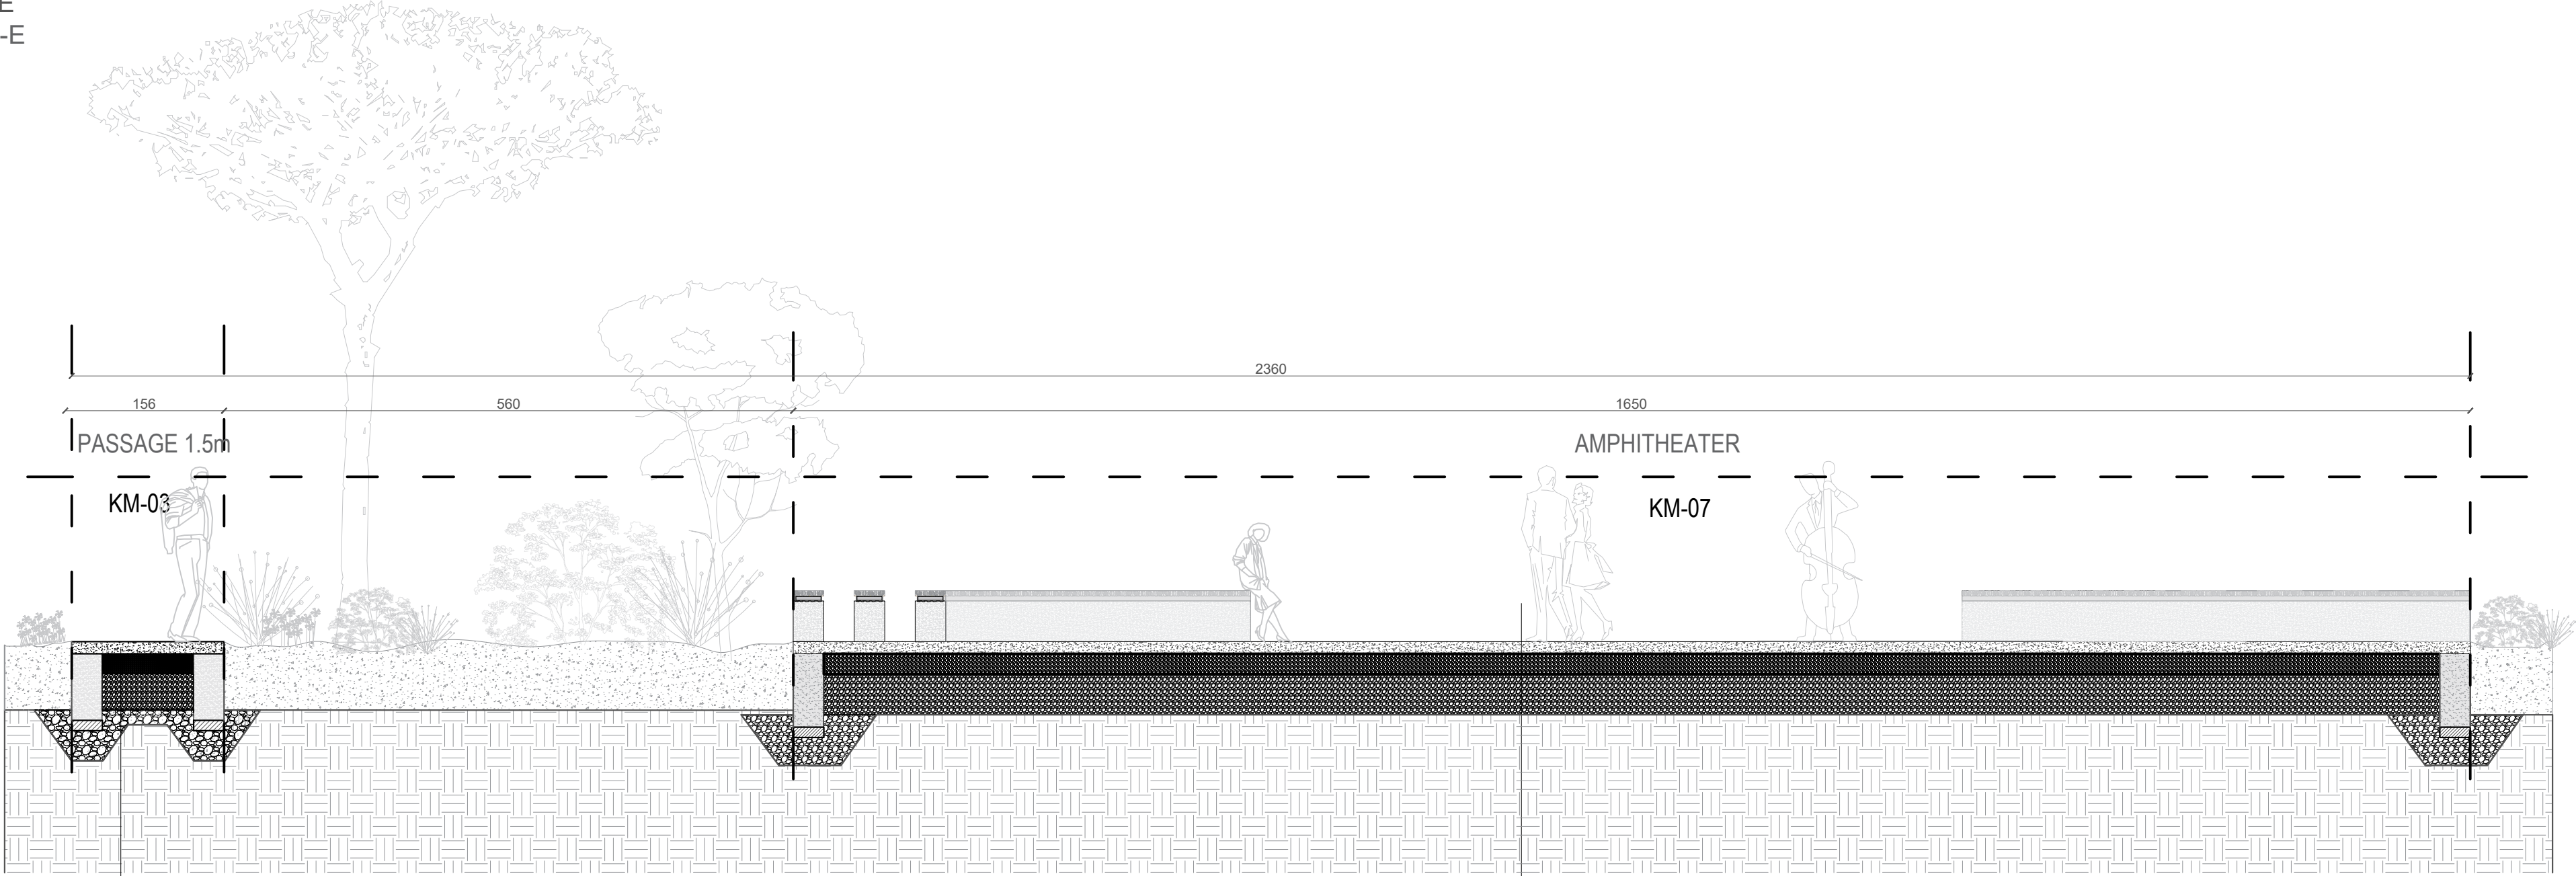

(KM-03)

- 1.Shtresë betoni me agregate ne dukje, C 20/25 e armuar me zgarë hekuri, t = 10-12 cm
- 2.Granit i imët, trashësia minimale pas ngjeshjes 20 cm
- 3.Bazament me cakull, trashësia minimale pas ngjeshjes 20 cm
- 4.Shtresë gjeotekstili

(KM-07)

- 1.Shtrese gome - Trashesia minimale 5mm2.Granit i imët, trashësia minimale pas ngjeshjes 20 cm
- 1.Shtresë betoni me agregate ne dukje, C 20/25 e armuar me zgarë hekuri, t = 10-12 cm
- 2.Granit i imët, trashësia minimale pas ngjeshjes 20 cm
- 3.Bazament me cakull, trashësia minimale pas ngjeshjes 20 cm
- 4.Shtresë gjeotekstili

NDËRHYRJE PËR RITJEN E OFERTËS TURISTIKE DHE
PËR PËRMIRËSIMIN FUNKSIONAL DHE ESTETIK TË
BREGDETIT

INTERVENTION FOR INCREASING THE TOURSIT
OFFER AND FOR THE FUNCTIONAL AND AESTHETIC
IMPROVEMENT OF THE COASTLINE

Location Durrës Autoriteti Kontraktues
Vendndodhja: SHQIPËRI FSHZH- Fondi Shqiptar i Zhvillimit

BIG
SON Architects

SEED Consulting
GeoENG

Design group\Grupi i projektimit:

BIG
Ark. Erind Bejleri
Ark. Ilir Bejleri
Ark. Klodi Demaj
Ark. Samet Shahini

Inxh. Ylli Gjoni
Inxh. Topo. Artold Zanaç
Inxh. Gjeo. Ledian Limani
Inxhm Mjed. Keida Muca

Projekt Zbatim
Implementation Project


Date\Data Tiranë, 2025

Sheet number\Numri i fletes: 19

Sheet name\Titulli i fletes: Prerje F-F\ E-E
Section F-F\ E-E

* Ndryshimet ne projekt pa konfirmimin e projektuesit jane te pavlefshme. Tel. +355 4 (0)2451939
* Changes in project without confirmation of projectors are invalid. Tel. +355 4 (0)2451939

shenime/note tregues/index data/date

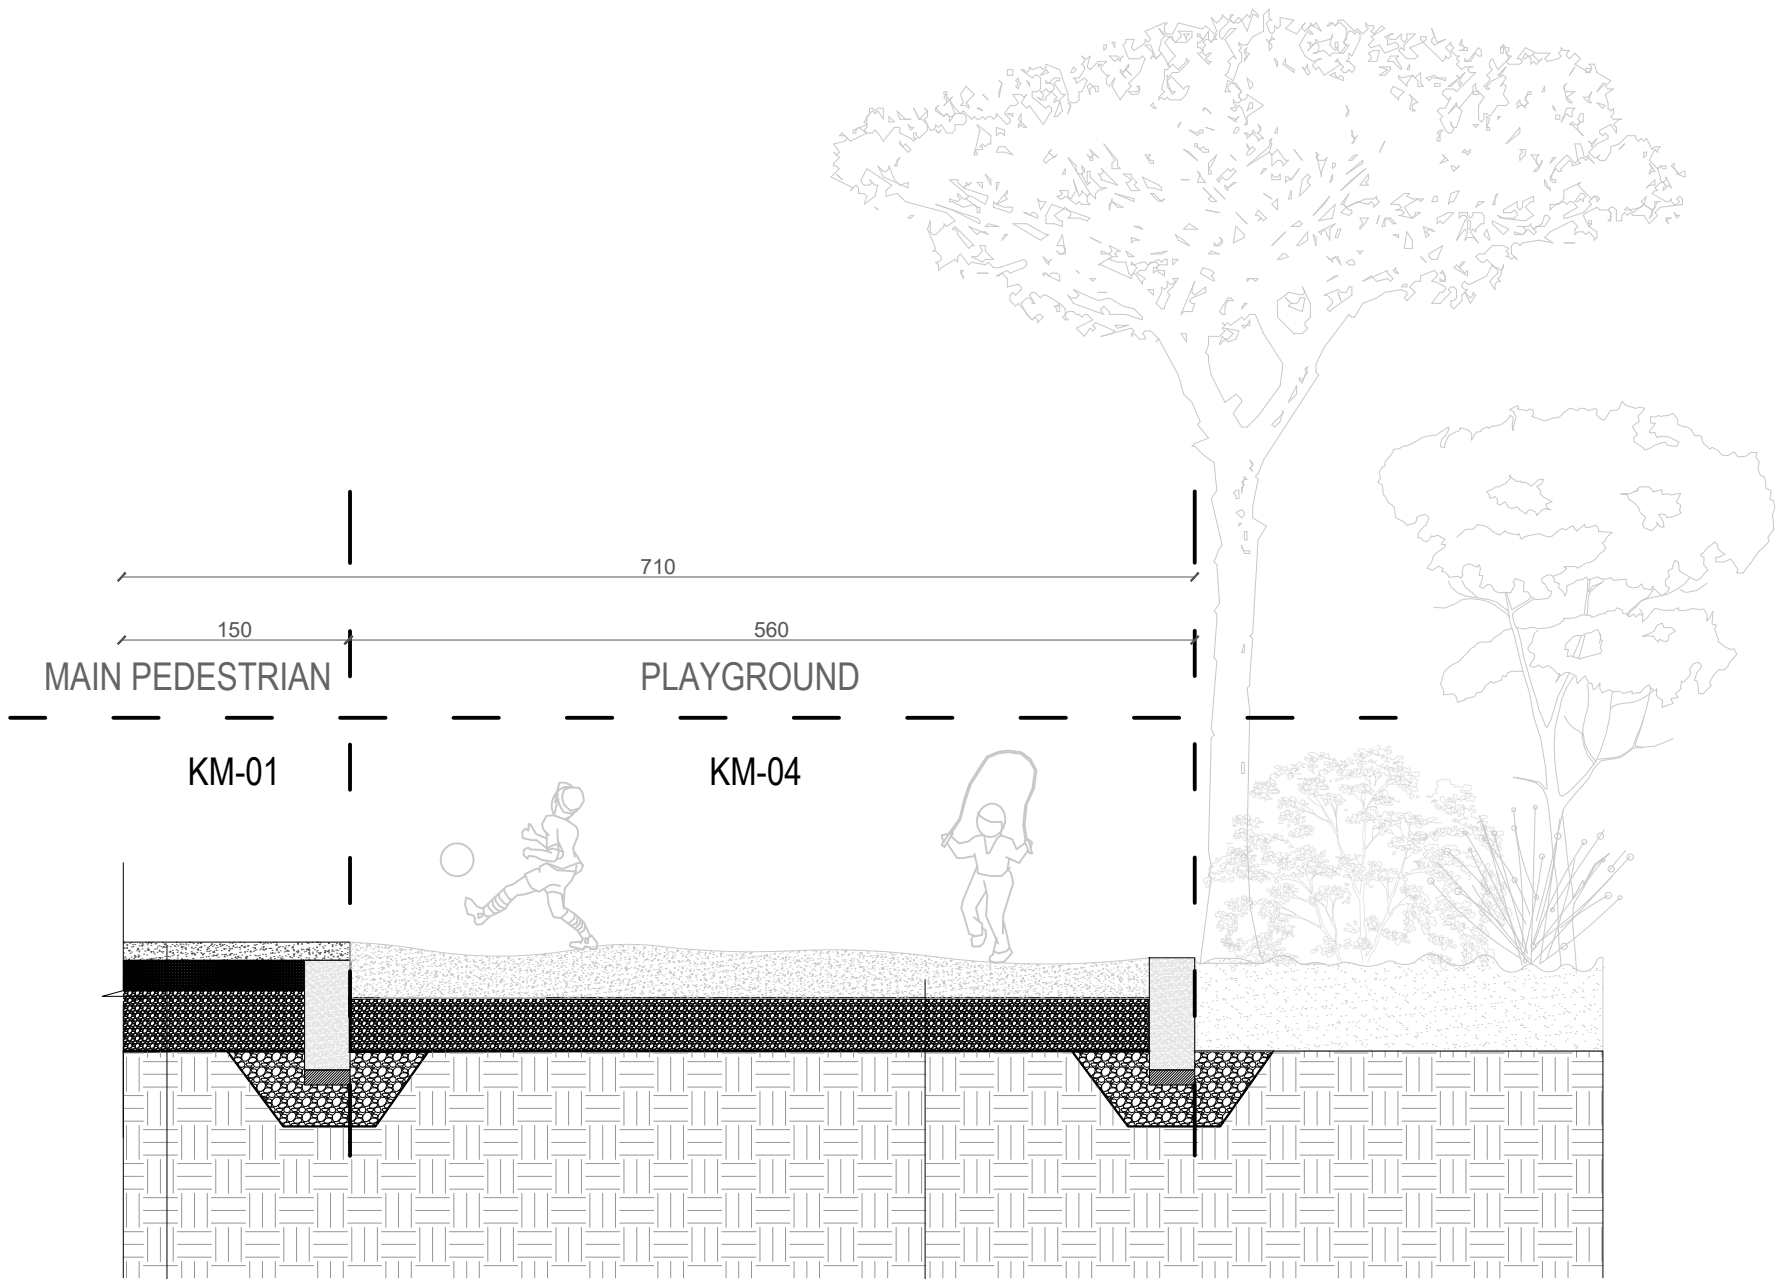


(KM-01)

- 1.Shtresë betoni me agregate ne dukje, C 20/25 e armuar me zgarë hekuri, t = 10-12 cm
- 2.Granit i imët, trashësia minimale pas ngjeshjes 20 cm
- 3.Bazament me cakull, trashësia minimale pas ngjeshjes 20 cm
- 4.Shtresë gjeotekstili

(KM-04)

- 1.Sipërfaqe për absorbimin e goditjeve në zonën e lojrave; Zhavorr pa argjil dhe sedimente te tjera, me granulometri 2-8 mm, Trashësia 20-30 cm2.
- 2.Bazament me cakull, trashësia minimale pas ngjeshjes 20 cm
- 3.Shtresë gjeotekstili

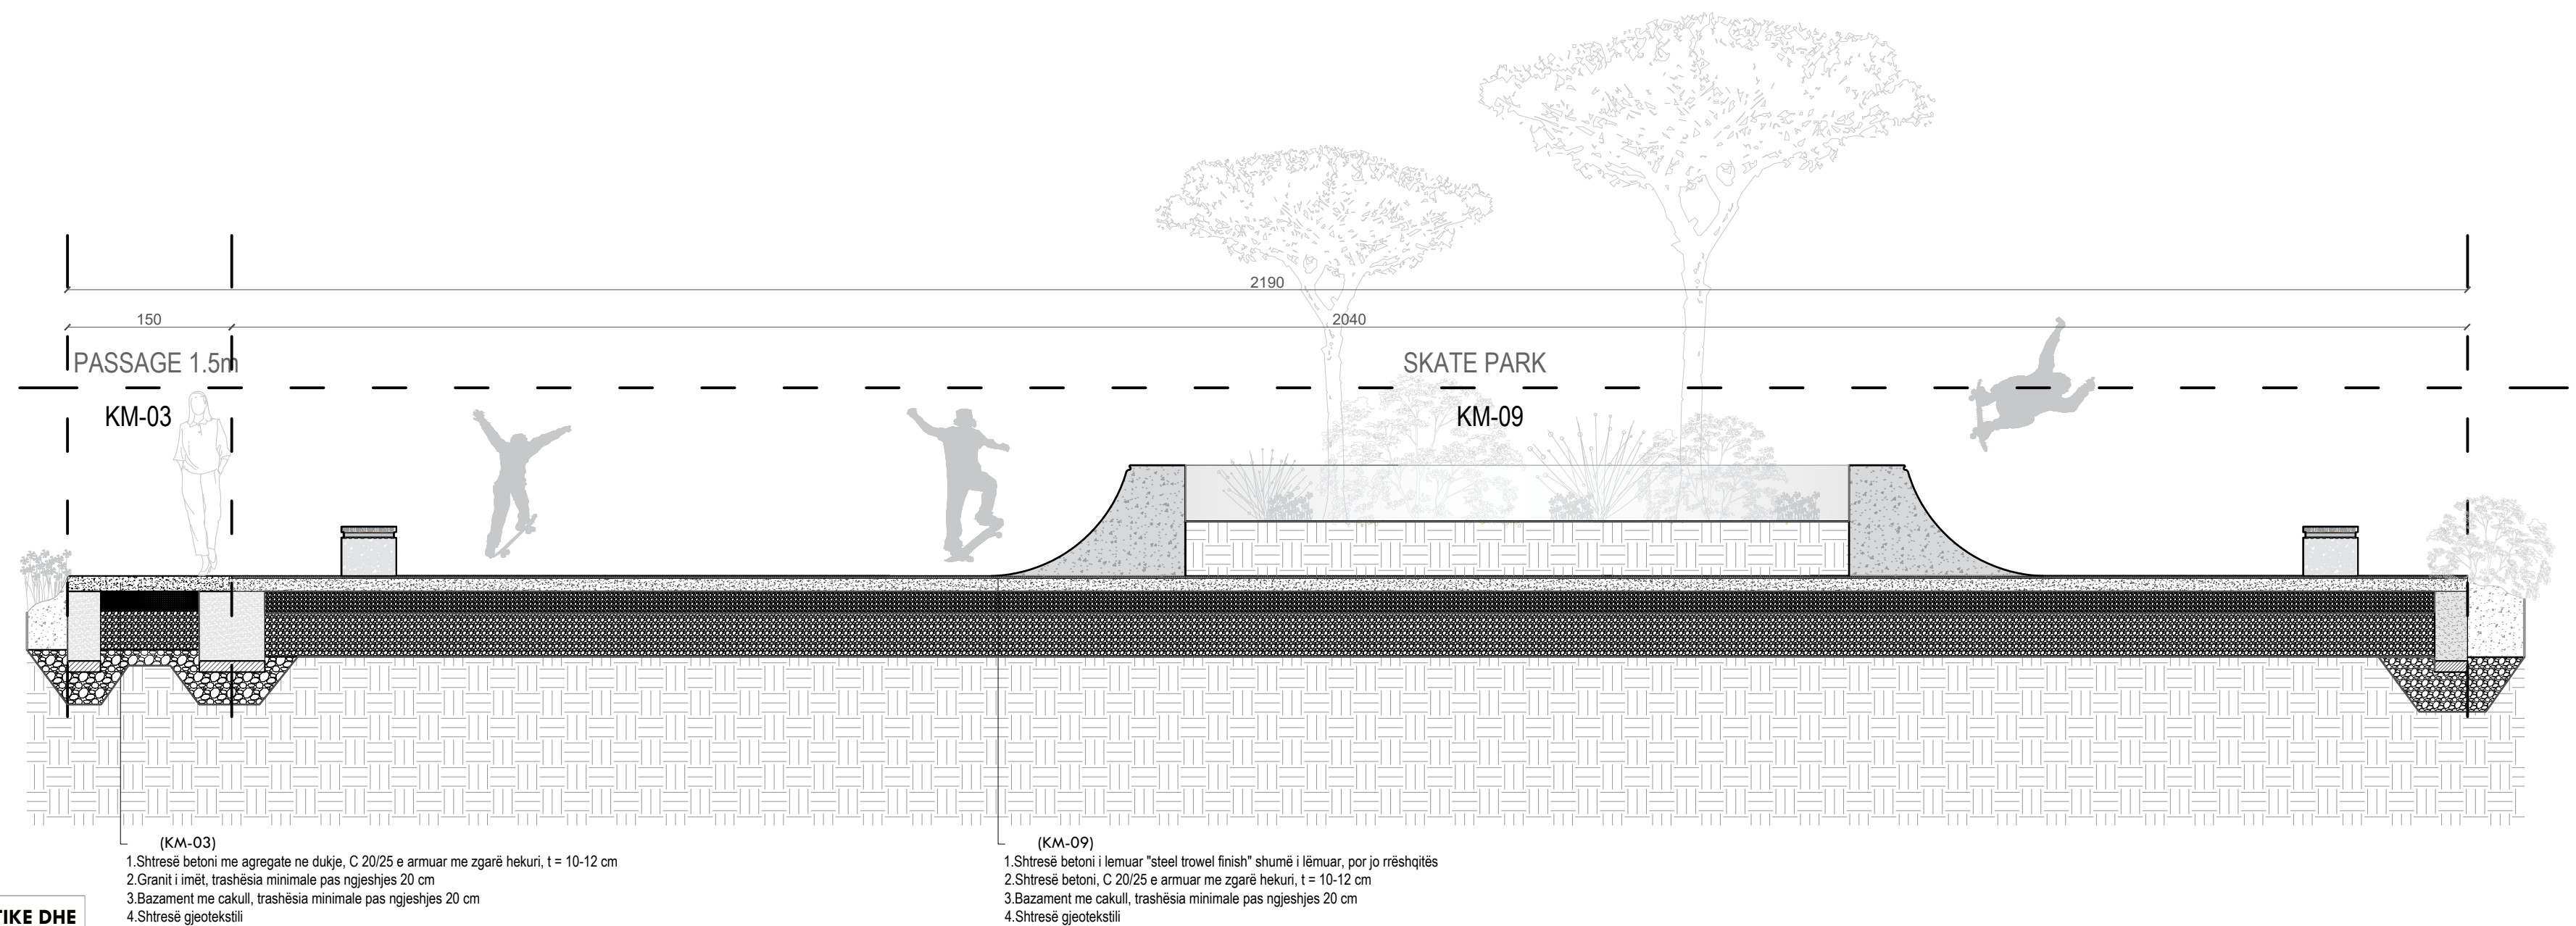



NDËRHYRJE PËR RRRITJEN E OFERTËS TURISTIKE DHE PËR PËRMIRËSIMIN FUNKSIONAL DHE ESTETIK TË BREGDETIT

INTERVENTION FOR INCREASING THE TOURSIT OFFER AND FOR THE FUNCTIONAL AND AESTHETIC IMPROVEMENT OF THE COASTLINE



Location Vendndodhja:	DURRËS SHQIPËRI	Autoriteti Kontraktues FSHZH- Fondi Shqiptar i Zhvillimit
		<u>Design group\Grupi i projektimit:</u> BIG Ark. Erind Bejleri Ark. Ilir Bejleri Ark. Klodi Demaj Ark. Samet Shahini
 		Inxh. Ylli Gjoni Inxh. Topo. Arnold Zanaq Inxh. Gëo. Ledian Limani Inxhm Mjed. Keida Muca
Projekt Zbatim Implementation Project <u>Date/Data</u> <u>Tirane, 2025</u>		<u>Sheet numberi Numri i fletes. 20</u> <u>Sheet namei Titulli i fletes: Përvoja G-Gi</u> <u>Section G-G</u>
* Ndërhyrshmet ne projekt pa konfirmimin e projektuesit jane te pavlefshme. Tel. +355 4 (0)2451939 * Changes in project without confirmation of projectors are invalid. Tel. +355 4 (0)2451939 shenime/note tregues/index data/date		

Detaje KM-01\ KM-02
Details KM-01\ KM-02

DETAJI 1__Fragment shtrimi beton me agregat ne dukje dhe gjelberim

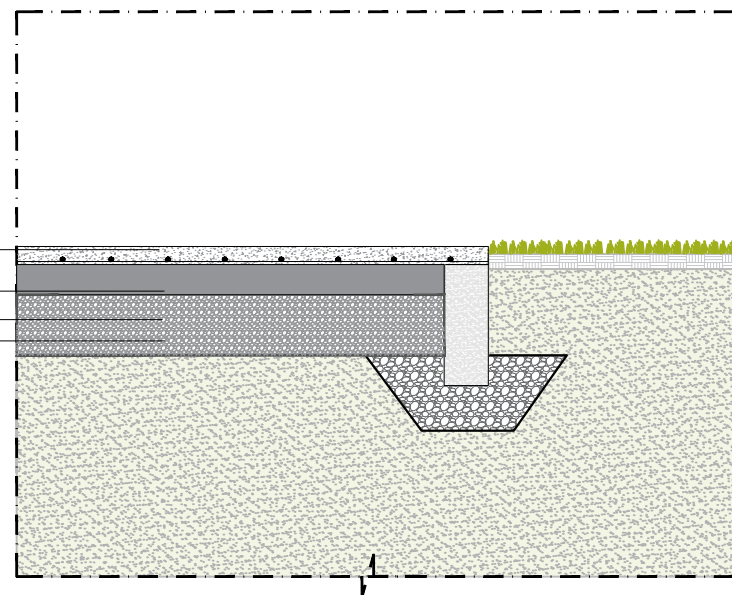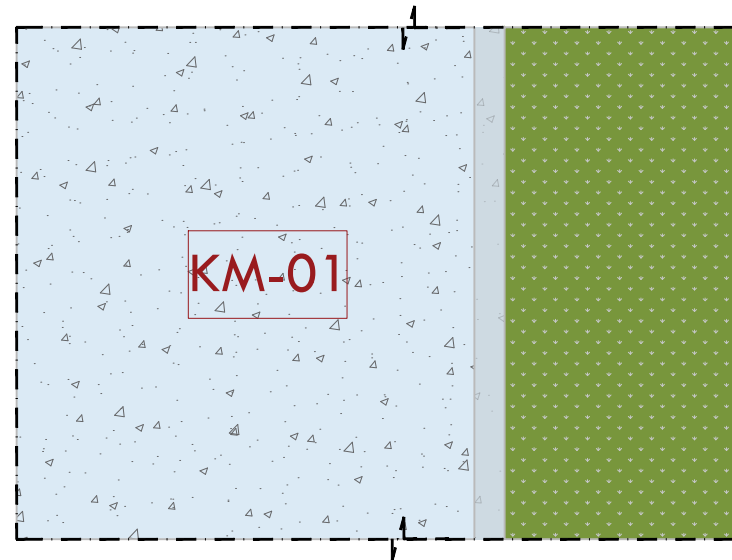

DETAJI 2__Fragment shtrimi beton me agregat ne dukje dhe gjelberim

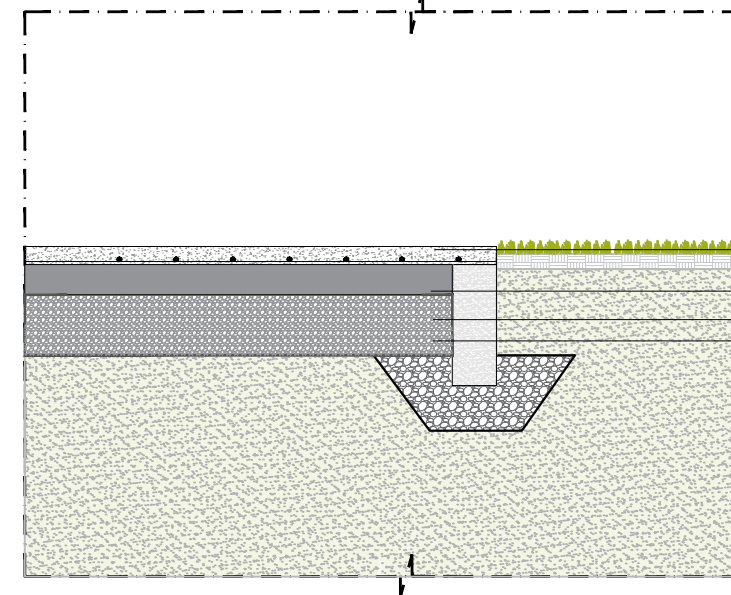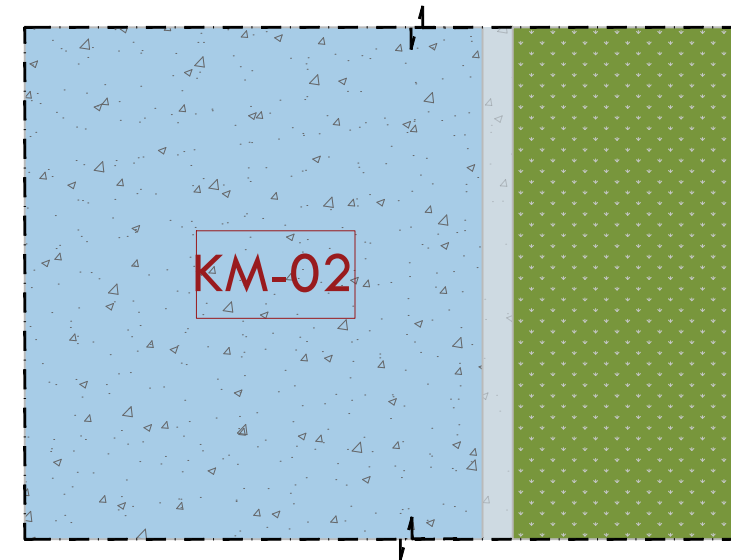

SHITRESE BETONI C20/25 10cm ME NJE ZGARE
CELIKU Ø8/20/20cm /CONCRETE LAYER C20/25,
10 CM THICK, WITH A STEEL MESH Ø8/20/20 cm

SHITRESE STABILIZANTI 20cm / BASE LAYER 20cm

SHITRESE ÇAKELLI 20cm / SUB BASE LAYER 20cm

SHITRESE GJEOTEKSTILI / GEOTEXTIL LAYER

NDËRHYRJË PËR RRIJTJEN E OFERTËS TURISTIKE DHE PËR PËRMIRËSIMIN FUNKSIONAL DHE ESTETIK TË BREGDETIT

INTERVENTION FOR INCREASING THE TOURSIT OFFER AND FOR THE FUNCTIONAL AND AESTHETIC IMPROVEMENT OF THE COASTLINE

Location	DURRËS	Autoriteti Kontraktues
Vendndodhja:	SHQIPËRI	FSHZH-Z. Fondi Shajptar i Zhvillimit

BIG SON CONSULTANTS SEED Consulting Eco-Design Services Engineering Design GeoENG Geotechnical Engineering	<u>Design group \Grupi i projektimit:</u> BIG Ark. Erind Bejleri Ark. Ilir Bejleri Ark. Klodi Demaj Ark. Samet Shahini Inxh. Ylli Gjoni Inxh. Topo. Arnold Zanaq Inxh. Gjeo. Ledian Limani Inxhm Mjed. Keida Muca
--	--

Project Zbatim Implementation Project Date \Data Tirane, 2025	<u>Sheet number\Numri i fletes: 17</u> <u>Sheet name\ Titulli i fletes: Detaje KM-01/KM-02</u> KM-02 Details KM-01/KM-02
--	---

* Ndryshimet ne projekt pa konfirmimin e projektesist jane te pavlefshme. Tel. +355 4 (0)2451939

* Changes in project without confirmation of projectors are invalid. Tel. +355 4 (0)2451939





shenime /note tregues/index data/date

Detaje KM-03\ KM-04
Details KM02\KM-04

DETAJI 3__Fragment shtrimi beton me agregat ne dukje dhe gjelberim





DETAJI 4__Fragment shtrimi me zhavorr pa argjile per absorbimin e goditjeve

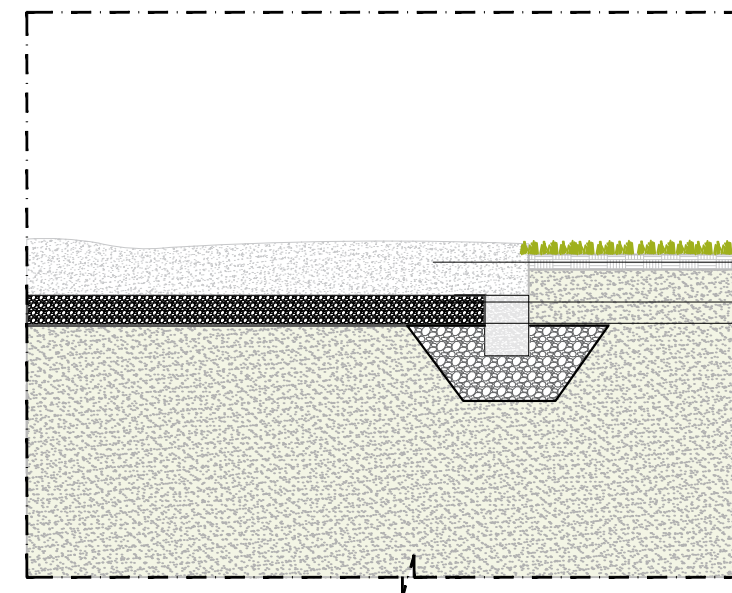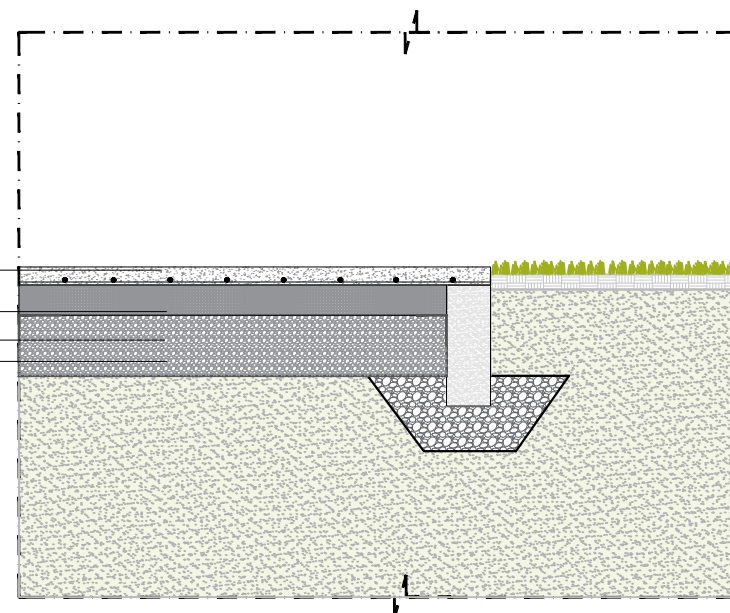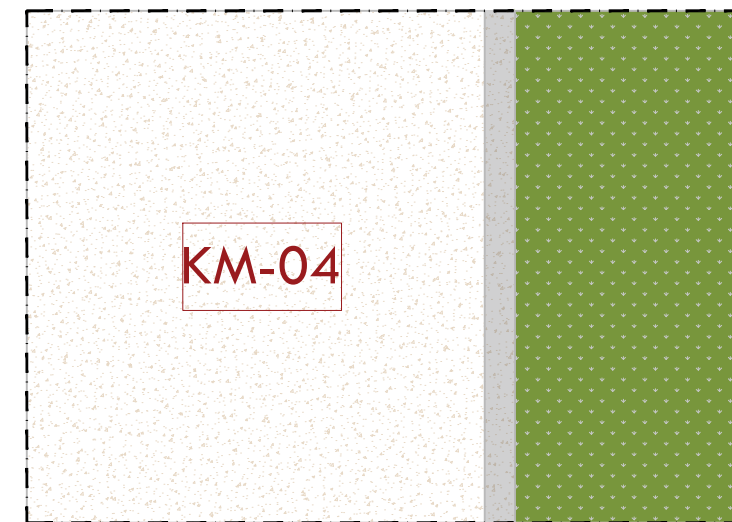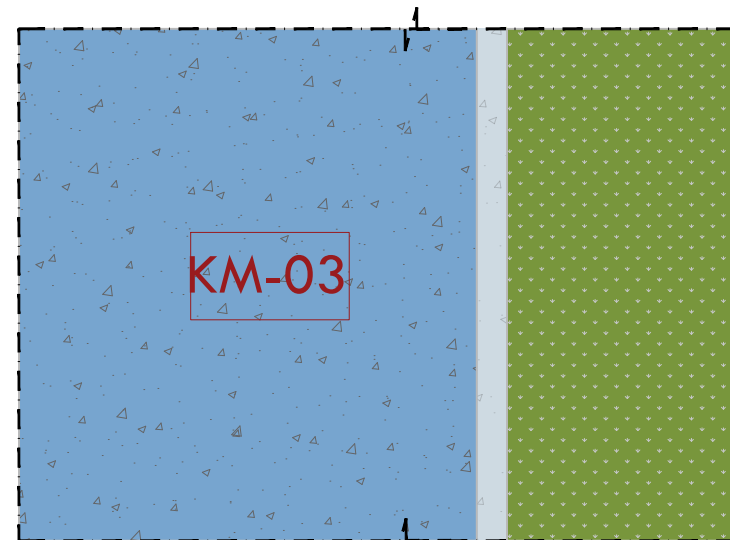



Sipërfaqe për absorbimin e goditjeve në zonën e
tojrave; Zhavorr pa argjil dhe sedimente të tjera, me
granulometri 2-8 mm, Trashësia 20-30 cm
SHTRESE ÇAKELLI 20cm / SUB BASE LAYER 20cm
SHTRESE GJEOTEKSTILI / GEOTEXTIL LAYER

KM-01 KM-02 KM-03 KM-04 KM-05	KM-06 KM-07 KM-08 KM-09
NDËRHYRJE PËR RRIJTJEN E OFERTËS TURISTIKE DHE PËR PËRMIRËSIMIN FUNKSIONAL DHE ESTETIK TË BREGDETIT	
INTERVENTION FOR INCREASING THE TOURSIT OFFER AND FOR THE FUNCTIONAL AND AESTHETIC IMPROVEMENT OF THE COASTLINE	
Location: DURRËS Vendndodhja: SHQIPËRI	Autoriteti Kontraktues: FSHZH- Fondi Shqiptar i Zhvillimit
	<u>Design group\Grupi i projektimit:</u> BIG Ark. Erind Bejleri Ark. Ilir Bejleri Ark. Klodi Demaj Ark. Samet Shahini Inxh. Ylli Gjoni Inxh. Topo. Arnold Zonaj Inxh. Gjeo. Ledian Limani Inxhm Mjed. Keida Muca
Projekt Zbatim Implementation Project <u>Date\Data</u> <u>Tirane, 2025</u>	<u>Sheet number\Numri i fletes:</u> 18 <u>Sheet name\ Titulli i fletes:</u> Detaje KM-03\ Details KM-03\ KM-04
* Ndryshimet ne projekt pa konfirmimin e projektuesit jane te pavlefshme. Tel. +355 4 (0)2451939 * Changes in project without confirmation of projectors are invalid. Tel. +355 4 (0)2451939 shenime/ note tregues/index data/date	

DETAJI 5__Fragment shtrimi beton i
veshur me shtrese gome dhe gjelberim

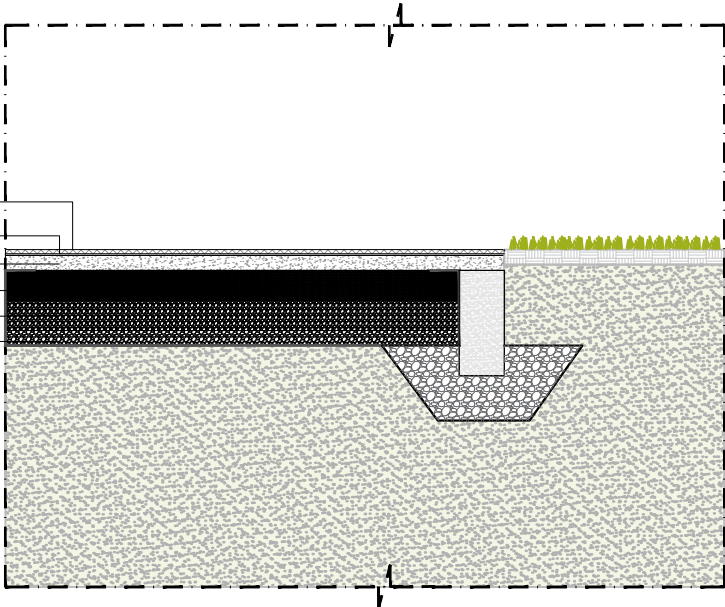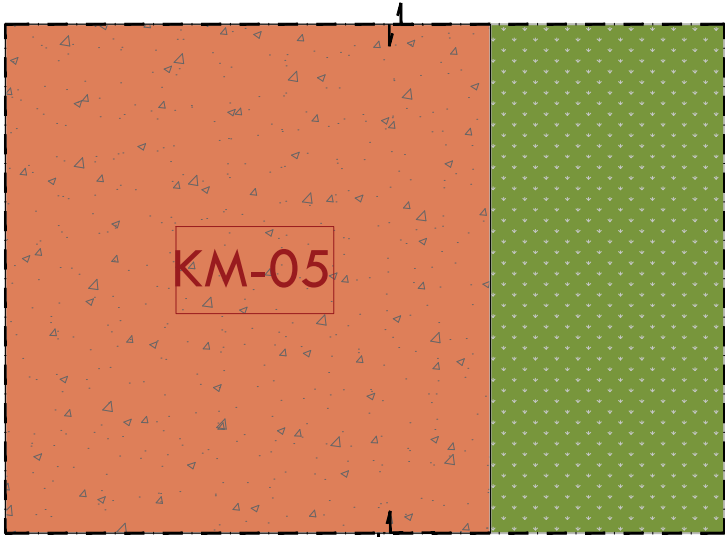

DETAJI 6__Fragment shtrimi me derrase

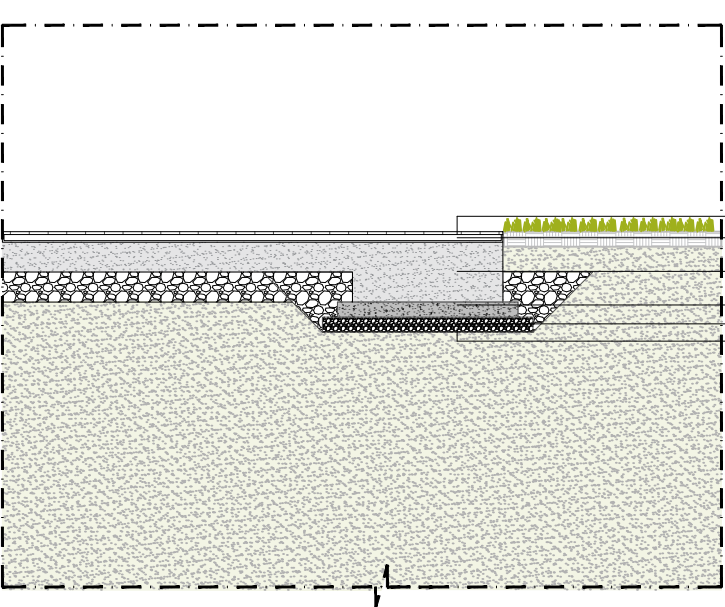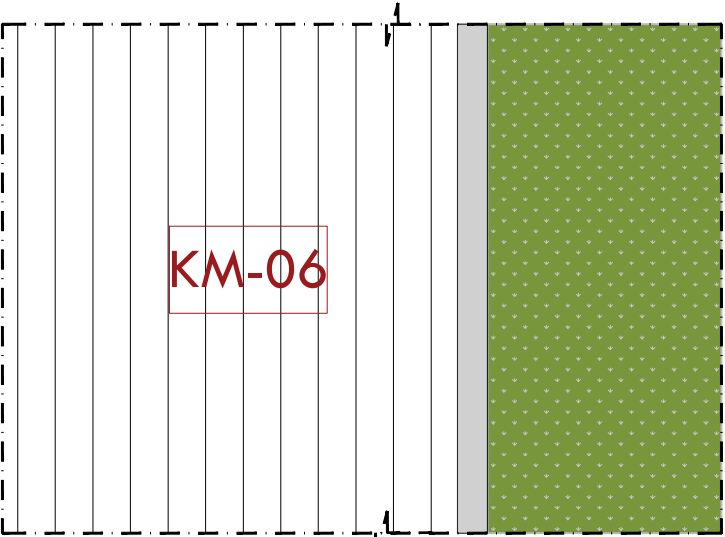

- SHTRIM ME DERRASA (12 x2)cm, t=2cm
- TRA METALIK (50X50) X4 mm
- PLINT BETONI MODULAR (1x1x0.6)m
- SHTRESE BETONI I VARFER 10cm
- SHTRESE CAKELLI 10cm
- SHTRESE GJEOTEKSTILI / GEOTEXTIL LAYER

KM-01

KM-02

KM-03

KM-04

KM-05

KM-06

KM-07

KM-08

KM-09

NDËRHYRJE PËR RITJEN E OFERTËS TURISTIKE DHE PËR PËRMIRËSIMIN FUNKSIONAL DHE ESTETIK TË BREGDETIT

INTERVENTION FOR INCREASING THE TOURSIT OFFER AND FOR THE FUNCTIONAL AND AESTHETIC IMPROVEMENT OF THE COASTLINE

LocationDURRËS

Vendndodhja:SHQIPËRI

Autoriteti i KontrollitFSHZH- Fondi Shqiptar i Zhvillimit

BIG

SON

SEEDConsulting

GeoENG

Design group\Grupi i projektimit:

BIG
Ark. Erind Bejleri
Ark. Ilir Bejleri
Ark. Klodi Demaj
Ark. Samet Shahini

Inxh. Ylli Gjoni
Inxh. Topo. Arnold Zana
Inxh. Gjeo. Ledion Limani
Inxhm Mjed. Keida Muca

Projekt Zbatim
Implementation Project

Date\DatëTirane, 2025

Sheet number\ Numri i fletës: 19

Sheet name\ Titulli i fletës: Detaje KM-05\ KM-06
Details KM-05\ KM-06

* Ndryshimet ne projekt po konfirmimin e projektuesit jone te pavlefshme. Tel. +355 4 (0)2451939

* Changes in project without confirmation of projectors are invalid. Tel. +355 4 (0)2451939

shenime/note





tregues/index

data/date

DETAJI 7__Fragment shtrese me gome
dhe shtrim betoni agregate ne dukje



DETAJI 8__Fragment shtrese me cimento
hidroizoluese

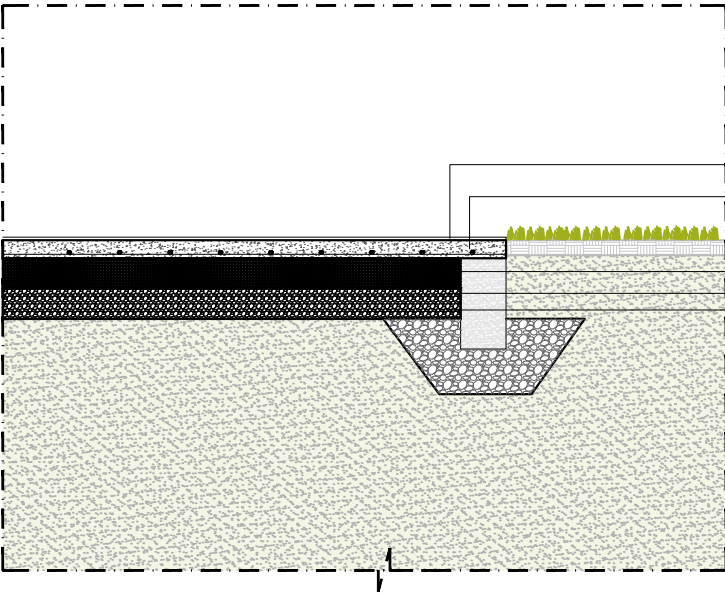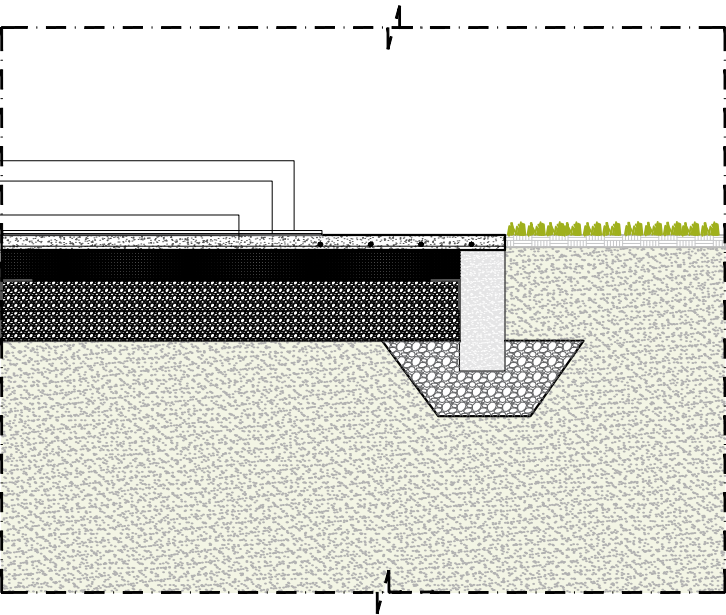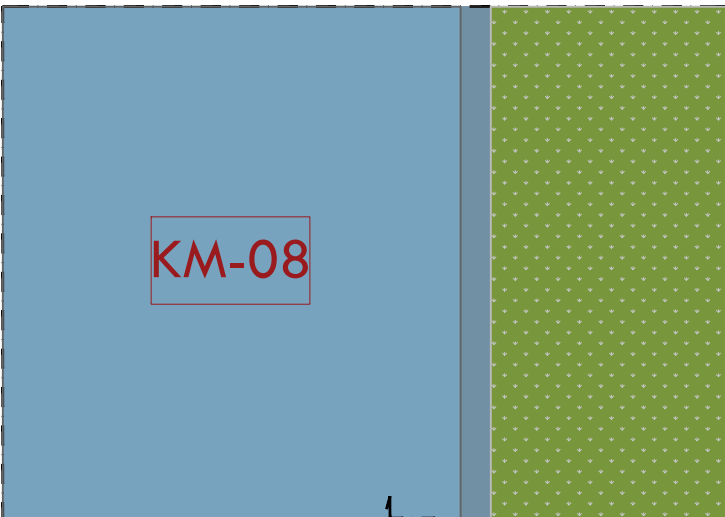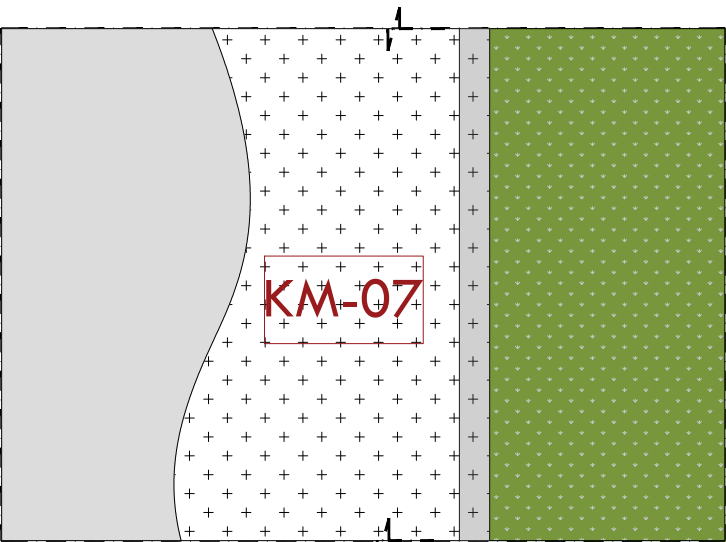

SHTRESE GOME 2cm/RUBBER LAYER 2cm
SHTRESE CUSHION (SBR) PER AMORTIZIM 1cm
SHTRESE BETONI C20/25 10cm ME NJE ZGARE CELIKU Ø8/20/20cm
/CONCRETE LAYER C20/25, 10 cm THICK, WITH A STEEL MESH
Ø8/20/20 cm
SHTRESE STABILIZANTI 20cm / BASE LAYER 20cm
SHTRESE ÇAKELLI 20cm / SUB BASE LAYER 20cm
SHTRESE GJEOTEKSTILI / GEOTEXTIL LAYER

VESHJE ME CIMENTO HIDROIZOLUESE 2cm
SHTRESE BETONI C20/25 10cm ME NJE ZGARE CELIKU
Ø8/20/20cm /CONCRETE LAYER C20/25, 10 cm THICK, WITH
A STEEL MESH Ø8/20/20 cm
SHTRESE STABILIZANTI 20cm / BASE LAYER 20cm
SHTRESE ÇAKELLI 20cm / SUB BASE LAYER 20cm
SHTRESE GJEOTEKSTILI / GEOTEXTIL LAYER

KM-01 KM-02 KM-03 KM-04 KM-05	KM-06 KM-07 KM-08 KM-09
NDËRHYRJE PËR RITJEN E OFERTËS TURISTIKE DHE PËR PËRMIRËSIMIN FUNKSIONAL DHE ESTETIK TË BREGDETIT INTERVENTION FOR INCREASING THE TOURSIT OFFER AND FOR THE FUNCTIONAL AND AESTHETIC IMPROVEMENT OF THE COASTLINE	
Location DURRËS Vendndodhja: SHQIPËRI Autoriteti i Kontrollues FSHZH- Fondi Shqiptar i Zhvillimit	
BIG SON SEEDConsulting GeoENG	Design group\Grupi i projektimit: BIG Ark. Erind Bejleri Ark. Ilir Bejleri Ark. Klodi Demaj Ark. Samet Shahini Inxh. Ylli Gjoni Inxh. Topo. Arnold Zanaaj Inxh. Gjeo. Ledian Limani Inxhm Mjed. Keida Muca
Projekt Zbatim Implementation Project Date\Data Tirone, 2025	Sheet number\ Numri i fletes: 20 Sheet name\ Titulli i fletes: Detaje KM-07\ KM-08 Details KM-07\ KM-08
* Ndryshimet ne projekt po konfirmimin e projektesit jane te pavlefshme. Tel. +355 4 (0)2451939 * Changes in project without confirmation of projectors are invalid. Tel. +355 4 (0)2451939 shetime/note tregues/index data/date	