


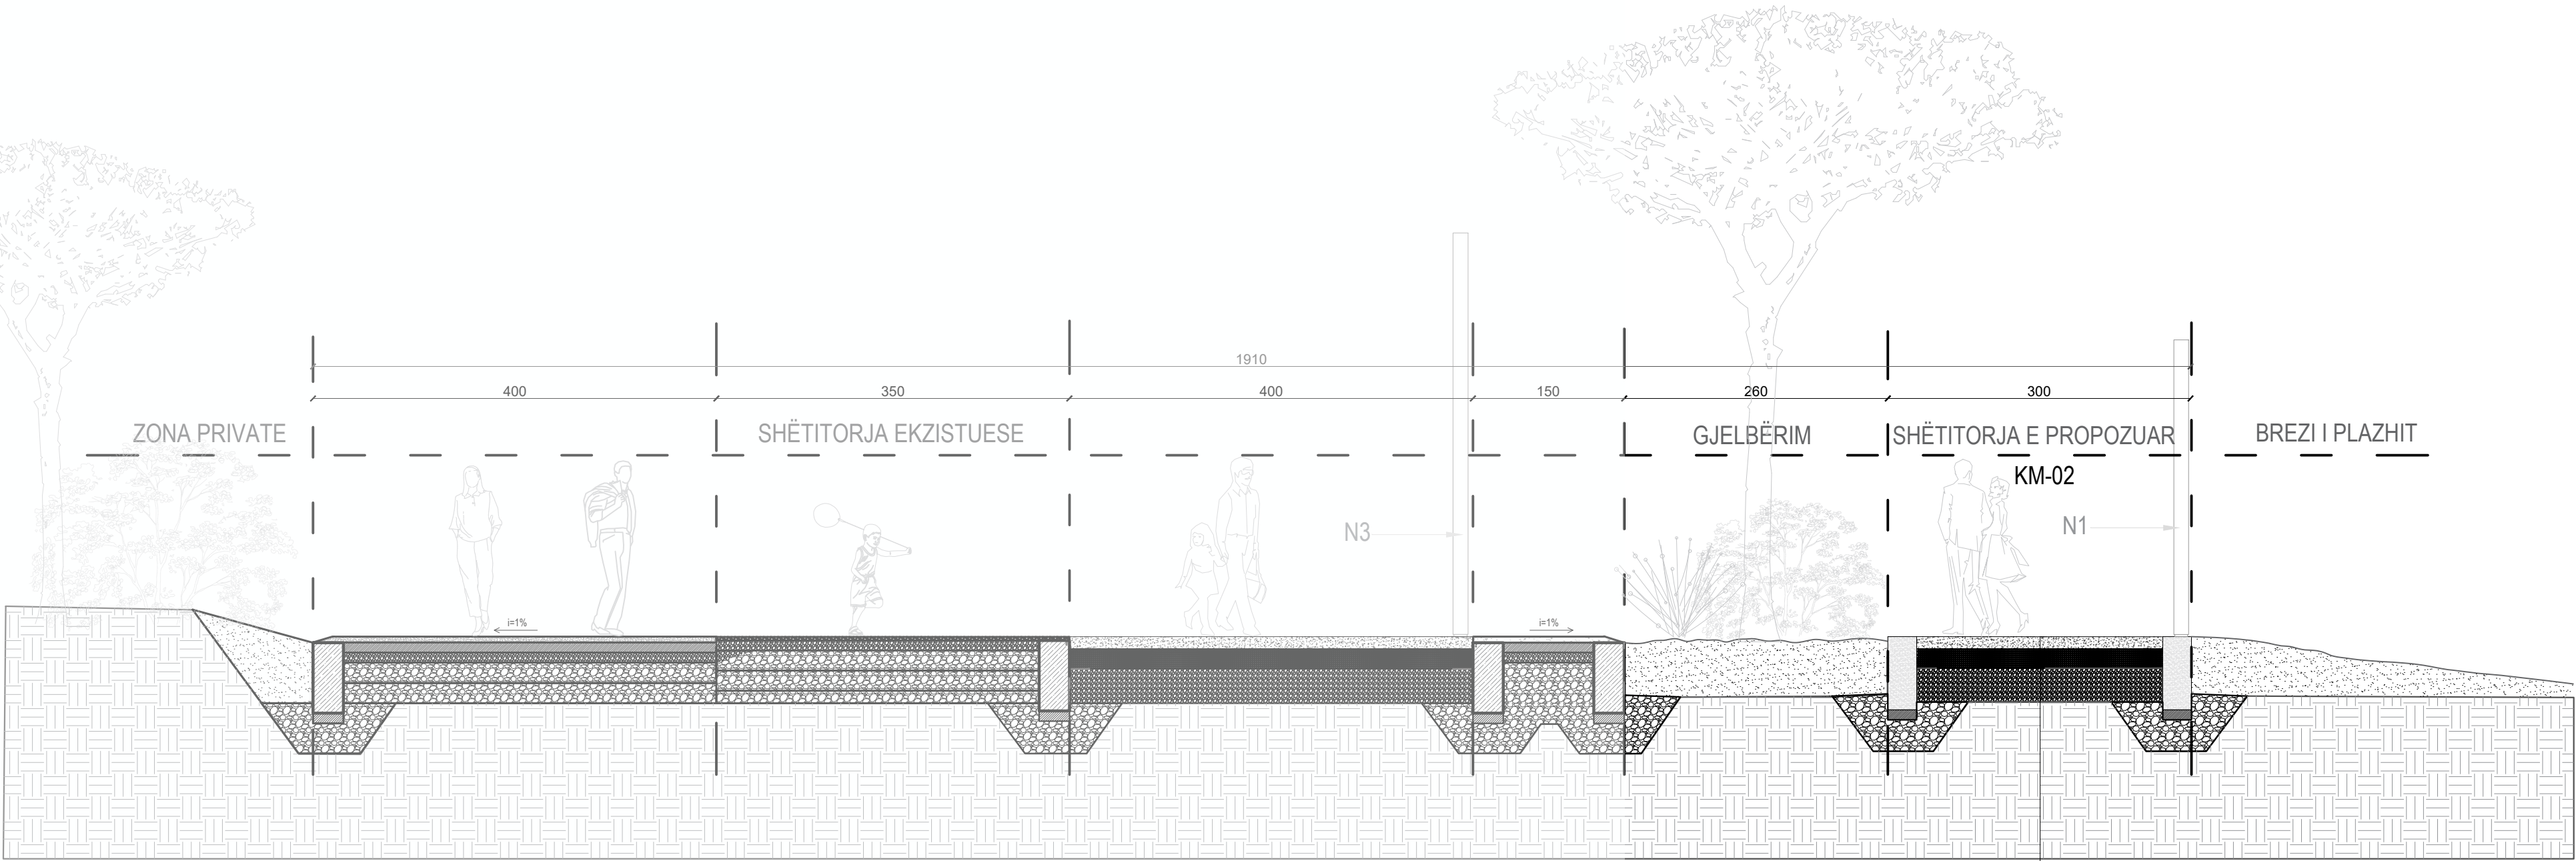

- (KM-02)
- 1.Shtresë betoni me agregate ne dukje, C 20/25 e armuar me zgarë hekuri, t = 10-12 cm
 - 2.Granit i imët, trashësia minimale pas ngjeshjes 20 cm
 - 3.Bazament me cakull, trashësia minimale pas ngjeshjes 20 cm
 - 4.Shtresë gjeotekstili

NDËRHYRJE PËR Rritjen e ofertës turistike dhe për përmirësimin funksional dhe estetik të bregdetit

INTERVENTION FOR INCREASING THE TOURSIT OFFER AND FOR THE FUNCTIONAL AND AESTHETIC IMPROVEMENT OF THE COASTLINE

Location Durrës Autoriteti Kontraktues
Vendndodhja: SHQIPËRI FSHZH- Fondi Shqiptar i Zhvillimit

BIG
SON Architects

SEED Consulting
Small Environment
Engineering Design

GeoENG

Design group\Grupi i projektimit:

BIG
Ark. Erind Bejleri
Ark. Ilir Bejleri
Ark. Klodi Demaj
Ark. Samet Shahini

Inxh. Ylli Gjoni
Inxh. Topo. Arnold Zanaç
Inxh. Gjeo. Ledian Limani
Inxhm Mjed. Keida Muca


Projekt Zbatim
Implementation Project

Sheet number\Numri i fletes: 17

Sheet name\Titulli i fletes: Prerje A-A\ C-C
Section A-A\ C-C


* Ndryshimet ne projekt pa konfirmimin e projektuesit jane te pavlefshme. Tel. +355 4 (0)2451939
* Changes in project without confirmation of projectors are invalid. Tel. +355 4 (0)2451939

shenime/note tregues/index data/date

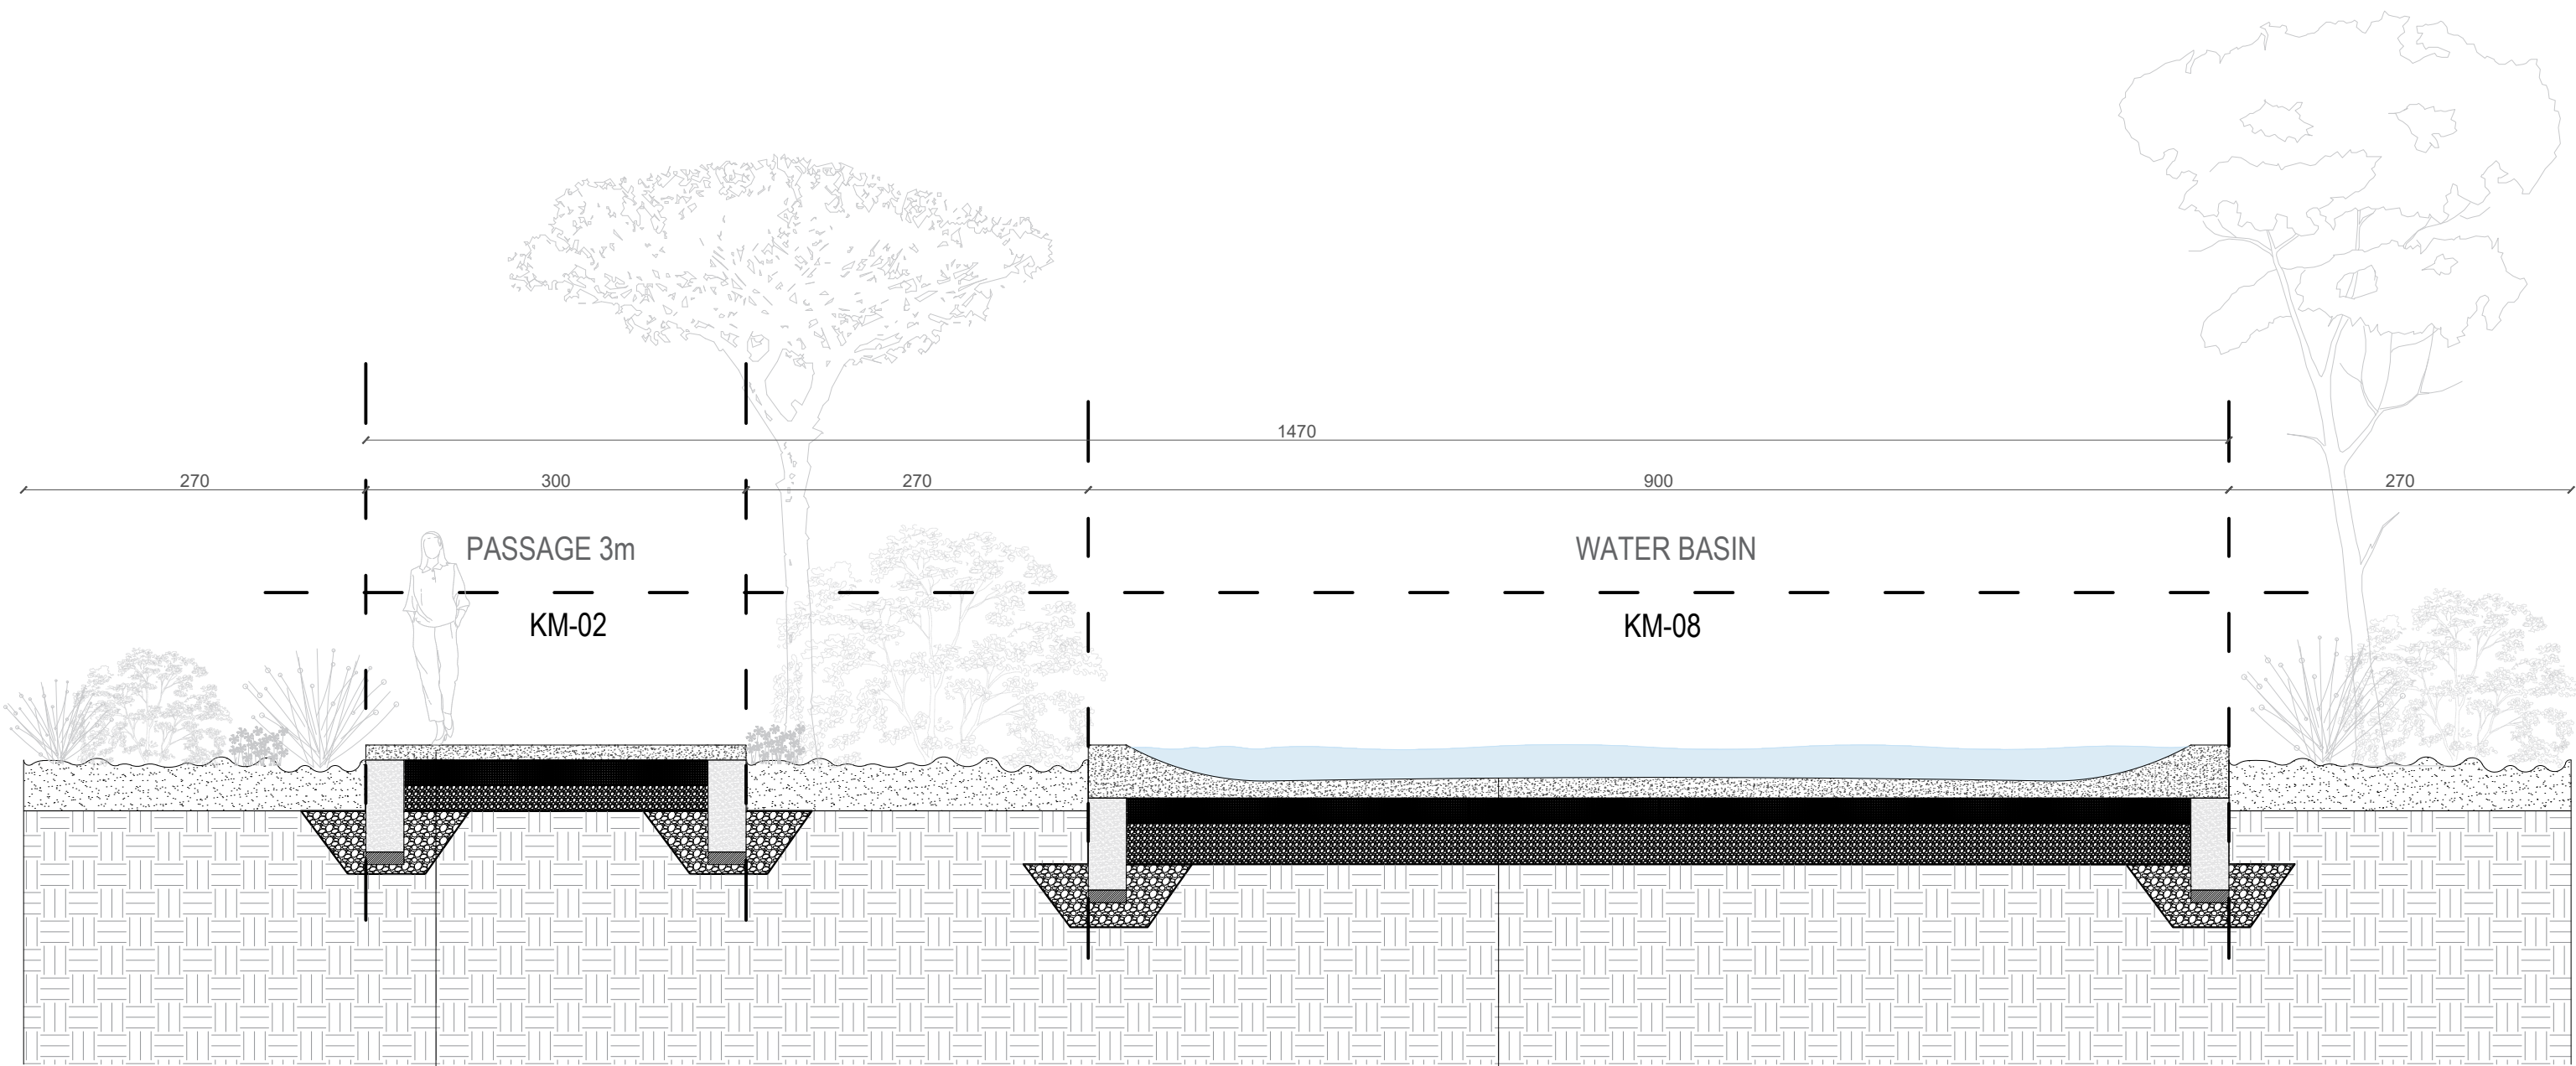

- (KM-02)
- 1.Shtresë betoni me agregate ne dukje, C 20/25 e armuar me zgarë hekuri, t = 10-12 cm
 - 2.Granit i imët, trashësia minimale pas ngjeshjes 20 cm
 - 3.Bazament me cakull, trashësia minimale pas ngjeshjes 20 cm
 - 4.Shtresë gjeotekstili

- (KM-08)
- 1.Veshje hidroizoluese
 - 2.Shtresë betoni, C 20/25 e armuar me zgarë hekuri, t = 10-12 cm
 - 3.Granit i imët, trashësia minimale pas ngjeshjes 20 cm
 - 4.Bazament me cakull, trashësia minimale pas ngjeshjes 20 cm
 - 5.Shtresë gjeotekstili

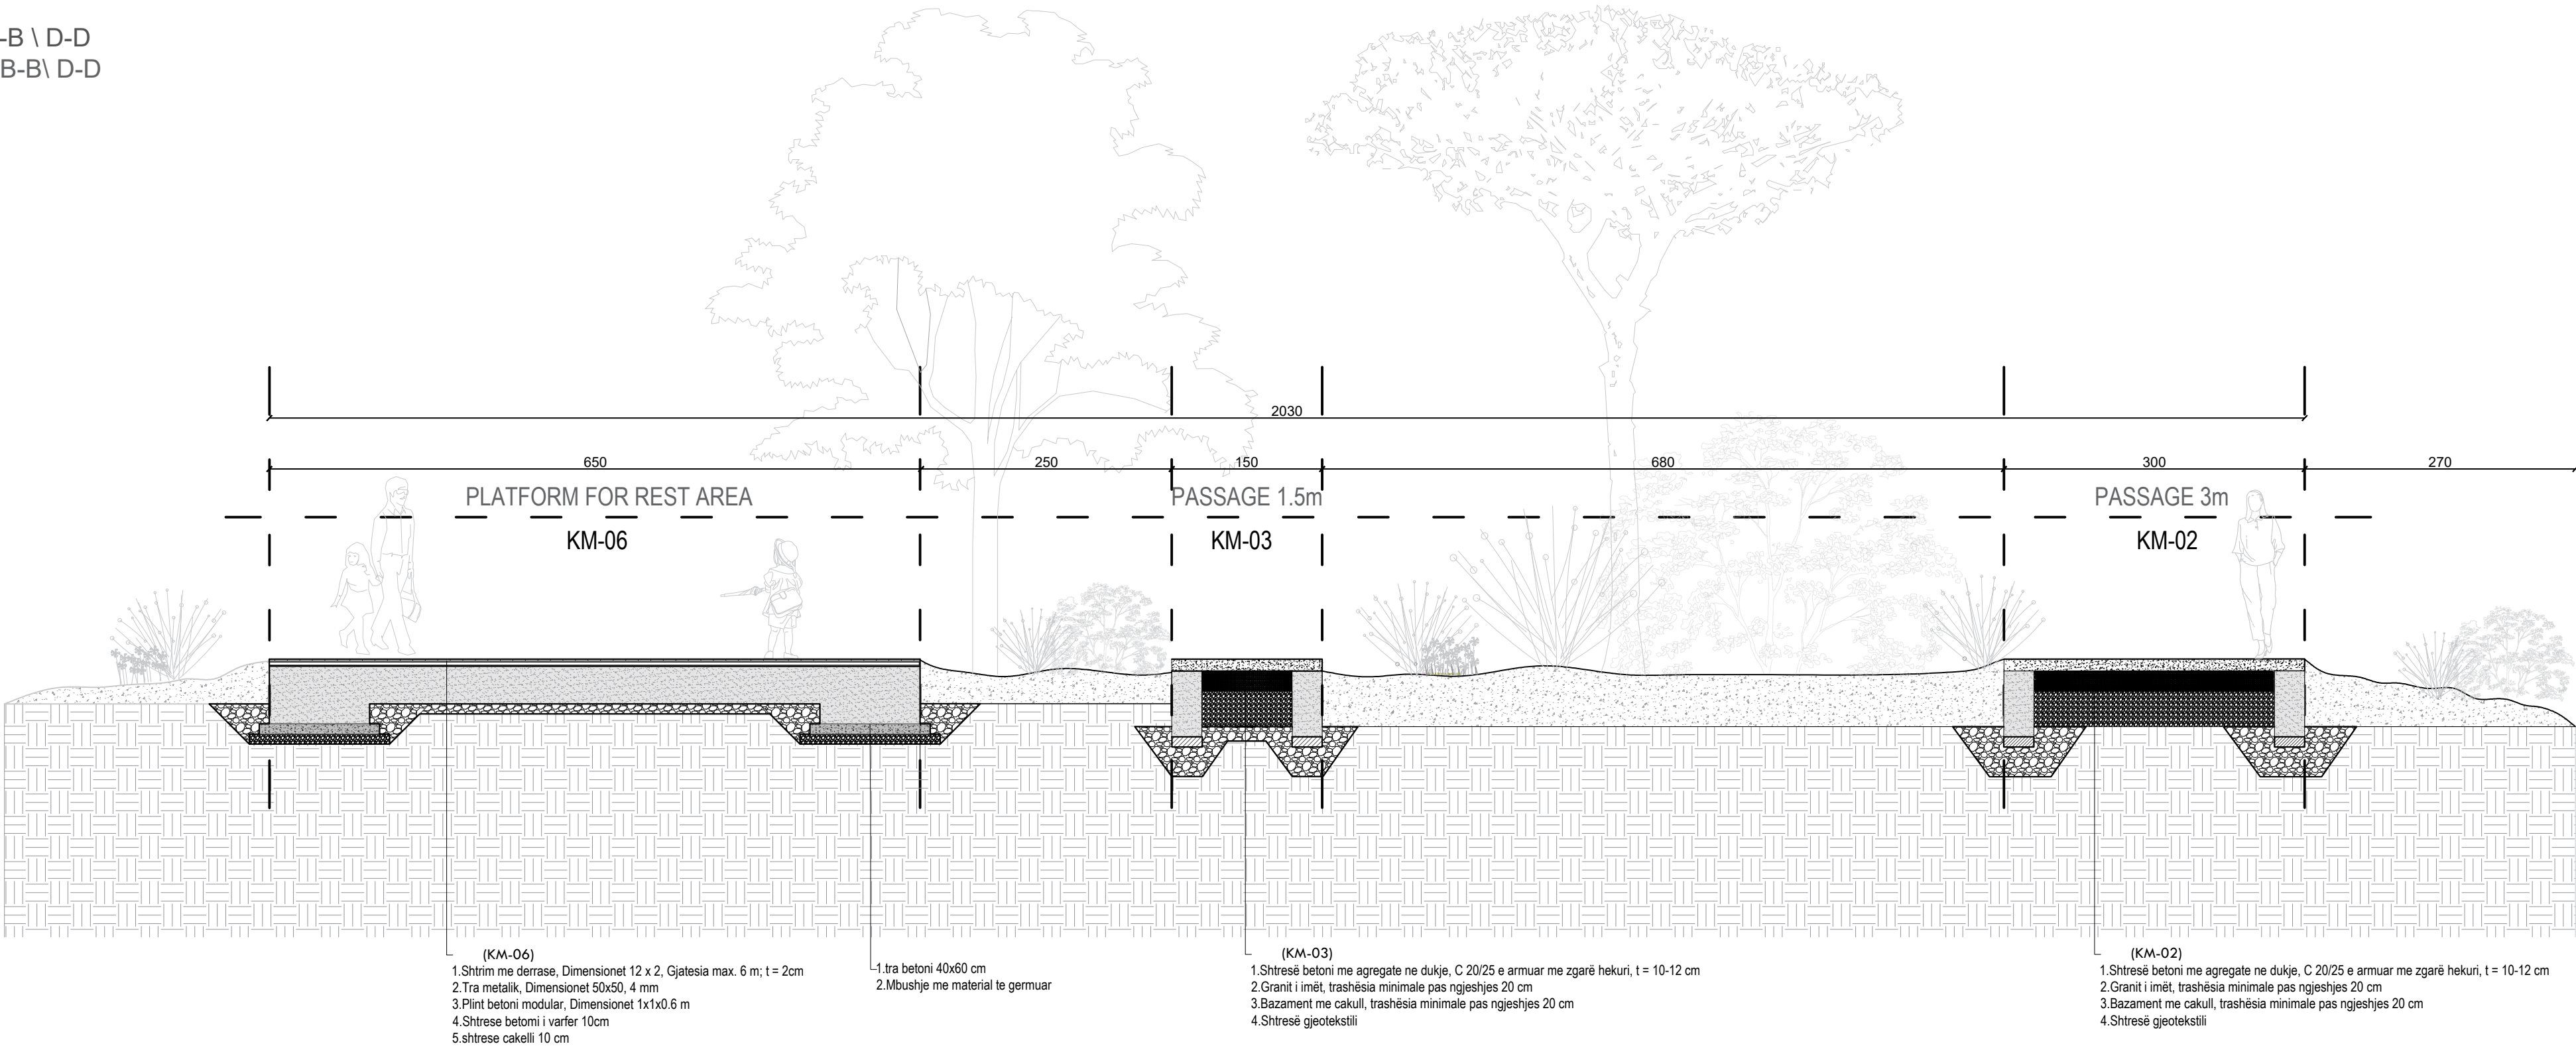

NDËRHYRJE PËR RRYTJEN E OFERTËS TURISTIKE DHE
PËR PËRMIRËSIMIN FUNKSIONAL DHE ESTETIK TË
BREGDETIT

INTERVENTION FOR INCREASING THE TOURSIT
OFFER AND FOR THE FUNCTIONAL AND AESTHETIC
IMPROVEMENT OF THE COASTLINE

Location DURRËS Autoriteti Kontraktues
Vendndodhja: SHQIPËRI FSHZH- Fondi Shqiptar i Zhvillimit

BIG
SON Architects

SEED Consulting
Small Environment
Engineering Design

GeoENG

Design group\Grupi i projektimit:

BIG
Ark. Erind Bejleri
Ark. Ilir Bejleri
Ark. Klodi Demaj
Ark. Samet Shahini

Inxh. Ylli Gjoni
Inxh. Topo. Arnold Zanaq
Inxh. Gjeo. Ledian Limani
Inxhm Mjed. Keida Muca

Projekt Zbatim
Implementation Project


Date\Data Tiranë, 2025


Sheet number\Numri i fletës: 18

Sheet name\Titulli i fletës: Prerja B-B \ D-D
Section B-B\ D-D

* Ndryshimet ne projekt pa konfirmimin e projektuesit jane te pavlefshme. Tel. +355 4 (0)2451939
* Changes in project without confirmation of projectors are invalid. Tel. +355 4 (0)2451939

shenime/note tregues/index data/date

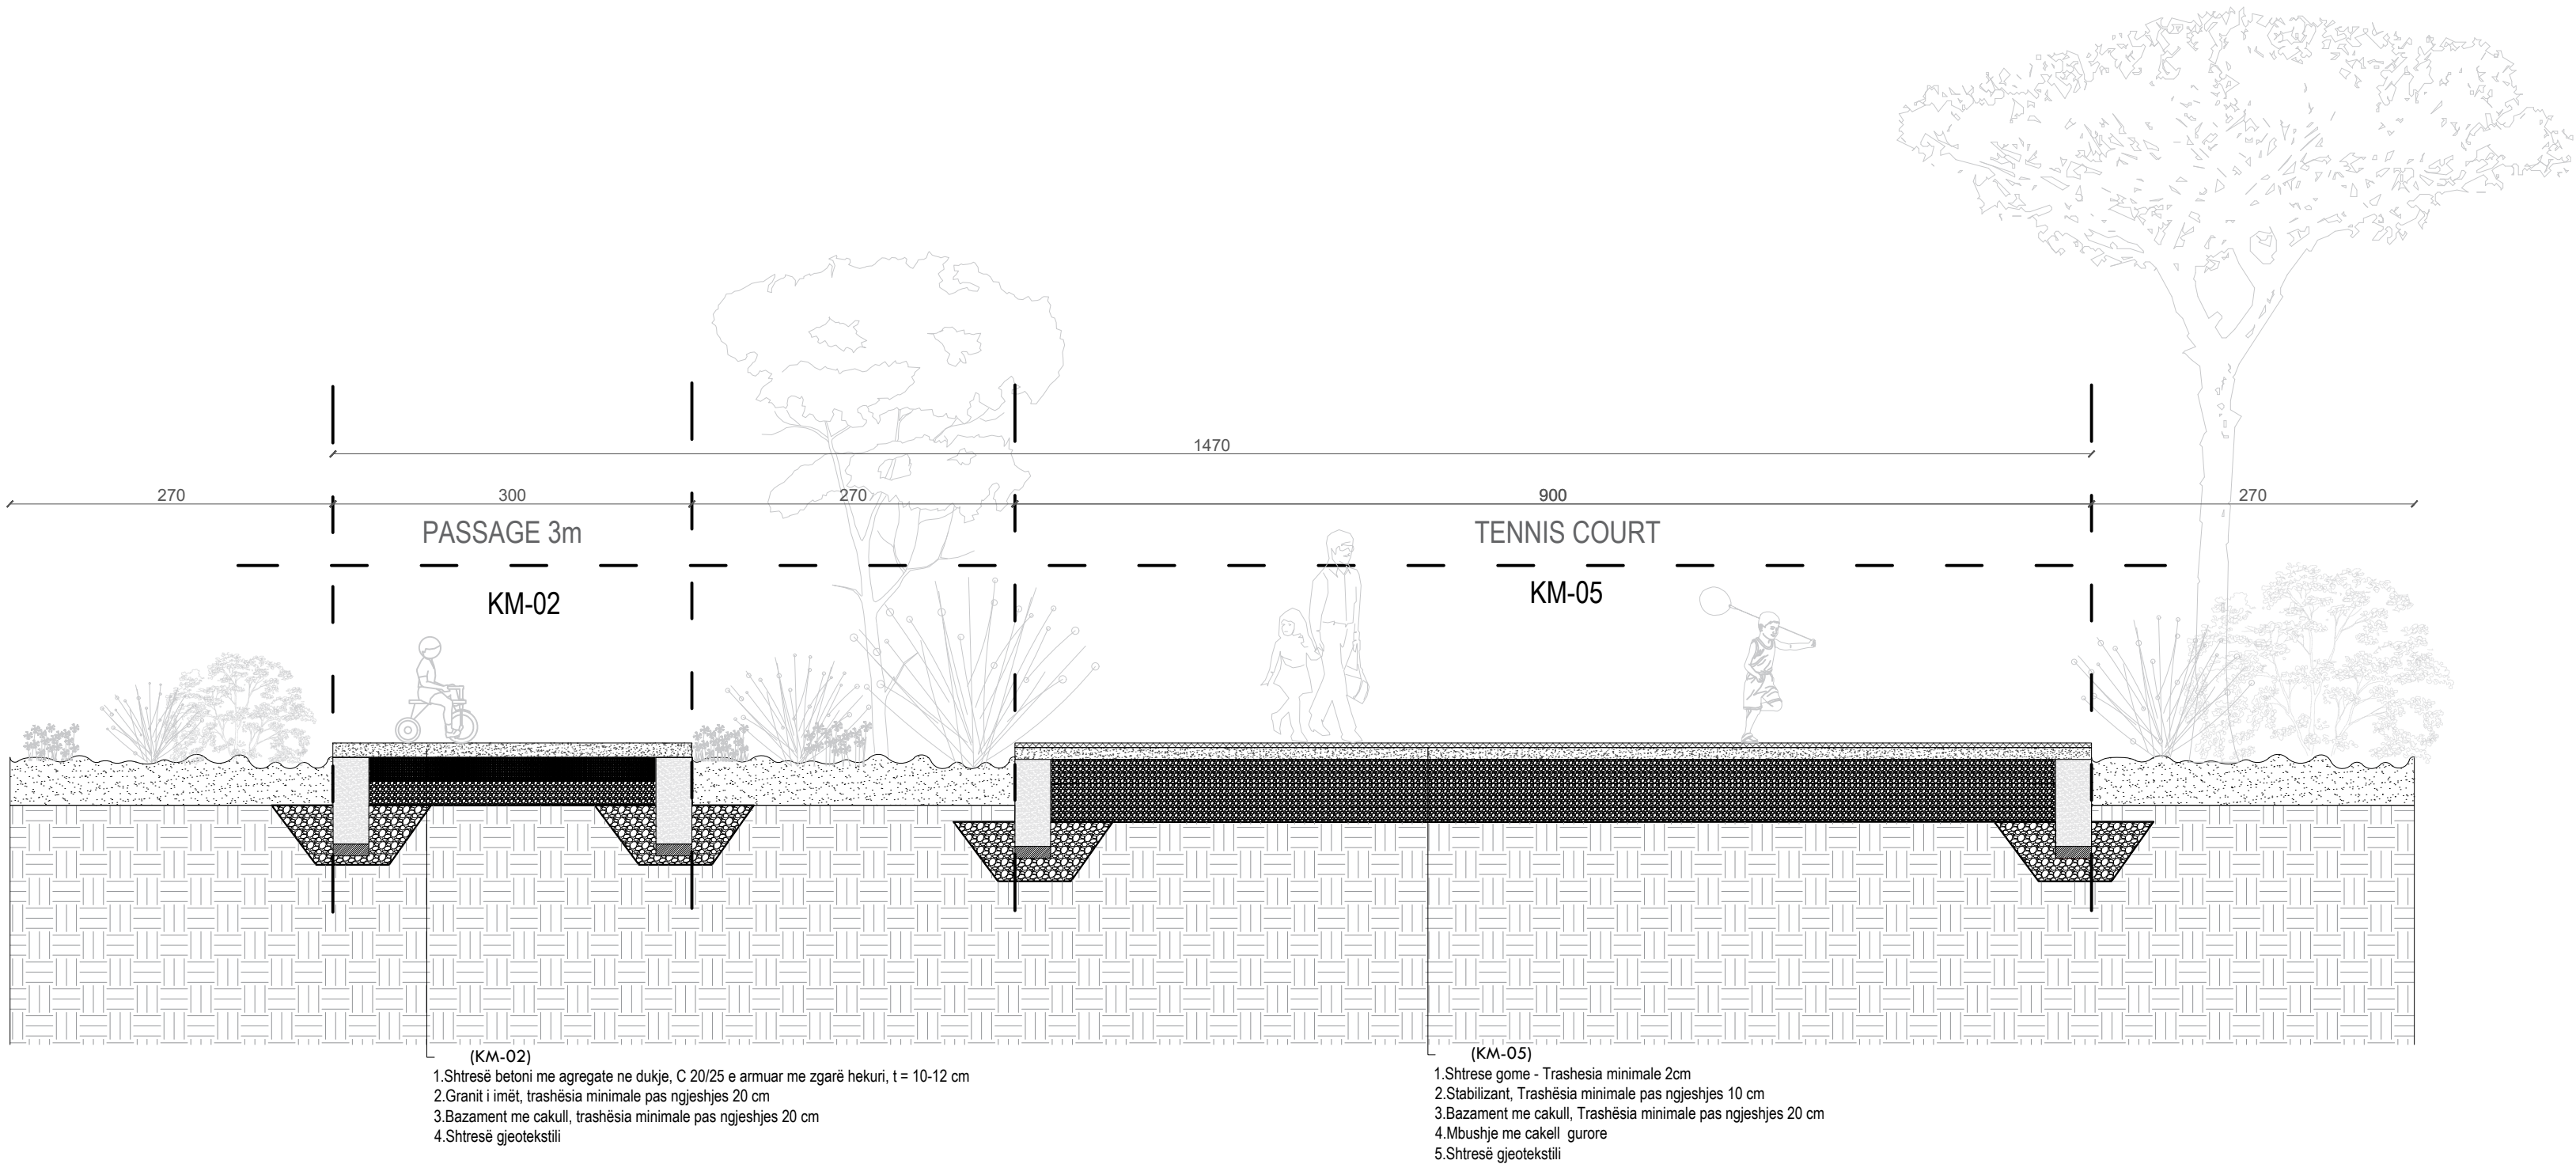

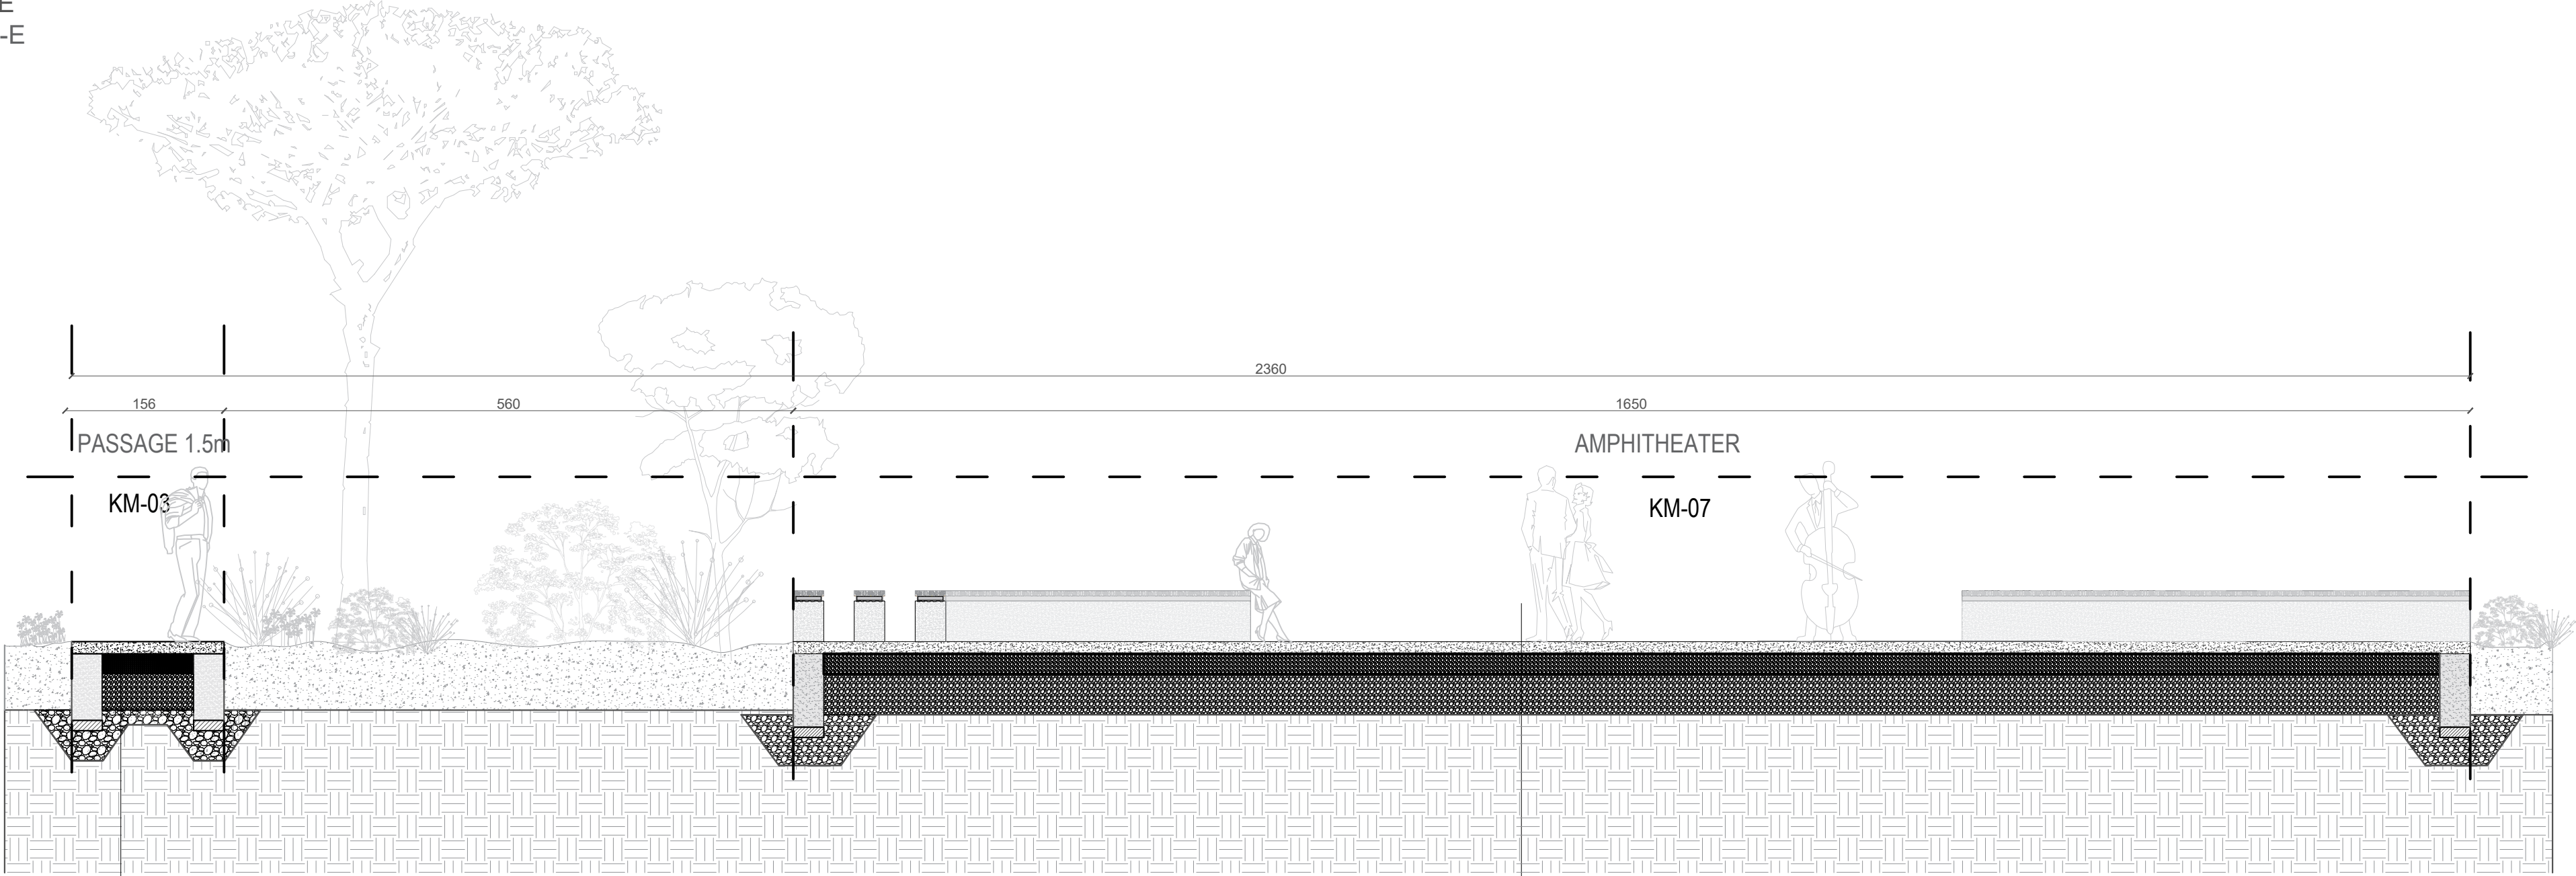

(KM-03)

- 1.Shtresë betoni me agregate ne dukje, C 20/25 e armuar me zgarë hekuri, t = 10-12 cm
- 2.Granit i imët, trashësia minimale pas ngjeshjes 20 cm
- 3.Bazament me cakull, trashësia minimale pas ngjeshjes 20 cm
- 4.Shtresë gjeotekstili

(KM-07)

- 1.Shtrese gome - Trashesia minimale 5mm2.Granit i imët, trashësia minimale pas ngjeshjes 20 cm
- 1.Shtresë betoni me agregate ne dukje, C 20/25 e armuar me zgarë hekuri, t = 10-12 cm
- 2.Granit i imët, trashësia minimale pas ngjeshjes 20 cm
- 3.Bazament me cakull, trashësia minimale pas ngjeshjes 20 cm
- 4.Shtresë gjeotekstili

NDËRHYRJE PËR RRITJEN E OFERTËS TURISTIKE DHE
PËR PËRMIRËSIMIN FUNKSIONAL DHE ESTETIK TË
BREGDETIT

INTERVENTION FOR INCREASING THE TOURSIT
OFFER AND FOR THE FUNCTIONAL AND AESTHETIC
IMPROVEMENT OF THE COASTLINE

Location Durrës Autoriteti Kontraktues
Vendndodhja: SHQIPËRI FSHZH- Fondi Shqiptar i Zhvillimit

BIG
SON Architects

SEED Consulting
Small Environment
Engineering Design

GeoENG

Design group\Grupi i projektimit:

BIG
Ark. Erind Bejleri
Ark. Ilir Bejleri
Ark. Klodi Demaj
Ark. Samet Shahini

Inxh. Ylli Gjoni
Inxh. Topo. Artold Zanaç
Inxh. Gjeo. Ledian Limani
Inxhm Mjed. Keida Muca

Projekt Zbatim
Implementation Project


Date\Data Tiranë, 2025

Sheet number\Numri i fletes: 19

Sheet name\Titulli i fletes: Prerje F-F\ E-E
Section F-F\ E-E

* Ndryshimet ne projekt pa konfirmimin e projektuesit jane te pavlefshme. Tel. +355 4 (0)2451939
* Changes in project without confirmation of projectors are invalid. Tel. +355 4 (0)2451939

shenime/note tregues/index data/date

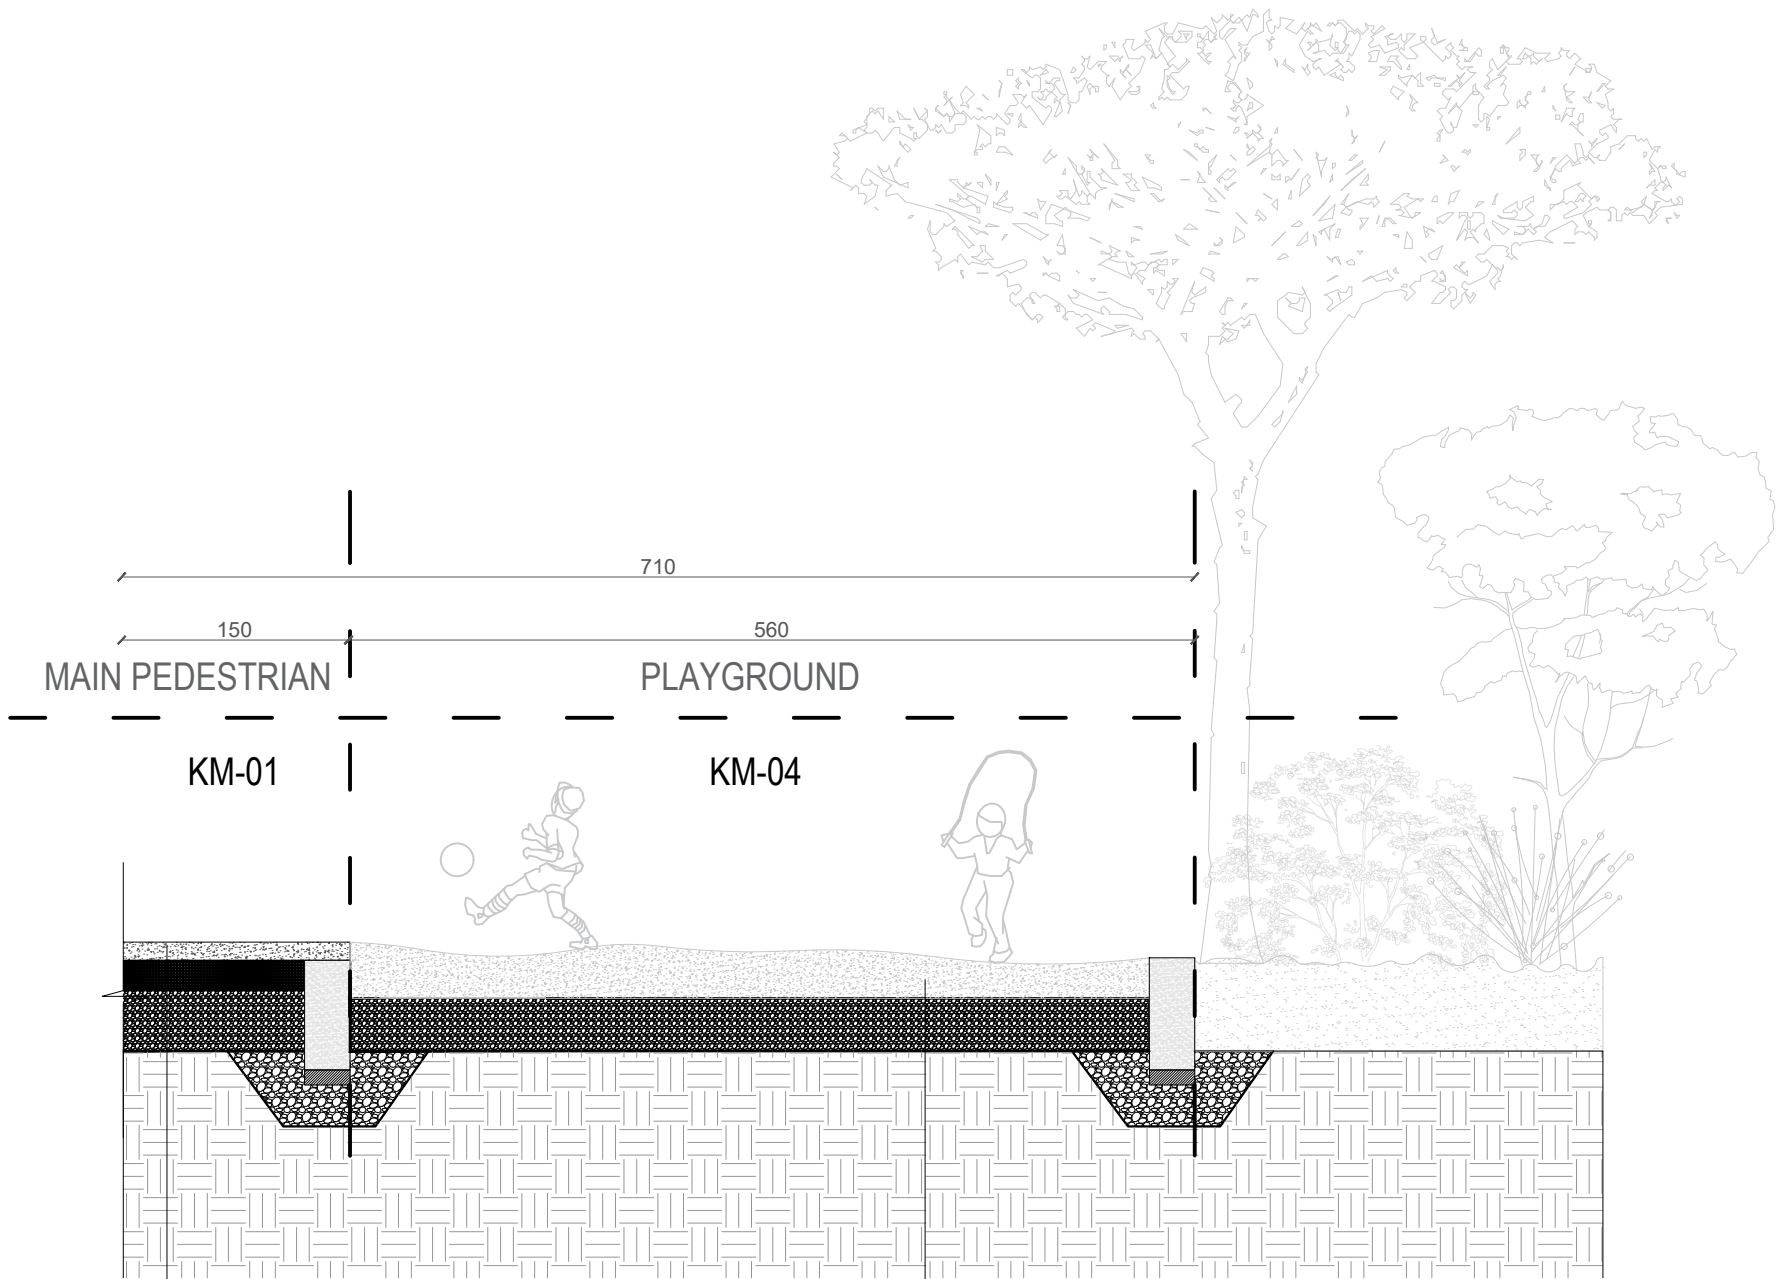


(KM-01)

- 1.Shtresë betoni me agregate ne dukje, C 20/25 e armuar me zgarë hekuri, t = 10-12 cm
- 2.Granit i imët, trashësia minimale pas ngjeshjes 20 cm
- 3.Bazament me cakull, trashësia minimale pas ngjeshjes 20 cm
- 4.Shtresë gjeotekstili

(KM-04)

- 1.Sipërfaqe për absorbimin e goditjeve në zonën e lojrave; Zhavorr pa argjil dhe sedimente te tjera, me granulometri 2-8 mm, Trashësia 20-30 cm2.
- 2.Bazament me cakull, trashësia minimale pas ngjeshjes 20 cm
- 3.Shtresë gjeotekstili

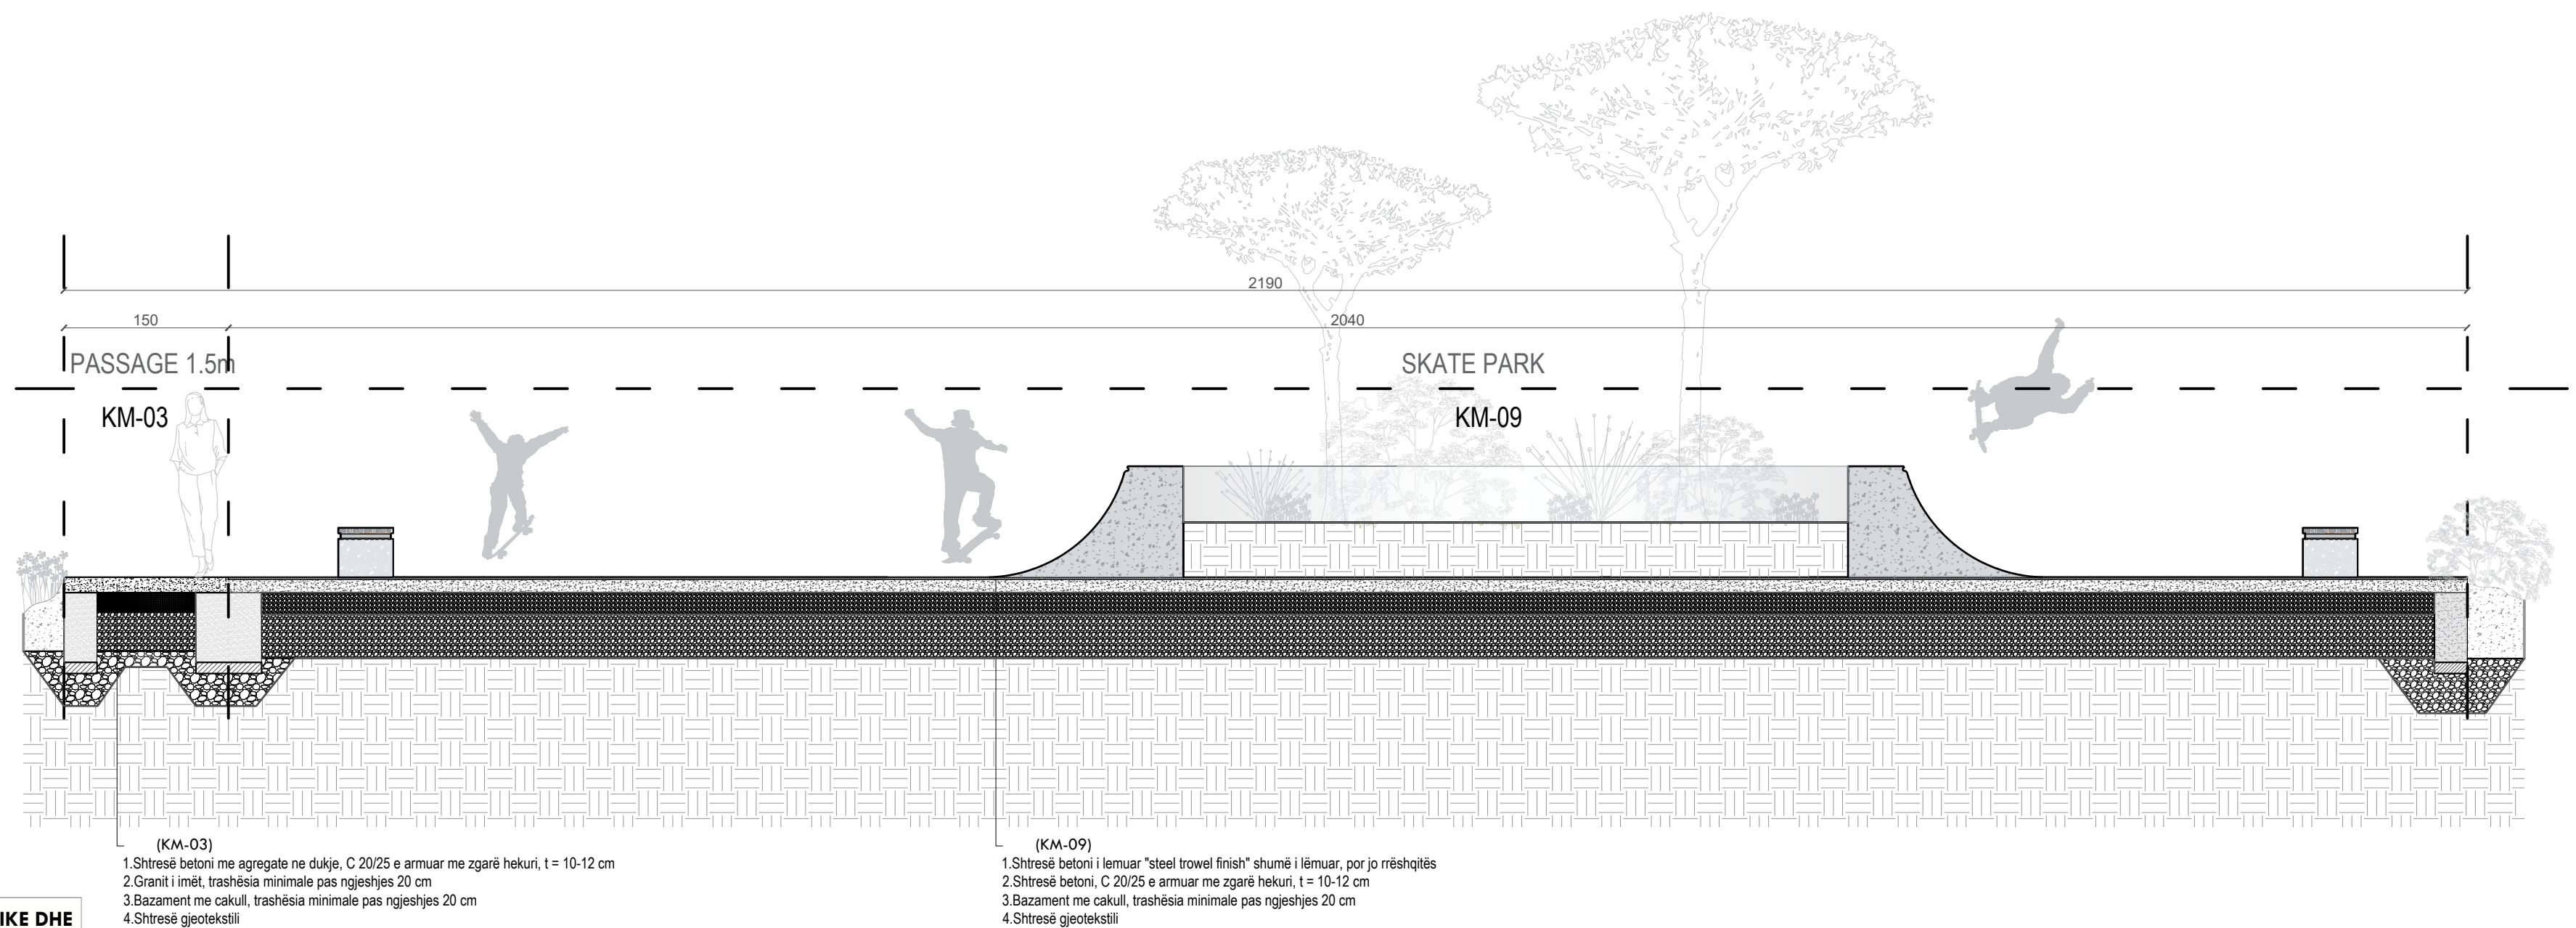



NDËRHYRJE PËR RRRITJEN E OFERTËS TURISTIKE DHE PËR PËRMIRËSIMIN FUNKSIONAL DHE ESTETIK TË BREGDETIT

INTERVENTION FOR INCREASING THE TOURSIT OFFER AND FOR THE FUNCTIONAL AND AESTHETIC IMPROVEMENT OF THE COASTLINE



Location Vendndodhja:	DURRËS SHQIPËRI	Autoriteti Kontraktues FSHZH- Fondi Shqiptar i Zhvillimit
		<u>Design group\Grupi i projektimit:</u> BIG Ark. Erind Bejleri Ark. Ilir Bejleri Ark. Klodi Demaj Ark. Samet Shahini
 		Inxh. Ylli Gjoni Inxh. Topo. Arnold Zanaq Inxh. Gëo. Ledian Limani Inxhm Mjed. Keida Muca
Projekt Zbatim Implementation Project <u>Date/Data</u> <u>Tirane, 2025</u>		<u>Sheet numberi Numri i fletes. 20</u> <u>Sheet namei Titulli i fletes: Përvoja G-Gi</u> <u>Section G-G</u>
* Ndërhyrshmet ne projekt pa konfirmimin e projektuesit jane te pavlefshme. Tel. +355 4 (0)2451939 * Changes in project without confirmation of projectors are invalid. Tel. +355 4 (0)2451939 shenime/note tregues/index data/date		

Detaje KM-01\ KM-02
Details KM-01\ KM-02

DETAJI 1__Fragment shtrimi beton me agregat ne dukje dhe gjelberim

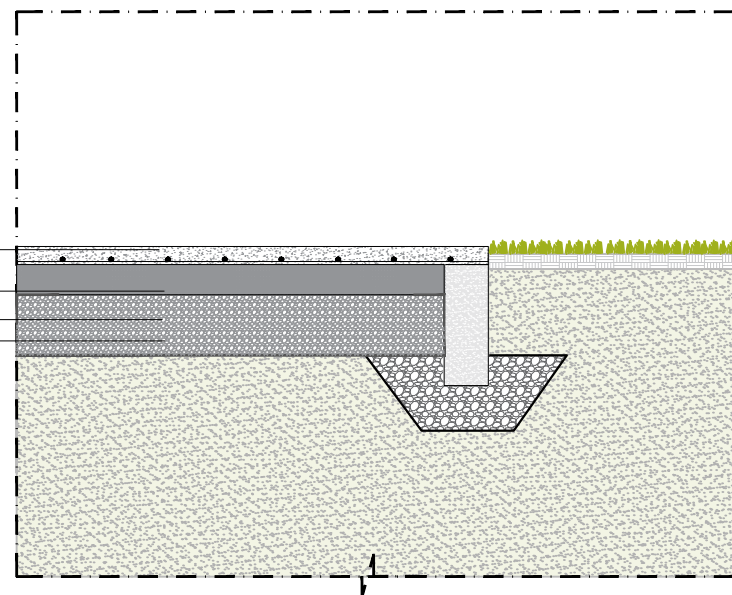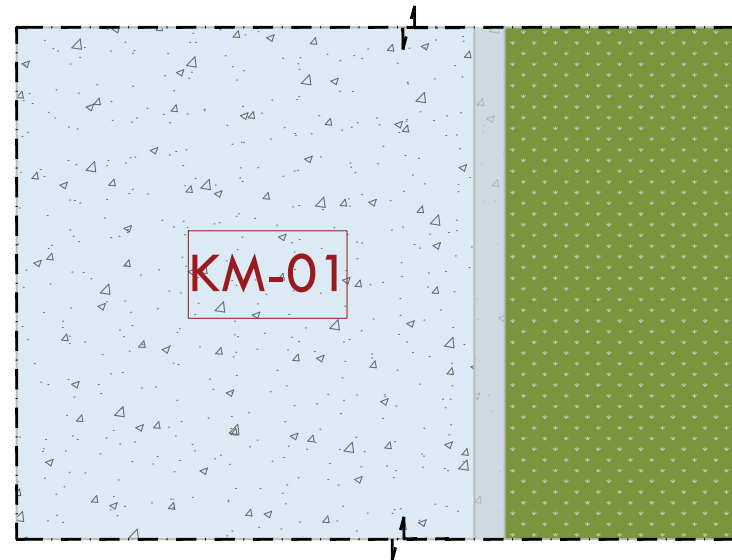

DETAJI 2__Fragment shtrimi beton me agregat ne dukje dhe gjelberim

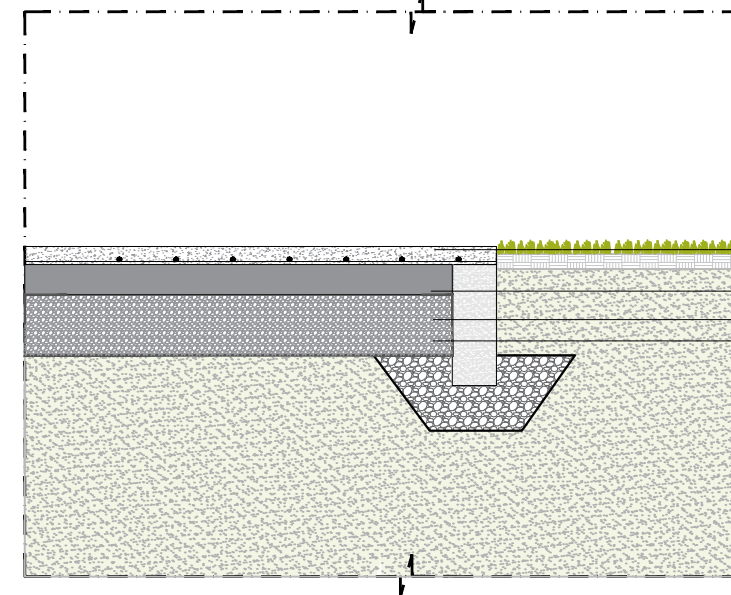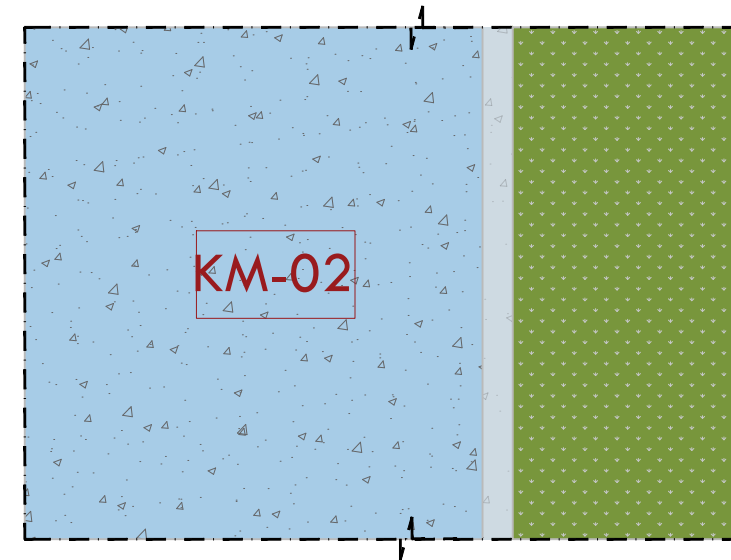

SHITRESE BETONI C20/25 10cm ME NJE ZGARE
 CELIKU Ø8/20/20cm /CONCRETE LAYER C20/25,
 10 CM THICK, WITH A STEEL MESH Ø8/20/20 cm
 SHITRESE STABILIZANTI 20cm / BASE LAYER 20cm
 SHITRESE ÇAKELLI 20cm / SUB BASE LAYER 20cm
 SHITRESE GJËOTEKSTILI / GEOTEXTIL LAYER






KM-01 KM-02 KM-03 KM-04 KM-05	KM-06 KM-07 KM-08 KM-09
NDËRHYRJJE PËR RRIJTJEN E OFERTËS TURISTIKE DHE PËR PËRMIRËSIMIN FUNKSIONAL DHE ESTETIK TË BREGDETIT	
INTERVENTION FOR INCREASING THE TOURIST OFFER AND FOR THE FUNCTIONAL AND AESTHETIC IMPROVEMENT OF THE COASTLINE	
Location DURRËS	Autoriteti Kontraktues FSHZH-Fondi Shqiptar i Zhvillimit
Vendndodhja: SHQIPËRI	
	Design group \Grupi i projektimit: BIG Ark. Erind Bejleri Ark. Ilir Bejleri Ark. Klodi Demaj Ark. Samet Shahini Inxh. Ylli Gjoni Inxh. Topo. Arnold Zanaq Inxh. Gjeo. Ledian Limani Inxhm Mjed. Keida Muca
Project Zbatim Implementation Project	<u>Sheet number\Numri i fletes: 17</u>
<u>Date \Data</u> Tirane, 2025	<u>Sheet name\ Titulli i fletes:</u> Detaje KM-01/ KM-02 Details KM-01\ KM-02
* Ndryshimet ne projekt pa konfirmimin e projektesist jane te pavlefshme. Tel. +355 4 (0)2451939 * Changes in project without confirmation of projectors are invalid. Tel. +355 4 (0)2451939 shenime /note tregues/index data/date 	

Detaje KM-03\ KM-04
Details KM02\KM-04

DETAJI 3__Fragment shtrimi beton me
agregat ne dukje dhe gjelberim






DETAJI 4__Fragment shtrimi me zhavorr
pa argjile per absorbimin e goditjeve

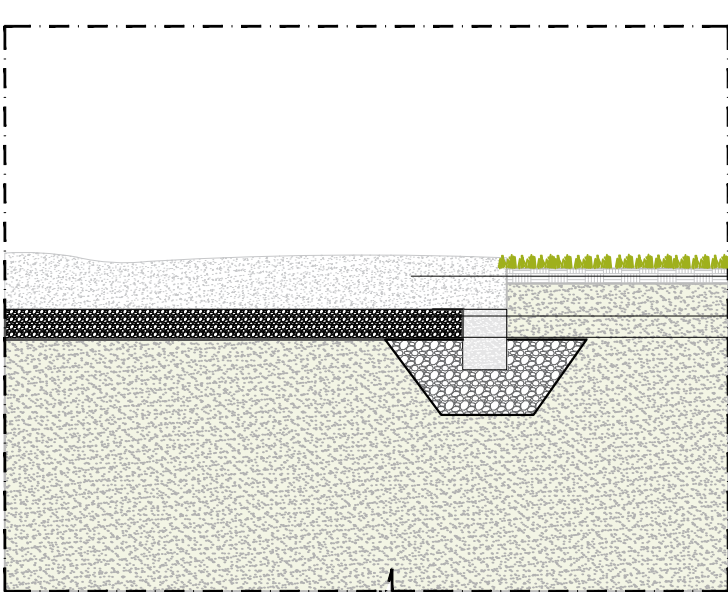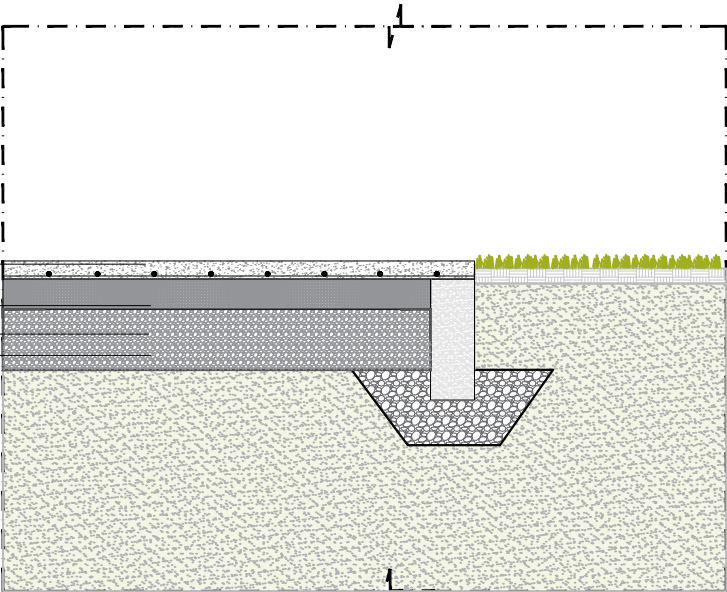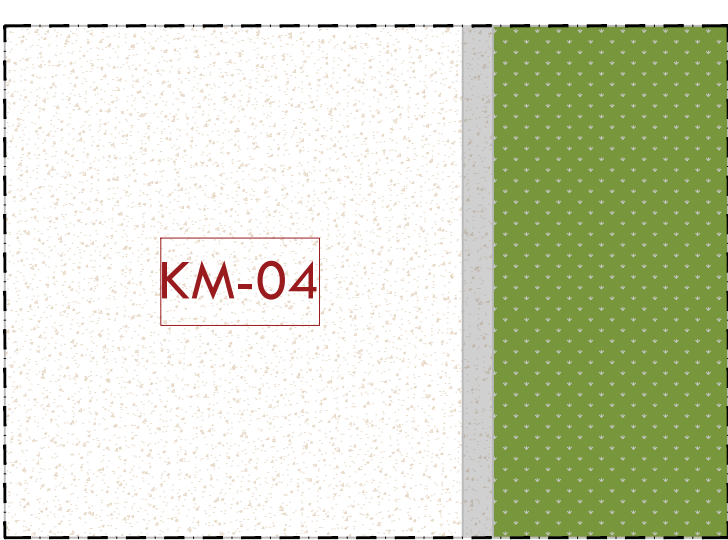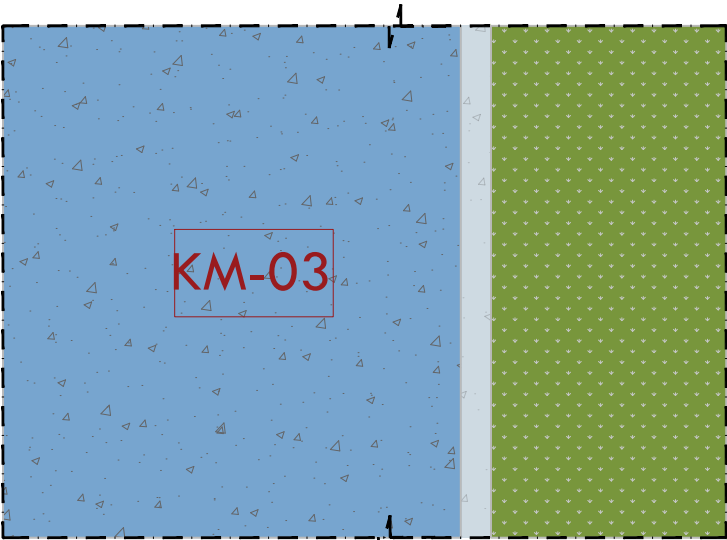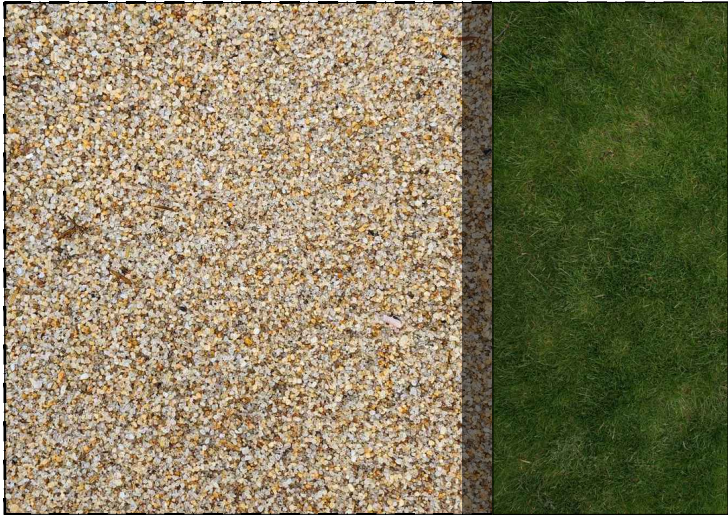




Sipërfaqe për absorbimin e goditjeve në zonën e
lojrave; Zhavorr pa argjil dhe sedimente të tjera, me
granulometri 2-8 mm, Trashësia 20-30 cm
SHTRESE ÇAKELLI 20cm / SUB BASE LAYER 20cm
SHTRESE GJEOTEKSTILI / GEOTEXTIL LAYER

KM-01 KM-02 KM-03 KM-04 KM-05	KM-06 KM-07 KM-08 KM-09
NDËRHYRJE PËR RITJEN E OFERTËS TURISTIKE DHE PËR PËRMIRËSIMIN FUNKSIONAL DHE ESTETIK TË BREGDETIT INTERVENTION FOR INCREASING THE TOURSIT OFFER AND FOR THE FUNCTIONAL AND AESTHETIC IMPROVEMENT OF THE COASTLINE	
LocationDURRËS Vendndodhja:SHQIPËRI Autoriteti i KontrolluesFSHZH- Fondi Shqiptar i Zhvillimit	
BIG SON SEEDConsulting GeoENG	Design group\Grupi i projektimit: BIG Ark. Erind Bejleri Ark. Ilir Bejleri Ark. Klodi Demaj Ark. Samet Shahini Inxh. Ylli Gjoni Inxh. Topo. Arnold Zanaaj Inxh. Gjeo. Ledion Limani Inxhm Mjed. Keida Muca
Projekt Zbatim Implementation Project Date\DataTirone, 2025	Sheet number\ Numri i fletes: 18 Sheet name\ Titulli i fletes: Detaje KM-03\ KM-04 Details KM-03\ KM-04
* Ndryshimet ne projekt po konfirmimin e projektuesit jone te pavlefshme. Tel. +355 4 (0)2451939 * Changes in project without confirmation of projectors are invalid. Tel. +355 4 (0)2451939 shenime/note tregues/index data/date	

DETAJI 5__Fragment shtrimi beton i
veshur me shtrese gome dhe gjelberim

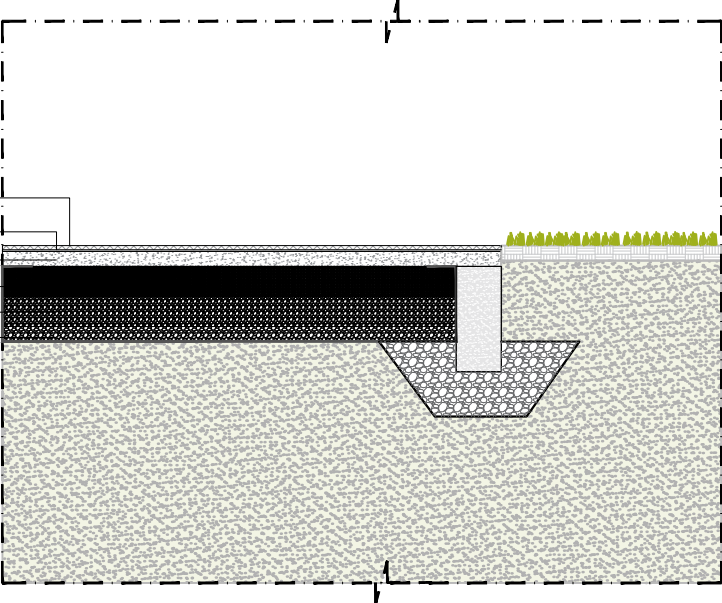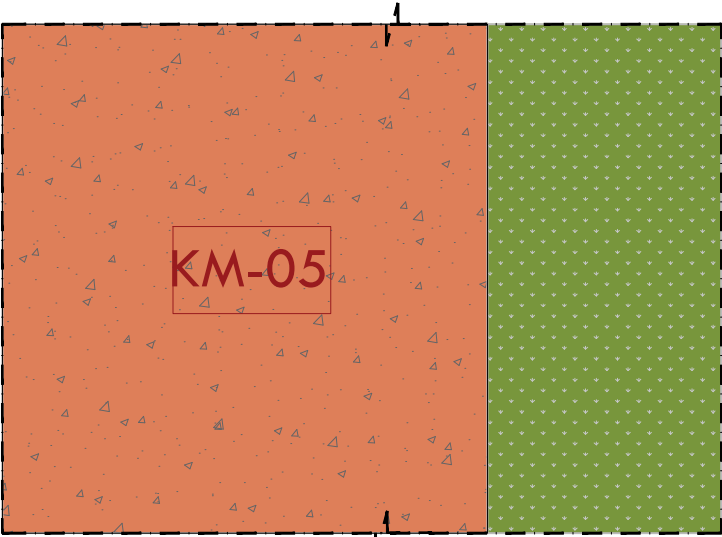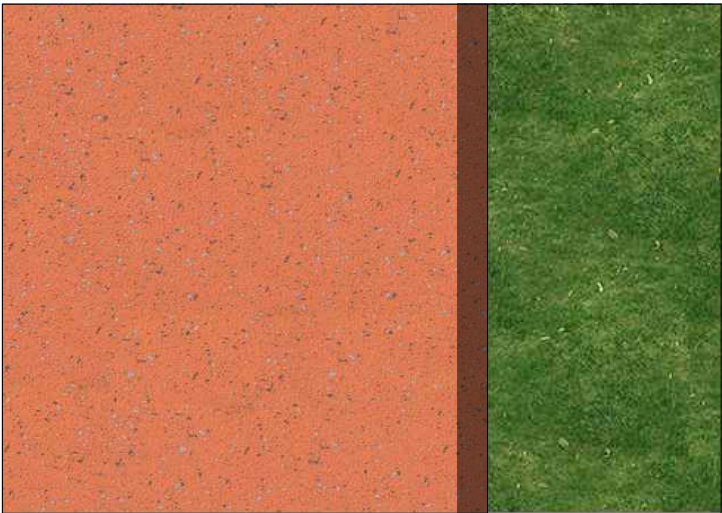

DETAJI 6__Fragment shtrimi me derrase

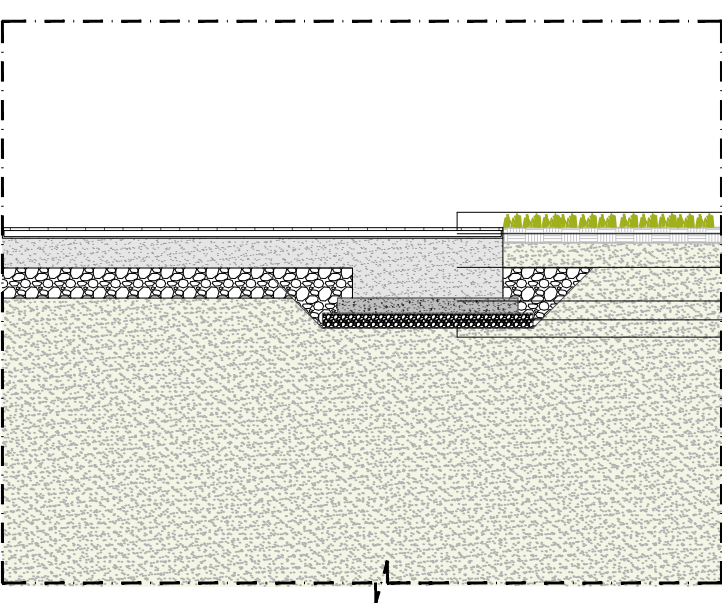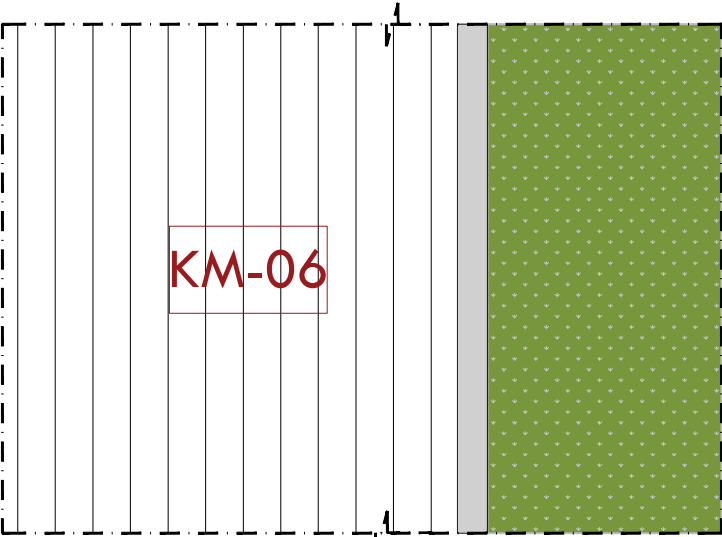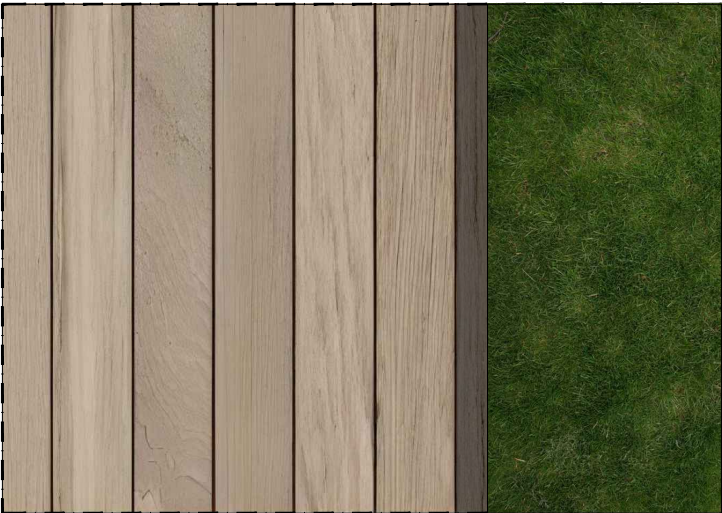

- SHTIM ME DERRASA (12 x2)cm, t=2cm
- TRA METALIK (50X50) X4 mm
- PLINT BETONI MODULAR (1x1x0.6)m
- SHTRESE BETONI I VARFER 10cm
- SHTRESE CAKELLI 10cm
- SHTRESE GJEOTEKSTILI / GEOTEXTIL LAYER

KM-01

KM-06

KM-02

KM-07

KM-03

KM-08

KM-04

KM-09

KM-05

NDËRHYRJE PËR RITJEN E OFERTËS TURISTIKE DHE PËR PËRMIRËSIMIN FUNKSIONAL DHE ESTETIK TË BREGDETIT

INTERVENTION FOR INCREASING THE TOURSIT OFFER AND FOR THE FUNCTIONAL AND AESTHETIC IMPROVEMENT OF THE COASTLINE

LocationDURRËS

Vendndodhja:SHQIPËRI

Autoriteti i KontrollitFSHZH- Fondi Shqiptar i Zhvillimit

BIGSON

GREENConsulting

GeoENG

Design group\Grupi i projektimit:

BIGArk. Erind BejleriArk. Ilir BejleriArk. Klodi DemajArk. Samet Shahini

Inxh. Ylli GjoniInxh. Topo. Arnold ZanaInxh. Gjeo. Ledion LimaniInxhm Mjed. Keida Muca

Projekti ZbatimImplementation Project

Sheet number\ Numri i fletes: 19

Date\ DataTirane, 2025

Sheet name\ Titulli i fletes: Detaje KM-05\ KM-06Details KM-05\ KM-06

* Ndryshimet ne projekt po konfirmimin e projektuesit jone te pavlefshme. Tel. +355 4 (0)2451939

* Changes in project without confirmation of projectors are invalid. Tel. +355 4 (0)2451939

shenime/noteshenges/indexdata/date