


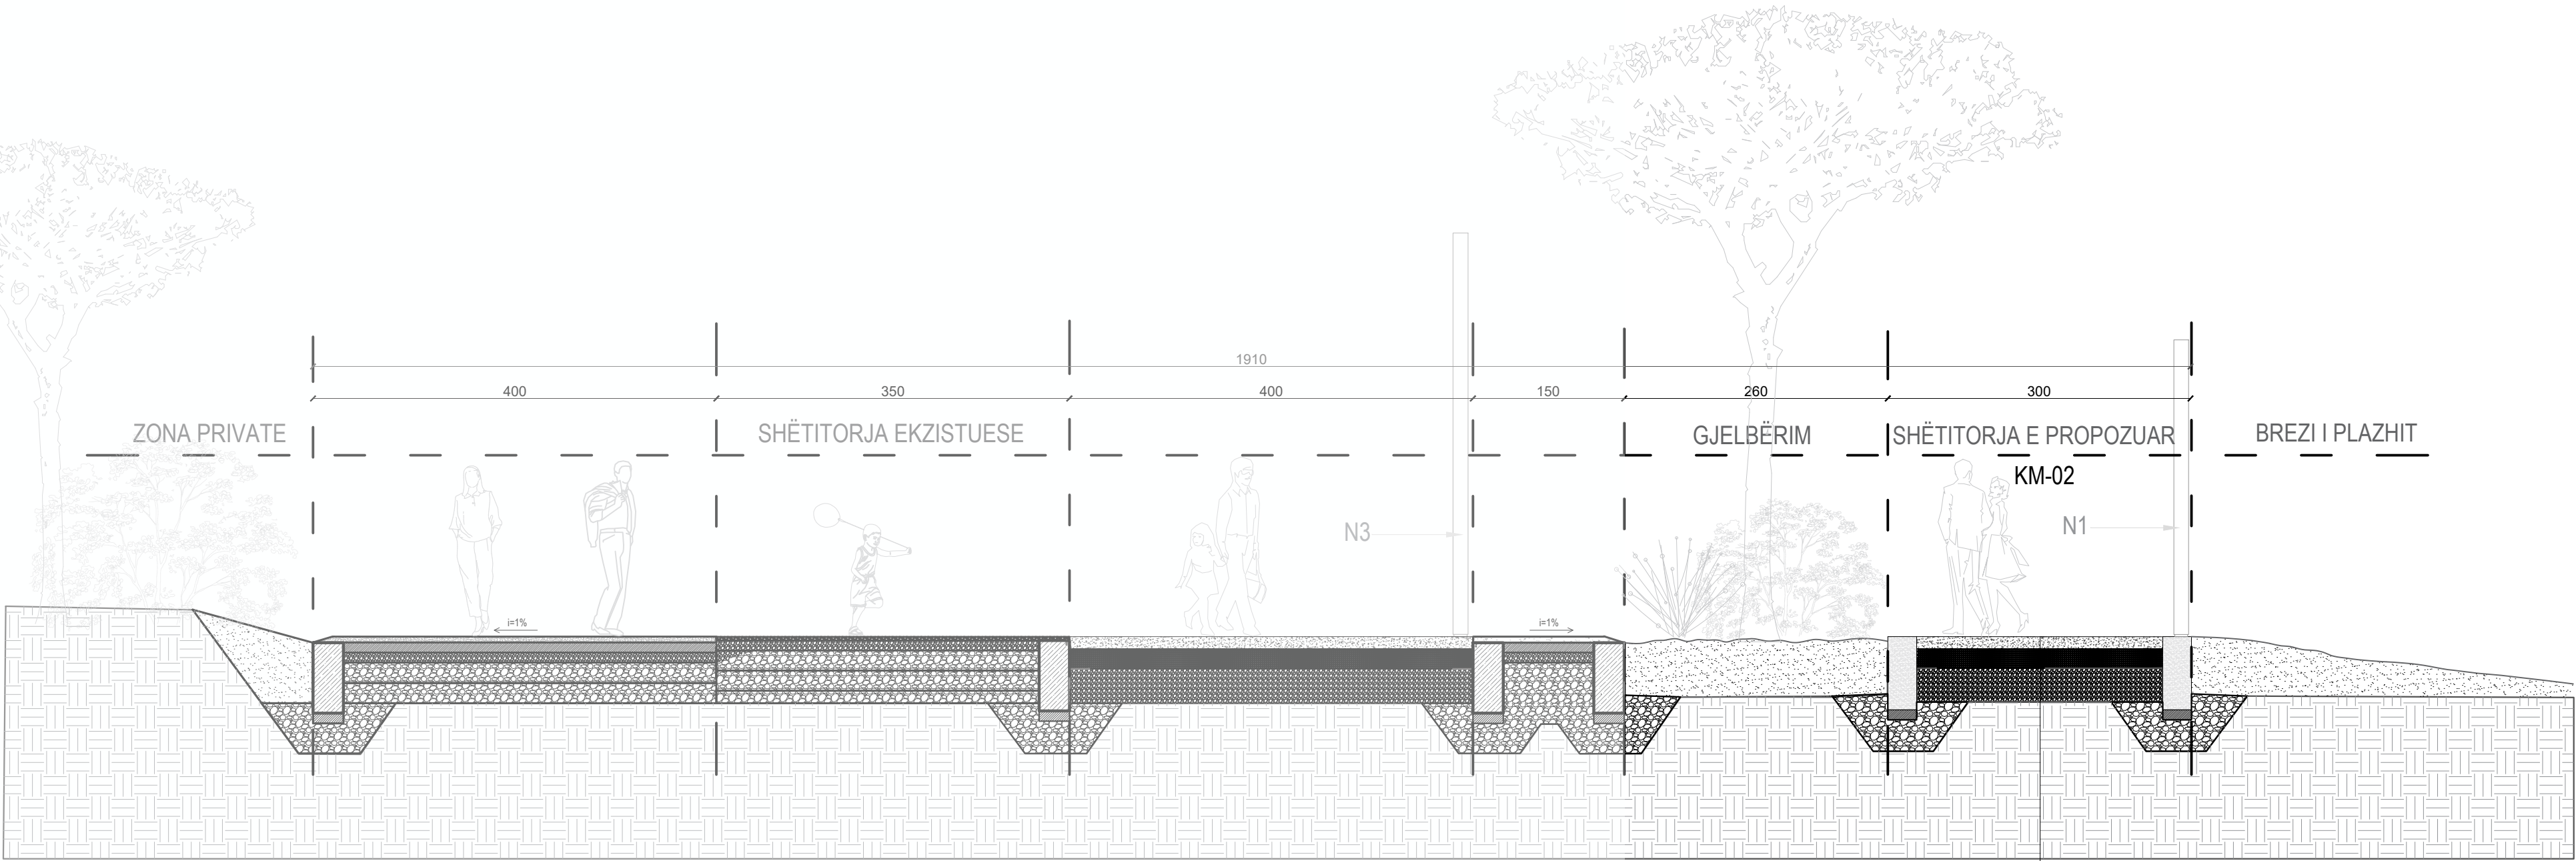

- (KM-02)
- 1.Shtresë betoni me agregate ne dukje, C 20/25 e armuar me zgarë hekuri, t = 10-12 cm
  - 2.Granit i imët, trashësia minimale pas ngjeshjes 20 cm
  - 3.Bazament me cakull, trashësia minimale pas ngjeshjes 20 cm
  - 4.Shtresë gjeotekstili

NDËRHYRJE PËR Rritjen e ofertës turistike dhe  
PËR Përmirësimin funksional dhe estetik të  
Bregdetit

INTERVENTION FOR INCREASING THE TOURSIT  
OFFER AND FOR THE FUNCTIONAL AND AESTHETIC  
IMPROVEMENT OF THE COASTLINE

Location Durrës Autoriteti Kontraktues  
Vendndodhja: SHQIPËRI FSHZH- Fondi Shqiptar i Zhvillimit

**BIG**  
SON Architects

**SEED** Consulting  
Smart Environment  
Engineering Design

**GeoENG**  
Engineering

Design group\Grupi i projektimit:

BIG  
Ark. Erind Bejleri  
Ark. Ilir Bejleri  
Ark. Klodi Demaj  
Ark. Samet Shahini

Inxh. Ylli Gjoni  
Inxh. Topo. Arnold Zana  
Inxh. Gjeo. Ledian Limani  
Inxhm Mjed. Keida Muca

Projekt Zbatim  
Implementation Project


Date\Data Tiranë, 2025

Sheet number\Numri i fletes: 17

Sheet name\Titulli i fletes: Prerje A-A\ C-C  
Section A-A\ C-C

\* Ndryshimet ne projekt pa konfirmimin e projektuesit jane te pavlefshme. Tel. +355 4 (0)2451939  
\* Changes in project without confirmation of projectors are invalid. Tel. +355 4 (0)2451939

shenime/note tregues/index data/date

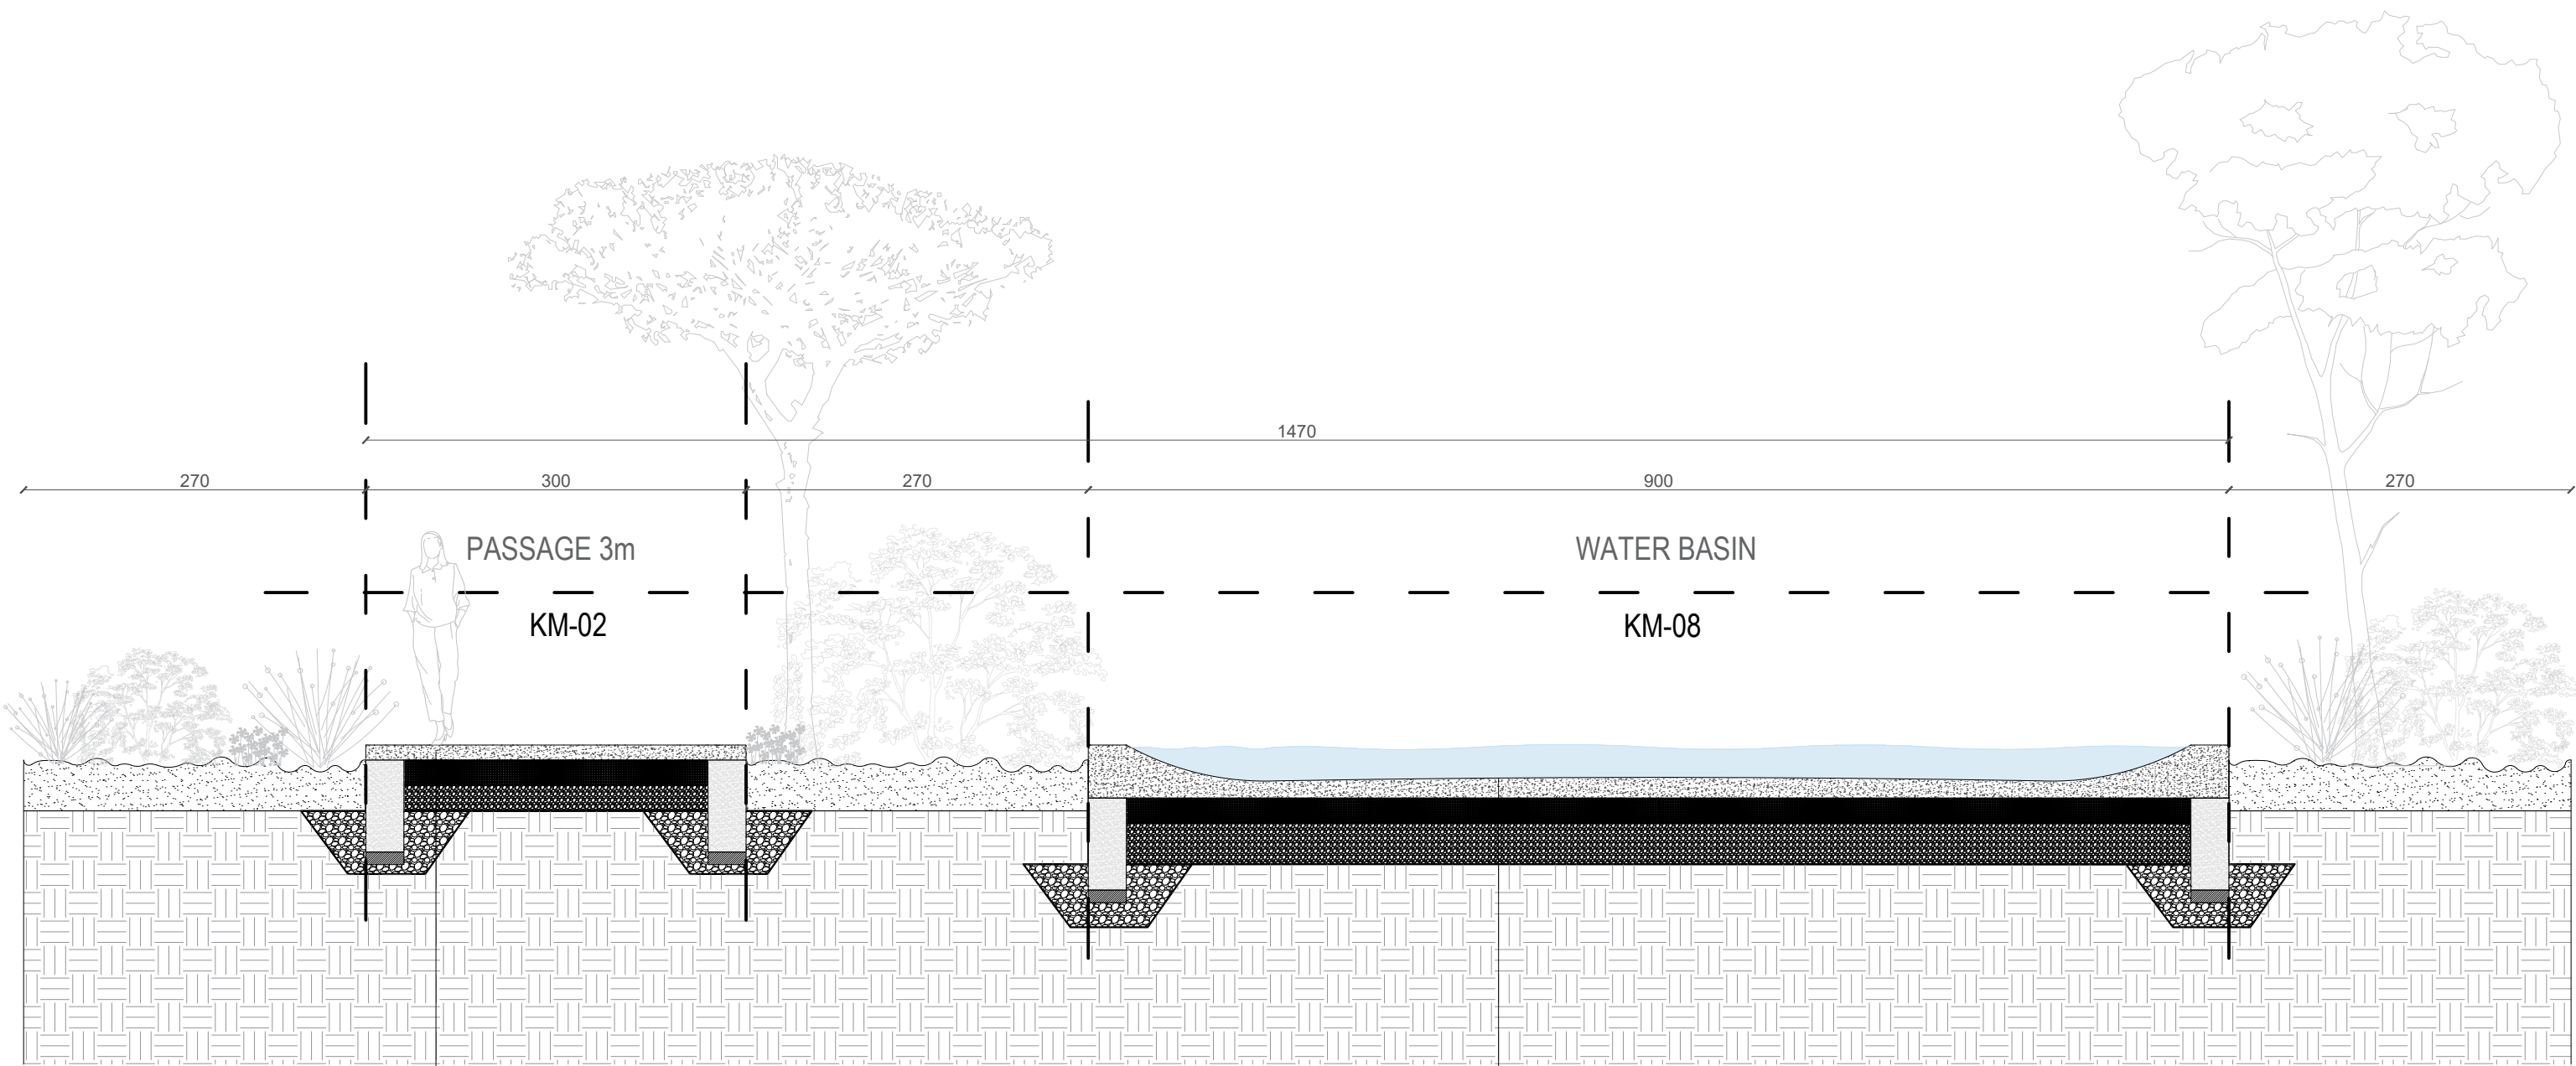


- (KM-02)
- 1.Shtresë betoni me agregate ne dukje, C 20/25 e armuar me zgarë hekuri, t = 10-12 cm
  - 2.Granit i imët, trashësia minimale pas ngjeshjes 20 cm
  - 3.Bazament me cakull, trashësia minimale pas ngjeshjes 20 cm
  - 4.Shtresë gjeotekstili

- (KM-08)
- 1.Veshje hidroizoluese
  - 2.Shtresë betoni, C 20/25 e armuar me zgarë hekuri, t = 10-12 cm
  - 3.Granit i imët, trashësia minimale pas ngjeshjes 20 cm
  - 4.Bazament me cakull, trashësia minimale pas ngjeshjes 20 cm
  - 5.Shtresë gjeotekstili



Prerje B-B \ D-D  
Section B-B\ D-D

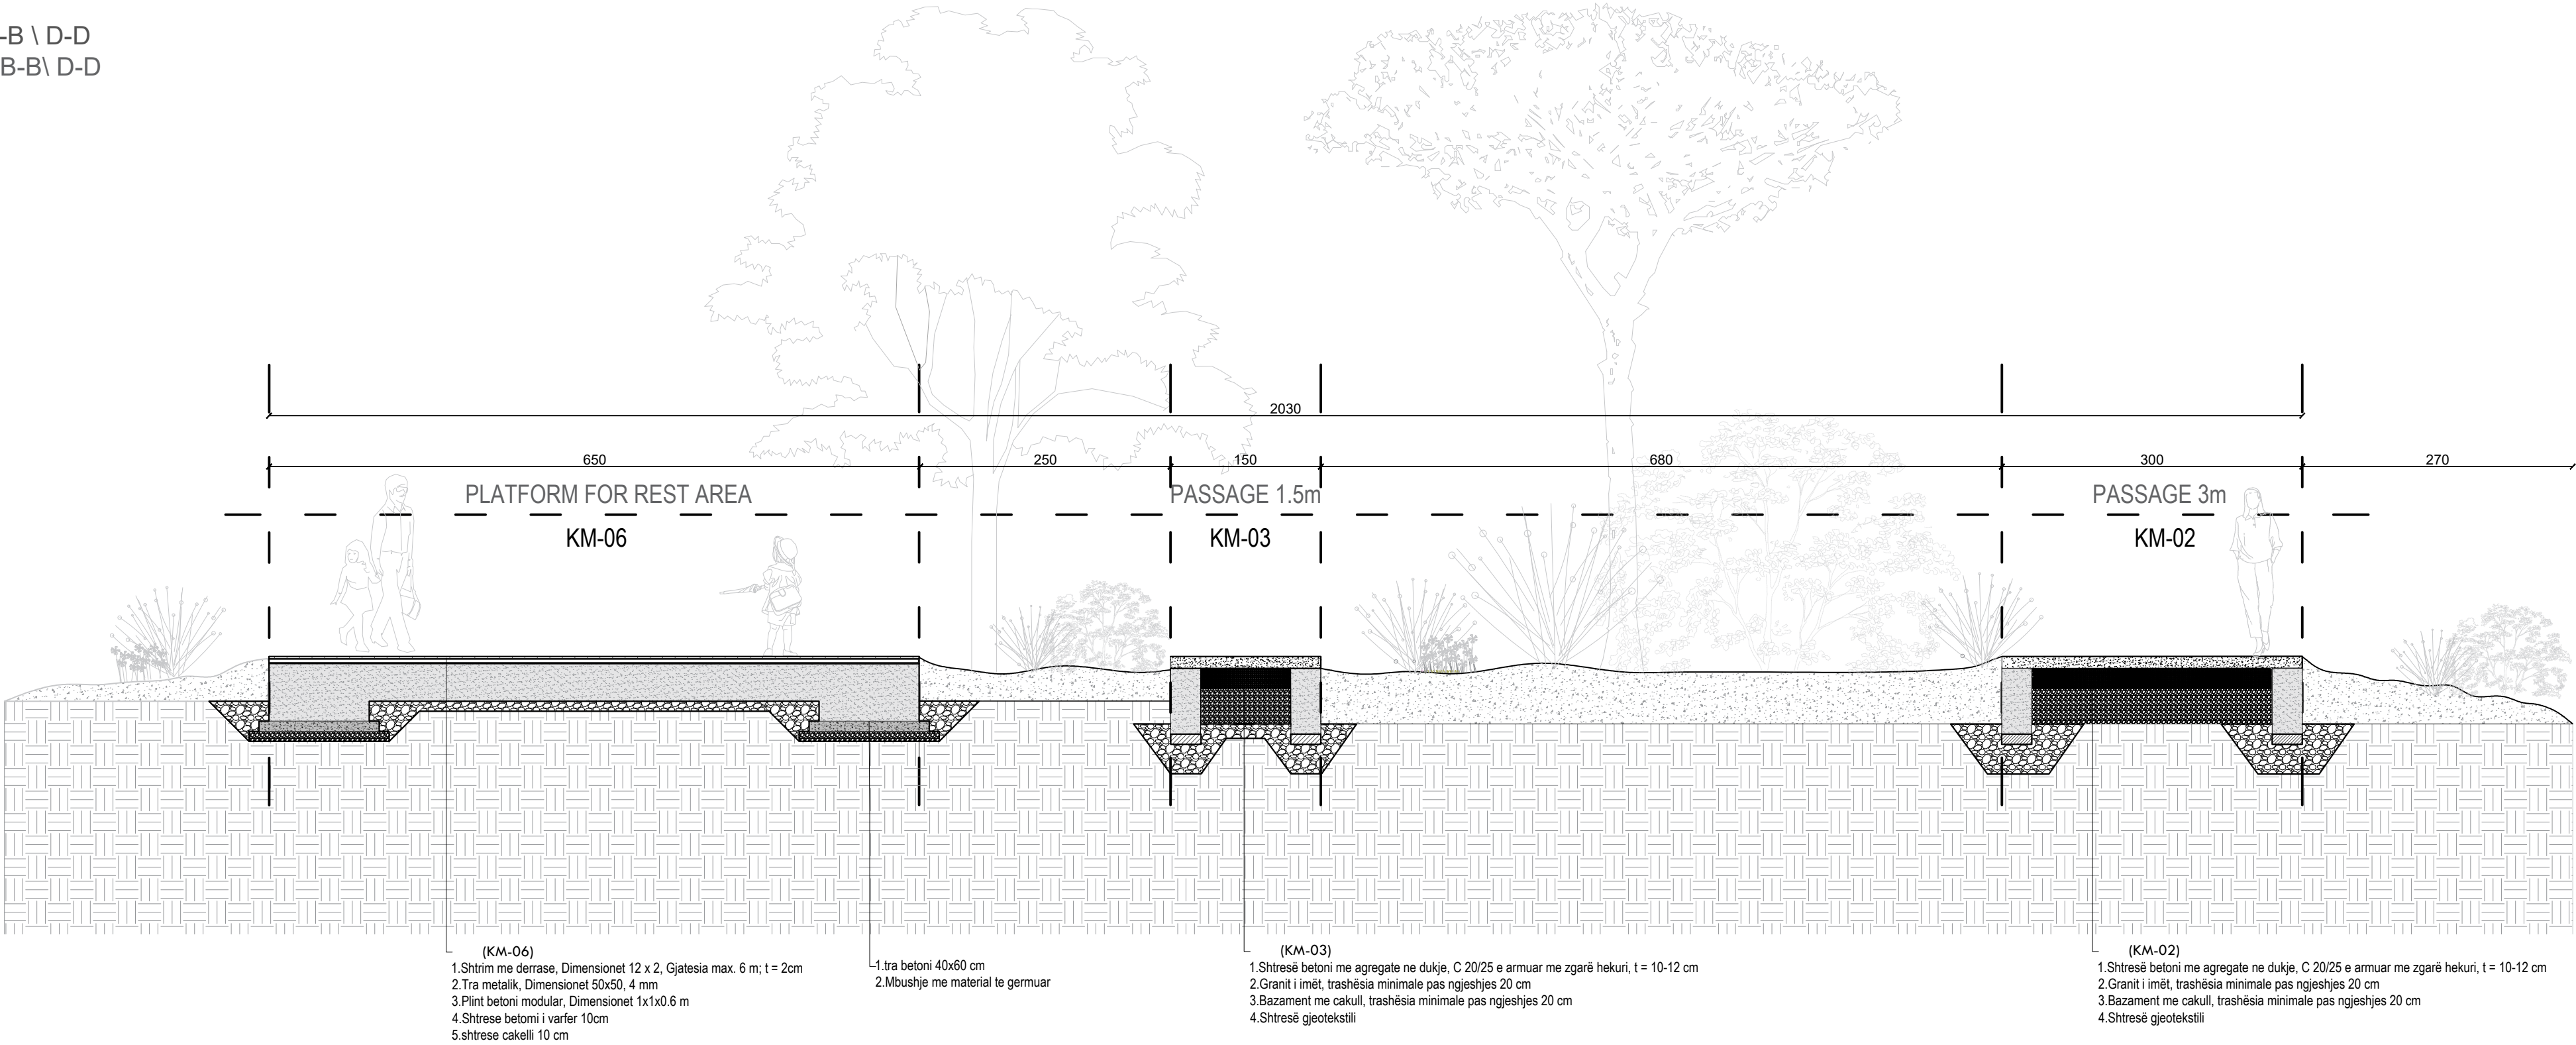

NDËRHYRJE PËR RITJEN E OFERTËS TURISTIKE DHE  
PËR PËRMIRËSIMIN FUNKSIONAL DHE ESTETIK TË  
BREGDETIT

INTERVENTION FOR INCREASING THE TOURSIT  
OFFER AND FOR THE FUNCTIONAL AND AESTHETIC  
IMPROVEMENT OF THE COASTLINE

Location DURRËS Autoriteti Kontraktues  
Vendndodhja: SHQIPËRI FSHZH- Fondi Shqiptar i Zhvillimit

BIG  
SON Architects

SEED Consulting  
Small Environment  
Engineering Design

GeoENG  
Engineering

Design group\Grupi i projektimit:

BIG  
Ark. Erind Bejleri  
Ark. Ilir Bejleri  
Ark. Klodi Demaj  
Ark. Samet Shahini

Inxh. Ylli Gjoni  
Inxh. Topo. Arnold Zanaq  
Inxh. Gjeo. Ledian Limani  
Inxhm Mjed. Keida Muca

Projekt Zbatim  
Implementation Project


Date\Data Tiranë, 2025

Sheet number\Numri i fletës: 18


Sheet name\Titulli i fletës: Prerje B-B \ D-D  
Section B-B\ D-D

\* Ndryshimet ne projekt pa konfirmimin e projektuesit jane te pavlefshme. Tel. +355 4 (0)2451939  
\* Changes in project without confirmation of projectors are invalid. Tel. +355 4 (0)2451939

shenime/note tregues/index data/date

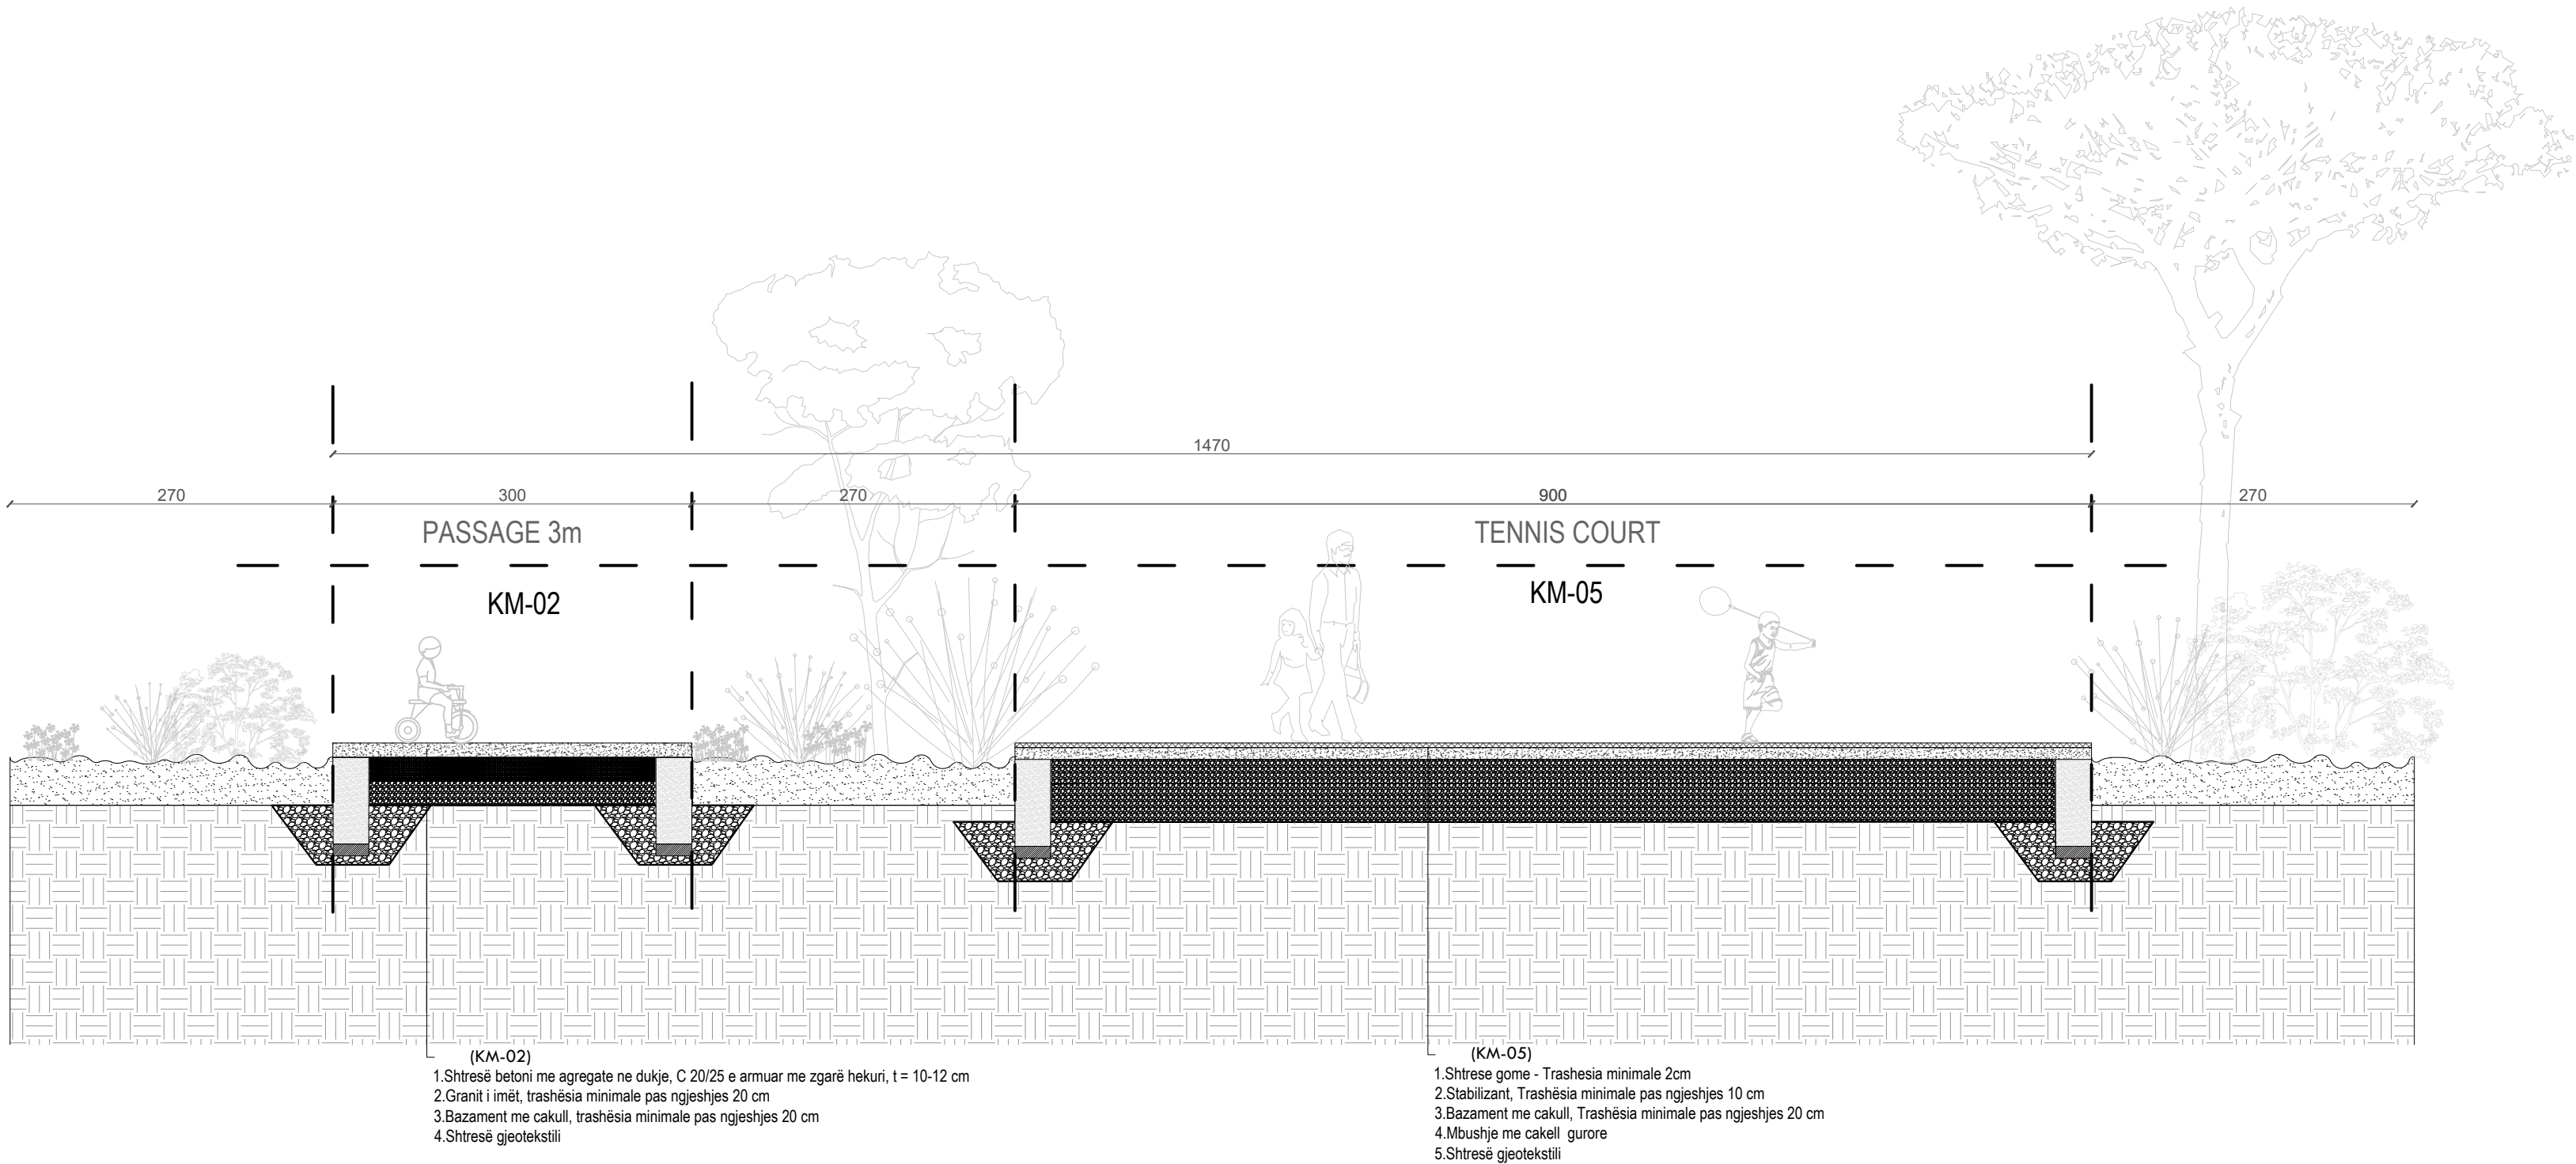




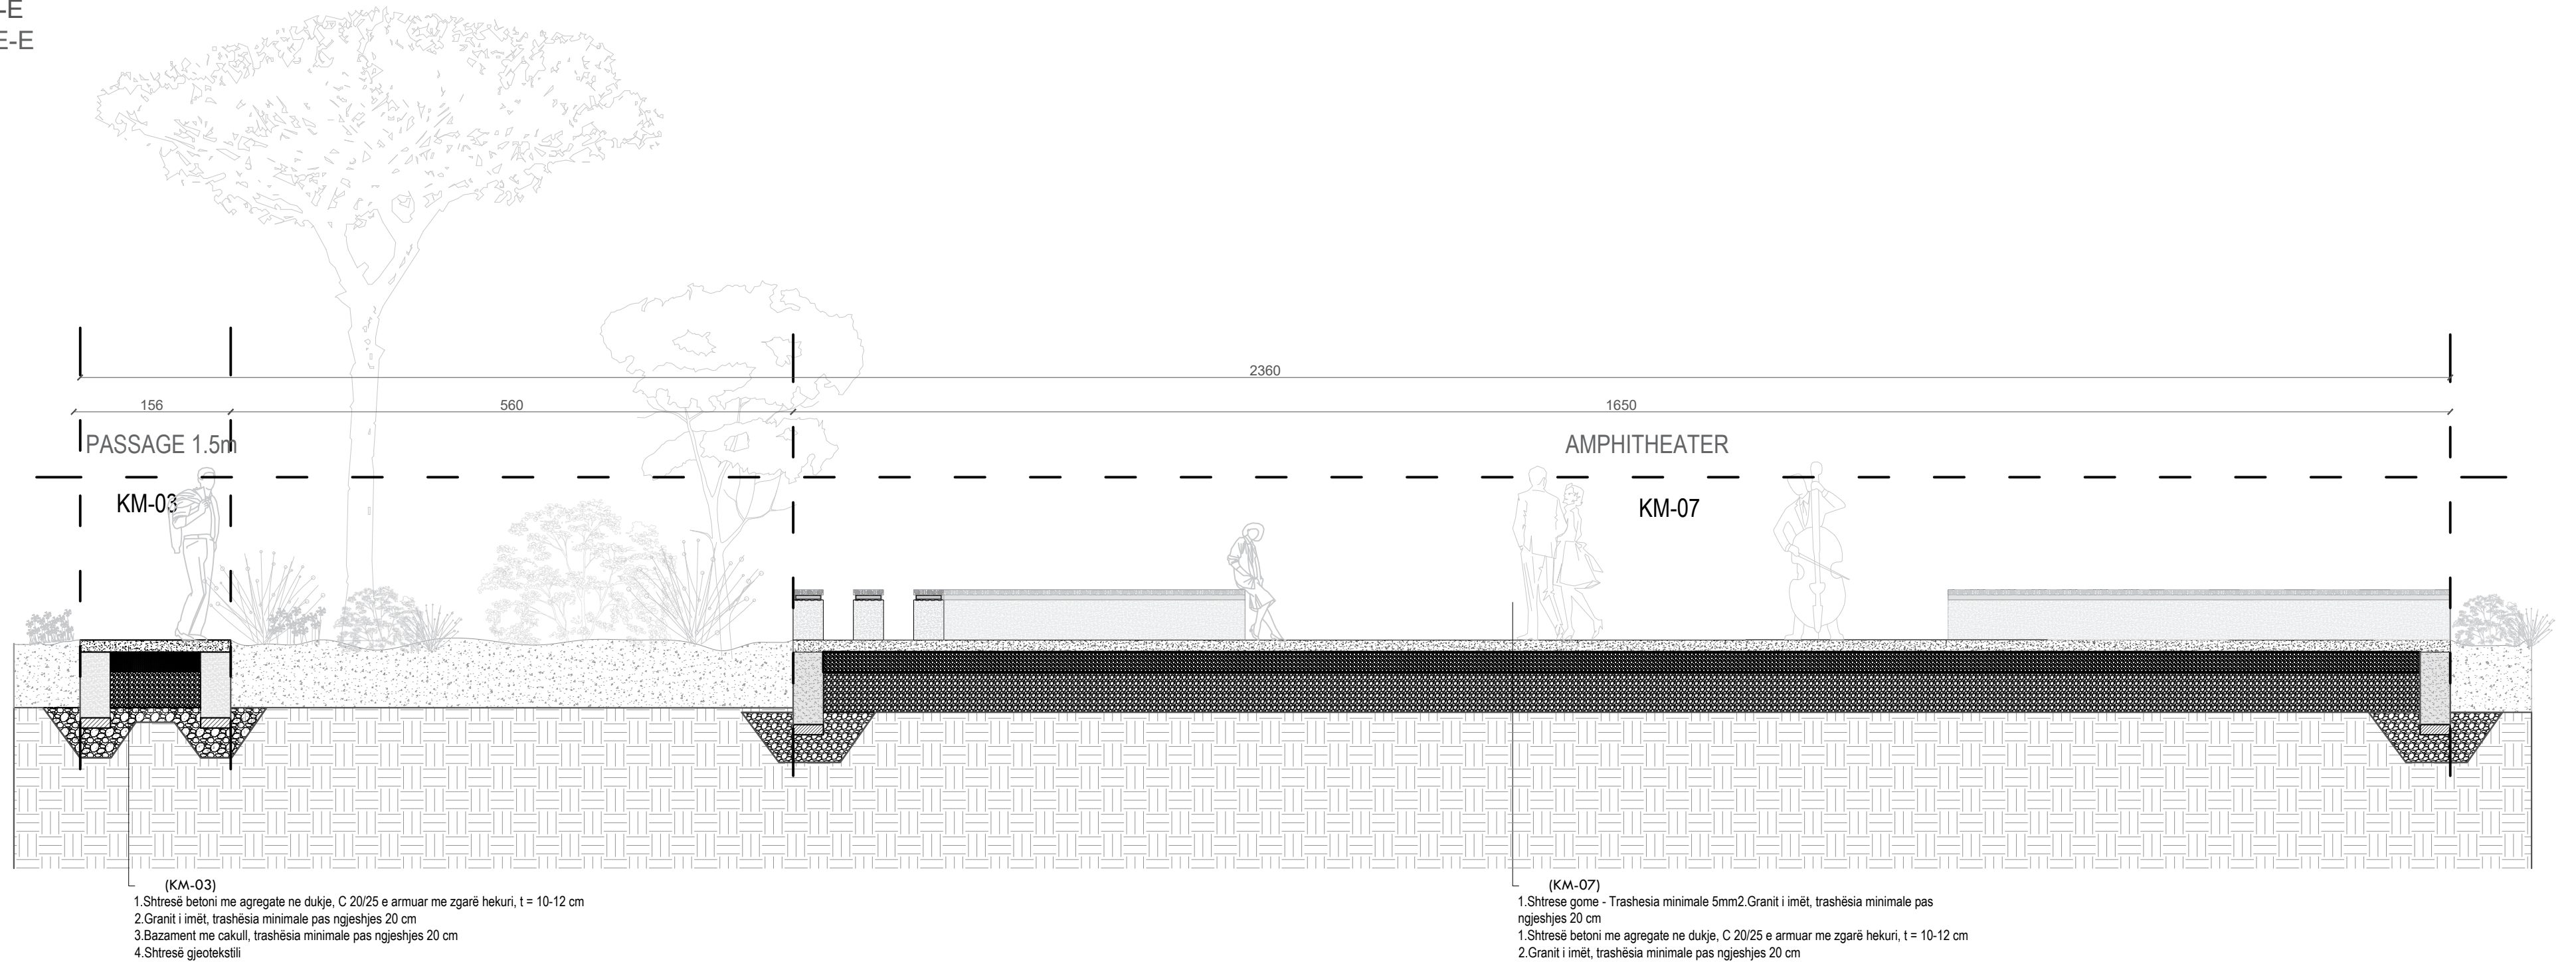


## NDËRHYRJE PËR RITJEN E OFERTËS TURISTIKE DHE PËR PËRMIRËSIMIN FUNKSIONAL DHE ESTETIK TË BREGDETIT

## INTERVENTION FOR INCREASING THE TOURSIT OFFER AND FOR THE FUNCTIONAL AND AESTHETIC IMPROVEMENT OF THE COASTLINE

|   |                   |   |
|---|-------------------|---|
| Location<br>Vendndodhja:   | DURRE<br>SHQIPËRI | Autoriteti Kontraktues<br>FSHZH- Fondi Shqiptar i Zhvillimit   |
|   |                   | Design group \Grupi i projektimit:<br><br>BIG<br>Ark. Erind Bejleri<br>Ark. Ilir Bejleri<br>Ark. Klodi Demaj<br>Ark. Samet Shahini<br><br>Inxh. Ylli Gjoni<br>Inxh. Topo. Arnold Zanoj<br>Inxh. Gjeo. Ledion Limani<br>Inxhm Mjed. Keida Muca |
| Project Zbatim<br>Implementation Project<br><br>Date \Data                      Tirane, 2025   |                   | Sheet number Numri i fletes: 19<br><br>Sheet name Titulli i fletes: Përvoja F-FI E-E<br>Section F-FI E-E   |
| <p>* Ndryshimet ne projekt po konfirmimin e projektuesit jane te povelshme. Tel. +355 4 (0)2451939</p> <p>* Changes in project without confirmation of projectors are invalid. Tel. +355 4 (0)2451939</p> <p>shenime/note                      tregues/Index                      data/date</p> <p>_____</p> <p>_____</p> <p>_____</p> <p>_____</p> |                   |   |

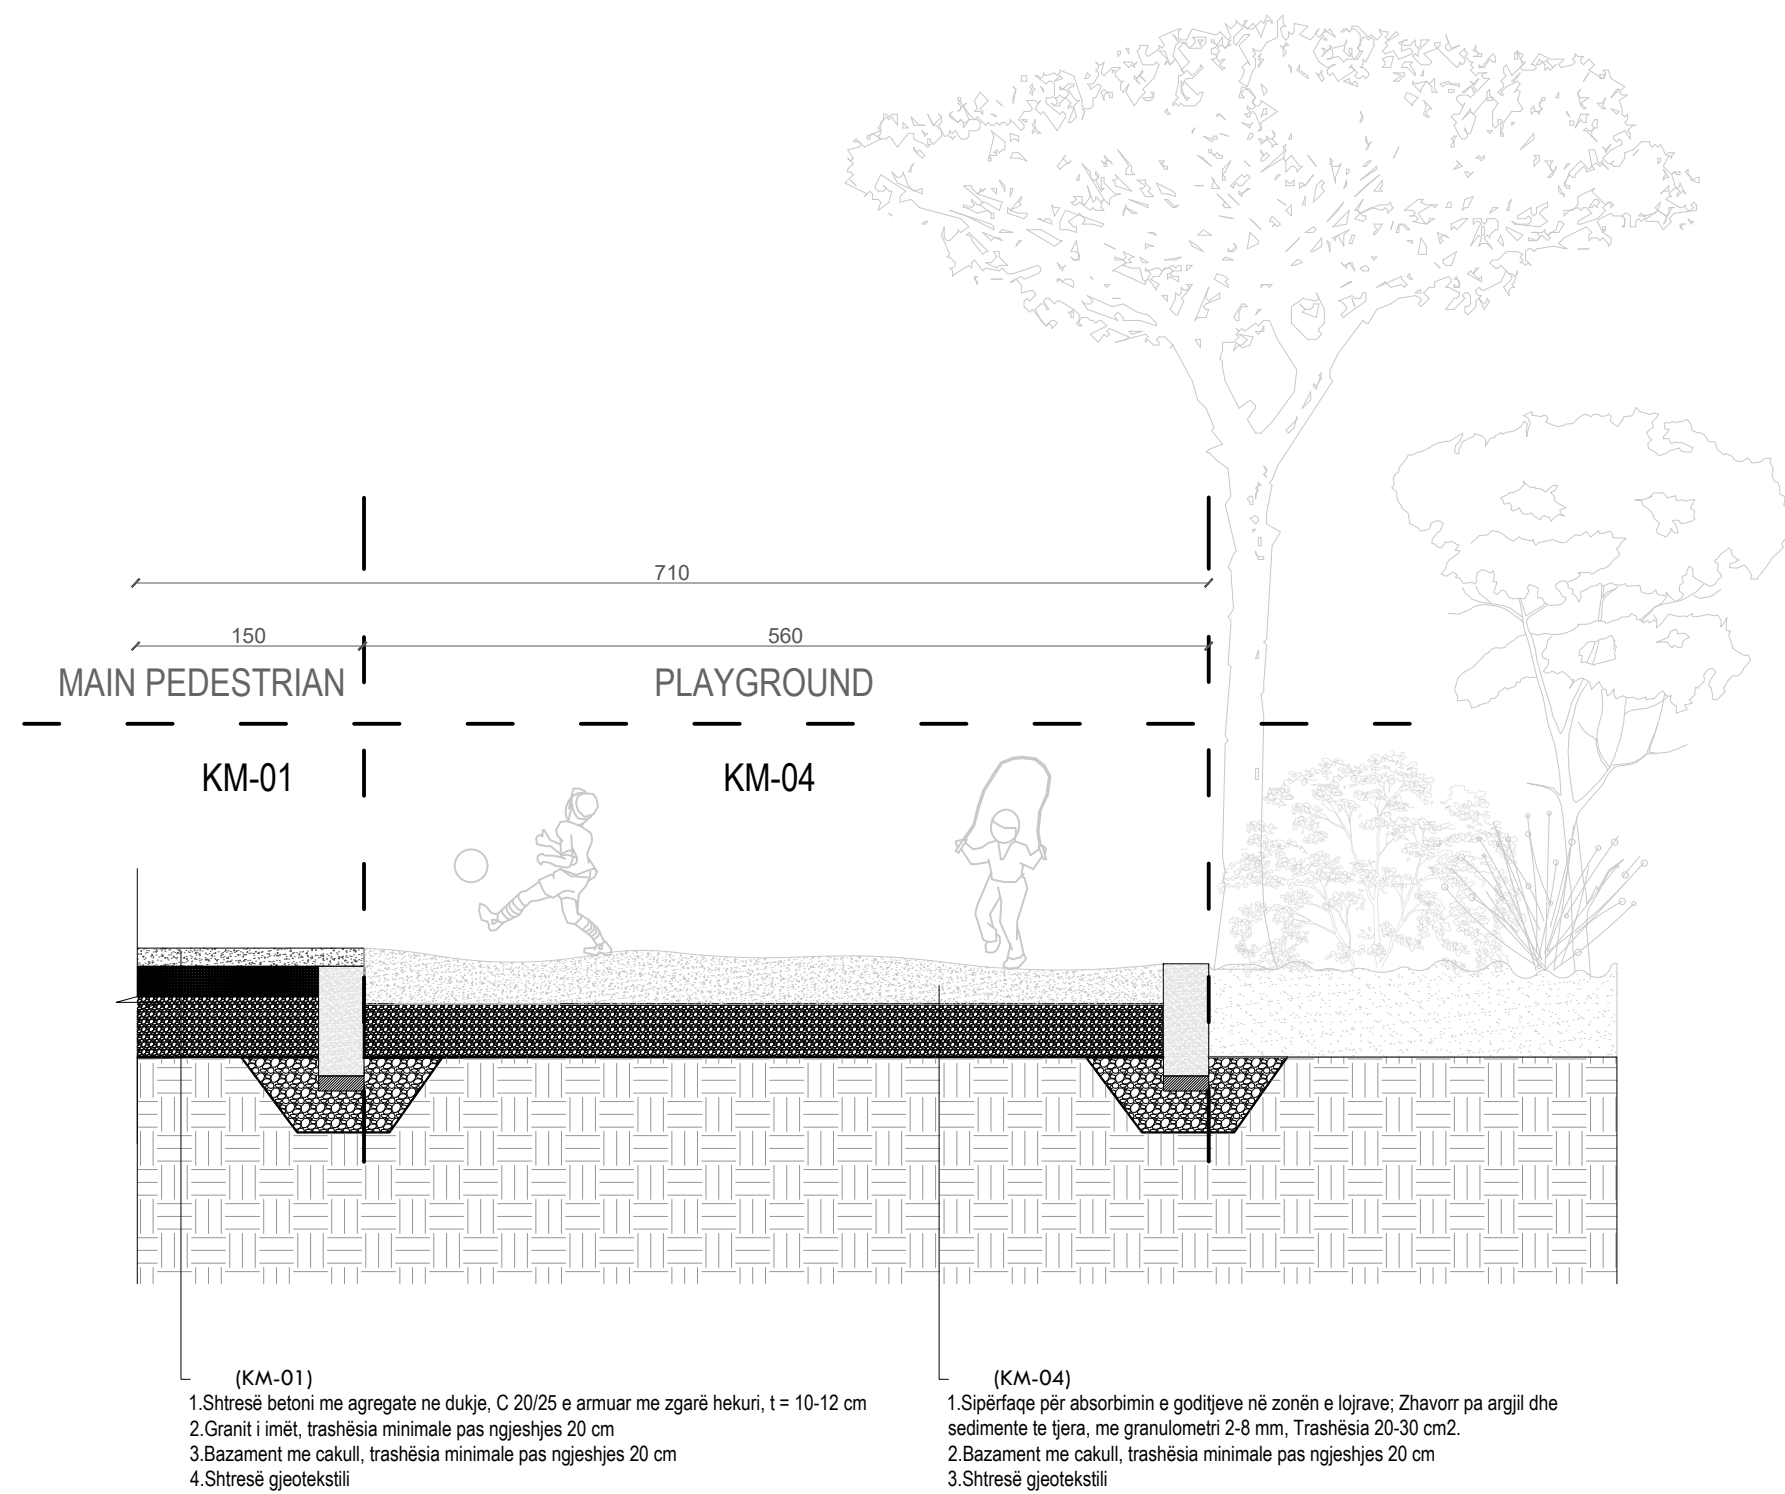

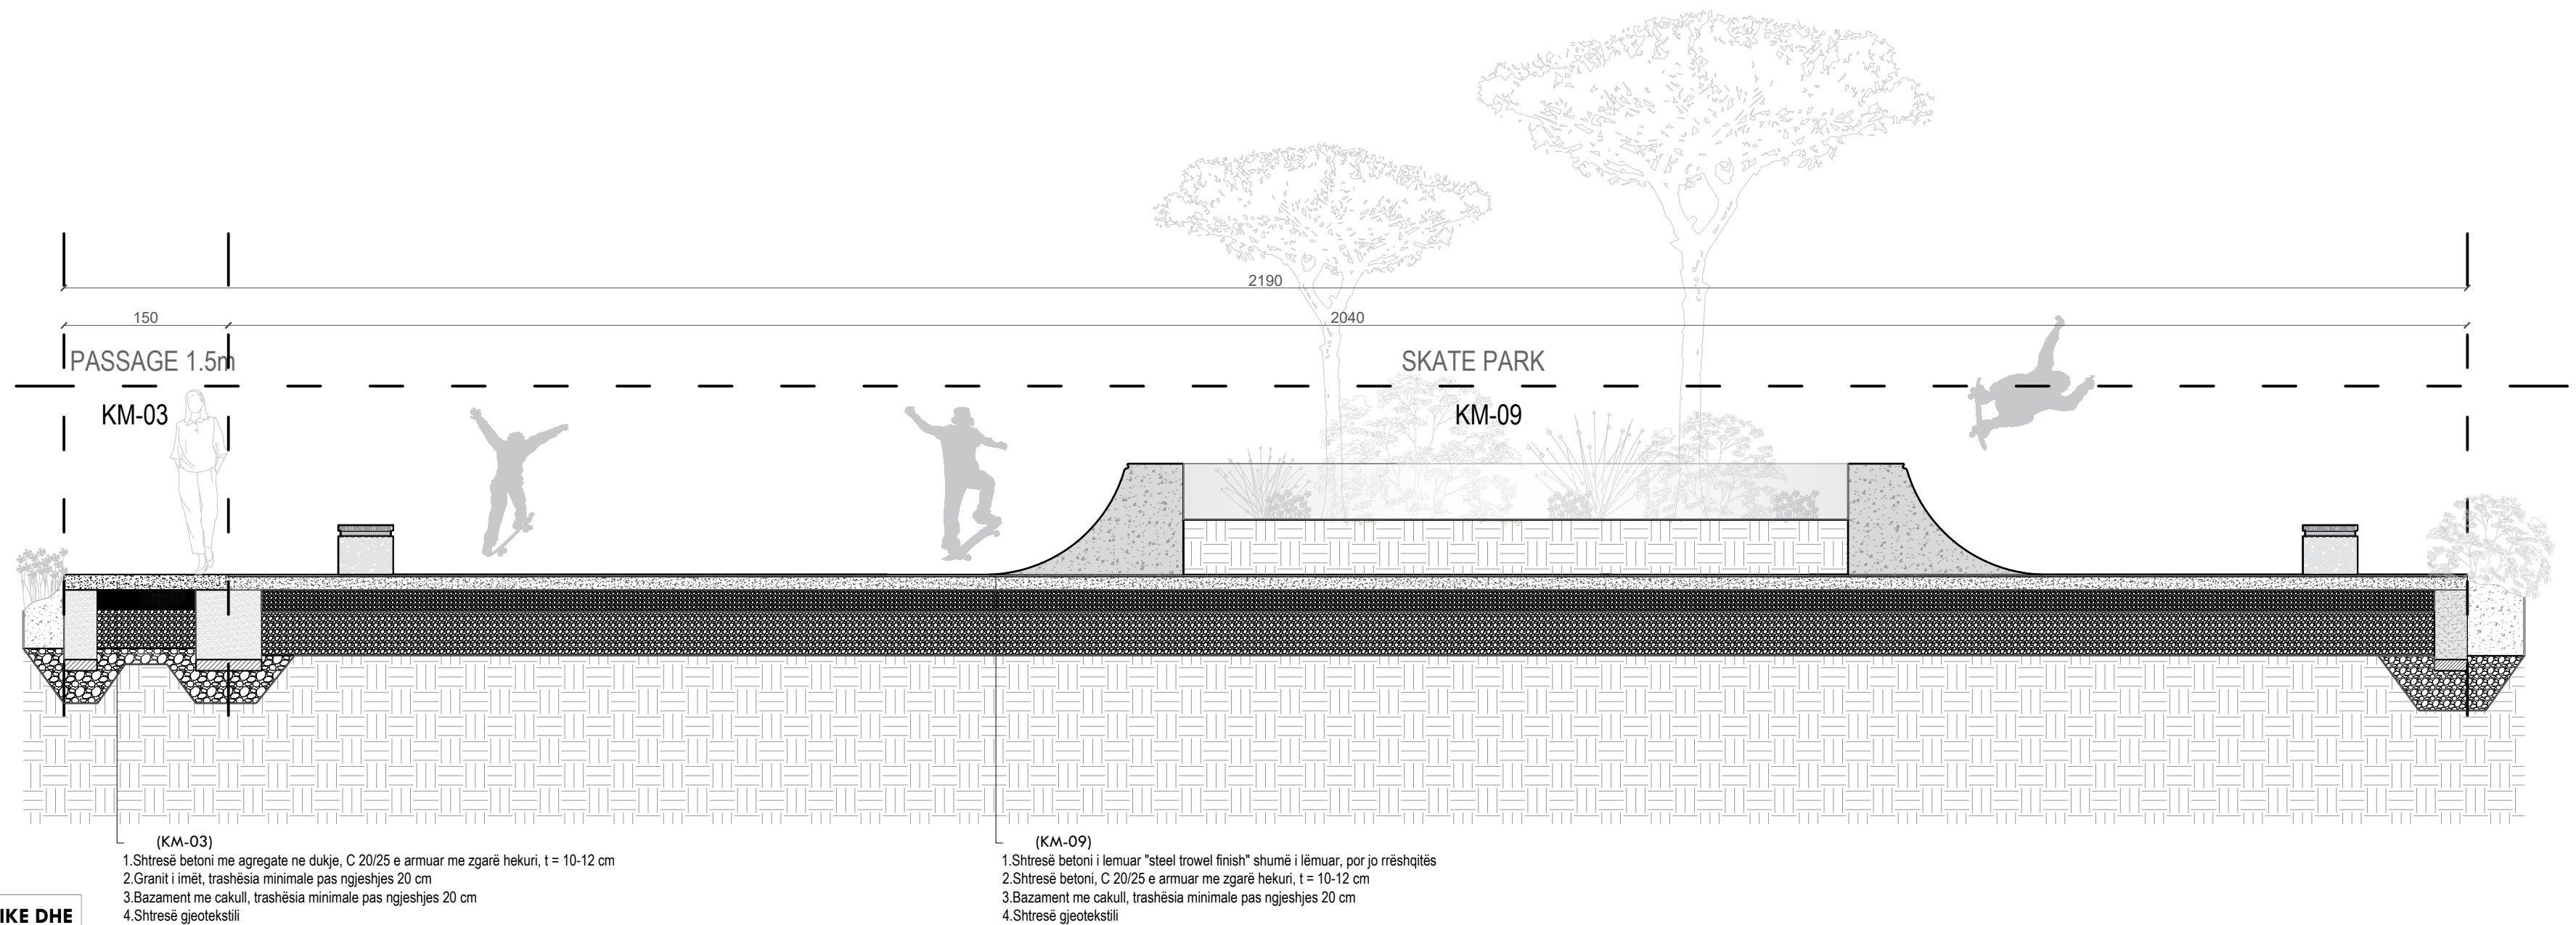




## NDËRHYRJE PËR RRRITJEN E OFERTËS TURISTIKE DHE PËR PËRMIRËSIMIN FUNKSIONAL DHE ESTETIK TË BREGDETIT

## INTERVENTION FOR INCREASING THE TOURSIT OFFER AND FOR THE FUNCTIONAL AND AESTHETIC IMPROVEMENT OF THE COASTLINE



|   |                    |   |
|---|--------------------|---|
| Location<br>Vendndodhja:   | DURRËS<br>SHQIPËRI | Autoriteti Kontraktues<br>FSHZH- Fondi Shqiptar i Zhvillimit                                                                             |
|   |                    | <u>Design group\Grupi i projektimit:</u><br><br>BIG<br>Ark. Erind Bejleri<br>Ark. Ilir Bejleri<br>Ark. Klodi Demaj<br>Ark. Samet Shahini |
| <br>   |                    | Inxh. Ylli Gjoni<br>Inxh. Topo. Arnold Zanaç<br>Inxh. Gëeo. Ledian Limani<br>Inxhm Mjed. Keida Muca                                      |
| Projekt Zbatim<br>Implementation Project<br><br><u>Date/Data</u> <u>Tirane, 2025</u>   |                    | <u>Sheet numberi Numri i fletes. 20</u><br><br><u>Sheet namei Titulli i fletes: Përvoja G-Gi</u><br><u>Section G-i'd</u>                 |
| <p>* Ndryshimet ne projekt pa konfirmimin e projektuesit jane te pavlefshme. Tel.+355 4 (0)2451939</p> <p>* Changes in project without confirmation of projectors are invalid. Tel.+355 4 (0)2451939</p> <div style="display: flex; justify-content: space-around;"> <span>shenime/note</span> <span>tregues/index</span> <span>date/date</span> </div> <div style="margin-top: 10px;"> <hr/><hr/><hr/><hr/><hr/><hr/><hr/><hr/><hr/><hr/> </div> |                    |   |



DETAJI 1\_\_Fragment shtrimi beton me  
agregat ne dukje dhe gjelberim

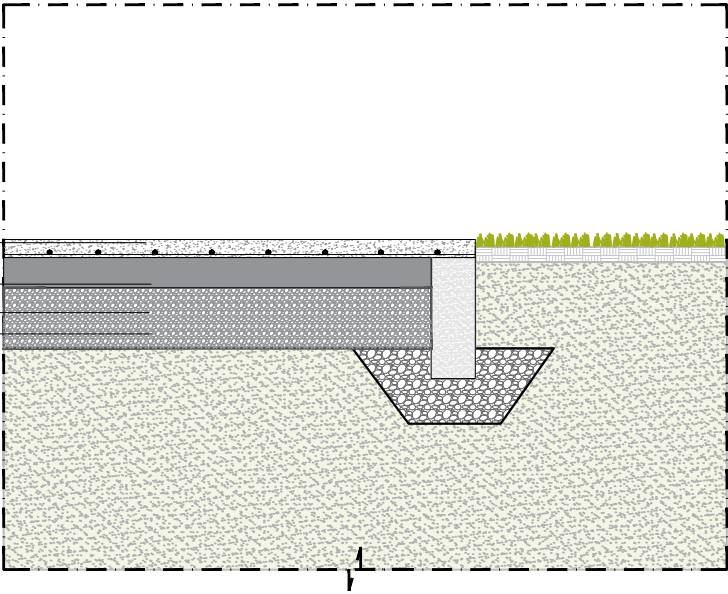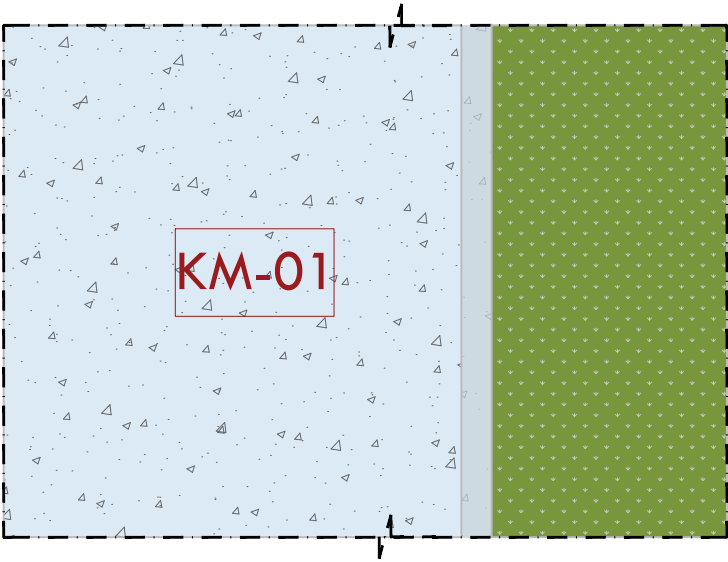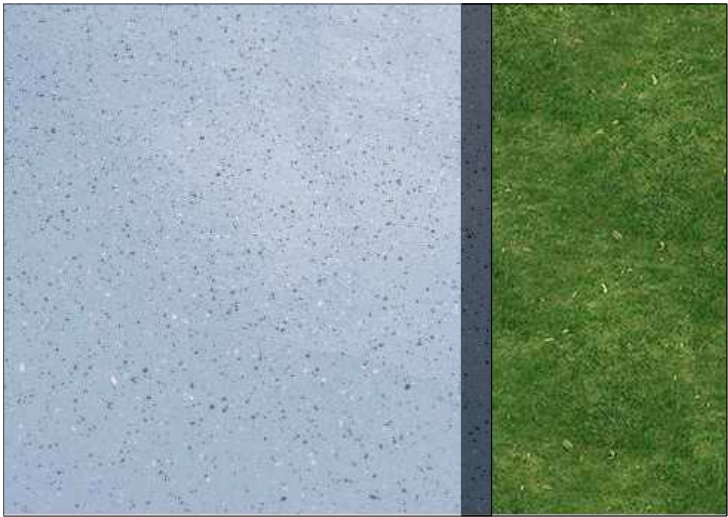

DETAJI 2\_\_Fragment shtrimi beton me  
agregat ne dukje dhe gjelberim

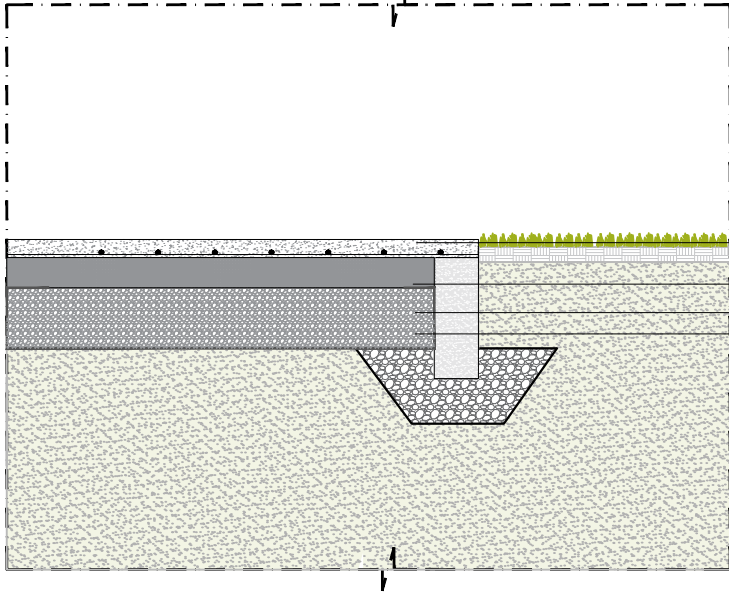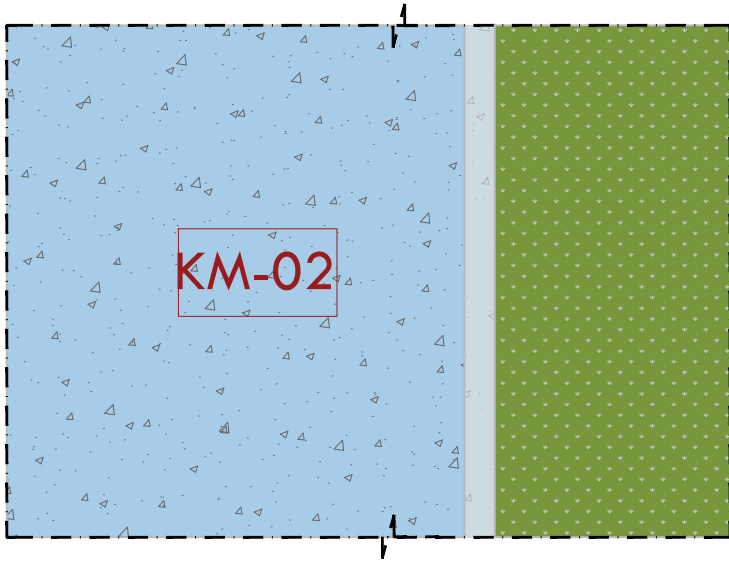

|       |       |
|-------|-------|
| KM-01 | KM-06 |
| KM-02 | KM-07 |
| KM-03 | KM-08 |
| KM-04 | KM-09 |
| KM-05 |       |

NDËRHYRJE PËR RITJEN E OFERTËS TURISTIKE DHE  
PËR PËRMIRËSIMIN FUNKSIONAL DHE ESTETIK TË  
BREGDETIT

INTERVENTION FOR INCREASING THE TOURSIT  
OFFER AND FOR THE FUNCTIONAL AND AESTHETIC  
IMPROVEMENT OF THE COASTLINE

|              |          |                                    |
|--------------|----------|------------------------------------|
| Location     | DURRËS   | Autoriteti i Kontrollues           |
| Vendndodhja: | SHQIPËRI | FSHZH- Fondi Shqiptar i Zhvillimit |

|                        |                                   |
|------------------------|-----------------------------------|
| <b>BIG</b><br>SON      | Design group\Grupi i projektimit: |
| <b>SEED</b> Consulting | BIG                               |
| <b>GeoENG</b>          | Ark. Erind Bejleri                |
|                        | Ark. Ilir Bejleri                 |
|                        | Ark. Klodi Demaj                  |
|                        | Ark. Samet Shahini                |
|                        | Inxh. Ylli Gjoni                  |
|                        | Inxh. Topo. Arnold Zanaq          |
|                        | Inxh. Gjeo. Ledian Limani         |
|                        | Inxhm Mjed. Keida Muca            |

|                                          |                                                                           |
|------------------------------------------|---------------------------------------------------------------------------|
| Projekt Zbatim<br>Implementation Project | Sheet number\ Numri i fletes: 17                                          |
| Date\Data<br>Tirone, 2025                | Sheet name\ Titulli i fletes: Detaje KM-01\ KM-02<br>Details KM-01\ KM-02 |

\* Ndryshimet ne projekt po konfirmimin e projektuesit jone te pavlefshme. Tel. +355 4 (0)2451939  
\* Changes in project without confirmation of projectors are invalid. Tel. +355 4 (0)2451939

|              |               |           |
|--------------|---------------|-----------|
| shenime/note | tregues/index | data/date |
|              |               |           |
|              |               |           |
SHTRESE BETONI C20/25 10cm ME NJE ZGARE  
CELIKU Ø8/20/20cm /CONCRETE LAYER C20/25,  
10 CM THICK, WITH A STEEL MESH Ø8/20/20 cm

SHTRESE STABILIZANTI 20cm / BASE LAYER 20cm  
SHTRESE ÇAKELLI 20cm / SUB BASE LAYER 20cm  
SHTRESE GJEOTEKSTILI / GEOTEXTIL LAYER

SHTRESE BETONI C20/25 10cm ME NJE ZGARE  
CELIKU Ø8/20/20cm /CONCRETE LAYER C20/25,  
10 CM THICK, WITH A STEEL MESH Ø8/20/20 cm

SHTRESE STABILIZANTI 20cm / BASE LAYER 20cm  
SHTRESE ÇAKELLI 20cm / SUB BASE LAYER 20cm  
SHTRESE GJEOTEKSTILI / GEOTEXTIL LAYER








Detaje KM-03\ KM-04  
Details KM02\KM-04

DETAJI 3\_\_Fragment shtrimi beton me  
agregat ne dukje dhe gjelberim



DETAJI 4\_\_Fragment shtrimi me zhavorr  
pa argjile per absorbimin e goditjeve

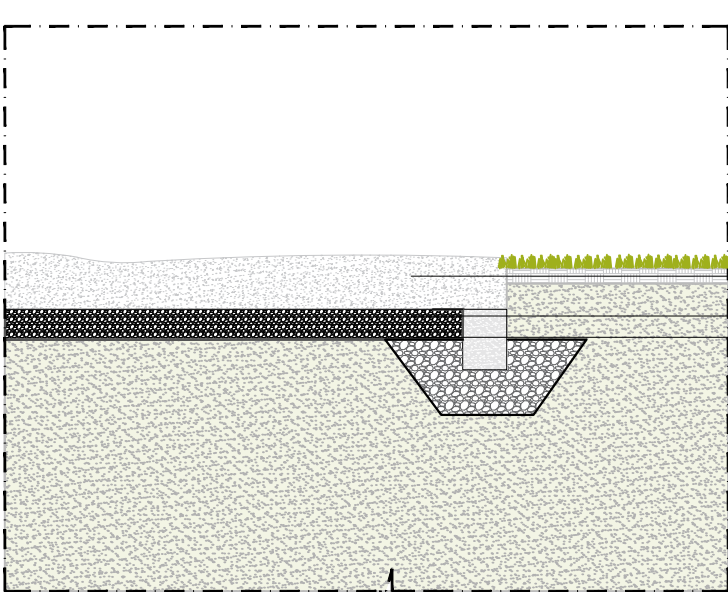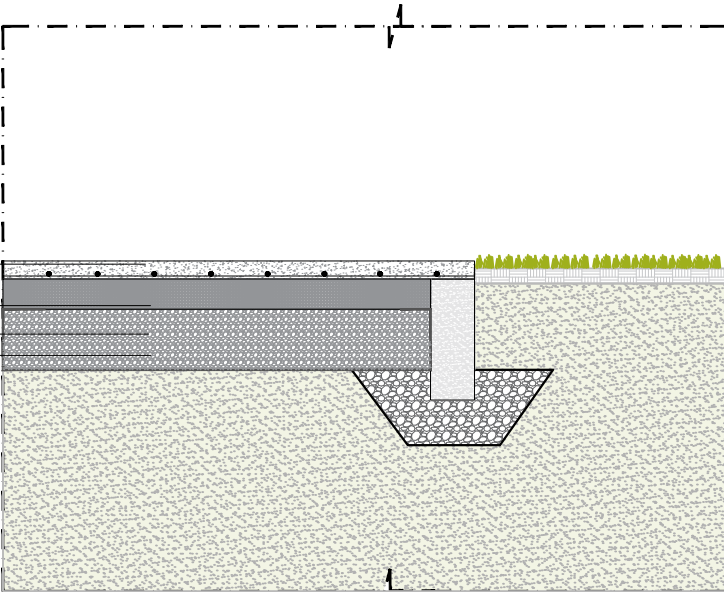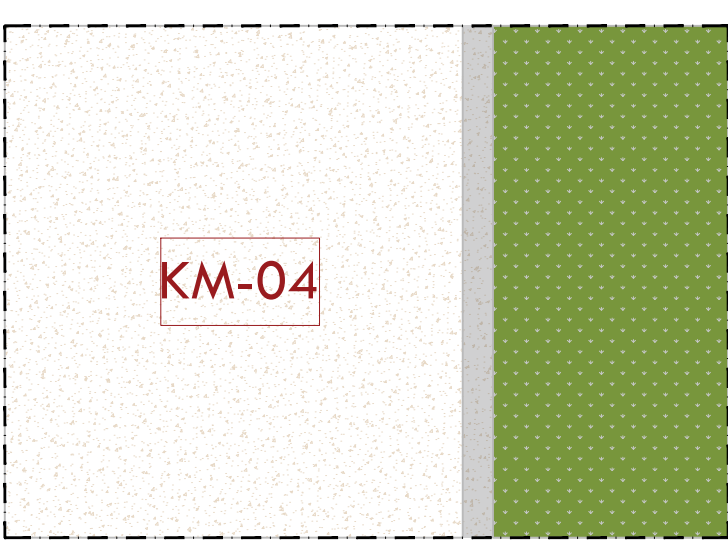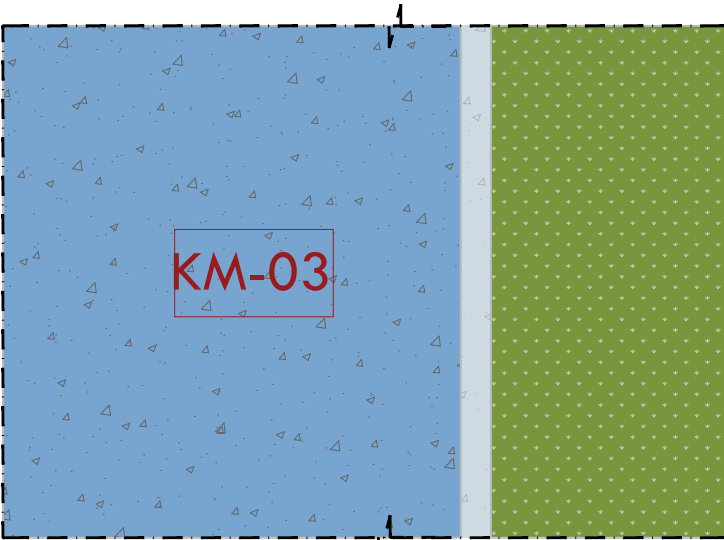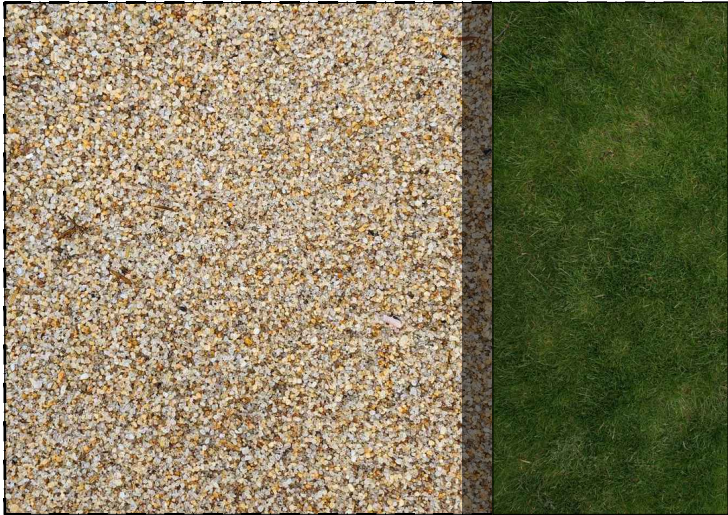



Sipërfaqe për absorbimin e goditjeve në zonën e  
lojrave; Zhavorr pa argjil dhe sedimente të tjera, me  
granulometri 2-8 mm, Trashësia 20-30 cm  
SHTRESE ÇAKELLI 20cm / SUB BASE LAYER 20cm  
SHTRESE GJEOTEKSTILI / GEOTEXTIL LAYER

|   |   |
|---|---|
| <div>KM-01</div> <div>KM-02</div> <div>KM-03</div> <div>KM-04</div> <div>KM-05</div>   | <div>KM-06</div> <div>KM-07</div> <div>KM-08</div> <div>KM-09</div>   |
| <div>NDËRHYRJE PËR RITJEN E OFERTËS TURISTIKE DHE PËR PËRMIRËSIMIN FUNKSIONAL DHE ESTETIK TË BREGDETIT</div> <div>INTERVENTION FOR INCREASING THE TOURSIT OFFER AND FOR THE FUNCTIONAL AND AESTHETIC IMPROVEMENT OF THE COASTLINE</div>                                                  |   |
| <div>LocationDURRËS</div> <div>Vendndodhja:SHQIPËRI</div> <div>Autoriteti i KontrolluesFSHZH- Fondi Shqiptar i Zhvillimit</div>   |   |
| <div><div>BIGSON</div><div>SEEDConsulting</div><div>GeoENG</div></div>   | <div>Design group\Grupi i projektimit:</div> <div>BIG</div> <div>Ark. Erind Bejleri</div> <div>Ark. Ilir Bejleri</div> <div>Ark. Klodi Demaj</div> <div>Ark. Samet Shahini</div> <div>Inxh. Ylli Gjoni</div> <div>Inxh. Topo. Arnold Zanaaj</div> <div>Inxh. Gjeo. Ledion Limani</div> <div>Inxhm Mjed. Keida Muca</div> |
| <div>Projekt Zbatim</div> <div>Implementation Project</div> <div>Date\DataTirone, 2025</div>   | <div>Sheet number\ Numri i fletes: 18</div> <div>Sheet name\ Titulli i fletes: Detaje KM-03\ KM-04</div> <div>Details KM-03\ KM-04</div>   |
| <div>* Ndryshimet ne projekt po konfirmimin e projektuesit jane te pavlefshme. Tel. +355 4 (0)2451939</div> <div>* Changes in project without confirmation of projectors are invalid. Tel. +355 4 (0)2451939</div> <div>shenime/note</div> <div>tregues/index</div> <div>data/date</div> |   |





Detaje KM-05\ KM06  
Details KM05\ KM-06

## DETAJI 5\_\_Fragment shtrimi beton i veshur me shtrese gome dhe gjelberim

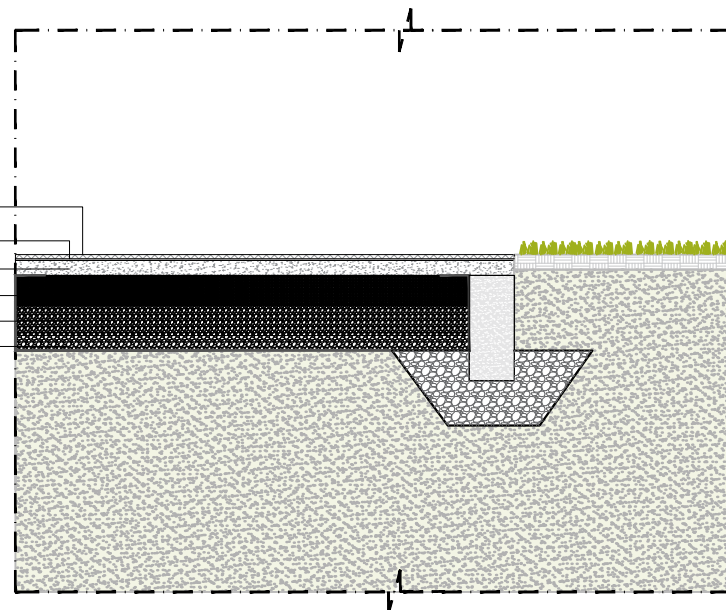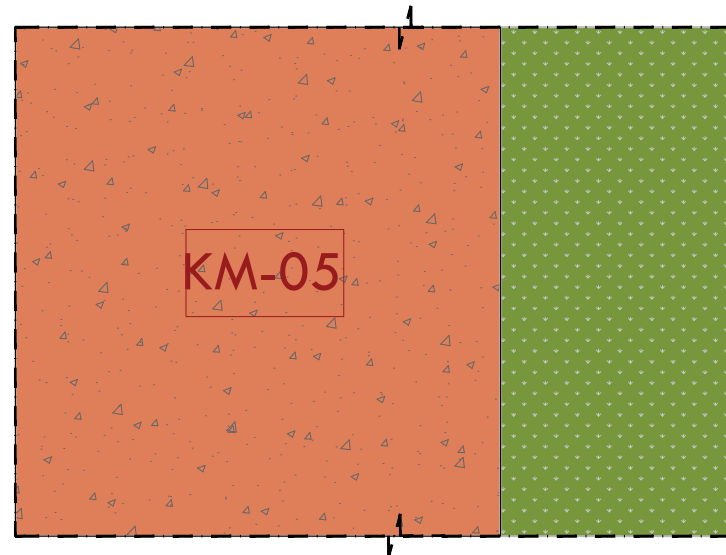

### DETAJI 6\_\_Fragment shtrimi me derrase

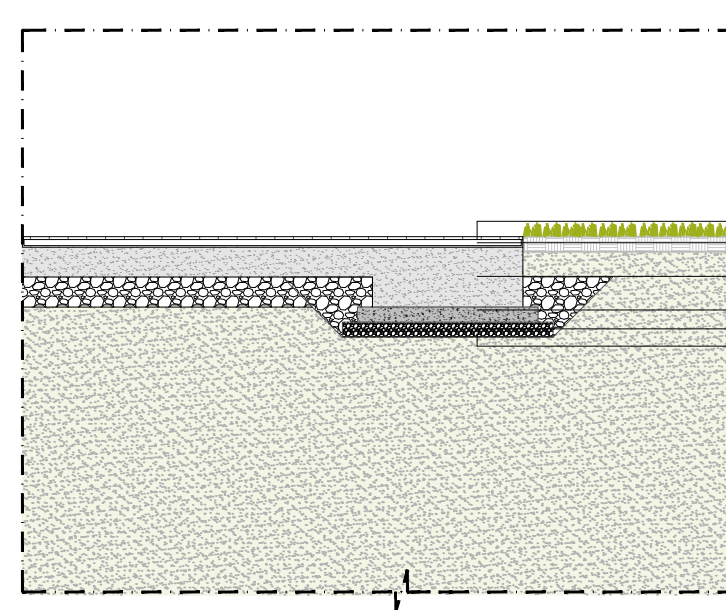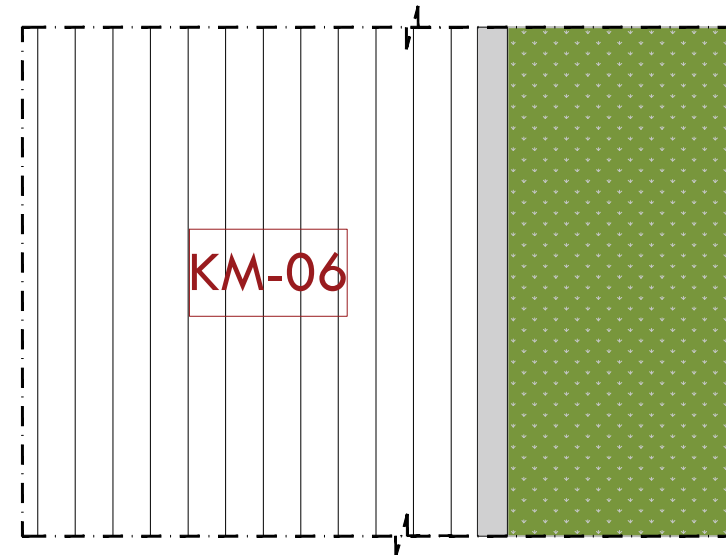

- SHTRIM ME DERRASA (12 x2)cm, t=2cm
- TRA METALIK (50X50) X4 mm
- PLINT BETONI MODULAR (1x1x0.6)m
- SHTRESE BETONI I VARFER 10cm
- SHTRESE CAKELLI 10cm
- SHTRESE GJEOTEKSTILI / GEOTEXTIL LAYER

|   |   |
|---|---|
|   |   |
| <h2 style="margin: 0;">NDËRHYRJE PËR RRTJEN E OFERTËS TURISTIKE DHE PËR PËRMIRËSIMIN FUNKSIONAL DHE ESTETIK TË BREGDETIT</h2>   |   |
| <h2 style="margin: 0;">INTERVENTION FOR INCREASING THE TOURIST OFFER AND FOR THE FUNCTIONAL AND AESTHETIC IMPROVEMENT OF THE COASTLINE</h2>   |   |
| Location                      DURRËS<br>Vendndodhja:                SHQIPËRI   | Autoriteti Kontraktues<br>FSHZH- Fondi Shqiptar i Zhvillimit   |
|   | <p><u>Design group \Grupi i projektimit:</u></p> <p>BIG<br/>         Ark. Erind Bejleri<br/>         Ark. Ilir Bejleri<br/>         Ark. Klodi Demaj<br/>         Ark. Samet Shahini</p> <p>Inxh. Ylli Gjoni<br/>         Inxh. Topo. Arnold Zanaq<br/>         Inxh. Gjeo. Ledian Limani<br/>         Inxhm Mjed. Keida Muca</p> |
| Projekt Zbatim<br>Implementation Project   | <u>Sheet number\Numri i fletes: 19</u>   |
| Date\ Data                      Tirane, 2025   | Sheet name\ Titulli i fletes: Detaje KM-05/<br>KM-06<br>Detals KM-05\ KM-06   |
| <p>* Ndryshimet ne projekt pa konfirmimin e projektuesit jane te pavlefshme. Tel. +355 4 (0)2451939</p> <p>* Changes in project without confirmation of projectors are invalid. Tel. +355 4 (0)2451939</p> <div style="display: flex; justify-content: space-between;"> <span>shenime /note</span> <span>tregues/index</span> <span>data/date</span> </div> <div style="margin-top: 10px;"> <div style="border-bottom: 1px solid black; width: 100%; height: 10px; margin-bottom: 5px;"></div> </div> |   |