


SCALE / SHKALLA A1- 1:500

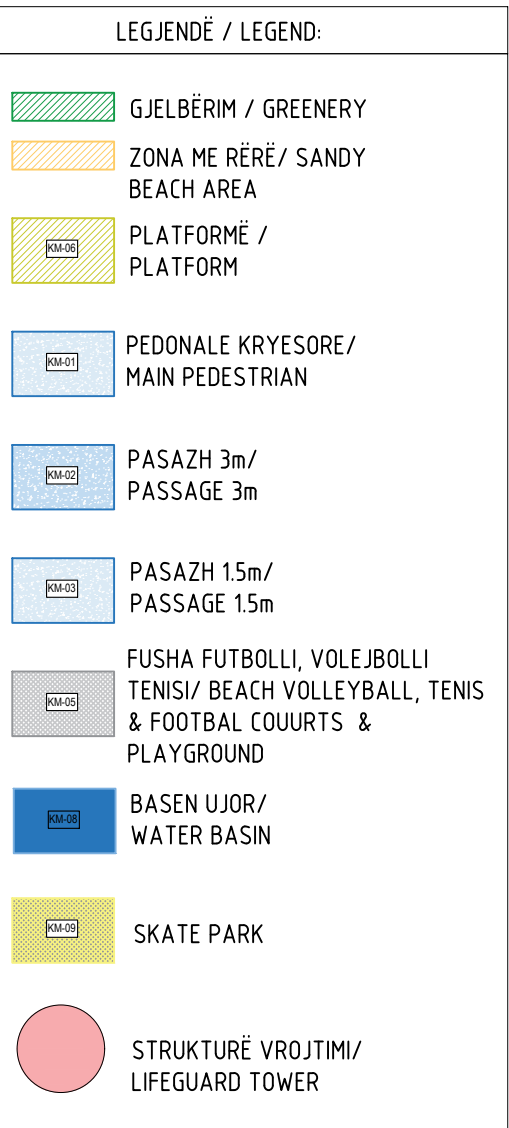

NDËRHYRJE PËR RRTITEN E OFERTËS TURISTIKE DHE PËR PËRMIRËSIMIN FUNKSIONAL DHE ESTETIK TË BREGDETIT

INTERVENTION FOR INCREASING THE TOURSIT OFFER AND FOR THE FUNCTIONAL AND AESTHETIC IMPROVEMENT OF THE COASTLINE

Location	DURRËS	Autoriteti Kontraktues
Vendndodhja:	SHQIPËRI	FSHZH- Fondi Shqiptar i Zhvillimit


 	Design group / Grupi i projektimit: BIG Ark. Erind Bejleri Ark. Ilir Bejleri Ark. Klodi Demaj Ark. Samet Shahini Inxh. Ylli Gjoni Inxh. Topo. Agron Zanoj Inxh. Gjeo. Ledian Limani Inxh. Alaud. Keidin Limani
---	--

Projekt Zbatimi	Sheet Number/Numri i fletes : 104
Implementation Project	Sheet name/Titulli i fletes : Planview Zone 2/Planimetria Zona 2
Date\ Data	Scale / Shkalla : 1:500
Tirane, 2025	

* Ndryshimet ne projekt pa konfirmimin e projektuesit jane te pavlefshme. Tel. +355 4 (0)2451939
* Changes in project without confirmation of projectors are invalid. Tel. +355 4 (0)2451939

shkrimi/note frekues/index data/date

SCALE / SHKALLA A1- 1:500

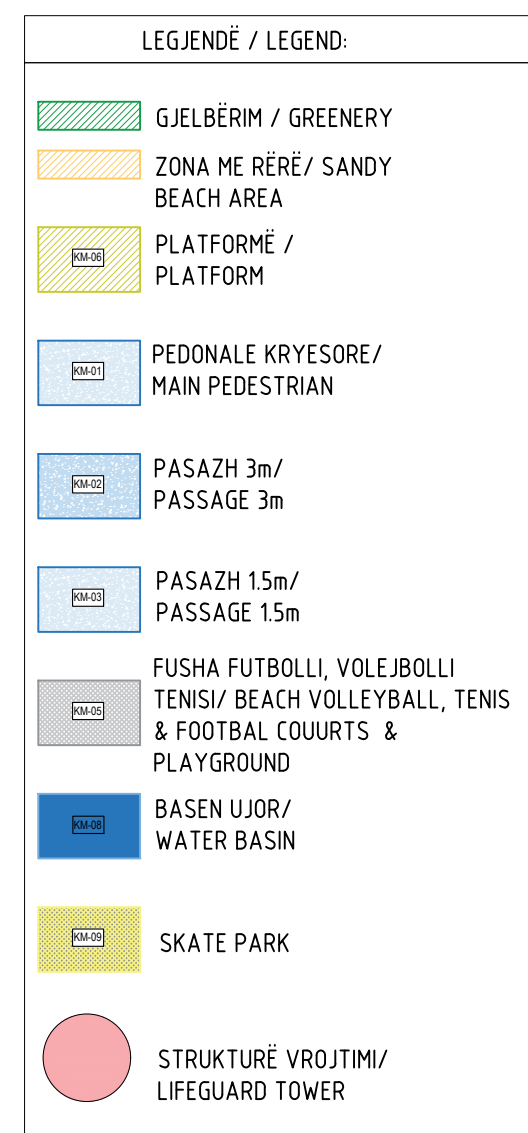

**NDËRHYRJE PËR RITJEN E OFERTËS TURISTIKE DHE
PËR PËRMIRËSIMIN FUNKSIONAL DHE ESTETIK TË
BREGDETIT**

**INTERVENTION FOR INCREASING THE TOURSIT
OFFER AND FOR THE FUNCTIONAL AND AESTHETIC
IMPROVEMENT OF THE COASTLINE**

Location	DURRËS	Autoriteti Kontraktues
Vendndodhja:	SHQIPËRI	FSHZH- Fondi Shqiptar i Zhvillimit

 BIG SON Architects •  SEED Consulting Expert Investment Engineering Design  Geo-ENG solutions	<u>Design group /Grupi / projektimit:</u> BIG Ark. Erind Bejleri Ark. Ilir Bejleri Ark. Kloti Derra Ark. Somet Shohini Inzh. Ylli Gjoni Inzh. Topo. Armond Zanoj Inzh. Gjeo. Ledrian Limani Inzh. Almir Keshiuraku
---	---

Projekt Zbatimi Implementation Project Date\ Data Tirane, 2025	Sheet Number/Numri i fletes : 105 Sheet name/Titulli i fletes : Planview Zone 2/Planimetria Zona 2 Scale / Shkalla : 1:500
---	---

* Ndryshimet ne projekt pa konfirmimin e projektuesit jane te pavlefshme. Tel. +355 4 (0)2451939
* Changes in project without confirmation of projectors are invalid. Tel. +355 4 (0)2451939

shkrimet / note tregues / index data / date

PLANVIEW ZONE 3 / PLANIMETRIA ZONA 3 (1/2)
SCALE / SHKALLA A1- 1:500



LEGJENDE / LEGEND:

- GJELBERIM / GREENERY
- ZONA ME RËRË/ SANDY BEACH AREA
- PLATFORME / PLATFORM
- PEDONALE KRYESORE/ MAIN PEDESTRIAN
- PASAZH 3m/ PASSAGE 3m
- PASAZH 15m/ PASSAGE 15m
- FUSHA FUTBOLLI, VOLEJBOLLI TENISI/ BEACH VOLLEYBALL, TENIS & FOOTBAL COURTS & PLAYGROUND
- BASEN UJOR/ WATER BASIN
- SKATE PARK
- STRUKTURË VROJITIMI/ LIFEGUARD TOWER

NDËRHYRJE PËR RRTITJEN E OFERTËS TURISTIKE DHE PËR PËRMIRËSIMIN FUNKSIONAL DHE ESTETIK TË BREGDETIT

INTERVENTION FOR INCREASING THE TOURSIT OFFER AND FOR THE FUNCTIONAL AND AESTHETIC IMPROVEMENT OF THE COASTLINE

Location: DURËS SHQIPËRI

Autoriteti Kontraktues: FSHZH- Fondi Shqiptar i Zhvillimit

BIG SON Architects

SEES Consulting Engineering Design

GeoENG solutions

Design group/Grupi i projektimit:

BIG
Ark. Erind Bejleri
Ark. Ilir Bejleri
Ark. Klodi Demaj
Ark. Samet Shohini

Insh. Ylli Gjoni
Insh. Topo. Arnold Zanoj
Insh. Gjeko. Ledion Limoni
Inshim. Mjedis. Keldio Muzo

Project Zbatimi: Sheet Number/Numri i Fletes: 106
Implementation Project: 3/Planimetria Zona 3
Date/Data: Tirane, 2023 Scale / Shkalla: 1:500

* Ndryshimet ne projekt pa konfirmimin e projektoresh ne parafundim. Tel. +355 4 002451939
* Changes in project without confirmation of projectors are invalid. Tel. +355 4 002451939
shkrimi/note tregues/index data/date

SCALE / SHKALLA A1- 1:500



LEGJENDE / LEGEND:	
	GJELBËRIM / GREENERY
	ZONA ME RËRË / SANDY BEACH AREA
	PLATFORMË / PLATFORM
	PEDONALE KRYESORE / MAIN PEDESTRIAN
	PASAZH 3m / PASSAGE 3m
	PASAZH 15m / PASSAGE 15m
	FÛSHA FUTBOLLI, VOLEJBOLLI TËNISË / BEACH VOLLEYBALL, TENIS & FOOTBALL COURTS & PLAYGROUND
	BASËN UJOR / WATER BASIN
	SKATE PARK
	STRUKTURË VROJITIMË / LIFEGUARD TOWER

**NDËRHYRJE PËR RRIJTEN E OFERTËS TURISTIKE DHE
PËR PËRMIRËSIMIN FUNKSIONAL DHE ESTETIK TË
BREGDETIT**

INTERVENTION FOR INCREASING THE TOURSIT
OFFER AND FOR THE FUNCTIONAL AND AESTHETIC
IMPROVEMENT OF THE COASTLINE[illegible]

PLANVIEW ZONE 4 / PLANIMETRIA ZONA 4 (1/2)
SCALE / SHKALLA A1- 1:500



LEGJENDE / LEGEND:	
	GJELBERIM / GREENERY
	ZONA ME RËRË / SANDY BEACH AREA
	PLATFORME / PLATFORM
	PEDONALE KRYESORE / MAIN PEDESTRIAN
	PASAZH 3m / PASSAGE 3m
	PASAZH 15m / PASSAGE 15m
	FUTBOLLI / VOLLEJBOLE / TENIS / BEACH VOLLEYBALL, TENIS & FOOTBALL COURTS & PLAYGROUND
	ZONË ME UJË / WATER AREA
	SKATE PARK
	STRUKTURË VROJTIMI / LIFEGUARD TOWER

NDËRHYRJE PËR RRTITJEN E OFERTËS TURISTIKE DHE PËR PËRMIRËSIMIN FUNKSIONAL DHE ESTETIK TË BREGDETIT

INTERVENTION FOR INCREASING THE TOURSIT OFFER AND FOR THE FUNCTIONAL AND AESTHETIC IMPROVEMENT OF THE COASTLINE

Location: Durrës, Shqipëri
Vendndodhja: SHQIPËRI

Autoriteti Kontraktues: FSHZH - Fondi Shqiptar i Zhvillimit

BIG SON Architects + **SEES** Consulting Engineering
GeoENG solutions

Design group / Grupi i projektimit:

BIG
Ark. Erind Bejleri
Ark. Ilir Bejleri
Ark. Klodi Demaj
Ark. Samet Shahini

Insh. Ylli Gjoni
Insh. Topo. Arnold Zanoj
Insh. Gjeto. Ledion Limoni
Inshim Mjeto. Keldio Muzo

Projekti Zbatimi
Implementation Project
Date / Data: Tirana, 2023

Sheet Number / Numri i Fletes: 108
Sheet name / Emri i Fletes: Planview Zone 4
Scale / Shkalla: 1:500

* Ndryshimet ne projekt pa konfirmimin e projektoreshes jane te pordhshem. Tel. +355 4 002451939
* Changes in project without confirmation of projectors are invalid. Tel. +355 4 002451939

shkrimet / note: tregues / index: data / date:

PLANVIEW ZONE 4 / PLANIMETRIA ZONA 4 (2/2)
SCALE / SHKALLA A1- 1:500



LEGJENDE / LEGEND:	
	GJELBERIM / GREENERY
	ZONA ME RËRË / SANDY BEACH AREA
	PLATFORME / PLATFORM
	PEDONALE KRYESORE / MAIN PEDESTRIAN
	PASAZH 3m / PASSAGE 3m
	PASAZH 15m / PASSAGE 15m
	FUSHA FUTBOLLI, VOLEJ/BOLLI TENIS/ BEACH VOLLEYBALL, TENIS & FOOTBAL COURTS & PLAYGROUND
	ZONË ME UJË / WATER AREA
	SKATE PARK
	STRUKTURE VROJTIMI / LIFEGUARD TOWER

NDËRHYRJË PËR RRIJTJEN E OFERTËS TURISTIKE DHE PËR PËRMIRËSIMIN FUNKSIONAL DHE ESTETIK TË BREGDETIT

INTERVENTION FOR INCREASING THE TOURSIT OFFER AND FOR THE FUNCTIONAL AND AESTHETIC IMPROVEMENT OF THE COASTLINE

Location: DUREËS SHQIPËRI
Vendndodhja: SHQIPËRI

Autoriteti Kontraktues: FSHZH- Fondi Shqiptar i Zhvillimit

BIG SON Architects + Engineers
Ark. Erind Bejleri
Ark. Ilir Bejleri
Ark. Klodi Demaj
Ark. Samet Shohini
Inxh. Ylli Gjoni
Inxh. Topo Arnold Zanoj
Inxh. Gjeto Ledion Limoni
Inxh. Mjeda Keldio Muxa

Projekti Zbatimi: Implementation Project
Date/Date: Tirana, 2023

Sheet Number/Numri i Fletës: 029
Sheet name/Emri i Fletës: Planview Zone 4
Scale / Shkalla: 1:500

* Ndryshimet ne projekt pa konfirmimin e projektoresh per te penelehetem. Tel. +355 4 (0)2451939
* Changes in project without confirmation of projectors are invalid. Tel. +355 4 (0)2451939

shkrimi/note tregues/index data/date

PLANVIEW ZONE 5 / PLANIMETRIA ZONA 5 (1/1)
SCALE / SHKALLA A1- 1:500



LEGJENDE / LEGEND:

- GJELBËRIM / GREENERY
- ZONA ME RËRË / SANDY BEACH AREA
- PLATFORME / PLATFORM
- PEDONALE KRYESORE / MAIN PEDESTRIAN
- PASAZH 3m / PASSAGE 3m
- PASAZH 15m / PASSAGE 15m
- SKATE PARK
- STRUKTURË VROJTIMI / LIFEGUARD TOWER


NDËRHYRJE PËR RRTITJEN E OFERTËS TURISTIKE DHE PËR PËRMIRËSIMIN FUNKSIONAL DHE ESTETIK TË BREGDETIT
INTERVENTION FOR INCREASING THE TOURSIT OFFER AND FOR THE FUNCTIONAL AND AESTHETIC IMPROVEMENT OF THE COASTLINE

Location Vendndodhja:	DURËS SHQIPËRI	Autoriteti Kontraktues FSHZH- Fondi Shqiptar i Zhvillimit
 BIG Ark. Erind Bejleri Ark. Ilir Bejleri Ark. Klodi Demaj Ark. Samet Shadini		Design group / Grupi i projektimit:
 GeoENG		Inxh. Ylli Gjoni Inxh. Topo. Arnold Zanoj Inxh. Gjeto. Ledion Limoni Inxh. Mjeto. Keldio Muxa
Projekti Zbatimi Implementation Project	Sheet Number/Numri i fletes : 111 Sheet name/Thulli i fletes : Planview Zone 5 Date /Data : Tirane, 2023 Scale / Shkalla : 1:500	

* Ndërkohë që projekti pa konfirmimin e projektoreshës, tërësisht, Tel. +355 4 (0)2451939
* Changes in project without confirmation of projectors are invalid. Tel. +355 4 (0)2451939

shënimet / note	trëqet / index	data / date

SCALE / SHKALLA A1- 1:500

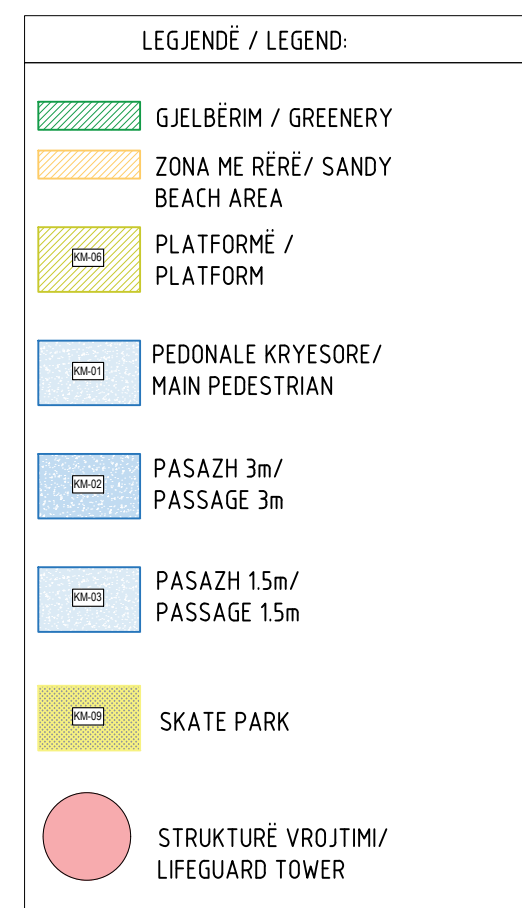

**NDËRHYRJE PËR RRIJTEN E OFERTËS TURISTIKE DHE
PËR PËRMIRËSIMIN FUNKSIONAL DHE ESTETIK TË
BREGDETIT**

INTERVENTION FOR INCREASING THE TOURSIT
OFFER AND FOR THE FUNCTIONAL AND AESTHETIC
IMPROVEMENT OF THE COASTLINE

Location	DURRËS	Autoriteti Kontraktues
Vendndodhja:	SHQIPËRI	FSHZH- Fondi Shqiptar i Zhvillimit

 BIG SON Architects •  SEED Consulting Ecof Investment Engineering Design  GeoENG solutions	Design group /Grupi i projektimit: BIG Ark. Erind Bejleri Ark. Ilir Bejleri Ark. Klocid Demaj Ark. Samet Shohini Inzh. Ylli Gjoni Inzh. Topir. Arnold Zanoj Inzh. Gjeto. Ledion Limani Inzh. Alaud. Kadiru Muri
--	---

Projekt Zbatimi Implementation Project	Sheet Number/Numri i fletës : 111 Sheet name/Titulli i fletës : Planview Zone 5/Planimetria Zona 5 Scale / Shkalla : 1:500
Date\ Data Tirane, 2025	

* Ndryshimet ne projekt pa konfirmimin e projektesit jane te pavlefshme. Tel. +355 4 (0)2451939
* Changes in project without confirmation of projectors are invalid. Tel. +355 4 (0)2451939

shënimet/note	tregues/index	data/date
---------------	---------------	-----------

PLANVIEW ZONE 6 / PLANIMETRIA ZONA 6 (1/2)
SCALE / SHKALLA A1- 1:500



LEGJENDE / LEGEND:

- GJELBERIM / GREENERY
- ZONA ME RËRË / SANDY BEACH AREA
- PLATFORME / PLATFORM
- PEDONALE KRYESORE / MAIN PEDESTRIAN
- PASAŽH 3m / PASSAGE 3m
- PASAŽH 15m / PASSAGE 15m
- SKATE PARK
- STRUKTURE VROJTIMI / LIFEGUARD TOWER

NDËRHYRJE PËR RRITJEN E OFERTËS TURISTIKE DHE PËR PËRMIRËSIMIN FUNKSIONAL DHE ESTETIK TË BREGDETIT

INTERVENTION FOR INCREASING THE TOURSIT OFFER AND FOR THE FUNCTIONAL AND AESTHETIC IMPROVEMENT OF THE COASTLINE

Location Vendndodhja:	DURËS SHQIPËRI	Autoriteti Kontraktues FSHZH- Fondi Shqiptar i Zhvillimit
Projekti Zbatimi Implementation Project	Design group / Grupi i projektimit: BIG SON Architects + Ark. Erind Bejleri Ark. Ilir Bejleri Ark. Klodi Demaj Ark. Samet Shahini Inxh. Ylli Gjoni Inxh. Topo Arnold Zanoj Inxh. Gjeto Ledion Limoni Inxh. Mjeto Keldo Muzo	
Date / Data	Tirana, 2023	Sheet Number / Numri i Fletes : 112 Sheet name / Emri i Fletes : Planview Zone 6 Scale / Shkalla : 1:500

* Ndryshimet ne projekt pa konfirmimin e projektoresh jane te parashihura. Tel. +355 4 (0)2451939
* Changes in project without confirmation of projectors are invalid. Tel. +355 4 (0)2451939

shkrimi / note	trageshet / index	data / date

PLANVIEW ZONE 6 / PLANIMETRIA ZONA 6 (2/2)

SCALE / SHKALLA A1- 1:500



LEGJENDË / LEGEND:	
	GJELBERIM / GREENERY
	ZONA ME RËRË/ SANDY BEACH AREA
	PLATFORME / PLATFORM
	PEDONALE KRYESORE/ MAIN PEDESTRIAN
	PASAZH 3m/ PASSAGE 3m
	PASAZH 15m/ PASSAGE 15m
	SKATE PARK
	STRUKTURE VROJTIMI/ LIFEGUARD TOWER

NDËRHYRJE PËR RRIJTJEN E OFERTËS TURISTIKE DHE PËR PËRMIRËSIMIN FUNKSIONAL DHE ESTETIK TË BREGDETIT

INTERVENTION FOR INCREASING THE TOURSIT OFFER AND FOR THE FUNCTIONAL AND AESTHETIC IMPROVEMENT OF THE COASTLINE

Location Durrës Shqipëri Autoriteti Kontraktues FSHZH- Fondi Shqiptar i Zhvillimit


 BIG SON Architects Ark. Erind Bejleri Ark. Ilir Bejleri Ark. Klodi Demaj Ark. Samet Shadini	Design group/Grupi i projektimit: BIG Ark. Erind Bejleri Ark. Ilir Bejleri Ark. Klodi Demaj Ark. Samet Shadini Inxh. Ylli Gjoni Inxh. Topo Arnold Zanoj Inxh. Gjeto Ledion Limoni Inxh. Mjeto Kelido Muxa
---	--

Projekti Zbatimi Implementation Project Date/Data Tirana, 2023	Sheet Number/Numri i Fletes : 113 Sheet name/Emri i Fletes : Planview Zone 6 Scale / Shkalla : 1:500
--	--

* Ndryshimet ne projekt pa konfirmimin e projektoresh jane te parashohura. Tel. +355 4 (0)2451939
* Changes in project without confirmation of projectors are invalid. Tel. +355 4 (0)2451939

thirrje/note	tregues/index	data/date

STAKING OUT / AKSI I PIKETIMIT (1/3)
SCALE/SHKALLA A1- 1:500

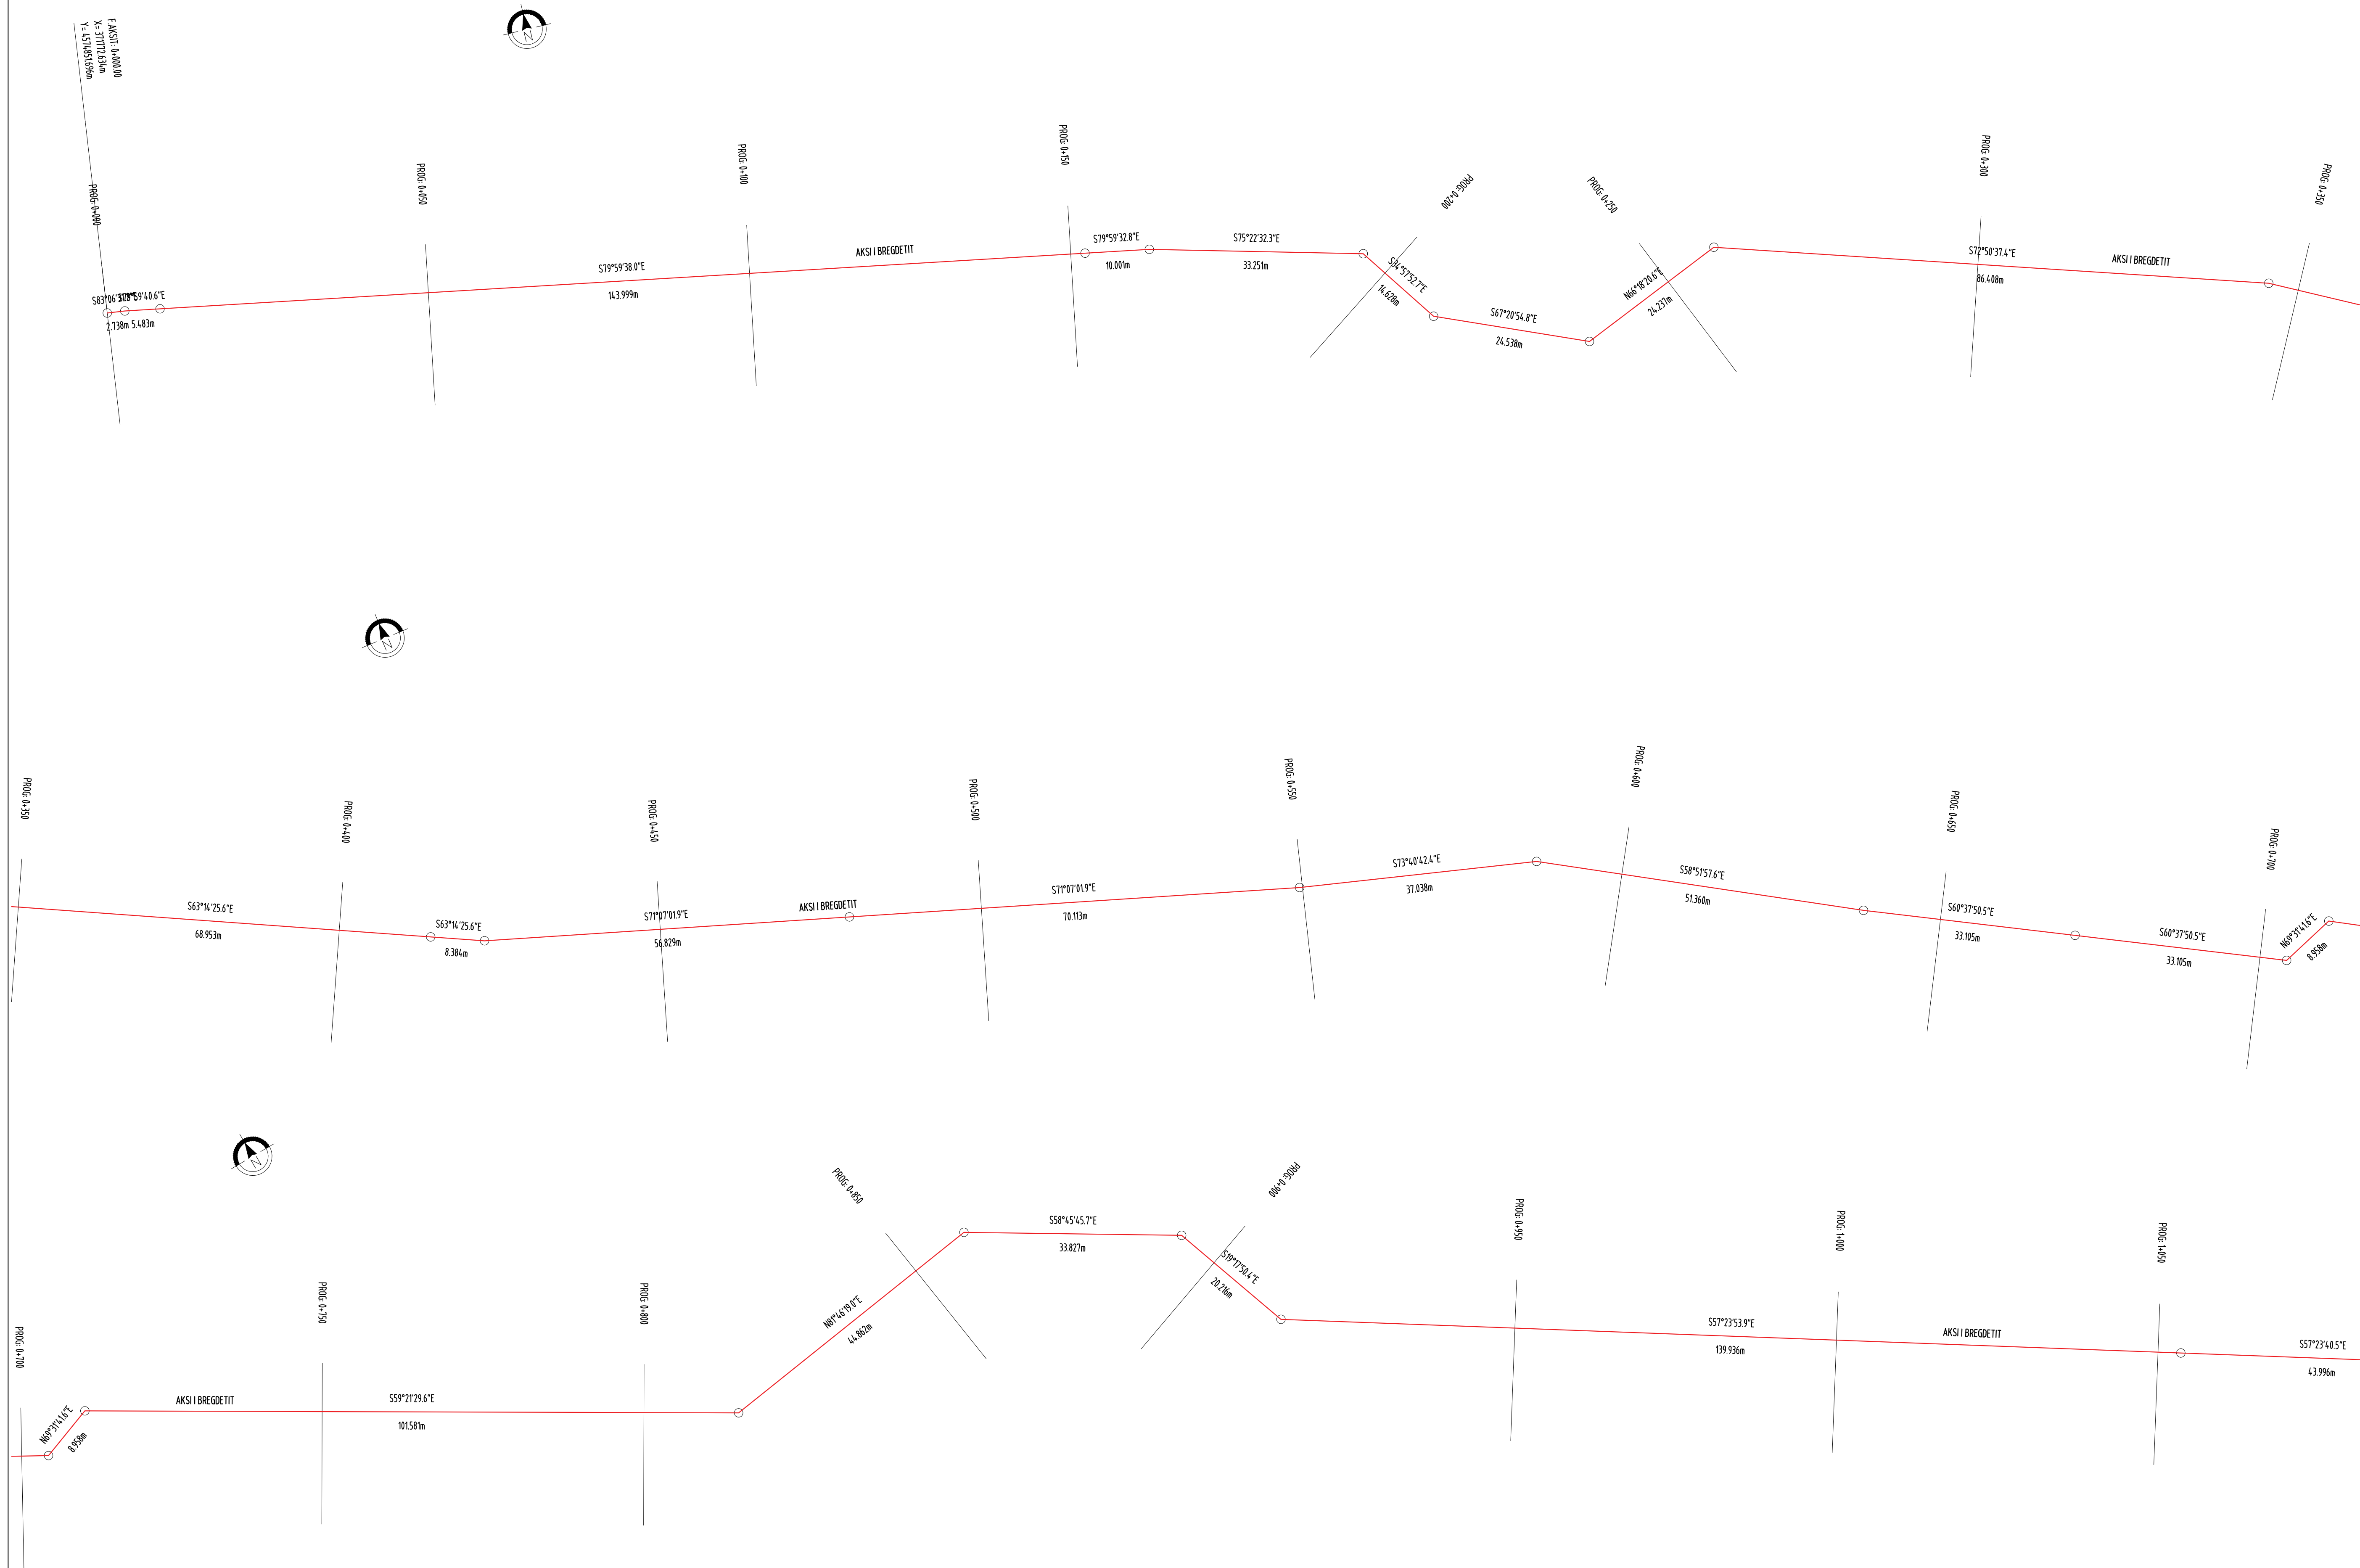

NDËRHYRJE PËR RRYTJEN E OFERTËS TURISTIKE DHE PËR PËRMIRËSIMIN FUNKSIONAL DHE ESTETIK TË BREGDETIT

INTERVENTION FOR INCREASING THE TOURSIT OFFER AND FOR THE FUNCTIONAL AND AESTHETIC IMPROVEMENT OF THE COASTLINE

Location: DUBRËS
Vendndodhja: SHQIPËRI

Autoriteti Kontraktues: FSHZHI- Fondi Shqiptar i Zhvillimit

BIG SON
Architects +

Design group / Grupi i projektimit:

BIG
Ark. Erind Bejleri
Ark. Ilir Bejleri
Ark. Klodi Demaj
Ark. Samet Shadini

Insh. Ylli Gjoni
Insh. Topo. Arnold Zana
Insh. Gjeto. Ledion Limani
Inshem. Aljeda. Kelsida Musca


Projekti Zbatimi: Implementation Project
Date / Data: Tirane, 2023

Sheet Number / Numri i Fletes : 114
Sheet name / Titulli i Fletes : Staking Out / Aksi i piketimit
Scale / Shkalla : 1:500

* Hdyrshmet ne projekt per konfirmimin e projektit jane te pavlefshme. Tel. +355 4 (0)2451939
* Changes in project without confirmation of projectors are invalid. Tel. +355 4 (0)2451939

shenime / note	reqyret / index	data / date

STAKING OUT / AKSI I PIKETIMIT (2/3)
SCALE/SHKALLA A1- 1:500

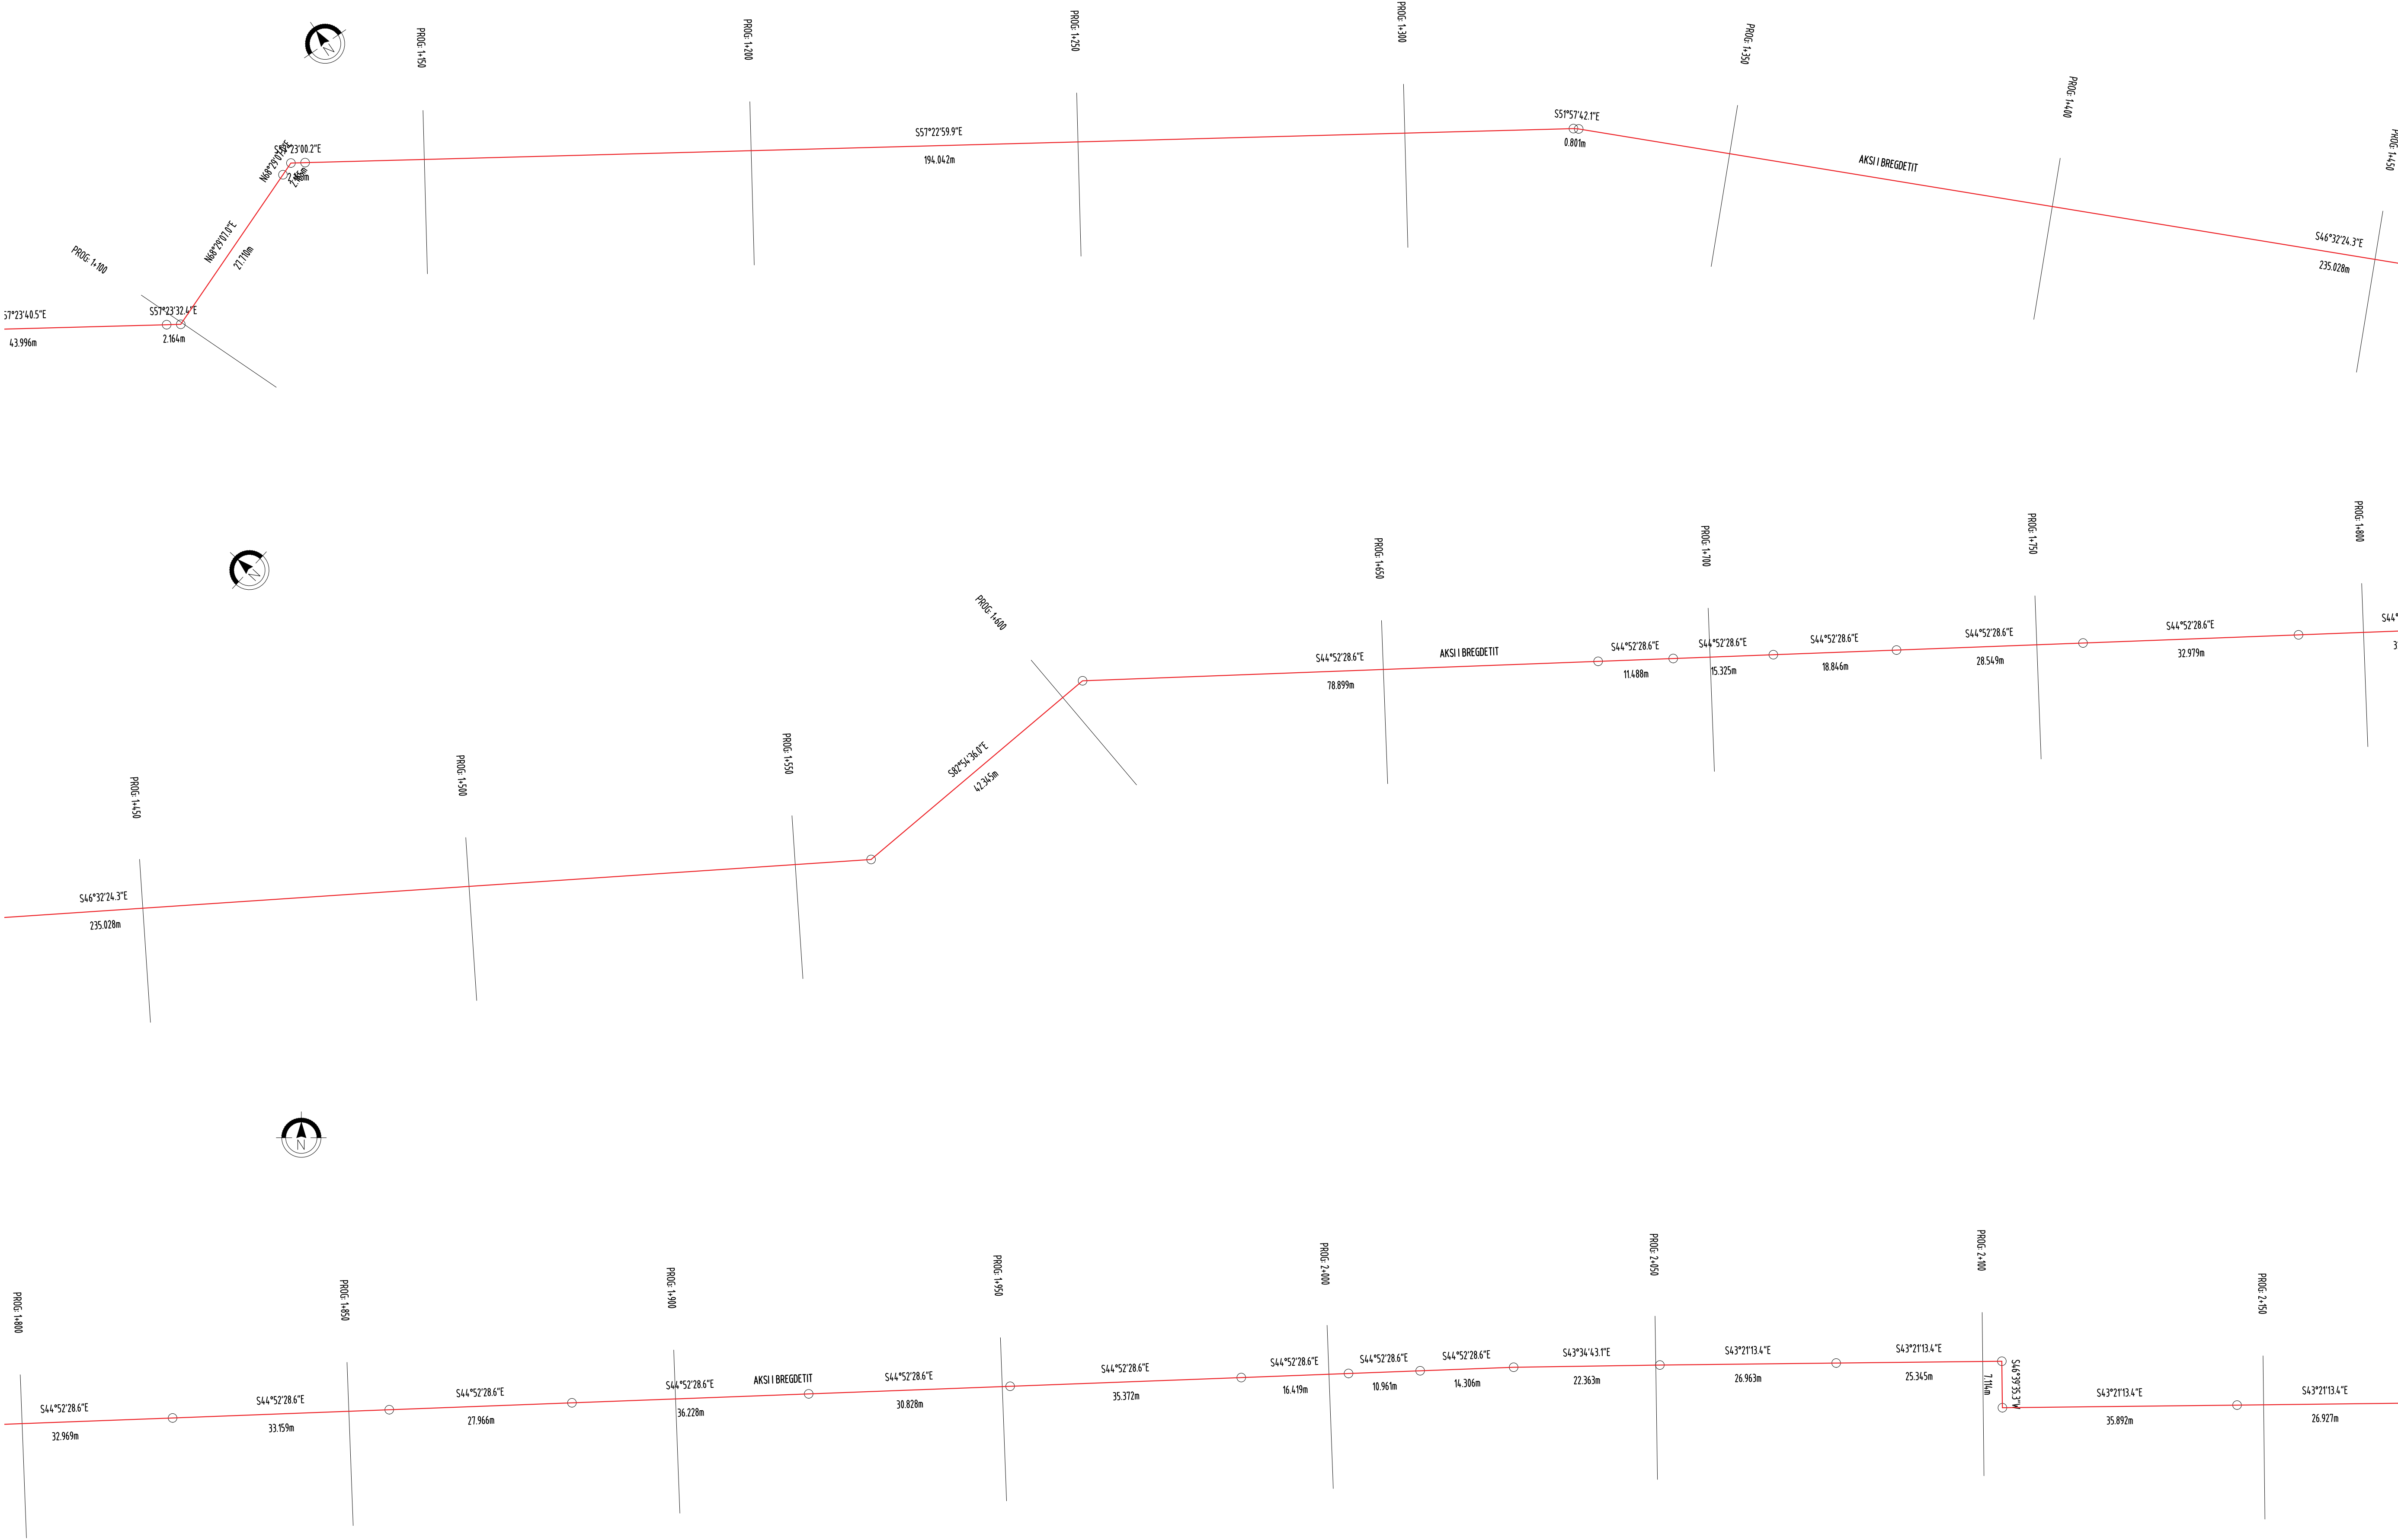

NDËRHYRJE PËR RRTITJEN E OFERTËS TURISTIKE DHE PËR PËRMIRËSIMIN FUNKSIONAL DHE ESTETIK TË BREGDETIT

INTERVENTION FOR INCREASING THE TOURSIT OFFER AND FOR THE FUNCTIONAL AND AESTHETIC IMPROVEMENT OF THE COASTLINE

Location	DURRËS	Autoriteti Kontraktues	FSH/24- Fondi Shqiptar i Zhvillimit
Vendndodhja	SHQIPËRI		


 	Design group/Grupi i projektimit: BIG Ark. Erind Bejleri Ark. Ilir Bejleri Ark. Klodi Dami Ark. Sonnet Sheshi Inxh. Ylli Gjoni Inxh. Togo. Arnold Zano Inxh. Gjeo. Ledion Limani Inxhm Mjedi. Keida Muca
----------	---

Projekt Zbatimi Implementation Project	Sheet Number/Numri i Fletes : 115 Sheet name/Titulli i Fletes : Staking Out /Aksi i piketimit Scale / Shkalla : 1:500
---	---

* Ndërkohë që projekti po koordinohet me projektet e tjera të përfunduara. Tel. +355 4 (0)2451939
* Changes in project without confirmation of preparatory are invalid. Tel. +355 4 (0)2451939

shënime/note	hrequres/index	data/date

SCALE/SHKALLA A1- 1:500

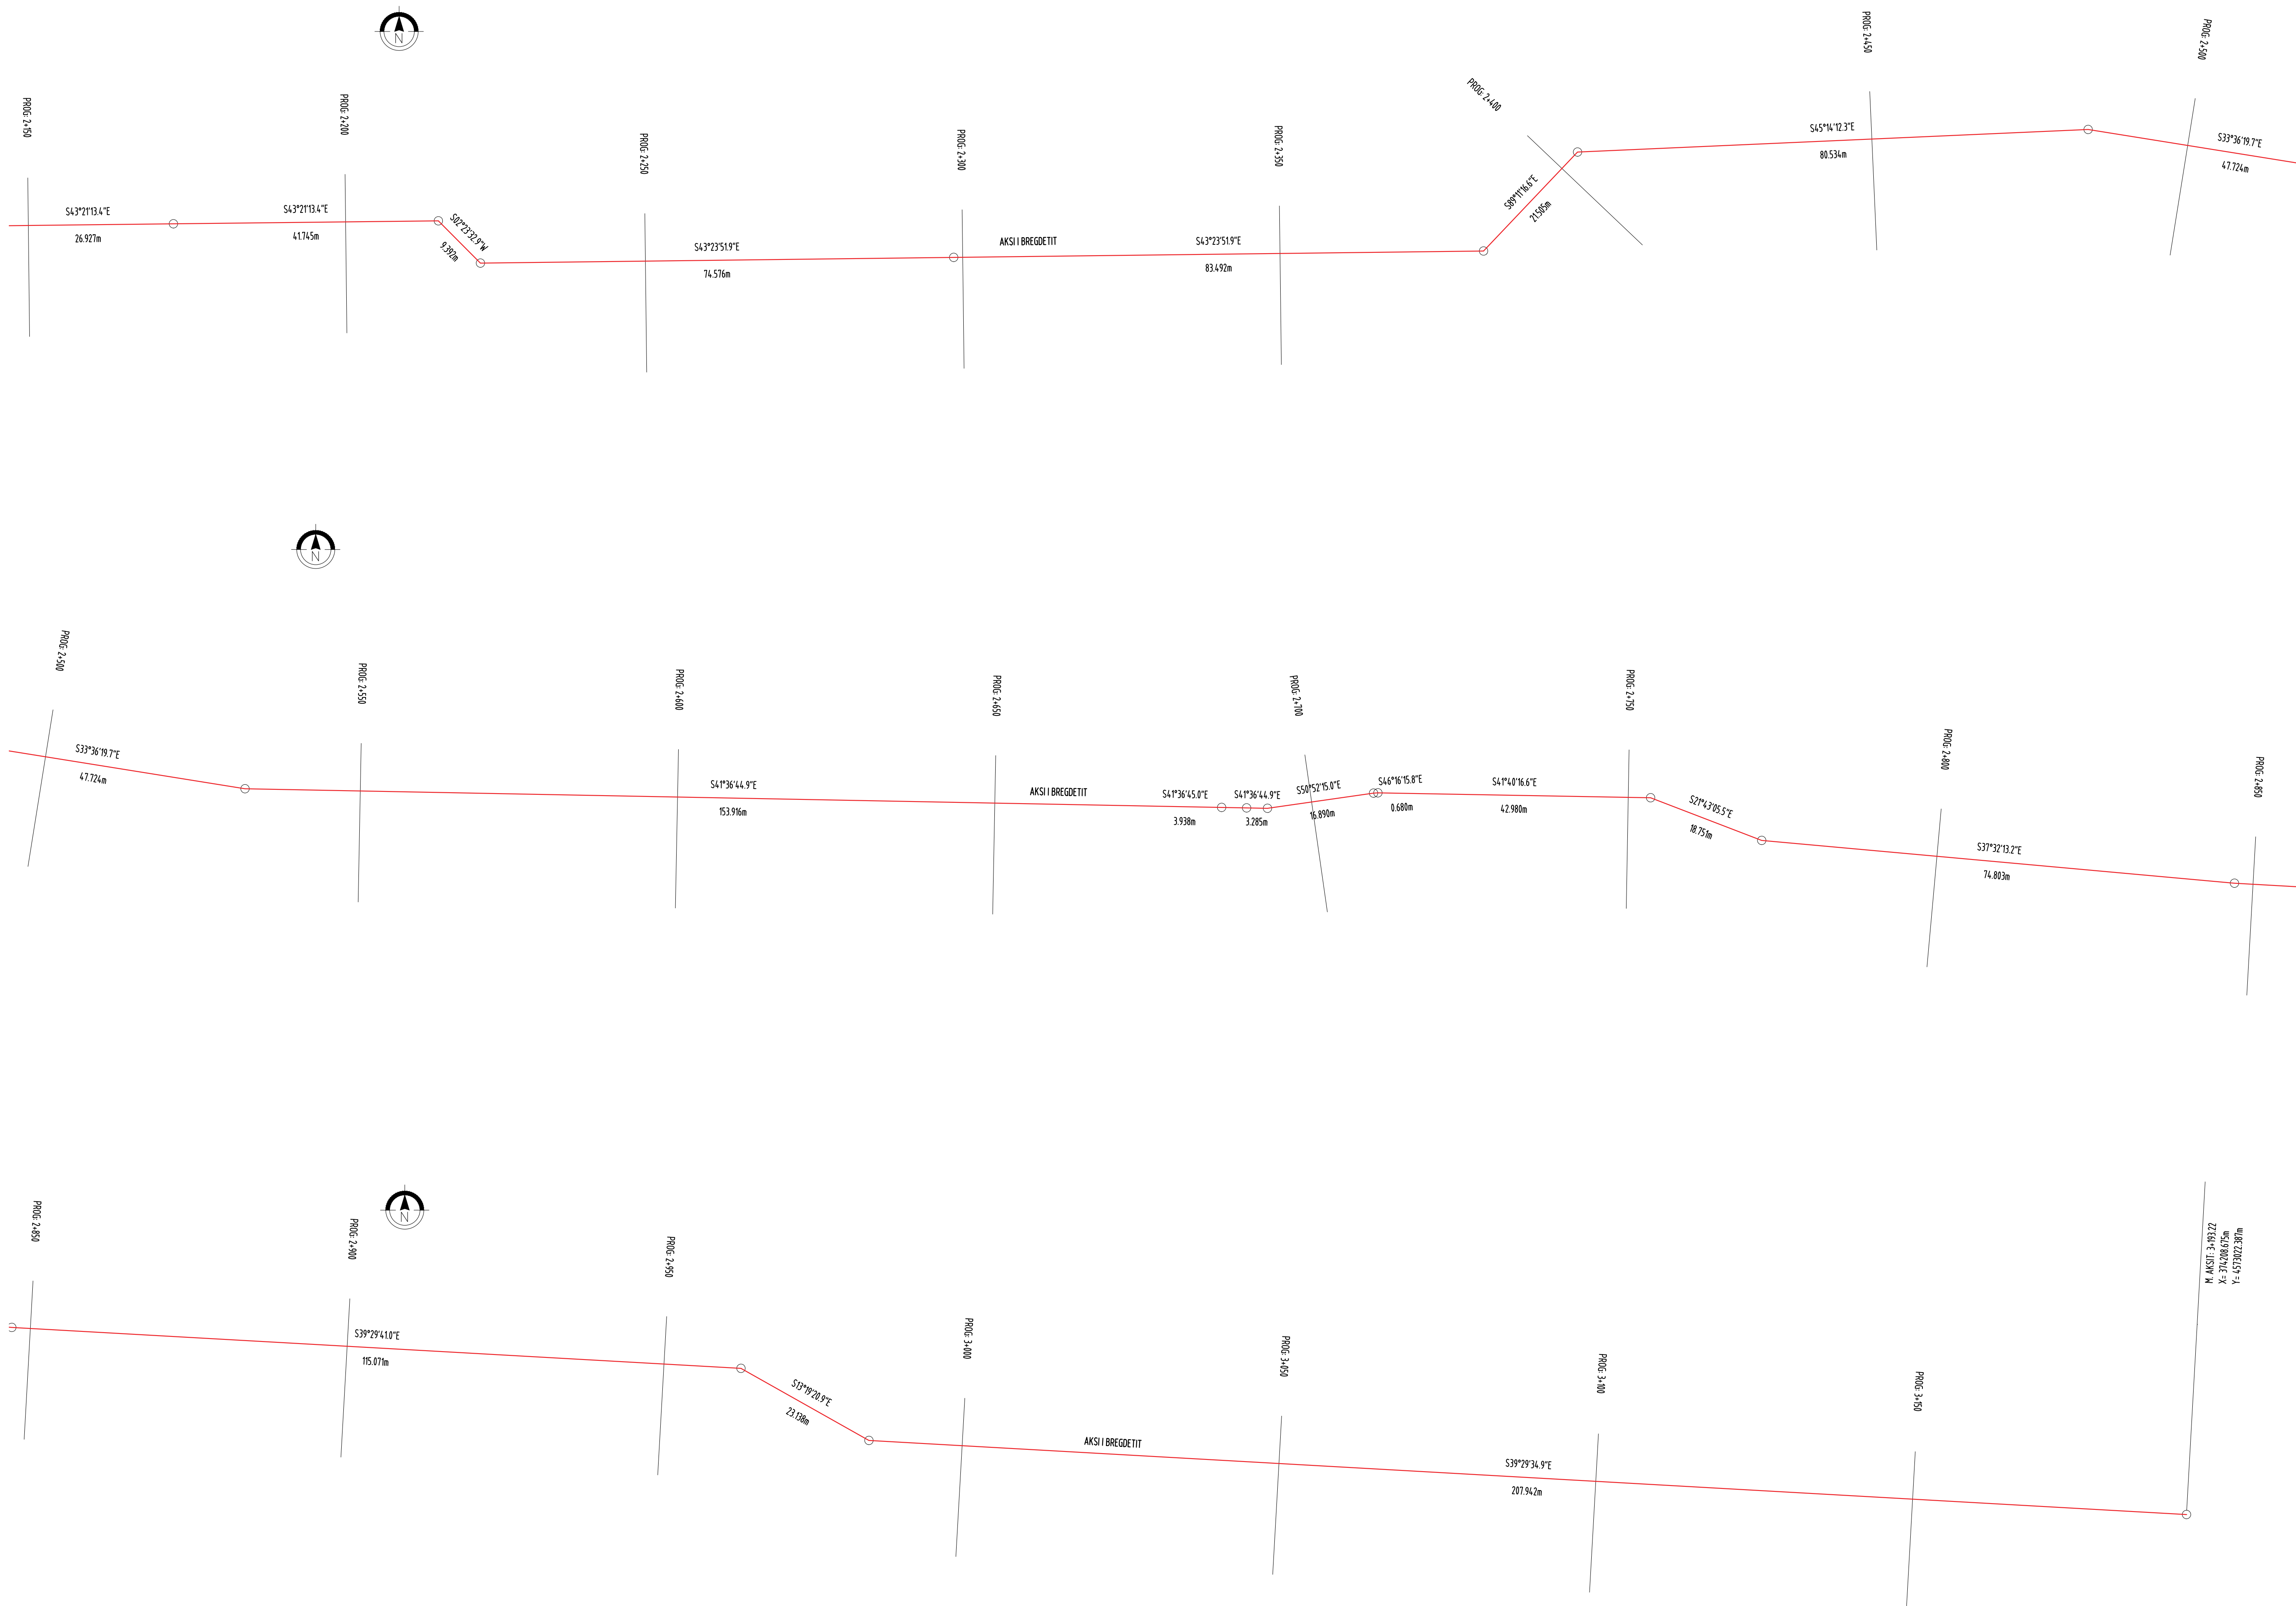

INTERVENTION FOR INCREASING THE TOURSIT OFFER AND FOR THE FUNCTIONAL AND AESTHETIC IMPROVEMENT OF THE COASTLINE

Location: Durrës Autoriteti Kontraktues
Vendndodhja: Shqipëri FSHZH- Fondi Shqiptar i Zhvillimit



 BIG SON Architects +  SEED Consulting Eco-Environment Engineering/Design  GeoENG solutions	<u>Design group/Grup1 projektimi:</u> BIG Ark. Erind Bejleri Ark. Ilir Bejleri Ark. Kladi Demaj Ark. Samet Shahini Inxh. Ylli Gjoni Inxh. Topo, Arnold Zanoj Inxh. Gjeo, Ledian Limani Inxhm Mjed. Kaida Muca
--	---

Projekt Zbatimi Implementation Project	Sheet Number/Numri i fletës : 116 Sheet name/Titulli i fletës : Staking Out / Aksli i piketimit Scale / Shkallë : 1:500
Date/Data <u>Tirane, 2025</u>	

* Ndryshimet ne projekt pa konfirmimin e projektuesit jane te pavlefshme. Tel. +355 4 (0)2451939
* Changes in project without confirmation of projectors are invalid. Tel. +355 4 (0)2451939

shënim/note pyetje/index data/date

SEKSIONET PROGRESIVE / CROSS SECTIONS- ZONA 1
SHKALLA / SCALE A1-1:200

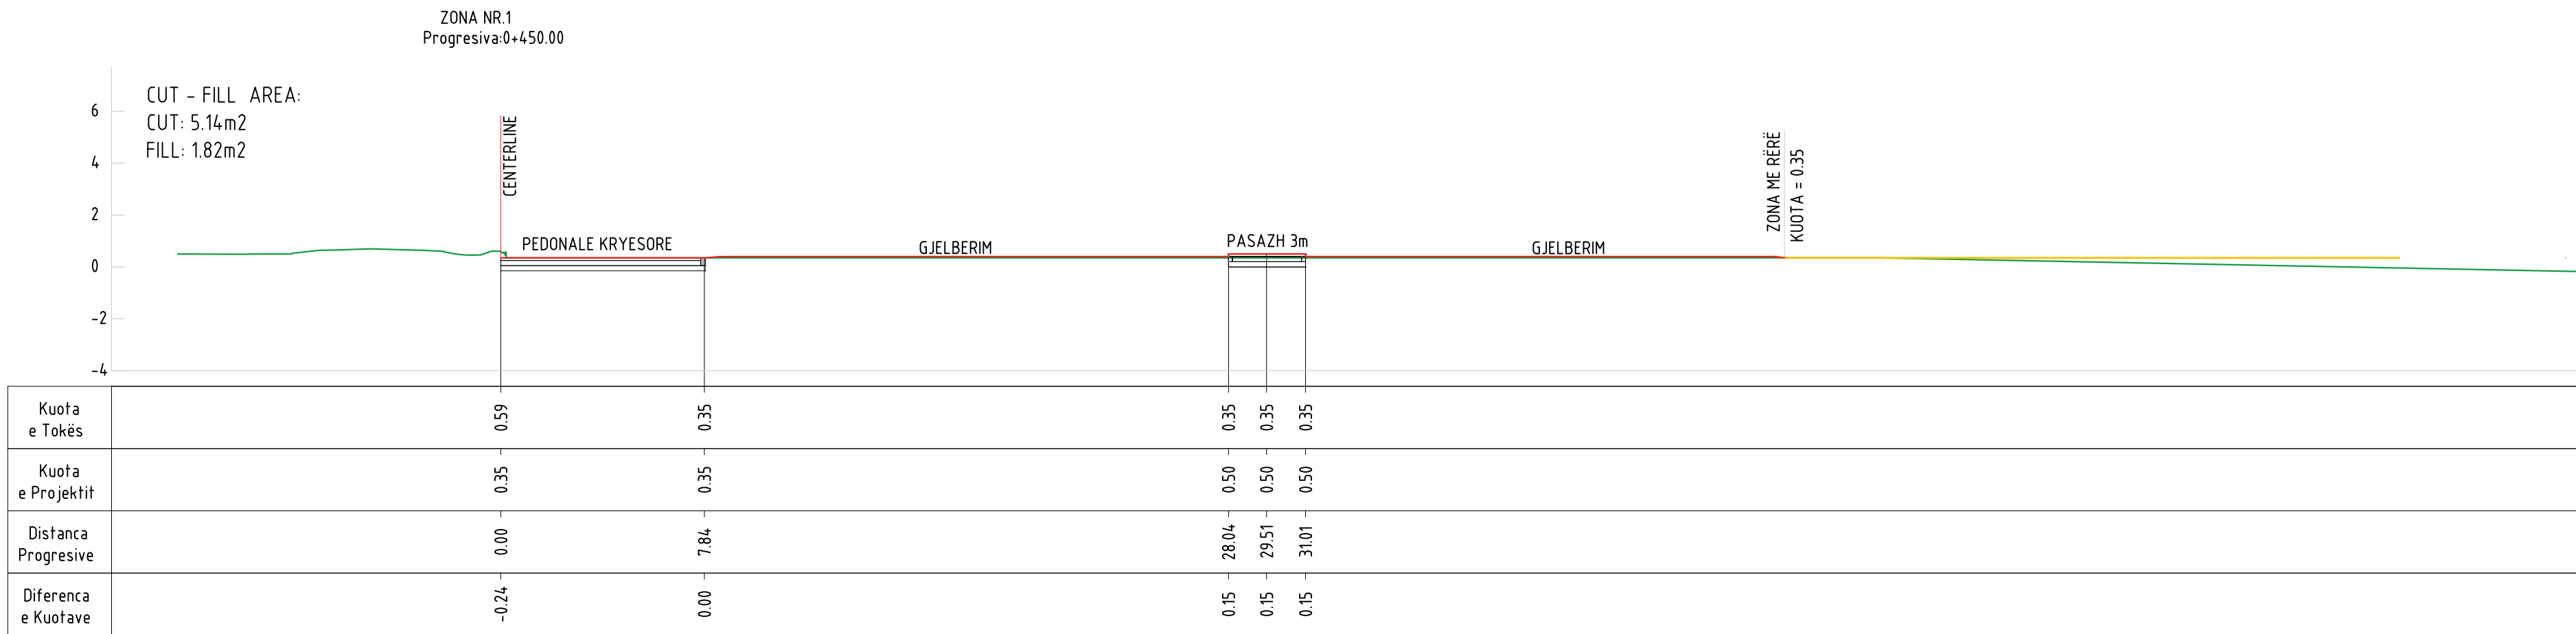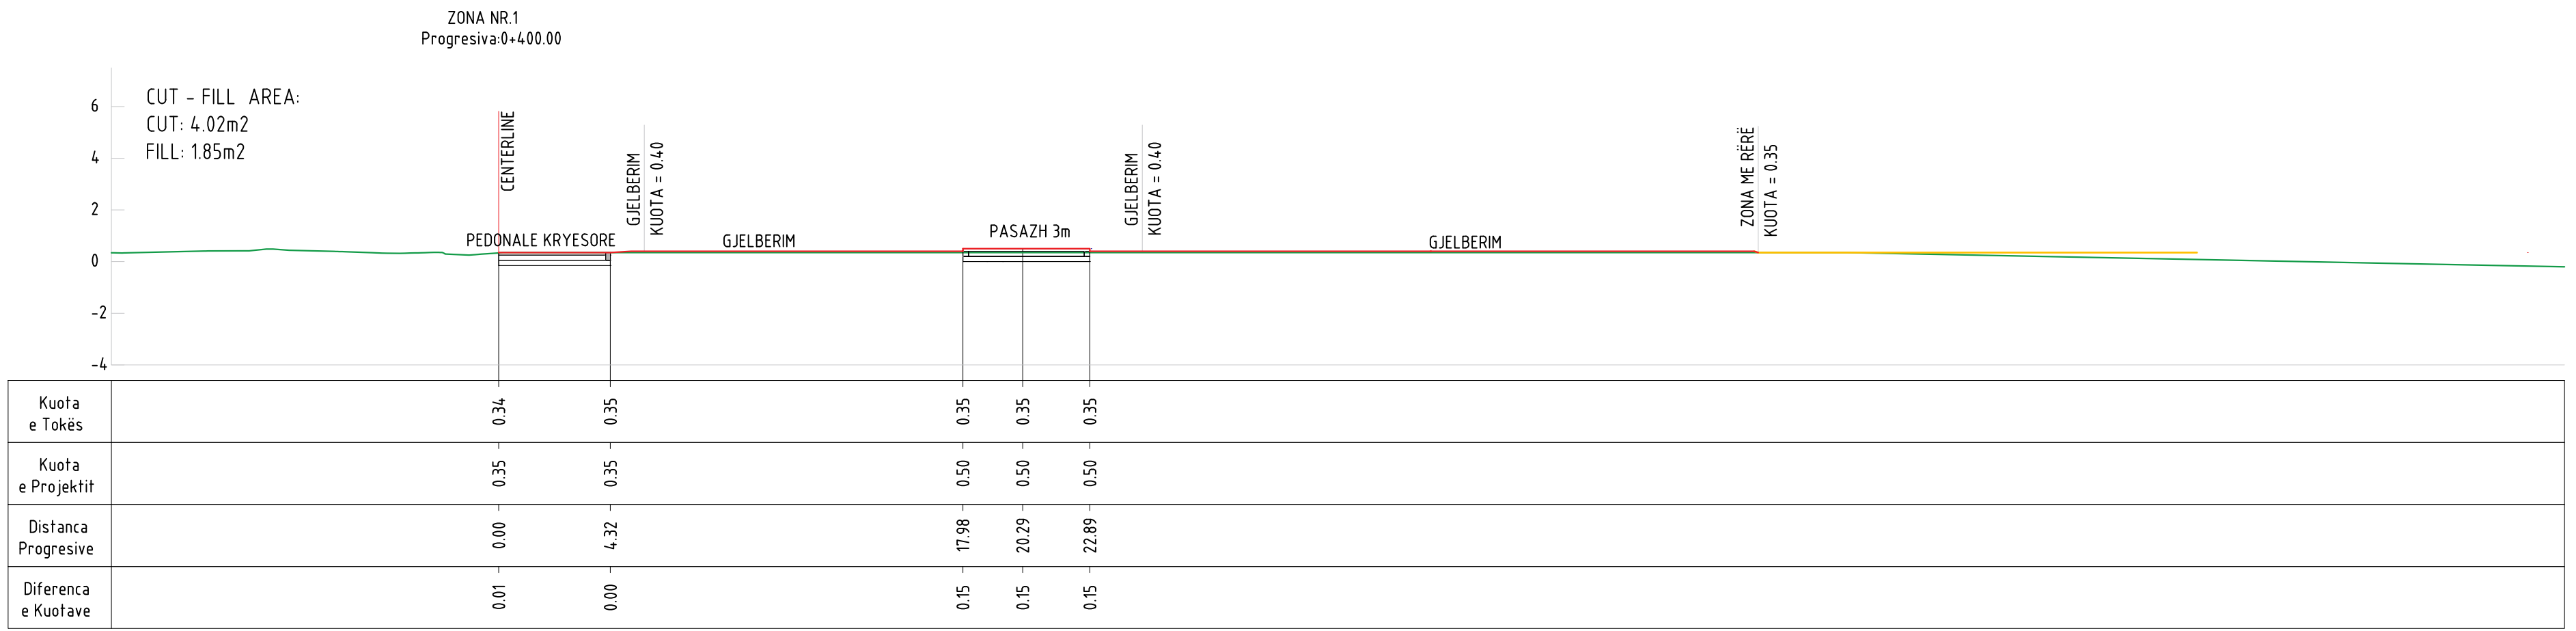

LEGJENDE:

- Vija e Terrenit/Existing ground
- Vija e Projektit/Design elevation
- Zona me Rere/Sandy Beach Area

NDËRHYRJE PËR RRTJEN E OFERTËS TURISTIKE DHE PËR PËRMIRËSIMIN FUNKSIONAL DHE ESTETIK TË BREGDETIT

INTERVENTION FOR INCREASING THE TOURSIT OFFER AND FOR THE FUNCTIONAL AND AESTHETIC IMPROVEMENT OF THE COASTLINE

Location: Durrës, SHQIPËRI
Vendndodhja: SHQIPËRI

Autoriteti Kontraktues: FSHZH - Fondi Shqiptar i Zhvillimit

Design group/Grupi i projektimit:

BIG Architects +
Ark. Erind Bejleri
Ark. Ilir Bejleri
Ark. Klodi Demaj
Ark. Samet Shabini

GeoENG
Inzh. Ylli Gjoni
Inzh. Topo. Arnold Zanoj
Inzh. Gjeto. Ledion Limoni
Inzhim. Mjeto. Kelsida Muxca

Projekti Zbatimi
Implementation Project





Date/Date: Tirana, 2023

Sheet Number/Numri i Fletes: 103
Sheet name/Titulli i Fletes: Cross Sections/SekSIONET Progressive - ZONA 1
Scale / Shkalla: 1:200

* Ndryshimet ne projekt pa konfirmimin e projektoresh jane te pavlefshme. Tel. +355 4 (0)2451939
* Changes in project without confirmation of projectors are invalid. Tel. +355 4 (0)2451939

shkrimi/note tregues/index data/date

SEKSIONET PROGRESIVE / CROSS SECTIONS- ZONA 1
SHKALLA / SCALE A1-1:200

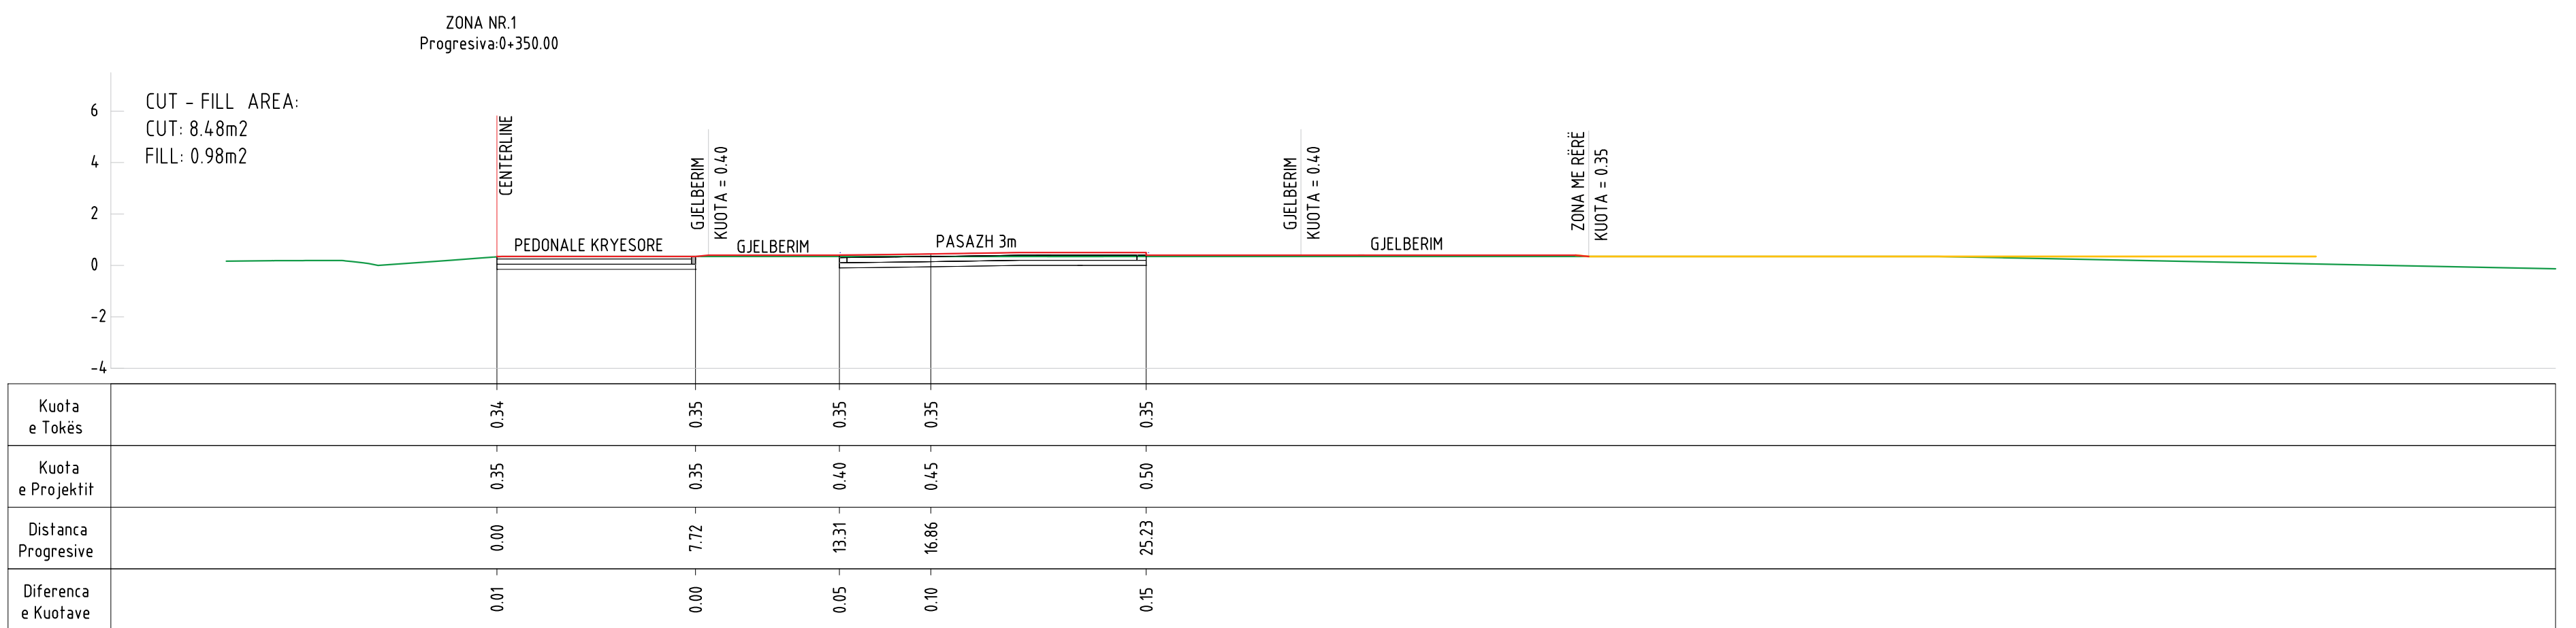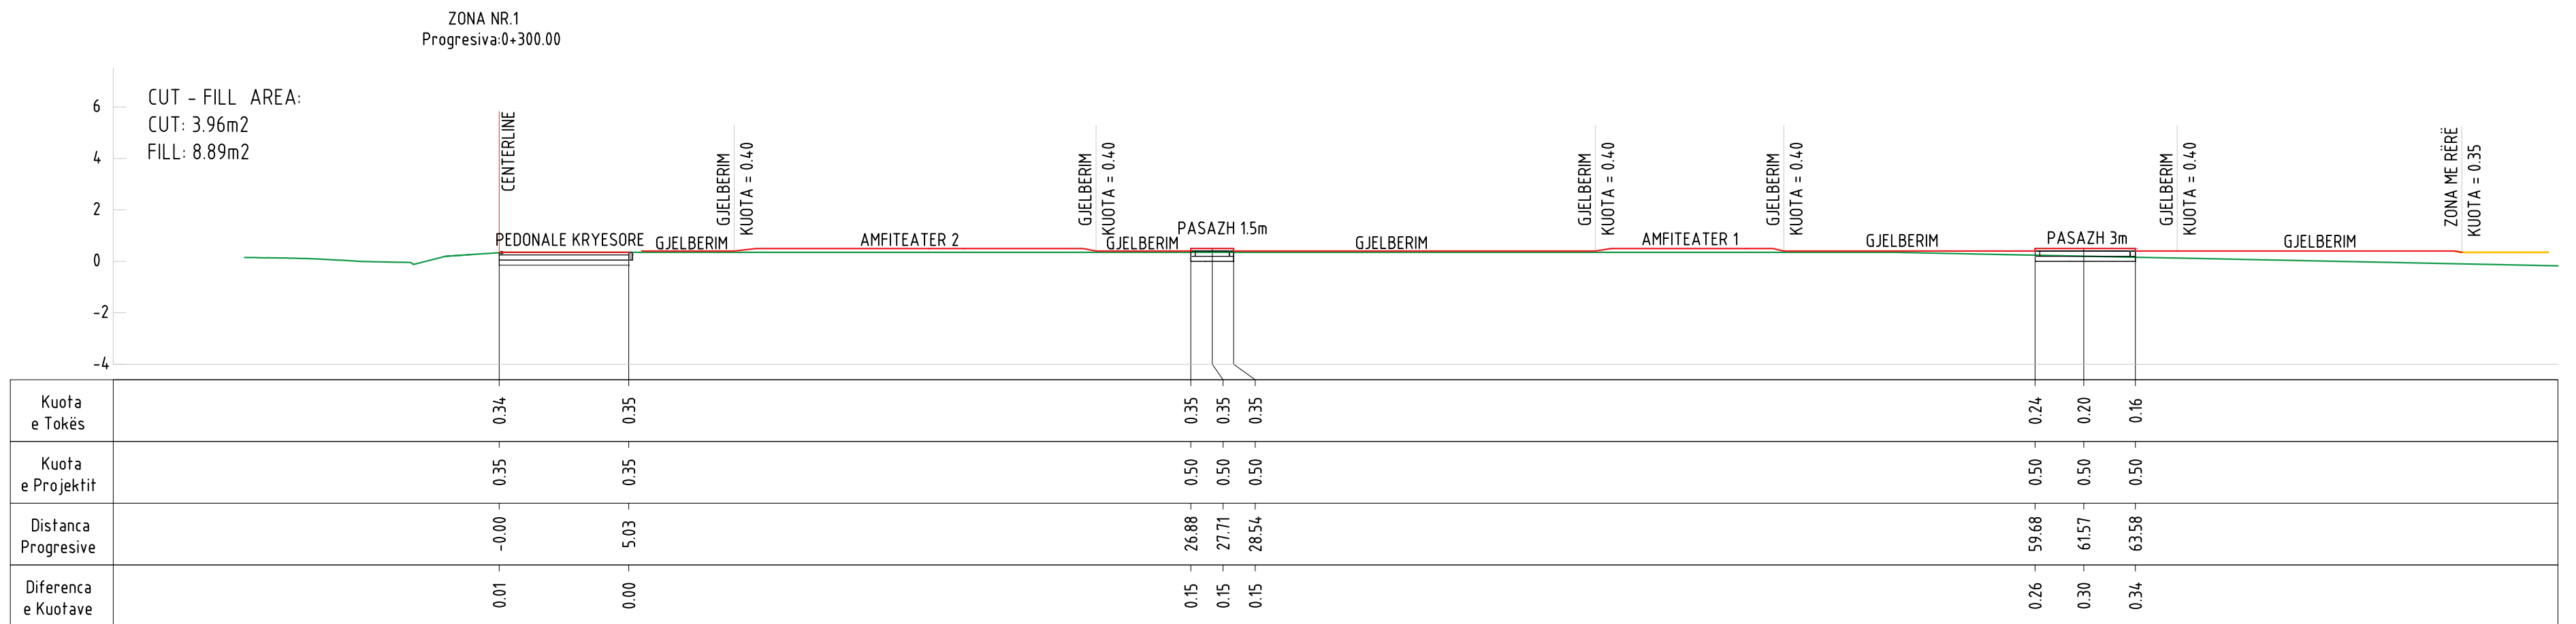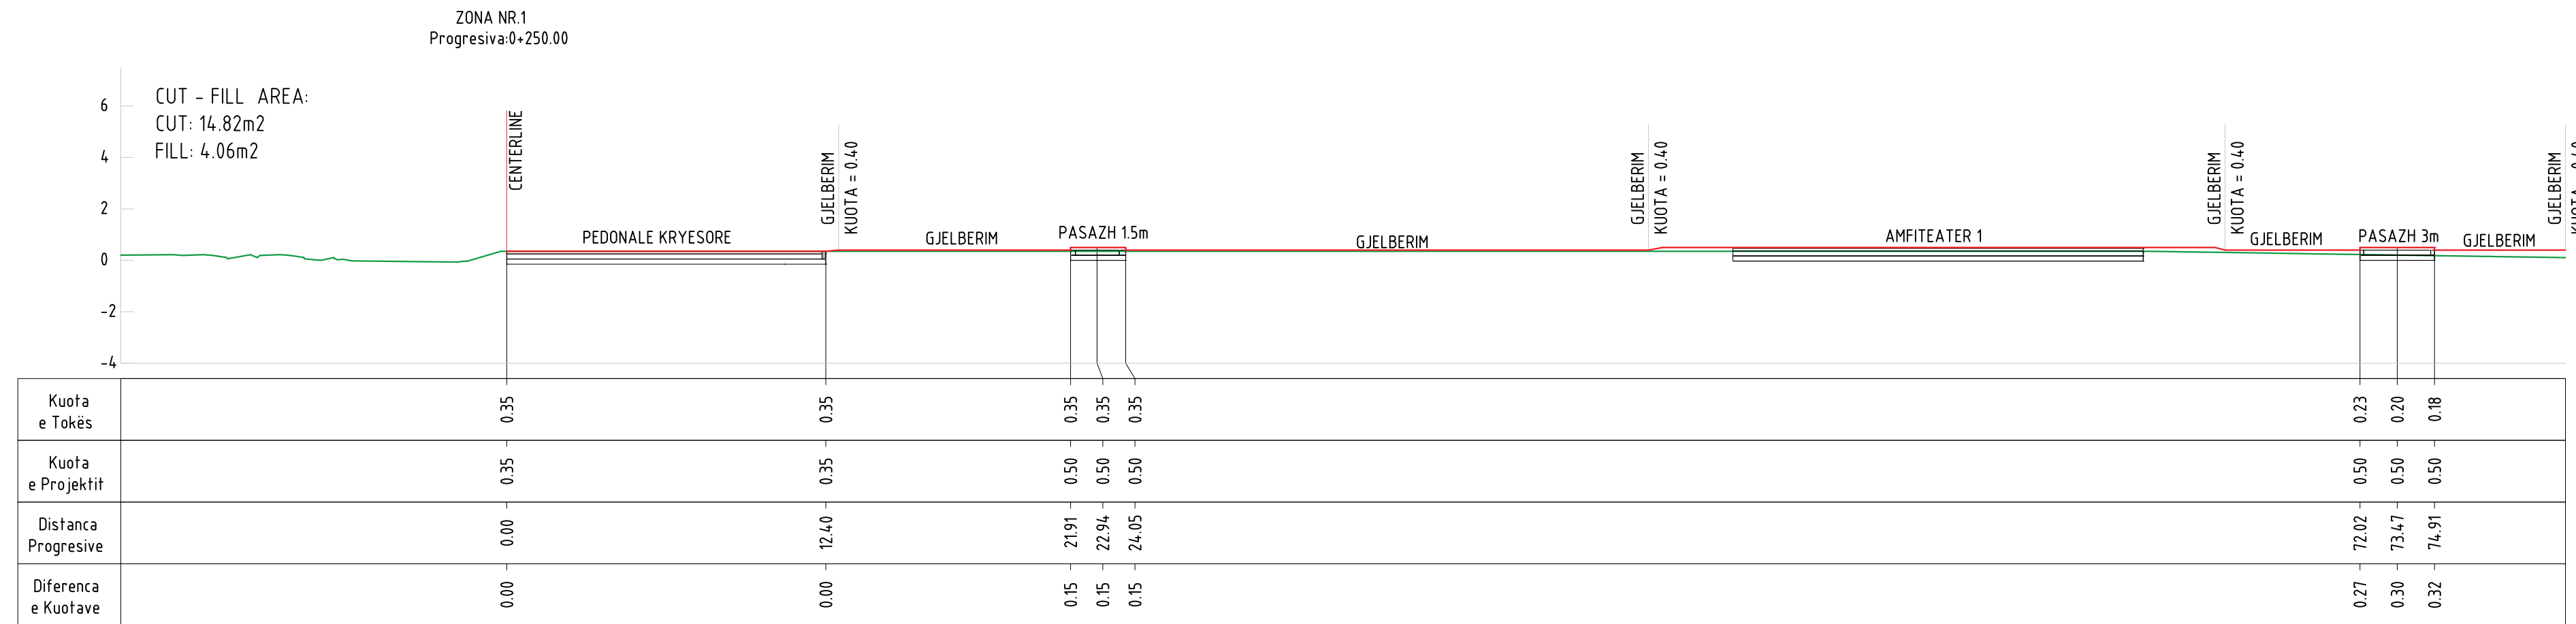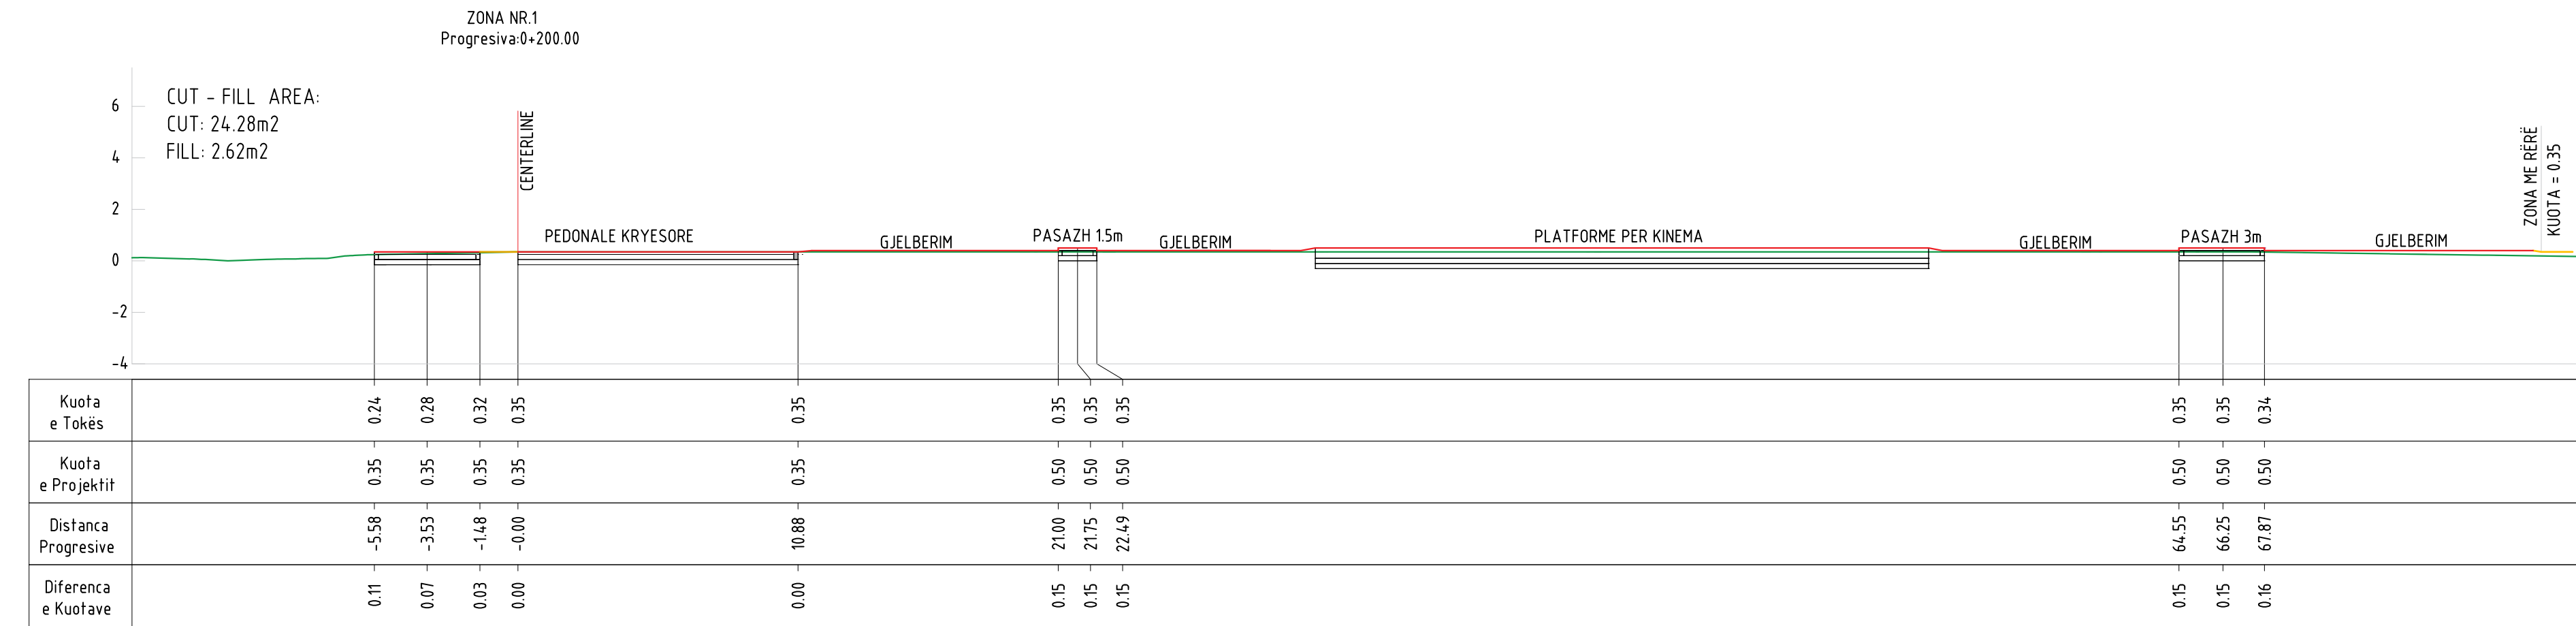

LEGJENDE:

- Vija e Terrenit/Existing ground
- Vija e Projektit/Design elevation
- Zona me Rere/Sandy Beach Area

NDËRHYRJE PËR RRTITJEN E OFERTËS TURISTIKE DHE PËR PËRMIRËSIMIN FUNKSIONAL DHE ESTETIK TË BREGDETIT

INTERVENTION FOR INCREASING THE TOURSIT OFFER AND FOR THE FUNCTIONAL AND AESTHETIC IMPROVEMENT OF THE COASTLINE

Location: Durrës, SHQIPËRI
Vendndodhja: SHQIPËRI
Autoriteti Kontraktues: FSHZH- Fondi Shqiptar i Zhvillimit

Design group/Grupi i projektimit:

BIG SON Architects +

SEEDS Consulting
Engineering Design

GeoENG
Engineering

BIG
Ark. Erind Bejleri
Ark. Ilir Bejleri
Ark. Klodi Demaj
Ark. Samet Shohini

Insh. Ylli Gjoni
Insh. Topo. Arnold Zanoj
Insh. Gjesh. Ledian Limoni
Insh. Mjesh. Keshida Muzaj



Projekti Zbatimi
Implementation Project
Date/Data: Tirana, 2023

Sheet Number/Numri i Fletes: 138
Sheet name/Titulli i Fletes: Cross Sections/SekSIONET Progressive - ZONA 1
Scale / Shkalla: 1:200

* Ndryshimet ne projekt pa konfirmimin e projektoresh jane te parashikuesh. Tel. +355 4 (0)2451939
* Changes in project without confirmation of projectors are invalid. Tel. +355 4 (0)2451939

shkrimet/note tregues/index data/date

SEKSIONET PROGRESIVE / CROSS SECTIONS- ZONA 1
SHKALLA / SCALE A1-1:200

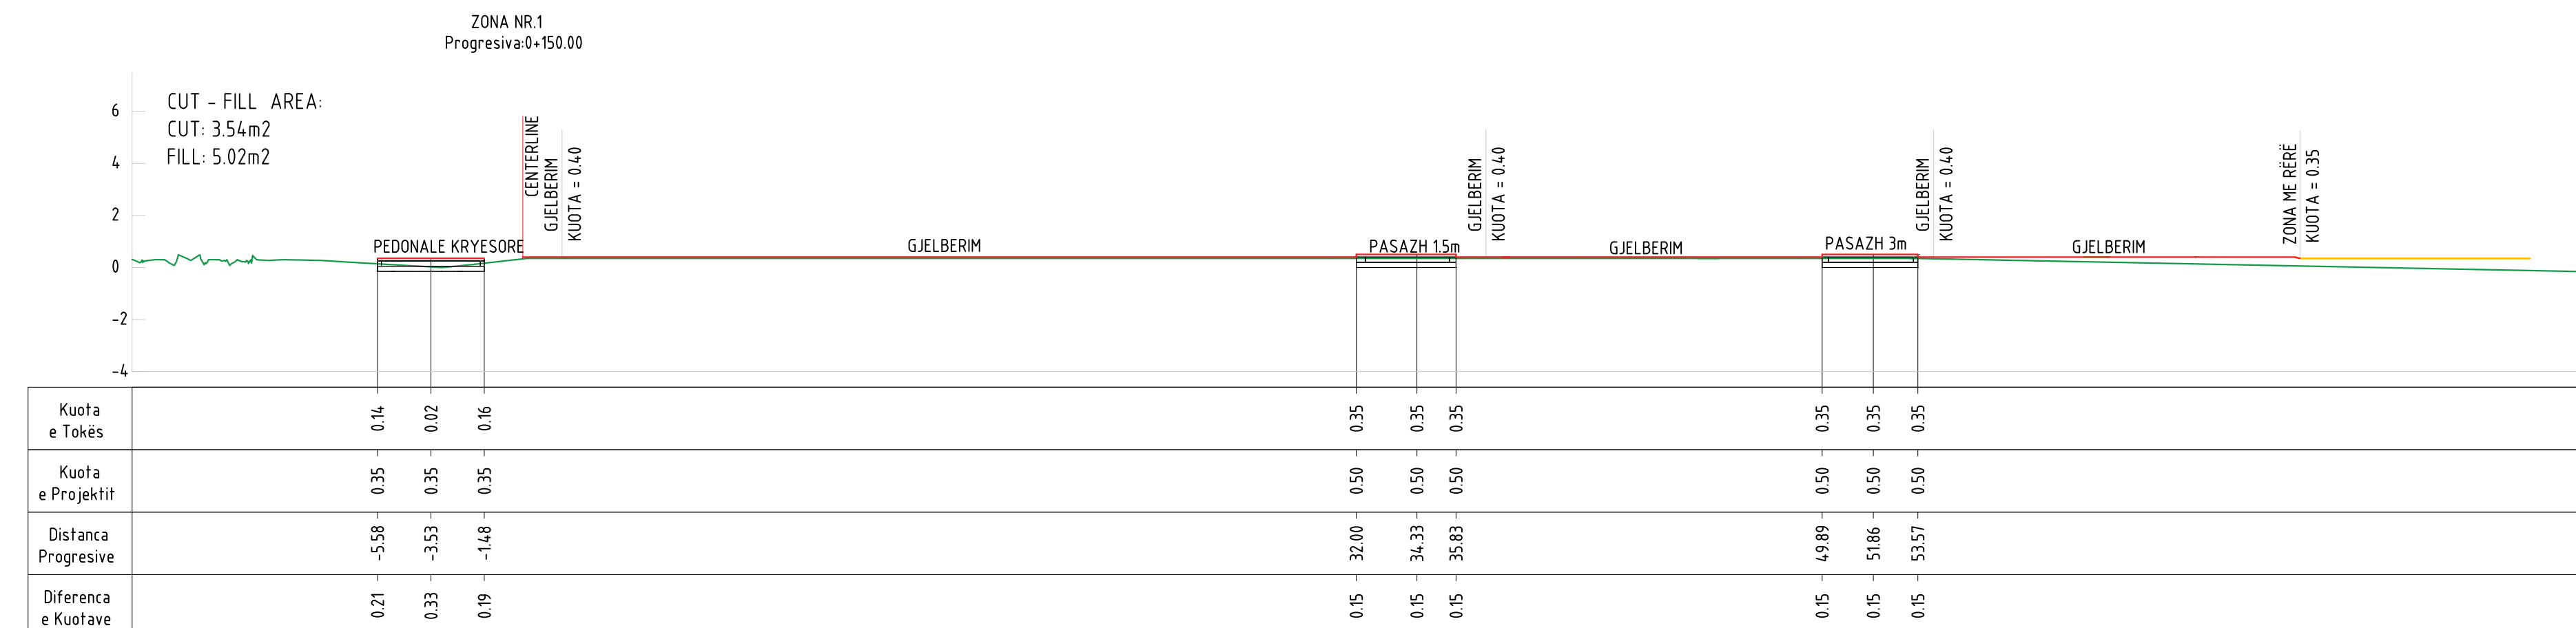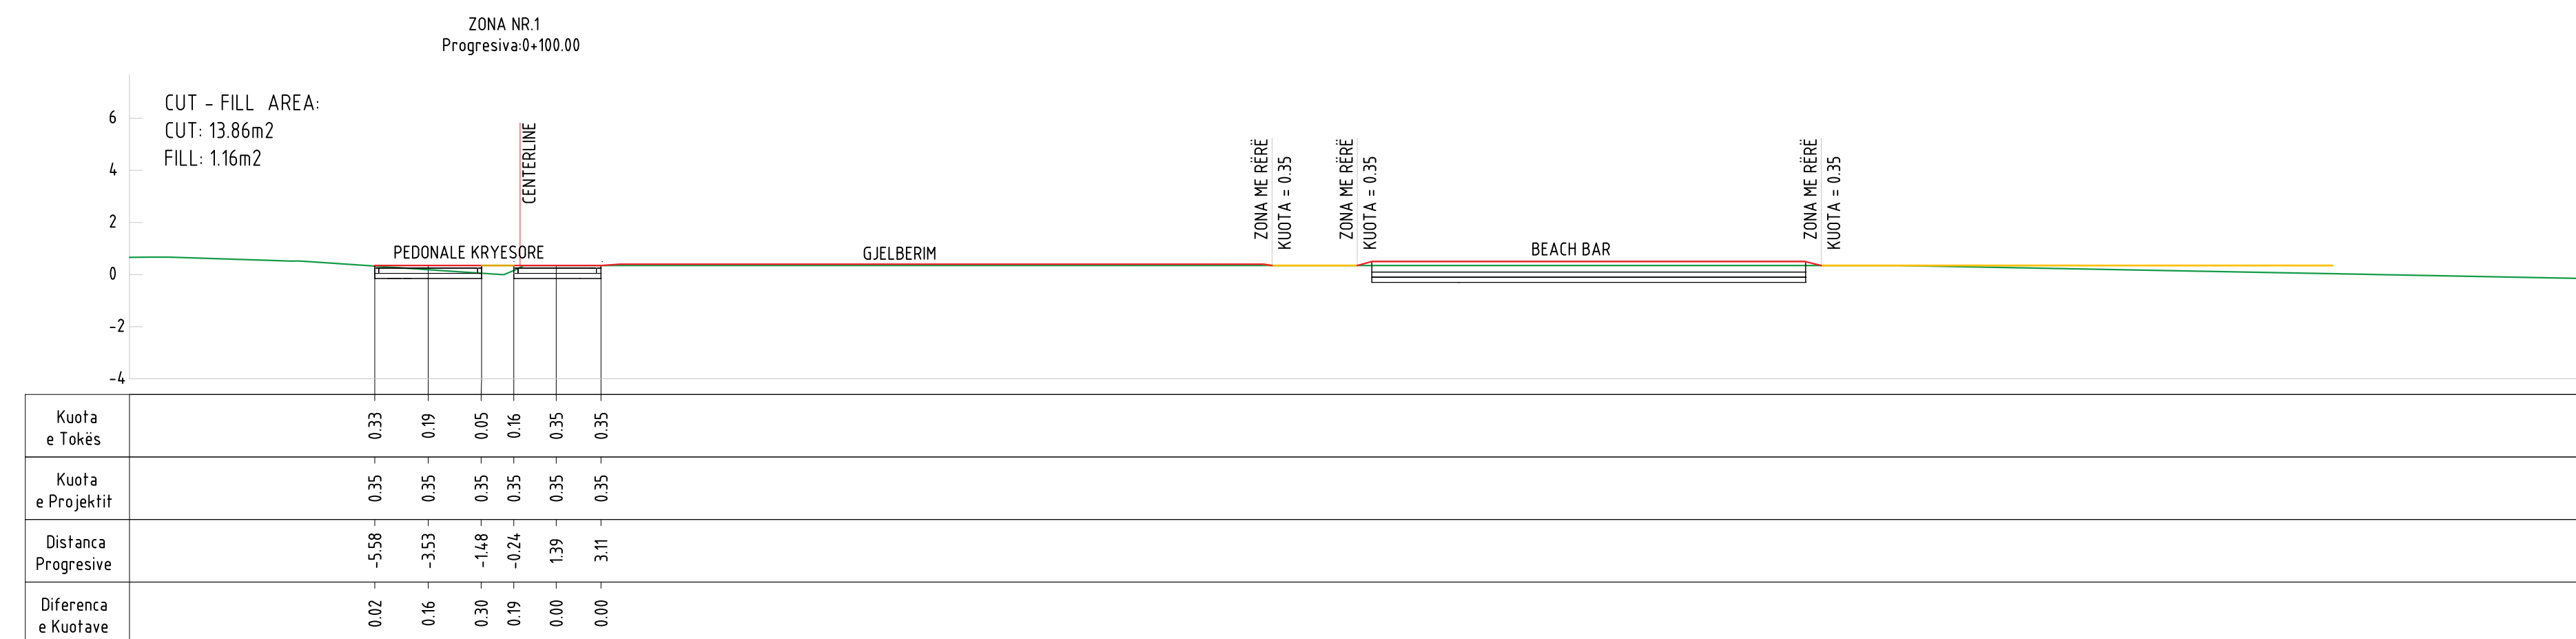

LEGJENDE:

	Vija e Terrenit/Existing ground
	Vija e Projektit/Design elevation
	Zona me Rere/Sandy Beach Area

NDËRHYRJE PËR RRRITJEN E OFERTËS TURISTIKE DHE PËR PËRMIRËSIMIN FUNKSIONAL DHE ESTETIK TË BREGDETIT





**INTERVENTION FOR INCREASING THE TOURSIT
OFFER AND FOR THE FUNCTIONAL AND AESTHETIC
IMPROVEMENT OF THE COASTLINE**

Location Venduthoddi	DURBES SHQIPËRI	Autonhet Komitimet FISHZH - Fondi Shqiptar i Zhvillimit
		Design group /Grupi i projektimit: BIG Arks. Erind Bejleri Arks. Ilir Bejleri Arks. Klodi Demaj Arks. Samet Shuhini Insh. Ylli Gjini Insh. Topso. Arnold Zoraci Insh. Gipo. Leqian Limani Inshim Mjeda. Kaido Alu
Projecti Zbatimi Implementation Project Date /Data Tiraz / Pages		Sheet number /Numri i Fletes: 112 Sheet name /Titulli i Fletes: Cross Sections /Seksione Progressive - 2006-1 Scale / Shkalla : 1:200

* Ndryshimet ne projekt pa konfirmimin e projektesit jone te pavlefshme. Tel. +355 4 (0)2451939
 * Changes in project without confirmation of projectors are invalid. Tel. +355 4 (0)2451939

shkrimi/note tregues/index data/date

SHKALLA / SCALE A1-1:200

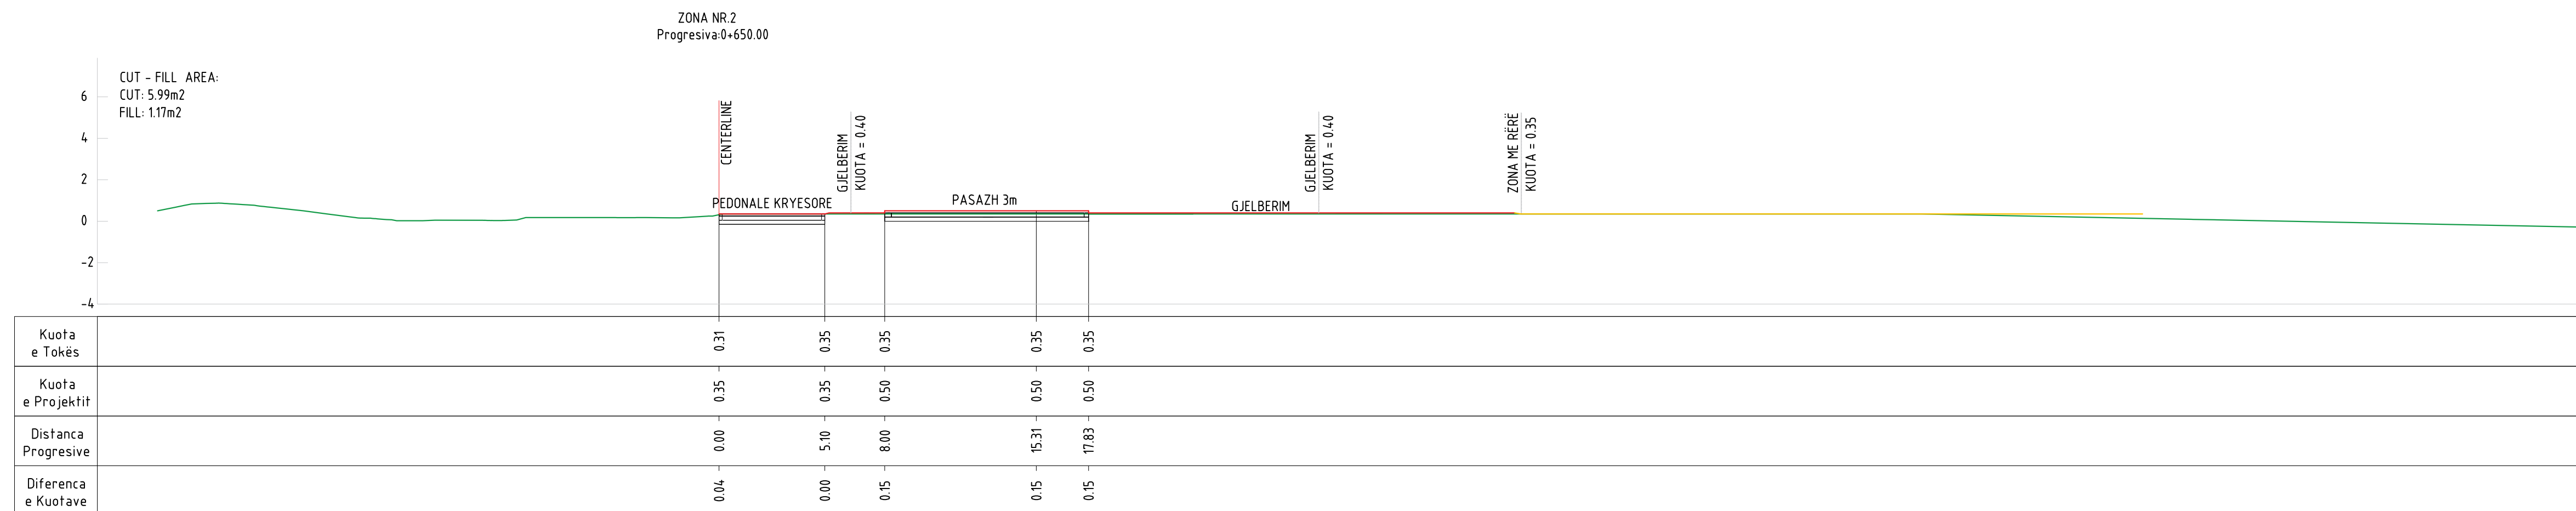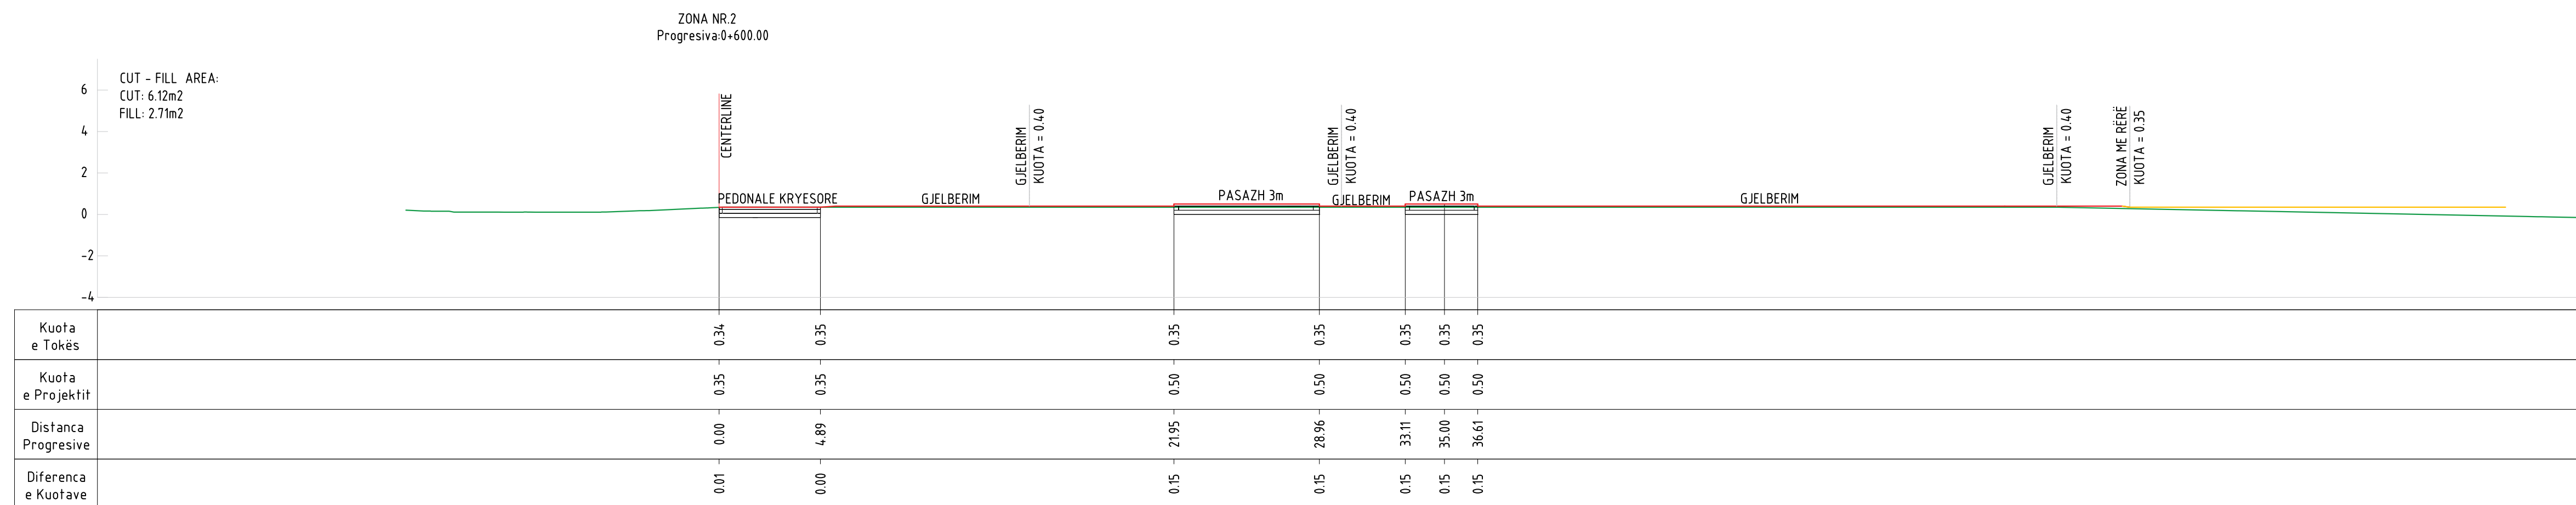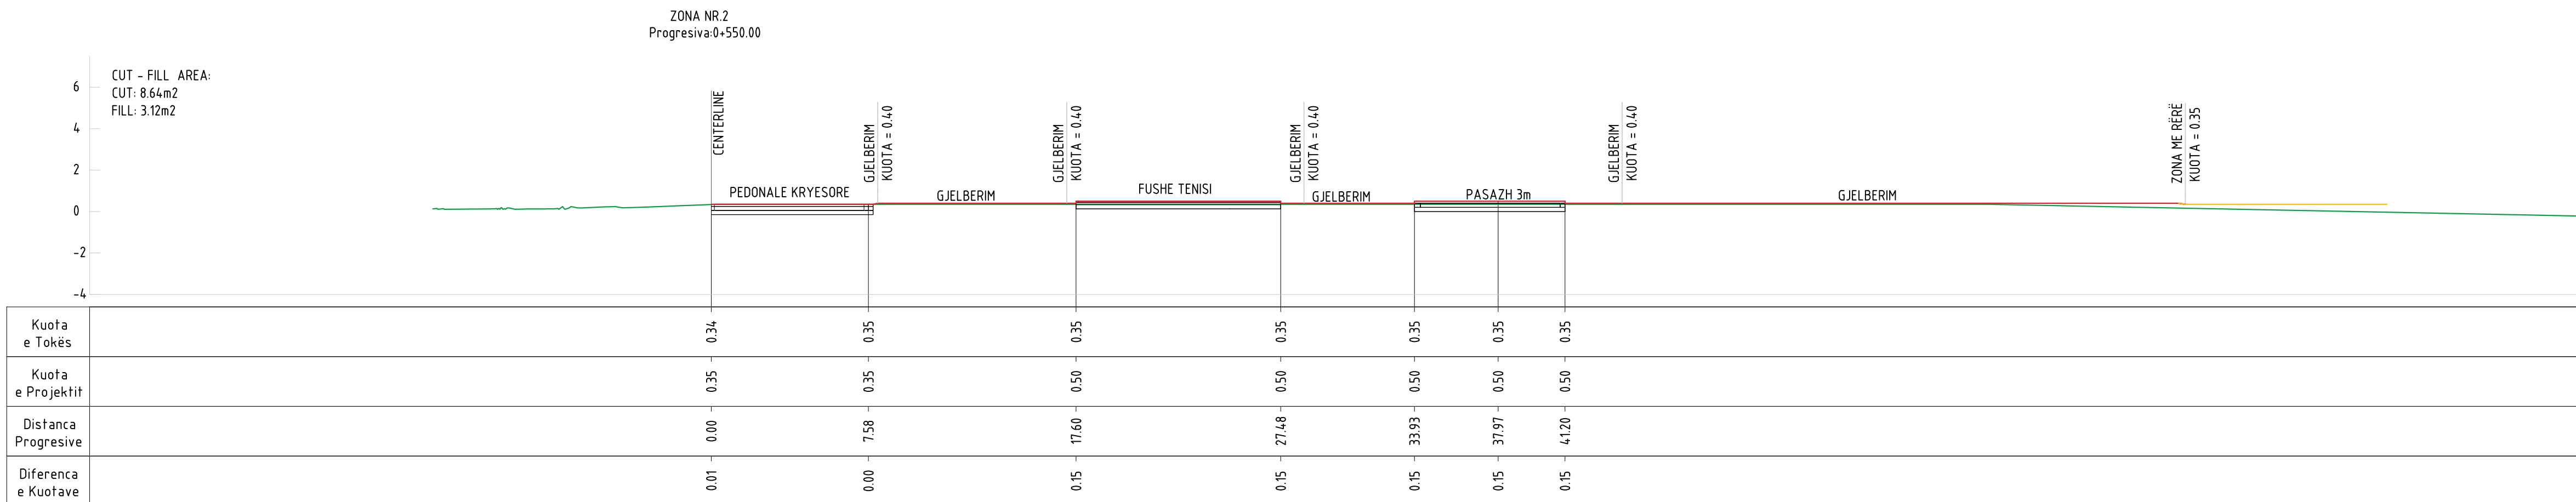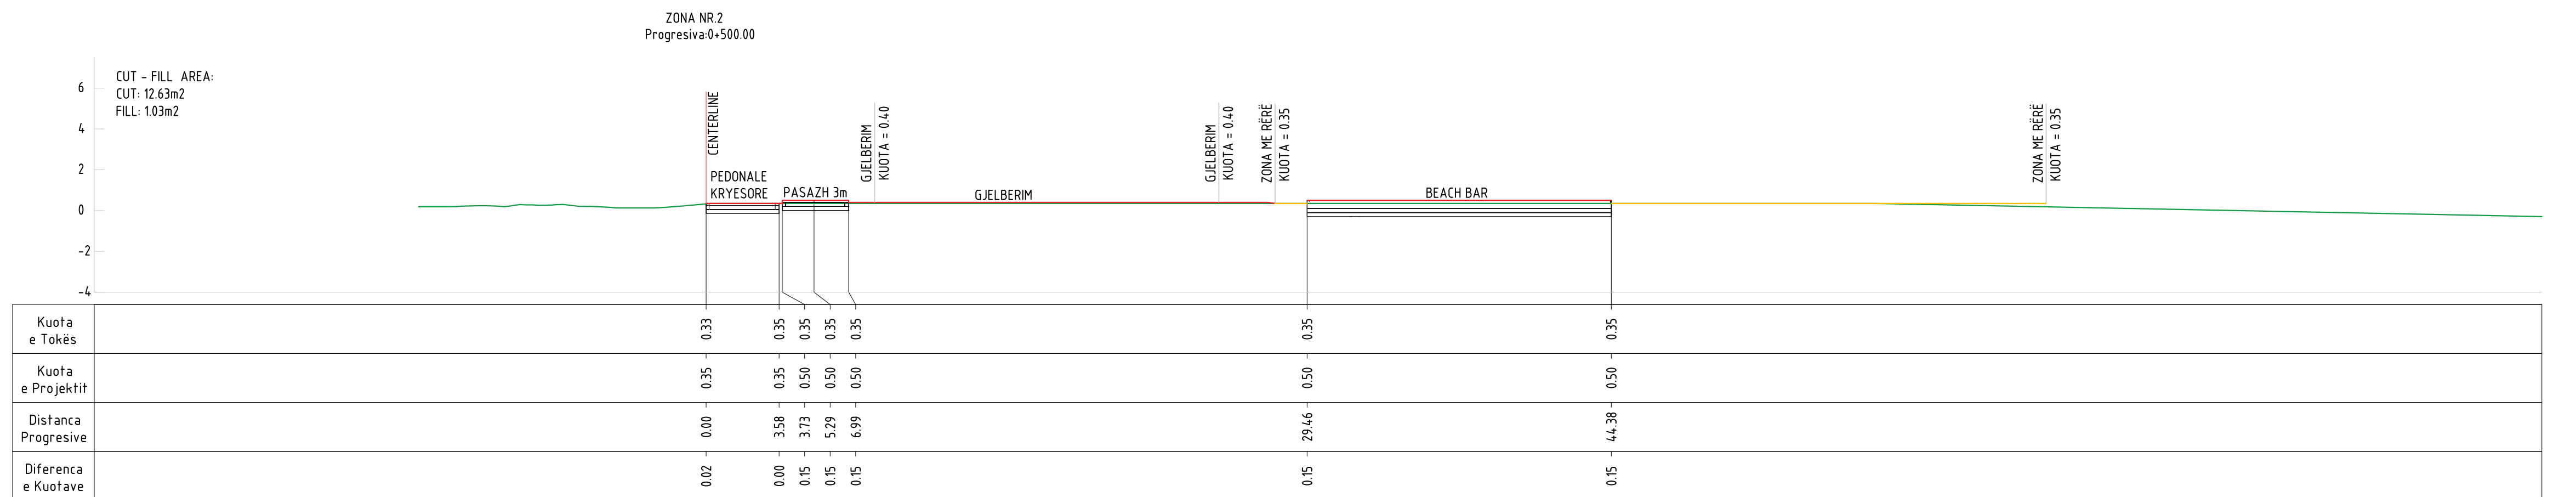

INTERVENTION FOR INCREASING THE TOURSIT OFFER AND FOR THE FUNCTIONAL AND AESTHETIC IMPROVEMENT OF THE COASTLINE

BIG SON Architects

SEED Consulting
Soil Development
Engineering/Design

GeoENG Solutions

BIG
Ark. Erind Bejleri
Ark. Ilir Bejleri
Ark. Klodi Demaj
Ark. Samet Shahini

Inxh. Ylli Gjoni
Inxh. Topo. Arnold Zano
Inxh. Gjeo. Ledian Lima
Inxh. Mëd. Kadir Musliu





Implementation Project

Sheet Number/Numri i fletës : 12

Sheet name/Titulli i fletes :Cross
Progressive - ZONA 2

* Changes in project without confirmation of projectors are invalid. Tel. +355 4 (0)2451939

SEKSIONET PROGRESIVE / CROSS SECTIONS- ZONA 2
SHKALLA / SCALE A1-1:200

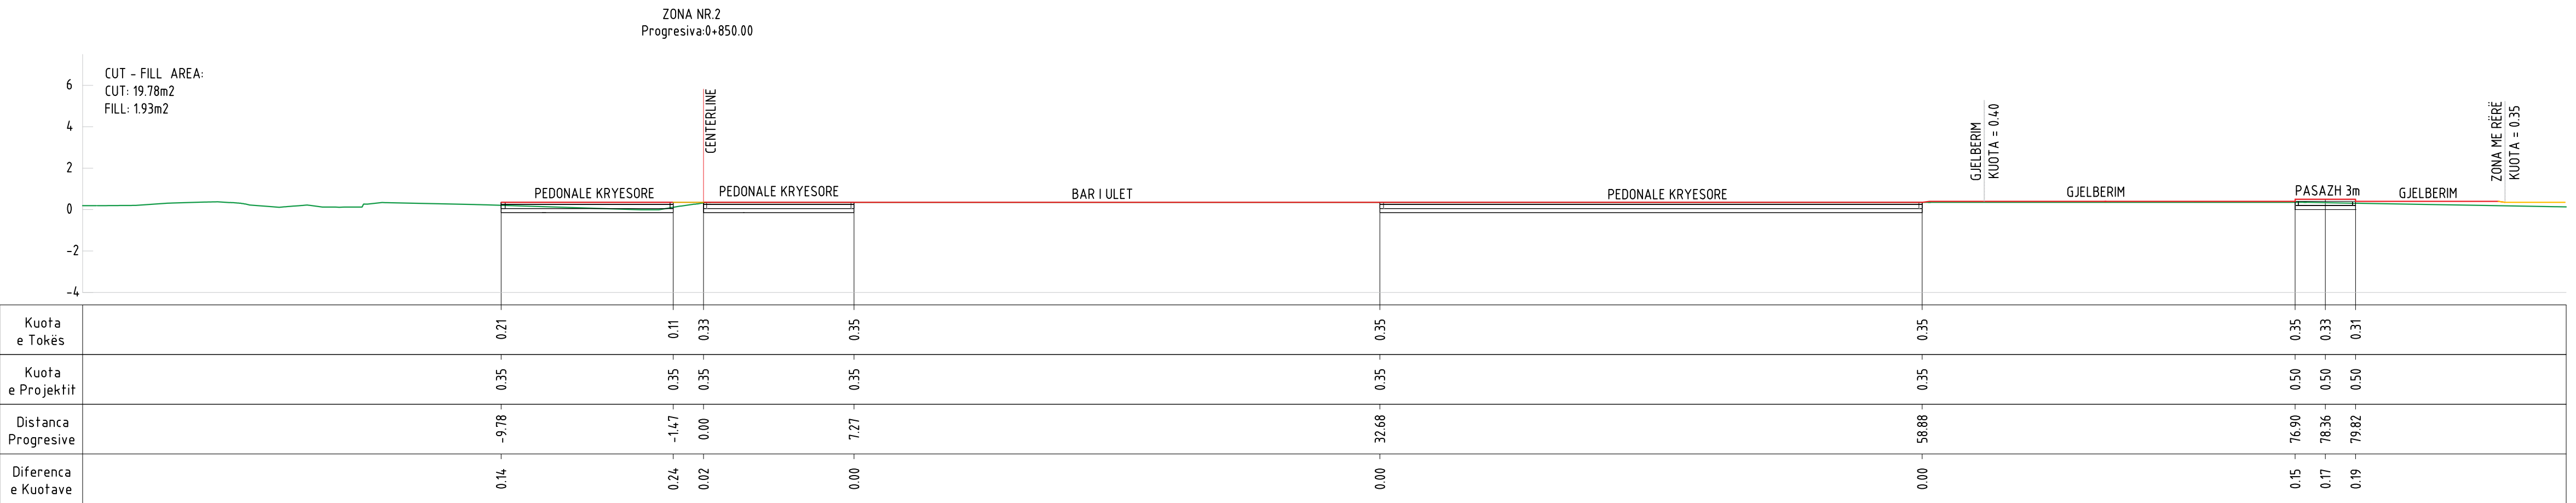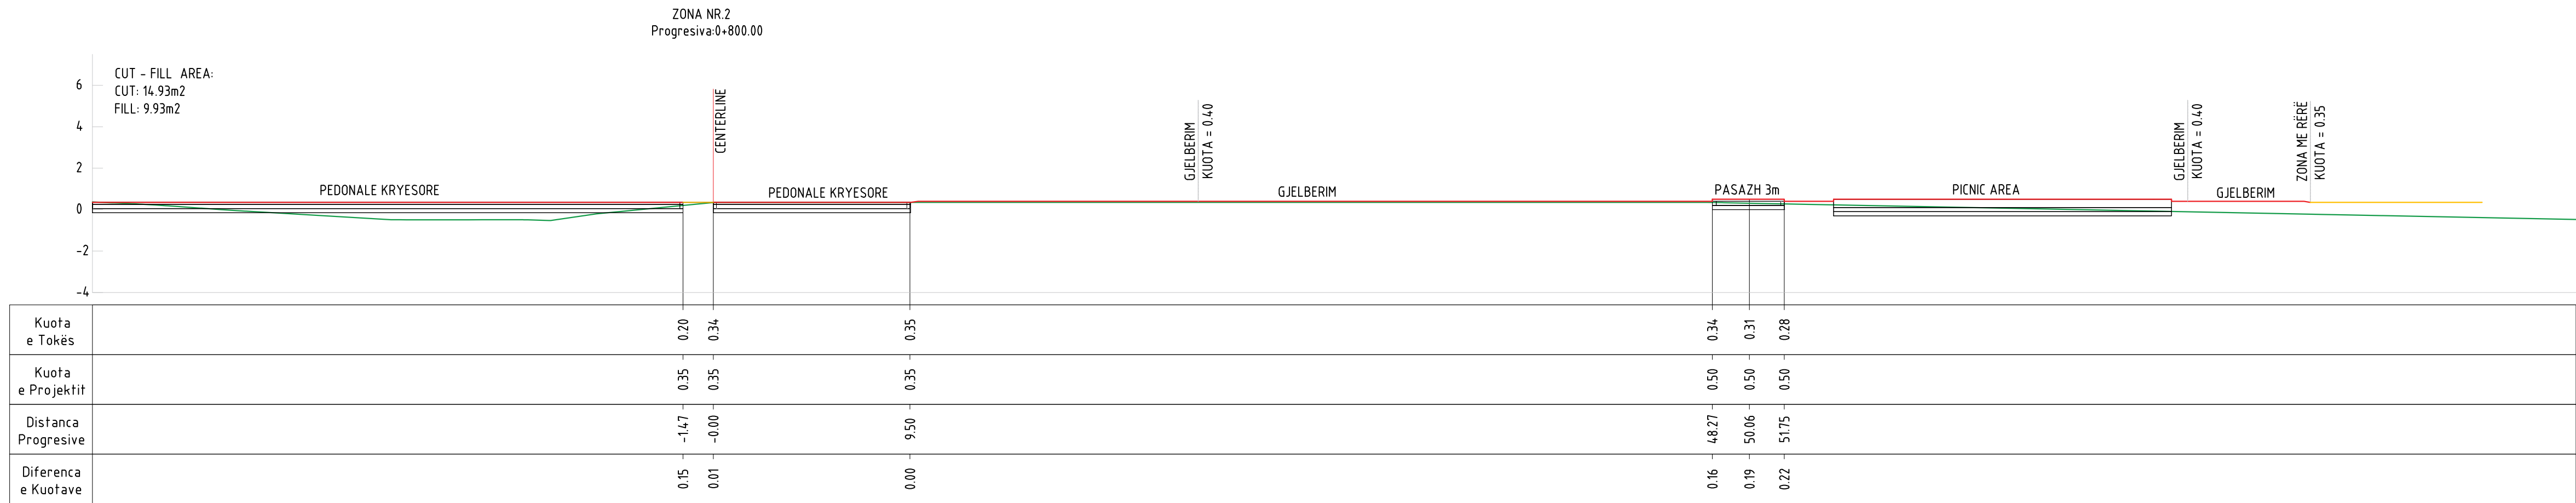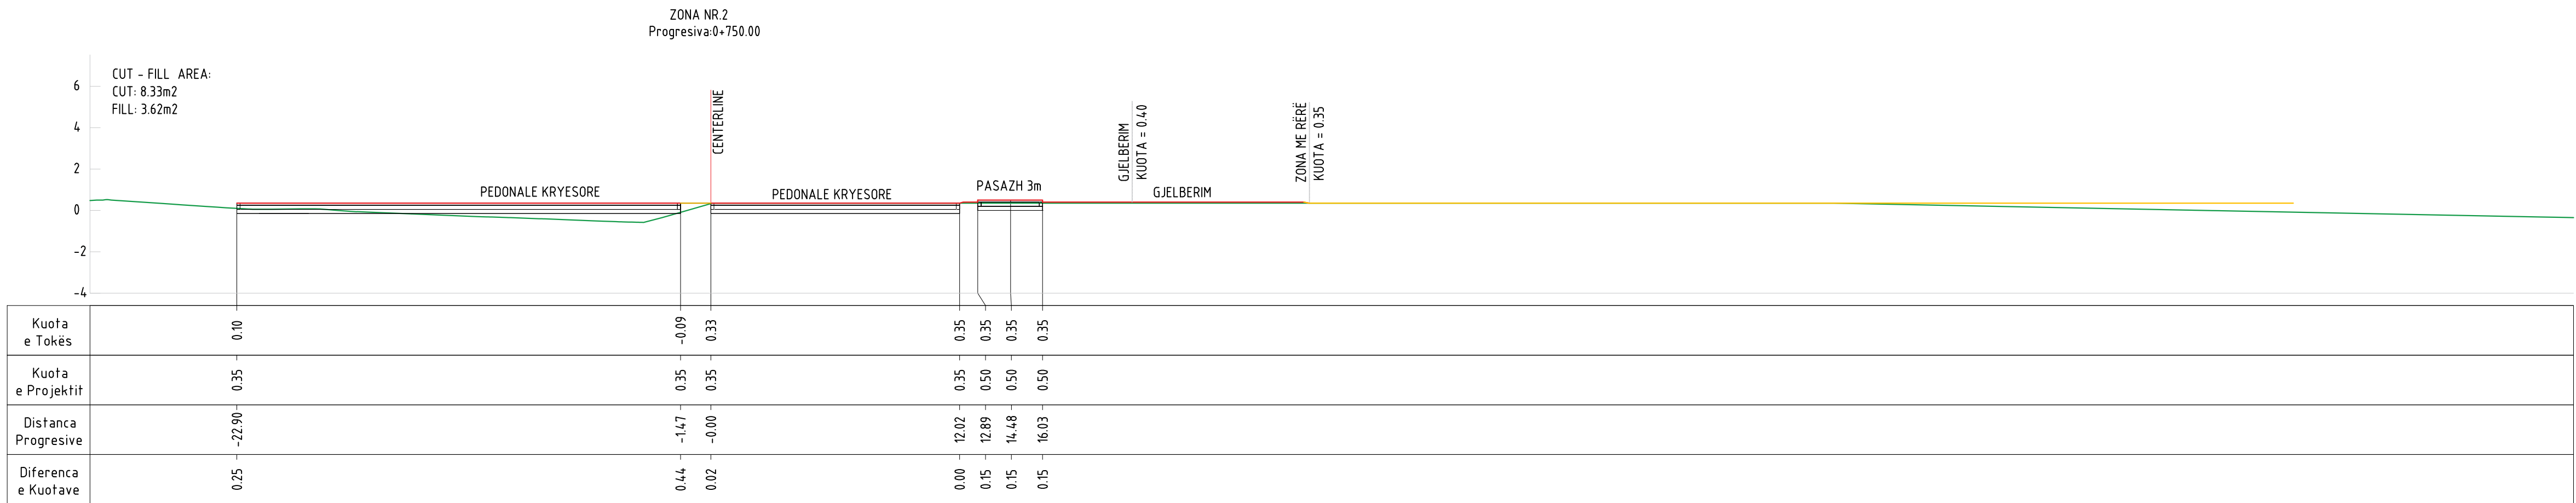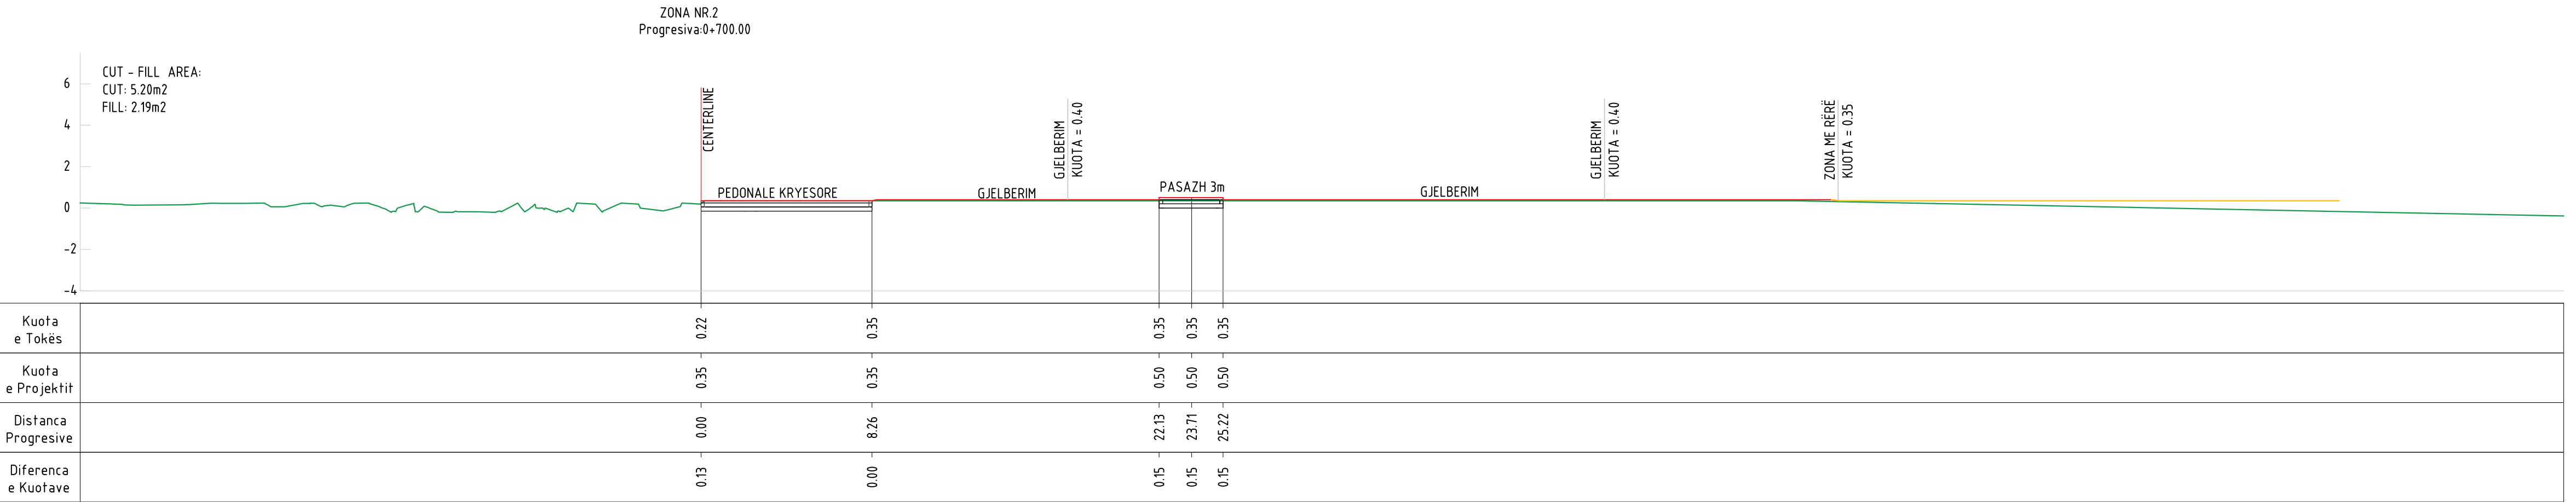

LEGJENDE:	
—	Vija e Terrenit/Existing ground
—	Vija e Projektit/Design elevation
—	Zona me Rere/Sandy Beach Area

NDËRHYRJE PËR RRTJEN E OFERTËS TURISTIKE DHE PËR PËRMIRËSIMIN FUNKSIONAL DHE ESTETIK TË BREGDETIT

INTERVENTION FOR INCREASING THE TOURSIT OFFER AND FOR THE FUNCTIONAL AND AESTHETIC IMPROVEMENT OF THE COASTLINE

Location Vendndodhja:	DURËS SHQIPËRI	Autoriteti Kontraktues FSHZH- Fondi Shqiptar i Zhvillimit
--------------------------	-------------------	--

BIG SON Architects +

SEEDS Consulting

GeoENG

Design group/Grupi i projektimit:

BIG
Ark. Erind Bejleri
Ark. Ilir Bejleri
Ark. Klodi Demaj
Ark. Samet Shohini

Insh. Ylli Gjoni
Insh. Topo. Arnold Zanoj
Insh. Gjeto. Ledion Limoni
Insh. Mjeto. Keshido Muzca


Projekti Zbatimi Implementation Project	Sheet Number/Numri i Fletës : 021
Date/Date	Tirana, 2023

* Ndryshimet ne projekt pa konfirmimin e projektauesit jane te pandalshme. Tel. +355 4 (0)2451939

* Changes in project without confirmation of projectors are invalid. Tel. +355 4 (0)2451939

shifra/number	titulli/index	data/date

SHKALLA / SCALE A1-1:200

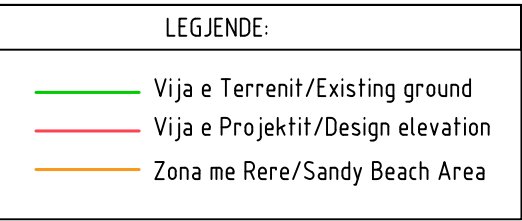

 BIG SON Architects	Design group/Grupi projektimtim BIG Ark. Erind Bejleri Ark. Ilir Bejleri Ark. Klodi Demaj Ark. Samet Shahini
 SEEDConsulting Engineering Hub  GeoENG Geotechnical Engineering	Insh. Ylli Gjoni Insh. Topo. Arnold Zanaq Insh. Gjeo. Ledion Limoni Insh. Mjed. Keldi Mucia
Ar Ziastri Concentration Project	Sheet number/Numri Rres 122 Sheet name/Titulli Rres - Cross Section/Sejtionet Progressive - Zona 2 Scale / Shkalla 1:200
Date/ Data Twelve, 2025	

*Ngjyeshet me projekt po konfirmim e prishketim jame te poverflesham. Tel +355 + (0)24519139
 Changes or project without confirmation of projecter are invalid. Tel +355 + (0)24519139
 Shprehjet me projekt po konfirmim e prishketim jame te poverflesham. Tel +355 + (0)24519139*



SEKSIONET PROGRESIVE / CROSS SECTIONS- ZONA 2
SHKALLA / SCALE A1-1:200

LEGJENDE:

Vija e Terrenit/Existing ground

Vija e Projektit/Design elevation

Zona me Rere/Sandy Beach Area

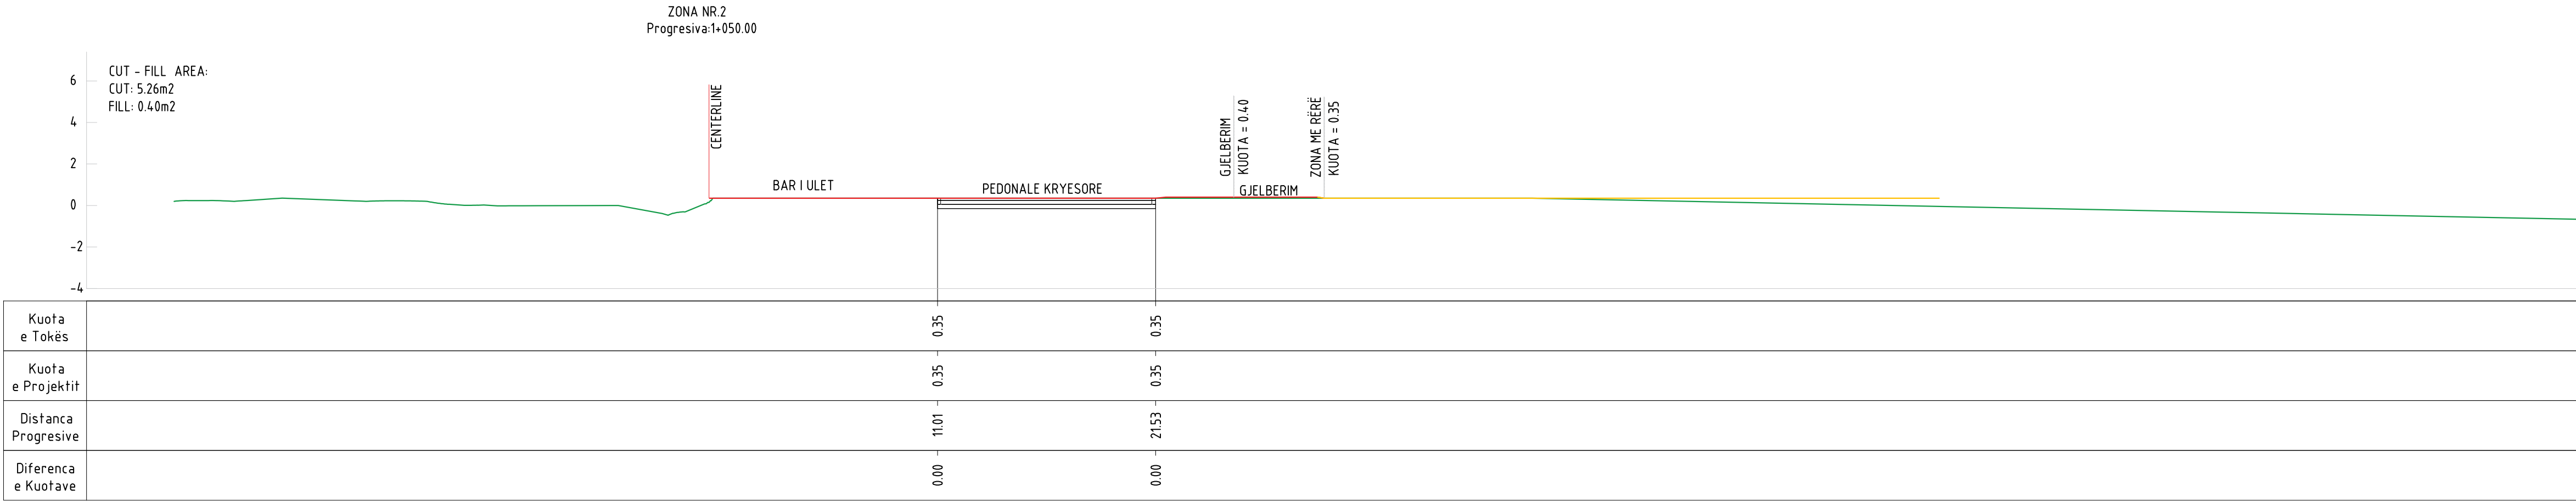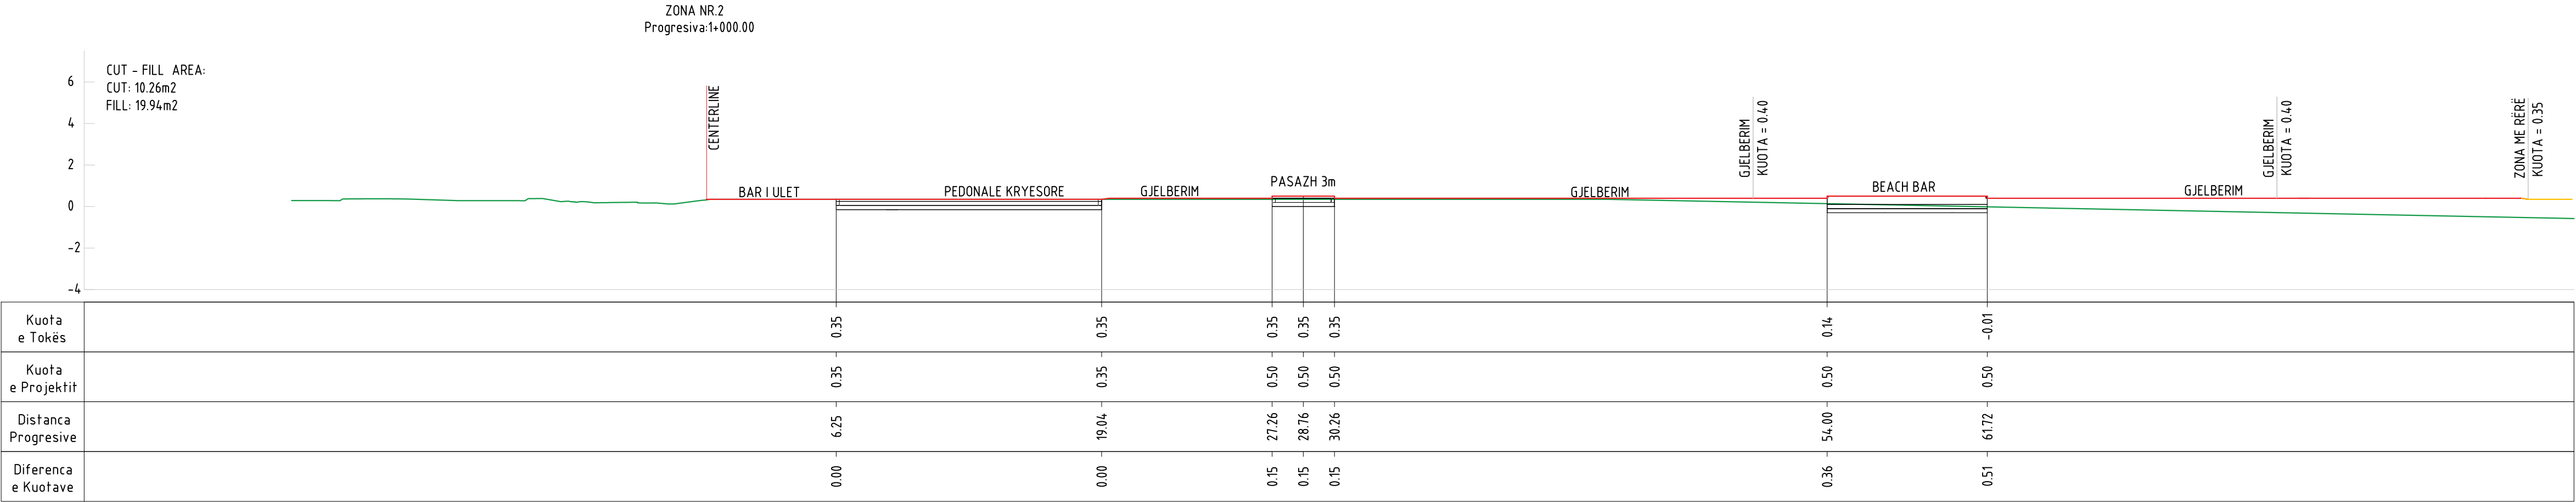

NDËRHYRJE PËR RRTJEN E OFERTËS TURISTIKE DHE
PËR PËRMIRËSIMIN FUNKSIONAL DHE ESTETIK TË
BREGDETIT

INTERVENTION FOR INCREASING THE TOURSIT
OFFER AND FOR THE FUNCTIONAL AND AESTHETIC
IMPROVEMENT OF THE COASTLINE

Location
Vendndodhja:

DURËS
SHQIPËRI

Authoriteti Kontraktues
FSHZH- Fondi Shqiptar i Zhvillimit

BIGSON

Architects +

SEEDS

Consulting

Engineering Design

GeoENG

Engineering

Design group/Grupi i projektimit:

BIG
Ark. Erind Bejleri
Ark. Ilir Bejleri
Ark. Klodi Demaj
Ark. Samet Shadini

Insh. Ylli Gjoni
Insh. Topo. Arnold Zanoj
Insh. Gjeto. Ledion Limoni
Inshim Mjesd. Kelsido Mucco

Projekti Zbatimi
Implementation Project


Date/Data: Tiranë, 2023

Sheet Number/Numri i Fletës : 123
Sheet name/Ftulli i Fletës : Cross Sections/SekSIONET
Progresive - ZONA 2
Scale / Shkalla : 1:200

* Ndryshimet ne projekt pa konfirmimin e projektoresh per te pordhshem. Tel. +355 4 (0)2451939
* Changes in project without confirmation of projectors are invalid. Tel. +355 4 (0)2451939





sheet/no - tregues/index data/date

SHKALLA / SCALE A1-1:200

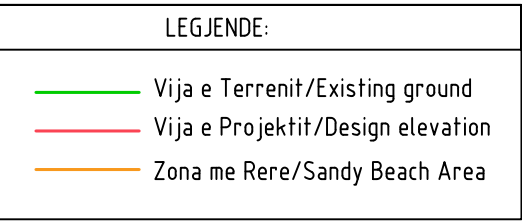

	Design group/Grup i projektim BIG Ark. Erind Sejleri Ark. Illir Bejleri Ark. Klodi Demajo Ark. Samet Shahini
 	Insh. Ylli Gjoni Insh. Topo. Armand Zanoj Insh. Gjeo. Ledrian Limani Insh. Mj. Keida Muci Sheet number/Pajmë i Rreth : 124 Sheet name/Titulli i Rreth : Cross Sections/Sektionet Progressive : 2004 - 3 Scale / Shkalla : 1:200
Në bazën e kësaj projekti po konfirmim e prapëtimin tim të përfundim. Tel: +355 + (0)24511939 Changes to project without confirmation of projectors are invalid. Tel: +355 + (0)24511939 Është/është shtuar/index dëdor/dëdor	

SHKALLA / SCALE A1-1:200

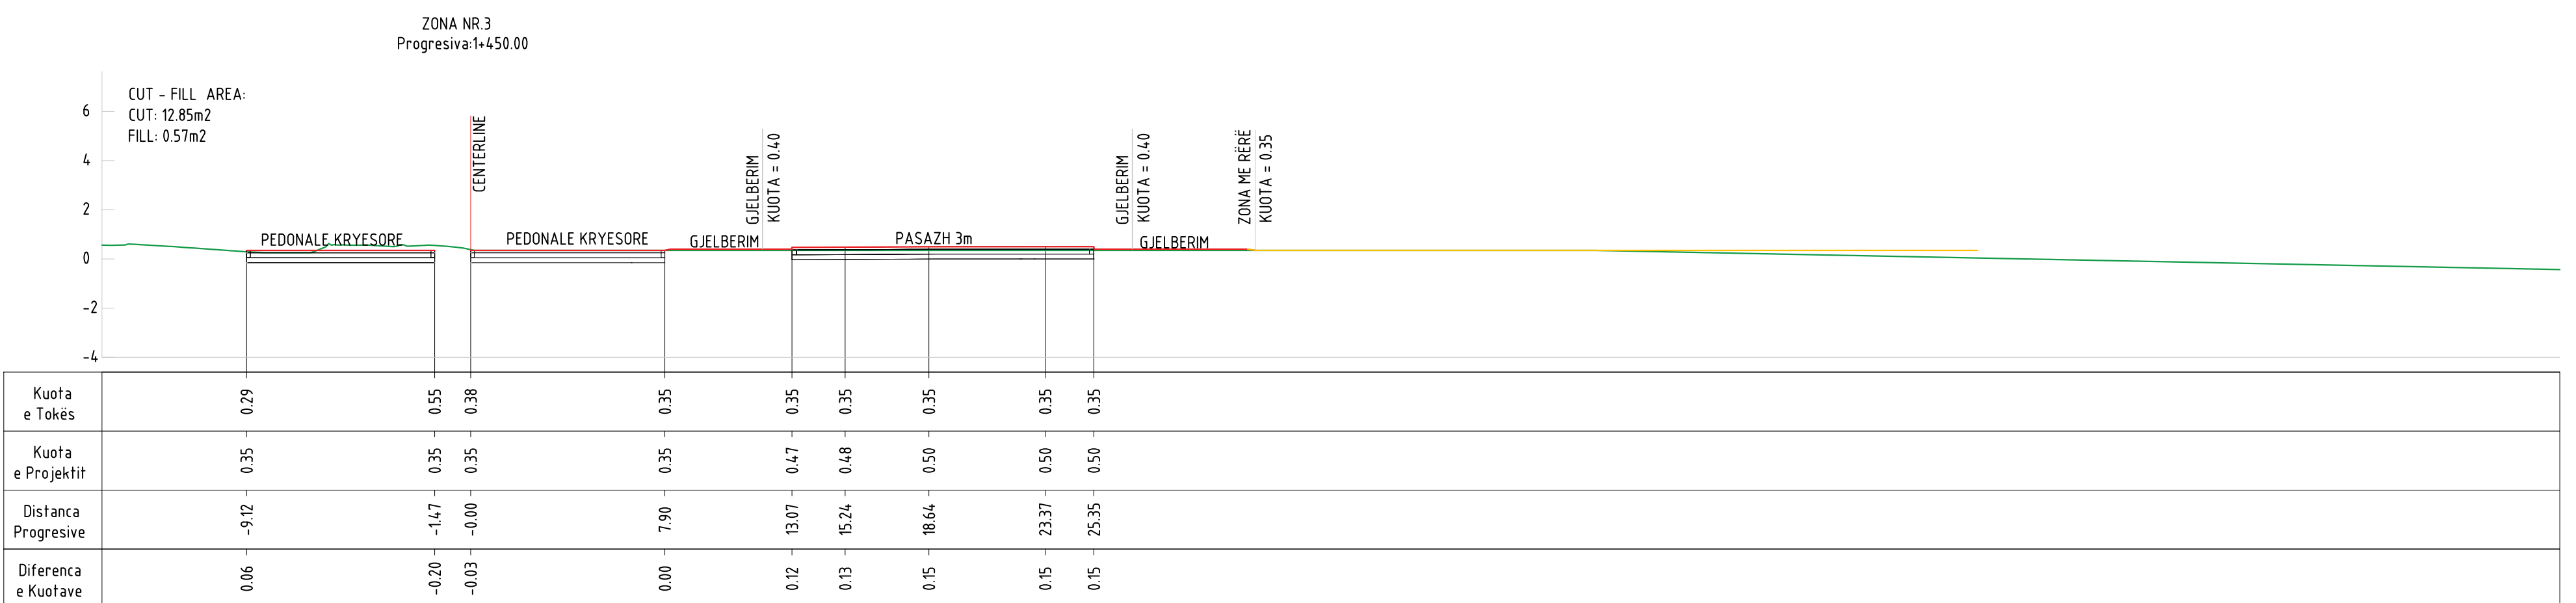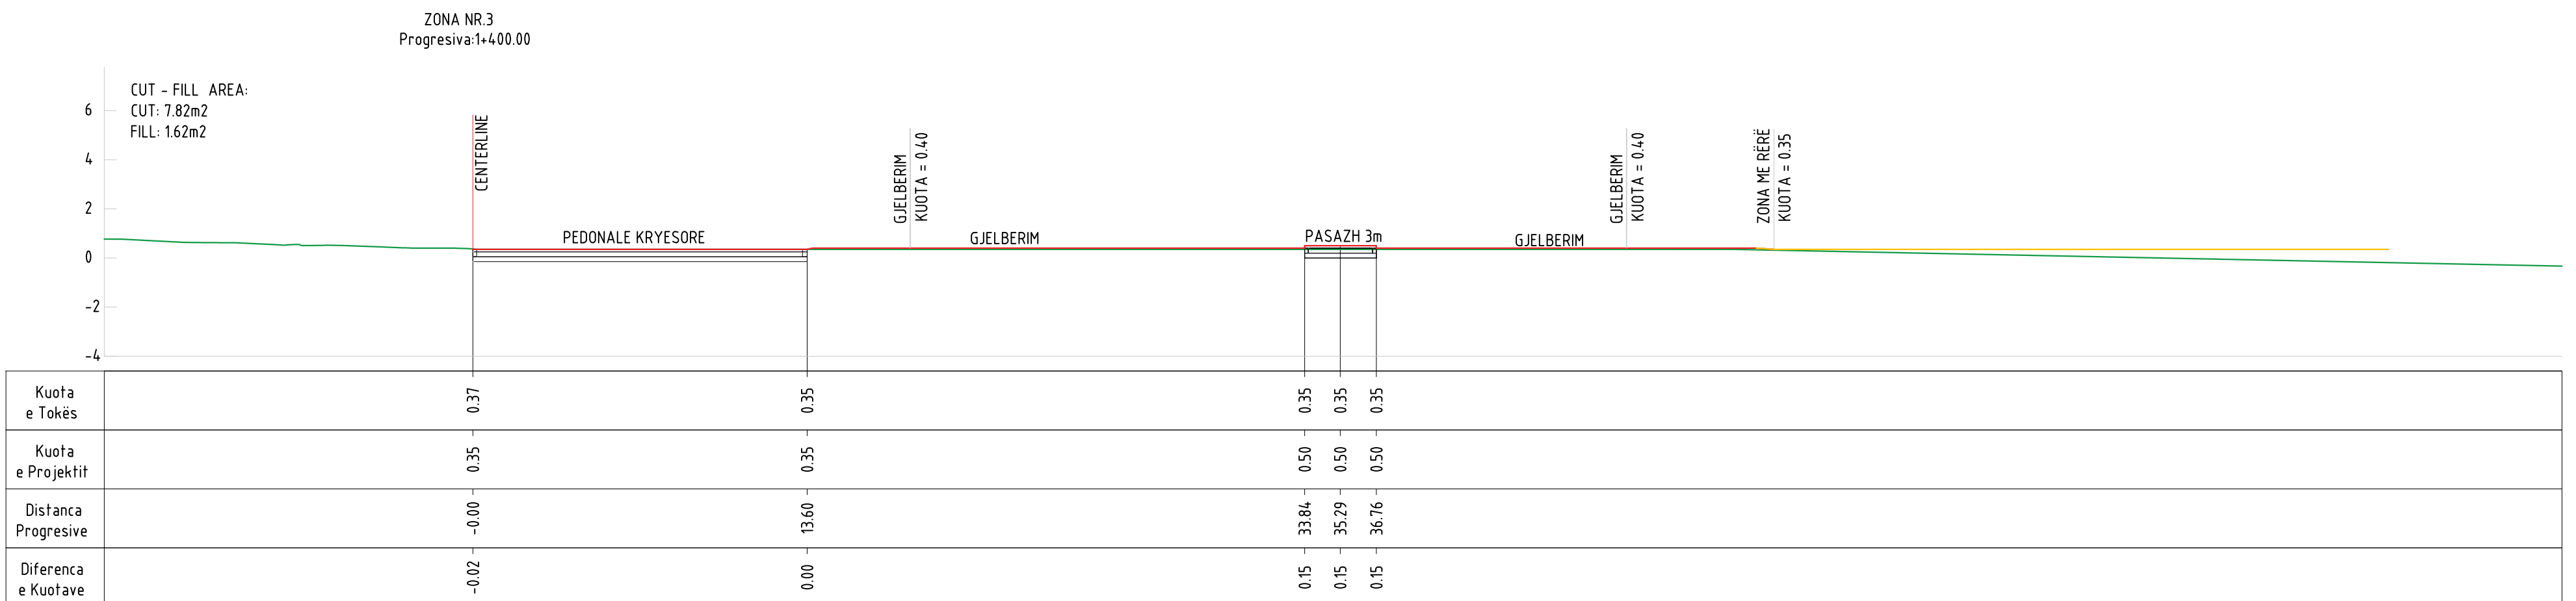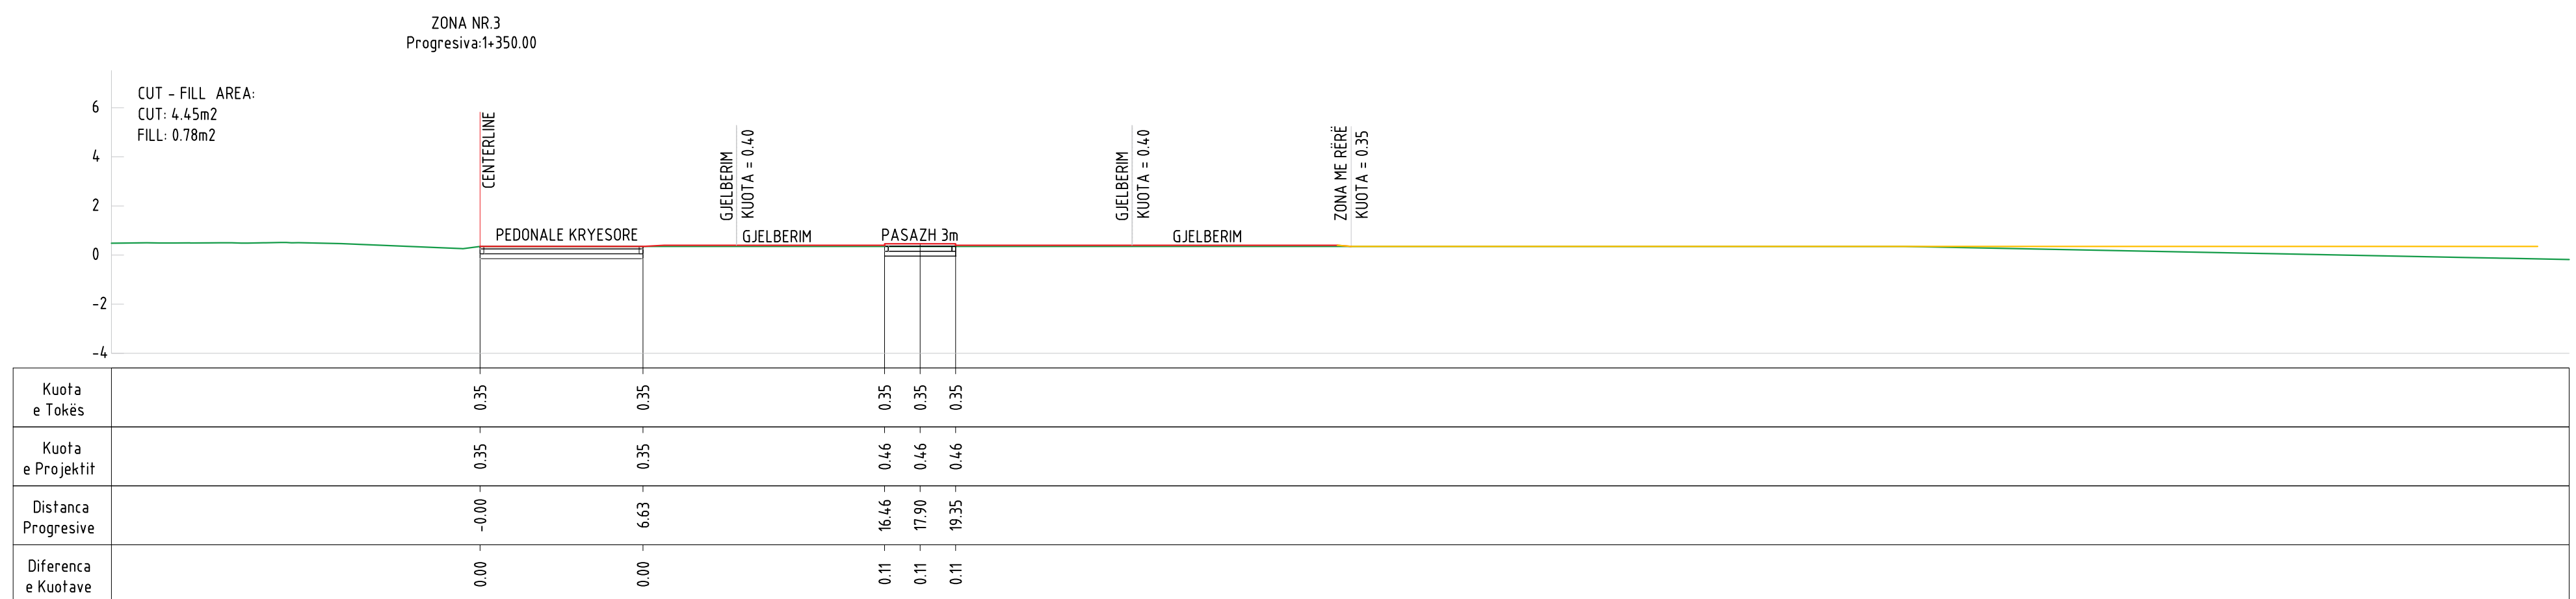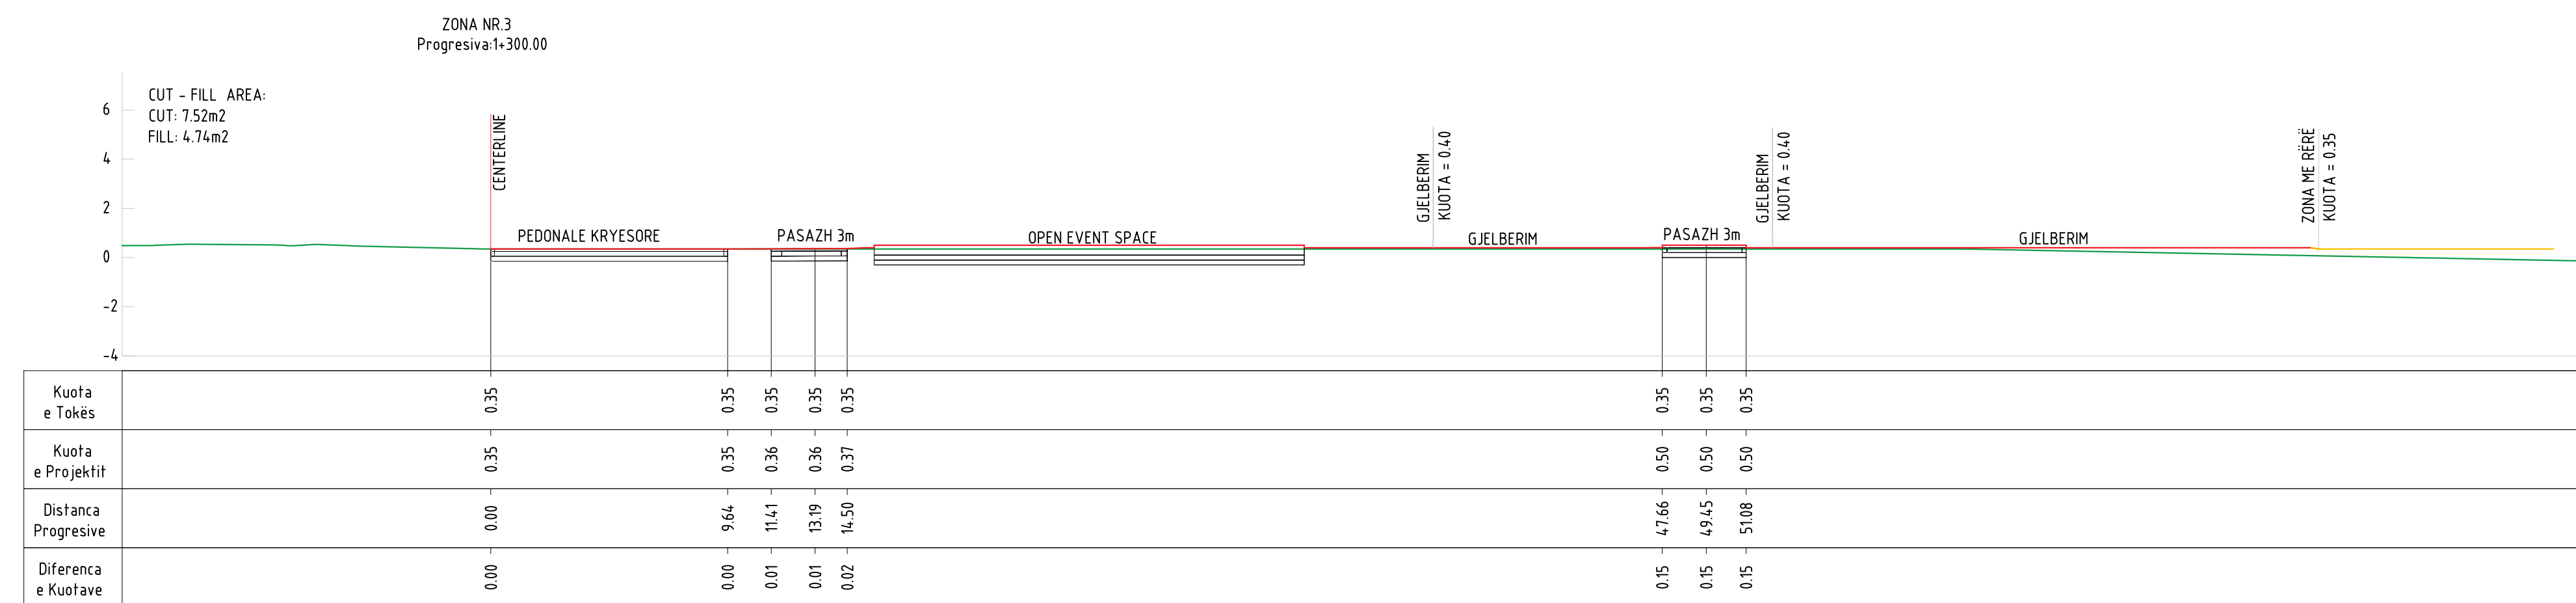

LEGJEDE:	
	Vija e Terrenit/Existing ground
	Vija e Projektit/Design elevation
	Zona me Rere/Sandy Beach Area

NDËRHYRJE PËR RRIJTJEN E OFERTËS TURISTIKE DHE PËR PËRMIRËSIMIN FUNKSIONAL DHE ESTETIK TË BREGDETIT

INTERVENTION FOR INCREASING THE TOURSIT OFFER AND FOR THE FUNCTIONAL AND AESTHETIC IMPROVEMENT OF THE COASTLINE

Location	DURRËS	Autoriteti Kontraktues
Vendndodhja:	SHQIPËRI	FSHZH- Fondi Shqiptar i Zhvillimit

BIG SON Architects

SEED Consulting
Smart Environment
Engineering Design

GeoENG solutions

Design group \ Grupi i projektimit:

BIG
Ark. Erind Bejleri
Ark. Ilir Bejleri
Ark. Klodi Demaj
Ark. Samet Shahini

Inxh. Ylli Gjoni
Inxh. Topo. Arnold Zano
Inxh. Gjeo. Ledian Lima
Inxh. Mbro. Kujala Mustafa

Projekt Zbatimi

Implementation Project





Date \ Data Tirane, 2025

Sheet Number/Numri i Fletes : 125

Sheet name/Titulli i fletës : Cross Sections/Seksionet
Progressive - ZONA 3
Scale / Shkalla : 1:200

* Changes in project without confirmation of projectors are invalid. Tel. +355 4 (0)2451939

SEKSIONET PROGRESIVE / CROSS SECTIONS- ZONA 3
SHKALLA / SCALE A1-1:200

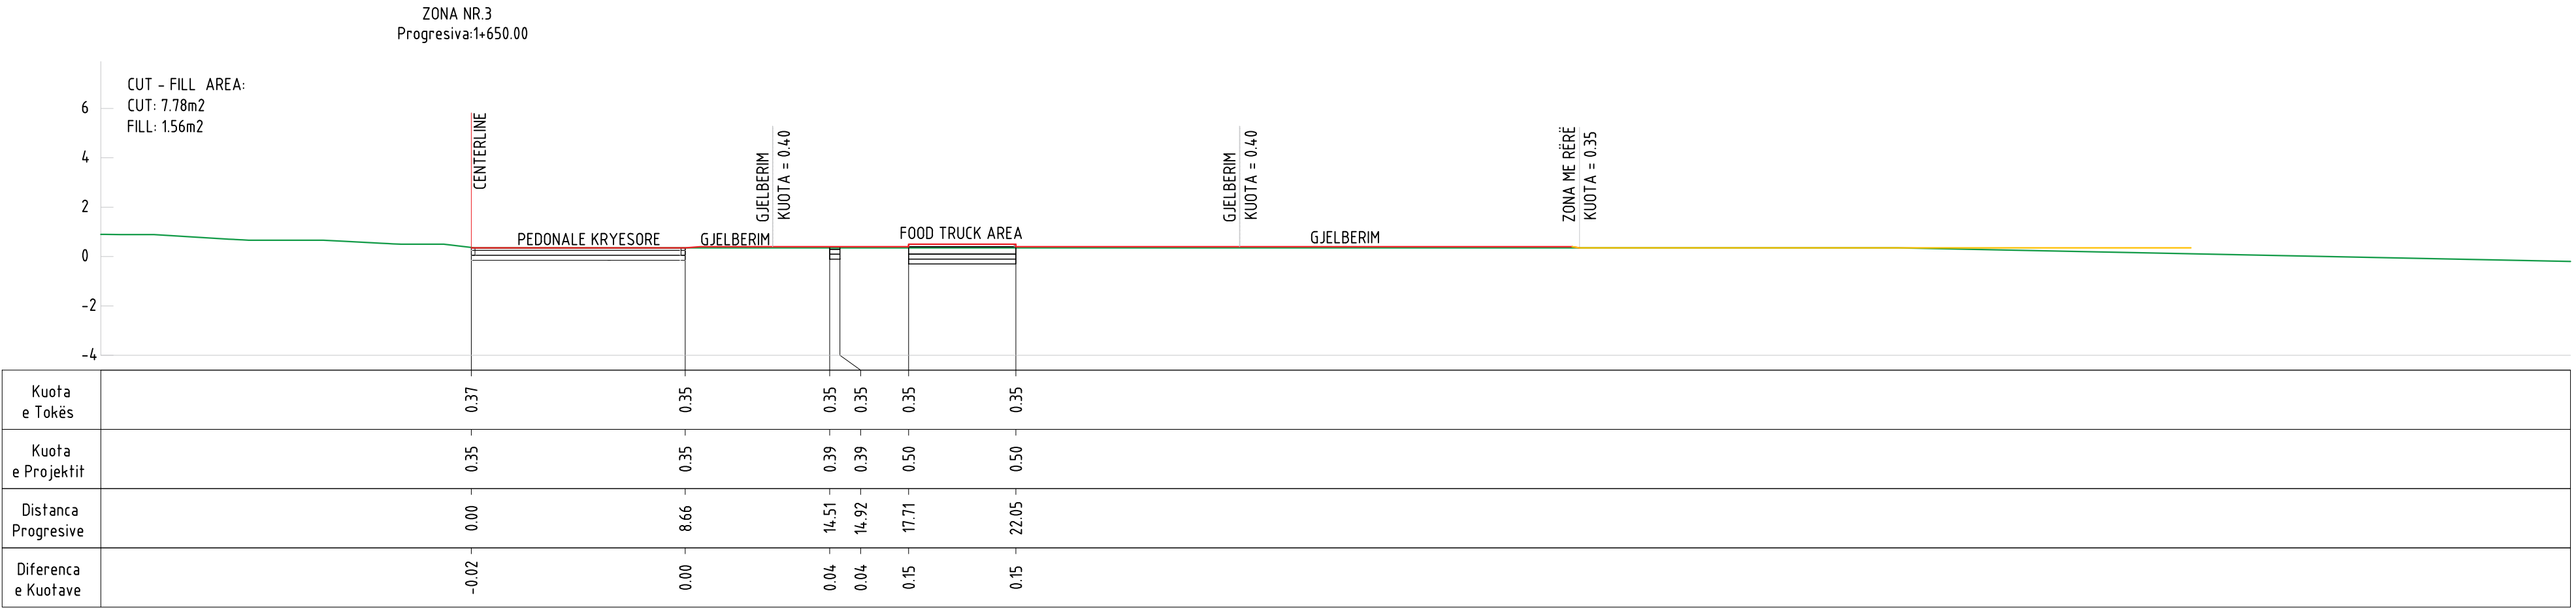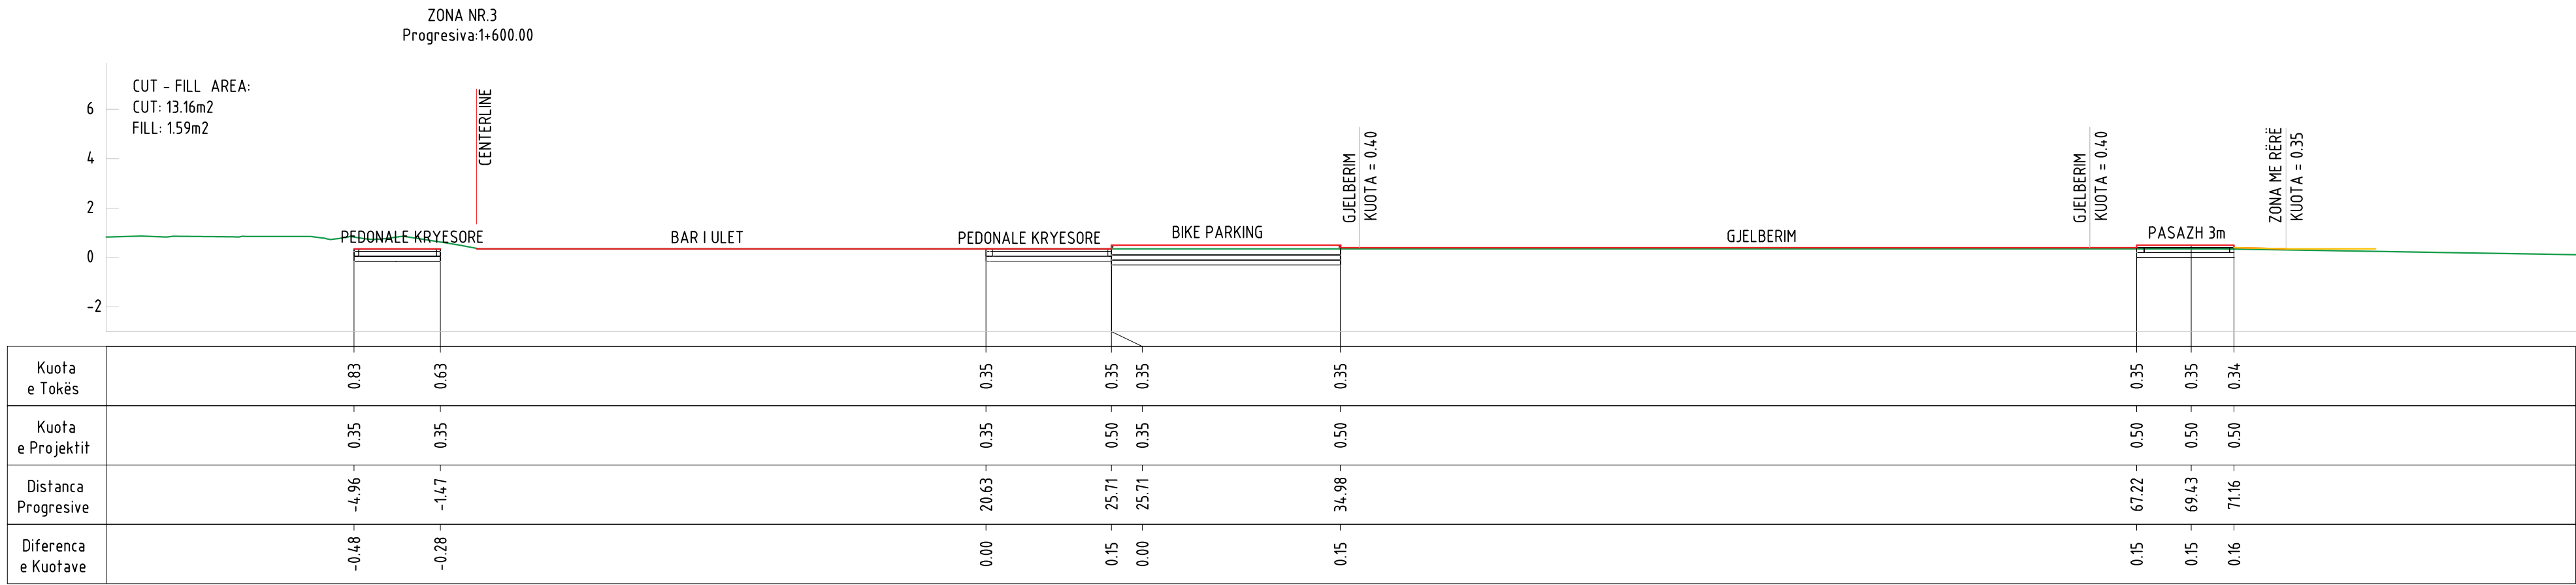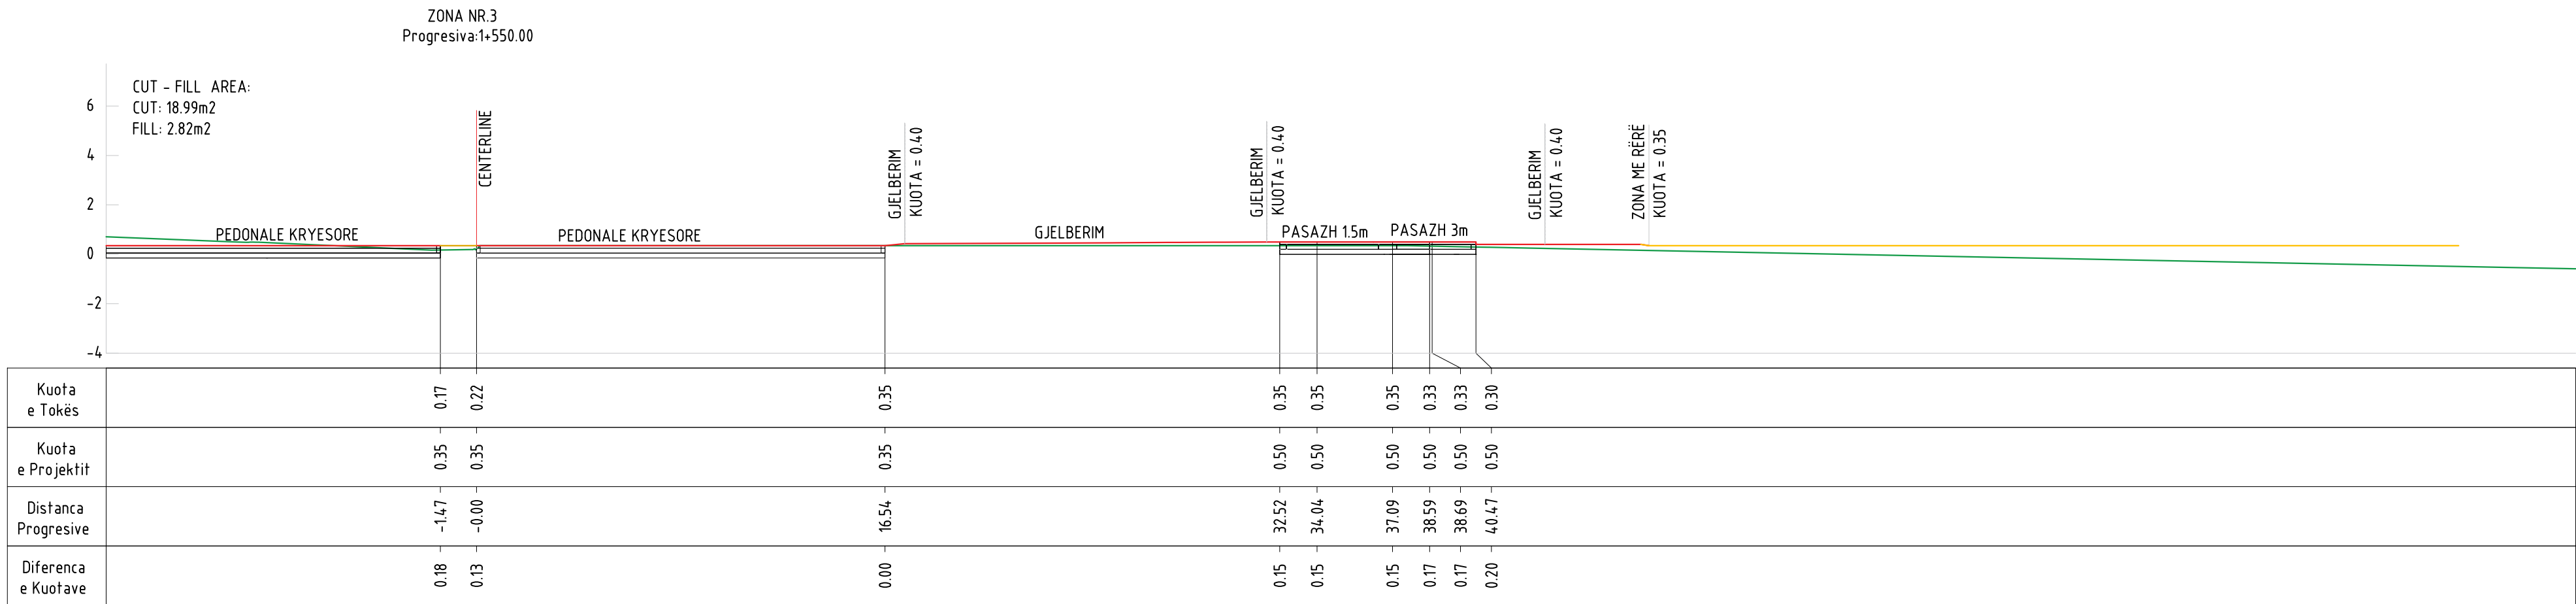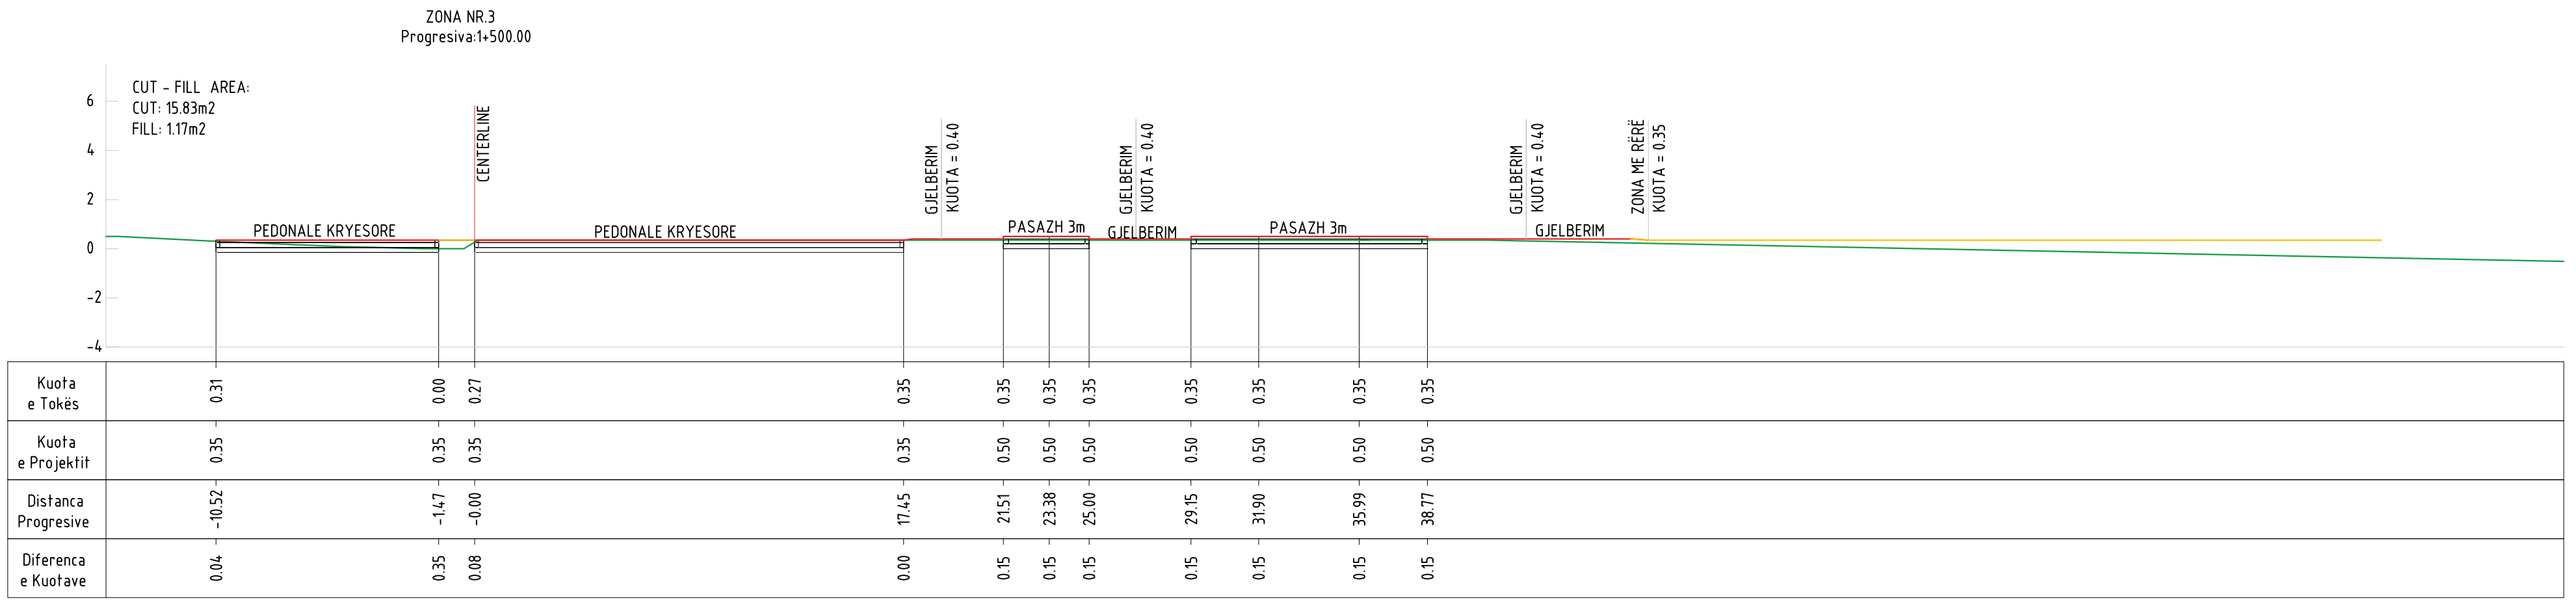

LEGJENDE:	
—	Vija e Terrenit/Existing ground
—	Vija e Projektit/Design elevation
—	Zona me Rere/Sandy Beach Area

NDËRHYRJE PËR RRTITJEN E OFERTËS TURISTIKE DHE PËR PËRMIRËSIMIN FUNKSIONAL DHE ESTETIK TË BREGDETIT

INTERVENTION FOR INCREASING THE TOURSIT OFFER AND FOR THE FUNCTIONAL AND AESTHETIC IMPROVEMENT OF THE COASTLINE

Location: Durrës, Shqipëri
Vendndodhja: FSHZH - Fondi Shqiptar i Zhvillimit




BIG SON Architects + Engineers
BIG: Ark. Erind Bejleri, Ark. Ilir Bejleri, Ark. Klodi Demaj, Ark. Samet Shalini
GeoENG
Insh. Ylli Gjoni, Insh. Topo. Arnold Zanoj, Insh. Gjeto. Ledion Limoni, Inshim. Mjeto. Keshido Muzo

Projekti Zbatimi: Implementation Project
Date/Date: Tirana, 2023
Sheet Number/Numri i Fletes: 128
Sheet name/Titulli i Fletes: Cross Sections/SekSIONET
Progressive - ZONA 3
Scale / Shkalla: 1:200

* Ndryshimet ne projekt pa konfirmimin e projektorit jane te parashihura. Tel. +355 4 (0)2451939
* Changes in project without confirmation of projectors are invalid. Tel. +355 4 (0)2451939

shiritimi/note tregues/index data/date

SHKALLA / SCALE A1-1:200

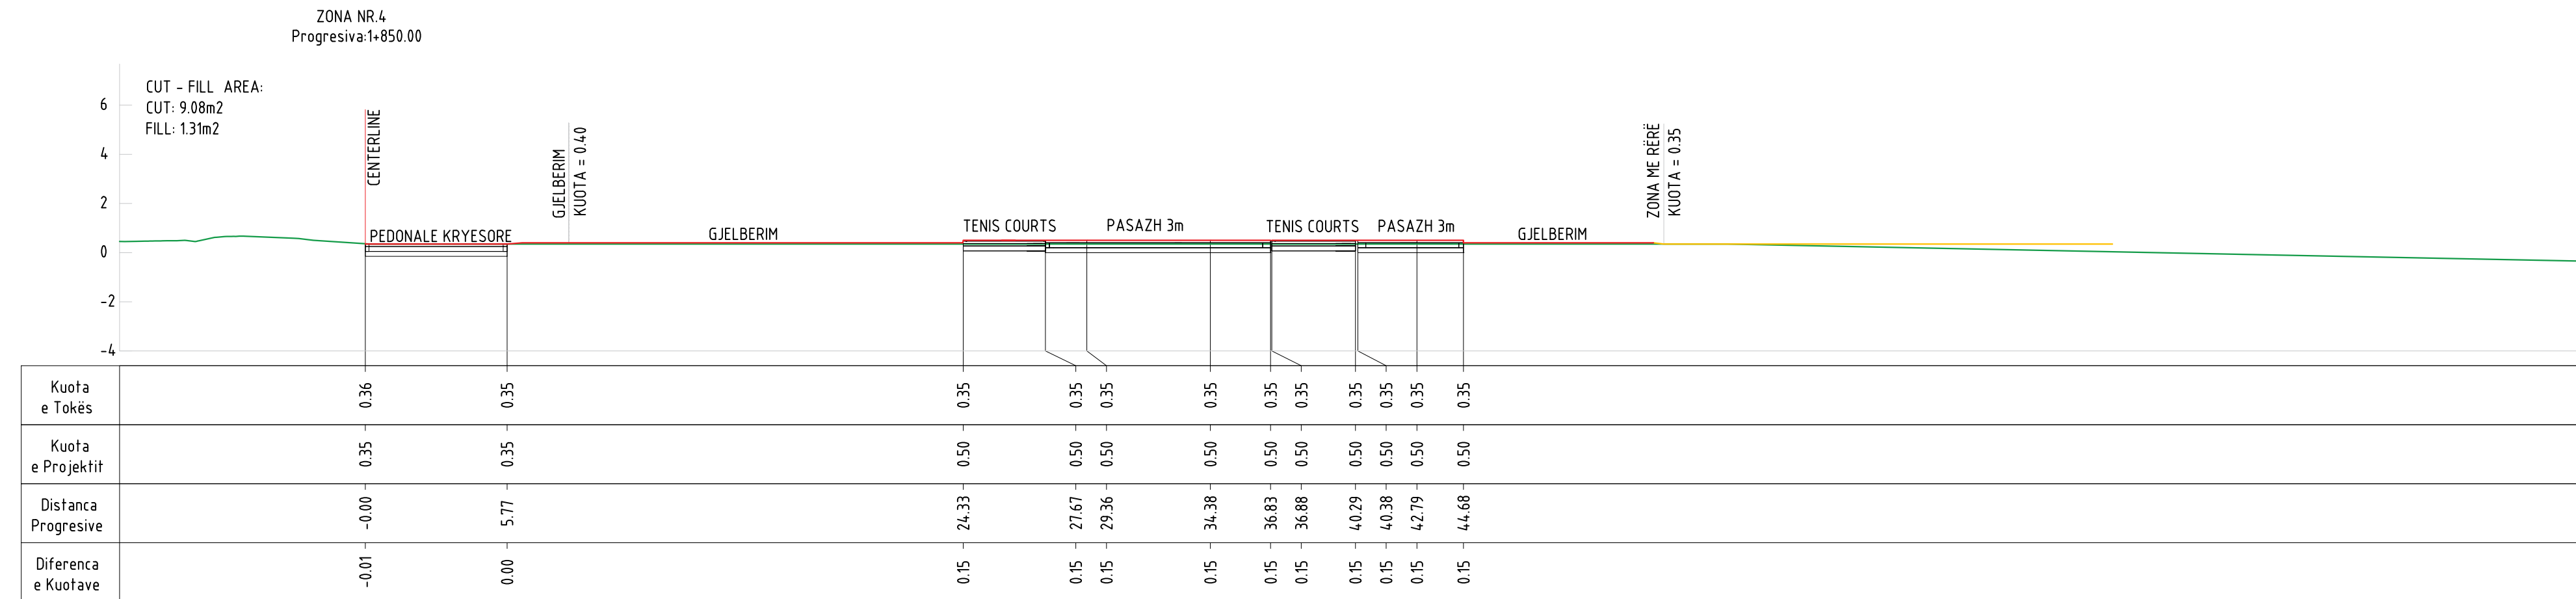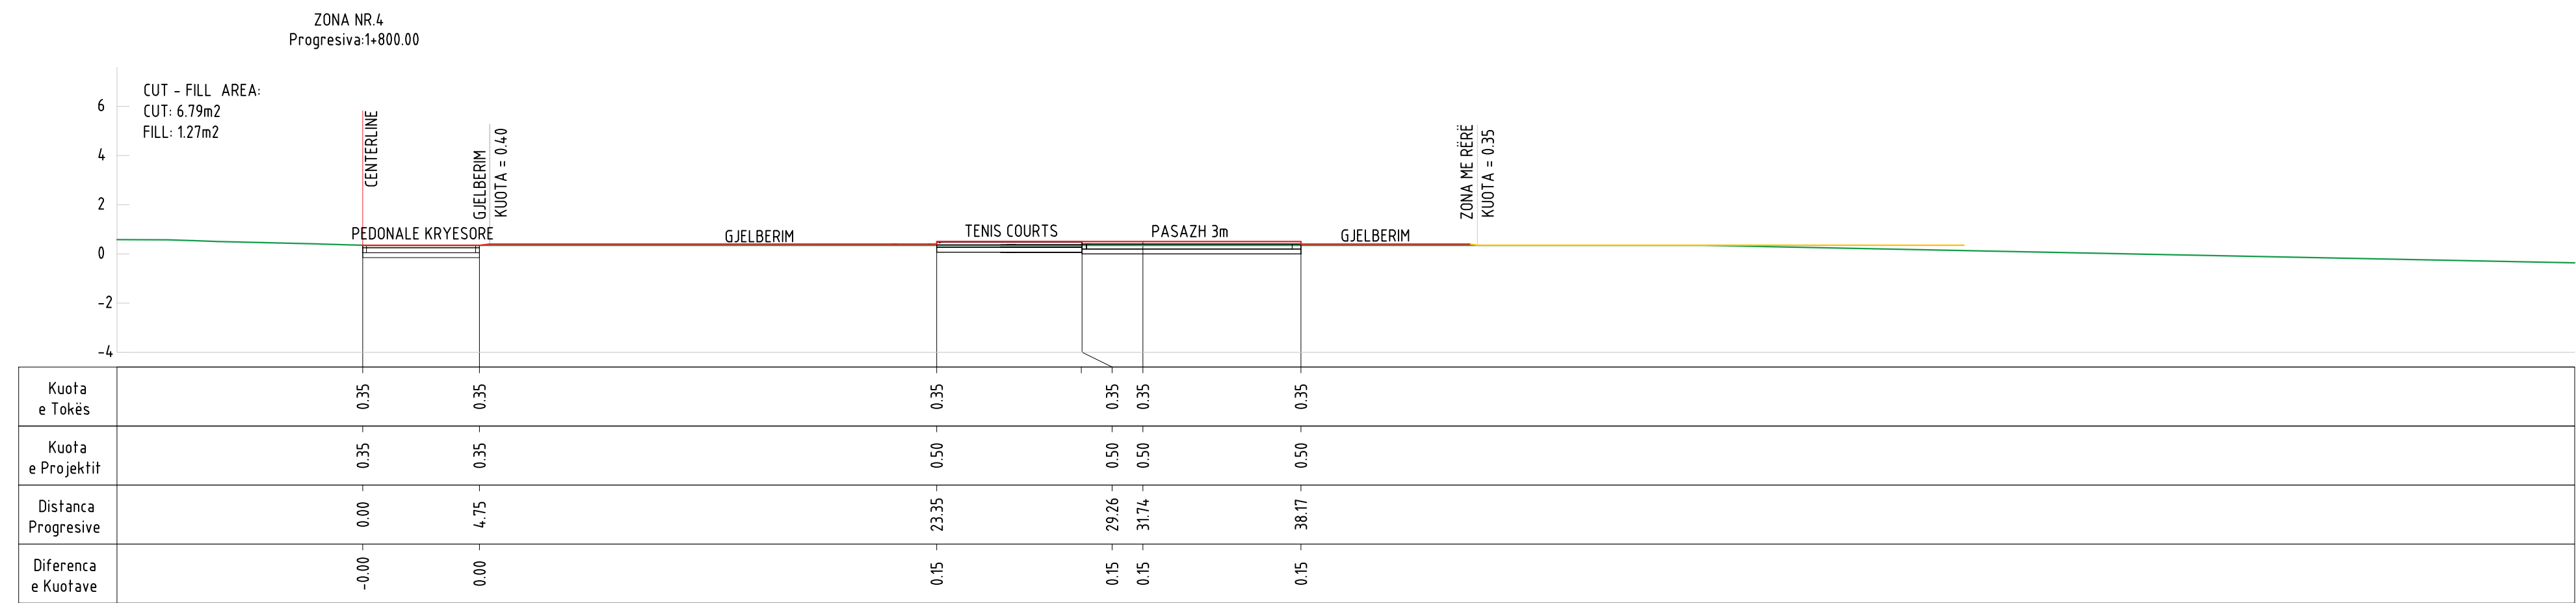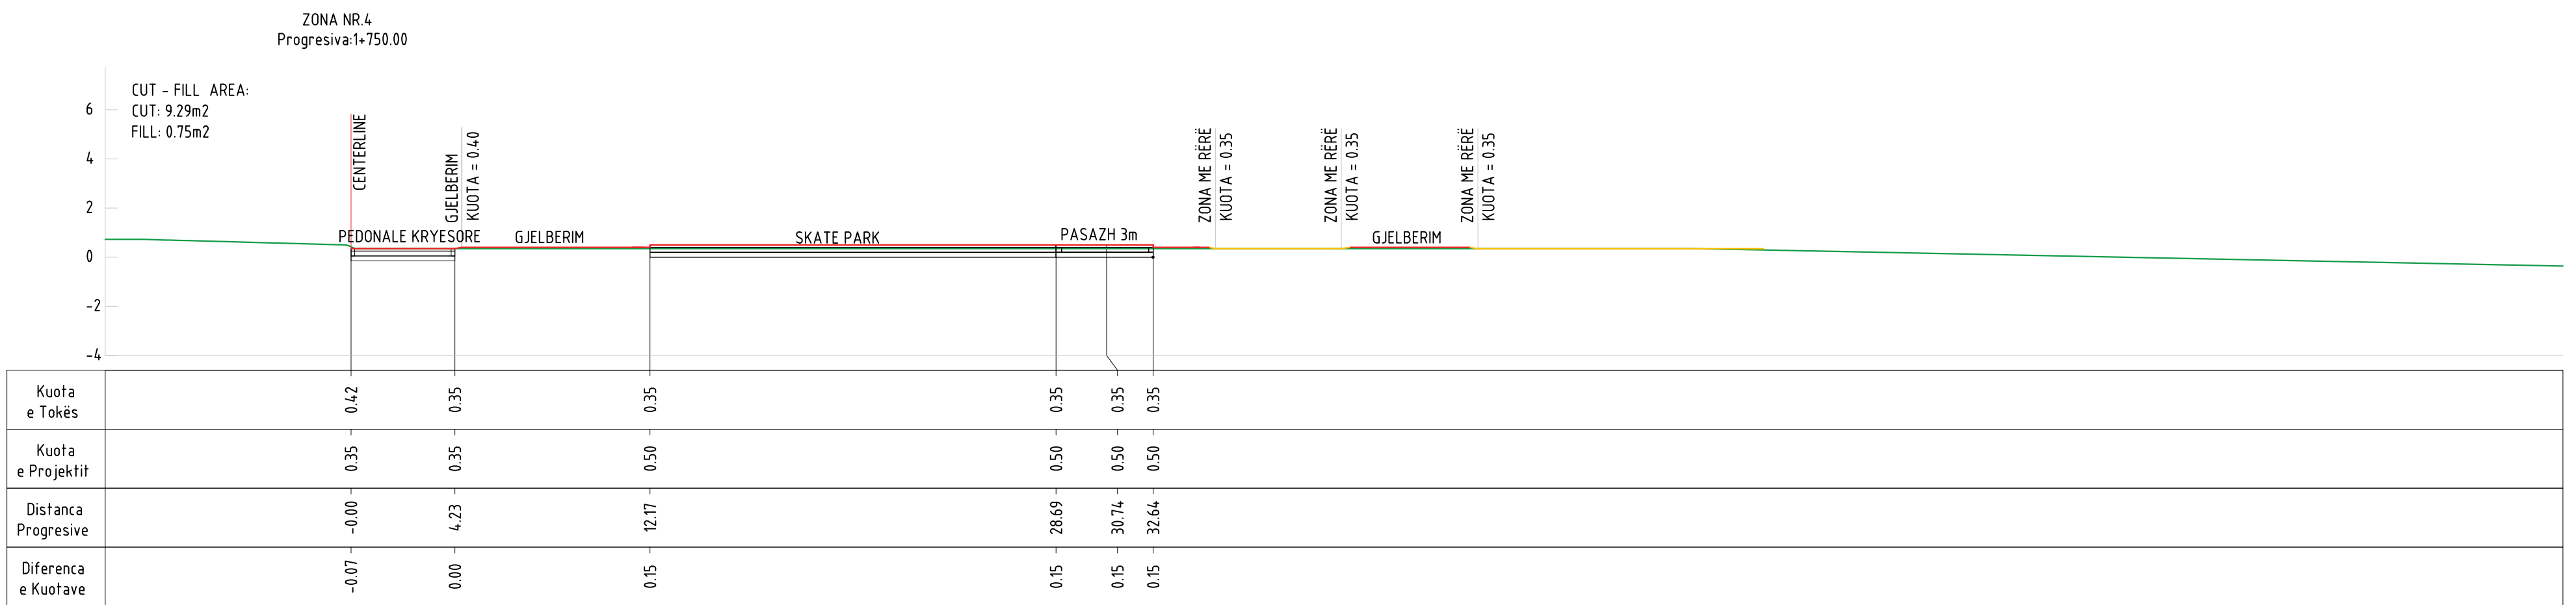

LEGJENDE:

	Vija e Terrenit/Existing ground
	Vija e Projektit/Design elevation
	Zona me Rere/Sandy Beach Area

NDËRHYRJE PËR RRIJTJEN E OFERTËS TURISTIKE DHE PËR PËRMIRËSIMIN FUNKSIONAL DHE ESTETIK TË BREGDETIT



INTERVENTION FOR INCREASING THE TOURSIT OFFER AND FOR THE FUNCTIONAL AND AESTHETIC IMPROVEMENT OF THE COASTLINE

Location: DURRËS Autoriteti Kontraktues:
Vendndodhja: SHQIPËRI FSHZH- Fondi Shqiptar i Zhvillimit

Projekt Zbatimi	Sheet Number/Numri i fletes : I27
Implementation Project	Sheet name/Titulli i fletes : Cross Sections/Seksionet Progressive - ZONA 4
Date\Data	Scale / Shkalla : 1:200
Tirane, 2025	

* Changes in project without confirmation of projectors are invalid. Tel. +355 4 (0)2451939

SHKALLA / SCALE A1-1:200

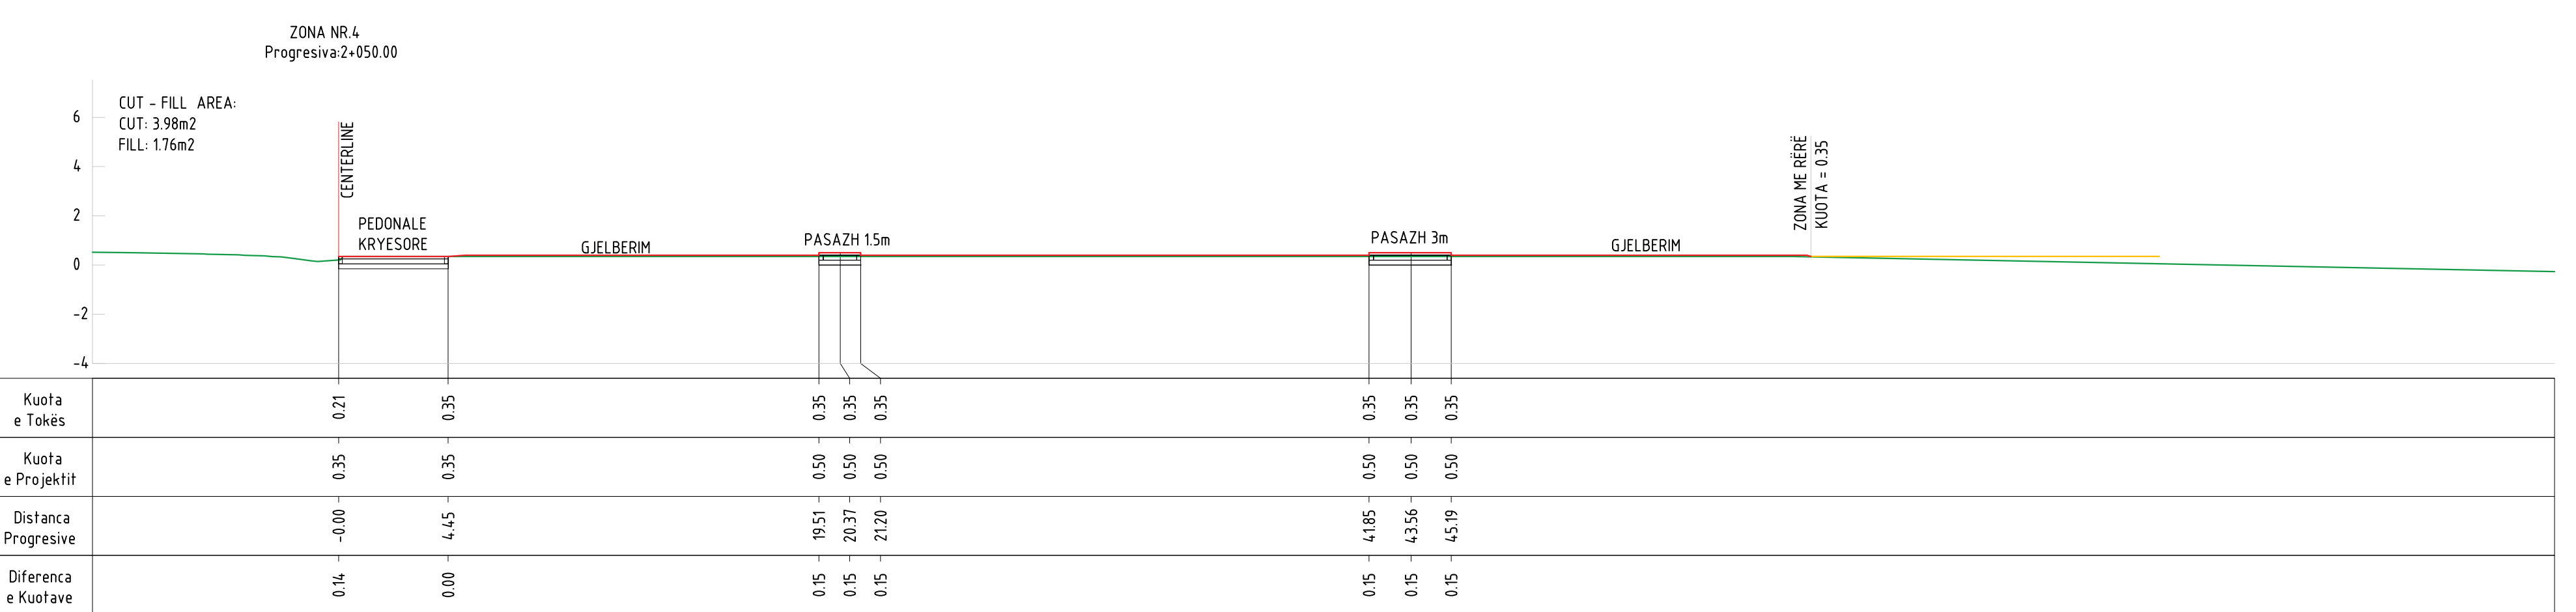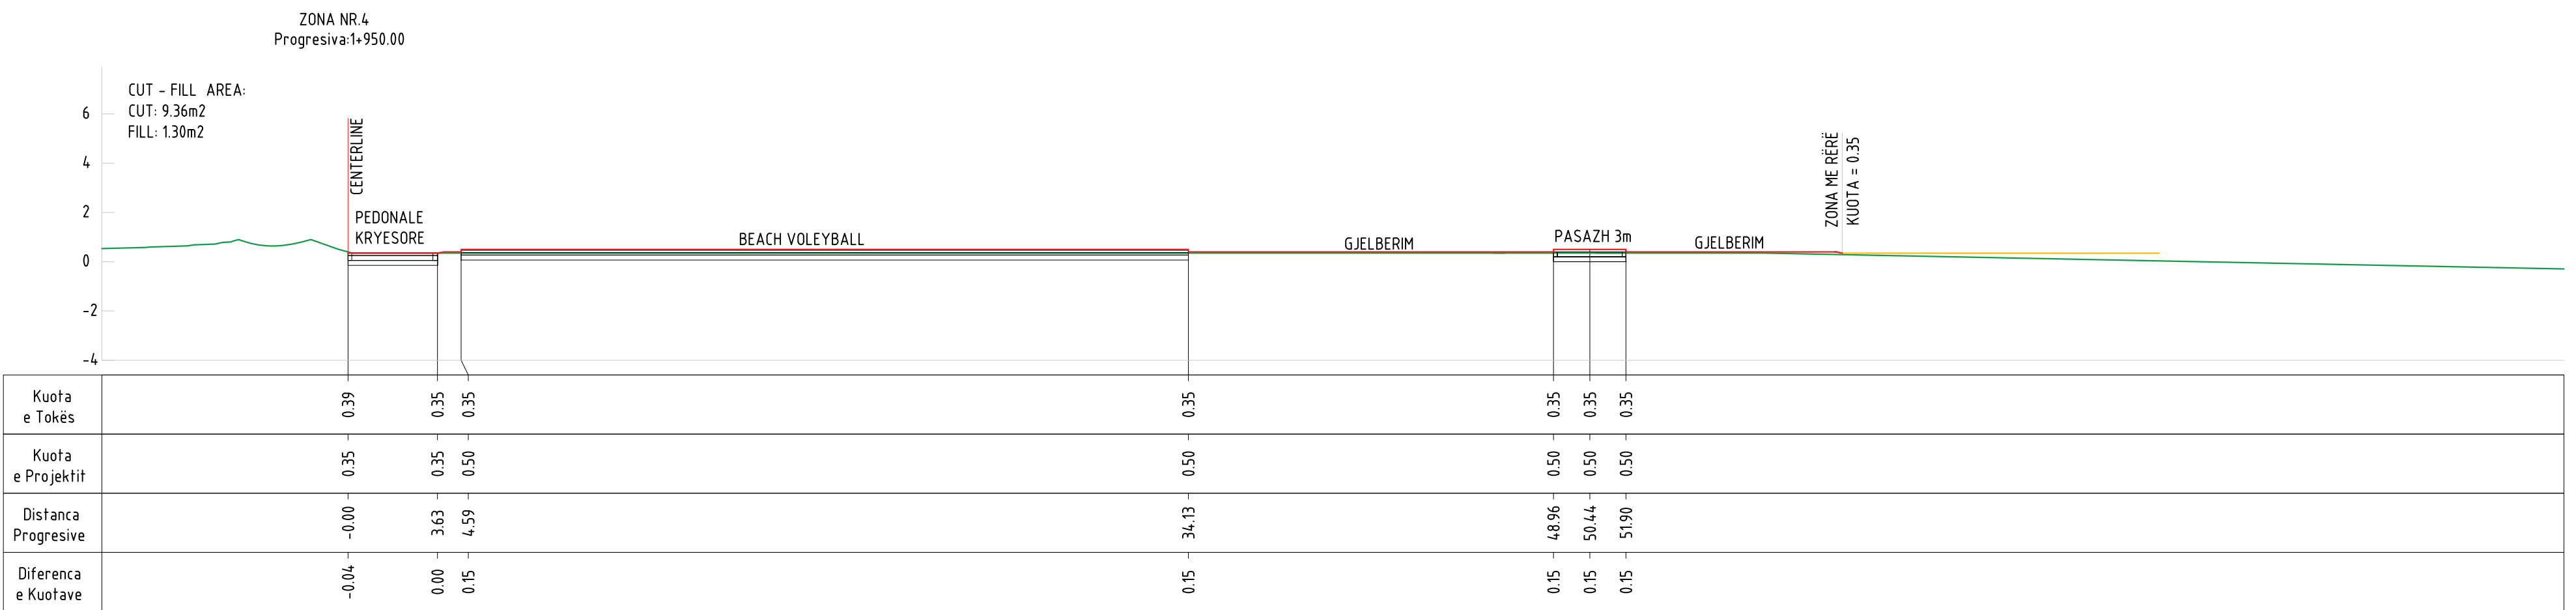

LEGJENDE:

	Vija e Terrenit/Existing ground
	Vija e Projektit/Design elevation
	Zona me Rere/Sandy Beach Area

NDËRHYRJE PËR RRIJTJEN E OFERTËS TURISTIKE DHE PËR PËRMIRËSIMIN FUNKSIONAL DHE ESTETIK TË BREGDETIT

INTERVENTION FOR INCREASING THE TOURSIT OFFER AND FOR THE FUNCTIONAL AND AESTHETIC IMPROVEMENT OF THE COASTLINE

Location	DURRËS	Autoriteti Kontraktues
Vendndodhja:	SHQIPËRI	FSHZH- Fondi Shqiptar i Zhvillimit



Design group \ Grupi i projektimit:

BIG
Ark. Erind Bejleri
Ark. Ilir Bejleri
Ark. Klodi Demaj
Ark. Samet Shahini

linxh. Ylli Gjoni
linxh. Topo. Arnold Zana
linxh. Gjeo. Ledian Limari
linxhm Mied. Keida Muci





Project Zbatimi Implementation Project	Sheet Number/Numri i fletës : 128 Sheet name/Titulli i fletës : Cross Sections/Seksionet Progressive - ZONA 4 Scale / Shkalla : 1:200
Date\Data Tirane, 2025	

Ndryshimet ne projekt pa konfirmimin e projektuesit jone te pavlefshme. Tel. +355 4 (0)2451939
Changes in project without confirmation of projectors are invalid. Tel. +355 4 (0)2451939
sherime/note tregues/index data/date

SHKALLA / SCALE A1-1:200



SEKSIONET PROGRESIVE / CROSS SECTIONS- ZONA 5
SHKALLA / SCALE A1-1:200

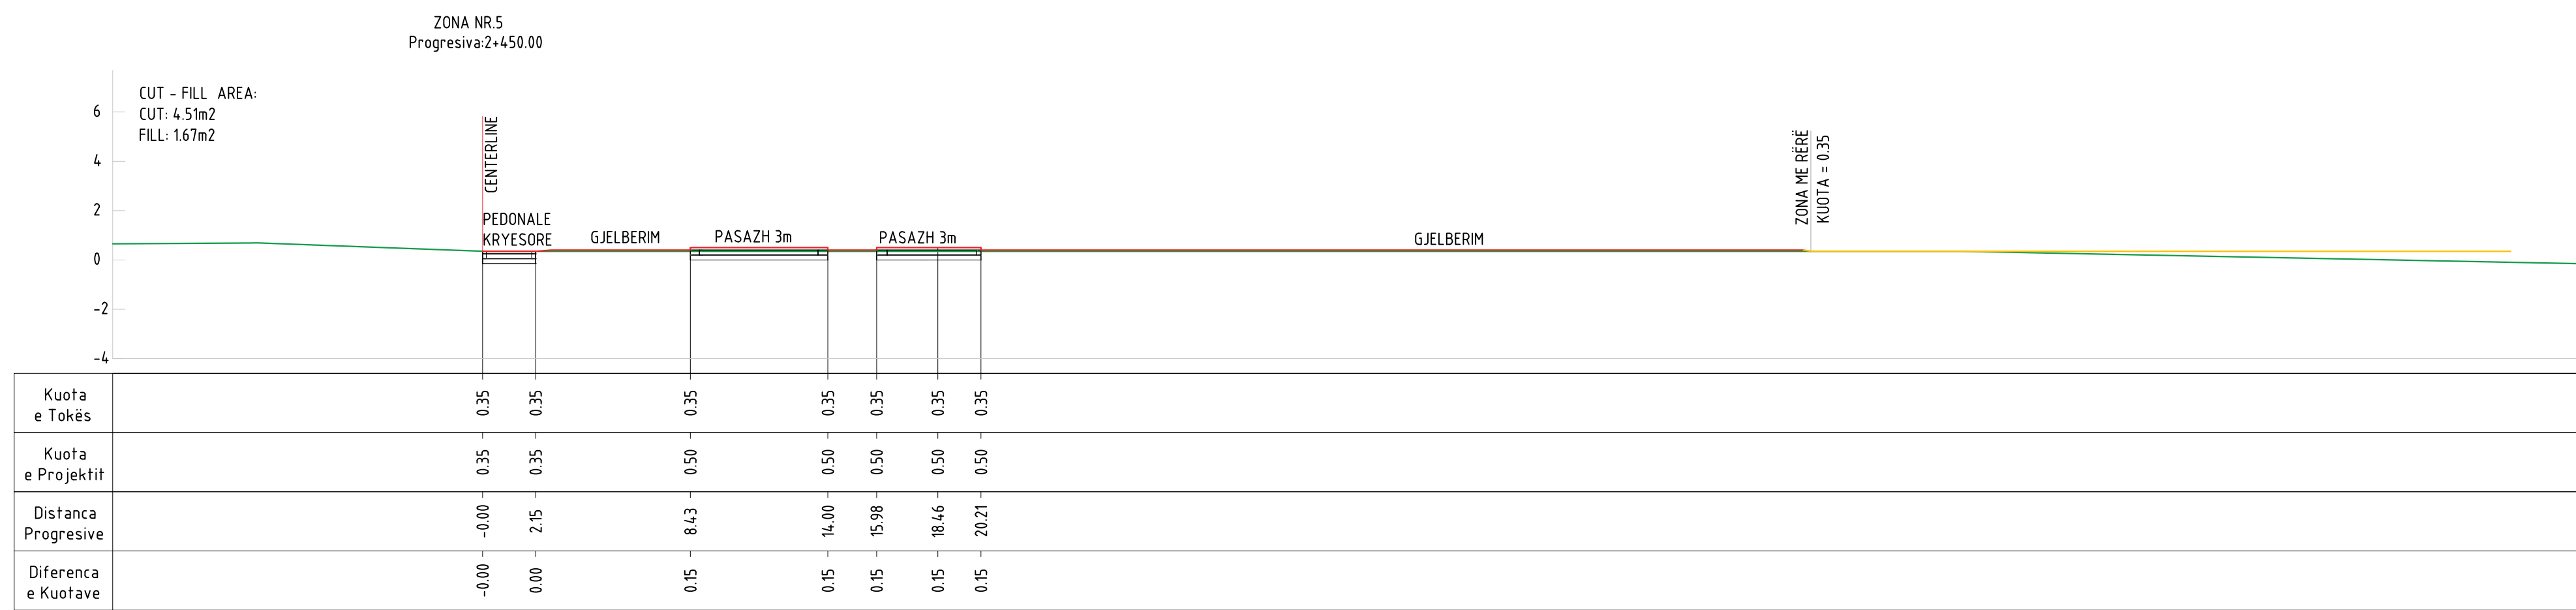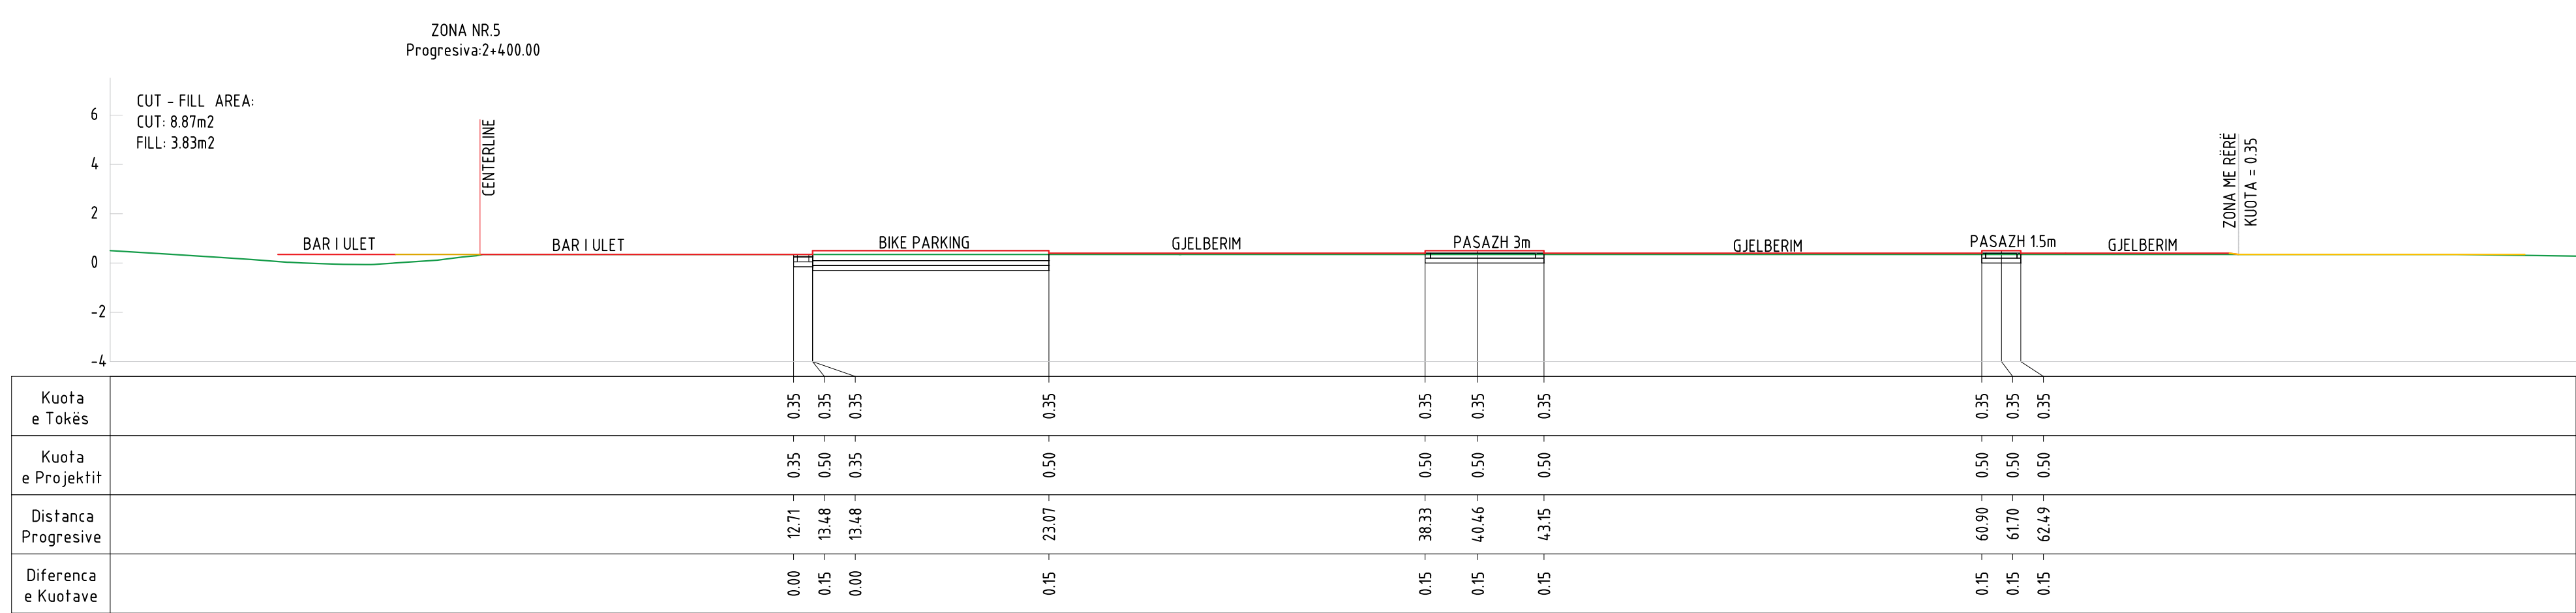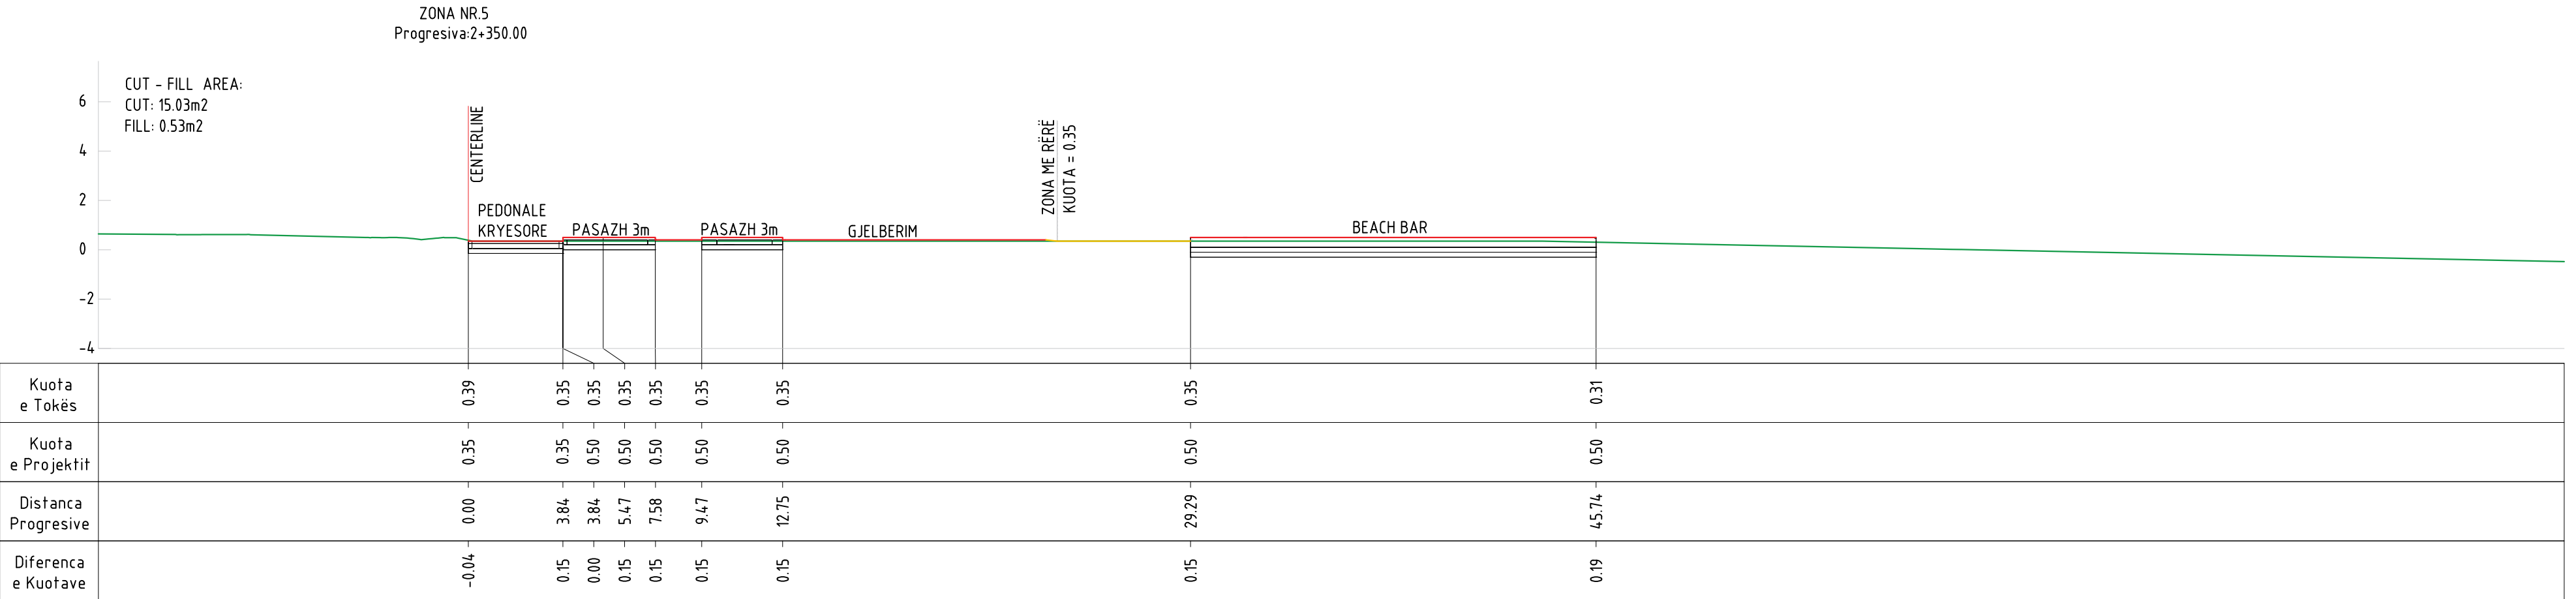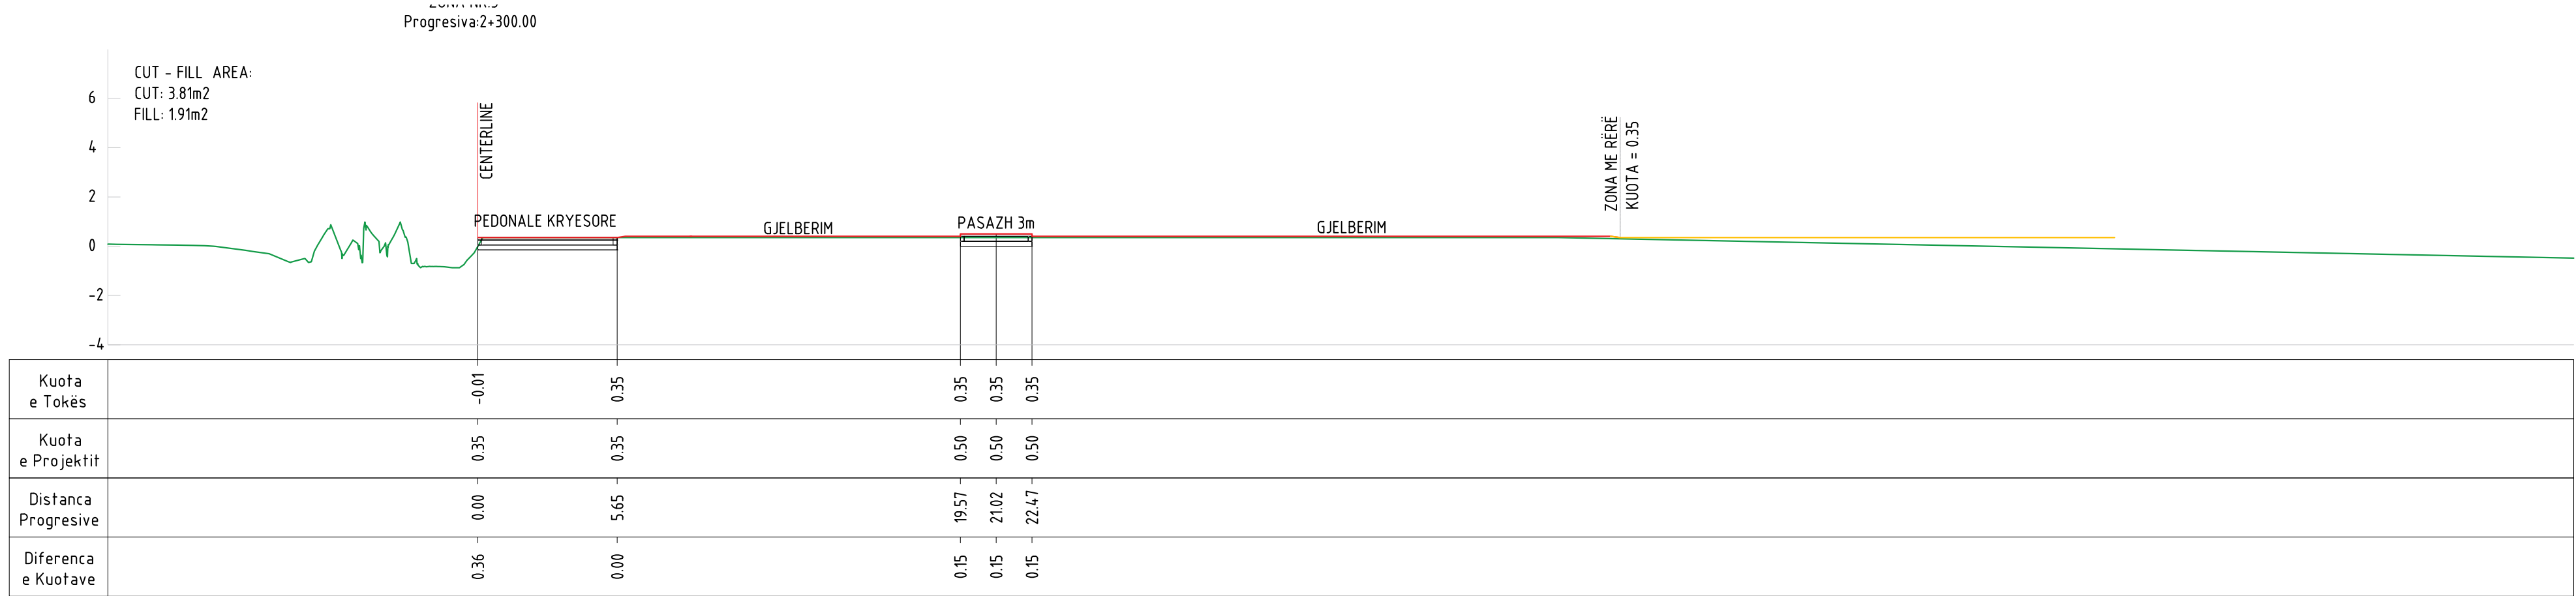

LEGJENDE:	
—	Vija e Terrenit/Existing ground
—	Vija e Projektit/Design elevation
—	Zona me Rere/Sandy Beach Area

NDËRHYRJE PËR RRTITJEN E OFERTËS TURISTIKE DHE PËR PËRMIRËSIMIN FUNKSIONAL DHE ESTETIK TË BREGDETIT

INTERVENTION FOR INCREASING THE TOURSIT OFFER AND FOR THE FUNCTIONAL AND AESTHETIC IMPROVEMENT OF THE COASTLINE




Location: DUREËS SHQIPËRI
Vendndodhja: FSHZH- Fondi Shqiptar i Zhvillimit

BIG SON Architects +
BIG
Ark. Erind Bejleri
Ark. Ilir Bejleri
Ark. Klodi Demaj
Ark. Samet Shohini
Insh. Ylli Gjoni
Insh. Topo. Arnold Zanoj
Insh. Gjesh. Ledian Limoni
Insh. Mjesht. Keshido Muzica
GeoENG solutions

Projekti Zbatimi
Implementation Project
Date/Data: Tirane, 2023
Sheet Number/Numri i Fletes: 130
Sheet name/Ftulli i Fletes: Cross Sections/SekSIONET
Progressive - ZONA 5
Scale / Shkalla: 1:200

* Ndryshimet ne projekt pa konfirmimin e projektuesve jane te parashikueshme. Tel. +355 4 (0)2451939
* Changes in project without confirmation of projectors are invalid. Tel. +355 4 (0)2451939
shkrimet /note tregues/index data/date

SEKSIONET PROGRESIVE / CROSS SECTIONS- ZONA 5
SHKALLA / SCALE A1-1:200

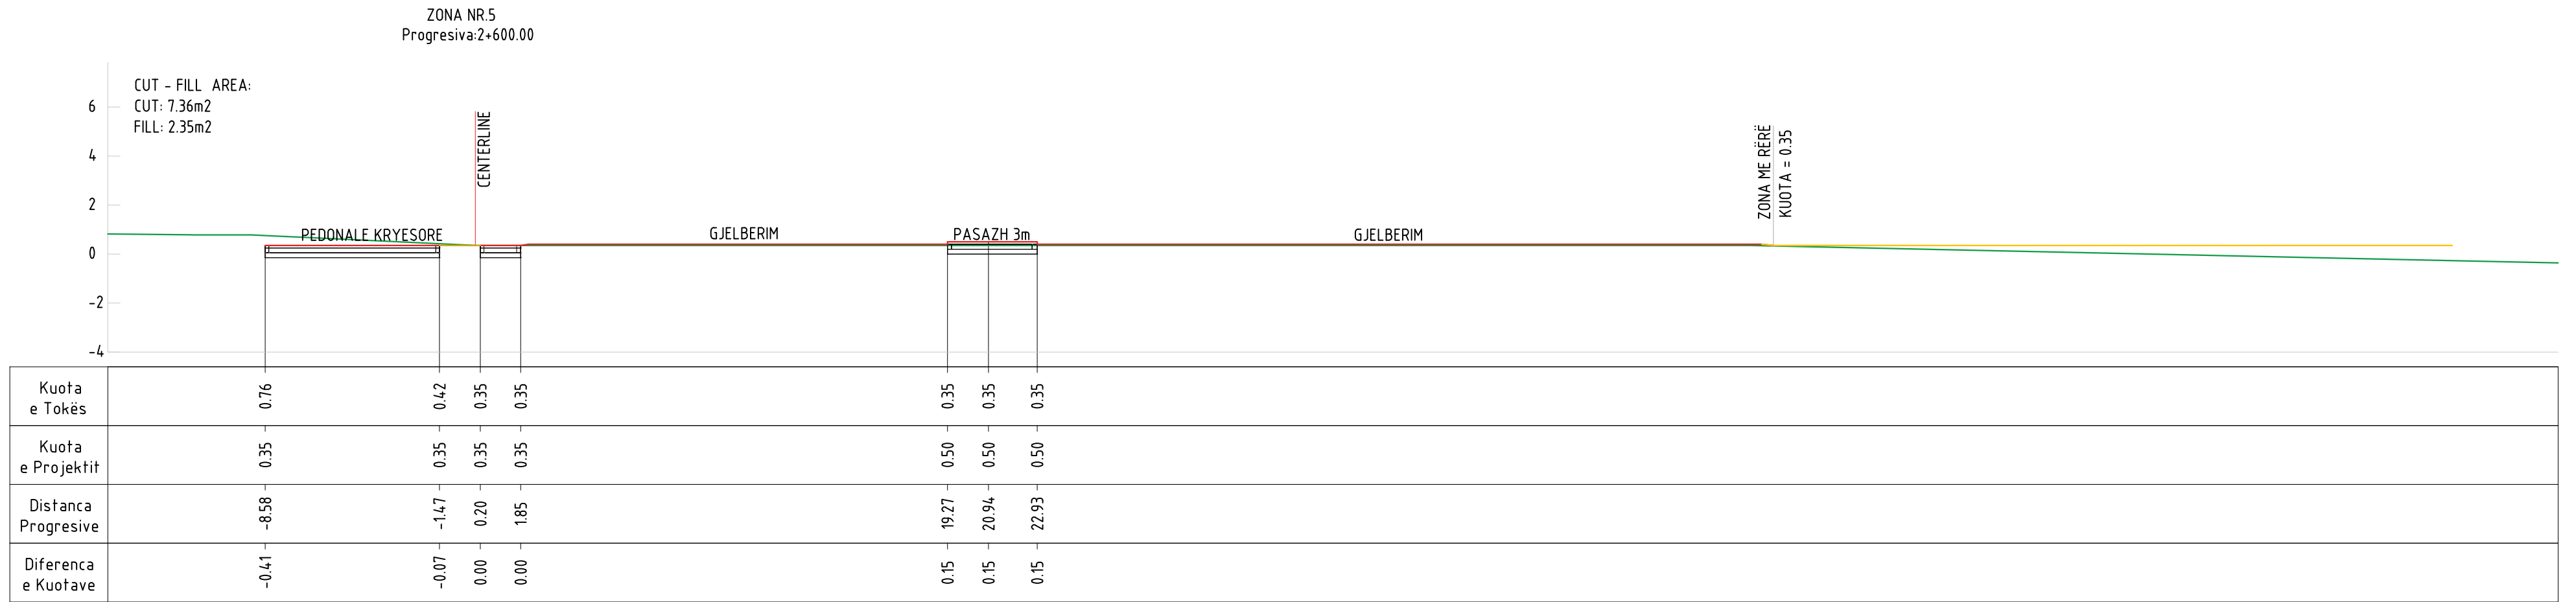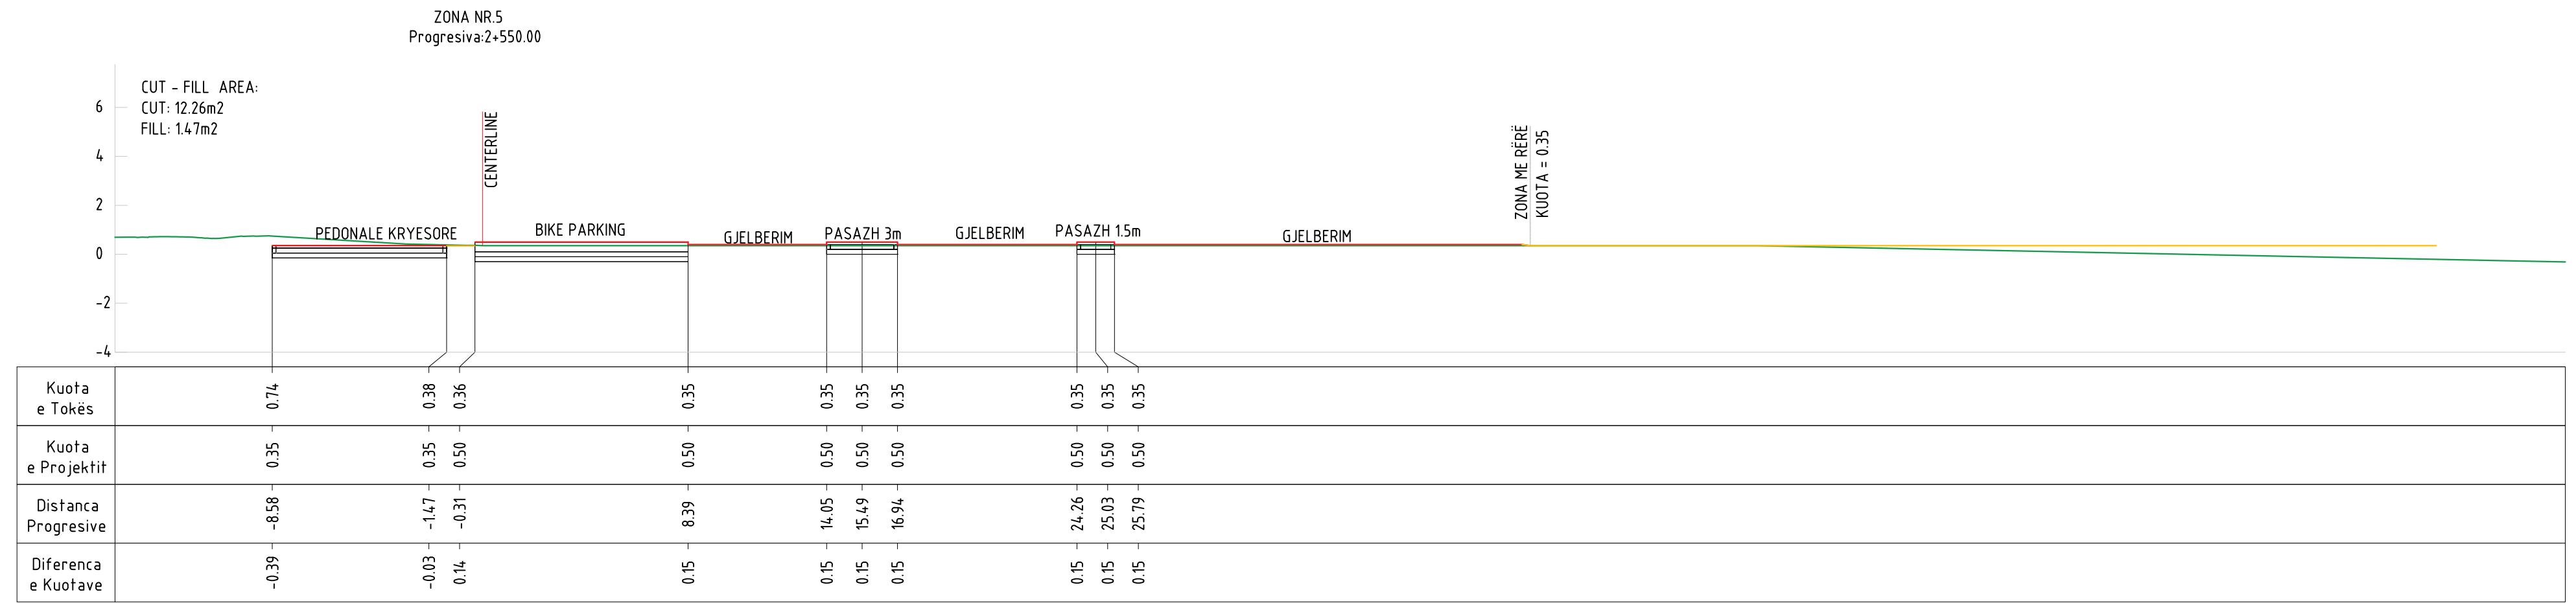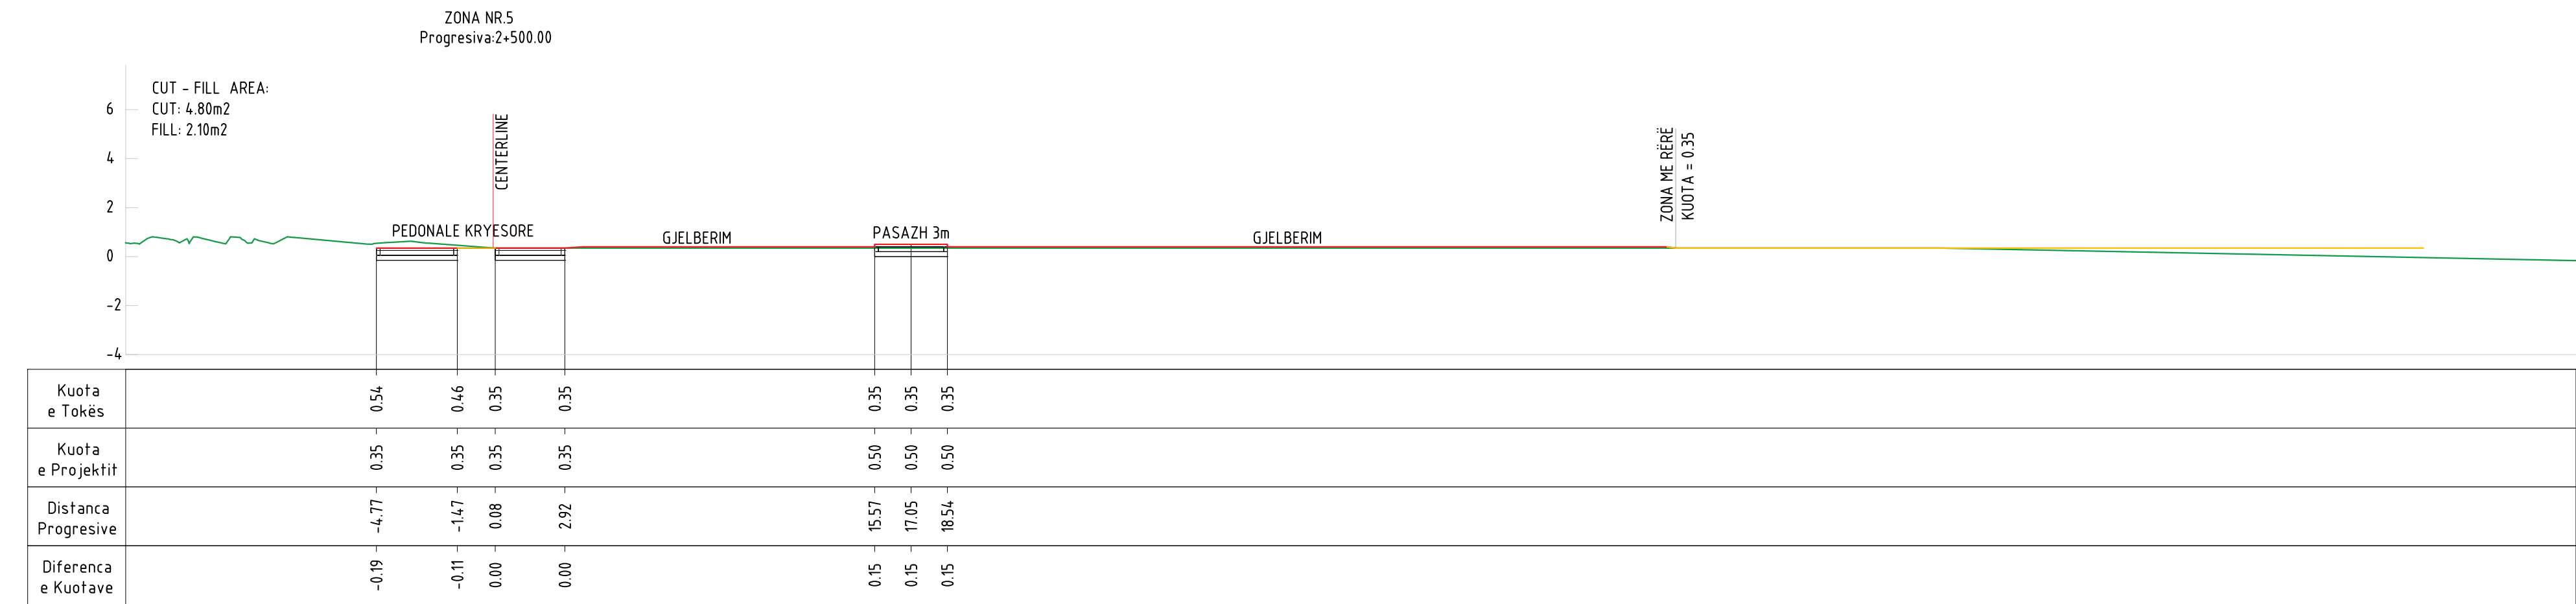

LEGJENDE:	
—	Vija e Terrenit/Existing ground
—	Vija e Projektit/Design elevation
—	Zona me Rere/Sandy Beach Area

NDËRHYRJE PËR RRITJEN E OFERTËS TURISTIKE DHE PËR PËRMIRËSIMIN FUNKSIONAL DHE ESTETIK TË BREGDETIT

INTERVENTION FOR INCREASING THE TOURSIT OFFER AND FOR THE FUNCTIONAL AND AESTHETIC IMPROVEMENT OF THE COASTLINE

Location: DUREËS SHQIPËRI
Vendndodhja: FSHZH - Fondi Shqiptar i Zhvillimit

BIG SON Architects +
BIG
Ark. Erind Bejleri
Ark. Ilir Bejleri
Ark. Klodi Demaj
Ark. Samet Shohini
Inzh. Ylli Gjoni
Inzh. Topo Arnold Zanoj
Inzh. Gjeto Ledion Limoni
Inzh. Mjeda Keshiça Muzca





Projekti Zbatimi
Implementation Project
Date/Data: Tirana, 2023

Sheet Number/Numri i Fletës: 131
Sheet name/Titulli i Fletës: Cross Sections/SekSIONET Progressive - ZONA 5
Scale / Shkalla: 1:200

* Ndryshimet ne projekt pa konfirmimin e projektoresh per te pordheshem. Tel. +355 4 (0)2451939
* Changes in project without confirmation of projectors are invalid. Tel. +355 4 (0)2451939

Sheet name/Titulli i Fletës: Cross Sections/SekSIONET Progressive - ZONA 5
Scale / Shkalla: 1:200

SEKSIONET PROGRESIVE / CROSS SECTIONS- ZONA 6
SHKALLA / SCALE A1-1:200

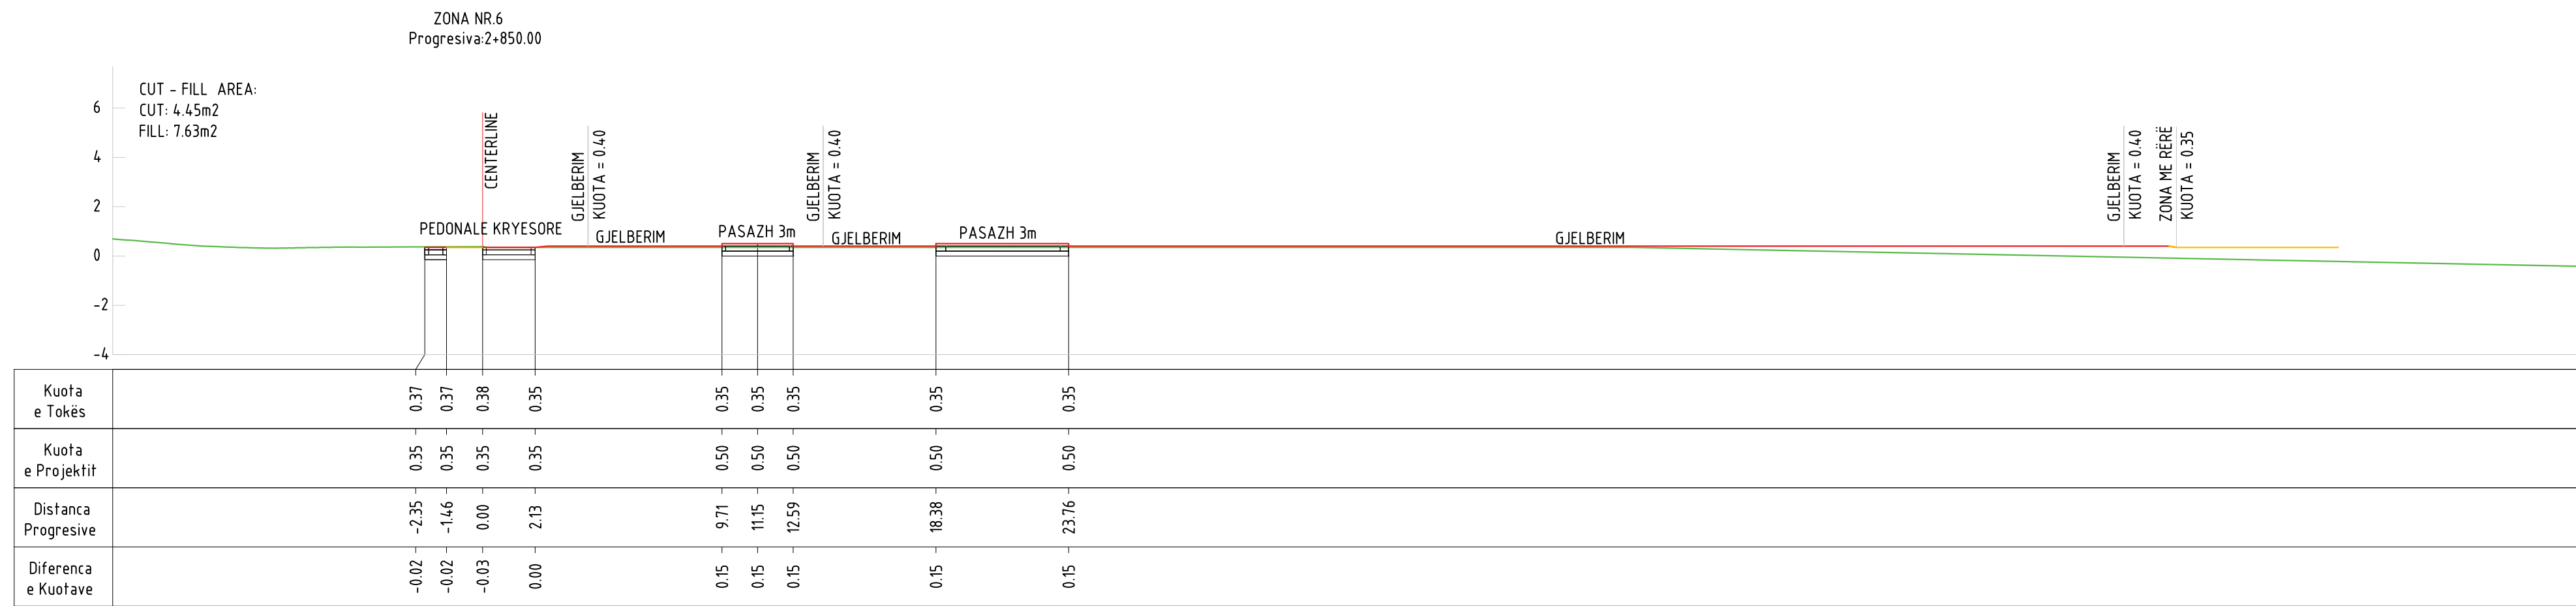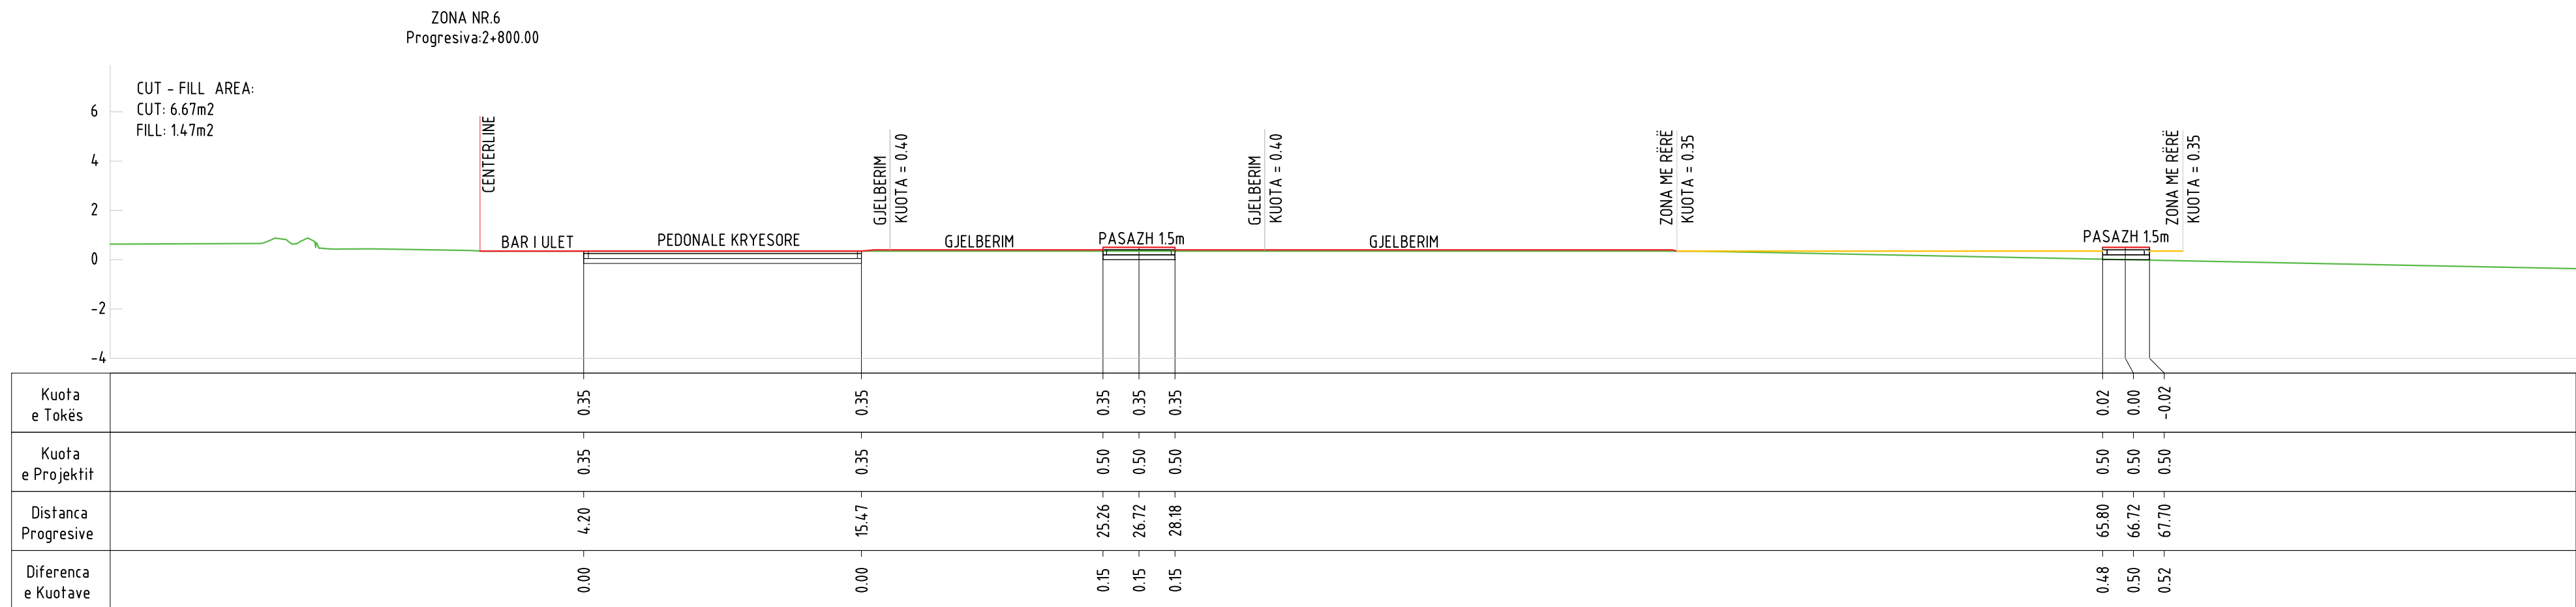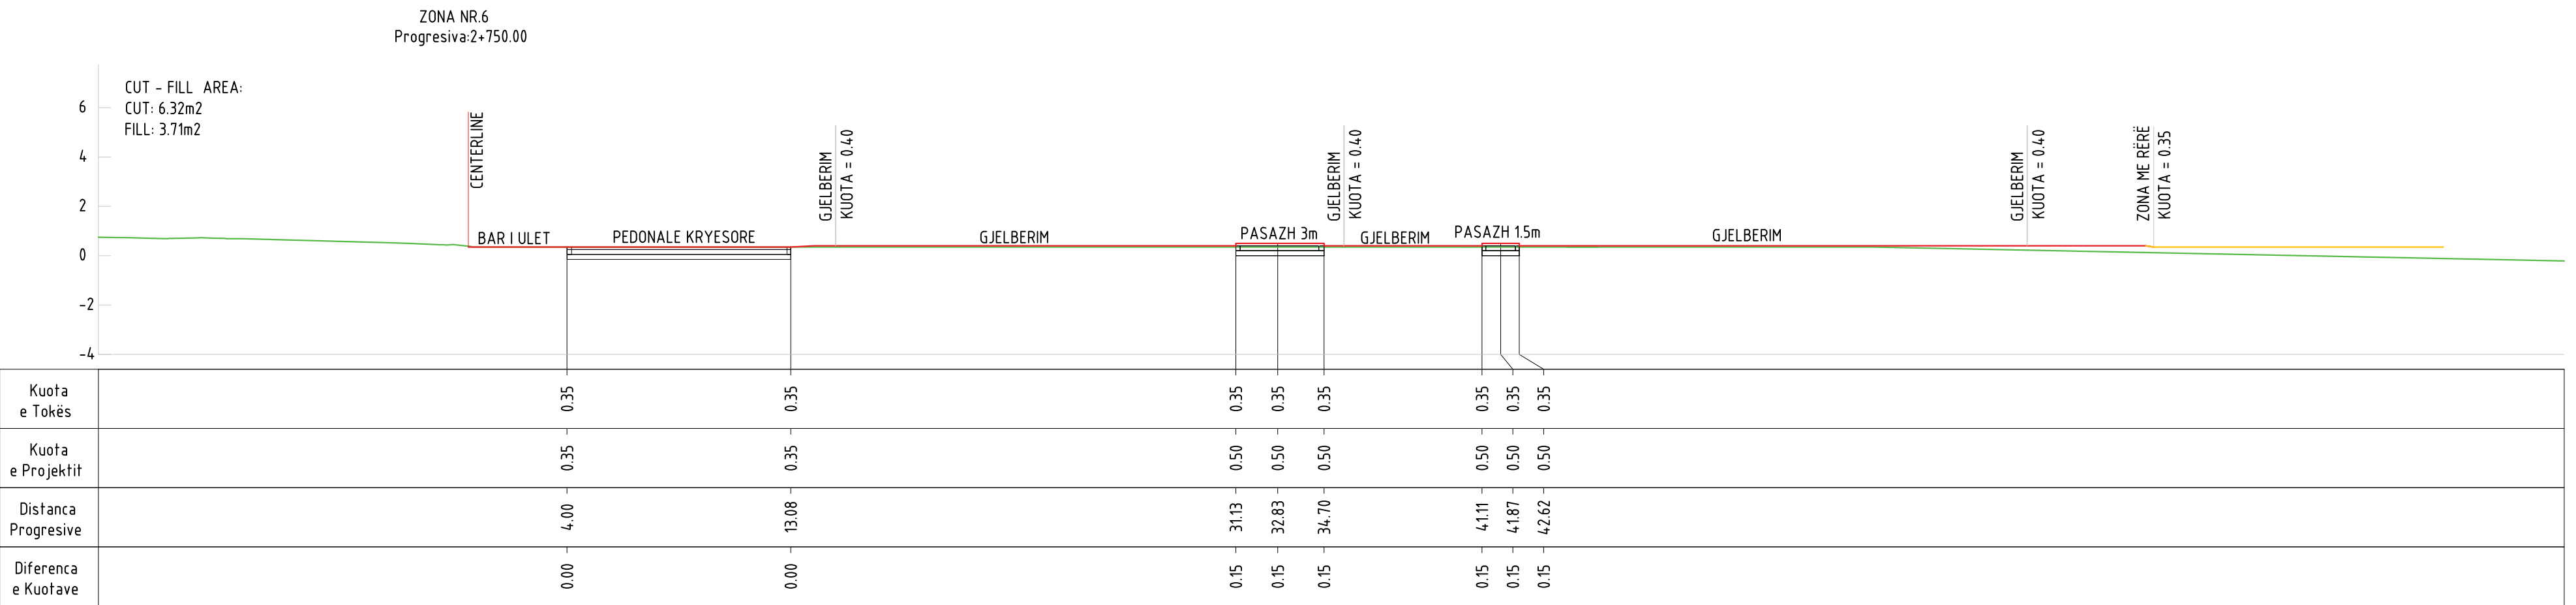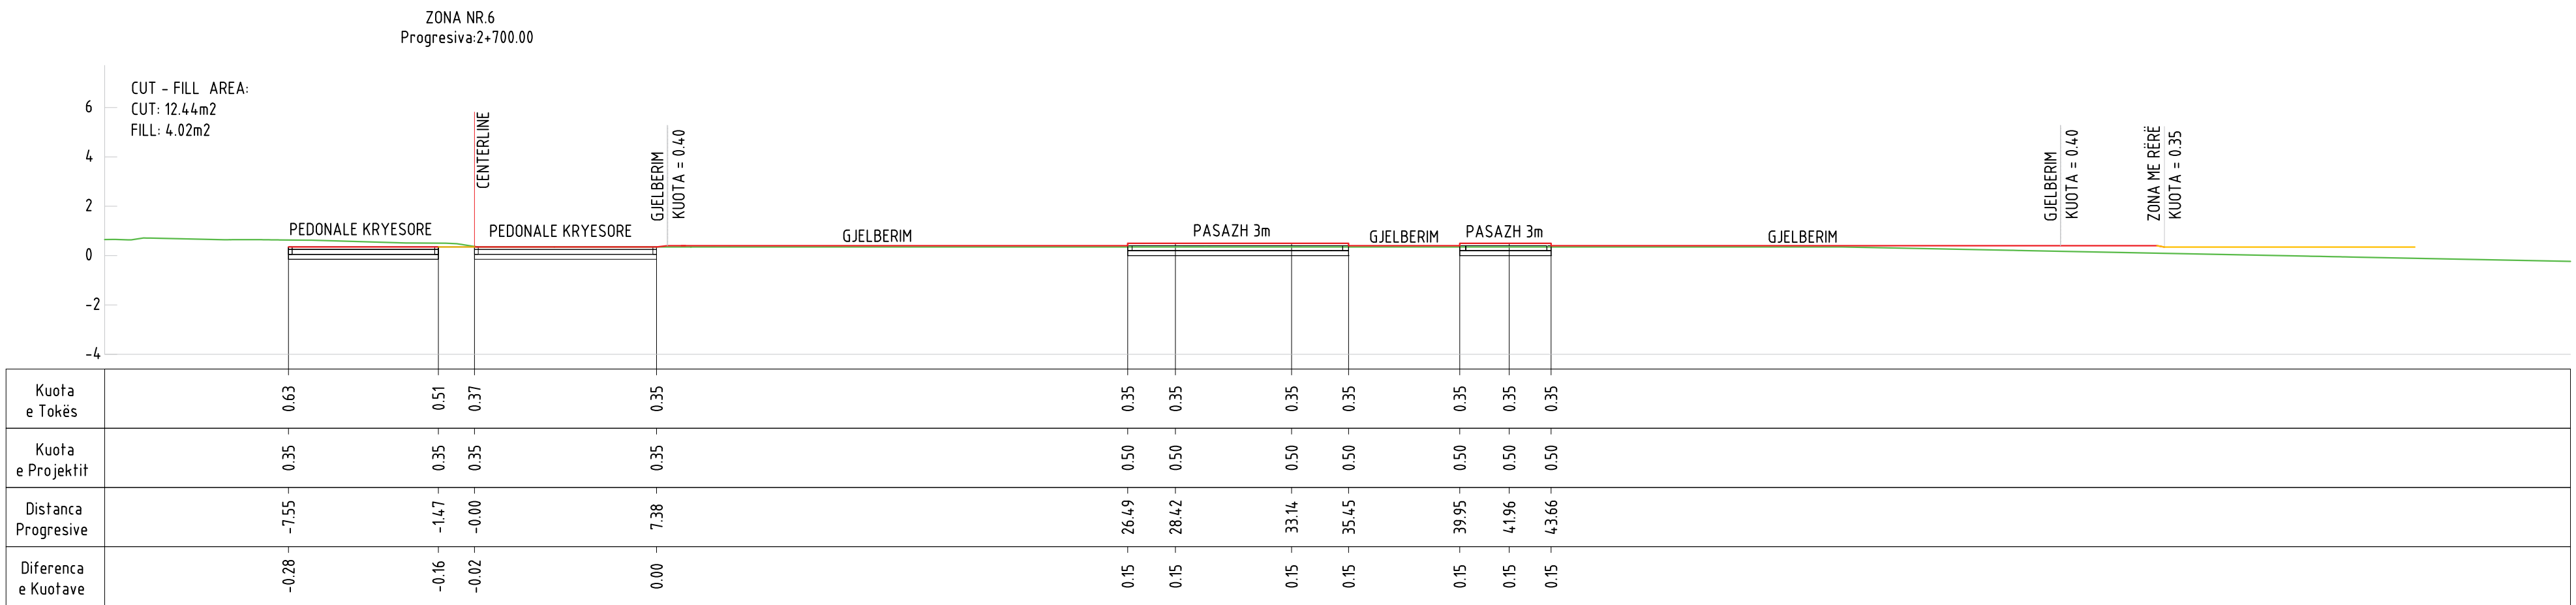

LEGJENDE:	
—	Vija e Terrenit/Existing ground
—	Vija e Projektit/Design elevation
—	Zona me Rere/Sandy Beach Area

NDËRHYRJE PËR RITJEN E OFERTËS TURISTIKE DHE
PËR PËRMIRËSIMIN FUNKSIONAL DHE ESTETIK TË
BREGDETIT

INTERVENTION FOR INCREASING THE TOURSIT
OFFER AND FOR THE FUNCTIONAL AND AESTHETIC
IMPROVEMENT OF THE COASTLINE

Location: Durrës, SHQIPËRI
Vendndodhja: FSHZH - Fondi Shqiptar i Zhvillimit

BIG SON Architects +
Ark. Erind Bejleri
Ark. Ilir Bejleri
Ark. Klodi Demaj
Ark. Samet Shadini
Insh. Ylli Gjoni
Insh. Topo Arnold Zanoj
Insh. Gjeto Ledion Limoni
Insh. Mjeda Keshio Muzca





Projekti Zbatimi
Implementation Project
Date/Data: Tirana, 2023

Sheet Number/Numri i Fletës: 133
Sheet name/Fisulli i Fletës: Cross Sections/SekSIONET
Progresive - ZONA 6
Scale / Shkalla: 1:200

* Ndryshimet ne projekt pa konfirmimin e projektorit jane te parashikueshme. Tel. +355 4 (0)2451939
* Changes in project without confirmation of projectors are invalid. Tel. +355 4 (0)2451939

shkrimi/note tregues/index data/date

SEKSIONET PROGRESIVE / CROSS SECTIONS- ZONA 6
SHKALLA / SCALE A1-1:200

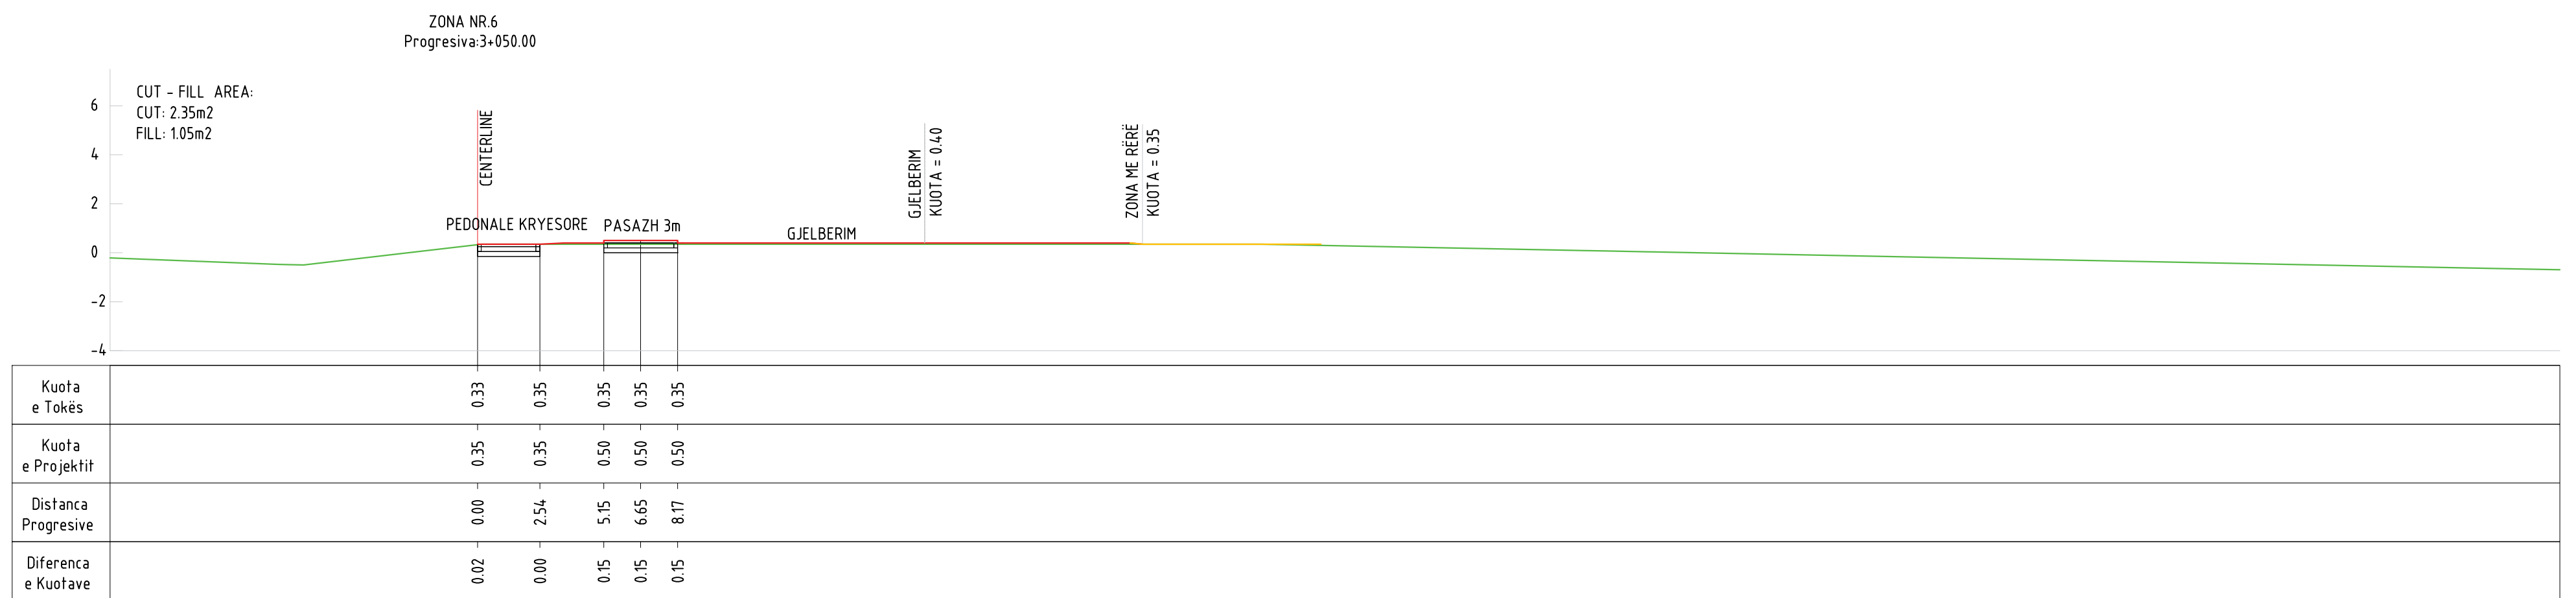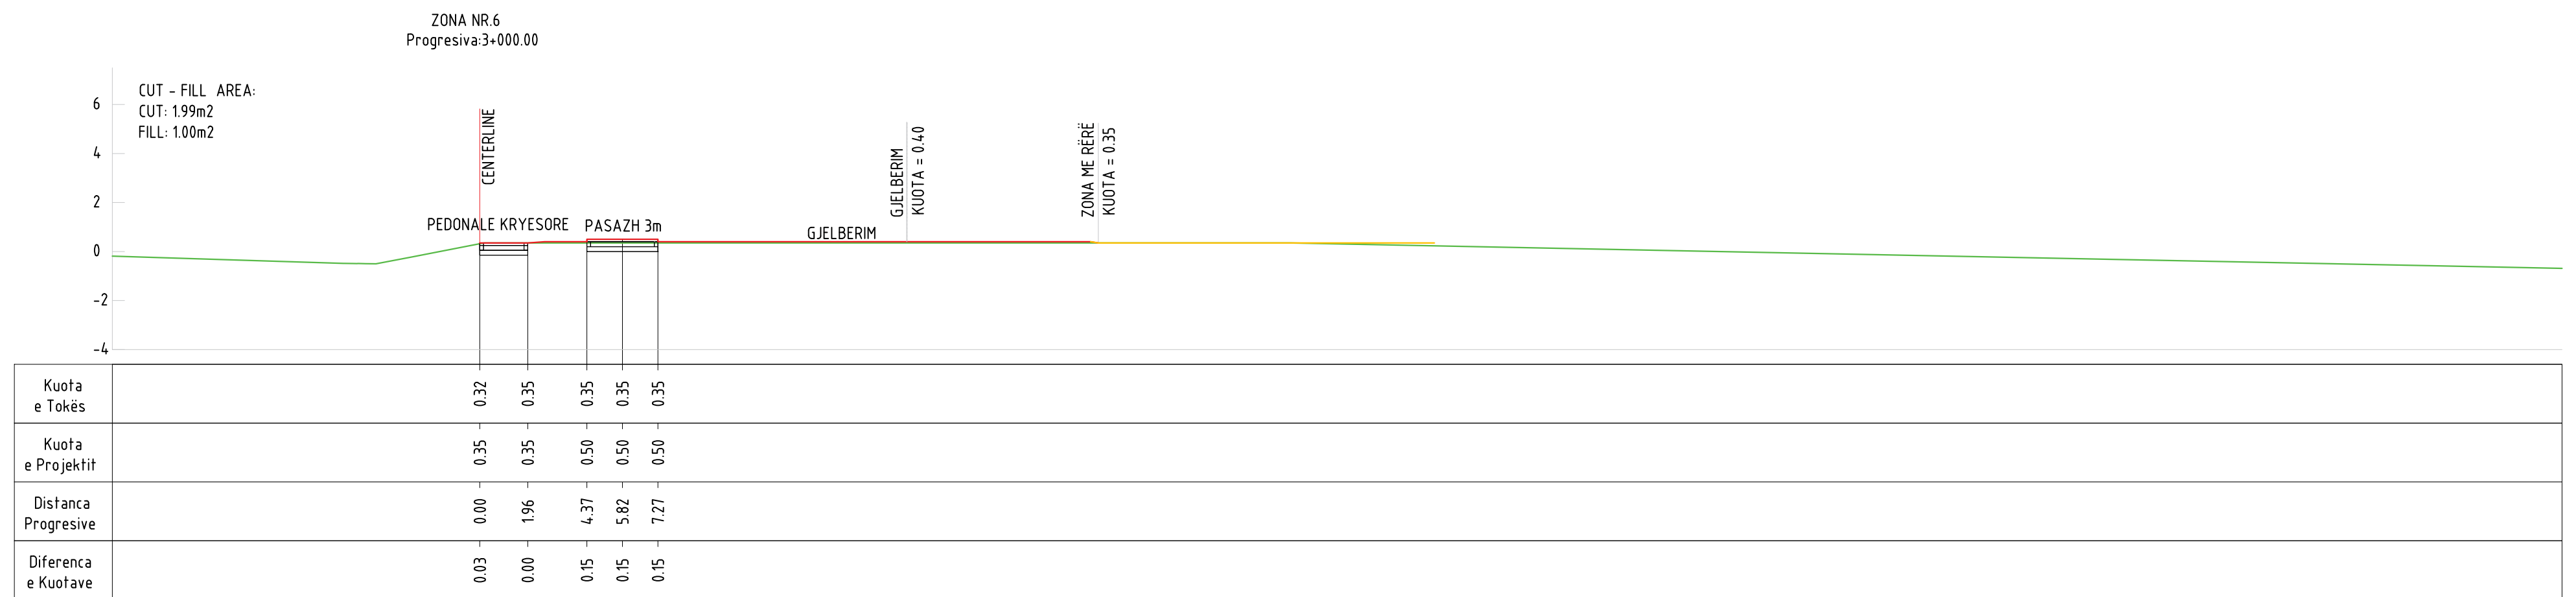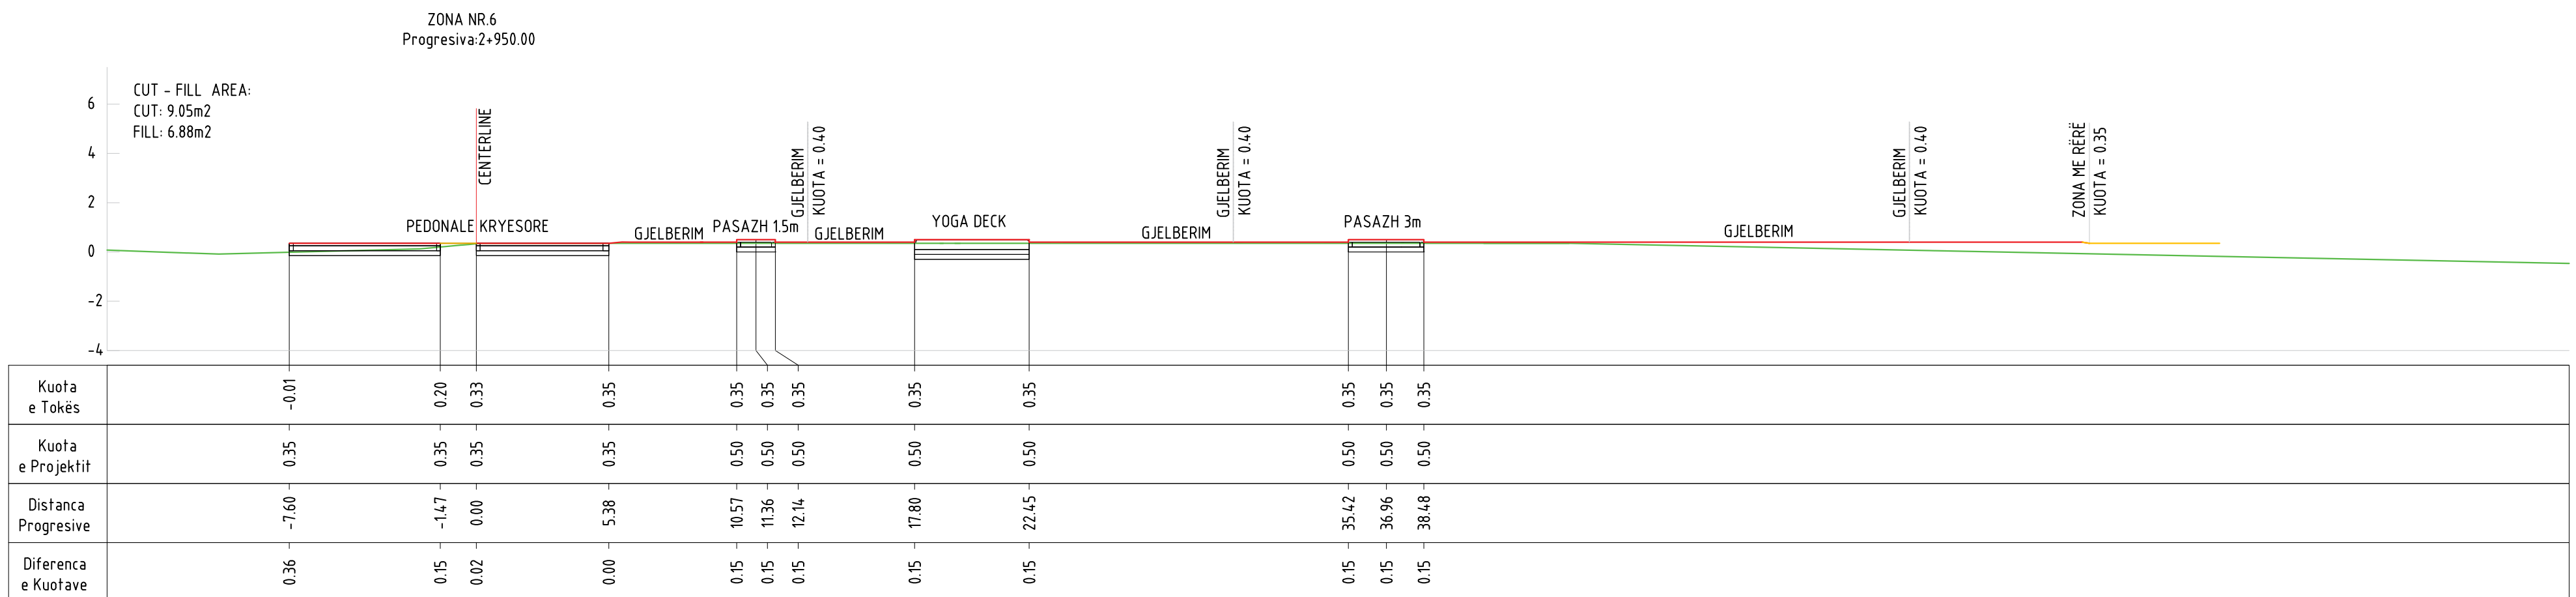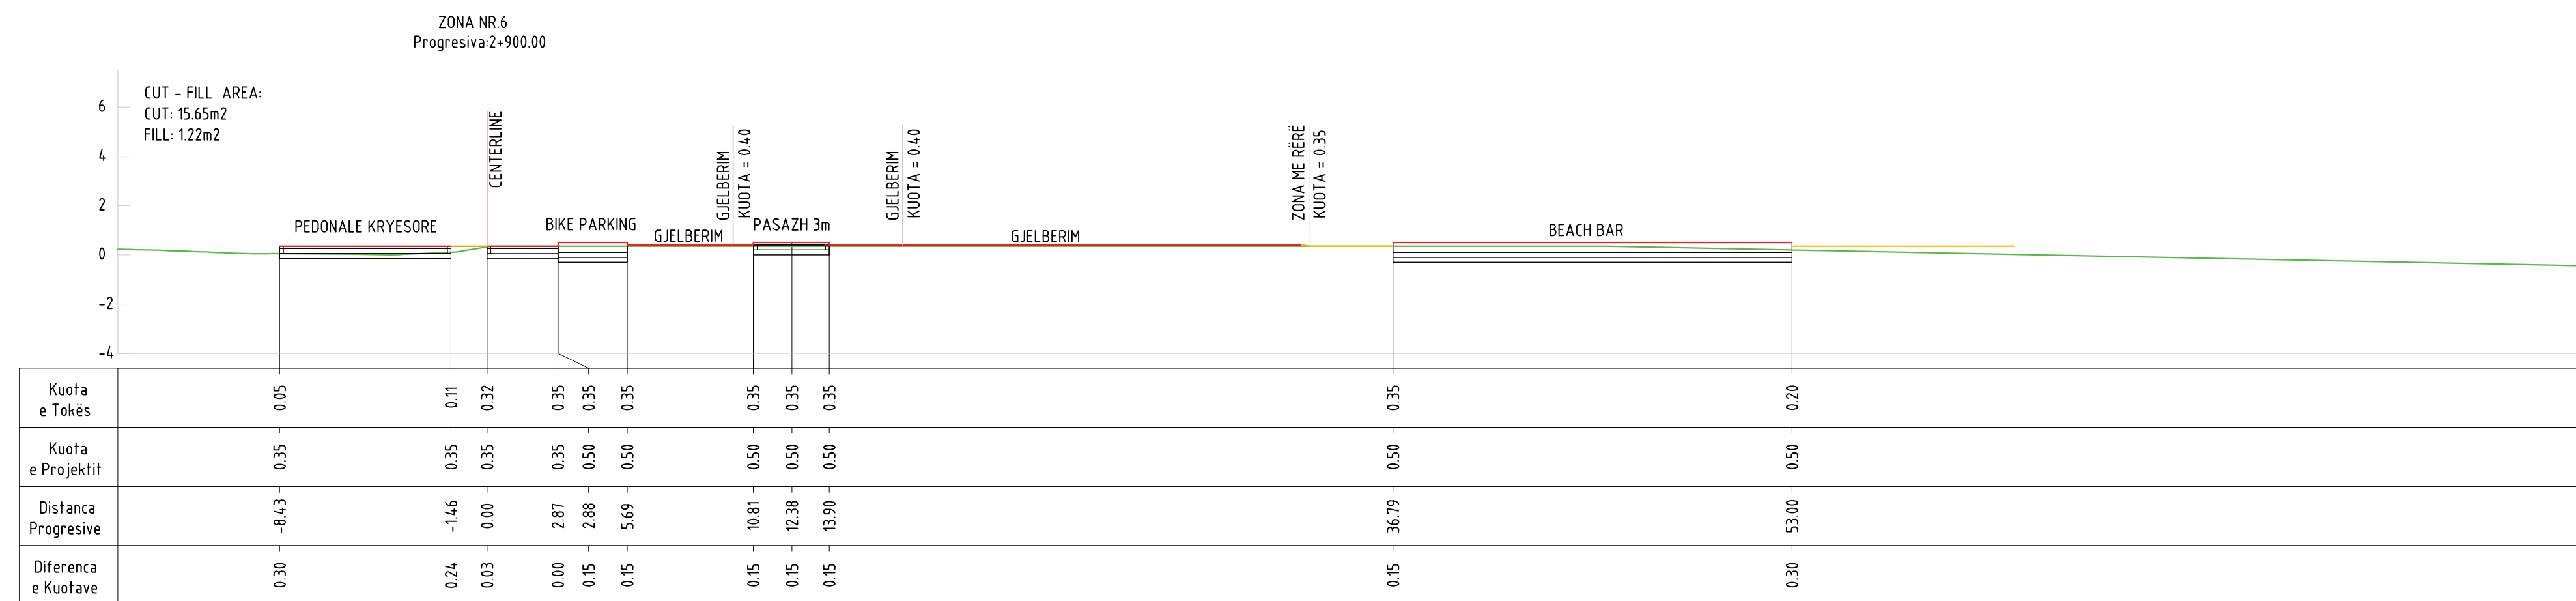

LEGJEDE:	
	Vija e Terrenit/Existing ground
	Vija e Projektit/Design elevation
	Zona me Rere/Sandy Beach Area

NDËRHYRJE PËR RRIJTJEN E OFERTËS TURISTIKE DHE PËR PËRMIRËSIMIN FUNKSIONAL DHE ESTETIK TË BREGDETIT

INTERVENTION FOR INCREASING THE TOURSIT OFFER AND FOR THE FUNCTIONAL AND AESTHETIC IMPROVEMENT OF THE COASTLINE

Location	DURRËS	Autoriteti Kontraktues
Vendndodhja:	SHQIPËRI	FSHZH- Fondi Shqiptar i Zhvillimit

BIG
SON Architects +

ISEED Consulting
Expert Environment
Engineering/Design

GeoENG
solutions

Design group / Grupi i projektimit:

BIG
Ark. Erind Bejleri
Ark. Ilir Bejleri
Ark. Kleud Demaj
Ark. Samet Shahini

Inxh. Ylli Gjoni
Inxh. Topo Arnold Zanaq
Inxh. Gjeo. Lindan Limani

Projekt Zbatimi Implementation Project Date\ Data Tirane, 2025	Sheet Number/Numri i fletës : 133 Sheet name/Titulli i fletës : Cross Sections/Seksionet Progressive - ZONA 6 Scale / Shkalla : 1:200
---	--

* Changes in project without confirmation of projectors are invalid. Tel. +355 4 (0)2451939

SHKALLA / SCALE A1-1:200

