

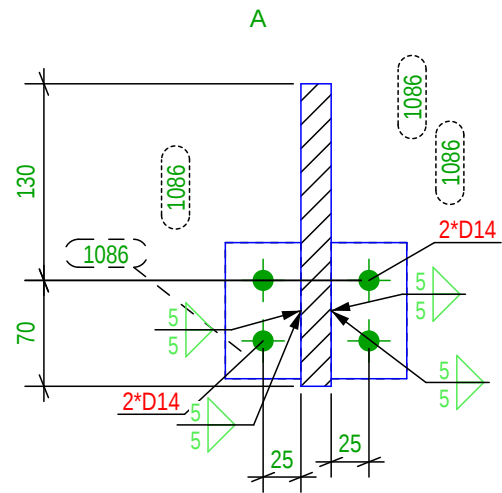
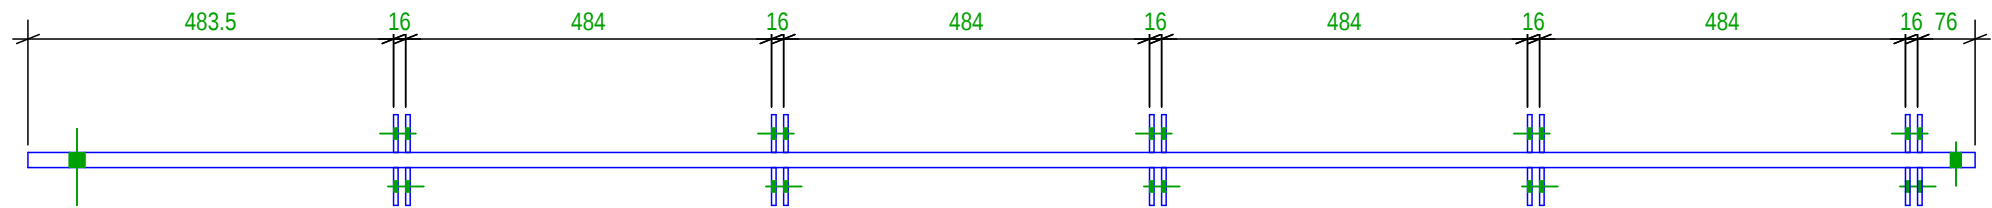
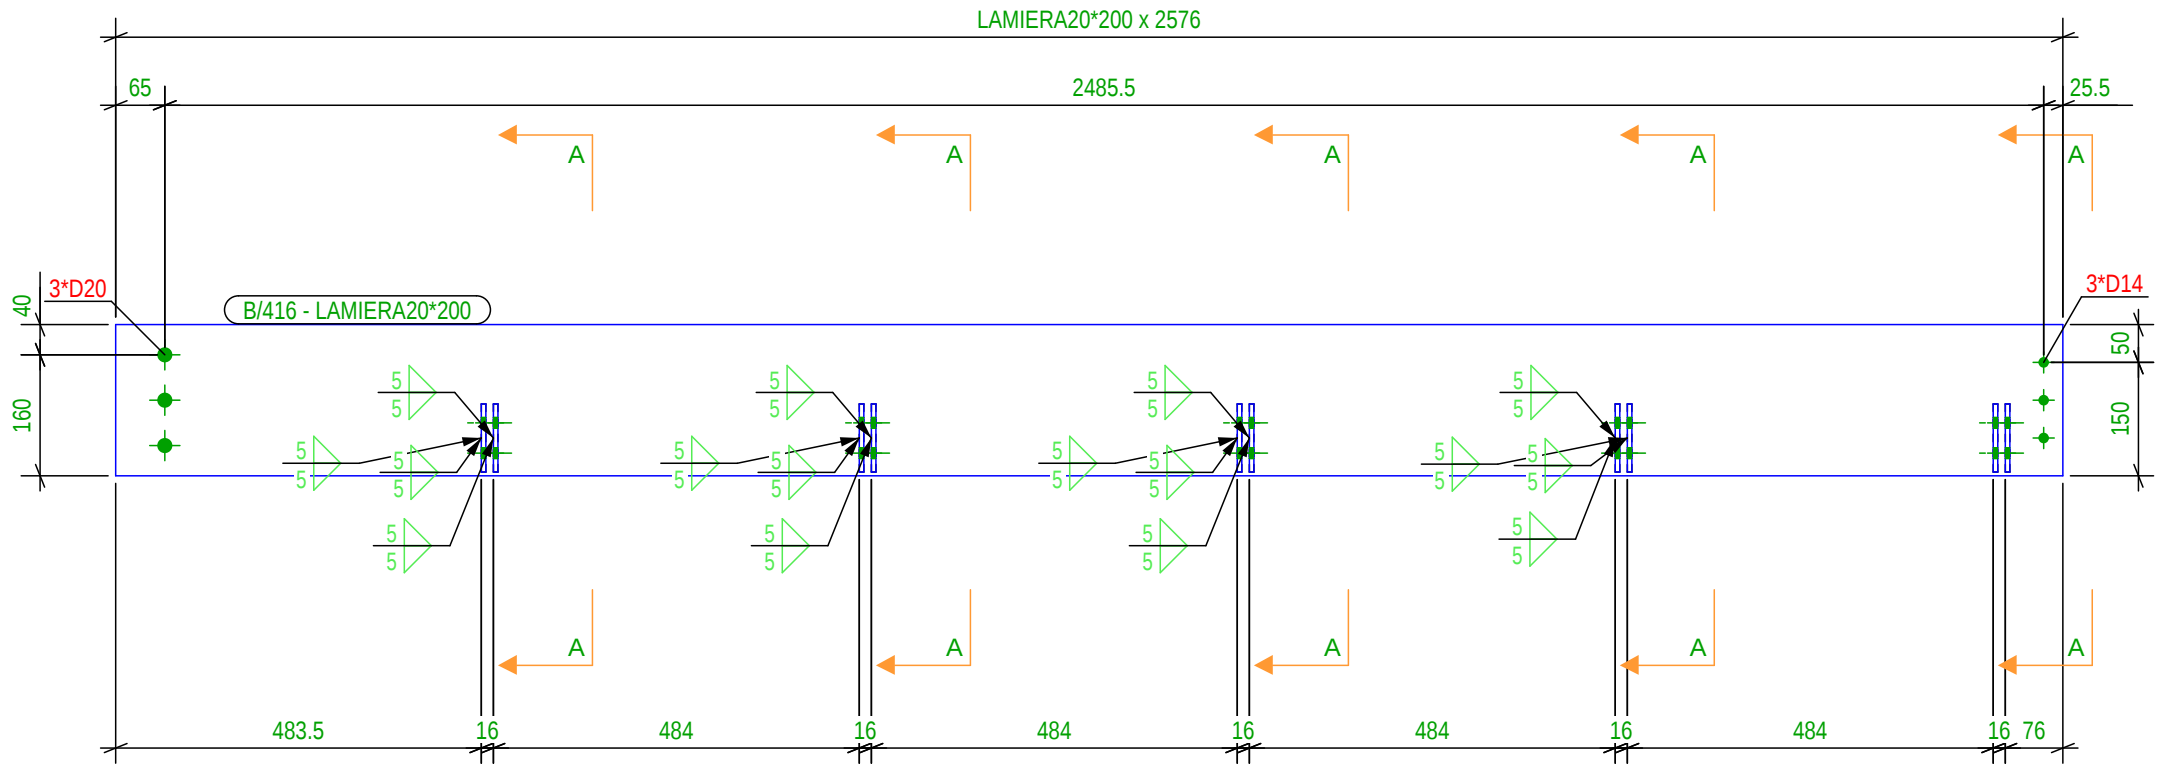
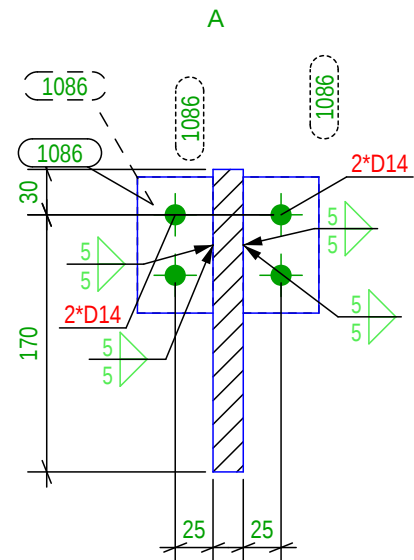


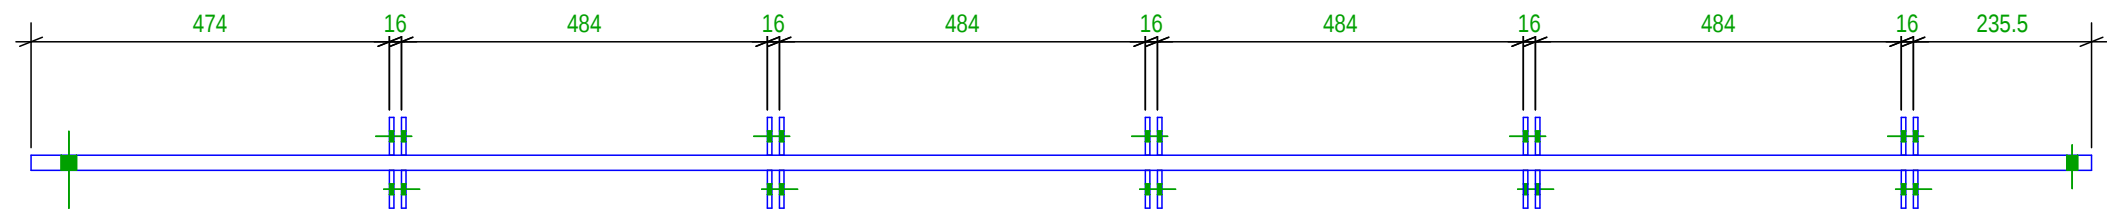

Venditëdhësija	DURRES
Location	DURRES
SON	Design group / Grupi i projektimit: Ark. Enrid Bejleri Ark. Amaraida Pitomina Ark. Klodi Demaj Ark. Iir Bejleri Inzh. Ylli Gjoni Inzh. Mjed. Keida Muca Inzh. Topo. Arnold Zanaj Inzh. Gjeo. Ledian Limani
Project Use / Përdorimi Final Project Idea	
Date / Data	Tirane, 2025

* Ndryshimet ne projekt pas hapësirës së punës së përdorimit. Tel. +355 4 02461939
* Changes in project without confirmation of projectors are invalid. Tel. +355 4 02461939

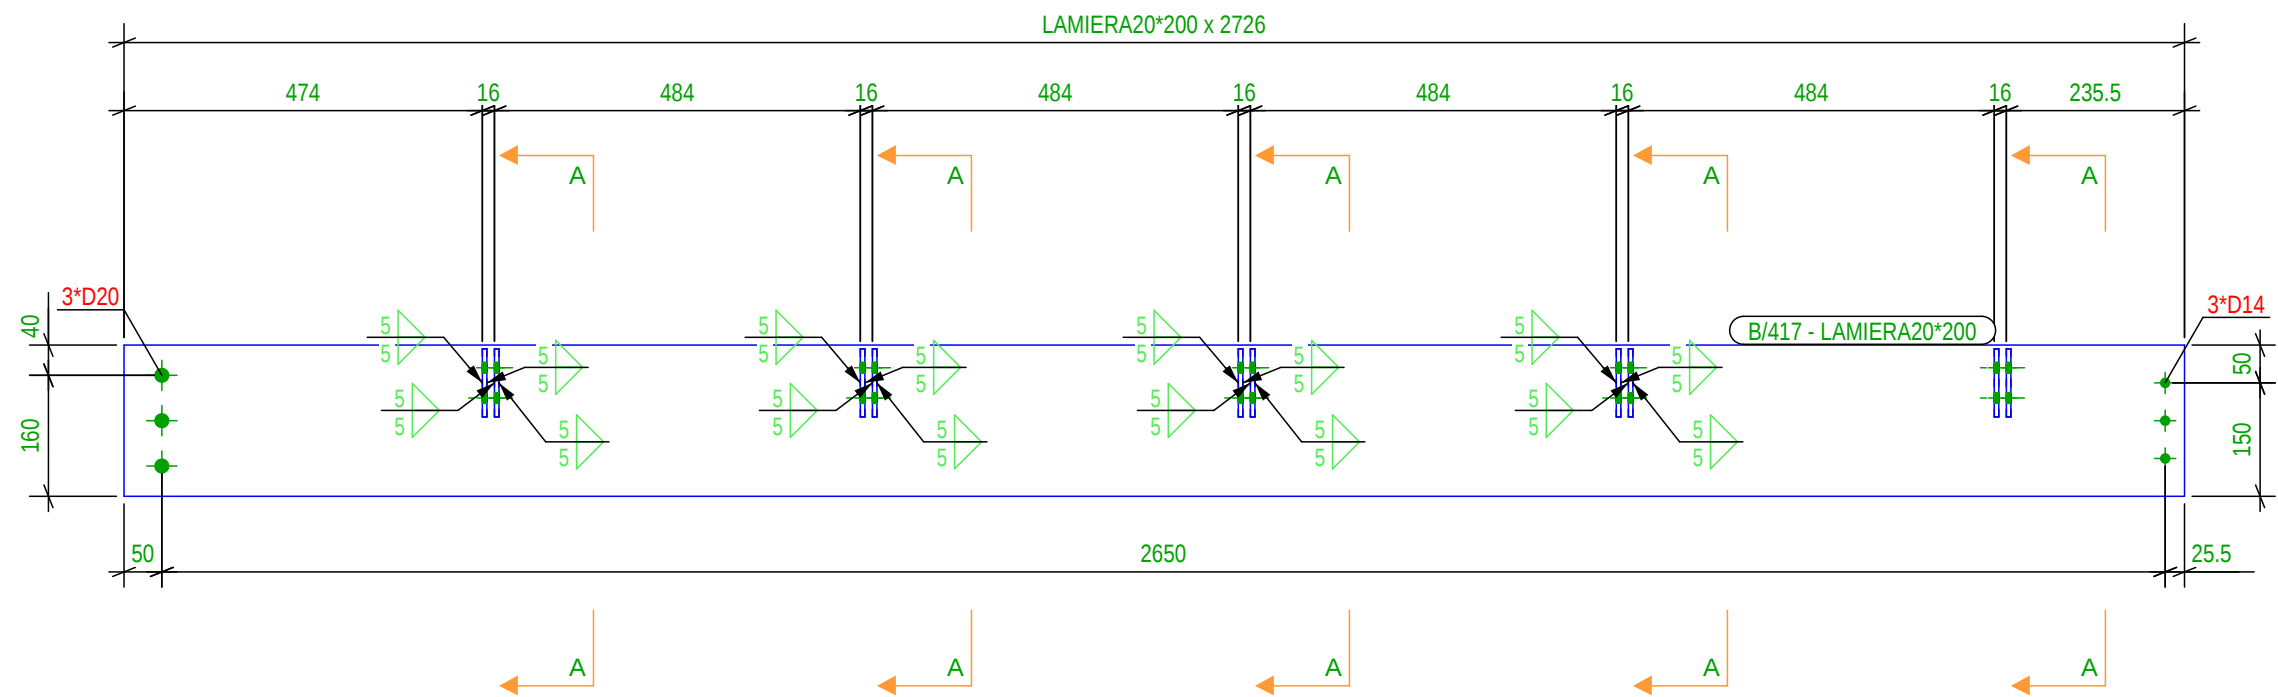

Vendës/dhëtarja: DURRES
Location: DURRES

SON

SEED Consulting

GeoENG



Project title/Portfollimari
Final Project title

Date/Idata




Tirane, 2025

Design group/Grupi i projektimit:
Ark. Enrid Bejleri
Ark. Amaraida Pitomina
Ark. Klodi Demaj
Ark. Iir Bejleri
Inzh. Ylli Gjoni
Inzh. Mjed. Keida Muca
Inzh. Topo. Arnold Zanaj
Inzh. Gjeo. Ledian Limani

* Ndryshimet ne projekt pas hapjes/ndryshimit te projektit ne praqendrim: Tel. +355 4 02461939
* Changes in project without confirmation of projectors are invalid. Tel. +355 4 02461939
Shënim/Note


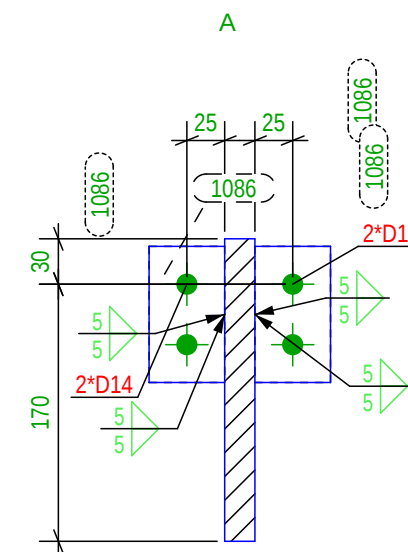
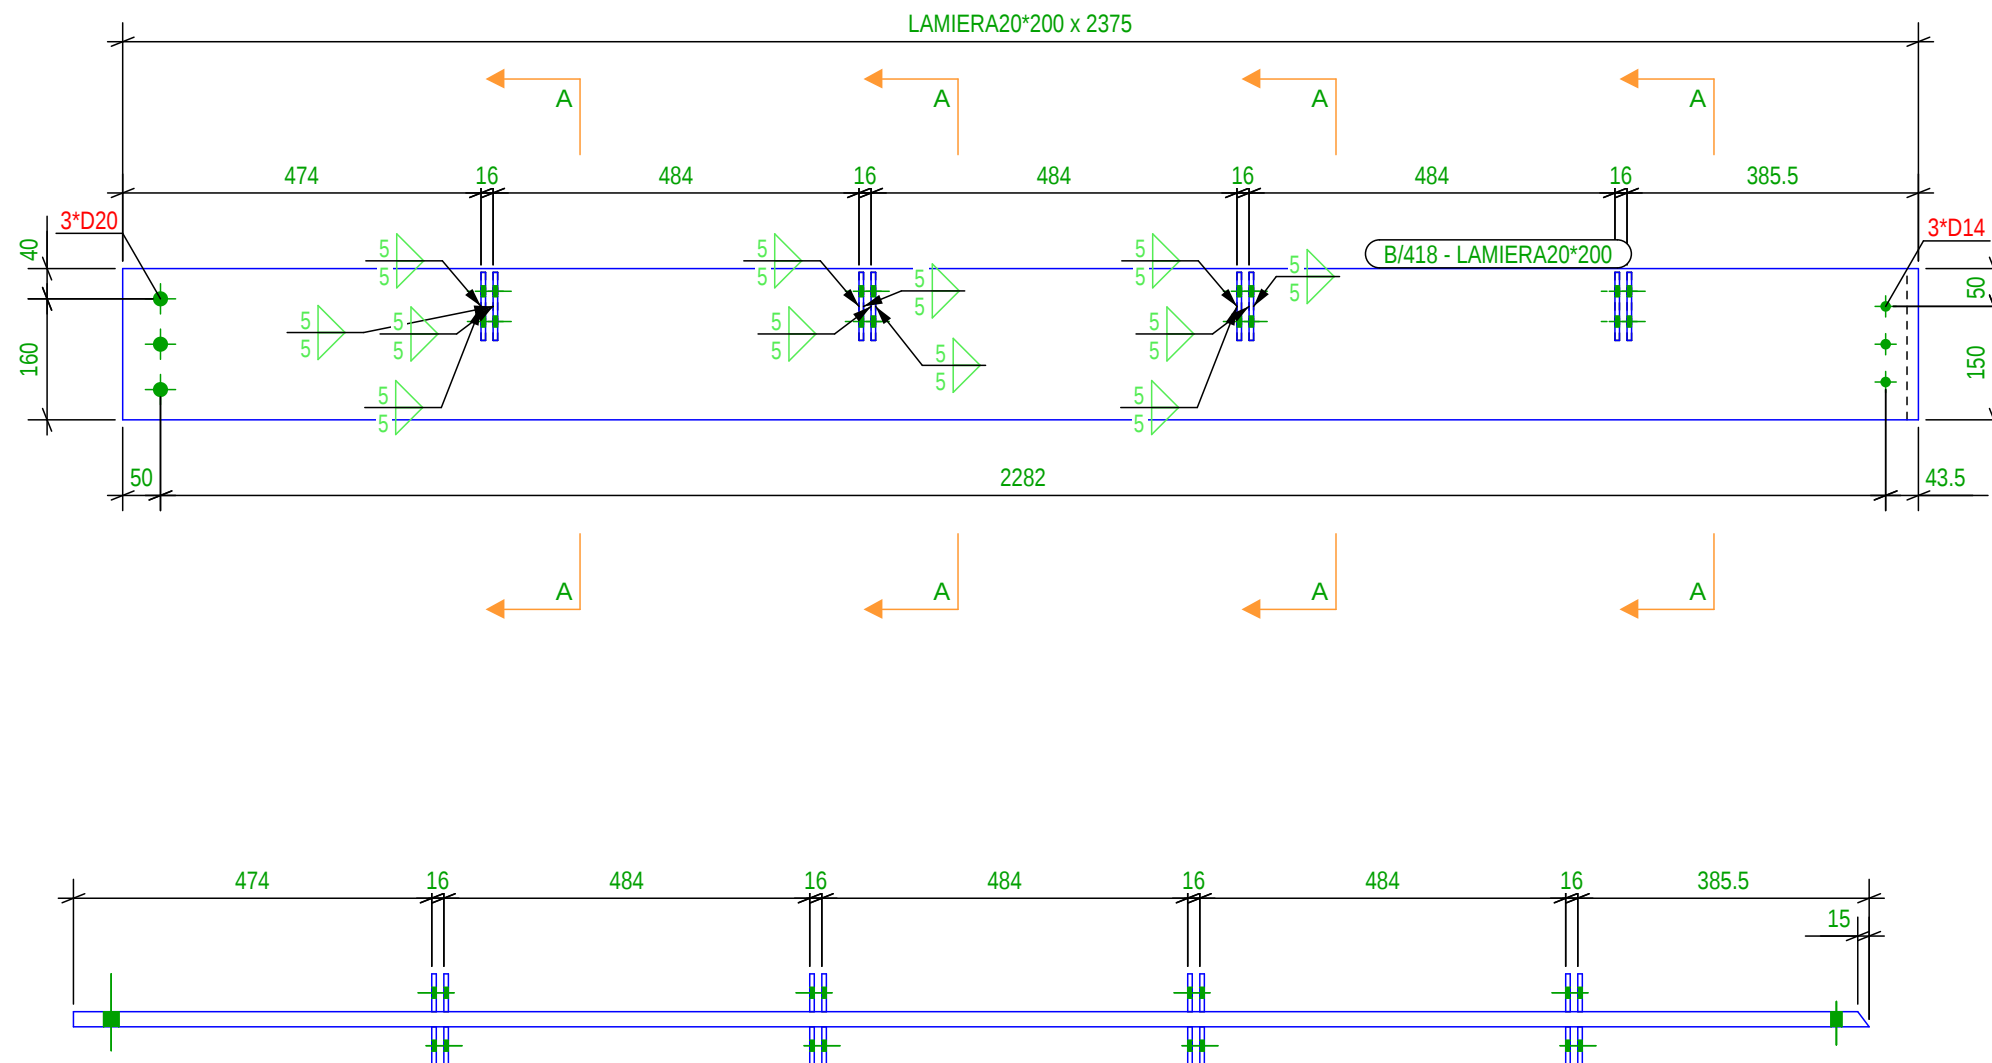






Venditoridhija:	DURES
Location	DURES
	
	Design group (Grupi i projektimit): Ark. Gërd Bejleri Ark. Amarada Plomina Ark. Kodi Demaj Ark. Bër Bejleri
	Inzh. Ylli Gjori Inzhm Mjed. Keldis Mucia Inzh. Topt: Arnold Zariq Inzh. Gjyo. Ledian Limani
Projekt klasa/Përfundimtare Final Project klasa	
Date/Idata	Tirane, 2025

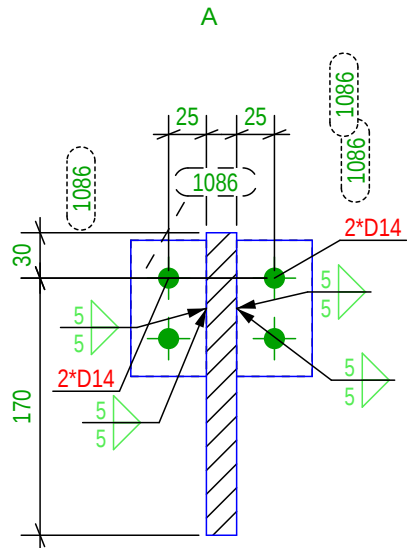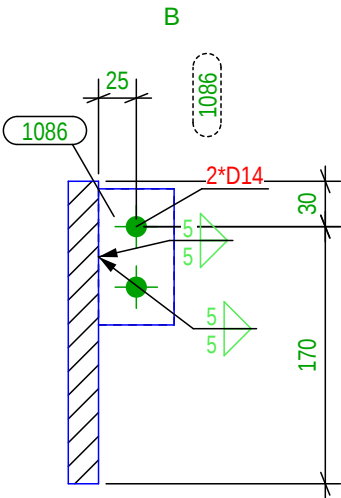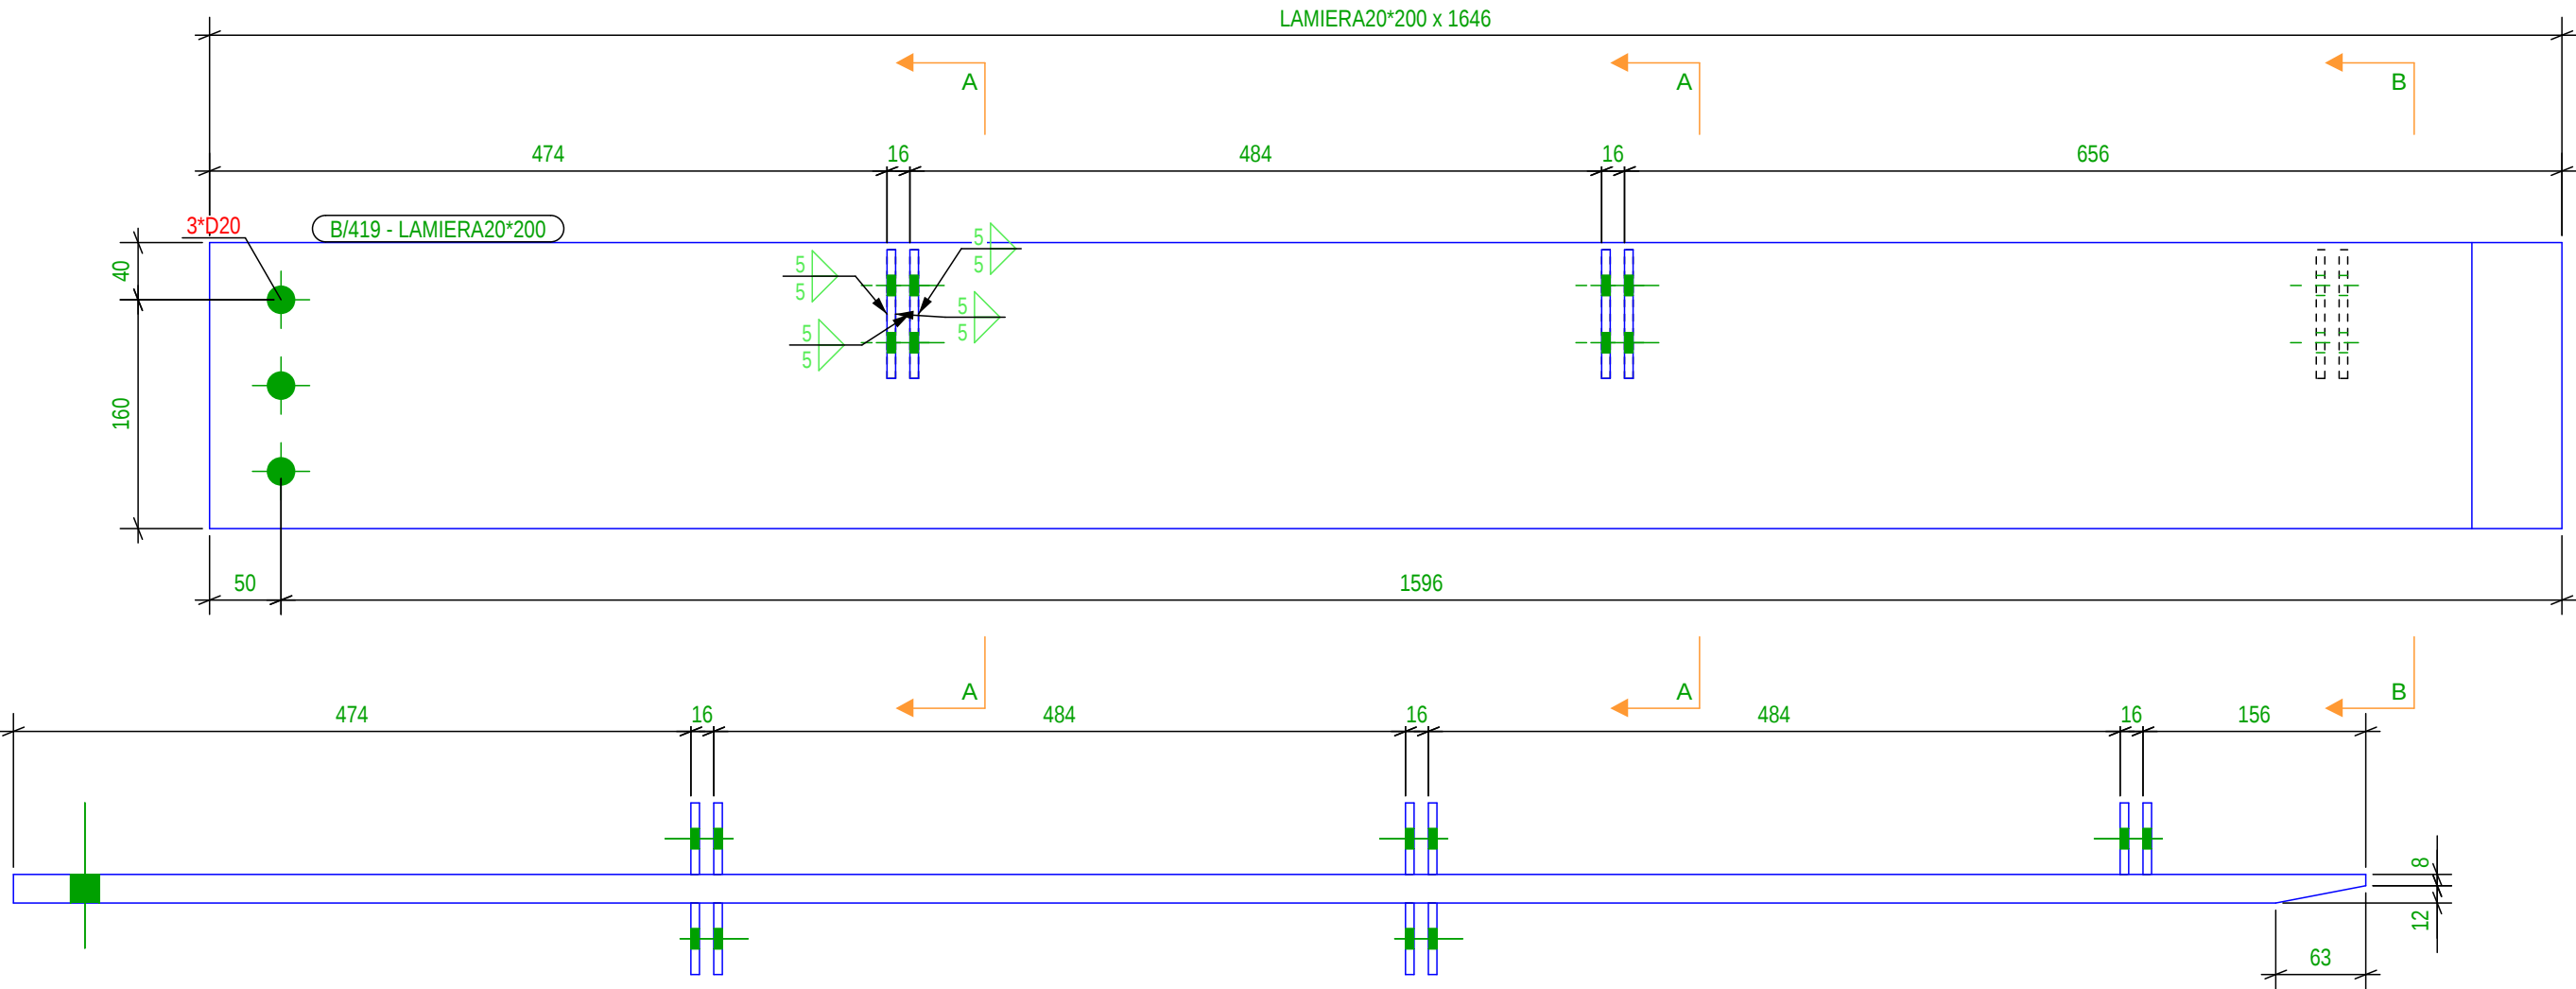

Vendës/dhlyja	DURRES
Location	DURRES
SON	Design group / Grupi i projektimit: Ark. Enrid Bejleri Ark. Amaraida Pitomina Ark. Klodi Demaj Ark. Iir Bejleri Inzh. Ylli Gjoni Inzh. Mjed. Keida Muca Inzh. Topo. Arnold Zanaj Inzh. Gjeo. Ledian Limani
Project title / Përfundimtare Final Project title	
Date / Data	Tirane, 2025




* Ndryshimet ne projekt pa hapësirë për komentime dhe te përdorime: Tel. +355 4 02461939
* Changes in project without confirmation of projectors are invalid: Tel. +355 4 02461939

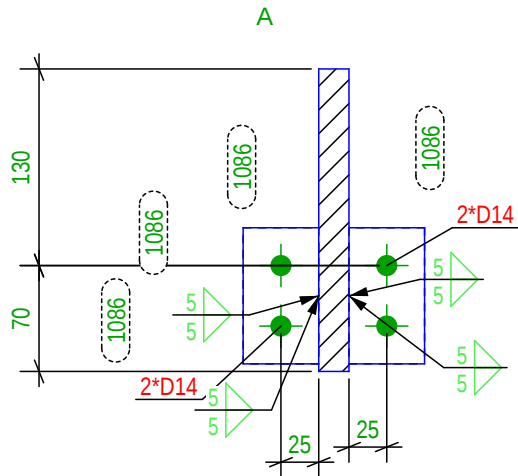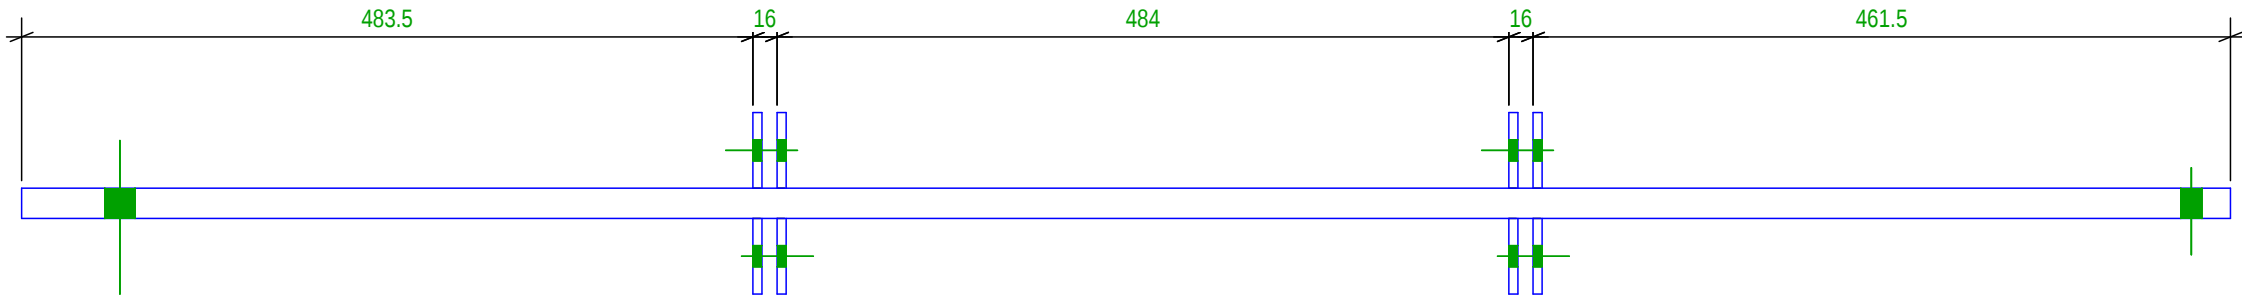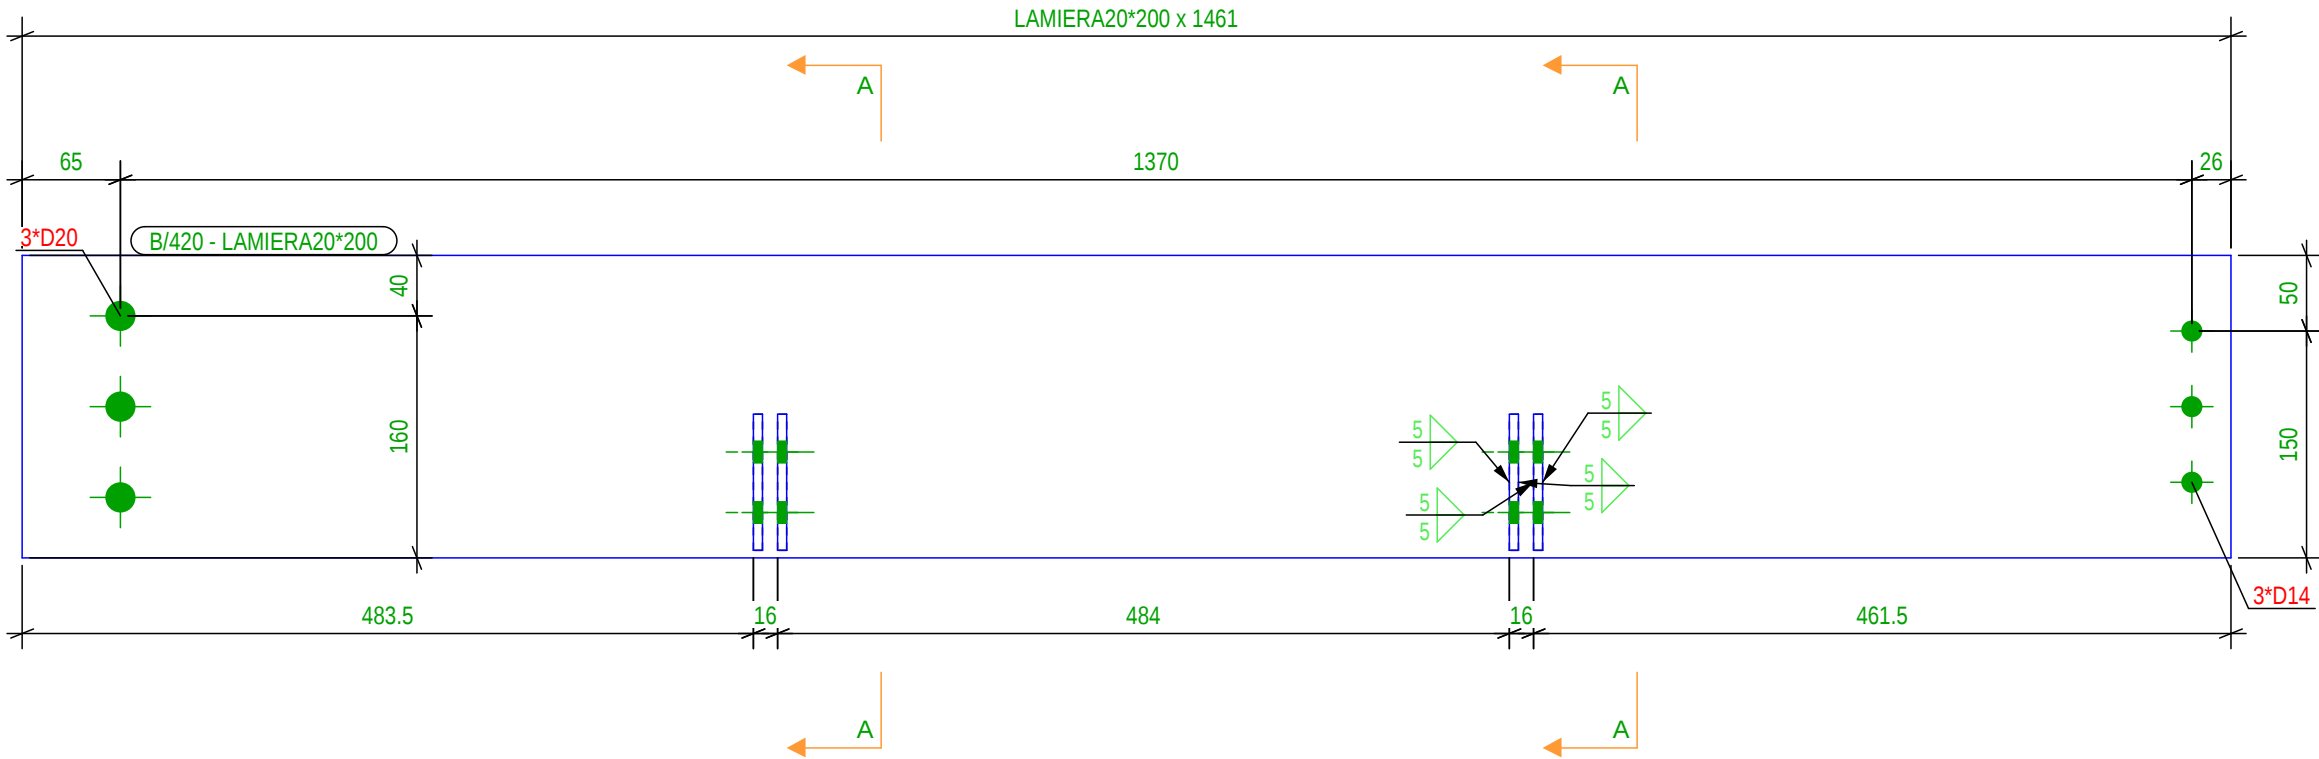

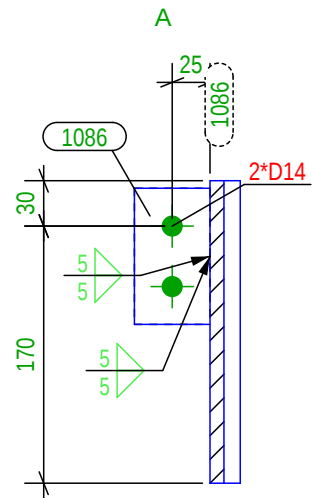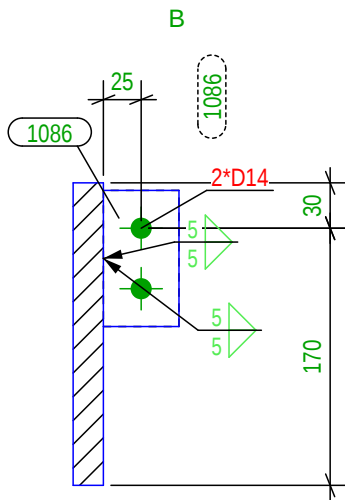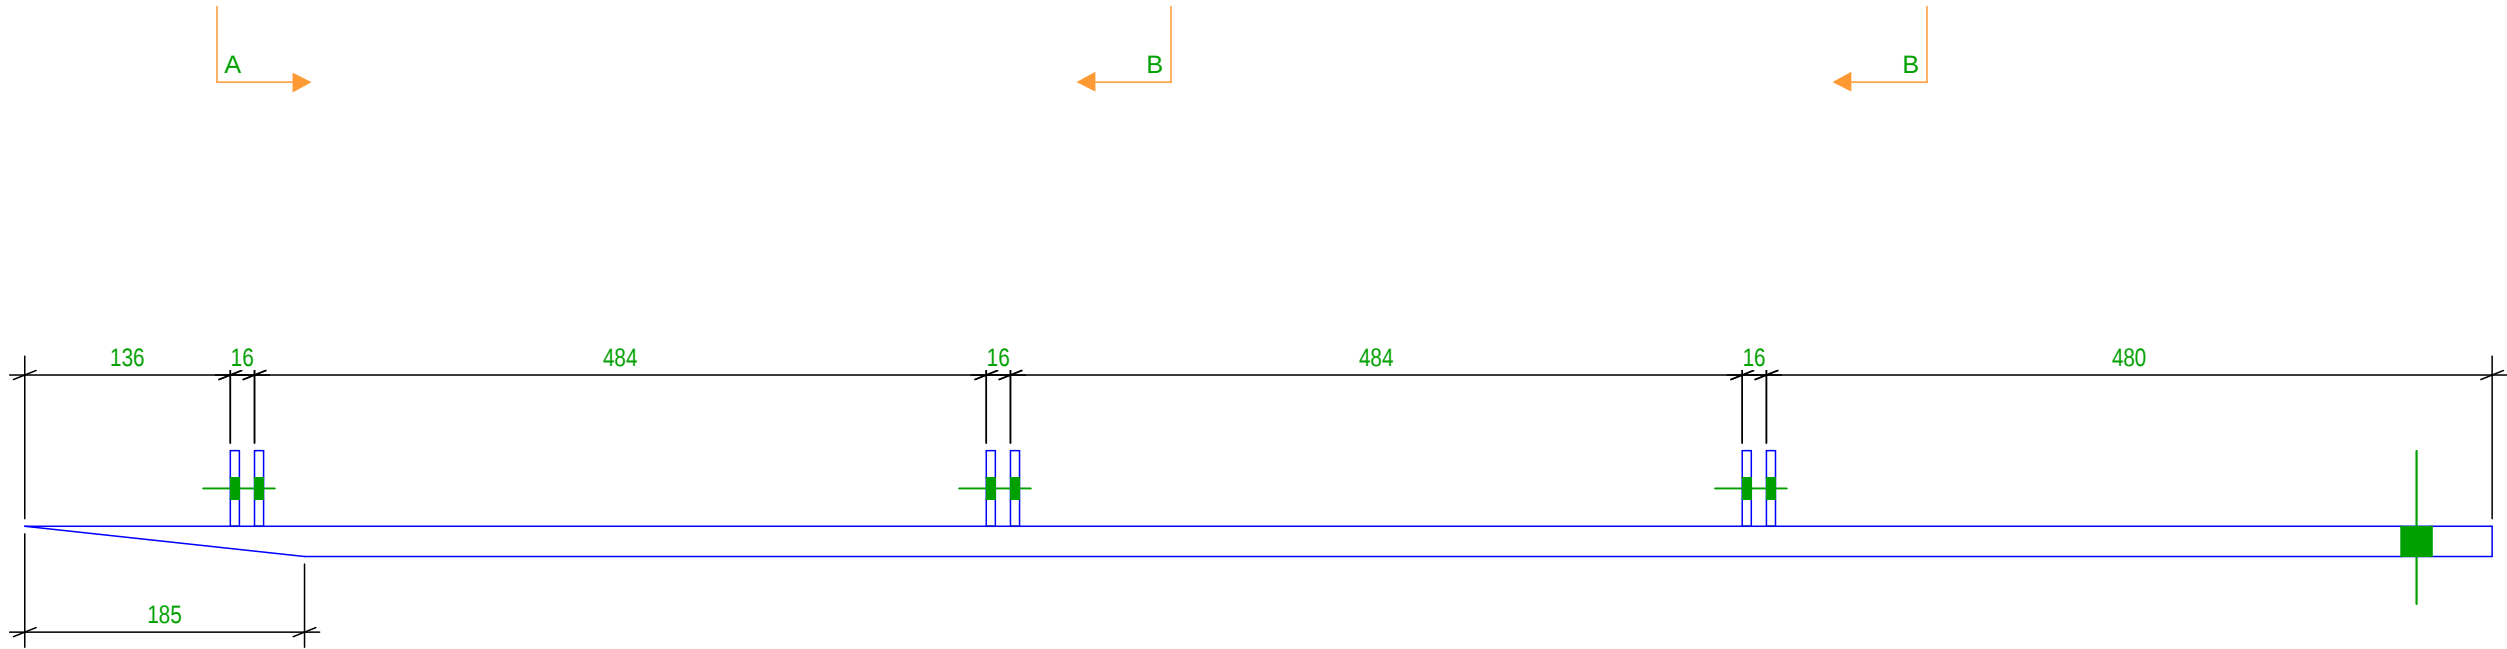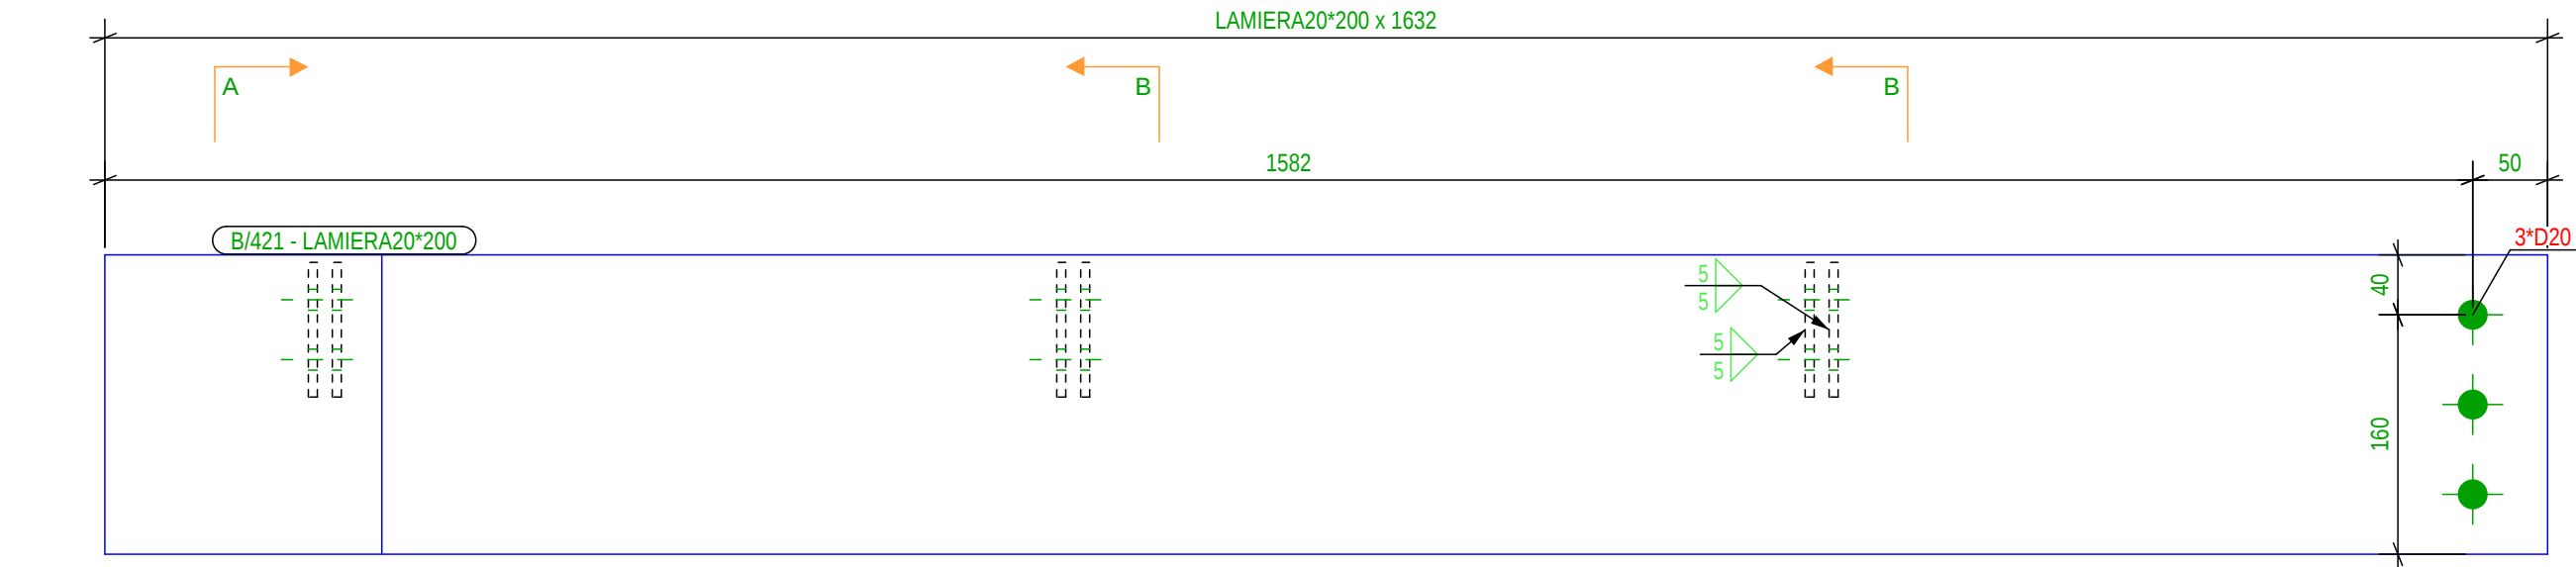


Vendës/dhëtyja	DURRES
Location	DURRES
SON	Project group / Grupi i projektimit: Ark. Enrid Bejleri Ark. Amara Kida Pitomina Ark. Klodi Demaj Ark. Iir Bejleri Inzh. Ylli Gjoni Inzh. Mjed. Keida Muca Inzh. Topo. Arnold Zanaj Inzh. Gjeo. Ledian Limani
Project title / Titulli i projektit	
Final Project title	
Date / Data	Tirane, 2025

* Ndryshimet ne projekt pas hapësirës së përcaktuar për te përdoruesit. Tel: +355 4 02461939
* Changes in project without confirmation of projectors are invalid. Tel: +355 4 02461939
Shënim/Note

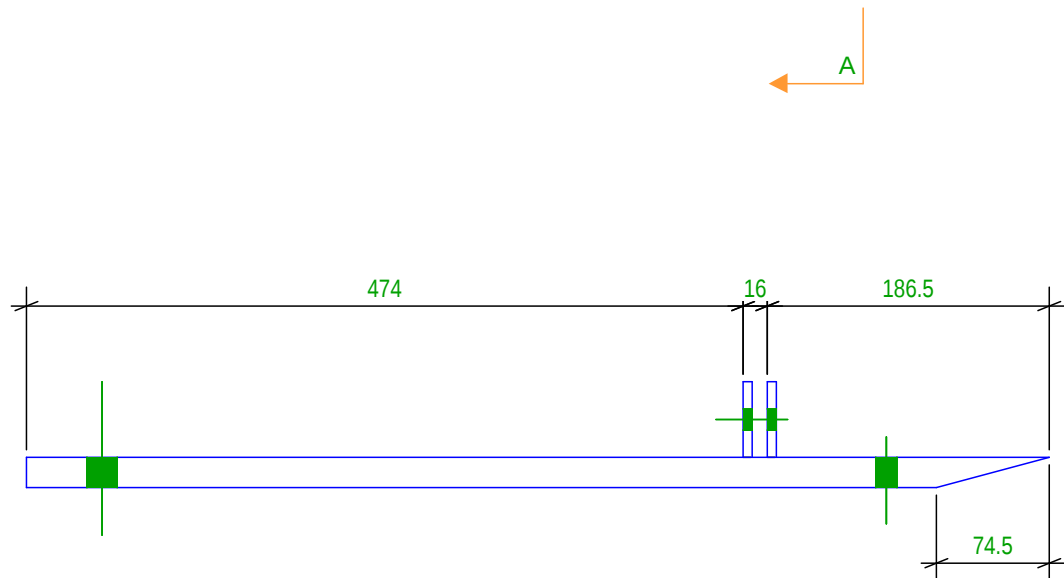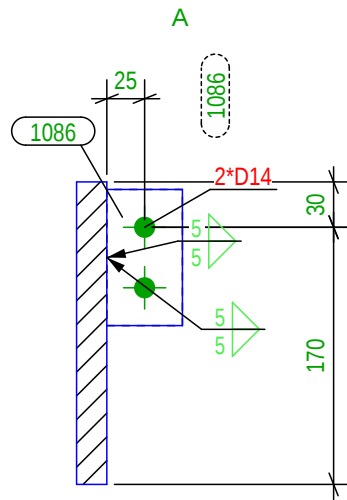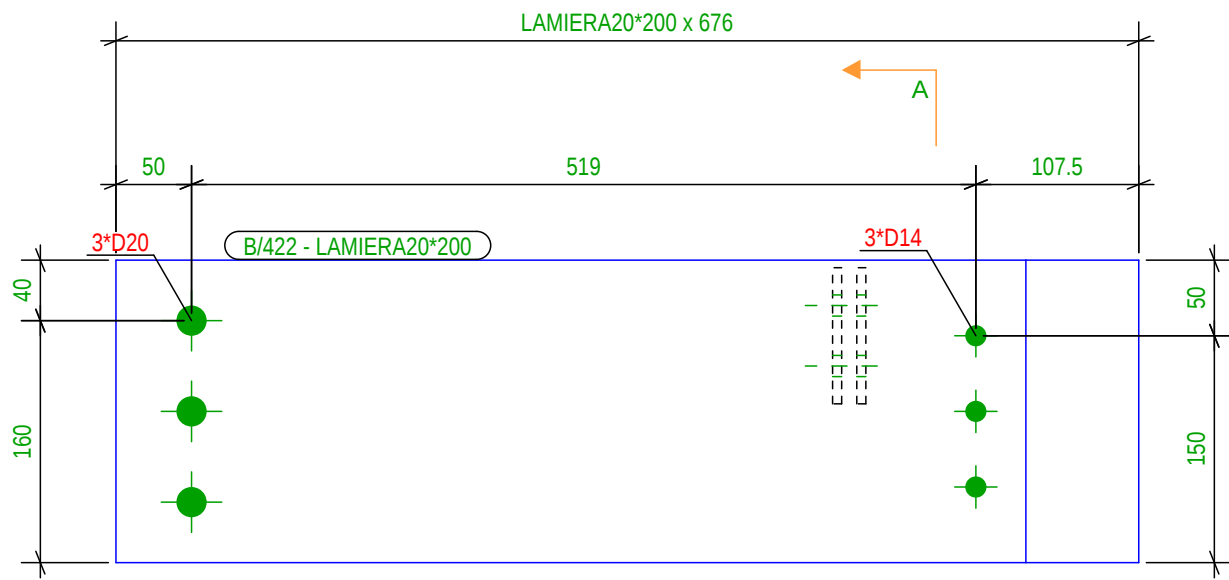

Vendës/dhëtyja	DURRES
Location	DURRES
SON	Design group / Grupi i projektimit: Ark. Enrid Bejleri Ark. Amaraida Pitomina Ark. Klodi Demaj Ark. Ilir Bejleri Inzh. Ylli Gjoni Inzh. Mjed. Keida Muca Inzh. Topo. Arnold Zanaj Inzh. Gjeo. Ledian Limani
Project Use / Përdorimi Final Project Idea	
Date / Data	Tirane, 2025

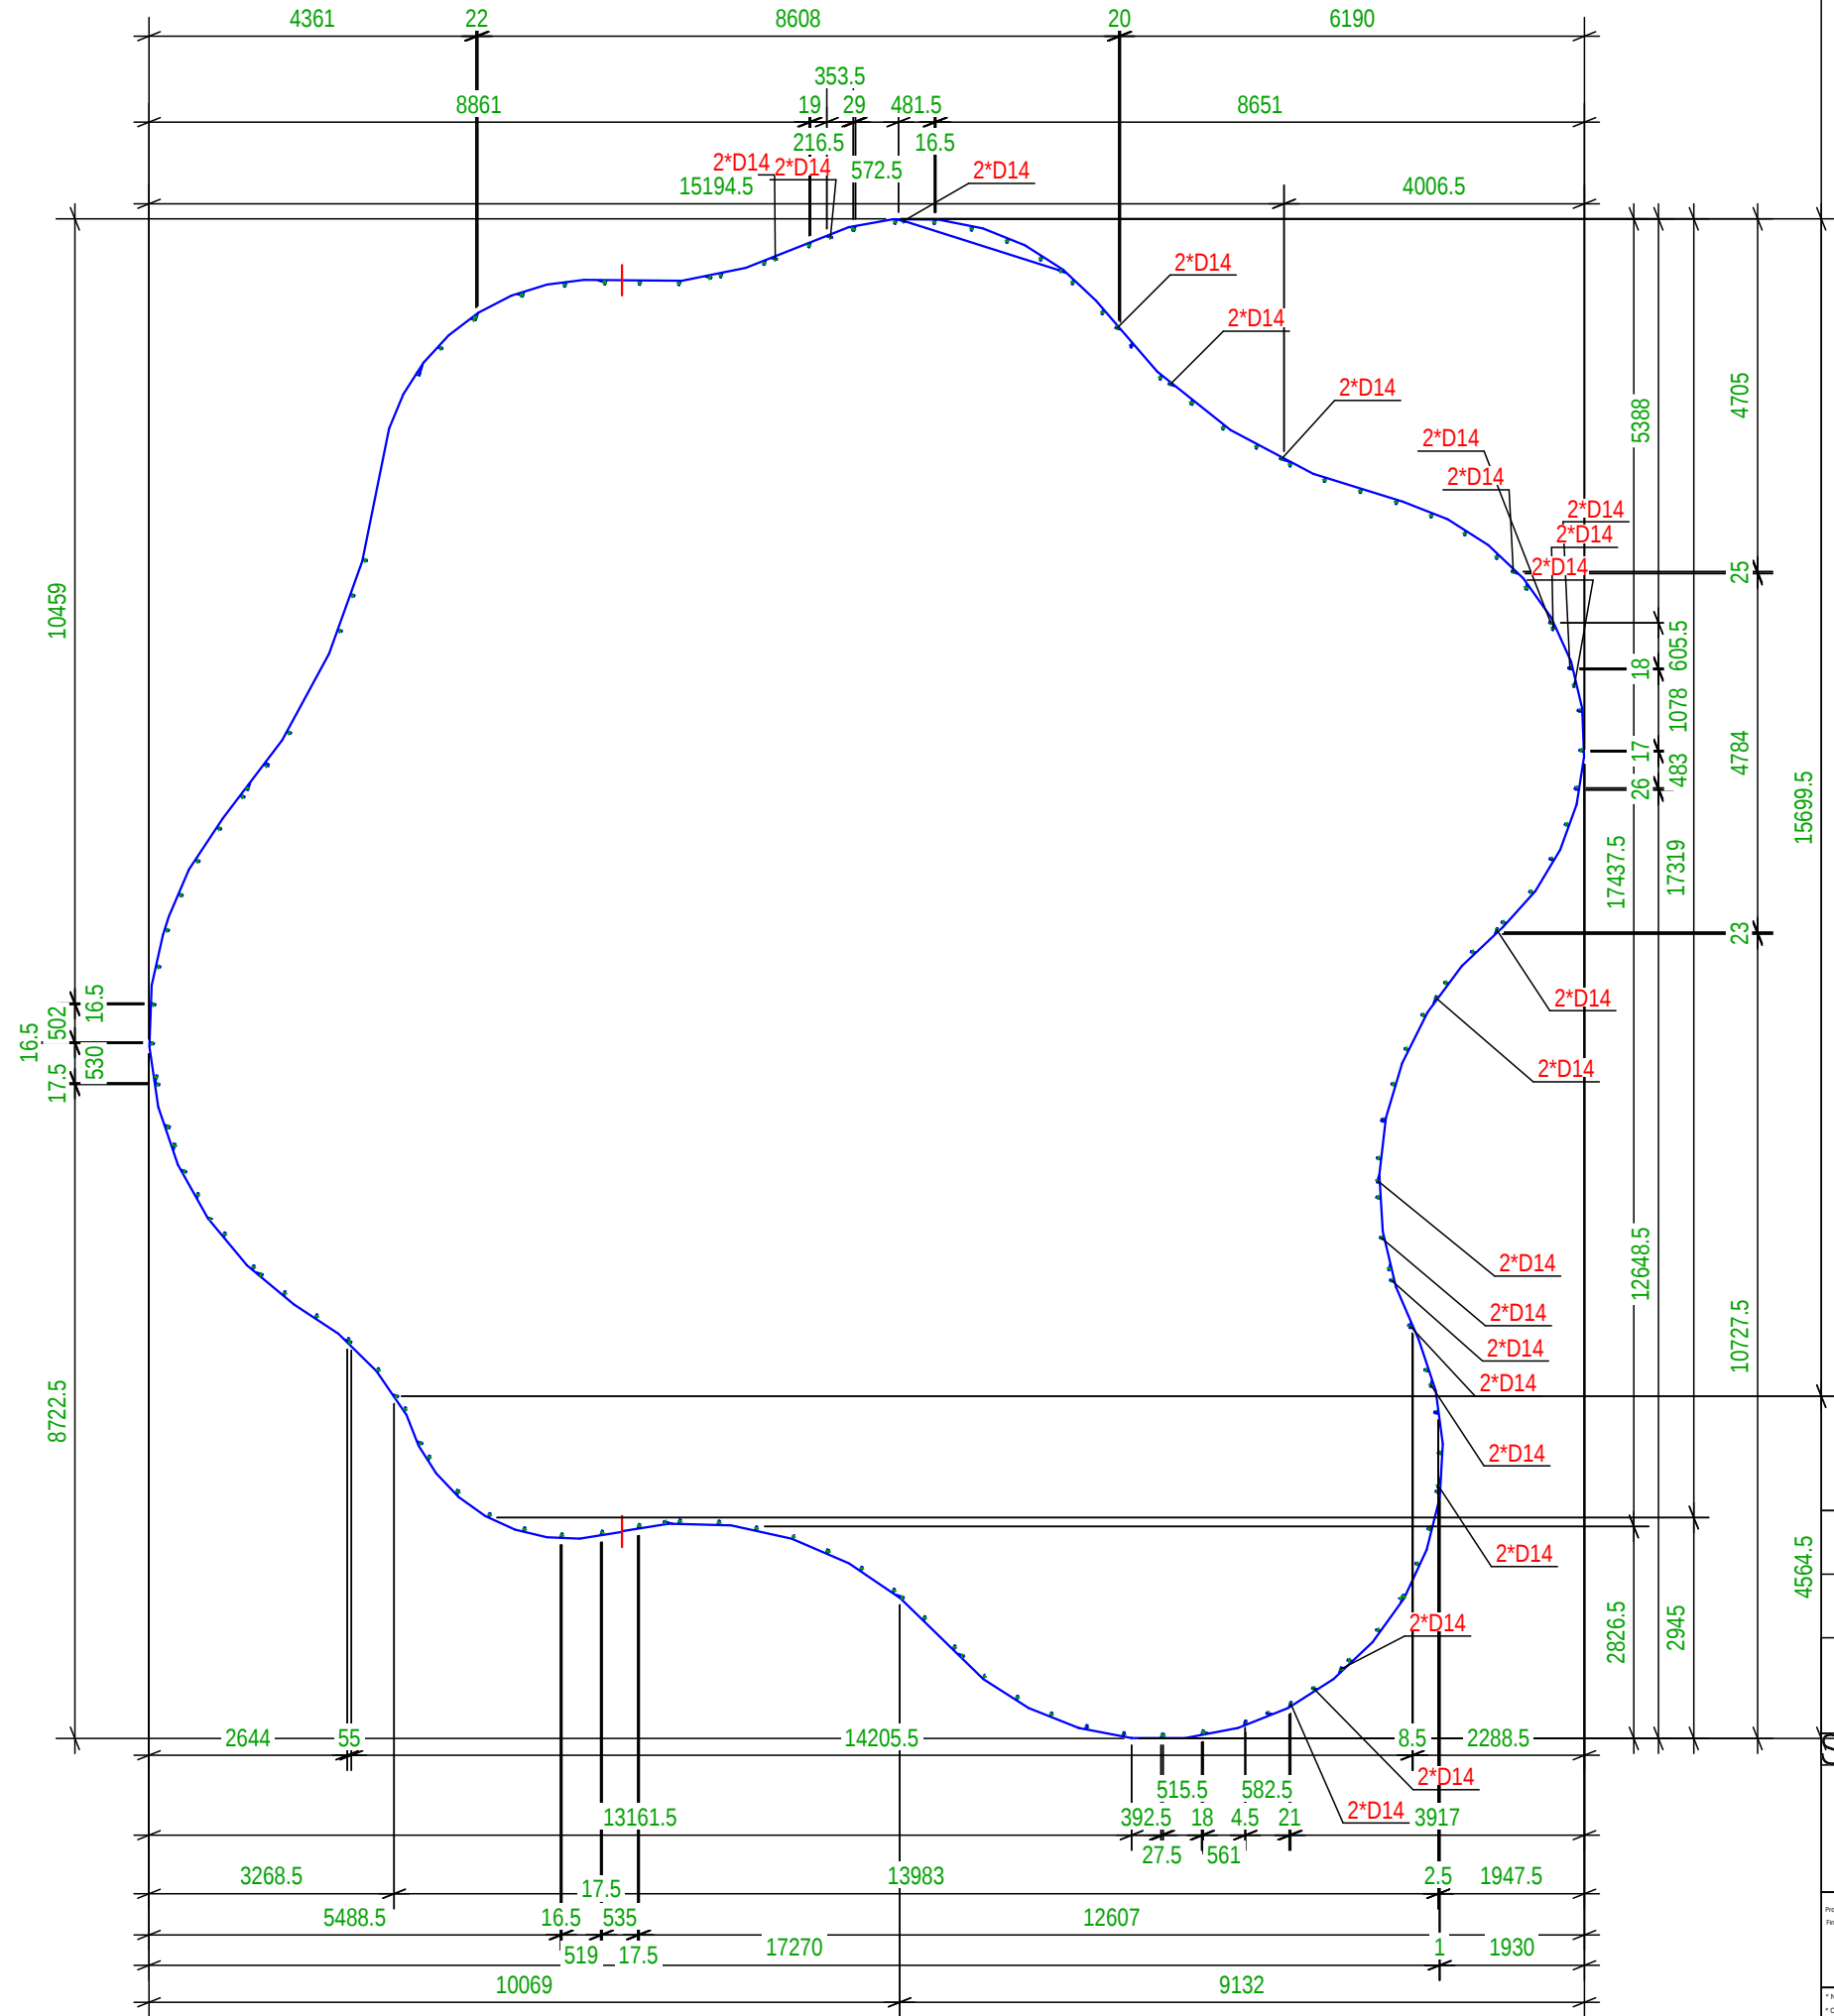


Vendës/dhjetja	DURRES
Location	DURRES
Project Name / Përfundimtare	Final Project Name
Date / Data	Tirane, 2025
Design group / Grupi i projektimit	Ark. Enid Bejleri Ark. Amara D. Pitomina Ark. Klodi Demaj Ark. Ilir Bejleri Inzh. Ylli Gjoni Inzh. Mjeda Keida Muca Inzh. Topo Arnold Zana Inzh. Gjeo. Ledian Limani

* Ndryshimet ne projekt pa hapësirë të përcaktuar janë të pavlefshme. Tel: +355 4 602451939
* Changes in project without confirmation of projectors are invalid. Tel: +355 4 602451939



























Dati Progetto	
Numero:	1234567
Nome:	Nome Progetto
Data	10.11.2025 14:10:23

Standard	Tipo	Q.tà	Peso(kg)	Cantiere/Officina
UNI5739	M12x35	10	0.65	Site
UNI5739	M12x40	1022	69.98	Site
UNI5739	M12x50	39	2.95	Site
UNI5739	M12x55	2	0.16	Site
UNI5739	M18x90	216	60.65	Site
Totale			134.38	

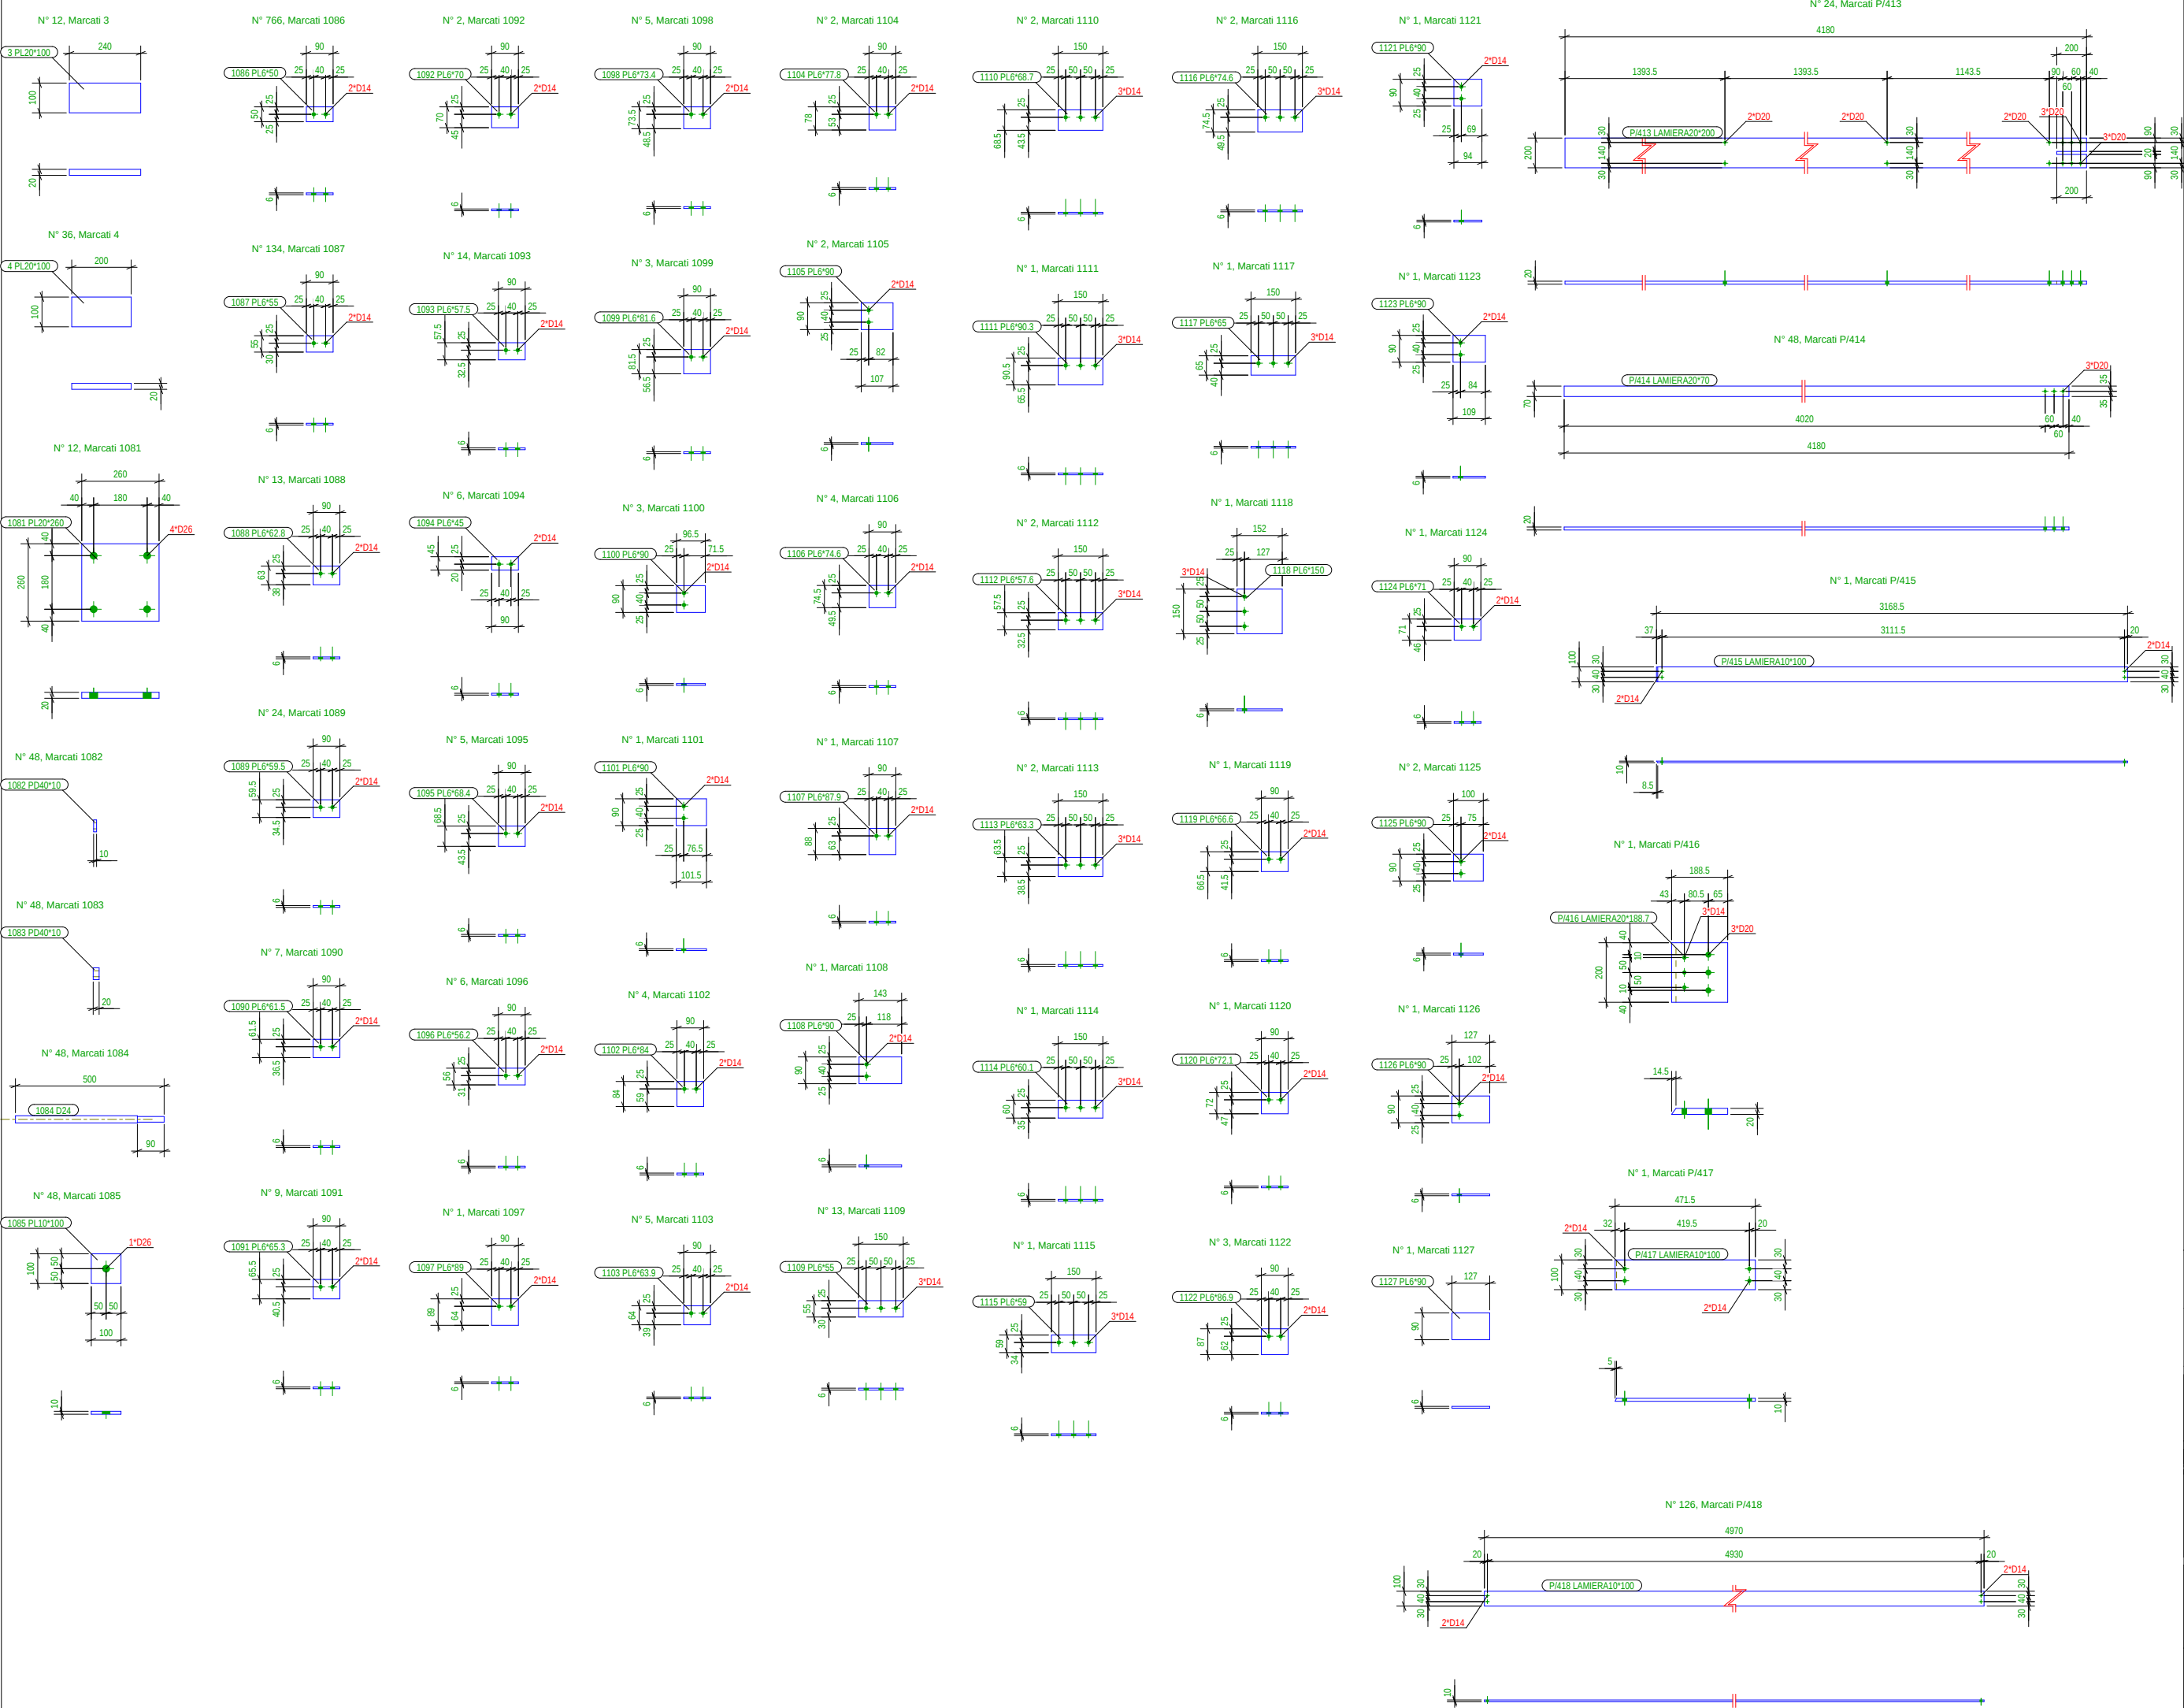

Location Vendndodhja: DURRES DURRES	
Design group/Grup i projektimit: Ark. Erindëgjleri Ark. Ilir Bejleri Ark. Klodi Denaj Ark. Amaralida Pitomina Inzh. Ylli Gjoni Inzh. Topo. Arnold Zana Inzh. Gëpo. Ledian Limari Inzhm Mjed. Keida Muca	
Projekti dhe Refundimtare: Final Project title Date/ Data: Tirane, 2025	
shenime/ note tregues/ index data/ date	

* Ndryshimet ne projekt pa konfirmimin e projektuesit jane te pavlefshme. Tel. +355 4 (0)2451939
* Changes in project without confirmation of projectors are invalid. Tel. +355 4 (0)2451939

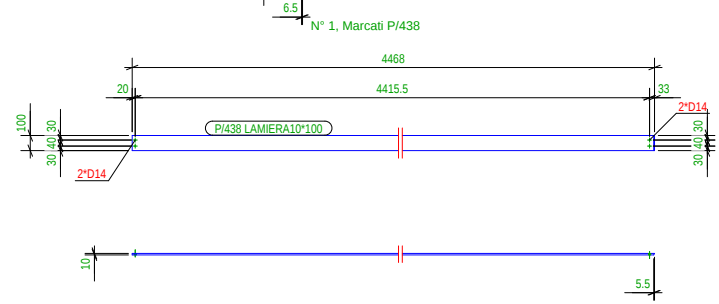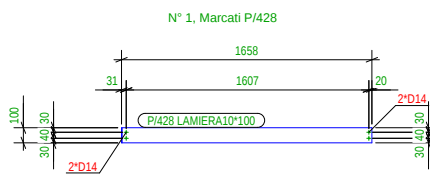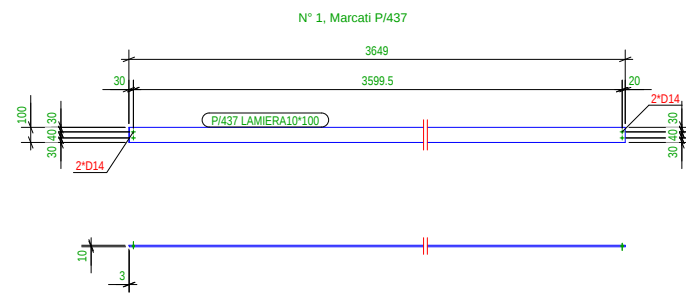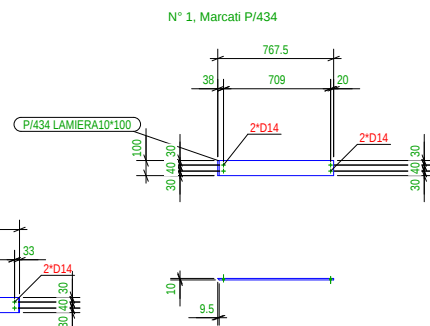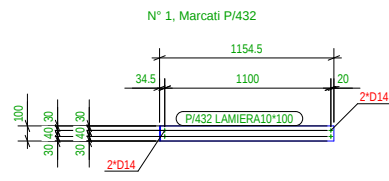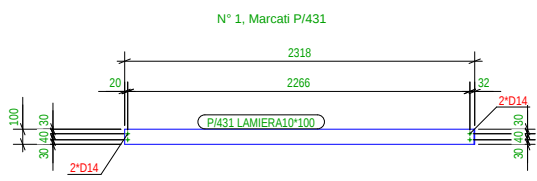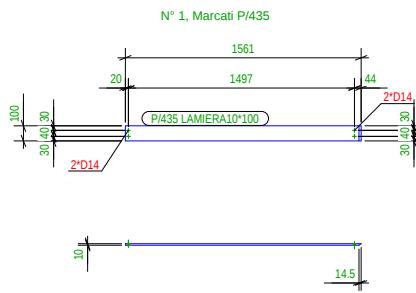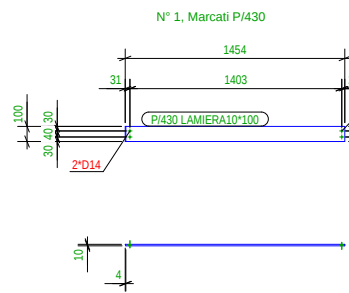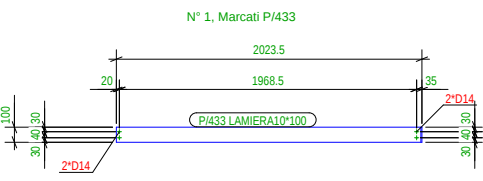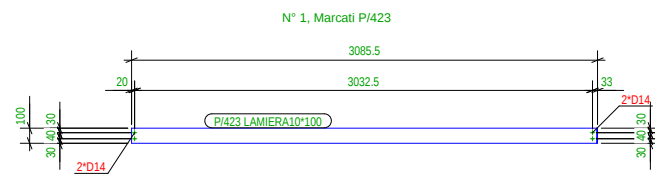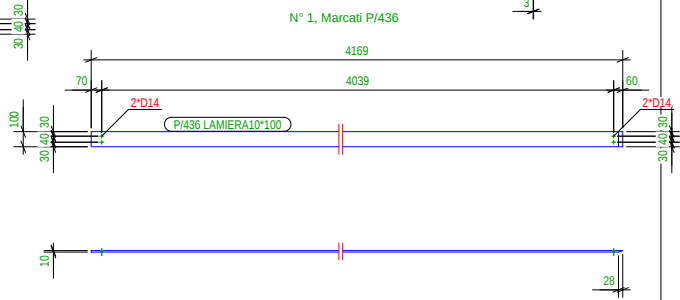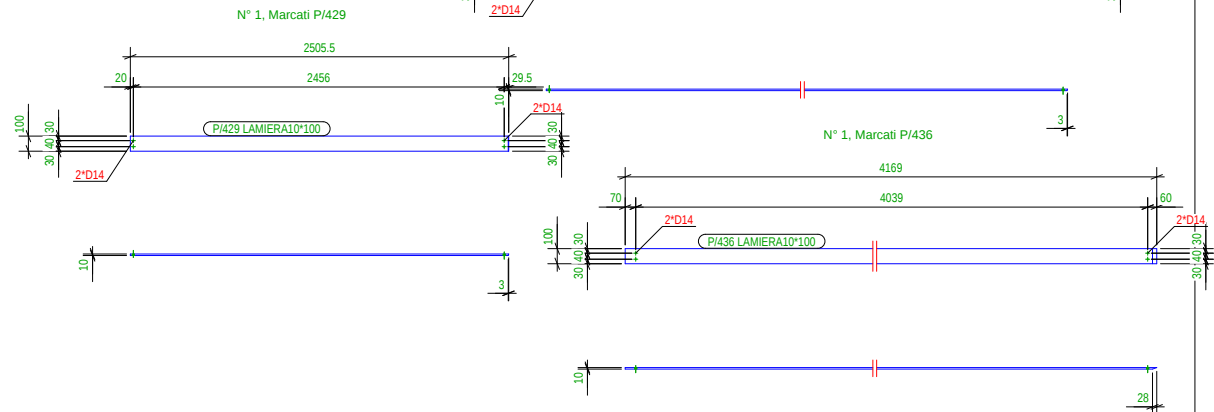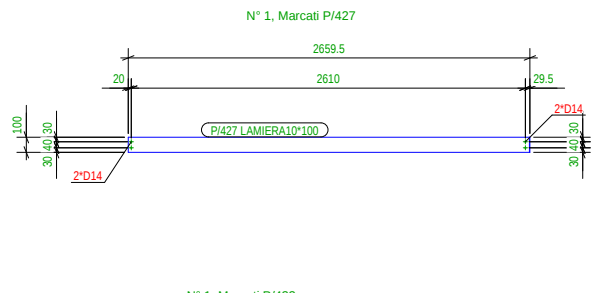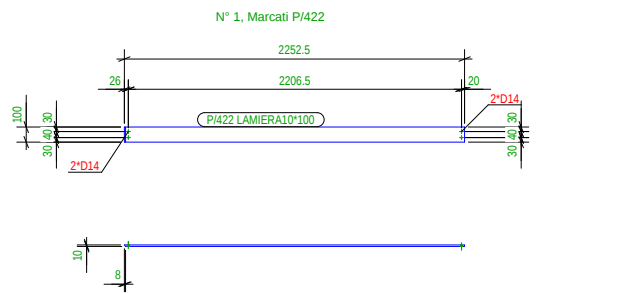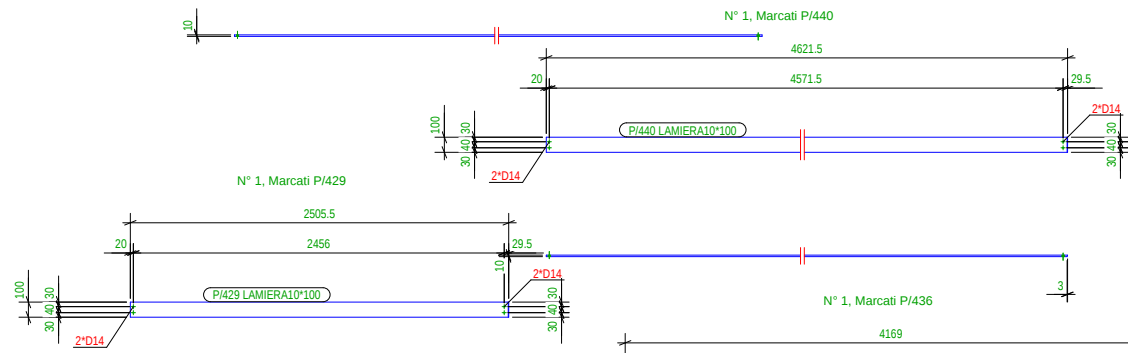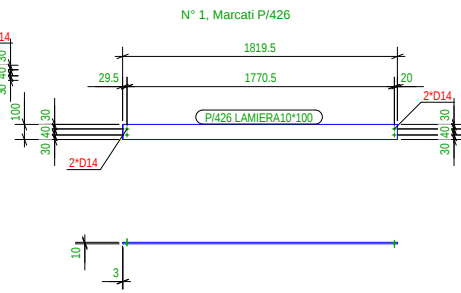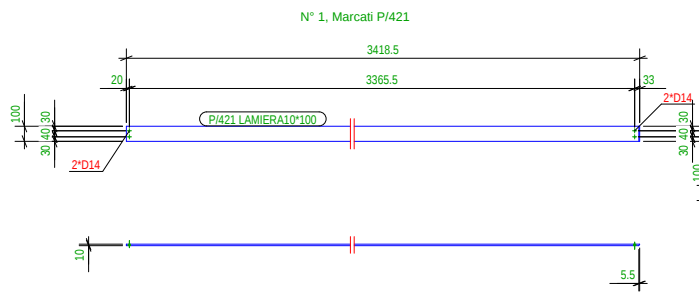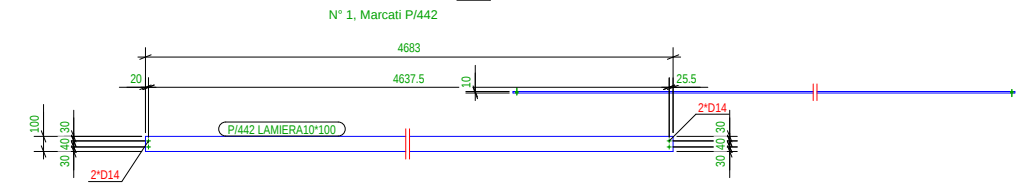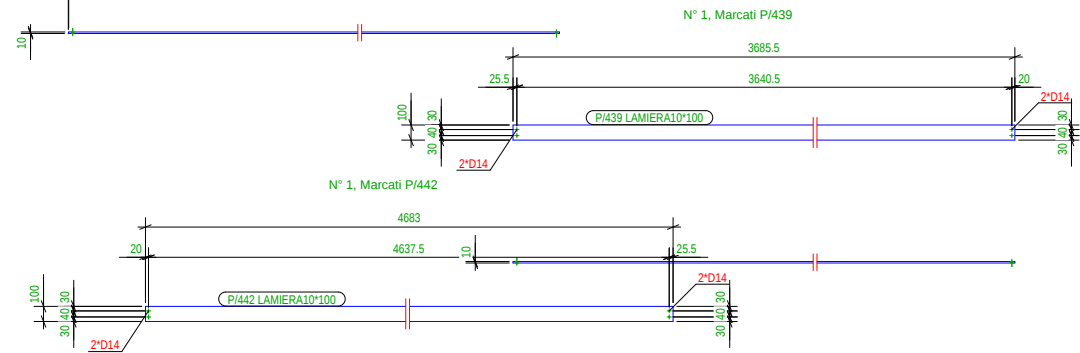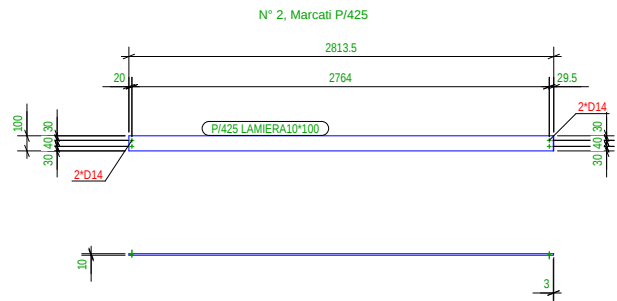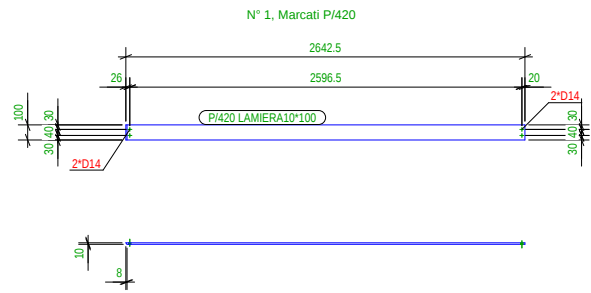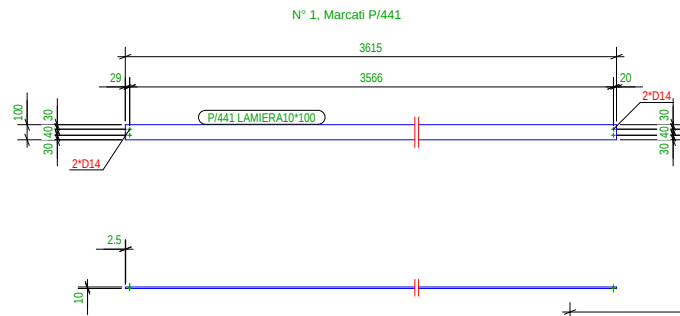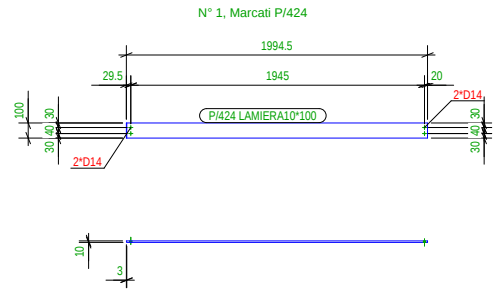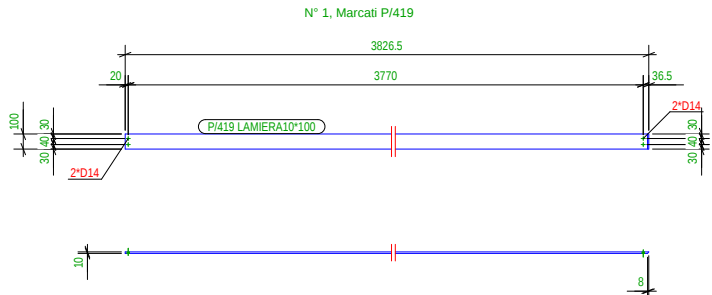

Location
Vendhoddhja: DURRES
DURRES



Design group (Grupi i projektimit:

Ark. Erindëgjleri
Ark. Ilir Bejleri
Ark. Klodi Demaj
Ark. Anaraldisa Pitomina

Inxh. Ylli Gjoni
Inxh. Gipo. Ledian Limari
Inxhm Mjed. Keida Muca

Projekti dhe themelimi:

Final Project title



Date /Data

Tirane, 2025








* Ndryshimet ne projekt pa konfirmimin e projektuesit jane te pavlefshme. Tel. +355 4 (0)2451939

* Changes in project without confirmation of projectors are invalid. Tel. +355 4 (0)2451939





















shenime /note tregues/index data/date

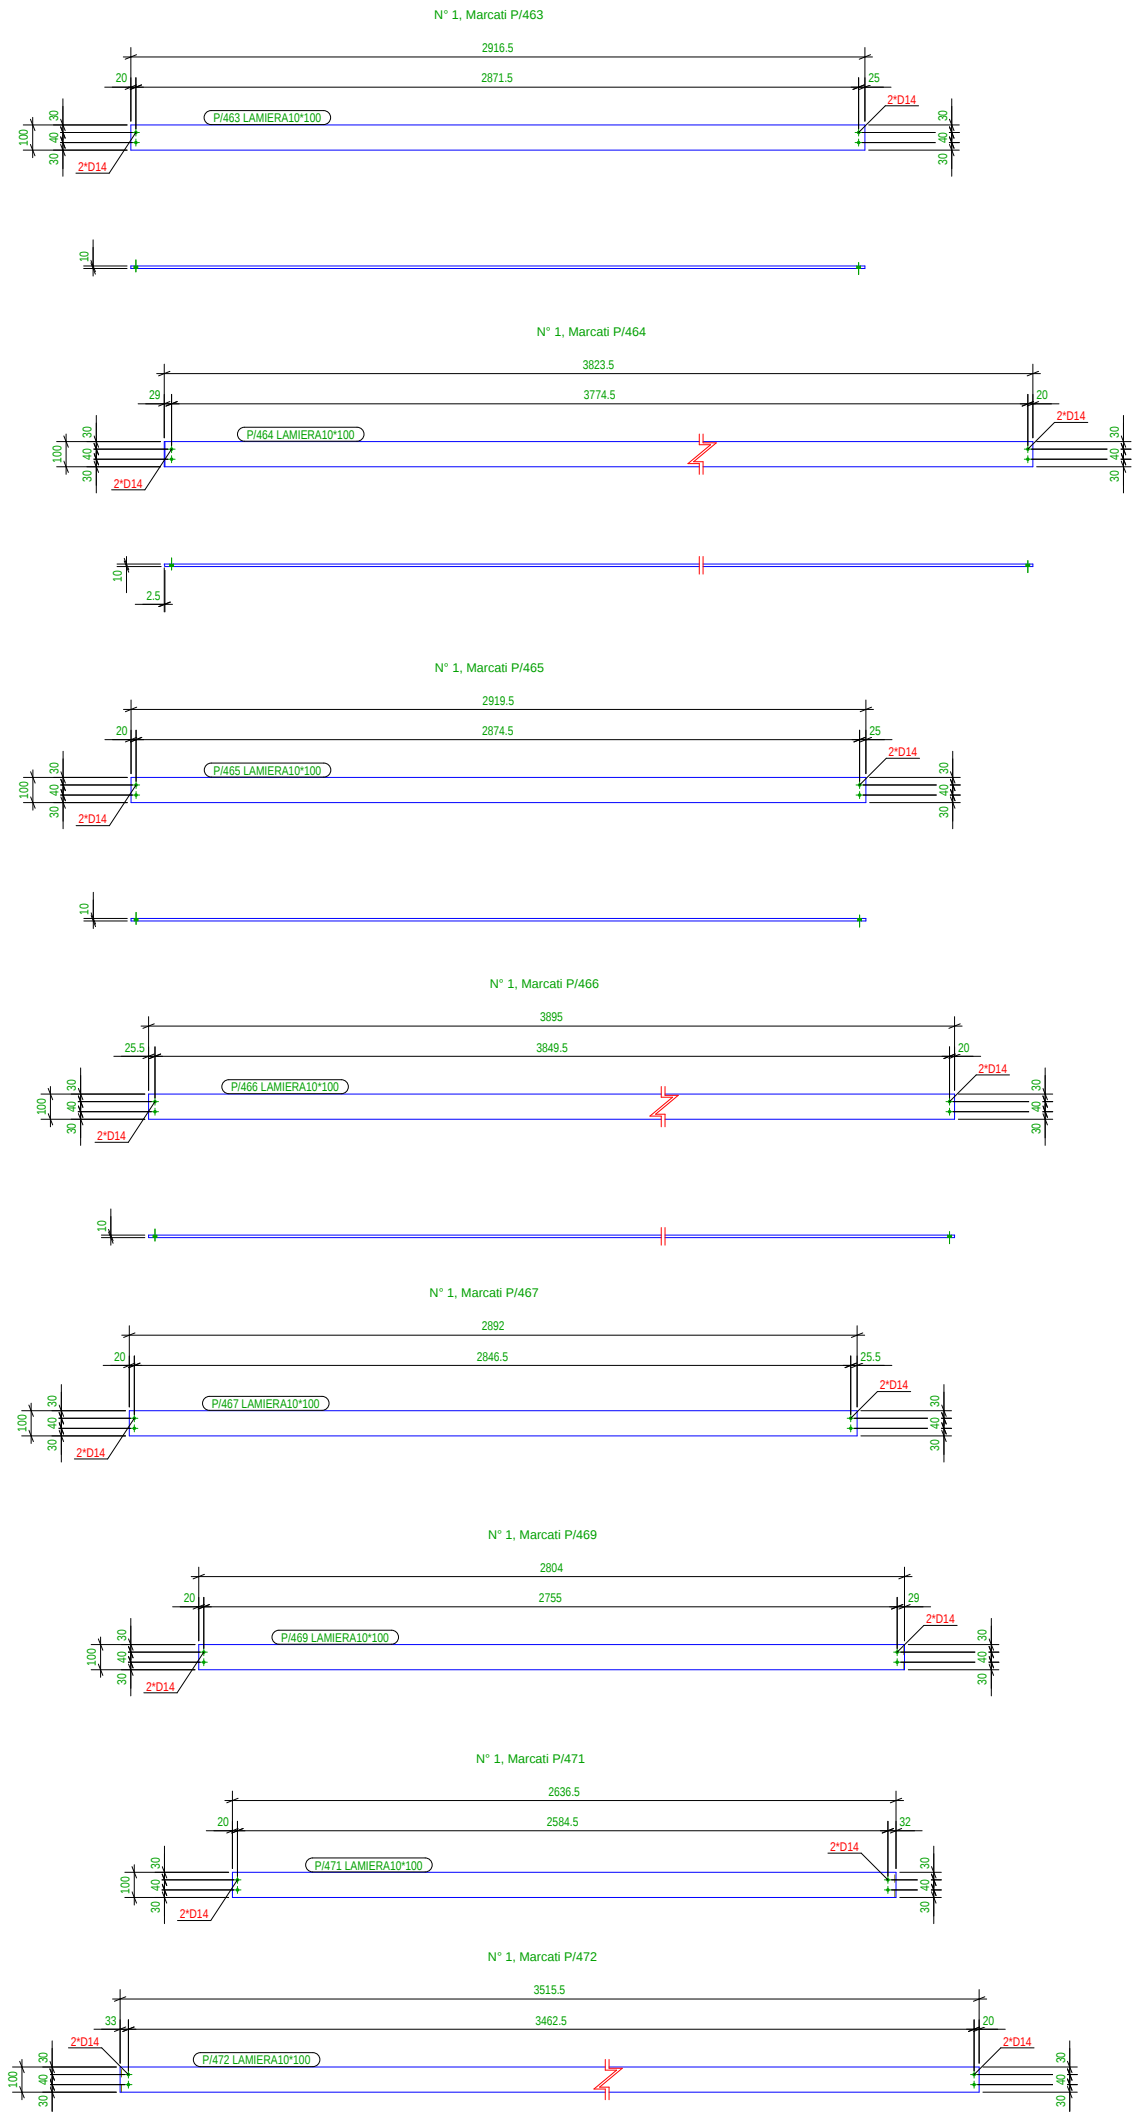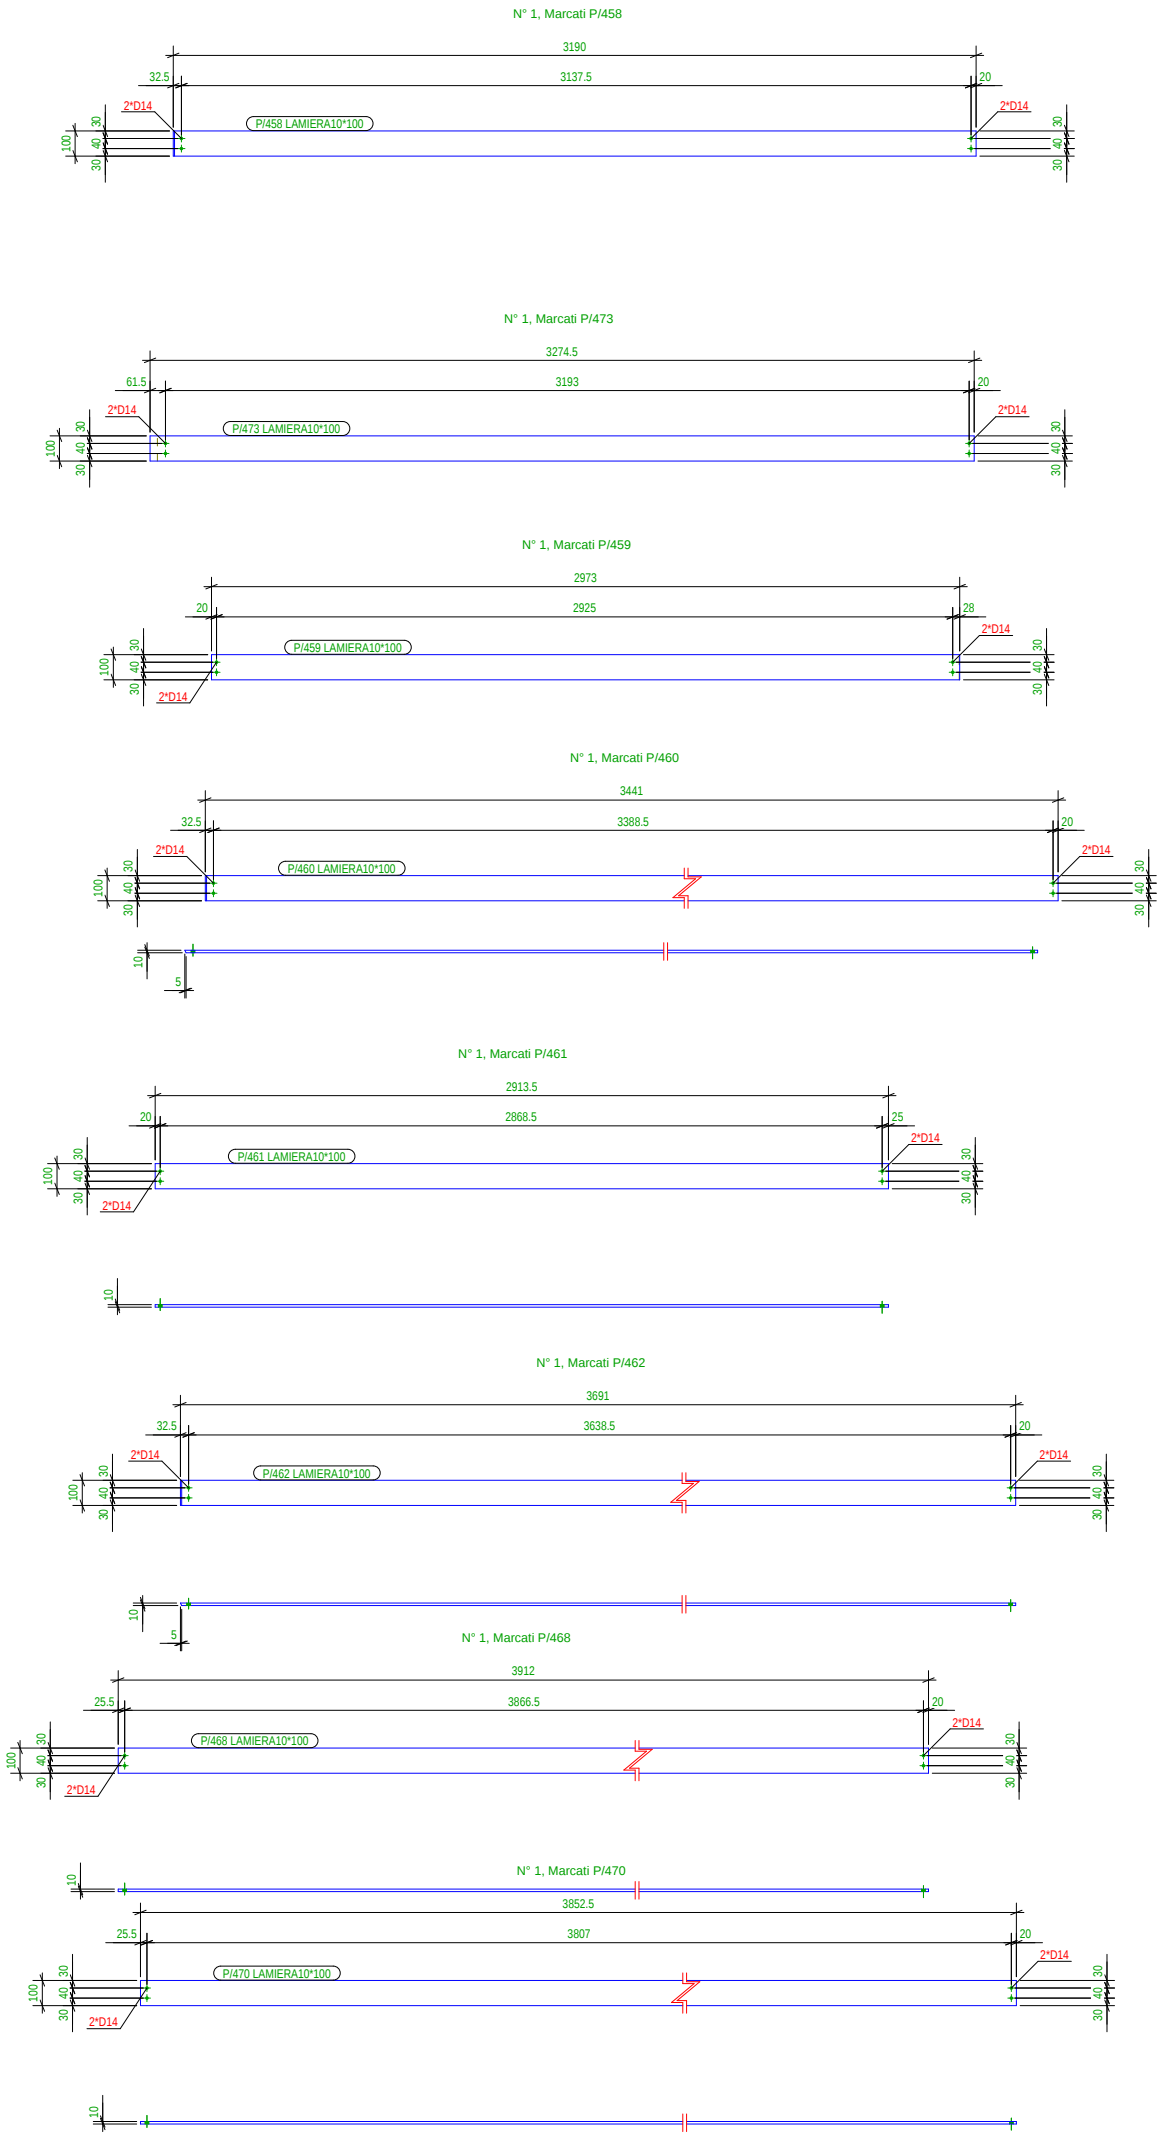


























Location Vendhoddhija: DURRES DURRES	
Design group\Grupi i projektimit: Ark. Erindëgjleri Ark. Ilir Bejleri Ark. Klodi Demaj Ark. Anaraldisa Pitomina Inzh. Ylli Gjoni Inzh. Topo. Arnold Zanaq Inzh. Gipo. Ledian Limari Inzhm Mjed. Keida Muca	
Projekti iu përfunduar: Final Project Date Date /Data: Tirane, 2025	
* Ndryshimet ne projekt pa konfirmimin e projektuesit jane te pavlefshme. Tel. +355 4 (0)2451939 * Changes in project without confirmation of projectors are invalid. Tel. +355 4 (0)2451939	
shenime/notes	trreques/index
data/date	

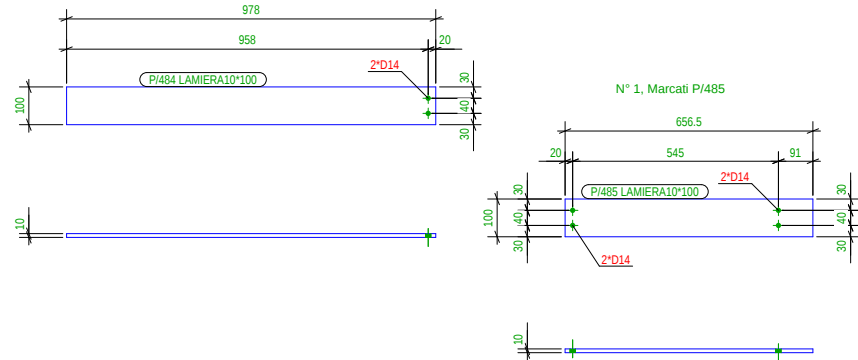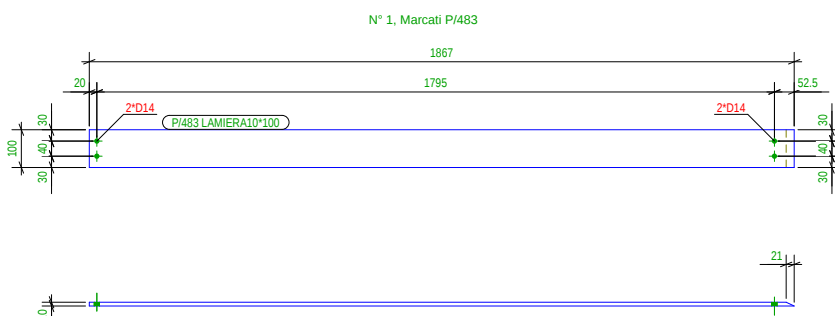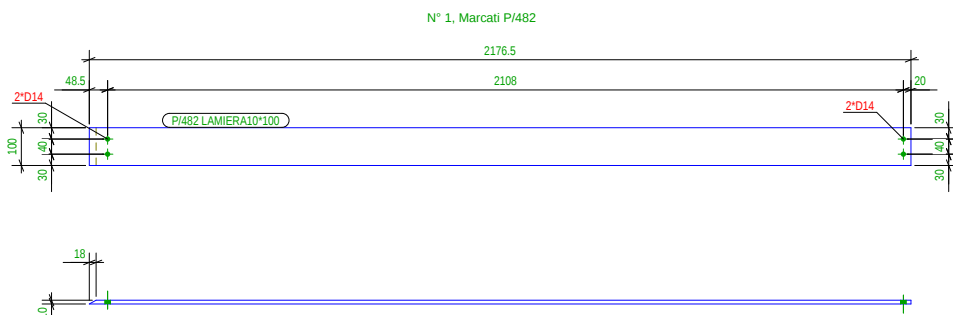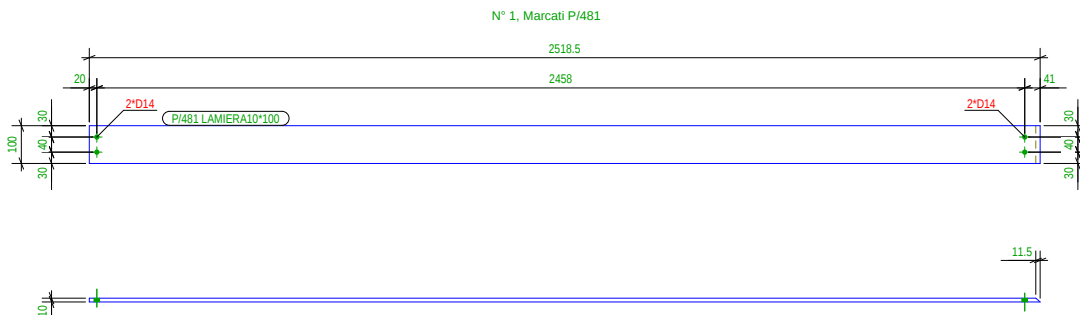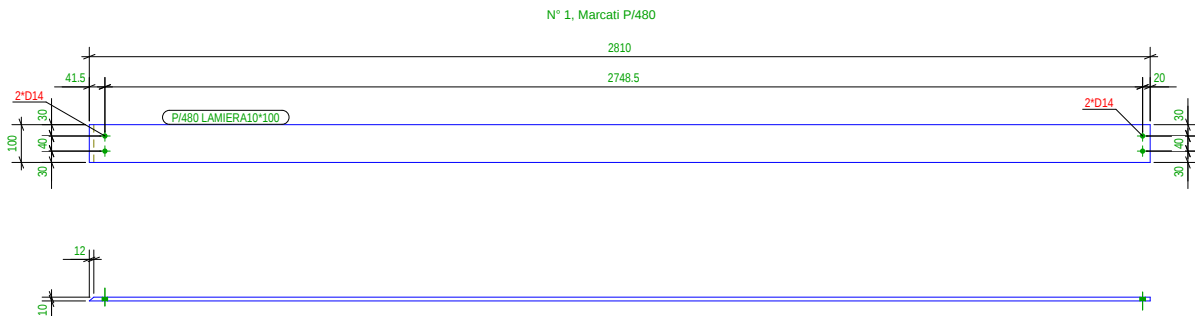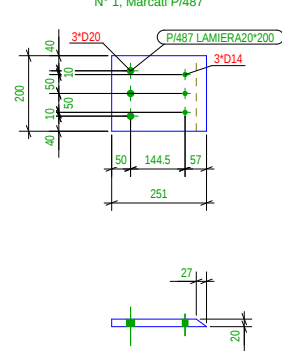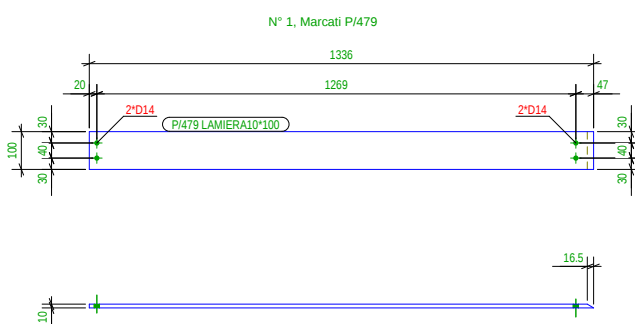

Location: DURES Vendroddaja: DURES	
SON ARCHITECTS SEED Consulting Expert Environment Engineering Design GeoENG solutions	
Design group / Grupi i projektimit: Ark. Enis Bejleri Ark. Ilir Bejleri Ark. Klodi Demaj Ark. Anaralda Pitomina Inzh. Ylli Gjoni Inzh. Topo. Arnold Zanasaj Inzh. Gjeo. Ledian Limari Inzhm Mjed. Keida Muca	
Project title/Përfundimtare: Final Project idea Date i>Data: Tirane, 2025	
* Ndryshimet ne projekt pa konfirmimin e projektuesit jane te pavlefshme. Tel. + 355 4 (0)2451 * Changes in project without confirmation of projectors are invalid. Tel. + 355 4 (0)2451999	
shenime /note	tesguresh /index
data /date	
_____ _____ _____ _____	

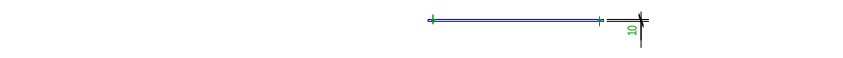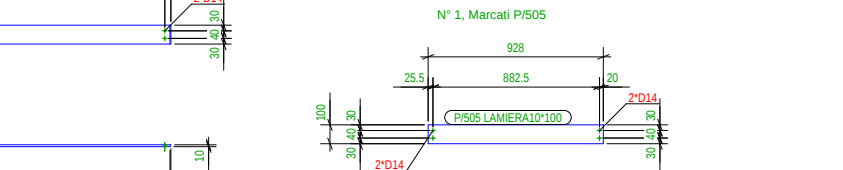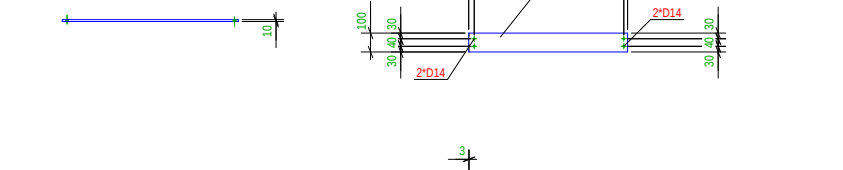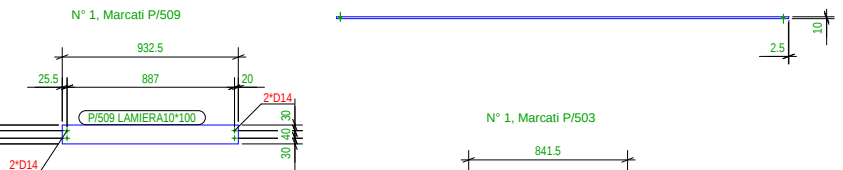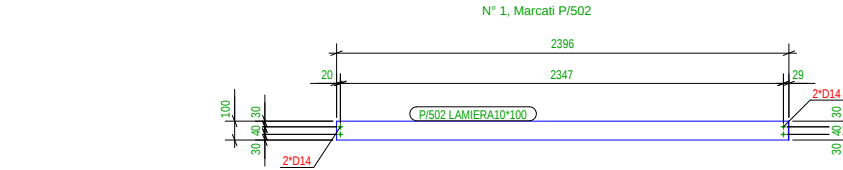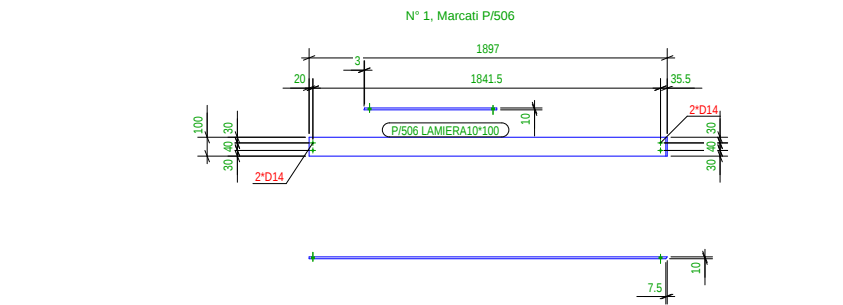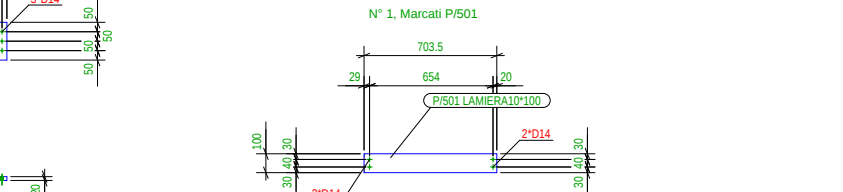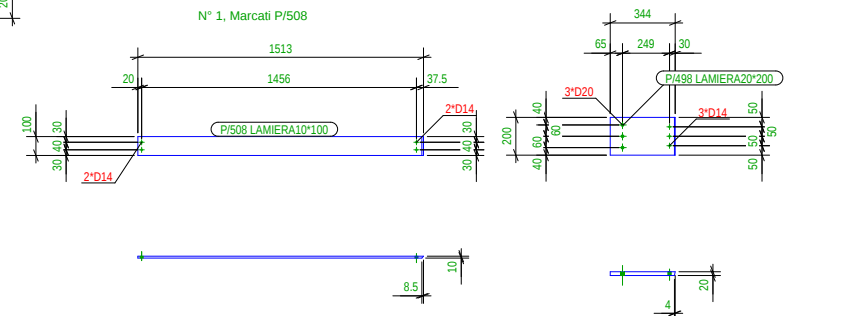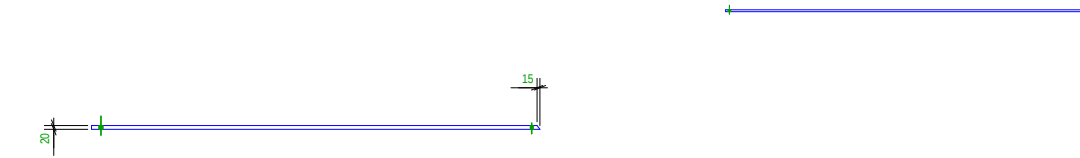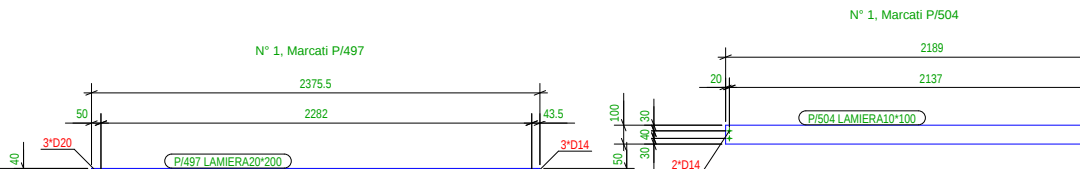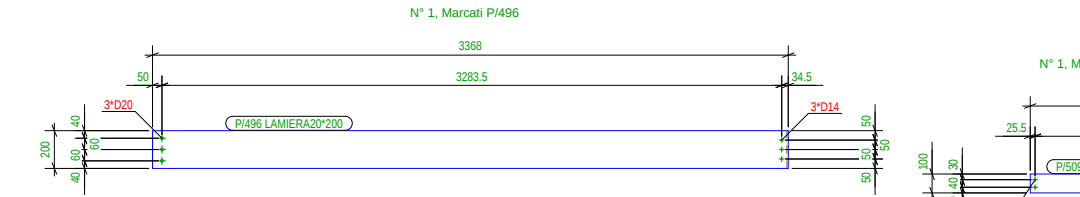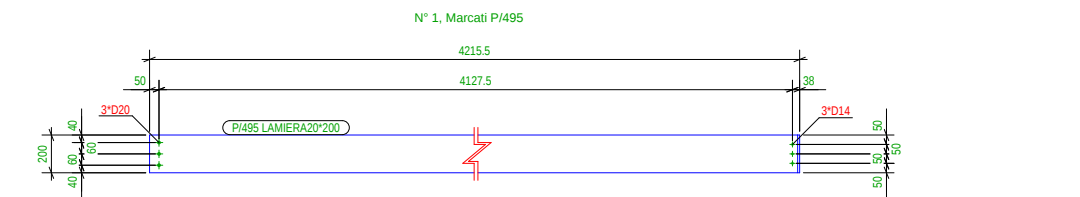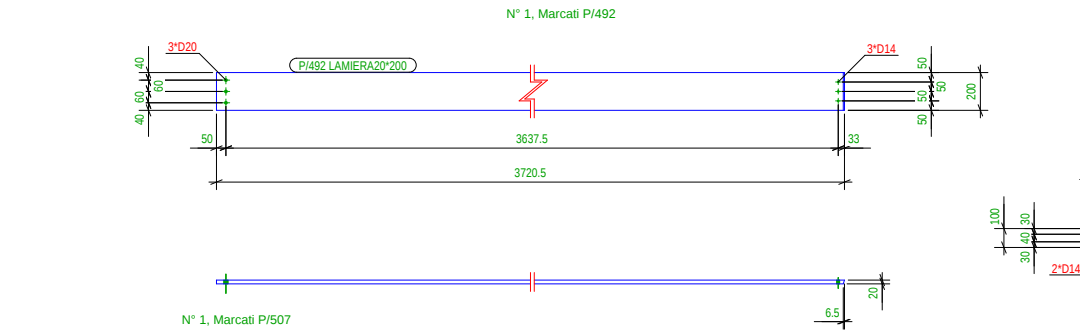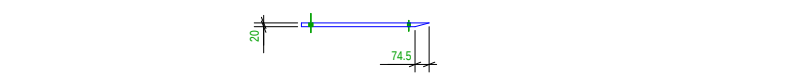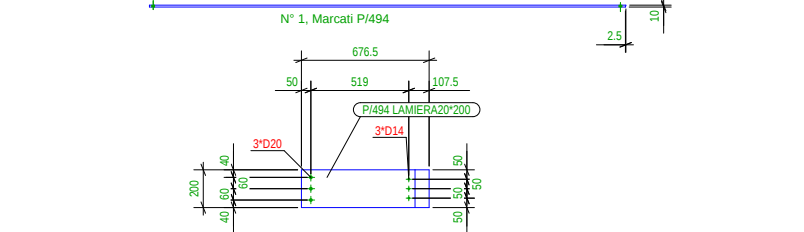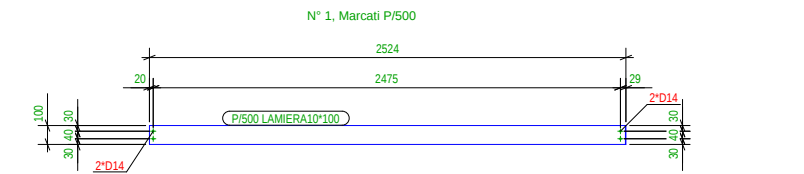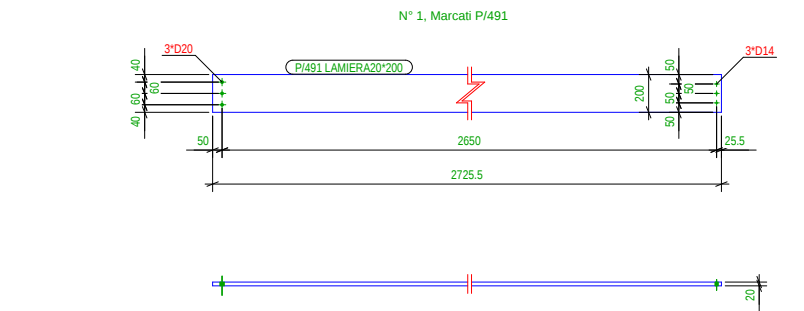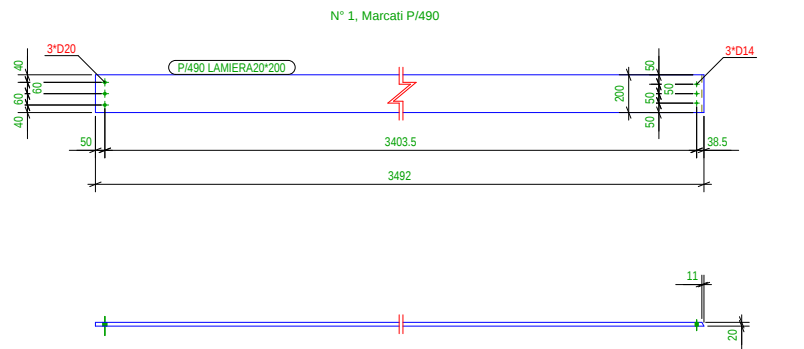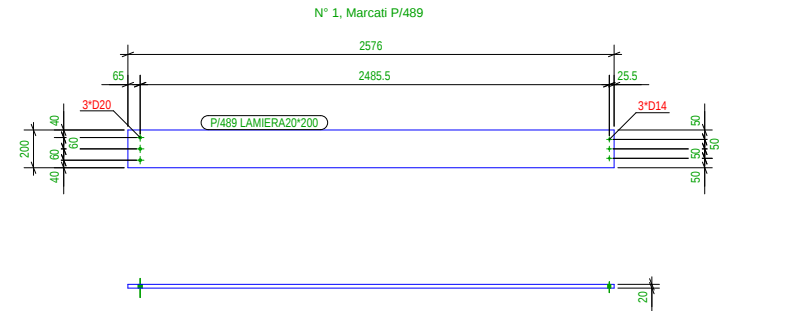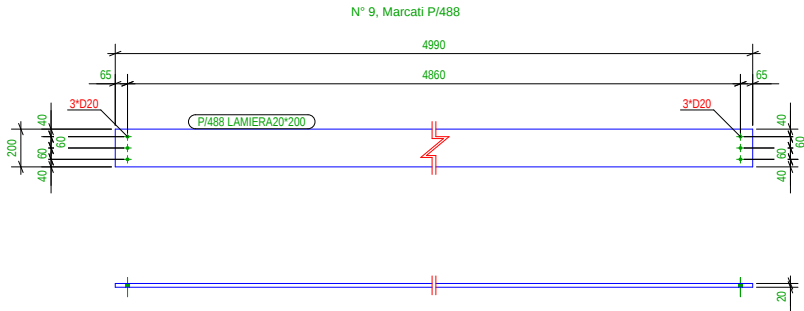

Location Vendhoddhija: DURES DURES	
Design group/Grupi i projektimit: Ark. Erindëgjleri Ark. Ilir Bejleri Ark. Klodi Demaj Ark. Anaraldisa Pitomina Inzh. Ylli Gjoni Inzh. Topo. Arnold Zanaj Inzh. Gëpo. Ledian Limari Inzhm Mjed. Keida Muca	
Projekti iu përfunduar: Final Project title Date/Date: Tirane, 2025	* Ndryshimet ne projekt pa konfirmimin e projektuesit jane te pavlefshme. Tel. +355 4 (0)2451939 * Changes in project without confirmation of projectors are invalid. Tel. +355 4 (0)2451939
shenime/notes tregues/index data/date	

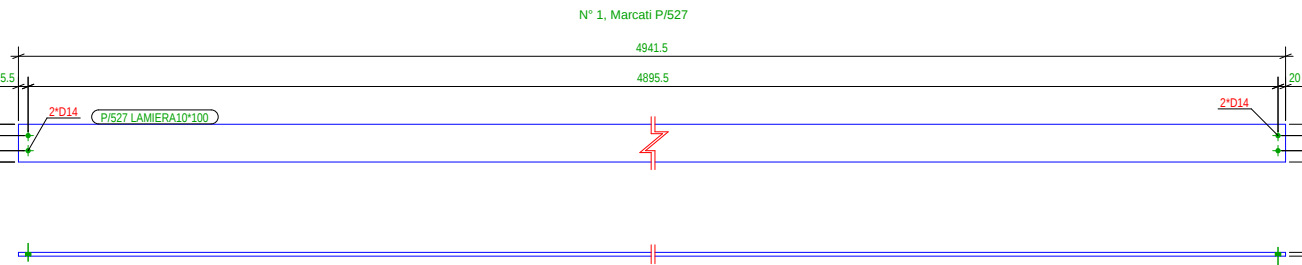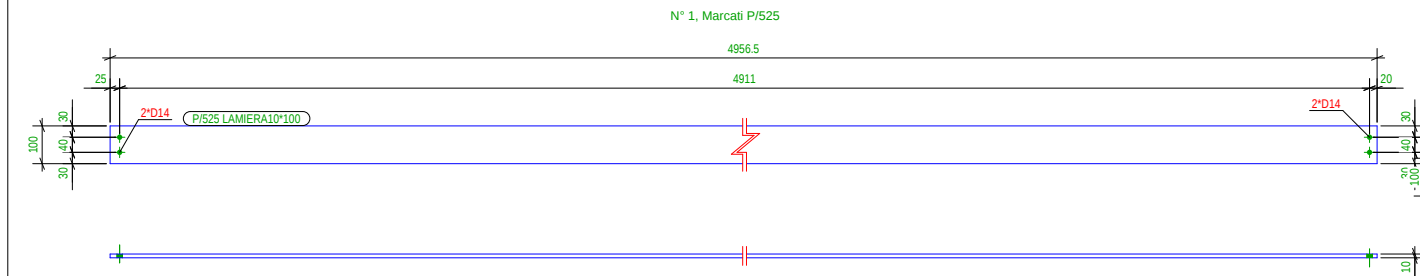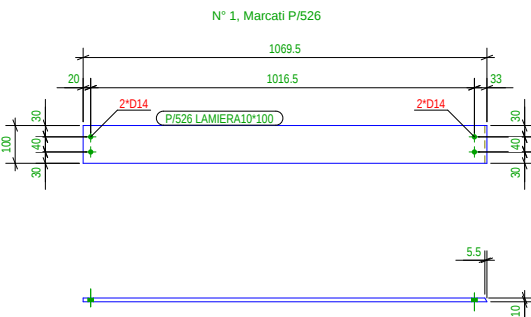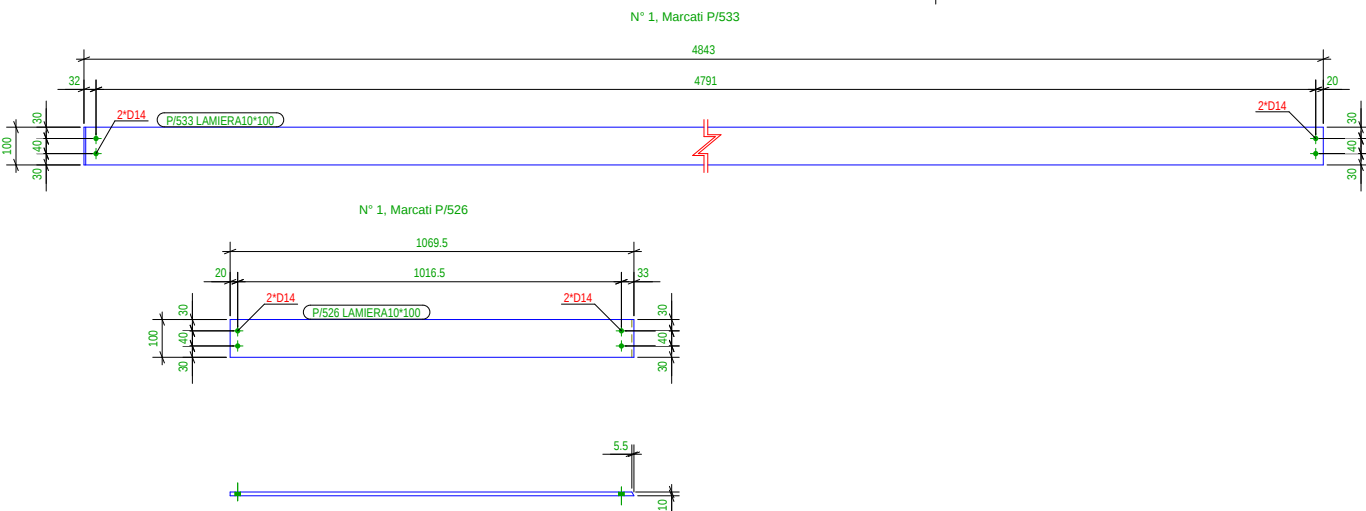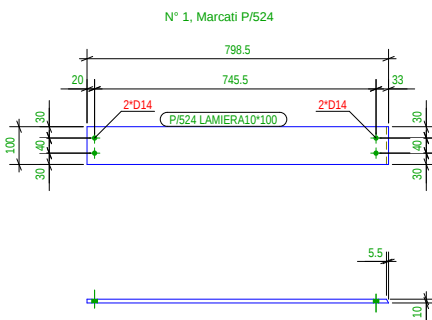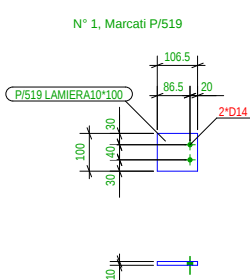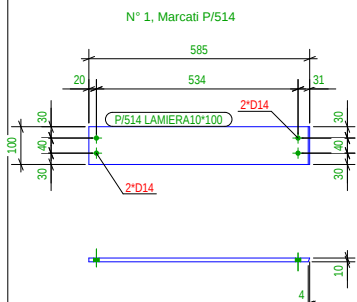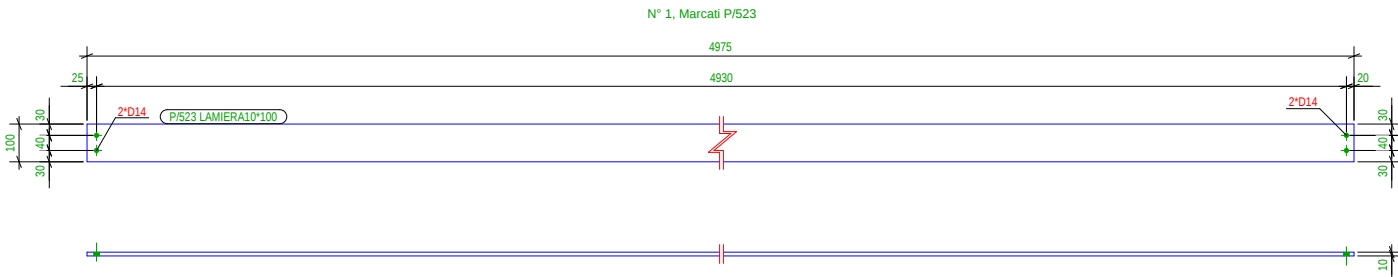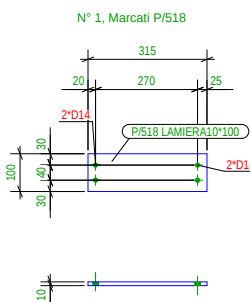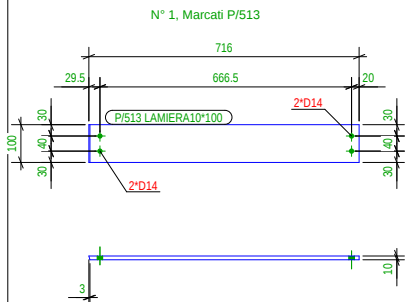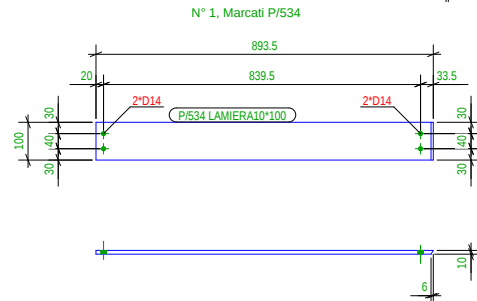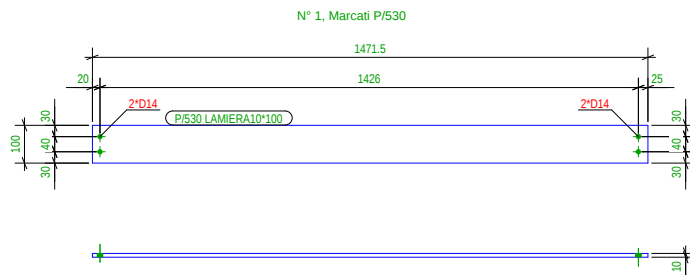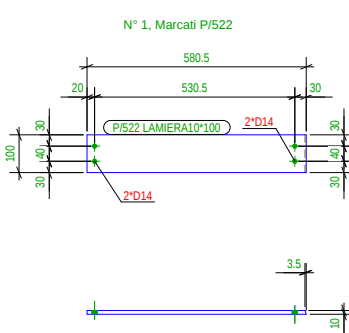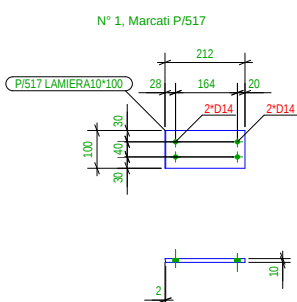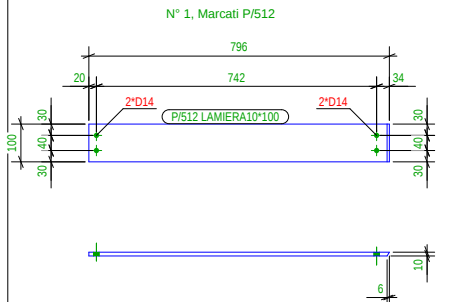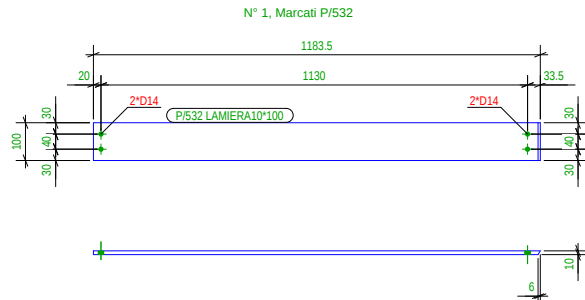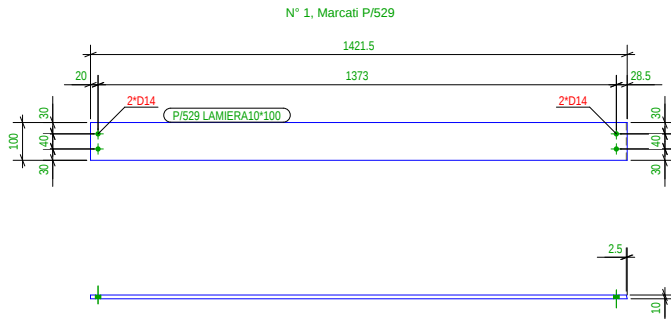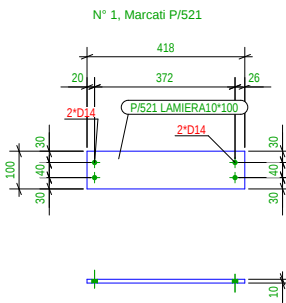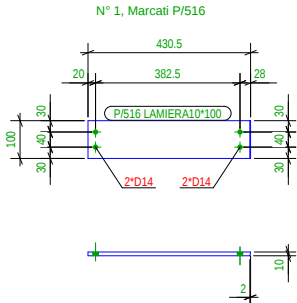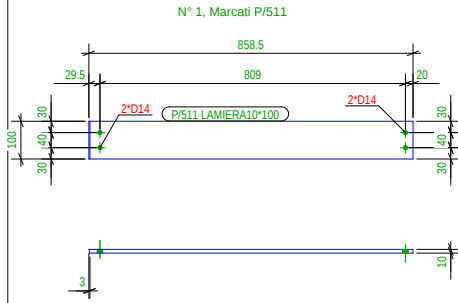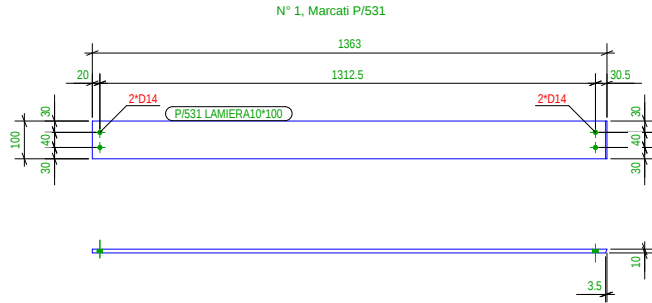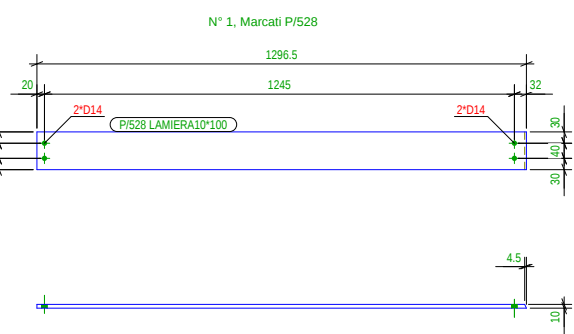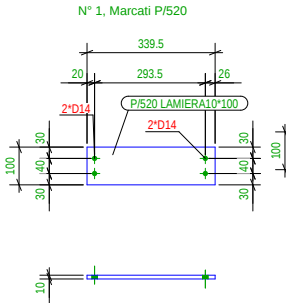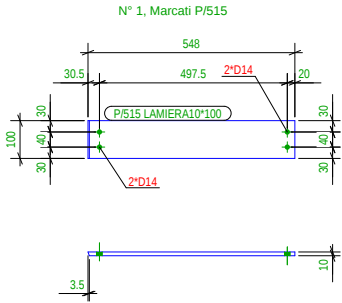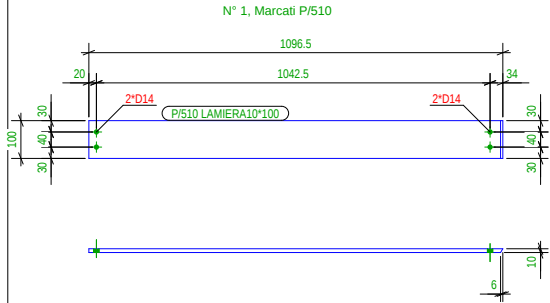

Location
Vendhoddija: DURRES




Design group (Grupi i projektimit):
Ark. Erind Gjeleri
Ark. Ilir Bejleri
Ark. Klodi Denaj
Ark. Anaraldisa Pitomina
Inzh. Ylli Gjoni
Inzh. Topo. Arnold Zanaq
Inzh. Gipo. Ledian Limari
Inzhm Mjed. Keida Muca

Project title
Date / Data: Tirane, 2025

* Ndryshimet ne projekt pa konfirmimin e projektuesit jane te pavlefshme. Tel. +355 4 (0)2451939
* Changes in project without confirmation of projectors are invalid. Tel. +355 4 (0)2451939

shenime / note
tregues / index
data / date

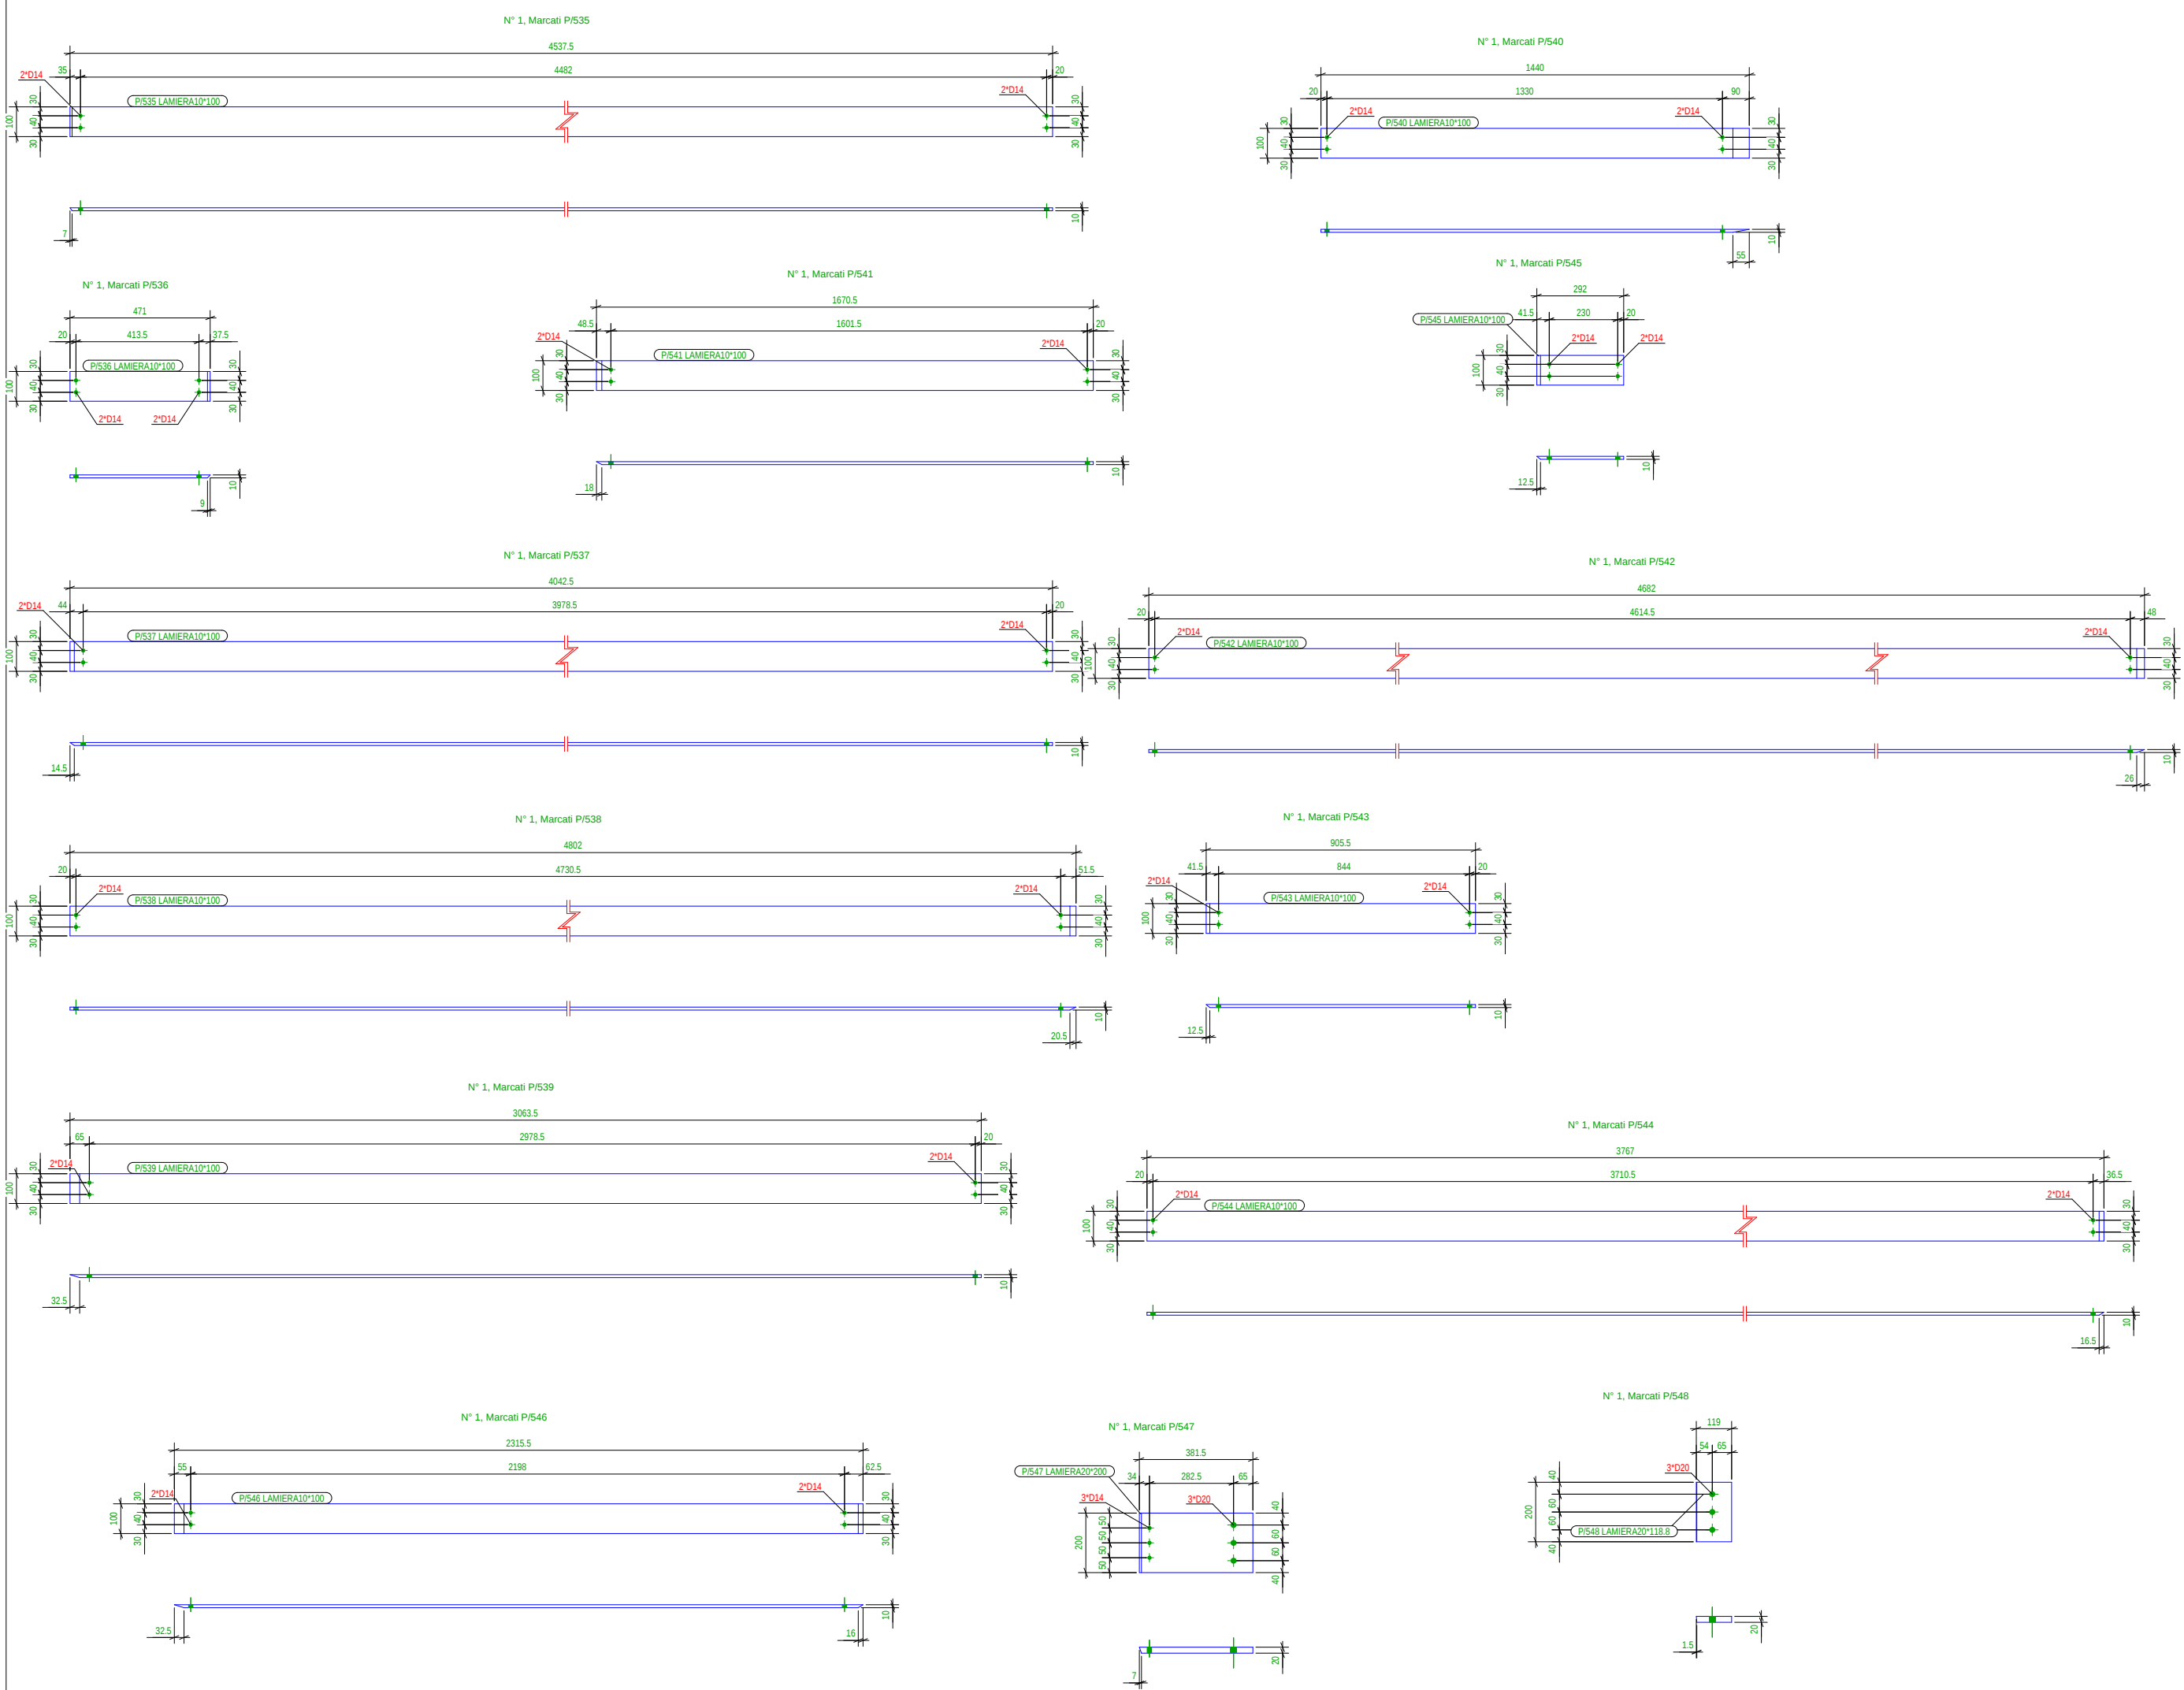

Location

Vendndodhja:

DURRES

DURRES

SON

Consulting

GeoENG

Design group I Grupi i projektimit:

Ark. Erindëgjleri
Ark. Ilir Bejleri
Ark. Klodi Denaj
Ark. Anaraldisa Pitomina

Inzh. Ylli Gjoni
Inzh. Topo. Arnold Zanaaj
Inzh. Gëpo. Ledian Limari
Inzhm Mjedi. Keida Muca

Projekti dhe Përfundimi:

Final Project title

Date / Data

Tirane, 2025

* Ndryshimet ne projekt pa konfirmimin e projektuesit jane te pavlefshme. Tel. +355 4 (0)2451939



















* Changes in project without confirmation of projectors are invalid. Tel. +355 4 (0)2451939

shenime / note

tregues / index

data / date

Toka struktura

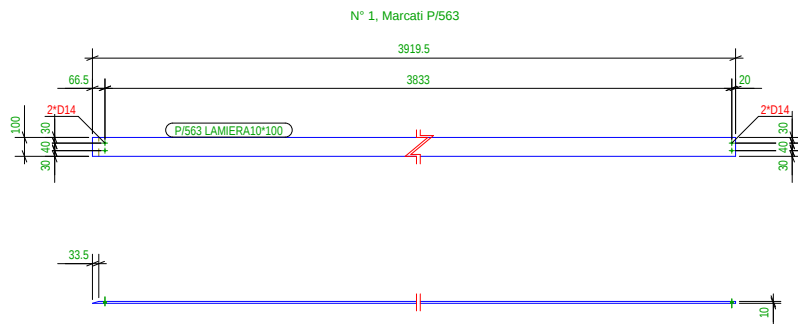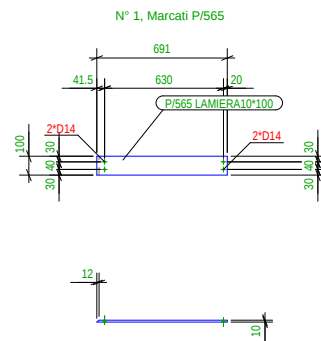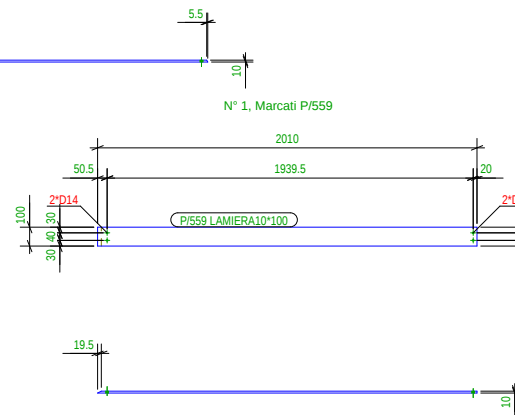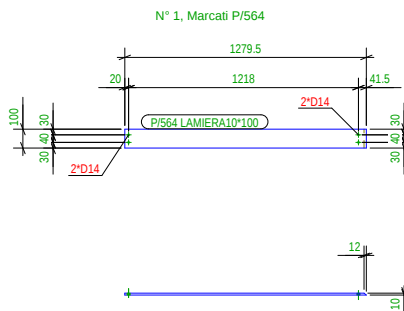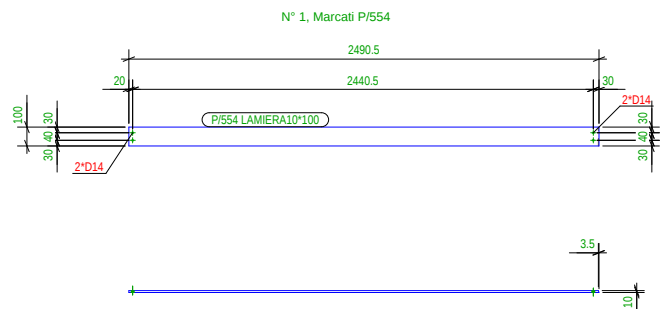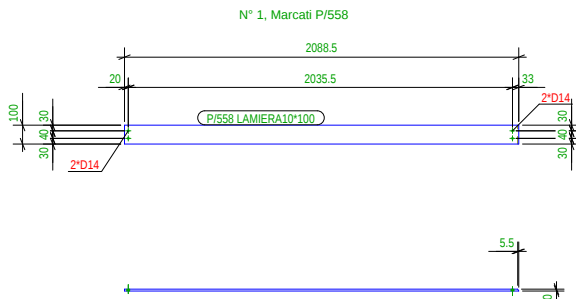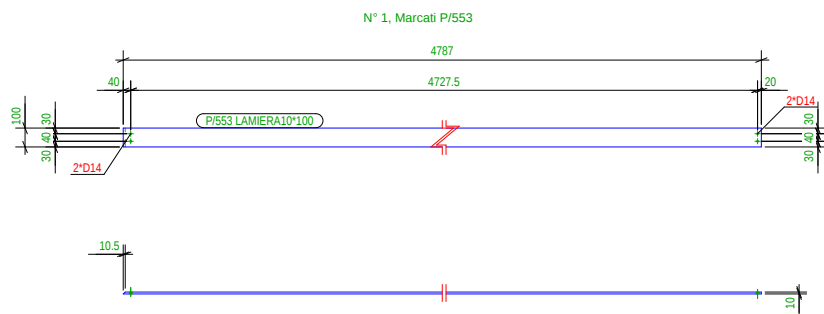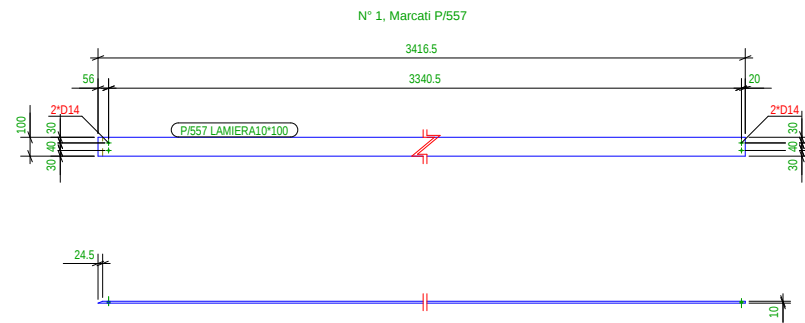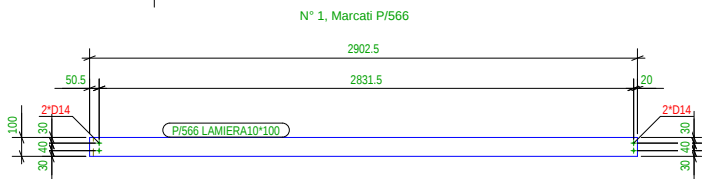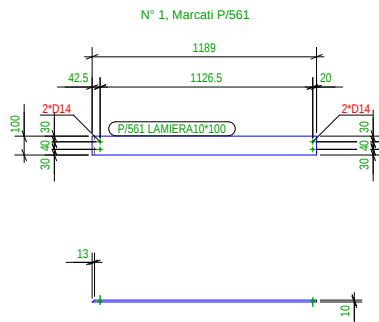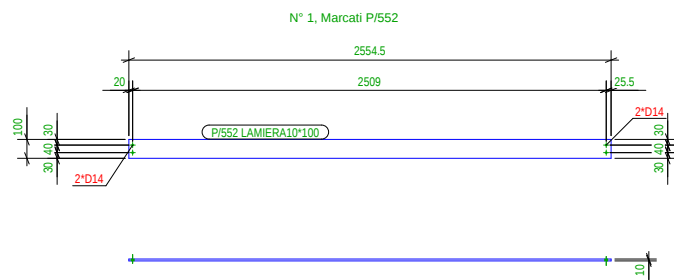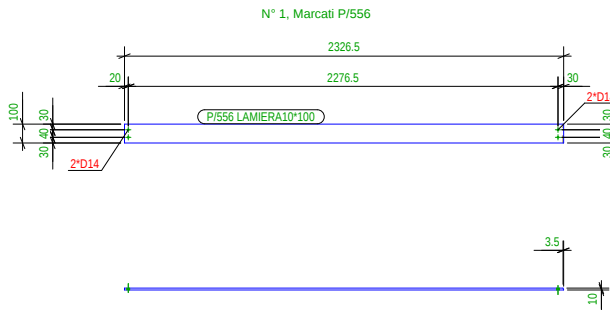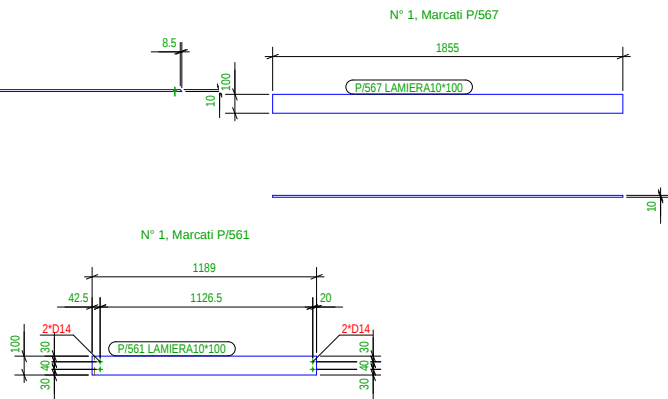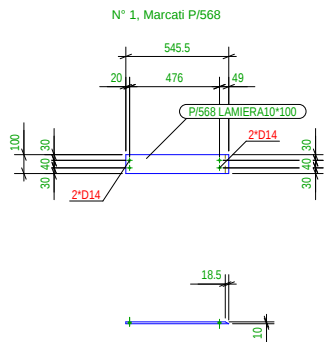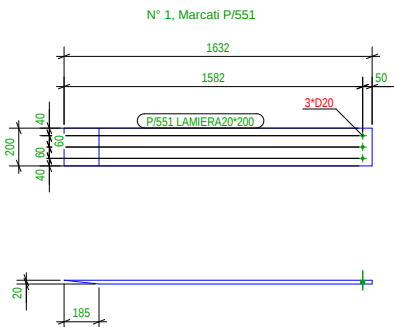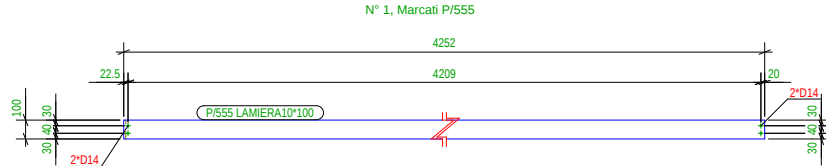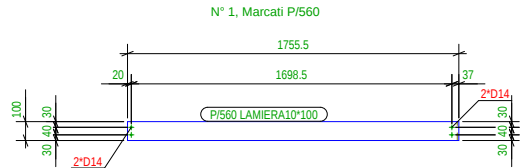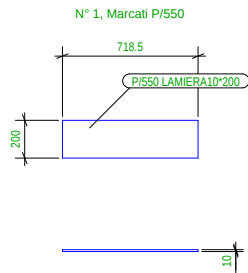

Location
Vendhoddhija: DURES



Design group/Grupi i projektimit:

Ark. Erind Gjoni
Ark. Ilir Bejleri
Ark. Klodi Denaj
Ark. Anaraldisa Pitomina

Inzh. Ylli Gjoni
Inzh. Topo. Arnold Zana
Inzh. Gipo. Ledian Limari
Inzh. Mjed. Keida Muca

Projekti dhe Rrëfandimtare:

Final Project title

Date/Date

Tirane, 2025

shenime/note

trregues/index

data/date

* Ndryshimet ne projekt pa konfirmimin e projektuesit jane te pavlefshme. Tel. +355 4 (0)2451939

* Changes in project without confirmation of projectors are invalid. Tel. +355 4 (0)2451939

LISTA MATERIALI TENDA L							
Profilo	Materiale	Q.tà	Lungh. (mm)	Area(m²) un.	Area(m²) tot.	Peso(kg) un.	Peso(kg) tot.
D24	S235JR	48	500.00	0.04	1.76	1.57	75.40
	Totale	48	24000.00		1.76		75.40
LAMIERA10*100	S235JR	1	106.68	0.03	0.03	0.84	0.84
LAMIERA10*100	S235JR	1	211.87	0.05	0.05	1.66	1.66
LAMIERA10*100	S235JR	1	291.95	0.07	0.07	2.24	2.24
LAMIERA10*100	S235JR	1	315.19	0.07	0.07	2.47	2.47
LAMIERA10*100	S235JR	1	339.30	0.08	0.08	2.66	2.66
LAMIERA10*100	S235JR	1	417.92	0.09	0.09	3.28	3.28
LAMIERA10*100	S235JR	1	430.65	0.10	0.10	3.37	3.37
LAMIERA10*100	S235JR	1	471.21	0.11	0.11	3.66	3.66
LAMIERA10*100	S235JR	1	471.67	0.11	0.11	3.68	3.68
LAMIERA10*100	S235JR	1	545.27	0.12	0.12	4.21	4.21
LAMIERA10*100	S235JR	1	547.93	0.12	0.12	4.29	4.29
LAMIERA10*100	S235JR	1	580.63	0.13	0.13	4.54	4.54
LAMIERA10*100	S235JR	1	584.88	0.13	0.13	4.58	4.58
LAMIERA10*100	S235JR	1	656.35	0.15	0.15	5.15	5.15
LAMIERA10*100	S235JR	1	691.10	0.15	0.15	5.38	5.38
LAMIERA10*100	S235JR	1	703.32	0.16	0.16	5.51	5.51
LAMIERA10*100	S235JR	1	715.84	0.16	0.16	5.61	5.61
LAMIERA10*100	S235JR	1	767.35	0.17	0.17	5.99	5.99
LAMIERA10*100	S235JR	1	795.97	0.18	0.18	6.22	6.22
LAMIERA10*100	S235JR	1	798.69	0.18	0.18	6.25	6.25
LAMIERA10*100	S235JR	1	841.68	0.19	0.19	6.60	6.60
LAMIERA10*100	S235JR	1	858.61	0.19	0.19	6.73	6.73
LAMIERA10*100	S235JR	1	893.46	0.20	0.20	6.99	6.99
LAMIERA10*100	S235JR	1	905.49	0.20	0.20	7.06	7.06
LAMIERA10*100	S235JR	1	927.95	0.21	0.21	7.28	7.28
LAMIERA10*100	S235JR	1	932.66	0.21	0.21	7.32	7.32
LAMIERA10*100	S235JR	1	965.00	0.21	0.21	7.58	7.58
LAMIERA10*100	S235JR	1	977.86	0.22	0.22	7.68	7.68
LAMIERA10*100	S235JR	1	1069.56	0.24	0.24	8.37	8.37
LAMIERA10*100	S235JR	1	1096.52	0.24	0.24	8.58	8.58
LAMIERA10*100	S235JR	1	1154.41	0.26	0.26	9.04	9.04
LAMIERA10*100	S235JR	1	1183.70	0.26	0.26	9.27	9.27
LAMIERA10*100	S235JR	1	1188.96	0.26	0.26	9.28	9.28
LAMIERA10*100	S235JR	1	1279.45	0.28	0.28	10.00	10.00
LAMIERA10*100	S235JR	1	1296.57	0.29	0.29	10.16	10.16
LAMIERA10*100	S235JR	1	1335.84	0.29	0.29	10.42	10.42
LAMIERA10*100	S235JR	1	1363.19	0.30	0.30	10.69	10.69
LAMIERA10*100	S235JR	1	1421.59	0.31	0.31	11.15	11.15
LAMIERA10*100	S235JR	1	1439.98	0.32	0.32	11.09	11.09
LAMIERA10*100	S235JR	1	1453.99	0.32	0.32	11.40	11.40
LAMIERA10*100	S235JR	1	1471.40	0.33	0.33	11.55	11.55
LAMIERA10*100	S235JR	1	1513.23	0.33	0.33	11.84	11.84
LAMIERA10*100	S235JR	1	1561.24	0.34	0.34	12.20	12.20
LAMIERA10*100	S235JR	1	1657.96	0.37	0.37	13.00	13.00
LAMIERA10*100	S235JR	1	1670.25	0.37	0.37	13.04	13.04
LAMIERA10*100	S235JR	1	1755.25	0.39	0.39	13.75	13.75
LAMIERA10*100	S235JR	1	1819.73	0.40	0.40	14.27	14.27
LAMIERA10*100	S235JR	1	1855.22	0.41	0.41	14.56	14.56
LAMIERA10*100	S235JR	1	1867.13	0.41	0.41	14.57	14.57
LAMIERA10*100	S235JR	1	1897.14	0.42	0.42	14.86	14.86
LAMIERA10*100	S235JR	1	1971.12	0.43	0.43	15.41	15.41
LAMIERA10*100	S235JR	1	1994.27	0.44	0.44	15.64	15.64
LAMIERA10*100	S235JR	1	2009.90	0.44	0.44	15.70	15.70
LAMIERA10*100	S235JR	1	2023.50	0.45	0.45	15.86	15.86
LAMIERA10*100	S235JR	1	2088.63	0.46	0.46	16.37	16.37
LAMIERA10*100	S235JR	1	2152.28	0.47	0.47	16.82	16.82
LAMIERA10*100	S235JR	1	2176.44	0.48	0.48	17.01	17.01
LAMIERA10*100	S235JR	1	2189.16	0.48	0.48	17.17	17.17
LAMIERA10*100	S235JR	1	2252.73	0.50	0.50	17.65	17.65
LAMIERA10*100	S235JR	1	2315.41	0.51	0.51	17.99	17.99
LAMIERA10*100	S235JR	1	2317.87	0.51	0.51	18.18	18.18
LAMIERA10*100	S235JR	1	2326.47	0.51	0.51	18.25	18.25
LAMIERA10*100	S235JR	1	2396.11	0.53	0.53	18.80	18.80
LAMIERA10*100	S235JR	1	2490.58	0.55	0.55	19.54	19.54
LAMIERA10*100	S235JR	1	2505.60	0.55	0.55	19.66	19.66
LAMIERA10*100	S235JR	1	2518.61	0.56	0.56	19.73	19.73
LAMIERA10*100	S235JR	1	2524.14	0.56	0.56	19.80	19.80
LAMIERA10*100	S235JR	1	2554.67	0.56	0.56	20.05	20.05
LAMIERA10*100	S235JR	1	2636.60	0.58	0.58	20.68	20.68
LAMIERA10*100	S235JR	1	2642.73	0.58	0.58	20.71	20.71
LAMIERA10*100	S235JR	1	2659.54	0.59	0.59	20.87	20.87
LAMIERA10*100	S235JR	1	2676.33	0.59	0.59	21.01	21.01
LAMIERA10*100	S235JR	1	2720.77	0.60	0.60	21.36	21.36
LAMIERA10*100	S235JR	1	2801.08	0.62	0.62	21.98	21.98
LAMIERA10*100	S235JR	1	2804.07	0.62	0.62	22.00	22.00
LAMIERA10*100	S235JR	1	2810.07	0.62	0.62	22.01	22.01
LAMIERA10*100	S235JR	1	2813.21	0.62	0.62	22.07	22.07
LAMIERA10*100	S235JR	1	2813.48	0.62	0.62	22.07	22.07
LAMIERA10*100	S235JR	1	2857.22	0.63	0.63	22.35	22.35
LAMIERA10*100	S235JR	1	2891.79	0.64	0.64	22.70	22.70
LAMIERA10*100	S235JR	1	2902.31	0.64	0.64	22.70	22.70
LAMIERA10*100	S235JR	1	2913.47	0.64	0.64	22.87	22.87
LAMIERA10*100	S235JR	1	2916.57	0.64	0.64	22.90	22.90
LAMIERA10*100	S235JR	1	2919.67	0.64	0.64	22.92	22.92
LAMIERA10*100	S235JR	1	2944.91	0.65	0.65	23.11	23.11

- EXCEL - Lista materiali

LAMIERA10*100	S235JR	1	2961.86	0.65	0.65	23.24	23.24
LAMIERA10*100	S235JR	1	2972.79	0.66	0.66	23.33	23.33
LAMIERA10*100	S235JR	1	3063.49	0.67	0.67	23.92	23.92
LAMIERA10*100	S235JR	1	3063.60	0.68	0.68	24.04	24.04
LAMIERA10*100	S235JR	1	3085.44	0.68	0.68	24.20	24.20
LAMIERA10*100	S235JR	1	3168.63	0.70	0.70	24.84	24.84
LAMIERA10*100	S235JR	1	3169.23	0.70	0.70	24.86	24.86
LAMIERA10*100	S235JR	1	3174.40	0.70	0.70	24.85	24.85
LAMIERA10*100	S235JR	1	3174.77	0.70	0.70	24.91	24.91
LAMIERA10*100	S235JR	1	3189.83	0.70	0.70	25.02	25.02
LAMIERA10*100	S235JR	1	3225.34	0.71	0.71	25.29	25.29
LAMIERA10*100	S235JR	1	3274.49	0.72	0.72	25.59	25.59
LAMIERA10*100	S235JR	1	3416.58	0.75	0.75	26.72	26.72
LAMIERA10*100	S235JR	1	3418.44	0.75	0.75	26.81	26.81
LAMIERA10*100	S235JR	1	3420.42	0.75	0.75	26.83	26.83
LAMIERA10*100	S235JR	1	3440.84	0.76	0.76	26.99	26.99
LAMIERA10*100	S235JR	1	3515.54	0.77	0.77	27.58	27.58
LAMIERA10*100	S235JR	1	3557.47	0.78	0.78	27.91	27.91
LAMIERA10*100	S235JR	1	3615.23	0.80	0.80	28.37	28.37
LAMIERA10*100	S235JR	1	3649.24	0.80	0.80	28.63	28.63
LAMIERA10*100	S235JR	1	3685.70	0.81	0.81	28.93	28.93
LAMIERA10*100	S235JR	1	3691.15	0.81	0.81	28.96	28.96
LAMIERA10*100	S235JR	1	3767.21	0.83	0.83	29.51	29.51
LAMIERA10*100	S235JR	1	3823.67	0.84	0.84	30.01	30.01
LAMIERA10*100	S235JR	1	3826.48	0.84	0.84	30.01	30.01
LAMIERA10*100	S235JR	1	3849.34	0.85	0.85	30.19	30.19
LAMIERA10*100	S235JR	1	3852.64	0.85	0.85	30.24	30.24
LAMIERA10*100	S235JR	1	3894.77	0.86	0.86	30.57	30.57
LAMIERA10*100	S235JR	1	3911.93	0.86	0.86	30.71	30.71
LAMIERA10*100	S235JR	1	3919.32	0.86	0.86	30.63	30.63
LAMIERA10*100	S235JR	1	4042.72	0.89	0.89	31.68	31.68
LAMIERA10*100	S235JR	1	4156.83	0.92	0.92	32.61	32.61
LAMIERA10*100	S235JR	1	4168.99	0.92	0.92	32.62	32.62
LAMIERA10*100	S235JR	1	4251.91	0.94	0.94	33.34	33.34
LAMIERA10*100	S235JR	1	4253.74	0.94	0.94	33.29	33.29
LAMIERA10*100	S235JR	1	4414.77	0.97	0.97	34.64	34.64
LAMIERA10*100	S235JR	1	4468.12	0.98	0.98	35.05	35.05
LAMIERA10*100	S235JR	1	4537.33	1.00	1.00	35.59	35.59
LAMIERA10*100	S235JR	1	4585.73	1.01	1.01	35.99	35.99
LAMIERA10*100	S235JR	1	4621.33	1.02	1.02	36.27	36.27
LAMIERA10*100	S235JR	1	4671.79	1.03	1.03	36.67	36.67
LAMIERA10*100	S235JR	1	4682.11	1.03	1.03	36.65	36.65
LAMIERA10*100	S235JR	1	4683.17	1.03	1.03	36.76	36.76
LAMIERA10*100	S235JR	1	4787.10	1.05	1.05	37.54	37.54
LAMIERA10*100	S235JR	1	4801.84	1.06	1.06	37.61	37.61
LAMIERA10*100	S235JR	1	4842.86	1.07	1.07	38.00	38.00
LAMIERA10*100	S235JR	1	4941.33	1.09	1.09	38.79	38.79
LAMIERA10*100	S235JR	1	4956.36	1.09	1.09	38.91	38.91
LAMIERA10*100	S235JR	126	4970.00	1.10	138.02	39.01	4915.83
LAMIERA10*100	S235JR	1	4975.05	1.10	1.10	39.05	39.05
Totale		260	955473.00		210.66		7496.45
LAMIERA10*200	S235JR	1	718.33	0.31	0.31	11.28	11.28
LAMIERA10*200	S235JR	1	62691.41	26.33	26.33	984.26	984.26
Totale		2	63409.00		26.64		995.53
LAMIERA20*70	S235JR	48	4180.00	0.76	36.25	45.94	2205.03
Totale		48	200640.00		36.25		2205.03
LAMIERA20*118.8	S235JR	1	200.00	0.06	0.06	3.70	3.70
Totale		1	200.00		0.06		3.70
LAMIERA20*188.7	S235JR	1	200.00	0.09	0.09	5.69	5.69
Totale		1	200.00		0.09		5.69
LAMIERA20*200	S235JR	1	251.21	0.12	0.12	7.46	7.46
LAMIERA20*200	S235JR	1	344.10	0.16	0.16	10.74	10.74
LAMIERA20*200	S235JR	1	381.68	0.17	0.17	11.87	11.87
LAMIERA20*200	S235JR	1	676.50	0.30	0.30	20.07	20.07
LAMIERA20*200	S235JR	1	1460.95	0.65	0.65	45.87	45.87
LAMIERA20*200	S235JR	1	1631.96	0.72	0.72	48.34	48.34
LAMIERA20*200	S235JR	1	1645.88	0.73	0.73	51.08	51.08
LAMIERA20*200	S235JR	1	2375.44	1.05	1.05	74.35	74.35
LAMIERA20*200	S235JR	1	2575.78	1.14	1.14	80.88	80.88
LAMIERA20*200	S235JR	1	2725.67	1.21	1.21	85.59	85.59
LAMIERA20*200	S235JR	1	3367.91	1.49	1.49	105.63	105.63
LAMIERA20*200	S235JR	1	3492.12	1.54	1.54	109.48	109.48
LAMIERA20*200	S235JR	1	3720.33	1.64	1.64	116.72	116.72
LAMIERA20*200	S235JR	24	4180.00	1.85	44.33	130.62	3134.98
LAMIERA20*200	S235JR	1	4215.61	1.86	1.86	132.20	132.20
LAMIERA20*200	S235JR	7	4970.00	2.19	15.36	156.06	1092.41
LAMIERA20*200	S235JR	9	4990.00	2.20	19.83	156.69	1410.17
Totale		54	208885.00		92.31		6537.85
PD40*10	S235JR	48	10.00	0.00	0.12	0.07	3.39
PD40*10	S235JR	48	20.00	0.00	0.18	0.14	6.78
Totale		96	1440.00		0.29		10.17
PL6*45	S235JR	6	90.00	0.01	0.06	0.19	1.14
Totale		6	540.00		0.06		1.14

- EXCEL - Lista materiali

PL6*50	S235JR	766	90.00	0.01	8.18	0.21	162.35
	Totale	766	68940.00		8.18		162.35
PL6*55	S235JR	127	90.00	0.01	1.48	0.23	29.61
PL6*55	S235JR	13	150.00	0.02	0.25	0.39	5.05
	Totale	140	13380.00		1.72		34.66
PL6*55.1	S235JR	3	90.00	0.01	0.03	0.23	0.70
	Totale	3	270.00		0.03		0.70
PL6*55.3	S235JR	1	90.00	0.01	0.01	0.23	0.23
	Totale	1	90.00		0.01		0.23
PL6*55.6	S235JR	3	90.00	0.01	0.04	0.24	0.71
	Totale	3	270.00		0.04		0.71
PL6*56.1	S235JR	2	90.00	0.01	0.02	0.24	0.48
	Totale	2	180.00		0.02		0.48
PL6*56.2	S235JR	2	90.00	0.01	0.02	0.24	0.48
	Totale	2	180.00		0.02		0.48
PL6*56.4	S235JR	1	90.00	0.01	0.01	0.24	0.24
	Totale	1	90.00		0.01		0.24
PL6*56.5	S235JR	1	90.00	0.01	0.01	0.24	0.24
	Totale	1	90.00		0.01		0.24
PL6*56.6	S235JR	1	90.00	0.01	0.01	0.24	0.24
PL6*56.6	S235JR	1	150.00	0.02	0.02	0.40	0.40
	Totale	2	240.00		0.03		0.64
PL6*56.7	S235JR	1	90.00	0.01	0.01	0.24	0.24
	Totale	1	90.00		0.01		0.24
PL6*56.8	S235JR	1	90.00	0.01	0.01	0.24	0.24
	Totale	1	90.00		0.01		0.24
PL6*56.9	S235JR	2	90.00	0.01	0.02	0.24	0.48
	Totale	2	180.00		0.02		0.48
PL6*57.1	S235JR	1	90.00	0.01	0.01	0.24	0.24
	Totale	1	90.00		0.01		0.24
PL6*57.5	S235JR	4	90.00	0.01	0.05	0.24	0.97
	Totale	4	360.00		0.05		0.97
PL6*57.6	S235JR	1	150.00	0.02	0.02	0.41	0.41
	Totale	1	149.00		0.02		0.41
PL6*57.9	S235JR	2	90.00	0.01	0.02	0.25	0.49
	Totale	2	180.00		0.02		0.49
PL6*58.1	S235JR	2	90.00	0.01	0.02	0.25	0.49
	Totale	2	180.00		0.02		0.49
PL6*58.8	S235JR	1	90.00	0.01	0.01	0.25	0.25
	Totale	1	90.00		0.01		0.25
PL6*59	S235JR	1	150.00	0.02	0.02	0.42	0.42
	Totale	1	150.00		0.02		0.42
PL6*59.1	S235JR	2	90.00	0.01	0.02	0.25	0.50
	Totale	2	180.00		0.02		0.50
PL6*59.2	S235JR	1	90.00	0.01	0.01	0.25	0.25
	Totale	1	90.00		0.01		0.25
PL6*59.3	S235JR	3	90.00	0.01	0.04	0.25	0.75
	Totale	3	270.00		0.04		0.75
PL6*59.4	S235JR	2	90.00	0.01	0.02	0.25	0.50
	Totale	2	180.00		0.02		0.50
PL6*59.5	S235JR	2	90.00	0.01	0.03	0.25	0.50
	Totale	2	180.00		0.03		0.50
PL6*59.6	S235JR	4	90.00	0.01	0.05	0.25	1.01
	Totale	4	360.00		0.05		1.01
PL6*59.8	S235JR	2	90.00	0.01	0.03	0.25	0.51
	Totale	2	180.00		0.03		0.51
PL6*59.9	S235JR	4	90.00	0.01	0.05	0.25	1.02
	Totale	4	360.00		0.05		1.02
PL6*60.1	S235JR	1	150.00	0.02	0.02	0.42	0.42

- EXCEL - Lista materiali

	Totale	1	150.00		0.02		0.42
PL6*60.2	S235JR	1	90.00	0.01	0.01	0.26	0.26
	Totale	1	90.00		0.01		0.26
PL6*60.3	S235JR	1	90.00	0.01	0.01	0.26	0.26
	Totale	1	90.00		0.01		0.26
PL6*60.5	S235JR	1	90.00	0.01	0.01	0.26	0.26
	Totale	1	90.00		0.01		0.26
PL6*60.7	S235JR	1	90.00	0.01	0.01	0.26	0.26
	Totale	1	90.00		0.01		0.26
PL6*60.8	S235JR	1	90.00	0.01	0.01	0.26	0.26
	Totale	1	90.00		0.01		0.26
PL6*61.1	S235JR	3	90.00	0.01	0.04	0.26	0.78
	Totale	3	270.00		0.04		0.78
PL6*61.5	S235JR	2	90.00	0.01	0.03	0.26	0.52
	Totale	2	180.00		0.03		0.52
PL6*62.3	S235JR	1	90.00	0.01	0.01	0.26	0.26
	Totale	1	90.00		0.01		0.26
PL6*62.4	S235JR	1	90.00	0.01	0.01	0.26	0.26
	Totale	1	90.00		0.01		0.26
PL6*62.5	S235JR	2	90.00	0.01	0.03	0.27	0.53
	Totale	2	180.00		0.03		0.53
PL6*62.7	S235JR	1	90.00	0.01	0.01	0.27	0.27
	Totale	1	90.00		0.01		0.27
PL6*62.8	S235JR	2	90.00	0.01	0.03	0.27	0.53
	Totale	2	180.00		0.03		0.53
PL6*63	S235JR	4	90.00	0.01	0.05	0.27	1.07
	Totale	4	360.00		0.05		1.07
PL6*63.3	S235JR	1	150.00	0.02	0.02	0.45	0.45
	Totale	1	149.00		0.02		0.45
PL6*63.4	S235JR	1	90.00	0.01	0.01	0.27	0.27
	Totale	1	90.00		0.01		0.27
PL6*63.7	S235JR	1	90.00	0.01	0.01	0.27	0.27
	Totale	1	90.00		0.01		0.27
PL6*63.8	S235JR	2	90.00	0.01	0.03	0.27	0.54
	Totale	2	180.00		0.03		0.54
PL6*63.9	S235JR	3	90.00	0.01	0.04	0.27	0.81
	Totale	3	270.00		0.04		0.81
PL6*64.3	S235JR	1	150.00	0.02	0.02	0.45	0.45
	Totale	1	150.00		0.02		0.45
PL6*64.6	S235JR	4	90.00	0.01	0.05	0.27	1.10
	Totale	4	360.00		0.05		1.10
PL6*64.8	S235JR	2	90.00	0.01	0.03	0.27	0.55
	Totale	2	180.00		0.03		0.55
PL6*65	S235JR	1	150.00	0.02	0.02	0.46	0.46
	Totale	1	150.00		0.02		0.46
PL6*65.3	S235JR	1	90.00	0.01	0.01	0.28	0.28
	Totale	1	90.00		0.01		0.28
PL6*66.2	S235JR	2	90.00	0.01	0.03	0.28	0.56
	Totale	2	180.00		0.03		0.56
PL6*66.6	S235JR	1	90.00	0.01	0.01	0.28	0.28
	Totale	1	90.00		0.01		0.28
PL6*68	S235JR	1	90.00	0.01	0.01	0.29	0.29
	Totale	1	90.00		0.01		0.29
PL6*68.1	S235JR	1	90.00	0.01	0.01	0.29	0.29
	Totale	1	90.00		0.01		0.29
PL6*68.4	S235JR	2	90.00	0.01	0.03	0.29	0.58
	Totale	2	180.00		0.03		0.58
PL6*68.7	S235JR	1	150.00	0.02	0.02	0.49	0.49
	Totale	1	150.00		0.02		0.49

- EXCEL - Lista materiali


PL6*68.9	S235JR	1	90.00	0.01	0.01	0.29	0.29
	Totale	1	90.00		0.01		0.29
PL6*69.4	S235JR	1	90.00	0.01	0.01	0.29	0.29
PL6*69.4	S235JR	1	150.00	0.02	0.02	0.49	0.49
	Totale	2	240.00		0.04		0.78
PL6*70	S235JR	1	90.00	0.01	0.01	0.30	0.30
	Totale	1	90.00		0.01		0.30
PL6*71	S235JR	1	90.00	0.01	0.01	0.30	0.30
	Totale	1	90.00		0.01		0.30
PL6*72.1	S235JR	1	90.00	0.01	0.01	0.31	0.31
	Totale	1	90.00		0.01		0.31
PL6*73.1	S235JR	2	90.00	0.02	0.03	0.31	0.62
	Totale	2	180.00		0.03		0.62
PL6*73.4	S235JR	1	90.00	0.02	0.02	0.31	0.31
	Totale	1	90.00		0.02		0.31
PL6*74.1	S235JR	1	90.00	0.02	0.02	0.31	0.31
	Totale	1	90.00		0.02		0.31
PL6*74.2	S235JR	1	90.00	0.02	0.02	0.31	0.31
PL6*74.2	S235JR	1	150.00	0.02	0.02	0.52	0.52
	Totale	2	240.00		0.04		0.84
PL6*74.6	S235JR	3	90.00	0.02	0.05	0.32	0.95
PL6*74.6	S235JR	1	150.00	0.03	0.03	0.53	0.53
	Totale	4	420.00		0.07		1.48
PL6*75.5	S235JR	1	90.00	0.02	0.02	0.32	0.32
	Totale	1	90.00		0.02		0.32
PL6*77.8	S235JR	1	90.00	0.02	0.02	0.33	0.33
	Totale	1	90.00		0.02		0.33
PL6*77.9	S235JR	1	90.00	0.02	0.02	0.33	0.33
	Totale	1	90.00		0.02		0.33
PL6*81.6	S235JR	1	90.00	0.02	0.02	0.35	0.35
	Totale	1	90.00		0.02		0.35
PL6*81.8	S235JR	2	90.00	0.02	0.03	0.35	0.69
	Totale	2	180.00		0.03		0.69
PL6*83.8	S235JR	2	90.00	0.02	0.03	0.36	0.71
	Totale	2	180.00		0.03		0.71
PL6*84	S235JR	1	90.00	0.02	0.02	0.36	0.36
	Totale	1	90.00		0.02		0.36
PL6*84.5	S235JR	1	90.00	0.02	0.02	0.36	0.36
	Totale	1	90.00		0.02		0.36
PL6*86.6	S235JR	1	90.00	0.02	0.02	0.37	0.37
	Totale	1	90.00		0.02		0.37
PL6*86.8	S235JR	1	90.00	0.02	0.02	0.37	0.37
	Totale	1	90.00		0.02		0.37
PL6*86.9	S235JR	1	90.00	0.02	0.02	0.37	0.37
	Totale	1	90.00		0.02		0.37
PL6*87.9	S235JR	1	90.00	0.02	0.02	0.37	0.37
	Totale	1	90.00		0.02		0.37
PL6*89	S235JR	1	90.00	0.02	0.02	0.38	0.38
	Totale	1	90.00		0.02		0.38
PL6*90	S235JR	1	94.22	0.02	0.02	0.40	0.40
PL6*90	S235JR	1	96.63	0.02	0.02	0.41	0.41
PL6*90	S235JR	2	96.99	0.02	0.04	0.41	0.82
PL6*90	S235JR	2	99.93	0.02	0.04	0.42	0.85
PL6*90	S235JR	1	101.67	0.02	0.02	0.43	0.43
PL6*90	S235JR	1	106.97	0.02	0.02	0.45	0.45
PL6*90	S235JR	1	107.21	0.02	0.02	0.45	0.45
PL6*90	S235JR	1	108.82	0.02	0.02	0.46	0.46
PL6*90	S235JR	1	126.91	0.03	0.03	0.54	0.54
PL6*90	S235JR	1	127.21	0.03	0.03	0.54	0.54
PL6*90	S235JR	1	143.10	0.03	0.03	0.61	0.61
	Totale	13	1406.00		0.28		5.96
PL6*90.3	S235JR	1	150.00	0.03	0.03	0.64	0.64
	Totale	1	150.00		0.03		0.64

- EXCEL - Lista materiali

PL6*150	S235JR	1	152.05	0.05	0.05	1.07	1.07
	Totale	1	152.00		0.05		1.07
PL10*100	S235JR	48	100.00	0.02	1.15	0.79	37.68
	Totale	48	4800.00		1.15		37.68
PL20*100	S235JR	36	200.00	0.05	1.87	3.14	113.04
PL20*100	S235JR	12	240.00	0.06	0.74	3.77	45.22
	Totale	48	10080.00		2.61		158.26
PL20*260	S235JR	12	260.00	0.16	1.87	10.61	127.36
	Totale	12	3120.00		1.87		127.36
RHS50*4	S235JR	1	136.36	0.03	0.03	0.78	0.78
RHS50*4	S235JR	1	251.09	0.05	0.05	1.43	1.43
RHS50*4	S235JR	1	270.73	0.05	0.05	1.55	1.55
RHS50*4	S235JR	1	298.58	0.06	0.06	1.71	1.71
RHS50*4	S235JR	9	360.00	0.07	0.62	2.06	18.52
RHS50*4	S235JR	1	377.20	0.07	0.07	2.16	2.16
RHS50*4	S235JR	1	388.89	0.07	0.07	2.22	2.22
RHS50*4	S235JR	1	432.12	0.08	0.08	2.47	2.47
RHS50*4	S235JR	1	523.71	0.10	0.10	2.99	2.99
RHS50*4	S235JR	1	540.48	0.10	0.10	3.09	3.09
RHS50*4	S235JR	1	545.07	0.10	0.10	3.11	3.11
RHS50*4	S235JR	1	649.39	0.12	0.12	3.71	3.71
RHS50*4	S235JR	1	718.33	0.14	0.14	4.11	4.11
RHS50*4	S235JR	1	757.16	0.14	0.14	4.33	4.33
RHS50*4	S235JR	1	759.76	0.15	0.15	4.34	4.34
RHS50*4	S235JR	1	854.64	0.16	0.16	4.88	4.88
RHS50*4	S235JR	1	864.62	0.17	0.17	4.94	4.94
RHS50*4	S235JR	9	880.00	0.17	1.51	5.03	45.26
RHS50*4	S235JR	1	1029.94	0.20	0.20	5.89	5.89
RHS50*4	S235JR	1	1057.71	0.20	0.20	6.04	6.04
RHS50*4	S235JR	1	1143.02	0.22	0.22	6.53	6.53
RHS50*4	S235JR	1	1147.69	0.22	0.22	6.56	6.56
RHS50*4	S235JR	1	1238.63	0.24	0.24	7.08	7.08
RHS50*4	S235JR	1	1255.93	0.24	0.24	7.18	7.18
RHS50*4	S235JR	1	1257.22	0.24	0.24	7.18	7.18
RHS50*4	S235JR	1	1323.19	0.25	0.25	7.56	7.56
RHS50*4	S235JR	1	1344.23	0.26	0.26	7.68	7.68
RHS50*4	S235JR	1	1380.37	0.26	0.26	7.89	7.89
RHS50*4	S235JR	1	1427.58	0.27	0.27	8.16	8.16
RHS50*4	S235JR	1	1474.24	0.28	0.28	8.42	8.42
RHS50*4	S235JR	1	1624.17	0.31	0.31	9.28	9.28
RHS50*4	S235JR	1	1716.36	0.33	0.33	9.81	9.81
RHS50*4	S235JR	1	1837.93	0.35	0.35	10.50	10.50
RHS50*4	S235JR	1	1858.41	0.35	0.35	10.62	10.62
RHS50*4	S235JR	1	1961.93	0.37	0.37	11.21	11.21
RHS50*4	S235JR	1	2049.70	0.39	0.39	11.71	11.71
RHS50*4	S235JR	1	2149.89	0.41	0.41	12.29	12.29
RHS50*4	S235JR	1	2177.92	0.42	0.42	12.45	12.45
RHS50*4	S235JR	1	2220.30	0.42	0.42	12.69	12.69
RHS50*4	S235JR	1	2286.20	0.44	0.44	13.07	13.07
RHS50*4	S235JR	1	2355.10	0.45	0.45	13.46	13.46
RHS50*4	S235JR	1	2367.87	0.45	0.45	13.53	13.53
RHS50*4	S235JR	1	2450.31	0.47	0.47	14.00	14.00
RHS50*4	S235JR	1	2483.13	0.47	0.47	14.19	14.19
RHS50*4	S235JR	1	2513.24	0.48	0.48	14.36	14.36
RHS50*4	S235JR	1	2528.98	0.48	0.48	14.45	14.45
RHS50*4	S235JR	1	2808.16	0.54	0.54	16.05	16.05
RHS50*4	S235JR	1	2854.14	0.55	0.55	16.31	16.31
RHS50*4	S235JR	1	2999.51	0.57	0.57	17.14	17.14
RHS50*4	S235JR	1	3171.18	0.61	0.61	18.12	18.12
RHS50*4	S235JR	1	3362.94	0.64	0.64	19.22	19.22
RHS50*4	S235JR	1	3432.29	0.66	0.66	19.61	19.61
RHS50*4	S235JR	1	3552.16	0.68	0.68	20.30	20.30
RHS50*4	S235JR	1	3722.92	0.71	0.71	21.28	21.28
RHS50*4	S235JR	1	3850.15	0.74	0.74	22.00	22.00
RHS50*4	S235JR	1	4000.21	0.76	0.76	22.86	22.86
RHS50*4	S235JR	1	4018.95	0.77	0.77	22.97	22.97
RHS50*4	S235JR	1	4208.77	0.80	0.80	24.05	24.05
RHS50*4	S235JR	1	4498.61	0.86	0.86	25.71	25.71
RHS50*4	S235JR	1	4626.44	0.88	0.88	26.44	26.44
RHS50*4	S235JR	12	4640.00	0.89	10.63	26.52	318.20
RHS50*4	S235JR	1	4747.25	0.91	0.91	27.13	27.13
RHS50*4	S235JR	1	4752.92	0.91	0.91	27.16	27.16
RHS50*4	S235JR	1	4803.57	0.92	0.92	27.45	27.45
RHS50*4	S235JR	1	4899.37	0.94	0.94	28.00	28.00
RHS50*4	S235JR	1	4912.46	0.94	0.94	28.07	28.07
RHS50*4	S235JR	1	4918.96	0.94	0.94	28.11	28.11
RHS50*4	S235JR	1	4931.14	0.94	0.94	28.18	28.18
RHS50*4	S235JR	56	4950.00	0.95	52.95	28.29	1584.14
RHS50*4	S235JR	1	4953.41	0.95	0.95	28.31	28.31
RHS50*4	S235JR	1	4978.05	0.95	0.95	28.45	28.45
RHS50*4	S235JR	1	4985.25	0.95	0.95	28.49	28.49
RHS50*4	S235JR	1	4986.76	0.95	0.95	28.50	28.50
RHS50*4	S235JR	1	5007.45	0.96	0.96	28.62	28.62
RHS50*4	S235JR	1	5061.49	0.97	0.97	28.93	28.93
RHS50*4	S235JR	1	5074.06	0.97	0.97	29.00	29.00


- EXCEL - Lista materiali

RHS50*4	S235JR	1	5170.07	0.99	0.99	29.55	29.55
RHS50*4	S235JR	1	5178.87	0.99	0.99	29.60	29.60
RHS50*4	S235JR	1	5432.48	1.04	1.04	31.05	31.05
RHS50*4	S235JR	1	5507.90	1.05	1.05	31.48	31.48
RHS50*4	S235JR	1	5662.54	1.08	1.08	32.36	32.36
RHS50*4	S235JR	1	5675.15	1.08	1.08	32.43	32.43
RHS50*4	S235JR	1	5800.90	1.11	1.11	33.15	33.15
RHS50*4	S235JR	1	5817.92	1.11	1.11	33.25	33.25
RHS50*4	S235JR	1	5888.84	1.12	1.12	33.65	33.65
RHS50*4	S235JR	1	5890.42	1.13	1.13	33.66	33.66
RHS50*4	S235JR	1	5920.00	1.13	1.13	33.83	33.83
RHS50*4	S235JR	1	62572.98	11.95	11.95	357.59	357.59
Totale		170	646705.00		123.52		3695.80
Totale					509.39		21592.18

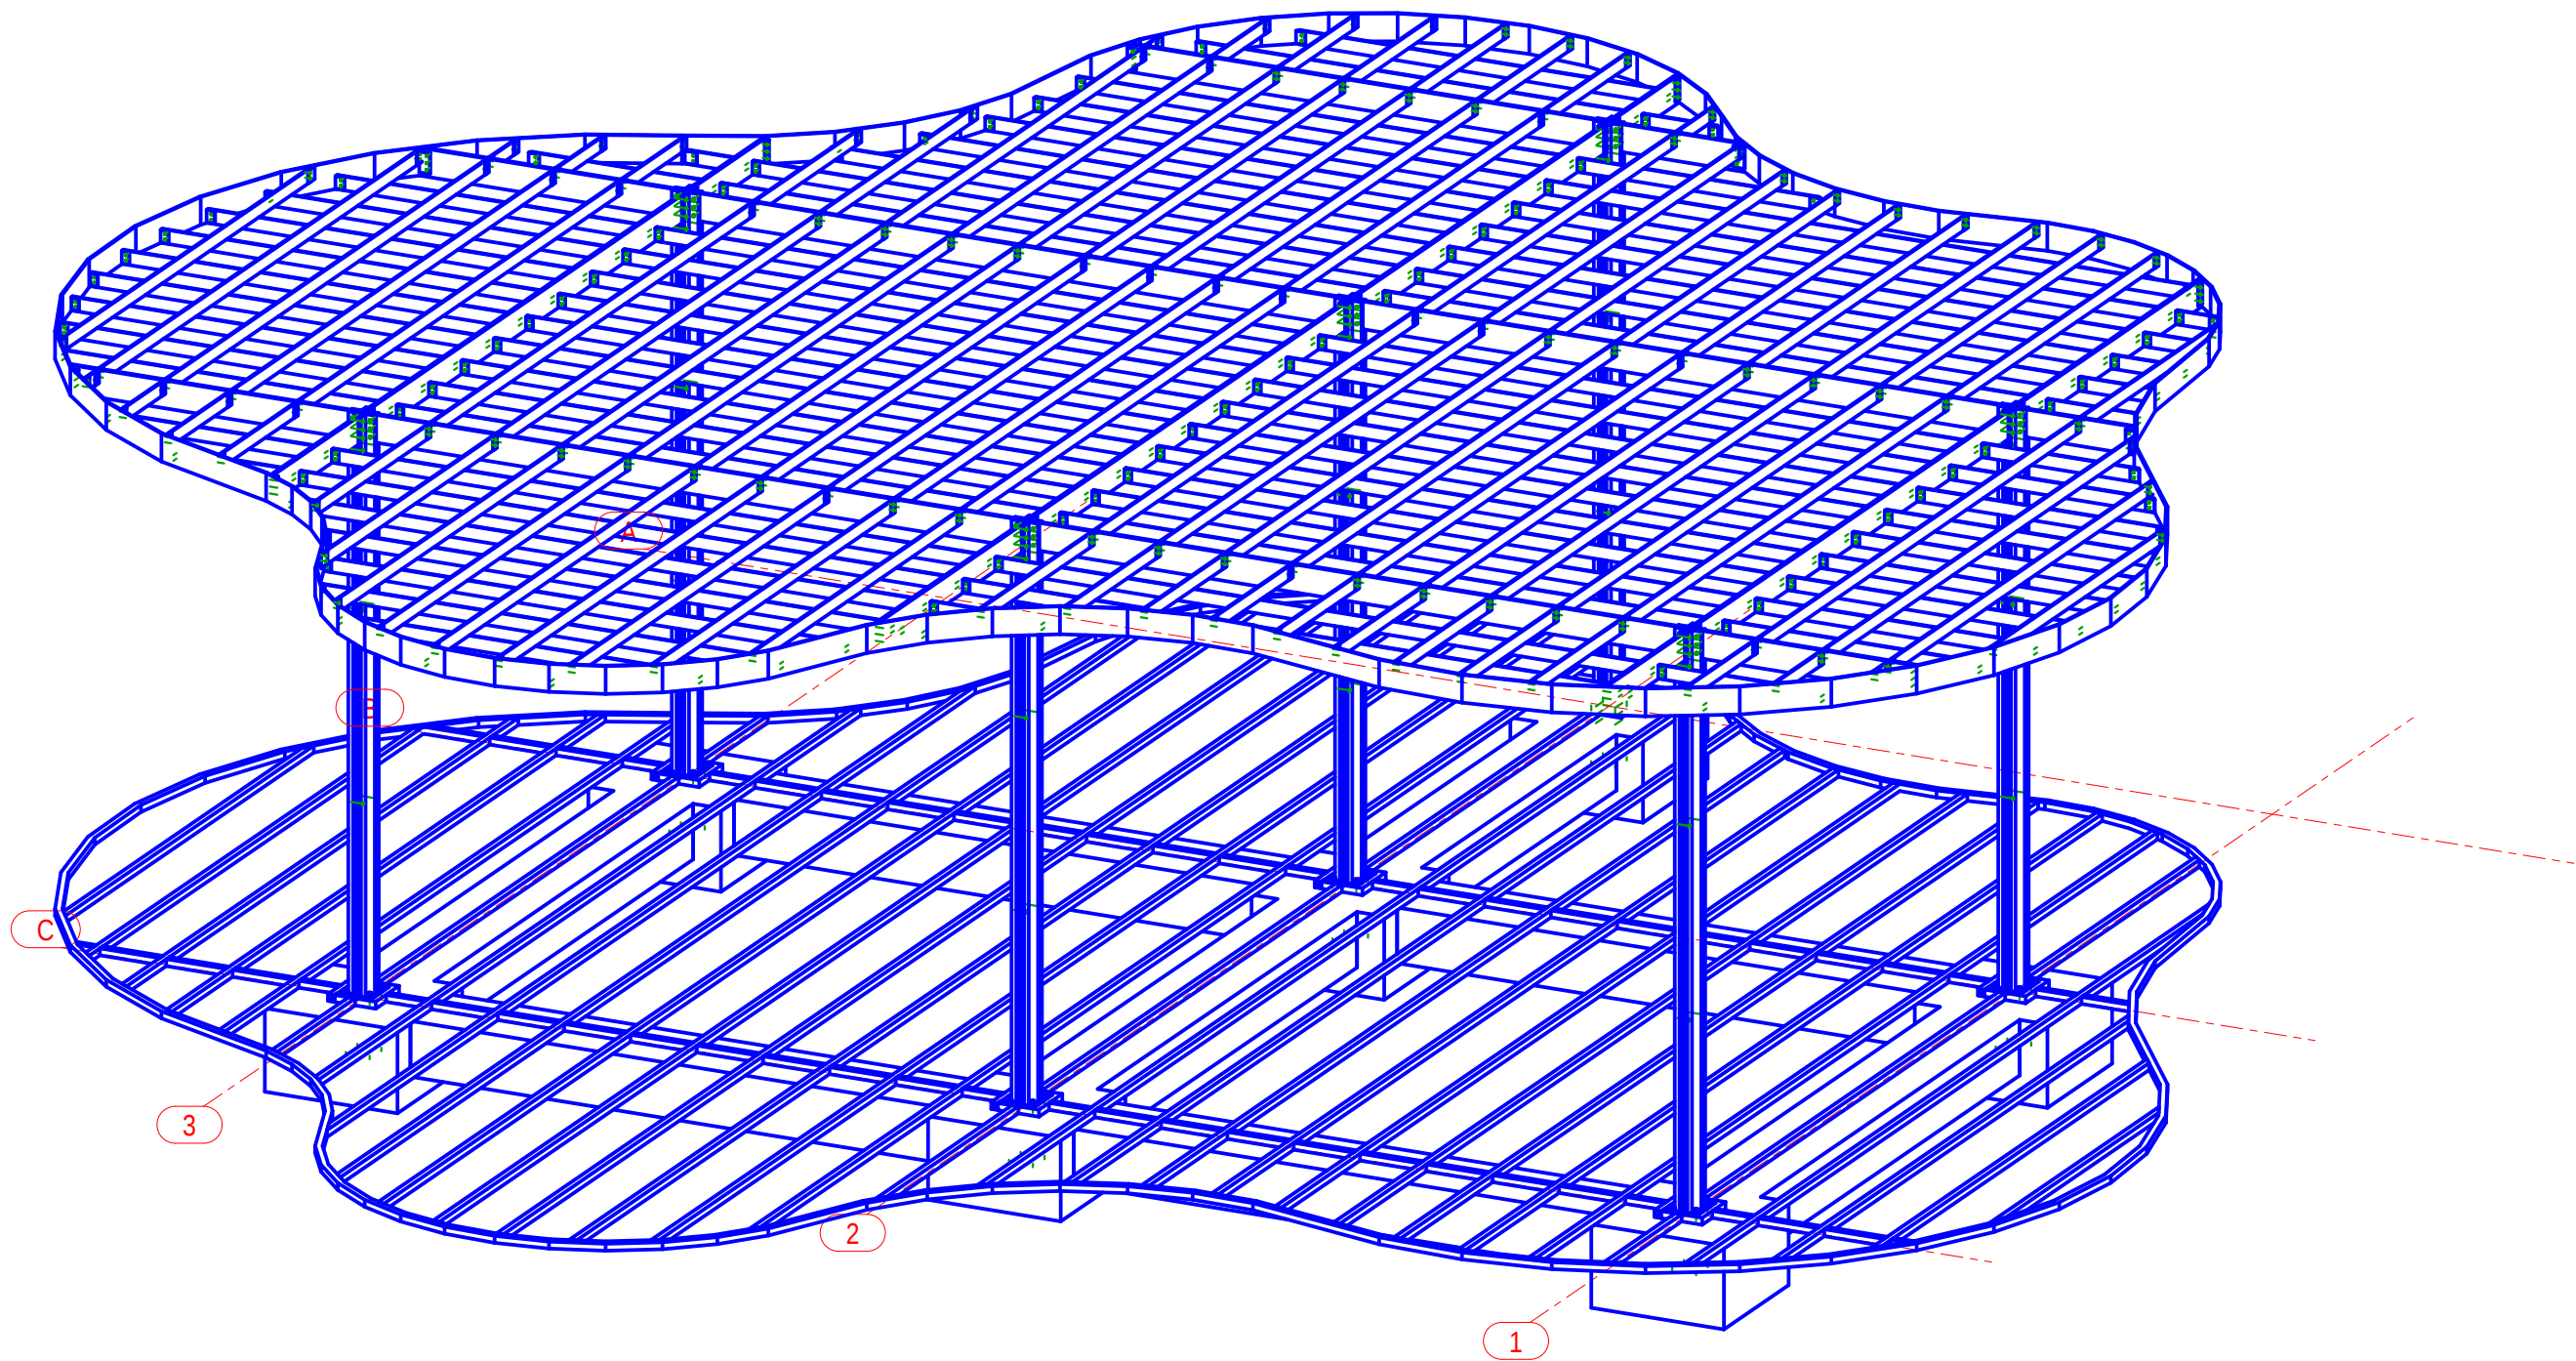


3d


Vendësdohtëja: DURRES	
Location: DURRES	
SON Architects SEEDConsulting Smart Environment Engineering Design GeoENG Solutions	
Design group / Grupi i projektimit: Ark. Enrid Bejleri Ark. Amaraida Pitomina Ark. Klodi Demaj Ark. Iir Bejleri Inzh. Ylli Gjoni Inzh. Mjed. Keida Muca Inzh. Topo. Arnold Zanaj Inzh. Gjeo. Ledian Limani	
Project Use / Përdorimi: Final Project Idea	
Date / Data: Tirane, 2025	
* Ndryshimet ne projekt pa konfirmim te grupit te projektimit. Tel. +355 4 002451939 * Changes in project without confirmation of projectors are invalid. Tel. +355 4 002451939 Shënim / Note	

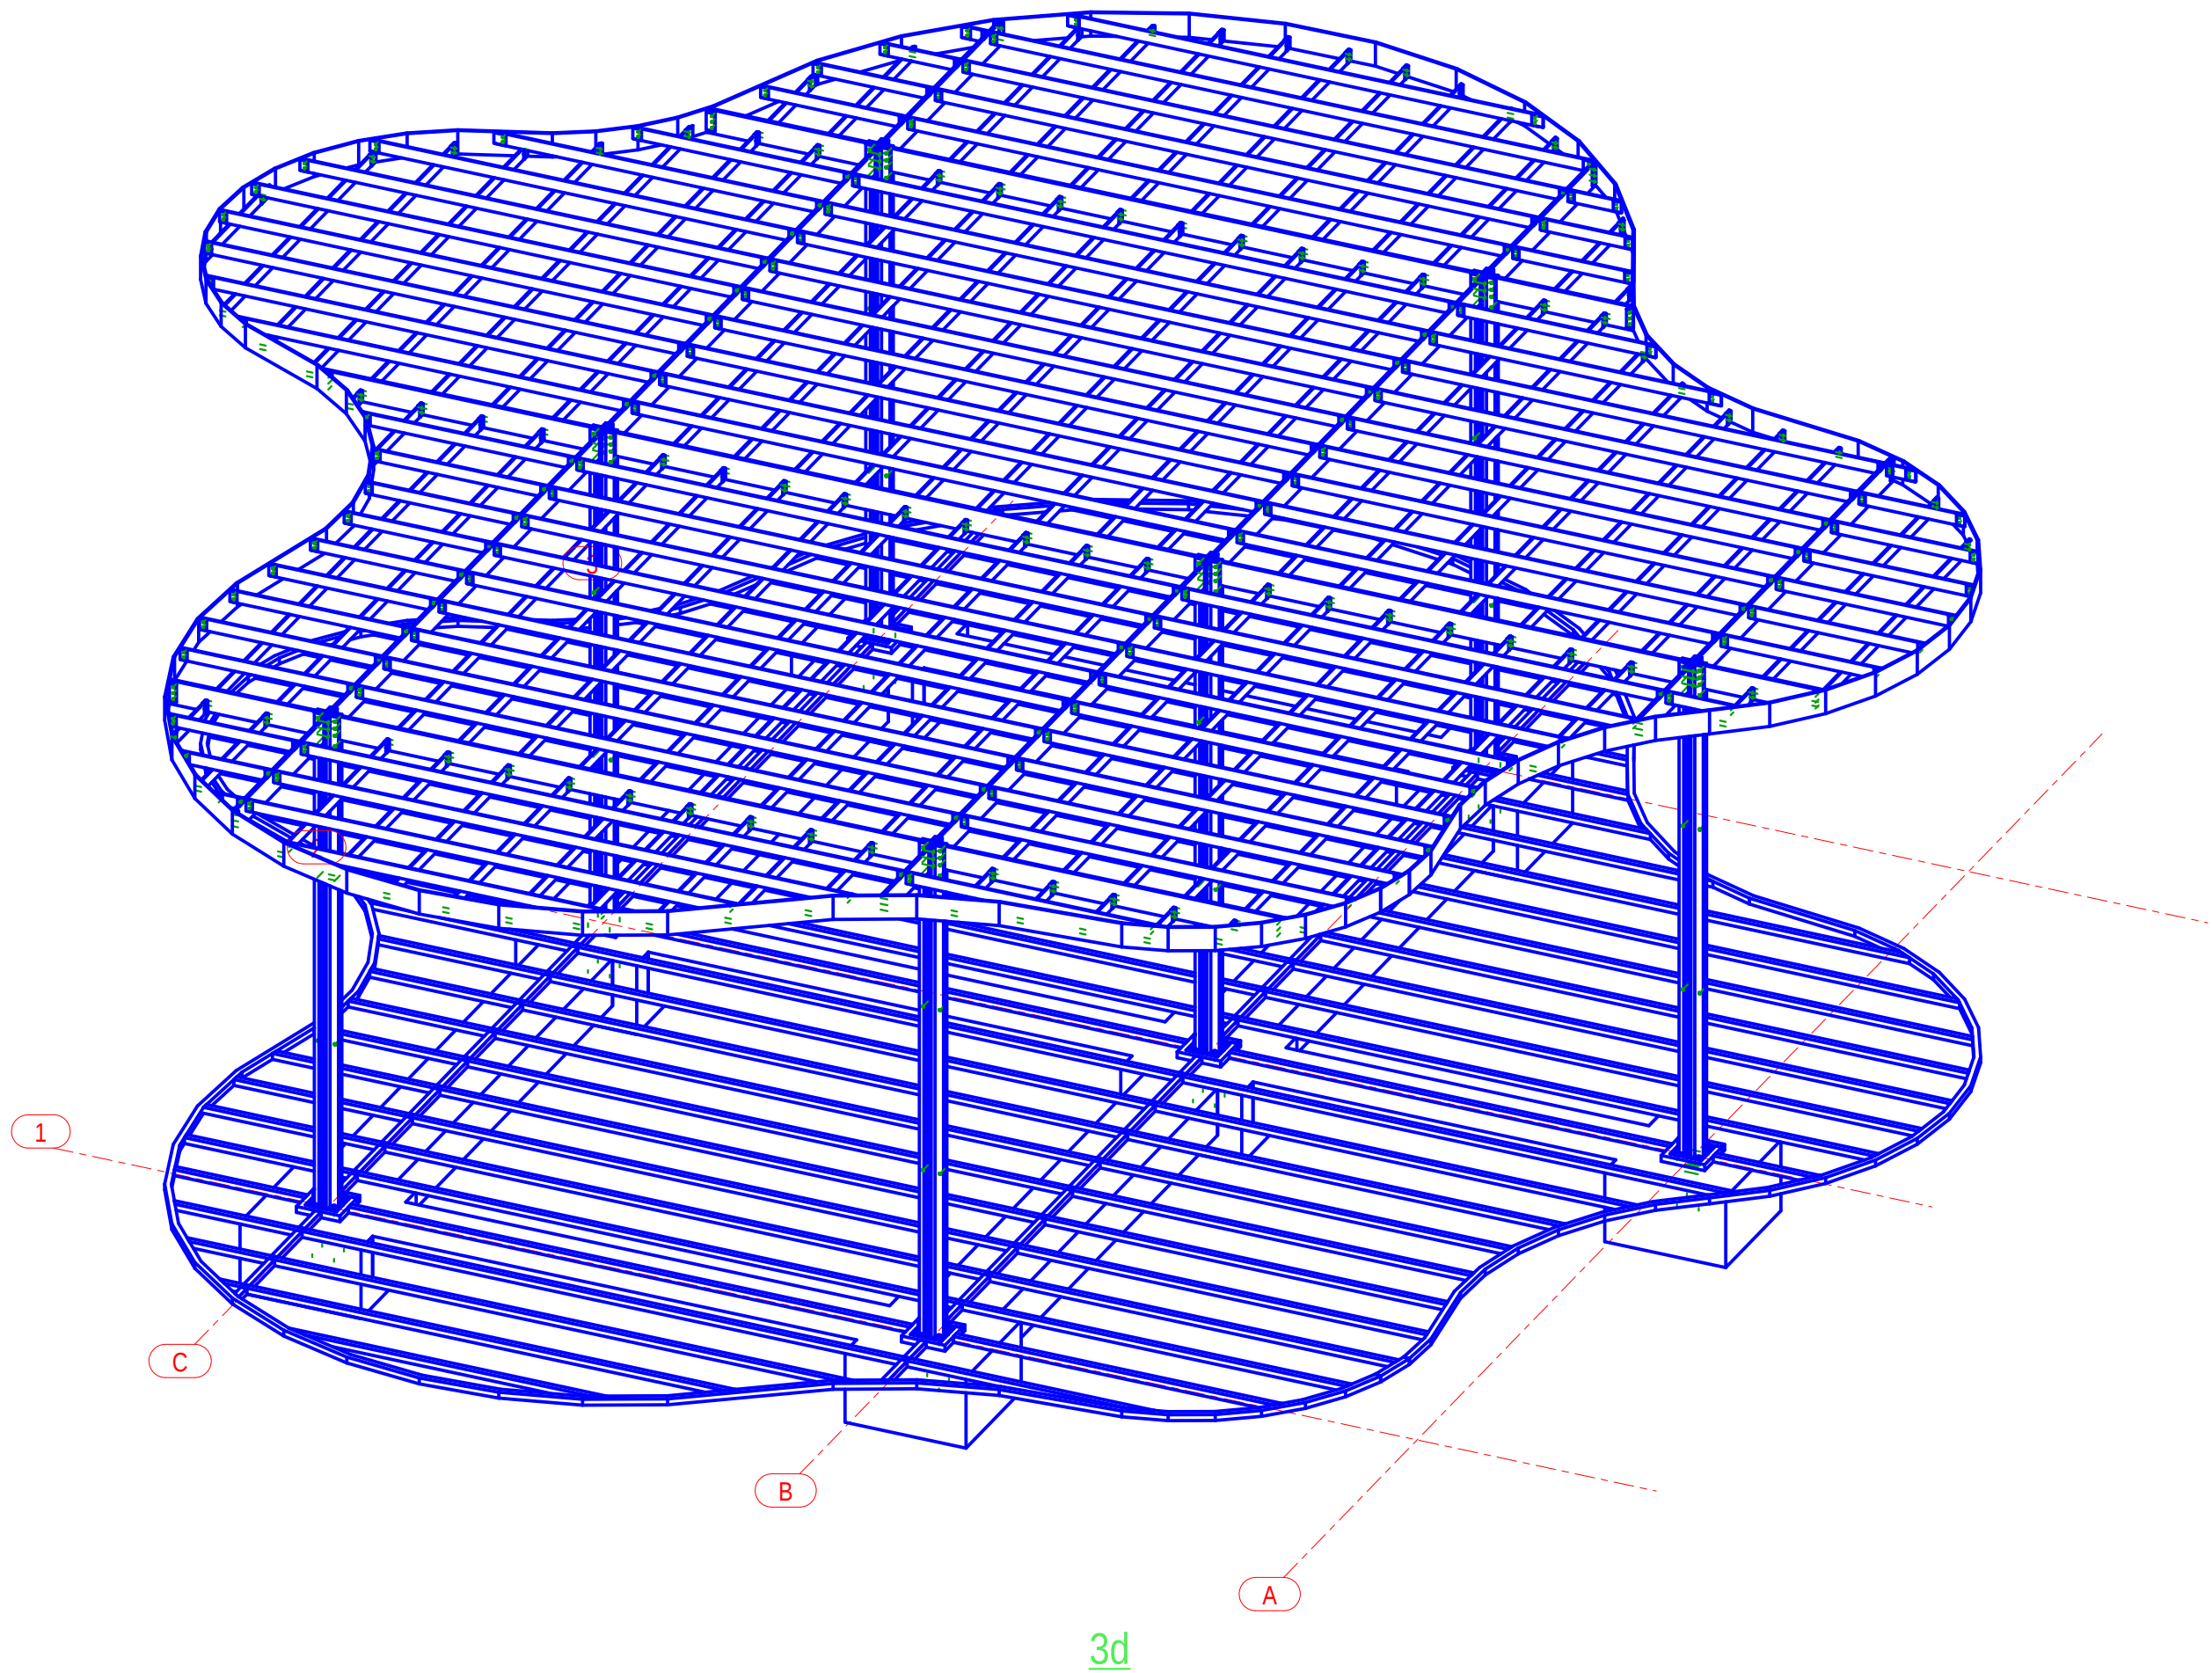

Vendësdohtëja: Durrës	
Location: Durrës	
SON Architects SEEDConsulting Smart Environment Engineering Design GeoENG Solutions	
Design group / Grupi i projektimit: Ark. Enrid Bejleri Ark. Amaraida Pitomina Ark. Klodi Demaj Ark. Iir Bejleri Inzh. Ylli Gjoni Inzh. Mjed. Keida Muca Inzh. Topo. Arnold Zanaj Inzh. Gjeo. Ledian Limani	
Project title / Përfundimtare Final Project Idea	
Date / Data: Tirane, 2025	
* Notyketimet ne projektet pa kopshtim te shprehur ne peshkrimet. Tel. +355 4 02461939 * Changes in project without confirmation of projectors are invalid. Tel. +355 4 02461939 shprehur / note	

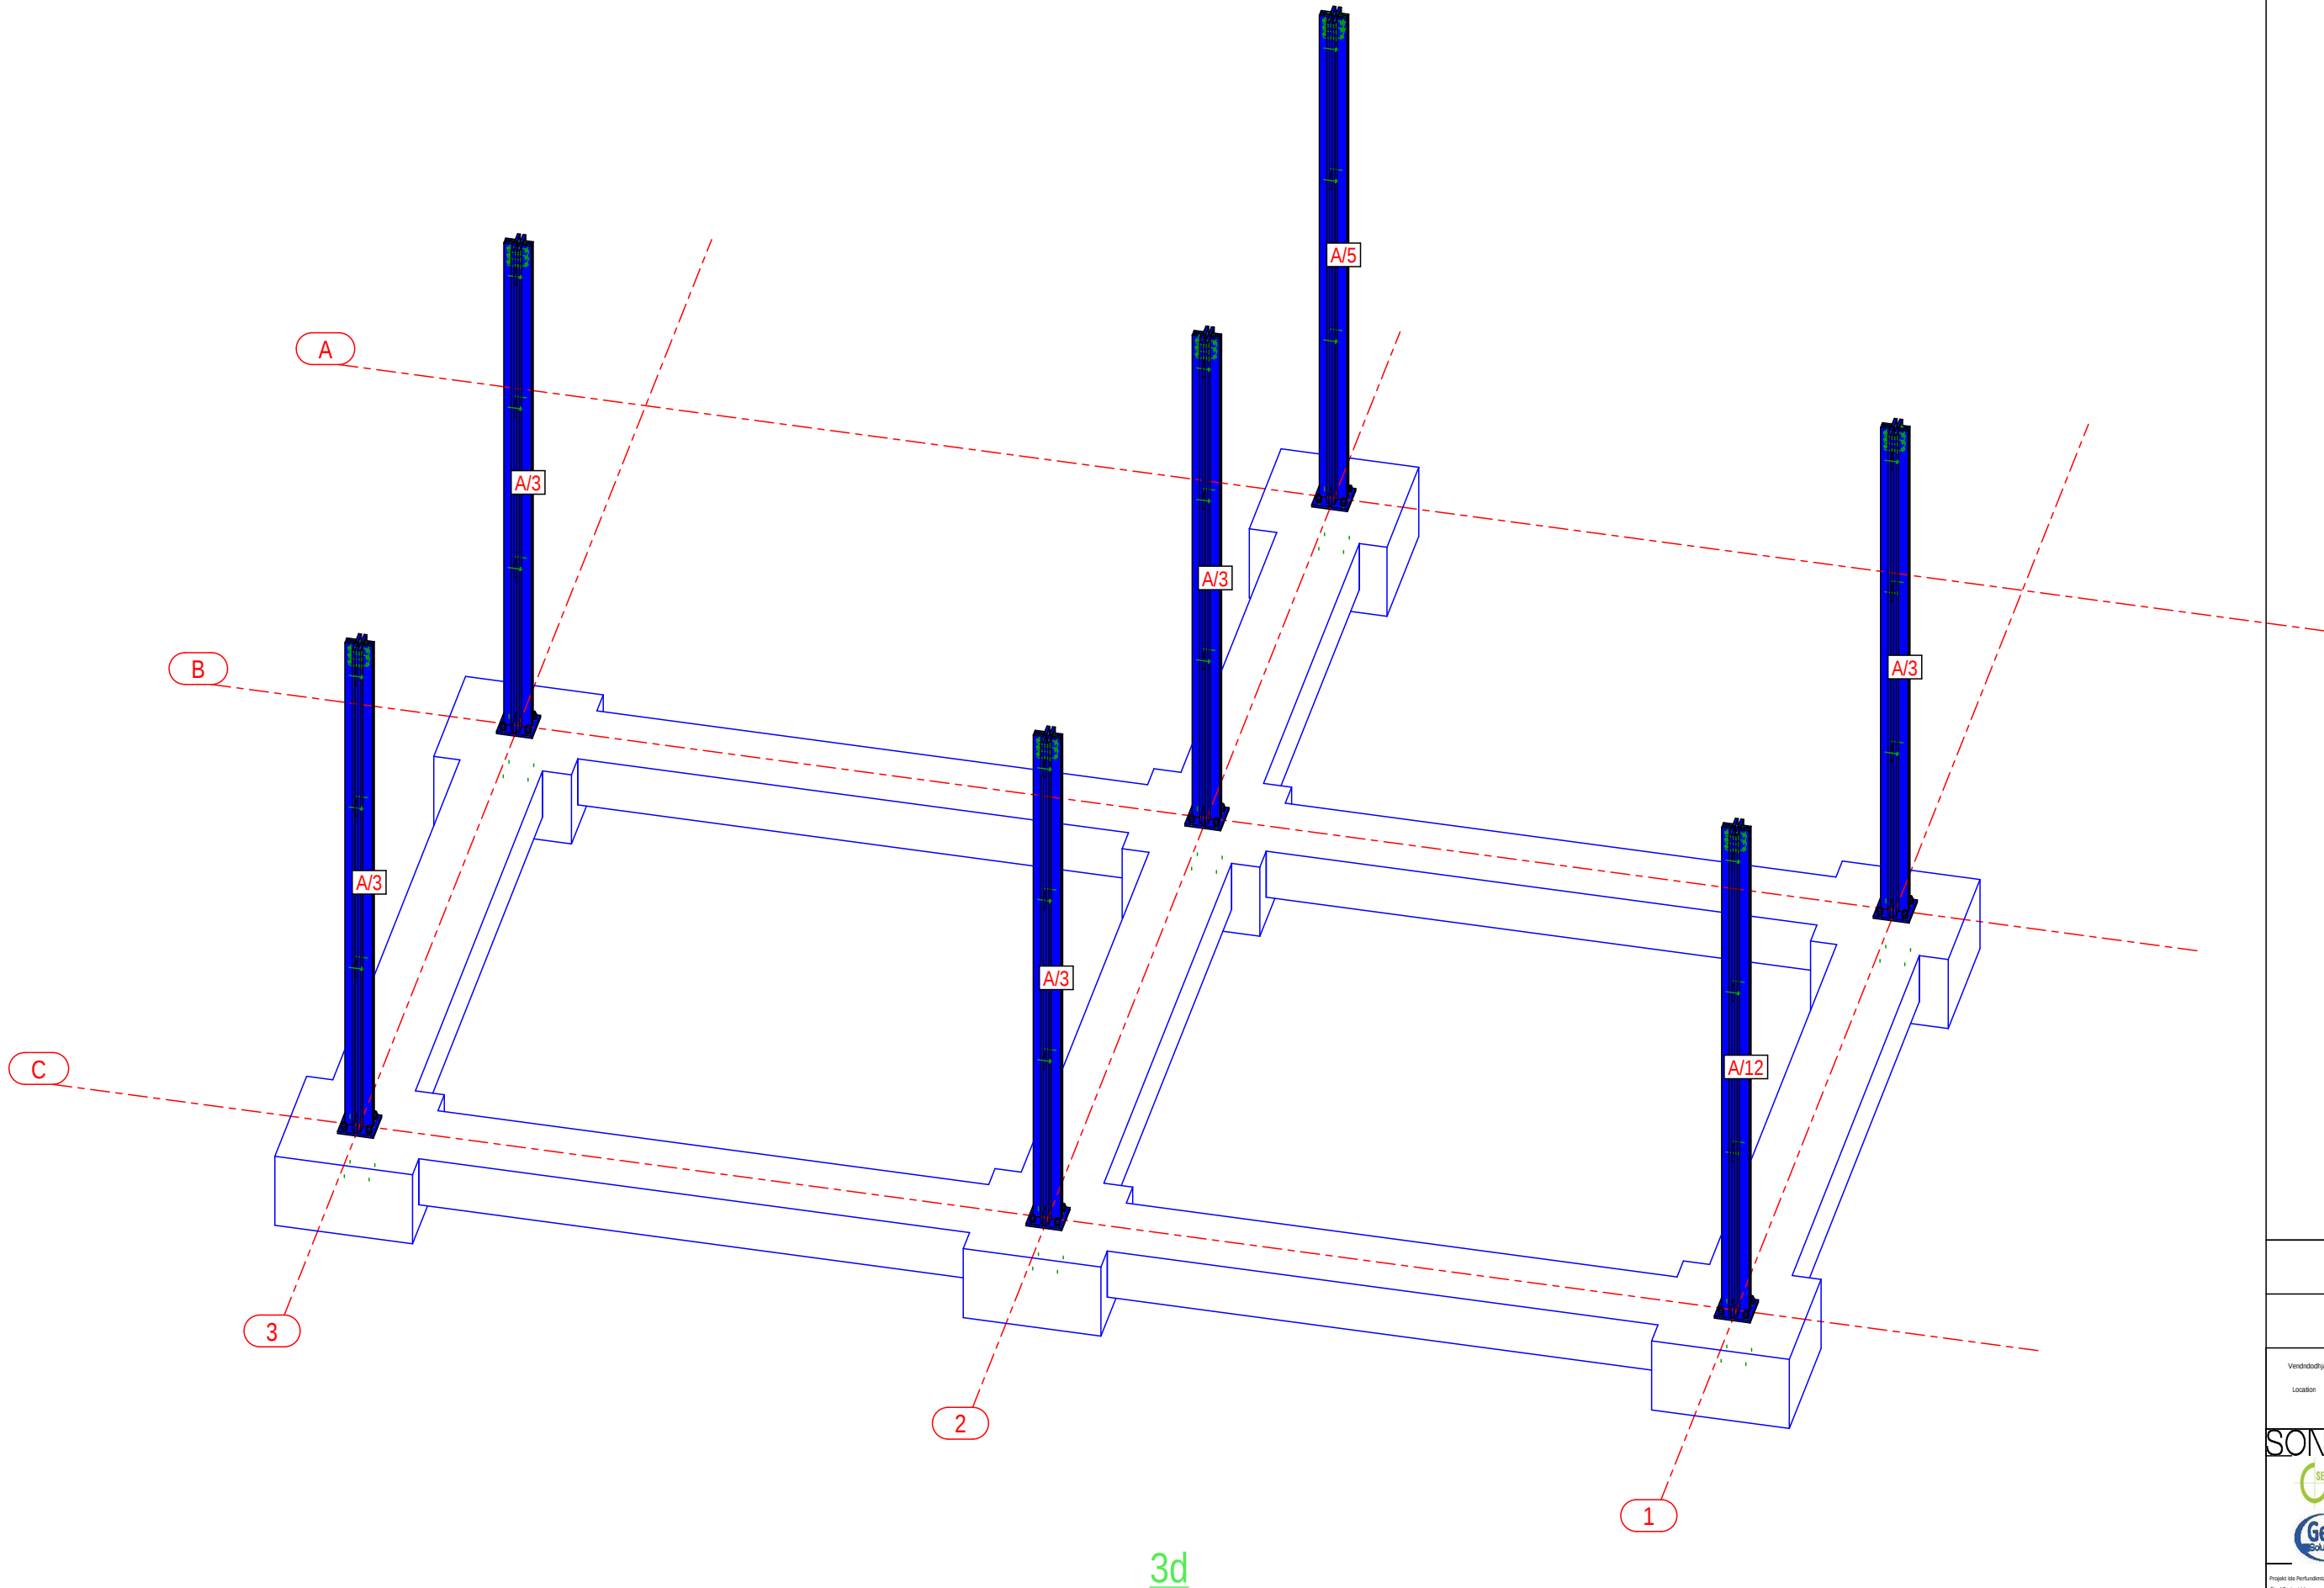

Vendësdyshja: DURRES	
Location: DURRES	
SON SEEDConsulting GeoENG Architects	
Design group / Grupi i projektimit: Ark. Ennd Bejleri Ark. Amaraida Pitomina Ark. Klodi Demaj Ark. Iir Bejleri Inzh. Ylli Gjoni Inzh. Mjed. Keida Muca Inzh. Topo. Arnold Zanaj Inzh. Gjeo. Ledian Limani	
Project Use / Përdorimi: Final Project Idea	
Date / Data: Tirane, 2025	
* Ndryshimet ne projekt pa hapësirë për komentime dhe pa përdorime. Tel: +355 4 02461939 * Changes in project without confirmation of projectors are invalid. Tel: +355 4 02461939 Shënim / Note	

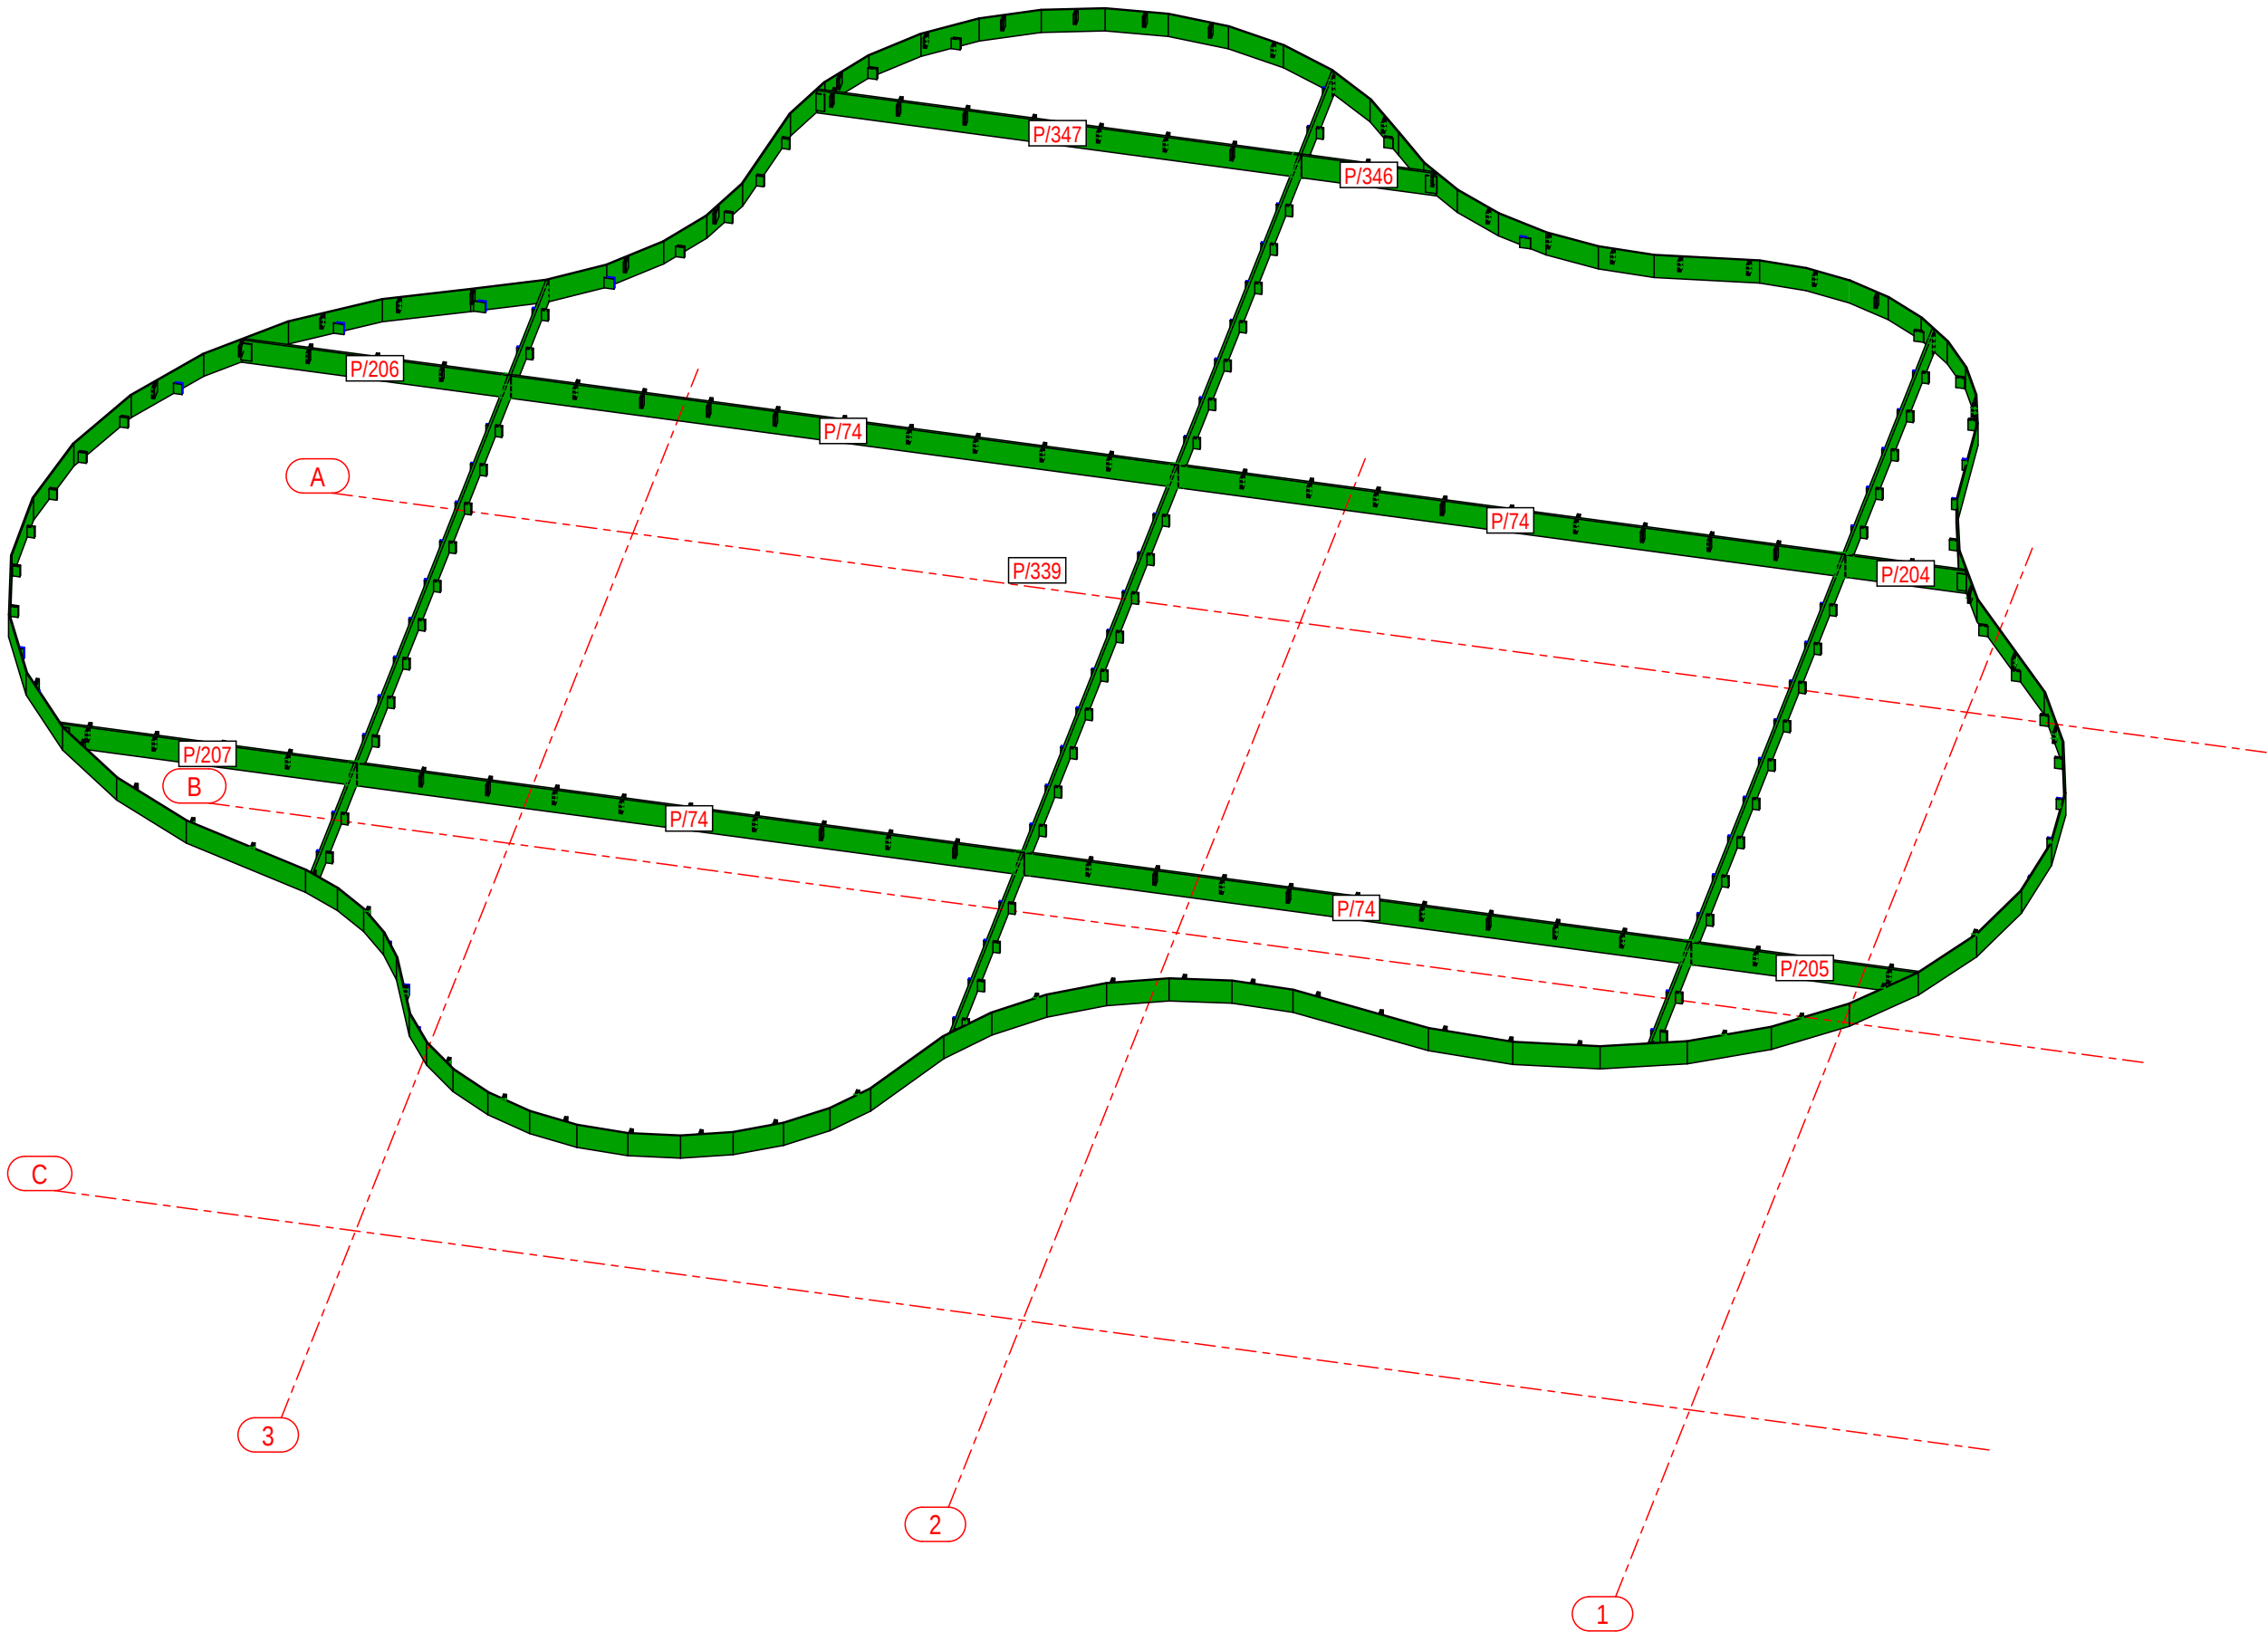


Vendësdyshja: DURRES
Location: DURRES




Design group / Grupi i projektimit:
Ark. Ennd Bejleri
Ark. Amaraida Pitomina
Ark. Klodi Demaj
Ark. Iir Bejleri
Inzh. Ylli Gjoni
Inzh. Mjed. Keida Muca
Inzh. Topo. Arnold Zanaj
Inzh. Gjeo. Ledian Limani

Projekt i rekonstruksione
Final Project Idea
Data / Data: Tirane, 2025

* Ndryshimet ne projekt pa konfirmimin e grupit te projektimit. Tel: +355 4 02461939
* Changes in project without confirmation of projectors are invalid. Tel: +355 4 02461939

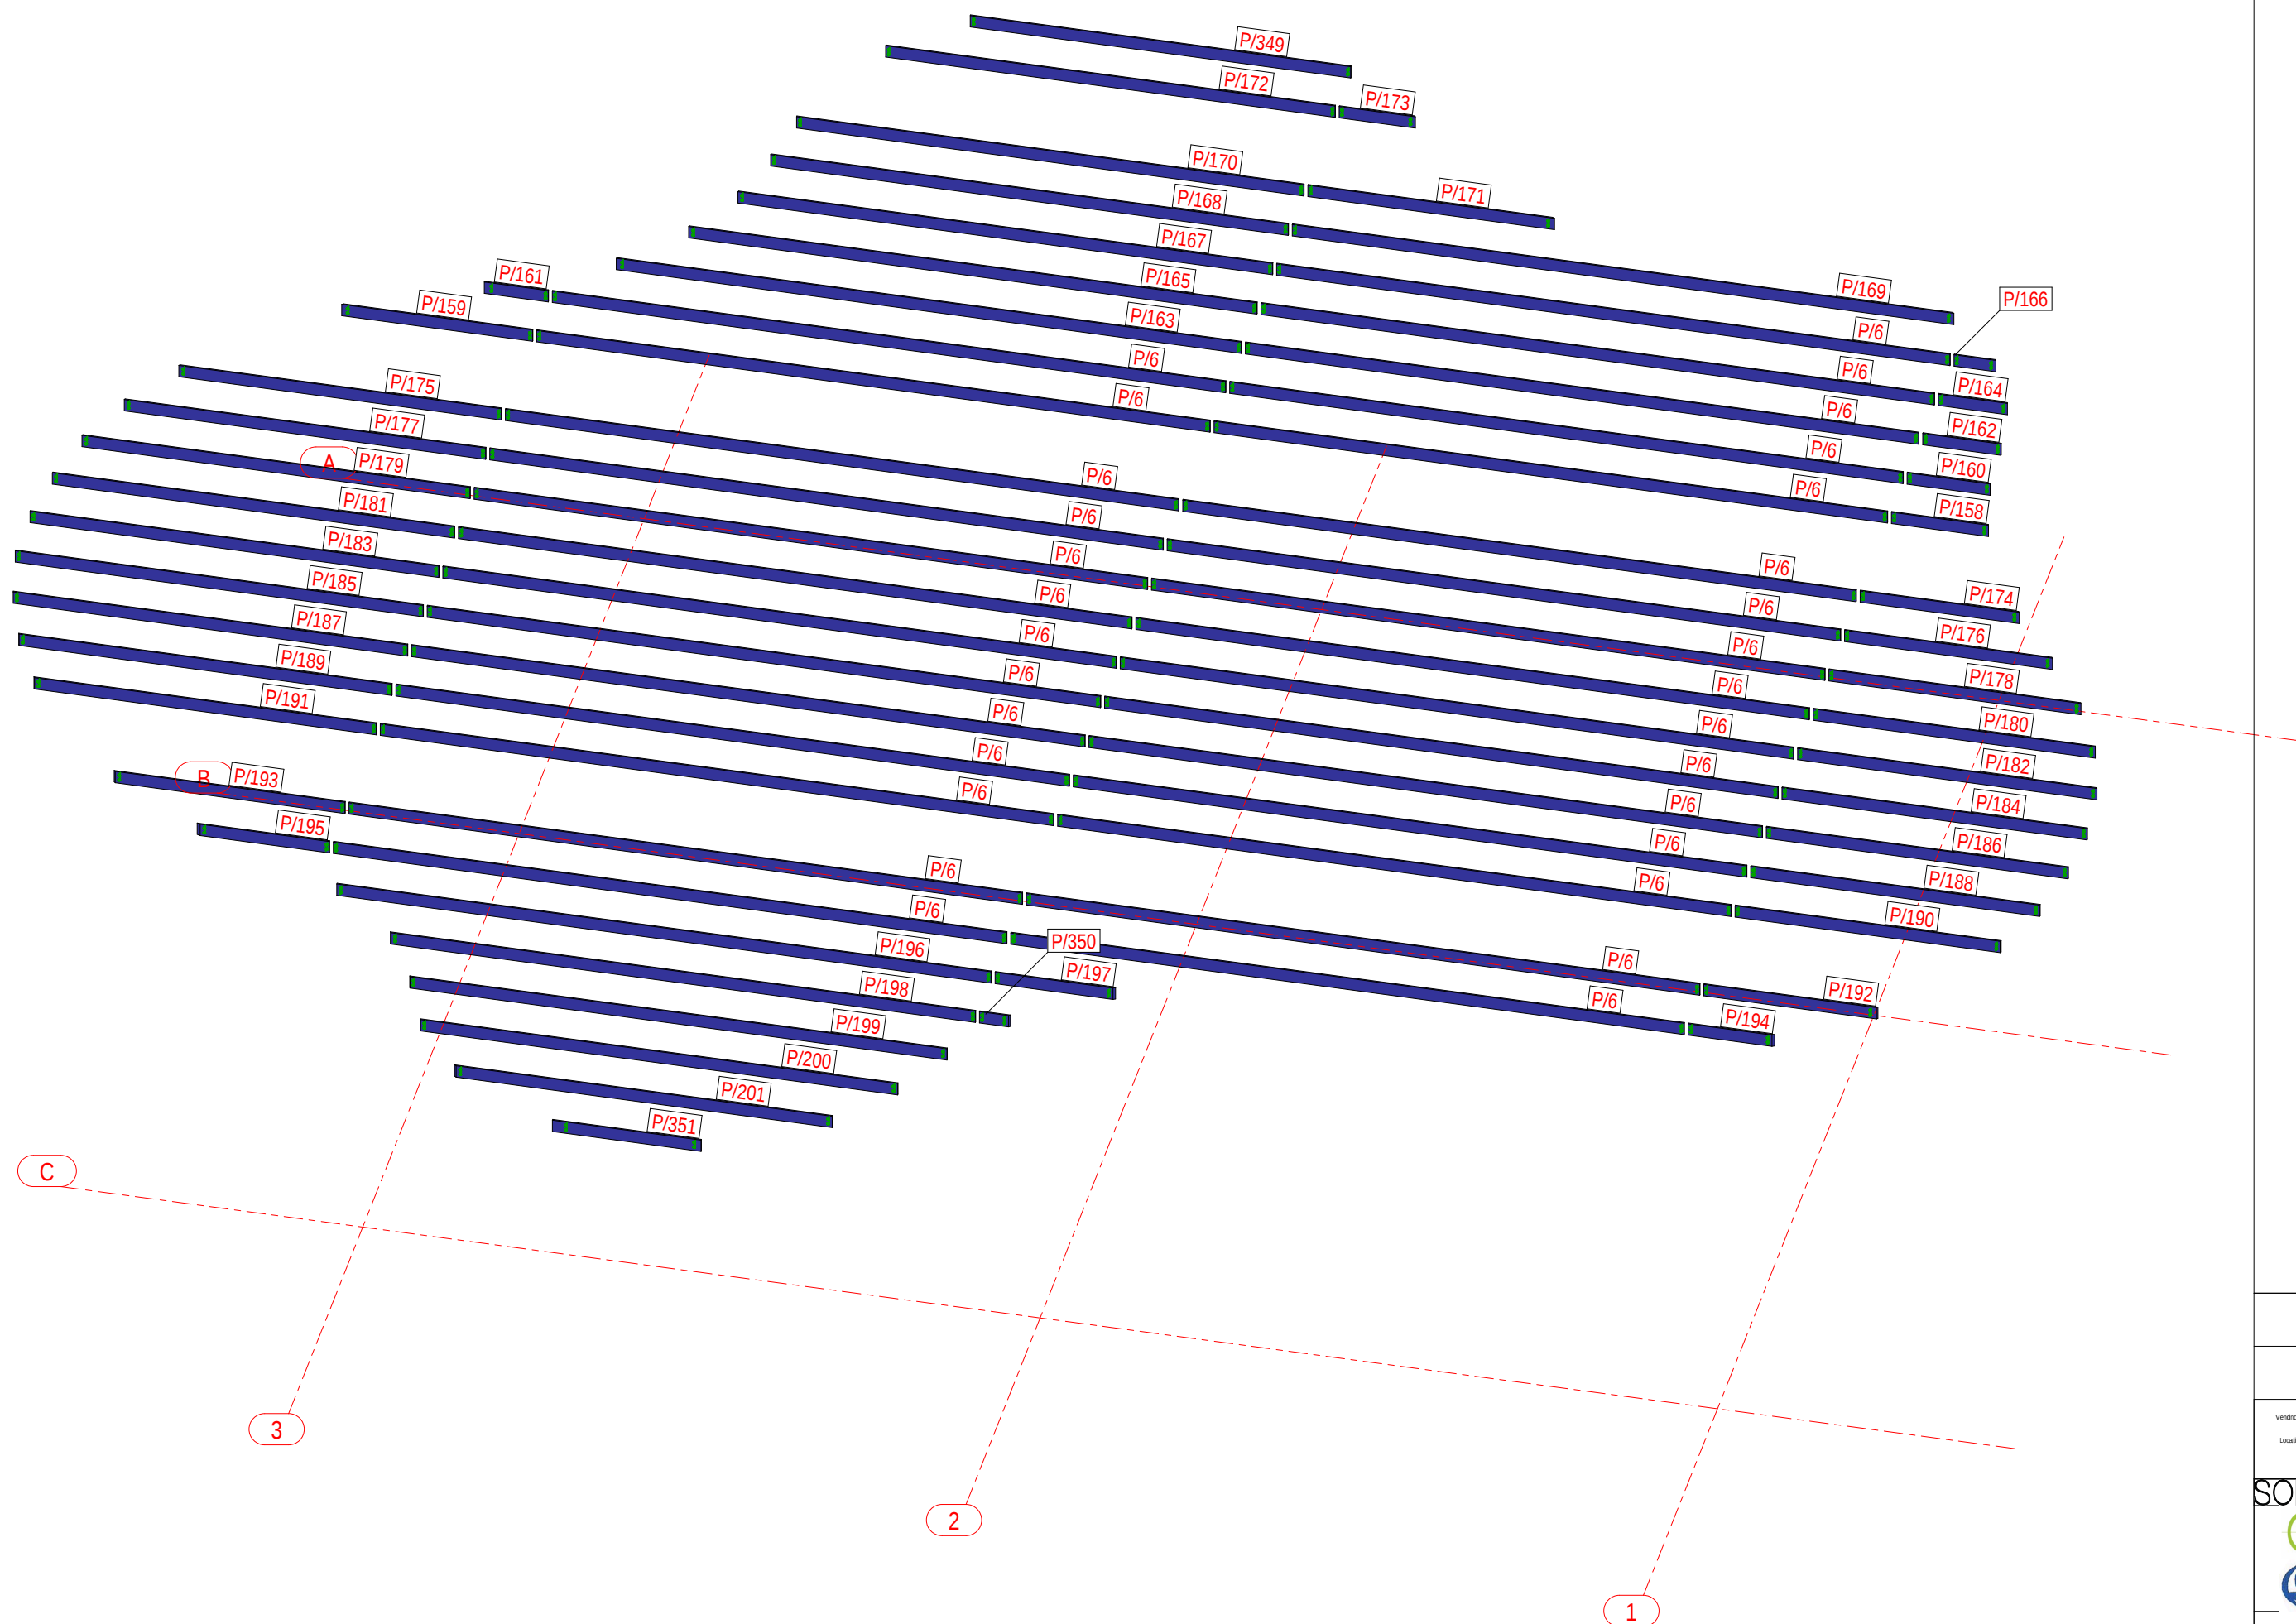

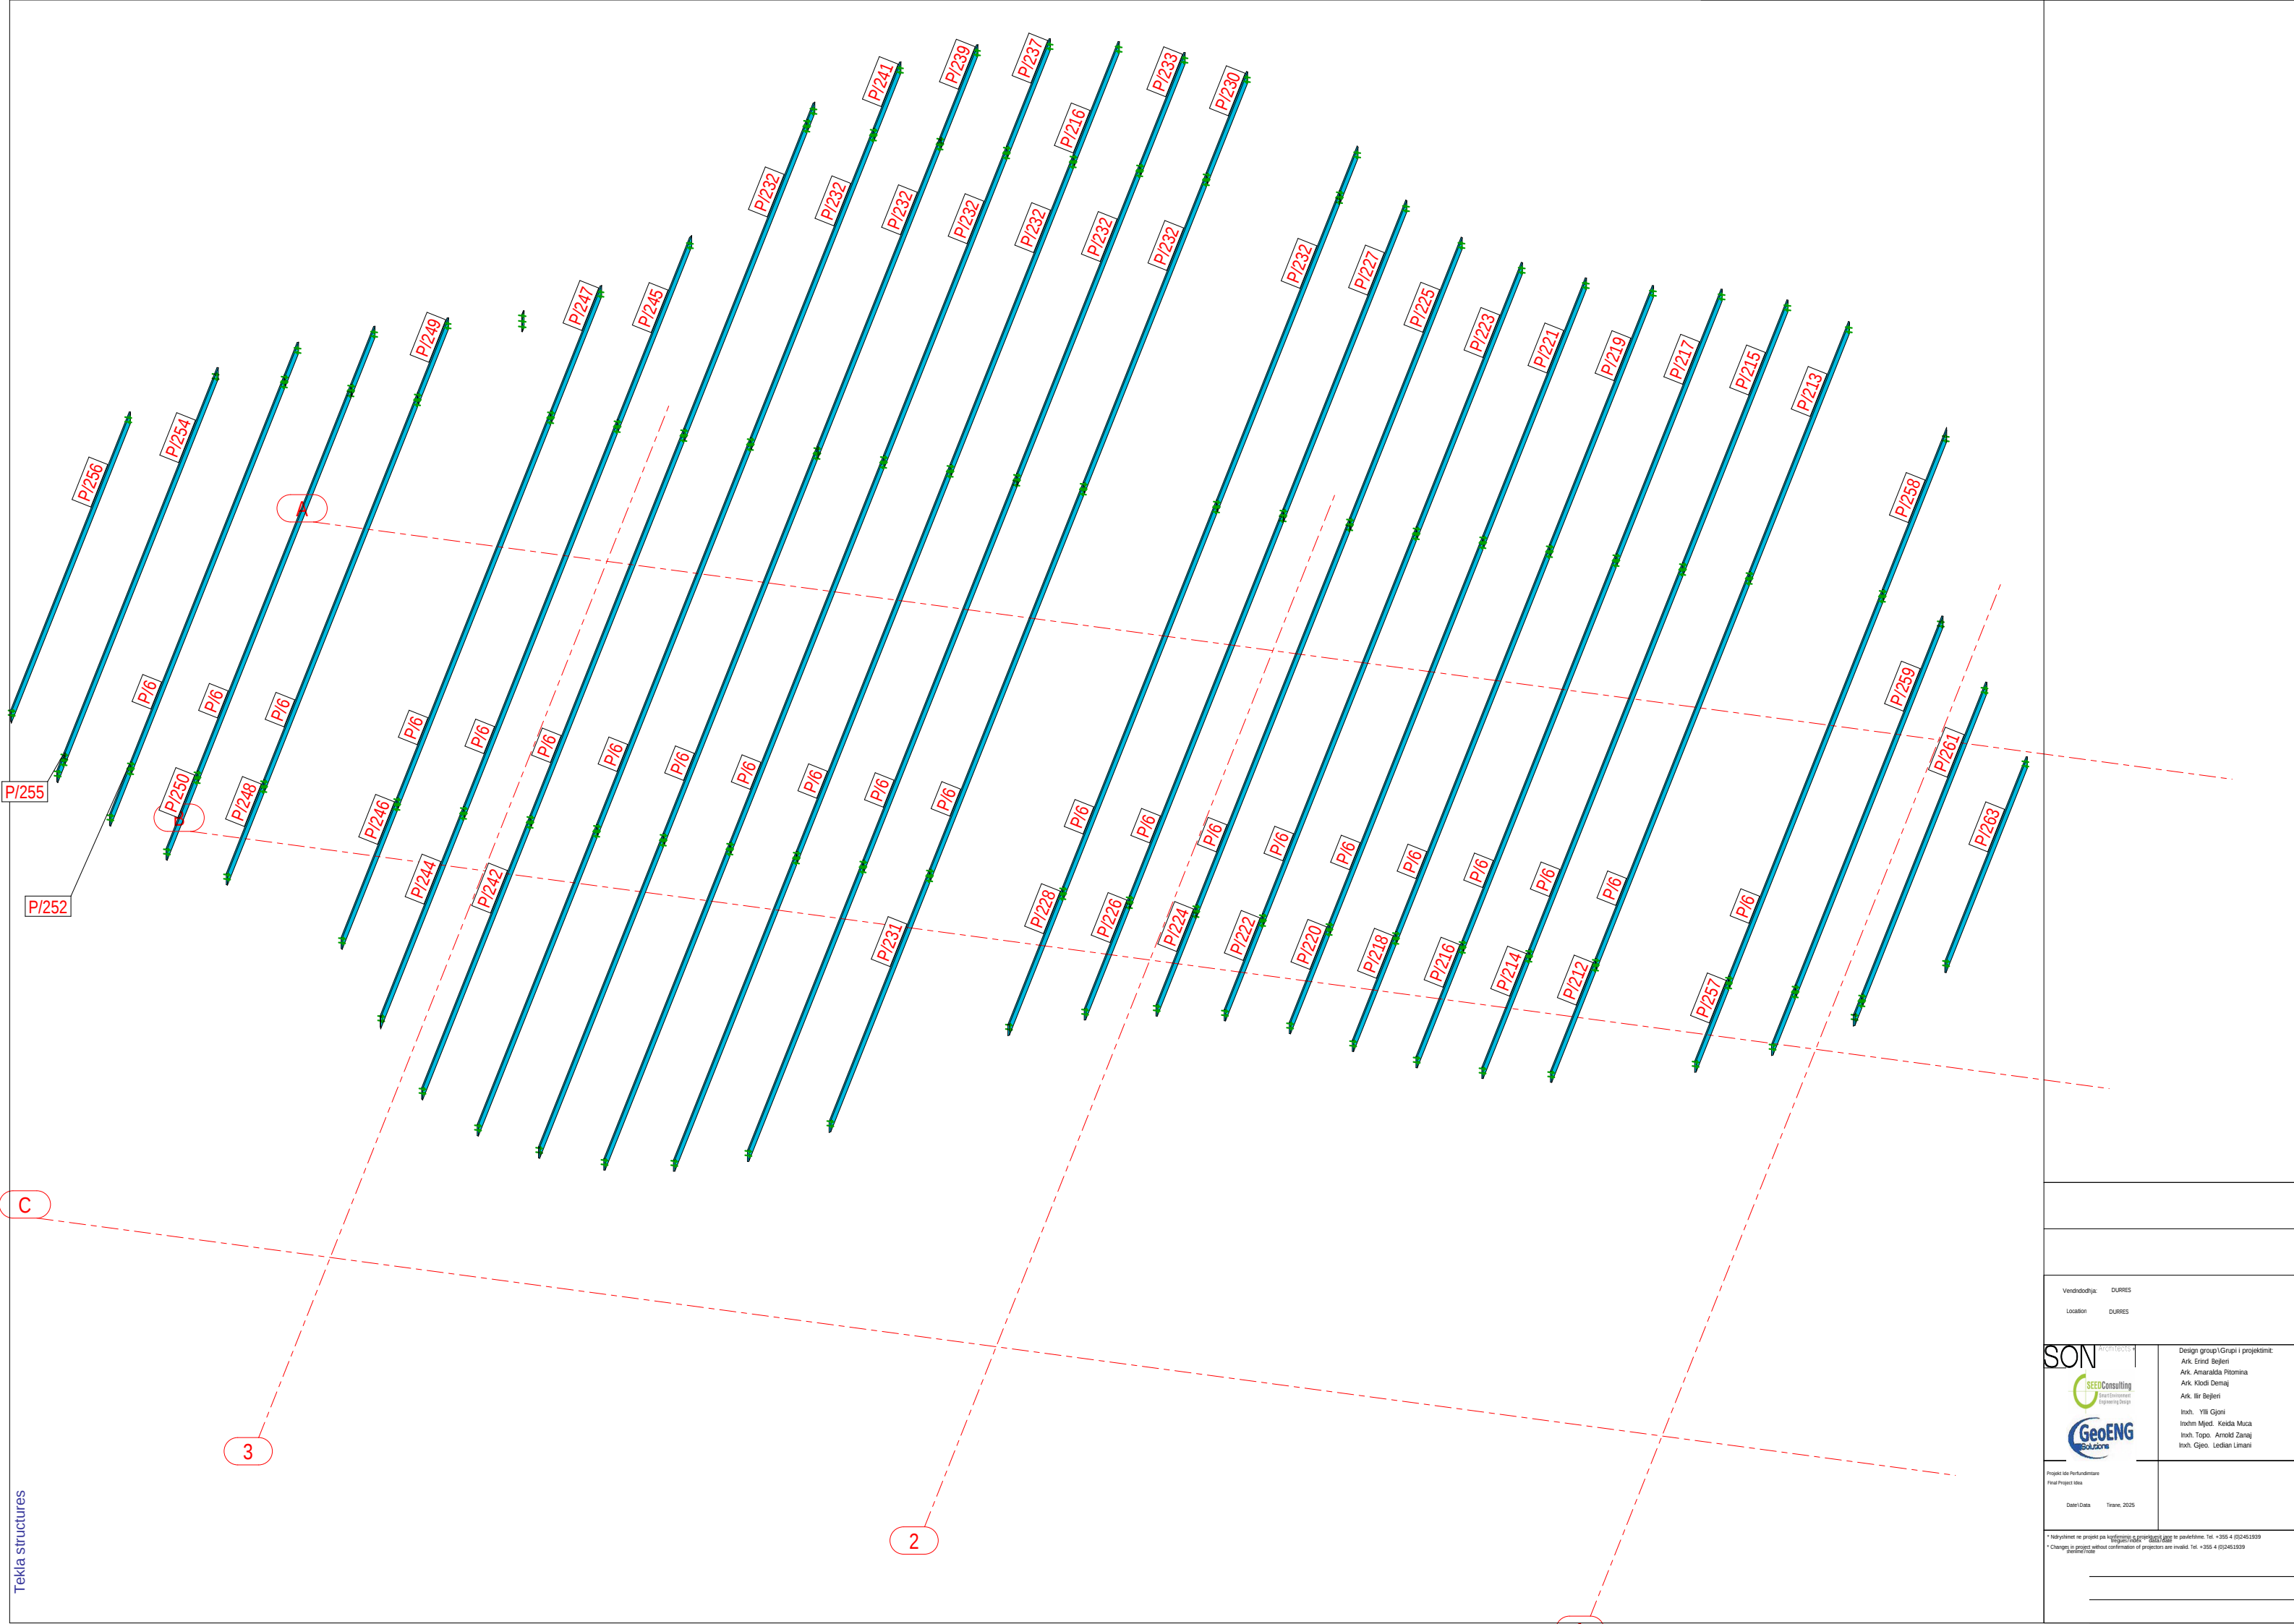


Vendësdohtëja: DURRES
Location: DURRES



Design group / Grupi i projektimit:
Ark. Enrid Bejleri
Ark. Amaraida Pitomina
Ark. Klodi Demaj
Ark. Ilir Bejleri
Inzh. Ylli Gjoni
Inzh. Mjeda. Keida Muca
Inzh. Topo. Arnold Zanaj
Inzh. Gjeo. Ledian Limani

Projekti iëe Portfundamentare
Final Project Idea
Data / Data: Tiranë, 2025

* Ndryshimet ne projekt pas hapësirës së projektimit janë te pavlefshme. Tel: +355 4 024631939
* Changes in project without confirmation of projectors are invalid. Tel: +355 4 024631939
Shënim / Note

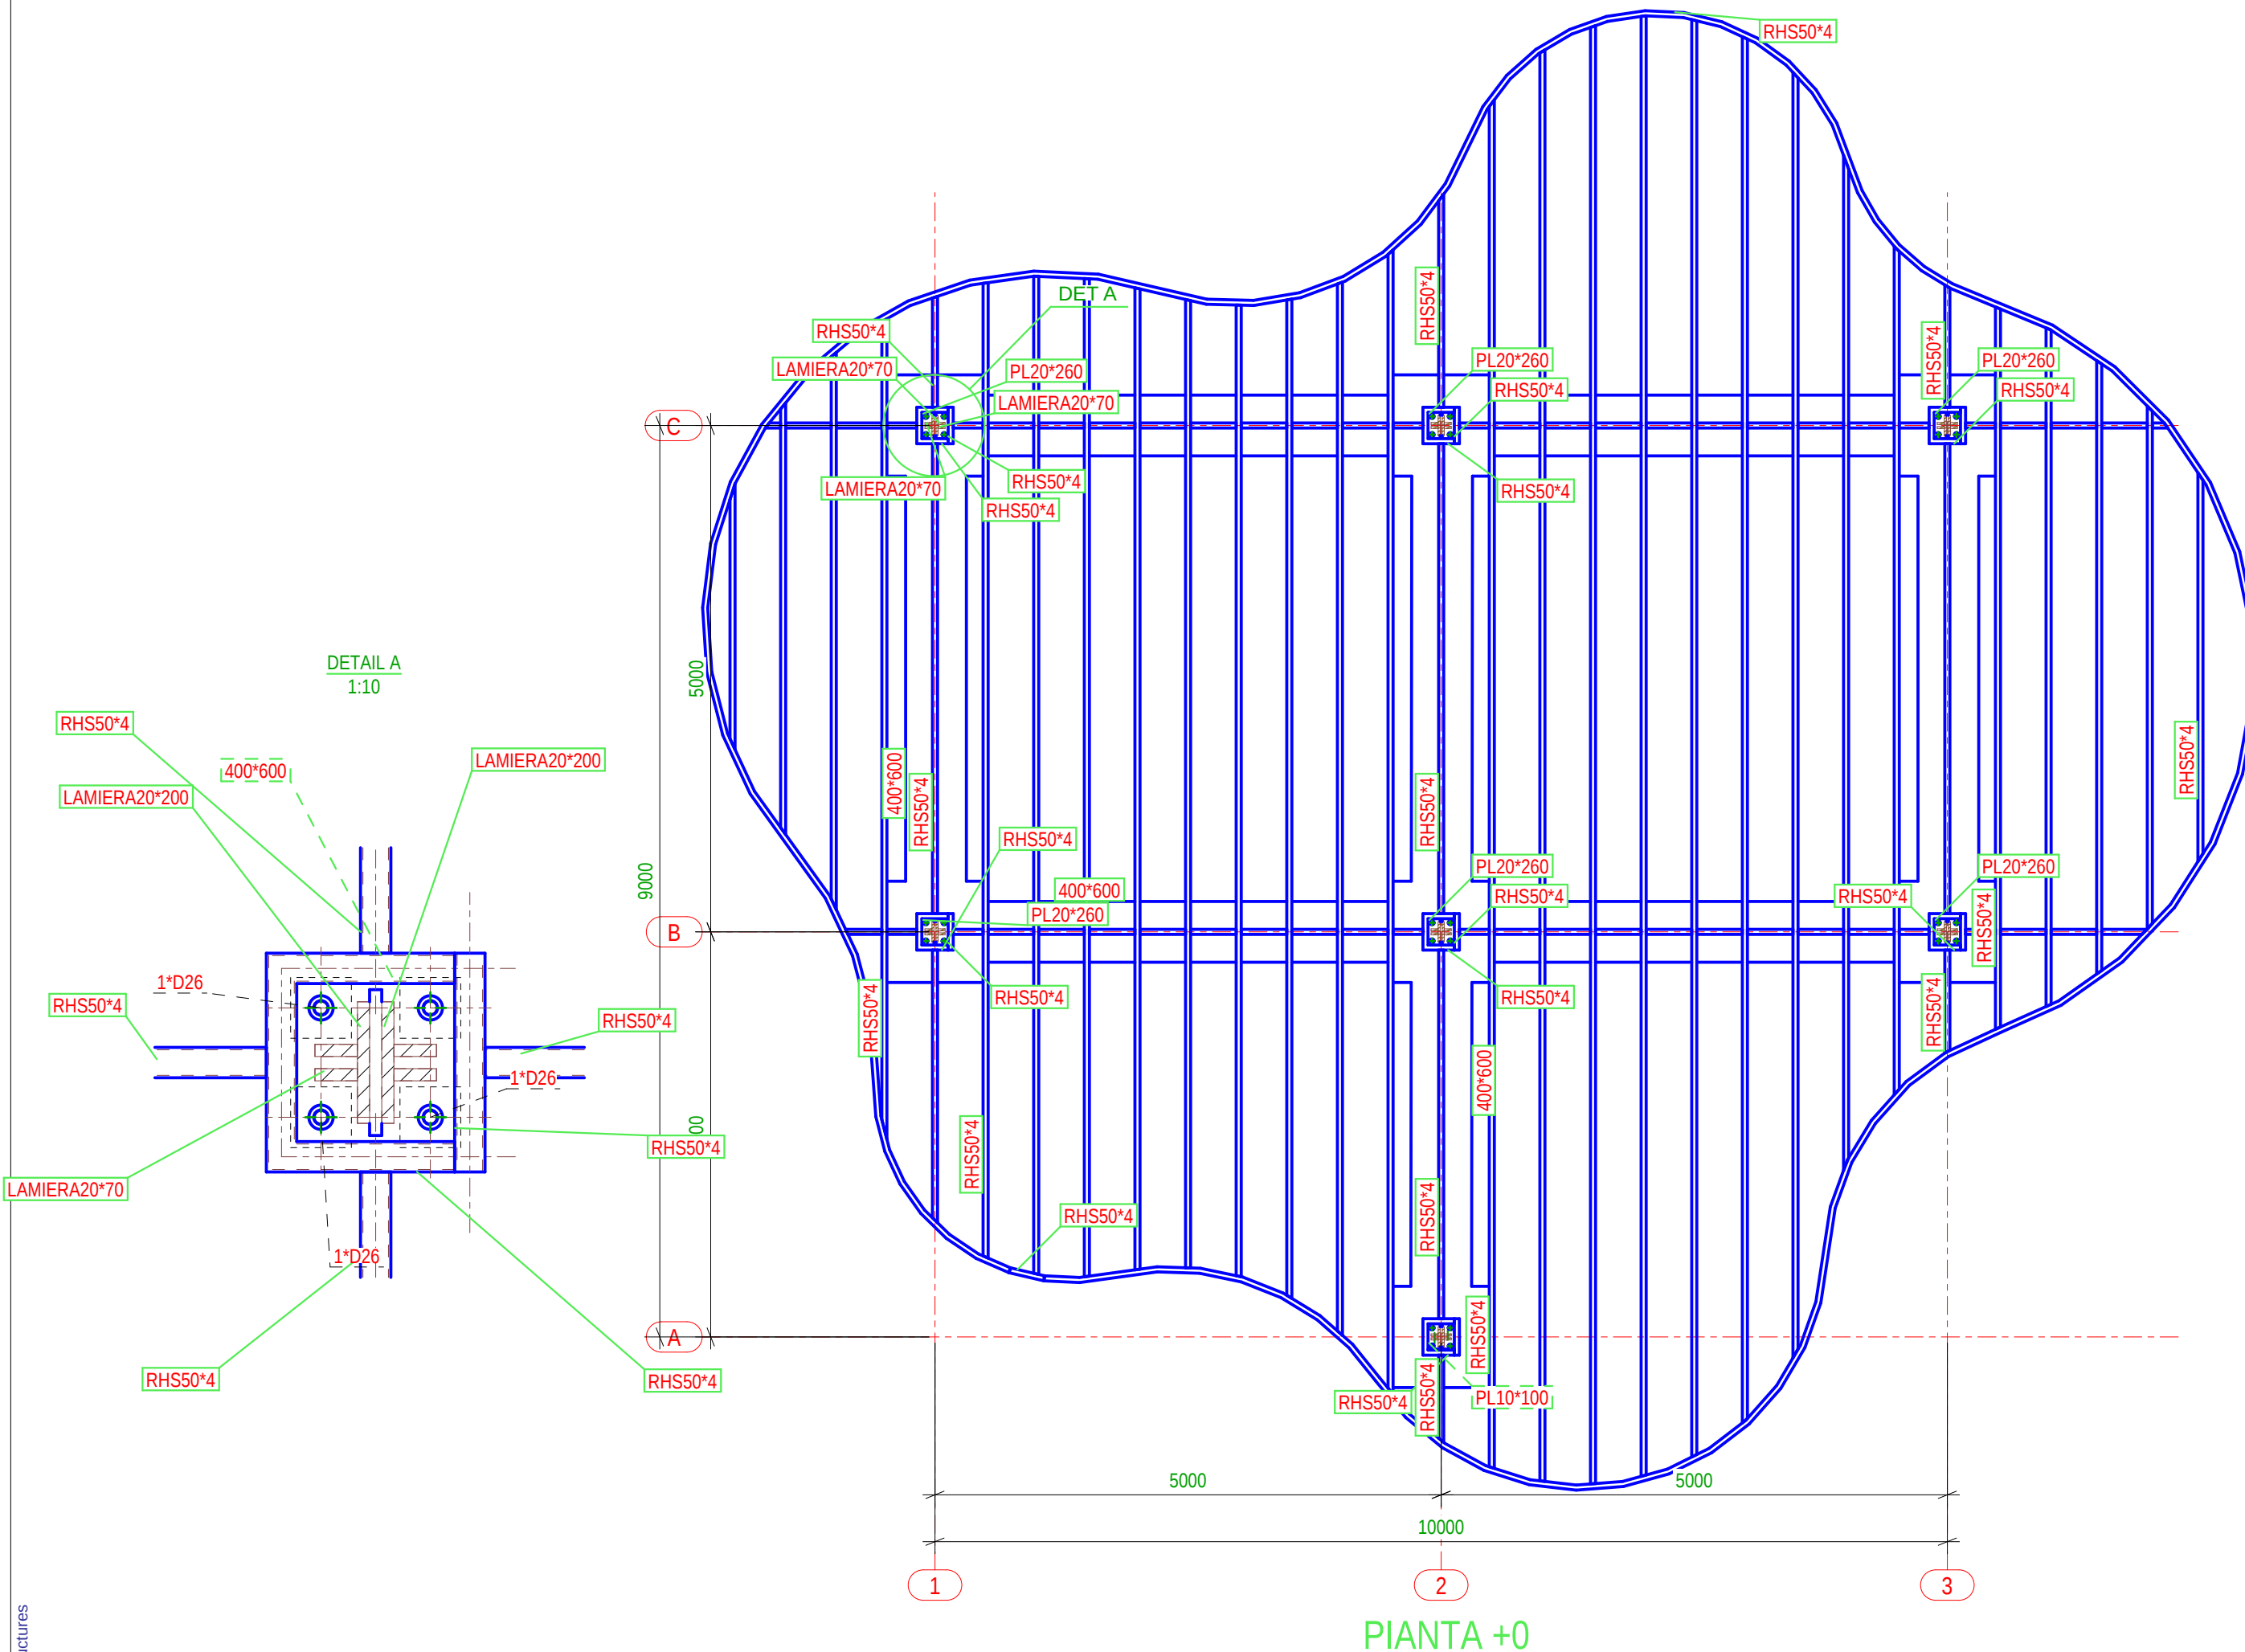


Venditëdhëja: DURES
Location: DURES


SON
SEEDConsulting
GeoENG


Design group/Grupi i projektimit:
Ark. Enrid Bejleri
Ark. Amaraida Pitomina
Ark. Klodi Demaj
Ark. Iir Bejleri
Inzh. Ylli Gjoni
Inzh. Mjeda Keida Muca
Inzh. Topo Arnold Zanaj
Inzh. Gjeo. Ledian Limani


Projekti ië Portfendimtare
Final Project Idea
Data/ Data: Tirane, 2025

* Ndryshimet ne projekt pas hapësirës së autorizuar dhe te përditësimeve. Tel: +355 4 024631939
* Changes in project without confirmation of projectors are invalid. Tel: +355 4 024631939
Internat/Internat

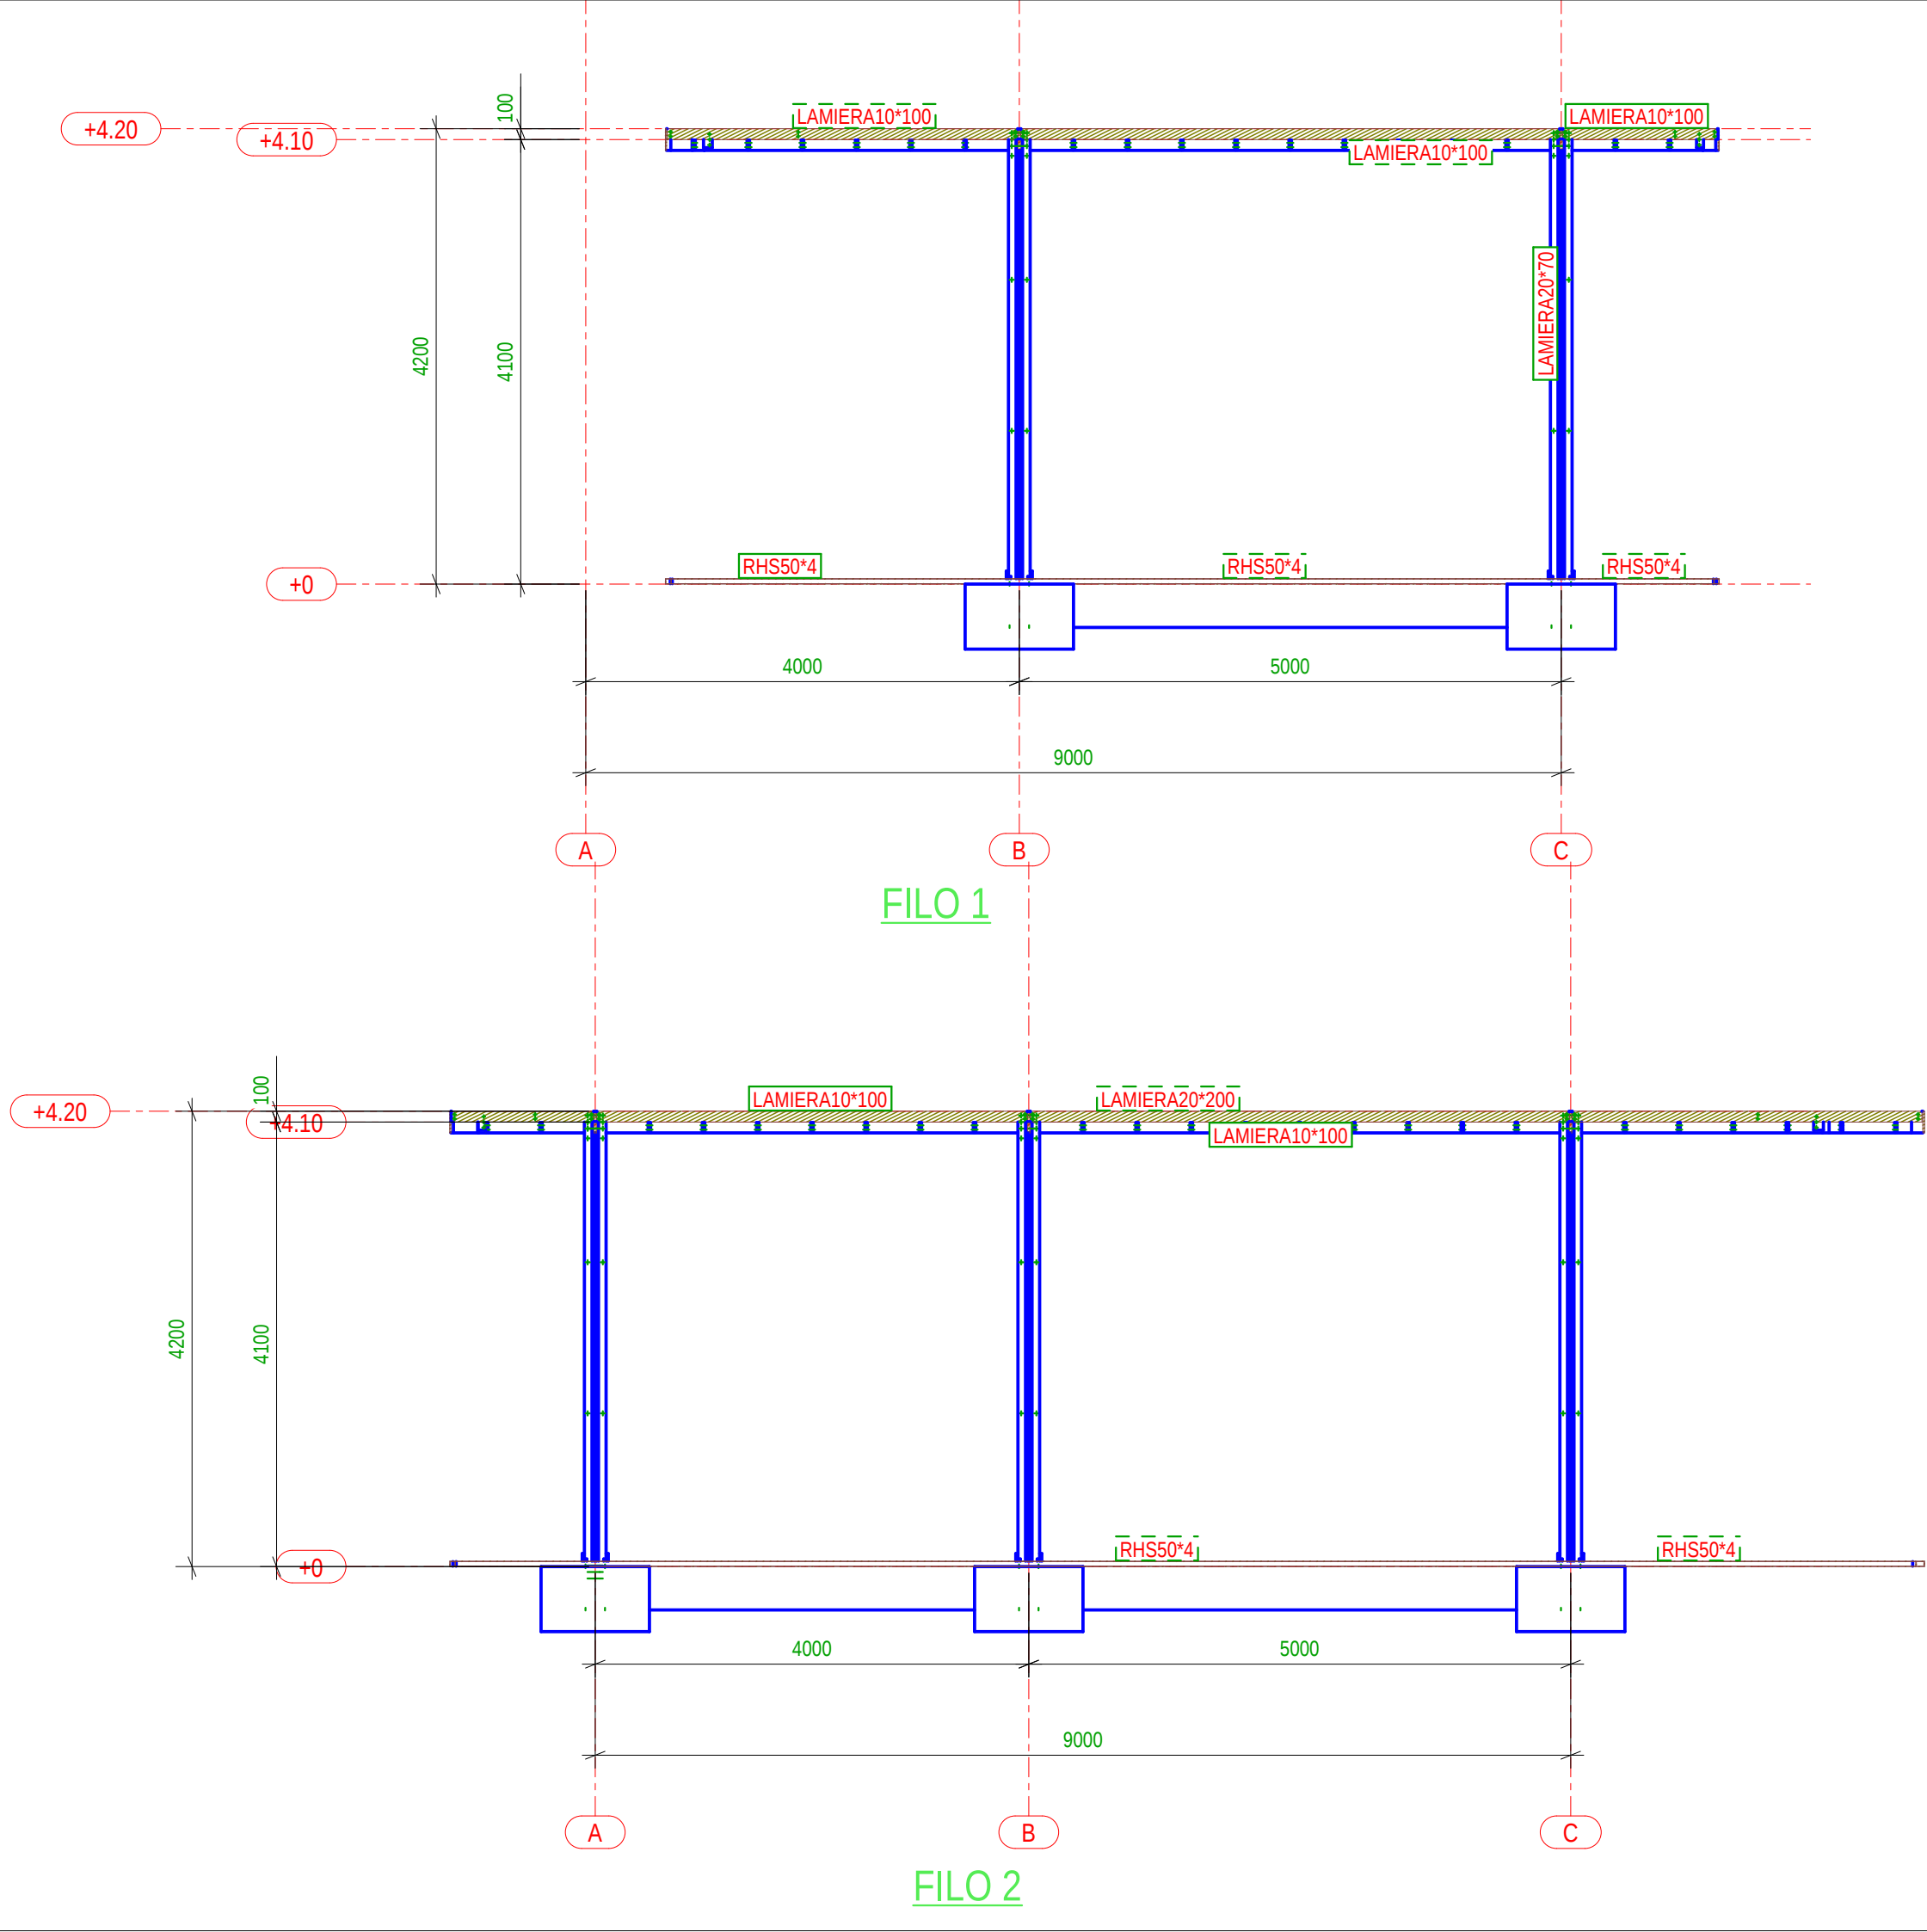

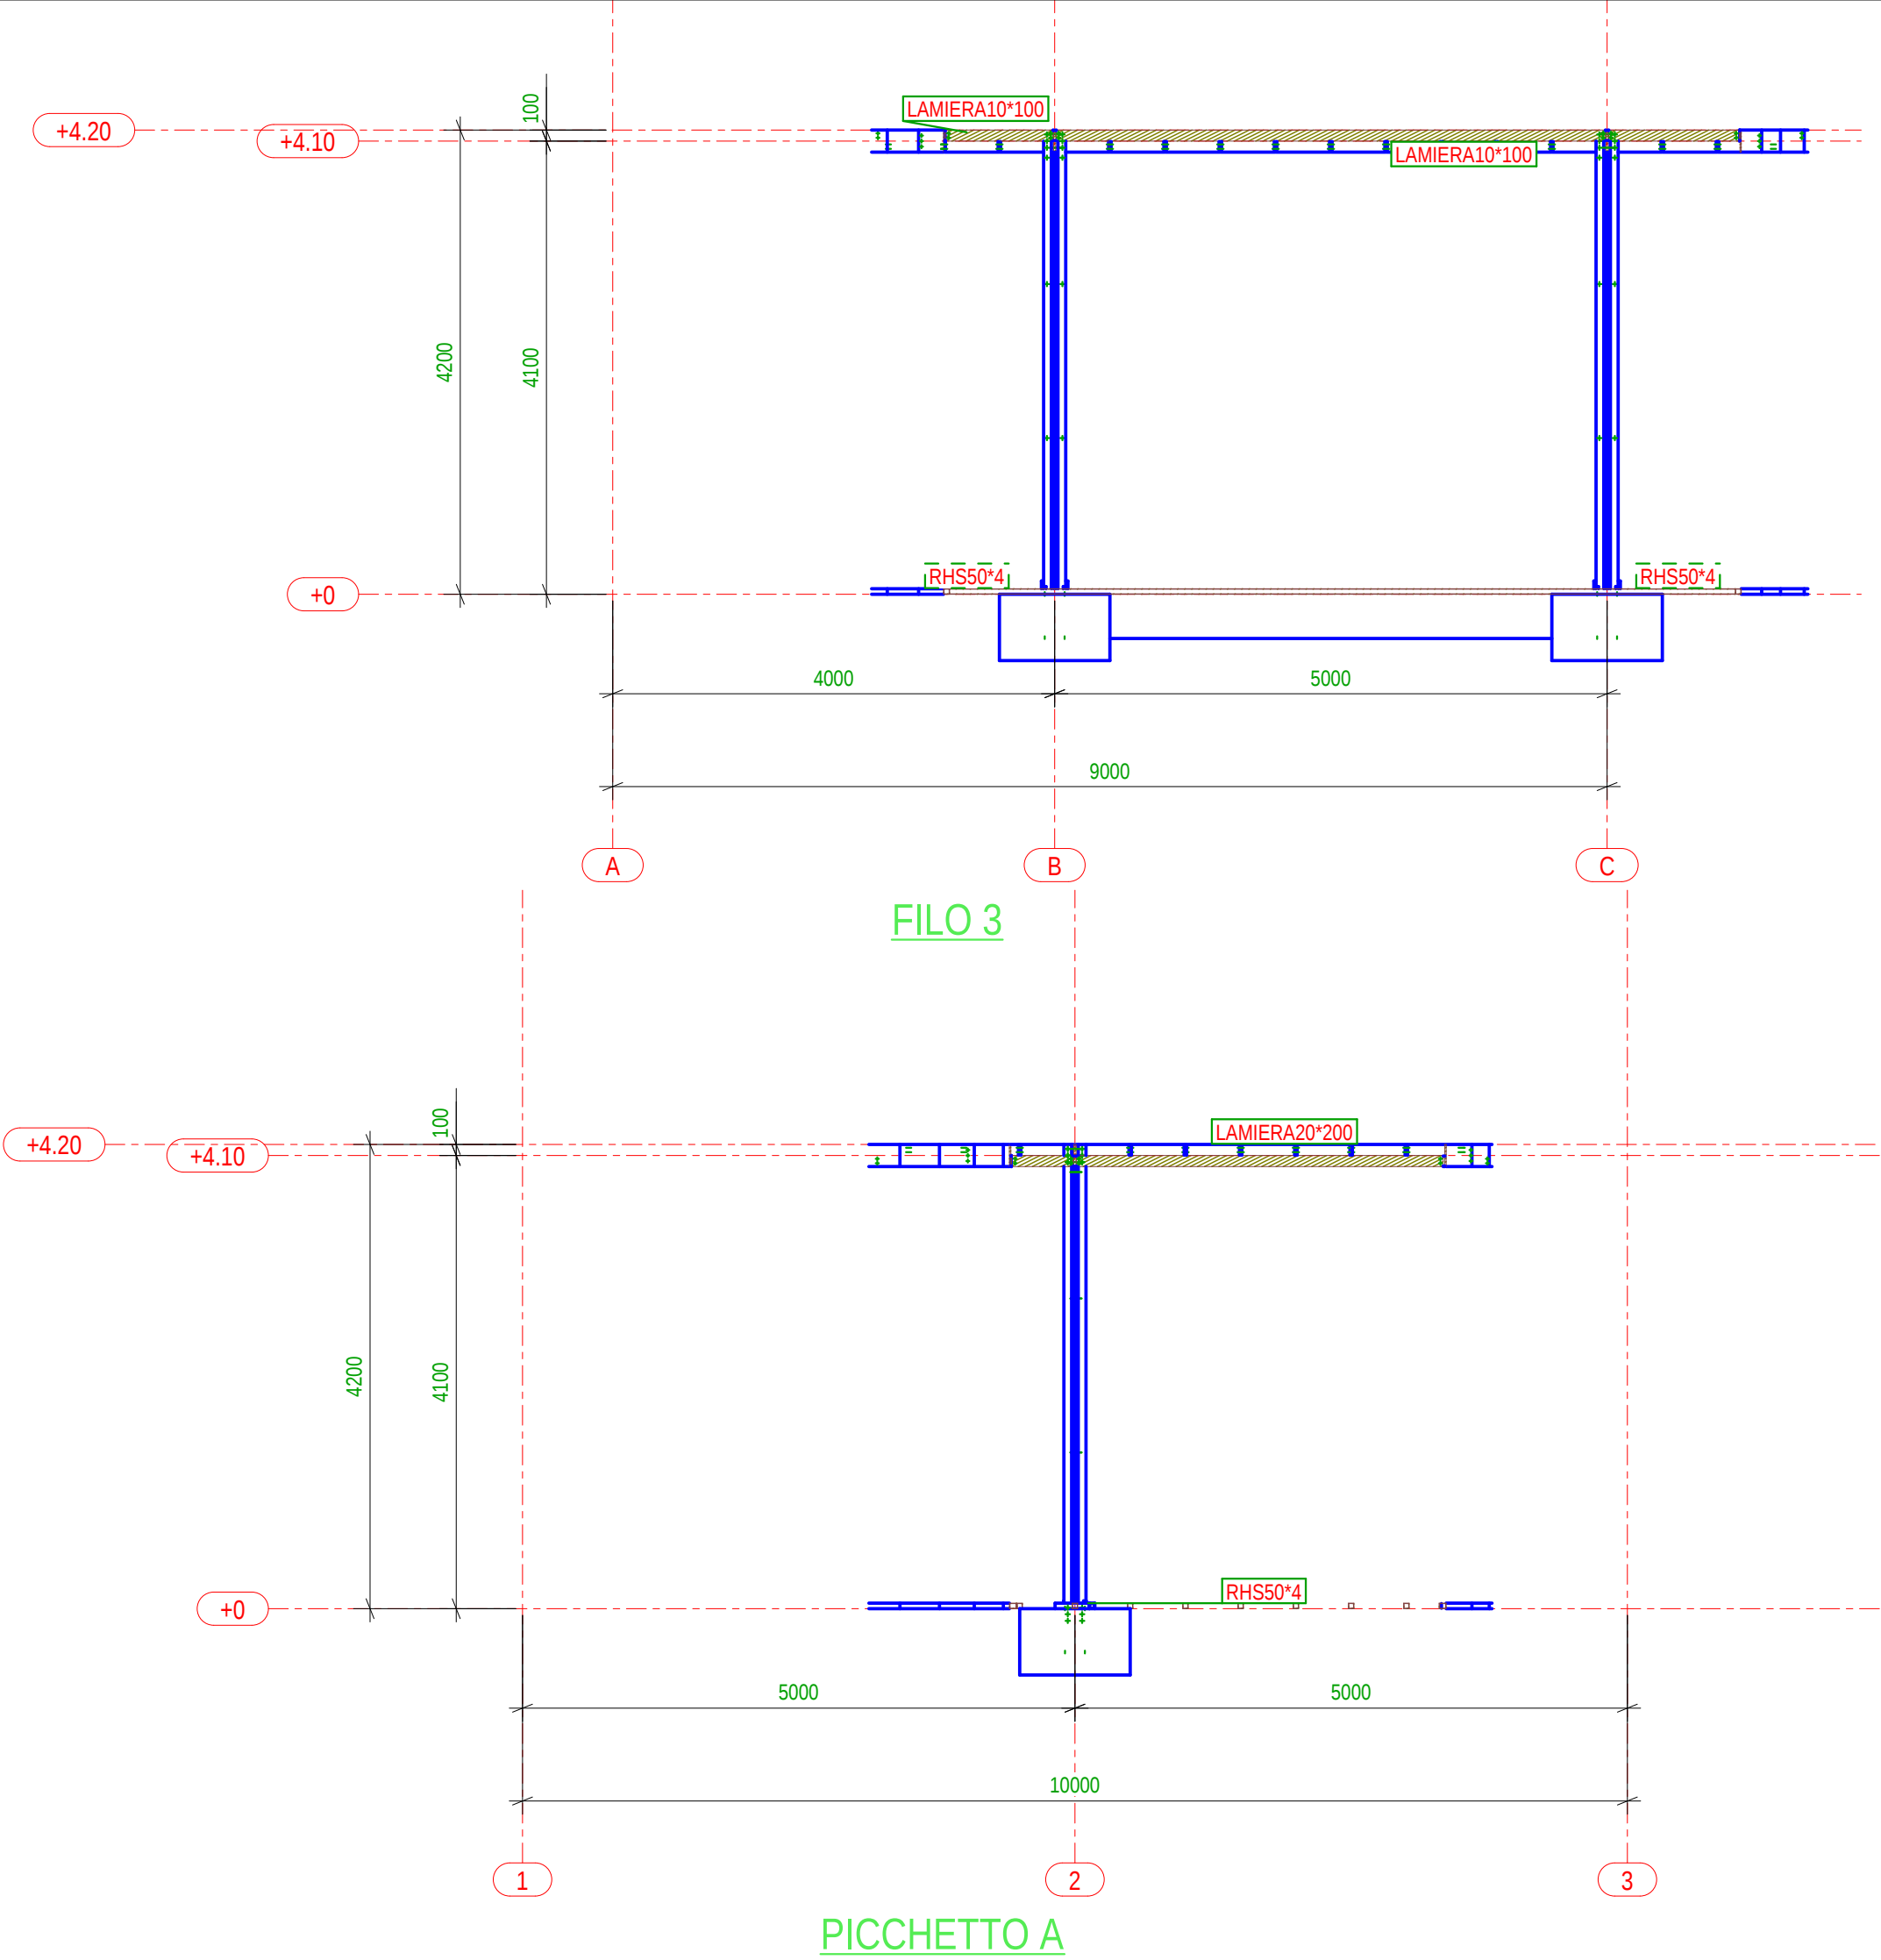
































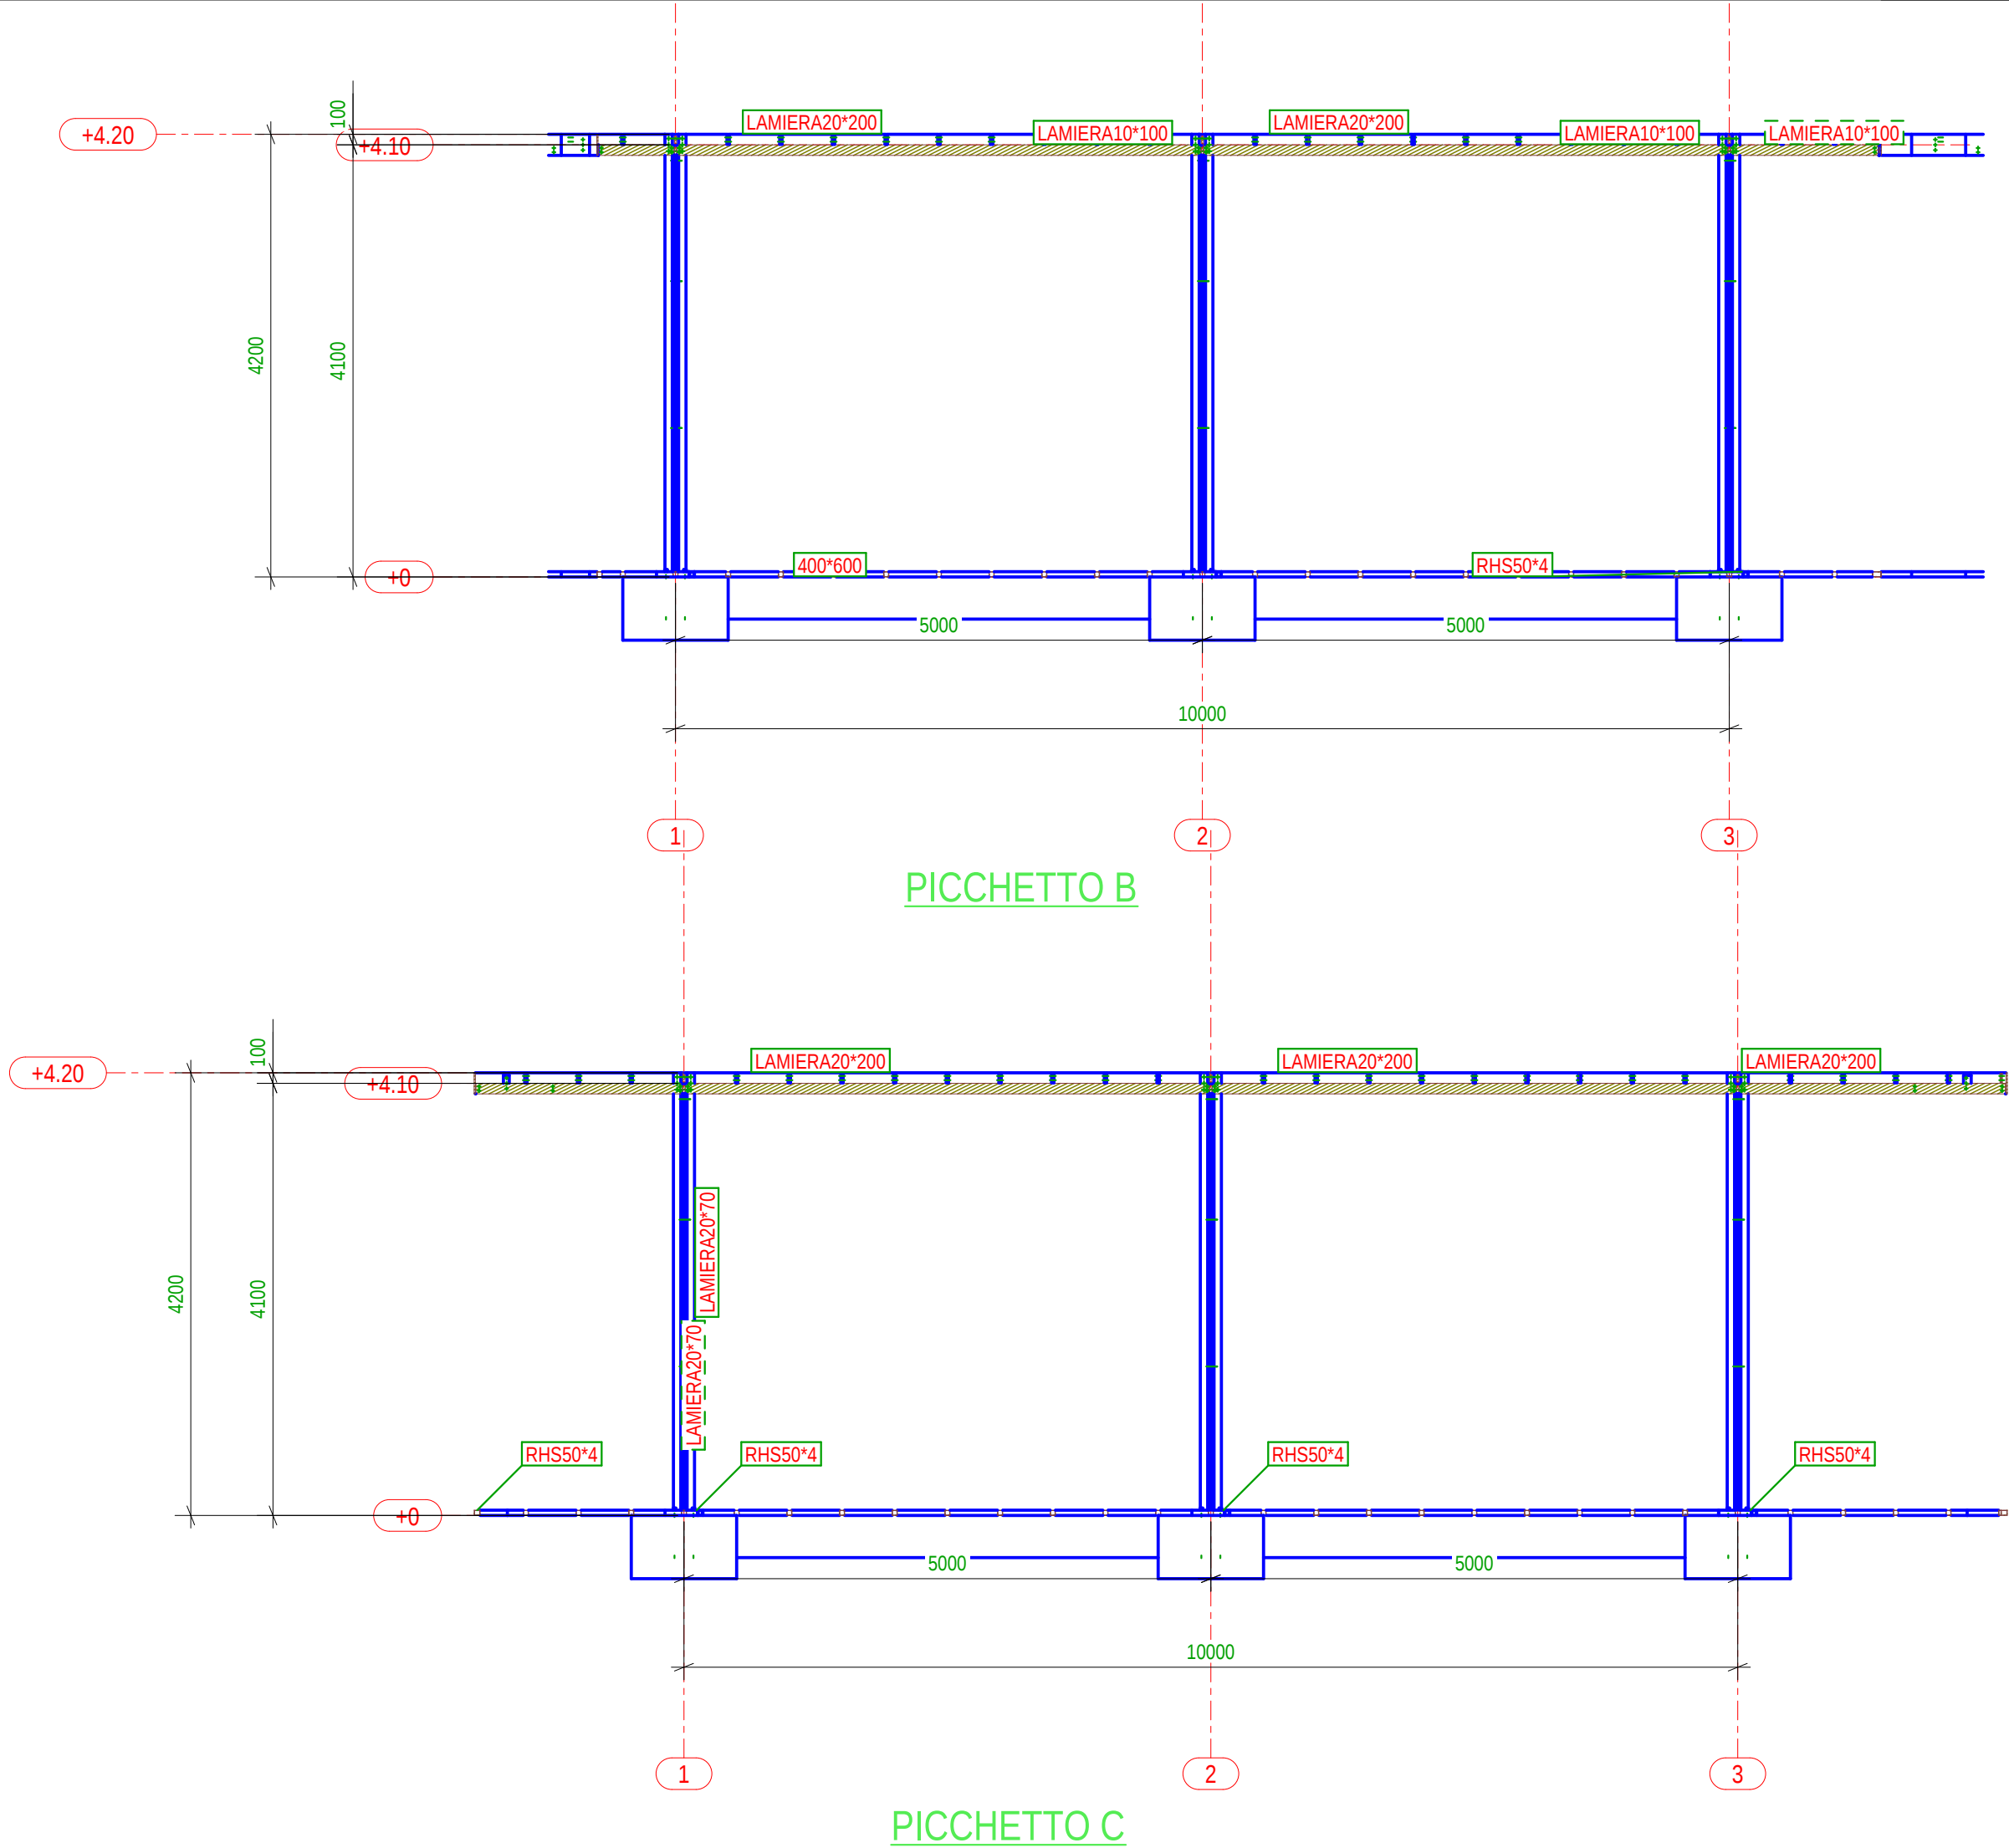


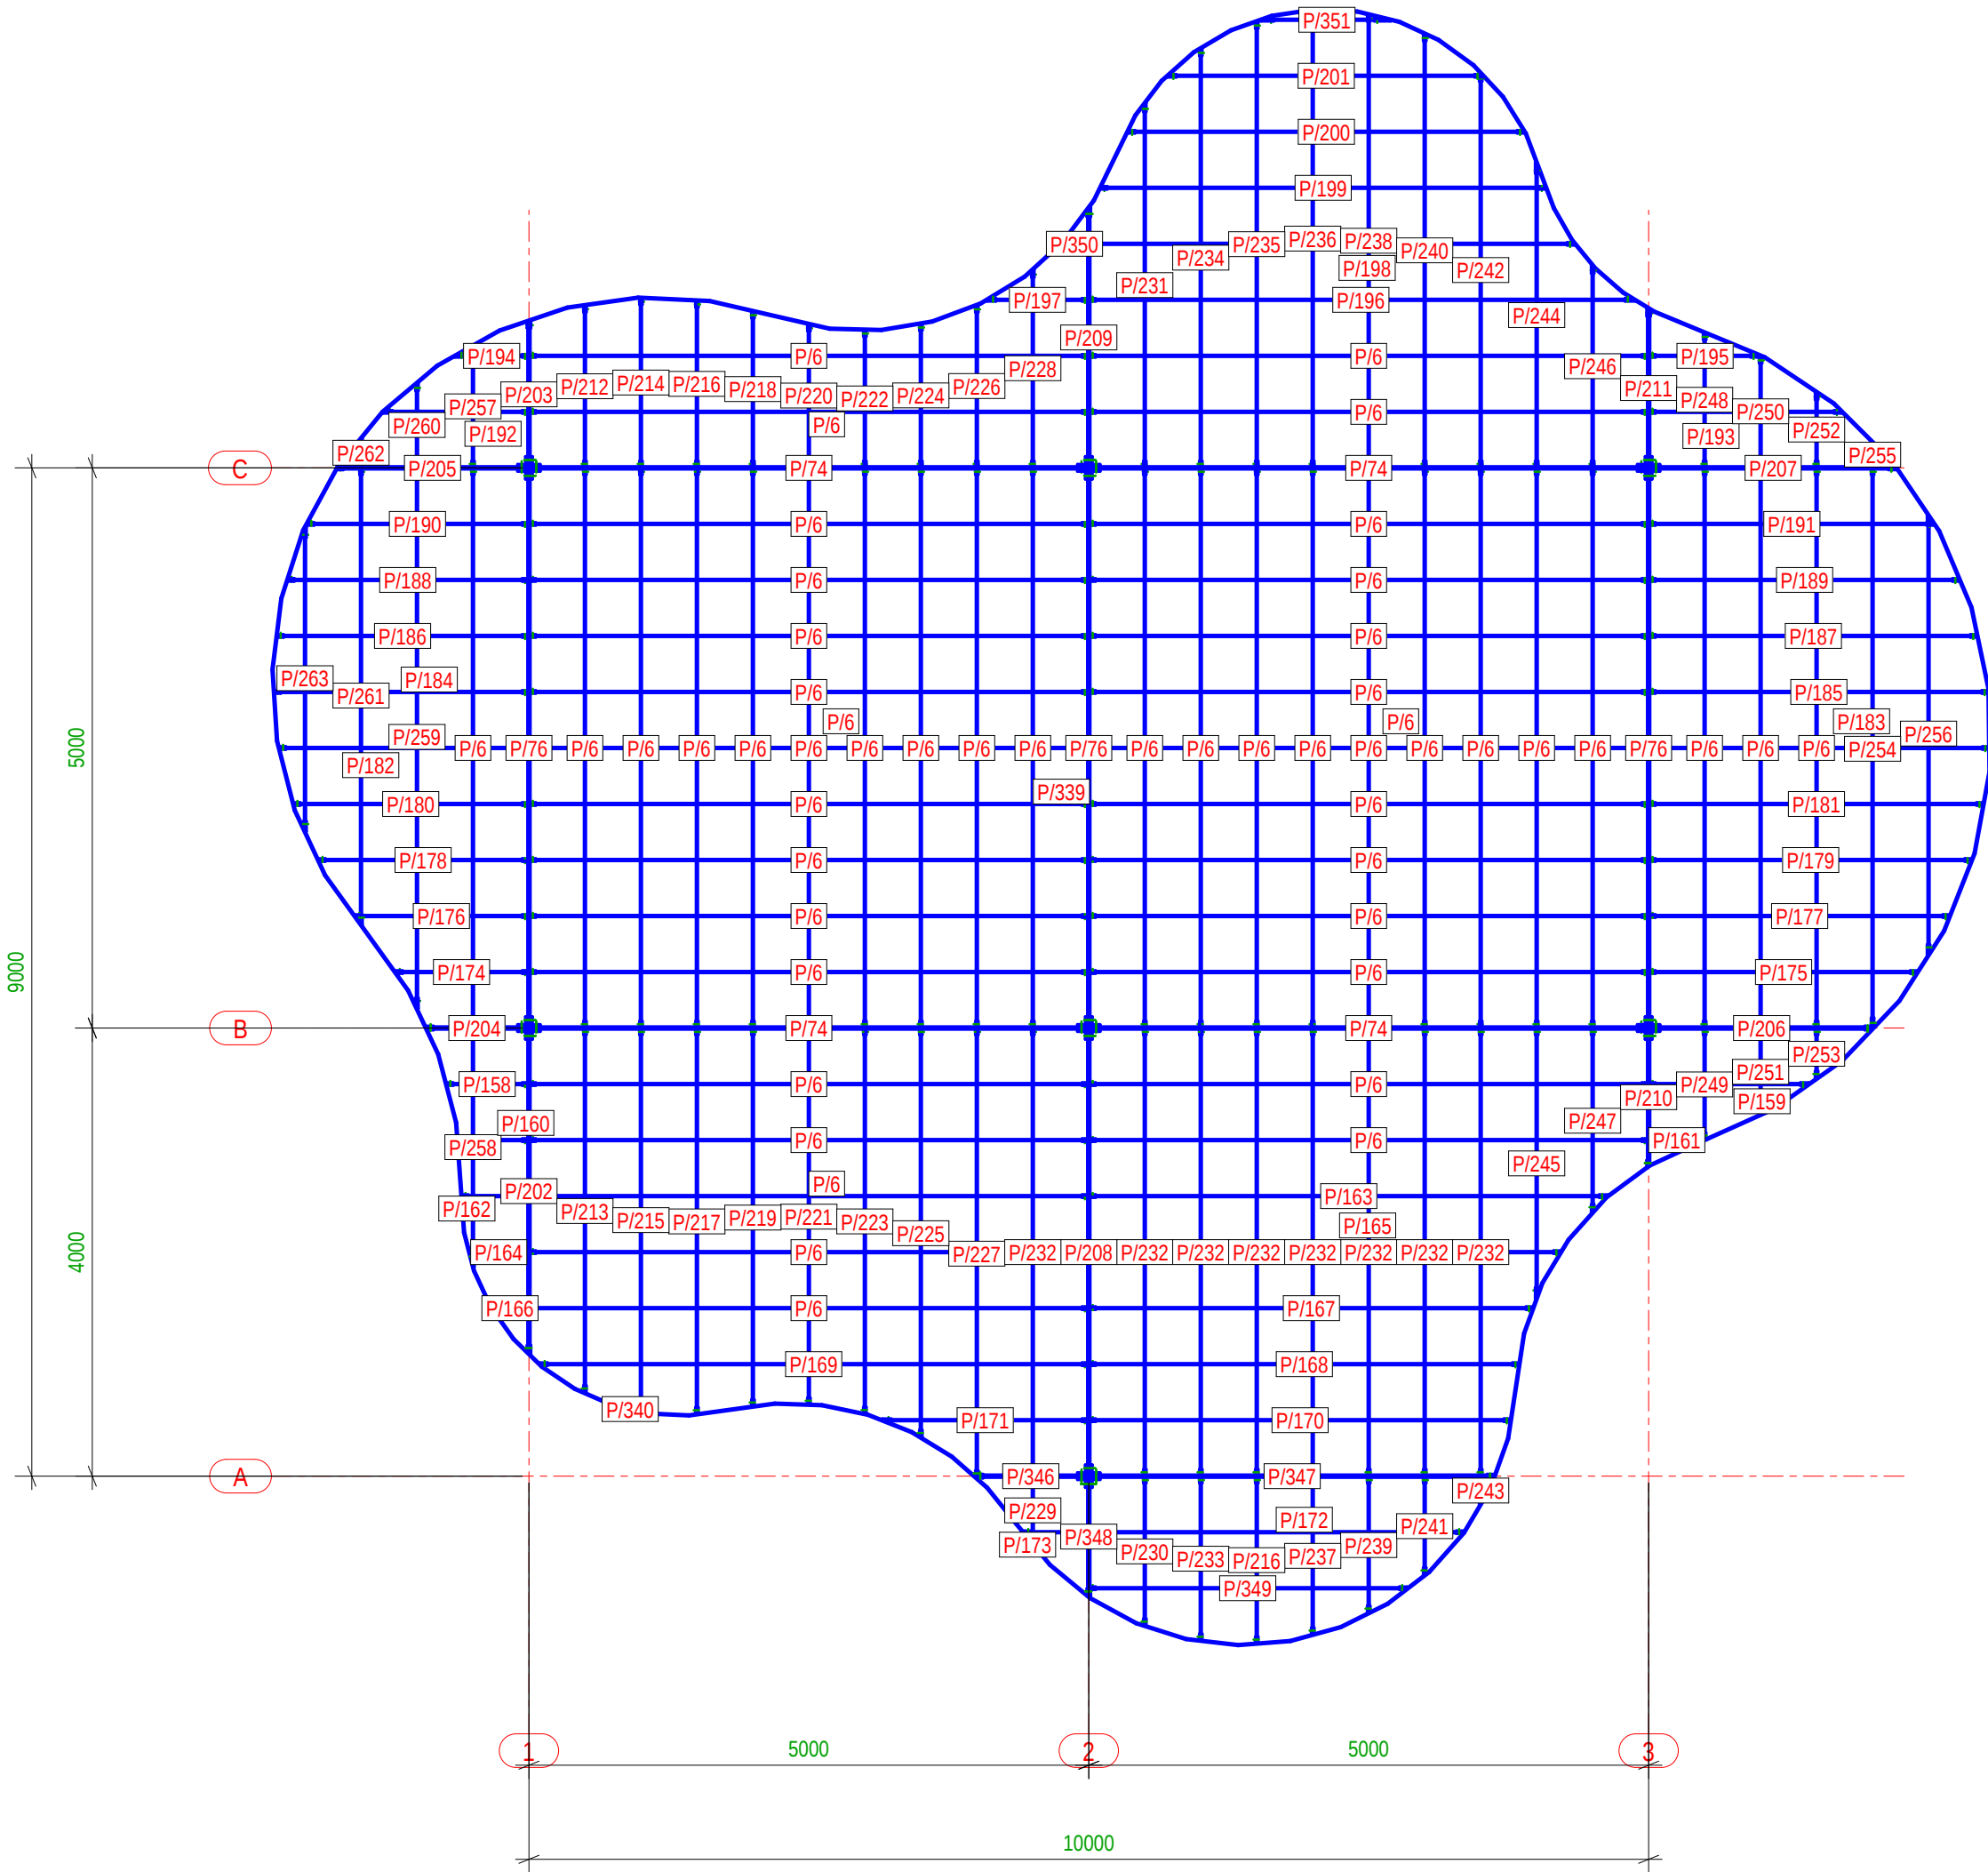






























Venditëdhësi	DURRES
Location	DURRES
Architect	SON
Design group/Grupi i projektimit	Ark. Enrid Bejleri Ark. Amaraida Pitomina Ark. Klodi Demaj Ark. Ilir Bejleri Inzh. Ylli Gjoni Inzh. Mjeda Keida Muca Inzh. Topo Arnold Zanaj Inzh. Gjeo Ledian Limani
Project Use/Përdorimi	
Final Project Idea	
Date/Data	Tirane, 2025

* Ndryshimet ne projekt pas hapësirës së përcaktuar për te përdorimit. Tel: +355 4 02461939
* Changes in project without confirmation of projectors are invalid. Tel: +355 4 02461939

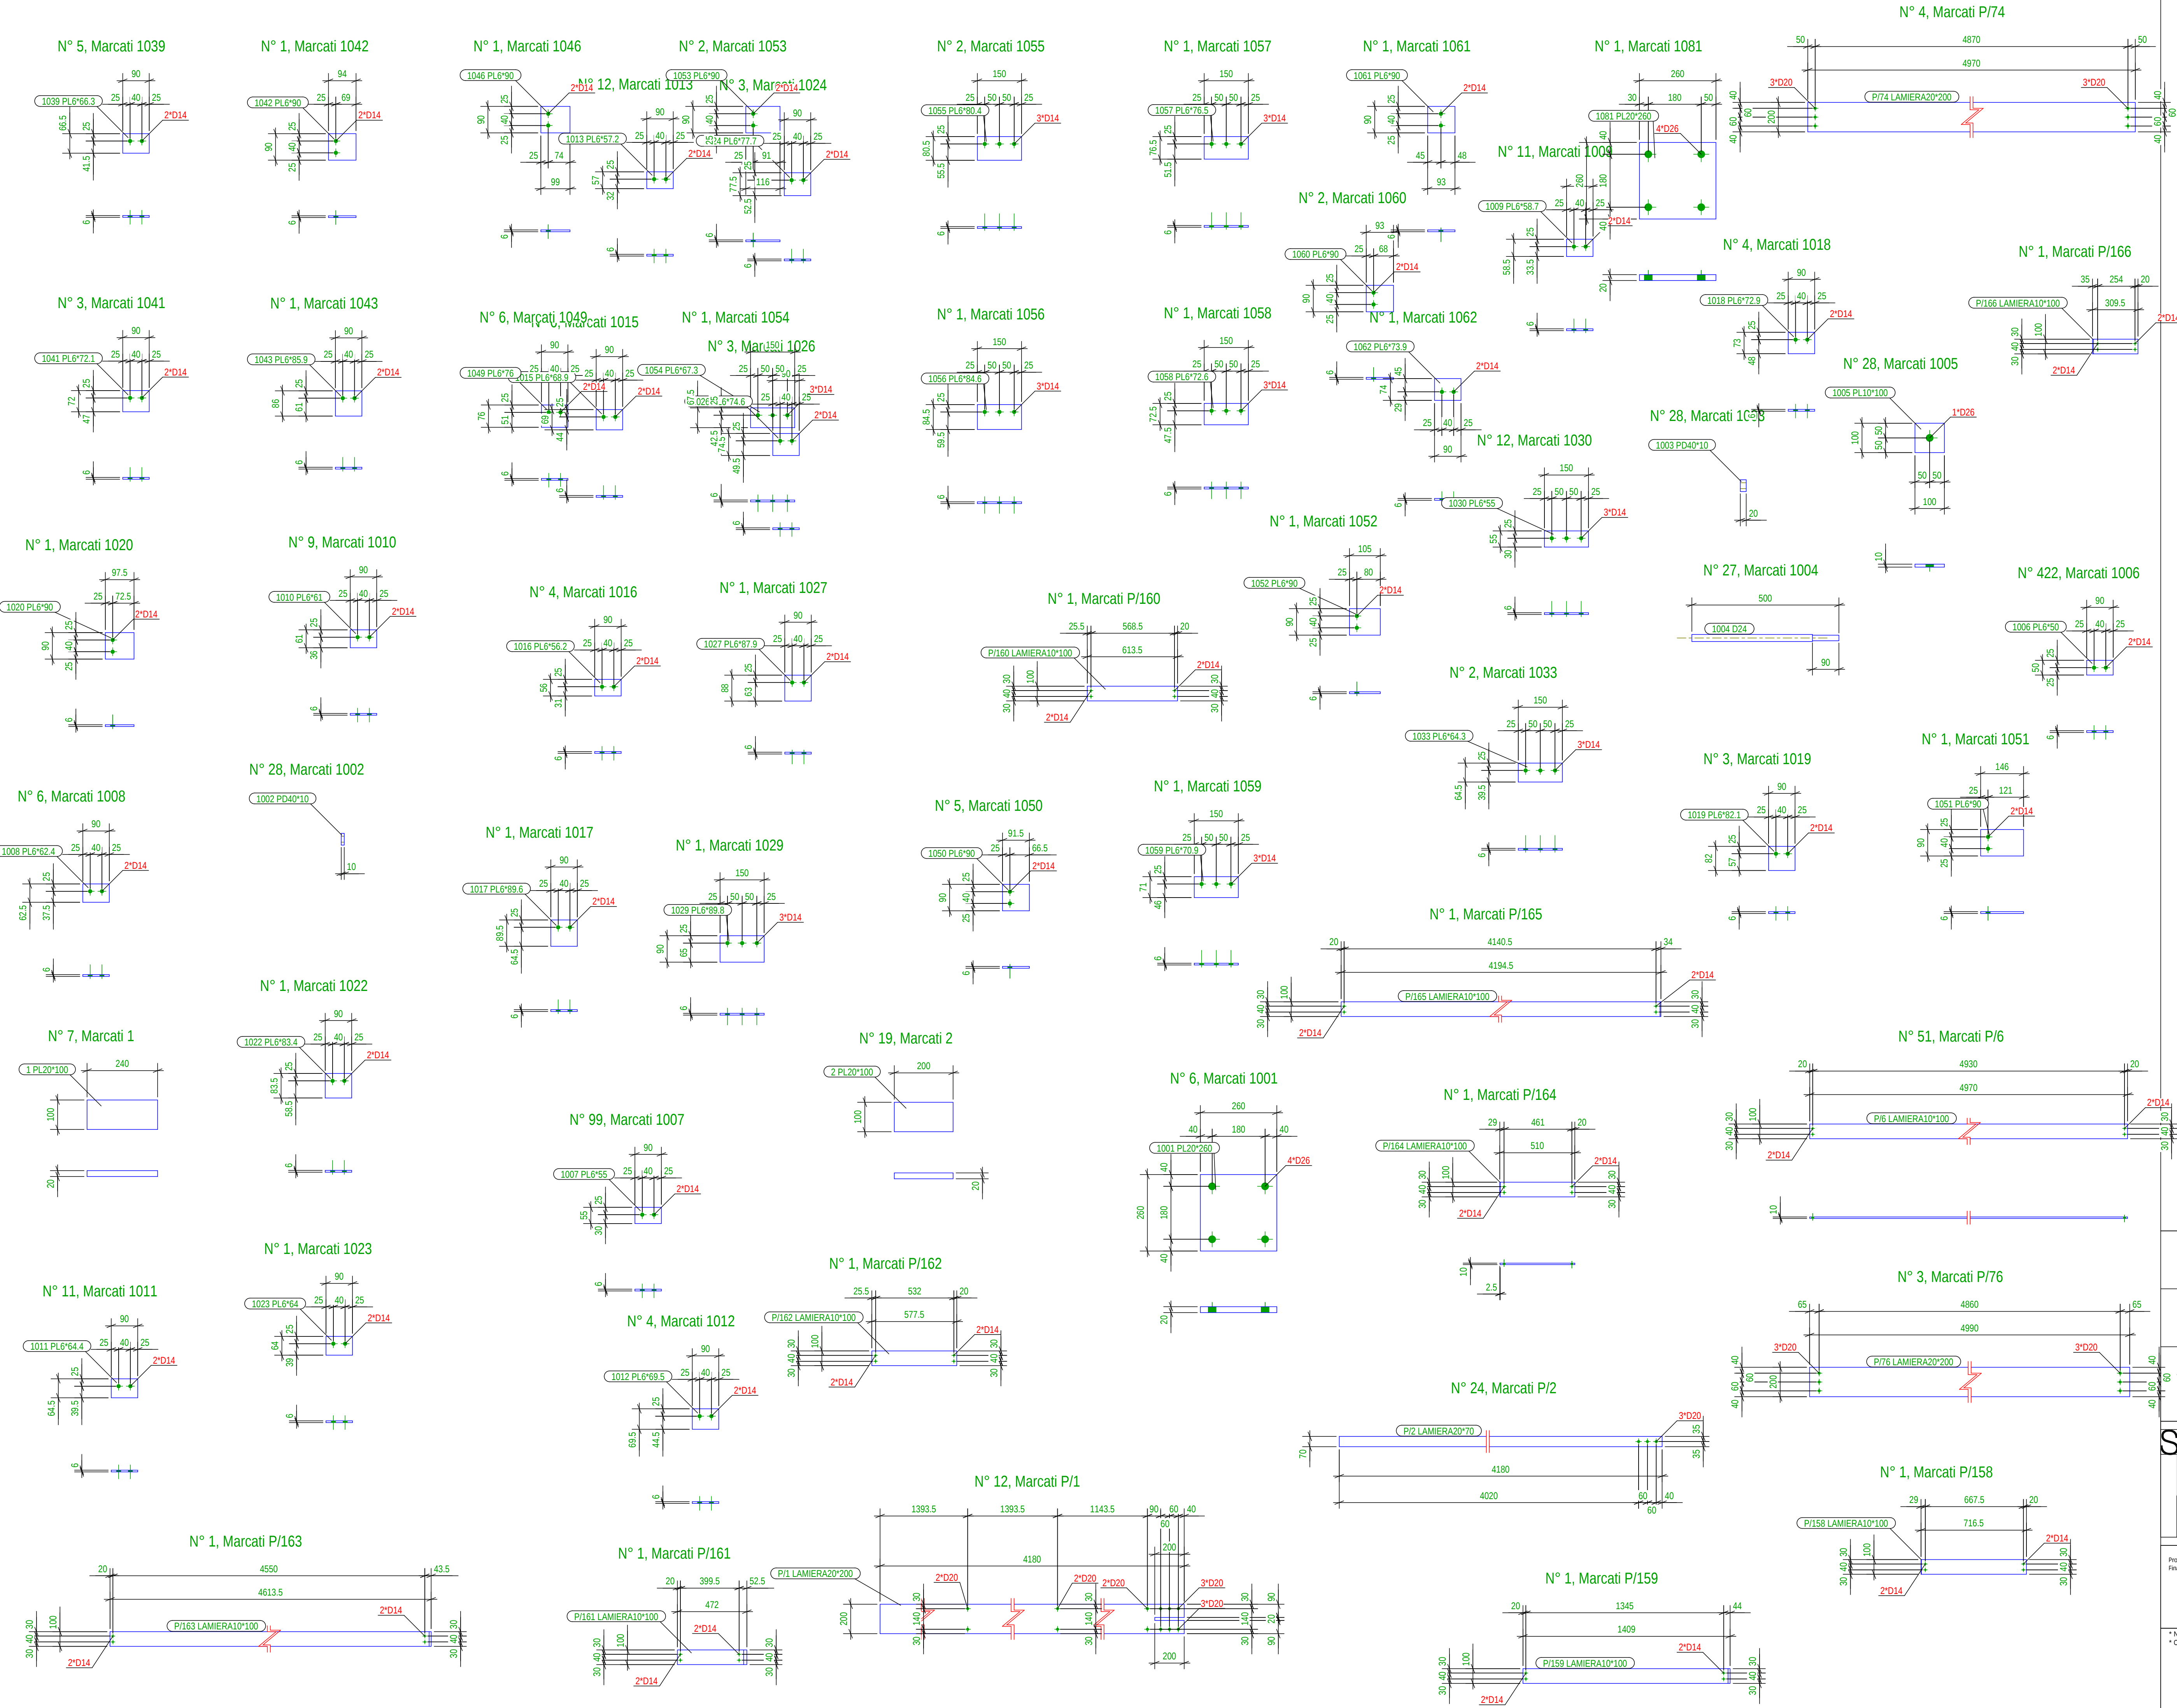

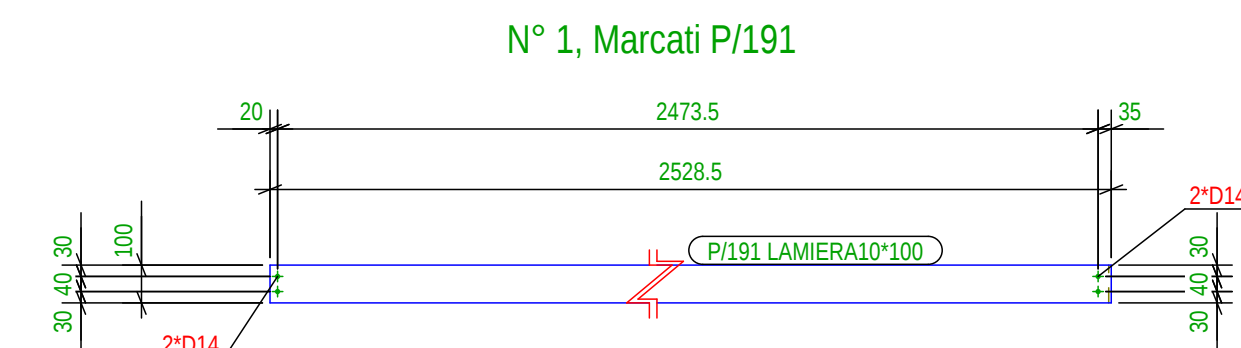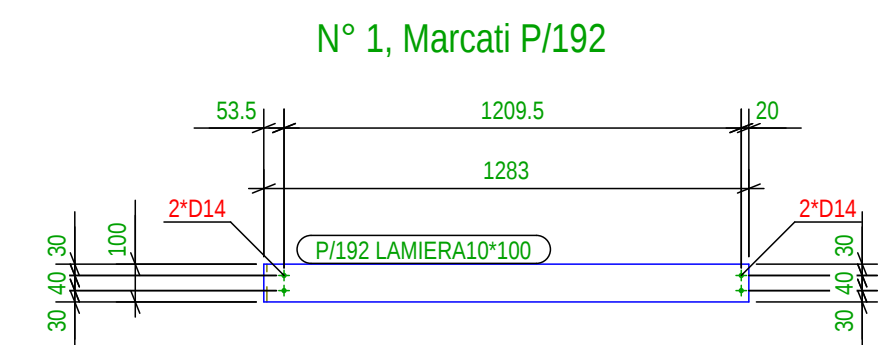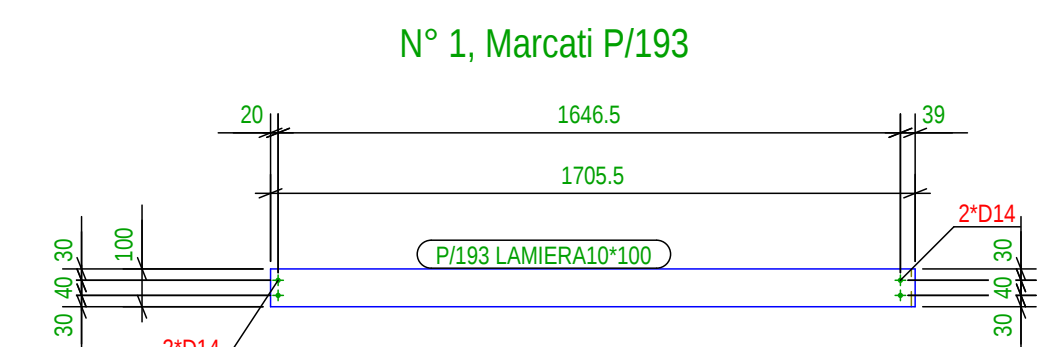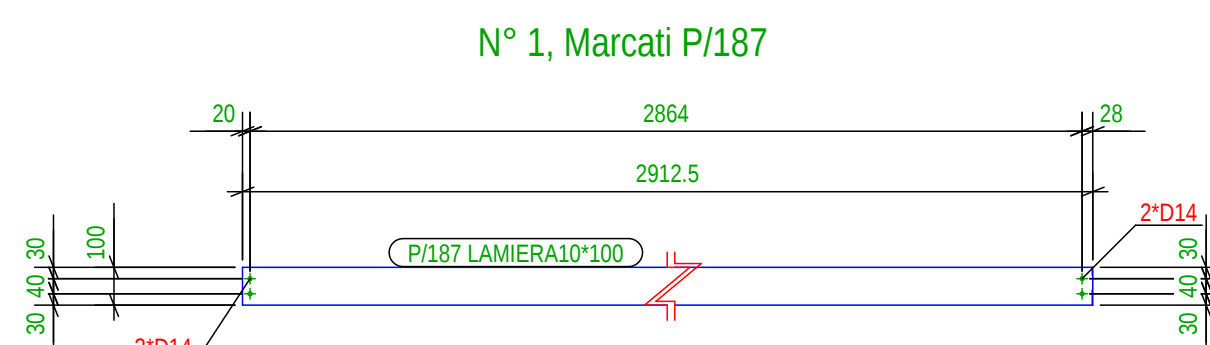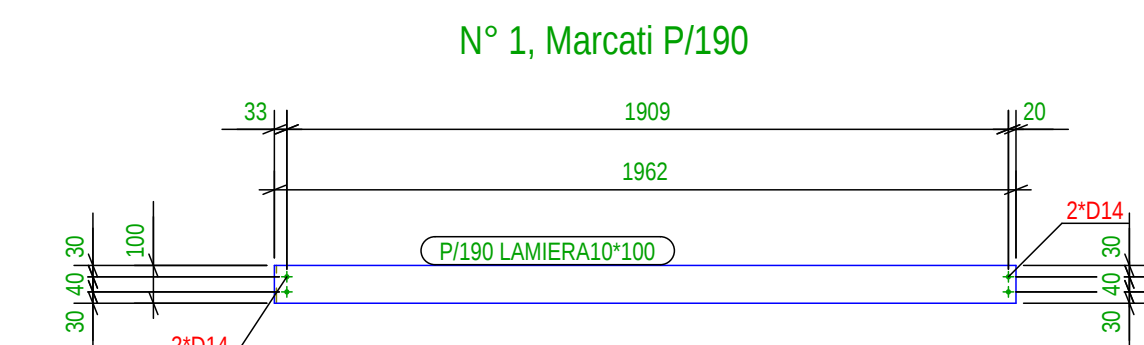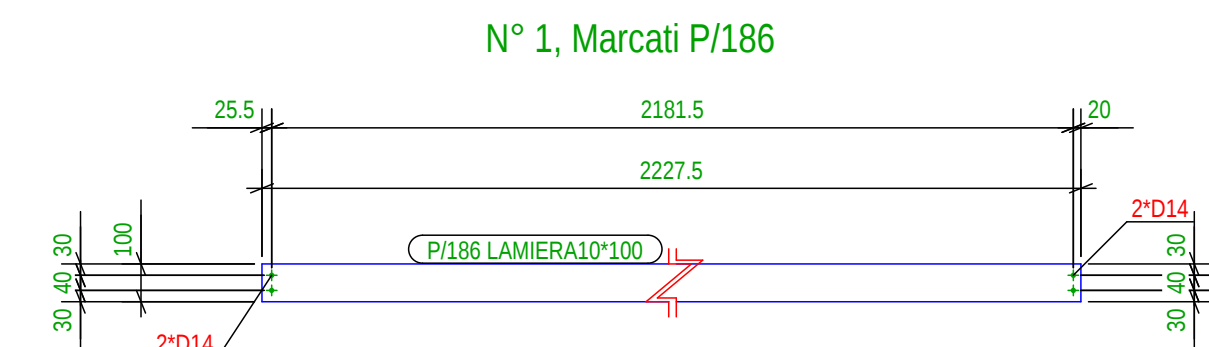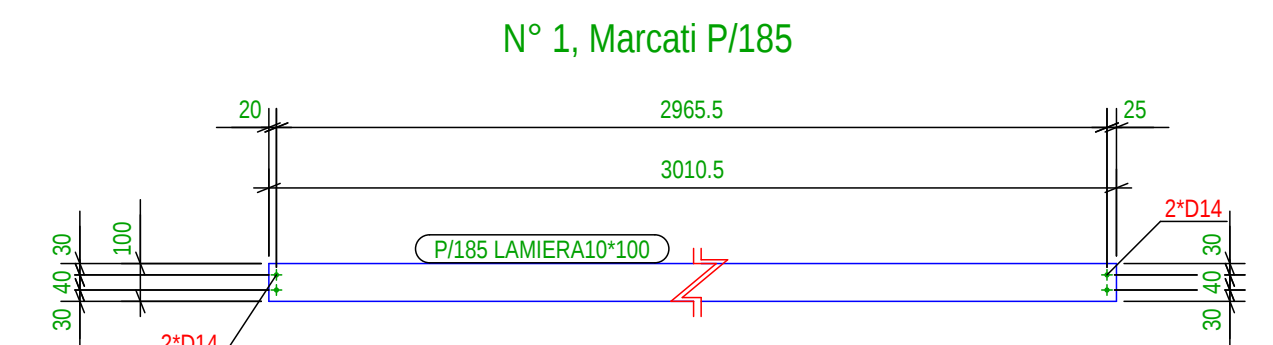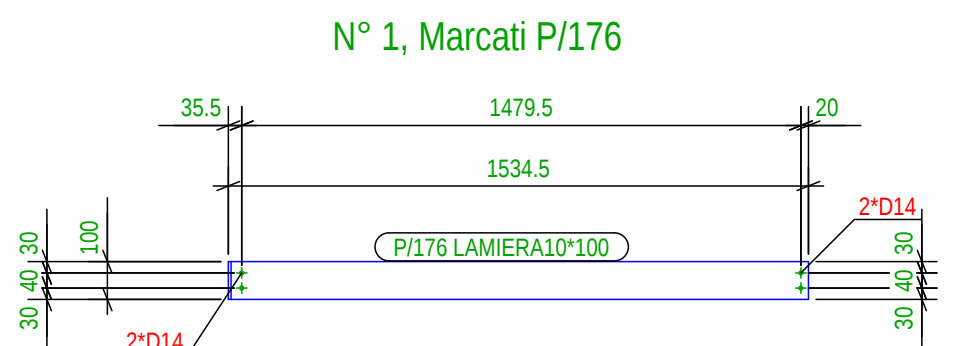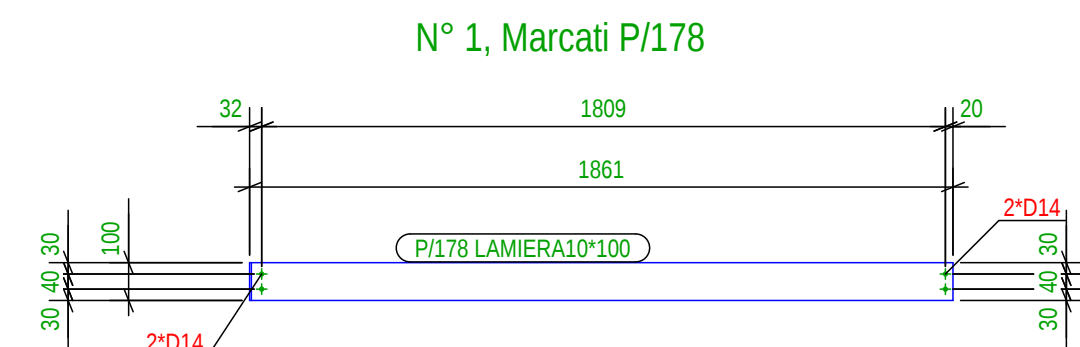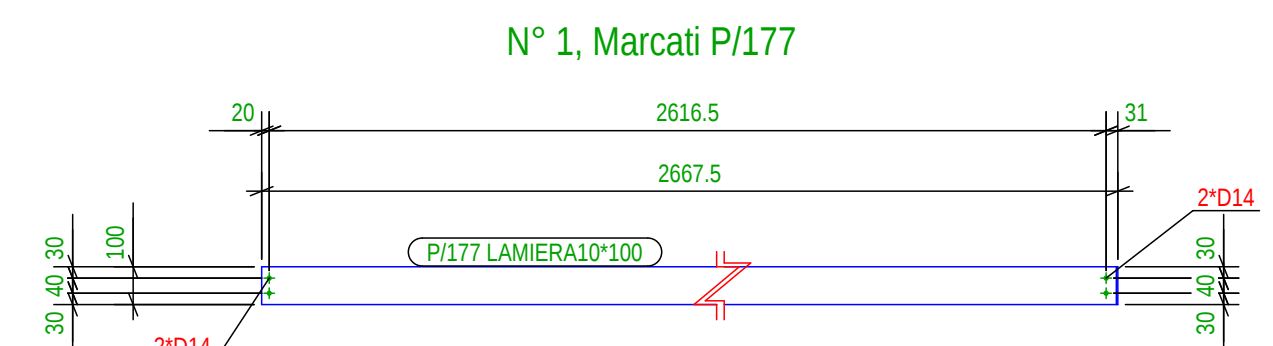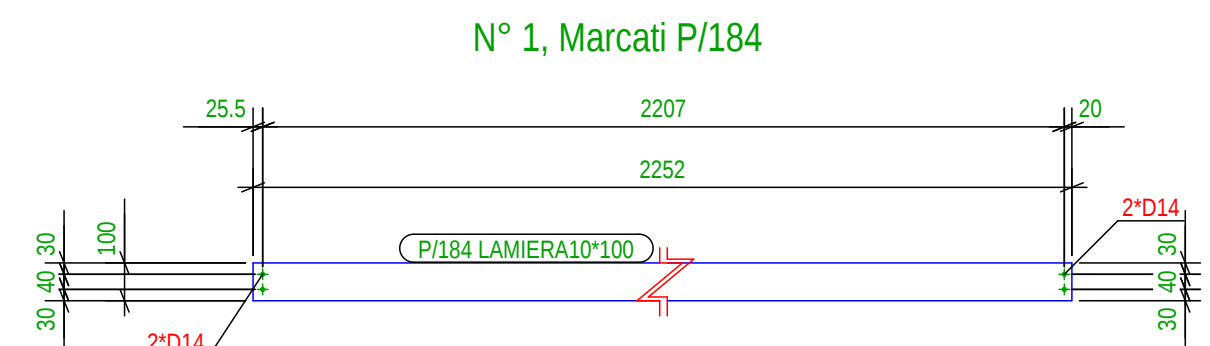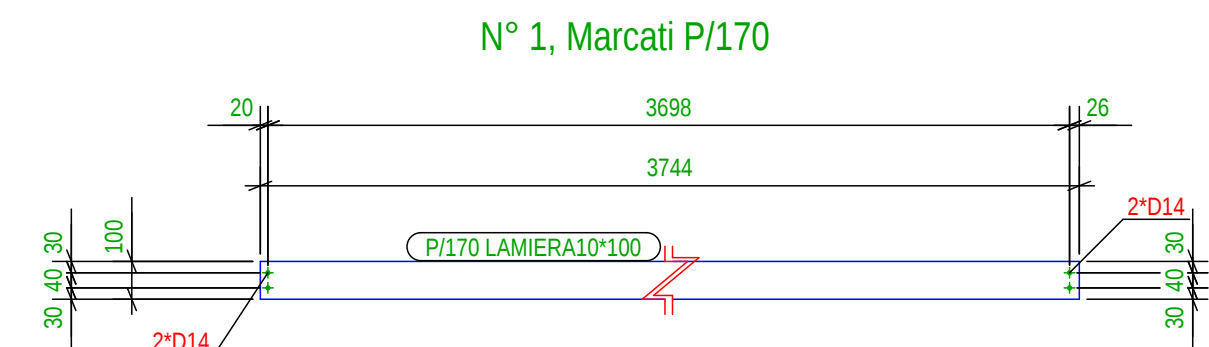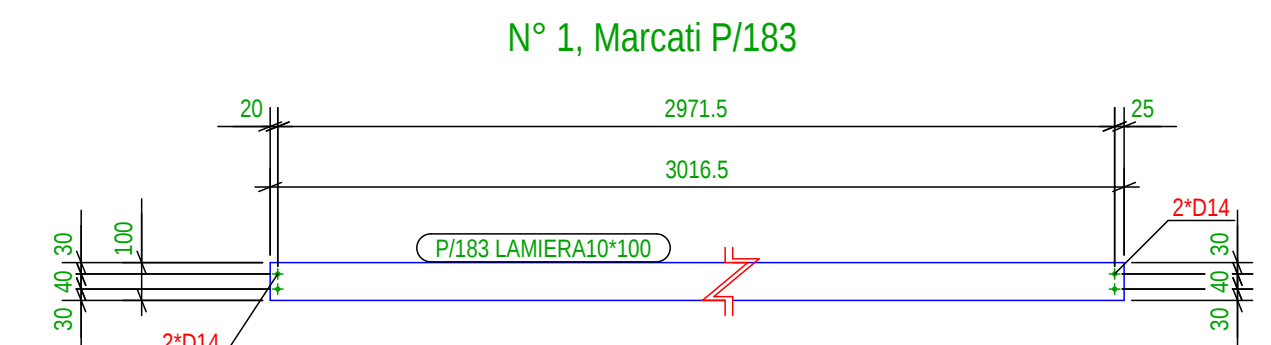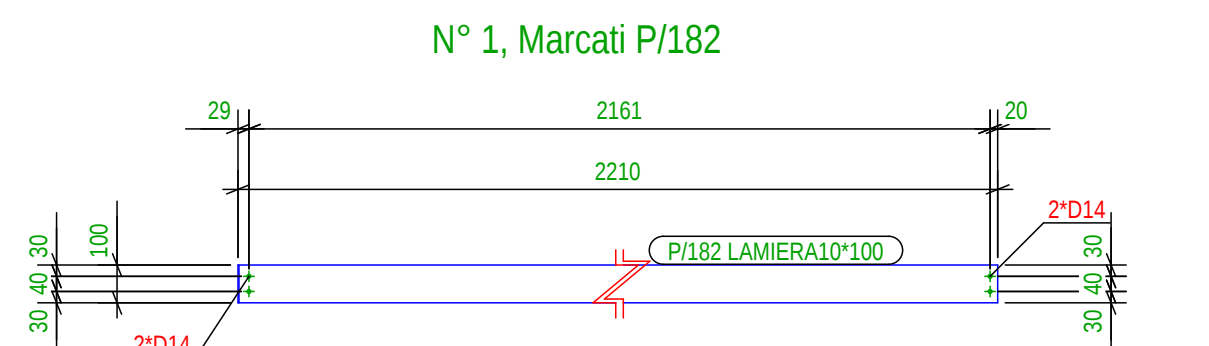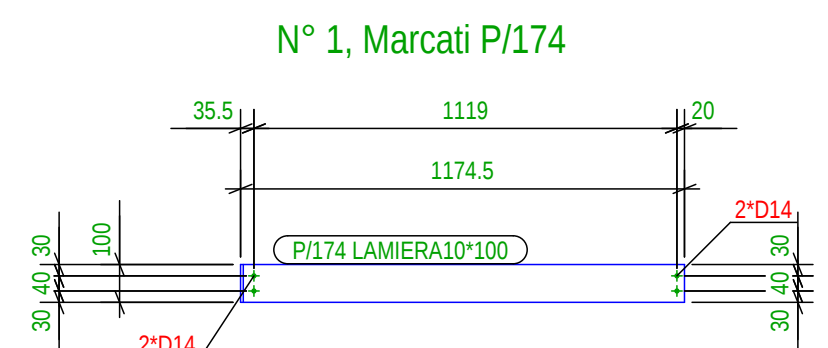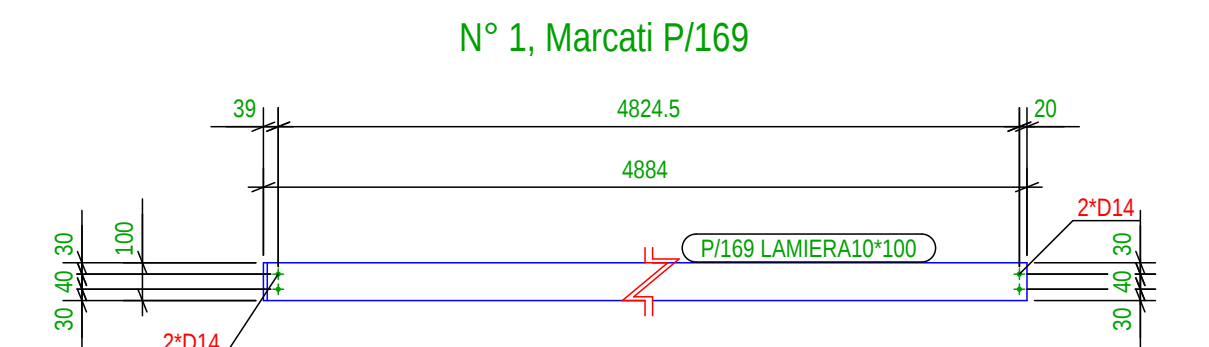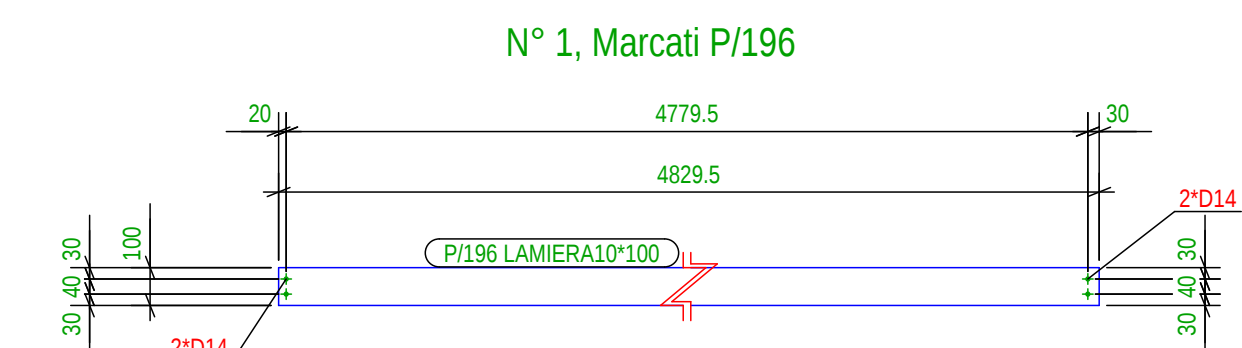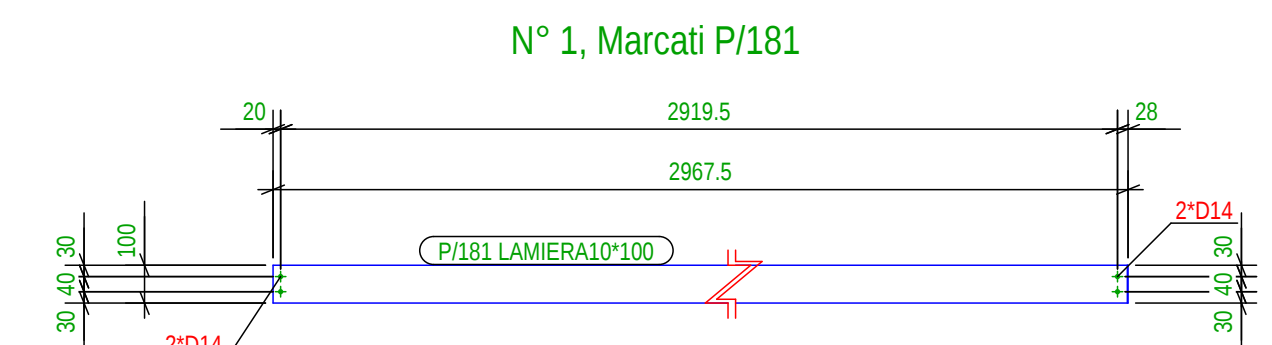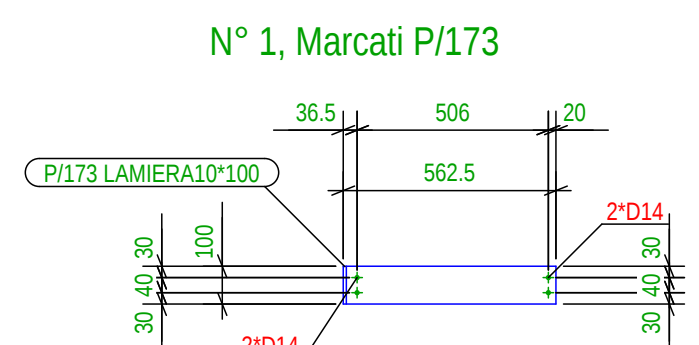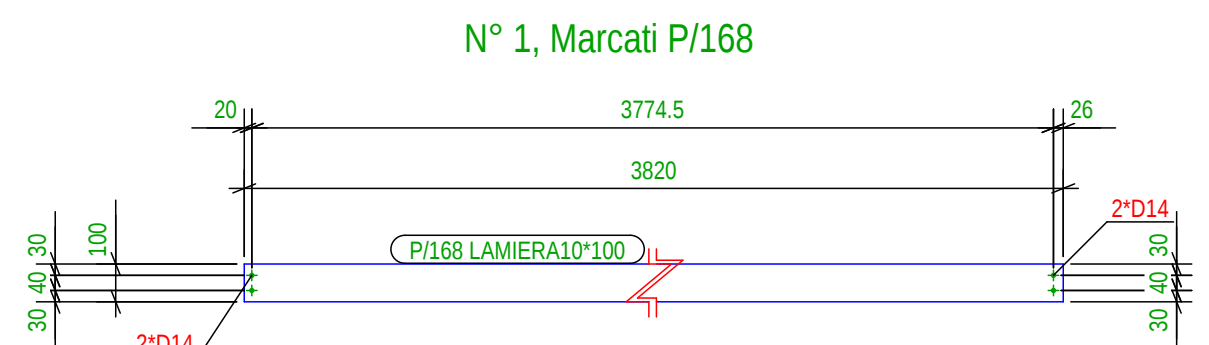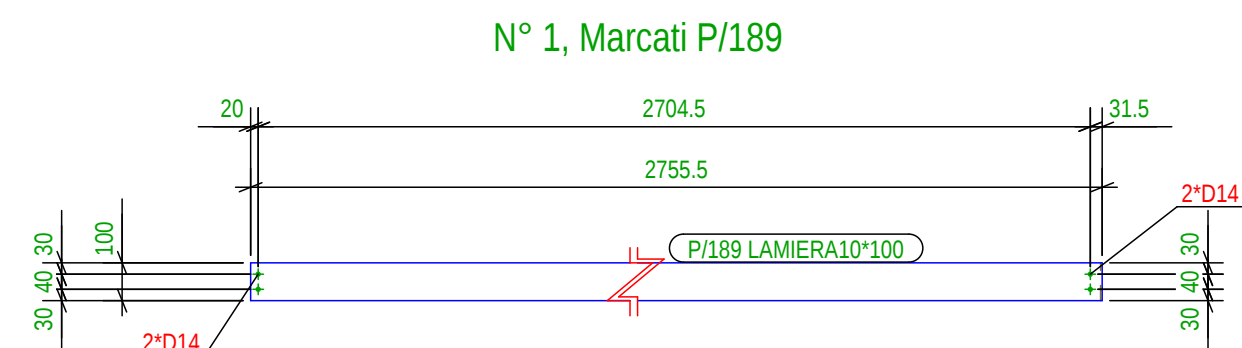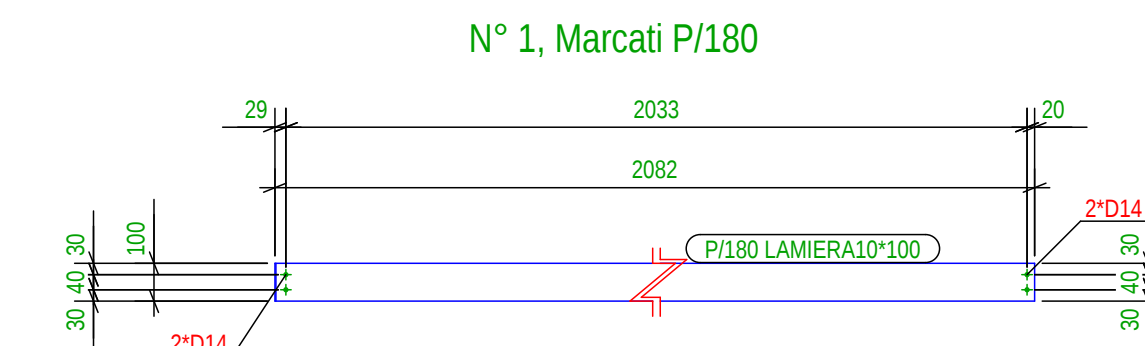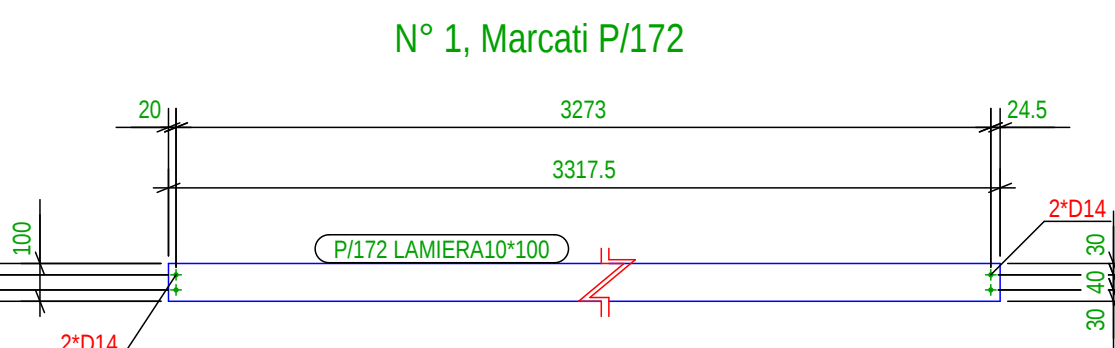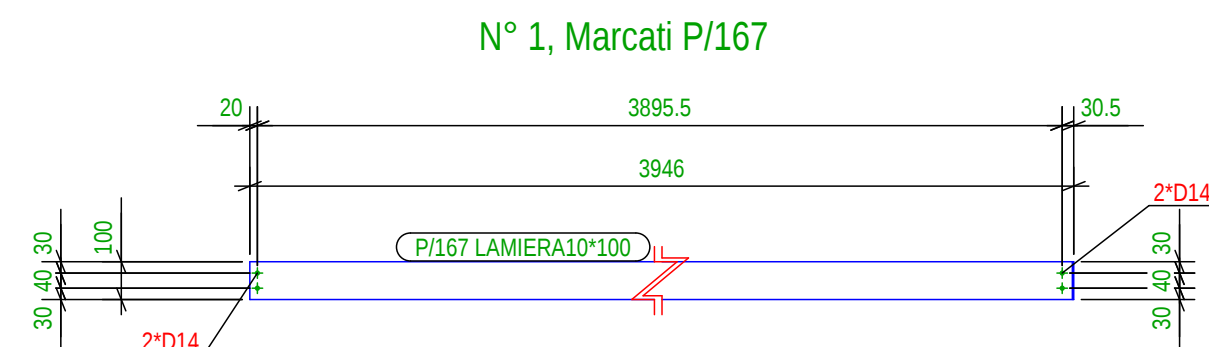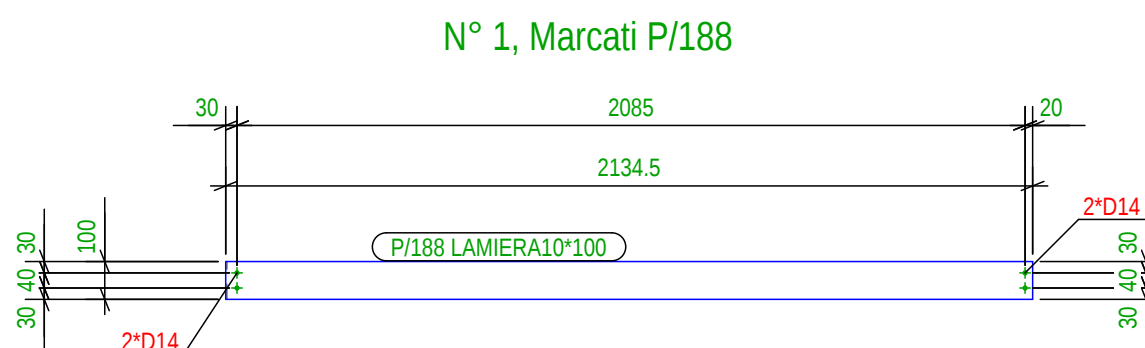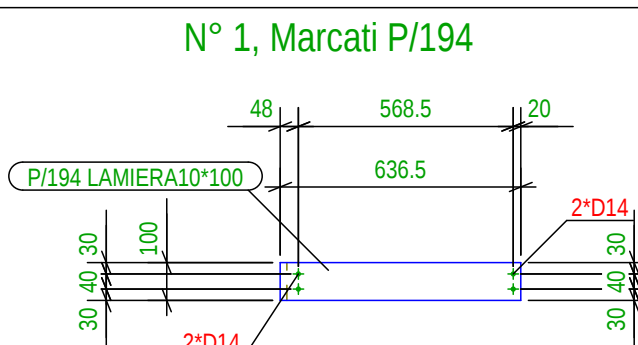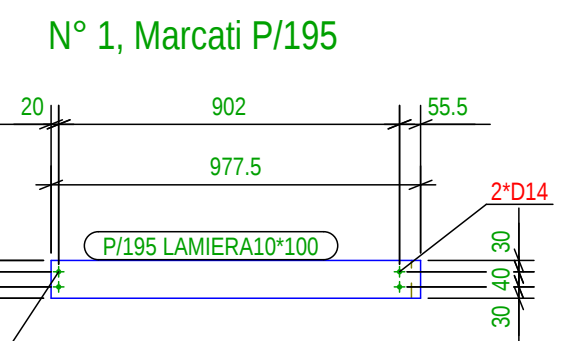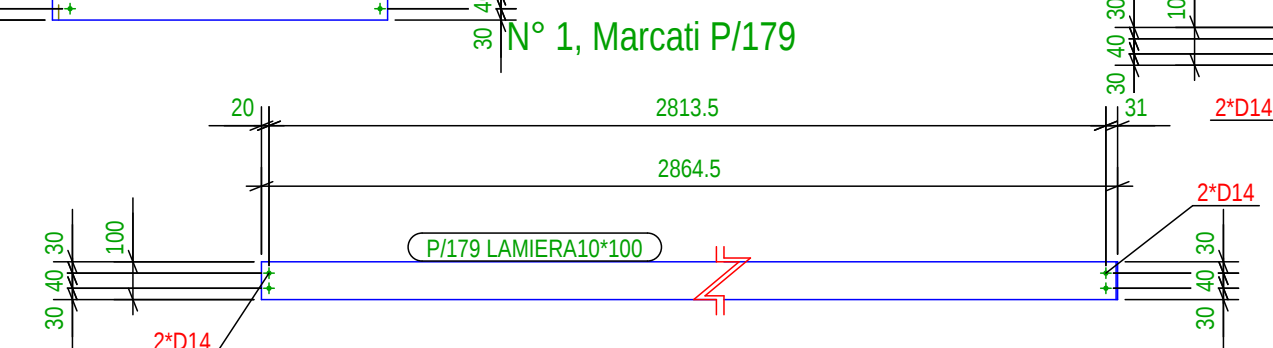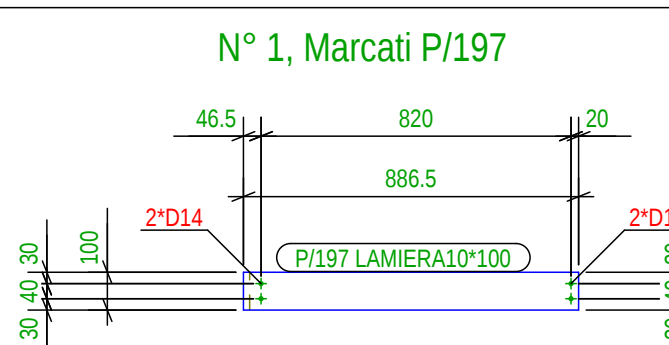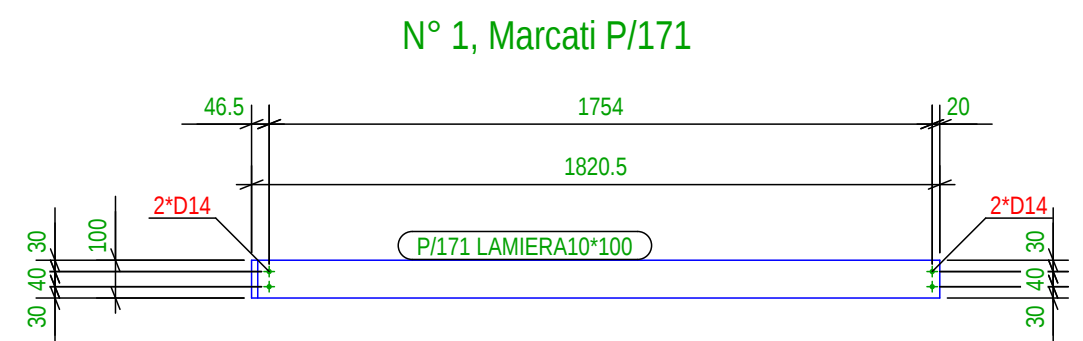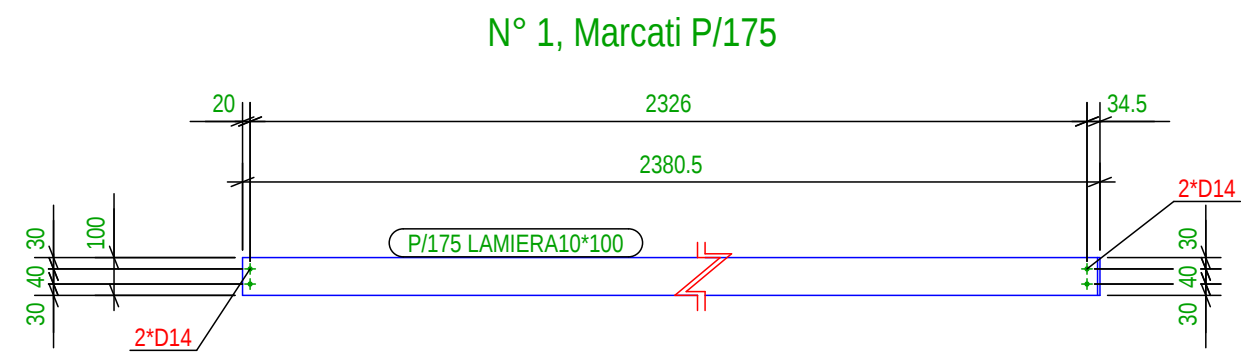

Location Vendi/dodhija: DURRES DURRES	
   Design group /Grupi i projektimit: Ark. Erindë Belleri Ark. Ilir Bejleri Ark. Kloti Benaj Ark. Anaralda Pitomina Inxh. Vili Gjoni Inxh. Topo Arndit Zanaj Inxh. Gjeo. Ledian Limani Inxhin. Mjef. Keida Muca	
Projekt ide /Përfundimtare Final Project idea Date /Data Tirane, 2025	
* Ndryshimet ne projekt pa konfirmim te projektuesit jare te pavlefshme. Tel. +355 4 (0245)439 * Changes in project without confirmation of projectors are invalid. Tel. +355 4 (0245)439	
shenime /note	tregues /index data /date

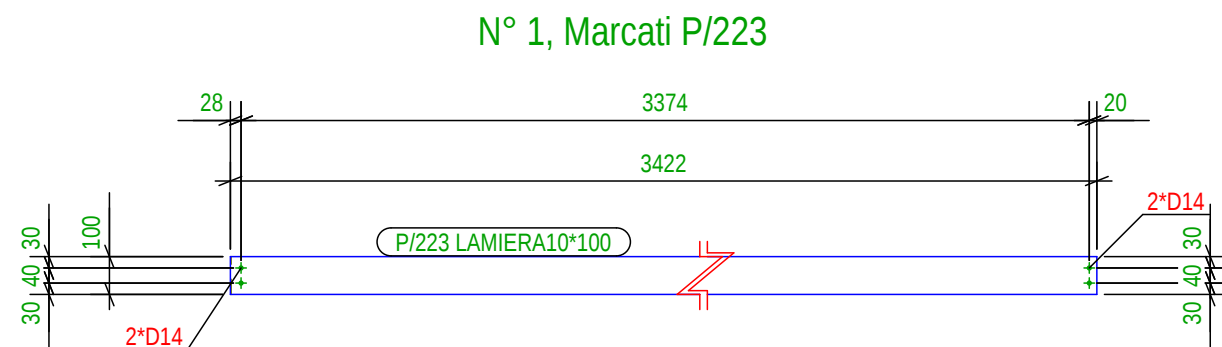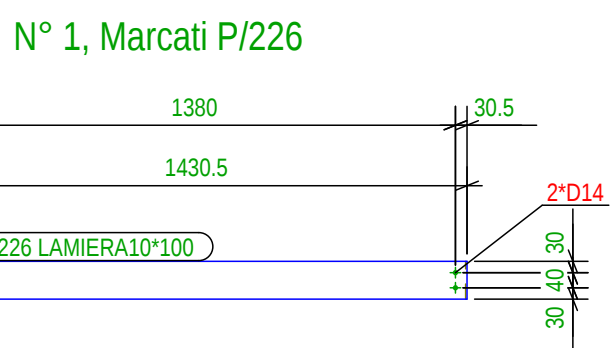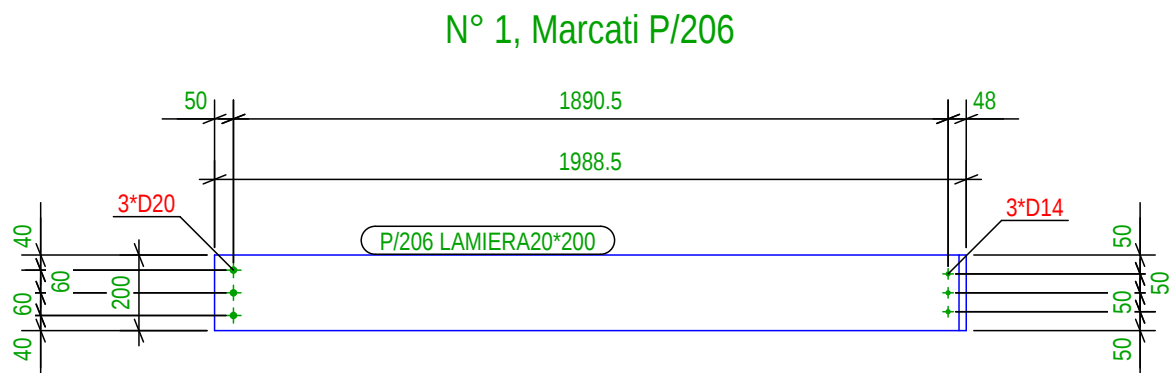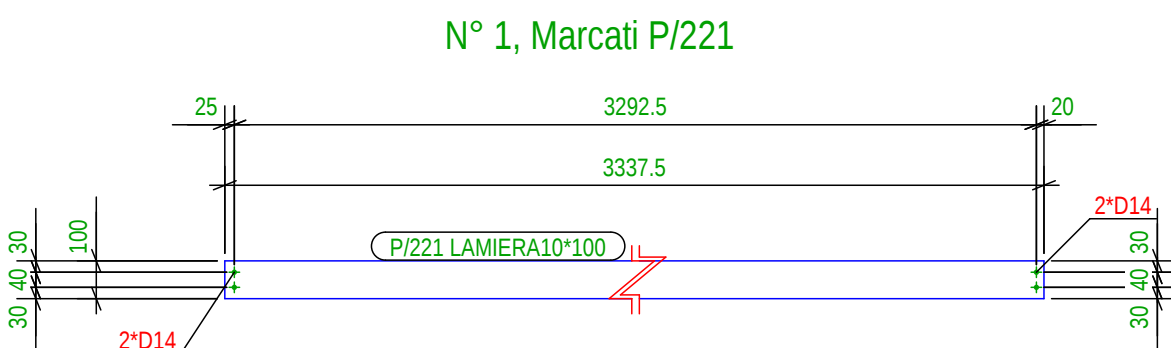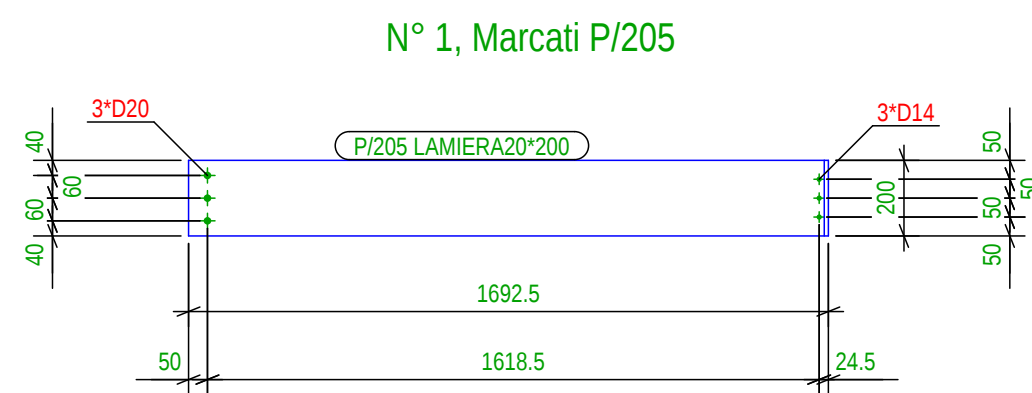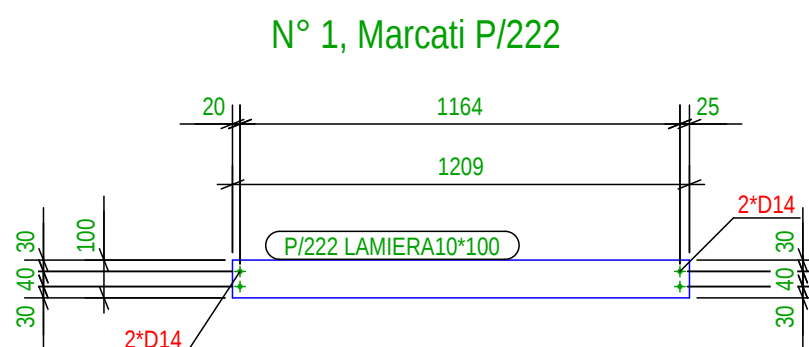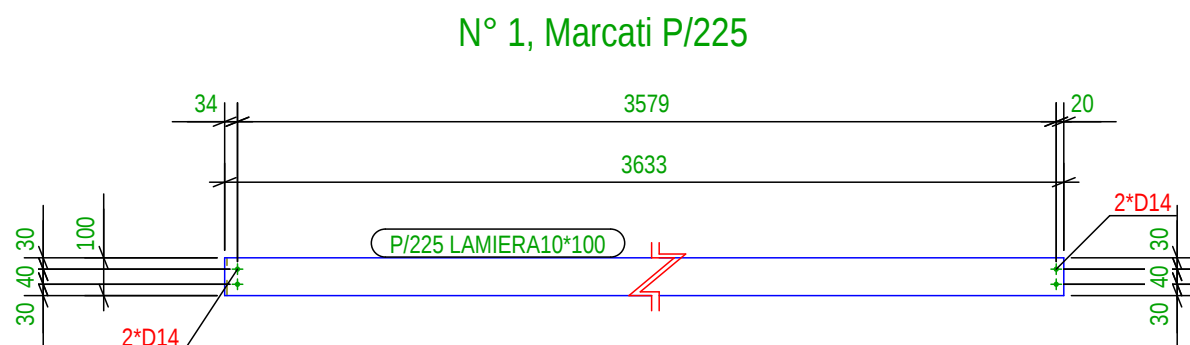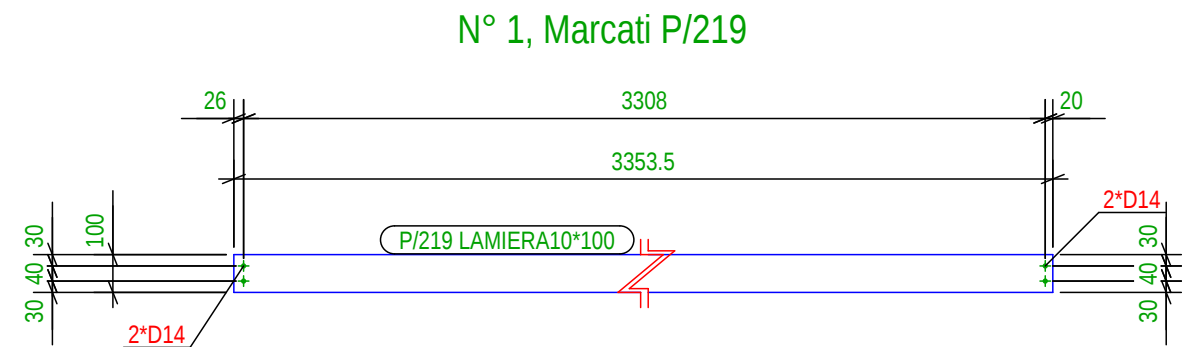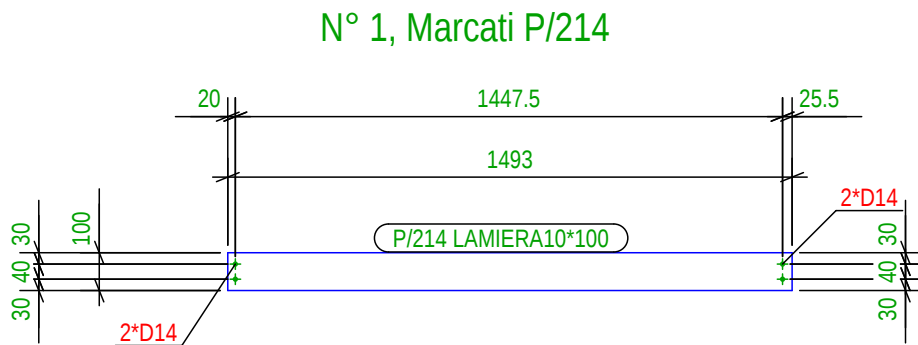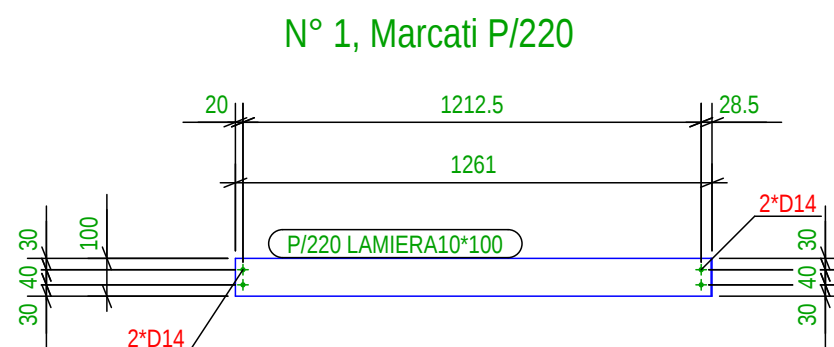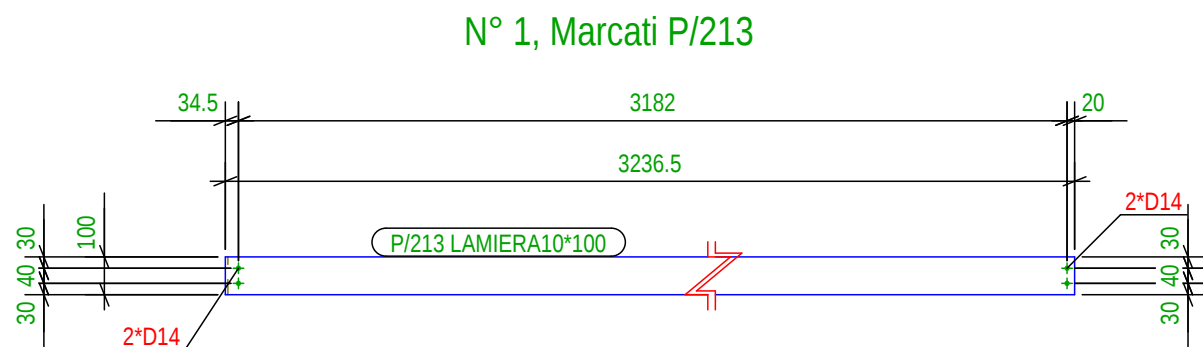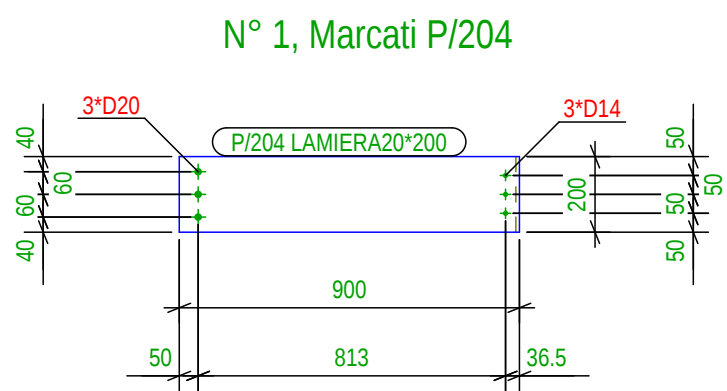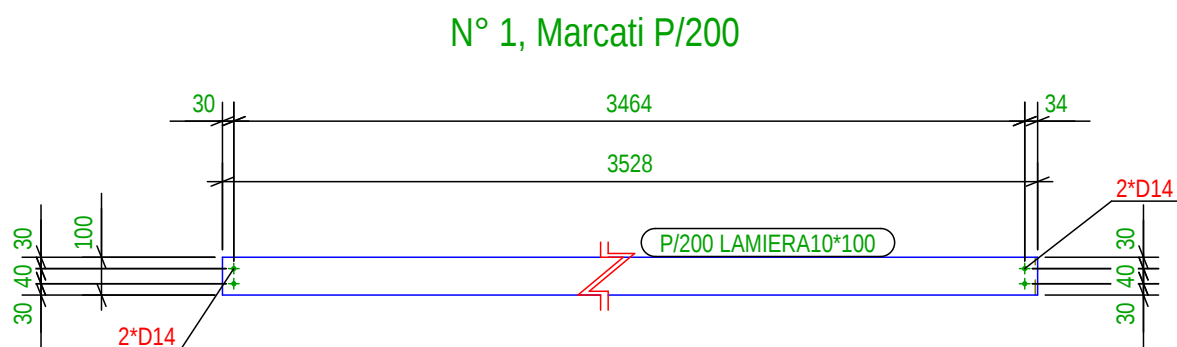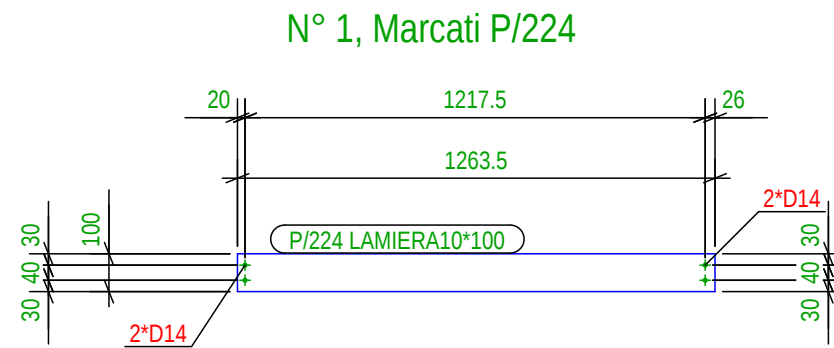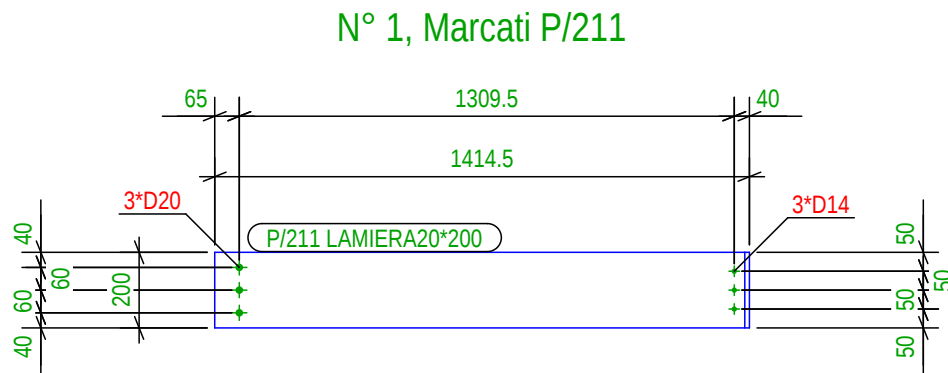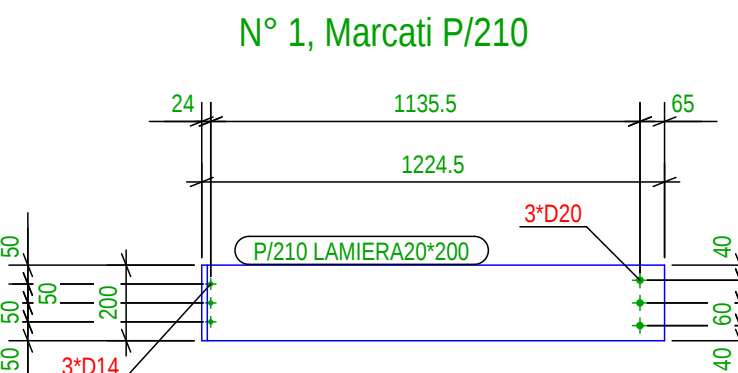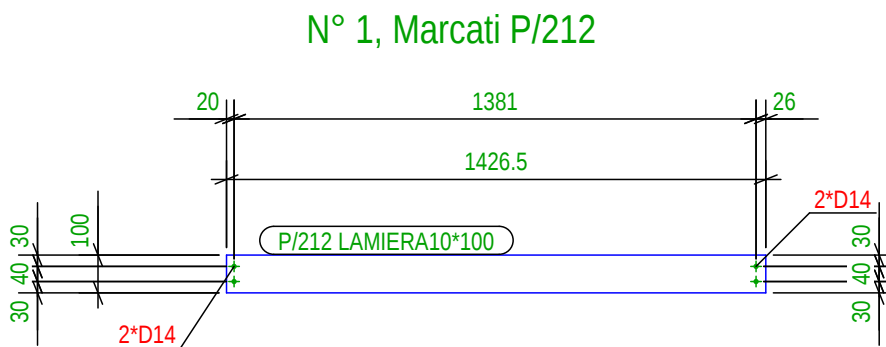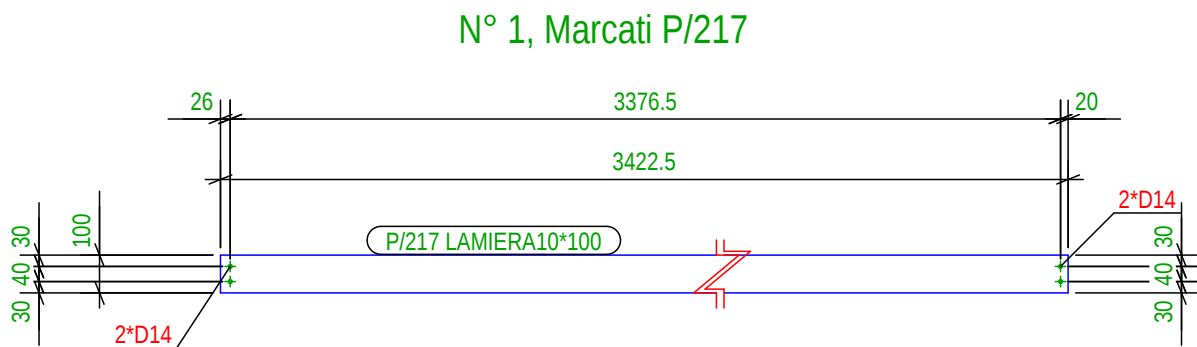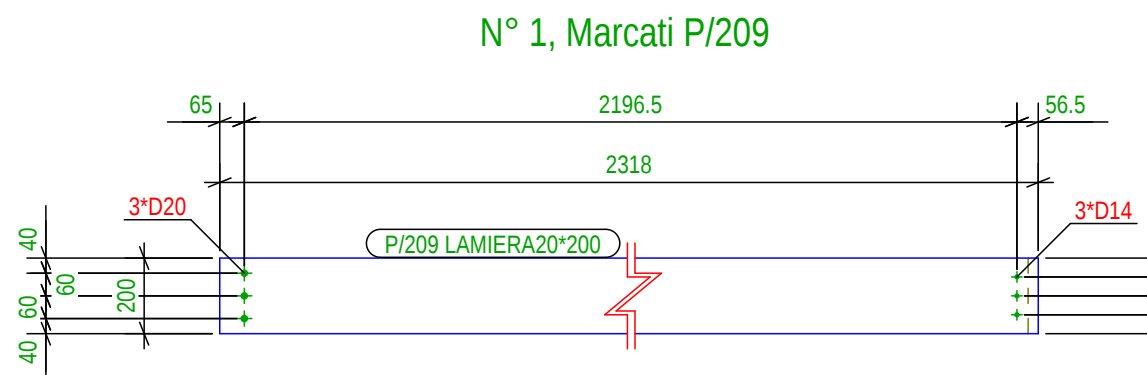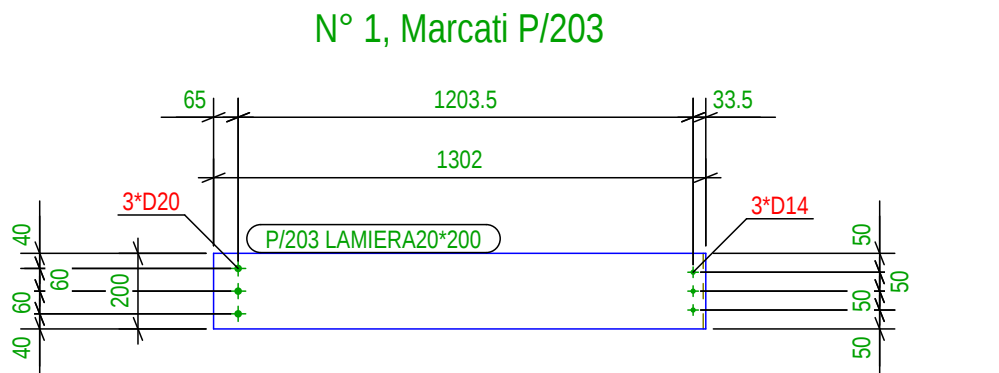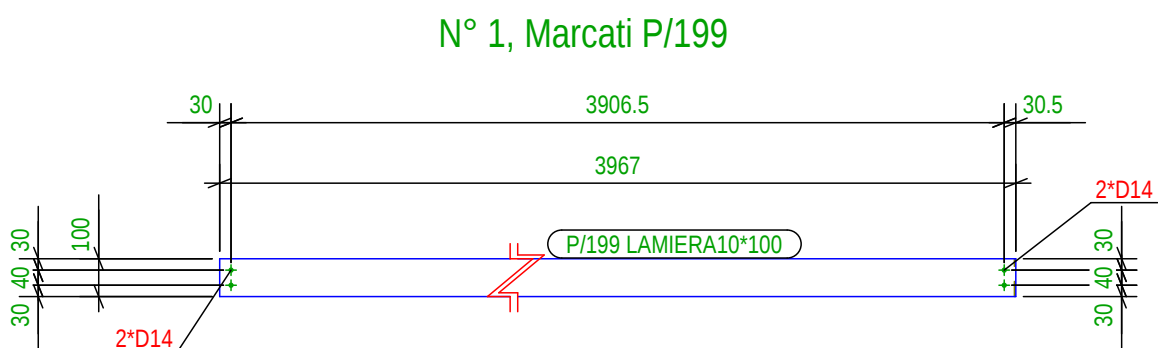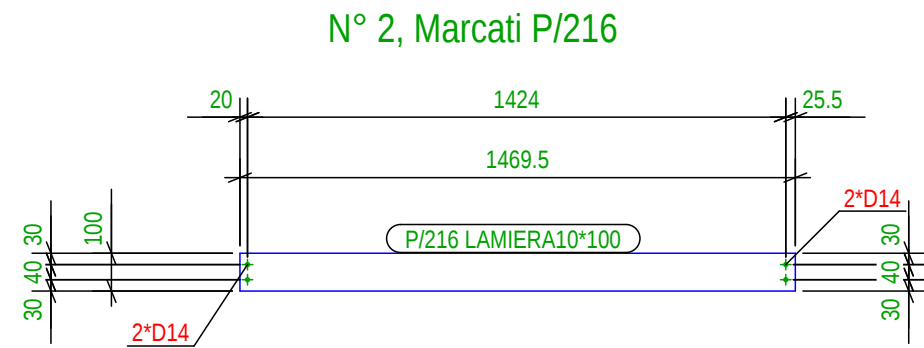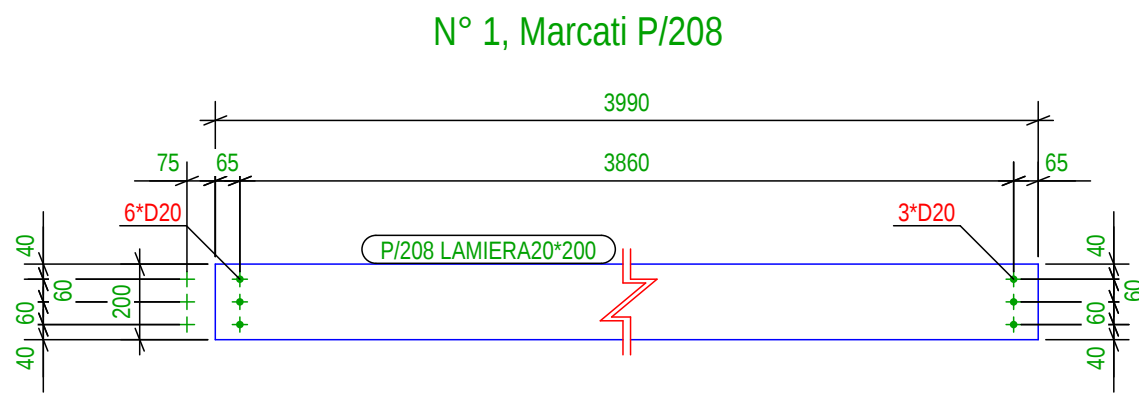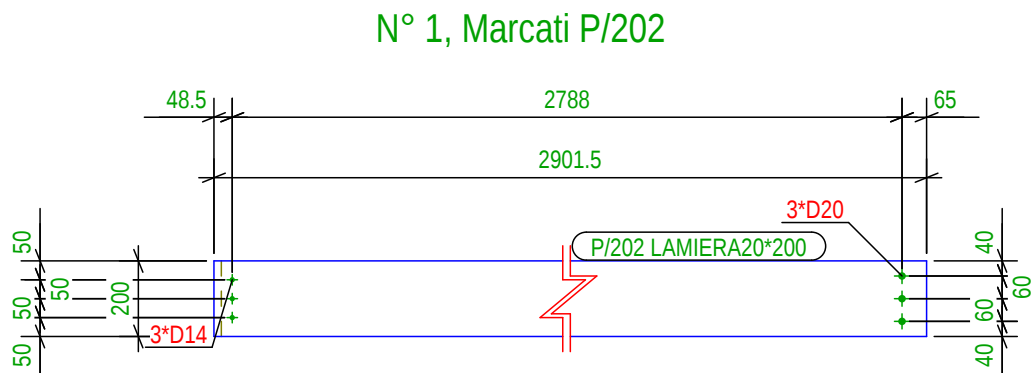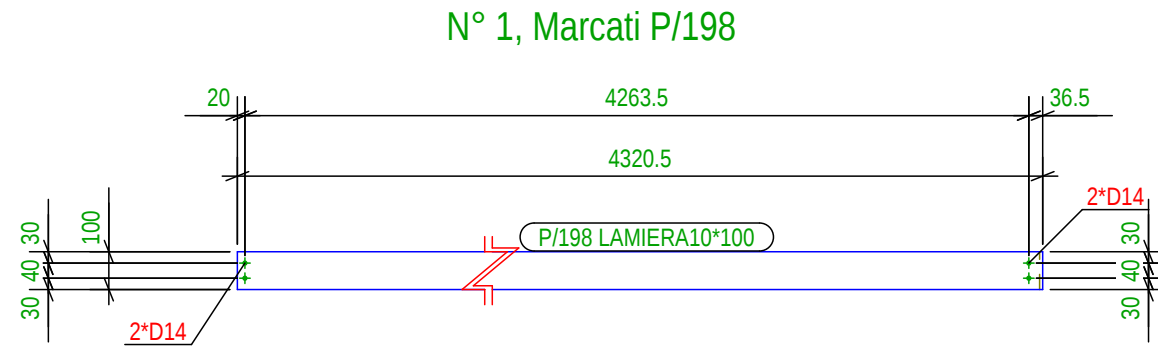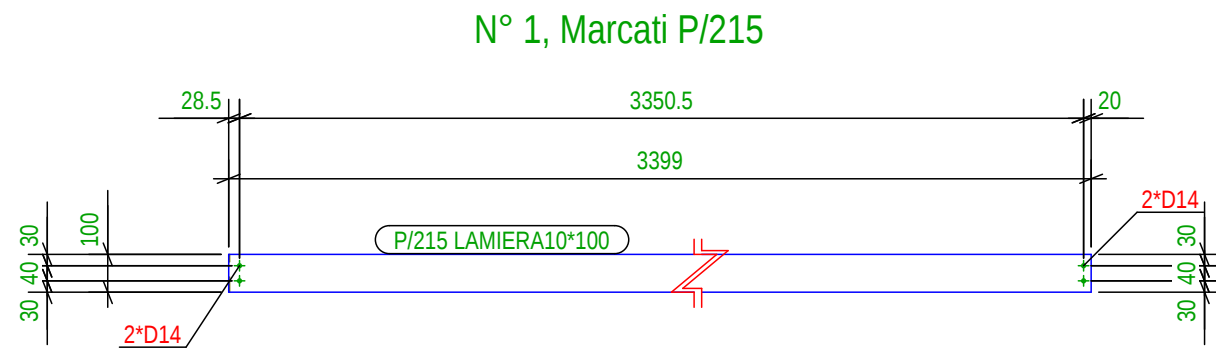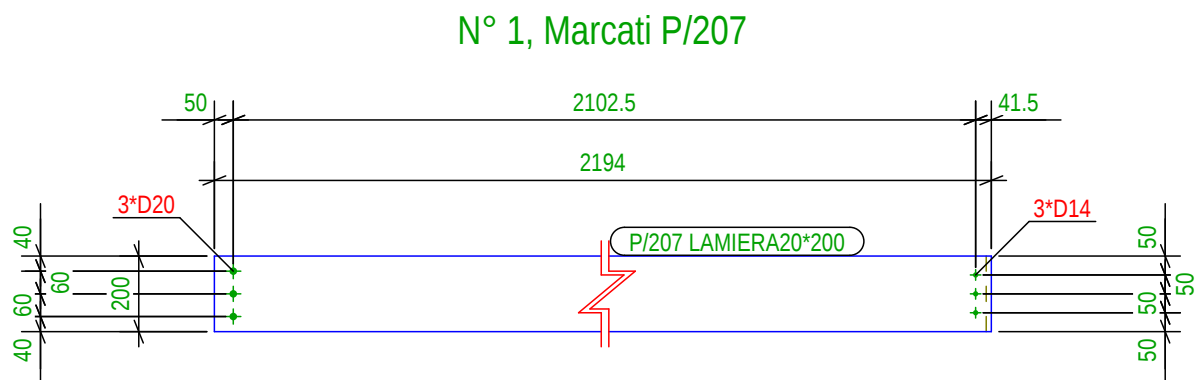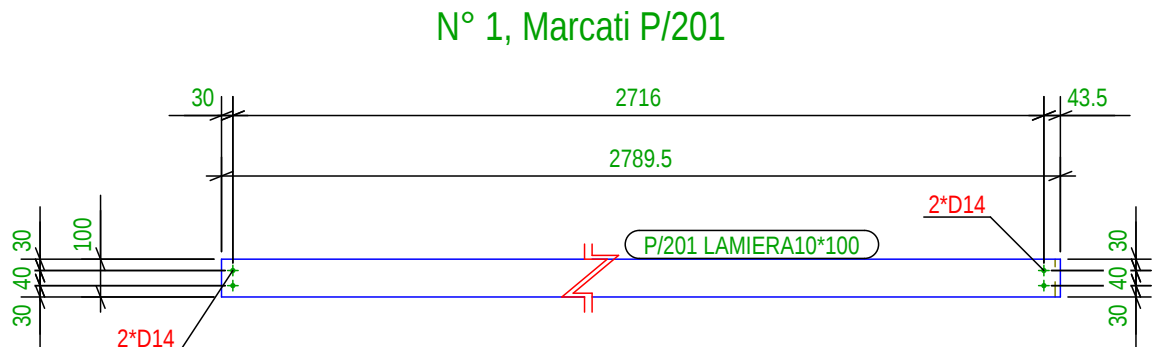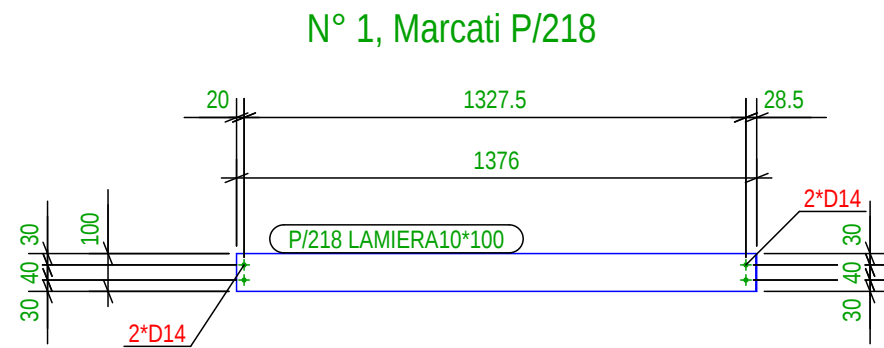

Location

DURRES

Venditëdhja:

DURRES

SON Architects

ISEEDConsulting

GeoENG Solutions

Design group/Grupi i projektimit:

Ark. Enri Bejleri
Ark. Ilir Bejleri
Ark. Klodi Demaj
Ark. Amaralida Pitomina

Insh. Ylli Gjoni
Insh. Topo. Arnold Zana
Insh. Gjeo. Ledian Limani
Insh. Mjed. Kelda Muca

Projekt i de Perfundimtare

Final Project Idea

Data / Data


Tirane, 2025

* Ndryshimet ne projekt pa konfirmimin e projektuesit jane te pavlefshme. Tel: +355 4 (0245)899


* Changes in project without confirmation of projectors are invalid. Tel: +355 4 (0245)899

shenime / note tregues / index data / date


N° 1, Marcati P/230

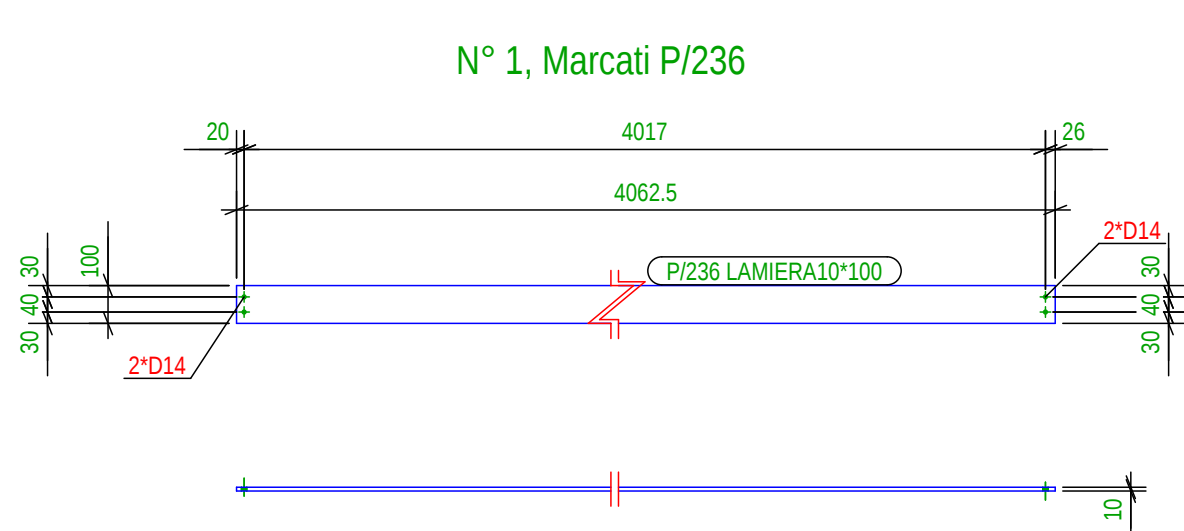


N° 1, Marcati P/238

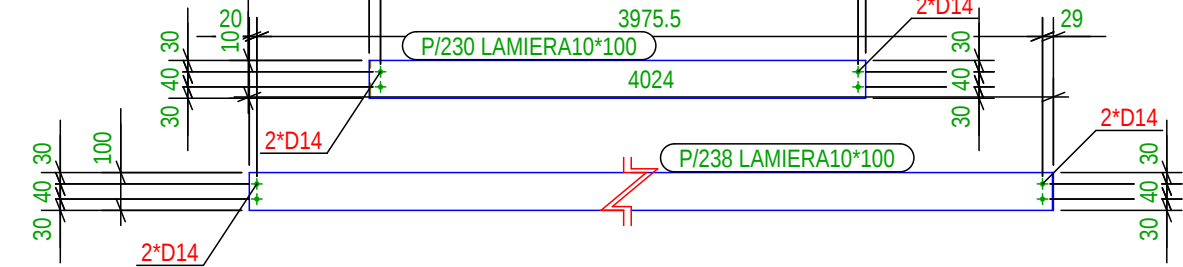


N° 1, Marcati P/240

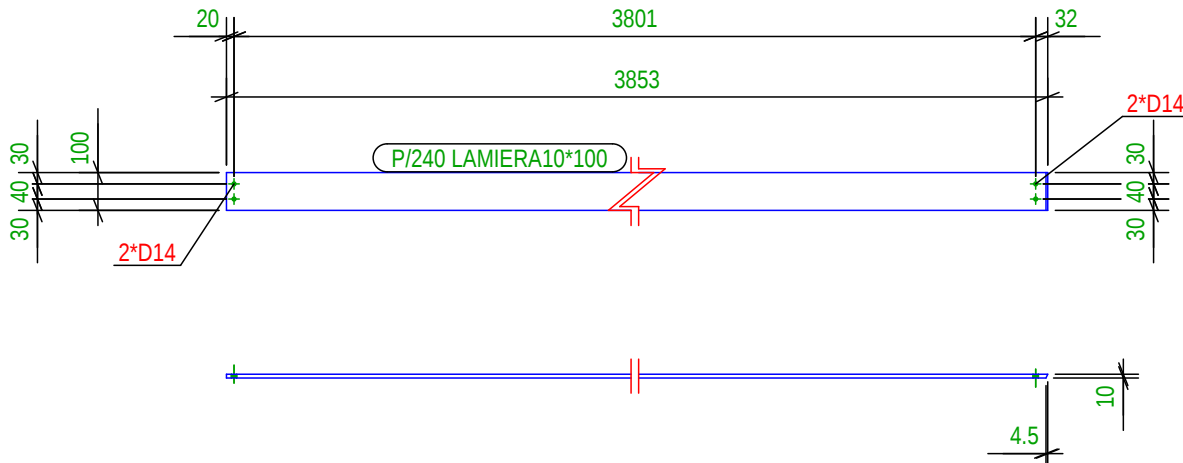


N° 1, Marcati P/244

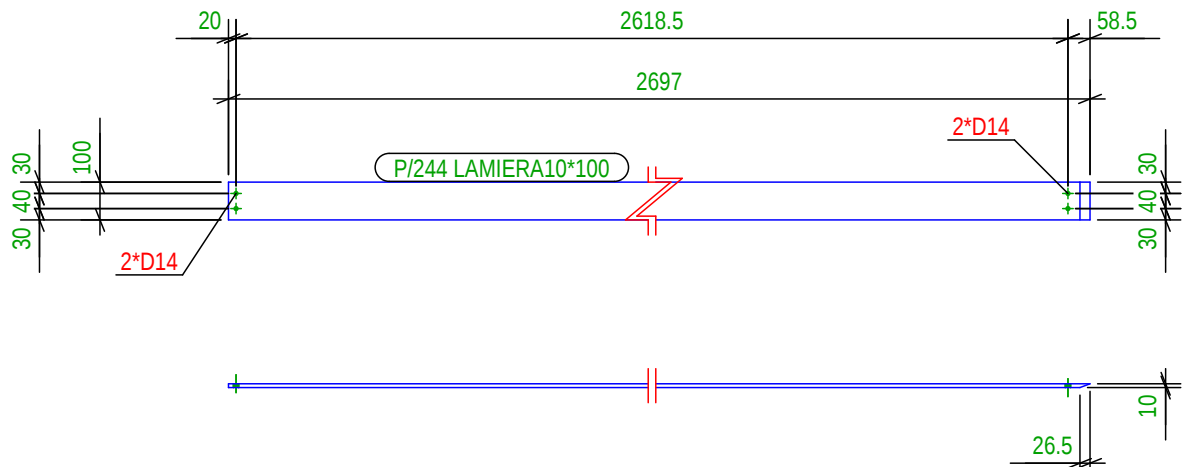


N° 1, Marcati P/237

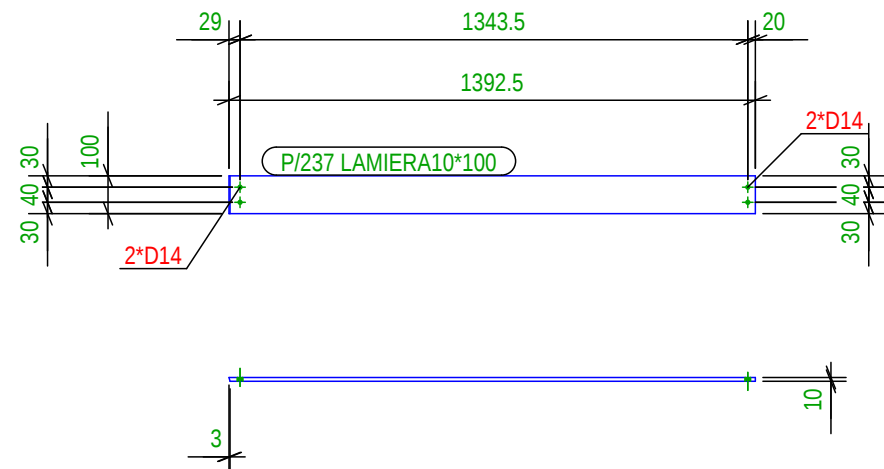


N° 1, Marcati P/231

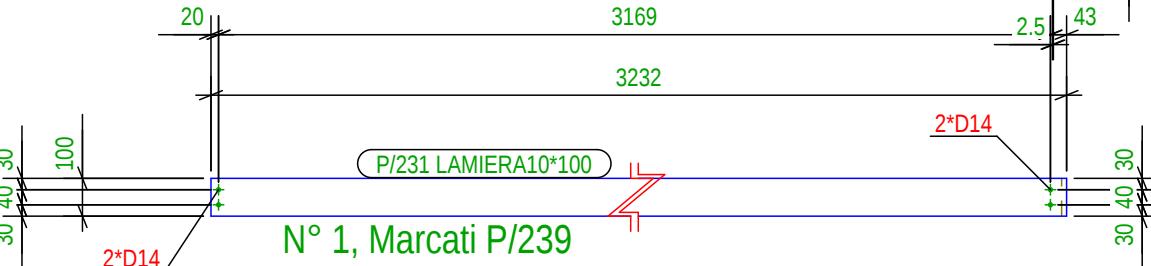


N° 1, Marcati P/239

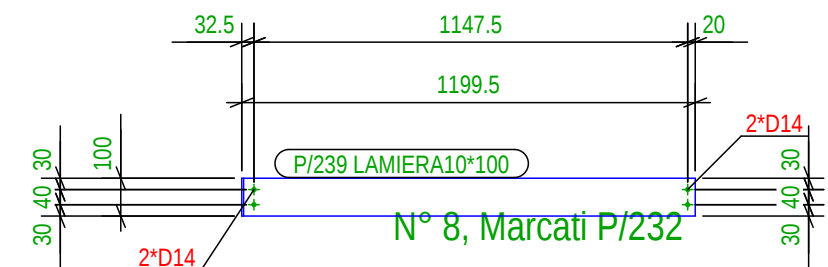


N° 8, Marcati P/232

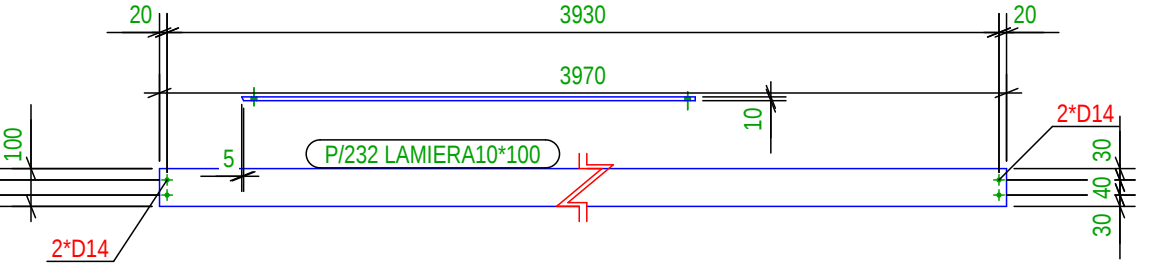


N° 1, Marcati P/241

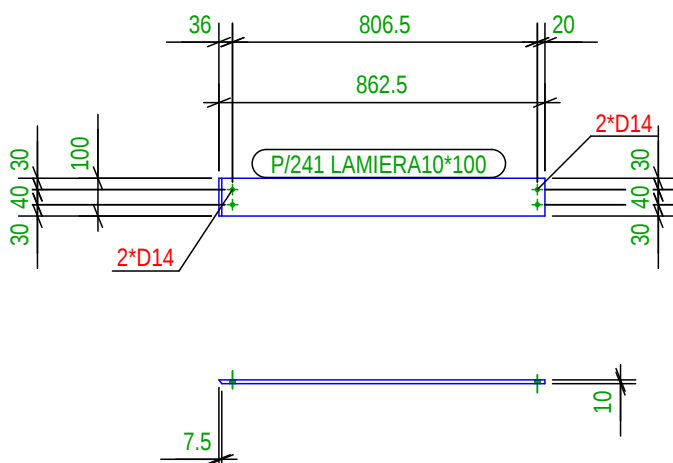


N° 1, Marcati P/243

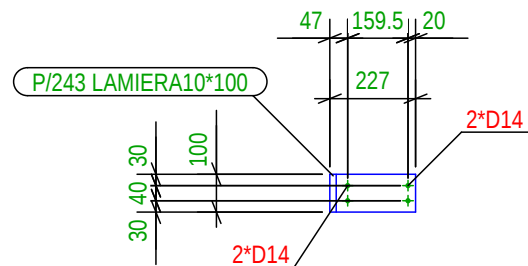


N° 1, Marcati P/245

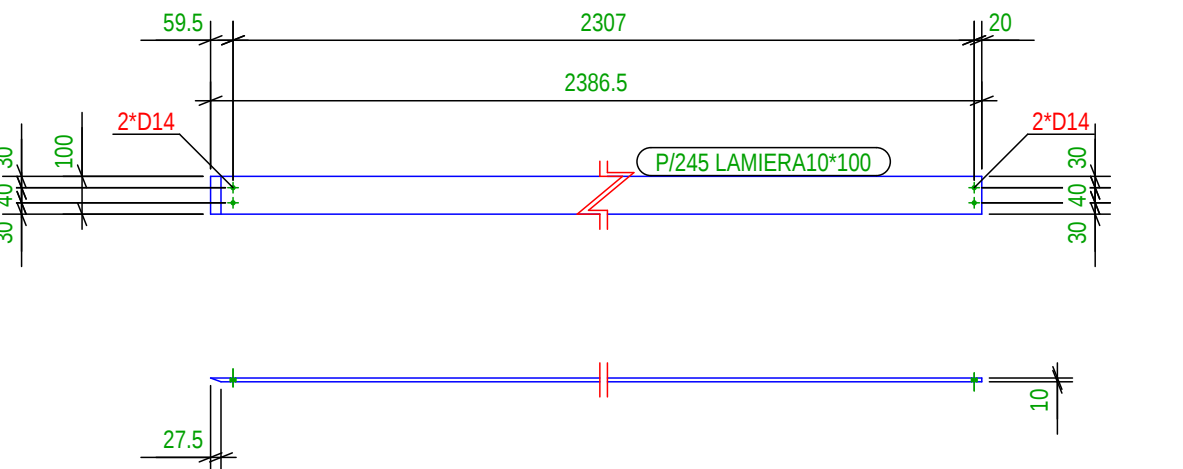


N° 1, Marcati P/233

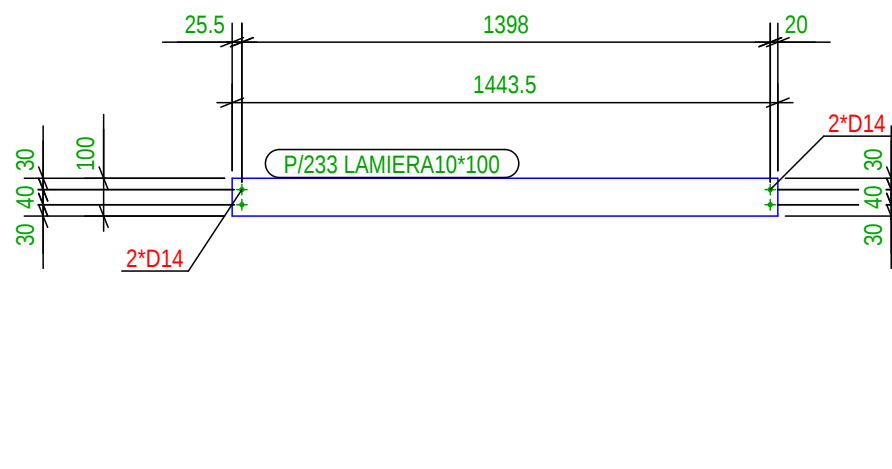


N° 1, Marcati P/228

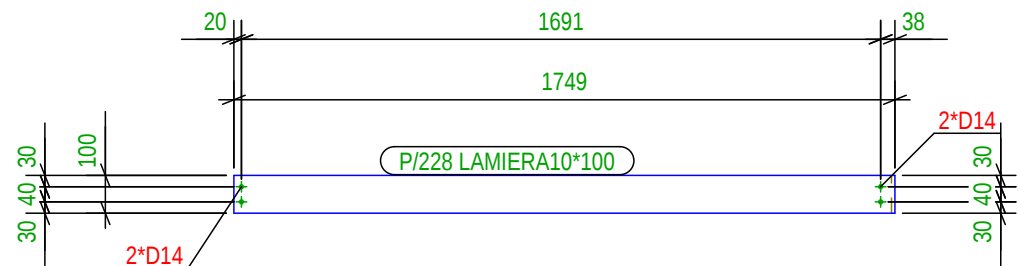


N° 1, Marcati P/235

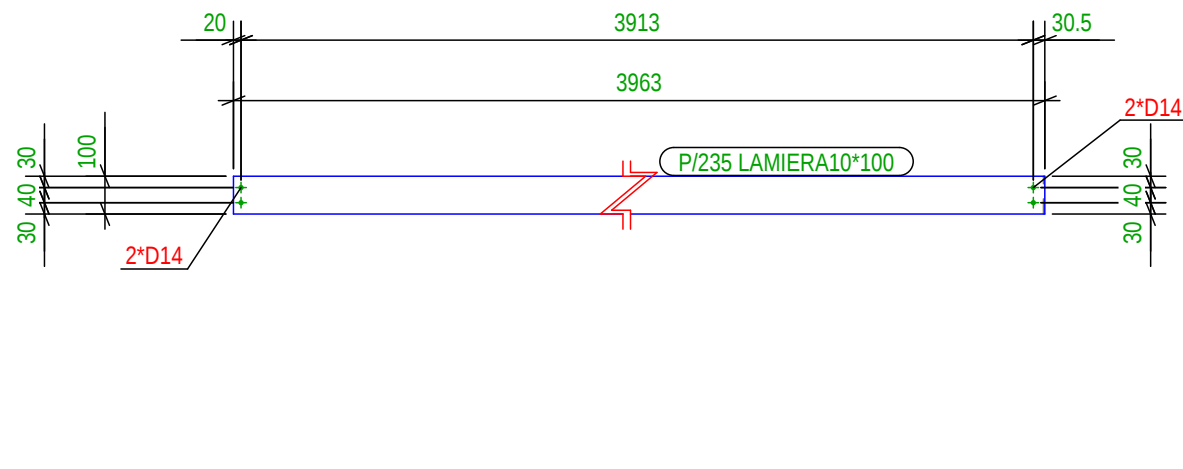


N° 1, Marcati P/255

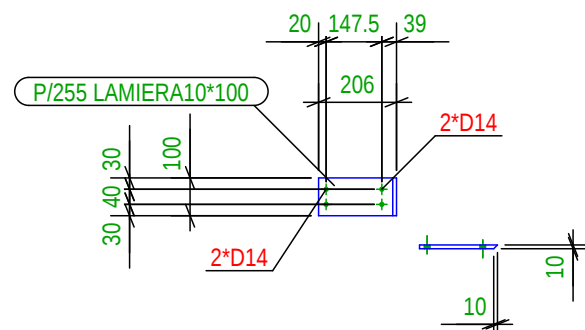


N° 1, Marcati P/253

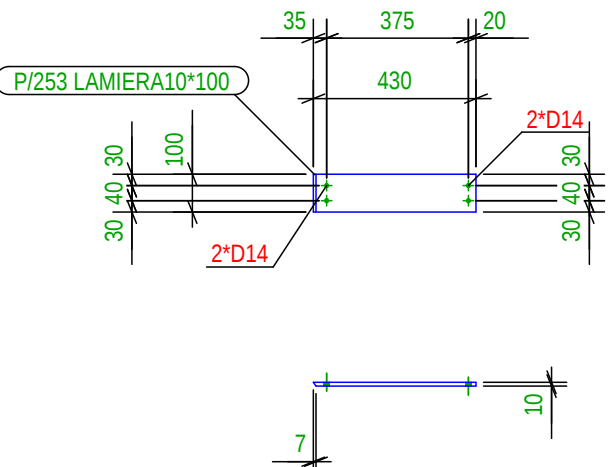


N° 1, Marcati P/250

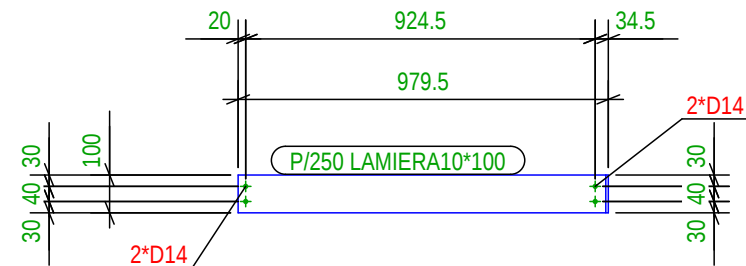


N° 1, Marcati P/229

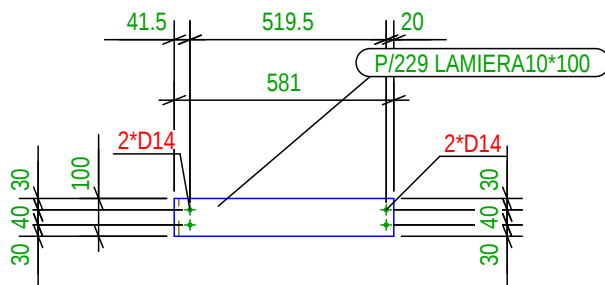


N° 1, Marcati P/259

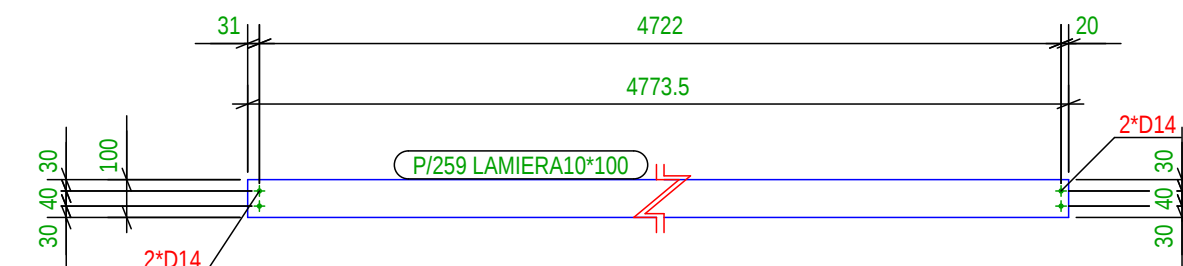


N° 1, Marcati P/246

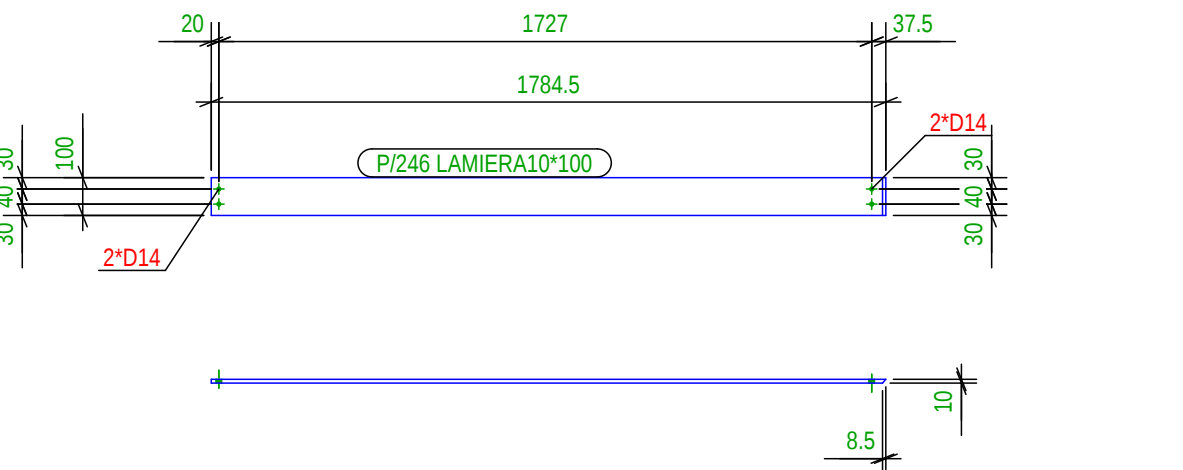


N° 1, Marcati P/227

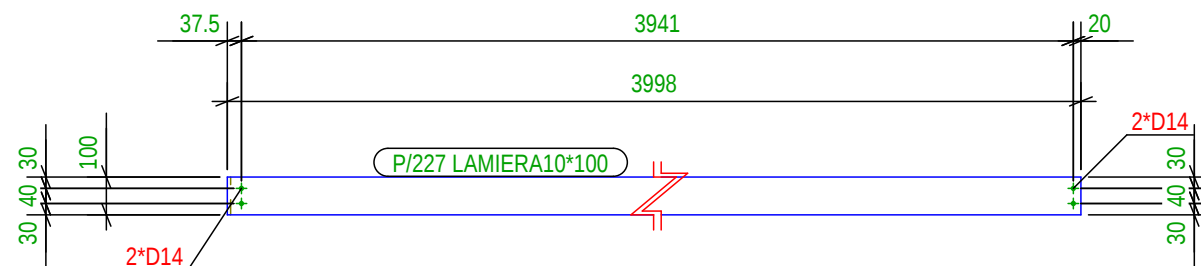


N° 1, Marcati P/249

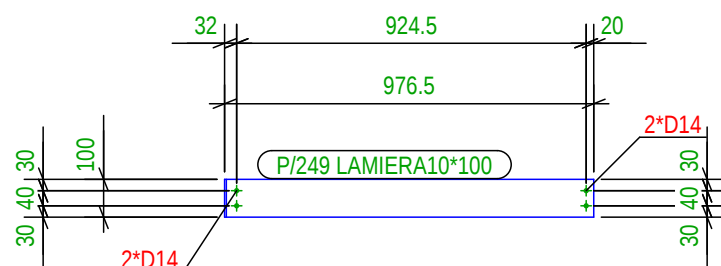


N° 1, Marcati P/252

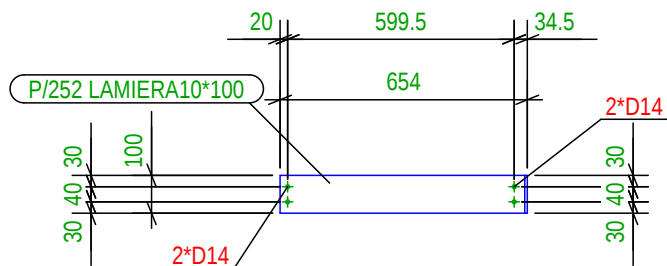


N° 1, Marcati P/251

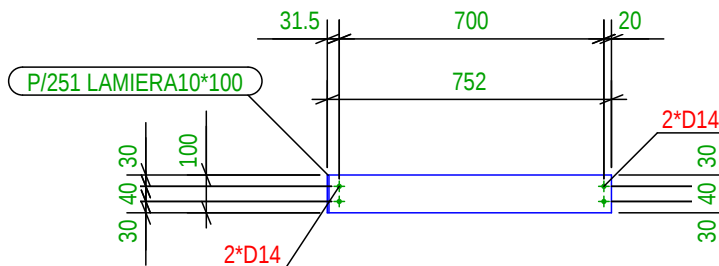


N° 1, Marcati P/248

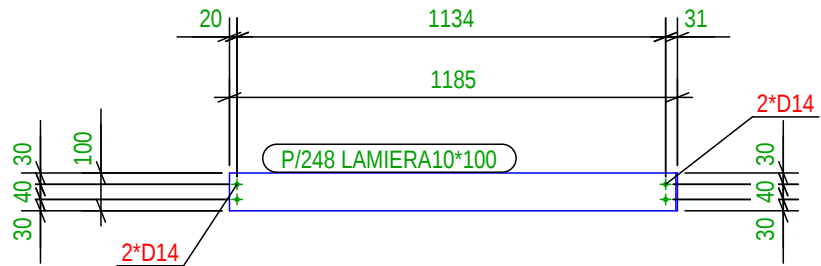


N° 1, Marcati P/254

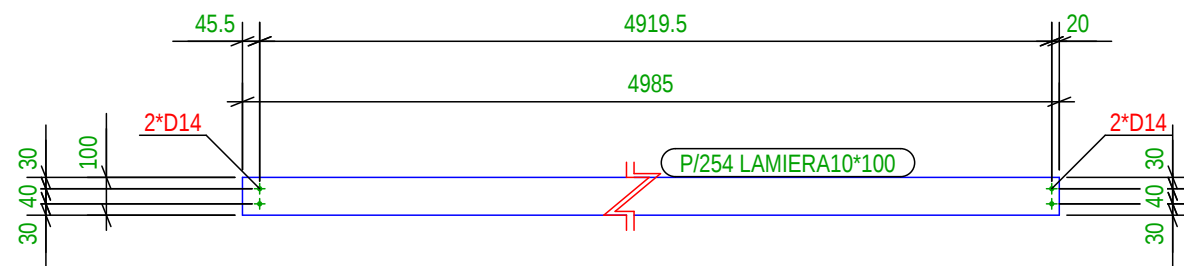


N° 1, Marcati P/256

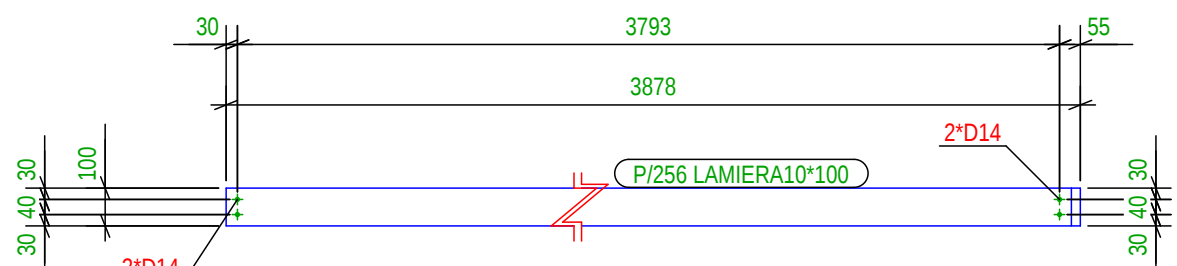


N° 1, Marcati P/257

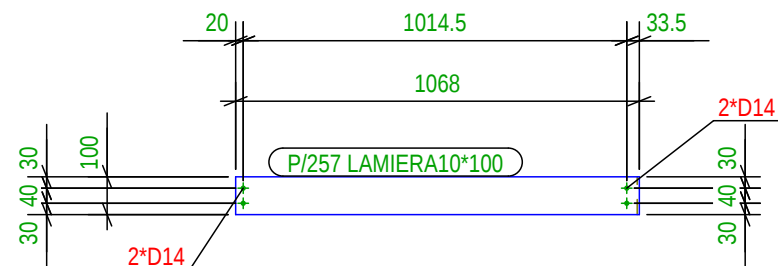


N° 1, Marcati P/247

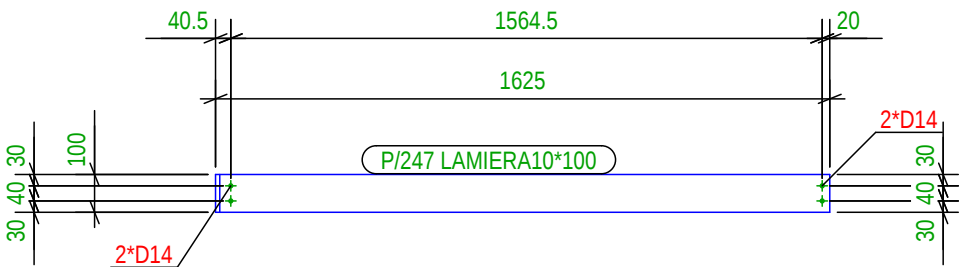


N° 1, Marcati P/234

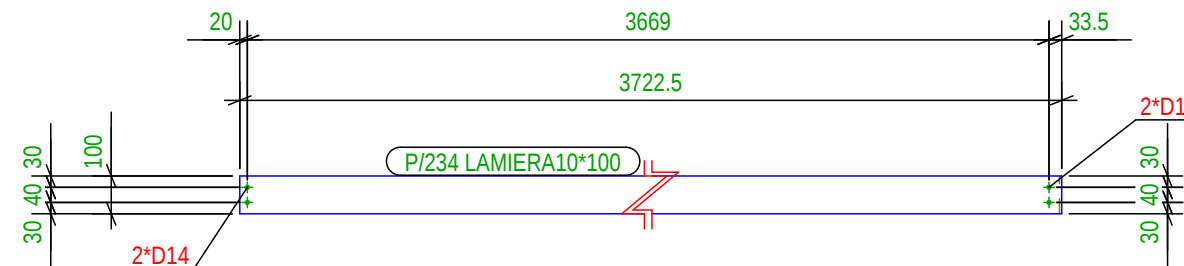

N° 1, Marcati P/258

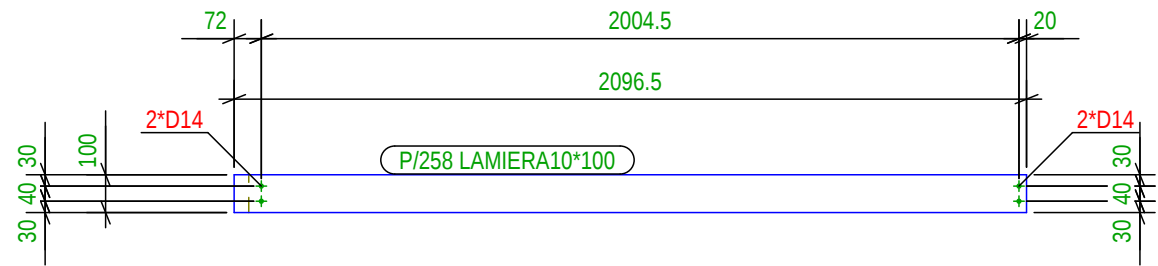

N° 1, Marcati P/242

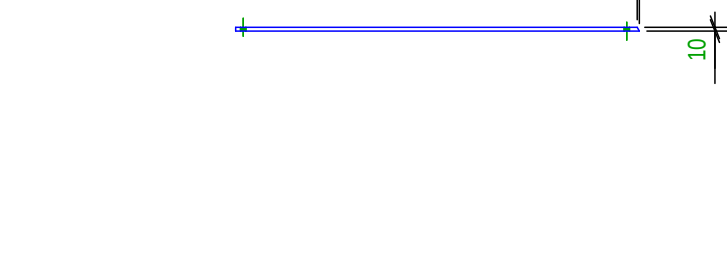

Location DURRES

Vendrëdhja: DURRES

Design group/Grupi i projektimit:

Ark. Enri Bajleri

Ark. Ilir Bajleri

Ark. Klodi Demaj

Ark. Amaralida Pitomina

Insh. Ylli Gjoni

Insh. Topo. Arnold Zana

Insh. Gjeo. Ledian Limani

Insh. Mjed. Kelda Muca





shenime / note

trregues / index

data / date

* Ndryshimet ne projekt pa konfirmimin e projektuesit jane te pavlefshme. Tel: +355 4 (0245)899

* Changes in project without confirmation of projectors are invalid. Tel: +355 4 (0245)899

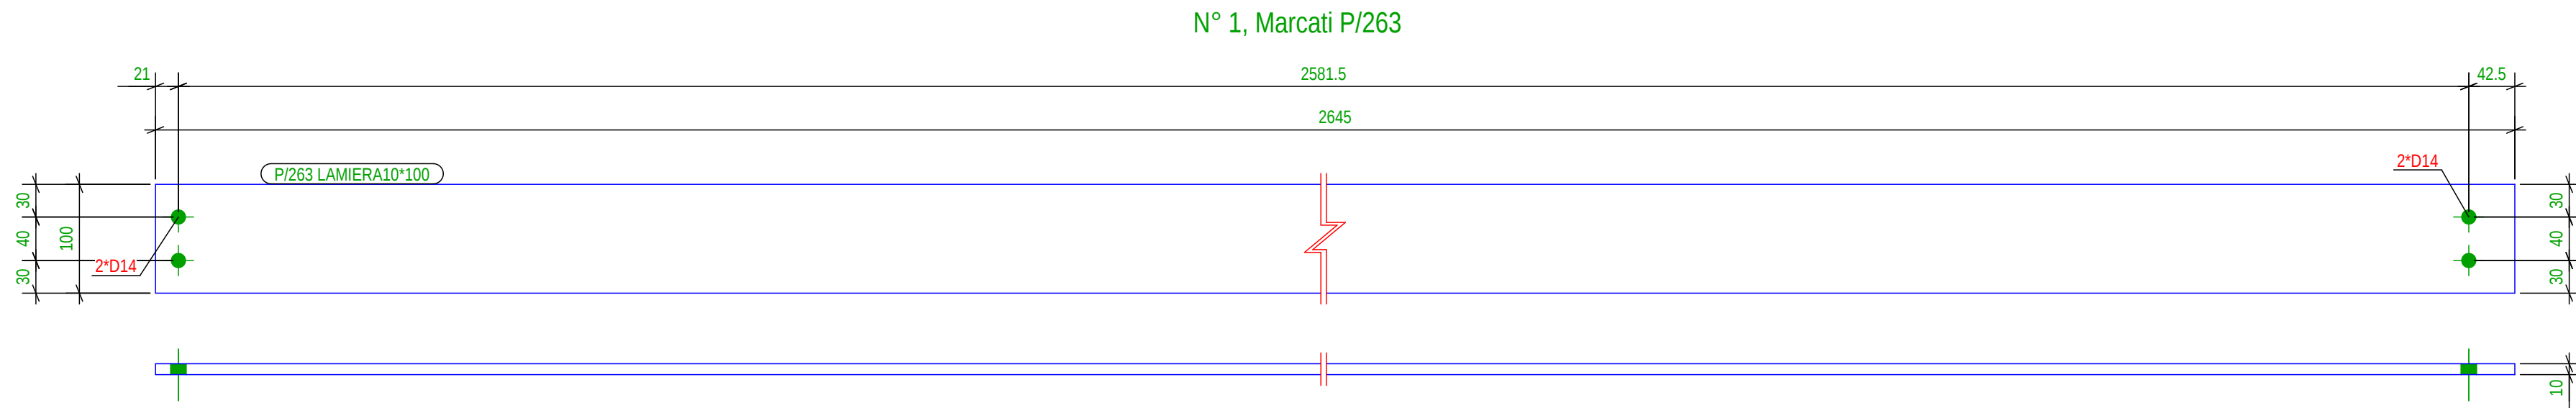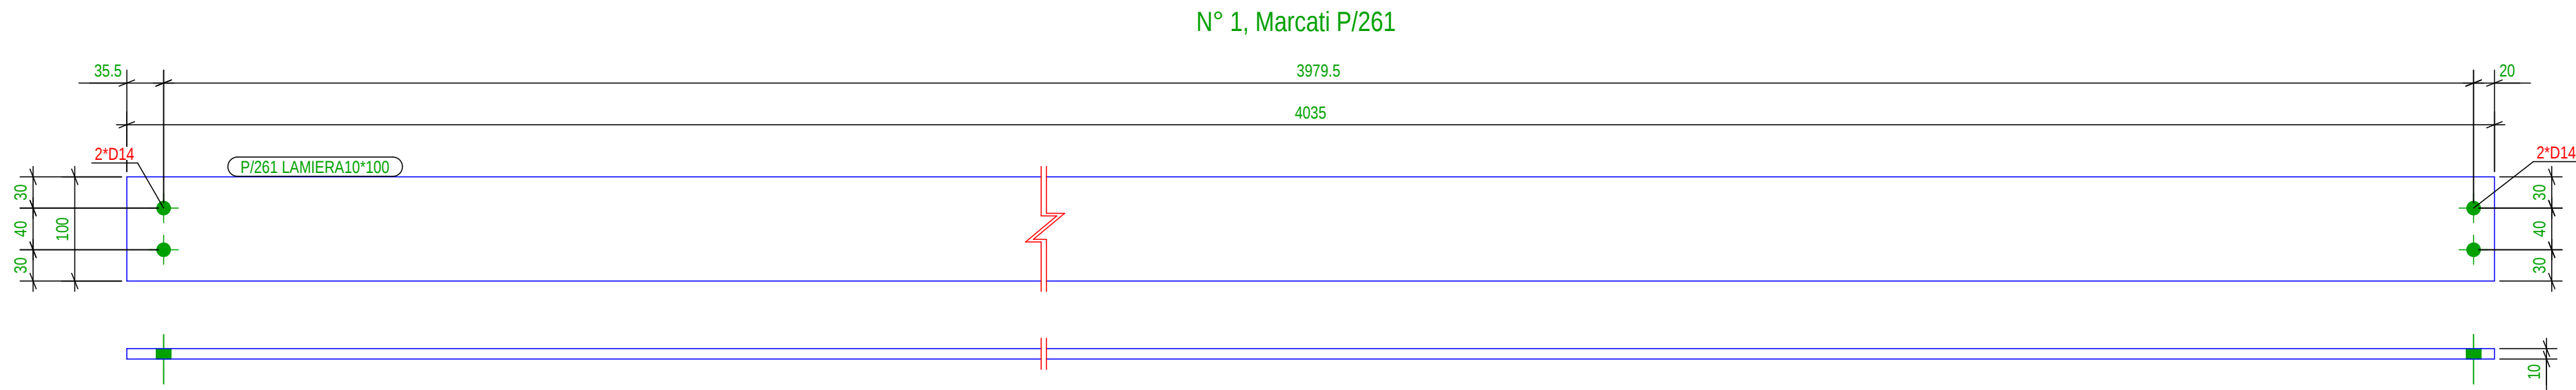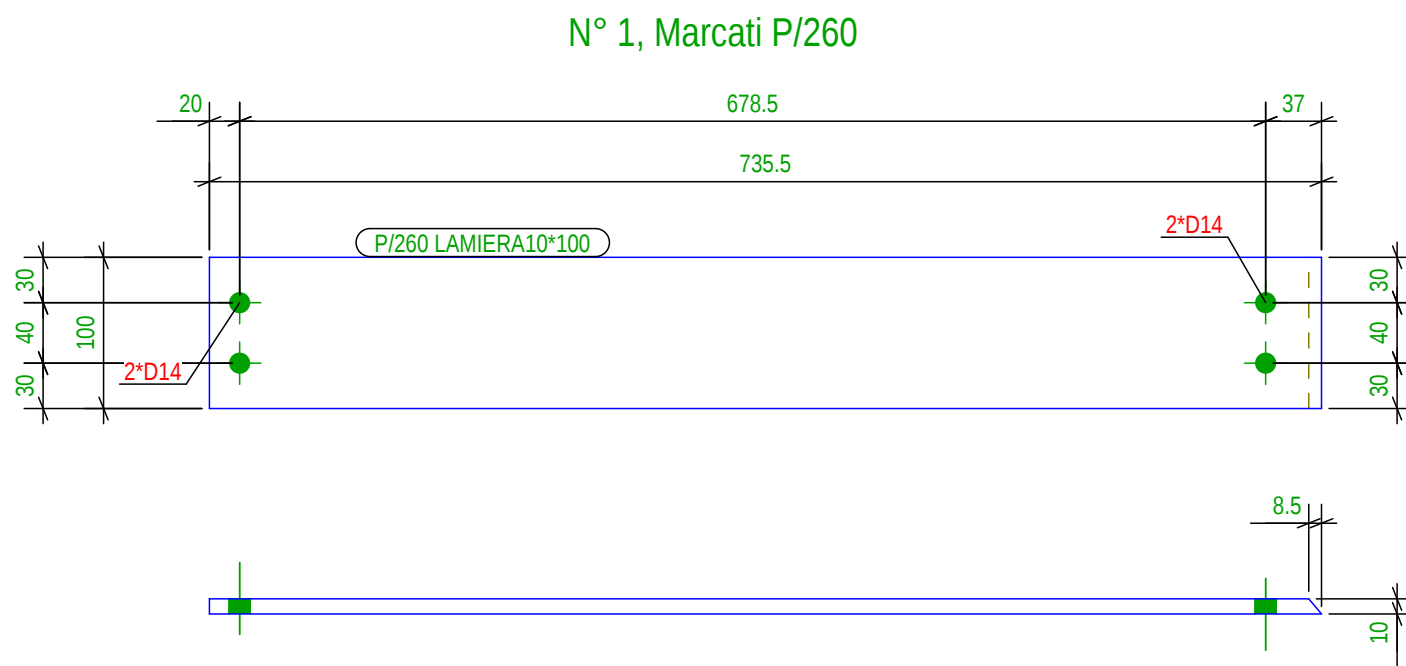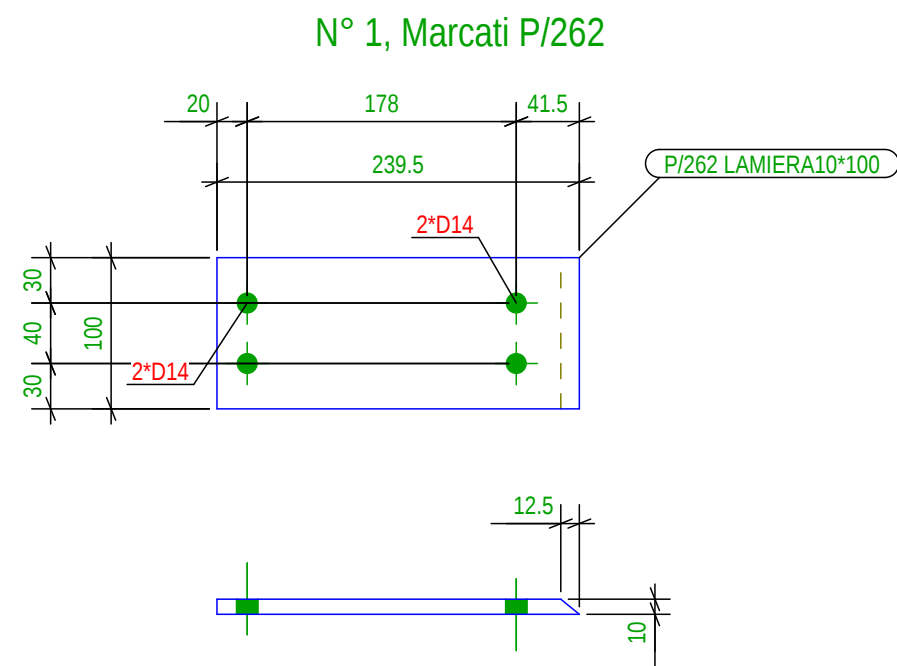

Location DURRES
Vendndodhja: DURRES


Design group/Grupi i projektimit:
Ark. Erindëjleri
Ark. Ilir Sejleri
Ark. Amaralda Pitomina
Insh. Ylli Gjoni
Insh. Topo. Arnold Zanaj
Insh. Gjeo. Ledian Limani
Inshin Mjed. Keida Muca

Projekt i ide Perfundimtare
Final Project Idea
Date / Data Tirane, 2025


* Ndryshimet ne projekt pa konfirmimin e projektuesit jane te pavlefshme. Tel: +355 4 (0245)899
* Changes in project without confirmation of projectors are invalid. Tel: +355 4 (0245)899

shenime / note	tregues / index	data / date


N° 1, Marcati P/340

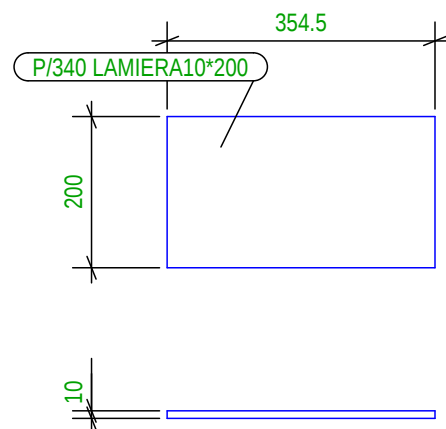


N° 1, Marcati P/350

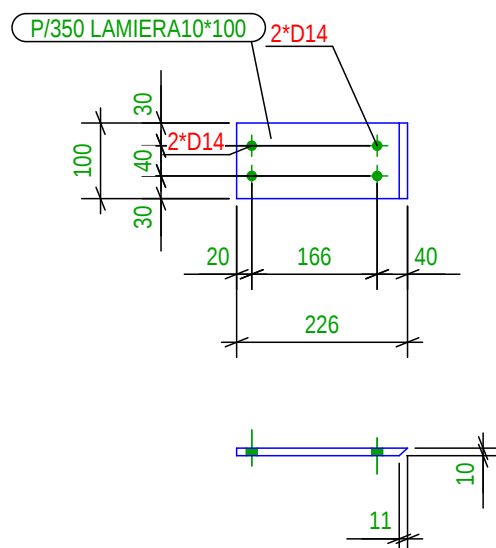


N° 1, Marcati P/351

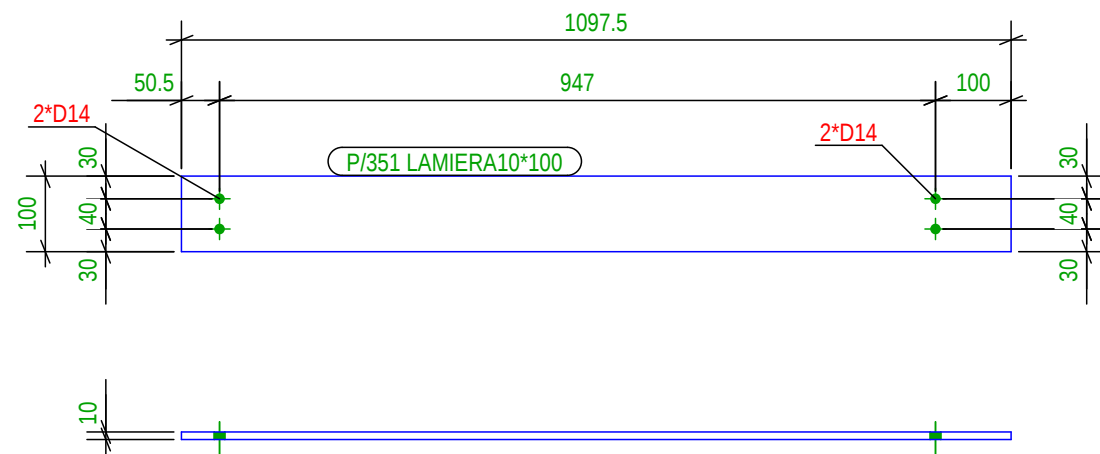


N° 2, Marcati P/344

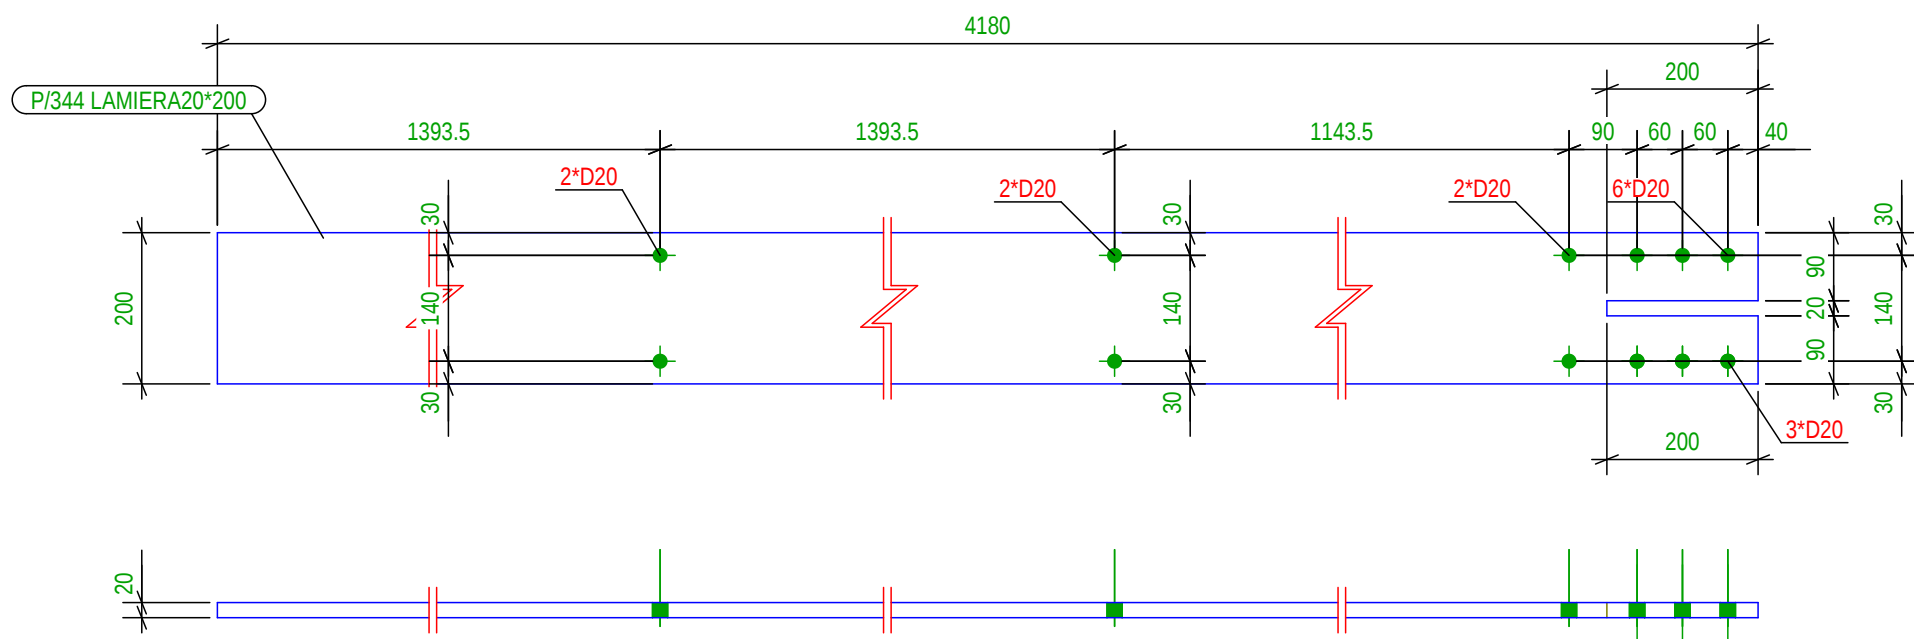


N° 1, Marcati P/347

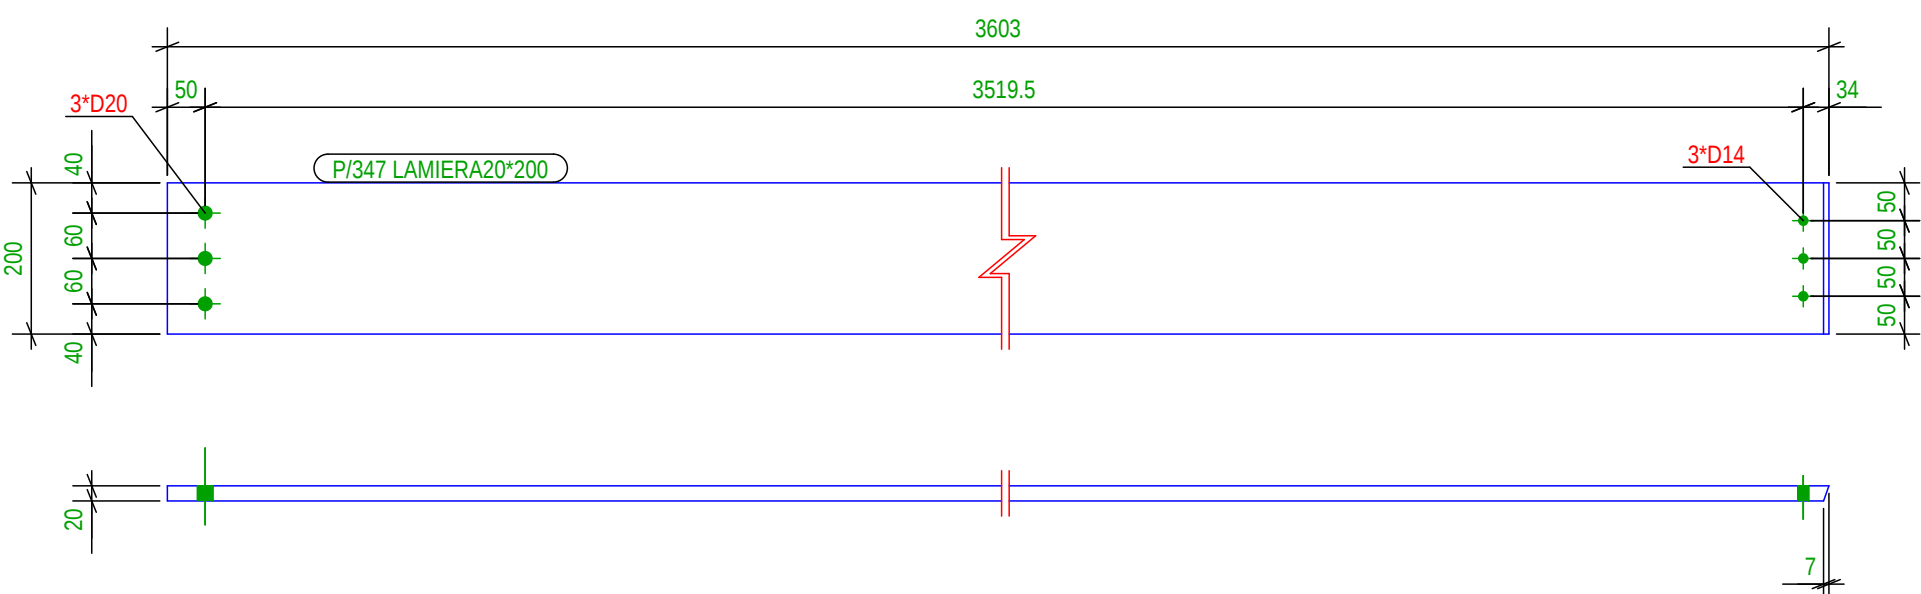


N° 4, Marcati P/345

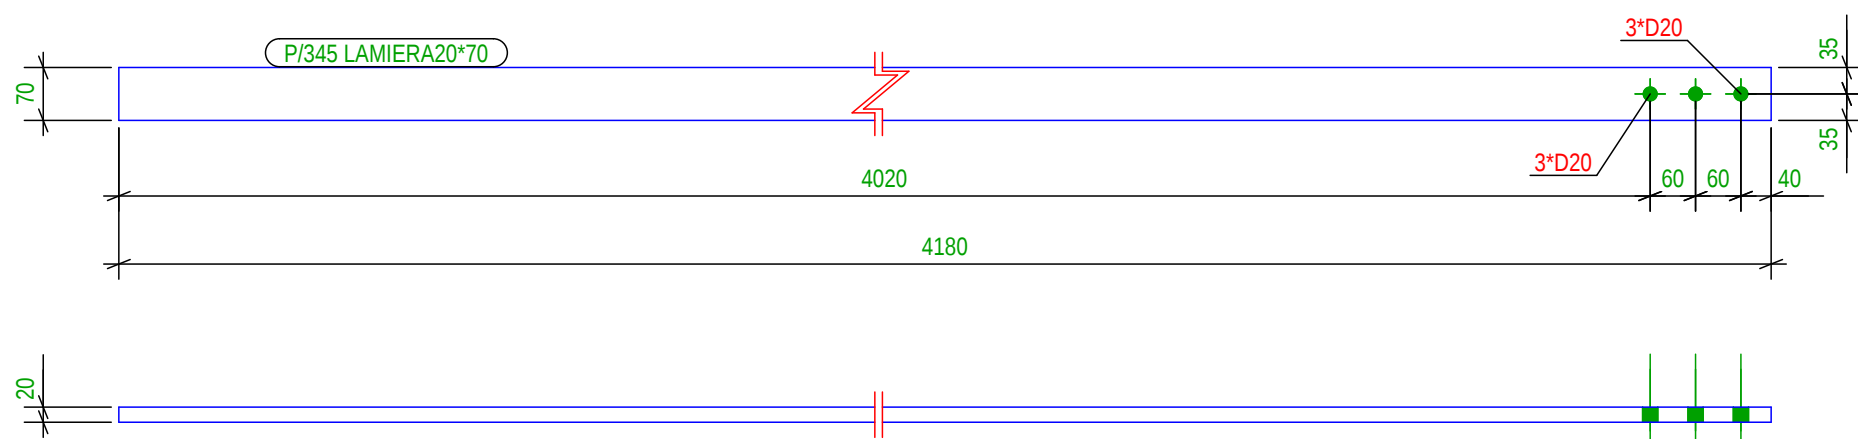


N° 1, Marcati P/348

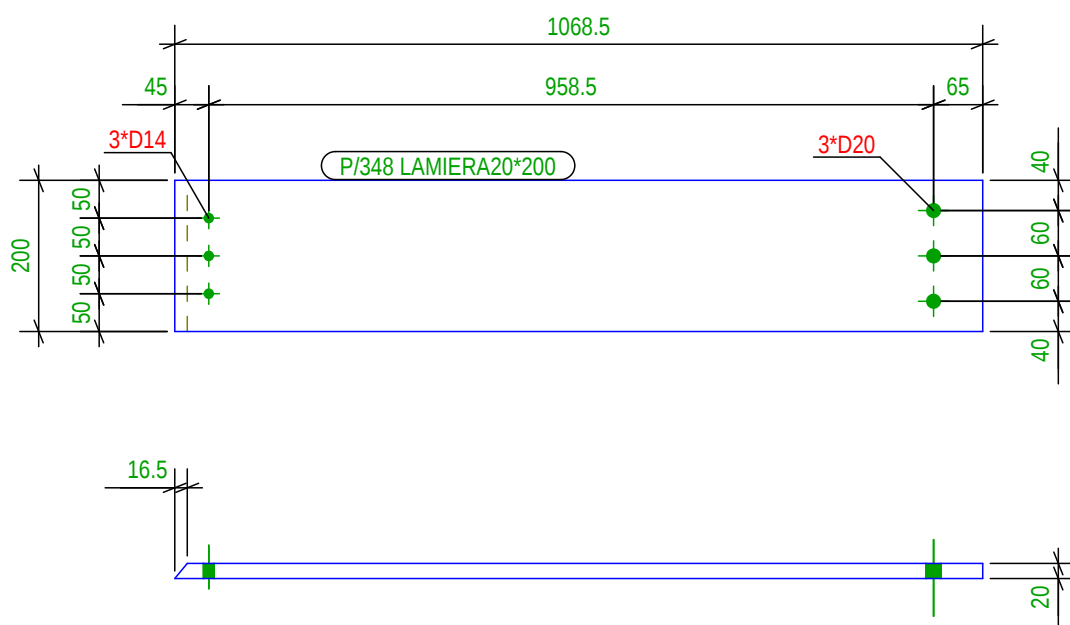

N° 1, Marcati P/346

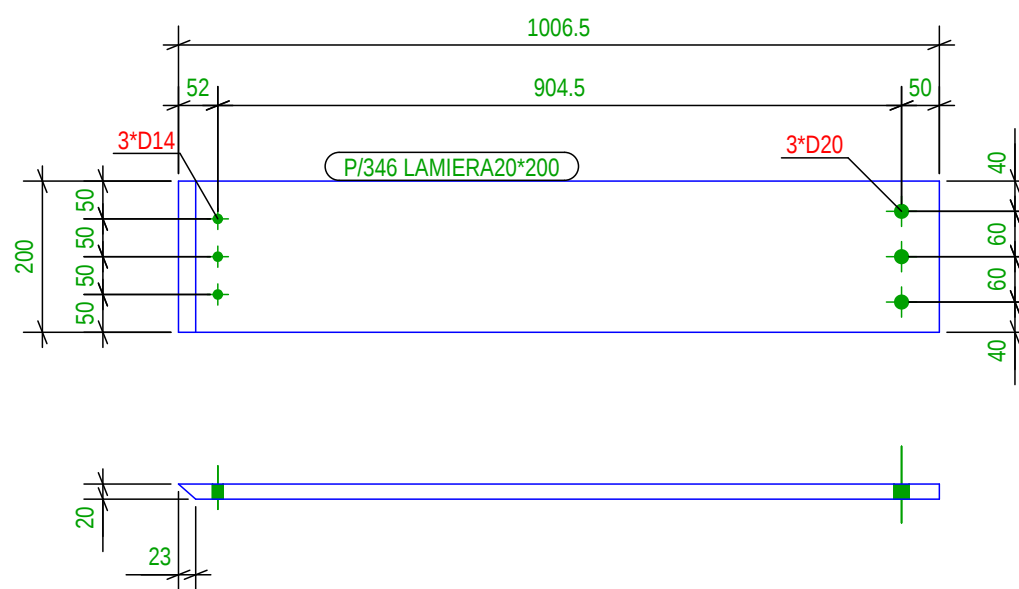

N° 1, Marcati P/349

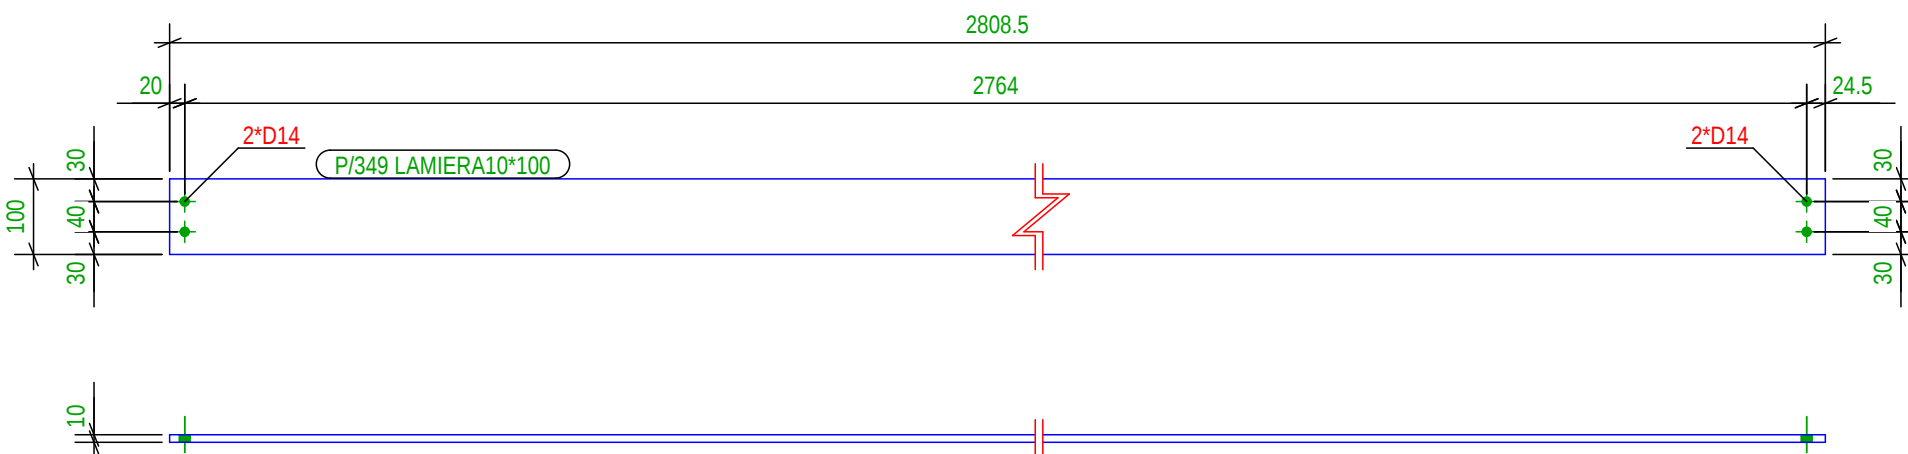

Location DURRES

Venditëdhja: DURRES

SON Architects

ISEEDConsulting

GeoENG Solutions

Design group i Grupi i projektimit:

Ark. Erind Belleri
Ark. Klodi Demaj
Ark. Amaralida Pitomina

Insh. Ylli Gjoni
Insh. Topo. Arnold Zana
Insh. Gjeo. Ledian Limani
Insh. Mjed. Keida Muca

Projekt i de Perfundimtare

Final Project Idea

Date i Data

Tirane, 2025

* Ndryshimet ne projekt pa konfirmimin e projektuesit jane te pavlefshme. Tel: +355 4 (0245)899

* Changes in project without confirmation of projectors are invalid. Tel: +355 4 (0245)899

shenime / note tregues / index data / date

- EXCEL - Lista assemblaggi

LISTA ASAMBLI						
Assemb.	Q.tà	Nome	Profilo	Area(m²) un.	Area(m²) tot.	Peso(kg) un.
A/1	7	PLATE	PL20*100	0.06	0.43	3.77
A/2	19	PLATE	PL20*100	0.05	0.99	3.14
A/3	6		PL20*260	7.36	44.14	479.07
A/4	27	ANCHOR ROD	D24	0.07	1.80	2.57
A/5	1		PL20*260	7.19	7.19	470.23
A/6	1	WASHER	PD40*10	0.00	0.00	0.07
A/7	1	NUT	PD40*10	0.00	0.00	0.14
A/8	1	PROFILE	PL10*100	0.02	0.02	0.79
B/1	4	BEAM	LAMIERA20*200	2.58	10.32	163.69
B/2	3	BEAM	LAMIERA20*200	2.59	7.76	164.32
B/157	1	BEAM	LAMIERA20*200	2.06	2.06	131.22
B/158	1	BEAM	LAMIERA20*200	1.89	1.89	118.96
B/159	1	BEAM	LAMIERA20*200	1.50	1.50	95.04
B/161	1	BEAM	LAMIERA20*200	1.14	1.14	72.07
B/162	1	BEAM	LAMIERA20*200	1.20	1.20	75.76
B/165	1	BEAM	LAMIERA20*200	0.88	0.88	55.52
B/166	1	BEAM	LAMIERA20*200	1.01	1.01	64.68
B/170	1	BEAM	LAMIERA20*200	0.67	0.67	42.48
B/171	1	BEAM	LAMIERA20*200	0.63	0.63	39.91
B/172	1	BEAM	LAMIERA20*200	0.71	0.71	45.92
B/174	1	BEAM	LAMIERA20*200	0.54	0.54	34.57
B/175	1	BEAM	LAMIERA20*200	0.45	0.45	28.96
B/178	1	BEAM	LAMIERA20*200	0.49	0.49	32.09
B/182	1	BEAM	LAMIERA10*200	22.92	22.92	801.53
B/185	1	BEAM	LAMIERA10*200	0.18	0.18	6.04
Totale per	85	assemblaggi			108.91	

Peso(kg) tot.
26.38
59.66
2874.44
69.33
470.23
0.07
0.14
0.79
654.75
492.95
131.22
118.96
95.04
72.07
75.76
55.52
64.68
42.48
39.91
45.92
34.57
28.96
32.09
801.53
6.04
6293.48



Dati Progetto	
Numero:	1234567
Nome:	Nome Progetto
Data	10.11.2025 20:12:20

Viti				
Standard	Dimensioni	Nome	Q.tà	Cant./Off.
UNI5739	18x100	M18x100	9	Site
UNI5739	18x90	M18x90	126	Site
UNI5739	12x50	M12x50	30	Site
UNI5739	12x45	M12x45	6	Site
UNI5739	12x40	M12x40	632	Site

Dadi			
Standard	Dimensioni	Nome	Q.tà
UNI5588	18	DADO-18-UNI5588	135
UNI5588	12	DADO-12-UNI5588	668

Rondelle			
Standard	Dimensioni	Nome	Q.tà
UNI6592	18	RONDELLA-18-UNI6592	135
UNI6598	18	RONDELLA-18-UNI6598	21
UNI6592	18	RONDELLA-18-UNI6592	114
UNI6592	12	RONDELLA-12-UNI6592	668

- EXCEL - Lista materiali

LISTA MATERIALI TENDA M							
Profilo	Materiale	Q.tà	Lungh. (mm)	Area(m ²) un.	Area(m ²) tot.	Peso(kg) un.	Peso(kg) tot.
D24	S235JR	27	500.00	0.04	0.99	1.57	42.41
	Totale	27	13500.00		0.99		42.41
LAMIERA10*100	S235JR	1	206.16	0.05	0.05	1.58	1.58
LAMIERA10*100	S235JR	1	226.06	0.05	0.05	1.73	1.73
LAMIERA10*100	S235JR	1	226.86	0.05	0.05	1.71	1.71
LAMIERA10*100	S235JR	1	239.66	0.05	0.05	1.83	1.83
LAMIERA10*100	S235JR	1	309.31	0.07	0.07	2.40	2.40
LAMIERA10*100	S235JR	1	430.22	0.10	0.10	3.35	3.35
LAMIERA10*100	S235JR	1	471.94	0.10	0.10	3.62	3.62
LAMIERA10*100	S235JR	1	509.97	0.11	0.11	3.99	3.99
LAMIERA10*100	S235JR	1	562.70	0.13	0.13	4.38	4.38
LAMIERA10*100	S235JR	1	577.53	0.13	0.13	4.53	4.53
LAMIERA10*100	S235JR	1	580.90	0.13	0.13	4.51	4.51
LAMIERA10*100	S235JR	1	613.74	0.14	0.14	4.82	4.82
LAMIERA10*100	S235JR	1	636.58	0.14	0.14	4.93	4.93
LAMIERA10*100	S235JR	1	654.01	0.15	0.15	5.11	5.11
LAMIERA10*100	S235JR	1	716.68	0.16	0.16	5.62	5.62
LAMIERA10*100	S235JR	1	735.50	0.16	0.16	5.74	5.74
LAMIERA10*100	S235JR	1	751.80	0.17	0.17	5.88	5.88
LAMIERA10*100	S235JR	1	862.52	0.19	0.19	6.74	6.74
LAMIERA10*100	S235JR	1	886.66	0.20	0.20	6.90	6.90
LAMIERA10*100	S235JR	1	976.60	0.22	0.22	7.65	7.65
LAMIERA10*100	S235JR	1	977.49	0.22	0.22	7.58	7.58
LAMIERA10*100	S235JR	1	979.31	0.22	0.22	7.66	7.66
LAMIERA10*100	S235JR	1	1067.92	0.24	0.24	8.36	8.36
LAMIERA10*100	S235JR	1	1097.42	0.24	0.24	8.61	8.61
LAMIERA10*100	S235JR	1	1174.37	0.26	0.26	9.19	9.19
LAMIERA10*100	S235JR	1	1185.05	0.26	0.26	9.29	9.29
LAMIERA10*100	S235JR	1	1199.75	0.27	0.27	9.40	9.40
LAMIERA10*100	S235JR	1	1208.95	0.27	0.27	9.49	9.49
LAMIERA10*100	S235JR	1	1260.81	0.28	0.28	9.89	9.89
LAMIERA10*100	S235JR	1	1263.34	0.28	0.28	9.92	9.92
LAMIERA10*100	S235JR	1	1283.16	0.28	0.28	10.04	10.04
LAMIERA10*100	S235JR	1	1313.24	0.29	0.29	10.30	10.30
LAMIERA10*100	S235JR	1	1376.06	0.30	0.30	10.79	10.79
LAMIERA10*100	S235JR	1	1392.48	0.31	0.31	10.92	10.92
LAMIERA10*100	S235JR	1	1408.96	0.31	0.31	11.00	11.00
LAMIERA10*100	S235JR	1	1426.66	0.32	0.32	11.20	11.20
LAMIERA10*100	S235JR	1	1430.71	0.32	0.32	11.22	11.22
LAMIERA10*100	S235JR	1	1443.58	0.32	0.32	11.33	11.33
LAMIERA10*100	S235JR	1	1469.28	0.33	0.33	11.53	11.53
LAMIERA10*100	S235JR	1	1469.44	0.33	0.33	11.54	11.54
LAMIERA10*100	S235JR	1	1492.90	0.33	0.33	11.72	11.72
LAMIERA10*100	S235JR	1	1534.71	0.34	0.34	12.02	12.02
LAMIERA10*100	S235JR	1	1624.96	0.36	0.36	12.71	12.71
LAMIERA10*100	S235JR	1	1705.26	0.38	0.38	13.35	13.35
LAMIERA10*100	S235JR	1	1748.77	0.39	0.39	13.69	13.69
LAMIERA10*100	S235JR	1	1784.49	0.39	0.39	13.97	13.97
LAMIERA10*100	S235JR	1	1820.68	0.40	0.40	14.23	14.23
LAMIERA10*100	S235JR	1	1860.75	0.41	0.41	14.59	14.59
LAMIERA10*100	S235JR	1	1961.96	0.43	0.43	15.38	15.38
LAMIERA10*100	S235JR	1	2082.03	0.46	0.46	16.33	16.33
LAMIERA10*100	S235JR	1	2096.29	0.46	0.46	16.30	16.30
LAMIERA10*100	S235JR	1	2134.71	0.47	0.47	16.74	16.74
LAMIERA10*100	S235JR	1	2209.76	0.49	0.49	17.34	17.34
LAMIERA10*100	S235JR	1	2227.44	0.49	0.49	17.49	17.49
LAMIERA10*100	S235JR	1	2252.25	0.50	0.50	17.68	17.68
LAMIERA10*100	S235JR	1	2380.35	0.53	0.53	18.66	18.66
LAMIERA10*100	S235JR	1	2386.60	0.53	0.53	18.63	18.63
LAMIERA10*100	S235JR	1	2528.46	0.56	0.56	19.82	19.82
LAMIERA10*100	S235JR	1	2644.84	0.58	0.58	20.76	20.76
LAMIERA10*100	S235JR	1	2667.41	0.59	0.59	20.92	20.92
LAMIERA10*100	S235JR	1	2697.09	0.59	0.59	21.07	21.07
LAMIERA10*100	S235JR	1	2755.67	0.61	0.61	21.62	21.62
LAMIERA10*100	S235JR	1	2789.63	0.61	0.61	21.84	21.84
LAMIERA10*100	S235JR	1	2808.61	0.62	0.62	22.05	22.05
LAMIERA10*100	S235JR	1	2864.29	0.63	0.63	22.47	22.47
LAMIERA10*100	S235JR	1	2912.36	0.64	0.64	22.85	22.85
LAMIERA10*100	S235JR	1	2967.60	0.65	0.65	23.29	23.29
LAMIERA10*100	S235JR	1	3010.49	0.66	0.66	23.63	23.63
LAMIERA10*100	S235JR	1	3016.73	0.67	0.67	23.68	23.68
LAMIERA10*100	S235JR	1	3231.95	0.71	0.71	25.32	25.32
LAMIERA10*100	S235JR	1	3236.74	0.71	0.71	25.38	25.38
LAMIERA10*100	S235JR	1	3317.52	0.73	0.73	26.04	26.04
LAMIERA10*100	S235JR	1	3337.45	0.74	0.74	26.20	26.20
LAMIERA10*100	S235JR	1	3353.65	0.74	0.74	26.33	26.33
LAMIERA10*100	S235JR	1	3399.20	0.75	0.75	26.67	26.67

- EXCEL - Lista materiali

LAMIERA10*100	S235JR	1	3422.18	0.75	0.75	26.86	26.86
LAMIERA10*100	S235JR	1	3422.36	0.75	0.75	26.87	26.87
LAMIERA10*100	S235JR	1	3500.83	0.77	0.77	27.44	27.44
LAMIERA10*100	S235JR	1	3527.85	0.78	0.78	27.67	27.67
LAMIERA10*100	S235JR	1	3633.14	0.80	0.80	28.50	28.50
LAMIERA10*100	S235JR	1	3722.65	0.82	0.82	29.20	29.20
LAMIERA10*100	S235JR	1	3744.05	0.83	0.83	29.39	29.39
LAMIERA10*100	S235JR	1	3820.12	0.84	0.84	29.99	29.99
LAMIERA10*100	S235JR	1	3853.00	0.85	0.85	30.23	30.23
LAMIERA10*100	S235JR	1	3877.79	0.85	0.85	30.35	30.35
LAMIERA10*100	S235JR	1	3945.98	0.87	0.87	30.96	30.96
LAMIERA10*100	S235JR	1	3963.23	0.87	0.87	31.10	31.10
LAMIERA10*100	S235JR	1	3967.10	0.87	0.87	31.13	31.13
LAMIERA10*100	S235JR	8	3970.00	0.88	7.00	31.16	249.32
LAMIERA10*100	S235JR	1	3998.22	0.88	0.88	31.35	31.35
LAMIERA10*100	S235JR	1	4024.04	0.89	0.89	31.58	31.58
LAMIERA10*100	S235JR	1	4035.00	0.89	0.89	31.67	31.67
LAMIERA10*100	S235JR	1	4062.61	0.90	0.90	31.89	31.89
LAMIERA10*100	S235JR	1	4194.40	0.92	0.92	32.90	32.90
LAMIERA10*100	S235JR	1	4320.40	0.95	0.95	33.88	33.88
LAMIERA10*100	S235JR	1	4613.33	1.02	1.02	36.16	36.16
LAMIERA10*100	S235JR	1	4773.27	1.05	1.05	37.47	37.47
LAMIERA10*100	S235JR	1	4829.45	1.06	1.06	37.91	37.91
LAMIERA10*100	S235JR	1	4883.90	1.08	1.08	38.30	38.30
LAMIERA10*100	S235JR	51	4970.00	1.10	55.87	39.01	1989.74
LAMIERA10*100	S235JR	1	4985.00	1.10	1.10	39.13	39.13
	Totale	158	505796.00		111.55		3968.05

LAMIERA10*200	S235JR	1	354.31	0.15	0.15	5.56	5.56
LAMIERA10*200	S235JR	1	46846.78	19.68	19.68	735.49	735.49
	Totale	2	47201.00		19.83		741.06

LAMIERA20*70	S235JR	25	4180.00	0.76	18.88	45.94	1148.46
LAMIERA20*70	S235JR	3	4200.00	0.76	2.28	46.16	138.47
	Totale	28	117100.00		21.16		1286.93

LAMIERA20*200	S235JR	1	899.93	0.40	0.40	28.11	28.11
LAMIERA20*200	S235JR	1	1006.43	0.45	0.45	31.24	31.24
LAMIERA20*200	S235JR	1	1068.71	0.48	0.48	33.30	33.30
LAMIERA20*200	S235JR	1	1224.37	0.54	0.54	38.21	38.21
LAMIERA20*200	S235JR	1	1302.14	0.58	0.58	40.78	40.78
LAMIERA20*200	S235JR	1	1414.53	0.63	0.63	44.22	44.22
LAMIERA20*200	S235JR	1	1692.60	0.75	0.75	52.98	52.98
LAMIERA20*200	S235JR	1	1988.58	0.88	0.88	62.14	62.14
LAMIERA20*200	S235JR	1	2194.05	0.97	0.97	68.68	68.68
LAMIERA20*200	S235JR	1	2318.00	1.02	1.02	72.37	72.37
LAMIERA20*200	S235JR	1	2901.38	1.28	1.28	90.80	90.80
LAMIERA20*200	S235JR	1	3603.20	1.59	1.59	113.03	113.03
LAMIERA20*200	S235JR	1	3990.00	1.76	1.76	125.29	125.29
LAMIERA20*200	S235JR	14	4180.00	1.85	25.86	130.62	1828.74
LAMIERA20*200	S235JR	4	4970.00	2.19	8.78	156.06	624.23
LAMIERA20*200	S235JR	3	4990.00	2.20	6.61	156.69	470.06
	Totale	34	118973.00		52.59		3724.17

PD40*10	S235JR	28	10.00	0.00	0.07	0.07	1.98
PD40*10	S235JR	28	20.00	0.00	0.10	0.14	3.96
	Totale	56	840.00		0.17		5.93

PL6*50	S235JR	422	90.00	0.01	4.51	0.21	89.44
	Totale	422	37980.00		4.51		89.44

PL6*55	S235JR	93	90.00	0.01	1.08	0.23	21.68
PL6*55	S235JR	12	150.00	0.02	0.23	0.39	4.66
	Totale	105	10170.00		1.31		26.35

PL6*55.2	S235JR	2	90.00	0.01	0.02	0.23	0.47
	Totale	2	180.00		0.02		0.47

PL6*55.4	S235JR	1	90.00	0.01	0.01	0.23	0.23
	Totale	1	90.00		0.01		0.23

PL6*55.5	S235JR	1	90.00	0.01	0.01	0.24	0.24
	Totale	1	90.00		0.01		0.24

PL6*55.8	S235JR	2	90.00	0.01	0.02	0.24	0.47
	Totale	2	180.00		0.02		0.47

PL6*56	S235JR	1	90.00	0.01	0.01	0.24	0.24
	Totale	1	90.00		0.01		0.24

- EXCEL - Lista materiali

PL6*56.2	S235JR	3	90.00	0.01	0.04	0.24	0.71
	Totale	3	270.00		0.04		0.71
PL6*56.8	S235JR	1	90.00	0.01	0.01	0.24	0.24
	Totale	1	90.00		0.01		0.24
PL6*57	S235JR	1	90.00	0.01	0.01	0.24	0.24
	Totale	1	90.00		0.01		0.24
PL6*57.2	S235JR	3	90.00	0.01	0.04	0.24	0.73
	Totale	3	270.00		0.04		0.73
PL6*57.4	S235JR	3	90.00	0.01	0.04	0.24	0.73
	Totale	3	270.00		0.04		0.73
PL6*57.7	S235JR	1	90.00	0.01	0.01	0.24	0.24
	Totale	1	90.00		0.01		0.24
PL6*57.9	S235JR	1	90.00	0.01	0.01	0.25	0.25
	Totale	1	90.00		0.01		0.25
PL6*58.3	S235JR	2	90.00	0.01	0.02	0.25	0.49
	Totale	2	180.00		0.02		0.49
PL6*58.7	S235JR	3	90.00	0.01	0.04	0.25	0.75
	Totale	3	270.00		0.04		0.75
PL6*58.9	S235JR	1	90.00	0.01	0.01	0.25	0.25
	Totale	1	90.00		0.01		0.25
PL6*59.1	S235JR	3	90.00	0.01	0.04	0.25	0.75
	Totale	3	270.00		0.04		0.75
PL6*59.2	S235JR	1	90.00	0.01	0.01	0.25	0.25
	Totale	1	90.00		0.01		0.25
PL6*59.4	S235JR	1	90.00	0.01	0.01	0.25	0.25
	Totale	1	90.00		0.01		0.25
PL6*60.1	S235JR	2	90.00	0.01	0.03	0.25	0.51
	Totale	2	180.00		0.03		0.51
PL6*60.7	S235JR	1	90.00	0.01	0.01	0.26	0.26
	Totale	1	90.00		0.01		0.26
PL6*60.8	S235JR	1	90.00	0.01	0.01	0.26	0.26
	Totale	1	90.00		0.01		0.26
PL6*61	S235JR	3	90.00	0.01	0.04	0.26	0.78
	Totale	3	270.00		0.04		0.78
PL6*61.3	S235JR	2	90.00	0.01	0.03	0.26	0.52
	Totale	2	180.00		0.03		0.52
PL6*61.6	S235JR	1	90.00	0.01	0.01	0.26	0.26
	Totale	1	90.00		0.01		0.26
PL6*61.8	S235JR	1	90.00	0.01	0.01	0.26	0.26
	Totale	1	90.00		0.01		0.26
PL6*62.2	S235JR	1	90.00	0.01	0.01	0.26	0.26
	Totale	1	90.00		0.01		0.26
PL6*62.4	S235JR	2	90.00	0.01	0.03	0.26	0.53
	Totale	2	180.00		0.03		0.53
PL6*62.5	S235JR	1	90.00	0.01	0.01	0.26	0.26
	Totale	1	90.00		0.01		0.26
PL6*62.9	S235JR	1	90.00	0.01	0.01	0.27	0.27
	Totale	1	90.00		0.01		0.27
PL6*63.7	S235JR	1	90.00	0.01	0.01	0.27	0.27
	Totale	1	90.00		0.01		0.27
PL6*63.8	S235JR	1	150.00	0.02	0.02	0.45	0.45

- EXCEL - Lista materiali

	Totale	1	150.00		0.02		0.45
PL6*64	S235JR	1	90.00	0.01	0.01	0.27	0.27
	Totale	1	90.00		0.01		0.27
PL6*64.3	S235JR	1	150.00	0.02	0.02	0.45	0.45
	Totale	1	150.00		0.02		0.45
PL6*64.4	S235JR	1	90.00	0.01	0.01	0.27	0.27
	Totale	1	90.00		0.01		0.27
PL6*64.7	S235JR	1	90.00	0.01	0.01	0.27	0.27
	Totale	1	90.00		0.01		0.27
PL6*64.8	S235JR	1	90.00	0.01	0.01	0.27	0.27
	Totale	1	90.00		0.01		0.27
PL6*65	S235JR	2	90.00	0.01	0.03	0.28	0.55
	Totale	2	180.00		0.03		0.55
PL6*65.2	S235JR	1	90.00	0.01	0.01	0.28	0.28
	Totale	1	90.00		0.01		0.28
PL6*65.5	S235JR	1	90.00	0.01	0.01	0.28	0.28
	Totale	1	90.00		0.01		0.28
PL6*65.7	S235JR	2	90.00	0.01	0.03	0.28	0.56
	Totale	2	180.00		0.03		0.56
PL6*65.8	S235JR	2	90.00	0.01	0.03	0.28	0.56
	Totale	2	180.00		0.03		0.56
PL6*66.3	S235JR	2	90.00	0.01	0.03	0.28	0.56
	Totale	2	180.00		0.03		0.56
PL6*66.5	S235JR	2	90.00	0.01	0.03	0.28	0.56
	Totale	2	180.00		0.03		0.56
PL6*67.2	S235JR	1	90.00	0.01	0.01	0.29	0.29
	Totale	1	90.00		0.01		0.29
PL6*67.3	S235JR	1	150.00	0.02	0.02	0.48	0.48
	Totale	1	150.00		0.02		0.48
PL6*68.1	S235JR	1	90.00	0.01	0.01	0.29	0.29
	Totale	1	90.00		0.01		0.29
PL6*68.2	S235JR	3	90.00	0.01	0.04	0.29	0.87
	Totale	3	270.00		0.04		0.87
PL6*68.5	S235JR	1	90.00	0.01	0.01	0.29	0.29
	Totale	1	90.00		0.01		0.29
PL6*68.9	S235JR	1	90.00	0.01	0.01	0.29	0.29
	Totale	1	90.00		0.01		0.29
PL6*69.1	S235JR	1	90.00	0.01	0.01	0.29	0.29
	Totale	1	90.00		0.01		0.29
PL6*69.5	S235JR	1	90.00	0.01	0.01	0.29	0.29
	Totale	1	90.00		0.01		0.29
PL6*70.6	S235JR	1	90.00	0.01	0.01	0.30	0.30
	Totale	1	90.00		0.01		0.30
PL6*70.9	S235JR	1	90.00	0.01	0.01	0.30	0.30
PL6*70.9	S235JR	1	150.00	0.02	0.02	0.50	0.50
	Totale	2	240.00		0.04		0.80
PL6*71.1	S235JR	1	90.00	0.01	0.01	0.30	0.30
	Totale	1	90.00		0.01		0.30
PL6*71.4	S235JR	1	90.00	0.01	0.01	0.30	0.30
	Totale	1	90.00		0.01		0.30
PL6*72.1	S235JR	1	90.00	0.01	0.01	0.31	0.31
	Totale	1	90.00		0.01		0.31




- EXCEL - Lista materiali

PL6*72.6	S235JR	1	90.00	0.02	0.02	0.31	0.31
PL6*72.6	S235JR	1	150.00	0.02	0.02	0.51	0.51
	Totale	2	240.00		0.04		0.82
PL6*72.9	S235JR	1	90.00	0.02	0.02	0.31	0.31
	Totale	1	90.00		0.02		0.31
PL6*73.6	S235JR	1	90.00	0.02	0.02	0.31	0.31
	Totale	1	90.00		0.02		0.31
PL6*73.9	S235JR	2	90.00	0.02	0.03	0.31	0.63
	Totale	2	180.00		0.03		0.63
PL6*74.5	S235JR	1	90.00	0.02	0.02	0.32	0.32
	Totale	1	90.00		0.02		0.32
PL6*74.6	S235JR	2	90.00	0.02	0.03	0.32	0.63
	Totale	2	180.00		0.03		0.63
PL6*76	S235JR	1	90.00	0.02	0.02	0.32	0.32
	Totale	1	90.00		0.02		0.32
PL6*76.2	S235JR	4	90.00	0.02	0.06	0.32	1.29
	Totale	4	360.00		0.06		1.29
PL6*76.5	S235JR	1	150.00	0.03	0.03	0.54	0.54
	Totale	1	150.00		0.03		0.54
PL6*76.8	S235JR	1	90.00	0.02	0.02	0.33	0.33
	Totale	1	90.00		0.02		0.33
PL6*77.1	S235JR	2	90.00	0.02	0.03	0.33	0.65
	Totale	2	180.00		0.03		0.65
PL6*77.7	S235JR	1	90.00	0.02	0.02	0.33	0.33
	Totale	1	90.00		0.02		0.33
PL6*79.8	S235JR	1	150.00	0.03	0.03	0.56	0.56
	Totale	1	150.00		0.03		0.56
PL6*80.4	S235JR	1	150.00	0.03	0.03	0.57	0.57
	Totale	1	149.00		0.03		0.57
PL6*81.2	S235JR	1	90.00	0.02	0.02	0.34	0.34
	Totale	1	90.00		0.02		0.34
PL6*81.3	S235JR	1	90.00	0.02	0.02	0.34	0.34
	Totale	1	90.00		0.02		0.34
PL6*82.1	S235JR	1	90.00	0.02	0.02	0.35	0.35
	Totale	1	90.00		0.02		0.35
PL6*83.4	S235JR	1	90.00	0.02	0.02	0.35	0.35
	Totale	1	90.00		0.02		0.35
PL6*84.6	S235JR	1	150.00	0.03	0.03	0.60	0.60
	Totale	1	150.00		0.03		0.60
PL6*85.9	S235JR	1	90.00	0.02	0.02	0.36	0.36
	Totale	1	90.00		0.02		0.36
PL6*87.9	S235JR	1	90.00	0.02	0.02	0.37	0.37
	Totale	1	90.00		0.02		0.37
PL6*89.6	S235JR	1	90.00	0.02	0.02	0.38	0.38
	Totale	1	90.00		0.02		0.38
PL6*89.8	S235JR	1	150.00	0.03	0.03	0.63	0.63
	Totale	1	150.00		0.03		0.63
PL6*90	S235JR	1	91.27	0.02	0.02	0.39	0.39
PL6*90	S235JR	4	92.08	0.02	0.08	0.39	1.56
PL6*90	S235JR	3	92.84	0.02	0.06	0.39	1.18
PL6*90	S235JR	1	93.76	0.02	0.02	0.40	0.40
PL6*90	S235JR	1	97.61	0.02	0.02	0.41	0.41
PL6*90	S235JR	1	99.08	0.02	0.02	0.42	0.42
PL6*90	S235JR	1	104.82	0.02	0.02	0.44	0.44




- EXCEL - Lista materiali

PL6*90	S235JR	1	116.19	0.02	0.02	0.49	0.49
PL6*90	S235JR	1	116.91	0.02	0.02	0.50	0.50
PL6*90	S235JR	1	145.77	0.03	0.03	0.62	0.62
	Totale	15	1512.00		0.31		6.41
PL10*100	S235JR	28	100.00	0.02	0.67	0.79	21.98
	Totale	28	2800.00		0.67		21.98
PL20*100	S235JR	19	200.00	0.05	0.99	3.14	59.66
PL20*100	S235JR	7	240.00	0.06	0.43	3.77	26.38
	Totale	26	5480.00		1.42		86.04
PL20*260	S235JR	7	260.00	0.16	1.09	10.61	74.29
	Totale	7	1820.00		1.09		74.29
RHS50*4	S235JR	1	150.92	0.03	0.03	0.86	0.86
RHS50*4	S235JR	1	151.95	0.03	0.03	0.87	0.87
RHS50*4	S235JR	2	292.66	0.06	0.11	1.67	3.34
RHS50*4	S235JR	10	295.00	0.06	0.56	1.69	16.86
RHS50*4	S235JR	1	354.31	0.07	0.07	2.02	2.02
RHS50*4	S235JR	1	358.31	0.07	0.07	2.05	2.05
RHS50*4	S235JR	7	360.00	0.07	0.48	2.06	14.40
RHS50*4	S235JR	40	450.00	0.09	3.44	2.57	102.87
RHS50*4	S235JR	1	860.70	0.16	0.16	4.92	4.92
RHS50*4	S235JR	7	880.00	0.17	1.18	5.03	35.20
RHS50*4	S235JR	1	1016.96	0.19	0.19	5.81	5.81
RHS50*4	S235JR	1	1095.27	0.21	0.21	6.26	6.26
RHS50*4	S235JR	1	1207.67	0.23	0.23	6.90	6.90
RHS50*4	S235JR	1	2104.61	0.40	0.40	12.03	12.03
RHS50*4	S235JR	1	2625.13	0.50	0.50	15.00	15.00
RHS50*4	S235JR	1	2692.11	0.51	0.51	15.38	15.38
RHS50*4	S235JR	1	3640.00	0.70	0.70	20.80	20.80
RHS50*4	S235JR	1	3839.32	0.73	0.73	21.94	21.94
RHS50*4	S235JR	1	4262.93	0.81	0.81	24.36	24.36
RHS50*4	S235JR	3	4640.00	0.89	2.66	26.52	79.55
RHS50*4	S235JR	1	5166.68	0.99	0.99	29.53	29.53
RHS50*4	S235JR	1	5502.34	1.05	1.05	31.44	31.44
RHS50*4	S235JR	1	6056.78	1.16	1.16	34.61	34.61
RHS50*4	S235JR	1	6701.28	1.28	1.28	38.30	38.30
RHS50*4	S235JR	1	7132.74	1.36	1.36	40.76	40.76
RHS50*4	S235JR	1	8102.81	1.55	1.55	46.31	46.31
RHS50*4	S235JR	1	8378.99	1.60	1.60	47.88	47.88
RHS50*4	S235JR	1	9562.93	1.83	1.83	54.65	54.65
RHS50*4	S235JR	1	9595.29	1.83	1.83	54.84	54.84
RHS50*4	S235JR	1	9632.18	1.84	1.84	55.05	55.05
RHS50*4	S235JR	1	9697.20	1.85	1.85	55.42	55.42
RHS50*4	S235JR	1	9856.80	1.88	1.88	56.33	56.33
RHS50*4	S235JR	1	9857.08	1.88	1.88	56.33	56.33
RHS50*4	S235JR	1	9867.21	1.88	1.88	56.39	56.39
RHS50*4	S235JR	1	10019.91	1.91	1.91	57.26	57.26
RHS50*4	S235JR	1	10400.00	1.99	1.99	59.43	59.43
RHS50*4	S235JR	1	11299.77	2.16	2.16	64.58	64.58
RHS50*4	S235JR	1	12692.88	2.42	2.42	72.54	72.54
RHS50*4	S235JR	1	13513.30	2.58	2.58	77.23	77.23
RHS50*4	S235JR	1	13687.43	2.61	2.61	78.22	78.22
RHS50*4	S235JR	1	14135.61	2.70	2.70	80.78	80.78
RHS50*4	S235JR	1	14193.50	2.71	2.71	81.11	81.11
RHS50*4	S235JR	1	14399.84	2.75	2.75	82.29	82.29
RHS50*4	S235JR	1	14421.71	2.75	2.75	82.42	82.42
RHS50*4	S235JR	1	46728.00	8.93	8.93	267.04	267.04
	Totale	108	359097.00		68.59		2052.17
Totale					285.84		12159.00

Lista Assemblaggi per disegno					
MARCA	TIPOLOGIA	Qtà.	MARCA	TIPOLOGIA	Qtà.
B/2	BEAM	3			
Totale Disegno					164.3 (kg)
Lista Parti per disegno					
Marca	Profilo	Materiale	Qtà.	Lungh.(mm)	Area(m²)
1006	PL6*50	S235JR	36	90.0	0.4
P/76	LAMIERA20*200	S235JR	1	4990.0	2.2
					156.69

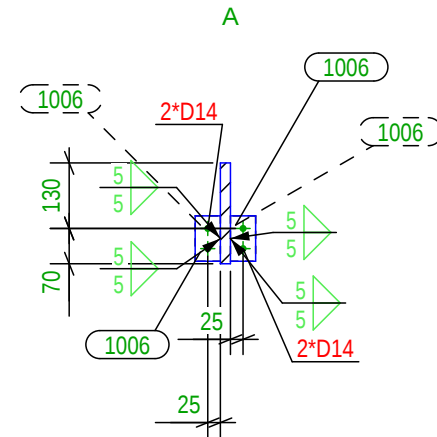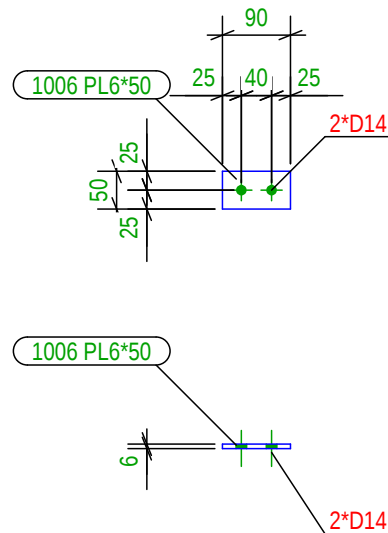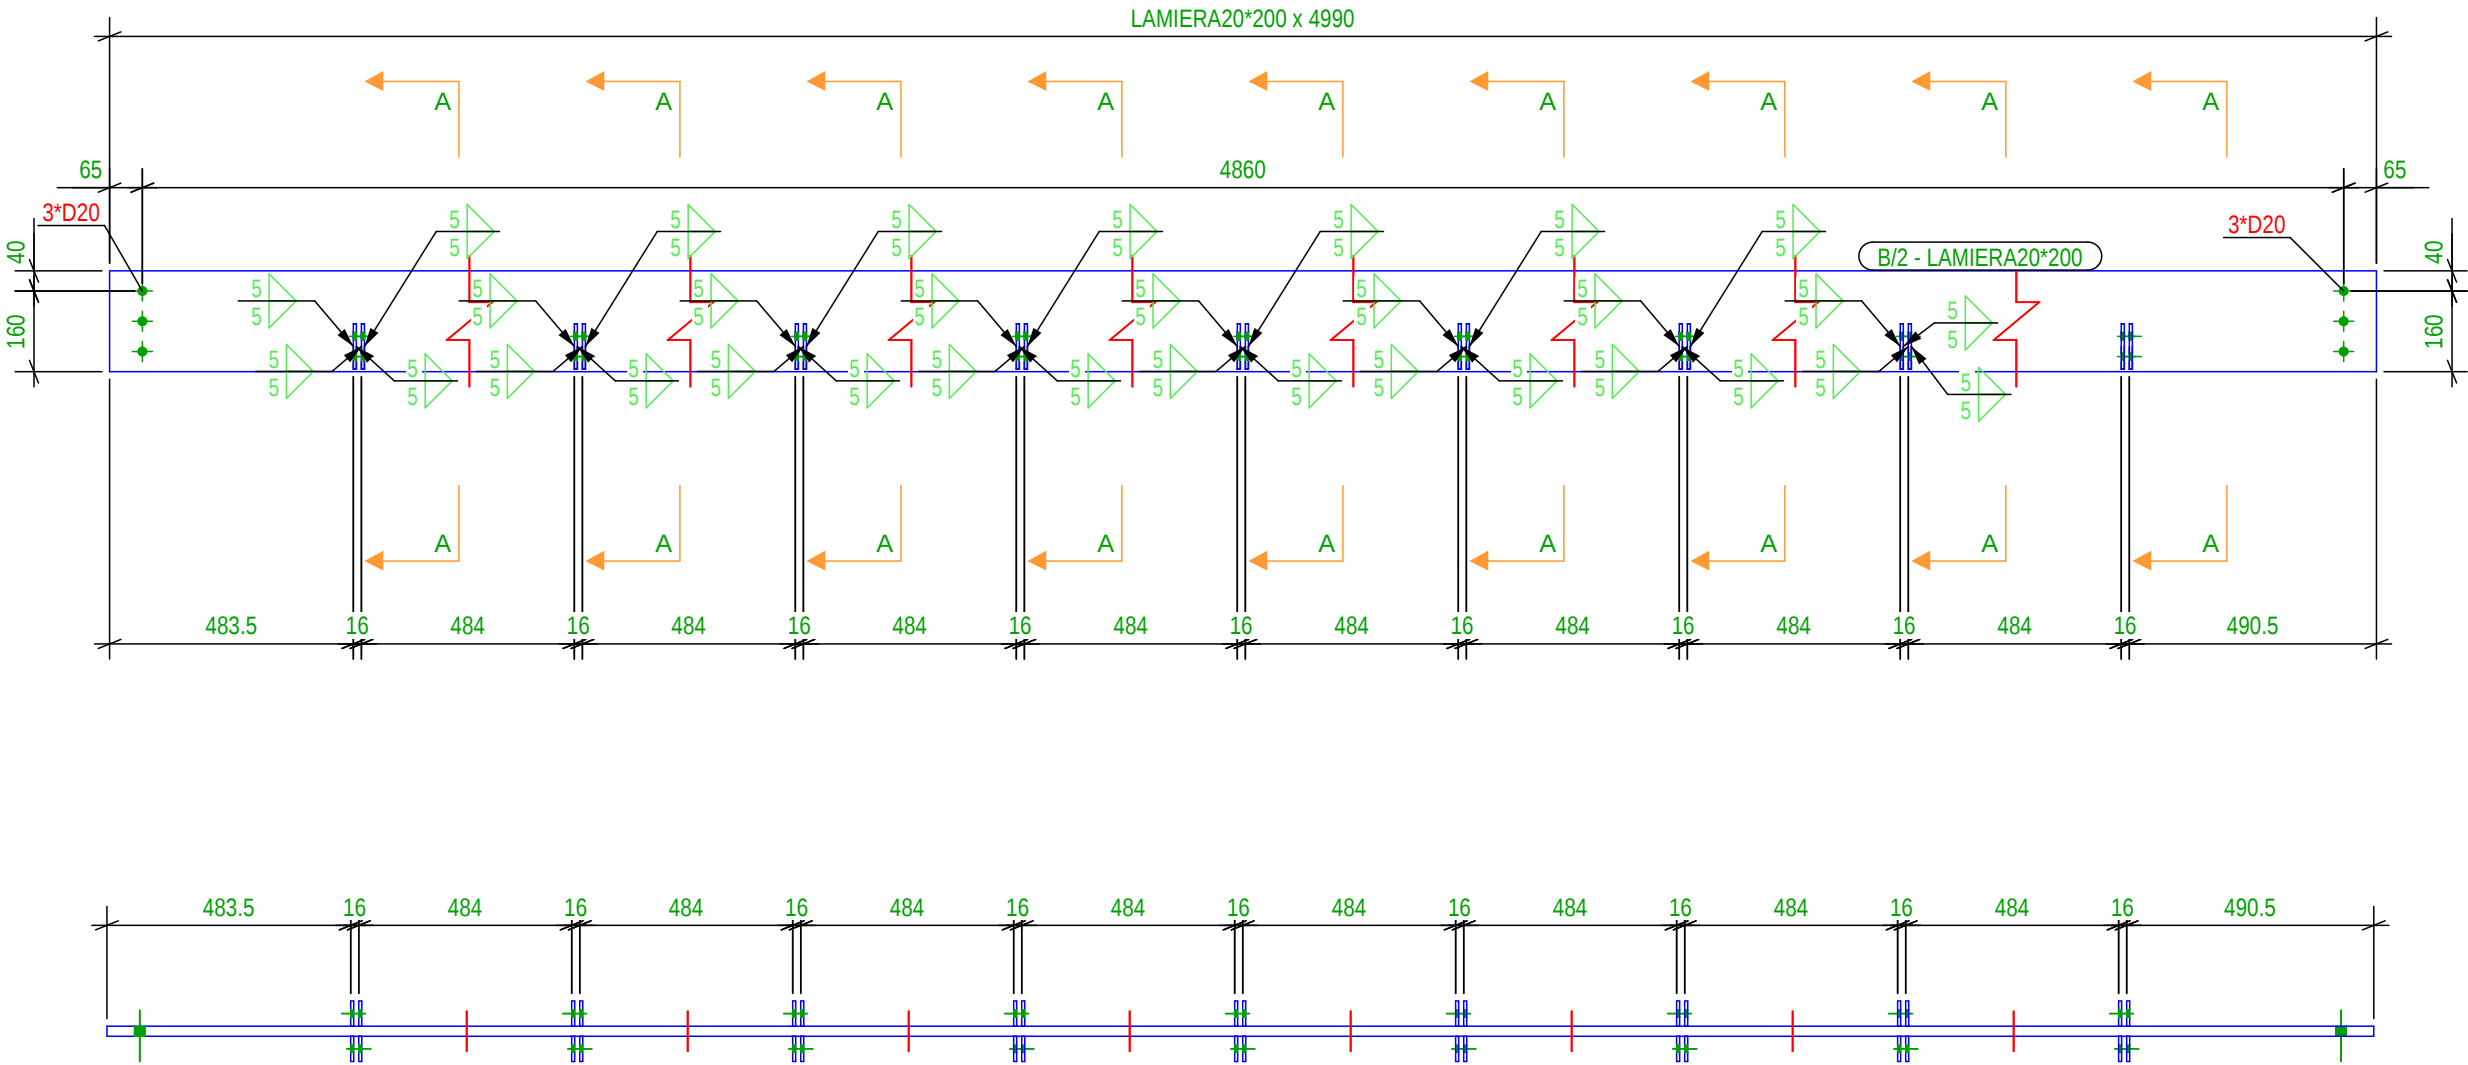

Lista Assemblaggi per disegno					
MARCA	TIPOLOGIA	Qtà.	MARCA	TIPOLOGIA	Qtà.
B/157	BEAM	1			
Totale Disegno					131.2 (kg)
Lista Parti per disegno					
Marca	Profilo	Materiale	Qtà.	Lungh.(mm)	Area(m²)
1006	PL6*50	S235JR	28	90.0	0.3
P/208	LAMIERA20*200	S235JR	1	3990.0	1.8
					125.29

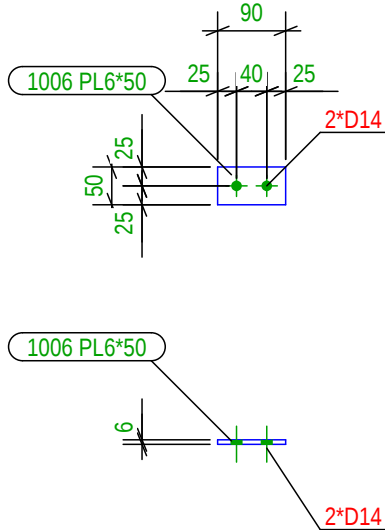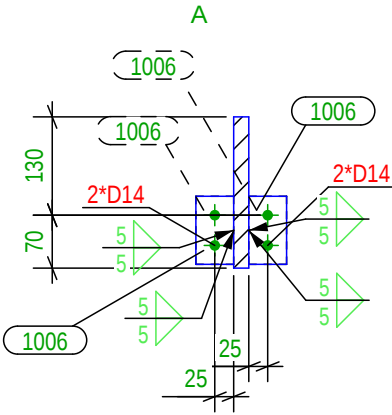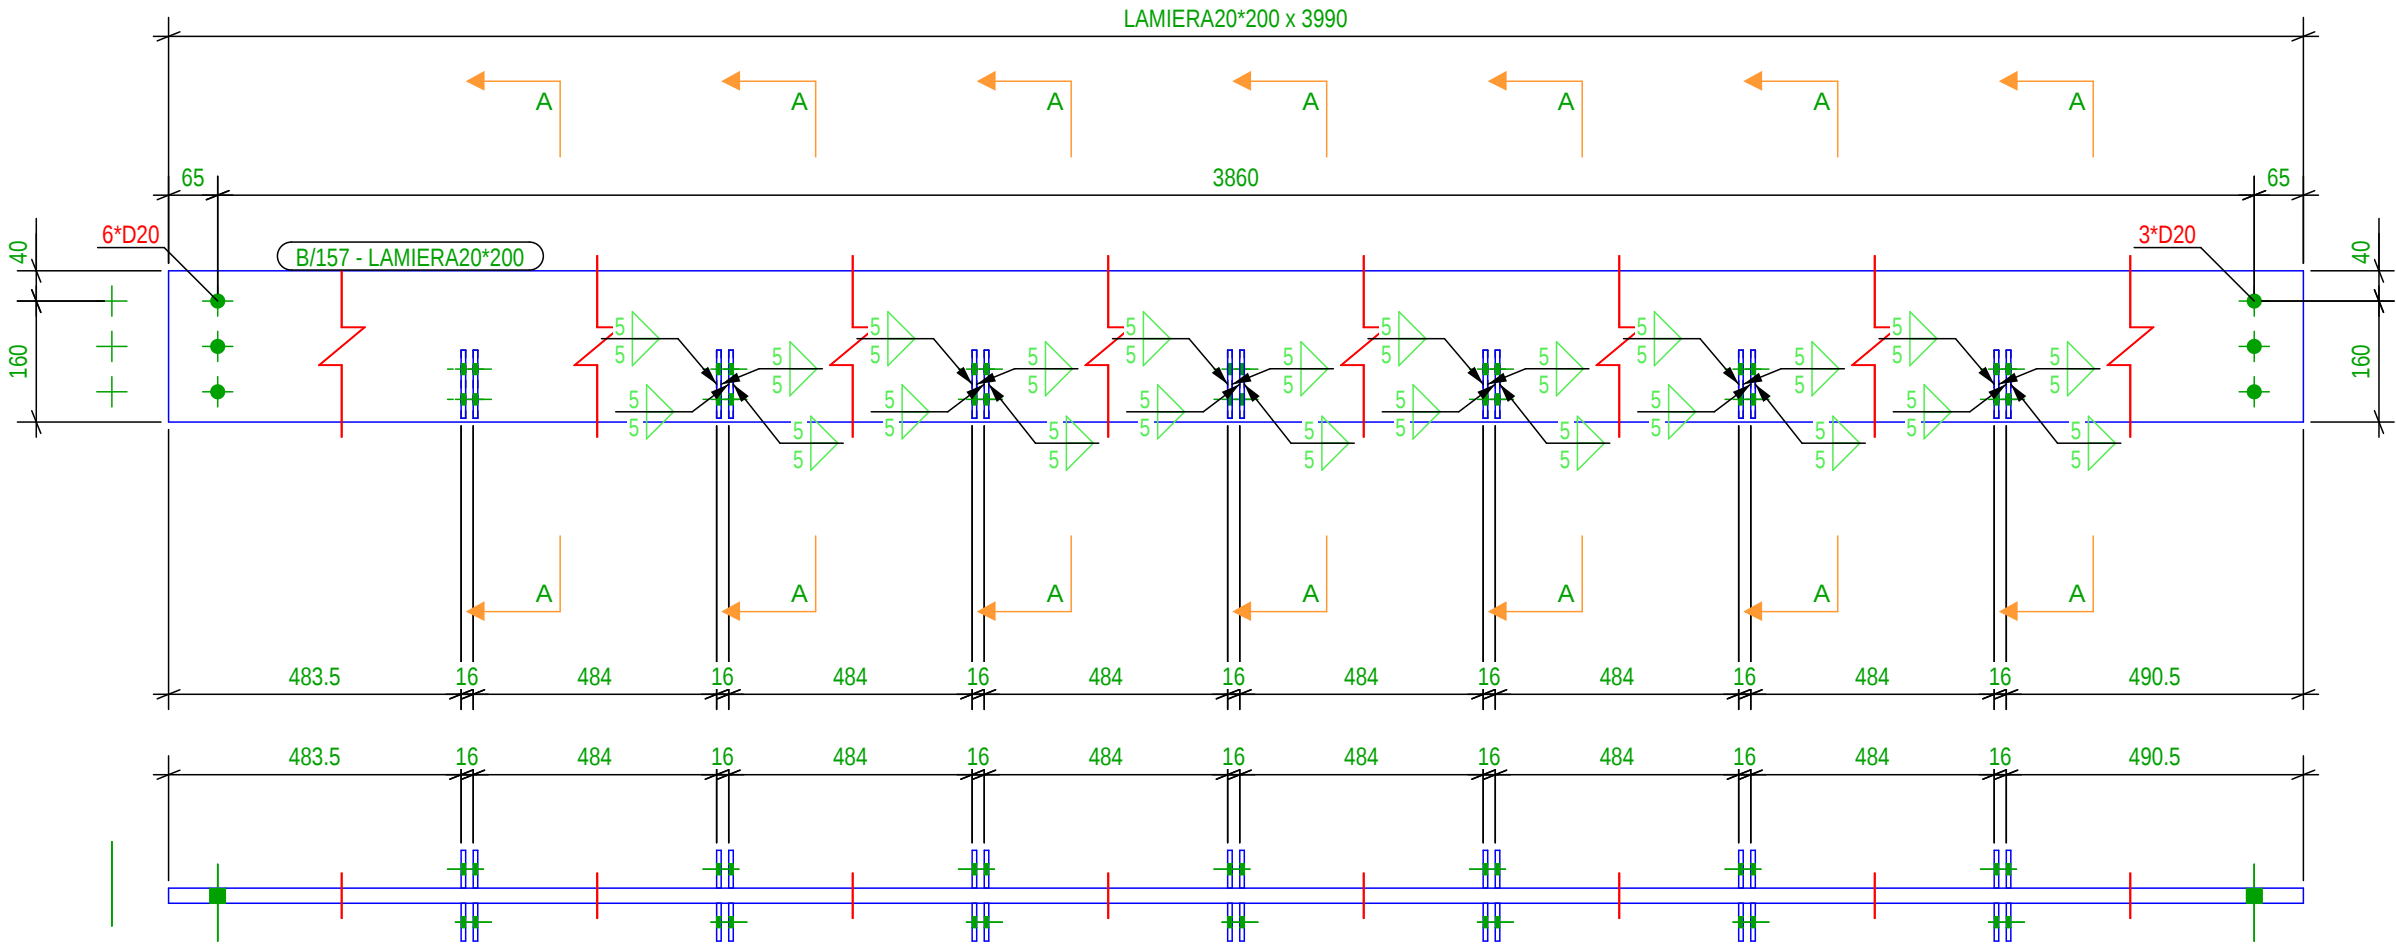

Venditëdheja: DURES

Location: DURES

SON

SEEDConsulting

GeoENG

Design group/Grupi i projektimit:
Ark. Enrid Bejleri
Ark. Amaraida Pitomina
Ark. Klodi Demaj
Ark. Iir Bejleri
Inzh. Ylli Gjoni
Inzh. Mjedi. Keida Muca
Inzh. Topo. Arnold Zana
Inzh. Gjeo. Ledian Limani



Project Use/Portfollimi
Final Project Idea



Dati/Date: Tirane, 2025

* Ndryshimet ne projekt pa konfirmimin e grupit te projektimit. Tel. +355 4 02461939


* Changes in project without confirmation of projectors are invalid. Tel. +355 4 02461939

Lista Assemblaggi per disegno					
MARCA	TIPOLOGIA	Qtà.	MARCA	TIPOLOGIA	Qtà.
B/158	BEAM	1			
Totale Disegno					119.0 (kg)
Lista Parti per disegno					
Marca	Profilo	Materiale	Qtà.	Lungh.(mm)	Area(m²)
1006	PL6*50	S235JR	28	90.0	0.3
P/347	LAMIERA20*200	S235JR	1	3603.2	1.6
					113.03

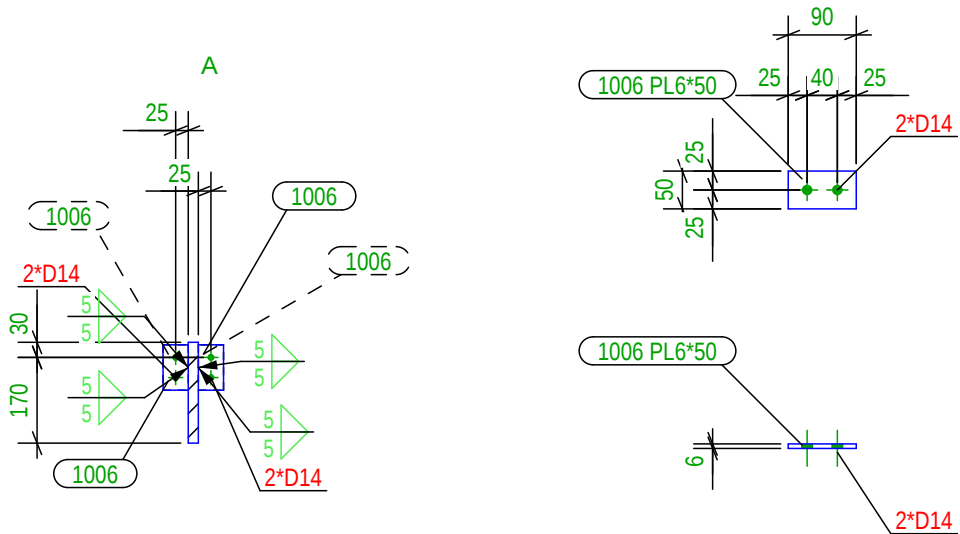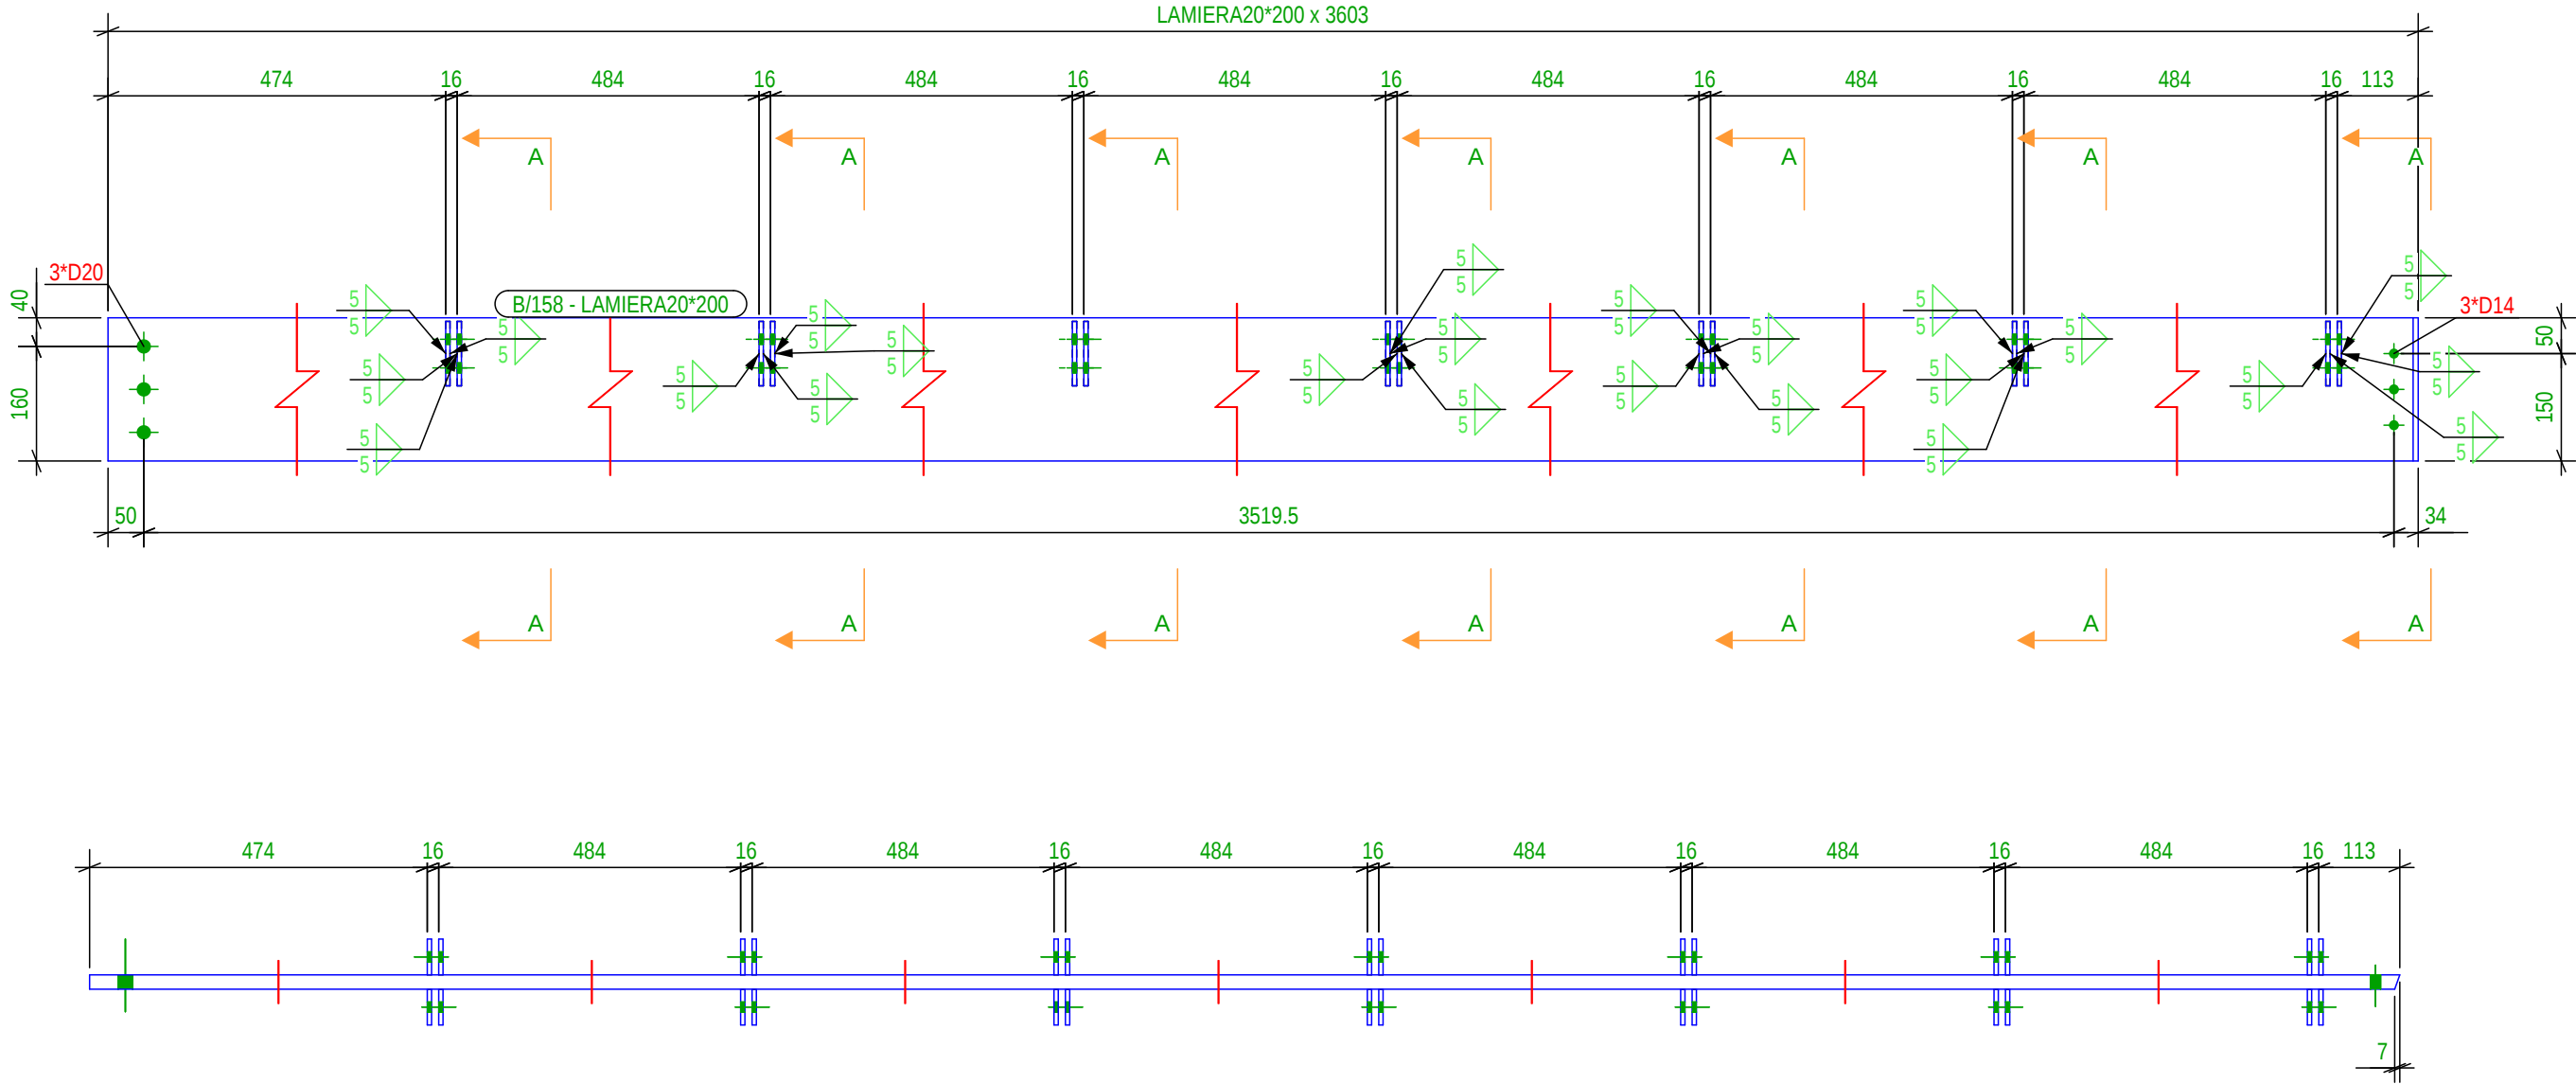

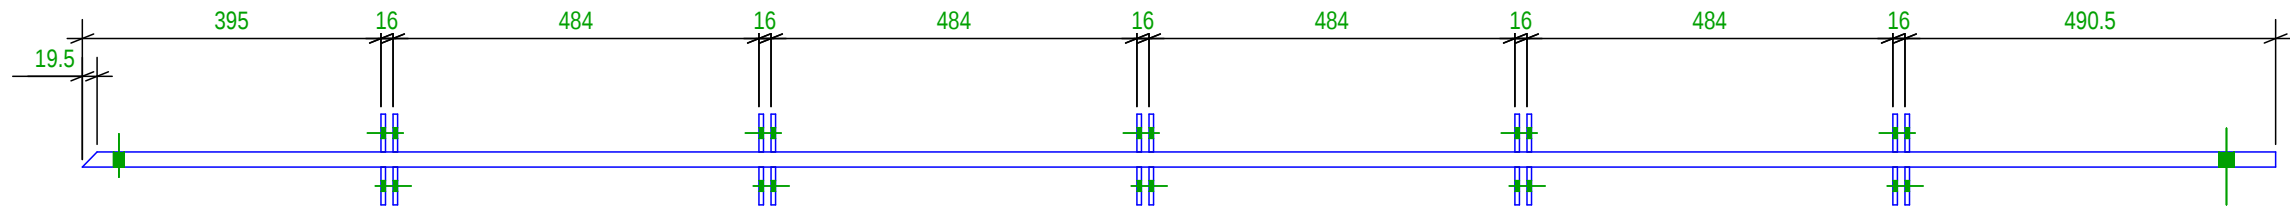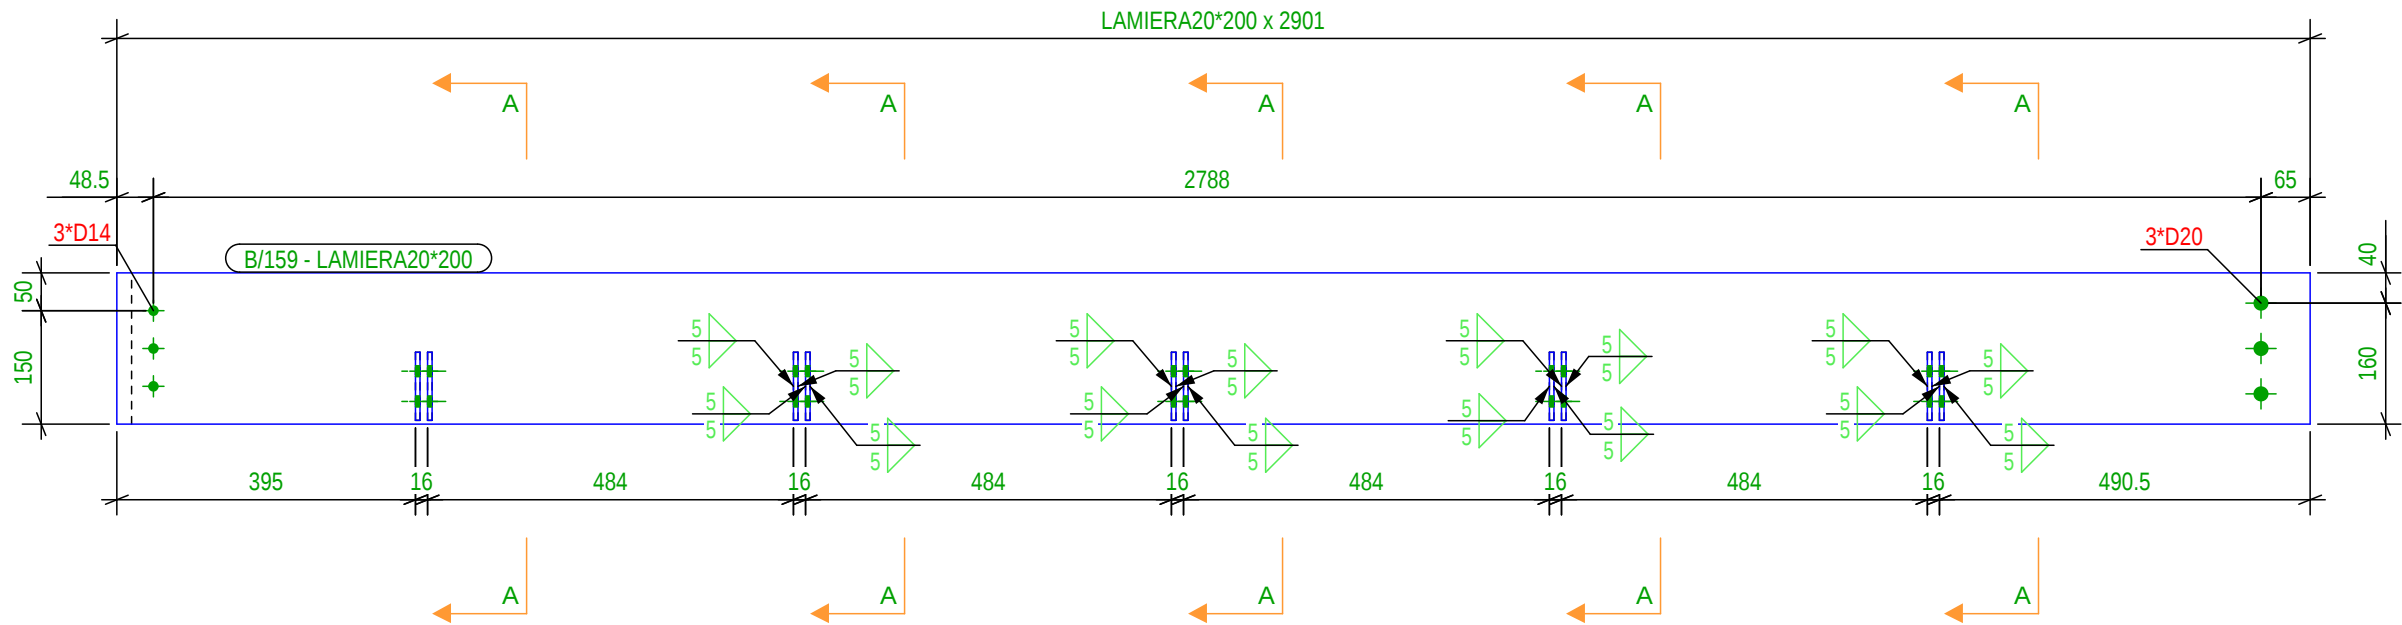


Lista Assemblaggi per disegno						
MARCA	TIPOLOGIA	Qtà.	MARCA	TIPOLOGIA	Qtà.	
B/159	BEAM	1				
Totale Disegno						95.0 (kg)
Lista Parti per disegno						
Marca	Profilo	Materiale	Qtà.	Lungh.(mm)	Area(m²)	Peso(kg)
1006	PL6*50	S235JR	20	90.0	0.2	4.24
P/202	LAMIERA20*200	S235JR	1	2901.4	1.3	90.80


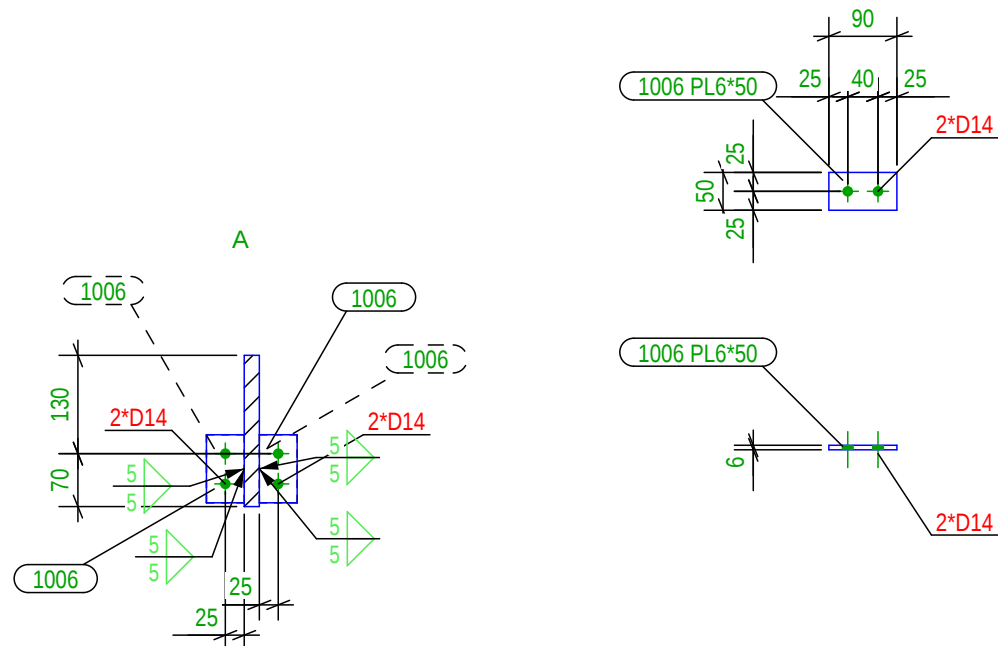



Venditore/Ditta	DURRES
Location	DURRES
Project Name/Progetto	SON
Design group/Gruppi i projektimit:	Ark. Enrid Bejleri Ark. Amaraida Pitomina Ark. Klodi Demaj Ark. Iir Bejleri Inzh. Ylli Gjoni Inzh. Mjed. Keida Muca Inzh. Topo. Arnold Zanaj Inzh. Gjeo. Ledian Limani
Project Use/Perfundimesi	Final Project Idea
Date/Data	Tirane, 2025

* Ndryshimet ne projekt pa hapësirë për komentime dhe te përditohen. Tel: +355 4 02461939
 * Changes in project without confirmation of projectors are invalid. Tel: +355 4 02461939


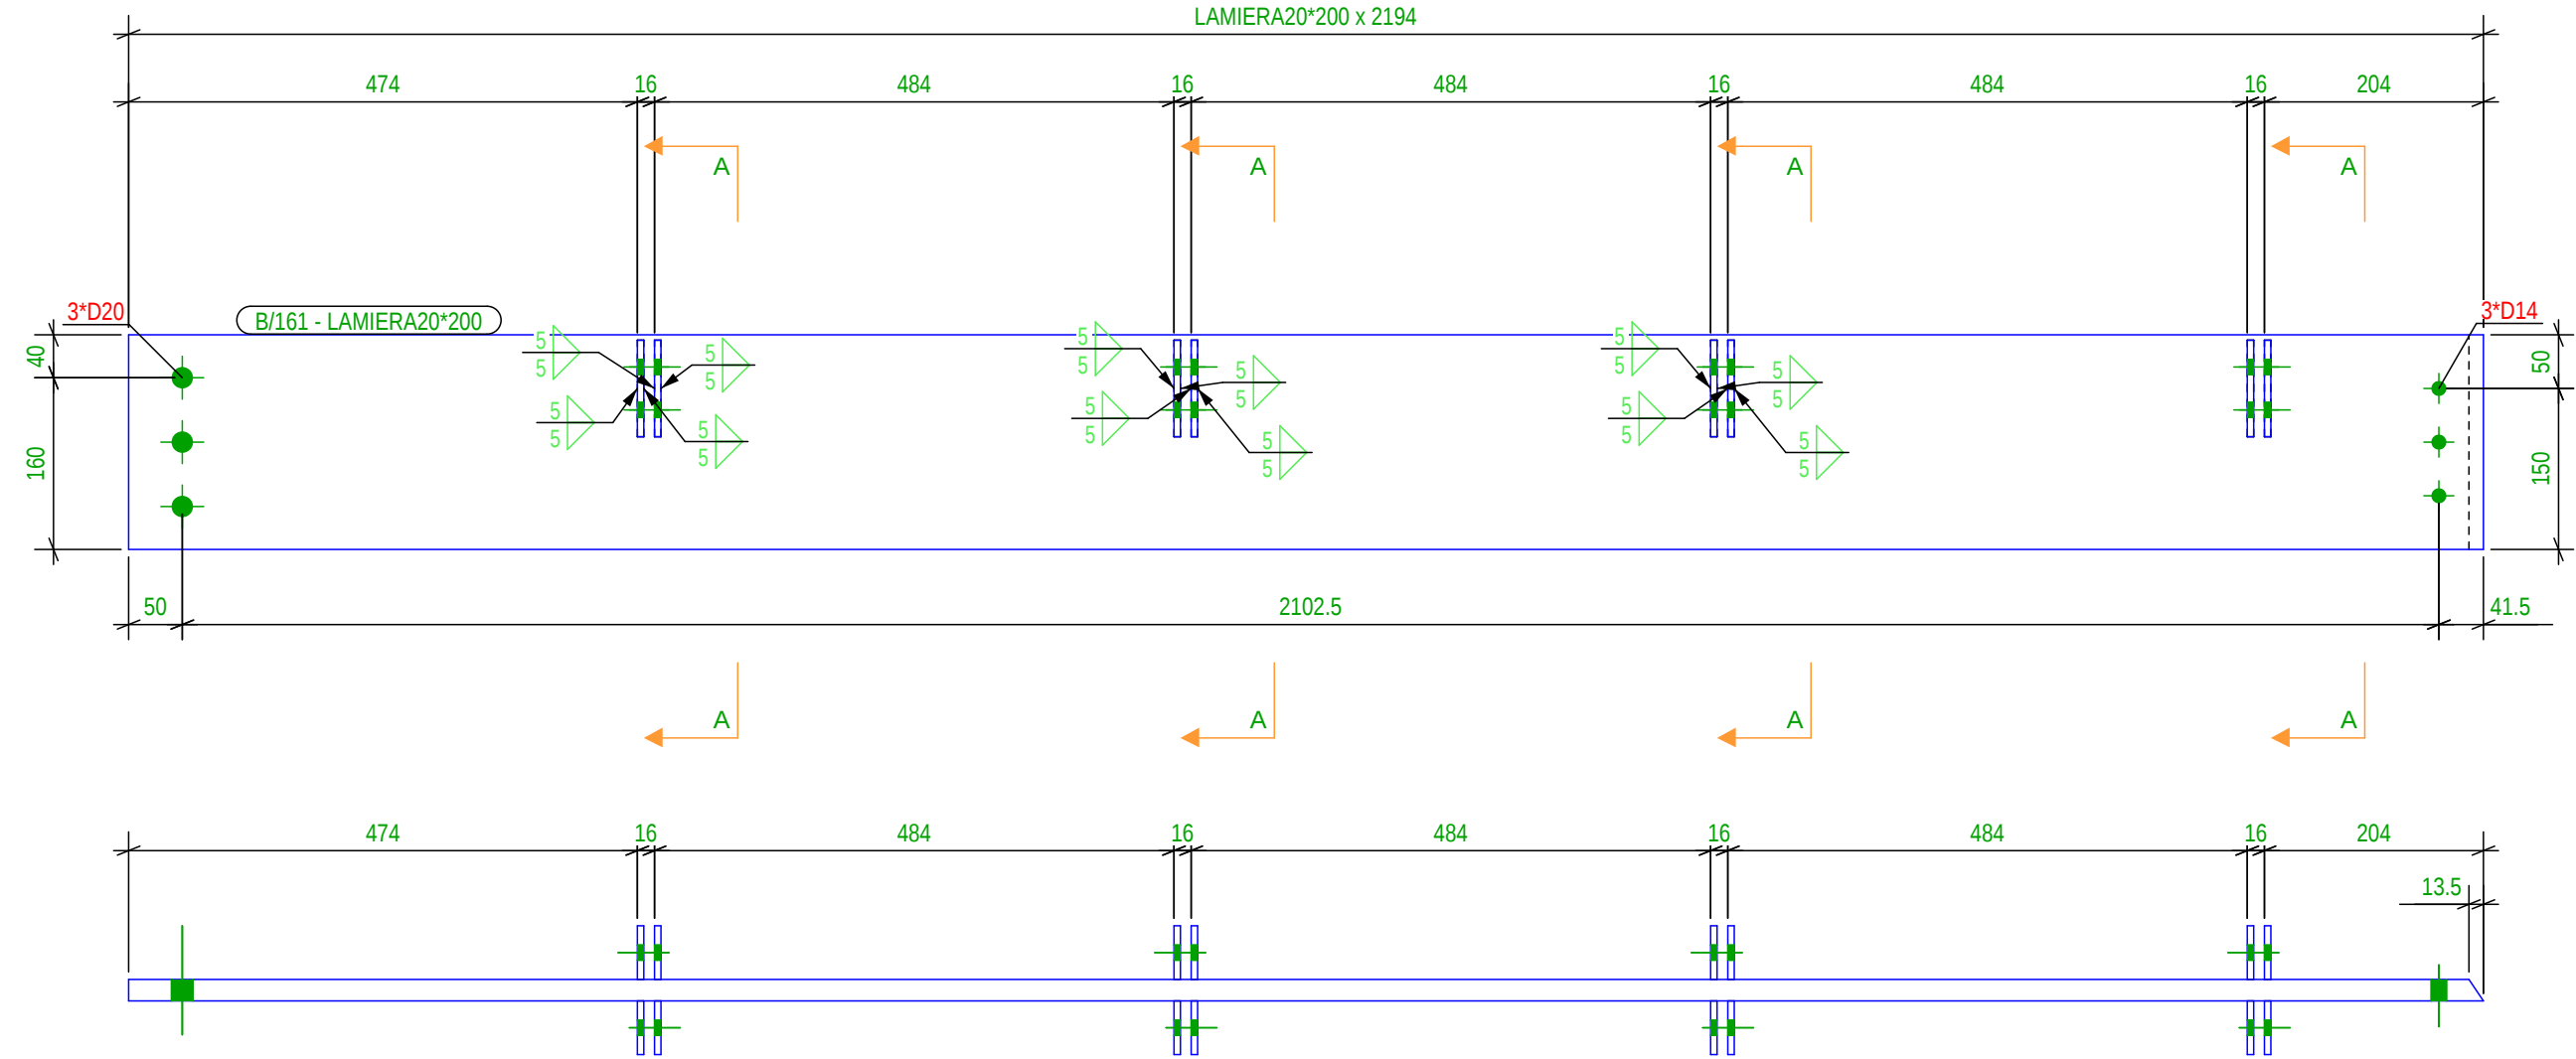


Lista Assemblaggi per disegno						
MARCA	TIPOLOGIA	Qtà.	MARCA	TIPOLOGIA	Qtà.	
B/161	BEAM	1				
Totale Disegno						72.1 (kg)
Lista Parti per disegno						
Marca	Profilo	Materiale	Qtà.	Lungh.(mm)	Area(m²)	Peso(kg)
1006	PL6*50	S235JR	16	90.0	0.2	3.39
P/207	LAMIERA20*200	S235JR	1	2194.0	1.0	68.68


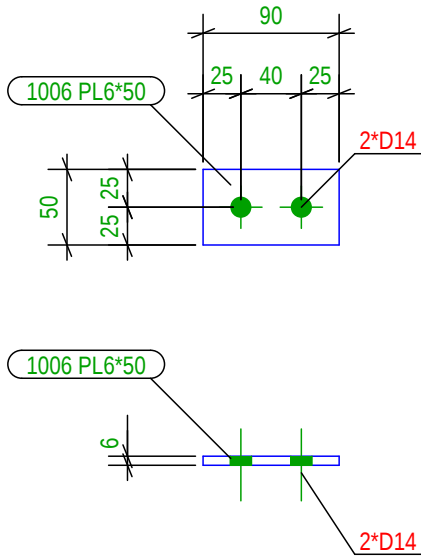
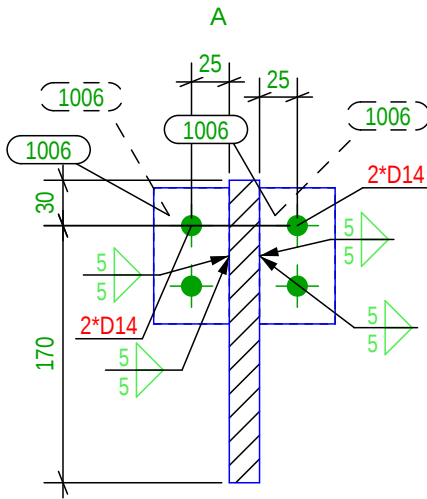


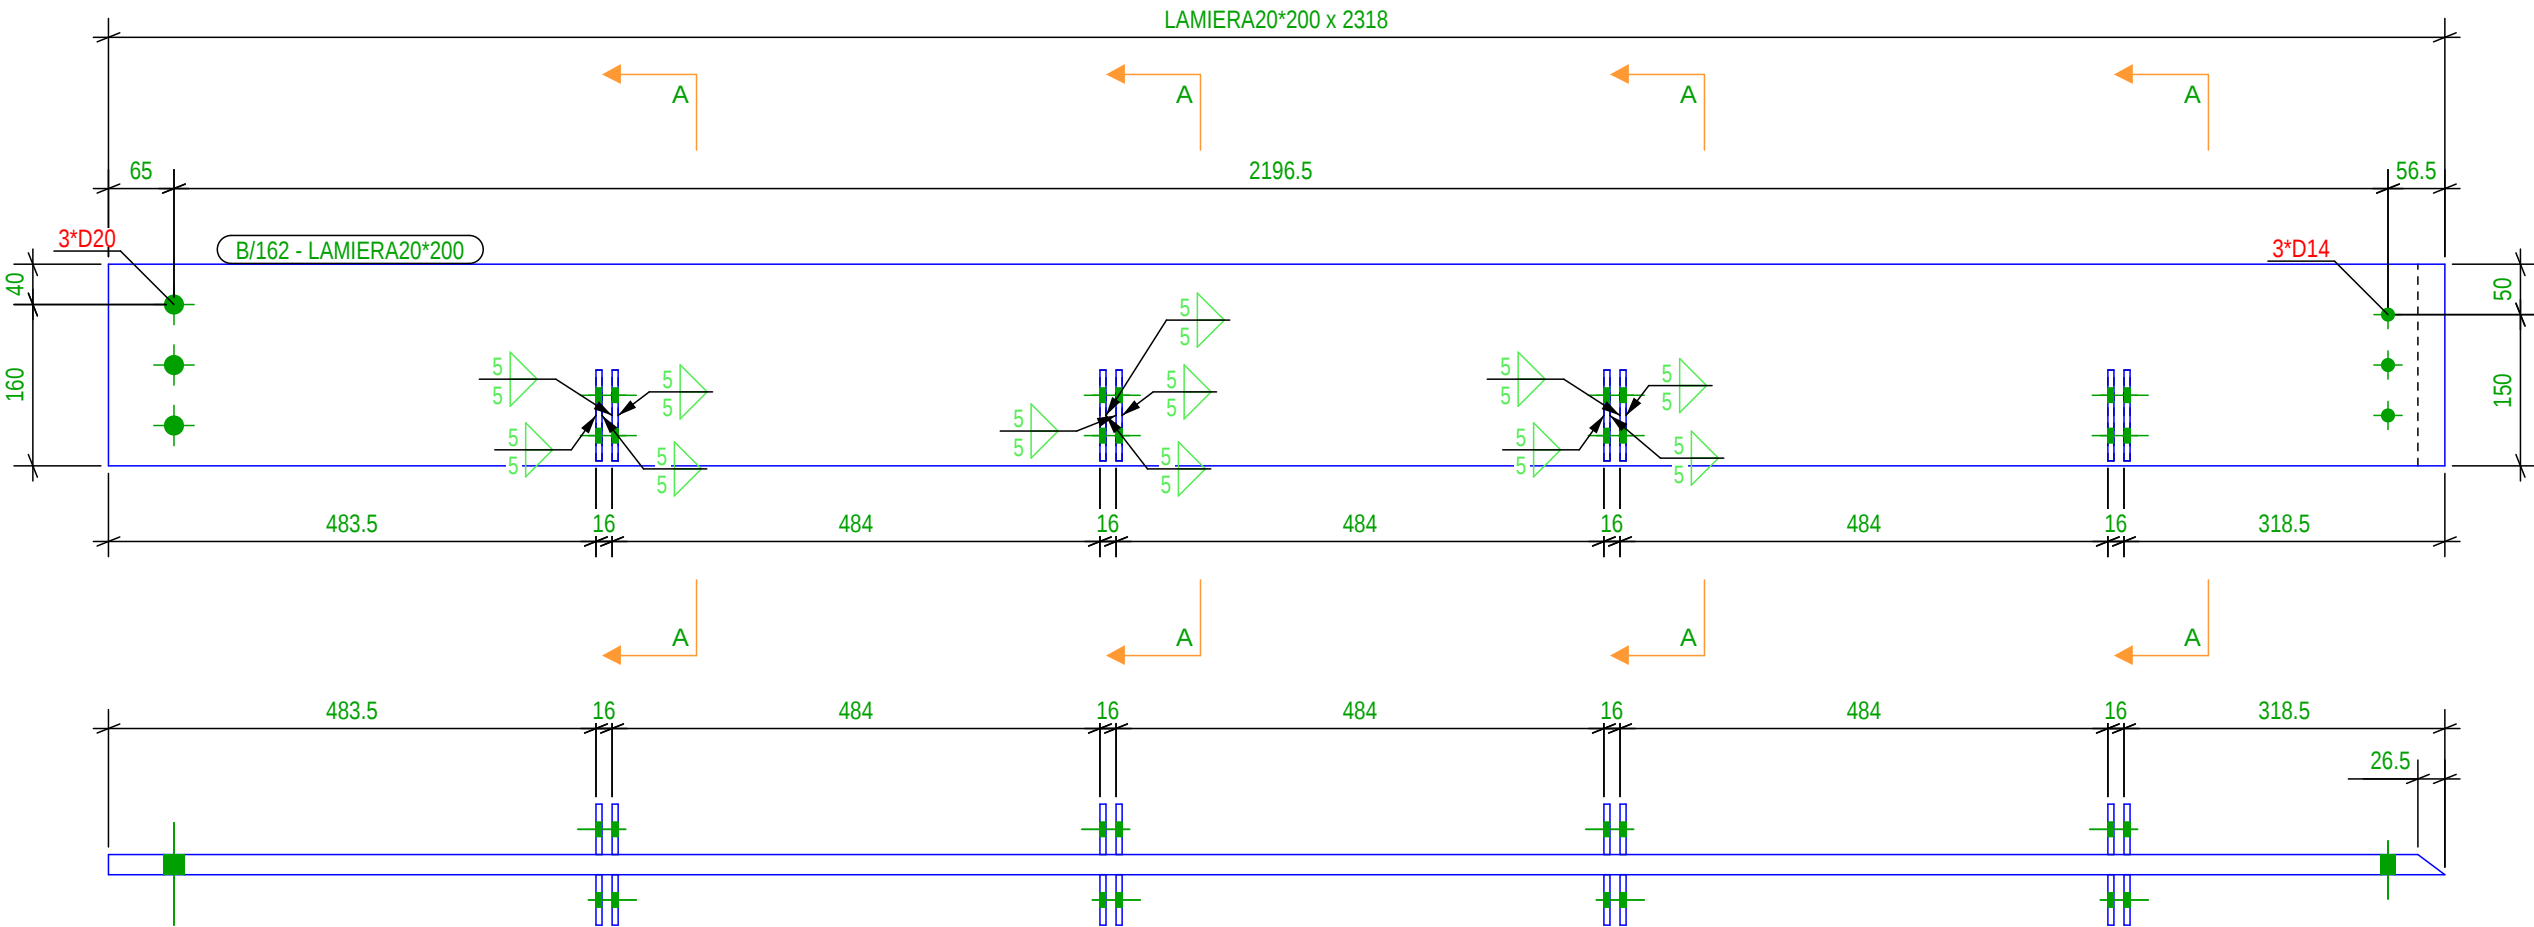

Lista Assemblaggi per disegno						
MARCA	TIPOLOGIA	Qtà.	MARCA	TIPOLOGIA	Qtà.	
B/162	BEAM	1				
Totale Disegno					75.8 (kg)	
Lista Parti per disegno						
Marca	Profilo	Materiale	Qtà.	Lungh.(mm)	Area(m²)	Peso(kg)
1006	PL6*50	S235JR	16	90.0	0.2	3.39
P/209	LAMIERA20*200	S235JR	1	2318.0	1.0	72.37

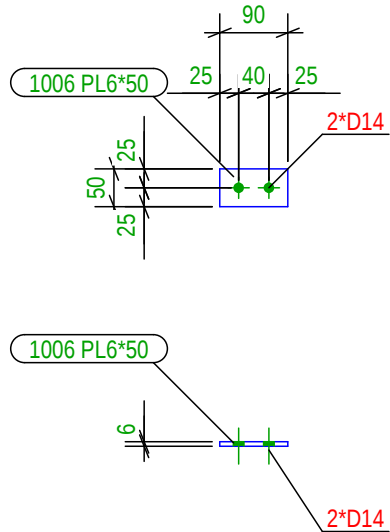
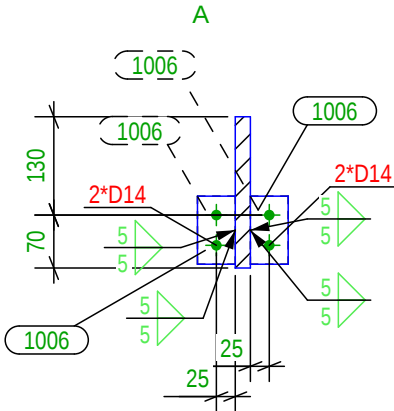






Venditore/Ditta	DURRES
Location	DURRES
Project Name/Parti/Disegno	Final Project Idea
Date/Date	Tirane, 2025
Design group/Grupi i projektimit:	Ark. Enrid Bejleri Ark. Amaraida Pitomina Ark. Klodi Demaj Ark. Iir Bejleri Inzh. Ylli Gjoni Inzh. Mjed. Keida Muca Inzh. Topo. Arnold Zanaj Inzh. Gjeo. Ledian Limani
* Ndryshimet ne projekt pa hapendurte e gjerendurte jone te peshendurte. Tel. +355 4 02461939 * Changes in project without confirmation of projectors are invalid. Tel. +355 4 02461939	

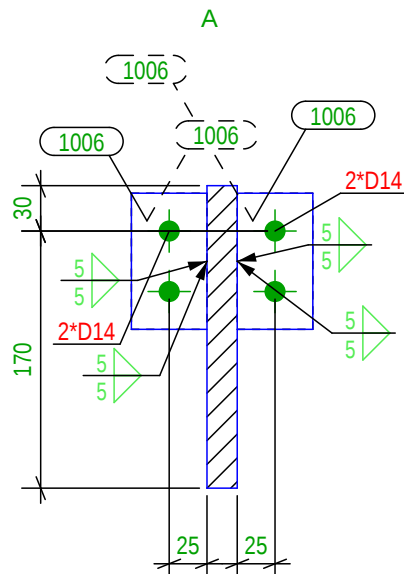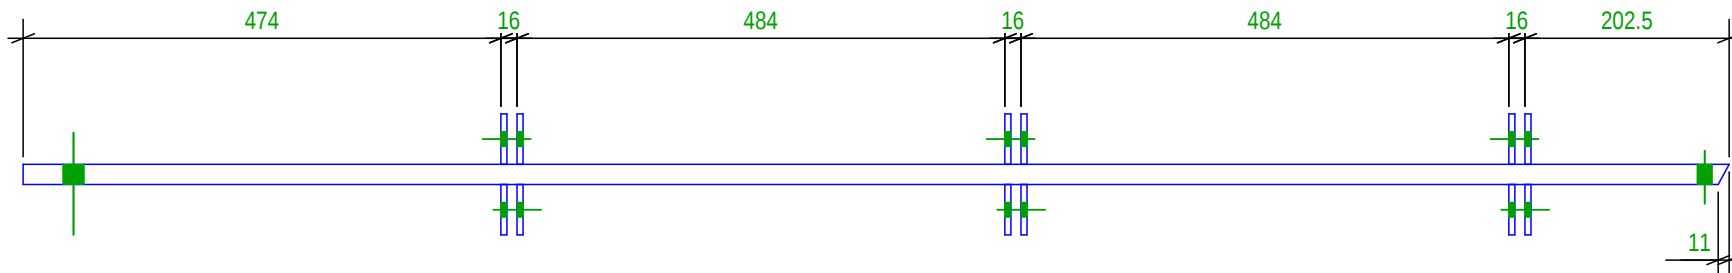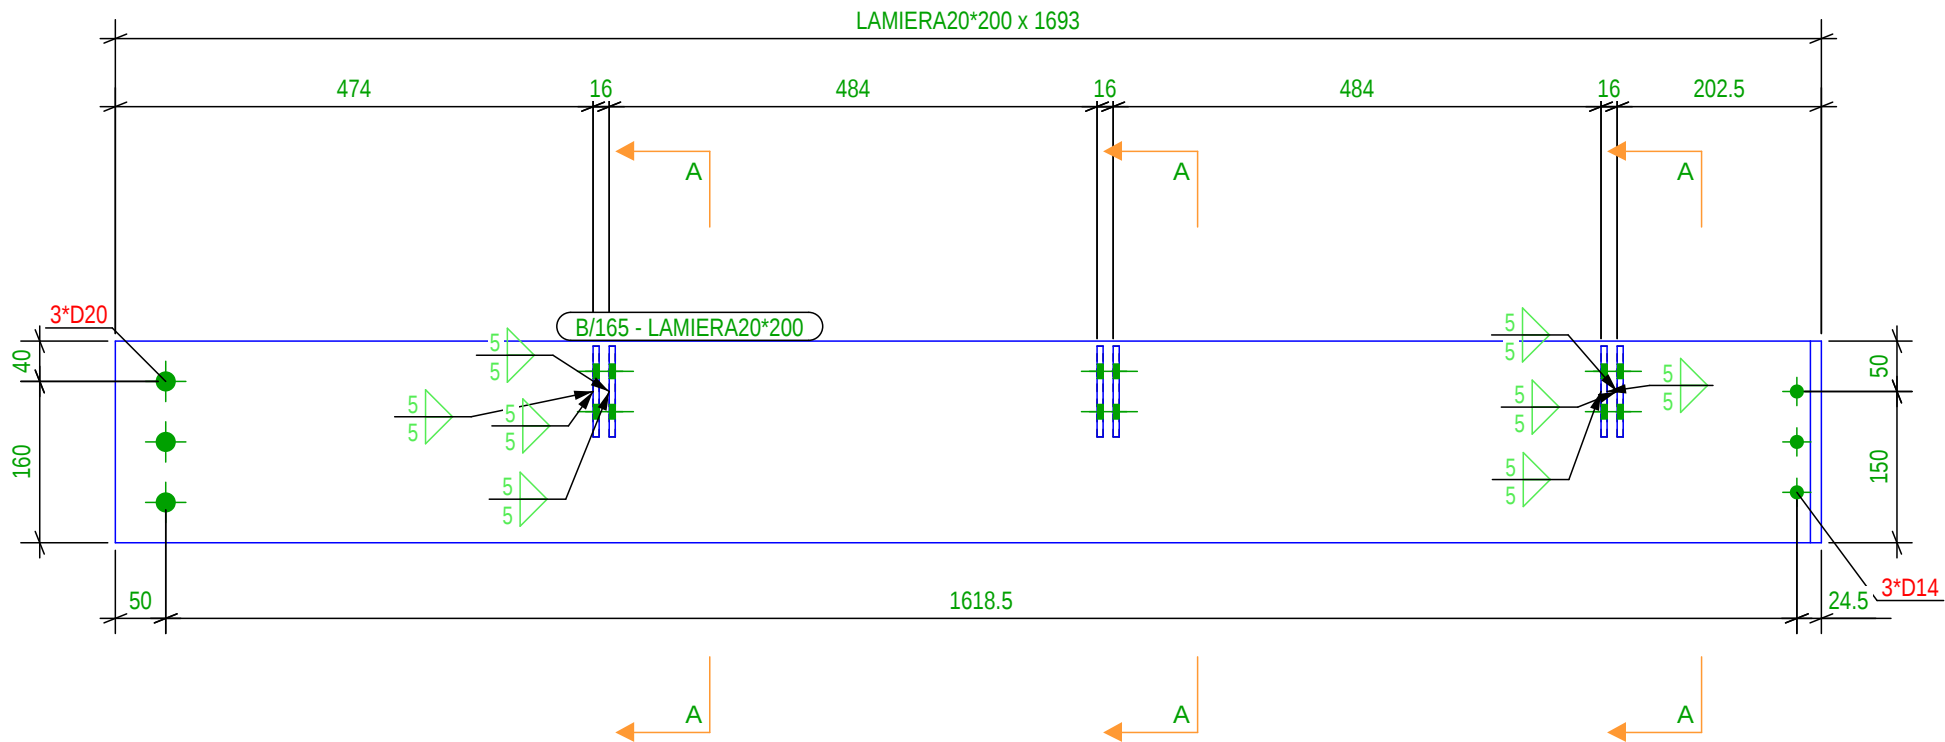

Lista Assemblaggi per disegno					
MARCA	TIPOLOGIA	Qtà.	MARCA	TIPOLOGIA	Qtà.
B/165	BEAM	1			
Totale Disegno					55.5 (kg)
Lista Parti per disegno					
Marca	Profilo	Materiale	Qtà.	Lungh.(mm)	Area(m²)
1006	PL6*50	S235JR	12	90.0	0.1
P/205	LAMIERA20*200	S235JR	1	1692.6	0.8

Lista Assemblaggi per disegno						
MARCA	TIPOLOGIA	Qtà.	MARCA	TIPOLOGIA	Qtà.	
B/166	BEAM	1				
Totale Disegno					64.7 (kg)	
Lista Parti per disegno						
Marca	Profilo	Materiale	Qtà.	Lungh.(mm)	Area(m²)	Peso(kg)
1006	PL6*50	S235JR	12	90.0	0.1	2.54
P/206	LAMIERA20*200	S235JR	1	1988.6	0.9	62.14

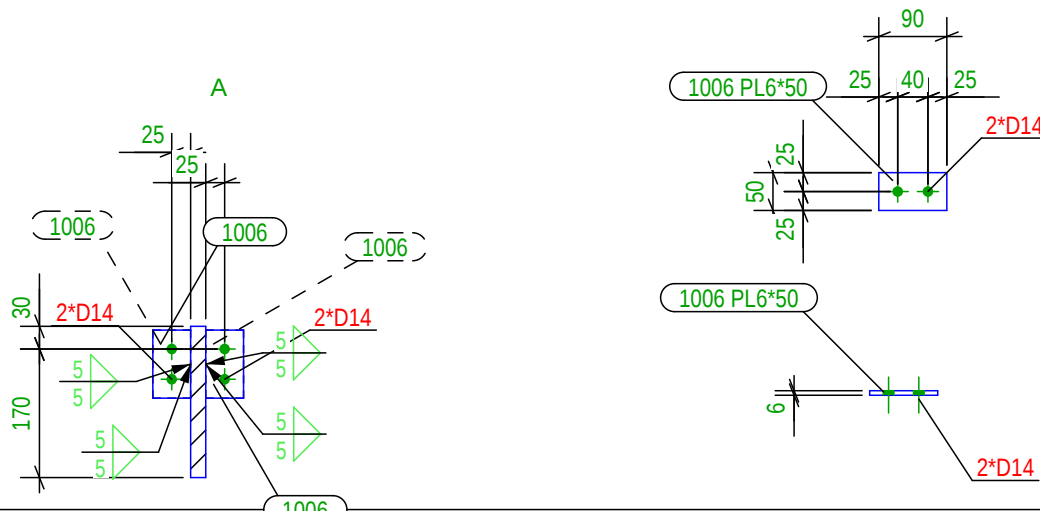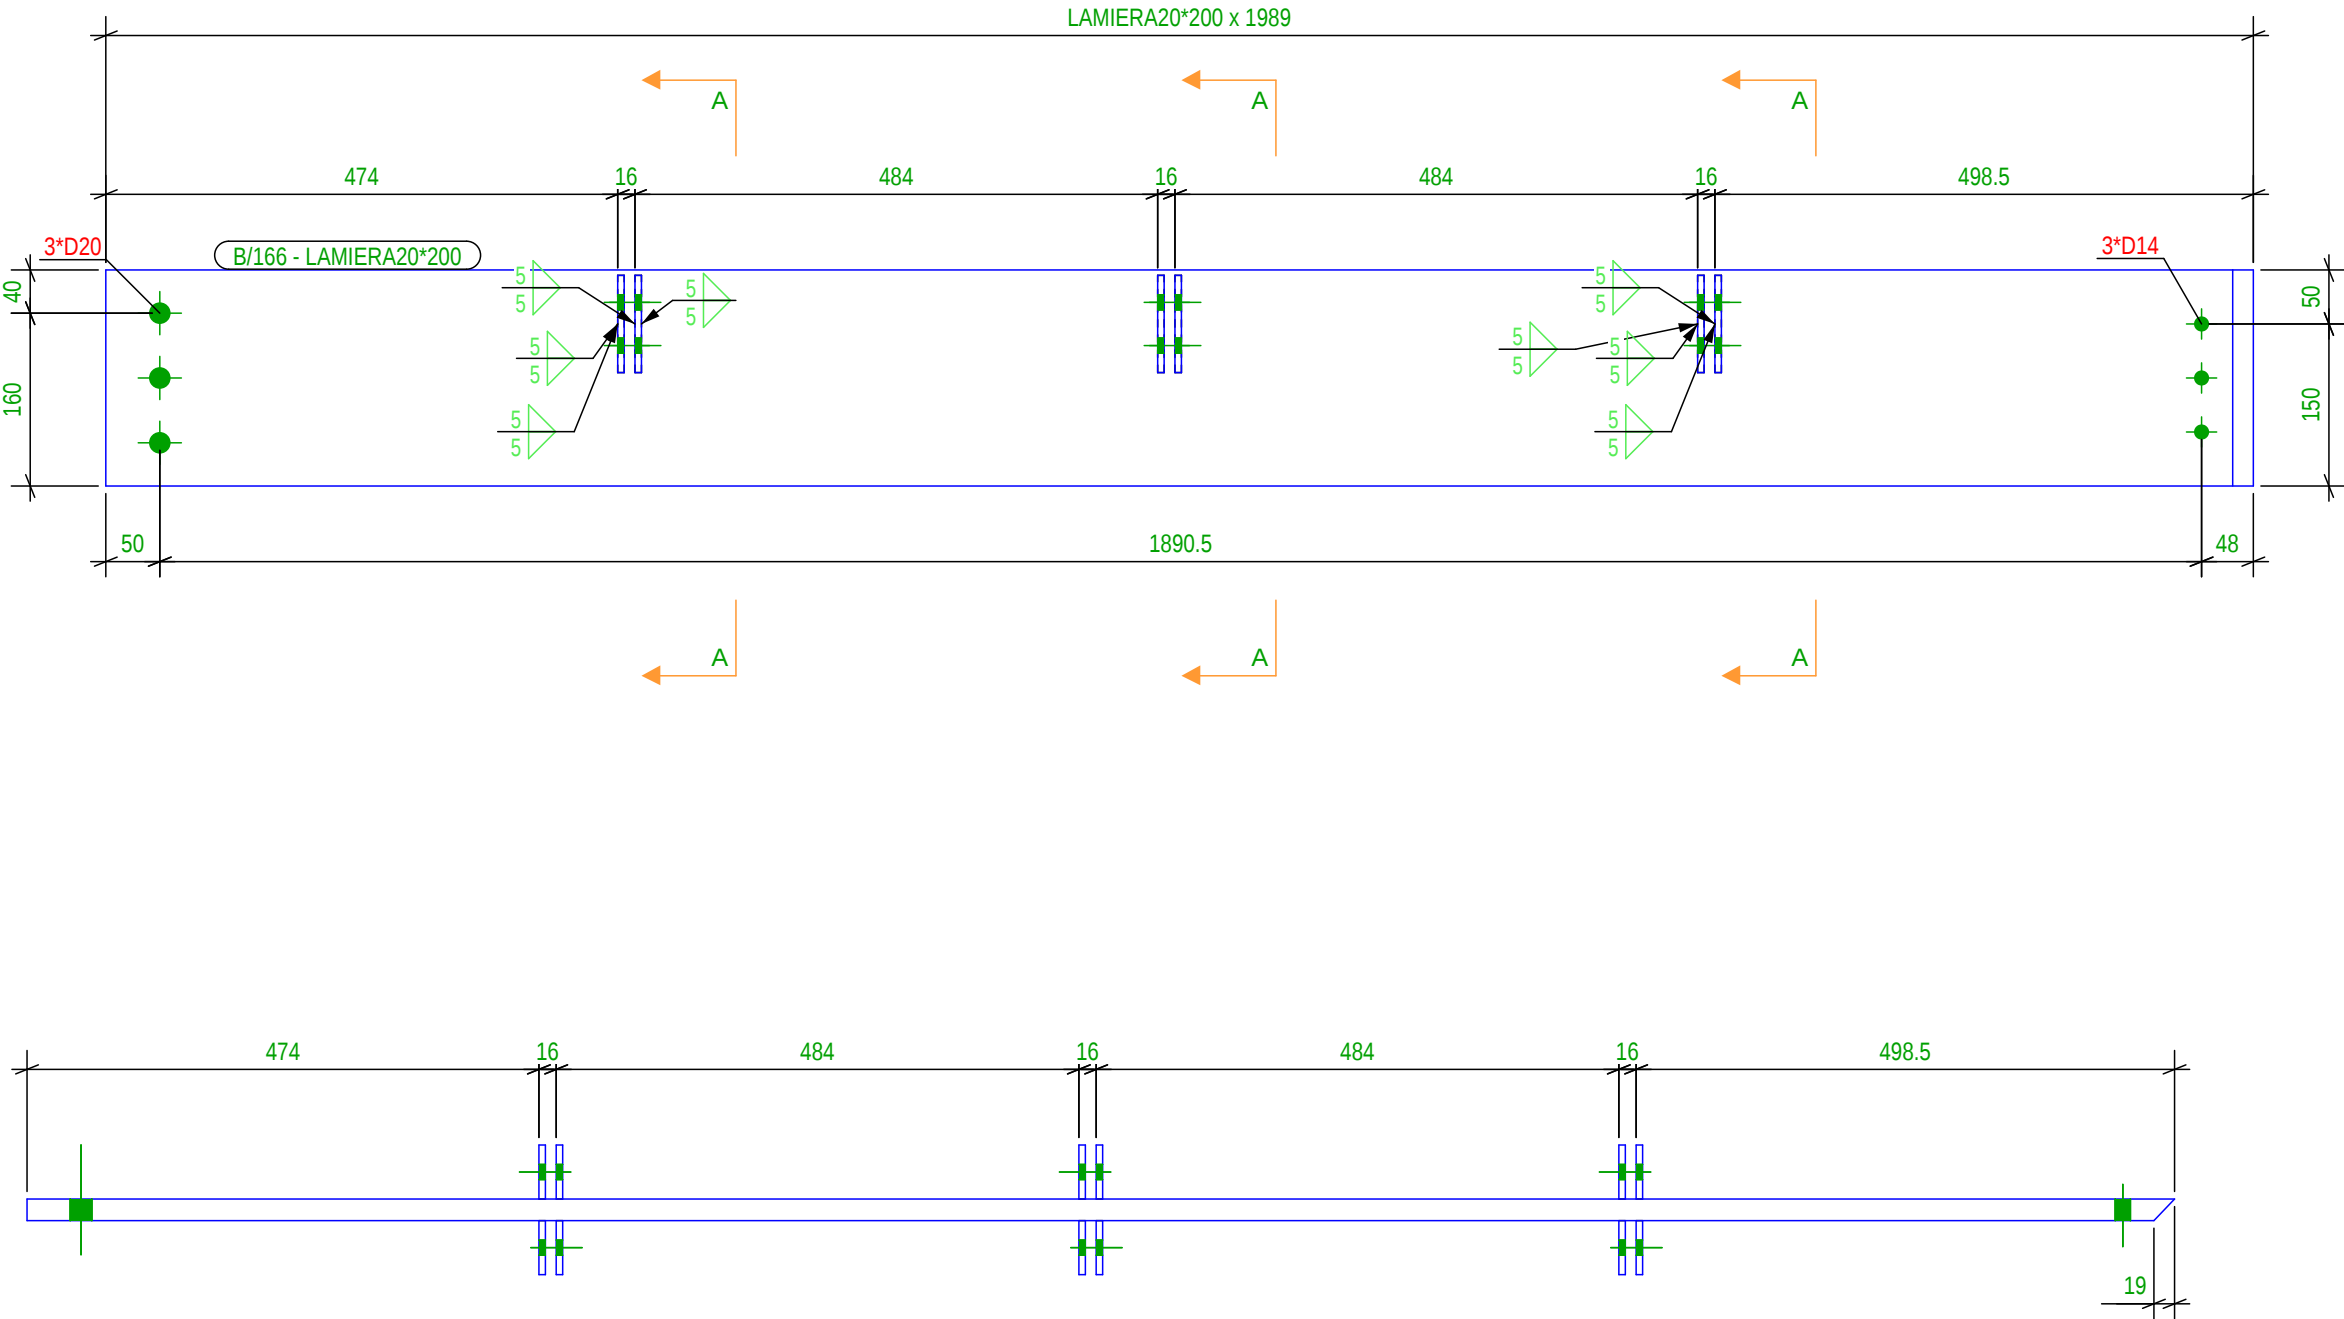

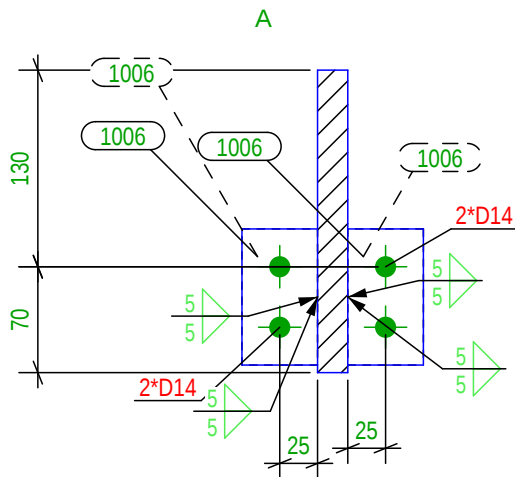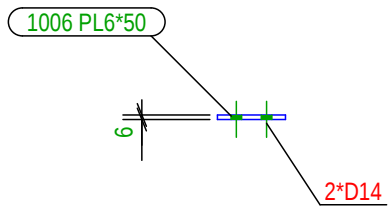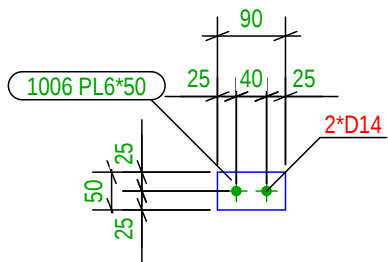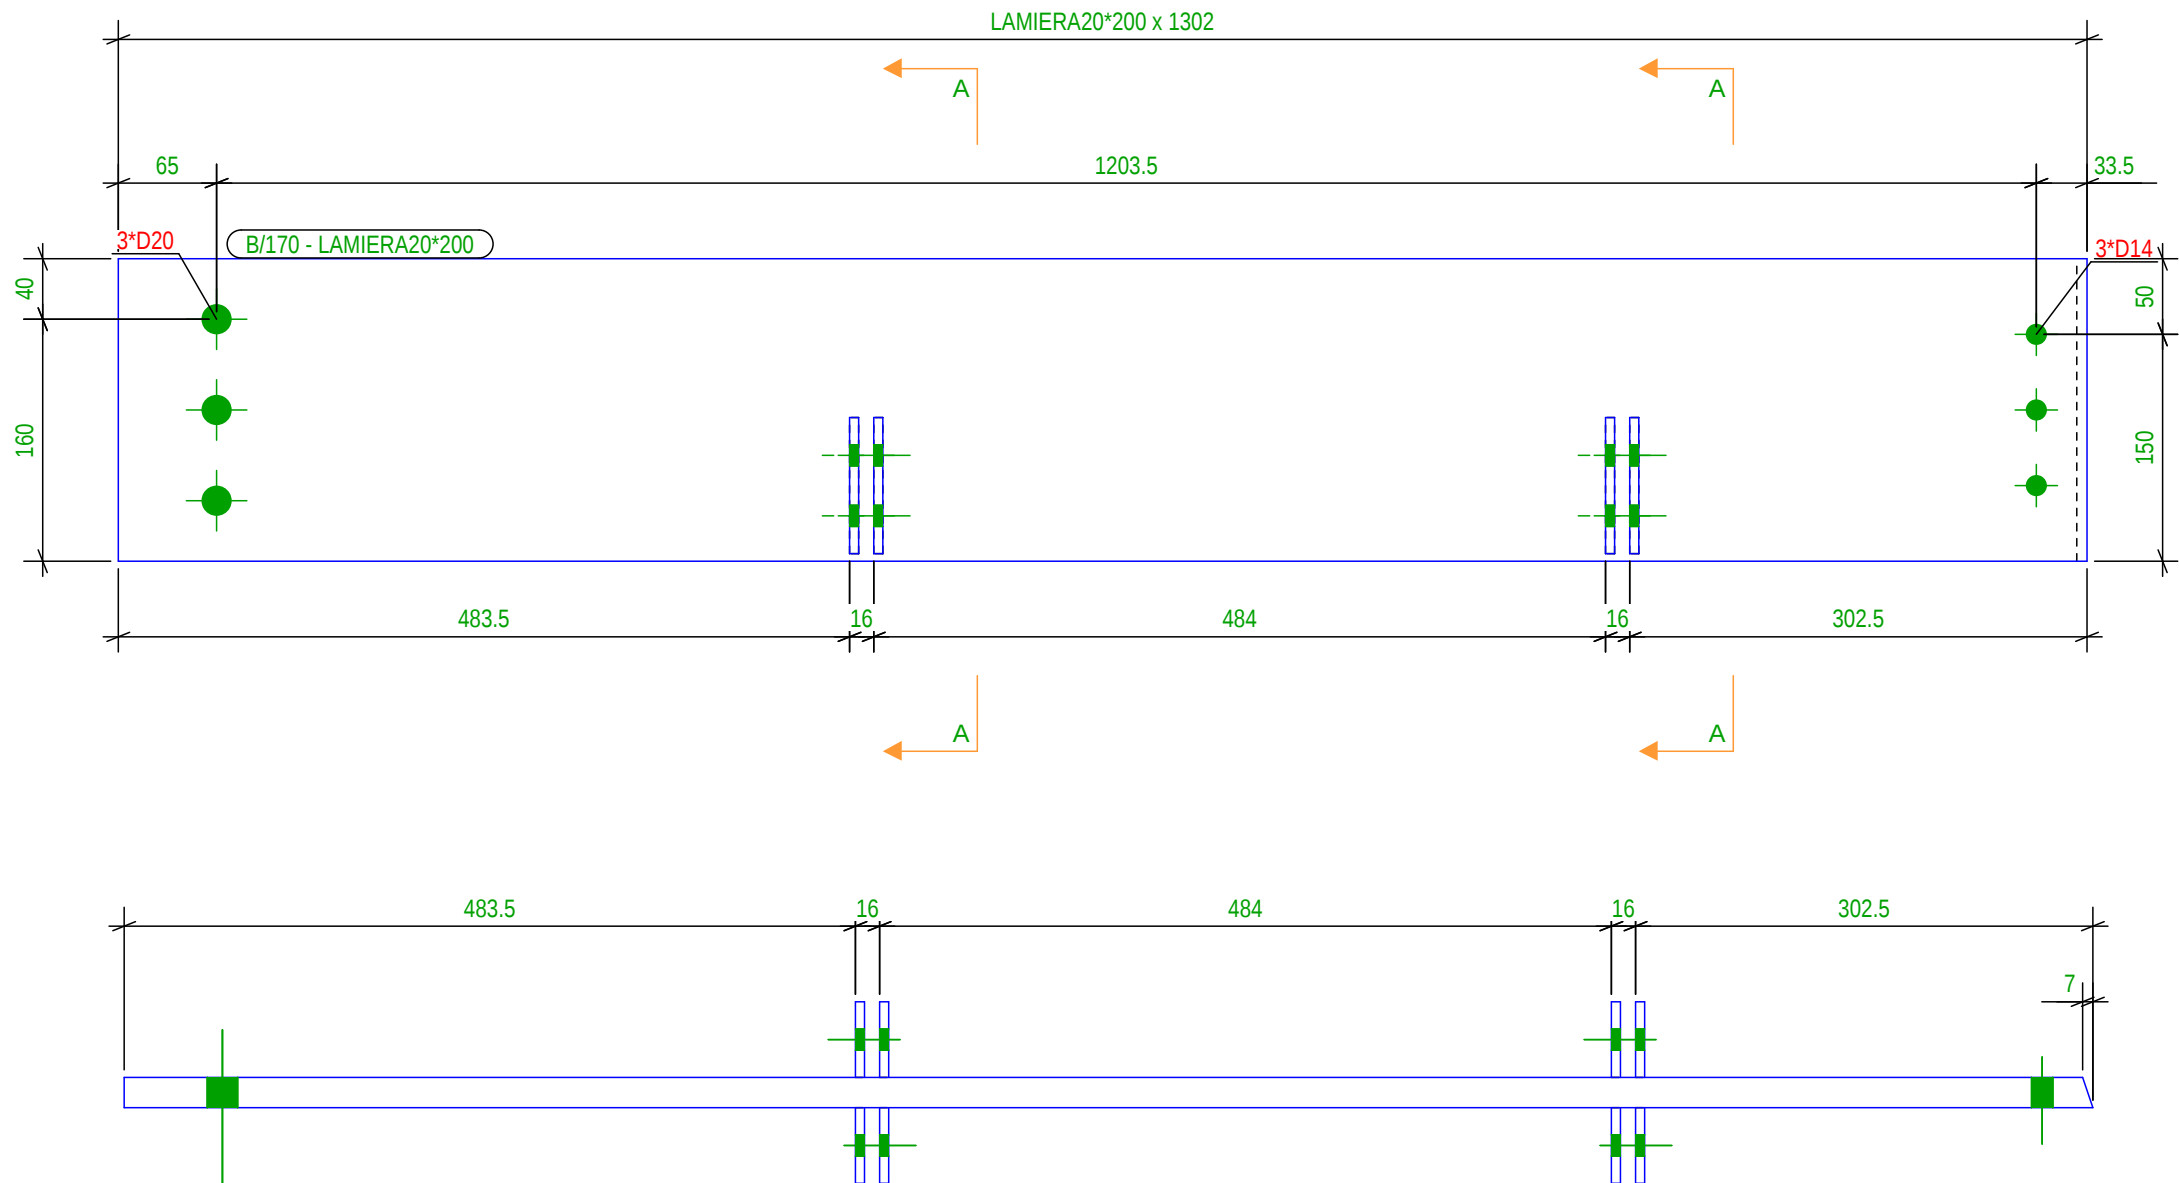

Lista Assemblaggi per disegno						
MARCA	TIPOLOGIA	Qtà.	MARCA	TIPOLOGIA	Qtà.	
B/170	BEAM	1				
Totale Disegno					42.5 (kg)	
Lista Parti per disegno						
Marca	Profilo	Materiale	Qtà.	Lungh.(mm)	Area(m²)	Peso(kg)
1006	PL6*50	S235JR	8	90.0	0.1	1.70
P/203	LAMIERA20*200	S235JR	1	1302.1	0.6	40.78

Venditore/Ditta: DURRES

Location: DURRES

SON

SEEDConsulting




GeoENG

Design group/Grupi i projektimit:
Ark. Enrid Bejleri
Ark. AmaraIda Pitomina
Ark. Klodi Demaj
Ark. Iir Bejleri
Inzh. Ylli Gjoni
Inzh. Mjed. Keida Muca
Inzh. Topo. Arnold Zanaj
Inzh. Gjeo. Ledian Limani



Projekt Ido/Pertundimtare
Final Project Idea

Daten/Date: Tirane, 2025





* Ndryshimet ne projekt pa hapendurte e aprovimit qe te peshifortme. Tel. +355 4 02461939
* Changes in project without confirmation of projectors are invalid. Tel. +355 4 02461939

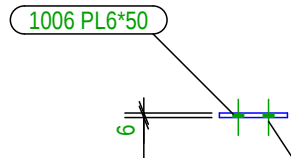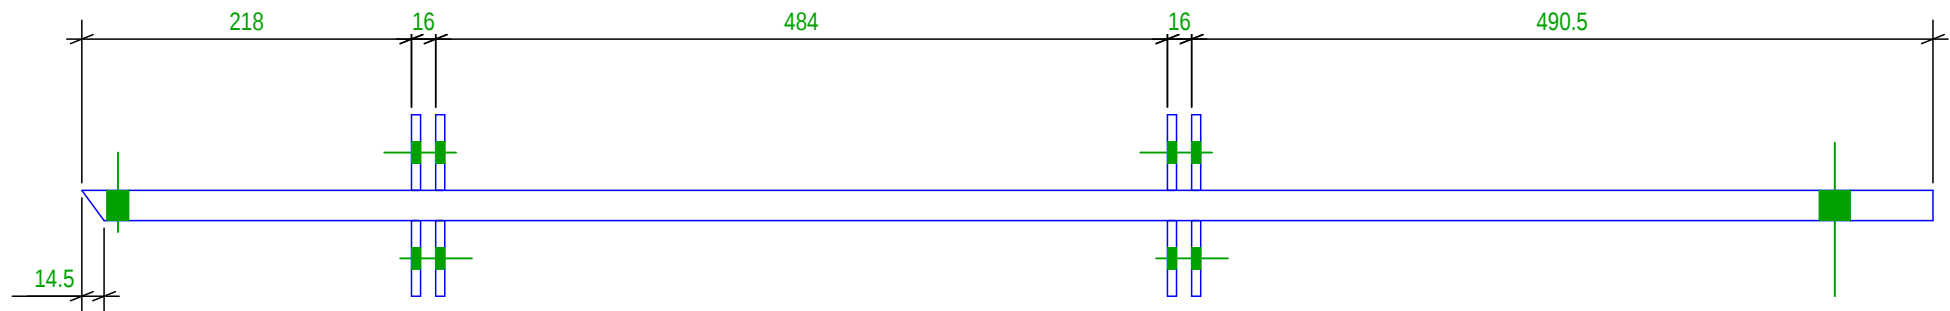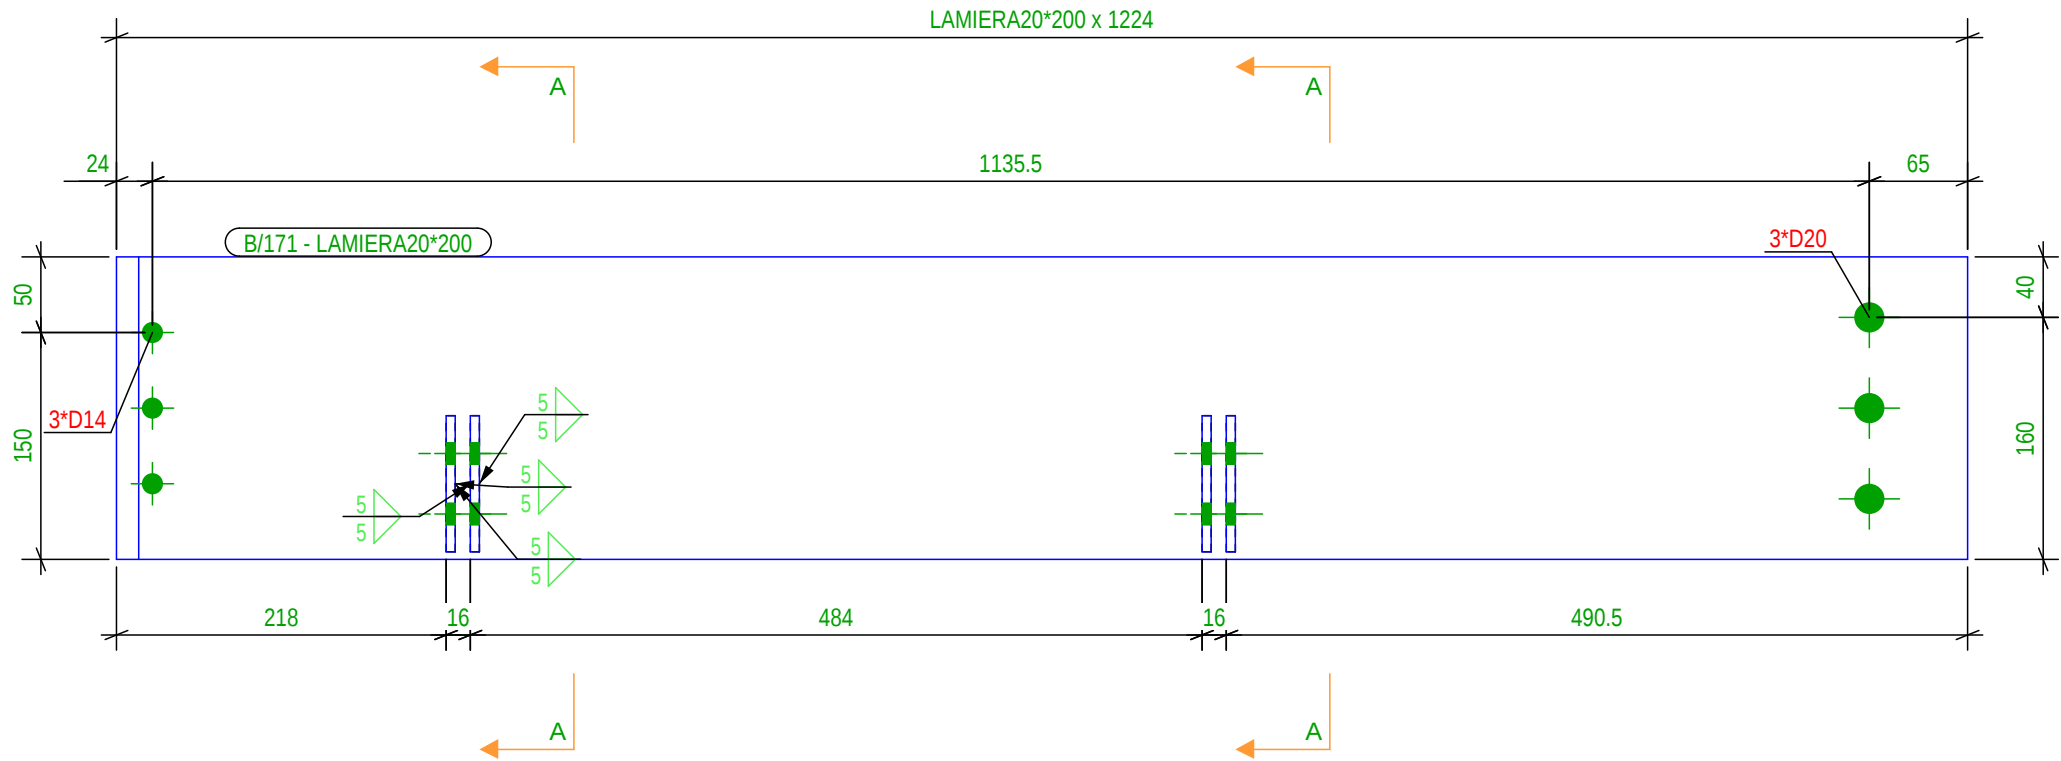





Lista 2*D14 mblaggi per disegno							
MARCA	TIPOLOGIA		Qtà.	MARCA	TIPOLOGIA		Qtà.
B/171	BEAM		1				
Totale Disegno							39.9 (kg)
Lista Parti per disegno							
Marca	Profilo	Materiale	Qtà.	Lungh.(mm)	Area(m²)	Peso(kg)	
1006	PL6*50	S235JR	8	90.0	0.1	1.70	
P/210	LAMIERA20*200	S235JR	1	1224.4	0.5	38.21	

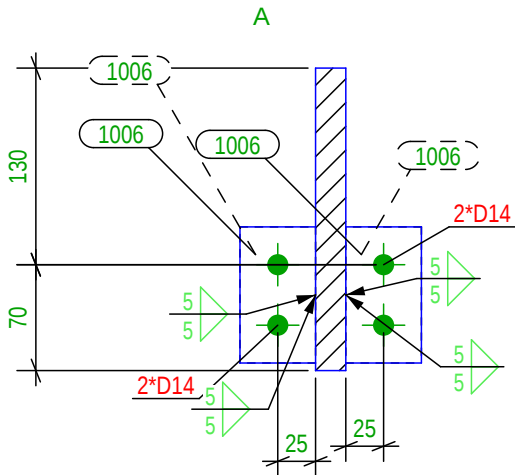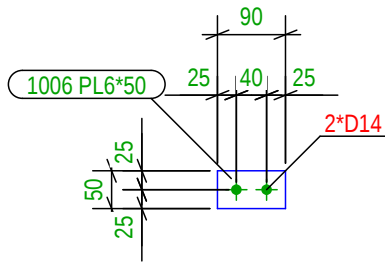

Lista Assemblaggi per disegno						
MARCA	TIPOLOGIA	Qtà.	MARCA	TIPOLOGIA	Qtà.	
B/172	BEAM	1				
Totale Disegno					45.9 (kg)	
Lista Parti per disegno						
Marca	Profilo	Materiale	Qtà.	Lungh.(mm)	Area(m²)	Peso(kg)
1006	PL6*50	S235JR	8	90.0	0.1	1.70
P/211	LAMIERA20*200	S235JR	1	1414.5	0.6	44.22

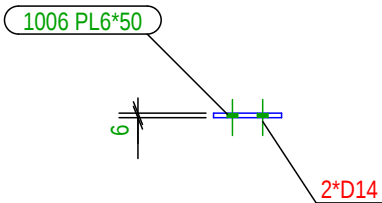
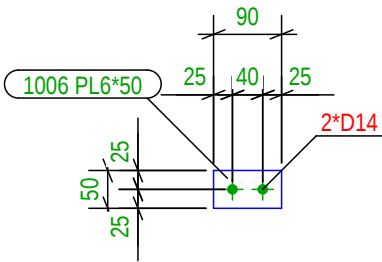
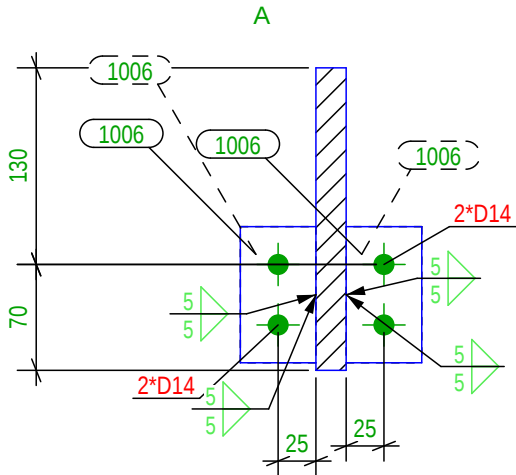
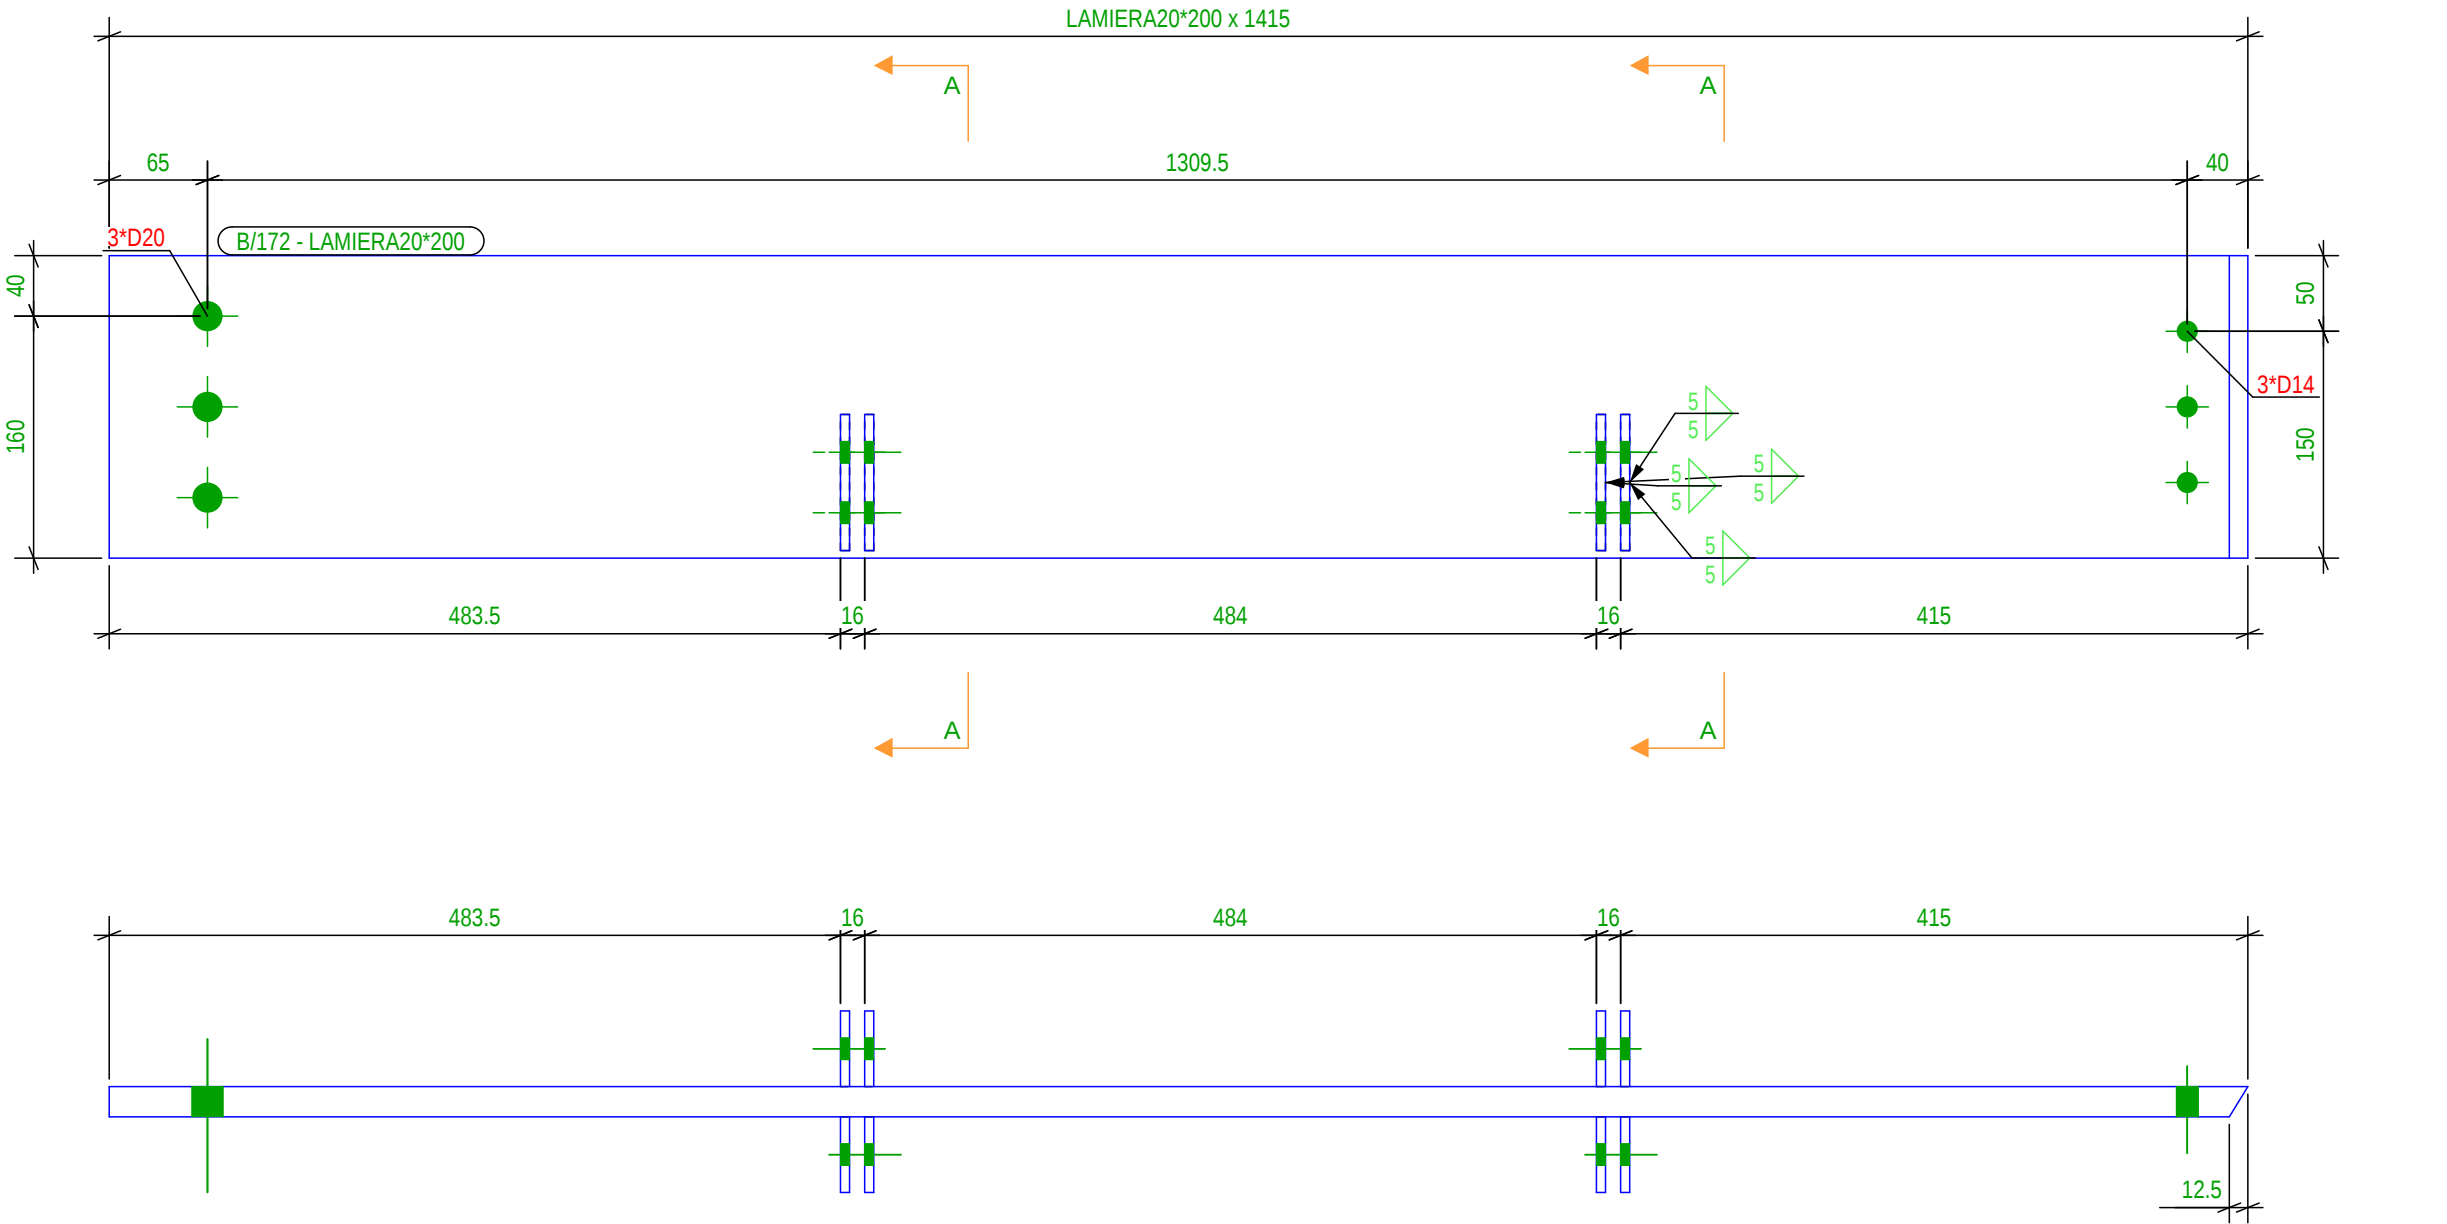


Venditore/Ditta	DURRES
Location	DURRES
SON	Design group / Grupi i projektimit: Ark. Enrid Bejleri Ark. Amaraida Pitomina Ark. Klodi Demaj Ark. Iir Bejleri Inzh. Ylli Gjoni Inzh. Topo. Arnold Zanaj Inzh. Gjeo. Ledian Limani
Project Use / Përdorimi Final Project Idea	
Date / Data	Tirane, 2025
* Notwithstanding to project and specifications and project documents. Tel. +355 4 024631939 * Changes in project without confirmation of projectors are invalid. Tel. +355 4 024631939 Internat / Note	

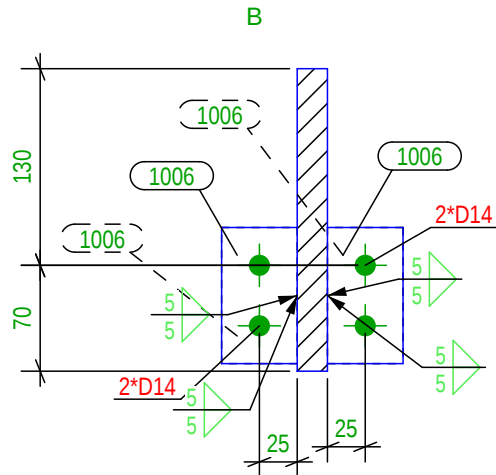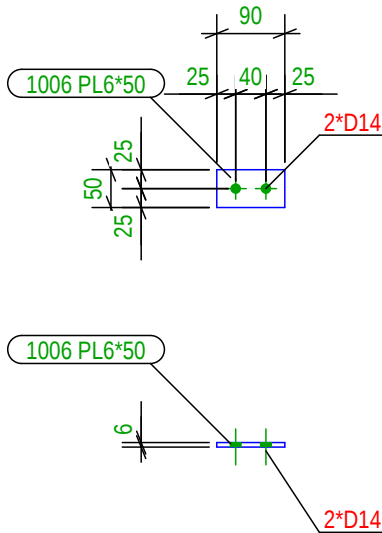
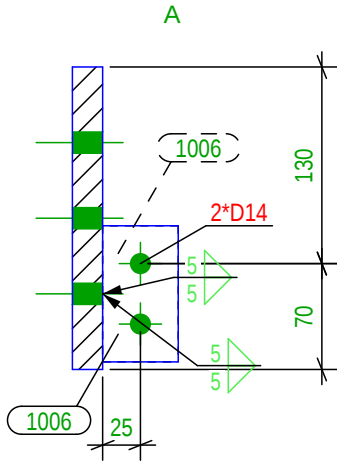
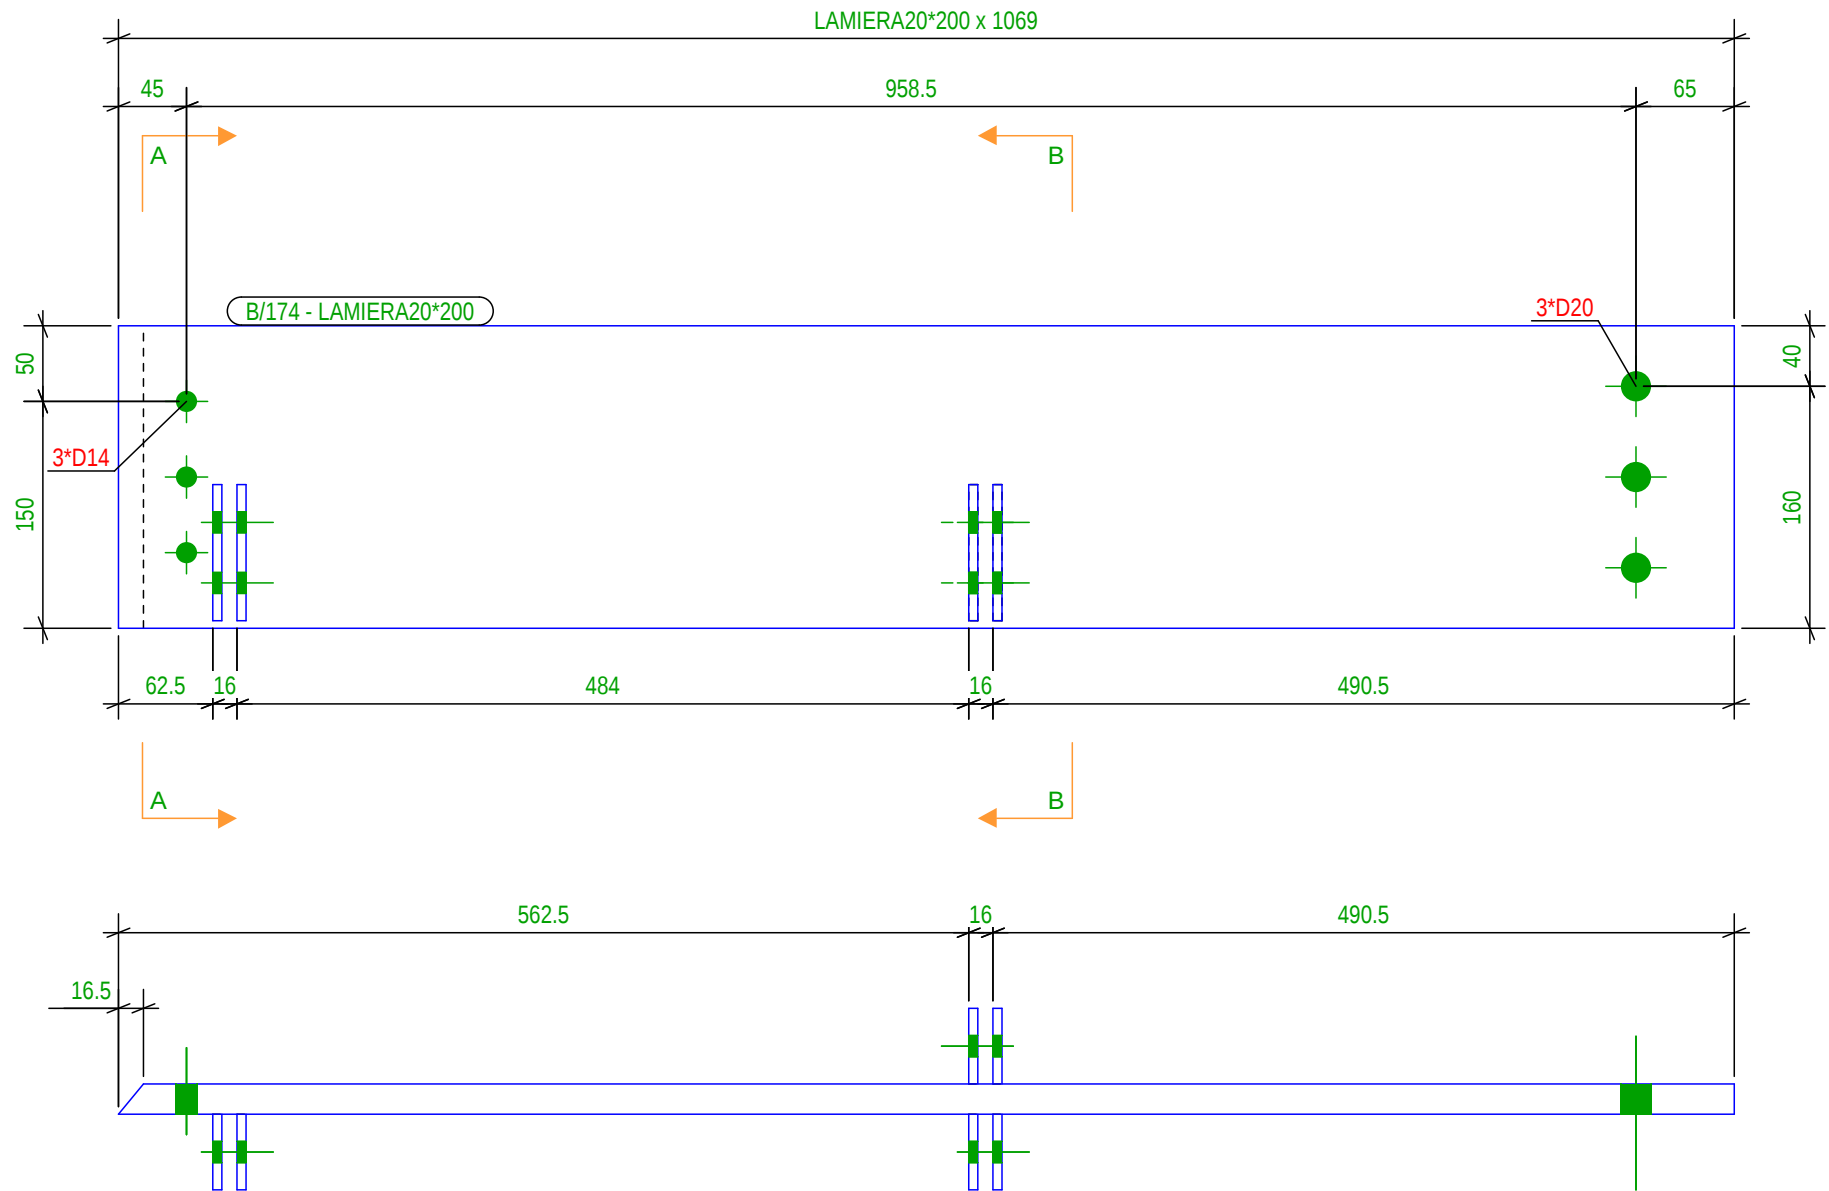


Lista Assemblaggi per disegno						
MARCA	TIPOLOGIA	Qtà.	MARCA	TIPOLOGIA	Qtà.	
B/174	BEAM	1				
Totale Disegno					34.6 (kg)	
Lista Parti per disegno						
Marca	Profilo	Materiale	Qtà.	Lungh.(mm)	Area(m²)	Peso(kg)
1006	PL6*50	S235JR	6	90.0	0.1	1.27
P/348	LAMIERA20*200	S235JR	1	1068.7	0.5	33.30

Lista Assemblaggi per disegno						
MARCA	TIPOLOGIA	Qtà.	MARCA	TIPOLOGIA	Qtà.	
B/175	BEAM	1				
Totale Disegno					29.0 (kg)	
Lista Parti per disegno						
Marca	Profilo	Materiale	Qtà.	Lungh.(mm)	Area(m²)	Peso(kg)
1006	PL6*50	S235JR	4	90.0	0.0	0.85
P/204	LAMIERA20*200	S235JR	1	899.9	0.4	28.11

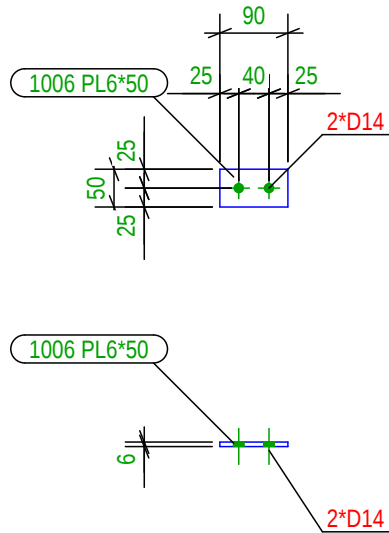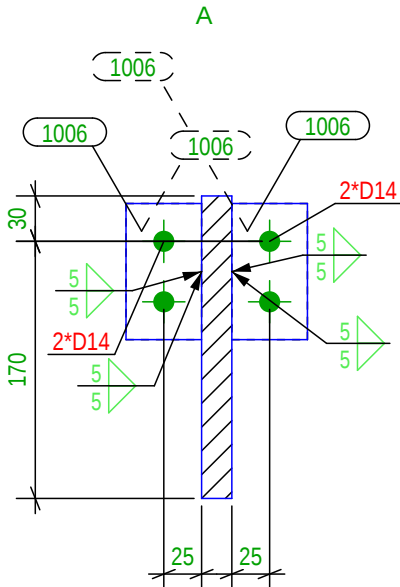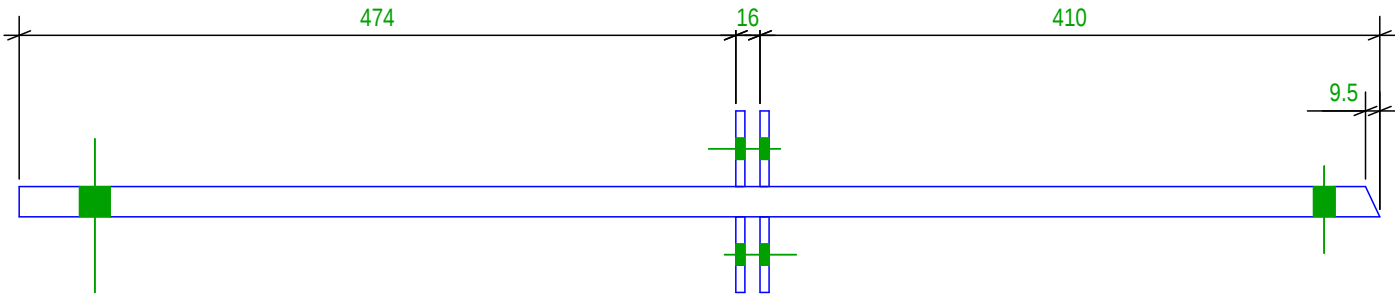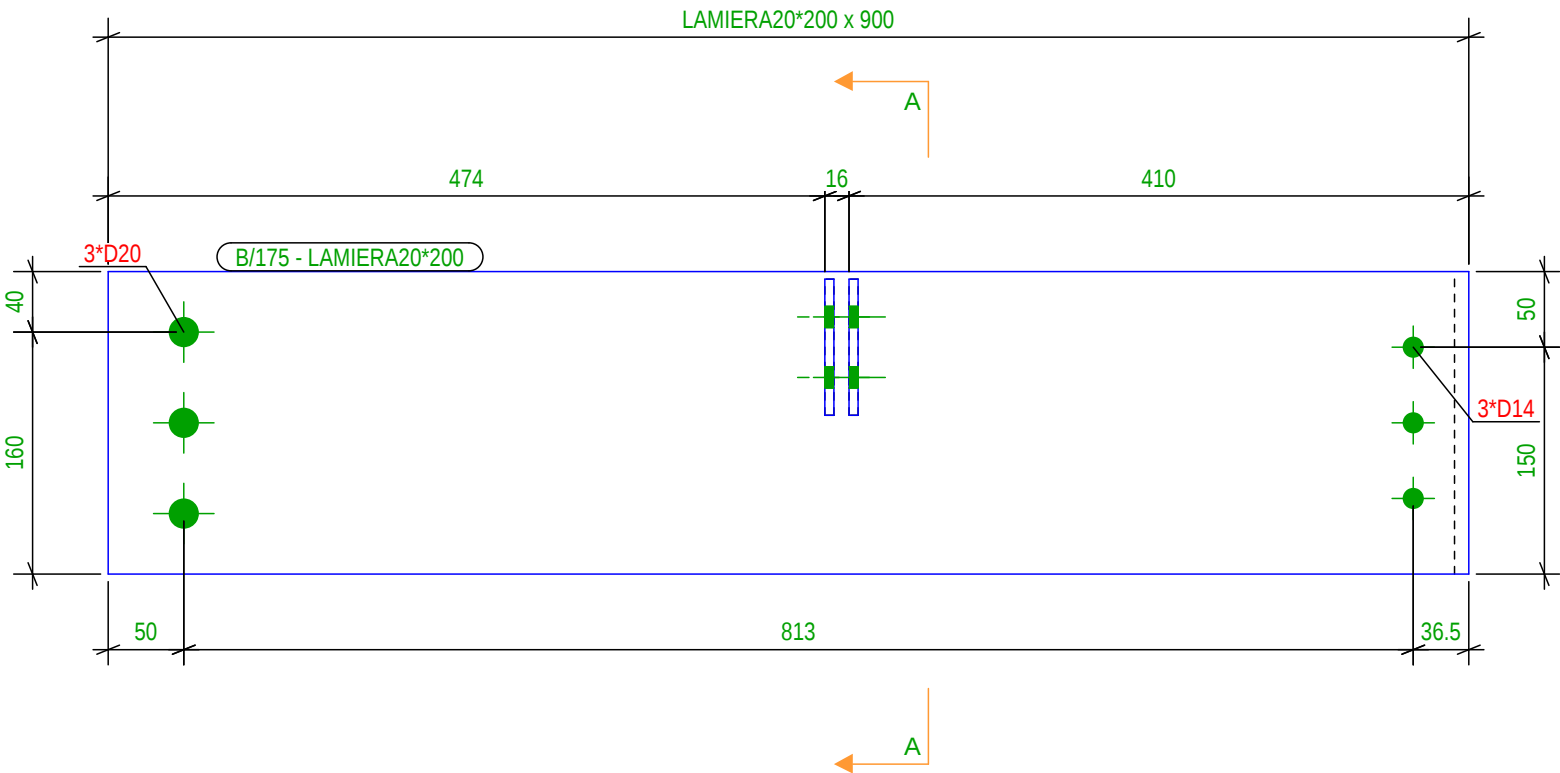


Lista Assemblaggi per disegno						
MARCA	TIPOLOGIA	Qtà.	MARCA	TIPOLOGIA	Qtà.	
B/178	BEAM	1				
Totale Disegno					32.1 (kg)	
Lista Parti per disegno						
Marca	Profilo	Materiale	Qtà.	Lungh.(mm)	Area(m²)	Peso(kg)
1006	PL6*50	S235JR	4	90.0	0.0	0.85
P/346	LAMIERA20*200	S235JR	1	1006.4	0.4	31.24

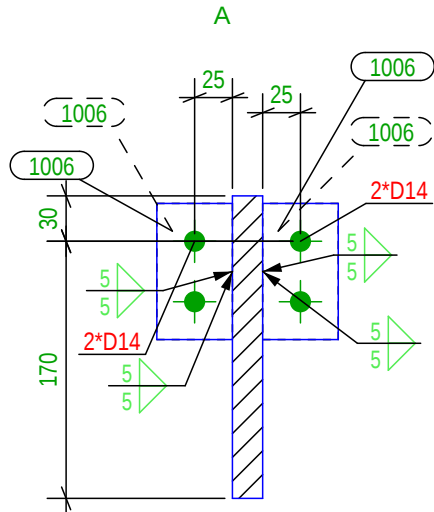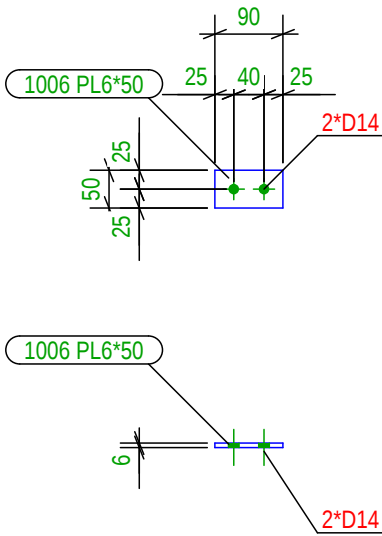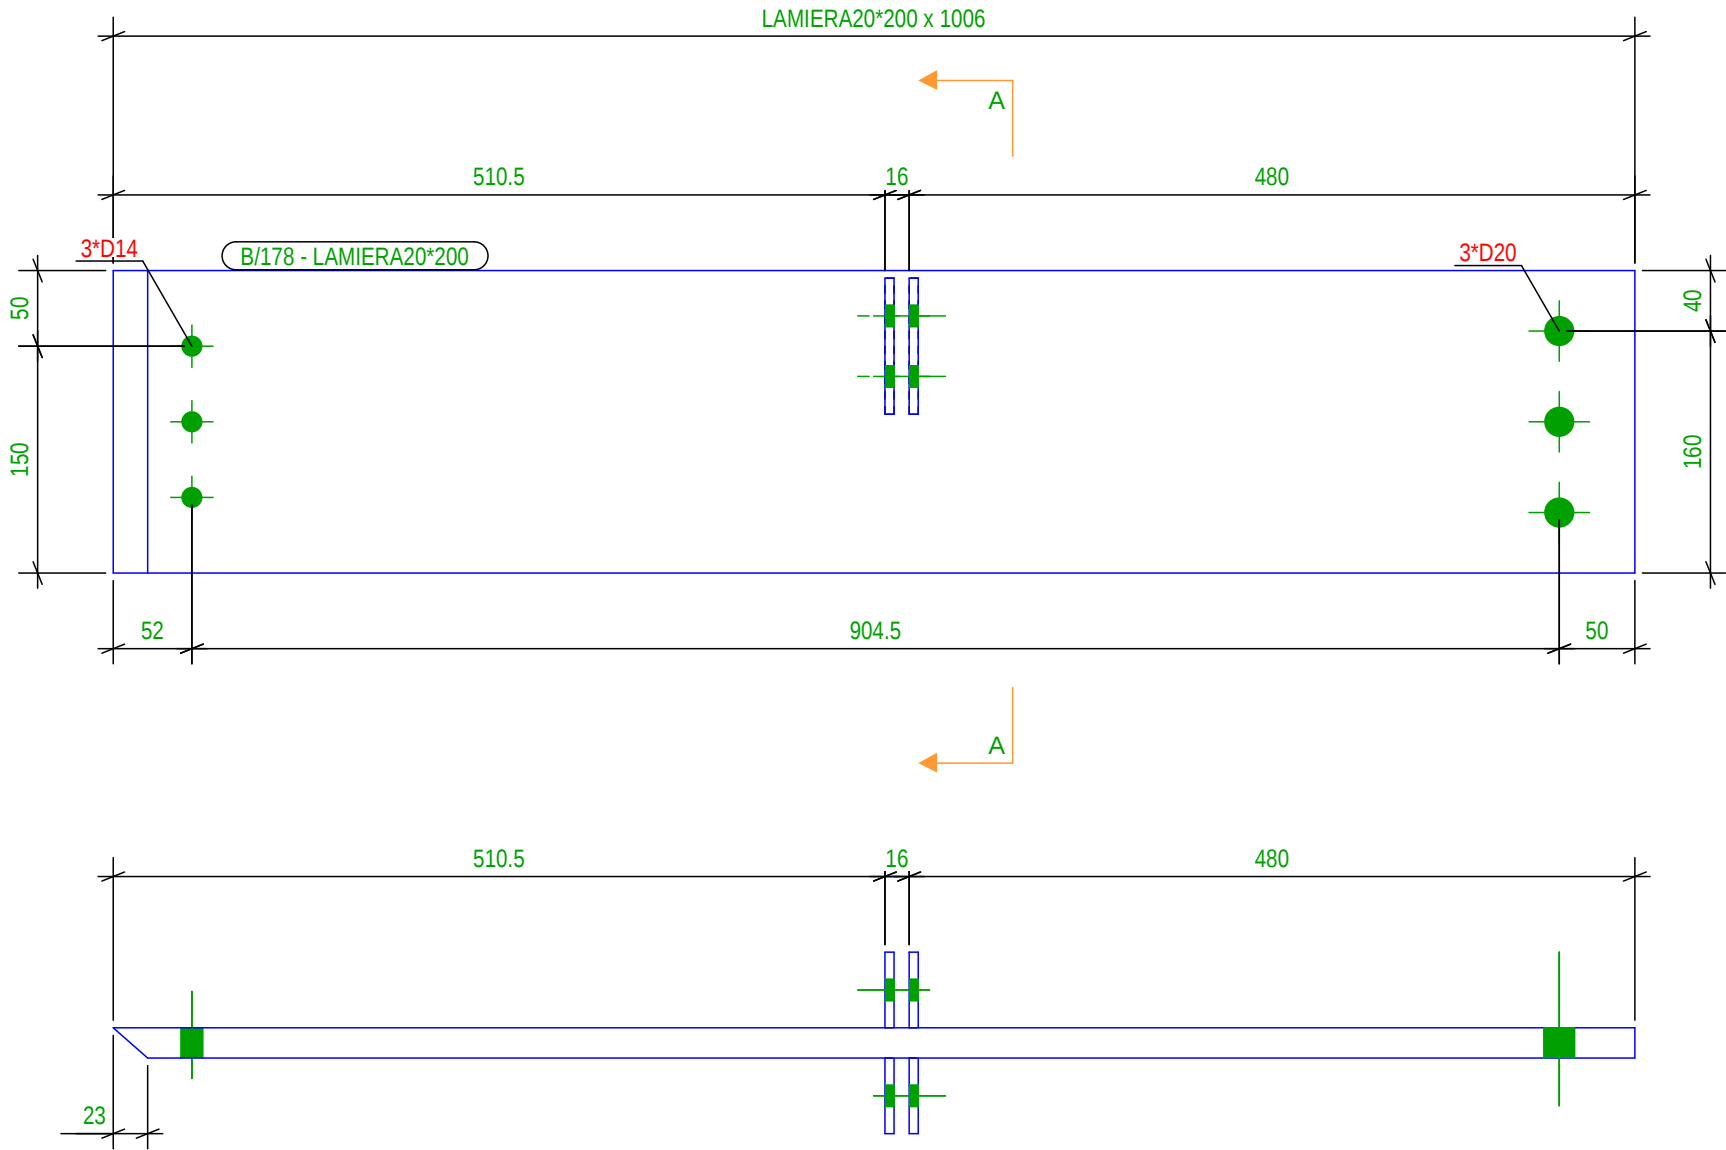

Venditore/Ditta	DURRES
Location	DURRES
Project Name	SON
Design group/Grupi i projektimit:	Ark. Enid Bejleri Ark. Amaraida Pitomina Ark. Klodi Demaj Ark. Ilir Bejleri Inzh. Ylli Gjoni Inzh. Mjeda. Keida Muca Inzh. Topo. Arnold Zana Inzh. Gjeo. Ledian Limani
Project Use/Perfundimesi	
Final Project Idea	
Date/Idata	Tirane, 2025

* Ndryshimet ne projekt pa hapësirë për komentime dhe te përditësohen. Tel. +355 4 02461939
* Changes in project without confirmation of projectors are invalid. Tel. +355 4 02461939

Lista Assemblaggi per disegno						
MARCA	TIPOLOGIA	Qtà.	MARCA	TIPOLOGIA	Qtà.	
B/182	BEAM	1				
Totale Disegno					801.5 (kg)	
Lista Parti per disegno						
Marca	Profilo	Materiale	Qtà.	Lungh.(mm)	Area(m²)	Peso(kg)
1007	PL6*55	S235JR	98	90.0	1.1	22.86
1008	PL6*62.4	S235JR	6	90.0	0.1	1.59
1009	PL6*58.7	S235JR	10	90.0	0.1	2.51
1010	PL6*61	S235JR	9	90.0	0.1	2.33
1011	PL6*64.4	S235JR	11	90.0	0.1	3.04
1012	PL6*69.5	S235JR	4	90.0	0.1	1.19
1013	PL6*57.2	S235JR	12	90.0	0.1	2.92
1015	PL6*68.9	S235JR	6	90.0	0.1	1.74
1016	PL6*56.2	S235JR	4	90.0	0.0	0.95

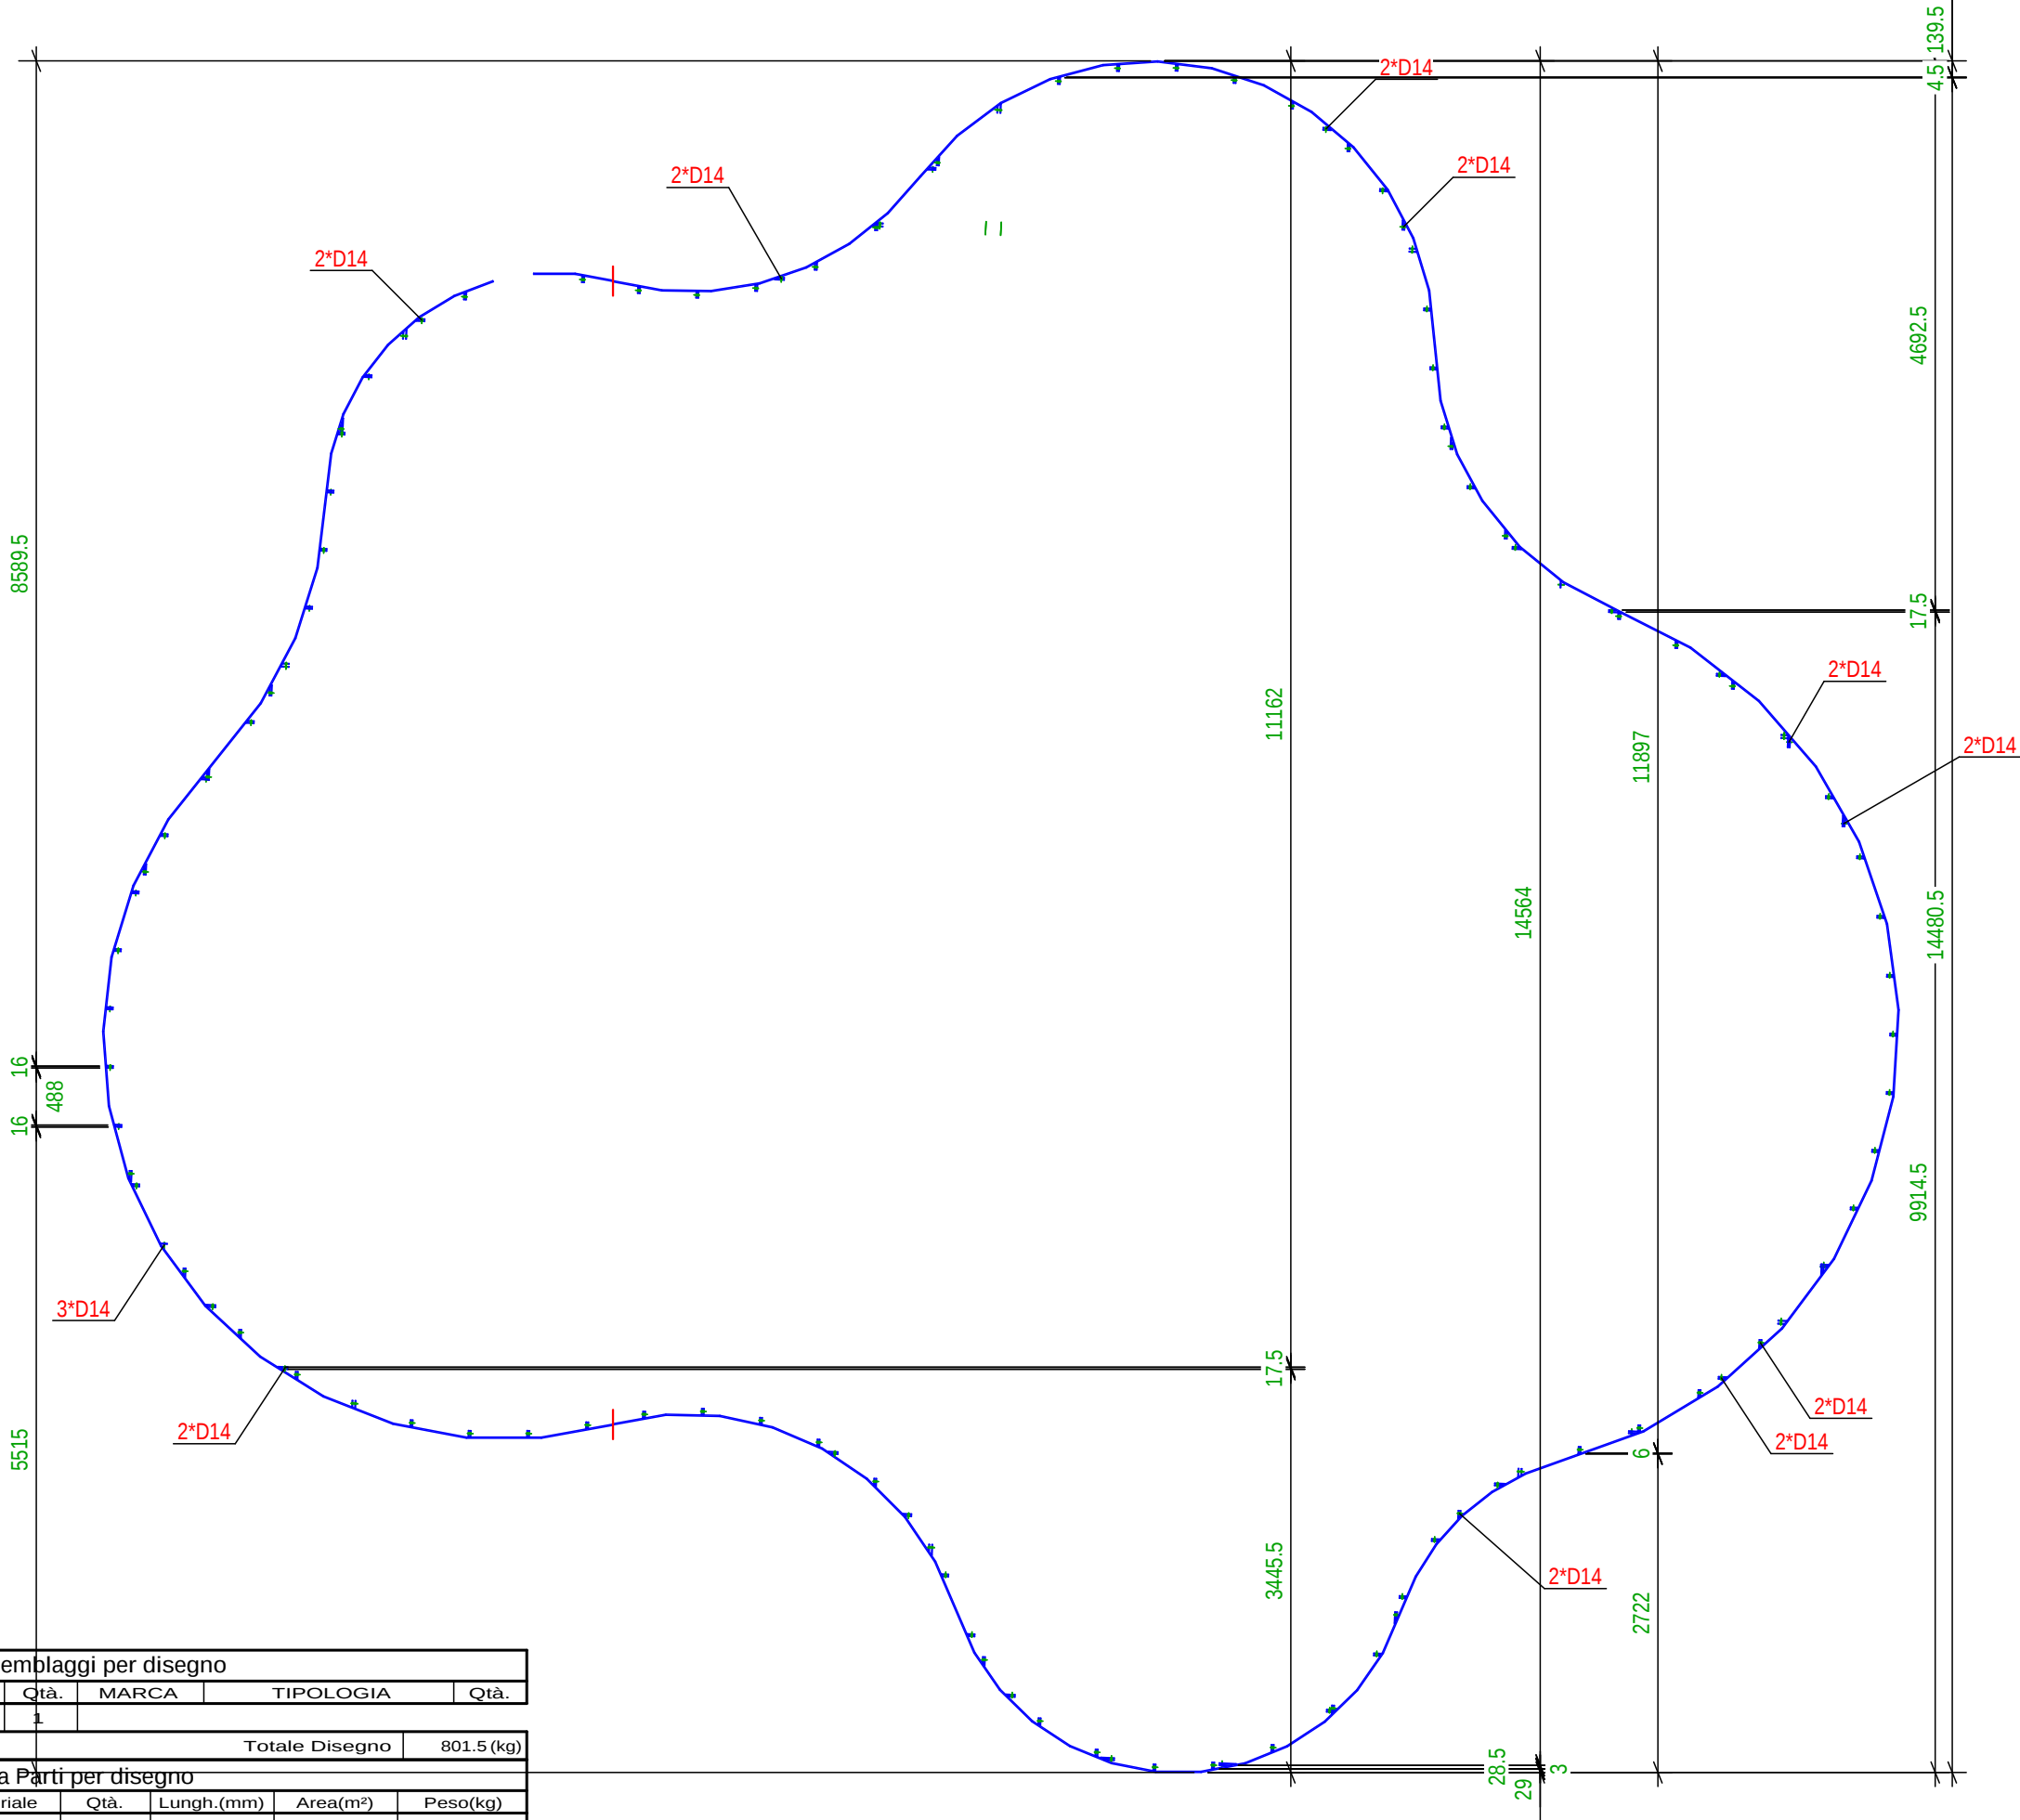

Venditëdheja: DURRES

Location: DURRES

SON

SEEDConsulting

GeoENG

Design group/Grupi i projektimit:

Ark. Enrid Bejleri

Ark. Amaraida Pitomina

Ark. Klodi Demaj

Ark. Idr Bejleri

Inzh. Ylli Gjoni

Inzh. Mjed. Keida Muca

Inzh. Topo. Arnold Zana

Inzh. Gjeo. Ledian Limani

Project Use/Portfollimi








Final Project Use

Date/Data: Tirane, 2025





* Ndryshimet ne projekt pa konfirmimin e projektuesit jane te pavlefshme. Tel: +355 4 02461939





* Changes in project without confirmation of projectors are invalid. Tel: +355 4 02461939

Lista Assemblaggi per disegno						
MARCA	TIPOLOGIA	Qtà.	MARCA	TIPOLOGIA	Qtà.	
B/185	BEAM	1				
Totale Disegno					6.0 (kg)	
Lista Parti per disegno						
Marca	Profilo	Materiale	Qtà.	Lungh.(mm)	Area(m²)	Peso(kg)
1007	PL6*55	S235JR	1	90.0	0.0	0.23
1009	PL6*58.7	S235JR	1	90.0	0.0	0.25
P/340	LAMIERA10*200	S235JR	1	354.3	0.2	5.56

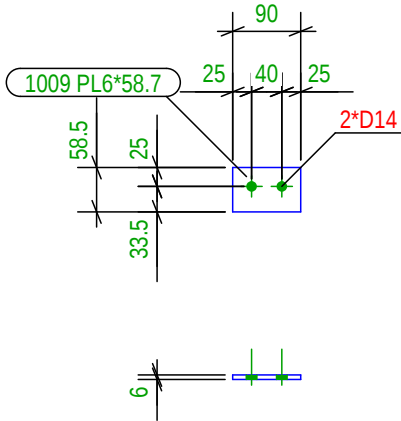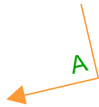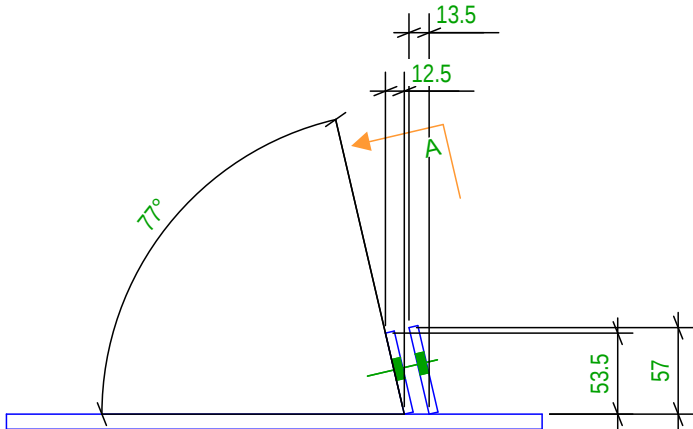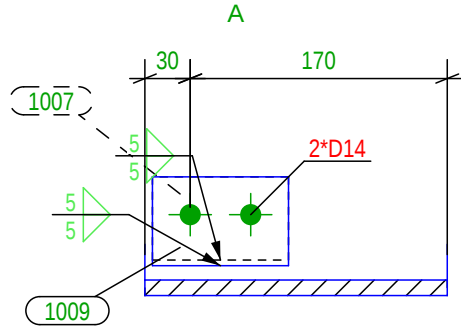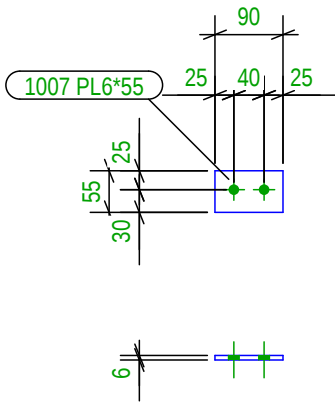
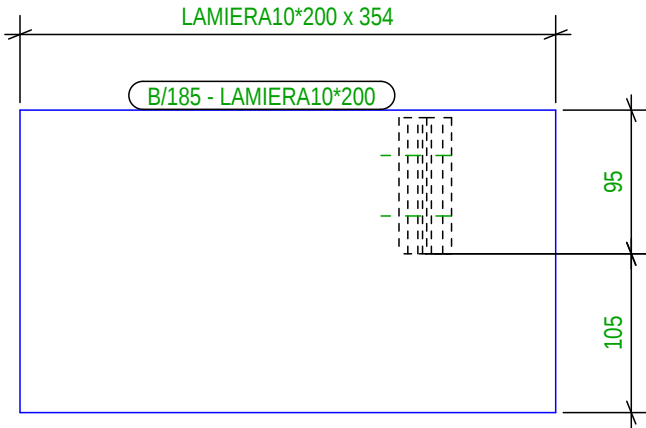
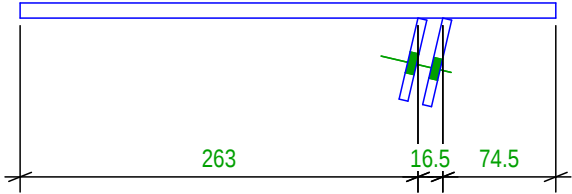


Lista Assemblaggi per disegno						
MARCA	TIPOLOGIA	Qtà.	MARCA	TIPOLOGIA	Qtà.	
A/3		6				
Totale Disegno					479.1 (kg)	
Lista Parti per disegno						
Marca	Profilo	Materiale	Qtà.	Lungh.(mm)	Area(m²)	Peso(kg)
1	PL20*100	S235JR	1	240.0	0.1	3.77
2	PL20*100	S235JR	3	200.0	0.2	9.42
1001	PL20*260	S235JR	1	260.0	0.2	10.61
1002	PD40*10	S235JR	4	10.0	0.0	0.28
1003	PD40*10	S235JR	4	20.0	0.0	0.57
1004	D24	S235JR	4	500.0	0.1	6.28
1005	PL10*100	S235JR	4	100.0	0.1	3.14
P/1	LAMIERA20*200	S235JR	2	4180.0	3.7	261.25
P/2	LAMIERA20*70	S235JR	4	4180.0	3.0	183.75

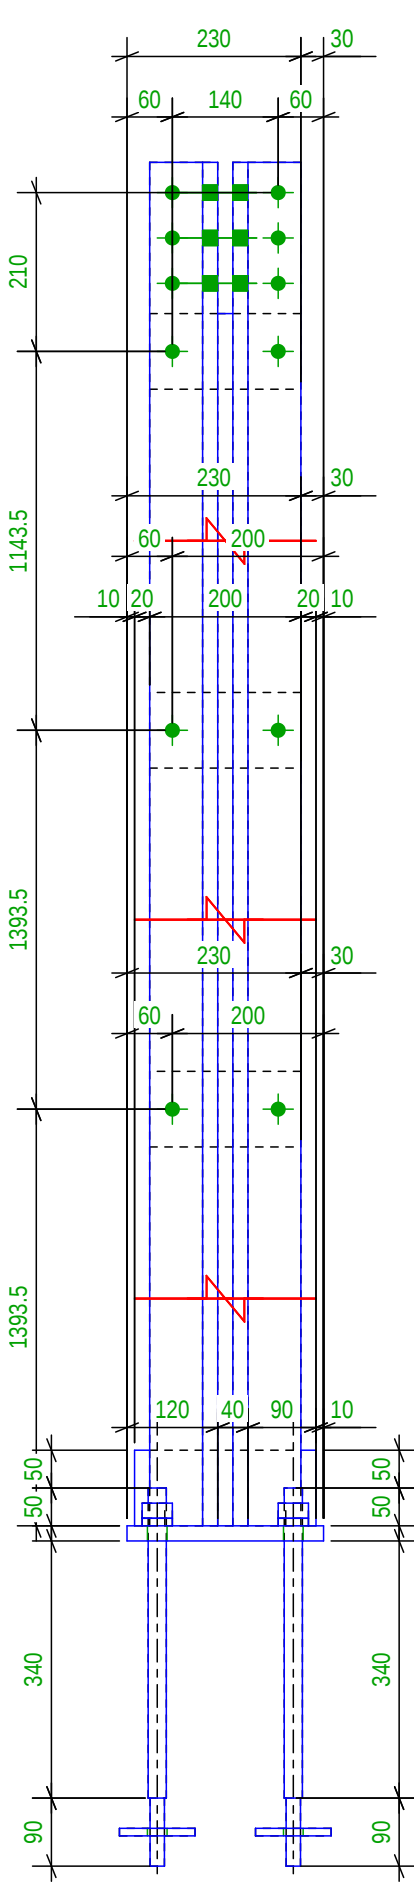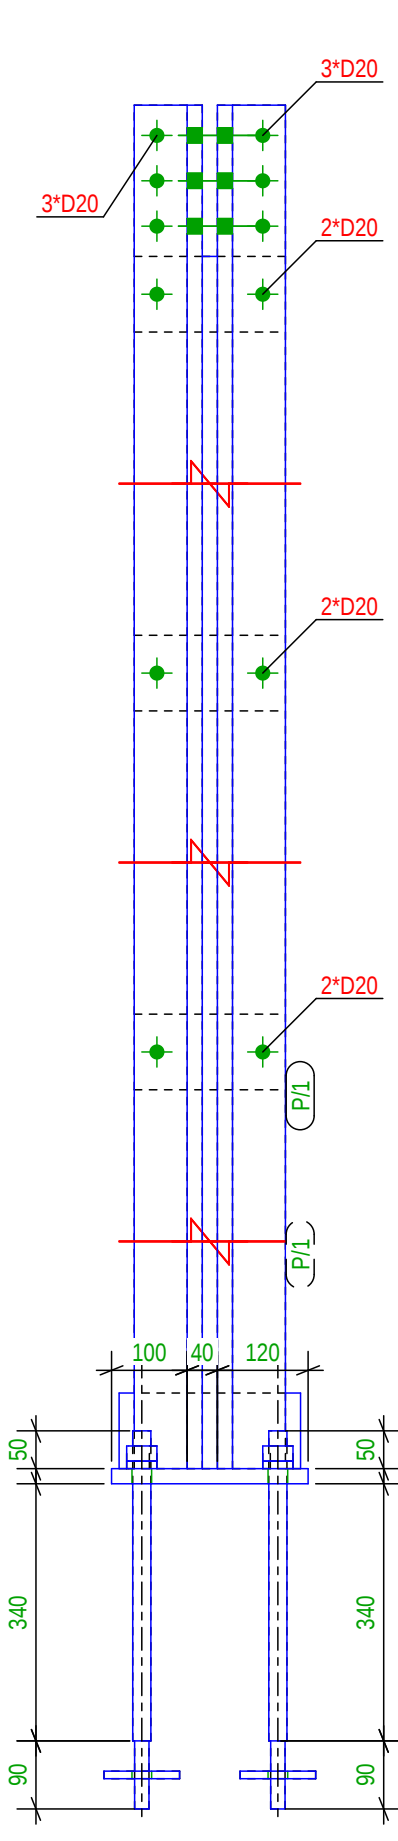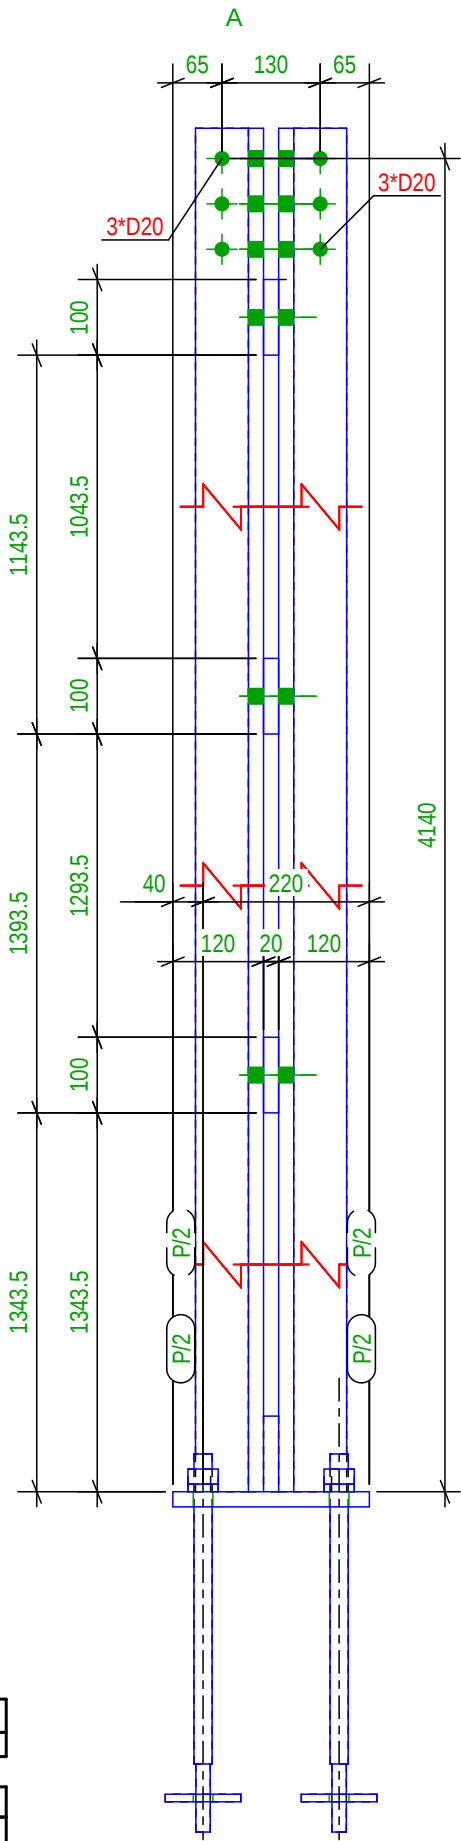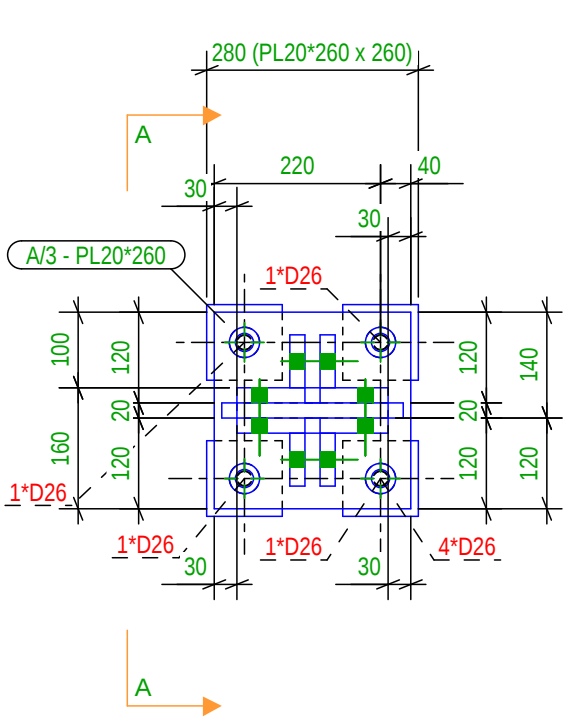

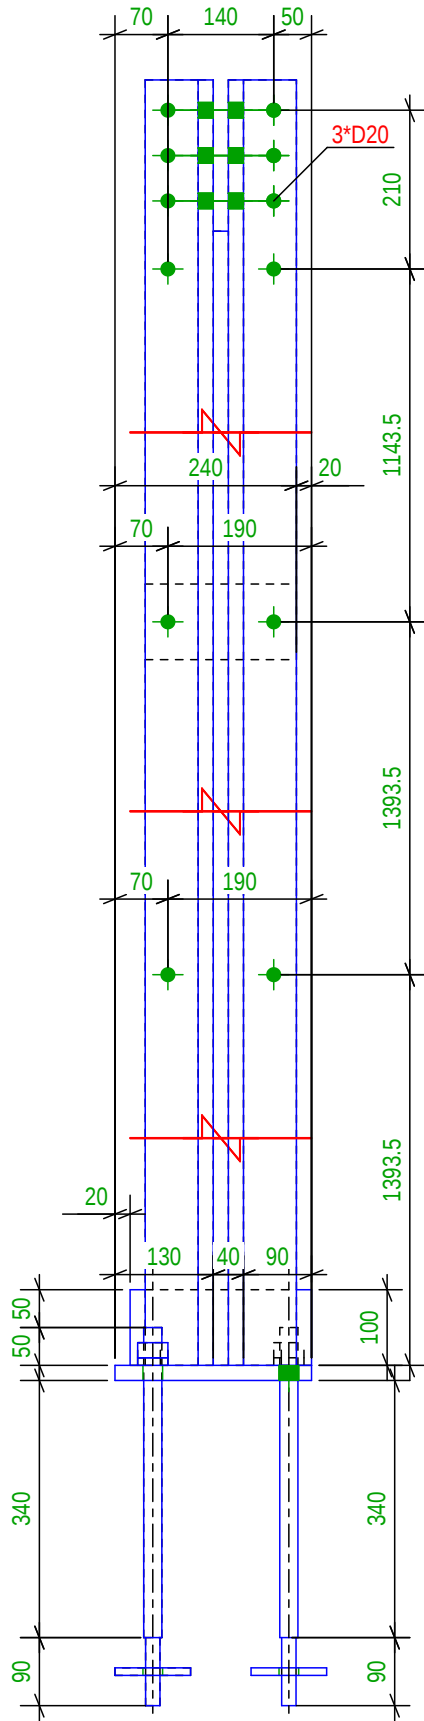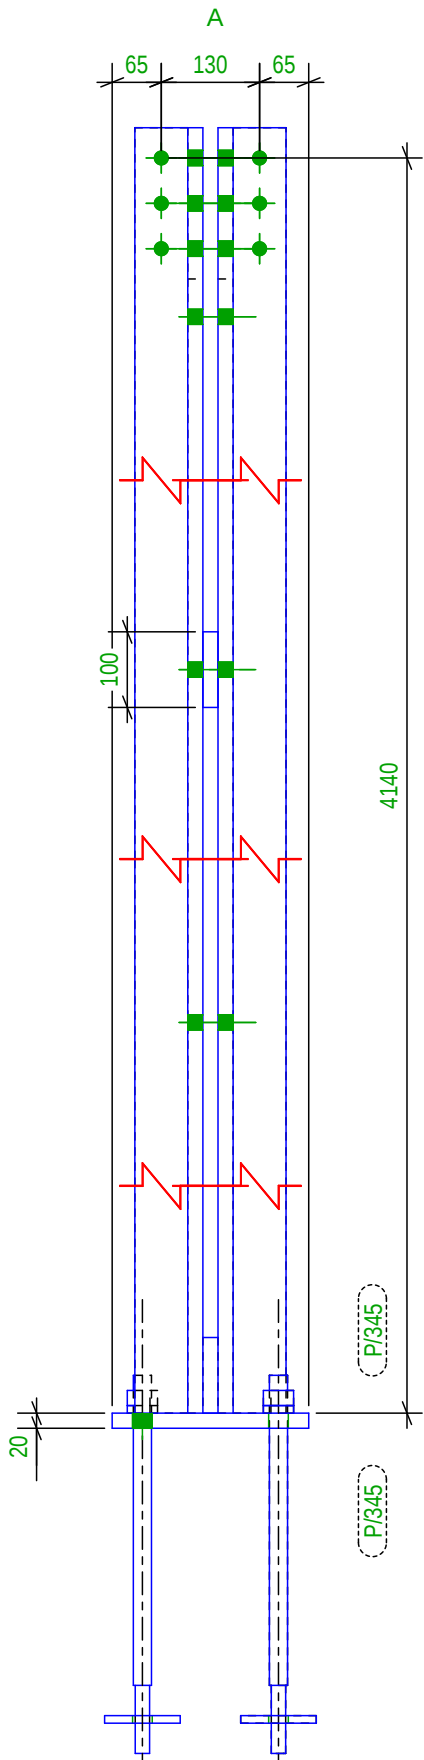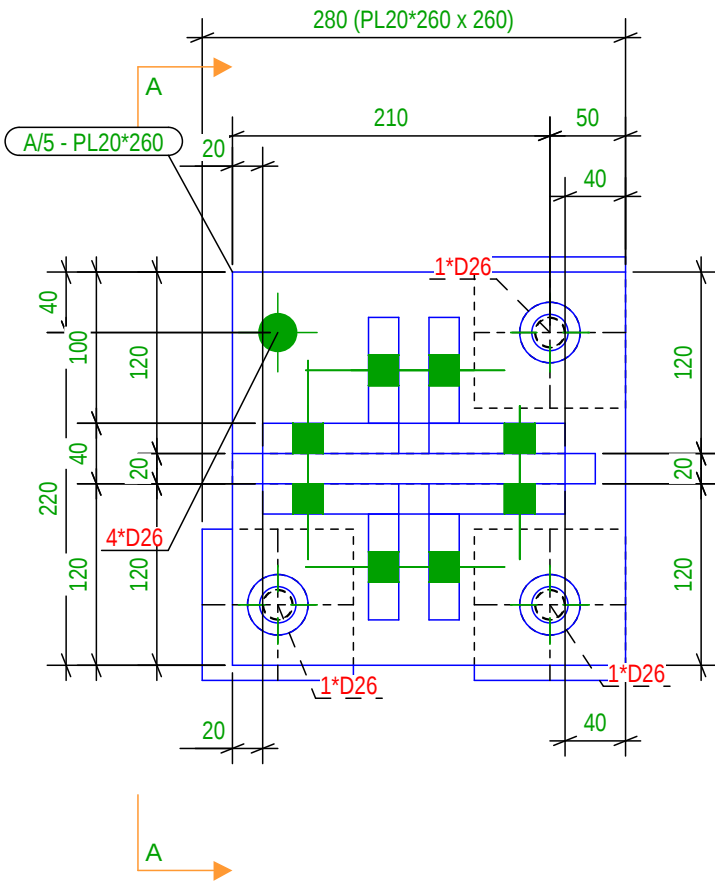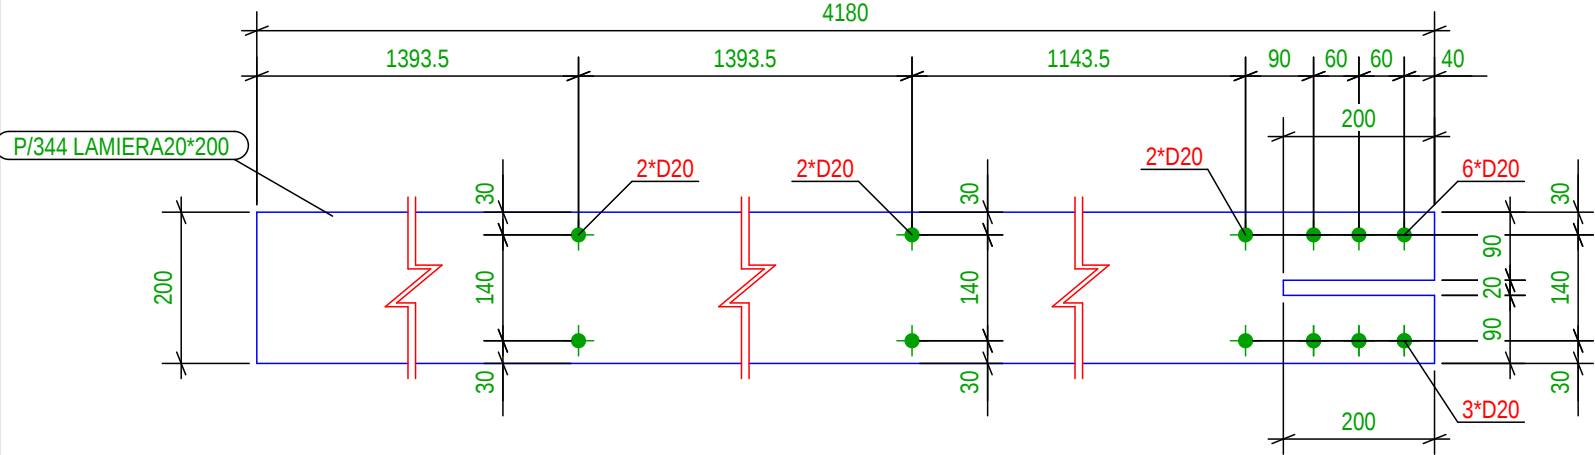

Lista Assemblaggi per disegno						
MARCA	TIPOLOGIA	Qtà.	MARCA	TIPOLOGIA	Qtà.	
A/5		1				
Totale Disegno						470.2 (kg)
Lista Parti per disegno						
Marca	Profilo	Materiale	Qtà.	Lungh.(mm)	Area(m²)	Peso(kg)
1	PL20*100	S235JR	1	240.0	0.1	3.77
2	PL20*100	S235JR	1	200.0	0.1	3.14
1002	PD40*10	S235JR	3	10.0	0.0	0.21
1003	PD40*10	S235JR	3	20.0	0.0	0.42
1004	D24	S235JR	3	500.0	0.1	4.71
1005	PL10*100	S235JR	3	100.0	0.1	2.35
1081	PL20*260	S235JR	1	260.0	0.2	10.61
P/344	LAMIERA20*200	S235JR	2	4180.0	3.7	261.25
P/345	LAMIERA20*70	S235JR	4	4180.0	3.0	183.75

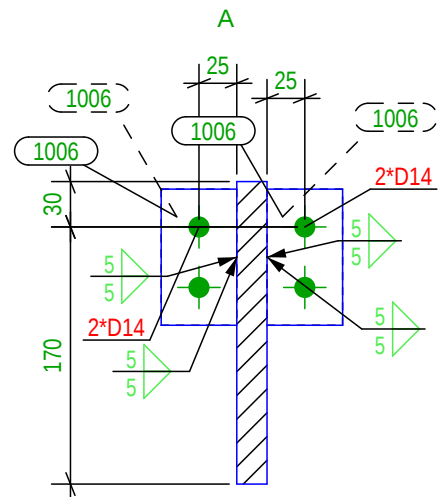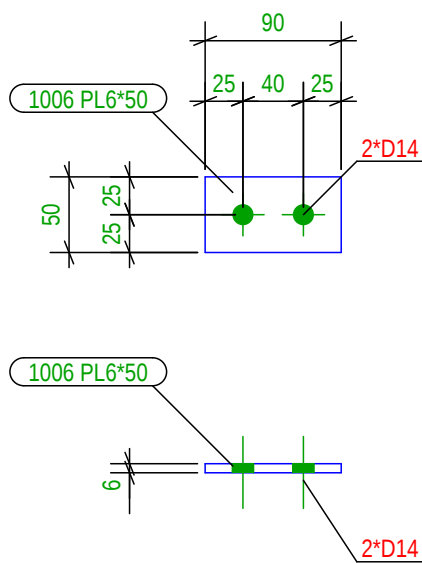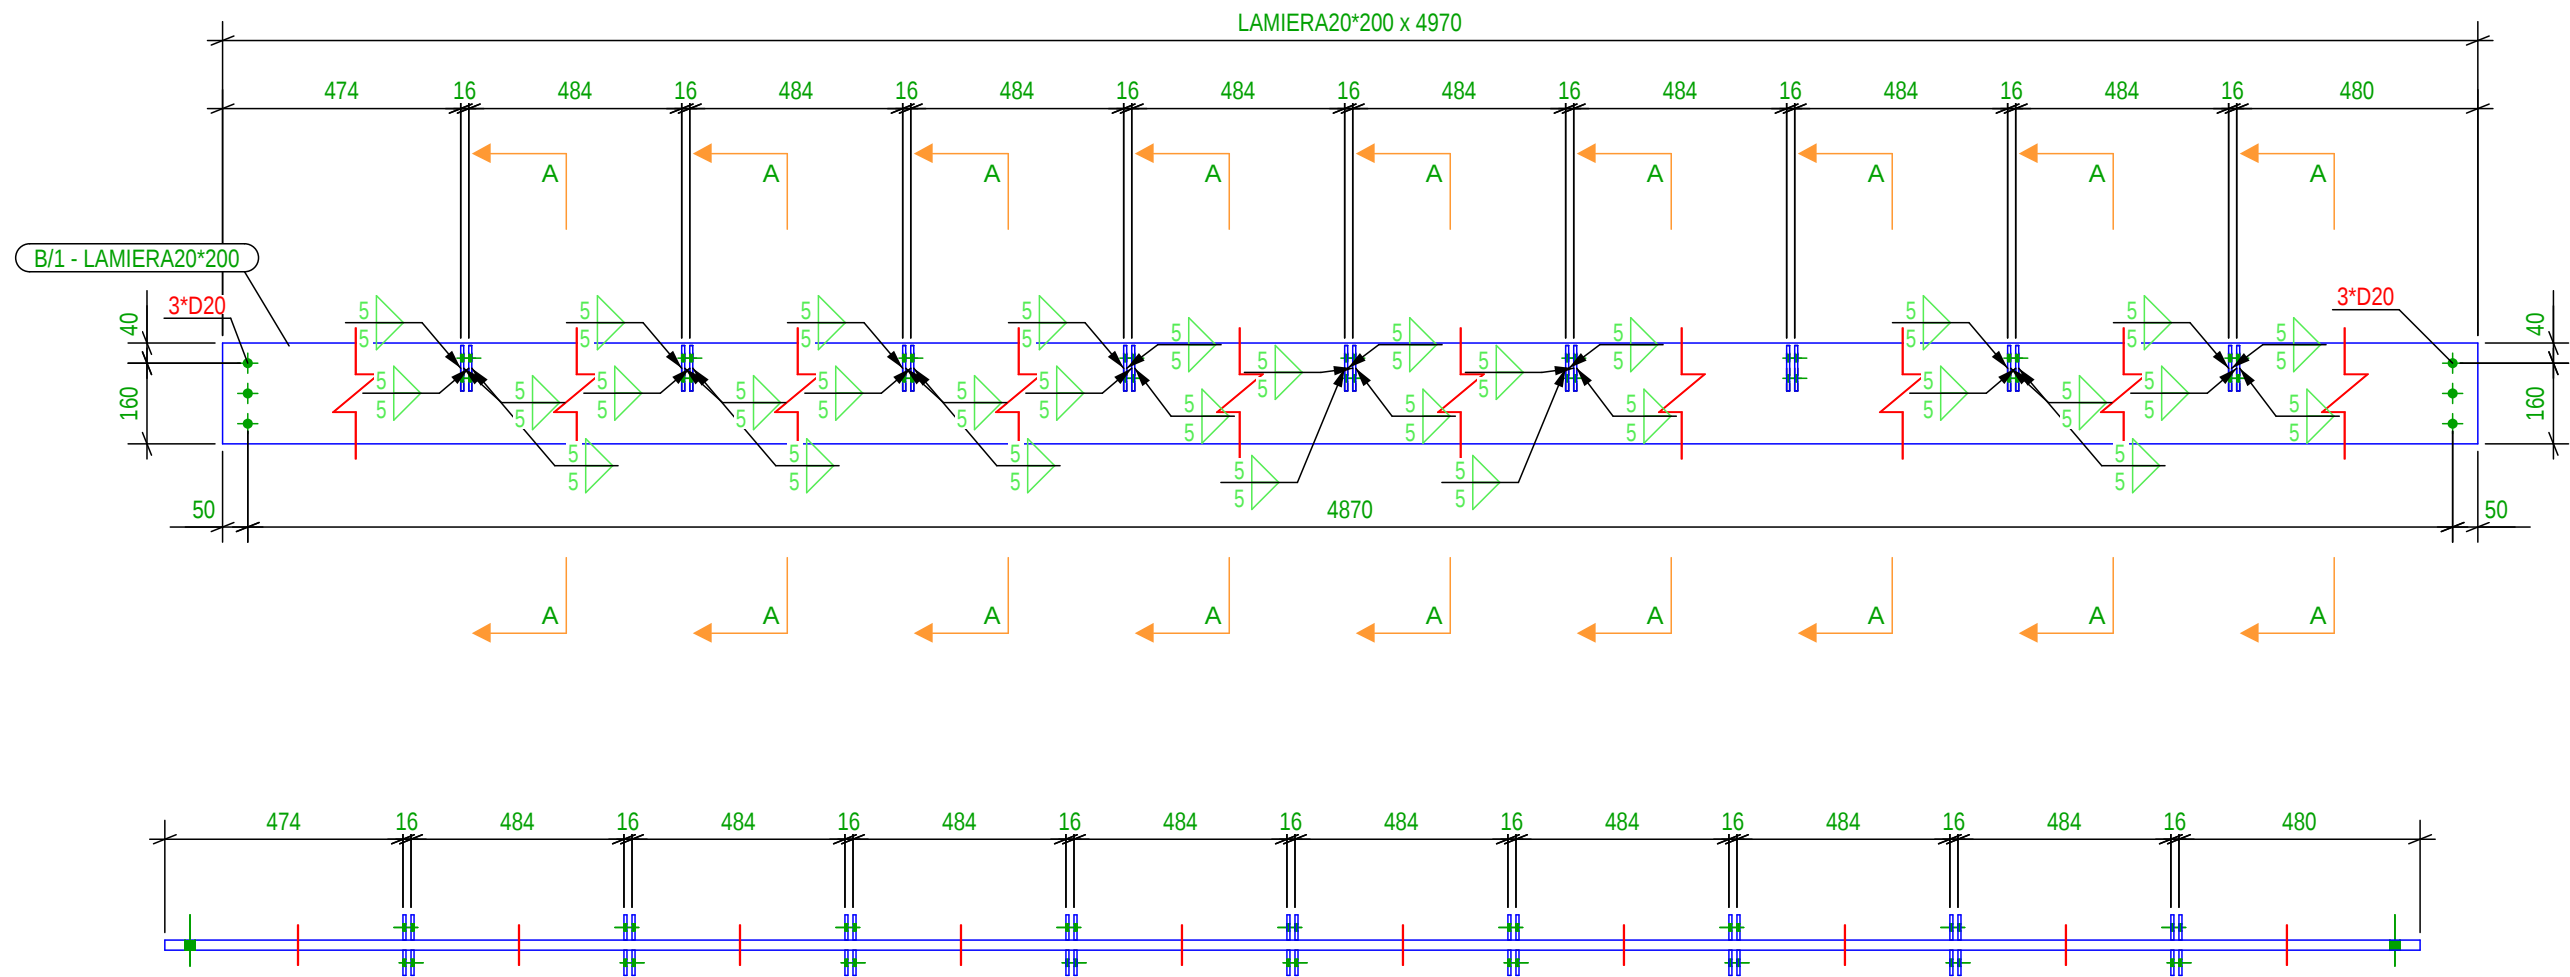

Lista Assemblaggi per disegno					
MARCA	TIPOLOGIA	Qtà.	MARCA	TIPOLOGIA	Qtà.
B/1	BEAM	4			
Totale Disegno					163.7 (kg)
Lista Parti per disegno					
Marca	Profilo	Materiale	Qtà.	Lungh.(mm)	Area(m²)
1006	PL6*50	S235JR	36	90.0	0.4
P/74	LAMIERA20*200	S235JR	1	4970.0	2.2
					Peso(kg)
					156.06


Venditore/Ditta: DURESS
Location: DURESS



Project Use/Perfundamento
Final Project Idea
Date/Date: Tirane, 2025

Design group/Grupi i projektimit:
Ark. Enrid Bejleri
Ark. Amaraida Pitomina
Ark. Klodi Demaj
Ark. Ilir Bejleri
Inzh. Ylli Gjoni
Inzh. Topo. Arnold Zana
Inzh. Gjeo. Ledian Limani

* Ndryshimet ne projekt pa hapësirë të përcaktuar për te përdoret. Tel: +355 4 02461939
* Changes in project without confirmation of projectors are invalid. Tel: +355 4 02461939

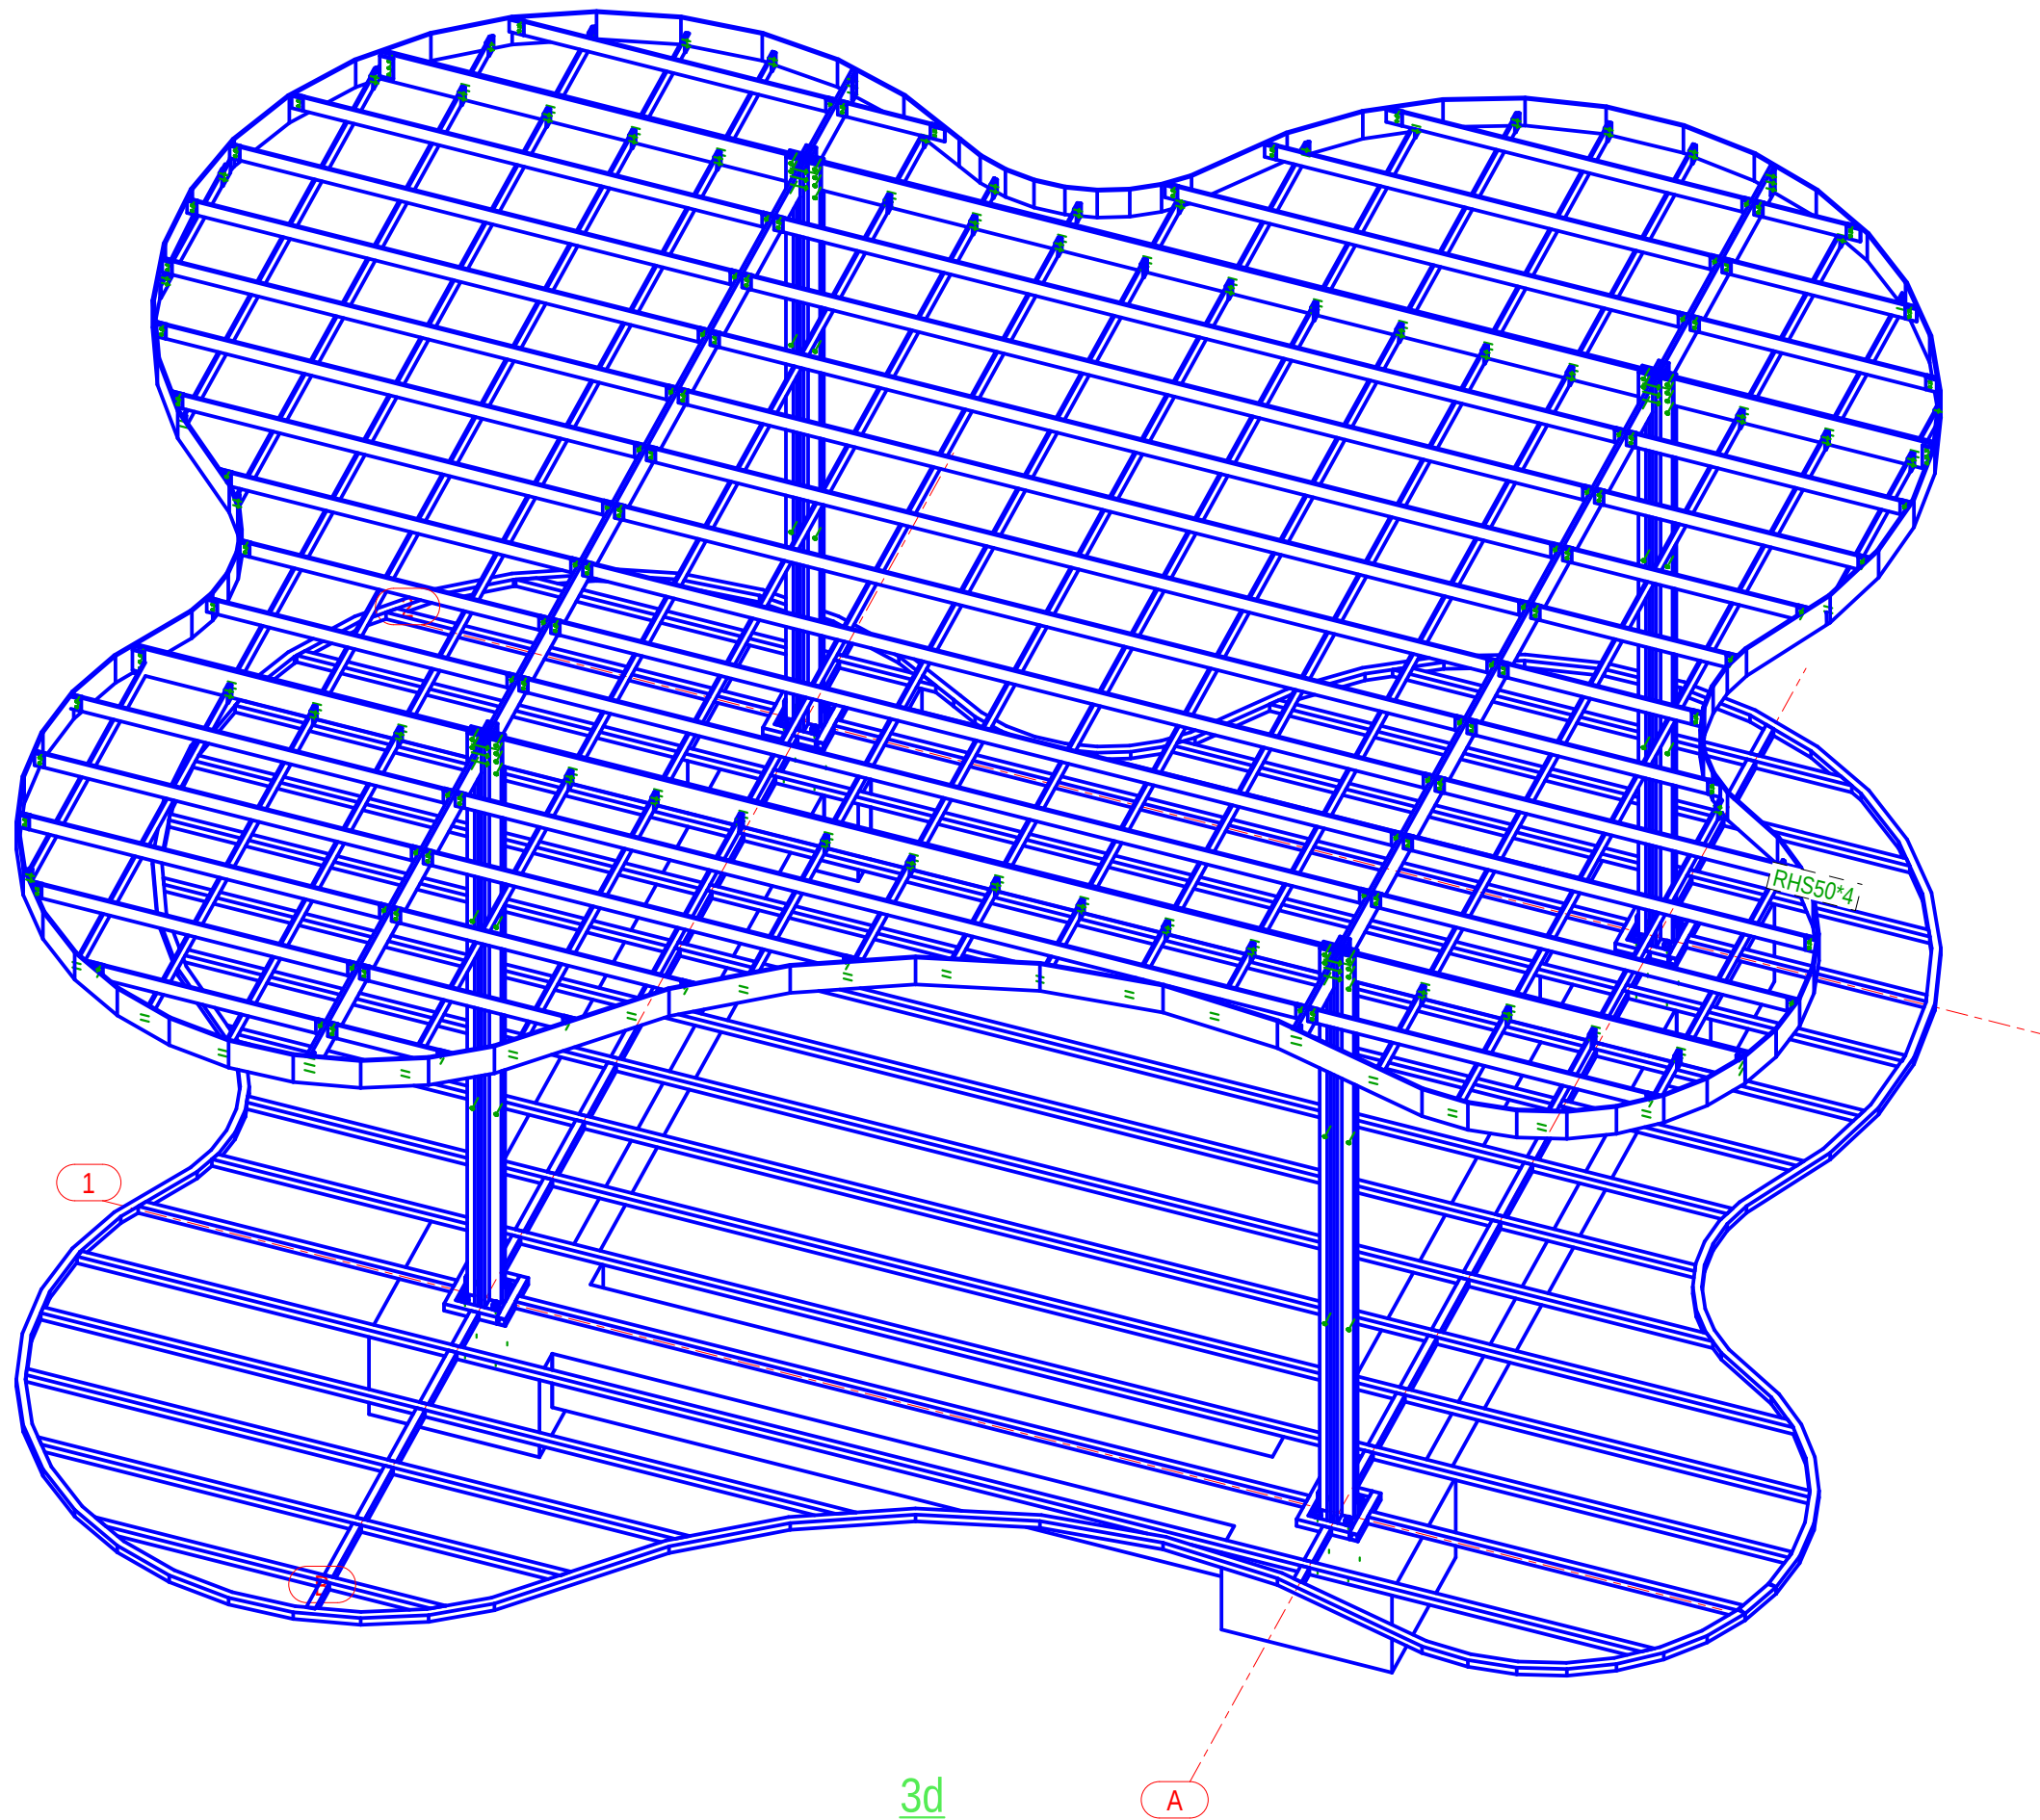


Vendësdohtëja: DURRES
Location: DURRES




Design group/Grupi i projektimit:
Ark. Ennd Bejleri
Ark. Amaraida Pitomina
Ark. Klodi Demaj
Ark. Iir Bejleri
Inzh. Ylli Gjoni
Inzh. Mjedi. Keida Muca
Inzh. Topo. Arnold Zanaj
Inzh. Gjeo. Ledian Limani

Project title/Përfundimtare
Final Project title
Date/ Data: Tirane, 2025


* Ndryshimet ne projekt pas hapësirës së përcaktuar për te përdoruesit. Tel: +355 4 024631939
* Changes in project without confirmation of projectors are invalid. Tel: +355 4 024631939
Version/Version

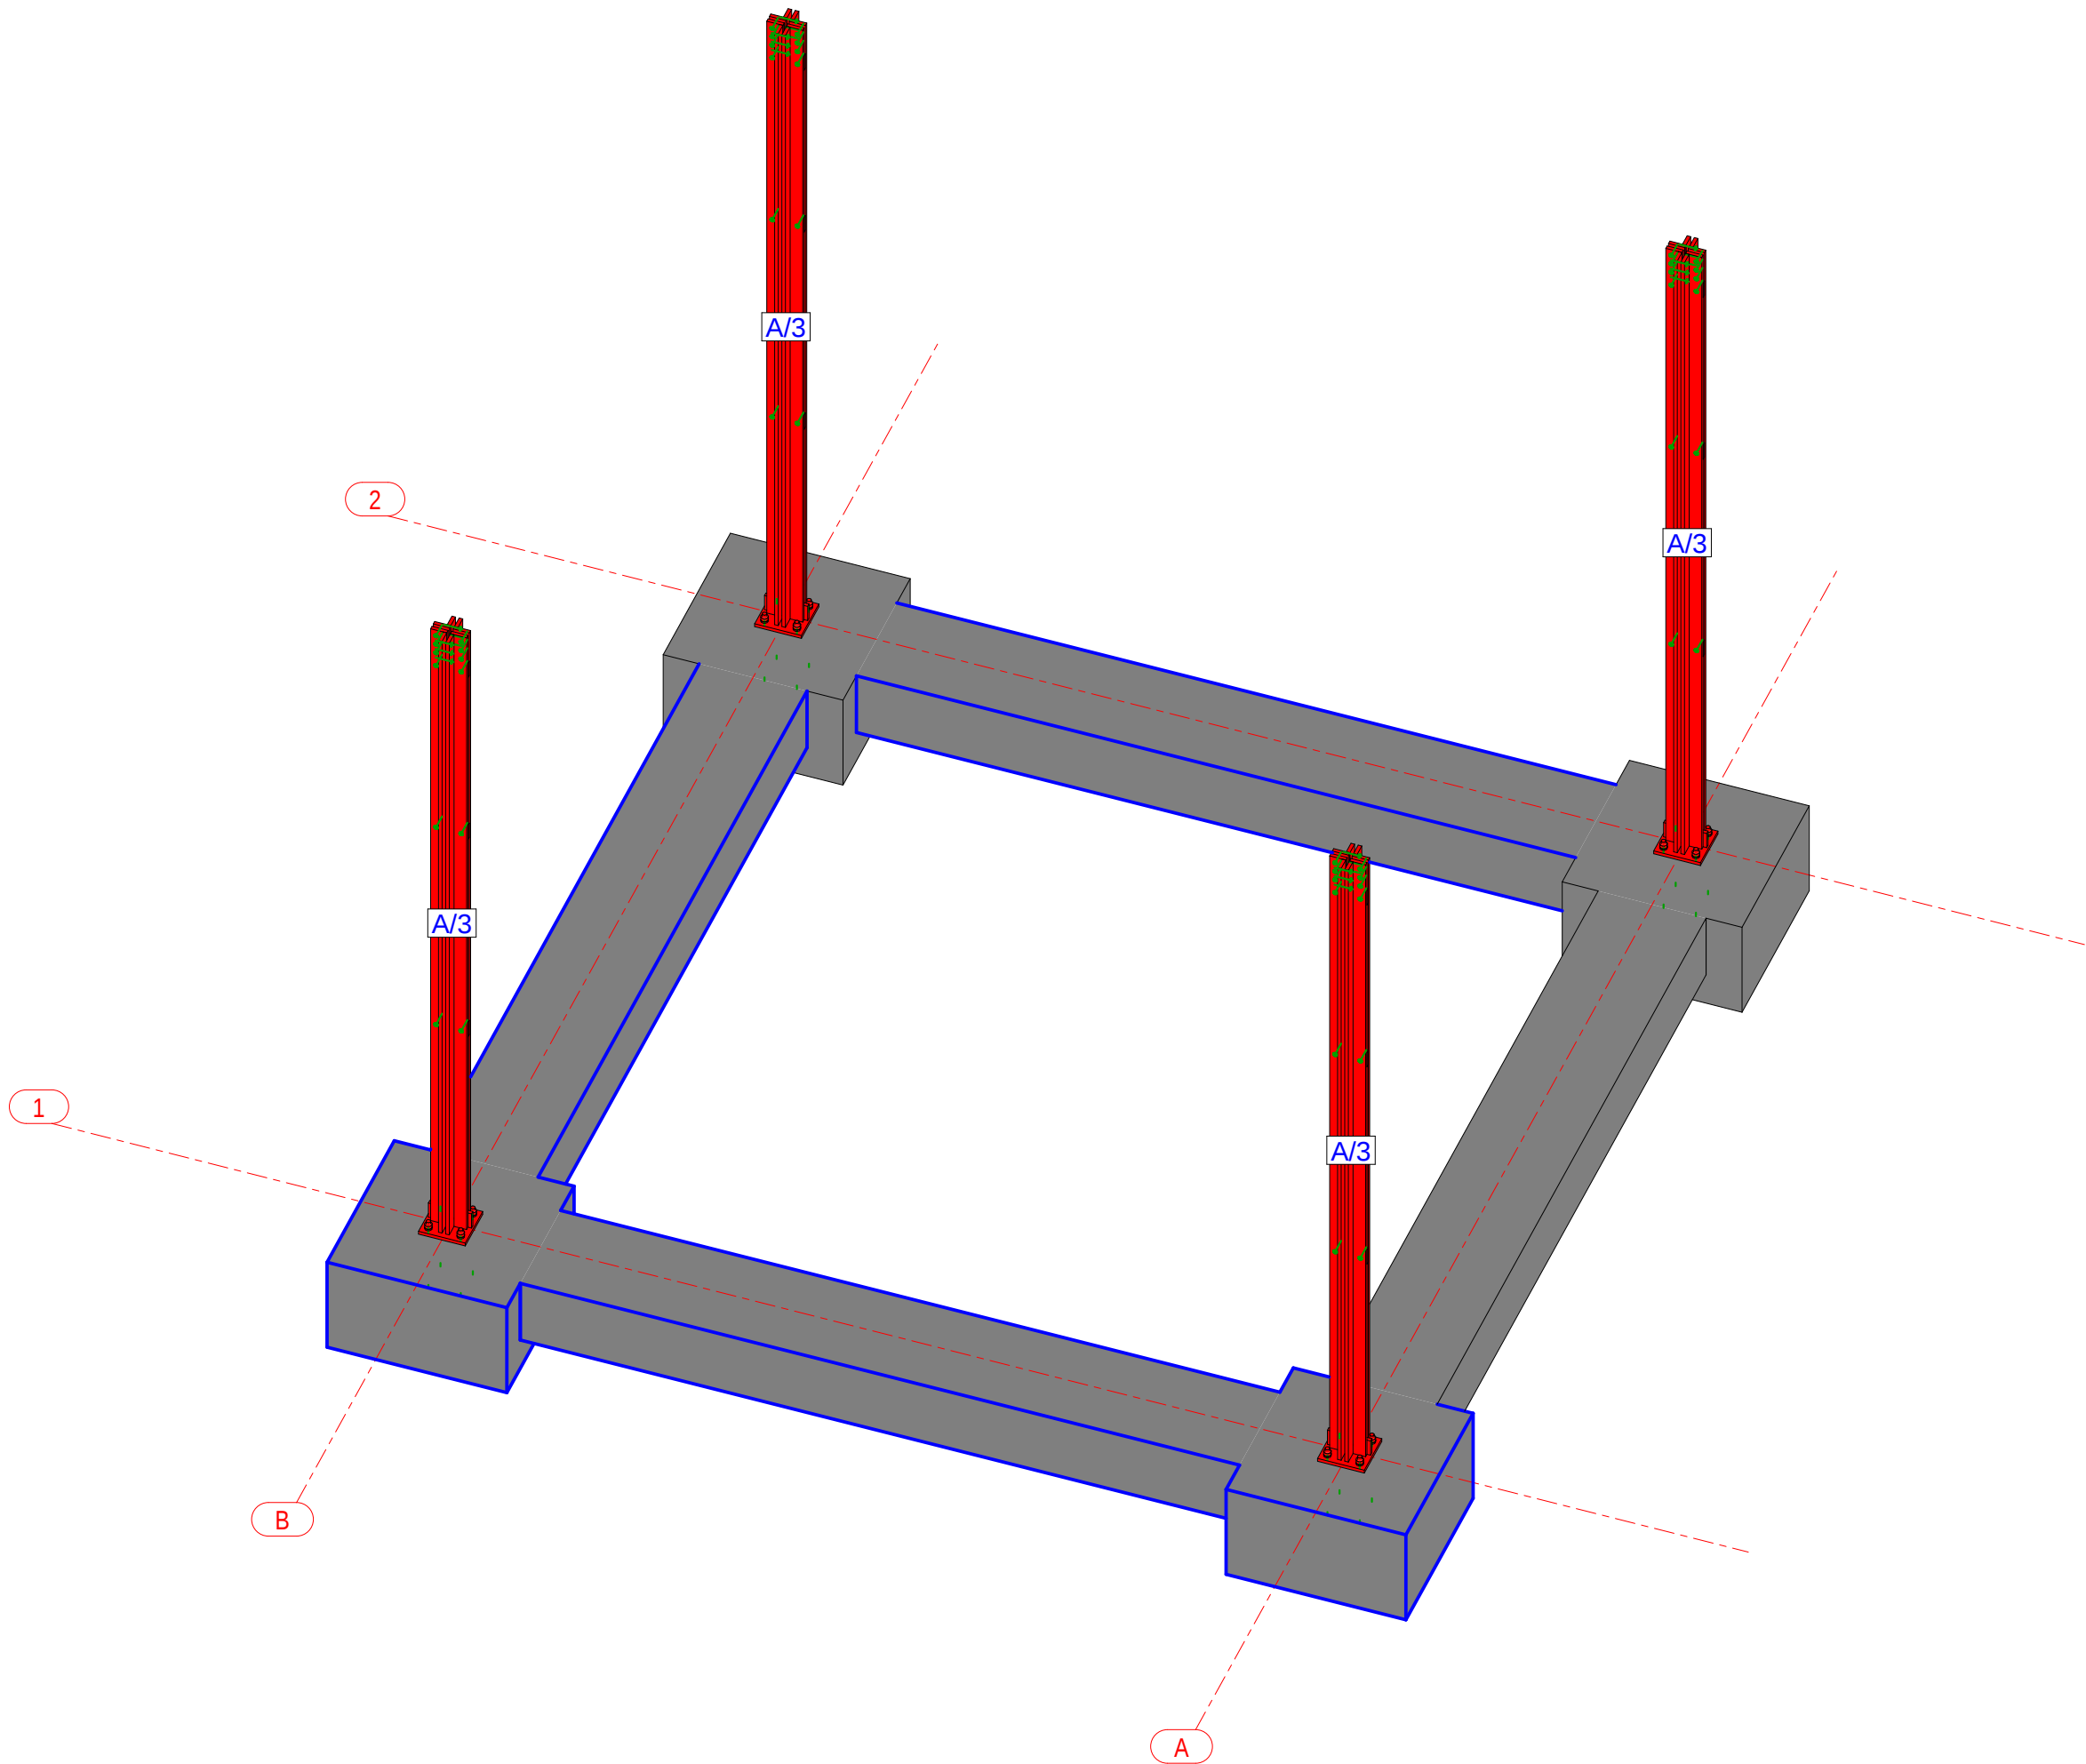


Vendësdohtëja: DURRES	
Location: DURRES	
SON SEEDConsulting GeoENG	
Design group / Grupi i projektimit: Ark. Enrid Bejleri Ark. Amaraida Pitomina Ark. Klodi Demaj Ark. Iir Bejleri Inzh. Ylli Gjoni Inzh. Mjed. Keida Muca Inzh. Topo. Arnold Zanaj Inzh. Gjeo. Ledian Limani	
Project title / Përfundimtare Final Project title	
Date / Data	Tirane, 2025
* Ndryshimet ne projekt pa konfirmimin e grupit projektues jane te pavlefshme. Tel: +355 4 02461939 * Changes in project without confirmation of projectors are invalid. Tel: +355 4 02461939	

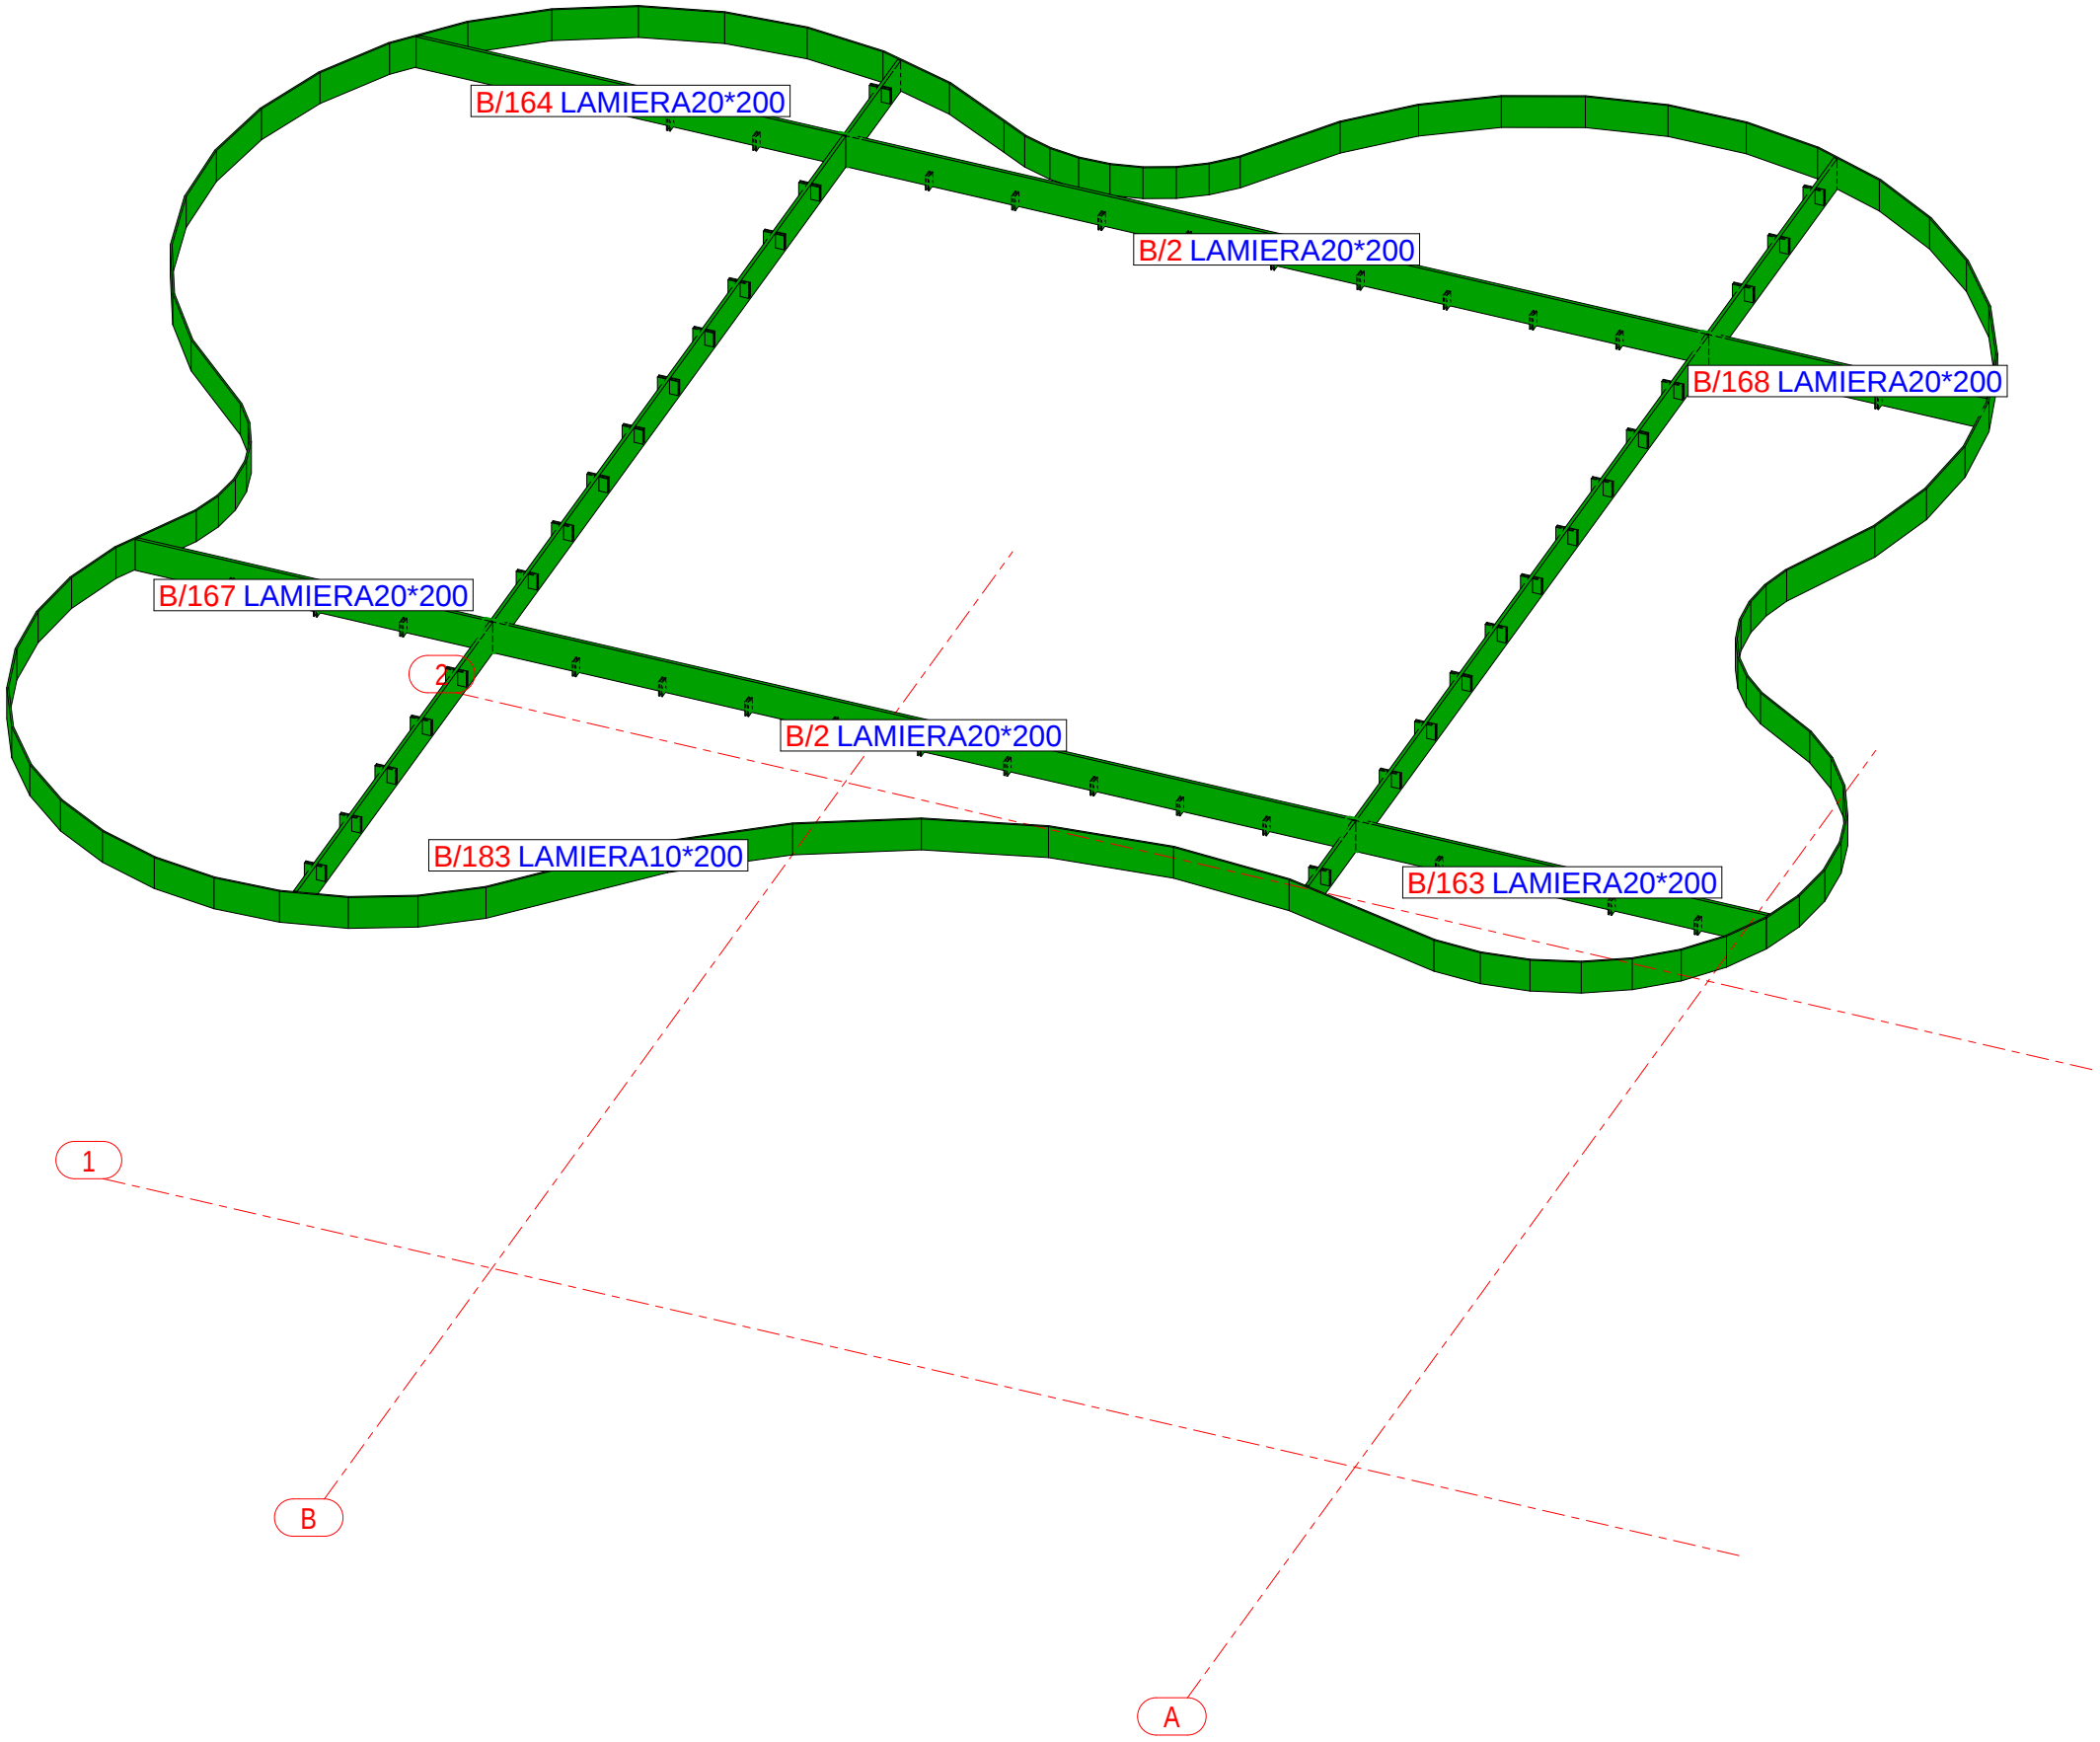


3d

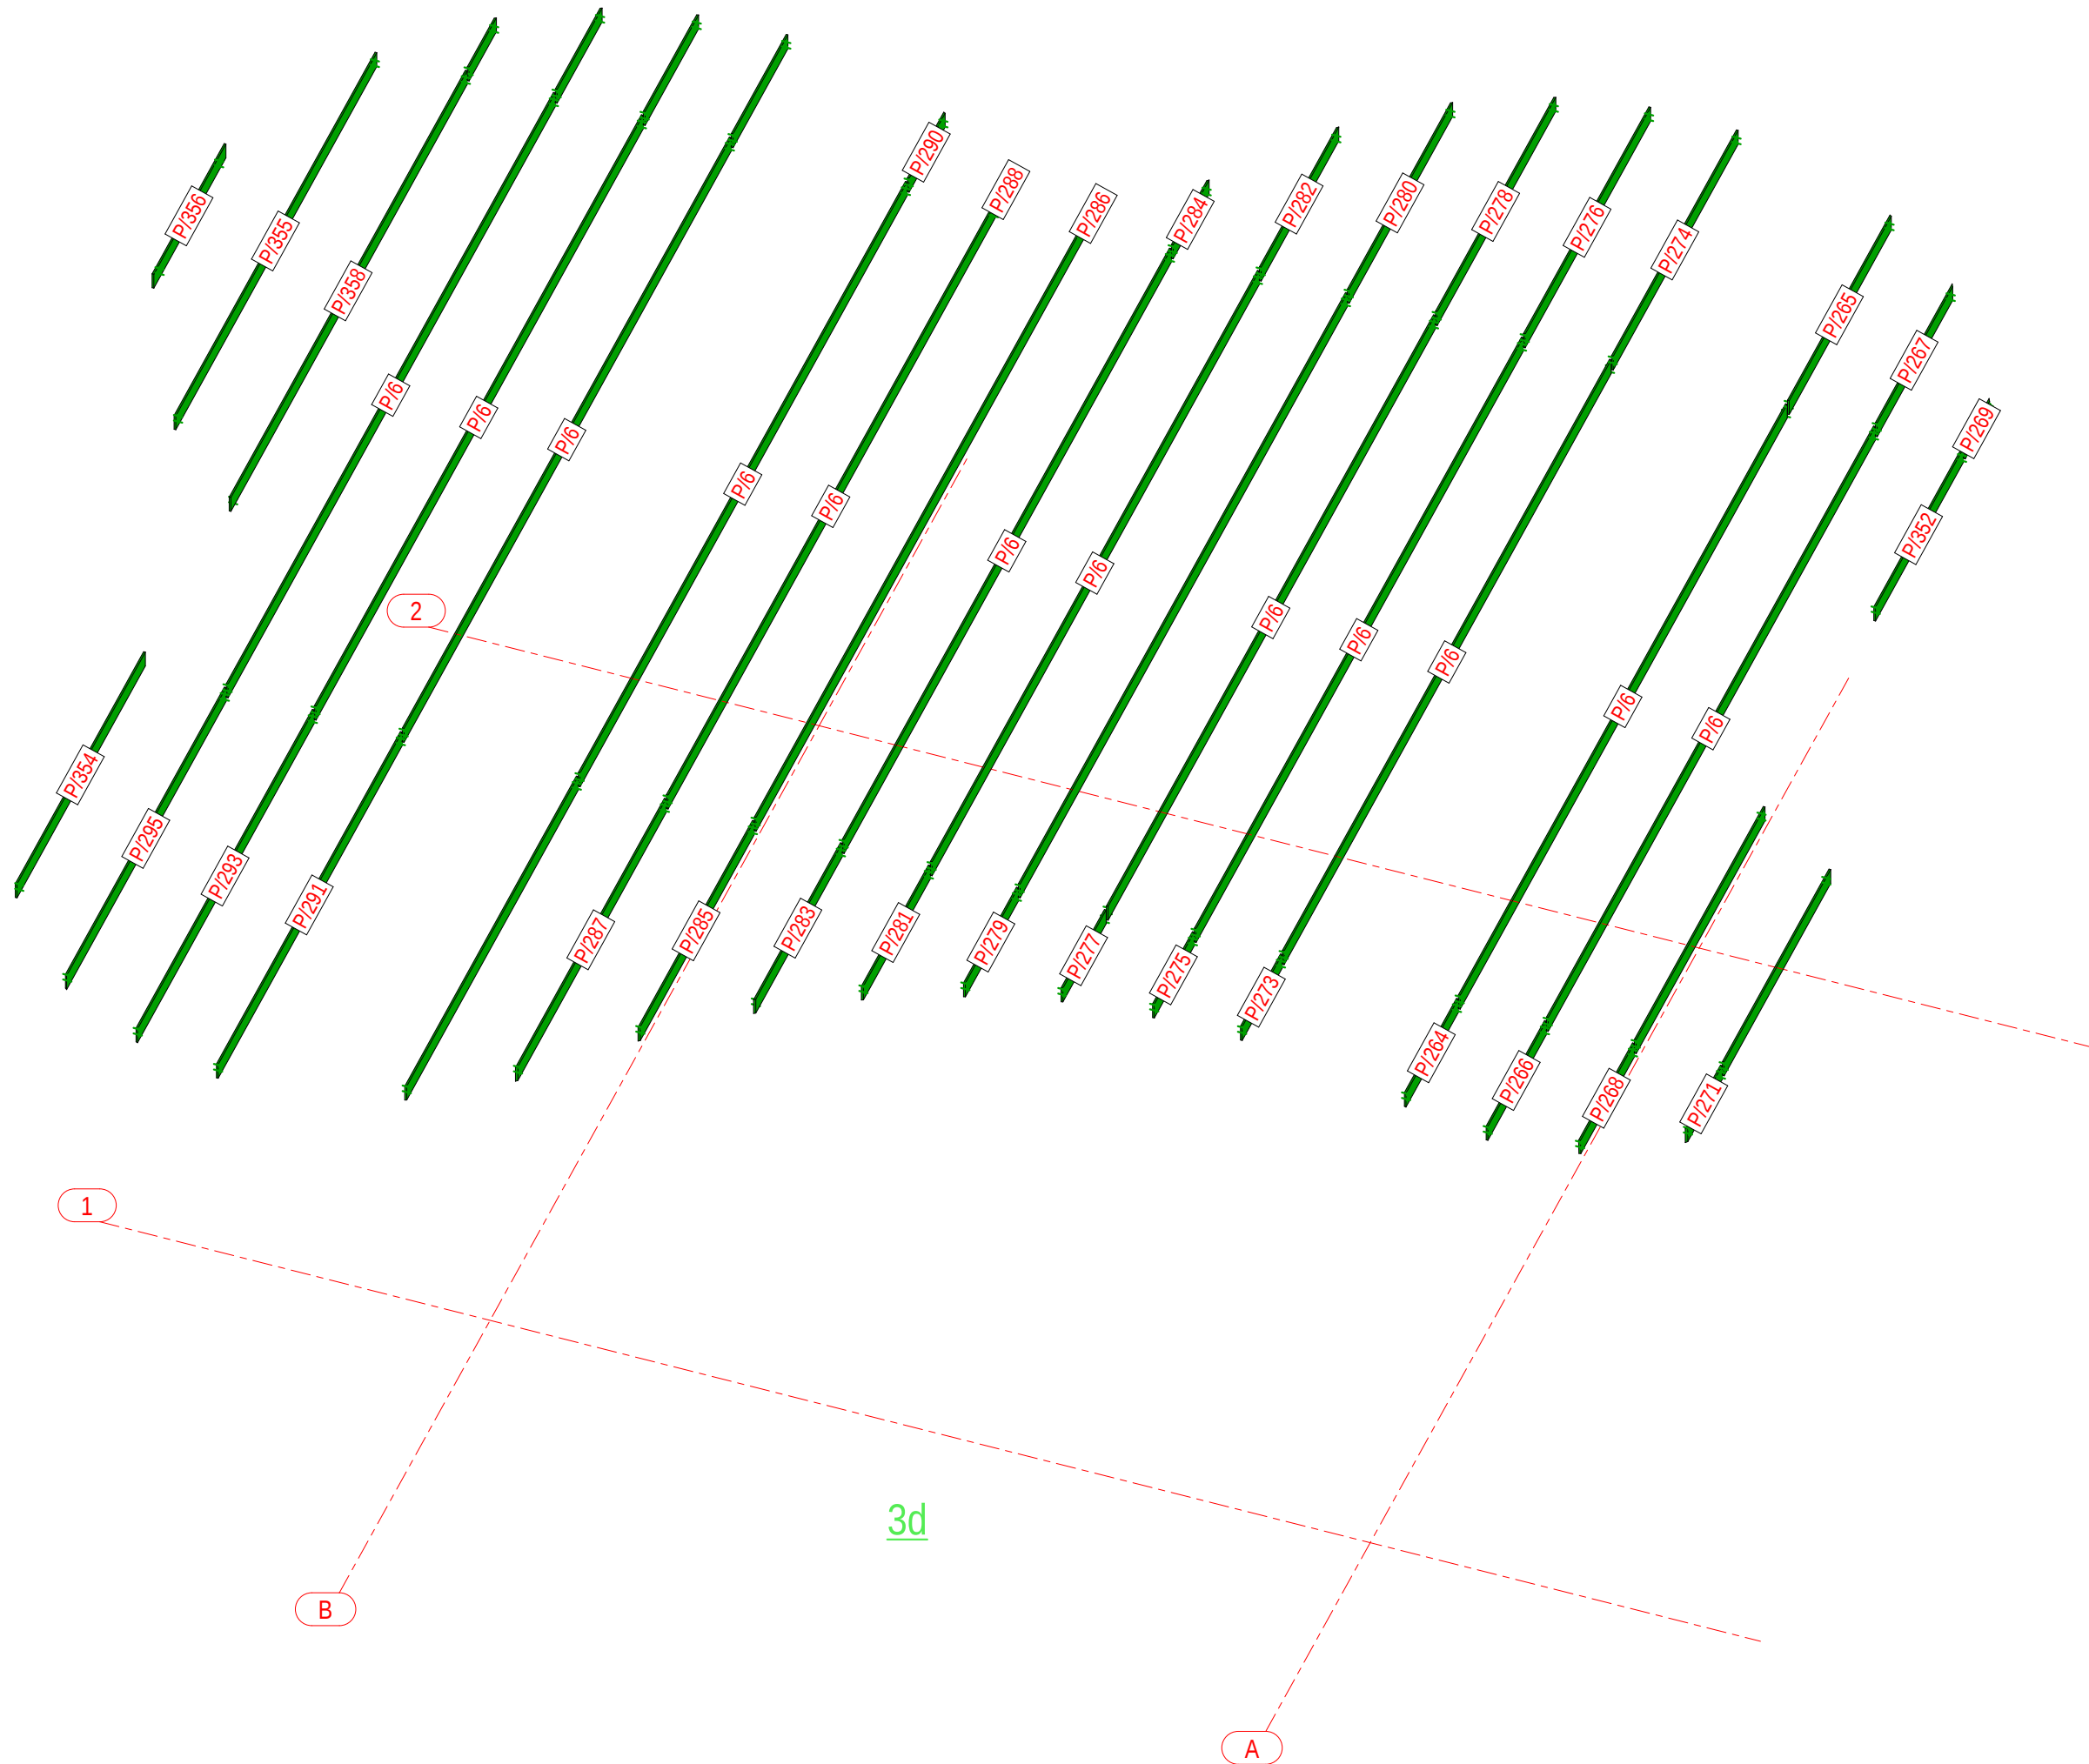

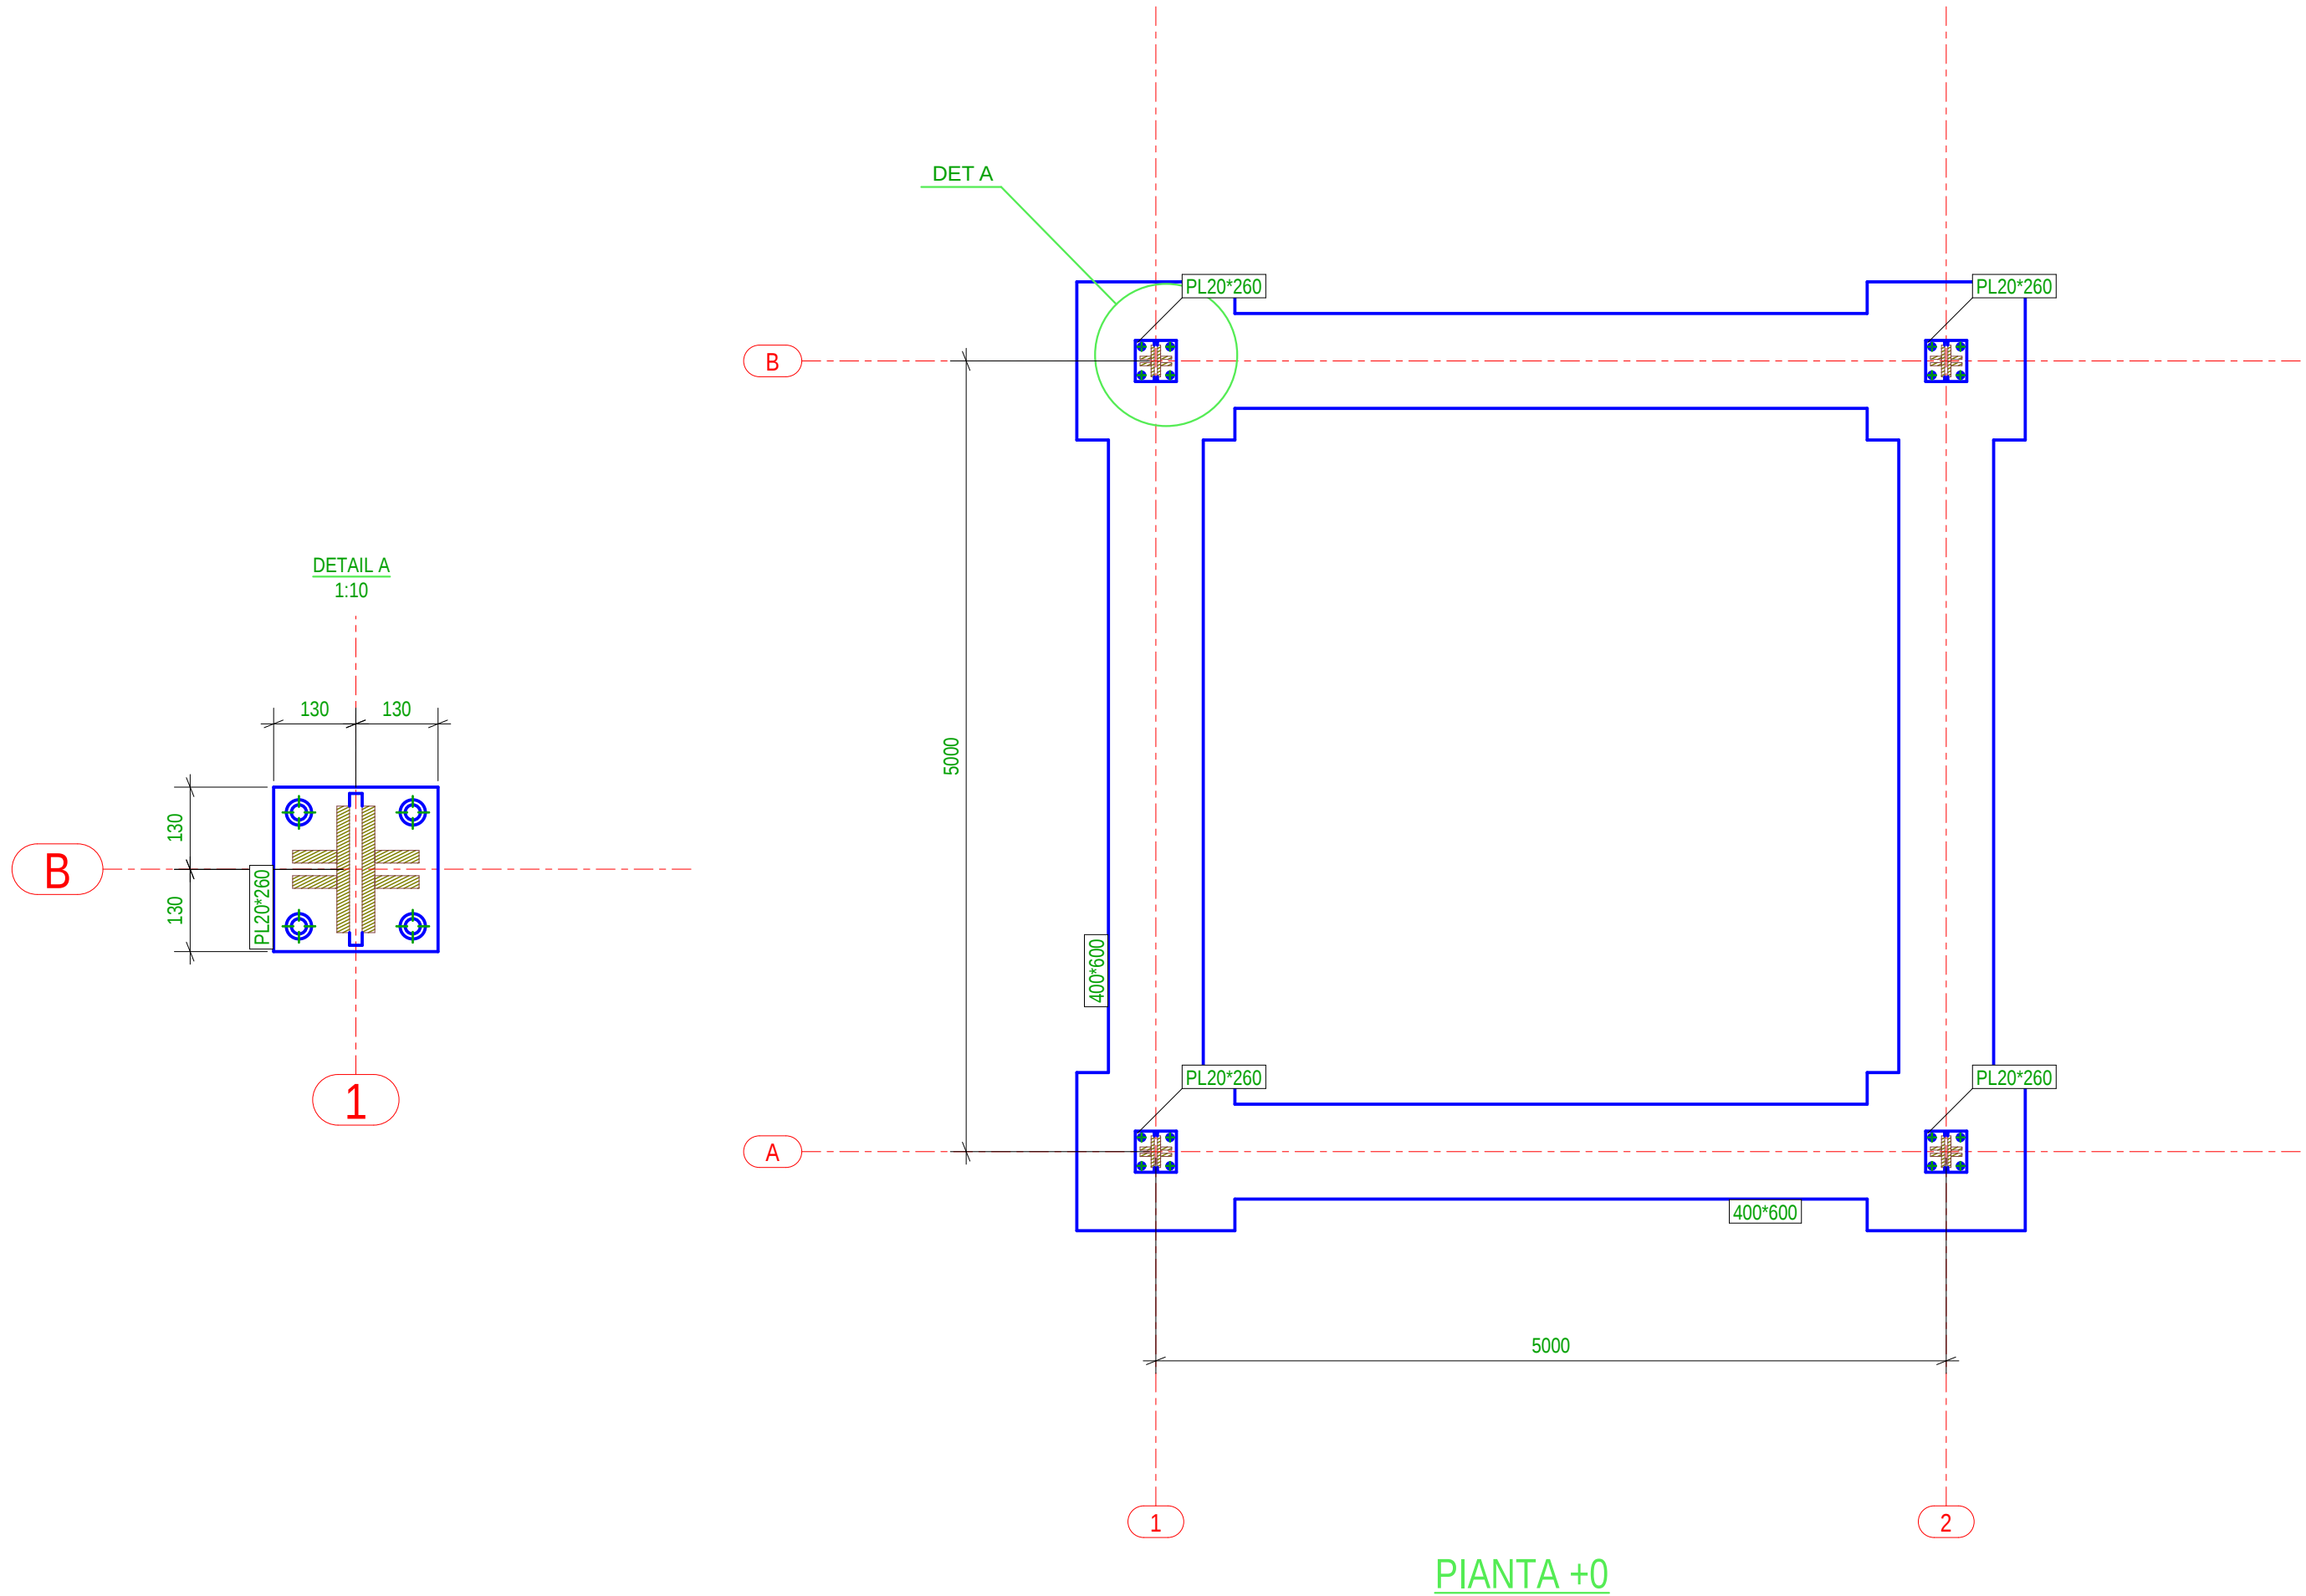


Vendës/dhëtarja	DURRES
Location	DURRES
SON	Architects
Design group/Grupi i projektimit:	Ark. Enrid Bejleri Ark. Amaraida Pitomina Ark. Klodi Demaj Ark. Ilir Bejleri
Inzh. Ylli Gjoni	Inzh. Mjeda Keida Muca
Inzh. Topo Arnold Zanaj	Inzh. Gjeo. Ledian Limani
Project Use/Parfundimtare	
Final Project Idea	
Date/Idata	Tirane, 2025

* Ndryshimet ne projekt pas hapësirës së përcaktuar për te përdoruesit. Tel: +355 4 02461939
* Changes in project without confirmation of projectors are invalid. Tel: +355 4 02461939

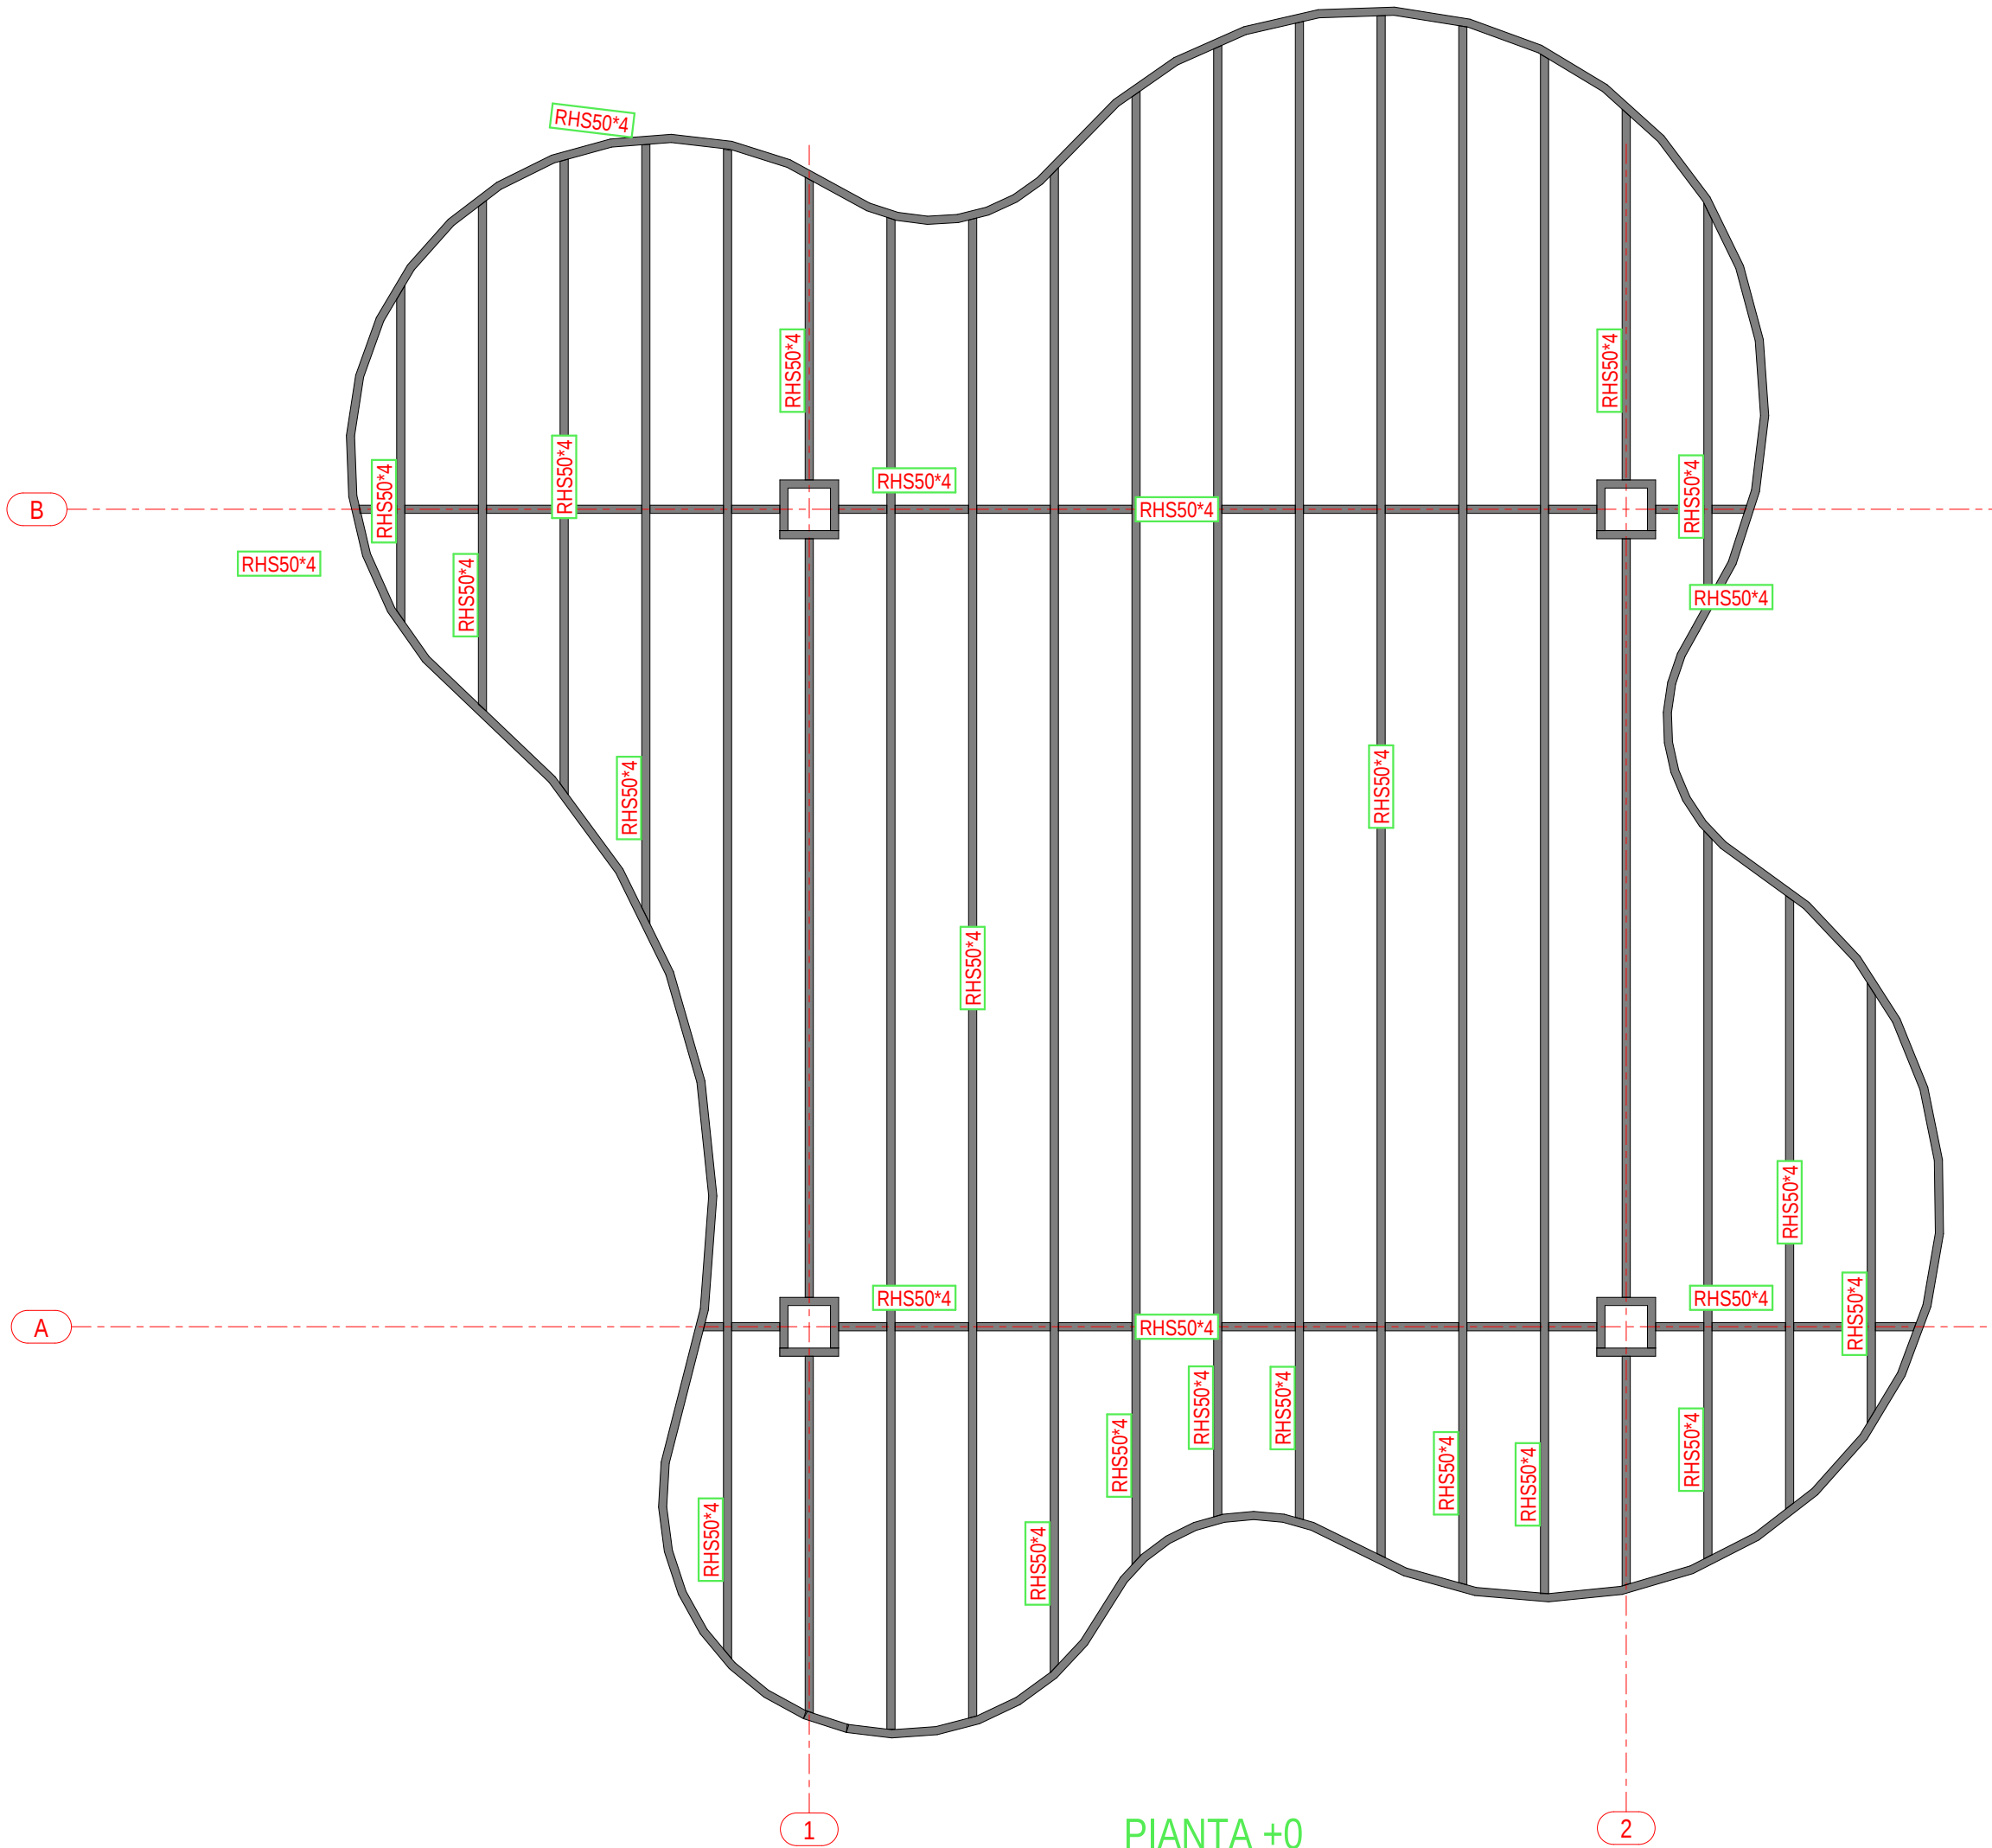

Vendësdhëja: DURRES	
Location: DURRES	
SON SEEDConsulting GeoENG	Architect: Ark. Enrid Bejleri Ark. Amaraida Pitomina Ark. Klodi Demaj Ark. Iir Bejleri
	Insh. Ylli Gjoni Inshim Mjed. Keida Muca Insh. Topo. Arnold Zanaj Insh. Gjeo. Ledian Limani
Project Use/Perfundimtare Final Project Idea	
Date/Idata: Tirane, 2025	


* Ndryshimet ne projekt pas hapësirës së përcaktuar për te përditësime. Tel: +355 4 602461939
* Changes in project without confirmation of projectors are invalid. Tel: +355 4 602461939
Shënim/Note

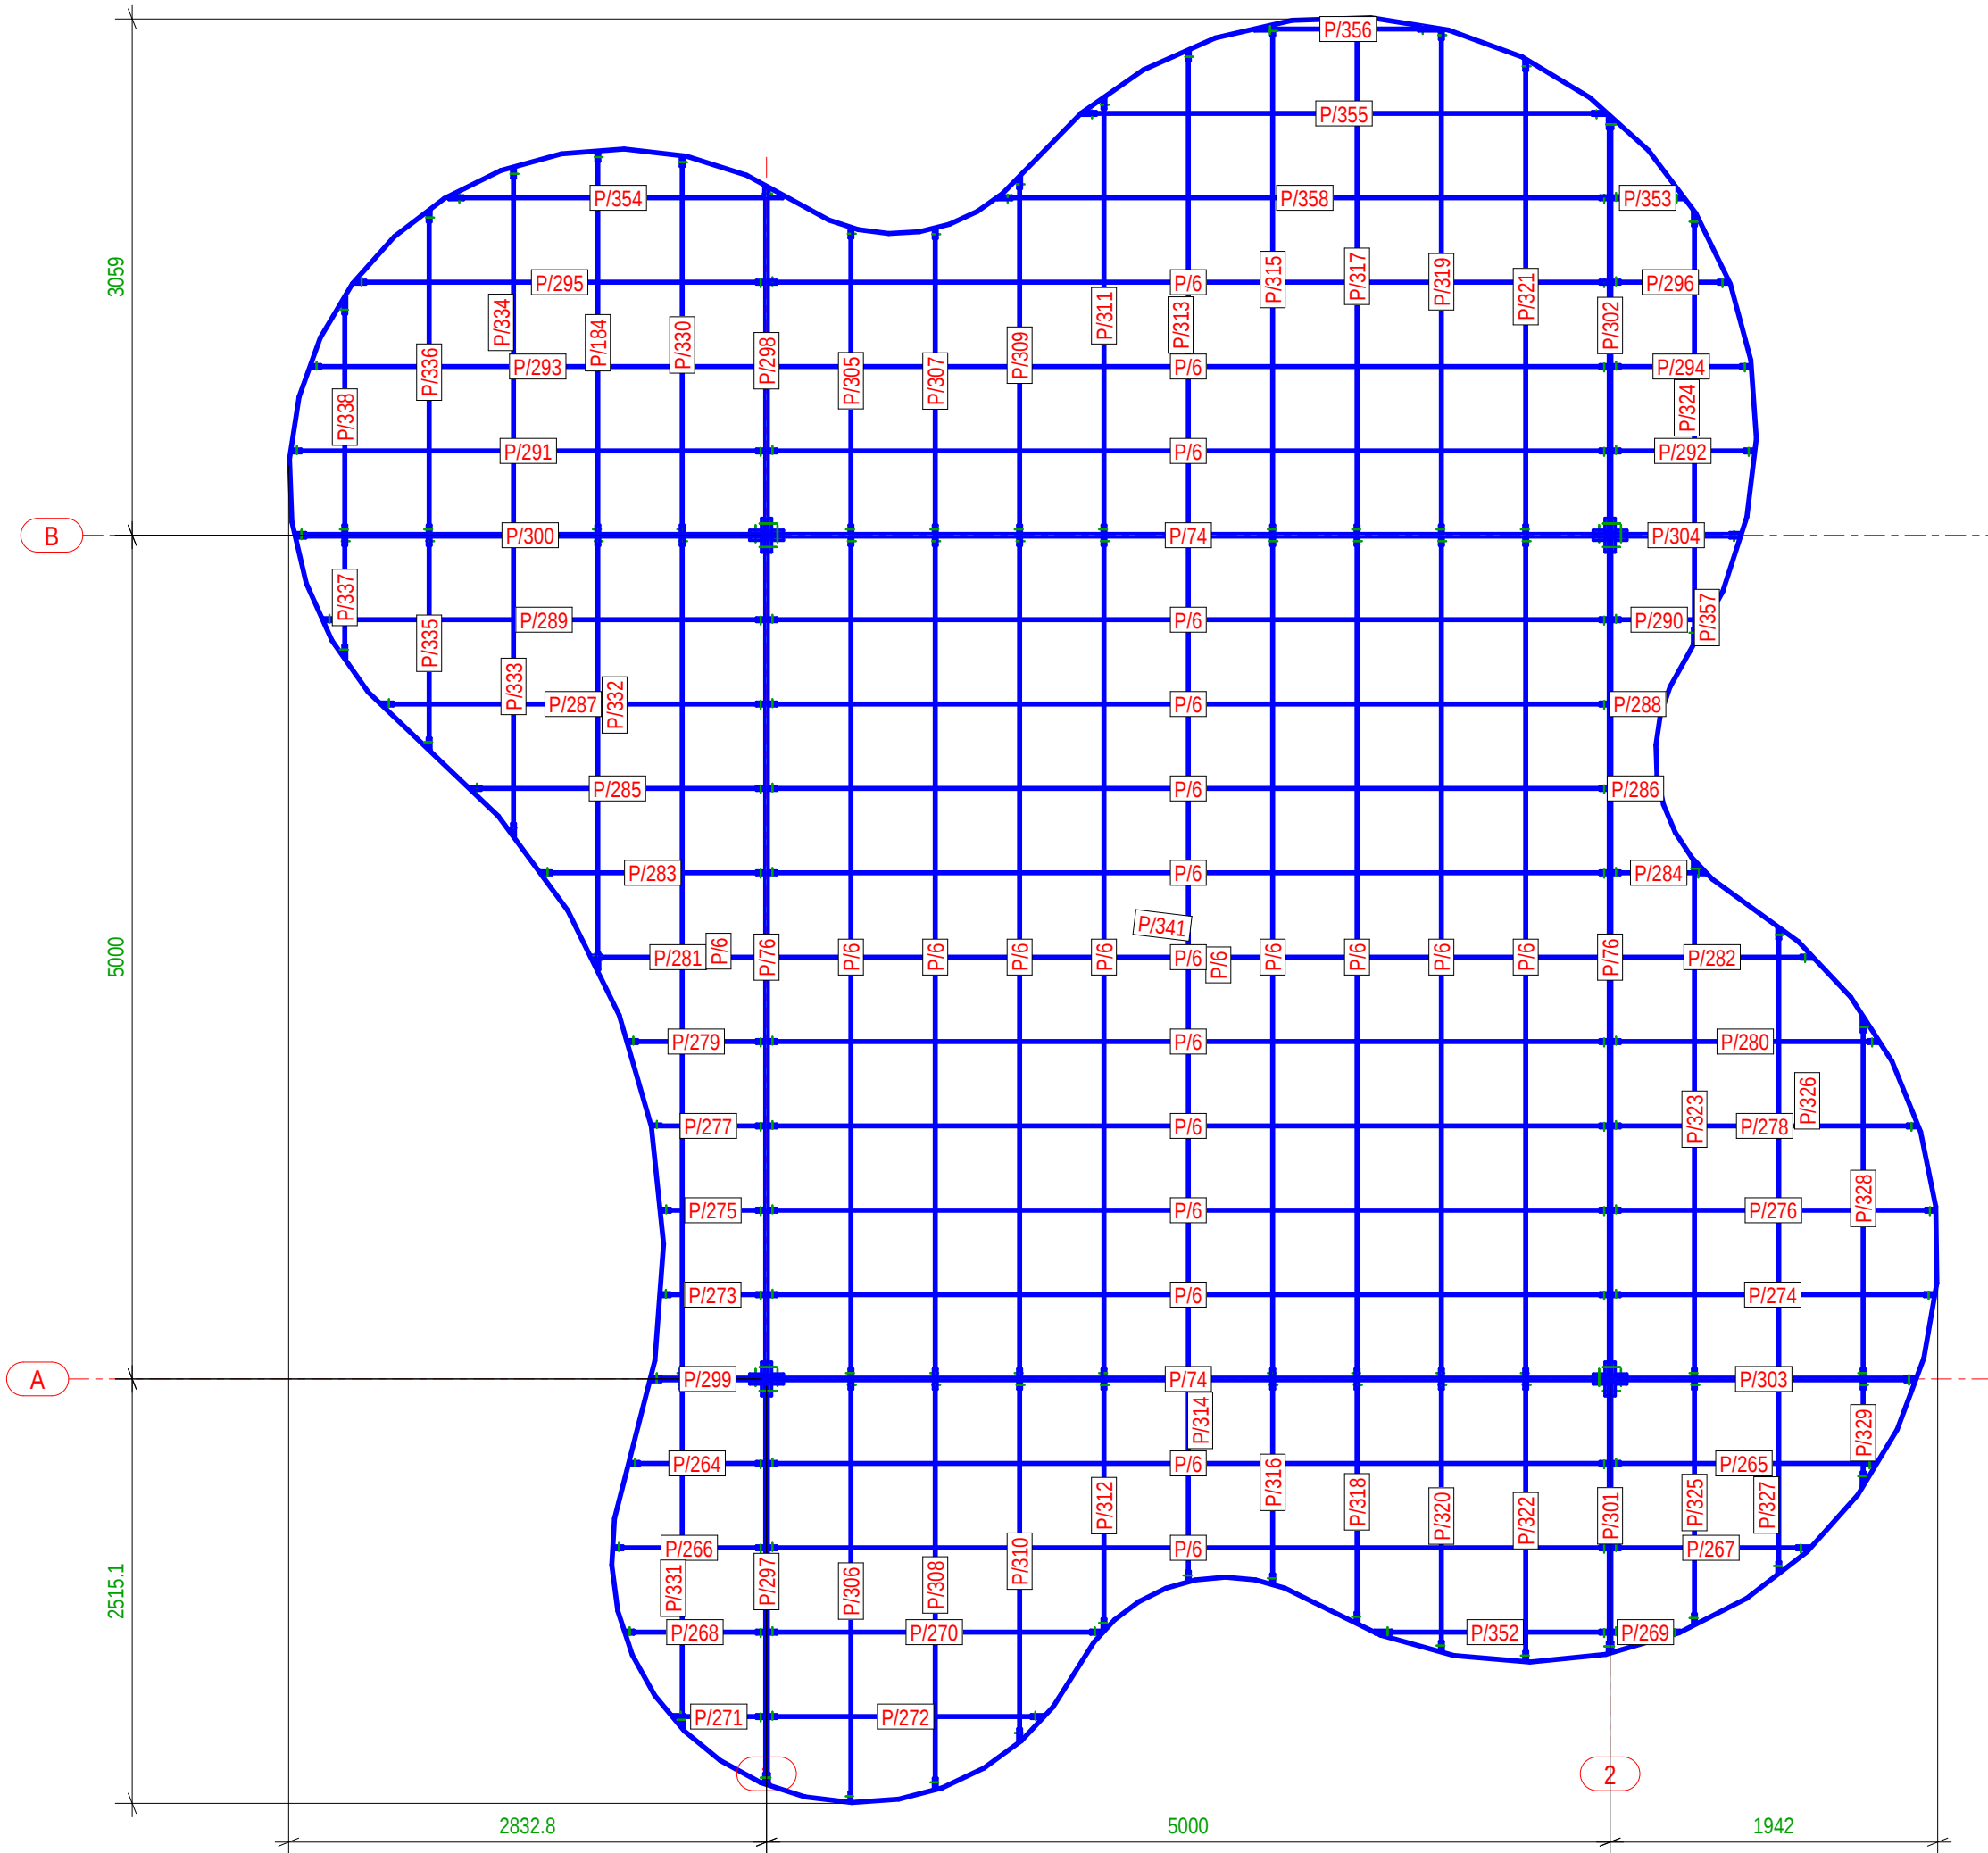

PIANTA +4.20


Venditori/Dijale	DURRES
Location	DURRES
SON	Architects
SEEDConsulting	Design group/Grupi i projektimit:
GeoENG	Ark. Enid Bejleri
	Ark. Amara Ida Pitomina
	Ark. Klodi Demaj
	Ark. Ilir Bejleri
	Inzh. Ylli Gjoni
	Inzh. Mjeda. Keida Muca
	Inzh. Topo. Arnold Zana
	Inzh. Gjeo. Ledian Limani
Projekti Ite/Portfollimi	
Final Project Idea	
Data/Date	Tirane, 2025

* Ndryshimet ne projekt pa konfirmim te grupit te projektimit. Tel: +355 4 02461939
* Changes in project without confirmation of projectors are invalid. Tel: +355 4 02461939

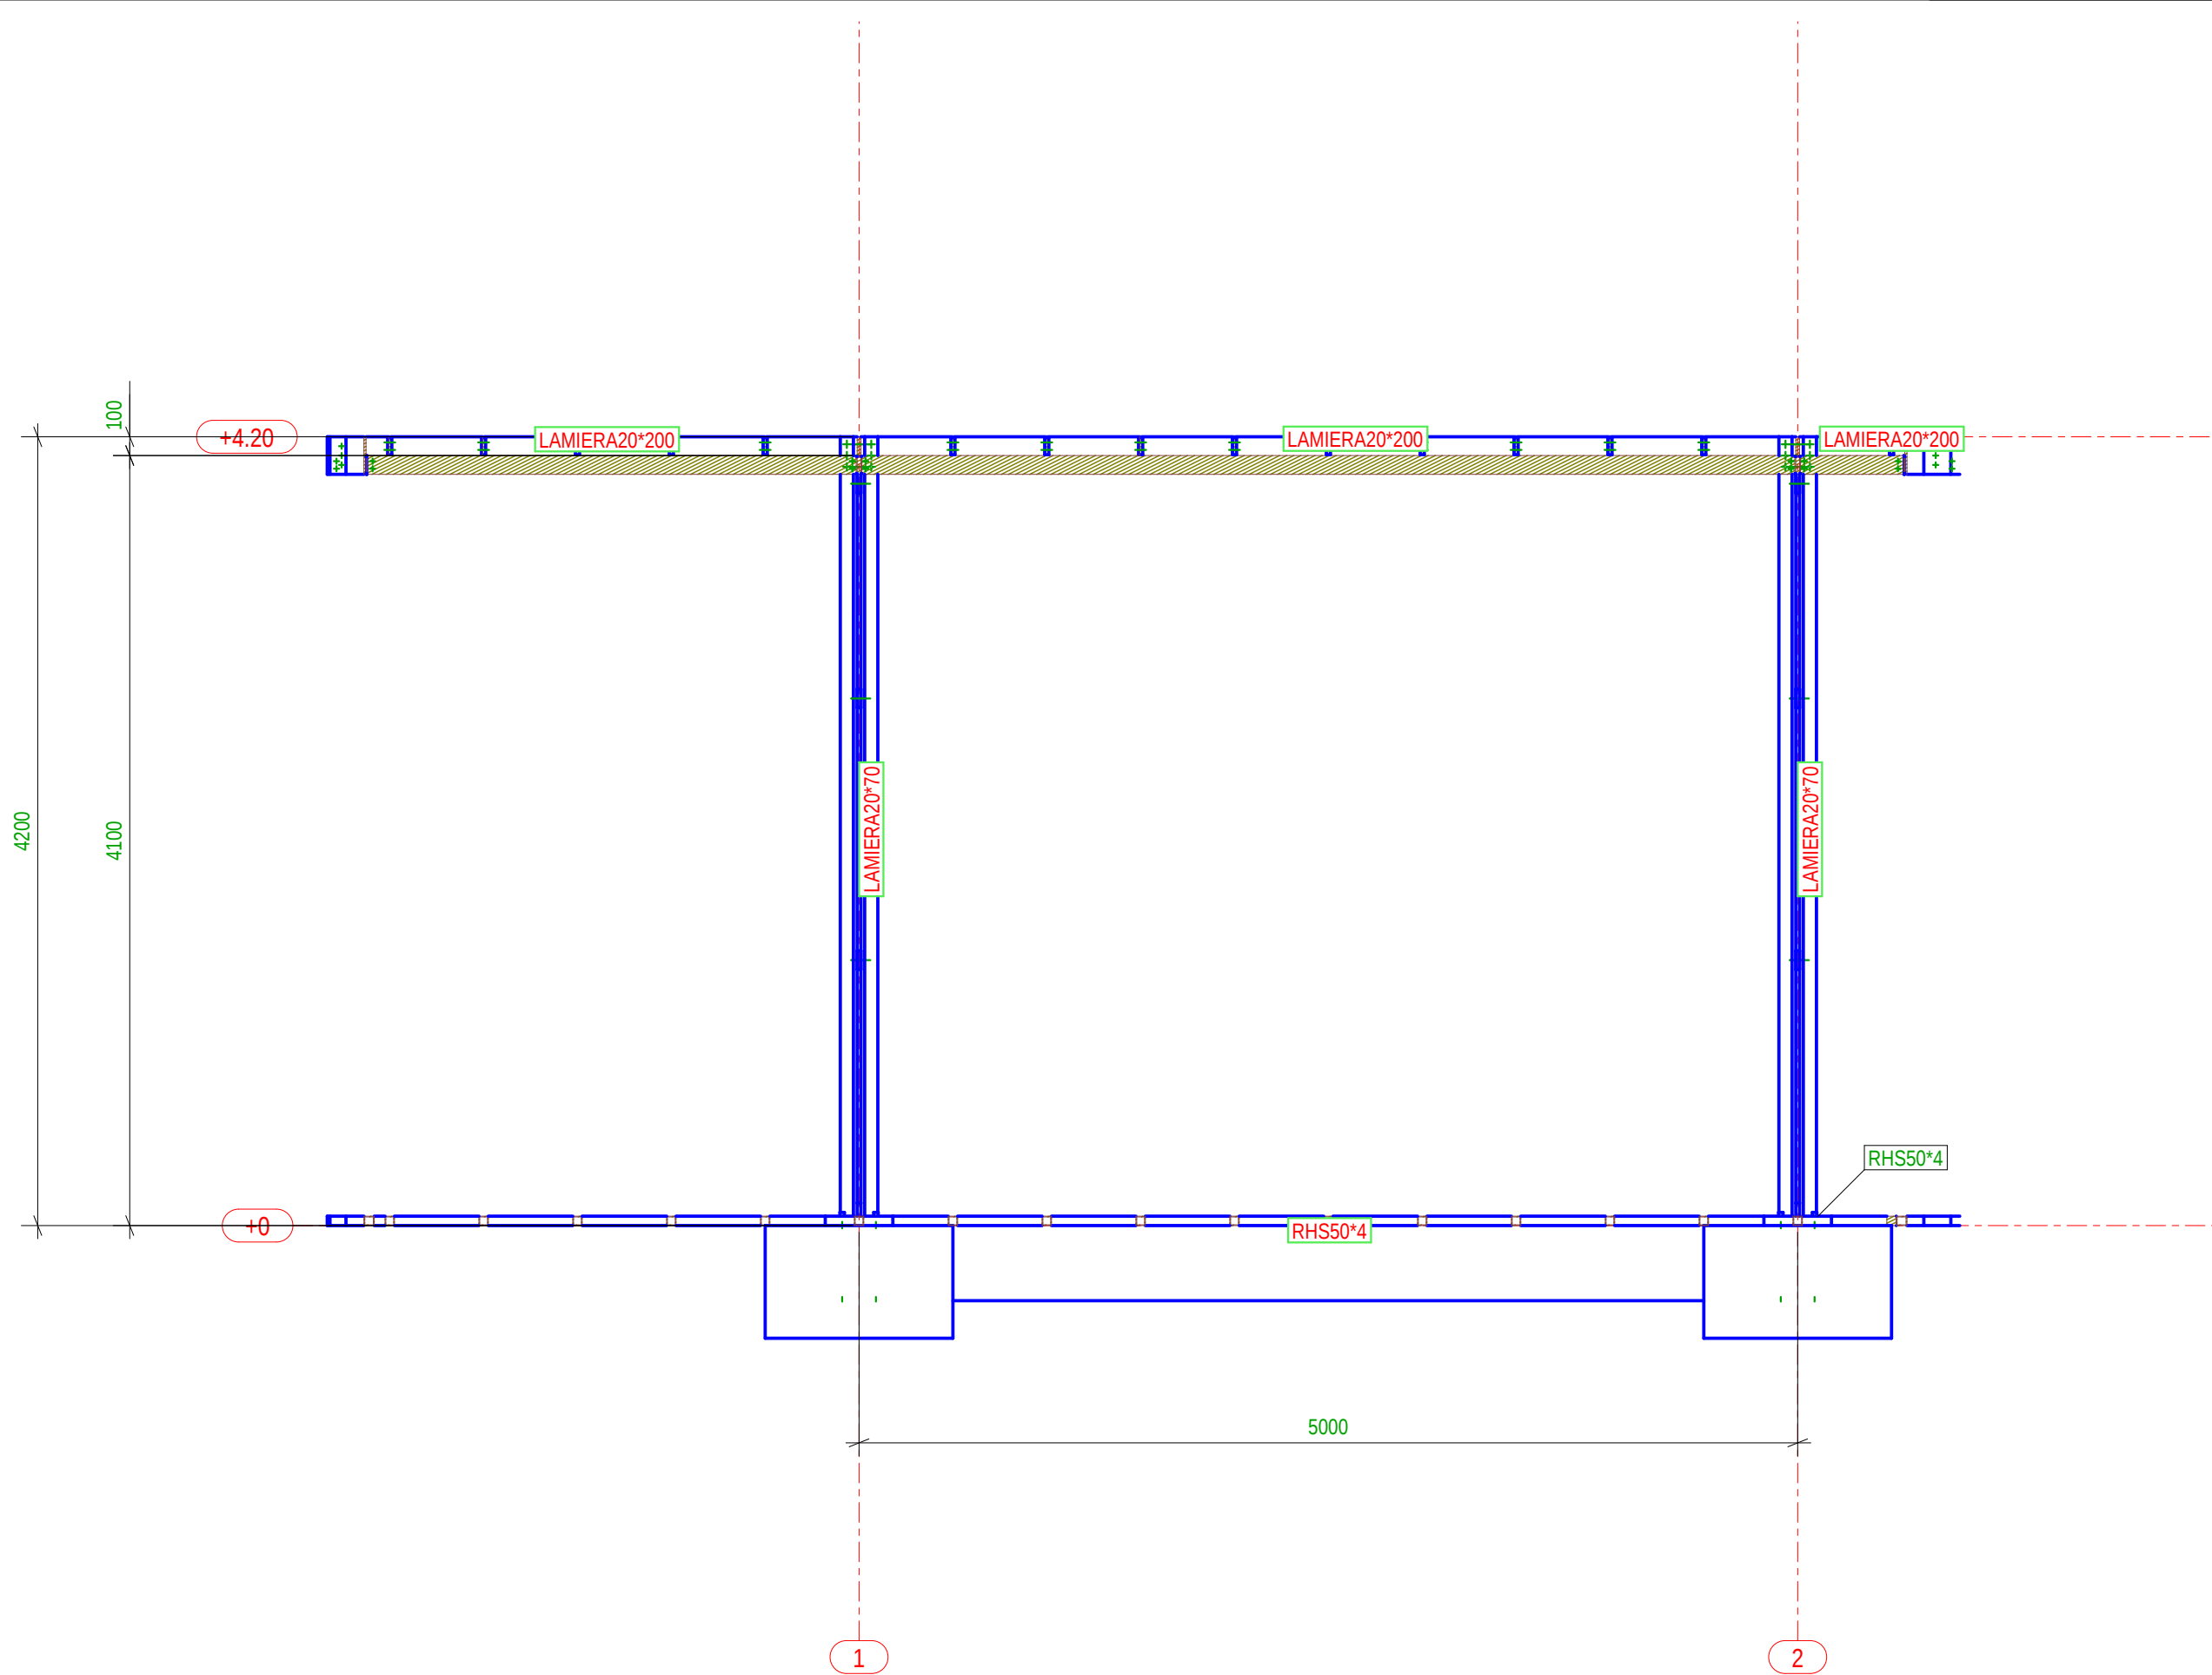


PICCHETTO B

Vendës/dhëtarja: DURRES	
Location: DURRES	
SON	
Design group/Grupi i projektimit: Ark. Enrid Bejleri Ark. Amara Ida Pitomina Ark. Klodi Demaj Ark. Iir Bejleri Inzh. Ylli Gjoni Inzh. Mjedi. Keida Muca Inzh. Topo. Arnold Zanaj Inzh. Gjeo. Ledian Limani	
Project Use/Përdorimi: Final Project Idea	
Date/Idata: Tirane, 2025	
* Ndryshimet ne projekt pa konfirmimin e projektuesit jane te pavlefshme. Tel: +355 4 002451939 * Changes in project without confirmation of projectors are invalid. Tel: +355 4 002451939	

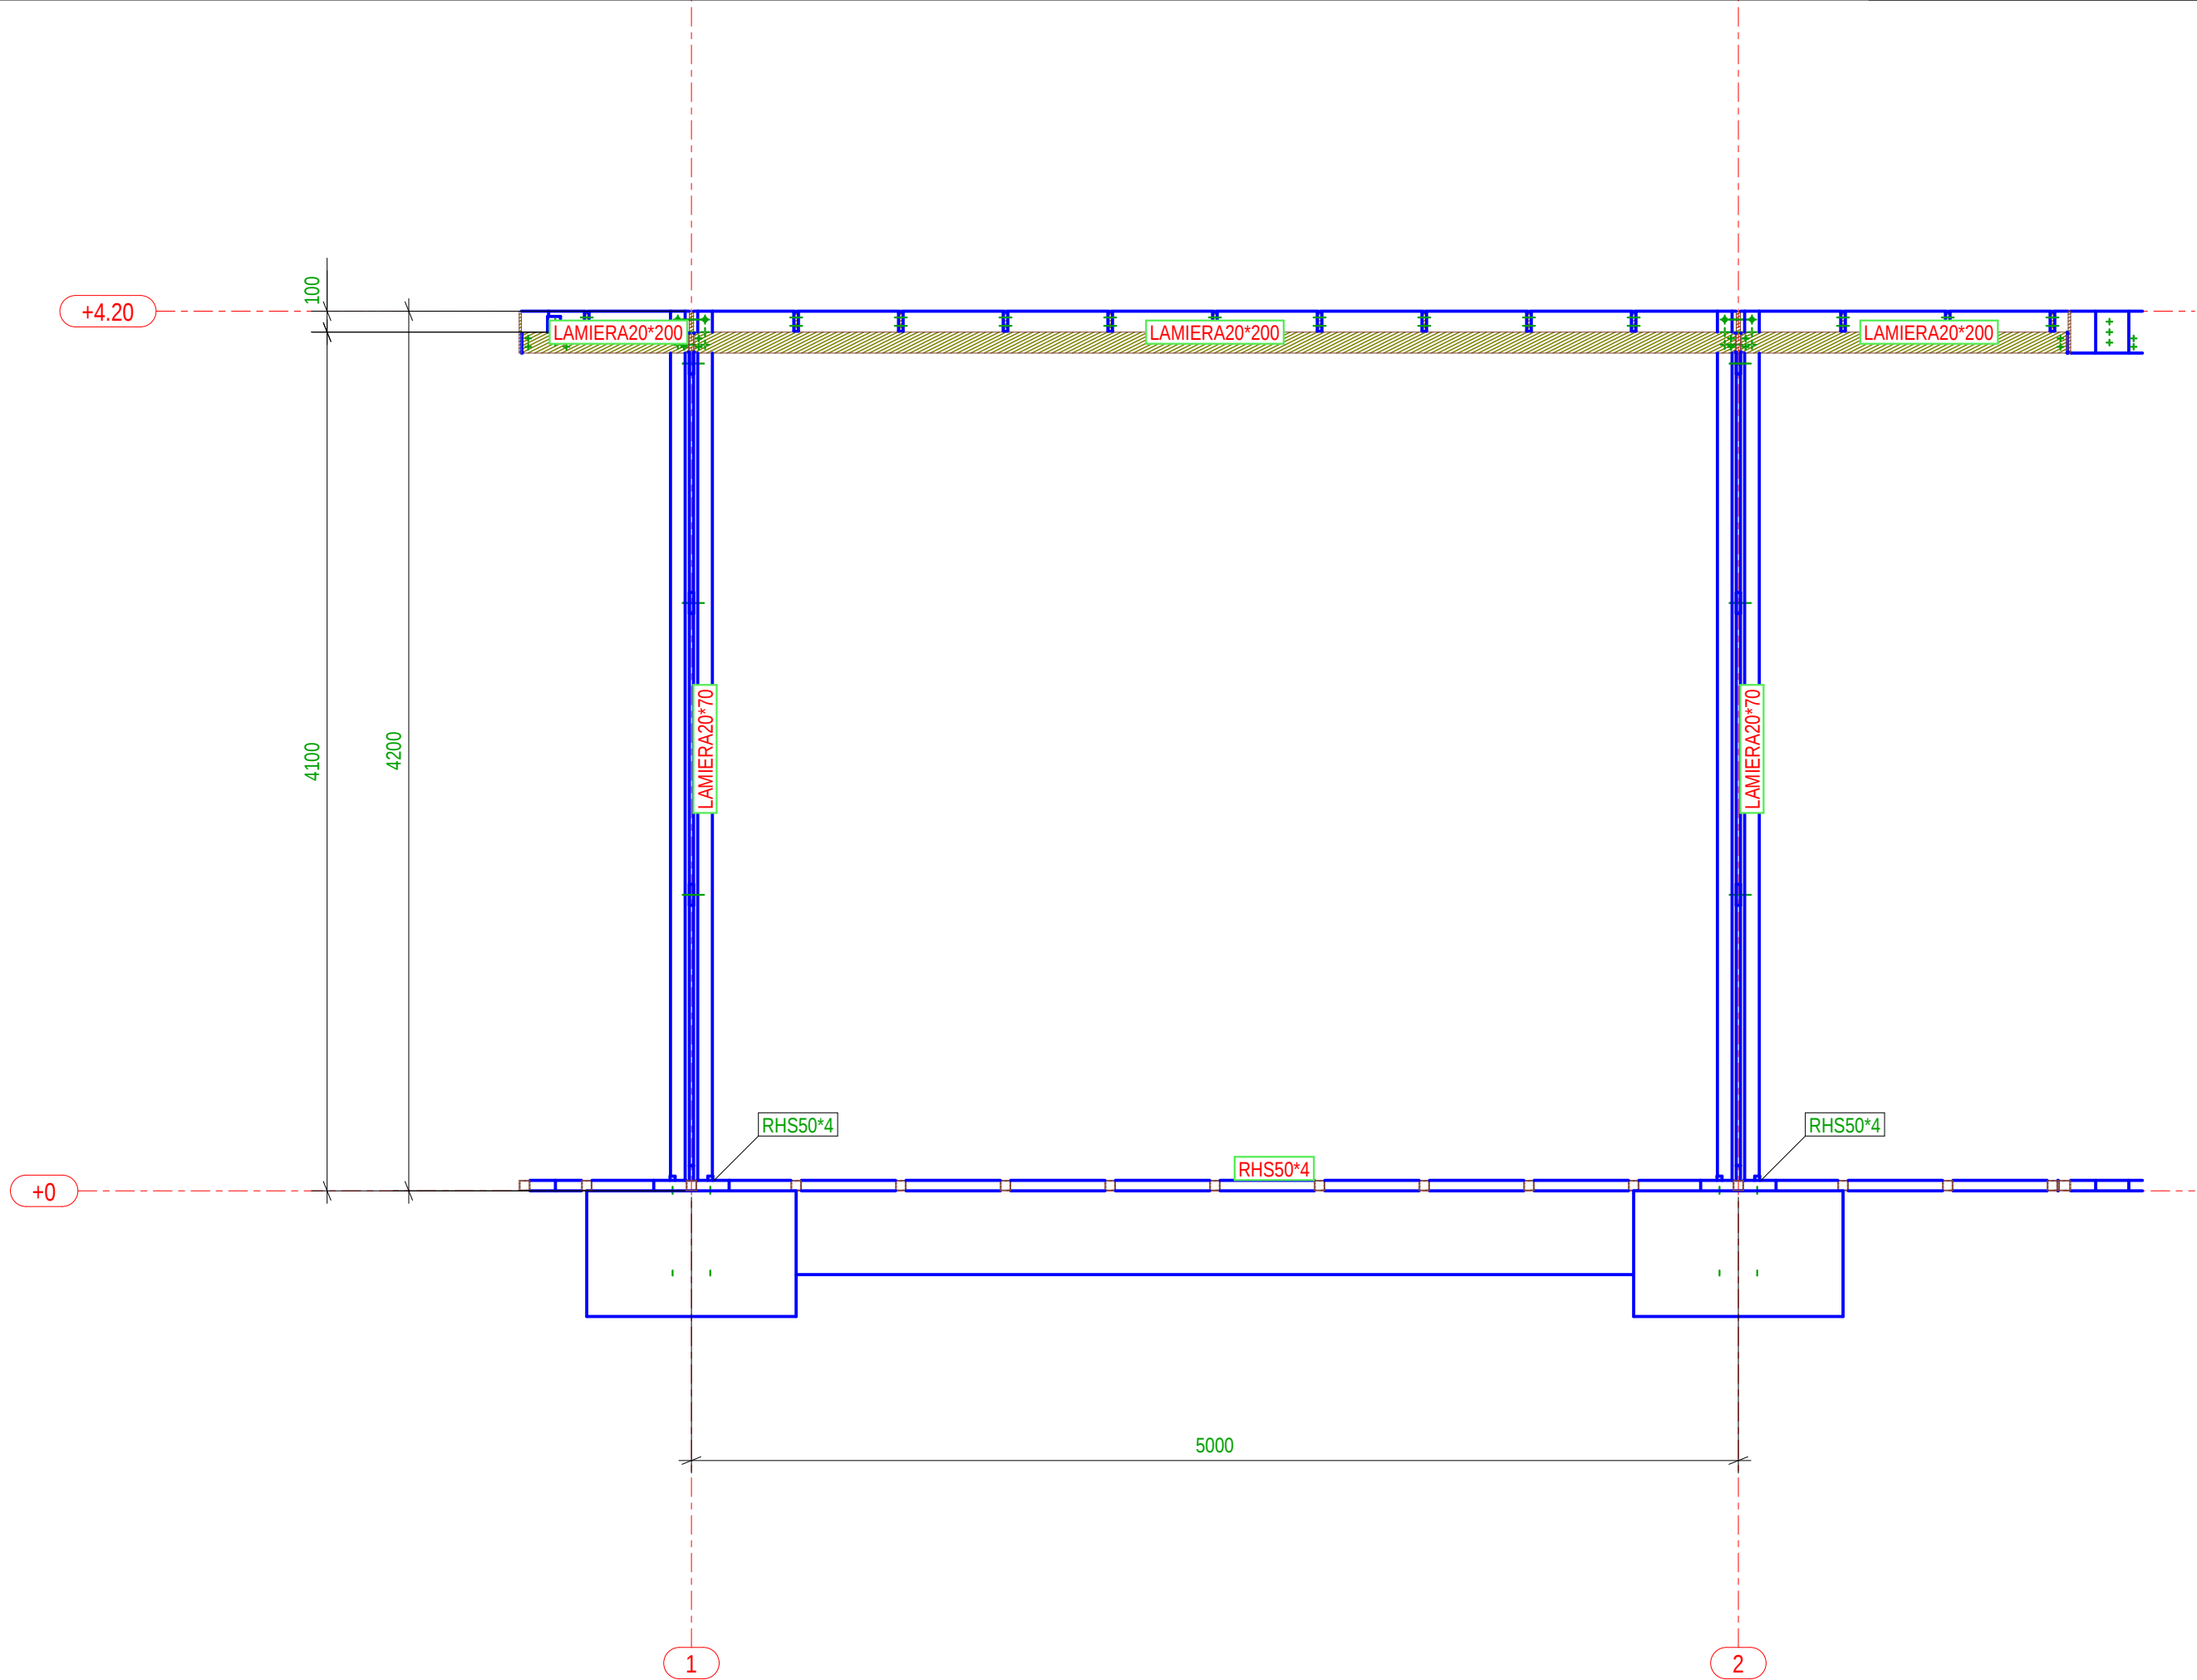

PICCHETTO A


Venditëdijaja	DURRES
Location	DURRES
SON	Architect
Design group/Grupi i projektimit:	Ark. Enid Bejleri Ark. Amara Ida Pitomina Ark. Klodi Demaj Ark. Ilir Bejleri
Insh.	Ylli Gjoni
Insh. Mjed.	Keida Muca
Insh. Topo.	Arnold Zanaj
Insh. Gjeo.	Ledian Limani
Project Use/Perfundimtare	
Final Project Idea	
Date/Idata	Tirane, 2025
* Ndryshimet ne projekt pa konfirmim te grupit te projektimit dhe te peshqerimit. Tel: +355 4 02461939 * Changes in project without confirmation of projectors are invalid. Tel: +355 4 02461939	

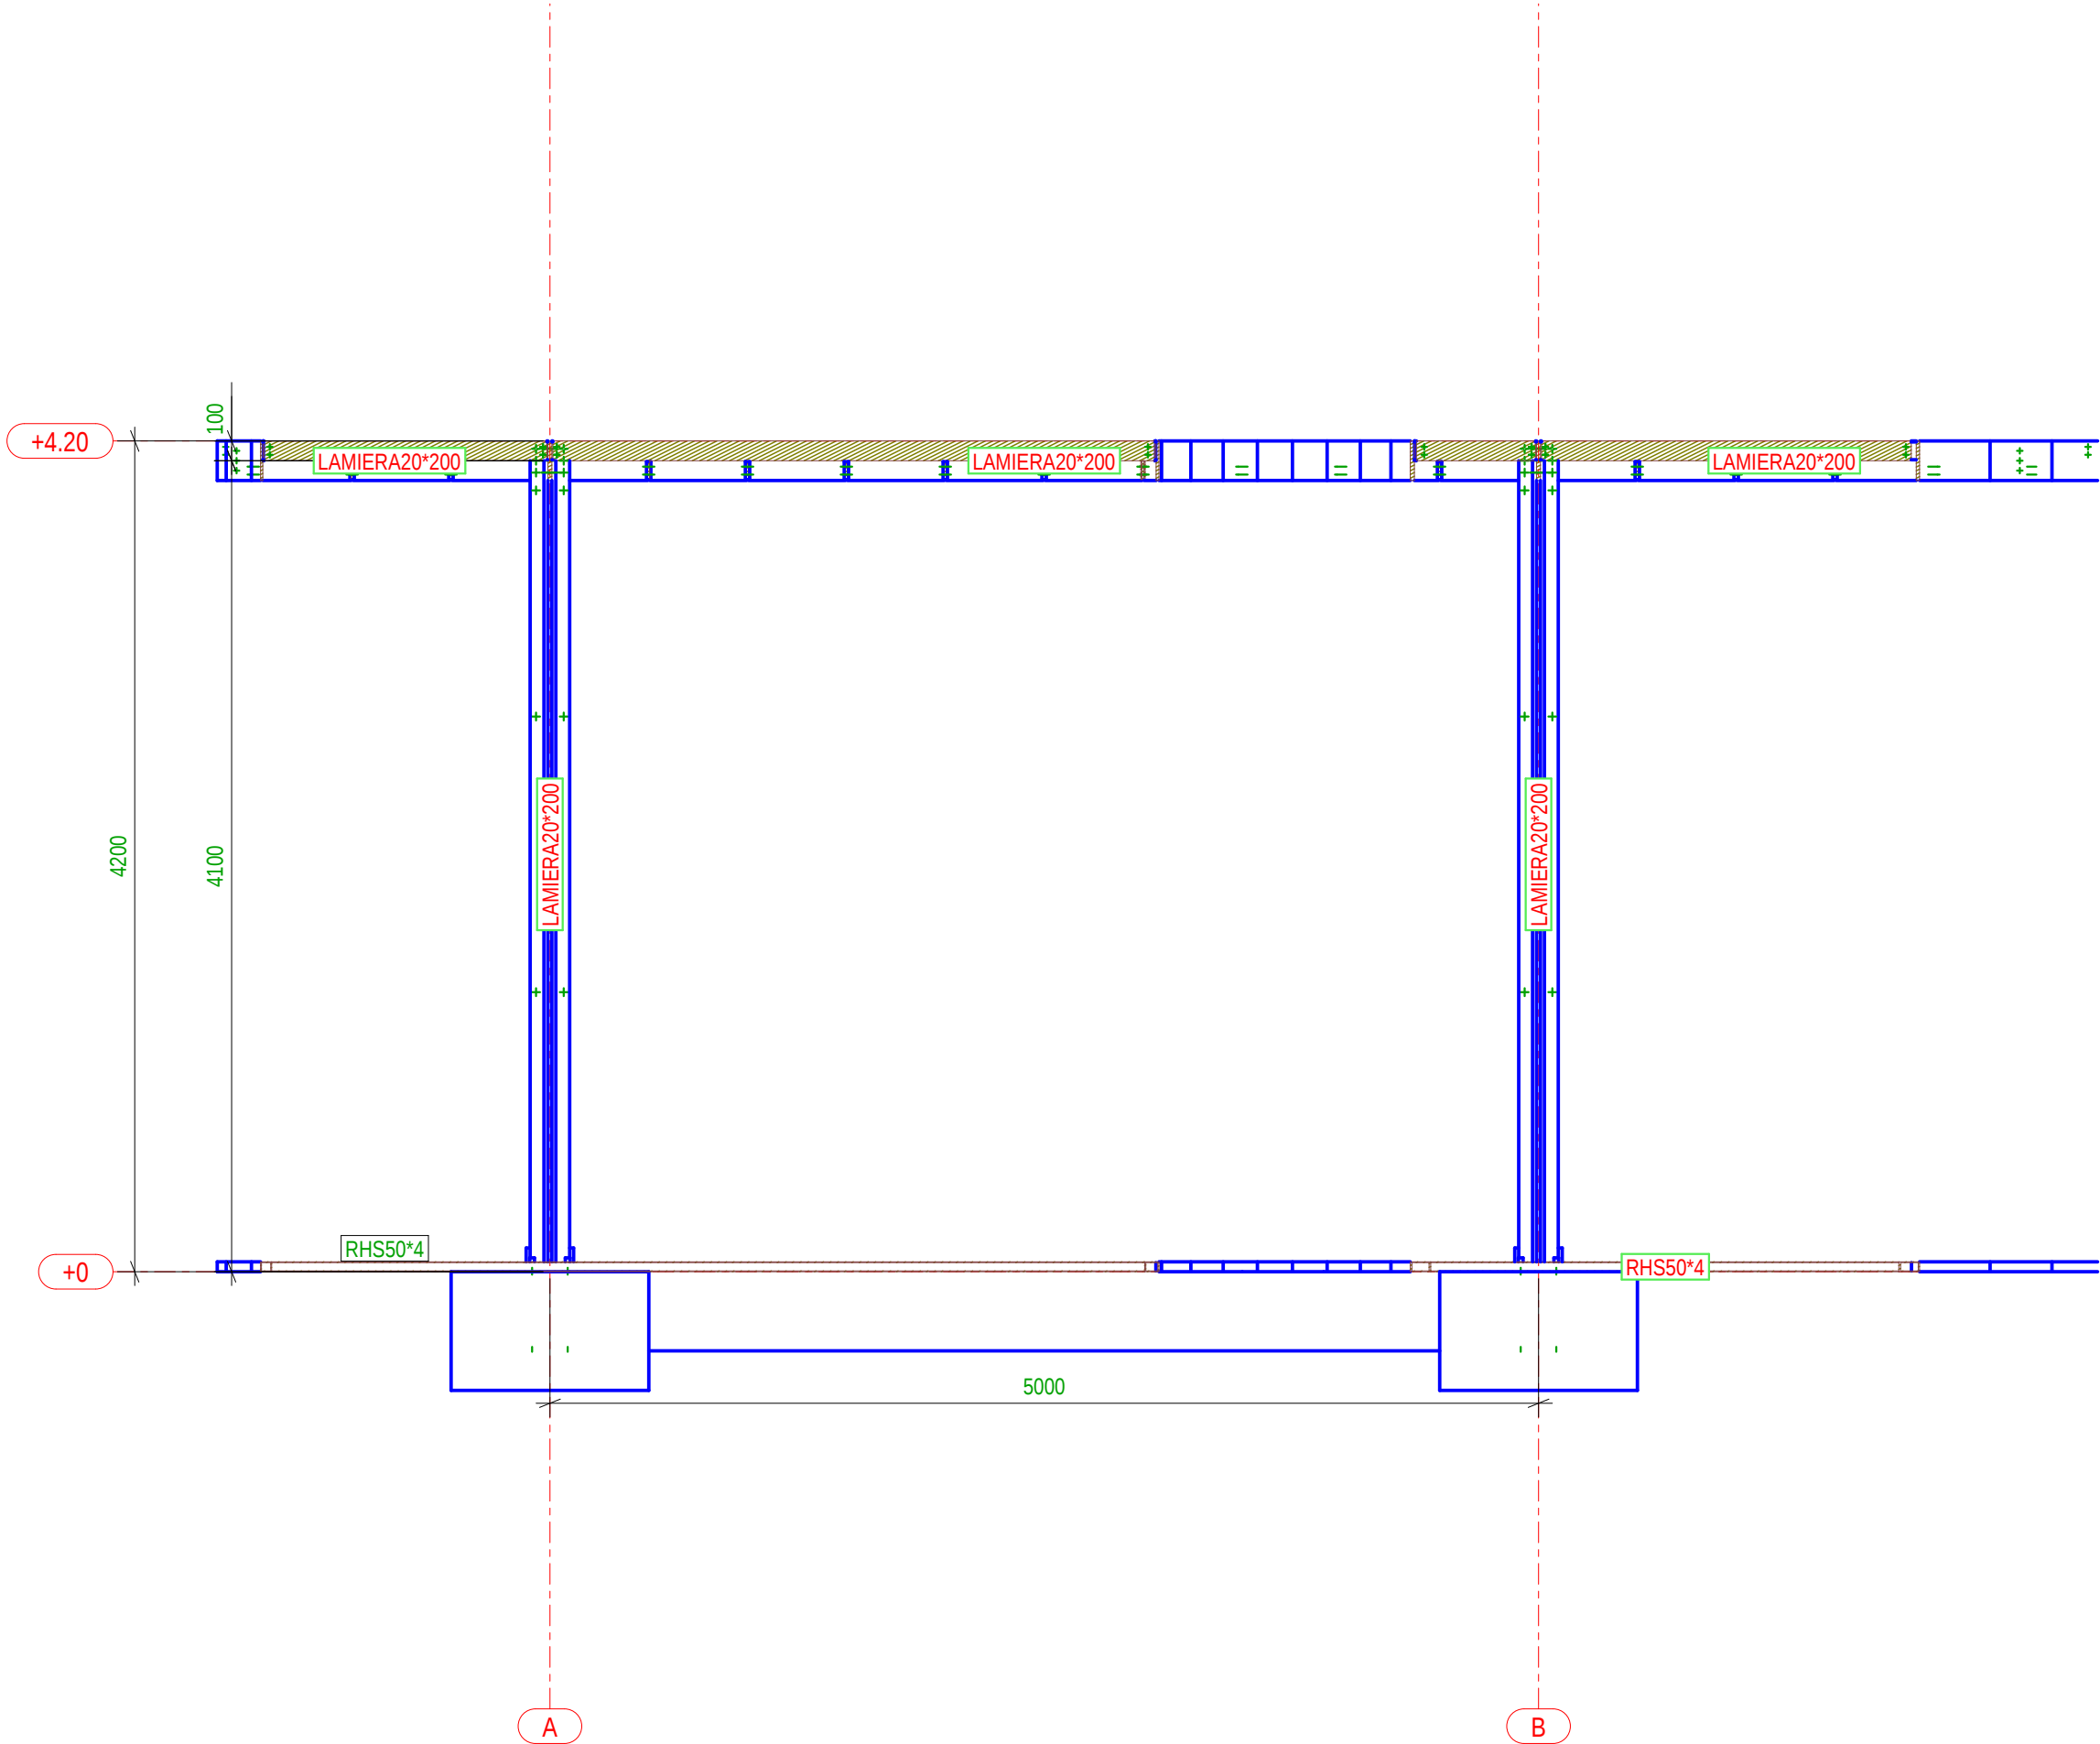

FILO 2


Vendësdoqja: DURRES	
Location: DURRES	
Architect: SON	
Design group / Grupi i projektimit: Ark. Enrid Bejleri Ark. Amaraida Pitomina Ark. Klodi Demaj Ark. Ilir Bejleri Inzh. Ylli Gjoni Inzh. Mjed. Keida Muca Inzh. Topo. Arnold Zanaj Inzh. Gjeo. Ledian Limani	
Project Use / Përdorimi: Final Project Idea	
Date / Data:	Tirane, 2025

* Ndryshimet ne projekt pa konfirmimin e grupit projektues jane te pavlefshme. Tel: +355 4 02461939
* Changes in project without confirmation of projectors are invalid. Tel: +355 4 02461939

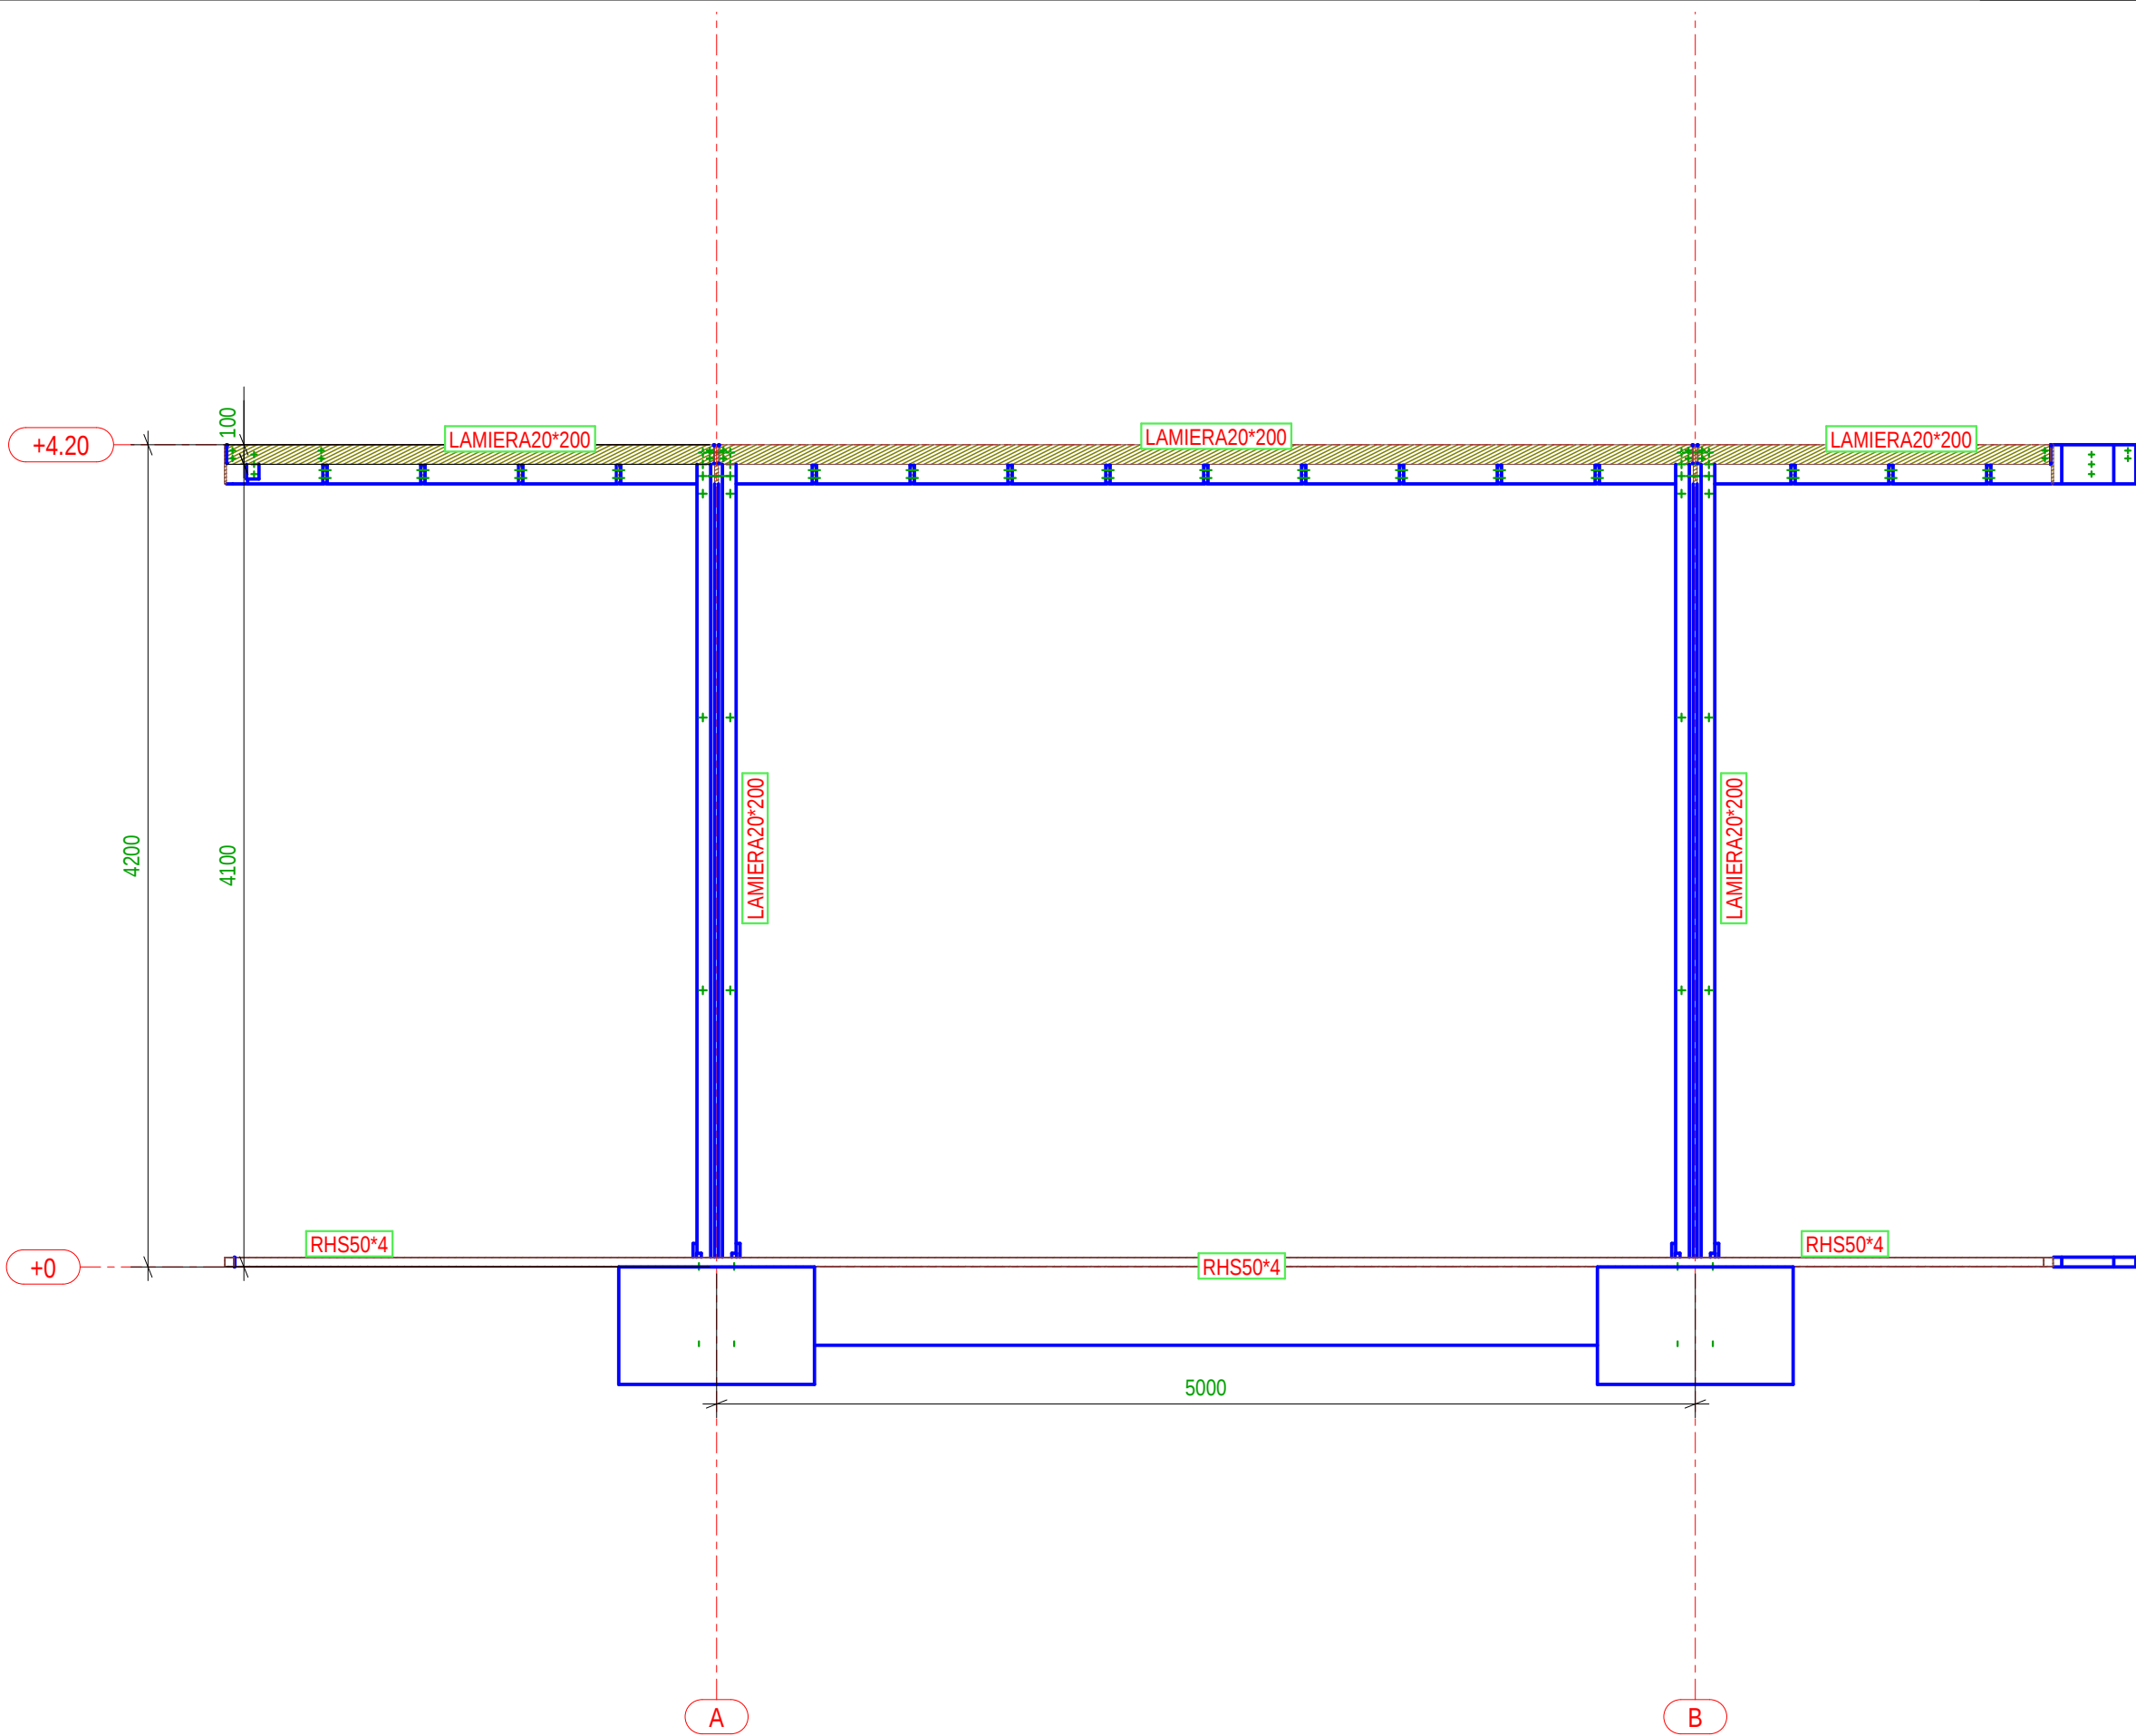

Vendësdoqja: DURRES	
Location: DURRES	
Architect: SON	
Design group / Grupi i projektimit: Ark. Enrid Bejleri Ark. Amaraida Pitomina Ark. Klodi Demaj Ark. Iir Bejleri Inzh. Ylli Gjoni Inzh. Mjed. Keida Muca Inzh. Topo. Arnold Zanaj Inzh. Gjeo. Ledian Limani	
Project Use / Përdorimi: Final Project Idea	
Date / Data:	Tirane, 2025

* Ndryshimet ne projekt pa konfirmimin e grupit dhe te peshqerimit. Tel: +355 4 002451939
* Changes in project without confirmation of projectors are invalid. Tel: +355 4 002451939

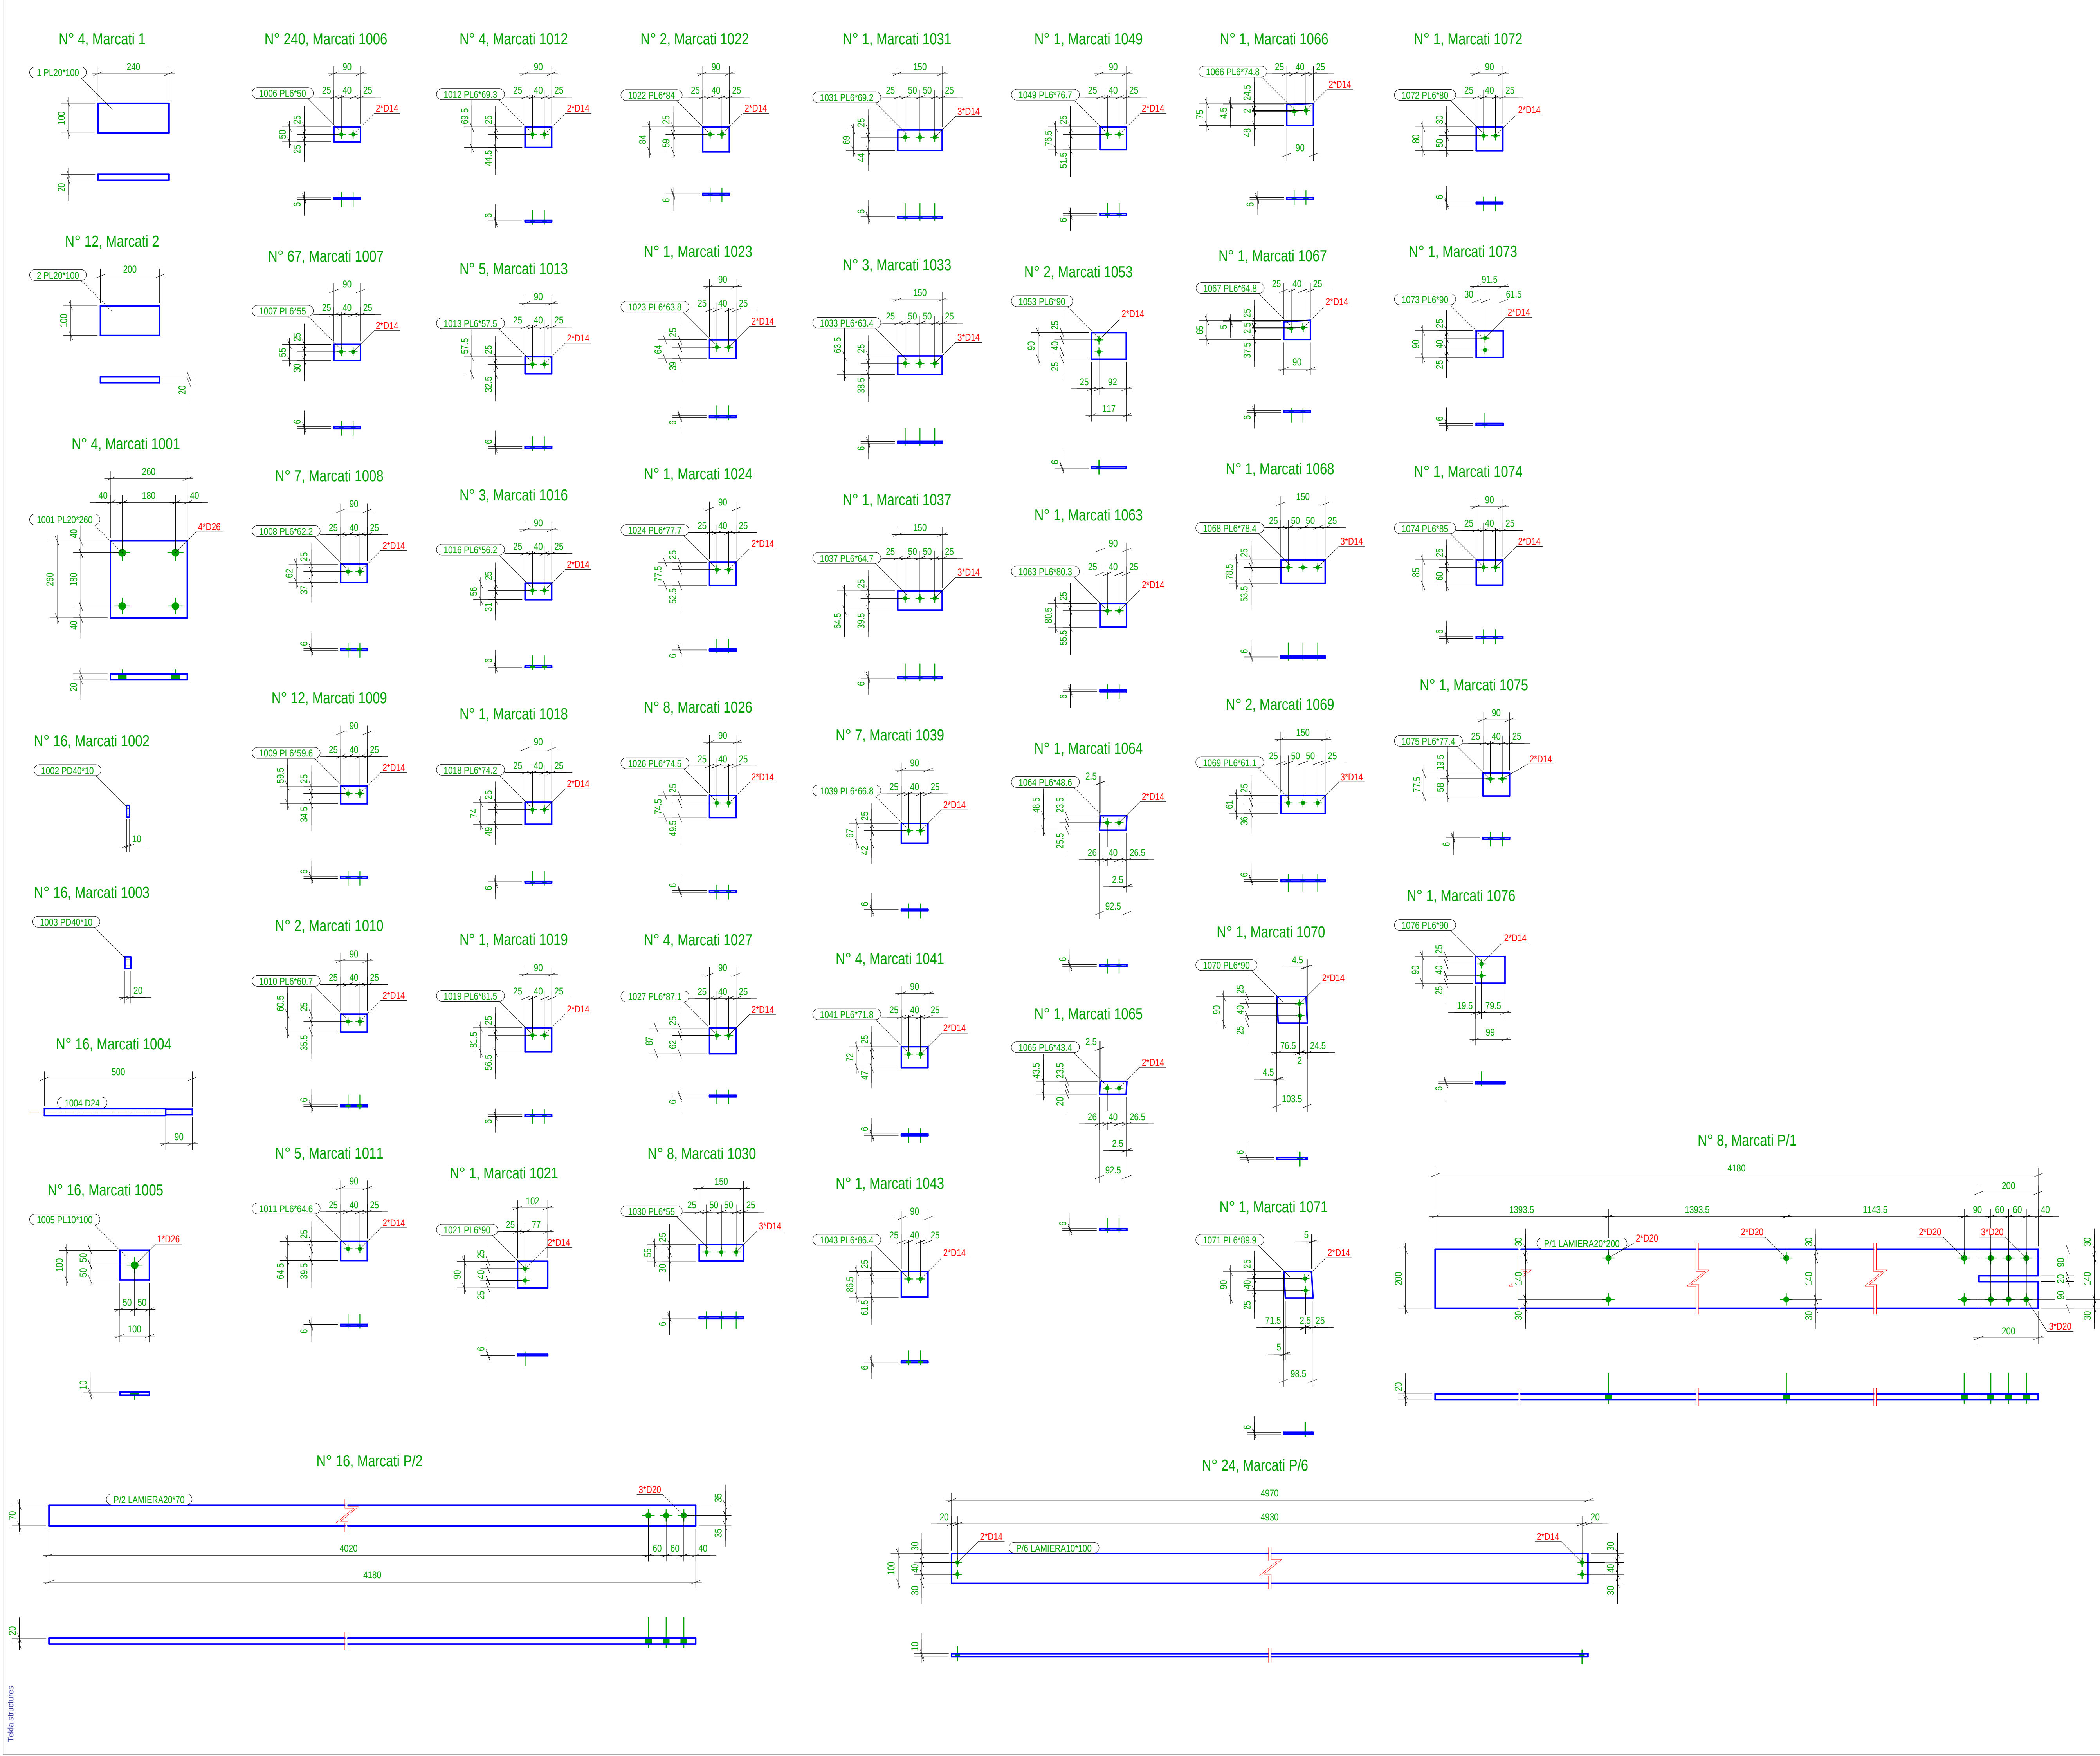

Location
Venditëdhja:

DURRES
DURRES



Design group / Grupi i projektimit:

Ark. Erind Gjelleri
Ark. Ilir Bejleri
Ark. Klodi Demaj
Ark. Anarokida Pilomina

Inxh. Ylli Gjoni
Inxh. Togo. Arnold Zanaj
Inxh. Gjeto. Ledian Limani
Inxh. Mjeto. Keida Muca

Projekt i thellë / Profundizim

Final Project idea

Date / Data


Tirane, 2025

* Ndryshimet ne projekt pa konfirmimin e projektuesit jane te pavlefshme. Tel. +355 4 (0)2451939


* Changes in project without confirmation of projectors are invalid. Tel. +355 4 (0)2451939

shenime / note tregues / index data / date


N° 2, Marcati P/74

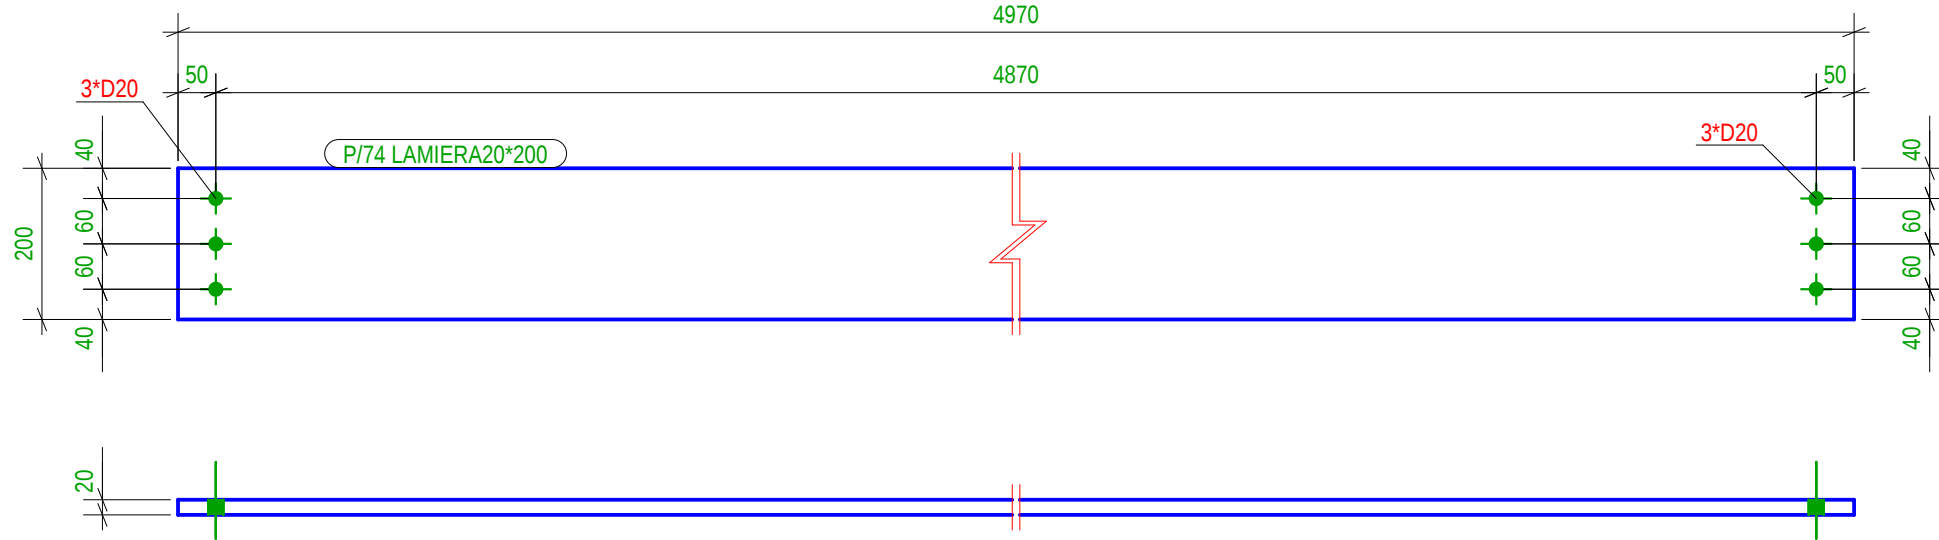


N° 2, Marcati P/76

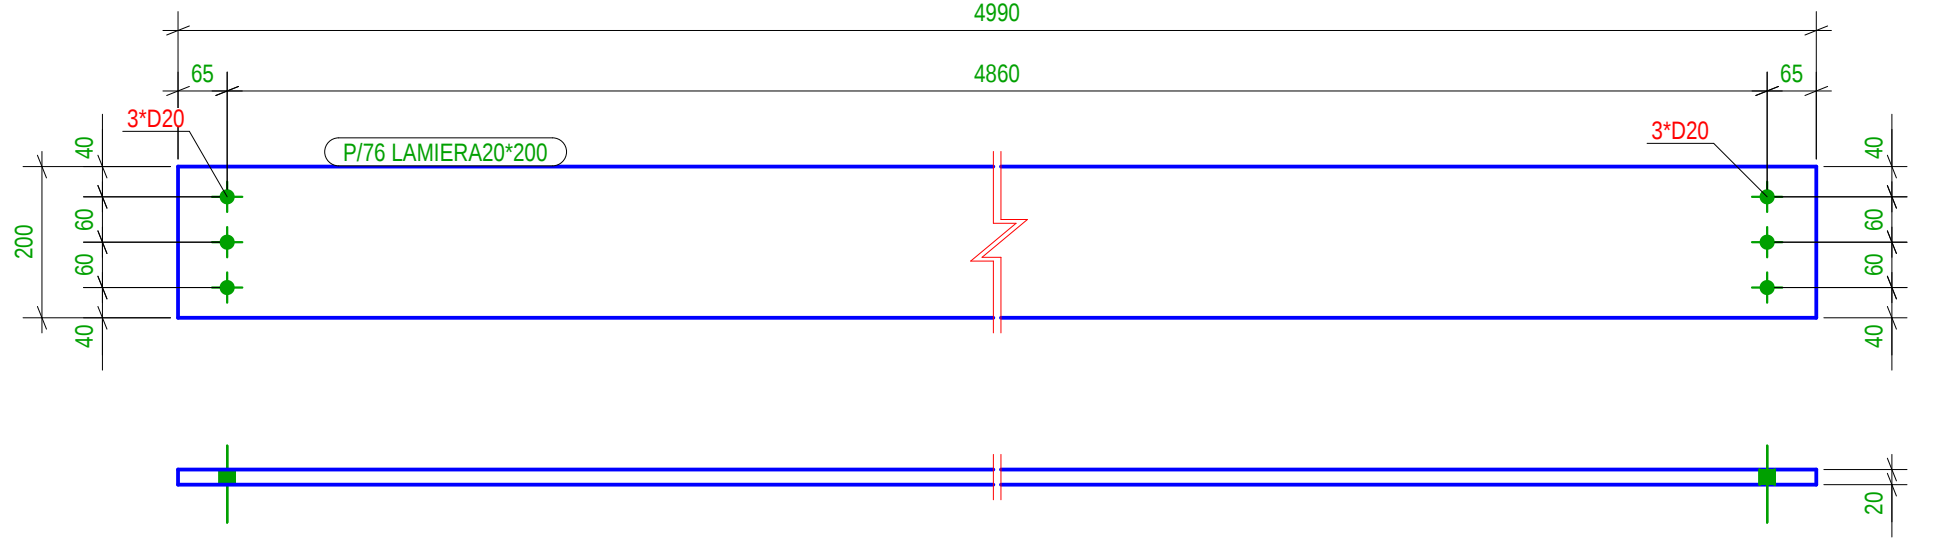


N° 1, Marcati P/184

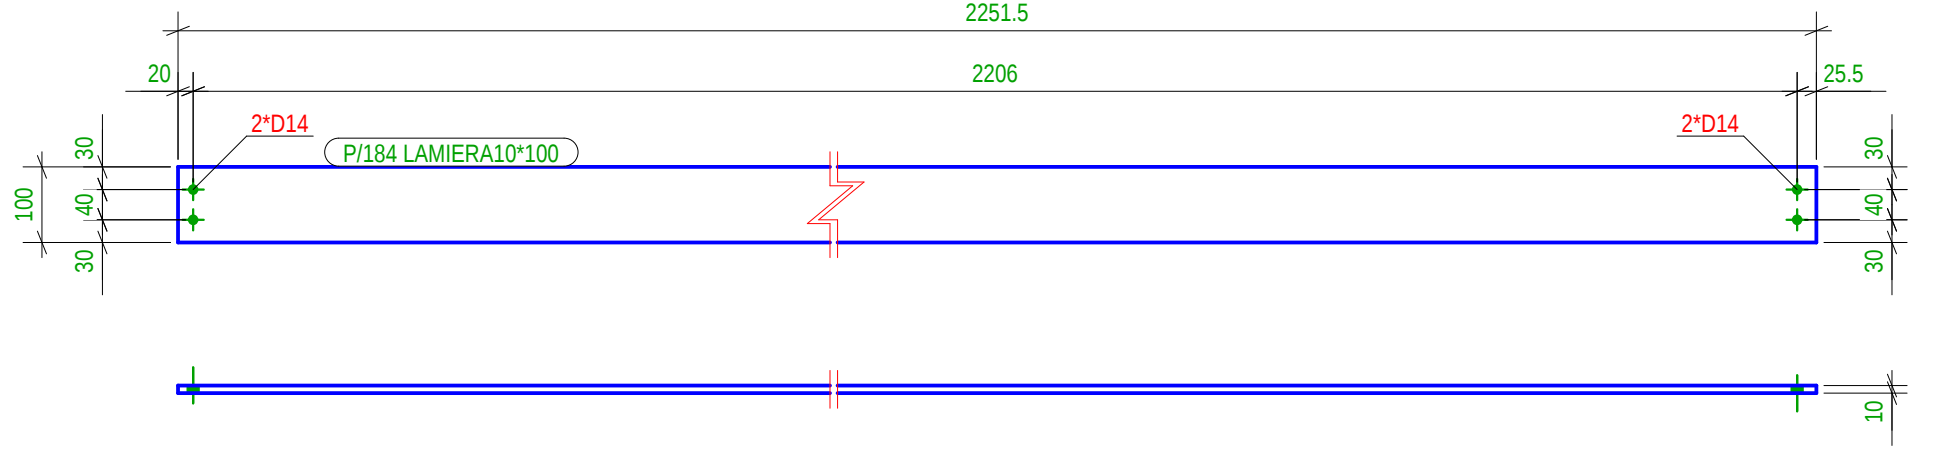


N° 1, Marcati P/264

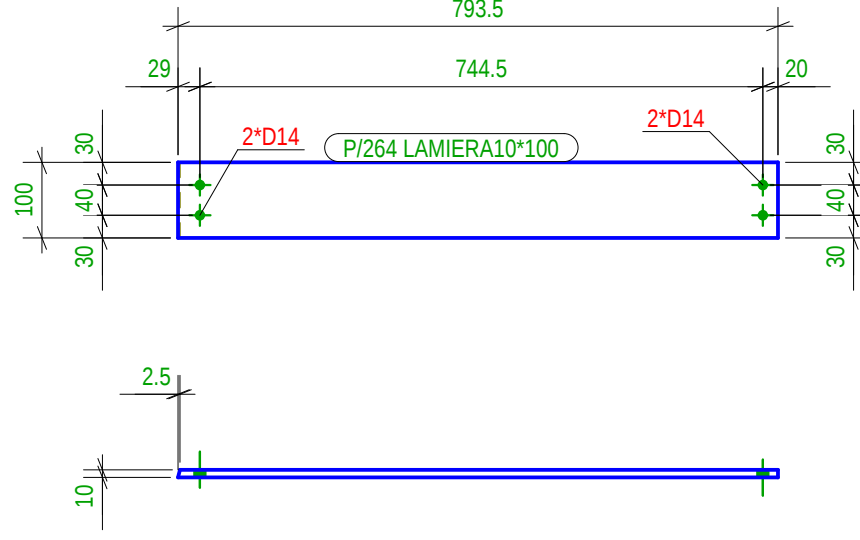


N° 1, Marcati P/265

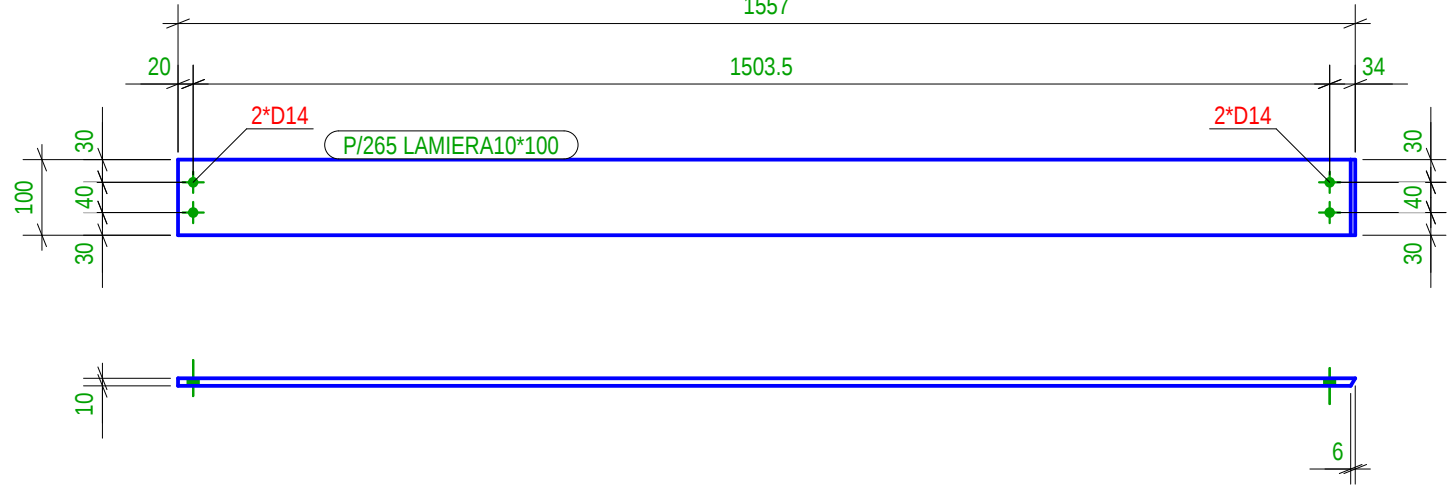


N° 1, Marcati P/276

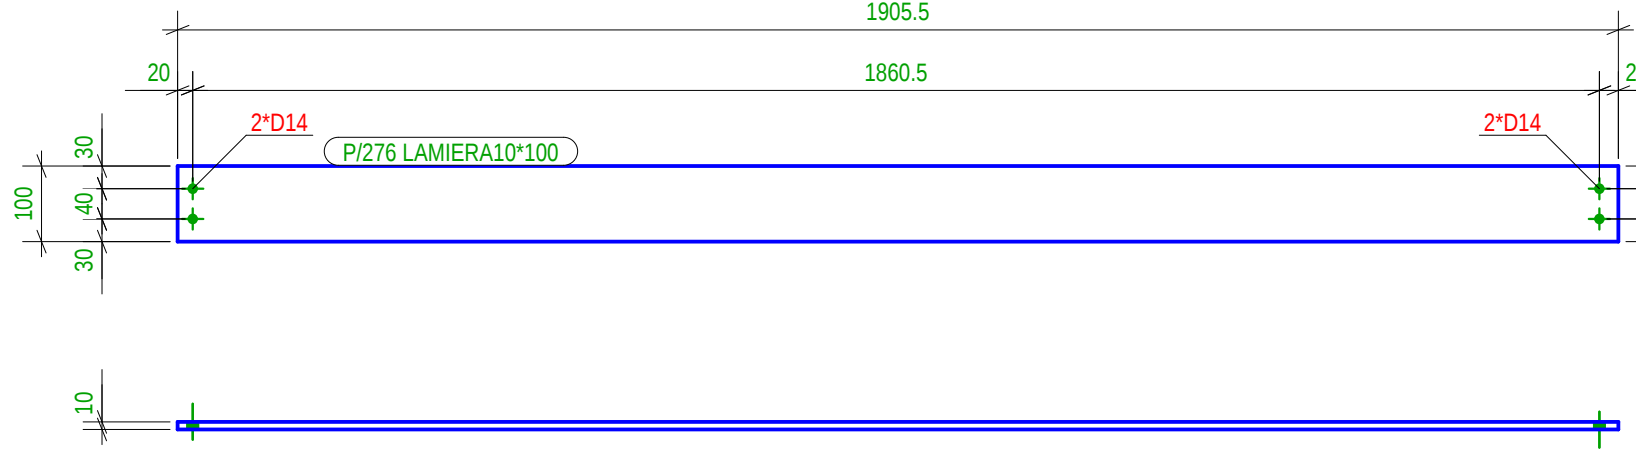


N° 1, Marcati P/266

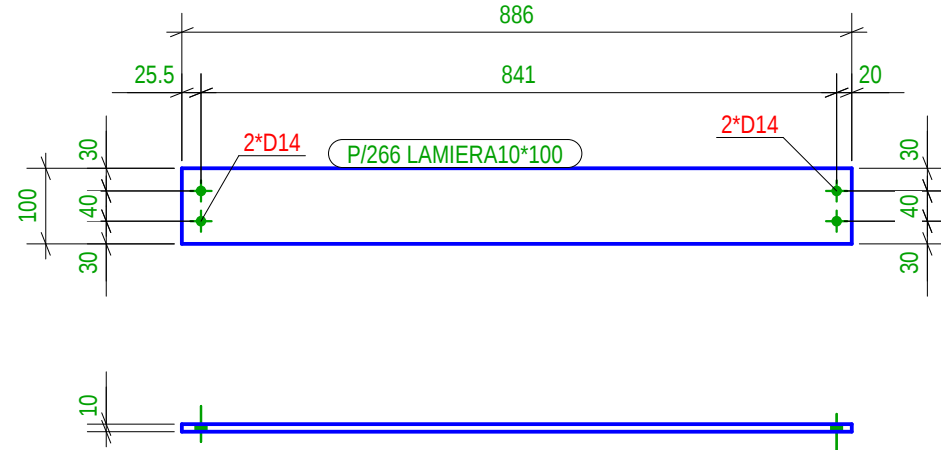


N° 1, Marcati P/267

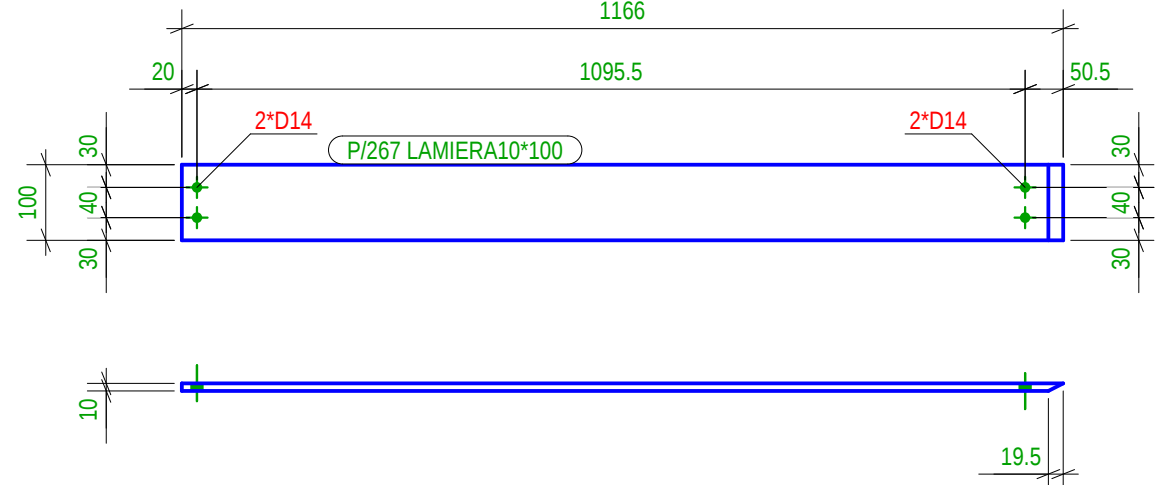


N° 1, Marcati P/268

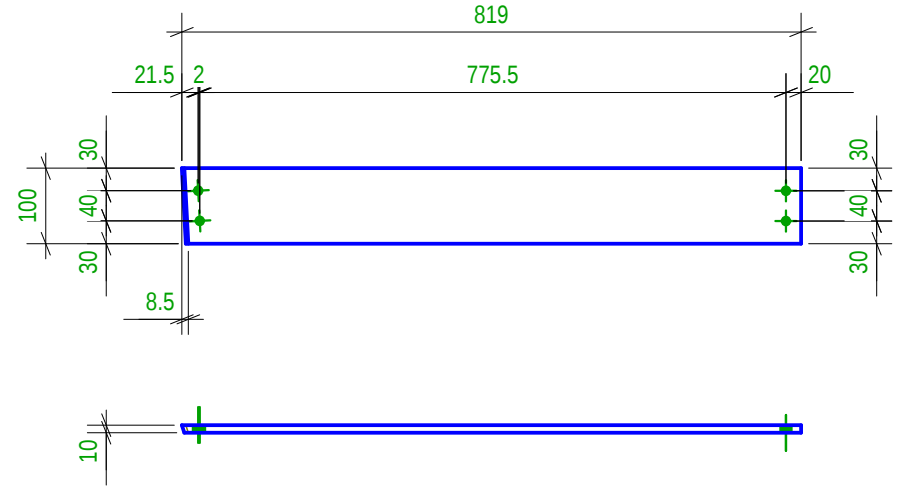


N° 1, Marcati P/269

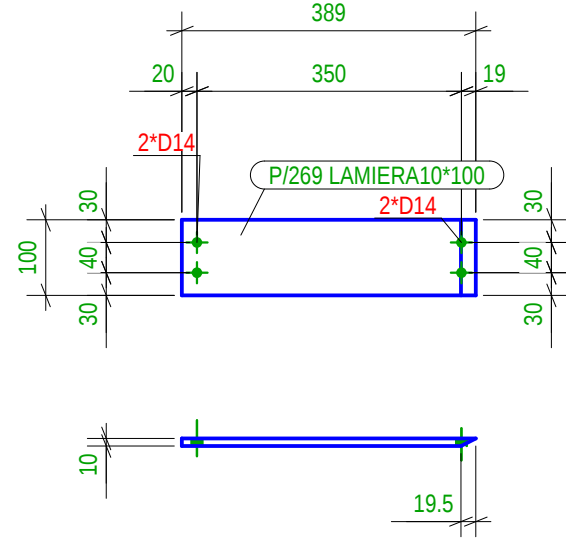


N° 1, Marcati P/270

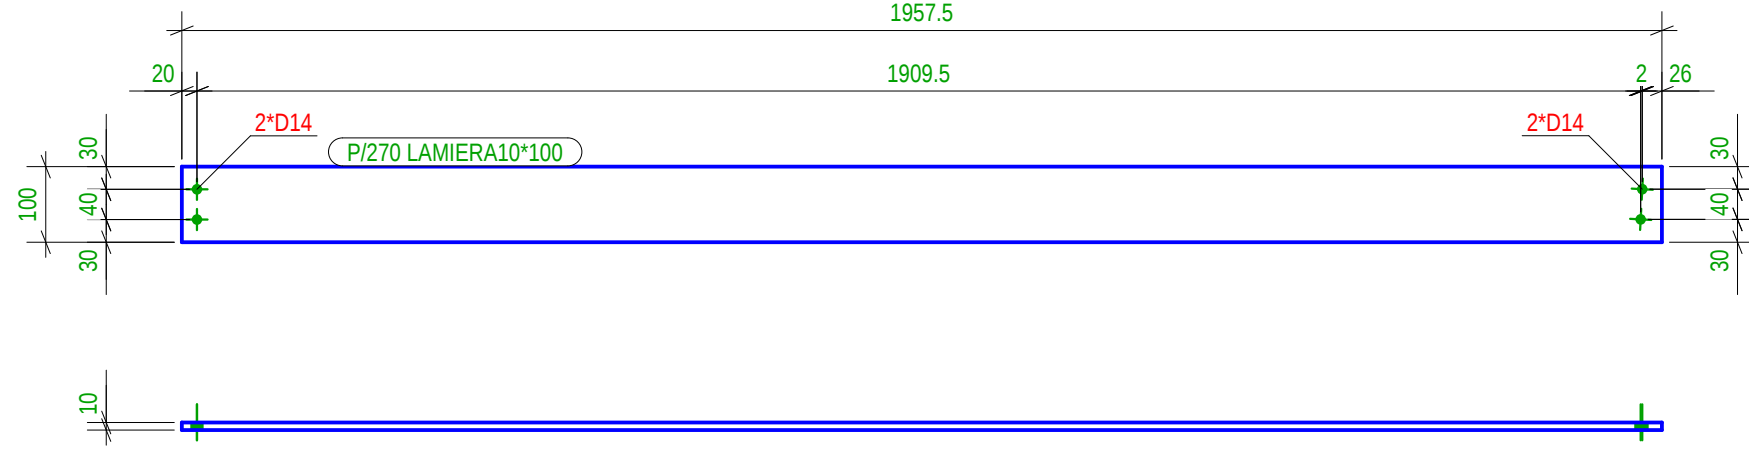


N° 1, Marcati P/271

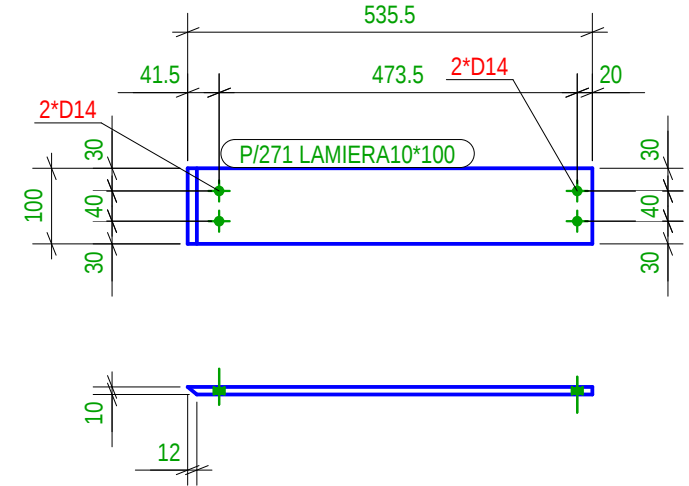


N° 1, Marcati P/272

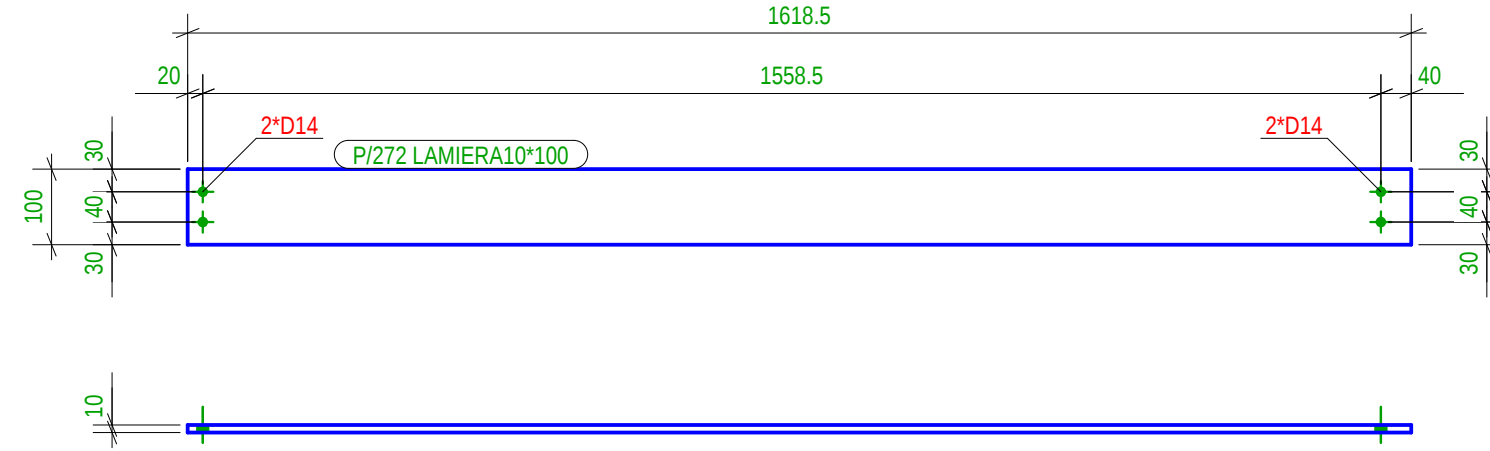


N° 1, Marcati P/273

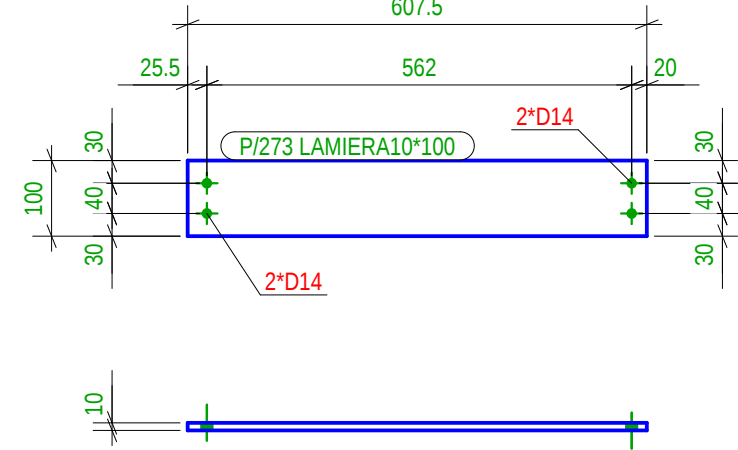


N° 1, Marcati P/274

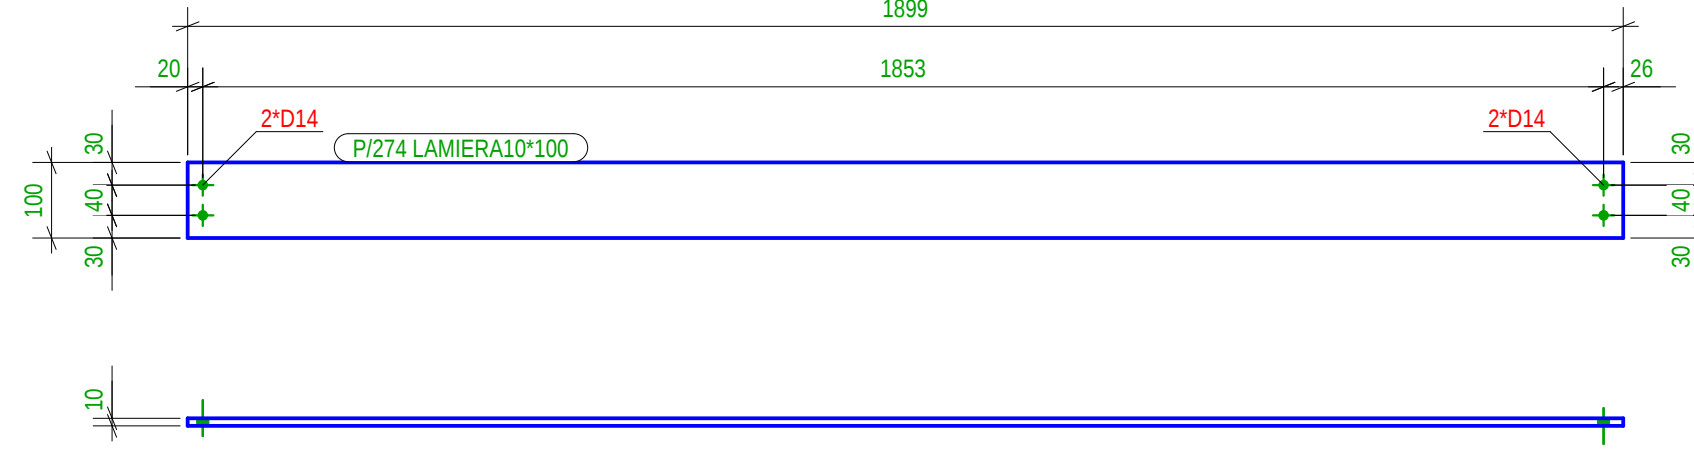

N° 1, Marcati P/275

















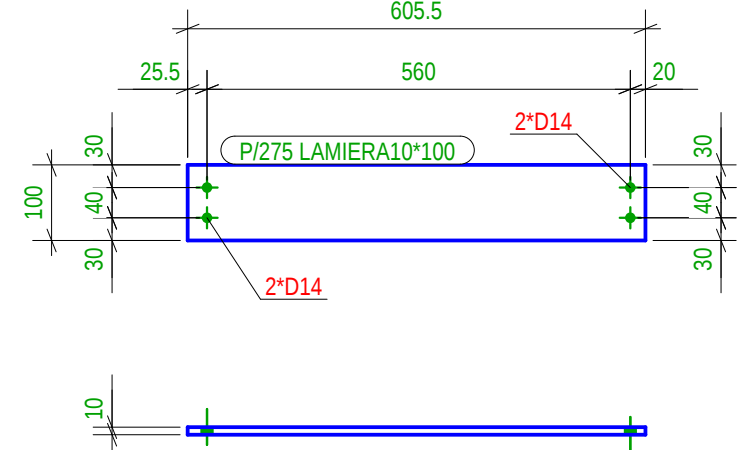


N° 1, Marcati P/277

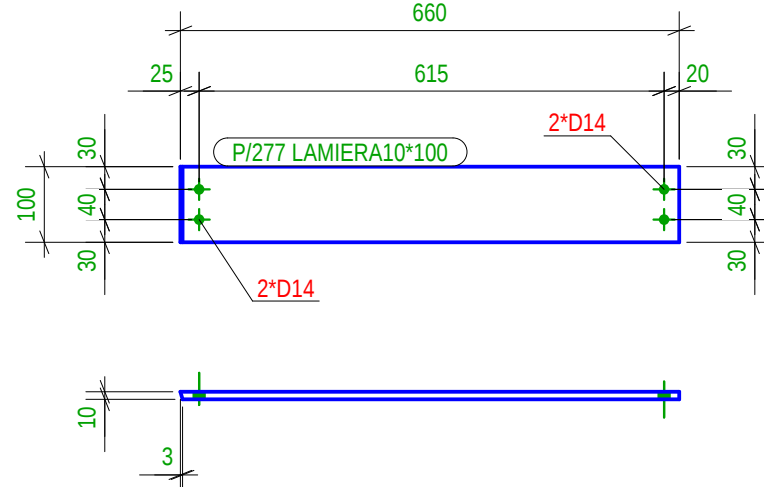

Location Venditëdhja:	DURRES DURRES
Design group\Grupi i projektimit:	Ark. Erindëlleri Ark. Ilir Bejleri Ark. Klodi Demaj Ark. Anarokla Pilomina Inxh. Ylli Gjoni Inxh. Togo Arnold Zanaj Inxh. Gjeto Ledian Limani Inxh. Mjeda Keida Muca
Projekt i tërë Final Project idea	
Date\Data	Tirane, 2025
shenime\note	tregues\index data/date

* Ndryshimet ne projekt pa konfirmimin e projektuesit jane te pavlefshme. Tel. +355 4 (0)2451939
* Changes in project without confirmation of projectors are invalid. Tel. +355 4 (0)2451939

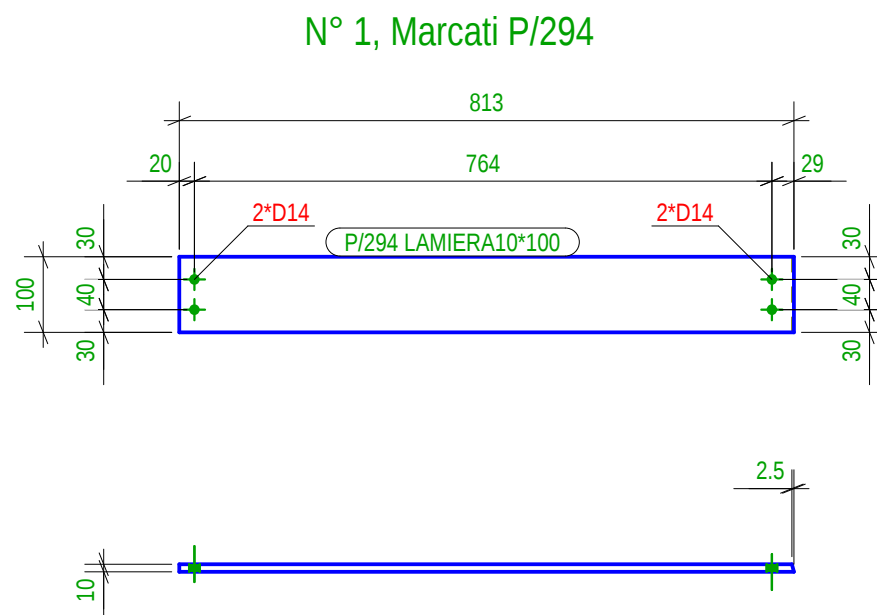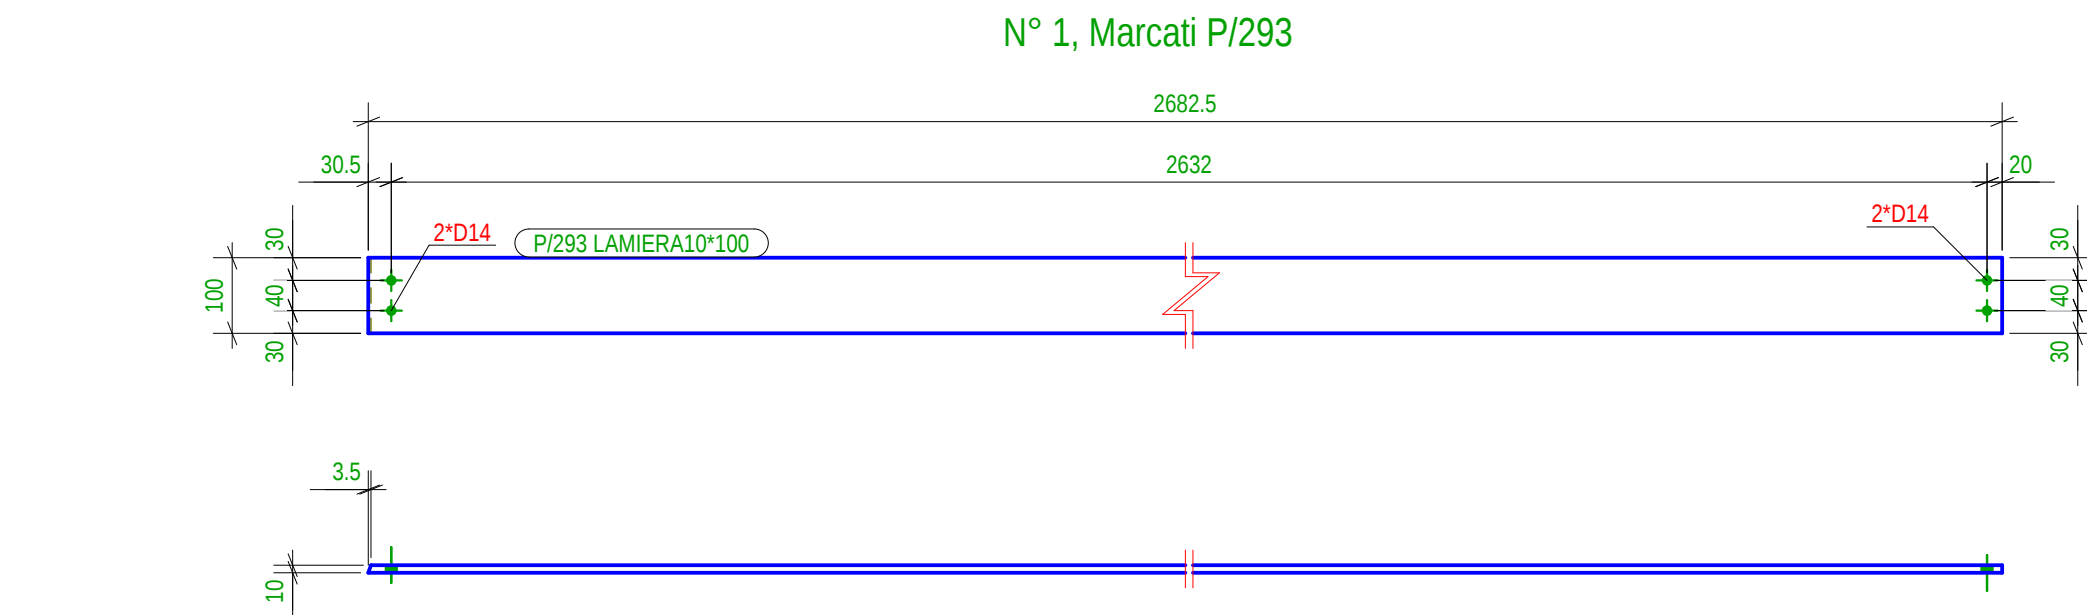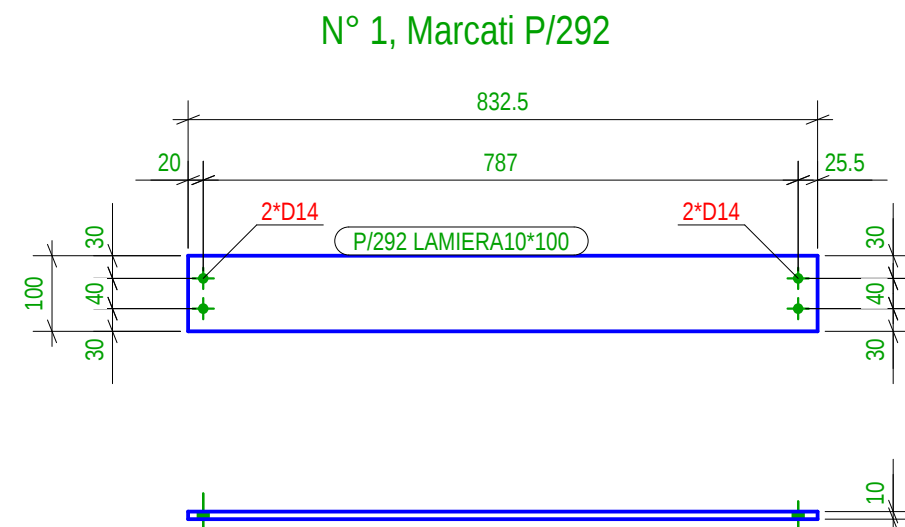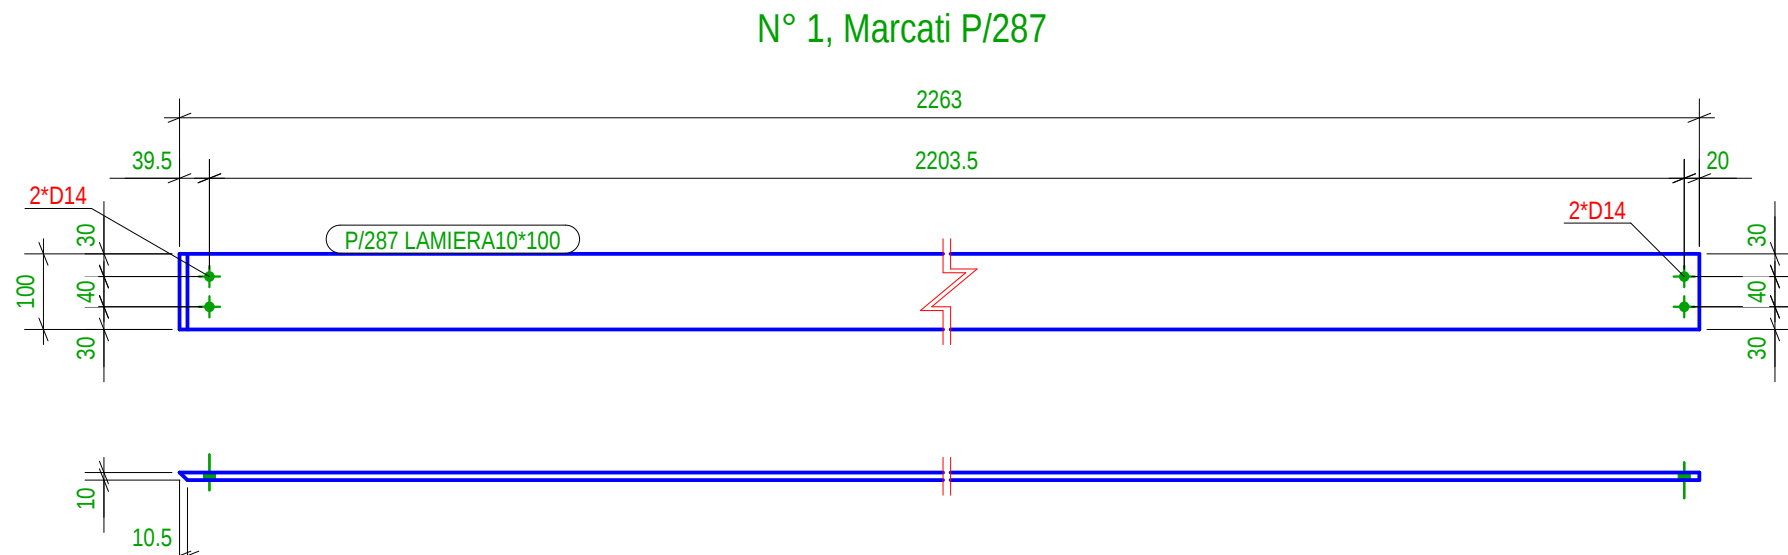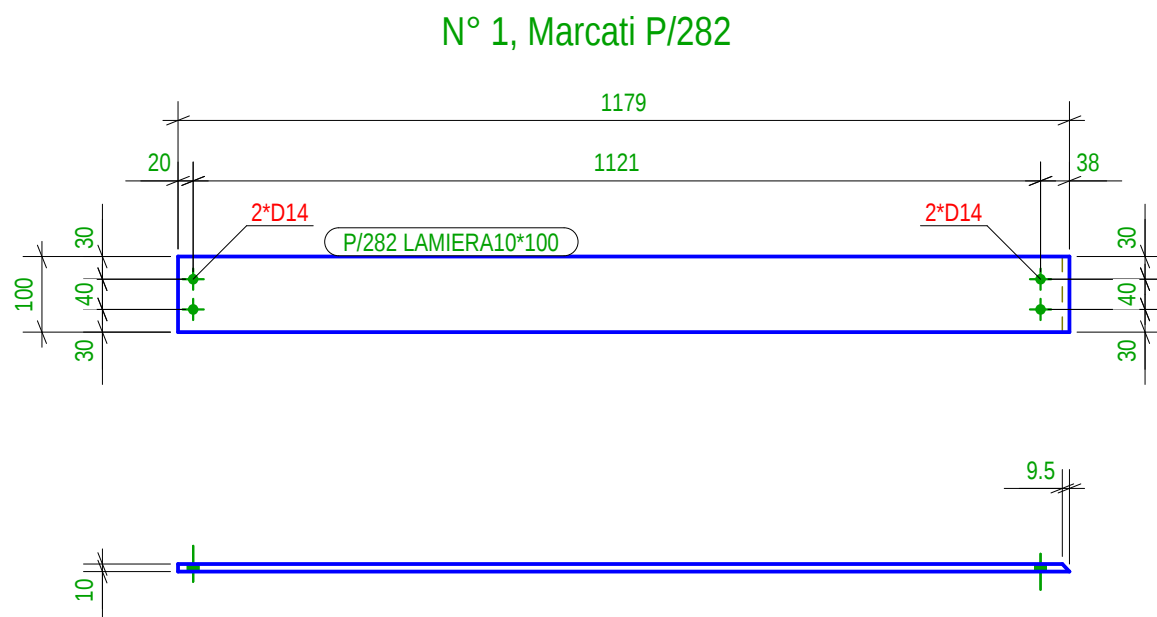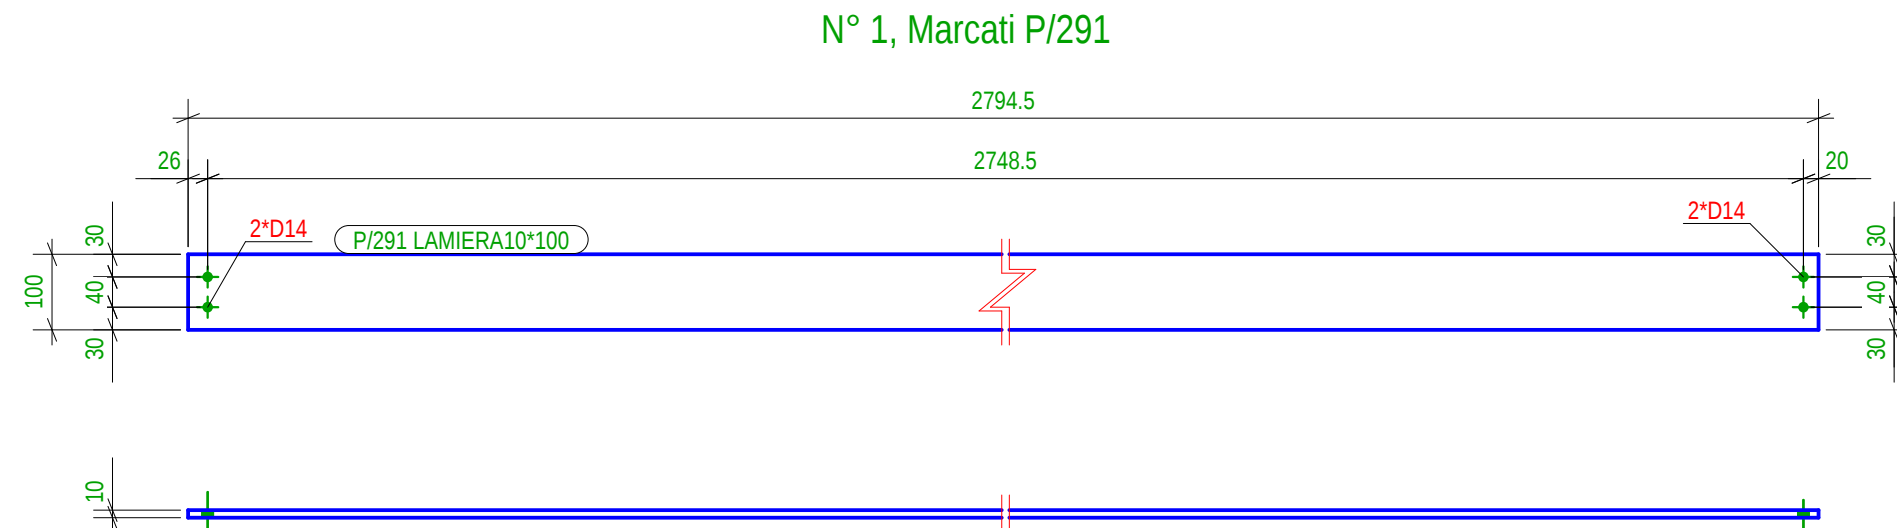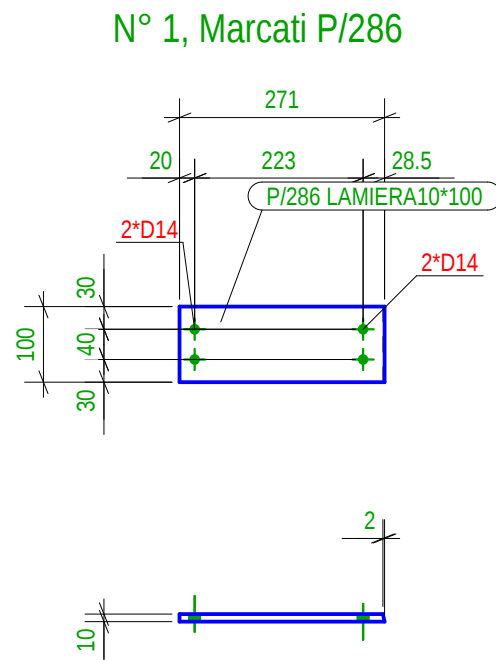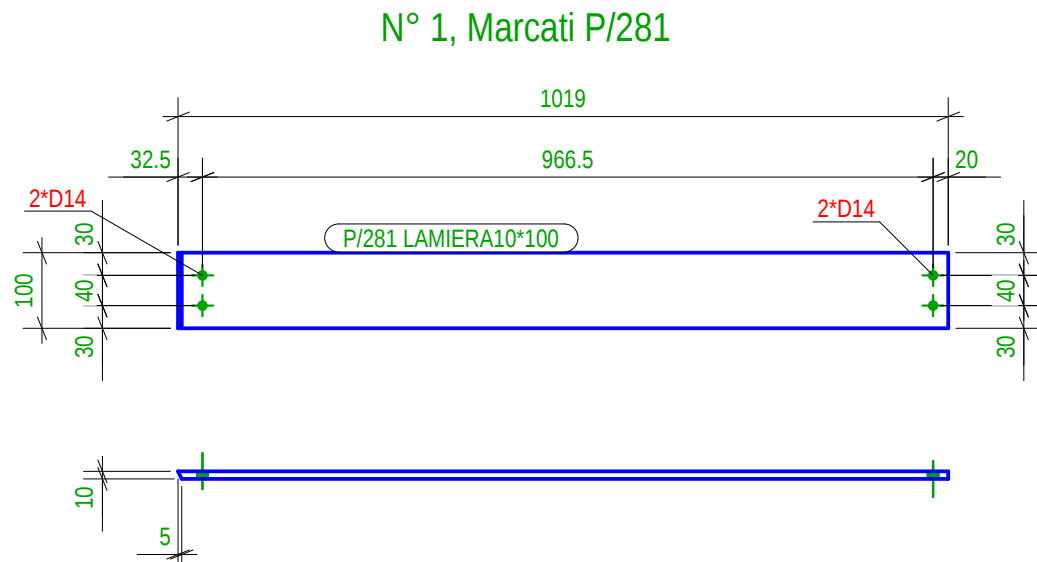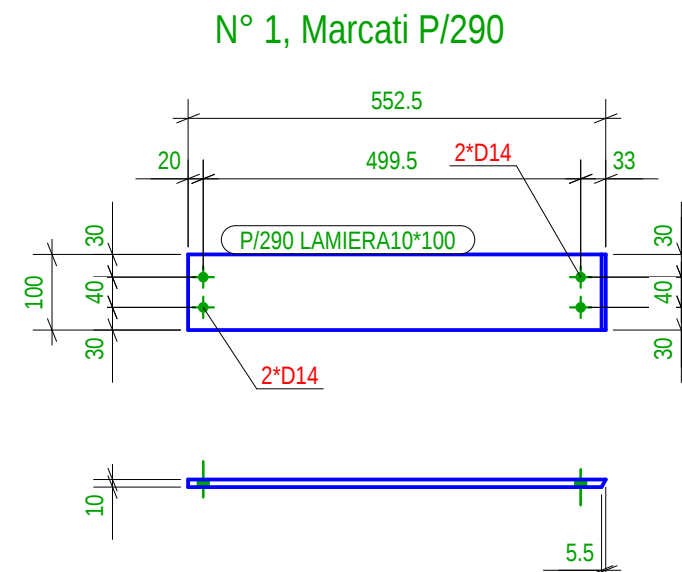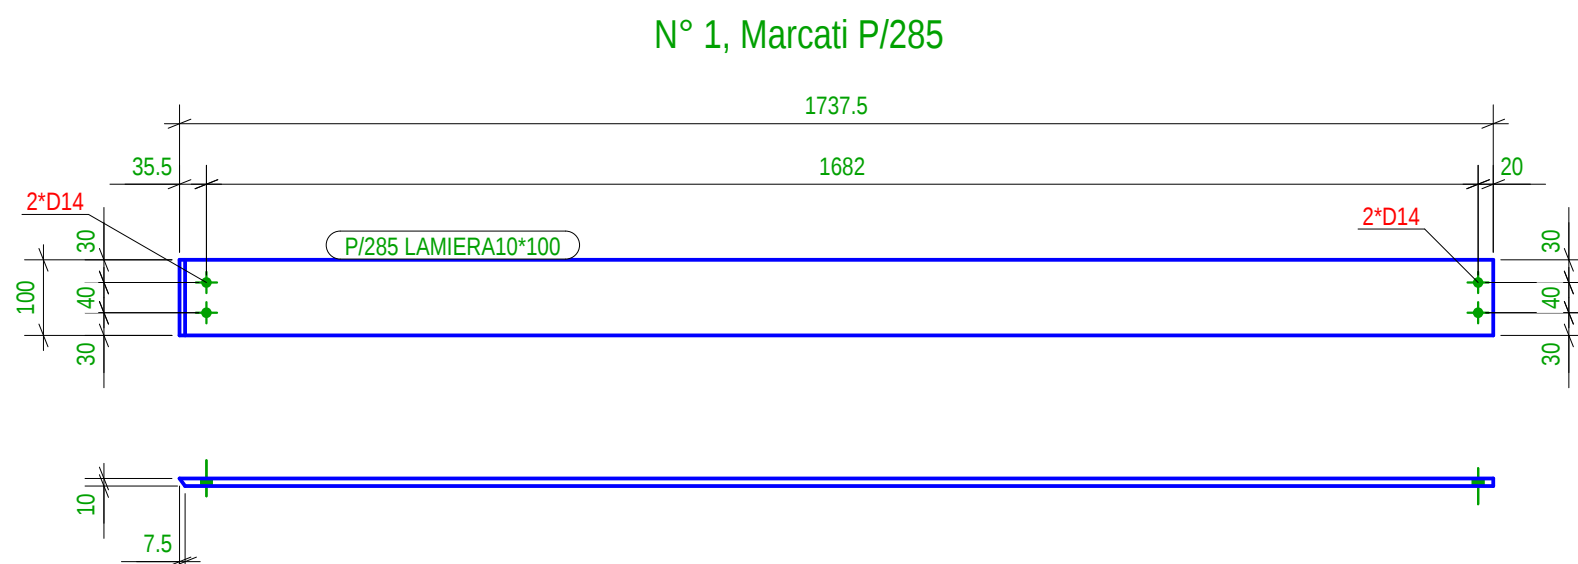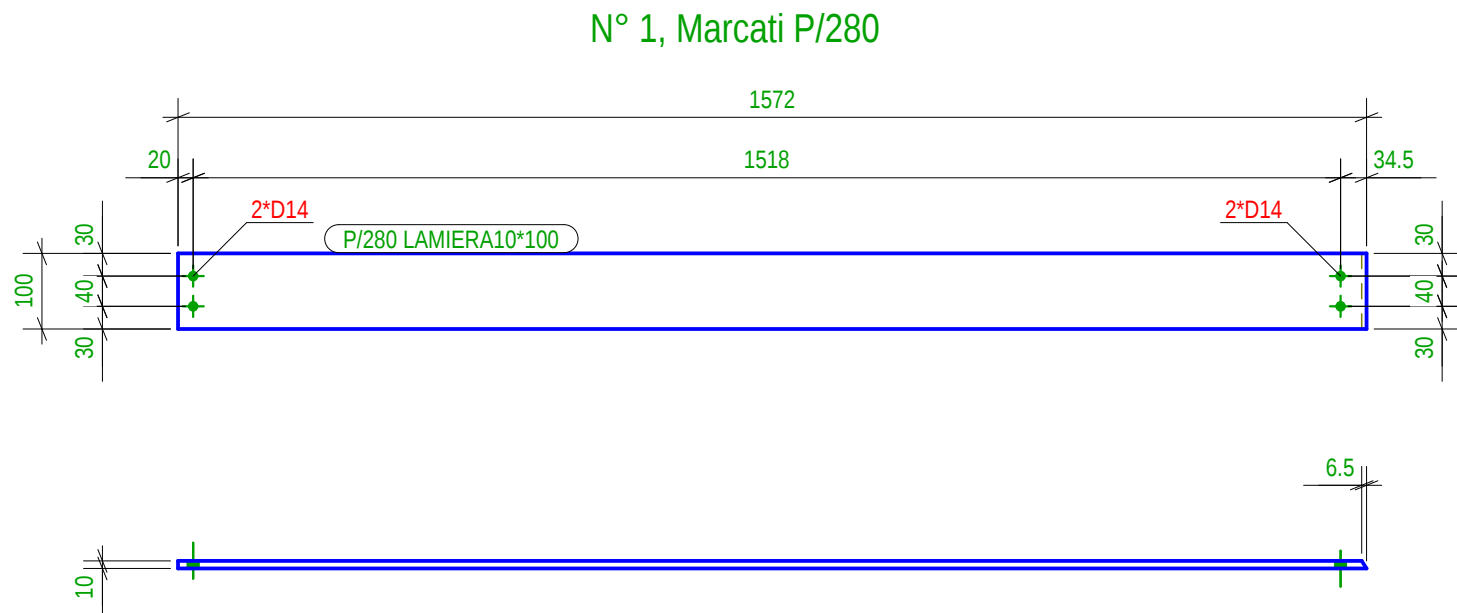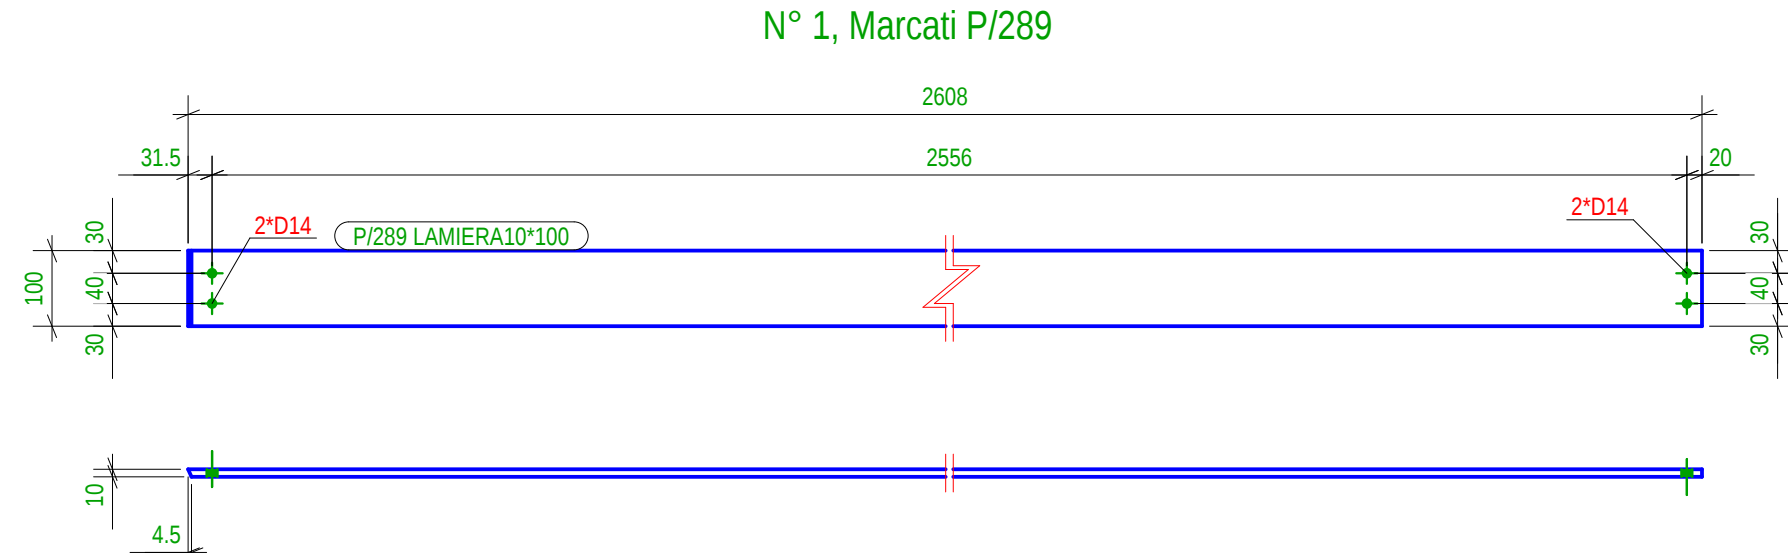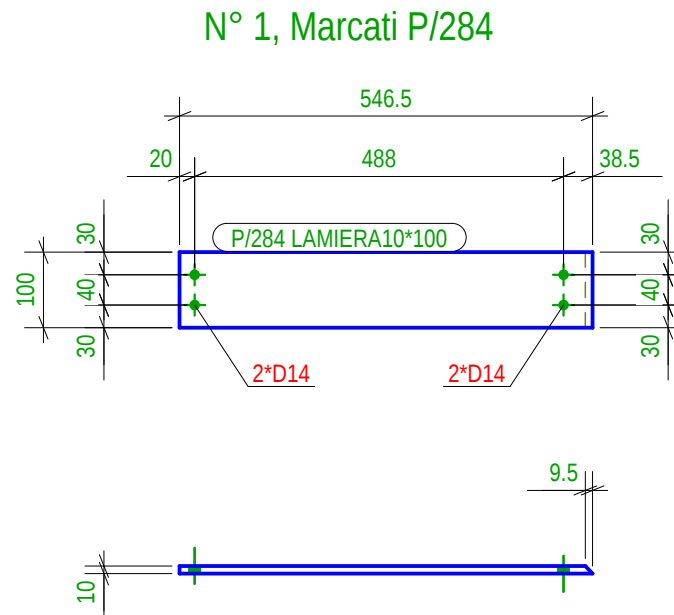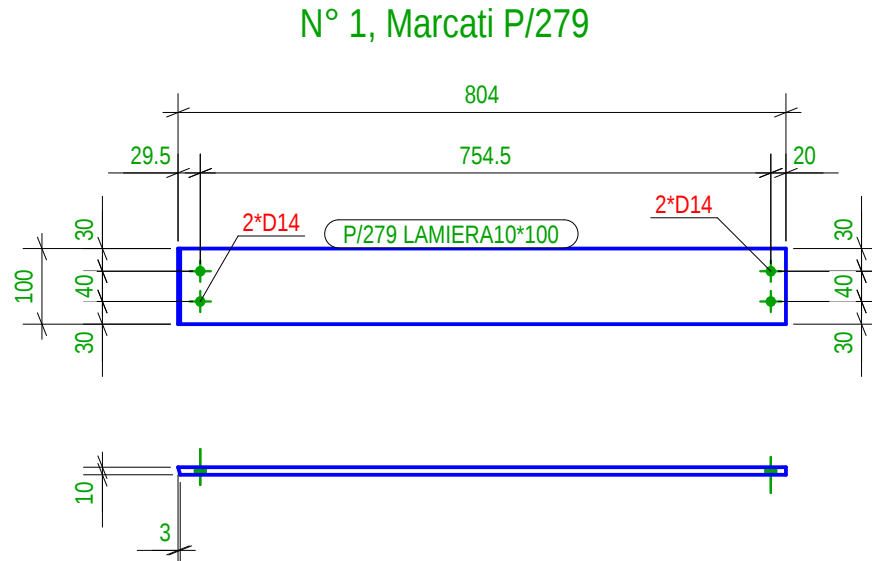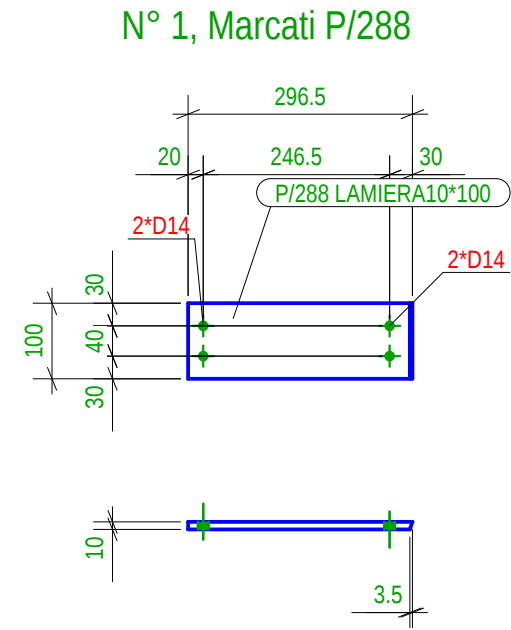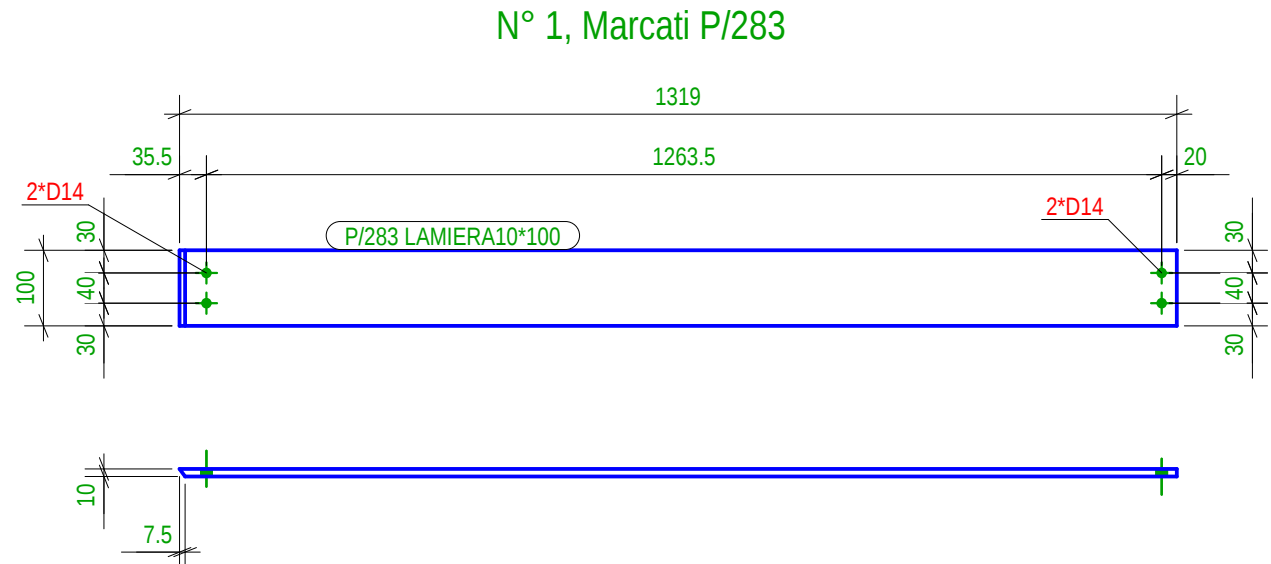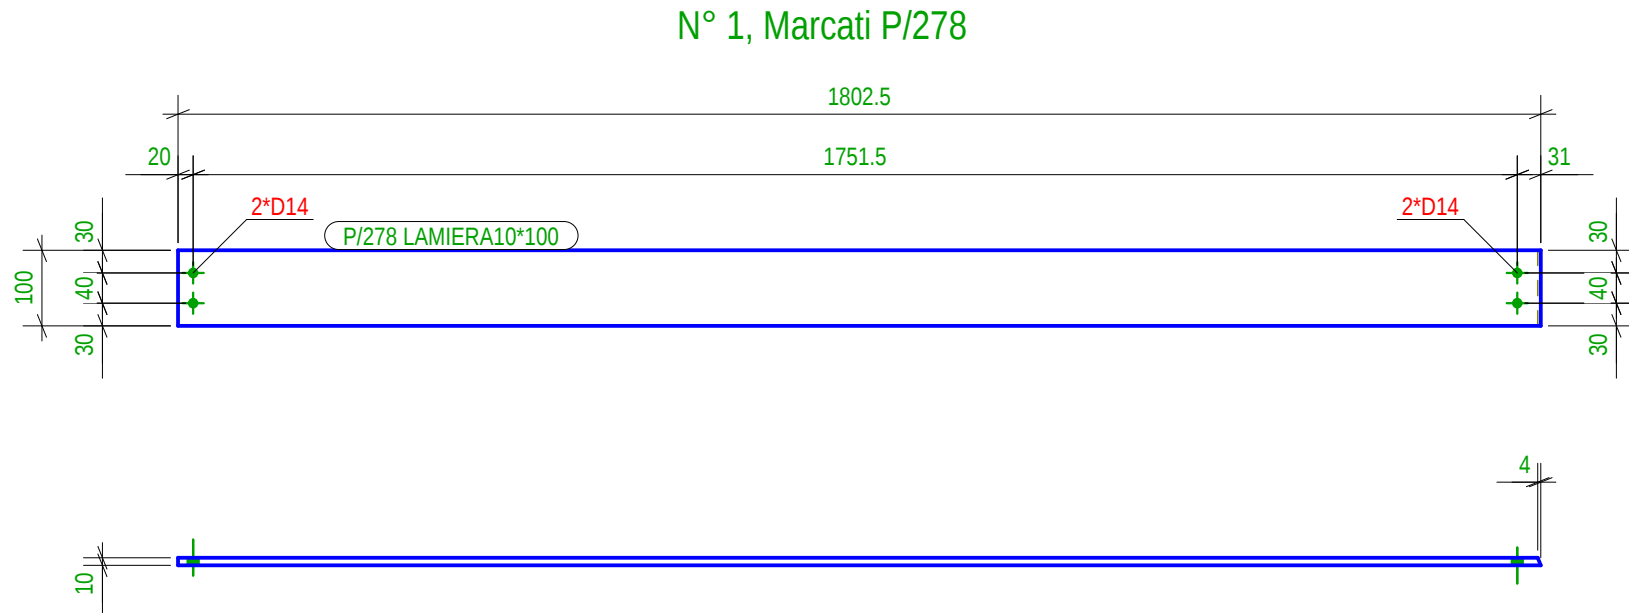

Location

DURRES

Venditëdhja:

DURRES

Design group\Grupi i projektimit:

Ark. Erind Gjelleri
Ark. Ilir Bejleri
Ark. Klodi Demaj
Ark. Anarilda Pilomina

Inzh. Ylli Gjoni
Inzh. Togo Arnold Zanaj
Inzh. Gjeto Ledian Limani
Inzhm. Mjeda Keida Muca

Projekt i thellimit
Final Project idea

Date/Data

Tirane, 2025

* Ndryshimet ne projekt pa konfirmimin e projektuesit jane te pavlefshme. Tel. +355 4 (0)2451939


* Changes in project without confirmation of projectors are invalid. Tel. +355 4 (0)2451939

shenime/Note


tregues/index

data/date

N° 1, Marcati P/295

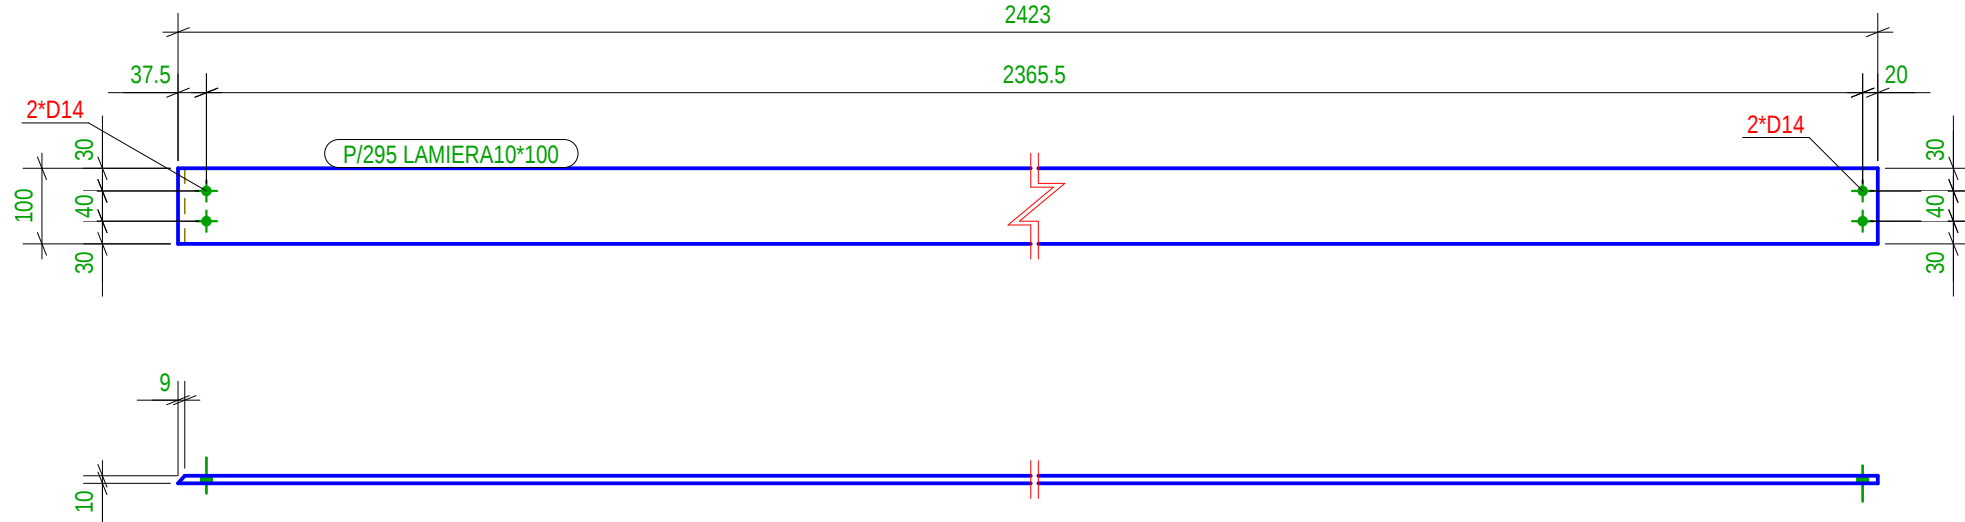


N° 1, Marcati P/299

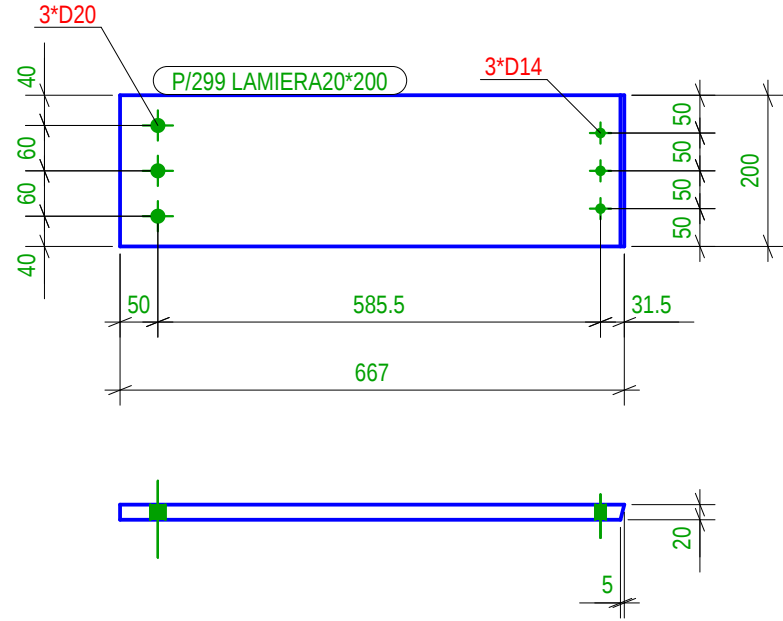


N° 1, Marcati P/306




N° 1, Marcati P/296

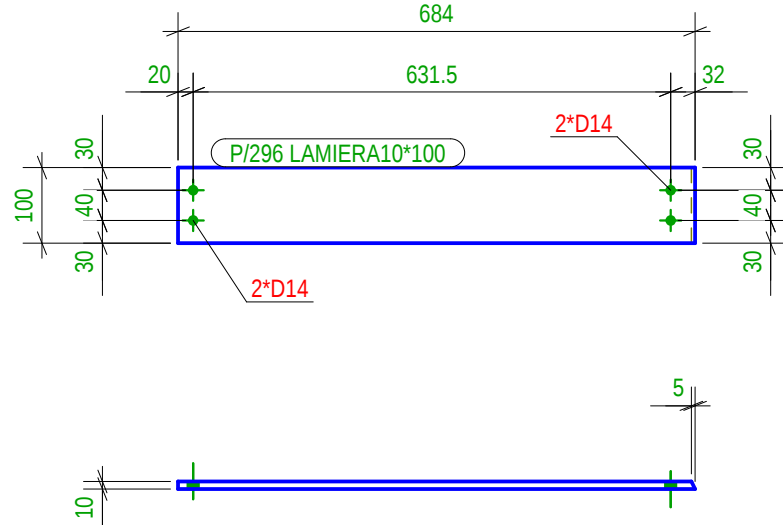


N° 1, Marcati P/300

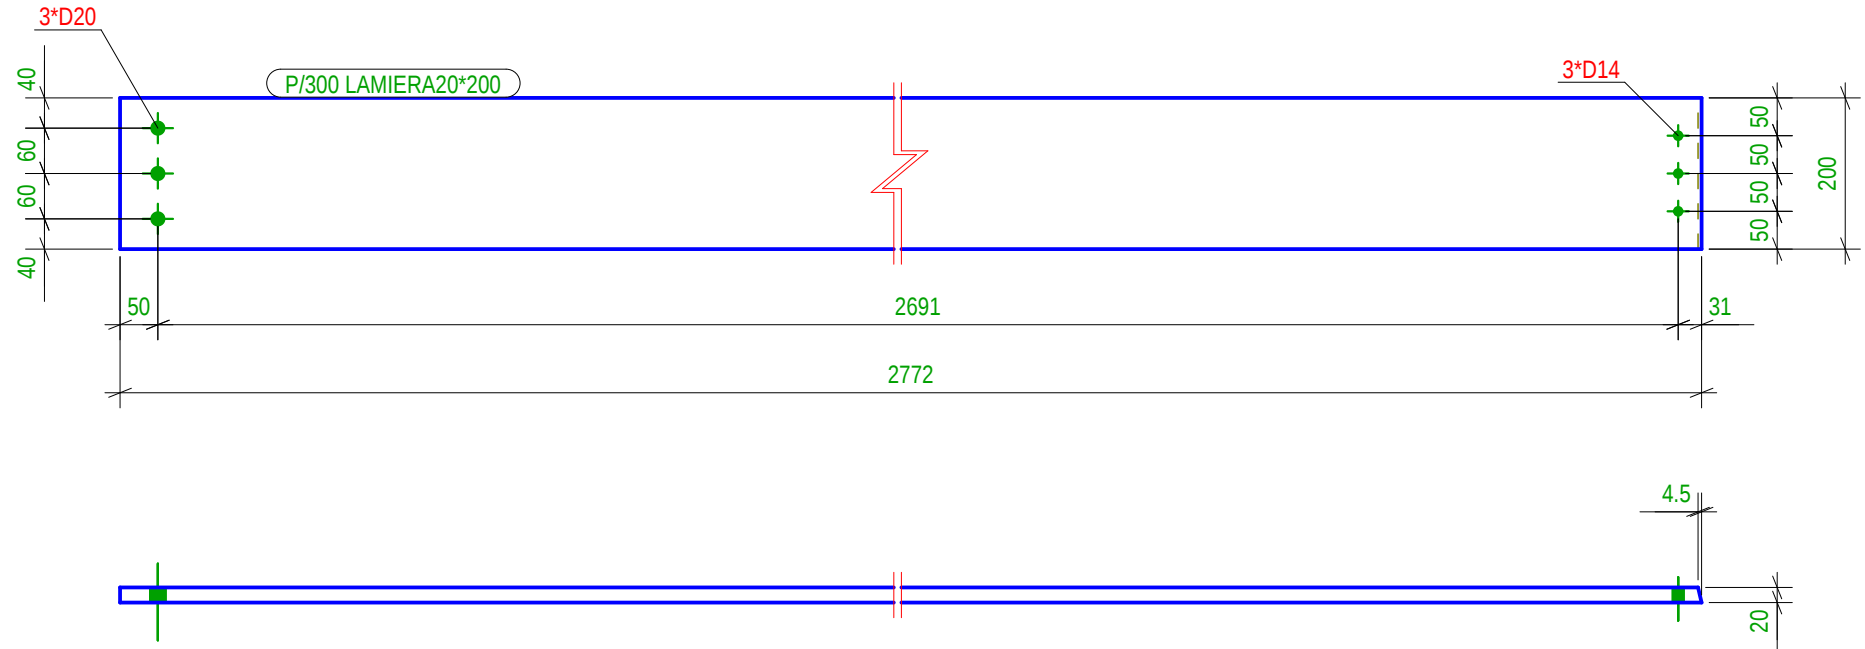


N° 1, Marcati P/305

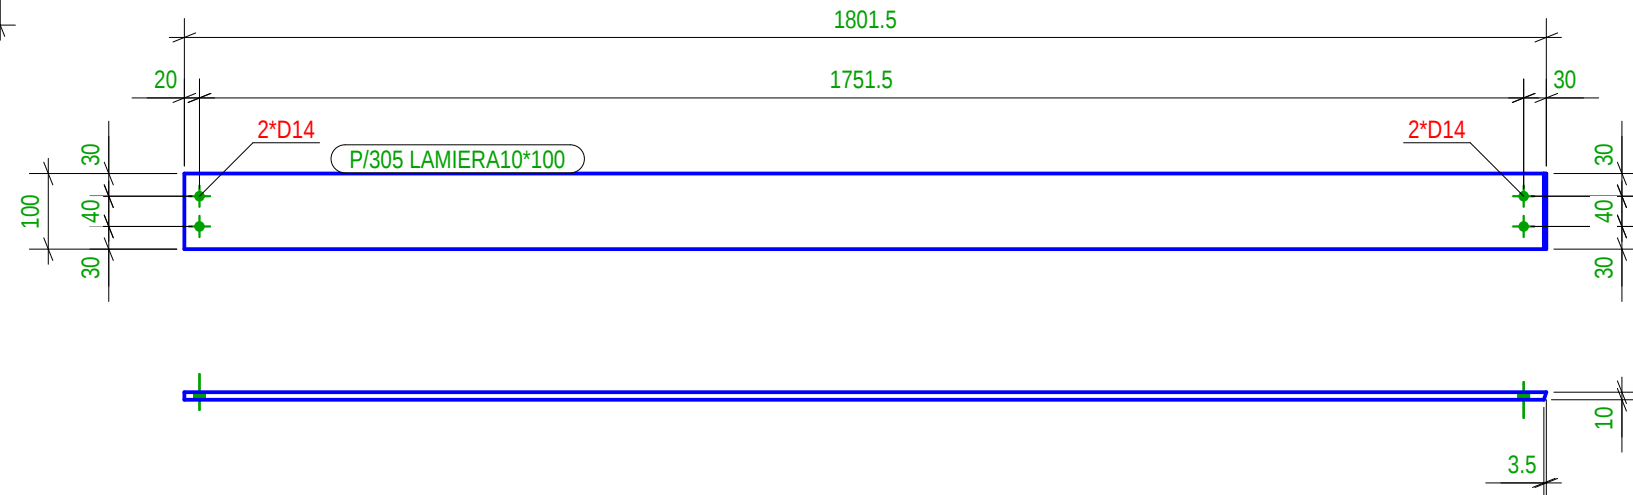


N° 1, Marcati P/297

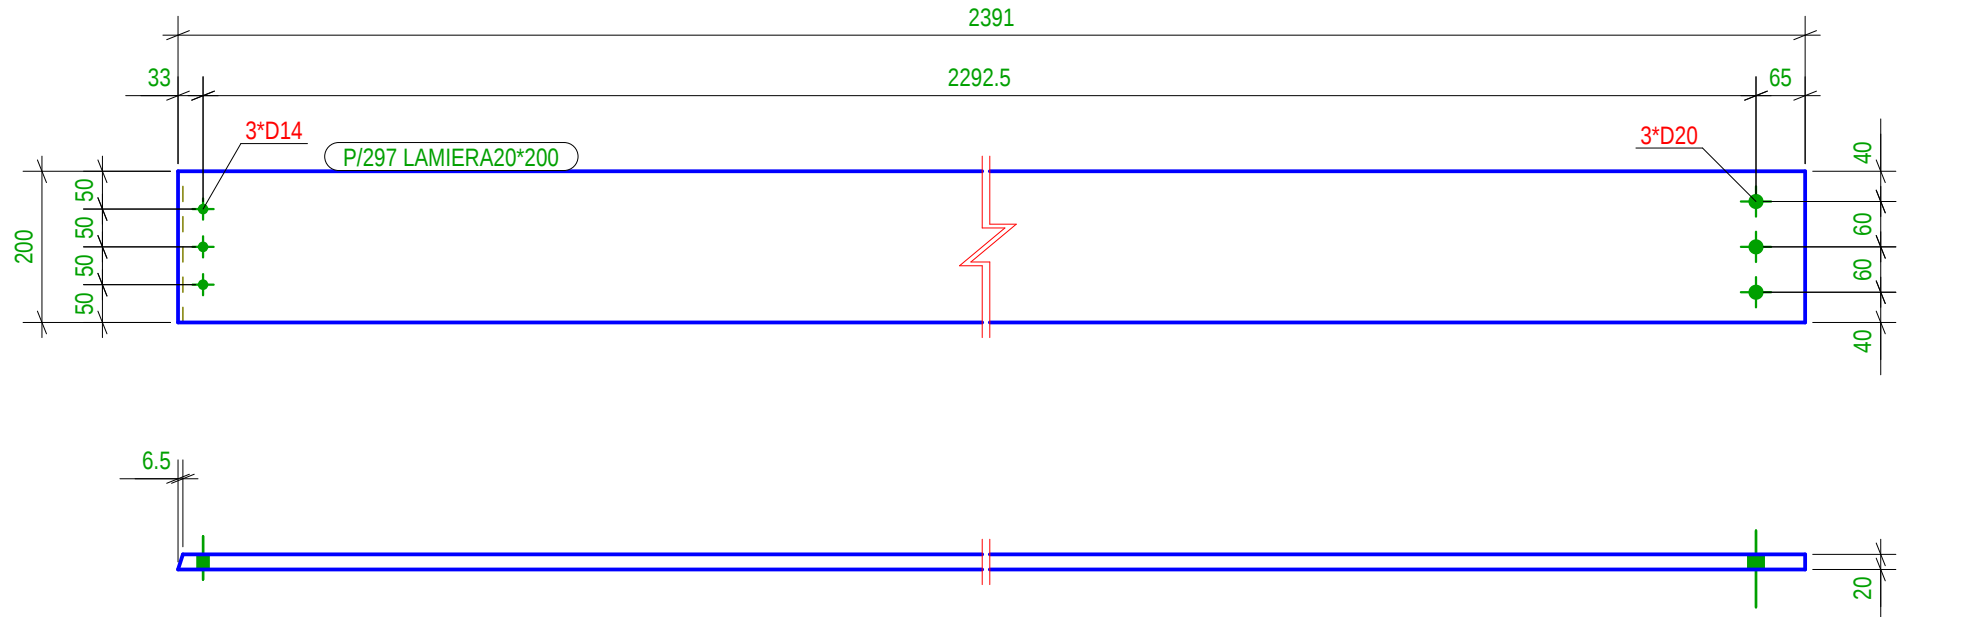


N° 1, Marcati P/302

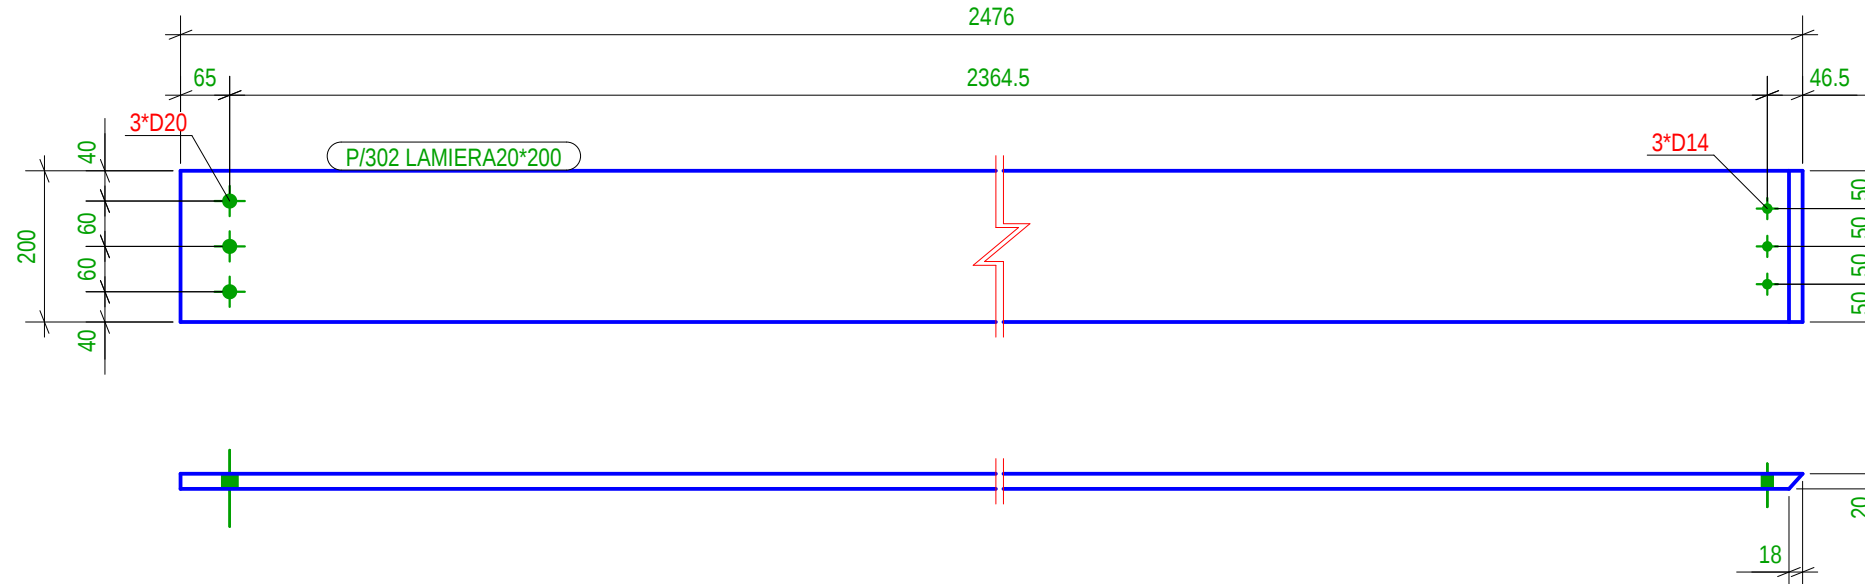


N° 1, Marcati P/298

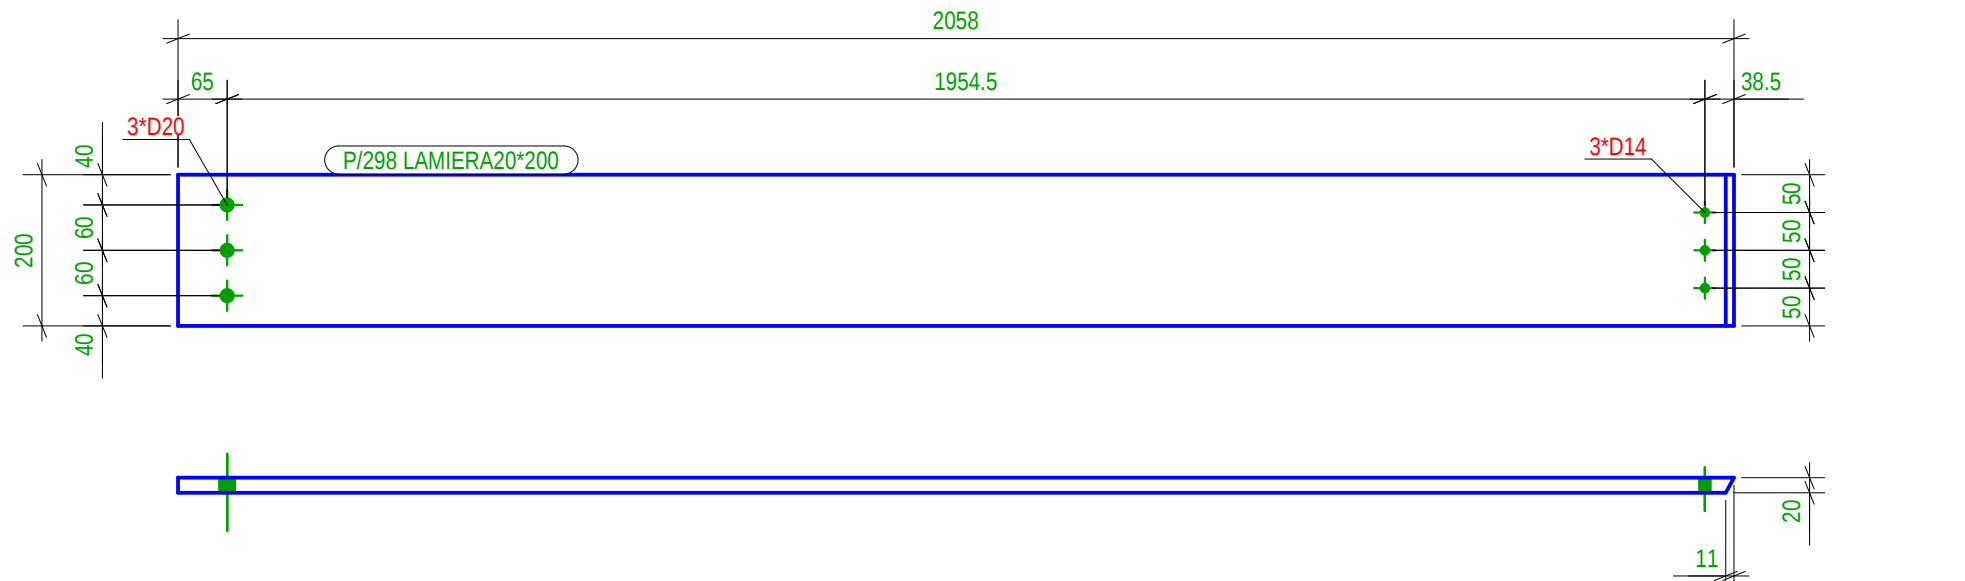


N° 1, Marcati P/303

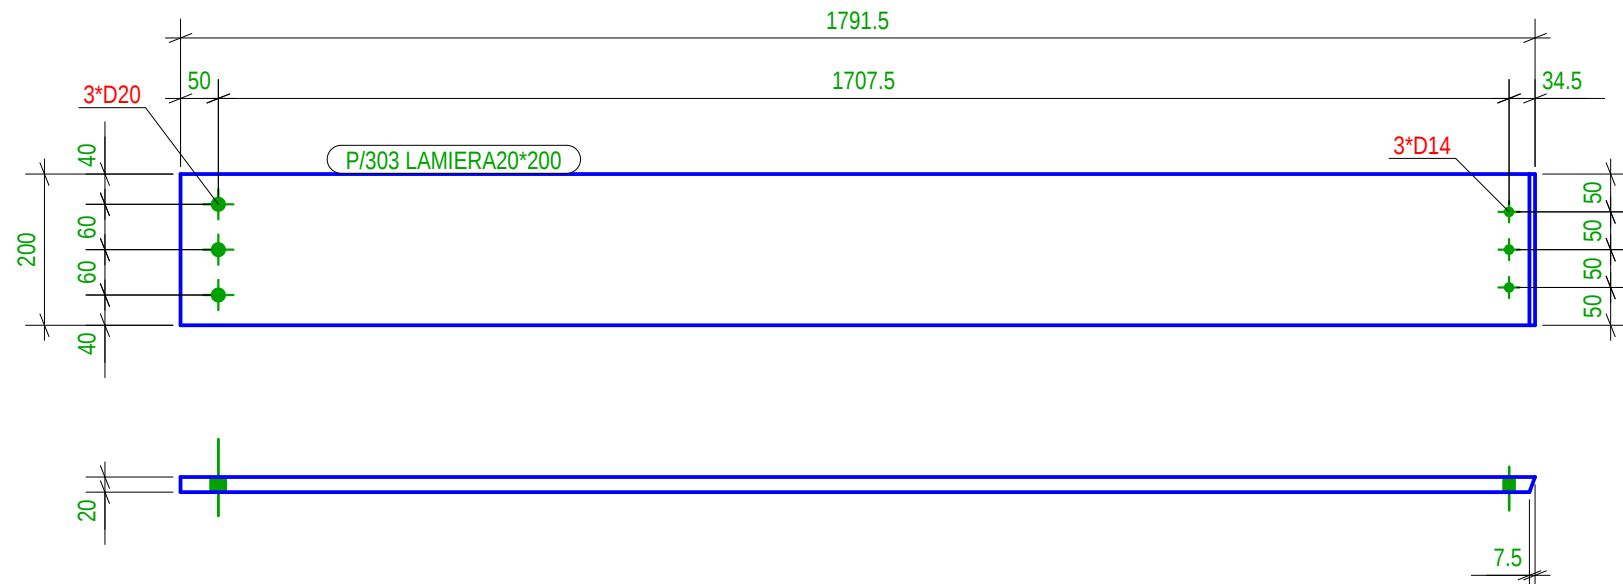


N° 1, Marcati P/307

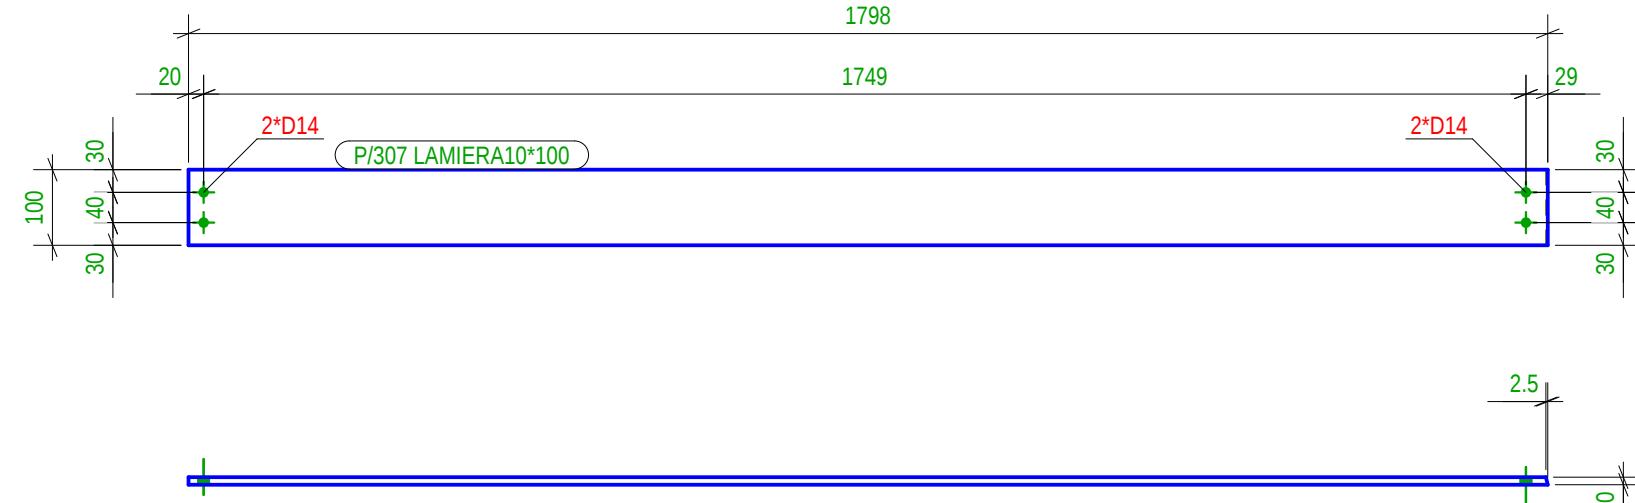


N° 1, Marcati P/301

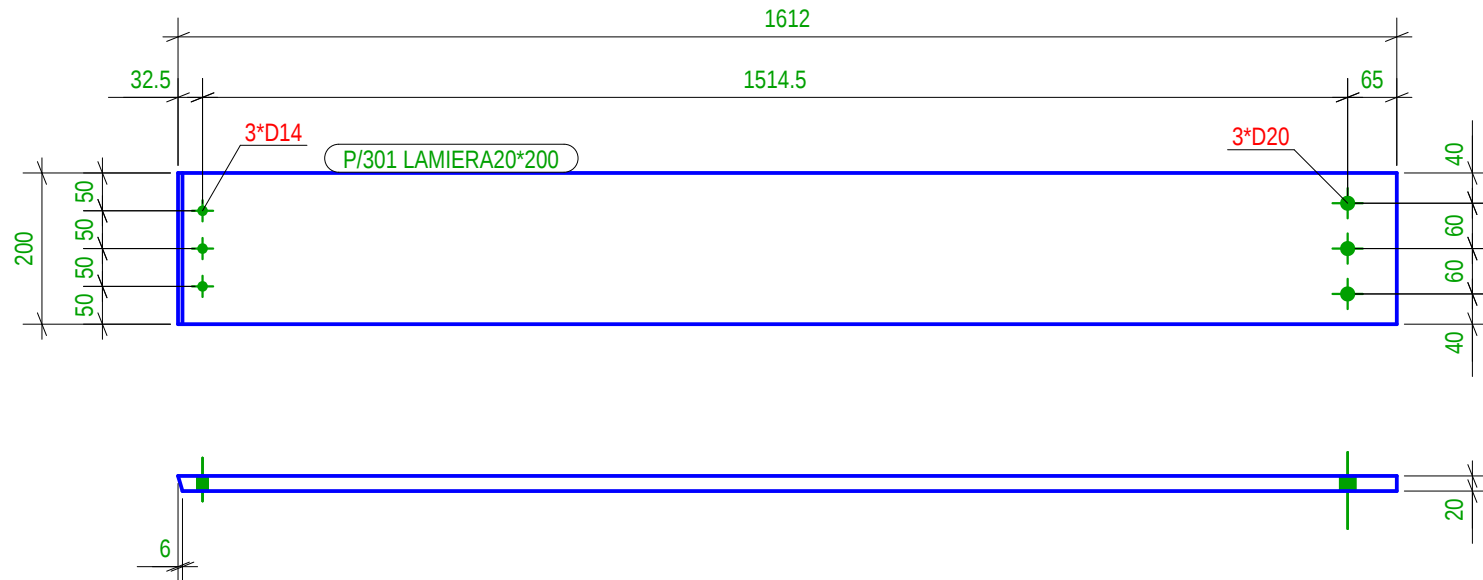


N° 1, Marcati P/308

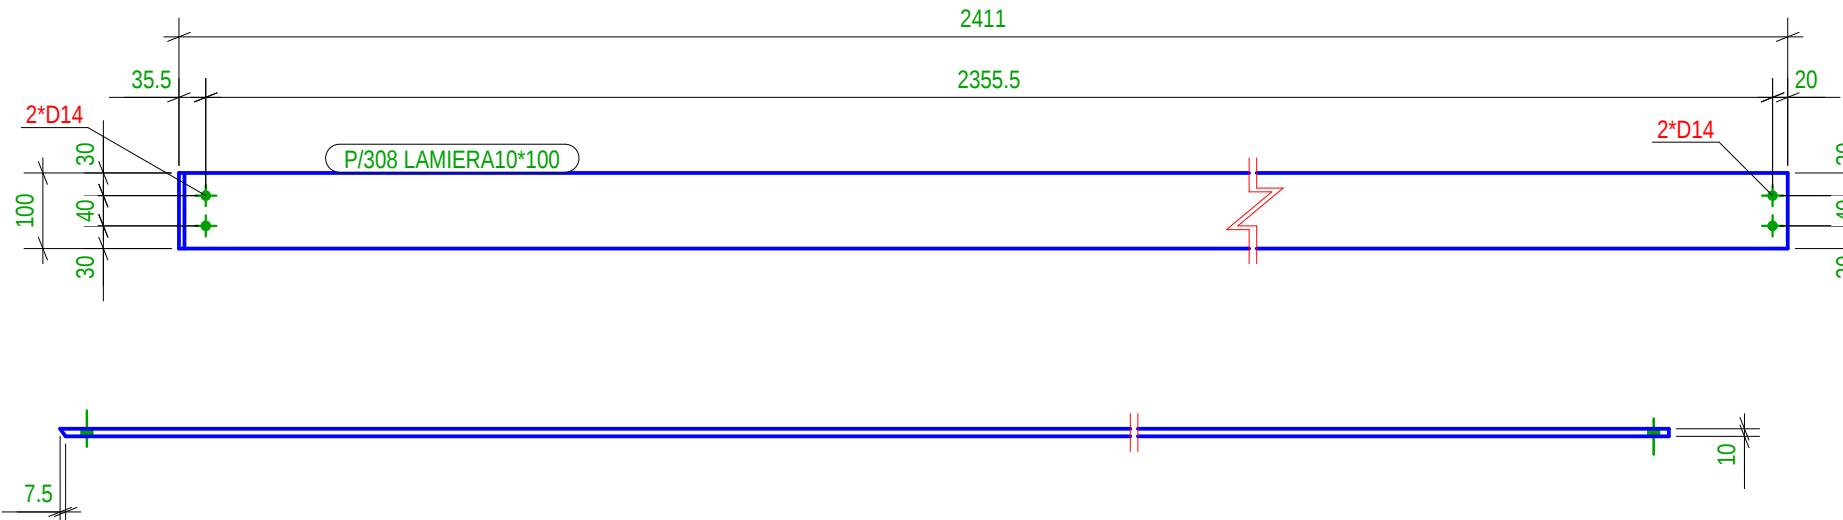

N° 1, Marcati P/304

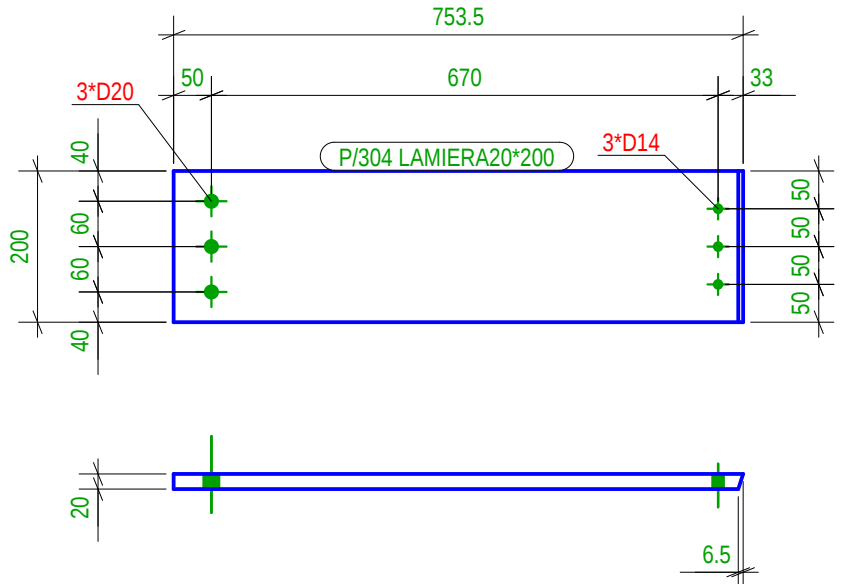

N° 1, Marcati P/309

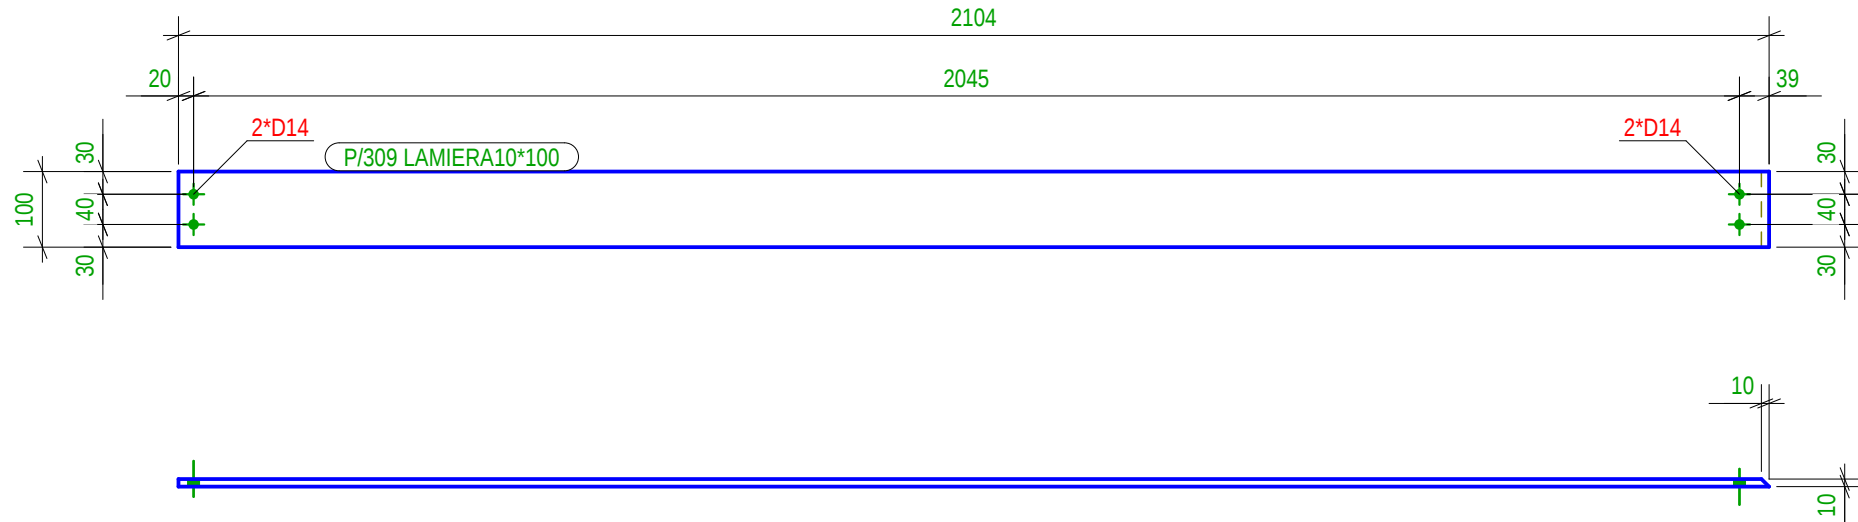


Location Venditëdhja: DURRES DURRES	
Design group\Grupi i projektimit: Ark. Erind Gjelleri Ark. Ilir Bejleri Ark. Klodi Demaj Ark. Anarokla Pilomina Inxh. Ylli Gjoni Inxh. Togo. Arnold Zanaj Inxh. Gjeto. Ledian Limani Inxh. Mjeda. Keida Muca	
Project Use/Perfundimtare Final Project idea Date/Data: Tirane, 2025	
* Ndryshimet ne projekt pa konfirmimin e projektuesit jane te pavlefshme. Tel. +355 4 (0)2451939 * Changes in project without confirmation of projectors are invalid. Tel. +355 4 (0)2451939	
shenime/Note tregues/index data/date	


N° 1, Marcati P/310




N° 1, Marcati P/312

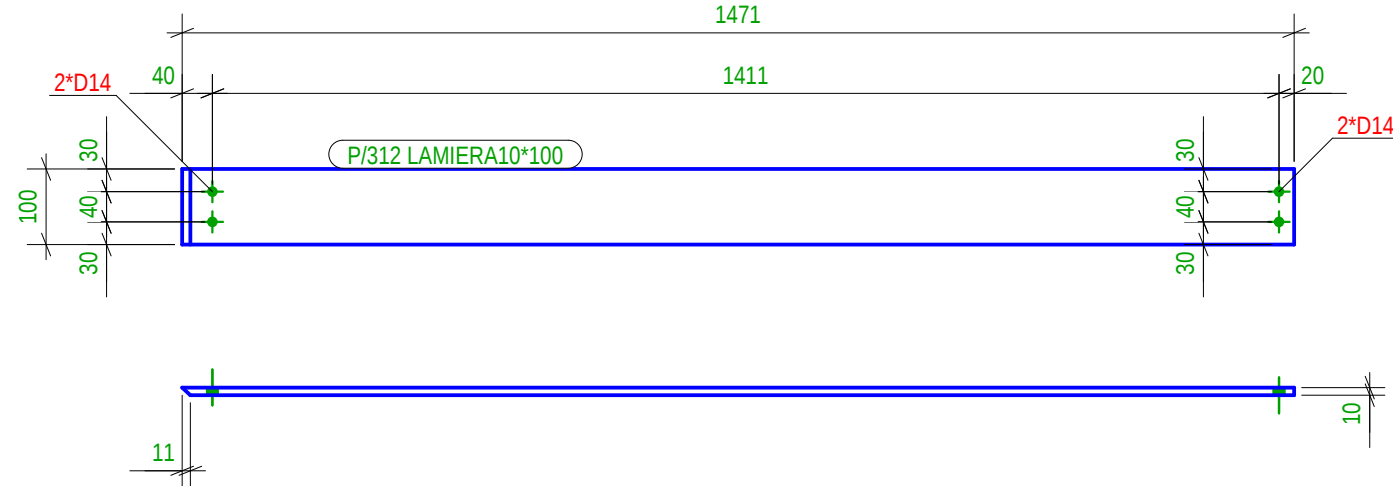


N° 1, Marcati P/314

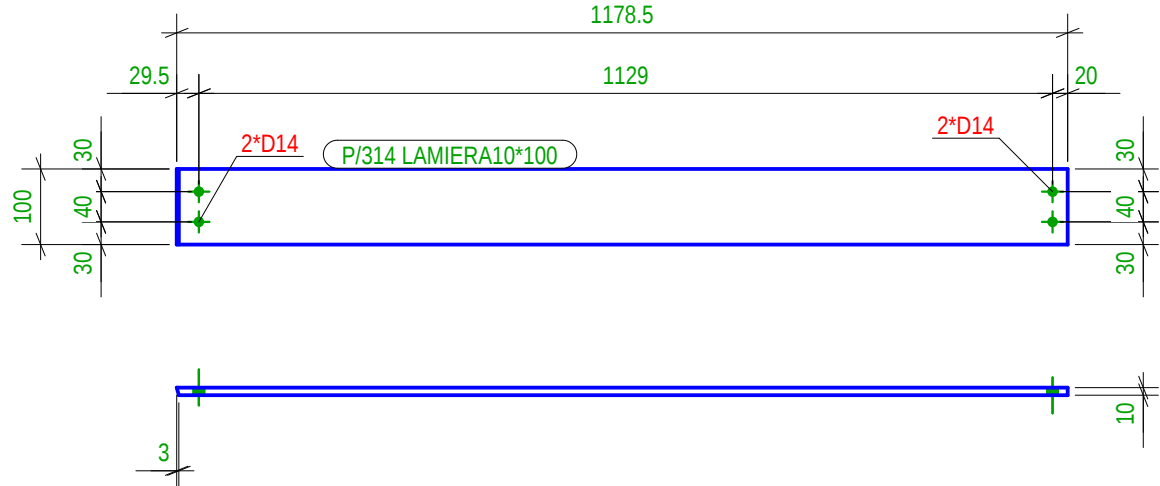


N° 1, Marcati P/311

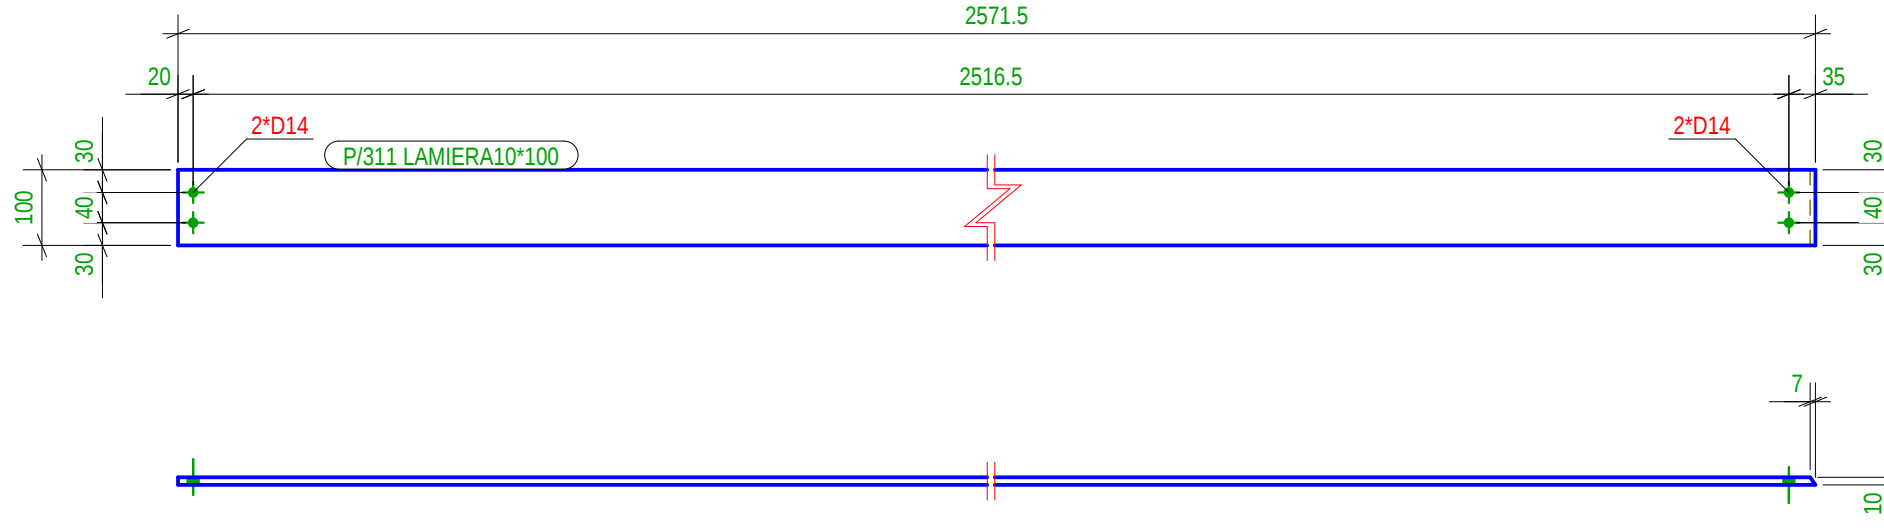


N° 1, Marcati P/313

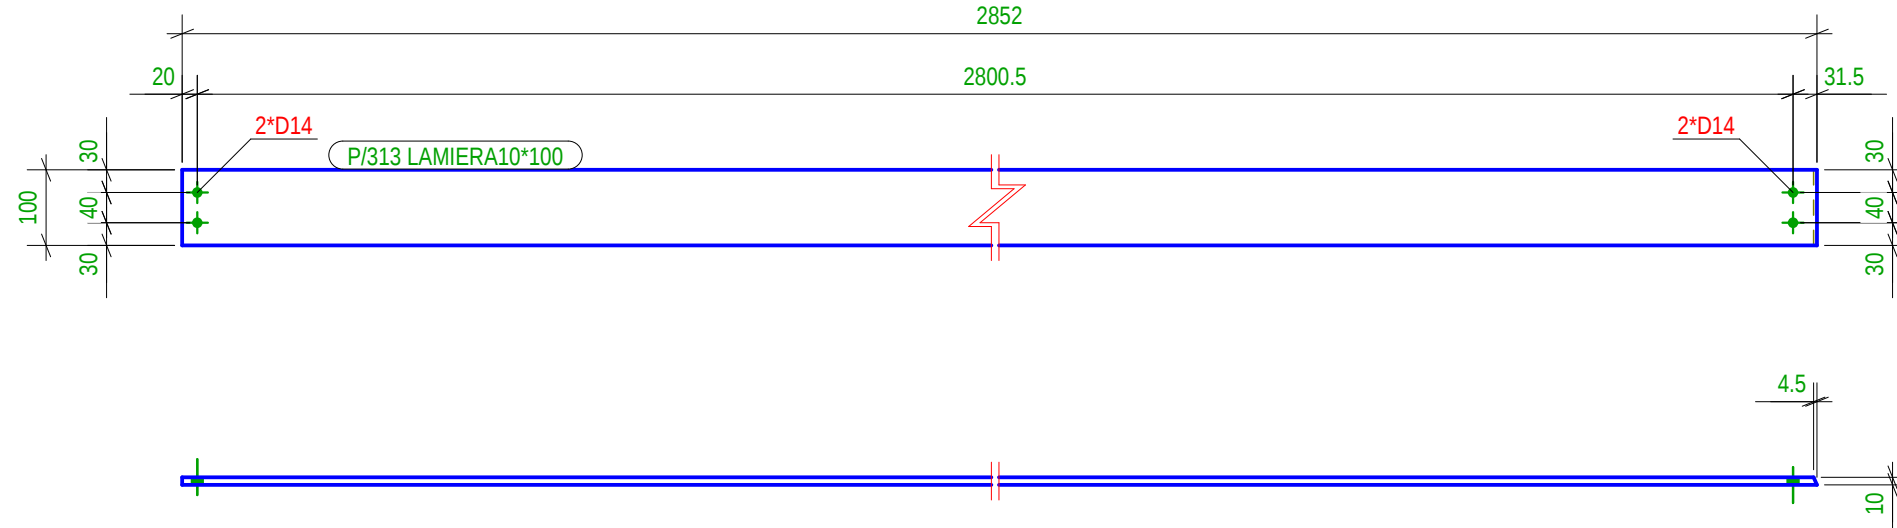


N° 1, Marcati P/316

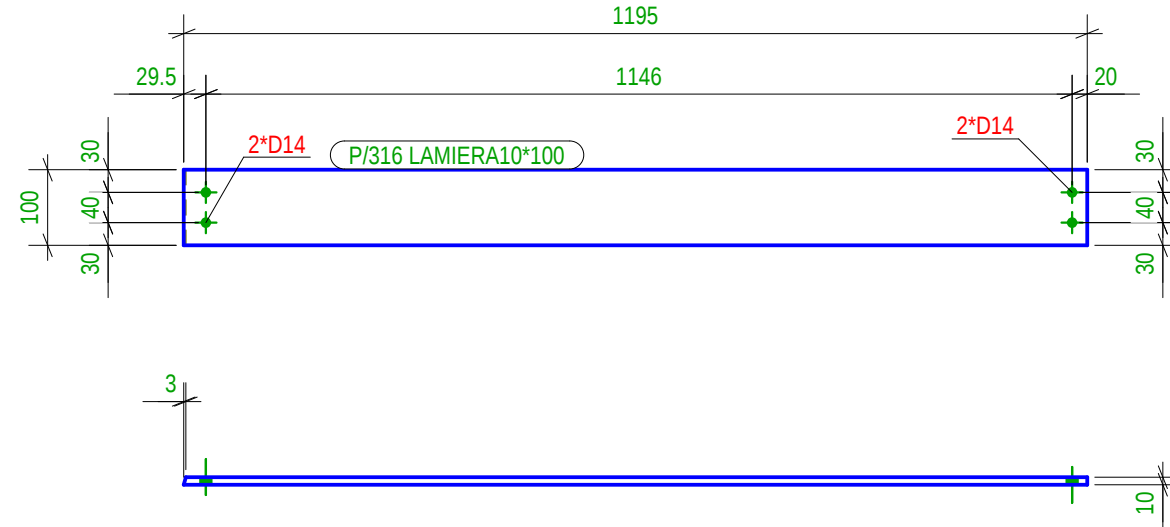


N° 1, Marcati P/315

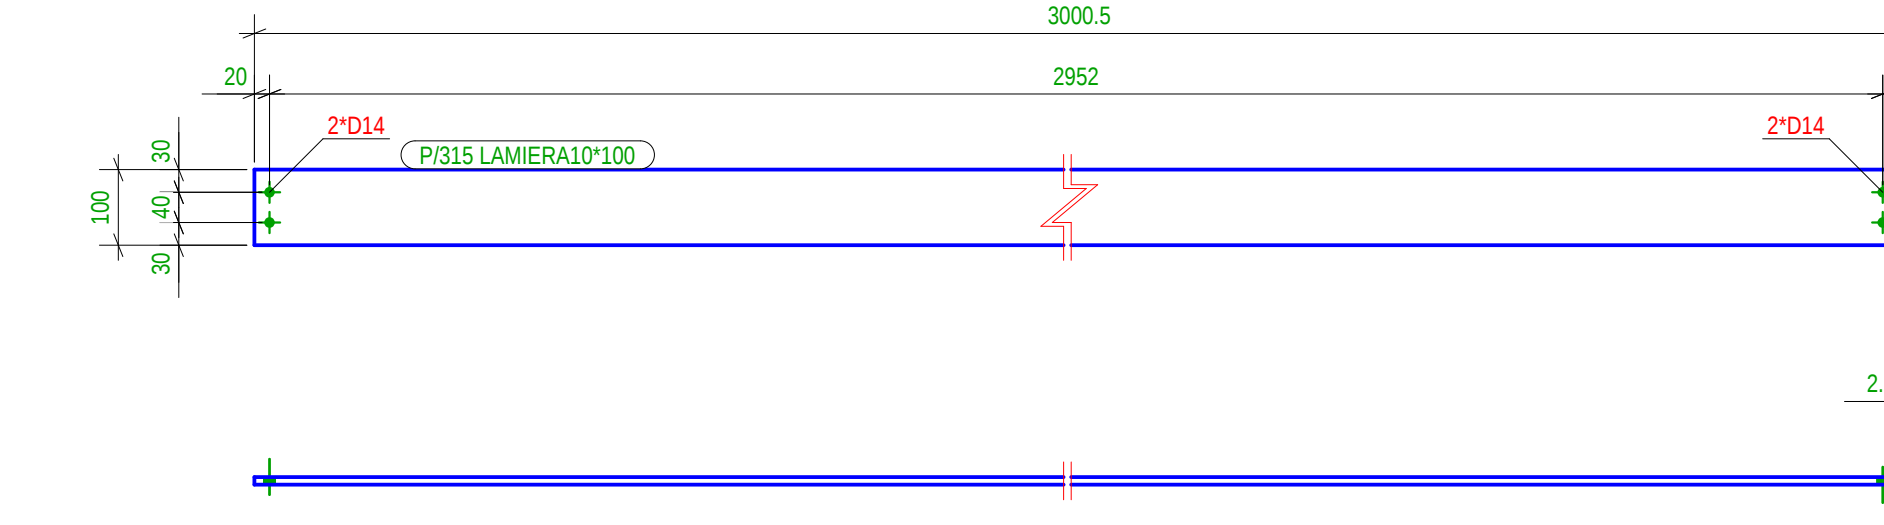


N° 1, Marcati P/319

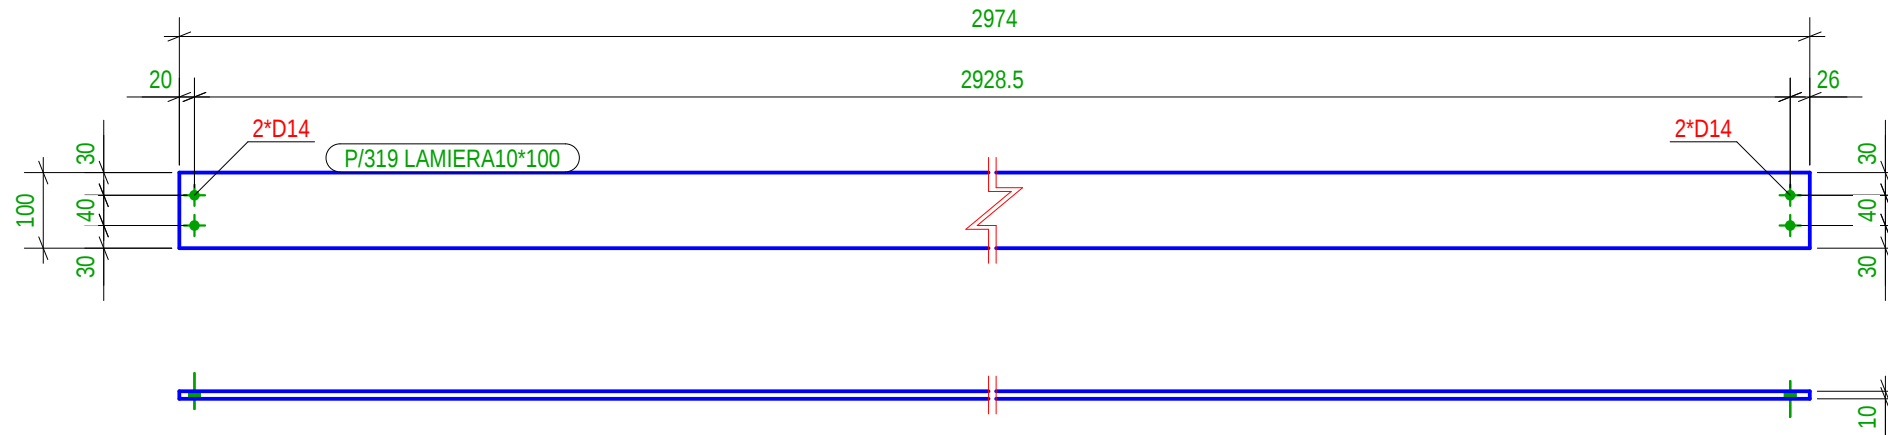


N° 1, Marcati P/322

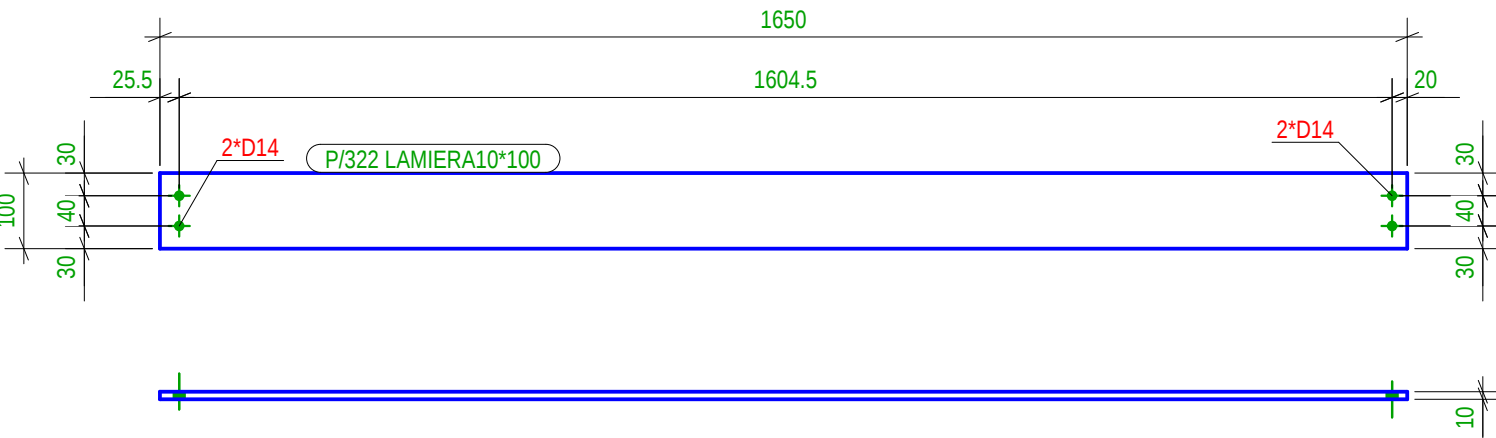


N° 1, Marcati P/317

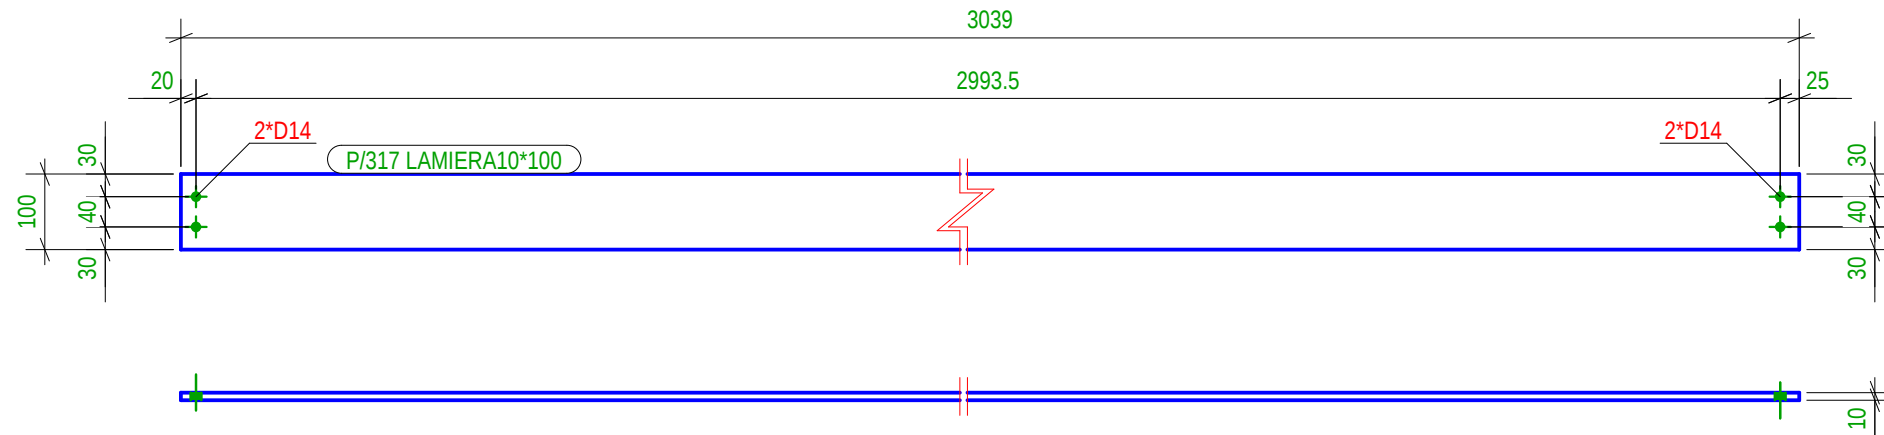


N° 1, Marcati P/320

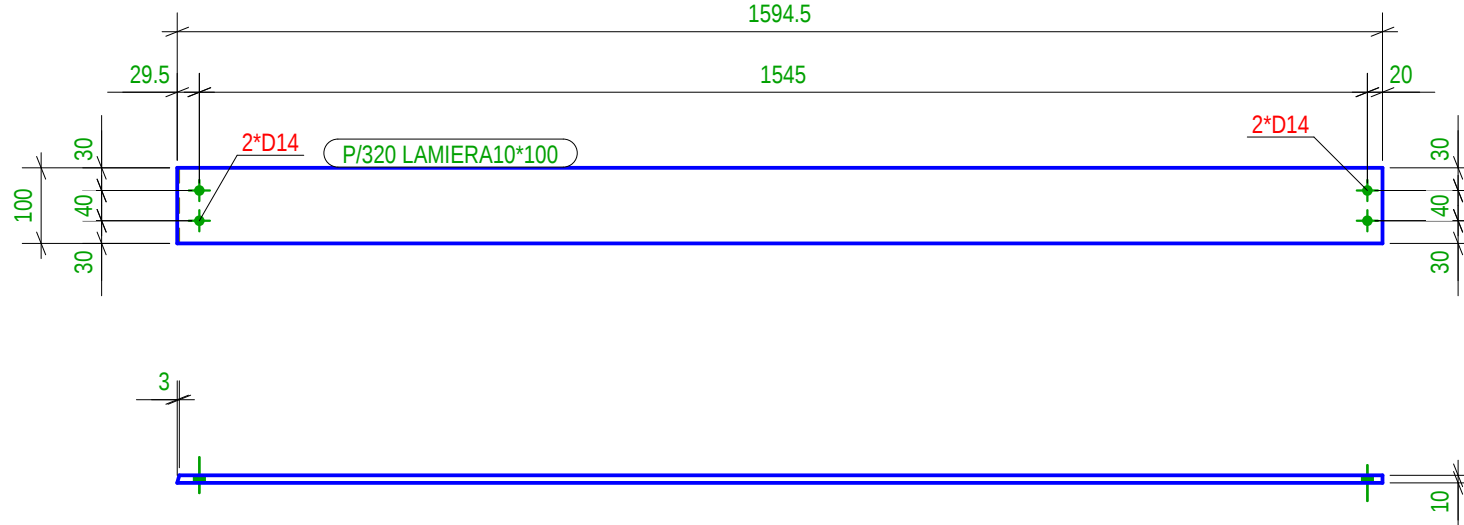


N° 1, Marcati P/318

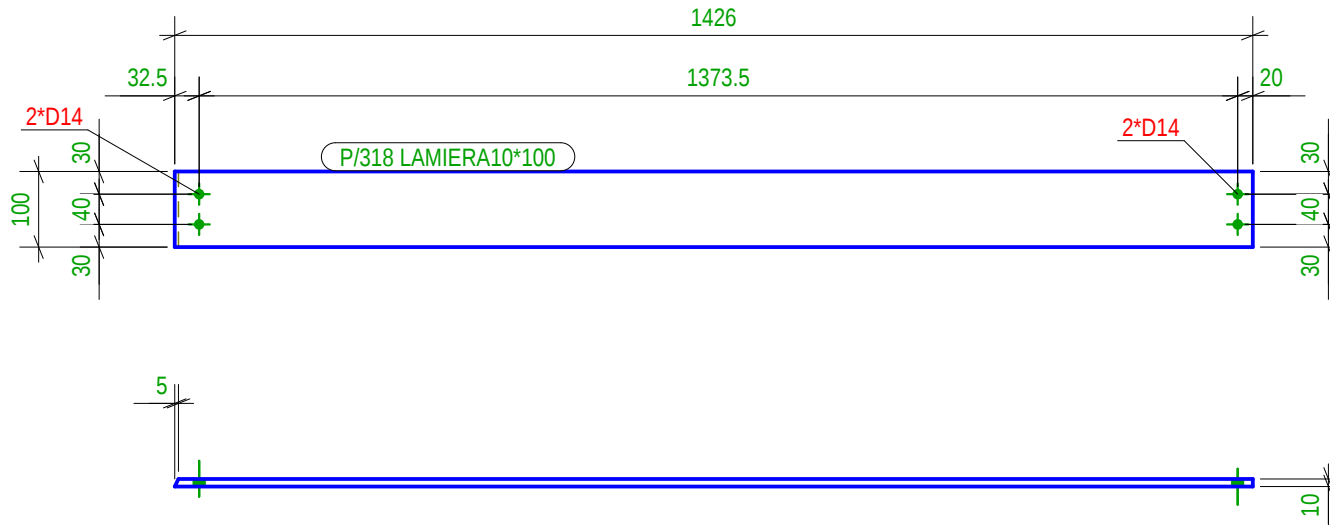


N° 1, Marcati P/321

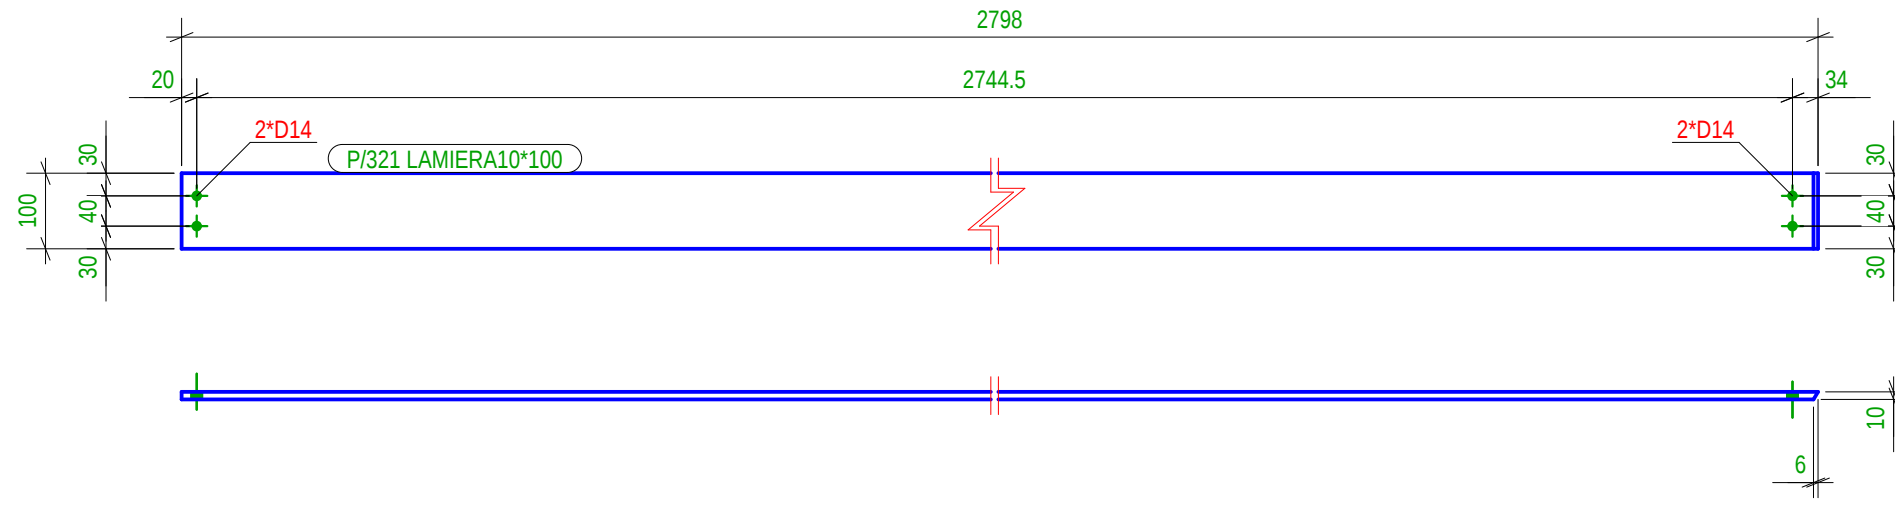

N° 1, Marcati P/323

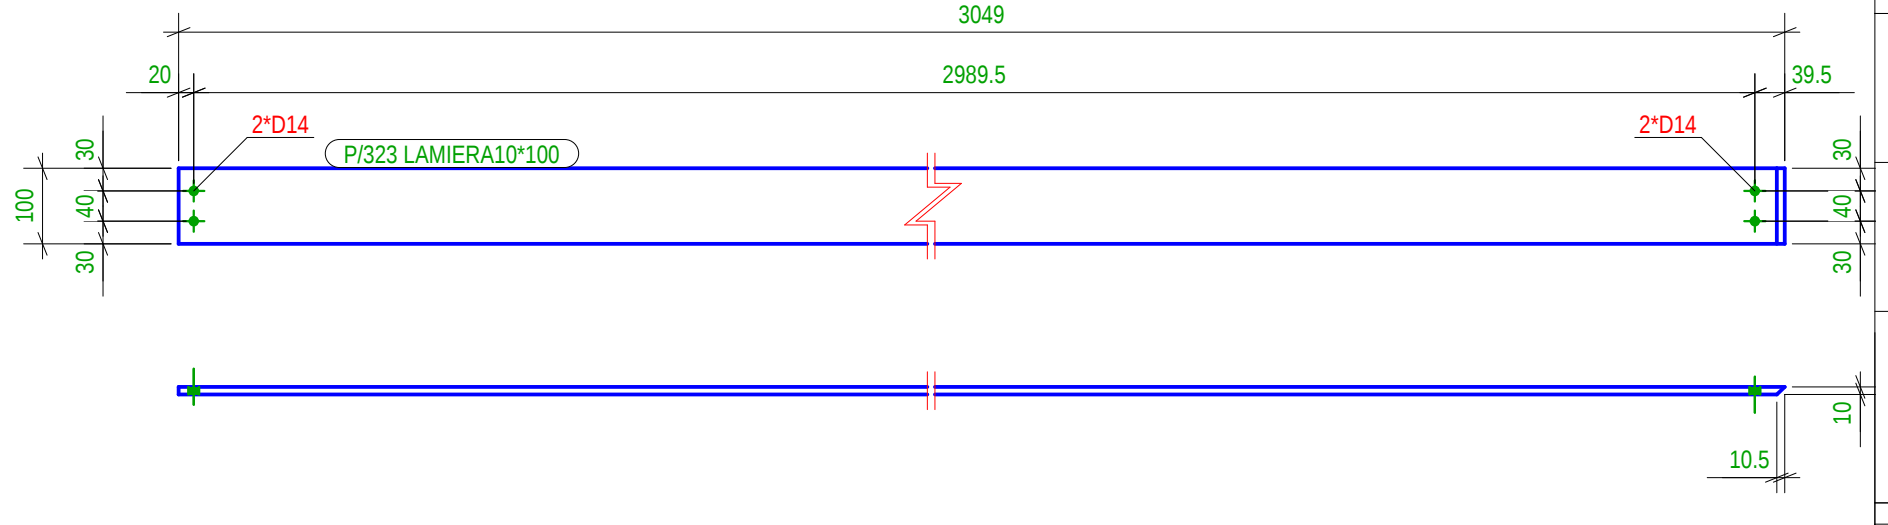

N° 1, Marcati P/324

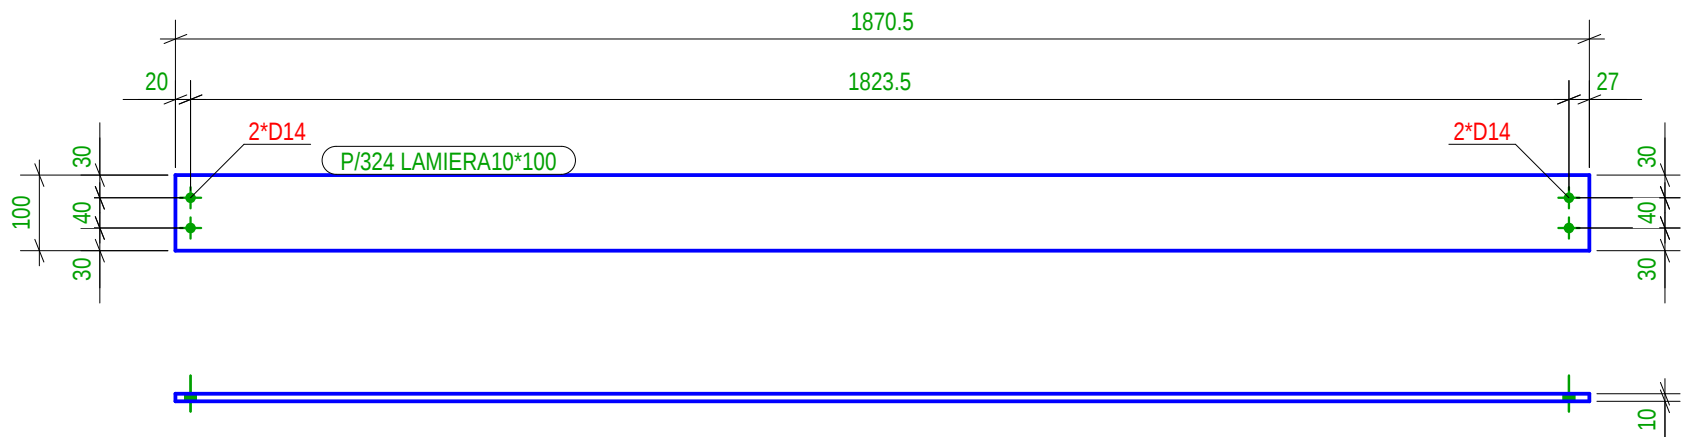

Location
Venditëdhja: DURRES
DURRES



Design group\Grupi i projektimit:

Ark. Erind Gjelleri
Ark. Ilir Bejleri
Ark. Klodi Demaj
Ark. Anarajda Pilomina

Inxh. Ylli Gjoni
Inxh. Togo Arnold Zanaj
Inxh. Gjeto Ledian Limani
Inxh. Mjeda Keida Muca


Projekt i thelluar
Final Project idea

Date/Data: Tirane, 2025


* Ndryshimet ne projekt pa konfirmimin e projektores jane te pavlefshme. Tel. +355 4 (0)2451939
* Changes in project without confirmation of projectors are invalid. Tel. +355 4 (0)2451939

shenime/Note tregues/index data/date


N° 1, Marcati P/335

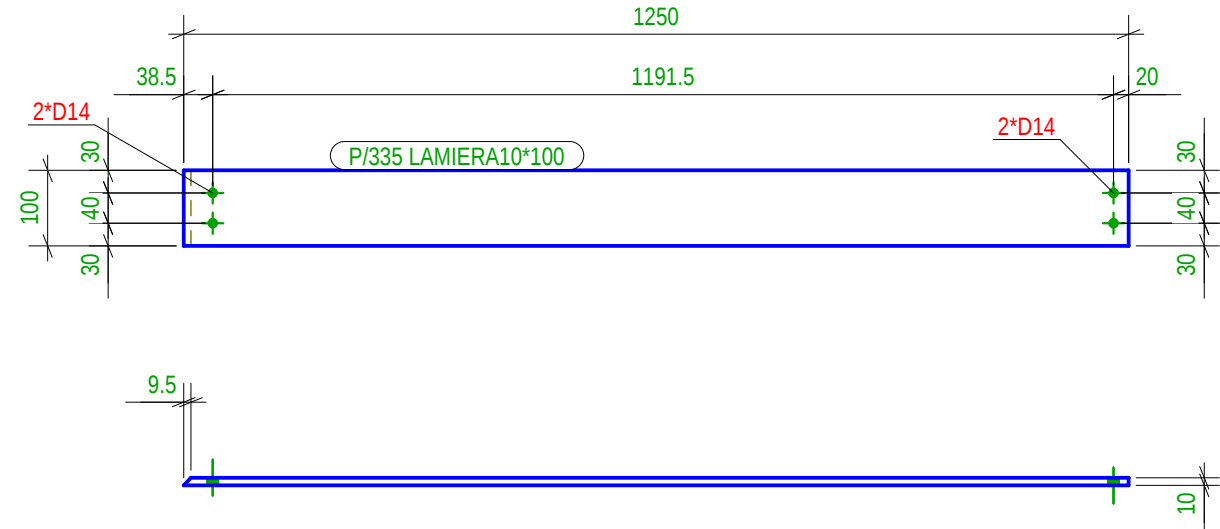


N° 1, Marcati P/334

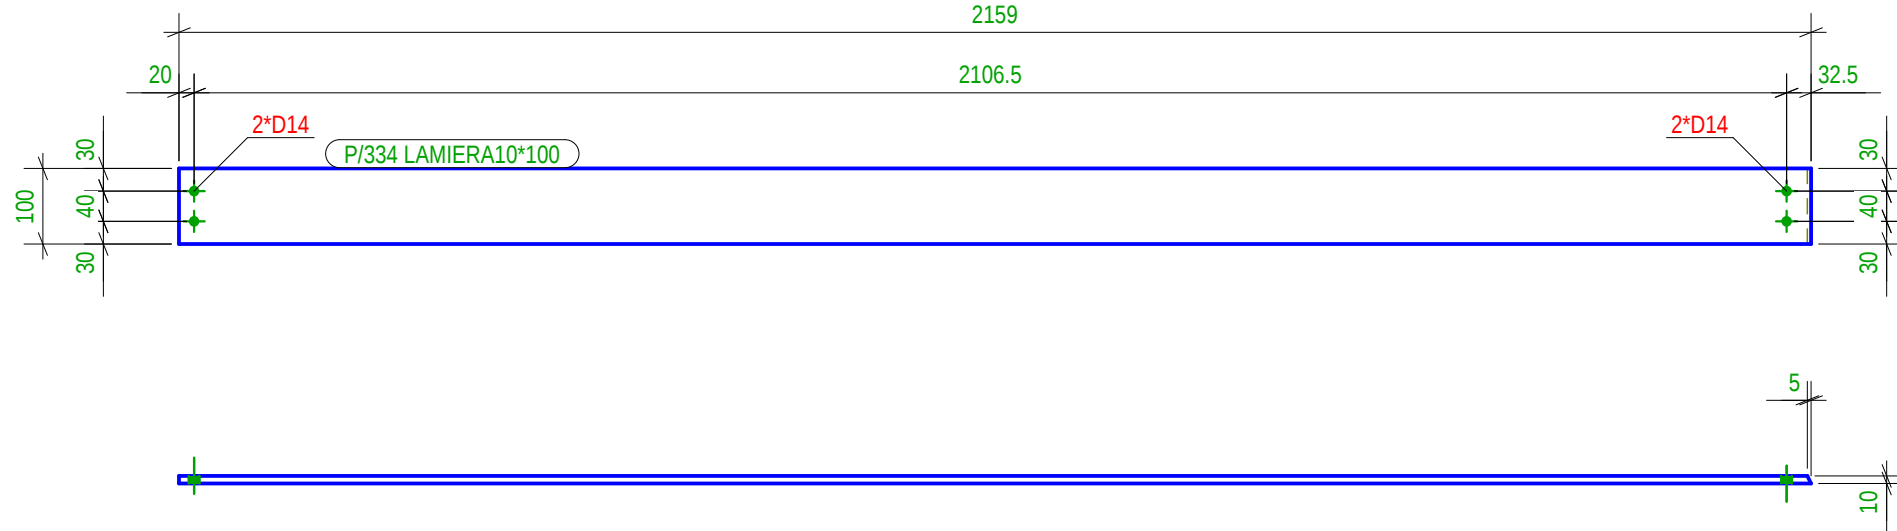


N° 1, Marcati P/327

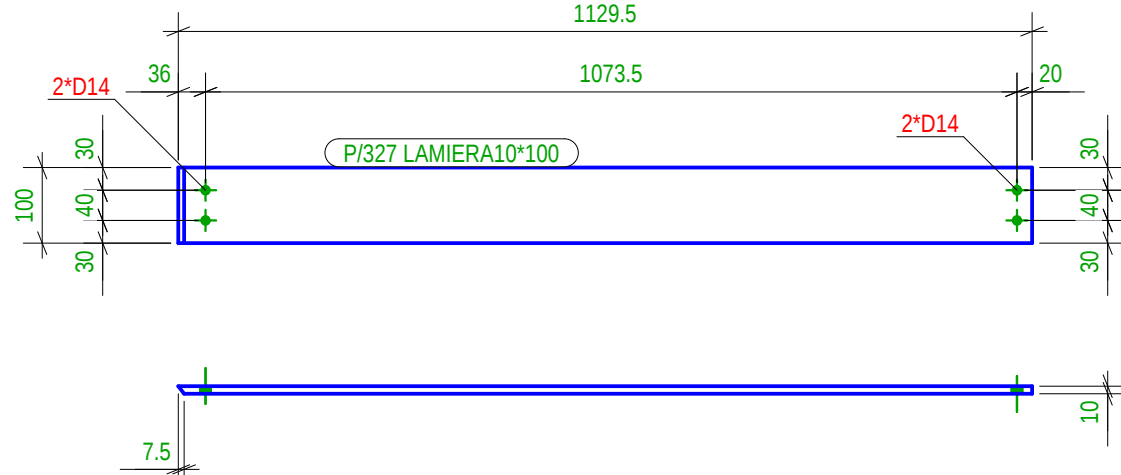


N° 1, Marcati P/332

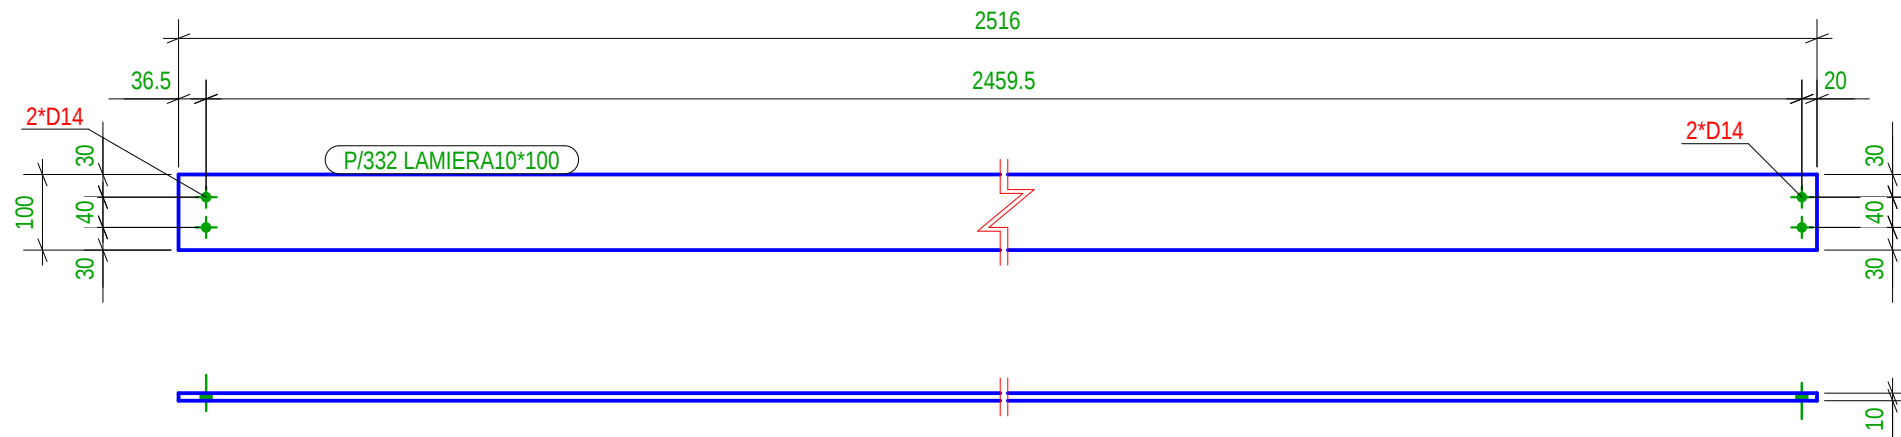


N° 1, Marcati P/333

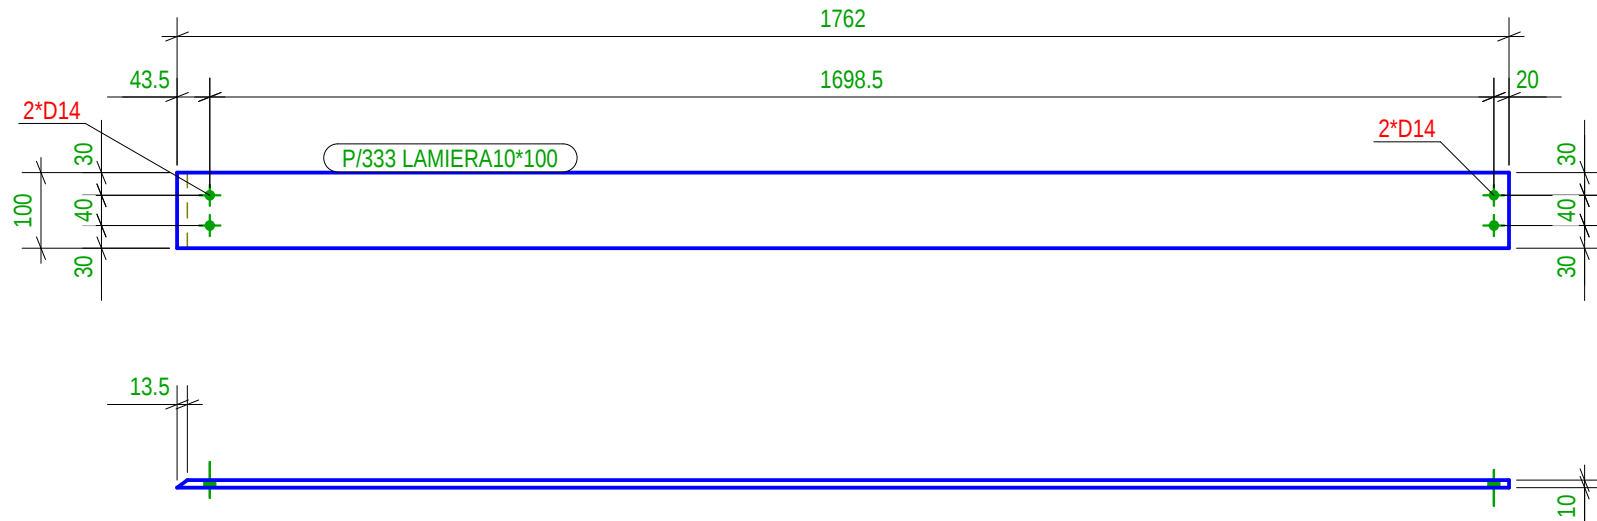


N° 1, Marcati P/325

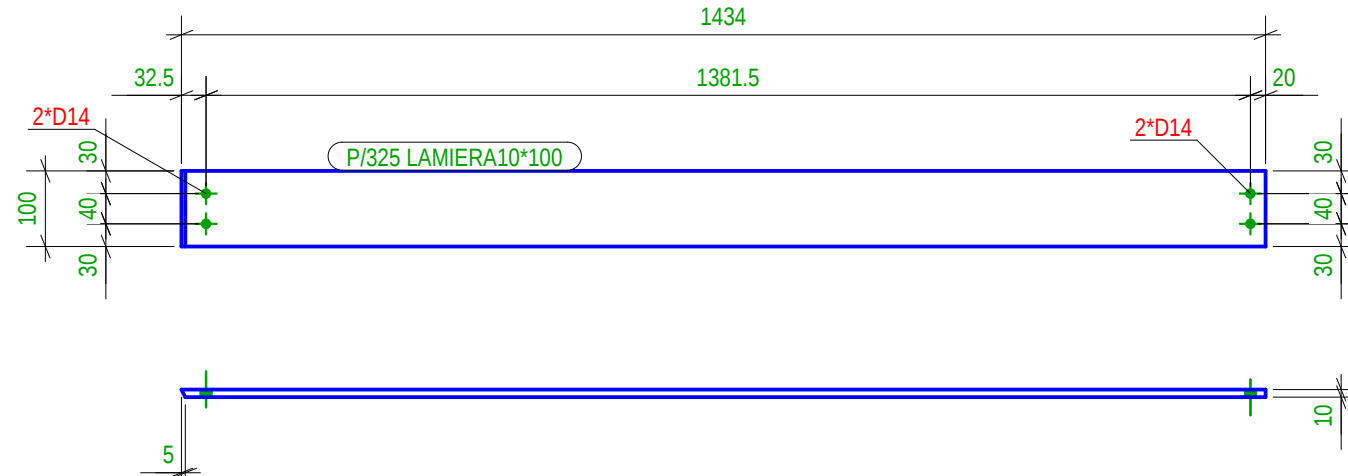


N° 1, Marcati P/336

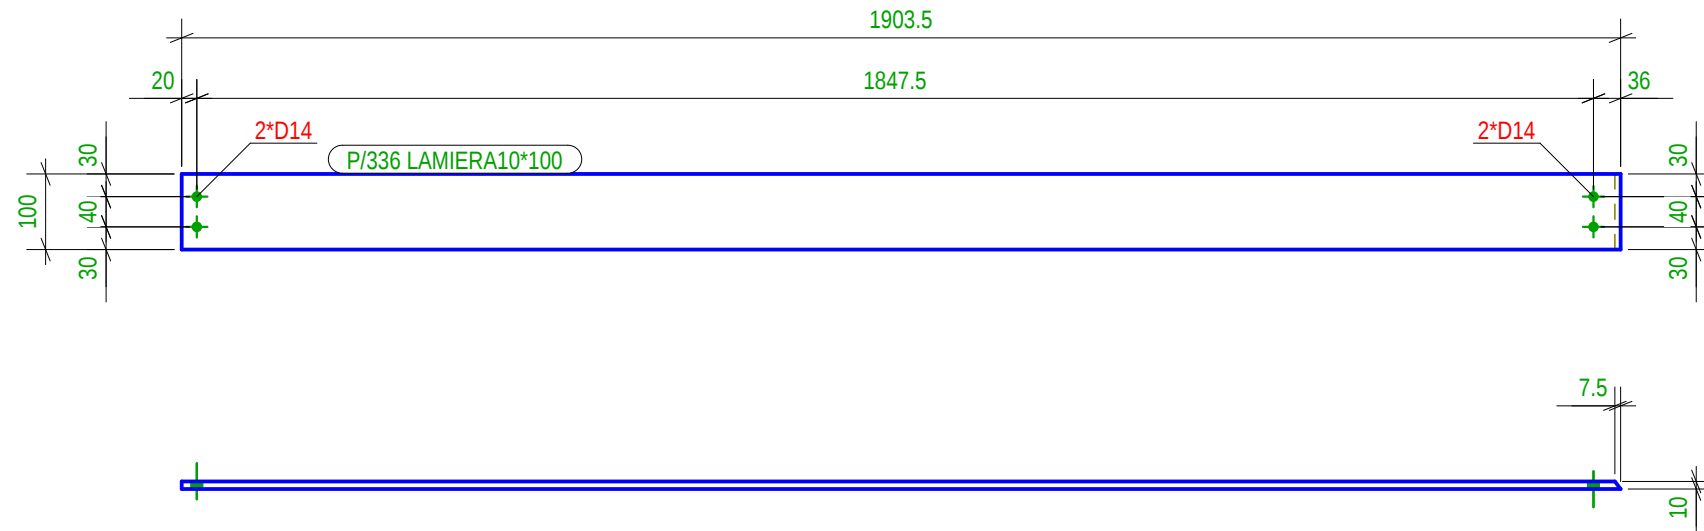


N° 1, Marcati P/338

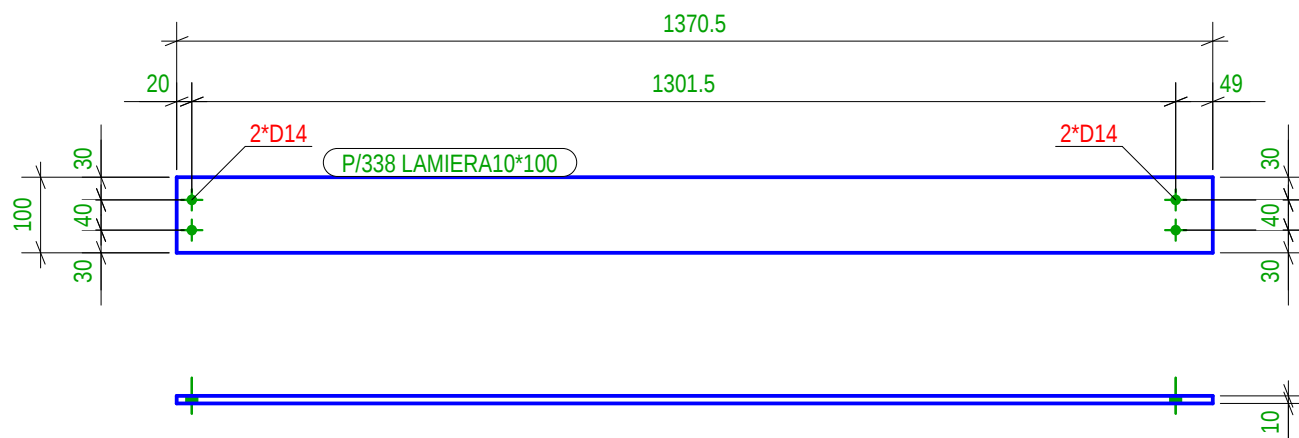


N° 1, Marcati P/326

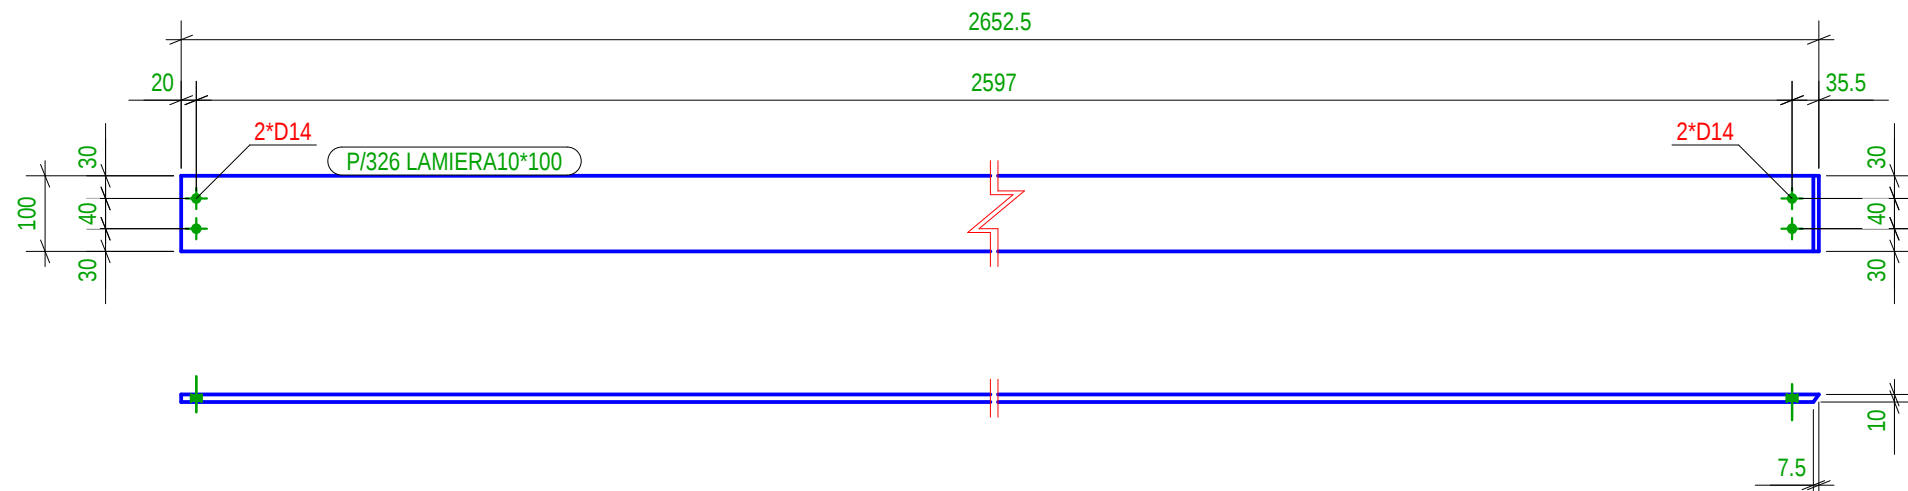


N° 1, Marcati P/330

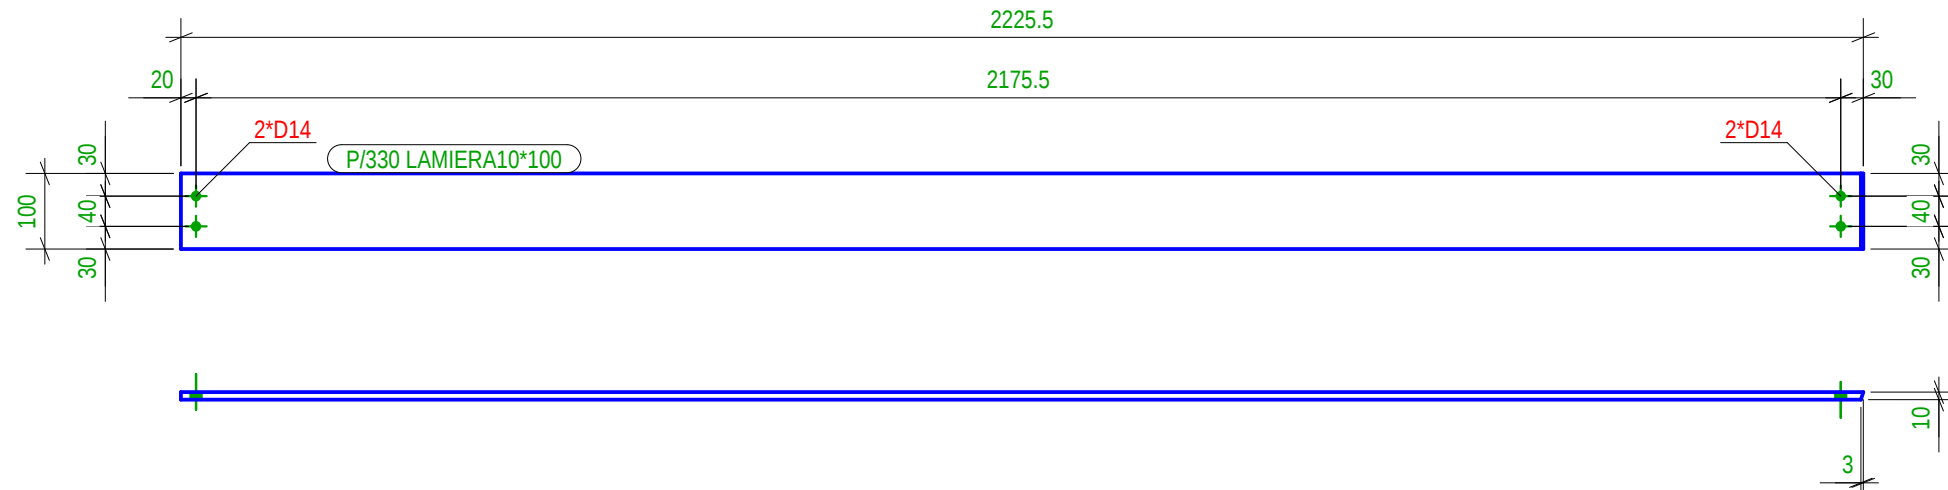


N° 1, Marcati P/337

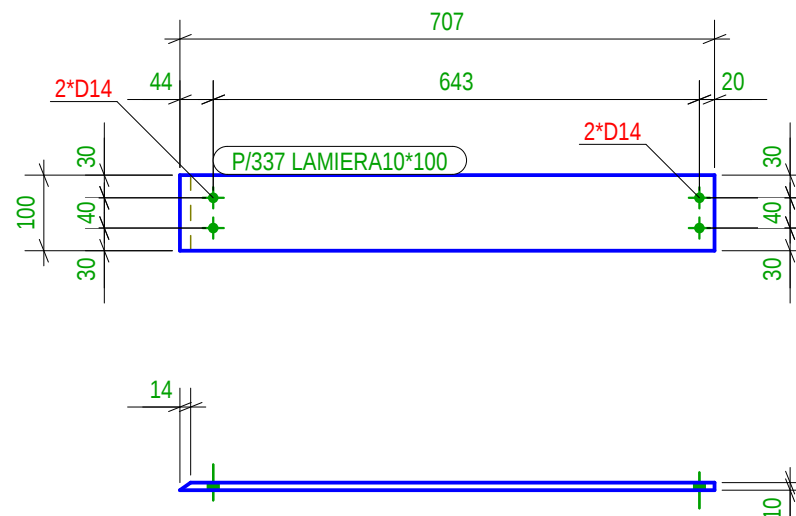


N° 1, Marcati P/331

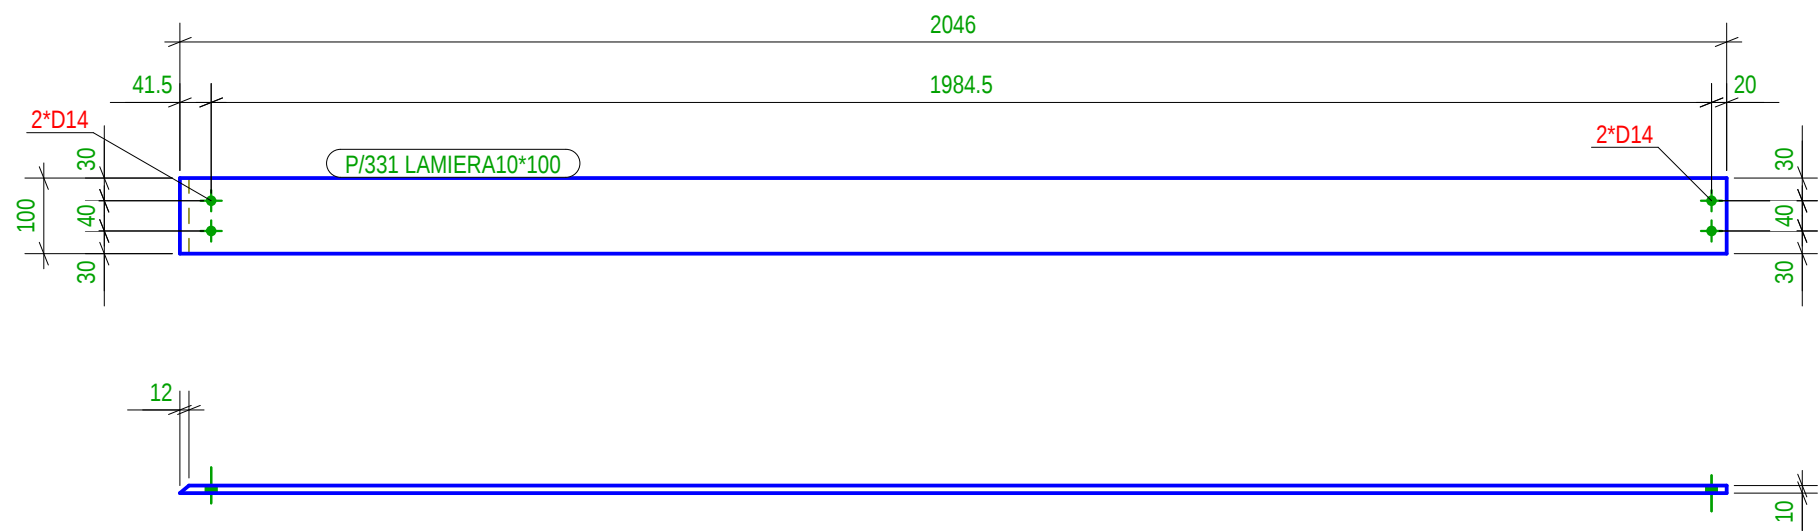

N° 1, Marcati P/328

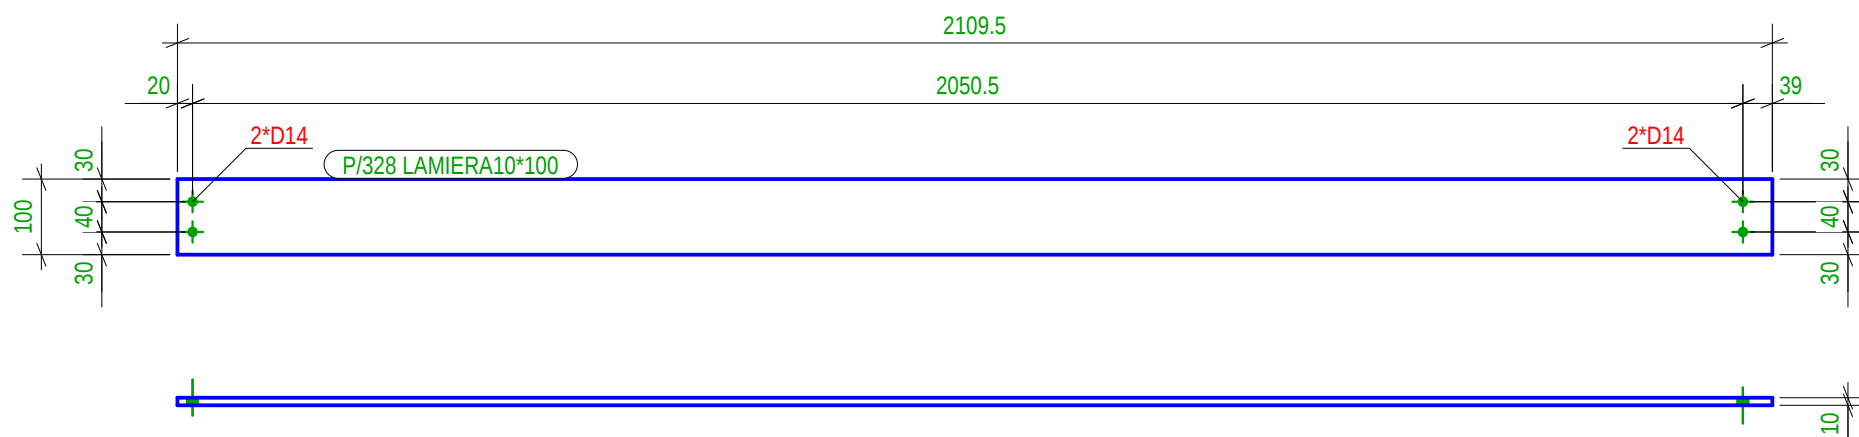

N° 1, Marcati P/329

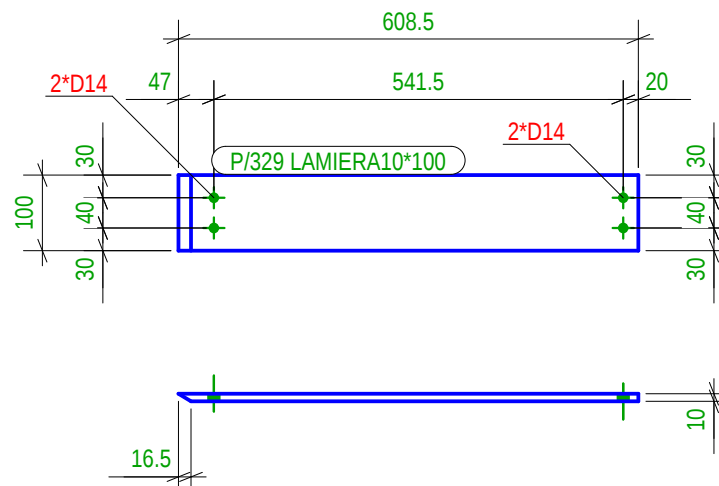

Location DURRES

Vendirdodhja: DURRES

Project title/Perfundimtare Final Project idea

Date/Data Tirane, 2025

shenime/Note

tregues/index

data/date

* Ndryshimet ne projekt pa konfirmimin e projektuesit jane te pavlefshme. Tel. +355 4 (0)2451939

* Changes in project without confirmation of projectors are invalid. Tel. +355 4 (0)2451939

Design group/Grupi i projektimit:

Ark. Erind Gjelleri
Ark. Ilir Bejleri
Ark. Klodi Demaj
Ark. Anarajda Pilomina

Inxh. Ylli Gjoni
Inxh. Togo Arnold Zanaj
Inxh. Gjeto Ledian Limani
Inxhm Mjeda Keida Muca

SON Architects

SEEDConsulting

GeoENG solutions

GeoENG solutions

N° 1, Marcati P/353

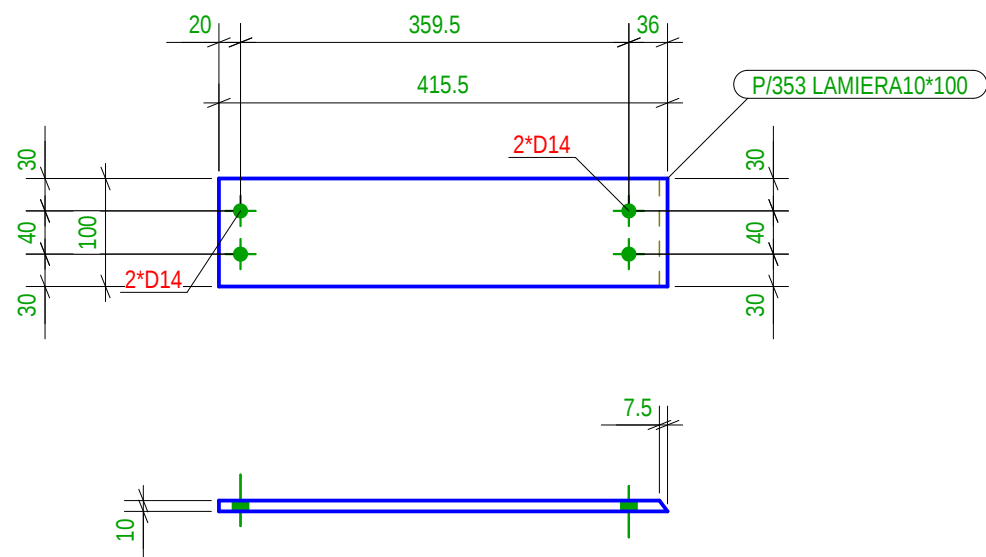


N° 1, Marcati P/342

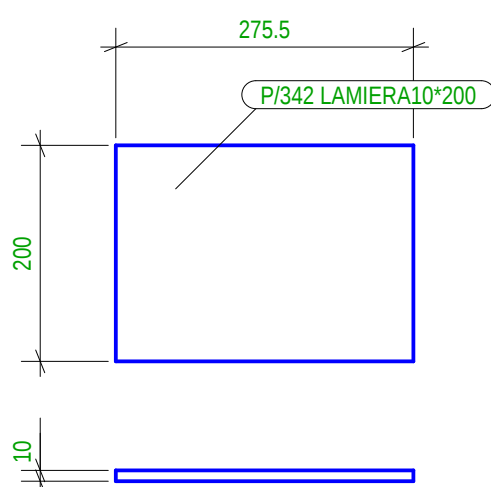


N° 1, Marcati P/357

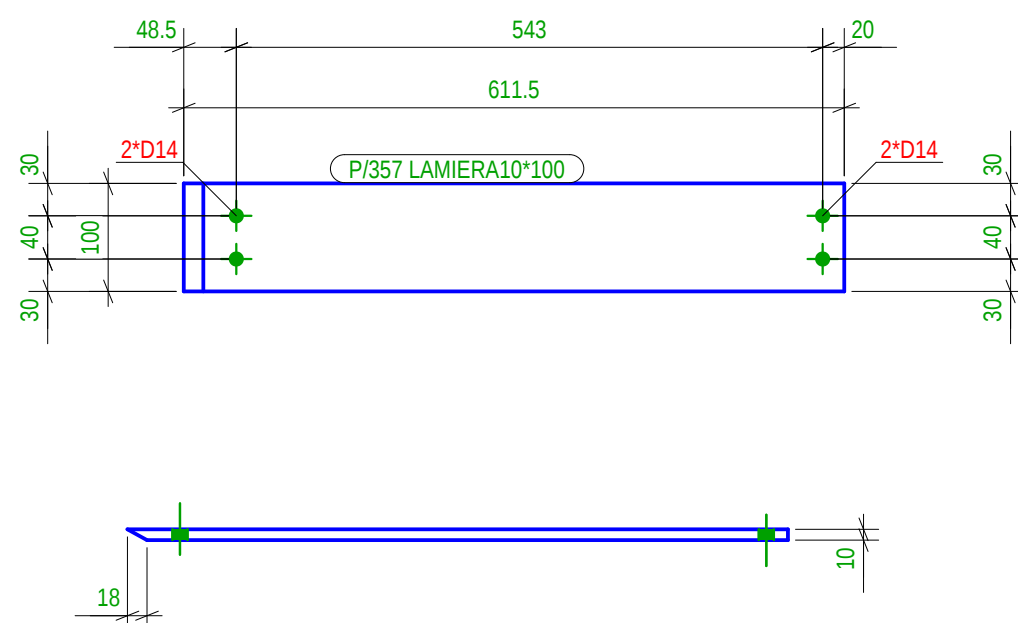


N° 1, Marcati P/356

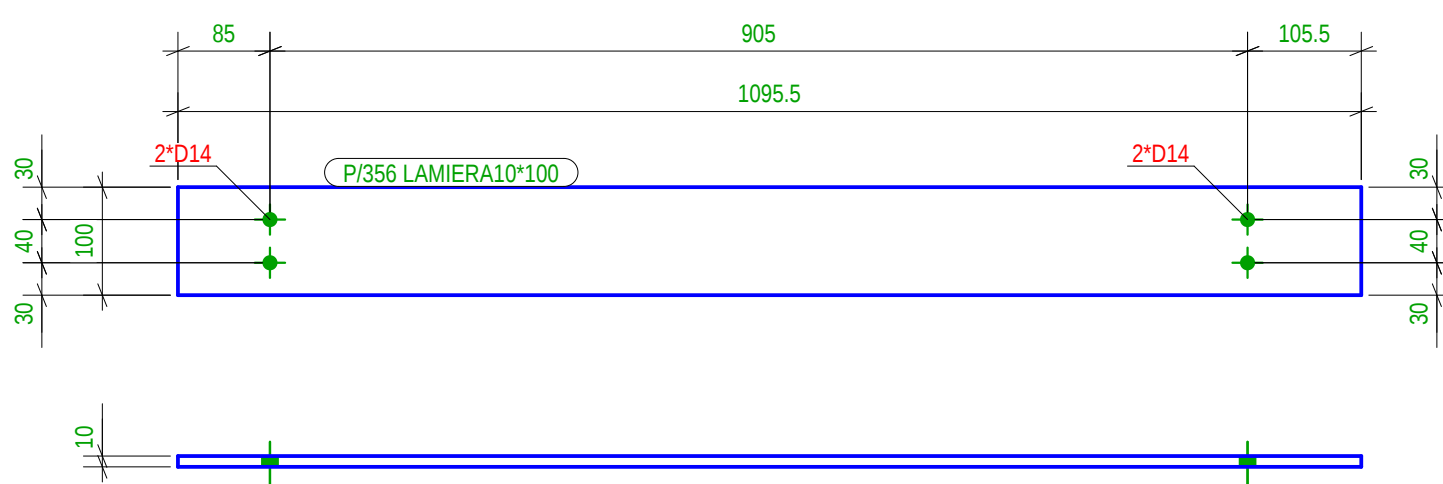


N° 1, Marcati P/352

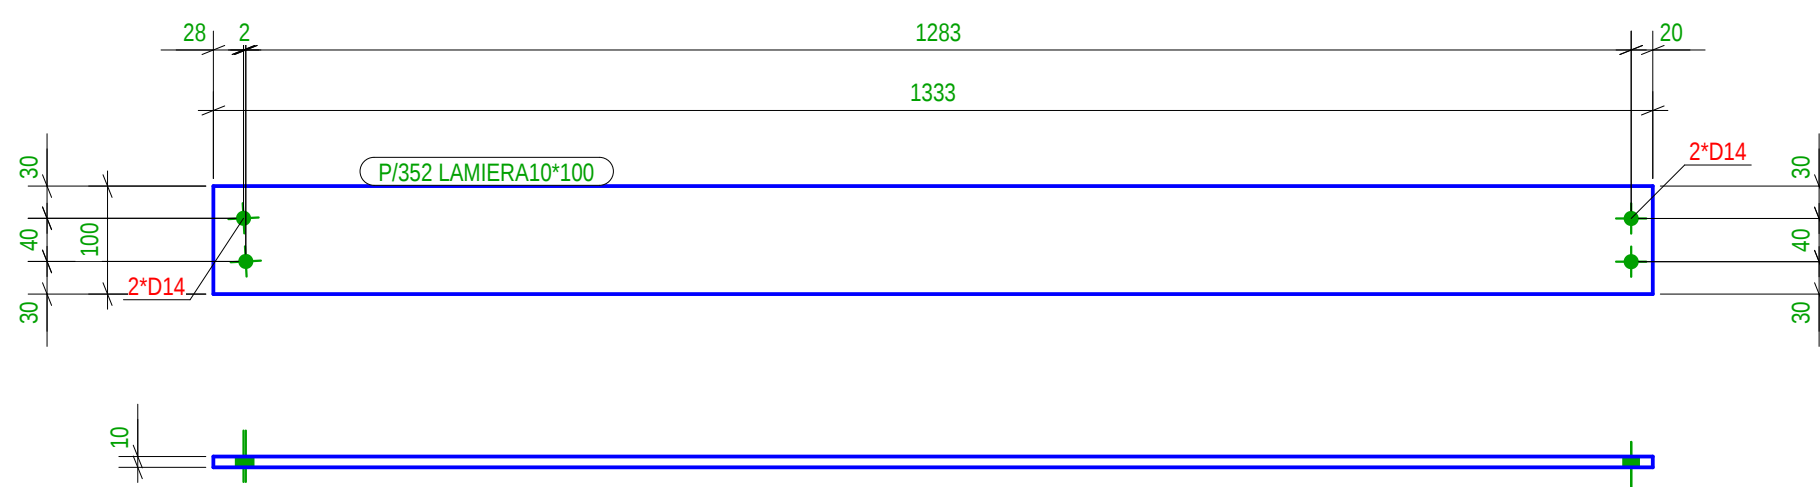


N° 1, Marcati P/358

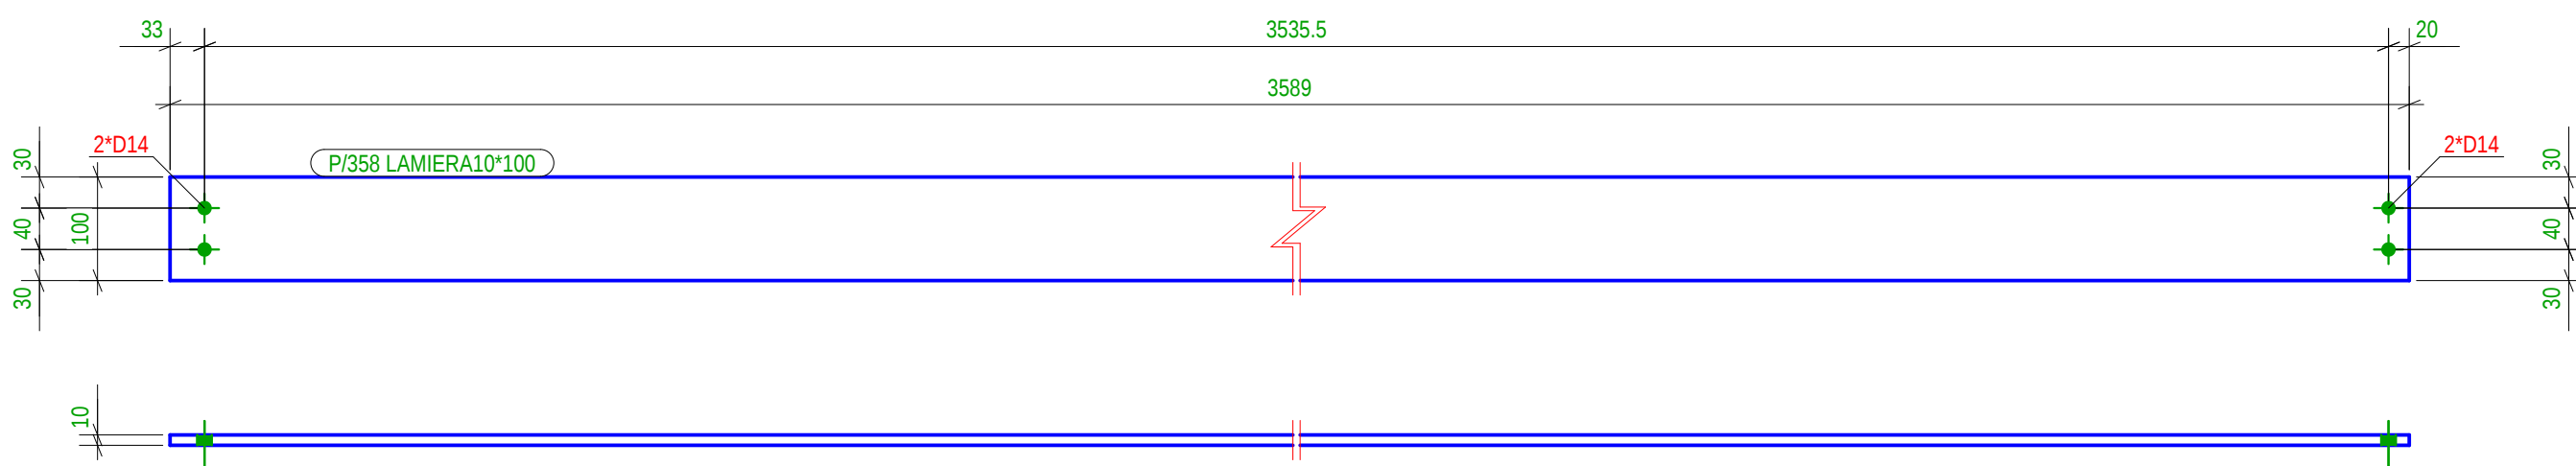


N° 1, Marcati P/355

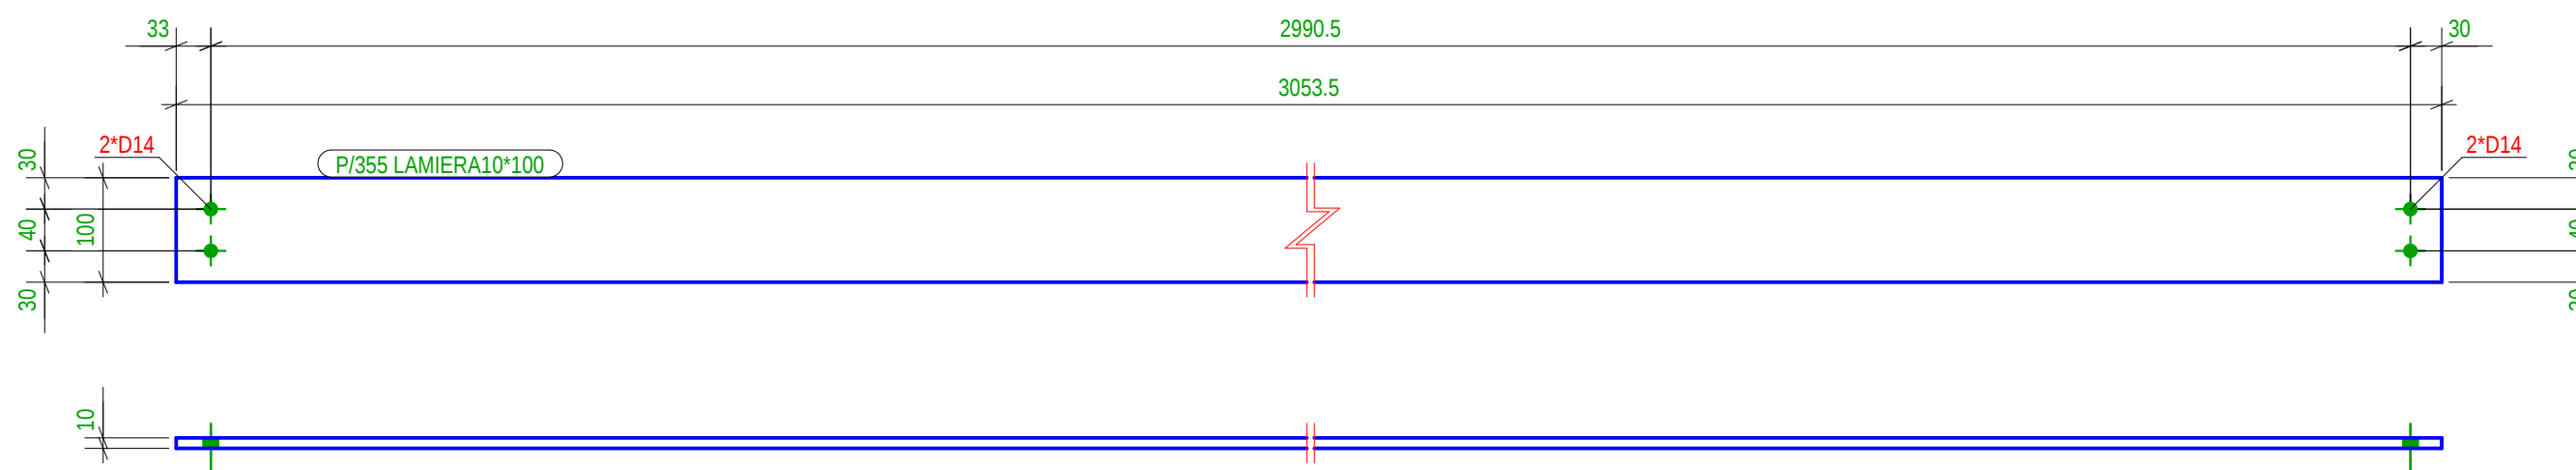

N° 1, Marcati P/354



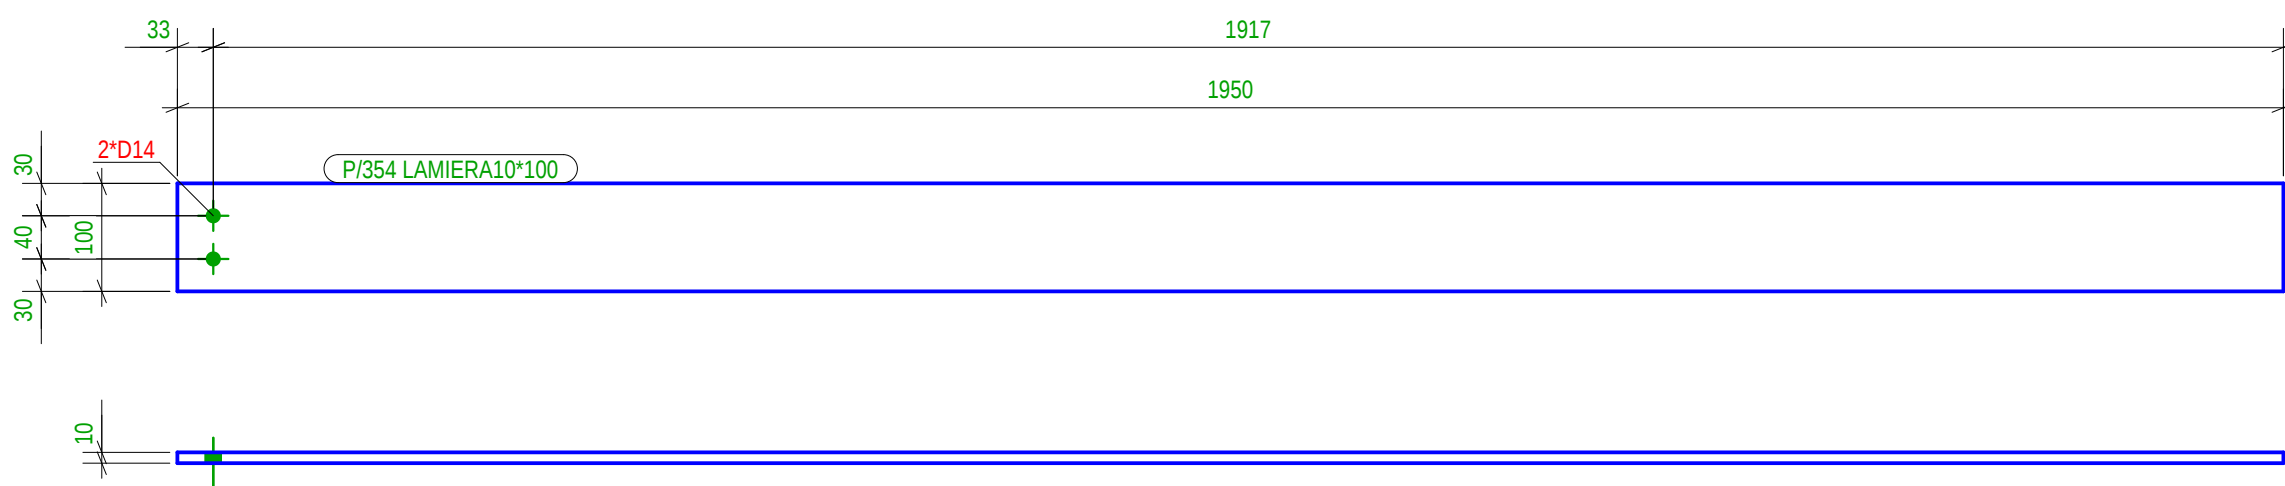


Location Venditëdhja:	DURRES DURRES
Design group\Grupi i projektimit:	Ark. Erind Gjelleri Ark. Ilir Bejleri Ark. Klodi Demaj Ark. Anarajda Pilomina Inxh. Ylli Gjoni Inxh. Togo. Arnold Zanaj Inxh. Gjeto. Ledian Limani Inxhm Mjeto. Keida Muca
Project Use/Perfundimtare Final Project idea	
Date/Data	Tirane, 2025
* Ndryshimet ne projekt pa konfirmimin e projektuesit jane te pavlefshme. Tel. +355 4 (0)2451939 * Changes in project without confirmation of projectors are invalid. Tel. +355 4 (0)2451939	
shenime/note	tregues/index data/date

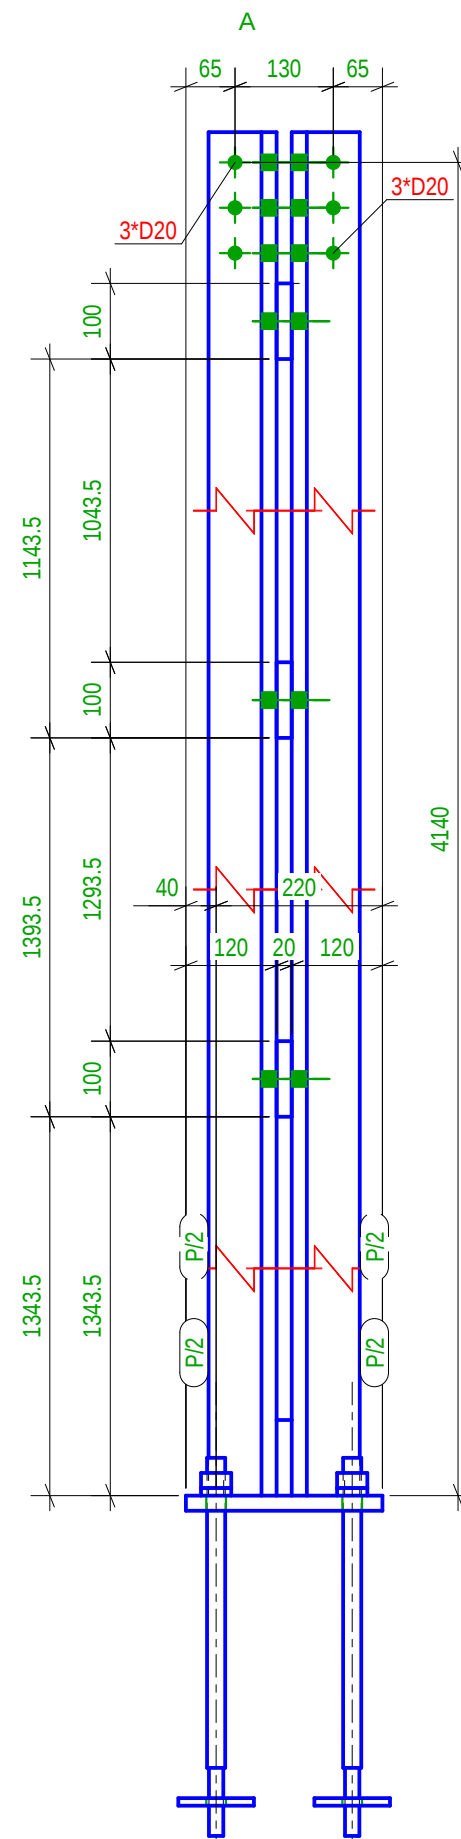



Venstredichthja	DURRES	
Location	DURRES	
		Design group / Grupi i projektimit: Ark. Ennd Bejleri Ark. Amaradisa Pitomina Ark. Klodi Demaj Ark. Ilir Bejleri Inzh. Ylli Gjoni Inzhim Mjerd. Keilda Muca Inzh. Topo. Arnold Zazari Inzh. Gjeo. Ledian Limani
		
		
Projekt site /Purifikimi dhe Final Project idea		
Data/ Data Tirane, 2025		

* Ndryshimet ne projektet pa konfirmime dhe projektimet qe ne pashkualifikim. Tel. +355 4 052451939
 * Changes in project without confirmations of projectors are invalid. Tel. +355 4 052451939

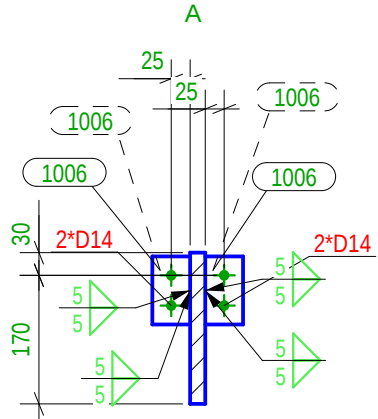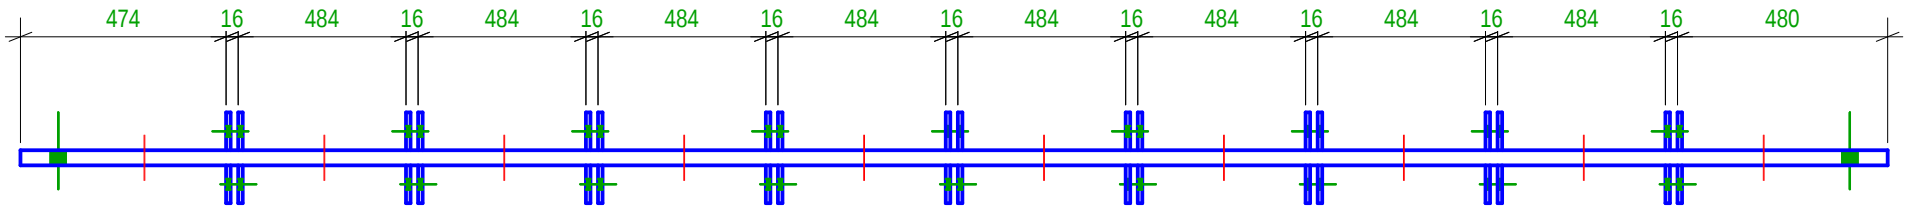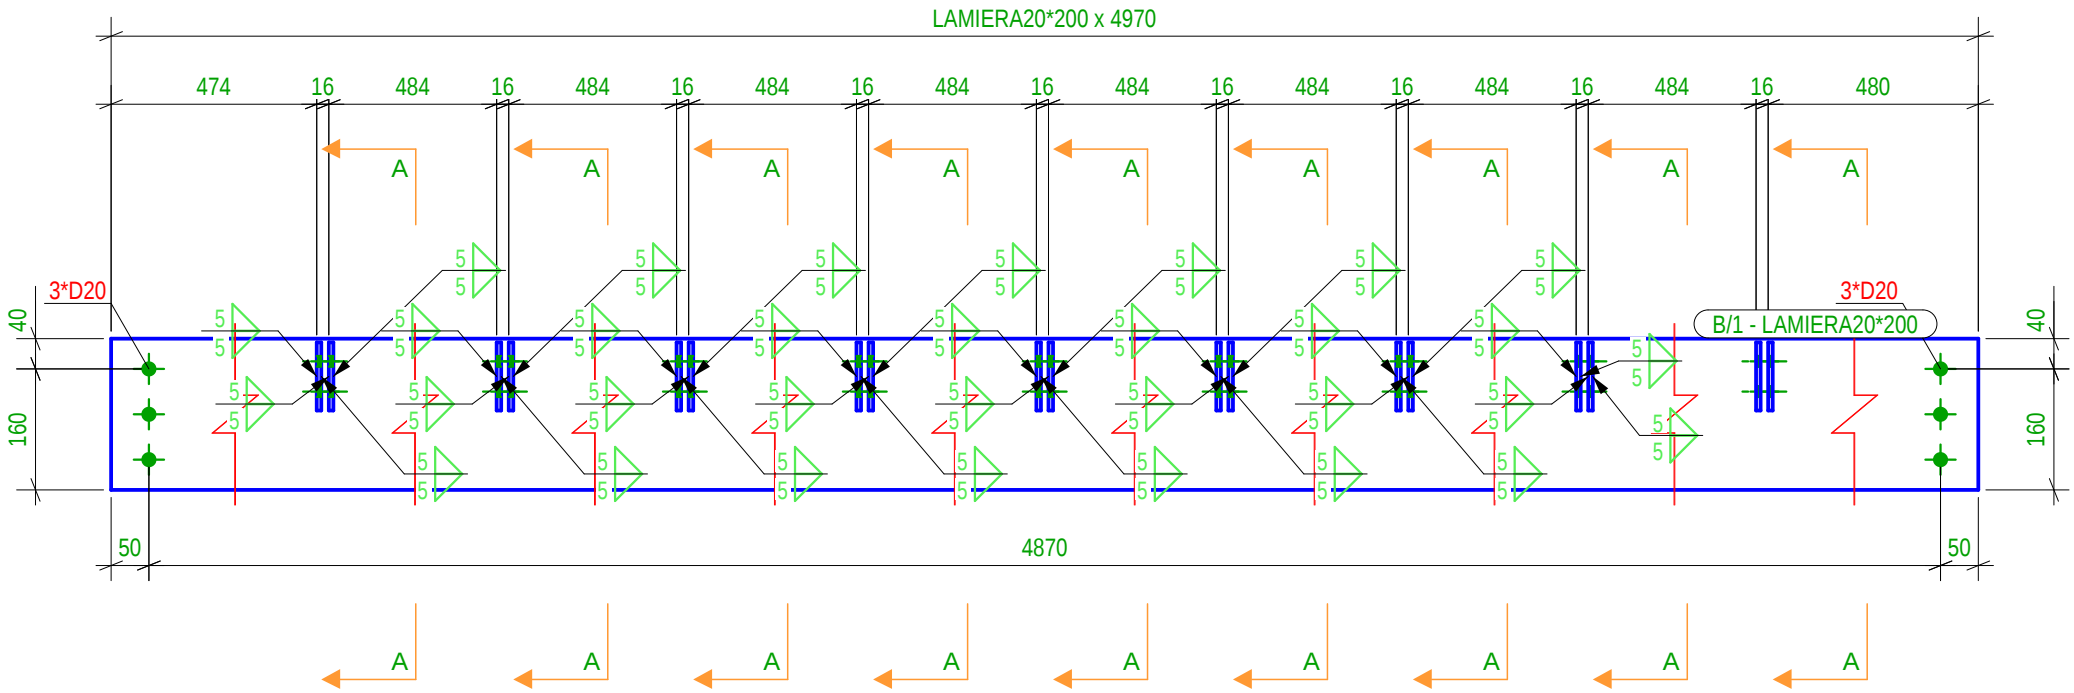

Lista Assemblaggi per disegno						
MARCA	TIPOLOGIA	Qtà.	MARCA	TIPOLOGIA	Qtà.	
B/1	BEAM	2				
Totale Disegno					163.7 (kg)	
Lista Parti per disegno						
Marca	Profilo	Materiale	Qtà.	Lungh.(mm)	Area(m²)	Peso(kg)
1006	PL6*50	S235JR	36	90.0	0.4	7.63
P/74	LAMIERA20*200	S235JR	1	4970.0	2.2	156.06

Lista Assemblaggi per disegno						
MARCA	TIPOLOGIA	Qtà.	MARCA	TIPOLOGIA	Qtà.	
B/2	BEAM	2				
Totale Disegno					164.3 (kg)	
Lista Parti per disegno						
Marca	Profilo	Materiale	Qtà.	Lungh.(mm)	Area(m²)	Peso(kg)
1006	PL6*50	S235JR	36	90.0	0.4	7.63
P/76	LAMIERA20*200	S235JR	1	4990.0	2.2	156.69

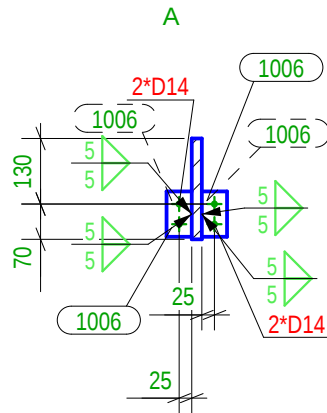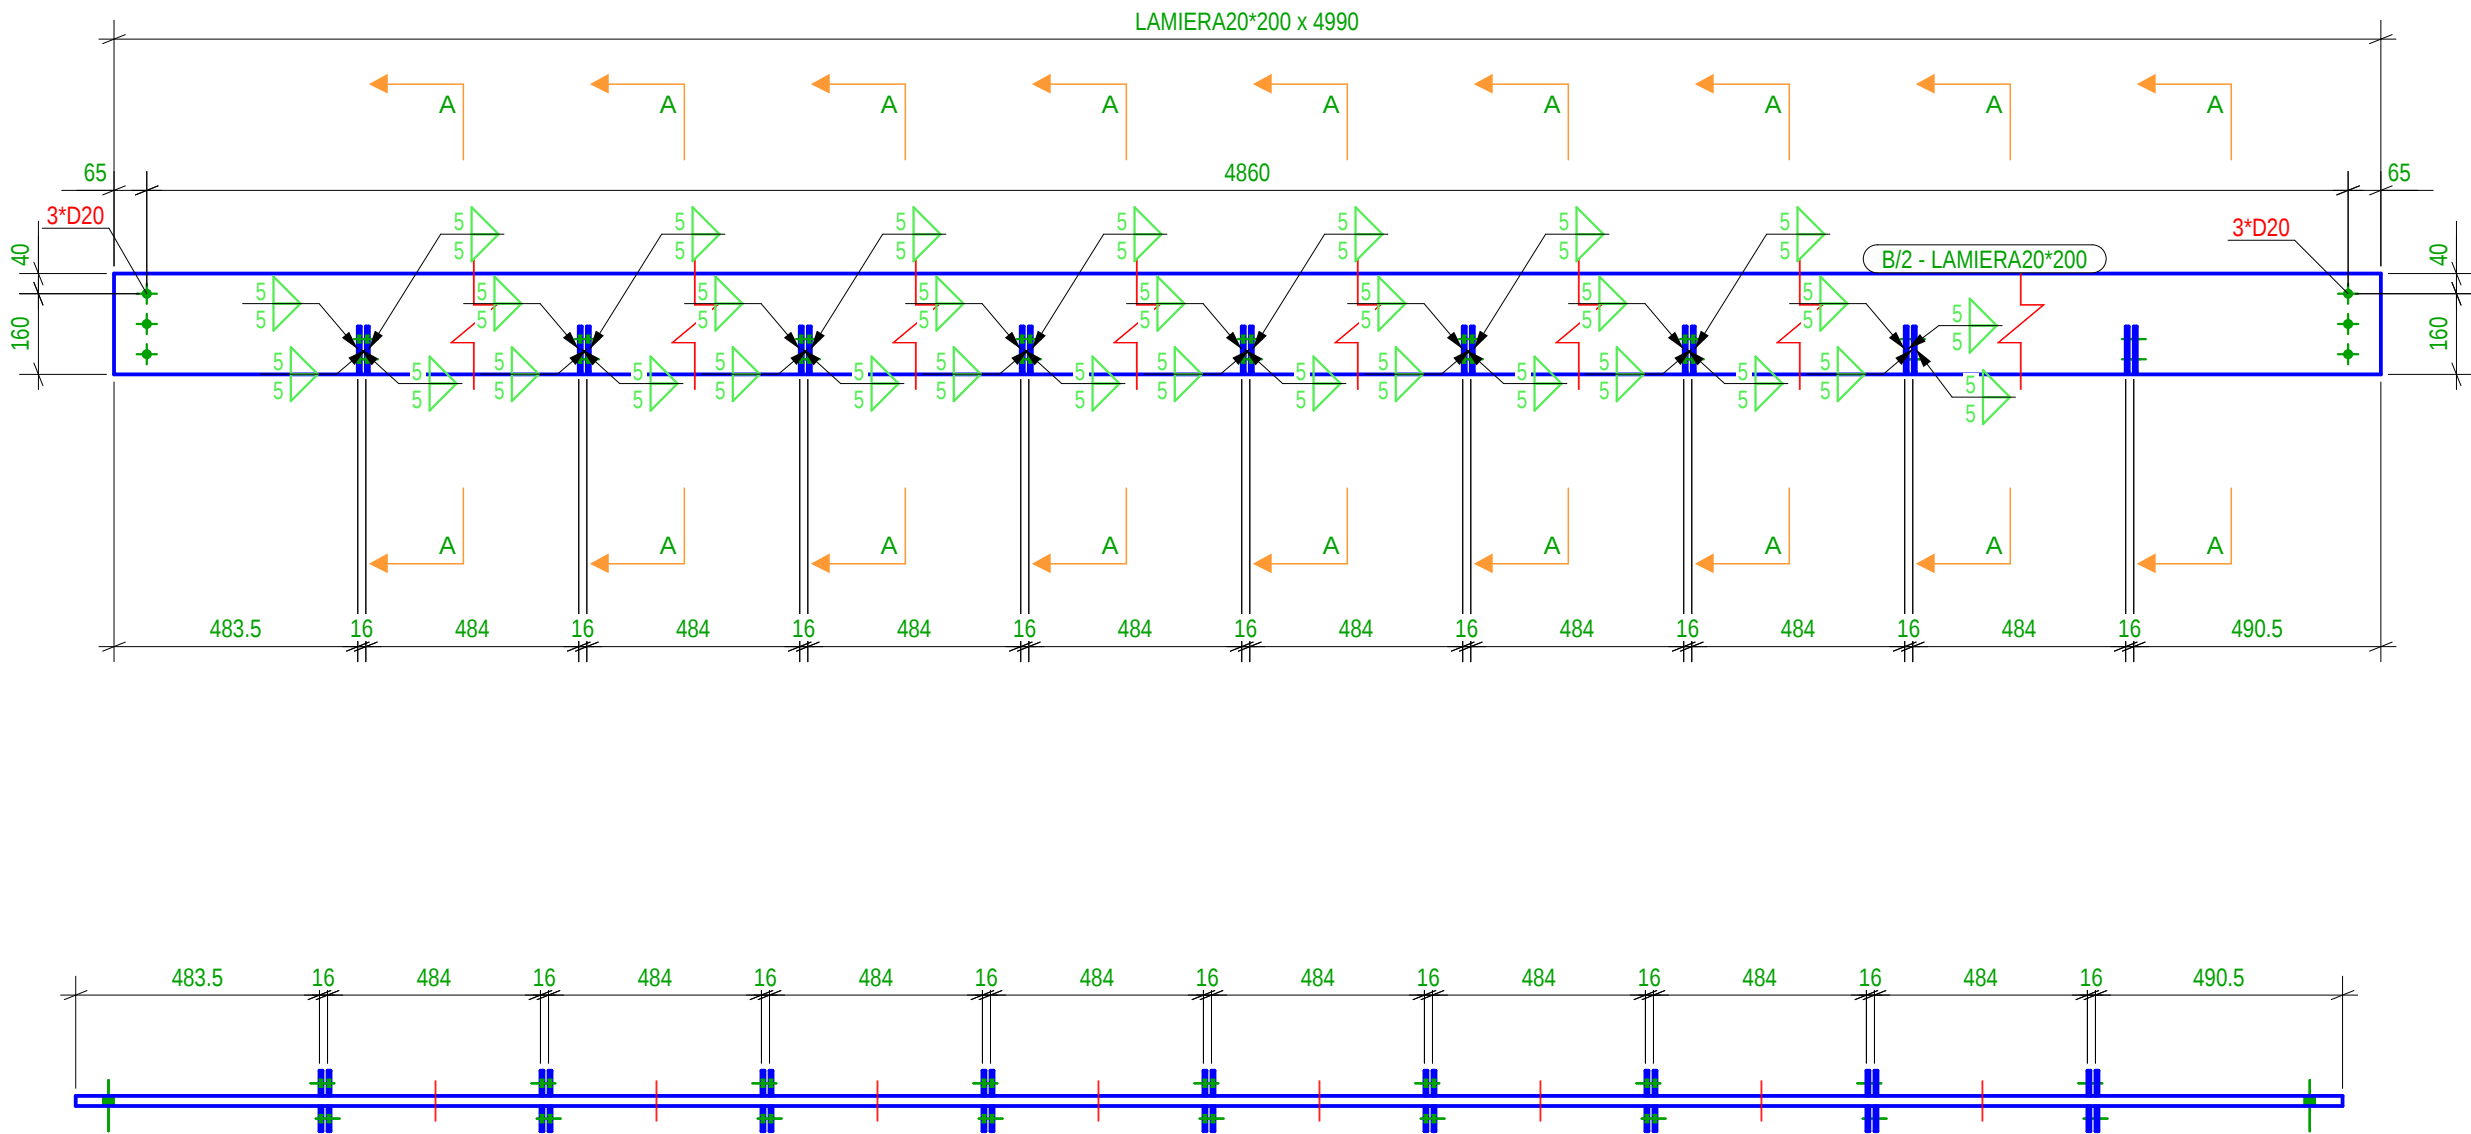

Venditore/Ditta: DURRES

Location: DURRES

SON

Architects

SEEDConsulting

GeoENG

Design group/Grupi i projektimit:
Ark. Enrid Bejleri
Ark. Amaraida Pitomina
Ark. Klodi Demaj
Ark. Iir Bejleri
Inzh. Ylli Gjoni
Inzh. Mjed. Kelda Muca
Inzh. Topo. Arnold Zanaj
Inzh. Gjeo. Ledian Limani



Project Use/Perfundimtare
Final Project Idea

Daten/Date: Tirane, 2025



* Ndryshimet ne projekt pa konfirmim te projektimit jane te pavlefshme. Tel: +355 4 602461939

* Changes in project without confirmation of projectors are invalid. Tel: +355 4 602461939

Lista Assemblaggi per disegno						
MARCA	TIPOLOGIA	Qtà.	MARCA	TIPOLOGIA	Qtà.	
B/160	BEAM	1				
Totale Disegno					91.2 (kg)	
Lista Parti per disegno						
Marca	Profilo	Materiale	Qtà.	Lungh.(mm)	Area(m²)	Peso(kg)
1006	PL6*50	S235JR	20	90.0	0.2	4.24
P/300	LAMIERA20*200	S235JR	1	2772.1	1.2	86.97

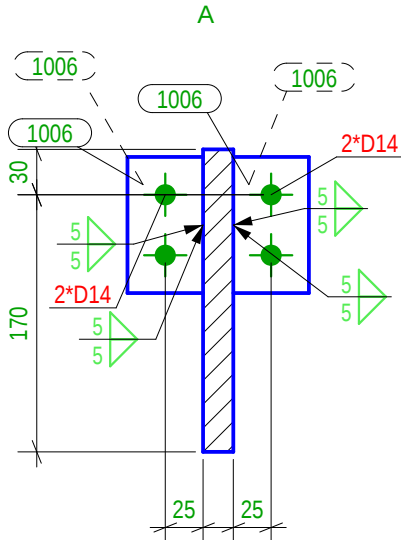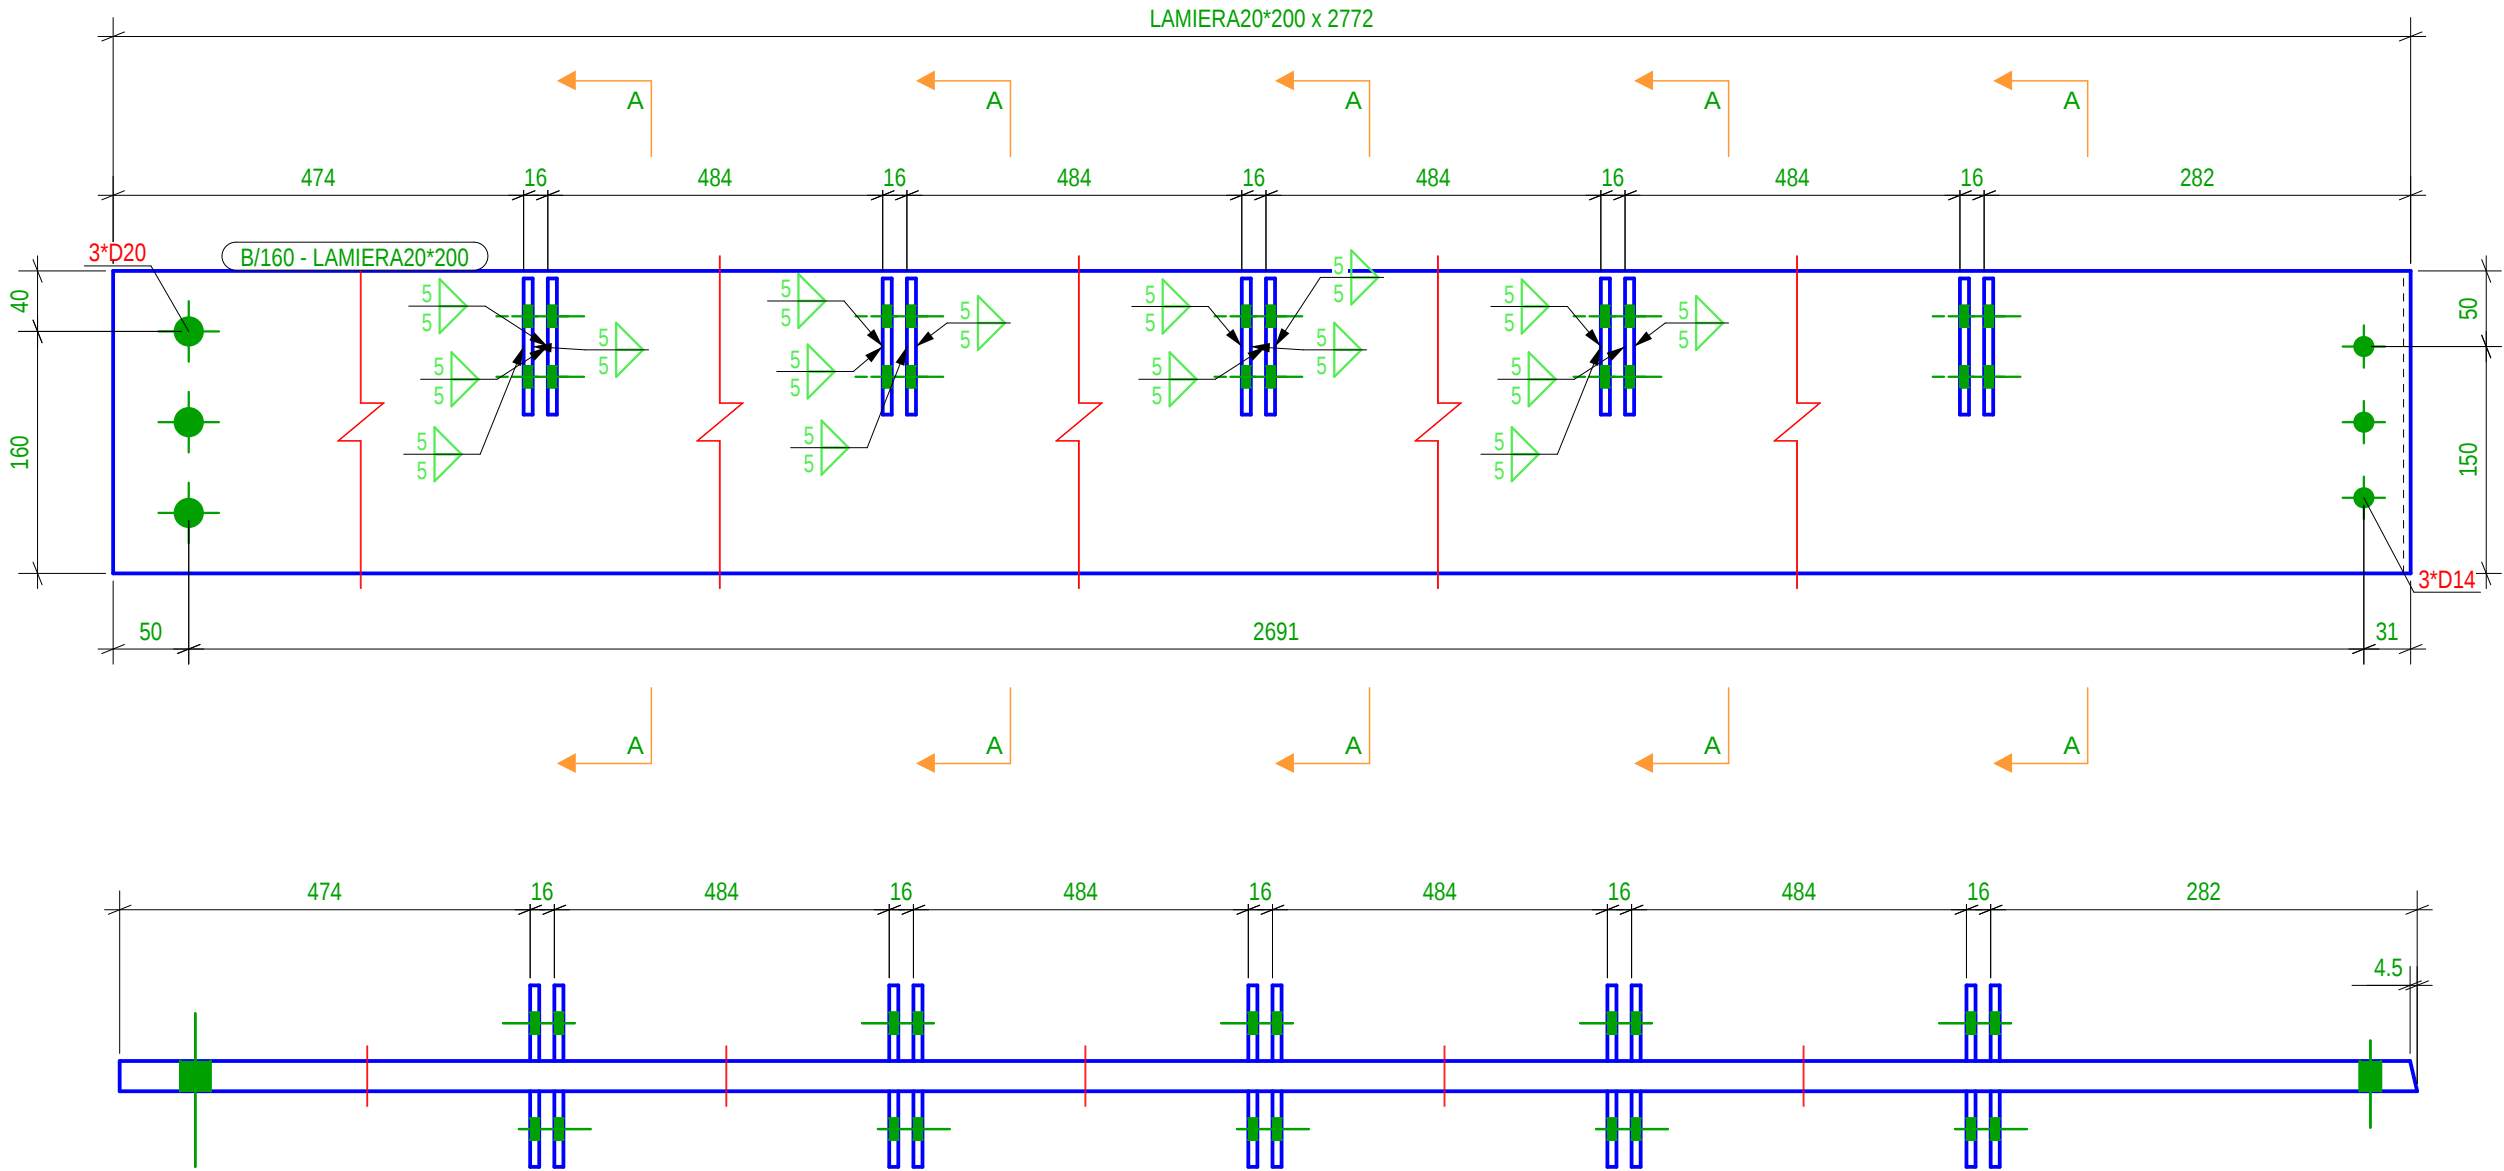

Lista Assemblaggi per disegno						
MARCA	TIPOLOGIA	Qtà.	MARCA	TIPOLOGIA	Qtà.	
B/163	BEAM	1				
Totale Disegno					78.4 (kg)	
Lista Parti per disegno						
Marca	Profilo	Materiale	Qtà.	Lungh.(mm)	Area(m²)	Peso(kg)
1006	PL6*50	S235JR	16	90.0	0.2	3.39
P/297	LAMIERA20*200	S235JR	1	2390.8	1.1	74.97

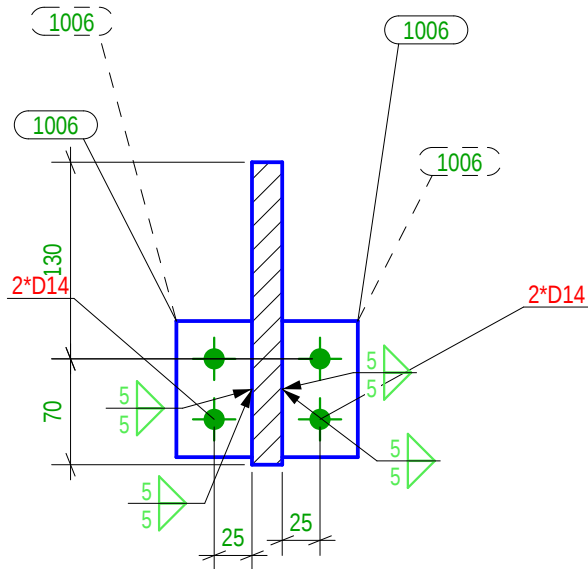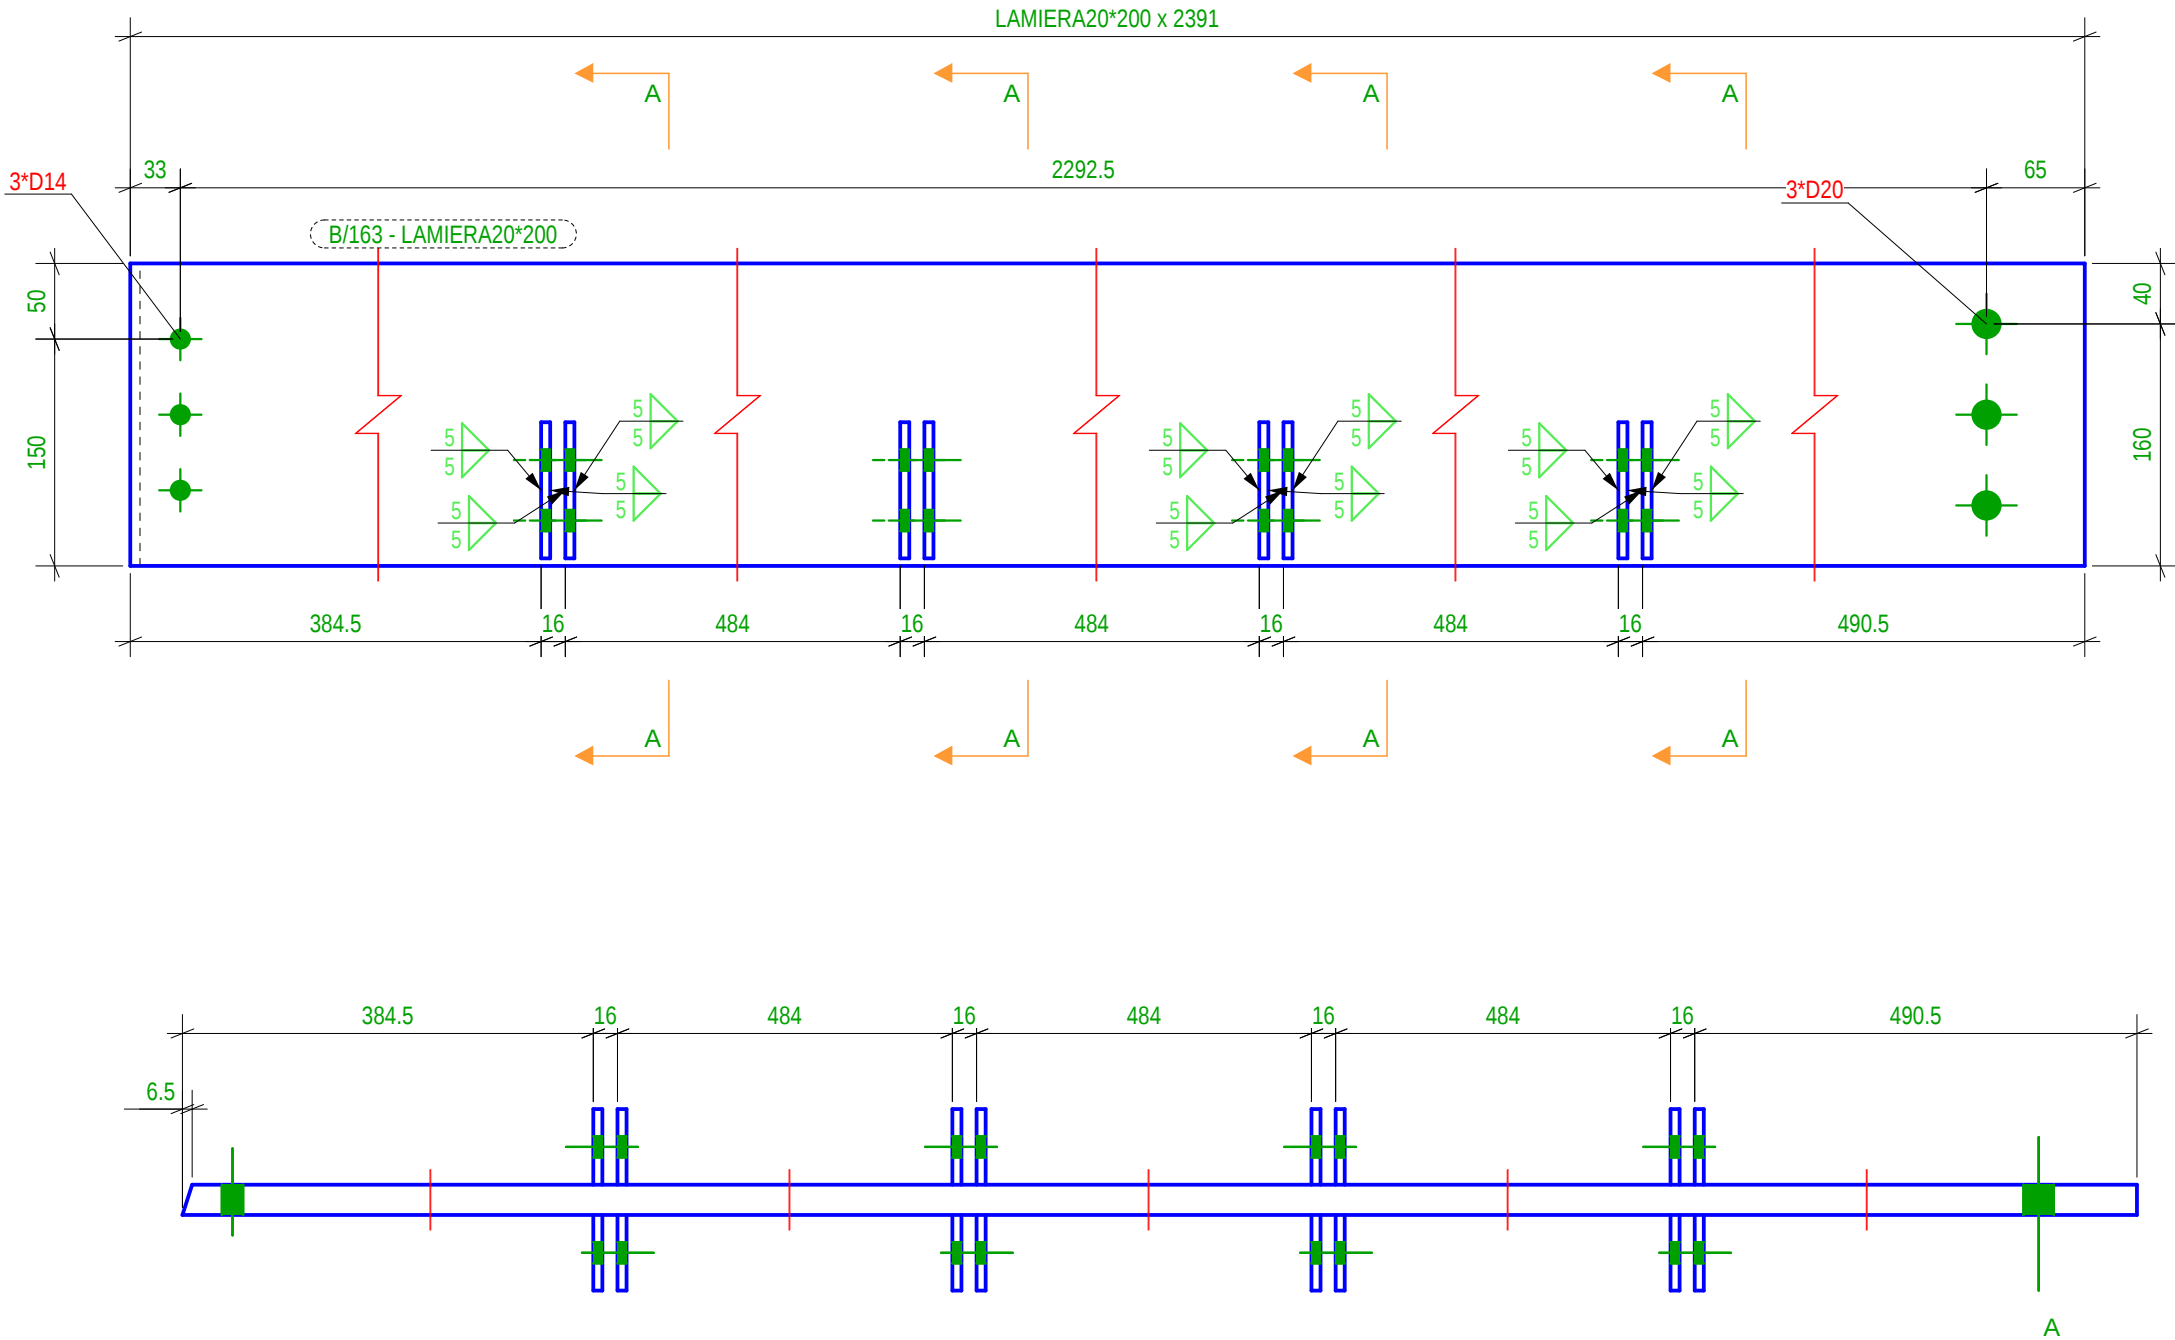

Venditore/Ditta: DURRES
Location: DURRES





Design group/Gruppi i projektimit:
Ark. Enrid Bejleri
Ark. Amaraida Pitomina
Ark. Klodi Demaj
Ark. Iir Bejleri
Inzh. Ylli Gjoni
Inzh. Mjeda. Kelda Muca
Inzh. Topo. Arnold Zanaj
Inzh. Gjeo. Ledian Limani


Projekt iku Profundimare
Final Project Idea
Data/Date: Tirane, 2025

* Ndryshimet ne projekt pa konfirmim te projektimit jane te pavlefshme. Tel: +355 4 602461939
* Changes in project without confirmation of projectors are invalid. Tel: +355 4 602461939
Internat./Internat.

Lista Assemblaggi per disegno						
MARCA	TIPOLOGIA	Qtà.	MARCA	TIPOLOGIA	Qtà.	
B/164	BEAM	1	Totale Disegno			80.9 (kg)
Lista Parti per disegno						
Marca	Profilo	Materiale	Qtà.	Lungh.(mm)	Area(m²)	Peso(kg)
1006	PL6*50	S235JR	16	90.0	0.2	3.39
P/302	LAMIERA20*200	S235JR	1	2475.9	1.1	77.46

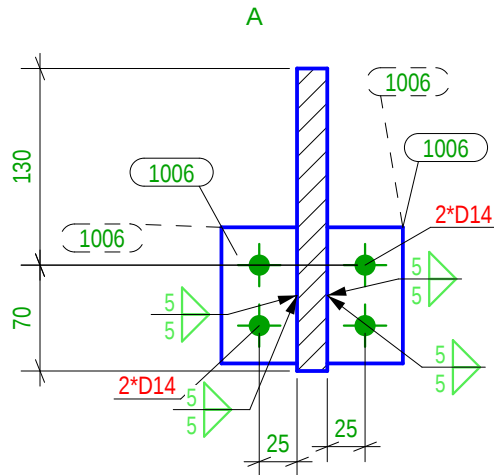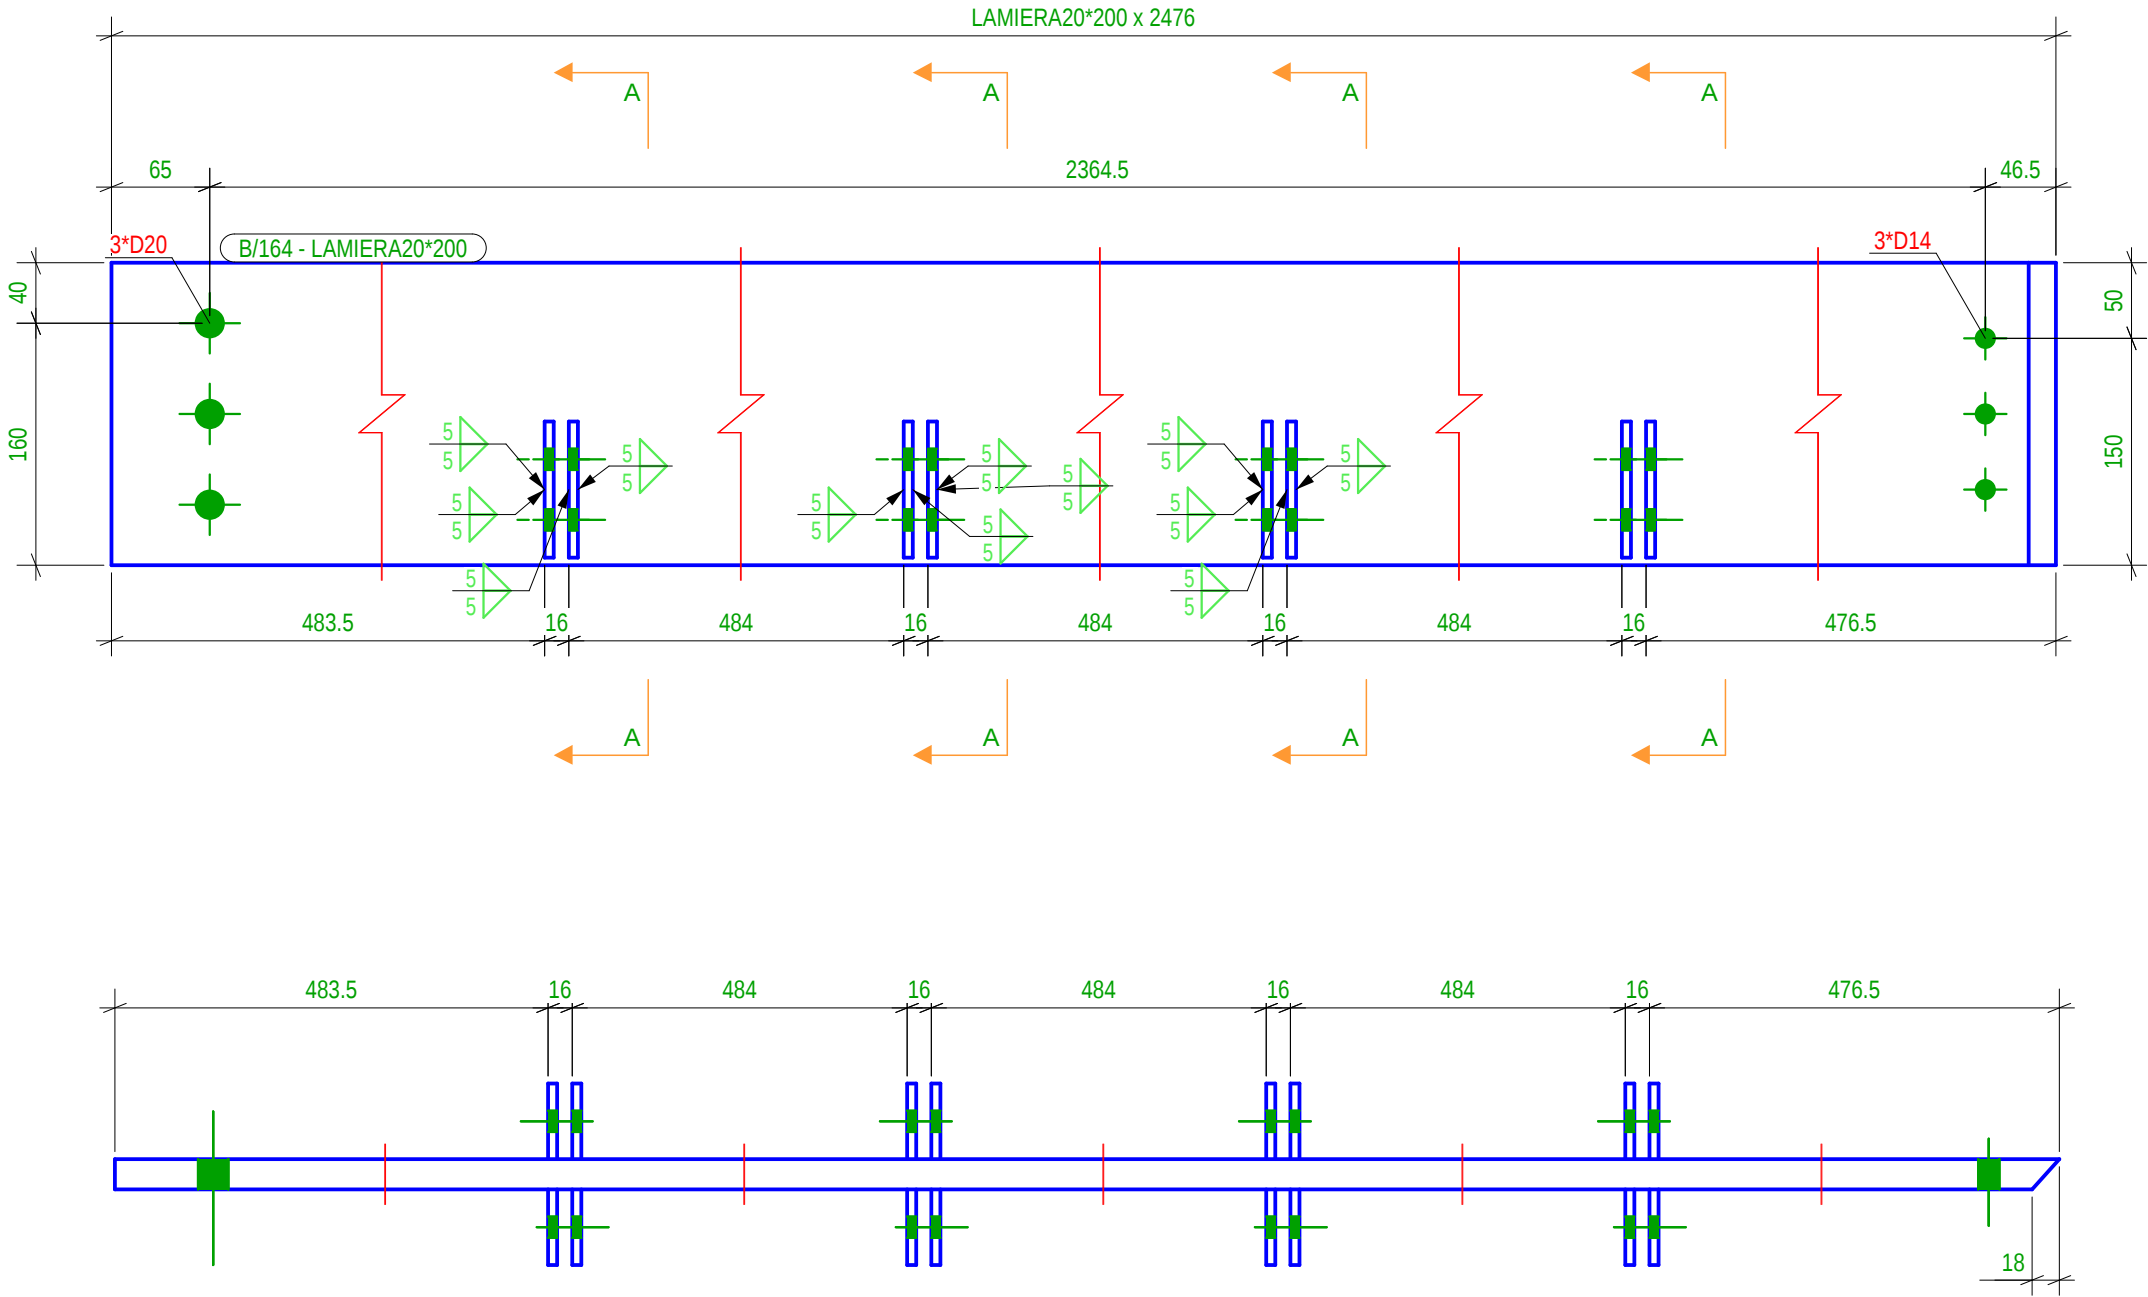

Venditore/Ditta	DURRES
Location	DURRES
Architect	SON
Design group/Grupi i projektimit:	Ark. Enrid Bejleri Ark. Amara Ida Pitomina Ark. Klodi Demaj Ark. Ilir Bejleri
Insh. Ylli Gjoni	Insh. Mjedi. Kelda Muca
Insh. Topo. Arnold Zanaj	Insh. Gjeo. Ledian Limani
Project Use/Perfundimit	
Final Project Idea	
Date/Idata	Tirane, 2025
* Notwithstanding to project use for construction and project use for production. Tel. +355 4 602451939 * Changes in project without confirmation of projectors are invalid. Tel. +355 4 602451939	

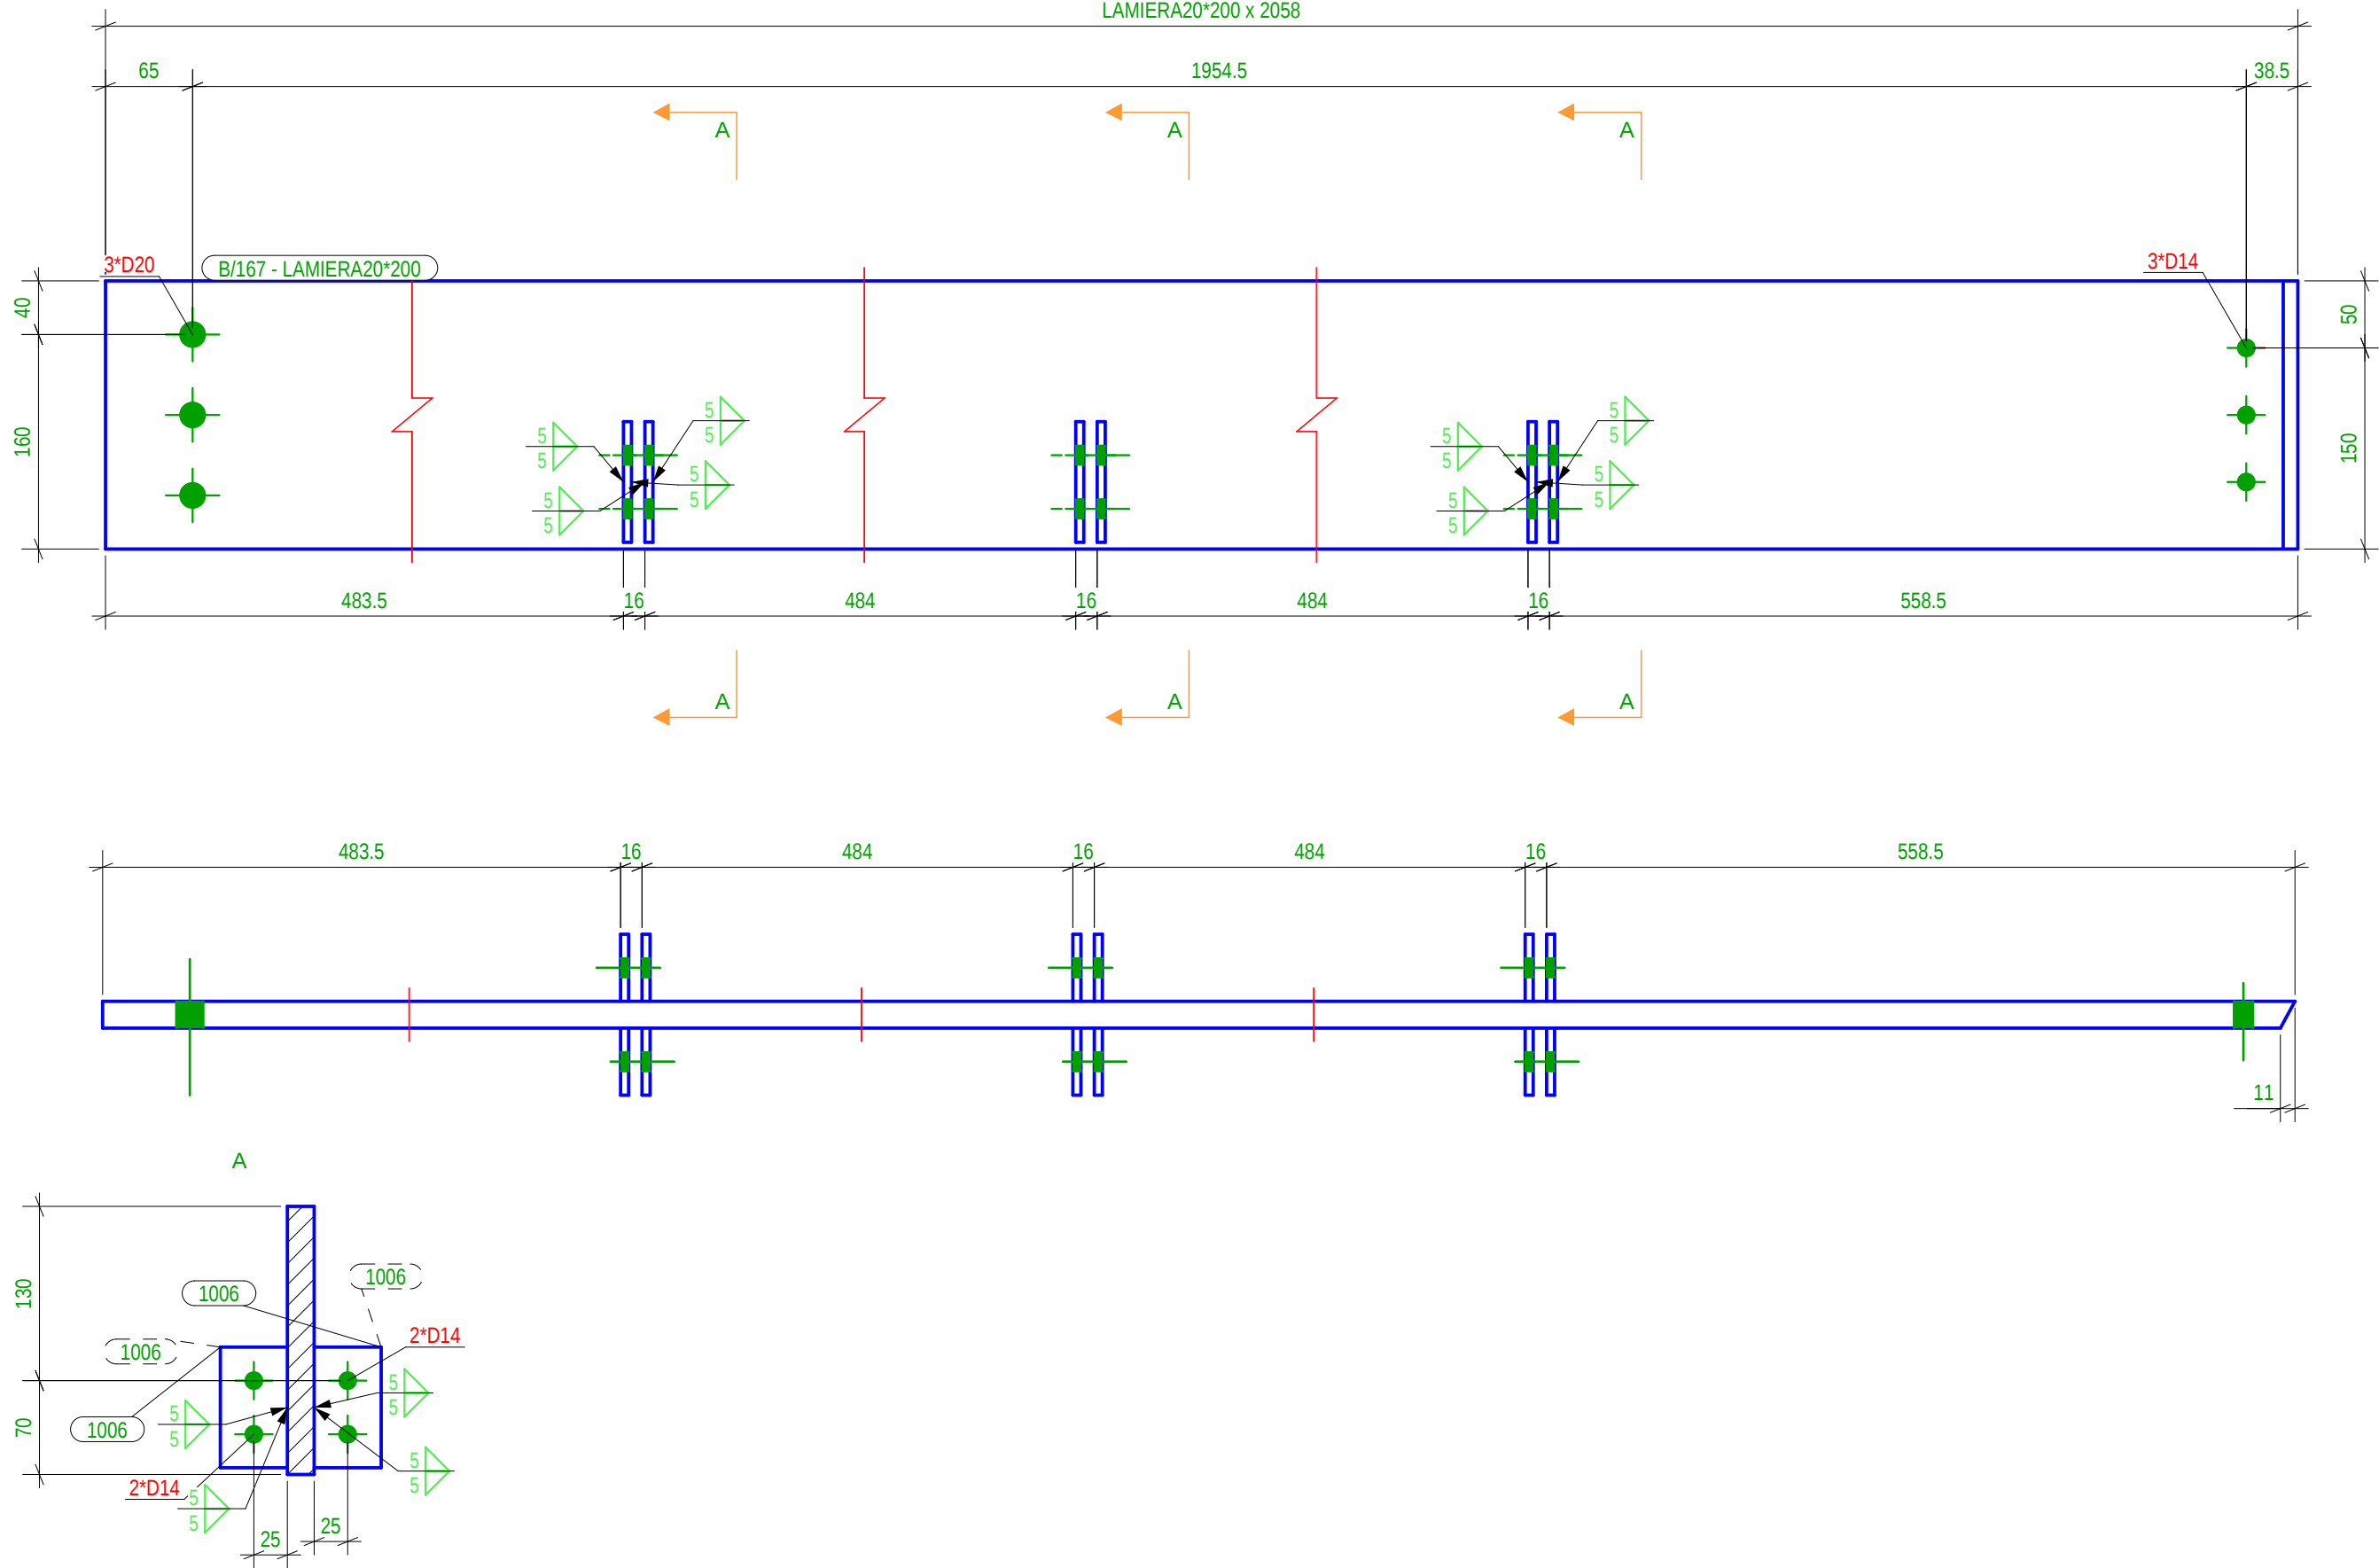

Lista Assemblaggi per disegno						
MARCA	TIPOLOGIA	Qtà.	MARCA	TIPOLOGIA	Qtà.	
B/167	BEAM	1				
Totale Disegno					67.0 (kg)	
Lista Parti per disegno						
Marca	Profilo	Materiale	Qtà.	Lungh.(mm)	Area(m²)	Peso(kg)
1006	PL6*50	S235JR	12	90.0	0.1	2.54
P/298	LAMIERA20*200	S235JR	1	2058.1	0.9	64.45

Venditore/Ditta:
DURRES

Location:
DURRES

Architect:
SON

Project Use/Perfundamento:
Final Project Idea

Dati/Date:
Tirane, 2025



Design group/Grupi i projektimit:
Ark. Enrid Bejleri
Ark. AmaraIda Pitomina
Ark. Klodi Demaj
Ark. Iir Bejleri
Inzh. Ylli Gjoni
Inzhim Mjedi. Kelda Muca
Inzh. Topo. Arnold Zanaj
Inzh. Gjeo. Ledian Limani

SEEDConsulting
Smart Environment
Engineering Design

GeoENG
Solutions

* Ndryshimet ne projekt pa konfirmimin e projektuesit jane te pavlefshme. Tel. +355 4 602461939
* Changes in project without confirmation of projectors are invalid. Tel. +355 4 602461939

Lista Assemblaggi per disegno						
MARCA	TIPOLOGIA	Qtà.	MARCA	TIPOLOGIA	Qtà.	
B/168	BEAM	1				
Totale Disegno					53.1 (kg)	
Lista Parti per disegno						
Marca	Profilo	Materiale	Qtà.	Lungh.(mm)	Area(m²)	Peso(kg)
1006	PL6*50	S235JR	12	90.0	0.1	2.54
P/301	LAMIERA20*200	S235JR	1	1612.1	0.7	50.53

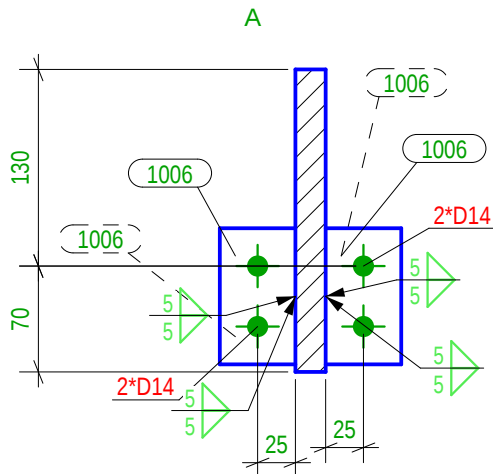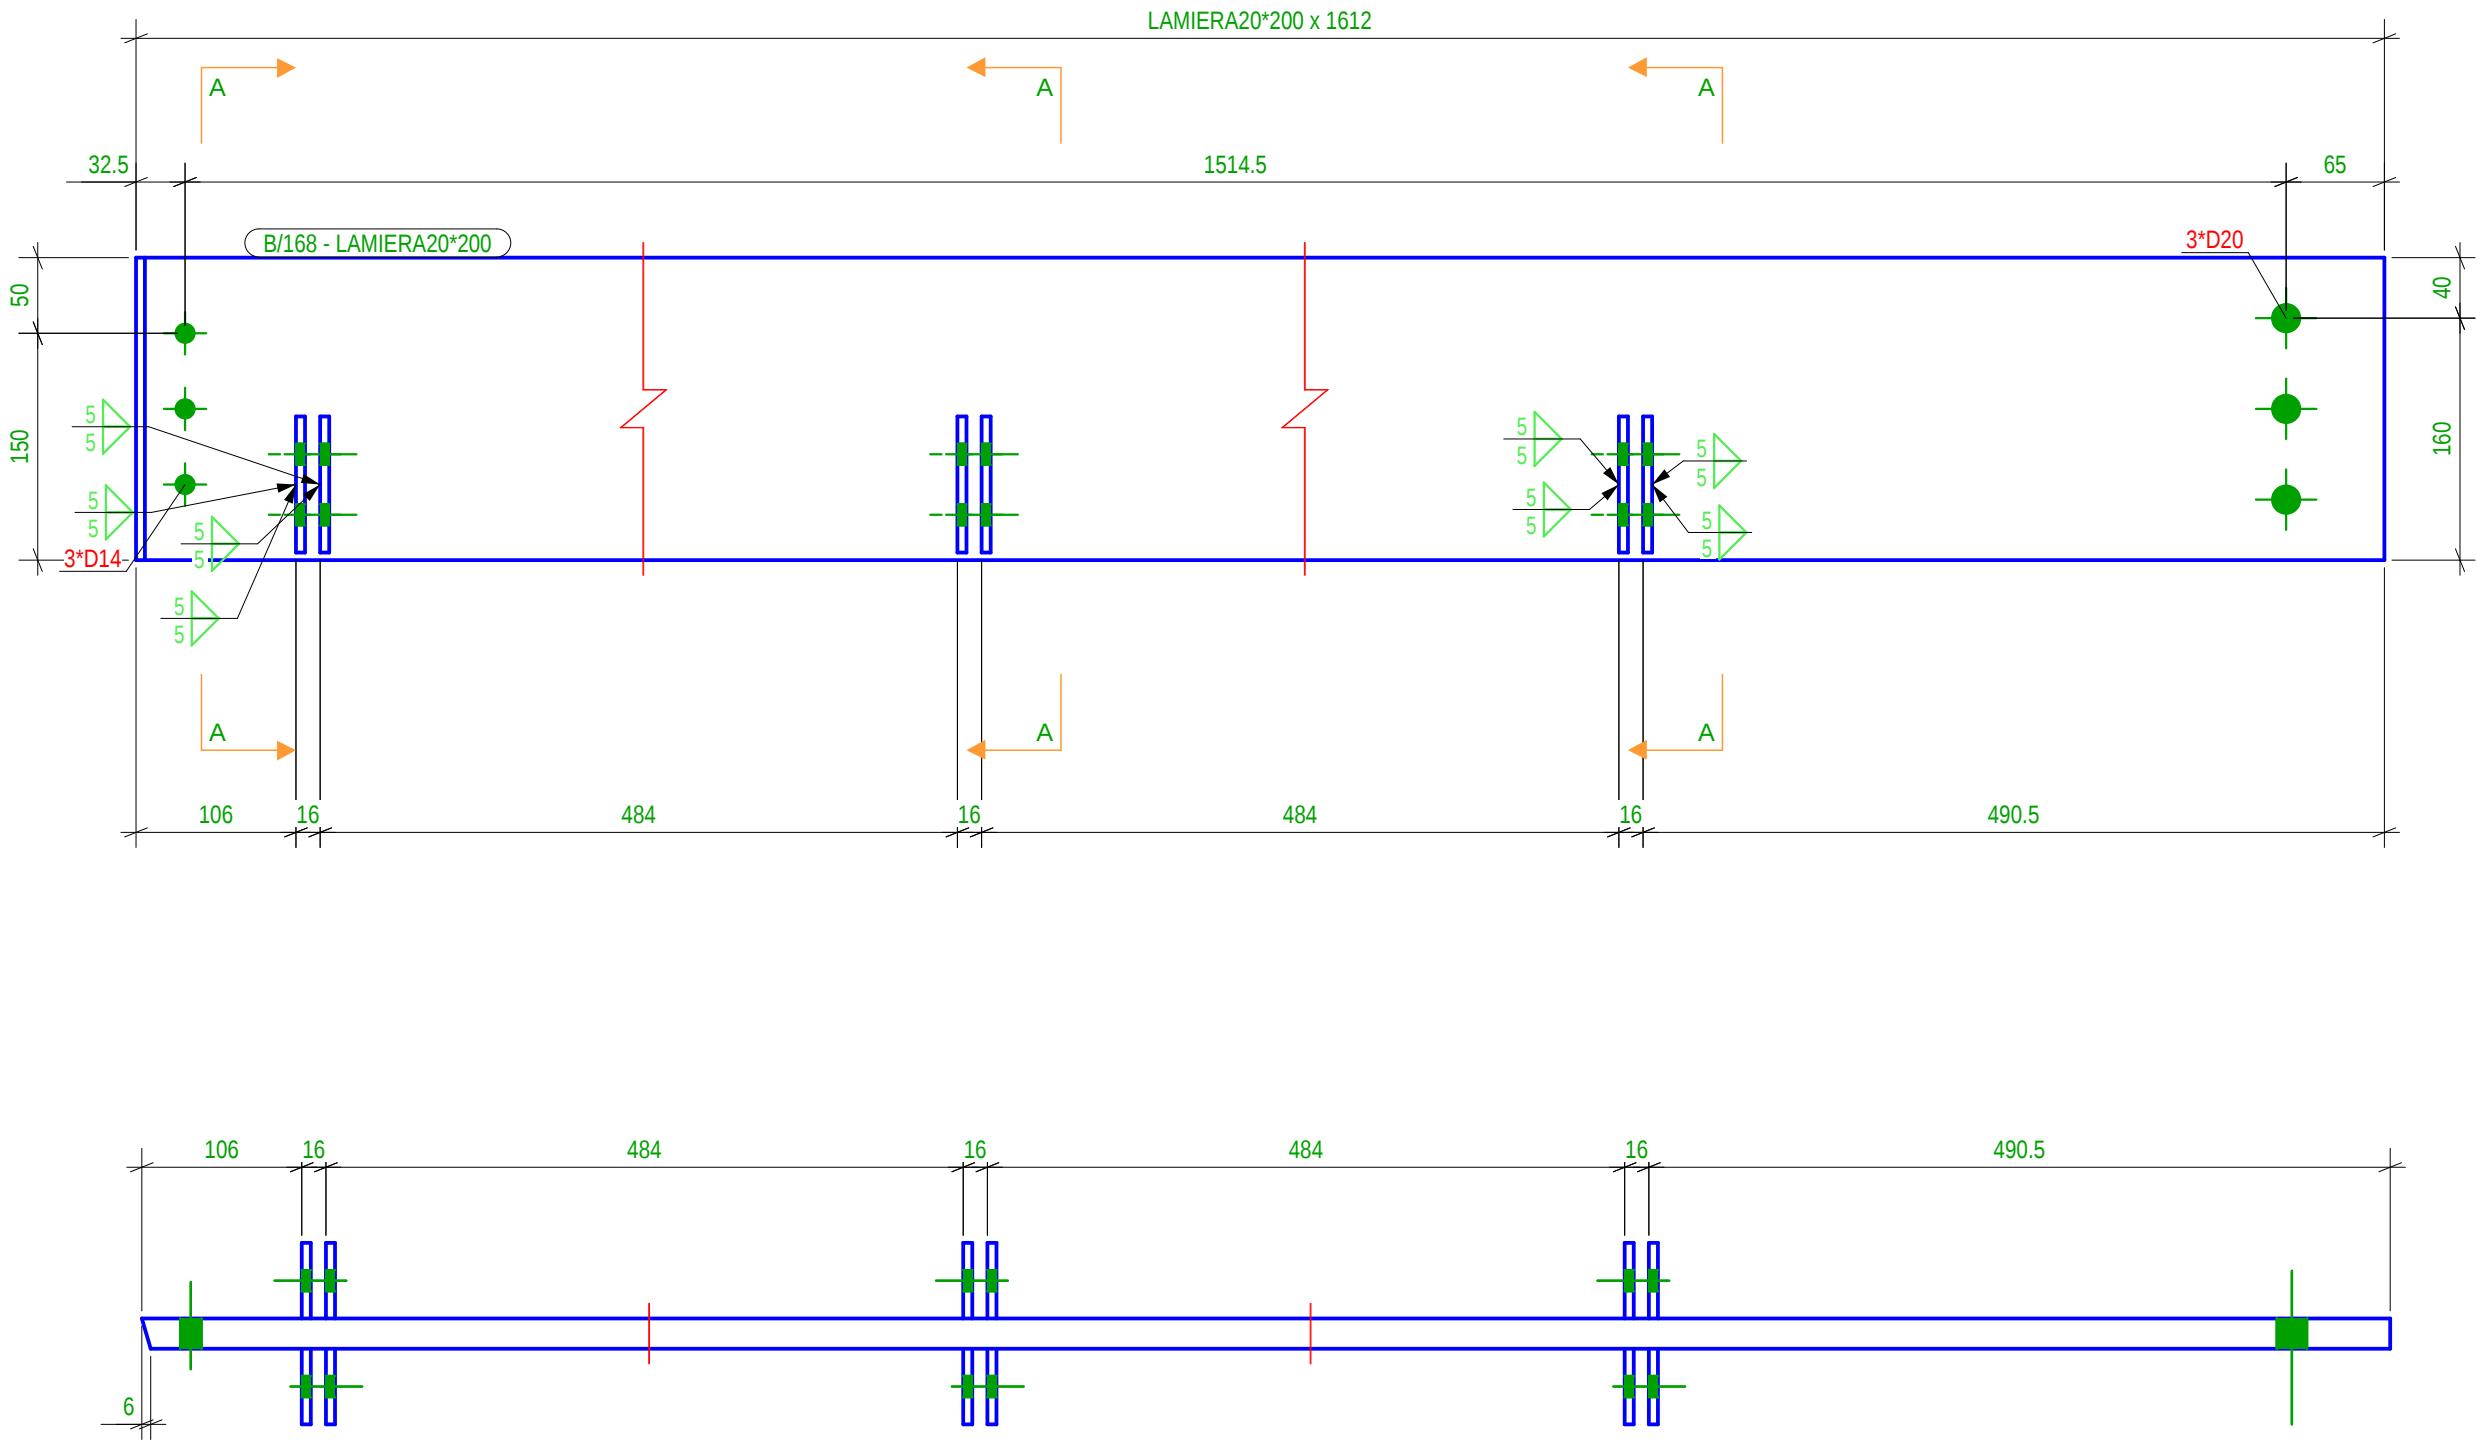

Venditore/Ditta: DURRES

Location: DURRES

Architect: SON




Design group/Grupi i projektimit:
Ark. Enrid Bejleri
Ark. Amaraida Pitomina
Ark. Klodi Demaj
Ark. Iir Bejleri
Inzh. Ylli Gjoni
Inzh. Mjed. Kelda Muca
Inzh. Topo. Arnold Zanaj
Inzh. Gjeo. Ledian Limani

Project Use/Perfundimtare
Final Project Idea




Date/Data: Tirane, 2025

* Ndryshimet ne projekt pa konfirmim te projektit jane te pavlefshme. Tel: +355 4 02461939

* Changes in project without confirmation of project are invalid. Tel: +355 4 02461939

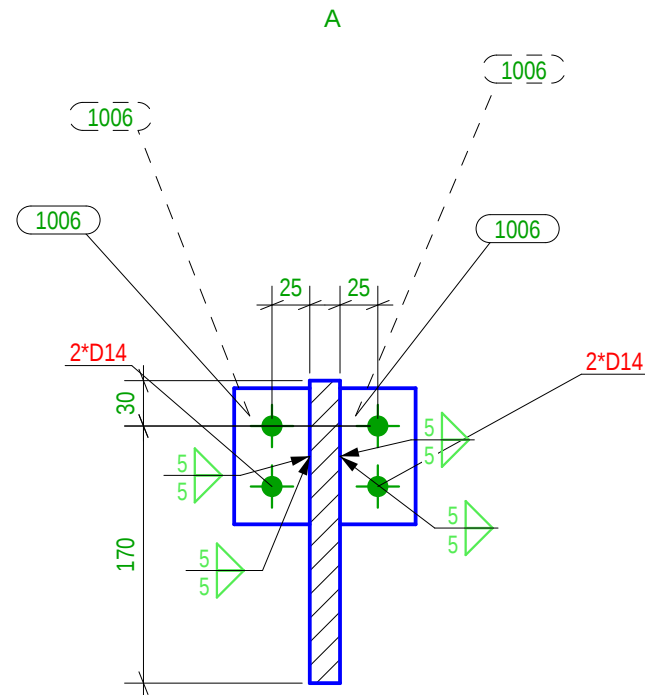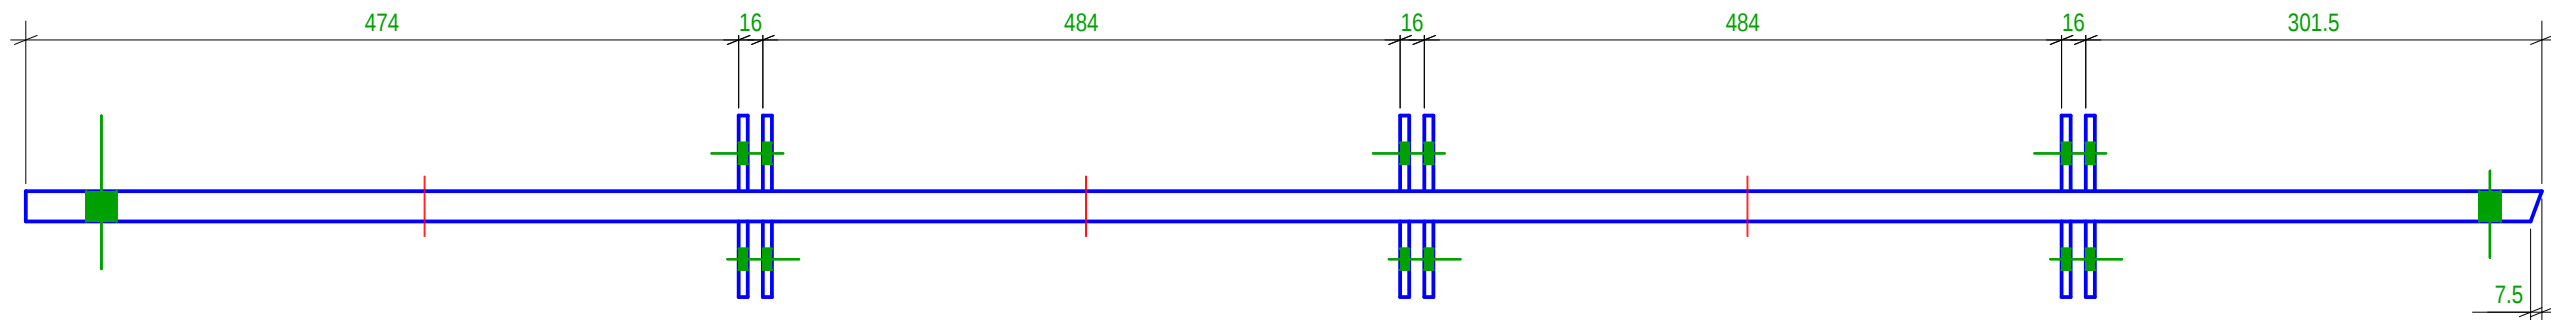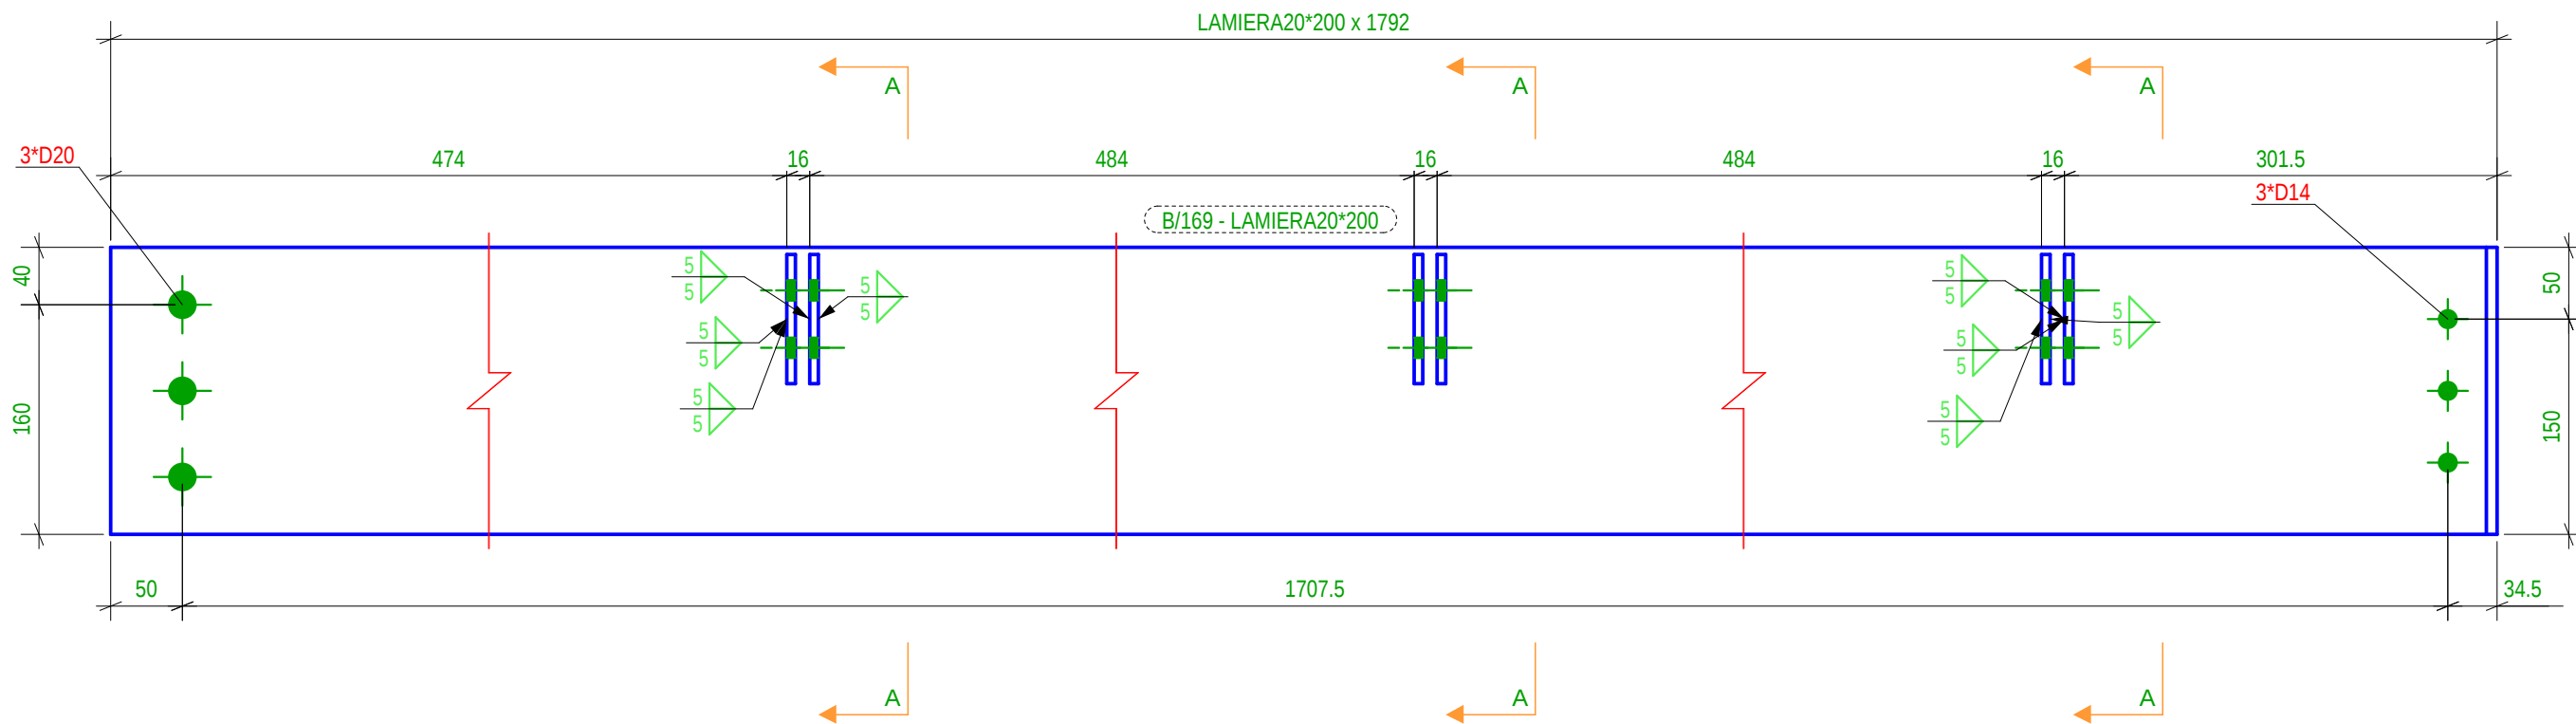

Lista Assemblaggi per disegno						
MARCA	TIPOLOGIA	Qtà.	MARCA	TIPOLOGIA	Qtà.	
B/169	BEAM	1				
Totale Disegno					58.7 (kg)	
Lista Parti per disegno						
Marca	Profilo	Materiale	Qtà.	Lungh.(mm)	Area(m²)	Peso(kg)
1006	PL6*50	S235JR	12	90.0	0.1	2.54
P/303	LAMIERA20*200	S235JR	1	1791.7	0.8	56.14

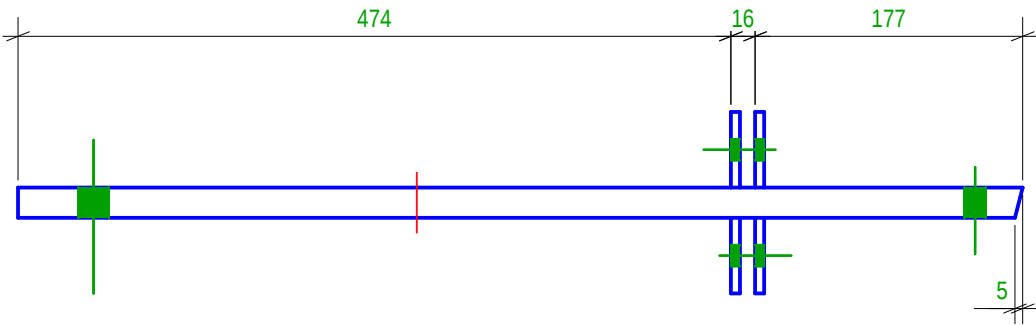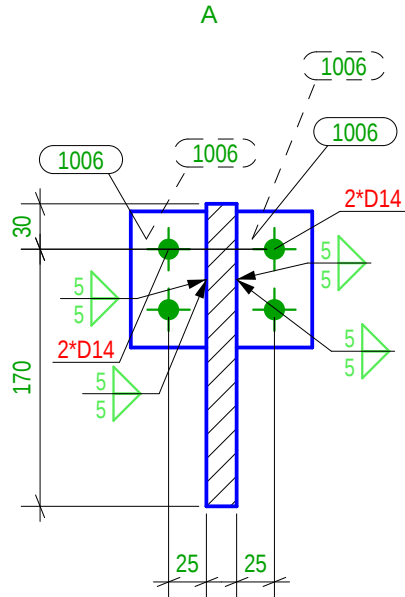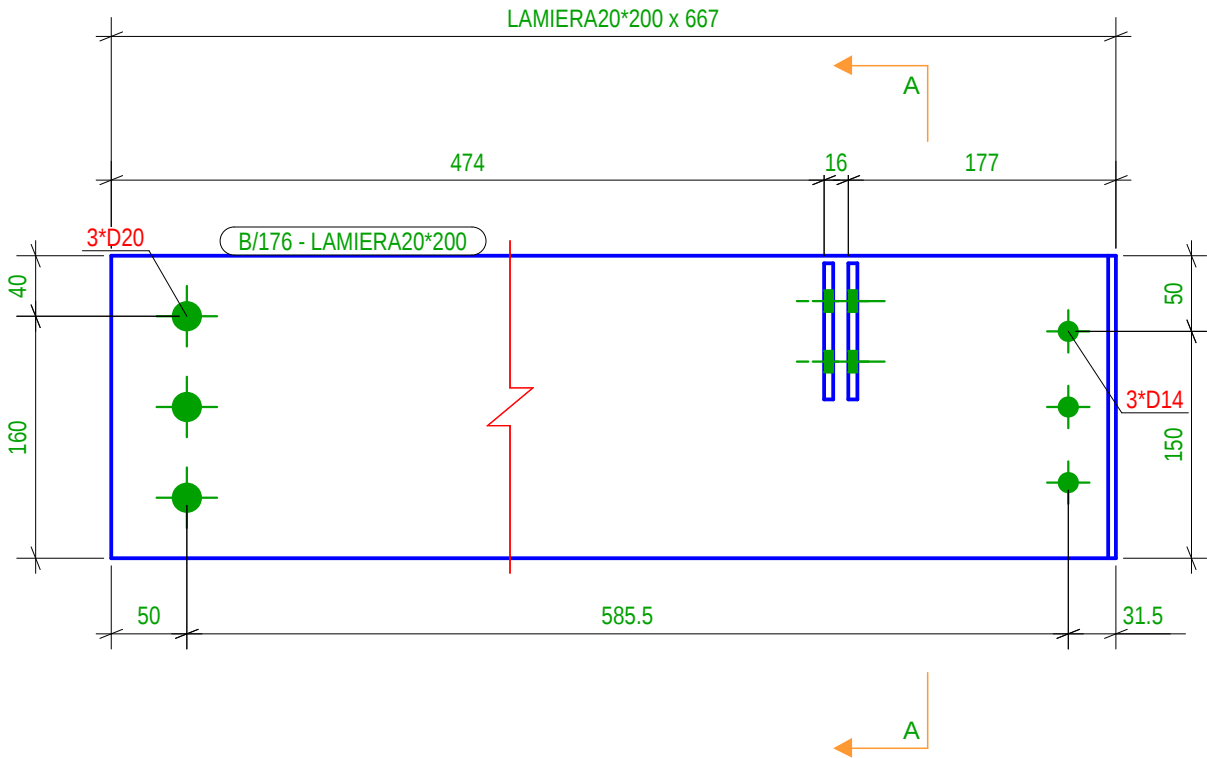

Lista Assemblaggi per disegno						
MARCA	TIPOLOGIA	Qtà.	MARCA	TIPOLOGIA	Qtà.	
B/176	BEAM	1				
Totale Disegno					21.7 (kg)	
Lista Parti per disegno						
Marca	Profilo	Materiale	Qtà.	Lungh.(mm)	Area(m²)	Peso(kg)
1006	PL6*50	S235JR	4	90.0	0.0	0.85
P/299	LAMIERA20*200	S235JR	1	667.0	0.3	20.86

Venditore/Ditta: DURRES

Location: DURRES

SON

SEEDConsulting

GeoENG

Design group/Grupi i projektimit:

Ark. Enrid Bejleri

Ark. AmaraIda Pitomina

Ark. Klodi Demaj

Ark. Ilir Bejleri

Inzh. Ylli Gjoni

Inzhm Mjed. Kelda Muca

Inzh. Topo. Arnold Zanaj

Inzh. Gjeo. Ledian Limani




Project Use/Perfundimit

Final Project Idea

Date/Data: Tirane, 2025


* Ndryshimet ne projekt pa konfirmimin e projektantit jone te pabarshme. Tel: +355 4 002463039

* Changes in project without confirmation of projectors are invalid. Tel: +355 4 002463039

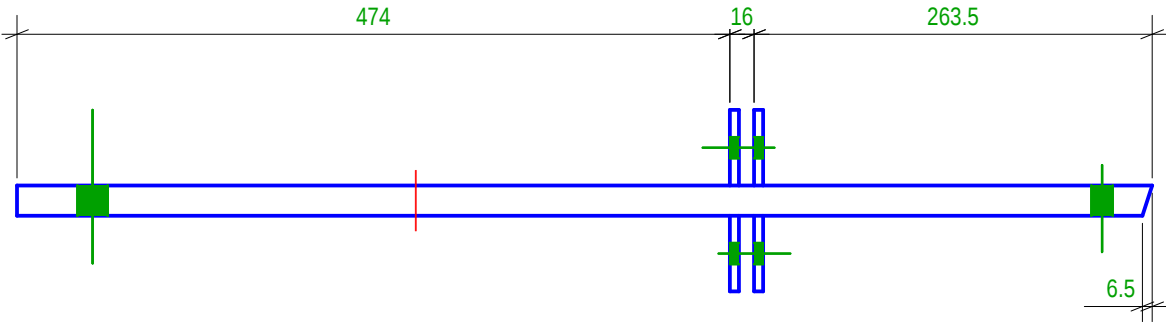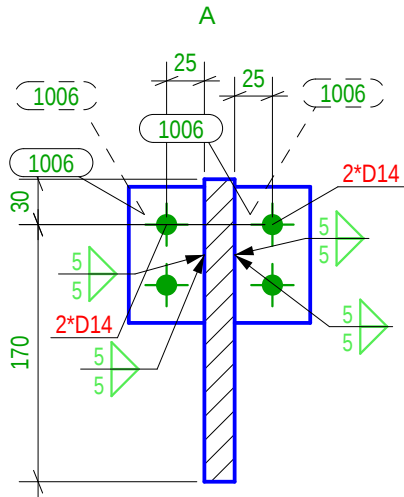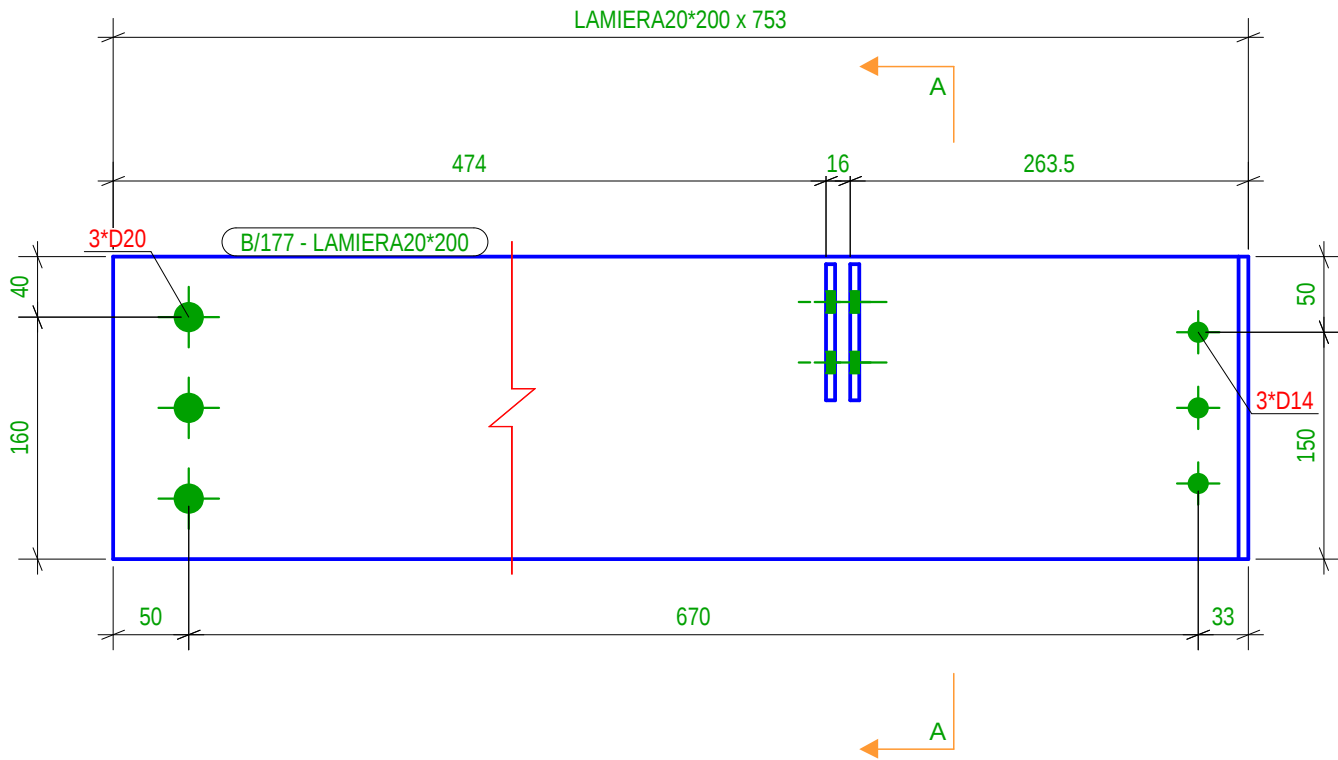

Lista Assemblaggi per disegno						
MARCA	TIPOLOGIA	Qtà.	MARCA	TIPOLOGIA	Qtà.	
B/177	BEAM	1				
Totale Disegno					24.4 (kg)	
Lista Parti per disegno						
Marca	Profilo	Materiale	Qtà.	Lungh.(mm)	Area(m²)	Peso(kg)
1006	PL6*50	S235JR	4	90.0	0.0	0.85
P/304	LAMIERA20*200	S235JR	1	753.3	0.3	23.55

Lista Assemblaggi per disegno						
MARCA	TIPOLOGIA	Qtà.	MARCA	TIPOLOGIA	Qtà.	
B/183	BEAM	1				
Totale Disegno					592.6 (kg)	
Lista Parti per disegno						
Marca	Profilo	Materiale	Qtà.	Lungh.(mm)	Area(m²)	Peso(kg)
1007	PL6*55	S235JR	67	90.0	0.8	15.63
1008	PL6*62.2	S235JR	7	90.0	0.1	1.86
1009	PL6*59.6	S235JR	12	90.0	0.1	3.02
1010	PL6*60.7	S235JR	2	90.0	0.0	0.52
1011	PL6*64.6	S235JR	5	90.0	0.1	1.38
1012	PL6*69.3	S235JR	4	90.0	0.1	1.19
1013	PL6*57.5	S235JR	5	90.0	0.1	1.21
1016	PL6*56.2	S235JR	3	90.0	0.0	0.72
1018	PL6*74.2	S235JR	1	90.0	0.0	0.31
1019	PL6*81.5	S235JR	1	90.0	0.0	0.35
1021	PL6*90	S235JR	1	101.8	0.0	0.43
1022	PL6*84	S235JR	2	90.0	0.0	0.71
1023	PL6*63.8	S235JR	1	90.0	0.0	0.27
1024	PL6*77.7	S235JR	1	90.0	0.0	0.33
1026	PL6*74.5	S235JR	8	90.0	0.1	2.54
1027	PL6*87.1	S235JR	4	90.0	0.1	1.48
1030	PL6*55	S235JR	7	150.0	0.1	2.72
1031	PL6*69.2	S235JR	1	150.0	0.0	0.49
1033	PL6*62.6	S235JR	2	150.0	0.0	0.89
1037	PL6*64.7	S235JR	1	150.0	0.0	0.46
1039	PL6*66.8	S235JR	7	90.0	0.1	1.99
1041	PL6*71.8	S235JR	4	90.0	0.1	1.22
1043	PL6*86.4	S235JR	1	90.0	0.0	0.37
1049	PL6*76.7	S235JR	1	90.0	0.0	0.33
1053	PL6*90	S235JR	2	117.2	0.0	0.99
1063	PL6*80.3	S235JR	1	90.0	0.0	0.34
1064	PL6*48.6	S235JR	1	92.5	0.0	0.21
1065	PL6*43.4	S235JR	1	92.5	0.0	0.18
1066	PL6*74.8	S235JR	1	90.0	0.0	0.31
1067	PL6*64.8	S235JR	1	89.9	0.0	0.26
1068	PL6*78.4	S235JR	1	150.0	0.0	0.55
1069	PL6*61.1	S235JR	2	150.0	0.0	0.87
1070	PL6*90	S235JR	1	103.3	0.0	0.42
1071	PL6*89.9	S235JR	1	98.6	0.0	0.40
1072	PL6*80	S235JR	1	90.0	0.0	0.34
1073	PL6*90	S235JR	1	91.6	0.0	0.39
1074	PL6*85	S235JR	1	90.0	0.0	0.36
1075	PL6*77.4	S235JR	1	90.0	0.0	0.33
1076	PL6*90	S235JR	1	99.2	0.0	0.42
P/341	LAMIERA10*200	S235JR	1	34767.8	14.6	545.85

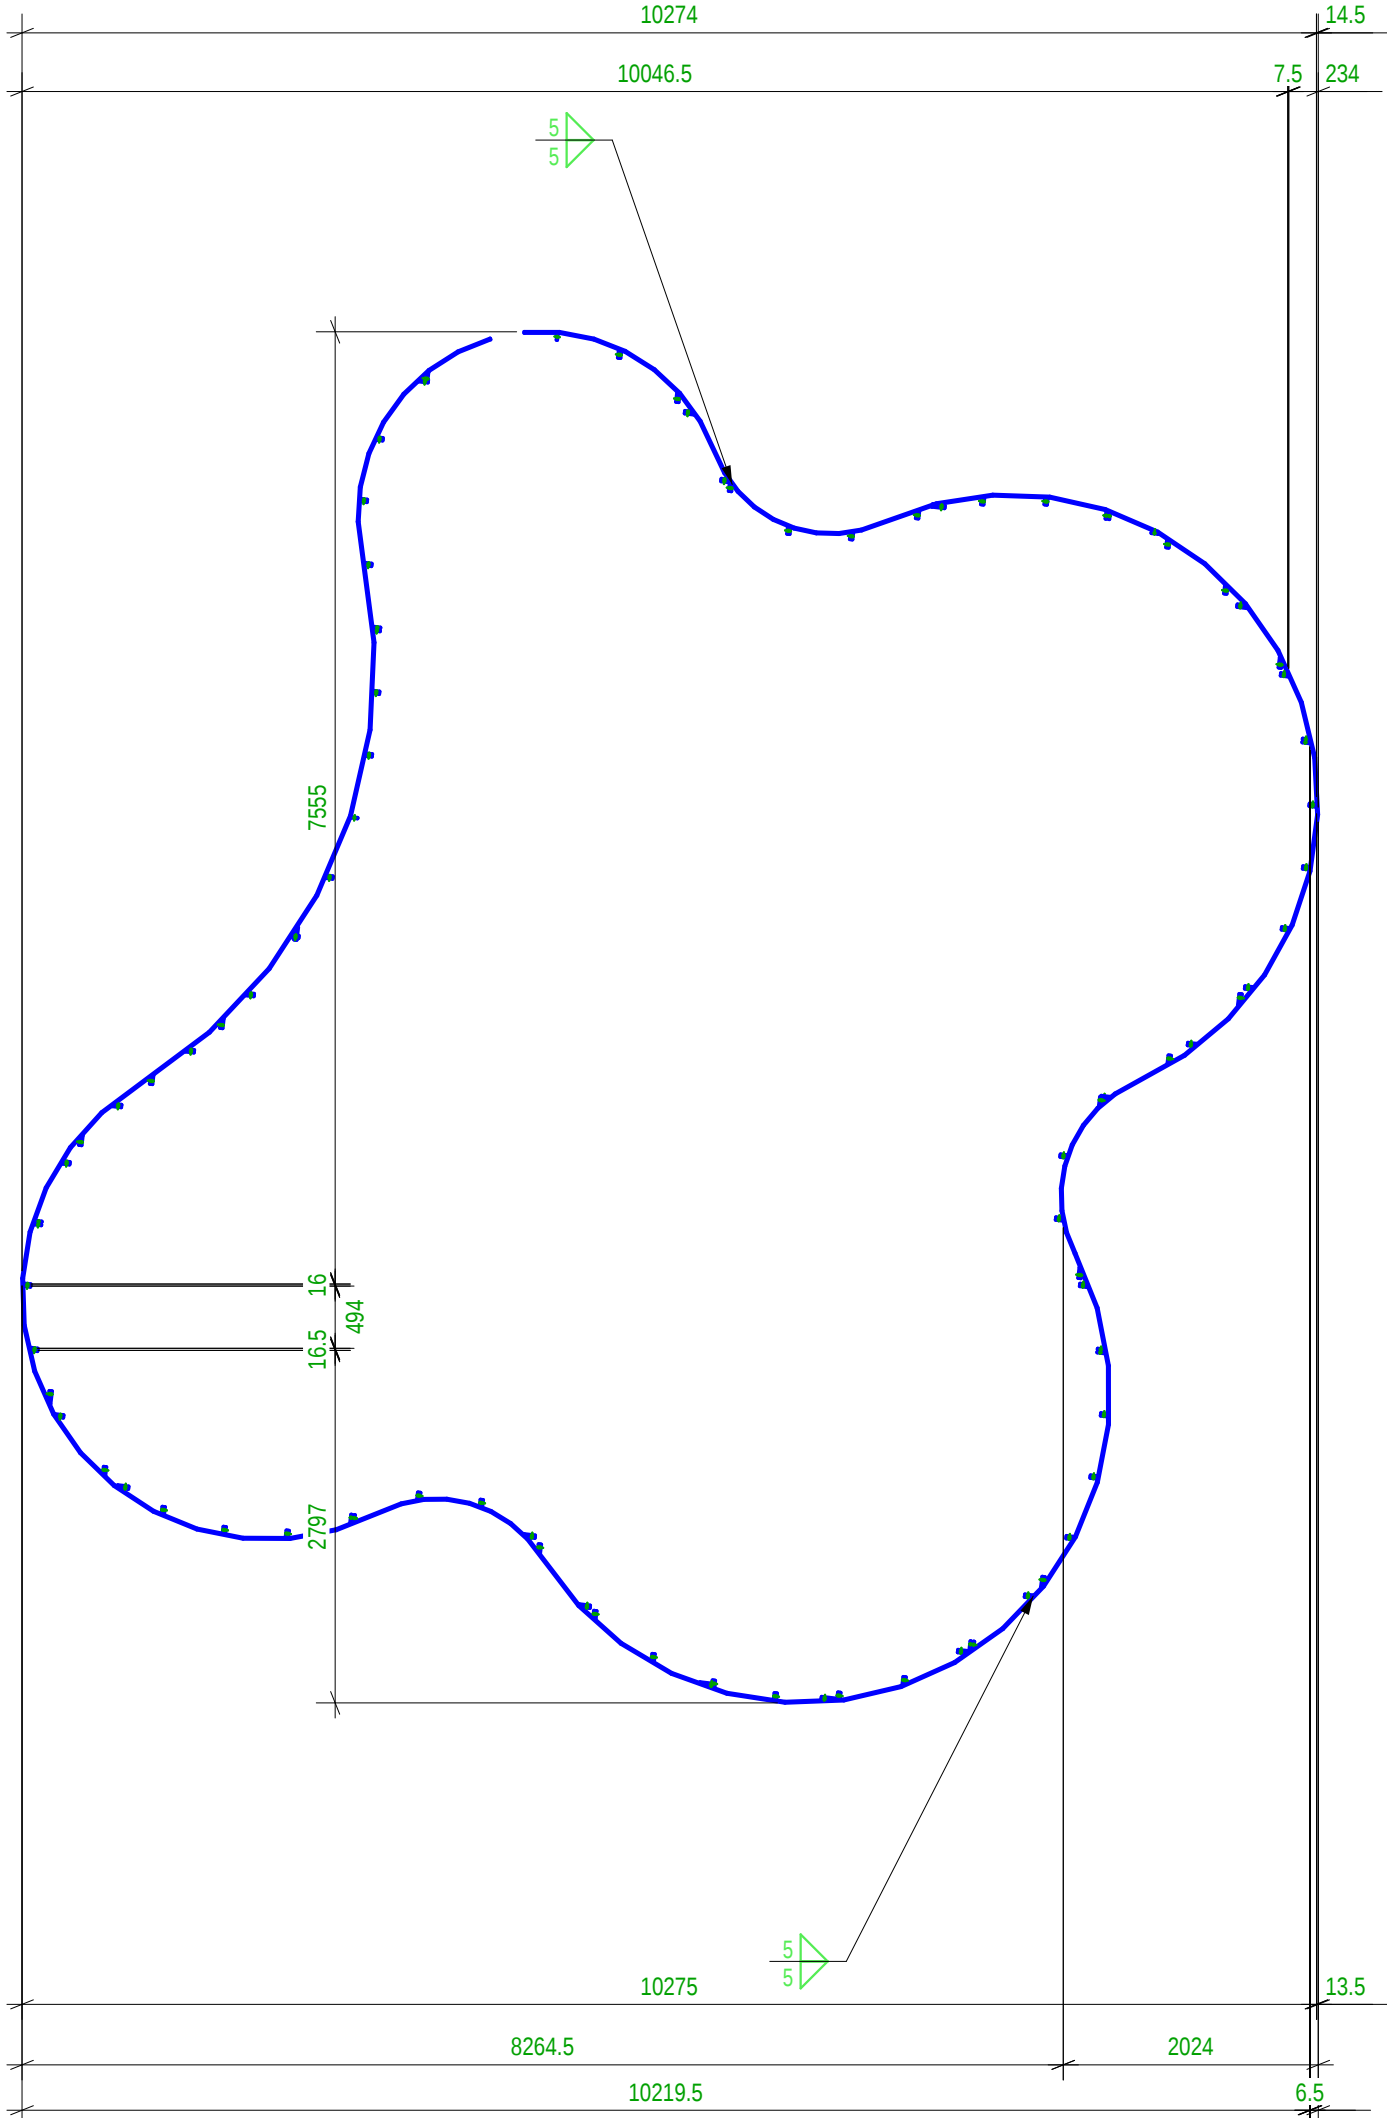

Venditëdhe/ija

DURRES

Location

DURRES

Architect

SON

Design group/Grupi i projektimit:

Ark. Enrid Bejleri
Ark. AmaraIda Pitomina
Ark. Klodi Demaj
Ark. Ilir Bejleri
Inzh. Ylli Gjoni
Inzhim Mjedi. Keida Muca
Inzh. Topo. Arnold Zanaj
Inzh. Gjeo. Ledian Limani

Project Use/Portfundamanti




Final Project Idea

Dates/Data

Tirane, 2025

* Ndryshimet ne projekt pa konfirmimin e grupit dhe te peshentorimit. Tel. +355 4 02461939

* Changes in project without confirmation of projectors are invalid. Tel. +355 4 02461939

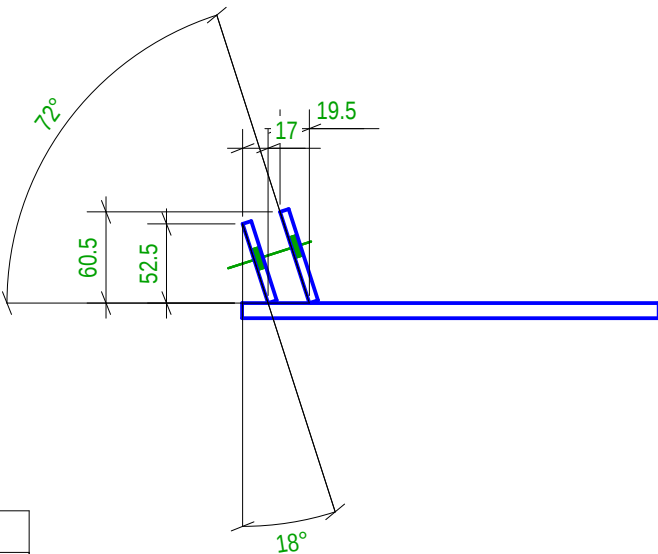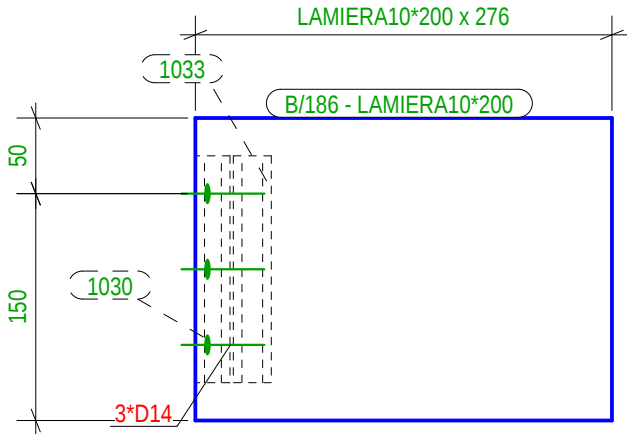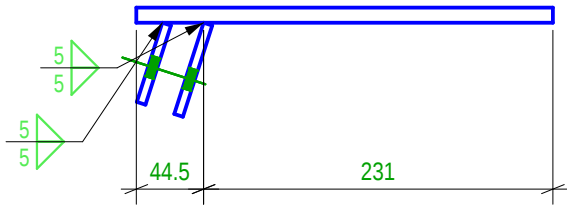

Lista Assemblaggi per disegno						
MARCA	TIPOLOGIA	Qtà.	MARCA	TIPOLOGIA	Qtà.	
B/186	BEAM	1				
Totale Disegno					5.2 (kg)	
Lista Parti per disegno						
Marca	Profilo	Materiale	Qtà.	Lungh.(mm)	Area(m²)	Peso(kg)
1030	PL6*55	S235JR	1	150.0	0.0	0.39
1033	PL6*63.4	S235JR	1	150.0	0.0	0.45
P/342	LAMIERA10*200	S235JR	1	275.5	0.1	4.33

Venditore/Ditta

DURRES

Location

DURRES

Architect

SON

Design group/Grupi i projektimit:

Ark. Enrid Bejleri
Ark. AmaraIda Pitomina
Ark. Klodi Demaj
Ark. Ilir Bejleri
Inzh. Ylli Gjoni
Inzhm Mjed. Keida Muca
Inzh. Topo. Arnold Zanaj
Inzh. Gjeo. Ledian Limani

Project Use/Portfundatore

Final Project Idea

Date/Data

Tirane, 2025

* Ndryshimet ne projekt pa konfirmim te grupit te projektimit. Tel. +355 4 002451939

* Changes in project without confirmation of projectors are invalid. Tel. +355 4 002451939

- EXCEL - Lista assemblaggi

LISTA ASMBLI							
Assemb.	Q.tà	Nome	Profilo	Area(m²) un.	Area(m²) tot.	Peso(kg) un.	Peso(kg) tot.
A/1	4	PLATE	PL20*100	0.06	0.25	3.77	15.07
A/2	12	PLATE	PL20*100	0.05	0.62	3.14	37.68
A/3	4		PL20*260	7.36	29.42	479.07	1916.29
A/4	16	ANCHOR ROD	D24	0.07	1.07	2.57	41.08
B/1	2	BEAM	LAMIERA20*200	2.58	5.16	163.69	327.38
B/2	2	BEAM	LAMIERA20*200	2.59	5.18	164.32	328.63
B/160	1	BEAM	LAMIERA20*200	1.44	1.44	91.21	91.21
B/163	1	BEAM	LAMIERA20*200	1.23	1.23	78.36	78.36
B/164	1	BEAM	LAMIERA20*200	1.27	1.27	80.85	80.85
B/167	1	BEAM	LAMIERA20*200	1.04	1.04	67.00	67.00
B/168	1	BEAM	LAMIERA20*200	0.84	0.84	53.07	53.07
B/169	1	BEAM	LAMIERA20*200	0.92	0.92	58.69	58.69
B/176	1	BEAM	LAMIERA20*200	0.34	0.34	21.71	21.71
B/177	1	BEAM	LAMIERA20*200	0.38	0.38	24.40	24.40
B/183	1	BEAM	LAMIERA10*200	16.91	16.91	592.62	592.62
B/186	1	BEAM	LAMIERA10*200	0.16	0.16	5.16	5.16
Totale per	50	assemblaggi			66.23		3739.21

- EXCEL - Lista bulloni complet

LISTA BULONI				
Viti				
Standard	Dimensioni	Nome	Q.tà	Cant./Off.
UNI5739	18x90	M18x90	72	Site
UNI5739	12x50	M12x50	24	Site
UNI5739	12x40	M12x40	388	Site
UNI5739	12x35	M12x35	6	Site

Dadi			
Standard	Dimensioni	Nome	Q.tà
UNI5588	18	DADO-18-UNI5588	72
UNI5588	12	DADO-12-UNI5588	418

Rondelle			
Standard	Dimensioni	Nome	Q.tà
UNI6592	18	RONDELLA-18-UNI6592	72
UNI6598	18	RONDELLA-18-UNI6598	12
UNI6592	18	RONDELLA-18-UNI6592	60
UNI6592	12	RONDELLA-12-UNI6592	418

LISTA PARTI TENDA S								
Parte	Profilo	Q.tà	Material	Lungh. (mm)	Area(m ²) un.	Area(m ²) tot.	Peso(kg) un.	Peso(kg) tot.
1	PL20*100	4	S235JR	240.00	0.06	0.25	3.77	15.07
2	PL20*100	12	S235JR	200.00	0.05	0.62	3.14	37.68
1001	PL20*260	4	S235JR	260.00	0.16	0.62	10.61	42.45
1002	PD40*10	16	S235JR	10.00	0.00	0.04	0.07	1.13
1003	PD40*10	16	S235JR	20.00	0.00	0.06	0.14	2.26
1004	D24	16	S235JR	500.00	0.04	0.59	1.57	25.13
1005	PL10*100	16	S235JR	100.00	0.02	0.38	0.79	12.56
1006	PL6*50	240	S235JR	90.00	0.01	2.56	0.21	50.87
1007	PL6*55	67	S235JR	90.00	0.01	0.78	0.23	15.63
1008	PL6*62.1	7	S235JR	90.00	0.01	0.09	0.26	1.86
1009	PL6*60.2	12	S235JR	90.00	0.01	0.15	0.26	3.02
1010	PL6*61.5	2	S235JR	90.00	0.01	0.03	0.26	0.52
1011	PL6*66.2	5	S235JR	90.00	0.01	0.07	0.28	1.38
1012	PL6*70.3	4	S235JR	90.00	0.01	0.06	0.30	1.19
1013	PL6*57.6	5	S235JR	90.00	0.01	0.06	0.24	1.21
1016	PL6*56.4	3	S235JR	90.00	0.01	0.04	0.24	0.72
1018	PL6*74.2	1	S235JR	90.00	0.02	0.02	0.31	0.31
1019	PL6*81.5	1	S235JR	90.00	0.02	0.02	0.35	0.35
1021	PL6*90	1	S235JR	102.00	0.02	0.02	0.43	0.43
1022	PL6*84	2	S235JR	90.00	0.02	0.03	0.36	0.71
1023	PL6*63.8	1	S235JR	90.00	0.01	0.01	0.27	0.27
1024	PL6*77.7	1	S235JR	90.00	0.02	0.02	0.33	0.33
1026	PL6*75	8	S235JR	90.00	0.02	0.12	0.32	2.54
1027	PL6*87.1	4	S235JR	90.00	0.02	0.07	0.37	1.48
1030	PL6*55	8	S235JR	150.00	0.02	0.15	0.39	3.11
1031	PL6*69.2	1	S235JR	150.00	0.02	0.02	0.49	0.49
1033	PL6*63.4	3	S235JR	150.00	0.02	0.06	0.45	1.34
1037	PL6*64.7	1	S235JR	150.00	0.02	0.02	0.46	0.46
1039	PL6*66.6	7	S235JR	90.00	0.01	0.10	0.28	1.99
1041	PL6*71.3	4	S235JR	90.00	0.01	0.06	0.30	1.22
1043	PL6*86.4	1	S235JR	90.00	0.02	0.02	0.37	0.37
1049	PL6*76.7	1	S235JR	90.00	0.02	0.02	0.33	0.33
1053	PL6*90	2	S235JR	117.00	0.02	0.05	0.50	0.99
1063	PL6*80.3	1	S235JR	90.00	0.02	0.02	0.34	0.34
1064	PL6*48.6	1	S235JR	93.00	0.01	0.01	0.21	0.21
1065	PL6*43.4	1	S235JR	93.00	0.01	0.01	0.18	0.18
1066	PL6*74.8	1	S235JR	90.00	0.01	0.01	0.31	0.31
1067	PL6*64.8	1	S235JR	90.00	0.01	0.01	0.26	0.26
1068	PL6*78.4	1	S235JR	150.00	0.03	0.03	0.55	0.55
1069	PL6*61.6	2	S235JR	150.00	0.02	0.04	0.44	0.87
1070	PL6*90	1	S235JR	103.00	0.02	0.02	0.42	0.42
1071	PL6*89.9	1	S235JR	99.00	0.02	0.02	0.40	0.40
1072	PL6*80	1	S235JR	90.00	0.02	0.02	0.34	0.34
1073	PL6*90	1	S235JR	92.00	0.02	0.02	0.39	0.39
1074	PL6*85	1	S235JR	90.00	0.02	0.02	0.36	0.36
1075	PL6*77.4	1	S235JR	90.00	0.02	0.02	0.33	0.33
1076	PL6*90	1	S235JR	99.00	0.02	0.02	0.42	0.42
P/1	LAMIERA20***	8	S235JR	4180.00	1.85	14.78	130.62	1044.99
P/2	LAMIERA20*70	16	S235JR	4180.00	0.76	12.08	45.94	735.01
P/6	LAMIERA10***	24	S235JR	4970.00	1.10	26.29	39.01	936.35
P/74	LAMIERA20***	2	S235JR	4970.00	2.19	4.39	156.06	312.12
P/76	LAMIERA20***	2	S235JR	4990.00	2.20	4.41	156.69	313.37
P/184	LAMIERA10***	1	S235JR	2251.00	0.50	0.50	17.67	17.67
P/264	LAMIERA10***	1	S235JR	794.00	0.18	0.18	6.22	6.22
P/265	LAMIERA10***	1	S235JR	1557.00	0.34	0.34	12.20	12.20
P/266	LAMIERA10***	1	S235JR	886.00	0.20	0.20	6.96	6.96
P/267	LAMIERA10***	1	S235JR	1166.00	0.26	0.26	9.07	9.07
P/268	LAMIERA10***	1	S235JR	819.00	0.18	0.18	6.40	6.40
P/269	LAMIERA10***	1	S235JR	389.00	0.09	0.09	2.98	2.98
P/270	LAMIERA10***	1	S235JR	1958.00	0.43	0.43	15.37	15.37
P/271	LAMIERA10***	1	S235JR	535.00	0.12	0.12	4.15	4.15
P/272	LAMIERA10***	1	S235JR	1618.00	0.36	0.36	12.70	12.70
P/273	LAMIERA10***	1	S235JR	607.00	0.14	0.14	4.77	4.77
P/274	LAMIERA10***	1	S235JR	1899.00	0.42	0.42	14.91	14.91
P/275	LAMIERA10***	1	S235JR	606.00	0.14	0.14	4.75	4.75
P/276	LAMIERA10***	1	S235JR	1906.00	0.42	0.42	14.96	14.96
P/277	LAMIERA10***	1	S235JR	660.00	0.15	0.15	5.17	5.17
P/278	LAMIERA10***	1	S235JR	1803.00	0.40	0.40	14.13	14.13
P/279	LAMIERA10***	1	S235JR	804.00	0.18	0.18	6.30	6.30
P/280	LAMIERA10***	1	S235JR	1572.00	0.35	0.35	12.32	12.32
P/281	LAMIERA10***	1	S235JR	1019.00	0.23	0.23	7.98	7.98
P/282	LAMIERA10***	1	S235JR	1179.00	0.26	0.26	9.22	9.22
P/283	LAMIERA10***	1	S235JR	1319.00	0.29	0.29	10.33	10.33
P/284	LAMIERA10***	1	S235JR	546.00	0.12	0.12	4.25	4.25
P/285	LAMIERA10***	1	S235JR	1738.00	0.38	0.38	13.61	13.61
P/286	LAMIERA10***	1	S235JR	271.00	0.06	0.06	2.12	2.12
P/287	LAMIERA10***	1	S235JR	2263.00	0.50	0.50	17.72	17.72
P/288	LAMIERA10***	1	S235JR	297.00	0.07	0.07	2.32	2.32
P/289	LAMIERA10***	1	S235JR	2608.00	0.58	0.58	20.45	20.45
P/290	LAMIERA10***	1	S235JR	552.00	0.12	0.12	4.31	4.31
P/291	LAMIERA10***	1	S235JR	2794.00	0.62	0.62	21.94	21.94
P/292	LAMIERA10***	1	S235JR	833.00	0.19	0.19	6.54	6.54
P/293	LAMIERA10***	1	S235JR	2683.00	0.59	0.59	21.04	21.04
P/294	LAMIERA10***	1	S235JR	813.00	0.18	0.18	6.37	6.37
P/295	LAMIERA10***	1	S235JR	2423.00	0.53	0.53	18.99	18.99
P/296	LAMIERA10***	1	S235JR	684.00	0.15	0.15	5.35	5.35
P/297	LAMIERA20***	1	S235JR	2391.00	1.06	1.06	74.97	74.97
P/298	LAMIERA20***	1	S235JR	2058.00	0.91	0.91	64.45	64.45
P/299	LAMIERA20***	1	S235JR	667.00	0.30	0.30	20.86	20.86
P/300	LAMIERA20***	1	S235JR	2772.00	1.23	1.23	86.97	86.97
P/301	LAMIERA20***	1	S235JR	1612.00	0.72	0.72	50.53	50.53
P/302	LAMIERA20***	1	S235JR	2476.00	1.09	1.09	77.46	77.46
P/303	LAMIERA20***	1	S235JR	1792.00	0.79	0.79	56.14	56.14
P/304	LAMIERA20***	1	S235JR	753.00	0.34	0.34	23.55	23.55
P/305	LAMIERA10***	1	S235JR	1802.00	0.40	0.40	14.13	14.13
P/306	LAMIERA10***	1	S235JR	2484.00	0.55	0.55	19.50	19.50
P/307	LAMIERA10***	1	S235JR	1798.00	0.40	0.40	14.10	14.10
P/308	LAMIERA10***	1	S235JR	2411.00	0.53	0.53	18.90	18.90
P/309	LAMIERA10***	1	S235JR	2104.00	0.46	0.46	16.48	16.48
P/310	LAMIERA10***	1	S235JR	2129.00	0.47	0.47	16.65	16.65
P/311	LAMIERA10***	1	S235JR	2571.00	0.57	0.57	20.16	20.16
P/312	LAMIERA10***	1	S235JR	1471.00	0.32	0.32	11.50	11.50
P/313	LAMIERA10***	1	S235JR	2852.00	0.63	0.63	22.37	22.37

- EXCEL - Lista parti

P/314	LAMIERA10***	1	S235JR	1179.00	0.26	0.26	9.24	9.24
P/315	LAMIERA10***	1	S235JR	3001.00	0.66	0.66	23.55	23.55
P/316	LAMIERA10***	1	S235JR	1195.00	0.26	0.26	9.37	9.37
P/317	LAMIERA10***	1	S235JR	3039.00	0.67	0.67	23.86	23.86
P/318	LAMIERA10***	1	S235JR	1426.00	0.32	0.32	11.17	11.17
P/319	LAMIERA10***	1	S235JR	2974.00	0.66	0.66	23.35	23.35
P/320	LAMIERA10***	1	S235JR	1594.00	0.35	0.35	12.50	12.50
P/321	LAMIERA10***	1	S235JR	2798.00	0.62	0.62	21.94	21.94
P/322	LAMIERA10***	1	S235JR	1650.00	0.36	0.36	12.95	12.95
P/323	LAMIERA10***	1	S235JR	3049.00	0.67	0.67	23.89	23.89
P/324	LAMIERA10***	1	S235JR	1870.00	0.41	0.41	14.68	14.68
P/325	LAMIERA10***	1	S235JR	1434.00	0.32	0.32	11.24	11.24
P/326	LAMIERA10***	1	S235JR	2652.00	0.58	0.58	20.79	20.79
P/327	LAMIERA10***	1	S235JR	1129.00	0.25	0.25	8.84	8.84
P/328	LAMIERA10***	1	S235JR	2110.00	0.47	0.47	16.56	16.56
P/329	LAMIERA10***	1	S235JR	608.00	0.13	0.13	4.71	4.71
P/330	LAMIERA10***	1	S235JR	2225.00	0.49	0.49	17.46	17.46
P/331	LAMIERA10***	1	S235JR	2046.00	0.45	0.45	16.01	16.01
P/332	LAMIERA10***	1	S235JR	2516.00	0.56	0.56	19.75	19.75
P/333	LAMIERA10***	1	S235JR	1762.00	0.39	0.39	13.78	13.78
P/334	LAMIERA10***	1	S235JR	2159.00	0.48	0.48	16.93	16.93
P/335	LAMIERA10***	1	S235JR	1250.00	0.28	0.28	9.77	9.77
P/336	LAMIERA10***	1	S235JR	1903.00	0.42	0.42	14.91	14.91
P/337	LAMIERA10***	1	S235JR	707.00	0.16	0.16	5.50	5.50
P/338	LAMIERA10***	1	S235JR	1370.00	0.30	0.30	10.76	10.76
P/341	LAMIERA10***	1	S235JR	34768.00	14.61	14.61	545.85	545.85
P/342	LAMIERA10***	1	S235JR	276.00	0.12	0.12	4.33	4.33
P/352	LAMIERA10***	1	S235JR	1333.00	0.30	0.30	10.46	10.46
P/353	LAMIERA10***	1	S235JR	415.00	0.09	0.09	3.23	3.23
P/354	LAMIERA10***	1	S235JR	1950.00	0.43	0.43	15.31	15.31
P/355	LAMIERA10***	1	S235JR	3054.00	0.67	0.67	23.97	23.97
P/356	LAMIERA10***	1	S235JR	1096.00	0.24	0.24	8.60	8.60
P/357	LAMIERA10***	1	S235JR	612.00	0.14	0.14	4.73	4.73
P/358	LAMIERA10***	1	S235JR	3589.00	0.79	0.79	28.17	28.17
Totale per		628	parti			117.80		5547.06

- EXCEL - Lista assemblaggi

LISTA ASMBLI							
Assemb.	Q.tà	Nome	Profilo	Area(m²) un.	Area(m²) tot.	Peso(kg) un.	Peso(kg) tot.
A/1	4	PLATE	PL20*100	0.06	0.25	3.77	15.07
A/2	12	PLATE	PL20*100	0.05	0.62	3.14	37.68
A/3	4		PL20*260	7.36	29.42	479.07	1916.29
A/4	16	ANCHOR ROD	D24	0.07	1.07	2.57	41.08
B/1	2	BEAM	LAMIERA20*200	2.58	5.16	163.69	327.38
B/2	2	BEAM	LAMIERA20*200	2.59	5.18	164.32	328.63
B/160	1	BEAM	LAMIERA20*200	1.44	1.44	91.21	91.21
B/163	1	BEAM	LAMIERA20*200	1.23	1.23	78.36	78.36
B/164	1	BEAM	LAMIERA20*200	1.27	1.27	80.85	80.85
B/167	1	BEAM	LAMIERA20*200	1.04	1.04	67.00	67.00
B/168	1	BEAM	LAMIERA20*200	0.84	0.84	53.07	53.07
B/169	1	BEAM	LAMIERA20*200	0.92	0.92	58.69	58.69
B/176	1	BEAM	LAMIERA20*200	0.34	0.34	21.71	21.71
B/177	1	BEAM	LAMIERA20*200	0.38	0.38	24.40	24.40
B/183	1	BEAM	LAMIERA10*200	16.91	16.91	592.62	592.62
B/186	1	BEAM	LAMIERA10*200	0.16	0.16	5.16	5.16
Totale per	50	assemblaggi			66.23		3739.21

- EXCEL - Lista bulloni complet

LISTA BULONI				
Viti				
Standard	Dimensioni	Nome	Q.tà	Cant./Off.
UNI5739	18x90	M18x90	72	Site
UNI5739	12x50	M12x50	24	Site
UNI5739	12x40	M12x40	388	Site
UNI5739	12x35	M12x35	6	Site

Dadi			
Standard	Dimensioni	Nome	Q.tà
UNI5588	18	DADO-18-UNI5588	72
UNI5588	12	DADO-12-UNI5588	418

Rondelle			
Standard	Dimensioni	Nome	Q.tà
UNI6592	18	RONDELLA-18-UNI6592	72
UNI6598	18	RONDELLA-18-UNI6598	12
UNI6592	18	RONDELLA-18-UNI6592	60
UNI6592	12	RONDELLA-12-UNI6592	418

LISTA MATERIALI TENDA M							
Profilo	Materiale	Q.tà	Lungh. (mm)	Area(m²) un.	Area(m²) tot.	Peso(kg) un.	Peso(kg) tot.
D24	S235JR	16	500.00	0.04	0.59	1.57	25.13
	Totale	16	8000.00		0.59		25.13
LAMIERA10*100	S235JR	1	271.22	0.06	0.06	2.12	2.12
LAMIERA10*100	S235JR	1	296.73	0.07	0.07	2.32	2.32
LAMIERA10*100	S235JR	1	388.81	0.09	0.09	2.98	2.98
LAMIERA10*100	S235JR	1	415.38	0.09	0.09	3.23	3.23
LAMIERA10*100	S235JR	1	535.29	0.12	0.12	4.15	4.15
LAMIERA10*100	S235JR	1	546.31	0.12	0.12	4.25	4.25
LAMIERA10*100	S235JR	1	552.42	0.12	0.12	4.31	4.31
LAMIERA10*100	S235JR	1	605.53	0.14	0.14	4.75	4.75
LAMIERA10*100	S235JR	1	607.35	0.14	0.14	4.77	4.77
LAMIERA10*100	S235JR	1	608.30	0.13	0.13	4.71	4.71
LAMIERA10*100	S235JR	1	611.56	0.14	0.14	4.73	4.73
LAMIERA10*100	S235JR	1	659.83	0.15	0.15	5.17	5.17
LAMIERA10*100	S235JR	1	683.93	0.15	0.15	5.35	5.35
LAMIERA10*100	S235JR	1	707.15	0.16	0.16	5.50	5.50
LAMIERA10*100	S235JR	1	793.57	0.18	0.18	6.22	6.22
LAMIERA10*100	S235JR	1	804.11	0.18	0.18	6.30	6.30
LAMIERA10*100	S235JR	1	813.00	0.18	0.18	6.37	6.37
LAMIERA10*100	S235JR	1	819.10	0.18	0.18	6.40	6.40
LAMIERA10*100	S235JR	1	832.64	0.19	0.19	6.54	6.54
LAMIERA10*100	S235JR	1	886.14	0.20	0.20	6.96	6.96
LAMIERA10*100	S235JR	1	1018.78	0.23	0.23	7.98	7.98
LAMIERA10*100	S235JR	1	1095.67	0.24	0.24	8.60	8.60
LAMIERA10*100	S235JR	1	1129.37	0.25	0.25	8.84	8.84
LAMIERA10*100	S235JR	1	1165.81	0.26	0.26	9.07	9.07
LAMIERA10*100	S235JR	1	1178.52	0.26	0.26	9.24	9.24
LAMIERA10*100	S235JR	1	1179.13	0.26	0.26	9.22	9.22
LAMIERA10*100	S235JR	1	1195.12	0.26	0.26	9.37	9.37
LAMIERA10*100	S235JR	1	1249.88	0.28	0.28	9.77	9.77
LAMIERA10*100	S235JR	1	1319.13	0.29	0.29	10.33	10.33
LAMIERA10*100	S235JR	1	1332.78	0.30	0.30	10.46	10.46
LAMIERA10*100	S235JR	1	1370.48	0.30	0.30	10.76	10.76
LAMIERA10*100	S235JR	1	1426.00	0.32	0.32	11.17	11.17
LAMIERA10*100	S235JR	1	1434.02	0.32	0.32	11.24	11.24
LAMIERA10*100	S235JR	1	1470.85	0.32	0.32	11.50	11.50
LAMIERA10*100	S235JR	1	1557.15	0.34	0.34	12.20	12.20
LAMIERA10*100	S235JR	1	1572.12	0.35	0.35	12.32	12.32
LAMIERA10*100	S235JR	1	1594.27	0.35	0.35	12.50	12.50
LAMIERA10*100	S235JR	1	1618.47	0.36	0.36	12.70	12.70
LAMIERA10*100	S235JR	1	1649.85	0.36	0.36	12.95	12.95
LAMIERA10*100	S235JR	1	1737.70	0.38	0.38	13.61	13.61
LAMIERA10*100	S235JR	1	1761.81	0.39	0.39	13.78	13.78
LAMIERA10*100	S235JR	1	1797.93	0.40	0.40	14.10	14.10
LAMIERA10*100	S235JR	1	1801.51	0.40	0.40	14.13	14.13
LAMIERA10*100	S235JR	1	1802.58	0.40	0.40	14.13	14.13
LAMIERA10*100	S235JR	1	1870.26	0.41	0.41	14.68	14.68
LAMIERA10*100	S235JR	1	1898.88	0.42	0.42	14.91	14.91
LAMIERA10*100	S235JR	1	1903.33	0.42	0.42	14.91	14.91
LAMIERA10*100	S235JR	1	1905.75	0.42	0.42	14.96	14.96
LAMIERA10*100	S235JR	1	1950.00	0.43	0.43	15.31	15.31
LAMIERA10*100	S235JR	1	1957.75	0.43	0.43	15.37	15.37
LAMIERA10*100	S235JR	1	2046.00	0.45	0.45	16.01	16.01
LAMIERA10*100	S235JR	1	2103.99	0.46	0.46	16.48	16.48
LAMIERA10*100	S235JR	1	2109.67	0.47	0.47	16.56	16.56
LAMIERA10*100	S235JR	1	2129.04	0.47	0.47	16.65	16.65
LAMIERA10*100	S235JR	1	2158.85	0.48	0.48	16.93	16.93
LAMIERA10*100	S235JR	1	2225.36	0.49	0.49	17.46	17.46
LAMIERA10*100	S235JR	1	2251.38	0.50	0.50	17.67	17.67
LAMIERA10*100	S235JR	1	2262.79	0.50	0.50	17.72	17.72
LAMIERA10*100	S235JR	1	2411.03	0.53	0.53	18.90	18.90
LAMIERA10*100	S235JR	1	2423.05	0.53	0.53	18.99	18.99
LAMIERA10*100	S235JR	1	2483.51	0.55	0.55	19.50	19.50
LAMIERA10*100	S235JR	1	2515.80	0.56	0.56	19.75	19.75
LAMIERA10*100	S235JR	1	2571.47	0.57	0.57	20.16	20.16
LAMIERA10*100	S235JR	1	2607.87	0.58	0.58	20.45	20.45
LAMIERA10*100	S235JR	1	2652.32	0.58	0.58	20.79	20.79
LAMIERA10*100	S235JR	1	2682.54	0.59	0.59	21.04	21.04
LAMIERA10*100	S235JR	1	2794.44	0.62	0.62	21.94	21.94
LAMIERA10*100	S235JR	1	2798.19	0.62	0.62	21.94	21.94
LAMIERA10*100	S235JR	1	2852.25	0.63	0.63	22.37	22.37
LAMIERA10*100	S235JR	1	2974.19	0.66	0.66	23.35	23.35
LAMIERA10*100	S235JR	1	3000.69	0.66	0.66	23.55	23.55
LAMIERA10*100	S235JR	1	3038.94	0.67	0.67	23.86	23.86
LAMIERA10*100	S235JR	1	3049.09	0.67	0.67	23.89	23.89
LAMIERA10*100	S235JR	1	3053.69	0.67	0.67	23.97	23.97

- EXCEL - Lista materiali

LAMIERA10*100	S235JR	1	3588.88	0.79	0.79	28.17	28.17
LAMIERA10*100	S235JR	24	4970.00	1.10	26.29	39.01	936.35
	Totale	99	242448.00		53.51		1901.69
LAMIERA10*200	S235JR	1	275.53	0.12	0.12	4.33	4.33
LAMIERA10*200	S235JR	1	34767.82	14.61	14.61	545.85	545.85
	Totale	2	35043.00		14.73		550.18
LAMIERA20*70	S235JR	16	4180.00	0.76	12.08	45.94	735.01
	Totale	16	66880.00		12.08		735.01
LAMIERA20*200	S235JR	1	666.99	0.30	0.30	20.86	20.86
LAMIERA20*200	S235JR	1	753.33	0.34	0.34	23.55	23.55
LAMIERA20*200	S235JR	1	1612.11	0.72	0.72	50.53	50.53
LAMIERA20*200	S235JR	1	1791.68	0.79	0.79	56.14	56.14
LAMIERA20*200	S235JR	1	2058.11	0.91	0.91	64.45	64.45
LAMIERA20*200	S235JR	1	2390.84	1.06	1.06	74.97	74.97
LAMIERA20*200	S235JR	1	2475.95	1.09	1.09	77.46	77.46
LAMIERA20*200	S235JR	1	2772.11	1.23	1.23	86.97	86.97
LAMIERA20*200	S235JR	8	4180.00	1.85	14.78	130.62	1044.99
LAMIERA20*200	S235JR	2	4970.00	2.19	4.39	156.06	312.12
LAMIERA20*200	S235JR	2	4990.00	2.20	4.41	156.69	313.37
	Totale	20	67881.00		30.02		2125.42
PD40*10	S235JR	16	10.00	0.00	0.04	0.07	1.13
PD40*10	S235JR	16	20.00	0.00	0.06	0.14	2.26
	Totale	32	480.00		0.10		3.39
PL6*43.4	S235JR	1	92.55	0.01	0.01	0.18	0.18
	Totale	1	92.00		0.01		0.18
PL6*48.6	S235JR	1	92.55	0.01	0.01	0.21	0.21
	Totale	1	92.00		0.01		0.21
PL6*50	S235JR	240	90.00	0.01	2.56	0.21	50.87
	Totale	240	21600.00		2.56		50.87
PL6*55	S235JR	64	90.00	0.01	0.74	0.23	14.92
PL6*55	S235JR	8	150.00	0.02	0.15	0.39	3.11
	Totale	72	6960.00		0.90		18.03
PL6*55.2	S235JR	1	90.00	0.01	0.01	0.23	0.23
	Totale	1	90.00		0.01		0.23
PL6*55.5	S235JR	1	90.00	0.01	0.01	0.24	0.24
	Totale	1	90.00		0.01		0.24
PL6*55.9	S235JR	1	90.00	0.01	0.01	0.24	0.24
	Totale	1	90.00		0.01		0.24
PL6*56.2	S235JR	2	90.00	0.01	0.02	0.24	0.48
	Totale	2	180.00		0.02		0.48
PL6*56.4	S235JR	1	90.00	0.01	0.01	0.24	0.24
	Totale	1	90.00		0.01		0.24
PL6*56.7	S235JR	1	90.00	0.01	0.01	0.24	0.24
	Totale	1	90.00		0.01		0.24
PL6*56.9	S235JR	1	90.00	0.01	0.01	0.24	0.24
	Totale	1	90.00		0.01		0.24
PL6*57.5	S235JR	1	90.00	0.01	0.01	0.24	0.24
	Totale	1	90.00		0.01		0.24
PL6*57.6	S235JR	1	90.00	0.01	0.01	0.24	0.24
	Totale	1	90.00		0.01		0.24
PL6*57.8	S235JR	1	90.00	0.01	0.01	0.24	0.24
	Totale	1	90.00		0.01		0.24
PL6*58.5	S235JR	1	90.00	0.01	0.01	0.25	0.25
	Totale	1	90.00		0.01		0.25
PL6*58.7	S235JR	1	90.00	0.01	0.01	0.25	0.25
	Totale	1	90.00		0.01		0.25
PL6*59	S235JR	1	90.00	0.01	0.01	0.25	0.25

- EXCEL - Lista materiali


	Totale	1	90.00		0.01		0.25
PL6*59.1	S235JR	1	90.00	0.01	0.01	0.25	0.25
	Totale	1	90.00		0.01		0.25
PL6*59.3	S235JR	1	90.00	0.01	0.01	0.25	0.25
	Totale	1	90.00		0.01		0.25
PL6*59.4	S235JR	1	90.00	0.01	0.01	0.25	0.25
	Totale	1	90.00		0.01		0.25
PL6*59.5	S235JR	2	90.00	0.01	0.03	0.25	0.50
	Totale	2	180.00		0.03		0.50
PL6*59.6	S235JR	1	90.00	0.01	0.01	0.25	0.25
	Totale	1	90.00		0.01		0.25
PL6*60.1	S235JR	1	90.00	0.01	0.01	0.25	0.25
	Totale	1	90.00		0.01		0.25
PL6*60.2	S235JR	1	90.00	0.01	0.01	0.26	0.26
	Totale	1	90.00		0.01		0.26
PL6*60.4	S235JR	1	90.00	0.01	0.01	0.26	0.26
	Totale	1	90.00		0.01		0.26
PL6*60.7	S235JR	1	90.00	0.01	0.01	0.26	0.26
	Totale	1	90.00		0.01		0.26
PL6*61.1	S235JR	1	150.00	0.02	0.02	0.43	0.43
	Totale	1	150.00		0.02		0.43
PL6*61.5	S235JR	1	90.00	0.01	0.01	0.26	0.26
	Totale	1	90.00		0.01		0.26
PL6*61.6	S235JR	1	150.00	0.02	0.02	0.44	0.44
	Totale	1	150.00		0.02		0.44
PL6*62.1	S235JR	1	90.00	0.01	0.01	0.26	0.26
	Totale	1	90.00		0.01		0.26
PL6*62.2	S235JR	1	90.00	0.01	0.01	0.26	0.26
	Totale	1	90.00		0.01		0.26
PL6*62.6	S235JR	1	150.00	0.02	0.02	0.44	0.44
	Totale	1	150.00		0.02		0.44
PL6*62.8	S235JR	1	90.00	0.01	0.01	0.27	0.27
	Totale	1	90.00		0.01		0.27
PL6*62.9	S235JR	3	90.00	0.01	0.04	0.27	0.80
	Totale	3	270.00		0.04		0.80
PL6*63.2	S235JR	1	90.00	0.01	0.01	0.27	0.27
	Totale	1	90.00		0.01		0.27
PL6*63.4	S235JR	2	150.00	0.02	0.04	0.45	0.90
	Totale	2	300.00		0.04		0.90
PL6*63.8	S235JR	1	90.00	0.01	0.01	0.27	0.27
	Totale	1	90.00		0.01		0.27
PL6*64.6	S235JR	2	90.00	0.01	0.03	0.27	0.55
	Totale	2	180.00		0.03		0.55
PL6*64.7	S235JR	1	150.00	0.02	0.02	0.46	0.46
	Totale	1	150.00		0.02		0.46
PL6*64.8	S235JR	1	89.93	0.01	0.01	0.26	0.26
	Totale	1	89.93		0.01		0.26
PL6*65.1	S235JR	1	90.00	0.01	0.01	0.28	0.28
	Totale	1	90.00		0.01		0.28
PL6*65.3	S235JR	1	90.00	0.01	0.01	0.28	0.28
	Totale	1	90.00		0.01		0.28


- EXCEL - Lista materiali

PL6*66.2	S235JR	1	90.00	0.01	0.01	0.28	0.28
	Totale	1	90.00		0.01		0.28
PL6*66.6	S235JR	1	90.00	0.01	0.01	0.28	0.28
	Totale	1	90.00		0.01		0.28
PL6*66.7	S235JR	1	90.00	0.01	0.01	0.28	0.28
	Totale	1	90.00		0.01		0.28
PL6*66.8	S235JR	2	90.00	0.01	0.03	0.28	0.57
	Totale	2	180.00		0.03		0.57
PL6*67.1	S235JR	1	90.00	0.01	0.01	0.28	0.28
	Totale	1	90.00		0.01		0.28
PL6*67.2	S235JR	1	90.00	0.01	0.01	0.28	0.28
	Totale	1	90.00		0.01		0.28
PL6*67.3	S235JR	1	90.00	0.01	0.01	0.29	0.29
	Totale	1	90.00		0.01		0.29
PL6*69.2	S235JR	1	150.00	0.02	0.02	0.49	0.49
	Totale	1	149.00		0.02		0.49
PL6*69.3	S235JR	1	90.00	0.01	0.01	0.29	0.29
	Totale	1	90.00		0.01		0.29
PL6*70.1	S235JR	1	90.00	0.01	0.01	0.30	0.30
	Totale	1	90.00		0.01		0.30
PL6*70.3	S235JR	2	90.00	0.01	0.03	0.30	0.60
	Totale	2	180.00		0.03		0.60
PL6*71.3	S235JR	1	90.00	0.01	0.01	0.30	0.30
	Totale	1	90.00		0.01		0.30
PL6*71.8	S235JR	2	90.00	0.01	0.03	0.30	0.61
	Totale	2	180.00		0.03		0.61
PL6*72.3	S235JR	1	90.00	0.01	0.01	0.31	0.31
	Totale	1	90.00		0.01		0.31
PL6*74.2	S235JR	1	90.00	0.02	0.02	0.31	0.31
	Totale	1	90.00		0.02		0.31
PL6*74.5	S235JR	2	90.00	0.02	0.03	0.32	0.63
	Totale	2	180.00		0.03		0.63
PL6*74.8	S235JR	1	89.96	0.01	0.01	0.31	0.31
	Totale	1	89.00		0.01		0.31
PL6*75	S235JR	6	90.00	0.02	0.09	0.32	1.91
	Totale	6	540.00		0.09		1.91
PL6*76.7	S235JR	1	90.00	0.02	0.02	0.33	0.33
	Totale	1	90.00		0.02		0.33
PL6*77.4	S235JR	1	90.00	0.02	0.02	0.33	0.33
	Totale	1	90.00		0.02		0.33
PL6*77.7	S235JR	1	90.00	0.02	0.02	0.33	0.33
	Totale	1	90.00		0.02		0.33
PL6*78.4	S235JR	1	150.00	0.03	0.03	0.55	0.55
	Totale	1	150.00		0.03		0.55
PL6*80	S235JR	1	90.00	0.02	0.02	0.34	0.34
	Totale	1	90.00		0.02		0.34
PL6*80.3	S235JR	1	90.00	0.02	0.02	0.34	0.34
	Totale	1	90.00		0.02		0.34
PL6*81.5	S235JR	1	90.00	0.02	0.02	0.35	0.35
	Totale	1	90.00		0.02		0.35
PL6*84	S235JR	2	90.00	0.02	0.03	0.36	0.71
	Totale	2	180.00		0.03		0.71


- EXCEL - Lista materiali

PL6*85	S235JR	1	90.00	0.02	0.02	0.36	0.36
	Totale	1	90.00		0.02		0.36
PL6*86.4	S235JR	1	90.00	0.02	0.02	0.37	0.37
	Totale	1	90.00		0.02		0.37
PL6*87.1	S235JR	4	90.00	0.02	0.07	0.37	1.48
	Totale	4	360.00		0.07		1.48
PL6*89.9	S235JR	1	98.55	0.02	0.02	0.40	0.40
	Totale	1	98.00		0.02		0.40
PL6*90	S235JR	1	91.62	0.02	0.02	0.39	0.39
PL6*90	S235JR	1	99.17	0.02	0.02	0.42	0.42
PL6*90	S235JR	1	101.83	0.02	0.02	0.43	0.43
PL6*90	S235JR	1	103.26	0.02	0.02	0.42	0.42
PL6*90	S235JR	2	117.18	0.02	0.05	0.50	0.99
	Totale	6	630.00		0.13		2.65
PL10*100	S235JR	16	100.00	0.02	0.38	0.79	12.56
	Totale	16	1600.00		0.38		12.56
PL20*100	S235JR	12	200.00	0.05	0.62	3.14	37.68
PL20*100	S235JR	4	240.00	0.06	0.25	3.77	15.07
	Totale	16	3360.00		0.87		52.75
PL20*260	S235JR	4	260.00	0.16	0.62	10.61	42.45
	Totale	4	1040.00		0.62		42.45
RHS50*4	S235JR	1	124.61	0.02	0.02	0.71	0.71
RHS50*4	S235JR	1	211.50	0.04	0.04	1.21	1.21
RHS50*4	S235JR	1	230.97	0.04	0.04	1.32	1.32
RHS50*4	S235JR	1	250.04	0.05	0.05	1.43	1.43
RHS50*4	S235JR	1	275.53	0.05	0.05	1.57	1.57
RHS50*4	S235JR	8	295.00	0.06	0.45	1.69	13.49
RHS50*4	S235JR	4	360.00	0.07	0.28	2.06	8.23
RHS50*4	S235JR	22	450.00	0.09	1.89	2.57	56.58
RHS50*4	S235JR	4	880.00	0.17	0.67	5.03	20.12
RHS50*4	S235JR	1	1405.04	0.27	0.27	8.03	8.03
RHS50*4	S235JR	1	1851.43	0.35	0.35	10.58	10.58
RHS50*4	S235JR	1	2057.83	0.39	0.39	11.76	11.76
RHS50*4	S235JR	1	2182.39	0.42	0.42	12.47	12.47
RHS50*4	S235JR	1	2267.36	0.43	0.43	12.96	12.96
RHS50*4	S235JR	1	2463.92	0.47	0.47	14.08	14.08
RHS50*4	S235JR	1	2693.14	0.51	0.51	15.39	15.39
RHS50*4	S235JR	1	3125.16	0.60	0.60	17.86	17.86
RHS50*4	S235JR	1	3754.19	0.72	0.72	21.45	21.45
RHS50*4	S235JR	1	3887.28	0.74	0.74	22.22	22.22
RHS50*4	S235JR	1	4454.29	0.85	0.85	25.46	25.46
RHS50*4	S235JR	2	4640.00	0.89	1.77	26.52	53.03
RHS50*4	S235JR	1	4767.88	0.91	0.91	27.25	27.25
RHS50*4	S235JR	1	9000.63	1.72	1.72	51.44	51.44
RHS50*4	S235JR	1	9013.67	1.72	1.72	51.51	51.51
RHS50*4	S235JR	1	9163.75	1.75	1.75	52.37	52.37
RHS50*4	S235JR	1	9175.57	1.75	1.75	52.44	52.44
RHS50*4	S235JR	1	9205.44	1.76	1.76	52.61	52.61
RHS50*4	S235JR	1	9233.39	1.76	1.76	52.77	52.77
RHS50*4	S235JR	1	9247.06	1.77	1.77	52.85	52.85
RHS50*4	S235JR	1	9416.61	1.80	1.80	53.81	53.81
RHS50*4	S235JR	1	9431.75	1.80	1.80	53.90	53.90
RHS50*4	S235JR	1	9537.04	1.82	1.82	54.50	54.50
RHS50*4	S235JR	1	34649.37	6.62	6.62	198.01	198.01
	Totale	68	189576.00		36.21		1083.39
Totale					154.01		6630.45

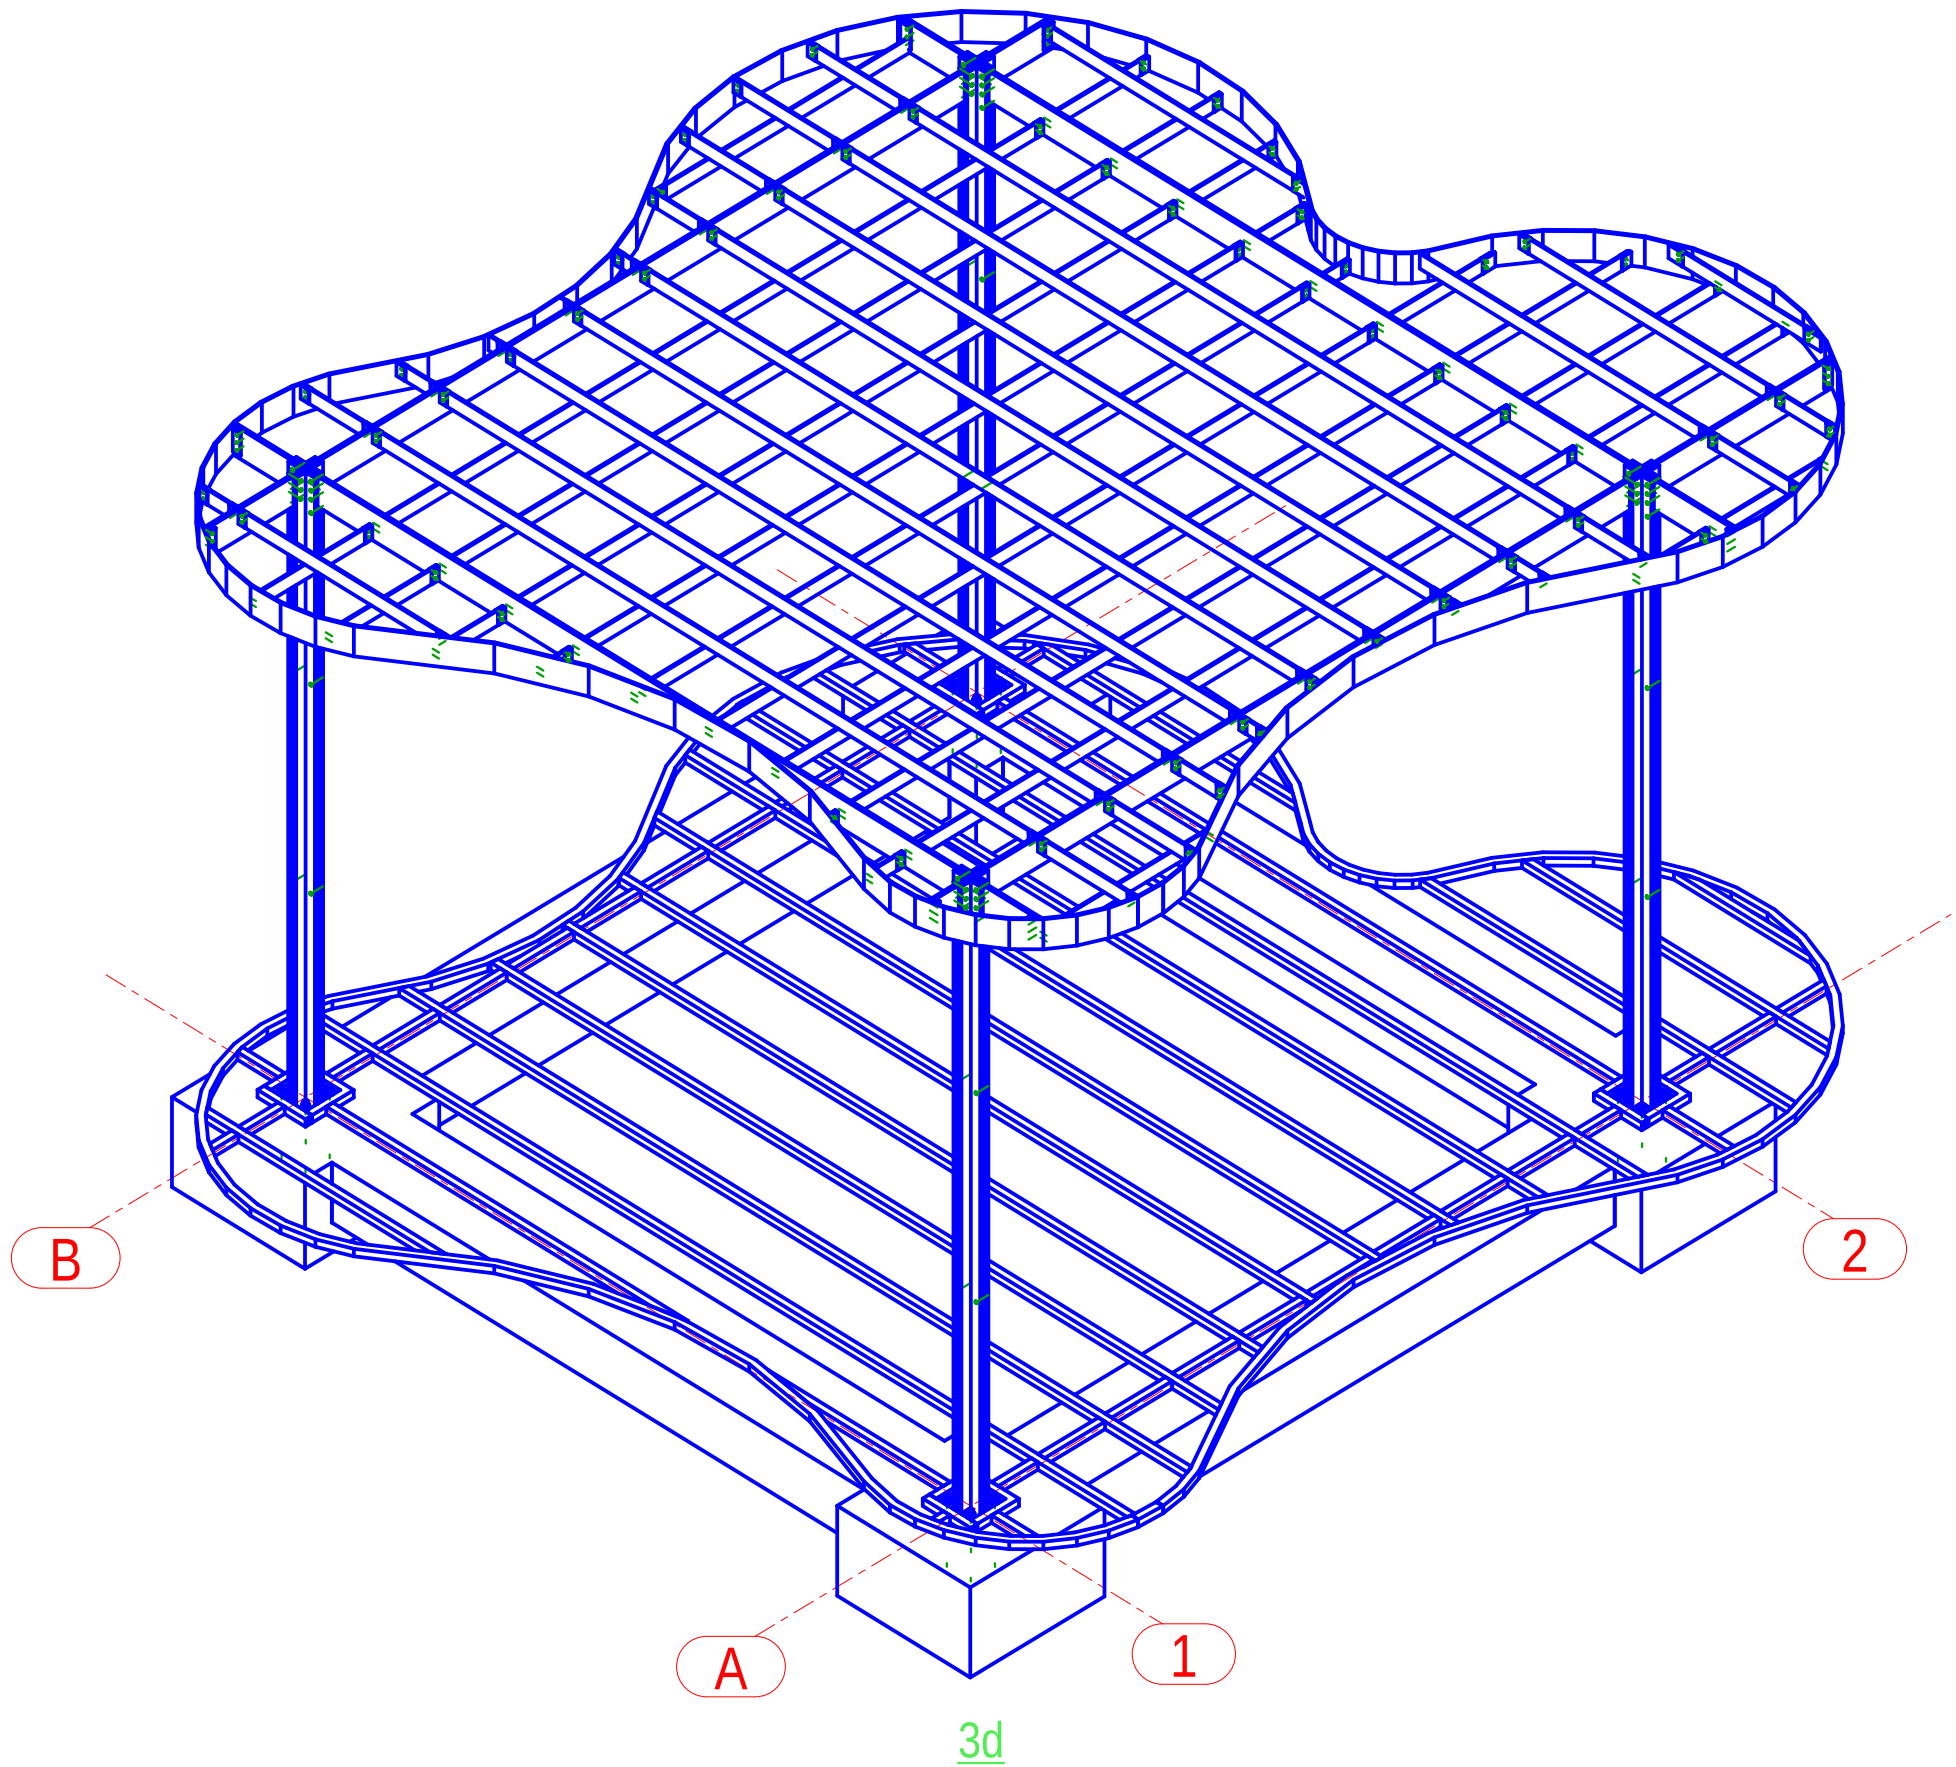

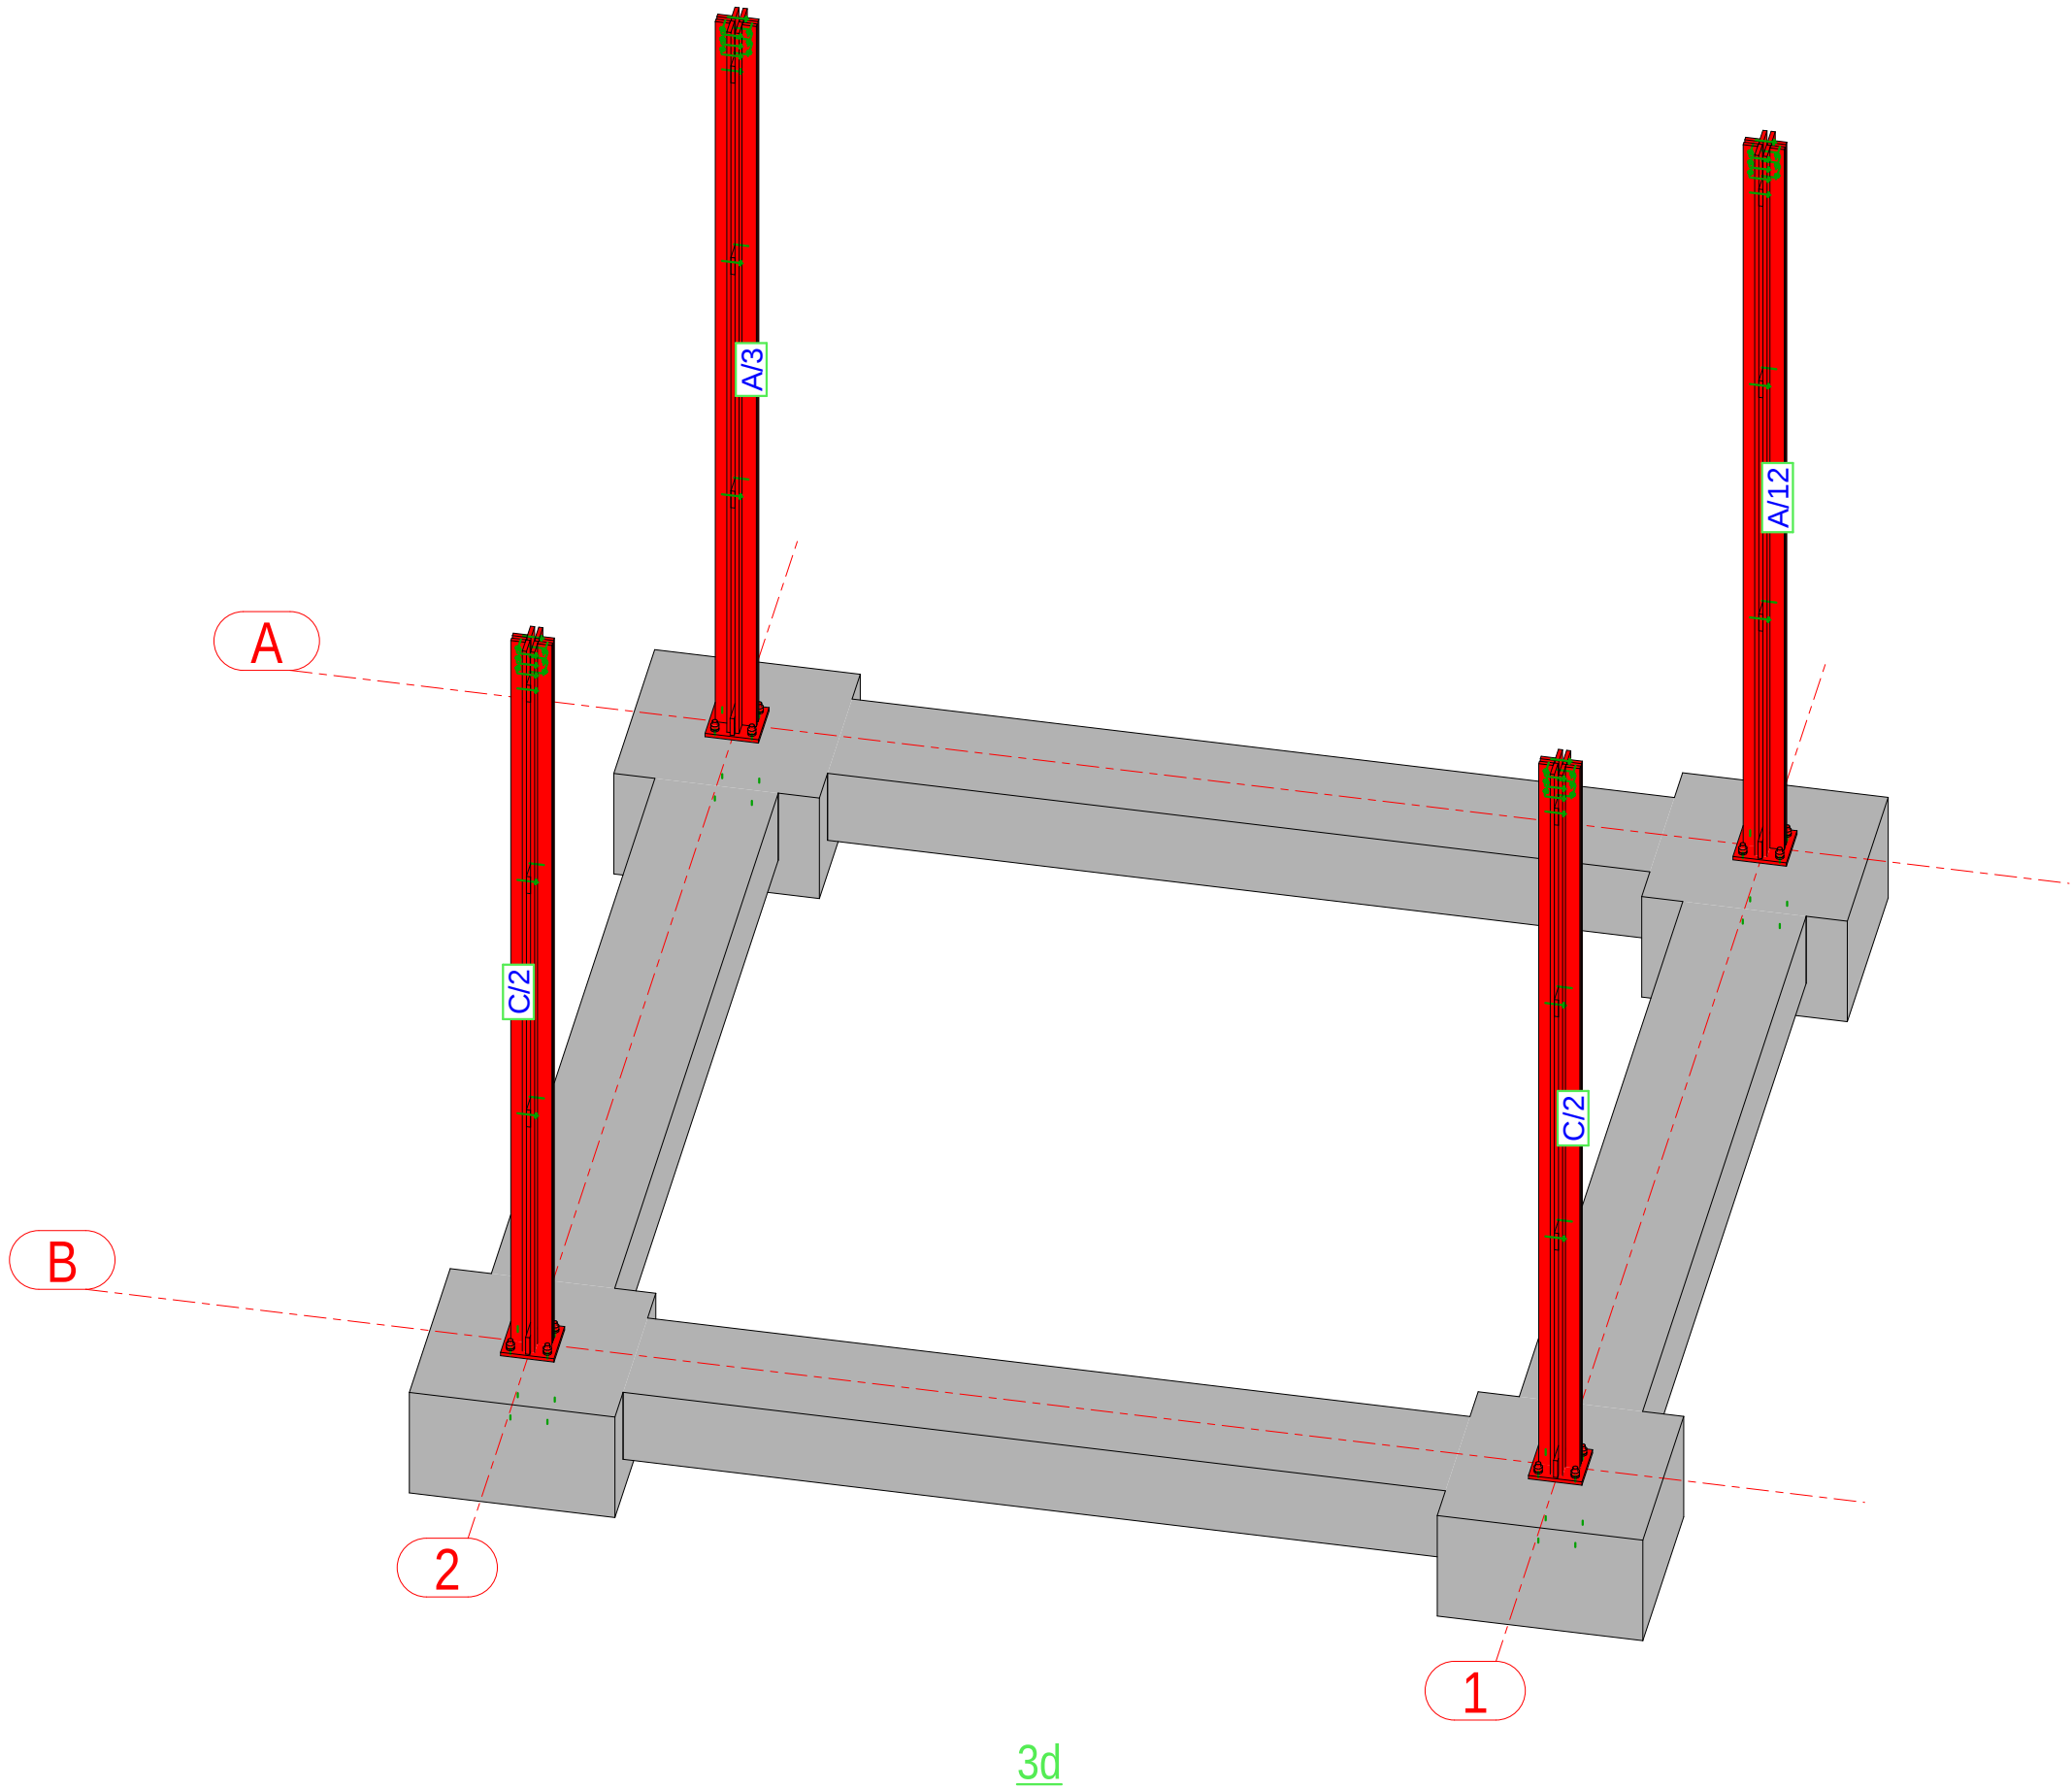


Vendësdytja: DURRES	
Location: DURRES	
SON ARCHITECTURE SEEDConsulting GeoENG Solutions	
Design group/Grupi i projektimit: Ark. Enrid Bejleri Ark. Amaraida Pitomina Ark. Klodi Demaj Ark. Iir Bejleri Inzh. Ylli Gjoni Inzh. Mjedi. Keida Muca Inzh. Topo. Arnold Zanaj Inzh. Gjeo. Ledian Limani	
Project Use/Portfendimari Final Project Idea	
Date/Idata: Tirane, 2025	
* Ndryshimet ne projekt pa konfirmimin e grupit dhe te peshqendimit. Tel: +355 4 02461939 * Changes in project without confirmation of projectors are invalid. Tel: +355 4 02461939	

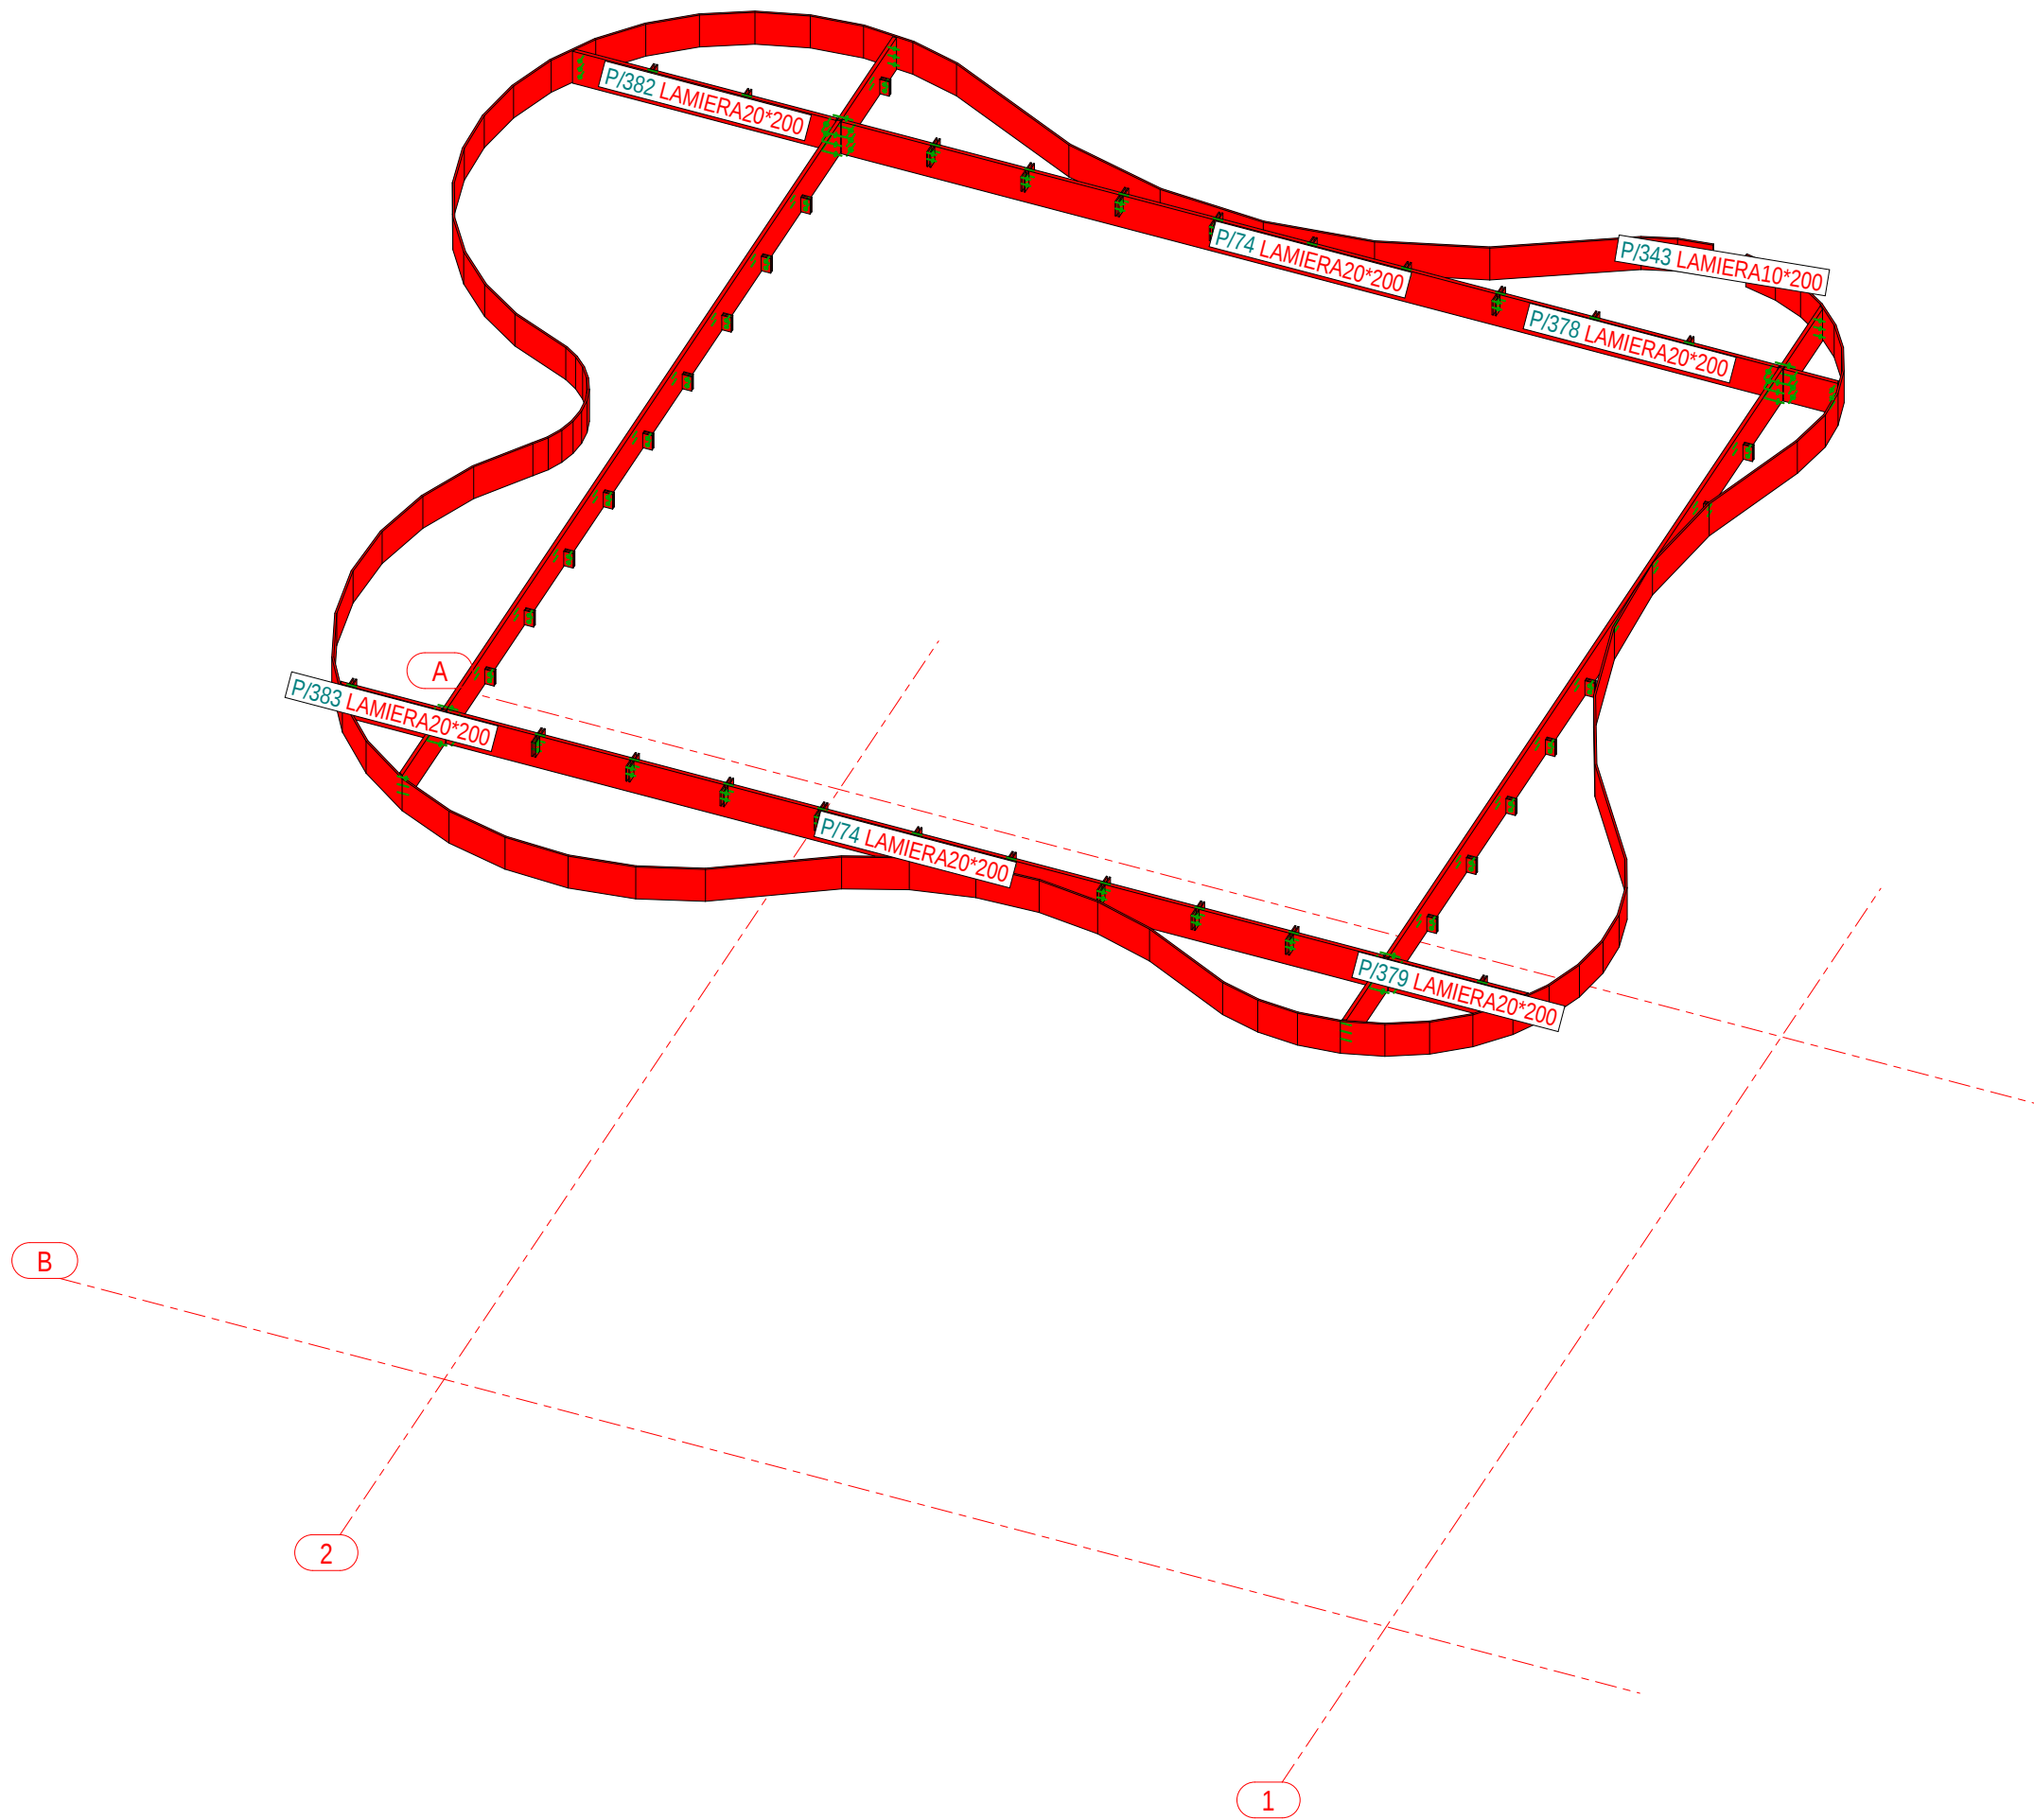



Vendësdothja: DURRES	
Location: DURRES	
SON Architect SEEDConsulting Smart Environment Engineering Design GeoENG Solutions	
Design group/Grupi i projektimit: Ark. Enrid Bejleri Ark. Amaraida Pitomina Ark. Klodi Demaj Ark. Iir Bejleri Inzh. Ylli Gjoni Inzh. Mjed. Keida Muca Inzh. Topo. Arnold Zanaj Inzh. Gjeo. Ledian Limani	
Projekt iuq:Portfundametu Final Project Idea	
Data/ Data: Tirane, 2025	

* Ndryshimet ne projekt pa konfirmim te grupit te projektimit. Tel: +355 4 02461939
* Changes in project without confirmation of projectors are invalid. Tel: +355 4 02461939

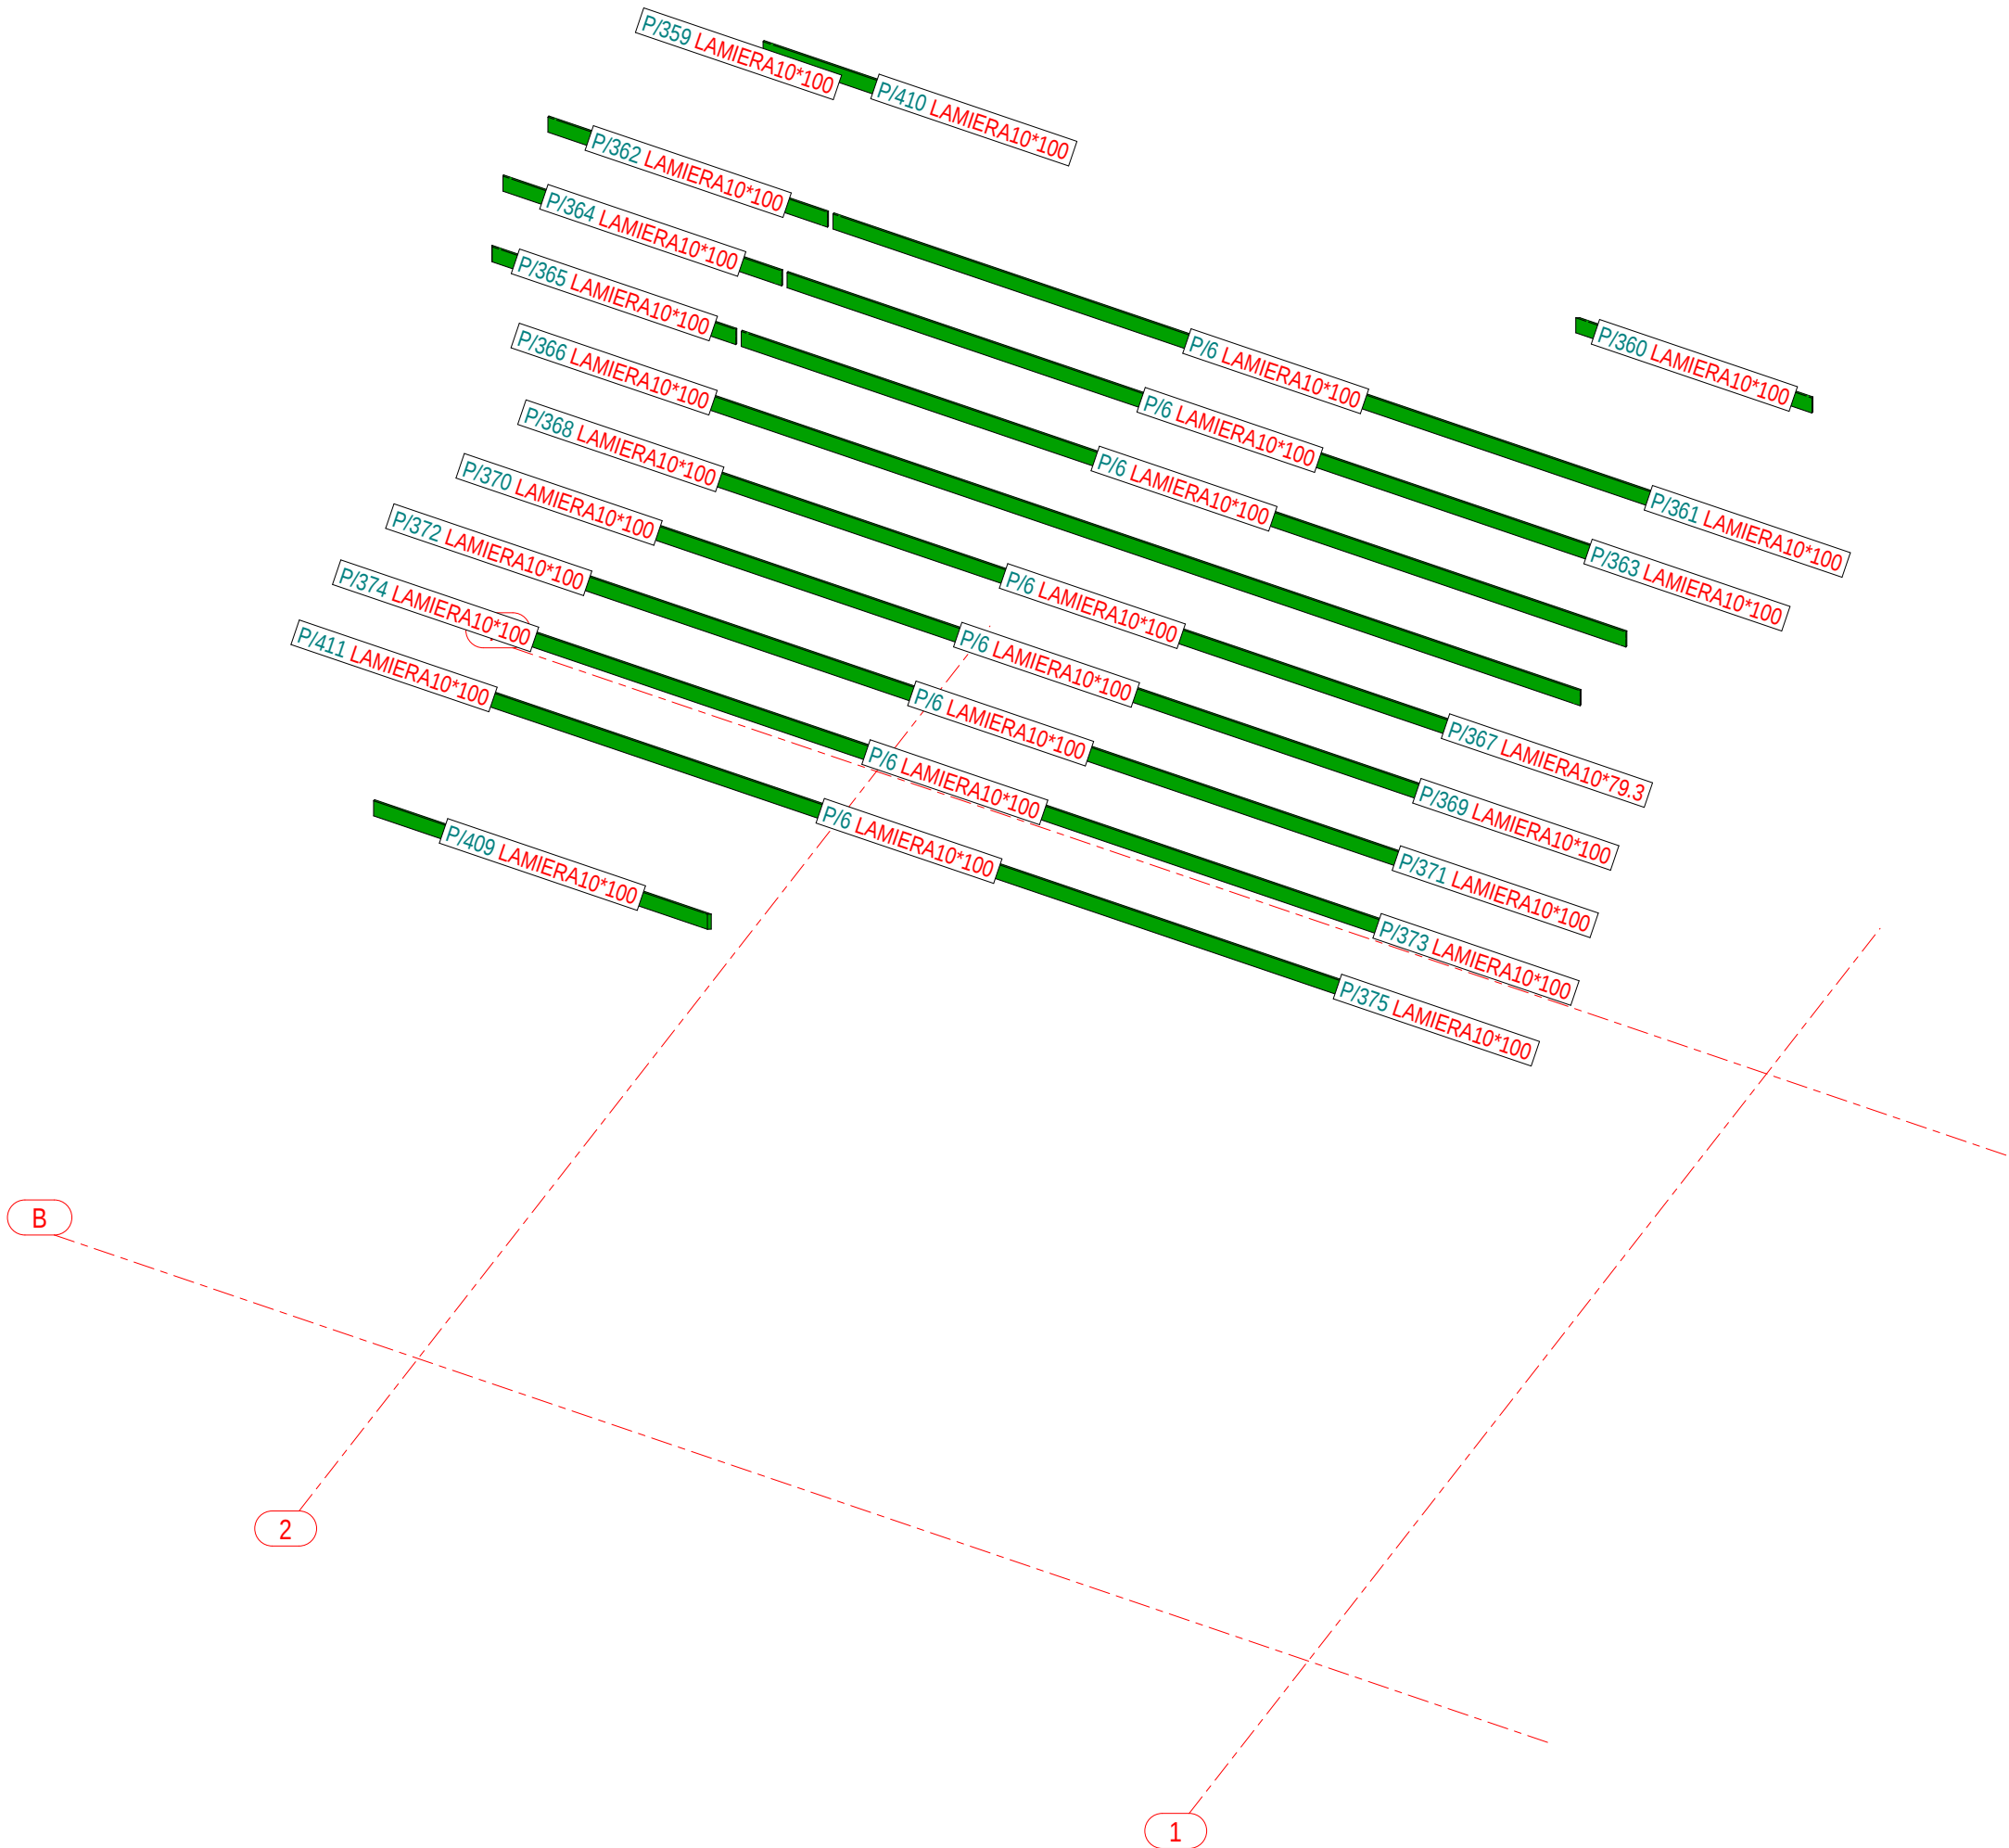

3d


Vendësdothja: DURRES	
Location: DURRES	
SON ARCHITECTS	
SEEDConsulting Smart Environment Engineering Design GeoENG Solutions Project Ideo/Portfollimare Final Project Idea	
Design group/Grupi i projektimit: Ark. Enrid Bejleri Ark. AmaraIda Pitomina Ark. Klodi Demaj Ark. Ilir Bejleri Inzh. Ylli Gjoni Inzh. Mjed. Keida Muca Inzh. Topo. Arnold Zanaj Inzh. Gjeo. Ledian Limani	
Date/ Data: Tirane, 2025	
* Ndryshimet ne projekt pa konfirmimin e grupitdimit jone te peshifortme. Tel. +355 4 02461939 * Changes in project without confirmation of projectors are invalid. Tel. +355 4 02461939 Shenime/Note	

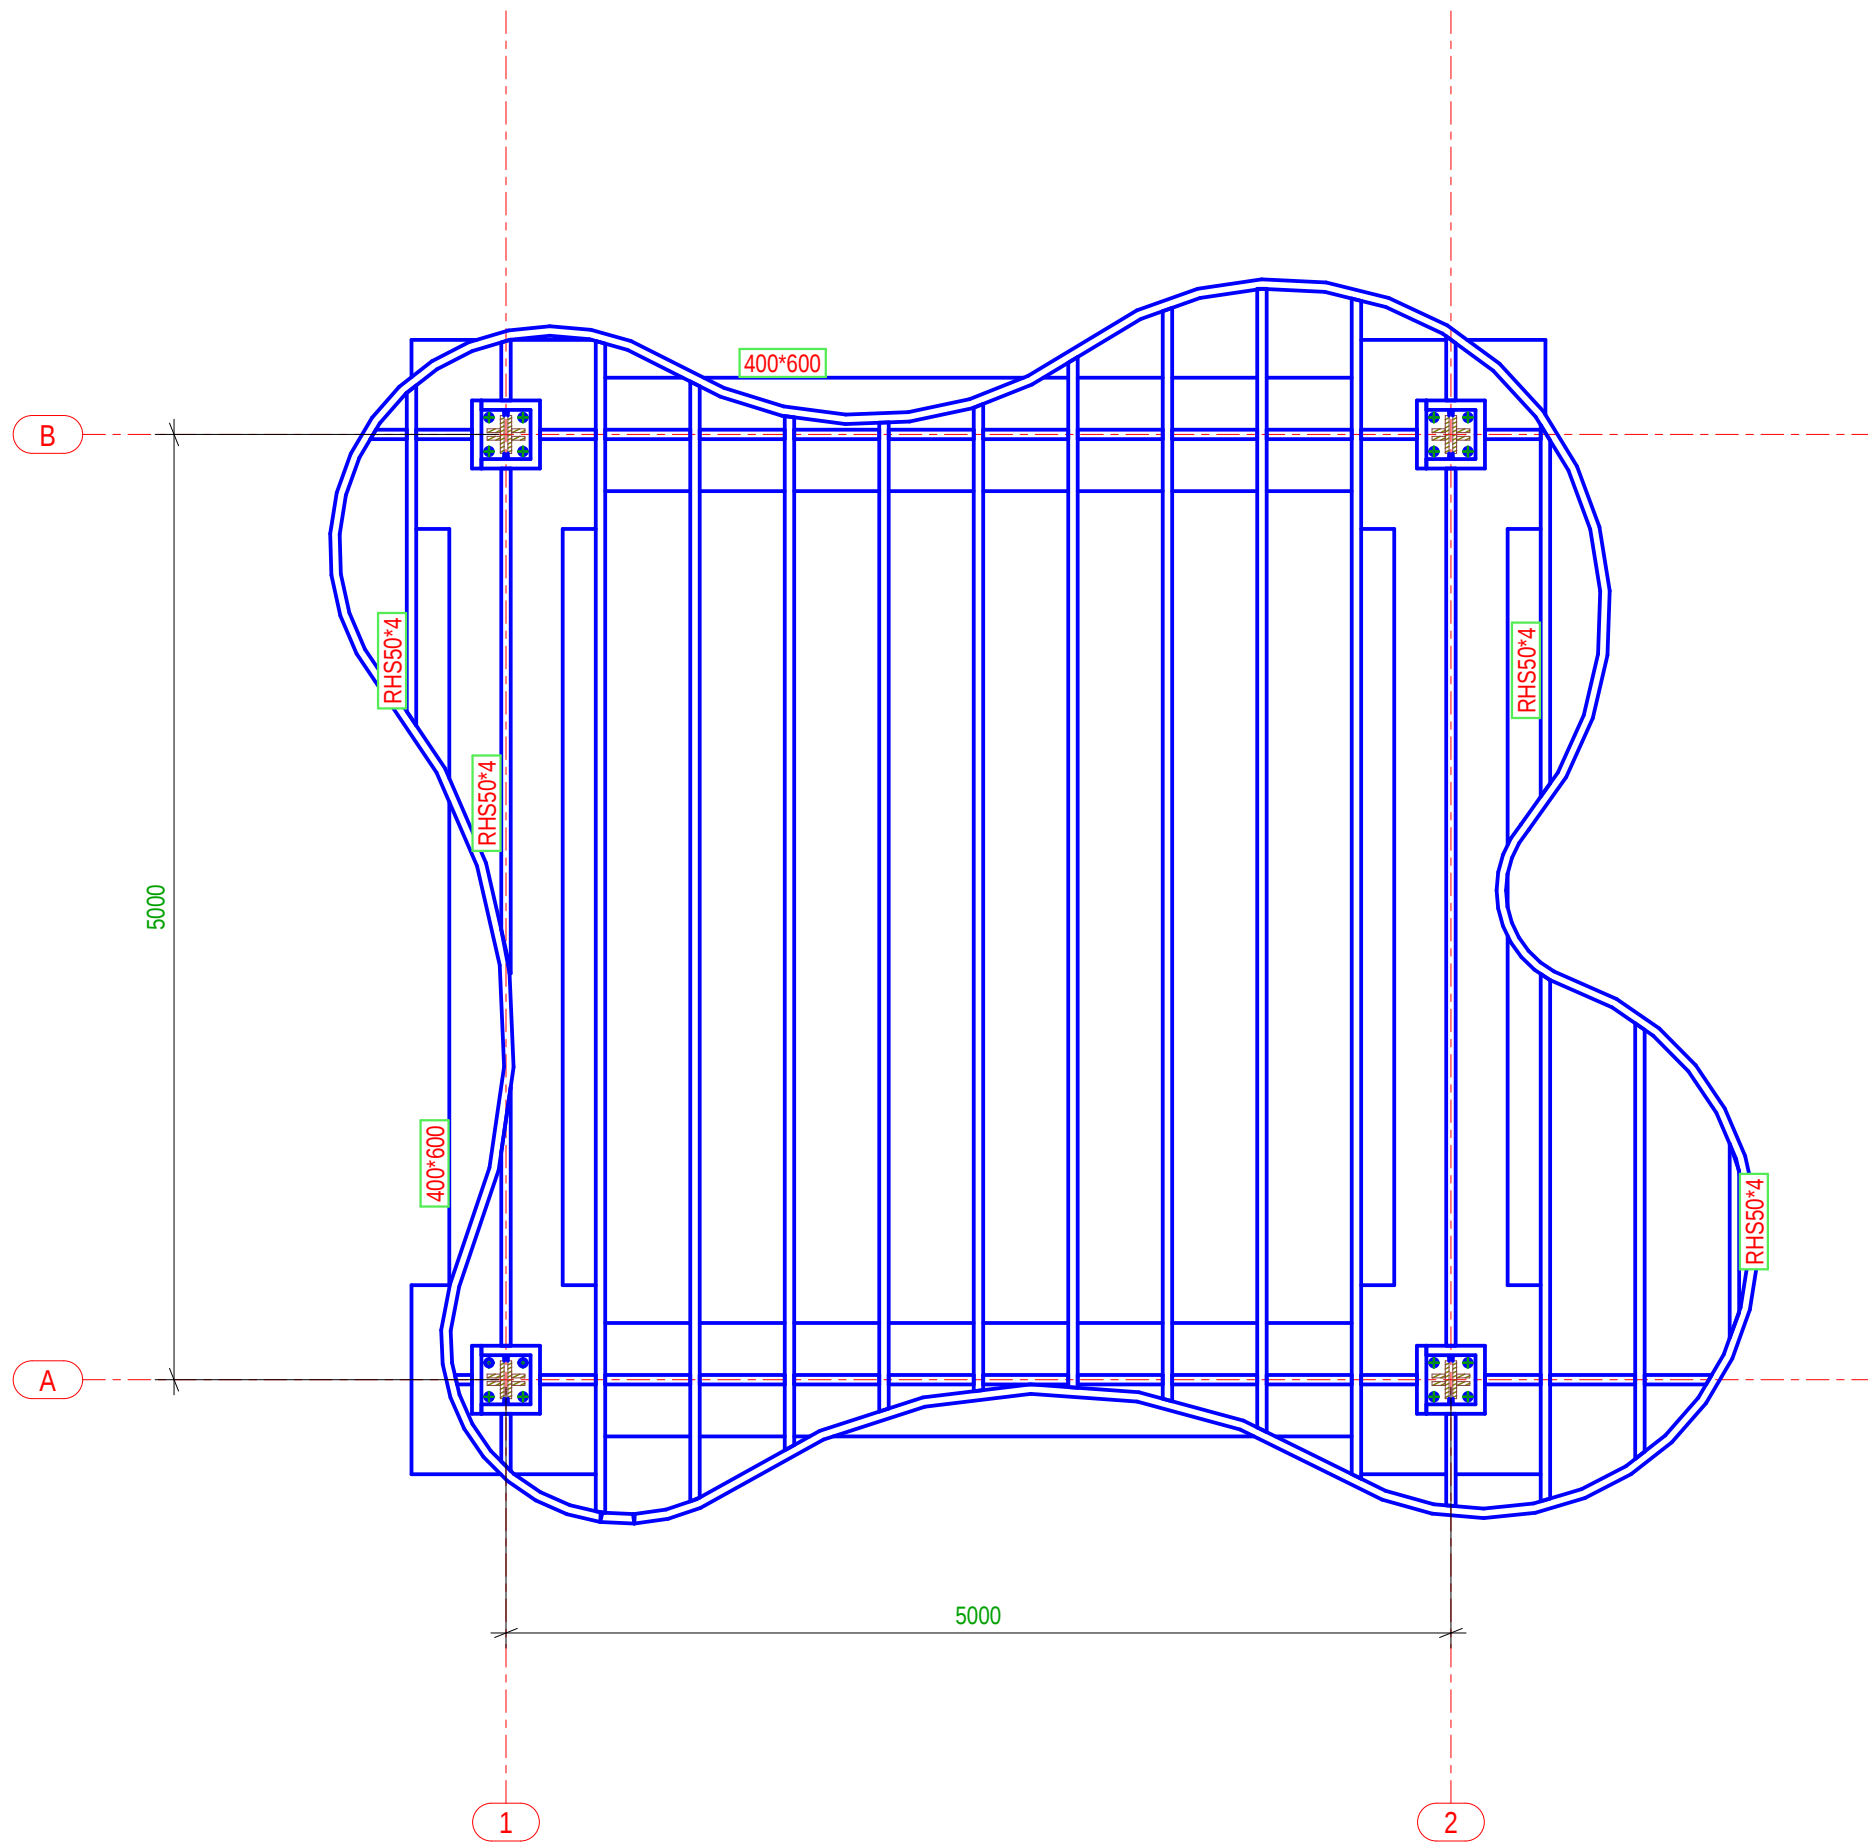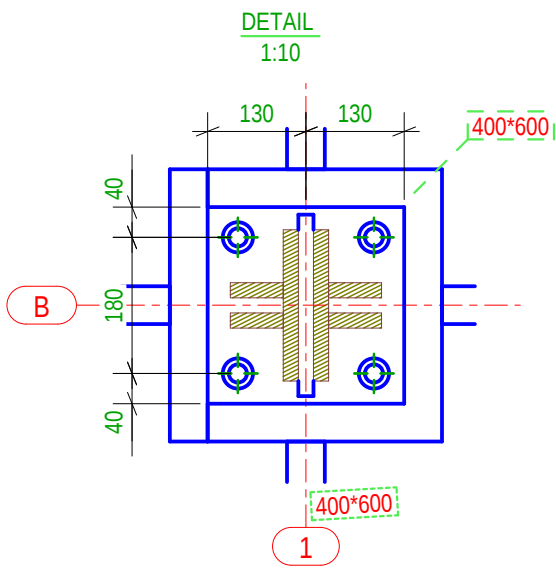


PIANTA +0

Vendës/dhjetja: DURRES	
Location: DURRES	
SON ARCHITECTS	
 	Design group / Grupi i projektimit: Ark. Enrid Bejleri Ark. Amaraida Pitomina Ark. Klodi Demaj Ark. Iir Bejleri
	Inzh. Ylli Gjoni Inzh. Mjed. Keida Muca Inzh. Topo. Arnold Zana Inzh. Gjeo. Ledian Limani
Projekt i thellë / Profundimare Final Project Idea	
Data / Data: Tiranë, 2025	


* Ndryshimet ne projekt pa konfirmimin e grupit projektues jane te pavlefshme. Tel: +355 4 02461939
* Changes in project without confirmation of projectors are invalid. Tel: +355 4 02461939
Shenime / Note

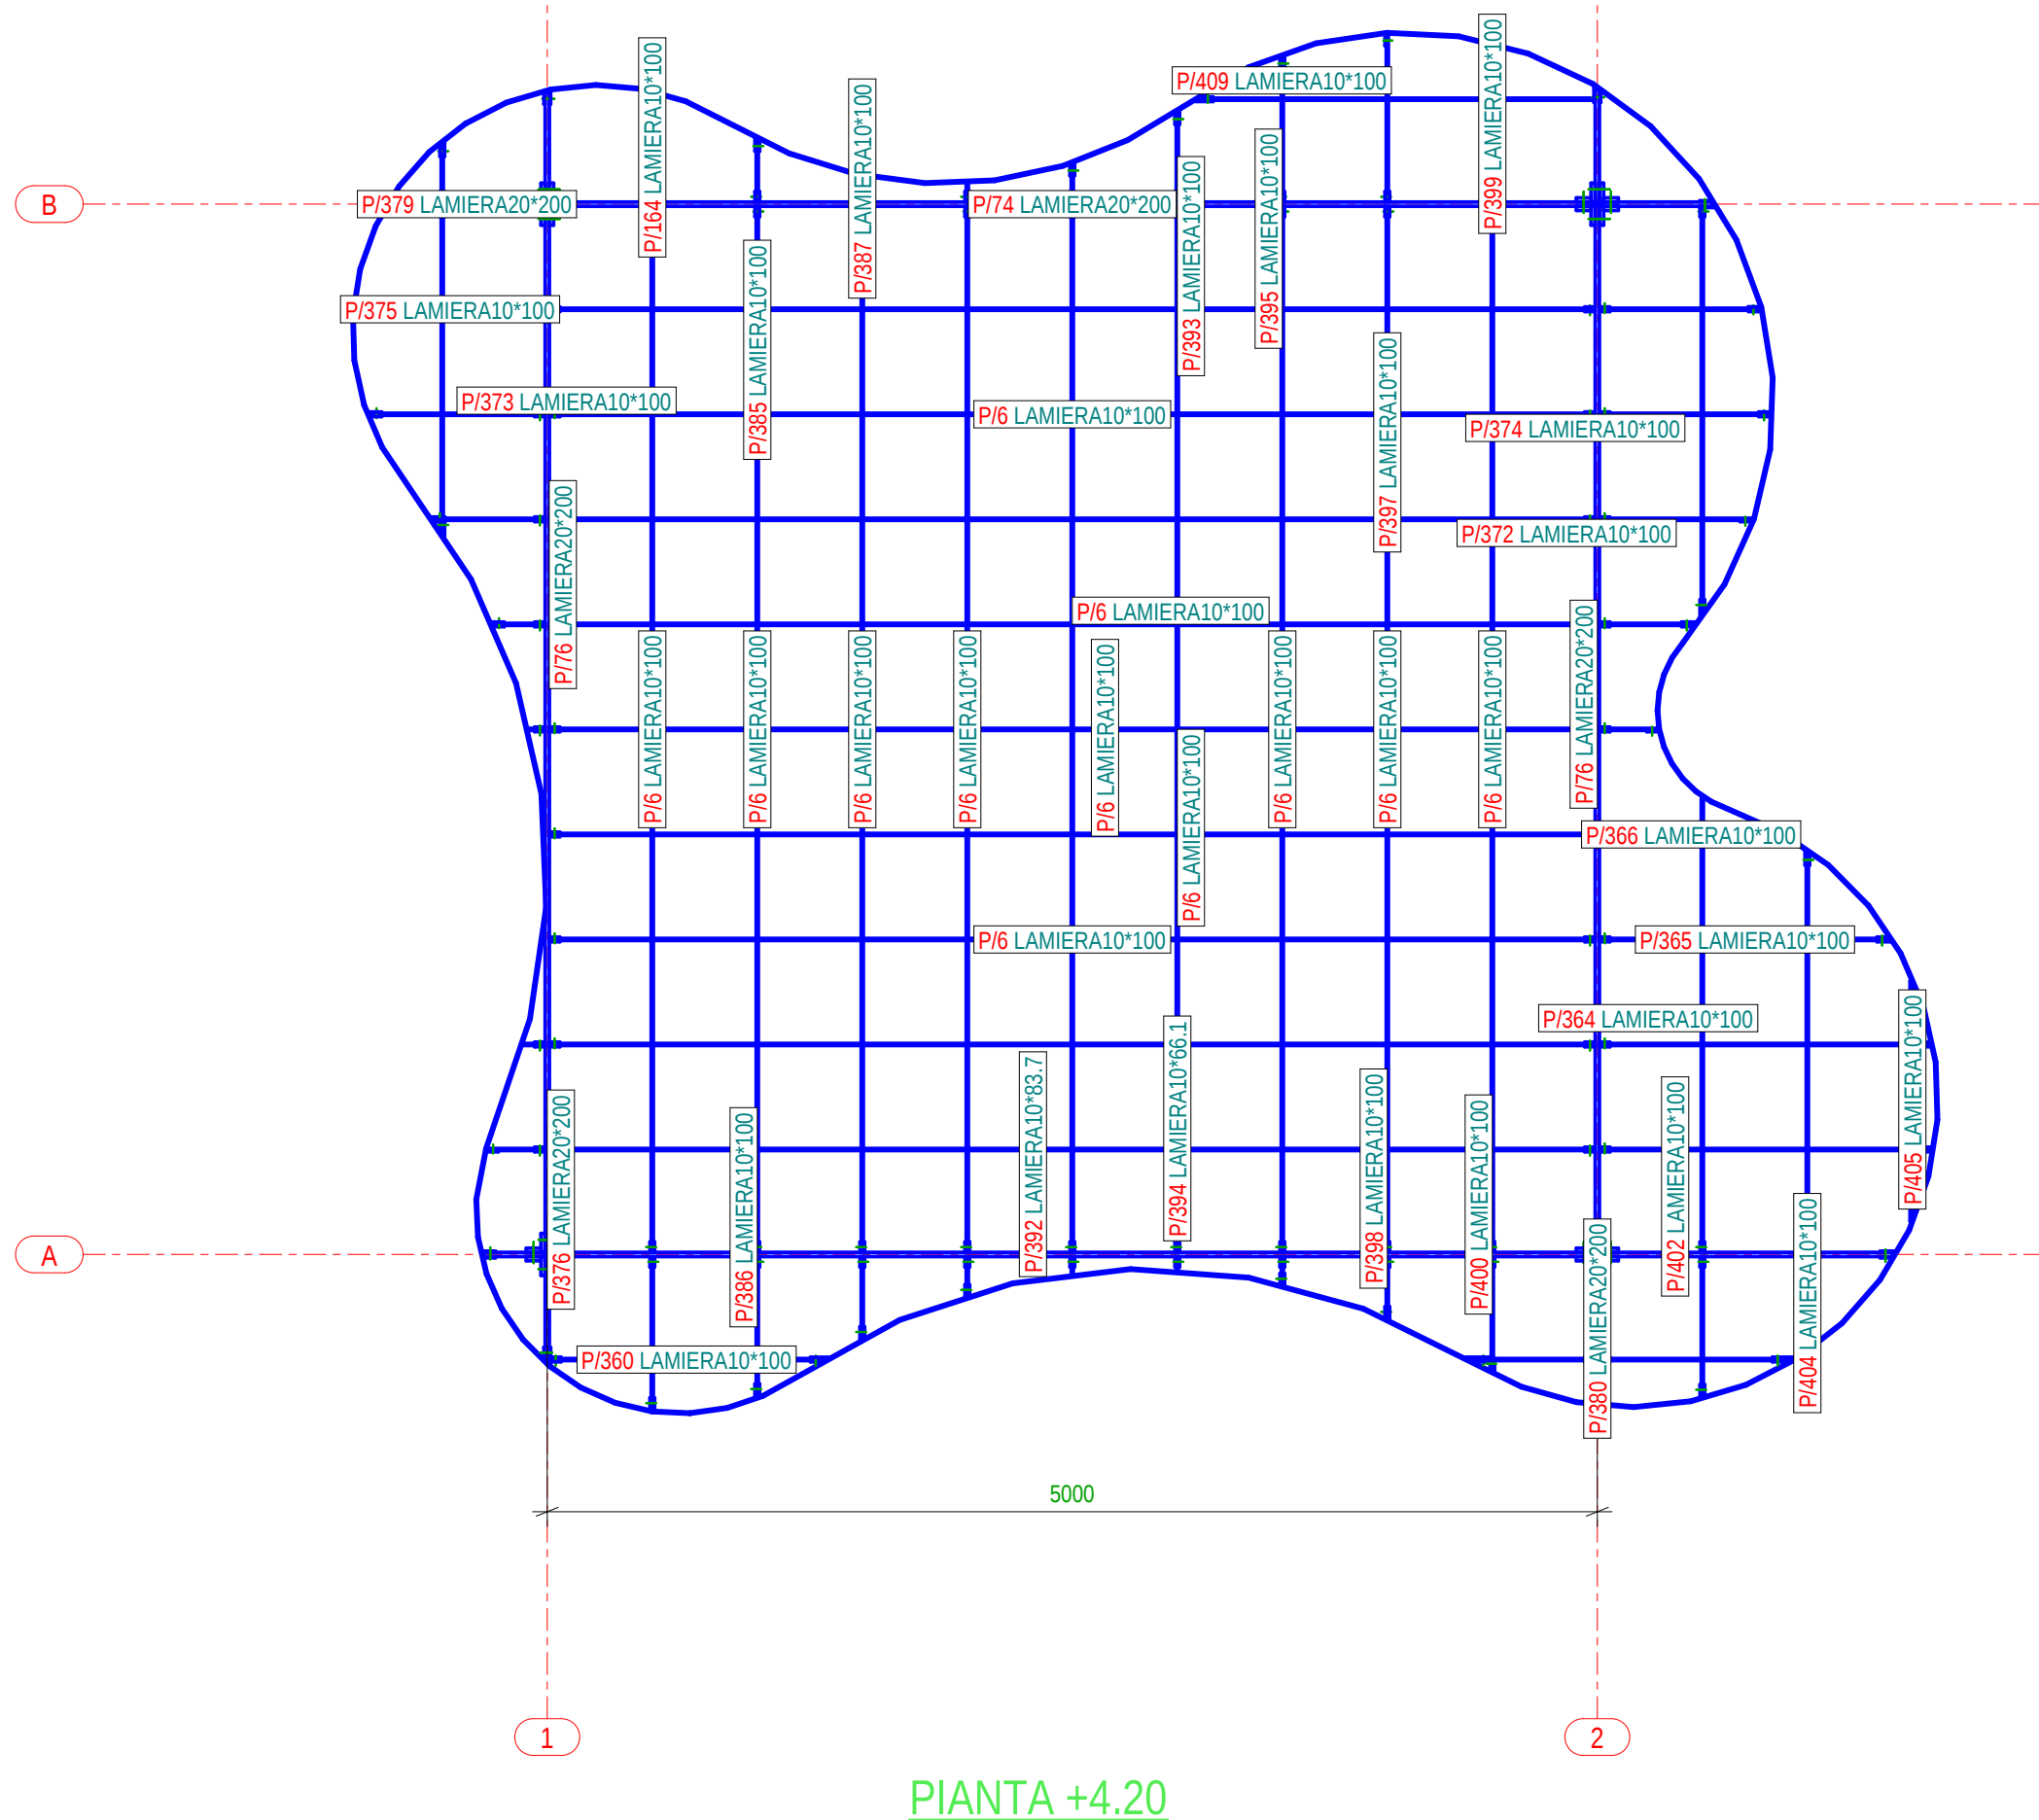

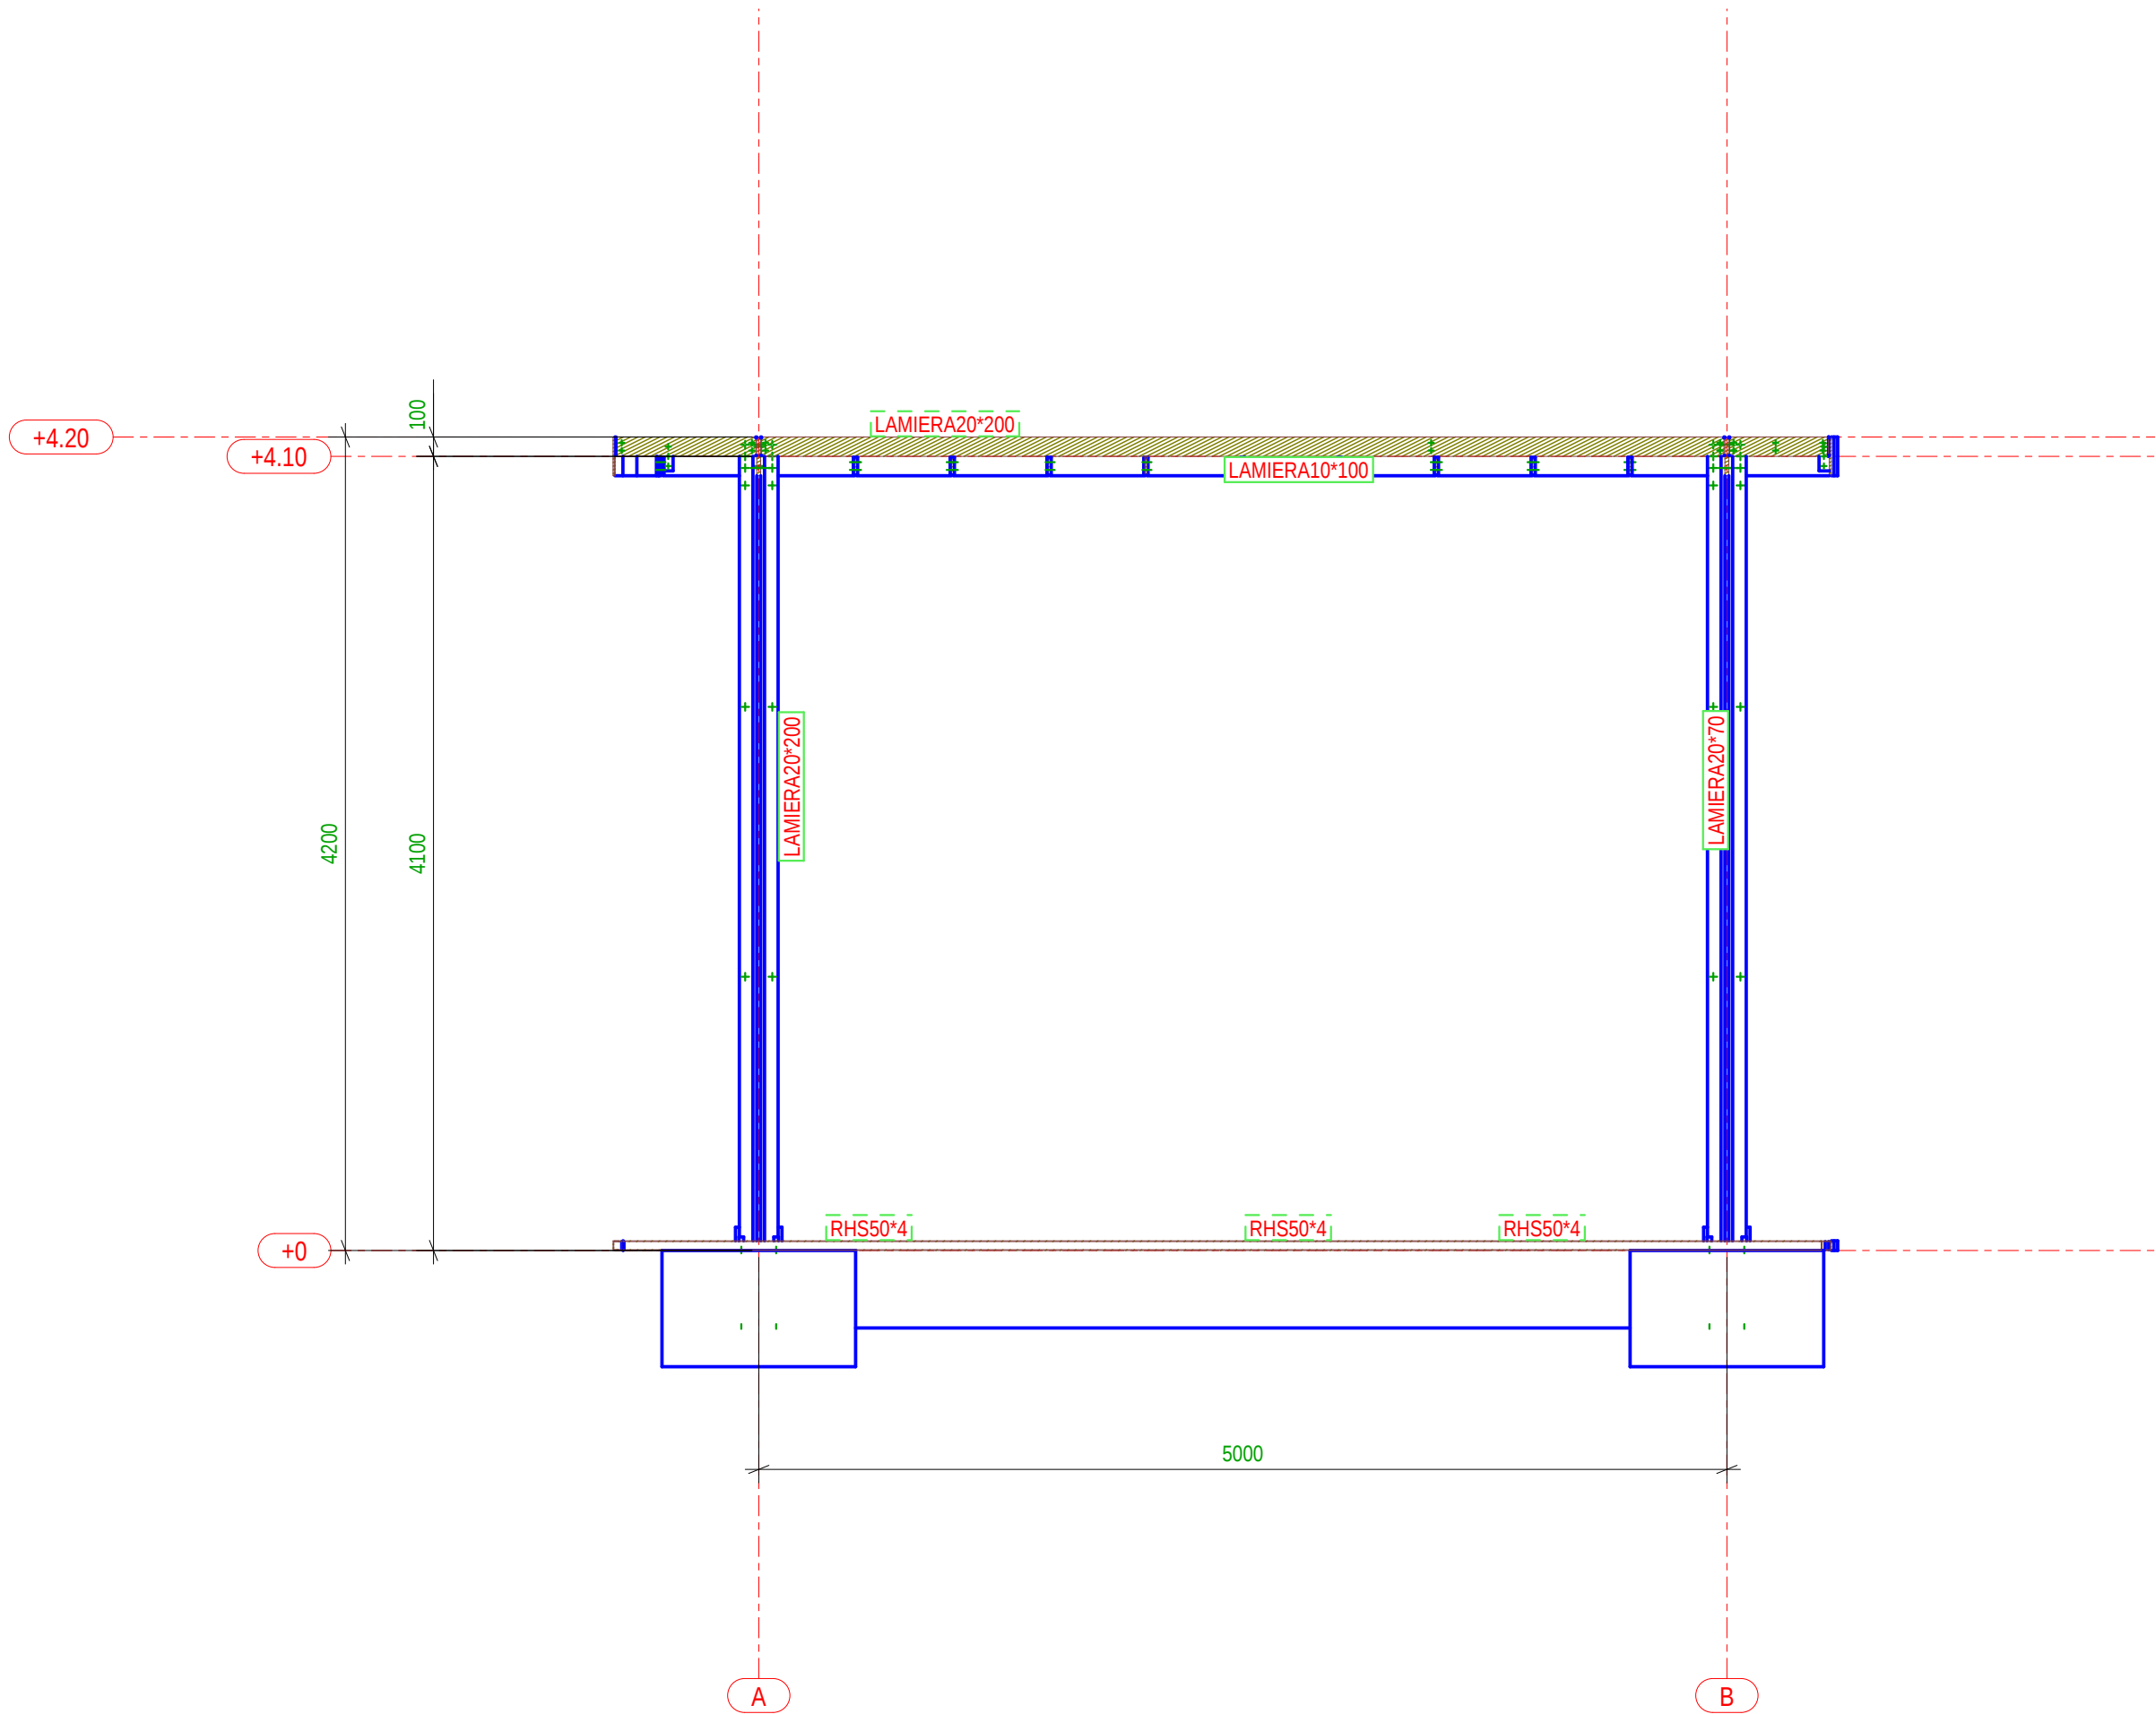


Venditëdhëja: DURRES	
Location: DURRES	
SON Architects	
SEEDConsulting Smart Environment Engineering Design GeoENG Solutions	
Design group / Grupi i projektimit: Ark. Enid Bejleri Ark. Amaralda Pitomina Ark. Klodi Demaj Ark. Ilir Bejleri Inzh. Ylli Gjoni Inzh. Mjed. Keida Muca Inzh. Topo. Arnold Zanaj Inzh. Gjeo. Ledian Limani	
Project title / Titulli i projektit: Final Project Idea	
Date / Data: Tirane, 2025	

* Ndryshimet ne projekt pa konfirmimin e projektuesit jane te pavlefshme. Tel: +355 4 02461939
* Changes in project without confirmation of projectors are invalid. Tel: +355 4 02461939

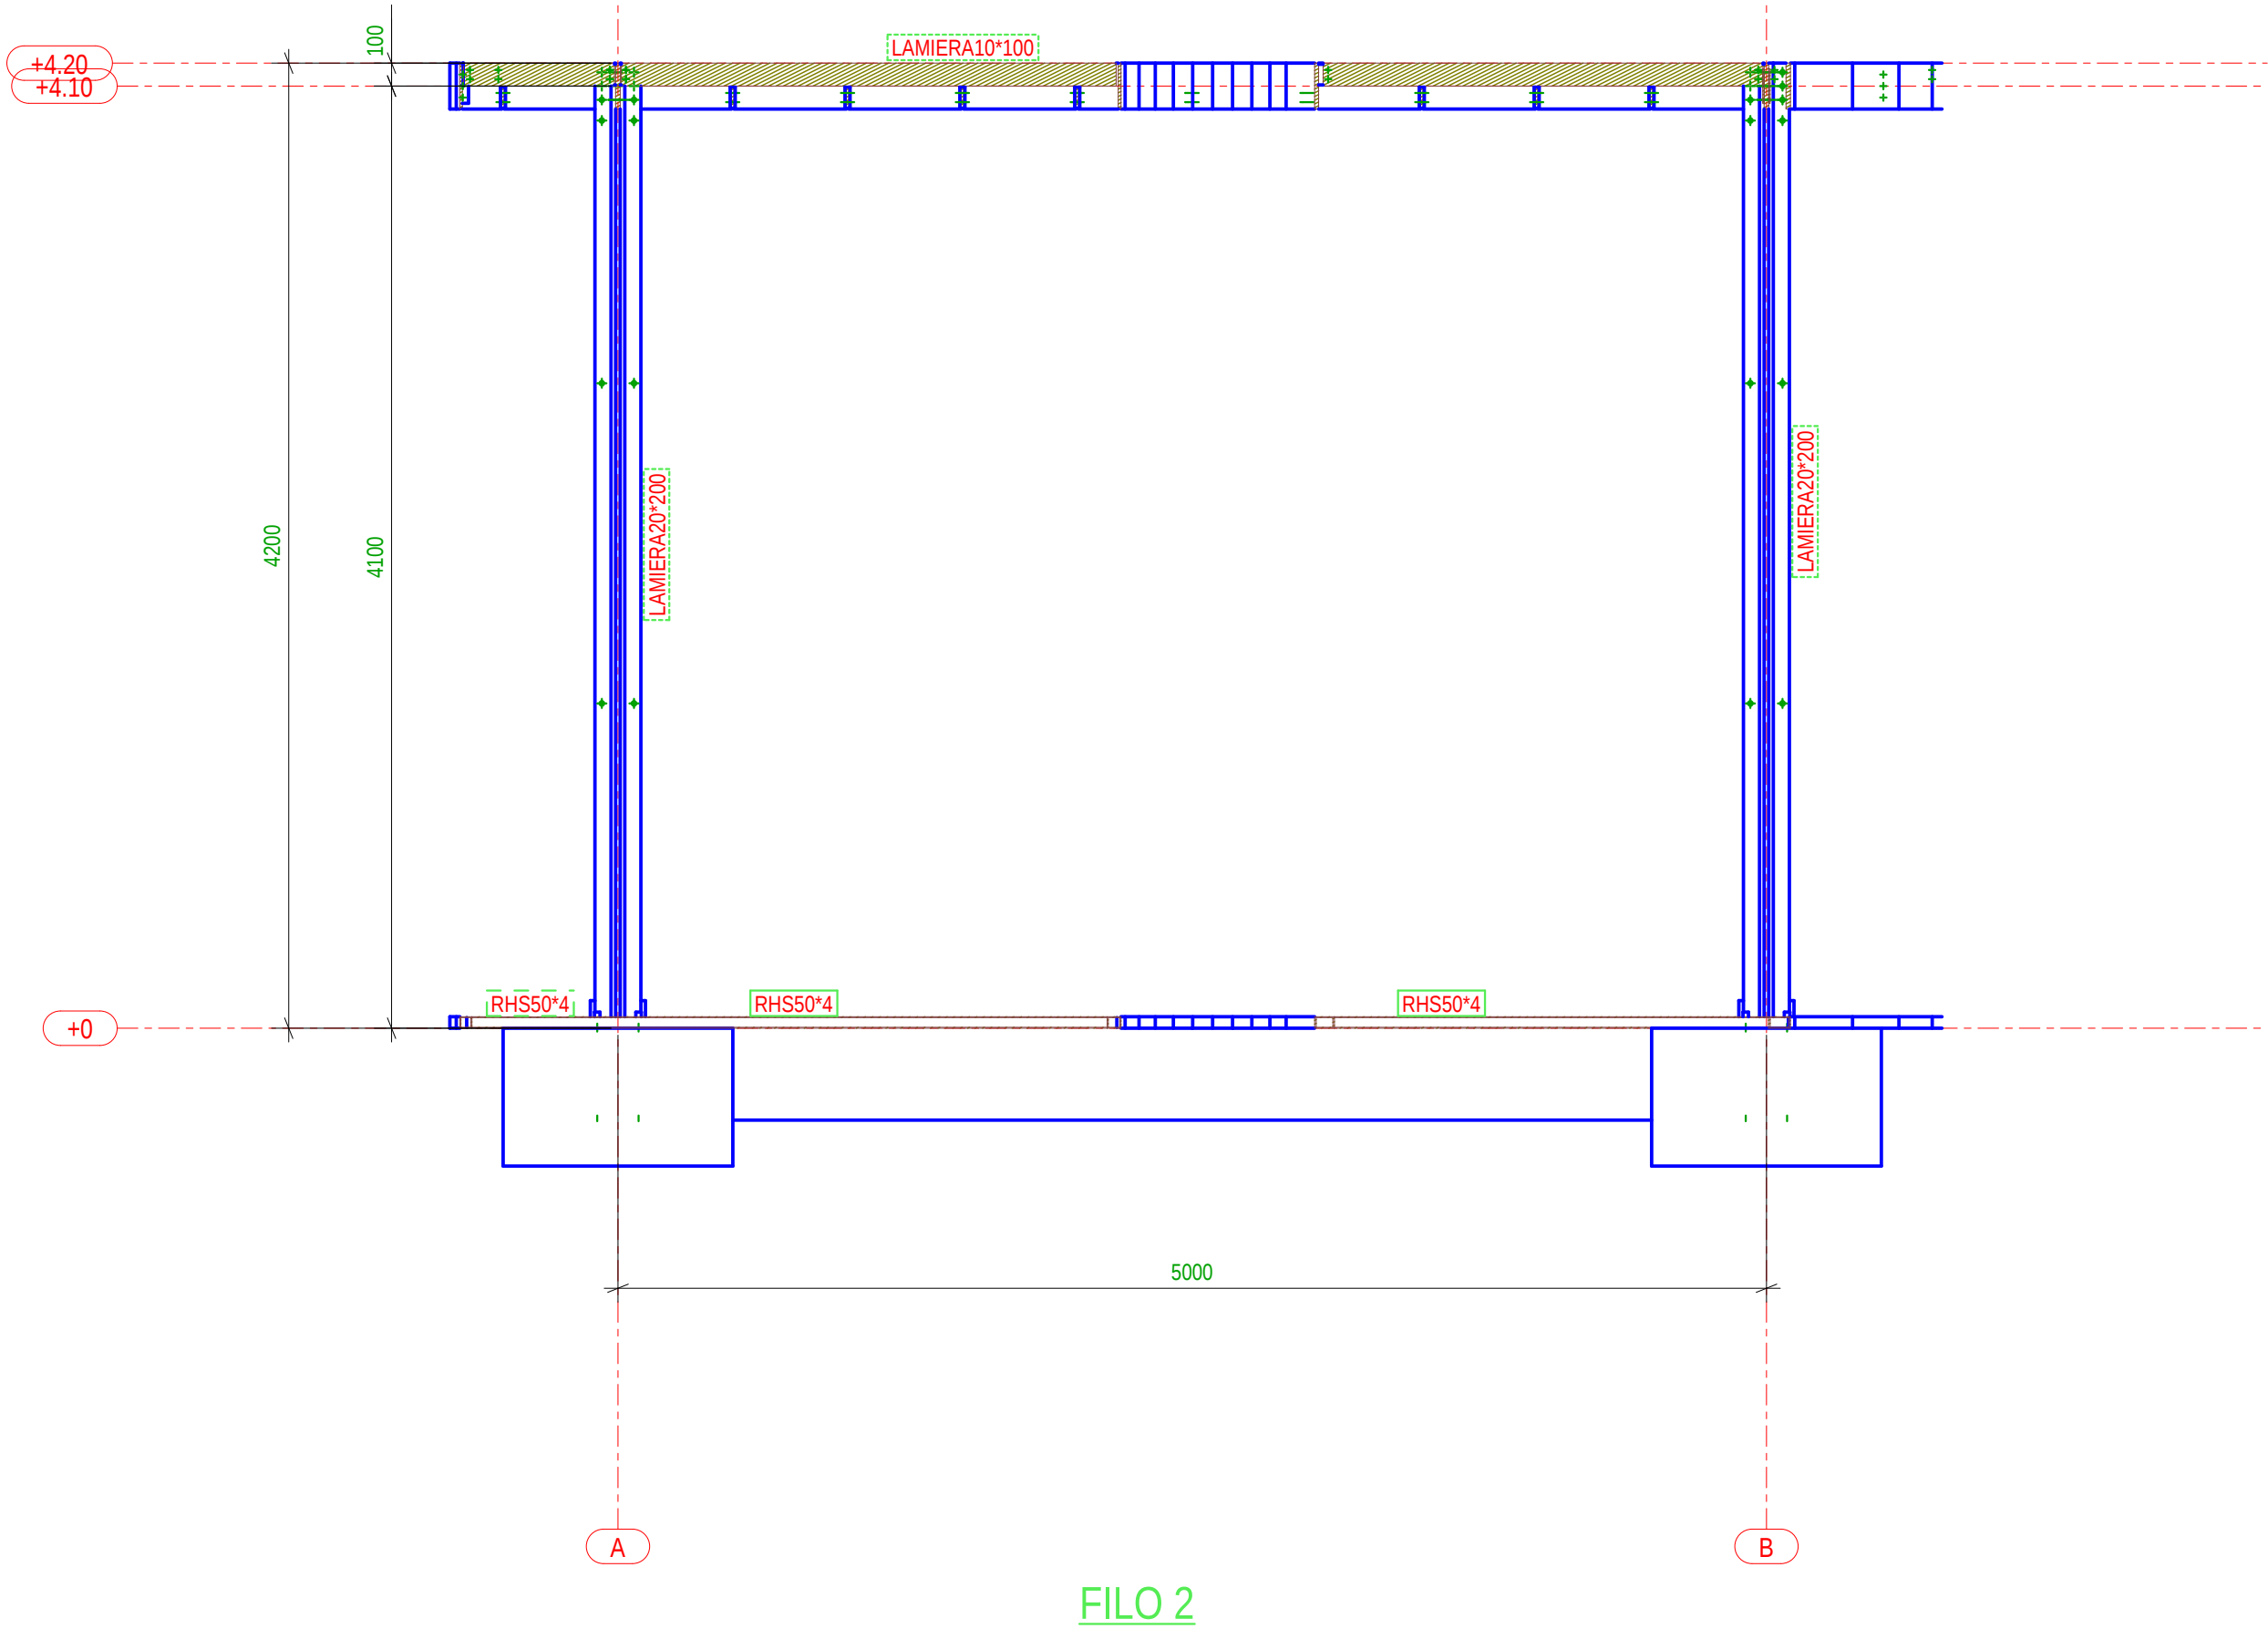


Vendësdothja: DURRES	
Location: DURRES	
SON ARCHITECTS	
Design group / Grupi i projektimit: Ark. Enid Bejleri Ark. Amara Ida Pitomina Ark. Klodi Demaj Ark. Ilir Bejleri Inzh. Ylli Gjoni Inzh. Mjed. Keida Muca Inzh. Topo. Arnold Zana Inzh. Gjeo. Ledian Limani	
Project Use / Përdorimi: Final Project Idea	
Date / Data:	Tirane, 2025


* Ndryshimet ne projekt pa konfirmimin e grupit te projektimit dhe te përdoruesit. Tel: +355 4 02461939
* Changes in project without confirmation of projectors are invalid. Tel: +355 4 02461939

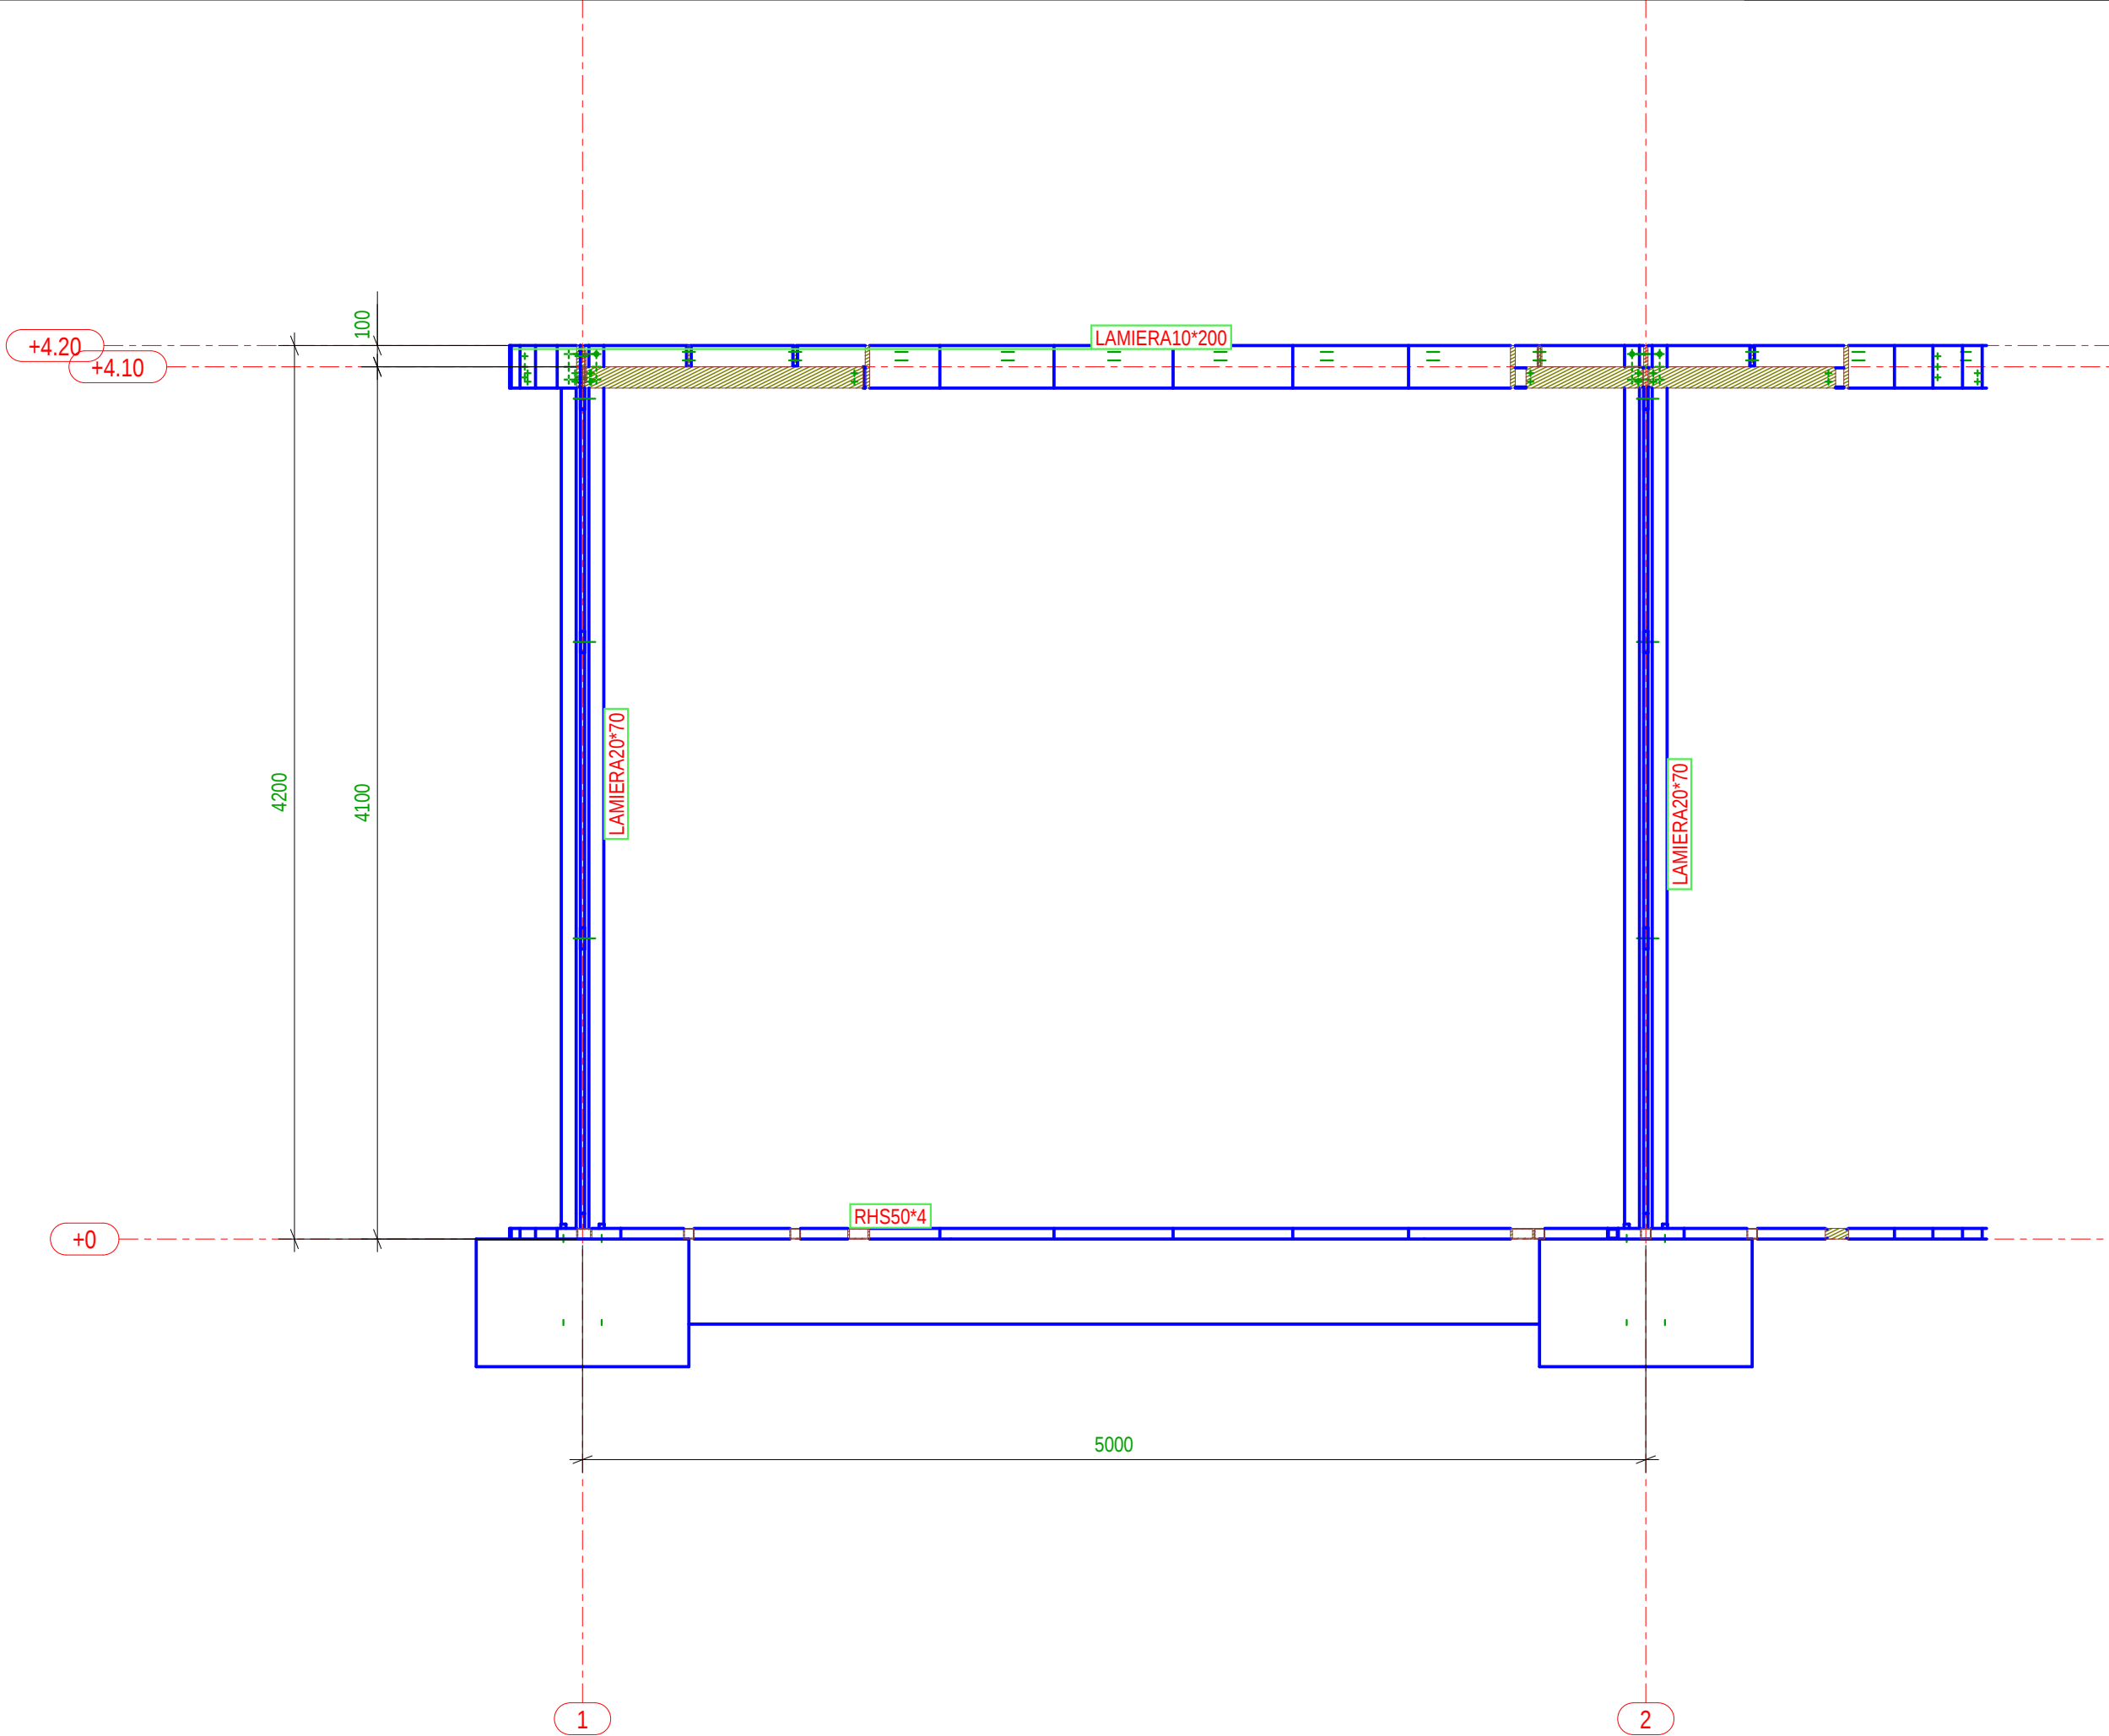




Vendësdytja: DURRES	
Location: DURRES	
SON	
Design group/Grupi i projektimit: Ark. Enrid Bejleri Ark. Amara Ida Pitomina Ark. Klodi Demaj Ark. Ilir Bejleri Inzh. Ylli Gjoni Inzh. Mjed. Keida Muca Inzh. Topo. Arnold Zana Inzh. Gjeo. Ledian Limani	
Project Use/Përdorimi: Final Project Idea	
Date/Data:	Tirane, 2025

* Ndryshimet ne projekt pa konfirmim te grupit te projektimit. Tel: +355 4 02461939
* Changes in project without confirmation of projectors are invalid. Tel: +355 4 02461939

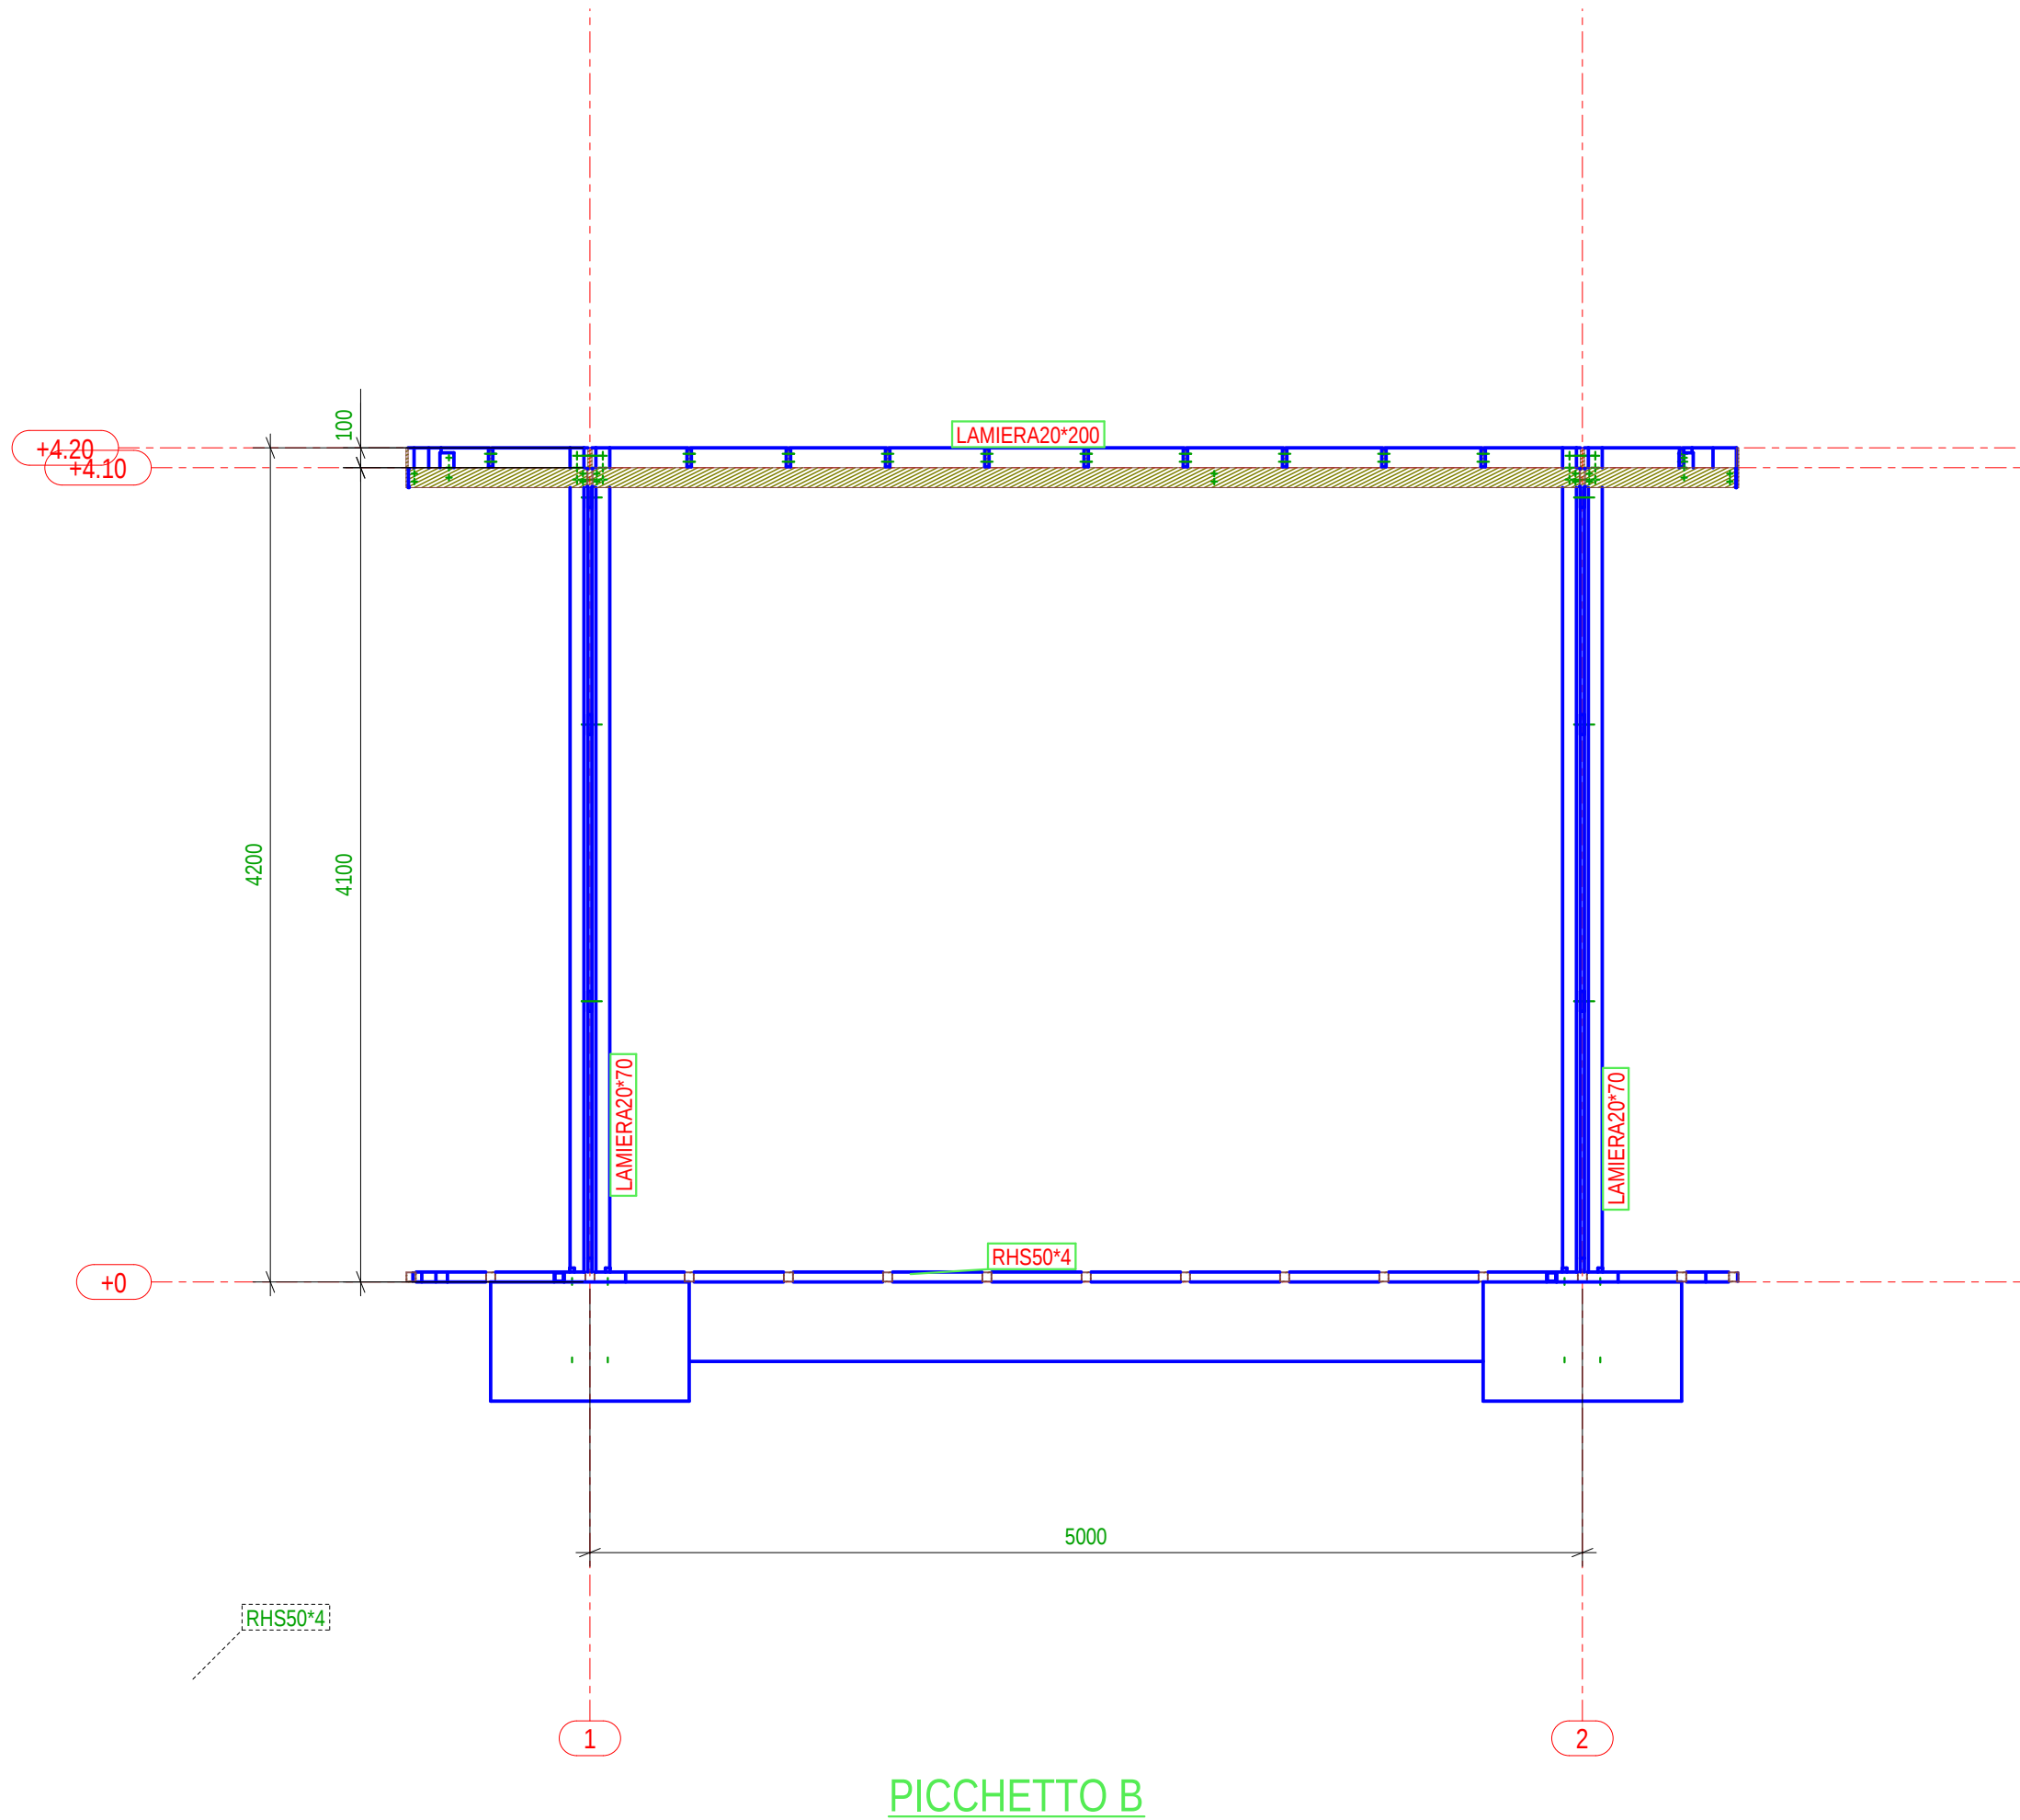

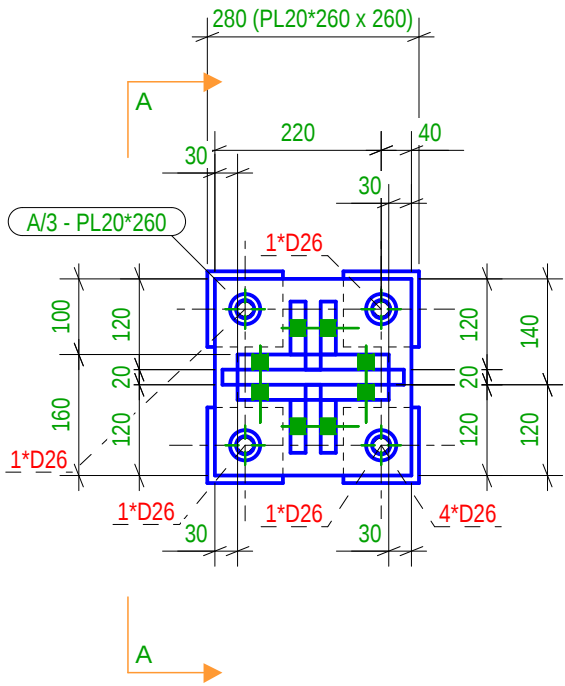

Lista Assemblaggi per disegno						
MARCA	TIPOLOGIA	Qtà.	MARCA	TIPOLOGIA	Qtà.	
A/3		4			340	
Totale Disegno					479.1 (kg)	
Lista Parti per disegno						
Marca	Profilo	Materiale	Qtà.	Lungh.(mm)	Area(m²)	Peso(kg)
1	PL20*100	S235JR	1	240.0	0.1	3.77
2	PL20*100	S235JR	3	200.0	0.2	9.42
1001	PL20*260	S235JR	1	260.0	0.2	10.61
1002	PD40*10	S235JR	4	10.0	0.0	0.28
1003	PD40*10	S235JR	4	20.0	0.0	0.57
1004	D24	S235JR	4	500.0	0.1	6.28
1005	PL10*100	S235JR	4	100.0	0.1	3.14
P/1	LAMIERA20*200	S235JR	2	4180.0	3.7	261.25
P/2	LAMIERA20*70	S235JR	4	4180.0	3.0	183.75

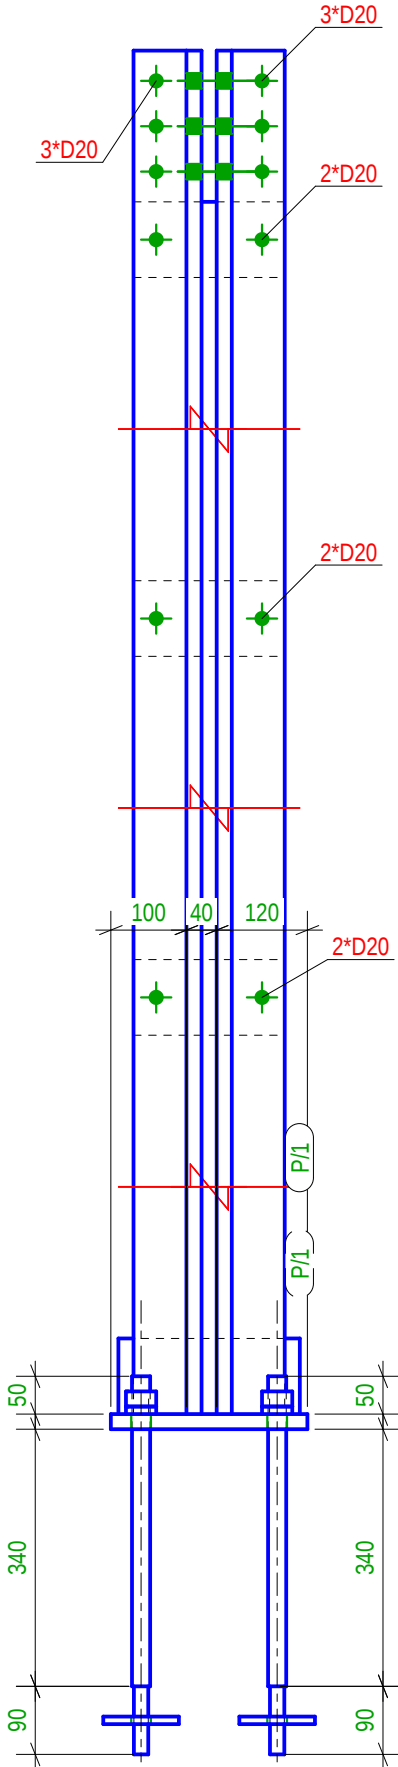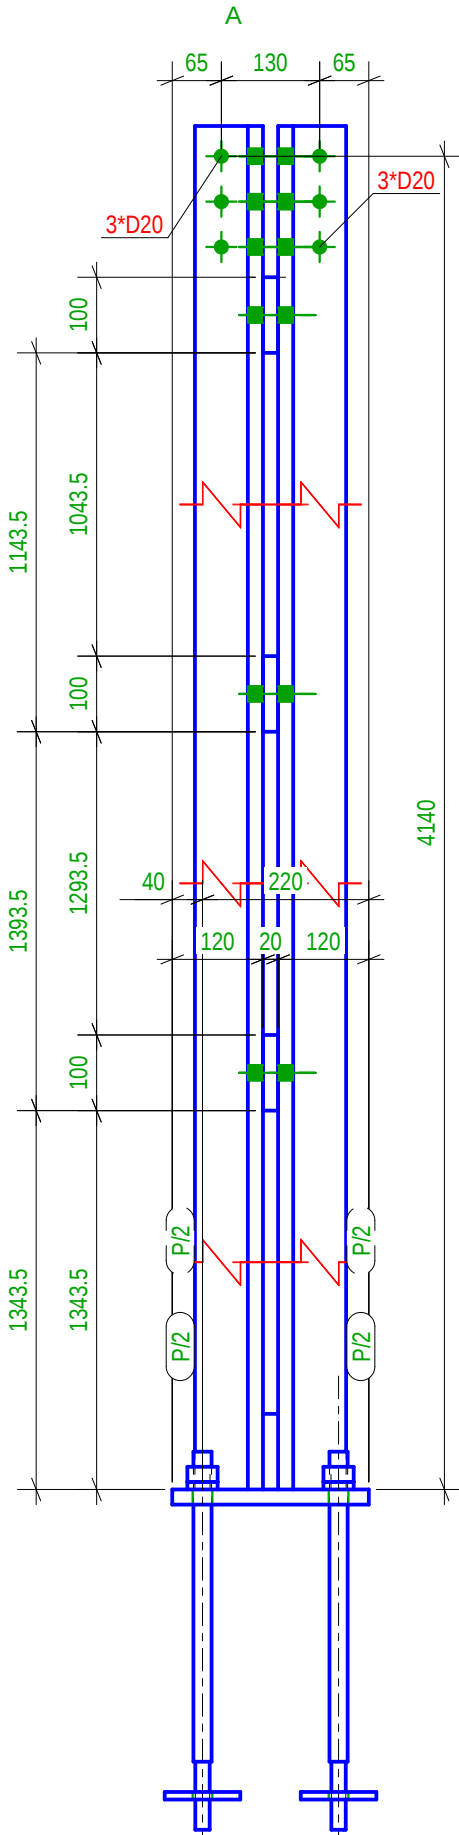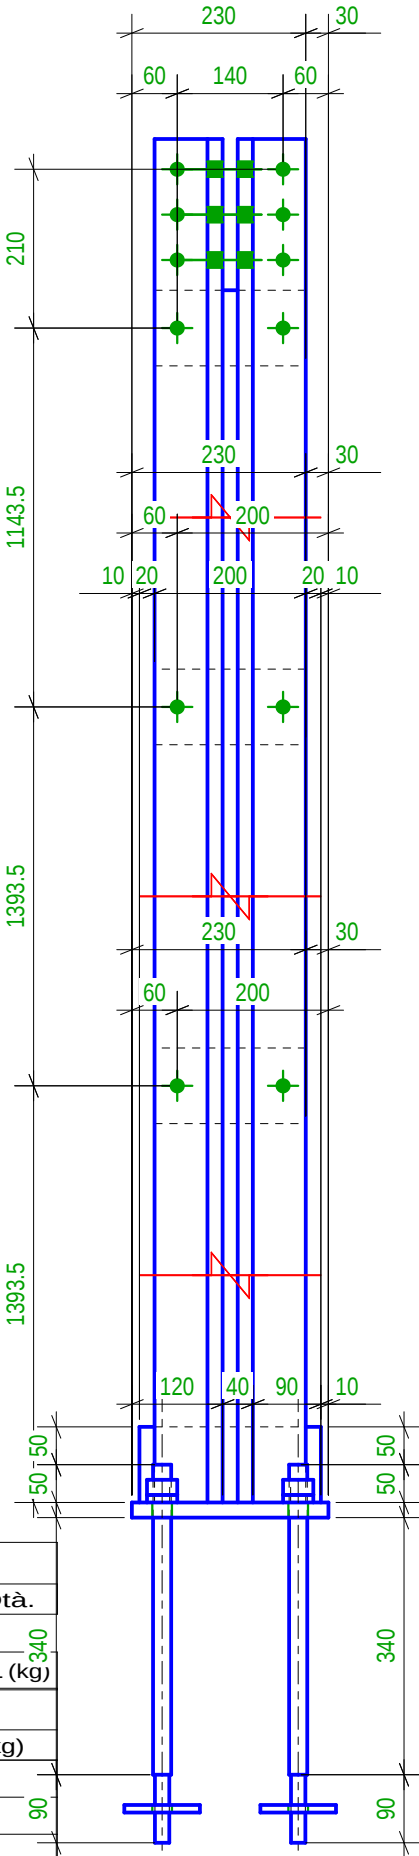

SON











Design group/Grupi i projektimit:
Ark. Enrid Bejleri
Ark. Amaraida Pitomina
Ark. Klodi Demaj
Ark. Ilir Bejleri
Inzh. Ylli Gjoni
Inzhim Mjedit. Keida Muca
Inzh. Topo. Arnold Zanaj
Inzh. Gjeo. Ledian Limani


Projekt Iste/Pertfundimtare
Final Project Iste

Datën/Date: Tirane, 2025


* Ndryshimet ne projekt pa konfirmim te projektimit jane te pavlefshme. Tel. +355 4 024631939
* Changes in project without confirmation of projectors are invalid. Tel. +355 4 024631939
Shenime/Notes

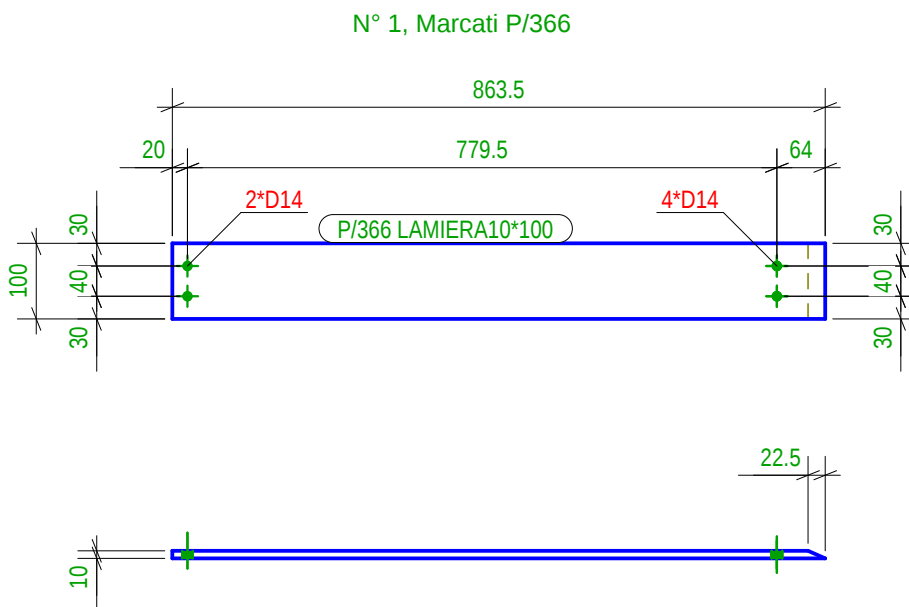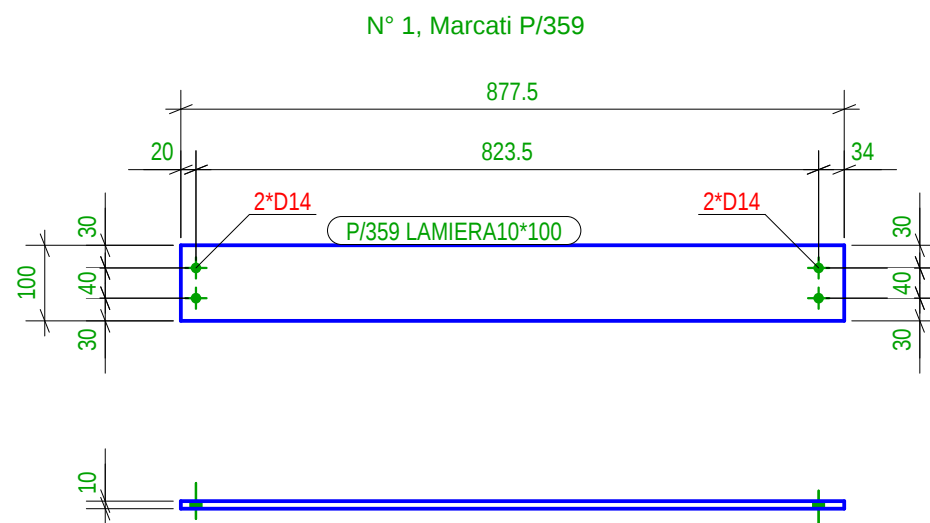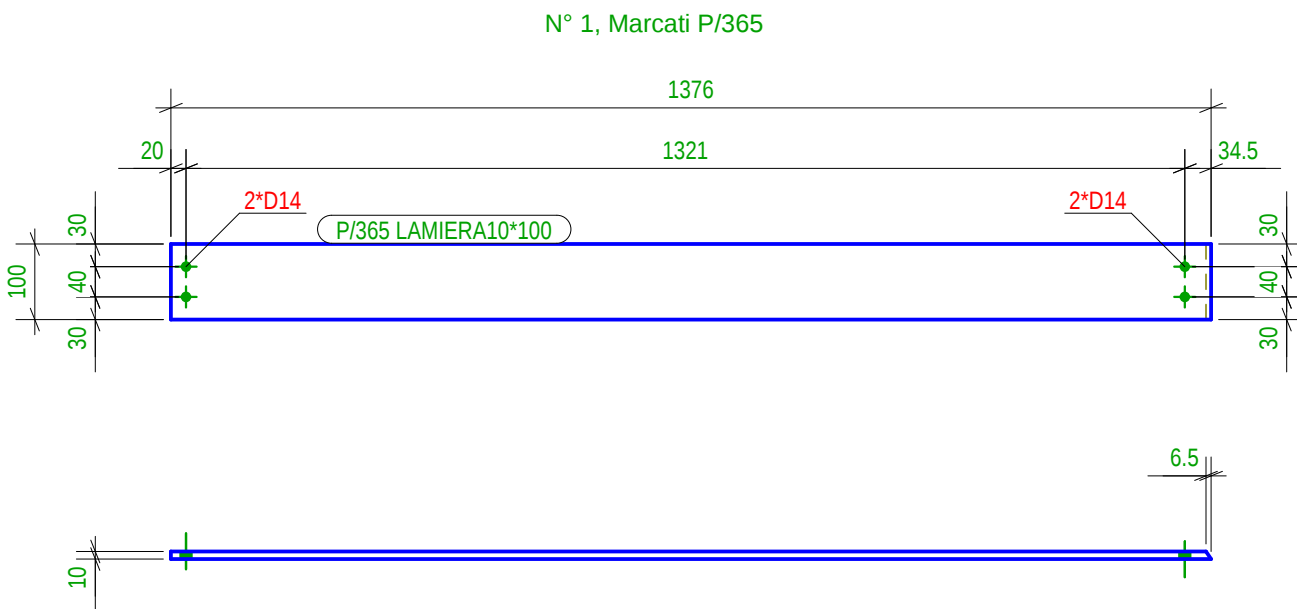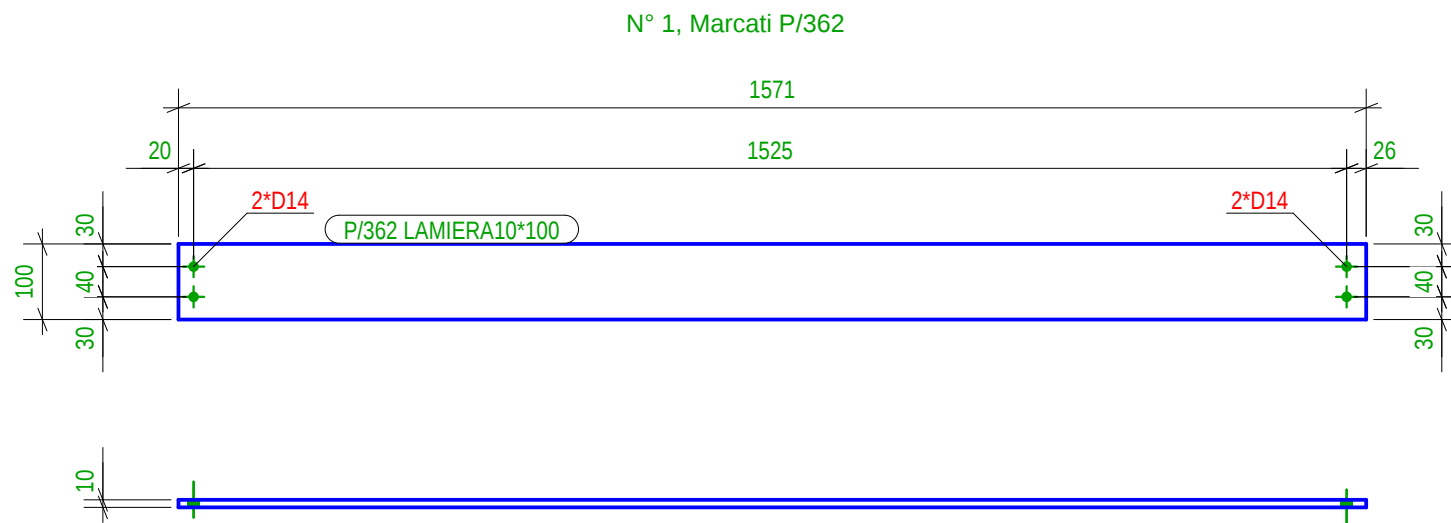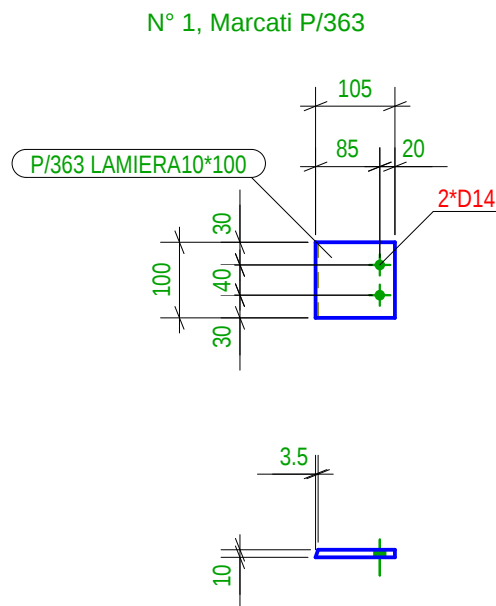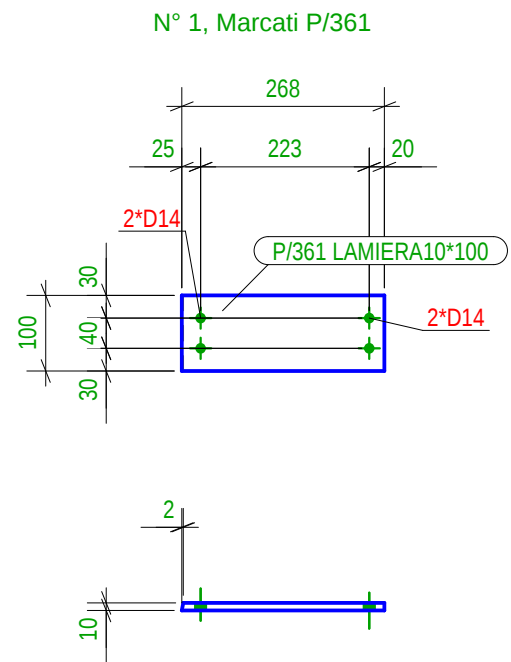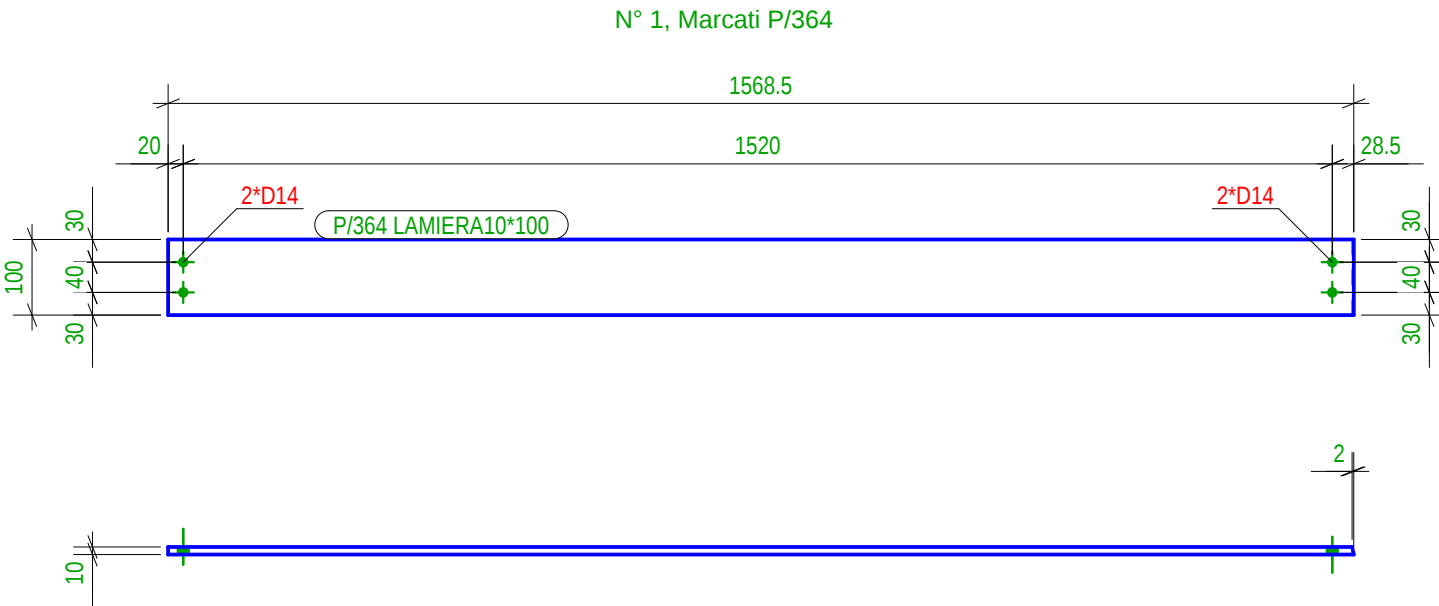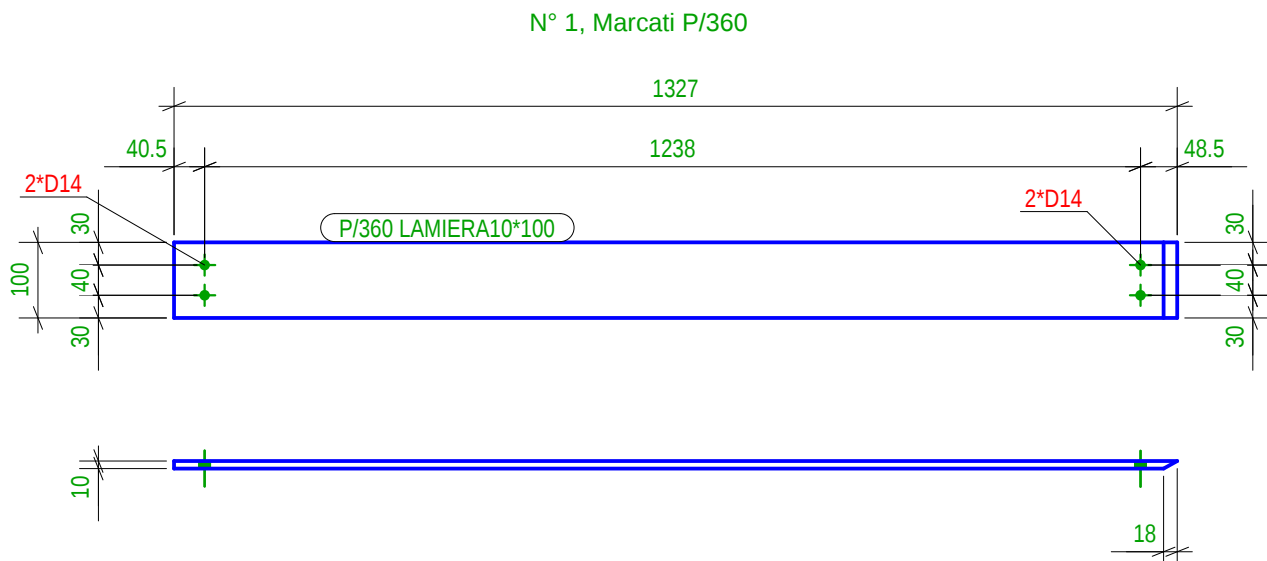



Location Vendndodhja:		DURRES DURRES	
SON Architects  SEEDConsulting Civil Engineering Engineering Design  GeoENG solutions		Design group/Grupi i projektimit: Ark. Erindëjleri Ark. Ilir Bejleri Ark. Klodi Demaj Ark. Amaralida Pitomina Inxh. Ylli Gjoni Inxh. Topo. Arnold Zanaq Inxh. Gjo. Ledian Limani Inxhm Mjed. Keida Muca	
Projekt i as Perfundimtare Final Project Idea Date/Data Tirane, 2025			
* Ndryshimet ne projekt pa konfirmimin e projektuesit jane te pavlefshme. Tel. +355 4 (0)2451939 * Changes in project without confirmation of projectors are invalid. Tel. +355 4 (0)2451939			
shenime /note		tregues/index	
data /date			

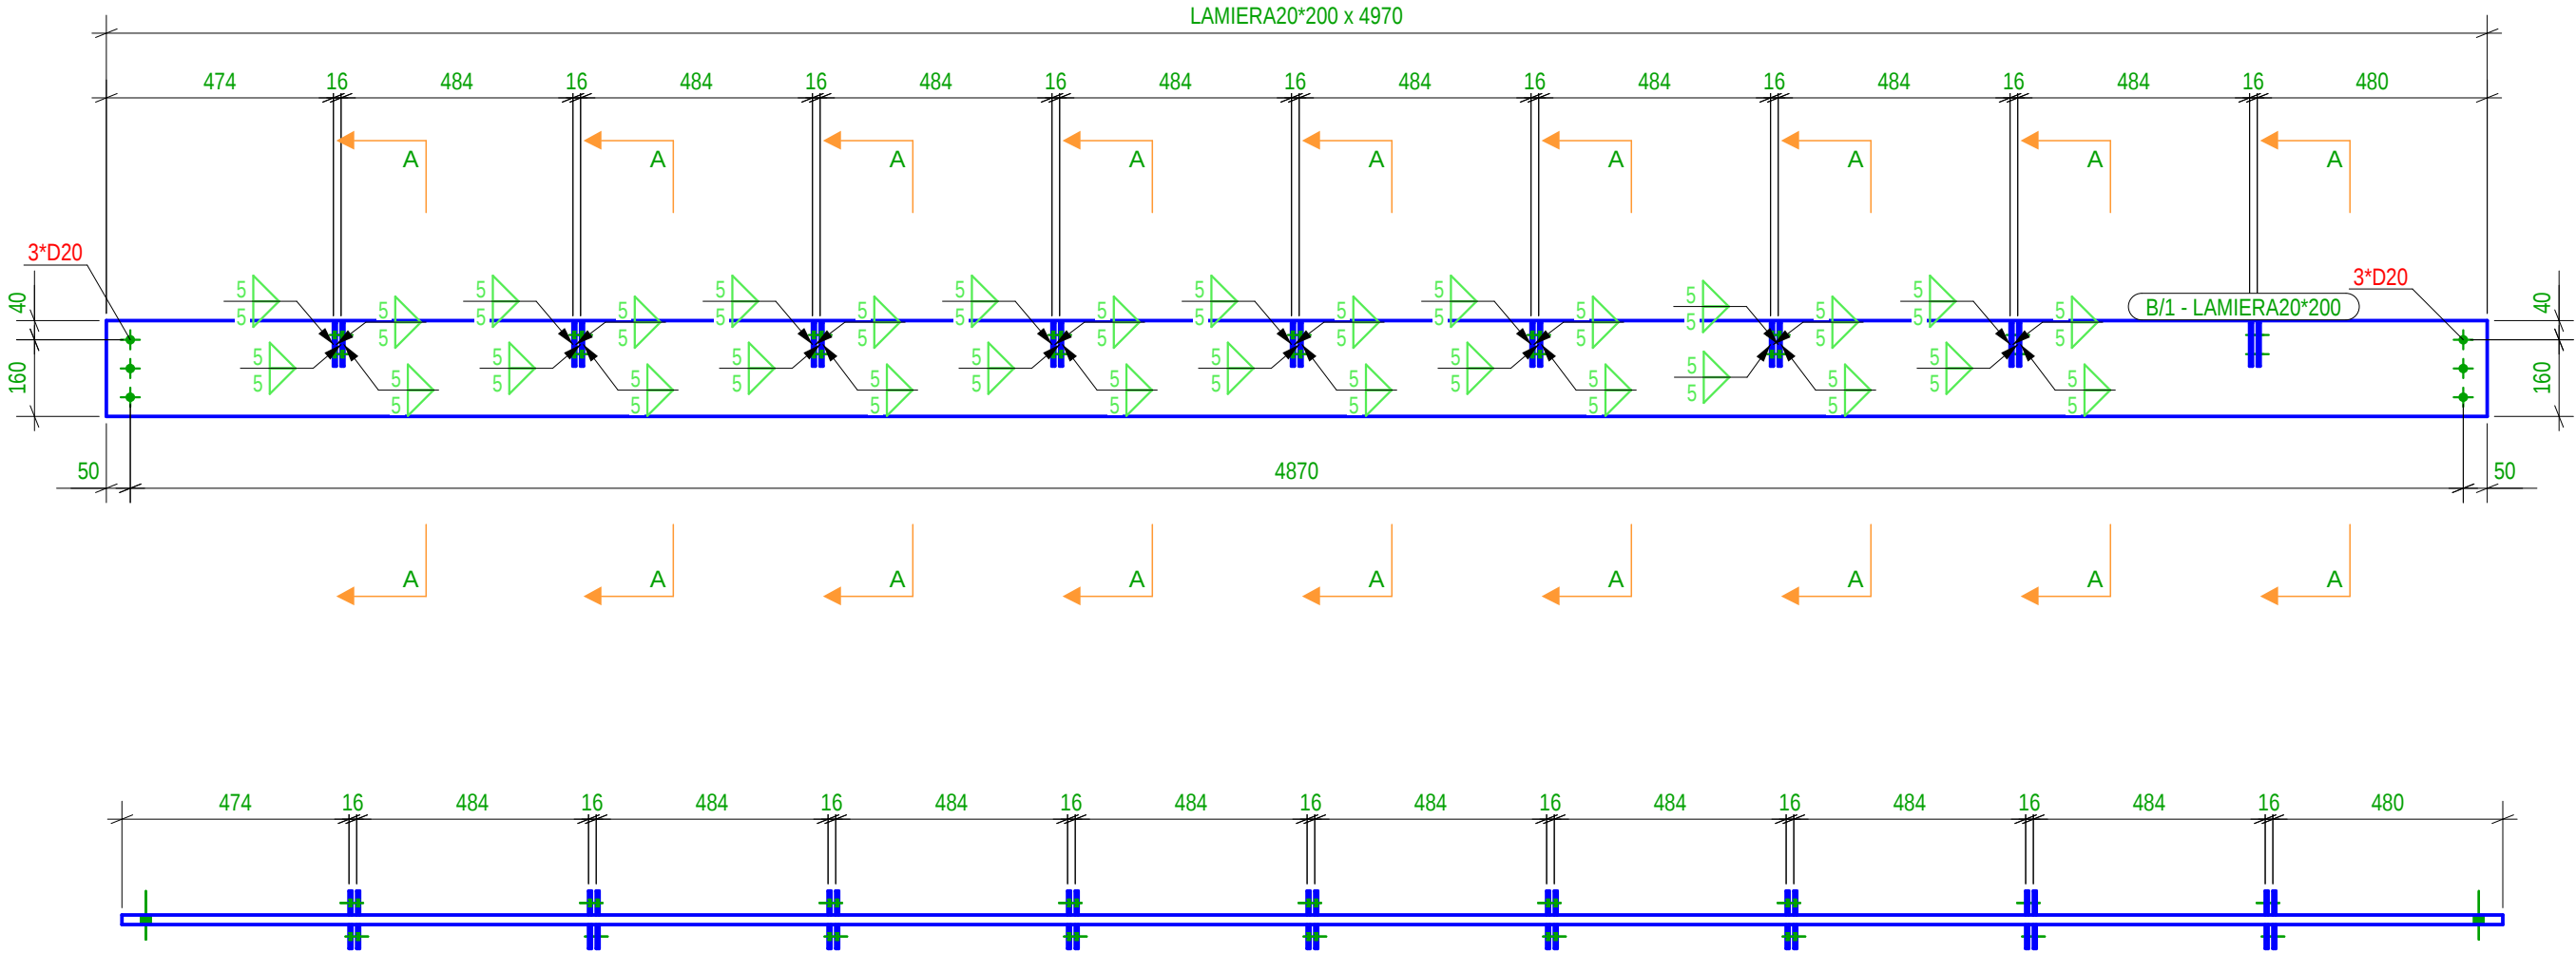

Lista Assemblaggi per disegno						
MARCA	TIPOLOGIA	Qtà.	MARCA	TIPOLOGIA	Qtà.	
B/1	BEAM	2				
Totale Disegno					163.7 (kg)	
Lista Parti per disegno						
Marca	Profilo	Materiale	Qtà.	Lungh.(mm)	Area(m²)	Peso(kg)
1006	PL6*50	S235JR	36	90.0	0.4	7.63
P/74	LAMIERA20*200	S235JR	1	4970.0	2.2	156.06

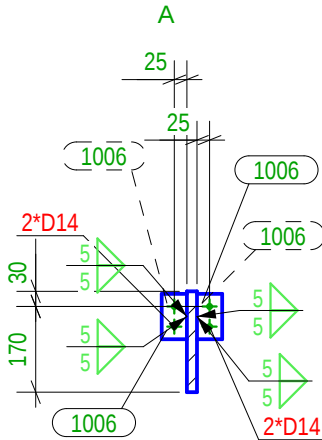

Lista Assemblaggi per disegno					
MARCA	TIPOLOGIA	Qtà.	MARCA	TIPOLOGIA	Qtà.
B/2	BEAM	1			
Totale Disegno					164.3 (kg)
Lista Parti per disegno					
Marca	Profilo	Materiale	Qtà.	Lungh.(mm)	Area(m²)
1006	PL6*50	S235JR	36	90.0	0.4
P/76	LAMIERA20*200	S235JR	1	4990.0	2.2
					Peso(kg)
					7.63
					156.69

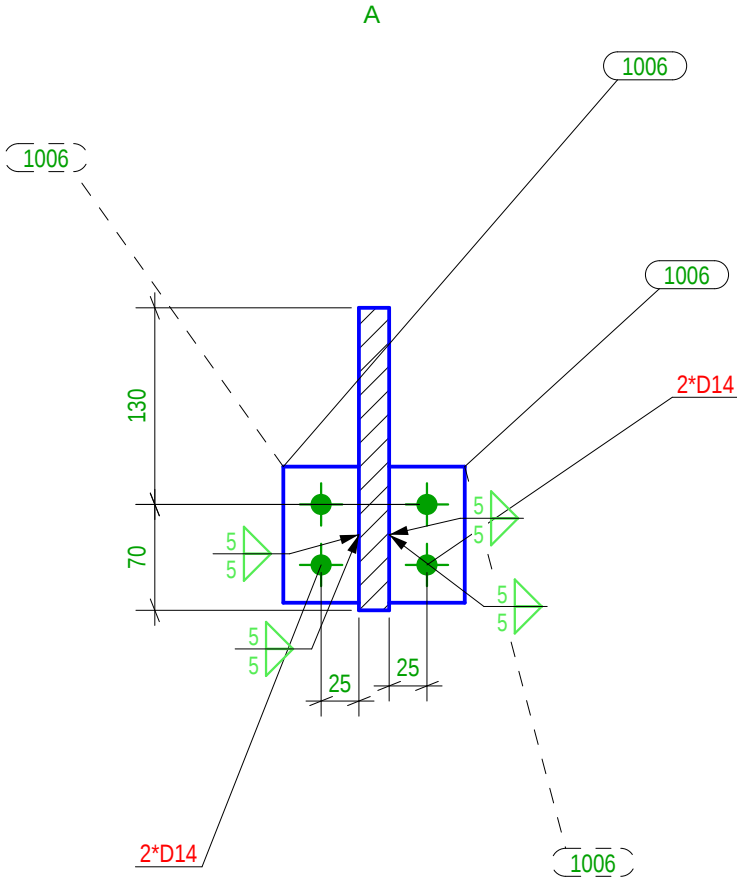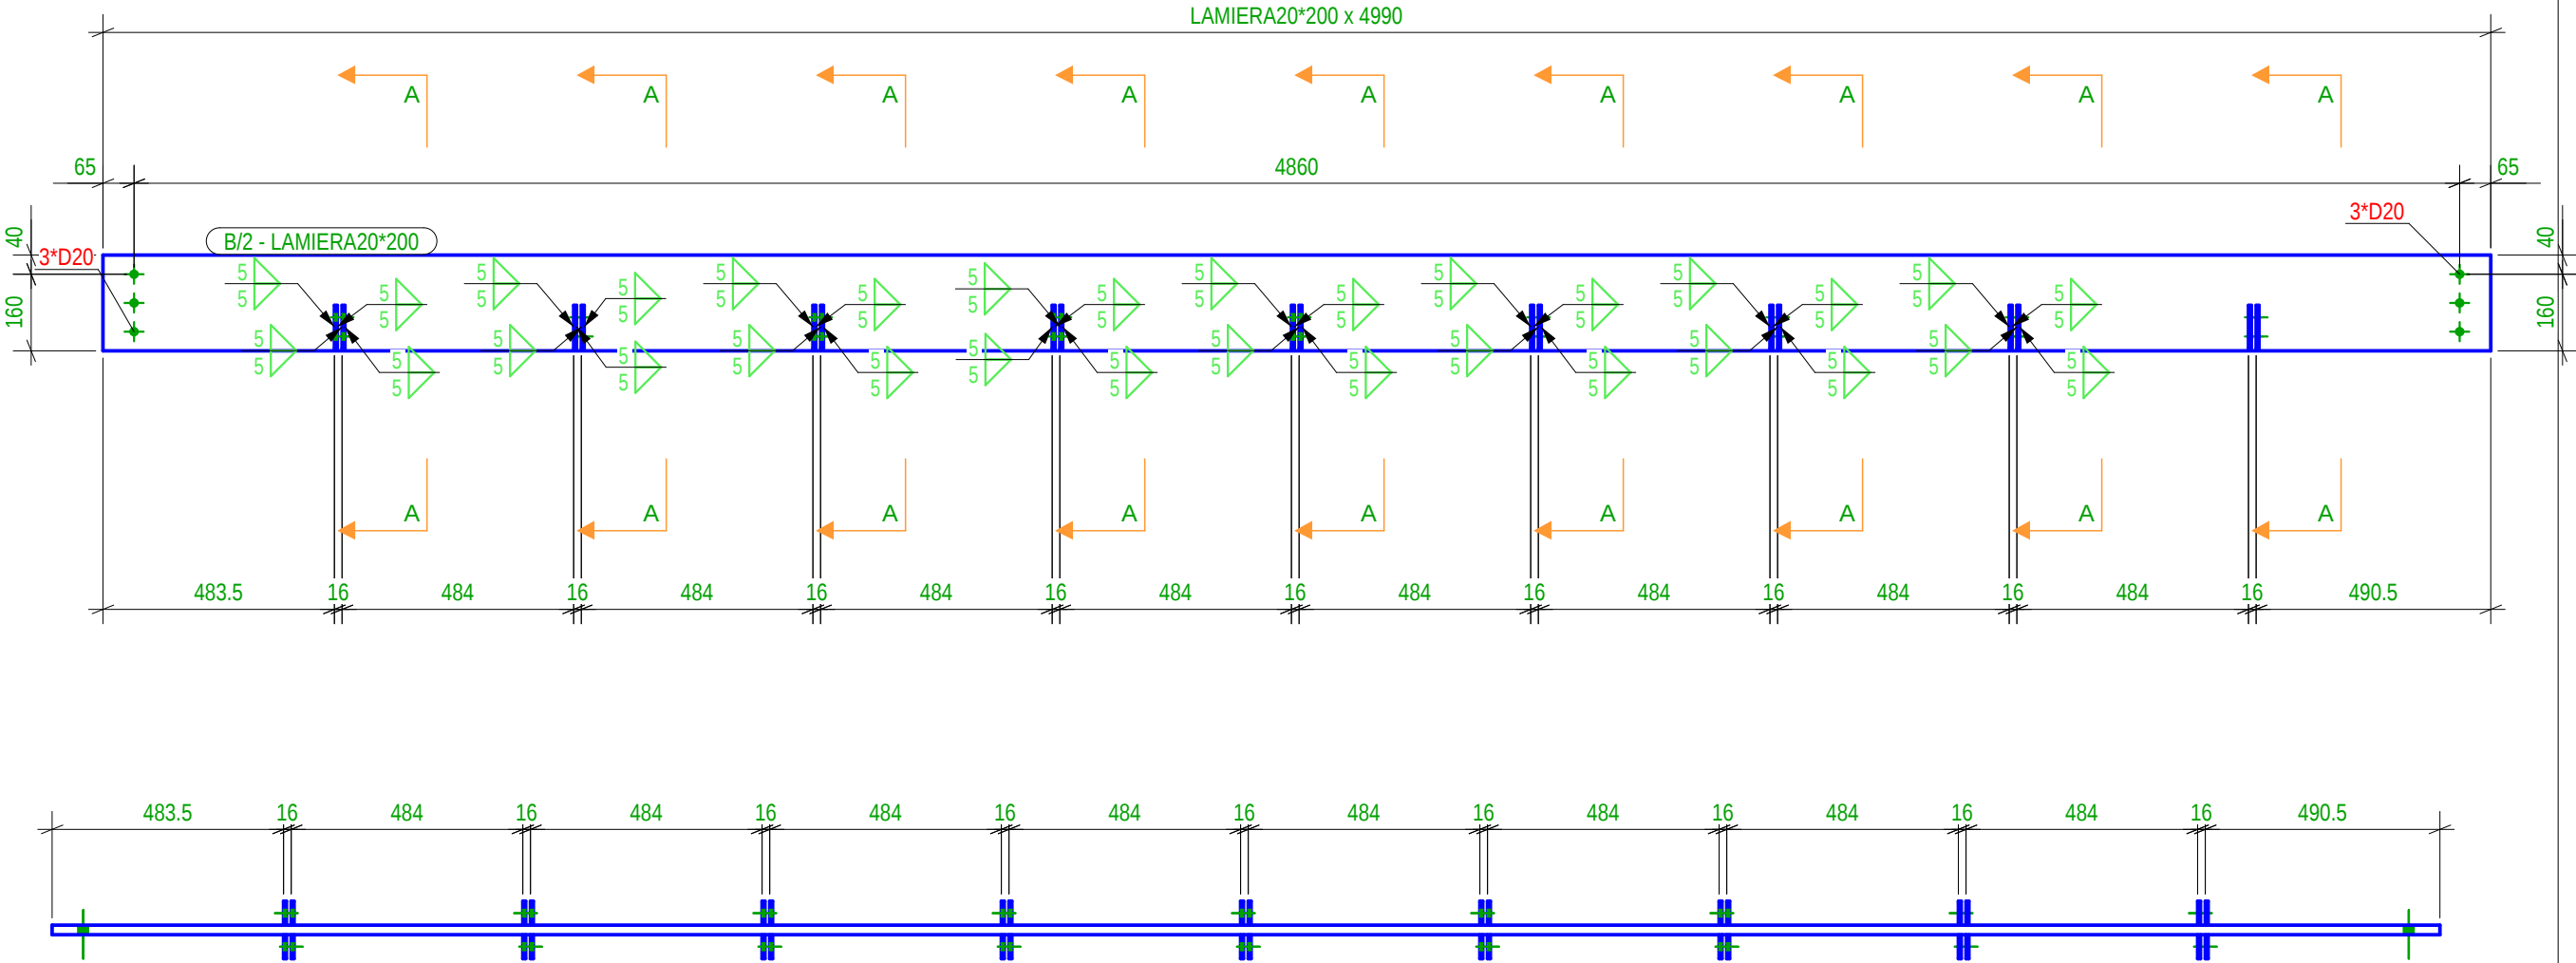

Venditëdhejja: DURRES

Location: DURRES

SON

Architects

SEEDConsulting

SEEDConsulting

SEEDConsulting

GeoENG

GeoENG

GeoENG

Design group/Grupi i projektimit:

Ark. Enrid Bejleri

Ark. AmaraIda Pitomina

Ark. Klodi Demaj

Ark. Ilir Bejleri

Inzh. Ylli Gjoni

Inzh. Mjedi. Keida Muca

Inzh. Topo. Arnold Zanaj

Inzh. Gjeo. Ledian Limani

Project idea/Përfundimtare

Final Project Idea

Dati/Date



Tirane, 2025

* Ndryshimet ne projekt pa konfirmimin e grupit te projektimit. Tel: +355 4 002451939



* Changes in project without confirmation of projectors are invalid. Tel: +355 4 002451939




Shënim/Note

Lista Assemblaggi per disegno						
MARCA	TIPOLOGIA	Qtà.	MARCA	TIPOLOGIA	Qtà.	
B/156	BEAM	1				
Totale Disegno					163.5 (kg)	
Lista Parti per disegno						
Marca	Profilo	Materiale	Qtà.	Lungh.(mm)	Area(m²)	Peso(kg)
1006	PL6*50	S235JR	32	90.0	0.3	6.78
P/76	LAMIERA20*200	S235JR	1	4990.0	2.2	156.69

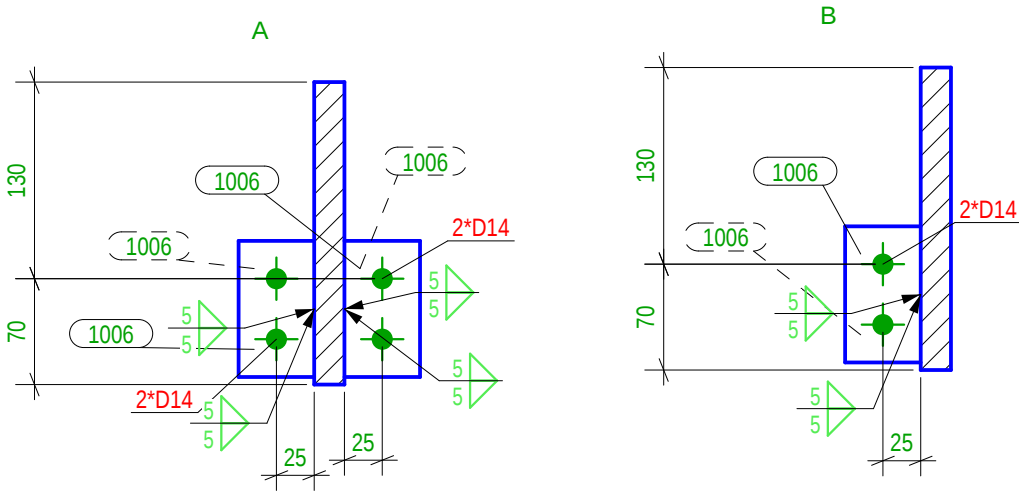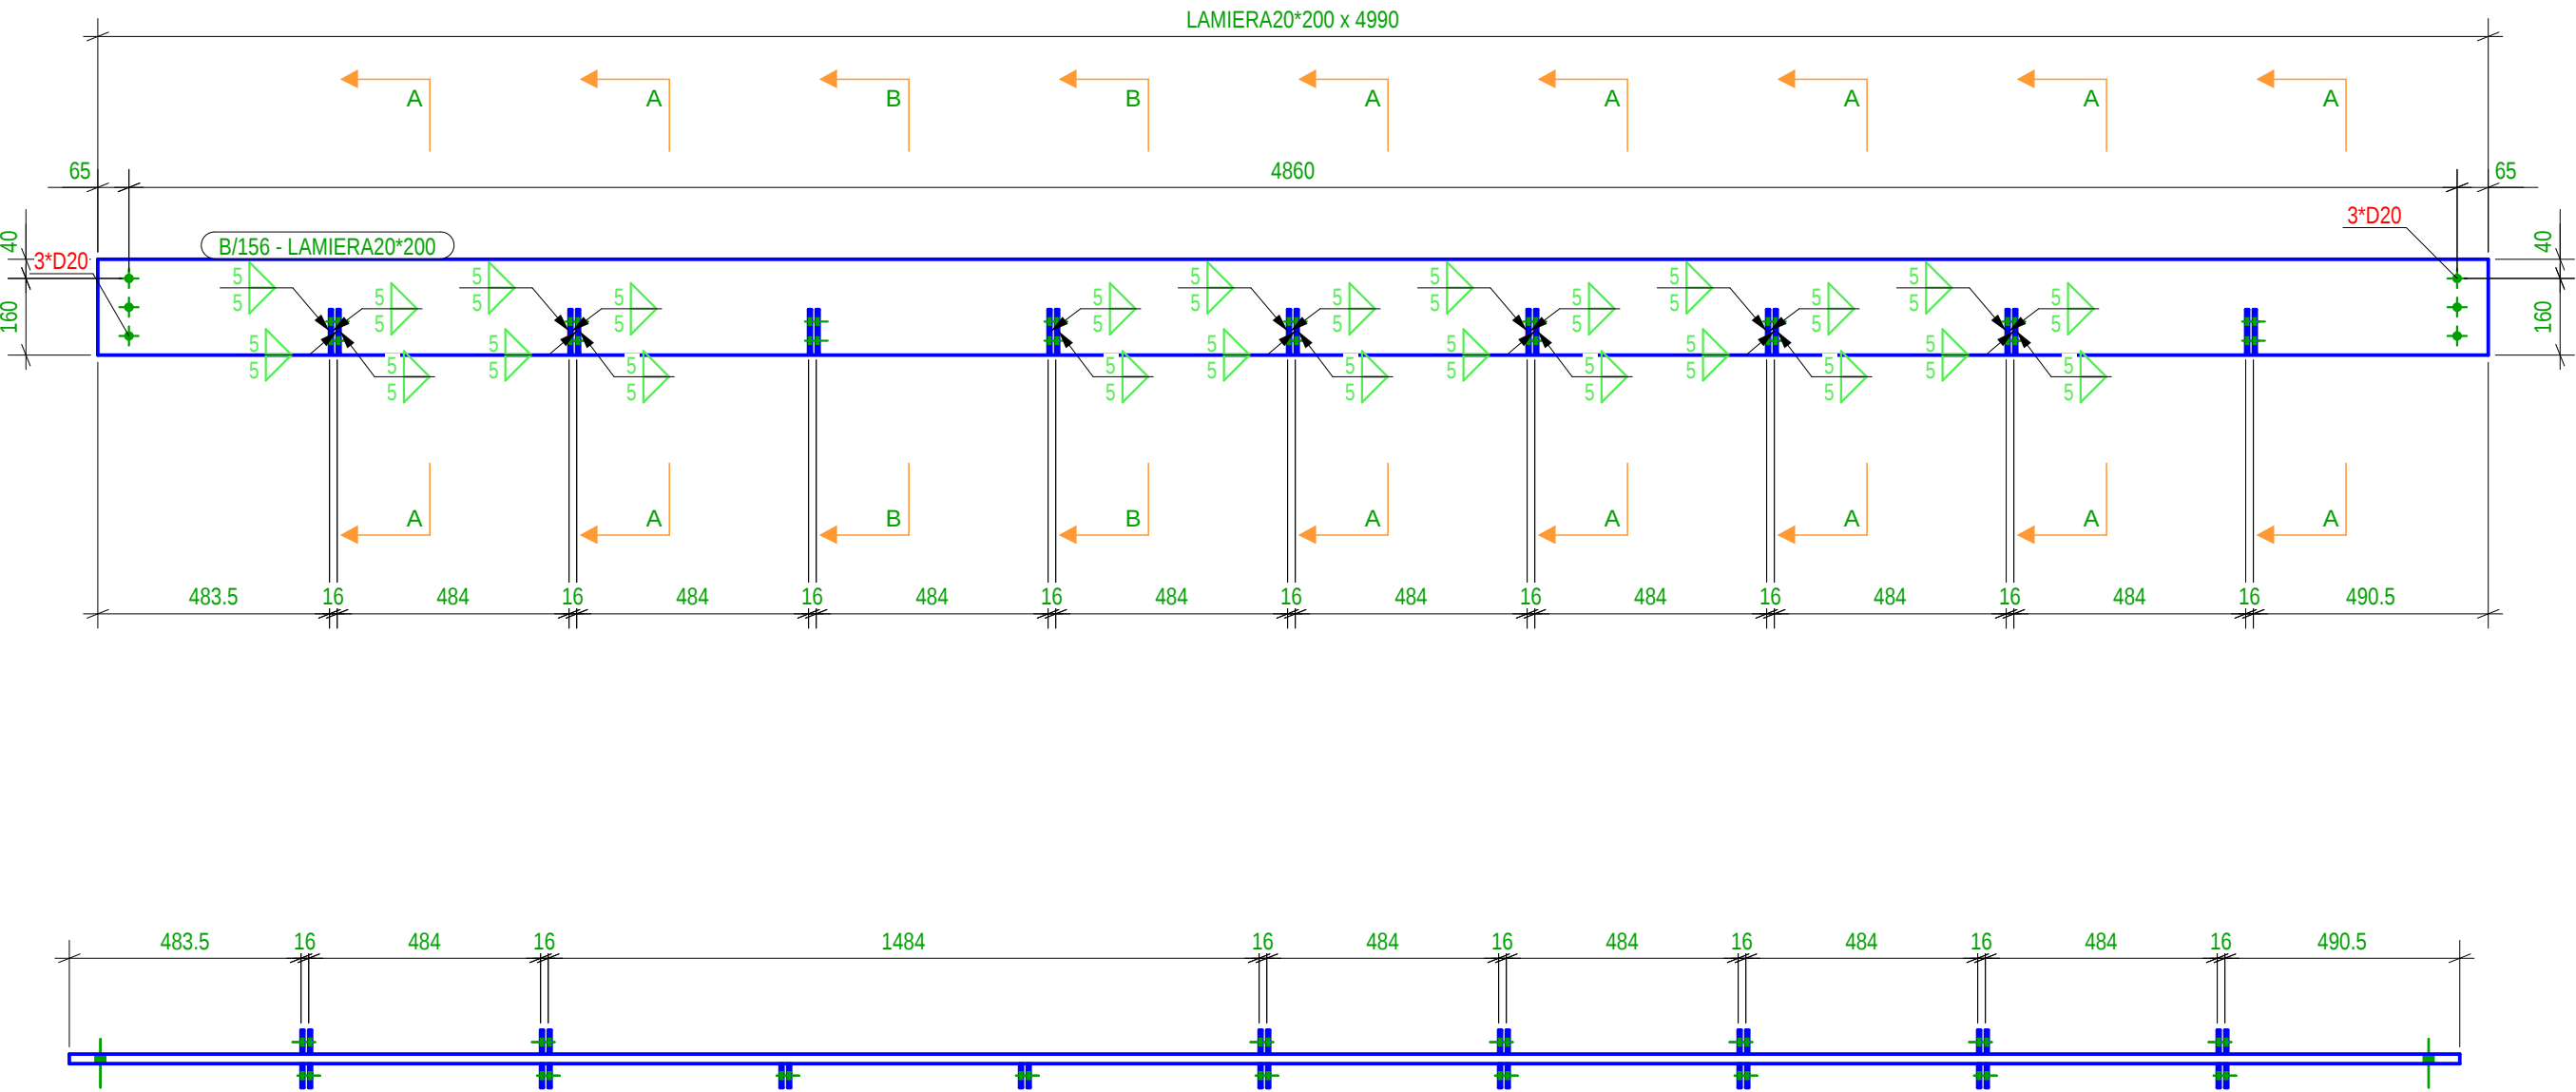

Lista Assemblaggi per disegno					
MARCA	TIPOLOGIA	Qtà.	MARCA	TIPOLOGIA	Qtà.
B/173	BEAM	1			
Totale Disegno					45.4 (kg)
Lista Parti per disegno					
Marca	Profilo	Materiale	Qtà.	Lungh.(mm)	Area(m²)
1006	PL6*50	S235JR	8	90.0	0.1
P/382	LAMIERA20*200	S235JR	1	1396.3	0.6
					Peso(kg)
					43.66

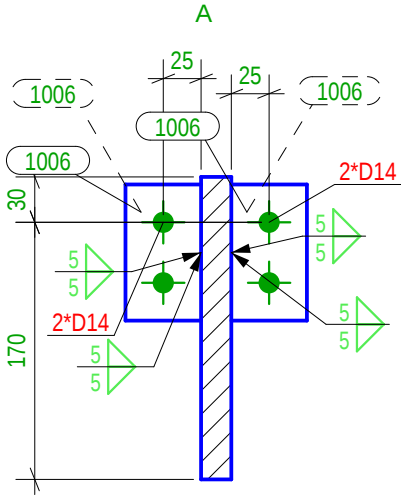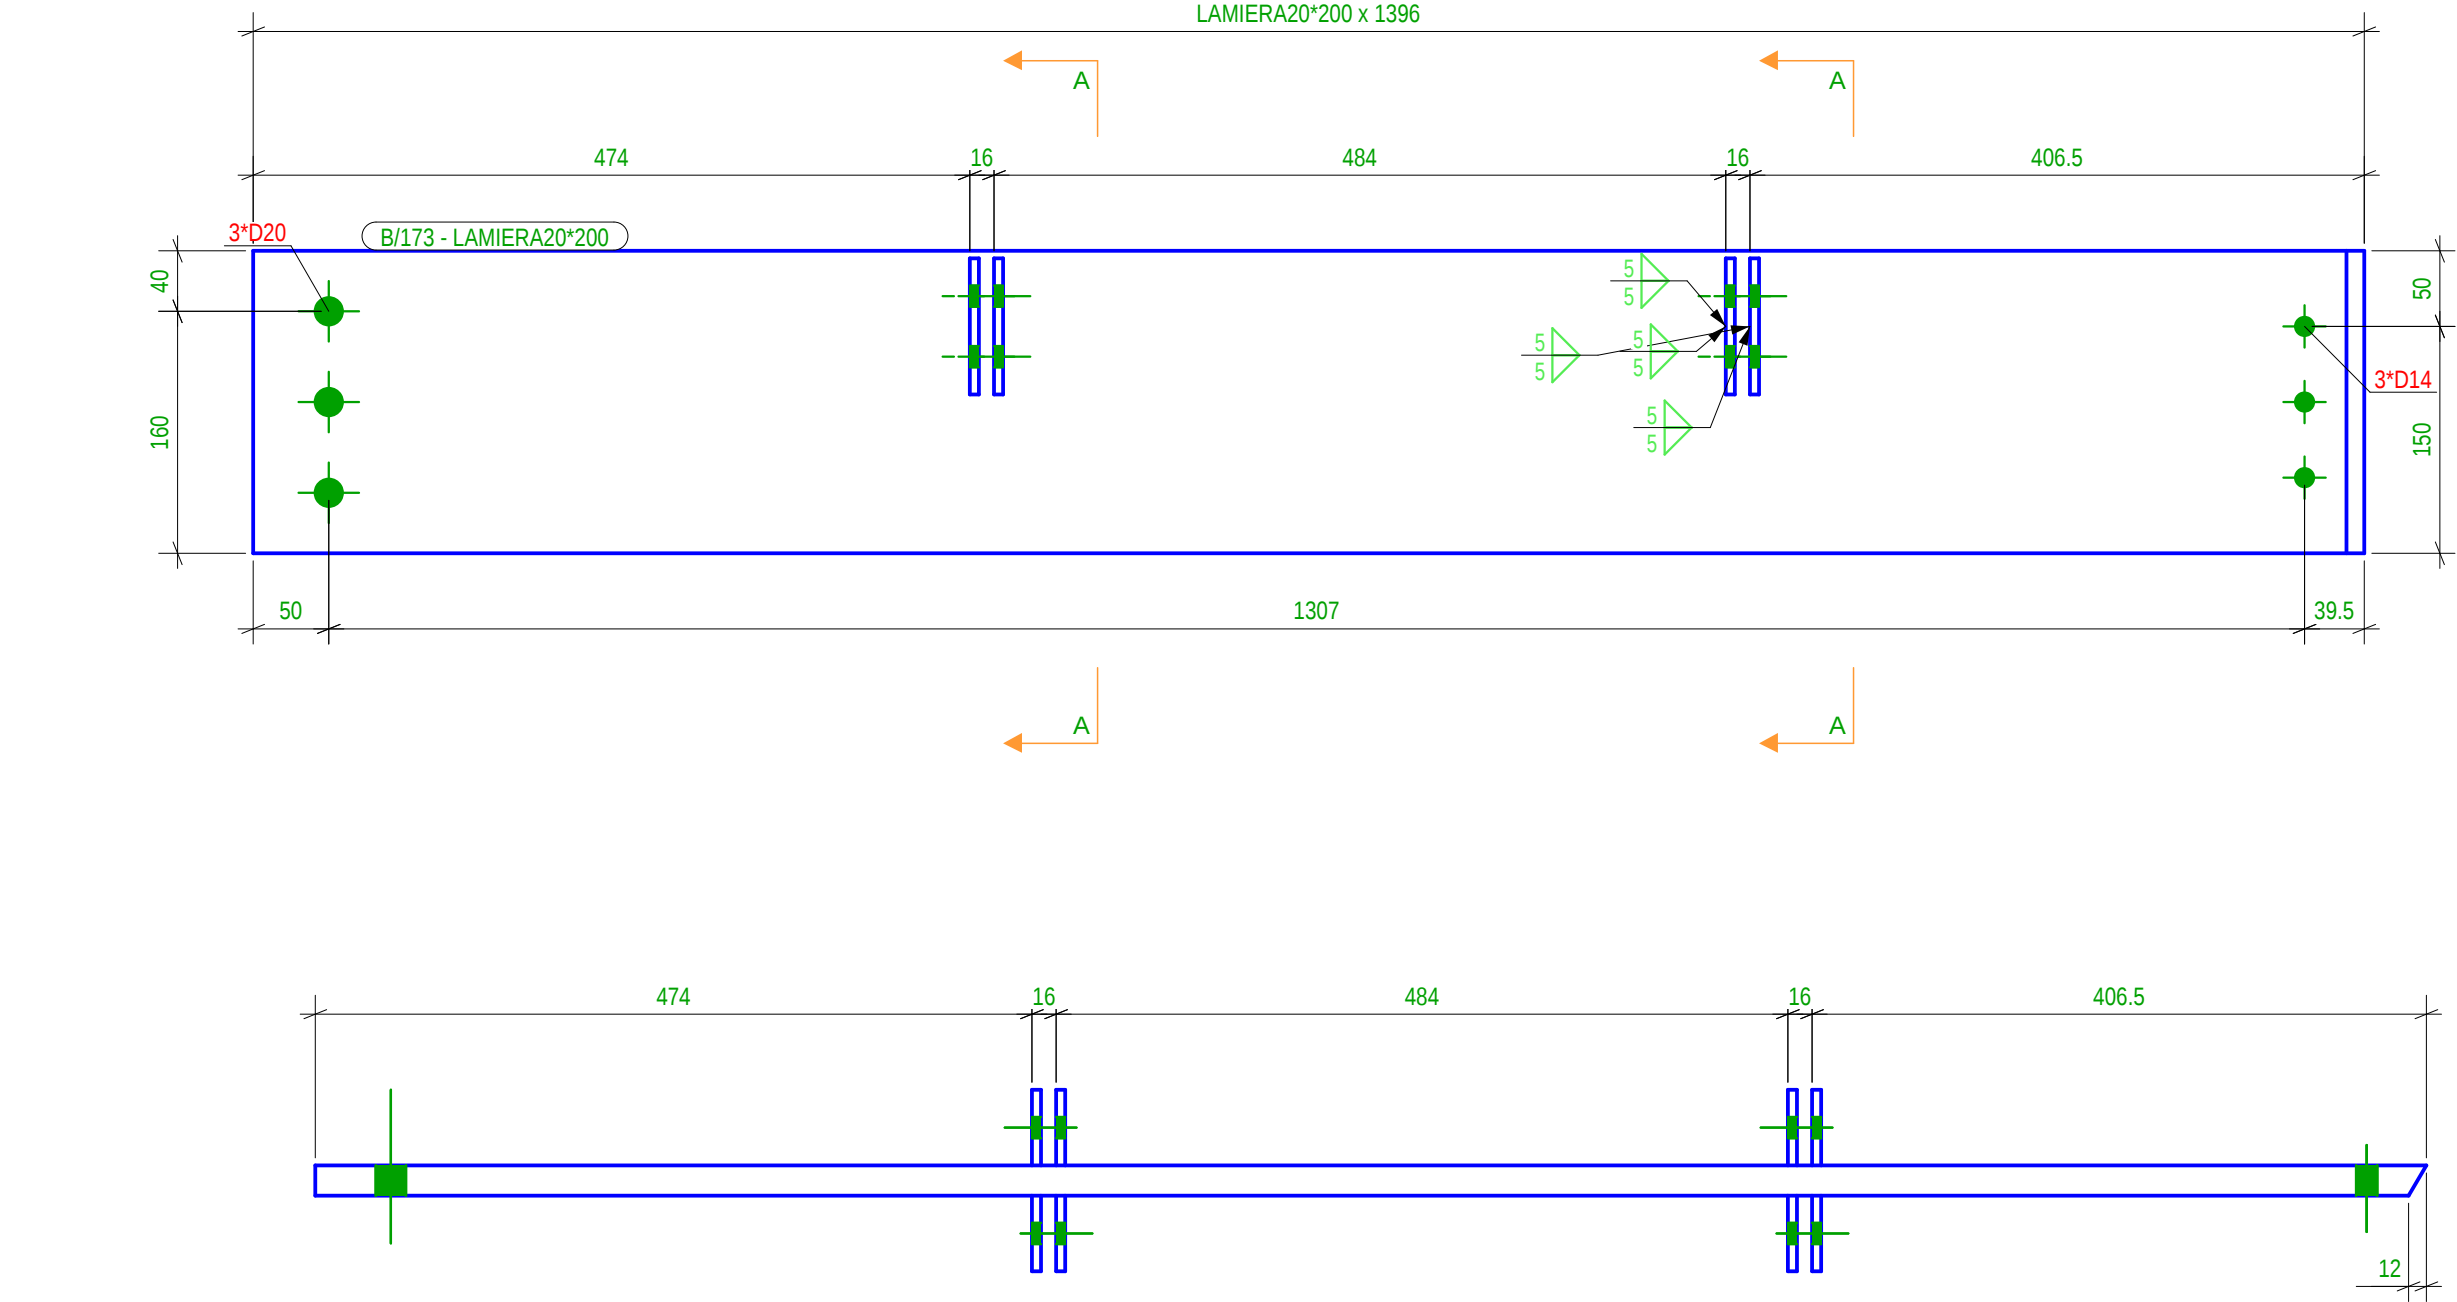

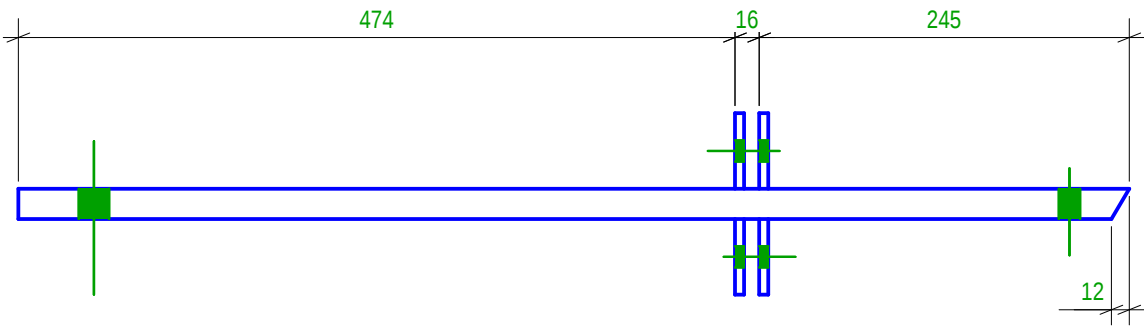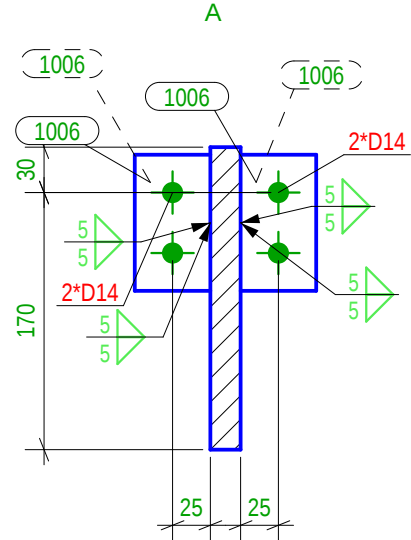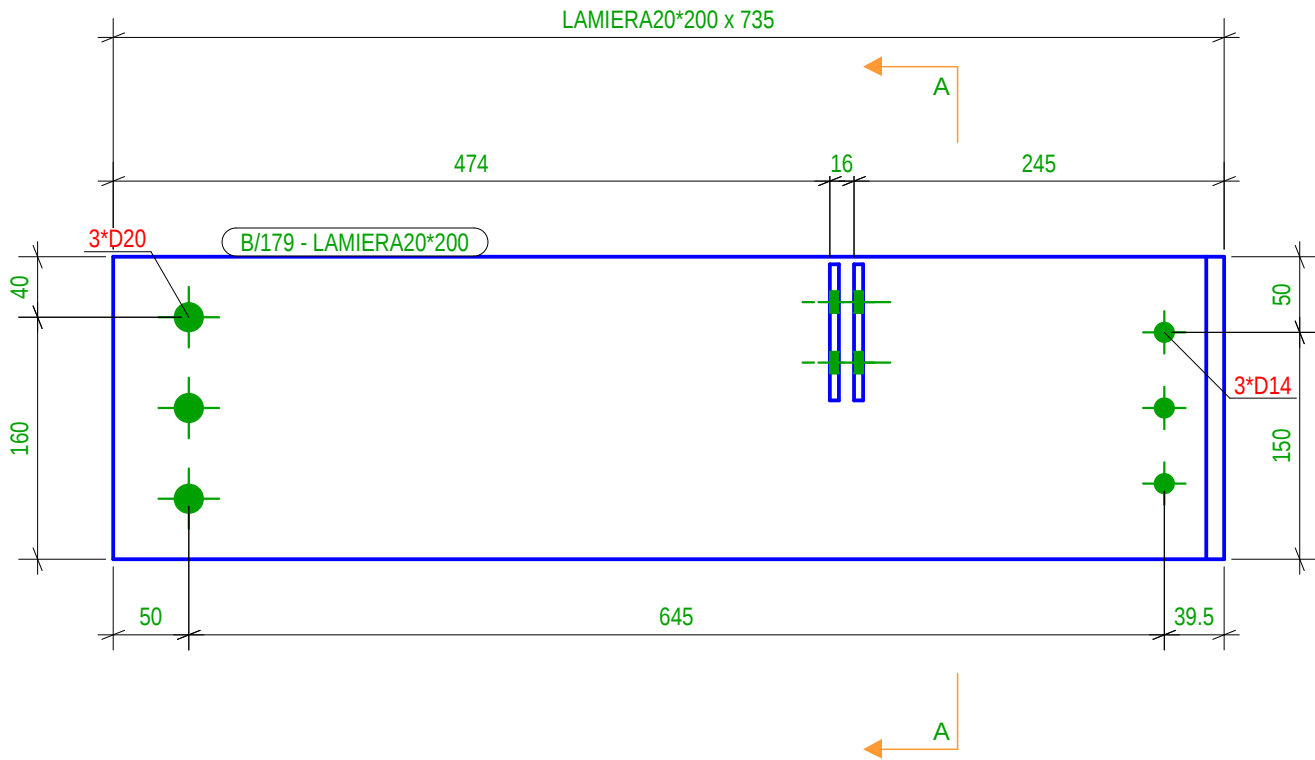

Lista Assemblaggi per disegno						
MARCA	TIPOLOGIA	Qtà.	MARCA	TIPOLOGIA	Qtà.	
B/179	BEAM	1				
Totale Disegno					23.7 (kg)	
Lista Parti per disegno						
Marca	Profilo	Materiale	Qtà.	Lungh.(mm)	Area(m²)	Peso(kg)
1006	PL6*50	S235JR	4	90.0	0.0	0.85
P/379	LAMIERA20*200	S235JR	1	734.8	0.3	22.89

Venditsdshja

DURRES

Location

DURRES

Architect

SON

Design group/Grupi i projektimit:

Ark. Ennd Bejleri
Ark. AmaraIda Pitomina
Ark. Klodi Demaj
Ark. Iir Bejleri
Insh. Ylli Gjoni
Insh. Mjed. Keida Muca
Insh. Topo. Arnold Zanaj
Insh. Gjeo. Ledian Limani

Project Use/Portfundament

Final Project Idea




Date/Idata

Tirane, 2025

* Ndryshimet ne projekt pa konfirmim te projektimit jane te pavlefshme. Tel. +355 4 02461939

* Changes in project without confirmation of projectors are invalid. Tel. +355 4 02461939

Lista Assemblaggi per disegno						
MARCA	TIPOLOGIA	Qtà.	MARCA	TIPOLOGIA	Qtà.	
B/180	BEAM	1				
Totale Disegno					22.7 (kg)	
Lista Parti per disegno						
Marca	Profilo	Materiale	Qtà.	Lungh.(mm)	Area(m²)	Peso(kg)
1006	PL6*50	S235JR	4	90.0	0.0	0.85
P/380	LAMIERA20*200	S235JR	1	695.8	0.3	21.85

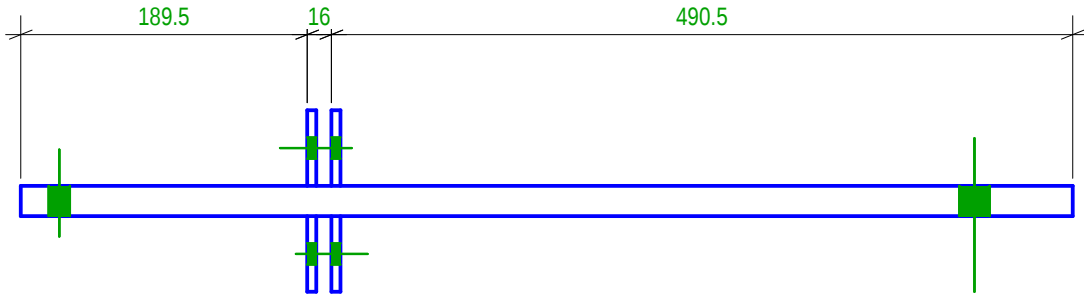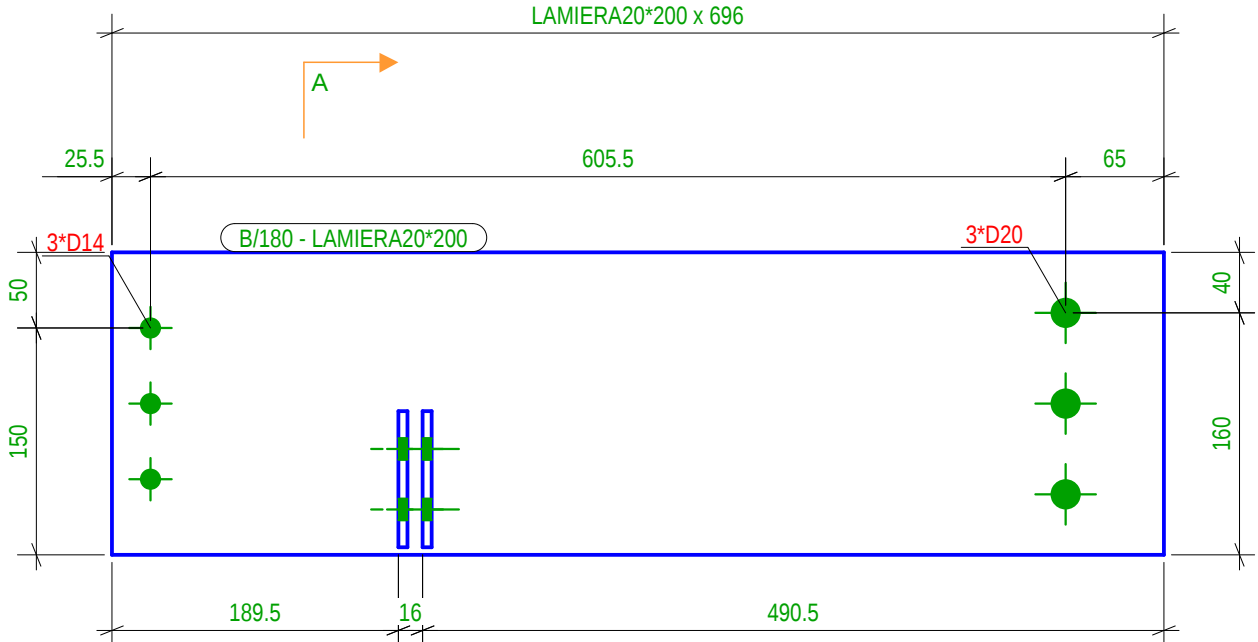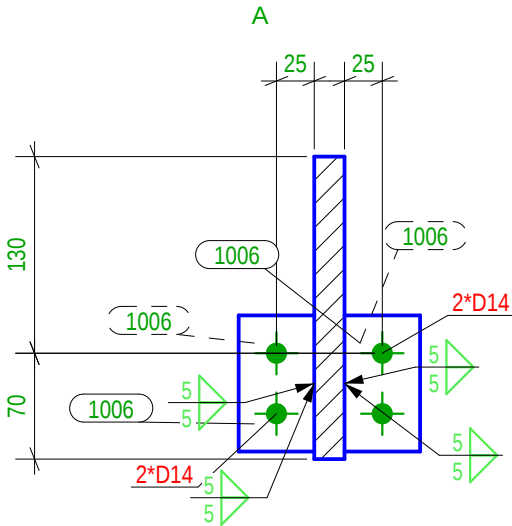

VenditëdhejshjaDURRES

LocationDURRES

ArchitectSON

SEEDConsulting

GeoENG

Design group/Grupi i projektimit:

Ark. Enrid Bejleri

Ark. AmaraIda Pitomina

Ark. Klodi Demaj

Ark. Ilir Bejleri

Inzh. Ylli Gjoni

Inzh. Mjedi. Keida Muca

Inzh. Topo. Arnold Zanaj

Inzh. Gjeo. Ledian Limani

Project Use/Portfollimari




Final Project Idea

Date/Idata

Tirane, 2025

* Ndryshimet ne projekt pa konfirmimin e projektuesit jane te pavlefshme. Tel. +355 4 02461939

* Changes in project without confirmation of projectors are invalid. Tel. +355 4 02461939

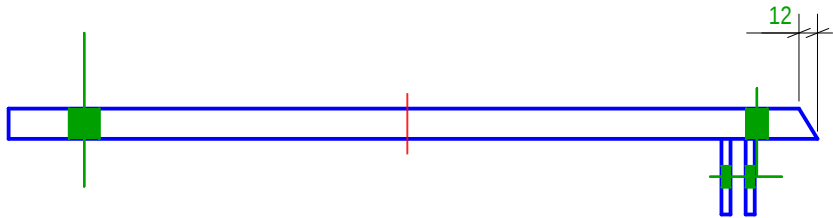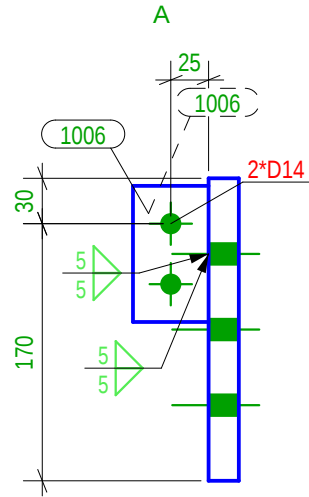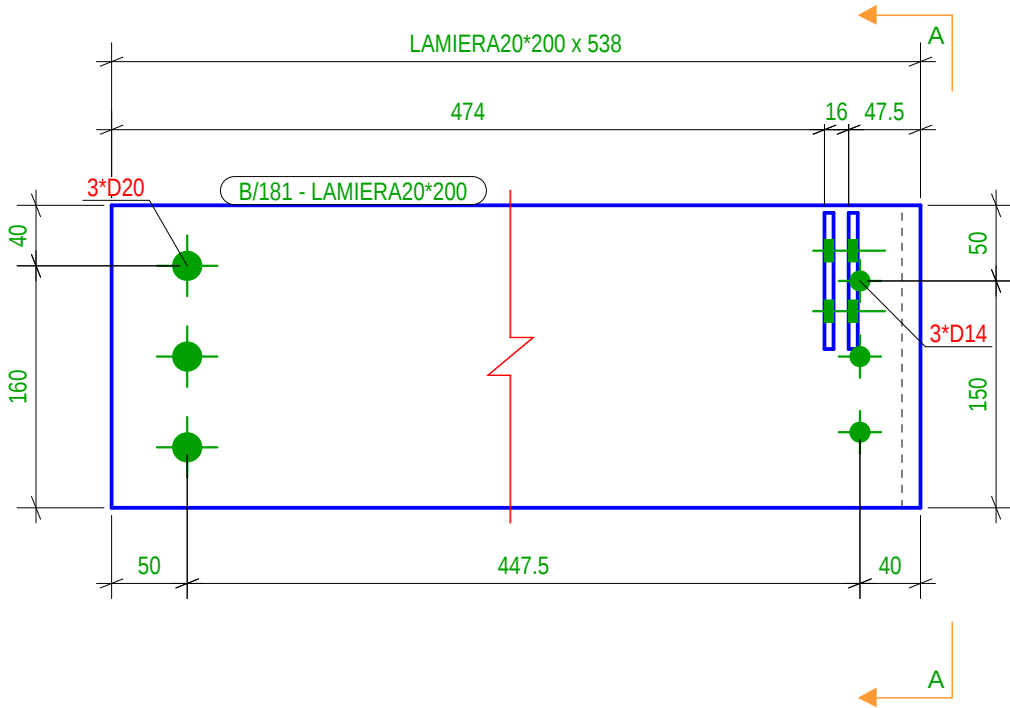

Lista Assemblaggi per disegno						
MARCA	TIPOLOGIA	Qtà.	MARCA	TIPOLOGIA	Qtà.	
B/181	BEAM	1				
Totale Disegno					17.1 (kg)	
Lista Parti per disegno						
Marca	Profilo	Materiale	Qtà.	Lungh.(mm)	Area(m²)	Peso(kg)
1006	PL6*50	S235JR	2	90.0	0.0	0.42
P/383	LAMIERA20*200	S235JR	1	537.5	0.2	16.69

Venditëdijaja

DURRES

Location

DURRES

Architect

SON

Design group/Grupi i projektimit:

Ark. Enrid Bejleri
Ark. AmaraIda Pitomina
Ark. Klodi Demaj
Ark. Iir Bejleri
Inzh. Ylli Gjoni
Inzh. Mjed. Keida Muca
Inzh. Topo. Arnold Zanaj
Inzh. Gjeo. Ledian Limani

Project Use/Portfollimare

Final Project Idea

Daten/Date


Tirane, 2025

* Ndryshimet ne projekt pa konfirmimin e projektuesit jone te pabarshme. Tel: +355 4 02461939

* Changes in project without confirmation of projectors are invalid. Tel: +355 4 02461939

Tekla structures

Lista Assemblaggi per disegno						
MARCA	TIPOLOGIA	Qtà.	MATERIALE	PROFILATO	LOGGIA	Qtà.
B/184	BEAM	1				
					Totale Disegno	426.4 (kg)
Lista Parti per disegno						
Marca	Profilo	Materiale	Qtà.	Lungh.(mm)	Area(m²)	Peso(kg)
1007	PL6*55	S235JR	34	90.0	0.4	7.93
1008	PL6*63.1	S235JR	106.5	90.0	0.1	1.59
1009	PL6*59	S235JR	6	90.0	0.1	1.51
1010	PL6*60.7	S235JR	2	90.0	0.0	0.52
1011	PL6*64.6	S235JR	3	90.0	0.0	0.83
1013	PL6*57.6	S235JR	2	90.0	0.0	0.49
1015	PL6*67.5	S235JR	2	90.0	0.0	0.57
1017	PL6*88.7	S235JR	1	90.0	0.0	0.38
1019	PL6*81.6	S235JR	2	90.0	0.0	0.69
1022	PL6*83.8	S235JR	2	90.0	0.0	0.71

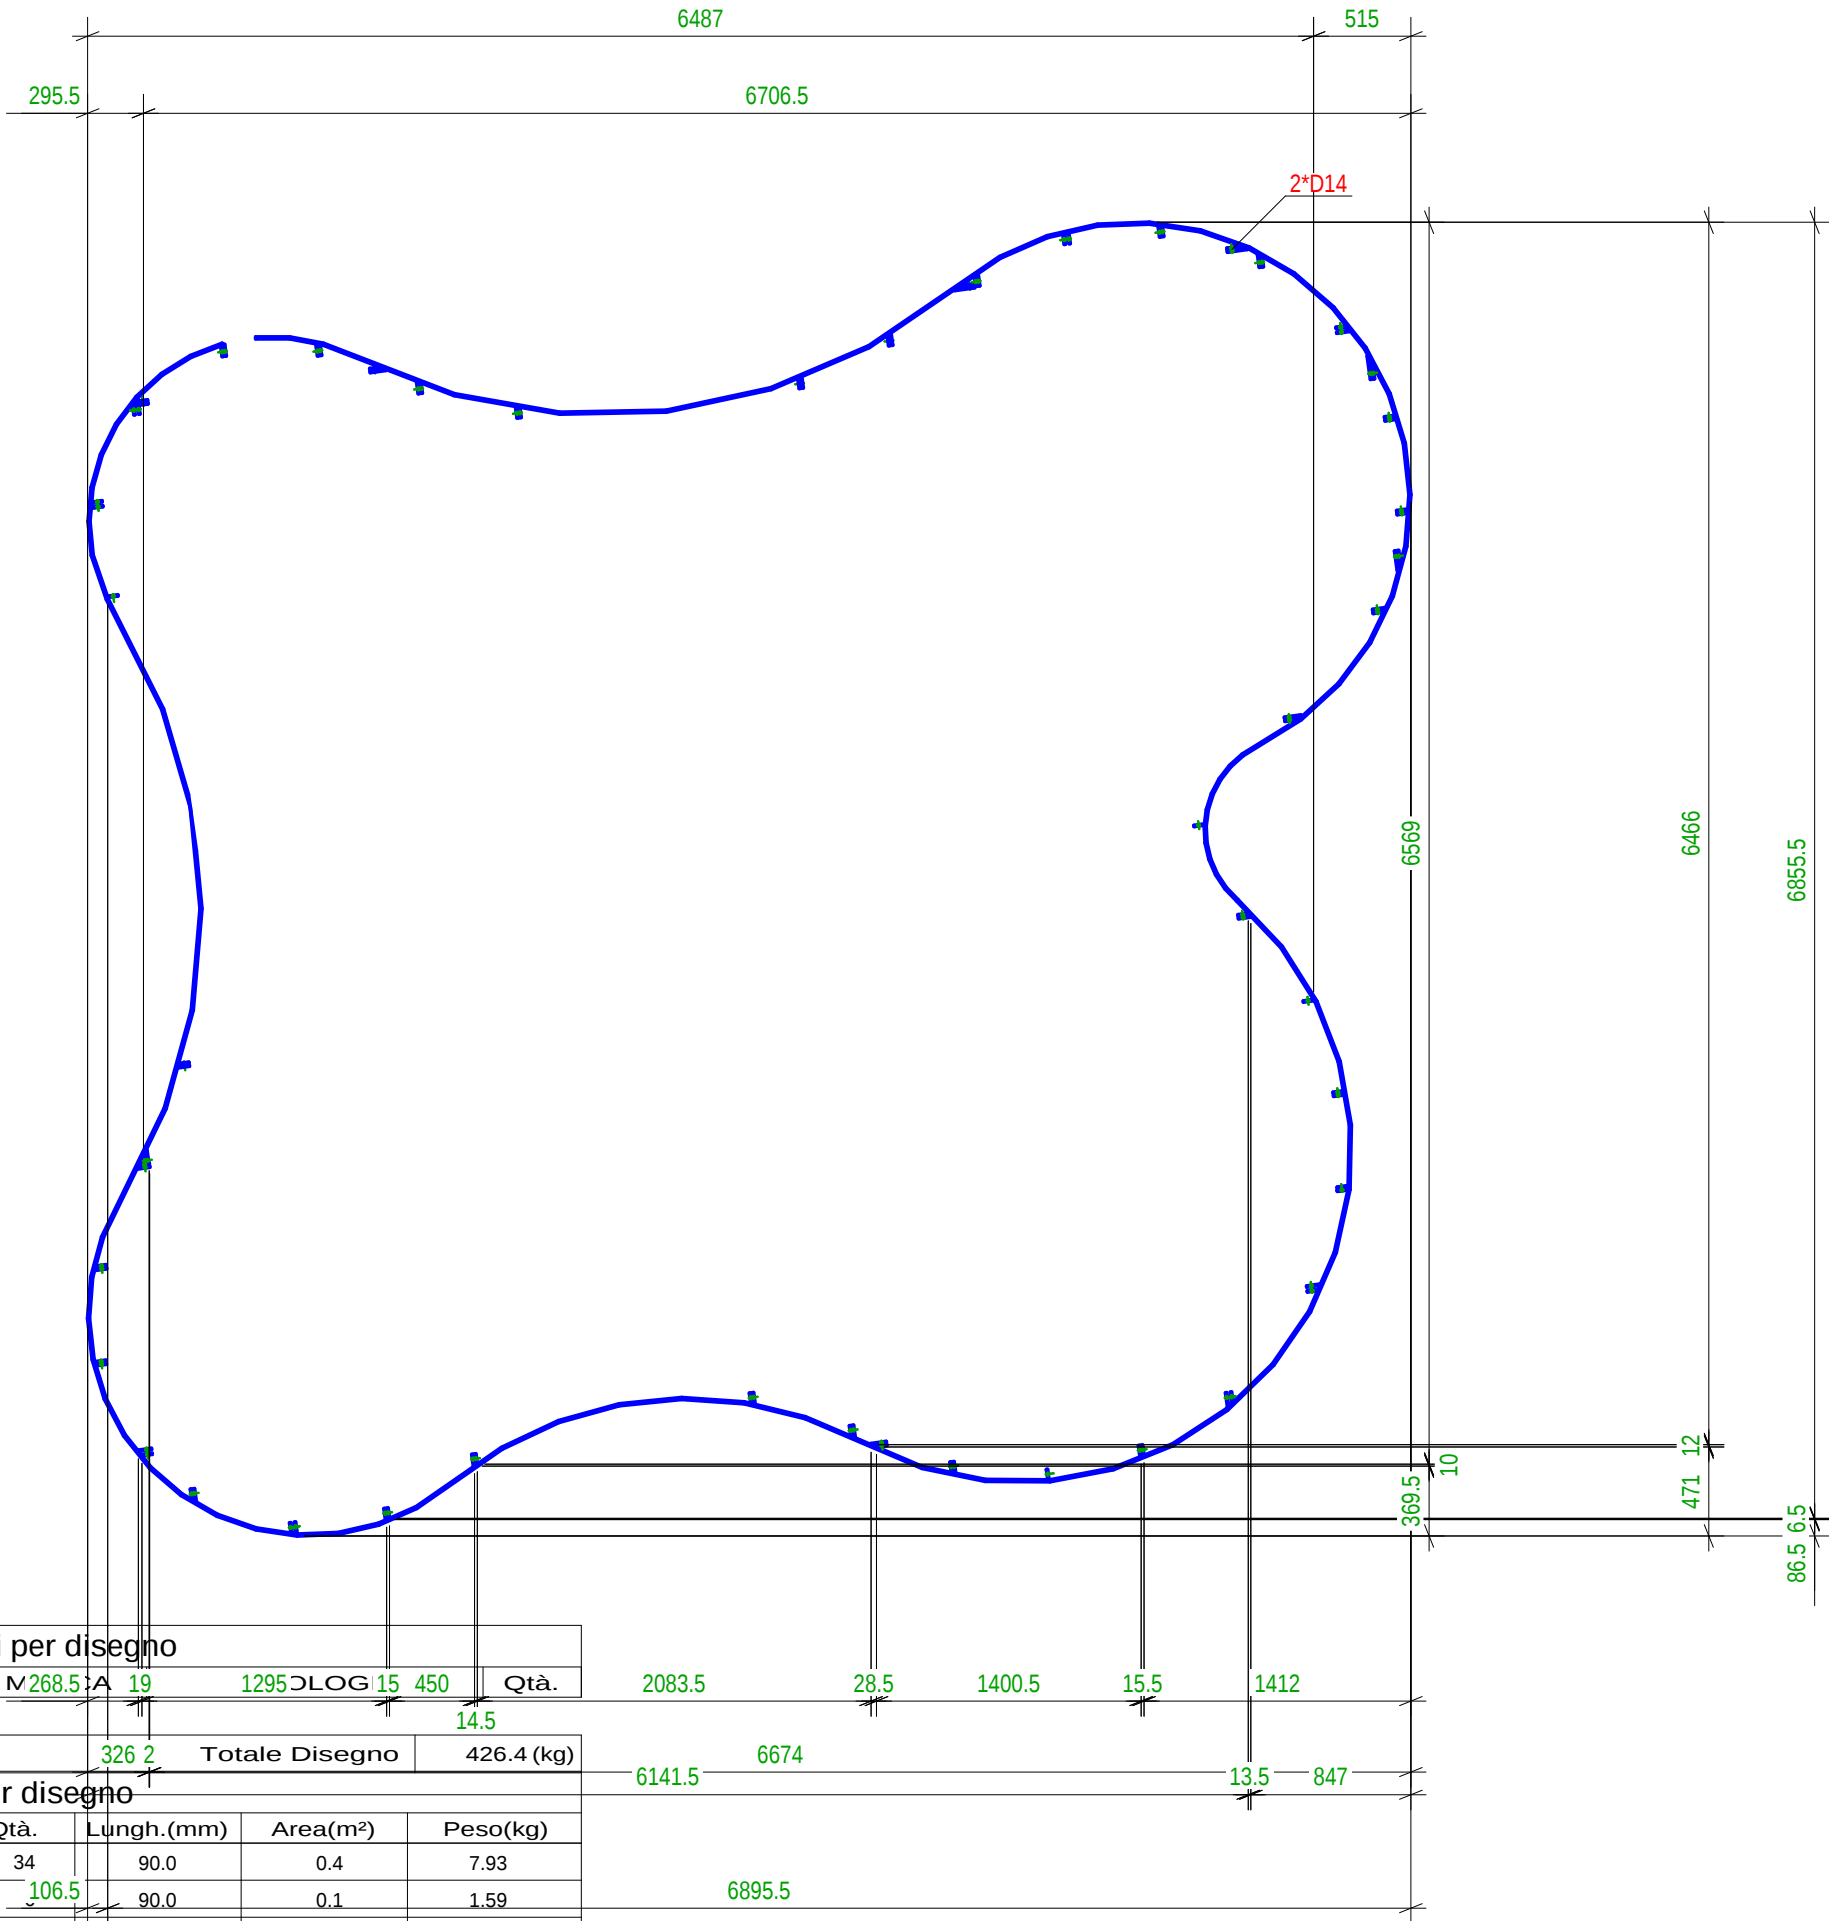

Venditëdhlyja

DURRES

Location

DURRES

Architect

SON

Design group/Grupi i projektimit:

Ark. Enrid Bejleri
Ark. AmaraIda Pitomina
Ark. Klodi Demaj
Ark. Iir Bejleri
Inzh. Ylli Gjoni
Inzhim Mjed. Keida Muca
Inzh. Topo. Arnold Zanaj
Inzh. Gjeo. Ledian Limani

Project Use/Portfundamete


Final Project Idea

Daten/Date

Tirane, 2025

* Ndryshimet ne projekt pa konfirmimin e projektuesit jone te pashtrifortme. Tel: +355 4 002451939

* Changes in project without confirmation of projectors are invalid. Tel: +355 4 002451939

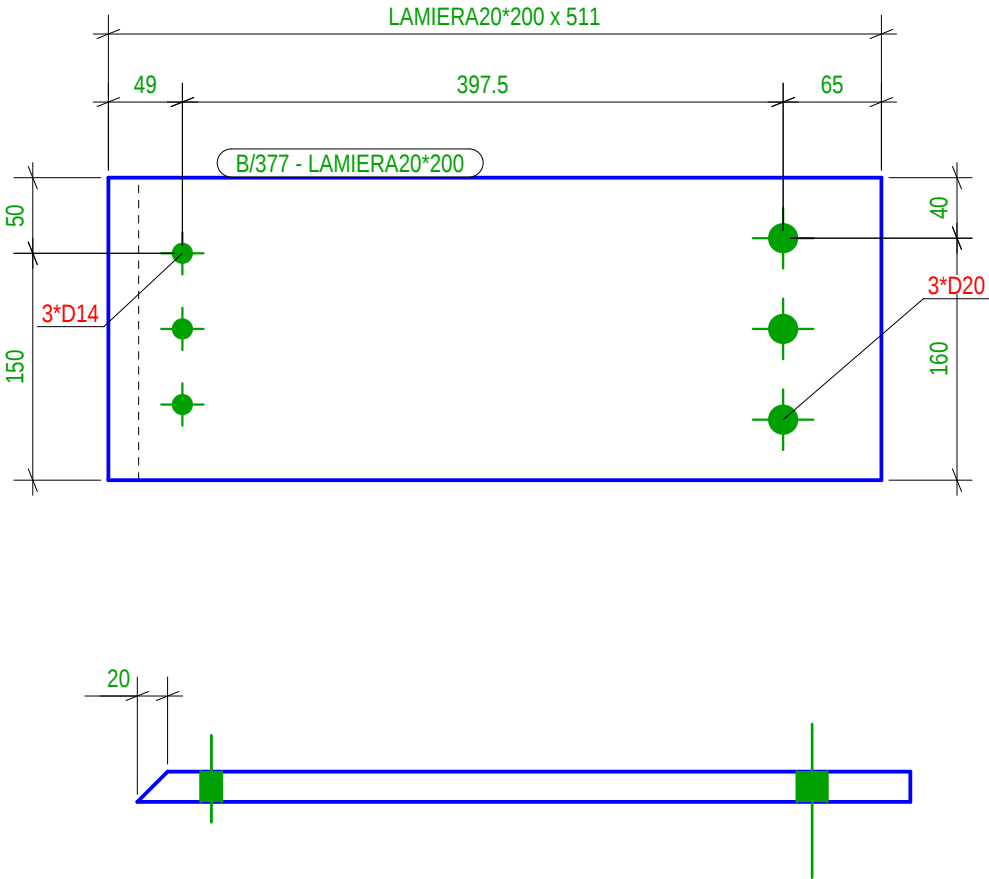

Lista Assemblaggi per disegno						
MARCA	TIPOLOGIA	Qtà.	MARCA	TIPOLOGIA	Qtà.	
B/377	BEAM	1				
Totale Disegno					15.7 (kg)	
Lista Parti per disegno						
Marca	Profilo	Materiale	Qtà.	Lungh.(mm)	Area(m²)	Peso(kg)
P/376	LAMIERA20*200	S235JR	1	511.3	0.2	15.74

SON

Architects

SEEDConsulting

Smart Environment
Engineering Design

GeoENG

Solutions


Project Idee/Portafoglio
Final Project Idea

Design group/Gruppi i projektimit:
Ark. Enrid Bejleri
Ark. AmaraIda Pitomina
Ark. Klodi Demaj
Ark. Iir Bejleri
Inzh. Ylli Gjoni
Inzhm Mjed. Keida Muca
Inzh. Topo. Arnold Zanaj
Inzh. Gjeo. Ledian Limani

Project Idee/Portafoglio
Final Project Idea

Design group/Gruppi i projektimit:
Ark. Enrid Bejleri
Ark. AmaraIda Pitomina
Ark. Klodi Demaj
Ark. Iir Bejleri
Inzh. Ylli Gjoni
Inzhm Mjed. Keida Muca
Inzh. Topo. Arnold Zanaj
Inzh. Gjeo. Ledian Limani

* Ndryshimet ne projekt pa konfirmim te projektimit jane te pavlefshme. Tel. +355 4 02461939
* Changes in project without confirmation of projectors are invalid. Tel. +355 4 02461939

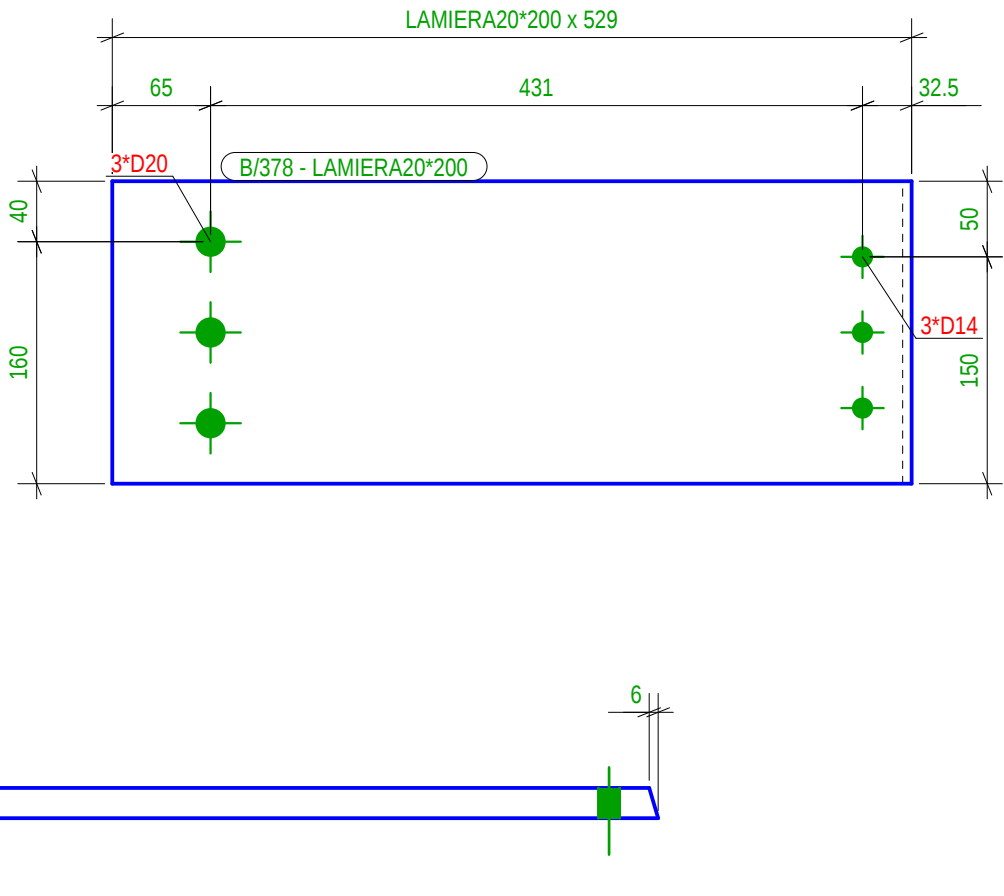

Lista Assemblaggi per disegno						
MARCA	TIPOLOGIA	Qtà.	MARCA	TIPOLOGIA	Qtà.	
B/378	BEAM	1				
Totale Disegno					16.5 (kg)	
Lista Parti per disegno						
Marca	Profilo	Materiale	Qtà.	Lungh.(mm)	Area(m²)	Peso(kg)
P/377	LAMIERA20*200	S235JR	1	528.7	0.2	16.51

Venditsidhja

DURRES

Location

DURRES

SON

ARCHITECTURE

Design group/Grupi i projektimit:

Ark. Enrid Bejleri
Ark. AmaraIda Pitomina
Ark. Klodi Demaj
Ark. Iir Bejleri
Inzh. Ylli Gjoni
Inzh. Mjed. Keida Muca
Inzh. Topo. Arnold Zanaj
Inzh. Gjeo. Ledian Limani

Project Use/Portfundamntare


Final Project Idea

Daten/Idata

Tirane, 2025

* Ndryshimet ne projekt pa konfirmim te grupit te projektimit. Tel. +355 4 002451939

* Changes in project without confirmation of projectors are invalid. Tel. +355 4 002451939

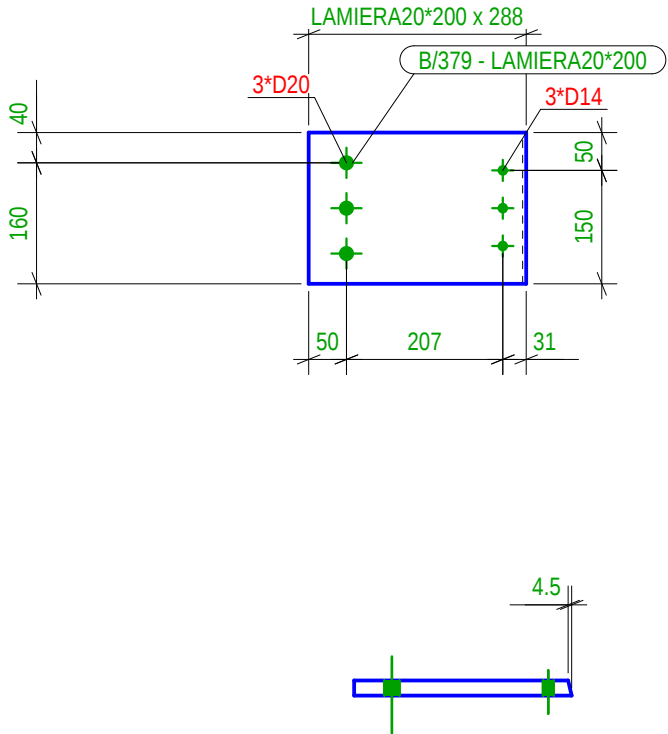

Lista Assemblaggi per disegno						
MARCA	TIPOLOGIA	Qtà.	MARCA	TIPOLOGIA	Qtà.	
B/379	BEAM	1				
Totale Disegno					9.0 (kg)	
Lista Parti per disegno						
Marca	Profilo	Materiale	Qtà.	Lungh.(mm)	Area(m²)	Peso(kg)
P/378	LAMIERA20*200	S235JR	1	287.7	0.1	8.96

VenditsidhjaDURRES

LocationDURRES

SON

SEEDConsulting

Smart Environment
Engineering Design

GeoENG

Solutions

Architects

Design group/Grupi i projektimit:
Ark. Enrid Bejleri
Ark. AmaraIda Pitomina
Ark. Klodi Demaj
Ark. Iir Bejleri
Inzh. Ylli Gjoni
Inzhm Mjed. Keida Muca
Inzh. Topo. Arnold Zanaj
Inzh. Gjeo. Ledian Limani

Project Use/Perfundimtare
Final Project Idea

Daten/Date

Tirane, 2025

* Ndryshimet ne projekt pa konfirmim te autoritetit qe te peshifortme. Tel. +355 4 02461939
Changes in project without confirmation of projectors are invalid. Tel. +355 4 02461939

Shenime/Note

- EXCEL - Lista bulloni complet

LISTA BULONI TENDA XS				
Viti				
Standard	Dimensioni	Nome	Q.tà	Cant./Off.
UNI5739	18x90	M18x90	72	Site
UNI5739	12x50	M12x50	24	Site
UNI5739	12x40	M12x40	228	Site
UNI5739	12x35	M12x35	14	Site














































Dadi			
Standard	Dimensioni	Nome	Q.tà
UNI5588	18	DADO-18-UNI5588	72
UNI5588	12	DADO-12-UNI5588	266

Rondelle			
Standard	Dimensioni	Nome	Q.tà
UNI6592	18	RONDELLA-18-UNI6592	72
UNI6598	18	RONDELLA-18-UNI6598	12
UNI6592	18	RONDELLA-18-UNI6592	60
UNI6592	12	RONDELLA-12-UNI6592	266

LISTA PARTI TENDA XS								
Parte	Profilo	Q.tà	Material	Lungh. (mm)	Area(m ²) un.	Area(m ²) tot.	Peso(kg) un.	Peso(kg) tot.
1	PL20*100	4	S235JR	240.00	0.06	0.25	3.77	15.07
2	PL20*100	12	S235JR	200.00	0.05	0.62	3.14	37.68
1001	PL20*260	4	S235JR	260.00	0.16	0.62	10.61	42.45
1002	PD40*10	16	S235JR	10.00	0.00	0.04	0.07	1.13
1003	PD40*10	16	S235JR	20.00	0.00	0.06	0.14	2.26
1004	D24	16	S235JR	500.00	0.04	0.59	1.57	25.13
1005	PL10*100	16	S235JR	100.00	0.02	0.38	0.79	12.56
1006	PL6*50	158	S235JR	90.00	0.01	1.69	0.21	33.49
1007	PL6*55	36	S235JR	90.00	0.01	0.42	0.23	8.40
1008	PL6*61.9	6	S235JR	90.00	0.01	0.08	0.26	1.59
1009	PL6*59.3	6	S235JR	90.00	0.01	0.07	0.25	1.51
1010	PL6*61.4	2	S235JR	90.00	0.01	0.03	0.26	0.52
1011	PL6*65.8	3	S235JR	90.00	0.01	0.04	0.28	0.83
1013	PL6*57.5	2	S235JR	90.00	0.01	0.02	0.24	0.49
1015	PL6*67.5	2	S235JR	90.00	0.01	0.03	0.29	0.57
1017	PL6*88.7	1	S235JR	90.00	0.02	0.02	0.38	0.38
1019	PL6*82	2	S235JR	90.00	0.02	0.03	0.35	0.69
1022	PL6*83.8	3	S235JR	90.00	0.02	0.05	0.36	1.07
1023	PL6*63.9	2	S235JR	90.00	0.01	0.03	0.27	0.54
1024	PL6*77.5	1	S235JR	90.00	0.02	0.02	0.33	0.33
1026	PL6*75.5	1	S235JR	90.00	0.02	0.02	0.32	0.32
1030	PL6*55	8	S235JR	150.00	0.02	0.15	0.39	3.11
1032	PL6*57.2	1	S235JR	150.00	0.02	0.02	0.40	0.40
1033	PL6*62.7	1	S235JR	150.00	0.02	0.02	0.44	0.44
1034	PL6*61.1	1	S235JR	150.00	0.02	0.02	0.43	0.43
1036	PL6*74	1	S235JR	150.00	0.02	0.02	0.52	0.52
1039	PL6*66.4	2	S235JR	90.00	0.01	0.03	0.28	0.56
1043	PL6*86.4	2	S235JR	90.00	0.02	0.04	0.37	0.73
1052	PL6*90	2	S235JR	106.00	0.02	0.04	0.45	0.90
1055	PL6*81	1	S235JR	150.00	0.03	0.03	0.57	0.57
1059	PL6*70.9	3	S235JR	150.00	0.02	0.07	0.50	1.49
1072	PL6*80	2	S235JR	90.00	0.02	0.03	0.34	0.68
1077	PL6*90	1	S235JR	103.00	0.02	0.02	0.44	0.44
1078	PL6*55	1	S235JR	90.00	0.01	0.01	0.23	0.23
1079	PL6*58	1	S235JR	90.00	0.01	0.01	0.25	0.25
1080	PL6*90	1	S235JR	123.00	0.02	0.02	0.52	0.52
P/1	LAMIERA20***	8	S235JR	4180.00	1.85	14.78	130.62	1044.99
P/2	LAMIERA20*70	16	S235JR	4180.00	0.76	12.08	45.94	735.01
P/6	LAMIERA10***	18	S235JR	4970.00	1.10	19.72	39.01	702.26
P/74	LAMIERA20***	2	S235JR	4970.00	2.19	4.39	156.06	312.12
P/76	LAMIERA20***	2	S235JR	4990.00	2.20	4.41	156.69	313.37
P/164	LAMIERA10***	1	S235JR	510.00	0.11	0.11	3.99	3.99
P/343	LAMIERA10***	1	S235JR	26297.00	10.74	10.74	399.03	399.03
P/359	LAMIERA10***	1	S235JR	877.00	0.20	0.20	6.89	6.89
P/360	LAMIERA10***	1	S235JR	1327.00	0.29	0.29	10.35	10.35
P/361	LAMIERA10***	1	S235JR	268.00	0.06	0.06	2.10	2.10
P/362	LAMIERA10***	1	S235JR	1571.00	0.35	0.35	12.33	12.33
P/363	LAMIERA10***	1	S235JR	105.00	0.02	0.02	0.81	0.81
P/364	LAMIERA10***	1	S235JR	1568.00	0.35	0.35	12.30	12.30
P/365	LAMIERA10***	1	S235JR	1376.00	0.30	0.30	10.77	10.77
P/366	LAMIERA10***	1	S235JR	864.00	0.19	0.19	6.69	6.69
P/367	LAMIERA10***	1	S235JR	100.00	0.02	0.02	0.61	0.61
P/368	LAMIERA10***	1	S235JR	271.00	0.06	0.06	2.11	2.11
P/369	LAMIERA10***	1	S235JR	246.00	0.06	0.06	1.92	1.92
P/370	LAMIERA10***	1	S235JR	446.00	0.10	0.10	3.48	3.48
P/371	LAMIERA10***	1	S235JR	532.00	0.12	0.12	4.15	4.15
P/372	LAMIERA10***	1	S235JR	722.00	0.16	0.16	5.65	5.65
P/373	LAMIERA10***	1	S235JR	830.00	0.18	0.18	6.49	6.49
P/374	LAMIERA10***	1	S235JR	804.00	0.18	0.18	6.31	6.31
P/375	LAMIERA10***	1	S235JR	895.00	0.20	0.20	7.03	7.03
P/376	LAMIERA20***	1	S235JR	511.00	0.23	0.23	15.74	15.74
P/377	LAMIERA20***	1	S235JR	529.00	0.24	0.24	16.51	16.51
P/378	LAMIERA20***	1	S235JR	288.00	0.13	0.13	8.96	8.96
P/379	LAMIERA20***	1	S235JR	735.00	0.33	0.33	22.89	22.89
P/380	LAMIERA20***	1	S235JR	696.00	0.31	0.31	21.85	21.85
P/381	LAMIERA20***	1	S235JR	547.00	0.25	0.25	16.94	16.94
P/382	LAMIERA20***	1	S235JR	1396.00	0.62	0.62	43.66	43.66
P/383	LAMIERA20***	1	S235JR	538.00	0.24	0.24	16.69	16.69
P/384	LAMIERA10***	1	S235JR	724.00	0.16	0.16	5.67	5.67
P/385	LAMIERA10***	1	S235JR	294.00	0.07	0.07	2.29	2.29
P/386	LAMIERA10***	1	S235JR	659.00	0.15	0.15	5.15	5.15
P/387	LAMIERA10***	1	S235JR	119.00	0.03	0.03	0.93	0.93
P/388	LAMIERA10***	1	S235JR	387.00	0.09	0.09	3.02	3.02
P/389	LAMIERA10***	1	S235JR	100.00	0.02	0.02	0.69	0.69
P/390	LAMIERA10***	1	S235JR	184.00	0.04	0.04	1.43	1.43
P/391	LAMIERA10***	1	S235JR	176.00	0.04	0.04	1.37	1.37
P/392	LAMIERA10***	1	S235JR	100.00	0.02	0.02	0.65	0.65
P/393	LAMIERA10***	1	S235JR	424.00	0.09	0.09	3.30	3.30
P/394	LAMIERA10***	1	S235JR	100.00	0.02	0.02	0.52	0.52
P/395	LAMIERA10***	1	S235JR	685.00	0.15	0.15	5.36	5.36
P/396	LAMIERA10***	1	S235JR	130.00	0.03	0.03	1.01	1.01

- EXCEL - Lista parti

P/397	LAMIERA10***	1	S235JR	790.00	0.18	0.18	6.20	6.20
P/398	LAMIERA10***	1	S235JR	291.00	0.07	0.07	2.26	2.26
P/399	LAMIERA10***	1	S235JR	735.00	0.16	0.16	5.76	5.76
P/400	LAMIERA10***	1	S235JR	538.00	0.12	0.12	4.20	4.20
P/401	LAMIERA10***	1	S235JR	2154.00	0.48	0.48	16.91	16.91
P/402	LAMIERA10***	1	S235JR	659.00	0.15	0.15	5.16	5.16
P/403	LAMIERA10***	1	S235JR	1894.00	0.42	0.42	14.86	14.86
P/404	LAMIERA10***	1	S235JR	433.00	0.10	0.10	3.37	3.37
P/405	LAMIERA10***	1	S235JR	1076.00	0.24	0.24	8.44	8.44
P/406	LAMIERA10***	1	S235JR	1537.00	0.34	0.34	12.06	12.06
P/407	LAMIERA10***	1	S235JR	273.00	0.06	0.06	2.11	2.11
P/408	LAMIERA10***	1	S235JR	1915.00	0.42	0.42	15.03	15.03
P/409	LAMIERA10***	1	S235JR	1892.00	0.42	0.42	14.78	14.78
P/410	LAMIERA10***	1	S235JR	548.00	0.12	0.12	4.30	4.30
P/411	LAMIERA10***	1	S235JR	759.00	0.17	0.17	5.94	5.94
P/412	LAMIERA10***	1	S235JR	200.00	0.08	0.08	2.84	2.84
Totale per		439	parti			81.49		4127.92

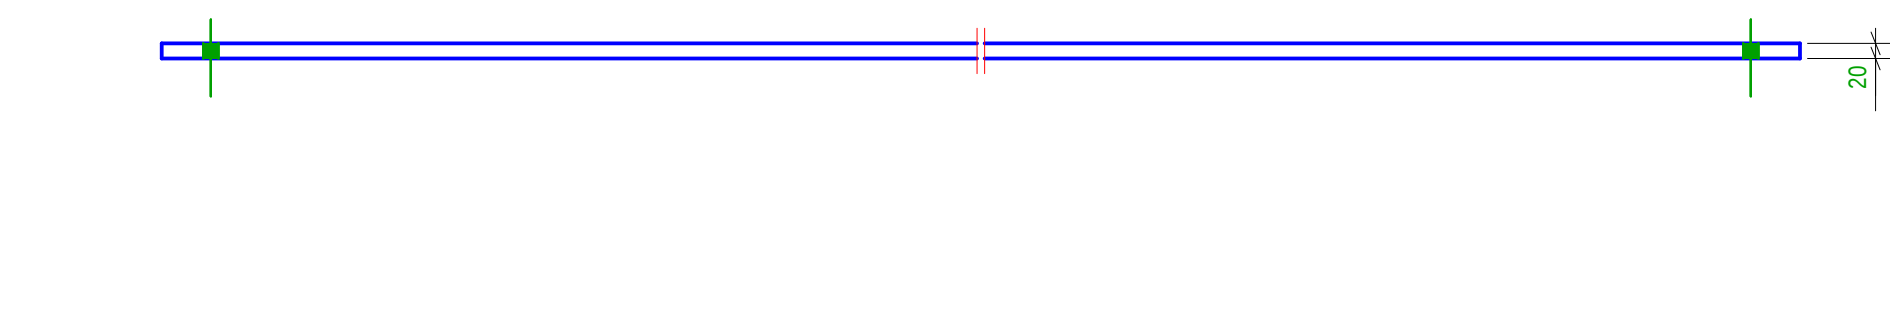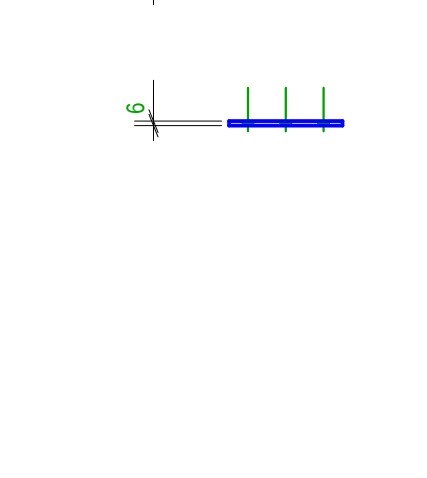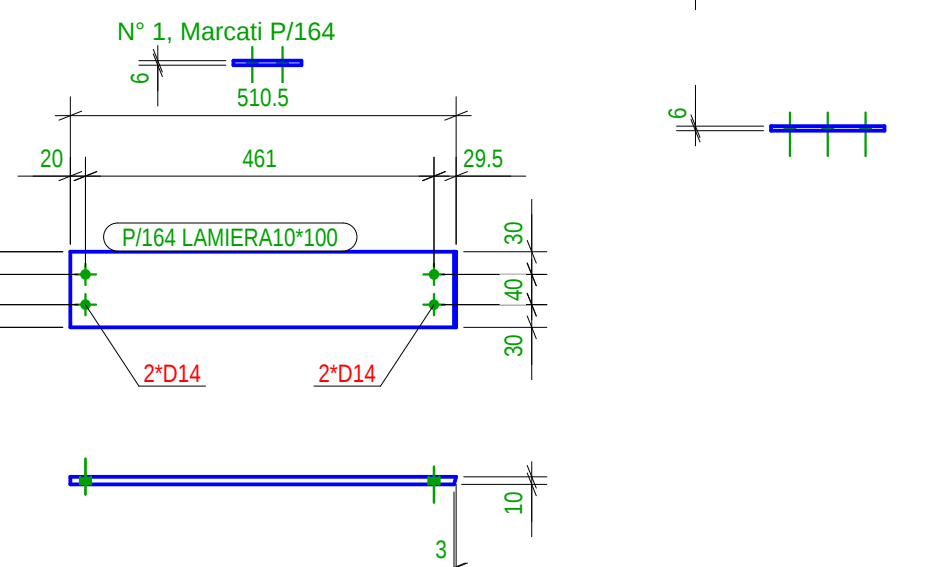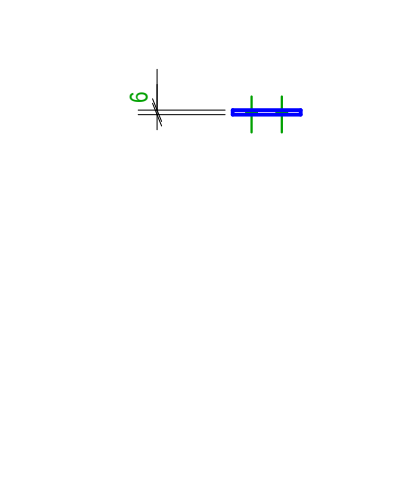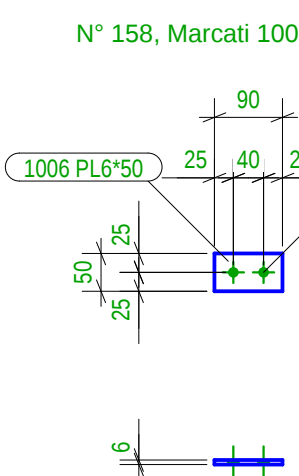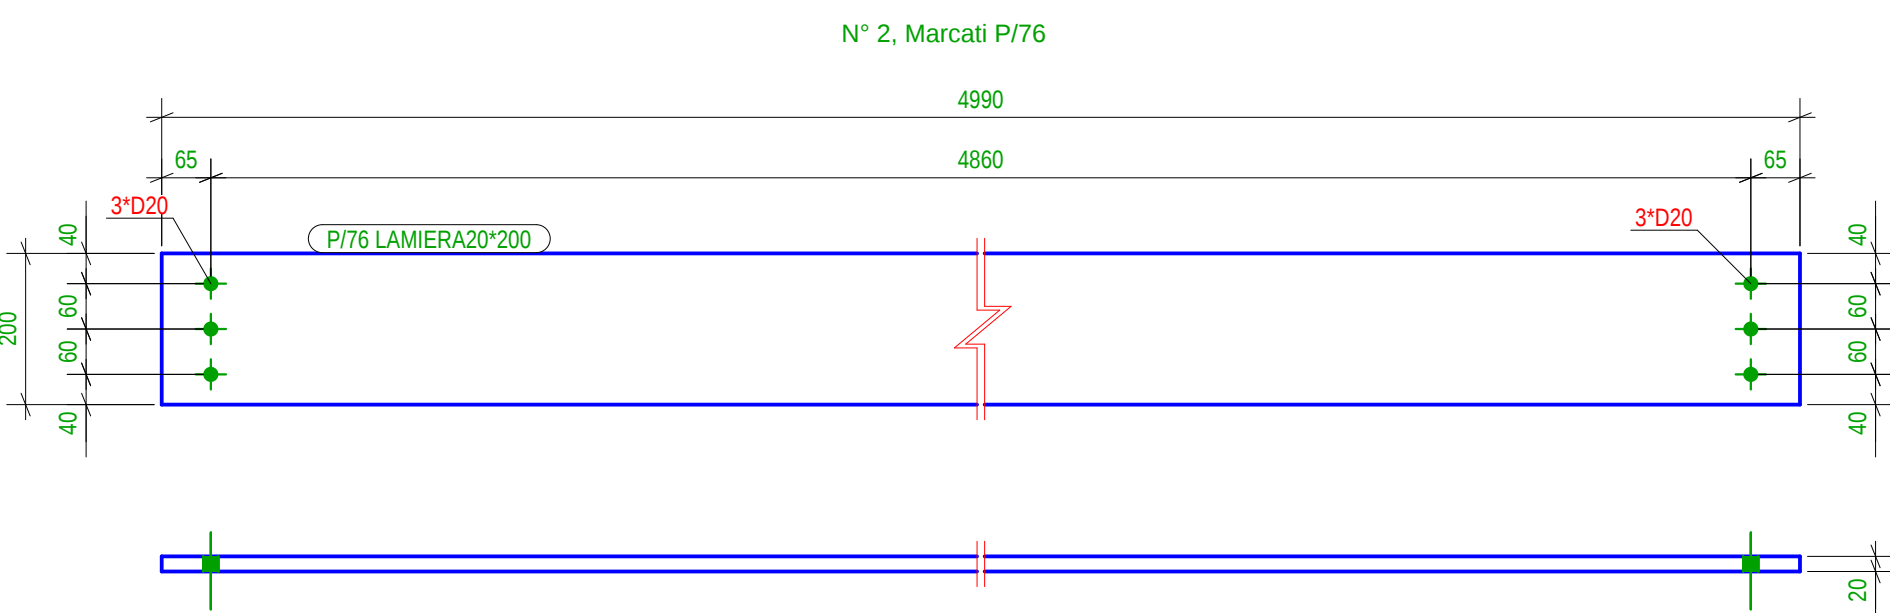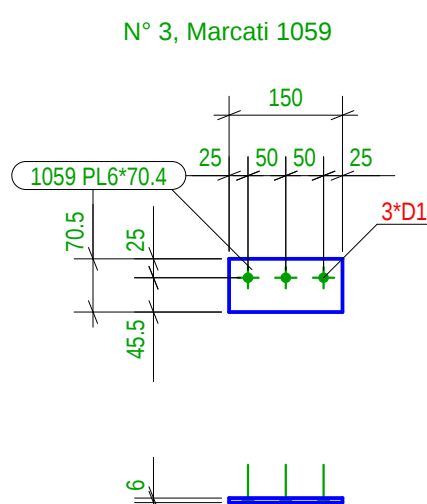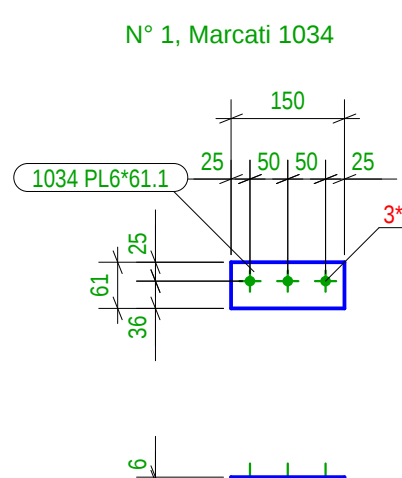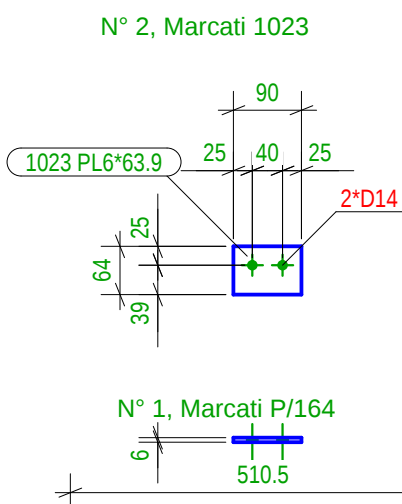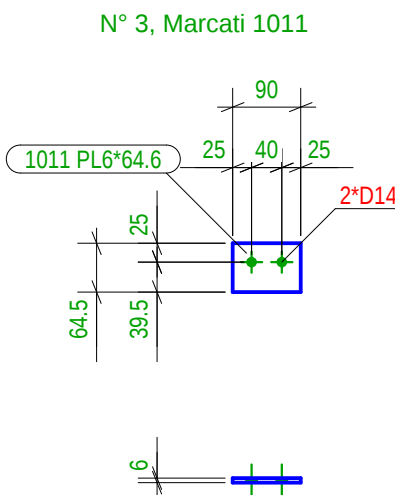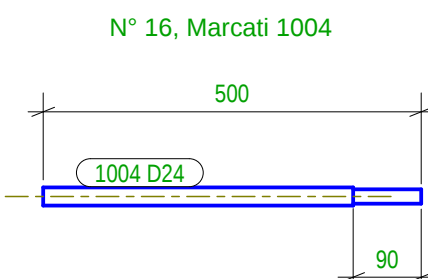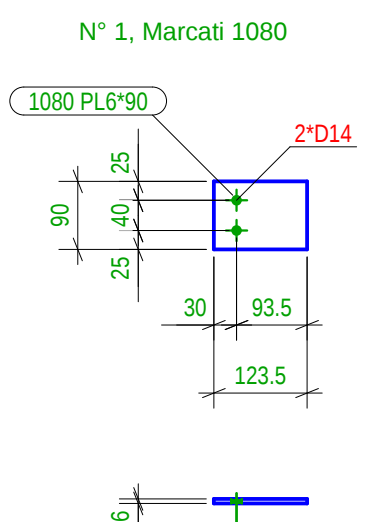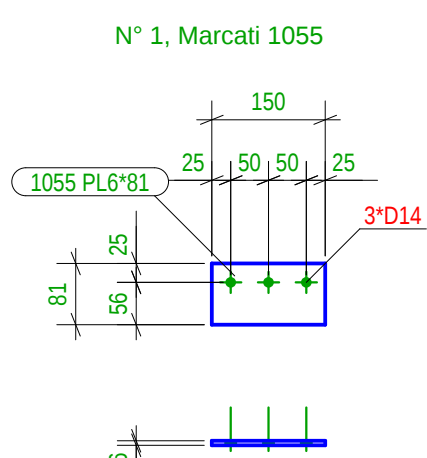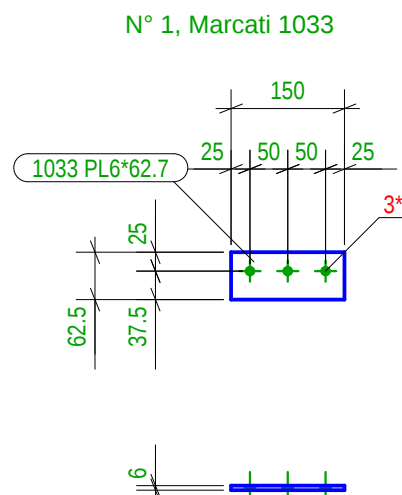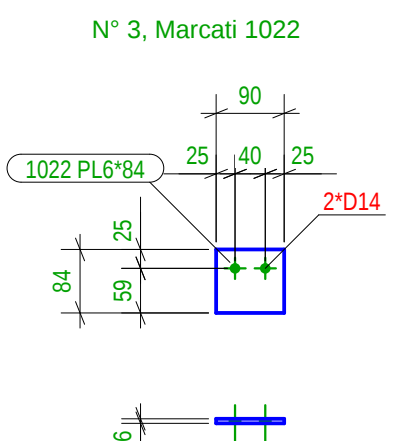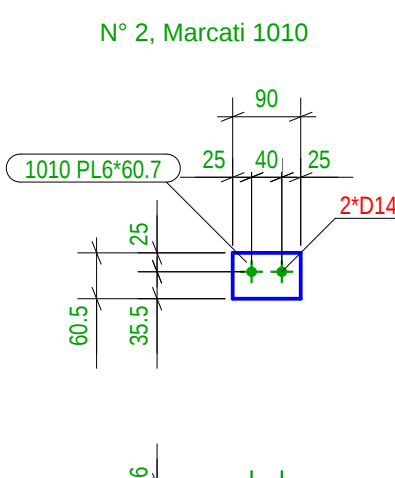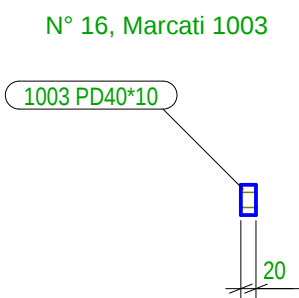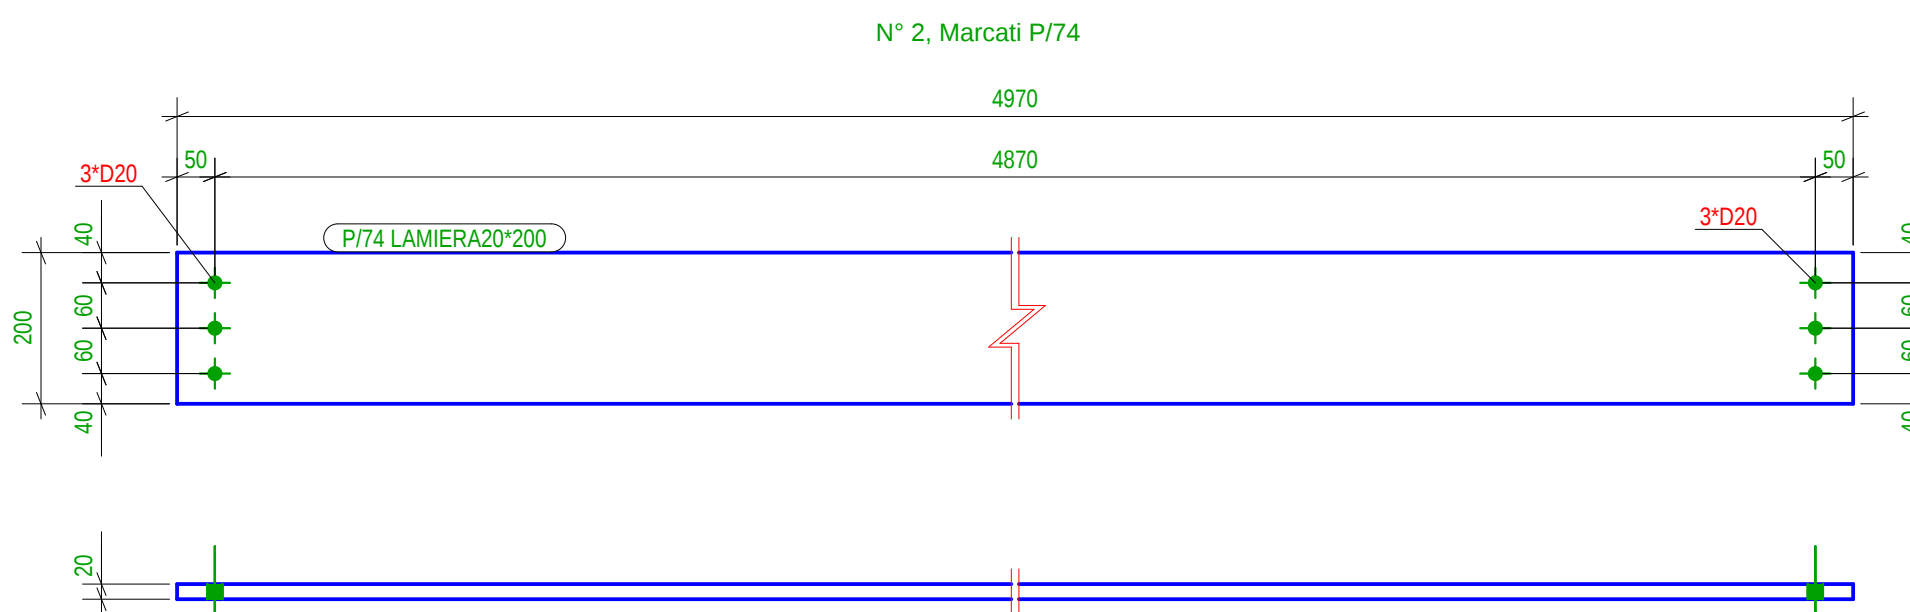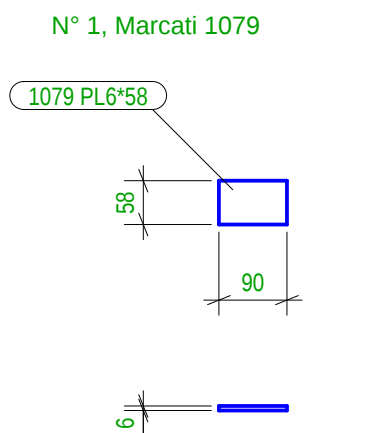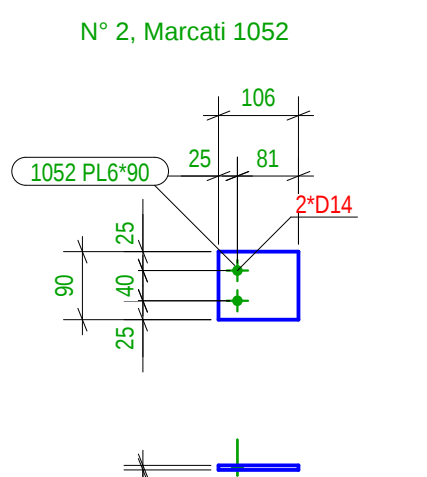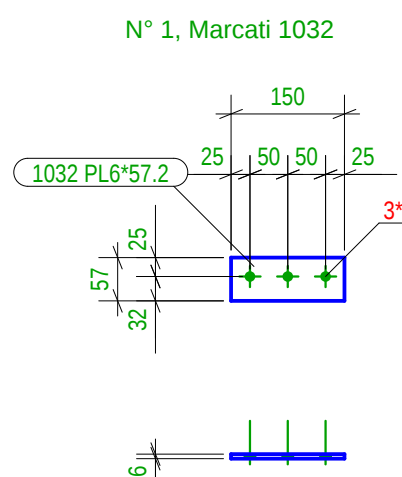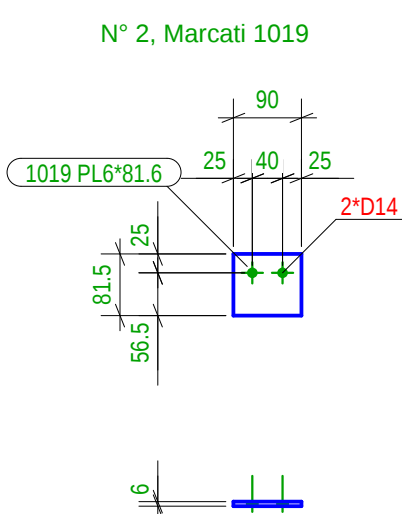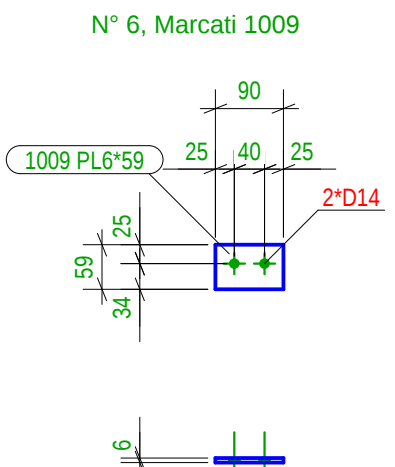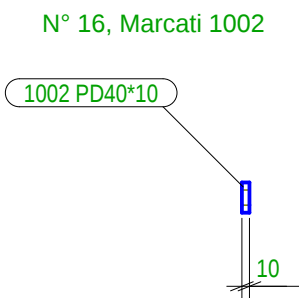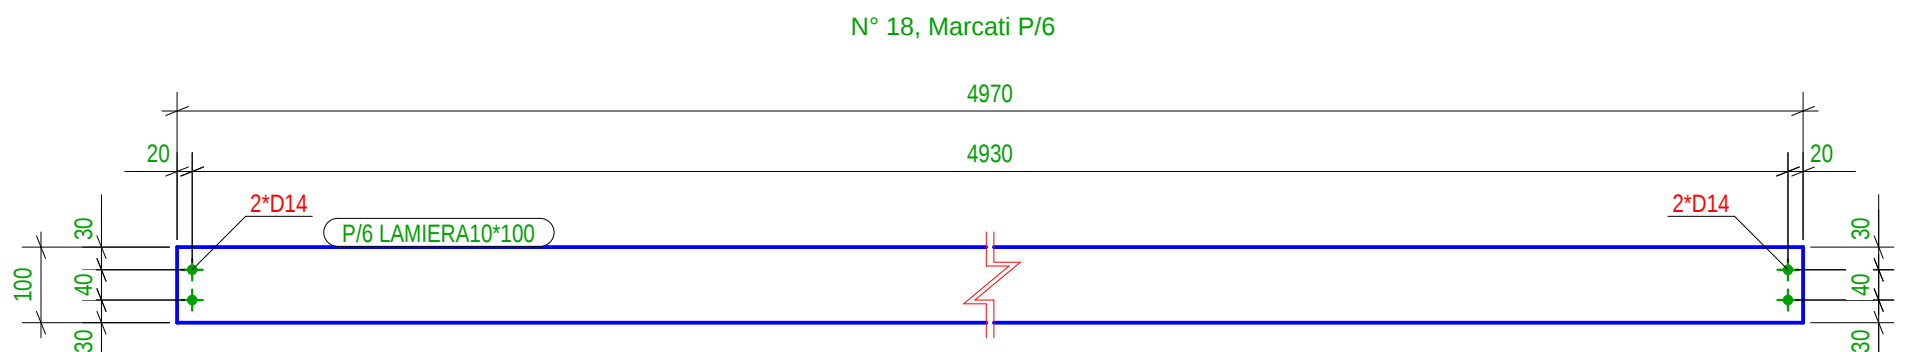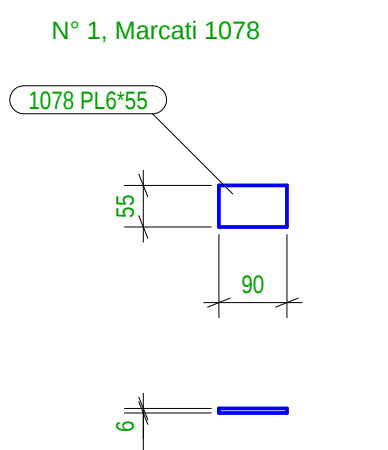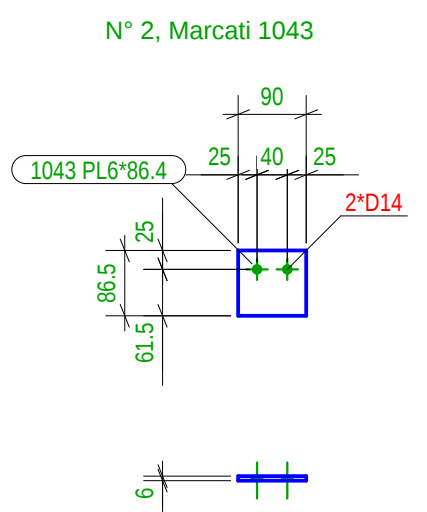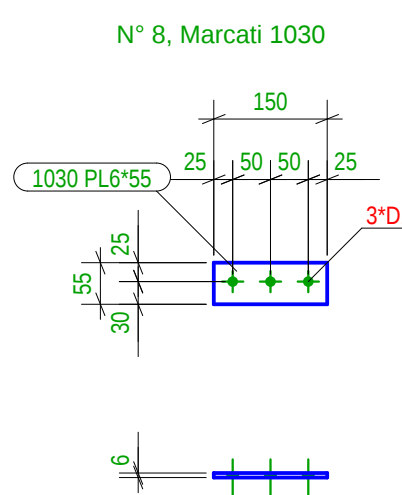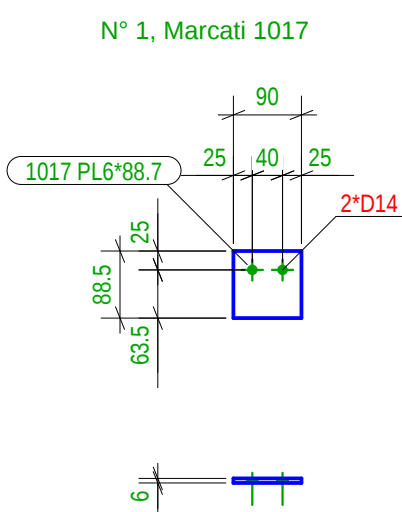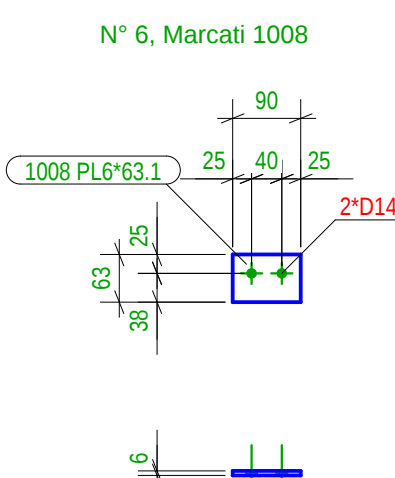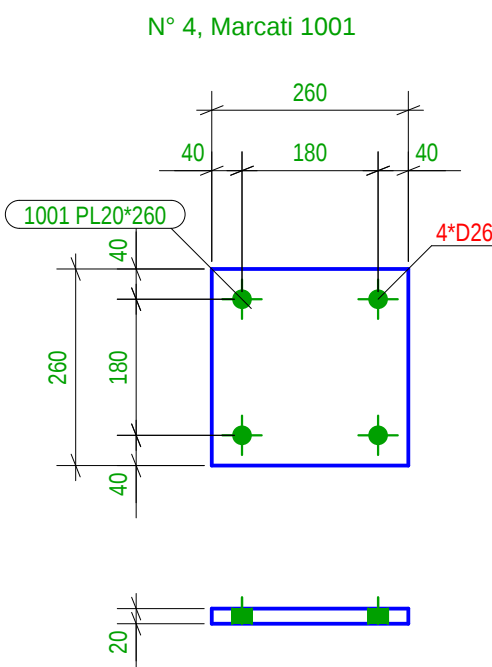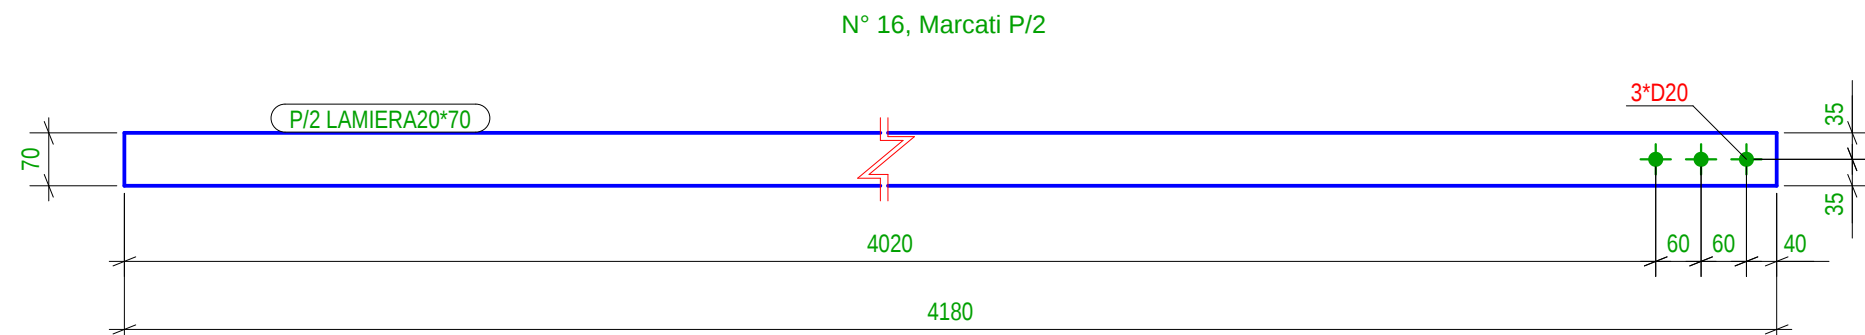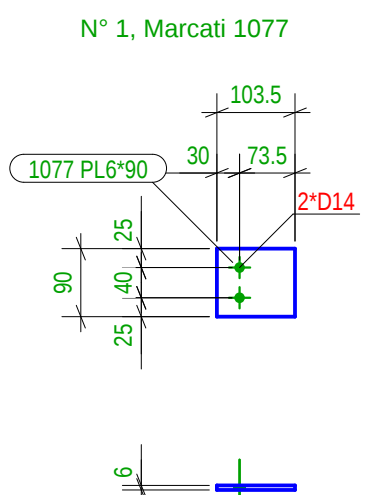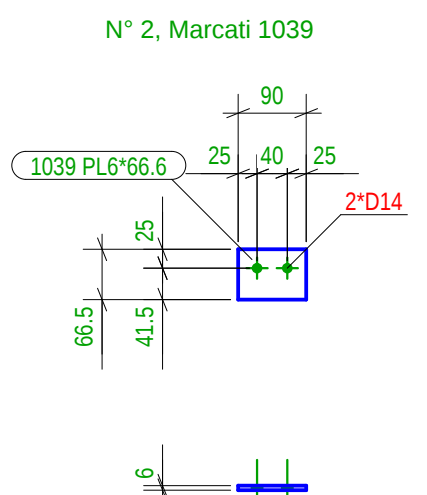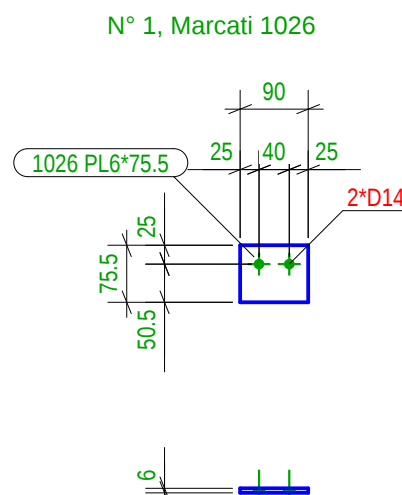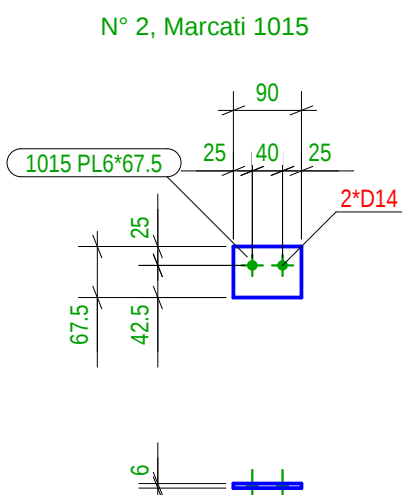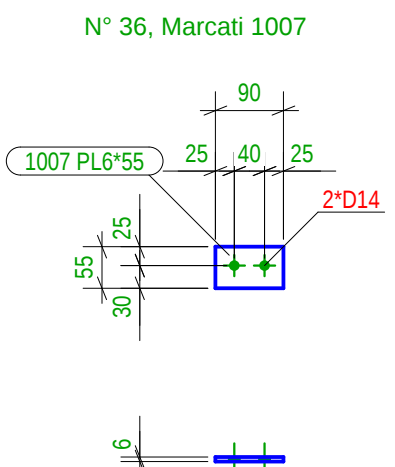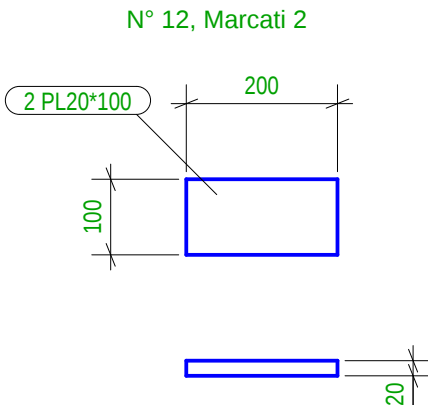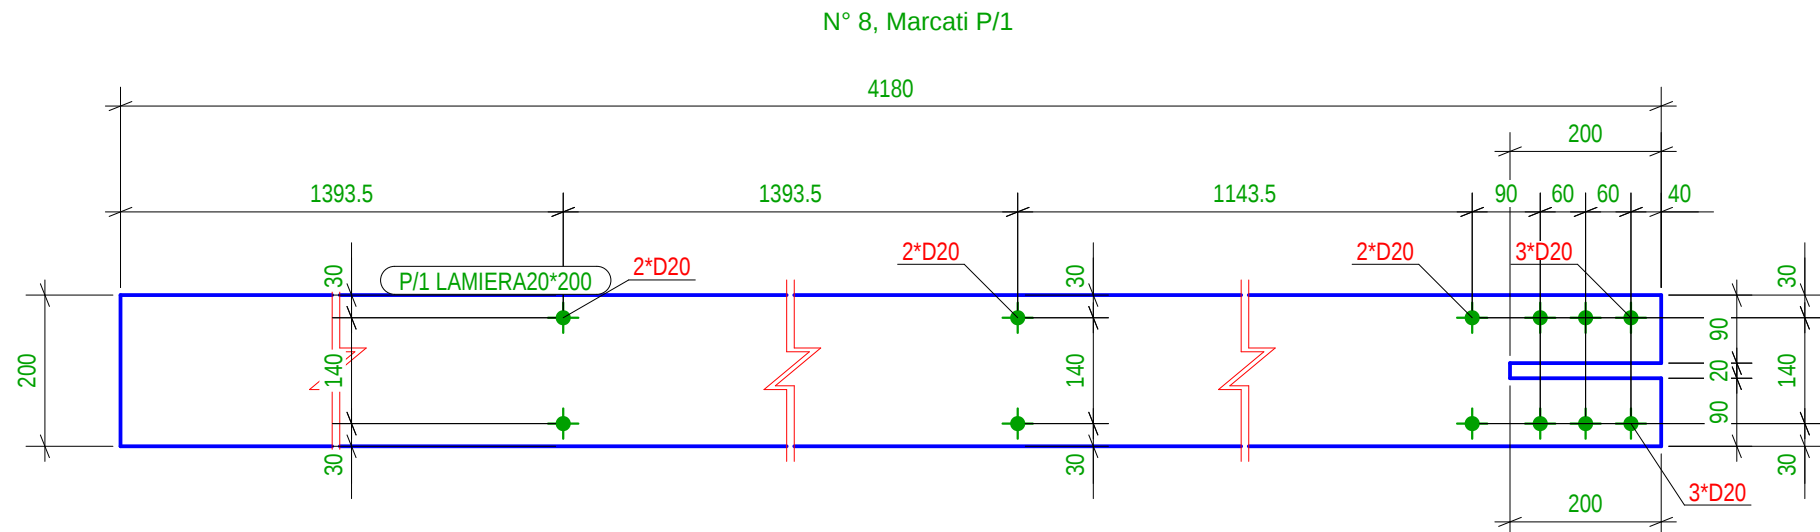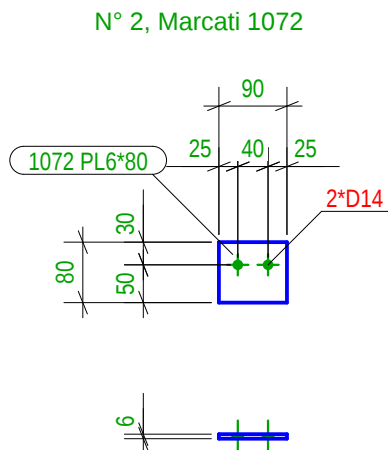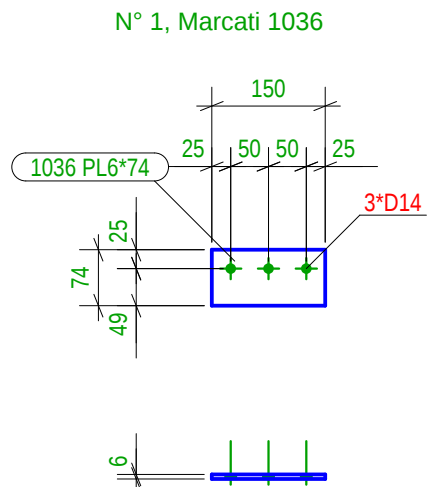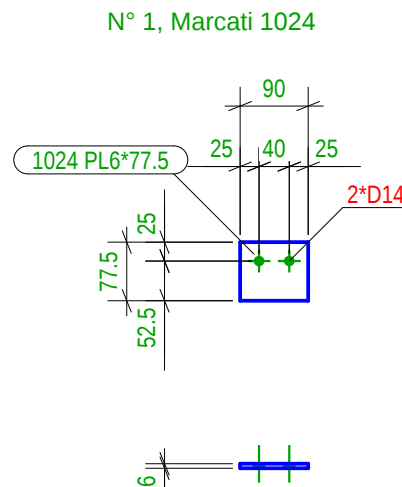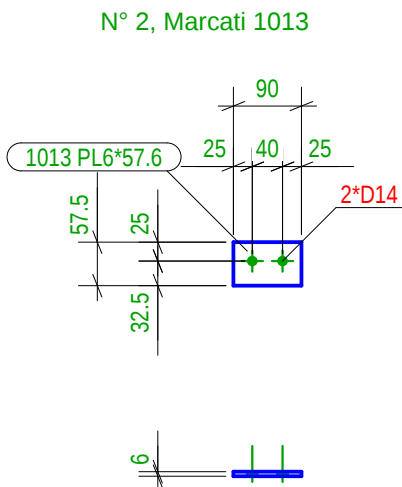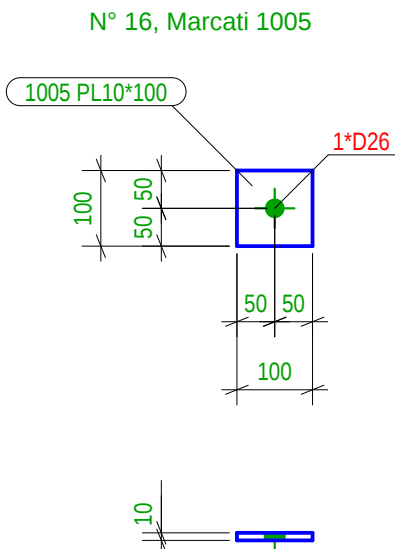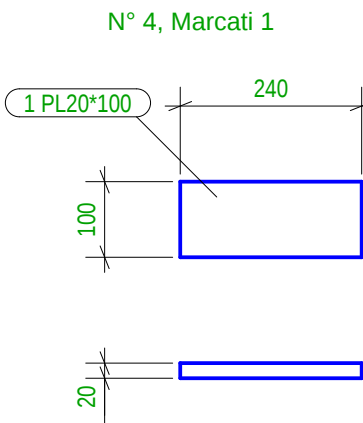












































Location
Vendindodhja: DURES
DURES

Design group\Grupi i projektimit:
Ark. Erindëjleri
Ark. Ilir Bejleri
Ark. Klodi Demaj
Ark. Amaralida Pitomina
Inxh. Ylli Gjoni
Inxh. Topo. Arnold Zanaq
Inxh. Gjo. Ledian Limani
Inxhm Mjed. Keida Muca

Projekti ias Perfundimtare
Final Project Idea
Date\Data: Tirane, 2025

* Ndryshimet ne projekt pa konfirmimin e projektuesit jane te pavlefshme. Tel. +355 4 (0)2451939
* Changes in project without confirmation of projectors are invalid. Tel. +355 4 (0)2451939

shenime /note tregues /index data /date

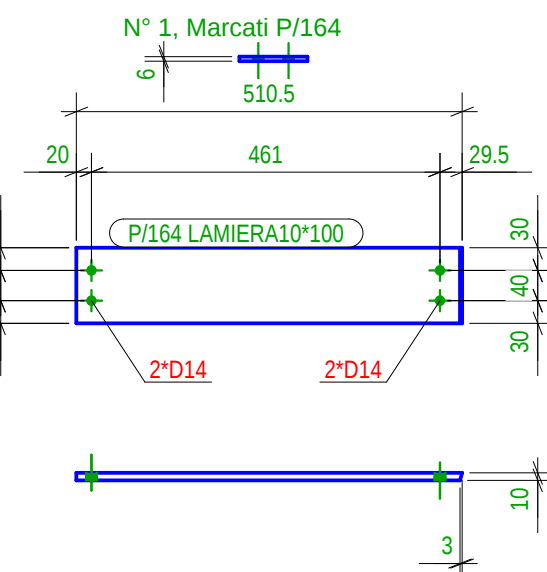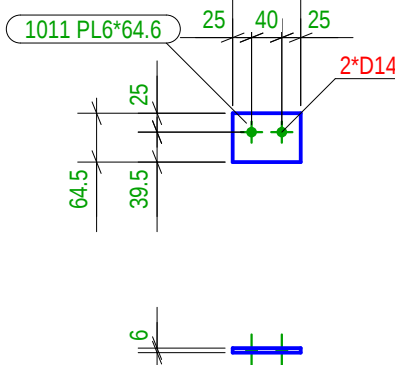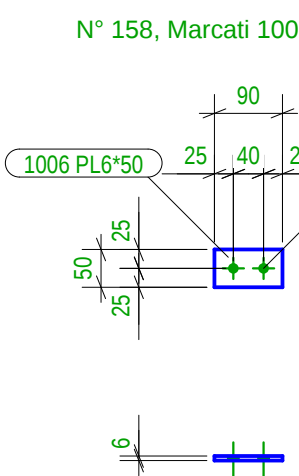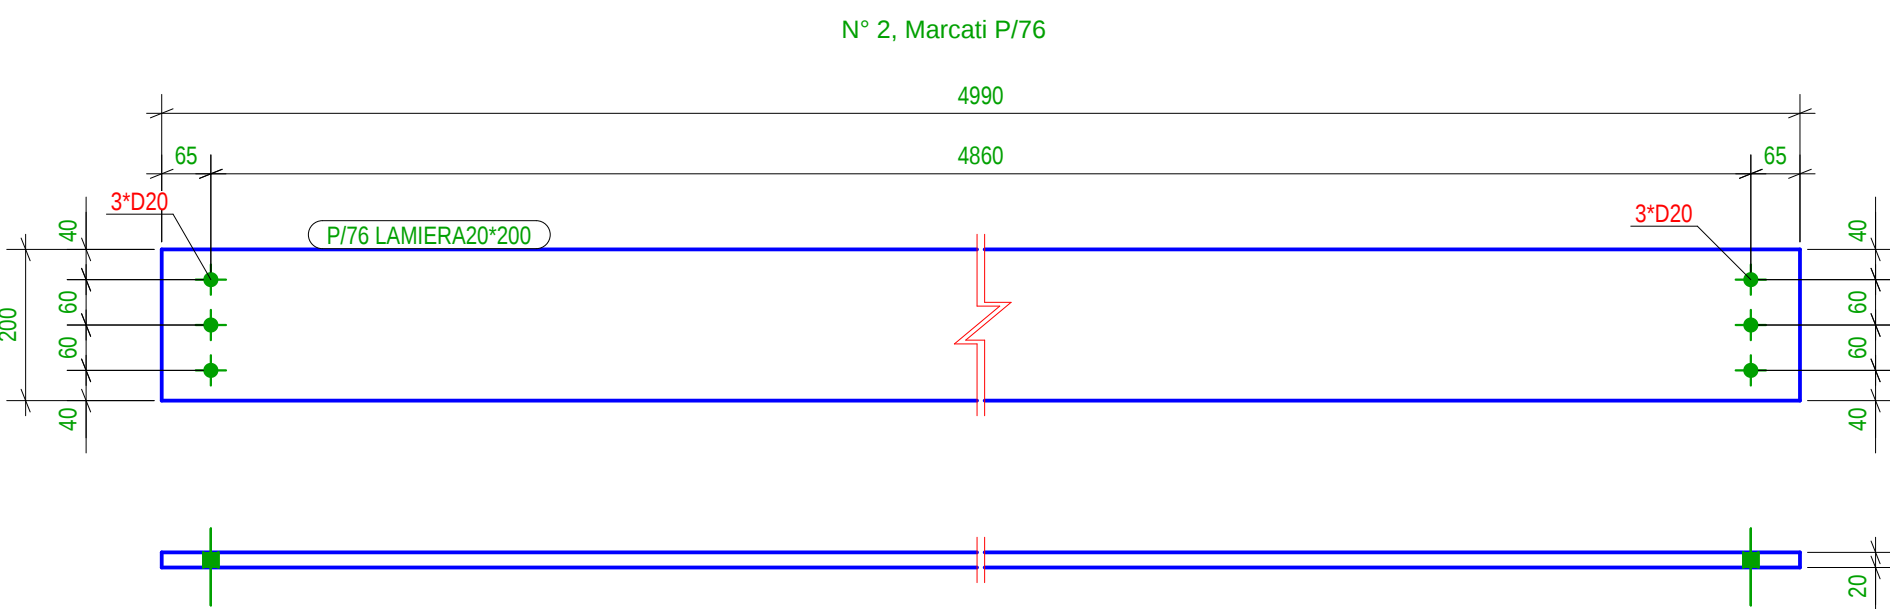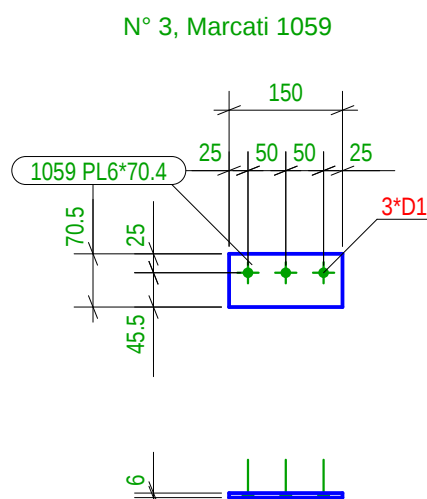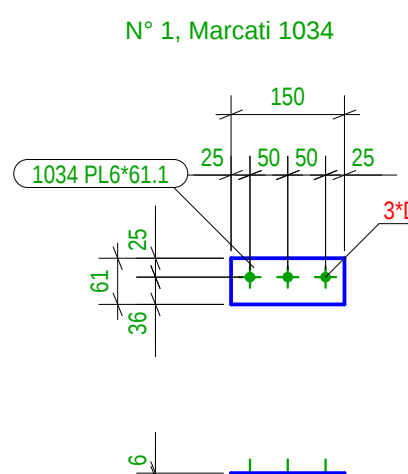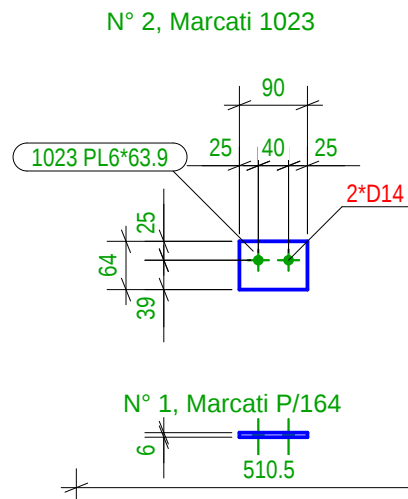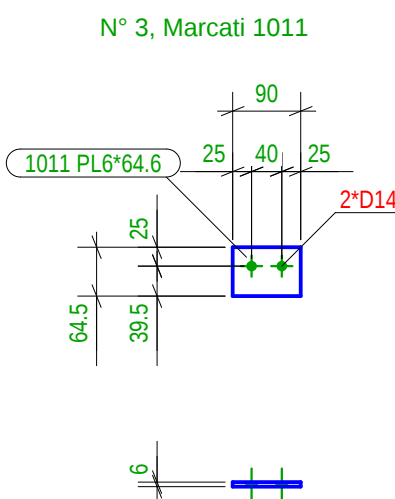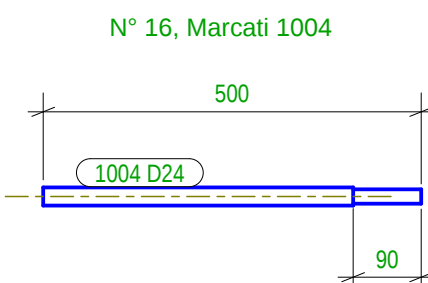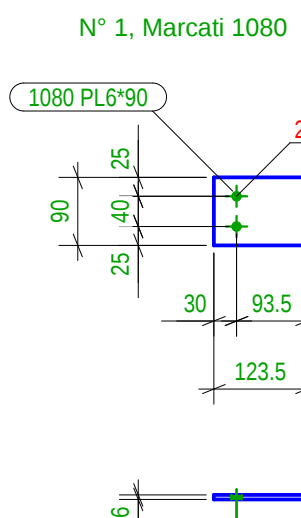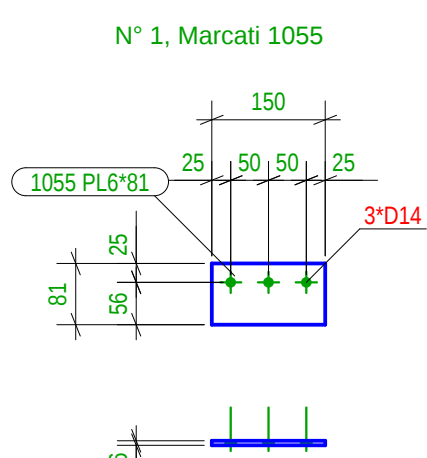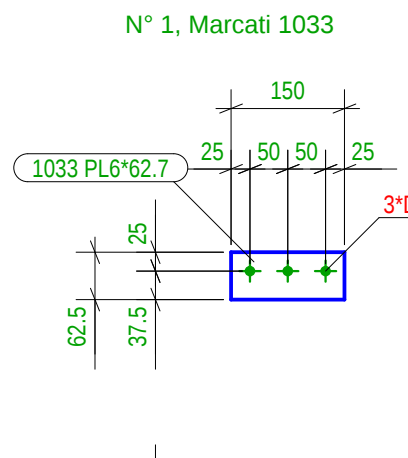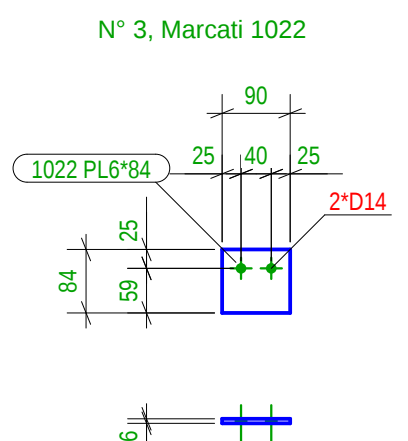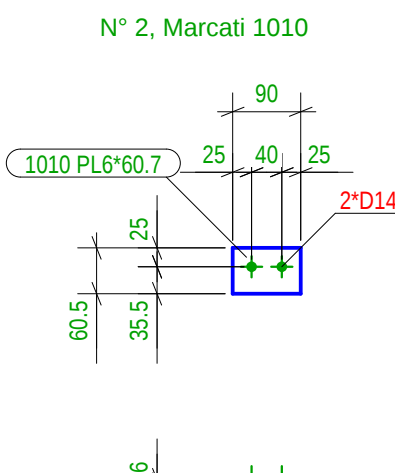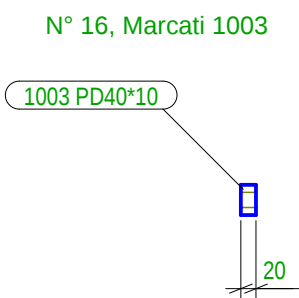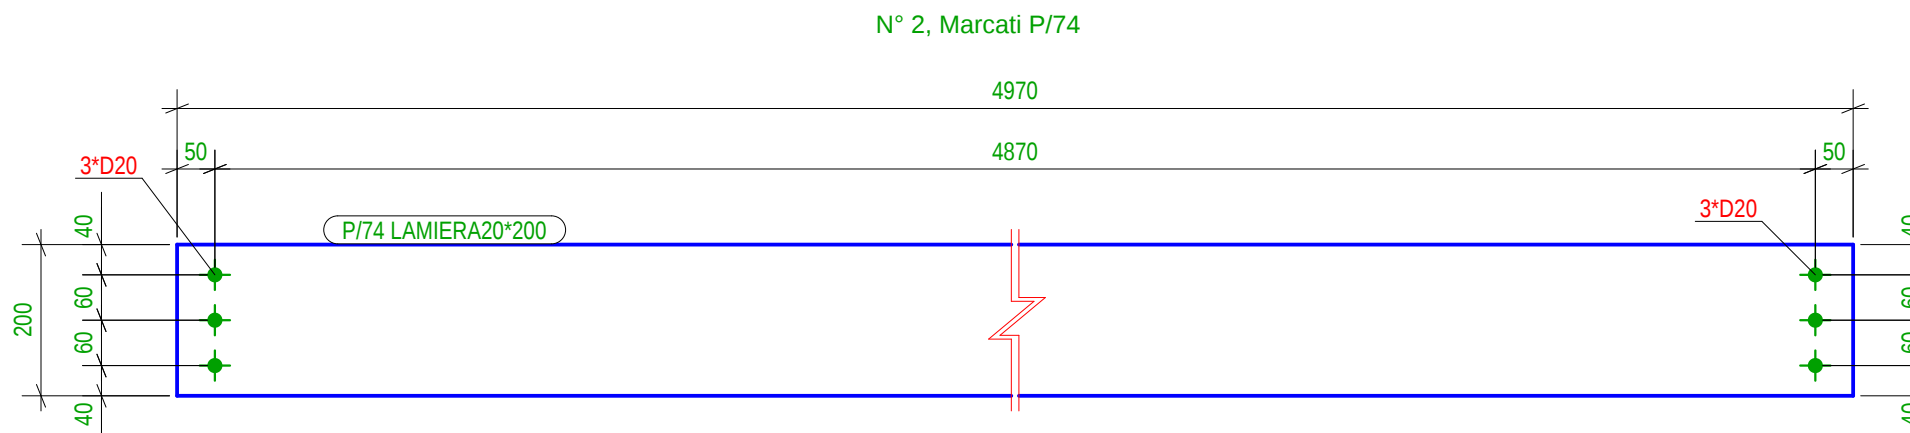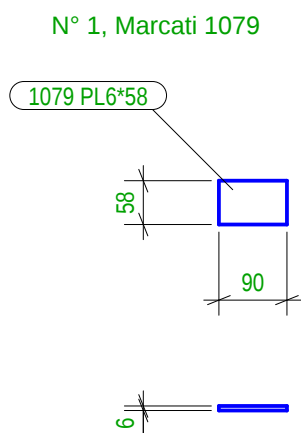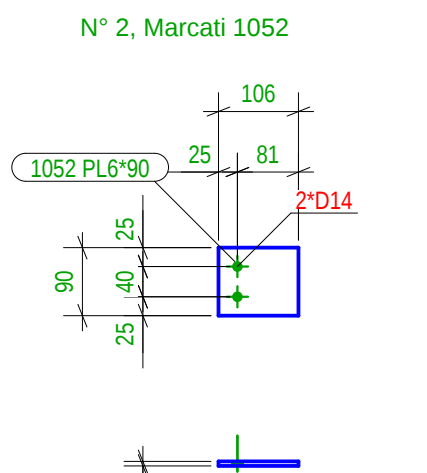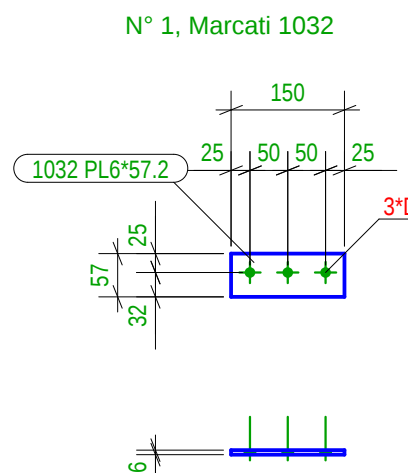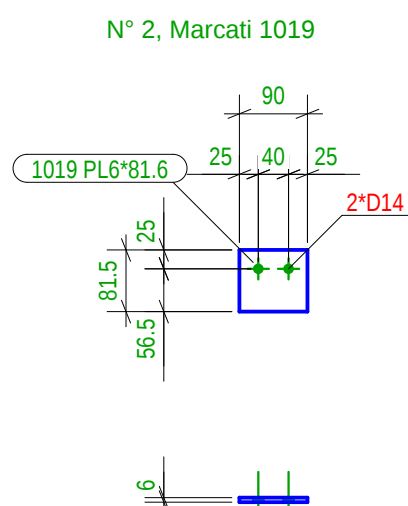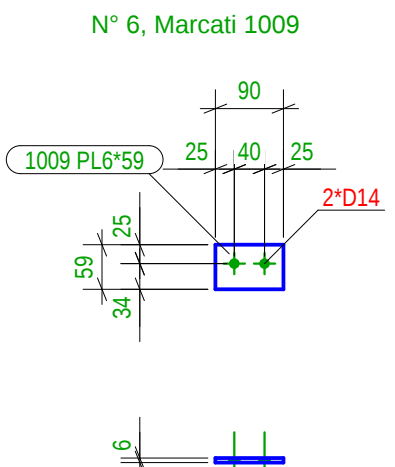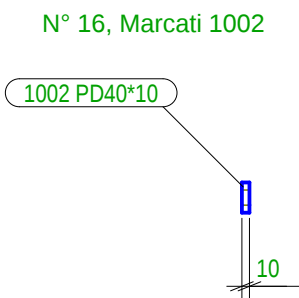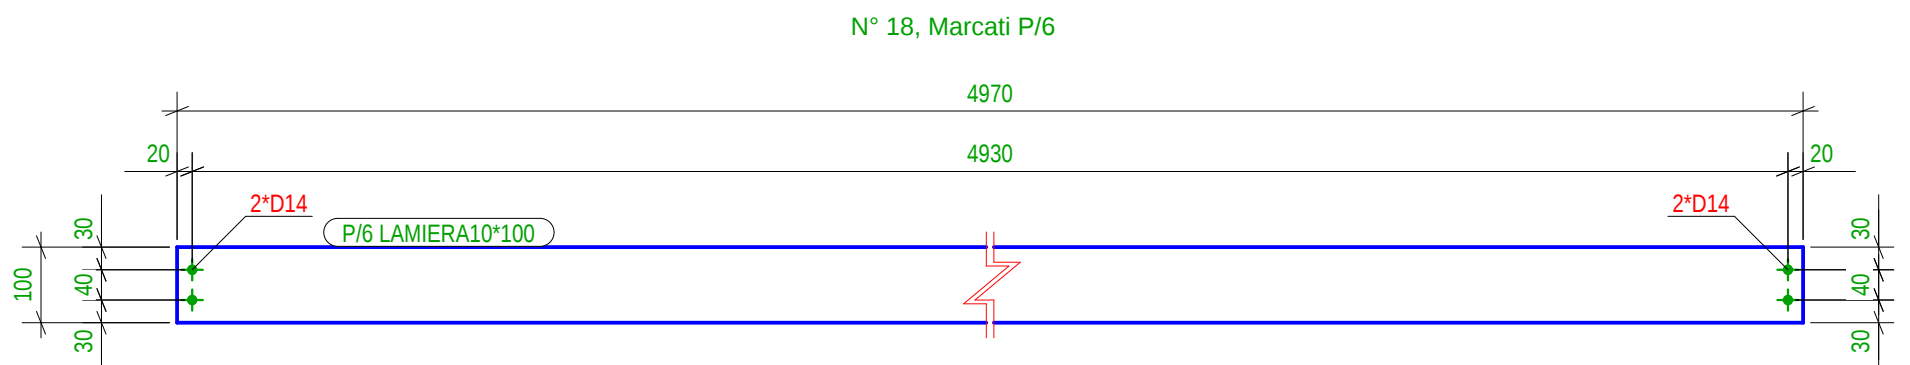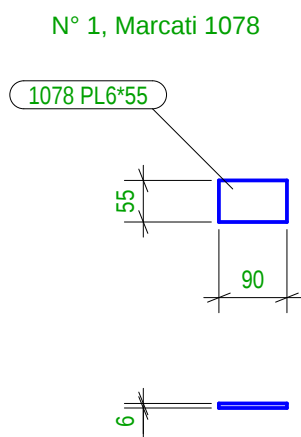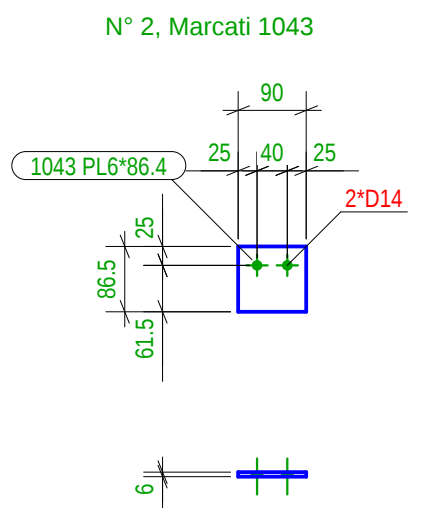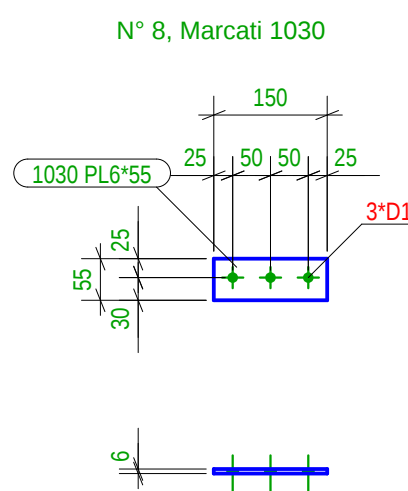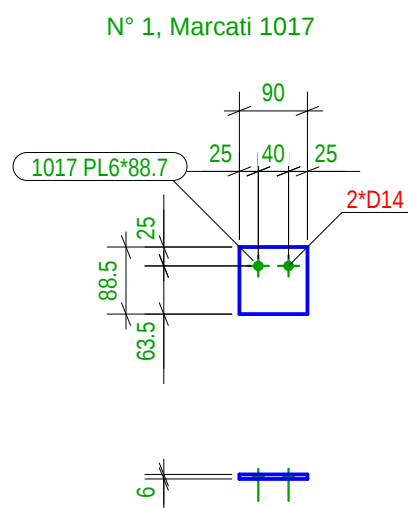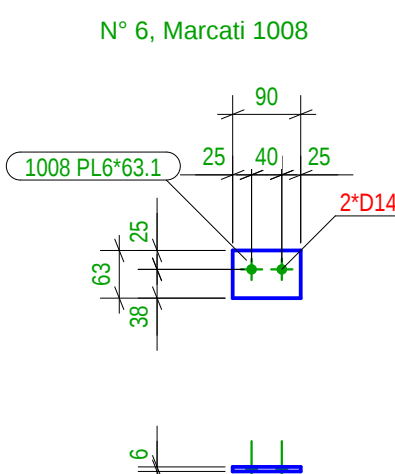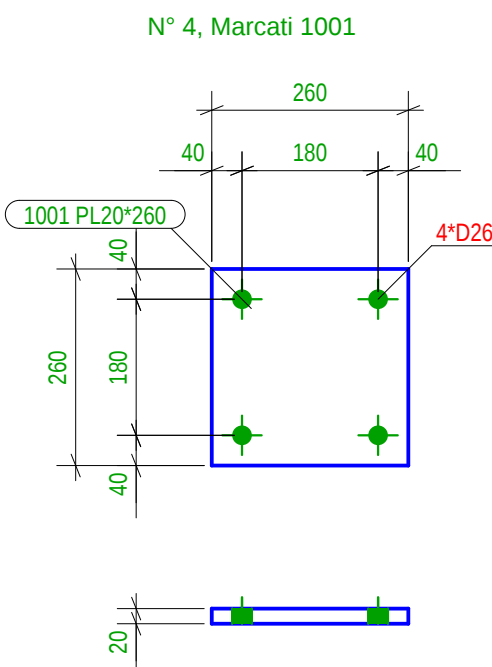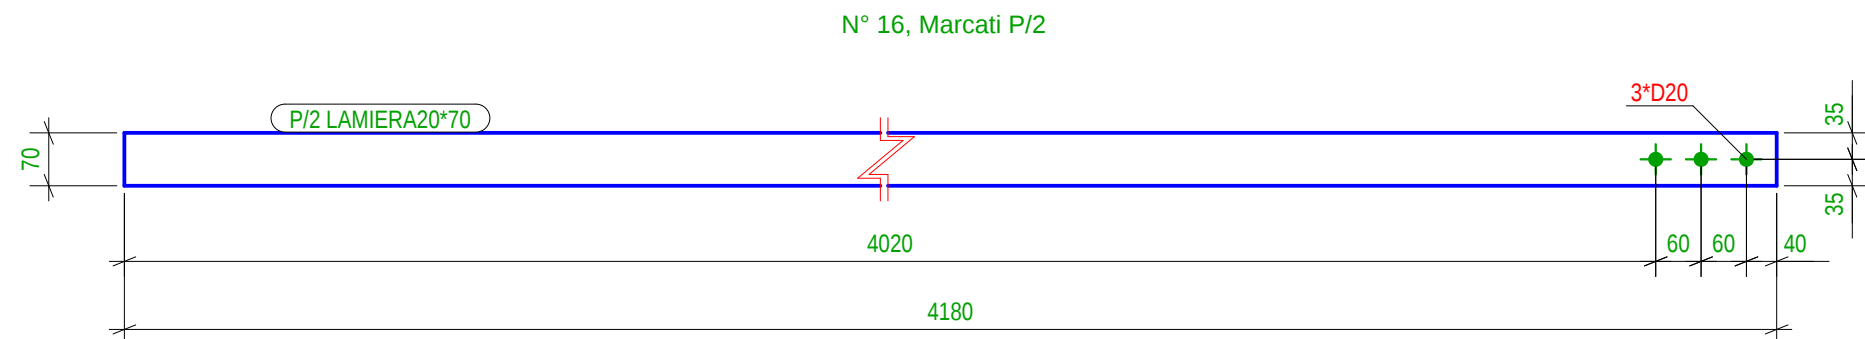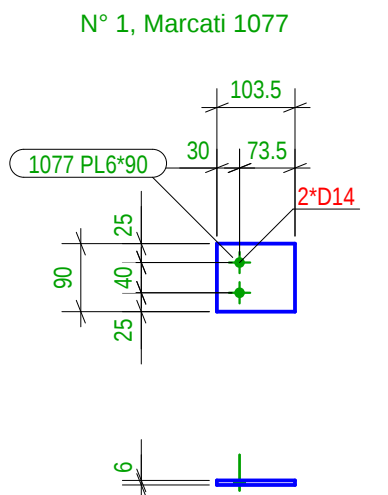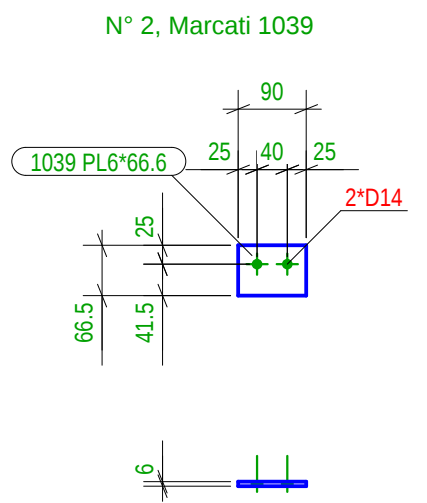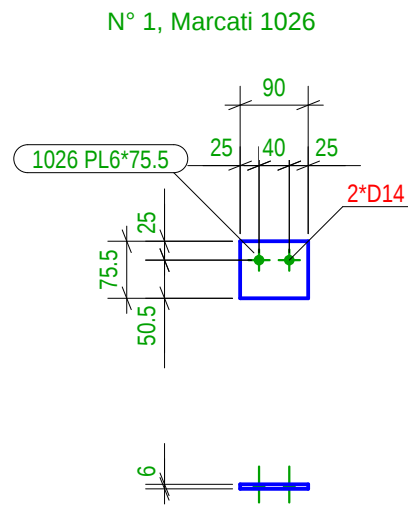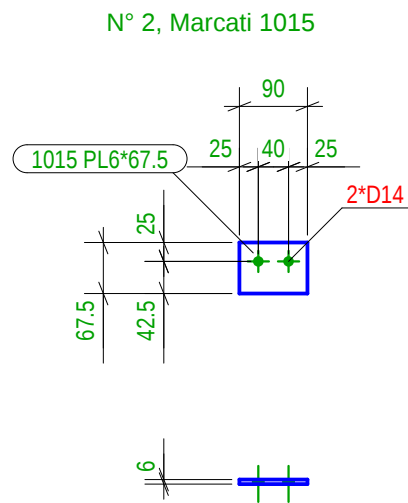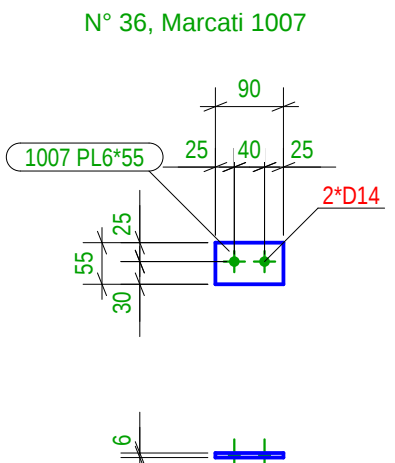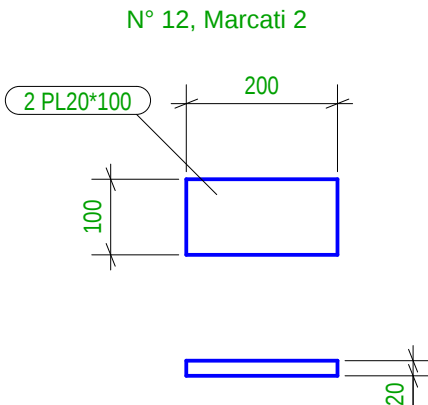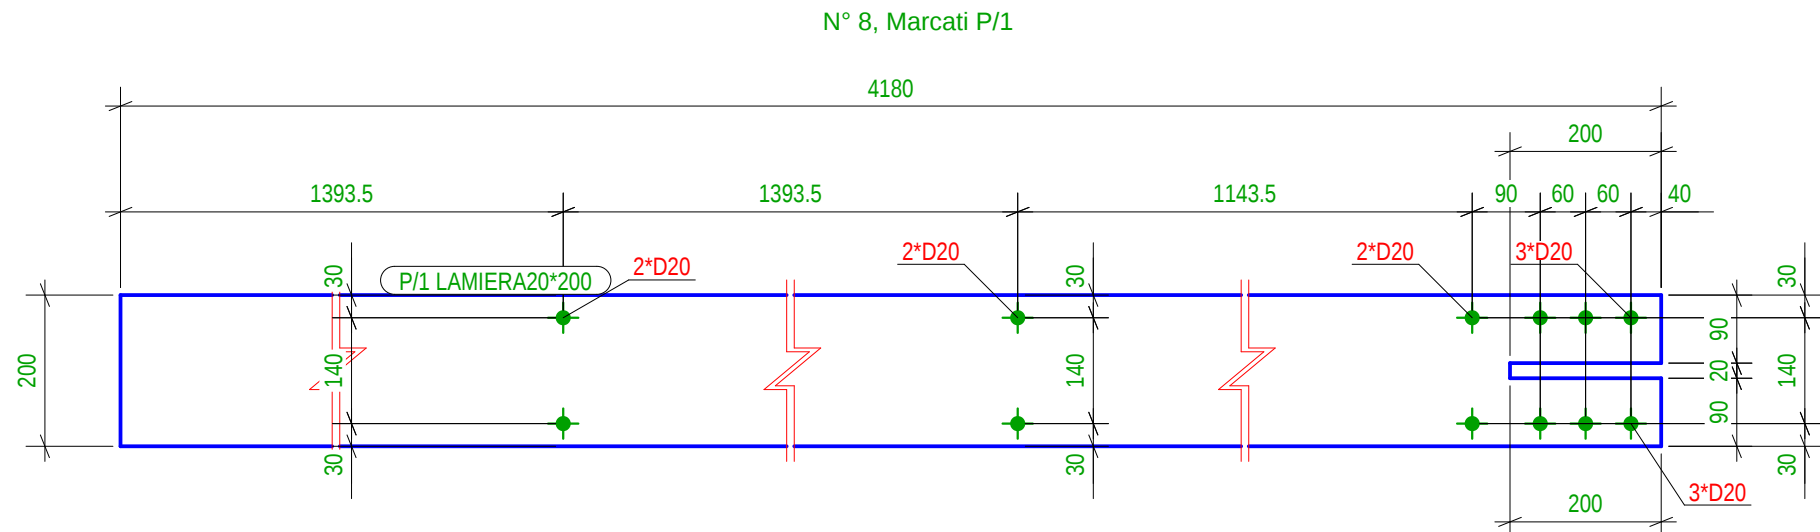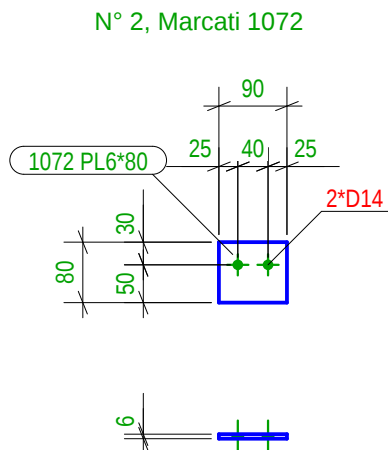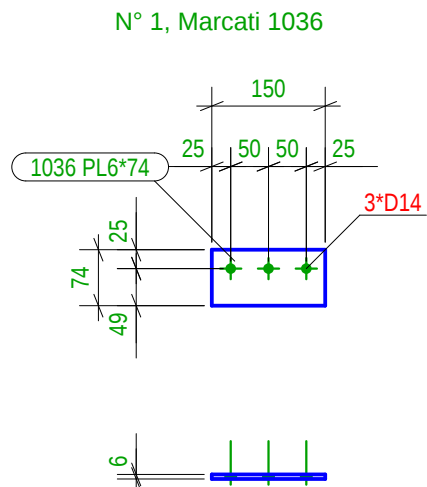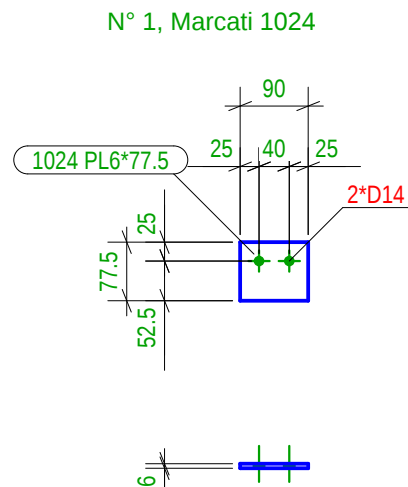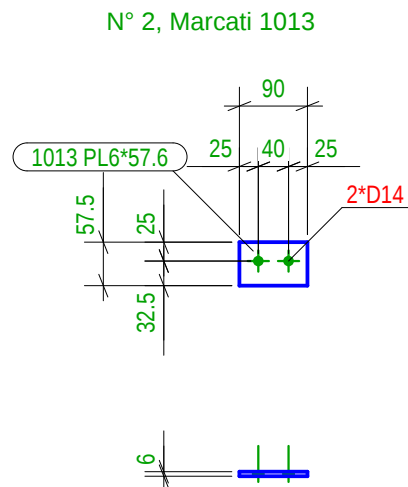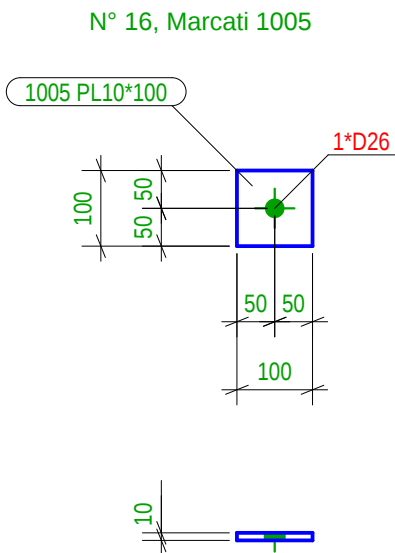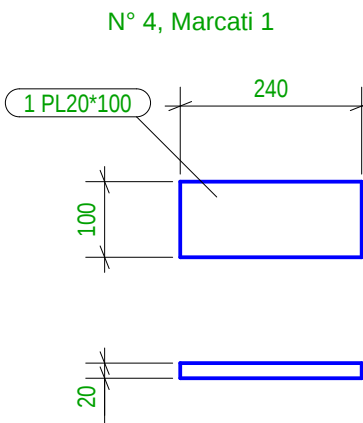

Location
Vendindodhja:

DURRES
DURRES

Design group\Grupi i projektimit:

Ark. Erindëjleri
Ark. Ilir Bejleri
Ark. Klodi Demaj
Ark. Amaralida Pitomina

Insh. Ylli Gjoni
Insh. Topo. Arnold Zana
Insh. Gjo. Ledian Limani
Inshm Mjed. Keida Muca

Projekt ias Perfundimtare
Final Project Idea

Date\Data

Tirane, 2025

* Ndryshimet ne projekt pa konfirmimin e projektuesit jane te pavlefshme. Tel. +355 4 (0)2451939
* Changes in project without confirmation of projectors are invalid. Tel. +355 4 (0)2451939

shenime /note

tregues /index

data /date

- EXCEL - Lista bulloni complet

LISTA BULONI TENDA XS				
Viti				
Standard	Dimensioni	Nome	Q.tà	Cant./Off.
UNI5739	18x90	M18x90	72	Site
UNI5739	12x50	M12x50	24	Site
UNI5739	12x40	M12x40	228	Site
UNI5739	12x35	M12x35	14	Site

Dadi			
Standard	Dimensioni	Nome	Q.tà
UNI5588	18	DADO-18-UNI5588	72
UNI5588	12	DADO-12-UNI5588	266

Rondelle			
Standard	Dimensioni	Nome	Q.tà
UNI6592	18	RONDELLA-18-UNI6592	72
UNI6598	18	RONDELLA-18-UNI6598	12
UNI6592	18	RONDELLA-18-UNI6592	60
UNI6592	12	RONDELLA-12-UNI6592	266

- EXCEL - Lista materiali









LISTA MATERIALI TENDA XS							
Profilo	Materiale	Q.tà	Lungh. (mm)	Area(m²) un.	Area(m²) tot.	Peso(kg) un.	Peso(kg) tot.
D24	S235JR	12	500.00	0.04	0.44	1.57	18.85
	Totale	12	6000.00		0.44		18.85
LAMIERA10*66.1	S235JR	1	100.00	0.02	0.02	0.52	0.52
	Totale	1	100.00		0.02		0.52
LAMIERA10*79.3	S235JR	1	100.00	0.02	0.02	0.61	0.61
	Totale	1	100.00		0.02		0.61
LAMIERA10*83.7	S235JR	1	100.00	0.02	0.02	0.65	0.65
	Totale	1	100.00		0.02		0.65
LAMIERA10*88.4	S235JR	1	100.00	0.02	0.02	0.69	0.69
	Totale	1	100.00		0.02		0.69
LAMIERA10*100	S235JR	1	104.98	0.02	0.02	0.81	0.81
LAMIERA10*100	S235JR	1	118.72	0.03	0.03	0.93	0.93
LAMIERA10*100	S235JR	1	129.65	0.03	0.03	1.01	1.01
LAMIERA10*100	S235JR	1	176.28	0.04	0.04	1.37	1.37
LAMIERA10*100	S235JR	1	183.59	0.04	0.04	1.43	1.43
LAMIERA10*100	S235JR	1	246.41	0.06	0.06	1.92	1.92
LAMIERA10*100	S235JR	1	267.93	0.06	0.06	2.10	2.10
LAMIERA10*100	S235JR	1	270.75	0.06	0.06	2.11	2.11
LAMIERA10*100	S235JR	1	273.10	0.06	0.06	2.11	2.11
LAMIERA10*100	S235JR	1	290.98	0.07	0.07	2.26	2.26
LAMIERA10*100	S235JR	1	294.36	0.07	0.07	2.29	2.29
LAMIERA10*100	S235JR	1	387.01	0.09	0.09	3.02	3.02
LAMIERA10*100	S235JR	1	423.53	0.09	0.09	3.30	3.30
LAMIERA10*100	S235JR	1	432.68	0.10	0.10	3.37	3.37
LAMIERA10*100	S235JR	1	446.28	0.10	0.10	3.48	3.48
LAMIERA10*100	S235JR	1	510.31	0.11	0.11	3.99	3.99
LAMIERA10*100	S235JR	1	531.66	0.12	0.12	4.15	4.15
LAMIERA10*100	S235JR	1	537.79	0.12	0.12	4.20	4.20
LAMIERA10*100	S235JR	1	548.21	0.12	0.12	4.30	4.30
LAMIERA10*100	S235JR	1	658.56	0.15	0.15	5.16	5.16
LAMIERA10*100	S235JR	1	659.17	0.15	0.15	5.15	5.15
LAMIERA10*100	S235JR	1	684.77	0.15	0.15	5.36	5.36
LAMIERA10*100	S235JR	1	721.56	0.16	0.16	5.65	5.65
LAMIERA10*100	S235JR	1	724.18	0.16	0.16	5.67	5.67
LAMIERA10*100	S235JR	1	735.12	0.16	0.16	5.76	5.76
LAMIERA10*100	S235JR	1	758.89	0.17	0.17	5.94	5.94
LAMIERA10*100	S235JR	1	789.68	0.18	0.18	6.20	6.20
LAMIERA10*100	S235JR	1	803.86	0.18	0.18	6.31	6.31
LAMIERA10*100	S235JR	1	829.51	0.18	0.18	6.49	6.49
LAMIERA10*100	S235JR	1	863.59	0.19	0.19	6.69	6.69
LAMIERA10*100	S235JR	1	877.48	0.20	0.20	6.89	6.89
LAMIERA10*100	S235JR	1	895.36	0.20	0.20	7.03	7.03
LAMIERA10*100	S235JR	1	1075.71	0.24	0.24	8.44	8.44
LAMIERA10*100	S235JR	1	1326.95	0.29	0.29	10.35	10.35
LAMIERA10*100	S235JR	1	1375.91	0.30	0.30	10.77	10.77
LAMIERA10*100	S235JR	1	1536.52	0.34	0.34	12.06	12.06
LAMIERA10*100	S235JR	1	1568.30	0.35	0.35	12.30	12.30
LAMIERA10*100	S235JR	1	1571.03	0.35	0.35	12.33	12.33
LAMIERA10*100	S235JR	1	1891.73	0.42	0.42	14.78	14.78
LAMIERA10*100	S235JR	1	1893.58	0.42	0.42	14.86	14.86
LAMIERA10*100	S235JR	1	1914.94	0.42	0.42	15.03	15.03
LAMIERA10*100	S235JR	1	2154.20	0.48	0.48	16.91	16.91
LAMIERA10*100	S235JR	18	4970.00	1.10	19.72	39.01	702.26
	Totale	60	121944.00		26.93		956.57
LAMIERA10*180.6	S235JR	1	200.00	0.08	0.08	2.84	2.84
	Totale	1	200.00		0.08		2.84
LAMIERA10*200	S235JR	1	26296.52	10.74	10.74	399.03	399.03
	Totale	1	26296.00		10.74		399.03
LAMIERA20*70	S235JR	6	4180.00	0.76	4.53	45.94	275.63
LAMIERA20*70	S235JR	10	4200.00	0.76	7.59	46.16	461.58
	Totale	16	67080.00		12.12		737.21
LAMIERA20*200	S235JR	1	287.73	0.13	0.13	8.96	8.96
LAMIERA20*200	S235JR	1	511.29	0.23	0.23	15.74	15.74
LAMIERA20*200	S235JR	1	528.70	0.24	0.24	16.51	16.51
LAMIERA20*200	S235JR	1	537.51	0.24	0.24	16.69	16.69
LAMIERA20*200	S235JR	1	546.90	0.25	0.25	16.94	16.94
LAMIERA20*200	S235JR	1	695.79	0.31	0.31	21.85	21.85
LAMIERA20*200	S235JR	1	734.79	0.33	0.33	22.89	22.89

- EXCEL - Lista materiali

LAMIERA20*200	S235JR	1	1396.31	0.62	0.62	43.66	43.66
LAMIERA20*200	S235JR	2	4180.00	1.85	3.69	130.62	261.25
LAMIERA20*200	S235JR	6	4200.00	1.86	11.14	131.25	787.51
LAMIERA20*200	S235JR	2	4970.00	2.19	4.39	156.06	312.12
LAMIERA20*200	S235JR	2	4990.00	2.20	4.41	156.69	313.37
	Totale	20	58719.00		25.98		1837.48
PD40*10	S235JR	16	10.00	0.00	0.04	0.07	1.13
PD40*10	S235JR	16	20.00	0.00	0.06	0.14	2.26
	Totale	32	480.00		0.10		3.39
PL6*55	S235JR	8	90.00	0.01	0.09	0.23	1.87
	Totale	8	720.00		0.09		1.87
PL6*57.5	S235JR	1	90.00	0.01	0.01	0.24	0.24
	Totale	1	90.00		0.01		0.24
PL6*58	S235JR	1	90.00	0.01	0.01	0.25	0.25
	Totale	1	90.00		0.01		0.25
PL6*66.6	S235JR	1	90.00	0.01	0.01	0.28	0.28
	Totale	1	90.00		0.01		0.28
PL6*67.5	S235JR	1	90.00	0.01	0.01	0.29	0.29
	Totale	1	90.00		0.01		0.29
PL6*75.5	S235JR	1	90.00	0.02	0.02	0.32	0.32
	Totale	1	90.00		0.02		0.32
PL6*77.5	S235JR	1	90.00	0.02	0.02	0.33	0.33
	Totale	1	90.00		0.02		0.33
PL6*80	S235JR	2	90.00	0.02	0.03	0.34	0.68
	Totale	2	180.00		0.03		0.68
PL6*81.6	S235JR	1	90.00	0.02	0.02	0.35	0.35
	Totale	1	90.00		0.02		0.35
PL6*82	S235JR	1	90.00	0.02	0.02	0.35	0.35
	Totale	1	90.00		0.02		0.35
PL6*83.8	S235JR	2	90.00	0.02	0.03	0.36	0.71
	Totale	2	180.00		0.03		0.71
PL6*84	S235JR	1	90.00	0.02	0.02	0.36	0.36
	Totale	1	90.00		0.02		0.36
PL6*86.4	S235JR	2	90.00	0.02	0.04	0.37	0.73
	Totale	2	180.00		0.04		0.73
PL6*88.7	S235JR	1	90.00	0.02	0.02	0.38	0.38
	Totale	1	90.00		0.02		0.38
PL6*90	S235JR	1	103.31	0.02	0.02	0.44	0.44
PL6*90	S235JR	2	105.77	0.02	0.04	0.45	0.90
PL6*90	S235JR	1	123.32	0.02	0.02	0.52	0.52
	Totale	4	438.00		0.09		1.86
PL10*100	S235JR	12	100.00	0.02	0.29	0.79	9.42
	Totale	12	1200.00		0.29		9.42
PL20*100	S235JR	12	200.00	0.05	0.62	3.14	37.68
PL20*100	S235JR	4	240.00	0.06	0.25	3.77	15.07
	Totale	16	3360.00		0.87		52.75
PL20*260	S235JR	4	260.00	0.16	0.62	10.61	42.45
	Totale	4	1040.00		0.62		42.45
RHS50*4	S235JR	1	90.37	0.02	0.02	0.52	0.52
RHS50*4	S235JR	1	180.63	0.03	0.03	1.03	1.03
RHS50*4	S235JR	1	192.81	0.04	0.04	1.10	1.10
RHS50*4	S235JR	1	260.00	0.05	0.05	1.49	1.49
RHS50*4	S235JR	7	295.00	0.06	0.39	1.69	11.80
RHS50*4	S235JR	1	301.79	0.06	0.06	1.72	1.72
RHS50*4	S235JR	1	321.65	0.06	0.06	1.84	1.84
RHS50*4	S235JR	1	339.50	0.06	0.06	1.94	1.94
RHS50*4	S235JR	1	354.72	0.07	0.07	2.03	2.03
RHS50*4	S235JR	4	360.00	0.07	0.28	2.06	8.23


- EXCEL - Lista materiali

RHS50*4	S235JR	17	450.00	0.09	1.46	2.57	43.72
RHS50*4	S235JR	1	487.62	0.09	0.09	2.79	2.79
RHS50*4	S235JR	1	680.00	0.13	0.13	3.89	3.89
RHS50*4	S235JR	4	880.00	0.17	0.67	5.03	20.12
RHS50*4	S235JR	1	1026.02	0.20	0.20	5.86	5.86
RHS50*4	S235JR	1	1368.73	0.26	0.26	7.82	7.82
RHS50*4	S235JR	1	1798.43	0.34	0.34	10.28	10.28
RHS50*4	S235JR	1	1965.30	0.38	0.38	11.23	11.23
RHS50*4	S235JR	1	2304.29	0.44	0.44	13.17	13.17
RHS50*4	S235JR	1	2670.00	0.51	0.51	15.26	15.26
RHS50*4	S235JR	1	2789.66	0.53	0.53	15.94	15.94
RHS50*4	S235JR	1	4640.00	0.89	0.89	26.52	26.52
RHS50*4	S235JR	1	5222.42	1.00	1.00	29.85	29.85
RHS50*4	S235JR	1	5232.38	1.00	1.00	29.90	29.90
RHS50*4	S235JR	1	5452.17	1.04	1.04	31.16	31.16
RHS50*4	S235JR	1	5470.40	1.04	1.04	31.26	31.26
RHS50*4	S235JR	1	5783.54	1.10	1.10	33.05	33.05
RHS50*4	S235JR	1	5923.57	1.13	1.13	33.85	33.85
RHS50*4	S235JR	1	6047.39	1.16	1.16	34.56	34.56
RHS50*4	S235JR	1	6198.12	1.18	1.18	35.42	35.42
RHS50*4	S235JR	1	6242.65	1.19	1.19	35.68	35.68
RHS50*4	S235JR	1	25448.58	4.86	4.86	145.43	145.43
	Totale	60	113467.00		21.67		648.45
Totale					100.36		4719.88

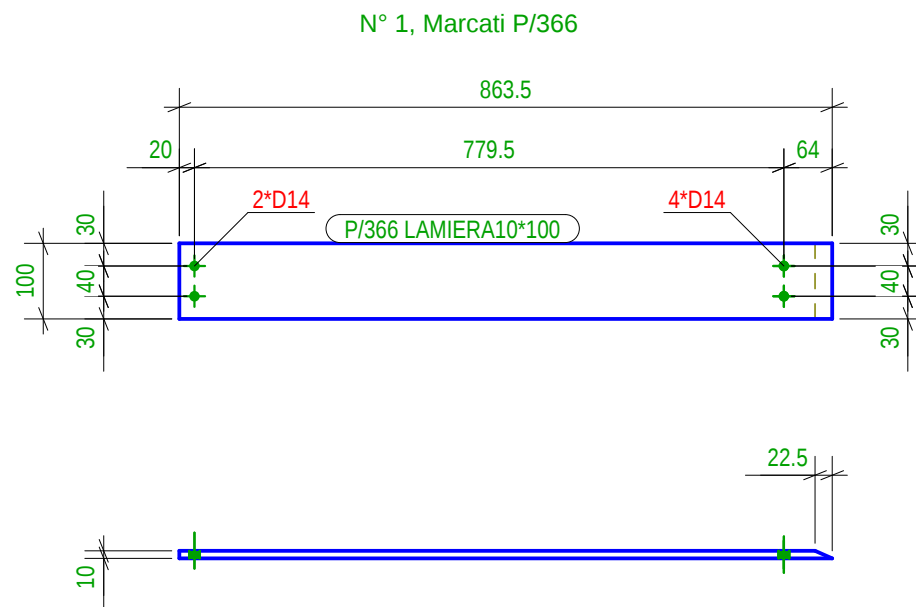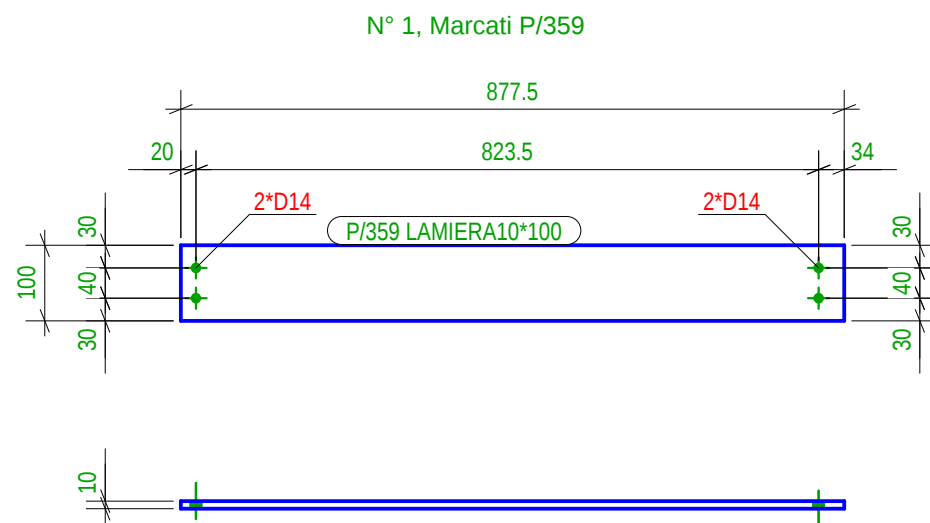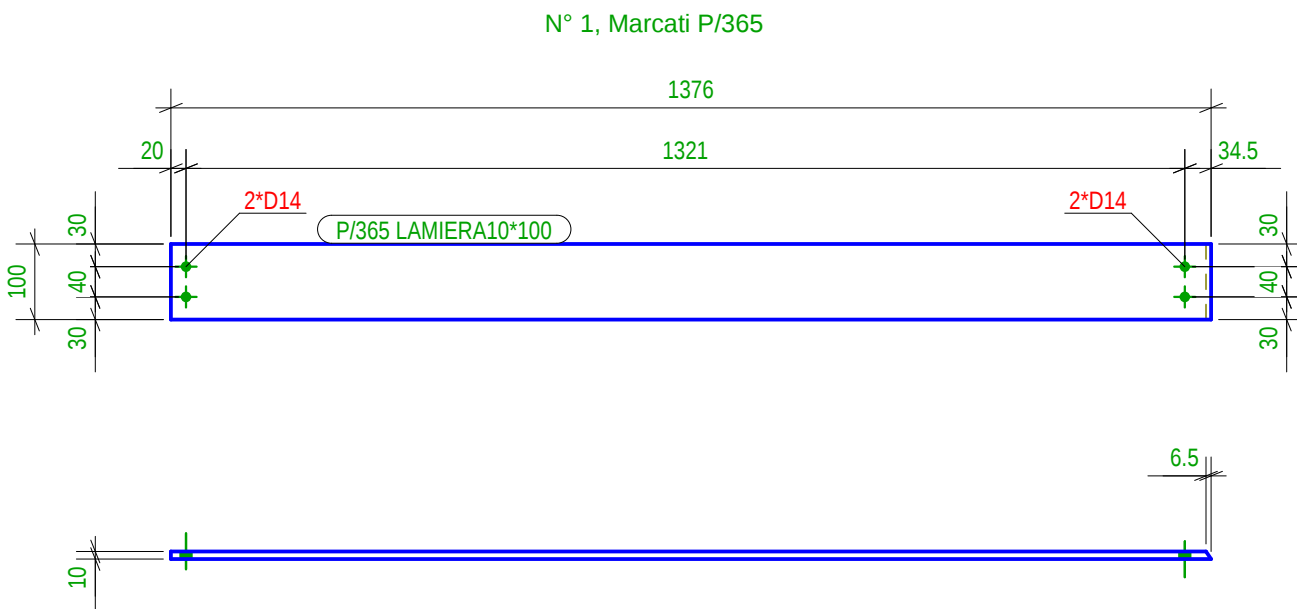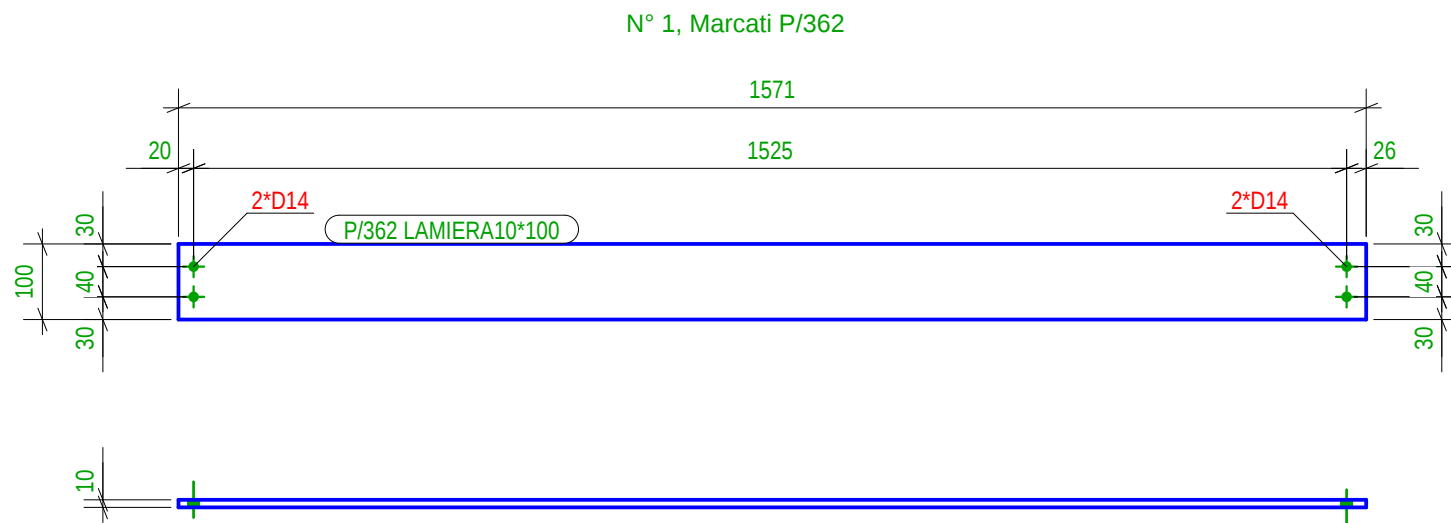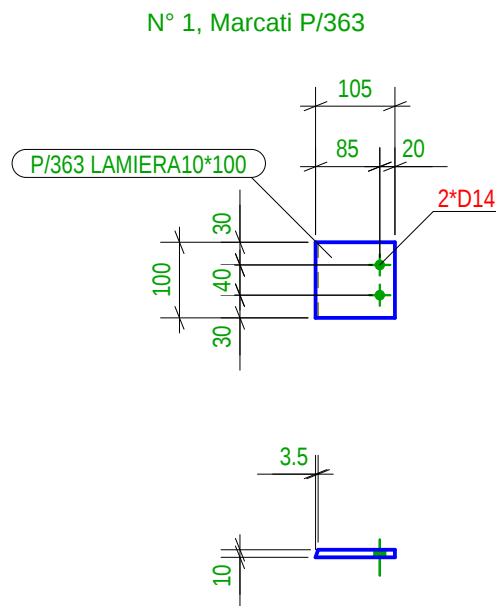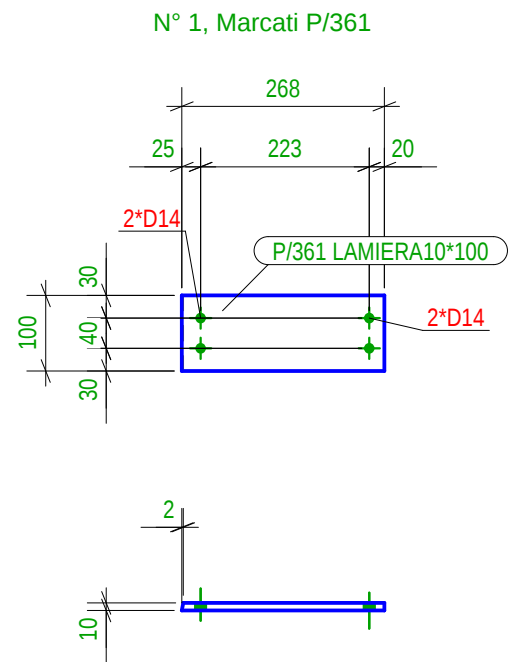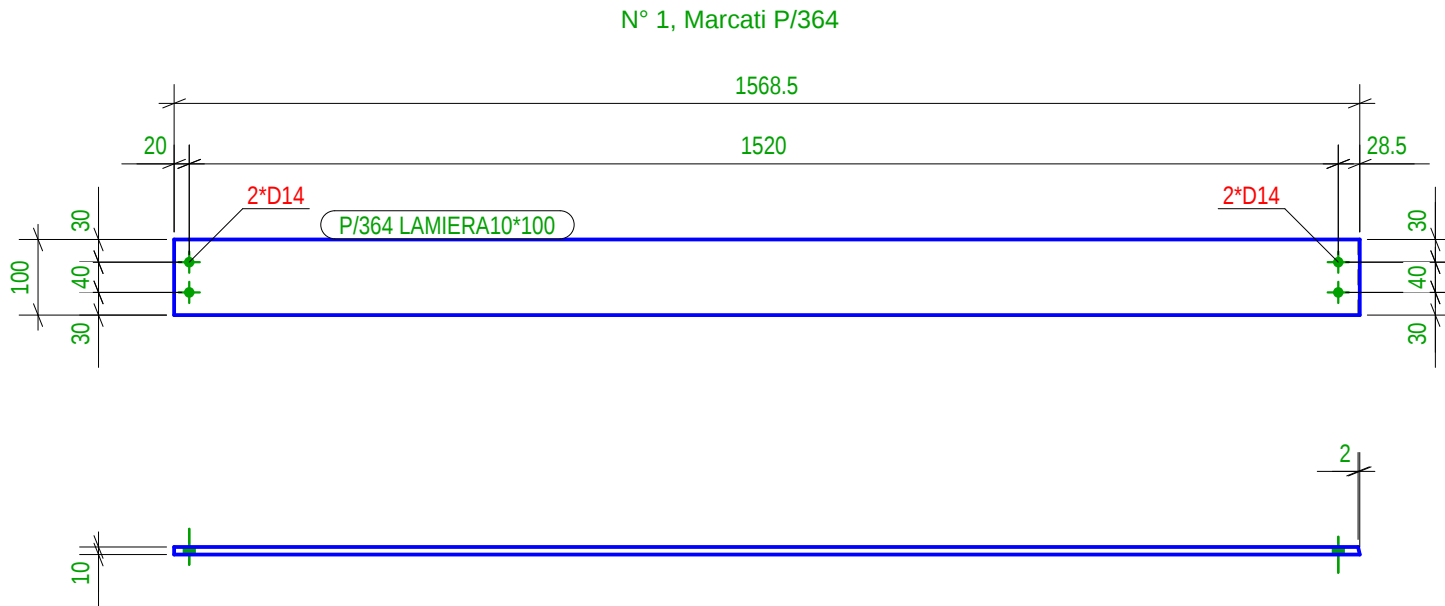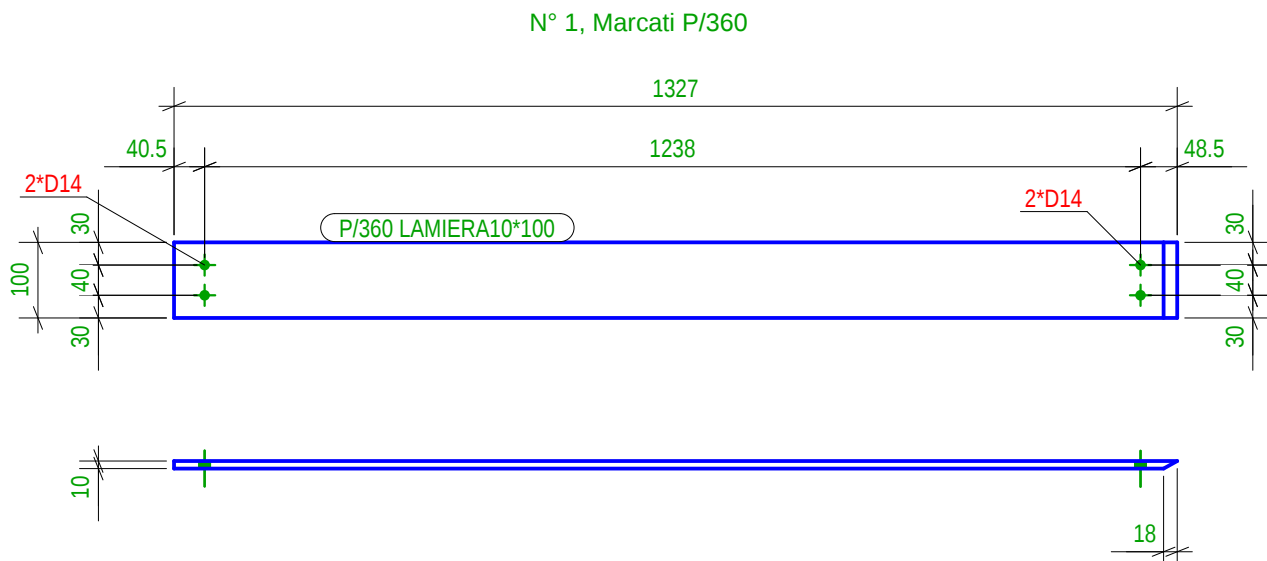

Location Vendndodhja:		DURRES DURRES
SON Architects SEED Consulting Consulting Engineering Design GeoENG solutions		Design group\Grupi i projektimit:
		Ark. Erindëjleri Ark. Ilir Bejleri Ark. Klodi Demaj Ark. Amaralida Pitomina Inxh. Ylli Gjoni Inxh. Topo. Arnold Zanaq Inxh. Gjo. Ledian Limani Inxhm Mjed. Keida Muca
Projekti ias Perfundimtare Final Project Idea		
Date/Data		Tirane, 2025
* Ndryshimet ne projekt pa konfirmimin e projektuesit jane te pavlefshme. Tel. +355 4 (0)2451939 * Changes in project without confirmation of projectors are invalid. Tel. +355 4 (0)2451939		
shenime /note	tregues/index	data /date

PLANIMETRIA E FURNIZIMIT ME UJE, ZONA 1 / WATER SUPPLY PLAN, ZONE 1
SCALE/ SHKALLA A1- 1:500

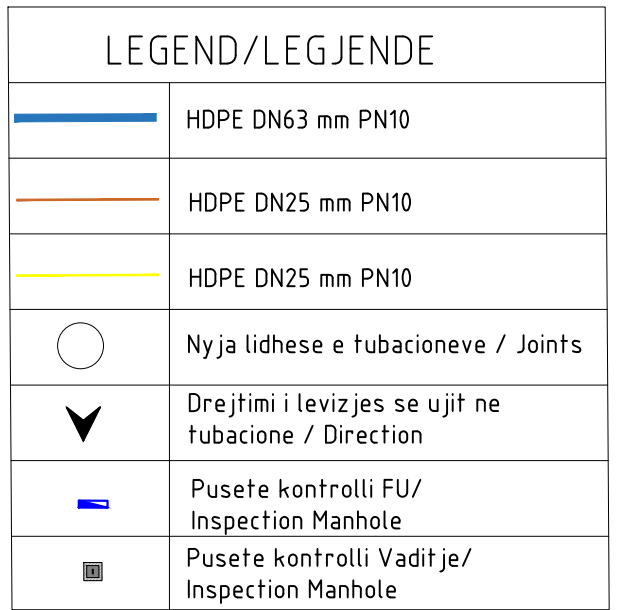

**NDËRHYRJE PËR RITJEN E OFERTËS TURISTIKE DHE
PËR PËRMIRËSIMIN FUNKSIONAL DHE ESTETIK TË
BREGDETIT**

INTERVENTION FOR INCREASING THE TOURSIT OFFER AND FOR THE FUNCTIONAL AND AESTHETIC IMPROVEMENT OF THE COASTLINE

Location	DURRËS	Autoriteti Kontraktues
Vendndodhja:	SHQIPËRI	FSHZH- Fondi Shqiptar i Zhvillimit

 BIG SON Architects +  SEED Consulting Ecological Environment Engineering Design  GeoENG solutions	<u>Design group / Grup i projektimit:</u> BIG Ark. Erind Bejleri Ark. Ilir Bejleri Ark. Klodi Demaj Ark. Samet Shahini
	Inxh. Ylli Gjoni Inxh. Topo. Arnold Zanaq Inxh. Gjeo. Ledian Limani Inxh Mied. Kelda Muca

projekt Zbatimi Implementation Project <u>Date\ Data</u> <u>Tirane, 2025</u>	Sheet Number/Numri i fletës : H01 Sheet name/Titulli i fletës : Water Supply Plan, Zone 1 /Planimetria e Fournizimit me Ujë, Zona 1 Scale / Shkalla : 1:500
--	--

* Ndryshimet ne projekt pa konfirmimin e projektuesit jone te pavlefshme. Tel. +355 4 (0)2451939
* Changes in project without confirmation of projectors are invalid. Tel. +355 4 (0)2451939
