

PROJEKT ZBATIMI

OBJEKTI : “SHËRBIME PROJEKTIMI PËR HARTIMIN E PROJEKTIT TEKNIK PËR: “KRIJIMIN E HAPËSIRAVE TË REJA PËR ARKIVIN E KRYEMINISTRISË”

PROJEKTI I MBROJTJES NGA ZJARRI

PROJEKTIM		AUTORITETI KONTRAKTOR		PROJEKTUES: BOE "ERALD-G" sh.p.k & "TRANSPORT HIGHWAY CONSULTING" sh.p.k			EMËRTIMI I FLETËS		
OBJEKTI : “SHËRBIME PROJEKTIMI PËR HARTIMIN E PROJEKTIT TEKNIK PËR: “KRIJIMIN E HAPËSIRAVE TË REJA PËR ARKIVIN E KRYEMINISTRISË”		FONDI SHQIPTAR I ZHVILLIMIT Rruga "Sami Frashëri" Tirane		ERALD-G Rruga "Kongresi i Lushnjes" Tirane		TRANSPORT HIGHWAY CONSULTING Rruga "Osman Myderizi" Tirane		KAPAKU I PROJEKTIT	
								Shkalla:	Numri i fletës:
								1:500	A3
								Faza e projektit: PROJEKT ZBATIMI	

PROJEKI I MBROJTJES NGA ZJARRI

KRIJIMI I HAPESIRAVE TE REJA PER ARKIVIN E KRYEMINISTRISE - TIRANE

LISTA E FLETEVE TE PROJEKTIT

- MZ 01 - IMPIANTI MNZ - SHENIME TEKNIKE
- MZ 02 - IMPIANTI MNZ - POZICIONET E PAJISJEVE AKTIVE MNZ
- MZ 03 - IMPIANTI MNZ - INSTALIMET E DETEKTIMIT DHE SINJALIZIMIT TE ZJARRIT

PROJEKTIM		AUTORITETI KONTRAKTOR		PROJEKTUES: BOE "ERALD-G" sh.p.k & "TRANSPORT HIGHWAY CONSULTING" sh.p.k			EMËRTIMI I FLETËS		
OBJEKTI : "SHËRBIME PROJEKTIMI PËR HARTIMIN E PROJEKTIT TEKNIK PËR: "KRIJIMIN E HAPËSIRAVE TË REJA PËR ARKIVIN E KRYEMINISTRISË"		FONDI SHQIPTAR I ZHVILLIMIT Rruga "Sami Frashëri" Tirane		ERALD-G Rruga "Kongresi i Lushnjes" Tirane		TRANSPORT HIGHWAY CONSULTING Rruga "Osman Myderizi" Tirane		LISTA E FLETEVE TE PROJEKTIT	
								Shkalla:	Formati i fletës:
								1:500	A3
							Faza e projektit: PROJEKT ZBATIMI		

FUNKSIONIMI I SISTEMIT TE MBROJTJES NGA ZJARRI

Ne perputhje me rendesine dhe permasat e zones qe duhet mbrojtur me nje system te qendrueshem dhe automatik te mbrojtjes nga zjarri, ambjentet jane ndare ne 2 zona te vecanta te mbrojtjes nga zjarri. Ne sejcilen zone, mbrojtja nga zjarri do te behet ne menyre te vecante, gje qe do te siguroje nje rrezik me te ulet nga zjarri dhe sigurisht qe do te rezultoje si nje zgjidhje racionale ne rast zjarri, si rezultat i mos aktivizimit te te gjithë sistemit.

Impianti MKZ i perdorur ne kete projekt eshte ai me pajisje te tipit gjeneratore “aerosol”, numri dhe kapaciteti i te cilave eshte llogaritur duke marre ne konsiderate permasat, destinacionin dhe volumen e ambjenteve qe do te mbulojne si dhe prezencen e tavanit te varur. Gjeneratoret “aerosol” prodhojne nje gaz special, jo toksik, jo korroziv dhe jo te lagesht, i cili shuan zjarrin ne zonen respective, duke rruajtur nivelin e perqendrimit per me shume se 30 minuta (ne varesi te hermeticitetit te ambjentit ku eshte detektuar zjarri) duke mos lejuar vazhdimin e tij.

Menyra e funksionimit te Impjantit te Mbrojtjes nga Zjarri

Per cdo zone te mbrojtur nga zjarri ne projekt jane integruar Module Kontrolli te adresueshme, te lidhura me panelin e kontrollit, ku sejcili prej tyre ka adresen e tij te vecante. Ne kete menyre sistemi aktivizon (vetem ne fazen finale) ato gjeneratore “aerosol” per te cilet detektoret e tymit dhe temperatures konfirmojne prezencen e zjarrit. Keto module kontrolli perdorin hyrje digitale dhe analoge ne menyre qe te mund te marrin komanda edhe nga pikat manuale te komandimit, te mund te aktivizojne sinjalet dhe pajisjet audio/visuale, si dhe te aktivizojne impulset elektrike te gjerenatoreve “aerosol” ne fazen finale.

Aktivizimi i sistemit te shuarjes se zjarrit ne sejcilen nga zonat e mesiperme kalon ne disa stade:

Stadi i pare i zbulimit te zjarrit ndodh kur aktivizohet nje sensor ne zonen e mbrojtur nga zjarri. Ky aktivizim inicion nje alarm ne panelin e kontrollit, aktivizon sirenat dhe dritat pulsuese ne zonen e mbuluar nga ky sensor.

Detektimi nga nje sensor i nje rreziku zjarri nuk aktivizon menjehere sistemin e shuarjes se zjarrit; kjo krijon mundesine e shmangjes se alarmeve “false”. Pas nderhyrjes se operatoreve te sigurise, ne rastin e alarmeve “false”, sistemi mund te kthehet ne gjendjen e tij normale nepermjet butonave te komandimit ne panelin e kontrollit ose ne software PC te MKZ.

Satdi i dyte i detektimit te zjarrit aktivizohet nese aktivizohet edhe nje detektor i dyte ne te njejten zone te mbrojtur. Detektimi i zjarrit nga nje sensori i dyte aktivizon “alarmin nga zjarri” dhe kalimin ne fazen e shuarjes se zjarrit; kjo faze fillon me aktivizimin e sinjaleve “STOP” te pozicionuara mbi dyert hyrese te zonave respektive te mbrojtura nga zjarri. Edhe ne kete faze, operatoret mund te ndalojne manualisht kalimin ne procesin e shuarjes se zjarrit (ne rast se zjarri mund te shuhet nepermjet shuaresve portabel me CO2 ose nese kemi te bejme me nje alarm “fals”). Kjo do te kerkonte shtypjen e butonit “MANUAL HOLD” te pozicionuara ne zonat respective te mbrojtjes nga zjarri ku jane aktivizuar sensoret e detektimit te zjarrit. Gjithashtu, operatori mund te aktivizojë edhe manualisht procesin e shuarjes se zjarrit nepermjet butonit perkates ne ambjent.



Ne stadin e trete, pas kohes se evakuimit (pergjithsisht rekomandohet 120 sekonda) paneli i kontrollit te zjarrit dergon sinjalin perkates ne moduln e kontrollit te shuarjes se zjarrit dhe ky modul dergon nje impuls elektrik ne starter-in e gjeneratorit “aertosol”. Nga ky cast, procesi i shuarjes se zjarrit nuk mund te ndalet me manualisht.

Sistemi elektrik duhet te garantoje njekohesisht c'aktivizimin e pajisjes se trajtimit te ajrit.

Ventilimi i detyruar i ambjenteve ne rast zjarri


Pas aktivizimit te fazes se shuarjes se zjarrit dhe shuarjes se tij, duhet te garantohet ventilimi i detyruar i ambjenteve ne te cilat eshte aktivizuar sistemi i mbrojtjes nga zjarri nepermjet aktivizimit te ventilatorit te linjes te percaktuar ne projektin mekanik.

PROJEKTIM		AUTORITETI KONTRAKTOR		PROJEKTUES: BOE "ERALD-G" sh.p.k & "TRANSPORT HIGHWAY CONSULTING" sh.p.k				EMËRTIMI I FLETËS											
OBJEKTI : "SHËRBIME PROJEKTIMI PËR HARTIMIN E PROJEKTIT TEKNIK PËR: "KRIJIMIN E HAPËSIRAVE TË REJA PËR ARKIVIN E KRYEMINISTRISË"		FONDI SHQIPTAR I ZHVILLIMIT Rruga "Sami Frashëri" Tirane		 FONDI SHQIPTAR I ZHVILLIMIT		ERALD-G Rruga "Kongresi i Lushnjës" Tirane		 PROJEKTIM DESIGN SUPERVISION KOLAUDIM		TRANSPORT HIGHWAY CONSULTING Rruga "Osman Myderriz" Tirane		 THC Transport Highway Consulting		SHENIME TEKNIKE					
														Shkalla: 1:500			Formati i fletës: A3		Numri i fletës: MZ 01
														Faza e projektit: PROJEKT ZBATIMI					


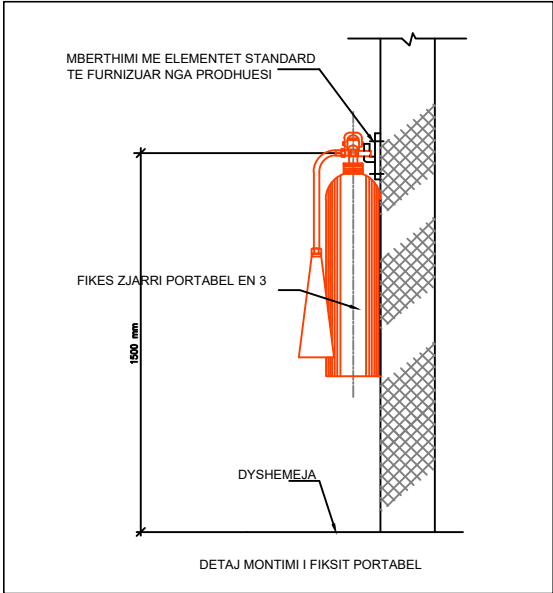
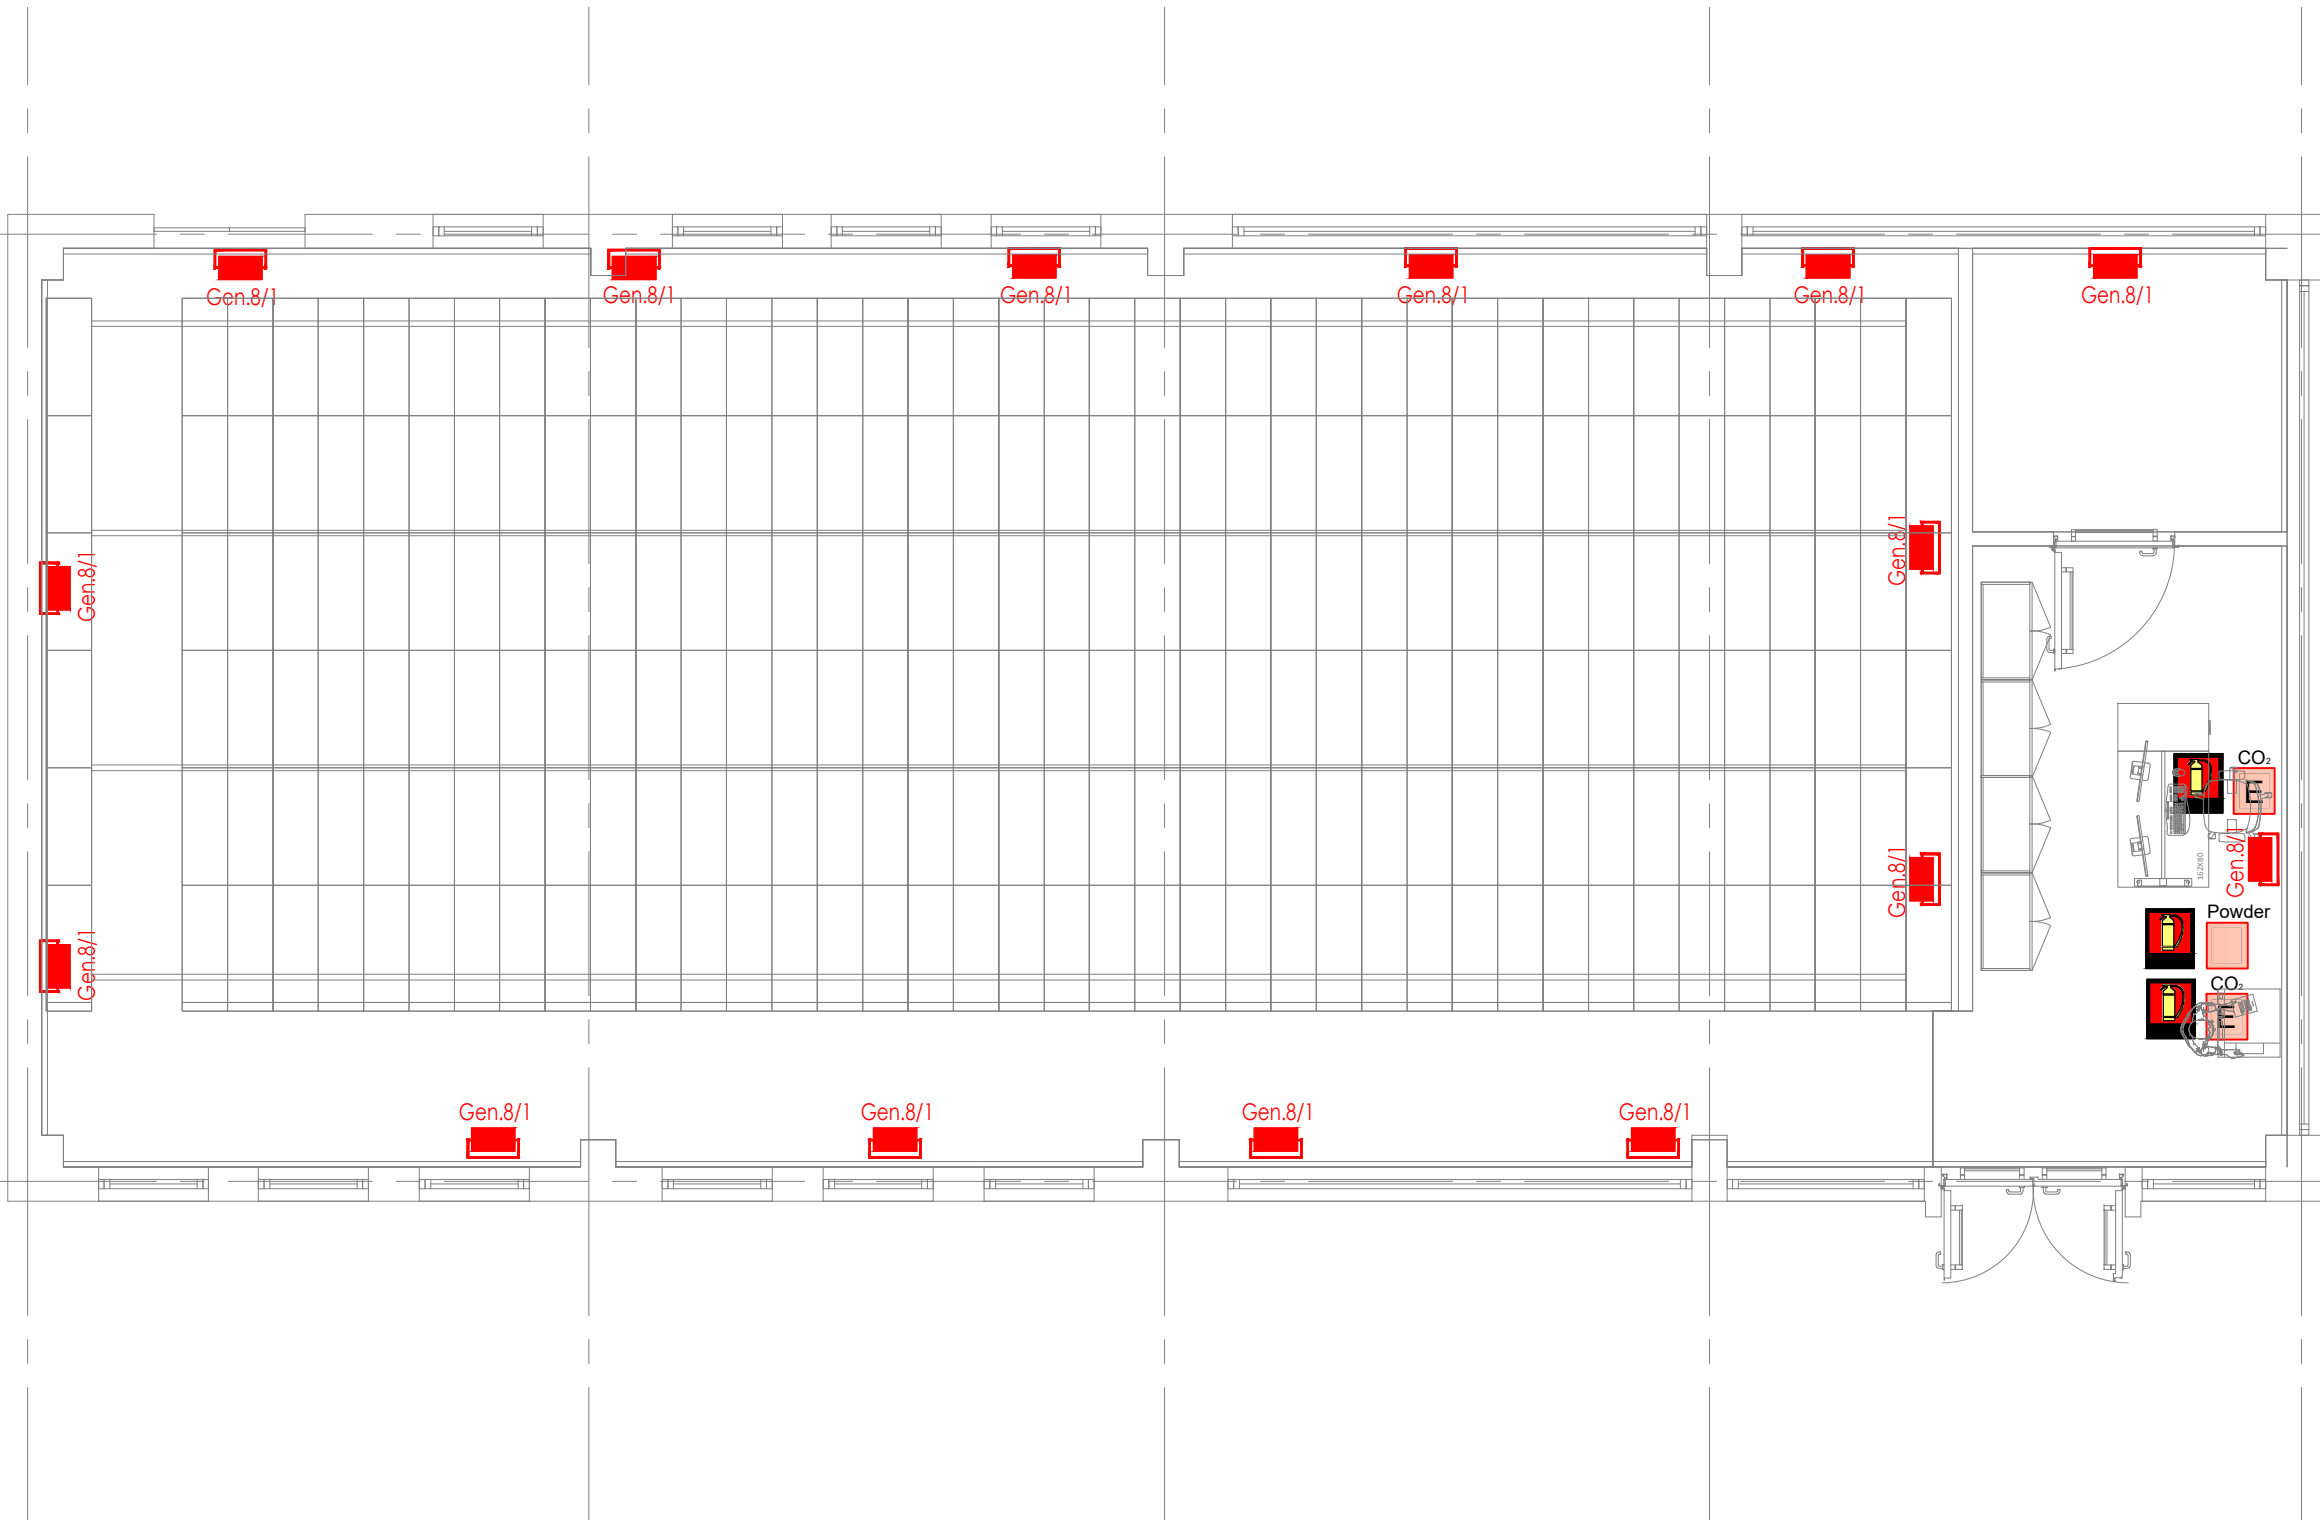


FIKES ZJARRI PORTABEL	SIMBOLI	SHENIM TEKNIK
	 	1. Fikësit e zjarrit me 6 kg pluhur do të instalohe në pozicionin e treguar në projekt. Presioni mesatar do të jetë në përputhje me EN me efficecne 55A 233B. 2. Fikësit e zjarrit me dyoksid karboni do të instalohe në pozicionin e treguar në projekt. Ato të jenë të afta për leshimit e dyoksidit të karbonit për të pakten 15 sec. Eficenca EN 113B. 3. Sherbimet baze të fikësve portabel të zjarrit do të kryhen në përputhje me legjistacionin rregullator Shqiptar.

LEGJENDA	
	GJENERATOR AEROSOL (50m3)

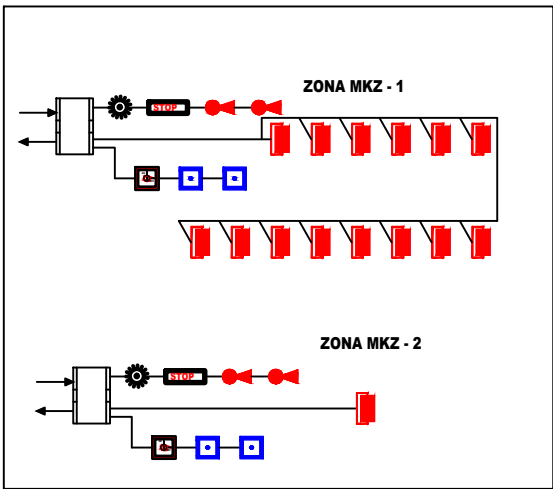


PROJEKTIM		AUTORITETI KONTRAKTOR		PROJEKTUES: BOE "ERALD-G" sh.p.k & "TRANSPORT HIGHWAY CONSULTING" sh.p.k				EMËRTIMI I FLETËS								
OBJEKTI : "SHËRBIME PROJEKTIMI PËR HARTIMIN E PROJEKTIT TEKNIK PËR: "KRIJIMIN E HAPËSIRAVE TË REJA PËR ARKIVIN E KRYEMINISTRISË"		FONDI SHQIPTAR I ZHVILLIMIT Rruga "Sami Frashëri" Tirane		 FONDI SHQIPTAR I ZHVILLIMIT		ERALD-G Rruga "Kongresi i Lushnjës" Tirane		 PROJEKTIM DESIGN SUPERVISION KOLAUDIM		TRANSPORT HIGHWAY CONSULTING Rruga "Osman Myderriz" Tirane		 Transport Highway Consulting		POZICIONI I PAJISJEVE AKTIVE MNZ		
														Shkalla: 1:500		
														Formati i fletës: A3		
														Numri i fletës: MZ 02		
														Faza e projektit: PROJEKT ZBATIMI		

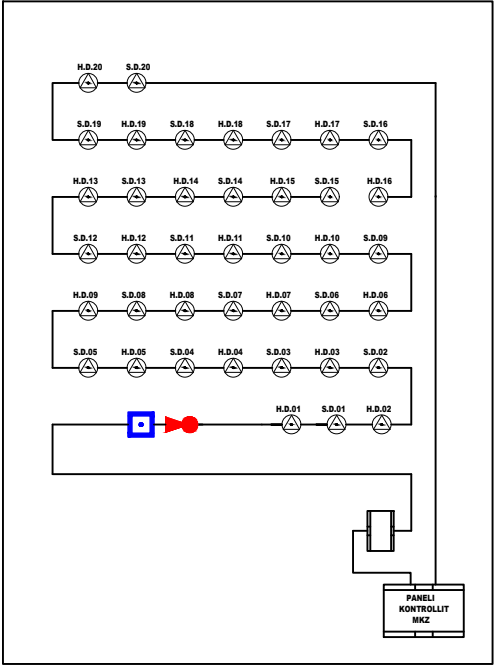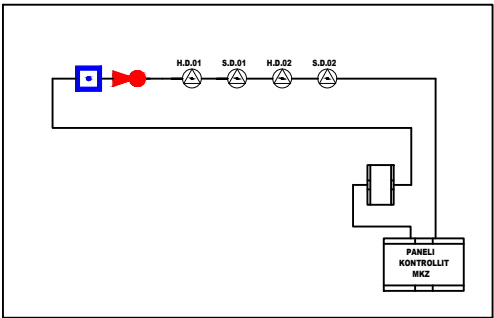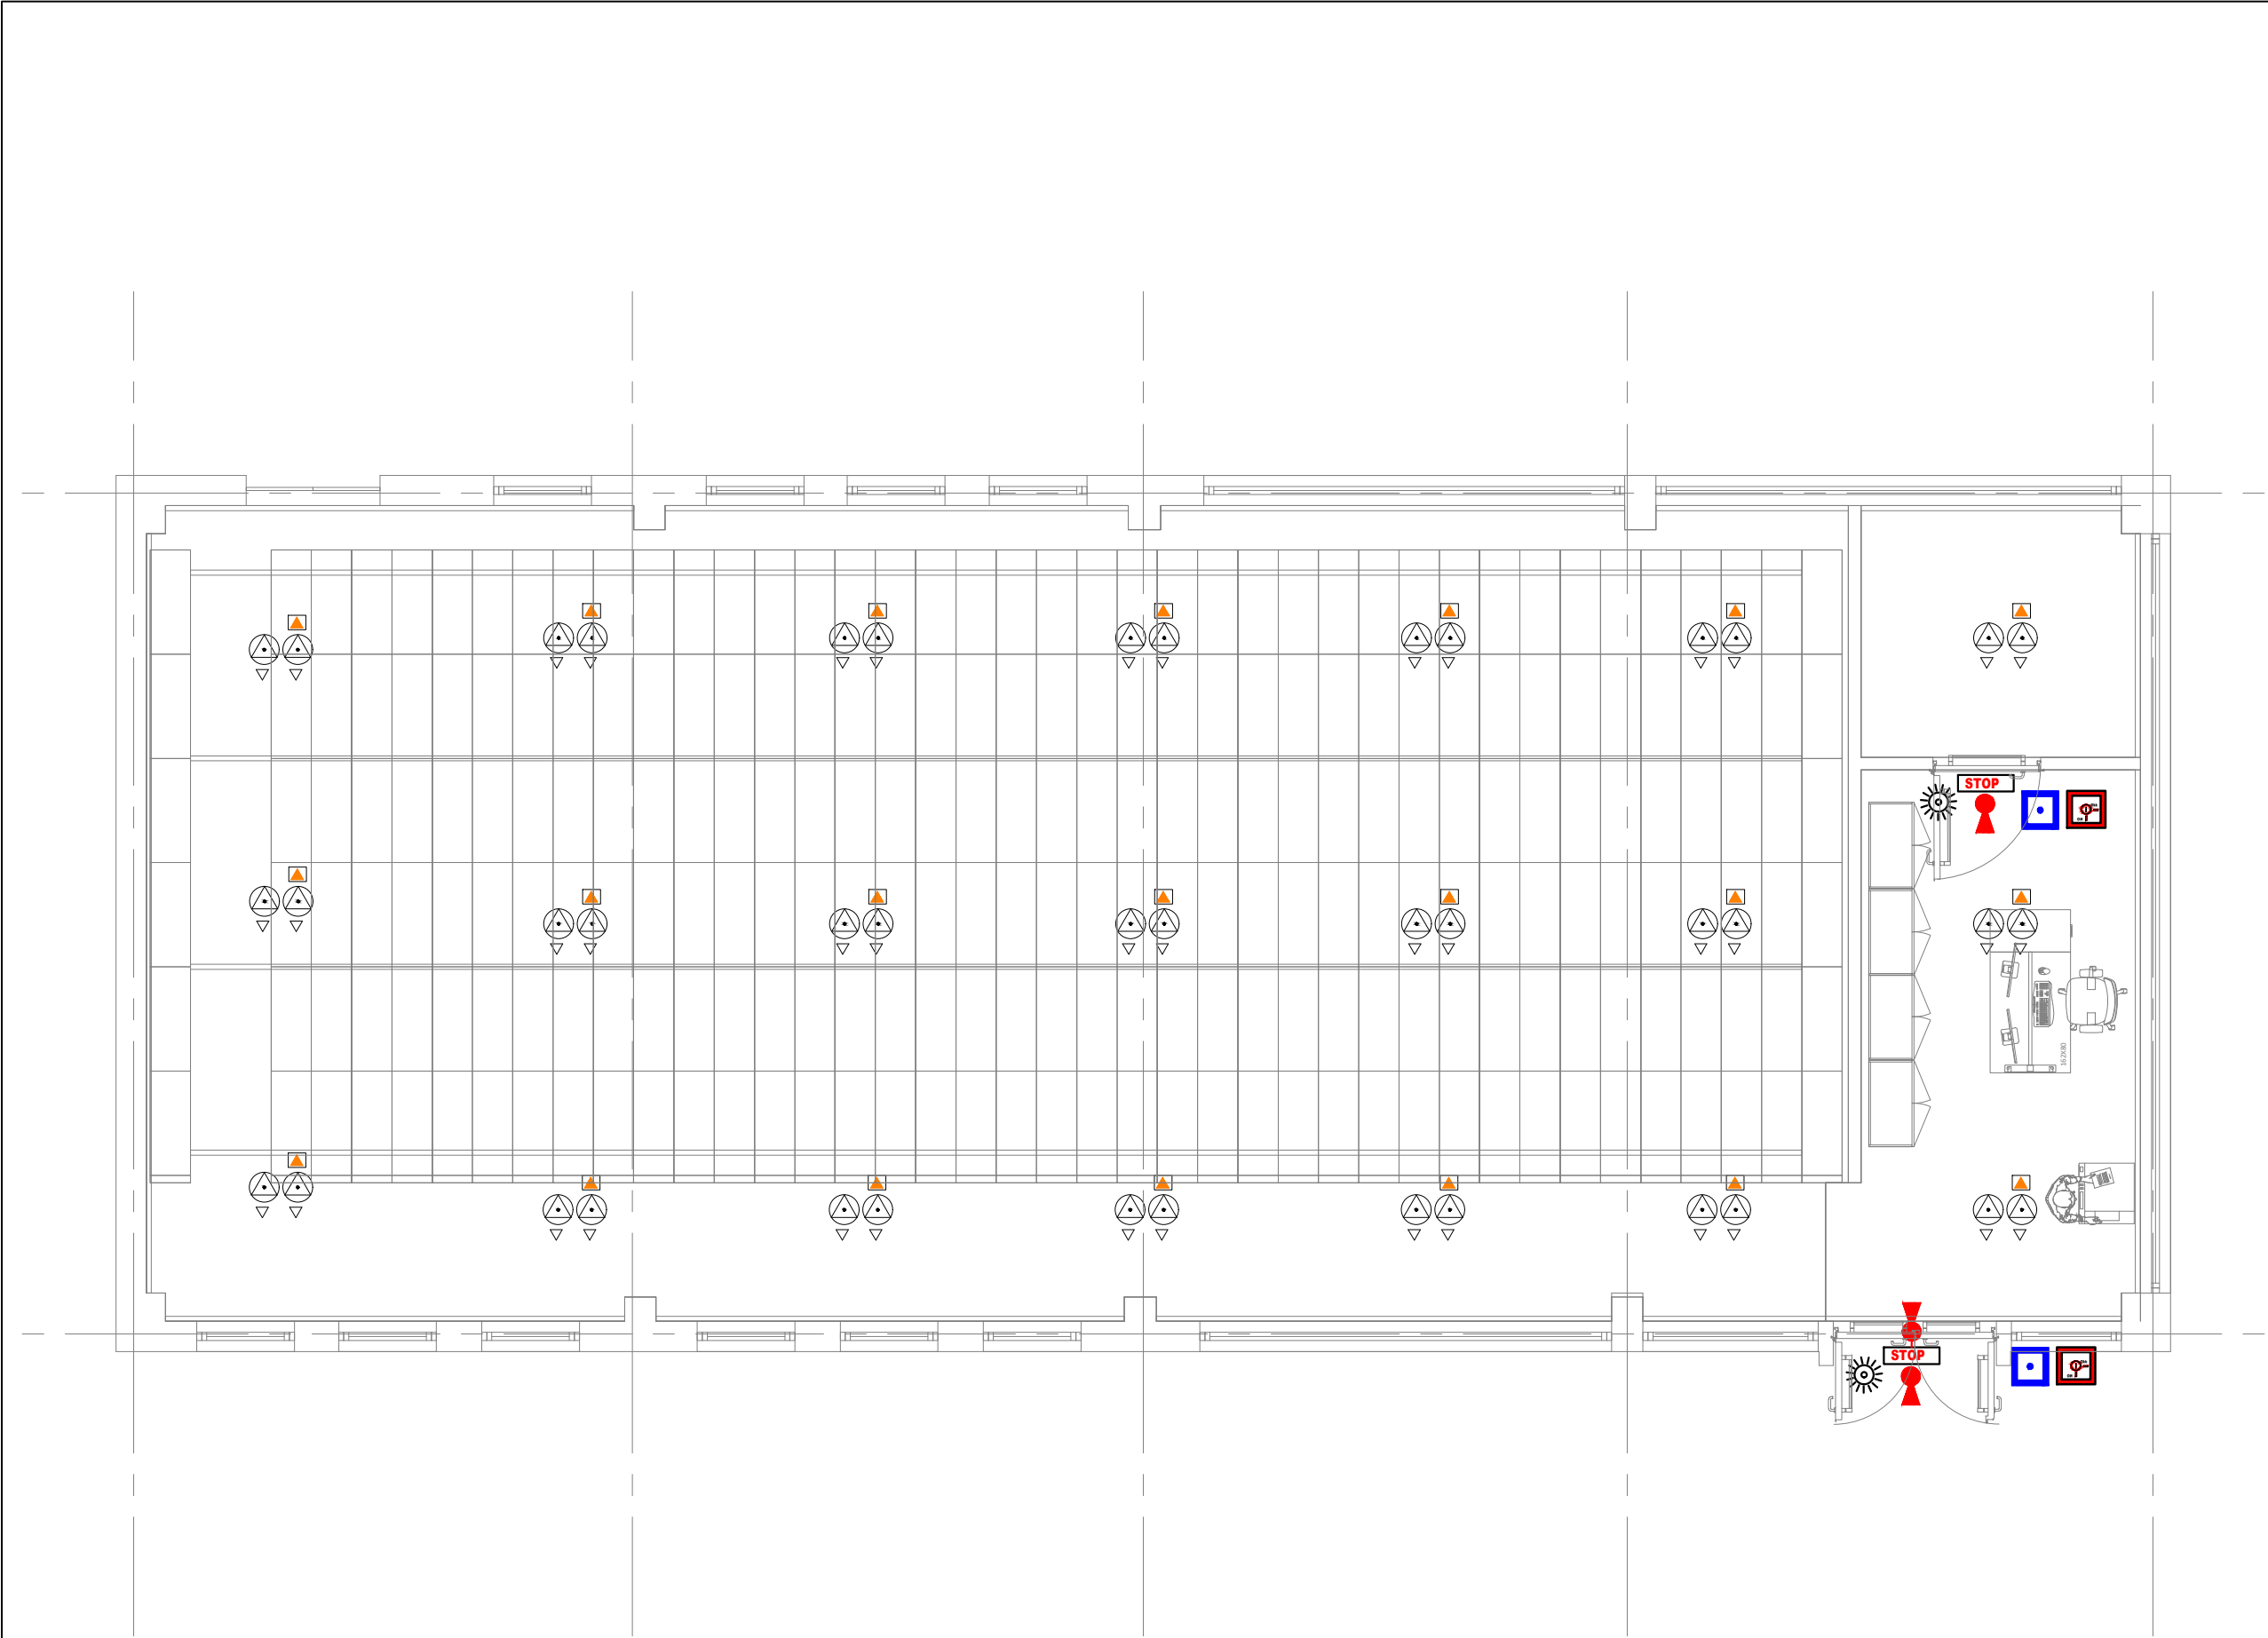

LEGJENDA

- DETEKTOR NXEHITESIE (ne ambient)
- DETEKTOR TYMI (mbi tavanin e varur)
- NDRICUES STOP 24V
- SIRENE ZJARRI 105 dB/24V
- PIKE THIRRJE MANUALE ME CELES (per c'aktivizim)
- PIKE THIRRJE MANUALE ME BUTON (per aktivizim manual)
- FLASH XENON LIGHT (24V)

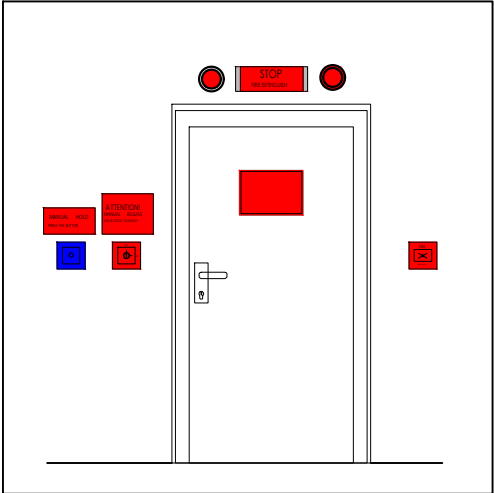

PROJEKTIM

OBJEKTI : "SHËRBIME PROJEKTIMI PËR HARTIMIN E PROJEKTIT TEKNIK PËR: "KRIJIMIN E HAPËSIRAVE TË REJA PËR ARKIVIN E KRYEMINISTRISË"

AUTORITETI KONTRAKTOR

FONDI SHQIPTAR I ZHVILLIMIT
Rruga "Sami Frashëri" Tirane

FONDI SHQIPTAR I ZHVILLIMIT

PROJEKTUES: BOE "ERALD-G" sh.p.k & "TRANSPORT HIGHWAY CONSULTING" sh.p.k

ERALD-G
Rruga "Kongresi i Lushnjes" Tirane

TRANSPORT HIGHWAY CONSULTING
Rruga "Osman Myderizi" Tirane

EMËRTIMI I FLETËS

IMPIANTI I DETEKTIMIT DHE SINJALIZIMIT TE ZJARRIT

Shkalla: 1:500

Formati i fletës: A3

Numri i fletës: MZ 03

Faza e projektit: PROJEKT ZBATIMI