




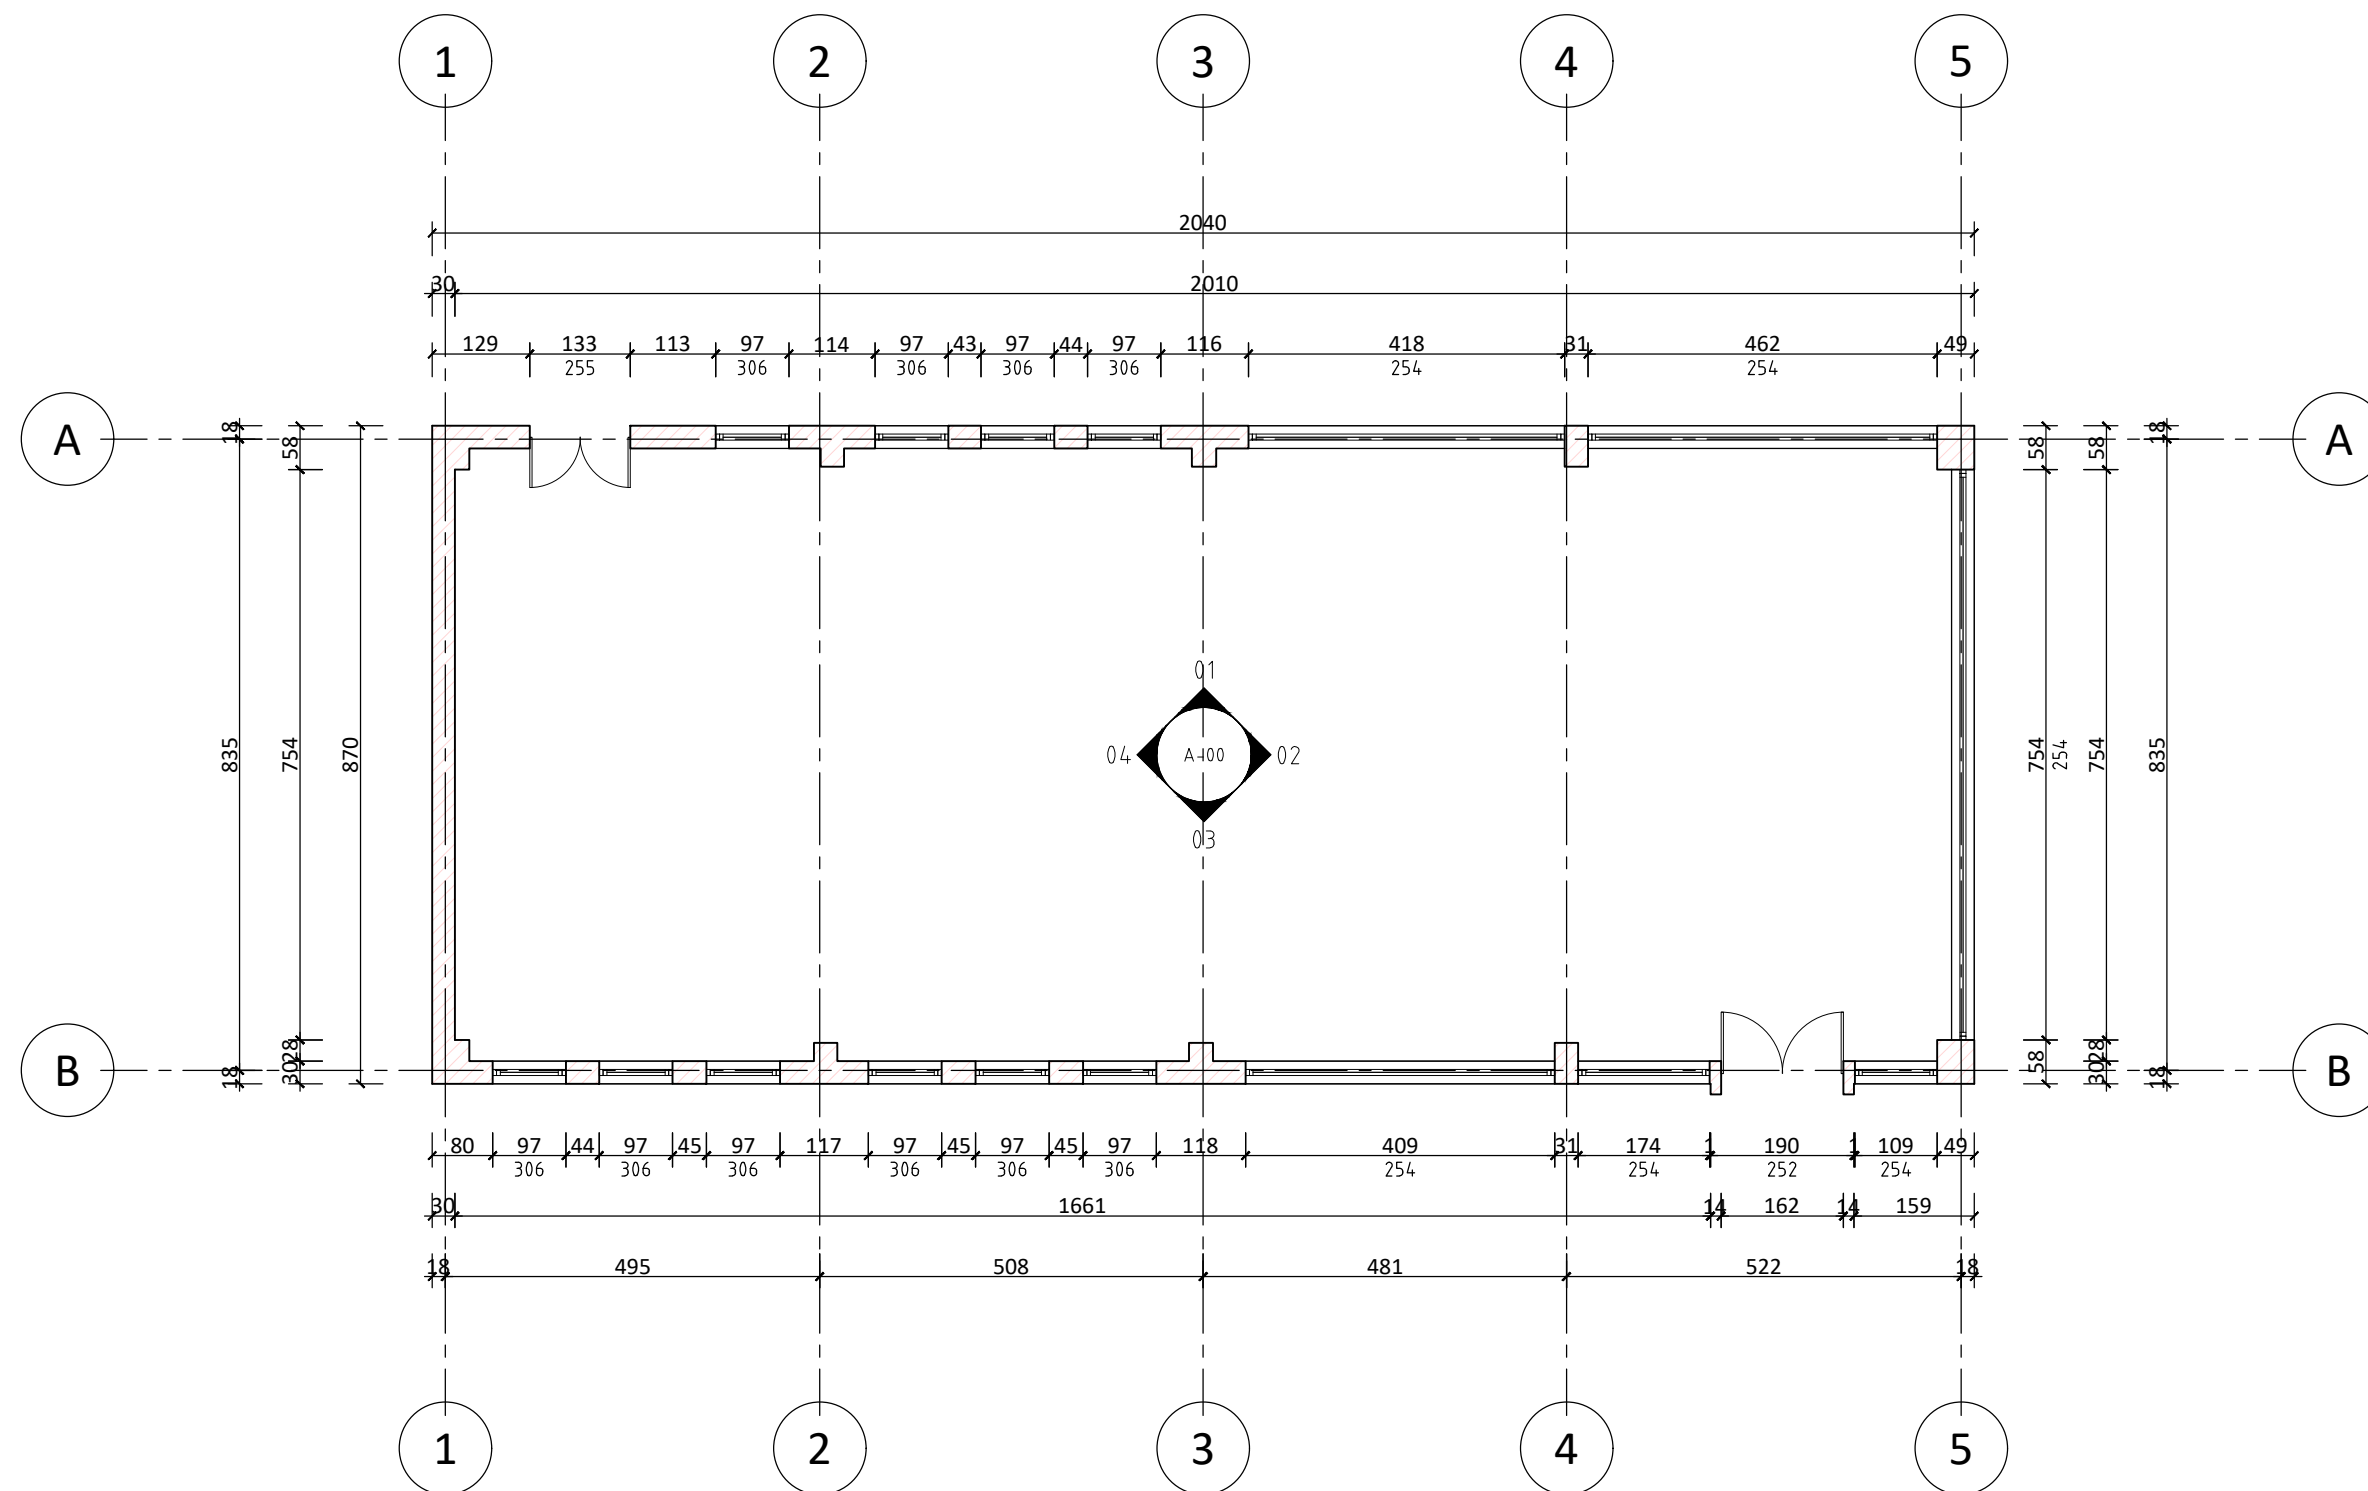


PROJEKTIM OBJEKTI : "SHËRBIME PROJEKTIMI PËR HARTIMIN E PROJEKTIT TEKNIK PËR: "KRIJIMIN E HAPËSIRAVE TË REJA PËR ARKIVIN E KRYEMINISTRISË"	AUTORITETI KONTRAKTOR FONDI SHQIPTAR I ZHVILLIMIT Rruga "Sami Frashëri" Tirane  FONDI SHQIPTAR I ZHVILLIMIT	PROJEKTUES: BOE "ERALD-G" sh.p.k & "TRANSPORT HIGHWAY CONSULTING" sh.p.k ERALD-G Rruga "Kongresi i Lushnjes" Tirane  TRANSPORT HIGHWAY CONSULTING Rruga "Osman Myderriz" Tirane 	EMËRTIMI I FLETËS PLANIMETRIA E GJENDJES EKZISTESE Shkalla: 1: 100 Formati i fletës: A3 Numri i fletës: A-01 Faza e projektit: PROJEKT ZBATIM
--	---	---	--

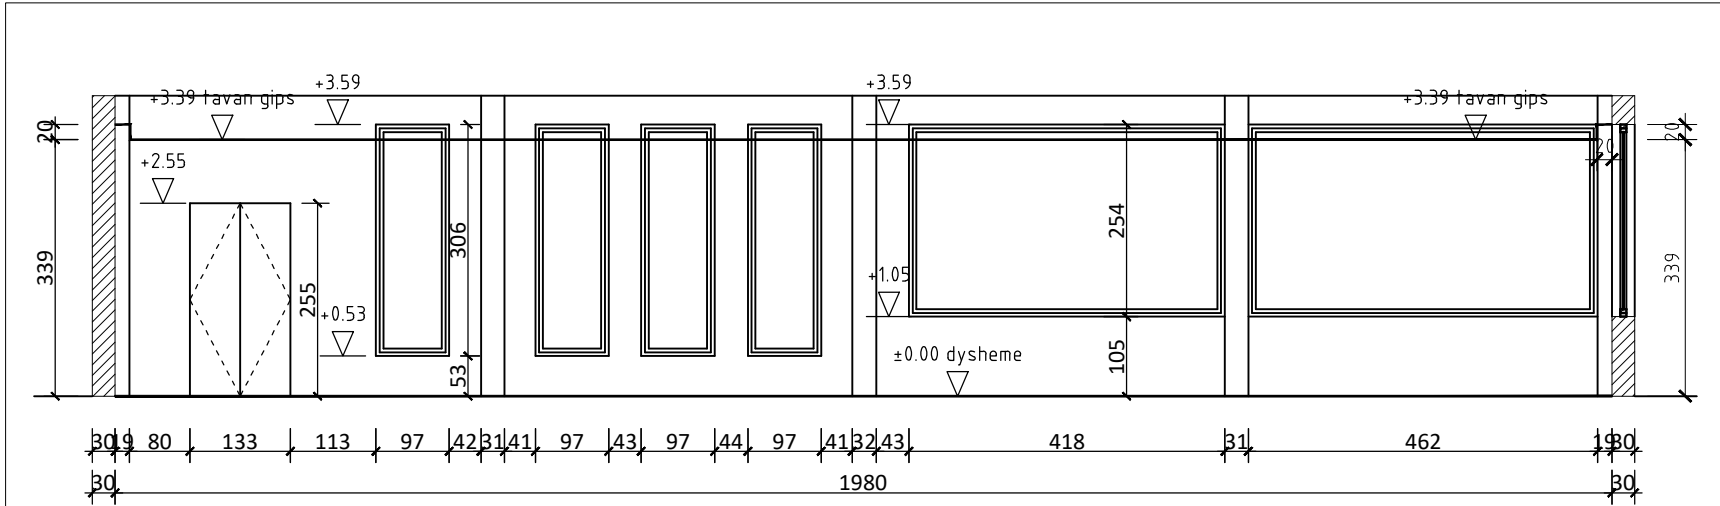


01 PAMJE 1
1:100

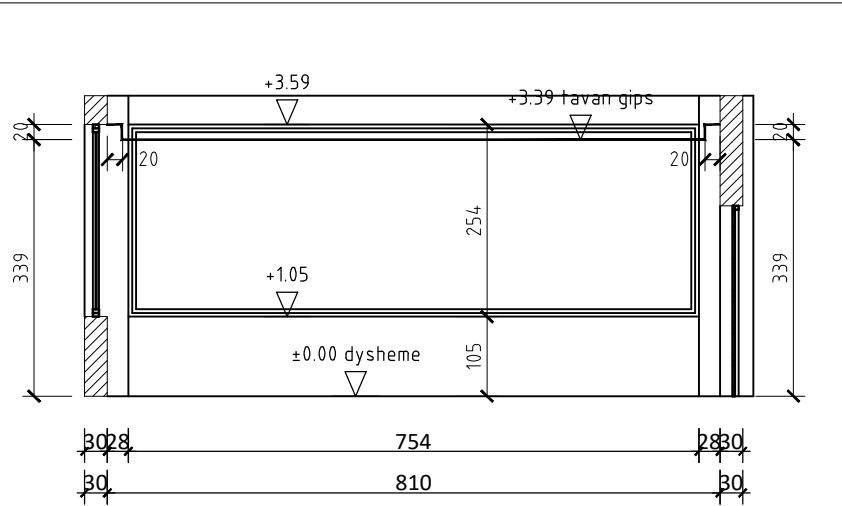

02 PAMJE 2
1:100

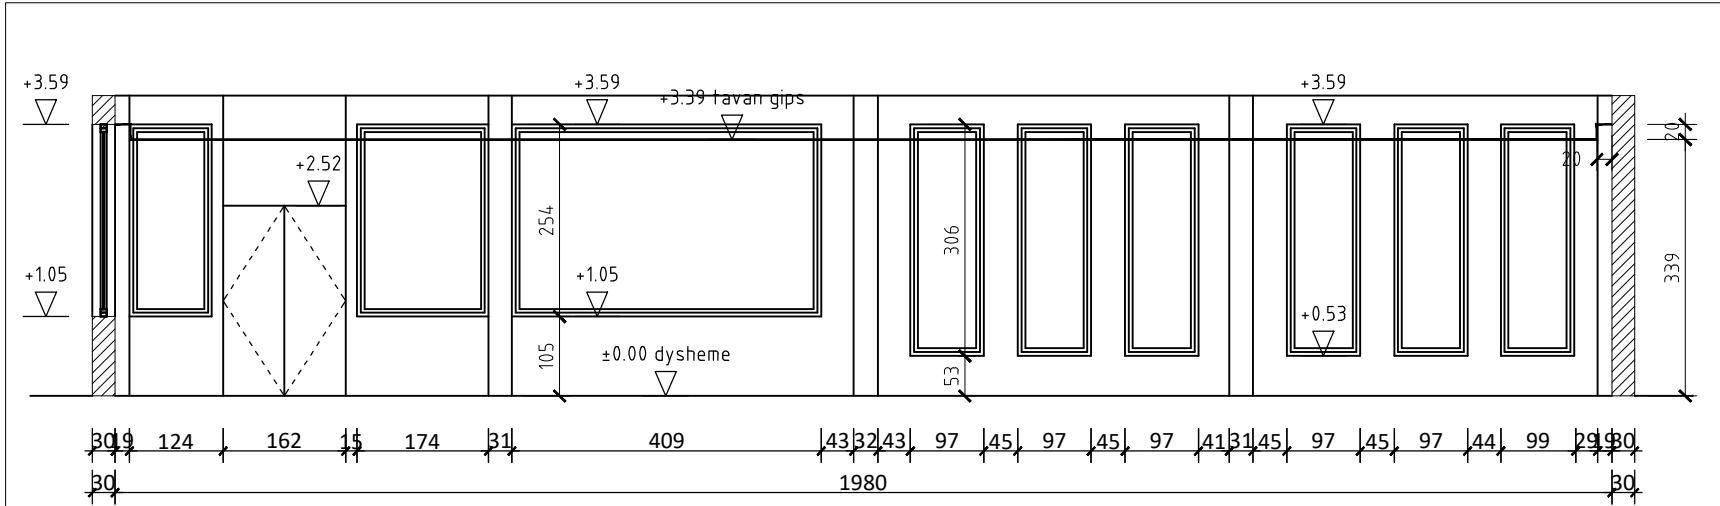


03 PAMJE 3
1:100

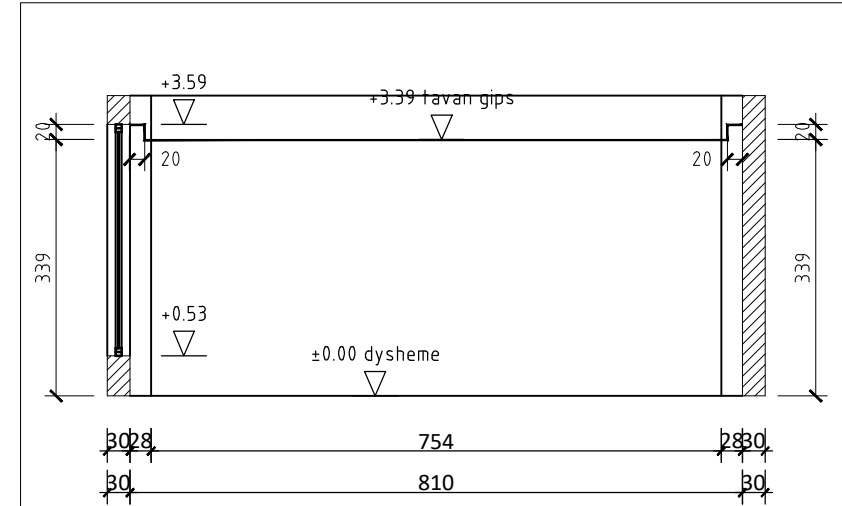

04 PAMJE 4
1:100

PROJEKTIM		AUTORITETI KONTRAKTOR		PROJEKTUES: BOE "ERALD-G" sh.p.k & "TRANSPORT HIGHWAY CONSULTING" sh.p.k			EMËRTIMI I FLETËS			
OBJEKTI : "SHËRBIME PROJEKTIMI PËR HARTIMIN E PROJEKTIIT TEKNIK PËR: "KRIJIMIN E HAPËSIRAVE TË REJA PËR ARKIVIN E KRYEMINISTRISË"		FONDI SHQIPTAR I ZHVILLIMIT Rruga "Sami Frashëri" Tirane		ERALD-G Rruga "Kongresi i Lushrjes" Tirane		TRANSPORT HIGHWAY CONSULTING Rruga "Osman Myderriz" Tirane		PAMJE TË GJENDJES EKZISTUESE		
								Shkalla: 1: 100	Formati i fletës: A3	Numri i fletës: A-02
								Faza e projektit: PROJEKT ZBATIM		

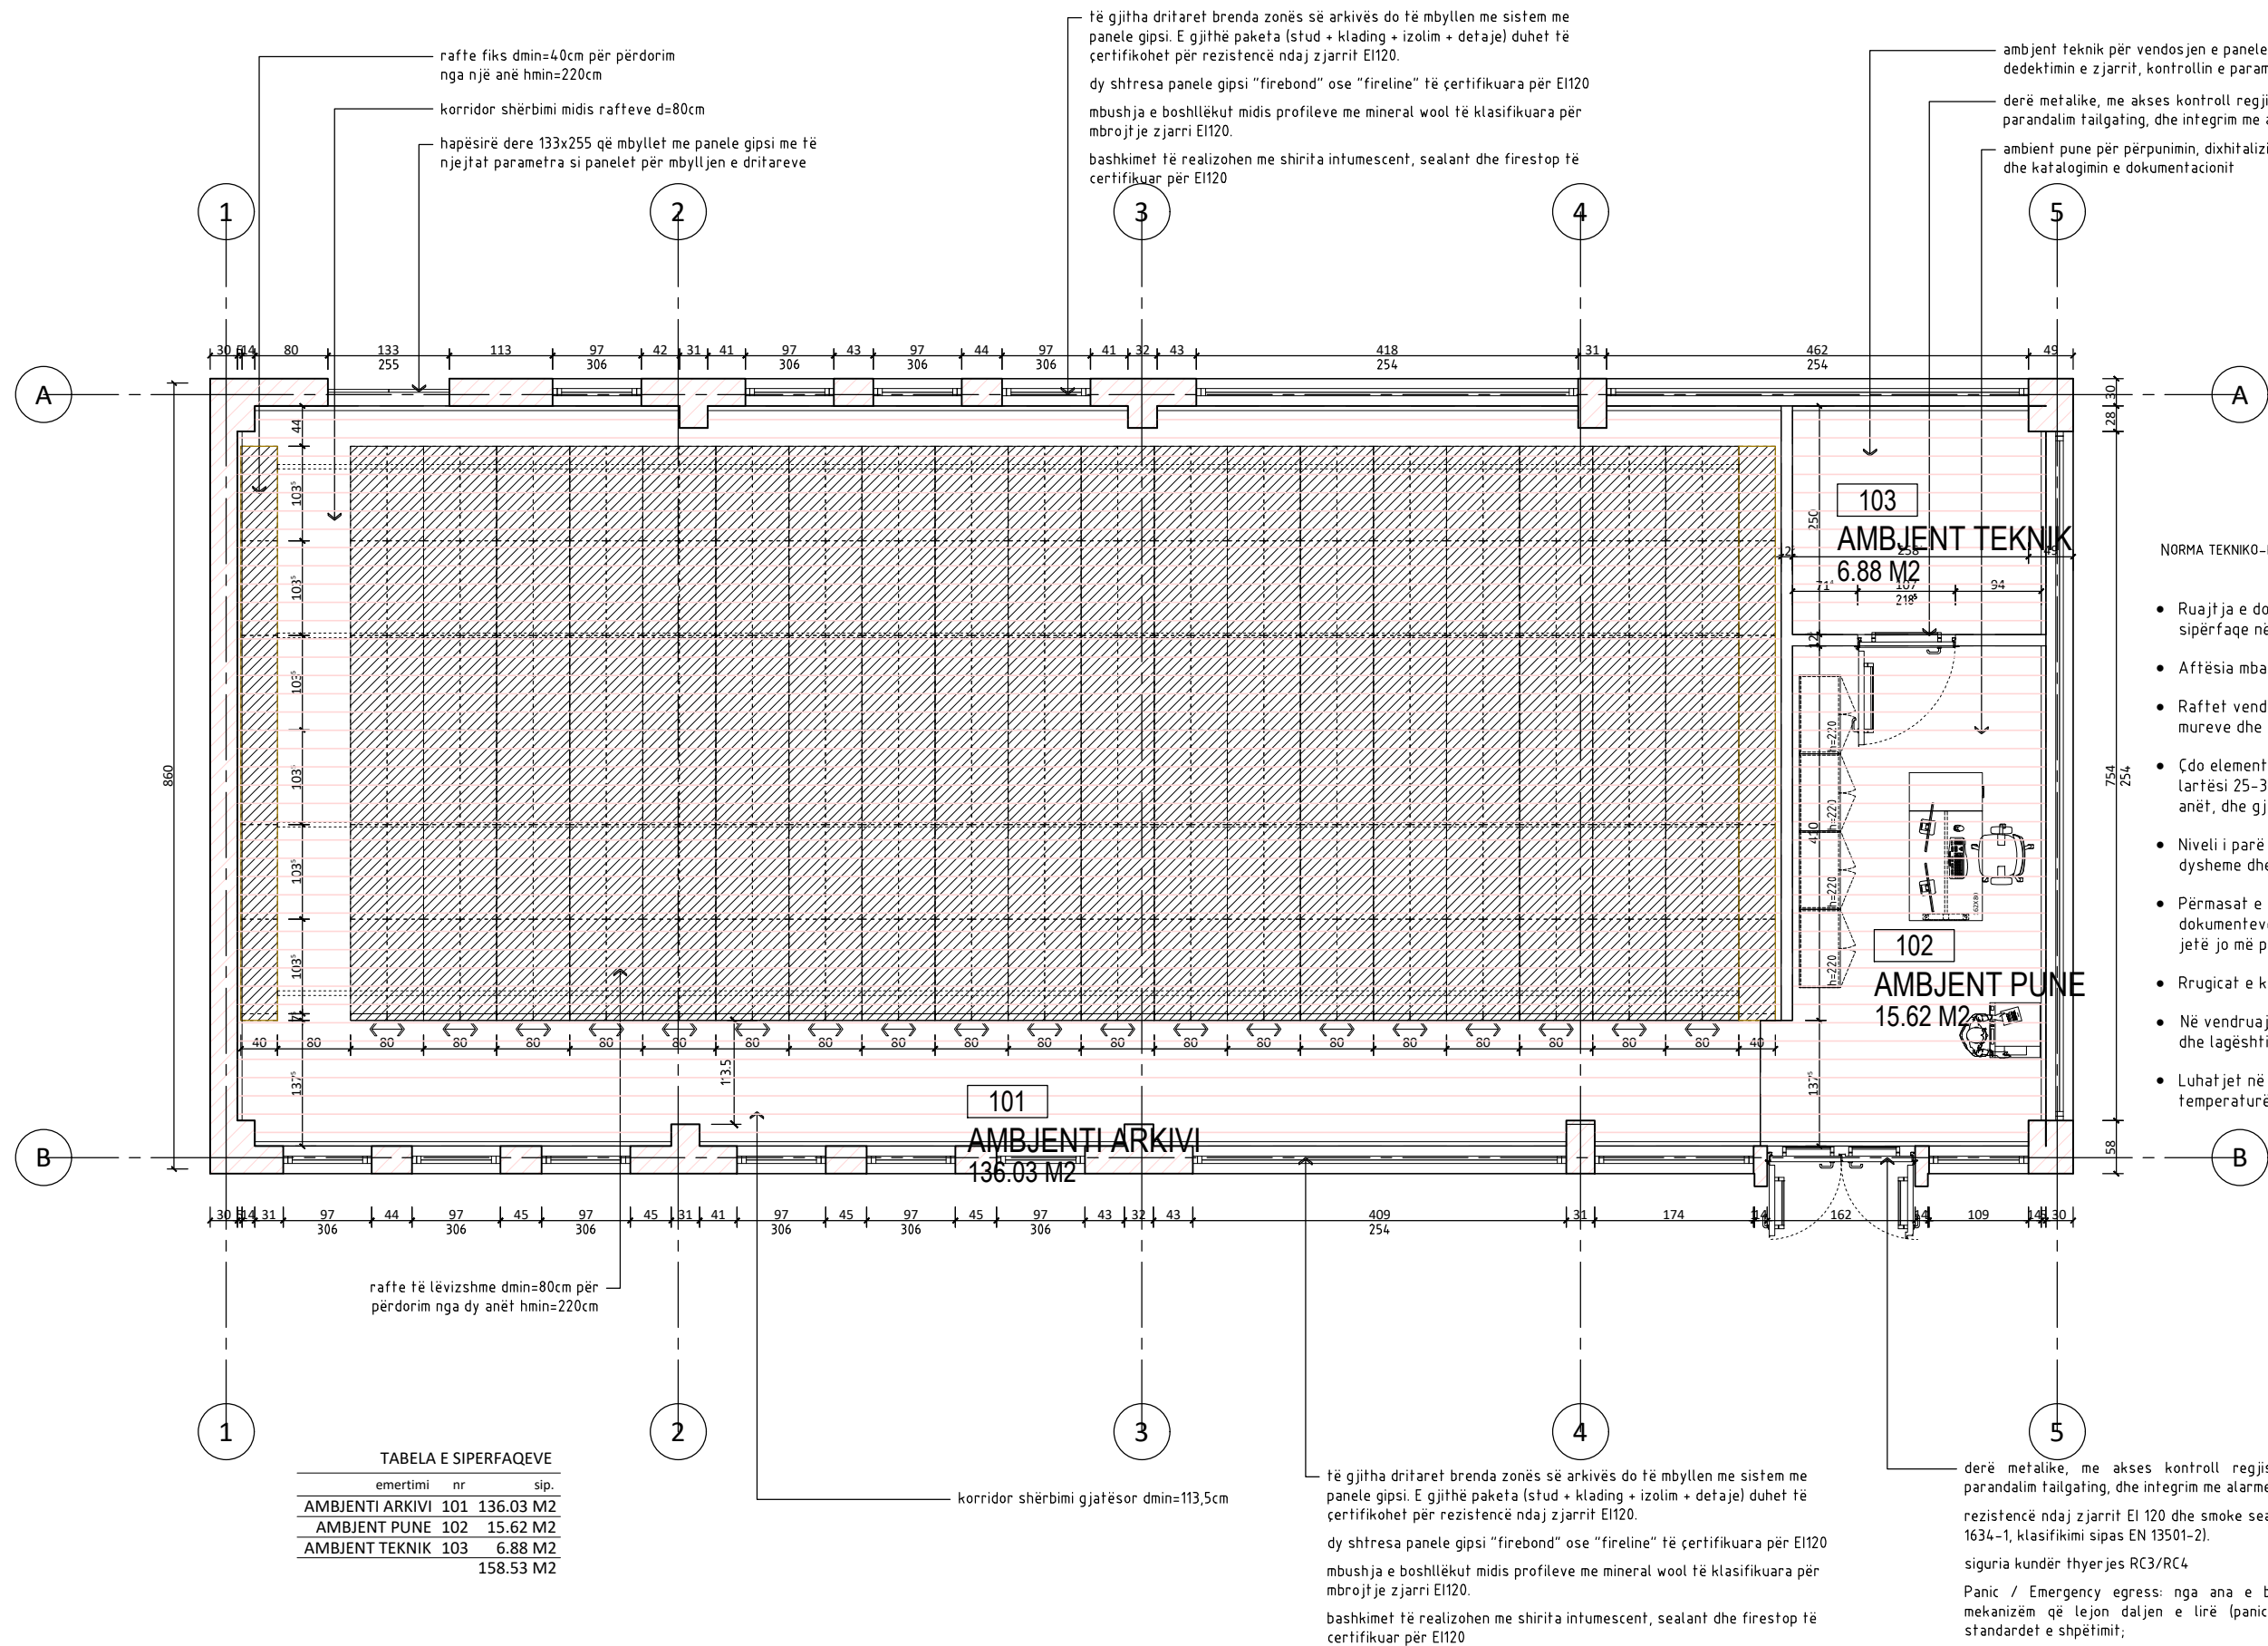

- NORMA TEKNIKO-PROFESIONALE DHE METODOLOGJIKE TË SHËRBIMIT ARKIVOR NË REPUBLIKËN E SHQIPËRISË
- Ruajtja e dokumenteve bëhet në mjedise të veçanta me sipërfaqe në përgjithësi deri 200 m2.
 - Aftësia mbajtëse e dyshemesë të jetë 800-1200 kg për m2.
 - Raftet vendosen në drejtim vertikal me dritare 40-60 cm larg mureve dhe 70-80 cm larg njëri-tjetrit.
 - Çdo element i rafteve të ketë jo më pak se 7-8 nivele me lartësi 25-30 cm, thellësi 70-80cm, për t'u përdorur nga dy anët, dhe gjatësi 90-150 cm.
 - Niveli i parë dhe i fundit i rafteve të jetë nga 20-30 cm mbi dysheme dhe nën tavan.
 - Përmasat e dollapeve të jenë në varësi të formatit të dokumenteve që administrojnë çdo arkiv. Distanca midis tyre të jetë jo më pak se 150-175 cm.
 - Rrugicat e kalimit kryesor në çdo rast të jenë 100-120 cm.
 - Në vendruajtje duhet të sigurohet temperatura 14°C deri 18°C dhe lagështia relative 55-65 për qind.
 - Luhatjet në 24 orë të jenë jo më shumë se 2°C për temperaturën dhe jo më shumë se 5 për qind për lagështinë.

PROJEKTIM		AUTORITETI KONTRAKTOR		PROJEKTUES: BOE "ERALD-G" sh.p.k & "TRANSPORT HIGHWAY CONSULTING" sh.p.k			EMËRTIMI I FLETËS		
OBJEKTI : "SHËRBIME PROJEKTIMI PËR HARTIMIN E PROJEKTIT TEKNIK PËR: "KRWJIMIN E HAPËSIRAVE TË REJA PËR ARKIVIN E KRYEMINISTRISË"		FONDI SHQIPTAR I ZHVILLIMIT Rruga "Sami Frashëri" Tiranë		ERALD-G Rruga "Kongresi i Lushnjës" Tiranë	TRANSPORT HIGHWAY CONSULTING Rruga "Osman Myderrizi" Tiranë		PLANIMETRIA E PËRGJITHSHME		
							Shkalla:	Formati i fletës:	Numri i fletës:
							1: 100	A3	A-03
							Faza e projektit: PROJEKT ZBATIM		

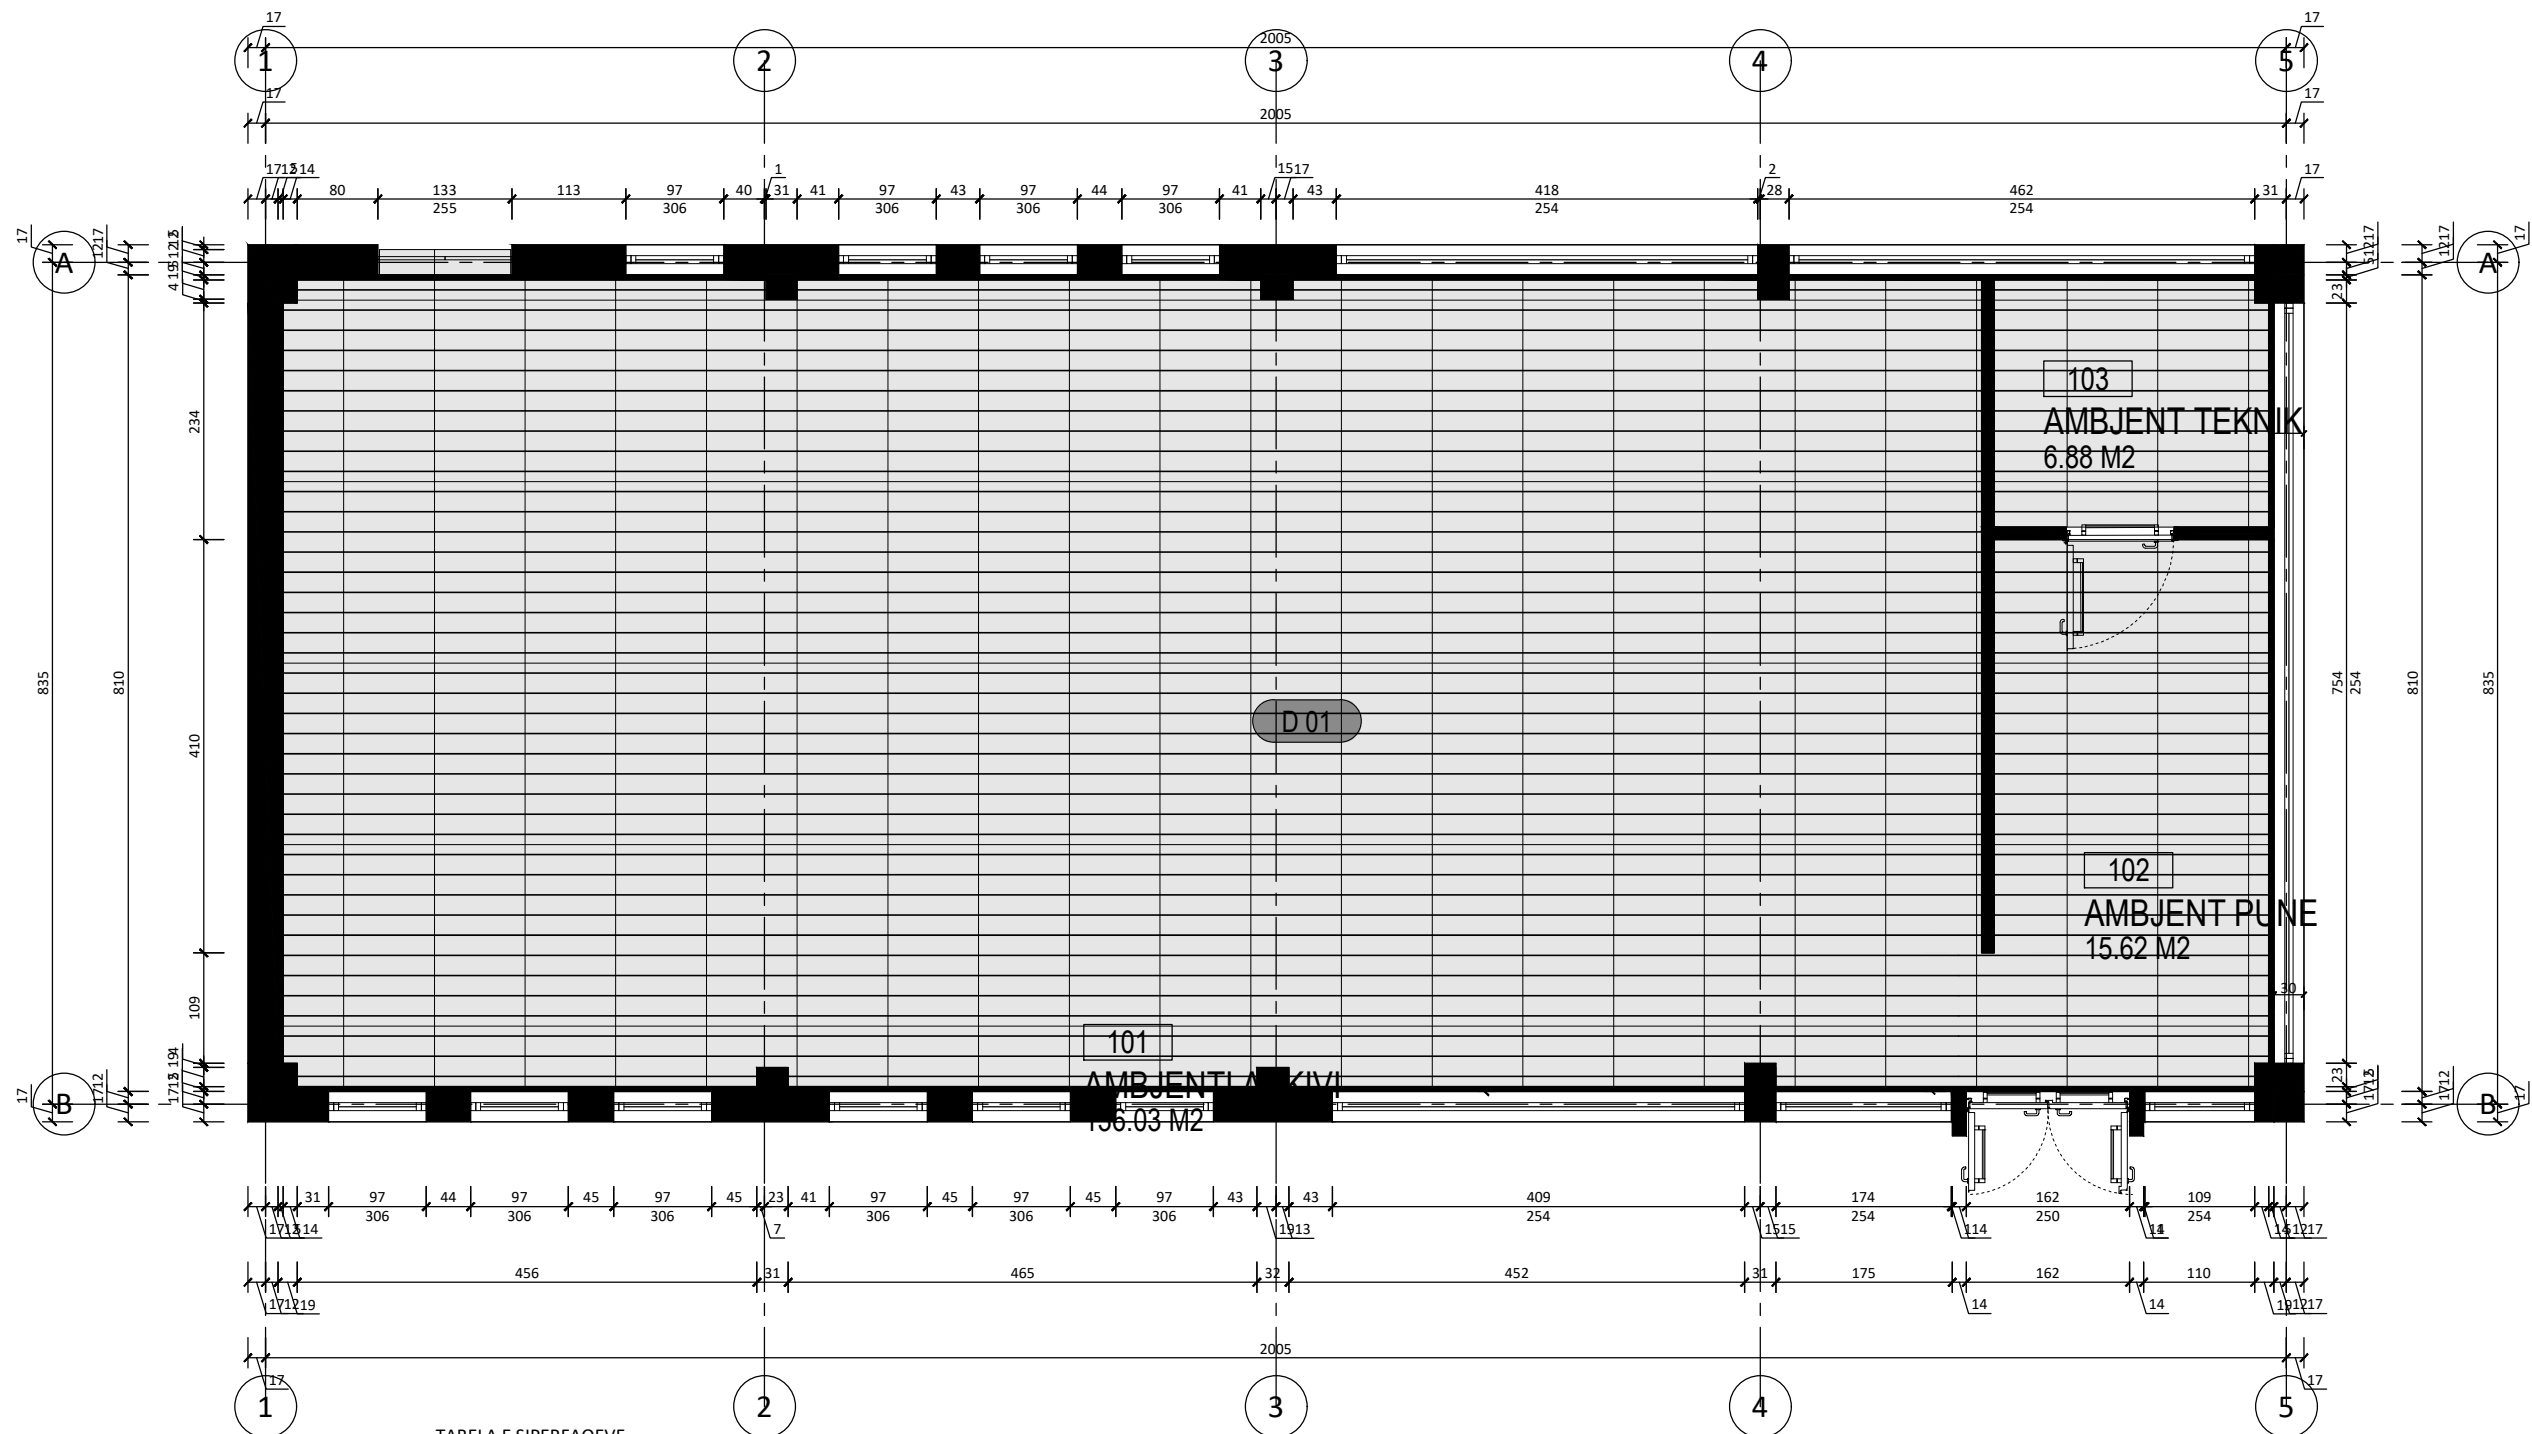


TABELA E SIPERFAQEVE		
emertimi	nr	sip.
AMBJENTI ARKIVI	101	136.03 M2
AMBJENT PUNE	102	15.62 M2
AMBJENT TEKNIK	103	6.88 M2
		158.53 M2

D 01

SHTRIM ME PLLAKA GRES PORCELAN 90X90CM
(shinat e rafteve te jene te integruara ne dysheme)

PROJEKTIM		AUTORITETI KONTRAKTOR		PROJEKTUES: BOE "ERALD-G" sh.p.k & "TRANSPORT HIGHWAY CONSULTING" sh.p.k			EMËRTIMI I FLETËS		
OBJEKTI : "SHËRBIME PROJEKTIMI PËR HARTIMIN E PROJEKTIT TEKNIK PËR: "KRIJIMIN E HAPËSIRAVE TË REJA PËR ARKIVIN E KRYEMINISTRISË"		FONDI SHQIPTAR I ZHVILLIMIT Rruga "Sami Frashëri" Tirane		ERALD-G Rruga "Kongresi i Lushtrjes" Tirane	TRANSPORT HIGHWAY CONSULTING Rruga "Osman Myderriz" Tirane		PLANI I SHTRIMIT		
							Shkalla: 1: 100	Formati i fletës: A3	Numri i fletës: A-05
							Faza e projektit: PROJEKT ZBATIM		

SPECIFIKIME TEKNIKE

RAFTE METALIKE ARKIVI TË LËVIZSHME, TË MOTORIZUARA

1. Përdorimi dhe Përshkrimi i Përgjithshëm

Rafte metalike të lëvizshme me sistem motorizuar, të destinuara për ruajtjen e dokumentacionit shkresor në ambiente arkivi.

2. Përbërja Kryesore e Sistemit

- Sistemi përbëhet nga:
- Modulet e rafteve metalike (fiks dhe të lëvizshëm)
 - Baza mbajtëse me shina lëvizjeje
 - Sistemi motorizuar me motor elektrik
 - Panel komandimi elektronik
 - Mekanizma sigurie dhe ndalimi emergjent
 - Sistem elektrik me mbrojtje të integruar

3. Karakteristika Teknike të Strukturës

Materiali	Fletë çeliku e galvanizuar ose e lyer me elektrostatikë (trashësi ≥ 1 mm)
Ngjyra	E bardhë ose gri e lehtë (RAL 7035 ose ekuivalente)
Lartësia e raftit	2200 - 2500 mm
Thellësia e raftit	300 - 400 mm
Gjatësia e modulit	900 - 1200 mm
Numri i kateve	7 nivele të rregullueshme në lartësi
Ngarkesa për kat	≥ 80 kg për raft (ngarkesë e shpërndarë)
Ngarkesa totale për modul	≥ 400 kg
Material i rafteve	Fletë çeliku e galvanizuar e përkulur me shtylla anësore të përforcuara
Trajtimi i sipërfaqeve	Lyerje elektrostатike kundër korrozionit, rezistente ndaj gërvishjeve dhe lagështisë


4. Sistemi i Lëvizjes

Lloji i sistemit	Lëvizje mbi shina të integruara në dyshe
Materiali i shinave	Çelik i galvanizuar me precizion të lartë
Rotat	Çelik me mbështjellje poliuretani (zë-izolues dhe anti-vibrim)
Lëvizja	Motorizuar, me motor elektrik 24 V DC
Komandimi	Butona elektrike në çdo raft (hap/mbyll/stop)
Shpejtësia e lëvizjes	3-6 m/min, e kontrollueshme elektronikisht

Mundësia e komandimit manual në rast emergjence ose ndërprerje energjie (me manivelë mekanike)

5. Sistemi i Kontrollit dhe Sigurisë

Sistemi elektrik	230 V / 50 Hz me transformator sigurie e mbrojtje IP ≥ 54
Sistemi i ndalimit emergjent	Buton "Emergency Stop" në çdo njësi
Sensorë sigurie	Sensorë infra të kuq ose ultrasonikë që ndalojnë lëvizjen në rast pranie përdoruesi në korridor
Ndriçim automatik	Aktivizohet gjatë hapjes së korridorit
Panel kontrolli	Me ekran digjital për gjendjen e sistemit dhe komandat kryesore
Mbrojtje nga tej-ngarkesa	Me ndërprerës automatik termik dhe elektronik

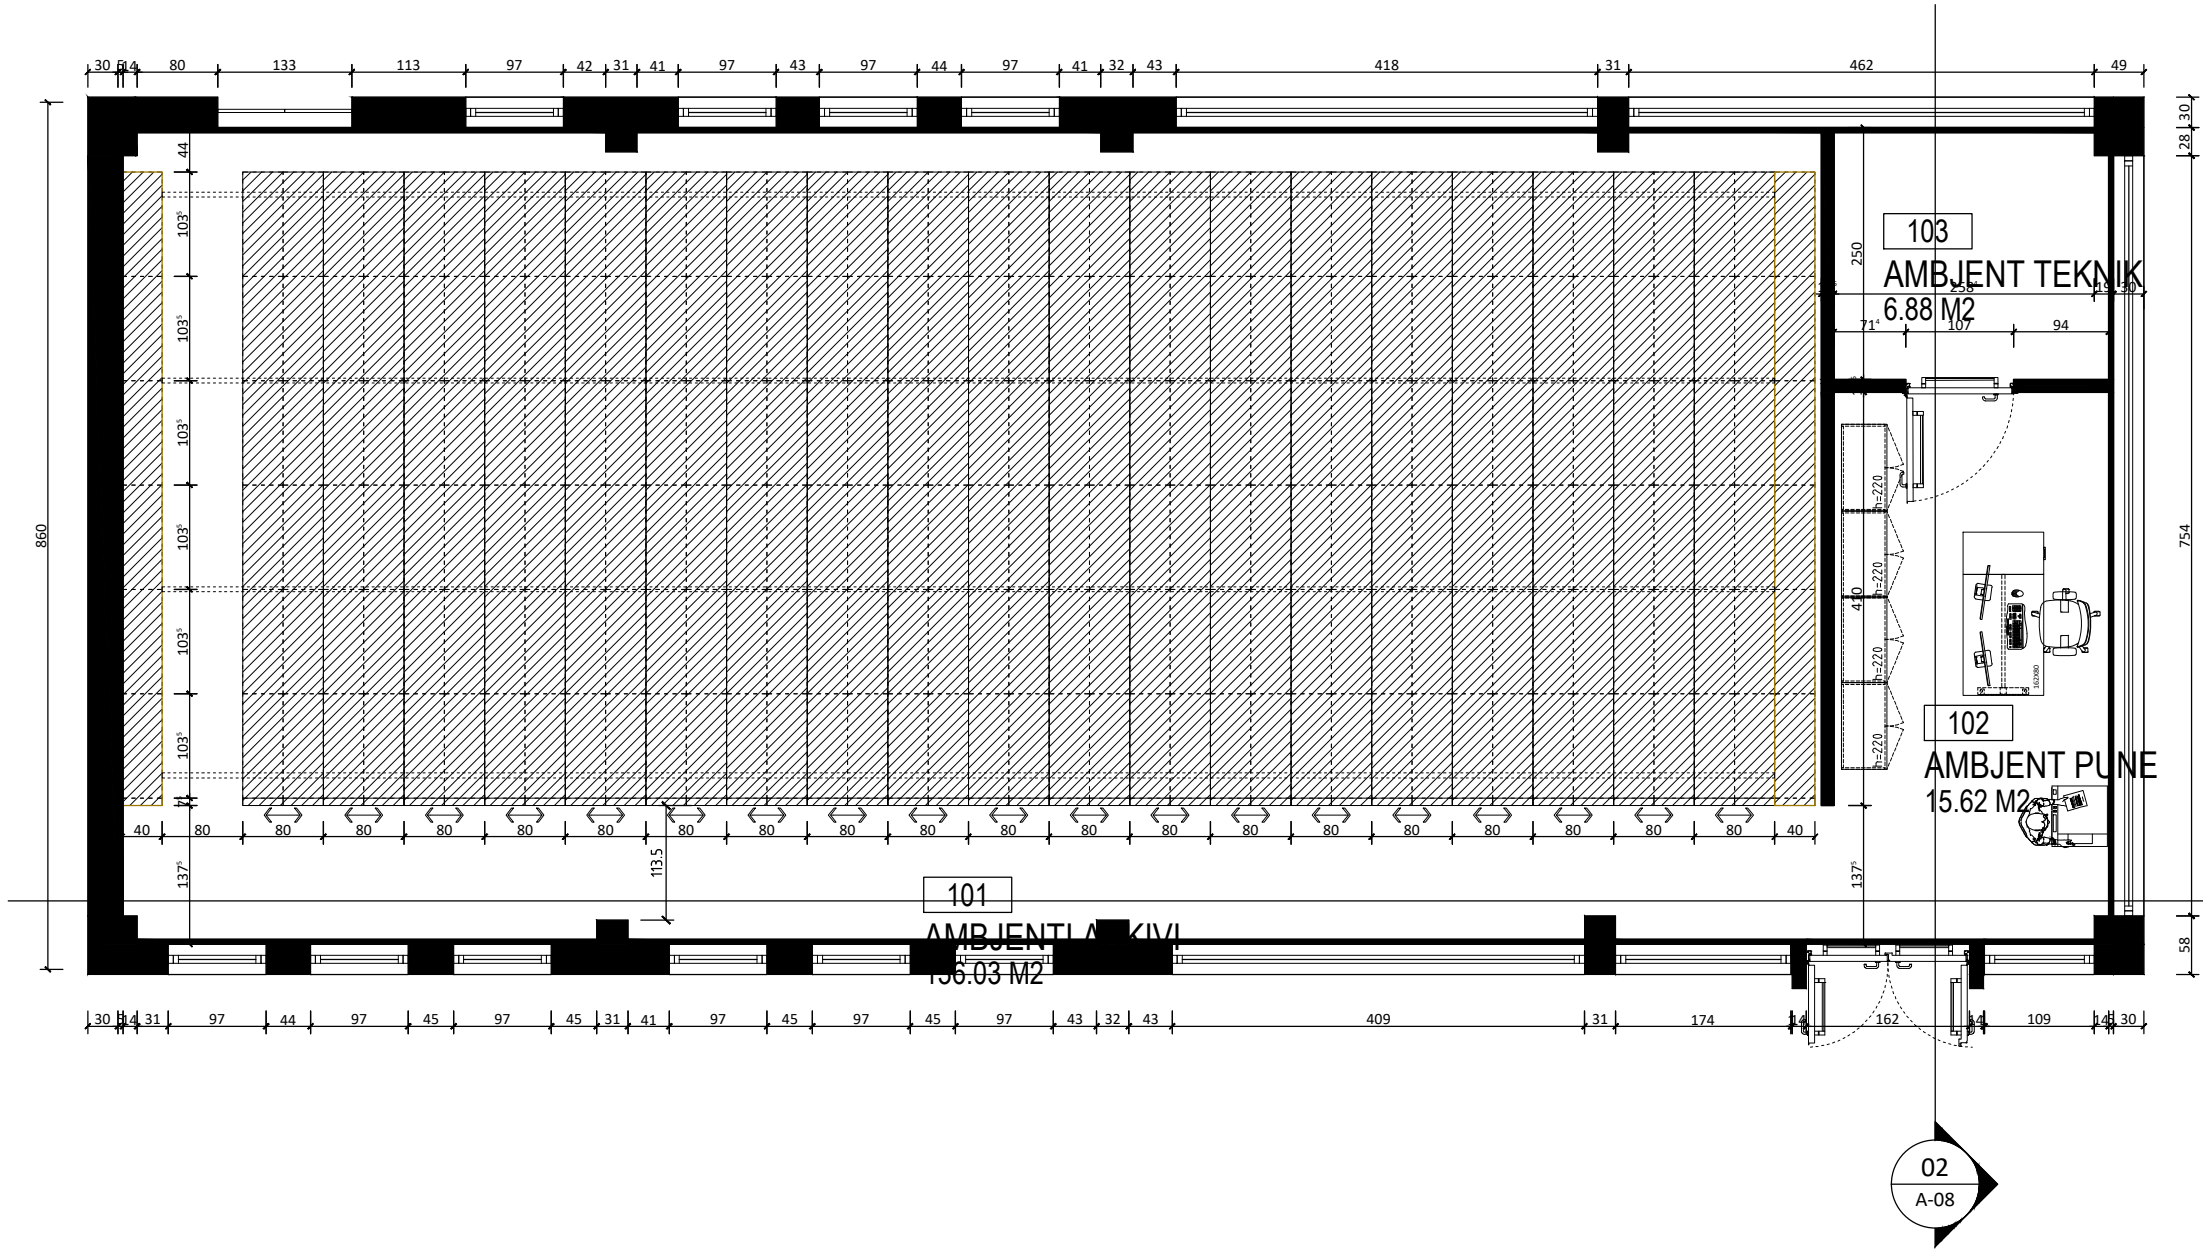

PROJEKTIM

OBJEKTI : "SHËRBIME PROJEKTIMI PËR HARTIMIN E PROJEKTIT TEKNIK PËR: "KRUJIMIN E HAPËSIRAVE TË REJA PËR ARKIVIN E KRYEMINISTRISË"

AUTORITETI KONTRAKTOR

FONDI SHQIPTAR I ZHVILLIMIT
Rruga "Sami Frashëri" Tirane



PROJEKTUES: BOE "ERALD-G" sh.p.k & "TRANSPORT HIGHWAY CONSULTING" sh.p.k

ERALD-G
Rruga "Kongresi i Lushnjes" Tirane



TRANSPORT HIGHWAY CONSULTING
Rruga "Osman Myderriz" Tirane



EMËRTIMI I FLETËS

PLANI I MOBILIMIT

Shkalla:

1: 100

Formati i fletës:



A3

Numri i fletës:

A-07

Faza e projektit:

PROJEKT ZBATIM

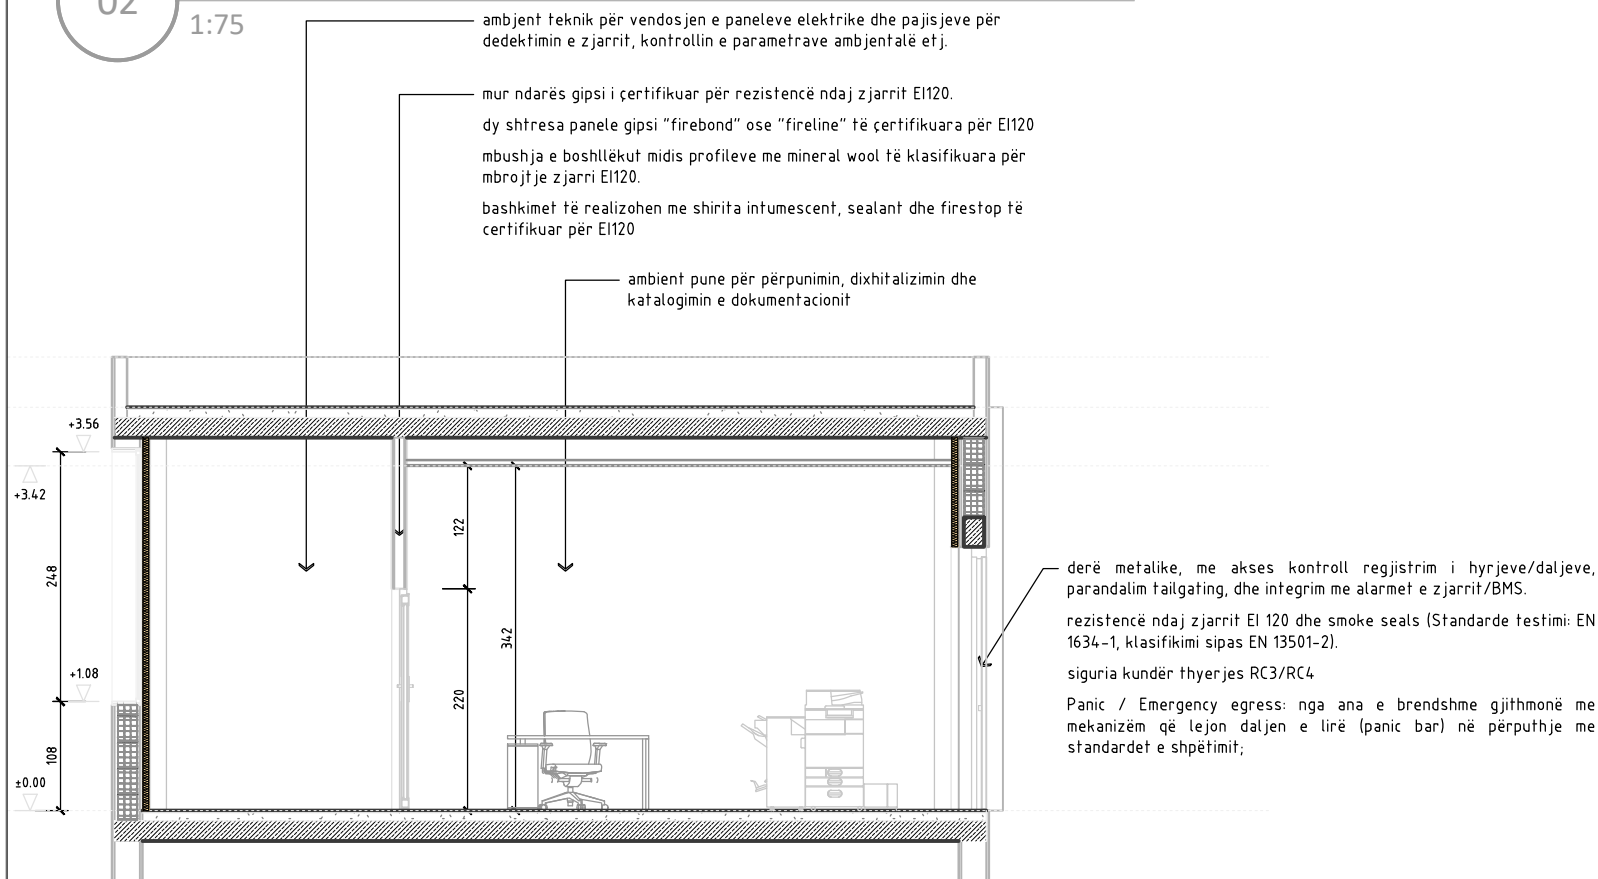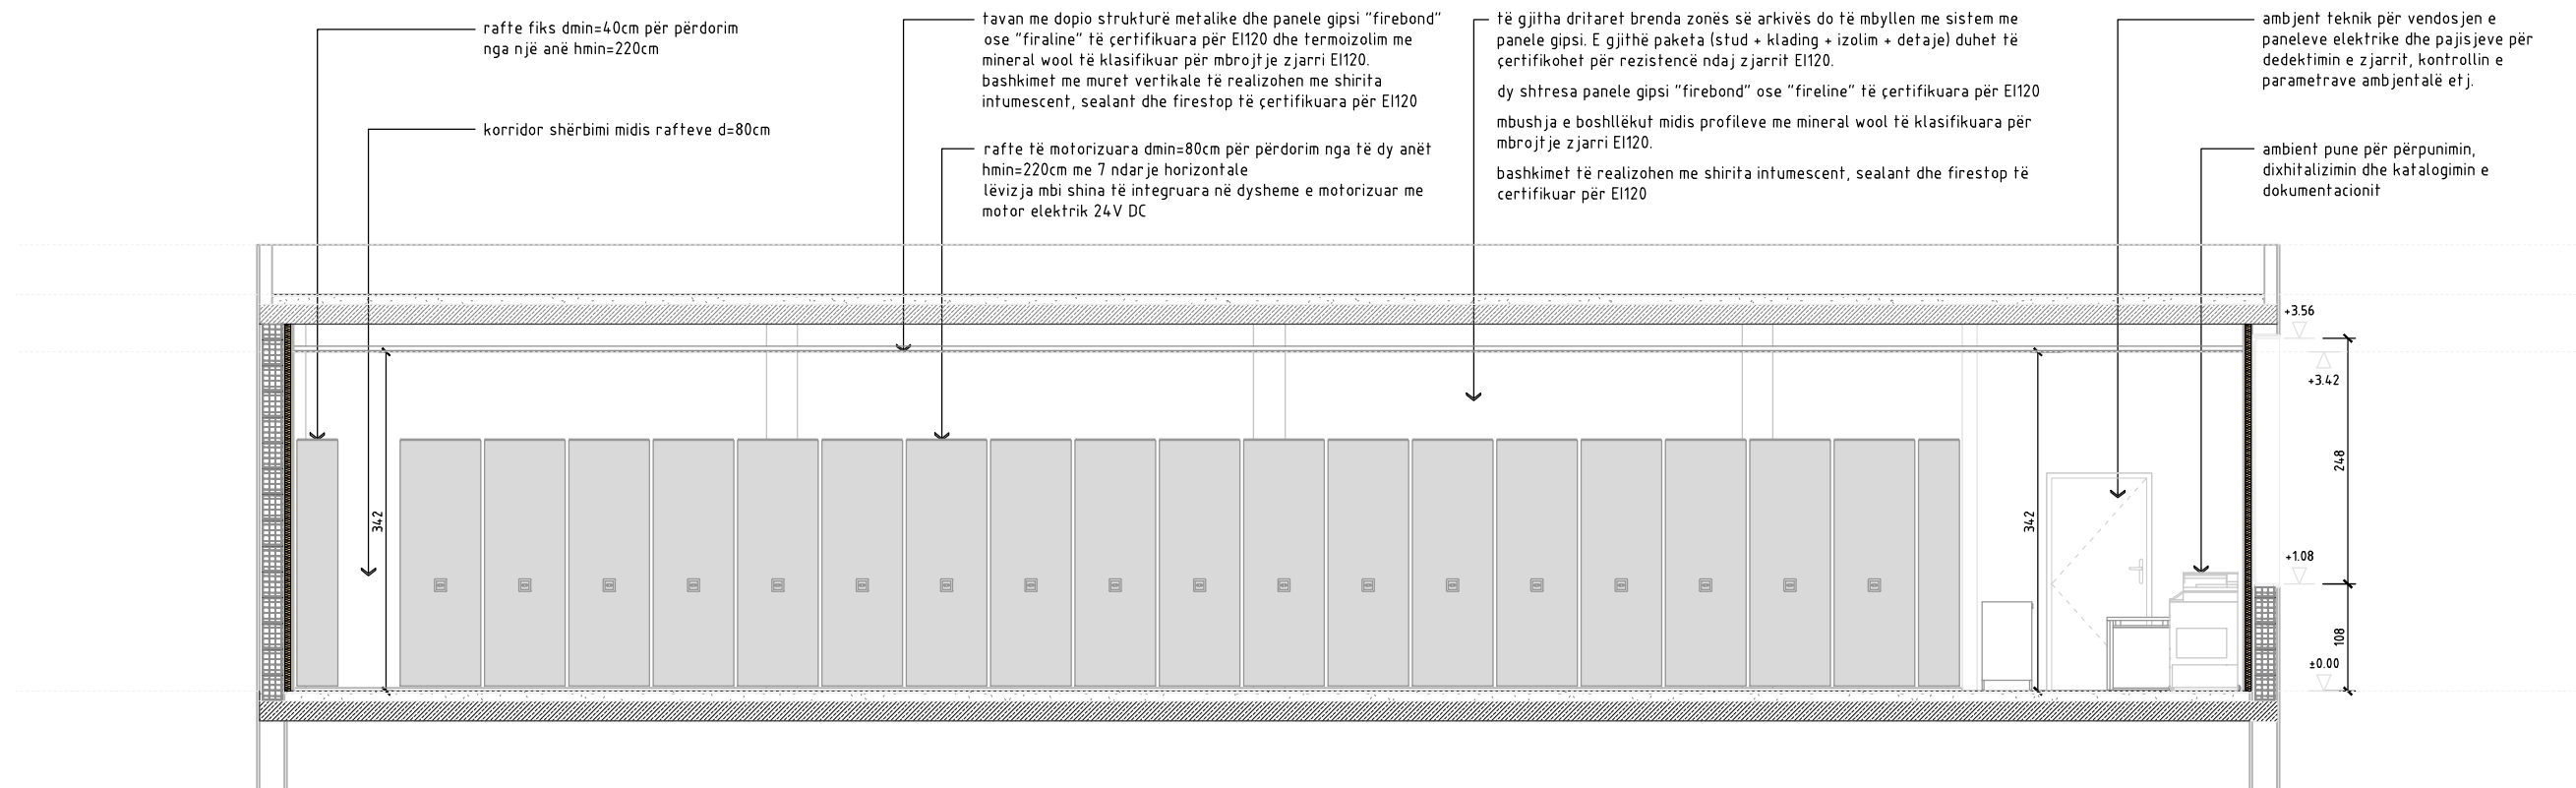

pamje aksonometrike e arkivit



skema e montimit të rafteve të arkivit



PROJEKTIM

OBJEKTI : "SHËRBIME PROJEKTIMI PËR HARTIMIN E PROJEKTIT TEKNIK PËR: "KRWJIMIN E HAPËSIRAVE TË REJA PËR ARKIVIN E KRYEMINISTRISË"

AUTORITETI KONTRAKTOR

FONDI SHQIPTAR I ZHVILLIMIT
Rruga "Sami Frashëri" Tirane



PROJEKTUES: BOE "ERALD-G" sh.p.k & "TRANSPORT HIGHWAY CONSULTING" sh.p.k

ERALD-G
Rruga "Kongresi i Lushnjes" Tirane



TRANSPORT HIGHWAY CONSULTING
Rruga "Osman Myderrizi" Tirane



EMËRTIMI I FLETËS

PRERJE AMBJENTI I ARKIVIT

Shkalla:
1: 100

Formati i fletës:
A3

Numri i fletës:
A-08

Faza e projektit:

PROJEKT ZBATIM