

PROJEKT ZBATIMI

OBJEKTI : “SHËRBIME PROJEKTIMI PËR HARTIMIN E PROJEKTIT TEKNIK PËR: “KRIJIMIN E HAPËSIRAVE TË REJA PËR ARKIVIN E KRYEMINISTRISË”




PROJEKTI ELEKTRIK

PROJEKTIM		AUTORITETI KONTRAKTOR		PROJEKTI ELEKTRIK: Ing. Eno KUMBE & Ing. Bledar TOLE				EMËRTIMI I FLETËS								
OBJEKTI : “SHËRBIME PROJEKTIMI PËR HARTIMIN E PROJEKTIT TEKNIK PËR: “KRIJIMIN E HAPËSIRAVE TË REJA PËR ARKIVIN E KRYEMINISTRISË”		FONDI SHQIPTAR I ZHVILLIMIT Rruga “Sami Frashëri” Tirane		 FONDI SHQIPTAR I ZHVILLIMIT		ERALD-G Rruga “Kongresi i Lushnjës” Tirane		 PROJEKTIM DESIGN SUPERVISION KOLAUDIM		TRANSPORT HIGHWAY CONSULTING Rruga “Osman Myderrizi” Tirane		 Transport Highway Consulting		KOPERTINA		
														Shkalla: - Formati i fletës: A3 Numri i fletës: E-0		
												Faza e projektit: PROJEKT ZBATIMI				

Përmbajtja / Sheet List


[illegible]

PROJEKTIM		AUTORITETI KONTRAKTOR		PROJEKTI ELEKTRIK: Ing. Eno KUMBE & Ing. Bledar TOLE			EMËRTIMI I FLETËS									
OBJEKTI : "SHËRBIME PROJEKTIMI PËR HARTIMIN E PROJEKTTIT TEKNIK PËR: "KRUJIMIN E HAPËSIRAVE TË REJA PËR ARKIVIN E KRYEMINISTRISË"		FONDI SHQIPTAR I ZHVILLIMIT Rruga "Sami Frashëri" Tirane		 FONDI SHQIPTAR I ZHVILLIMIT		ERALD-G Rruga "Kongresi i Lushnjës" Tirane		 PROJECT DESIGN SUPERVISION KOLAUDIM		TRANSPORT HIGHWAY CONSULTING Rruga "Osman Myderriz" Tirane		 Transport Highway Consulting		PERIMBAJTJA		
														Shkalla: -		
														Formati i fletës: A3		
												Numri i fletës: E-00				
														Faza e projektit: PROJEKT ZBATIMI		

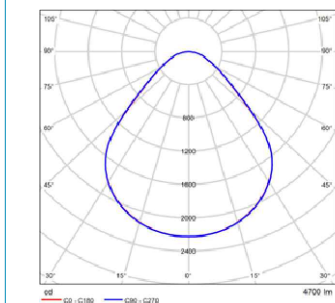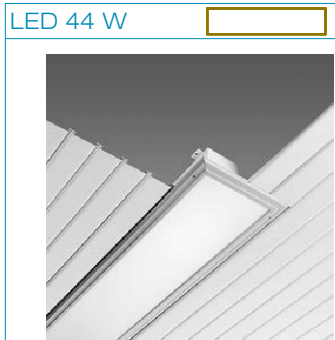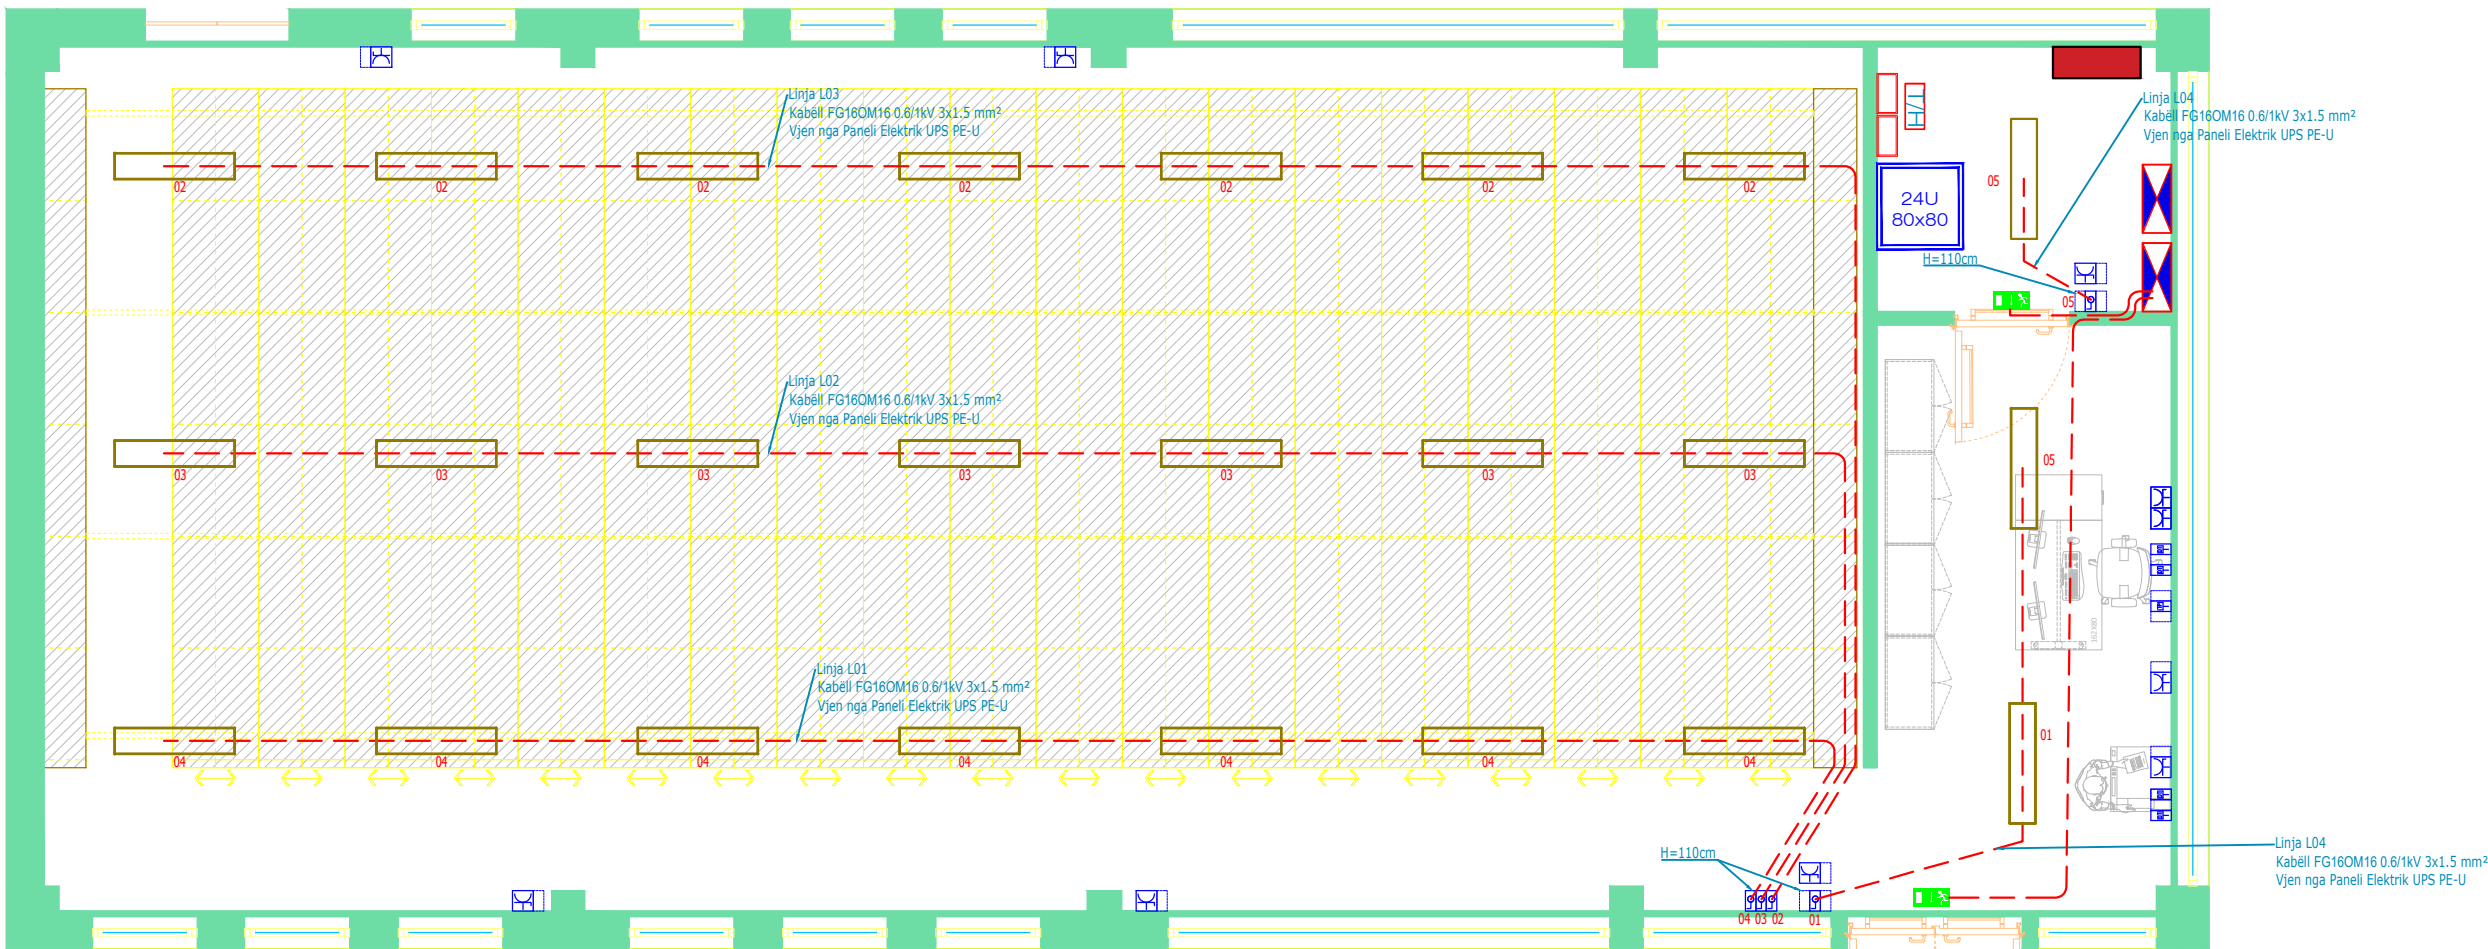

Burimi i ndriçimit	: LED
Tipi tensionit	AC: AC
Tensioni minimal	[V]: 220
Tensioni maksimal	[V]: 240
Tensioni	[V]: 230
Frekuenca minimale	[Hz]: 50
Frekuenca maksimale	[Hz]: 60
Frekuenca	[Hz]: 50
Fluksi ndriçues (dalja)	[lm]: 4700
Fuqia e absorvuar (total)	[W]: 44
Efikasiteti ndriçues	[lm/W]: 107
Temperatura ambientit, min/max	[°C]: -20/+45
Emri i instalimeve elektrike	: CLD
Faktori i fuqis	Cos Φ: ≥0.9
Klasa e izolimit	Klasa: I
Indeksi i paraqitjes së ngjyrave	CRI: 90
Temp. e ngjyrave e ndërlidhur	OCT: 3000K
Rezistencës ndaj goditjeve	IK: 08
Shkalla e mbrojtjes	IP: 65

Ermetica është një llambë LED e dizajnuar posaçërisht për të përmbushur nevojat higjienike të dhomave sterile ku kontrolli i kontaminimit bakterial është kritik. E përshtatshme për përdorim në mjedise aseptike si spitalet, sallat e operacionit, laboratorët dhe korridoret, Ermetica ofron një nivel të lartë mbrojtjeje përmes dizajnit të saj të fortë dhe të mbyllur. Difuzori prizëm dhe xhami me cilësi të lartë sigurojnë shpërndarje të barabartë të dritës, duke reduktuar shkëlqimin dhe përmirësuar komoditetin vizual. Gjithashtu, teknologjia e avancuar LED ofron ndriçim të fuqishëm dhe efikas duke mbajtur kostot e energjisë të ulëta. E dizajnuar për të përmbushur kërkesat unike të sektorëve që kërkojnë standarde strikte higjienike, Ermetica me difuzor ofron performancë dhe cilësi të jashtëzakonshme të ndriçimit, duke e bërë atë zgjidhjen ideale për mjedise që kërkojnë nivelin më të lartë të pastërtisë dhe efikasitetit. me Standardet referuese: EN 60598-1, EN 60529, UNI EN 12150-1:2001

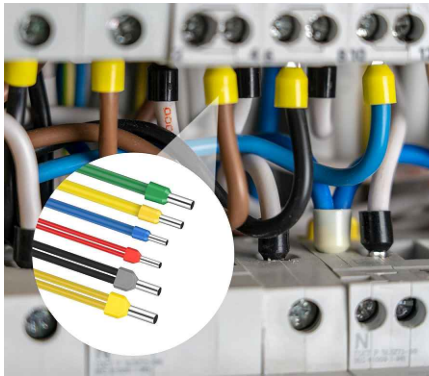

LEGJENDA
Çelës njëpolar i thyeshëm 10A
Tape falco
Prizë Telefoni RJ-11
Prizë Data RJ-45
Prizë Shuko Universale 16A
Prizë Shuko Universale 16A
Prizë Telefoni RJ-11
Prizë Data RJ-45
Tub i fortë metalik (Rigid) Ø 16 me përcjellës 3x1.5 mm² në tavën dhe mure
Ndriçues LED 44W/ 4700 lm
Ndriçues Emergence EXIT

SHENIME TEKNIKE:

- Lidhja e përcjellësave/kablove do të realizohet duke përdorur terminale (kapikorda) sipas seksionit përkates. Asnjë lidhje nuk do të kryhet pa përdorur terminalet, lidhjet në ndriçues, lidhjet në çelsa/priza, lidhjet në panel elektrik etj.
- Duke parë tipologjinë e objektit, gjatësisë relativisht të shkurtër të linjave, nuk do të përdoren kuti shpërndarëse. Të gjitha linjat, pasi lidhen ndërmjet elementëve pa xhuntime, përfundojnë direkt në panelin elektrik.
- Çelësat do të jenë dy polarë dhe lidhja e fijos së tokëzimit, në kutinë e çelësave do të realizohet me terminale.
- Arkiva, pjesa e raftëve, furnizohet me tre linja të pavarura të cilat dalin nga paneli i UPS. Të tre linjat i kanë çelësat të hyrja, përkatësisht linjat L1, L2, L3.
- Lidhja e ndriçuesëve do të realizohet në mënyrë të njëpasnjëshme dhe duke përdorur rakorderitë përkatese.

PROJEKTIM

OBJEKTI : "SHËRBIME PROJEKTIMI PËR HARTIMIN E PROJEKTIT TEKNIK PËR: "KRIJIMIN E HAPËSIRAVE TË REJA PËR ARKIVIN E KRYEMINISTRISË"

AUTORITETI KONTRAKTOR

FONDI SHQIPTAR I ZHVILLIMIT
Rruga "Sami Frashëri" Tirane



PROJEKTI ELEKTRIK: Ing. Eno KUMBE & Ing. Bledar TOLE

ERALD-G
Rruga "Kongresi i Lushnjës" Tirane



TRANSPORT HIGHWAY CONSULTING
Rruga "Osman Myderriz" Tirane



EMËRTIMI I FLETËS

SISTEMI I NDRIÇIMIT



Shkalla: 1:70

Formati i fletës: A3

Numri i fletës: E- 01

Faza e projektit:

PROJEKT ZBATIMI

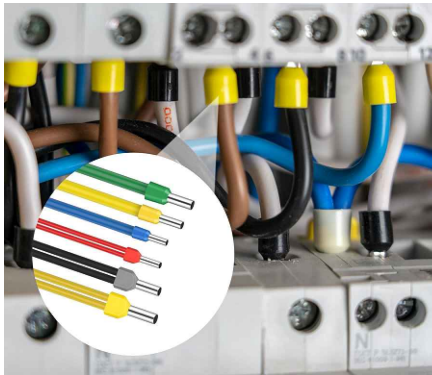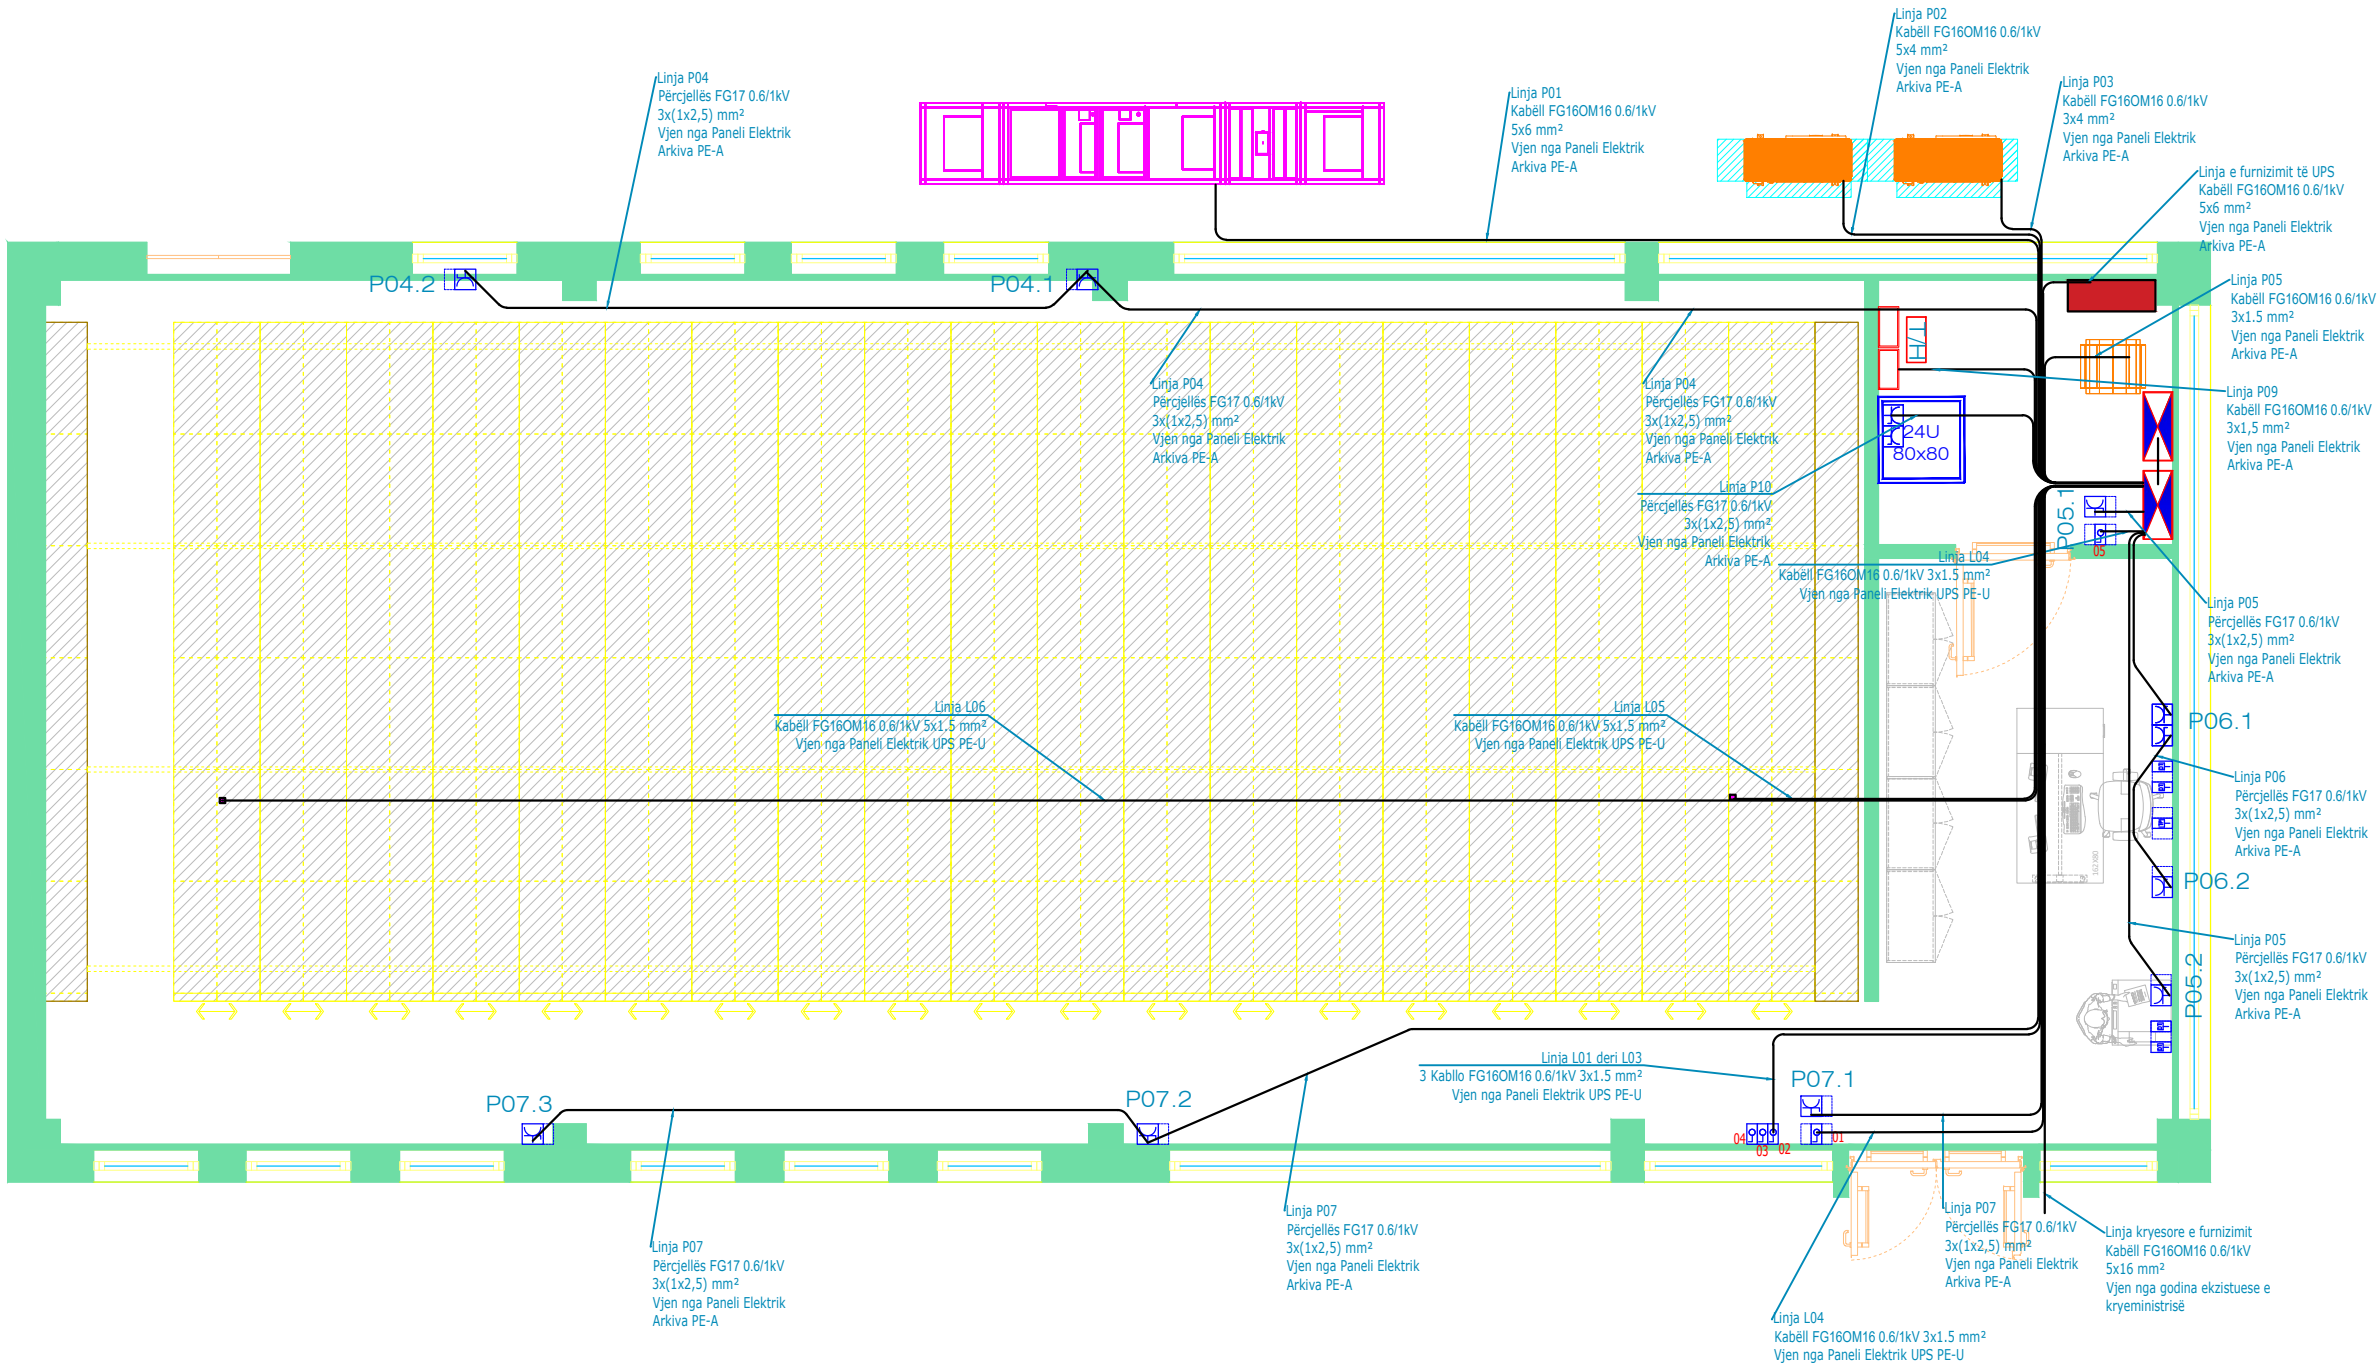

- LEGJENDA
- Çelës nyepolar i thyeshite 10A
 - Tapë falco
 - Prizë Telefoni RJ-11
 - Prizë Data RJ-45
 - Prizë Shuko Universale 16A
 - Prizë Shuko Universale 16A
 - Prizë Telefoni RJ-11
 - Prizë Data RJ-45
 - Tub i fortë metalik (Rigdi) Ø 16 me përcjellës 5x1.5 mm² në tavën dhe mur

SHENIME TEKNIKE:

- Lidhja e përcjellësave/kabllove do të realizohet duke përdorur terminale (kapikorda) sipas seksionit përkatës. Asnjë lidhje nuk do të kryhet pa përdorur terminalët, lidhjet në ndriqes, lidhjet në çelsa/priza, lidhjet në panel elektrik etj.
- Duke parë tipologjinë e objektit, gjatësisë relativisht të shkurtër të linjave, nuk do të përdoren kuti shpërndarëse. Të gjitha linjat, pasi lidhen ndërmjet elementëve pa xhuntime, përfundojnë direkt në panelin elektrik.
- Çelësat do të jenë dy polarë dhe lidhja e fijeve të tokëzimit, në kutinë e çelësave do të realizohet me terminale.
- Arkiva, pjesa e rafteve, furnizohet me tre linja të pavarura nga ku një prej tyre është me ups. Të tre linjat i kanë çelësat të hyrja, përkatësisht linjat L1, L2, L3.
- Lidhja e ndriqesëve do të realizohet në mënyrë të njëpasnjëshme dhe duke përdorur rakordentë përkatëse.

PROJEKTIM

OBJEKTI : "SHËRBIME PROJEKTIMI PËR HARTIMIN E PROJEKTIT TEKNIK PËR: "KRIJIMIN E HAPËSIRAVE TË REJA PËR ARKIVIN E KRYEMINISTRISË"

AUTORITETI KONTRAKTOR

FONDI SHQIPTAR I ZHVILLIMIT
Rruga "Sami Frashëri" Tiranë



PROJEKTI ELEKTRIK: Ing. Eno KUMBE & Ing. Bledar TOLE

ERALD-G
Rruga "Kongresi i Lushnjës" Tiranë



TRANSPORT HIGHWAY CONSULTING
Rruga "Osman Myderriz" Tiranë



EMËRTIMI I FLETËS

SISTEMI I FUQISË

Shkalla: 1:70

Formati i fletës: A3

Numri i fletës: E-02

Faza e projektit:

PROJEKT ZBATIMI

SYMBOLS		1		2		3		4		5		6		7		8		9		10	
	CIRCUIT BREAKER		DISCONNECT		BATTERY DISCONNECT		TERMINAL PROTECTION		WIRING PROTECTION		MINIMAL CURRENT PROTECTION		OVERLOAD CUT		FUSE		THERM		WATER CONTROL		
	AUTOMATIC CONTROL		TOP FREE		BATTERY HANDLE		INTERLOCK		ELECTROMECHANICAL EQUIPMENT		KNOBLOCK ON PISTON		KNOBLOCK ON PISTON		AUXILIARY CONTACT		INTERLOCKING DEVICE		SWITCH	REUSE	
	CONTROL SWITCH WITH SELF-LOCKING		AMMETER		VOLTMETER		FREQUENCY METER		METER		NO CONTACTS CONTACTOR		MINIMAL CONTACTOR		NO CONTACTS CONTACTOR		RELAY		CLOCK		
	TANGENT SWITCH		AUTOMATIC CLOCK		UNDERVOLTAGE RELEASE		SOCKET		INTERLOCKING DEVICE WITH LOCK		SWITCH		VARIABLE SPEED DRIVE		STAR DELTA TO STAR		TRANSFORMER		SURGE PROTECTIVE DEVICE		


IP 2 (EN 60529)		1	2	3	4	5	6	7	8	9	10
SYMBOLS											
CIRCUIT BREAKER	DISCONNECTOR	SWITCH-DISCONNECTOR	TERMINAL PROTECTION	MINER'S PROTECTION	RESIDUAL CURRENT PROTECTION	OVERHAUL CUT-OUT	FUSES	TAPS	MANUAL CONTROL		
AUTOMATIC CONTROL	TOP FLOOR	ROTARY HANDLE	INTERLOCK	ELECTROMECHANICAL EQUIPMENT	INTERLOCK ON POSITION	INTERLOCK ON POSITION	AUXILIARY CONTACT	INTERLOCKING RELEASE	SIGNAL DEVICE		
CONTROL LOCK SWITCH (FOR MAINTENANCE)	AMMETER	VOLTMETER	FREQUENCY METER	METER	NO CONTACTS CONTACTOR	MANUAL CONTROL CONTACTOR	NO CONTACTS CONTACTOR	IMPULSE RELAY	CLOCK		
THERMAL SWITCH	AUTOMATIC CLOCK	OVERDRAFT PROTECTION SYSTEM	SOCKET	INTERLOCKING DEVICE WITH TIMER	SIFT DEVICE	VARIABLE SPEED DRIVE	STAR DELTA STARTER	TRANSFORMER	SURGE PROTECTIVE DEVICE		

Diagram of the electrical system for the "PANEL ELEKTRIK ARDVOA" (Electrical Panel for the 1st Floor). The diagram shows the main distribution unit (PANEL ELEKTRIK ARDVOA) connected to four sub-circuits (PANEL ELEKTRIK SUB) via four separate lines. The sub-circuits are labeled as follows:

- PANEL ELEKTRIK SUB 1 (PANEL ELEKTRIK SUB 1)
- PANEL ELEKTRIK SUB 2 (PANEL ELEKTRIK SUB 2)
- PANEL ELEKTRIK SUB 3 (PANEL ELEKTRIK SUB 3)
- PANEL ELEKTRIK SUB 4 (PANEL ELEKTRIK SUB 4)

The diagram also shows the main distribution unit (PANEL ELEKTRIK ARDVOA) connected to the main distribution unit (PANEL ELEKTRIK ARDVOA) via a main line. The main distribution unit (PANEL ELEKTRIK ARDVOA) is connected to the main distribution unit (PANEL ELEKTRIK ARDVOA) via a main line. The main distribution unit (PANEL ELEKTRIK ARDVOA) is connected to the main distribution unit (PANEL ELEKTRIK ARDVOA) via a main line.

PROJEKTIM OBJEKTI : "SHËRBYME PROJEKTIMI PËR HARTIMIN E PROJEKTTIT TEKNIK PËR: "KRIJIMIN E HAPËSIRAVE TË REJA PËR ARKIVIN E KRYEMINISTRISË"		AUTORITETI KONTRAKTOR FONDI SHQIPTAR I ZHVILLIMIT Rruga "Sami Frashëri" Tirane  FONDI SHQIPTAR I ZHVILLIMIT		PROJEKTI ELEKTRIK: Ing. Eno KUMBE & Ing. Bledar TOLE ERALD-G Rruga "Kongresi i Lushnjës" Tirane  PROJEKTIM DESIGN SUPERVISION KOLAUDIM TRANSPORT HIGHWAY CONSULTING Rruga "Osman Myderrizi" Tirane  Transport Highway Consulting			EMËRTIMI I FLETËS PANELET ELEKTRIKE Shkalla: - Formati i fletës: A3 Numri i fletës: E- 03 Faza e projektit: PROJEKT ZBATIMI		
--	--	---	--	--	--	--	--	--	--

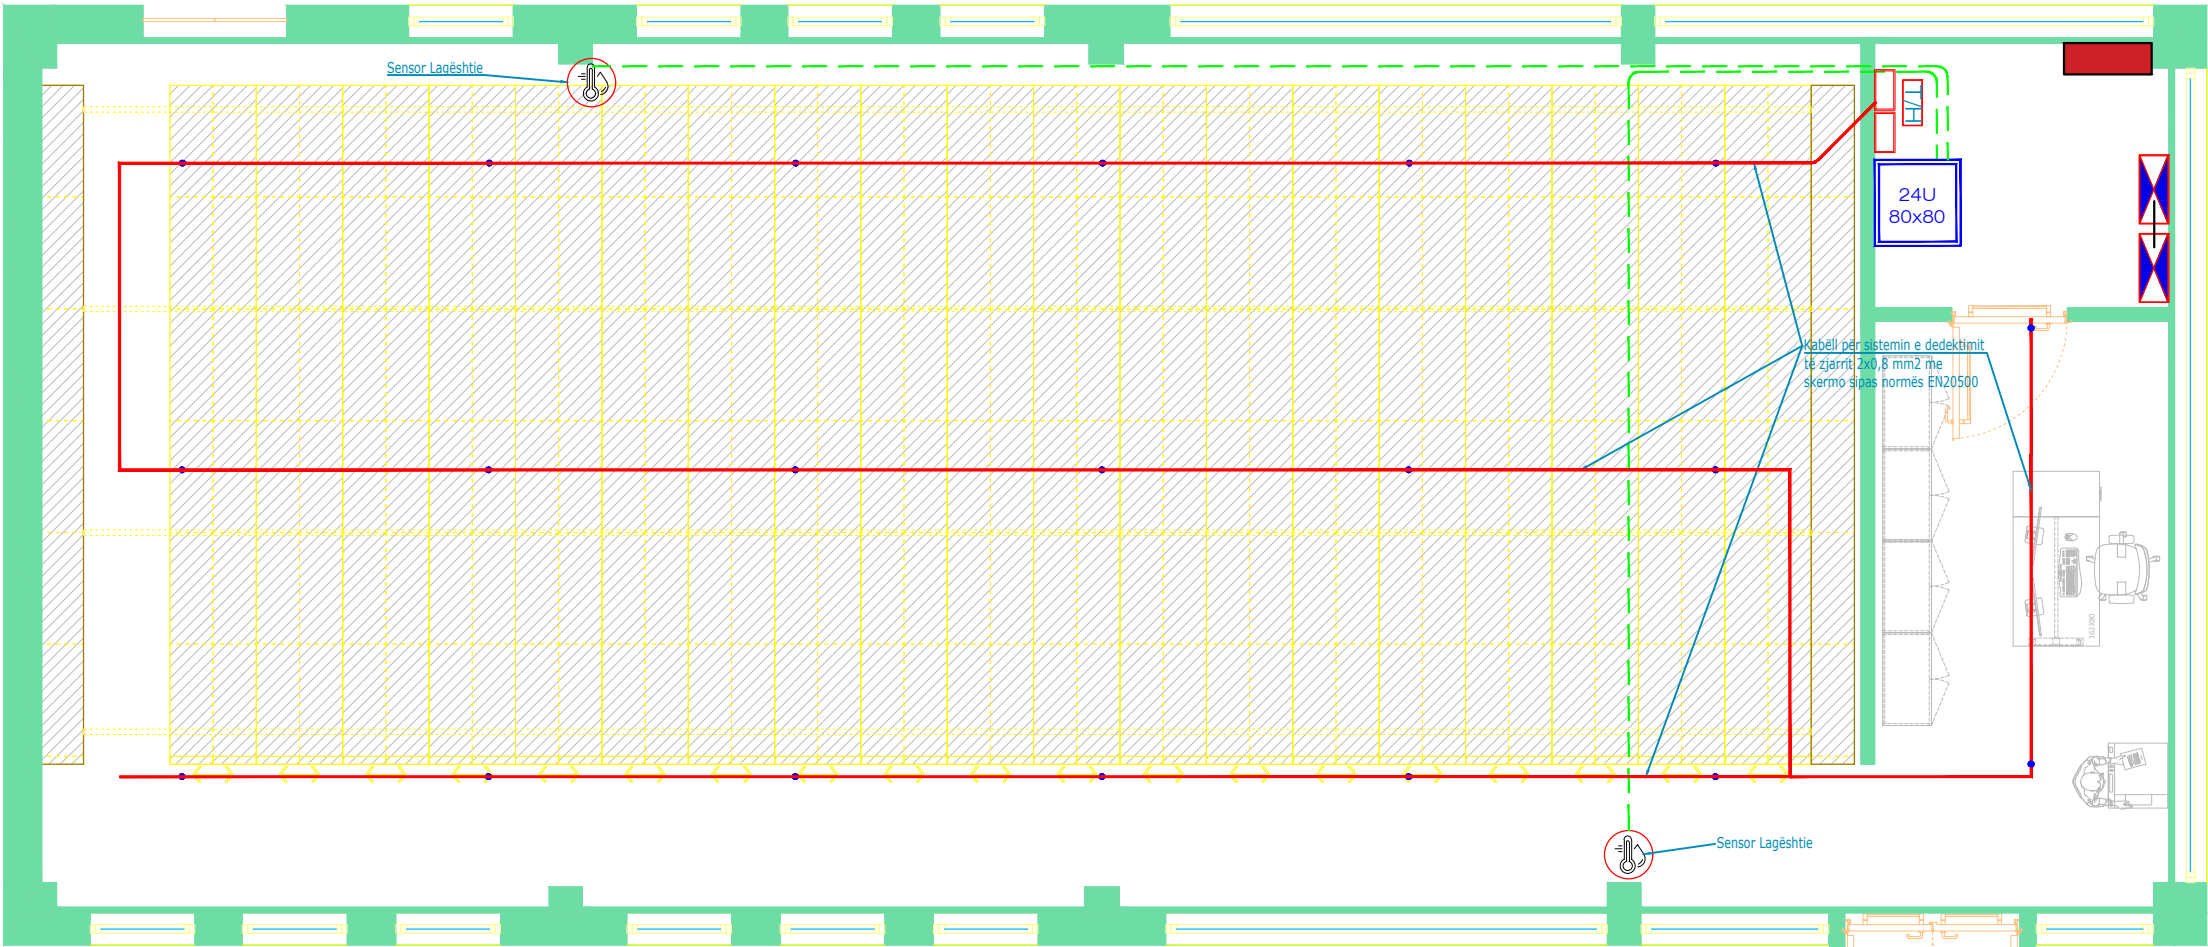


SHENIME TEKNIKE:

- Sistemi i dedektimit të zjarrit do të ndërtohet sipas normës EN54-20, me detektorë aspirues të tymit (Aspirating Smoke Detectors,ASD). Këto lloj sistemesh quhen sisteme të zbulimit të hershëm të tymit, të cilat funksionojnë përmes rrjetit të tubave që thithin vazhdimisht ajrin nga hapësira që do të monitorohet dhe e analizojnë atë në një njësi zbulimi. Këto sisteme janë të përshtatshme për ambiente të ndjeshme si: arkiva, depo, muze, data-centers, hapësira prodhimi, depo ujore ose zona me vlera të veçanta kulturore, referuar normave teknike.
- Sistemi përbëhet nga paisja ASD dhe nga rrjeti i tubave. Tubat do të jenë me ngjyrë të kuqe dhe me një diameter Ø25mm.
- Tubat do të fiksohen direk pas tavanit të varur prej gipsi. Fiksimi do të bëhet me grapatat e sistemit. Largësia ndërmjet grapatave duhet të jetë ≤ 25cm
- Në dhomën teknike do të instalohet dedektor multifunksional, i cili do të lidhet me centralin e dedektimit të zjarrit. Gjithashtu dhe sistemi ASD do të lidhet me centralin e dedektimit të zjarrit.
- Llogaritja e linjës dhe zona e mbulimit. Referuar normës EN54-20 për sistemin ASD, janë tre klasa të cilat ndikojnë dhe në metodën e llogaritjeve.
 - A: shumë e lartë,
 - B: e lartë,
 - C: standartePër arkiva do të zgjidhet klasa A. Kjo klasë me një pikë (vrinë në tub) mbulon 8m². Pra maksimumi mbulim për sampling point: 8 m²/pikë.

Objekti që do të monitorohet ka një sipërfaqe prej 155 m²:
Sampling Points= 155/8= 19.37, pra do të kemi 20 Sampling Points (Pika thithjeje mostre ajri)


Në pjesën ndërmjet tavanit ekzistues dhe tavanit të gipsit do të instalohen dedektor multifunksional të adresueshëm dhe izolator të integruar.

Në figurën e mëposhtme paraqitet një ilustrim i sistemit ASD dhe komponentëve kryesor të këtij sistemi.

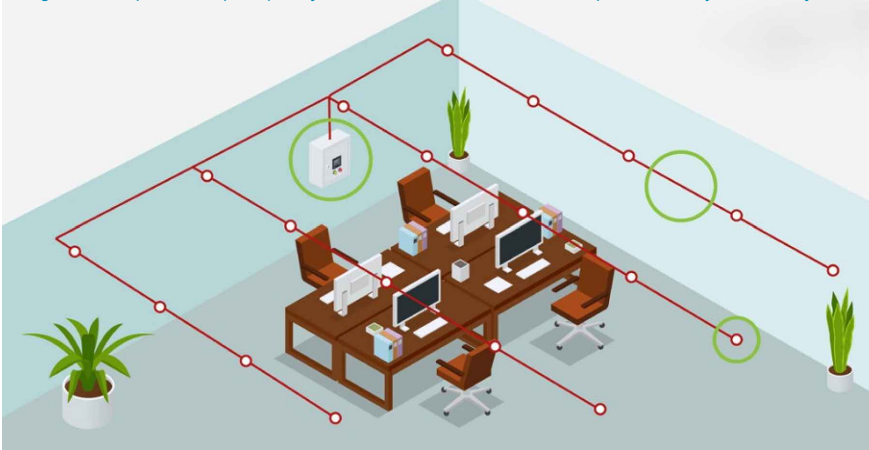

Projekti i sistemit të detektimit të zjarrit me aspirim (ASD) është dimensionuar dhe paraqitur në përputhje me kërkesat e përgjithshme të standardit EN 54 – veçanërisht fraksionin EN 54-20 "Sistemet e detektimit të zjarrit – Pjesa 20: Detektorët e tymit me aspirim” – si dhe normat e tjera përkatëse të sistemit të detektimit të zjarrit në fuqi. Përpara fillimit të instalimit, kontraktori është i detyruar të ridimensionojë, rishikojë dhe verifikojë të gjithë parametrat e sistemit ASD – përfshirë rrjetin e tubacioneve, pikat e mostrimit, dhe aksesorët përkatës – ekskluzivisht bazuar në manualët dhe të dhënat teknike të produktit të zgjedhur të markës specifike, duke respektuar plotësisht kërkesat e prodhuesit. Kontraktori është plotësisht përgjegjës për arritjen e përputhshmërisë finale të instalimit me specifikimet zyrtare të EN 54-20 dhe normativave lokale, si dhe garantimin e funksionalitetit dhe sigurisë së sistemit.

PROJEKTIM		AUTORITETI KONTRAKTOR		PROJEKTI ELEKTRIK: Ing. Eno KUMBE & Ing. Bledar TOLE				EMËRTIMI I FLETËS								
OBJEKTI : "SHËRBIME PROJEKTIMI PËR HARTIMIN E PROJEKTTIT TEKNIK PËR: "KRIJIMIN E HAPËSIRAVE TË REJA PËR ARKIVIN E KRYEMINISTRISË"		FONDI SHQIPTAR I ZHVILLIMIT Rruga "Sami Frashëri" Tirane		 FONDI SHQIPTAR I ZHVILLIMIT		ERALD-G Rruga "Kongresi i Lushnjës" Tirane		 PROJEKTIM DESIGN SUPERVISION KOLAUDIM		TRANSPORT HIGHWAY CONSULTING Rruga "Osman Myderrizi" Tirane		 Transport Highway Consulting		SISTEMI I DEDEKTIMIT TË ZJARRIT DHE LAGËSHITIRËS		
														Shkalla: 1:70 Formati i fletës: A3 Numri i fletës: E- 04		
												Faza e projektit: PROJEKT ZBATIMI				

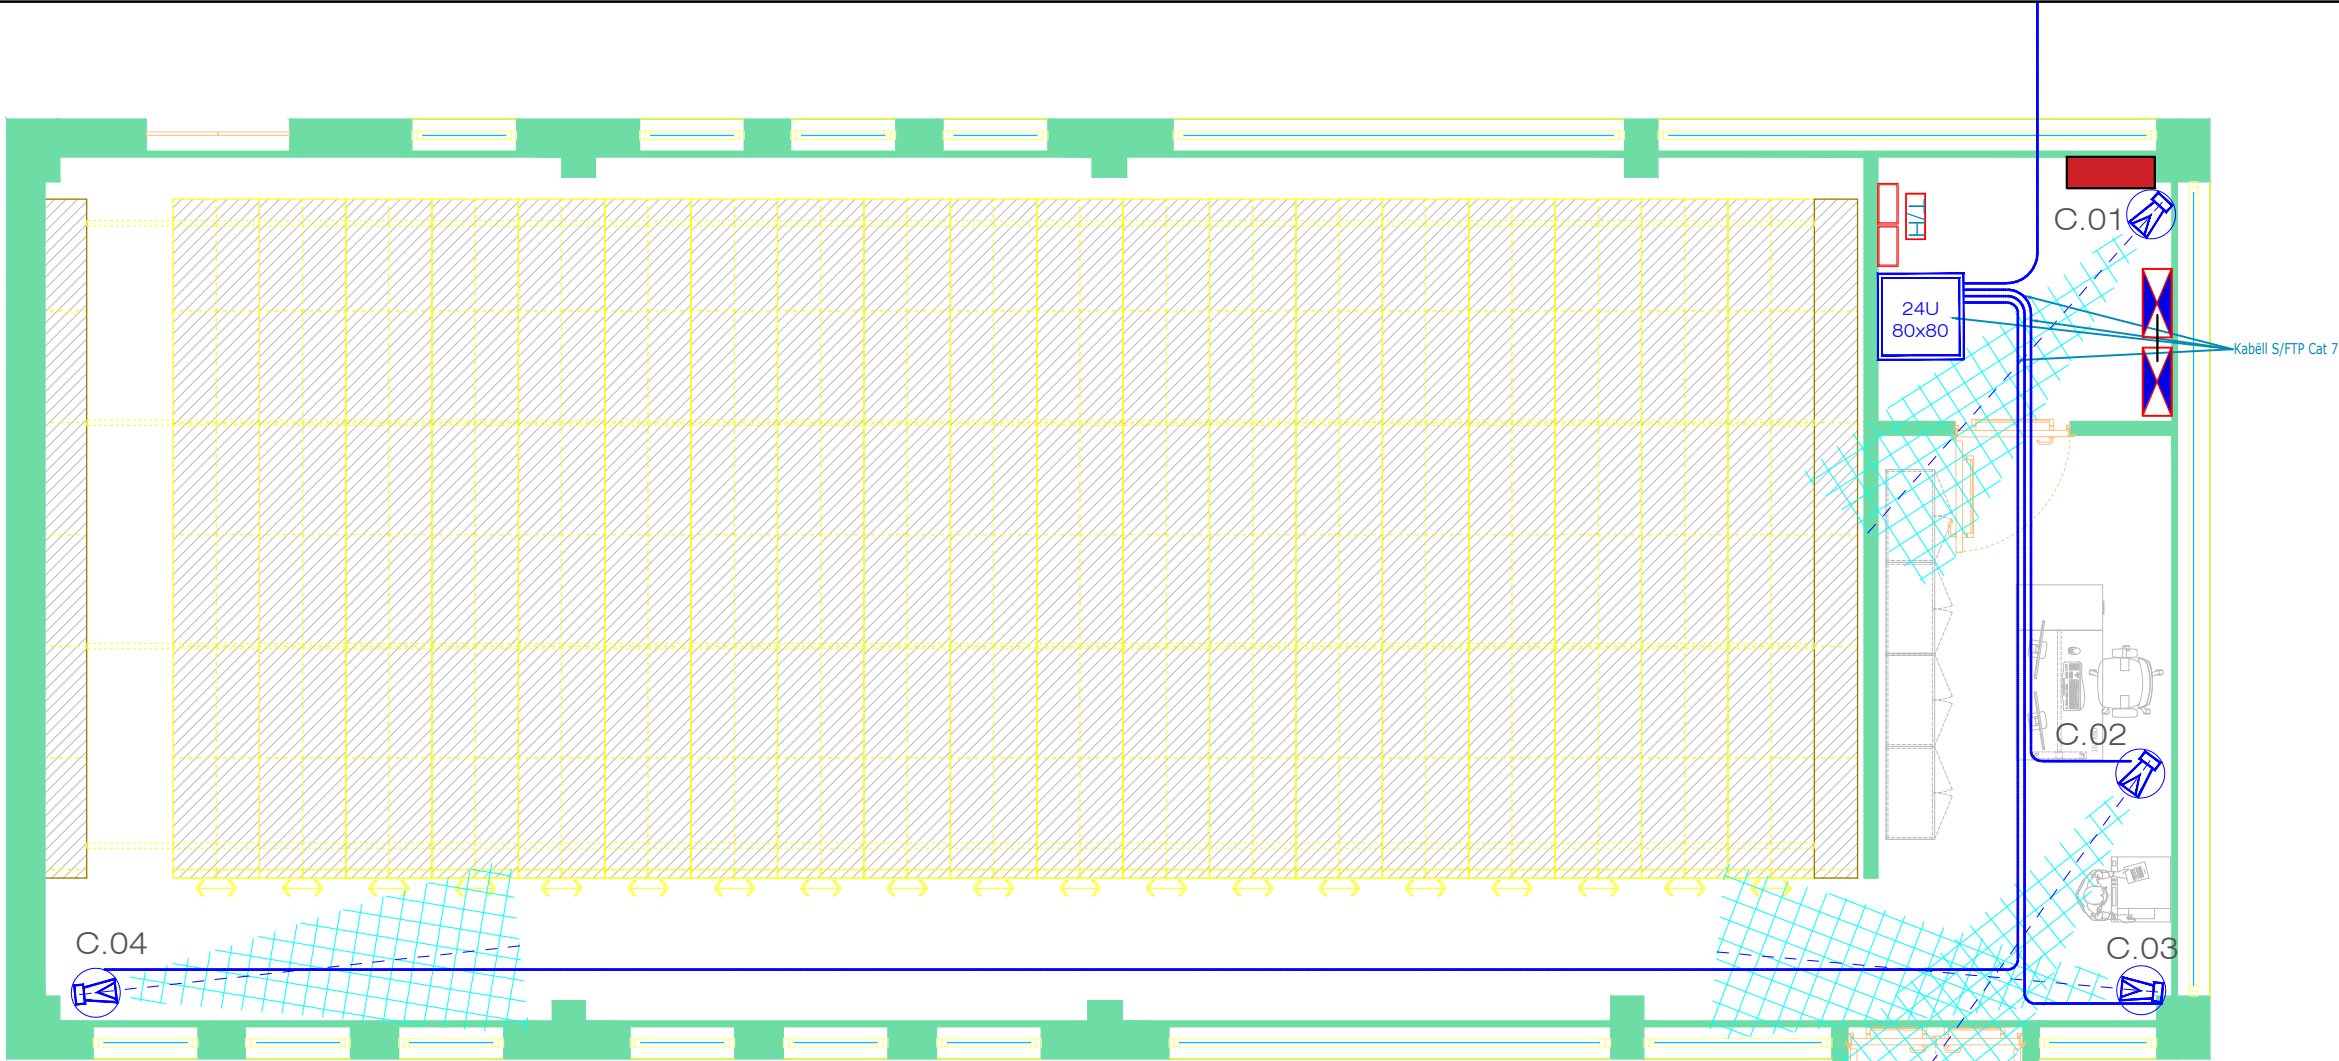

SHENIME TEKNIKE:


- Sistemi i monitorimit me kamera do të realizohet me kamera tip dome për instalime të brendëshme. Kamerat do të jenë të cilësisë së lartë dhe me lente varifokale të pa motorizuar.
- Kamerat do të jenë të tipit IP dhe komunikimi dhe ushqimi do të jetë e tipit PoE.
- Kamerat janë të instaluar në korridoret e lëvizjes, dhomën teknike dhe ambientin ku qëndron personeli.
- Të gjitha kamerat do të mblidhen në Rack, ku do të jetë i instaluar një switch me 8 porta 10/100 Mb, PoE+ dhe me 2 porta SFP me modulet e përfshira.
- Kamerat e reja do të integrohen me sistemin aktual të monitorimit CCTV. Komunikimi nga paisja switch e vendosur ne Rack do të bëhet me fibër optike.

Projekt i sistemit të monitorimit me kamera është hartuar sipas kërkesave të përgjithshme të standardit EN 62676 "Video Surveillance Systems for Use in Security Applications" (pjesët aplikabile të EN 62676-1-1, EN 62676-4), në përputhje me legjislacionin dhe rregullat lokale në fuqi.

Kamerat që do të propozohen nga kontraktori duhet të jenë të përshtatshme për integrim të plotë me sistemin aktual të monitorimit, pa ndërtuar sistem paralel ose të pavarur, duke garantuar komunikim të plotë me platformën dhe pajisjet ekzistuese të kontrollit, monitorimit dhe arkivimit të të dhënave. Të gjitha komponentët e propozuar (kamera, encoder, software menaxhimi, pajisje rrjeti, etj.) duhet të jenë të certifikuar dhe të verifikuara për kompatibilitet teknik dhe funksional nga prodhuesi i sistemit ekzistues ose përmes manualeve teknike zyrtare.

Përpara instalimit të sistemit, kontraktori është i detyruar të dorëzojë për miratim të gjitha dokumentacionet teknike dhe diagramet e integritetit, si dhe të sigurojë që përzgjedhja, konfigurimi dhe parametrizimi i kamerave të reja të kryhet në përputhje me manualin e prodhuesit dhe infrastrukturën aktuale, duke garantuar funksionim të sigurt, koherencë të sinjalit, dhe standardizueshmëri sipas EN 62676.

Përgjegjësia për përputhshmëri të plotë të pajisjeve të reja me sistemin ekzistues dhe të gjitha standardet teknike i takon kontraktorit.

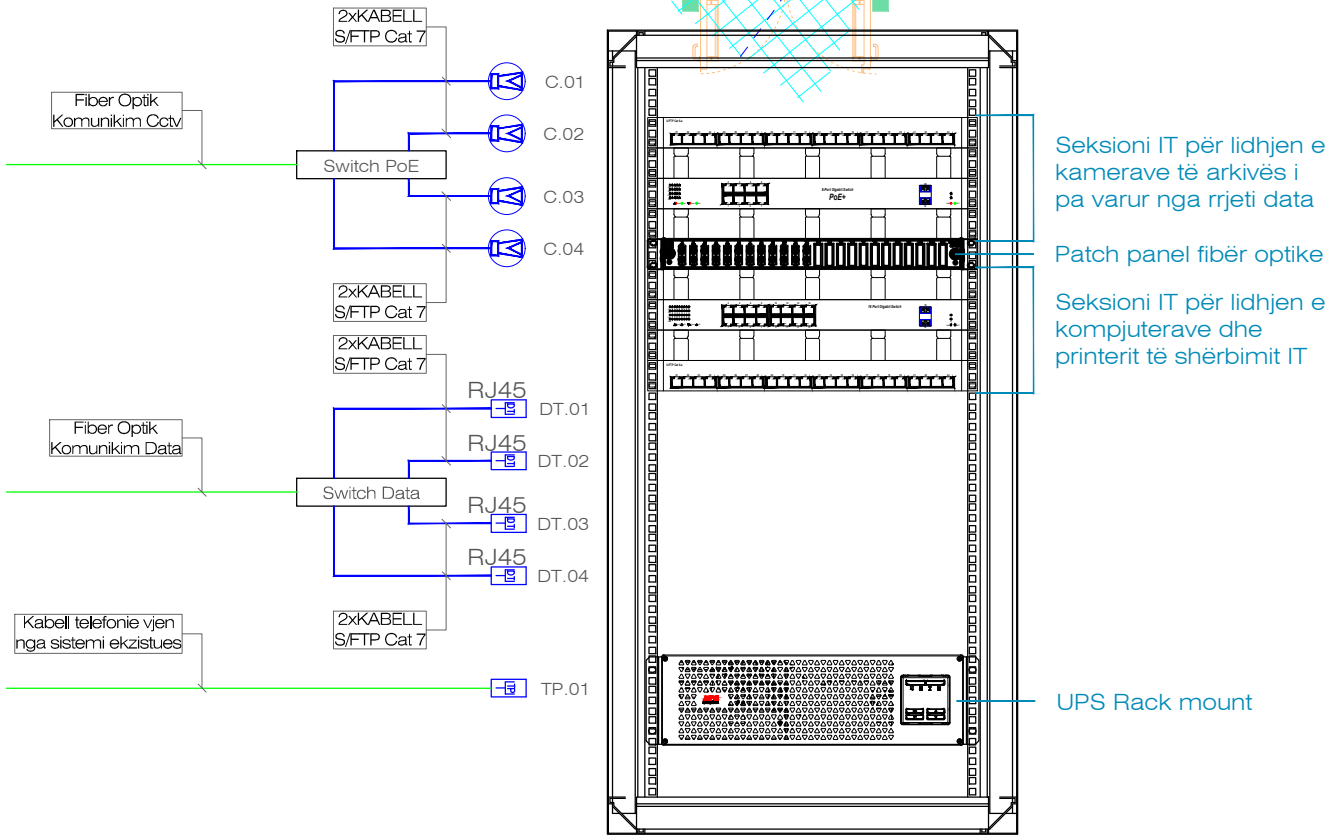

PROJEKTIM

OBJEKTI : "SHËRBIME PROJEKTIMI PËR HARTIMIN E PROJEKTIT TEKNIK PËR: "KRIJIMIN E HAPËSIRAVE TË REJA PËR ARKIVIN E KRYEMINISTRISË"

AUTORITETI KONTRAKTOR

FONDI SHQIPTAR I ZHVILLIMIT
Rruga "Sami Frashëri" Tirane



PROJEKTI ELEKTRIK: Ing. Eno KUMBE & Ing. Bledar TOLE

ERALD-G
Rruga "Kongresi i Lushnjës" Tirane



TRANSPORT HIGHWAY CONSULTING
Rruga "Osman Myderriz" Tirane



EMËRTIMI I FLETËS

SISTEMI I MONITORIMIT ME KAMERA (CCTV)

Shkalla:

1:70

Formati i fletës:


A3

Numri i fletës:


E- 05

Faza e projektit:

PROJEKT ZBATIMI

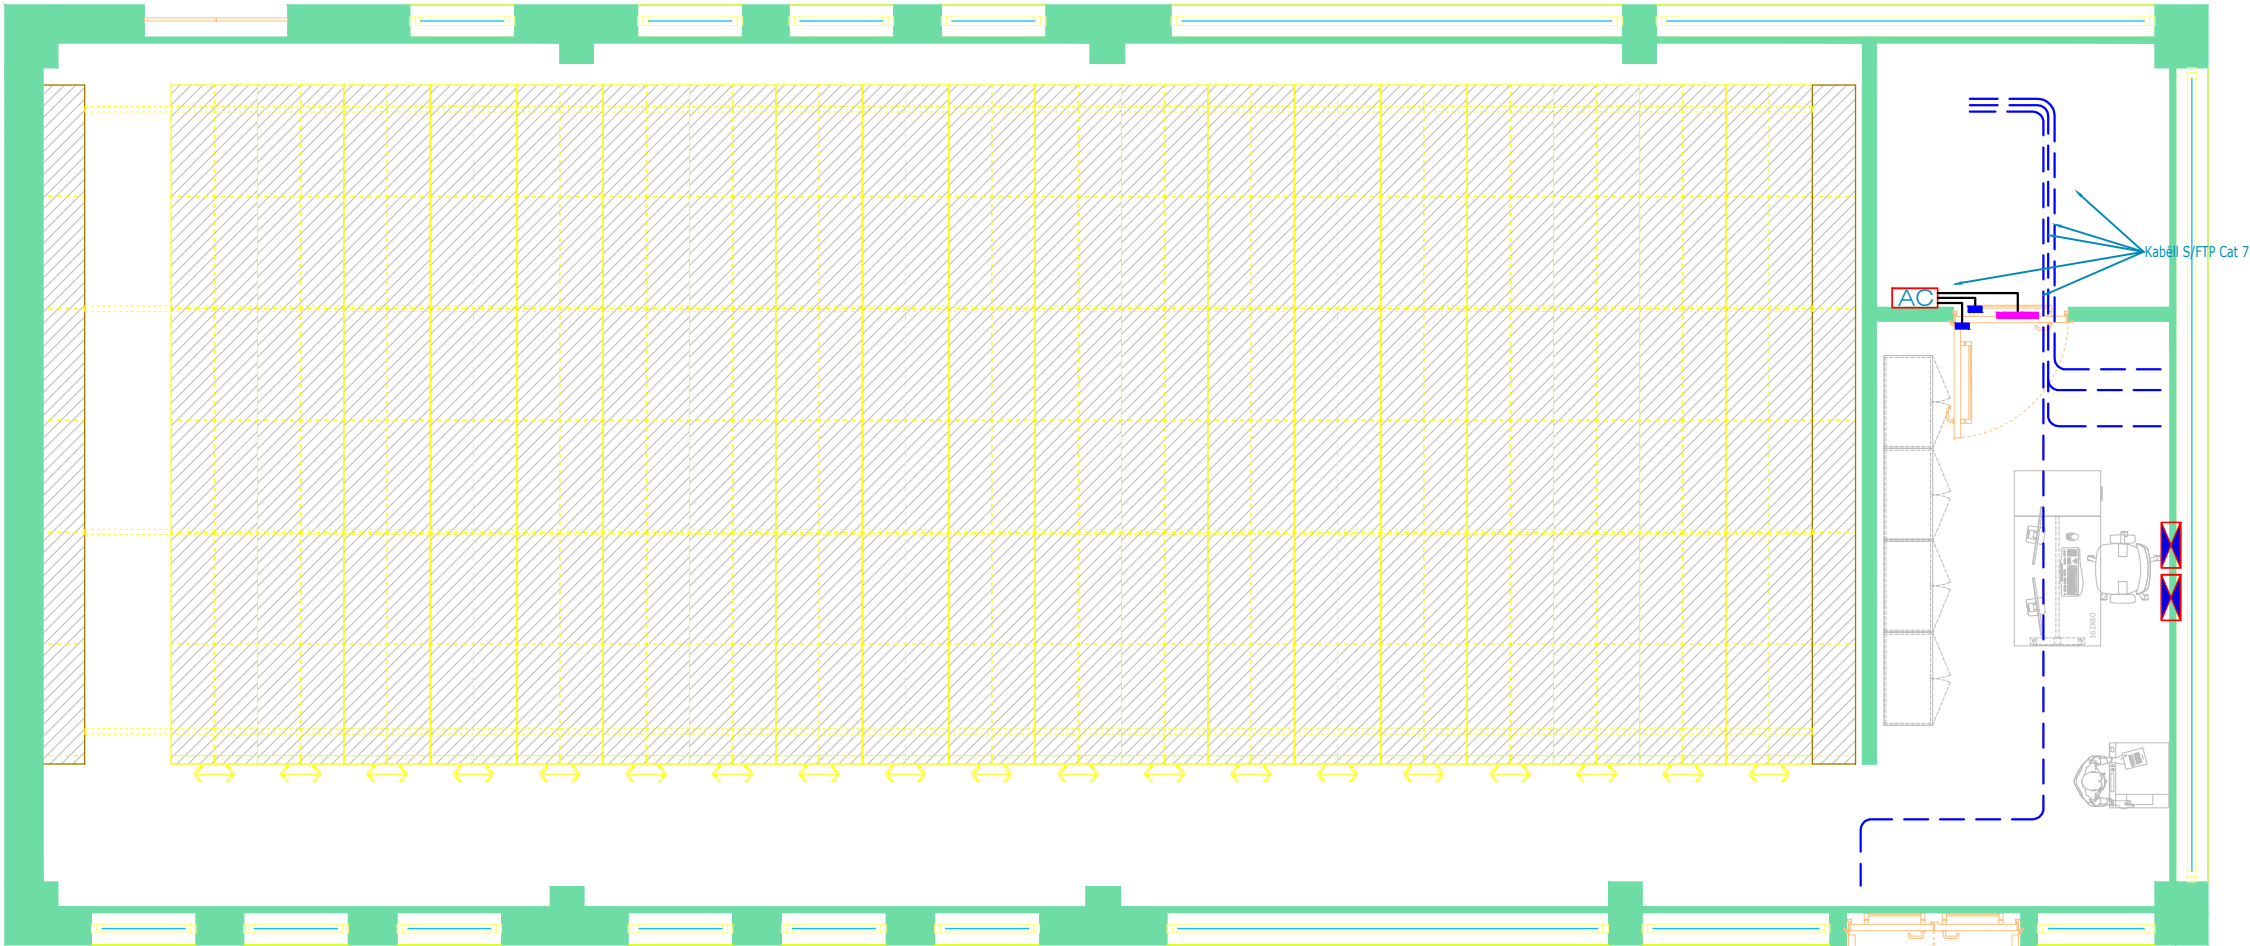

SKEMA KLASIKE E LIDHJKES SE AKSES KNTROLLIT

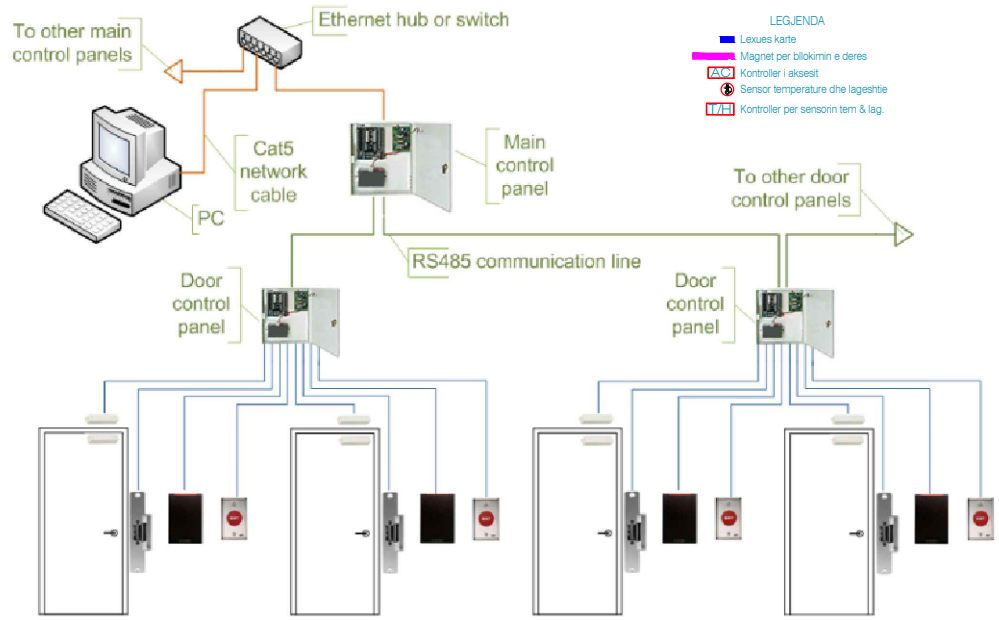

SHENIME TEKNIKE:
AKSES KONTROLLI

Projekt përfshin zbatimin e një sistemi kontrolli aksesit për dy dyert e arkivës:

- Një derë hyrëse në ambientin e arkivës
- Një derë për zonën e personelit të arkivës

Sistemi është projektuar në përputhje me kërkesat e përgjithshme të standardeve EN 60839-11-1 ("Alarm and Electronic Security Systems – Electronic Access Control Systems") dhe EN 50133 ("Access control systems for use in security applications"), si dhe rregulloret dhe ligjet lokale në fuqi.

Çdo pajisje dhe zgjidhje e akses kontrollit që do të propozohet nga kontraktori duhet të jetë e përshtatshme për integrim të plotë dhe funksional me sistemin aktual të kontrollit të aksesit në objekt. Nuk lejohet ndërtimi i një sistemi të pavarur paralel; integrimi dhe ndërrimi i plotë janë të detyrueshme, duke garantuar administrimin qendror, auditin e eventeve dhe autorizimin përkatës të hyrjeve.

Përpara instalimit, kontraktori duhet të përgatisë dhe dorëzojë për miratim "shop drawing" të detajuar dhe dokumentacionin teknik për secilën derë, në përputhje me specifikimet e produktit të zgjedhur dhe manualeve zyrtare të prodhuesit. Vizatat dhe konfigurimi final duhet të reflektojnë integrimin me infrastrukturën ekzistuese si në nivel hardware ashtu edhe software, si dhe çdo kërkesë të mbrojtjes fizike sipas EN 60839-11-1.

Kontraktori ka përgjegjësi të plotë për përzgjedhjen e produkteve të certifikuara sipas EN 60839-11-1 dhe EN 50133.

Konfirmimin e kompatibilitetit me sistemin ekzistues të kontrollit të aksesit.

Hartimin dhe paraqitjen e vizatimeve dhe diagramave të integrit.

Realizimin teknik të përshtatjes dhe testimit funksional pas instalimit.

Për çdo fazë të implementimit do të respektohen plotësisht standardet evropiane, kërkesat lokale dhe politikat e sigurisë së ndërmarrjes.

SISTEMI MONITORIMIT TE TEMPERATURES DHE LAGESHTIS

Ambienti i arkivës do të pajiset me dy sensorë industrialë për matjen e lagështirës dhe temperaturës. Montimi i sensorëve do të realizohet duke ndjekur udhëzimet dhe rekomandimet teknike të prodhuesit për pozicionimin, distancat minimale nga burimet e nxehtësisë dhe lagështisë, si dhe për llojin/madhësinë e kablove të përdorura për lidhje. Lidhja elektrike e sensorëve do të bëhet drejt kontrolluesit të dedikuar përmes kablove të skermuara, të dimensionuar sipas rekomandimeve të manualit dhe të parashikuara për aplikacione sinjalizuese industriale.

Kontraktori, në bazë të konfigurimit të sistemit dhe parametrevë të programimit do të gjenerojë sinjale alarmi ("trip") në rast të tejkalimit të pragjeve të sigurisë për lagështirë apo temperaturë. Këto sinjale "trip" do t'i transmetohen centralit të detektimit të zjarrit (FACP) përmes kontakteve "free contact" (kontaktorë të thatë, pa tension), sipas skemës së miratuar të integrit.

Centrali i detektimit të zjarrit do të programohet që të marrë në konsideratë sinjalet nga këta sensorë dhe të japë informacion/integrim të nevojshëm për të raportuar apo parandaluar problematika të mundshme që mund të shkaktohen nga rritja e lagështirës ose temperaturës në ambient,

PROJEKTIM

OBJEKTI : "SHËRBIME PROJEKTIMI PËR HARTIMIN E PROJEKTIT TEKNIK PËR: "KRIJIMIN E HAPËSIRAVE TË REJA PËR ARKIVIN E KRYEMINISTRISË"

AUTORITETI KONTRAKTOR

FONDI SHQIPTAR I ZHVILLIMIT
Rruga "Sami Frashëri" Tirane



PROJEKTI ELEKTRIK: Ing. Eno KUMBE & Ing. Bledar TOLE

ERALD-G
Rruga "Kongresi i Lushnjës" Tirane



TRANSPORT HIGHWAY CONSULTING
Rruga "Osman Myderriz" Tirane



EMËRTIMI I FLETËS

SISTEMI DATA TELEFONI DHE ACCESS CONTROL

Shkalla: 1:70

Formati i fletës: A3

Numri i fletës: E-06


Faza e projektit:

PROJEKT ZBATIMI

LEGJENDE PROJEKTI		FUQIA
SIMBOLI	PERSHKRIMI I SIMBOLIT	
     	Prizë elektrike 230V 16A tipi shuko /UPS Prizë elektrike 230V 16A tipi shuko me komandim/UPS Prizë elektrike 230V 10/16A tipi shuko universale/UPS	
     	Prizë elektrike 230V 16A tipi shuko me izolim/UPS Prizë elektrike 230V 10/16A tipi bivalente/UPS Prizë elektrike 230V 10/16A bivalente komandim /UPS	
     	Prizë elektrike 380V 3P+T/3P+N+T /2P+T me bllokim	
     	Prizë elektrike 230V Shuko 16A IP44/IP65	
     	Linje furnizimi per paisje elektrike (motorra)	
     	Linje furnizimi per paisje elektrike	
     	Kuti KV/OV per inkasim ne mure/gips 3M Kuti KV/OV per inkasim ne mure/gips 4M Kuti KV/OV per inkasim ne mure/gips 6M	
     	Kanaline metalike Grile/ Kanaline metalike e birezuar	
     	Kuti PT.2/3/4/5/6/7/8. per ne mure/gips 4M	
     	Kuti Kuadri elektrik	
     	Kuti kuadri elektrik industrial	
     	Paisje elektrike UPS Paisje elektrike Gjenerator Paisje elektrike Rifazator	
     	Transf 230/12V DC; Transf 230/24V DC	
     	Kontaktor matje per fuqi Aktive / Fuqi Reaktive	
     	Kuader industrial me 4 poste Kuader industrial me 3x2 poste Kuader industrial me 6 poste	
     	Kanaline metalike e birezuar Fuqia/ Rymat e uleta	
     	Linje 3 Fazore ne sistem TNS	
     	Linje 1 Fazore ne sistem TNS	
     	Prizë fuqie jashte murit, U=380V, 16A	
     	Prizë fuqie jashte murit, U=230V, 16A	

LEGJENDE PROJEKTI		ndriçimi
SIMBOLI	PERSHKRIMI I SIMBOLIT	
     	Ndriçues tavanor i varur / Ndriçues tavanor pllafon	
     	Ndriçues mural brachet / Ndriçues mural me mbrojte	
     	Ndriçues 4x18W / Ndriçues tip prozhektor.	
     	Ndriçues tavanor spot / Ndriçues tavanor spot LED	
     	Ndriçues emergjence / Ndriçues sinjalistike EXIT Ndriçues sinjalistik Majtas / Djathtas Ndriçues sinjalistike Drejte / Shkalle	
     	Ndriçues LED Industrial 50 W; IP44; 6200 lm	
     	Ndriçues LED Plafon 45W 230V IP20	
     	Linje furnizimi per paisje elektrike (motorra)	
     	Linje furnizimi per paisje elektrike	
     	Kuti KV/OV per inkasim ne mure/gips 3M/4M Kuti KV/OV per inkasim ne mure/gips 6M	
     	Kuti Kuadri elektrik / Kuti derivimi PT-2÷8 Kuti kuadri elektrik industrial / Kuti C-2÷10	
     	Sensor levizje 360° 10A inkaso / Me parete	
     	Sensor levizje 180° 10A inkaso / Me parete	
     	Sensor Drite 10A IP44 / IP65	
     	Komane elektrike me celes per serranda automatike	
     	Celes 10A / Deviator 10A / Invertitor 16A Buton 10A / Buton me tirant 10A / Celes 2P 16A Buton me 3 gjendje / Sensor Infra-Red 180° modular	
     	Zile elektromekanike 1 melodi / 2 melodi Llampe emergjence 19lux 2M / Potenciometer 900W / Tap 1M	
     	Ndriçues tip spot me shine Petridis Club 1	

LEGJENDE PROJEKTI		SISTEMET
SIMBOLI	PERSHKRIMI I SIMBOLIT	
     	Prizë per sinjal TV / TV-Sat Prizë telefonie RJ11 / Prizë data RJ45 Prizë RCA / Prizë AUDIO-VIDIO / Tap 1M	
     	Kuti KV/OV per inkasim ne mure/gips 3M Kuti KV/OV per inkasim ne mure/gips 4M Kuti KV/OV per inkasim ne mure/gips 6M	
     	Citofoni ose Videocitofoni	
     	Artopollant i rashtem me brachete Artopollant inkaso	
     	Transf 230/12V DC; Transf 230/24V DC	
     	Modem per shperndarje WiFi	
     	Kuti Kuadri elektrik / Kuti derivimi PT-2÷8 Kuti kuadri elektrik industrial / Kuti C-2÷10	
     	Gyp citofoni	

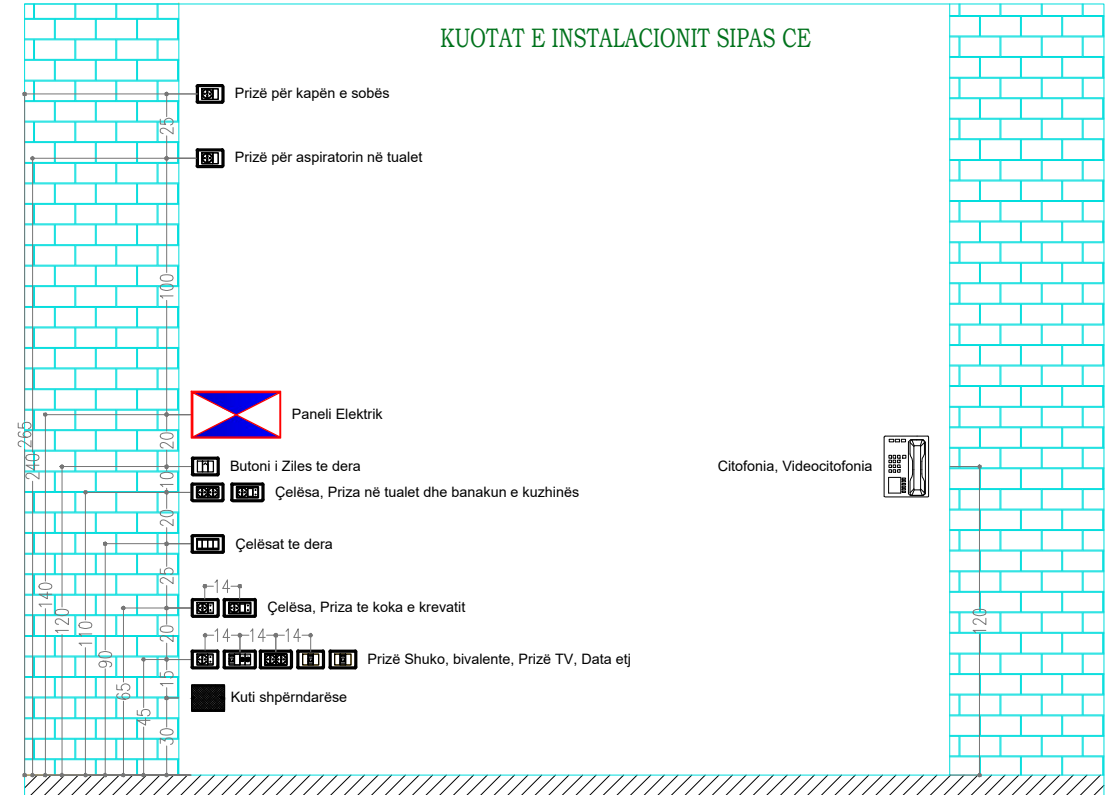

PROJEKTIM		AUTORITETI KONTRAKTOR		PROJEKTI ELEKTRIK: Ing. Eno KUMBE & Ing. Bledar TOLE			EMËRTIMI I FLETËS					
OBJEKTI : "SHËRBIME PROJEKTIMI PËR HARTIMIN E PROJEKTIT TEKNIK" PËR: "KRUJIMIN E HAPËSIRAVE TË REJA PËR ARKIVIN E KRYEMINISTRISË"		FONDI SHQIPTAR I ZHVILLIMIT Rruga "Sami Frashëri" Tirane  FONDI SHQIPTAR I ZHVILLIMIT		ERALD-G Rruga "Kongresi i Lushnjës" Tirane  PROJEKTIM DESIGN SUPERVISION KOLAUCIM			TRANSPORT HIGHWAY CONSULTING Rruga "Osman Myderrizi" Tirane  Transport Highway Consulting					
										LEGJENDA		
										Shkalla: 1:70 Formati i fletës: A3 Numri i fletës: E- 07		
Faza e projektit:		PROJEKT ZBATIMI										