PROJEKTI STRUKTURAL

SPITALI RAJONAL BERAT

PROJEKTI STRUKTURAL

SPITALI RAJONAL BERAT

GODINA E MATERNITETIT TE RI

FAZA: PROJEKT ZBATIM

Open Procurement Albania
Public Health Sector

GODINA E MATERNITETIT TE RI, BERAT	
SPITALI RAJONAL BERAT	
NR.S-	Lista e fleteve
1	PLANI I THEMELEVE
2	ARMIMI I THEMELEVE
3	ARMIMI I THEMELEVE, DETAJE
4	ARMIMI I SOLETES NE KUOTEN -0.10
5	ARMIMI I THEMELEVE, TABELA E SPECIFIKIMIT TE ARMATURES
6	PLANI I KONSTRUKSIONIT VERTIKAL
7	KOLONA NGA KUOTA -0.10 DERI NE KUOTEN +4.32
8	KOLONA NGA KUOTA +4.32 DERI NE KUOTEN +8.91
9	KOLONA NGA KUOTA +4.32 DERI NE KUOTEN +8.91
10	KOLONA NGA KUOTA +8.91 DERI NE KUOTEN +11.77
11	D-1 FITILAT NE KUOTEN -0.10
12	D-1 FITILAT NE KUOTEN -0.10
13	D-1 NGA KUOTA -0.10 DERI NE KUOTEN +4.32
14	D-1 NGA KUOTA -0.10 DERI NE KUOTEN +4.32
15	D-1 NGA KUOTA +4.32 DERI NE KUOTEN +8.91
16	D-1 NGA KUOTA +4.32 DERI NE KUOTEN +8.91
17	D-1 NGA KUOTA +8.91 DERI NE KUOTEN +11.77
18	D-1 NGA KUOTA +8.91 DERI NE KUOTEN +11.77
19	SOLETA NE KUOTEN +4.32,+8.91
20	ARMIMI I SOLETES NE KUOTEN +4.32,+8.91
21	ARMIMI I SOLETES NE KUOTEN +4.32,+8.91
22	TABELA E SPECIFIKIMIT TE ARMATURES, SOLETA NE KUOTEN +4.32,+8.91
23	TRARET
24	TRARET
25	TRARET
26	TRARET
27	TABELA E SPECIFIKIMIT TE ARMATURES, TRARET +4.32,+8.91
28	TABELA E SPECIFIKIMIT TE ARMATURES, TRARET +4.32,+8.91
29	SHKALLA NGA KUOTA -0.10 DERI NE KUOTEN +4.32
30	SHKALLA NGA KUOTA -0.10 DERI NE KUOTEN +4.32
31	SHKALLA NGA KUOTA +4.32 DERI NE KUOTEN +8.91
32	SHKALLA NGA KUOTA +4.32 DERI NE KUOTEN +8.91
33	SOLETA NE KUOTEN +11.77
34	SOLETA NE KUOTEN +11.77
35	TRARET NE KUOTEN +11.77
36	TRARET NE KUOTEN +11.77

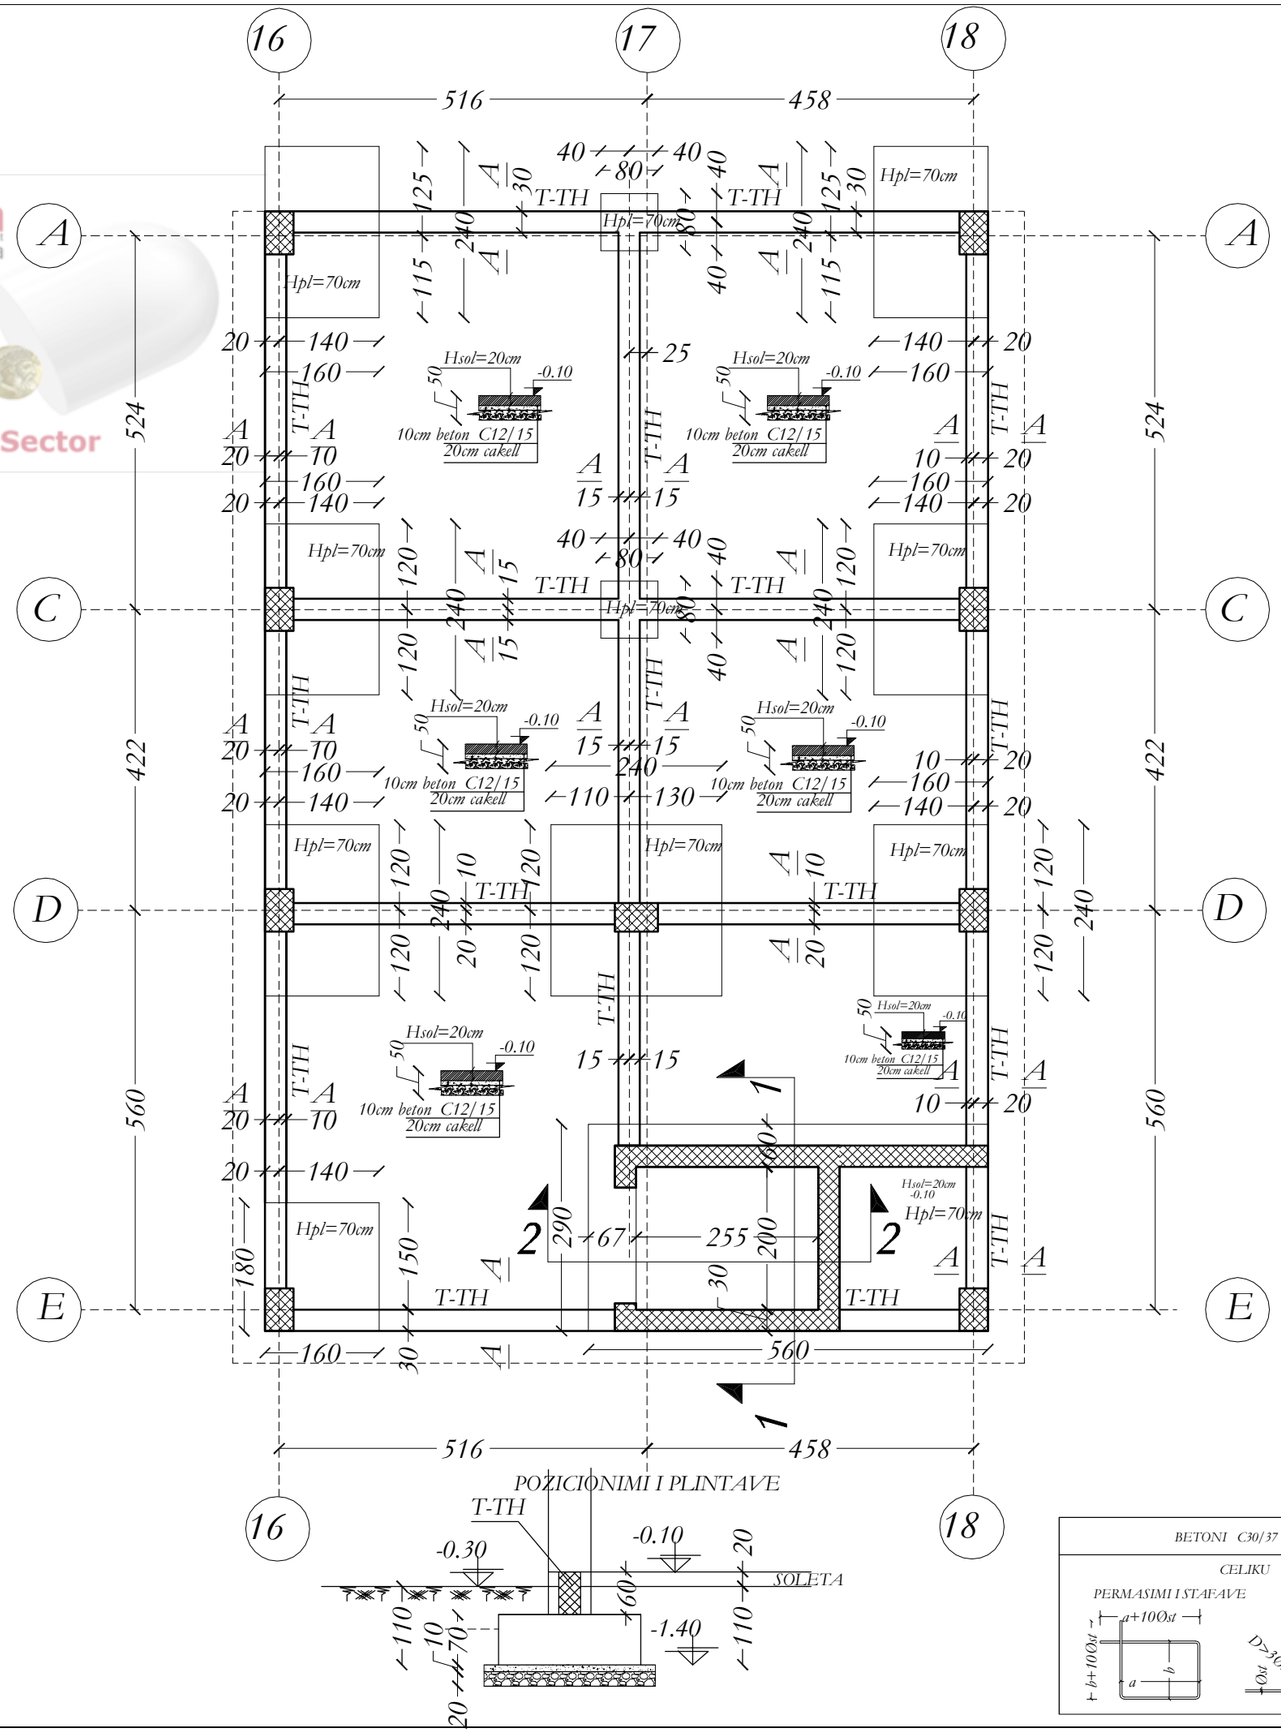

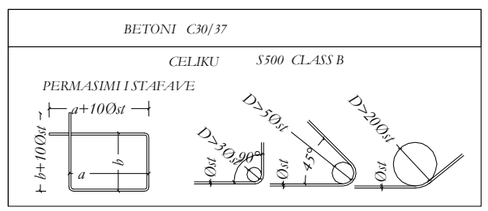

Open Procurement Albania
Public Health Sector

NR. NE // // APN SAJINE NE COPE TE ELEMENTIVE KONSTRUKTIVE, SHIKIMIT E TREGON VENDOSJEN E SHTRYRAVE NE DOPO ZG-RRI.

B-GATI TI PROJEKTIMIT KONSTRUKTIV:

- PROJEKTIMI KONSTRUKTIV "EXISTIT" SIPAS B-ZG-SR NE KUSHTET TEKNIKE EUROCODE, EC0, EC1, EC2, EC7, EC8.
- KATEGORIA E TRUALLIT "C", sg/ g=0.264, BERAT

PROJEKTI KONSTRUKTIV DO TE ZBATOHET DE SIC P-GRE EJHVE: PROJEKTET - SKEMTUTONRE, MOE-ANRE; DHE ELEKTRIKE KU TE GJITHA I IA APIET NE ELEMENTET KONSTRUKTIVE DO TE VËRRIHOHEN DHE KONTROLOHEN MË VË ZATIMET E PROJEKTIT TË ZBATIMIT.

KËRKESA TË DETYRUESHME PËR TË ZBATUAR GJATË RE-ALIZIMIT TË PROJEKTIT KONSTRUKTIV:

A. SHTRESA-A MBROJTËSE E BETONIT :
1. SHTRESA-A MBROJTËSE E KOLONAVE : 35mm.
2. SHTRESA-A MBROJTËSE E TRAREVE EXISTIT: 30mm.
3. SHTRESA-A MBROJTËSE E LL SOLATAVE EXISTIT: 25mm.
4. SHTRESA-A MBROJTËSE E THEMELIT EXISTIT: 100mm DHE 35mm.
5. SHTRESA-A MBROJTËSE EXISTIT: 35mm NE TË GJITHË SIPËRSIPËRTË NË KONTAKT ME UJËRAT NENTOREJSORE.
6. SHTRESA-A MBROJTËSE E MURIT TË BETONARË EXISTIT: 35mm.

C. GJATËSITË E ANKORIMIT TË SHTRYRAVE DO TE ZBATOHEN SIPAS EC2-AND EC8 PËR GODEN-AT ANTISISMIKË.

TË BETONIT C30/37 CEL.RÚ S500 B.

TITULLI I PROJEKTIT

LOTI 1: "HARTIM I PROJEKT PREVENTIVAVE TË ZBATIMIT PËR DISA SPITALE RAJONALE DHE BASHKIAKE"

SPITALI RAJONAL BERAT

KLIENTI

MINISTRIA E SHËNDETËSISË DHE E MBROJTJES SOCIALE

GRUPI I PROJEKTIMIT

ATELIER 4
ARCHITECTURE & CONSULTING STUDIO
Rr. e "Kosovarëve", Ndërtesa 35, Hyrja 6, Ap.4/1,
Njësia Administrative Nr. 5, 1019, Tiranë, Shqipëri
tel: +355 4 24 30 195 / 4 22 22 804
fax: +355 4 24 30 194
mobile: +355 69 20 38 958
e-mail: info@atelier4.al
web: www.atelier4.al

ARCHIMED S.P.S
CONSULTING & ENGINEERING STUDIO
Rr. "Zef Jubani", Pallati Bjorn, Nr. 7/3,
Tiranë, Shqipëri
tel / fax: +355 4 24 33 202
mobile: +355 69 21 05 507
e-mail: info@archimedsps.com
e-mail: archimedsps@gmail.com
web: www.archimedsps.com

KEJSI-05
ELECTRICAL ENGINEERING STUDIO
Rr. "Zef Jubani", Ndërtesa 7, Ap. 3, Tiranë, Shqipëri
mobile: +355 68 40 38 122
mobile: +355 68 20 77 941
e-mail: info@kejsi05.com
web: www.kejsi05.com

KODI I VIZATIMIT

SRB	D	S	-	0
KODI	FAZA	DISIPLINA	KATI	RISHIKIM

NR. I VIZATIMIT	**S - 01**

EMËRTIMI I VIZATIMIT

NDËRHYRJE PJESORE NË GODINËN KRYESORE TË SPITALIT_MATERNITETI

PLANI I THEMELEVE

SHKALLA	
DATA	SHKURT 2019

PËRSHKRIMI I FAZËS

PROJEKT ZBATIM

RISHIKIM	DATA	FAZA E PROJEKTIT

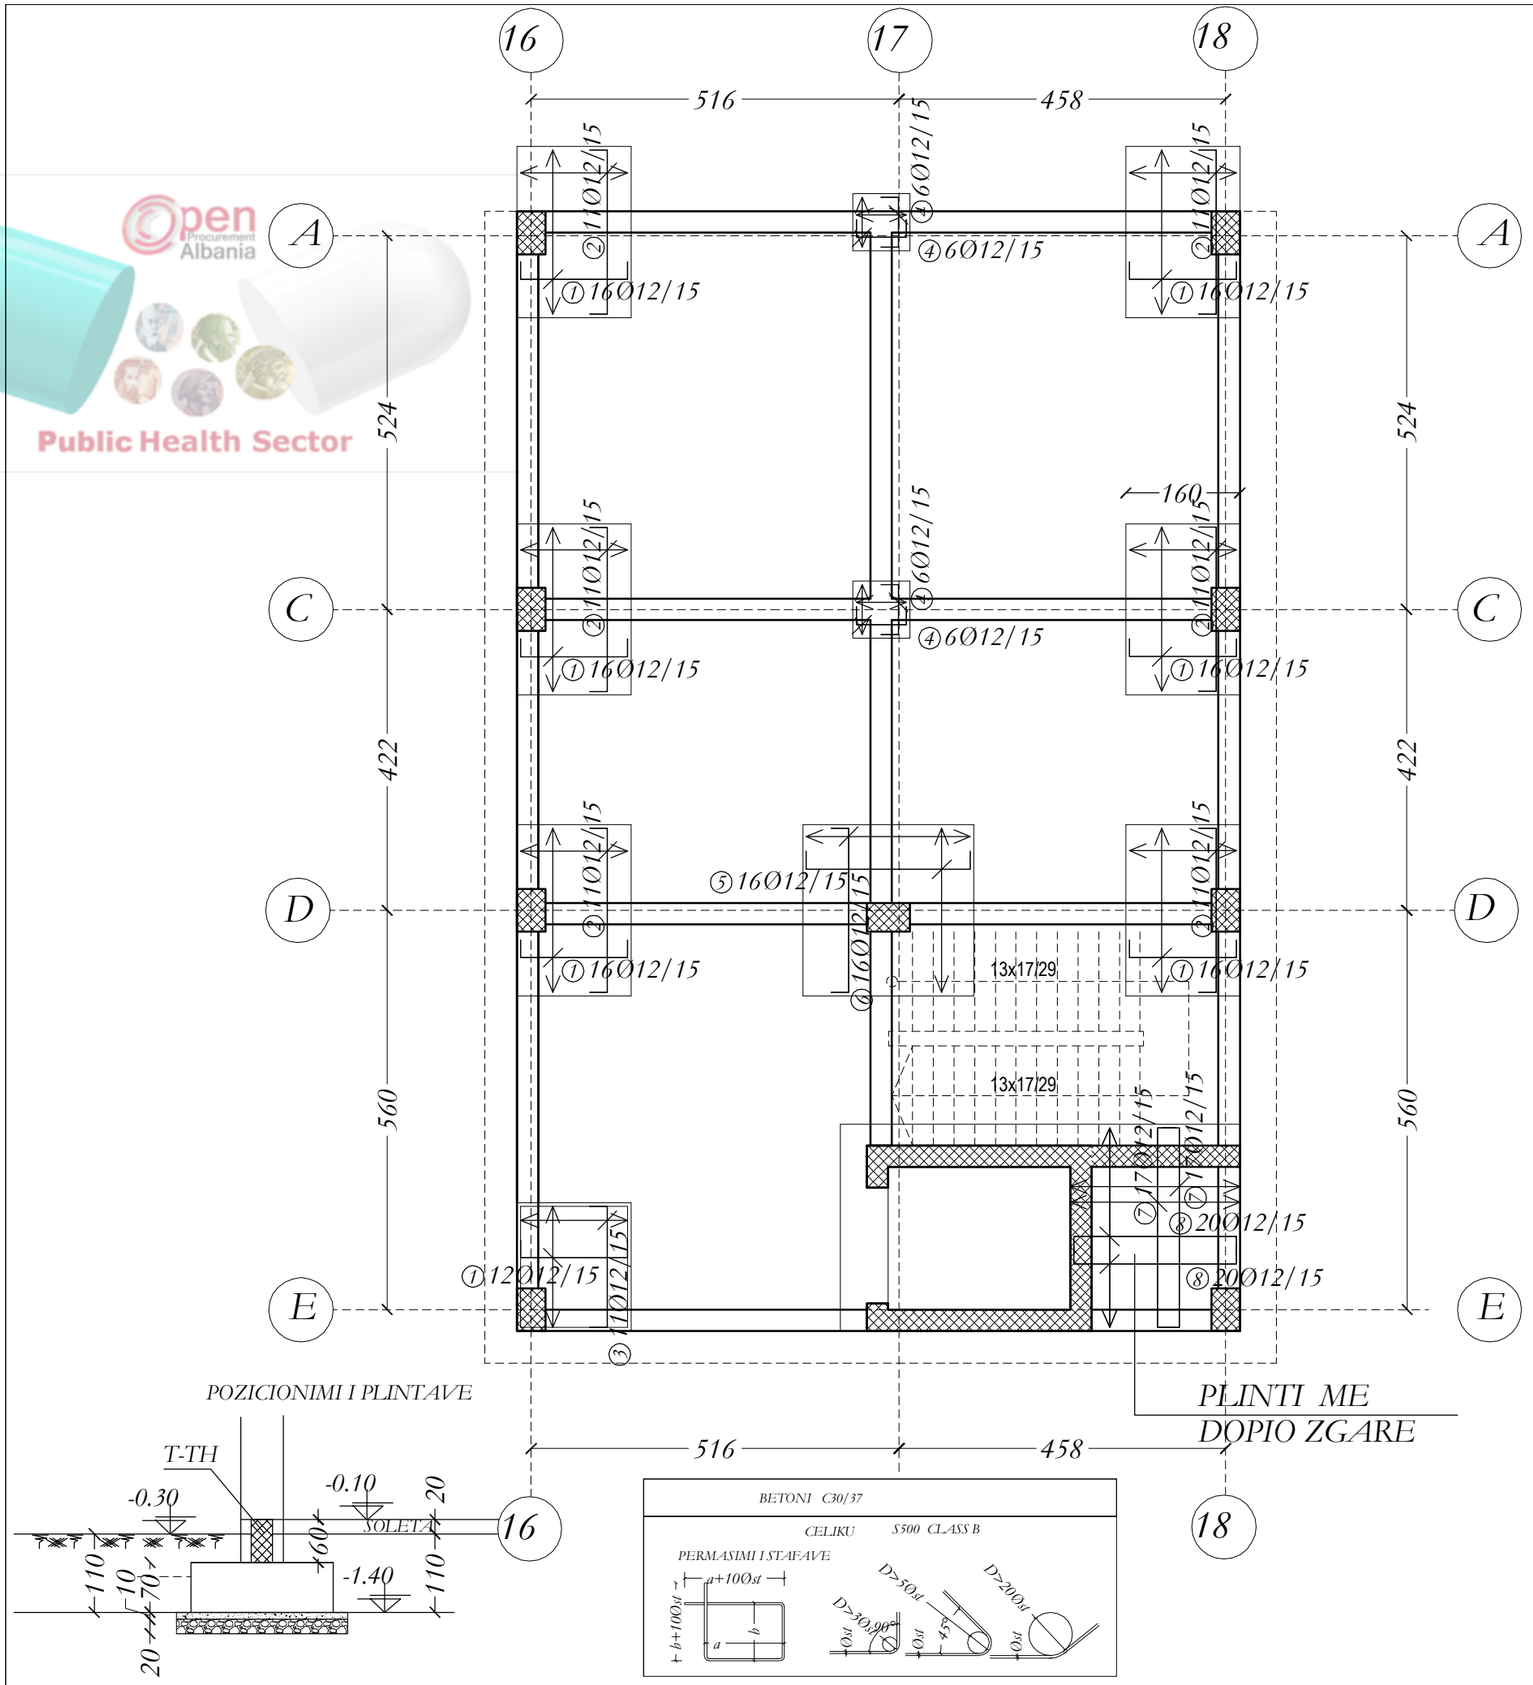

Open Procurement Albania
Public Health Sector

NR. NE // // APN SAJNE NE COPE TË ELEMENTIVE KONSTRUKTIVE, SHIGJNIM E TREGON VENDOSJEN E SHTRËRGIVE NE DOPIO ZGARË.

BAZATË PROJEKTIMIT KONSTRUKTIV:

PROJEKTIMI KONSTRUKTIV "EXISTIT" BËHET BAZUAR NE KUSHTET TEKNIKE EUROCODE, EC0, EC1, EC2, EC7, EC8.

KATEGORIA E TRUALLIT "C", sg/p=0.266, BERAT

PROJEKTI KONSTRUKTIV DO TË ZBATOHET DË SË PARË EDHE PROJEKTET SHËRBYTUESORE, MË ANË KËSHI DHE ELEKTRIKE KË TË GJITHA I HAPËJET NË ELEMENTET KONSTRUKTIVE DO TË VËRRIHOHEN DHE KONTROLLOHEN MË VË ZËATIMET E PROJEKTIT TË ZBATIMIT.

KËRKESA TË DETYRUESHME PËR TË ZBATUAR QËLLËT RËLALIZIMIT TË PROJEKTIT KONSTRUKTIV:

A. SHTRESA I MBROJTËSË E BETONIT :
1. SHTRESA I MBROJTËSË E KOLONAVË: 30mm.
2. SHTRESA I MBROJTËSË E TRAQRAVË EXISTIT: 30mm.
3. SHTRESA I MBROJTËSË E E SOLETAVË EXISTIT: 20mm.
4. SHTRESA I MBROJTËSË E THEMELIT EXISTIT: 100mm DHE 30mm.
5. SHTRESA I MBROJTËSË EXISTIT: 30mm NË TË GJITHË SIPËRSIPËQËT NË KONTAKT ME UJËQËT NENTOREJSORE.
6. SHTRESA I MBROJTËSË E MURIT TË BETONARË EXISTIT: 30mm.

C. CËLËSITË E ANKORËMIT TË SHTËRRAVË DO TË ZBATOHEN SIPËAS EC2 AND EC8 PËR GODINËN AT ANTISISMIKË.

TË BETONIT C30/37 CËLËKU S500 B.

TITULLI I PROJEKTIT

LOTI 1: "HARTIM I PROJEKT PREVENTIVAVE TË ZBATIMIT PËR DISA SPITALE RAJONALE DHE BASHKIAKE"

SPITALI RAJONAL BERAT

KLIENTI

MINISTRIA E SHËNDETËSISË DHE E MBROJTJES SOCIALE

GRUPI I PROJEKTIMIT

ATELIER 4
ARCHITECTURE & CONSULTING STUDIO
Rr. e "Kosovarëve", Ndërtesa 35, Hyrja 6, Ap.4/1,
Njësia Administrative Nr. 5, 1019, Tiranë, Shqipëri
tel: +355 4 24 30 195 / 4 22 22 804
fax: +355 4 24 30 194
mobile: +355 69 20 38 958
e-mail: info@atelier4.al
web: www.atelier4.al

ARCHIMED S.P.S
CONSULTING & ENGINEERING STUDIO
Rr. "Zef Jubani", Pallati Bjorn, Nr. 7/3,
Tiranë, Shqipëri
tel / fax: +355 4 24 33 202
mobile: +355 69 21 05 507
e-mail: info@archimedsps.com
e-mail: archimedsps@gmail.com
web: www.archimedsps.com

KEJSI-05
ELECTRICAL ENGINEERING STUDIO
Rr. "Zef Jubani", Ndërtesa 7, Ap. 3, Tiranë, Shqipëri
mobile: +355 68 40 38 122
mobile: +355 68 20 77 941
e-mail: info@kejsi05.com
web: www.kejsi05.com

KODI I VIZATIMIT

SRB	D	S	-	0
KODI	FAZA	DISIPLINA	KATI	RISHIKIM

NR. I VIZATIMIT	S - 02

EMËRTIMI I VIZATIMIT

NDËRHYRJE PJESORE NË GODINËN KRYESORE TË SPITALIT_MATERNITETI

ARMIMI I THEMELEVE

SHKALLA	
DATA	SHKURT 2019

PËRSHKRIMI I FAZËS

PROJEKT ZBATIM

RISHIKIM	DATA	FAZA E PROJEKTIT

Open Procurement Albania
Public Health Sector

PRERJA 1-1 E PLLAKES SE THEMELIT

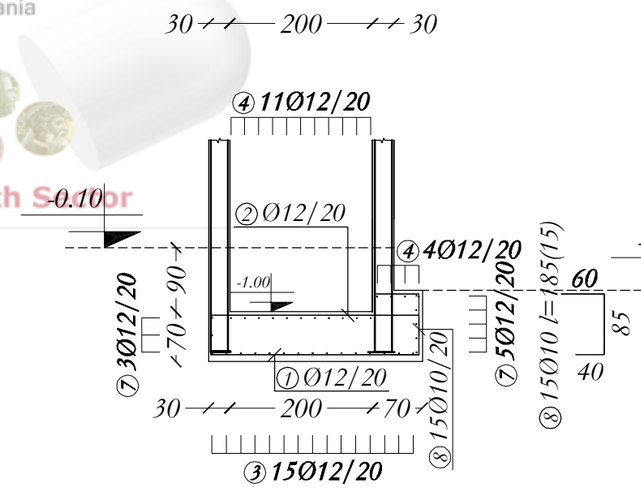

PRERJA 2-2 E PLLAKES SE THEMELIT

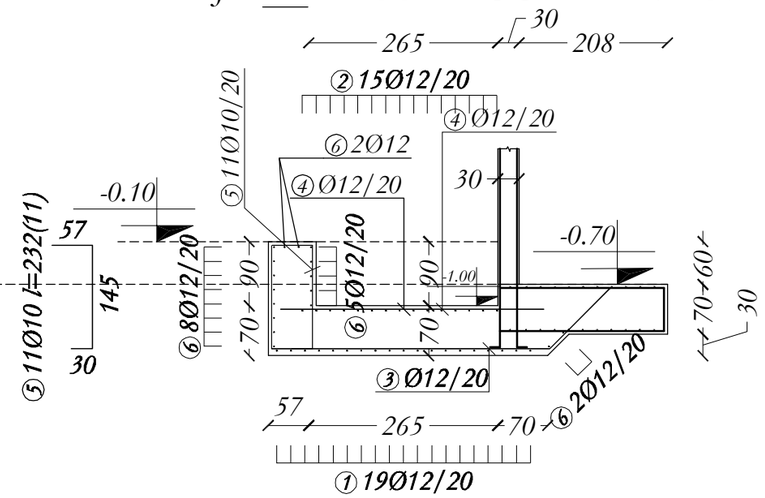

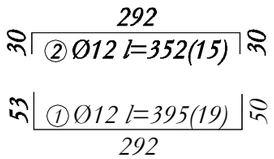

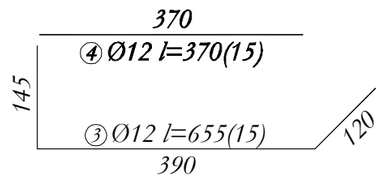

POZICIONIMI I PLINTAVE

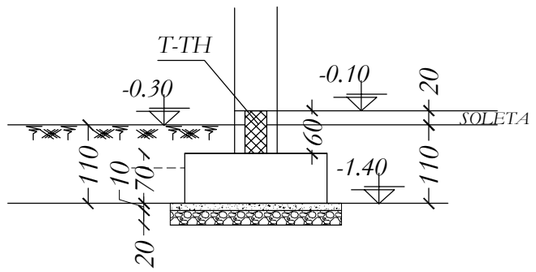

T-TH, PRERJA A-A

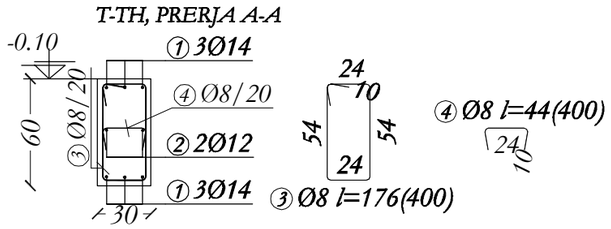

BETONI C30/37

CELIKU S500 CLASS B

PERMASIMI I STAFAVE

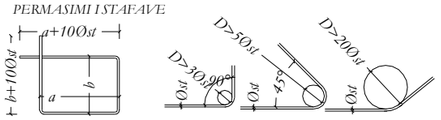

N.B. NE (/) I APN SAJINE NE COPE TË ELEMENTIVE KONSTRUKTIVE, SHËNIMIT ± TREGON VËNDOSJEN E SHËRBIMEVE NE DOPO ZG-RRL.

BAZATË: PROJEKTIMIT KONSTRUKTIV:
- PROJEKTIMI KONSTRUKTIV "ZBATIMI" BËHET BAZUAR NE: KUSHTET TEKNIKE EUROCODE, EC0, EC1, EC2, EC7, EC8.
- KATEGORIA E TRUALLIT "C", sg/p=0.266, BERAT

PROJEKTI KONSTRUKTIV DO TË ZBATOHET DË KE: PARË EDHE: PROJEKTET - ARKITETONORE, MEKANIKE DHE ELEKTRIKE KU TË GJITHA I HAPËT NE ELEMENTET KONSTRUKTIVE DO TË VËRRIFIKOHEN DHE KONTROLLOHEN MË VËZATIMET E PROJEKTIT TË ZBATIMIT.

KËRKESA TË DETYRUESHME PËR TË ZBATUAR CËSHTË: RËSIZËMIT TË PROJEKTIT KONSTRUKTIV:

A. SHTRESA-A MBROJTËSE E BETONIT :
1. SHTRESA-A MBROJTËSE E KOLONAVE: 35mm.
2. SHTRESA-A MBROJTËSE E TRAREVE EJSHTË: 35mm.
3. SHTRESA-A MBROJTËSE E E SOLETAVE EJSHTË: 25mm.
4. SHTRESA-A MBROJTËSE E THEMELITË EJSHTË: 50mm DHE: 35mm.
5. SHTRESA-A MBROJTËSE EJSHTË: 35mm NE TË GJITHË SIPËRSHQETË NE KONTAKT ME UJËRAT NENTOKESORE.
6. SHTRESA-A MBROJTËSE E MURREVE BETONARE EJSHTË: 35mm.

C. CËSHTESITE E ANKORËMIT TË SHËRBIMEVE DO TË ZBATOHEN SIPËAS EC2 AND EC0 PËR GODEN AT ANTISISMIKË.

TË BETONIT C30/37 CEL RSU 500 B.

TITULLI I PROJEKTIT

LOTI 1: "HARTIM I PROJEKT PREVENTIVAVE TË ZBATIMIT PËR DISA SPITALE RAJONALE DHE BASHKIAKE"

SPITALI RAJONAL BERAT

KLIENTI

MINISTRIA E SHËNDETËSISË DHE E MBROJTJES SOCIALE

GRUPI I PROJEKTIMIT

ATELIER 4
ARCHITECTURE & CONSULTING STUDIO
Rr. e "Kosovarëve", Ndërtesa 35, Hyrja 6, Ap.4/1,
Njësia Administrative Nr. 5, 1019, Tiranë, Shqipëri
tel: +355 4 24 30 195 / 4 22 22 804
fax: +355 4 24 30 194
mobile: +355 69 20 38 958
e-mail: info@atelier4.al
web: www.atelier4.al

ARCHIMED S.P.S
CONSULTING & ENGINEERING STUDIO
Rr. "Zef Jubani", Pallati Bjorn, Nr. 73,
Tiranë, Shqipëri
tel / fax: +355 4 24 33 202
mobile: +355 69 21 05 507
e-mail: info@archimedsps.com
e-mail: archimedsps@gmail.com
web: www.archimedsps.com

KEJSI-05
ELECTRICAL ENGINEERING STUDIO
Rr. "Zef Jubani", Ndërtesa 7, Ap. 3, Tiranë, Shqipëri
mobile: +355 68 40 38 122
mobile: +355 68 20 77 941
e-mail: info@kejsi05.com
web: www.kejsi05.com

KODI I VIZATIMIT

SRB	D	S	-	0
KODI	FAZA	DISIPLINA	KATI	RISHIKIM

NR. I VIZATIMIT	**S - 03**

EMËRTIMI I VIZATIMIT

NDËRHYRJE PJESORE NË GODINËN KRYESORE TË SPITALIT_MATERNITETI

ARMIMI I THEMELEVE, DETAJE

SHKALLA	
DATA	SHKURT 2019

PËRSHKRIMI I FAZËS

PROJEKT ZBATIM

RISHIKIM	DATA	FAZA E PROJEKTIT

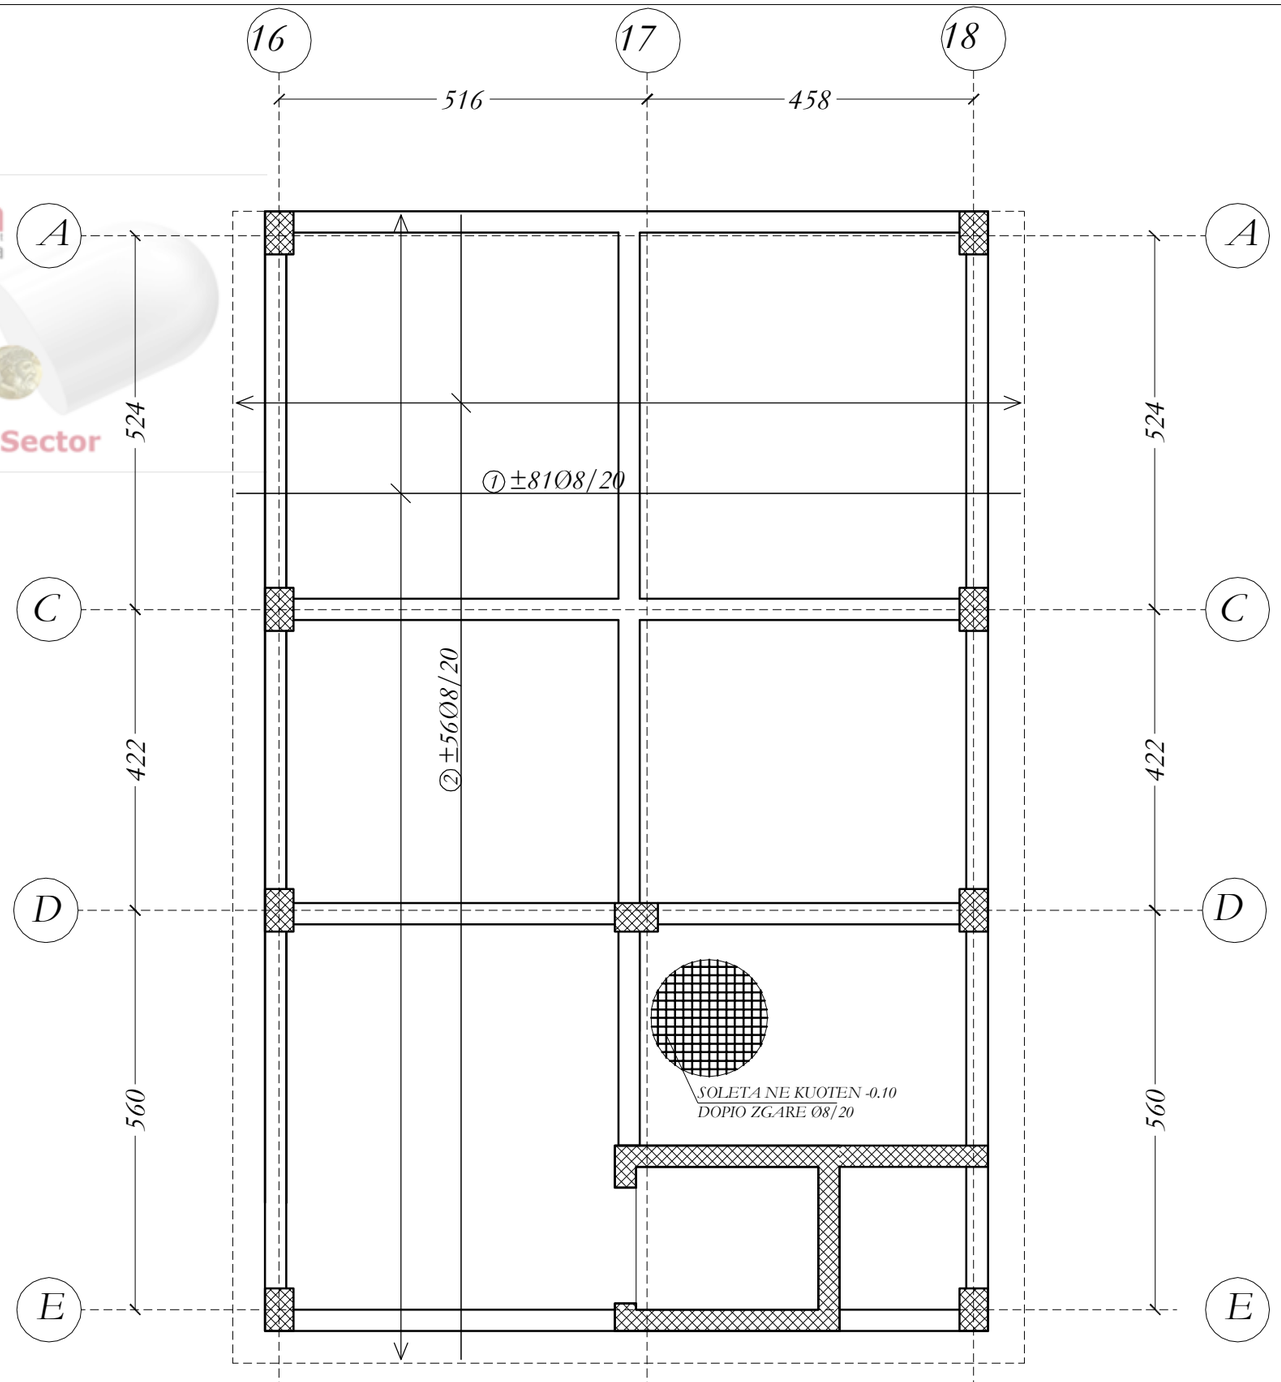

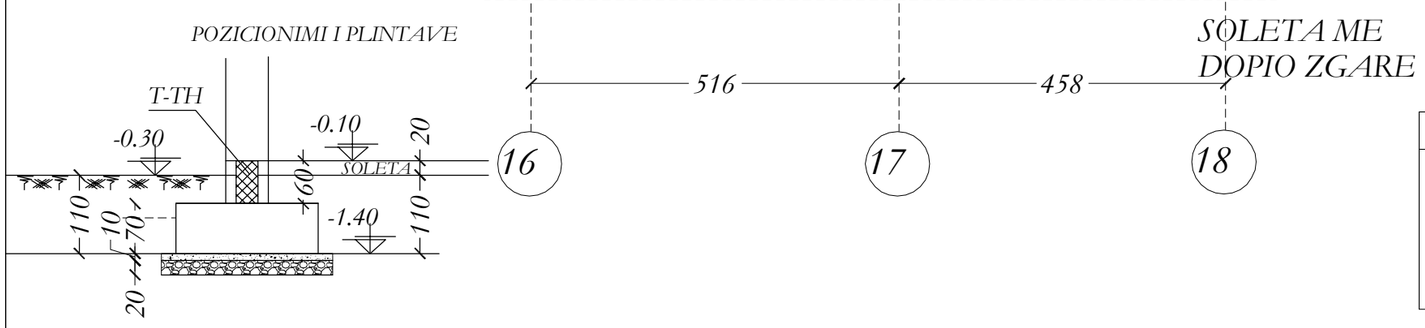

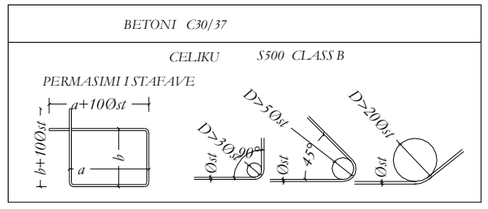

Open Procurement Albania
Public Health Sector

NR. NE // // APN SAJINE NE COPE TE ELEMENTIVE KONSTRUKTIVE, SHIKNIM E TREGON VENDOSJEN E SHTRYRËVE NE DOPIO ZG-RRJL.

BAZATE: PROJEKTIMI KONSTRUKTIV:
- PROJEKTIMI KONSTRUKTIV "EDITIT: BURE BAZË-GJU-GR. NE: KUSHTET TEKNIKE EUROCODIL; EC0, EC1, EC2, EC7, EC8.
- KATEGORIA E TRUALLIT "C", sg/ p=0.264, BERAT

PROJEKTI KONSTRUKTIV DO TË ZBATOHET DË SË PARË EDHE PROJEKTET - SKEMTUTONRJL, MEKANIKE DHE ELEKTRIKE KU TË GJITHA I HAPËT NE ELEMENTET KONSTRUKTIVE DO TË VËRRIROHEN DHE KONTROLOHEN MË VË ZGATIMET E PROJEKTIT TË ZBATIMIT.

KËRKESA TË DETYRUESHME PËR TË ZBATUAR GJATË RE-ALIZIMIT TË PROJEKTIT KONSTRUKTIV:

A. SHTRESA-A MBROJTËSE E BETONIT :
1. SHTRESA-A MBROJTËSE E KOLONAVE: 35mm.
2. SHTRESA-A MBROJTËSE E TRAREVE EDITIT: 35mm.
3. SHTRESA-A MBROJTËSE E E SOLETAVE EDITIT: 25mm.
4. SHTRESA-A MBROJTËSE E THEMELIT EDITIT: 50mm DHE 35mm.
5. SHTRESA-A MBROJTËSE EDITIT: 35mm NE TË GJITHE SIPËRSHQETË NE KONTAKT ME UJËRAT NENTOREJSORE.
6. SHTRESA-A MBROJTËSE E MURREVE BETONORE: EDITIT: 35mm.

C. GJATËSITË E ANKORIMIT TË SHTRYRAVE DO TË ZBATOHEN SIPAS EC2-AND EC0 PËR GODEN-AT ANTISISMIKË.

TË BETONIT C30/37 CEL.RËSI S500 B.

TITULLI I PROJEKTIT	
LOTI 1: "HARTIM I PROJEKT PREVENTIVAVE TË ZBATIMIT PËR DISA SPITALE RAJONALE DHE BASHKIAKE" SPITALI RAJONAL BERAT	
KLIENTI	
MINISTRIA E SHËNDETËSISË DHE E MBROJTJES SOCIALE	
GRUPI I PROJEKTIMIT	
ATELIER 4 ARCHITECTURE & CONSULTING STUDIO Rr. e "Kosovarëve", Ndërtesa 35, Hyrja 6, Ap.4/1, Njësia Administrative Nr. 5, 1019, Tiranë, Shqipëri tel: +355 4 24 30 195 / 4 22 22 804 fax: +355 4 24 30 194 mobile: +355 69 20 38 958 e-mail: info@atelier4.al web: www.atelier4.al	
ARCHIMED S.P.S ARCHIMED S.P.S CONSULTING & ENGINEERING STUDIO Rr. "Zef Jubani", Pallati Bjorn, Nr. 7/3, Tiranë, Shqipëri tel / fax: +355 4 24 33 202 mobile: +355 69 21 05 507 e-mail: info@archimedsps.com e-mail: archimedsps@gmail.com web: www.archimedsps.com	
KEJSI-05 ELECTRICAL ENGINEERING STUDIO Rr. "Zef Jubani", Ndërtesa 7, Ap. 3, Tiranë, Shqipëri mobile: +355 68 40 38 122 mobile: +355 68 20 77 941 e-mail: info@kejsi05.com web: www.kejsi05.com	
KODI I VIZATIMIT	
SRB . D . S . - . 0 KODI FAZA DISIPLINA KATI RISHIKIM	
NR. I VIZATIMIT	S - 04
EMËRTIMI I VIZATIMIT	
NDËRHYRJE PJESORE NË GODINËN KRYESORE TË SPITALIT_MATERNITETI ARMIMI I SOLETES NE KUOTEN -0.10	
SHKALLA	
DATA	SHKURT 2019
PËRSHKRIMI I FAZËS PROJEKT ZBATIM	
RISHIKIM DATA FAZA E PROJEKTIT	

Reinforcement specification

Type	Shapes and dimensions (cm)	Ø (mm)	lg (cm)	n (kom)	lgn (m)
PLINTAT [TOTAL] (1 Pcs.)					
1	25 / 150 / 25	12	200	108	216
2	230 / 25 / 25	12	280	66	184.8
3	170 / 25 / 25	12	220	11	24.2
4	25 / 70 / 25	12	120	24	28.8
5	25 / 230 / 25	12	280	16	44.8
6	230 / 25 / 25	12	280	16	44.8
7	280 / 25 / 25	12	330	34	112.2
8	25 / 228 / 25	12	278	40	111.2
PRERJA 1-1, PRERJA 2-2 (1 Pcs.)					
1	53 / 292 / 50	12	395	19	75.05
2	292 / 30 / 30	12	352	15	52.8
3	120 / 85 / 85 / 390 / 145	12	655	15	98.25
4	370	12	370	15	55.5
5	145 / 57 / 30	10	232	11	25.52
6	260	12	260	17	44.2
7	325	12	325	8	26
8	85 / 60 / 40	10	185	15	27.75

Reinforcement specification

Type	Shapes and dimensions (cm)	Ø (mm)	lg (cm)	n (kom)	lgn (m)
SOLETA NE KUOTEN -0.10 (1 Pcs.)					
1	1100	8	1100	162	1782
2	1605	8	1605	112	1797.6
T-TH (1 Pcs.)					
1	7500	14	7500	6	450
2	7500	12	7500	2	150
3	54 / 24 / 70 / 24 / 54	8	176	400	704
4	24 / 70 / 70	8	44	400	176

Reinforcement summary

Ø (mm)	lgn (m)	kg/ m'	Weight (kg)
8	4459.6	0.395	1761.54
10	53.27	0.617	32.87
12	1268.6	0.888	1126.52
14	450	1.21	544.5
Total			3465.43

BETONI C30/37

CELIKU S500 CLASS B

PERMASIMI I STAFAVE

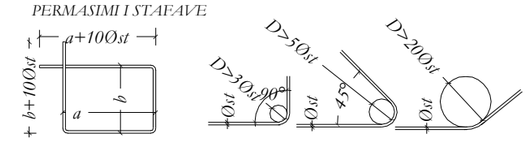

NR. NE // LAPIN SAJNE NE COPE TË ELEMENTIVE KONSTRUKTIVE, SHËNIME E TREGON VENDOSJEN E SHUFRAVE NE DOPO ZG-RIL.
BAZATË: PROJEKTIMIT KONSTRUKTIV:
- PROJEKTIMI KONSTRUKTIV "EMITIT" SË RE BAZË-GR NE KUSHTET TEKNIKE EUROCODE, EC0, EC1, EC2, EC7, EC8.
- KATEGORIA E TRUALLIT "C", sg/ p=0.264, BERAT

PROJEKTI KONSTRUKTIV DO TË ZBATOHET DHE SË PARËI EDHE PROJEKTET - SKEMTUTONRE, MEKANIKE DHE ELEKTRIKE KU TË GJITHA I HAPËT NE ELEMENTET KONSTRUKTIVE DO TË VËRRIHOHEN DHE KONTROLLOHEN MË VË ZATIMET E PROJEKTIT TË ZBATIMIT.

KËRKESA TË DETYRUESHME PËR TË ZBATUAR GJATË RE-ALIZIMIT TË PROJEKTIT KONSTRUKTIV:

B. SHTRESA-I MBROJTJES E BETONIT :
1. SHTRESA-I MBROJTJES E KOLONAVE: 35mm.
2. SHTRESA-I MBROJTJES E TRAREVE: ESHTË: 35mm.
3. SHTRESA-I MBROJTJES E LEJ SOLETAVE ESHTË: 25mm.
4. SHTRESA-I MBROJTJES E THEMELIT ESHTË: 50mm DHE 35mm.
5. SHTRESA-I MBROJTJES: ESHTË: 35mm NE TË GJITHE SIPËRFAQET NE KONT-AKT ME UJËRAT NENTOKËSORE.
6. SHTRESA-I MBROJTJES E MUREVE BETONARE: ESHTË: 35mm.

C. GJATËSITË E ANKORIMIT TË SHUFRAVE DO TË ZBATOHEN SIPAS EC2 AND EC0 PËR GODEN-AT ANTISEISMIKË.

D. BETONI C30/37 CEL RX3/500 B.

TITULLI I PROJEKTIT

LOTI 1: "HARTIM I PROJEKT PREVENTIVAVE TË ZBATIMIT PËR DISA SPITALE RAJONALE DHE BASHKIAKE"

SPITALI RAJONAL BERAT

KLIENTI

MINISTRIA E SHËNDETËSISË DHE E MBROJTJES SOCIALE

GRUPI I PROJEKTIMIT

ATELIER 4
ARCHITECTURE & CONSULTING STUDIO
Rr. e "Kosovarëve", Ndërtesa 35, Hyrja 6, Ap.4/1,
Njësia Administrative Nr. 5, 1019, Tiranë, Shqipëri
tel: +355 4 24 30 195 / 4 22 22 804
fax: +355 4 24 30 194
mobile: +355 69 20 38 958
e-mail: info@atelier4.al
web: www.atelier4.al

ARCHIMED S.P.S
CONSULTING & ENGINEERING STUDIO
Rr. "Zef Jubani", Pallati Bjorn, Nr. 7/3,
Tiranë, Shqipëri
tel / fax: +355 4 24 33 202
mobile: +355 69 21 05 507
e-mail: info@archimedsps.com
e-mail: archimedsps@gmail.com
web: www.archimedsps.com

KEJSI-05
ELECTRICAL ENGINEERING STUDIO
Rr. "Zef Jubani", Ndërtesa 7, Ap. 3, Tiranë, Shqipëri
mobile: +355 68 40 38 122
mobile: +355 68 20 77 941
e-mail: info@kejsi05.com
web: www.kejsi05.com

KODI I VIZATIMIT

SRB - D S - 0
KODI FAZA DISIPLINA KATI RISHIKIM

NR. I VIZATIMIT **S - 05**

EMËRTIMI I VIZATIMIT

NDËRHYRJE PJESORE NË GODINËN KRYESORE TË SPITALIT_MATERNITETI

ARMIMI I THEMELEVE,
TABELA E SPECIFIKIMIT TE ARMATURES

SHKALLA

DATA SHKURT 2019

PËRSHKRIMI I FAZËS

PROJEKT ZBATIM

RISHIKIM	DATA	FAZA E PROJEKTIT

Open Procurement Albania
Public Health Sector

Open Procurement Albania
Public Health Sector

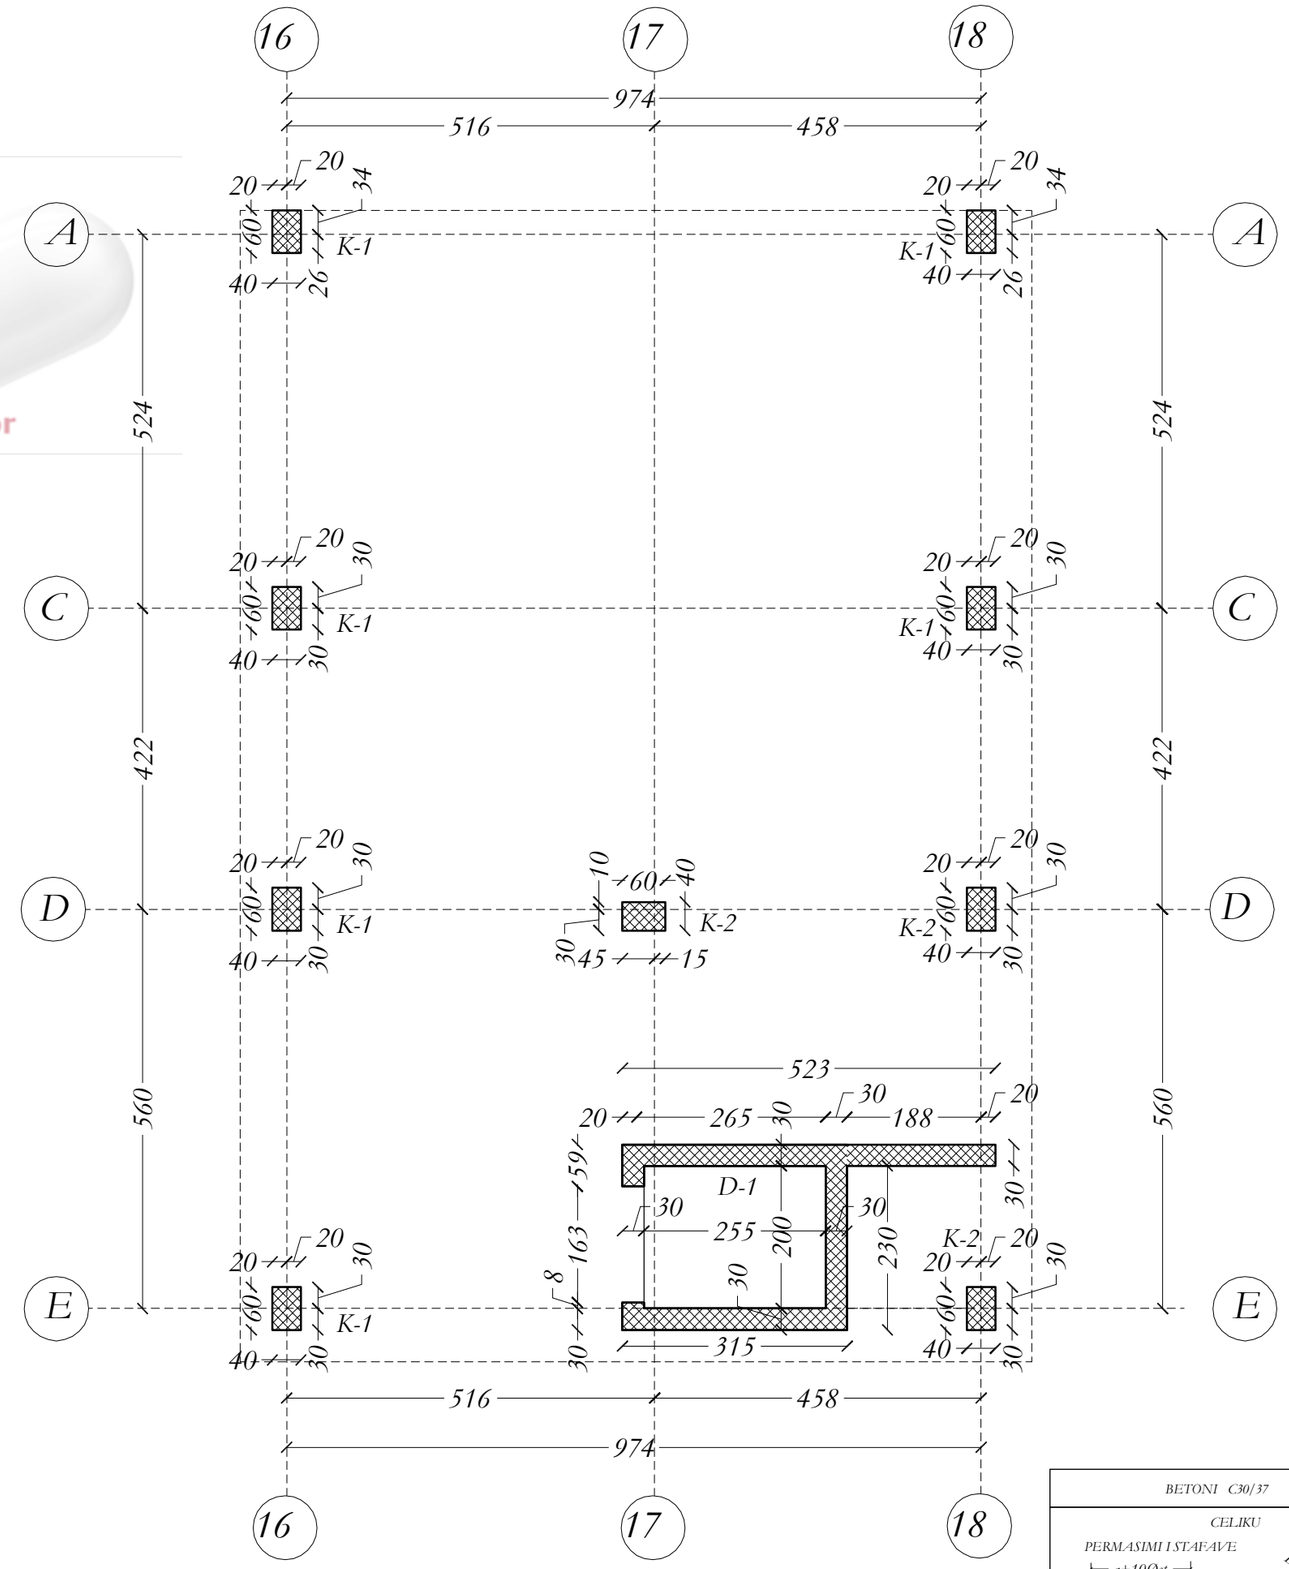

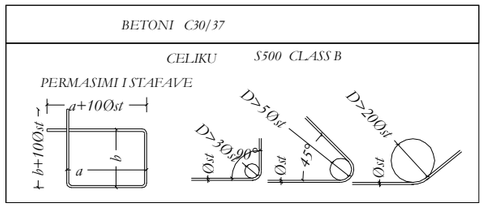

NR. NE // I APN SAJINE NE COPE TË ELEMENTIVE KONSTRUKTIVE, SHËNIMI ± TREGON VENDOSJEN E SHËRBIMEVE NE DOPO ZG-REL.

BAZATË PROJEKTIMIT KONSTRUKTIV:
PROJEKTIMI KONSTRUKTIV "ZBATIM" BËHET BAZUAR NE KUSHTET TEKNIKE EUROCODE, EC0, EC1, EC2, EC7, EC8.
KATEGORIA E TRUALLIT "C", sg/ p=0.266, BERAT

PROJEKTI KONSTRUKTIV DO TË ZBATOHET DHE SË PARË EDHE PROJEKTET - SKEMTUTORRE, MEKANIKE DHE ELEKTRIKE KU TË GJITHA I HAPËT NE ELEMENTET KONSTRUKTIVE DO TË VËRRIHOHEN DHE KONTROLLOHEN MË VË ZGATIMET E PROJEKTIT TË ZBATIMIT.

KËRKESA TË DETYRUESHME PËR TË ZBATUAR GJATË RE-ALIZIMIT TË PROJEKTIT KONSTRUKTIV:

A. SHTRESA-I MBROJTJES SË BETONIT :
1. SHTRESA-I MBROJTJES SË KOLONAVE: 35mm.
2. SHTRESA-I MBROJTJES SË TRAREVE EJSHTE: 30mm.
3. SHTRESA-I MBROJTJES SË ELEMENTAVE SOLIDE EJSHTE: 20mm.
4. SHTRESA-I MBROJTJES SË THEMELIT EJSHTE: 100mm DHE: 50mm.
5. SHTRESA-I MBROJTJES SË EJSHTE: 50mm NË TË GJITHË SIPËRSHQETË NË KONTAKT ME UJËRAT NENTOKËSORE.
6. SHTRESA-I MBROJTJES SË MURËVE BETONARË EJSHTE: 35mm.

C. GJATËSITË E ANKORËMIT TË SHËRBIMEVE DO TË ZBATOHEN SIPAS EC2-AND EC8 PËR GODINË AT ANTISISMIKË.

D. BETONI C30/37 CELIKU S500 B

TITULLI I PROJEKTIT

LOTI 1: "HARTIM I PROJEKT PREVENTIVAVE TË ZBATIMIT PËR DISA SPITALE RAJONALE DHE BASHKIAKE"

SPITALI RAJONAL BERAT

KLIENTI

MINISTRIA E SHËNDETËSISË DHE E MBROJTJES SOCIALE

GRUPI I PROJEKTIMIT

ATELIER 4
ARCHITECTURE & CONSULTING STUDIO
Rr. e "Kosovarëve", Ndërtesa 35, Hyrja 6, Ap.4/1,
Njësia Administrative Nr. 5, 1019, Tiranë, Shqipëri
tel: +355 4 24 30 195 / 4 22 22 804
fax: +355 4 24 30 194
mobile: +355 69 20 38 958
e-mail: info@atelier4.al
web: www.atelier4.al

ARCHIMED S.P.S
ARCHIMED S.P.S
CONSULTING & ENGINEERING STUDIO
Rr. "Zef Jubani", Pallati Bjorn, Nr. 7/3,
Tiranë, Shqipëri
tel / fax: +355 4 24 33 202
mobile: +355 69 21 05 507
e-mail: info@archimedsps.com
e-mail: archimedsps@gmail.com
web: www.archimedsps.com

KEJSI-05
ELECTRICAL ENGINEERING STUDIO
Rr. "Zef Jubani", Ndërtesa 7, Ap. 3, Tiranë, Shqipëri
mobile: +355 68 40 38 122
mobile: +355 68 20 77 941
e-mail: info@kejsi05.com
web: www.kejsi05.com

KODI I VIZATIMIT

SRB	D	S	-	0
KODI	FAZA	DISIPLINA	KATI	RISHIKIM

NR. I VIZATIMIT	**S - 06**

EMËRTIMI I VIZATIMIT

NDËRHYRJE PJESORE NË GODINËN KRYESORE TË SPITALIT_MATERNITETI

PLANI I KONSTRUKSIONIT VERTIKAL

SHKALLA	
DATA	SHKURT 2019

PËRSHKRIMI I FAZËS

PROJEKT ZBATIM

RISHIKIM	DATA	FAZA E PROJEKTIT

KOLONA K-1, K-2

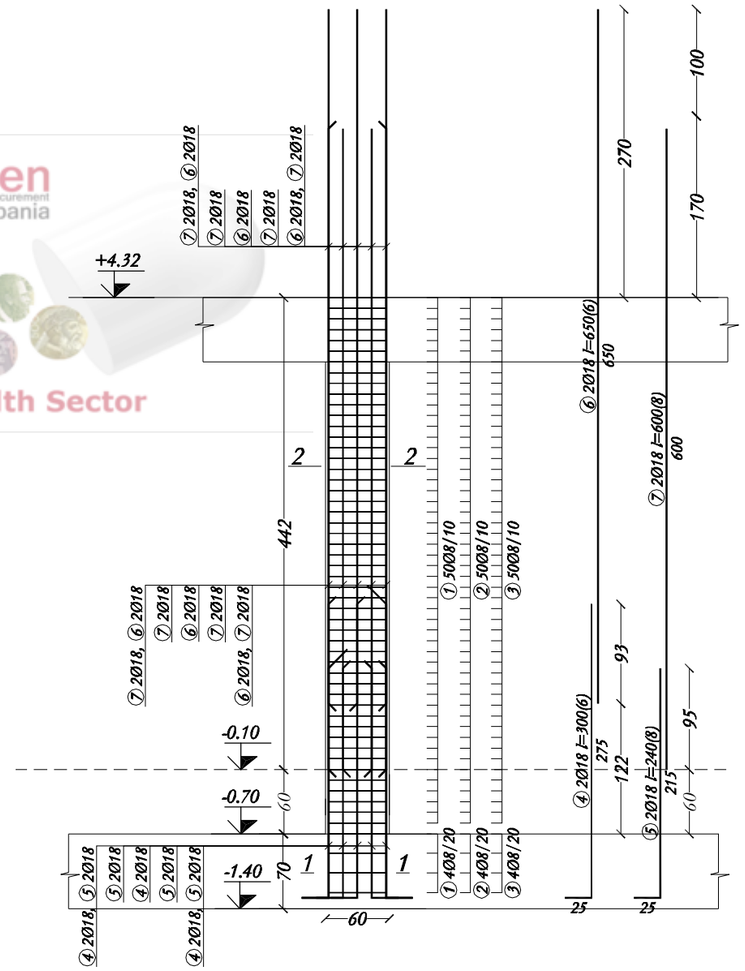

Reinforcement specification

Type	Shapes and dimensions (cm)	Ø (mm)	lg (cm)	n (kom)	lgn (m)
K-1,K-2 (9 Pcs.)					
1	54; 10; 34; 34; 54	8	196	486	952.56
2	34; 18; 70; 18; 34	8	124	486	602.64
3	54; 18; 10; 18; 54	8	164	486	797.04
4	25; 275	18	300	54	162
5	215; 25	18	240	72	172.8
6	650	18	650	54	351
7	600	18	600	72	432

Reinforcement summary

Ø (mm)	lgn (m)	kg/m'	Weight (kg)
8	2352.24	0.395	929.13
18	1117.8	2	2235.6
Total			3164.73

PRERJA 1-1

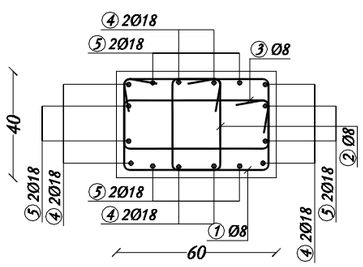

PRERJA 2-2

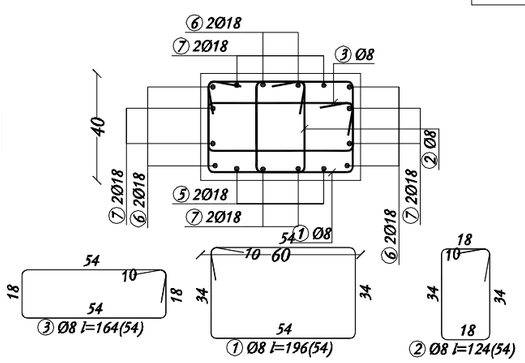

DETAJE

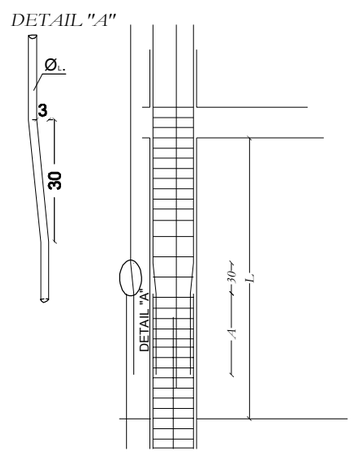

BETONI C30/37

CELIKU S500 CLASS B

PERMASIMI I STAFAVE

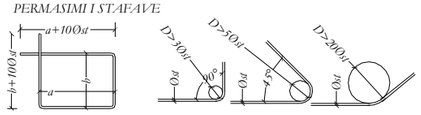

DETAJI I NYJES TRA-KOLONE

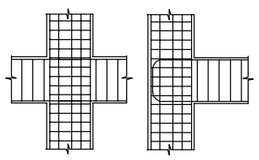

NK NE //1-APN S.AJNE NE COPE TË ELEMENTIVE KONSTRUKTIVE, SHIKNIM E TREGON VENDOSJEN E SHTYRRËVE NE DOPO ZG-RRI.

B-GATI: PROJEKTIMI KONSTRUKTIV:
■ PROJEKTIMI KONSTRUKTIV "ZHVILLIMI BURE BAZUAR NE KUSHTET TEKNIKE EUROKODI, EC0, EC1, EC2, EC7, EC8.
■ KATEGORIA E TRUALLIT "C", sg/p=0.266, BERAT

PROJEKTI KONSTRUKTIV DO TË ZBATOHET DË SK: PARE EDHE PROJEKTET - SKEMTUESORE, MEKANIKE DHE ELEKTRIKE KU TË GJITHA I PLOTË NE ELEMENTET KONSTRUKTIVE DO TË VËRRIFIKOHEN DHE KONTROLLOHEN MË VË ZGATIMET E PROJEKTIT TË ZBATIMIT.

KËRKESA TË DETYRUESHME PËR TË ZBATUAR GJATË RE-ALIZIMIT TË PROJEKTIT KONSTRUKTIV:

A. SHTRESA-A MBROJTËSE E BETONIT:
1. SHTRESA-A MBROJTËSE E KOLONAVE: 35mm.
2. SHTRESA-A MBROJTËSE E TRAREVE: 35mm.
3. SHTRESA-A MBROJTËSE E E. SOLIT-AVE: 35mm.
4. SHTRESA-A MBROJTËSE E THEMELIT: 50mm DHE 35mm.
5. SHTRESA-A MBROJTËSE: 35mm NE TË GJITHE SIPËRFAQET NE KONT-AKT ME UJËRAT NENTOKËSORE.
6. SHTRESA-A MBROJTËSE E MURETË BETONARË: 35mm.

C. GJATËSITË E ANKRIMIT TË SHTRAVAVE DO TË ZBATOHEN SIPAS EC2-AND EC8 PËR GODEN-AT ANTISISMIKË.

D. BETONI C30/37 CEL.RIU S500 B.

TITULLI I PROJEKTIT

LOTI 1: "HARTIM I PROJEKT PREVENTIVAVE TË ZBATIMIT PËR DISA SPITALE RAJONALE DHE BASHKIAKE"

SPITALI RAJONAL BERAT

KLIENTI

MINISTRIA E SHËNDETËSISË DHE E MBROJTJES SOCIALE

GRUPI I PROJEKTIMIT

ATELIER 4
ARCHITECTURE & CONSULTING STUDIO
Rr. e "Kosovarëve", Ndërtesa 35, Hyrja 6, Ap.4/1, Njësia Administrative Nr. 5, 1019, Tiranë, Shqipëri
tel: +355 4 24 30 195 / 4 22 22 804
fax: +355 4 24 30 194
mobile: +355 69 20 38 958
e-mail: info@atelier4.al
web: www.atelier4.al

ARCHIMED S.P.S
CONSULTING & ENGINEERING STUDIO
Rr. "Zef Jubani", Pallati Bjorn, Nr. 7/3, Tiranë, Shqipëri
tel / fax: +355 4 24 33 202
mobile: +355 69 21 05 507
e-mail: info@archimedsps.com
e-mail: archimedsps@gmail.com
web: www.archimedsps.com

KEJSI-05
ELECTRICAL ENGINEERING STUDIO
Rr. "Zef Jubani", Ndërtesa 7, Ap. 3, Tiranë, Shqipëri
mobile: +355 68 40 38 122
mobile: +355 68 20 77 941
e-mail: info@kejsi05.com
web: www.kejsi05.com

KODI I VIZATIMIT

SRB	D	S	-	0
KODI	FAZA	DISIPLINA	KATI	RISHIKIM

NR. I VIZATIMIT	**S - 07**

EMËRTIMI I VIZATIMIT

NDËRHYRJE PJESORE NË GODINËN KRYESORE TË SPITALIT_MATERNITETI

KOLONA NGA KUOTA -0.10 DERI NE KUOTEN +4.32

SHKALLA	
DATA	SHKURT 2019

PËRSHKRIMI I FAZËS

PROJEKT ZBATIM

RISHIKIM	DATA	FAZA E PROJEKTIT

Open Procurement Albania
Public Health Sector

KOLONA K-1

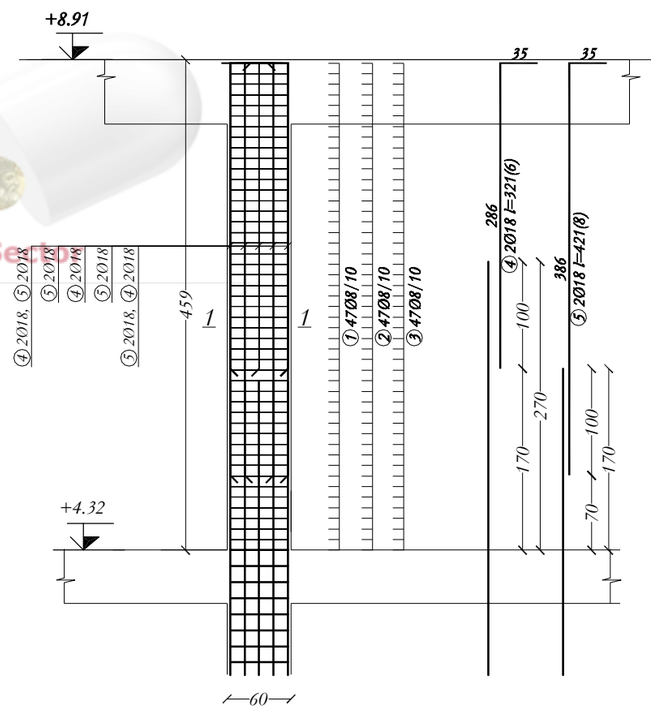

KOLONA K-2

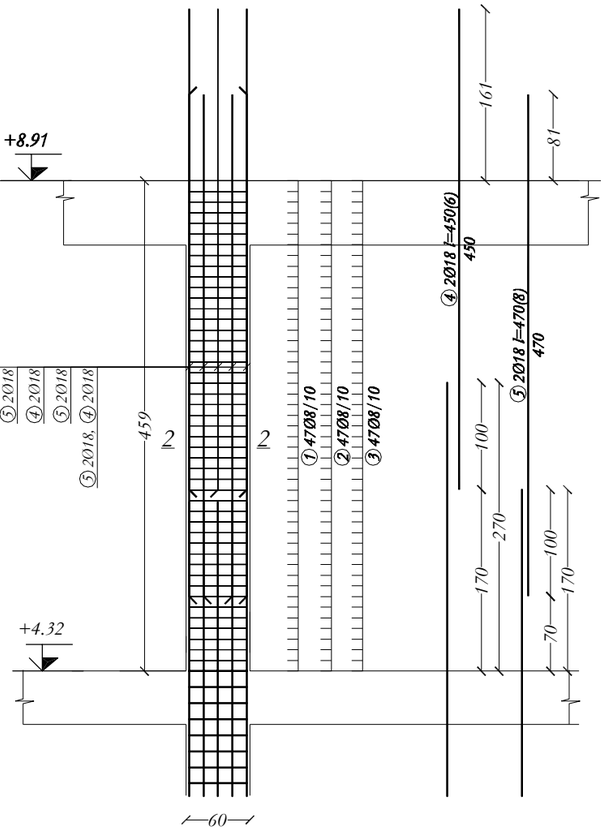

PRERJA 1-1

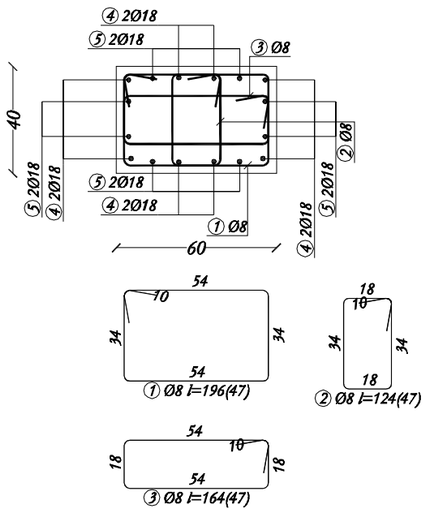

PRERJA 2-2

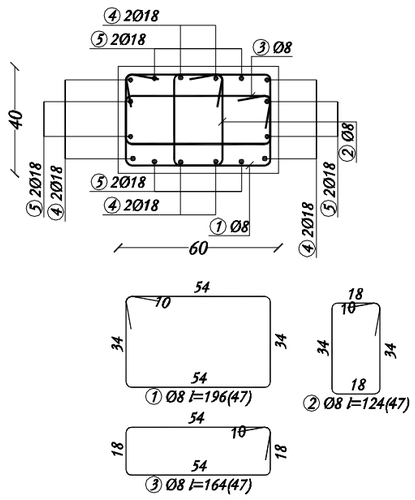

BETONI C30/37	
CELIKU S500 CLASS B	
PERMASIMI I STAFAVE	

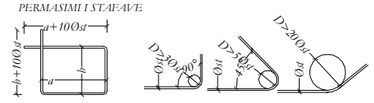

DETAIL "A"

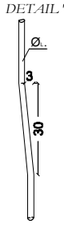

DETAJE

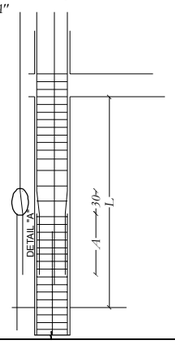

DETAJI I NYJES TRA-KOLONE

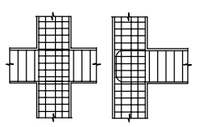

NR. NE (/) APO S.AJNE NE COPE TE ELEMENTIVE KONSTRUKTIVE, SHIKIMIT E TREGON VENDOSJEN E SHUFRAVE NE DOPO ZG-RIL.

B.GJATË PROJEKTIMIT KONSTRUKTIV:
■ PROJEKTIMI KONSTRUKTIV "EDITIT" BLRE B.GJU-08, NE KUSHTET TEKNIKE EUROCODE, EC0, EC1, EC2, EC7, EC8.
■ KATEGORIA E TRUALLIT "C", sg/ g=0.266, BERAT

PROJEKTI KONSTRUKTIV DO TË ZBATOHET DË SË PARË EDHE PROJEKTET - SKEMTUTONRE, MEKANIKE DHE ELEKTRIKE KU TË GJITHA I HLAPET NE ELEMENTET KONSTRUKTIVE DO TË VËRRIHOHEN DHE KONTROLLOHEN MË VË ZGATIMET E PROJEKTIT TË ZBATIMIT.

KËRKESA TË DETYRUESHME PËR TË ZBATUAR GJATË RE-ALIZIMIT TË PROJEKTIT KONSTRUKTIV:

A. SHTRESA-A MBROJTËSE E BETONIT :
1. SHTRESA-A MBROJTËSE E KOLONAVE: 35mm.
2. SHTRESA-A MBROJTËSE E TRABAVE TË EDITIT: 30mm.
3. SHTRESA-A MBROJTËSE E LL SOLIT AVE EDITIT: 25mm.
4. SHTRESA-A MBROJTËSE E THEMELIT E EDITIT: 100mm DHE 35mm.
5. SHTRESA-A MBROJTËSE E EDITIT: 35mm NË TË GJITHË SIPËRSAQËT NË KONT-AKT ME UJËRAT NENTOKËSORE.
6. SHTRESA-A MBROJTËSE E MURIT TË BETONARË EDITIT: 35mm.

C. GJATËSITË E ANKORIMIT TË SHUFRAVE DO TË ZBATOHEN SIPAS EC2-AND EC0 PËR GODEN-AT ANTISISMIKË.

TË BETONIT C30/37 CEL IKU S500 B.

TITULLI I PROJEKTIT

LOTI 1: "HARTIM I PROJEKT PREVENTIVAVE TË ZBATIMIT PËR DISA SPITALE RAJONALE DHE BASHKIAKE"

SPITALI RAJONAL BERAT

KLIENTI

MINISTRIA E SHËNDETËSISË DHE E MBROJTJES SOCIALE

GRUPI I PROJEKTIMIT

ATELIER 4
ARCHITECTURE & CONSULTING STUDIO
Rr. e "Kosovarëve", Ndërtesa 35, Hyrja 6, Ap.4/1,
Njësia Administrative Nr. 5, 1019, Tiranë, Shqipëri
tel: +355 4 24 30 195 / 4 22 22 804
fax: +355 4 24 30 194
mobile: +355 69 20 38 958
e-mail: info@atelier4.al
web: www.atelier4.al

ARCHIMED S.P.S
CONSULTING & ENGINEERING STUDIO
Rr. "Zef Jubani", Pallati Bjorn, Nr. 7/3,
Tiranë, Shqipëri
tel / fax: +355 4 24 33 202
mobile: +355 69 21 05 507
e-mail: info@archimedsps.com
e-mail: archimedsps@gmail.com
web: www.archimedsps.com

KEJSI-05
ELECTRICAL ENGINEERING STUDIO
Rr. "Zef Jubani", Ndërtesa 7, Ap. 3, Tiranë, Shqipëri
mobile: +355 68 40 38 122
mobile: +355 68 20 77 941
e-mail: info@kejsi05.com
web: www.kejsi05.com

KODI I VIZATIMIT

SRB	D	S	-	0
KODI	FAZA	DISIPLINA	KATI	RISHIKIM

NR. I VIZATIMIT	S - 08

EMËRTIMI I VIZATIMIT

NDËRHYRJE PJESORE NË GODINËN KRYESORE TË SPITALIT_MATERNITETI

KOLONA NGA KUOTA +4.32 DERI NE KUOTEN +8.91

SHKALLA	
DATA	SHKURT 2019

PËRSHKRIMI I FAZËS

PROJEKT ZBATIM

RISHIKIM	DATA	FAZA E PROJEKTIT

Open Data Albania
Public Health Sector

Reinforcement specification

Type	Shapes and dimensions (cm)	Ø (mm)	lg (cm)	n (kom)	lgn (m)
K-1 (6 Pcs.)					
1	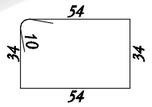	8	196	282	552.72
2	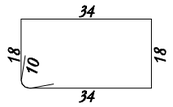	8	124	282	349.68
3	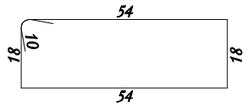	8	164	282	462.48
4	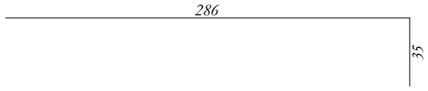	18	321	36	115.56
5	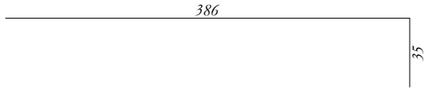	18	421	48	202.08
K-2 (3 Pcs.)					
1	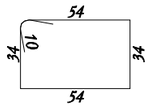	8	196	141	276.36
2	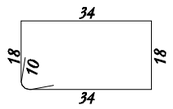	8	124	141	174.84
3	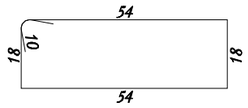	8	164	141	231.24
4	450	18	450	18	81
5	470	18	470	24	112.8

Reinforcement summary

Ø (mm)	lgn (m)	kg/m'	Weight (kg)
8	2047.32	0.395	808.69
18	511.44	2	1022.88
Total			1831.57

BETONI C30/37

CELIKU S500 CLASS B

PERMASIMI I STAFAVE

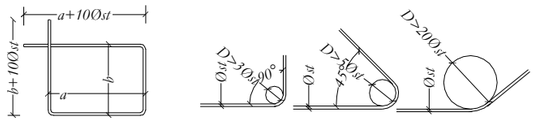

NR. NE // LAPIN SAJINE NE COPE TË ELEMENTIVE KONSTRUKTIVE, SHËNIMIT ± TREGON VENDOSJEN E SHTRËRGËVE NE DOPO ZG-REL.

BAZATË PROJEKTIMI KONSTRUKTIV:
PROJEKTIMI KONSTRUKTIV "EXISTING" BLRE BAZUAR NE: KUSHTET TEKNIKE EUROCODE, EC0, EC1, EC2, EC7, EC8.
KATEGORIA E TRUALLIT "C", sg/p=0.266, BERAT

PROJEKTI KONSTRUKTIV DO TË ZBATOHET DESKU PAME EDHE PROJEKTET ARKITEKTONIKE, MEKANIKE DHE ELEKTRIKE KU TË GJITHA HAPËSIRAT NE ELEMENTET KONSTRUKTIVE DO TË VËRRIHOHEN DHE KONTROLLOHEN MË VË ZGJIDHJET E PROJEKTIT TË ZBATIMIT.

KËRKESA TË DETYRUESHME PËR TË ZBATUAR GJATË REALIZIMIT TË PROJEKTIT KONSTRUKTIV:

B. SHTRËRGA-I MBRËJTËSE E BETONIT :
T. SHTRËRGA-I MBRËJTËSE E KOLONAVE: 35mm.
1. SHTRËRGA-I MBRËJTËSE E TRAREVE TË ESHTËE: 30mm.
3. SHTRËRGA-I MBRËJTËSE E E. SOLETAVE TË ESHTËE: 25mm.
4. SHTRËRGA-I MBRËJTËSE E THEMELITË E ESHTËE: 50mm DHE: 35mm.
5. SHTRËRGA-I MBRËJTËSE E ESHTËE: 35mm NE TË GJITHE SIPËRSHQETË NE KONTAKT ME UJËRAT NENTOKESORE.
6. SHTRËRGA-I MBRËJTËSE E MURREVE BETONARE ESHTËE: 35mm.

C. GJATËSITË E ANKRIMIT TË SHTËRGAVE DO TË ZBATOHEN SIPAS EC2 AND EC8 PËR GODEN AT ANTISISMIKË.

TË BETONIT C30/37 CEB/RK1/300 B.

TITULLI I PROJEKTIT

LOTI 1: "HARTIM I PROJEKT PREVENTIVAVE TË ZBATIMIT PËR DISA SPITALE RAJONALE DHE BASHKIAKE"

SPITALI RAJONAL BERAT

KLIENTI

MINISTRIA E SHËNDETËSISË DHE E MBROJTJES SOCIALE

GRUPI I PROJEKTIMIT

ATELIER 4
ARCHITECTURE & CONSULTING STUDIO
Rr. e "Kosovarëve", Ndërtesa 35, Hyrja 6, Ap.4/1,
Njësia Administrative Nr. 5, 1019, Tiranë, Shqipëri
tel: +355 4 24 30 195 / 4 22 22 804
fax: +355 4 24 30 194
mobile: +355 69 20 38 958
e-mail: info@atelier4.al
web: www.atelier4.al

ARCHIMED S.P.S
CONSULTING & ENGINEERING STUDIO
Rr. "Zef Jubani", Pallati Bjorn, Nr. 7/3,
Tiranë, Shqipëri
tel / fax: +355 4 24 33 202
mobile: +355 69 21 05 507
e-mail: info@archimedsps.com
e-mail: archimedsps@gmail.com
web: www.archimedsps.com

KEJSI-05
ELECTRICAL ENGINEERING STUDIO
Rr. "Zef Jubani", Ndërtesa 7, Ap. 3, Tiranë, Shqipëri
mobile: +355 68 40 38 122
mobile: +355 68 20 77 941
e-mail: info@kejsi05.com
web: www.kejsi05.com

KODI I VIZATIMIT

SRB	D	S	-	0
KODI	FAZA	DISIPLINA	KATI	RISHIKIM

NR. I VIZATIMIT	**S - 09**

EMËRTIMI I VIZATIMIT

NDËRHYRJE PJESORE NË GODINËN KRYESORE TË SPITALIT_MATERNITETI

KOLONA NGA KUOTA +4.32 DERI NE KUOTEN +8.91

SHKALLA	
DATA	SHKURT 2019

PËRSHKRIMI I FAZËS

PROJEKT ZBATIM

RISHIKIM	DATA	FAZA E PROJEKTIT

Open Procurement Albania
Public Health Sector

KOLONA K-2

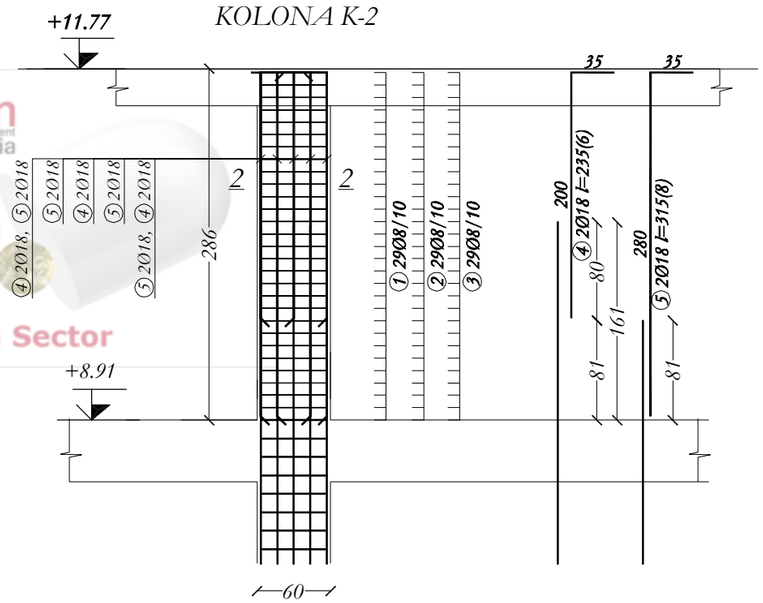

PRERJA 2-2

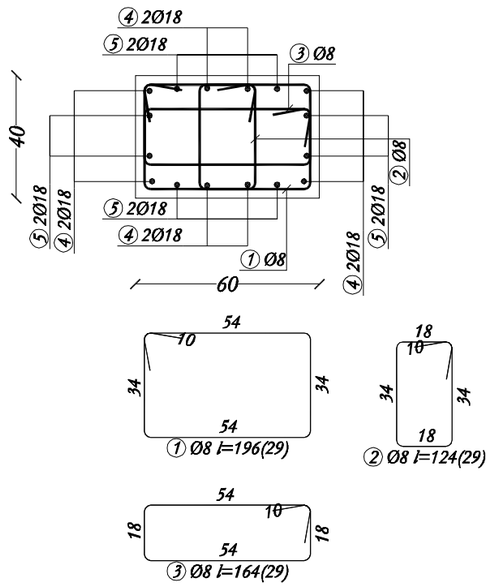

BETONI C30/37

CELIKU S500 CLASS B

PERMASIMI I STAFAVE

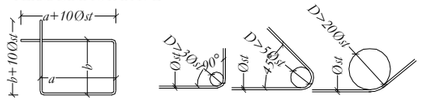

Reinforcement specification

Type	Shapes and dimensions (cm)	Ø (mm)	lg (cm)	n (kom)	lgn (m)
K-2 (3 Pcs.)					
1	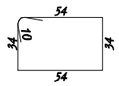	8	196	87	170.52
2	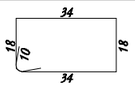	8	124	87	107.88
3	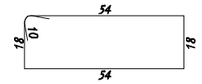	8	164	87	142.68
4		18	235	18	42.3
5	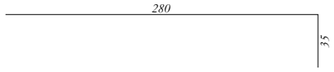	18	315	24	75.6

Reinforcement summary

Ø (mm)	lgn (m)	kg/ m'	Weight (kg)
8	421.08	0.395	166.33
18	117.9	2	235.8
Total			402.13

DETAJE

DETAIL "A"

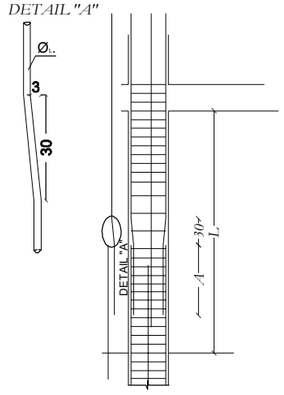

DETAJI I NYJES TRAKOLONE

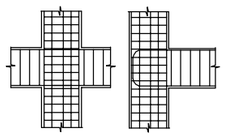

NR. NE // // APN SAJINE NE COPE TË ELEMENTIVE KONSTRUKTIVE, SHIGNIMI I TREGON VENDOSJEN E SHTRYRËVE NE DOPO ZG-RRI..

BAZATË: PROJEKTIMI KONSTRUKTIV:
■ PROJEKTIMI KONSTRUKTIV "EMITIM" BUJE BAZUAR NE: KUSHTET TEKNIKE EUROCODE, EC0, EC1, EC2, EC7, EC8.
■ VËLLEORËA E TRUALLIT "C.T. aq/p=0.266, BERAT

PROJEKTI KONSTRUKTIV DO TË ZBATOHET DE JURE PËR GJITHË PËRGJEGJËSITË E PROJEKTUESIT, SHKËRMOQËSIT, MËSUESIT DHE ELEKTRIKË KU TË GJITHA FAZAT E PROJEKTIT NË ELEMENTET KONSTRUKTIVË DO TË VËRTETOHEN DHE KONTROLLOHEN NË VËZATIMET E PROJEKTIT TË ZBATIMIT.

KËRKESA TË DETYRUESHME PËR TË ZBATUAR QËNIE RËSALLIMIT TË PROJEKTIT KONSTRUKTIV:

A. SHTRESA-A MBROJTËSE E BETONIT :
1. SHTRESA-A MBROJTËSE E KOLONAVE: 35mm.
2. SHTRESA-A MBROJTËSE E TRABEAVE E ESITIT: 30mm.
3. SHTRESA-A MBROJTËSE E E SOLIT-AVE E ESITIT: 20mm.
4. SHTRESA-A MBROJTËSE E THEMELIT E ESITIT: 100mm DHE 35mm.
5. SHTRESA-A MBROJTËSE: ESITIT: 50mm NE TË GJITHË SIPËRSIPËRTË NË KONTAKT ME UJËRAT NENTOKËSORE.
6. SHTRESA-A MBROJTËSE E MURELVE BETONARE: ESITIT: 35mm.

C. CËSITSITË E ANKORIMIT TË SHTRYRAVE DO TË ZBATOHEN SIPAS EC2-AND EC8 PËR GODEN AT ANTISISMIKË.

D. BETONI C30/37 CEL.BST.500 B.

TITULLI I PROJEKTIT

LOTI 1: "HARTIM I PROJEKT PREVENTIVAVE TË ZBATIMIT PËR DISA SPITALE RAJONALE DHE BASHKIAKE"

SPITALI RAJONAL BERAT

KLIENTI

MINISTRIA E SHËNDETËSISË DHE E MBROJTJES SOCIALE

GRUPI I PROJEKTIMIT

ATELIER 4
ARCHITECTURE & CONSULTING STUDIO
Rr. e "Kosovarëve", Ndërtesa 35, Hyrja 6, Ap.4/1,
Njësia Administrative Nr. 5, 1019, Tiranë, Shqipëri
tel: +355 4 24 30 195 / 4 22 22 804
fax: +355 4 24 30 194
mobile: +355 69 20 38 958
e-mail: info@atelier4.al
web: www.atelier4.al

ARCHIMED S.P.S
CONSULTING & ENGINEERING STUDIO
Rr. "Zef Jubani", Pallati Bjorn, Nr. 7/3,
Tiranë, Shqipëri
tel / fax: +355 4 24 33 202
mobile: +355 69 21 05 507
e-mail: info@archimedsps.com
e-mail: archimedsps@gmail.com
web: www.archimedsps.com

KEJSI-05
ELECTRICAL ENGINEERING STUDIO
Rr. "Zef Jubani", Ndërtesa 7, Ap. 3, Tiranë, Shqipëri
mobile: +355 68 40 38 122
mobile: +355 68 20 77 941
e-mail: info@kejsi05.com
web: www.kejsi05.com

KODI I VIZATIMIT

SRB	D	S	-	0
KODI	FAZA	DISIPLINA	KATI	RISHIKIM

NR. I VIZATIMIT **S - 10**

EMËRTIMI I VIZATIMIT

NDËRHYRJE PJESORE NË GODINËN KRYESORE TË SPITALIT_MATERNITETI

KOLONA NGA KUOTA +8.91 DERI NE KUOTEN +11.77

SHKALLA

DATA SHKURT 2019

PËRSHKRIMI I FAZËS

PROJEKT ZBATIM

RISHIKIM	DATA	FAZA E PROJEKTIT

Open Procurement Albania
Public Health Sector

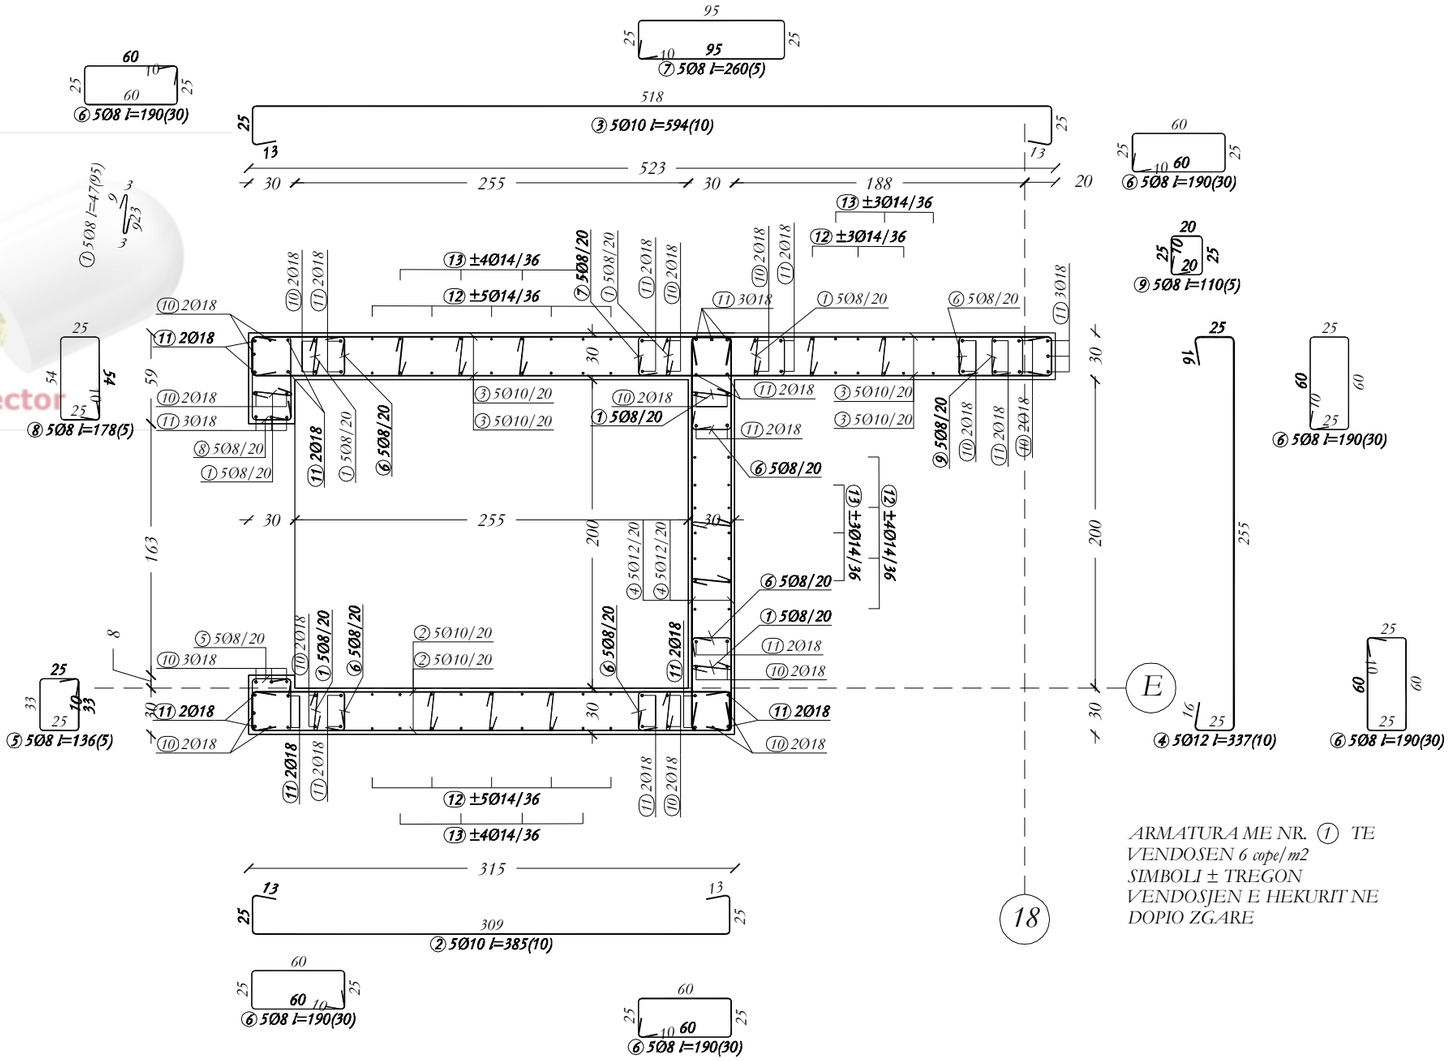

ARMATURA ME NR. ① TE VENDOSEN 6 cope/m2
SIMBOLI ± TREGON VENDOSJEN E HEKURIT NE DOPIO ZGARE

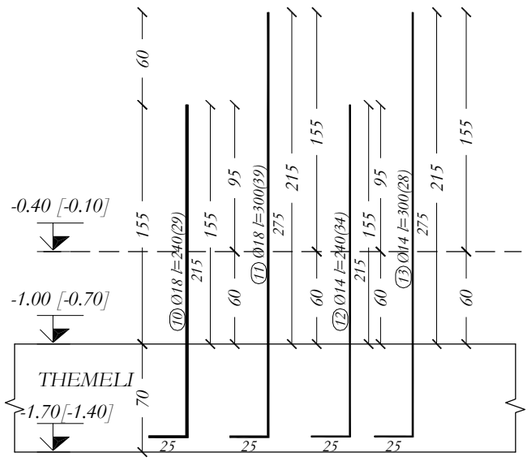

BETONI C30/37

CELIKU S500 CLASS B

PERMASIMI I STAFAVE

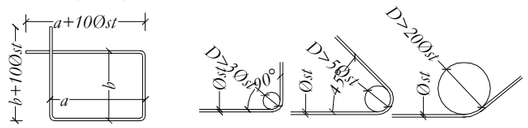

NR. NE (/) I APN S'AJINE NE COPE TË ELEMENTIVE KONSTRUKTIVE, SHËNIMIT ± TREGON VENDOSJEN E SHTRYRËVE NE DOPIO ZGARË.

BAZATË: PROJEKTIMIT KONSTRUKTIV:
① PROJEKTIMI KONSTRUKTIV "ZBATIMI" SË RE BAZË-GR. NE: KUSHTET TEKNIKE EUROCODE, ECB, EC2, EC7, ECK
② KATEGORIA E TRUALLIT "C" sg/p=0.266, BERAT

PROJEKTI KONSTRUKTIV DO TË ZBATOHET DË SK: PËRE EDHE PROJEKTET - SKEMTUTONRE, MEKANIKE DHE ELEKTRIKE KU TË GJITHA I I LËPSET NE ELEMENTET KONSTRUKTIVE DO TË VËRRIHOHEN DHE KONTROLLOHEN MË VË ZATIMET E PROJEKTIT TË ZBATIMIT.

KËRKESA TË DETYRUESHME PËR TË ZBATUAR GJATË RE-ALIZIMIT TË PROJEKTIT KONSTRUKTIV:

A. SHTRESA-A MBROJTËSE E BETONIT :
1. SHTRESA-A MBROJTËSE E KOLONAVE: 35mm.
2. SHTRESA-A MBROJTËSE E TRAREVE: 35mm.
3. SHTRESA-A MBROJTËSE E LL SOLIT-AVE: 25mm.
4. SHTRESA-A MBROJTËSE E THEMELIT-AVE: 50mm DHE: 35mm.
5. SHTRESA-A MBROJTËSE: 35mm NE: TË GJITHE SIPËRFAQET NE KONT-AKT ME UJËRAT NENTOKËSORE.
6. SHTRESA-A MBROJTËSE E MURËVE BETONARE: 25mm.

C. GJATËSITË E ANKORIMIT TË SHTRYRAVE DO TË ZBATOHEN SIPAS EC2-AND ECB PËR GODEN-AT ANTISEISMIKË.

TË BETONIT C30/37 CEB/RK1/300 B.

TITULLI I PROJEKTIT

LOTI 1: "HARTIM I PROJEKT PREVENTIVAVE TË ZBATIMIT PËR DISA SPITALE RAJONALE DHE BASHKIAKE"

SPITALI RAJONAL BERAT

KLIENTI

MINISTRIA E SHËNDETËSISË DHE E MBROJTJES SOCIALE

GRUPI I PROJEKTIMIT

ATELIER 4
ARCHITECTURE & CONSULTING STUDIO
Rr. e "Kosovarëve", Ndërtesa 35, Hyrja 6, Ap.4/1,
Njësia Administrative Nr. 5, 1019, Tiranë, Shqipëri
tel: +355 4 24 30 195 / 4 22 22 804
fax: +355 4 24 30 194
mobile: +355 69 20 38 958
e-mail: info@atelier4.al
web: www.atelier4.al

ARCHIMED S.P.S

ARCHIMED S.P.S
CONSULTING & ENGINEERING STUDIO
Rr. "Zef Jubani", Pallati Bjorn, Nr. 7/3,
Tiranë, Shqipëri
tel / fax: +355 4 24 33 202
mobile: +355 69 21 05 507
e-mail: info@archimedsps.com
e-mail: archimedsps@gmail.com
web: www.archimedsps.com

KEJSI-05
ELECTRICAL ENGINEERING STUDIO
Rr. "Zef Jubani", Ndërtesa 7, Ap. 3, Tiranë, Shqipëri
mobile: +355 68 40 38 122
mobile: +355 68 20 77 941
e-mail: info@kejsi05.com
web: www.kejsi05.com

KODI I VIZATIMIT

SRB	D	S	-	0
KODI	FAZA	DISIPLINA	KATI	RISHIKIM

NR. I VIZATIMIT	**S - 11**

EMËRTIMI I VIZATIMIT

NDËRHYRJE PJESORE NË GODINËN KRYESORE TË SPITALIT_MATERNITETI

DIAFRAGMA D-1 FITILAT NE KUOTEN -0.10

SHKALLA	
DATA	SHKURT 2019

PËRSHKRIMI I FAZËS

PROJEKT ZBATIM

RISHIKIM	DATA	FAZA E PROJEKTIT

Open Procurement Albania
Public Health Sector

Reinforcement specification

Type	Shapes and dimensions (cm)	Ø (mm)	lg (cm)	n (kom)	lgn (m)
D-1/// (1 Pcs.)					
1	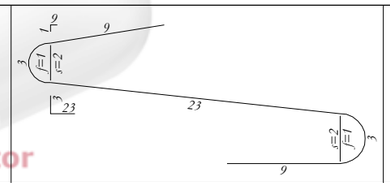	8	47	95	44.65
2	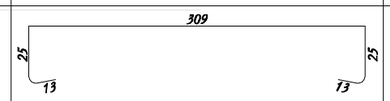	10	385	10	38.5
3	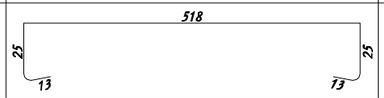	10	594	10	59.4
4	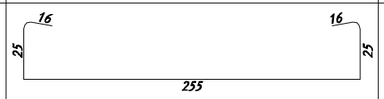	12	337	10	33.7
5	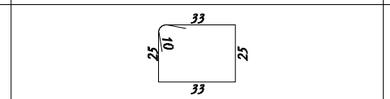	8	136	5	6.8
6	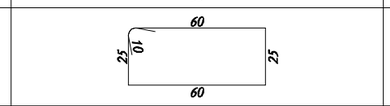	8	190	30	57
7	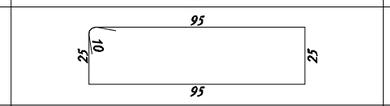	8	260	5	13
8	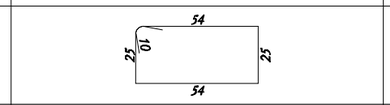	8	178	5	8.9
9	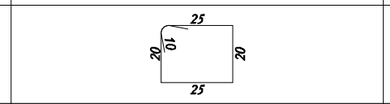	8	110	5	5.5
10	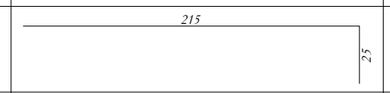	18	240	29	69.6
11	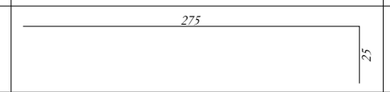	18	300	39	117
12	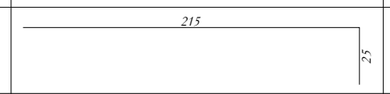	14	240	34	81.6
13	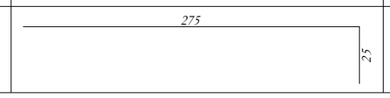	14	300	28	84

Reinforcement summary

Ø (mm)	lgn (m)	kg/m'	Weight (kg)
8	135.85	0.395	53.66
10	97.9	0.617	60.4
12	33.7	0.888	29.93
14	165.6	1.21	200.38
18	186.6	2	373.2
Total			717.57

NJK NE :///-LIPIN S.AJNE NE COPE TË ELEMENTIVE KONSTRUKTIVE, SHËNIMIT ± TREGON VENDOSJEN E SHTUFRAËVE NE DOPO ZG-RRI..

BAZATË PROJEKTIMIT KONSTRUKTIV:
-PROJEKTIMI KONSTRUKTIV "FITILI" SË RE BAZUAR NE KUSHTET TEKNIKE EUROCODE, EC0, EC1, EC2, EC7, EC8.
KATEGORIA E TRUALLIT "C", sg/p=0.266, BERAT

PROJEKTI KONSTRUKTIV DO TË ZBATOHET DE JURE PËRGJATË FAZËS PROJEKTUESE, SHKËRTUTSORËZ, MUE ANKEJDHE DHE ELEKTRIKE KU TË GJITHA I HAPËJT NE ELEMENTET KONSTRUKTIVE DO TË VËRRIHOHEN DHE KONTROLOHEN MË VËZATIMET E PROJEKTIT TË ZBATIMIT.

KURRËSA TË DUKTSHUAME PËRTUTË ZBATUAR QËATË RËALIZIMIT TË PROJEKTIT KONSTRUKTIV:

B. SHTRESA-I MBROJTËSUE E BETONIT :
T. SHTRESA-I MBROJTËSUE E KOLONAVË: 35mm.
1. SHTRESA-I MBROJTËSUE E TRAËRAVË ESHTË: 30mm.
A. SHTRESA-I MBROJTËSUE E ËL SOLIT AVË ESHTË: 25mm.
4. SHTRESA-I MBROJTËSUE E THEMELIT ESHTË: 100mm DHE: 50mm.
5. SHTRESA-I MBROJTËSUE: ESHTË: 50mm NE TË GJITHË SIPËRSIPËQËT NE KONT-AKT ME UJËT AT NENTOAESORE.
6. SHTRESA-I MBROJTËSUE E MURËVE BETONARË: ESHTË: 35mm.

C. QËATËSHTË E ANKORËMIT TË SHËRRAVË DO TË ZBATOHEN SIPËAS EC2 AND EC8 PËR GODEN AT ANTISISMIKË.

TË BETONIT C30/37 CËLIKU S500/B.

TITULLI I PROJEKTIT

LOTI 1: "HARTIM I PROJEKT PREVENTIVAVE TË ZBATIMIT PËR DISA SPITALE RAJONALE DHE BASHKIAKE"

SPITALI RAJONAL BERAT

KLIENTI

MINISTRIA E SHËNDETËSISË DHE E MBROJTJES SOCIALE

GRUPI I PROJEKTIMIT

ATELIER 4
ARCHITECTURE & CONSULTING STUDIO
Rr. e "Kosovarëve", Ndërtesa 35, Hyrja 6, Ap.4/1,
Njësia Administrative Nr. 5, 1019, Tiranë, Shqipëri
tel: +355 4 24 30 195 / 4 22 22 804
fax: +355 4 24 30 194
mobile: +355 69 20 38 958
e-mail: info@atelier4.al
web: www.atelier4.al

ARCHIMED S.P.S
ARCHIMED S.P.S
CONSULTING & ENGINEERING STUDIO
Rr. "Zef Jubani", Pallati Bjorn, Nr. 7/3,
Tiranë, Shqipëri
tel / fax: +355 4 24 33 202
mobile: +355 69 21 05 507
e-mail: info@archimedsps.com
e-mail: archimedsps@gmail.com
web: www.archimedsps.com

KEJSI-05
ELECTRICAL ENGINEERING STUDIO
Rr. "Zef Jubani", Ndërtesa 7, Ap. 3, Tiranë, Shqipëri
mobile: +355 68 40 38 122
mobile: +355 68 20 77 941
e-mail: info@kejsi05.com
web: www.kejsi05.com

KODI I VIZATIMIT

SRB	D	S	-	0
KODI	FAZA	DISIPLINA	KATI	RISHIKIM

NR. I VIZATIMIT **S - 12**

EMËRTIMI I VIZATIMIT

NDËRHYRJE PJESORE NË GODINËN KRYESORE TË SPITALIT_MATERNITETI

DIAFRAGMA D-1 FITILAT NE KUOTEN -0.10

SHKALLA	
DATA	SHKURT 2019

PËRSHKRIMI I FAZËS
PROJEKT ZBATIM

RISHIKIM	DATA	FAZA E PROJEKTIT

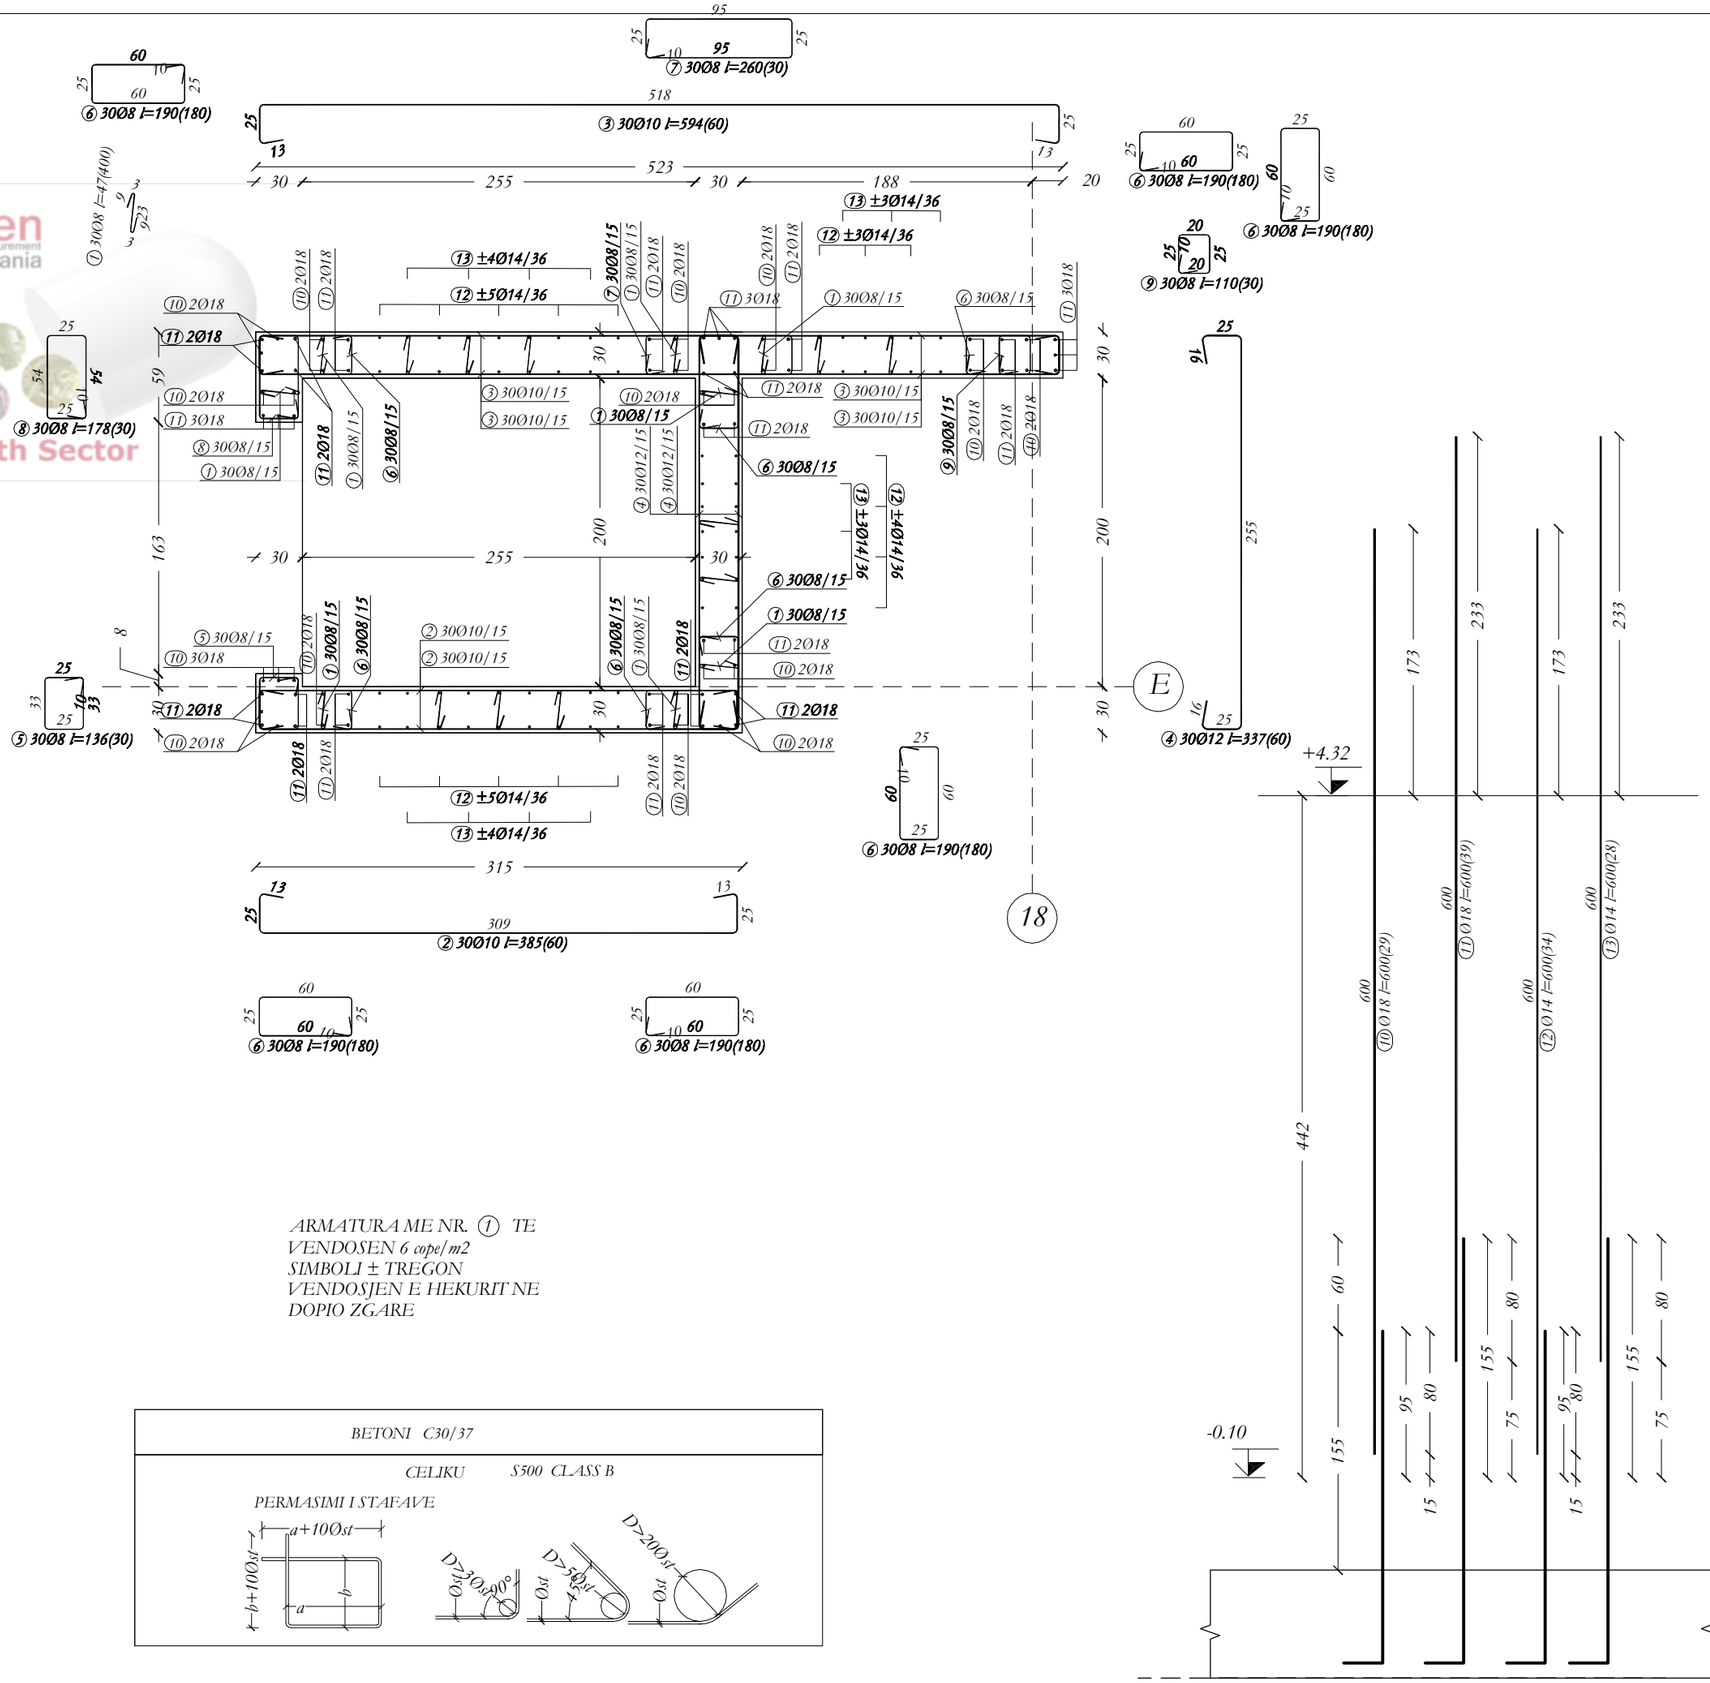

ARMATURA ME NR. ① TE VENDOSEN 6 cope/m2
SIMBOLI ± TREGON VENDOSJEN E HEKURIT NE DOPIO ZGARE

BETONI C30/37

CELIKU S500 CLASS B

PERMASIMI I STAFAVE

NR. NE () I APN S'AJNE NE COPE TE ELEMENTIVE KONSTRUKTIVE, SHËNIMIT ± TREGON VENDOSJEN E SHËRBIMIT NE DOPIO ZGARË.

B-GATI I PROJEKTIMIT KONSTRUKTIV:
a. PROJEKTIMI KONSTRUKTIV "EXISTIN" SI RE B-GZU-08 NË RUSHTET TEKNIKE EUROCODE, EC0, EC1, EC2, EC7, EC8.
KATEGORIA E TRUALLIT "C", sg/p=0.266, BERAT

PROJEKTI KONSTRUKTIV DO TË ZBATOHET DË SK: P-GRE: EJHI-01 PROJEKTUT - SKETUTONSRE, MOE-ANEKDHE ELEKTRIKE KU TË GJITHA I HLAPËT NË ELEMENTET KONSTRUKTIVE DO TË VËRRIHOHEN DHE KONTROLLOHEN MË VË ZGATIMEVE E PROJEKTIT TË ZBATIMIT.

KËRKESA TË DETYRUESHME PËR TË ZBATUAR GJATË RE-ALIZIMIT TË PROJEKTIT KONSTRUKTIV:

B. SHTRESA-A MBROJTËSE E BETONIT :
1. SHTRESA-A MBROJTËSE E KOLONAVE: 35mm.
2. SHTRESA-A MBROJTËSE E TRAREVE EXISTE: 30mm.
3. SHTRESA-A MBROJTËSE E E. SOLIT/AVE EXISTE: 20mm.
4. SHTRESA-A MBROJTËSE E THEMELIT EXISTE: 100mm DHE: 30mm.
5. SHTRESA-A MBROJTËSE: EXISTE: 30mm NE TI GJITHE SIPËRSIPËRSHT NË KONT-AKT ME UJËRAT NENTOKESORE.
6. SHTRESA-A MBROJTËSE E MURËVE BETONARE: EXISTE: 35mm.

C. GJATËSITË E ANKORIMIT TË SHËRBAVE DO TË ZBATOHEN SIPAS EC2-AND EC0 PËR GODEN-AT ANTISISMIKË.

TË BETONIT C30/37 CEL.RËSI S500 B.

TITULLI I PROJEKTIT

LOTI 1: "HARTIM I PROJEKT PREVENTIVAVE TË ZBATIMIT PËR DISA SPITALE RAJONALE DHE BASHKIAKE"

SPITALI RAJONAL BERAT

KLIENTI

MINISTRIA E SHËNDETËSISË DHE E MBROJTJES SOCIALE

GRUPI I PROJEKTIMIT

ATELIER 4
ARCHITECTURE & CONSULTING STUDIO
Rr. e "Kosovarëve", Ndërtesa 35, Hyrja 6, Ap.4/1,
Njësia Administrative Nr. 5, 1019, Tiranë, Shqipëri
tel: +355 4 24 30 195 / 4 22 22 804
fax: +355 4 24 30 194
mobile: +355 69 20 38 958
e-mail: info@atelier4.al
web: www.atelier4.al

ARCHIMED S.P.S
CONSULTING & ENGINEERING STUDIO
Rr. "Zef Jubani", Pallati Bjorn, Nr. 7/3,
Tiranë, Shqipëri
tel / fax: +355 4 24 33 202
mobile: +355 69 21 05 507
e-mail: info@archimedsps.com
e-mail: archimedsps@gmail.com
web: www.archimedsps.com

KEJSI-05
ELECTRICAL ENGINEERING STUDIO
Rr. "Zef Jubani", Ndërtesa 7, Ap. 3, Tiranë, Shqipëri
mobile: +355 68 40 38 122
mobile: +355 68 20 77 941
e-mail: info@kejsi05.com
web: www.kejsi05.com

KODI I VIZATIMIT

KODI	FAZA	DISIPLINA	KATI	RISHIKIM
SRB	D	S	-	0

NR. I VIZATIMIT	S - 13

EMËRTIMI I VIZATIMIT

NDËRHYRJE PJESORE NË GODINËN KRYESORE TË SPITALIT_MATERNITETI

D-1 NGA KUOTA -0.10 DERI NE KUOTEN +4.32

SHKALLA	
DATA	SHKURT 2019

PËRSHKRIMI I FAZËS

PROJEKT ZBATIM

RISHIKIM	DATA	FAZA E PROJEKTIT

Open Procurement Albania
Public Health Sector

Reinforcement specification

Type	Shapes and dimensions (cm)	Ø (mm)	lg (cm)	n (kom)	lgn (m)
	D-1 (1 Pcs.)				
1	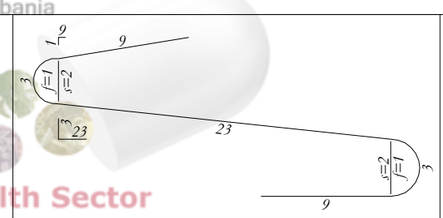	8	47	400	188
2	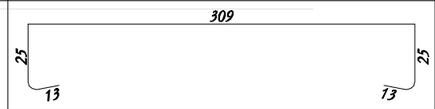	10	385	60	231
3	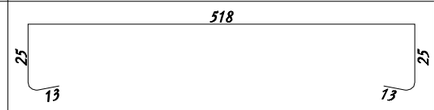	10	594	60	356.4
4	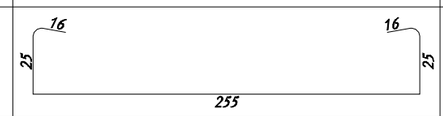	12	337	60	202.2
5	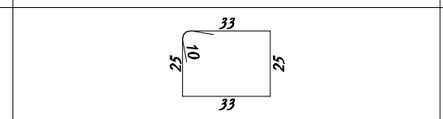	8	136	30	40.8
6	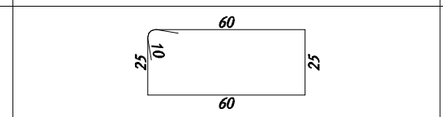	8	190	180	342
7	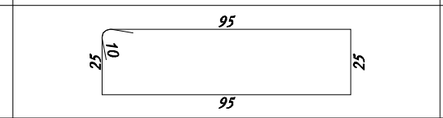	8	260	30	78
8	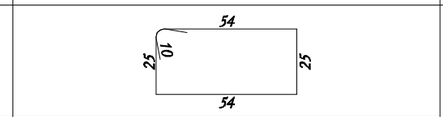	8	178	30	53.4
9	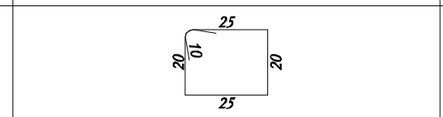	8	110	30	33
10	600	18	600	29	174
11	600	18	600	39	234
12	600	14	600	34	204
13	600	14	600	28	168

Reinforcement summary

Ø (mm)	lgn (m)	kg/ m'	Weight (kg)
8	735.2	0.395	290.4
10	587.4	0.617	362.43
12	202.2	0.888	179.55
14	372	1.21	450.12
18	408	2	816
Total			2098.5

NR. NE // I APN S.AJNE NE COPE TË ELEMENTIVE KONSTRUKTIVE, SHËNIMIT ± TREGON VËNDOSJEN E SHUFRAVE NE DOPO ZG-REL.

RAGATI: PROJEKTIMIT KONSTRUKTIV:
PROJEKTIMI KONSTRUKTIV-"EDITIT" BURE BAZUAR NE: KUSHTET TEKNIKE EUROCODE, ECB, ECI, EC2, EC7, ECK
KATEGORIA E TRUALLIT "C", sg/ p=0.266, BERAT

PROJEKTI KONSTRUKTIV DO TË ZBATOHET DË SK: P-GRE: EJHVE: PROJEKTET - SKEMTUTONREL, MEK-ANIKE-DHE ELEKTRIKE KU TË GJITHA I HLAPJET NE ELEMENTET KONSTRUKTIVE DO TË VËRRIBOHEN DHE KONTROLOHEN MË VAZATIMET E PROJEKTIT TË ZBATIMIT.

KURRAJA TË DUKTRUKSIJAË PËR TË ZBATUAR QLATE RE-ALIZIMIT TË PROJEKTIT KONSTRUKTIV:

B. SHTRESA-I MBROJTËSE E BETONIT :
T. SHTRESA-I MBROJTËSE E KOLONAVE: 35mm.
T. SHTRESA-I MBROJTËSE E TRABAVE: EJATIT: 30mm.
A. SHTRESA-I MBROJTËSE E EL SOLIT-AVE EJATIT: 25mm.
A. SHTRESA-I MBROJTËSE E THEMELIT EJATIT: 50mm DHE 35mm.
S. SHTRESA-I MBROJTËSE: EJATIT: 35mm NE TË GJITHE SIPËRSIPËQET NE KONT-AKT ME UJËAT NENTOREJSORE.
E. SHTRESA-I MBROJTËSE E MURRAVE BETONARE: EJATIT: 35mm.

C. QLATESITE E ANKORIMIT TË SHUFRAVE DO TË ZBATOHEN SIPAS EC2-AND ECB PËR GODEN-AT ANTISEISMIKE.

TË BETONIT C30/37 CEJ.RO/330/B.

TITULLI I PROJEKTIT

LOTI 1: "HARTIM I PROJEKT PREVENTIVAVE TË ZBATIMIT PËR DISA SPITALE RAJONALE DHE BASHKIAKE"

SPITALI RAJONAL BERAT

KLIENTI

MINISTRIA E SHËNDETËSISË DHE E MBROJTJES SOCIALE

GRUPI I PROJEKTIMIT

ATELIER 4
ARCHITECTURE & CONSULTING STUDIO
Rr. e "Kosovarëve", Ndërtesa 35, Hyrja 6, Ap.4/1,
Njësia Administrative Nr. 5, 1019, Tiranë, Shqipëri
tel: +355 4 24 30 195 / 4 22 22 804
fax: +355 4 24 30 194
mobile: +355 69 20 38 958
e-mail: info@atelier4.al
web: www.atelier4.al

ARCHIMED S.P.S
CONSULTING & ENGINEERING STUDIO
Rr. "Zef Jubani", Pallati Bjorn, Nr. 7/3,
Tiranë, Shqipëri
tel / fax: +355 4 24 33 202
mobile: +355 69 21 05 507
e-mail: info@archimedsps.com
e-mail: archimedsps@gmail.com
web: www.archimedsps.com

KEJSI-05
ELECTRICAL ENGINEERING STUDIO
Rr. "Zef Jubani", Ndërtesa 7, Ap. 3, Tiranë, Shqipëri
mobile: +355 68 40 38 122
mobile: +355 68 20 77 941
e-mail: info@kejsi05.com
web: www.kejsi05.com

KODI I VIZATIMIT

SRB	D	S	-	0
KODI	FAZA	DISIPLINA	KATI	RISHIKIM

NR. I VIZATIMIT **S - 14**

EMËRTIMI I VIZATIMIT

NDËRHYRJE PJESORE NË GODINËN KRYESORE TË SPITALIT_MATERNITETI
D-1 NGA KUOTA -0.10 DERI NE KUOTEN +4.32

SHKALLA

DATA SHKURT 2019

PËRSHKRIMI I FAZËS
PROJEKT ZBATIM

RISHIKIM	DATA	FAZA E PROJEKTIT

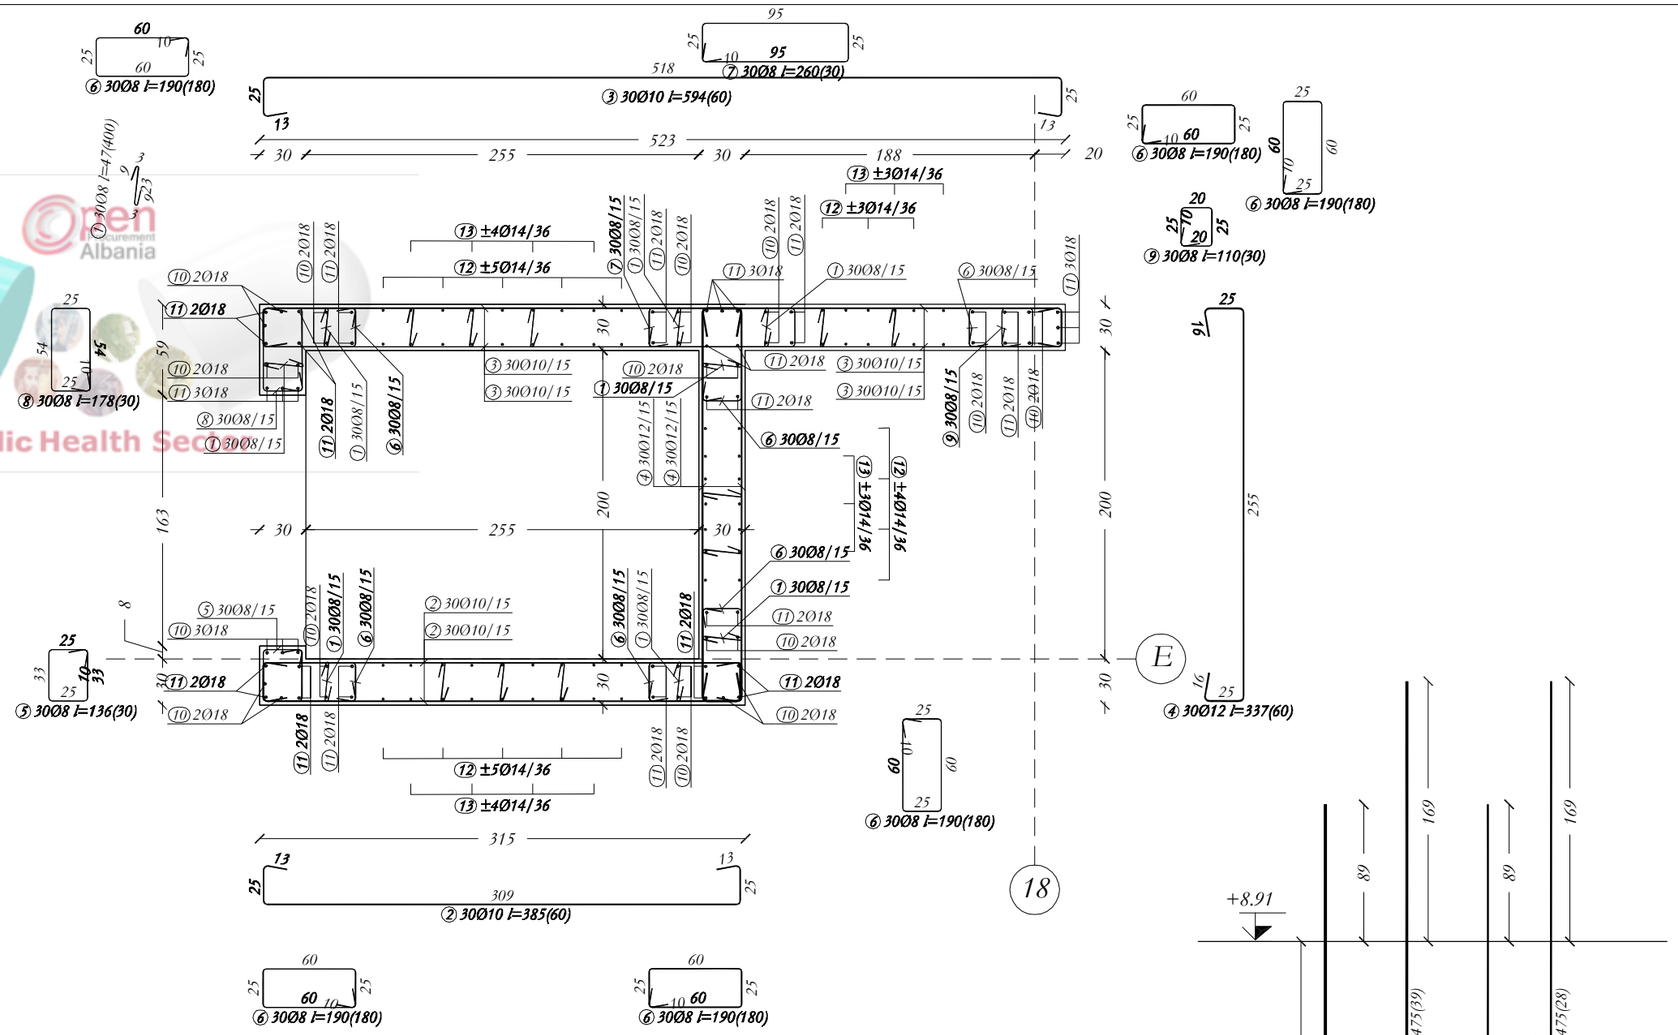

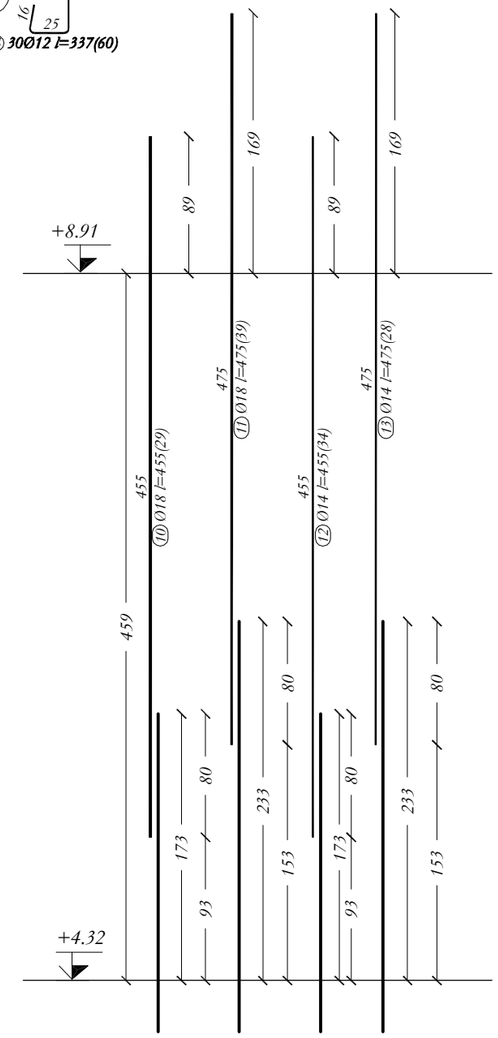

ARMATURA ME NR. (1) TE VENDOSEN 6 copë/m2
SIMBOLI ± TREGON VENDOSJEN E HEKURIT NE DOPIO ZGARE

BETONI C30/37

CELIKU S500 CLASS B

PERMASIMI I STAFAVE

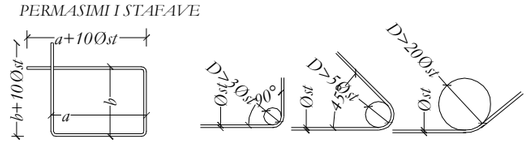

NR. NE () I HIPIN SASINË NË COPË TË ELEMENTIT VË KONSTRUKTIVË, SHËNIMI ± TREGON VËNDOSJEN E SHTRIRË-SË NË DOPIO ZGARË.
BAZAT E PROJEKTIMIT KONSTRUKTIV:
PROJEKTIMI KONSTRUKTIV I EDIFICIT SË RËNDË BAZUAR NË KUSHTET TEKNIKE EUROCODE, ECO, ECO, EC2, EC7, ECX
GJITHSOREA E TRE: ALLTE °C, ag/g=0.264, BER-II.

PROJEKTI KONSTRUKTIV DO TË ZBATOHET DUKE PËRFSHIRË EDHE PROJEKTET : ARKITEKTONIKË, MEKANIKË DHE ELEKTRIKË KU TË GJITHA FLAPJET NË ELEMENTIN T KONSTRUKTIV TË DO TË VËRTETOHEN DHE KONTROLLOHEN MË VIZATIMET E PROJEKTIT TË ZBATIMIT.

KËRKESA I TË DHËNËVE SHTESË PËR TË ZBATUAR GJATË RËNDËSIMIT TË PROJEKTIT KONSTRUKTIV:

A. SHTRESA A MBROJTËSE NË BETONIT :
1. SHTRESA A MBROJTËSE NË KOLONA-BA TË: 30mm.
2. SHTRESA A MBROJTËSE NË TRAMETË-TAVOLITË: 30mm.
3. SHTRESA A MBROJTËSE NË SOLETË-BA TË ÇATITË: 20mm.
4. SHTRESA A MBROJTËSE NË THUMBALITË ÇATITË: 10mm DHE 50mm.
5. SHTRESA A MBROJTËSE ÇATITË: 50mm NË TË GJITHË SIPËRFAQËT NË KONTAKT ME UJRA-T NENTOKËSORË.
6. SHTRESA A MBROJTËSE NË MURET BETON-HEKË ÇATITË: 30mm.

C. GJATËSITË E ANKORIMIT TË SHTRIRË-VË DO TË ZBATOHEN SIPAS EC2 AND ECX PËRGJORRA-AT - ANTISZMIKË;

D. BETONI C30/37, CELIKU S500 B.

TITULLI I PROJEKTIT

LOTI 1: "HARTIM I PROJEKT PREVENTIVAVE TË ZBATIMIT PËR DISA SPITALE RAJONALE DHE BASHKIAKE"

SPITALI RAJONAL BERAT

KLIENTI

MINISTRIA E SHËNDETËSISË DHE E MBROJTJES SOCIALE

GRUPI I PROJEKTIMIT

ATELIER 4
ARCHITECTURE & CONSULTING STUDIO
Rr. e "Kosovarëve", Ndërtesa 35, Hyrja 6, Ap.4/1,
Njësia Administrative Nr. 5, 1019, Tiranë, Shqipëri
tel: +355 4 24 30 195 / 4 22 22 804
fax: +355 4 24 30 194
mobile: +355 69 20 38 958
e-mail: info@atelier4.al
web: www.atelier4.al

ARCHIMED S.P.S
CONSULTING & ENGINEERING STUDIO
Rr. "Zef Jubani", Pallati Bjorn, Nr. 7/3,
Tiranë, Shqipëri
tel / fax: +355 4 24 33 202
mobile: +355 69 21 05 507
e-mail: info@archimedsps.com
e-mail: archimedsps@gmail.com
web: www.archimedsps.com

KEJSI-05
ELECTRICAL ENGINEERING STUDIO
Rr. "Zef Jubani", Ndërtesa 7, Ap. 3, Tiranë, Shqipëri
mobile: +355 68 40 38 122
mobile: +355 68 20 77 941
e-mail: info@kejsi05.com
web: www.kejsi05.com

KODI I VIZATIMIT

SRB	D	S	-	0
KODI	FAZA	DISIPLINA	KATI	RISHIKIM

NR. I VIZATIMIT **S - 15**

EMËRTIMI I VIZATIMIT

NDËRHYRJE PJESORE NË GODINËN KRYESORE TË SPITALIT_MATERNITETI

D-1 NGA KUOTA +4.32 DERI NE KUOTEN +8.91

SHKALLA	
DATA	SHKURT 2019

PËRSHKRIMI I FAZËS

PROJEKT ZBATIM

RISHIKIM	DATA	FAZA E PROJEKTIT

Open Procurement Albania
Public Health Sector

Reinforcement specification

Type	Shapes and dimensions (cm)	Ø (mm)	lg (cm)	n (kom)	lgn (m)
	D-1 (1 Pcs.)				
1	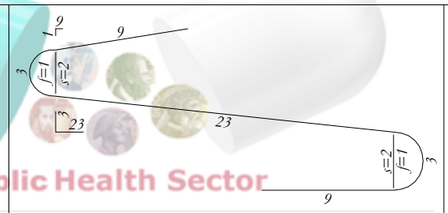	8	47	400	188
2	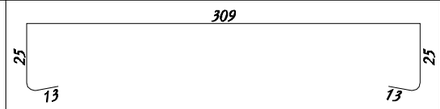	10	385	60	231
3		10	594	60	356.4
4		12	337	60	202.2
5	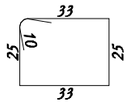	8	136	30	40.8
6	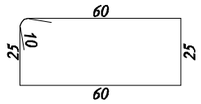	8	190	180	342
7	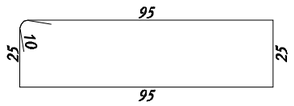	8	260	30	78
8	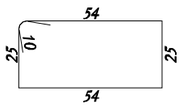	8	178	30	53.4
9	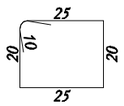	8	110	30	33
10	455	18	455	29	131.95
11	475	18	475	39	185.25
12	455	14	455	34	154.7
13	475	14	475	28	133

Open Procurement Albania
Public Health Sector

Reinforcement summary

Ø (mm)	lgn (m)	kg/ m'	Weight (kg)
8	735.2	0.395	290.4
10	587.4	0.617	362.43
12	202.2	0.888	179.55
14	287.7	1.21	348.12
18	317.2	2	634.4
Total			1814.9

NK NE // I APN SAJNE NE COPE TË ELEMENTIVE KONSTRUKTIVE, SHËNIMIT ± TREGON VENDOSJEN E SHËRBIMEVE NE DOPO ZG-REL.

BAZATË PROJEKTIMIT KONSTRUKTIV:
- PROJEKTIMI KONSTRUKTIV "EXISTIT" SË RE BAZUAR NE: KUSHTET TEKNIKE EUROCODE, EC0, EC1, EC2, EC7, EC8.
- KATEGORIA E TRUALLIT "C", sg/ p=0.266, BERAT

PROJEKTI KONSTRUKTIV DO TË ZBATOHET DHE SË PARE EDHE PROJEKTET - SKEMTUTONREL, MEKANIKE DHE ELEKTRIKE KU TË GJITHA I HAPËT NE ELEMENTET KONSTRUKTIVE DO TË VËRRIHOHEN DHE KONTROLLOHEN MË VË ZGATIMET E PROJEKTIT TË ZBATIMIT.

KËRKESA TË DETYRUESHME PËR PUNË ZBATIMIT GJATË RE-ALIZIMIT TË PROJEKTIT KONSTRUKTIV:

A. SHTRESA-I MBROJTJES E BETONIT :
1. SHTRESA-I MBROJTJES E KOLONAVE: 35mm.
2. SHTRESA-I MBROJTJES E TË GRAQEVE EXISTIT: 35mm.
3. SHTRESA-I MBROJTJES E EL SOLETAVE EXISTIT: 25mm.
4. SHTRESA-I MBROJTJES E TËRMULITË EXISTIT: 100mm DHE 35mm.
5. SHTRESA-I MBROJTJES EXISTIT: 35mm NE TË GJITHË SIPËRFAQËT NË KONTAKT ME UJËT AT NENTOKËSORE.
6. SHTRESA-I MBROJTJES E MURËVE BETONARE EXISTIT: 35mm.

C. GJATËSITË E ANKRIMIT TË SHËRBAVE DO TË ZBATOHEN SIPAS EC2 AND EC8 PËR GODEN AT ANTISISMIKË.

D. BETONI : C30/37 CEB/RO 1500 B.

TITULLI I PROJEKTIT

LOTI 1: "HARTIM I PROJEKT PREVENTIVAVE TË ZBATIMIT PËR DISA SPITALE RAJONALE DHE BASHKIAKE"

SPITALI RAJONAL BERAT

KLIENTI

MINISTRIA E SHËNDETËSISË DHE E MBROJTJES SOCIALE

GRUPI I PROJEKTIMIT

ATELIER 4
ARCHITECTURE & CONSULTING STUDIO
Rr. e "Kosovarëve", Ndërtesa 35, Hyrja 6, Ap.4/1,
Njësia Administrative Nr. 5, 1019, Tiranë, Shqipëri
tel: +355 4 24 30 195 / 4 22 22 804
fax: +355 4 24 30 194
mobile: +355 69 20 38 958
e-mail: info@atelier4.al
web: www.atelier4.al

ARCHIMED S.P.S
CONSULTING & ENGINEERING STUDIO
Rr. "Zef Jubani", Pallati Bjorn, Nr. 7/3,
Tiranë, Shqipëri
tel / fax: +355 4 24 33 202
mobile: +355 69 21 05 507
e-mail: info@archimedsps.com
e-mail: archimedsps@gmail.com
web: www.archimedsps.com

KEJSI-05
ELECTRICAL ENGINEERING STUDIO
Rr. "Zef Jubani", Ndërtesa 7, Ap. 3, Tiranë, Shqipëri
mobile: +355 68 40 38 122
mobile: +355 68 20 77 941
e-mail: info@kejsi05.com
web: www.kejsi05.com

KODI I VIZATIMIT

SRB	D	S	-	0
KODI	FAZA	DISIPLINA	KATI	RISHIKIM

NR. I VIZATIMIT	**S - 16**

EMËRTIMI I VIZATIMIT

NDËRHYRJE PJESORE NË GODINËN KRYESORE TË SPITALIT_MATERNITETI
D-1 NGA KUOTA +4.32 DERI NE KUOTEN +8.91

SHKALLA	
DATA	SHKURT 2019

PËRSHKRIMI I FAZËS
PROJEKT ZBATIM

RISHIKIM	DATA	FAZA E PROJEKTIT

Open Procurement Albania
Public Health Sector

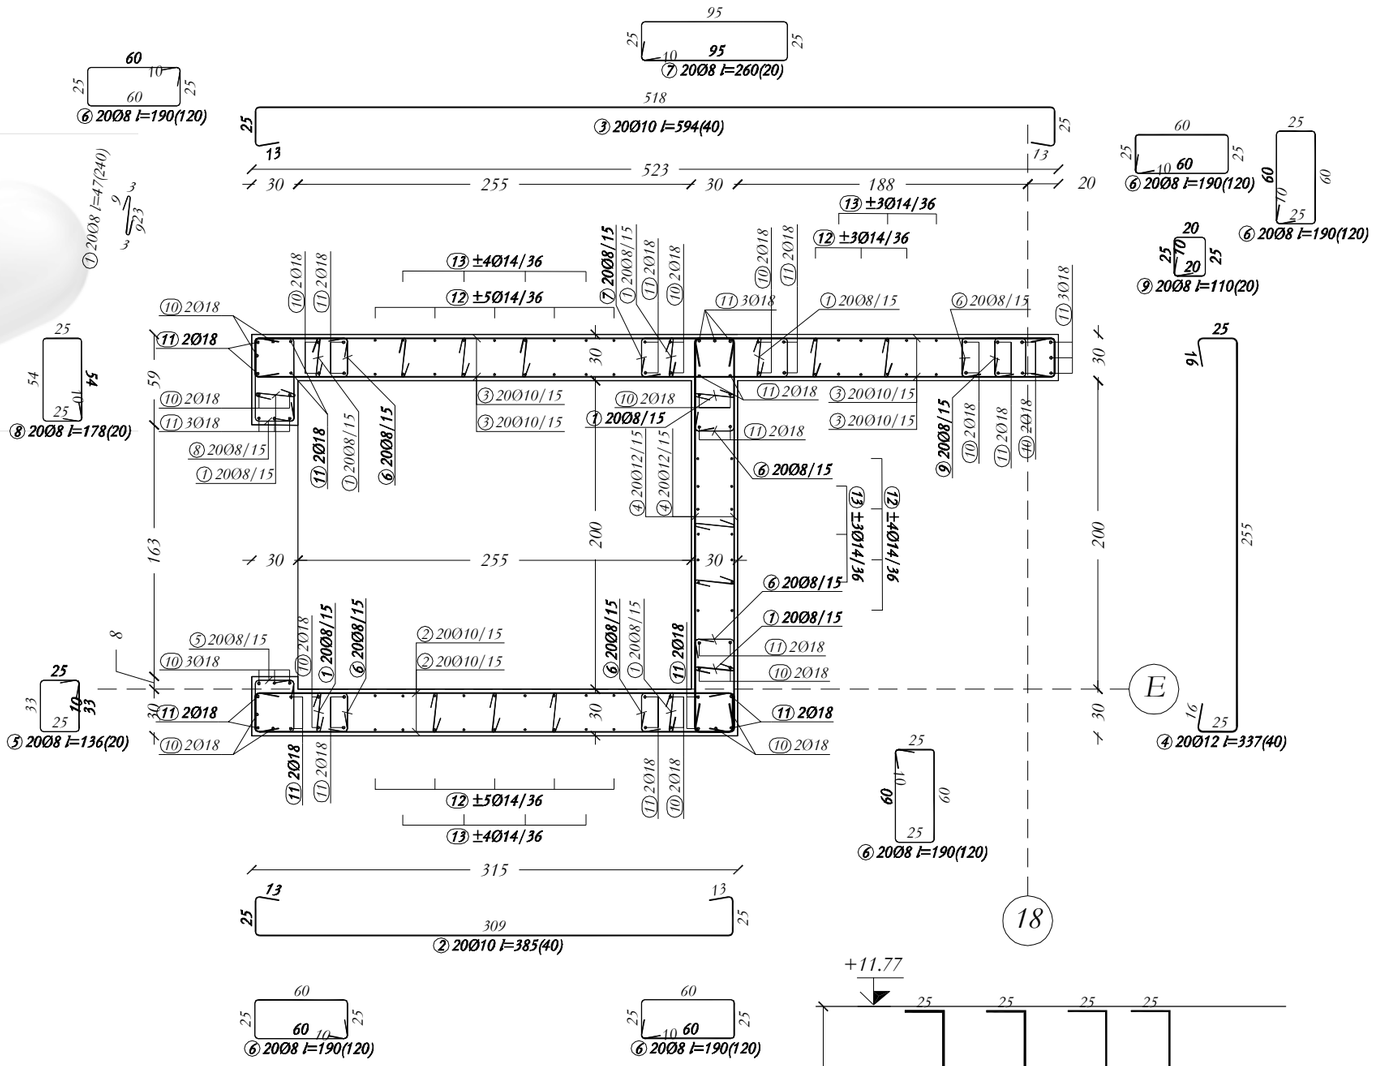

ARMATURA ME NR. ① TE
VENDOSEN 6 copë/m2
SIMBOLI ± TREGON
VENDOSJEN E HEKURIT NE
DOPIO ZGARE

BETONI C30/37

CELIKU S500 CLASS B

PERMASIMI I STAFAVE

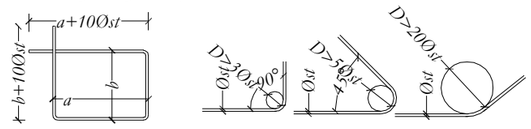

NR. NE (1) LAPIN S'AJNE NE COPË TË ELEMENTIVE KONSTRUKTIVE, SHËNIMI ± TREGON VENDOSJEN E SHTRËRGËVE NE DOPIO ZGARË.

BAZATË: PROJEKTIMIT KONSTRUKTIV:
- PROJEKTIMI KONSTRUKTIV "EHITIT" SË RËI BAZUAR NË: KUSHTET TEKNIKE EUROKODIM, EC0, EC1, EC2, EC7, EC8.
- KATEGORIA E TRUALLIT "C", sg/p=0.266, BERAT

PROJEKTI KONSTRUKTIV DO TË ZBATOHET DË SË: P-RE: EJHVE PROJEKTUE - SHËRTUTONËSE, MEKANIKE DHE ELEKTRIKE KU TË GJITHA I IA APËJT NË ELEMENTET KONSTRUKTIVE DO TË VËRRIHOHEN DHE KONTROLLOHEN MË VË ZATIMET E PROJEKTIT TË ZBATIMIT.

KËRKESA TË DETYRUESHME PËR TË ZBATUAR QËLLITË RËLIALIZIMIT TË PROJEKTIT KONSTRUKTIV:

A. SHTRËRGËVE:
1. SHTRËRGA-A MBRËJTËSE E BETONIT :
2. SHTRËRGA-A MBRËJTËSE E KOLONËVË: 35mm.
3. SHTRËRGA-A MBRËJTËSE E TË RËRËVË EJHTË: 30mm.
4. SHTRËRGA-A MBRËJTËSE E E SOLIT-AVË EJHTË: 25mm.
5. SHTRËRGA-A MBRËJTËSE E TË RËMËLIT EJHTË: 100mm DHE 35mm.
6. SHTRËRGA-A MBRËJTËSE: EJHTË: 50mm NË TË GJITHË SIPËRSË-SQËT NË KONT-AKT ME UJËQ-AT MENTORE,SORG.
7. SHTRËRGA-A MBRËJTËSE E MURËVE BETONGRAË EJHTË: 35mm.

B. CËLËSITË:
1. CËLËSITË E ANKËRMIT TË SHËRRAVË DO TË ZBATOHEN SIPËAS EC2-AND EC8 PËR GODEN-AT ANTISISMIKË.

C. BETONË: C30/37 CEL.RËU S500 B.

TITULLI I PROJEKTIT

LOTI 1: "HARTIM I PROJEKT PREVENTIVAVE TË ZBATIMIT PËR DISA SPITALE RAJONALE DHE BASHKIAKE"

SPITALI RAJONAL BERAT

KLIENTI

MINISTRIA E SHËNDETËSISË DHE E MBROJTJES SOCIALE

GRUPI I PROJEKTIMIT

ATELIER 4
ARCHITECTURE & CONSULTING STUDIO
Rr. e "Kosovarëve", Ndërtesa 35, Hyrja 6, Ap.4/1,
Njësia Administrative Nr. 5, 1019, Tiranë, Shqipëri
tel: +355 4 24 30 195 / 4 22 22 804
fax: +355 4 24 30 194
mobile: +355 69 20 38 958
e-mail: info@atelier4.al
web: www.atelier4.al

ARCHIMED S.P.S
ARCHIMED S.P.S
CONSULTING & ENGINEERING STUDIO
Rr. "Zef Jubani", Pallati Bjorn, Nr. 7/3,
Tiranë, Shqipëri
tel / fax: +355 4 24 33 202
mobile: +355 69 21 05 507
e-mail: info@archimedsps.com
e-mail: archimedsps@gmail.com
web: www.archimedsps.com

KEJSI-05
ELECTRICAL ENGINEERING STUDIO
Rr. "Zef Jubani", Ndërtesa 7, Ap. 3, Tiranë, Shqipëri
mobile: +355 68 40 38 122
mobile: +355 68 20 77 941
e-mail: info@kejsi05.com
web: www.kejsi05.com

KODI I VIZATIMIT

SRB	D	S	-	0
KODI	FAZA	DISIPLINA	KATI	RISHIKIM

NR. I VIZATIMIT	S - 17

EMËRTIMI I VIZATIMIT

NDËRHYRJE PJESORE NË GODINËN KRYESORE TË SPITALIT_MATERNITETI

D-1 NGA KUOTA +8.91 DERI NE KUOTEN +11.77

SHKALLA	
DATA	SHKURT 2019

PËRSHKRIMI I FAZËS

PROJEKT ZBATIM

RISHIKIM	DATA	FAZA E PROJEKTIT

Open Procurement Albania
Public Health Sector

Reinforcement specification

Type	Shapes and dimensions (cm)	Ø (mm)	lg (cm)	n (kom)	lgn (m)
D-1 (1 Pcs.)					
1	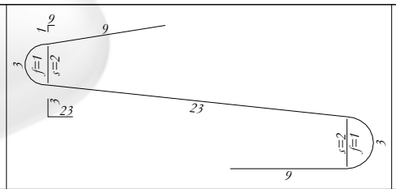	8	47	240	112.8
2	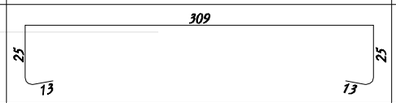	10	385	40	154
3	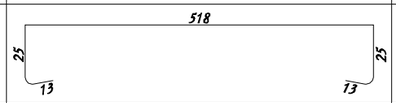	10	594	40	237.6
4	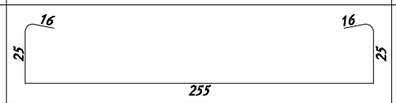	12	337	40	134.8
5	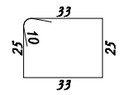	8	136	20	27.2
6	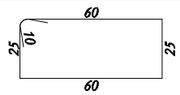	8	190	120	228
7	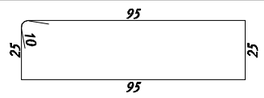	8	260	20	52
8	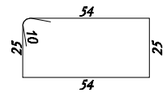	8	178	20	35.6
9	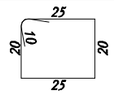	8	110	20	22
10	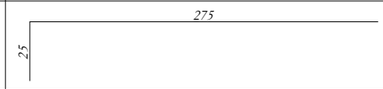	18	300	29	87
11		18	220	39	85.8
12	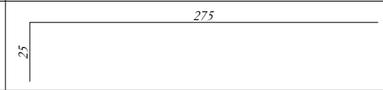	14	300	34	102
13	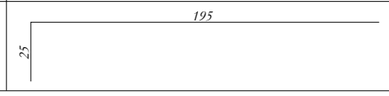	14	220	28	61.6

Reinforcement summary

Ø (mm)	lgn (m)	kg/m'	Weight (kg)
8	477.6	0.395	188.65
10	391.6	0.617	241.62
12	134.8	0.888	119.7
14	163.6	1.21	197.96
18	172.8	2	345.6
Total			1093.53

NJK NE // // APN S.AJINE NE COPE TË ELEMENTIVE KONSTRUKTIVE, SHËNIMIT ± TREGON VENDOSJEN E SHTYRË-RËVE NE DOPO ZG-RRI..

BAZATË PROJEKTIMIT KONSTRUKTIV:
PROJEKTIMI KONSTRUKTIV "EXISTIT" BLRE BAZUAR NE KUSHTET TEKNIKE EUROCODE, EC0, EC1, EC2, EC7, EC8.
KATEGORIA E TRUALLIT "C", sg/p=0.266, BERAT

PROJEKTI KONSTRUKTIV DO TË ZBATOHET DIKU P.GRE EDHE PROJEKTET - SKEMTUTONRE, MEKANIKE DHE ELEKTRIKE KU TË GJITHA I HAPËT NE ELEMENTET KONSTRUKTIVE DO TË VËRRIHOHEN DHE KONTROLLOHEN MË VË ZATIMET E PROJEKTIT TË ZBATIMIT.

KURBELA TË DETYRUESHME PËR TË ZBATUAR GJATË RE-ALIZIMIT TË PROJEKTIT KONSTRUKTIV:

B. SHTRESA-I MBROJTËSUE E BETONIT :
7. SHTRESA-I MBROJTËSUE E KOLONAVE: 35mm.
2. SHTRESA-I MBROJTËSUE E TRABEAVE EXISTIT: 30mm.
3. SHTRESA-I MBROJTËSUE E ELEMENTAVE EXISTIT: 25mm.
4. SHTRESA-I MBROJTËSUE E THEMELIT EXISTIT: 50mm DHE 35mm.
5. SHTRESA-I MBROJTËSUE EXISTIT: 35mm NE TË GJITHE SIPËRSIPËRSHTRESAT NE KONTAKT ME UJËRAT NENTOKËSORE.
6. SHTRESA-I MBROJTËSUE E MURIT TË BETONARËSHME EXISTIT: 35mm.

C. GJATËSITË E ANKRAMIT TË SHTRËRAVE DO TË ZBATOHEN SIPAS EC2 AND EC8 PËR GODEN AT. ANTISISMIKË.

TË BETONIT C30/37 CEB RO 3500 R

TITULLI I PROJEKTIT

LOTI 1: "HARTIM I PROJEKT PREVENTIVAVE TË ZBATIMIT PËR DISA SPITALE RAJONALE DHE BASHKIAKE"

SPITALI RAJONAL BERAT

KLIENTI

MINISTRIA E SHËNDETËSISË DHE E MBROJTJES SOCIALE

GRUPI I PROJEKTIMIT

ATELIER 4
ARCHITECTURE & CONSULTING STUDIO
Rr. e "Kosovarëve", Ndërtesa 35, Hyrja 6, Ap.4/1,
Njësia Administrative Nr. 5, 1019, Tiranë, Shqipëri
tel: +355 4 24 30 195 / 4 22 22 804
fax: +355 4 24 30 194
mobile: +355 69 20 38 958
e-mail: info@atelier4.al
web: www.atelier4.al

ARCHIMED S.P.S
CONSULTING & ENGINEERING STUDIO
Rr. "Zef Jubani", Pallati Bjorn, Nr. 7/3,
Tiranë, Shqipëri
tel / fax: +355 4 24 33 202
mobile: +355 69 21 05 507
e-mail: info@archimedsps.com
e-mail: archimedsps@gmail.com
web: www.archimedsps.com

KEJSI-05
ELECTRICAL ENGINEERING STUDIO
Rr. "Zef Jubani", Ndërtesa 7, Ap. 3, Tiranë, Shqipëri
mobile: +355 68 40 38 122
mobile: +355 68 20 77 941
e-mail: info@kejsi05.com
web: www.kejsi05.com

KODI I VIZATIMIT

SRB	D	S	-	0
KODI	FAZA	DISIPLINA	KATI	RISHIKIM

NR. I VIZATIMIT	**S - 18**

EMËRTIMI I VIZATIMIT

NDËRHYRJE PJESORE NË GODINËN KRYESORE TË SPITALIT_MATERNITETI

D-1 NGA KUOTA +8.91 DERI NE KUOTEN +11.77

SHKALLA	
DATA	SHKURT 2019

PËRSHKRIMI I FAZËS

PROJEKT ZBATIM

RISHIKIM	DATA	FAZA E PROJEKTIT

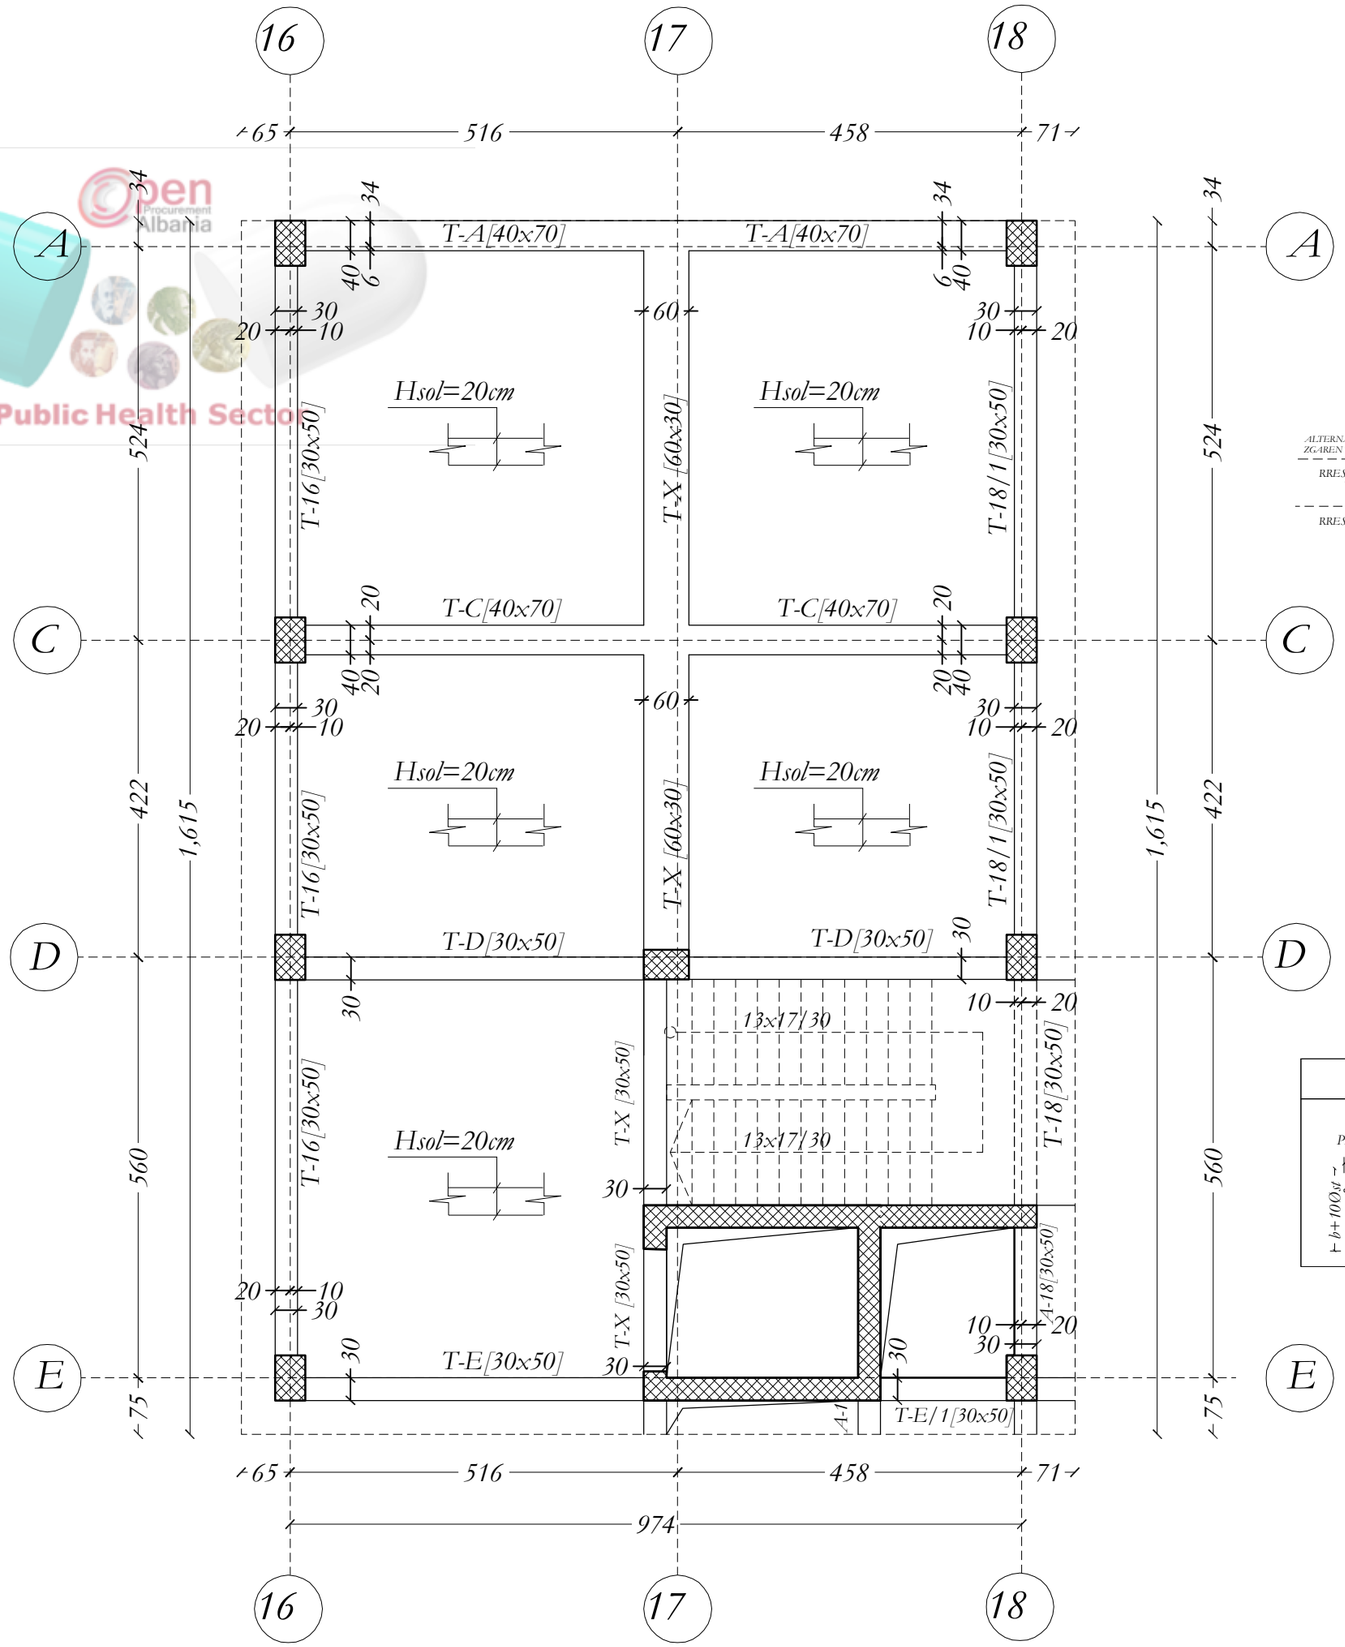

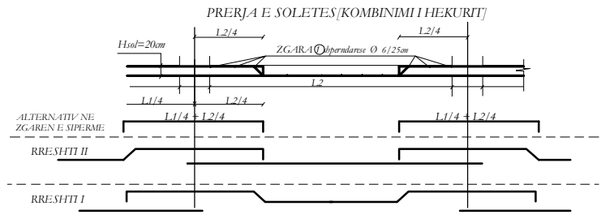

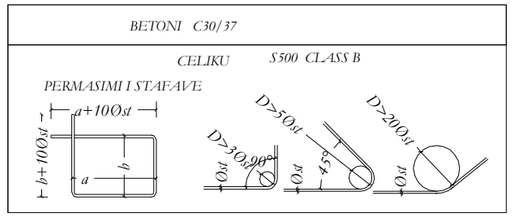

Open Procurement Albania
Public Health Sector

NR. NE (/) APN SAJINE NE COPE TË ELEMENTIVE KONSTRUKTIVE, SHËNIMI Σ TREGON VENDOSJEN E SHTRËRGËVE NE DOPO ZG-RËL.

BAZATË: PROJEKTIMI KONSTRUKTIV:
- PROJEKTIMI KONSTRUKTIV "EXISTIT" NË BAZË GJE-GR NE KUSHTET TEKNIKE EUROCODE, EC0, EC1, EC2, EC7, EC8.
- KATEGORIA E TRUALLIT "C", sg/p=0.20g, BERAT

PROJEKTI KONSTRUKTIV DO TË ZBATOHET DHE SË PARËZ EDHE: PROJEKTET - ARKITETONIKE, MEKANIKE DHE ELEKTRIKE KU TË GJITHA I HLAPËT NE ELEME NTET KONSTRUKTIVË DO TË VËRRIHOHEN DHE KONTROLOHEN MË VËZATIMET E PROJEKTIT TË ZBATIMIT.

KËRKESA TË DETYRUESHME PËR TË ZBATUAR GJATË RE-ALIZIMIT TË PROJEKTIT KONSTRUKTIV:

B. SHTRESA-I MBROJTËSUE E BETONIT :
1. SHTRESA-I MBROJTËSUE E KOLONAVË: 35mm.
2. SHTRESA-I MBROJTËSUE E TRA-RËAVË EXISTIT: 30mm.
3. SHTRESA-I MBROJTËSUE E E SOLETAVË EXISTIT: 20mm.
4. SHTRESA-I MBROJTËSUE E THEMELIT EXISTIT: 100mm DHE 35mm.
5. SHTRESA-I MBROJTËSUE EXISTIT: 50mm NE TË GJITHË SIPËRSIPËRËT NE KONT-AKT ME UJËRAT NENTOKËSORE.
6. SHTRESA-I MBROJTËSUE E MURËVE BETONARË EXISTIT: 35mm.

C. CËSTËSITË E ANKORIMIT TË SHTRËRAVË DO TË ZBATOHEN SIPAS EC2-AND EC8 PËR GODEN-AT ANTISISMIKË.

D. BETONI C30/37 CEL RU 500 B.

TITULLI I PROJEKTIT

LOTI 1: "HARTIM I PROJEKT PREVENTIVAVE TË ZBATIMIT PËR DISA SPITALE RAJONALE DHE BASHKIAKE"

SPITALI RAJONAL BERAT

KLIENTI

MINISTRIA E SHËNDETËSISË DHE E MBROJTJES SOCIALE

GRUPI I PROJEKTIMIT

ATELIER 4
ARCHITECTURE & CONSULTING STUDIO
Rr. e "Kosovarëve", Ndërtesa 35, Hyrja 6, Ap.4/1,
Njësia Administrative Nr. 5, 1019, Tiranë, Shqipëri
tel: +355 4 24 30 195 / 4 22 22 804
fax: +355 4 24 30 194
mobile: +355 69 20 38 958
e-mail: info@atelier4.al
web: www.atelier4.al

ARCHIMED S.P.S
ARCHIMED S.P.S
CONSULTING & ENGINEERING STUDIO
Rr. "Zef Jubani", Pallati Bjorn, Nr. 7/3,
Tiranë, Shqipëri
tel / fax: +355 4 24 33 202
mobile: +355 69 21 05 507
e-mail: info@archimedsps.com
e-mail: archimedsps@gmail.com
web: www.archimedsps.com

KEJSI-05
ELECTRICAL ENGINEERING STUDIO
Rr. "Zef Jubani", Ndërtesa 7, Ap. 3, Tiranë, Shqipëri
mobile: +355 68 40 38 122
mobile: +355 68 20 77 941
e-mail: info@kejsi05.com
web: www.kejsi05.com

KODI I VIZATIMIT

SRB	D	S	-	0
KODI	FAZA	DISIPLINA	KATI	RISHIKIM

NR. I VIZATIMIT	**S - 19**

EMËRTIMI I VIZATIMIT

NDËRHYRJE PJESORE NË GODINËN KRYESORE TË SPITALIT_MATERNITETI

SOLETA NE KUOTEN +4.32,+8.91

SHKALLA	
DATA	SHKURT 2019

PËRSHKRIMI I FAZËS

PROJEKT ZBATIM

RISHIKIM	DATA	FAZA E PROJEKTIT

Open Procurement Albania
Public Health Sector

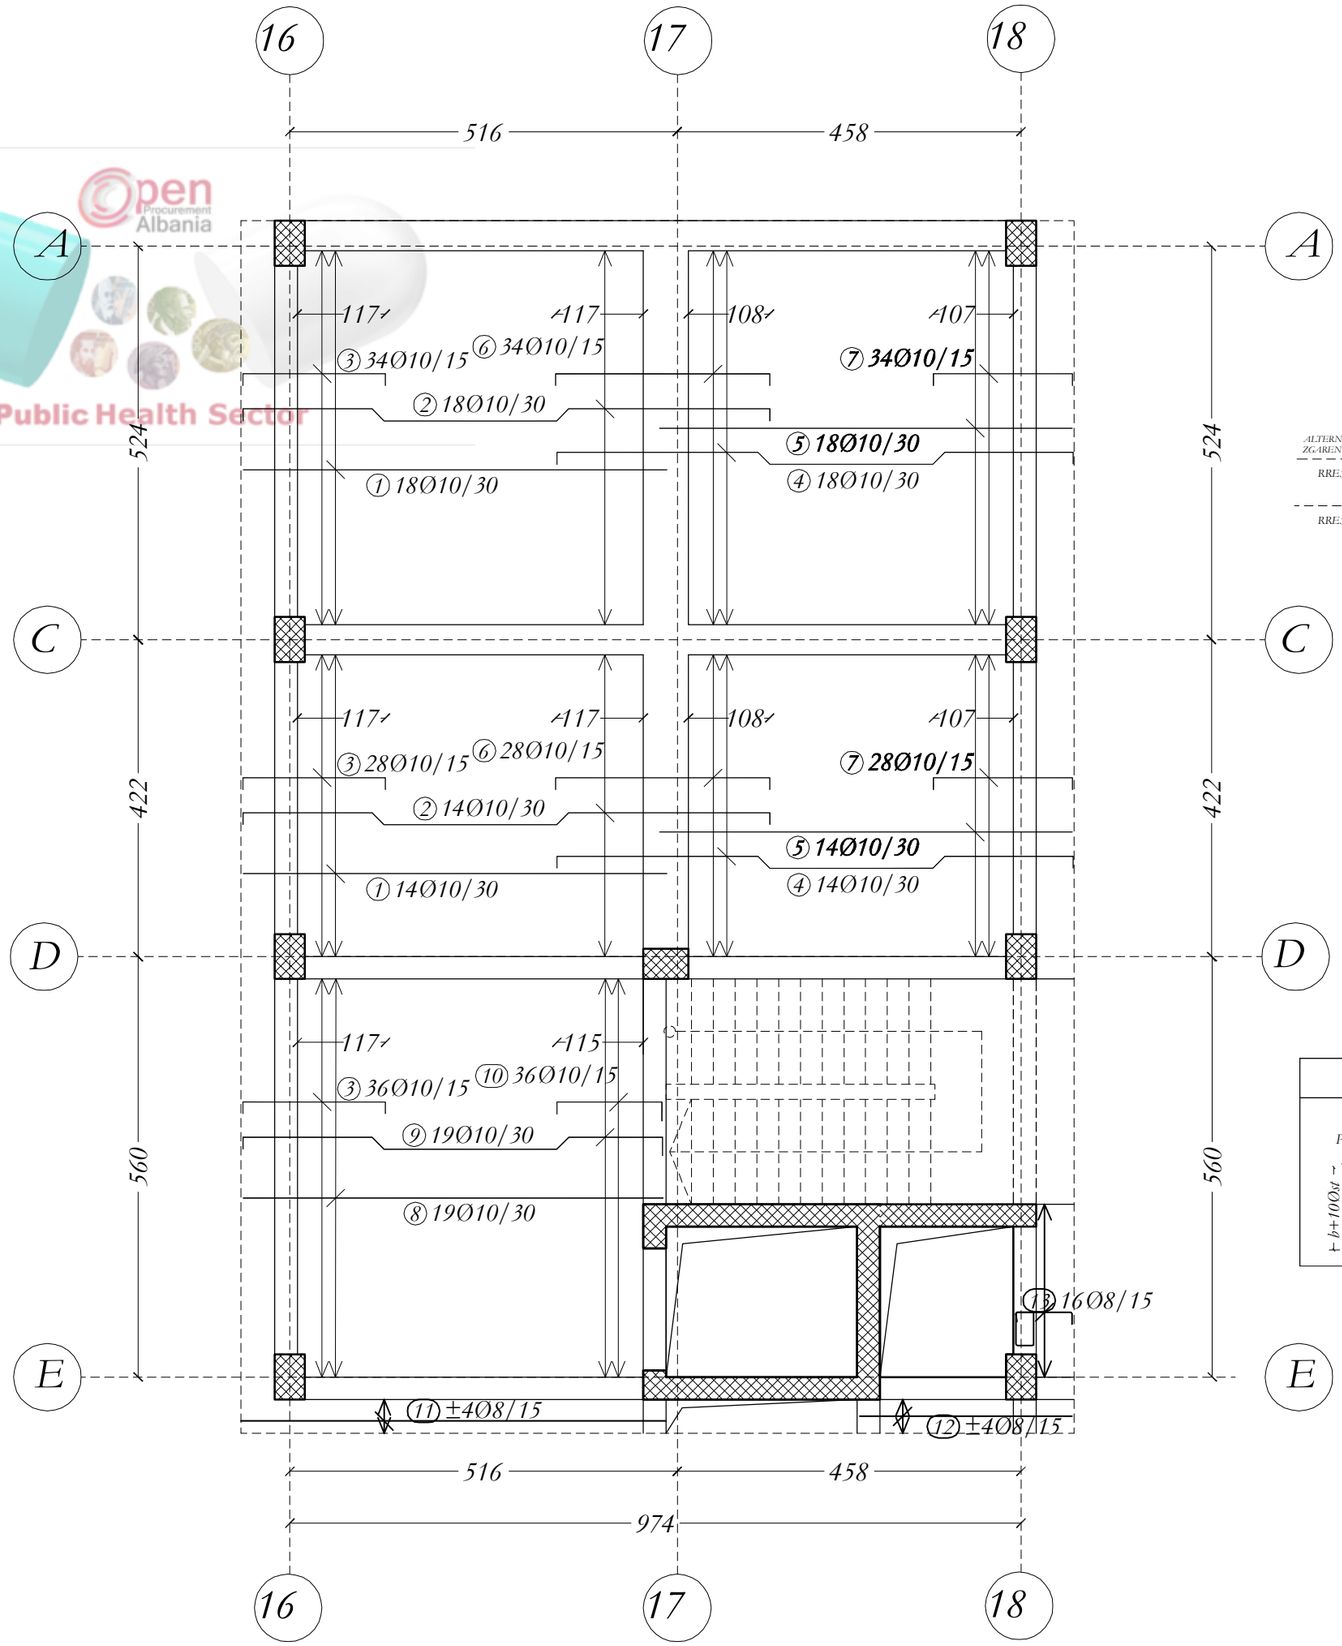

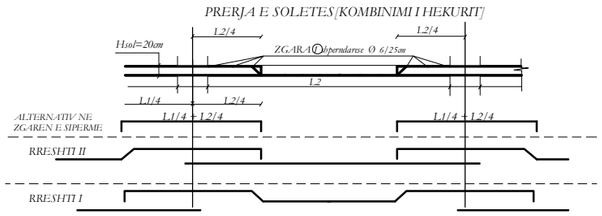

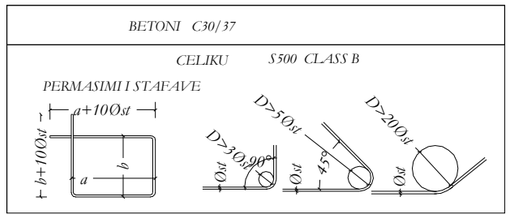

NR. NE // LAPIN SAJNE NE COPE TË ELEMENTIVE KONSTRUKTIVE, SHKËNDIM I TREGON VENDOSJEN E SHTRËRGJEVE NE DOPO ZG-RËT.

BAZATË: PROJEKTIMIT KONSTRUKTIV:
- PROJEKTIMI KONSTRUKTIV "EXISTING" SI RE BAZË GJAT NE: KUSHTET TEKNIKE EUROCODE, EC0, EC1, EC2, EC7, EC8.
- KATEGORIA E TRUALLIT "C", sg/p=0.266, BERAT

PROJEKTI KONSTRUKTIV DO TË ZBATOHET DË SE: P-GRE EDHE PROJEKTET - SKEMTUTONREL, MEKANIKE DHE ELEKTRIKE KU TË GJITHA I HLAPËT NE ELEME NTET KONSTRUKTIVE DO TË VËRRIHOHEN DHE KONTROLOHEN MË VË ZATIMET E PROJEKTIT TË ZBATIMIT.

KËRKESA TË DETYRUESHME PËR TË ZBATUAR GJATË RE ALIZIMIT TË PROJEKTIT KONSTRUKTIV:

A. SHTRESA-I MBROJTËSË E BETONIT :
1. SHTRESA-I MBROJTËSË E KOLONAVE: 30mm.
2. SHTRESA-I MBROJTËSË E TRABEAVE EXISTE: 30mm.
3. SHTRESA-I MBROJTËSË E E SOLETAVE EXISTE: 20mm.
4. SHTRESA-I MBROJTËSË E THEMELIT EXISTE: 100mm DHE 30mm.
5. SHTRESA-I MBROJTËSË EXISTE: 50mm NE TË GJITHE SIPËRSIPËRSHT NE KONT-AKT ME UJËRAT NENTOREJSORE.
6. SHTRESA-I MBROJTËSË E MURETË BETONARE EXISTE: 30mm.

C. GJATËSITË E ANKORIMIT TË SHTRËRAVE DO TË ZBATOHEN SIPAS EC2 AND EC8 PËR GODEN AT ANTISISMIKË.

D. BETONI C30/37 CEL RU S500 B

TITULLI I PROJEKTIT	
LOTI 1: "HARTIM I PROJEKT PREVENTIVAVE TË ZBATIMIT PËR DISA SPITALE RAJONALE DHE BASHKIAKE" **SPITALI RAJONAL BERAT**	
KLIENTI	
MINISTRIA E SHËNDETËSISË DHE E MBROJTJES SOCIALE	
GRUPI I PROJEKTIMIT	
ATELIER 4 ARCHITECTURE & CONSULTING STUDIO Rr. e "Kosovarëve", Ndërtesa 35, Hyrja 6, Ap.4/1, Njësia Administrative Nr. 5, 1019, Tiranë, Shqipëri tel: +355 4 24 30 195 / 4 22 22 804 fax: +355 4 24 30 194 mobile: +355 69 20 38 958 e-mail: info@atelier4.al web: www.atelier4.al	
ARCHIMED S.P.S **ARCHIMED S.P.S** CONSULTING & ENGINEERING STUDIO Rr. "Zef Jubani", Pallati Bjorn, Nr. 7/3, Tiranë, Shqipëri tel / fax: +355 4 24 33 202 mobile: +355 69 21 05 507 e-mail: info@archimedsps.com e-mail: archimedsps@gmail.com web: www.archimedsps.com	
KEJSI-05 ELECTRICAL ENGINEERING STUDIO Rr. "Zef Jubani", Ndërtesa 7, Ap. 3, Tiranë, Shqipëri mobile: +355 68 40 38 122 mobile: +355 68 20 77 941 e-mail: info@kejsi05.com web: www.kejsi05.com	
KODI I VIZATIMIT	
SRB - D - S - - 0 KODI FAZA DISIPLINA KATI RISHIKIM	
NR. I VIZATIMIT	**S - 20**
EMËRTIMI I VIZATIMIT	
NDËRHYRJE PJESORE NË GODINËN KRYESORE TË SPITALIT_MATERNITETI ARMIMI I SOLETES NE KUOTEN +4.32,+8.91	
SHKALLA	
DATA	SHKURT 2019
PËRSHKRIMI I FAZËS **PROJEKT ZBATIM**	
RISHIKIM **DATA** **FAZA E PROJEKTIT**	

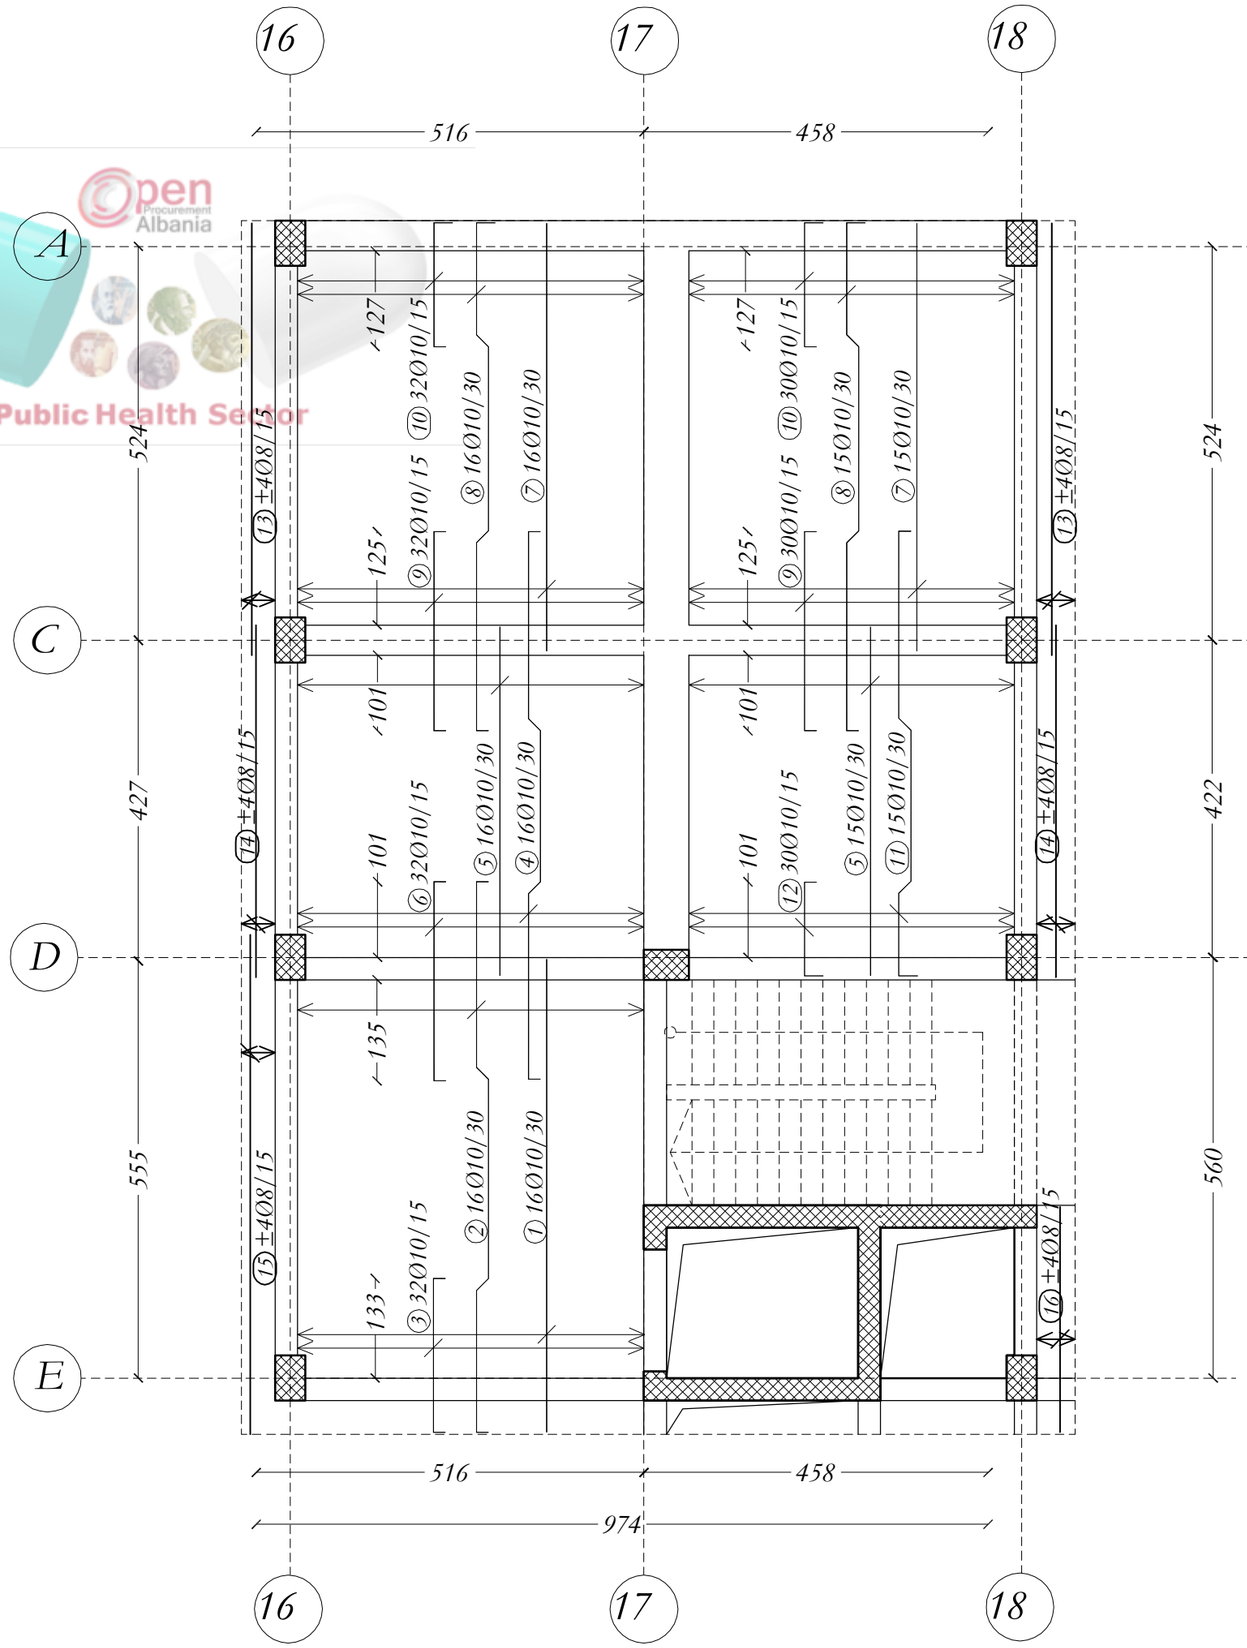

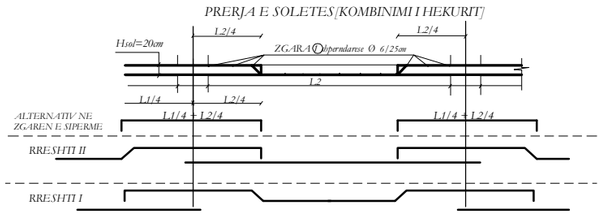

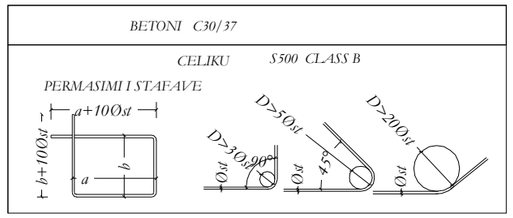

Open Procurement Albania
Public Health Sector

NR. NE (/) I APN SAJINE NE COPE TË ELEMENTIVE KONSTRUKTIVE, SHËNIMI Z TREGON VENDOSJEN E SHTYRJES NE DOPO ZG-RËL.

BAZATË: PROJEKTIMI KONSTRUKTIV:
- PROJEKTIMI KONSTRUKTIV "EDITIT NR.REI BAZUAR NE RUSHTET TEKNIKE EUROCODE, EC0, EC1, EC2, EC7, EC8, KATEGORIA E TRUALLIT "C", sg/p=0.264, BERAT

PROJEKTI KONSTRUKTIV DO TË ZBATOHET DË SË POARI EDHE PROJEKTET - SKEMAT TONREL, MEKANIKE DHE ELEKTRIKE KU TË GJITHA I HLIQËT NE ELEME NTET KONSTRUKTIVË DO TË VËRRIFIKOHEN DHE KONTROLLOHEN MË VË ZATIMET E PROJEKTIT TË ZBATIMIT.

KËRKESA TË DETYRUESHME PËR TË ZBATUAR CËLËSI TË RELACIONIT TË PROJEKTIT KONSTRUKTIV:

A. SHTRESA-A MBROJTËSE E BETONIT :
1. SHTRESA-A MBROJTËSE E KOLONAVË: 35mm.
2. SHTRESA-A MBROJTËSE E TRAREVË EDITIT: 30mm.
3. SHTRESA-A MBROJTËSE E LL SOLETAVË EDITIT: 20mm.
4. SHTRESA-A MBROJTËSE E THEMELIT EDITIT: 100mm DHE 35mm.
5. SHTRESA-A MBROJTËSE EDITIT: 50mm NË TË GJITHË SIPËRSIPËRËT NË KONTAKT ME UJËRAT NENTOKËSORE.
6. SHTRESA-A MBROJTËSE E MURIT TË BETONARË EDITIT: 35mm.

C. CËLËSITË E ANKORIMIT TË SHTRYRAVE DO TË ZBATOHEN SIPAS EC2-AND EC8 PËR GODINËT AT ANTISISMIKË.

D. BETONI C30/37 CEL.RU S500 B.

TITULLI I PROJEKTIT

LOTI 1: "HARTIM I PROJEKT PREVENTIVAVE TË ZBATIMIT PËR DISA SPITALE RAJONALE DHE BASHKIAKE"

SPITALI RAJONAL BERAT

KLIENTI

MINISTRIA E SHËNDETËSISË DHE E MBROJTJES SOCIALE

GRUPI I PROJEKTIMIT

ATELIER 4
ARCHITECTURE & CONSULTING STUDIO
Rr. e "Kosovarëve", Ndërtesa 35, Hyrja 6, Ap.4/1,
Njësia Administrative Nr. 5, 1019, Tiranë, Shqipëri
tel: +355 4 24 30 195 / 4 22 22 804
fax: +355 4 24 30 194
mobile: +355 69 20 38 958
e-mail: info@atelier4.al
web: www.atelier4.al

ARCHIMED S.P.S
CONSULTING & ENGINEERING STUDIO
Rr. "Zef Jubani", Pallati Bjorn, Nr. 7/3,
Tiranë, Shqipëri
tel / fax: +355 4 24 33 202
mobile: +355 69 21 05 507
e-mail: info@archimedsps.com
e-mail: archimedsps@gmail.com
web: www.archimedsps.com

KEJSI-05
ELECTRICAL ENGINEERING STUDIO
Rr. "Zef Jubani", Ndërtesa 7, Ap. 3, Tiranë, Shqipëri
mobile: +355 68 40 38 122
mobile: +355 68 20 77 941
e-mail: info@kejsi05.com
web: www.kejsi05.com

KODI I VIZATIMIT

SRB	D	S	-	0
KODI	FAZA	DISIPLINA	KATI	RISHIKIM

NR. I VIZATIMIT	**S - 21**

EMËRTIMI I VIZATIMIT

NDËRHYRJE PJESORE NË GODINËN KRYESORE TË SPITALIT_MATERNITETI

ARMIMI I SOLETES NE KUOTEN +4.32,+8.91

SHKALLA	
DATA	SHKURT 2019

PËRSHKRIMI I FAZËS

PROJEKT ZBATIM

RISHIKIM	DATA	FAZA E PROJEKTIT

Reinforcement specification

Type	Shapes and dimensions (cm)	Ø (mm)	lg (cm)	n (kom)	lgn (m)
	SOLETA, DREJTIMI A - E (1 Pcs.)				
1	565	10	565	32	180.8
2	172 16 16 23 268 23 16 16 230 16 16	10	748	32	239.36
3	190 16 16	10	222	98	217.56
4	268 16 16 23 171 23 16 16 217 16 16	10	734	32	234.88
5	550	10	550	32	176
6	285 16 16	10	317	62	196.54
7	185 16 16	10	217	62	134.54
8	560	10	560	19	106.4
9	172 16 16 23 16 230 16 125 23 25	10	614	19	116.66
10	140 16 25	10	181	36	65.16
11	566	8	566	8	45.28
12	283	8	283	8	22.64
13	24 75 10 44 44 16 24	8	237	16	37.92

Reinforcement summary

Ø (mm)	lgn (m)	kg/ m'	Weight (kg)
6	297	0.222	65.93
8	350.08	0.395	138.28
10	3194.39	0.617	1970.94
Total per nje kat			2175.15
Total per dy kate			4350.3

Reinforcement specification

Type	Shapes and dimensions (cm)	Ø (mm)	lg (cm)	n (kom)	lgn (m)
	SOLETA, DREJTIMI 16 - 18 (1 Pcs.)				
1	630	10	630	16	100.8
2	189 16 16 23 247 23 16 16 265 16	10	779	16	124.64
3	205 16 16	10	237	32	75.84
4	247 16 16 23 249 23 16 16 201 16	10	775	16	124
5	465	10	465	31	144.15
6	265 16 16	10	297	32	95.04
7	570	10	570	31	176.7
8	250 16 16 23 16 245 16 149 23 25	10	731	31	226.61
9	265 16 16	10	297	62	184.14
10	165 16 25	10	206	62	127.72
11	110 16 16 23 16 201 16 249 23 25 16	10	647	15	97.05
12	125 25 16	10	166	30	49.8
13	575	8	575	16	92
14	469	8	469	16	75.04
15	665	8	665	8	53.2
16	300	8	300	8	24
	ZGARA (1 Pcs.)				
1	29700	6	29700	1	297

Open Procurement Albania
Public Health Sector

NR. NE // I APN SAJINE NE COPE TË ELEMENTIVE KONSTRUKTIVE, SHËNIMIT ± TREGON VENDOSJEN E SHTYRJES NE DOPO ZG-RRL.

BAZATË PROJEKTIMI KONSTRUKTIV:
- PROJEKTIMI KONSTRUKTIV "EJAHTË" SË RE BAZUAR NE KUSHTET TEKNIKE EUROCODE, EC0, EC1, EC2, EC7, EC8.
- KATEGORIA E TRUALLIT "C", sg/ g=0.266, BERAT

PROJEKTI KONSTRUKTIV DO TË ZBATOHET DHE SË PARE EJHAI PROJEKTET - SKEMATIZIMORE, MEKANIKE DHE ELEKTRIKE KU TË GJITHA I IA QFEJT NE ELEMENTET KONSTRUKTIVE DO TË VËRRIHOHEN DHE KONTROLLOHEN MË VËZATIMET E PROJEKTIT TË ZBATIMIT.

KËRKESA TË DETYRUESHME PËR TË ZBATUAR GJATË RE-ALIZIMIT TË PROJEKTIT KONSTRUKTIV:

A. SHTRESA-A MBROJTËSE E BETONIT :
1. SHTRESA-A MBROJTËSE E KOLONAVE: 35mm.
2. SHTRESA-A MBROJTËSE E TRAVE-VËJAVE: 30mm.
3. SHTRESA-A MBROJTËSE E ELEMENTEVE SOLETA: 25mm.
4. SHTRESA-A MBROJTËSE E TRUALLIT EJAHTË: 100mm DHE 35mm.
5. SHTRESA-A MBROJTËSE: EJAHTË: 35mm NE TË GJITHE SIPËRFAQET NE KONTAKT ME UJËRAT NENTOKËSORE.
6. SHTRESA-A MBROJTËSE E MURIT TË BETONARË: EJAHTË: 35mm.

C. GJATËSITË E ANKORIMIT TË SHTRYRAVE DO TË ZBATOHEN SIPAS EC2-AND EC0 PËR GODEN-AT ANTISEISMIKË.

TË BETONIT C30/37 C35/B35/S500/B.

TITULLI I PROJEKTIT

LOTI 1: "HARTIM I PROJEKT PREVENTIVAVE TË ZBATIMIT PËR DISA SPITALE RAJONALE DHE BASHKIAKE"

SPITALI RAJONAL BERAT

KLIENTI

MINISTRIA E SHËNDETËSISË DHE E MBROJTJES SOCIALE

GRUPI I PROJEKTIMIT

ATELIER 4
ARCHITECTURE & CONSULTING STUDIO
Rr. e "Kosovarëve", Ndërtesa 35, Hyrja 6, Ap.4/1,
Njësia Administrative Nr. 5, 1019, Tiranë, Shqipëri
tel: +355 4 24 30 195 / 4 22 22 804
fax: +355 4 24 30 194
mobile: +355 69 20 38 958
e-mail: info@atelier4.al
web: www.atelier4.al

ARCHIMED S.P.S
CONSULTING & ENGINEERING STUDIO
Rr. "Zef Jubani", Pallati Bjorn, Nr. 7/3,
Tiranë, Shqipëri
tel / fax: +355 4 24 33 202
mobile: +355 69 21 05 507
e-mail: info@archimedsps.com
e-mail: archimedsps@gmail.com
web: www.archimedsps.com

KEJSI-05
ELECTRICAL ENGINEERING STUDIO
Rr. "Zef Jubani", Ndërtesa 7, Ap. 3, Tiranë, Shqipëri
mobile: +355 68 40 38 122
mobile: +355 68 20 77 941
e-mail: info@kejsi05.com
web: www.kejsi05.com

KODI I VIZATIMIT

SRB	D	S	-	0
KODI	FAZA	DISIPLINA	KATI	RISHIKIM

NR. I VIZATIMIT **S - 22**

EMËRTIMI I VIZATIMIT

NDËRHYRJE PJESORE NË GODINËN KRYESORE TË SPITALIT_MATERNITETI

TABELA E SPECIFIKIMIT TE ARMATURES, SOLETA NE KUOTEN +4.32,+8.91

SHKALLA

DATA SHKURT 2019

PËRSHKRIMI I FAZËS
PROJEKT ZBATIM

RISHIKIM	DATA	FAZA E PROJEKTIT

Open Procurement Albania
Public Health Sector

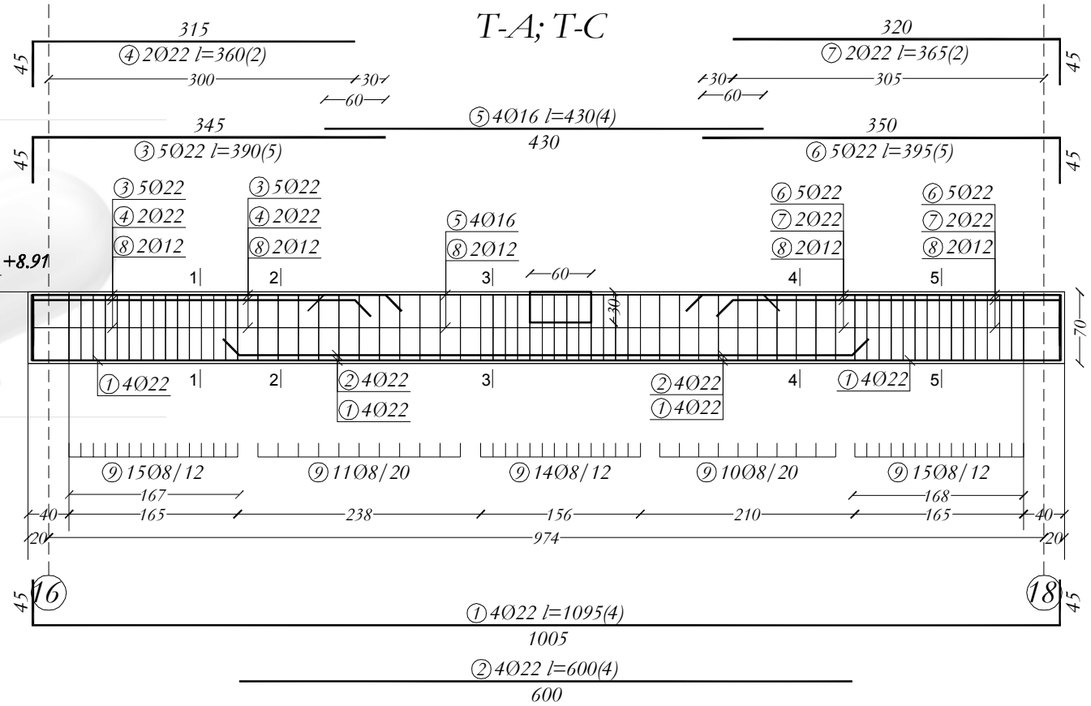

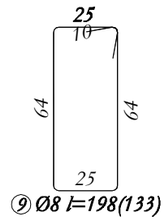

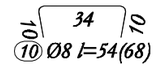

PRERJET T-A ;T-C

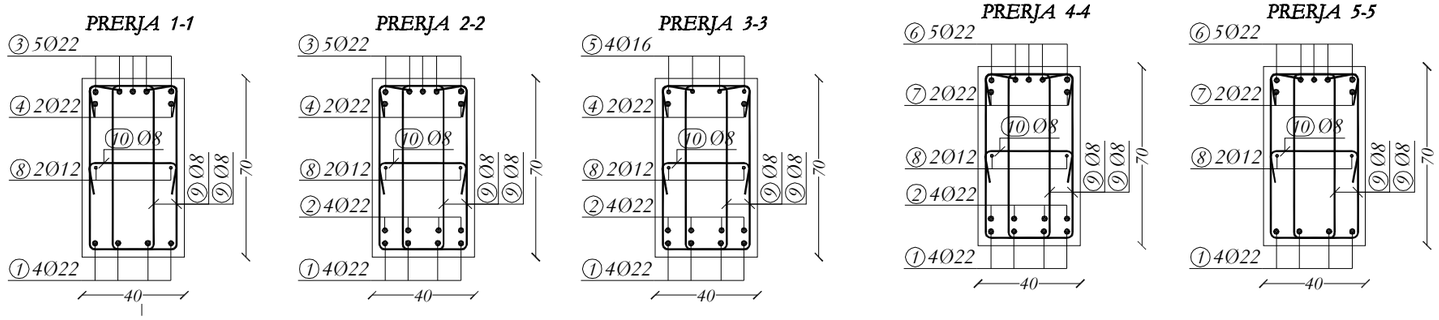

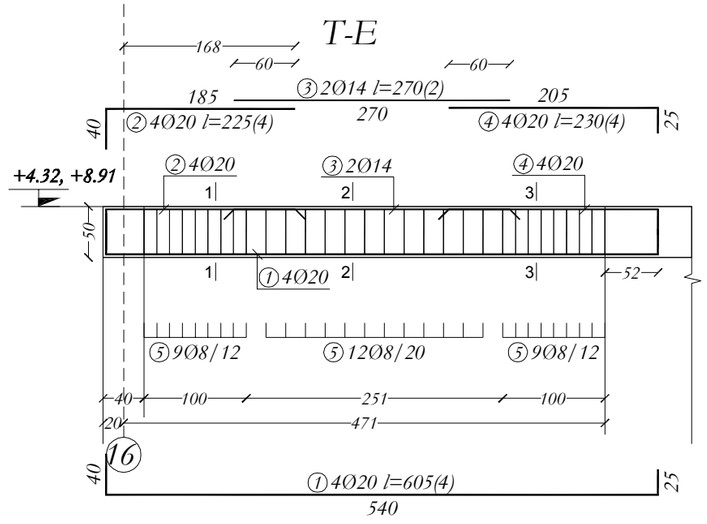

PRERJET T-E

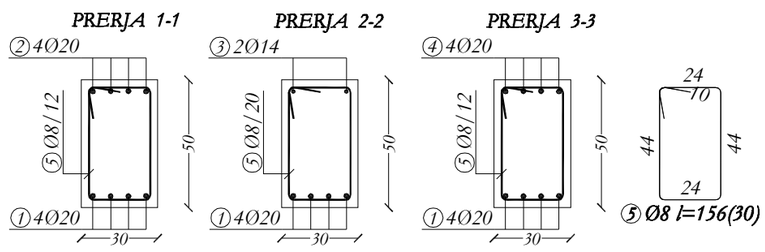

NR. NE // // APN S.AJINE NE COPE TË ELEMENTIVE KONSTRUKTIVE, SHËNIMI ± TREGON VËNDOSJEN E SHËRBIMEVE NE DOPO ZG-RIU.

BAZATË: PROJEKTIMIT KONSTRUKTIV:
- PROJEKTIMI KONSTRUKTIV "EXISTIN" BURE BAZUAR NE: KUSHTET TEKNIKE EUROCODE, EC0, EC1, EC2, EC7, EC8.
KATEGORIA E TRUALLIT "C", sg/p=0.266, BERAT

PROJEKTI KONSTRUKTIV DO TË ZBATOHET DE SIC PËRE EDHE PROJEKTET - SKEMTUTONRE, MEKANIKE DHE ELEKTRIKE KU TË GJITHA I HAPËT NE ELEME NTET KONSTRUKTIVE DO TË VËRRIHOHEN DHE KONTROLLOHEN MË VË ZATIMET E PROJEKTIT TË ZBATIMIT.

KURRAJA TË DUKTËRUESHME PËR TË ZBATUAR QË ATË RE-ALIZIMIT TË PROJEKTIT KONSTRUKTIV:

B. SHTRESA-A MBROJTËSE E BETONIT :
T. SHTRESA-A MBROJTËSE E KOLONAVE: 35mm.
1. SHTRESA-A MBROJTËSE E TRAREVE EXISTIT: 30mm.
3. SHTRESA-A MBROJTËSE E E SOLATAVE EXISTIT: 25mm.
4. SHTRESA-A MBROJTËSE E THEMELIT EXISTIT: 100mm DHE 35mm.
5. SHTRESA-A MBROJTËSE EXISTIT: 50mm NE TË GJITHË SIPËRSIPËSQËT NE KONTAKT ME UJËQ-AT MENTORE,SORE.
6. SHTRESA-A MBROJTËSE E MURËVE BETONCIKAE EXISTIT: 35mm.

C. GJATËSITË E ANKRIMIT TË SHËRBAVE DO TË ZBATOHEN SIPAS EC2-AND EC8 PËR GODEN-AT ANTISISMIKË.

TË BETONIT C30/37 CEB/RO 3300 B.

TITULLI I PROJEKTIT

LOTI 1: "HARTIM I PROJEKT PREVENTIVAVE TË ZBATIMIT PËR DISA SPITALE RAJONALE DHE BASHKIAKE"

SPITALI RAJONAL BERAT

KLIENTI

MINISTRIA E SHËNDETËSISË DHE E MBROJTJES SOCIALE

GRUPI I PROJEKTIMIT

ATELIER 4
ARCHITECTURE & CONSULTING STUDIO
Rr. e "Kosovarëve", Ndërtesa 35, Hyrja 6, Ap.4/1,
Njësia Administrative Nr. 5, 1019, Tiranë, Shqipëri
tel: +355 4 24 30 195 / 4 22 22 804
fax: +355 4 24 30 194
mobile: +355 69 20 38 958
e-mail: info@atelier4.al
web: www.atelier4.al

ARCHIMED S.P.S
CONSULTING & ENGINEERING STUDIO
Rr. "Zef Jubani", Pallati Bjorn, Nr. 7/3,
Tiranë, Shqipëri
tel / fax: +355 4 24 33 202
mobile: +355 69 21 05 507
e-mail: info@archimedsps.com
e-mail: archimedsps@gmail.com
web: www.archimedsps.com

KEJSI-05
ELECTRICAL ENGINEERING STUDIO
Rr. "Zef Jubani", Ndërtesa 7, Ap. 3, Tiranë, Shqipëri
mobile: +355 68 40 38 122
mobile: +355 68 20 77 941
e-mail: info@kejsi05.com
web: www.kejsi05.com

KODI I VIZATIMIT

SRB	D	S	-	0
KODI	FAZA	DISIPLINA	KATI	RISHIKIM

NR. I VIZATIMIT	**S - 23**

EMËRTIMI I VIZATIMIT

NDËRHYRJE PJESORE NË GODINËN KRYESORE TË SPITALIT_MATERNITETI
TRARET

SHKALLA	
DATA	SHKURT 2019

PËRSHKRIMI I FAZËS
PROJEKT ZBATIM

RISHIKIM	DATA	FAZA E PROJEKTIT

Open Procurement Albania
Public Health Sector

T-E/1

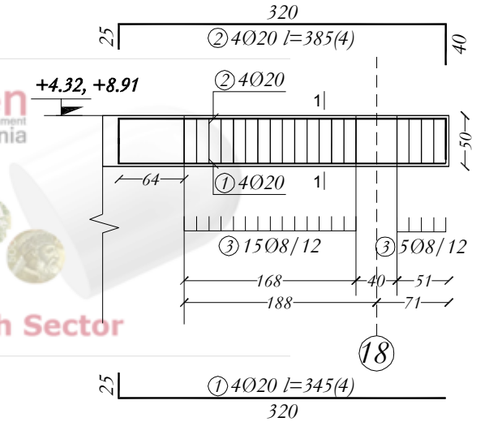

PRERJET T-E/1

PRERJA 1-1

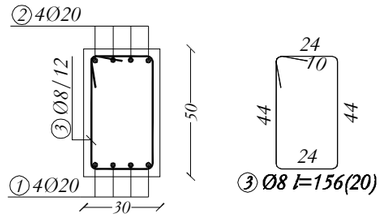

T-D

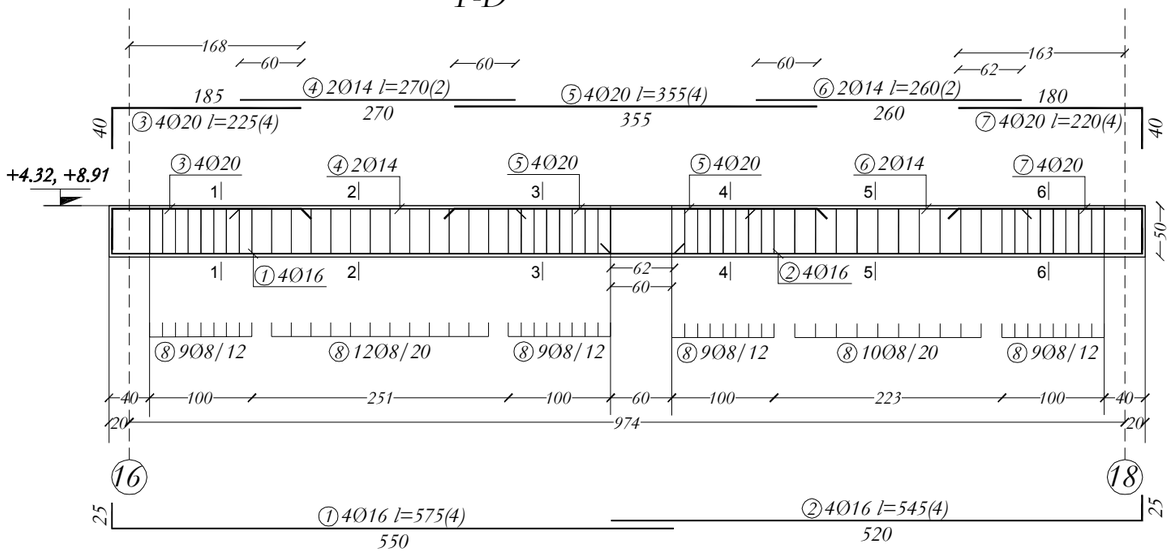

PRERJET T-D

PRERJA 1-1

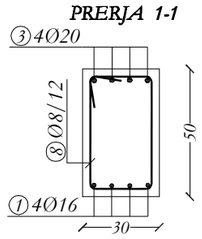

PRERJA 2-2

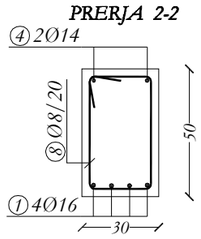

PRERJA 3-3

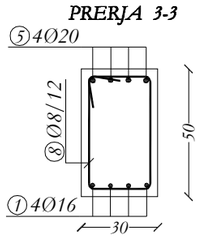

PRERJA 4-4

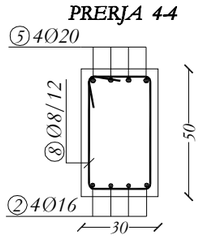

PRERJA 5-5

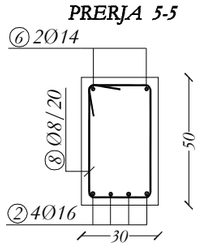

PRERJA 6-6

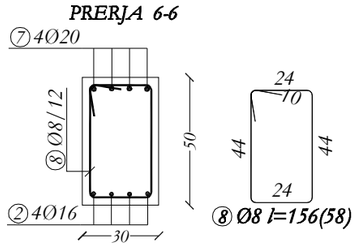

NR. NE // I APN SAJINE NE COPE TË ELEMENTIVE KONSTRUKTIVE, SHËNIMIT ± TREGON VENDOSJEN E SHËRBIMEVE NE DOPO ZG-RIL.

B-GATI TI: PROJEKTIMIT KONSTRUKTIV:
"PROJEKTIMI KONSTRUKTIV-"EXISTIT" SI RE B-GEO-08 NE KUSHTET TEKNIKE EUROCODE, EC0, EC1, EC2, EC7, EC8.
KATEGORIA E TRUALLIT "C", sg/ g=0.264, BER-AT

PROJEKTI KONSTRUKTIV DO TË ZBATOHET DË SK: P-GRE: EJHME PROJEKTET - INSTITUTORËT, MEKANIKE DHE ELEKTRIKE KU TË GJITHA I HLAPËT NE ELEME NTET KONSTRUKTIVË DO TË VËRRIHOHEN DHE KONTROLLOHEN MË VË ZATIMET E PROJEKTIT TË ZBATIMIT.

KËRKESA TË DETYRUESHME PËR TË ZBATUAR GJATË RE ALIZIMIT TË PROJEKTIT KONSTRUKTIV:

B. SHTRESA-I MBROJTËSUE E BETONIT :
1. SHTRESA-I MBROJTËSUE E KOLONAVË: 30mm.
2. SHTRESA-I MBROJTËSUE E TRABEAVË EXISTIT: 30mm.
3. SHTRESA-I MBROJTËSUE E EL SOLAT/AVE EXISTIT: 20mm.
4. SHTRESA-I MBROJTËSUE E THEMELIT EXISTIT: 100mm DHE 30mm.
5. SHTRESA-I MBROJTËSUE EXISTIT: 30mm NE TË GJITHË SIPËRFAQËT NË KONT-AKT ME UJËRAT NENTOKËSORE.
6. SHTRESA-I MBROJTËSUE E MURËVE BETONARË EXISTIT: 30mm.

C. GJATËSITË E ANKORIMIT TË SHËRBIMAVE DO TË ZBATOHEN SIPAS EC2 AND EC8 PËR GODEN AT ANTISISMIKË.

TË BETONIT C30/37 CEB/RO 1500 B.

TITULLI I PROJEKTIT

LOTI 1: "HARTIM I PROJEKT PREVENTIVAVE TË ZBATIMIT PËR DISA SPITALE RAJONALE DHE BASHKIAKE"

SPITALI RAJONAL BERAT

KLIENTI

MINISTRIA E SHËNDETËSISË DHE E MBROJTJES SOCIALE

GRUPI I PROJEKTIMIT

ATELIER 4
ARCHITECTURE & CONSULTING STUDIO
Rr. e "Kosovarëve", Ndërtesa 35, Hyrja 6, Ap.4/1,
Njësia Administrative Nr. 5, 1019, Tiranë, Shqipëri
tel: +355 4 24 30 195 / 4 22 22 804
fax: +355 4 24 30 194
mobile: +355 69 20 38 958
e-mail: info@atelier4.al
web: www.atelier4.al

ARCHIMED S.P.S
CONSULTING & ENGINEERING STUDIO
Rr. "Zef Jubani", Pallati Bjorn, Nr. 7/3,
Tiranë, Shqipëri
tel / fax: +355 4 24 33 202
mobile: +355 69 21 05 507
e-mail: info@archimedsps.com
e-mail: archimedsps@gmail.com
web: www.archimedsps.com

KEJSI-05
ELECTRICAL ENGINEERING STUDIO
Rr. "Zef Jubani", Ndërtesa 7, Ap. 3, Tiranë, Shqipëri
mobile: +355 68 40 38 122
mobile: +355 68 20 77 941
e-mail: info@kejsi05.com
web: www.kejsi05.com

KODI I VIZATIMIT

SRB	D	S	-	0
KODI	FAZA	DISIPLINA	KATI	RISHIKIM

NR. I VIZATIMIT	**S - 24**
EMËRTIMI I VIZATIMIT	

NDËRHYRJE PJESORE NË GODINËN KRYESORE TË SPITALIT_MATERNITETI
TRARET

SHKALLA	
DATA	SHKURT 2019

PËRSHKRIMI I FAZËS
PROJEKT ZBATIM

RISHIKIM	DATA	FAZA E PROJEKTIT

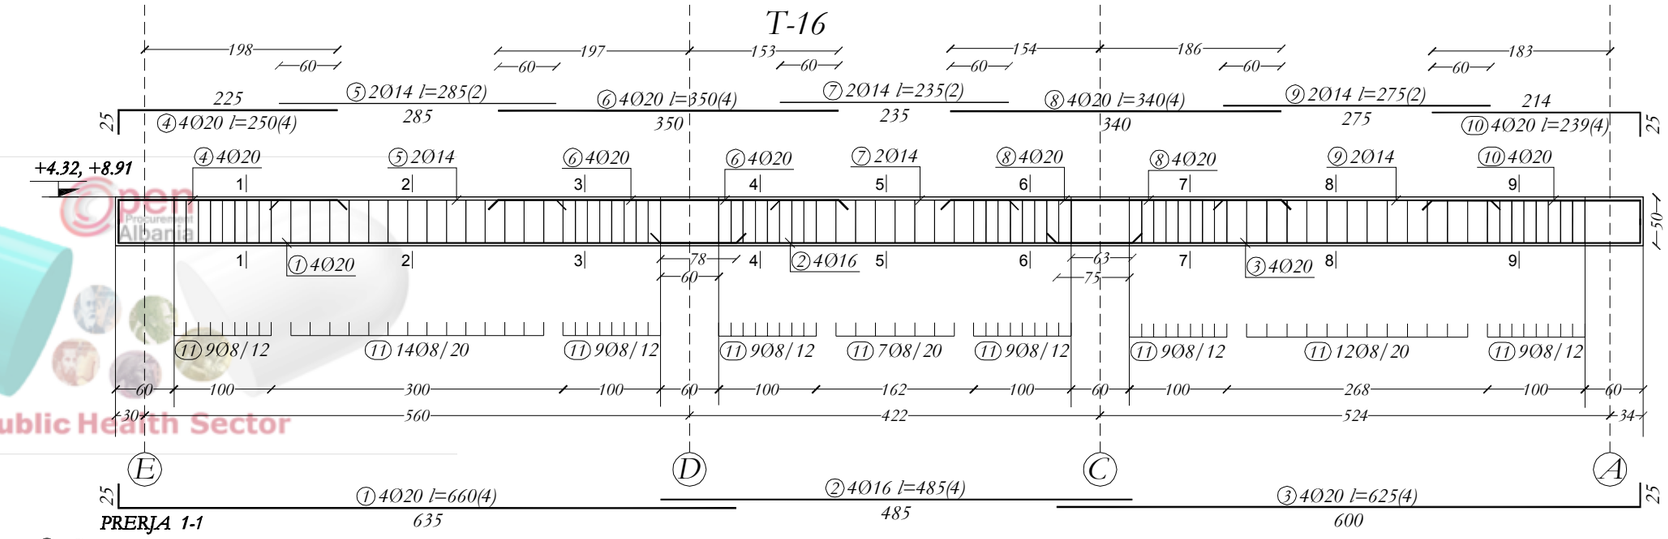

PRERJA 1-1

PRERJET T-16

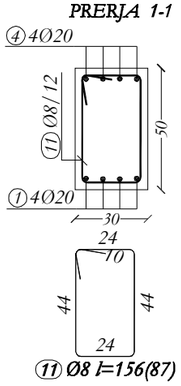

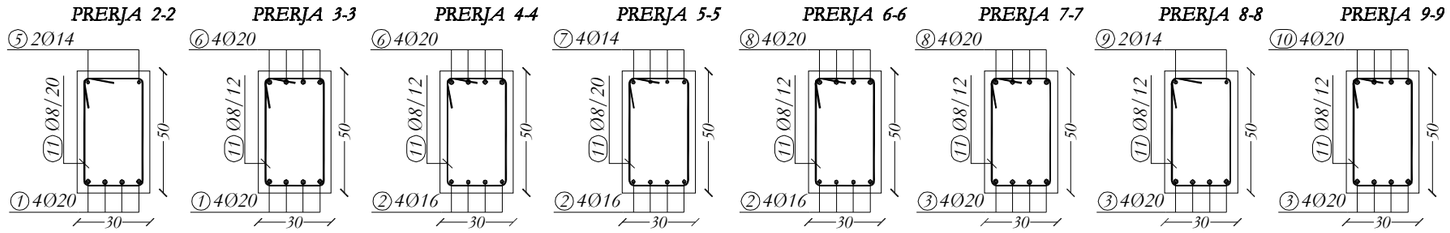

TRAU T-X

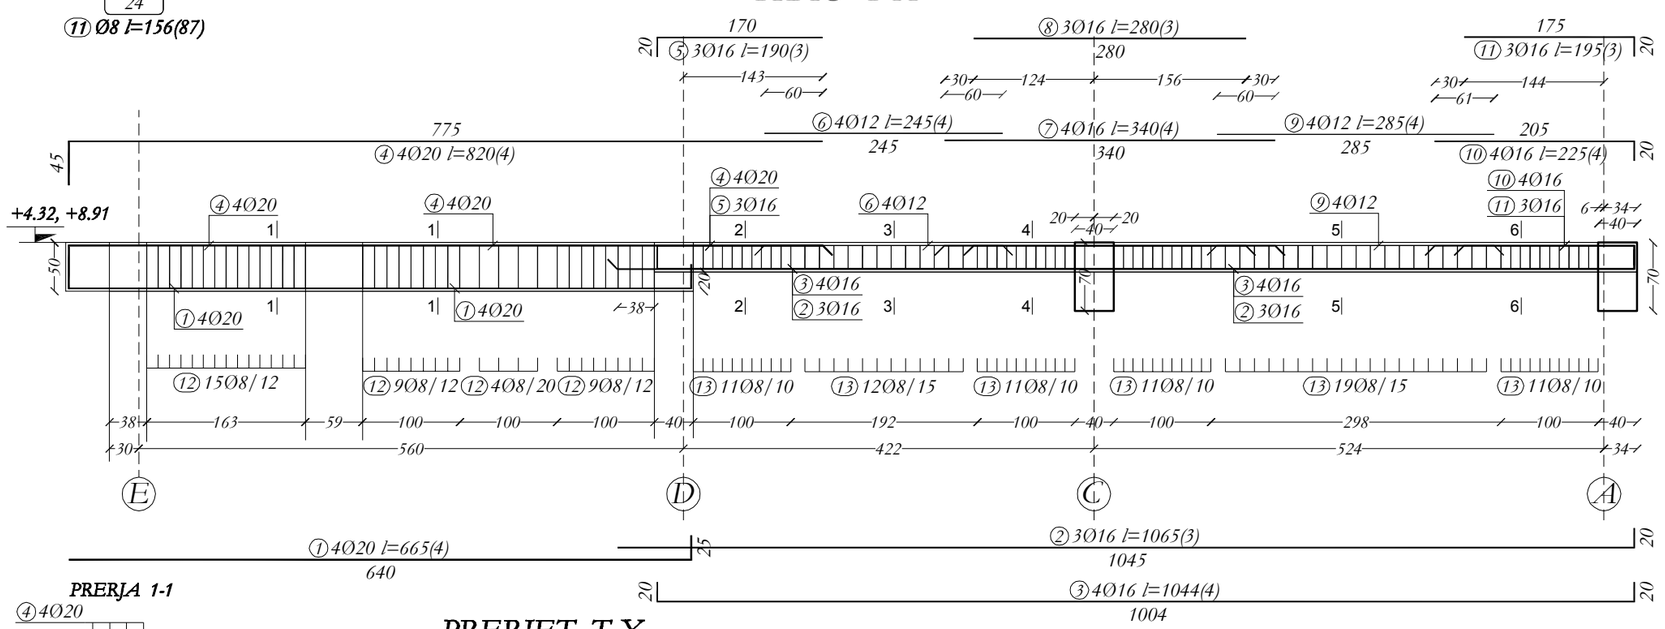

PRERJA 1-1

PRERJET T-X

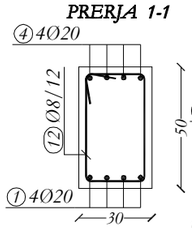

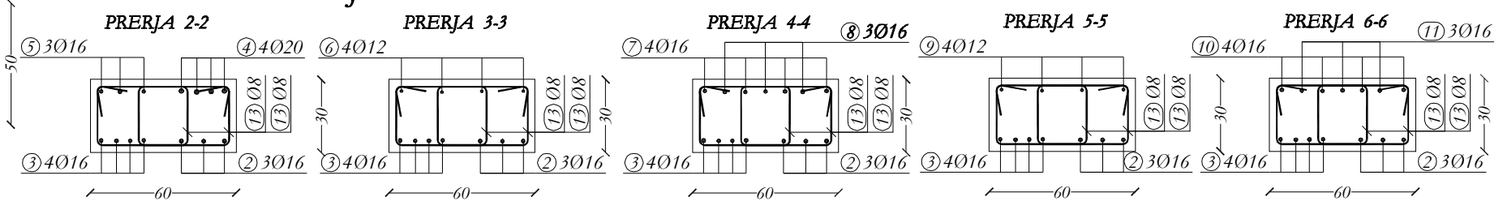

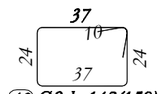

⑬ Ø8 l=142(150)

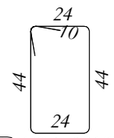

⑫ Ø8 l=156(37)

Open Procurement Albania
Public Health Sector

NR. NE // // APN S.AJNE NE COPE TË ELEMENTIVE KONSTRUKTIVE, SHËNIMIT ± TREGON VENDOSJEN E SHTYRJES NE DOPO ZG-REL.

B-GATI TI: PROJEKTIMIT KONSTRUKTIV:
■ PROJEKTIMI KONSTRUKTIV "EXISTIT" BËHET B-ZJU-ër NE KUSHTET TEKNIKE EUROCODE, EC0, EC1, EC2, EC7, EC8.
■ VËZGORËA E TRUALLIT V.T. sg/p=0.266, BERAT

PROJEKTI KONSTRUKTIV DO TË ZBATOHET DHE SË PARË EDHE PROJEKTET - SKEMTUTONREL MEKANIKE DHE ELEKTRIKE KU TË GJITHA I HLAPET NE ELEMENTET KONSTRUKTIVE DO TË VËRRIHOHEN DHE KONTROLLOHEN MË VË ZZATIMET E PROJEKTIT TË ZBATIMIT.

KËRKESA TË DETYRUESHME PËR TË ZBATUAR GJATË RËALIZIMIT TË PROJEKTIT KONSTRUKTIV:

A. SHTRESA-A MBROJTËSE E BETONIT :
1. SHTRESA-A MBROJTËSE E KOLONAVE: 30mm.
2. SHTRESA-A MBROJTËSE E TRAREVE EXISTIT: 30mm.
3. SHTRESA-A MBROJTËSE E ZJ. SOLIT/AVE EXISTIT: 20mm.
4. SHTRESA-A MBROJTËSE E THEMELIT EXISTIT: 100mm DHE 30mm.
5. SHTRESA-A MBROJTËSE EXISTIT: 30mm NE TË GJITHË SIPËRFAQËT NE KONTAKT ME UJËRAT NENTOKËSORE.
6. SHTRESA-A MBROJTËSE E MUREVE BETONARE EXISTIT: 30mm.

C. GJATËSITË E ANKRAMIT TË SHTRYRAVE DO TË ZBATOHEN SIPAS EC2-AND EC0 PËR GODEN-AT ANTISEISMIKË.

TË BETONIT C30/37 CEB/RO 1500 B.

TITULLI I PROJEKTIT

LOTI 1: "HARTIM I PROJEKT PREVENTIVAVE TË ZBATIMIT PËR DISA SPITALE RAJONALE DHE BASHKIAKE"

SPITALI RAJONAL BERAT

KLIENTI

MINISTRIA E SHËNDETËSISË DHE E MBROJTJES SOCIALE

GRUPI I PROJEKTIMIT

ATELIER 4
ARCHITECTURE & CONSULTING STUDIO
Rr. e "Kosovarëve", Ndërtesa 35, Hyrja 6, Ap.4/1,
Njësia Administrative Nr. 5, 1019, Tiranë, Shqipëri
tel: +355 4 24 30 195 / 4 22 22 804
fax: +355 4 24 30 194
mobile: +355 69 20 38 958
e-mail: info@atelier4.al
web: www.atelier4.al

ARCHIMED S.P.S
CONSULTING & ENGINEERING STUDIO
Rr. "Zef Jubani", Pallati Bjorn, Nr. 7/3,
Tiranë, Shqipëri
tel / fax: +355 4 24 33 202
mobile: +355 69 21 05 507
e-mail: info@archimedsps.com
e-mail: archimedsps@gmail.com
web: www.archimedsps.com

KEJSI-05
ELECTRICAL ENGINEERING STUDIO
Rr. "Zef Jubani", Ndërtesa 7, Ap. 3, Tiranë, Shqipëri
mobile: +355 68 40 38 122
mobile: +355 68 20 77 941
e-mail: info@kejsi05.com
web: www.kejsi05.com

KODI I VIZATIMIT

SRB	D	S	-	0
KODI	FAZA	DISIPLINA	KATI	RISHIKIM

NR. I VIZATIMIT	**S - 25**

EMËRTIMI I VIZATIMIT

NDËRHYRJE PJESORE NË GODINËN KRYESORE TË SPITALIT_MATERNITETI
TRARET

SHKALLA	
DATA	SHKURT 2019

PËRSHKRIMI I FAZËS
PROJEKT ZBATIM

RISHIKIM	DATA	FAZA E PROJEKTIT

Open Procurement Albania
Public Health Sector

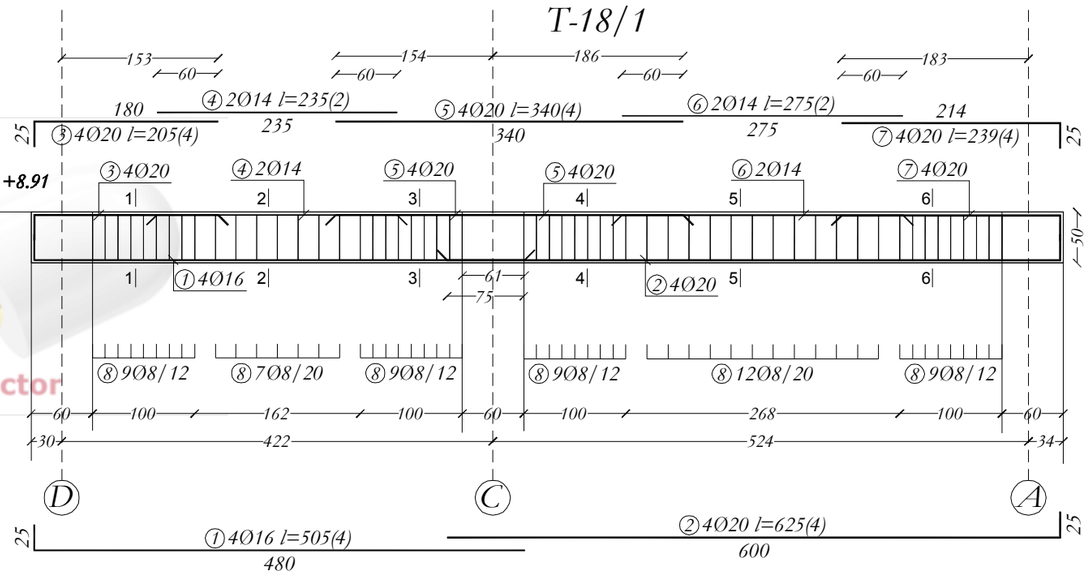

PRERJET T-18/1

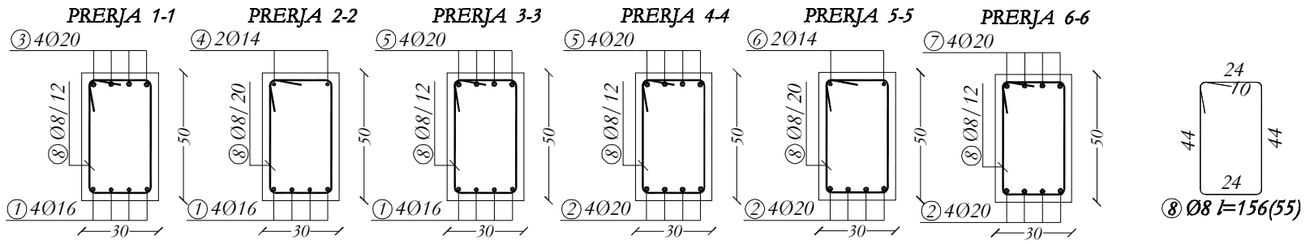

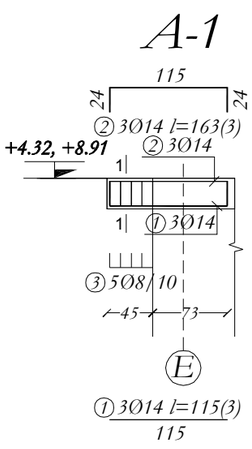

PRERJE A-1

PRERJA 1-1

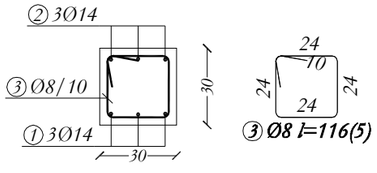

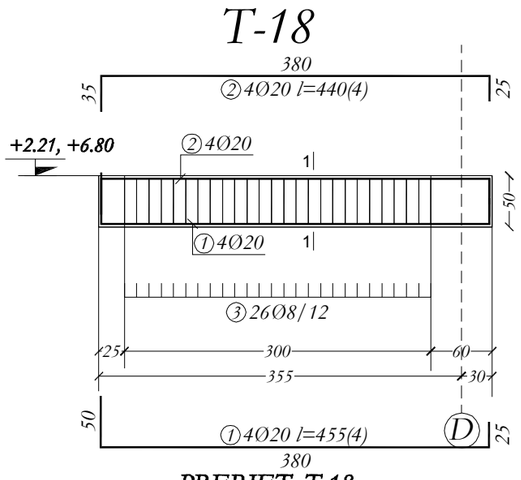

PRERJET T-18

PRERJA 1-1

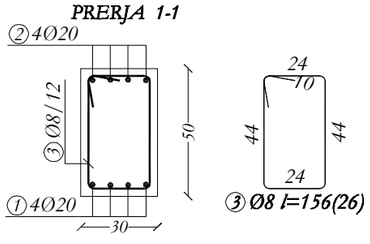

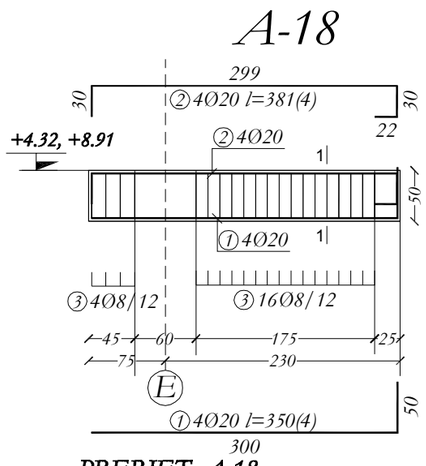

PRERJET A-18

PRERJA 1-1

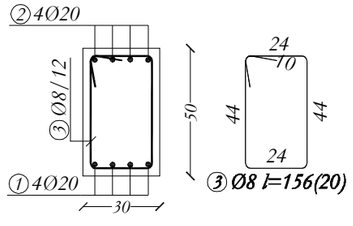

NR. NE () I APN S.AJINE NE COPE TË ELEMENTIVE KONSTRUKTIVE, SHËNIME E TREGON VENDOSJEN E SHTYRJES NE DOPO ZG-REL.

BAZATË: PROJEKTIMI KONSTRUKTIV:
- PROJEKTIMI KONSTRUKTIV "EXISTE" SI RE BAZË GJI NE KUSHTET TEKNIKE EUROCODE, EC0, EC1, EC2, EC7, EC8.
- KATEGORIA E TRUALLIT "C", sg/p=0.266, BERAT

PROJEKTI KONSTRUKTIV DO TË ZBATOHET DE SIC PËRE EJHUI PROJEKTUT - SKETUTONREL MOE ANKE DHE ELEKTRIKE KU TË GJITHA I HAPËT NE ELEME NTET KONSTRUKTIVE DO TË VËRFRIOHEN DHE KONTROLLOHEN MË VËZATIMET E PROJEKTIT TË ZBATIMIT.

KËRKESA TË DETYRUESHME PËR TË ZBATUAR GJATË RE ALIZIMIT TË PROJEKTIT KONSTRUKTIV:

A. SHTRESA-A MBROJTËSE E BETONIT :
1. SHTRESA-A MBROJTËSE E KOLONAVE: 35mm.
2. SHTRESA-A MBROJTËSE E TRAREVE EXISTE: 30mm.
3. SHTRESA-A MBROJTËSE E ZJ. SOLEJT AVE EXISTE: 20mm.
4. SHTRESA-A MBROJTËSE E THEMELIT EXISTE: 100mm DHE 35mm.
5. SHTRESA-A MBROJTËSE: EXISTE: 35mm NE TË GJITHE SIPËRFAQET NE KONT-AKT ME UJËRAT NENTOREJSORE.
6. SHTRESA-A MBROJTËSE E MUREVE BETONARE: EXISTE: 35mm.

C. GJATËSITË E ANKORIMIT TË SHTRYRAVE DO TË ZBATOHEN SIPAS EC2 AND EC8 PER GODEN AT ANTISEMIKE.

TË BETONIT C30/37 CEB RO 1500 R.

TITULLI I PROJEKTIT

LOTI 1: "HARTIM I PROJEKT PREVENTIVAVE TË ZBATIMIT PËR DISA SPITALE RAJONALE DHE BASHKIAKE"

SPITALI RAJONAL BERAT

KLIENTI

MINISTRIA E SHËNDETËSISË DHE E MBROJTJES SOCIALE

GRUPI I PROJEKTIMIT

ATELIER 4
ARCHITECTURE & CONSULTING STUDIO
Rr. e "Kosovarëve", Ndërtesa 35, Hyrja 6, Ap.4/1,
Njësia Administrative Nr. 5, 1019, Tiranë, Shqipëri
tel: +355 4 24 30 195 / 4 22 22 804
fax: +355 4 24 30 194
mobile: +355 69 20 38 958
e-mail: info@atelier4.al
web: www.atelier4.al

ARCHIMED S.P.S
ARCHIMED S.P.S
CONSULTING & ENGINEERING STUDIO
Rr. "Zef Jubani", Pallati Bjorn, Nr. 7/3,
Tiranë, Shqipëri
tel / fax: +355 4 24 33 202
mobile: +355 69 21 05 507
e-mail: info@archimedsps.com
e-mail: archimedsps@gmail.com
web: www.archimedsps.com

KEJSI-05
ELECTRICAL ENGINEERING STUDIO
Rr. "Zef Jubani", Ndërtesa 7, Ap. 3, Tiranë, Shqipëri
mobile: +355 68 40 38 122
mobile: +355 68 20 77 941
e-mail: info@kejsi05.com
web: www.kejsi05.com

KODI I VIZATIMIT

SRB . D . S . - . 0
KODI FAZA DISIPLINA KATI RISHIKIM

NR. I VIZATIMIT	**S - 26**

EMËRTIMI I VIZATIMIT

NDËRHYRJE PJESORE NË GODINËN KRYESORE TË SPITALIT_MATERNITETI
TRARET

SHKALLA	
DATA	SHKURT 2019

PËRSHKRIMI I FAZËS
PROJEKT ZBATIM

RISHIKIM	DATA	FAZA E PROJEKTIT

Open Procurement Albania
Public Health Sector

Reinforcement specification

Type	Shapes and dimensions (cm)	Ø (mm) B 60.40	lg (cm)	n (kom)	lgn (m)
	TRAU T-16 (2 Pcs.)				
1	25; 635	20	660	8	52.8
2	485	16	485	8	38.8
3	600; 25	20	625	8	50
4	225; 25	20	250	8	20
5	285	14	285	4	11.4
6	350	20	350	8	28
7	235	14	235	4	9.4
8	340	20	340	8	27.2
9	275	14	275	4	11
10	214; 25	20	239	8	19.12
11	44; 24; 10; 24; 44	8	156	174	271.44
	TRAU T-18/1 (2 Pcs.)				
1	25; 480	16	505	8	40.4
2	600; 25	20	625	8	50
3	180; 25	20	205	8	16.4
4	235	14	235	4	9.4
5	340	20	340	8	27.2
6	275	14	275	4	11
7	214; 25	20	239	8	19.12
8	44; 24; 10; 24; 44	8	156	110	171.6

Reinforcement specification

Type	Shapes and dimensions (cm)	Ø (mm) B 60.40	lg (cm)	n (kom)	lgn (m)
	TRAU T-X (2 Pcs.)				
1	640; 25	20	665	8	53.2
2	1045; 20	16	1065	6	63.9
3	20; 1004; 20	16	1044	8	83.52
4	775; 45	20	820	8	65.6
5	170; 20	16	190	6	11.4
6	245	12	245	8	19.6
7	340	16	340	8	27.2
8	280	16	280	6	16.8
9	285	12	285	8	22.8
10	205; 20	16	225	8	18
11	175; 20	16	195	6	11.7
12	44; 24; 10; 24; 44	8	156	74	115.44
13	37; 24; 10; 24; 37	8	142	300	426
	TRAU T-18 (2 Pcs.)				
1	50; 380; 25	20	455	8	36.4
2	380; 35; 25	20	440	8	35.2
3	44; 24; 10; 24; 44	8	156	52	81.12
	TRAU A-18 (2 Pcs.)				
1	50; 300	20	350	8	28
2	299; 30; 30; 22	20	381	8	30.48
3	44; 24; 10; 24; 44	8	156	40	62.4

NR. NE // LAPIN SAJINE NE COPE TË ELEMENTIVE KONSTRUKTIVE, SHËNIMIT ± TREGON VENDOSJEN E SHUFRAVE NE DOPO ZG-RRL.

BAZATË: PROJEKTIMI KONSTRUKTIV:
PROJEKTIMI KONSTRUKTIV "EXISTIT" SI RE BAZË-GR NE KUSHTET TEKNIKE EUROCODE, EC0, EC1, EC2, EC7, EC8.
KATEGORIA E TRUALLIT "C", sg/p=0.266, BERAT

PROJEKTI KONSTRUKTIV DO TË ZBATOHET DESKU PËR GJITHË PROJEKTET - SKEMTUTONREL, MEKANIKE DHE ELEKTRIKE KU TË GJITHA FAZËT NE ELEMENTET KONSTRUKTIVE DO TË VËRRIHOHEN DHE KONTROLLOHEN MË VËZATIMET E PROJEKTIT TË ZBATIMIT.

KËRKESA TË DETYRUESHME PËR TË ZBATUAR GJATË RËALIZIMIT TË PROJEKTIT KONSTRUKTIV:

B. SHTRESA-I MBROJTËSE E BETONIT :
1. SHTRESA-I MBROJTËSE E KOLONAVE: 35mm.
2. SHTRESA-I MBROJTËSE E TRAREVE EXISTIT: 30mm.
3. SHTRESA-I MBROJTËSE E LL SOLETAVE EXISTIT: 20mm.
4. SHTRESA-I MBROJTËSE E THEMELIT EXISTIT: 100mm DHE 35mm.
5. SHTRESA-I MBROJTËSE EXISTIT: 35mm NE TË GJITHË SIPËRFAQËT NE KONTAKT ME UJËT AT NENTOKËSORE.
6. SHTRESA-I MBROJTËSE E MURËVE BETONCIKËRE EXISTIT: 35mm.

C. GJATËSITË E ANKRIMIT TË SHUFRAVE DO TË ZBATOHEN SIPAS EC2 AND EC8 PËR GODEN AT. ANTISISMIKË.

D. BETONI : C30/37 CEB/RO 1500 R.

TITULLI I PROJEKTIT

LOTI 1: "HARTIM I PROJEKT PREVENTIVAVE TË ZBATIMIT PËR DISA SPITALE RAJONALE DHE BASHKIAKE"

SPITALI RAJONAL BERAT

KLIENTI

MINISTRIA E SHËNDETËSISË DHE E MBROJTJES SOCIALE

GRUPI I PROJEKTIMIT

ATELIER 4
ARCHITECTURE & CONSULTING STUDIO
Rr. e "Kosovarëve", Ndërtesa 35, Hyrja 6, Ap.4/1,
Njësia Administrative Nr. 5, 1019, Tiranë, Shqipëri
tel: +355 4 24 30 195 / 4 22 22 804
fax: +355 4 24 30 194
mobile: +355 69 20 38 958
e-mail: info@atelier4.al
web: www.atelier4.al

ARCHIMED S.P.S
CONSULTING & ENGINEERING STUDIO
Rr. "Zef Jubani", Pallati Bjorn, Nr. 7/3,
Tiranë, Shqipëri
tel / fax: +355 4 24 33 202
mobile: +355 69 21 05 507
e-mail: info@archimedsps.com
e-mail: archimedsps@gmail.com
web: www.archimedsps.com

KEJSI-05
ELECTRICAL ENGINEERING STUDIO
Rr. "Zef Jubani", Ndërtesa 7, Ap. 3, Tiranë, Shqipëri
mobile: +355 68 40 38 122
mobile: +355 68 20 77 941
e-mail: info@kejsi05.com
web: www.kejsi05.com

KODI I VIZATIMIT

SRB	D	S	-	0
KODI	FAZA	DISIPLINA	KATI	RISHIKIM

NR. I VIZATIMIT	**S - 27**

EMËRTIMI I VIZATIMIT

NDËRHYRJE PJESORE NË GODINËN KRYESORE TË SPITALIT_MATERNITETI

TRARET

SHKALLA	
DATA	SHKURT 2019

PËRSHKRIMI I FAZËS

PROJEKT ZBATIM

RISHIKIM	DATA	FAZA E PROJEKTIT

Open Procurement Albania
Public Health Sector

Reinforcement specification

Type	Shapes and dimensions (cm)	Ø (mm) B 60.40	lg (cm)	n (kom)	lgn (m)
TRAU T-A;T-C (4 Pcs.)					
1	45; 1005; 45	22	1095	16	175.2
2	600	22	600	16	96
3	345; 45	22	390	20	78
4	315; 45	22	360	8	28.8
5	430	16	430	16	68.8
6	350; 45	22	395	20	79
7	320; 45	22	365	8	29.2
8	20; 1005; 20	12	1045	8	83.6
9	64; 25; 10; 25; 64	8	198	532	1053.36
10	34; 10; 10	8	54	272	146.88
TRAU T-D (2 Pcs.)					
1	25; 550	16	575	8	46
2	520; 25	16	545	8	43.6
3	185; 40	20	225	8	18
4	270	14	270	4	10.8
5	355	20	355	8	28.4
6	260	14	260	4	10.4
7	180; 40	20	220	8	17.6
8	44; 24; 10; 24; 44	8	156	116	180.96

Reinforcement specification

Type	Shapes and dimensions (cm)	Ø (mm) B 60.40	lg (cm)	n (kom)	lgn (m)
TRAU T-E (2 Pcs.)					
1	40; 540; 25	20	605	8	48.4
2	185; 40	20	225	8	18
3	270	14	270	4	10.8
4	205; 25	20	230	8	18.4
5	44; 24; 10; 24; 44	8	156	60	93.6
TRAU T-E/1 (2 Pcs.)					
1	25; 320	20	345	8	27.6
2	320; 25; 40	20	385	8	30.8
3	44; 24; 10; 24; 44	8	156	40	62.4
TRAU A-1 (2 Pcs.)					
1	115	14	115	6	6.9
2	115; 24; 24	14	163	6	9.78
3	24; 10; 24; 24; 24	8	116	10	11.6

Reinforcement summary

Ø (mm)	lgn (m)	kg/ m'	Weight (kg)
8	2676.8	0.395	1057.34
12	126	0.888	111.89
14	100.88	1.21	122.06
16	470.12	1.58	742.79
20	765.92	2.47	1891.82
22	486.2	2.98	1448.88
Total			5374.78

NR. NE :// I APN S.AJINE NE COPE TË ELEMENTIVE KONSTRUKTIVE, SHËNIMIT ± TREGON VENDOSJEN E SHTËRGËVE NE DOPO ZG-ËRI..

BAZATË: PROJEKTIMIT KONSTRUKTIV:
- PROJEKTIMI KONSTRUKTIV "EMITIT" BURE BAZUAR NE: KUSHTET TEKNIKE EUROCODE, EC0, EC1, EC2, EC7, EC8.
KATEGORIA E TRUALLIT "C", qg=0.266, BURA

PROJEKTI KONSTRUKTIV DO TË ZBATOHET DE SIC P-ORE EMIU PROJEKTUE - INSTITUTORËS, MOE-ANËS DHE ELEKTRIKE KU TË GJITHA I HLAPËT NE ELEMENTET KONSTRUKTIVE DO TË VËRRIROHEN DHE KONTROLOHEN MË VË ZATIMET E PROJEKTIT TË ZBATIMIT.

KËRKESA TË DETYRUESHME PËR PUNË ZBATIMI-AR GJATË RE-ALIZIMIT TË PROJEKTIT KONSTRUKTIV:

A. SHTRESA-A MBROJTËSE E BETONIT :
1. SHTRESA-A MBROJTËSE E KOLONAVE: 35mm.
2. SHTRESA-A MBROJTËSE E TRAREVE E JASHTË: 30mm.
3. SHTRESA-A MBROJTËSE E E. SOLIT-AVE E JASHTË: 25mm.
4. SHTRESA-A MBROJTËSE E THEMELIT E JASHTË: 50mm DHE 35mm.
5. SHTRESA-A MBROJTËSE E JASHTË: 35mm NE TË GJITHE SIPËRFAQET NE KONT-AKT ME UJËRAT NENTOKËSORE.
6. SHTRESA-A MBROJTËSE E MUREVE BETONARE: E JASHTË: 35mm.

C. GJATËSITË E ANKRAMIT TË SHTËRGËVE DO TË ZBATOHEN SIPAS EC2-AND EC8 PËR GODEN-AT ANTISISMIKË.

TË BETONIT C30/37 (C25/30) V30/B.

TITULLI I PROJEKTIT

LOTI 1: "HARTIM I PROJEKT PREVENTIVAVE TË ZBATIMIT PËR DISA SPITALE RAJONALE DHE BASHKIAKE"

SPITALI RAJONAL BERAT

KLIENTI

MINISTRIA E SHËNDETËSISË DHE E MBROJTJES SOCIALE

GRUPI I PROJEKTIMIT

ATELIER 4
ARCHITECTURE & CONSULTING STUDIO
Rr. e "Kosovarëve", Ndërtesa 35, Hyrja 6, Ap.4/1,
Njësia Administrative Nr. 5, 1019, Tiranë, Shqipëri
tel: +355 4 24 30 195 / 4 22 22 804
fax: +355 4 24 30 194
mobile: +355 69 20 38 958
e-mail: info@atelier4.al
web: www.atelier4.al

ARCHIMED S.P.S
CONSULTING & ENGINEERING STUDIO
Rr. "Zef Jubani", Pallati Bjorn, Nr. 7/3,
Tiranë, Shqipëri
tel / fax: +355 4 24 33 202
mobile: +355 69 21 05 507
e-mail: info@archimedsps.com
e-mail: archimedsps@gmail.com
web: www.archimedsps.com

KEJSI-05
ELECTRICAL ENGINEERING STUDIO
Rr. "Zef Jubani", Ndërtesa 7, Ap. 3, Tiranë, Shqipëri
mobile: +355 68 40 38 122
mobile: +355 68 20 77 941
e-mail: info@kejsi05.com
web: www.kejsi05.com

KODI I VIZATIMIT

SRB - D - S - - 0
KODI - FAZA - DISIPLINA - KATI - RISHIKIM

NR. I VIZATIMIT **S - 28**

EMËRTIMI I VIZATIMIT

NDËRHYRJE PJESORE NË GODINËN KRYESORE TË SPITALIT_MATERNITETI
TRARET

SHKALLA

DATA SHKURT 2019

PËRSHKRIMI I FAZËS
PROJEKT ZBATIM

RISHIKIM	DATA	FAZA E PROJEKTIT

Open Procurement Albania
Public Health Sector

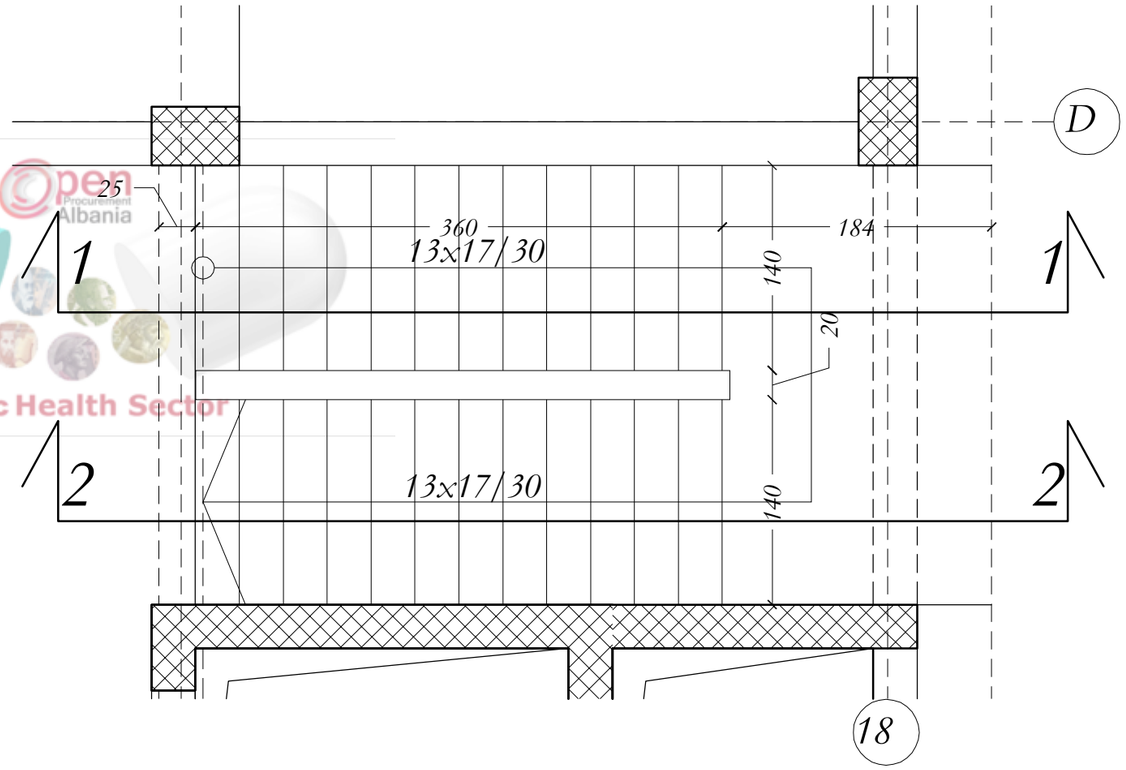

Reinforcement specification

Type	Shapes and dimensions (cm)	Ø (mm) B 60.40	lg (cm)	n (kom)	lgn (m)
SHKALLA (1 Pcs.)					
1	8, 14, 10, 118, 512, 58, 103	14	646	13	83.98
2	40, 35, 20, 147, 16	14	203	13	26.39
3	155, 88, 123, 179, 16	14	318	13	41.34
4	80, 80, 70, 59	12	160	13	20.8
5	135	10	135	96	129.6
6	186, 92, 162, 437	14	623	13	80.99
7	35, 20, 90, 214, 16	14	270	13	35.1
8	35, 20, 40, 152, 16	14	208	13	27.04
9	138, 11, 6, 16, 35, 17, 11	14	201	13	26.13
10	295	8	295	26	76.7
11	60, 16, 60	8	136	13	17.68

Reinforcement summary

Ø (mm)	lgn (m)	kg/m'	Weight (kg)
8	94.38	0.395	37.28
10	129.6	0.617	79.96
12	20.8	0.888	18.47
14	320.97	1.21	388.37
Total			524.08

NR. NE // LAPËN SAJINE NE COPË TË ELEMENTIVE KONSTRUKTIVE, SHËNIMIT ± TREGON VËNDOSJEN E SHËRBIMEVE NE DOPO ZG-REL.

BAZATË PROJEKTIMIT KONSTRUKTIV:
a. PROJEKTIMI KONSTRUKTIV "EXISTIT" BLRE BAZUAR NE KUSHTET TEKNIKE EUROCODE, EC0, EC1, EC2, EC7, EC8.
KATEGORIA E TRUALLIT "C", qg p=0.266, BERAT

PROJEKTI KONSTRUKTIV DO TË ZBATOHET DHE SË PARËI EDHE PROJEKTET ARKITEKTONIKE, MEKANIKE DHE ELEKTRIKE KU TË GJITHA I HIQEN NE ELEME NDËRT KONSTRUKTIVË. DO TË VËRRIFIKOHEN DHE KONTROLLOHEN MË VË ZATIMET E PROJEKTIT TË ZBATIMIT.

KURBAJA E TË DHËNËVE USHQEHEN PËR TË ZBATUAR QËLLËT RE ALIZIMIT TË PROJEKTIT KONSTRUKTIV:

B. SHTRESA-I MBROJTËSUE E BETONIT :
1. SHTRESA-I MBROJTËSUE E KOLONAVË : 35mm.
2. SHTRESA-I MBROJTËSUE E TRAMEAVË EXISTIT: 35mm.
3. SHTRESA-I MBROJTËSUE E ELEMENTAVË EXISTIT: 25mm.
4. SHTRESA-I MBROJTËSUE E TREMUJTËT EXISTIT: 100mm DHE 35mm.
5. SHTRESA-I MBROJTËSUE EXISTIT: 35mm NË TË GJITHË SIPËRFAQËT NË KONTAKT ME UJËRAT NENTOKËSORE.
6. SHTRESA-I MBROJTËSUE E MUREVE BETONARE EXISTIT: 35mm.

C. GJATËSITË E ANKORIMIT TË SHËRBIMEVE DO TË ZBATOHEN SIPAS EC2 AND EC8 PËR GODEN AT ANTISISMIKË.

TË BETONIT C30/37 CEB/RU/390 B.

TITULLI I PROJEKTIT

LOTI 1: "HARTIM I PROJEKT PREVENTIVAVE TË ZBATIMIT PËR DISA SPITALE RAJONALE DHE BASHKIAKE"

SPITALI RAJONAL BERAT

KLIENTI

MINISTRIA E SHËNDETËSISË DHE E MBROJTJES SOCIALE

GRUPI I PROJEKTIMIT

ATELIER 4
ARCHITECTURE & CONSULTING STUDIO
Rr. e "Kosovarëve", Ndërtesa 35, Hyrja 6, Ap.4/1,
Njësia Administrative Nr. 5, 1019, Tiranë, Shqipëri
tel: +355 4 24 30 195 / 4 22 22 804
fax: +355 4 24 30 194
mobile: +355 69 20 38 958
e-mail: info@atelier4.al
web: www.atelier4.al

ARCHIMED S.P.S
ARCHIMED S.P.S
CONSULTING & ENGINEERING STUDIO
Rr. "Zef Jubani", Pallati Bjorn, Nr. 7/3,
Tiranë, Shqipëri
tel / fax: +355 4 24 33 202
mobile: +355 69 21 05 507
e-mail: info@archimedsps.com
e-mail: archimedsps@gmail.com
web: www.archimedsps.com

KEJSI-05
ELECTRICAL ENGINEERING STUDIO
Rr. "Zef Jubani", Ndërtesa 7, Ap. 3, Tiranë, Shqipëri
mobile: +355 68 40 38 122
mobile: +355 68 20 77 941
e-mail: info@kejsi05.com
web: www.kejsi05.com

KODI I VIZATIMIT

SRB	D	S	-	0
KODI	FAZA	DISIPLINA	KATI	RISHIKIM

NR. I VIZATIMIT **S - 29**

EMËRTIMI I VIZATIMIT

NDËRHYRJE PJESORE NË GODINËN KRYESORE TË SPITALIT_MATERNITETI

SHKALLA NGA KUOTA -0.10 DERI NE KUOTEN +4.32

SHKALLA

DATA SHKURT 2019

PËRSHKRIMI I FAZËS

PROJEKT ZBATIM

RISHIKIM **DATA** **FAZA E PROJEKTIT**

Open Procurement Albania
Public Health Sector

PRERJA 1-1

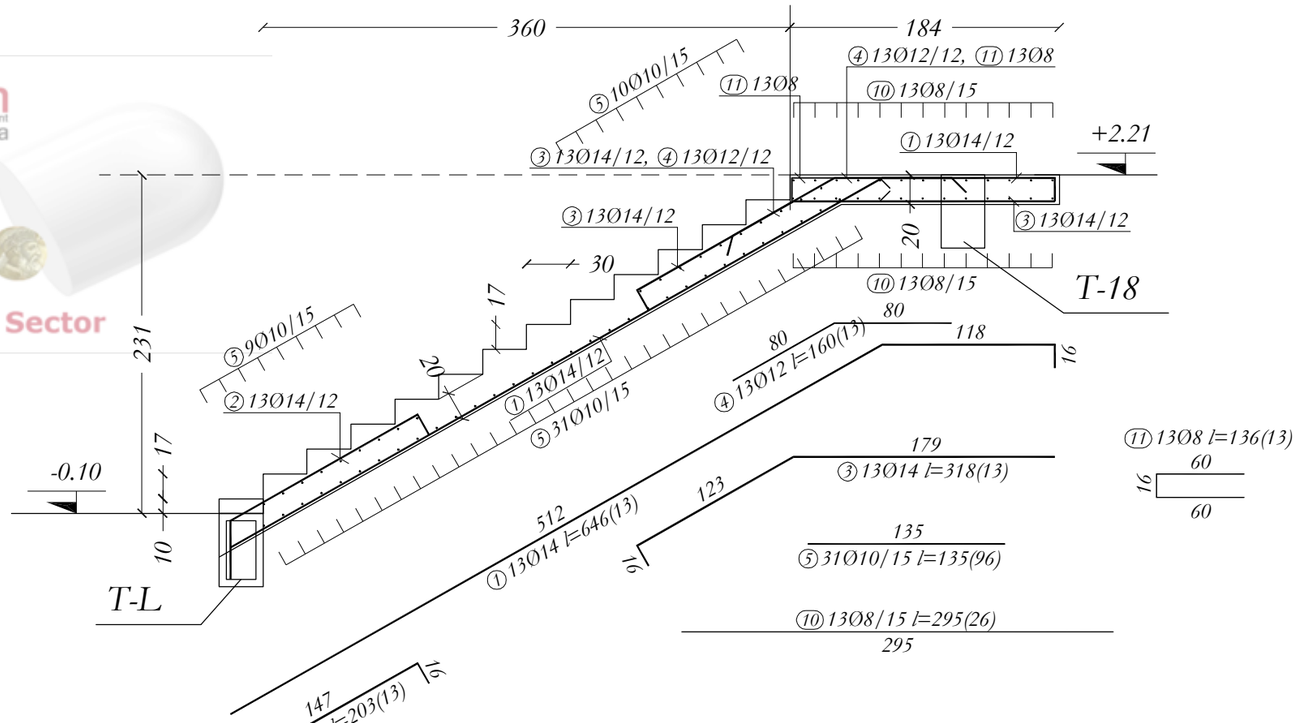

PRERJA 2-2

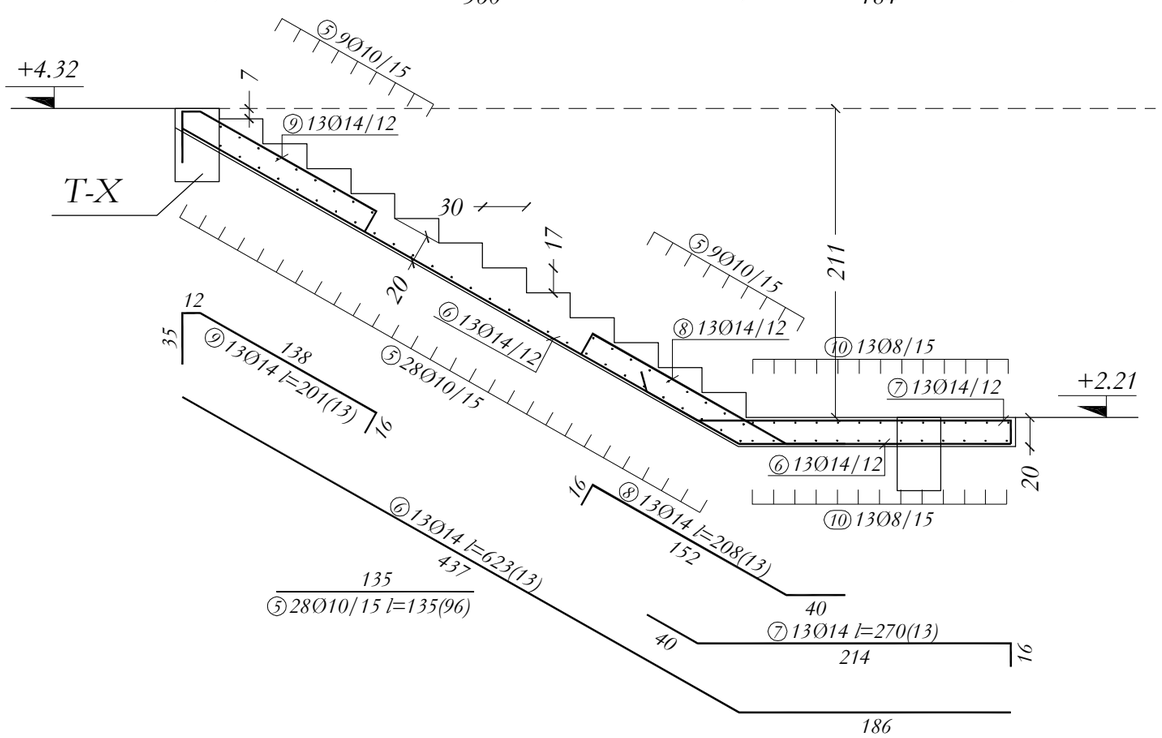

NR. NE // LAPIN SAJINE NE COPE TË ELEMENTIVE KONSTRUKTIVE, SHIKUNIM E TREGON VENDOSJEN E SHTRYRJVE NE DOPO ZG-RIU.

B-GJATË PROJEKTIMIT KONSTRUKTIV:
a. PROJEKTIMI KONSTRUKTIV "EXISTING" BUHET B-GJU-GR NE KUSHTET TEKNIKE EUROCODE, EC0, EC1, EC2, EC7, EC8.
KATEGORIA E TRUALLIT "C", qf p=0.266, BERAT

PROJEKTI KONSTRUKTIV DO TË ZBATOHET DUKE PËRFSHIRË DHE PËRFSHIRË EDHE PROJEKTET - SKEMTUTONJRE, MEKANIKE DHE ELEKTRIKE KU TË GJITHA FLAPJET NE ELEMENTET KONSTRUKTIVE DO TË VËRRIHOHEN DHE KONTROLLOHEN MË VË ZGATIMET E PROJEKTIT TË ZBATIMIT.

KËRKESA TË DETYRUESHME PËR TË ZBATUAR GJATË RE-ALIZIMIT TË PROJEKTIT KONSTRUKTIV:

A. SHTRESA-A MBROJTËSE E BETONIT :
1. SHTRESA-A MBROJTËSE E KOLONAVE: 35mm.
2. SHTRESA-A MBROJTËSE E TRABAVE EXISTIT: 30mm.
3. SHTRESA-A MBROJTËSE E E SOLETAVE EXISTIT: 25mm.
4. SHTRESA-A MBROJTËSE E THEMELIT EXISTIT: 100mm DHE 50mm.
5. SHTRESA-A MBROJTËSE EXISTIT: 50mm NE TË GJITHE SIPËRSIPËRTË NE KONTAKT ME UJËRAT NENTOREJSORE.
6. SHTRESA-A MBROJTËSE E MURELVE BETONORE EXISTIT: 35mm.

C. GJATESITE E ANKORIMIT TË SHTRYRAVE DO TË ZBATOHEN SIPAS EC2-AND EC0 PËR GODEN-AT ANTISISMIKE.

TË BETONIT C30/37 CEB/RO 1500 B.

TITULLI I PROJEKTIT

LOTI 1: "HARTIM I PROJEKT PREVENTIVAVE TË ZBATIMIT PËR DISA SPITALE RAJONALE DHE BASHKIAKE"

SPITALI RAJONAL BERAT

KLIENTI

MINISTRIA E SHËNDETËSISË DHE E MBROJTJES SOCIALE

GRUPI I PROJEKTIMIT

ATELIER 4
ARCHITECTURE & CONSULTING STUDIO
Rr. e "Kosovarëve", Ndërtesa 35, Hyrja 6, Ap.4/1,
Njësia Administrative Nr. 5, 1019, Tiranë, Shqipëri
tel: +355 4 24 30 195 / 4 22 22 804
fax: +355 4 24 30 194
mobile: +355 69 20 38 958
e-mail: info@atelier4.al
web: www.atelier4.al

ARCHIMED S.P.S
CONSULTING & ENGINEERING STUDIO
Rr. "Zef Jubani", Pallati Bjorn, Nr. 7/3,
Tiranë, Shqipëri
tel / fax: +355 4 24 33 202
mobile: +355 69 21 05 507
e-mail: info@archimedsps.com
e-mail: archimedsps@gmail.com
web: www.archimedsps.com

KEJSI-05
ELECTRICAL ENGINEERING STUDIO
Rr. "Zef Jubani", Ndërtesa 7, Ap. 3, Tiranë, Shqipëri
mobile: +355 68 40 38 122
mobile: +355 68 20 77 941
e-mail: info@kejsi05.com
web: www.kejsi05.com

KODI I VIZATIMIT

SRB	D	S	-	0
KODI	FAZA	DISIPLINA	KATI	RISHIKIM

NR. I VIZATIMIT	**S - 30**

EMËRTIMI I VIZATIMIT

NDËRHYRJE PJESORE NË GODINËN KRYESORE TË SPITALIT_MATERNITETI

SHKALLA NGA KUOTA -0.10 DERI NE KUOTEN +4.32

SHKALLA	
DATA	SHKURT 2019

PËRSHKRIMI I FAZËS

PROJEKT ZBATIM

RISHIKIM	DATA	FAZA E PROJEKTIT

Open Procurement Albania
Public Health Sector

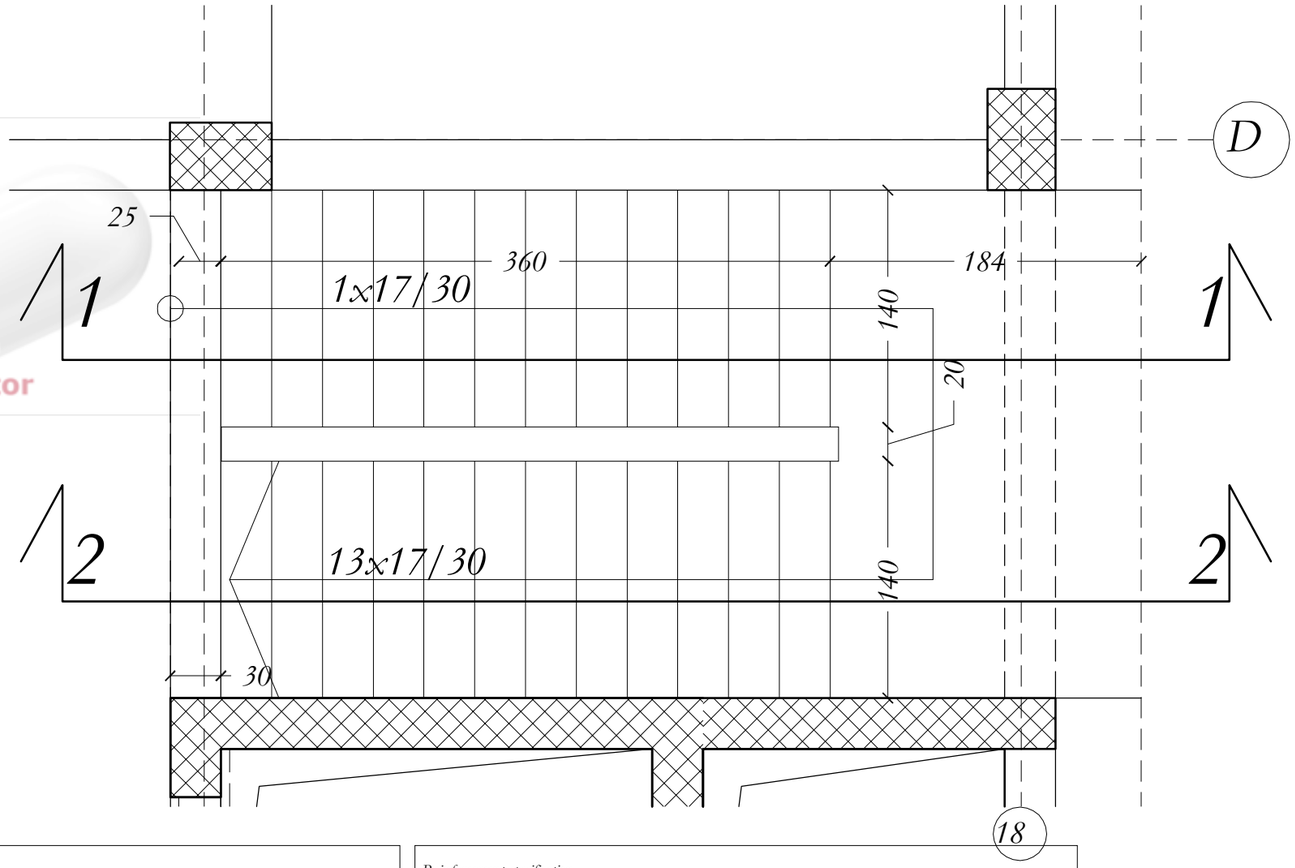

Reinforcement specification

Type	Shapes and dimensions (cm)	Ø (mm)	lg (cm)	n (kom)	lgn (m)
SHKALLA (1 Pcs.)					
1	8 14 16 118 512 103 58	14	646	13	83.98
2	60 52 30 147 16	14	223	13	28.99
3	155 88 123 16 179	14	318	13	41.34
4	80 80 70 30	12	160	13	20.8
5	135	10	135	96	129.6

Reinforcement specification

Type	Shapes and dimensions (cm)	Ø (mm)	lg (cm)	n (kom)	lgn (m)
SHKALLA (1 Pcs.)					
6	186 92 162 437	14	623	13	80.99
7	20 35 40 214 16	14	270	13	35.1
8	40 35 20 152 16	14	208	13	27.04
9	138 11 6 16 35 37 17	14	201	13	26.13
10	295	8	295	26	76.7
11	60 16 60	8	136	13	17.68

Reinforcement summary

Ø (mm)	lgn (m)	kg/ m'	Weight (kg)
8	94.38	0.395	37.28
10	129.6	0.617	79.96
12	20.8	0.888	18.47
14	323.57	1.21	391.52
Total			527.23

NR. NE // LAPËN SAJINE NE COPË TË ELEMENTIVE KONSTRUKTIVE, SHËNIMI ± TREGON VENDOSJEN E SHËRBIMEVE NE DOPO ZG-RRL.

BAZATË PROJEKTIMIT KONSTRUKTIV:
PROJEKTIMI KONSTRUKTIV "EXISTIT" BËHET BAZUAR NE KUSHTET TEKNIKE EUROCODE, EC0, EC1, EC2, EC7, EC8.
KATEGORIA E TRUALLIT "C", sg=0.26g, BERAT

PROJEKTI KONSTRUKTIV DO TË ZBATOHET DHE SË PARËI EDHE PROJEKTET ARKITEKTONIKE, MEKANIKE DHE ELEKTRIKE KU TË GJITHA HAPËSIRAT NE ELEMENTET KONSTRUKTIVE DO TË VËRRIHOHEN DHE KONTROLLOHEN MË VË ZAT DHËNIET E PROJEKTIT TË ZBATIMIT.

KËRKESA TË DETYRUESHME PËR TË ZBATUAR GJATË RE-ALIZIMIT TË PROJEKTIT KONSTRUKTIV:

B. SHTRESA-I MBROJTËSUE E BETONIT :
1. SHTRESA-I MBROJTËSUE E KOLONAVE: 35mm.
2. SHTRESA-I MBROJTËSUE E TRAREVE EXISTIT: 35mm.
3. SHTRESA-I MBROJTËSUE E E. SOLIT AVE EXISTIT: 25mm.
4. SHTRESA-I MBROJTËSUE E THEMELIT EXISTIT: 50mm DHE 35mm.
5. SHTRESA-I MBROJTËSUE EXISTIT: 35mm NE TË GJITHË SIPËRSIPËRSHT NE KONT-AKT ME UJËRAT NENTOKESORE.
6. SHTRESA-I MBROJTËSUE E MURREVE BETONARE EXISTIT: 35mm.

C. GJATËSITË E ANKORIMIT TË SHËRBIMEVE DO TË ZBATOHEN SIPAS EC2 AND EC8 PËR GODEN AT ANTISISMIKË.

D. BETONI C30/37 CEL BËSI 350 B.

TITULLI I PROJEKTIT

LOTI 1: "HARTIM I PROJEKT PREVENTIVAVE TË ZBATIMIT PËR DISA SPITALE RAJONALE DHE BASHKIAKE"

SPITALI RAJONAL BERAT

KLIENTI

MINISTRIA E SHËNDETËSISË DHE E MBROJTJES SOCIALE

GRUPI I PROJEKTIMIT

ATELIER 4
ARCHITECTURE & CONSULTING STUDIO
Rr. e "Kosovarëve", Ndërtesa 35, Hyrja 6, Ap.4/1,
Njësia Administrative Nr. 5, 1019, Tiranë, Shqipëri
tel: +355 4 24 30 195 / 4 22 22 804
fax: +355 4 24 30 194
mobile: +355 69 20 38 958
e-mail: info@atelier4.al
web: www.atelier4.al

ARCHIMED S.P.S
CONSULTING & ENGINEERING STUDIO
Rr. "Zef Jubani", Pallati Bjorn, Nr. 7/3,
Tiranë, Shqipëri
tel / fax: +355 4 24 33 202
mobile: +355 69 21 05 507
e-mail: info@archimedsps.com
e-mail: archimedsps@gmail.com
web: www.archimedsps.com

KEJSI-05
ELECTRICAL ENGINEERING STUDIO
Rr. "Zef Jubani", Ndërtesa 7, Ap. 3, Tiranë, Shqipëri
mobile: +355 68 40 38 122
mobile: +355 68 20 77 941
e-mail: info@kejsi05.com
web: www.kejsi05.com

KODI I VIZATIMIT

SRB	D	S	-	0
KODI	FAZA	DISIPLINA	KATI	RISHIKIM

NR. I VIZATIMIT **S - 31**

EMËRTIMI I VIZATIMIT

NDËRHYRJE PJESORE NË GODINËN KRYESORE TË SPITALIT_MATERNITETI
SHKALLA NGA KUOTA +4.32 DERI NE KUOTEN +8.91

SHKALLA

DATA SHKURT 2019

PËRSHKRIMI I FAZËS
PROJEKT ZBATIM

RISHIKIM	DATA	FAZA E PROJEKTIT

Open Procurement Albania
Public Health Sector

PRERJA 1-1

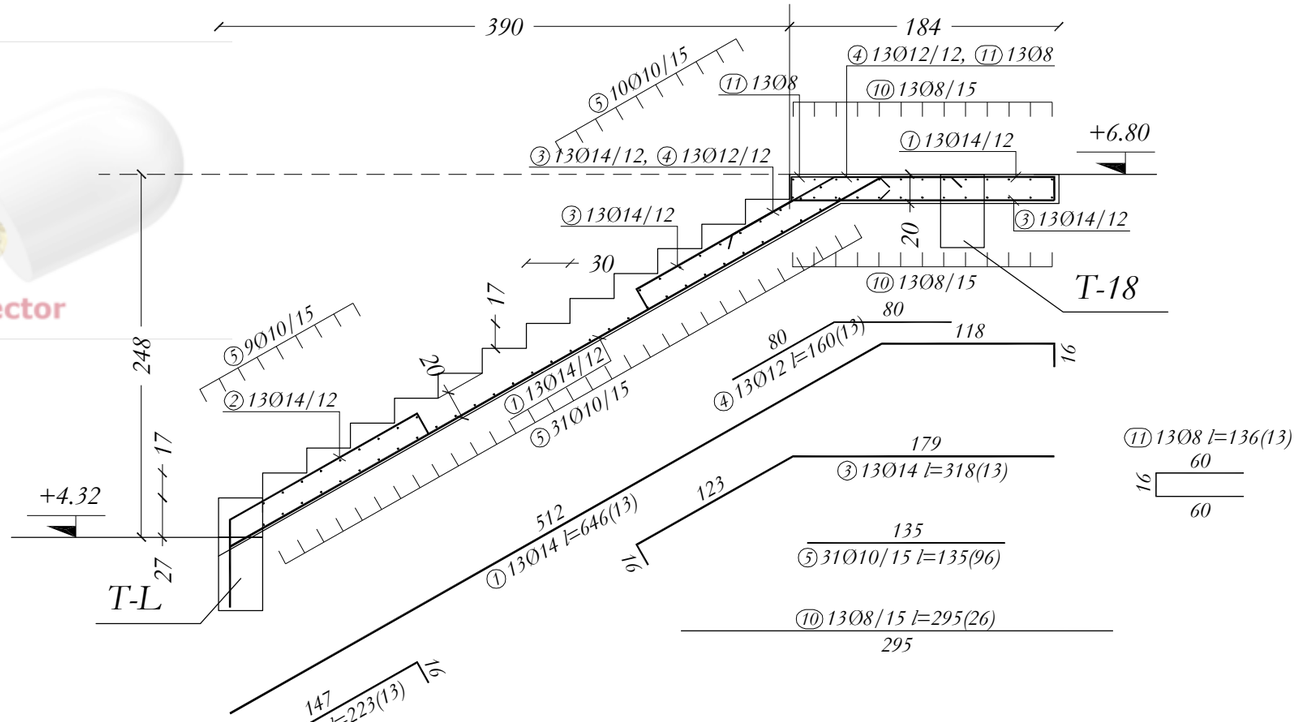

PRERJA 2-2

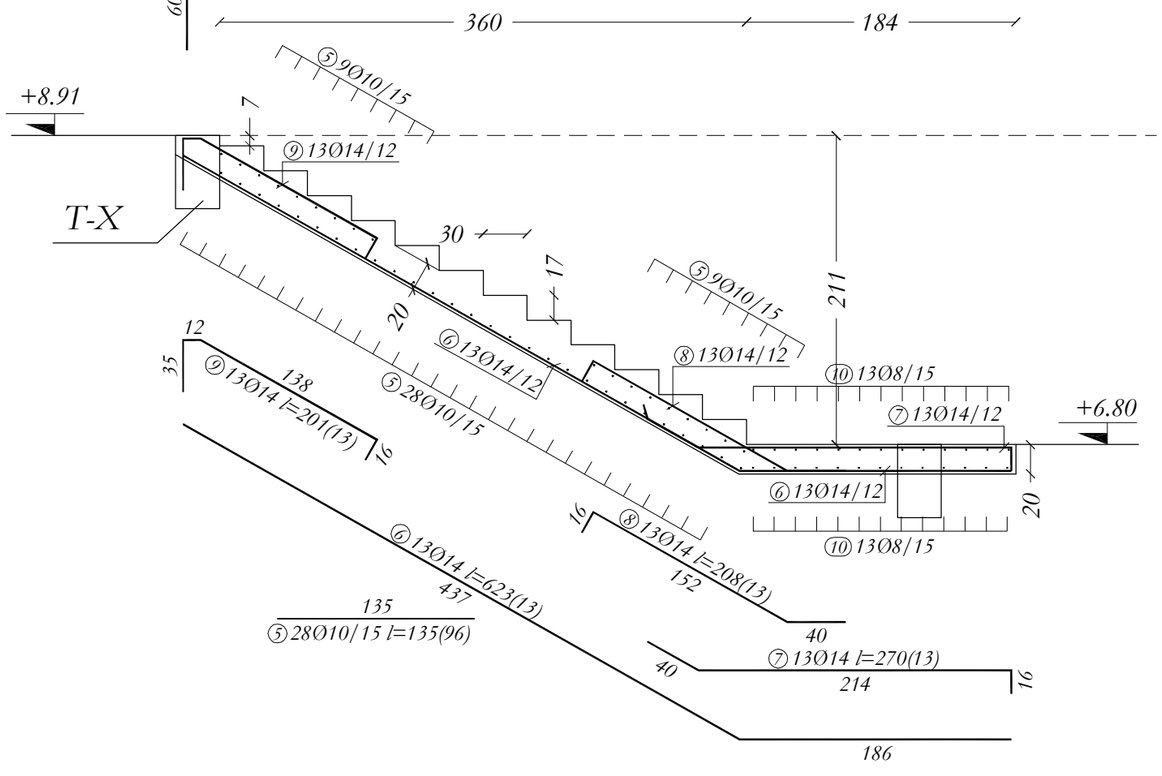

NR. NE // // APN S.AINE NE COPE TË ELEMENTIVE KONSTRUKTIVE, SHËNIME ± TREGON VËNDOSJEN E SHTYRJES NE DOPO ZG-RËL.

B-GATI: PROJEKTIMI KONSTRUKTIV:
■ PROJEKTIMI KONSTRUKTIV "EXISTIT" BURE B-ZEU-ër NE: KUSHTET TEKNIKE EUROCODE, EC0, EC1, EC2, EC7, EC8.
■ KATEGORIA E TRUALLIT "C", sg/ p=0.264, BERAT

PROJEKTI KONSTRUKTIV DO TË ZBATOHET DE JURE PËRSE EDHE PROJEKTET - SKEMTUTONREL MEKANIKE DHE ELEKTRIKE KU TË GJITHA I HAPËT NE ELEME NTET KONSTRUKTIVE DO TË VËRTETOHEN DHE KONTROLLOHEN MË VË ZATIMET E PROJEKTIT TË ZBATIMIT.

KËRKESA TË DETYRUESHME PËR TË ZBATUAR GJATË RE ALIZIMIT TË PROJEKTIT KONSTRUKTIV:

A. SHTRESA-A MBROJTËSE E BETONIT :
1. SHTRESA-A MBROJTËSE E KOLONAVE : 35mm.
2. SHTRESA-A MBROJTËSE E TRABEAVE EXISTIT: 35mm.
3. SHTRESA-A MBROJTËSE E E SOLETAVE EXISTIT: 25mm.
4. SHTRESA-A MBROJTËSE E THEMELIT EXISTIT: 50mm DHE 35mm.
5. SHTRESA-A MBROJTËSE EXISTIT: 35mm NE TË GJITHE SIPËRSIPËRFAQET NE KONTAKT ME UJËRAT NENTOKESORE.
6. SHTRESA-A MBROJTËSE E MUREVE BETONARE EXISTIT: 35mm.

C. GJATESITE E ANKORIMIT TË SHTRYRAVE DO TË ZBATOHEN SIPAS EC2-AND EC8 PËR GODEN AT ANTISISMIKE.

TË BETONIT C30/37 CEB/RO 3300 B.

TITULLI I PROJEKTIT

LOTI 1: "HARTIM I PROJEKT PREVENTIVAVE TË ZBATIMIT PËR DISA SPITALE RAJONALE DHE BASHKIAKE"

SPITALI RAJONAL BERAT

KLIENTI

MINISTRIA E SHËNDETËSISË DHE E MBROJTJES SOCIALE

GRUPI I PROJEKTIMIT

ATELIER 4
ARCHITECTURE & CONSULTING STUDIO
Rr. e "Kosovarëve", Ndërtesa 35, Hyrja 6, Ap.4/1,
Njësia Administrative Nr. 5, 1019, Tiranë, Shqipëri
tel: +355 4 24 30 195 / 4 22 22 804
fax: +355 4 24 30 194
mobile: +355 69 20 38 958
e-mail: info@atelier4.al
web: www.atelier4.al

ARCHIMED S.P.S
CONSULTING & ENGINEERING STUDIO
Rr. "Zef Jubani", Pallati Bjorn, Nr. 7/3,
Tiranë, Shqipëri
tel / fax: +355 4 24 33 202
mobile: +355 69 21 05 507
e-mail: info@archimedsps.com
e-mail: archimedsps@gmail.com
web: www.archimedsps.com

KEJSI-05
ELECTRICAL ENGINEERING STUDIO
Rr. "Zef Jubani", Ndërtesa 7, Ap. 3, Tiranë, Shqipëri
mobile: +355 68 40 38 122
mobile: +355 68 20 77 941
e-mail: info@kejsi05.com
web: www.kejsi05.com

KODI I VIZATIMIT

SRB	D	S	-	0
KODI	FAZA	DISIPLINA	KATI	RISHIKIM

NR. I VIZATIMIT	**S - 32**

EMËRTIMI I VIZATIMIT

NDËRHYRJE PJESORE NË GODINËN KRYESORE TË SPITALIT_MATERNITETI

SHKALLA NGA KUOTA +4.32 DERI NE KUOTEN +8.91

SHKALLA	
DATA	SHKURT 2019

PËRSHKRIMI I FAZËS

PROJEKT ZBATIM

RISHIKIM	DATA	FAZA E PROJEKTIT

Open Procurement Albania
Public Health Sector

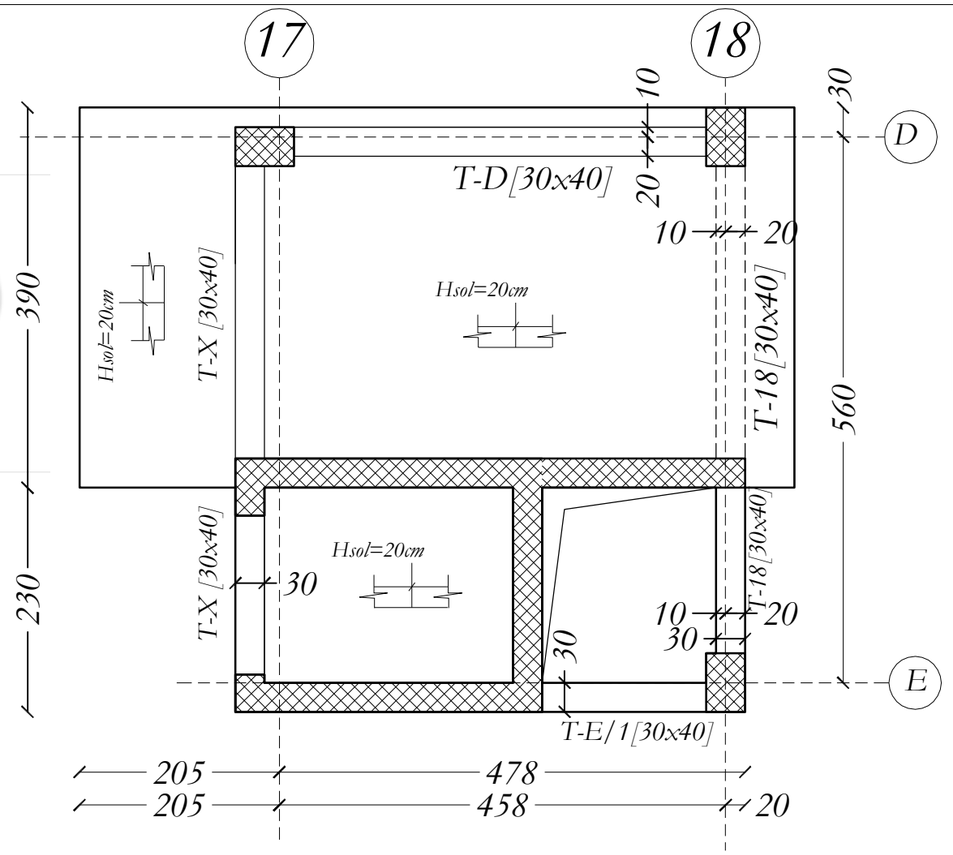

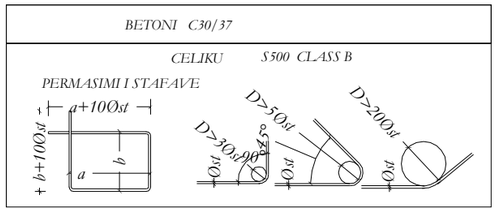

Reinforcement specification

Type	Shapes and dimensions (cm)	Ø (mm)	lg (cm)	n (kom)	lgn (m)
SOLETA E RE DREJ. 1 (1 Pcs.)					
1	725	10	725	27	195.75
2	725; 16; 16	12	757	27	204.39
3	310	10	310	14	43.4
4	310; 16; 16	10	342	14	47.88
5	385	10	385	20	77
6	385; 12; 13	10	410	20	82
7	615	10	615	18	110.7
8	615; 16; 16	10	647	18	116.46
9	385	8	385	12	46.2
10	385; 12; 13	8	410	12	49.2

Reinforcement summary

Ø (mm)	lgn (m)	kg/m'	Weight (kg)
8	95.4	0.395	37.68
10	673.19	0.617	415.36
12	204.39	0.888	181.5
Total			634.54

NJË NGA I I APN SAJNE NË COPË TË ELEMENTIVE KONSTRUKTIVE, SHËNIMI ± TREGON VËNDOSJEN E SHËRBIMEVE NË DOPO ZG-RËG.

BAZATË PROJEKTIMIT KONSTRUKTIV:
a. PROJEKTIMI KONSTRUKTIV "EXISTIU" SË RËI BAZUAR NË: KUSHTET TEKNIKE EUROCODE, EC0, EC1, EC2, EC7, EC8.
KATEGORIA E TRUALLIT "C", sg/p=0.266, BERAT

PROJEKTI KONSTRUKTIV DO TË ZBATOHET DË SË PARËI EDHE PROJEKTET : ARKITEKTONIKE, MEKANIKE DHE ELEKTRIKE KU TË GJITHA I HAPËT NË ELEMENTET KONSTRUKTIVE DO TË VËRRIFIKOHEN DHE KONTROLLOHEN MË VË ZGJATMËT E PROJEKTIT TË ZBATIMIT.

KËRKESA TË DETYRUESHME PËR TË ZBATUAR GJATË RËALIZIMIT TË PROJEKTIT KONSTRUKTIV:

A. SHTRESA-I MBROJTËSUE E BETONIT :
1. SHTRESA-I MBROJTËSUE E KOLONAVË: 35mm.
2. SHTRESA-I MBROJTËSUE E TRËMBËSIVË EXISTIE: 35mm.
3. SHTRESA-I MBROJTËSUE E RËSOLETAVË EXISTIE: 25mm.
4. SHTRESA-I MBROJTËSUE E TRËMBËSITË EXISTIE: 35mm DHE 35mm.
5. SHTRESA-I MBROJTËSUE EXISTE: 35mm NË TË GJITHË SIPËRSIPËRSË NË KONTAKT ME UJËQËT NENTOKËSORË.
6. SHTRESA-I MBROJTËSUE E MURËVE BETONARË EXISTIE: 35mm.

C. GJATËSITË E ANKRIMIT TË SHËRBIMEVE DO TË ZBATOHEN SIPËAS EC2 AND EC8 PËR GODEN AT ANTISEMIKË.

TË BETONIT C30/37 CILËSI V80 B.

TITULLI I PROJEKTIT

LOTI 1: "HARTIM I PROJEKT PREVENTIVAVE TË ZBATIMIT PËR DISA SPITALE RAJONALE DHE BASHKIAKE"

SPITALI RAJONAL BERAT

KLIENTI

MINISTRIA E SHËNDETËSISË DHE E MBROJTJES SOCIALE

GRUPI I PROJEKTIMIT

ATELIER 4
ARCHITECTURE & CONSULTING STUDIO
Rr. e "Kosovarëve", Ndërtesa 35, Hyrja 6, Ap.4/1,
Njësia Administrative Nr. 5, 1019, Tiranë, Shqipëri
tel: +355 4 24 30 195 / 4 22 22 804
fax: +355 4 24 30 194
mobile: +355 69 20 38 958
e-mail: info@atelier4.al
web: www.atelier4.al

ARCHIMED S.P.S

ARCHIMED S.P.S
CONSULTING & ENGINEERING STUDIO
Rr. "Zef Jubani", Pallati Bjorn, Nr. 7/3,
Tiranë, Shqipëri
tel / fax: +355 4 24 33 202
mobile: +355 69 21 05 507
e-mail: info@archimedsps.com
e-mail: archimedsps@gmail.com
web: www.archimedsps.com

KEJSI-05
ELECTRICAL ENGINEERING STUDIO
Rr. "Zef Jubani", Ndërtesa 7, Ap. 3, Tiranë, Shqipëri
mobile: +355 68 40 38 122
mobile: +355 68 20 77 941
e-mail: info@kejsi05.com
web: www.kejsi05.com

KODI I VIZATIMIT

SRB . D . S . - . 0
KODI . FAZA . DISIPLINA . KATI . RISHIKIM

NR. I VIZATIMIT **S - 33**

EMËRTIMI I VIZATIMIT

NDËRHYRJE PJESORE NË GODINËN KRYESORE TË SPITALIT_MATERNITETI
SOLETA NE KUOTEN +11.77

SHKALLA

DATA SHKURT 2019

PËRSHKRIMI I FAZËS
PROJEKT ZBATIM

RISHIKIM **DATA** **FAZA E PROJEKTIT**

Open Procurement Albania
Public Health Sector

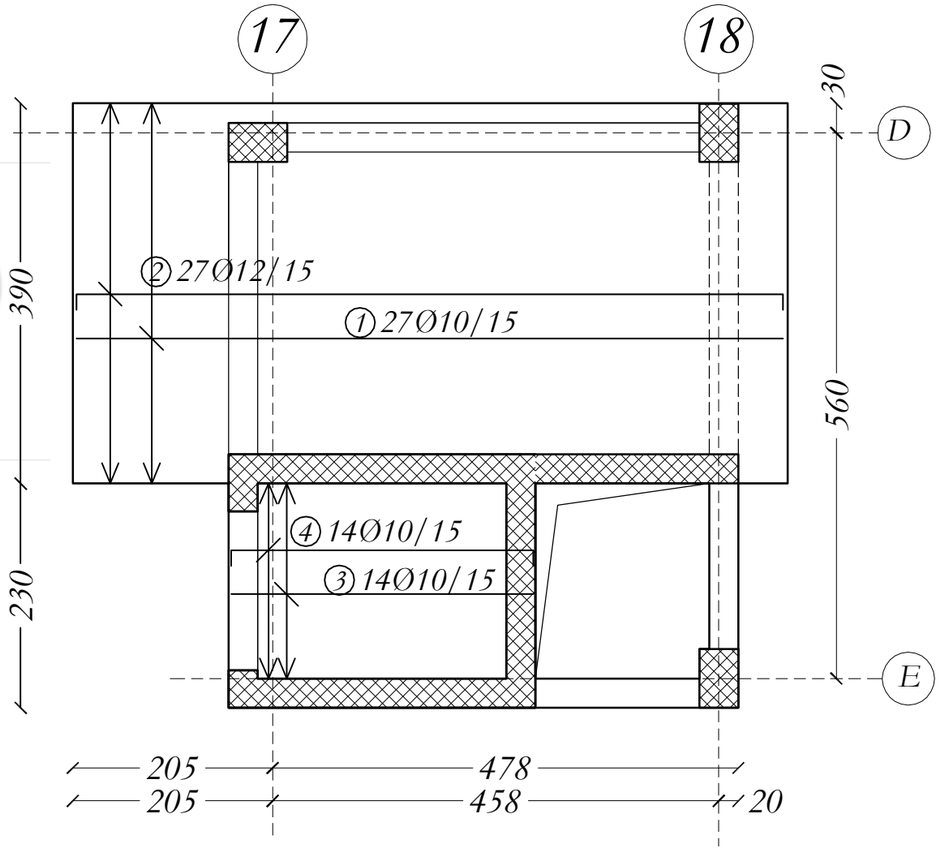

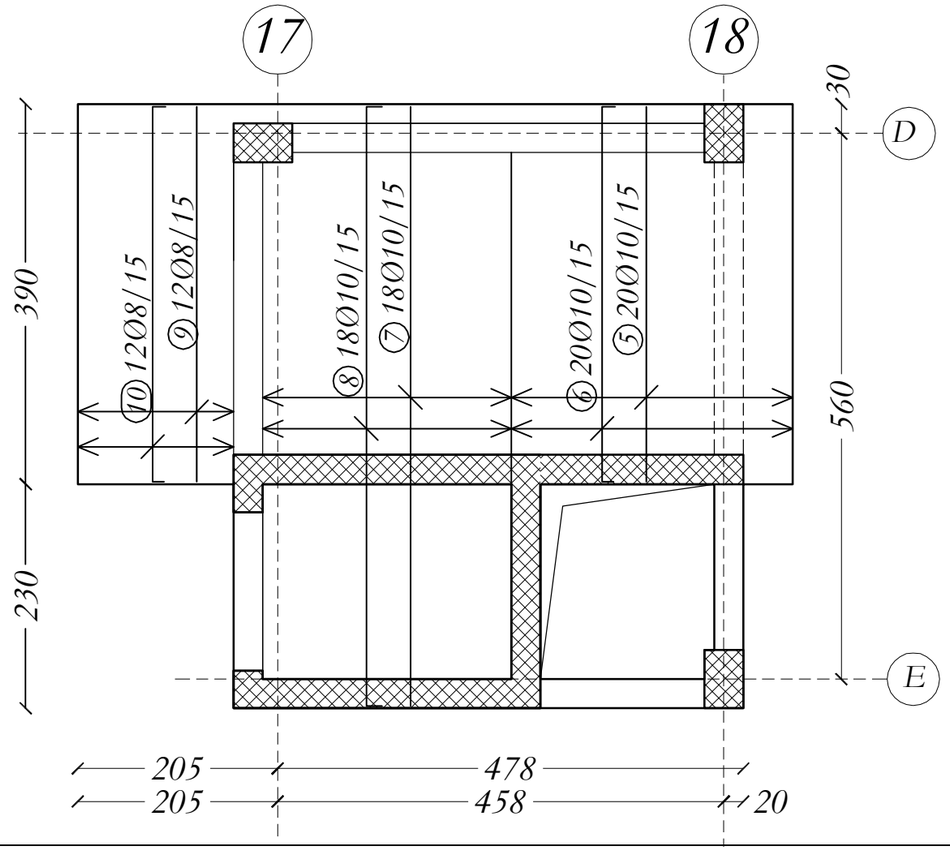

NR. NE // LAPIN SAJINE NE COPE TË ELEMENTIVE KONSTRUKTIVE, SHËNIMI ± TREGON VËNDOSJEN E SHTYRJES NE DOPO ZG-REL.

BAZATË PROJEKTIMIT KONSTRUKTIV:
PROJEKTIMI KONSTRUKTIV "EXISTIT" BËHET BAZUAR NE KUSHTET TEKNIKE EUROCODE, EC0, EC1, EC2, EC7, EC8.
KATEGORIA E TRUALLIT "C", sg/p=0.266, BERAT

PROJEKTI KONSTRUKTIV DO TË ZBATOHET DHE SË PARËI EDHE PROJEKTET - SKEMAT ELEKTRIKE KU TË GJITHA I HAPËT NE ELEMENTET KONSTRUKTIVE DO TË VËRRIHOHEN DHE KONTROLLOHEN MË VË ZGATIMET E PROJEKTIT TË ZBATIMIT.

KËRKESA TË DETYRUESHME PËR TË ZBATUAR CËSHTIA RE-ALIZIMIT TË PROJEKTIT KONSTRUKTIV:

B. SHTRESA-I MBROJTËSE E BETONIT :
1. SHTRESA-I MBROJTËSE E KOLONAVE: 35mm.
2. SHTRESA-I MBROJTËSE E TRAREVE EXISTIT: 30mm.
3. SHTRESA-I MBROJTËSE E ELEMENTEVE EXISTIT: 25mm.
4. SHTRESA-I MBROJTËSE E THEMELIT EXISTIT: 100mm DHE 35mm.
5. SHTRESA-I MBROJTËSE EXISTIT: 50mm NE TË GJITHË SIPËRFAQËT NE KONTAKT ME UJËRAT NENTOKESORE.
6. SHTRESA-I MBROJTËSE E MURIT TË BETONARËSHME EXISTIT: 35mm.

C. CËSHTESITË E ANKORËMIT TË SHTRYRAVE DO TË ZBATOHEN SIPAS EC2-AND EC8 PËR GODEN-AT ANTISISMIKË.

D. BETONI : C30/37 CEB.RO 1500 R.

TITULLI I PROJEKTIT

LOTI 1: "HARTIM I PROJEKT PREVENTIVAVE TË ZBATIMIT PËR DISA SPITALE RAJONALE DHE BASHKIAKE"

SPITALI RAJONAL BERAT

KLIENTI

MINISTRIA E SHËNDETËSISË DHE E MBROJTJES SOCIALE

GRUPI I PROJEKTIMIT

ATELIER 4
ARCHITECTURE & CONSULTING STUDIO
Rr. e "Kosovarëve", Ndërtesa 35, Hyrja 6, Ap.4/1,
Njësia Administrative Nr. 5, 1019, Tiranë, Shqipëri
tel: +355 4 24 30 195 / 4 22 22 804
fax: +355 4 24 30 194
mobile: +355 69 20 38 958
e-mail: info@atelier4.al
web: www.atelier4.al

ARCHIMED S.P.S
CONSULTING & ENGINEERING STUDIO
Rr. "Zef Jubani", Pallati Bjorn, Nr. 7/3,
Tiranë, Shqipëri
tel / fax: +355 4 24 33 202
mobile: +355 69 21 05 507
e-mail: info@archimedsps.com
e-mail: archimedsps@gmail.com
web: www.archimedsps.com

KEJSI-05
ELECTRICAL ENGINEERING STUDIO
Rr. "Zef Jubani", Ndërtesa 7, Ap. 3, Tiranë, Shqipëri
mobile: +355 68 40 38 122
mobile: +355 68 20 77 941
e-mail: info@kejsi05.com
web: www.kejsi05.com

KODI I VIZATIMIT

SRB	D	S	-	0
KODI	FAZA	DISIPLINA	KATI	RISHIKIM

NR. I VIZATIMIT	**S - 34**

EMËRTIMI I VIZATIMIT

NDËRHYRJE PJESORE NË GODINËN KRYESORE TË SPITALIT_MATERNITETI
SOLETA NE KUOTEN +11.77

SHKALLA	
DATA	SHKURT 2019

PËRSHKRIMI I FAZËS
PROJEKT ZBATIM

RISHIKIM	DATA	FAZA E PROJEKTIT

Open Procurement Albania
Public Health Sector

T-D

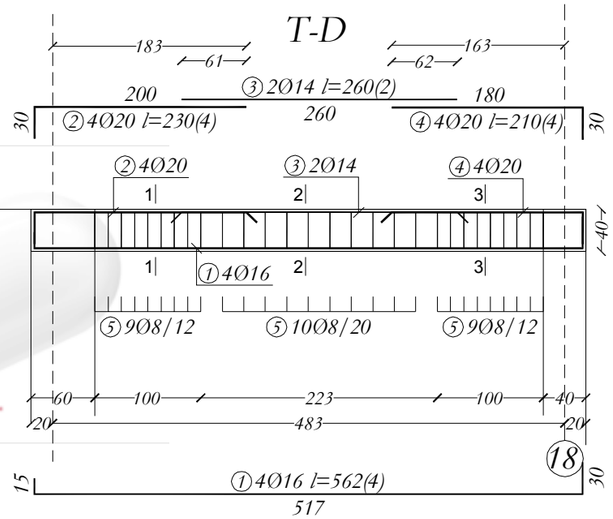

PRERJET T-D

PRERJA 1-1 PRERJA 2-2 PRERJA 3-3

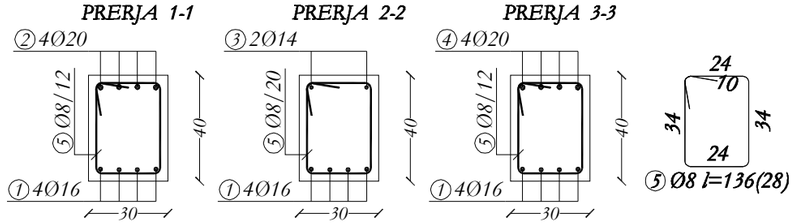

T-E/1

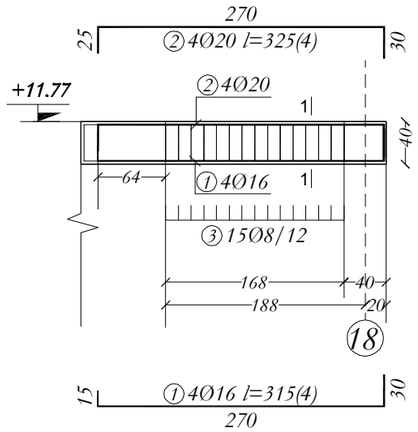

PRERJET T-E/1

PRERJA 1-1

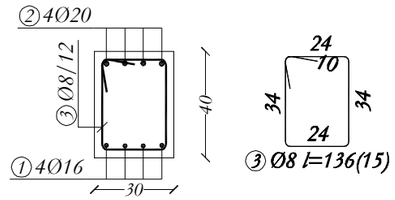

T-X

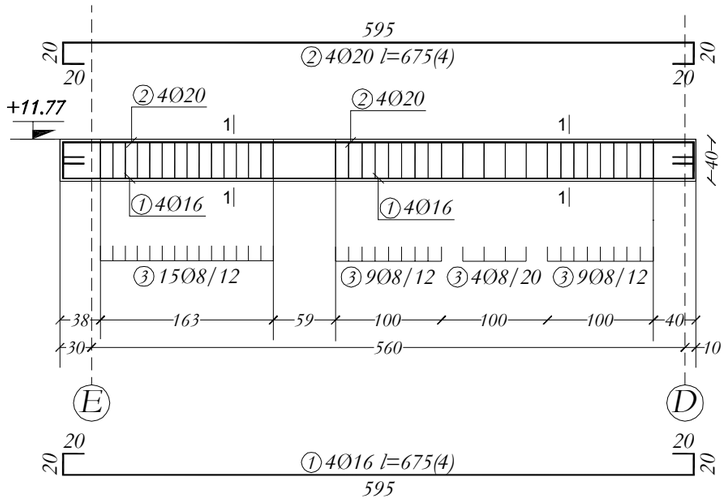

PRERJET T-X

PRERJA 1-1

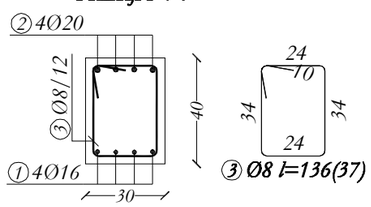

T-18

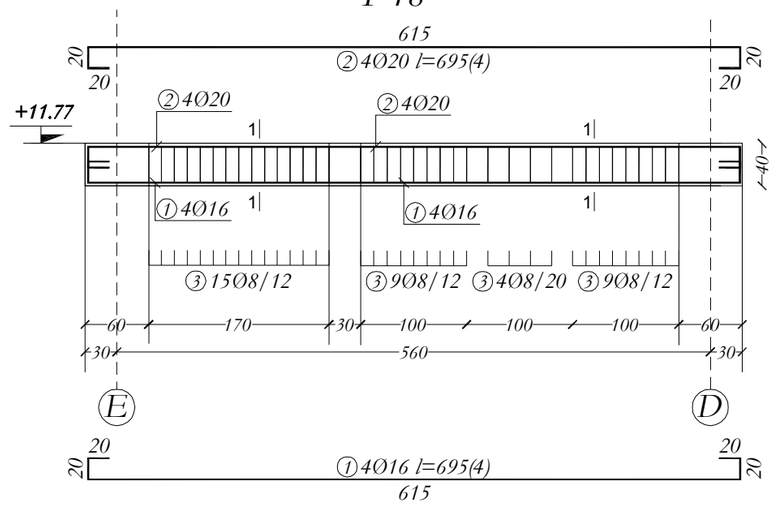

PRERJET T-18

PRERJA 1-1

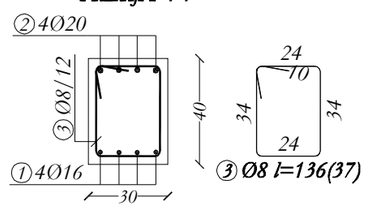

NR. NE // I APN S.AJINE NE COPE TË ELEMENTIVE KONSTRUKTIVE, SHËNIMIT E TREGON VENDOSJEN E SHTËRGËVE NE DOPO ZG-RRJ..

BAZATË: PROJEKTIMIT KONSTRUKTIV:
- PROJEKTIMI KONSTRUKTIV "EXISTIT" NLRE BAZË GJI-ë NE KUSHTET TEKNIKE EUROCODE, EC0, EC1, EC2, EC7, EC8.
- KATEGORIA E TRUALLIT "C", sg/p=0.266, BERAT

PROJEKTI KONSTRUKTIV DO TË ZBATOHET DE SIC P-ORE EJHVU PROJEKTUT - SKETITUTORRE, MUE ANKE DHE ELEKTRIKE KU TË GJITHA I I AFRIT NE ELEANE NTUT KONSTRUKTIVE DO TË VËRRHOHEN DHE KONTROLLOHEN MË VËZATIMET E PROJEKTIT TË ZBATIMIT.

KËRKESA TË DETYRUESHME PËR TË ZBATUAR GJATË RE-ALIZIMIT TË PROJEKTIT KONSTRUKTIV:

- A. SHTRESA-I MBROJTJES E BETONIT :
- 1. SHTRESA-I MBROJTJES E KOLONAVË: 35mm.
- 2. SHTRESA-I MBROJTJES E TRAREVË EXISTIT: 35mm.
- 3. SHTRESA-I MBROJTJES E E. SOLIT AVË EXISTIT: 25mm.
- 4. SHTRESA-I MBROJTJES E THEMELIT EXISTIT: 50mm DHE 35mm.
- 5. SHTRESA-I MBROJTJES EXISTIT: 35mm NE TË GJITHE SIPËRSIPËRSHT NE KONT-AKT ME UJËT AT NENTOREJSORE.
- 6. SHTRESA-I MBROJTJES E MURREVË BETONARE EXISTIT: 35mm.

C. GJATESITE E ANKRIMIT TË SHTËRGAVË DO TË ZBATOHEN SIPAS EC2 AND EC8 PER GODEN AT ANTISEMIKI.

D. BETONI : C30/37 CEB.RO 1500 R.

TITULLI I PROJEKTIT

LOTI 1: "HARTIM I PROJEKT PREVENTIVAVE TË ZBATIMIT PËR DISA SPITALE RAJONALE DHE BASHKIAKE"

SPITALI RAJONAL BERAT

KLIENTI

MINISTRIA E SHËNDETËSISË DHE E MBROJTJES SOCIALE

GRUPI I PROJEKTIMIT

ATELIER 4
ARCHITECTURE & CONSULTING STUDIO
Rr. e "Kosovarëve", Ndërtesa 35, Hyrja 6, Ap.4/1,
Njësia Administrative Nr. 5, 1019, Tiranë, Shqipëri
tel: +355 4 24 30 195 / 4 22 22 804
fax: +355 4 24 30 194
mobile: +355 69 20 38 958
e-mail: info@atelier4.al
web: www.atelier4.al

ARCHIMED S.P.S
CONSULTING & ENGINEERING STUDIO
Rr. "Zef Jubani", Pallati Bjorn, Nr. 7/3,
Tiranë, Shqipëri
tel / fax: +355 4 24 33 202
mobile: +355 69 21 05 507
e-mail: info@archimedsps.com
e-mail: archimedsps@gmail.com
web: www.archimedsps.com

KEJSI-05
ELECTRICAL ENGINEERING STUDIO
Rr. "Zef Jubani", Ndërtesa 7, Ap. 3, Tiranë, Shqipëri
mobile: +355 68 40 38 122
mobile: +355 68 20 77 941
e-mail: info@kejsi05.com
web: www.kejsi05.com

KODI I VIZATIMIT

SRB	D	S	-	0
KODI	FAZA	DISIPLINA	KATI	RISHIKIM

NR. I VIZATIMIT **S - 35**

EMËRTIMI I VIZATIMIT

NDËRHYRJE PJESORE NË GODINËN KRYESORE TË SPITALIT_MATERNITETI

TRARET NE KUOTEN +11.77

SHKALLA

DATA SHKURT 2019

PËRSHKRIMI I FAZËS

PROJEKT ZBATIM

RISHIKIM	DATA	FAZA E PROJEKTIT

Open Procurement Albania
Public Health Sector

Reinforcement specification

Type	Shapes and dimensions (cm)	Ø (mm)	lg (cm)	n (kom)	lgn (m)
	TRAU T-18 (1 Pcs.)				
1	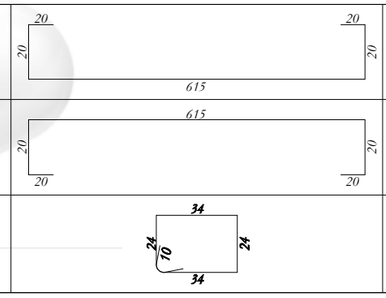	16	695	4	27.8
2		20	695	4	27.8
3		8	136	37	50.32
	TRAU T-D (2 Pcs.)				
1	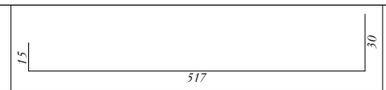	16	562	8	44.96
2	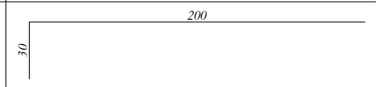	20	230	8	18.4
3	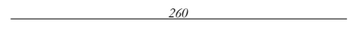	14	260	4	10.4
4	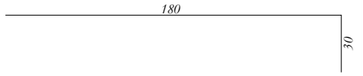	20	210	8	16.8
5	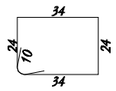	8	136	56	76.16
	TRAU T-E/1 (2 Pcs.)				
1	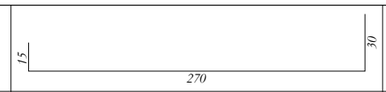	16	315	8	25.2
2	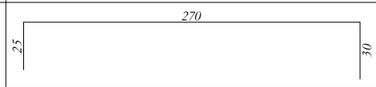	20	325	8	26
3	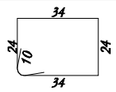	8	136	30	40.8
	TRAU T-X (1 Pcs.)				
1	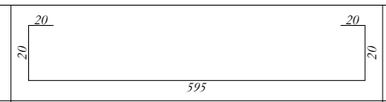	16	675	4	27
2	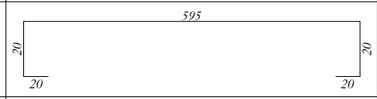	20	675	4	27
3	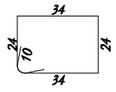	8	136	37	50.32

Reinforcement summary

Ø (mm)	lgn (m)	kg/m'	Weight (kg)
8	217.6	0.395	85.95
14	10.4	1.21	12.58
16	124.96	1.58	197.44
20	116	2.47	286.52
Total			582.49

NR. NE // I APN S AJNE NE COPE TË ELEMENTIVE KONSTRUKTIVE, SHËNIMI ± TREGON VENDOSJEN E SHTRYRËVE NE DOPO ZG-RËL.

BAZATË PROJEKTIMIT KONSTRUKTIV:
PROJEKTIMI KONSTRUKTIV "EMITIT" SË RE BAZUAR NE: KUSHTET TEKNIKE EUROCODE, EC0, EC1, EC2, EC7, EC8.
KATEGORIA E TRUALLIT "C", sg/p=0.266, BERAT

PROJEKTI KONSTRUKTIV DO TË ZBATOHET DË SK: P-RE: EJHU: PROJEKTUT - SKETUTONRE, MUE ANKE: DHE ELEKTRIKE KU TË GJITHA I HAPJET NE ELEME NTET KONSTRUKTIVE DO TË VËRRIHOHEN DHE KONTROLOHEN ME VIZATIMET E PROJEKTIT TË ZBATIMIT.

KURRAJA TË DUKTËRUESHME PËRTË ZBATUAR QLATË: RE: ALLEMIT TË PROJEKTIT KONSTRUKTIV.

B. SHTRESA-I MBROJTËSUE E BETONIT :
T. SHTRESA-I MBROJTËSUE E KOLONAVE: 35mm.
2. SHTRESA-I MBROJTËSUE E TRAREVE: 35mm.
3. SHTRESA-I MBROJTËSUE E LE SOLETAVE: 25mm.
4. SHTRESA-I MBROJTËSUE E THEMELIT E SHITE: 50mm DHE 35mm.
5. SHTRESA-I MBROJTËSUE: SHITE: 35mm NE TË GJITHE SIPËRSIPËQET NE KONT-AKT ME UJËT AT NENTOREJSORE.
6. SHTRESA-I MBROJTËSUE E MURELVE BETONORAE: SHITE: 35mm.

C. QLATESITE: E ANKRIMIT TË SHURRAVE: DO TË ZBATOHEN SIPAS EC2 AND EC8 PËR GODEN-AT ANTISEISMIKE.

TË BETONIT C30/37 CEB/RO 1500 B.

TITULLI I PROJEKTIT

LOTI 1: "HARTIM I PROJEKT PREVENTIVAVE TË ZBATIMIT PËR DISA SPITALE RAJONALE DHE BASHKIAKE"

SPITALI RAJONAL BERAT

KLIENTI

MINISTRIA E SHËNDETËSISË DHE E MBROJTJES SOCIALE

GRUPI I PROJEKTIMIT

ATELIER 4
ARCHITECTURE & CONSULTING STUDIO
Rr. e "Kosovarëve", Ndërtesa 35, Hyrja 6, Ap.4/1,
Njësia Administrative Nr. 5, 1019, Tiranë, Shqipëri
tel: +355 4 24 30 195 / 4 22 22 804
fax: +355 4 24 30 194
mobile: +355 69 20 38 958
e-mail: info@atelier4.al
web: www.atelier4.al

ARCHIMED S.P.S
CONSULTING & ENGINEERING STUDIO
Rr. "Zef Jubani", Pallati Bjorn, Nr. 7/3,
Tiranë, Shqipëri
tel / fax: +355 4 24 33 202
mobile: +355 69 21 05 507
e-mail: info@archimedsps.com
e-mail: archimedsps@gmail.com
web: www.archimedsps.com

KEJSI-05
ELECTRICAL ENGINEERING STUDIO
Rr. "Zef Jubani", Ndërtesa 7, Ap. 3, Tiranë, Shqipëri
mobile: +355 68 40 38 122
mobile: +355 68 20 77 941
e-mail: info@kejsi05.com
web: www.kejsi05.com

KODI I VIZATIMIT

SRB	D	S	-	0
KODI	FAZA	DISIPLINA	KATI	RISHIKIM

NR. I VIZATIMIT **S - 36**

EMËRTIMI I VIZATIMIT

NDËRHYRJE PJESORE NË GODINËN KRYESORE TË SPITALIT_MATERNITETI
TRARET NE KUOTEN +11.77

SHKALLA

DATA SHKURT 2019

PËRSHKRIMI I FAZËS
PROJEKT ZBATIM

RISHIKIM	DATA	FAZA E PROJEKTIT

PROJEKTI STRUKTURAL

SPITALI RAJONAL BERAT

GODINA E MATERNITETIT, SHTESE KATI

FAZA: PROJEKT ZBATIM

SHTESA E KATIT, MATERNITETI	
SPITALI RAJONAL BERAT	
NR.S-	Lista e fleteve
1	PLANI I STRUKTURAVE EKZISTUESE, NDERHYRJET
2	ARKITRARET, TRARET NE STRUKTURAT EKZISTUESE NE KUOTEN +4.32
3	PLANI I KOLONAVE MONOLITIZUESE, SHTESA E KATIT
4	KOLONAT MONOLITIZUESE, SHTESA E KATIT
5	KOLONAT MONOLITIZUESE, SHTESA E KATIT
6	SOLETA NE KUOTEN +4.32
7	SOLETA NE KUOTEN +8.91
8	SOLETA NE KUOTEN +8.91
9	SOLETA NE KUOTEN +8.91
10	SOLETA NE KUOTEN +8.91
11	SOLETA NE KUOTEN +8.91
12	ARKITRARET SHTESA
13	TRARET NE KUOTEN +8.91
14	TRARET NE KUOTEN +8.91
15	TRARET NE KUOTEN +8.91
16	TRARET NE KUOTEN +8.91
17	TRARET NE KUOTEN +8.91
18	TRARET NE KUOTEN +8.91
19	TRARET NE KUOTEN +8.91
20	TRARET NE KUOTEN +8.91
21	TRARET NE KUOTEN +8.91
22	TRARET NE KUOTEN +8.91
23	TRARET NE KUOTEN +8.91
24	TRARET NE KUOTEN +8.91
25	TRARET NE KUOTEN +8.91

Open Procurement Albania
Public Health Sector

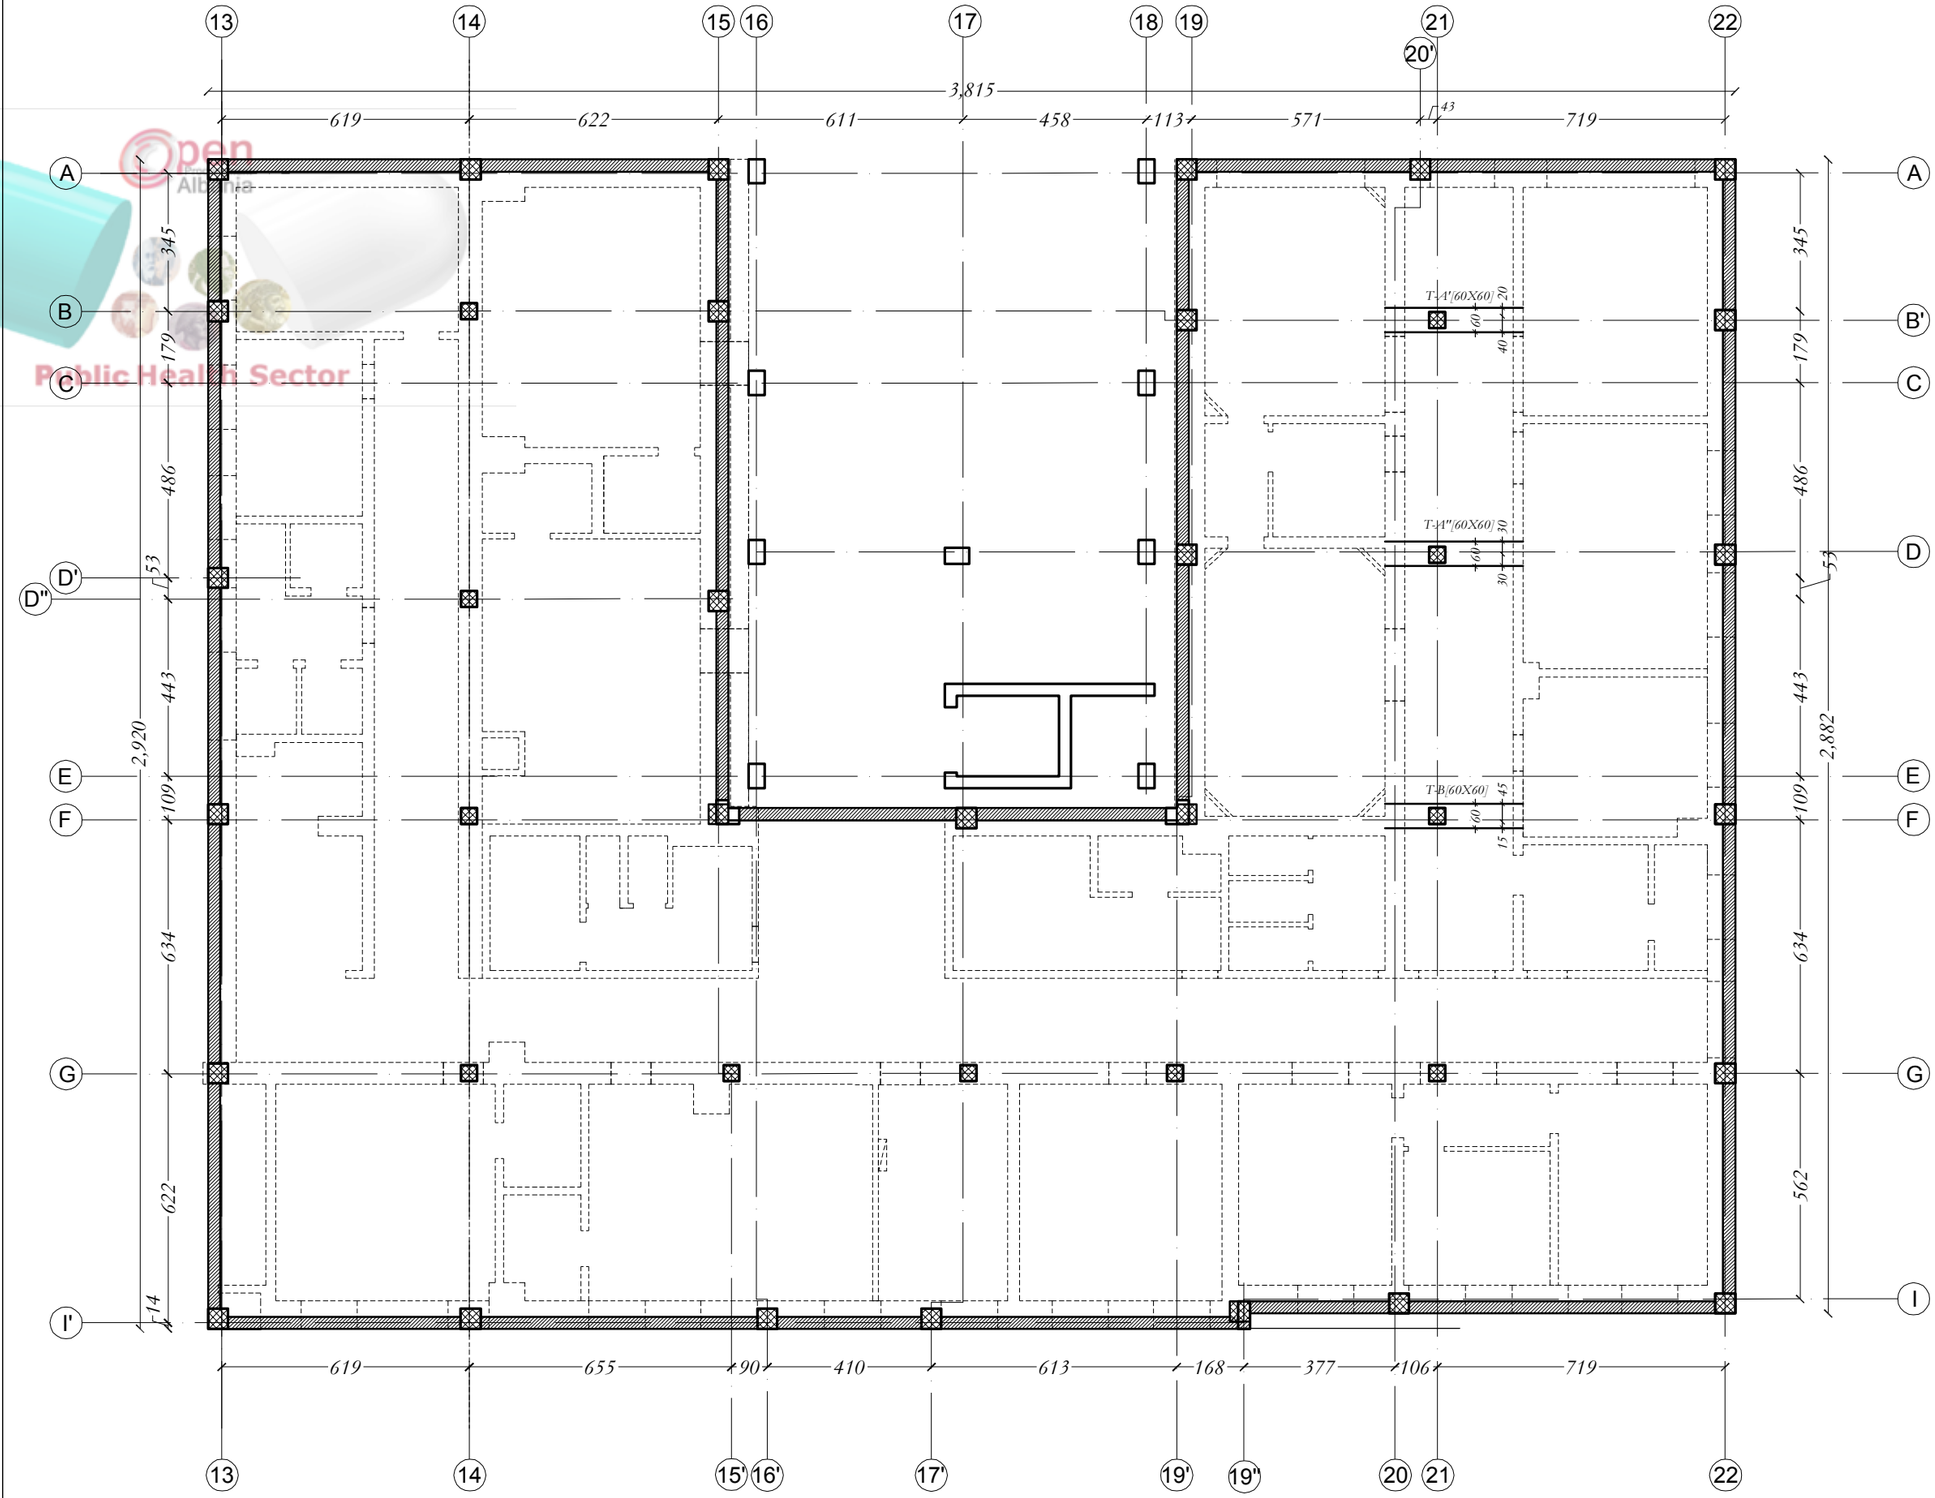

Open Data Albania
Public Health Sector

NR. NE // I APN S AJINE NE COPE TË ELEMENTIVE KONSTRUKTIVE, SHËNIMIT ± TREGON VENDOSJEN E SHËRBIMEVE NE DOPO ZG-RRI..

BAZATË: PROJEKTIMIT KONSTRUKTIV:
■ PROJEKTIMI KONSTRUKTIV "LOTIT: NR.1 BERAT" BAZUAR NE KUSHTET TEKNIKE EUROCODE, EC0, EC1, EC2, EC7, EC8.
■ KATEGORIA E TRUALLIT "C", sg/p=0.266, BERAT

PROJEKTI KONSTRUKTIV DO TË ZBATOHET DË SIC PËRE EJHVE PROJEKTUE - INSTITUTORËE, MOE ANËE DHE ELEKTRIKE KU TË GJITHA I IA APIET NE ELEMENTET KONSTRUKTIVE DO TË VËRRIHOHEN DHE KONTROLLOHEN ME LËZATIMET E PROJEKTIT TË ZBATIMIT.

KËRKESA TË DETYRUESHME PËR TË ZBATUAR GJATË RE-ALIZIMIT TË PROJEKTIT KONSTRUKTIV:

A. SHTRESA-A MBROJTËSE E BETONIT :
1. SHTRESA-A MBROJTËSE E KOLONAVE: 35mm.
2. SHTRESA-A MBROJTËSE E TRAREVE TË ZIHTE: 30mm.
3. SHTRESA-A MBROJTËSE E LL SOLLIT-AVE TË ZIHTE: 25mm.
4. SHTRESA-A MBROJTËSE E THEMELLIT TË ZIHTE: 100mm DHE 35mm.
5. SHTRESA-A MBROJTËSE: LËSHTE 50mm NE TË GJITHË SIPËRSHQETË NE KONT-AKT ME UJËT AT NENTORE,SORE.
6. SHTRESA-A MBROJTËSE E ME RELLTË BETONARE: LËSHTE 35mm.

C. GJATËSITË E ANKORËMIT TË SHËRBYAVE DO TË ZBATOHEN SIPAS EC2-AND EC0 PËR GODEN-AT ANTISISMIKË.

D. BETONI C30/37 CEL/KG/350 B.

TITULLI I PROJEKTIT

LOTI 1: "HARTIM I PROJEKT PREVENTIVAVE TË ZBATIMIT PËR DISA SPITALE RAJONALE DHE BASHKIAKE"

SPITALI RAJONAL BERAT

KLIENTI

MINISTRIA E SHËNDETËSISË DHE E MBROJTJES SOCIALE

GRUPI I PROJEKTIMIT

ATELIER 4
ARCHITECTURE & CONSULTING STUDIO
Rr. e "Kosovarëve", Ndërtesa 35, Hyrja 6, Ap.4/1,
Njësia Administrative Nr. 5, 1019, Tiranë, Shqipëri
tel: +355 4 24 30 195 / 4 22 22 804
fax: +355 4 24 30 194
mobile: +355 69 20 38 958
e-mail: info@atelier4.al
web: www.atelier4.al

ARCHIMED S.P.S
CONSULTING & ENGINEERING STUDIO
Rr. "Zef Jubani", Pallati Bjorn, Nr. 7/3,
Tiranë, Shqipëri
tel / fax: +355 4 24 33 202
mobile: +355 69 21 05 507
e-mail: info@archimedsps.com
e-mail: archimedsps@gmail.com
web: www.archimedsps.com

KEJSI-05
ELECTRICAL ENGINEERING STUDIO
Rr. "Zef Jubani", Ndërtesa 7, Ap. 3, Tiranë, Shqipëri
mobile: +355 68 40 38 122
mobile: +355 68 20 77 941
e-mail: info@kejsi05.com
web: www.kejsi05.com

KODI I VIZATIMIT

SRB	D	S	-	0
KODI	FAZA	DISIPLINA	KATI	RISHIKIM

NR. I VIZATIMIT	**S - 01**

EMËRTIMI I VIZATIMIT

NDËRHYRJE PJESORE NË GODINËN KRYESORE TË SPITALIT_MATERNITETI

PLANI I STRUKTURAVE EKZISTUESE, NDERHYRJET

SHKALLA	
DATA	SHKURT 2019

PËRSHKRIMI I FAZËS

PROJEKT ZBATIM

RISHIKIM	DATA	FAZA E PROJEKTIT

TRAU T-A'; T-A''; T-B

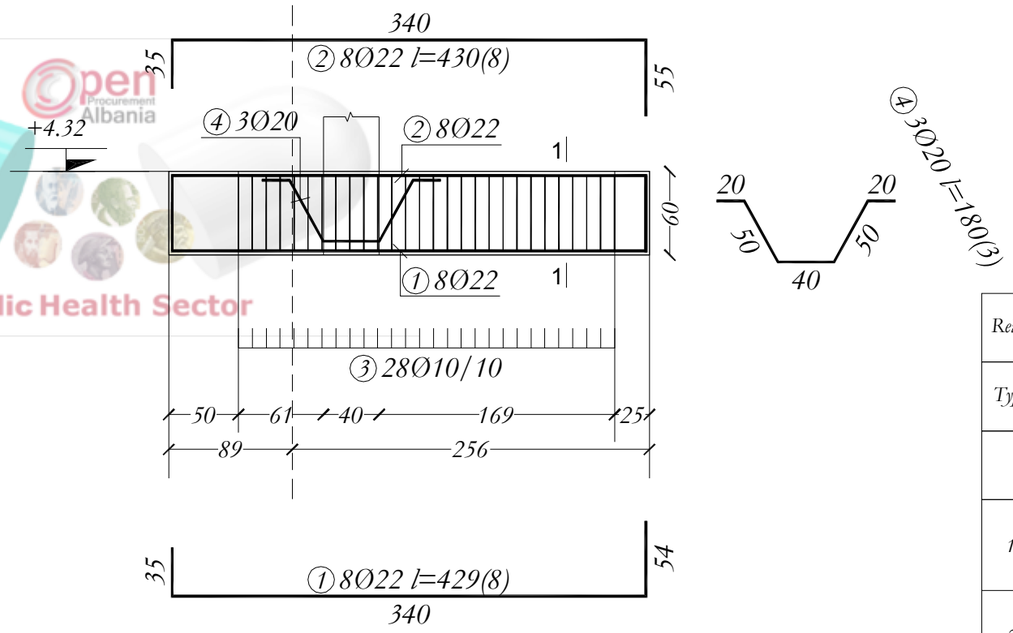

PRERJET T-A'; T-A''; T-B

PRERJA 1-1

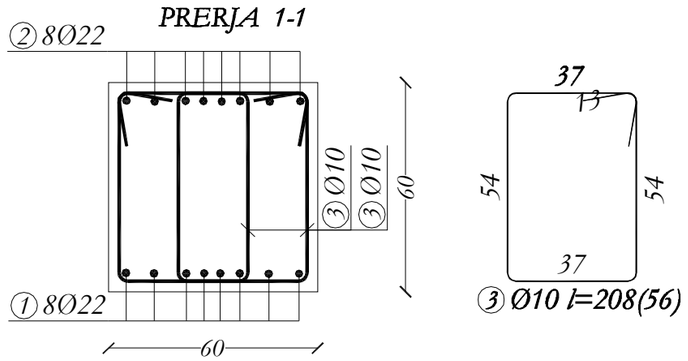

Reinforcement specification					
Type	Shapes and dimensions (cm)	Ø (mm)	lg (cm)	n (kom)	lgn (m)
TRAU T-A';T-A'';T-B (3 Pcs.)					
1	35, 340, 54	22	429	24	102.96
2	340, 35, 55	22	430	24	103.2
3	54, 37, 13, 37, 54	10	208	168	349.44
4	20, 24, 44, 50, 40, 50, 20, 44, 24	20	180	9	16.2

Reinforcement summary			
Ø (mm)	lgn (m)	kg/m'	Weight (kg)
10	349.44	0.617	215.6
20	16.2	2.47	40.01
22	206.16	2.98	614.36
Total			869.97

ARK 1

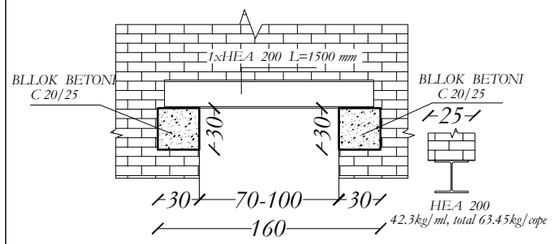

ARK 2

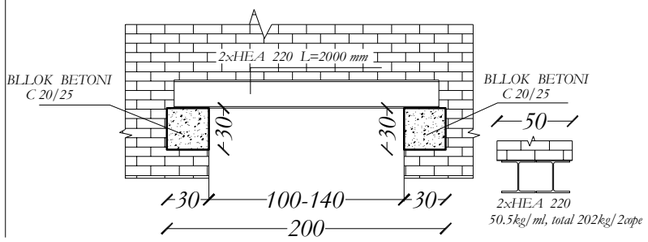

SHENIM TEKNIK:

1. ARKITRARET METALIKE TE REALIZOHEN NGA NJE COPE PER MURET ME GJERESI 25cm.
2. ARKITRARET METALIKE TE REALIZOHEN NGA DY COPE PER MURET ME GJERESI 50cm.

NR. NE ( ) I JEPEN SAMINE NE COPE TE ELEMENTIVE KONSTRUKTIVE, SIHERNIME E TREGON VENDOSJEN E SHTRIRAVE NE DOPO ZGJIDH.

BAZATE: PROJEKTIMIT KONSTRUKTIV:

a. PROJEKTIMI KONSTRUKTIV I LATITE BERAT BAZUAR NE KUSHTET TEKNIKE EUROCODE, ECB, ECG, EC2, EC7, ECK
KATEGORIA E TRAUALIT "C" sg/gn:264, BERAT

PROJEKTKONSTRUKTIV DO TE ZBATOHET DUKE PARE EDHE: PROJEKTET - ARKITETONIKE, MEKANIKE DHE ELEKTRIKE KU TE GJITHA I I I-QFET NE ELEMENTET KONSTRUKTIVE DO TE VERIFIKOHEN DHE KONTROLLOHEN MIRATIMET E PROJEKTIT TE ZBATIMIT.

KERKESA TE DETYRUESHME PER TI ZBATUAR GJATE REALIZIMIT TE PROJEKTIT KONSTRUKTIV:

B. SHTRESA MBROJTESE I BETONIT:
1. SHTRESA MBROJTESE E KOLONAVE: 35mm
2. SHTRESA MBROJTESE E TRAREVE: 35mm
3. SHTRESA MBROJTESE E E. VOLET-AVE: 25mm
4. SHTRESA MBROJTESE E THEMELIT: 50mm DHE: 35mm
5. SHTRESA MBROJTESE: 35mm NE TE GJITHE SIPERE AQUT NE KONTAKT ME UJIN E NENTOKEORE.
6. SHTRESA MBROJTESE I MURIT: BETON-GRAE: 35mm

C. GJATESITE E ANKORIMIT TE SHTRIRAVE DO TE ZBATOHEN SIPAS EC2 AND ECB PERGOJEN AT ANTISISMIKE.

D. BETONI C30/37, CEZKU 5908.

TITULLI I PROJEKTIT

LOTI 1: "HARTIM I PROJEKT PREVENTIVAVE TË ZBATIMIT PËR DISA SPITALE RAJONALE DHE BASHKIAKE"

SPITALI RAJONAL BERAT

KLIENTI

MINISTRIA E SHËNDETËSISË DHE E MBROJTJES SOCIALE

GRUPI I PROJEKTIMIT

ATELIER 4
ARCHITECTURE & CONSULTING STUDIO
Rr. e "Kosovarëve", Ndërtesa 35, Hyrja 6, Ap.4/1, Njësia Administrative Nr. 5, 1019, Tiranë, Shqipëri
tel: +355 4 24 30 195 / 4 22 22 804
fax: +355 4 24 30 194
mobile: +355 69 20 38 958
e-mail: info@atelier4.al
web: www.atelier4.al

ARCHIMED S.P.S
CONSULTING & ENGINEERING STUDIO
Rr. "Zef Jubani", Pallati Bjorn, Nr. 7/3, Tiranë, Shqipëri
tel / fax: +355 4 24 33 202
mobile: +355 69 21 05 507
e-mail: info@archimedsps.com
e-mail: archimedsps@gmail.com
web: www.archimedsps.com

KEJSI-05
ELECTRICAL ENGINEERING STUDIO
Rr. "Zef Jubani", Ndërtesa 7, Ap. 3, Tiranë, Shqipëri
mobile: +355 68 40 38 122
mobile: +355 68 20 77 941
e-mail: info@kejsi05.com
web: www.kejsi05.com

KODI I VIZATIMIT

SRB	D	S	-	0
KODI	FAZA	DISIPLINA	KATI	RISHIKIM

NR. I VIZATIMIT	S - 02

EMËRTIMI I VIZATIMIT

NDËRHYRJE PJESORE NË GODINËN KRYESORE TË SPITALIT_MATERNITETI

ARKITRARET, TRARET NE STRUKTURAT EKZISTUESE NE KUOTEN +4.32

SHKALLA	
DATA	SHKURT 2019

PËRSHKRIMI I FAZËS

PROJEKT ZBATIM

RISHIKIM	DATA	FAZA E PROJEKTIT

Open Procurement Albania
Public Health Sector

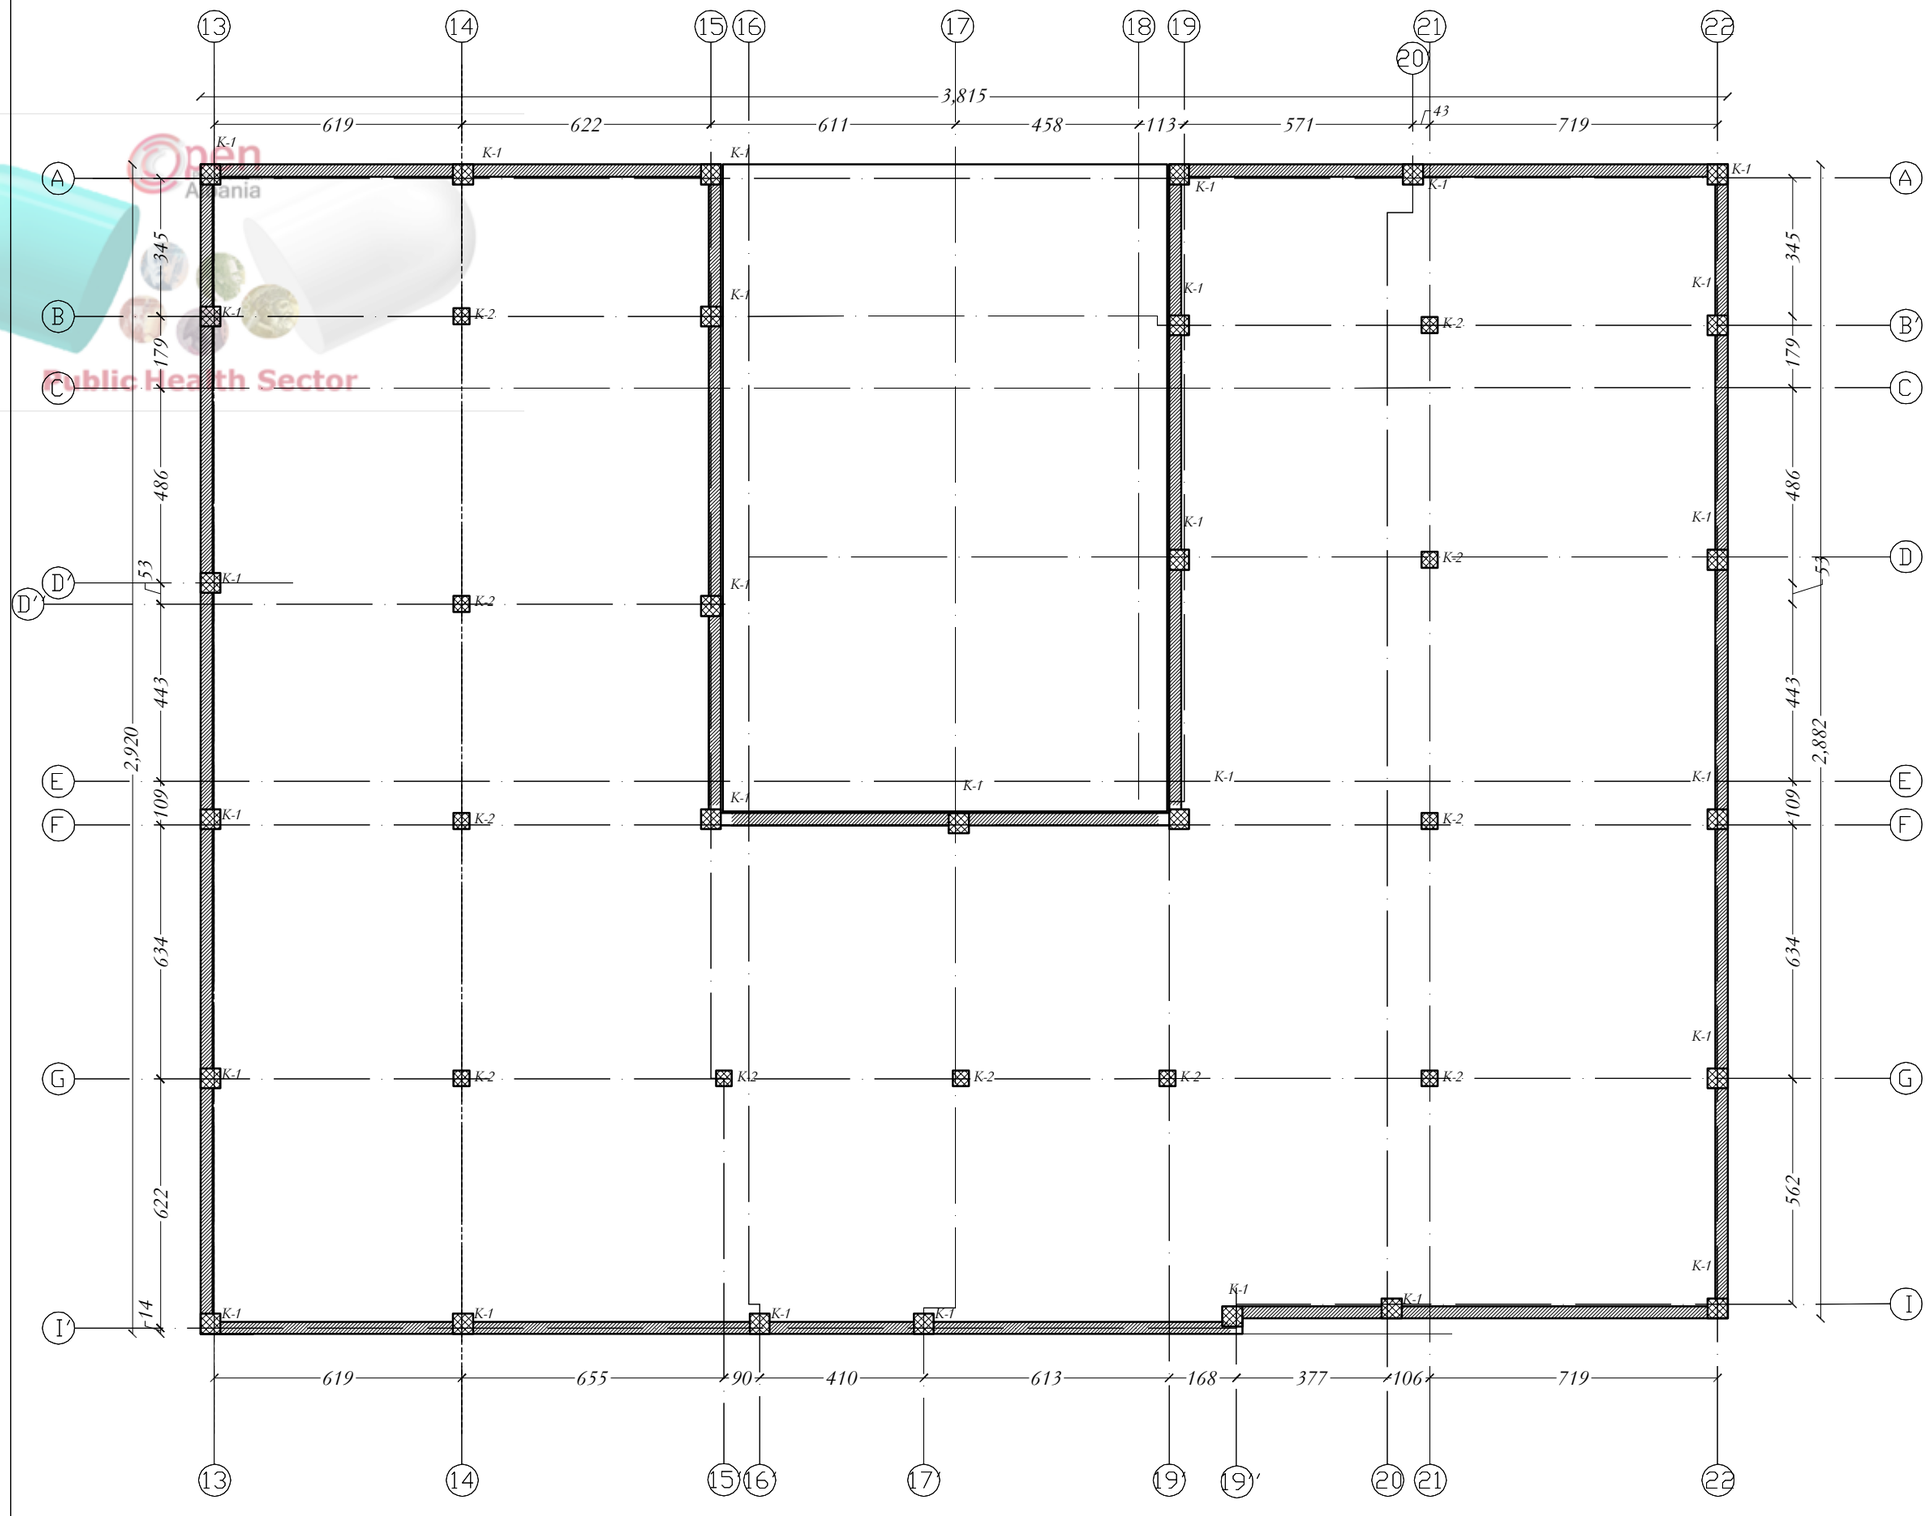

Open Albania
Public Health Sector

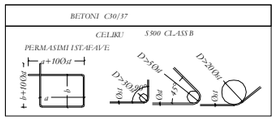

NR. NE // I APN SAJINE NE COPE TE ELEMENTIVE KONSTRUKTIVE, SHIKNIME ± TREGON VENDOSJEN E SHTRYRAVE NE DOPO ZG-RRI.

BAZATE PROJEKTIMIT KONSTRUKTIV:
- PROJEKTIMI KONSTRUKTIV "I ZBATIT" BUHET BAZUAR NE: KUSHTET TEKNIKE EUROCODE, EC0, EC1, EC2, EC7, EC8.
- KATEGORIA E TRUALLIT "C", sg/ p=0.266, BERAT

PROJEKTI KONSTRUKTIV DO TE ZBATOHET DIKE PO GJITHE FAZAVE PROJEKTUESE - SKEMTUESORE, MEKANIKE DHE ELEKTRIKE KU TE GJITHA I HAPJET NE ELEMENTET KONSTRUKTIVE DO TE VIRRIHOHEN DHE KONTROLOHEN MB. VAZATIMET E PROJEKTIT TE ZBATIMIT.

KURBELA TE DETYRUESHME PER TU ZBATUAR GJATE RE-ALIZIMIT TE PROJEKTIT KONSTRUKTIV:

A. SHTRESA-I MBROJTESE E BETONIT :
1. SHTRESA-I MBROJTESE E KOLONAVE: 35mm.
2. SHTRESA-I MBROJTESE E TRAREVE E ZIATIT: 30mm.
3. SHTRESA-I MBROJTESE E E. SOLIT /A VE ZIATIT: 25mm.
4. SHTRESA-I MBROJTESE E TIRANELIT ZIATIT: 100mm DHE 35mm.
5. SHTRESA-I MBROJTESE ZIATIT: 35mm NE TE GJITHE SIPERSIPERSAQET NE KONT-AKT ME UJIN AT NENTOKESORE.
6. SHTRESA-I MBROJTESE E MUREVE E BETONOKRAE ZIATIT: 35mm.

C. GJATESITE E ANKRIMIT TE SHTRYRAVE DO TE ZBATOHEN SIPAS EC2-AND EC8 PER GODEN AT ANTISISMIKE.

TO BETONI C30/37 CELIKU S500 B.

TITULLI I PROJEKTIT

LOTI 1: "HARTIM I PROJEKT PREVENTIVAVE TË ZBATIMIT PËR DISA SPITALE RAJONALE DHE BASHKIAKE"

SPITALI RAJONAL BERAT

KLIENTI

MINISTRIA E SHËNDETËSISË DHE E MBROJTJES SOCIALE

GRUPI I PROJEKTIMIT

ATELIER 4
ARCHITECTURE & CONSULTING STUDIO
Rr. e "Kosovarëve", Ndërtesa 35, Hyrja 6, Ap.4/1,
Njësia Administrative Nr. 5, 1019, Tiranë, Shqipëri
tel: +355 4 24 30 195 / 4 22 22 804
fax: +355 4 24 30 194
mobile: +355 69 20 38 958
e-mail: info@atelier4.al
web: www.atelier4.al

ARCHIMED S.P.S
CONSULTING & ENGINEERING STUDIO
Rr. "Zef Jubani", Pallati Bjorn, Nr. 7/3,
Tiranë, Shqipëri
tel / fax: +355 4 24 33 202
mobile: +355 69 21 05 507
e-mail: info@archimedsps.com
e-mail: archimedsps@gmail.com
web: www.archimedsps.com

KEJSI-05
ELECTRICAL ENGINEERING STUDIO
Rr. "Zef Jubani", Ndërtesa 7, Ap. 3, Tiranë, Shqipëri
mobile: +355 68 40 38 122
mobile: +355 68 20 77 941
e-mail: info@kejsi05.com
web: www.kejsi05.com

KODI I VIZATIMIT

SRB	D	S	-	0
KODI	FAZA	DISIPLINA	KATI	RISHIKIM

NR. I VIZATIMIT	**S - 03**

EMËRTIMI I VIZATIMIT

NDËRHYRJE PJESORE NË GODINËN KRYESORE TË SPITALIT_MATERNITETI

PLANI I KOLONAVE MONOLITIZUESE, SHTESA E KATIT

SHKALLA	
DATA	SHKURT 2019

PËRSHKRIMI I FAZËS

PROJEKT ZBATIM

RISHIKIM	DATA	FAZA E PROJEKTIT

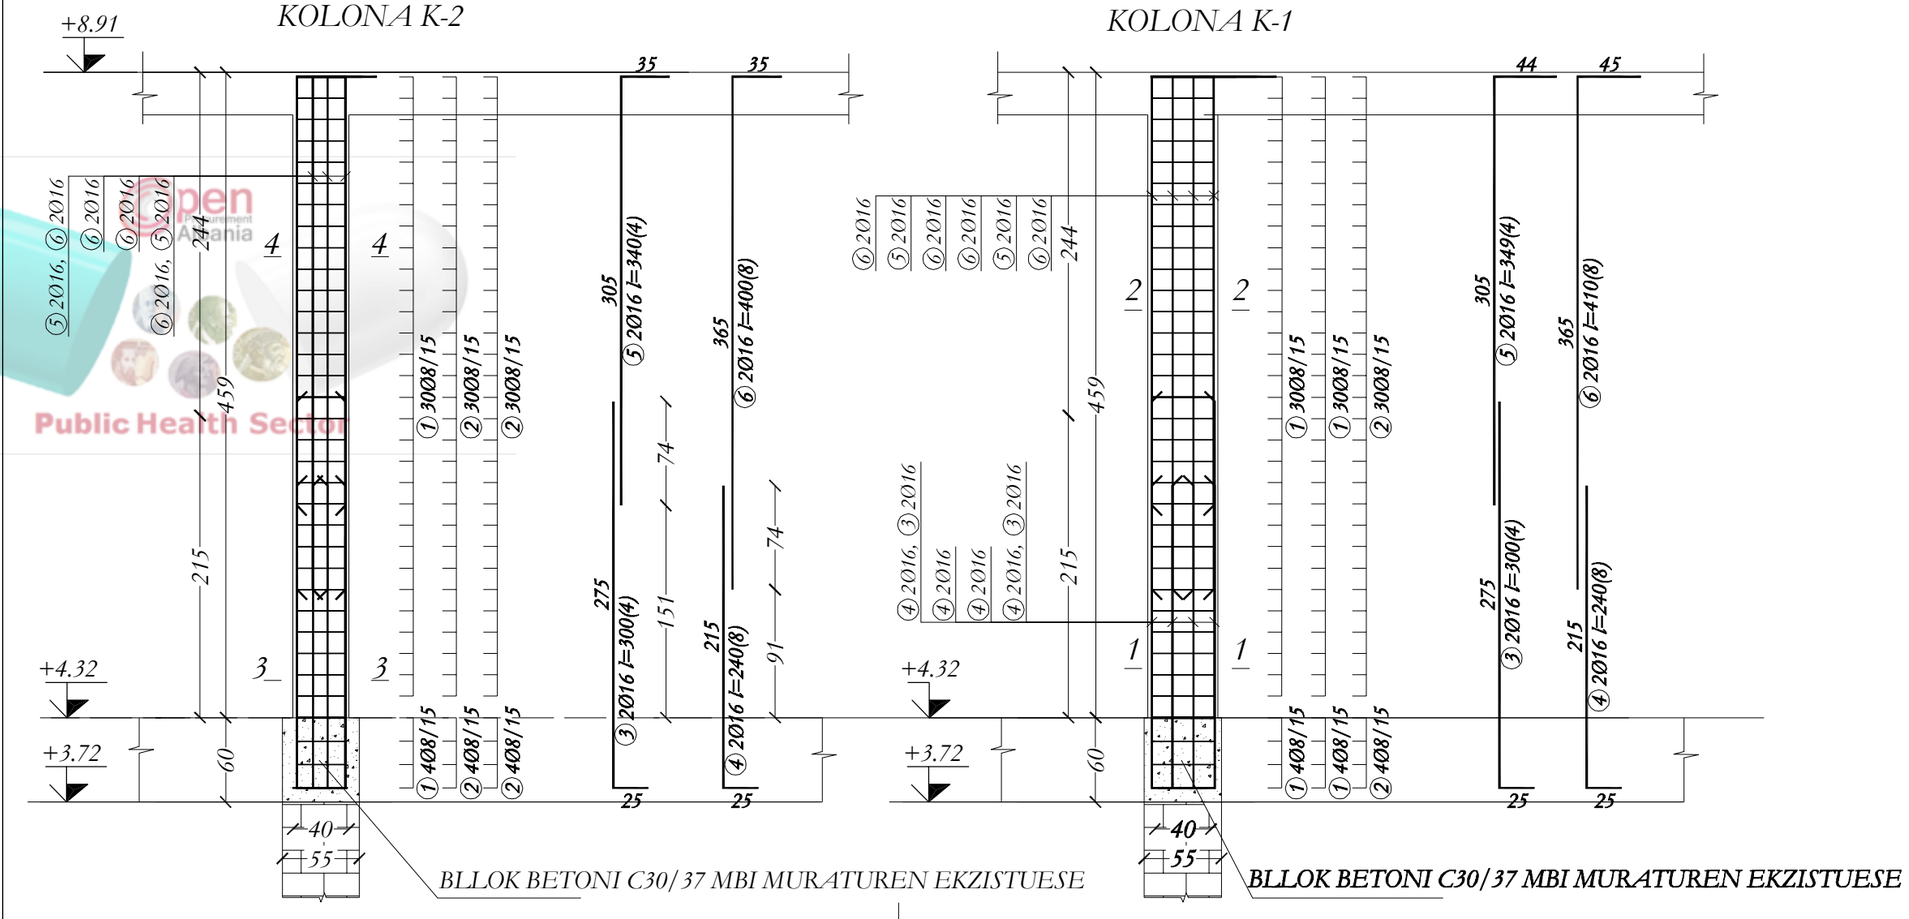

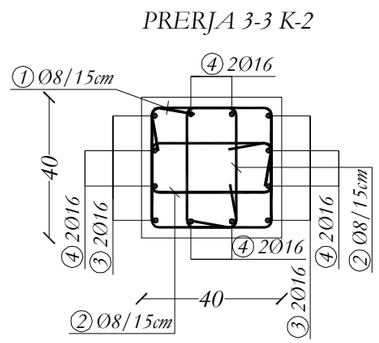

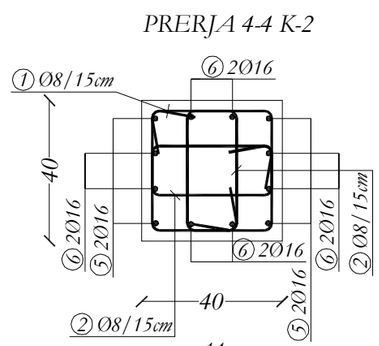

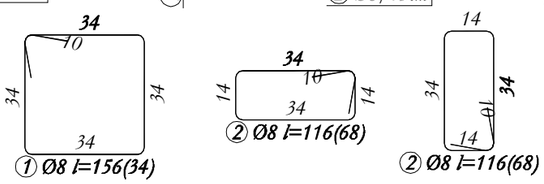

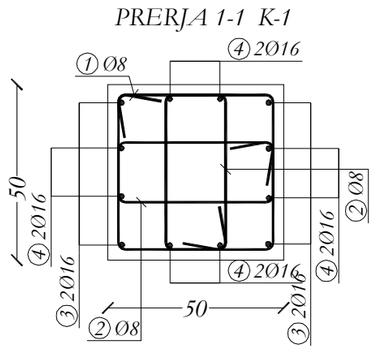

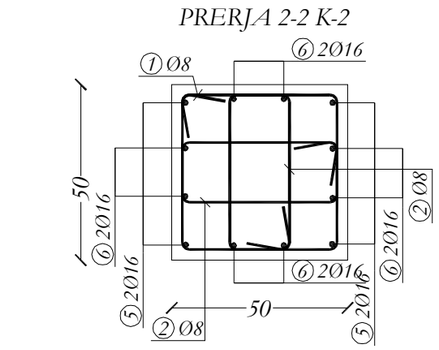

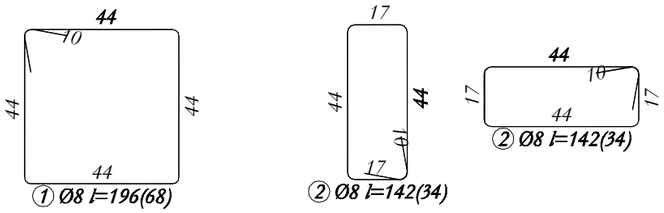

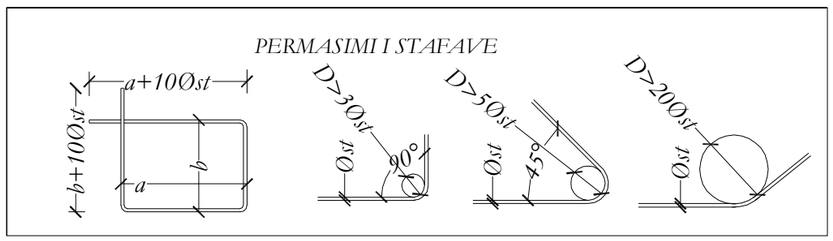

NR. NE () J-PPN S-AHNE NE COPE TE ELEMENTIVE KONSTRUKTIVE, SHIHNIME E TREGUESH I VENDOSJES E SHIHRAVE NE DOPO ZG-ARE.

BAZATI I PROJEKTIMIT KONSTRUKTIV:

a. PROJEKTIMI KONSTRUKTIV I LIDHUR ME BAZUAR NE KUSHTET TEKNIKE EUROCODE, IAB, EC0, EC2, EC7, EC8.
KATEGORIA E TRUALLIT "C" sg/g=0,264, BERAT

PROJEKTIONI TRUKTIV DO TE ZBATOHET DUKE PASUR EDHE PROJEKTET ARKITETONIKE, MEKANIKE DHE ELEKTRIKE KU TE GJITHA I HI QFEJT NE ELEMENTET KONSTRUKTIVE DO TE VERIFIKOHEN DHE KONTROLLOHEN MË VË ZHVILLIMET E PROJEKTIT TË ZBATIMIT.

KERKESA TË DETYRUESHME PËR TË ZBATUAR GJATË RE-ALIZIMIT TË PROJEKTIT KONSTRUKTIV:

b. SHTRESA E MBROJTJES E BETONIT :
1. SHTRESA E MBROJTJES E KOLONAVE 35 ; 35mm.
2. SHTRESA E MBROJTJES E TRAREVE 35 ; 35mm.
3. SHTRESA E MBROJTJES E E. SOLLET 40 E 35 ; 35mm.
4. SHTRESA E MBROJTJES E TYHARËLLPT E MIT ; 100mm DHE 35mm.
5. SHTRESA E MBROJTJES E SHAFTE: 35mm NË TË GJITHË SIPËRË SQUT NË KONT-AKT ME UJË-IT NËNTOKËSORE.
6. SHTRESA E MBROJTJES E MURIT VË BETON; GRAË ESTITE: 35mm.

c. GJATËSITË E ANKORIMIT TË SHUFRAVE DO TE ZBATOHEN SIPAS EC2 AND EC8 PUR GOOEN-IT ANTISISMIKË.

D. BETONI C30/37 CEB KU 1990 B.

TITULLI I PROJEKTIT	
LOTI 1: "HARTIM I PROJEKT PREVENTIVAVE TË ZBATIMIT PËR DISA SPITALE RAJONALE DHE BASHKIAKE" **SPITALI RAJONAL BERAT**	
KLIENTI	
MINISTRIA E SHËNDETËSISË DHE E MBROJTJES SOCIALE	
GRUPI I PROJEKTIMIT	
ATELIER 4 ARCHITECTURE & CONSULTING STUDIO Rr. e "Kosovarëve", Ndërtesa 35, Hyrja 6, Ap.4/1, Njësia Administrative Nr. 5, 1019, Tiranë, Shqipëri tel: +355 4 24 30 195 / 4 22 22 804 fax: +355 4 24 30 194 mobile: +355 69 20 38 958 e-mail: info@atelier4.al web: www.atelier4.al	
ARCHIMED S.P.S **ARCHIMED S.P.S** CONSULTING & ENGINEERING STUDIO Rr. "Zef Jubani", Pallati Bjorn, Nr. 7/3, Tiranë, Shqipëri tel / fax: +355 4 24 33 202 mobile: +355 69 21 05 507 e-mail: info@archimedsps.com e-mail: archimedsps@gmail.com web: www.archimedsps.com	
KEJSI-05 ELECTRICAL ENGINEERING STUDIO Rr. "Zef Jubani", Ndërtesa 7, Ap. 3, Tiranë, Shqipëri mobile: +355 68 40 38 122 mobile: +355 68 20 77 941 e-mail: info@kejsi05.com web: www.kejsi05.com	
KODI I VIZATIMIT	
SRB - D - S - - 0 KODI FAZA DISIPLINA KATI RISHIKIM	
NR. I VIZATIMIT	**S - 04**
EMËRTIMI I VIZATIMIT	
NDËRHYRJE PJESORE NË GODINËN KRYESORE TË SPITALIT_MATERNITETI KOLONAT MONOLITIZUESE, SHTESA E KATIT	
SHKALLA	
DATA	SHKURT 2019
PËRSHKRIMI I FAZËS **PROJEKT ZBATIM**	
RISHIKIM **DATA** **FAZA E PROJEKTIT**	

Open Procurement Albania
Public Health Sector

Reinforcement specification

Type	Shapes and dimensions (cm)	Ø (mm) B 60.40	lg (cm)	n (kom)	lgn (m)
	K-1 (28 Pcs.)				
1	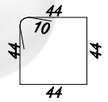	8	196	1904	3731.84
2	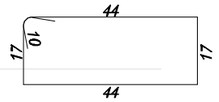	8	142	952	1351.84
3	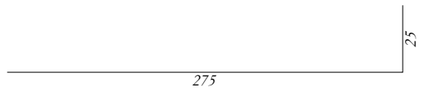	16	300	112	336
4	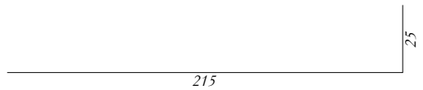	16	240	224	537.6
5	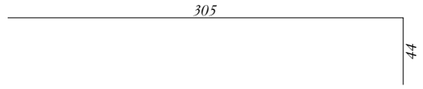	16	349	112	390.88
6	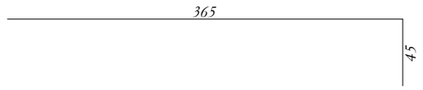	16	410	224	918.4
	K-2 (11 Pcs.)				
1	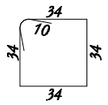	8	156	374	583.44
2	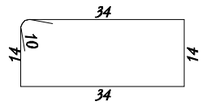	8	116	748	867.68
3	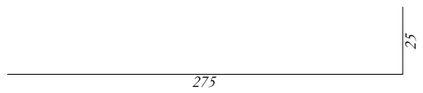	16	300	44	132
4	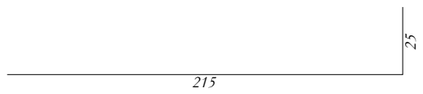	16	240	88	211.2
5	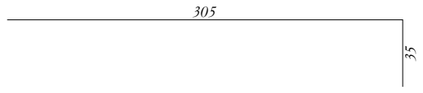	16	340	44	149.6
6	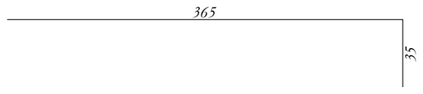	16	400	88	352

Reinforcement summary

Ø (mm)	lgn (m)	kg/ m'	Weight (kg)
8	6534.8	0.395	2581.25
16	3027.68	1.58	4783.73
Total			7364.98

NR. NE ( ) I-PËN S'AJNE NE COPË TË ELEMENTIVE KONSTRUKTIVE, SHËNIMIT ± TREGON VENDOSJEN E SHËRBIMEVE NE DOPO ZGJËRI.
BAZAT E PROJEKTIMIT KONSTRUKTIV:
PROJEKTIMI KONSTRUKTIV I ZËVENDËSUESHËM BËHET SIPAS KUSHTEVE TEKNIKË EUROCODE; IAC0, IAC1, IAC2, IAC3, IAC4 KATEGORIA E TRUALLIT "C" sg/gn=0.364; BERAT

PROJEKTIMI I KONSTRUKTIVËT DO TË ZBATOHET DUKE PARË EDHE PROJEKTET - ARKITEKTONIKË, MEKANIKË DHE ELEKTRIKË KU TË GJITHA I KLASIFIKUAR NGA ELEMENTËT KONSTRUKTIVË TË DO TË VËRTETOHEN DHE KONTROLLOHEN MË VË ZGJËRË TË PROJEKTIT TË ZBATIMIT.

KËRKESA TË DËRYRËSUAJSHME PËR TË I ZBATUAR GJATË RËALIZIMIT TË PROJEKTIT KONSTRUKTIV:

A. SHTRESA E MBROJTJES E BETONIT :
1. SHTRESA E MBROJTJES E KOLONËS 40 % Rkom.
2. SHTRESA E MBROJTJES E TRAREVE % E SHTIT: 30mm.
3. SHTRESA E MBROJTJES E E. SOLETAVE % E SHTIT: 20mm.
4. SHTRESA E MBROJTJES E THEMELIT E SHTIT: 100mm DHE 30mm.
5. SHTRESA E MBROJTJES E SHTIT: 30mm NË TË GJITHË SIPËRË AQUT NË KONTAKT ME UJËRAT NËNTOKËSORE;
6. SHTRESA E MBROJTJES E MURRAVE BETONCIRAË E SHTIT: 30mm.

C. GJATËSITË E ANKORIMIT TË SHËRBIMAVE DO TË ZBATOHEN SIPAS IAC2 AND IAC0 PËRGOJEN ËT ANTISISMIKË;

D. BETONI C30/37 CEBKU 1990 B.

TITULLI I PROJEKTIT

LOTI 1: "HARTIM I PROJEKT PREVENTIVAVE TË ZBATIMIT PËR DISA SPITALE RAJONALE DHE BASHKIAKE"

SPITALI RAJONAL BERAT

KLIENTI

MINISTRIA E SHËNDETËSISË DHE E MBROJTJES SOCIALE

GRUPI I PROJEKTIMIT

ATELIER 4
ARCHITECTURE & CONSULTING STUDIO
Rr. e "Kosovarëve", Ndërtesa 35, Hyrja 6, Ap.4/1,
Njësia Administrative Nr. 5, 1019, Tiranë, Shqipëri
tel: +355 4 24 30 195 / 4 22 22 804
fax: +355 4 24 30 194
mobile: +355 69 20 38 958
e-mail: info@atelier4.al
web: www.atelier4.al

ARCHIMED S.P.S
CONSULTING & ENGINEERING STUDIO
Rr. "Zef Jubani", Pallati Bjorn, Nr. 7/3,
Tiranë, Shqipëri
tel / fax: +355 4 24 33 202
mobile: +355 69 21 05 507
e-mail: info@archimedsps.com
e-mail: archimedsps@gmail.com
web: www.archimedsps.com

KEJSI-05
ELECTRICAL ENGINEERING STUDIO
Rr. "Zef Jubani", Ndërtesa 7, Ap. 3, Tiranë, Shqipëri
mobile: +355 68 40 38 122
mobile: +355 68 20 77 941
e-mail: info@kejsi05.com
web: www.kejsi05.com

KODI I VIZATIMIT

SRB	D	S	-	0
KODI	FAZA	DISIPLINA	KATI	RISHIKIM

NR. I VIZATIMIT	**S - 05**

EMËRTIMI I VIZATIMIT

NDËRHYRJE PJESORE NË GODINËN KRYESORE TË SPITALIT_MATERNITETI
KOLONAT MONOLITIZUESE, SHTESA E KATIT

SHKALLA	
DATA	SHKURT 2019

PËRSHKRIMI I FAZËS
PROJEKT ZBATIM

RISHIKIM	DATA	FAZA E PROJEKTIT

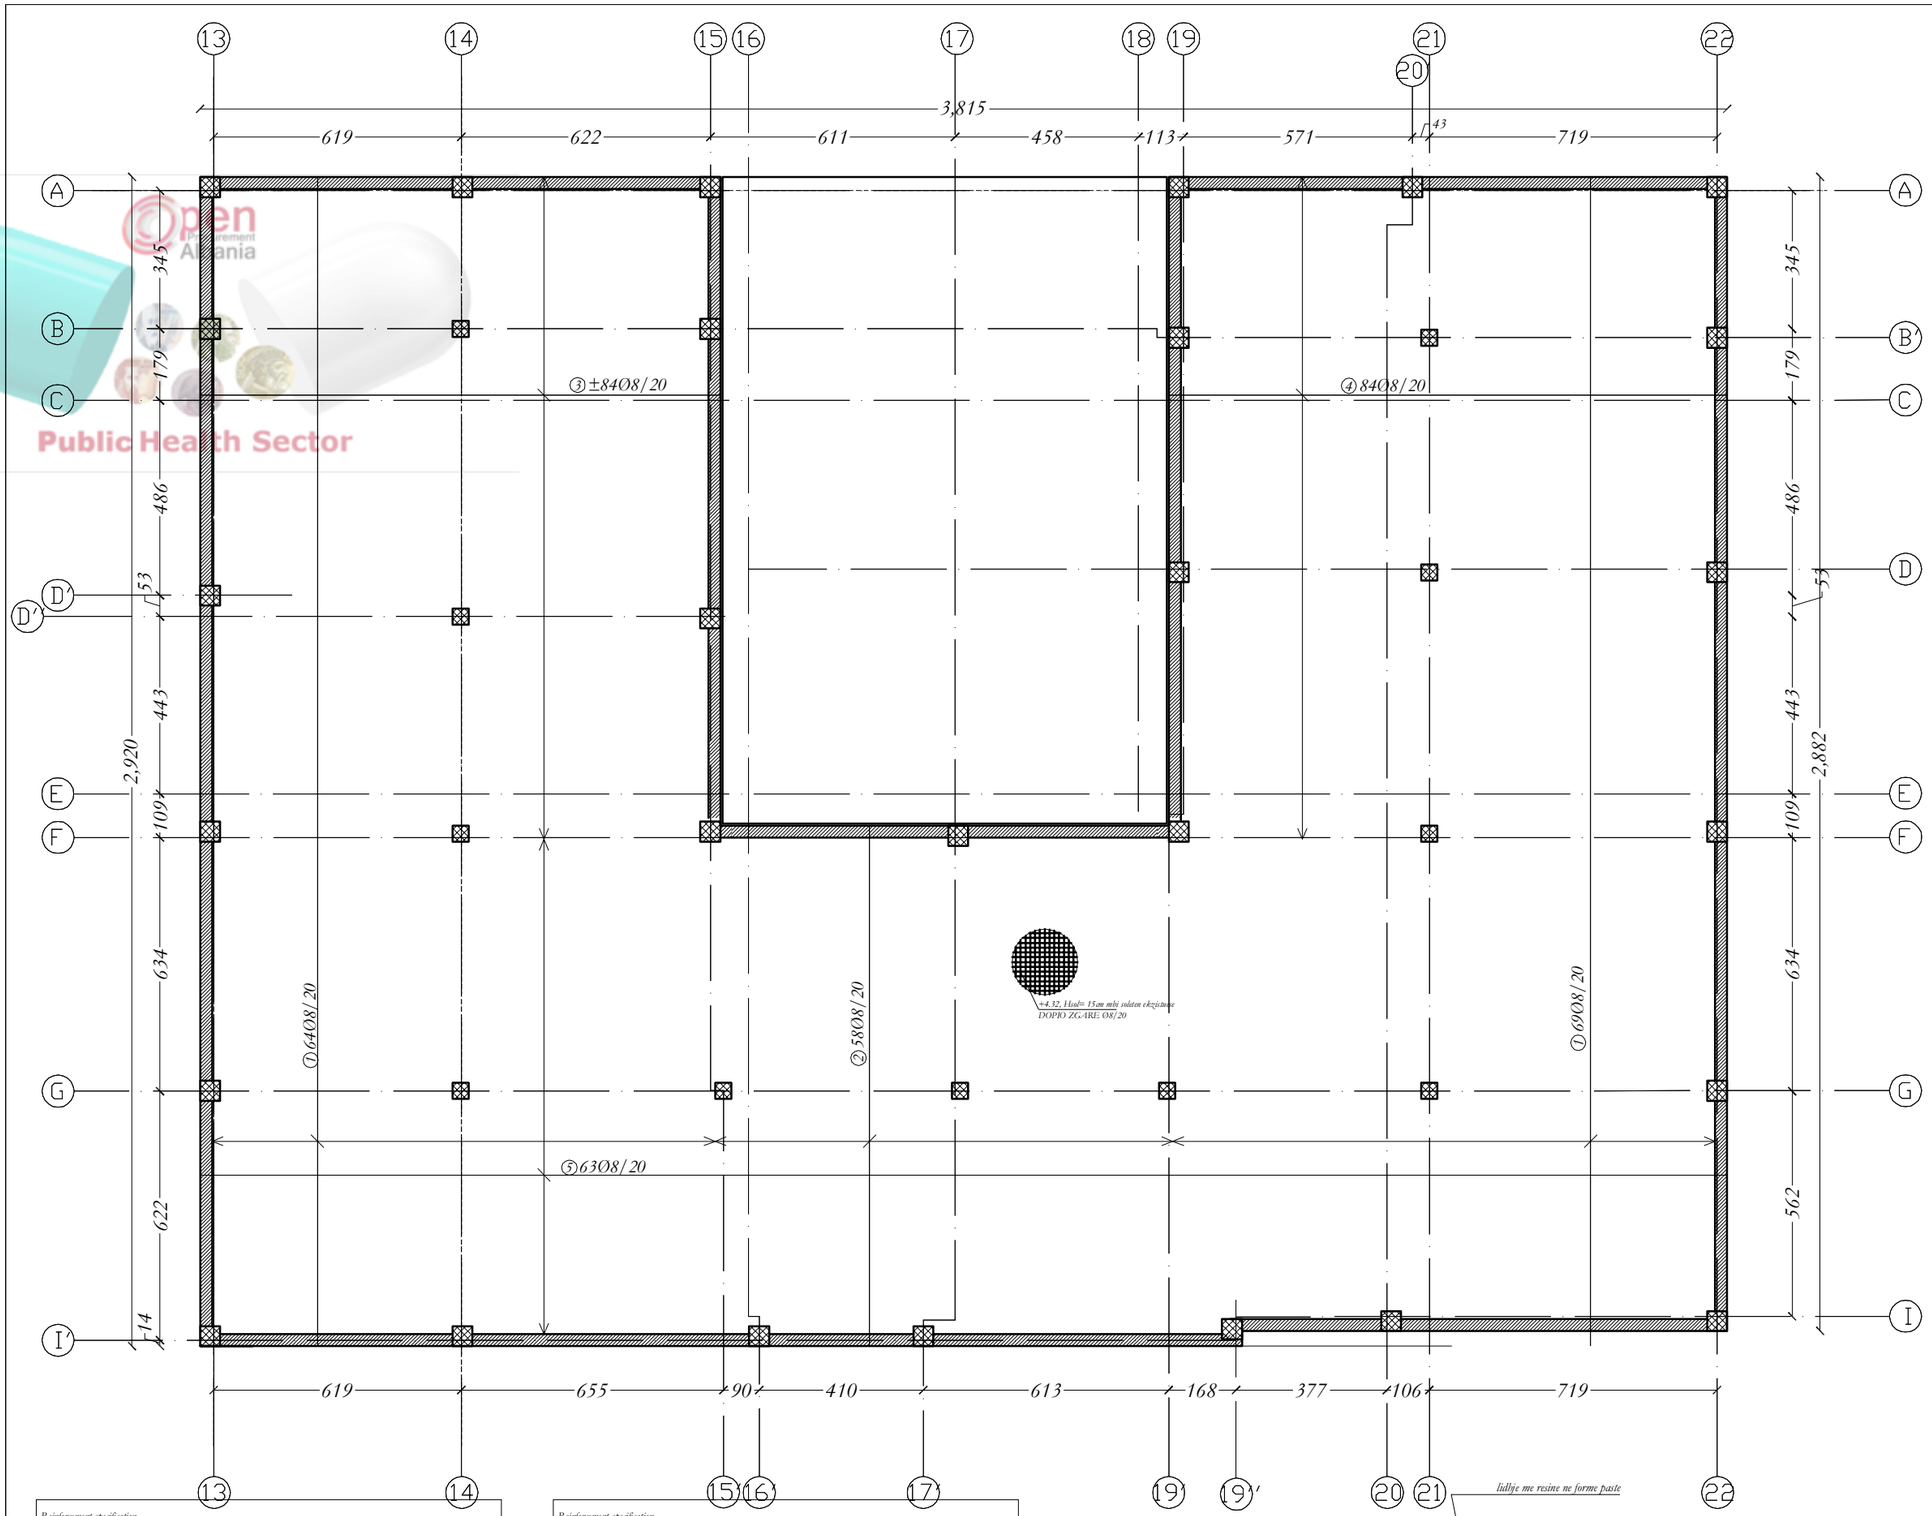

Reinforcement specification						
Type	Shapes and dimensions (cm)		Ø (mm)	lg (cm)	n (kom)	lgn (m)
SOLETA (1 Pa.)						
1	2920		8	2920	133	3883.6
2	1300		8	1300	58	754

Reinforcement specification						
Type	Shapes and dimensions (cm)		Ø (mm)	lg (cm)	n (kom)	lgn (m)
SOLETA (1 Pa.)						
3	1300		8	1300	168	2184
4	1395		8	1395	84	1171.8
5	3815		8	3815	63	2403.45

Reinforcement summary			
Ø (mm)	lgn (m)	kg/m'	Weight (kg)
8	10396.9	0.395	4106.76
Total			4106.76

NR. NE // LAPËN SAJNE NE COPË TË ELEMENTIVE KONSTRUKTIVE, SHËNIMIT ± TREGON VËNDOSJEN E SHTRËRGËVE NE DOPIO ZGARË.

B.GJATË PROJEKTIMIT KONSTRUKTIV:

- PROJEKTIMI KONSTRUKTIV "EDITIT" BLRE BAZU-ër NE: KUSHTET TEKNIKE EUROCODE, EC0, EC1, EC2, EC7, EC8.
- KATEGORIA E TRUALLIT "C", sg/p=0.266, BERAT

PROJEKTI KONSTRUKTIV DO TË ZBATOHET DHE SË PARI EDHE PËR EDHE PROJEKTET "SKEMTUTONËS, MEKANIKE DHE ELEKTRIKE KU TË GJITHA I HAPËT NE ELEMENTET KONSTRUKTIVE DO TË VËRFRIHEN DHE KONTROLLOHEN MË VË ZGJATMËT E PROJEKTIT TË ZBATIMIT.

KËRKESA TË DETYRUESHME PËR TË ZBATUAR GJATË RËALIZIMIT TË PROJEKTIT KONSTRUKTIV:

A. SHTRESA-A MBROJTËSE E BETONIT :

1. SHTRESA-A MBROJTËSE E KOLONAVË: 35mm.
2. SHTRESA-A MBROJTËSE E TRABEAVË EDITIT: 30mm.
3. SHTRESA-A MBROJTËSE E LL SOLETAVË EDITIT: 25mm.
4. SHTRESA-A MBROJTËSE E THEMELIT EDITIT: 100mm DHE 35mm.
5. SHTRESA-A MBROJTËSE EDITIT: 35mm NE TË GJITHË SIPËRFAQËT NE KONTAKT ME UJËRAT NENTOKËSORE.
6. SHTRESA-A MBROJTËSE E MURËVE BETONARË EDITIT: 35mm.

C. GJATËSITË E ANKORIMIT TË SHUBRAVË DO TË ZBATOHEN SIPAS EC2 AND EC8 PËR GODEN AT. ANTISISMIKË.

TË BETONIT C30/37 CEB/RO 1500 B.

TITULLI I PROJEKTIT

LOTI 1: "HARTIM I PROJEKT PREVENTIVAVE TË ZBATIMIT PËR DISA SPITALE RAJONALE DHE BASHKIAKE"

SPITALI RAJONAL BERAT

KLIENTI

MINISTRIA E SHËNDETËSISË DHE E MBROJTJES SOCIALE

GRUPI I PROJEKTIMIT

ATELIER 4
ARCHITECTURE & CONSULTING STUDIO
Rr. e "Kosovarëve", Ndërtesa 35, Hyrja 6, Ap.4/1,
Njësia Administrative Nr. 5, 1019, Tiranë, Shqipëri
tel: +355 4 24 30 195 / 4 22 22 804
fax: +355 4 24 30 194
mobile: +355 69 20 38 958
e-mail: info@atelier4.al
web: www.atelier4.al

ARCHIMED S.P.S
CONSULTING & ENGINEERING STUDIO
Rr. "Zef Jubani", Pallati Bjorn, Nr. 7/3,
Tiranë, Shqipëri
tel / fax: +355 4 24 33 202
mobile: +355 69 21 05 507
e-mail: info@archimedsps.com
e-mail: archimedsps@gmail.com
web: www.archimedsps.com

KEJSI-05
ELECTRICAL ENGINEERING STUDIO
Rr. "Zef Jubani", Ndërtesa 7, Ap. 3, Tiranë, Shqipëri
mobile: +355 68 40 38 122
mobile: +355 68 20 77 941
e-mail: info@kejsi05.com
web: www.kejsi05.com

KODI I VIZATIMIT

SRB	D	S	-	0
KODI	FAZA	DISIPLINA	KATI	RISHIKIM

NR. I VIZATIMIT	S - 06

EMËRTIMI I VIZATIMIT

NDËRHYRJE PJESORE NË GODINËN KRYESORE TË SPITALIT_MATERNITETI

SOLETA NE KUOTEN +4.32

SHKALLA	
DATA	SHKURT 2019

PËRSHKRIMI I FAZËS

PROJEKT ZBATIM

RISHIKIM	DATA	FAZA E PROJEKTIT

Open Procurement Albania
Public Health Sector

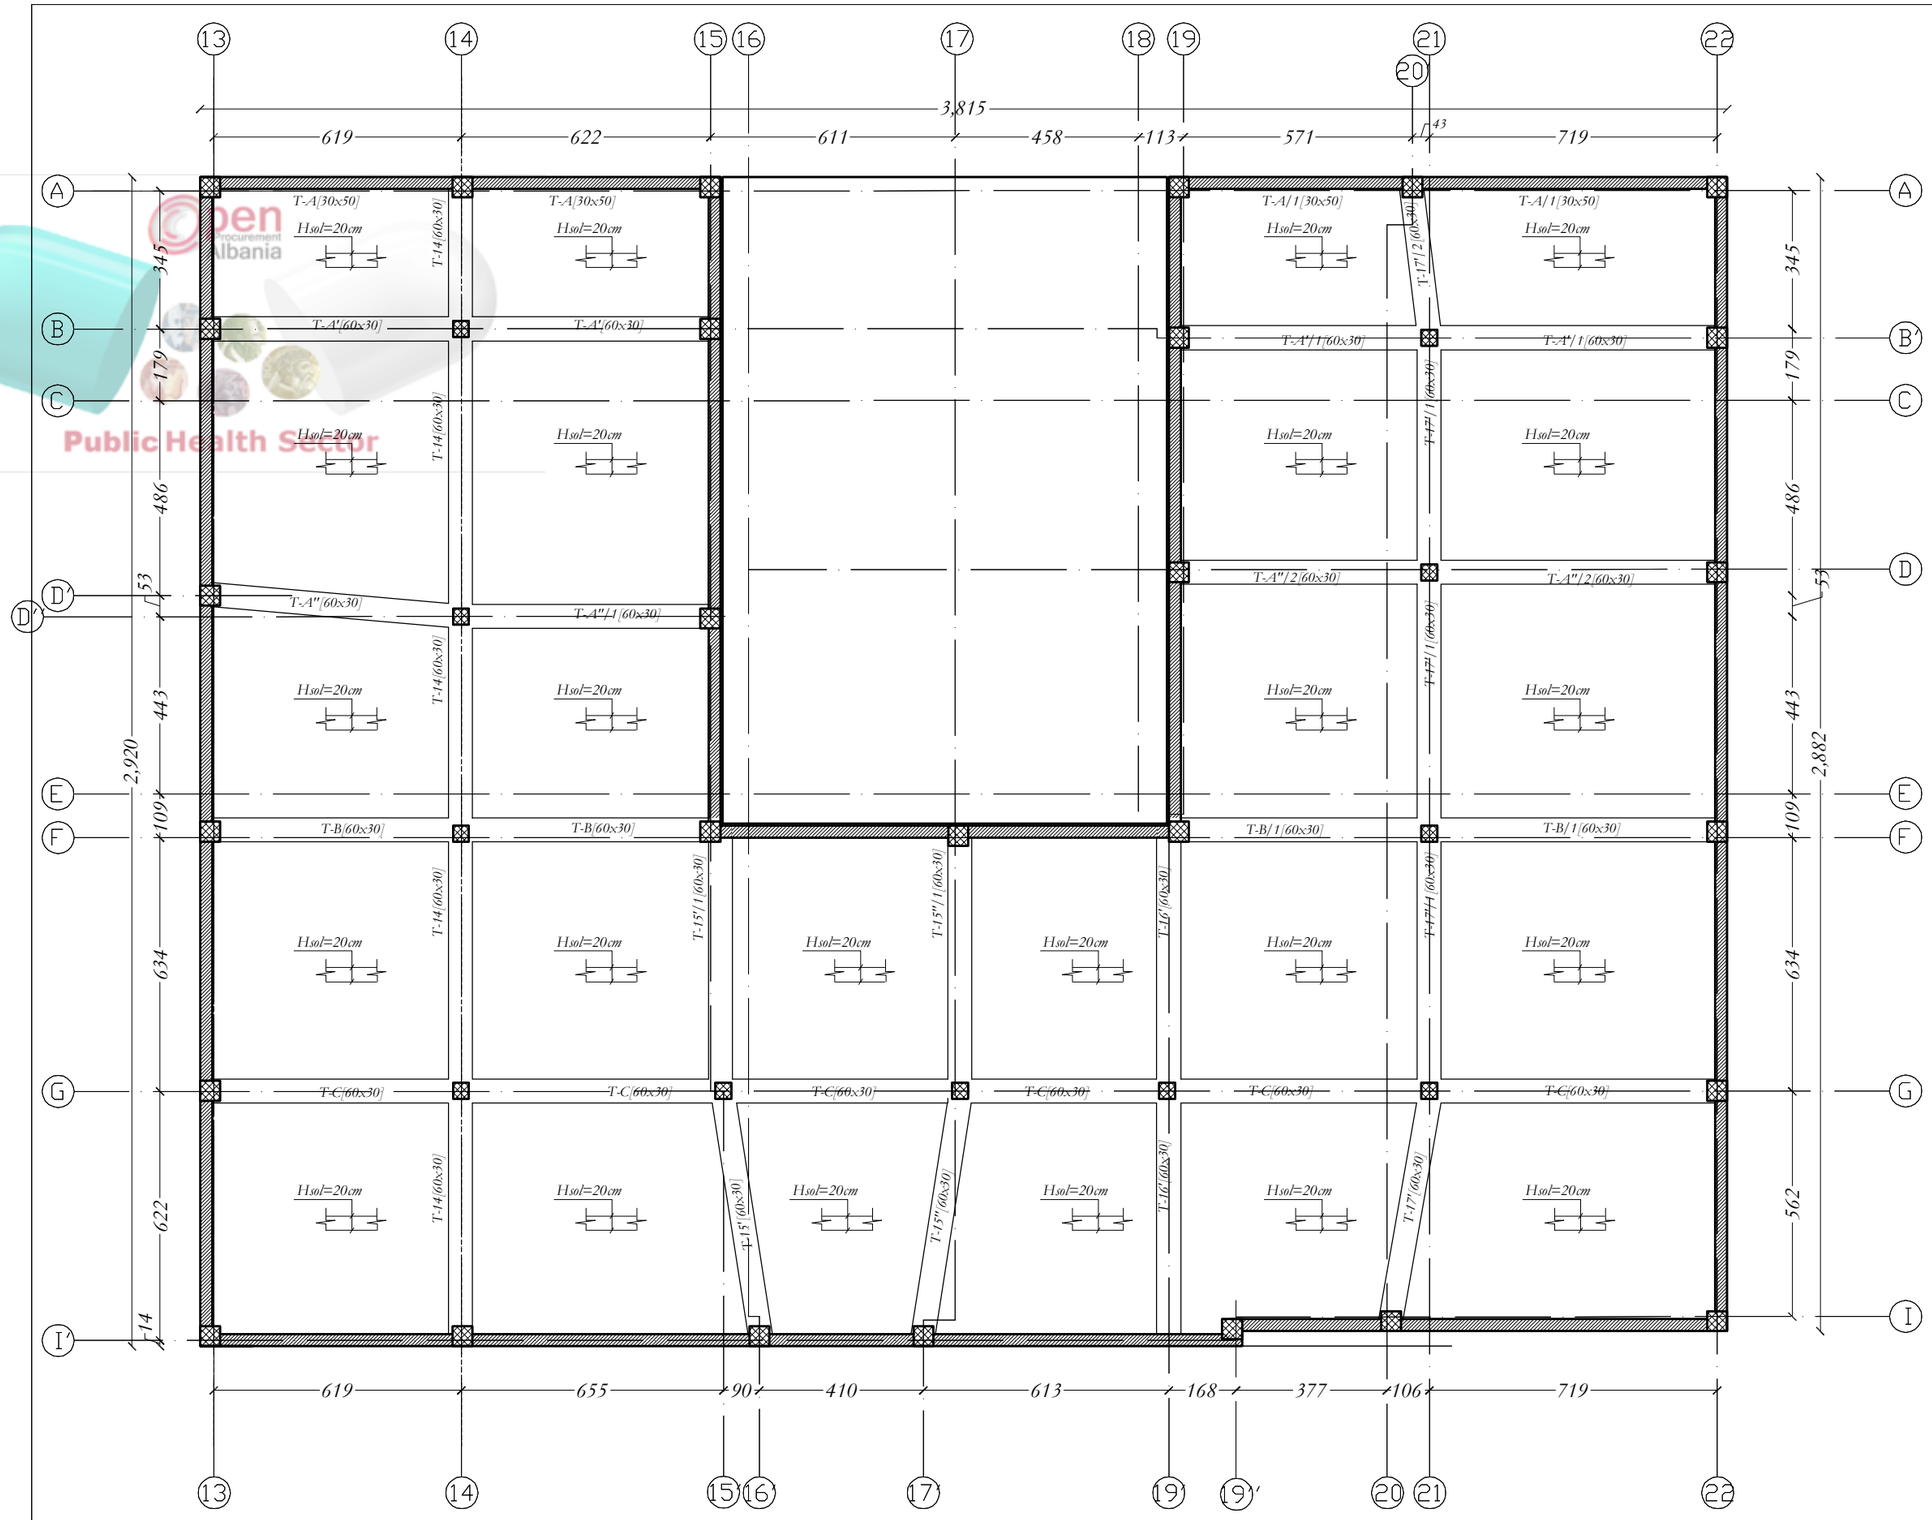

Open Procurement Albania
Public Health Sector

NR. NE // // APN SAJINE NE COPE TE ELEMENTIVE KONSTRUKTIVE, SHIKNIME E TREGON VENDOSJEN E SHTYRRËVE NE DOPO ZG-REL.

BAZATË PROJEKTIMIT KONSTRUKTIV:
a. PROJEKTIMI KONSTRUKTIV "EUROCODE" MI RE: BAZË-ë NE KUSHTET TEKNIKE EUROCODE, EC0, EC1, EC2, EC7, EC8.
b. KATEGORIA E TRUALLIT "C", sg/p=0.266, BERAT

PROJEKTI KONSTRUKTIV DO TË ZBATOHET DHE SË PARË EDHE PROJEKTET - SKEMTUTONRE, MOE-ANËE, DHE ELEKTRIKE KU TË GJITHA I HLAPËT NE ELEMENTET KONSTRUKTIVE DO TË VËRRIHOHEN DHE KONTROLLOHEN MË VË ZGATIMET E PROJEKTIT TË ZBATIMIT.

KËRKESA TË DETYRUESHME PËR TË ZBATUAR GJATË RE-ALIZIMIT TË PROJEKTIT KONSTRUKTIV:

A. SHTRESA-A MBROJTËSE E BETONIT :
1. SHTRESA-A MBROJTËSE E KOLONAVE: 35mm.
2. SHTRESA-A MBROJTËSE E TRAREVE E JASHTË: 35mm.
3. SHTRESA-A MBROJTËSE E E. SOLIT/AVE E JASHTË: 25mm.
4. SHTRESA-A MBROJTËSE E THEMELIT E JASHTË: 50mm DHE 35mm.
5. SHTRESA-A MBROJTËSE: I ASHTË: 35mm NE TË GJITHE SIPËRFAQET NE KONT-AKT ME UJËT AT NENTOKESORE.
6. SHTRESA-A MBROJTËSE E MURËVE BETONARE: I ASHTË: 35mm.

C. GJATËSITË E ANKORIMIT TË SHTRIRAVE DO TË ZBATOHEN SIPAS EC2-AND EC8 PËR GODEN-AT ANTISEMIKE.

TË BETONIT C30/37 C32/B35/S500/B.

TITULLI I PROJEKTIT

LOTI 1: "HARTIM I PROJEKT PREVENTIVAVE TË ZBATIMIT PËR DISA SPITALE RAJONALE DHE BASHKIAKE"

SPITALI RAJONAL BERAT

KLIENTI

MINISTRIA E SHËNDETËSISË DHE E MBROJTJES SOCIALE

GRUPI I PROJEKTIMIT

ATELIER 4
ARCHITECTURE & CONSULTING STUDIO
Rr. e "Kosovarëve", Ndërtesa 35, Hyrja 6, Ap.4/1,
Njësia Administrative Nr. 5, 1019, Tiranë, Shqipëri
tel: +355 4 24 30 195 / 4 22 22 804
fax: +355 4 24 30 194
mobile: +355 69 20 38 958
e-mail: info@atelier4.al
web: www.atelier4.al

ARCHIMED S.P.S
CONSULTING & ENGINEERING STUDIO
Rr. "Zef Jubani", Pallati Bjorn, Nr. 7/3,
Tiranë, Shqipëri
tel / fax: +355 4 24 33 202
mobile: +355 69 21 05 507
e-mail: info@archimedsps.com
e-mail: archimedsps@gmail.com
web: www.archimedsps.com

KEJSI-05
ELECTRICAL ENGINEERING STUDIO
Rr. "Zef Jubani", Ndërtesa 7, Ap. 3, Tiranë, Shqipëri
mobile: +355 68 40 38 122
mobile: +355 68 20 77 941
e-mail: info@kejsi05.com
web: www.kejsi05.com

KODI I VIZATIMIT

KODI	FAZA	DISIPLINA	KATI	RISHIKIM
SRB	D	S	-	0

NR. I VIZATIMIT	**S - 07**

EMËRTIMI I VIZATIMIT

NDËRHYRJE PJESORE NË GODINËN KRYESORE TË SPITALIT_MATERNITETI
SOLETA NE KUOTEN +8.91

SHKALLA	
DATA	SHKURT 2019

PËRSHKRIMI I FAZËS
PROJEKT ZBATIM

RISHIKIM	DATA	FAZA E PROJEKTIT

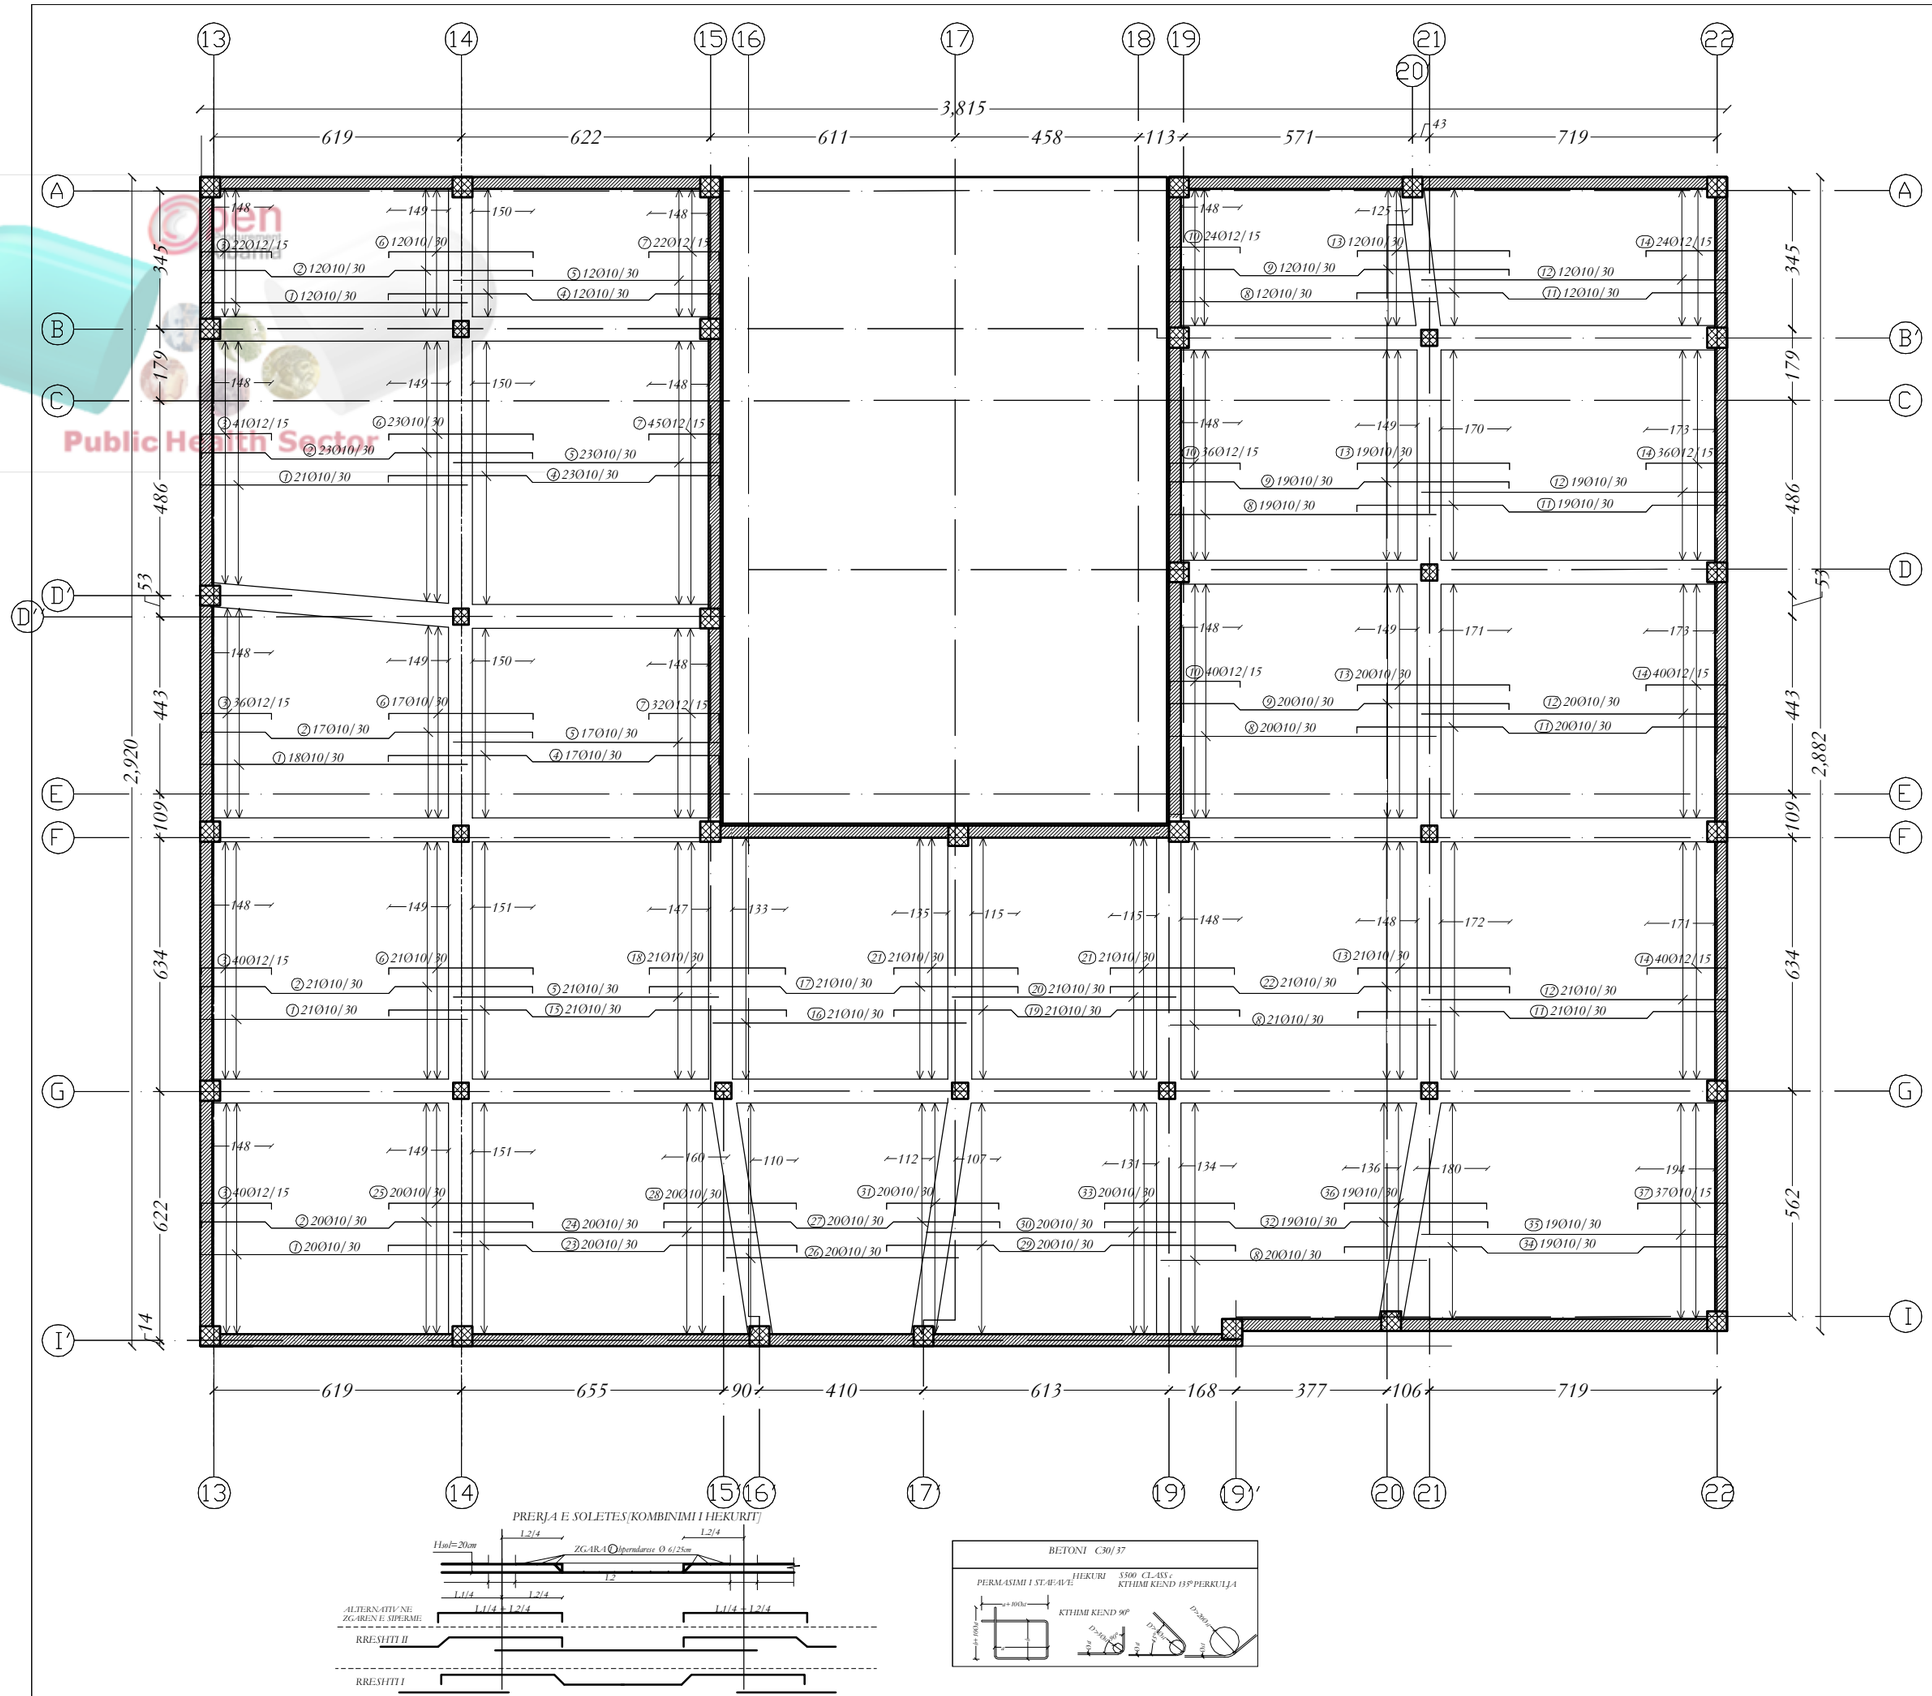

NR. NE // // APN SAJINE NE COPE TE ELEMENTIVE KONSTRUKTIVE, SHKUMBË ± TREGON VENDOSJEN E SHTRYRJES NE DOPO ZG-RRL.

BAZATË PROJEKTIMIT KONSTRUKTIV:
- PROJEKTIMI KONSTRUKTIV "EDITIT" BLRE BAZUAR NE KUSHTET TEKNIKE EUROCODE, EC0, EC1, EC2, EC7, EC8.
- KATEGORIA E TRUALLIT "C", sg/p=0.266, BERAT

PROJEKTI KONSTRUKTIV DO TË ZBATOHET DUKE PËRFSHI EDHE PROJEKTET SHËRBYTORË, MOE-ANËSI DHE ELEKTRIKE KU TË GJITHA I HLAPËT NE ELEMENTET KONSTRUKTIVË DO TË VËRRIFIKOHEN DHE KONTROLLOHEN MË VË ZGATIMET E PROJEKTIT TË ZBATIMIT.

KËRKESA TË DETYRUESHME PËR TË ZBATUAR GJATË RE-ALIZIMIT TË PROJEKTIT KONSTRUKTIV:

A. SHTRESA-A MBROJTËSE E BETONIT :
1. SHTRESA-A MBROJTËSE E KOLONAVE: 30mm.
2. SHTRESA-A MBROJTËSE E TRABEAVE EDITIT: 30mm.
3. SHTRESA-A MBROJTËSE E E. SOLIT AVE EDITIT: 20mm.
4. SHTRESA-A MBROJTËSE E THEMELIT EDITIT: 100mm DHE 30mm.
5. SHTRESA-A MBROJTËSE EDITIT: 30mm NË TË GJITHË SIPËRFAQET NË KONT-AKT ME UJËRAT NENTOKËSORE.
6. SHTRESA-A MBROJTËSE E MUREVE BETONARE EDITIT: 30mm.

C. GJATËSITË E ANKORIMIT TË SHTRYRAVE DO TË ZBATOHEN SIPAS EC2-AND EC8 PËR GODEN-AT ANTISISMIKË.

TË BETONIT C30/37 CEB/RK1/300 B.

TITULLI I PROJEKTIT

LOTI 1: "HARTIM I PROJEKT PREVENTIVAVE TË ZBATIMIT PËR DISA SPITALE RAJONALE DHE BASHKIAKE"

SPITALI RAJONAL BERAT

KLIENTI

MINISTRIA E SHËNDETËSISË DHE E MBROJTJES SOCIALE

GRUPI I PROJEKTIMIT

ATELIER 4
ARCHITECTURE & CONSULTING STUDIO
Rr. e "Kosovarëve", Ndërtesa 35, Hyrja 6, Ap.4/1,
Njësia Administrative Nr. 5, 1019, Tiranë, Shqipëri
tel: +355 4 24 30 195 / 4 22 22 804
fax: +355 4 24 30 194
mobile: +355 69 20 38 958
e-mail: info@atelier4.al
web: www.atelier4.al

ARCHIMED S.P.S
CONSULTING & ENGINEERING STUDIO
Rr. "Zef Jubani", Pallati Bjorn, Nr. 73,
Tiranë, Shqipëri
tel / fax: +355 4 24 33 202
mobile: +355 69 21 05 507
e-mail: info@archimedsps.com
e-mail: archimedsps@gmail.com
web: www.archimedsps.com

KEJSI-05
ELECTRICAL ENGINEERING STUDIO
Rr. "Zef Jubani", Ndërtesa 7, Ap. 3, Tiranë, Shqipëri
mobile: +355 68 40 38 122
mobile: +355 68 20 77 941
e-mail: info@kejsi05.com
web: www.kejsi05.com

KODI I VIZATIMIT

SRB	D	S	-	0
KODI	FAZA	DISIPLINA	KATI	RISHIKIM

NR. I VIZATIMIT **S - 08**

EMËRTIMI I VIZATIMIT

NDËRHYRJE PJESORE NË GODINËN KRYESORE TË SPITALIT_MATERNITETI

SOLETA NE KUOTEN +8.91, DREJTIMI 13-18

SHKALLA

DATA SHKURT 2019

PËRSHKRIMI I FAZËS

PROJEKT ZBATIM

RISHIKIM	DATA	FAZA E PROJEKTIT

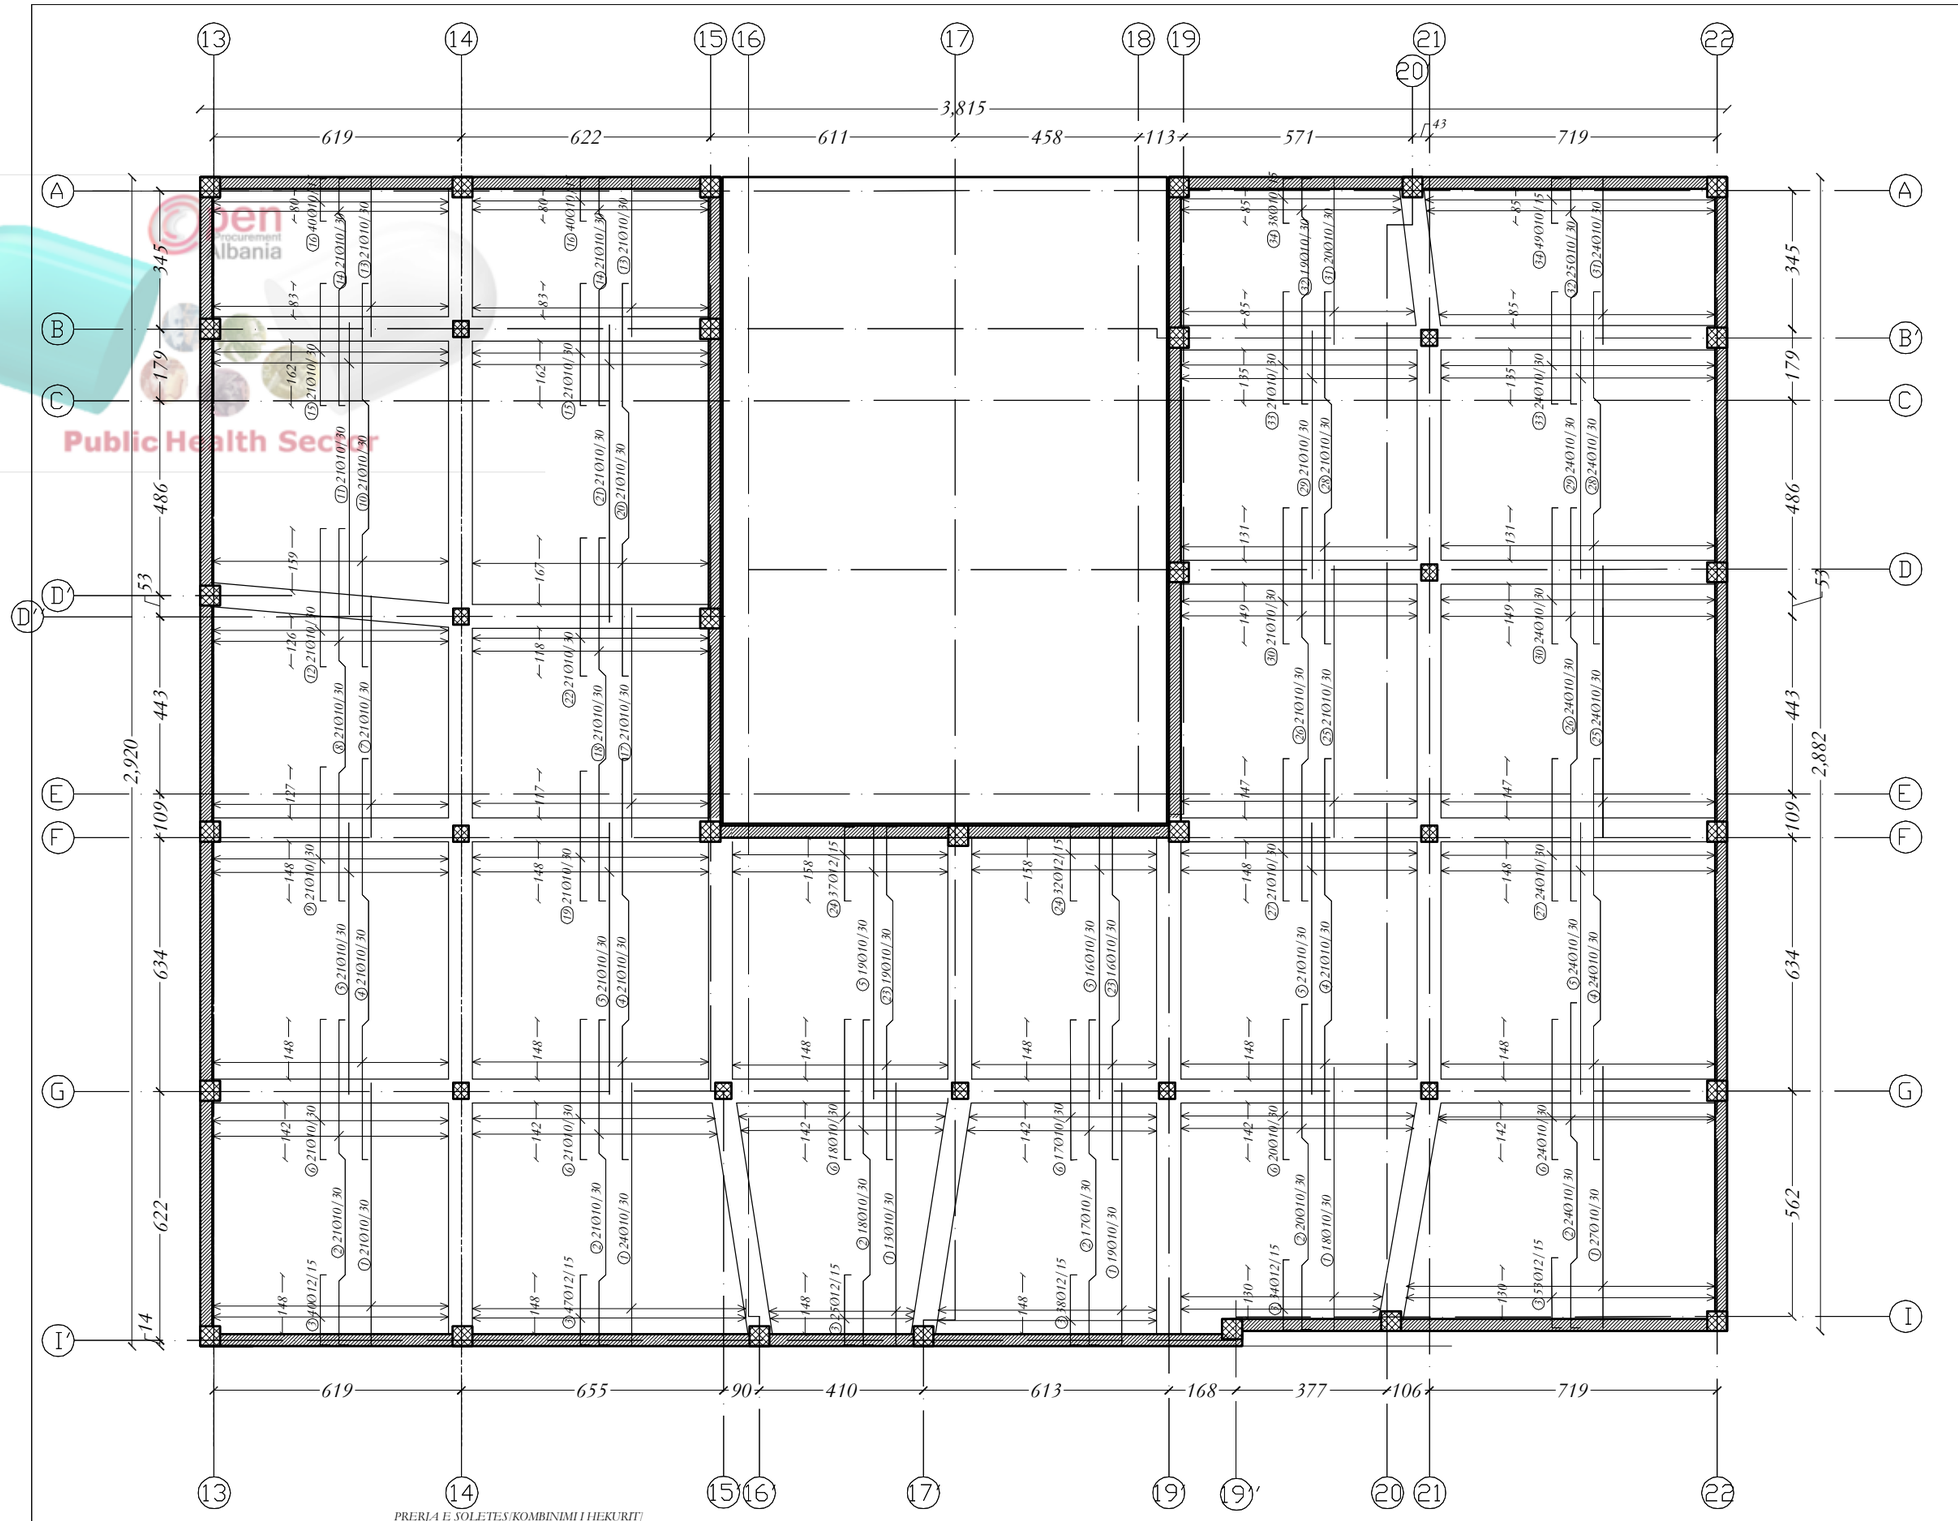

Open Procurement Albania
Public Health Sector

NR. NE // // APN S.AJNE NE COPE TE ELEMENTIVE KONSTRUKTIVE, SHKUNIME ± TREGON VENDOSJEN E SHTYRRAVE NE DOPO ZG.REL.

BAZATE PROJEKTIMIT KONSTRUKTIV:
- PROJEKTIMI KONSTRUKTIV "EDITIT" SI RE BAZUAR NE: KUSHTET TEKNIKE EUROCODE, EC0, EC1, EC2, EC7, EC8.
- KATEGORIA E TRUALLIT "C", sg/g=0.266, BER-AT

PROJEKTI KONSTRUKTIV DO TE ZBATOHET DIKE: P-KRE EDHE PROJEKTET - SKEMTUTORIKE, MEKANIKE DHE ELEKTRIKE KU TE GJITHA I HLAPET NE ELEMENTET KONSTRUKTIVE DO TE VERIFIKOHEN DHE KONTROLLOHEN MB. VIZATIMEVE E PROJEKTIT TE ZBATIMIT.

KURBELA TE DETYRUESHME PER TU ZBATUAR GJATE RE-ALIZIMIT TE PROJEKTIT KONSTRUKTIV:

A. SHTRESA-A MBROJTESE E BETONIT:
1. SHTRESA-A MBROJTESE E KOLONAVE: 35mm.
2. SHTRESA-A MBROJTESE E TRAREVE E ZIATIT: 30mm.
3. SHTRESA-A MBROJTESE E E. SOLIT/AVE E ZIATIT: 25mm.
4. SHTRESA-A MBROJTESE E THEMELIT E ZIATIT: 50mm DHE 35mm.
5. SHTRESA-A MBROJTESE E ZIATIT: 35mm NE TE GJITHE SIPERSIPERSHE NE KONT-AKT ME UJIN-AT NENTOKESORE.
6. SHTRESA-A MBROJTESE E MURELVE BETONARE: E ZIATIT: 35mm.

C. GJATESITE E ANKORIMIT TE SHTRRAVE DO TE ZBATOHEN SIPAS EC2-AND EC0 PER GODEN-AT ANTISISMIKE.

TI BETONI C30/37 CEL RS 390 R.

TITULLI I PROJEKTIT

LOTI 1: "HARTIM I PROJEKT PREVENTIVAVE TË ZBATIMIT PËR DISA SPITALE RAJONALE DHE BASHKIAKE"

SPITALI RAJONAL BERAT

KLIENTI

MINISTRIA E SHËNDETËSISË DHE E MBROJTJES SOCIALE

GRUPI I PROJEKTIMIT

ATELIER 4
ARCHITECTURE & CONSULTING STUDIO
Rr. e "Kosovarëve", Ndërtesa 35, Hyrja 6, Ap.4/1,
Njësia Administrative Nr. 5, 1019, Tiranë, Shqipëri
tel: +355 4 24 30 195 / 4 22 22 804
fax: +355 4 24 30 194
mobile: +355 69 20 38 958
e-mail: info@atelier4.al
web: www.atelier4.al

ARCHIMED S.P.S
CONSULTING & ENGINEERING STUDIO
Rr. "Zef Jubani", Pallati Bjorn, Nr. 7/3,
Tiranë, Shqipëri
tel / fax: +355 4 24 33 202
mobile: +355 69 21 05 507
e-mail: info@archimedsps.com
e-mail: archimedsps@gmail.com
web: www.archimedsps.com

KEJSI-05
ELECTRICAL ENGINEERING STUDIO
Rr. "Zef Jubani", Ndërtesa 7, Ap. 3, Tiranë, Shqipëri
mobile: +355 68 40 38 122
mobile: +355 68 20 77 941
e-mail: info@kejsi05.com
web: www.kejsi05.com

KODI I VIZATIMIT

SRB	D	S	-	0
KODI	FAZA	DISIPLINA	KATI	RISHIKIM

NR. I VIZATIMIT **S - 09**

EMËRTIMI I VIZATIMIT

NDËRHYRJE PJESORE NË GODINËN KRYESORE TË SPITALIT_MATERNITETI
SOLETA NE KUOTEN +8.91, DREJTIMI A-D

SHKALLA	
DATA	SHKURT 2019

PËRSHKRIMI I FAZËS
PROJEKT ZBATIM

RISHIKIM	DATA	FAZA E PROJEKTIT

Open Procurement Albania
Public Health Sector

Reinforcement specification

Type	Shapes and dimensions (cm)		Ø (mm)	lg (cm)	n (kom)	lgn (m)
	SOLETA DREJTIMI 13-18 (1 Pcs.)					
1	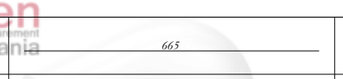		10	665	92	611.8
2	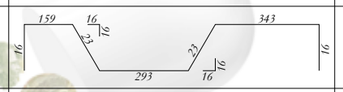		10	873	93	811.89
3	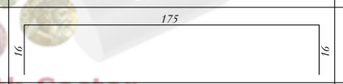		12	207	179	370.53
4	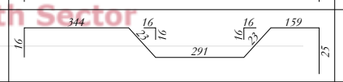		10	881	52	458.12
5	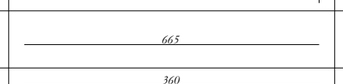		10	665	73	485.45
6	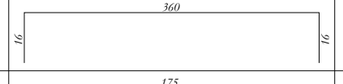		10	392	73	286.16
7	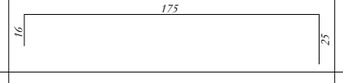		12	216	99	213.84
8	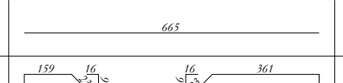		10	665	92	611.8
9	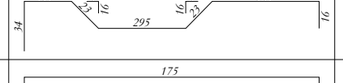		10	911	51	464.61
10			12	216	100	216
11	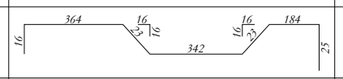		10	977	72	703.44
12	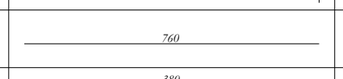		10	760	72	547.2
13	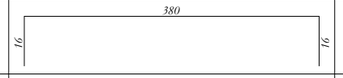		10	412	72	296.64
14	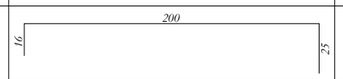		12	241	140	337.4
15	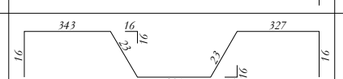		10	1039	21	218.19
16	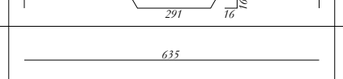		10	635	21	133.35
17	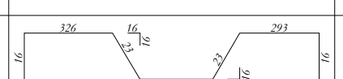		10	966	21	202.86
18			10	372	21	78.12
19	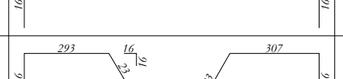		10	910	21	191.1
20	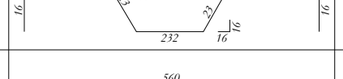		10	560	21	117.6

Reinforcement specification

Type	Shapes and dimensions (cm)		Ø (mm)	lg (cm)	n (kom)	lgn (m)
	SOLETA DREJTIMI 13-18 (1 Pcs.)					
21	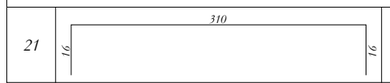		10	342	42	143.64
22	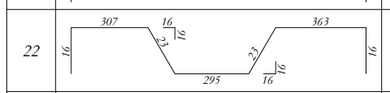		10	1043	21	219.03
23	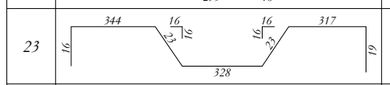		10	1070	20	214
24	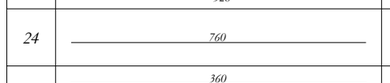		10	760	20	152
25	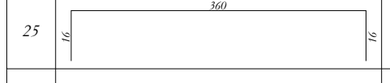		10	392	20	78.4
26	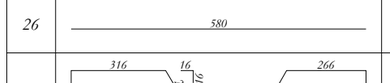		10	580	20	116
27	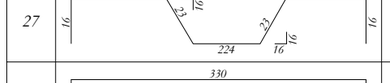		10	884	20	176.8
28	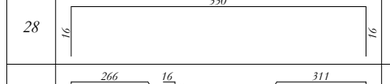		10	362	20	72.4
29	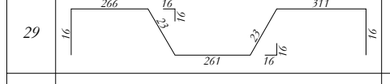		10	916	20	183.2
30	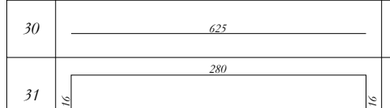		10	625	20	125
31	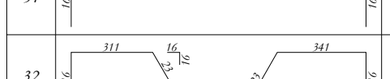		10	312	20	62.4
32	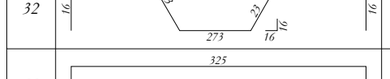		10	1003	19	190.57
33	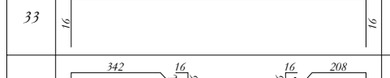		10	357	20	71.4
34	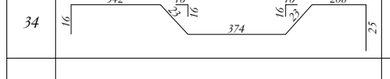		10	1011	19	192.09
35	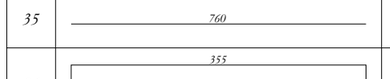		10	760	19	144.4
36	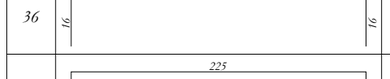		10	387	19	73.53
37	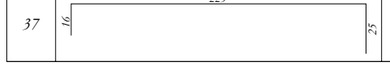		10	266	37	98.42

NR. NE // // APN S.AJINE NE COPE TË ELEMENTIVE KONSTRUKTIVE, SHËNIMIT ± TREGON VENDOSJEN E SHTËRGËVE NE DOPO ZG-REL.

BAZATË PROJEKTIMIT KONSTRUKTIV:
- PROJEKTIMI KONSTRUKTIV "EXISTIT" BËHET BAZË GJU-SË NE KUSHTET TEKNIKE EUROCODE, EC0, EC1, EC2, EC7, EC8.
KATEGORIA E TRE-SËZËT "CC" sg/ p=0.266, BERAT

PROJEKTI KONSTRUKTIV DO TË ZBATOHET DHE SË PARËZ EDHE PROJEKTET - SKEMTUTONËSE, MEKANIKE DHE ELEKTRIKE KU TË GJITHA I HLAPËJT NE ELEMENTET KONSTRUKTIVE DO TË VËRRIHOHEN DHE KONTROLLOHEN MË VË ZGATIMET E PROJEKTIT TË ZBATIMIT.

KËRKESA TË DETYRUESHME PËR TË ZBATUAR GJATË RE-ALIZIMIT TË PROJEKTIT KONSTRUKTIV:

A. SHTRESA-A MBROJTËSE E BETONIT :
1. SHTRESA-A MBROJTËSE E KOLONAVË : 35mm.
2. SHTRESA-A MBROJTËSE E TRËMBËVË EXISTIT: 30mm.
3. SHTRESA-A MBROJTËSE E E. SOLIT-AVË EXISTIT: 25mm.
4. SHTRESA-A MBROJTËSE E TREMZËLIT EXISTIT: 100mm DHE 35mm.
5. SHTRESA-A MBROJTËSE: EXISTE 35mm NE TË GJITHË SIPËRFAQËT NE KONT-AKT ME UJËRAT NENTOREJSORE.
6. SHTRESA-A MBROJTËSE E MURËVE BETONARË: EXISTE: 35mm.

C. GJATËSITË E ANKORËMIT TË SHTËRGAVË DO TË ZBATOHEN SIPËAS EC2-AND EC8 PËR GODEN-AT ANTISISMIKË.

TË BETONIT C30/37 CEB/RO 1500 B.

TITULLI I PROJEKTIT

LOTI 1: "HARTIM I PROJEKT PREVENTIVAVE TË ZBATIMIT PËR DISA SPITALE RAJONALE DHE BASHKIAKE"

SPITALI RAJONAL BERAT

KLIENTI

MINISTRIA E SHËNDETËSISË DHE E MBROJTJES SOCIALE

GRUPI I PROJEKTIMIT

ATELIER 4
ARCHITECTURE & CONSULTING STUDIO
Rr. e "Kosovarëve", Ndërtesa 35, Hyrja 6, Ap.4/1,
Njësia Administrative Nr. 5, 1019, Tiranë, Shqipëri
tel: +355 4 24 30 195 / 4 22 22 804
fax: +355 4 24 30 194
mobile: +355 69 20 38 958
e-mail: info@atelier4.al
web: www.atelier4.al

ARCHIMED S.P.S
ARCHIMED S.P.S
CONSULTING & ENGINEERING STUDIO
Rr. "Zef Jubani", Pallati Bjorn, Nr. 7/3,
Tiranë, Shqipëri
tel / fax: +355 4 24 33 202
mobile: +355 69 21 05 507
e-mail: info@archimedsps.com
e-mail: archimedsps@gmail.com
web: www.archimedsps.com

KEJSI-05
ELECTRICAL ENGINEERING STUDIO
Rr. "Zef Jubani", Ndërtesa 7, Ap. 3, Tiranë, Shqipëri
mobile: +355 68 40 38 122
mobile: +355 68 20 77 941
e-mail: info@kejsi05.com
web: www.kejsi05.com

KODI I VIZATIMIT

SRB	D	S	-	0
KODI	FAZA	DISIPLINA	KATI	RISHIKIM

NR. I VIZATIMIT	**S - 10**

EMËRTIMI I VIZATIMIT

NDËRHYRJE PJESORE NË GODINËN KRYESORE TË SPITALIT_MATERNITETI
SOLETA NE KUOTEN +8.91, DREJTIMI A-D

SHKALLA	
DATA	SHKURT 2019

PËRSHKRIMI I FAZËS
PROJEKT ZBATIM

RISHIKIM	DATA	FAZA E PROJEKTIT

Reinforcement specification

Type	Shapes and dimensions (cm)		Ø (mm)	lg (cm)	n (kom)	lgn (m)
	SOLETA DREJTIMI A-D (1 Pcs.)					
1	655		10	655	122	799.1
2	159 16 23 16 288 16 23 16 333 25 16		10	867	121	1049.07
3	175 25 16		12	216	237	511.92
4	333 16 23 16 297 16 23 16 339 16 16		10	1047	87	910.89
5	680		10	680	122	829.6
6	350 16 16		10	382	121	462.22
7	605		10	605	21	127.05
8	319 16 23 16 250 16 23 16 329 16 16		10	976	21	204.96
9	335 16 16		10	367	21	77.07
10	329 16 23 16 307 16 23 16 289 16 16		10	1003	21	210.63
11	730		10	730	21	153.3
12	345 16 16		10	377	21	79.17
13	395		10	395	42	165.9
14	289 16 23 16 156 16 23 16 90 16 16		10	613	42	257.46
15	305 16 16		10	337	42	141.54
16	106 16 16		10	138	80	110.4
17	575		10	575	22	126.5
18	340 16 23 16 206 16 23 16 329 16 16		10	953	21	200.13
19	325 16 16		10	357	21	74.97
20	329 16 23 16 312 16 23 16 307 16 16		10	1026	21	215.46

Reinforcement specification

Type	Shapes and dimensions (cm)		Ø (mm)	lg (cm)	n (kom)	lgn (m)
	SOLETA DREJTIMI A-D (1 Pcs.)					
21	745		10	745	21	156.45
22	345 16 16		10	377	21	79.17
23	16 333 16 23 16 297 16 23 16 169 25		10	886	35	310.1
24	185 16 25		12	226	69	155.94
25	680		10	680	45	306
26	16 340 16 23 16 286 16 23 16 324 16		10	1028	45	462.6
27	355 16 16		10	387	45	174.15
28	16 324 16 23 16 258 16 23 16 266 16		10	926	45	416.7
29	620		10	620	45	279
30	340 16 16		10	372	45	167.4
31	415		10	415	44	182.6
32	16 263 16 23 16 172 16 23 16 95 25		10	617	44	271.48
33	280 16 16		10	312	45	140.4
34	111 16 25		10	152	87	132.24
	ZGARA (1 Pcs.)					
1	90000		6	90000	2	1800
	DETAJI I BREZAVE (1 Pcs.)					
1	16840		12	16840	6	1010.4
2	35 20 10 20 35		8	130	840	1092

Reinforcement summary

Ø (mm)	lgn (m)	kg/m'	Weight (kg)
6	1800	0.222	399.6
8	1092	0.395	431.34
10	17805.3	0.617	10985.9
12	2816.03	0.888	2500.63
Total			14317.5

NR. NE // I APN SAJINE NE COPE TË ELEMENTIVE KONSTRUKTIVE, SHËNIMIT ± TREGON VËNDOSJEN E SHËRBIMEVE NE DOPO ZG-RRI.

BAZATË PROJEKTIMI KONSTRUKTIV:
PROJEKTIMI KONSTRUKTIV "EXISTIN" BËHET BAZË/GJE-RR NE: KUSHTET TEKNIKE EUROCODE, EC0, EC1, EC2, EC7, EC8.
KATEGORIA E TRUALLIT "C", sg/p=0.266, BERAT

PROJEKTI KONSTRUKTIV DO TË ZBATOHET TË DIKU: PËRE EDHE PROJEKTET - SKEMTUTONRE, MEKANIKE DHE ELEKTRIKE KU TË GJITHA I HAPËT NE ELEMENTET KONSTRUKTIVE DO TË VËRRIROHEN DHE KONTROLLOHEN MË VËZATIMET E PROJEKTIT TË ZBATIMIT.

KËRKESA TË DETYRUESHME PËR PUNËT ZBATIMORE CILËSITË: RËLIZIMIT TË PROJEKTIT KONSTRUKTIV:

B. SHTRESA-I MBROJTËSUE E BETONIT :
7. SHTRESA-I MBROJTËSUE E KOLONAVE: 35mm.
2. SHTRESA-I MBROJTËSUE E TRAREVE EXISTIT: 30mm.
3. SHTRESA-I MBROJTËSUE E LL SOLETAVE EXISTIT: 25mm.
4. SHTRESA-I MBROJTËSUE E THEMELITE EXISTIT: 50mm DHE 35mm.
5. SHTRESA-I MBROJTËSUE EXISTIT: 35mm NE TË GJITHË SIPËRFAQËT NE KONTAKT ME UJËRAT NENTOKESORE.
6. SHTRESA-I MBROJTËSUE E MURELLVE BETONARE EXISTIT: 35mm.

C. CËSITESITE E ANKORIMIT TË SHËRBIMEVE DO TË ZBATOHEN SIPAS EC2-AND EC0 PËR GODEN-AT ANTISEISMIKE.

D. BETONI C30/37 CEM.BÇ/350 B.

TITULLI I PROJEKTIT

LOTI 1: "HARTIM I PROJEKT PREVENTIVAVE TË ZBATIMIT PËR DISA SPITALE RAJONALE DHE BASHKIAKE"

SPITALI RAJONAL BERAT

KLIENTI

MINISTRIA E SHËNDETËSISË DHE E MBROJTJES SOCIALE

GRUPI I PROJEKTIMIT

ATELIER 4
ARCHITECTURE & CONSULTING STUDIO
Rr. e "Kosovarëve", Ndërtesa 35, Hyrja 6, Ap.4/1,
Njësia Administrative Nr. 5, 1019, Tiranë, Shqipëri
tel: +355 4 24 30 195 / 4 22 22 804
fax: +355 4 24 30 194
mobile: +355 69 20 38 958
e-mail: info@atelier4.al
web: www.atelier4.al

ARCHIMED S.P.S
CONSULTING & ENGINEERING STUDIO
Rr. "Zef Jubani", Pallati Bjorn, Nr. 7/3,
Tiranë, Shqipëri
tel / fax: +355 4 24 33 202
mobile: +355 69 21 05 507
e-mail: info@archimedsps.com
e-mail: archimedsps@gmail.com
web: www.archimedsps.com

KEJSI-05
ELECTRICAL ENGINEERING STUDIO
Rr. "Zef Jubani", Ndërtesa 7, Ap. 3, Tiranë, Shqipëri
mobile: +355 68 40 38 122
mobile: +355 68 20 77 941
e-mail: info@kejsi05.com
web: www.kejsi05.com

KODI I VIZATIMIT

SRB . D . S . - . 0
KODI FAZA DISIPLINA KATI RISHIKIM

NR. I VIZATIMIT **S - 11**

EMËRTIMI I VIZATIMIT

NDËRHYRJE PJESORE NË GODINËN KRYESORE TË SPITALIT_MATERNITETI
SOLETA NE KUOTEN +8.91, DREJTIMI A-D

SHKALLA

DATA SHKURT 2019

PËRSHKRIMI I FAZËS
PROJEKT ZBATIM

RISHIKIM **DATA** **FAZA E PROJEKTIT**

Open Procurement Albania
PublicHealth Sector

A -1

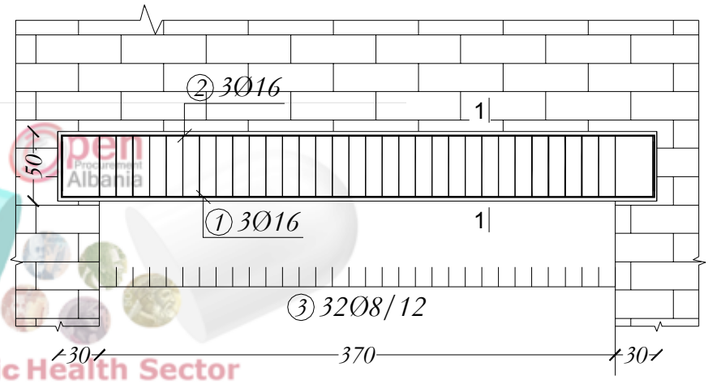

A -2

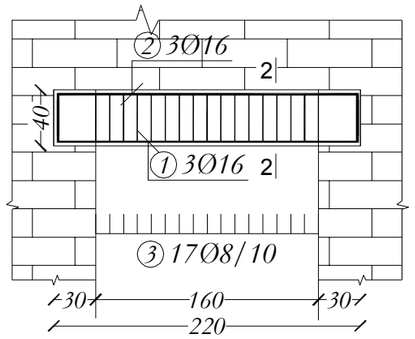

Open Procurement Albania
Public Health Sector

PRERJE A-1

PRERJA 1-1

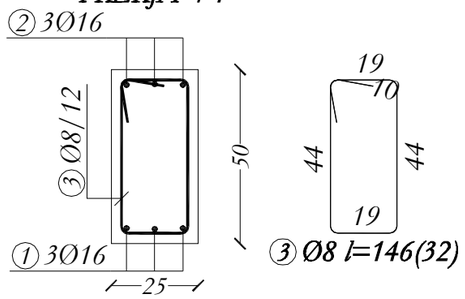

PRERJE A-2

PRERJA 2-2

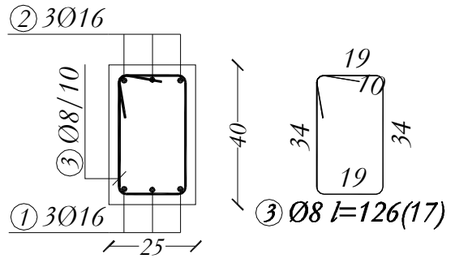

Reinforcement specification

Type	Shapes and dimensions (cm)	Ø (mm)	lg (cm)	n (kom)	lgn (m)
A-1 (2 Pcs.)					
1	40 / 425 / 40	16	505	6	30.3
2	425 / 40 / 40	16	505	6	30.3
3	44 / 19 / 10 / 19 / 44	8	146	64	93.44
A-2 (31 Pcs.)					
1	30 / 215 / 30	16	275	93	255.75
2	215 / 30 / 30	16	275	93	255.75
3	34 / 19 / 10 / 19 / 34	8	126	527	664.02

Reinforcement summary

Ø (mm)	lgn (m)	kg/m'	Weight (kg)
8	757.46	0.395	299.2
16	572.1	1.58	903.92
Total			1203.12

NR. NE (.) I-APN S.AHNE NE-COPE TE ELEMENTIVE KONSTRUKTIVE, SIHUNIME ± TREGON I VENDOSJES E SHTRIRAVE NE DOPO ZG-ARE.

BAZAT I PROJEKTIMIT KONSTRUKTIV:

a. PROJEKTIMI KONSTRUKTIV I STITI, SIPAS BAZUAR NE KUSHTET TEKNIKE EUROCODE, IAB, IAC1, IAC2, IAC7, IAC8 KATEGORIA E TRUALLIT "C", sg/g=0.264, BERAT

PROJEKTKONSTRUKTIV DO TE ZBATOHET DUKE PARE EDHE PROJEKTET - ARKITETONIKE, MEKANIKE DHE ELEKTRIKE KU TE GJITHA I I-EPET NE ELEMENTET KONSTRUKTIVE DO TE VERIFIKOHEN DHE KONTROLLOHEN MË VË ZGJIDHET E PROJEKTIT TË ZBATIMIT.

KERKESA TË DETYRUESHME PËR TË ZBATUAR GJATË REALIZIMIT TË PROJEKTIT KONSTRUKTIV:

A. SHTRESA-A MBROJTËSE I BETONIT /

1. SHTRESA-A MBROJTËSE E KOLONAVE: Xmm.
2. SHTRESA-A MBROJTËSE E TRAREVE: EXISTE: Xmm.
3. SHTRESA-A MBROJTËSE E E. VOLLTAVE: EXISTE: Zmm.
4. SHTRESA-A MBROJTËSE E TYHEMELLIT EXISTE: 100mm DHE: Xmm.
5. SHTRESA-A MBROJTËSE: EXISTE: Xmm NË TË GJITHË SIPËRF. SIPAS AQUT NE KONT.-ART ME UJË-IT NENTOKËSORE.
6. SHTRESA-A MBROJTËSE I MURRAVE BETONE-ÇRAE: EXISTE: Xmm.

C. GJATËSITË E ANKORIMIT TË SHTRIRAVE DO TE ZBATOHEN SIPAS EC2-AND EC8 PËRGOJEN-IT ANTISISMIKË.

D. BETONI C30/37, CZ.RU 1909.

TITULLI I PROJEKTIT

LOTI 1: "HARTIM I PROJEKT PREVENTIVAVE TË ZBATIMIT PËR DISA SPITALE RAJONALE DHE BASHKIAKE"

SPITALI RAJONAL BERAT

KLIENTI

MINISTRIA E SHËNDETËSISË DHE E MBROJTJES SOCIALE

GRUPI I PROJEKTIMIT

ATELIER 4
ARCHITECTURE & CONSULTING STUDIO
Rr. e "Kosovarëve", Ndërtesa 35, Hyrja 6, Ap.4/1,
Njësia Administrative Nr. 5, 1019, Tiranë, Shqipëri
tel: +355 4 24 30 195 / 4 22 22 804
fax: +355 4 24 30 194
mobile: +355 69 20 38 958
e-mail: info@atelier4.al
web: www.atelier4.al

ARCHIMED S.P.S
CONSULTING & ENGINEERING STUDIO
Rr. "Zef Jubani", Pallati Bjorn, Nr. 7/3,
Tiranë, Shqipëri
tel / fax: +355 4 24 33 202
mobile: +355 69 21 05 507
e-mail: info@archimedsps.com
e-mail: archimedsps@gmail.com
web: www.archimedsps.com

KEJSI-05
ELECTRICAL ENGINEERING STUDIO
Rr. "Zef Jubani", Ndërtesa 7, Ap. 3, Tiranë, Shqipëri
mobile: +355 68 40 38 122
mobile: +355 68 20 77 941
e-mail: info@kejsi05.com
web: www.kejsi05.com

KODI I VIZATIMIT

SRB - D - S - - 0
KODI FAZA DISIPLINA KATI RISHIKIM

NR. I VIZATIMIT **S - 12**

EMËRTIMI I VIZATIMIT

NDËRHYRJE PJESORE NË GODINËN KRYESORE TË SPITALIT_MATERNITETI

ARKITRARET SHTESA

SHKALLA

DATA SHKURT 2019

PËRSHKRIMI I FAZËS

PROJEKT ZBATIM

RISHIKIM	DATA	FAZA E PROJEKTIT

TRAU T-A'

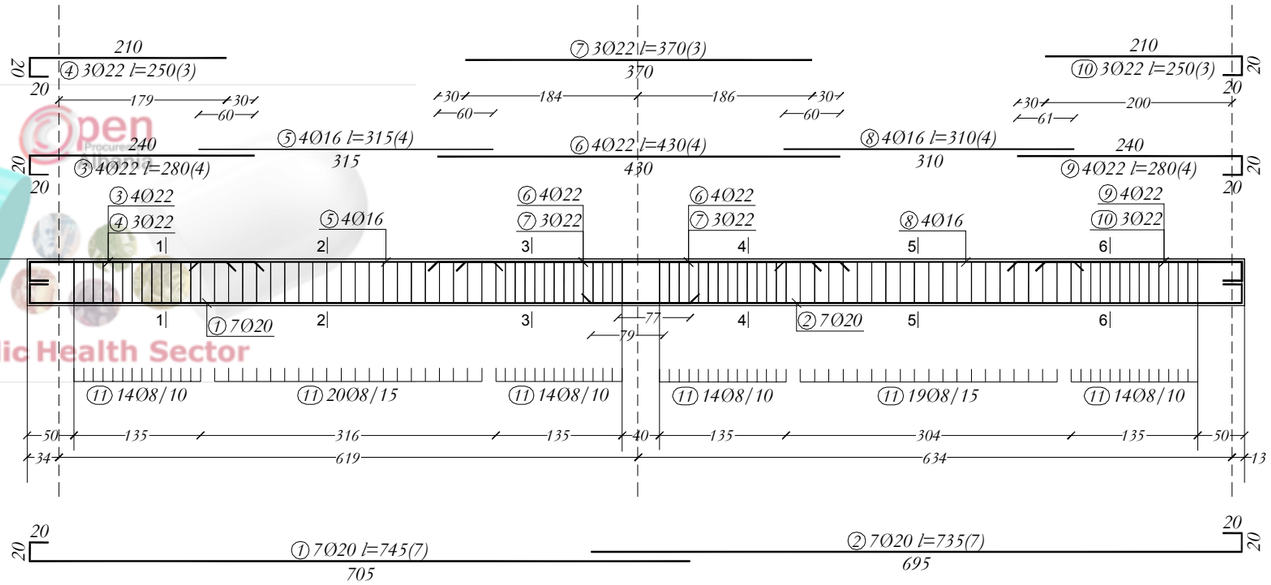

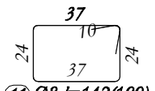

⑪ Ø8 l=142(190)

PRERJET TRAU T-A'

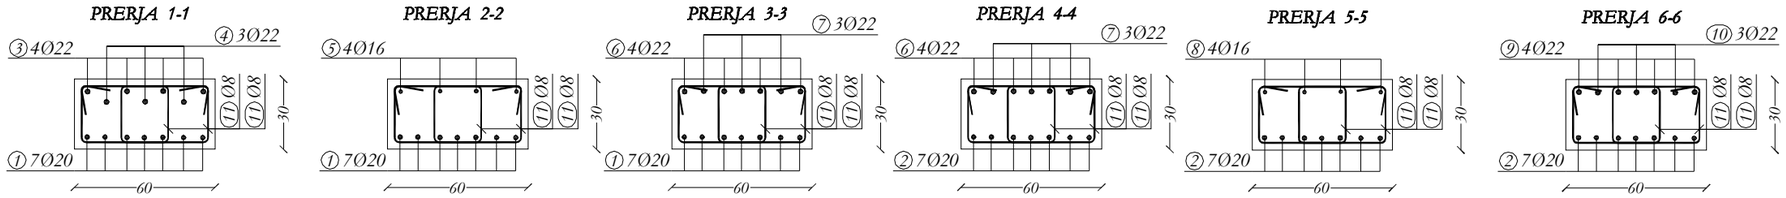

TRAU T-A'/1; T-A''/2

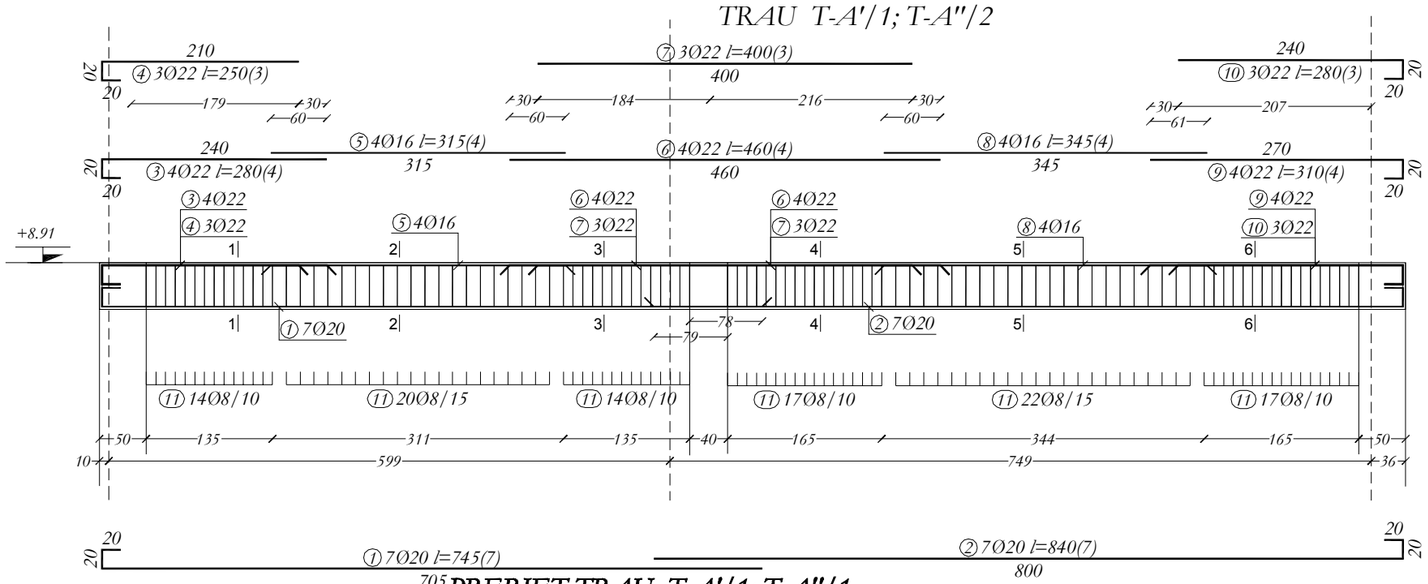

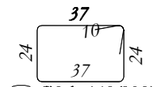

⑪ Ø8 l=142(208)

PRERJET TRAU T-A'/1; T-A''/1

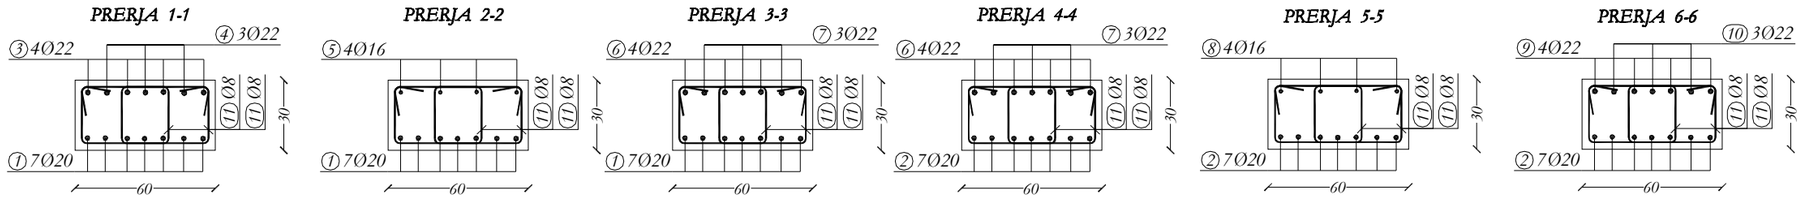

Open Procurement
Public Health Sector

NR. NE ( ) I APN SAJINE NE COPE TE ELEMENTIVE KONSTRUKTIVE, SHIHNIBIE ± TREGON I VENDOSJES E SHTRIRAVE NE DOPO ZG-ARE.
BAZATE I PROJEKTIMIT KONSTRUKTIV:
a. PROJEKTIMI KONSTRUKTIV I ZHVILLUAR BAZU BAZUAR NE KUSHTET TEKNIKE EUROCODE, EC0, EC1, EC2, EC7, EC8.
KATEGORIA E TRUALLIT "C", sg/g=0,364, BER-4T

PROJEKTKONSTRUKTIV DO TE ZBATOHET DUKE PASUR EDHE: PROJEKTET ARKITETONIKE, MEKANIKE DHE ELEKTRIKE KU TE GJITHA I HI OPET NE ELEMENTET KONSTRUKTIVE DO TE VERIFIKOHEN DHE KONTROLLOHEN MIRË VIZATIMET E PROJEKTIT TE ZBATIMIT.

KERKESA TË DETYRUESHME PËR TË ZBATUAR GJATË RE-ALIZIMIT TË PROJEKTIT KONSTRUKTIV:

A. SHTRESA-A MBROJTËSE I BETONIT :
1. SHTRESA-A MBROJTËSE E KOLONAVE: Xmm.
2. SHTRESA-A MBROJTËSE E TRAREVE: Xmm.
3. SHTRESA-A MBROJTËSE E E. VOLET-AVE: Xmm.
4. SHTRESA-A MBROJTËSE E THEMELIT: 100mm DHE Xmm.
5. SHTRESA-A MBROJTËSE E SHTIZËS: 30mm NË TË GJITHË SIPËRFAQET NË KONTAKT ME UJIN E NËNTOKËSORE.
6. SHTRESA-A MBROJTËSE I BETONIT GRAE: Xmm.

C. GJATËSITË E ANKORIMIT TË SHTRIRAVE DO TE ZBATOHEN SIPAS EC2-AND EC8 PËRGOJEN E ANTISIZMIKË.

D. BETONI C30/37 (C25/30) XM-0.

TITULLI I PROJEKTIT	
LOTI 1: "HARTIM I PROJEKT PREVENTIVAVE TË ZBATIMIT PËR DISA SPITALE RAJONALE DHE BASHKIAKE" **SPITALI RAJONAL BERAT**	
KLIENTI	
MINISTRIA E SHËNDETËSISË DHE E MBROJTJES SOCIALE	
GRUPI I PROJEKTIMIT	
ATELIER 4 ARCHITECTURE & CONSULTING STUDIO Rr. e "Kosovarëve", Ndërtesa 35, Hyrja 6, Ap.4/1, Njësia Administrative Nr. 5, 1019, Tiranë, Shqipëri tel: +355 4 24 30 195 / 4 22 22 804 fax: +355 4 24 30 194 mobile: +355 69 20 38 958 e-mail: info@atelier4.al web: www.atelier4.al	
ARCHIMED S.P.S CONSULTING & ENGINEERING STUDIO Rr. "Zef Jubani", Pallati Bjorn, Nr. 7/3, Tiranë, Shqipëri tel / fax: +355 4 24 33 202 mobile: +355 69 21 05 507 e-mail: info@archimedsps.com e-mail: archimedsps@gmail.com web: www.archimedsps.com	**ARCHIMED S.P.S**
KEJSI-05 ELECTRICAL ENGINEERING STUDIO Rr. "Zef Jubani", Ndërtesa 7, Ap. 3, Tiranë, Shqipëri mobile: +355 68 40 38 122 mobile: +355 68 20 77 941 e-mail: info@kejsi05.com web: www.kejsi05.com	
KODI I VIZATIMIT	
SRB - D - S - - 0 KODI FAZA DISIPLINA KATI RISHIKIM	
NR. I VIZATIMIT	**S - 13**
EMËRTIMI I VIZATIMIT	
NDËRHYRJE PJESORE NË GODINËN KRYESORE TË SPITALIT_MATERNITETI TRARET NE KUOTEN +8.91	
SHKALLA	
DATA	SHKURT 2019
PËRSHKRIMI I FAZËS **PROJEKT ZBATIM**	
RISHIKIM **DATA** **FAZA E PROJEKTIT**	

Public Health Sector

TRAU T-B

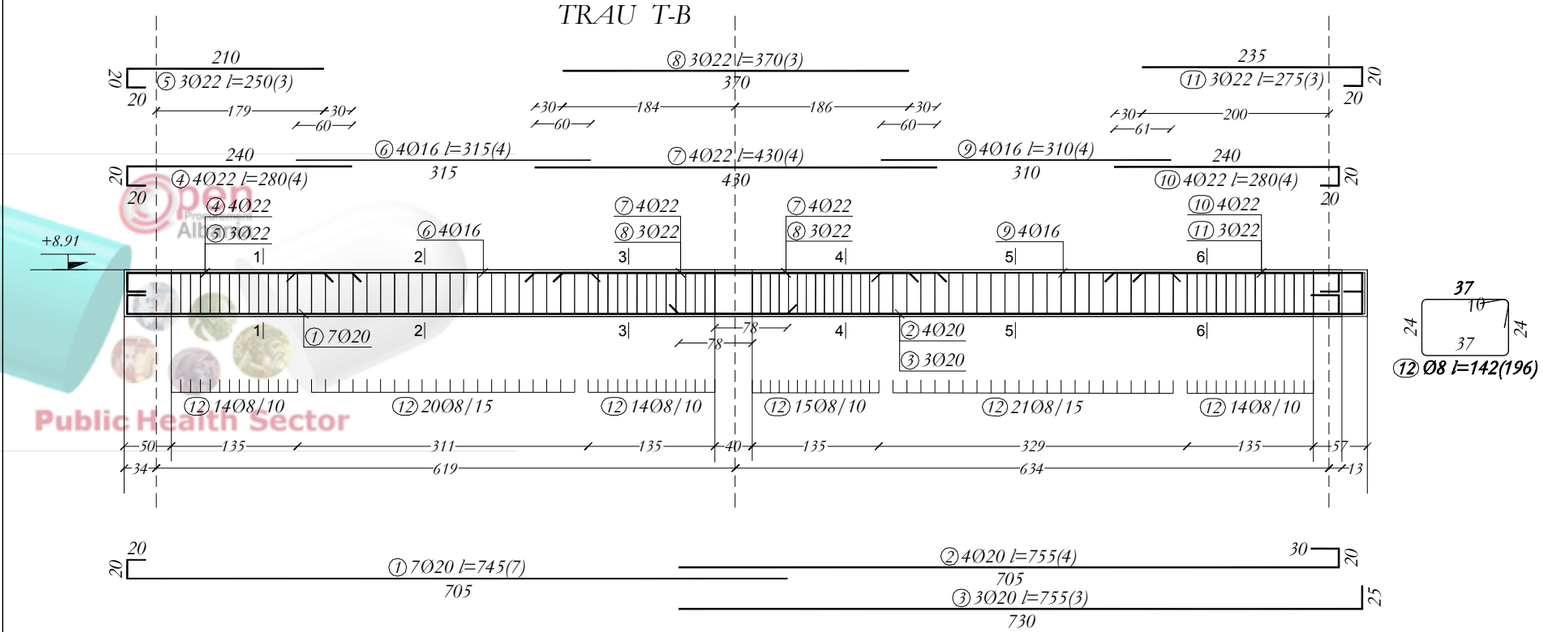

PRERJET TRAU T-B

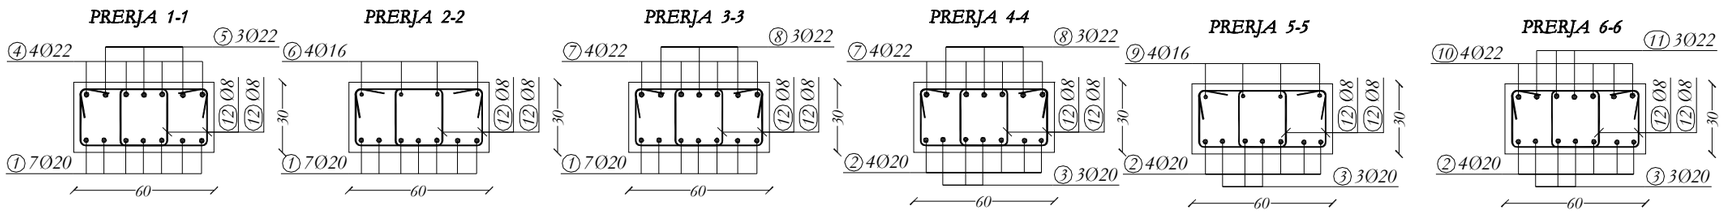

TRAU T-A"

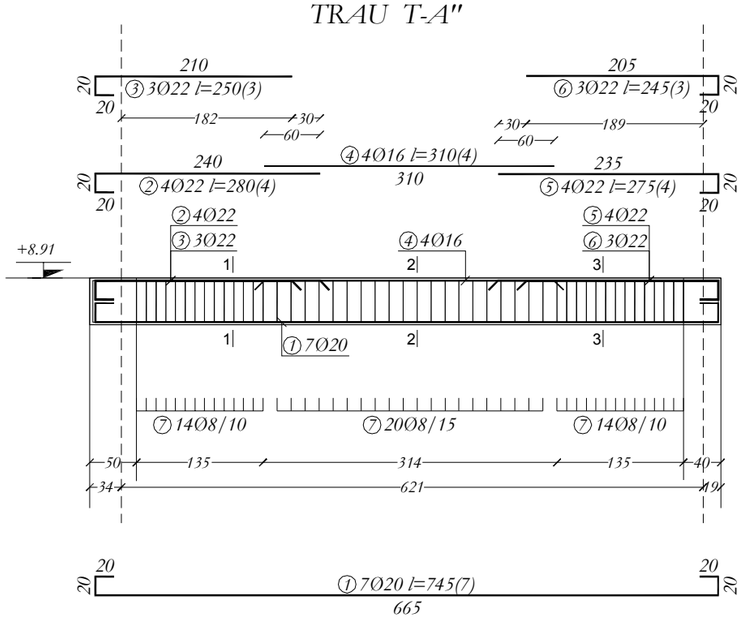

PRERJET TRAU T-A"

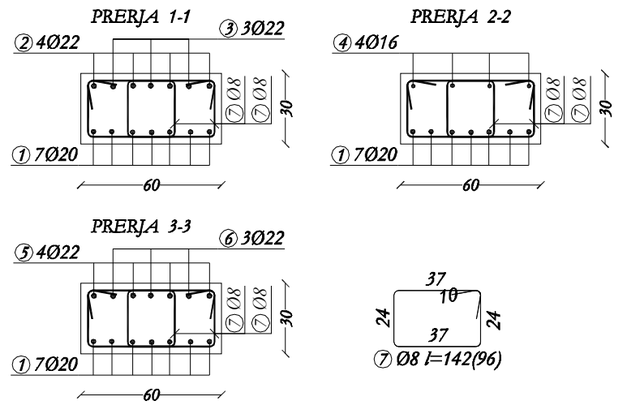

NR. NE ( ) I JEPEN SAMINE NE COPE TE ELEMENTIVE KONSTRUKTIVE, SHIHNIME E TREGON VENDOSJEN E SHTRIRAVE NE DOPO ZGJIDHJE.

BAZATË I PROJEKTIMIT KONSTRUKTIV:

a. PROJEKTIMI KONSTRUKTIV I ESHTË BËRË BAZUAR NE KUSHTET TEKNIKE EUROCODE, ECB, ECO, ECZ, ECT, ECE KATEGORIA E TRUALLIT "C" sg/gn=0.364, BERAT

PROJEKTIONI TRUKTIV DO TË ZBATOHET DUKE PËRFSHIRË PROJEKTET - ARKITETONIKË, MEKANIKË DHE ELEKTRIKË KU TË GJITHA I KLASIFIKUAR NË ELEMENTE KONSTRUKTIVË DO TË VËRTETOHEN DHE KONTROLLOHEN MË VË ZGJEDHUR TË PROJEKTIT TË ZBATIMIT.

KËRKESA TË TË DHËNAVE SHTESË PËR TË ZBATUAR GJATË RELALIZIMIT TË PROJEKTIT KONSTRUKTIV:

b. SHTRESA A MBROJTËSE E BETONIT /
1. SHTRESA A MBROJTËSE E KOLONAVE TË: 30mm.
2. SHTRESA A MBROJTËSE E TRAREVE TË ESHTË: 30mm.
3. SHTRESA A MBROJTËSE E E. VOLLEJAVE TË ESHTË: 20mm.
4. SHTRESA A MBROJTËSE E TYHEMELITË ESHTË: 100mm DHË: 50mm.
5. SHTRESA A MBROJTËSE E SHTAVE: 30mm NË TË GJITHË SIPËRË AQUT NË KONTAKT ME UJIN ËT NËNTOKËSORE.
6. SHTRESA A MBROJTËSE E MURRAVE BETONE GRAË ESHTË: 30mm.

c. GJATËSITË E ANKORIMIT TË SHUFRAVE DO TË ZBATOHEN SIPAS EC2 AND ECB PËRGJOEMËT ANTISIZMIKË.

D. BETONI C30/37 CZ RU 150/B.

TITULLI I PROJEKTIT

LOTI 1: "HARTIM I PROJEKT PREVENTIVAVE TË ZBATIMIT PËR DISA SPITALE RAJONALE DHE BASHKIAKE"

SPITALI RAJONAL BERAT

KLIENTI

MINISTRIA E SHËNDETËSISË DHE E MBROJTJES SOCIALE

GRUPI I PROJEKTIMIT

ATELIER 4
ARCHITECTURE & CONSULTING STUDIO
Rr. e "Kosovarëve", Ndërtesa 35, Hyrja 6, Ap.4/1,
Njësia Administrative Nr. 5, 1019, Tiranë, Shqipëri
tel: +355 4 24 30 195 / 4 22 22 804
fax: +355 4 24 30 194
mobile: +355 69 20 38 958
e-mail: info@atelier4.al
web: www.atelier4.al

ARCHIMED S.P.S
CONSULTING & ENGINEERING STUDIO
Rr. "Zef Jubani", Pallati Bjorn, Nr. 7/3,
Tiranë, Shqipëri
tel / fax: +355 4 24 33 202
mobile: +355 69 21 05 507
e-mail: info@archimedsps.com
e-mail: archimedsps@gmail.com
web: www.archimedsps.com

KEJSI-05
ELECTRICAL ENGINEERING STUDIO
Rr. "Zef Jubani", Ndërtesa 7, Ap. 3, Tiranë, Shqipëri
mobile: +355 68 40 38 122
mobile: +355 68 20 77 941
e-mail: info@kejsi05.com
web: www.kejsi05.com

KODI I VIZATIMIT

SRB	D	S	-	0
KODI	FAZA	DISIPLINA	KATI	RISHIKIM

NR. I VIZATIMIT	**S - 14**

EMËRTIMI I VIZATIMIT

NDËRHYRJE PJESORE NË GODINËN KRYESORE TË SPITALIT_MATERNITETI
TRARET NE KUOTEN +8.91

SHKALLA	
DATA	SHKURT 2019

PËRSHKRIMI I FAZËS
PROJEKT ZBATIM

RISHIKIM	DATA	FAZA E PROJEKTIT

TRAU T-B/1

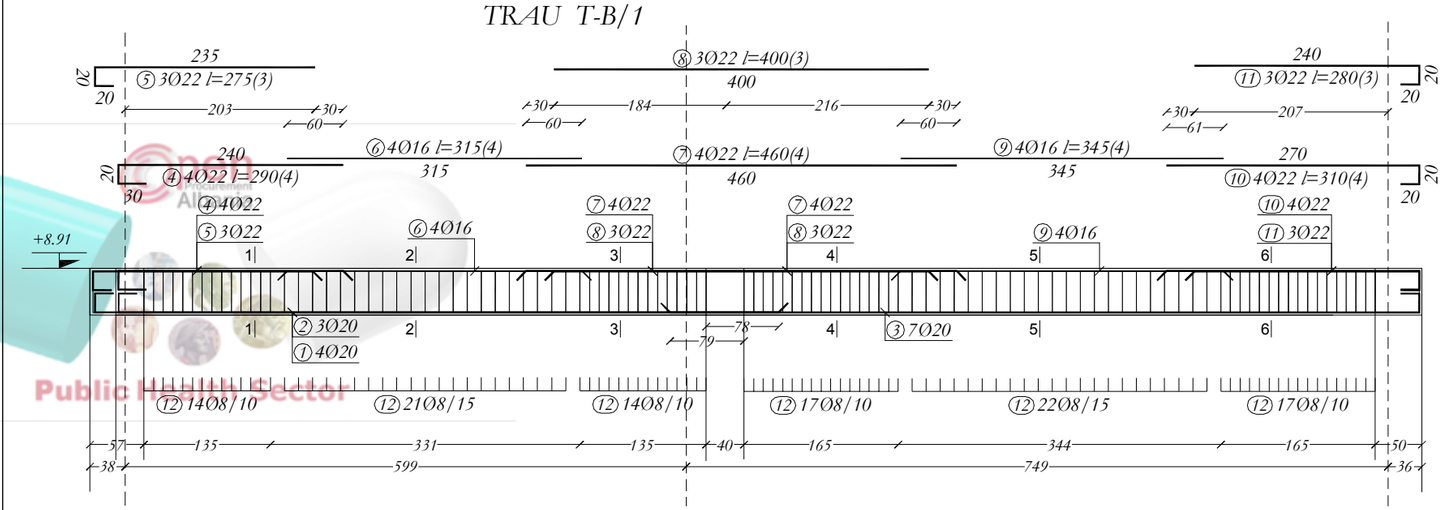

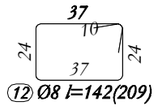

PRERJET TRAU T-B/1

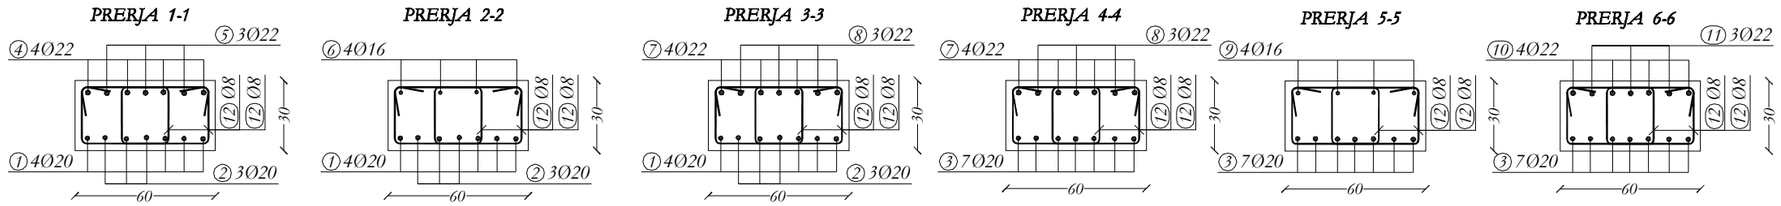

TRAU T-A''/1

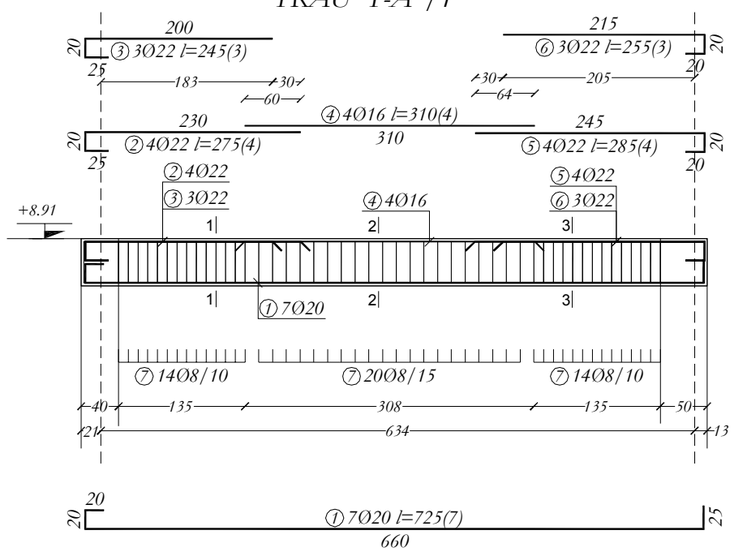

PRERJET TRAU T-A''/1

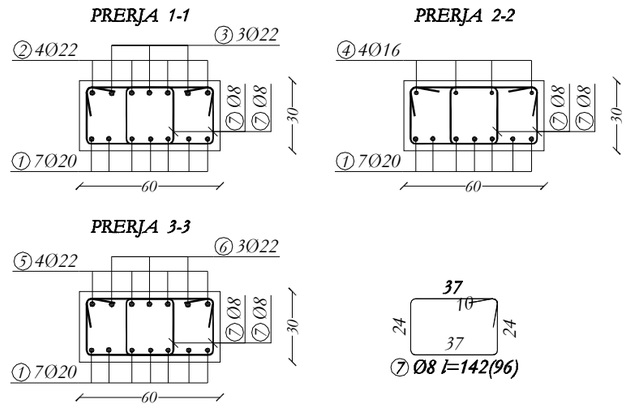

NR. NE ( ) I APN S'AJINE NE COPE TE ELEMENTIVE KONSTRUKTIVE, SHIHNIME E TREGON I VENDOSJES E SHTRIRAVE NE DOPO ZGJIDH...

BAZAT I PROJEKTIMIT KONSTRUKTIV:

a. PROJEKTIMI KONSTRUKTIV I ZHVILLUAR SIPAS BAZUAR NE KUSHTET TEKNIKE EUROCODE, ECB, ECO, EC2, EC7, ECE KATEGORIA E TRI-ALLIT "C" sg/gn=0,364, BEJA-07

PROJEKTIONI KONSTRUKTIV DO TE ZBATOHET DUKE PASUR EDHE: PROJEKTET ARKITETONIKE, MEKANIKE DHE ELEKTRIKE KU TE GJITHA I I.E.QPET NE ELEMENTET KONSTRUKTIVE DO TE VERIFIKOHEN DHE KONTROLLOHEN MË VË ZGJEDHET E PROJEKTIT TË ZBATIMIT.

KUSHTET A TË DETYRUESHME PËR TË I ZBATUAR GJATË RE-ALIZIMIT TË PROJEKTIT KONSTRUKTIV:

a. SHTRESA A MBROJTJES E BETONIT :
1. SHTRESA A MBROJTJES E KOLONAVE: 30mm.
2. SHTRESA A MBROJTJES E TRAREVE: 30mm.
3. SHTRESA A MBROJTJES E E. VOLET-AVE: 25mm.
4. SHTRESA A MBROJTJES E TYHARËLLIT E SHTIT: 100mm DHE 50mm.
5. SHTRESA A MBROJTJES E SHTIT: 30mm NË TË GJITHË SIPËRË-SQUT NË KONT-AKT ME UJË-IN NËNTOKËSORE.
6. SHTRESA A MBROJTJES E MURIT TË BETONI-ORË: ESTITE: 30mm.

c. GJATËSITË E ANKORIMIT TË SHUFRAVE DO TE ZBATOHEN SIPAS EC2 AND ECB PUBGODEN-IT ANTIBZMIKE.

D. BETONI C30/37 CEB KU 1909 B...

TITULLI I PROJEKTIT

LOTI 1: "HARTIM I PROJEKT PREVENTIVAVE TË ZBATIMIT PËR DISA SPITALE RAJONALE DHE BASHKIAKE"

SPITALI RAJONAL BERAT

KLIENTI

MINISTRIA E SHËNDETËSISË DHE E MBROJTJES SOCIALE

GRUPI I PROJEKTIMIT

ATELIER 4
ARCHITECTURE & CONSULTING STUDIO
Rr. e "Kosovarëve", Ndërtesa 35, Hyrja 6, Ap.4/1,
Njësia Administrative Nr. 5, 1019, Tiranë, Shqipëri
tel: +355 4 24 30 195 / 4 22 22 804
fax: +355 4 24 30 194
mobile: +355 69 20 38 958
e-mail: info@atelier4.al
web: www.atelier4.al

ARCHIMED S.P.S
CONSULTING & ENGINEERING STUDIO
Rr. "Zef Jubani", Pallati Bjorn, Nr. 7/3,
Tiranë, Shqipëri
tel / fax: +355 4 24 33 202
mobile: +355 69 21 05 507
e-mail: info@archimedsps.com
e-mail: archimedsps@gmail.com
web: www.archimedsps.com

KEJSI-05
ELECTRICAL ENGINEERING STUDIO
Rr. "Zef Jubani", Ndërtesa 7, Ap. 3, Tiranë, Shqipëri
mobile: +355 68 40 38 122
mobile: +355 68 20 77 941
e-mail: info@kejsi05.com
web: www.kejsi05.com

KODI I VIZATIMIT

SRB	D	S	-	0
KODI	FAZA	DISIPLINA	KATI	RISHIKIM

NR. I VIZATIMIT	**S - 15**

EMËRTIMI I VIZATIMIT

NDËRHYRJE PJESORE NË GODINËN KRYESORE TË SPITALIT_MATERNITETI
TRARET NE KUOTEN +8.91

SHKALLA	
DATA	SHKURT 2019

PËRSHKRIMI I FAZËS
PROJEKT ZBATIM

RISHIKIM	DATA	FAZA E PROJEKTIT

Open Procurement Albania
Public Health Sector

TRAU T-C

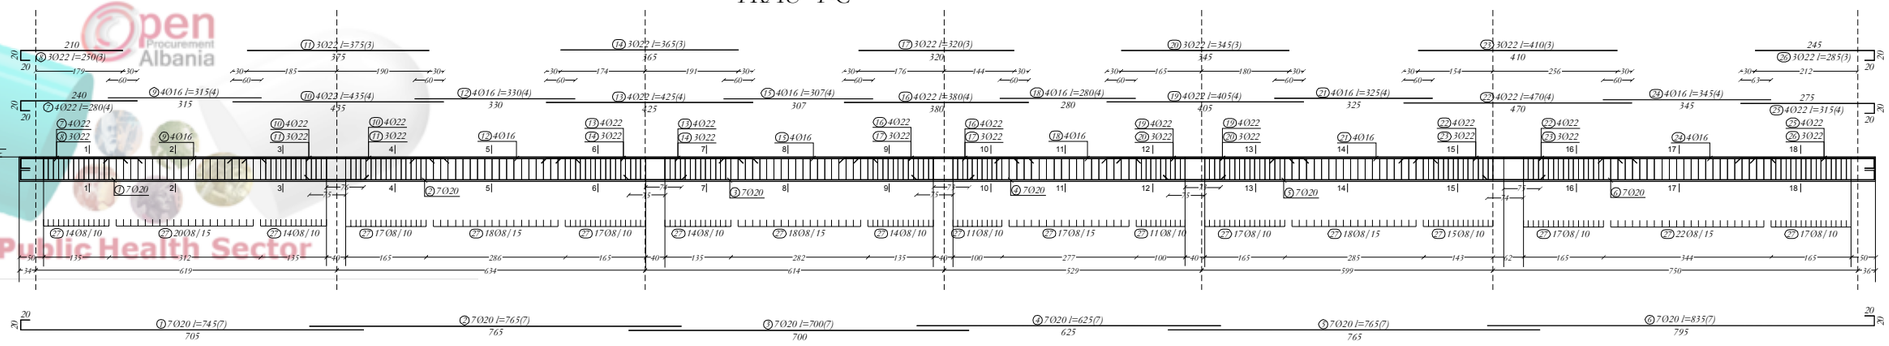

PRERJET TRAU T-C

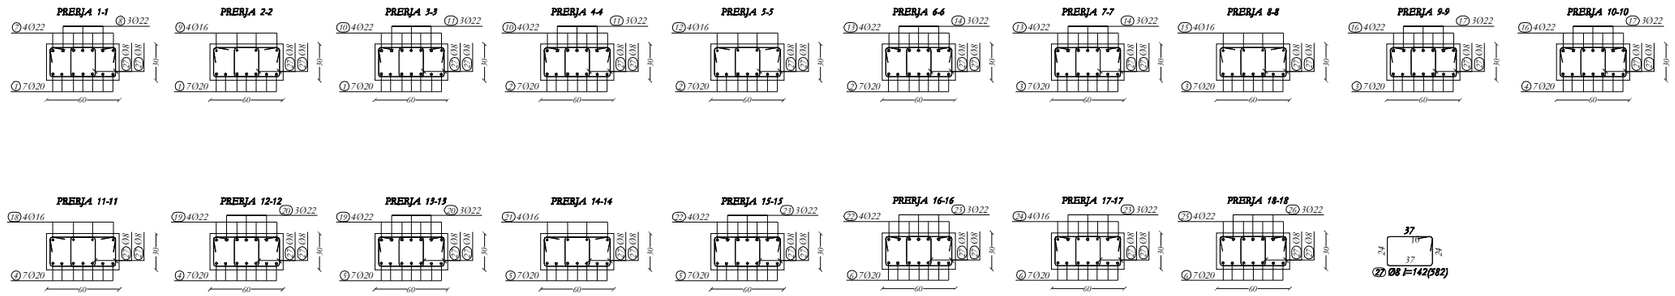

TRAU T-14

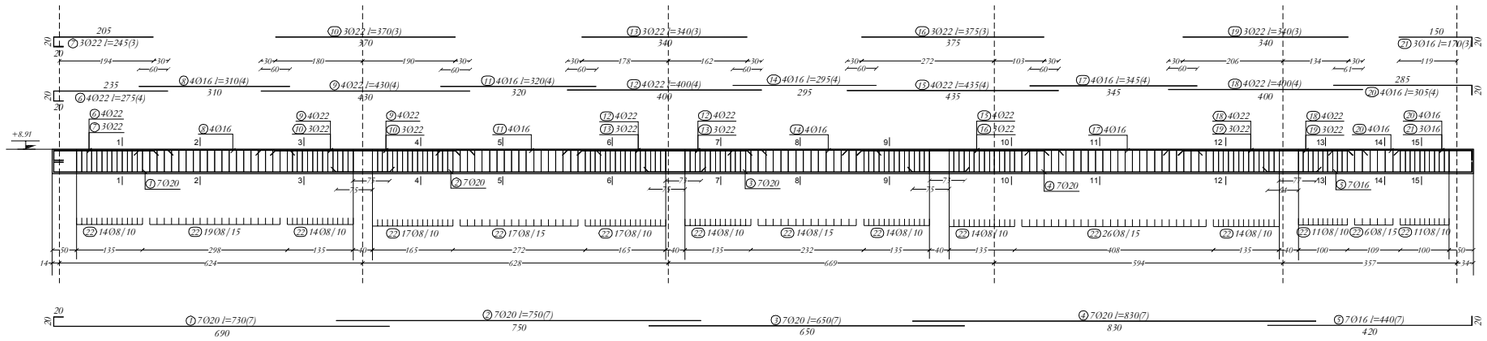

PRERJET TRAU T-14

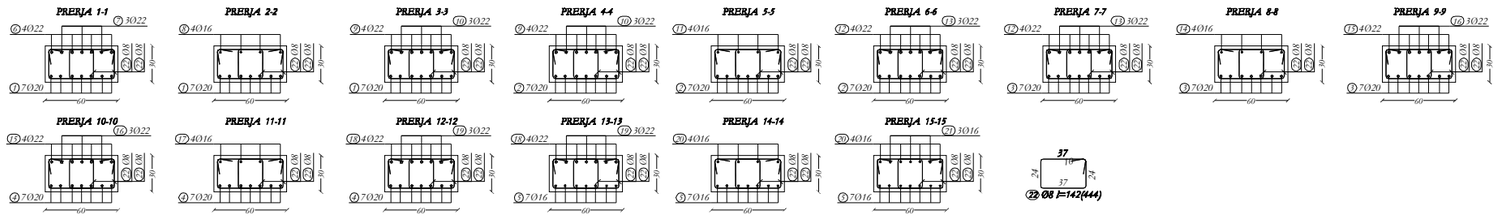

NR. NE (*) JAPIN SAMINE NE COPE TE ELEMENTIVE KONSTRUKTIVE, SHIHNIBIM E TREGON VENDOSJEN E SHTRIRAVE NE DOPO ZGJIDH...
BAZATË: PROJEKTIMI KONSTRUKTIV:
a. PROJEKTIMI KONSTRUKTIV I ZHVILLUAR SIPAS BAZËS SË RREGULLORES EVROKODIT, EC0, EC1, EC2, EC7, EC8, KATEGORIA E TRUALLIT "C" sg/cm.304, BERAT
PROJEKTIMI KONSTRUKTIV DO TË ZBATOHET DUKE PARË EDHE PROJEKTET ARKITEKTONIKE, MEKANIKE DHE ELEKTRIKE KU TË GJITHA ELEMENTET KONSTRUKTIVË DO TË VËRTETOHEN DHE KONTROLLOHEN MË VË ZHVILLIMIT TË PROJEKTIT TË ZBATIMIT.
KËRKESA TË DETYRUESHME PËR TË ZBATUAR GJATË RËALIZIMIT TË PROJEKTIT KONSTRUKTIV:
b. SHTRESA A MBROJTJES I BETONIT :
1. SHTRESA A MBROJTJES E KOLONAVE: 30mm.
2. SHTRESA A MBROJTJES E TRARËVE: 30mm.
3. SHTRESA A MBROJTJES E SHULLTAVE: 20mm.
4. SHTRESA A MBROJTJES E THEMELLIT: 100mm DHE 30mm.
5. SHTRESA A MBROJTJES: 30mm NË TË GJITHË SIPËRFAQËT NË KONTAKT ME UJËRAT NËNTOKËSORE.
6. SHTRESA A MBROJTJES I MURIT TË BETONËRËAË: 30mm.
c. GJATËSITË E ANKORIMIT TË SHUFRAVE DO TË ZBATOHEN SIPAS EC2 AND EC8 PËRGOJEN AT ANTISZMIKË.
D. BETONI C30/37 CEB KU 1300 B.

TITULLI I PROJEKTIT

LOTI 1: "HARTIM I PROJEKT PREVENTIVAVE TË ZBATIMIT PËR DISA SPITALE RAJONALE DHE BASHKIAKE"

SPITALI RAJONAL BERAT

KLIENTI

MINISTRIA E SHËNDETËSISË DHE E MBROJTJES SOCIALE

GRUPI I PROJEKTIMIT

ATELIER 4
ARCHITECTURE & CONSULTING STUDIO
Rr. e "Kosovarëve", Ndërtesa 35, Hyrja 6, Ap.4/1,
Njësia Administrative Nr. 5, 1019, Tiranë, Shqipëri
tel: +355 4 24 30 195 / 4 22 22 804
fax: +355 4 24 30 194
mobile: +355 69 20 38 958
e-mail: info@atelier4.al
web: www.atelier4.al

ARCHIMED S.P.S
CONSULTING & ENGINEERING STUDIO
Rr. "Zef Jubani", Pallati Bjorn, Nr. 7/3,
Tiranë, Shqipëri
tel / fax: +355 4 24 33 202
mobile: +355 69 21 05 507
e-mail: info@archimedsps.com
e-mail: archimedsps@gmail.com
web: www.archimedsps.com

KEJSI-05
ELECTRICAL ENGINEERING STUDIO
Rr. "Zef Jubani", Ndërtesa 7, Ap. 3, Tiranë, Shqipëri
mobile: +355 68 40 38 122
mobile: +355 68 20 77 941
e-mail: info@kejsi05.com
web: www.kejsi05.com

KODI I VIZATIMIT

SRB	D	S	-	0
KODI	FAZA	DISIPLINA	KATI	RISHIKIM

NR. I VIZATIMIT	**S - 16**

EMËRTIMI I VIZATIMIT

NDËRHYRJE PJESORE NË GODINËN KRYESORE TË SPITALIT_MATERNITETI
TRARET NE KUOTEN +8.91

SHKALLA	
DATA	SHKURT 2019

PËRSHKRIMI I FAZËS
PROJEKT ZBATIM

RISHIKIM	DATA	FAZA E PROJEKTIT

Open Procurement Albania
Public Health Sector

TRAU T-A

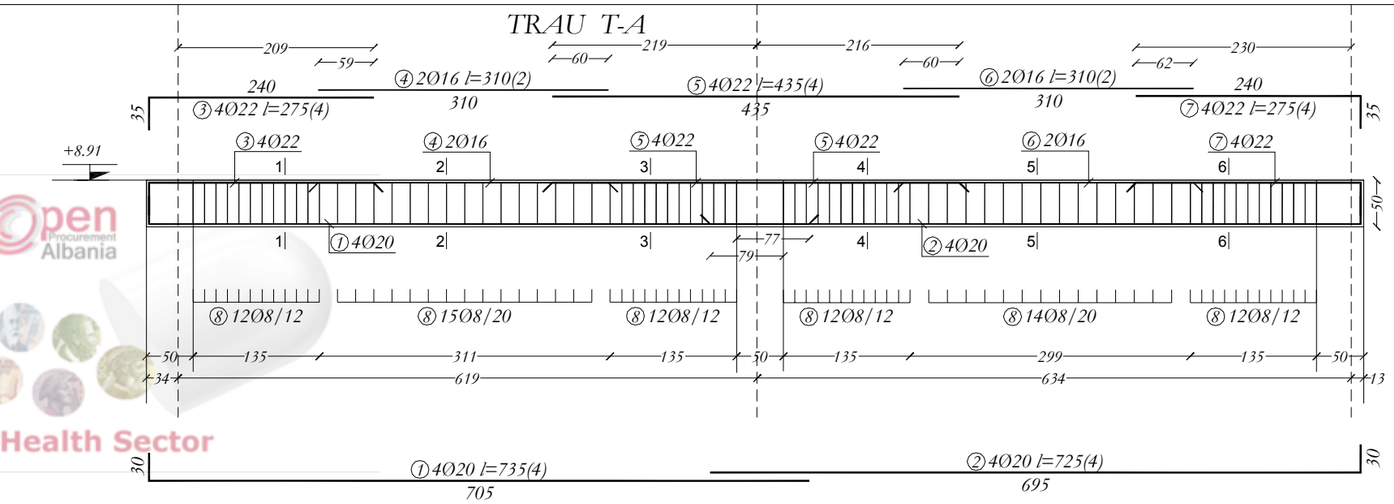

PRERJET TRAU T-A

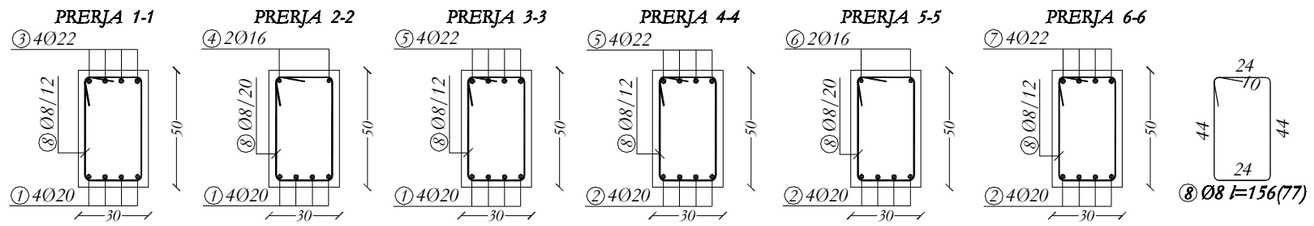

TRAU T-A/1

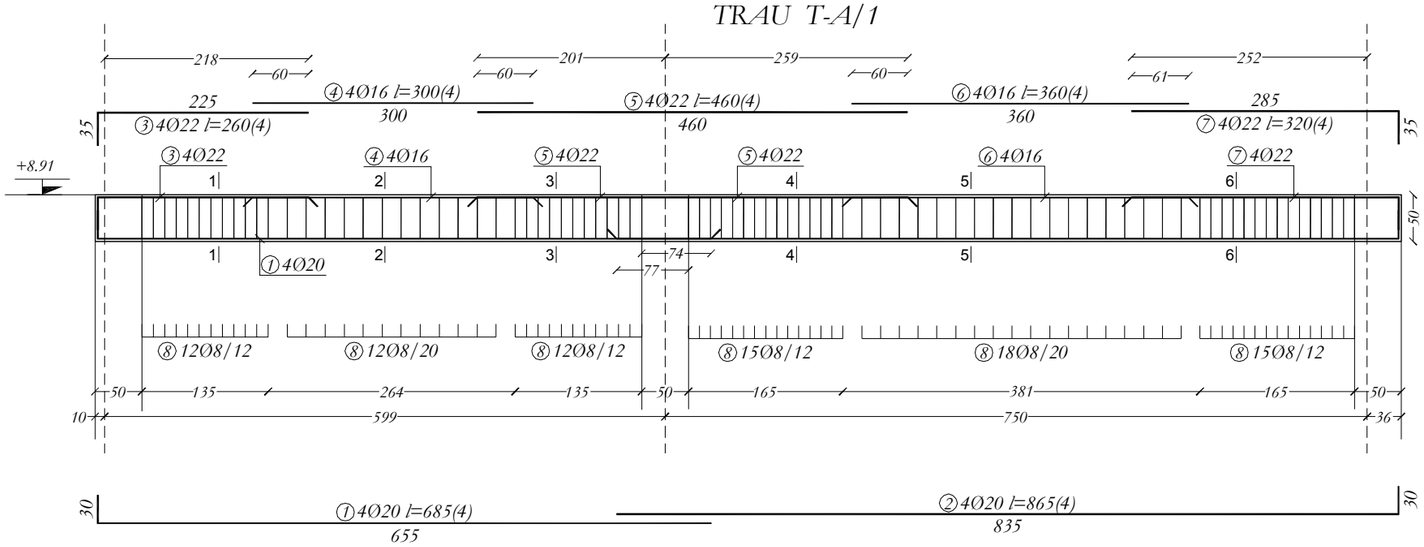

PRERJET TRAU T-A/1

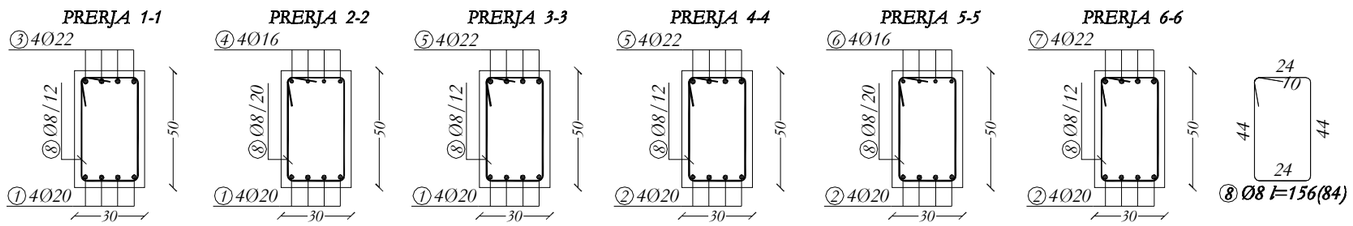

NR. NE ( ) I APN SAJNE NE COPE TE ELEMENTIVE KONSTRUKTIVE, SHIKIMIT E TREGON VENDOSJEN E SHTRIRAVE NE DOPO ZG.ARE.

BAZATË I PROJEKTIMIT KONSTRUKTIV:

a. PROJEKTIMI KONSTRUKTIV I ZËVËNDËSIMIT BËHET BAZUAR NE KUSHTET TEKNIKE EUROCODE, ECB, ECO, EC2, EC7, ECE

KATEGORIA E TRUALLIT "C" sg/gn:264, BER-47

PROJEKTIONI KONSTRUKTIV DO TË ZBATOHET DUKE PËRFSHIRË EDHE: PROJEKTET - ARKITETONIKË, MEKANIKË DHE ELEKTRIKË KU TË GJITHA I KËRKOJNË NË ELEMENTET KONSTRUKTIVË TË PROJEKTIT DO TË VËRTETOHEN DHE KONTROLLOHEN MË VË ZË EDHE TË PROJEKTIT TË ZBATIMIT.

KËRKESA TË DETYRUESHME PËR TË I ZBATUAR GJATË RE-ALIZIMIT TË PROJEKTIT KONSTRUKTIV:

A. SHTRESA-A MBROJTËSE E BETONIT /

1. SHTRESA-A MBROJTËSE E KOLONAVE Ts Ktom.
2. SHTRESA-A MBROJTËSE E TRAREVE Ts KSHTE: Ktom.
3. SHTRESA-A MBROJTËSE E E. VOLLAT-AVE KSHTE: Zdom.
4. SHTRESA-A MBROJTËSE E THEMELIT E SHTE: 100mm DHE: Ktom.
5. SHTRESA-A MBROJTËSE E SHTE: Ktom NË TË GJITHË SIPËRF-AQËT NË KONT-AKT ME TJR-ËT NENTOKËZORE.
6. SHTRESA-A MBROJTËSE E MURRAVE BETONC-ORË: ESTITE: Ktom.

C. GJATËSITË E ANKORIMIT TË SHTRIRAVE DO TË ZBATOHEN SIPAS EC2-AND ECB PËRGOJEN-ËT ANTISISMIKË.

D. BETONI C30/37 CZ.RU 1909 B.

TITULLI I PROJEKTIT

LOTI 1: "HARTIM I PROJEKT PREVENTIVAVE TË ZBATIMIT PËR DISA SPITALE RAJONALE DHE BASHKIAKE"

SPITALI RAJONAL BERAT

KLIENTI

MINISTRIA E SHËNDETËSISË DHE E MBROJTJES SOCIALE

GRUPI I PROJEKTIMIT

ATELIER 4
ARCHITECTURE & CONSULTING STUDIO
Rr. e "Kosovarëve", Ndërtesa 35, Hyrja 6, Ap.4/1,
Njësia Administrative Nr. 5, 1019, Tiranë, Shqipëri
tel: +355 4 24 30 195 / 4 22 22 804
fax: +355 4 24 30 194
mobile: +355 69 20 38 958
e-mail: info@atelier4.al
web: www.atelier4.al

ARCHIMED S.P.S
ARCHIMED S.P.S
CONSULTING & ENGINEERING STUDIO
Rr. "Zef Jubani", Pallati Bjorn, Nr. 7/3,
Tiranë, Shqipëri
tel / fax: +355 4 24 33 202
mobile: +355 69 21 05 507
e-mail: info@archimedsps.com
e-mail: archimedsps@gmail.com
web: www.archimedsps.com

KEJSI-05
ELECTRICAL ENGINEERING STUDIO
Rr. "Zef Jubani", Ndërtesa 7, Ap. 3, Tiranë, Shqipëri
mobile: +355 68 40 38 122
mobile: +355 68 20 77 941
e-mail: info@kejsi05.com
web: www.kejsi05.com

KODI I VIZATIMIT

SRB	D	S	-	0
KODI	FAZA	DISIPLINA	KATI	RISHIKIM

NR. I VIZATIMIT **S - 17**

EMËRTIMI I VIZATIMIT

NDËRHYRJE PJESORE NË GODINËN KRYESORE TË SPITALIT_MATERNITETI
TRARET NE KUOTEN +8.91

SHKALLA

DATA SHKURT 2019

PËRSHKRIMI I FAZËS
PROJEKT ZBATIM

RISHIKIM	DATA	FAZA E PROJEKTIT

TRAU T-15'; T-15"

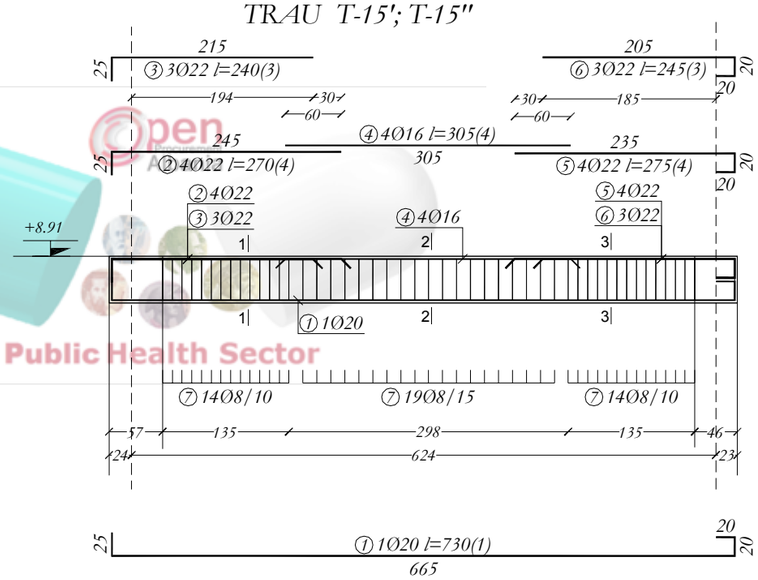

PRERJET TRAU T-15'; T-15"

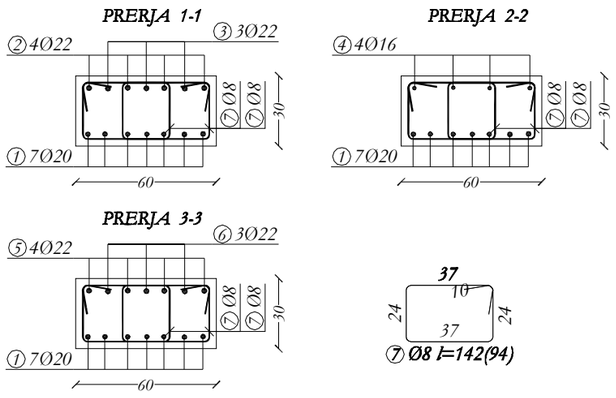

TRAU T-15'/1;T-15"/1

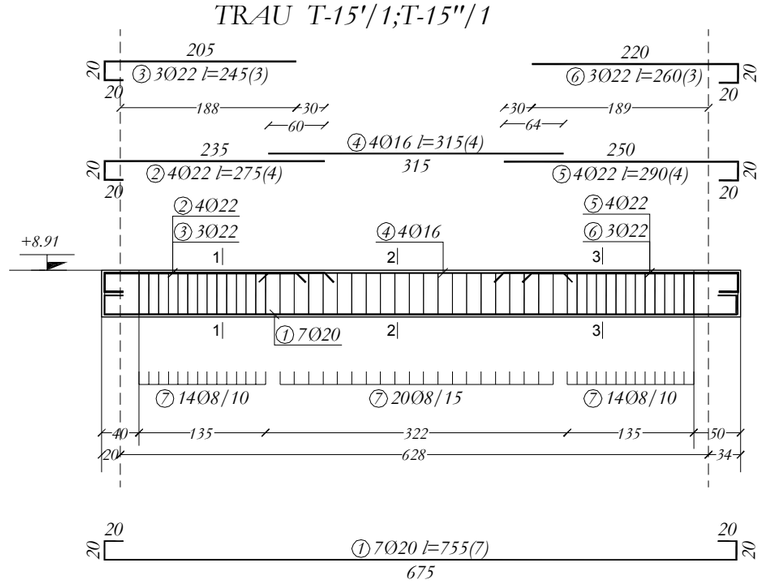

PRERJET TRAU T-15'/1;T-15"/1

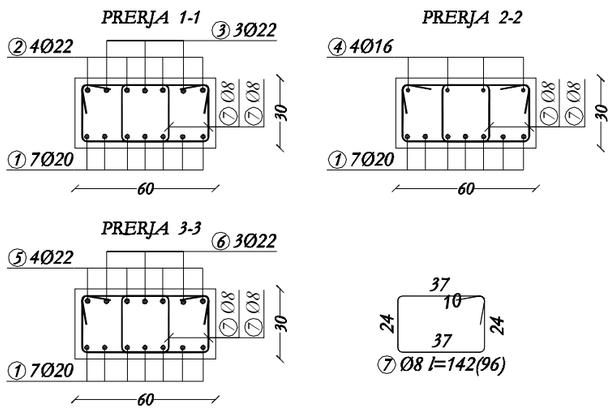

Open Access Repository
Public Health Sector

NR. NE ( ) I APN SAJNE NE COPE TE ELEMENTIVE KONSTRUKTIVE, SHIHNIBIM E TREGON I VENDOSJES E SHTRIRAVE NE DOPO ZG-ARI.
BAZATA I PROJEKTIMIT KONSTRUKTIV:
a. PROJEKTIMI KONSTRUKTIV I ZHVILLUAR SIPAS BAZUAR NE KUSHTET TEKNIKE EUROCODE, IAB, IAC1, IAC2, IAC3, IAC4, KATEGORIA E TRUALLIT "C", sg/gn=0,364, BERAT
PROJEKTIONI TRUKTIV DO TË ZHVILLOHET DUKE PARË EDHE PROJEKTET - ARKITEKTONIKË, MEKANIKË DHE ELEKTRIKË KU TË GJITHA I KLASIFIKUAR NË ELEMENTË T KONSTRUKTIVË DO TË VËRTETOHEN DHE KONTROLLOHEN, MË VË ZHVILLUAR PROJEKTIT TË ZBATIMIT.
KËRKESA TË DETYRUESHME PËR TË ZBATUAR GJATË RE-ALIZIMIT TË PROJEKTIT KONSTRUKTIV:
a. SHTRESA A MBROJTJES U BETONIT ;
1. SHTRESA A MBROJTJES U KOLONAVE: 35mm.
2. SHTRESA A MBROJTJES U TRAREVE: 35mm.
3. SHTRESA A MBROJTJES U E VOLLIT AVE: 25mm.
4. SHTRESA A MBROJTJES U TTHEMELLIT E SHTIT: 100mm DHE 35mm.
5. SHTRESA A MBROJTJES U SHTIT: 35mm NË TË GJITHË SIPËRË AQUT NË KONT-AKT ME UJË-IN NËNTOKËSORE.
6. SHTRESA A MBROJTJES U MURAVE BETONC-ORË: ESTITE: 35mm.
c. GJATËSITË E ANKORIMIT TË SHUFRAVE DO TË ZBATOHEN SIPAS EC2-AND EC8 PËRGOJEN-IT ANTISISMIK;
D. BETONI C30/37 (ZT.KU 1500 B.

TITULLI I PROJEKTIT

LOTI 1: "HARTIM I PROJEKT PREVENTIVAVE TË ZBATIMIT PËR DISA SPITALE RAJONALE DHE BASHKIAKE"

SPITALI RAJONAL BERAT

KLIENTI

MINISTRIA E SHËNDETËSISË DHE E MBROJTJES SOCIALE

GRUPI I PROJEKTIMIT

ATELIER 4
ARCHITECTURE & CONSULTING STUDIO
Rr. e "Kosovarëve", Ndërtesa 35, Hyrja 6, Ap.4/1,
Njësia Administrative Nr. 5, 1019, Tiranë, Shqipëri
tel: +355 4 24 30 195 / 4 22 22 804
fax: +355 4 24 30 194
mobile: +355 69 20 38 958
e-mail: info@atelier4.al
web: www.atelier4.al

ARCHIMED S.P.S
CONSULTING & ENGINEERING STUDIO
Rr. "Zef Jubani", Pallati Bjorn, Nr. 73,
Tiranë, Shqipëri
tel / fax: +355 4 24 33 202
mobile: +355 69 21 05 507
e-mail: info@archimedsps.com
e-mail: archimedsps@gmail.com
web: www.archimedsps.com

KEJSI-05
ELECTRICAL ENGINEERING STUDIO
Rr. "Zef Jubani", Ndërtesa 7, Ap. 3, Tiranë, Shqipëri
mobile: +355 68 40 38 122
mobile: +355 68 20 77 941
e-mail: info@kejsi05.com
web: www.kejsi05.com

KODI I VIZATIMIT

SRB	D	S	-	0
KODI	FAZA	DISIPLINA	KATI	RISHIKIM

NR. I VIZATIMIT	**S - 18**

EMËRTIMI I VIZATIMIT

NDËRHYRJE PJESORE NË GODINËN KRYESORE TË SPITALIT_MATERNITETI
TRARET NE KUOTEN +8.91

SHKALLA	
DATA	SHKURT 2019

PËRSHKRIMI I FAZËS
PROJEKT ZBATIM

RISHIKIM	DATA	FAZA E PROJEKTIT

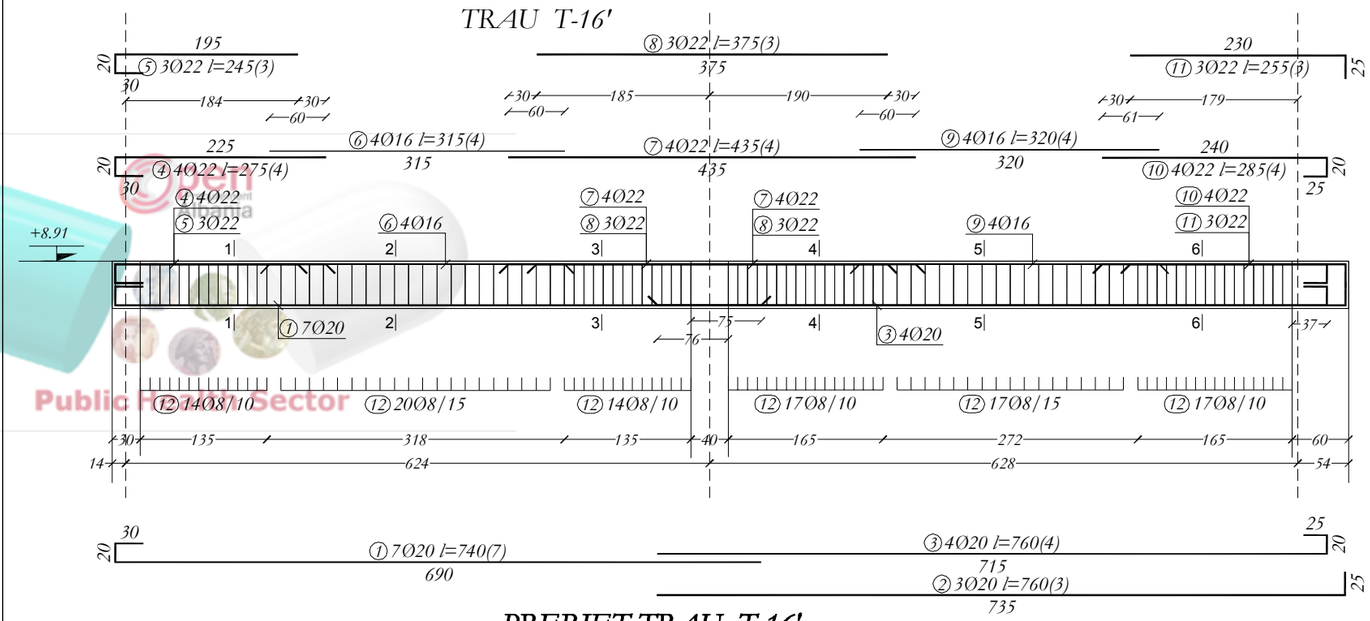

PRERJET TRAU T-16'

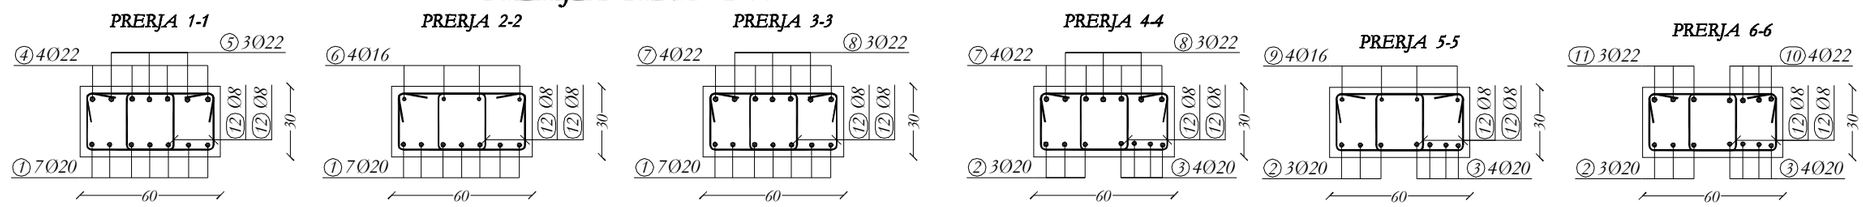

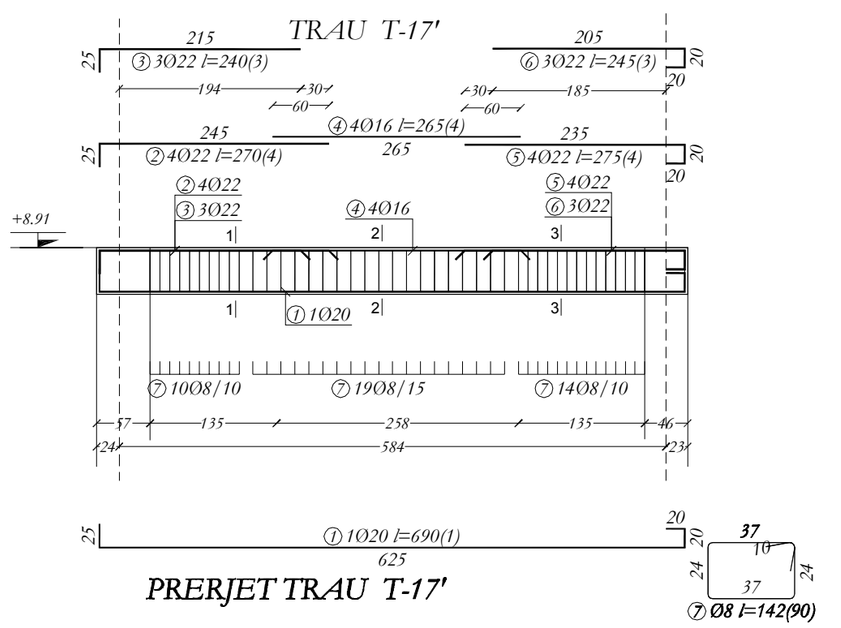

PRERJET TRAU T-17'

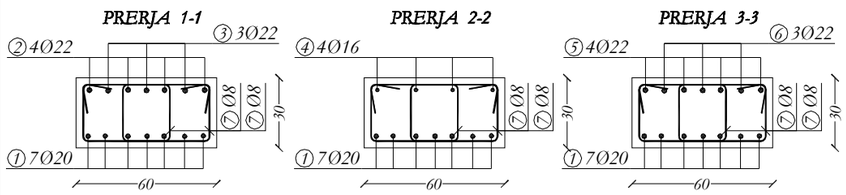

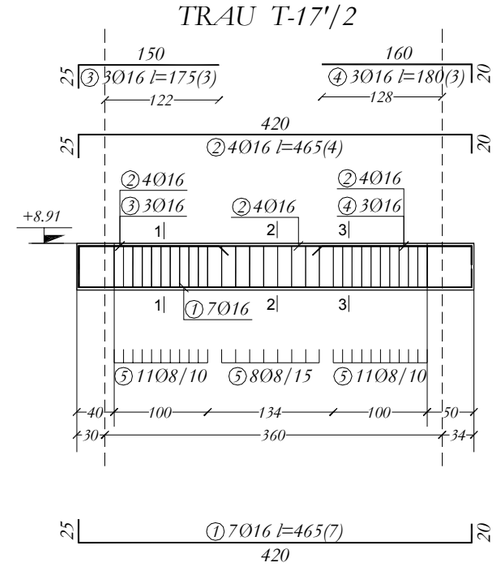

PRERJET TRAU T-17'/2

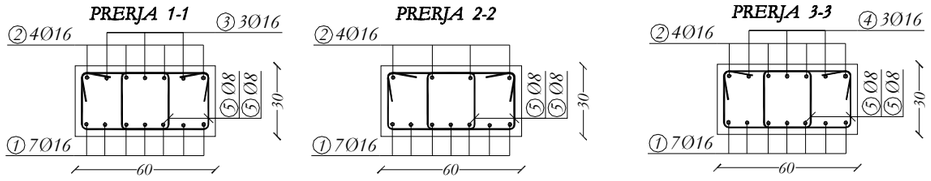

NR. NE ( ) I APN S'AJINE NE COPE TË ELEMENTIVE KONSTRUKTIVE, SHHINIMI I TREGON VENDOSJEN E SHTRIRJVE NE DOPO ZG-ARI.
BAZATI I PROJEKTIMIT KONSTRUKTIV:
a. PROJEKTIMI KONSTRUKTIV I ZHVILLUAR SIPAS KODIT TEKNIK BAZUAR NE KUSHTET TEKNIKE EUROCODE, EC0, EC1, EC2, EC7, EC8.
KATEGORIA E TRUALLIT "C" sg/g=0.364, BER-4T

PROJEKTKONSTRUKTIV DO TË ZBATOHET DUKE PËRFUNDUAR PROJEKTET - ARKITETONIKË, MEKANIKË DHE ELEKTRIKË KU TË GJITHA I I.E.QFUT NË ELEMENTET KONSTRUKTIVE DO TË VËRTETOHEN DHE KONTROLLOHEN MË VË ZE-DTHET E PROJEKTIT TË ZBATIMIT.

KËRKESA A TË DËRGUARA NGA PËRFITUESI ZBATIMIT GJATË RE-ALIZIMIT TË PROJEKTIT KONSTRUKTIV:

a. SHTRESA A MBROJTËSE I BETONIT /
1. SHTRESA A MBROJTËSE I KOLONAVE: 30mm.
2. SHTRESA A MBROJTËSE I TRAREVE: 30mm.
3. SHTRESA A MBROJTËSE I E. VOLLAT-AVE: 25mm.
4. SHTRESA A MBROJTËSE I THEMELIT: 60mm DHE 30mm.
5. SHTRESA A MBROJTËSE I SHAFTEVE: 30mm NË TË GJITHË SIPËRFAQET NË KONT-AKT ME UJË-AT NËNTOKËSORE.
6. SHTRESA A MBROJTËSE I MURRAVE BETONCIRË: 25mm.

c. GJATËSITË E ANKORIMIT TË SHUFRAVE DO TË ZBATOHEN SIPAS EC2-AND EC8 PËR GODEN-AT ANTISISMIKË.

D. BETONI C30/37 (C25/30) 150/B...

TITULLI I PROJEKTIT	
LOTI 1: "HARTIM I PROJEKT PREVENTIVAVE TË ZBATIMIT PËR DISA SPITALE RAJONALE DHE BASHKIAKE" **SPITALI RAJONAL BERAT**	
KLIENTI	
MINISTRIA E SHËNDETËSISË DHE E MBROJTJES SOCIALE	
GRUPI I PROJEKTIMIT	
ATELIER 4 ARCHITECTURE & CONSULTING STUDIO Rr. e "Kosovarëve", Ndërtesa 35, Hyrja 6, Ap.4/1, Njësia Administrative Nr. 5, 1019, Tiranë, Shqipëri tel: +355 4 24 30 195 / 4 22 22 804 fax: +355 4 24 30 194 mobile: +355 69 20 38 958 e-mail: info@atelier4.al web: www.atelier4.al	
ARCHIMED S.P.S CONSULTING & ENGINEERING STUDIO Rr. "Zef Jubani", Pallati Bjorn, Nr. 7/3, Tiranë, Shqipëri tel / fax: +355 4 24 33 202 mobile: +355 69 21 05 507 e-mail: info@archimedsps.com e-mail: archimedsps@gmail.com web: www.archimedsps.com	**ARCHIMED S.P.S**
KEJSI-05 ELECTRICAL ENGINEERING STUDIO Rr. "Zef Jubani", Ndërtesa 7, Ap. 3, Tiranë, Shqipëri mobile: +355 68 40 38 122 mobile: +355 68 20 77 941 e-mail: info@kejsi05.com web: www.kejsi05.com	
KODI I VIZATIMIT	
SRB - D - S - - 0 KODI FAZA DISIPLINA KATI RISHIKIM	
NR. I VIZATIMIT	**S - 19**
EMËRTIMI I VIZATIMIT	
NDËRHYRJE PJESORE NË GODINËN KRYESORE TË SPITALIT_MATERNITETI TRARET NE KUOTEN +8.91	
SHKALLA	
DATA	SHKURT 2019
PËRSHKRIMI I FAZËS **PROJEKT ZBATIM**	
RISHIKIM **DATA** **FAZA E PROJEKTIT**	

TRAU T-17'/1

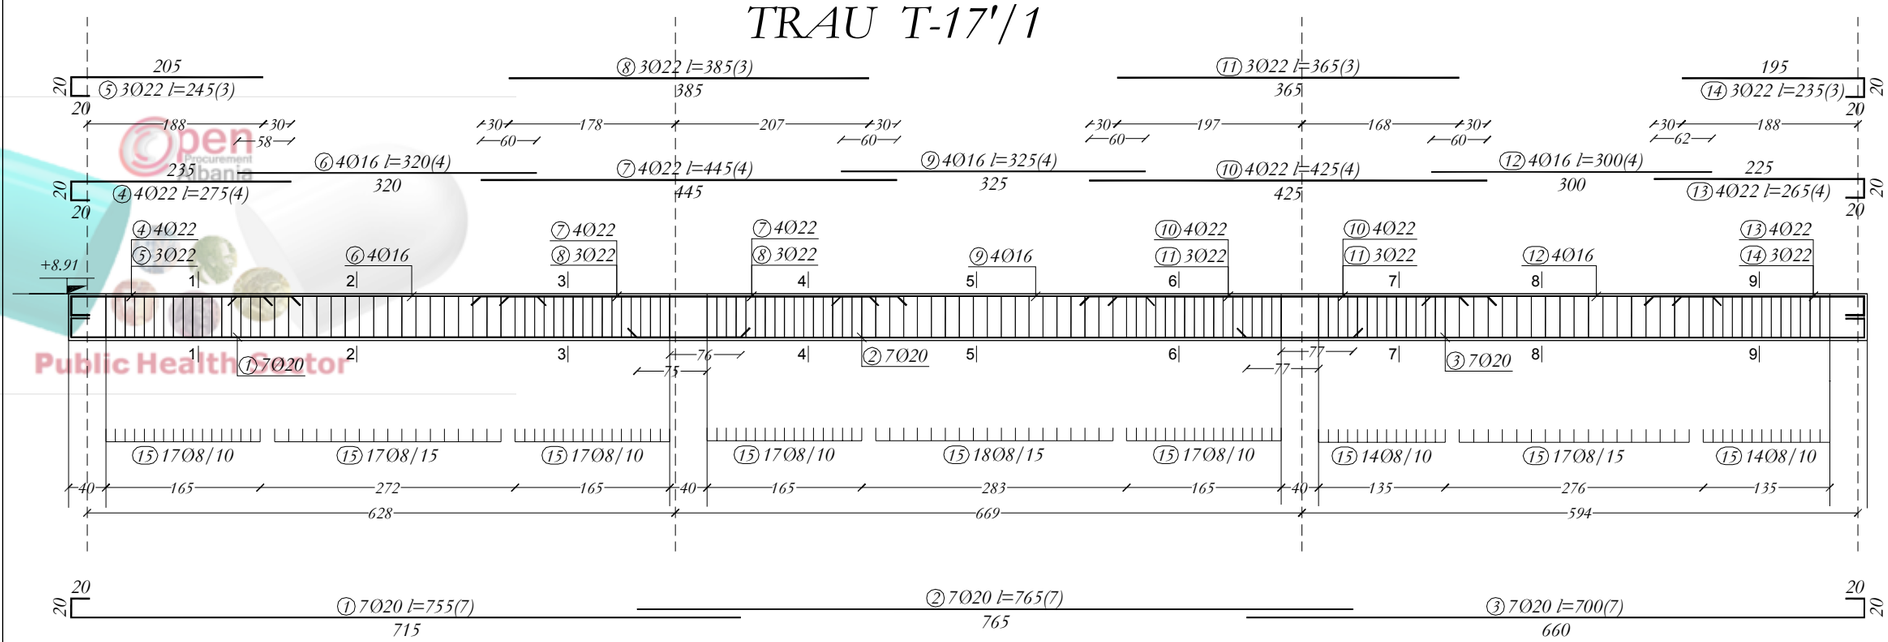

PRERJET TRAU T-17'/1

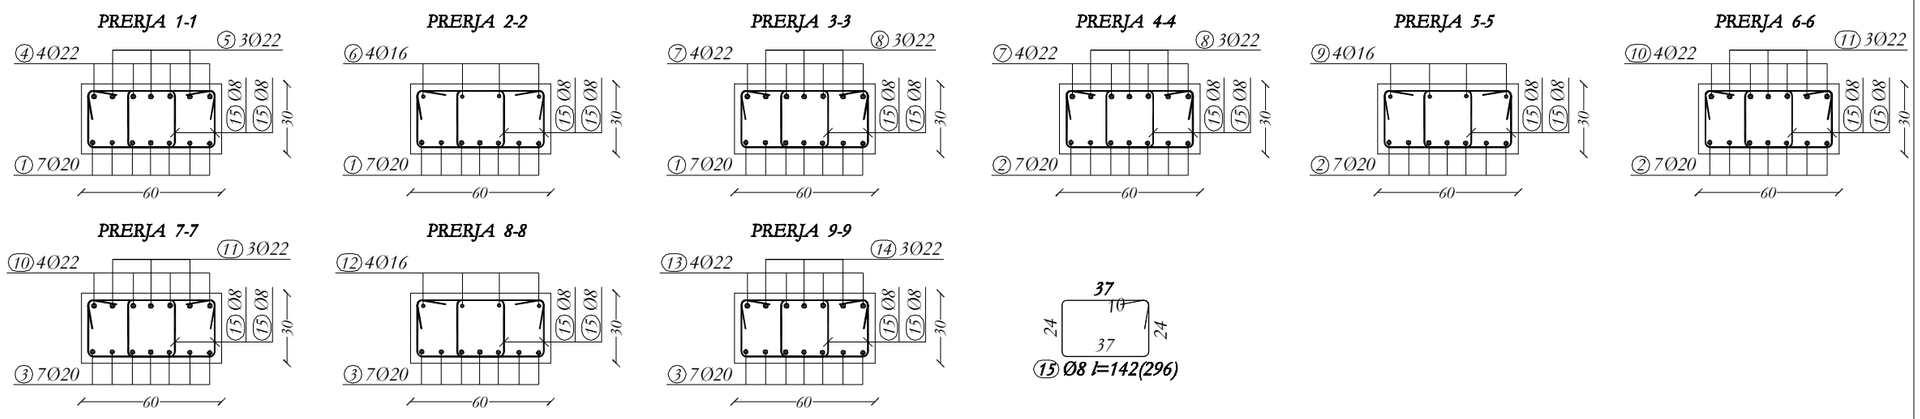

Open Procurement Albania
Public Health Sector

NR. NE ( ) I JEPN SAJNE NE COPE TE ELEMENTIVE KONSTRUKTIVE, SHENIME ± TREGON VENDOSJEN E SHTRIRJVE NE DOPO ZGJARJE.
BAZATI I PROJEKTIMIT KONSTRUKTIV:
a. PROJEKTIMI KONSTRUKTIV I ZHVILLUAR SIPAS BAZUAR NE KUSHTET TEKNIKE EUROCODE, ECB, ECO, EC2, EC7, ECE
KATEGORIA E TRUALLIT "C" sg/gn=0,364, BERAT

PROJEKTIONI TRUKTIV DO TE ZBATOHET DUke PARE EDHE PROJEKTET - ARKITETONIKE, MEKANIKE DHE ELEKTRIKE KU TE GJITHA ELEMENTET ELEMENTET KONSTRUKTIVE DO TE VERIFIKOHEN DHE KONTROLLOHEN MË VË ZGJERË TË PROJEKTIT TË ZBATIMIT.

KERKESAT TË DETYRUESHME PËR TË ZBATUAR GJATË RE-ALIZIMIT TË PROJEKTIT KONSTRUKTIV:

A. SHTRESA A MBROJTËSE I BETONIT :
1. SHTRESA A MBROJTËSE E KOLONAVE: 30mm
2. SHTRESA A MBROJTËSE E TRAREVE: 15mm
3. SHTRESA A MBROJTËSE E E. VOLET-AVE: 15mm
4. SHTRESA A MBROJTËSE E THEMELIT: 60mm DHE 30mm
5. SHTRESA A MBROJTËSE E SHTI: 30mm NË TË GJITHA SIPËRF. AQUT NE KONT-AKT ME UJË-IN NENTOKEJORE.
6. SHTRESA A MBROJTËSE I BETON-ËRË: 15mm

B. BETONI C30/37 (22 KU 1909 B)

C. GJATËSITË E ANKORIMIT TË SHUFRAVE DO TE ZBATOHEN SIPAS EC2 AND ECB PUR GOOEN-IT ANTISZMIKE.

D. BETONI C30/37 (22 KU 1909 B)

TITULLI I PROJEKTIT

LOTI 1: "HARTIM I PROJEKT PREVENTIVAVE TË ZBATIMIT PËR DISA SPITALE RAJONALE DHE BASHKIAKE"

SPITALI RAJONAL BERAT

KLIENTI

MINISTRIA E SHËNDETËSISË DHE E MBROJTJES SOCIALE

GRUPI I PROJEKTIMIT

ATELIER 4
ARCHITECTURE & CONSULTING STUDIO
Rr. e "Kosovarëve", Ndërtesa 35, Hyrja 6, Ap.4/1,
Njësia Administrative Nr. 5, 1019, Tiranë, Shqipëri
tel: +355 4 24 30 195 / 4 22 22 804
fax: +355 4 24 30 194
mobile: +355 69 20 38 958
e-mail: info@atelier4.al
web: www.atelier4.al

ARCHIMED S.P.S
CONSULTING & ENGINEERING STUDIO
Rr. "Zef Jubani", Pallati Bjorn, Nr. 7/3,
Tiranë, Shqipëri
tel / fax: +355 4 24 33 202
mobile: +355 69 21 05 507
e-mail: info@archimedsps.com
e-mail: archimedsps@gmail.com
web: www.archimedsps.com

KEJSI-05
ELECTRICAL ENGINEERING STUDIO
Rr. "Zef Jubani", Ndërtesa 7, Ap. 3, Tiranë, Shqipëri
mobile: +355 68 40 38 122
mobile: +355 68 20 77 941
e-mail: info@kejsi05.com
web: www.kejsi05.com

KODI I VIZATIMIT

KODI	FAZA	DISIPLINA	KATI	RISHIKIM
SRB	D	S	-	0

NR. I VIZATIMIT	**S - 20**

EMËRTIMI I VIZATIMIT

NDËRHYRJE PJESORE NË GODINËN KRYESORE TË SPITALIT_MATERNITETI
TRARET NE KUOTEN +8.91

SHKALLA	
DATA	SHKURT 2019

PËRSHKRIMI I FAZËS
PROJEKT ZBATIM

RISHIKIM	DATA	FAZA E PROJEKTIT

Open Procurement Albania
Public Health Sector

Reinforcement specification

Type	Shapes and dimensions (cm)		Ø (mm)	lg (cm)	n (kom)	lgn (m)
	TRAUY T-A (1 Pcs.)					
1	30; 705		20	735	4	29.4
2	695; 30		20	725	4	29
3	240; 35		22	275	4	11
4	310		16	310	2	6.2
5	435		22	435	4	17.4
6	310		16	310	2	6.2
7	240; 35		22	275	4	11
8	44; 24; 10; 24; 44		8	156	77	120.12
	TRAU T-A/1 (1 Pcs.)					
1	30; 655		20	685	4	27.4
2	835; 30		20	865	4	34.6
3	225; 35		22	260	4	10.4
4	300		16	300	4	12
5	460		22	460	4	18.4
6	360		16	360	4	14.4
7	285; 35		22	320	4	12.8
8	44; 24; 10; 24; 44		8	156	84	131.04

Reinforcement specification

Type	Shapes and dimensions (cm)		Ø (mm)	lg (cm)	n (kom)	lgn (m)
	TRAU T-A' (1 Pcs.)					
1	20; 20; 705		20	745	7	52.15
2	20; 20; 695		20	735	7	51.45
3	240; 20; 20		22	280	4	11.2
4	210; 20; 20		22	250	3	7.5
5	315		16	315	4	12.6
6	430		22	430	4	17.2
7	370		22	370	3	11.1
8	310		16	310	4	12.4
9	240; 20; 20		22	280	4	11.2
10	210; 20; 20		22	250	3	7.5
11	37; 24; 10; 24; 37		8	142	190	269.8

NR. NE ( ) I JEPEN SAJNIE NE COPE TE ELEMENTIVE KONSTRUKTIVE, SHIHNIME E TREGON VENDOSJEN E SHTRESAVE NE DOPO ZG-ARE.
BAZATI I PROJEKTIMIT KONSTRUKTIV:
a. PROJEKTIMI KONSTRUKTIV I ZHVILLUAR SIPAS BAZUAR NE KUSHTET TEKNIKE EUROCODE, ECB, ECO, EC2, EC7, ECK KATEGORIA E TRI-ALLIT "C" sg/gn=0.264, BERAT

PROJEKTIONI I STRUKTURES DO TE ZBATOHET DUKE PARE EDHE: PROJEKTET - ARKITEKTONIKE, MEKANIKE DHE ELEKTRIKE KU TE GJITHA I I I-EPET NE ELEMENTET KONSTRUKTIVE DO TE VERIFIKOHEN DHE KONTROLLOHEN MIRE VIZATIMET E PROJEKTIT TE ZBATIMIT.

KERKESA TE DETYRUESHME PER TI ZBATUAR GJATE REALIZIMIT TE PROJEKTIT KONSTRUKTIV:

A. SHTRESA-I MBROJTESE I BETONIT :
1. SHTRESA-I MBROJTESE E KOLONAVE: 35mm.
2. SHTRESA-I MBROJTESE E TRAREVE: 35mm.
3. SHTRESA-I MBROJTESE E E. VOLET-AVE: 35mm.
4. SHTRESA-I MBROJTESE E THEMELLIT E SHITIT: 100mm DHE 35mm.
5. SHTRESA-I MBROJTESE E SHITIT: 35mm NE TE GJITHE SIPERSE AQEUT NE KONTAKT ME TOKEN.
6. SHTRESA-I MBROJTESE I MURAVE BETONCIRAK E SHITIT: 35mm.

C. GJATESITE E ANKORIMIT TE SHUFRAVE DO TE ZBATOHEN SIPAS EC2 AND ECB PERGJOEDHE ANTIBIZMIKE.

D. BETONI C30/37 CZ KU 1909.

TITULLI I PROJEKTIT

LOTI 1: "HARTIM I PROJEKT PREVENTIVAVE TË ZBATIMIT PËR DISA SPITALE RAJONALE DHE BASHKIAKE"

SPITALI RAJONAL BERAT

KLIENTI

MINISTRIA E SHËNDETËSISË DHE E MBROJTJES SOCIALE

GRUPI I PROJEKTIMIT

ATELIER 4
ARCHITECTURE & CONSULTING STUDIO
Rr. e "Kosovarëve", Ndërtesa 35, Hyrja 6, Ap.4/1,
Njësia Administrative Nr. 5, 1019, Tiranë, Shqipëri
tel: +355 4 24 30 195 / 4 22 22 804
fax: +355 4 24 30 194
mobile: +355 69 20 38 958
e-mail: info@atelier4.al
web: www.atelier4.al

ARCHIMED S.P.S
CONSULTING & ENGINEERING STUDIO
Rr. "Zef Jubani", Pallati Bjorn, Nr. 7/3,
Tiranë, Shqipëri
tel / fax: +355 4 24 33 202
mobile: +355 69 21 05 507
e-mail: info@archimedsps.com
e-mail: archimedsps@gmail.com
web: www.archimedsps.com

KEJSI-05
ELECTRICAL ENGINEERING STUDIO
Rr. "Zef Jubani", Ndërtesa 7, Ap. 3, Tiranë, Shqipëri
mobile: +355 68 40 38 122
mobile: +355 68 20 77 941
e-mail: info@kejsi05.com
web: www.kejsi05.com

KODI I VIZATIMIT

SRB - D - S - - 0
KODI - FAZA - DISIPLINA - KATI - RISHIKIM

NR. I VIZATIMIT **S - 21**

EMËRTIMI I VIZATIMIT

NDËRHYRJE PJESORE NË GODINËN KRYESORE TË SPITALIT_MATERNITETI
TRARET NE KUOTEN +8.91

SHKALLA

DATA SHKURT 2019

PËRSHKRIMI I FAZËS
PROJEKT ZBATIM

RISHIKIM **DATA** **FAZA E PROJEKTIT**

Reinforcement specification

Type	Shapes and dimensions (cm)		Ø (mm)	lg (cm)	n (kom)	lgn (m)
TRAU T-A'/1; T-A''/1 (2 Pcs.)						
1	20; 20; 705		20	745	14	104.3
2	20; 20; 800		20	840	14	117.6
3	240; 20; 20		22	280	8	22.4
4	210; 20; 20		22	250	6	15
5	315		16	315	8	25.2
6	460		22	460	8	36.8
7	400		22	400	6	24
8	345		16	345	8	27.6
9	270; 20; 20		22	310	8	24.8
10	240; 20; 20		22	280	6	16.8
11	37; 10; 24; 24; 37		8	142	416	590.72
TRAU T-A'' (1 Pcs.)						
1	20; 20; 20; 20; 665		20	745	7	52.15
2	240; 20; 20		22	280	4	11.2
3	210; 20; 20		22	250	3	7.5
4	310		16	310	4	12.4
5	235; 20; 20		22	275	4	11
6	205; 20; 20		22	245	3	7.35
7	37; 10; 24; 24; 37		8	142	96	136.32

Reinforcement specification

Type	Shapes and dimensions (cm)		Ø (mm)	lg (cm)	n (kom)	lgn (m)
TRAU T-A''/1 (1 Pcs.)						
1	20; 20; 660; 25		20	725	7	50.75
2	230; 20; 25		22	275	4	11
3	200; 20; 25		22	245	3	7.35
4	310		16	310	4	12.4
5	245; 20; 20		22	285	4	11.4
6	215; 20; 20		22	255	3	7.65
7	37; 10; 24; 24; 37		8	142	96	136.32
TRAU T-B (1 Pcs.)						
1	20; 20; 705		20	745	7	52.15
2	30; 20; 705		20	755	4	30.2
3	25; 730		20	755	3	22.65
4	240; 20; 20		22	280	4	11.2
5	210; 20; 20		22	250	3	7.5
6	315		16	315	4	12.6
7	430		22	430	4	17.2
8	370		22	370	3	11.1
9	310		16	310	4	12.4
10	240; 20; 20		22	280	4	11.2
11	235; 20; 20		22	275	3	8.25
12	37; 10; 24; 24; 37		8	142	196	278.32

Open Procurement Albania
Public Health Sector

NR. NE () J-PPN S.4.HNE NE COPE TE ELEMENTIVE KONSTRUKTIVE, SHËNIMIT ± TREGON VENDOSJEN E SHËRBIMEVE NE DOPO ZG.-SHËL.

BAZAT E PROJEKTIMIT KONSTRUKTIV:

a. PROJEKTIMI KONSTRUKTIV I ESITIT, BËRË BAZË-AR NE KUSHTET TEKNIKË EUROCODE, ECB, ECG, ECZ, ECT, ECK
KATEGORIA E TRUALLIT "C", ag/g=0.364, BERAT

PROJEKTKONSTRUKTIV DO TË ZBATOHET DUKE PARË EDHE: PROJEKTET - ARKITETONIKË; MEKANIKË DHE ELEKTRIKË KU TË GJITHA I I.E.QFUT NË ELEMENTET KONSTRUKTIVE DO TË VËRTETOHEN DHE KONTROLLOHEN; MË VË ZE-RTIMET E PROJEKTIT TË ZBATIMIT.

KËRKESA TË DETYRUESHME PËR TË ZBATUAR GJATË RE-ALIZIMIT TË PROJEKTIT KONSTRUKTIV:

A. SHTRESA-A MBROJTËSE E BETONIT :
1. SHTRESA-A MBROJTËSE E KOLONËS: 35 Rrom.
2. SHTRESA-A MBROJTËSE E TRAREVE: ESHTË: 30mm.
3. SHTRESA-A MBROJTËSE E E. SOLLET-AVE: ESHTË: 20mm.
4. SHTRESA-A MBROJTËSE E THEMELIT ESHTË: 100mm DHE: 35mm.
5. SHTRESA-A MBROJTËSE: ESHTË: 35mm NË TË GJITHË SIPËRF-AQET NË KONT-AKT ME UJË-IT NËNTOKËSORE.
6. SHTRESA-A MBROJTËSE E MURRAVE BETONË-ORË: ESHTË: 35mm.

C. GJATËSITË E ANKORIMIT TË SHËRRAVE DO TË ZBATOHEN SIPAS EC2-AND ECB PËRGOJEN-IT ANTISZMIKË;

D. BETONI C30/37 (ZZ.RU 1969).

TITULLI I PROJEKTIT

LOTI 1: "HARTIM I PROJEKT PREVENTIVAVE TË ZBATIMIT PËR DISA SPITALE RAJONALE DHE BASHKIAKE"

SPITALI RAJONAL BERAT

KLIENTI

MINISTRIA E SHËNDETËSISË DHE E MBROJTJES SOCIALE

GRUPI I PROJEKTIMIT

ATELIER 4
ARCHITECTURE & CONSULTING STUDIO
Rr. e "Kosovarëve", Ndërtesa 35, Hyrja 6, Ap.4/1,
Njësia Administrative Nr. 5, 1019, Tiranë, Shqipëri
tel: +355 4 24 30 195 / 4 22 22 804
fax: +355 4 24 30 194
mobile: +355 69 20 38 958
e-mail: info@atelier4.al
web: www.atelier4.al

ARCHIMED S.P.S
CONSULTING & ENGINEERING STUDIO
Rr. "Zef Jubani", Pallati Bjorn, Nr. 7/3,
Tiranë, Shqipëri
tel / fax: +355 4 24 33 202
mobile: +355 69 21 05 507
e-mail: info@archimedsps.com
e-mail: archimedsps@gmail.com
web: www.archimedsps.com

KEJSI-05
ELECTRICAL ENGINEERING STUDIO
Rr. "Zef Jubani", Ndërtesa 7, Ap. 3, Tiranë, Shqipëri
mobile: +355 68 40 38 122
mobile: +355 68 20 77 941
e-mail: info@kejsi05.com
web: www.kejsi05.com

KODI I VIZATIMIT

KODI	FAZA	DISIPLINA	KATI	RISHIKIM
SRB	D	S	-	0

NR. I VIZATIMIT **S - 22**

EMËRTIMI I VIZATIMIT

NDËRHYRJE PJESORE NË GODINËN KRYESORE TË SPITALIT_MATERNITETI
TRARET NE KUOTEN +8.91

SHKALLA	
DATA	SHKURT 2019

PËRSHKRIMI I FAZËS
PROJEKT ZBATIM

RISHIKIM	DATA	FAZA E PROJEKTIT

Open Procurement Albania
Public Health Sector

Reinforcement specification

Type	Shapes and dimensions (cm)		Ø (mm)	lg (cm)	n (kom)	lgn (m)
TRAU T-B/1 (1 Pcs.)						
1	20; 20; 705		20	745	4	29.8
2	20; 20; 730		20	770	3	23.1
3	20; 20; 800		20	840	7	58.8
4	240; 20; 30		22	290	4	11.6
5	235; 20; 20		22	275	3	8.25
6	315		16	315	4	12.6
7	460		22	460	4	18.4
8	400		22	400	3	12
9	345		16	345	4	13.8
10	270; 20; 20		22	310	4	12.4
11	240; 20; 20		22	280	3	8.4
12	37; 10; 24; 24; 37		8	142	209	296.78
TRAU T-C (1 Pcs.)						
1	20; 20; 705		20	745	7	52.15
2	765		20	765	7	53.55
3	700		20	700	7	49
4	625		20	625	7	43.75
5	765		20	765	7	53.55

Reinforcement specification

Type	Shapes and dimensions (cm)		Ø (mm)	lg (cm)	n (kom)	lgn (m)
TRAU T-C (1 Pcs.)						
6	20; 20; 795		20	835	7	58.45
7	240; 20; 20		22	280	4	11.2
8	210; 20; 20		22	250	3	7.5
9	315		16	315	4	12.6
10	435		22	435	4	17.4
11	375		22	375	3	11.25
12	330		16	330	4	13.2
13	425		22	425	4	17
14	365		22	365	3	10.95
15	307		16	307	4	12.28
16	380		22	380	4	15.2
17	320		22	320	3	9.6
18	280		16	280	4	11.2
19	405		22	405	4	16.2
20	345		22	345	3	10.35
21	325		16	325	4	13
22	470		22	470	4	18.8
23	410		22	410	3	12.3
24	345		16	345	4	13.8
25	275; 20; 20		22	315	4	12.6
26	245; 20; 20		22	285	3	8.55
27	37; 10; 24; 24; 37		8	142	582	826.44

NR. NE (+) I-PIN S.AJNE NE COPE TE ELEMENTIVE KONSTRUKTIVE, SHIHNIME ± TREGON VENDOSJEN E SHTRIRAVE NE DOPO ZG.ARE.
BAZATI I PROJEKTIMIT KONSTRUKTIV:
a. PROJEKTIMI KONSTRUKTIV I STITI, BE RU BAZUAR NE KUSHTET TEKNIKE EUROCODE, EC0, EC1, EC2, EC7, EC8.
KATEGORIA E TRUALLIT "C" ag/g=0,364, BER-47

PROJEKTKONSTRUKTIV DO TE ZBATOHET DUKE PARE EDHE PROJEKTET - ARKITETONIKE, MEKANIKE DHE ELEKTRIKE KU TE GJITHA I HLQFET NE ELEMENTET KONSTRUKTIVE DO TE VERIFIKOHEN DHE KONTROLLOHEN MI VIZATIMET E PROJEKTIT TE ZBATIMIT.

KERKESA TE DETYRUESHME PER TI ZBATUAR GJATE RE ALIZIMIT TE PROJEKTIT KONSTRUKTIV:

b. SHTRESA MBROJTESE I BETONIT :
1. SHTRESA MBROJTESE E KOLONAVE: 35mm.
2. SHTRESA MBROJTESE E TRAREVE: 35mm.
3. SHTRESA MBROJTESE E E. SOLLET-AVE: 35mm.
4. SHTRESA MBROJTESE E THEMELIT E SHTITE: 100mm DHE 35mm.
5. SHTRESA MBROJTESE E SHTITE: 35mm NE TE GJITHE SIPERSE AQUT NE KONTAKT ME UJIN TE NENTOKEJORE.
6. SHTRESA MBROJTESE I MURIT E BETONE GRAE: 35mm.

c. GJATESITE E ANKORIMIT TE SHTRIRAVE DO TE ZBATOHEN SIPAS EC2 AND ECP PERGOFEN-IT ANTIBAZMIKE.

D. BETONI C30/37 (22 KU 1909 B...

TITULLI I PROJEKTIT

LOTI 1: "HARTIM I PROJEKT PREVENTIVAVE TË ZBATIMIT PËR DISA SPITALE RAJONALE DHE BASHKIAKE"

SPITALI RAJONAL BERAT

KLIENTI

MINISTRIA E SHËNDETËSISË DHE E MBROJTJES SOCIALE

GRUPI I PROJEKTIMIT

ATELIER 4
ARCHITECTURE & CONSULTING STUDIO
Rr. e "Kosovarëve", Ndërtesa 35, Hyrja 6, Ap.4/1,
Njësia Administrative Nr. 5, 1019, Tiranë, Shqipëri
tel: +355 4 24 30 195 / 4 22 22 804
fax: +355 4 24 30 194
mobile: +355 69 20 38 958
e-mail: info@atelier4.al
web: www.atelier4.al

ARCHIMED S.P.S
CONSULTING & ENGINEERING STUDIO
Rr. "Zef Jubani", Pallati Bjorn, Nr. 7/3,
Tiranë, Shqipëri
tel / fax: +355 4 24 33 202
mobile: +355 69 21 05 507
e-mail: info@archimedsps.com
e-mail: archimedsps@gmail.com
web: www.archimedsps.com

KEJSI-05
ELECTRICAL ENGINEERING STUDIO
Rr. "Zef Jubani", Ndërtesa 7, Ap. 3, Tiranë, Shqipëri
mobile: +355 68 40 38 122
mobile: +355 68 20 77 941
e-mail: info@kejsi05.com
web: www.kejsi05.com

KODI I VIZATIMIT

SRB	D	S	-	0
KODI	FAZA	DISIPLINA	KATI	RISHIKIM

NR. I VIZATIMIT	**S - 23**

EMËRTIMI I VIZATIMIT

NDËRHYRJE PJESORE NË GODINËN KRYESORE TË SPITALIT_MATERNITETI
TRARET NE KUOTEN +8.91

SHKALLA	
DATA	SHKURT 2019

PËRSHKRIMI I FAZËS
PROJEKT ZBATIM

RISHIKIM	DATA	FAZA E PROJEKTIT

Reinforcement specification

Type	Shapes and dimensions (cm)		Ø (mm)	lg (cm)	n (kom)	lgn (m)
	TRAU T-14 (1 Pcs.)					
1	20; 20; 690		20	730	7	51.1
2	750		20	750	7	52.5
3	650		20	650	7	45.5
4	830		20	830	7	58.1
5	420; 20		16	440	7	30.8
6	235; 20; 20		22	275	4	11
7	205; 20; 20		22	245	3	7.35
8	310		16	310	4	12.4
9	430		22	430	4	17.2
10	370		22	370	3	11.1
11	320		16	320	4	12.8
12	400		22	400	4	16
13	340		22	340	3	10.2
14	295		16	295	4	11.8
15	435		22	435	4	17.4
16	375		22	375	3	11.25
17	345		16	345	4	13.8
18	400		22	400	4	16
19	340		22	340	3	10.2
20	285; 20		16	305	4	12.2
21	150; 20		16	170	3	5.1
22	37; 10; 24; 24; 37		8	142	444	630.48

Reinforcement specification

Type	Shapes and dimensions (cm)		Ø (mm)	lg (cm)	n (kom)	lgn (m)
	TRAU T-17'/1 (1 Pcs.)					
1	20; 20; 715		20	755	7	52.85
2	765		20	765	7	53.55
3	20; 20; 660		20	700	7	49
4	235; 20; 20		22	275	4	11
5	205; 20; 20		22	245	3	7.35
6	320		16	320	4	12.8
7	445		22	445	4	17.8
8	385		22	385	3	11.55
9	325		16	325	4	13
10	425		22	425	4	17
11	365		22	365	3	10.95
12	300		16	300	4	12
13	225; 20; 20		22	265	4	10.6
14	195; 20; 20		22	235	3	7.05
15	37; 10; 24; 24; 37		8	142	296	420.32

NR. NE ( ) I-PIN S'AHINE NE COPE TE ELEMENTIVE KONSTRUKTIVE, SHIHNIBË ± TREGON I VENDOSJES E SHTRIRAVE NE DOPO ZGJIDH...
BAZATI I PROJEKTIMIT KONSTRUKTIV:
a. PROJEKTIMI KONSTRUKTIV I STITI, BËRË BAZUAR NE KUSHTET TEKNIKE EUROCODE, ECB, ECO, EC2, EC7, ECE KATEGORIA E TRUALLIT "C", sg/gn:264, BERAT

PROJEKTKONSTRUKTIV DO TË ZBATOHET DUKE PARË EDHE PROJEKTET - ARKITETONIKË, MEKANIKË DHE ELEKTRIKË KU TË GJITHA I I-OFET NË ELEMENTET KONSTRUKTIVË TË DO TË VËRRIHOHEN DHE KONTROLLOHEN, MË VË ZHVILLUAR PROJEKTIT TË ZBATIMIT.

KËRKESA TË DETYRUESHME PËR TË ZBATUAR GJATË REALIZIMIT TË PROJEKTIT KONSTRUKTIV:

A. SHTRESA MBROJTËSE E BETONIT :
1. SHTRESA MBROJTËSE E KOLONAVE: 35mm.
2. SHTRESA MBROJTËSE E TRARËVE: 35mm.
3. SHTRESA MBROJTËSE E SOLETAVE: 25mm.
4. SHTRESA MBROJTËSE E THEMELIT: 100mm DHE 35mm.
5. SHTRESA MBROJTËSE: 35mm NË TË GJITHË SIPËRË AQUT NË KONTAKT ME UJË AT NËNTOKËSORE.
6. SHTRESA MBROJTËSE E MURRAVE BETONE GRAË: 35mm.

C. GJATËSITË E ANKORIMIT TË SHUFRAVE DO TË ZBATOHEN SIPAS EC2 AND ECB PURGOEDN-IT ANTIBZMIKË.

D. BETONI C30/37 CZ.RU 5909.

TITULLI I PROJEKTIT

LOTI 1: "HARTIM I PROJEKT PREVENTIVAVE TË ZBATIMIT PËR DISA SPITALE RAJONALE DHE BASHKIAKE"

SPITALI RAJONAL BERAT

KLIENTI

MINISTRIA E SHËNDETËSISË DHE E MBROJTJES SOCIALE

GRUPI I PROJEKTIMIT

ATELIER 4
ARCHITECTURE & CONSULTING STUDIO
Rr. e "Kosovarëve", Ndërtesa 35, Hyrja 6, Ap.4/1,
Njësia Administrative Nr. 5, 1019, Tiranë, Shqipëri
tel: +355 4 24 30 195 / 4 22 22 804
fax: +355 4 24 30 194
mobile: +355 69 20 38 958
e-mail: info@atelier4.al
web: www.atelier4.al

ARCHIMED S.P.S
CONSULTING & ENGINEERING STUDIO
Rr. "Zef Jubani", Pallati Bjorn, Nr. 7/3,
Tiranë, Shqipëri
tel / fax: +355 4 24 33 202
mobile: +355 69 21 05 507
e-mail: info@archimedsps.com
e-mail: archimedsps@gmail.com
web: www.archimedsps.com

KEJSI-05
ELECTRICAL ENGINEERING STUDIO
Rr. "Zef Jubani", Ndërtesa 7, Ap. 3, Tiranë, Shqipëri
mobile: +355 68 40 38 122
mobile: +355 68 20 77 941
e-mail: info@kejsi05.com
web: www.kejsi05.com

KODI I VIZATIMIT

SRB	D	S	-	0
KODI	FAZA	DISIPLINA	KATI	RISHIKIM

NR. I VIZATIMIT	**S - 24**

EMËRTIMI I VIZATIMIT

NDËRHYRJE PJESORE NË GODINËN KRYESORE TË SPITALIT_MATERNITETI
TRARET NE KUOTEN +8.91

SHKALLA	
DATA	SHKURT 2019

PËRSHKRIMI I FAZËS
PROJEKT ZBATIM

RISHIKIM	DATA	FAZA E PROJEKTIT

Open Procurement Albania
Public Health Sector

Open Procurement Albania
Public Health Sector

Reinforcement specification

Type	Shapes and dimensions (cm)		Ø (mm)	lg (cm)	n (kom)	lgn (m)
	TRAU T-16' (1 Pcs.)					
1	30; 20; 690		20	740	7	51.8
2	25; 735		20	760	3	22.8
3	25; 20; 715		20	760	4	30.4
4	225; 20; 30		22	275	4	11
5	195; 20; 30		22	245	3	7.35
6	315		16	315	4	12.6
7	435		22	435	4	17.4
8	375		22	375	3	11.25
9	320		16	320	4	12.8
10	240; 20; 25		22	285	4	11.4
11	230; 25		22	255	3	7.65
12	37; 24; 10; 24; 37		8	142	198	281.16
	TRAU T-15' ; T-15'' (2 Pcs.)					
1	20; 25; 20; 665		20	730	2	14.6
2	245; 25		22	270	8	21.6
3	215; 25		22	240	6	14.4
4	305		16	305	8	24.4
5	235; 20; 20		22	275	8	22
6	205; 20; 20		22	245	6	14.7
7	37; 24; 10; 24; 37		8	142	188	266.96

Reinforcement specification

Type	Shapes and dimensions (cm)		Ø (mm)	lg (cm)	n (kom)	lgn (m)
	TRAU T-15'/1; T-15''/1 (2 Pcs.)					
1	20; 20; 20; 675		20	755	14	105.7
2	235; 20; 20		22	275	8	22
3	205; 20; 20		22	245	6	14.7
4	315		16	315	8	25.2
5	250; 20; 20		22	290	8	23.2
6	220; 20; 20		22	260	6	15.6
7	37; 24; 10; 24; 37		8	142	192	272.64
	TRAU T-17' (1 Pcs.)					
1	20; 25; 20; 625		20	690	1	6.9
2	245; 25		22	270	4	10.8
3	215; 25		22	240	3	7.2
4	265		16	265	4	10.6
5	235; 20; 20		22	275	4	11
6	205; 20; 20		22	245	3	7.35
7	37; 24; 10; 24; 37		8	142	90	127.8
	TRAU T-17'/2 (1 Pcs.)					
1	25; 20; 420		16	465	7	32.55
2	420; 25; 20		16	465	4	18.6
3	150; 25		16	175	3	5.25
4	160; 20		16	180	3	5.4
5	37; 24; 10; 24; 37		8	142	60	85.2

Reinforcement summary

Ø (mm)	lgn (m)	kg/m'	Weight (kg)
8	4870.42	0.395	1923.82
16	552.98	1.58	873.71
20	1670.75	2.47	4126.75
22	1148.95	2.98	3423.87
Total			10348.2

NR. NE (+) I APIN S AAINE NE COPE TE ELEMENTIVE KONSTRUKTIVE, SHIHNIBIE ± TREGON I VENDOSJES E SHTRIRAVE NE DOPO ZG.4B1.

BAZATI I PROJEKTIMIT KONSTRUKTIV:

a. PROJEKTIMI KONSTRUKTIV I ZYTIT, BERI BAZUAR NE KUSHTET TEKNIKE EUROCODE, ECB, ECO, EC2, EC7, ECE KATEGORIA E TRUALLIT "C", sg/gn=0.364, BERAT

PROJEKTIONI TRUKTIV DO TE ZBATOHET DUKE PARE EDHE PROJEKTET ARKITETONIKE, MEKANIKE DHE ELEKTRIKE KU TE GJITHA I HLQFET NE ELEMENTET KONSTRUKTIVE DO TE VERIFIKOHEN DHE KONTROLLOHEN MI VIZATIMET E PROJEKTIT TE ZBATIMIT.

KERKESA E TE DHENAVE SHTESE PER TE I ZBATI AR GJATE RE ALIZIMIT TE PROJEKTIT KONSTRUKTIV:

b. SHTRESA A MBROJTJES I BETONIT :
1. SHTRESA A MBROJTJES E KOLONAVE: Xmm.
2. SHTRESA A MBROJTJES E TRAREVE: Xmm
3. SHTRESA A MBROJTJES E E. SOLLETAVE: Xmm
4. SHTRESA A MBROJTJES E THEMELIT: 100mm DHE Xmm.
5. SHTRESA A MBROJTJES E SHTIZE: Xmm NE TE GJITHE SIPERE AQUT NE KONT.ART ME UJIN E NENTOKEJORE.
6. SHTRESA A MBROJTJES E MURRAVE BETONCIRAE: Xmm.

c. GJATESITE E ANKORIMIT TE SHTRIRAVE DO TE ZBATOHEN SIPAS EC2 AND ECB PERGOFEN AT ANTISISMIKE.

D. BETONI C30/37 CEZKU 1500 B.

TITULLI I PROJEKTIT

LOTI 1: "HARTIM I PROJEKT PREVENTIVAVE TË ZBATIMIT PËR DISA SPITALE RAJONALE DHE BASHKIAKE"

SPITALI RAJONAL BERAT

KLIENTI

MINISTRIA E SHËNDETËSISË DHE E MBROJTJES SOCIALE

GRUPI I PROJEKTIMIT

ATELIER 4
ARCHITECTURE & CONSULTING STUDIO
Rr. e "Kosovarëve", Ndërtesa 35, Hyrja 6, Ap.4/1,
Njësia Administrative Nr. 5, 1019, Tiranë, Shqipëri
tel: +355 4 24 30 195 / 4 22 22 804
fax: +355 4 24 30 194
mobile: +355 69 20 38 958
e-mail: info@atelier4.al
web: www.atelier4.al

ARCHIMED S.P.S
CONSULTING & ENGINEERING STUDIO
Rr. "Zef Jubani", Pallati Bjorn, Nr. 7/3,
Tiranë, Shqipëri
tel / fax: +355 4 24 33 202
mobile: +355 69 21 05 507
e-mail: info@archimedsps.com
e-mail: archimedsps@gmail.com
web: www.archimedsps.com

KEJSI-05
ELECTRICAL ENGINEERING STUDIO
Rr. "Zef Jubani", Ndërtesa 7, Ap. 3, Tiranë, Shqipëri
mobile: +355 68 40 38 122
mobile: +355 68 20 77 941
e-mail: info@kejsi05.com
web: www.kejsi05.com

KODI I VIZATIMIT

SRB . D . S . - . 0
KODI . FAZA . DISIPLINA . KATI . RISHIKIM

NR. I VIZATIMIT **S - 25**

EMËRTIMI I VIZATIMIT

NDËRHYRJE PJESORE NË GODINËN KRYESORE TË SPITALIT_MATERNITETI
TRARET NE KUOTEN +8.91

SHKALLA

DATA SHKURT 2019

PËRSHKRIMI I FAZËS
PROJEKT ZBATIM

RISHIKIM	DATA	FAZA E PROJEKTIT

PROJEKTI STRUKTURAL

SPITALI RAJONAL BERAT

GODINAT E AMBJENTEVE TEKNIKE

FAZA: PROJEKT ZBATIM

GODINA E AMBJENTEVE TEKNIKE MEKANIKE, BERAT	
SPITALI RAJONAL BERAT	
NR.S-	Lista e fleteve
1	PLANI I THEMELEVE, AMBJENTI TEKNIK MEKANIK
2	ARMIMI I THEMELEVE, AMBJENTI TEKNIK MEKANIK
3	ARMIMI I SOLETES NE KUOTEN -0.49, AMBJENTI TEKNIK MEKANIK
4	ARMIMI I THEMELEVE, TABELA E SPECIFIKIMIT TE ARMATURES
5	PLANI I KONSTRUKSIONIT VERTIKAL , AMBJENTI TEKNIK MEKANIK
6	KOLONA, MURE NGA KUOTA -0.49 DERI NE KUOTEN +3.25, AMBJENTI TEKNIK MEKANIK
7	KOLONA, MURE NGA KUOTA -0.49 DERI NE KUOTEN +3.25, AMBJENTI TEKNIK MEKANIK
8	SOLETA NE KUOTEN +3.25, AMBJENTI TEKNIK MEKANIK
9	SOLETA NE KUOTEN +3.25, AMBJENTI TEKNIK MEKANIK
10	SOLETA NE KUOTEN +3.25, AMBJENTI TEKNIK MEKANIK
11	TABELA E SPECIFIKIMIT TE ARMATURES, SOLETA NE KUOTEN +3.25
12	TRARET NE KUOTEN +3.25, AMBJENTI TEKNIK MEKANIK
13	TRARET NE KUOTEN +3.25, AMBJENTI TEKNIK MEKANIK
14	TRARET NE KUOTEN +3.25, AMBJENTI TEKNIK MEKANIK
15	TRARET NE KUOTEN +3.25, AMBJENTI TEKNIK MEKANIK
16	TRARET NE KUOTEN +3.25, AMBJENTI TEKNIK MEKANIK
17	PLANI I THEMELEVE, DEPOZITAT E KARBURANTIT
18	ARMIMI I THEMELEVE, DEPOZITAT E KARBURANTIT
19	MURET DEPOZITA E KARBURANTIT
20	SOLETA DEPOZITA E KARBURANTIT
21	SOLETA DEPOZITA E KARBURANTIT
22	THEMELET GAZI MEDIKAL
23	THEMELET GAZI MEDIKAL
24	PLANI I KOLONAVE GAZI MEDIKAL
25	KOLONA GAZI MEDIKAL
26	KOLONA GAZI MEDIKAL
27	SOLETA GAZI MEDIKAL
28	TRARET GAZI MEDIKAL
29	TRARET GAZI MEDIKAL

Open Procurement Albania
Public Health Sector

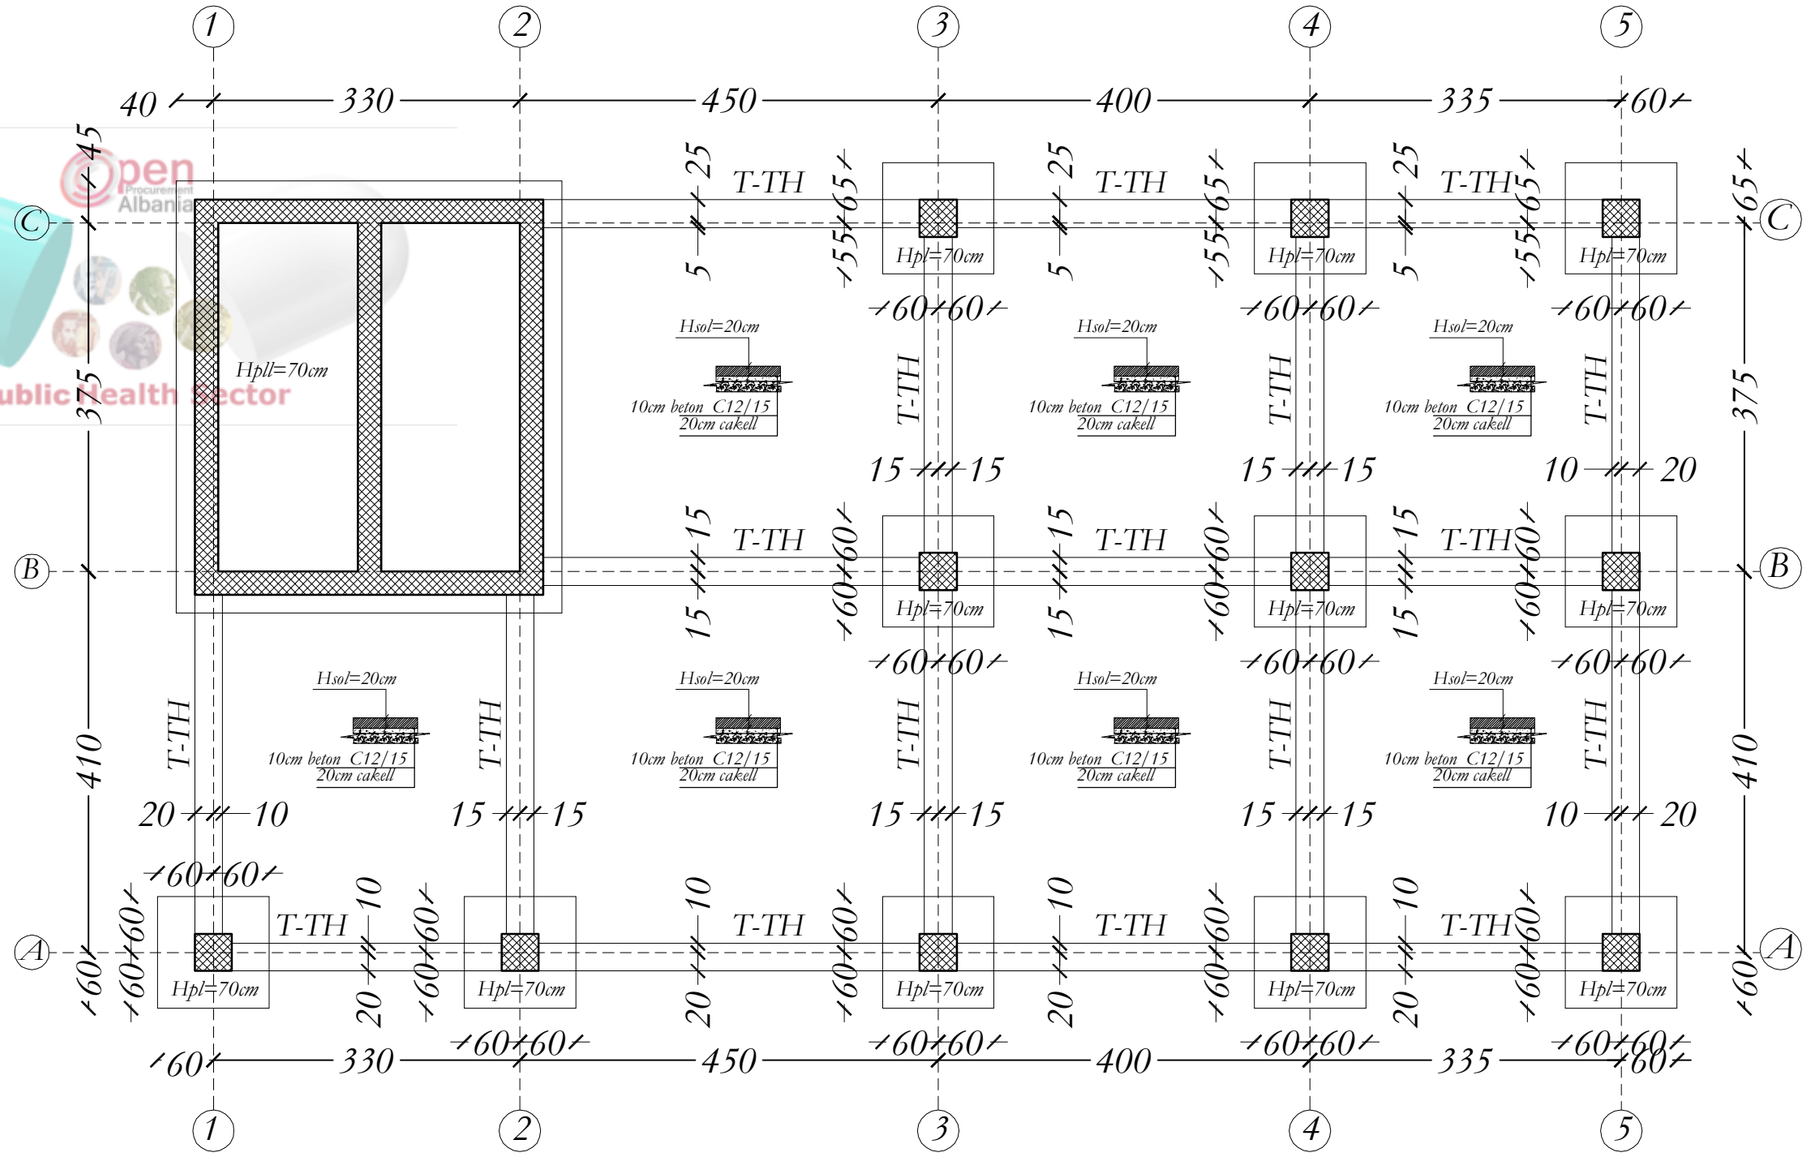

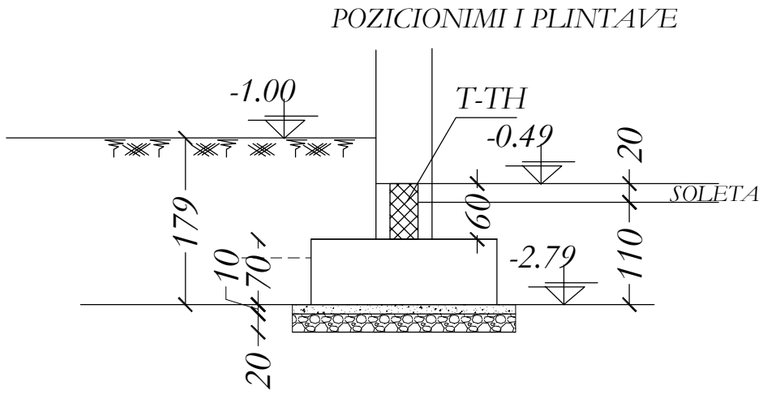

Open Procurement Albania
Public Health Sector

NR. NE // I APN S.AJNE NE COPE TË ELEMENTIVE KONSTRUKTIVE, SHËNIMIT ± TREGON VËNDOSJEN E SHTRÊRËVE NE DOPO ZG-RRI..

BAZATË PROJEKTIMIT KONSTRUKTIV:
■ PROJEKTIMI KONSTRUKTIV "EXISTIT" BËHET BAZË-GR NE KUSHTET TEKNIKE EUROCODE, EC0, EC1, EC2, EC7, EC8.
KATEGORIA E TRUALLIT "C", qf p=0.266, BERAT

PROJEKTI KONSTRUKTIV DO TË ZBATOHET DË SE: P-GRE EJMË PROJEKTET - SKEMTUTONRE, MEKANIKE DHE ELEKTRIKE KU TË GJITHA I LIGJET NE ELEMENTET KONSTRUKTIVE DO TË VËRRIBOHEN DHE KONTROLLOHEN MË VËZATIMET E PROJEKTIT TË ZBATIMIT.

KUSHTA E TË DETYRUESHME PËR TË ZBATUAR GJATË RËALIZIMIT TË PROJEKTIT KONSTRUKTIV:

B. SHTRESA-I MBROJTËSË E BETONIT :
1. SHTRESA-I MBROJTËSË E KOLONAVE: 30mm.
2. SHTRESA-I MBROJTËSË E TRARËVE EXISTIT: 30mm.
3. SHTRESA-I MBROJTËSË E E. SOLETAVE EXISTIT: 20mm.
4. SHTRESA-I MBROJTËSË E THEMELETAVE EXISTIT: 100mm DHE 30mm.
5. SHTRESA-I MBROJTËSË EXISTIT: 30mm NE TË GJITHË SIPËRSIPËRSË NE KONTAKT ME UJËRAT NENTOKESORE.
6. SHTRESA-I MBROJTËSË E MURËVE BETONARË EXISTIT: 30mm.

C. GJATËSITË E ANKORIMIT TË SHTRËRAVE DO TË ZBATOHEN SIPAS EC2-AND EC0 PËR GODEN-AT ANTISEMIKË.

TË BETONIT C30/37 CEB RO 1500 R.

TITULLI I PROJEKTIT

LOTI 1: "HARTIM I PROJEKT PREVENTIVAVE TË ZBATIMIT PËR DISA SPITALE RAJONALE DHE BASHKIAKE"

SPITALI RAJONAL BERAT

KLIENTI

MINISTRIA E SHËNDETËSISË DHE E MBROJTJES SOCIALE

GRUPI I PROJEKTIMIT

ATELIER 4
ARCHITECTURE & CONSULTING STUDIO
Rr. e "Kosovarëve", Ndërtesa 35, Hyrja 6, Ap.4/1,
Njësia Administrative Nr. 5, 1019, Tiranë, Shqipëri
tel: +355 4 24 30 195 / 4 22 22 804
fax: +355 4 24 30 194
mobile: +355 69 20 38 958
e-mail: info@atelier4.al
web: www.atelier4.al

ARCHIMED S.P.S
CONSULTING & ENGINEERING STUDIO
Rr. "Zef Jubani", Pallati Bjorn, Nr. 7/3,
Tiranë, Shqipëri
tel / fax: +355 4 24 33 202
mobile: +355 69 21 05 507
e-mail: info@archimedsps.com
e-mail: archimedsps@gmail.com
web: www.archimedsps.com

KEJSI-05
ELECTRICAL ENGINEERING STUDIO
Rr. "Zef Jubani", Ndërtesa 7, Ap. 3, Tiranë, Shqipëri
mobile: +355 68 40 38 122
mobile: +355 68 20 77 941
e-mail: info@kejsi05.com
web: www.kejsi05.com

KODI I VIZATIMIT

SRB	D	S	-	0
KODI	FAZA	DISIPLINA	KATI	RISHIKIM

NR. I VIZATIMIT **S - 01**

EMËRTIMI I VIZATIMIT

NDËRHYRJE PJESORE NË GODINËN KRYESORE TË SPITALIT_MATERNITETI

PLANI I THEMELEVE, AMBJENTI TEKNIK MEKANIK

SHKALLA

DATA SHKURT 2019

PËRSHKRIMI I FAZËS

PROJEKT ZBATIM

RISHIKIM	DATA	FAZA E PROJEKTIT

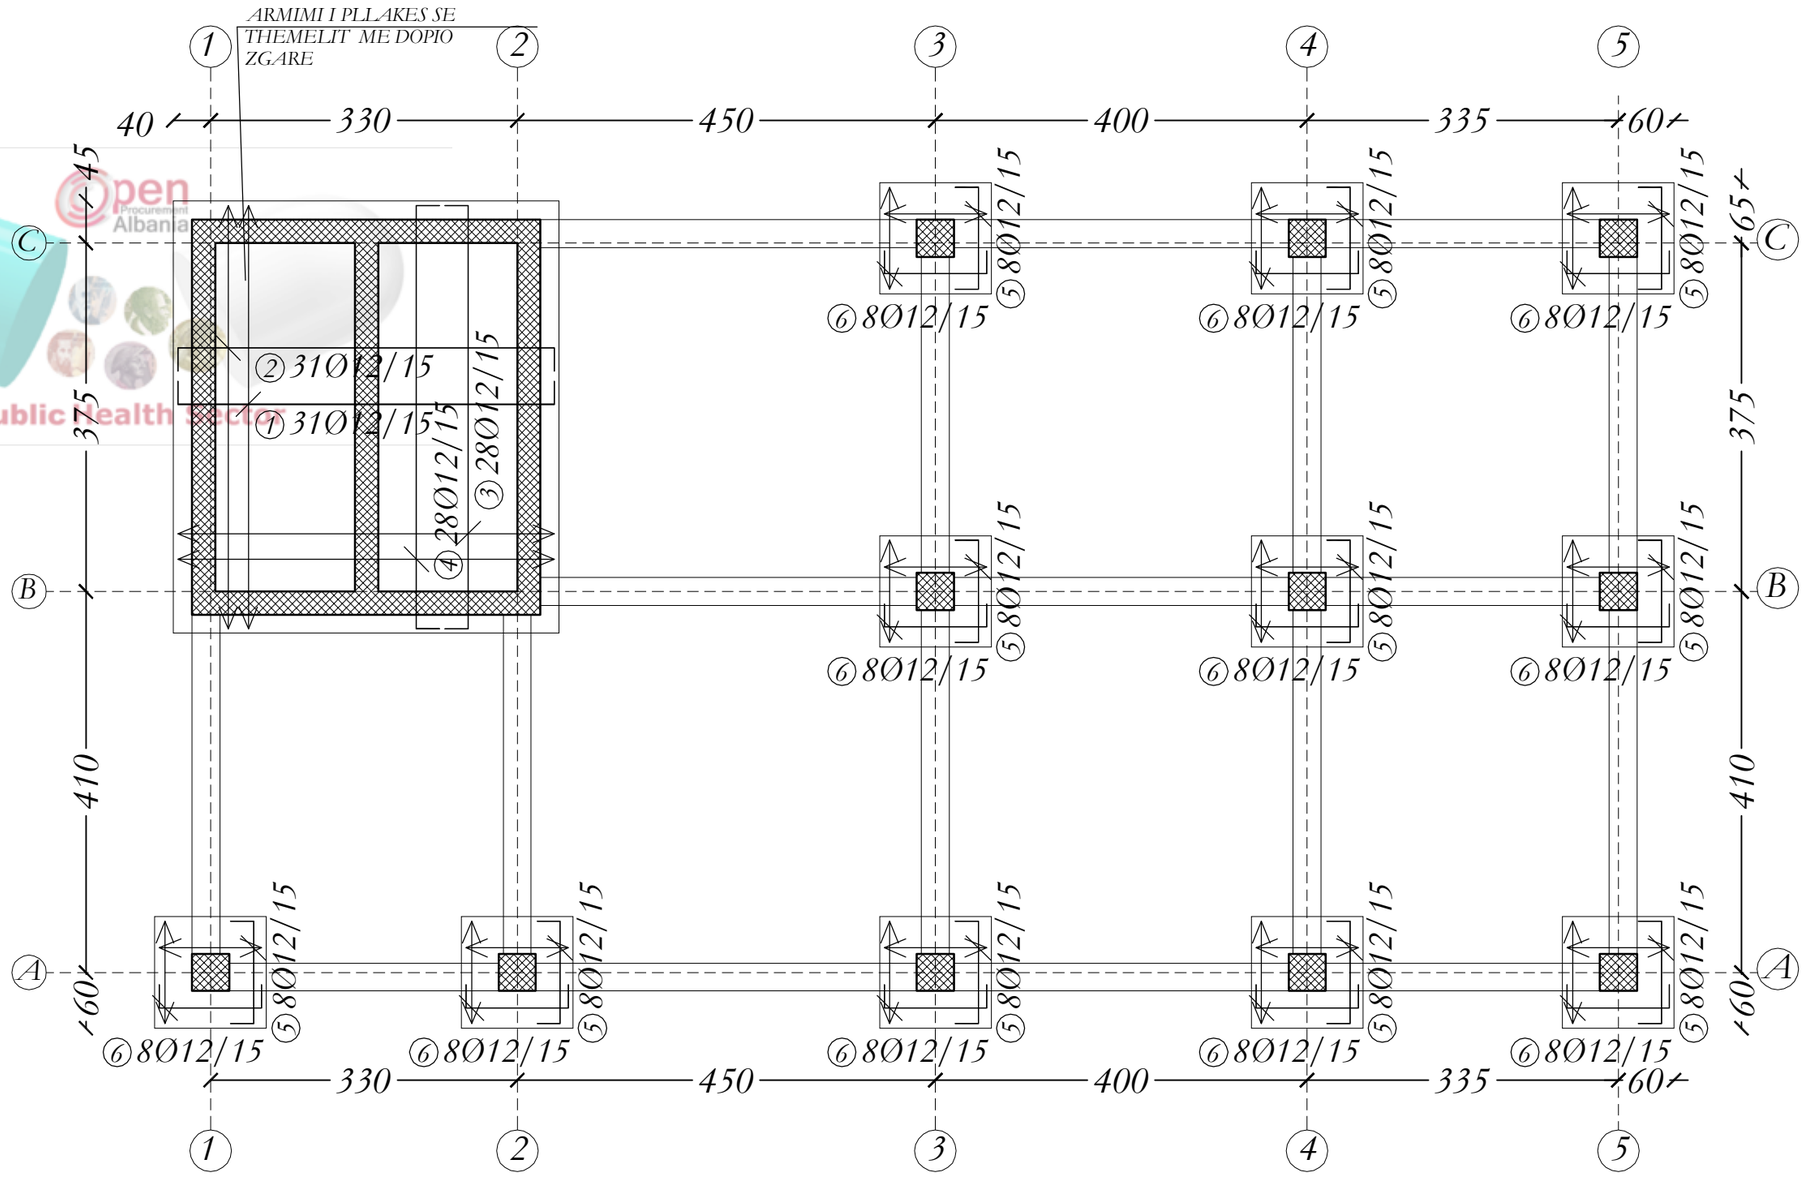

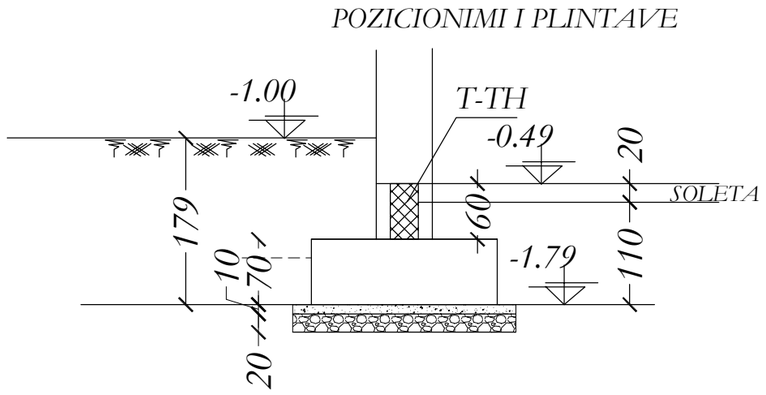

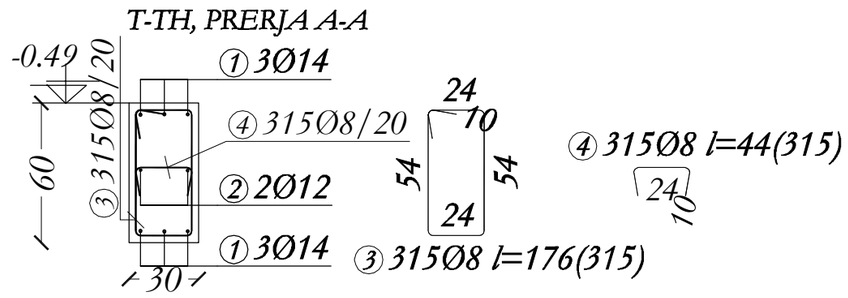

NR. NE // // APN S.AJNE NE COPE TË ELEMENTIVE KONSTRUKTIVE, SHËNIMI ë TREGON VENDOSJEN E SHËRBIMEVE NE DOPIO ZGARË.

BAZATË PROJEKTIMIT KONSTRUKTIV:
- PROJEKTIMI KONSTRUKTIV "EMITIM" BËHE BAZË ME KUSHTET TEKNIKE EUROCODE, EC0, EC1, EC2, EC7, EC8.
- KATEGORIA E TRUALLIT "C", sg/p=0.266, BERAT

PROJEKTI KONSTRUKTIV DO TË ZBATOHET DË SË POARË EDHE PROJEKTET SHËRBIMORE, MEKANIKE DHE ELEKTRIKE KU TË GJITHA I HLAPËT NE ELEMENTET KONSTRUKTIVE DO TË VËRRIFIKOHEN DHE KONTROLLOHEN ME VIZATIMET E PROJEKTIT TË ZBATIMIT.

KËRKESA TË DETYRUESHME PËR TË ZBATUAR CËSHTË RE-ALIZIMIT TË PROJEKTIT KONSTRUKTIV:

A. SHTRESA-I MBROJTËSUE E BETONIT :
1. SHTRESA-I MBROJTËSUE E KOLONAVE: 30mm.
2. SHTRESA-I MBROJTËSUE E TRAREVE TË EJITIT: 30mm.
3. SHTRESA-I MBROJTËSUE E EL SOLEJTAVE TË EJITIT: 20mm.
4. SHTRESA-I MBROJTËSUE E THEMELITË EJITIT: 100mm DHE 30mm.
5. SHTRESA-I MBROJTËSUE EJITIT: 30mm NË TË GJITHË SIPËRFAQËT NË KONTAKT ME UJËRAT NENTOKËSORE.
6. SHTRESA-I MBROJTËSUE E MURËVE TË BETONARË EJITIT: 30mm.

C. CËSHTESITË E ANKORËMIT TË SHËRBIMAVE DO TË ZBATOHEN SIPAS EC2-AND EC8 PËR GODEN-AT ANTISISMIKË.

TË BETONIT C30/37 CËSHKËSI 350 B.

TITULLI I PROJEKTIT

LOTI 1: "HARTIM I PROJEKT PREVENTIVAVE TË ZBATIMIT PËR DISA SPITALE RAJONALE DHE BASHKIAKE"

SPITALI RAJONAL BERAT

KLIENTI

MINISTRIA E SHËNDETËSISË DHE E MBROJTJES SOCIALE

GRUPI I PROJEKTIMIT

ATELIER 4
ARCHITECTURE & CONSULTING STUDIO
Rr. e "Kosovarëve", Ndërtesa 35, Hyrja 6, Ap.4/1,
Njësia Administrative Nr. 5, 1019, Tiranë, Shqipëri
tel: +355 4 24 30 195 / 4 22 22 804
fax: +355 4 24 30 194
mobile: +355 69 20 38 958
e-mail: info@atelier4.al
web: www.atelier4.al

ARCHIMED S.P.S
CONSULTING & ENGINEERING STUDIO
Rr. "Zef Jubani", Pallati Bjorn, Nr. 7/3,
Tiranë, Shqipëri
tel / fax: +355 4 24 33 202
mobile: +355 69 21 05 507
e-mail: info@archimedsps.com
e-mail: archimedsps@gmail.com
web: www.archimedsps.com

KEJSI-05
ELECTRICAL ENGINEERING STUDIO
Rr. "Zef Jubani", Ndërtesa 7, Ap. 3, Tiranë, Shqipëri
mobile: +355 68 40 38 122
mobile: +355 68 20 77 941
e-mail: info@kejsi05.com
web: www.kejsi05.com

KODI I VIZATIMIT

SRB	D	S	-	0
KODI	FAZA	DISIPLINA	KATI	RISHIKIM

NR. I VIZATIMIT	S - 02

EMËRTIMI I VIZATIMIT

NDËRHYRJE PJESORE NË GODINËN KRYESORE TË SPITALIT_MATERNITETI

ARMIMI I THEMELEVE, AMBJENTI TEKNIK MEKANIK

SHKALLA	
DATA	SHKURT 2019

PËRSHKRIMI I FAZËS

PROJEKT ZBATIM

RISHIKIM	DATA	FAZA E PROJEKTIT

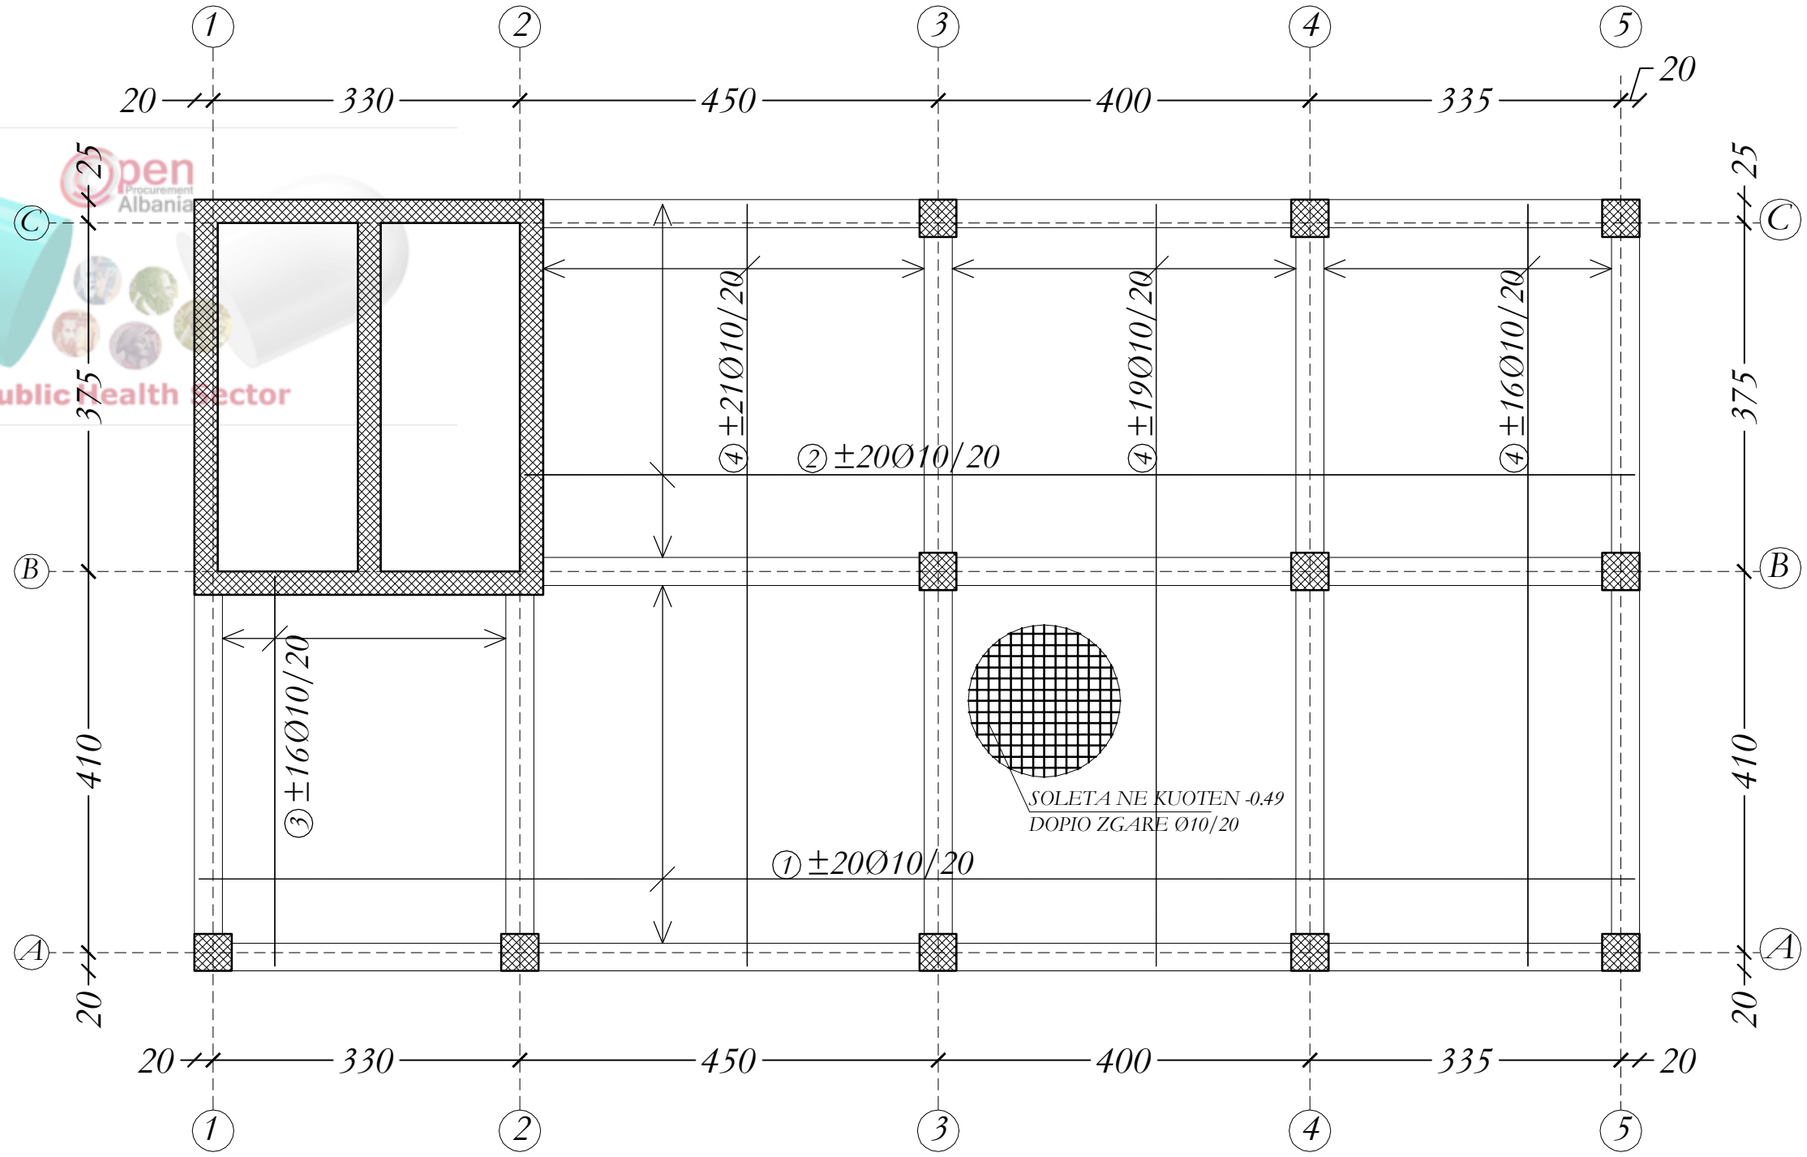

KUOTA E SOLETES TE SHIKOHET SIPAS PROJEKTIT MEKANIK DHE ARKITEKTONIK

POZICIONIMI I PLINTAVE

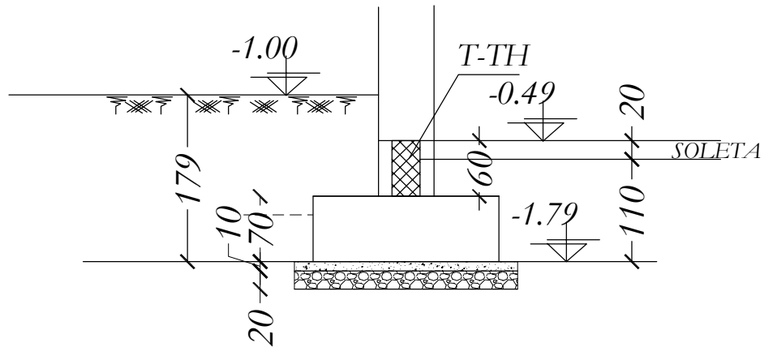

NR. NE // I APN SAJINE NE COPE TE ELEMENTIVE KONSTRUKTIVE, SHKEMBIM I TREGON VENDOSJEN E SHUFRAVE NE DOPIO ZGARE.

BAZATE PROJEKTIMIT KONSTRUKTIV:
- PROJEKTIMI KONSTRUKTIV "EMITIT" SI RE BAZUAR NE KUSHTET TEKNIKE EUROCODE, EC0, EC1, EC2, EC7, EC8.
- KATEGORIA E TRUALLIT V.T. sg/g=0.264, BERAT

PROJEKTI KONSTRUKTIV DO TE ZBATOHET DHE SIPAS: PARE EDHE PROJEKTET - SHKETUTORIKE, MEKANIKE DHE ELEKTRIKE KU TE GJITHA FAZAPET NE ELEMENTET KONSTRUKTIVE DO TE VERIFIKOHEN DHE KONTROLLOHEN MIRI VIZATIMET E PROJEKTIT TE ZBATIMIT.

KURBELA TE DETYRUESHME PER TU ZBATUAR GJATE RE-ALIZIMIT TE PROJEKTIT KONSTRUKTIV:

B. SHTRESA MBROJTESE E BETONIT:
1. SHTRESA MBROJTESE E KOLONAVE: 30mm.
2. SHTRESA MBROJTESE E TRAREVE E ZIHTE: 30mm.
3. SHTRESA MBROJTESE E SOLETAVE E ZIHTE: 20mm.
4. SHTRESA MBROJTESE E TREMUJTE E ZIHTE: 30mm DHE 50mm.
5. SHTRESA MBROJTESE E ZIHTE: 50mm NE TE GJITHE SIPERSHQEPTIMET NE KONTAKT ME UJIN AT NENTOKESORE.
6. SHTRESA MBROJTESE E MURELVE BETONARE E ZIHTE: 30mm.

C. GJATESITE E ANKRIMIT TE SHUFRAVE DO TE ZBATOHEN SIPAS EC2 AND EC8 PER GODEN AT ANTISEMIKE.

D. BETONI C30/37 CEM/BS 1500 B.

TITULLI I PROJEKTIT

LOTI 1: "HARTIM I PROJEKT PREVENTIVAVE TË ZBATIMIT PËR DISA SPITALE RAJONALE DHE BASHKIAKE"

SPITALI RAJONAL BERAT

KLIENTI

MINISTRIA E SHËNDETËSISË DHE E MBROJTJES SOCIALE

GRUPI I PROJEKTIMIT

ATELIER 4
ARCHITECTURE & CONSULTING STUDIO
Rr. e "Kosovarëve", Ndërtesa 35, Hyrja 6, Ap.4/1,
Njësia Administrative Nr. 5, 1019, Tiranë, Shqipëri
tel: +355 4 24 30 195 / 4 22 22 804
fax: +355 4 24 30 194
mobile: +355 69 20 38 958
e-mail: info@atelier4.al
web: www.atelier4.al

ARCHIMED S.P.S
CONSULTING & ENGINEERING STUDIO
Rr. "Zef Jubani", Pallati Bjorn, Nr. 7/3,
Tiranë, Shqipëri
tel / fax: +355 4 24 33 202
mobile: +355 69 21 05 507
e-mail: info@archimedsps.com
e-mail: archimedsps@gmail.com
web: www.archimedsps.com

KEJSI-05
ELECTRICAL ENGINEERING STUDIO
Rr. "Zef Jubani", Ndërtesa 7, Ap. 3, Tiranë, Shqipëri
mobile: +355 68 40 38 122
mobile: +355 68 20 77 941
e-mail: info@kejsi05.com
web: www.kejsi05.com

KODI I VIZATIMIT

SRB	D	S	-	0
KODI	FAZA	DISIPLINA	KATI	RISHIKIM

NR. I VIZATIMIT	**S - 03**

EMËRTIMI I VIZATIMIT

NDËRHYRJE PJESORE NË GODINËN KRYESORE TË SPITALIT_MATERNITETI
ARMIMI I SOLETES NE KUOTEN -0.49,
AMBJENTI TEKNIK MEKANIK

SHKALLA	
DATA	SHKURT 2019

PËRSHKRIMI I FAZËS
PROJEKT ZBATIM

RISHIKIM	DATA	FAZA E PROJEKTIT

Open Procurement Albania
Public Health Sector

Reinforcement specification

Type	Shapes and dimensions (cm)	Ø (mm)	lg (cm)	n (kom)	lgn (m)
PLINTAT [TOTAL] (1 Pcs.)					
1	25 / 405 / 25	12	455	31	141.05
2	405 / 25 / 25	12	455	31	141.05
3	455 / 25 / 25	12	505	28	141.4
4	455 / 25 / 25	12	505	28	141.4
5	110 / 25 / 25	12	160	88	140.8
6	25 / 25 / 110	12	160	88	140.8
SOLETA NE KUOTEN -0.49 (1 Pcs.)					
1	1545	10	1545	40	618
2	1195	10	1195	40	478
3	420	10	420	32	134.4
4	820	10	820	112	918.4
T-TH (1 Pcs.)					
1	6300	14	6300	6	378
2	6300	12	6300	2	126
3	54 / 24 / 10 / 24 / 54	8	176	315	554.4
4	24 / 10 / 10	8	44	315	138.6

Reinforcement summary

Ø (mm)	lgn (m)	kg/m'	Weight (kg)
8	693	0.395	273.74
10	2148.8	0.617	1325.81
12	972.5	0.888	863.58
14	378	1.21	457.38
Total			2920.51

NR. NE // LAPIN SAJINE NE COPE TË ELEMENTIVE KONSTRUKTIVE, SHËNIMI ± TREGON VENDOSJEN E SHTRYRËVE NE DOPO ZG-REL.

BAZATË PROJEKTIMIT KONSTRUKTIV:
a. PROJEKTIMI KONSTRUKTIV "EXISTIT" SI RE BAZË GJE NE KUSHTET TEKNIKE EUROCODE, EC0, EC1, EC2, EC7, EC8.
KATEGORIA E TRUALLIT "C", sg/p=0.266, BERAT

PROJEKTI KONSTRUKTIV DO TË ZBATOHET DE JURE PËRGJATË FAZËVE PROJEKTIT - SKEMËS TË NGRIRJE, MUR ANKESE DHE ELEKTRIKE KU TË GJITHA FAZËVE NE ELEMENTET KONSTRUKTIVE DO TË VËRTETOHEN DHE KONTROLLOHEN MË VËZATIMET E PROJEKTIT TË ZBATIMIT.

KURBELA TË DETYRUESHME PËR TË ZBATUAR GJATË RE-ALIZIMIT TË PROJEKTIT KONSTRUKTIV:

B. SHTRESA-A MBROJTËSE E BETONIT :
1. SHTRESA-A MBROJTËSE E KOLONAVE: 35mm.
2. SHTRESA-A MBROJTËSE E TRAQEVE EXISTIT: 30mm.
3. SHTRESA-A MBROJTËSE E RE SOLETAVE EXISTIT: 25mm.
4. SHTRESA-A MBROJTËSE E THEMELITE EXISTIT: 100mm DHE 35mm.
5. SHTRESA-A MBROJTËSE EXISTIT: 35mm NE TË GJITHE SIPËRSIPËRSHTE NE KONTAKT ME UJËRAT NENTOKESORE.
6. SHTRESA-A MBROJTËSE E MURRATË BETONARE EXISTIT: 35mm.

C. GJATËSITË E ANKORIMIT TË SHTRYRAVE DO TË ZBATOHEN SIPAS EC2-AND EC8 PËR GODINËN AT. ANTISISMIKË.

D. BETONI : C30/37 CEB/RO 3300 B.

TITULLI I PROJEKTIT

LOTI 1: "HARTIM I PROJEKT PREVENTIVAVE TË ZBATIMIT PËR DISA SPITALE RAJONALE DHE BASHKIAKE"

SPITALI RAJONAL BERAT

KLIENTI

MINISTRIA E SHËNDETËSISË DHE E MBROJTJES SOCIALE

GRUPI I PROJEKTIMIT

ATELIER 4
ARCHITECTURE & CONSULTING STUDIO
Rr. e "Kosovarëve", Ndërtesa 35, Hyrja 6, Ap.4/1, Njësia Administrative Nr. 5, 1019, Tiranë, Shqipëri
tel: +355 4 24 30 195 / 4 22 22 804
fax: +355 4 24 30 194
mobile: +355 69 20 38 958
e-mail: info@atelier4.al
web: www.atelier4.al

ARCHIMED S.P.S
CONSULTING & ENGINEERING STUDIO
Rr. "Zef Jubani", Pallati Bjorn, Nr. 7/3, Tiranë, Shqipëri
tel / fax: +355 4 24 33 202
mobile: +355 69 21 05 507
e-mail: info@archimedsps.com
e-mail: archimedsps@gmail.com
web: www.archimedsps.com

KEJSI-05
ELECTRICAL ENGINEERING STUDIO
Rr. "Zef Jubani", Ndërtesa 7, Ap. 3, Tiranë, Shqipëri
mobile: +355 68 40 38 122
mobile: +355 68 20 77 941
e-mail: info@kejsi05.com
web: www.kejsi05.com

KODI I VIZATIMIT

SRB . D . S . - . 0
KODI . FAZA . DISIPLINA . KATI . RISHIKIM

NR. I VIZATIMIT **S - 04**

EMËRTIMI I VIZATIMIT

NDËRHYRJE PJESORE NË GODINËN KRYESORE TË SPITALIT_MATERNITETI
ARMIMI I THEMELEVE,
TABELA E SPECIFIKIMIT TE ARMATURES

SHKALLA

DATA SHKURT 2019

PËRSHKRIMI I FAZËS
PROJEKT ZBATIM

RISHIKIM	DATA	FAZA E PROJEKTIT

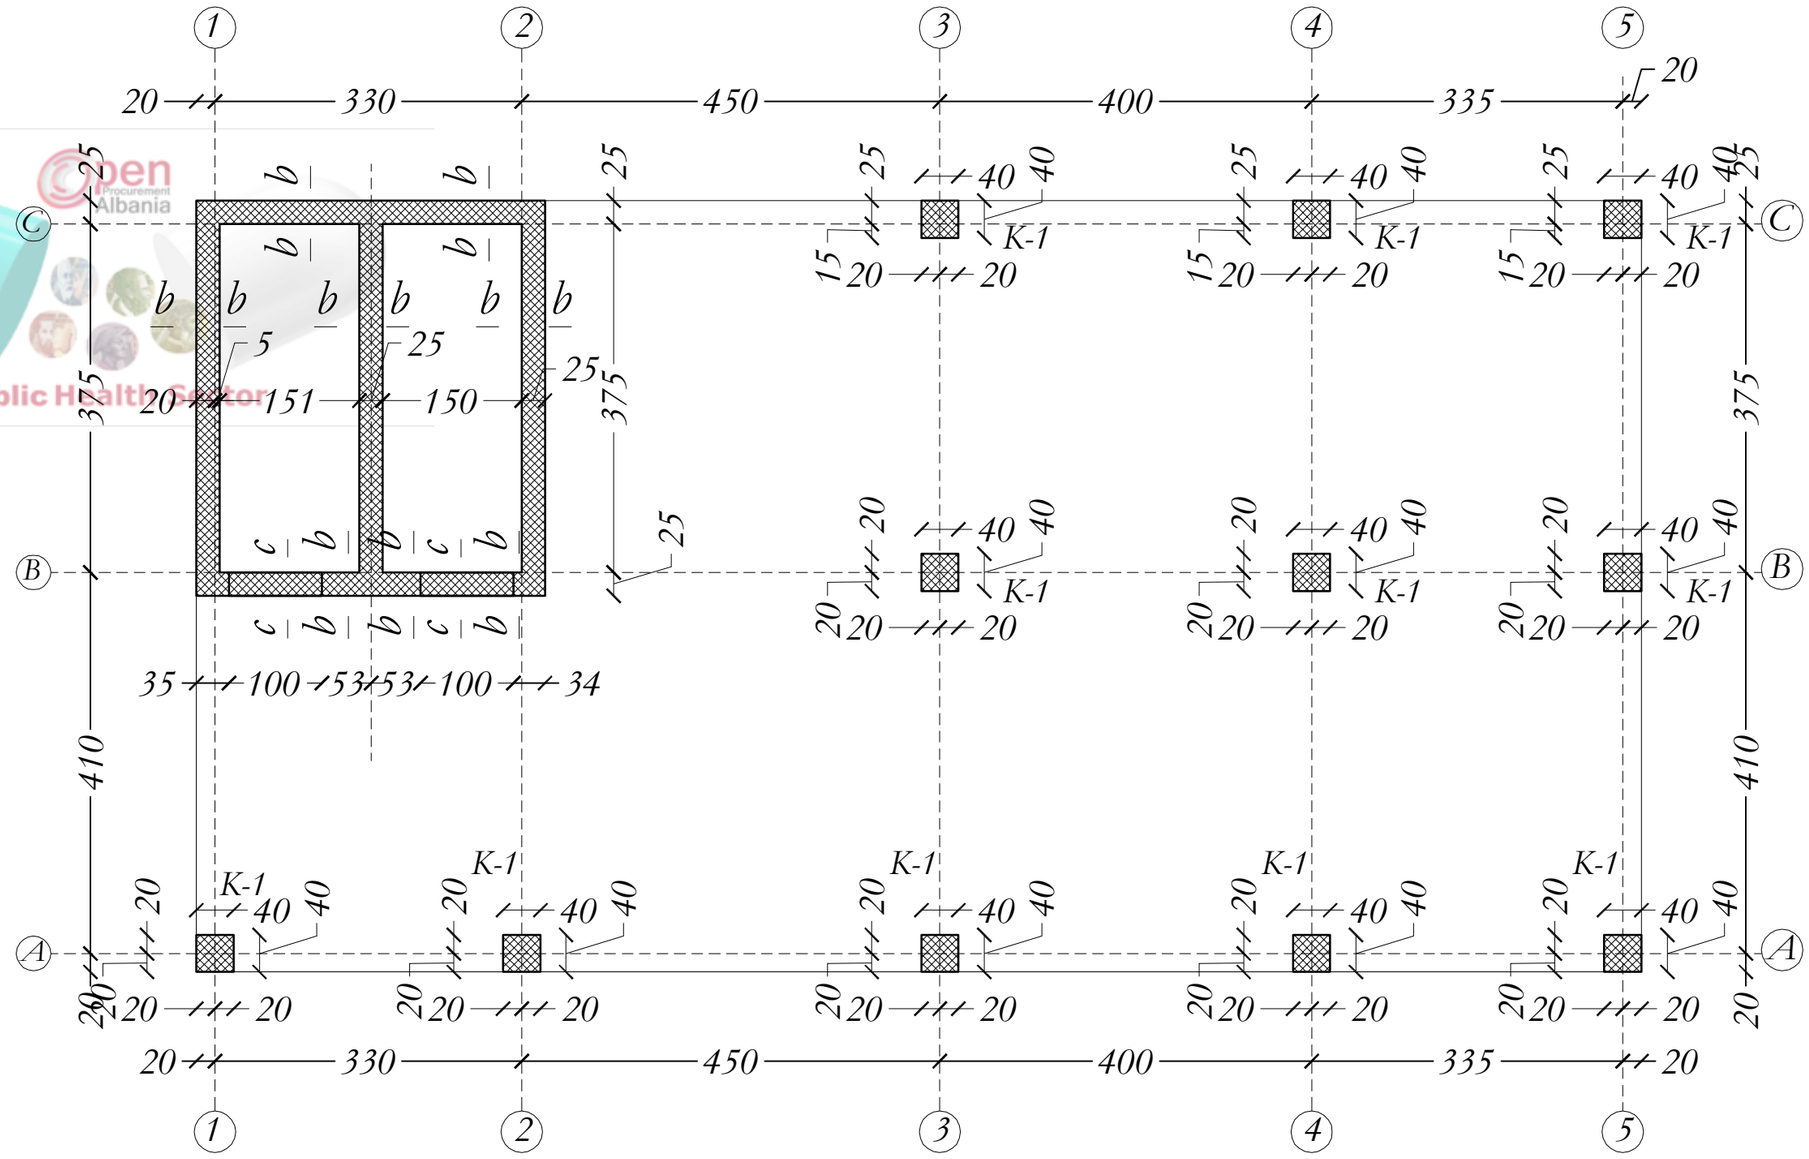

Open Procurement Albania
Public Health Sector

NË RAST TË LËPIN SAAINE NË COPË TË ELEMENTIVE KONSTRUKTIVE, SHKËNDIM I TREGON VENDOSJEN E SHTRYRJES NË DOPO ZG-RRJ.

BAZATË PROJEKTIMIT KONSTRUKTIV:

PROJEKTIMI KONSTRUKTIV "EJAHTË" BËHET BAZË-GR NË: KUSHTET TEKNIKE EUROKODI, EC0, EC1, EC2, EC7, EC8.
KATEGORIA E TRUALLIT "C", sg/p=0.264, BERAT

PROJEKTI KONSTRUKTIV DO TË ZBATOHET DHE SË PARËI EDHE PROJEKTET - SKEMTUTONREJ, MEKANIKE DHE ELEKTRIKE KU TË GJITHA I HLAPËJT NË ELEMENTET KONSTRUKTIVE DO TË VËRRIHOHEN DHE KONTROLOHEN MË VËZATIMET E PROJEKTIT TË ZBATIMIT.

KËRKESA TË DETYRUESHME PËR PUNË ZBATIMI-GR CÊLITË: BËLLËZIMIT TË PROJEKTIT KONSTRUKTIV:

A. SHTRESA-I MBROJTËSUE E BETONIT :
1. SHTRESA-I MBROJTËSUE E KOLONAVE: 35mm.
2. SHTRESA-I MBROJTËSUE E TRAREVE E JASHTË: 30mm.
3. SHTRESA-I MBROJTËSUE E LE SOLETAVE E JASHTË: 25mm.
4. SHTRESA-I MBROJTËSUE E THEMELIT E JASHTË: 100mm DHE: 50mm.
5. SHTRESA-I MBROJTËSUE: E JASHTË: 50mm NË TË GJITHË SIPËRSIPËRSHTRESËT NË KONTAKT ME UJËRAT NENTOKESORE.
6. SHTRESA-I MBROJTËSUE E MURELVE BETONARE: E JASHTË: 30mm.

C. CËLËSITË: E ANKORËMIT TË SHUFRAVE DO TË ZBATOHEN SIPËAS EC2 AND EC8 PËR GODEN-AT ANTISISMIKË.

D. BETONI : C30/37 CEB.RO 1500 B.

TITULLI I PROJEKTIT

LOTI 1: "HARTIM I PROJEKT PREVENTIVAVE TË ZBATIMIT PËR DISA SPITALE RAJONALE DHE BASHKIAKE"

SPITALI RAJONAL BERAT

KLIENTI

MINISTRIA E SHËNDETËSISË DHE E MBROJTJES SOCIALE

GRUPI I PROJEKTIMIT

ATELIER 4
ARCHITECTURE & CONSULTING STUDIO
Rr. e "Kosovarëve", Ndërtesa 35, Hyrja 6, Ap.4/1,
Njësia Administrative Nr. 5, 1019, Tiranë, Shqipëri
tel: +355 4 24 30 195 / 4 22 22 804
fax: +355 4 24 30 194
mobile: +355 69 20 38 958
e-mail: info@atelier4.al
web: www.atelier4.al

ARCHIMED S.P.S

ARCHIMED S.P.S
CONSULTING & ENGINEERING STUDIO
Rr. "Zef Jubani", Pallati Bjorn, Nr. 7/3,
Tiranë, Shqipëri
tel / fax: +355 4 24 33 202
mobile: +355 69 21 05 507
e-mail: info@archimedsps.com
e-mail: archimedsps@gmail.com
web: www.archimedsps.com

KEJSI-05
ELECTRICAL ENGINEERING STUDIO
Rr. "Zef Jubani", Ndërtesa 7, Ap. 3, Tiranë, Shqipëri
mobile: +355 68 40 38 122
mobile: +355 68 20 77 941
e-mail: info@kejsi05.com
web: www.kejsi05.com

KODI I VIZATIMIT

SRB	D	S	-	0
KODI	FAZA	DISIPLINA	KATI	RISHIKIM

NR. I VIZATIMIT	**S - 05**

EMËRTIMI I VIZATIMIT

NDËRHYRJE PJESORE NË GODINËN KRYESORE TË SPITALIT_MATERNITETI

PLANI I KONSTRUKSIONIT VERTIKAL

SHKALLA	
DATA	SHKURT 2019

PËRSHKRIMI I FAZËS

PROJEKT ZBATIM

RISHIKIM	DATA	FAZA E PROJEKTIT

Open Procurement Albania
Public Health Sector

KOLONA K-1

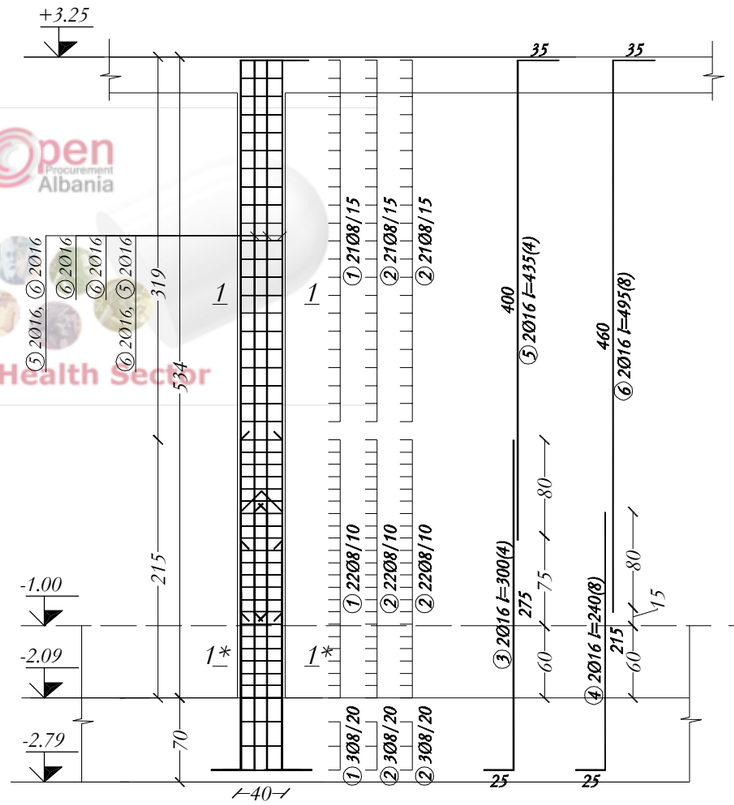

PRERJA b-b[TOTAL]

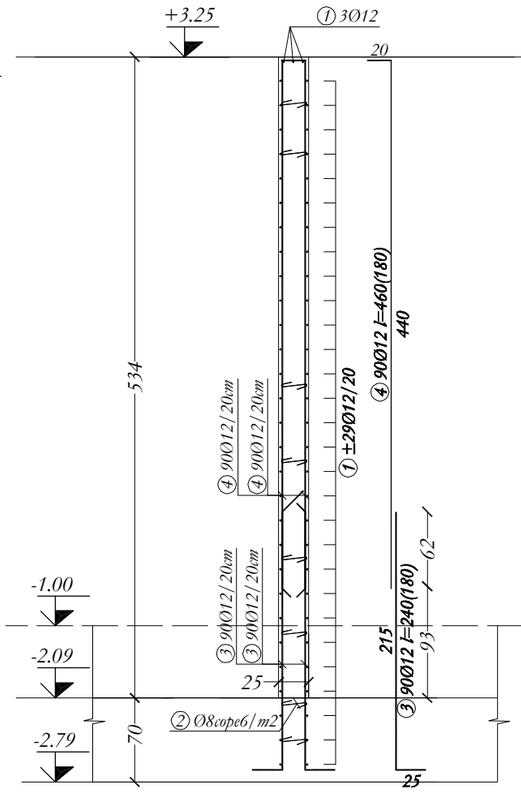

PRERJA c-c [2]

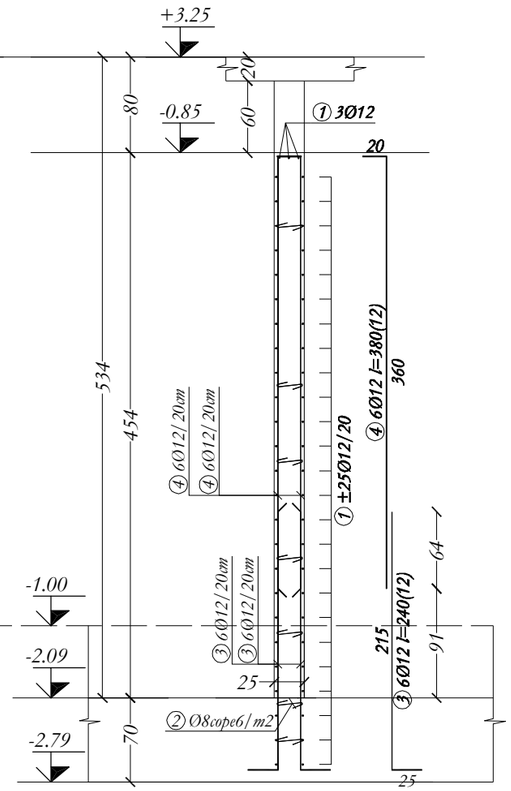

PRERJA 1-1 K-1

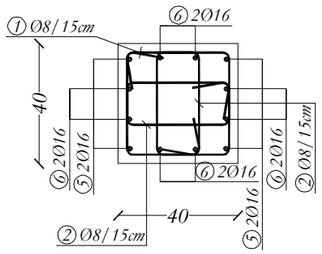

PRERJA 1*-1* K-1

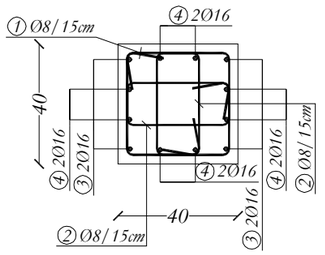

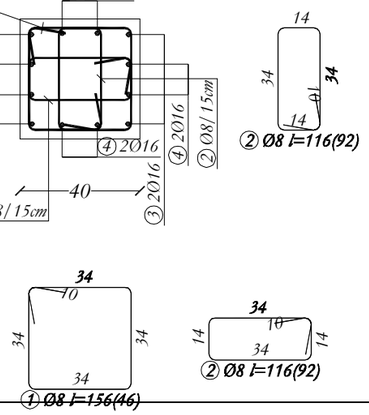

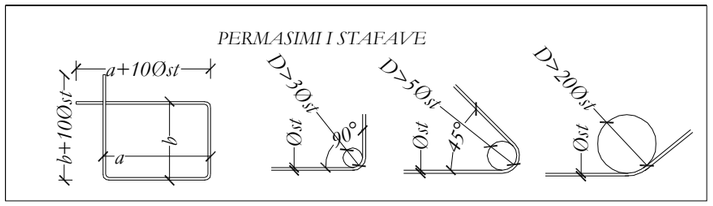

NR. NE // // APN S.AJNE NE COPE TË ELEMENTIVE KONSTRUKTIVE, SHËNIME E TREGON VENDOSJEN E SHTRËRGËVE NE DOPO ZG-RËG.

B-GATË PROJEKTIMIT KONSTRUKTIV:
■ PROJEKTIMI KONSTRUKTIV-"EDITIT" BLRE B-ZZU-08 NE KUSHTET TEKNIKE EUROCODE, EC0, EC1, EC2, EC7, EC8.
■ KATEGORIA E TRUALLIT "C", sg=0.26g, BERAT

PROJEKTI KONSTRUKTIV DO TË ZBATOHET DE JURE P-GRË EDHE PROJEKTET - SKEMTUTONORE, MEKANIKE DHE ELEKTRIKE KU TË GJITHA I I-AFËT NE ELEMENTET KONSTRUKTIVE DO TË VËRRIROHEN DHE KONTROLLOHEN MË VËZATIMET E PROJEKTIT TË ZBATIMIT.

KËRKESA TË DETYRUESHME PËR TË ZBATUAR GJATË RE-ALIZIMIT TË PROJEKTIT KONSTRUKTIV:

A. SHTRESA-A MBROJTËSE E BETONIT :
1. SHTRESA-A MBROJTËSE E KOLONAVE: 35mm.
2. SHTRESA-A MBROJTËSE E TRARËVE: EDITIT: 30mm.
3. SHTRESA-A MBROJTËSE E LL SOLIT-AVE EDITIT: 20mm.
4. SHTRESA-A MBROJTËSE E THEMELIT EDITIT: 100mm DHE 50mm.
5. SHTRESA-A MBROJTËSE EDITIT: 50mm NE TË GJITHË SIPËRFAQËT NE KONT-AKT ME UJËRAT NENTOREJSORE.
6. SHTRESA-A MBROJTËSE E MURËVE BETONARË: EDITIT: 30mm.

C. GJATËSITË E ANKORIMIT TË SHUFRAVE: DO TË ZBATOHEN SIPAS EC2-AND EC0 PËR GODEN-AT ANTISISMIKË.

TË BETONIT C30/37 C35/B37/S500 B.

TITULLI I PROJEKTIT

LOTI 1: "HARTIM I PROJEKT PREVENTIVAVE TË ZBATIMIT PËR DISA SPITALE RAJONALE DHE BASHKIAKE"

SPITALI RAJONAL BERAT

KLIENTI

MINISTRIA E SHËNDETËSISË DHE E MBROJTJES SOCIALE

GRUPI I PROJEKTIMIT

ATELIER 4
ARCHITECTURE & CONSULTING STUDIO
Rr. e "Kosovarëve", Ndërtesa 35, Hyrja 6, Ap.4/1, Njësia Administrative Nr. 5, 1019, Tiranë, Shqipëri
tel: +355 4 24 30 195 / 4 22 22 804
fax: +355 4 24 30 194
mobile: +355 69 20 38 958
e-mail: info@atelier4.al
web: www.atelier4.al

ARCHIMED S.P.S
CONSULTING & ENGINEERING STUDIO
Rr. "Zef Jubani", Pallati Bjorn, Nr. 7/3, Tiranë, Shqipëri
tel / fax: +355 4 24 33 202
mobile: +355 69 21 05 507
e-mail: info@archimedsps.com
e-mail: archimedsps@gmail.com
web: www.archimedsps.com

KEJSI-05
ELECTRICAL ENGINEERING STUDIO
Rr. "Zef Jubani", Ndërtesa 7, Ap. 3, Tiranë, Shqipëri
mobile: +355 68 40 38 122
mobile: +355 68 20 77 941
e-mail: info@kejsi05.com
web: www.kejsi05.com

KODI I VIZATIMIT

SRB	D	S	-	0
KODI	FAZA	DISIPLINA	KATI	RISHIKIM

NR. I VIZATIMIT	**S - 06**

EMËRTIMI I VIZATIMIT

NDËRHYRJE PJESORE NË GODINËN KRYESORE TË SPITALIT_MATERNITETI
KOLONA, MURE NGA KUOTA -0.49 DERI NE KUOTEN +3.25

SHKALLA	
DATA	SHKURT 2019

PËRSHKRIMI I FAZËS
PROJEKT ZBATIM

RISHIKIM	DATA	FAZA E PROJEKTIT

Open Procurement Albania
Public Health Sector

Reinforcement specification

Type	Shapes and dimensions (cm)	Ø (mm)	lg (cm)	n (kom)	lgn (m)
K-1 (11 Pcs.)					
1		8	156	506	789.36
2	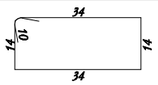	8	116	1012	1173.92
3	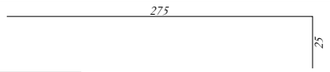	16	300	44	132
4	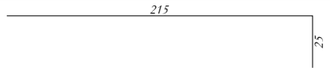	16	240	88	211.2
5	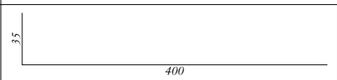	16	435	44	191.4
6	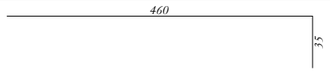	16	495	88	435.6
PRERJA b-b (1 Pcs.)					
1	 	12	1825	61	1113.25
2	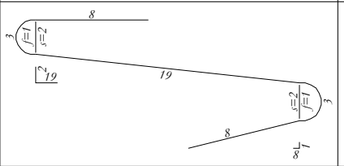	8	41	500	205
3	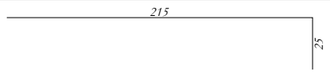	12	240	180	432
4	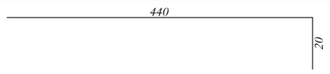	12	460	180	828
PRERJA c-c (2 Pcs.)					
1	 	12	160	106	169.6
2	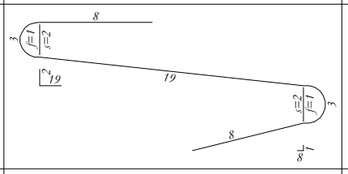	8	41	52	21.32
3	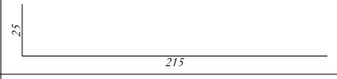	12	240	24	57.6
4	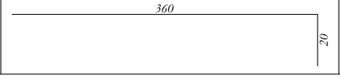	12	380	24	91.2

Reinforcement summary

Ø (mm)	lgn (m)	kg/ m'	Weight (kg)
8	2189.6	0.395	864.89
12	2691.65	0.888	2390.19
16	970.2	1.58	1532.92
Total			4788

NR. NE // I APN S AJNE NE COPE TË ELEMENTIVE KONSTRUKTIVE, SHËNIMI ± TREGON VËNDOSJEN E SHUFRËZIVE NE DOPO ZG-RIU.

B-GATI: PROJEKTIMI KONSTRUKTIV:
PROJEKTIMI KONSTRUKTIV "EXISTING" BURE BAZUAR NE: KUSHTET TEKNIKE EUROCODE, EC0, EC1, EC2, EC7, EC8.
KATEGORIA E TRUALLIT "C", sg/ g=0.266, BERAT

PROJEKTI KONSTRUKTIV DO TË ZBATOHET DHE SË PARE EDHE: PROJEKTET - ARKITEKTONIKE, MEKANIKE DHE ELEKTRIKE KU TË GJITHA I HAPËT NE ELEMENTET KONSTRUKTIVE DO TË VËRFRIHEN DHE KONTROLLOHEN MË VË ZGATIMET E PROJEKTIT TË ZBATIMIT.

KURSIMI I TË DHËNAVE PËR PUNË ZBATIMI GJATË RËALIZIMIT TË PROJEKTIT KONSTRUKTIV:

A. SHTRESA-I MBROJTËSË E BETONIT :
1. SHTRESA-I MBROJTËSË E KOLONAVE: 35mm.
2. SHTRESA-I MBROJTËSË E TRAQRAVE EJTITE: 30mm.
3. SHTRESA-I MBROJTËSË E EL SOLIT AVE EJTITE: 25mm.
4. SHTRESA-I MBROJTËSË E THEMELIT EJMITE: 100mm DHE: 50mm.
5. SHTRESA-I MBROJTËSË EJMITE: 50mm NE: TË GJITHE SIPËRSHQETË NE KONTAKT ME UJËRAT NENTOKESORE.
6. SHTRESA-I MBROJTËSË E MUREVE BETONOKDHE: EJTITE: 35mm.

C. GJATESITE E ANKORËMIT TË SHUFRËAVE DO TË ZBATOHEN SIPAS EC2-AND EC8 PER GODEN AT ANTISEMIKE.

TË BETONIT C30/37 CEB/RO 1500 R.

TITULLI I PROJEKTIT

LOTI 1: "HARTIM I PROJEKT PREVENTIVAVE TË ZBATIMIT PËR DISA SPITALE RAJONALE DHE BASHKIAKE"

SPITALI RAJONAL BERAT

KLIENTI

MINISTRIA E SHËNDETËSISË DHE E MBROJTJES SOCIALE

GRUPI I PROJEKTIMIT

ATELIER 4
ARCHITECTURE & CONSULTING STUDIO
Rr. e "Kosovarëve", Ndërtesa 35, Hyrja 6, Ap.4/1,
Njësia Administrative Nr. 5, 1019, Tiranë, Shqipëri
tel: +355 4 24 30 195 / 4 22 22 804
fax: +355 4 24 30 194
mobile: +355 69 20 38 958
e-mail: info@atelier4.al
web: www.atelier4.al

ARCHIMED S.P.S
CONSULTING & ENGINEERING STUDIO
Rr. "Zef Jubani", Pallati Bjorn, Nr. 7/3,
Tiranë, Shqipëri
tel / fax: +355 4 24 33 202
mobile: +355 69 21 05 507
e-mail: info@archimedsps.com
e-mail: archimedsps@gmail.com
web: www.archimedsps.com

KEJSI-05
ELECTRICAL ENGINEERING STUDIO
Rr. "Zef Jubani", Ndërtesa 7, Ap. 3, Tiranë, Shqipëri
mobile: +355 68 40 38 122
mobile: +355 68 20 77 941
e-mail: info@kejsi05.com
web: www.kejsi05.com

KODI I VIZATIMIT

SRB	D	S	-	0
KODI	FAZA	DISIPLINA	KATI	RISHIKIM

NR. I VIZATIMIT	**S - 07**

EMËRTIMI I VIZATIMIT

NDËRHYRJE PJESORE NË GODINËN KRYESORE TË SPITALIT_MATERNITETI
KOLONA, MURE NGA KUOTA -0.49 DERI NE KUOTEN +3.25

SHKALLA	
DATA	SHKURT 2019

PËRSHKRIMI I FAZËS
PROJEKT ZBATIM

RISHIKIM	DATA	FAZA E PROJEKTIT

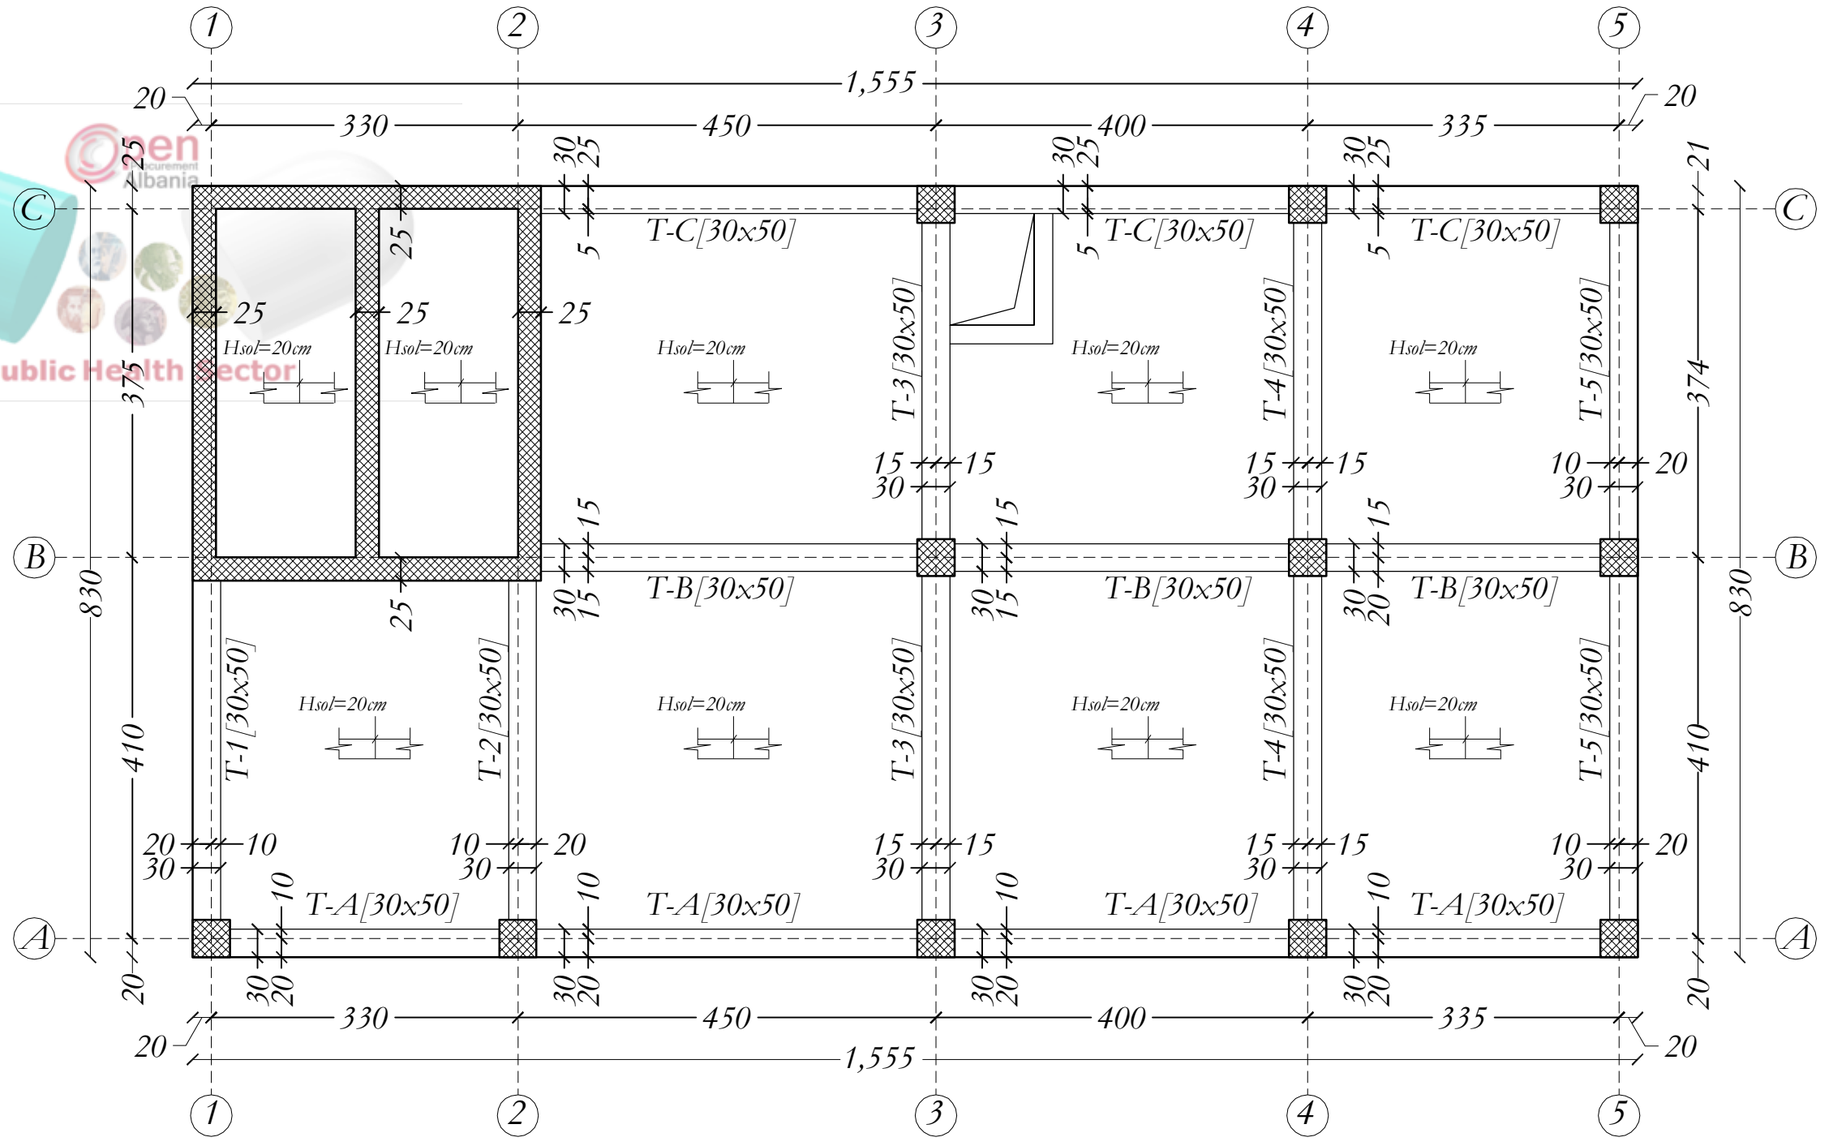

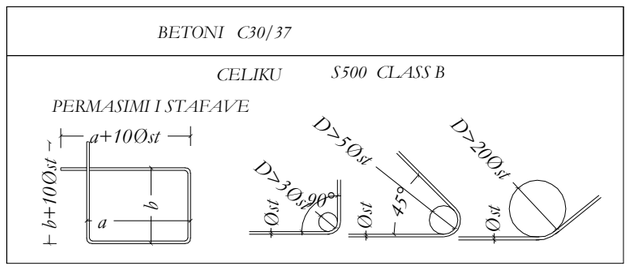

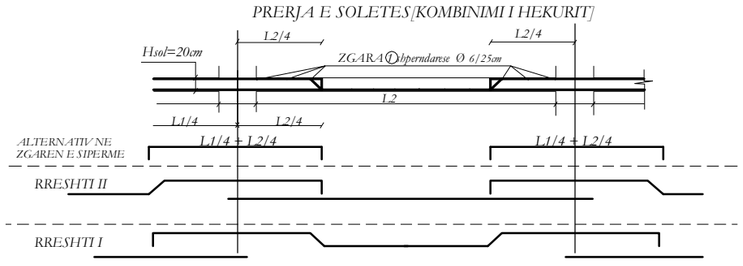

Public Health Sector

NR. NE // // APN S.AJNE NE COPE TË ELEMENTIVE KONSTRUKTIVE, SHËNIMIT ± TREGON VENDOSJEN E SHUFRAVE NE DOPO ZG.-RRI..

BAZATË PROJEKTIMIT KONSTRUKTIV:

- PROJEKTIMI KONSTRUKTIV "I ZBATIT" SI RE BAZË GJE.NE KUSHTET TEKNIKE EUROCODE, EC0, EC1, EC2, EC7, EC8.
- KATEGORIA E TRUALLIT "C", sg/p=0.266, BERAT

PROJEKTI KONSTRUKTIV DO TË ZBATOHET DHE SË PARE EJHAI PROJEKTET ARKITEKTONORE, MEKANIKE DHE ELEKTRIKE KU TË GJITHA I HAPËSIRAT NE ELEMENTET KONSTRUKTIVE DO TË VËRRIHOHEN DHE KONTROLLOHEN MË VËZATIMET E PROJEKTIT TË ZBATIMIT.

KËRKESA TË DETYRUESHME PËR TË ZBATUAR CËSHTË RE-ALIZIMIT TË PROJEKTIT KONSTRUKTIV:

A. SHTRESA-I MBROJTËSUE E BETONIT :
1. SHTRESA-I MBROJTËSUE E KOLONAVE: 35mm.
2. SHTRESA-I MBROJTËSUE E TRAREVE E JASHTË: 35mm.
3. SHTRESA-I MBROJTËSUE E E SOLLIT AVE E JASHTË: 25mm.
4. SHTRESA-I MBROJTËSUE E THEMELLIT E JASHTË: 50mm DHE 35mm.
5. SHTRESA-I MBROJTËSUE E JASHTË: 35mm NE TË GJITHË SIPËRFAQET NE KONT-AKT ME UJËRAT NENTOKËSORE.
6. SHTRESA-I MBROJTËSUE E MURËVE BETONARË E JASHTË: 35mm.

C. CËSHTESITË E ANKORËMIT TË SHUFRAVE DO TË ZBATOHEN SIPAS EC2 AND EC8 PËR GODEN-AT ANTISISMIKË.

D. BETONI C30/37 CËSHKËSI V300 B.

TITULLI I PROJEKTIT

LOTI 1: "HARTIM I PROJEKT PREVENTIVAVE TË ZBATIMIT PËR DISA SPITALE RAJONALE DHE BASHKIAKE"

SPITALI RAJONAL BERAT

KLIENTI

MINISTRIA E SHËNDETËSISË DHE E MBROJTJES SOCIALE

GRUPI I PROJEKTIMIT

ATELIER 4
ARCHITECTURE & CONSULTING STUDIO
Rr. e "Kosovarëve", Ndërtesa 35, Hyrja 6, Ap.4/1,
Njësia Administrative Nr. 5, 1019, Tiranë, Shqipëri
tel: +355 4 24 30 195 / 4 22 22 804
fax: +355 4 24 30 194
mobile: +355 69 20 38 958
e-mail: info@atelier4.al
web: www.atelier4.al

ARCHIMED S.P.S

ARCHIMED S.P.S
CONSULTING & ENGINEERING STUDIO
Rr. "Zef Jubani", Pallati Bjorn, Nr. 7/3,
Tiranë, Shqipëri
tel / fax: +355 4 24 33 202
mobile: +355 69 21 05 507
e-mail: info@archimedsps.com
e-mail: archimedsps@gmail.com
web: www.archimedsps.com

KEJSI-05
ELECTRICAL ENGINEERING STUDIO
Rr. "Zef Jubani", Ndërtesa 7, Ap. 3, Tiranë, Shqipëri
mobile: +355 68 40 38 122
mobile: +355 68 20 77 941
e-mail: info@kejsi05.com
web: www.kejsi05.com

KODI I VIZATIMIT

SRB	D	S	-	0
KODI	FAZA	DISIPLINA	KATI	RISHIKIM

NR. I VIZATIMIT	**S - 08**

EMËRTIMI I VIZATIMIT

NDËRHYRJE PJESORE NË GODINËN KRYESORE TË SPITALIT_MATERNITETI

SOLETA NE KUOTEN +3.25, AMBJENTI TEKNIK MEKANIK

SHKALLA	
DATA	SHKURT 2019

PËRSHKRIMI I FAZËS

PROJEKT ZBATIM

RISHIKIM	DATA	FAZA E PROJEKTIT

DREJTIMI 1-5

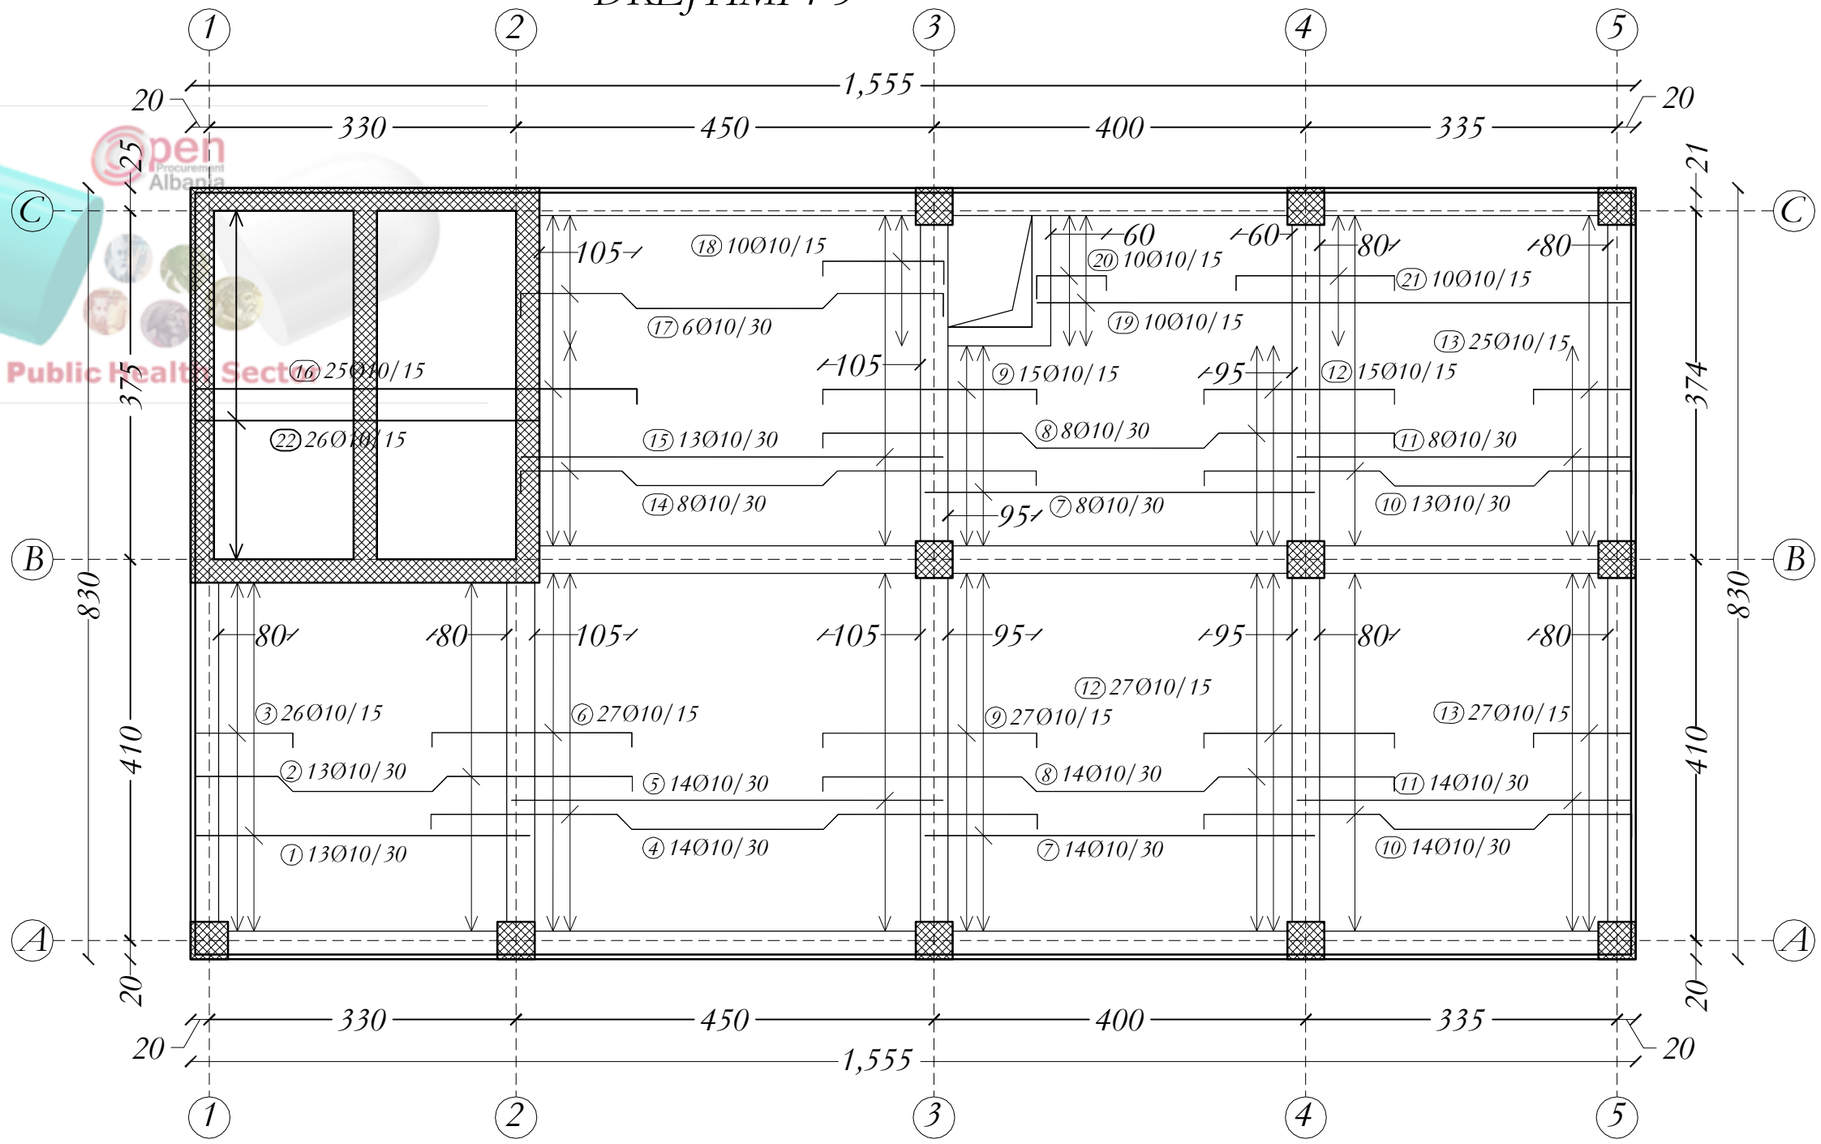

BETONI C30/37

CELIKU S500 CLASS B

PERMASIMI I STAFAVE

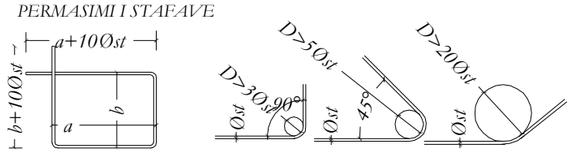

PRERJA E SOLETES[KOMBINIMI I HEKURIT]

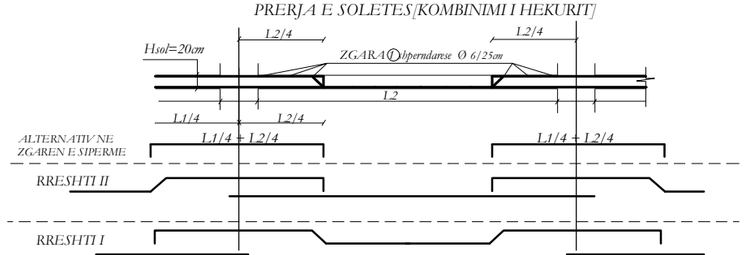

NR. NE // // APN S.4.8NE NE COPE TE ELEMENTIVE KONSTRUKTIVE, SHIKIMIT E TREGUESH VENDOSJEN E SHUFRAVE NE DOPO ZG.-RRL.

BAZATË: PROJEKTIMIT KONSTRUKTIV:
■ PROJEKTIMI KONSTRUKTIV "EDITIT" BLRE BAZUAR NE: KUSHTET TEKNIKE EUROCODE, EC0, EC1, EC2, EC7, EC8.
■ KATEGORIA E TRUALLIT "C", sg/p=0.266, BERAT

PROJEKTI KONSTRUKTIV DO TË ZBATOHET DIKU: P-KRE EDHE PROJEKTET - SKEMTUTONRE, MOE-ANKE-DHE ELEKTRIKE KU TË GJITHA FAQET NE ELEMENTET KONSTRUKTIVE DO TË VËRRIHOHEN DHE KONTROLLOHEN MË VË ZGATIMET E PROJEKTIT TË ZBATIMIT.

KURRAJA TË DUKTRUESHME PËR TË ZBATUAR QËLLIMIT TË PROJEKTIT KONSTRUKTIV:

A. SHTRESA-I MBROJTËSE E BETONIT :
1. SHTRESA-I MBROJTËSE E KOLONAVE: 35mm.
2. SHTRESA-I MBROJTËSE E TRAREVE E EDITIT: 30mm.
3. SHTRESA-I MBROJTËSE E E. SOLEJT AVE EDITIT: 25mm.
4. SHTRESA-I MBROJTËSE E THEMELIT E EDITIT: 100mm DHE: 50mm.
5. SHTRESA-I MBROJTËSE EDITIT: 50mm NE TË GJITHE SIPËRFAQET NE KONT-AKT ME UJËRAT NENTOKESORE.
6. SHTRESA-I MBROJTËSE E MURELVE BETONARE EDITIT: 35mm.

C. GJATESITE E ANKORIMIT TË SHUFRAVE DO TË ZBATOHEN SIPAS EC2-AND EC8 PËR GODEN-AT ANTISEMIKE.

TË BETONIT C30/37 CEB/RK1/300 B.

TITULLI I PROJEKTIT

LOTI 1: "HARTIM I PROJEKT PREVENTIVAVE TË ZBATIMIT PËR DISA SPITALE RAJONALE DHE BASHKIAKE"

SPITALI RAJONAL BERAT

KLIENTI

MINISTRIA E SHËNDETËSISË DHE E MBROJTJES SOCIALE

GRUPI I PROJEKTIMIT

ATELIER 4
ARCHITECTURE & CONSULTING STUDIO
Rr. e "Kosovarëve", Ndërtesa 35, Hyrja 6, Ap.4/1,
Njësia Administrative Nr. 5, 1019, Tiranë, Shqipëri
tel: +355 4 24 30 195 / 4 22 22 804
fax: +355 4 24 30 194
mobile: +355 69 20 38 958
e-mail: info@atelier4.al
web: www.atelier4.al

ARCHIMED S.P.S
CONSULTING & ENGINEERING STUDIO
Rr. "Zef Jubani", Pallati Bjorn, Nr. 73,
Tiranë, Shqipëri
tel / fax: +355 4 24 33 202
mobile: +355 69 21 05 507
e-mail: info@archimedsps.com
e-mail: archimedsps@gmail.com
web: www.archimedsps.com

KEJSI-05
ELECTRICAL ENGINEERING STUDIO
Rr. "Zef Jubani", Ndërtesa 7, Ap. 3, Tiranë, Shqipëri
mobile: +355 68 40 38 122
mobile: +355 68 20 77 941
e-mail: info@kejsi05.com
web: www.kejsi05.com

KODI I VIZATIMIT

SRB	D	S	-	0
KODI	FAZA	DISIPLINA	KATI	RISHIKIM

NR. I VIZATIMIT	S - 09

EMËRTIMI I VIZATIMIT

NDËRHYRJE PJESORE NË GODINËN KRYESORE TË SPITALIT_MATERNITETI

SOLETA NE KUOTEN +3.25, AMBJENTI TEKNIK MEKANIK

SHKALLA	
DATA	SHKURT 2019

PËRSHKRIMI I FAZËS

PROJEKT ZBATIM

RISHIKIM	DATA	FAZA E PROJEKTIT

DREJTIMI A-C

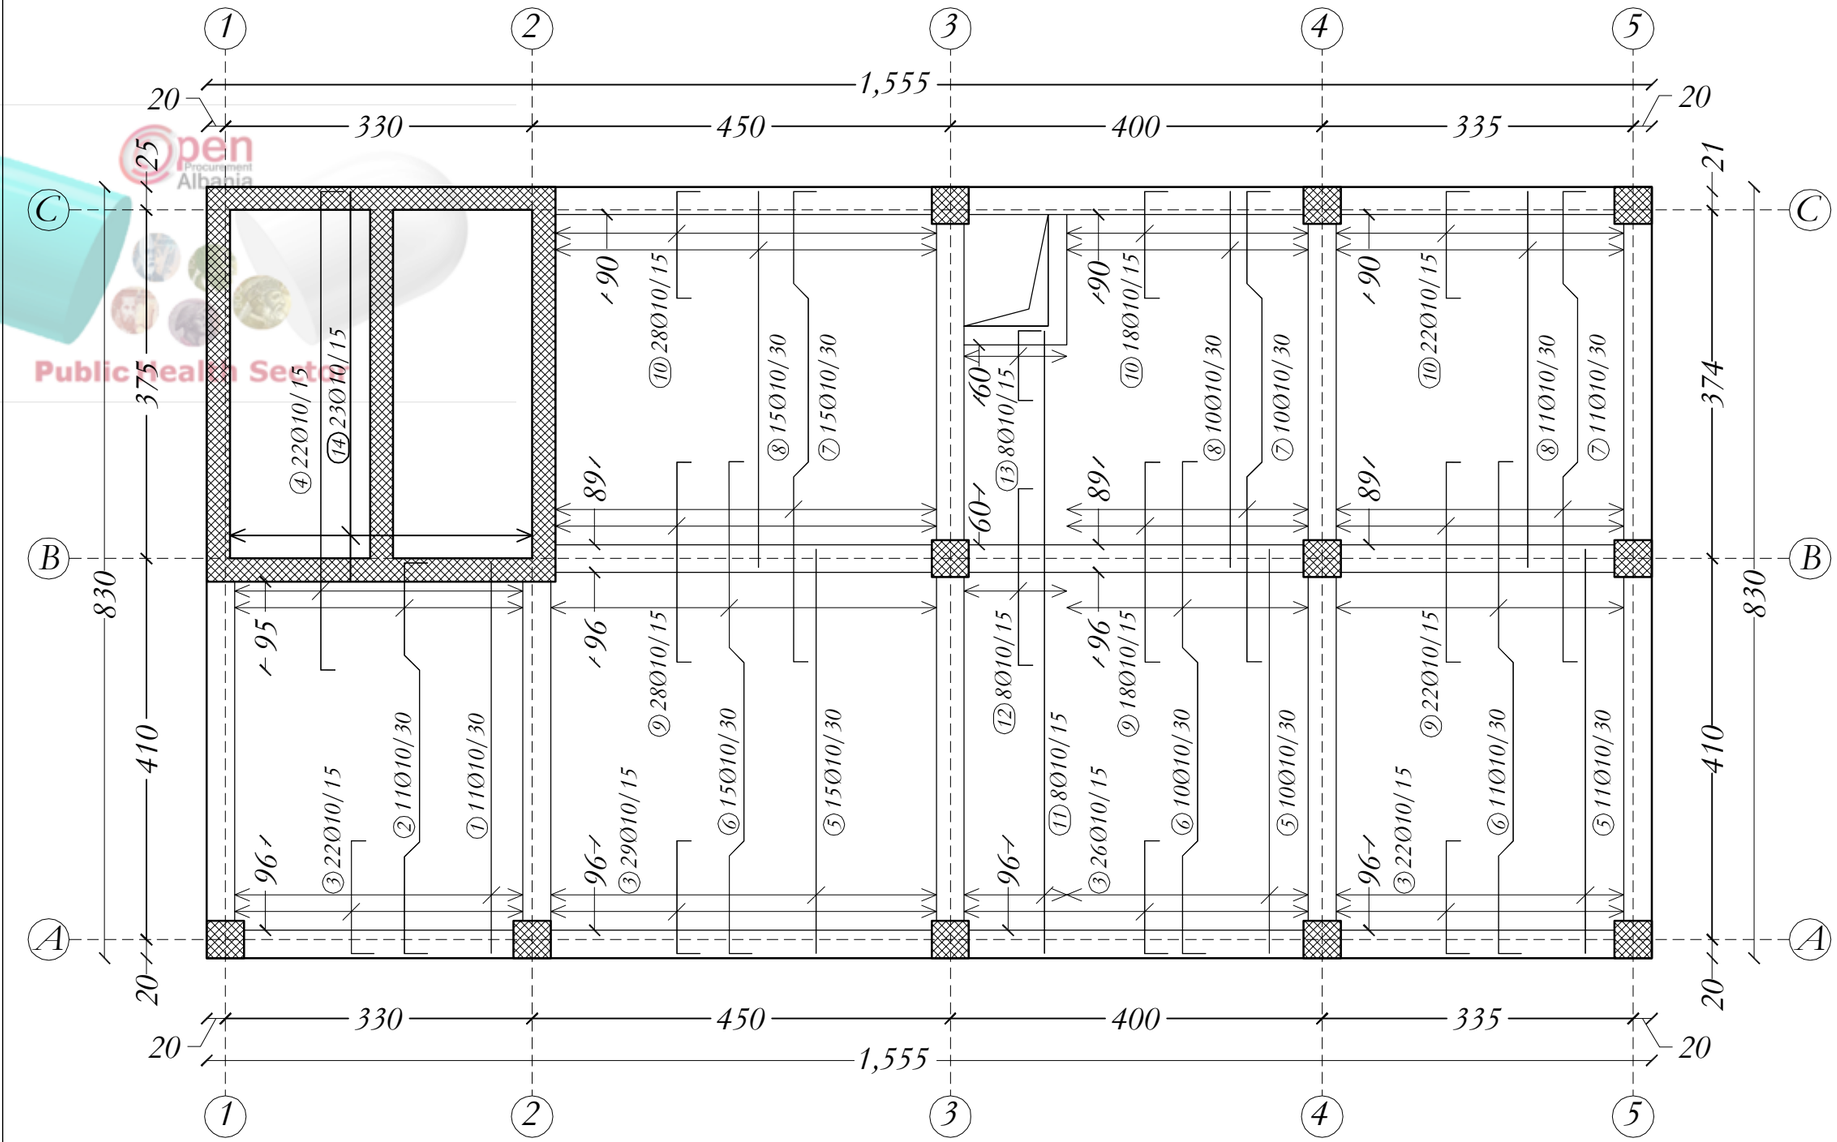

BETONI C30/37

CELIKU S500 CLASS B

PERMASIMI I STAFAVE

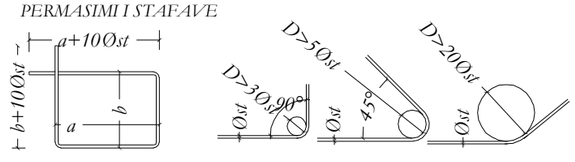

PRERJA E SOLETES[KOMBINIMI I HEKURIT]

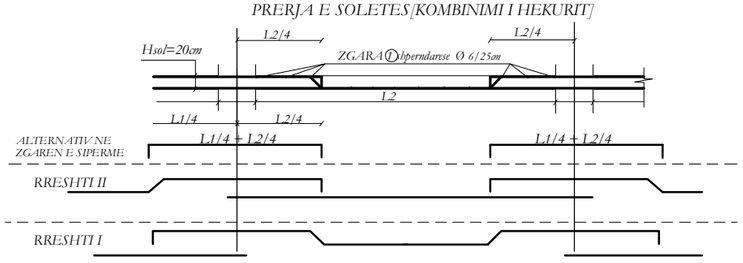

NR. NE // // APN S.AJNE NE COPE TE ELEMENTIVE KONSTRUKTIVE, SHIKIMIT E TREGON VENDOSJEN E SHUFRAVE NE DOPO ZG-RIU.

B-GATI I PROJEKTIMIT KONSTRUKTIV:
a. PROJEKTIMI KONSTRUKTIV-"EDITIT" BLRE B-ZG1-08 NE KUSHTET TEKNIKE EUROCODE, EC0, EC1, EC2, EC7, EC8.
KATEGORIA E TRUALLIT "C", sg/ p=0.266, BERAT

PROJEKTI KONSTRUKTIV DO TE ZBATOHET DHE SE PARE EDHE PROJEKTET - SKEMTUTORIKE, MEKANIKE DHE ELEKTRIKE KU TE GJITHA I I KAPET NE ELEMENTET KONSTRUKTIVE DO TE VËRRIFIKOHEN DHE KONTROLLOHEN ME VËZATIMET E PROJEKTIT TE ZBATIMIT.

KËRKESA TË DETYRUESHME PËR TË ZBATUAR GJATË RËALIZIMIT TË PROJEKTIT KONSTRUKTIV:

A. SHTRESA-I MBROJTËSE E BETONIT :
1. SHTRESA-I MBROJTËSE E KOLONAVE: 35mm.
2. SHTRESA-I MBROJTËSE E TRAREVE E EDITIT: 30mm.
3. SHTRESA-I MBROJTËSE E LËSHIT/ATË E EDITIT: 25mm.
4. SHTRESA-I MBROJTËSE E THEMELIT E EDITIT: 100mm DHE 35mm.
5. SHTRESA-I MBROJTËSE E EDITIT: 35mm NË TË GJITHË SIPËRFAQËT NË KONTAKT ME UJËRAT NËNTOKËSORE.
6. SHTRESA-I MBROJTËSE E MURIT E BETONARË: EDITIT: 35mm.

C. GJATËSITË E ANKORIMIT TË SHUFRAVE DO TË ZBATOHEN SIPAS EC2-AND EC8 PËR GODEN-AT ANTISISMIKË.

D. BETONI C30/37 CE3,RX1/XS1.

TITULLI I PROJEKTIT

LOTI 1: "HARTIM I PROJEKT PREVENTIVAVE TË ZBATIMIT PËR DISA SPITALE RAJONALE DHE BASHKIAKE"

SPITALI RAJONAL BERAT

KLIENTI

MINISTRIA E SHËNDETËSISË DHE E MBROJTJES SOCIALE

GRUPI I PROJEKTIMIT

ATELIER 4
ARCHITECTURE & CONSULTING STUDIO
Rr. e "Kosovarëve", Ndërtesa 35, Hyrja 6, Ap.4/1,
Njësia Administrative Nr. 5, 1019, Tiranë, Shqipëri
tel: +355 4 24 30 195 / 4 22 22 804
fax: +355 4 24 30 194
mobile: +355 69 20 38 958
e-mail: info@atelier4.al
web: www.atelier4.al

ARCHIMED S.P.S
CONSULTING & ENGINEERING STUDIO
Rr. "Zef Jubani", Pallati Bjorn, Nr. 73,
Tiranë, Shqipëri
tel / fax: +355 4 24 33 202
mobile: +355 69 21 05 507
e-mail: info@archimedsps.com
e-mail: archimedsps@gmail.com
web: www.archimedsps.com

KEJSI-05
ELECTRICAL ENGINEERING STUDIO
Rr. "Zef Jubani", Ndërtesa 7, Ap. 3, Tiranë, Shqipëri
mobile: +355 68 40 38 122
mobile: +355 68 20 77 941
e-mail: info@kejsi05.com
web: www.kejsi05.com

KODI I VIZATIMIT

SRB	D	S	-	0
KODI	FAZA	DISIPLINA	KATI	RISHIKIM

NR. I VIZATIMIT	S - 10

EMËRTIMI I VIZATIMIT

NDËRHYRJE PJESORE NË GODINËN KRYESORE TË SPITALIT_MATERNITETI

SOLETA NE KUOTEN +3.25, AMBJENTI TEKNIK MEKANIK

SHKALLA	
DATA	SHKURT 2019

PËRSHKRIMI I FAZËS

PROJEKT ZBATIM

RISHIKIM	DATA	FAZA E PROJEKTIT

Reinforcement specification

Type	Shapes and dimensions (cm)	Ø (mm) B 60.40	lg (cm)	n (kom)	lgn (m)
	DREJTIMI 1-5 (1 Pcs.)				
1	360	10	360	13	46.8
2	89, 16, 23, 16, 150, 16, 23, 16, 199, 25, 16	10	525	13	68.25
3	105, 25, 16	10	146	26	37.96
4	200, 16, 16, 23, 206, 16, 16, 23, 214, 16, 16	10	698	14	97.72
5	465	10	465	14	65.1
6	215, 16, 16	10	247	27	66.69
7	420	10	420	22	92.4
8	214, 16, 16, 23, 180, 23, 16, 16, 189, 16, 16	10	661	22	145.42
9	230, 16, 16	10	262	42	110.04
10	189, 16, 16, 23, 150, 16, 23, 16, 89, 16, 25	10	515	27	139.05
11	360	10	360	22	79.2
12	205, 16, 16	10	237	42	99.54
13	105, 16, 25	10	146	52	75.92
14	200, 16, 16, 23, 214, 16, 16, 23, 109, 16, 25	10	610	8	48.8
15	455	10	455	13	59.15
16	475, 25, 16	10	516	26	134.16
17	109, 16, 16, 23, 200, 16, 16, 23, 114, 25, 25	10	519	6	31.14
18	130, 16, 25	10	171	10	17.1
19	640	10	640	10	64
20	75, 25, 16	10	116	10	11.6
21	170, 16, 16	10	202	10	20.2
22	370	10	370	26	96.2

Reinforcement specification

Type	Shapes and dimensions (cm)	Ø (mm) B 60.40	lg (cm)	n (kom)	lgn (m)
	DREJTIMI A-C (1 Pcs.)				
1	420	10	420	11	46.2
2	104, 16, 23, 16, 185, 16, 23, 16, 99, 25, 25	10	484	11	53.24
3	121, 25, 16	10	162	99	160.38
4	515, 16, 25	10	556	22	122.32
5	435	10	435	36	156.6
6	105, 16, 16, 23, 192, 16, 16, 23, 200, 25, 16	10	584	36	210.24
7	199, 16, 16, 23, 176, 16, 16, 23, 99, 16, 25	10	561	36	201.96
8	405	10	405	36	145.8
9	215, 16, 16	10	247	68	167.96
10	115, 16, 25	10	156	68	106.08
11	670	10	670	8	53.6
12	190, 16, 16	10	222	8	17.76
13	75, 16, 25	10	116	8	9.28
14	420	10	420	23	96.6
	ZGARA (1 Pcs.)				
1	28700	6	28700	1	287

Reinforcement summary

Ø (mm)	lgn (m)	kg/m'	Weight (kg)
6	287	0.222	63.71
10	3154.46	0.617	1946.3
Total			2010.01

NJK NE // // APN S.AJINE NE COPE TË ELEMENTIVE KONSTRUKTIVE, SHËNIMIT ± TREGON VENDOSJEN E SHUFRËZIVE NE DOPO ZG-RËL.

BAZATË PROJEKTIMIT KONSTRUKTIV:
- PROJEKTIMI KONSTRUKTIV ËshtË: BURI BAZU-ër NE KUSHTET TEKNIKE EUROCODE, EC0, EC1, EC2, EC7, EC8.
- KATEGORIA E TRUAJTJES "C", sg/ p=0.266, BERAT

PROJEKTI KONSTRUKTIV DO TË ZBATOHET DE SIC P-GRE EJHVE PROJEKTUET - SKETUTONGRL MOE ANRE DHE ELEKTRIKE KU TË GJITHA I IA APJET NE ELEMENTET KONSTRUKTIVE DO TË VËRRBOHEN DHE KONTROLLOHEN MË VËZATIMET E PROJEKTIT TË ZBATIMIT.

KËRKESA TË DETYRUESHME PËR TË ZBATUAR GJATË RËALIZIMIT TË PROJEKTIT KONSTRUKTIV:

A. SHTRESA-I MBROJTJES E BETONIT :
1. SHTRESA-I MBROJTJES E KOLONAVE: 35mm.
2. SHTRESA-I MBROJTJES E TRËMBAVE ËshtË: 30mm.
3. SHTRESA-I MBROJTJES E ELEMENTAVE ËshtË: 25mm.
4. SHTRESA-I MBROJTJES E THEMELIT ËshtË: 50mm DHE 35mm.
5. SHTRESA-I MBROJTJES ËshtË: 35mm NE TË GJITHË SIPËRFAQËT NE KONTAKT ME UJËRAT NENTOREJSORE.
6. SHTRESA-I MBROJTJES E MURELIVE BETONARË: ËshtË: 35mm.

C. GJATËSITË E ANKRAMIT TË SHUFRAVE DO TË ZBATOHEN SIPAS EC2 AND EC8 PËR GODEN-AT ANTISISMIKË.

TË BETONIT C30/37 CEB/RO 3300 B.

TITULLI I PROJEKTIT

LOTI 1: "HARTIM I PROJEKT PREVENTIVAVE TË ZBATIMIT PËR DISA SPITALE RAJONALE DHE BASHKIAKE"

SPITALI RAJONAL BERAT

KLIENTI

MINISTRIA E SHËNDETËSISË DHE E MBROJTJES SOCIALE

GRUPI I PROJEKTIMIT

ATELIER 4
ARCHITECTURE & CONSULTING STUDIO
Rr. e "Kosovarëve", Ndërtesa 35, Hyrja 6, Ap.4/1,
Njësia Administrative Nr. 5, 1019, Tiranë, Shqipëri
tel: +355 4 24 30 195 / 4 22 22 804
fax: +355 4 24 30 194
mobile: +355 69 20 38 958
e-mail: info@atelier4.al
web: www.atelier4.al

ARCHIMED S.P.S
CONSULTING & ENGINEERING STUDIO
Rr. "Zef Jubani", Pallati Bjorn, Nr. 7/3,
Tiranë, Shqipëri
tel / fax: +355 4 24 33 202
mobile: +355 69 21 05 507
e-mail: info@archimedsps.com
e-mail: archimedsps@gmail.com
web: www.archimedsps.com

KEJSI-05
ELECTRICAL ENGINEERING STUDIO
Rr. "Zef Jubani", Ndërtesa 7, Ap. 3, Tiranë, Shqipëri
mobile: +355 68 40 38 122
mobile: +355 68 20 77 941
e-mail: info@kejsi05.com
web: www.kejsi05.com

KODI I VIZATIMIT

SRB	D	S	-	0
KODI	FAZA	DISIPLINA	KATI	RISHIKIM

NR. I VIZATIMIT	**S - 11**

EMËRTIMI I VIZATIMIT

NDËRHYRJE PJESORE NË GODINËN KRYESORE TË SPITALIT_MATERNITETI
TABELA E SPECIFIKIMIT TE ARMATURES,
SOLETA NE KUOTEN +3.25

SHKALLA	
DATA	SHKURT 2019

PËRSHKRIMI I FAZËS
PROJEKT ZBATIM

RISHIKIM	DATA	FAZA E PROJEKTIT

Open Procurement Albania
Public Health Sector

Open Procurement Standard
Public Health Sector

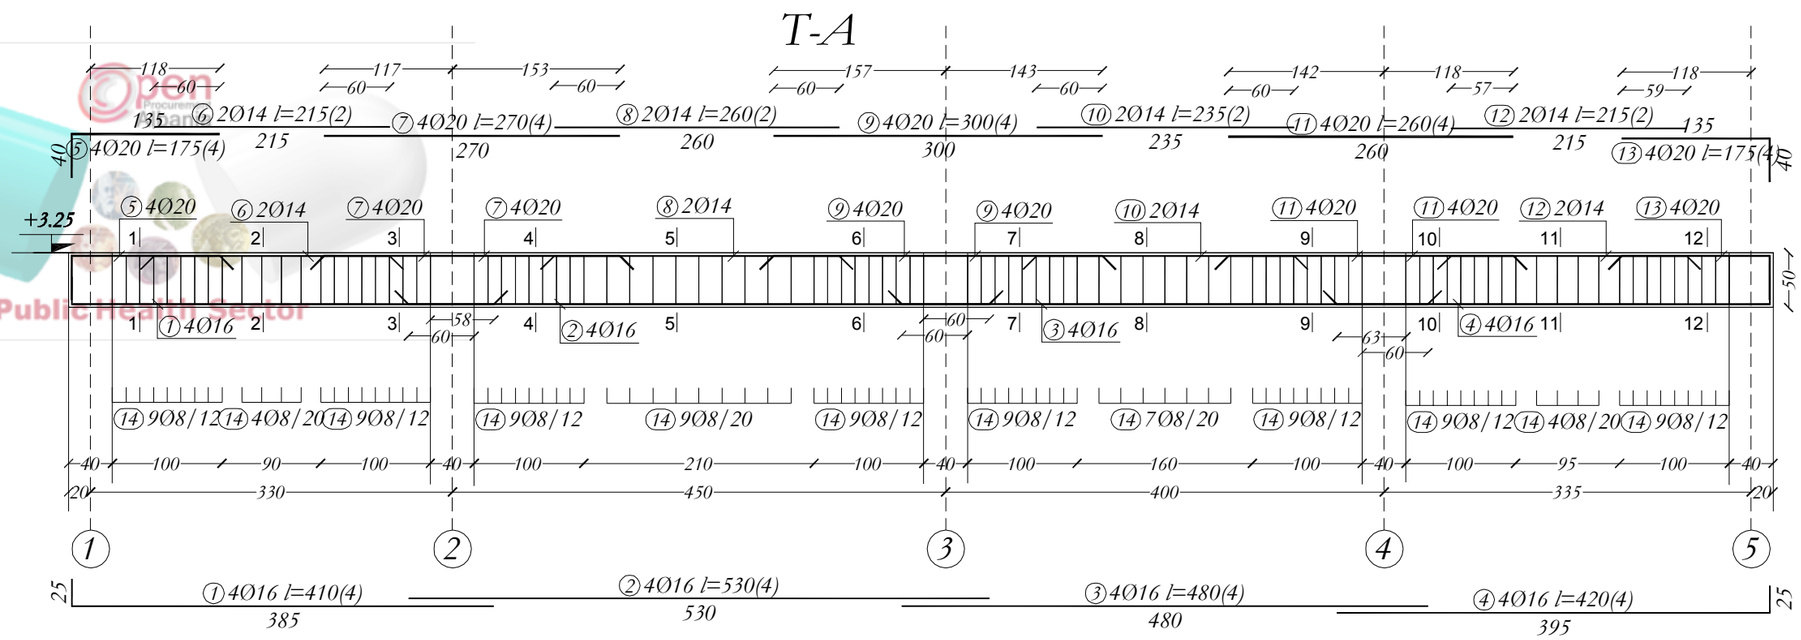

PRERJET T-A

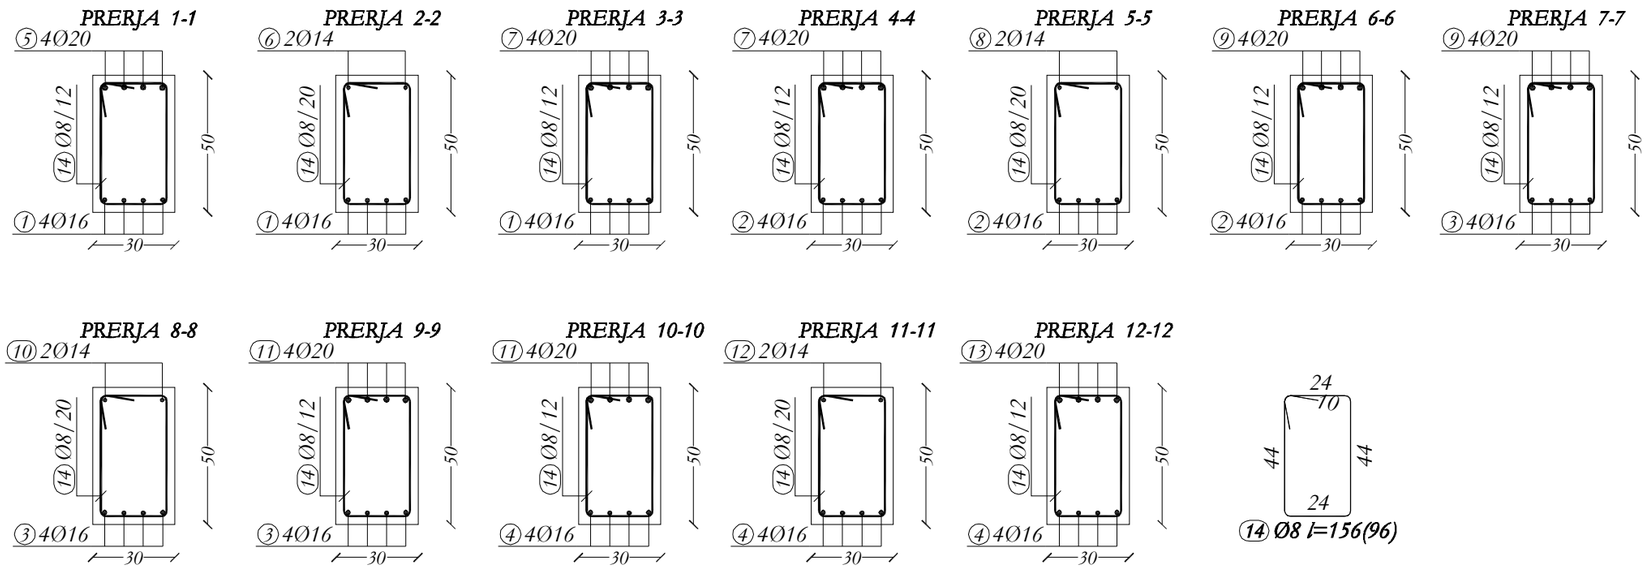

NR. NE // LAPIN SAJNE NE COPE TË ELEMENTIVE KONSTRUKTIVE, SHKUNIM ± TREGON VENDOSJEN E SHTYRRËVE NE DOPO ZG-RËL.

B-GJATË: PROJEKTIMI KONSTRUKTIV:
⊠ PROJEKTIM KONSTRUKTIV "EXISTIT" SI RË B-GJU-SË NE KUSHTET TEKNIKE EUROCODE, EC0, EC1, EC2, EC7, EC8.
⊠ KATEGORIA E TRUALLIT "C", sg/p=0.266, BERAT

PROJEKTI KONSTRUKTIV DO TË ZBATOHET DE JURE P-GRE EJHU: PROJEKTET - SHKËMBYESORE, MEKANIKE DHE ELEKTRIKE KU TË GJITHA I HUAJËT NE ELEMENTET KONSTRUKTIVE DO TË VËRRIFIKOHEN DHE KONTROLLOHEN MË VË ZËRTIMET E PROJEKTIT TË ZBATIMIT.

KËRKESA TË DETYRUESHME PËR TË ZBATUAR GJATË RE-ALIZIMIT TË PROJEKTIT KONSTRUKTIV:

B. SHTRESA-A MBROJTËSE E BETONIT :
1. SHTRESA-A MBROJTËSE E KOLONAVE: 35mm.
2. SHTRESA-A MBROJTËSE E TRAREVE EXISTIT: 35mm.
3. SHTRESA-A MBROJTËSE E E SOLIT/ATË EXISTIT: 25mm.
4. SHTRESA-A MBROJTËSE E THEMELIT EXISTIT: 50mm DHE 35mm.
5. SHTRESA-A MBROJTËSE EXISTIT: 35mm NE TË GJITHE SIPËRSIPËRSHT NE KONT-AKT ME UJËRAT NENTOKËSORE.
6. SHTRESA-A MBROJTËSE E MURREVE BETONARE EXISTIT: 35mm.

C. GJATËSITË E ANKORIMIT TË SHUFRAVE DO TË ZBATOHEN SIPAS EC2-AND EC0 PËR GODEN-AT ANTISISMIKË.

TË BETONIT C30/37 CEB/RO 1500 R.

TITULLI I PROJEKTIT

LOTI 1: "HARTIM I PROJEKT PREVENTIVAVE TË ZBATIMIT PËR DISA SPITALE RAJONALE DHE BASHKIAKE"

SPITALI RAJONAL BERAT

KLIENTI

MINISTRIA E SHËNDETËSISË DHE E MBROJTJES SOCIALE

GRUPI I PROJEKTIMIT

ATELIER 4
ARCHITECTURE & CONSULTING STUDIO
Rr. e "Kosovarëve", Ndërtesa 35, Hyrja 6, Ap.4/1, Njësia Administrative Nr. 5, 1019, Tiranë, Shqipëri
tel: +355 4 24 30 195 / 4 22 22 804
fax: +355 4 24 30 194
mobile: +355 69 20 38 958
e-mail: info@atelier4.al
web: www.atelier4.al

ARCHIMED S.P.S
CONSULTING & ENGINEERING STUDIO
Rr. "Zef Jubani", Pallati Bjorn, Nr. 7/3, Tiranë, Shqipëri
tel / fax: +355 4 24 33 202
mobile: +355 69 21 05 507
e-mail: info@archimedsps.com
e-mail: archimedsps@gmail.com
web: www.archimedsps.com

KEJSI-05
ELECTRICAL ENGINEERING STUDIO
Rr. "Zef Jubani", Ndërtesa 7, Ap. 3, Tiranë, Shqipëri
mobile: +355 68 40 38 122
mobile: +355 68 20 77 941
e-mail: info@kejsi05.com
web: www.kejsi05.com

KODI I VIZATIMIT

SRB	D	S	-	0
KODI	FAZA	DISIPLINA	KATI	RISHIKIM

NR. I VIZATIMIT	**S - 12**

EMËRTIMI I VIZATIMIT

NDËRHYRJE PJESORE NË GODINËN KRYESORE TË SPITALIT_MATERNITETI

TRARET NE KUOTEN +3.25, AMBJENTI TEKNIK MEKANIK

SHKALLA	
DATA	SHKURT 2019

PËRSHKRIMI I FAZËS

PROJEKT ZBATIM

RISHIKIM	DATA	FAZA E PROJEKTIT

T-B; T-C

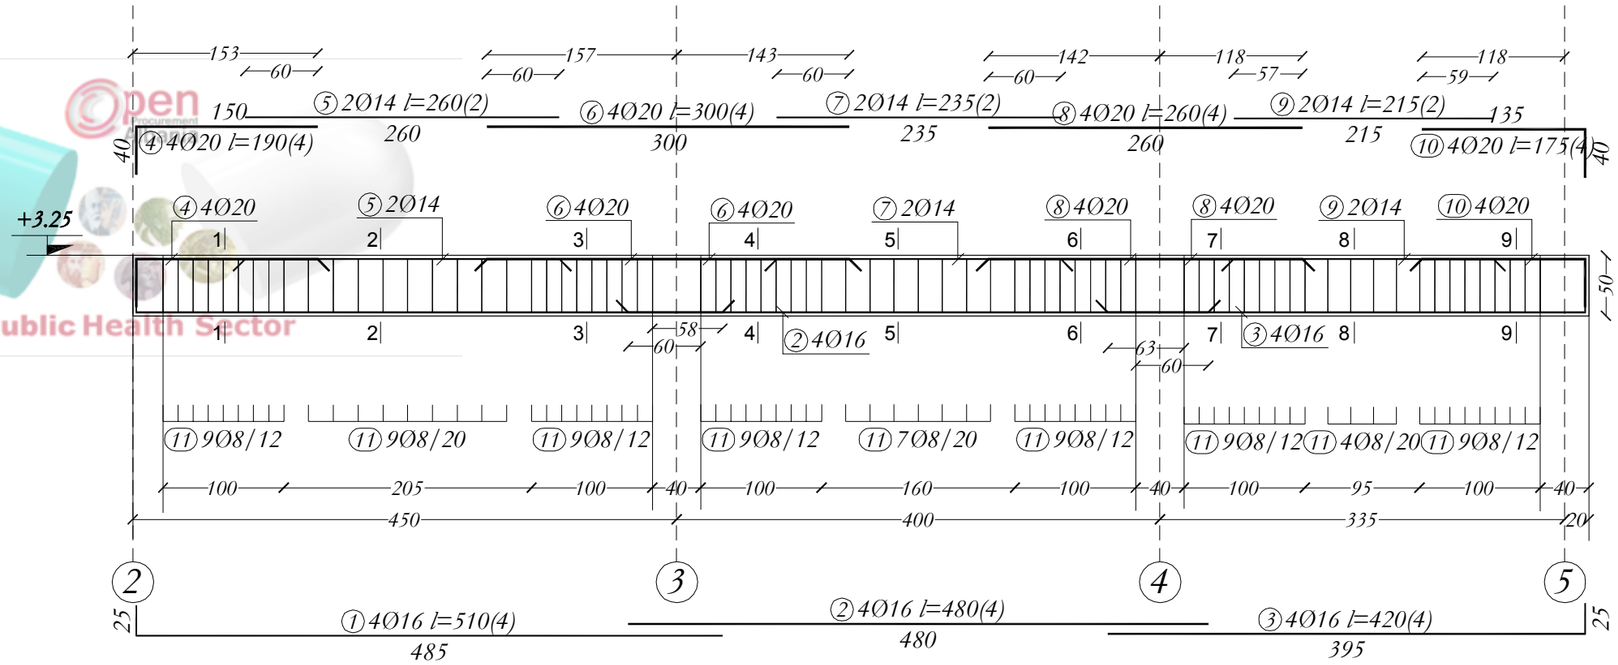

PRERJET T-B; T-C

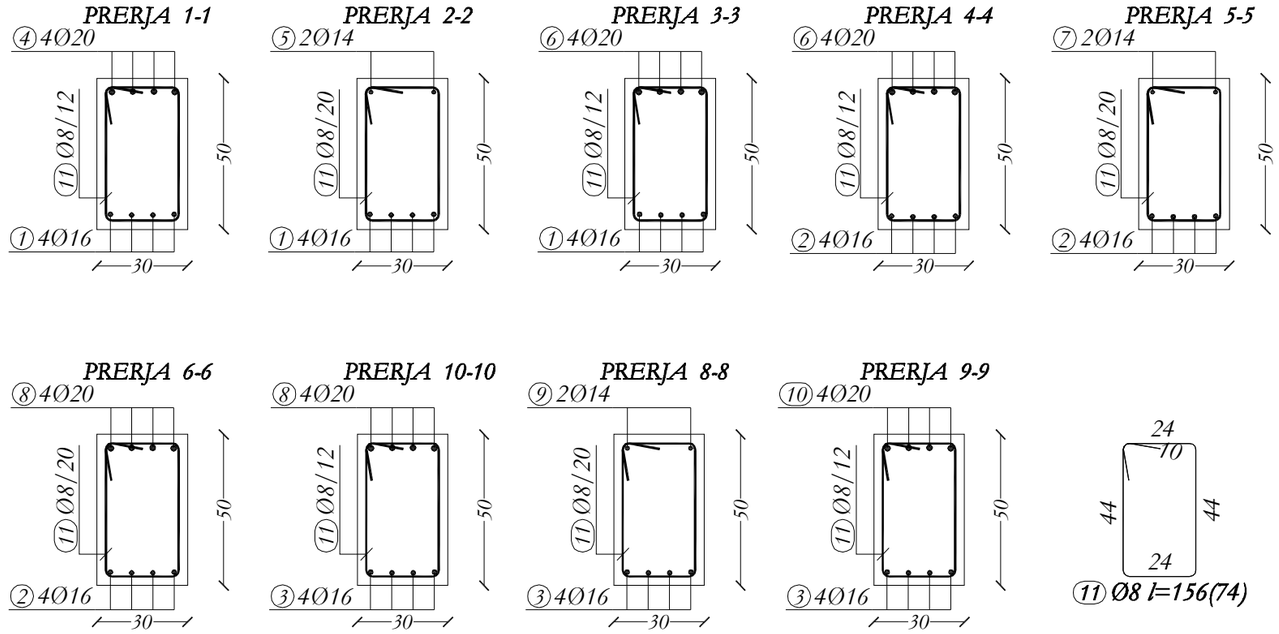

Open Procurement
Public Health Sector

NR. NE // LAPËN SAJNE NE COPË TË ELEMENTIVE KONSTRUKTIVE, SHKËMBIM ± TREGON VENDOSJEN E SHUFRAVE NE DOPO ZG-REL.

BAZATË: PROJEKTIMI KONSTRUKTIV:
- PROJEKTIMI KONSTRUKTIV "EXISTIT" SI RE: BAZUAR NE: KUSHTET TEKNIKE EUROCODE, EC0, EC1, EC2, EC7, EC8.
- KATEGORIA E TRUALLIT "C", sg/p=0.266, BERAT

PROJEKTI KONSTRUKTIV DO TË ZBATOHET DE JURE: PA GRE EJHUJ PROJEKTET - SKEMTUTONREL, MEKANIKE DHE ELEKTRIKE KU TË GJITHA I HAPËT NE ELEMENTET KONSTRUKTIVE DO TË VËRRIHOHEN DHE KONTROLLOHEN MË VËZATIMET E PROJEKTIT TË ZBATIMIT.

KËRKESA TË DETYRUESHME PËR TË ZBATUAR CËSHTË: RËSALLIZIMIT TË PROJEKTIT KONSTRUKTIV:

B. SHTRESA-I MBROJTËSUE E BETONIT :
1. SHTRESA-I MBROJTËSUE E KOLONAVE: 35mm.
2. SHTRESA-I MBROJTËSUE E TRABAVE EXISTIT: 30mm.
3. SHTRESA-I MBROJTËSUE E LLE SOLIT/AVE EXISTIT: 25mm.
4. SHTRESA-I MBROJTËSUE E THEMELIT EXISTIT: 50mm DHE 35mm.
5. SHTRESA-I MBROJTËSUE EXISTIT: 35mm NE TË GJITHË SIPËRSHQETË NE KONTAKT ME UJËRAT NENTOKËSORE.
6. SHTRESA-I MBROJTËSUE E MURELLTË BETONARE EXISTIT: 35mm.

C. CËSHTESITË E ANKËSËMIT TË SHUFRAVE DO TË ZBATOHEN SIPËAS EC2 AND EC8 PËR GODEN AT ANTISEMIKË.

D. BETONI C30/37 CEB RO 1500 R.

TITULLI I PROJEKTIT

LOTI 1: "HARTIM I PROJEKT PREVENTIVAVE TË ZBATIMIT PËR DISA SPITALE RAJONALE DHE BASHKIAKE"

SPITALI RAJONAL BERAT

KLIENTI

MINISTRIA E SHËNDETËSISË DHE E MBROJTJES SOCIALE

GRUPI I PROJEKTIMIT

ATELIER 4
ARCHITECTURE & CONSULTING STUDIO
Rr. e "Kosovarëve", Ndërtesa 35, Hyrja 6, Ap.4/1,
Njësia Administrative Nr. 5, 1019, Tiranë, Shqipëri
tel: +355 4 24 30 195 / 4 22 22 804
fax: +355 4 24 30 194
mobile: +355 69 20 38 958
e-mail: info@atelier4.al
web: www.atelier4.al

ARCHIMED S.P.S
CONSULTING & ENGINEERING STUDIO
Rr. "Zef Jubani", Pallati Bjorn, Nr. 7/3,
Tiranë, Shqipëri
tel / fax: +355 4 24 33 202
mobile: +355 69 21 05 507
e-mail: info@archimedsps.com
e-mail: archimedsps@gmail.com
web: www.archimedsps.com

KEJSI-05
ELECTRICAL ENGINEERING STUDIO
Rr. "Zef Jubani", Ndërtesa 7, Ap. 3, Tiranë, Shqipëri
mobile: +355 68 40 38 122
mobile: +355 68 20 77 941
e-mail: info@kejsi05.com
web: www.kejsi05.com

KODI I VIZATIMIT

SRB	D	S	-	0
KODI	FAZA	DISIPLINA	KATI	RISHIKIM

NR. I VIZATIMIT **S - 13**

EMËRTIMI I VIZATIMIT

NDËRHYRJE PJESORE NË GODINËN KRYESORE TË SPITALIT_MATERNITETI

TRARET NE KUOTEN +3.25, AMBJENTI TEKNIK MEKANIK

SHKALLA

DATA SHKURT 2019

PËRSHKRIMI I FAZËS

PROJEKT ZBATIM

RISHIKIM	DATA	FAZA E PROJEKTIT

T-3; T-4;T-5

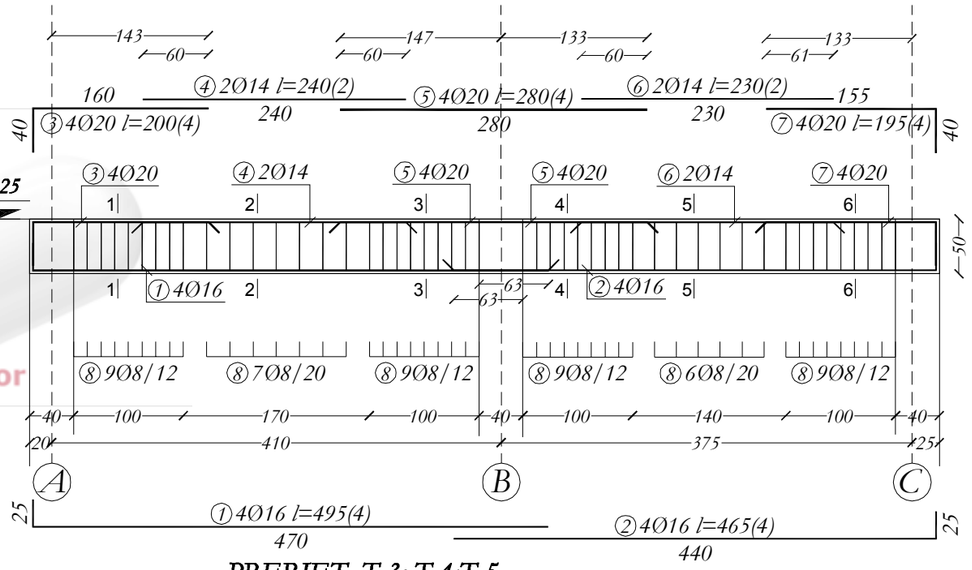

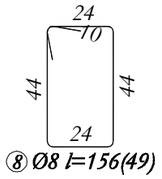

PRERJET T-3; T-4;T-5

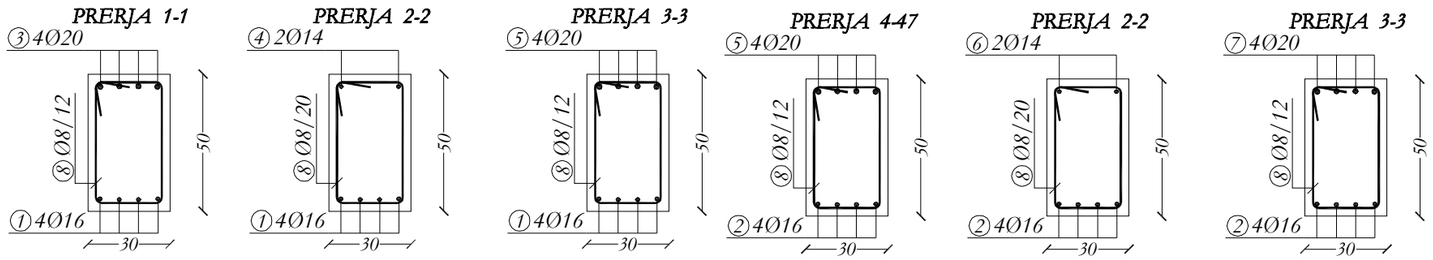

T-1;T-2

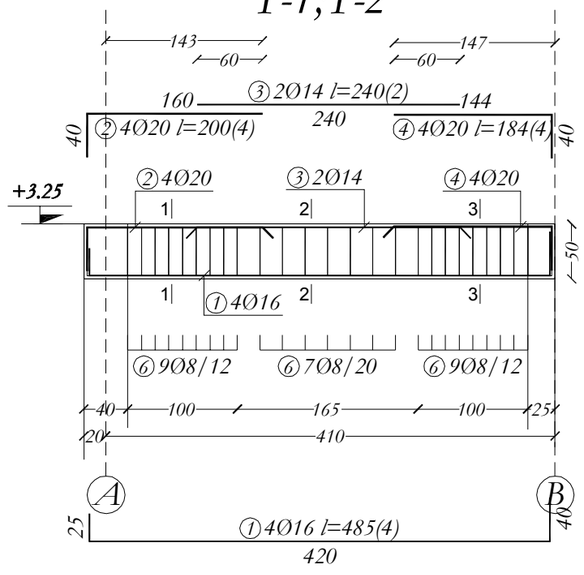

PRERJET T-1; T-2

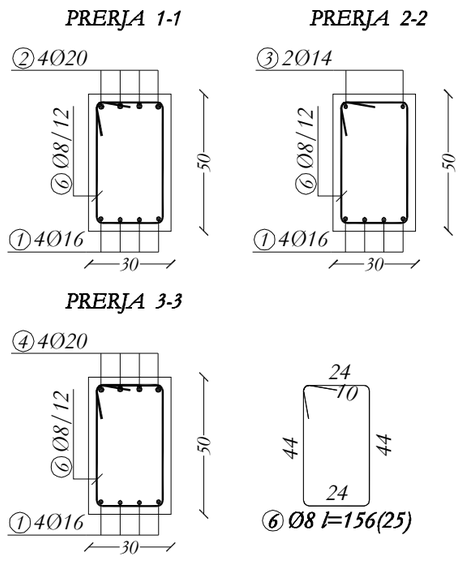

Open Procurement Albania
Public Health Sector

NR. NE // LAPIN SAJINE NE COPE TË ELEMENTIVE KONSTRUKTIVE, SHËNIMIT ± TREGON VENDOSJEN E SHTRËRGËVE NE DOPO ZG-RRL.

B-GATI: PROJEKTIMI KONSTRUKTIV:
☑ PROJEKTIMI KONSTRUKTIV "EXISTIN" SIPAS B-GZU-08 NE KUSHTET TEKNIKE EUROCODE, EC0, EC1, EC2, EC7, EC8.
KATEGORIA E TRUALLIT "C", sg/ p=0.264, BERAT

PROJEKTI KONSTRUKTIV I DO TË ZBATOHET DUKE PËRFSHI PROJEKTET : ARKITEKTONIKE, MEKANIKE DHE ELEKTRIKE KU TË GJITHA I HLAPËT NE ELEMENTET KONSTRUKTIVE DO TË VËRRIHOHEN DHE KONTROLLOHEN MË VËZATIMET E PROJEKTIT TË ZBATIMIT.

KURBELA TË DETYRUESHME PËR TË ZBATUAR GJATË RËALIZIMIT TË PROJEKTIT KONSTRUKTIV:

A. SHTRËSA-I MBRËJTËSE E BETONIT :
1. SHTRËSA-I MBRËJTËSE E KOLONAVË : 35mm.
2. SHTRËSA-I MBRËJTËSE E TRABEAVË EXISTE: 35mm.
3. SHTRËSA-I MBRËJTËSE E ELEMENTAVË EXISTE: 25mm.
4. SHTRËSA-I MBRËJTËSE E TRAMULLIT EXISTE: 10mm DHE 35mm.
5. SHTRËSA-I MBRËJTËSE EXISTE: 35mm NE TË GJITHË SIPËRFAQËT NE KONTAKT ME UJËRAT NENTOKËSORE.
6. SHTRËSA-I MBRËJTËSE E MURËVE BETONARË EXISTE: 35mm.

C. GJATËSITË E ANKRIMIT TË SHËRBYAVE DO TË ZBATOHEN SIPAS EC2 AND EC8 PËR GODEN AT. ANTISISMIKË.

D. BETONI : C30/37 CEB/RO 1500 R.

TITULLI I PROJEKTIT

LOTI 1: "HARTIM I PROJEKT PREVENTIVAVE TË ZBATIMIT PËR DISA SPITALE RAJONALE DHE BASHKIAKE"

SPITALI RAJONAL BERAT

KLIENTI

MINISTRIA E SHËNDETËSISË DHE E MBROJTJES SOCIALE

GRUPI I PROJEKTIMIT

ATELIER 4
ARCHITECTURE & CONSULTING STUDIO
Rr. e "Kosovarëve", Ndërtesa 35, Hyrja 6, Ap.4/1,
Njësia Administrative Nr. 5, 1019, Tiranë, Shqipëri
tel: +355 4 24 30 195 / 4 22 22 804
fax: +355 4 24 30 194
mobile: +355 69 20 38 958
e-mail: info@atelier4.al
web: www.atelier4.al

ARCHIMED S.P.S
CONSULTING & ENGINEERING STUDIO
Rr. "Zef Jubani", Pallati Bjorn, Nr. 7/3,
Tiranë, Shqipëri
tel / fax: +355 4 24 33 202
mobile: +355 69 21 05 507
e-mail: info@archimedsps.com
e-mail: archimedsps@gmail.com
web: www.archimedsps.com

KEJSI-05
ELECTRICAL ENGINEERING STUDIO
Rr. "Zef Jubani", Ndërtesa 7, Ap. 3, Tiranë, Shqipëri
mobile: +355 68 40 38 122
mobile: +355 68 20 77 941
e-mail: info@kejsi05.com
web: www.kejsi05.com

KODI I VIZATIMIT

SRB	D	S	-	0
KODI	FAZA	DISIPLINA	KATI	RISHIKIM

NR. I VIZATIMIT	**S - 14**

EMËRTIMI I VIZATIMIT

NDËRHYRJE PJESORE NË GODINËN KRYESORE TË SPITALIT_MATERNITETI

TRARET NE KUOTEN +3.25, AMBJENTI TEKNIK MEKANIK

SHKALLA	
DATA	SHKURT 2019

PËRSHKRIMI I FAZËS

PROJEKT ZBATIM

RISHIKIM	DATA	FAZA E PROJEKTIT

Reinforcement specification

Type	Shapes and dimensions (cm)	Ø (mm)	lg (cm)	n (kom)	lgn (m)
	TRAU T-A (1 Pcs.)				
1	25 / 385	16	410	4	16.4
2	530	16	530	4	21.2
3	480	16	480	4	19.2
4	25 / 395	16	420	4	16.8
5	135 / 40	20	175	4	7
6	215	14	215	2	4.3
7	270	20	270	4	10.8
8	260	14	260	2	5.2
9	300	20	300	4	12
10	235	14	235	2	4.7
11	260	20	260	4	10.4
12	215	14	215	2	4.3
13	135 / 40	20	175	4	7
14	44 / 24 / 10 / 24 / 44	8	156	96	149.76

Reinforcement specification

Type	Shapes and dimensions (cm)	Ø (mm)	lg (cm)	n (kom)	lgn (m)
	TRAU T-B;T-C (2 Pcs.)				
1	25 / 485	16	510	8	40.8
2	480	16	480	8	38.4
3	25 / 395	16	420	8	33.6
4	150 / 40	20	190	8	15.2
5	260	14	260	4	10.4
6	300	20	300	8	24
7	235	14	235	4	9.4
8	260	20	260	8	20.8
9	215	14	215	4	8.6
10	135 / 40	20	175	8	14
11	44 / 24 / 10 / 24 / 44	8	156	148	230.88

NR. NE // // APN SAJINE NE COPE TË ELEMENTIVE KONSTRUKTIVE, SHËNIMIT ± TREGON VENDOSJEN E SHTRËRGVE NE DOPO ZG-RRL.

BAZATË PROJEKTIMIT KONSTRUKTIV:
PROJEKTIMI KONSTRUKTIV "EXISTIN" BËHET BAZUAR NE KUSHTET TEKNIKE EUROCODEM, EC0, EC1, EC2, EC7, EC8.
KATEGORIA E TRUALLIT "C", sg g=0.266, BERAT

PROJEKTI KONSTRUKTIV DO TË ZBATOHET DUKE PËRFSHI EDHE PROJEKTET : ARKITEKTONORE, MEKANIKE DHE ELEKTRIKE KU TË GJITHA I HAPËJET NE ELEMENTET KONSTRUKTIVE DO TË VËRRIHOHEN DHE KONTROLLOHEN ME VËZATIMET E PROJEKTIT TË ZBATIMIT.

KËRKESA TË DETYRUESHME PËR TË ZBATUAR GJATË REALIZIMIT TË PROJEKTIT KONSTRUKTIV:

B. SHTRESA-I MBROJTJES E BETONIT :
1. SHTRESA-I MBROJTJES E KOLONAVE: 35mm.
2. SHTRESA-I MBROJTJES E TRAREVE EXISTE: 35mm.
3. SHTRESA-I MBROJTJES E LL SOLETAVE EXISTE: 25mm.
4. SHTRESA-I MBROJTJES E THEMELITE EXISTE: 50mm DHE 35mm.
5. SHTRESA-I MBROJTJES: EXISTE: 35mm NE TË GJITHE SIPËRSHQETË NE KONTAKT ME UJËRAT NENTOKËSORE.
6. SHTRESA-I MBROJTJES E MUREVE BETONARE: EXISTE: 35mm.

C. GJATËSITË E ANKORIMIT TË SHTRËRAVE DO TË ZBATOHEN SIPAS EC2 AND EC8 PËR GODEN AT. ANTISISMIKË.

TË BETONIT C30/37 CEB/RO 1500 B.

TITULLI I PROJEKTIT

LOTI 1: "HARTIM I PROJEKT PREVENTIVAVE TË ZBATIMIT PËR DISA SPITALE RAJONALE DHE BASHKIAKE"

SPITALI RAJONAL BERAT

KLIENTI

MINISTRIA E SHËNDETËSISË DHE E MBROJTJES SOCIALE

GRUPI I PROJEKTIMIT

ATELIER 4
ARCHITECTURE & CONSULTING STUDIO
Rr. e "Kosovarëve", Ndërtesa 35, Hyrja 6, Ap.4/1,
Njësia Administrative Nr. 5, 1019, Tiranë, Shqipëri
tel: +355 4 24 30 195 / 4 22 22 804
fax: +355 4 24 30 194
mobile: +355 69 20 38 958
e-mail: info@atelier4.al
web: www.atelier4.al

ARCHIMED S.P.S
CONSULTING & ENGINEERING STUDIO
Rr. "Zef Jubani", Pallati Bjorn, Nr. 7/3,
Tiranë, Shqipëri
tel / fax: +355 4 24 33 202
mobile: +355 69 21 05 507
e-mail: info@archimedsps.com
e-mail: archimedsps@gmail.com
web: www.archimedsps.com

KEJSI-05
ELECTRICAL ENGINEERING STUDIO
Rr. "Zef Jubani", Ndërtesa 7, Ap. 3, Tiranë, Shqipëri
mobile: +355 68 40 38 122
mobile: +355 68 20 77 941
e-mail: info@kejsi05.com
web: www.kejsi05.com

KODI I VIZATIMIT

SRB . D . S . - . 0
KODI . FAZA . DISIPLINA . KATI . RISHIKIM

NR. I VIZATIMIT **S - 15**

EMËRTIMI I VIZATIMIT

NDËRHYRJE PJESORE NË GODINËN KRYESORE TË SPITALIT_MATERNITETI

TRARET NE KUOTEN +3.25, AMBJENTI TEKNIK MEKANIK

SHKALLA

DATA SHKURT 2019

PËRSHKRIMI I FAZËS

PROJEKT ZBATIM

RISHIKIM	DATA	FAZA E PROJEKTIT

Reinforcement specification

Type	Shapes and dimensions (cm)	Ø (mm)	lg (cm)	n (kom)	lgn (m)
	TRAU T-3;T-4;T-5 (3 Pcs.)				
1	25; 470	16	495	12	59.4
2	25; 440	16	465	12	55.8
3	160; 40	20	200	12	24
4	240	14	240	6	14.4
5	280	20	280	12	33.6
6	230	14	230	6	13.8
7	155; 40	20	195	12	23.4
8	44; 24; 10; 24; 44	8	156	147	229.32
	TRAU T-1;T-2 (2 Pcs.)				
1	25; 420; 40	16	485	8	38.8
2	160; 40	20	200	8	16
3	240	14	240	4	9.6
4	144; 40	20	184	8	14.72
6	44; 24; 10; 24; 44	8	156	50	78

Reinforcement summary

Ø (mm)	lgn (m)	kg/m'	Weight (kg)
8	687.96	0.395	271.74
14	84.7	1.21	102.49
16	340.4	1.58	537.83
20	232.92	2.47	575.31
Total			1487.37

Open Procurement Albania
Public Health Sector

NJK NE // LAPIN SAJINE NE COPE TË ELEMENTIVE KONSTRUKTIVE, SHËNIMI ± TREGON VENDOSJEN E SHUFRËZIVE NE DOPO ZG-REL.

BAZATË PROJEKTIMIT KONSTRUKTIV:
-PROJEKTIMI KONSTRUKTIV "EXISTIT" BUREI BAZËZUAR NE: KUSHTET TEKNIKE EUROCODE, EC0, EC1, EC2, EC7, EC8.
-KATEGORIA E TRUALLIT "C", sg/p=0.266, BERAT

PROJEKTI KONSTRUKTIV DO TË ZBATOHET DË SK: P-GRE: EJHI/U PROJEKTUT - SHKËMBYTORËSI, MUE-ANKE: DHE ELEKTRIKE KU TË GJITHA I IA-QFEJT NE ELEMENTET KONSTRUKTIVË DO TË VËRRIROHEN DHE KONTROLOHEN MË VË-ZATIMET E PROJEKTIT TË ZBATIMIT.

KËRKESA TË DETYRUESHME PËR TË ZBATUAR GJATË RE-ALIZIMIT TË PROJEKTIT KONSTRUKTIV:

A. SHTRESA-I MBROJTËSË E BETONIT :
1. SHTRESA-I MBROJTËSË E KOLONAVË: 35mm.
2. SHTRESA-I MBROJTËSË E TRAREVË EXISTIT: 35mm.
3. SHTRESA-I MBROJTËSË E E. SOLIT-AVË EXISTIT: 25mm.
4. SHTRESA-I MBROJTËSË E THEMELIT EXISTIT: 100mm DHE: 35mm.
5. SHTRESA-I MBROJTËSË EXISTIT: 35mm NE TË GJITHË SIPËRSIPËRFQEJT NE KONT-AKT ME UJËT-AT NENTOREJSORE.
6. SHTRESA-I MBROJTËSË E MURËVE BETONARË EXISTIT: 35mm.

C. GJATËSITË E ANKORËMIT TË SHUFRËZAVE DO TË ZBATOHEN SIPAS EC2-AND EC0 PËR GODEN-AT ANTISEISMIKË.

D. BETONI C30/37 CEL/BO/330/B.

TITULLI I PROJEKTIT

LOTI 1: "HARTIM I PROJEKT PREVENTIVAVE TË ZBATIMIT PËR DISA SPITALE RAJONALE DHE BASHKIAKE"

SPITALI RAJONAL BERAT

KLIENTI

MINISTRIA E SHËNDETËSISË DHE E MBROJTJES SOCIALE

GRUPI I PROJEKTIMIT

ATELIER 4
ARCHITECTURE & CONSULTING STUDIO
Rr. e "Kosovarëve", Ndërtesa 35, Hyrja 6, Ap.4/1,
Njësia Administrative Nr. 5, 1019, Tiranë, Shqipëri
tel: +355 4 24 30 195 / 4 22 22 804
fax: +355 4 24 30 194
mobile: +355 69 20 38 958
e-mail: info@atelier4.al
web: www.atelier4.al

ARCHIMED S.P.S
CONSULTING & ENGINEERING STUDIO
Rr. "Zef Jubani", Pallati Bjorn, Nr. 7/3,
Tiranë, Shqipëri
tel / fax: +355 4 24 33 202
mobile: +355 69 21 05 507
e-mail: info@archimedsps.com
e-mail: archimedsps@gmail.com
web: www.archimedsps.com

KEJSI-05
ELECTRICAL ENGINEERING STUDIO
Rr. "Zef Jubani", Ndërtesa 7, Ap. 3, Tiranë, Shqipëri
mobile: +355 68 40 38 122
mobile: +355 68 20 77 941
e-mail: info@kejsi05.com
web: www.kejsi05.com

KODI I VIZATIMIT

SRB	D	S	-	0
KODI	FAZA	DISIPLINA	KATI	RISHIKIM

NR. I VIZATIMIT **S - 16**

EMËRTIMI I VIZATIMIT

NDËRHYRJE PJESORE NË GODINËN KRYESORE TË SPITALIT_MATERNITETI

TRARET NE KUOTEN +3.25, AMBJENTI TEKNIK MEKANIK

SHKALLA

DATA SHKURT 2019

PËRSHKRIMI I FAZËS

PROJEKT ZBATIM

RISHIKIM	DATA	FAZA E PROJEKTIT

Open Procurement Albania
Public Health Sector

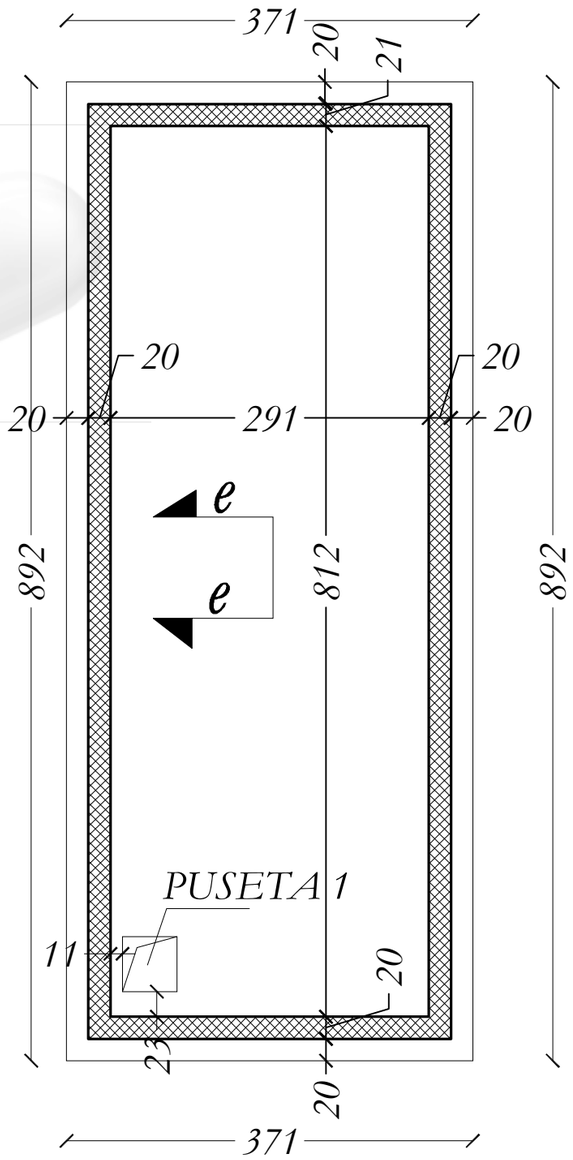

PRERJA e-e

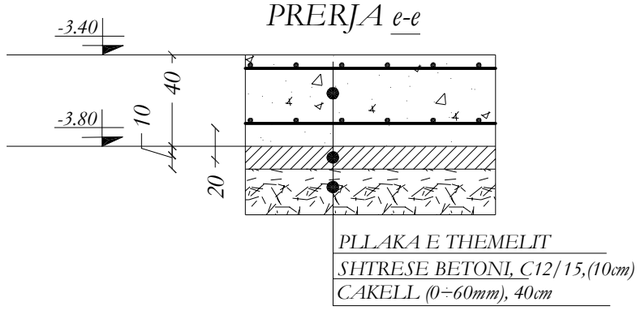

Reinforcement specification

Type	Shapes and dimensions (cm)	Ø (mm)	lg (cm)	n (kom)	lgn (m)
THEMELI (1 Pcs.)					
1	20; 341; 20	12	381	60	228.6
2	882; 20; 20	12	922	24	221.28
3	20; 341; 20	12	381	60	228.6
4	882; 20; 20	12	922	24	221.28
PUSETA 1 (1 Pcs.)					
1	70; 25	12	95	16	15.2
2	120	12	120	12	14.4
3	120	12	120	22	26.4
4	62; 86; 28; 28; 40; 42; 87	12	255	4	10.2

Reinforcement summary

Ø (mm)	lgn (m)	kg/m'	Weight (kg)
12	965.96	0.888	857.77
Total			857.77

NR. NE // I APN SAJNE NE COPE TË ELEMENTIVE KONSTRUKTIVE, SHËNIMI ± TREGON VENDOSJEN E SHËRBIMEVE NE DOPO ZG-REL.

BAZATË PROJEKTIMIT KONSTRUKTIV:
- PROJEKTIMI KONSTRUKTIV "ESTITI" BUJRE BAZUAR NE KUSHTET TEKNIKE EUROCODE, EC0, EC2, EC7, EC8.
- KATEGORIA E TRUALLIT "C", sg/p=0.266, BERAT

PROJEKTI KONSTRUKTIV DO TË ZBATOHET DË SË POARI EDHE PROJEKTET - SKEMTUTONREL, MEKANIKE DHE ELEKTRIKE KU TË GJITHA I HAPËT NE ELEMENTET KONSTRUKTIVE DO TË VËRRIHOHEN DHE KONTROLLOHEN MË VË ZËATIMET E PROJEKTIT TË ZBATIMIT.

KËRKESA TË DETYRUESHME PËR TË ZBATUAR GJATË RE-ALIZIMIT TË PROJEKTIT KONSTRUKTIV:

A. SHTRESA-I MBROJTJES SË BETONIT :
1. SHTRESA-I MBROJTJES SË KOLONAVE: 35mm.
2. SHTRESA-I MBROJTJES SË TRAREVE ESTITE: 35mm.
3. SHTRESA-I MBROJTJES SË E SOLETAVE ESTITE: 25mm.
4. SHTRESA-I MBROJTJES SË THEMELIT ESTITE: 50mm DHE 35mm.
5. SHTRESA-I MBROJTJES SË ESTITE: 35mm NE TË GJITHË SIPËRSAQËT NE KONTAKT ME UJËRAT NENTOKËSORE.
6. SHTRESA-I MBROJTJES SË MURËVE BETONARË ESTITE: 35mm.

C. GJATËSITË E ANKRIMIT TË SHËRBAVE DO TË ZBATOHEN SIPAS EC2-AND EC0 PËR GODEN-AT ANTISEMIKË.

D. BETONI C30/37 CE3,RX1/XW/R.

TITULLI I PROJEKTIT

LOTI 1: "HARTIM I PROJEKT PREVENTIVAVE TË ZBATIMIT PËR DISA SPITALE RAJONALE DHE BASHKIAKE"

SPITALI RAJONAL BERAT

KLIENTI

MINISTRIA E SHËNDETËSISË DHE E MBROJTJES SOCIALE

GRUPI I PROJEKTIMIT

ATELIER 4
ARCHITECTURE & CONSULTING STUDIO
Rr. e "Kosovarëve", Ndërtesa 35, Hyrja 6, Ap.4/1, Njësia Administrative Nr. 5, 1019, Tiranë, Shqipëri
tel: +355 4 24 30 195 / 4 22 22 804
fax: +355 4 24 30 194
mobile: +355 69 20 38 958
e-mail: info@atelier4.al
web: www.atelier4.al

ARCHIMED S.P.S
CONSULTING & ENGINEERING STUDIO
Rr. "Zef Jubani", Pallati Bjorn, Nr. 7/3, Tiranë, Shqipëri
tel / fax: +355 4 24 33 202
mobile: +355 69 21 05 507
e-mail: info@archimedsps.com
e-mail: archimedsps@gmail.com
web: www.archimedsps.com

KEJSI-05
ELECTRICAL ENGINEERING STUDIO
Rr. "Zef Jubani", Ndërtesa 7, Ap. 3, Tiranë, Shqipëri
mobile: +355 68 40 38 122
mobile: +355 68 20 77 941
e-mail: info@kejsi05.com
web: www.kejsi05.com

KODI I VIZATIMIT

SRB	D	S	-	0
KODI	FAZA	DISIPLINA	KATI	RISHIKIM

NR. I VIZATIMIT	S - 17

EMËRTIMI I VIZATIMIT

NDËRHYRJE PJESORE NË GODINËN KRYESORE TË SPITALIT_MATERNITETI

PLANI I THEMELEVE, DEPOZITAT E KARBURANTIT

SHKALLA	
DATA	SHKURT 2019

PËRSHKRIMI I FAZËS

PROJEKT ZBATIM

RISHIKIM	DATA	FAZA E PROJEKTIT

Open Procurement Albania
Public Health Sector

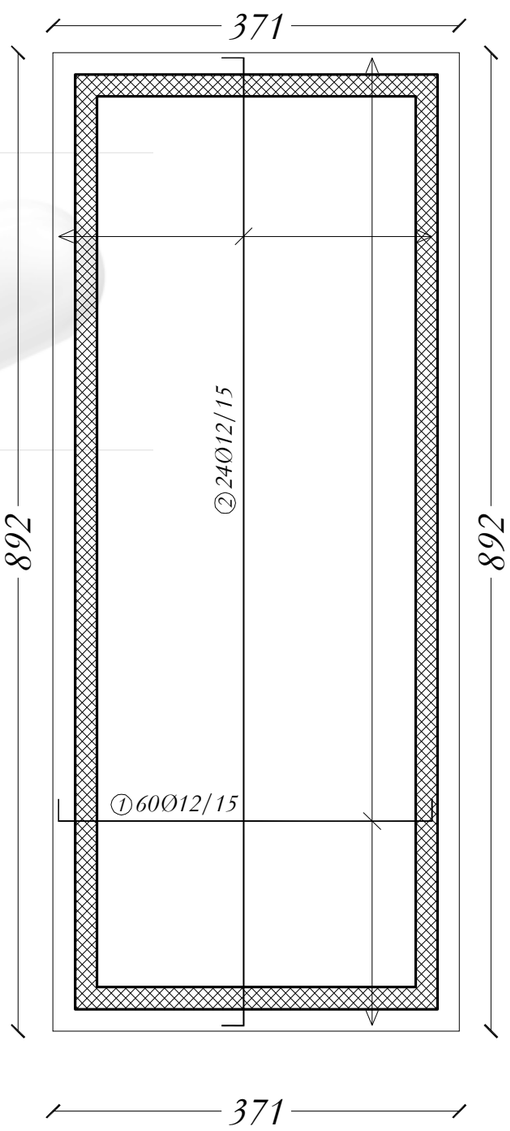

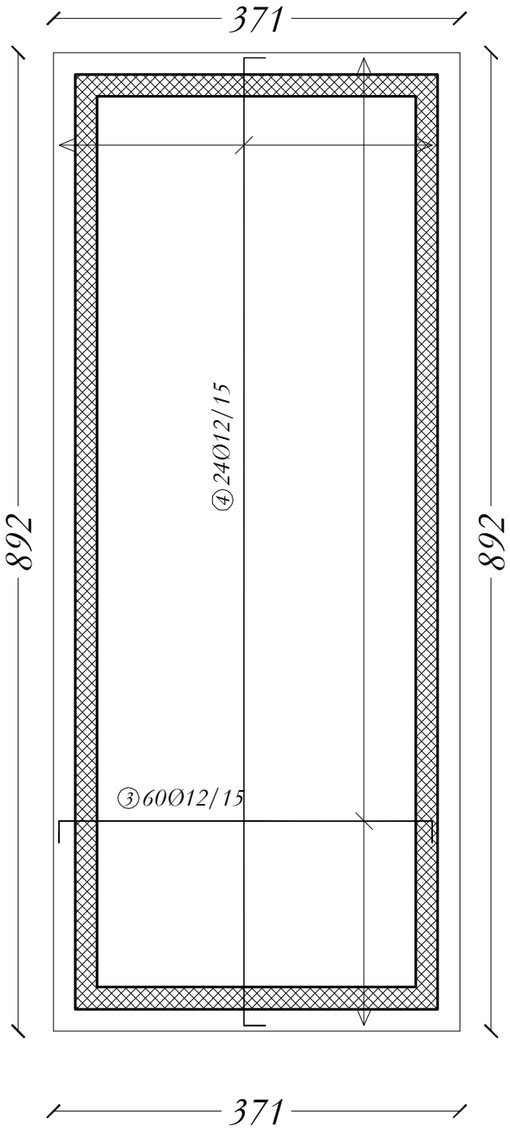

PUSETA 1

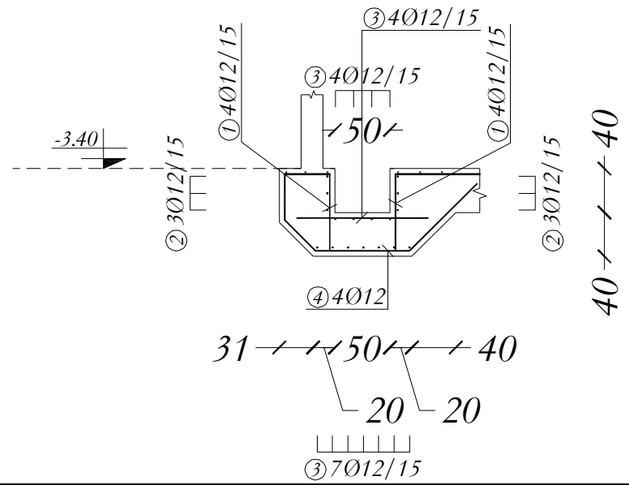

NR. NE // I APN SAJNE NE COPE TË ELEMENTIVE KONSTRUKTIVE, SHKËNDIM Z TREGON VENDOSJEN E SHTRYRJES NE DOPO ZG-REL.

B-GATI: PROJEKTIMI KONSTRUKTIV:
a. PROJEKTIMI KONSTRUKTIV "EXISTIC" BURE BAZUAR NE: KUSHTET TEKNIKE EUROCODE, EC0, EC1, EC2, EC7, EC8.
KATEGORIA E TRUALLIT "C", sg/g=0.266, BERAT

PROJEKTI KONSTRUKTIV DO TE ZBATOHET DE SE: PARE EDHE PROJEKTET ARKITETONORE, MEKANIKE DHE ELEKTRIKE KU TE GJITHA I HAPËT NE ELEMENTET KONSTRUKTIVE DO TE VËRRIFIKOHEN DHE KONTROLLOHEN MË VË ZATIMET E PROJEKTIT TË ZBATIMIT.

KËRKESA TË DETYRUESHME PËR TË ZBATUAR GJATË RËALIZIMIT TË PROJEKTIT KONSTRUKTIV:

A. SHTRESA-I MBROJTËSUE E BETONIT :
1. SHTRESA-I MBROJTËSUE E KOLONAVE: 35mm.
2. SHTRESA-I MBROJTËSUE E TRAREVE EXISTIC: 35mm.
3. SHTRESA-I MBROJTËSUE E E. SOLETAVE EXISTIC: 25mm.
4. SHTRESA-I MBROJTËSUE E THEMELETE EXISTIC: 100mm DHE: 35mm.
5. SHTRESA-I MBROJTËSUE: EXISTIC 50mm NE TË GJITHE SIPËRSHQETNE KONTAKT ME UJËRAT NENTOKESORE.
6. SHTRESA-I MBROJTËSUE E MURETË BETONORË: EXISTIC: 35mm.

C. GJATESITË E ANKORIMIT TË SHTRYRAVE DO TE ZBATOHEN SIPAS EC2 AND EC8 PER GODEN AT ANTISEMIKE.

TË BETONIT C30/37 CEM.BÇU 350 B.

TITULLI I PROJEKTIT

LOTI 1: "HARTIM I PROJEKT PREVENTIVAVE TË ZBATIMIT PËR DISA SPITALE RAJONALE DHE BASHKIAKE"

SPITALI RAJONAL BERAT

KLIENTI

MINISTRIA E SHËNDETËSISË DHE E MBROJTJES SOCIALE

GRUPI I PROJEKTIMIT

ATELIER 4
ARCHITECTURE & CONSULTING STUDIO
Rr. e "Kosovarëve", Ndërtesa 35, Hyrja 6, Ap.4/1,
Njësia Administrative Nr. 5, 1019, Tiranë, Shqipëri
tel: +355 4 24 30 195 / 4 22 22 804
fax: +355 4 24 30 194
mobile: +355 69 20 38 958
e-mail: info@atelier4.al
web: www.atelier4.al

ARCHIMED S.P.S
ARCHIMED S.P.S
CONSULTING & ENGINEERING STUDIO
Rr. "Zef Jubani", Pallati Bjorn, Nr. 7/3,
Tiranë, Shqipëri
tel / fax: +355 4 24 33 202
mobile: +355 69 21 05 507
e-mail: info@archimedsps.com
e-mail: archimedsps@gmail.com
web: www.archimedsps.com

KEJSI-05
ELECTRICAL ENGINEERING STUDIO
Rr. "Zef Jubani", Ndërtesa 7, Ap. 3, Tiranë, Shqipëri
mobile: +355 68 40 38 122
mobile: +355 68 20 77 941
e-mail: info@kejsi05.com
web: www.kejsi05.com

KODI I VIZATIMIT

SRB	D	S	-	0
KODI	FAZA	DISIPLINA	KATI	RISHIKIM

NR. I VIZATIMIT	**S - 18**

EMËRTIMI I VIZATIMIT

NDËRHYRJE PJESORE NË GODINËN KRYESORE TË SPITALIT_MATERNITETI

ARMIMI I THEMELEVE, DEPOZITAT E KARBURANTIT

SHKALLA	
DATA	SHKURT 2019

PËRSHKRIMI I FAZËS
PROJEKT ZBATIM

RISHIKIM	DATA	FAZA E PROJEKTIT

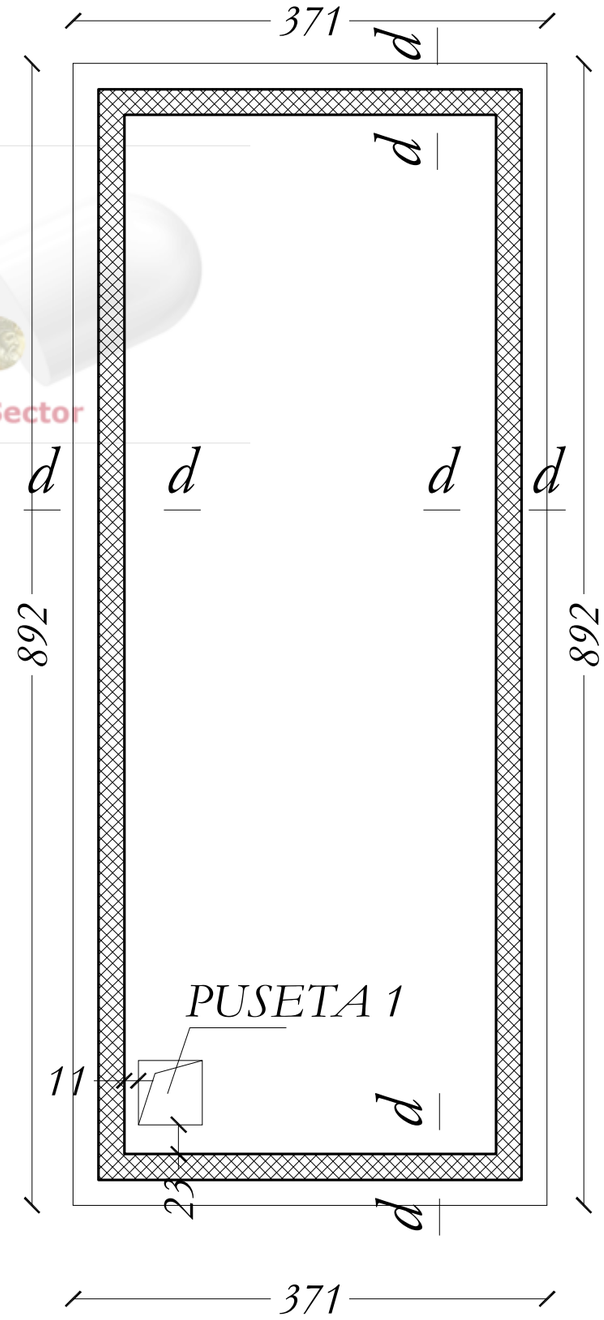

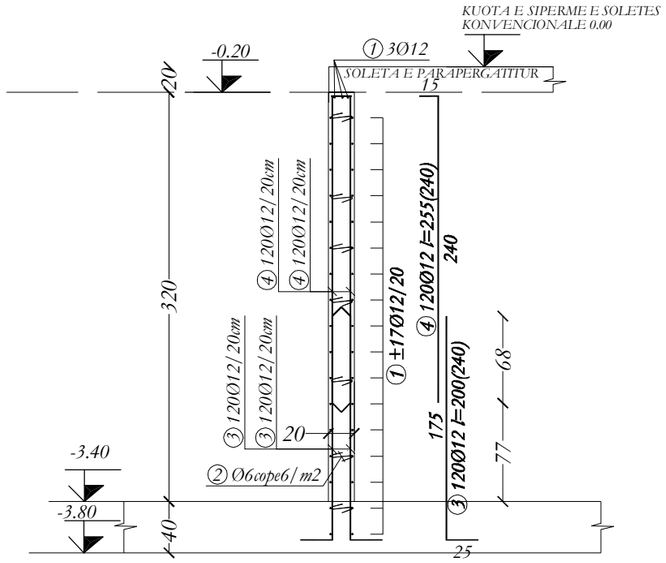

KUOTAT TE SHIKOHEN NE PROJEKTIN MEKANIK DHE ARKITEKTONIK

Reinforcement specification

Type	Shapes and dimensions (cm)	Ø (mm)	lg (cm)	n (kom)	lgn (m)
PRERJA d-d (1 Pcs.)					
1	2365	12	2365	37	875.05
2	8; 3; f=1; i=2; 14; 14; i=2; f=1; 3; 8; 8	6	36	340	122.4
3	25; 175	12	200	240	480
4	240; 15	12	255	240	612

Reinforcement summary

Ø (mm)	lgn (m)	kg/m'	Weight (kg)
6	122.4	0.222	27.17
12	1967.05	0.888	1746.74
Total			1773.91

BETONI C30/37

CELIKU S500 CLASS B

PERMASIMI I STAFAVE

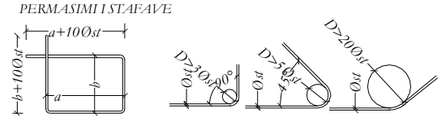

NR. NE (/) I APN S.AJNE NE COPE TË ELEMENTIVE KONSTRUKTIVE, SHIKNIM E TREGON VENDOSJEN E SHTRIRËVE NE DOPO ZG-RËL.

B-GJATË PROJEKTIMIT KONSTRUKTIV:

■ PROJEKTIMI KONSTRUKTIV "LOTI 1": BURE BAZUAR NE: KUSHTET TEKNIKE EUROCODE, EC0, EC1, EC2, EC7, EC8.

■ VËLLESIMI I E TRUALLIT N.T. sg/p=0.266, BERAT

PROJEKTI KONSTRUKTIV DO TË ZBATOHET DHE SË PARËI EDHE PROJEKTET - SKEMTUTONËRE, MEKANIKE DHE ELEKTRIKE KU TË GJITHA I HLAPËT NË ELEMENTET KONSTRUKTIVË DO TË VËRRIHOHEN DHE KONTROLLOHEN MË VËZATIMET E PROJEKTIT TË ZBATIMIT.

KËRKESA TË DETYRUESHME PËR TË ZBATUAR GJATË RËALIZIMIT TË PROJEKTIT KONSTRUKTIV:

A. SHTRESA I MBROJTËSË E BETONIT :

1. SHTRESA I MBROJTËSË E KOLONAVE: 35mm.
2. SHTRESA I MBROJTËSË E TRAREVE EJAITE: 30mm.
3. SHTRESA I MBROJTËSË E E SOLETAVE EJAITE: 25mm.
4. SHTRESA I MBROJTËSË E THEMELIT EJAITE: 100mm DHE 50mm.
5. SHTRESA I MBROJTËSË EJAITE: 50mm NË TË GJITHË SIPËRSIPËRËT NË KONTAKT ME UJËRAT NENTOKËSORE.
6. SHTRESA I MBROJTËSË E MUREVE BETONARË EJAITE: 30mm.

C. GJATËSITË E ANKORIMIT TË SHTRIRAVE DO TË ZBATOHEN SIPAS EC2 AND EC8 PËR GODEN AT ANTISISMIKË.

D. BETONI C30/37 CEL BST 500 B.

TITULLI I PROJEKTIT

LOTI 1: "HARTIM I PROJEKT PREVENTIVAVE TË ZBATIMIT PËR DISA SPITALE RAJONALE DHE BASHKIAKE"

SPITALI RAJONAL BERAT

KLIENTI

MINISTRIA E SHËNDETËSISË DHE E MBROJTJES SOCIALE

GRUPI I PROJEKTIMIT

ATELIER 4
ARCHITECTURE & CONSULTING STUDIO
Rr. e "Kosovarëve", Ndërtesa 35, Hyrja 6, Ap.4/1,
Njësia Administrative Nr. 5, 1019, Tiranë, Shqipëri
tel: +355 4 24 30 195 / 4 22 22 804
fax: +355 4 24 30 194
mobile: +355 69 20 38 958
e-mail: info@atelier4.al
web: www.atelier4.al

ARCHIMED S.P.S
CONSULTING & ENGINEERING STUDIO
Rr. "Zef Jubani", Pallati Bjorn, Nr. 7/3,
Tiranë, Shqipëri
tel / fax: +355 4 24 33 202
mobile: +355 69 21 05 507
e-mail: info@archimedsps.com
e-mail: archimedsps@gmail.com
web: www.archimedsps.com

KEJSI-05
ELECTRICAL ENGINEERING STUDIO
Rr. "Zef Jubani", Ndërtesa 7, Ap. 3, Tiranë, Shqipëri
mobile: +355 68 40 38 122
mobile: +355 68 20 77 941
e-mail: info@kejsi05.com
web: www.kejsi05.com

KODI I VIZATIMIT

SRB - D - S - - 0
KODI - FAZA - DISIPLINA - KATI - RISHIKIM

NR. I VIZATIMIT **S - 19**

EMËRTIMI I VIZATIMIT

NDËRHYRJE PJESORE NË GODINËN KRYESORE TË SPITALIT_MATERNITETI

MURET DEPOZITA E KARBURANTIT

SHKALLA

DATA SHKURT 2019

PËRSHKRIMI I FAZËS

PROJEKT ZBATIM

RISHIKIM	DATA	FAZA E PROJEKTIT

Open Procurement Albania
Public Health Sector

KUOTAT TE SHIKOHEN NE PROJEKTIN MEKANIK DHE ARKITEKTONIK

SOLETA S-1

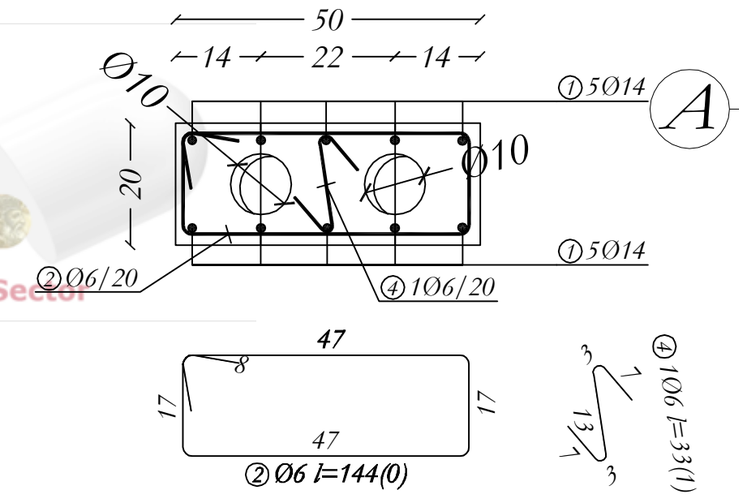

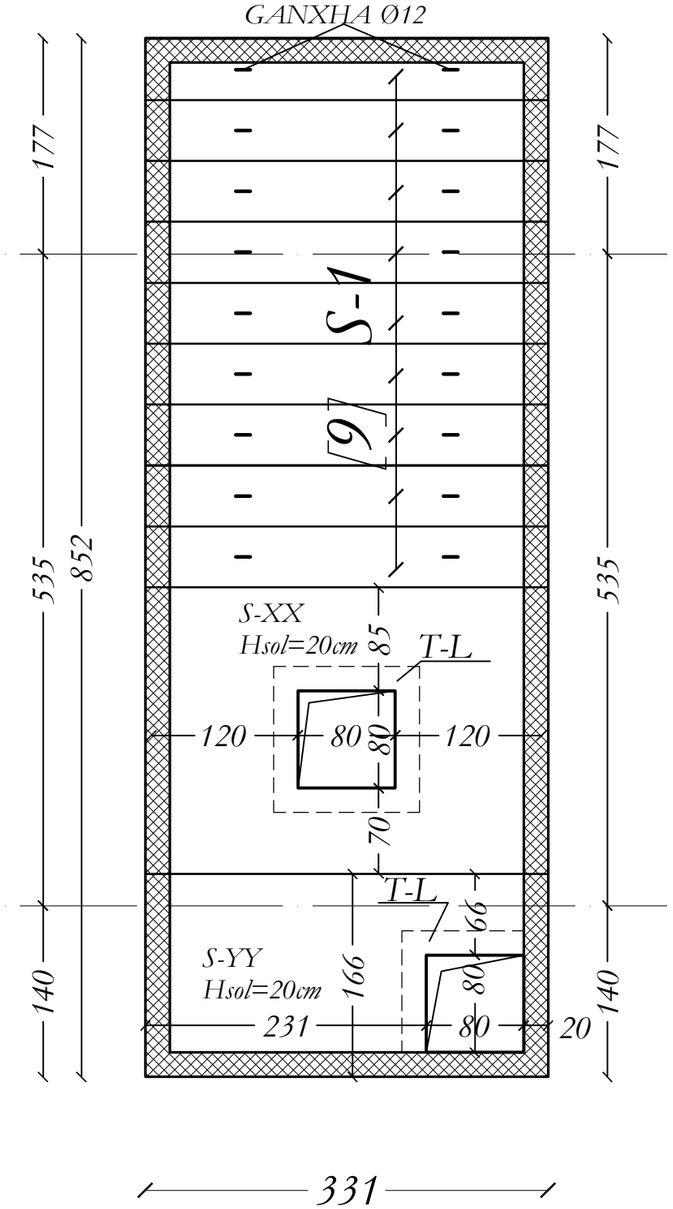

SOLETA S-YY

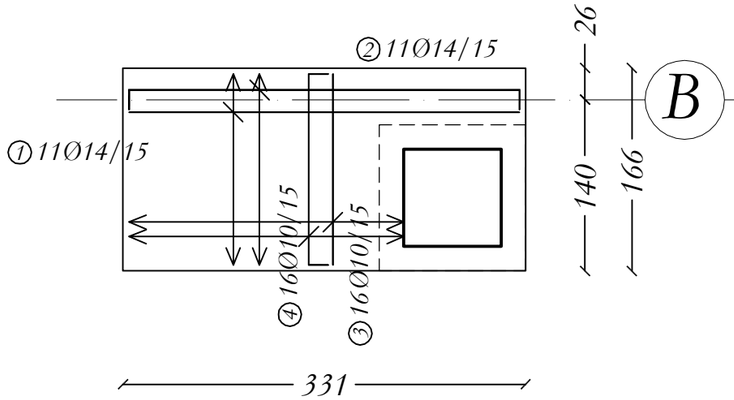

1. SOLETA S-1, S-XX, S-YY JANE TE PARAPERGATITURA
2. KUOTA E SIPERME E SOLETAVE ESHTE -1.61
REFERUAR KUOTES ±0.00 TE OBJEKTIT

SOLETA S-XX

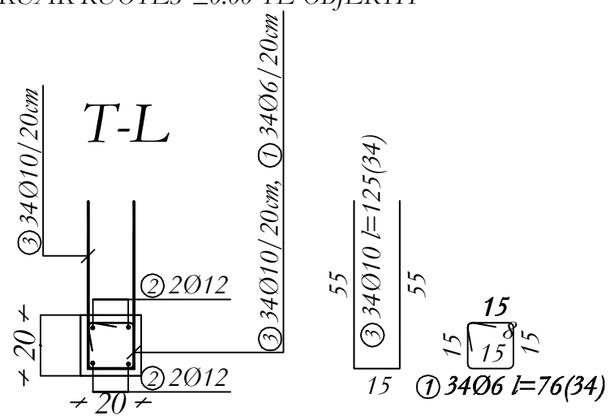

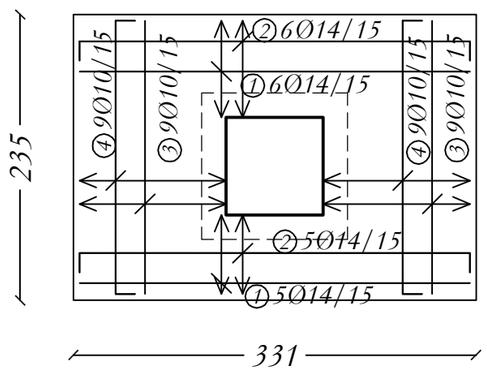

NR. NE (/) APN S.AJNE NE COPE TE ELEMENTIVE KONSTRUKTIVE, SHIKIMIT ± TREGON VENDOSJEN E SHUFRAVE NE DOPO ZG-RRI.

B-GATI: PROJEKTIMIT KONSTRUKTIV:
a. PROJEKTIMI KONSTRUKTIV "EDITIT" BLRE B-GTU-08 NE KUSHTET TEKNIKE EUROCODE, EC0, EC1, EC2, EC7, EC8.
KATEGORIA E TRUALLIT "C", sq/ g=0.266, BERAT

PROJEKTI KONSTRUKTIV DO TE ZBATOHET DE SK: P-RRE EDHE PROJEKTET - SKEMTUTONRE, MEKANIKE DHE ELEKTRIKE KU TE GJITHA FAZAT NE ELEMENTET KONSTRUKTIVE DO TE VERIFIKOHEN DHE KONTROLLOHEN MB. VAZDIMET E PROJEKTIT TE ZBATIMIT.

KURRAJA TE DETYRUESHME PER TU ZBATUAR GJATE RE-ALIZIMIT TE PROJEKTIT KONSTRUKTIV:

B. SHTRESA-A MBROJTESE E BETONIT:
1. SHTRESA-A MBROJTESE E KOLONAVE: 35mm.
2. SHTRESA-A MBROJTESE E TRAREVE EDITIT: 35mm.
3. SHTRESA-A MBROJTESE E SOLETAVE EDITIT: 35mm.
4. SHTRESA-A MBROJTESE E THEMELIT EDITIT: 100mm DHE: 35mm.
5. SHTRESA-A MBROJTESE EDITIT: 35mm NE TE GJITHE SIPERSIPERSAQET NE KONTAKT ME UJIN AT NENTOKESORE.
6. SHTRESA-A MBROJTESE E MURIT E BETONARME EDITIT: 35mm.

C. GJATESITE E ANKRIMIT TE SHUFRAVE DO TE ZBATOHEN SIPAS EC2-AND EC8 PER GODEN AT ANTISEMIKE.

D. BETONI: C30/37 CEM/BS 1500 B.

TITULLI I PROJEKTIT

LOTI 1: "HARTIM I PROJEKT PREVENTIVAVE TË ZBATIMIT PËR DISA SPITALE RAJONALE DHE BASHKIAKE"

SPITALI RAJONAL BERAT

KLIENTI

MINISTRIA E SHËNDETËSISË DHE E MBROJTJES SOCIALE

GRUPI I PROJEKTIMIT

ATELIER 4
ARCHITECTURE & CONSULTING STUDIO
Rr. e "Kosovarëve", Ndërtesa 35, Hyrja 6, Ap.4/1,
Njësia Administrative Nr. 5, 1019, Tiranë, Shqipëri
tel: +355 4 24 30 195 / 4 22 22 804
fax: +355 4 24 30 194
mobile: +355 69 20 38 958
e-mail: info@atelier4.al
web: www.atelier4.al

ARCHIMED S.P.S
CONSULTING & ENGINEERING STUDIO
Rr. "Zef Jubani", Pallati Bjorn, Nr. 73,
Tiranë, Shqipëri
tel / fax: +355 4 24 33 202
mobile: +355 69 21 05 507
e-mail: info@archimedsps.com
e-mail: archimedsps@gmail.com
web: www.archimedsps.com

KEJSI-05
ELECTRICAL ENGINEERING STUDIO
Rr. "Zef Jubani", Ndërtesa 7, Ap. 3, Tiranë, Shqipëri
mobile: +355 68 40 38 122
mobile: +355 68 20 77 941
e-mail: info@kejsi05.com
web: www.kejsi05.com

KODI I VIZATIMIT

SRB	D	S	-	0
KODI	FAZA	DISIPLINA	KATI	RISHIKIM

NR. I VIZATIMIT	**S - 20**

EMËRTIMI I VIZATIMIT

NDËRHYRJE PJESORE NË GODINËN KRYESORE TË SPITALIT_MATERNITETI

SOLETA DEPOZITA E KARBURANTIT

SHKALLA	
DATA	SHKURT 2019

PËRSHKRIMI I FAZËS

PROJEKT ZBATIM

RISHIKIM	DATA	FAZA E PROJEKTIT

Open Procurement Albania
Public Health Sector

Reinforcement specification

Type	Shapes and dimensions (cm)	Ø (mm)	lg (cm)	n (kom)	lgn (m)
	SOLETA S-XX (1 Pcs.)				
1	321	14	321	11	35.31
2	321; 16; 16	14	353	11	38.83
3	225	10	225	18	40.5
4	225; 16; 16	10	257	18	46.26
	SOLETA S-YY (1 Pcs.)				
1	321	14	321	11	35.31
2	321; 16; 16	14	353	11	38.83
3	156	10	156	16	24.96
4	156; 16; 16	10	188	16	30.08
	SOLETA S-1 (9 Pcs.)				
1	325	14	325	90	292.5
4	7; 13; 3; j=1; j=2; 7; 11; j=2; j=1; 3; 7	6	33	9	2.97
	T-L (1 Pcs.)				
1	815; 15; 15; 15	6	76	34	25.84
2	680	12	680	4	27.2
3	55; 15; 55	10	125	34	42.5

Reinforcement summary

Ø (mm)	lgn (m)	kg/m'	Weight (kg)
6	28.81	0.222	6.4
10	184.3	0.617	113.71
12	27.2	0.888	24.15
14	440.78	1.21	533.34
Total			677.6

NR. NE // LARTË SAKTË NE COPE TË ELEMENTIVE KONSTRUKTIVE, SHËNIMI ± TREGON VËNDOSJEN E SHËRBIMEVE NE DOPO ZG-REL.

BAZATË PROJEKTIMIT KONSTRUKTIV:
PROJEKTIMI KONSTRUKTIV "EXISTIT" BËHET BAZË ME KUSHTET TEKNIKE EUROCODE, EC0, EC1, EC2, EC7, EC8.
KATEGORIA E TRUALLIT "C", sg/ p=0.266, BERAT

PROJEKTI KONSTRUKTIV DO TË ZBATOHET DHE SË PARËI EDHE PROJEKTET - SKEMTUTORËT, MEKANIKE DHE ELEKTRIKE KU TË GJITHA I HAPËT NE ELEMENTET KONSTRUKTIVE DO TË VËRRIFIKOHEN DHE KONTROLLOHEN MË VËZATIMET E PROJEKTIT TË ZBATIMIT.

KËRKESA TË DETYRUESHME PËR TË ZBATUAR GJATË RE-ALIZIMIT TË PROJEKTIT KONSTRUKTIV:

B. SHTRESA-I MBROJTËSUE E BETONIT :
1. SHTRESA-I MBROJTËSUE E KOLONAVE: 35mm.
2. SHTRESA-I MBROJTËSUE E TRAREVE EXISTIT: 30mm.
3. SHTRESA-I MBROJTËSUE E PLATAVE EXISTIT: 25mm.
4. SHTRESA-I MBROJTËSUE E THEMELIT EXISTIT: 100mm DHE 35mm.
5. SHTRESA-I MBROJTËSUE EXISTIT: 35mm NE TË GJITHË SIPËRSHQETË NE KONTAKT ME UJËRAT NENTOKËSORE.
6. SHTRESA-I MBROJTËSUE E MURIT TË BETONARË EXISTIT: 35mm.

C. GJATËSITË E ANKORËMIT TË SHËRBIMAVE DO TË ZBATOHEN SIPAS EC2 AND EC8 PËR GODEN AT. ANTISISMIKË.

TË BETONIT C30/37 C35/BO/330/B.

TITULLI I PROJEKTIT

LOTI 1: "HARTIM I PROJEKT PREVENTIVAVE TË ZBATIMIT PËR DISA SPITALE RAJONALE DHE BASHKIAKE"

SPITALI RAJONAL BERAT

KLIENTI

MINISTRIA E SHËNDETËSISË DHE E MBROJTJES SOCIALE

GRUPI I PROJEKTIMIT

ATELIER 4
ARCHITECTURE & CONSULTING STUDIO
Rr. e "Kosovarëve", Ndërtesa 35, Hyrja 6, Ap.4/1,
Njësia Administrative Nr. 5, 1019, Tiranë, Shqipëri
tel: +355 4 24 30 195 / 4 22 22 804
fax: +355 4 24 30 194
mobile: +355 69 20 38 958
e-mail: info@atelier4.al
web: www.atelier4.al

ARCHIMED S.P.S
CONSULTING & ENGINEERING STUDIO
Rr. "Zef Jubani", Pallati Bjorn, Nr. 7/3,
Tiranë, Shqipëri
tel / fax: +355 4 24 33 202
mobile: +355 69 21 05 507
e-mail: info@archimedsps.com
e-mail: archimedsps@gmail.com
web: www.archimedsps.com

KEJSI-05
ELECTRICAL ENGINEERING STUDIO
Rr. "Zef Jubani", Ndërtesa 7, Ap. 3, Tiranë, Shqipëri
mobile: +355 68 40 38 122
mobile: +355 68 20 77 941
e-mail: info@kejsi05.com
web: www.kejsi05.com

KODI I VIZATIMIT

SRB	D	S	-	0
KODI	FAZA	DISIPLINA	KATI	RISHIKIM

NR. I VIZATIMIT **S - 21**

EMËRTIMI I VIZATIMIT

NDËRHYRJE PJESORE NË GODINËN KRYESORE TË SPITALIT_MATERNITETI

SOLETA DEPOZITA E KARBURANTIT

SHKALLA

DATA SHKURT 2019

PËRSHKRIMI I FAZËS

PROJEKT ZBATIM

RISHIKIM	DATA	FAZA E PROJEKTIT

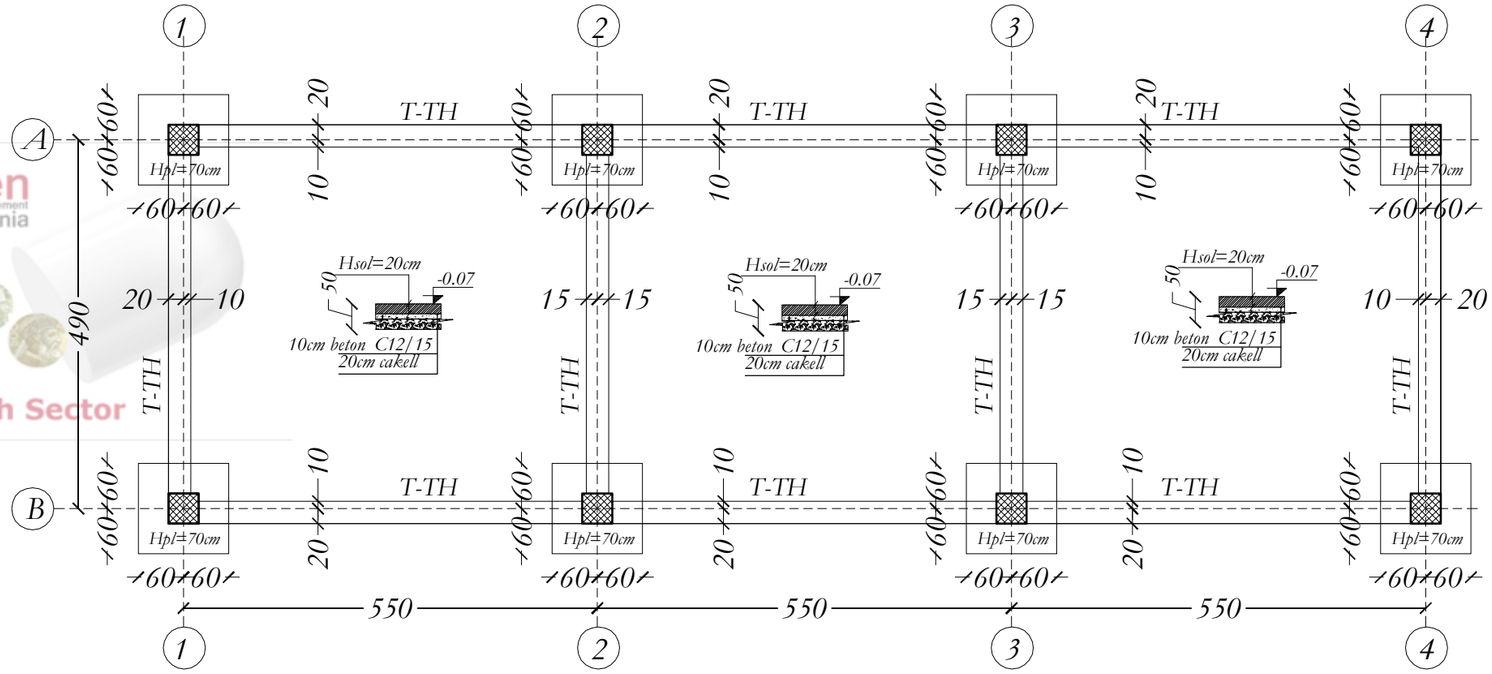

POZICIONIMI I PLINTAVE

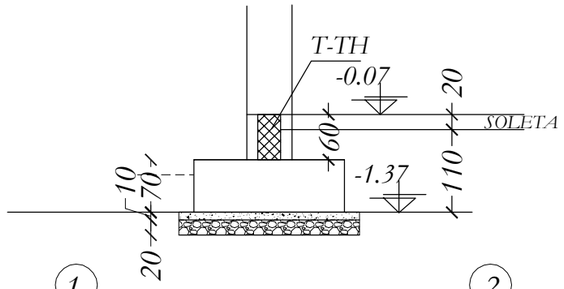

T-TH, PRERJA A-A

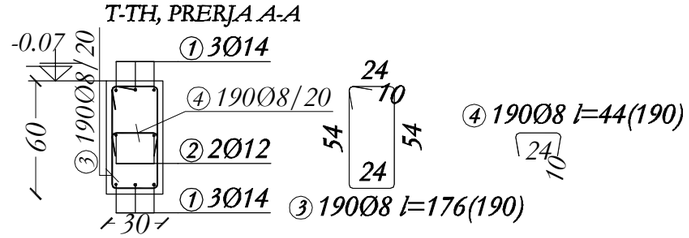

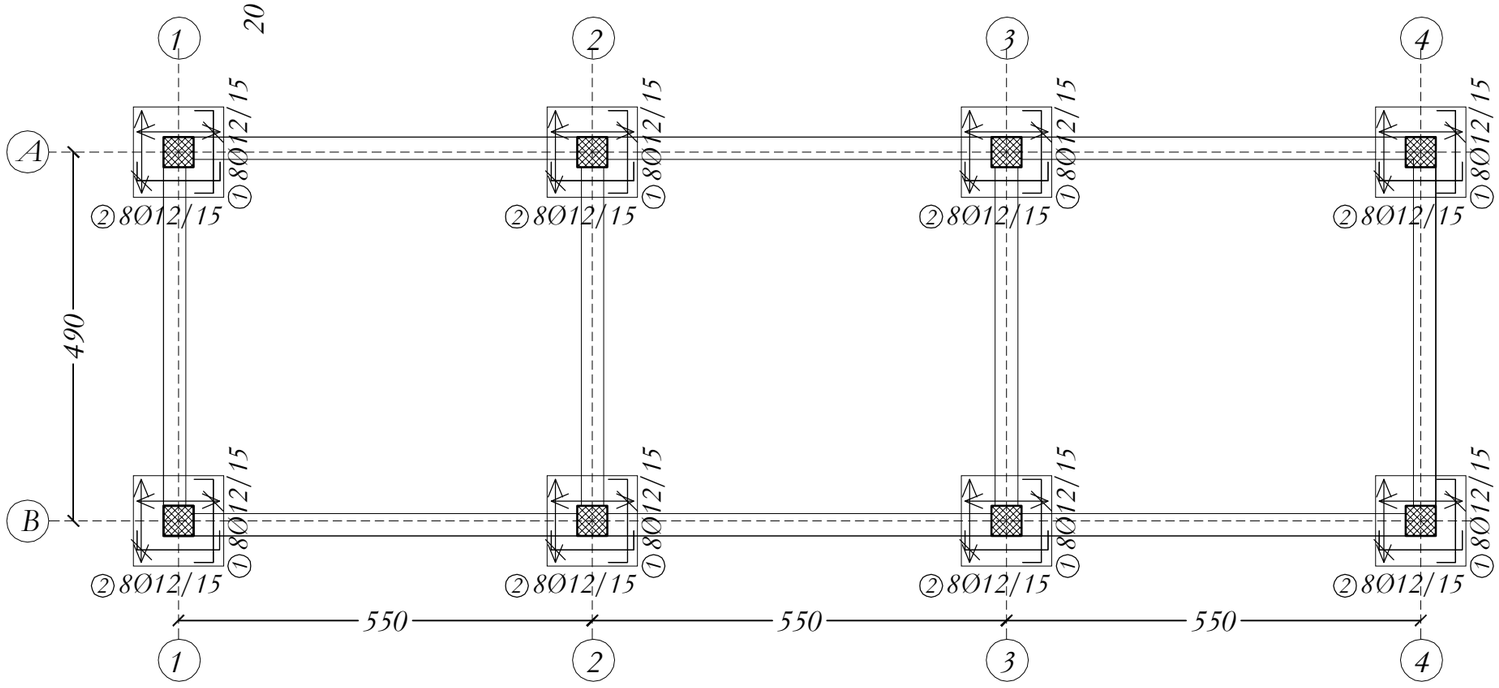

NR. NE // I APN SAJINE NE COPE TË ELEMENTIVE KONSTRUKTIVE, SHËNIMI ± TREGON VENDOSJEN E SHUFRAVE NE DOPO ZG-REL.

B-GATI I PROJEKTIMIT KONSTRUKTIV:

- PROJEKTIMI I KONSTRUKTIV "T-TATIMI" BËHET B-ZGJ-GR NE KUSHTET TEKNIKE EUROCODE, EC0, EC1, EC2, EC7, EC8.
- KATEGORIA E TRUALLIT "C", sg/p=0.266, BERAT

PROJEKTI KONSTRUKTIV DO TË ZBATOHET DHE SË PARËI EDHE PROJEKTET - SKEMTUTONËSE, MEKANIKE DHE ELEKTRIKE KU TË GJITHA I HLAPËT NË ELEMENTET KONSTRUKTIVE DO TË VËRFRIHEN DHE KONTROLLOHEN MË VËZATIMET E PROJEKTIT TË ZBATIMIT.

KËRKESA TË DETYRUESHME PËR TË ZBATUAR GJATË REALIZIMIT TË PROJEKTIT KONSTRUKTIV:

A. SHTRESA-I MBROJTJES SË BETONIT :
1. SHTRESA-I MBROJTJES SË KOLONAVE: 30mm.
2. SHTRESA-I MBROJTJES SË TRAREVE: 35mm.
3. SHTRESA-I MBROJTJES SË SOLETAVE: 25mm.
4. SHTRESA-I MBROJTJES SË THEMELITE: 50mm DHE 35mm.
5. SHTRESA-I MBROJTJES: 15mm NË TË GJITHË SIPËRFAQËT NË KONTAKT ME UJËRAT NENTOKËSORE.
6. SHTRESA-I MBROJTJES SË MURËVE BETONARE: 15mm.

C. GJATËSITË E ANKORIMIT TË SHUFRAVE DO TË ZBATOHEN SIPAS EC2 AND EC8 PËR GODEN-AT ANTISISMIKË.

TË BETONIT C30/37 CEB/RO 1500 B.

TITULLI I PROJEKTIT

LOTI 1: "HARTIM I PROJEKT PREVENTIVAVE TË ZBATIMIT PËR DISA SPITALE RAJONALE DHE BASHKIAKE"

SPITALI RAJONAL BERAT

KLIENTI

MINISTRIA E SHËNDETËSISË DHE E MBROJTJES SOCIALE

GRUPI I PROJEKTIMIT

ATELIER 4
ARCHITECTURE & CONSULTING STUDIO
Rr. e "Kosovarëve", Ndërtesa 35, Hyrja 6, Ap.4/1,
Njësia Administrative Nr. 5, 1019, Tiranë, Shqipëri
tel: +355 4 24 30 195 / 4 22 22 804
fax: +355 4 24 30 194
mobile: +355 69 20 38 958
e-mail: info@atelier4.al
web: www.atelier4.al

ARCHIMED S.P.S
CONSULTING & ENGINEERING STUDIO
Rr. "Zef Jubani", Pallati Bjorn, Nr. 73,
Tiranë, Shqipëri
tel / fax: +355 4 24 33 202
mobile: +355 69 21 05 507
e-mail: info@archimedsps.com
e-mail: archimedsps@gmail.com
web: www.archimedsps.com

KEJSI-05
ELECTRICAL ENGINEERING STUDIO
Rr. "Zef Jubani", Ndërtesa 7, Ap. 3, Tiranë, Shqipëri
mobile: +355 68 40 38 122
mobile: +355 68 20 77 941
e-mail: info@kejsi05.com
web: www.kejsi05.com

KODI I VIZATIMIT

KODI	FAZA	DISIPLINA	KATI	RISHIKIM
SRB	D	S	-	0

NR. I VIZATIMIT	**S - 22**

EMËRTIMI I VIZATIMIT

NDËRHYRJE PJESORE NË GODINËN KRYESORE TË SPITALIT_MATERNITETI

THEMELET GAZI MEDIKAL

SHKALLA	
DATA	SHKURT 2019

PËRSHKRIMI I FAZËS

PROJEKT ZBATIM

RISHIKIM	DATA	FAZA E PROJEKTIT

Open Procurement Albania
Public Health Sector

Open Procurement Albania
Public Health Sector

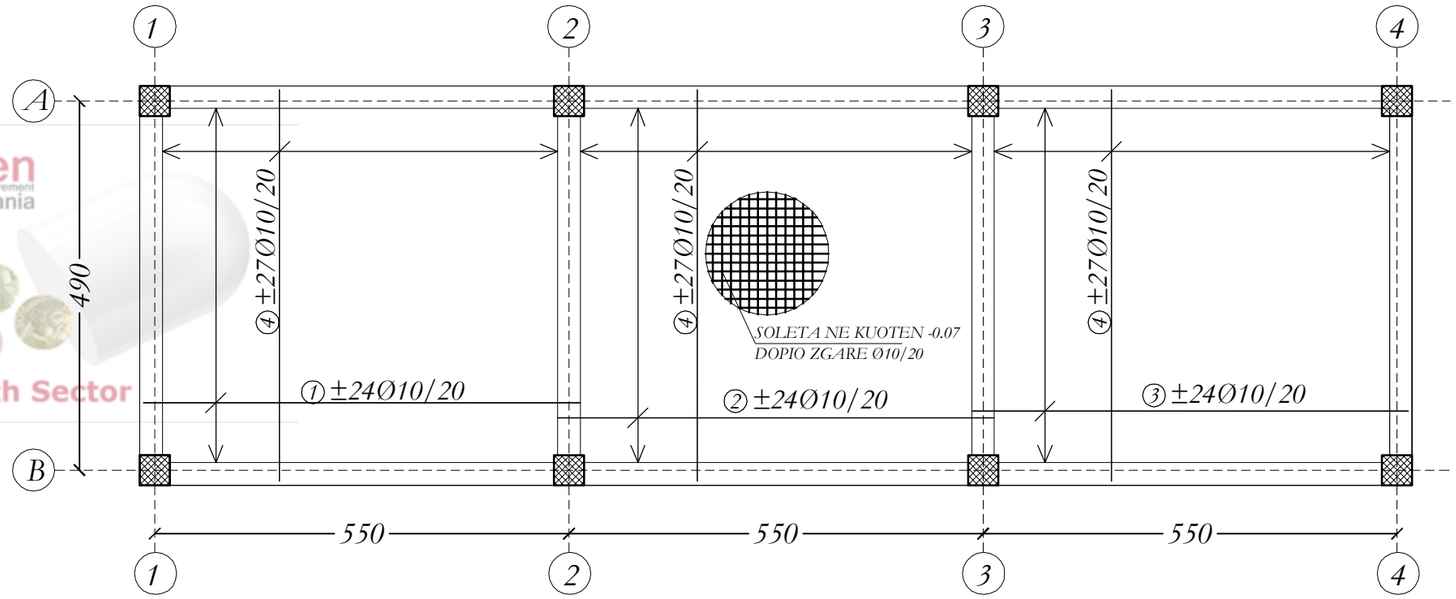

Reinforcement specification					
Type	Shapes and dimensions (cm)	Ø (mm)	lg (cm)	n (kom)	lgn (m)
PLINTAT [TOTAL] (1 Pcs.)					
1	110; 25; 25	12	160	64	102.4
2	25; 25; 110	12	160	64	102.4
SOLETA NE KUOTEN -0.07 (1 Pcs.)					
1	580	10	580	48	278.4
2	580	10	580	48	278.4
3	580	10	580	48	278.4
4	520	10	520	162	842.4
T-TH (1 Pcs.)					
1	3840	14	3840	6	230.4
2	3840	12	3840	2	76.8
3	54; 24; 10; 24; 54	8	176	190	334.4
4	24; 10; 10	8	44	190	83.6

Reinforcement summary			
Ø (mm)	lgn (m)	kg/m'	Weight (kg)
8	418	0.395	165.11
10	1677.6	0.617	1035.08
12	281.6	0.888	250.06
14	230.4	1.21	278.78
Total			1729.03

NR. NE // I APN S.AJINE NE COPE TË ELEMENTIVE KONSTRUKTIVE, SHËNIMI ± TREGON VËNDOSJEN E SHTRYRËVE NE DOPO ZGARË.

BAZATË PROJEKTIMIT KONSTRUKTIV:
- PROJEKTIMI KONSTRUKTIV "EXISTIU" SI RE BAZË GJA NE KUSHTET TEKNIKE EUROCODE, EC0, EC1, EC2, EC7, EC8.
- KATEGORIA E TRUALLIT "C", sg/p=0.266, BERAT

PROJEKTI KONSTRUKTIV DO TË ZBATOHET DUKE PËRFSHIRË EDHE PROJEKTET : ARKITEKTONIKE, MEKANIKE DHE ELEKTRIKE KU TË GJITHA I HIQEJNË NE ELEMENTET KONSTRUKTIVE DO TË VËRRIFIKOHEN DHE KONTROLLOHEN MË VË ZATIMET E PROJEKTIT TË ZBATIMIT.

KËRKESA TË DETYRUESHME PËR TË ZBATUAR GJATË RE ALIZIMIT TË PROJEKTIT KONSTRUKTIV:

B. SHTRESA-I MBROJTËSUE E BETONIT :
1. SHTRESA-I MBROJTËSUE E KOLONAVE: 35mm.
2. SHTRESA-I MBROJTËSUE E TRAREVE EXISTIT: 35mm.
3. SHTRESA-I MBROJTËSUE E E SOLETAVE EXISTIT: 35mm.
4. SHTRESA-I MBROJTËSUE E TH.MULTI EXISTIT: 50mm DHE 35mm.
5. SHTRESA-I MBROJTËSUE EXISTIT: 35mm NE TË GJITHË SIPËRFAQET NE KONTAKT ME UJËRAT NENTOKESORE.
6. SHTRESA-I MBROJTËSUE E MUREVE BETONARE EXISTIT: 35mm.

C. CËSITESITE E ANKORËMIT TË SHTRYRAVE DO TË ZBATOHEN SIPAS EC2 AND EC8 PËR GODINËAT ANTISISMIKE.

TË BETONIT C30/37 CEB/RO 3300 R.

TITULLI I PROJEKTIT

LOTI 1: "HARTIM I PROJEKT PREVENTIVAVE TË ZBATIMIT PËR DISA SPITALE RAJONALE DHE BASHKIAKE"

SPITALI RAJONAL BERAT

KLIENTI

MINISTRIA E SHËNDETËSISË DHE E MBROJTJES SOCIALE

GRUPI I PROJEKTIMIT

ATELIER 4
ARCHITECTURE & CONSULTING STUDIO
Rr. e "Kosovarëve", Ndërtesa 35, Hyrja 6, Ap.4/1,
Njësia Administrative Nr. 5, 1019, Tiranë, Shqipëri
tel: +355 4 24 30 195 / 4 22 22 804
fax: +355 4 24 30 194
mobile: +355 69 20 38 958
e-mail: info@atelier4.al
web: www.atelier4.al

ARCHIMED S.P.S
ARCHIMED S.P.S
CONSULTING & ENGINEERING STUDIO
Rr. "Zef Jubani", Pallati Bjorn, Nr. 7/3,
Tiranë, Shqipëri
tel / fax: +355 4 24 33 202
mobile: +355 69 21 05 507
e-mail: info@archimedsps.com
e-mail: archimedsps@gmail.com
web: www.archimedsps.com

KEJSI-05
ELECTRICAL ENGINEERING STUDIO
Rr. "Zef Jubani", Ndërtesa 7, Ap. 3, Tiranë, Shqipëri
mobile: +355 68 40 38 122
mobile: +355 68 20 77 941
e-mail: info@kejsi05.com
web: www.kejsi05.com

KODI I VIZATIMIT

SRB	D	S	-	0
KODI	FAZA	DISIPLINA	KATI	RISHIKIM

NR. I VIZATIMIT **S - 23**

EMËRTIMI I VIZATIMIT

NDËRHYRJE PJESORE NË GODINËN KRYESORE TË SPITALIT_MATERNITETI

THEMELET GAZI MEDIKAL

SHKALLA

DATA SHKURT 2019

PËRSHKRIMI I FAZËS

PROJEKT ZBATIM

RISHIKIM	DATA	FAZA E PROJEKTIT

Open Procurement Albania
Public Health Sector

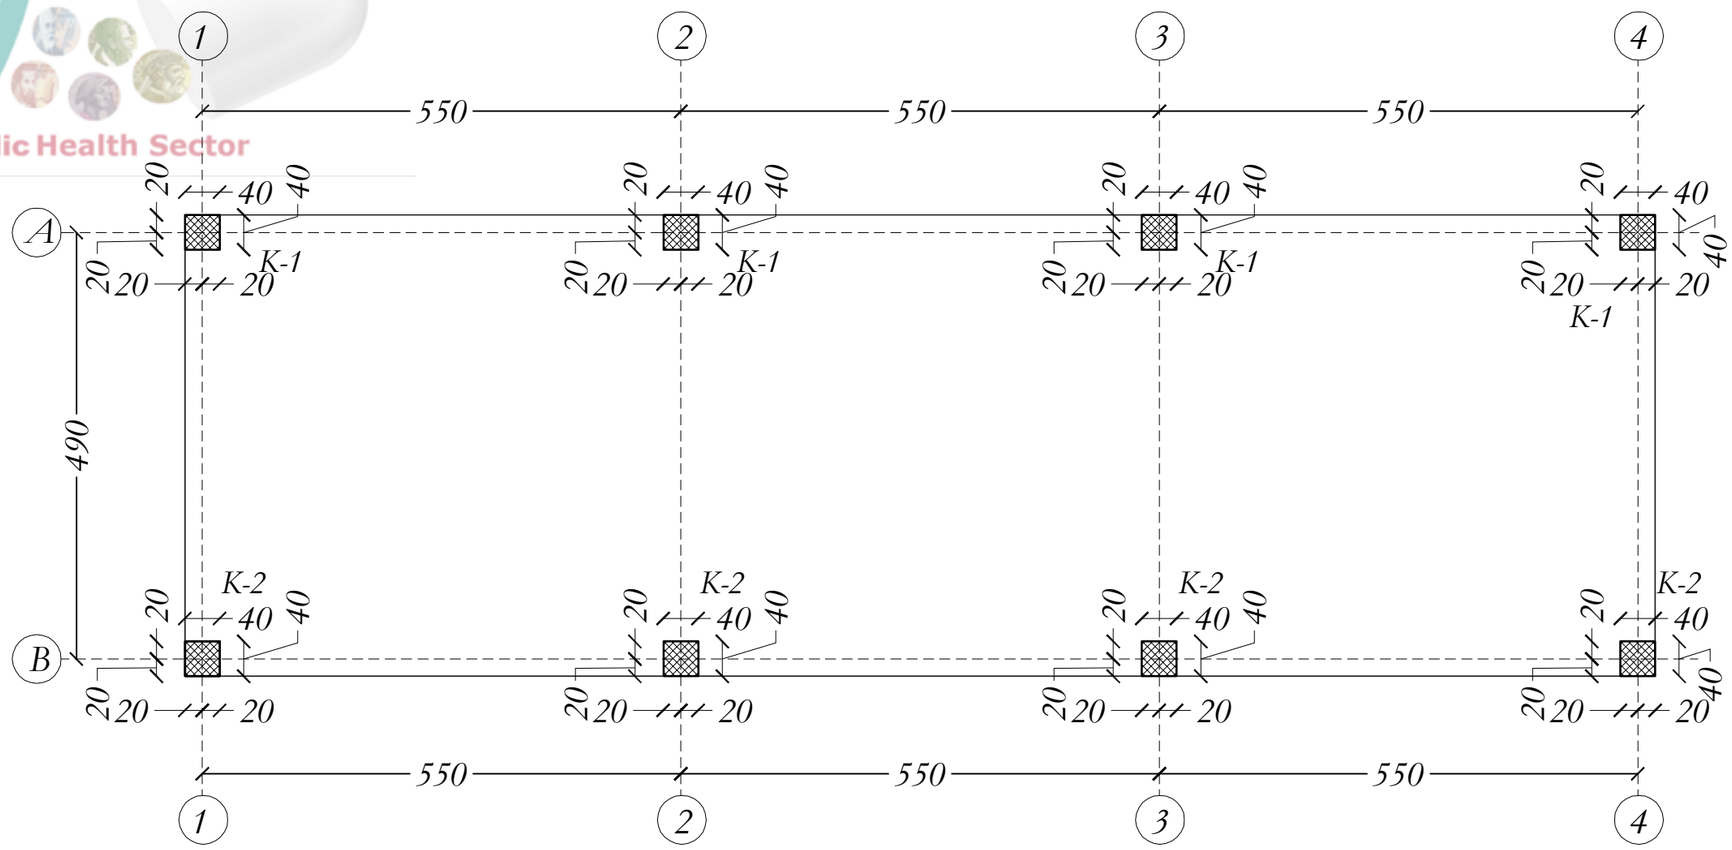

NR. NE // // APN SAJNE NE COPE TË ELEMENTIVE KONSTRUKTIVE, SHËNIMI ± TREGON VENDOSJEN E SHËRBIMEVE NE DOPO ZG-RRL.

BAZATË PROJEKTIMIT KONSTRUKTIV:
PROJEKTIMI KONSTRUKTIV "EXISTIN" BURE BAZUAR NE: KUSHTET TEKNIKE EUROCODIM, EC0, EC1, EC2, EC7, EC8.
KATEGORIA E TRUALLIT "C", sg/p=0.266, BERAT

PROJEKTI KONSTRUKTIV DO TË ZBATOHET DHE SË PARE EDHE PROJEKTET ARKITEKTONIKE, MEKANIKE DHE ELEKTRIKE KU TË GJITHA I HAPËT NE ELEMENTET KONSTRUKTIVE DO TË VËRRIHOHEN DHE KONTROLLOHEN MË VË ZGATIMET E PROJEKTIT TË ZBATIMIT.

KURBAJA TË DETYRUESHME PËR TË ZBATUAR GJATË RE-ALIZIMIT TË PROJEKTIT KONSTRUKTIV:

B. SHTRESA-A MBROJTËSE E BETONIT :
1. SHTRESA-A MBROJTËSE E KOLONAVE: 35mm.
2. SHTRESA-A MBROJTËSE E TRABEAVE EXISTIN: 30mm.
3. SHTRESA-A MBROJTËSE E E SOLETAVE EXISTIN: 25mm.
4. SHTRESA-A MBROJTËSE E THEMELITE EXISTIN: 100mm DHE 35mm.
5. SHTRESA-A MBROJTËSE EXISTIN: 35mm NE TË GJITHE SIPËRSIPËRTE NE KONTAKT ME UJËRAT NENTOKESORE.
6. SHTRESA-A MBROJTËSE E MURELIVE BETONARE EXISTIN: 35mm.

C. GJATESITE E ANKORIMIT TË SHËRBIMEVE DO TË ZBATOHEN SIPAS EC2-AND EC8 PËR GODEN AT ANTISISMIKË.

D. BETONI C30/37 CEL BÜ/300 B.

TITULLI I PROJEKTIT

LOTI 1: "HARTIM I PROJEKT PREVENTIVAVE TË ZBATIMIT PËR DISA SPITALE RAJONALE DHE BASHKIAKE"

SPITALI RAJONAL BERAT

KLIENTI

MINISTRIA E SHËNDETËSISË DHE E MBROJTJES SOCIALE

GRUPI I PROJEKTIMIT

ATELIER 4
ARCHITECTURE & CONSULTING STUDIO
Rr. e "Kosovarëve", Ndërtesa 35, Hyrja 6, Ap.4/1,
Njësia Administrative Nr. 5, 1019, Tiranë, Shqipëri
tel: +355 4 24 30 195 / 4 22 22 804
fax: +355 4 24 30 194
mobile: +355 69 20 38 958
e-mail: info@atelier4.al
web: www.atelier4.al

ARCHIMED S.P.S
CONSULTING & ENGINEERING STUDIO
Rr. "Zef Jubani", Pallati Bjorn, Nr. 73,
Tiranë, Shqipëri
tel / fax: +355 4 24 33 202
mobile: +355 69 21 05 507
e-mail: info@archimedsps.com
e-mail: archimedsps@gmail.com
web: www.archimedsps.com

KEJSI-05
ELECTRICAL ENGINEERING STUDIO
Rr. "Zef Jubani", Ndërtesa 7, Ap. 3, Tiranë, Shqipëri
mobile: +355 68 40 38 122
mobile: +355 68 20 77 941
e-mail: info@kejsi05.com
web: www.kejsi05.com

KODI I VIZATIMIT

SRB	D	S	-	0
KODI	FAZA	DISIPLINA	KATI	RISHIKIM

NR. I VIZATIMIT	**S - 24**

EMËRTIMI I VIZATIMIT

NDËRHYRJE PJESORE NË GODINËN KRYESORE TË SPITALIT_MATERNITETI

PLANI I KOLONAVE GAZI MEDIKAL

SHKALLA	
DATA	SHKURT 2019

PËRSHKRIMI I FAZËS

PROJEKT ZBATIM

RISHIKIM	DATA	FAZA E PROJEKTIT

Open Procurement Albania
Public Health Sector

KOLONA K-1

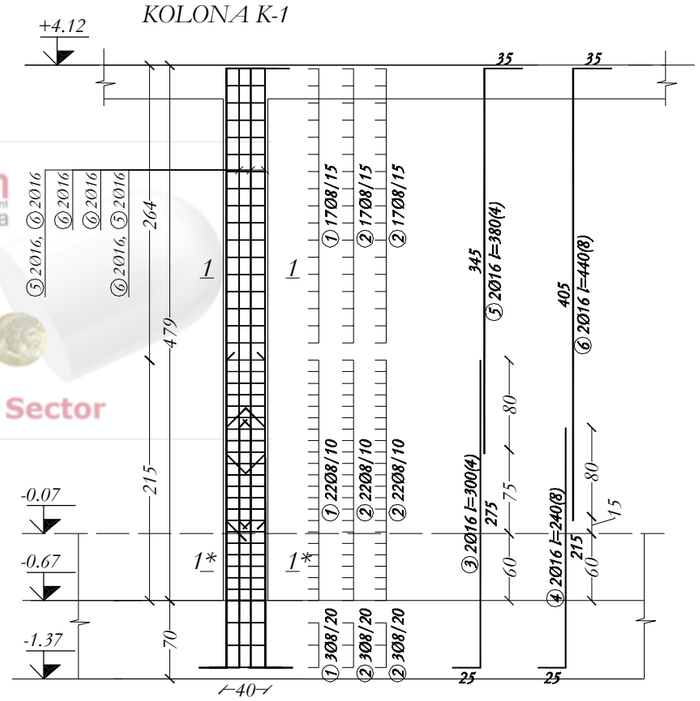

KOLONA K-2

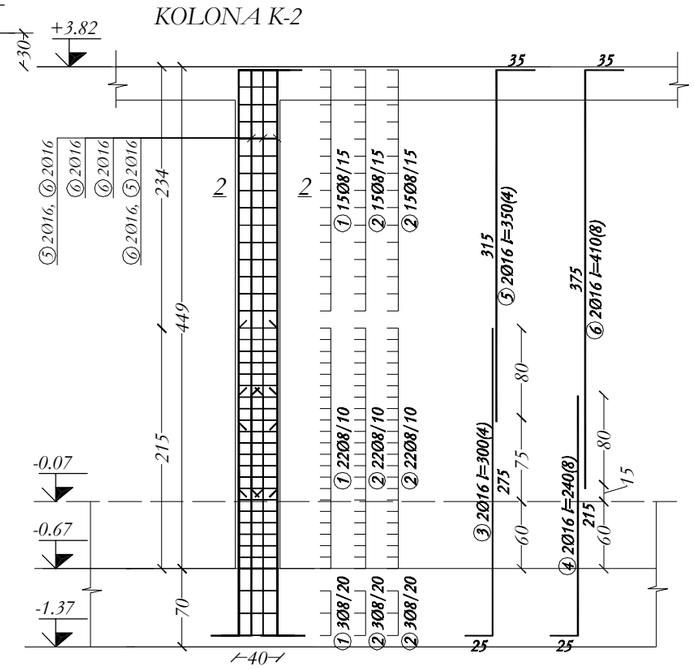

PRERJA 1-1 K-1

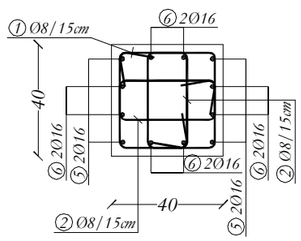

PRERJA 2-2 K-2

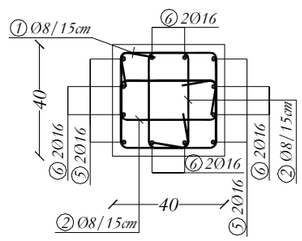

PRERJA 1*-1* K-1

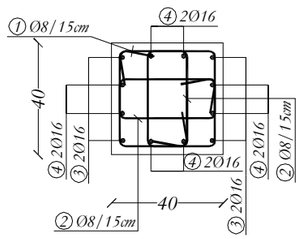

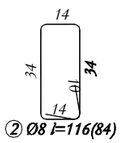

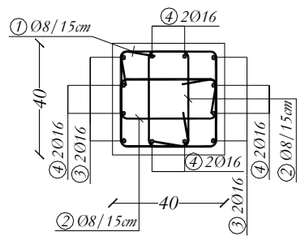

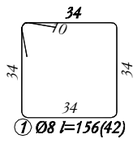

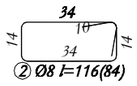

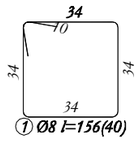

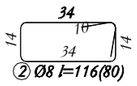

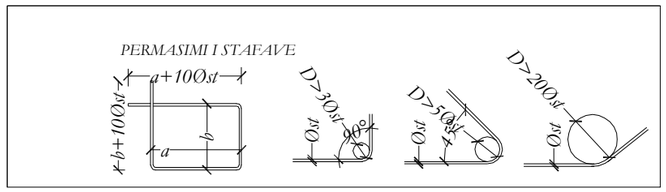

NR. NE // // APN S.AJNE NE COPE TË ELEMENTIVE KONSTRUKTIVE, SHKËNDIM ± TREGON VENDOSJEN E SHTRYRËVE NE DOPO ZG-RRL.

B.GATI: PROJEKTIMIT KONSTRUKTIV:
■ PROJEKTIMI KONSTRUKTIV "EDITH" BURE BAZUAR NE KUSHTET TEKNIKE EUROCODE, EC0, EC1, EC2, EC7, EC8.
■ VËLEORËA E TRUALLIT "C.T. agl p=0.266, BERAT

PROJEKTI KONSTRUKTIV DO TË ZBATOHET DE JURE PARË EDHE PROJEKTET : ARKITEKTONORE, MEKANIKE DHE ELEKTRIKE KU TË GJITHA I HLAPËT NE ELEMENTET KONSTRUKTIVE DO TË VËRRIFIKOHEN DHE KONTROLLOHEN MË VË ZGATIMET E PROJEKTIT TË ZBATIMIT.

KËRKESA TË DETYRUESHME PËR TË ZBATUAR GJATË RE-ALIZIMIT TË PROJEKTIT KONSTRUKTIV:

A. SHTRESA-A MBROJTËSE E BETONIT :
1. SHTRESA-A MBROJTËSE E KOLONAVE: 35mm.
2. SHTRESA-A MBROJTËSE E TRAREVE EDITH: 30mm.
3. SHTRESA-A MBROJTËSE E ELEMENTEVE EDITH: 20mm.
4. SHTRESA-A MBROJTËSE E TREMUJTËVE EDITH: 100mm DHE 30mm.
5. SHTRESA-A MBROJTËSE EDITH: 30mm NË TË GJITHË SIPËRFAQËT NË KONTAKT ME UJËRAT NENTOKËSORE.
6. SHTRESA-A MBROJTËSE E MURREVE BETONARË EDITH: 30mm.

C. GJATËSITË E ANKORIMIT TË SHTRYRAVE DO TË ZBATOHEN SIPAS EC2 AND EC8 PËR GODEN AT ANTISISMIKË.

TË BETONIT C30/37 C35/B35/S500 B.

TITULLI I PROJEKTIT

LOTI 1: "HARTIM I PROJEKT PREVENTIVAVE TË ZBATIMIT PËR DISA SPITALE RAJONALE DHE BASHKIAKE"

SPITALI RAJONAL BERAT

KLIENTI

MINISTRIA E SHËNDETËSISË DHE E MBROJTJES SOCIALE

GRUPI I PROJEKTIMIT

ATELIER 4
ARCHITECTURE & CONSULTING STUDIO
Rr. e "Kosovarëve", Ndërtesa 35, Hyrja 6, Ap.4/1,
Njësia Administrative Nr. 5, 1019, Tiranë, Shqipëri
tel: +355 4 24 30 195 / 4 22 22 804
fax: +355 4 24 30 194
mobile: +355 69 20 38 958
e-mail: info@atelier4.al
web: www.atelier4.al

ARCHIMED S.P.S
CONSULTING & ENGINEERING STUDIO
Rr. "Zef Jubani", Pallati Bjorn, Nr. 73,
Tiranë, Shqipëri
tel / fax: +355 4 24 33 202
mobile: +355 69 21 05 507
e-mail: info@archimedsps.com
e-mail: archimedsps@gmail.com
web: www.archimedsps.com

KEJSI-05
ELECTRICAL ENGINEERING STUDIO
Rr. "Zef Jubani", Ndërtesa 7, Ap. 3, Tiranë, Shqipëri
mobile: +355 68 40 38 122
mobile: +355 68 20 77 941
e-mail: info@kejsi05.com
web: www.kejsi05.com

KODI I VIZATIMIT

SRB	D	S	-	0
KODI	FAZA	DISIPLINA	KATI	RISHIKIM

NR. I VIZATIMIT **S - 25**

EMËRTIMI I VIZATIMIT

NDËRHYRJE PJESORE NË GODINËN KRYESORE TË SPITALIT_MATERNITETI

KOLONA GAZI MEDIKAL

SHKALLA

DATA SHKURT 2019

PËRSHKRIMI I FAZËS

PROJEKT ZBATIM

RISHIKIM	DATA	FAZA E PROJEKTIT

Reinforcement specification

Type	Shapes and dimensions (cm)	Ø (mm)	lg (cm)	n (kom)	lgn (m)
	K-1 (4 Pcs.)				
1	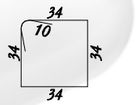	8	156	168	262.08
2		8	116	336	389.76
3	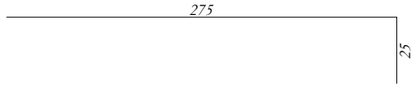	16	300	16	48
4	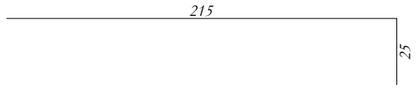	16	240	32	76.8
5		16	380	16	60.8
6	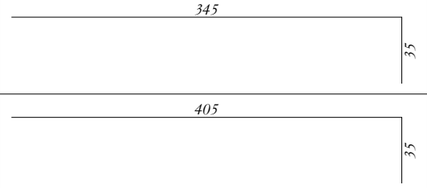	16	440	32	140.8
	K-2 (4 Pcs.)				
1	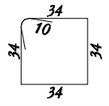	8	156	160	249.6
2	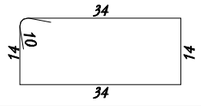	8	116	320	371.2
3	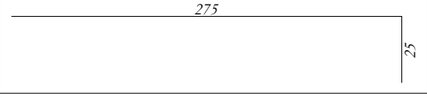	16	300	16	48
4	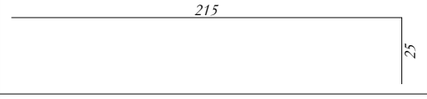	16	240	32	76.8
5	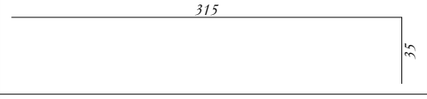	16	350	16	56
6	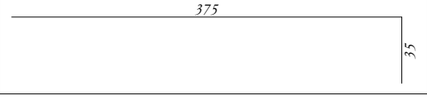	16	410	32	131.2

Reinforcement summary

Ø (mm)	lgn (m)	kg/m'	Weight (kg)
8	1272.64	0.395	502.69
16	638.4	1.58	1008.67
Total			1511.36

NR. NE // LAPIN SAJINE NE COPE TË ELEMENTIVE KONSTRUKTIVE, SHËNIMIT ± TREGON VENDOSJEN E SHTURRAVE NE DOPO ZG-ROL.

BAZATË PROJEKTIMIT KONSTRUKTIV:
PROJEKTIMI KONSTRUKTIV "LOTI 1": BURE BAZUAR NE: KUSHTET TEKNIKE EUROCODE, EC0, EC1, EC2, EC7, EC8.
KATEGORIA E TRUALLIT "C", sg/p=0.266, BERAT

PROJEKTI KONSTRUKTIV DO TË ZBATOHET DUKE PËRFSHIRË EDHE PROJEKTET : ARKITEKTONIKE, MEKANIKE DHE ELEKTRIKE KU TË GJITHA I HIQEN NE ELEMENTET KONSTRUKTIVE DO TË VËRRIHOHEN DHE KONTROLLOHEN MË VË ZGJATMËT E PROJEKTIT TË ZBATIMIT.

KËRKESA TË DOKUMENTUAJME PËR TË ZBATUAR GJATË RËALIZIMIT TË PROJEKTIT KONSTRUKTIV:

A. SHTRESA-I MBROJTËSUE E BETONIT :
1. SHTRESA-I MBROJTËSUE E KOLONAVË : 35mm.
2. SHTRESA-I MBROJTËSUE E TRAREVË TË ZITË: 35mm.
3. SHTRESA-I MBROJTËSUE E LËE SOLIT/AVË TË ZITË: 25mm.
4. SHTRESA-I MBROJTËSUE E THEMELIT TË ZITË: 100mm DHE 35mm.
5. SHTRESA-I MBROJTËSUE: EZITË: 35mm NE; TË GJITHE SIPËRSHQETË NE KONT-AKT ME UJËRAT NENTOKESORE.
6. SHTRESA-I MBROJTËSUE E MURËVE BETONARË: ESITË: 35mm.

C. GJATËSITË E ANKORËMIT TË SHURRAVE DO TË ZBATOHEN SIPAS EC2 AND EC8 PËR GODENAT ANTISEISMIKË.

TË BETONIT : C30/37 CEB/RO 1500 B.

TITULLI I PROJEKTIT

LOTI 1: "HARTIM I PROJEKT PREVENTIVAVE TË ZBATIMIT PËR DISA SPITALE RAJONALE DHE BASHKIAKE"

SPITALI RAJONAL BERAT

KLIENTI

MINISTRIA E SHËNDETËSISË DHE E MBROJTJES SOCIALE

GRUPI I PROJEKTIMIT

ATELIER 4
ARCHITECTURE & CONSULTING STUDIO
Rr. e "Kosovarëve", Ndërtesa 35, Hyrja 6, Ap.4/1,
Njësia Administrative Nr. 5, 1019, Tiranë, Shqipëri
tel: +355 4 24 30 195 / 4 22 22 804
fax: +355 4 24 30 194
mobile: +355 69 20 38 958
e-mail: info@atelier4.al
web: www.atelier4.al

ARCHIMED S.P.S
CONSULTING & ENGINEERING STUDIO
Rr. "Zef Jubani", Pallati Bjorn, Nr. 7/3,
Tiranë, Shqipëri
tel / fax: +355 4 24 33 202
mobile: +355 69 21 05 507
e-mail: info@archimedsps.com
e-mail: archimedsps@gmail.com
web: www.archimedsps.com

KEJSI-05
ELECTRICAL ENGINEERING STUDIO
Rr. "Zef Jubani", Ndërtesa 7, Ap. 3, Tiranë, Shqipëri
mobile: +355 68 40 38 122
mobile: +355 68 20 77 941
e-mail: info@kejsi05.com
web: www.kejsi05.com

KODI I VIZATIMIT

SRB	D	S	-	0
KODI	FAZA	DISIPLINA	KATI	RISHIKIM

NR. I VIZATIMIT	**S - 26**

EMËRTIMI I VIZATIMIT

NDËRHYRJE PJESORE NË GODINËN KRYESORE TË SPITALIT_MATERNITETI

KOLONA GAZI MEDIKAL

SHKALLA	
DATA	SHKURT 2019

PËRSHKRIMI I FAZËS

PROJEKT ZBATIM

RISHIKIM	DATA	FAZA E PROJEKTIT

Open Procurement Albania
Public Health Sector

Open Procurement Albania
Public Health Sector

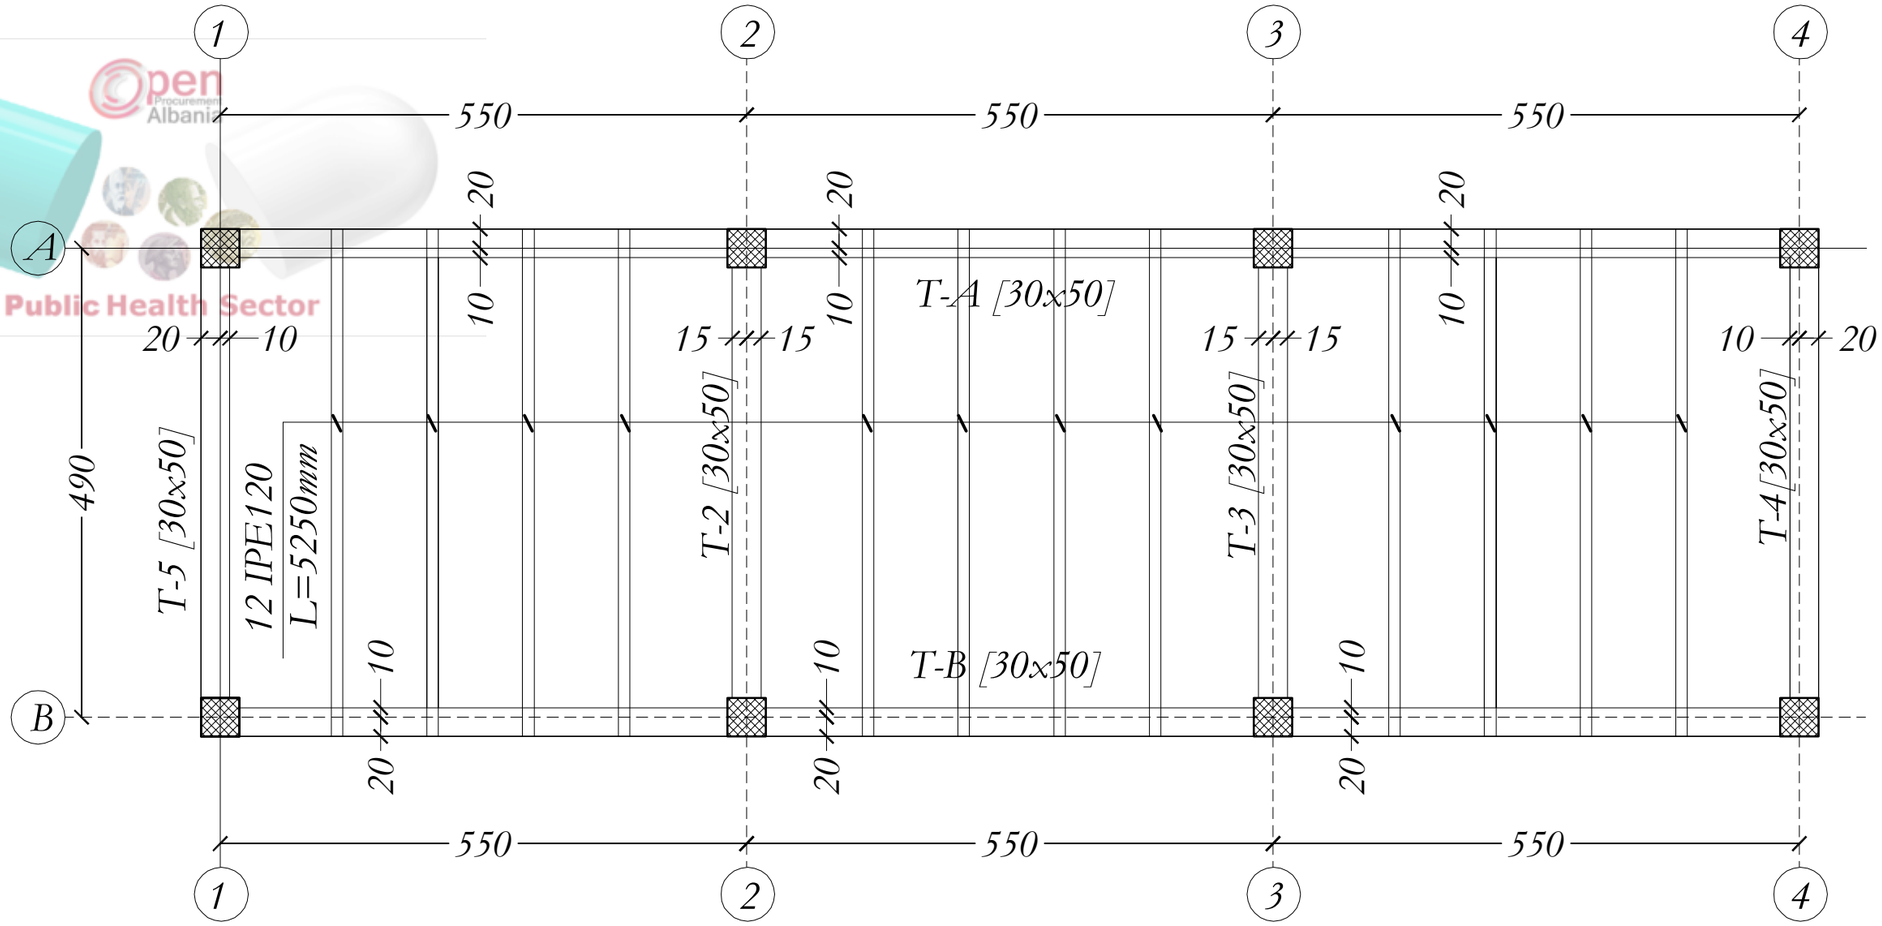

TRA METALIK IPE 120 [L=5250mm]

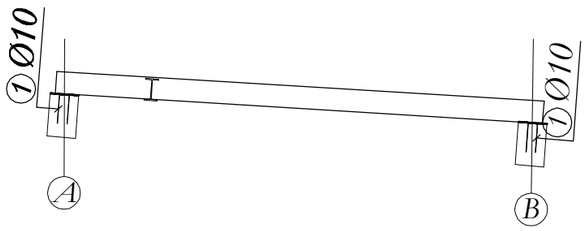

KONSTUKSION METALIK IPE 120 [L=5250mm], 10.4kg/ml. TOTAL 655.2kg

Reinforcement specification					
Type	Shapes and dimensions (cm)	Ø (mm)	lg (cm)	n (kom)	lgn (m)
FITILA NE TRARE (1 Pcs.)					
1	30 / 10 / 30	10	70	48	33.6

Reinforcement summary			
Ø (mm)	lgn (m)	kg/m'	Weight (kg)
10	33.6	0.617	20.73
Total			20.73

NR. NE // I APN S.AJNE NE COPE TË ELEMENTIVE KONSTRUKTIVE, SHËNIMI ± TREGON VENDOSJEN E SHTYRJES NE DOPO ZG-RËL.

BAZATË PROJEKTIMIT KONSTRUKTIV:
■ PROJEKTIMI KONSTRUKTIV "EJAITËT" SË RE BAZUAR NE KUSHTET TEKNIKE EUROCODE, EC0, EC1, EC2, EC7, EC8.
■ KATEGORIA E TRUALLIT "C", sg/p=0.266, BER-AT

PROJEKTI KONSTRUKTIV DO TË ZBATOHET DE SIC P-ORE EJAITËT PROJEKTUE - ARKITETUTORËL, MEKANIKE DHE ELEKTRIKE KU TË GJITHA I HAPËT NE ELEMENTET KONSTRUKTIVE DO TË VËRRIFIKOHEN DHE KONTROLLOHEN MË VËZATIMET E PROJEKTIT TË ZBATIMIT.

KËRKESA TË DETYRUESHME PËR PUNËT ZBATUESE GJATË RE-ALIZIMIT TË PROJEKTIT KONSTRUKTIV:

B. SHTRESA-I MBROJTËSUE E BETONIT :
1. SHTRESA-I MBROJTËSUE E KOLONAVE: 35mm.
2. SHTRESA-I MBROJTËSUE E TRAREVE EJAITËT: 30mm.
3. SHTRESA-I MBROJTËSUE E LE SOLETAVE EJAITËT: 25mm.
4. SHTRESA-I MBROJTËSUE E THEMELITE EJAITËT: 50mm DHE 35mm.
5. SHTRESA-I MBROJTËSUE EJAITËT: 50mm NE TË GJITHE SIPËRSIPËRT NE KONT-AKT ME UJËRAT NENTOKËSORE.
6. SHTRESA-I MBROJTËSUE E MURELVE BETONARE EJAITËT: 35mm.

C. GJATËSITË E ANKORËMIT TË SHTRËRAVE DO TË ZBATOHEN SIPAS EC2-AND EC8 PËR GODEN-AT ANTISISMIKË.

TË BETONIT C30/37 CEB/RO 3500 R.

TITULLI I PROJEKTIT

LOTI 1: "HARTIM I PROJEKT PREVENTIVAVE TË ZBATIMIT PËR DISA SPITALE RAJONALE DHE BASHKIAKE"

SPITALI RAJONAL BERAT

KLIENTI

MINISTRIA E SHËNDETËSISË DHE E MBROJTJES SOCIALE

GRUPI I PROJEKTIMIT

ATELIER 4
ARCHITECTURE & CONSULTING STUDIO
Rr. e "Kosovarëve", Ndërtesa 35, Hyrja 6, Ap.4/1, Njësia Administrative Nr. 5, 1019, Tiranë, Shqipëri
tel: +355 4 24 30 195 / 4 22 22 804
fax: +355 4 24 30 194
mobile: +355 69 20 38 958
e-mail: info@atelier4.al
web: www.atelier4.al

ARCHIMED S.P.S
CONSULTING & ENGINEERING STUDIO
Rr. "Zef Jubani", Pallati Bjorn, Nr. 7/3, Tiranë, Shqipëri
tel / fax: +355 4 24 33 202
mobile: +355 69 21 05 507
e-mail: info@archimedsps.com
e-mail: archimedsps@gmail.com
web: www.archimedsps.com

KEJSI-05
ELECTRICAL ENGINEERING STUDIO
Rr. "Zef Jubani", Ndërtesa 7, Ap. 3, Tiranë, Shqipëri
mobile: +355 68 40 38 122
mobile: +355 68 20 77 941
e-mail: info@kejsi05.com
web: www.kejsi05.com

KODI I VIZATIMIT

SRB	D	S	-	0
KODI	FAZA	DISIPLINA	KATI	RISHIKIM

NR. I VIZATIMIT	S - 27

EMËRTIMI I VIZATIMIT

NDËRHYRJE PJESORE NË GODINËN KRYESORE TË SPITALIT_MATERNITETI

SOLETA GAZI MEDIKAL

SHKALLA	
DATA	SHKURT 2019

PËRSHKRIMI I FAZËS

PROJEKT ZBATIM

RISHIKIM	DATA	FAZA E PROJEKTIT

T-A;T-B

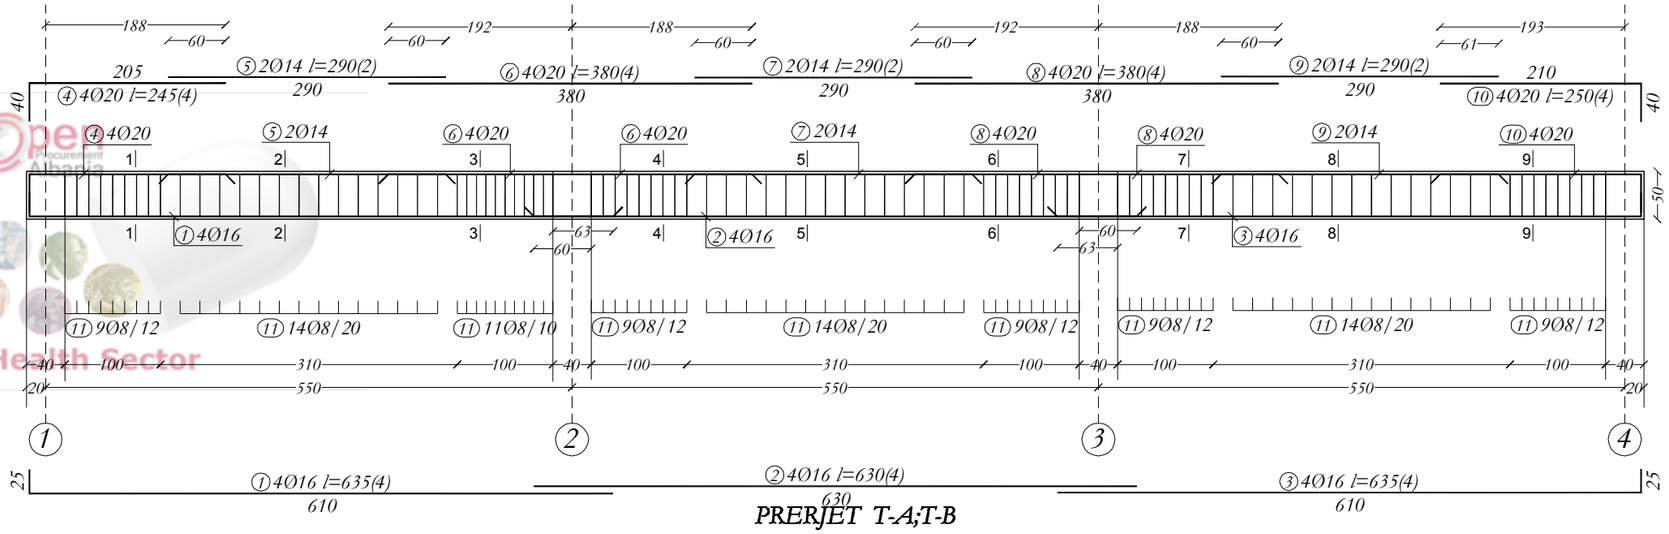

PRERJET T-A;T-B

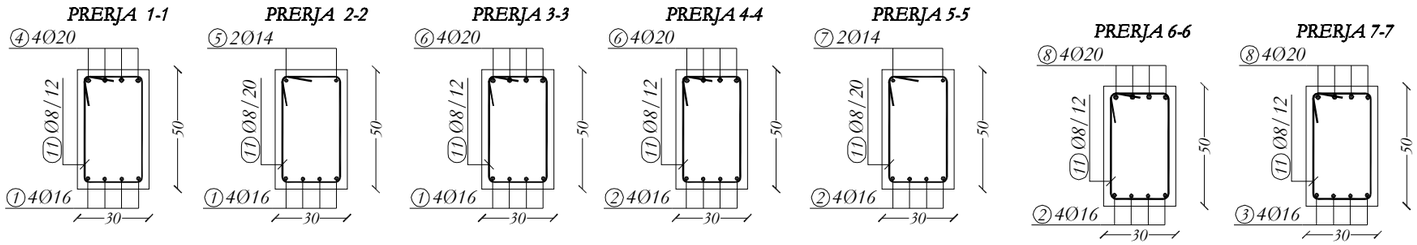

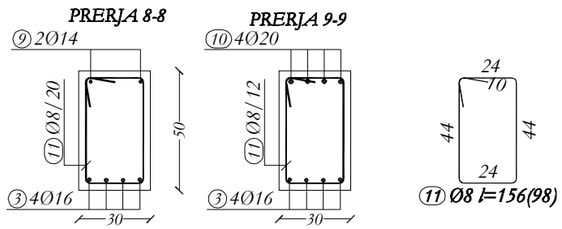

T-1;T-2;T-3;T-4

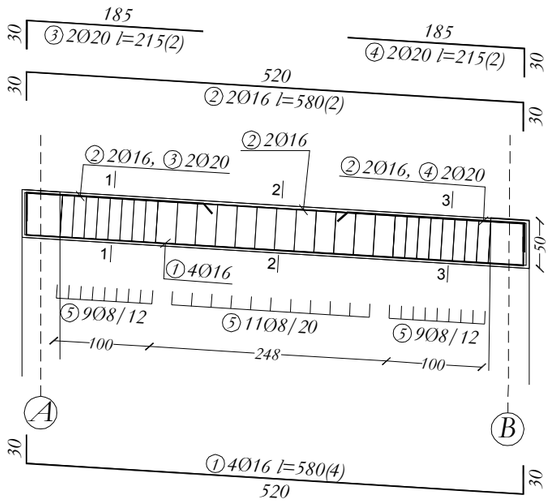

PRERJET T-1;T-2;T-3;T-4

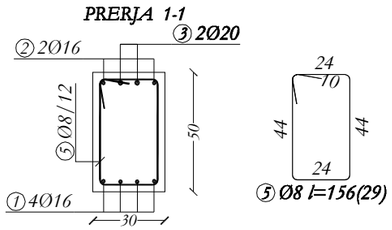

Public Procurement Agency Albania
Public Health Sector

NR. NE // LAPIN SAJNE NE COPE TË ELEMENTIVE KONSTRUKTIVE, SHKËNDIM E TREGON VENDOSJEN E SHTYRJES NE DOPO ZG-REL.

B-GJATË PROJEKTIMIT KONSTRUKTIV:
A. PROJEKTIMI KONSTRUKTIV "EXPITE" BUJE B-GZU-08 NE KUSHTET TEKNIKE EUROCODE, EC0, EC1, EC2, EC7, EC8.
B. KATEGORIA E TRUALLIT "C", agl g=0.266, BERAT

PROJEKTI KONSTRUKTIV DO TË ZBATOHET DHE PËRGJITHËSIM PËRGJATË EMRIT PROJEKTIT - SKETITUTORËT, MEKANIKE DHE ELEKTRIKE KU TË GJITHA I HAPËT NË ELEMENTET KONSTRUKTIVË DO TË VËRRIHOHEN DHE KONTROLLOHEN MË VËZATIMET E PROJEKTIT TË ZBATIMIT.

KËRKESA TË DETYRUESHME PËR TË ZBATUAR GJATË RE-ALIZIMIT TË PROJEKTIT KONSTRUKTIV:

A. SHTRESA-A MBROJTËSE E BETONIT :
1. SHTRESA-A MBROJTËSE E KOLONAVË: 35mm.
2. SHTRESA-A MBROJTËSE E TRABEAVË EXPITE: 35mm.
3. SHTRESA-A MBROJTËSE E EL SOLIT AVË EXPITE: 25mm.
4. SHTRESA-A MBROJTËSE E THEMELIT EXPITE: 50mm DHE 35mm.
5. SHTRESA-A MBROJTËSE EXPITE: 35mm NE TË GJITHE SIPËRFAQET NE KONT-AKT ME UJËRAT NENTOKËSORE.
6. SHTRESA-A MBROJTËSE E MURËVE BETONARE EXPITE: 35mm.

C. GJATËSITË E ANKORIMIT TË SHUBKAVE DO TË ZBATOHEN SIPAS EC2 AND EC8 PËR GODEN-AT ANTISISMIKË.

TË BETONIT C30/37 CEB RO 1500 R.

TITULLI I PROJEKTIT

LOTI 1: "HARTIM I PROJEKT PREVENTIVAVE TË ZBATIMIT PËR DISA SPITALE RAJONALE DHE BASHKIAKE"

SPITALI RAJONAL BERAT

KLIENTI

MINISTRIA E SHËNDETËSISË DHE E MBROJTJES SOCIALE

GRUPI I PROJEKTIMIT

ATELIER 4
ARCHITECTURE & CONSULTING STUDIO
Rr. e "Kosovarëve", Ndërtesa 35, Hyrja 6, Ap.4/1,
Njësia Administrative Nr. 5, 1019, Tiranë, Shqipëri
tel: +355 4 24 30 195 / 4 22 22 804
fax: +355 4 24 30 194
mobile: +355 69 20 38 958
e-mail: info@atelier4.al
web: www.atelier4.al

ARCHIMED S.P.S
CONSULTING & ENGINEERING STUDIO
Rr. "Zef Jubani", Pallati Bjorn, Nr. 7/3,
Tiranë, Shqipëri
tel / fax: +355 4 24 33 202
mobile: +355 69 21 05 507
e-mail: info@archimedsps.com
e-mail: archimedsps@gmail.com
web: www.archimedsps.com

KEJSI-05
ELECTRICAL ENGINEERING STUDIO
Rr. "Zef Jubani", Ndërtesa 7, Ap. 3, Tiranë, Shqipëri
mobile: +355 68 40 38 122
mobile: +355 68 20 77 941
e-mail: info@kejsi05.com
web: www.kejsi05.com

KODI I VIZATIMIT

SRB	D	S	-	0
KODI	FAZA	DISIPLINA	KATI	RISHIKIM

NR. I VIZATIMIT	**S - 28**

EMËRTIMI I VIZATIMIT

NDËRHYRJE PJESORE NË GODINËN KRYESORE TË SPITALIT_MATERNITETI

TRARET GAZI MEDIKAL

SHKALLA	
DATA	SHKURT 2019

PËRSHKRIMI I FAZËS

PROJEKT ZBATIM

RISHIKIM	DATA	FAZA E PROJEKTIT

Open Procurement Albania
Public Health Sector

Reinforcement specification

Type	Shapes and dimensions (cm)	Ø (mm)	lg (cm)	n (kom)	lgn (m)
	T-A, T-B (2 Pcs.)				
1	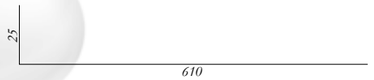	16	635	8	50.8
2	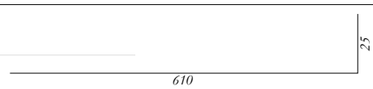	16	630	8	50.4
3		16	635	8	50.8
4		20	245	8	19.6
5	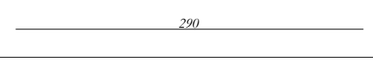	14	290	4	11.6
6	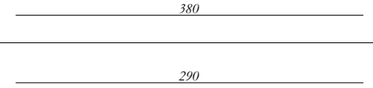	20	380	8	30.4
7	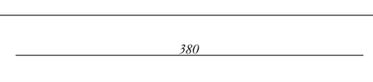	14	290	4	11.6
8	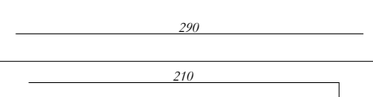	20	380	8	30.4
9	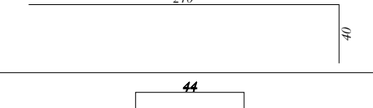	14	290	4	11.6
10		20	250	8	20
11	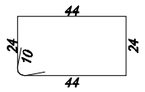	8	156	196	305.76
	T-1, T-2, T-3, T-4 (4 Pcs.)				
1	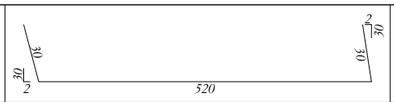	16	580	16	92.8
2	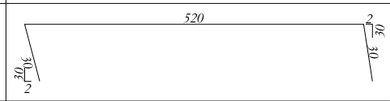	16	580	8	46.4
3		20	215	8	17.2
4	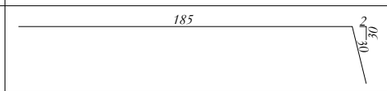	20	215	8	17.2
5	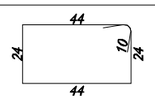	8	156	116	180.96

Reinforcement summary

Ø (mm)	lgn (m)	kg/ m'	Weight (kg)
8	486.72	0.395	192.25
14	34.8	1.21	42.11
16	291.2	1.58	460.1
20	134.8	2.47	332.96
Total			1027.42

NR. NE // I APN S.AJNE NE COPE TË ELEMENTIVE KONSTRUKTIVE, SHËNIMI ± TREGON VENDOSJEN E SHËRBIMEVE NE DOPO ZG-REL.

BAZATË PROJEKTIMIT KONSTRUKTIV:
PROJEKTIMI KONSTRUKTIV "EXISTIT" BLRE BAZUAR NE: KUSHTET TEKNIKE EUROCODE, EC0, EC1, EC2, EC7, EC8.
KATEGORIA E TRUALLIT "C", qg=0.266, BERAT

PROJEKTI KONSTRUKTIV DO TË ZBATOHET DE JURE PËR: EJHM/ PROJEKTUE - INSTITUTORËT, MUE ANËE DHE ELEKTRIKE KU TË GJITHA I HAPËT NE ELEMENTET KONSTRUKTIVE DO TË VËRRIHOHEN DHE KONTROLOHEN MË VË ZËATIMET E PROJEKTIT TË ZBATIMIT.

KËRKESA TË DETYRUESHME PËR TË ZBATUAR GJATË RE-ALIZIMIT TË PROJEKTIT KONSTRUKTIV:

B. SHTRESA-I MBROJTËSUE E BETONIT :
1. SHTRESA-I MBROJTËSUE E KOLONAVË: 35mm.
2. SHTRESA-I MBROJTËSUE E TRAREVË EXISTE: 35mm.
3. SHTRESA-I MBROJTËSUE E LE SOLETAVË EXISTE: 25mm.
4. SHTRESA-I MBROJTËSUE E THEMELIT EXISTE: 50mm DHE 35mm.
5. SHTRESA-I MBROJTËSUE: EXISTE: 35mm NE TË GJITHE SIPËRSIPËRSHT NE KONT-AKT ME UJËRAT NENTORESORE.
6. SHTRESA-I MBROJTËSUE E MURREVE BETONARE: EXISTE: 35mm.

C. GJATESITE E ANKORËMIT TË SHËRBIMEVE DO TË ZBATOHEN SIPAS EC2 AND EC8 PËR GODEN AT. ANTISISMIKË.

TË BETONIT C30/37 CEB/RO 1500 B.

TITULLI I PROJEKTIT

LOTI 1: "HARTIM I PROJEKT PREVENTIVAVE TË ZBATIMIT PËR DISA SPITALE RAJONALE DHE BASHKIAKE"

SPITALI RAJONAL BERAT

KLIENTI

MINISTRIA E SHËNDETËSISË DHE E MBROJTJES SOCIALE

GRUPI I PROJEKTIMIT

ATELIER 4
ARCHITECTURE & CONSULTING STUDIO
Rr. e "Kosovarëve", Ndërtesa 35, Hyrja 6, Ap.4/1,
Njësia Administrative Nr. 5, 1019, Tiranë, Shqipëri
tel: +355 4 24 30 195 / 4 22 22 804
fax: +355 4 24 30 194
mobile: +355 69 20 38 958
e-mail: info@atelier4.al
web: www.atelier4.al

ARCHIMED S.P.S
ARCHIMED S.P.S
CONSULTING & ENGINEERING STUDIO
Rr. "Zef Jubani", Pallati Bjorn, Nr. 7/3,
Tiranë, Shqipëri
tel / fax: +355 4 24 33 202
mobile: +355 69 21 05 507
e-mail: info@archimedsps.com
e-mail: archimedsps@gmail.com
web: www.archimedsps.com

KEJSI-05
ELECTRICAL ENGINEERING STUDIO
Rr. "Zef Jubani", Ndërtesa 7, Ap. 3, Tiranë, Shqipëri
mobile: +355 68 40 38 122
mobile: +355 68 20 77 941
e-mail: info@kejsi05.com
web: www.kejsi05.com

KODI I VIZATIMIT

SRB	D	S	-	0
KODI	FAZA	DISIPLINA	KATI	RISHIKIM

NR. I VIZATIMIT **S - 29**

EMËRTIMI I VIZATIMIT

NDËRHYRJE PJESORE NË GODINËN KRYESORE TË SPITALIT_MATERNITETI

TRARET GAZI MEDIKAL

SHKALLA

DATA SHKURT 2019

PËRSHKRIMI I FAZËS

PROJEKT ZBATIM

RISHIKIM	DATA	FAZA E PROJEKTIT