


**OBJEKTI: RIKONSTRUKSIONI I AMBIENTEVE TE PODRUMIT TE GODINES SE
FAKULTETIT TE MJEKESISE DHE RIKONSTRUKSION I TARRACES SE
SALLES SE LENDEVE PARAKLINIKE.**

POROSITES: FAKULTETI I MJEKESISE

PROJEKT ZBATIMI

PROJEKTUES: NIKO LAKO

TIRANE 2019

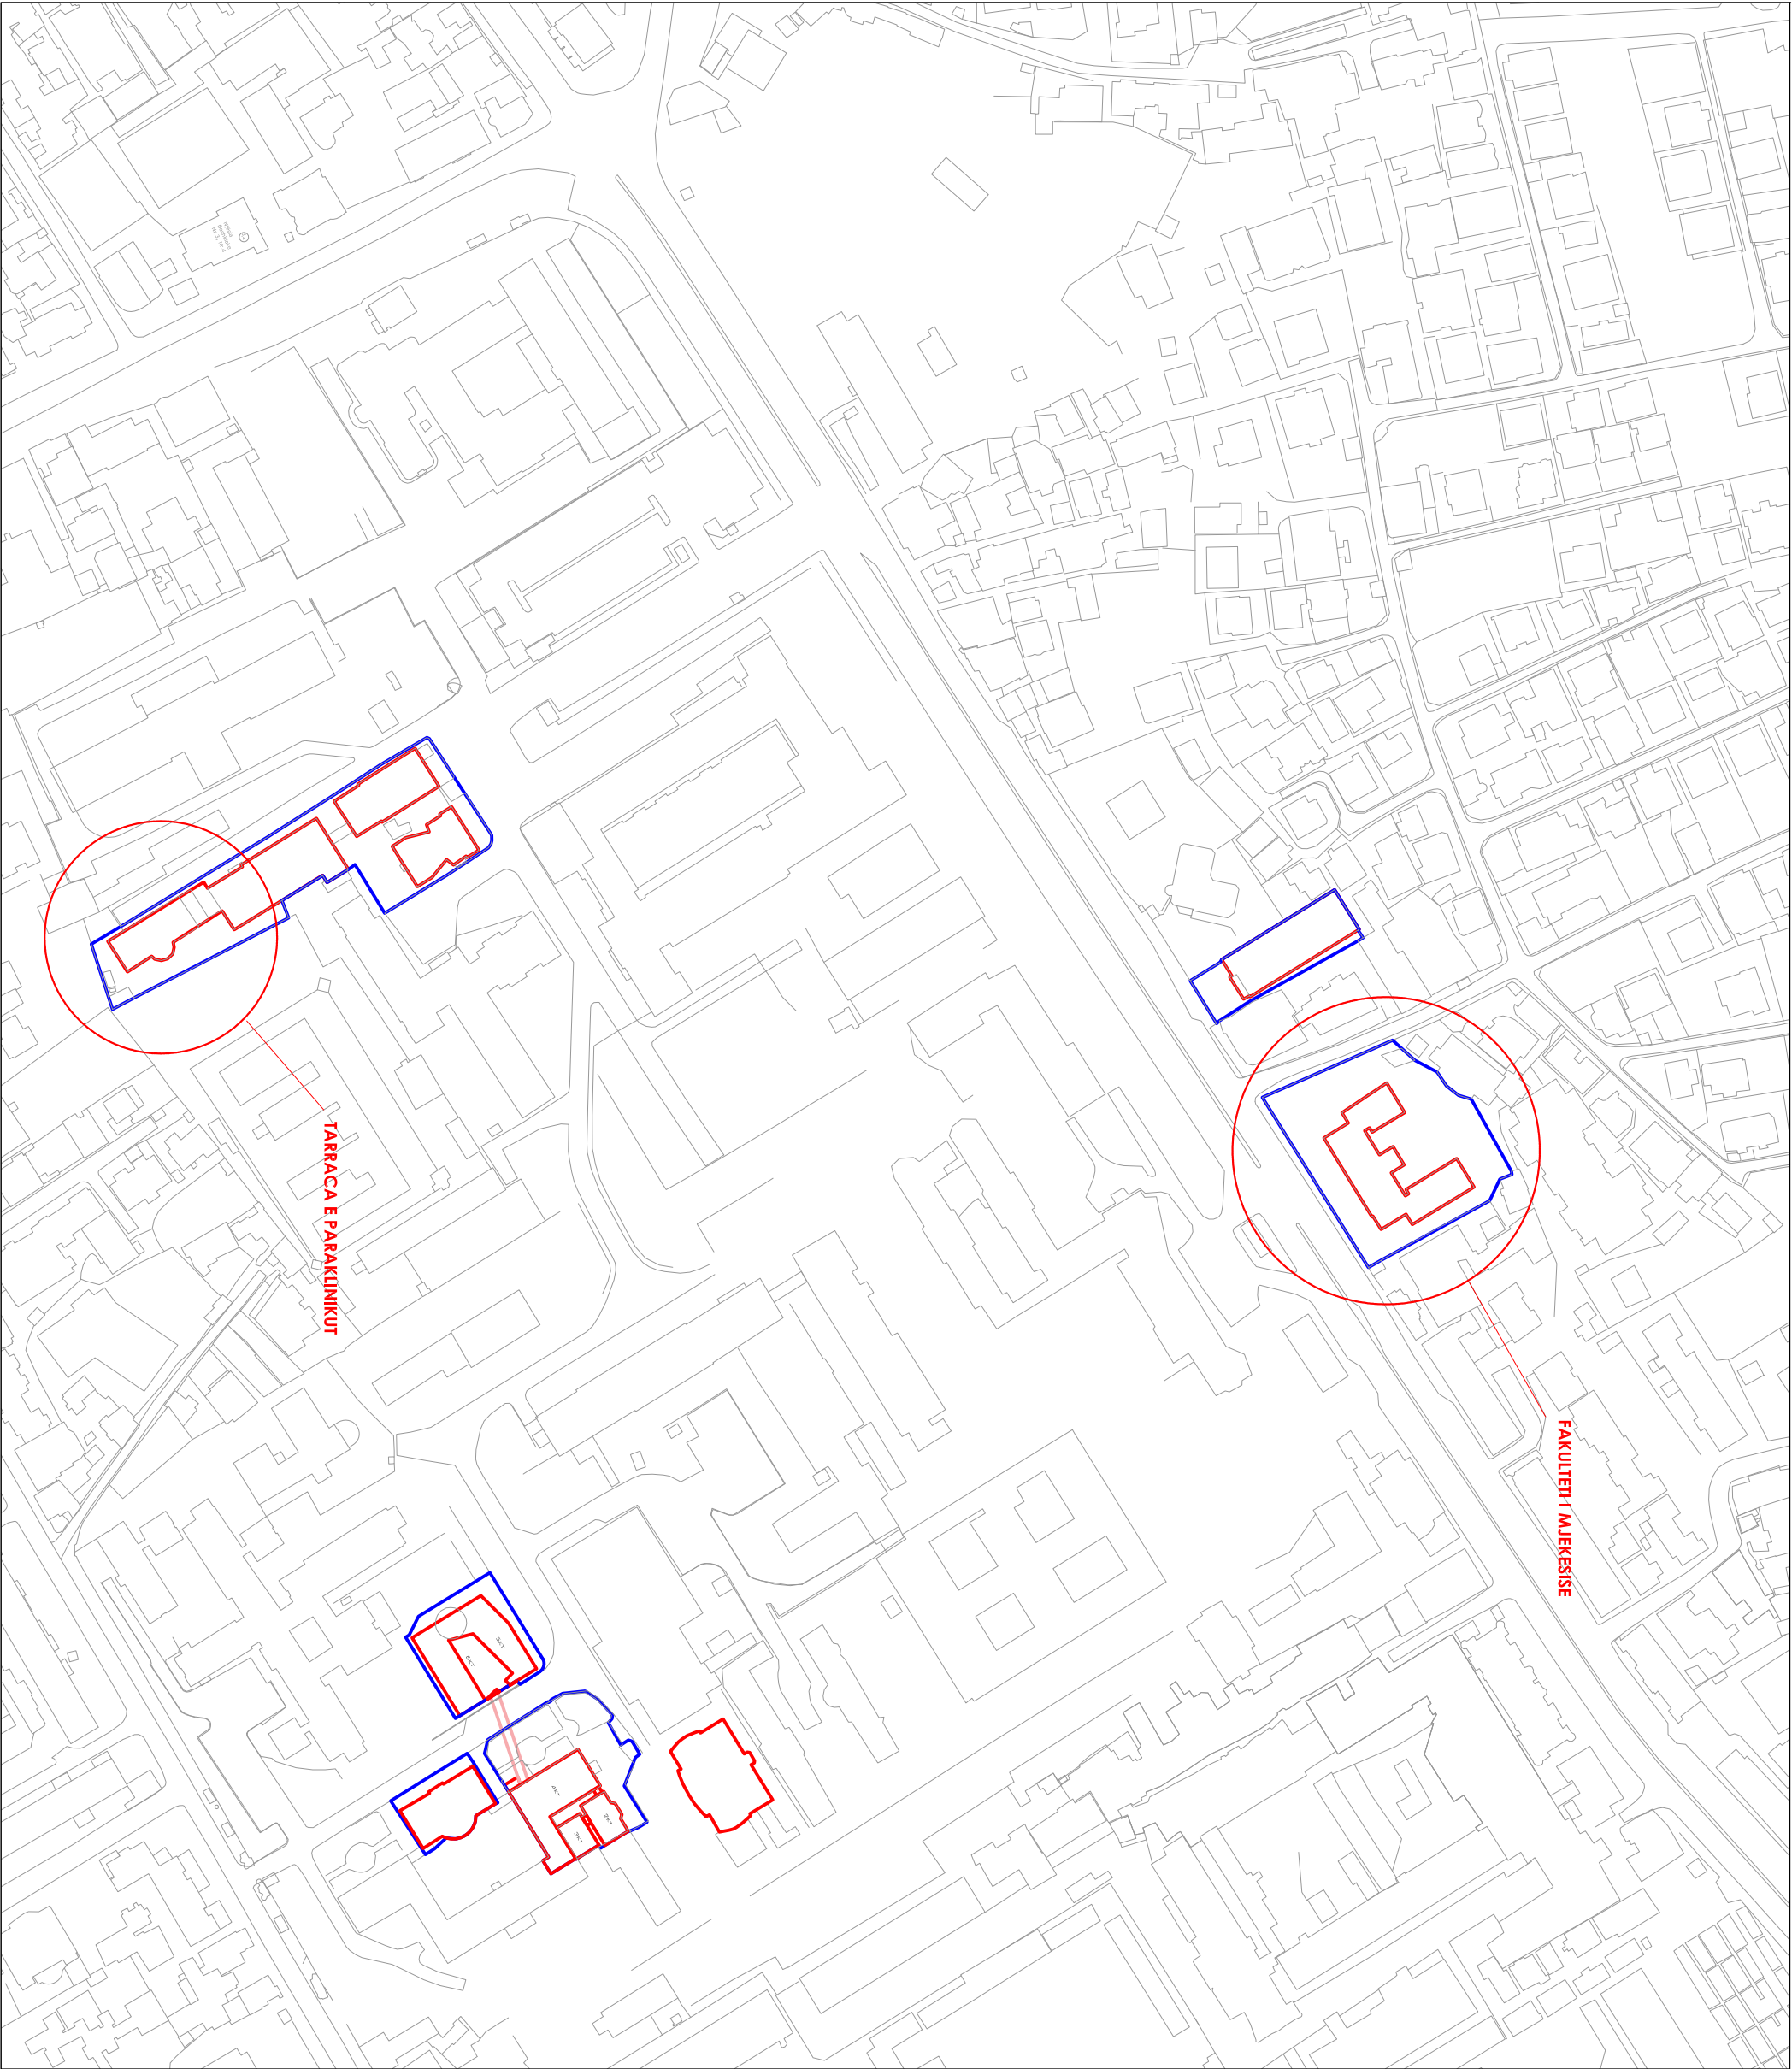

Legjende	
Porositës	Fakulteti i Mjekësisë
Investitor	Fakulteti i Mjekësisë
Titulli i Projektit RIKONSTRUKSIONI I AMBIENTITVE TE PODRUMIT TE GODINES SE FAKULETIT TE MJEKESISE DHE RIKONSTRUKSIONI I TARRACES SE SALLES SE LENDEVE PARAKLINIKE	
Faza	PROJEKT ARKITEKTONIK
Projektores	
Ark. Konst. NIKO LAKO	Lic.K - 0196/7
Ark. ELONA HITAJ	
Vuli	
Kopjimi	
OBJEKTET E PUNIMEVE	
Titulli i Vizimit	
PLANVENDOSJE E KANTIEREVE TE	
NDERTIMIT	
Redaktor	Shkencë
Emërtimi i Fletës	1:2000
Fleta A-00	



Legjende	
Porositës	Fakulteti i Mjekësisë
Investitor	Fakulteti i Mjekësisë
Titulli i Projektit RIKONSTRUKSIONI I AMBIENTITVE TE PODRUMIT TE GODINES SE FAKULETIT TE MJEKESISE DHE RIKONSTRUKSIONI I TARRACES SE SALLES SE LENDEVE PARAKLINIKE	
Faza PROJEKT ARKITEKTONIK	
Projektores	
Ark. Konst. NIKO LAKO	Lic.K - 0196/7
Ark. ELONA HITAJ	
Vuli	
Kopirulli	
PUNIME TE JASHTME	
Titulli i Vizimitit GJENDJA E KZISTUESE E SISTEMIMEVE TE FAKULETIT	
Redaktor	Shkicë
Emërtimi i Fletës	1:250
Fleta A-01	

SHENIM.

Ne kete plan eshteparashikuar hidroizolimi i jashtem i nderresetes.

Per kete do te germohet ne pjesen e jashtme deri ne nivelin e themeleve, pastaj do te vendosen elemente e nevojshem hidroizolues sic tregohen ne detajet perkatase.


Me pas do të behet mbushja e skarpates se germimit me material shkembor, cakell dhe ne pjesen e sipërme do të ndetohet trotuari i ri, cili do të realizohet me kallep gome.

Proçedhës	Fakulteti i Mjekësisë	
Investitor	Fakulteti i Mjekësisë	
Titulli i Projektit	RIKONSTRUKSION I AMBIENTEVË TE PODRUMIT TE GODINËS SE FAKULTETIT TE MJEKËSISË DHE RIKONSTRUKSION I TARRACËS SE SALLES SE LENDEVË PËRAKLINIKË	
Faza	PROJEKT ARKITEKTONIK	
Projektes		
Ark. Konst. NIKO LAKO	Lic.K - 0196/7	
Ark. ELONA HITAJ		
Vendi		
Kopjulla		
Titulli i Vizimit	PUNIME TE JASHTME	
Realizuar	PLAN I NDERHYRJEVE PER HIDROIZOLIMIN E KATIT NENTOKE.	
Emërtimi i Fletës	Skallë	1:250
Fleta A-04		

SHENIME

Ne pjesen e brendshme të nderteses do te behet :

1. Heqja dhe riveshja me pllake e te gjithë sipërfaqes së dyshtemesë së objektit.
2. Trajtimi me te gjitha shtresat e nevojshme për hidrozolimën e dyshtemesë së podurritit.
3. Heqja e shtresave ekzistuese dhe rrsuvarimi i ambienteve të brendshme të nderteses.
4. Suvatim me hidrozolim deri në një lartësi 1.0m nga niveli i dyshtemesë.
5. Riparimi i te gjithë rrjetit elektrik në zonat e demtuara. Lyerja e brendshme për te gjitha sipërfaqet e brendshme të podurritit.

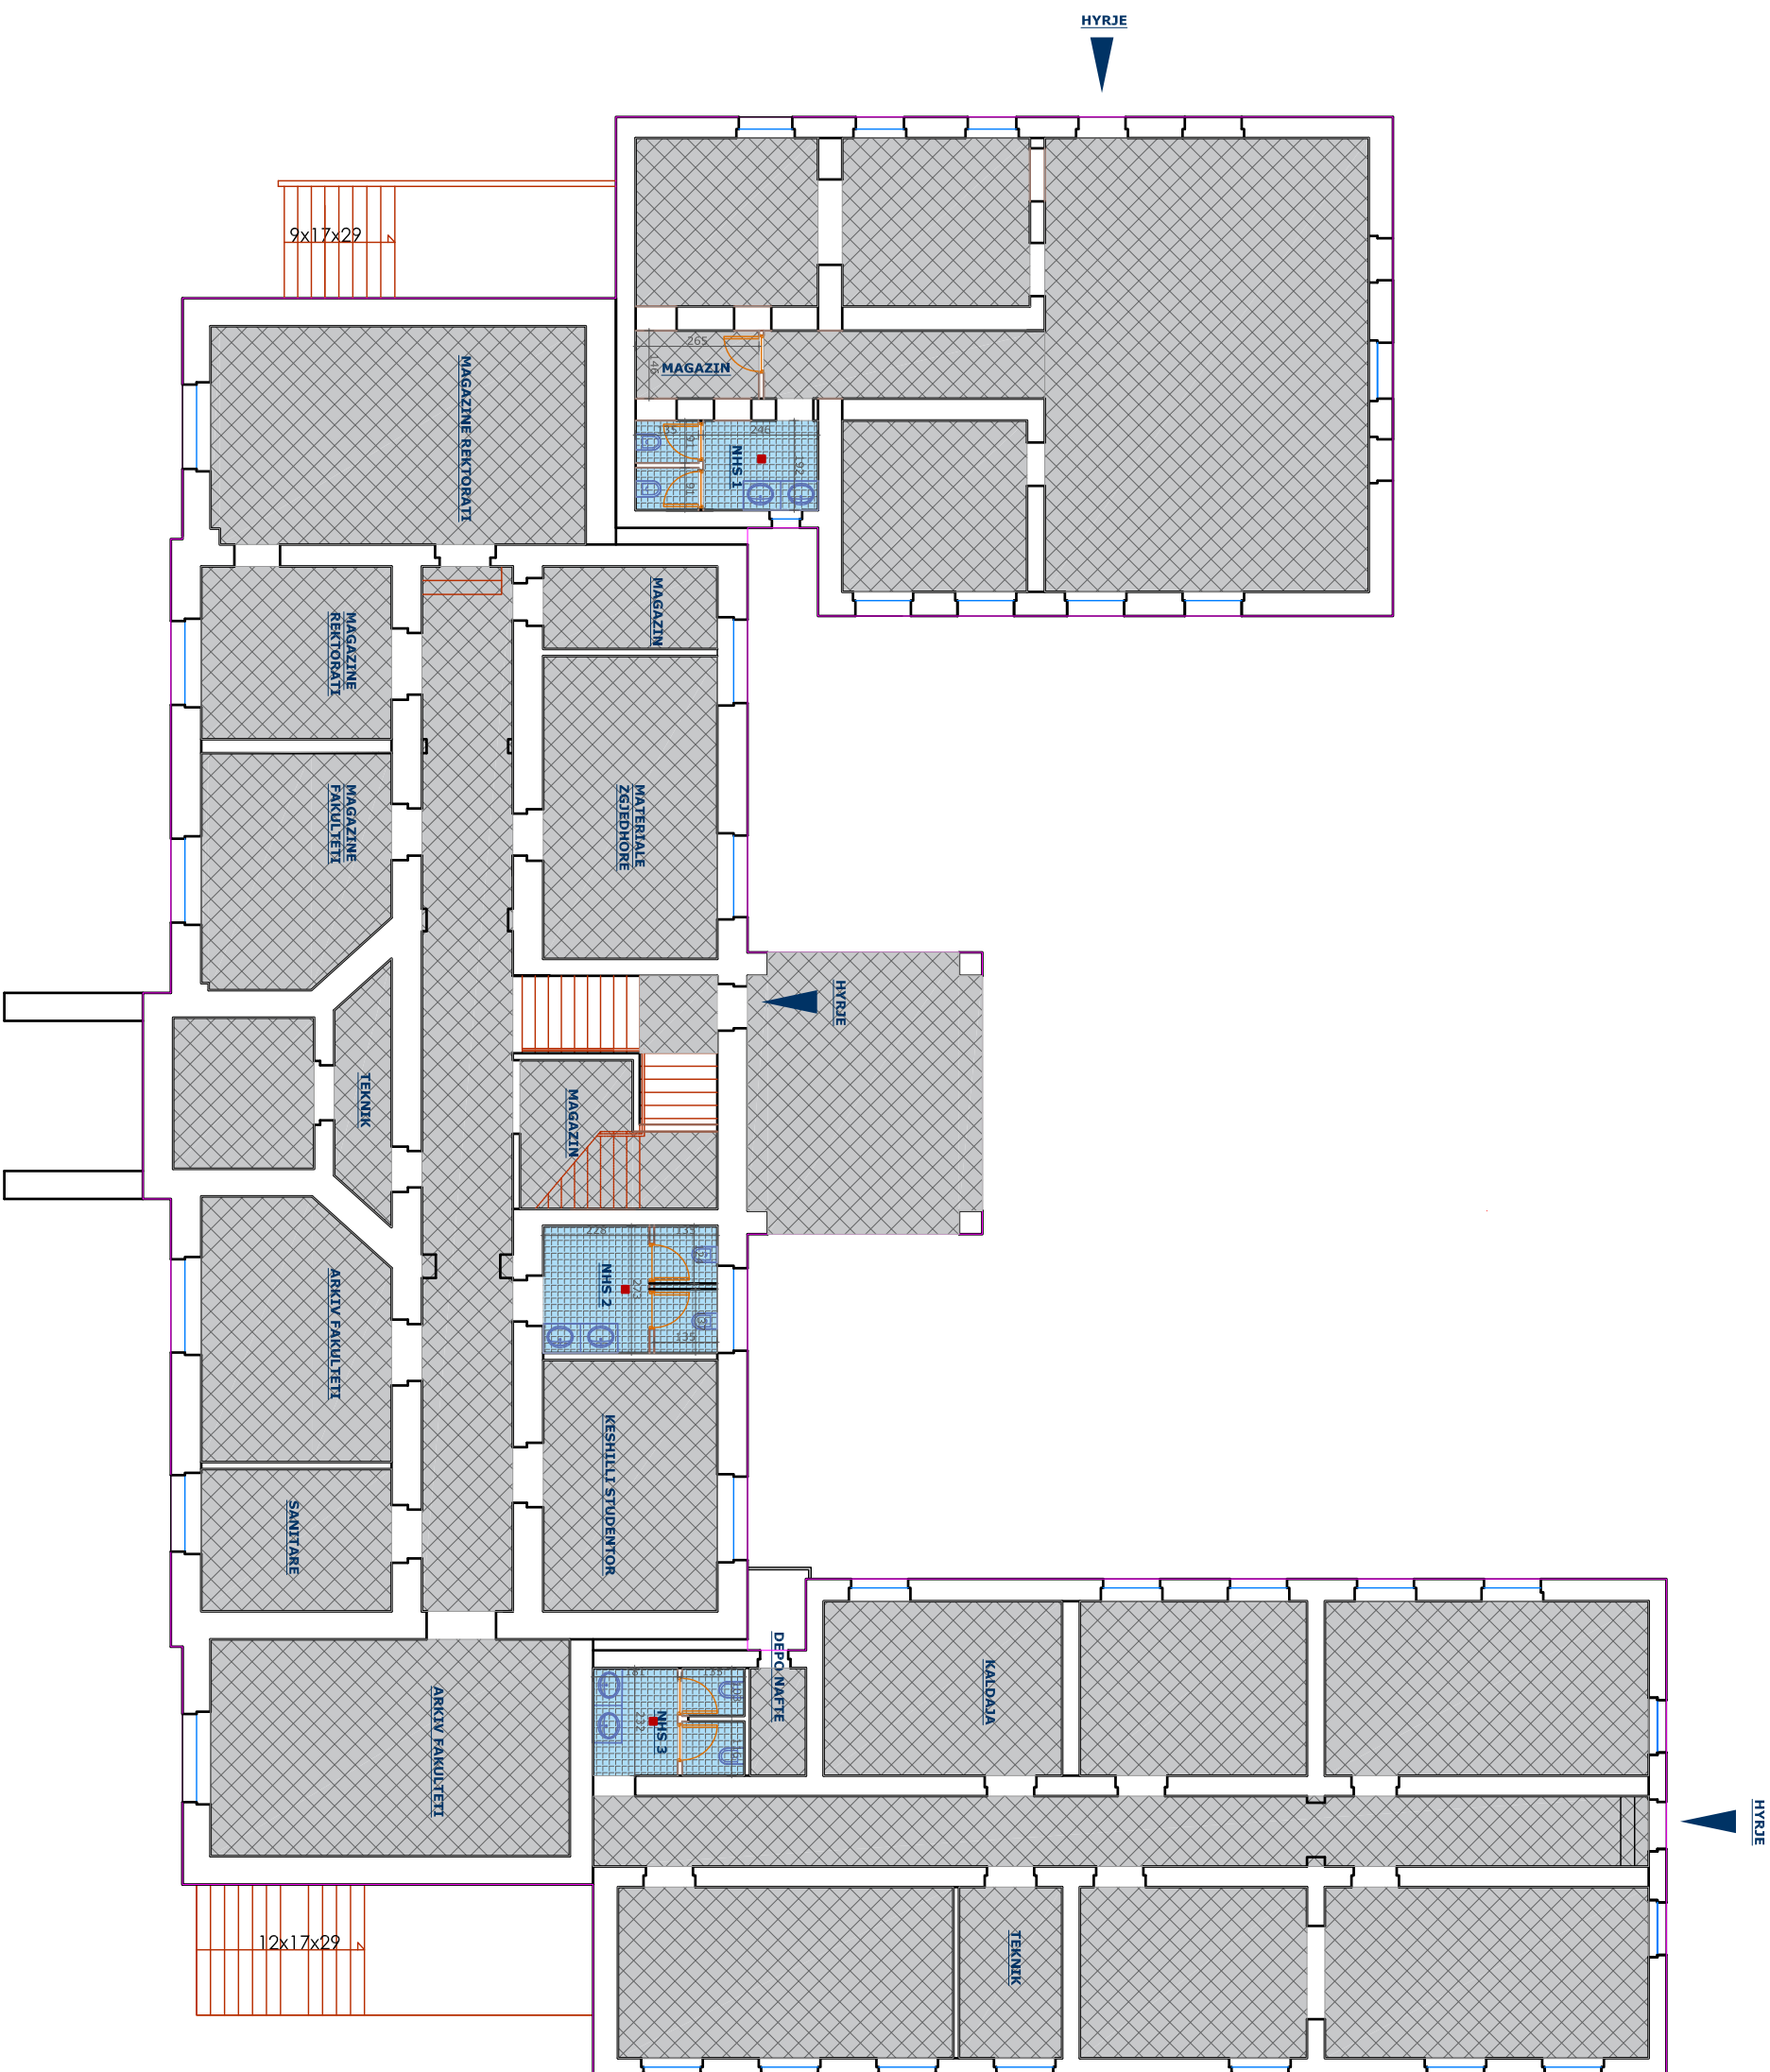

SHENIME	
Ne pjesen e brendshme te nderteses do te behet :	
1. Heqja dhe rveshja me plake e te gjithne siperfaqes se dyshemese se objektit. 2. Trajtimin me te gjitha shtresat e nevojshme per hidroizolimn e dyshemese se podrumit. 3. Heqja e suvase ekzistuese dhe risuvatimi i ambienteve te brendshme te nderteses. 4. Suvatim me hidroizolim deri ne nje lartesi 1.0m nga niveli i dyshemese. 5. Riparimi i te gjithne treqit elektrik ne zonat e demtuara. Lyrerja e brendshme per te gjitha siperfaqet e brendshme te podrumit.	
Pocotiles	
Fakulteti i Mjekesise	
Investitor	
Fakulteti i Mjekesise	
Titulli i Projektit	
RIKONSTRUKSION I AMBIENTVE TE PODRUMIT TE GODINES SE FAKULTETIT TE MJEKESISE DHE RIKONSTRUKSION I TARRACES SE SALLES SE LENDEVE PAKAKLINIKE	
Faza	
PROJEKT ARKITEKTONIK	
Projektes	
Ark. Konst. NIKO LAKO	
Lic. K - 0196/7	
Ark. ELONA HITAJ	
Vauz	
Kapitulli	
Titulli i Vizotimit	
PUNIME TE BRENDSHME	
GUENDJA E RE	
Realizator	
Shkalla	
1 : 150	
Emertimi i Flares	
Fleta A-06	

SHENIME


Projekti parashikon prishjen dhe riorganizimin e tre nje-saniare te podrumit.

- Heqjen e pajisjeve hidrosaniare dhe zevendesimin e tyre me pajisje te reja sic jane lavaman, wc etj.
- Do te behet shtrirja e tubacioneve te tualeteve.
- Shtrirni dhe veshja e tualeteve me plake qeramike.


Nyje sanitare ne katin podrum

Porositës	Fakulteti i Mjekesise		
Investitor	Fakulteti i Mjekesise		
Titulli i Projektit	RIKONSTRUKSIONI I AMBIENTIVE TE PODRUMIT TE GODINES SE FAKULTEIT TE MJEKESISE DHE RIKONSTRUKSIONI I TARRACES SE SALLES SE LENDEVE PARAKLINIKE		
Faza	PROJEKT ARKITEKTONIK		
Projektores	Ark. Konst. NIKO LAKO	Lic.K - 0196/7	
	Ark. ELONA HITAJ		
Vule			
Kopjefulli	PUNIME TE BRENDSHME		
Titulli i Vezantimit	NYJE SANITARE		
Redaktor		Shkicilo	1:150
Emërtimi i Fletës	Fleta A-07		


GJENDJA EKZISTUESE

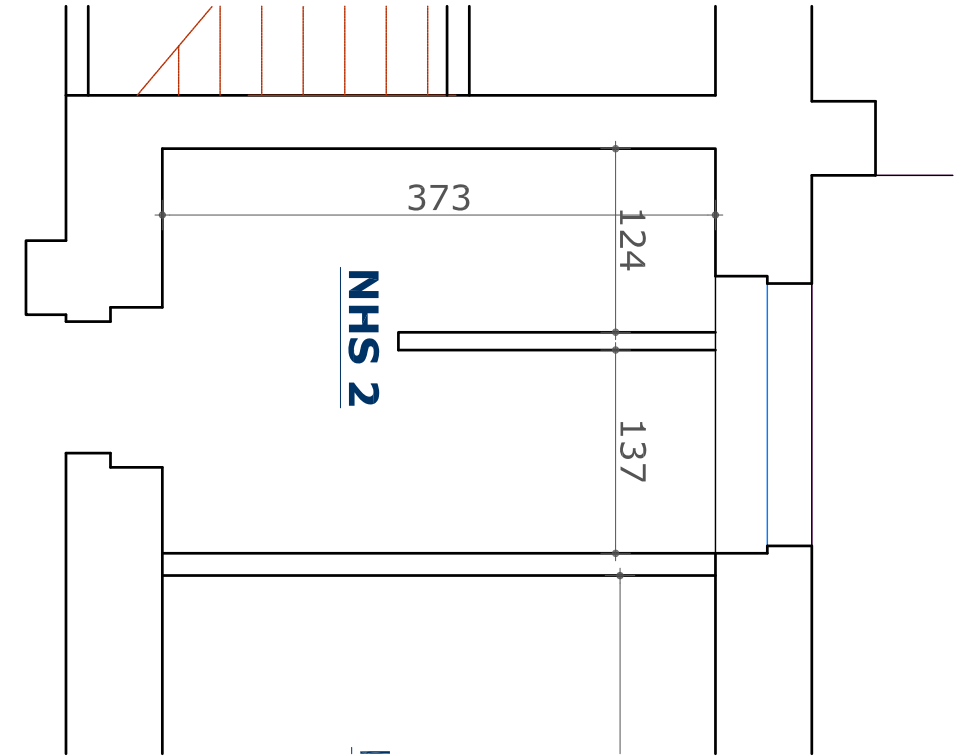


GJENDJA EKZISTUESE

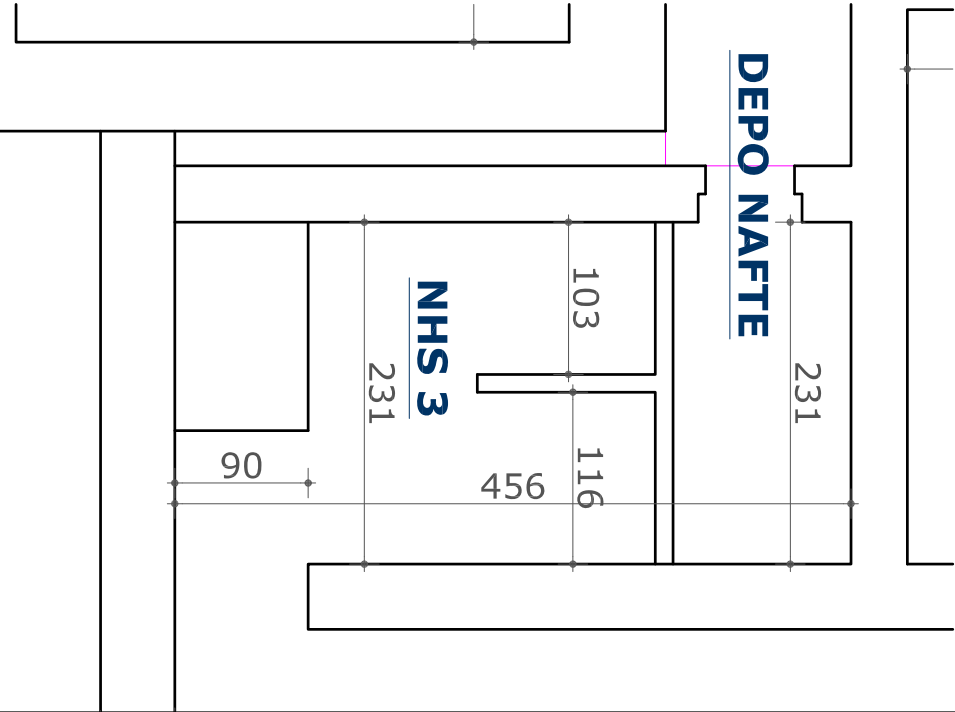


GJENDJA E RE

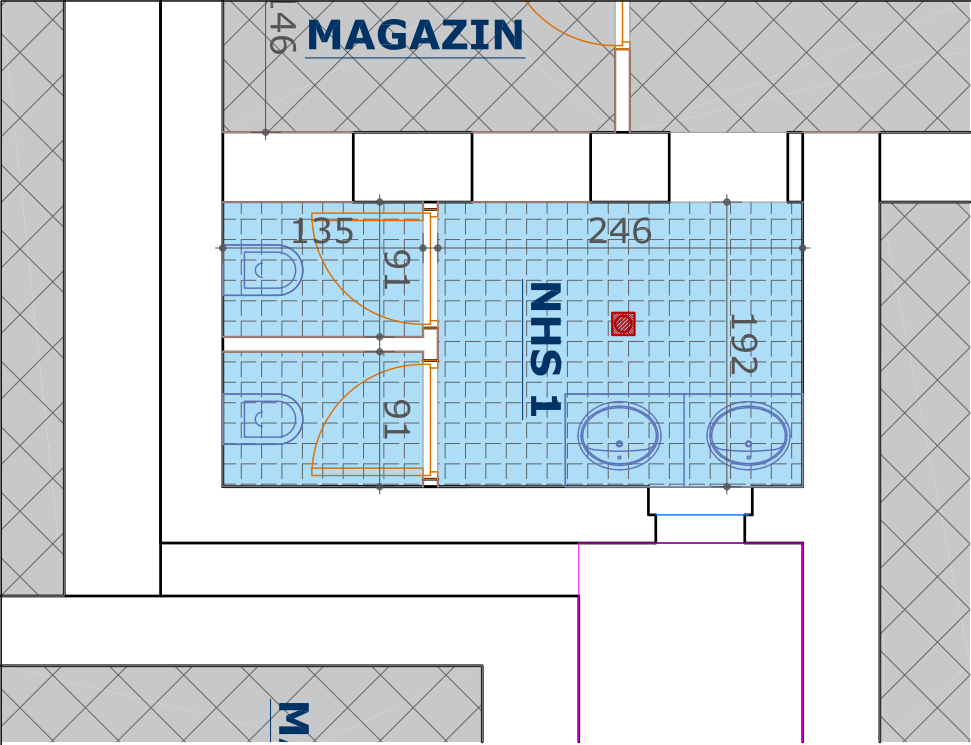


GJENDJA E RE

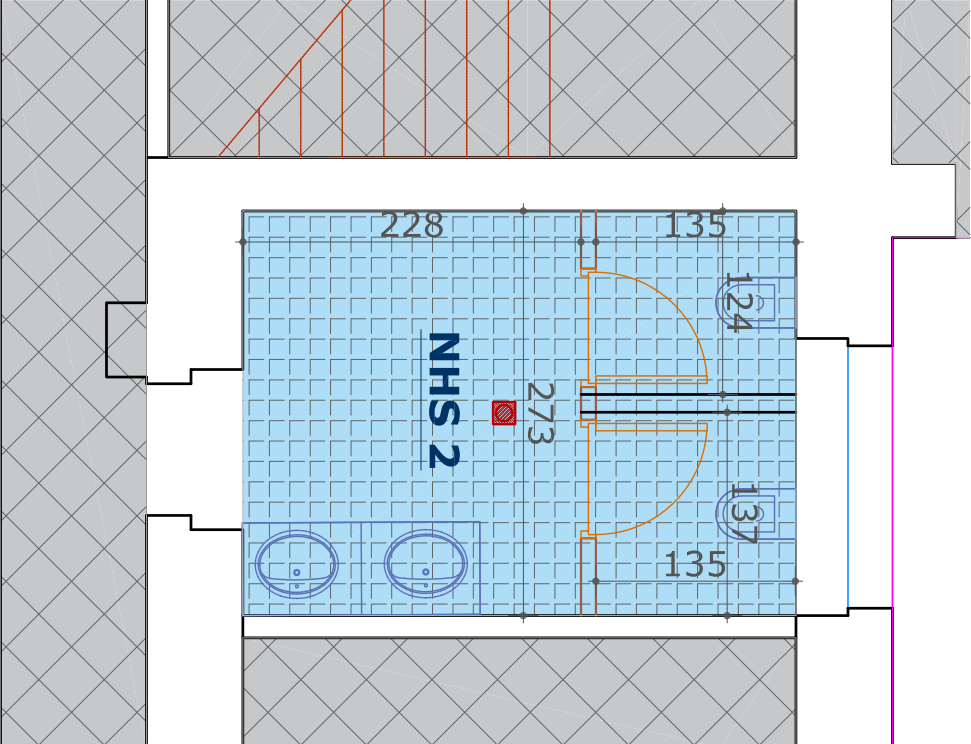

GJENDJA E RE

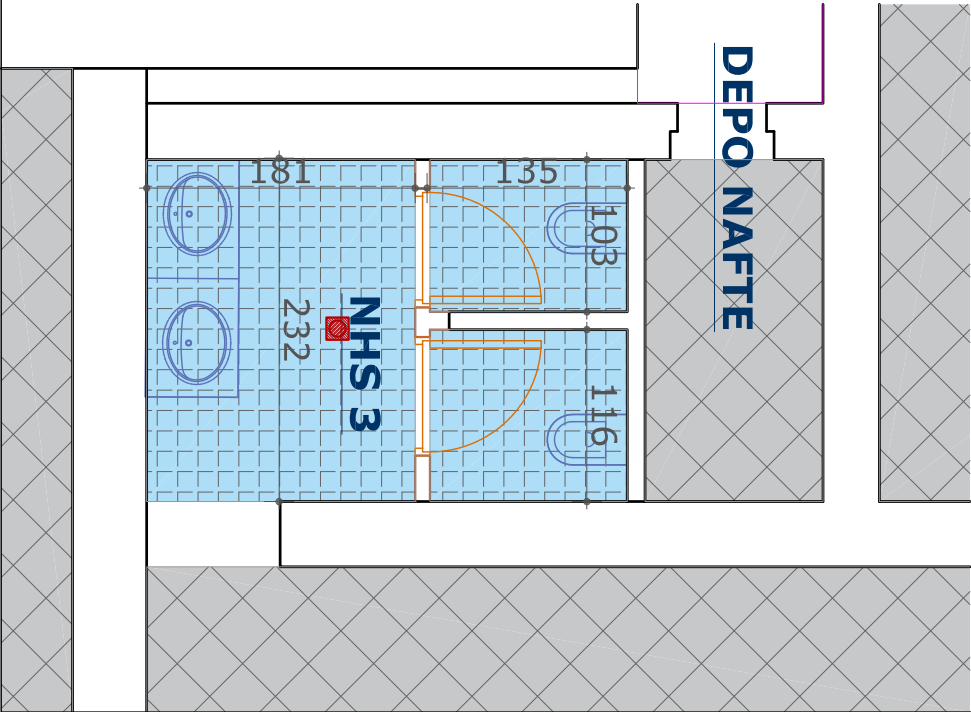

Nyje sanitare ne katiŋe e pare

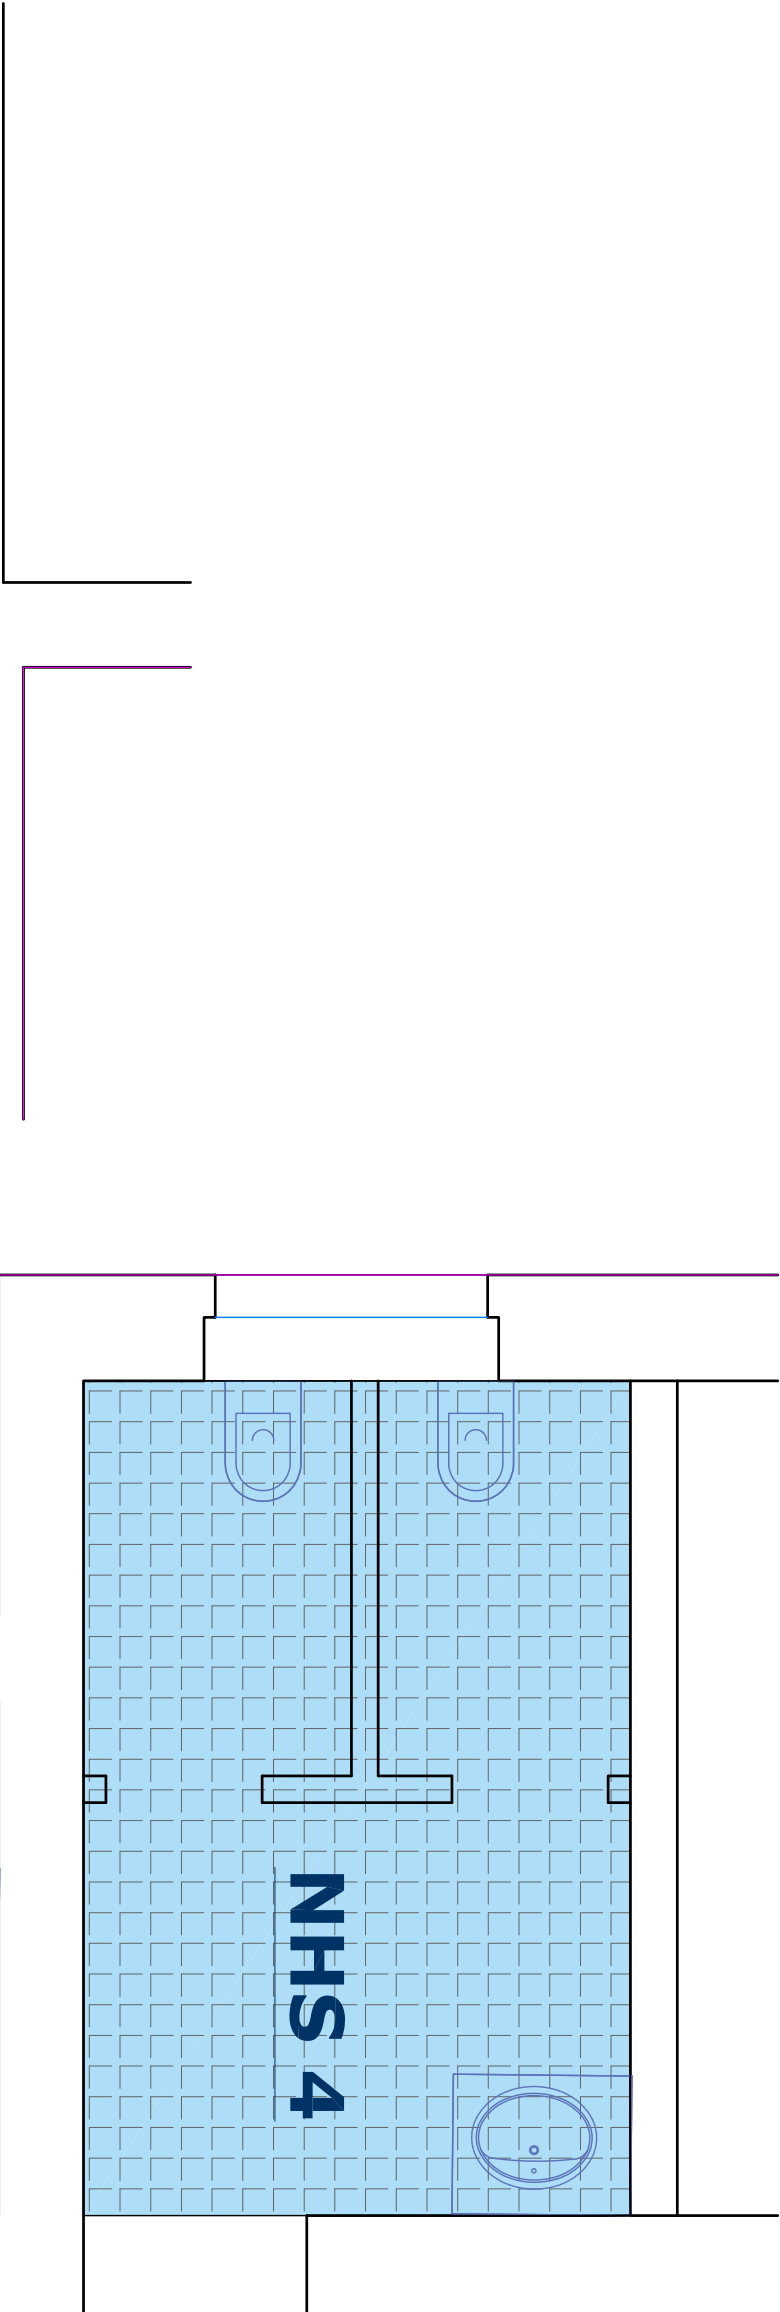

SHENIME


Projekti parashtikon prishjen dhe riorganizimin e tre nyje-sanitare te podrumit.

- Heqjen e pajisjeve hidrosanitare dhe zevendesimin e tyre me pajisje te reja sic jane lavaman, wc etj.
- Do te behet shtrirja e tubacioneve te tualeteve.
- Shtrirni dhe veshja e tualeteve me pllake qeramike.


Nyje sanitare ne katin e pare

Porositës	
Fakulteti i Mjekësisë	
Investitor	
Fakulteti i Mjekësisë	
Titulli i Projektit	
RIKONSTRUKSIONI I AMBIENTETEVE TE PODRUMIT TE GODINES SE FAKULTEIT TE MJEKESISE DHE RIKONSTRUKSIONI I TARRACES SE SALLES SE LENDEVE PARAKLINIKE	
Faza	
PROJEKT ARKITEKTONIK	
Projektores	
Ark. Konst. NIKO LAKO	Lic.K - 0196/7
Ark. ELONA HITAJ	
Vuli	
Kopjimi	
PUNIME TE BRENDSHME	
Titulli i Vizimit	
NYJE SANITARE	
Redaktor	Shkicë
	1:150
Emërtimi i Fletës	
Fleta A-07	


SHKARKIMI I UJERAVE

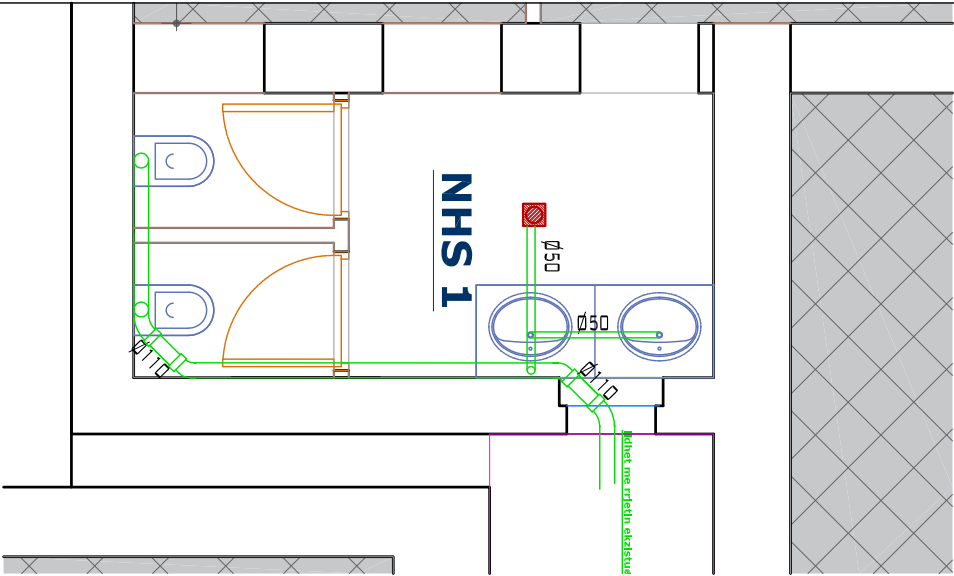


SHKARKIMI I UJERAVE

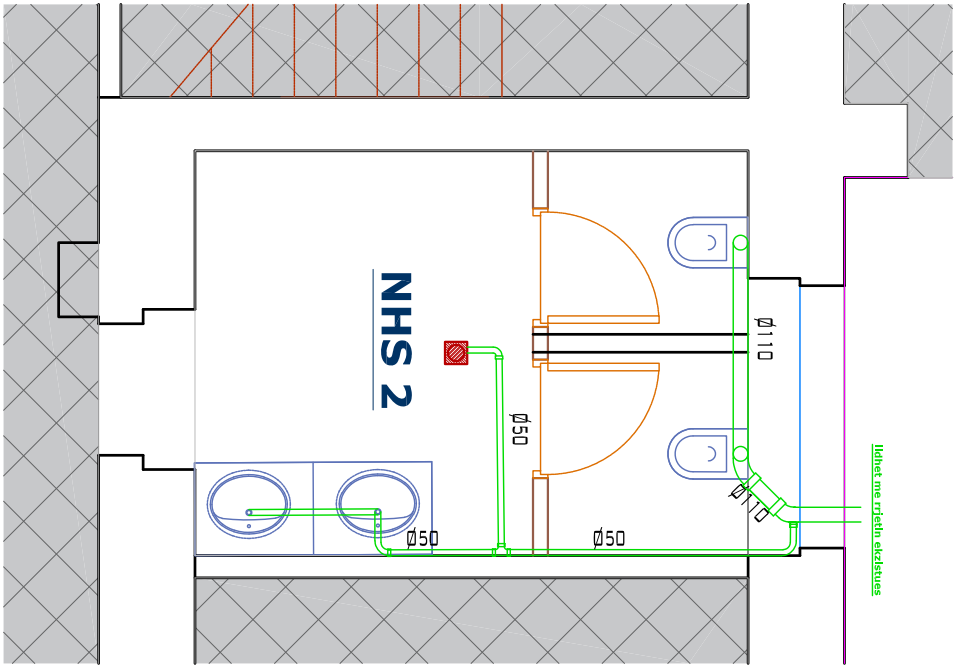


SHKARKIMI I UJERAVE

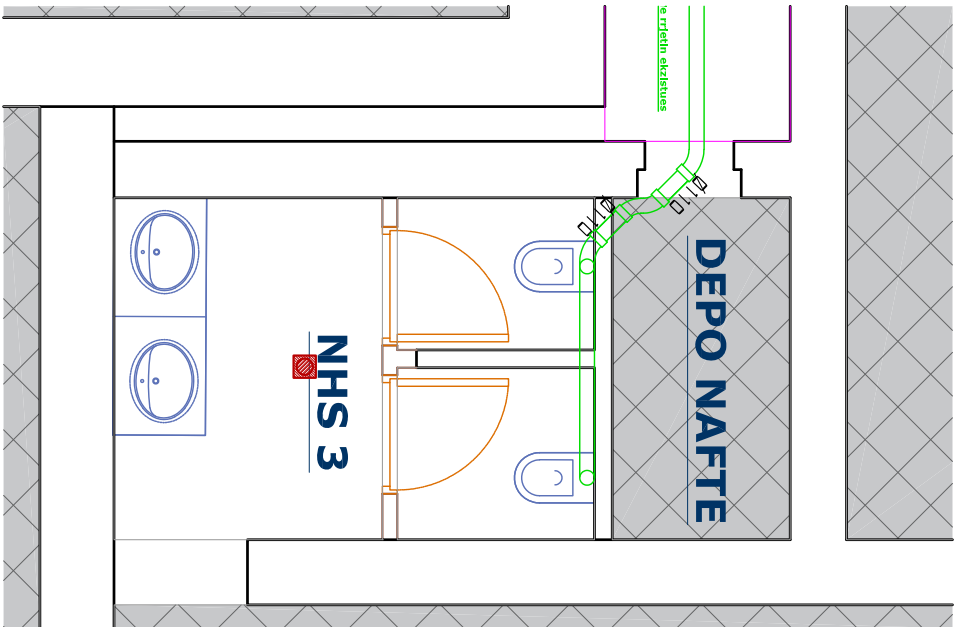


FURNIZIMI ME UJE

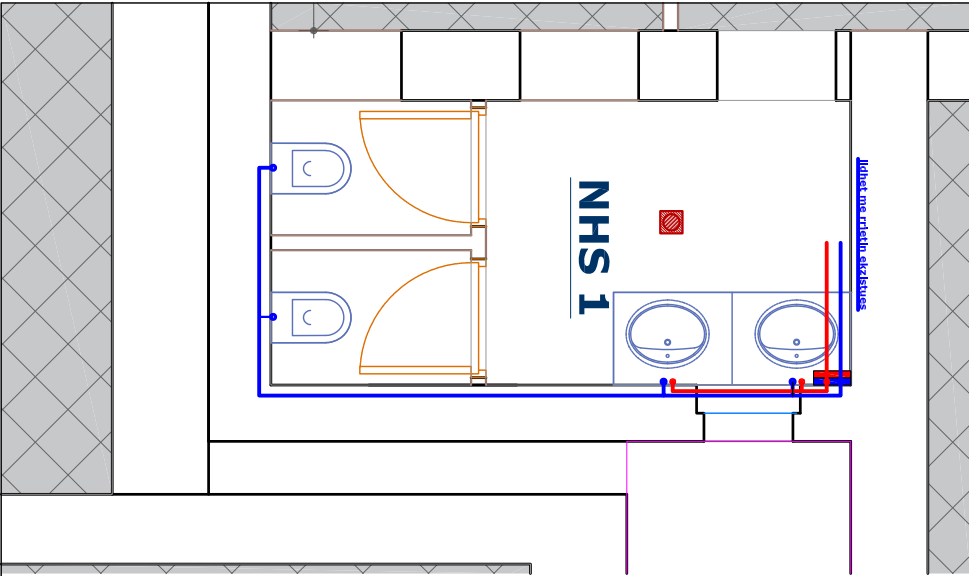

FURNIZIMI ME UJE

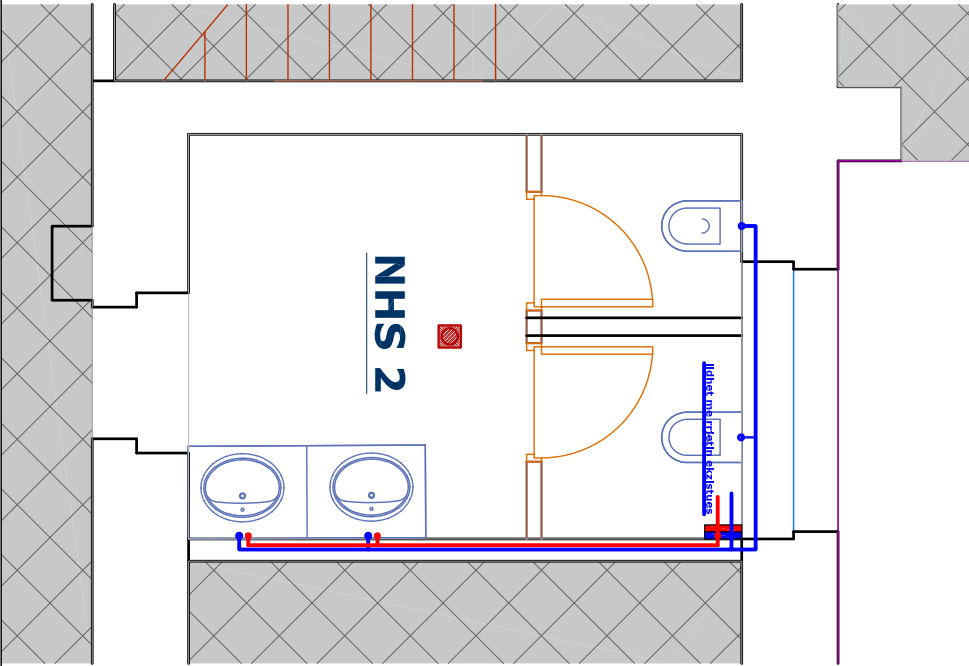

FURNIZIMI ME UJE

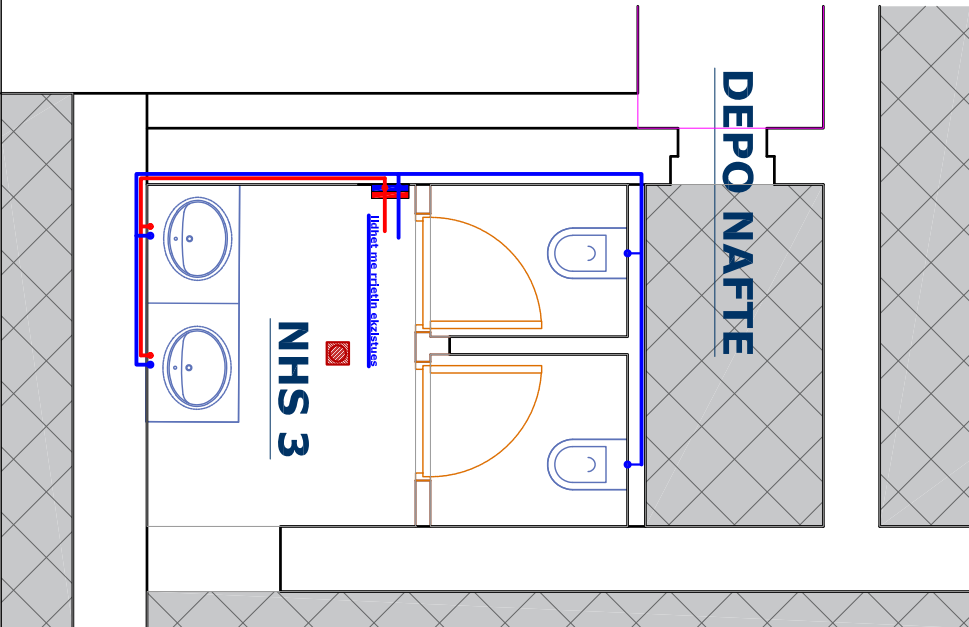

LEGJENDE

	LM	LAVAMAN
	WC	VAZO WC
	BI	VAZO BIDEJE
	P.DU	PLAKE DUSHI
	K	KOLLONE
		SHKARKIMI

SHENIM:

DIMENSIONIMET E TUBACIONEVE
TE SHKARKIMIT PER CDO
KONSUMATOR
DO TE JENE SI ME POSHTE:
1. VAZO WC D 110 PP
2. VAZO BIDE D 50 PP
3. LAVAMAN D 50 PP
4. PLAKE DUSHI D 50 PP
5. VASKE D 50 PP
6. LAVATRICE D 50 PP
7. LAVAPJATE D 50 PP
8. LAVASTOVILJE D 50 PP
9. PILETE DYSHEMEJE D 50 PP

LEGJENDE

	LM	LAVAMAN
	WC	VAZO WC
	BI	VAZO BIDEJE
	P.DU	PLAKE DUSHI
	K	KOLLONE
		SHKARKIMI

	REDUKTOR PRESIONI
	SARAQINESKE
	VALVUL MOSKTHIMI
	GRUPI I FURNIZIMIT ME UJE
	AUTOKLAVE 500LIT
	KOLLONE FURNIZIMI ME UJE
	BOLIER ELEKTRIK 80 LIT (VERIKAL)
	BOLIER ELEKTRIK 12 LIT
	MISHELATOR
	SARAQINESKE ME SFERE
	GALIXHANT
	REZERVUAR UJI 5000LIT
	KOLLONE HIDRANTI ZIARRI
	KOLLONE UJI

SHENIME


Projekti parashtikon prishjen dhe riorganizimin e tre nje-saniare te podrumit.

- Heqjen e pajisjeve hidrosaniare dhe zevendesimin e tyre me pajisje te reja sic jane lavaman, wc etj.
- Do te behet shtrirja e tubacioneve te tualeteve.
- Shtrirni dhe veshja e tualeteve me plake qeramike.

Nyje sanitare ne katin podrum

Porositës	Fokulteti i Mjekesise
Investitor	Fokulteti i Mjekesise
Titulli i Projektit	RIKONSTRUKSIONI I AMBIENTIVE TE PODRUMIT TE GODINES SE FAKULTEIT TE MJEKESISE DHE RIKONSTRUKSIONI I TARRACES SE SALLES SE LENDEVE PARAKLINIKE
Faza	PROJEKT ARKITEKTONIK
Projektes	Ark. Konst. NIKO LAKO
	Lit.K - 0196/7
	Ark. ELONA HITAJ
Vlube	
Kopitulli	PUNIME TE BRENDSHME
Titulli i Vizimitit	NYJE SANITARE punime hidraulike
Redaktor	Shkicilo 1:150
Emertimi i Fletes	Fleta A-08

planimetria e taraces ne kuoten +17.95

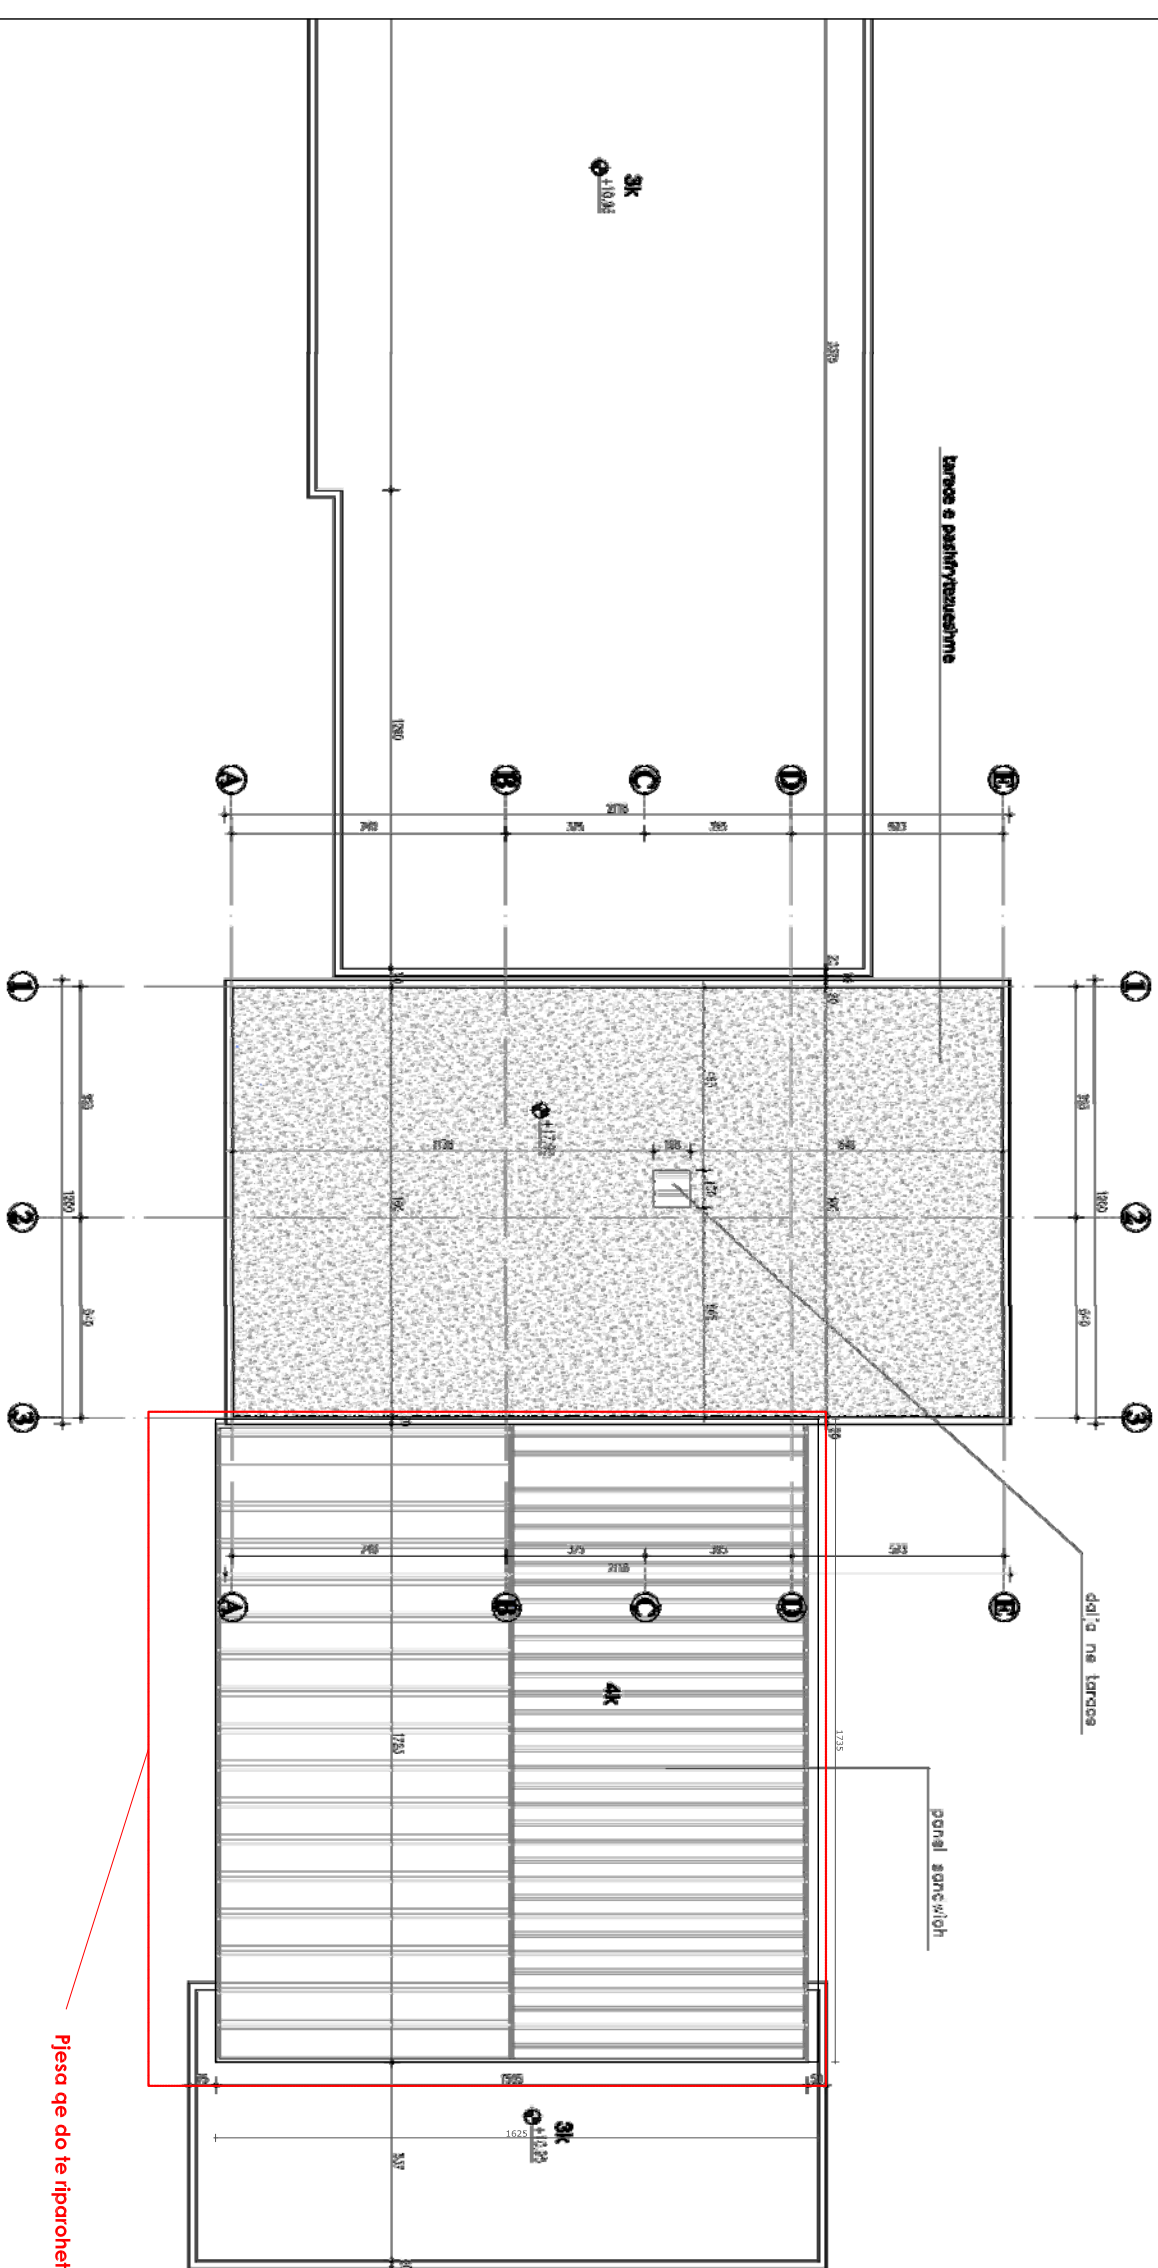


SHENIME

Ne projekt është parashikuar riparimi i mbulesës së sallës së paraklinikut.

Ne projekt parashikohet heqja dhe zevendesimi i paneleve tip sandwich te dentuar

Riparimi i te gjitha nyjeve te denturara te bashkimit te paneleve me njeri-tjetrin.

Procedurës	
Fakulteti i Mjekësisë	
Investitor	
Fakulteti i Mjekësisë	
Titulli i Projektit	
RIKONSTRUKSIONI I AMBIENTEVË TE PODRUMIT TE GODINËS SE FAKULTEIT TE MJEKËSISË DHE RIKONSTRUKSIONI I TARRACËS SE SALLËS SE LENDEVE PARAKLINIKE	
Faza	
PROJEKT ARKITEKTONIK	
Projektes	
Ark. Konst. NIKO LAKO	Lic. K. - 0196/7
Ark. ELONA HITAJ	
Vallë	
Kopjulla	
PARAKLINIKU	
Titulli i Vizatimit	
GJENDJA E KZISTUESE E TARRACËS	
Redaktor	Shkallë
	1 : 150
Emërtimi i Planës	
Fleta A-09	

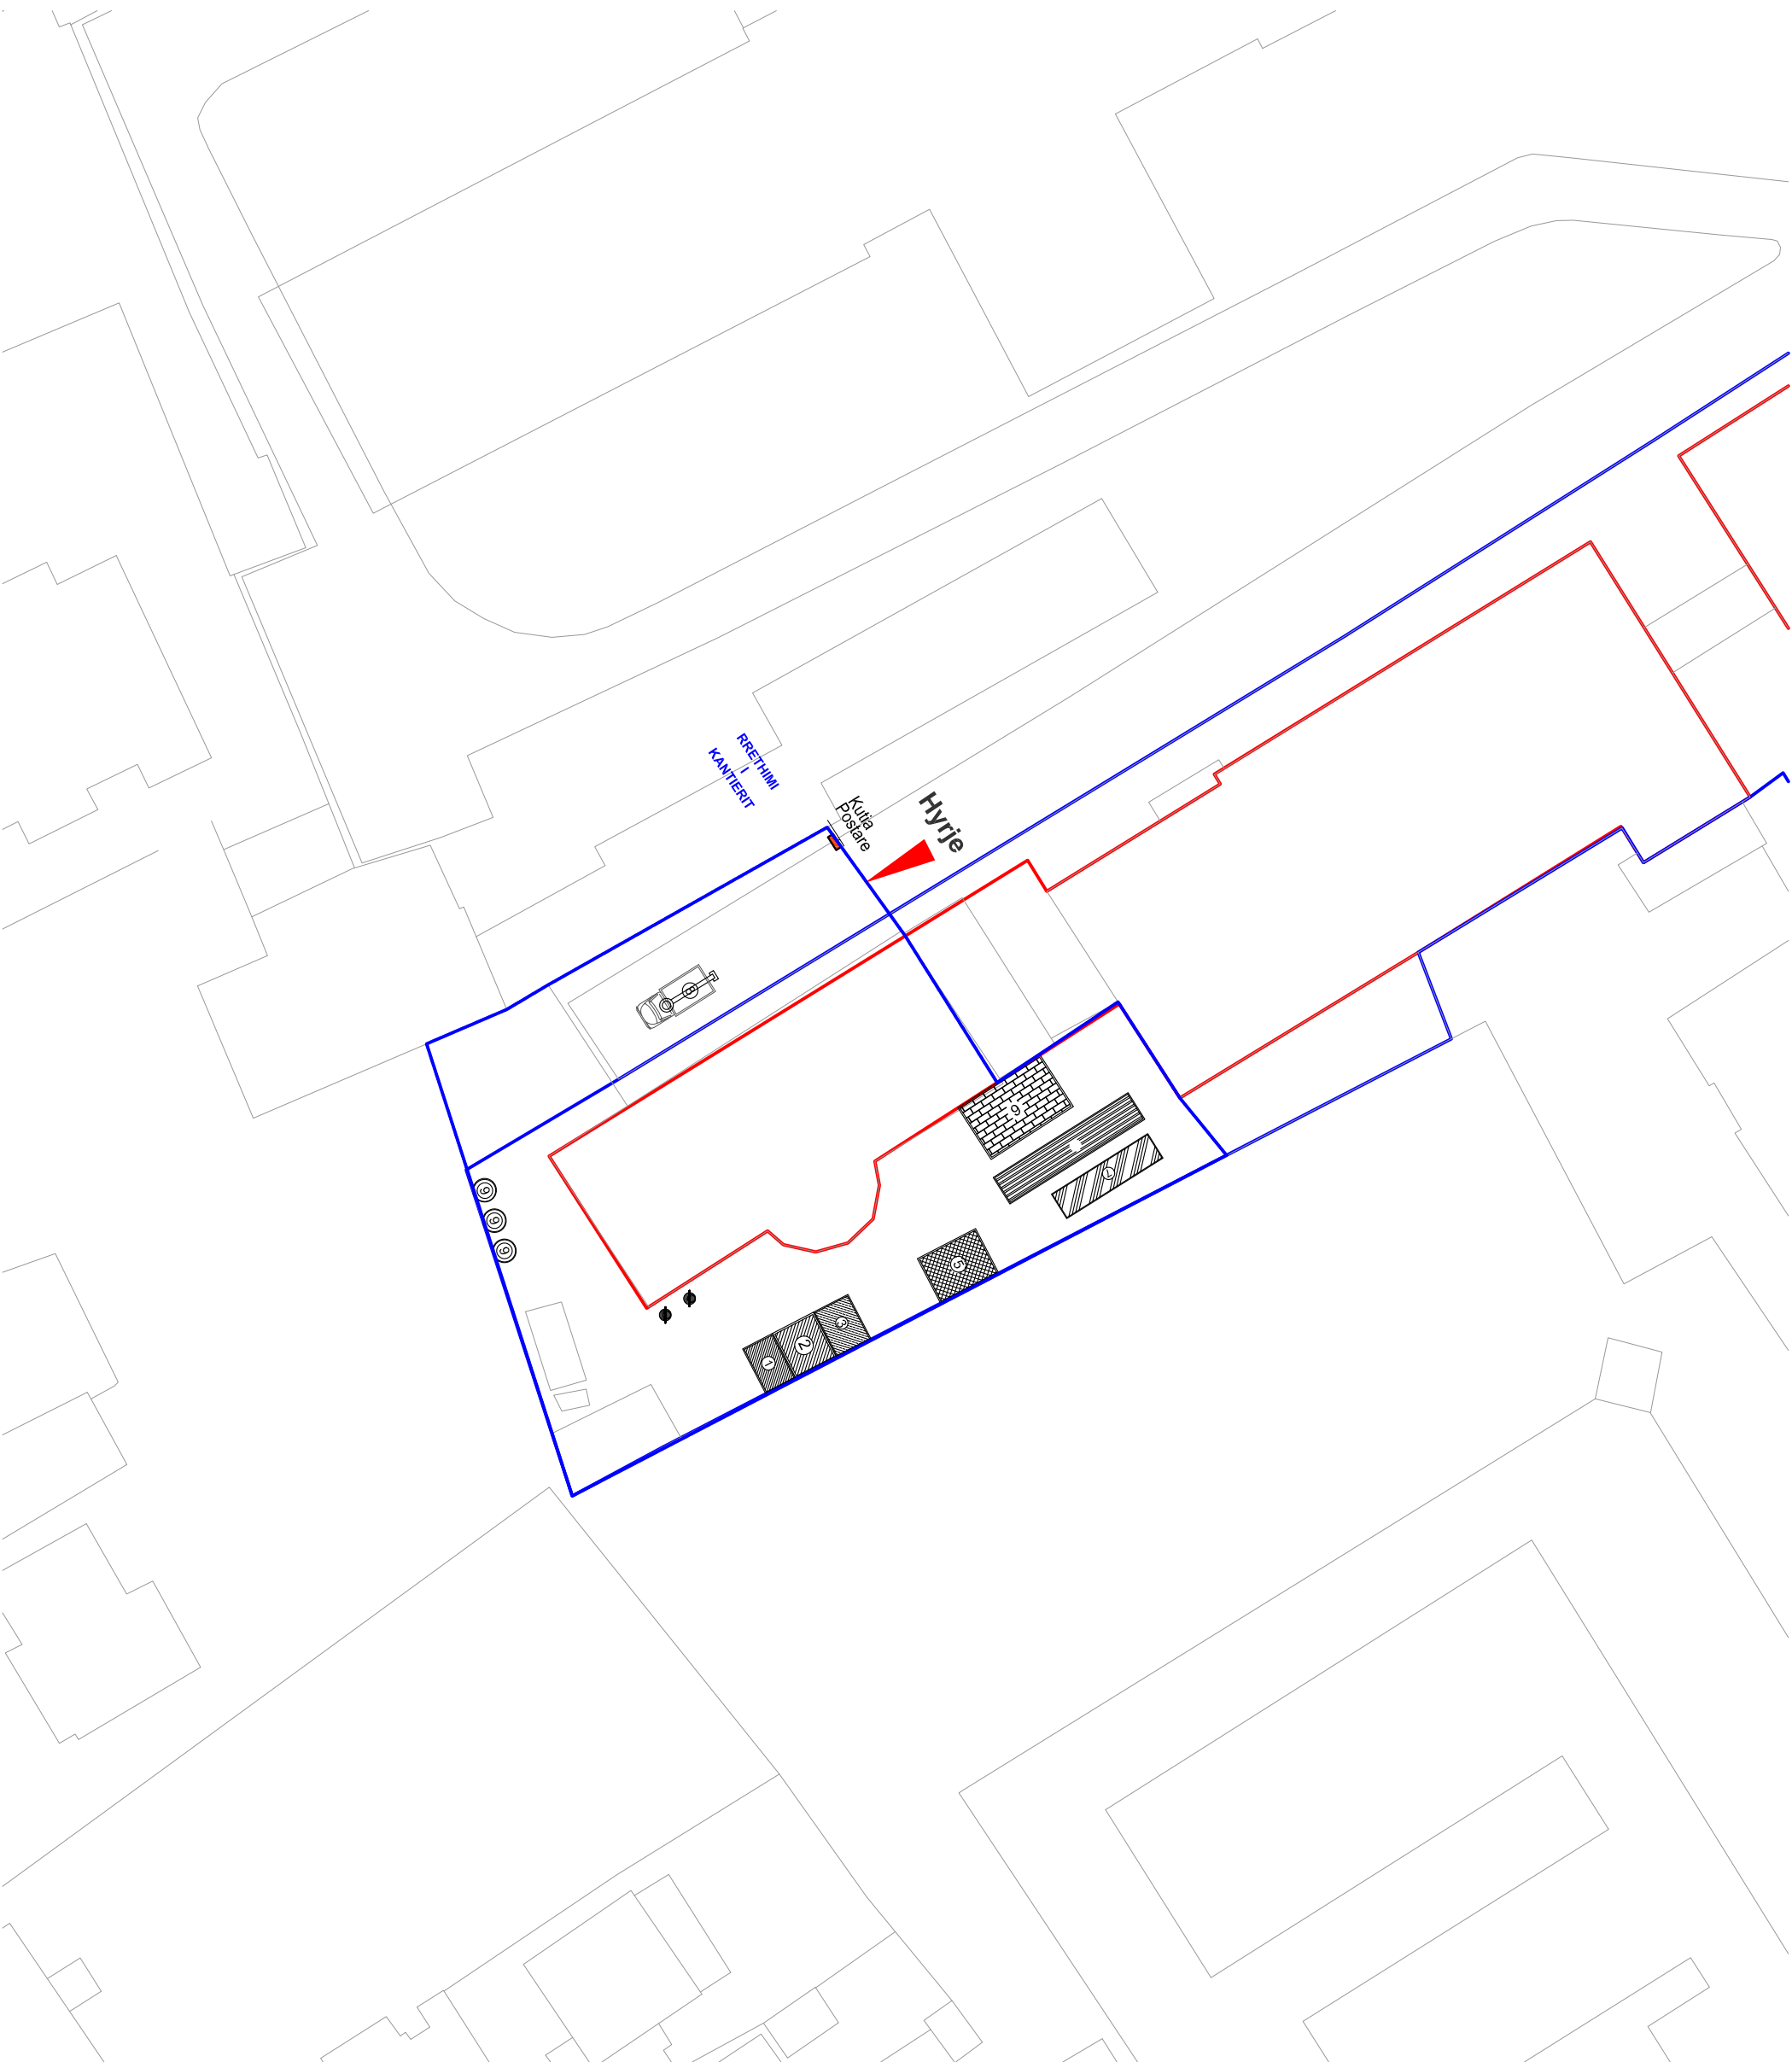

Legjende

- 1 Zyrat e kantarit
- 2 Depo veglash dhe magazine
- 3 Gropa e gelqeres
- 4 Shesh per depozitimn e hekurit
- 5 Shesh per depozitimn e inerteve
- 6 Shesh per depozitimn e tullave
- 7 Shesh per depozitimn e armaturave dhe skelave
- 8 Vinc
- 9 Rezervuarë uji
- Kutia Postare
- Pike e grumbullimit te mbeturinave

Porositës	
Fakulteti i Mjekësisë	
Investitor	
Fakulteti i Mjekësisë	
Titulli i Projektit	
RIKONSTRUKSIONI I AMBIENTIT TE PODRUMIT TE GODINES SE FAKULTEIT TE MJEKESISE DHE RIKONSTRUKSIONI I TARRACES SE SALLES SE LENDEVE PARAKLINIKE	
Faza	
PROJEKT ARKITEKTONIK	
Projektores	
Ark. Konst. NIKO LAKO	Lic.K - 0196/7
Ark. ELONA HITAJ	
Vuli	

Kopitulli	
PARAKLINIKU	
Titulli i Vizimit	
PLANI I ORGANIZIMIT TE KANTIERIT	
Redaktor	Shkicë
Emërtimi i Fletës	1:250
Fleta A-10	