

# PROJEKT ELEKTRIK

OBJEKTI: RIKONSTRUKSIONI I GODINAVE TE MATERNITETIT "MBRETERESHA GERALDIN" DHE NDERTIM I RI 3 KAT



EMRI I PROJEKTIT

OBJEKTI: RIKONSTRUKSIONI I GODINAVE TE MATERNITETIT "MBRETERESHA GERALDIN" DHE NDERTIM I RI 3 KAT

VENDODHJA

Bulevardi "Zogu i Pare"

DATA Nentor 2019

PROJEKTOI

**INSTITUTI I NDERTIMIT**

POROSITESI

**Spitali "Mbreteresha Geraldin"**

GRUPI I PROJEKTIMIT :

Nr. Licenca	Firma
Prof. Arch. Marco Casamoniti	
Arch. Eled Fagu (Archea ALB)	A.0967/2
Arch. Ermet Drago	A.1543/1
Ing. Agron Hysenliu	K.0308/2
Ing. Meteo Fiti	
Ing. Gerti Cela	
Ing. Mamica Babi	H/T.0206/4 E.P.Z. M.106/1
Ing. Deshira Mena	E.0610/3
Ing. Aleksander Konomi	M.0218/1
Ing. Artida Zeko	M.1293


EMERTIMI I FLETES

**PROJEKT ELEKTRIK**

SHKALLA


FLETA NR.

**E 01-00**

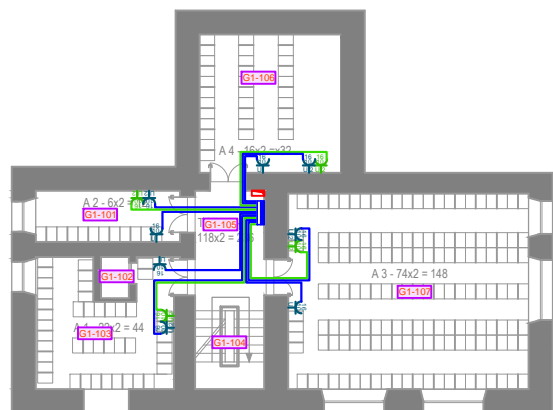

LEGJENDA E SIMBOLEVE TE PERDORURA	
Simboli	Përshkrimi
	Përciellës elektrik 3x2.5mm <sup>2</sup> /Tub plastik Ø 20 - Rrjeti/Gjenerator
	Përciellës elektrik 3x2.5mm <sup>2</sup> /Tub plastik Ø 20 - Ups
	Kabell 3x2.5mm <sup>2</sup> /Tub plastik Ø 25 - Ups
	Përciellës elektrik 5x2.5mm <sup>2</sup> /Tub plastik Ø 25
	Përciellës elektrik 3(1x70)+1(1x70)+1(1x35) mm <sup>2</sup> /Tub plastik Ø 100 - Gjen
	Kuadër elektrik (Nga Rrjeti/Gjeneratori)
	Kuadër elektrik (Nga UPS)
	Kanalinë metalike për fuqinë 250 x 75 mm
	Kuti shpërndarëse PT-5 për kanalënë metalike (Nga Rrjeti/Gjeneratori)
	Kuti shpërndarëse PT-5 për kanalënë metalike (Nga UPS)
	Prizë "2 Schuco" - 2P+T - 16 A - Universale (Nga UPS)
	Prizë "2 Schuco" - 2P+T - 16 A - Universale (Nga Rrjeti/Gjeneratori)
	Prizë "1 Schuco" - 2P+T - 16 A - Universale (Nga Rrjeti/Gjeneratori)
	Dalje fuqie ne tavan per antene WI-FI
	Prizë "1 Schuco" 2 module - 2P+T - 16 A - Pasqyrë (Nga Rrjeti/Gjeneratori)
	Prizë 3 Fazore - 4P+T - 16 A - 400 V (Nga Rrjeti/Gjeneratori)
	Kasetë elektrike në dysheme 4(2P+T)+2RJ45 FTP+RJ45 UTP
	Kasetë elektrike në tavan 4(2P+T)+2RJ45
	Grup prizash ne mure me : N.1 Automat modular 1X10A seria civile N.2 Prizë shuko 2P+T/16A "UNEL" N.1 Prizë dopio me dalje tokezimi anesore 2P+T 10/16A
	Dalje fuqie
	Termostat
	Testalete, H=175 cm
	Alarm i gazit mjekesor
	Kuader reduktimi. Shkalla e dyte e gazit mjekesor
	Flame breaker

# Kati -1

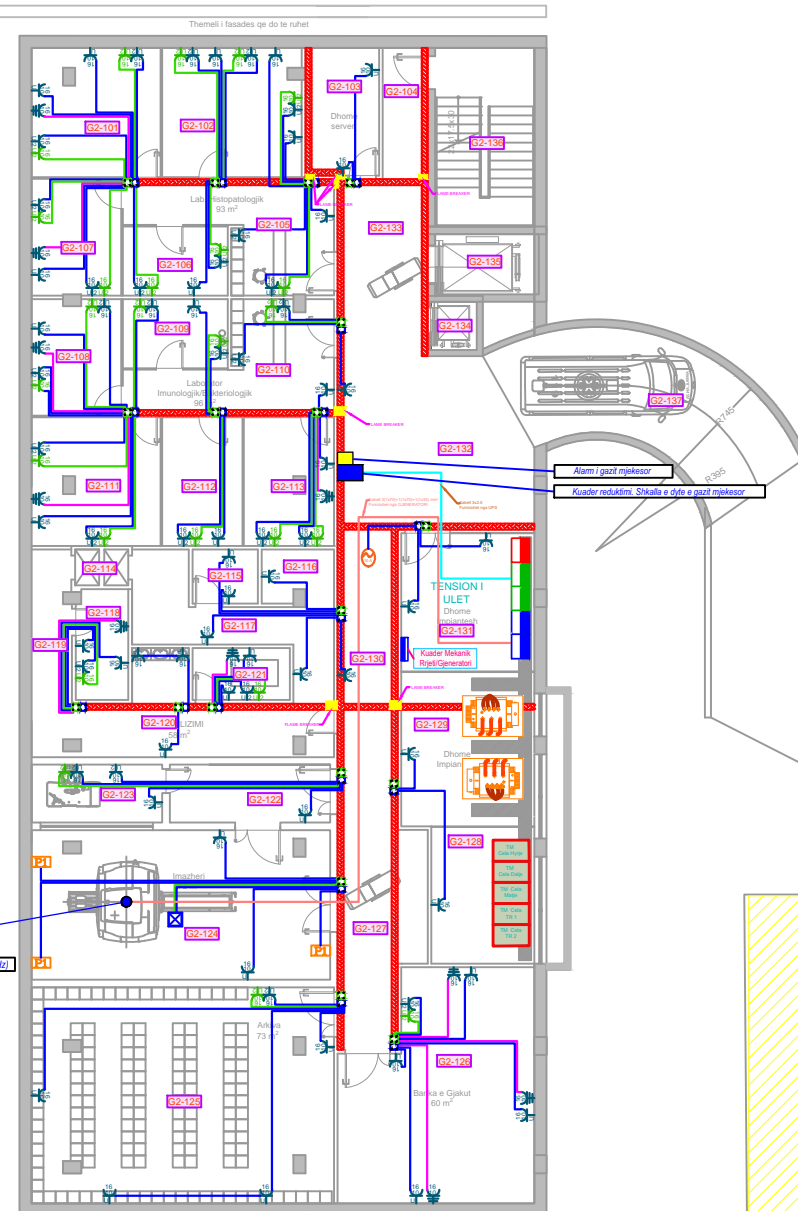

EMRI I PROJEKTI

**OBJEKTI: RIKONSTRUKSIONI I GODINAVE TE MATERNITETIT "MBRETERESHA GERALDIN" DHE NDERTIM I RI 3 KAT**

VENDODHJA

Bulevardi "Zogu i Pare"

DATA Nentor 2019

PROJEKTOI

**INSTITUTI I NDERTIMIT**

POROSITESI

**Spitali "Mbreteresha Geraldin"**

GRUPI I PROJEKTIMIT :

Prof. Arch. Marco Casamonii  
Arch. Eled Fagu (Archea ALB)  
Arch. Erma Drago  
Ing. Agron Hysenliu  
Ing. Meleo Fiti  
Ing. Gerti Cela  
Ing. Mamica Babi  
Ing. Deshira Mena  
Ing. Aleksander Konomi  
Ing. Artida Zeko

Nr. Licenca

A.0967/2  
A.1543/1  
K.0308/2  
H/T.0206/4 E.P.Z. M.106/1  
E.0610/3  
N.0218/1  
M.1293

Firma

EMERTIMI I FLETES


**RRJETI I SHPERNDARJES SE FUQISE**

SHKALLA 1:250

FLETA NR.

**E 01-01**




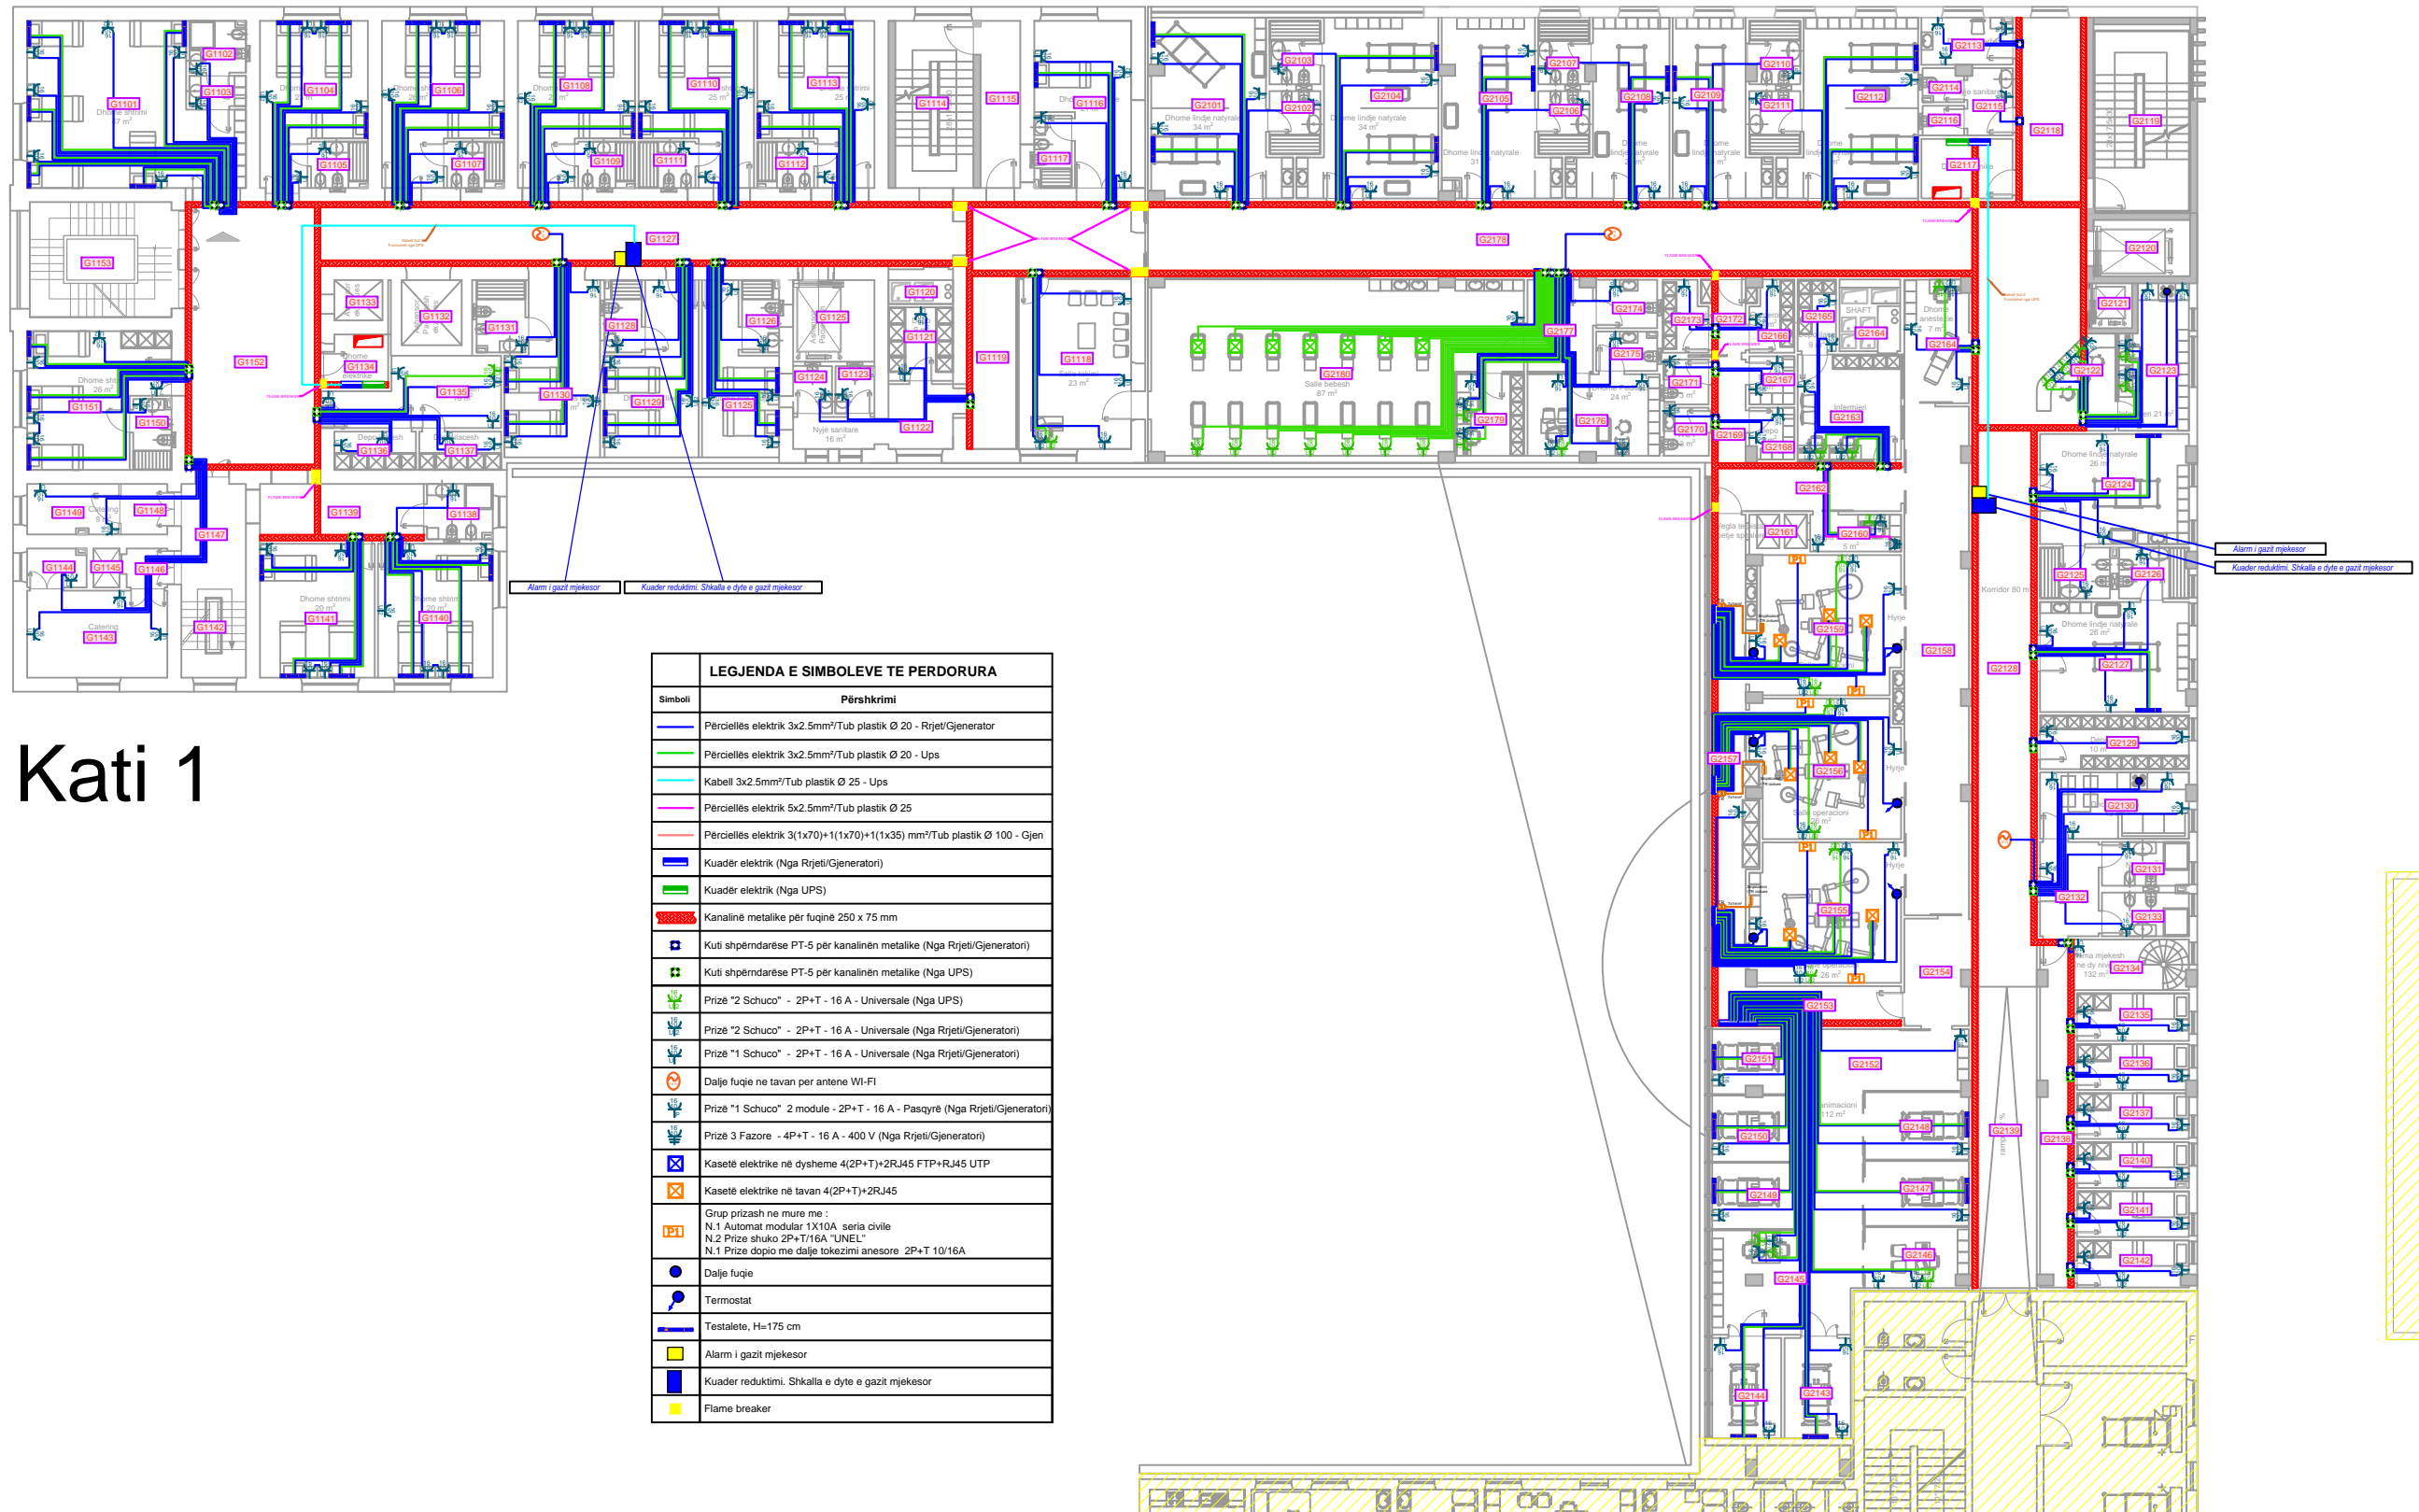

# Kati 1

Simboli	Përshkrimi
	Përciellës elektrik 3x2.5mm <sup>2</sup> /Tub plastik Ø 20 - Rrjeti/Gjenerator
	Përciellës elektrik 3x2.5mm <sup>2</sup> /Tub plastik Ø 20 - Ups
	Kabell 3x2.5mm <sup>2</sup> /Tub plastik Ø 25 - Ups
	Përciellës elektrik 5x2.5mm <sup>2</sup> /Tub plastik Ø 25
	Përciellës elektrik 3(1x70)+1(1x70)+1(1x35) mm <sup>2</sup> /Tub plastik Ø 100 - Gjen
	Kuadër elektrik (Nga Rrjeti/Gjeneratori)
	Kuadër elektrik (Nga UPS)
	Kanalinë metalike për fuqinë 250 x 75 mm
	Kuti shpërndarëse PT-5 për kanalinen metalike (Nga Rrjeti/Gjeneratori)
	Kuti shpërndarëse PT-5 për kanalinen metalike (Nga UPS)
	Prizë "2 Schuco" - 2P+T - 16 A - Universale (Nga UPS)
	Prizë "2 Schuco" - 2P+T - 16 A - Universale (Nga Rrjeti/Gjeneratori)
	Prizë "1 Schuco" - 2P+T - 16 A - Universale (Nga Rrjeti/Gjeneratori)
	Dalje fuqie në tavan për antene Wi-Fi
	Prizë "1 Schuco" 2 module - 2P+T - 16 A - Pasqyrë (Nga Rrjeti/Gjeneratori)
	Prizë 3 Fazore - 4P+T - 16 A - 400 V (Nga Rrjeti/Gjeneratori)
	Kasetë elektrike në dysheme 4(2P+T)+2RJ45 FTP+RJ45 UTP
	Kasetë elektrike në tavan 4(2P+T)+2RJ45
	Grup prizash në mure me : N.1 Automat modular 1x10A seria civile N.2 Prizë shuko 2P+T/16A "UNEL" N.1 Prizë duple me dalje tokëzimi anësore 2P+T 10/16A
	Dalje fuqie
	Termostat
	Testalete, H=175 cm
	Alarm i gazit mjekësor
	Kuadër reduktimi. Shkalla e dytë e gazit mjekësor
	Flame breaker

DATA Nentor 2019

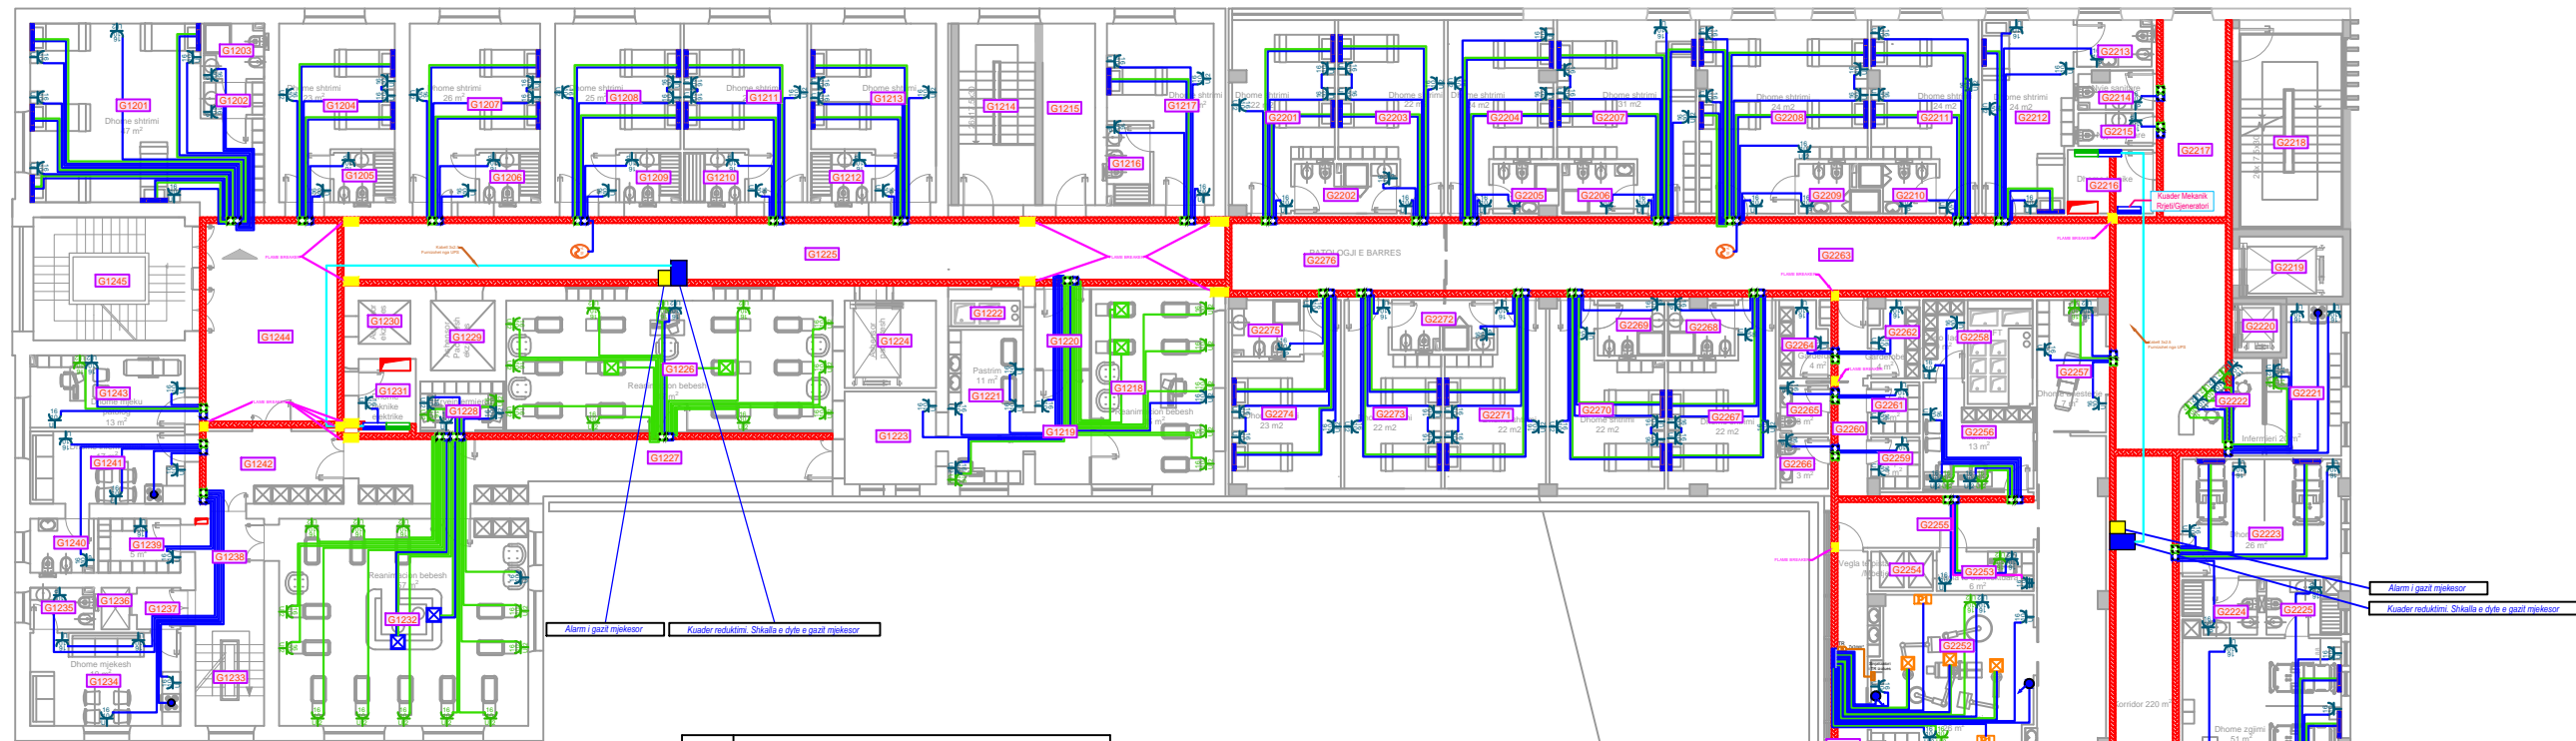

# Kati 2

LEGJENDA E SIMBOLEVE TE PERDORURA	
Simboli	Përshkrimi
	Përcielles elektrik 3x2.5mm <sup>2</sup> /Tub plastik Ø 20 - Rrjet/Gjenerator
	Përcielles elektrik 3x2.5mm <sup>2</sup> /Tub plastik Ø 20 - Ups
	Kabelli 3x2.5mm <sup>2</sup> /Tub plastik Ø 25 - Ups
	Përcielles elektrik 5x2.5mm <sup>2</sup> /Tub plastik Ø 25
	Përcielles elektrik 3(1x70)+1(1x70)+1(1x35) mm <sup>2</sup> /Tub plastik Ø 100 - Gjen
	Kuadër elektrik (Nga Rrjeti/Gjeneratori)
	Kuadër elektrik (Nga UPS)
	Kanalinë metalike për fuqinë 250 x 75 mm
	Kuti shpërndarëse PT-5 për kanalinen metalike (Nga Rrjeti/Gjeneratori)
	Kuti shpërndarëse PT-5 për kanalinen metalike (Nga UPS)
	Prizë "2 Schuco" - 2P+T - 16 A - Universale (Nga UPS)
	Prizë "2 Schuco" - 2P+T - 16 A - Universale (Nga Rrjeti/Gjeneratori)
	Prizë "1 Schuco" - 2P+T - 16 A - Universale (Nga Rrjeti/Gjeneratori)
	Dalje fuqie në tavan për antene Wi-Fi
	Prizë "1 Schuco" 2 module - 2P+T - 16 A - Pasqyrë (Nga Rrjeti/Gjeneratori)
	Prizë 3 Fazore - 4P+T - 16 A - 400 V (Nga Rrjeti/Gjeneratori)
	Kasetë elektrike në dysheme 4(2P+T)+2RJ45 FTP+RJ45 UTP
	Kasetë elektrike në tavan 4(2P+T)+2RJ45
	Grup prizash në mure me: N.1 Automati modular 1x10A seria civile N.2 Prizë shuko 2P+T/16A "UNEL" N.1 Prizë dopio me dalje tokëzimi anësore 2P+T 10/16A
	Dalje fuqie
	Termostat
	Testaleta, H=175 cm
	Alarm i gazit mjekësor
	Kuadër reduktimi. Shkalla e dyte e gazit mjekësor
	Flame breaker



EMRI I PROJEKTTIT  
**OBJEKTI: RIKONSTRUKSIONI I GODINAVE TE MATERNITETIT "MBRETERESHA GERALDIN" DHE NDERTIM I RI 3 KAT**  
 VENDODHJA  
 Bulevardi "Zogu i Pare"


DATA Nentor 2019

PROJEKTOI  
**INSTITUTI I NDERTIMIT**  
 POROSITESI  
**Spitali "Mbreteresha Geraldin"**

GRUPI I PROJEKTTIMIT :	Nr. Licenca	Firma
Prof. Arch. Marco Casamoniti	A.0967/2	
Arch. Eled Fagu (Archea ALB)	A.1543/1	
Arch. Ermet Draqi	K.0308/2	
Ing. Agron Hysenlliu		
Ing. Meteo Fiti		
Ing. Gerti Cela		
Ing. Mamica Babi	H/T.0206/4 E.P.Z. M.106/1	
Ing. Deshira Mena	E.0610/3	
Ing. Aleksander Konomi	N.0218/1	
Ing. Artida Zeko	M.1293	

EMERTIMI I FLETES  
**RRJETI I SHPERNDARJES SE FUQISE**  
 SHKALLA 1:250

FLETA NR.  
**E 01-04**

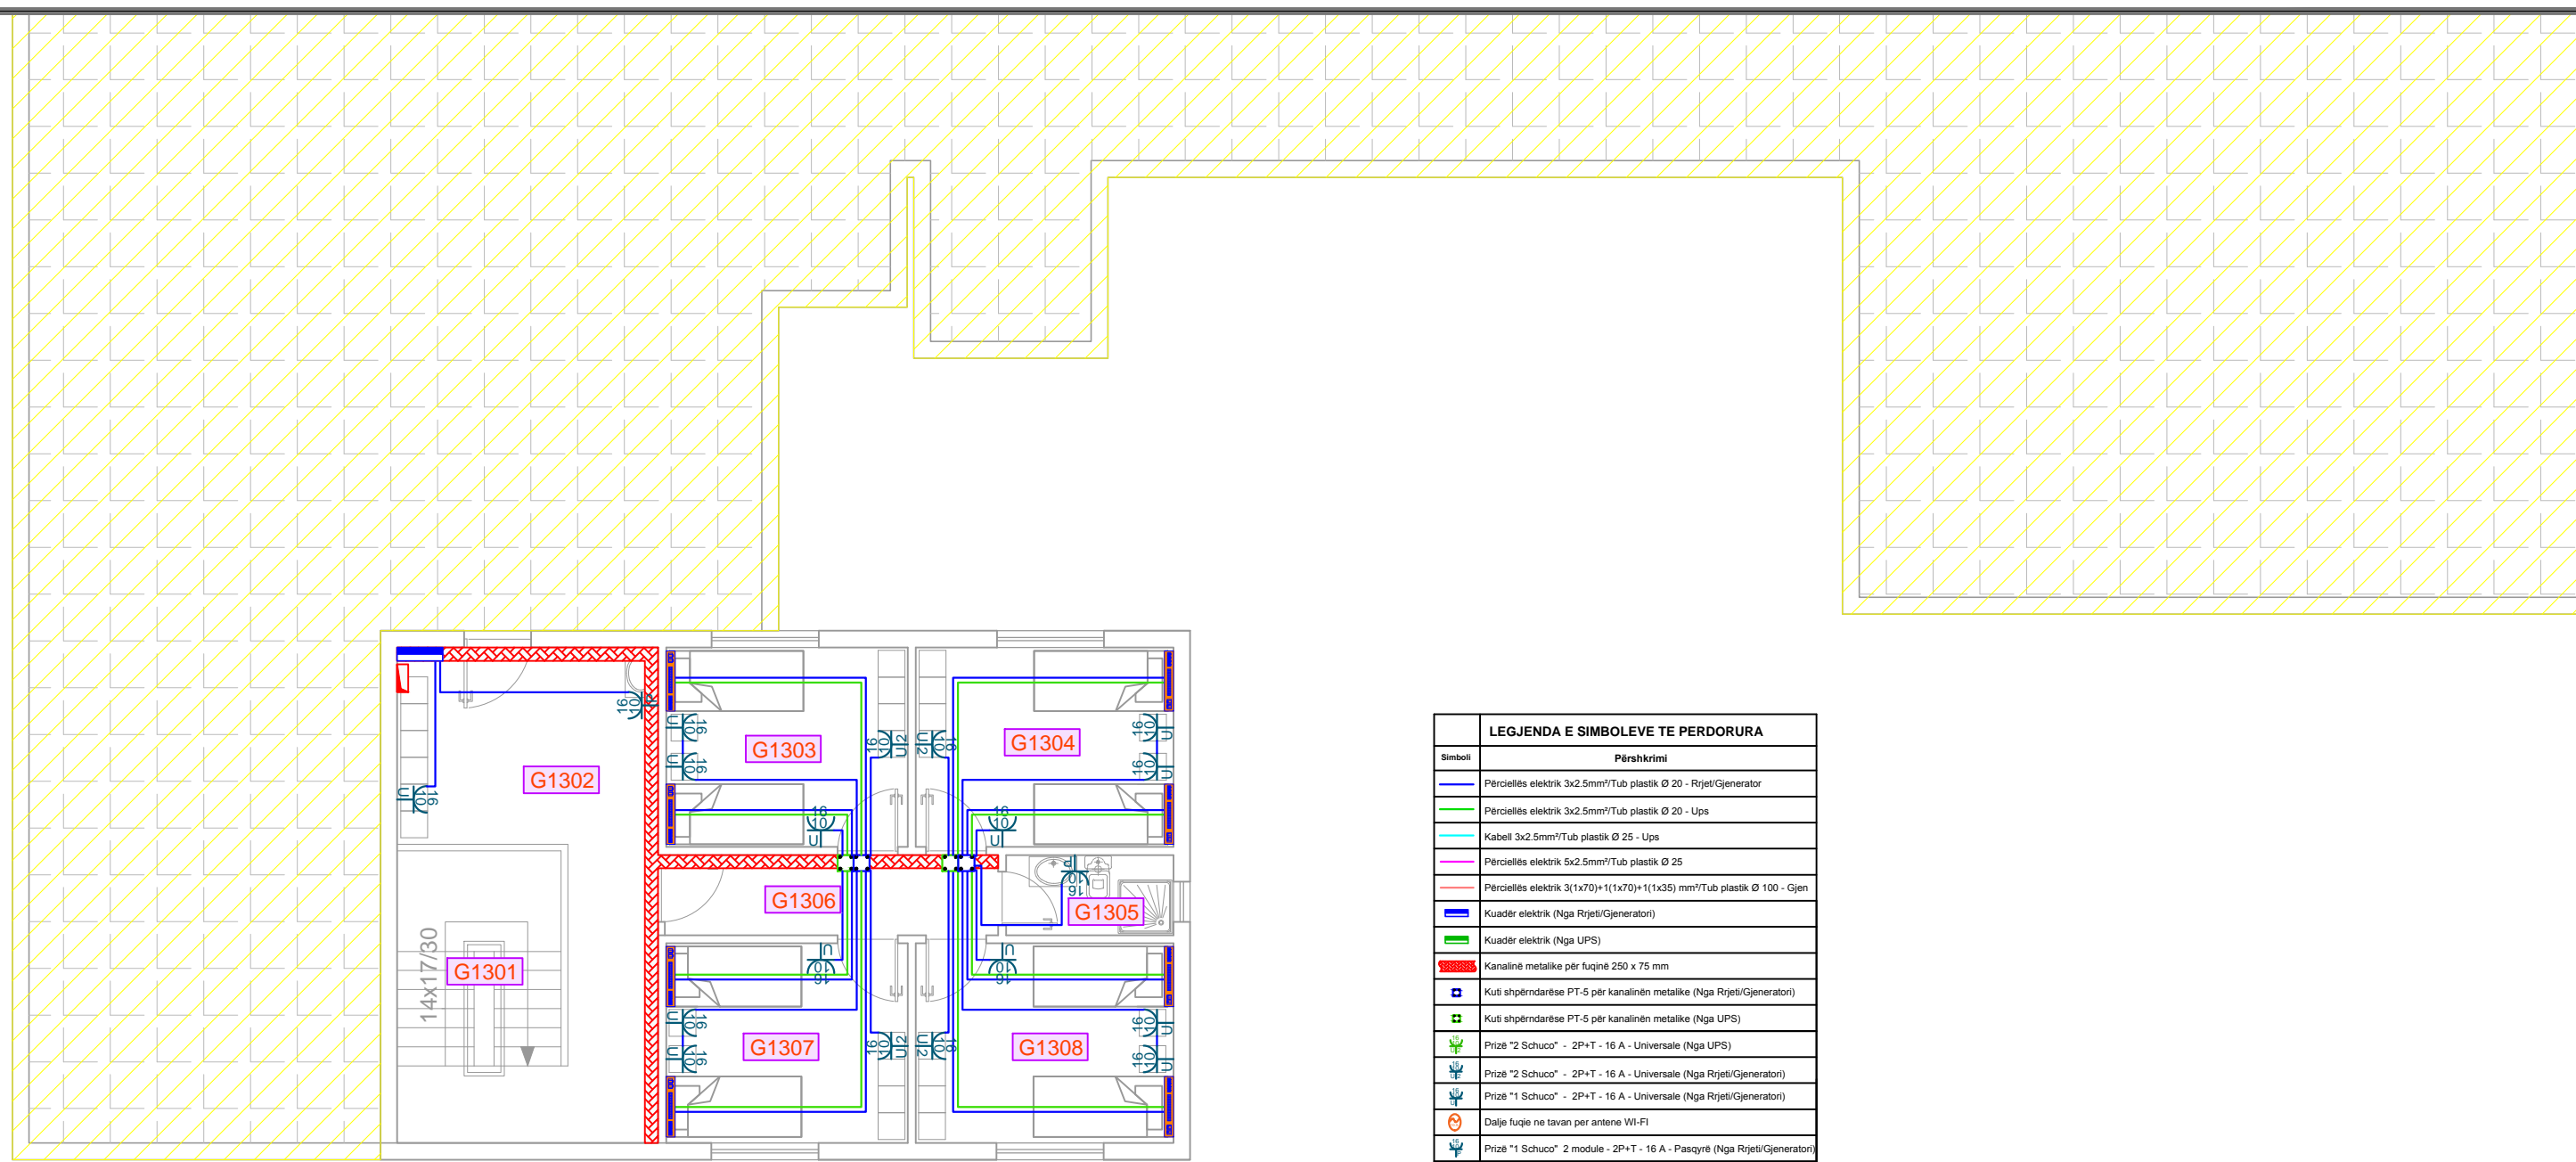

# Kati 3

LEGJENDA E SIMBOLEVE TE PERDORURA	
Simboli	Përshkrimi
	Përçelës elektrik 3x2.5mm <sup>2</sup> /Tub plastik Ø 20 - Rrjeti/Gjenerator
	Përçelës elektrik 3x2.5mm <sup>2</sup> /Tub plastik Ø 20 - Ups
	Kabell 3x2.5mm <sup>2</sup> /Tub plastik Ø 25 - Ups
	Përçelës elektrik 5x2.5mm <sup>2</sup> /Tub plastik Ø 25
	Përçelës elektrik 3(1x70)+1(1x70)+1(1x35) mm <sup>2</sup> /Tub plastik Ø 100 - Gjen
	Kuadër elektrik (Nga Rrjeti/Gjeneratori)
	Kuadër elektrik (Nga UPS)
	Kanalinë metalike për fuqinë 250 x 75 mm
	Kuti shpërndarëse PT-5 për kanalinën metalike (Nga Rrjeti/Gjeneratori)
	Kuti shpërndarëse PT-5 për kanalinën metalike (Nga UPS)
	Prizë "2 Schuco" - 2P+T - 16 A - Universale (Nga UPS)
	Prizë "2 Schuco" - 2P+T - 16 A - Universale (Nga Rrjeti/Gjeneratori)
	Prizë "1 Schuco" - 2P+T - 16 A - Universale (Nga Rrjeti/Gjeneratori)
	Dalje fuqie ne tavan per antene WI-FI
	Prizë "1 Schuco" 2 module - 2P+T - 16 A - Pasqyrë (Nga Rrjeti/Gjeneratori)
	Prizë 3 Fazore - 4P+T - 16 A - 400 V (Nga Rrjeti/Gjeneratori)
	Kasetë elektrike në dysheme 4(2P+T)+2RJ45 FTP+RJ45 UTP
	Kasetë elektrike në tavan 4(2P+T)+2RJ45
	Grup prizash në mure me : N.1 Automat modular 1X10A seria civile N.2 Prizë shuko 2P+T/16A "UNEL" N.1 Prizë dopio me dalje tokezimi anesore 2P+T 10/16A
	Dalje fuqie
	Termostat
	Testaleta, H=175 cm
	Alarm i gazit mjekesor
	Kuadër reduktimi. Shkalla e dyte e gazit mjekesor
	Flame breaker




EMRI I PROJEKTIT  
**OBJEKTI: RIKONSTRUKSIONI I GODINAVE TE MATERNITETIT "MBRETERESHA GERALDIN" DHE NDERTIM I RI 3 KAT**  
 VENDODHJA  
 Bulevardi "Zogu i Pare"  
 DATA Nentor 2019








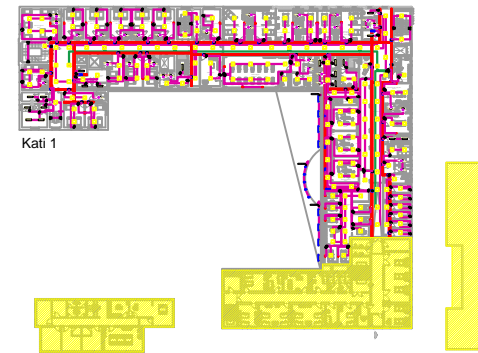


PROJEKTOI  
**INSTITUTI I NDERTIMIT**  
 POROSITESI  
**Spitali "Mbreteresha Geraldin"**

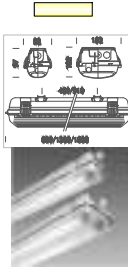GRUPI I PROJEKTIMIT : \_\_\_\_\_ Nr. Licenca \_\_\_\_\_ Firma \_\_\_\_\_  
 Prof. Arch. Marco Casamonii \_\_\_\_\_  
 Arch. Eled Fagu (Archea ALB) \_\_\_\_\_ A.0967/2  
 Ark. Erma Draq \_\_\_\_\_ A.1543/1  
 Ing. Agron Hysenliu \_\_\_\_\_ K.0308/2  
 Ing. Meleo Fiti \_\_\_\_\_  
 Ing. Gerti Cela \_\_\_\_\_  
 Ing. Mamica Babi \_\_\_\_\_ H/T.0206/4 E.P.Z. M.106/1  
 Ing. Deshira Mena \_\_\_\_\_ E.0610/3  
 Ing. Aleksander Konomi \_\_\_\_\_ M.0218/1  
 Ing. Arkida Zeko \_\_\_\_\_ M.1293

EMERTIMI I FLETES  
**RRJETI I SHPERNDARJES SE FUQISE**  
 SHKALLA 1:100

FLETA NR.  
**E 01-05**

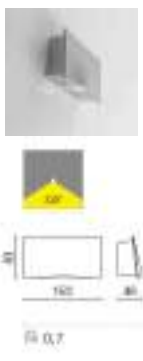

<p>Tipi 01_ Ndricules kompakt linear LED i perdorur ne depo.</p> <ul style="list-style-type: none"> <li>- Shkalla e mbrojtjes IP65</li> <li>- Tension: 230V-50Hz.</li> <li>- Ra≥80, 3000K, 4000K</li> <li>- Jetegjatesia: 50000 ore</li> <li>- Permasa: 660x100</li> <li>- Fuqi: 2x36w</li> <li>- Fluks: 3350 Lm Neutral</li> <li>- I pajisur me njesi emergjence</li> </ul> 	<p>Tipi 02_ Ndricules 60x60, IP20, perdoret tek zyra e menaxhimit.</p> <p>Mbulesa: ne pllake celiku, kontaktet e montimit ne strukture ne forme T.</p> <p>Ruajtja e energjise: ruhet me teper se 30% e ndare ne llamba T5</p> <p>LED: gjenerata e fundit LED technology 4800lm - 4000K - CRI80 - 34W.</p> <p>Faktori i fuqise 0.9.Mirembajtja e fluksit te ndricimit: 80% 50000h (L80B20)</p> 	<p>Tipi 03_ Ndricules i cili montohet ne tavan te varur(i perdorur ne tualete), LED</p> <p>30W, 0.95kg, IP43, 4000K, 3290lumen, CRI: min.80, Ø210</p> 	<p>Tipi 04_ Linear LED LINEA 2,7x100x4.5</p> <p>Permasat: 2.7x100x 4.5</p> <p>Fuqi: 14, Fluksi: 1040 4000K 24V IP4 Pesha: 0.5kg</p> 
<p>Tipi 05_ Ndricules (RA 16 L ose ekuivalent ), i cili perdoret ne koridor tualeti/ sherbim salle/ depo/ ambient teknik.</p> <ul style="list-style-type: none"> <li>- Lampa: LED,2000 lumen,18 watt,3000K,IP44,IK07,Pesha: 0.9,Dimensione: Ø 155mm</li> </ul> 	<p>Tipi 06_ Ndricules projektor LED i perdorur ne fasade.</p> <p>(MAXILITO ose ekuivalent)</p> <ul style="list-style-type: none"> <li>-3000lumen,</li> <li>-Fuqia 39W,</li> <li>-Pesha 2.9kg,</li> <li>-Shkalla e mbrojtjes IP66</li> </ul> 	<p>Tipi 07_ Projektor Linear LED per fasaden SLIM3-Led ose ekuivalent</p> <p>Trup alumini</p> <p>Ndricim pa radiacion IR/UV</p> <p>Jetegjatesia:50000 me eficense 70% te fluksit fillestar</p> <p>Mbyllje silikoni</p> <p>39W</p> <p>4080 lm</p> <p>CRI min.75</p> <p>4000K</p> 	
<p>Tipi 08_ Ndricules muror LED. (BALTI 150 ose ekuivalent)</p> <ul style="list-style-type: none"> <li>-IK09,</li> <li>-Shkalla e mbrojtjes IP66,</li> <li>-2700lm,</li> <li>-Fuqia 26W,</li> <li>-Pesha 1kg,</li> <li>-Temperatura e ngjyres:3000K,</li> <li>-Dimensionet 163mmx158mm</li> </ul> 	<p>Tipi 09_ Ndricules nate LED.</p> <ul style="list-style-type: none"> <li>-IK09,</li> <li>-Shkalla e mbrojtjes IP66,</li> <li>-Fuqia 2W,</li> <li>-Temperatura e ngjyres:3000K,</li> </ul> 	<p>Ndriculesit e jashtem :</p> <p>Tipi 01_ Ndricules me dy krahe i montuar ne shtylle me lartesi 7.8m, IP23, 3.13kg, etj</p> 	



EMRI I PROJEKTIT  
**OBJEKTI: RIKONSTRUKSIONI I GODINAVE TE MATERNITETIT "MBRETERESHA GERALDIN" DHE NDERTIMI I RI 3 KAT**  
 VENDODHJA  
 Bulevardi "Zogu i Pare"


DATA Nentor 2019

PROJEKTOI  
**INSTITUTI I NDERTIMIT**  
 POROSITESI  
**Spitali "Mbreteresa Geraldin"**

GRUPI I PROJEKTIMIT :	Nr. Licence	Firma
Prof. Arch. Marco Casamoniti	A.0967/2	
Arch. Eljed Fagu (Archieve ALB)	A.1543/1	
Ark. Ermal Draci	K.0308/2	
Ing. Agron Hysenlliu		
Ing. Miletio Fli		
Ing. Genti Cela		
Ing. Mamica Babi	H/T 0206/4 E.P.Z M.106/1	
Ing. Deshira Mena	E.0610/3	
Ing. Aleksander Konomi	M.0218/1	
Ing. Arkida Zeko	M.1293	



EMERTIMI I FLETES  
**DETAJE TEKNIKE NDRICIMI**  
 SHKALLA

FLETA NR.  
**E 02-06**

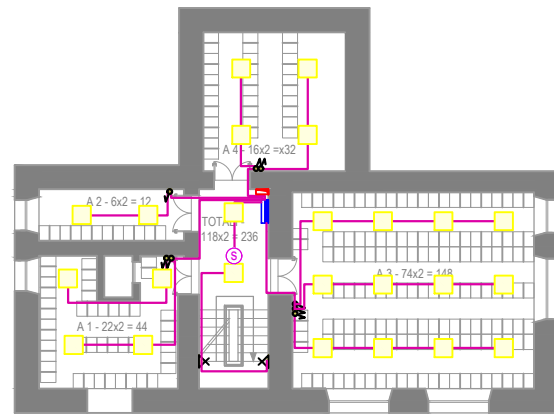

LEGJENDA E SIMBOLEVE	
Simboli	Pershkrimi
	Percjelles elektrik 3x1.5mm <sup>2</sup> / Tub Plastik Ø 16, referoju skemave njeffillore
	Kuadër elektrik (Rrjet/Gjen)
	Kanalinë metalike për fuqinë 250 x 75 mm
	Kuti shpërndarëse PT-5 për kanalinë metalike (Rrjet/Gjen)
	Çelës komandimi 1 polar 10 A, 220 V
	Çelës komandimi deviat 10 A, 220 V
	Çelës komandimi inverter 10 A, 220 V
	Tipi 01_Ndricues kompakt linear i perdorur , Ra≥80, 3000K, 4000K, IP65, 2x36w, 3350 Lm
	Tipi 02_Ndricuesa 60x60, IP20, LED, 4800lm - 4000K - CRI80 - 34W, 50000h
	Tipi 03_Ndricues i cili montohet ne tavan te varur(i perdorur ne tualete), LED 30W, 0.95kg, IP43, 4000K, 3290lumen, CRI: min.80, Ø210
	Tipi 04_Linear Led LINEA 2.7x150
	Tipi 05_Spot Led Ø155mm, 18w
	Tipi 06_Projektor Led MAXILITO per fasaden
	Tipi 07_Projektor linear SLIM 3-LED per fasaden
	Tipi 08_Ndricues fasade, muror LED. (BALTI 150 ose ekuivalent) ,IK09, IP66, -2700lm, 26W, 1kg, :3000K, 163mmx158mm
	Tipi 09_Ndricues nate LED, IK09, IP66, 2W, 3000K,
	Sensor prezence 220 V

# Kati -1

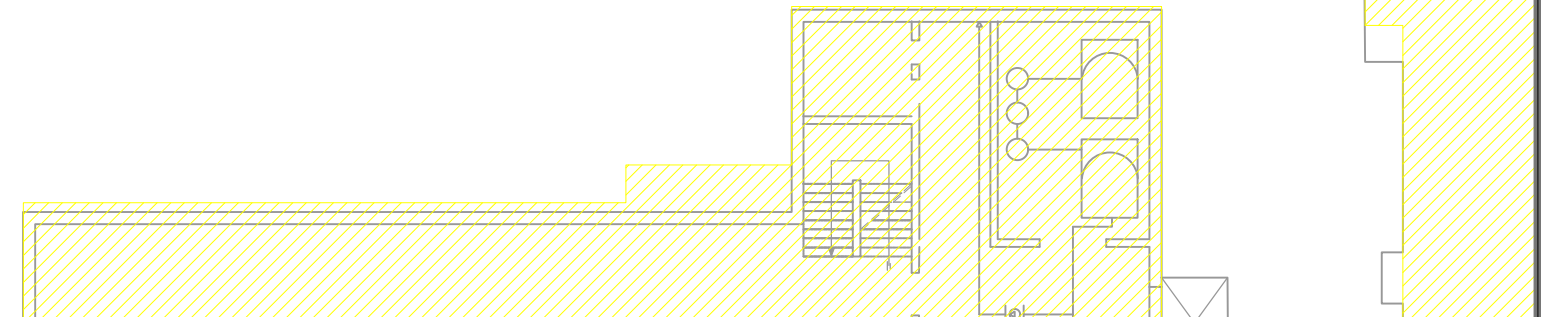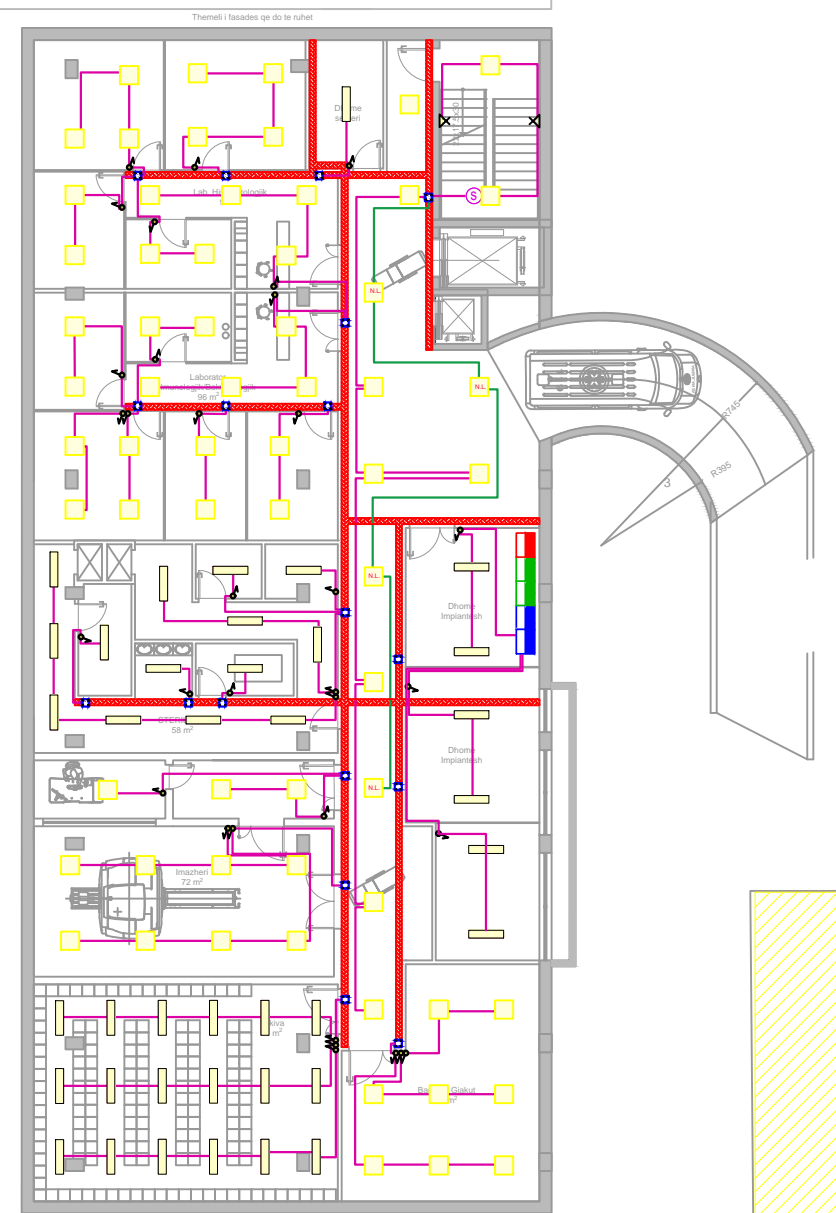

EMRI I PROJEKTIIT  
**OBJEKTI: RIKONSTRUKSIONI I GODINAVE TE MATERNITETIT "MBRETERESHA GERALDIN" DHE NDERTIMI I RI 3 KAT**  
 VENDODHJA  
 Bulevardi "Zogu i Pare"

DATA Nentor 2019


PROJEKTOI  
**INSTITUTI I NDERTIMIT**  
 POROSITESI  
**Spitali "Mbretereshja Geraldin"**

GRUPI I PROJEKTIMIT :	Nr. Licence	Firma
Prof. Arch. Marco Casamoniti	A.0967/2	
Arch. Eljed Fagu (Archieve ALB)	A.1543/1	
Ark. Ermal Draci	K.0308/2	
Ing. Agron Hysenlliu		
Ing. Miletio Flli		
Ing. Genti Cela		
Ing. Mamiqa Babi	H/T.0206/4, E.P.Z. M.106/1	
Ing. Deshira Mena	E.0610/3	
Ing. Aleksander Konomi	M.0218/1	
Ing. Arkida Zeko	M.1293	

EMERTIMI I FLETES  
**RRJETI I SHPERNDARJES SE NDRICIMIT**  
 SHKALLA 1:250

FLETA NR.  
**E 02-01**



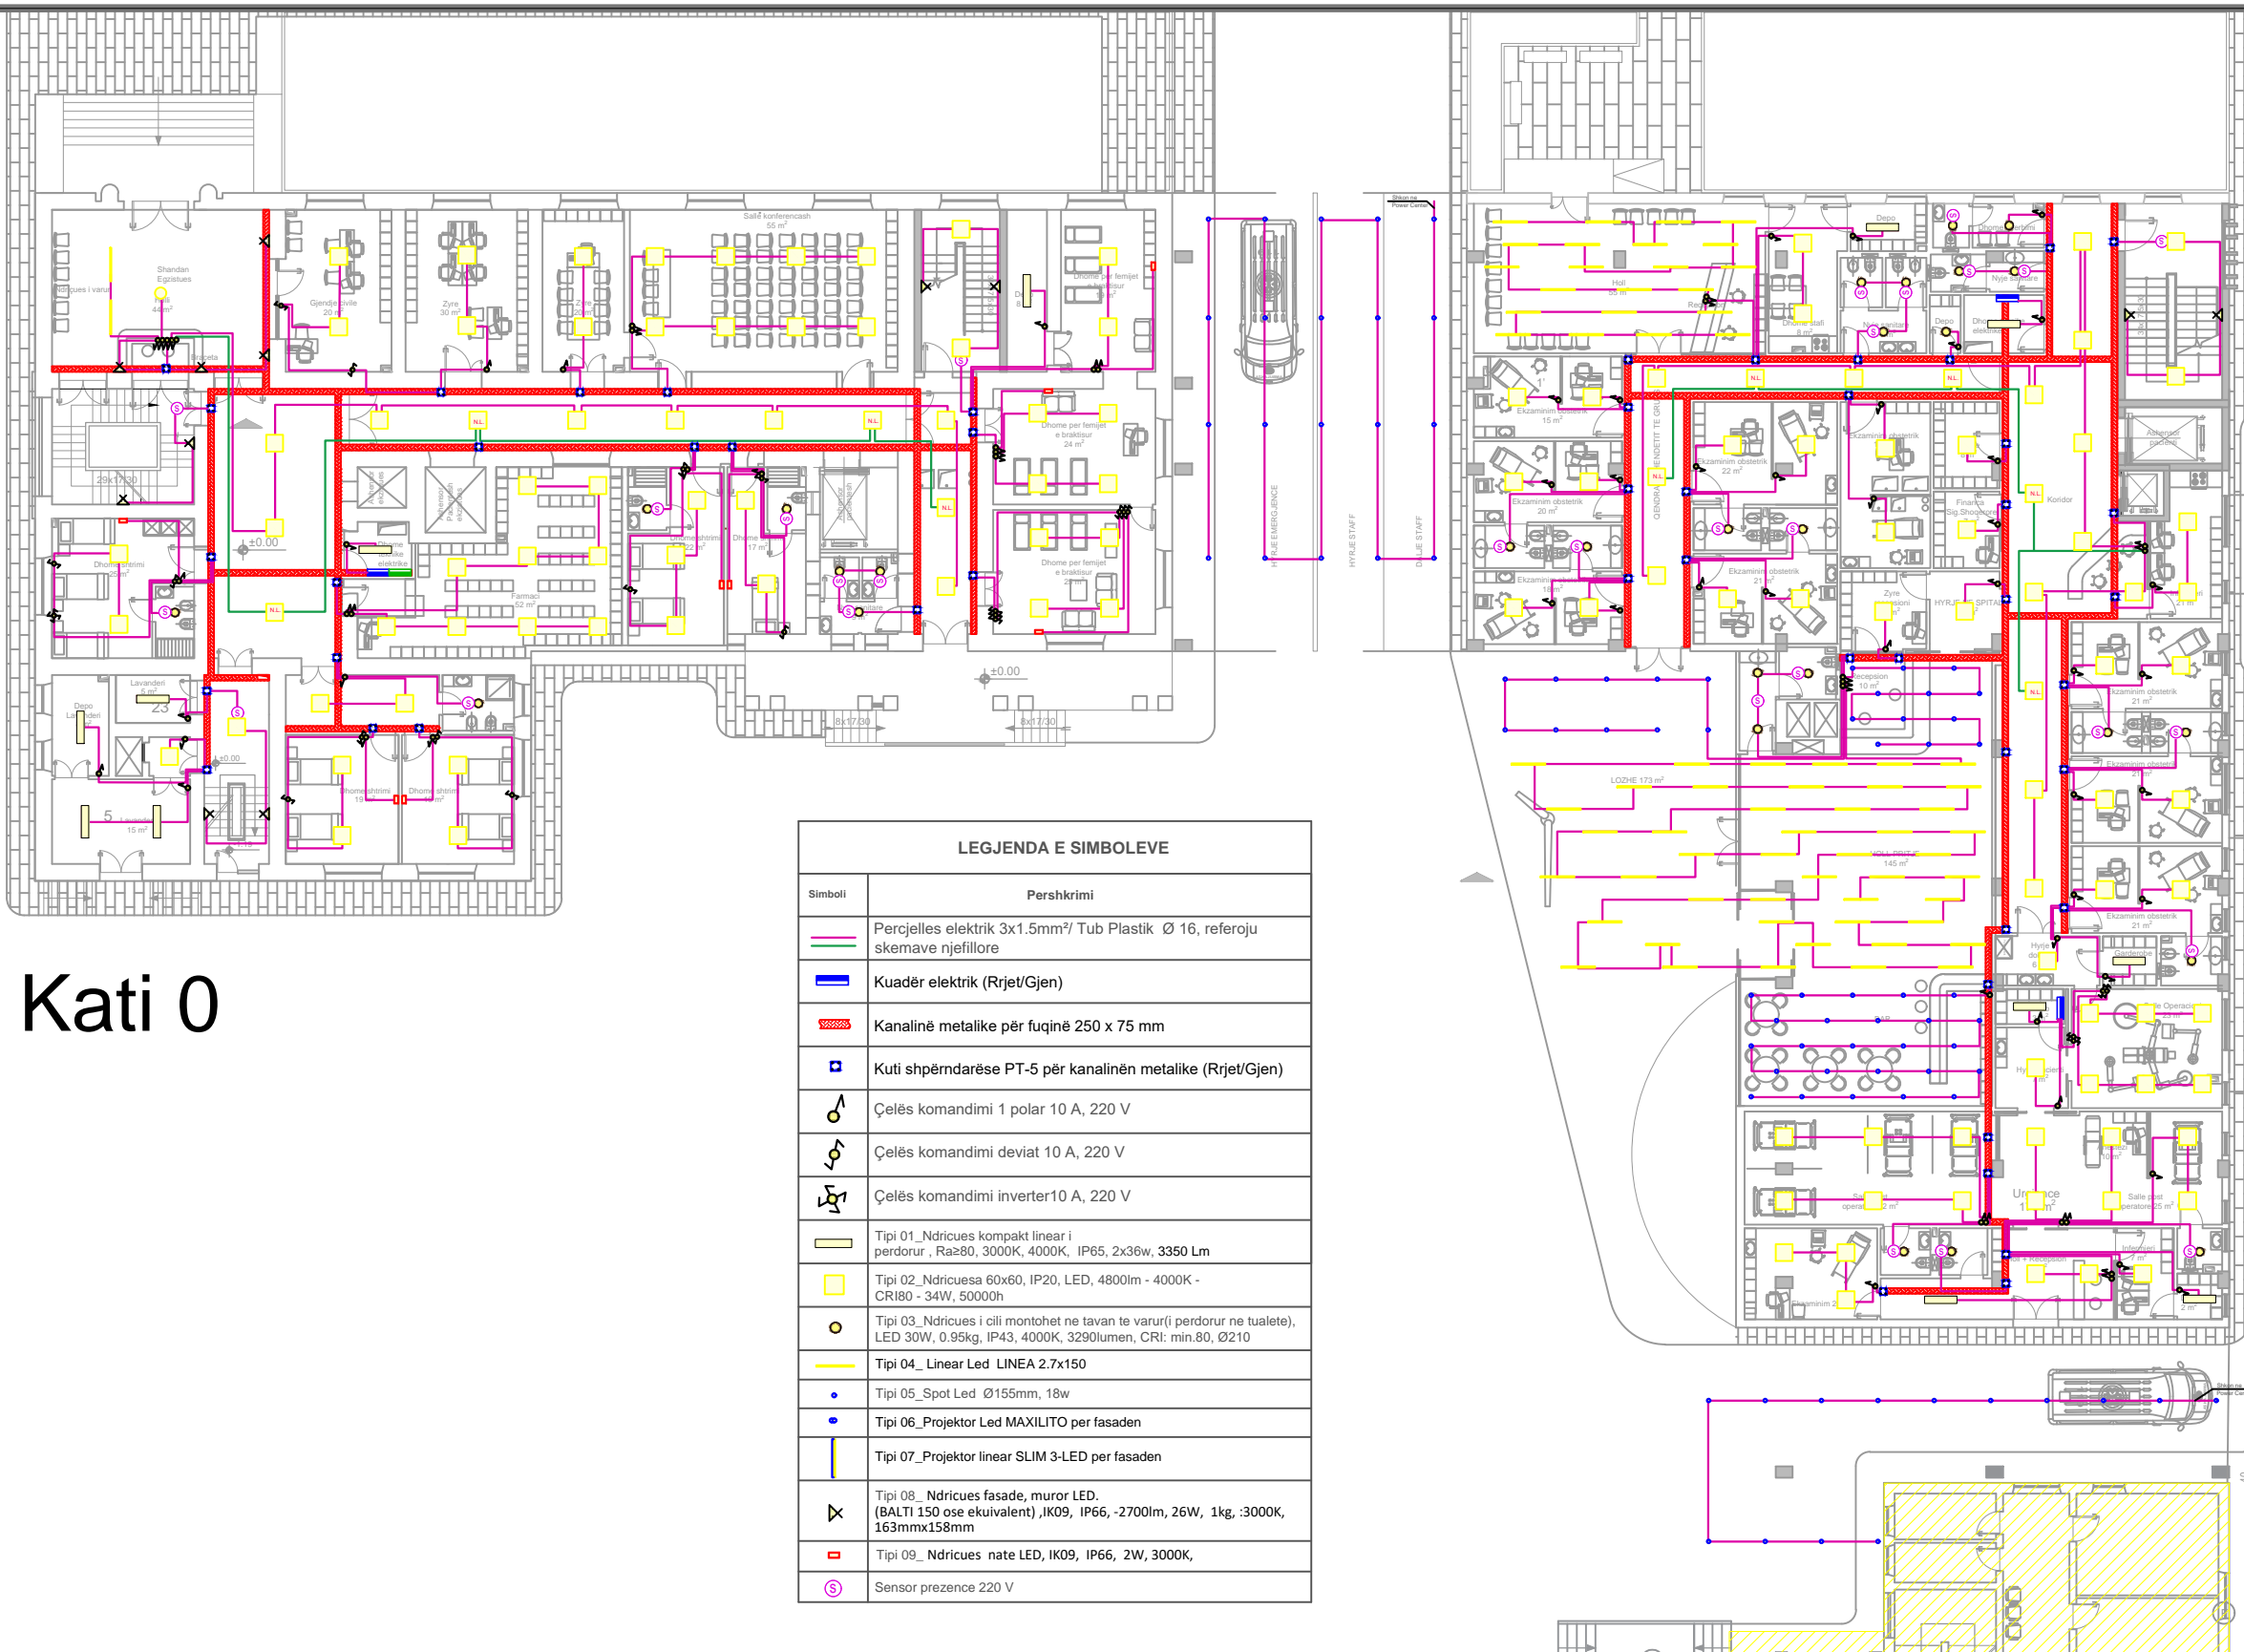

# Kati 0

LEGJENDA E SIMBOLEVE	
Simboli	Pershkrimi
	Percjelles elektrik 3x1.5mm <sup>2</sup> / Tub Plastik Ø 16, referoju skemave njeffillore
	Kuadër elektrik (Rrjet/Gjen)
	Kanalinë metalike për fuqinë 250 x 75 mm
	Kuti shpërndarëse PT-5 për kanalinën metalike (Rrjet/Gjen)
	Çelës komandimi 1 polar 10 A, 220 V
	Çelës komandimi deviat 10 A, 220 V
	Çelës komandimi inverter 10 A, 220 V
	Tipi 01_Ndricues kompakt linear i perdorur , Ra≥80, 3000K, 4000K, IP65, 2x36w, 3350 Lm
	Tipi 02_Ndricuesa 60x60, IP20, LED, 4800lm - 4000K - CR180 - 34W, 50000h
	Tipi 03_Ndricues i cili montohet ne tavan te varur(i perdorur ne tualete), LED 30W, 0.95kg, IP43, 4000K, 3290lumen, CRI: min.80, Ø210
	Tipi 04_Linear Led LINEA 2.7x150
	Tipi 05_Spot Led Ø155mm, 18w
	Tipi 06_Projektor Led MAXILITO per fasaden
	Tipi 07_Projektor linear SLIM 3-LED per fasaden
	Tipi 08_Ndricues fasade, muror LED. (BALTI 150 ose ekuivalent) ,IK09, IP66, -2700lm, 26W, 1kg, :3000K, 163mmx158mm
	Tipi 09_Ndricues nate LED, IK09, IP66, 2W, 3000K,
	Sensor prezences 220 V



EMRI I PROJEKTTIT  
**OBJEKTI: RIKONSTRUKSIONI I GODINAVE TE MATERNITETIT "MBRETERESHA GERALDIN" DHE NDERTIM I RI 3 KAT**  
 VENDODHJA  
 Bulevardi "Zogu i Pare"


DATA Nentor 2019

PROJEKTOI  
**INSTITUTI I NDERTIMIT**  
 POROSITESI  
 Spitali "Mbreteresha Geraldin"

GRUPI I PROJEKTIMIT :	Nr. Licence	Firma
Prof. Arch. Marco Casamonti	A.0967/2	
Arch. Elad Fajqi (Archea ALB)	A.1543/1	
Ark. Ermal Dragi	K.0308/2	
Ing. Agron Hysenlliu		
Ing. Melleo Fiti		
Ing. Genti Çela	HIT.0206/4 E.P.Z.M.106/1	
Ing. Memisa Babi	E.0610/3	
Ing. Deshira Mena	M.0218/1	
Ing. Aleksander Konomi	M.1293	
Ing. Arkida Zeko		

EMERTIMI I FLETES  
**RRJETI I SHPERNDARJES SE NDRICIMIT**  
 SHKALLA 1:250

FLETA NR.  
**E 02-02**

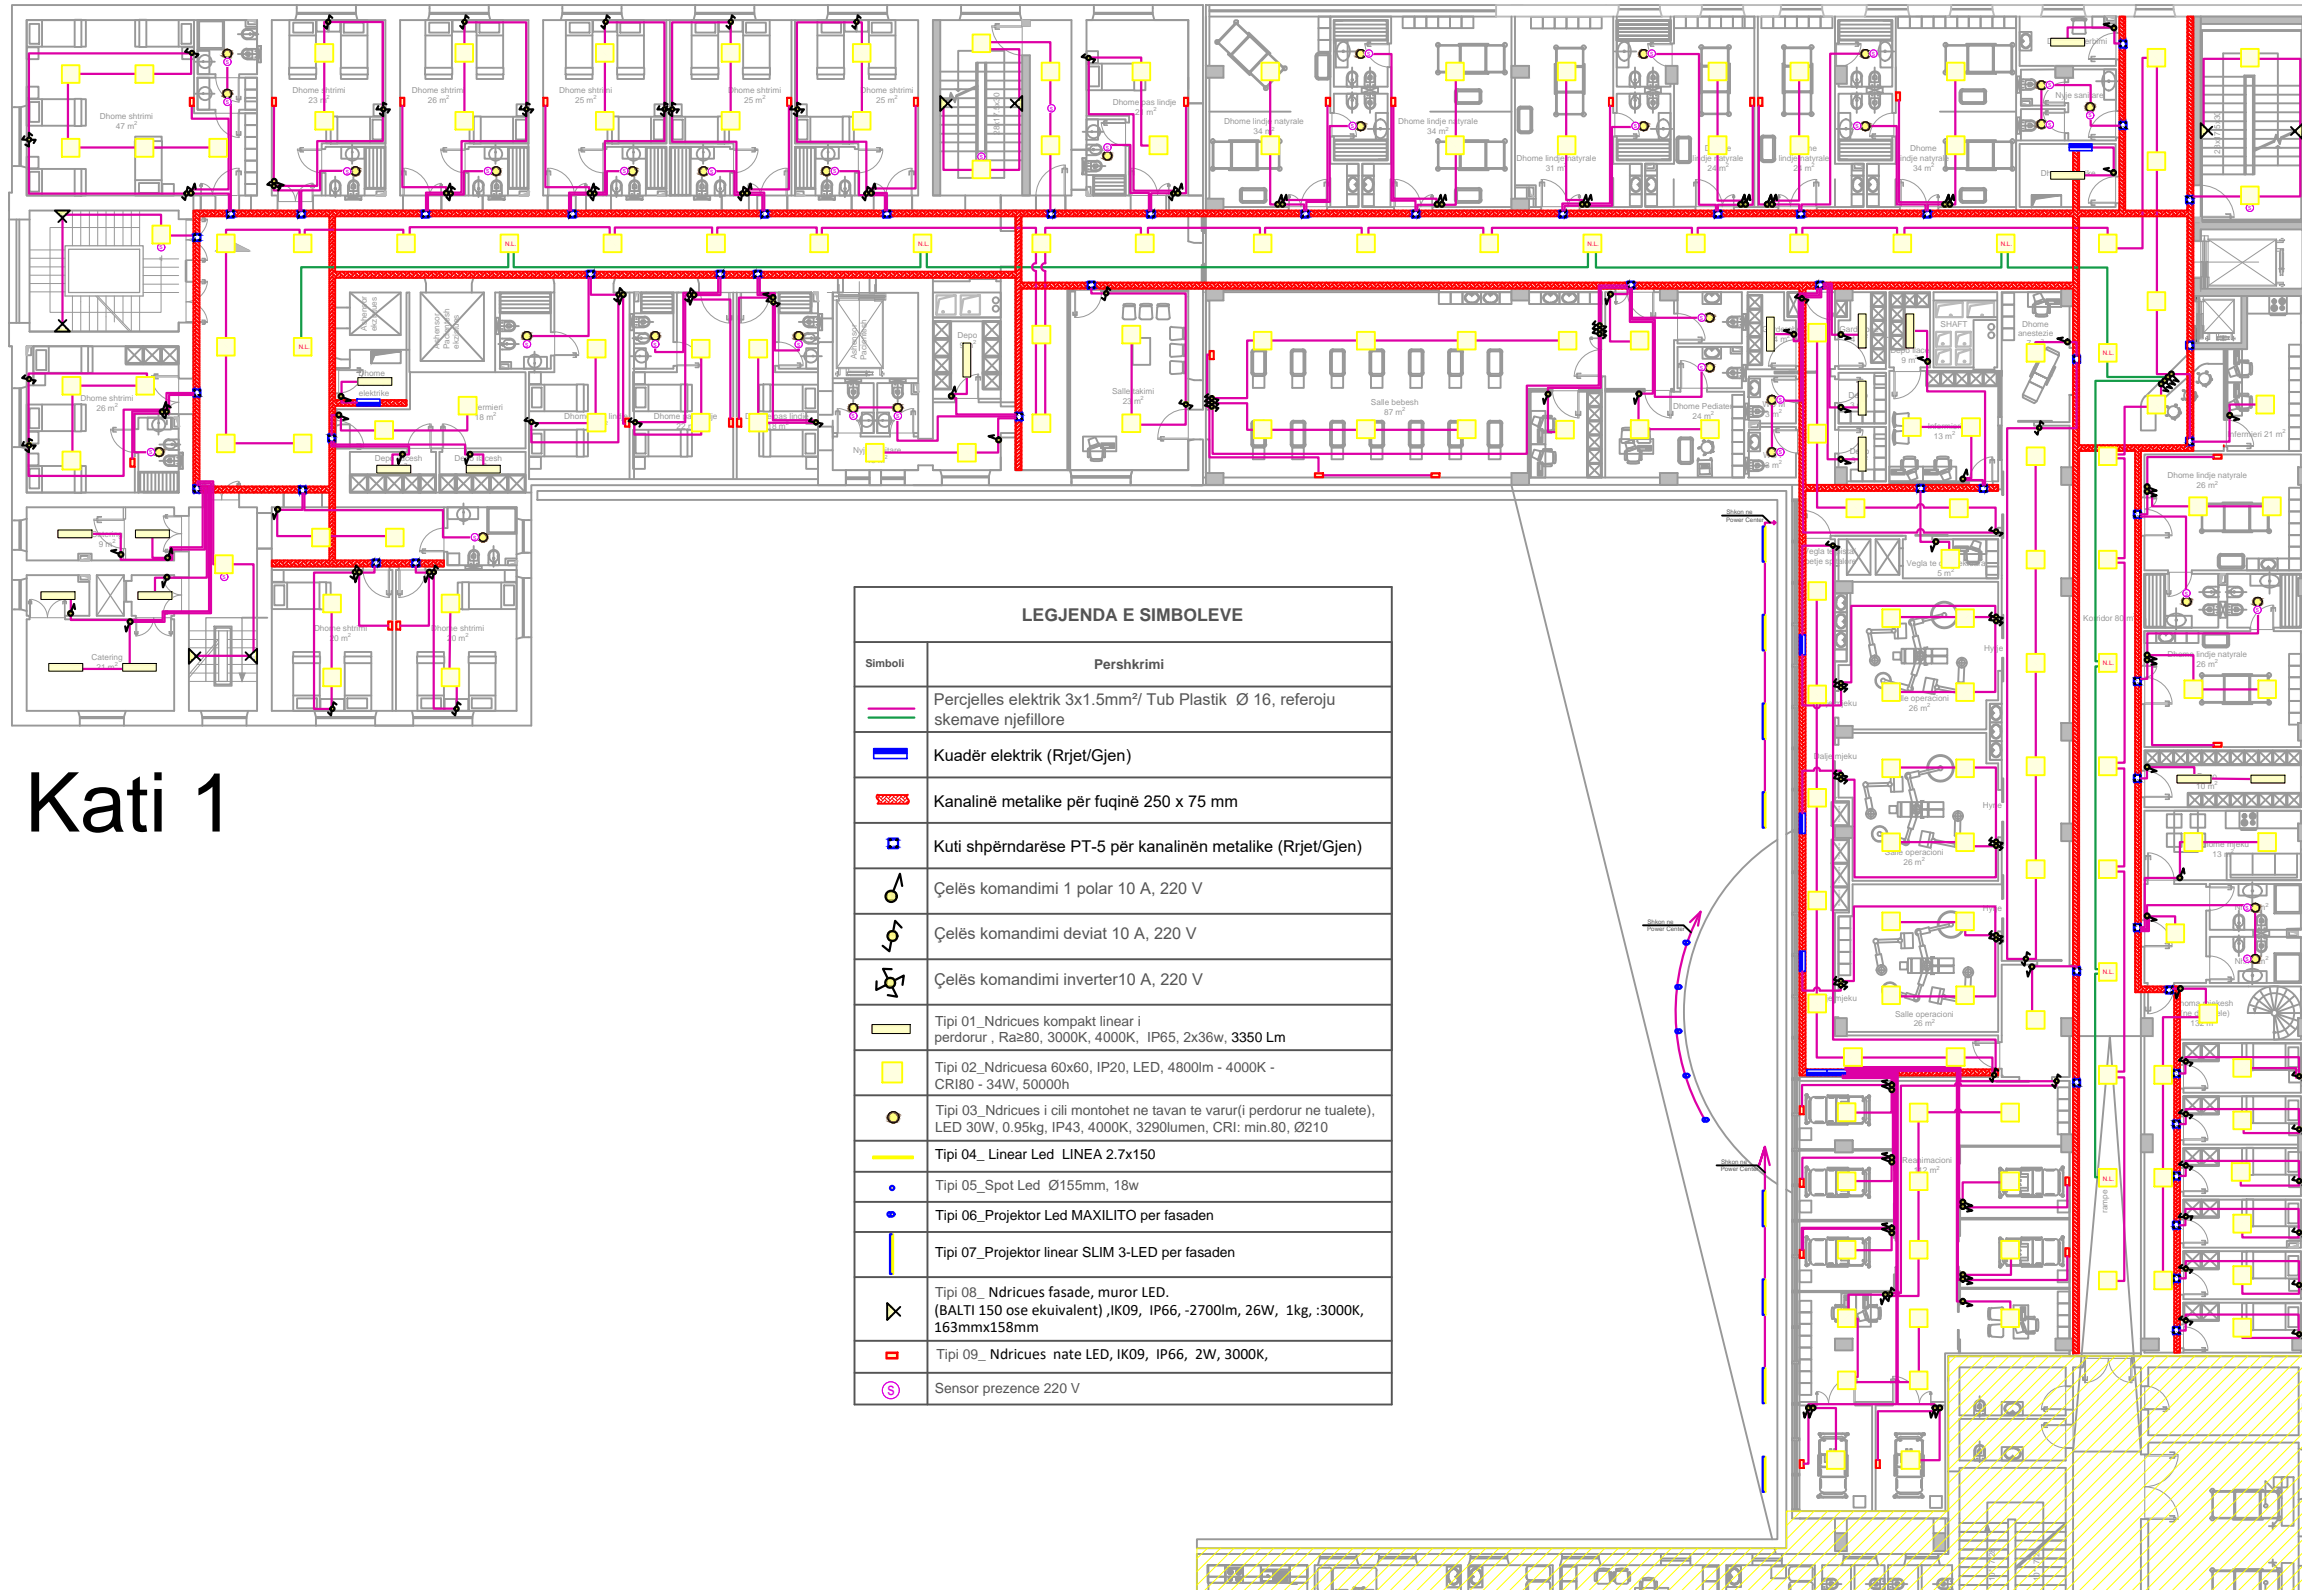

# Kati 1

LEGJENDA E SIMBOLEVE	
Simboli	Pershkrimi
	Percjelles elektrik 3x1.5mm <sup>2</sup> / Tub Plastik Ø 16, referoju skemave njeffillore
	Kuadër elektrik (Rrjet/Gjen)
	Kanalinë metalike për fuqinë 250 x 75 mm
	Kuti shpërndarëse PT-5 për kanalënë metalike (Rrjet/Gjen)
	Çelës komandimi 1 polar 10 A, 220 V
	Çelës komandimi deviat 10 A, 220 V
	Çelës komandimi inverter 10 A, 220 V
	Tipi 01_Ndricues kompakt linear i perdorur , Ra≥80, 3000K, 4000K, IP65, 2x36w, 3350 Lm
	Tipi 02_Ndricuesa 60x60, IP20, LED, 4800lm - 4000K - CRI80 - 34W, 50000h
	Tipi 03_Ndricues i cili montohet ne tavan te varur(i perdorur ne tualete), LED 30W, 0.95kg, IP43, 4000K, 3290lumen, CRI: min.80, Ø210
	Tipi 04_Linear Led LINEA 2.7x150
	Tipi 05_Spot Led Ø155mm, 18w
	Tipi 06_Projektor Led MAXILITO per fasaden
	Tipi 07_Projektor linear SLIM 3-LED per fasaden
	Tipi 08_Ndricues fasade, muror LED. (BALTI 150 ose ekuivalent), IK09, IP66, -2700lm, 26W, 1kg, :3000K, 163mmx158mm
	Tipi 09_Ndricues nate LED, IK09, IP66, 2W, 3000K,
	Sensor prezence 220 V



EMRI I PROJEKTI  
**OBJEKTI: RIKONSTRUKSIONI I GODINAVE TE MATERNITETIT "MBRETERESHA GERALDIN" DHE NDERTIM I RI 3 KAT**  
 VENDODHJA  
 Bulevardi "Zogu i Pare"


DATA Nentor 2019

PROJEKTOI  
**INSTITUTI I NDERTIMIT**  
 POROSITESI  
 Spitali "Mbretresha Geraldin"

GRUPI I PROJEKTIMIT :	Nr. Licence	Firma
Prof. Arch. Marco Casamonti	A.0967/2	
Arch. Elad Fagu (Archea ALB)	A.1543/1	
Ark. Agron Drag	K.0308/2	
Ing. Agron Hysenlliu		
Ing. Miletio Fiti		
Ing. Geri Çela	HIT.0206/4 E.P.Z.M.106/1	
Ing. Mamiqa Babi	E.0610/3	
Ing. Deshira Mena	M.0218/1	
Ing. Aleksander Konomi	M.1293	
Ing. Arkida Zeko		

EMERTIMI I FLETES  
**RRJETI I SHPERNDARJES SE NDRICIMIT**  
 SHKALLA 1:250

FLETA NR.  
**E 02-03**

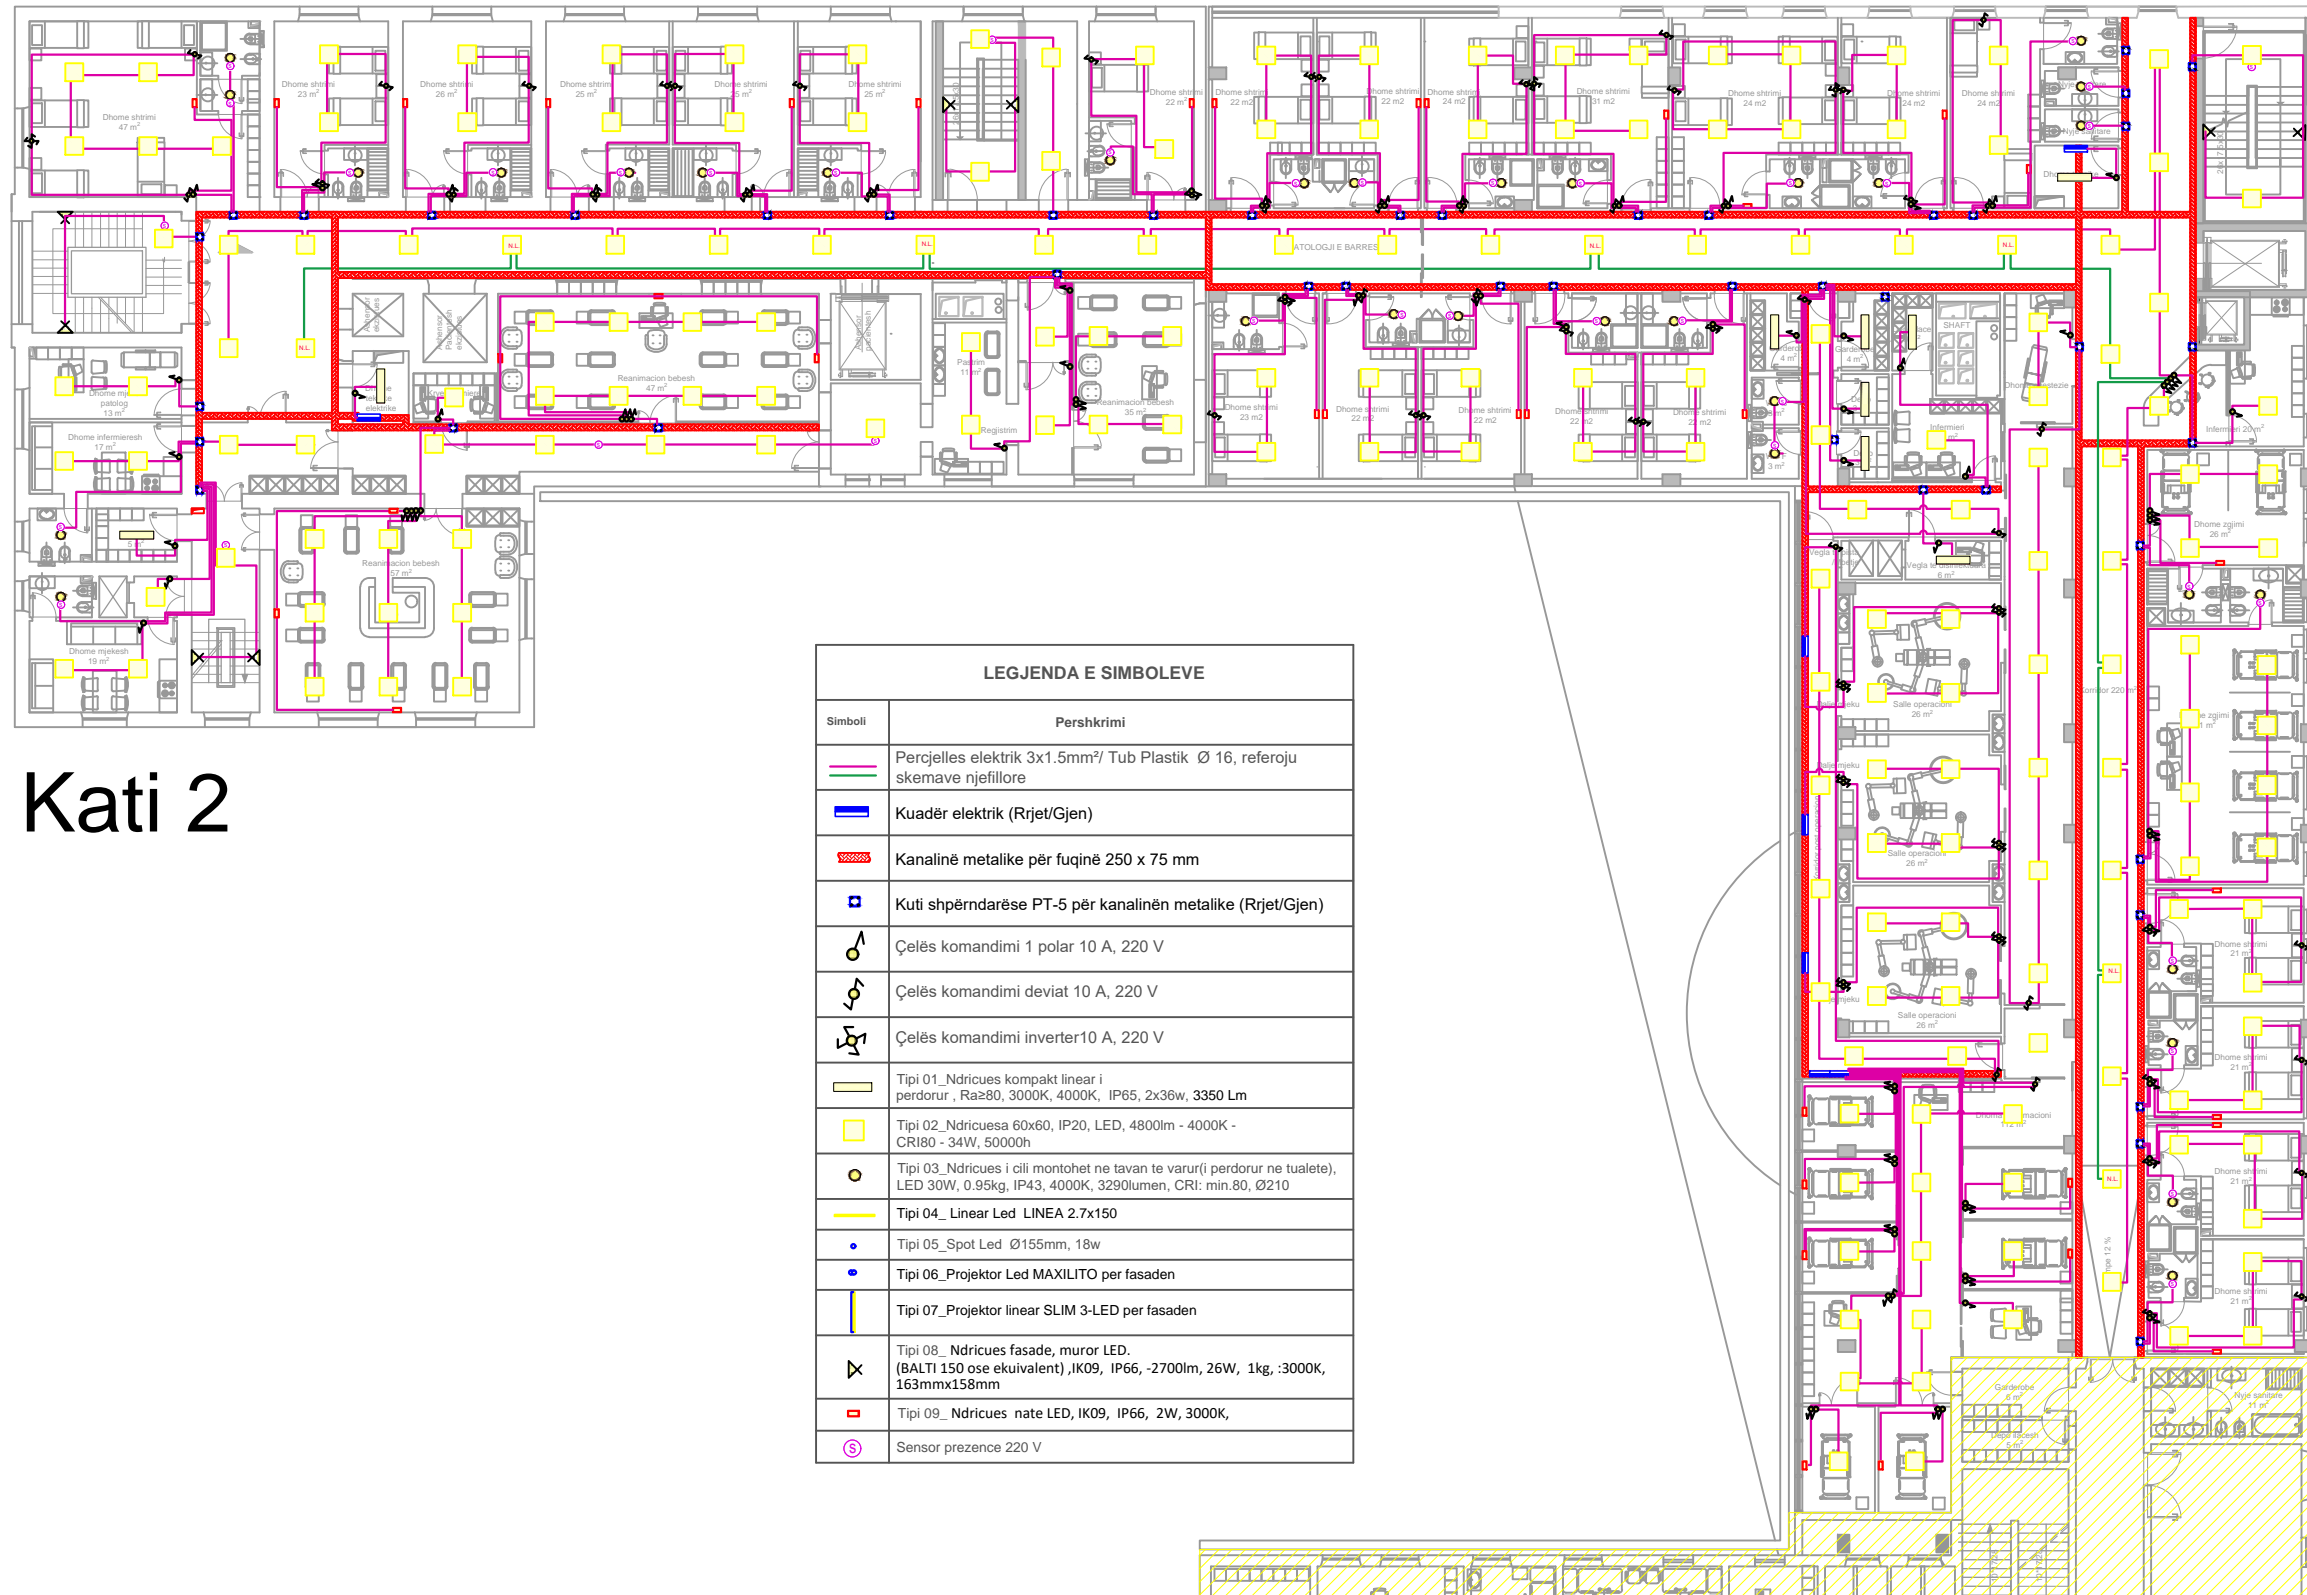

# Kati 2

LEGJENDA E SIMBOLEVE	
Simboli	Pershkrimi
	Percjelles elektrik 3x1.5mm <sup>2</sup> / Tub Plastik Ø 16, referoju skemave njeffillore
	Kuader elektrik (Rrjet/Gjen)
	Kanaline metalike per fuqine 250 x 75 mm
	Kuti shperndarese PT-5 per kanalinen metalike (Rrjet/Gjen)
	Çelës komandimi 1 polar 10 A, 220 V
	Çelës komandimi deviat 10 A, 220 V
	Çelës komandimi inverter 10 A, 220 V
	Tipi 01_Ndricues kompakt linear i perdorur , Ra≥80, 3000K, 4000K, IP65, 2x36w, 3350 Lm
	Tipi 02_Ndricuesa 60x60, IP20, LED, 4800lm - 4000K - CR180 - 34W, 50000h
	Tipi 03_Ndricues i cili montohet ne tavan te varur(i perdorur ne tualete), LED 30W, 0.95kg, IP43, 4000K, 3290lumen, CRI: min.80, Ø210
	Tipi 04_Linear Led LINEA 2.7x150
	Tipi 05_Spot Led Ø155mm, 18w
	Tipi 06_Projektor Led MAXILITO per fasaden
	Tipi 07_Projektor linear SLIM 3-LED per fasaden
	Tipi 08_Ndricues fasade, muror LED. (BALTI 150 ose ekuivalent) ,JK09, IP66, -2700lm, 26W, 1kg, :3000K, 163mmx158mm
	Tipi 09_Ndricues nate LED, IK09, IP66, 2W, 3000K,
	Sensor prezence 220 V



EMRI I PROJEKTTIT  
**OBJEKTI: RIKONSTRUKSIONI I GODINAVE TE MATERNITETIT "MBRETERESHA GERALDIN" DHE NDERTIM I RI 3 KAT**  
 VENDODHJA  
 Bulevardi "Zogu i Pare"


DATA Nentor 2019

PROJEKTOI  
**INSTITUTI I NDERTIMIT**  
 POROSITESI  
 Spitali "Mbreteresha Geraldin"

GRUPI I PROJEKTTIMIT :	Nr. Licence	Firma
Prof. Arch. Marco Casamonti	A.0967/2	
Arch. Elad Fajzi (Archea ALB)	A.1543/1	
Arch. Ermal Dragi	K.0308/2	
Ing. Agron Hysenlliu		
Ing. Meleo Fiti		
Ing. Gerli Celis		
Ing. Memisa Babi	HIT 0206/4 E.P.Z.M.106/1	
Ing. Deshira Mena	E.0610/3	
Ing. Aleksander Konomi	M.0218/1	
Ing. Arkida Zeko	M.1293	

EMERTIMI I FLETES  
**RRJETI I SHPERNDARJES SE NDRICIMIT**  
 SHKALLA 1:250

FLETA NR.  
**E 02-04**

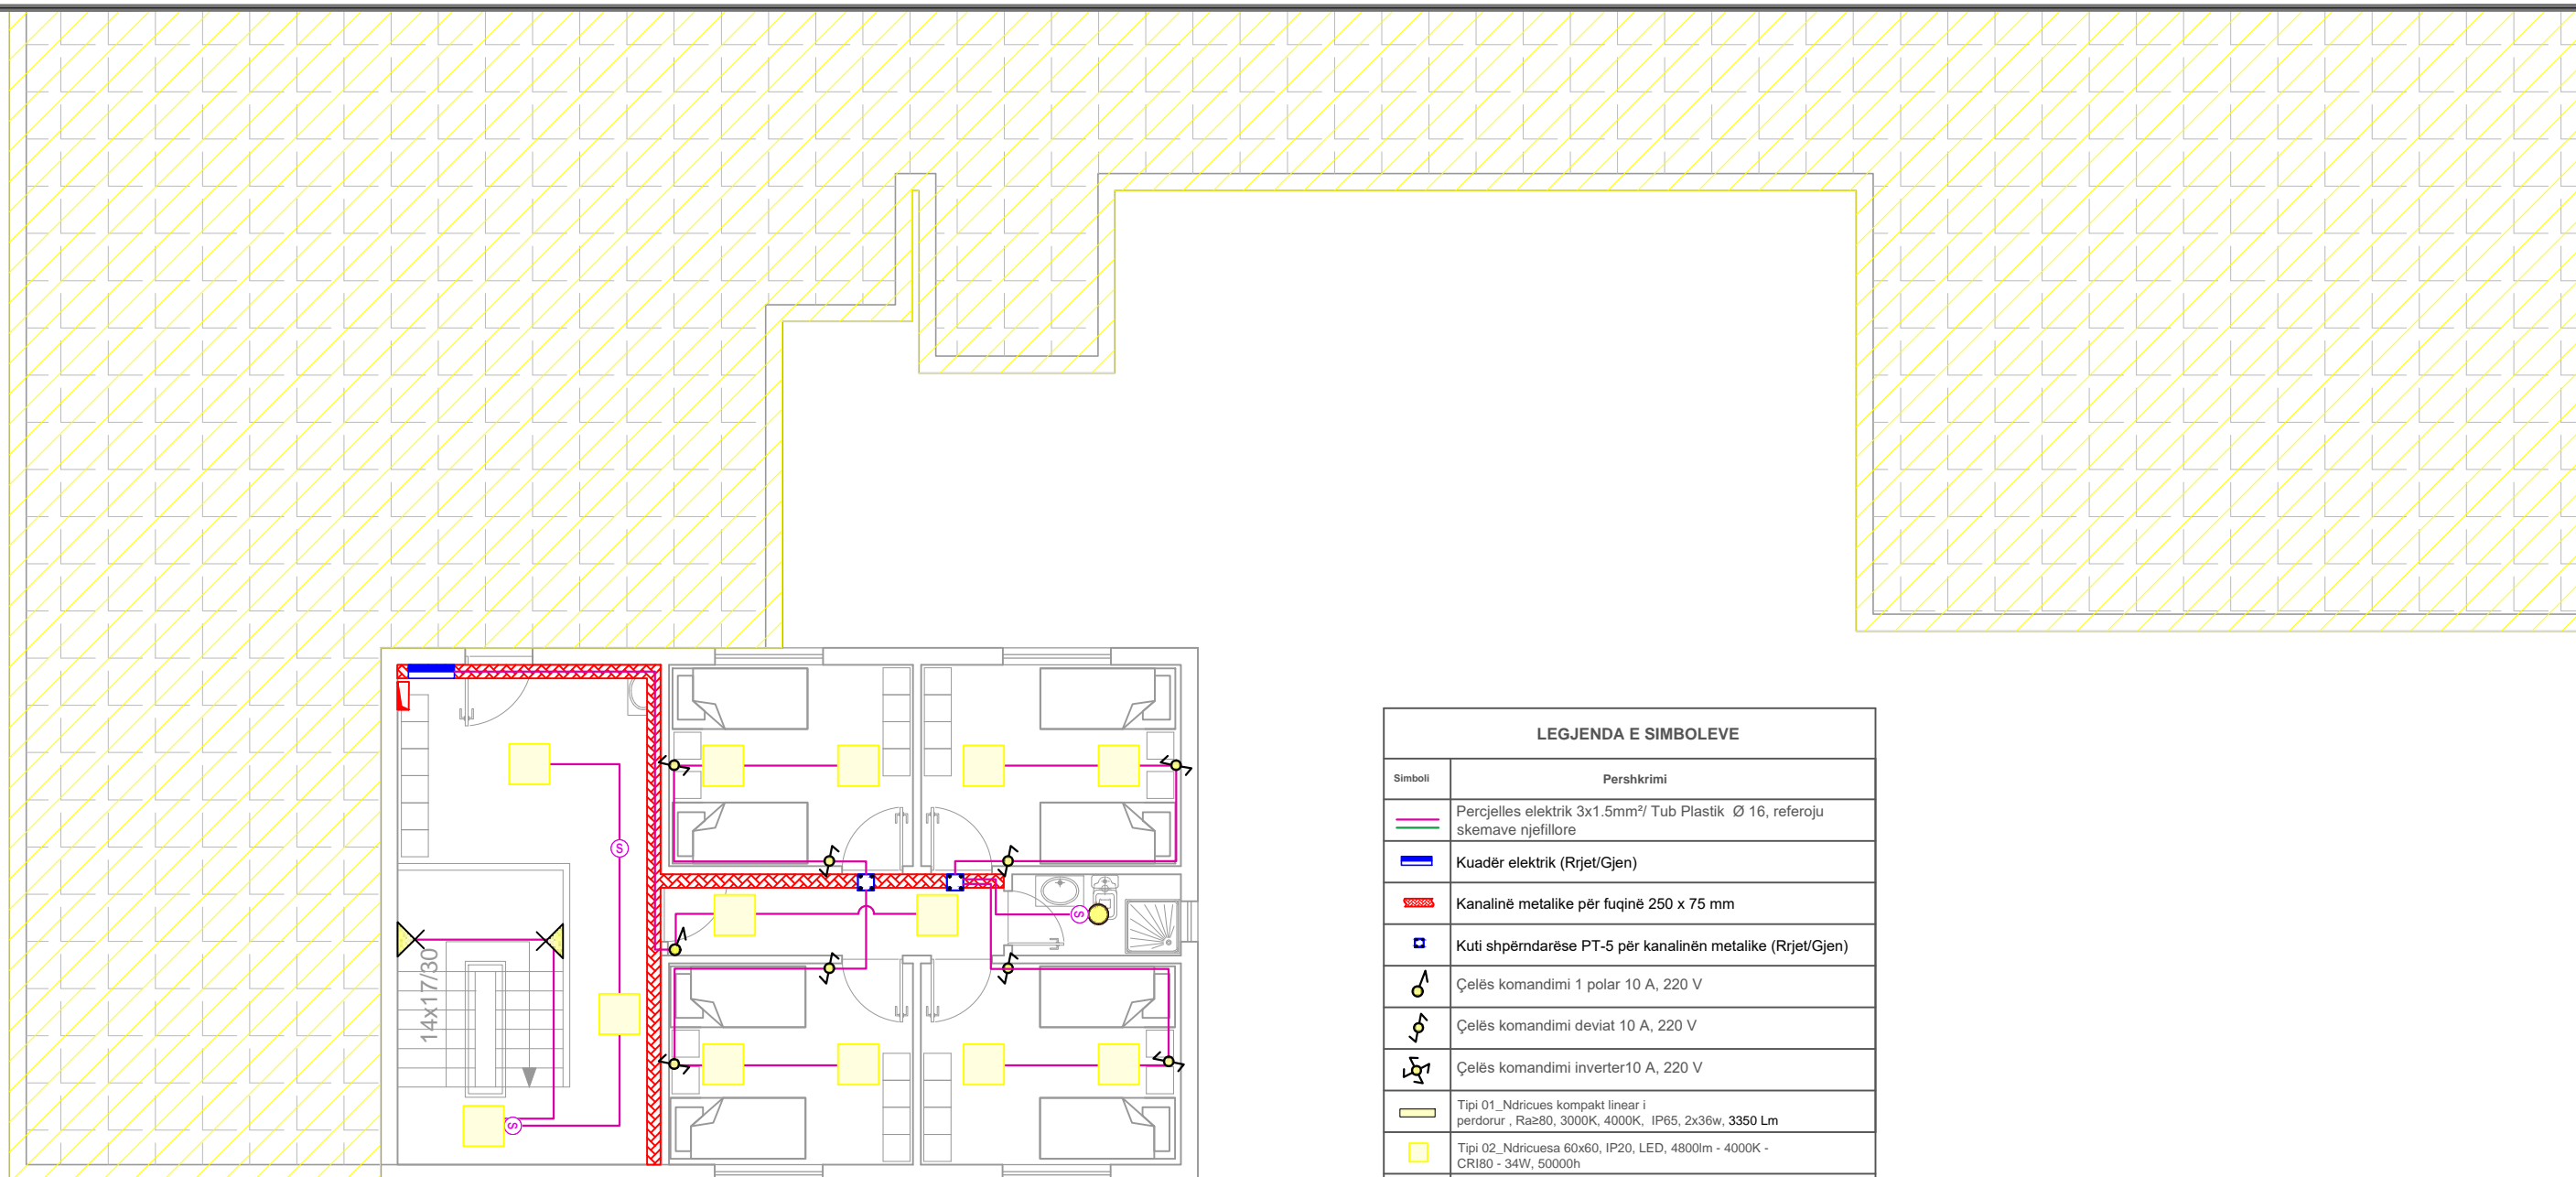

# Kati 3

LEGJENDA E SIMBOLEVE	
Simboli	Pershkrimi
	Percjelles elektrik 3x1.5mm <sup>2</sup> / Tub Plastik Ø 16, referoju skemave njeffillore
	Kuadër elektrik (Rrjet/Gjen)
	Kanalinë metalike për fuqinë 250 x 75 mm
	Kuti shpërndarëse PT-5 për kanalënë metalike (Rrjet/Gjen)
	Çelës komandimi 1 polar 10 A, 220 V
	Çelës komandimi deviat 10 A, 220 V
	Çelës komandimi inverter 10 A, 220 V
	Tipi 01_Ndricues kompakt linear i perdorur , Ra≥80, 3000K, 4000K, IP65, 2x36w, 3350 Lm
	Tipi 02_Ndricuesa 60x60, IP20, LED, 4800lm - 4000K - CR180 - 34W, 50000h
	Tipi 03_Ndricues i cili montohet ne tavan te varur(i perdorur ne tualete), LED 30W, 0.95kg, IP43, 4000K, 3290lumen, CRT: min.80, Ø210
	Tipi 04_Linear Led LINEA 2.7x150
	Tipi 05_Spot Led Ø155mm, 18w
	Tipi 06_Projektor Led MAXILITO per fasaden
	Tipi 07_Projektor linear SLIM 3-LED per fasaden
	Tipi 08_Ndricues fasade, muror LED. (BALTI 150 ose ekuivalent) ,IK09, IP66, -2700lm, 26W, 1kg, :3000K, 163mmx158mm
	Tipi 09_Ndricues nate LED, IK09, IP66, 2W, 3000K,
	Sensor prezence 220 V



EMRI I PROJEKTTIT  
**OBJEKTI: RIKONSTRUKSIONI I GODINAVE TE MATERNITETIT "MBRETERESHA GERALDIN" DHE NDERTIM I RI 3 KAT**  
 VENDODHJA  
 Bulevardi "Zogu i Pare"

DATA Nentor 2019


PROJEKTOI  
**INSTITUTI I NDERTIMIT**  
 POROSITESI  
 Spitali "Mbreteresha Geraldin"

GRUPI I PROJEKTTIMIT :	Nr. Licence	Firma
Prof. Arch. Marco Casamonti	A.09672	
Arch. Elad Fajzi (Archea ALB)	A.15431	
Ark. Ermal Dragi	K.03082	
Ing. Agron Hysenlliu		
Ing. Meleo Fiti		
Ing. Gerli Celib		
Ing. Memisa Babli	HIT 0206/4_E.P.Z.M.106/1	
Ing. Deshira Mena	E.06103	
Ing. Aleksander Konomi	M.0218/1	
Ing. Arkida Zeko	M.1293	

EMERTIMI I FLETES  
**RRJETI I SHPERNDARJES SE NDRICIMIT**

SHKALLA 1:100



FLETA NR.  
**E 02-05**

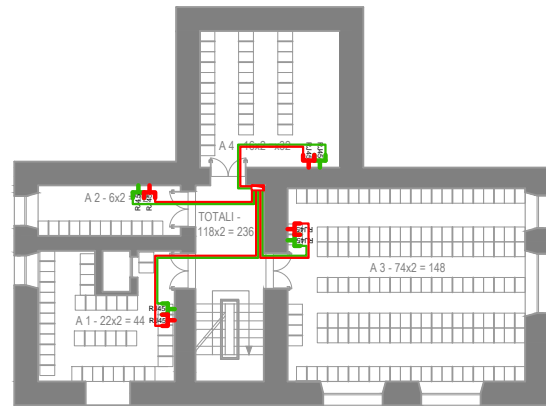


**LEGJENDA E SIMBOLEVE TE PERDORURA**

Simboli	Përshkrimi
	Kabëll FTP Cat 6a
	Kabëll UTP Cat 5
	Kabëll RG-59, 75Ω/m, priza TV
	Kabëll RG-59, 75Ω/m, priza SAT
	Kollonë elektrike me kanalinë metalike
	Kanalinë metalike për sinjalet 250 x 75 mm
	Kuti shpërndarëse PT-5 për kanalinen metalike (Sinjalet)
	Prizë Telefoni RJ-45, cat-5
	Prizë Rrjeti RJ-45, cat-6a
	Prizë Televizive
	Prizë Satelitore
	Kasetë elektrike në dysheme 4(2P+T) + 2RJ45 FTP + RJ45 UTP
	Kasetë elektrike në tavan 4(2P+T) + 2RJ45 FTP
	Rack 19"
	Prizë Rrjeti RJ-45, cat-6a për WIFI ne tavan
	Shigjeta orientuese qe drejtoje drejtimin qe ndjekin linjat per te shkuar drejt Rackut


Kati -1

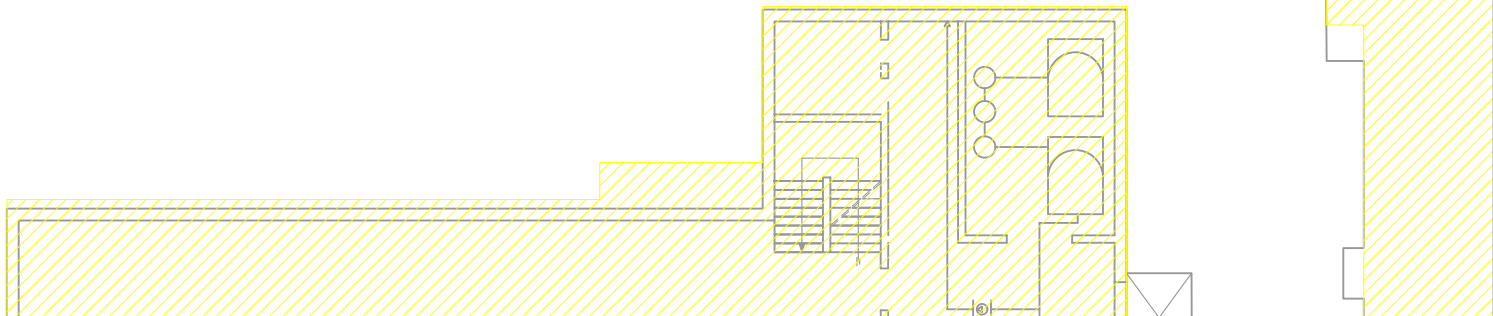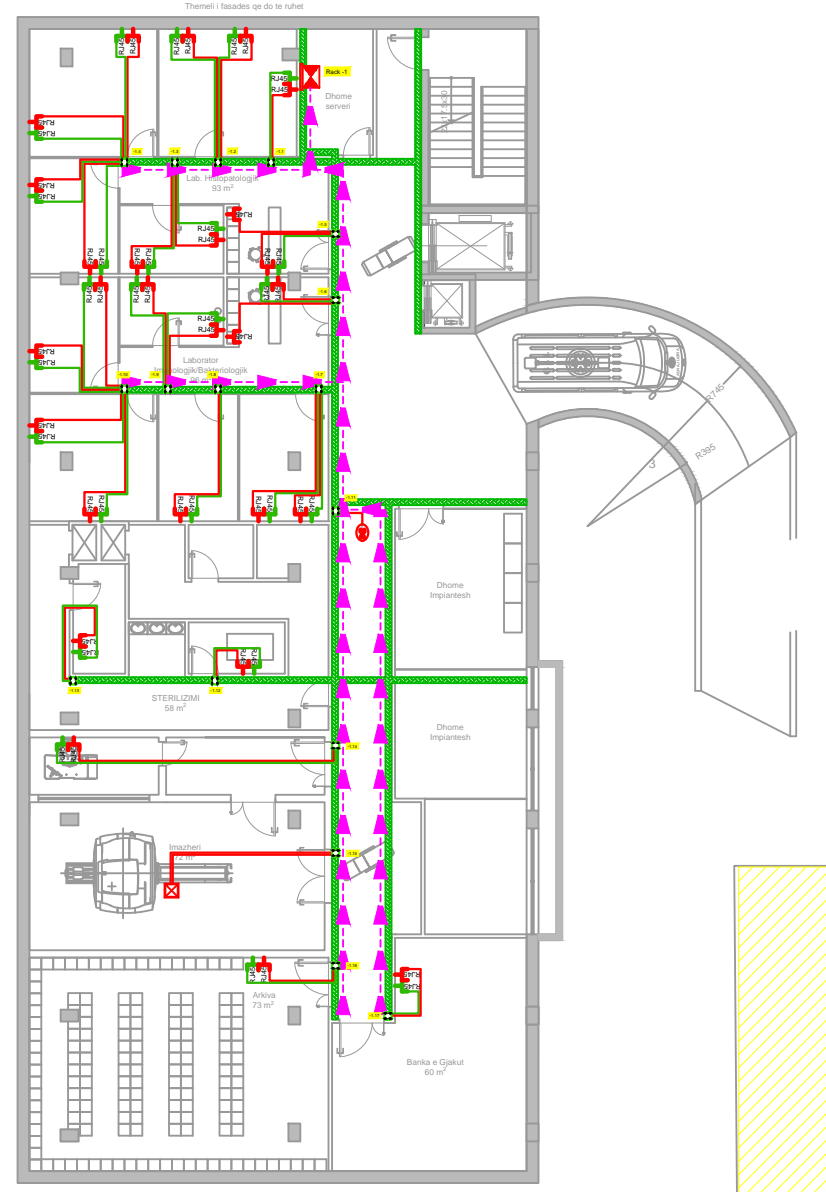

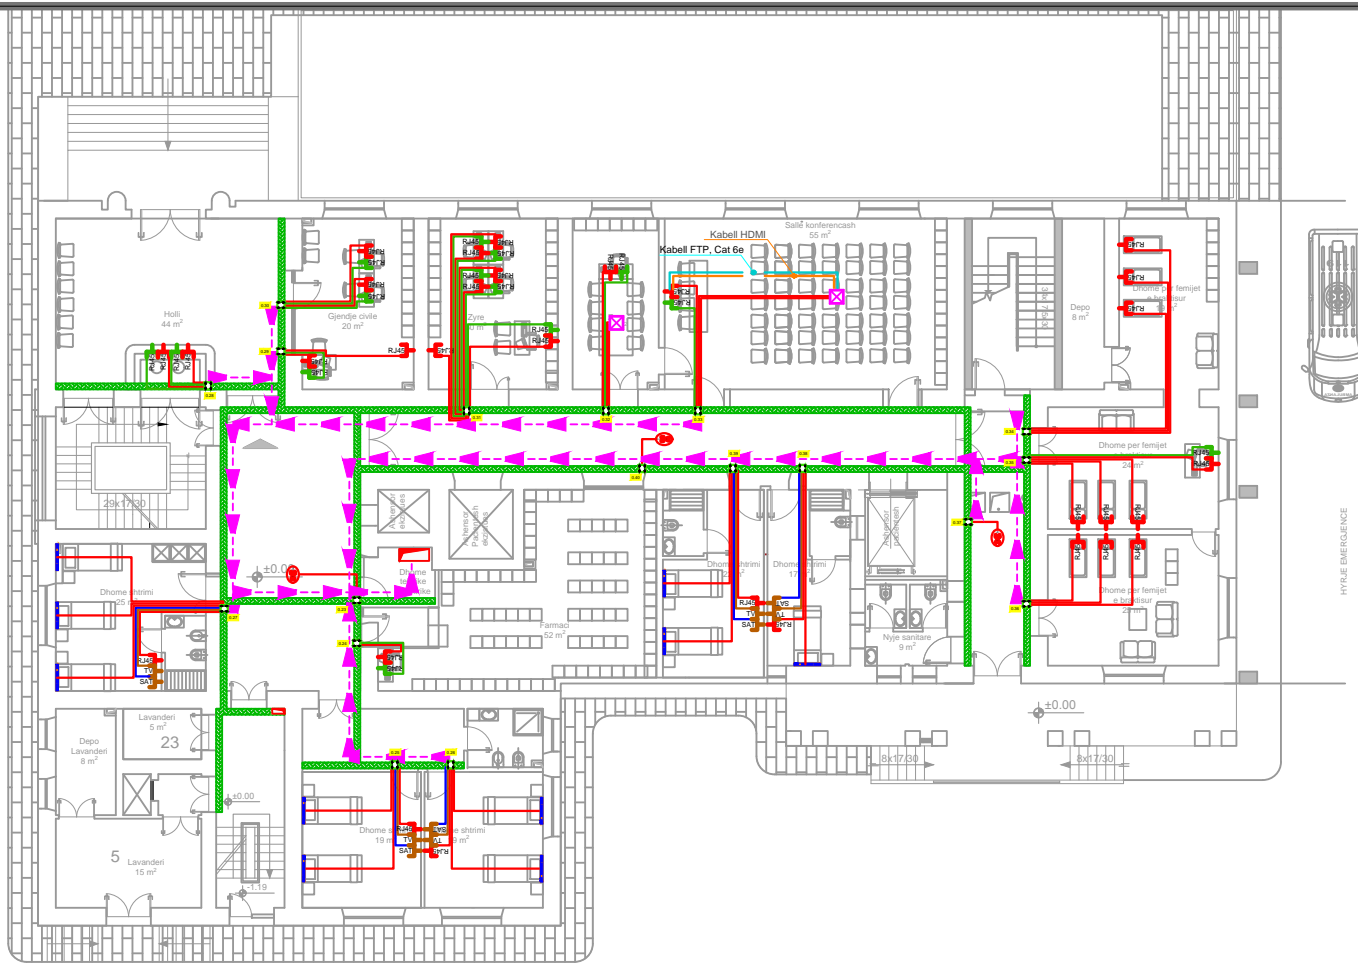


# Kati 0

LEGJENDA E SIMBOLEVE TE PERDORURA	
Simboli	Përshkrimi
	Kabëll FTP Cat 6a
	Kabëll UTP Cat 5
	Kabëll RG-59, 75Ω/m, priza TV
	Kabëll RG-59, 75Ω/m, priza SAT
	Kollonë elektrike me kanalinë metalike
	Kanalinë metalike për sinjalet 250 x 75 mm
	Kuti shpërndarëse PT-5 për kanalinë metalike (Sinjalet)
	Prizë Telefoni RJ-45, cat-5
	Prizë Rrjeti RJ-45, cat-6a
	Prizë Televizive
	Prizë Satelitore
	Kasetë elektrike në dysheme 4(2P+T) + 2RJ45 FTP + RJ45 UTP
	Kasetë elektrike në tavan 4(2P+T) + 2RJ45 FTP
	Rack 19"
	Prizë Rrjeti RJ-45, cat-6a për WIFI ne tavan
	Shigjeta orientuese qe drejtoje drejtimin qe ndjekin linjat per te shkuar drejt Rackut

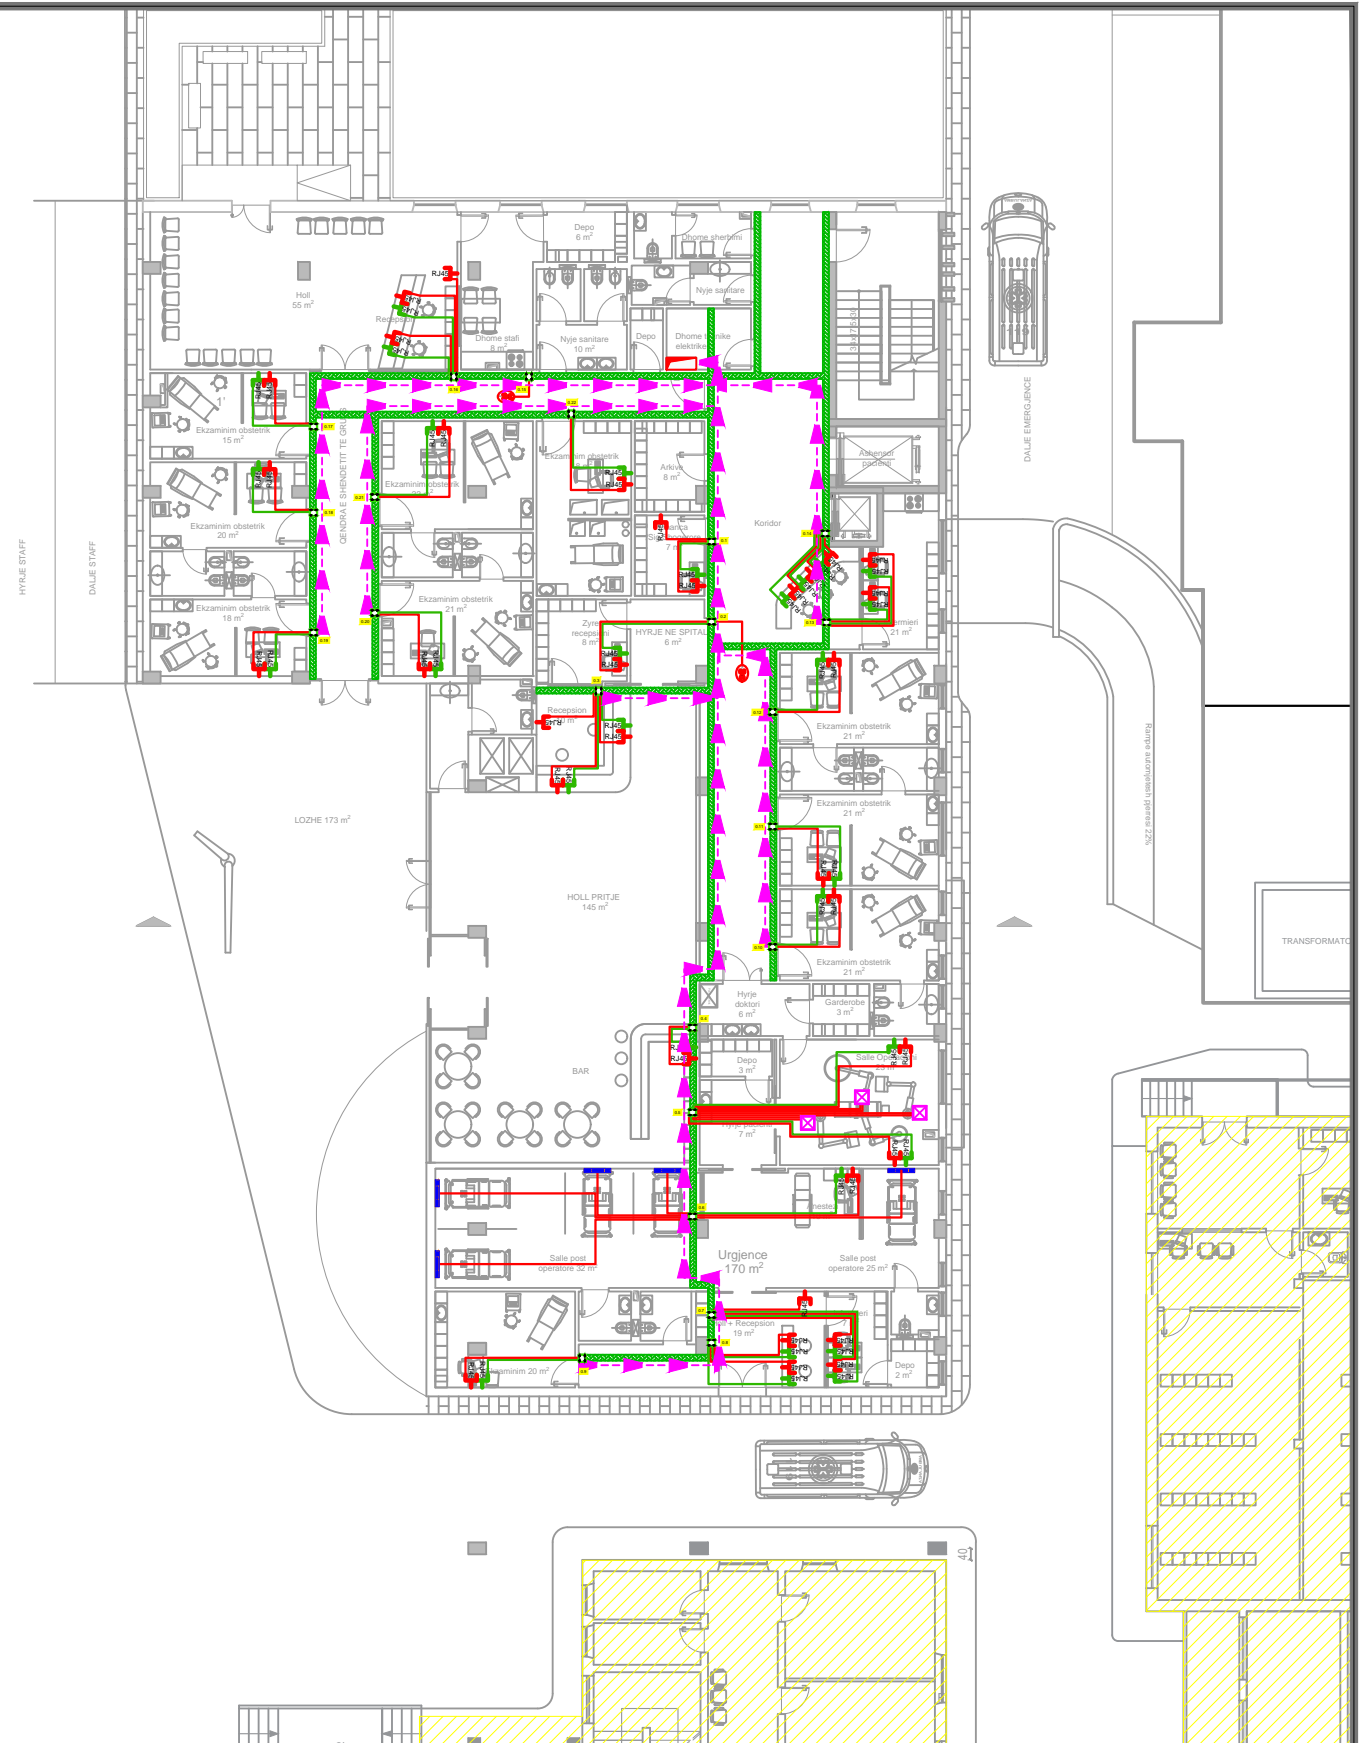

	<b>EMRI I PROJEKTIT</b> OBJEKTI: RIKONSTRUKSIONI I GODINAVE TE MATERNITETIT "MBRETERESHA GERALDIN" DHE NDERTIM I RI 3 KAT VENDODHJA Bulevardi "Zogu i Pare"	<b>PROJEKTOI</b> <b>INSTITUTI I NDERTIMIT</b> POROSITESI Spitali "Mbreteresha Geraldin"	<b>GRUPI I PROJEKTIMIT :</b> Prof. Arch. Marco Casamonti Arch. Eled Fagu (Archea ALB) Ark. Ermal Dragi Ing. Agron Hysenliu Ing. Mello Fili Ing. Genti Cela Ing. Matrisa Babli Ing. Deshira Mena Ing. Aleksander Konomi Ing. Arkida Zeko	Nr. Licence A.0967/2 A.1543/1 K.0308/2 H/T.0206/4 E.P.Z.M.106/1 E.0610/3 M.0218/1 M.1293	Firma  	<b>EMERTIMI I FLETES</b> <b>RRJETI I SHPERNDARJES SE SINJALEVE</b> SHKALLA 1:250	FLETA NR. <b>E 03-02</b>
	DATA Nentor 2019						

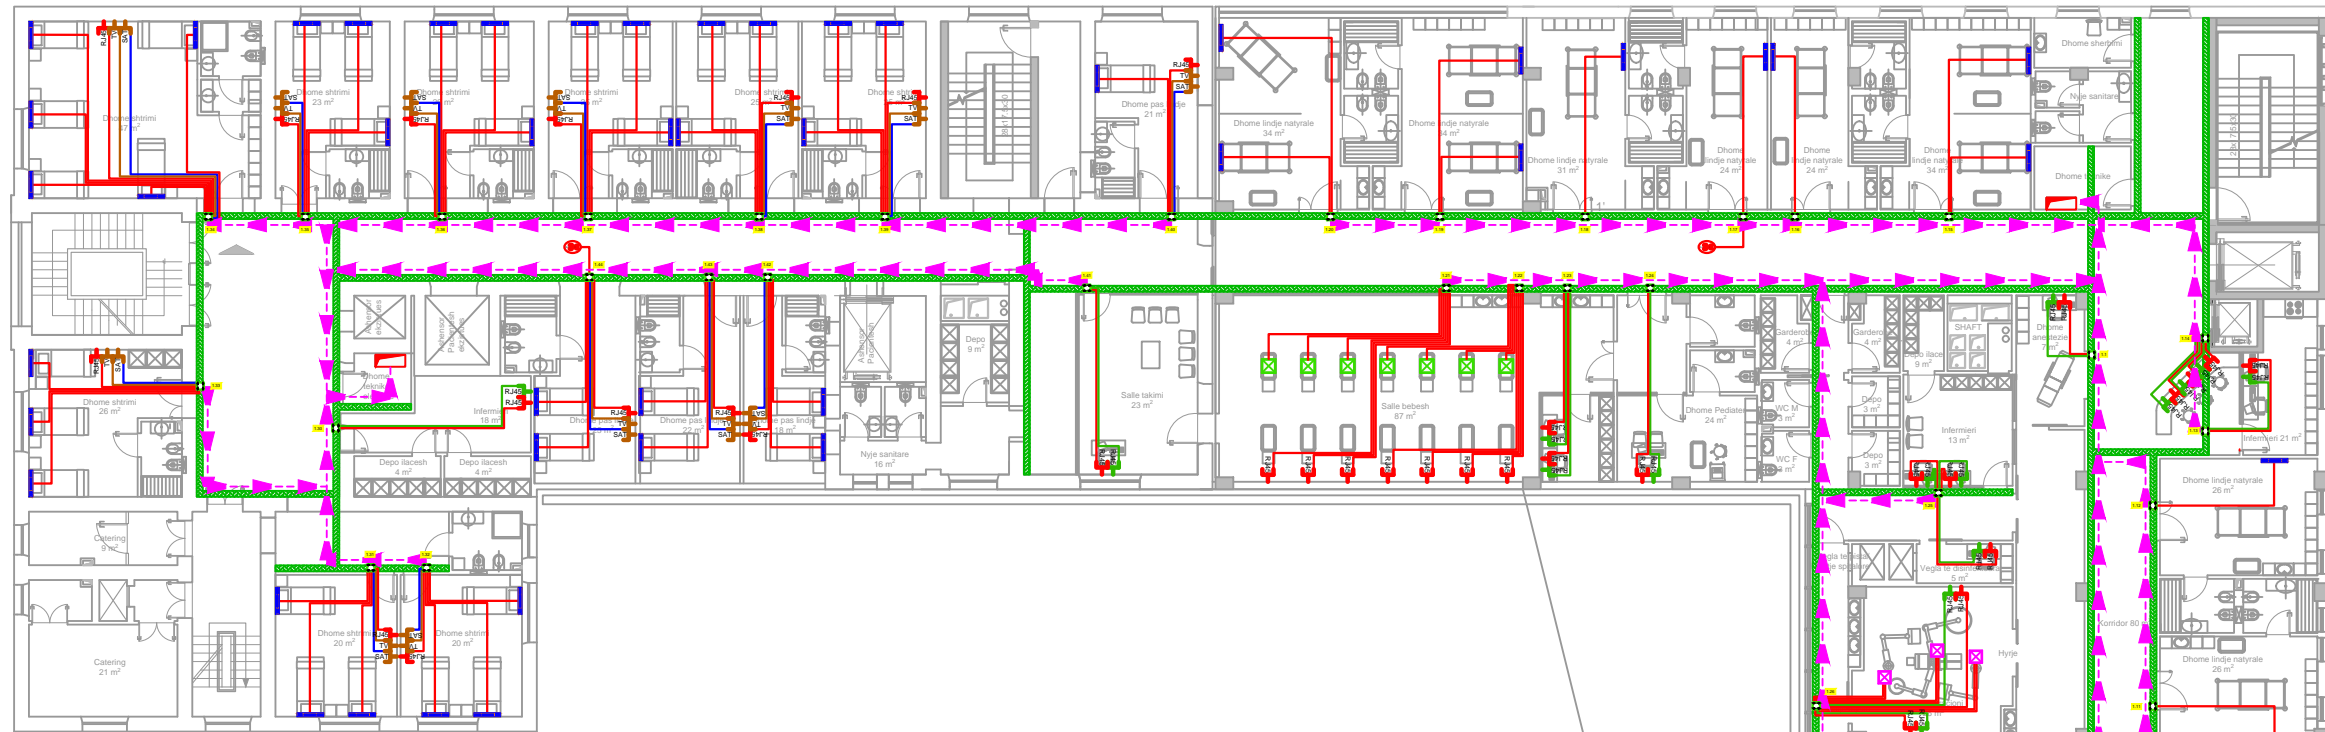

# Kati 1

LEGJENDA E SIMBOLEVE TE PERDORURA	
Simboli	Përshkrimi
	Kabëll FTP Cat 6a
	Kabëll UTP Cat 5
	Kabëll RG-59, 75Ω/m, priza TV
	Kabëll RG-59, 75Ω/m, priza SAT
	Kollonë elektrike me kanalinë metalike
	Kanalinë metalike për sinjalet 250 x 75 mm
	Kuti shpërndarëse PT-5 për kanalinen metalike (Sinjalet)
	Prizë Telefoni RJ-45, cat-5
	Prizë Rrjeti RJ-45, cat-6a
	Prizë Televizive
	Prizë Satelitore
	Kasetë elektrike në dysheme 4(2P+T) + 2RJ45 FTP + RJ45 UTP
	Kasetë elektrike në tavan 4(2P+T) + 2RJ45 FTP
	Rack 19"
	Prizë Rrjeti RJ-45, cat-6a për WIFI ne tavan
	Shigjeta orientuese qe dregoje drejtimin qe ndjekin linjat per te shkuar drejt Rackut



EMRI I PROJEKTIT  
**OBJEKTI: RIKONSTRUKSIONI I GODINAVE TE MATERNITETIT "MBRETERESHA GERALDIN" DHE NDERTIM I RI 3 KAT**  
 VENDODHJA  
 Bulevardi "Zogu i Pare"


DATA Nentor 2019

PROJEKTOI  
**INSTITUTI I NDERTIMIT**  
 POROSITESI  
**Spitali "Mbreteresha Geraldin"**

GRUPI I PROJEKTIMIT :	Nr. Licence	Firma
Prof. Arch. Marco Casamonti	A.0967/2	
Arch. Eled Fagu (Archea ALB)	A.1543/1	
Arch. Ermal Dragi	K.0308/2	
Ing. Agron Hysenliu		
Ing. Mello Filii		
Ing. Genti Cela		
Ing. Matrisa Babli	H/T.0206/4 E.P.Z.M.106/1	
Ing. Deshira Mena	E.0610/3	
Ing. Aleksander Konomi	M.0218/1	
Ing. Arkida Zeko	M.1293	


EMERTIMI I FLETES  
**RRJETI I SHPERNDARJES SE SINJALEVE**  
 SHKALLA 1:250

FLETA NR.  
**E 03-03**

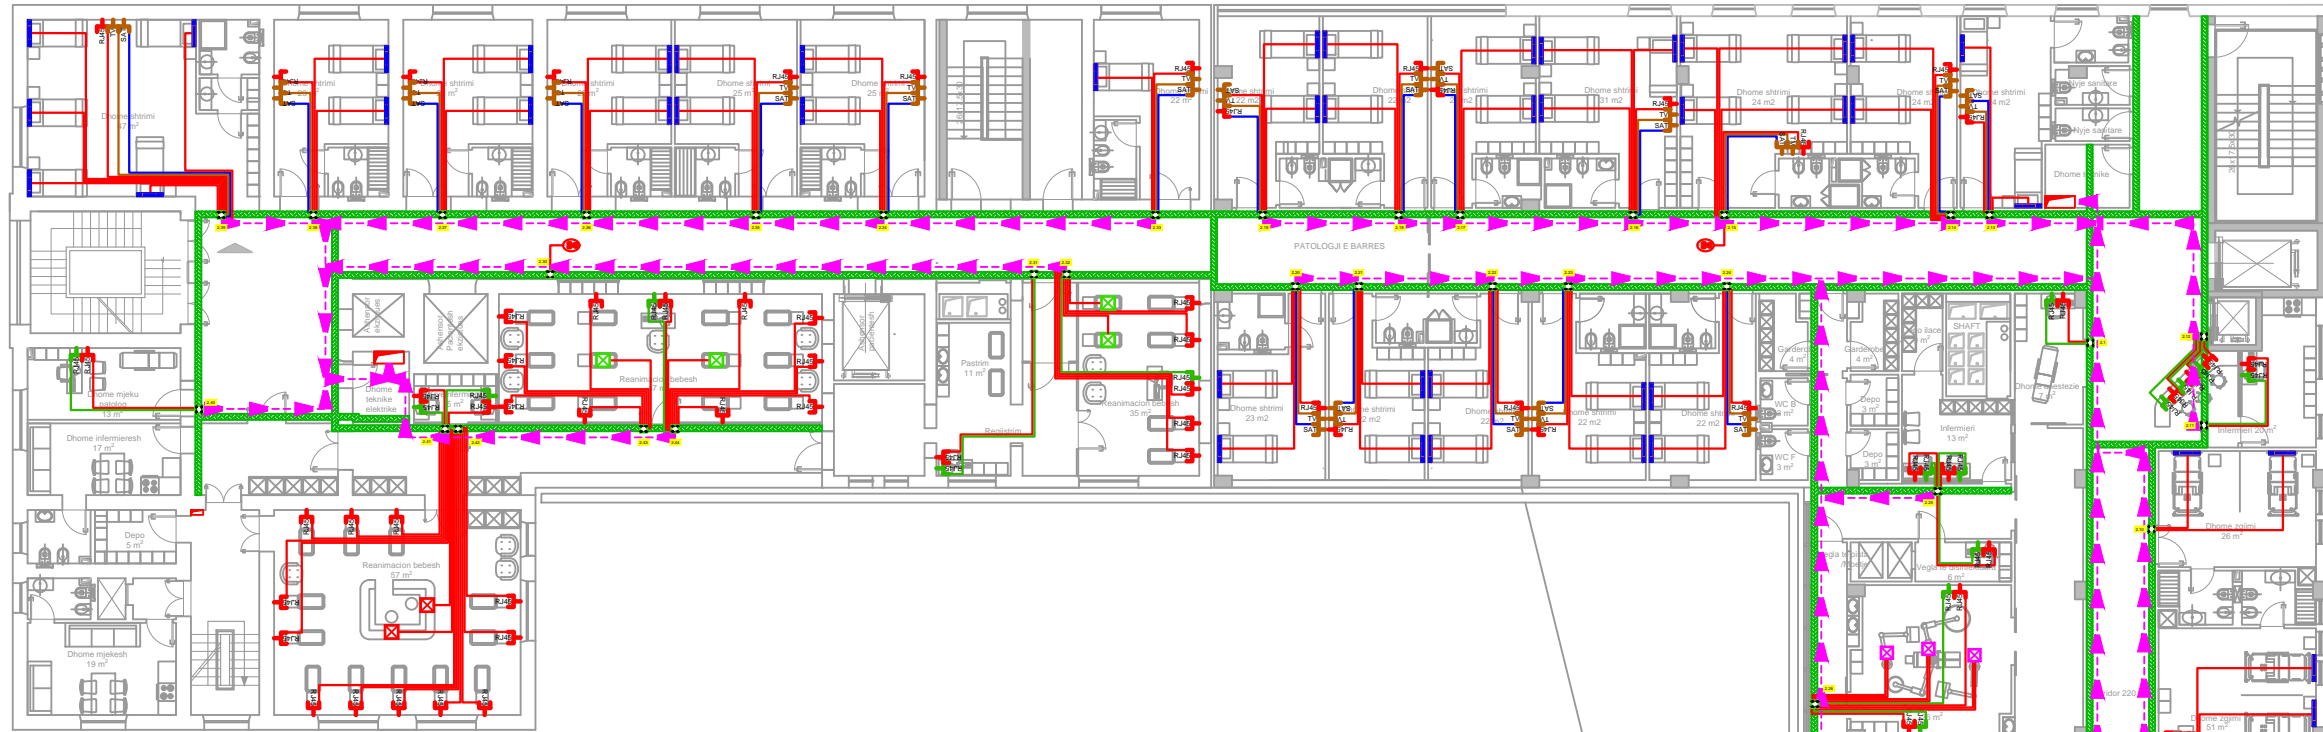

# Kati 2

LEGJENDA E SIMBOLEVE TE PERDORURA	
Simboli	Përshkrimi
	Kabëll FTP Cat 6a
	Kabëll UTP Cat 5
	Kabëll RG-59, 75Ω/m, priza TV
	Kabëll RG-59, 75Ω/m, priza SAT
	Kollonë elektrike me kanalinë metalike
	Kanalinë metalike për sinjalet 250 x 75 mm
	Kuti shpërndarëse PT-5 për kanalinen metalike (Sinjalet)
	Prizë Telefoni RJ-45, cat-5
	Prizë Rrjeti RJ-45, cat-6a
	Prizë Televizive
	Prizë Satelitore
	Kasetë elektrike në dysheme 4(2P+T) + 2RJ45 FTP + RJ45 UTP
	Kasetë elektrike në tavan 4(2P+T) + 2RJ45 FTP
	Rack 19"
	Prizë Rrjeti RJ-45, cat-6a për WIFI ne tavan
	Shigjeta orientuese qe drejtoje drejtimin qe ndjekin linjat per te shkuar drejt Rackut

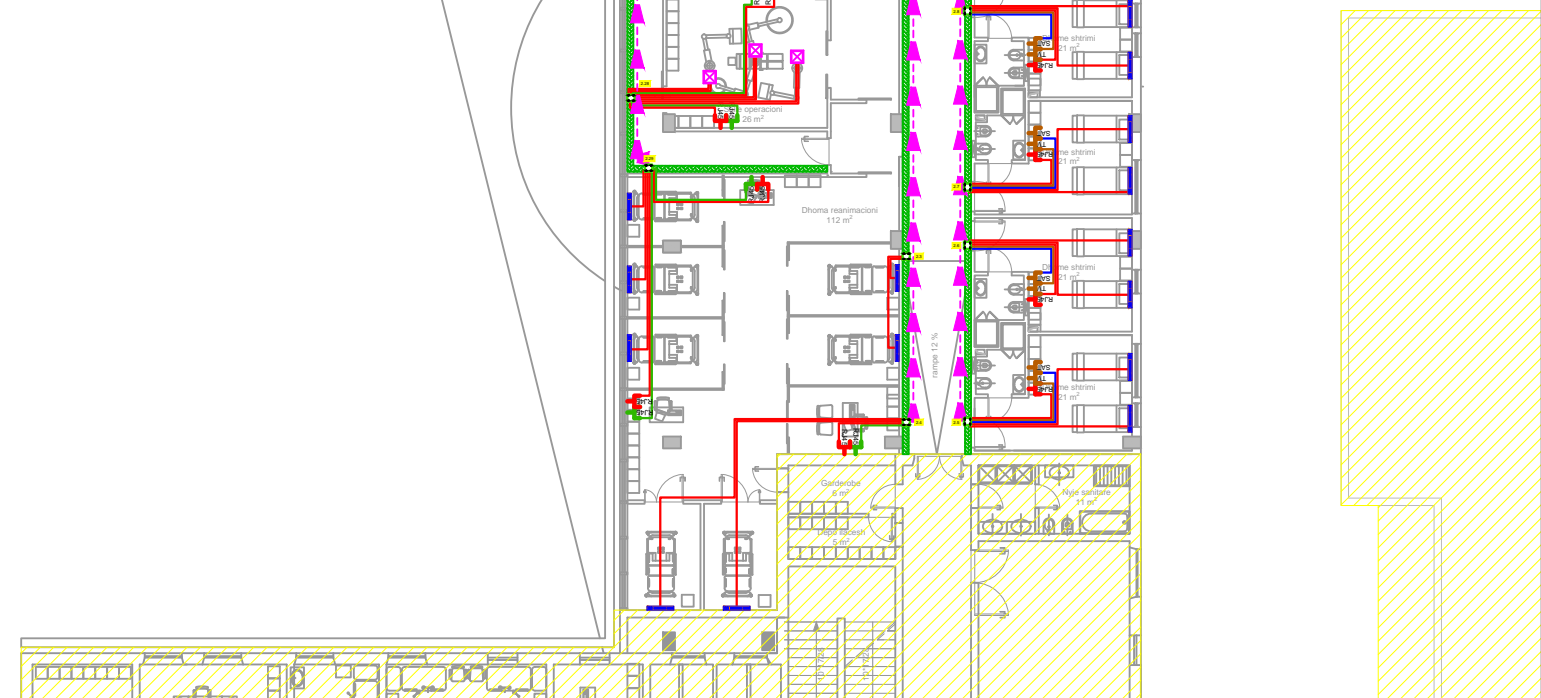

EMRI I PROJEKTI

OBJEKTI: RIKONSTRUKSIONI I GODINAVE TE MATERNITETIT "MBRETERESHA GERALDIN" DHE NDERTIM I RI 3 KAT

VENDODHJA  
Bulevardi "Zogu i Pare"

DATA Nentor 2019

PROJEKTOI

**INSTITUTI I NDERTIMIT**

POROSITESI

Spitali "Mbretresha Geraldin"

GRUPI I PROJEKTIMIT :

Prof. Arch. Marco Casamonti  
Arch. Eled Fagu (Archea ALB)  
Arch. Ermal Drag.  
Ing. Agron Hysenliu  
Ing. Mello Fili  
Ing. Genti Cela  
Ing. Matilda Babli  
Ing. Deshira Mena  
Ing. Aleksander Konomi  
Ing. Arkida Zeko

Nr. Licence

A.0967/2  
A.1543/1  
K.0308/2  
H/T.0206/4 E.P.Z. M.106/1  
E.0610/3  
M.0218/1  
M.1293

Firma

EMERTIMI I FLETES


RRJETI I SHPERNDARJES SE SINJALEVE

SHKALLA 1:250

FLETA NR.

**E 03-04**



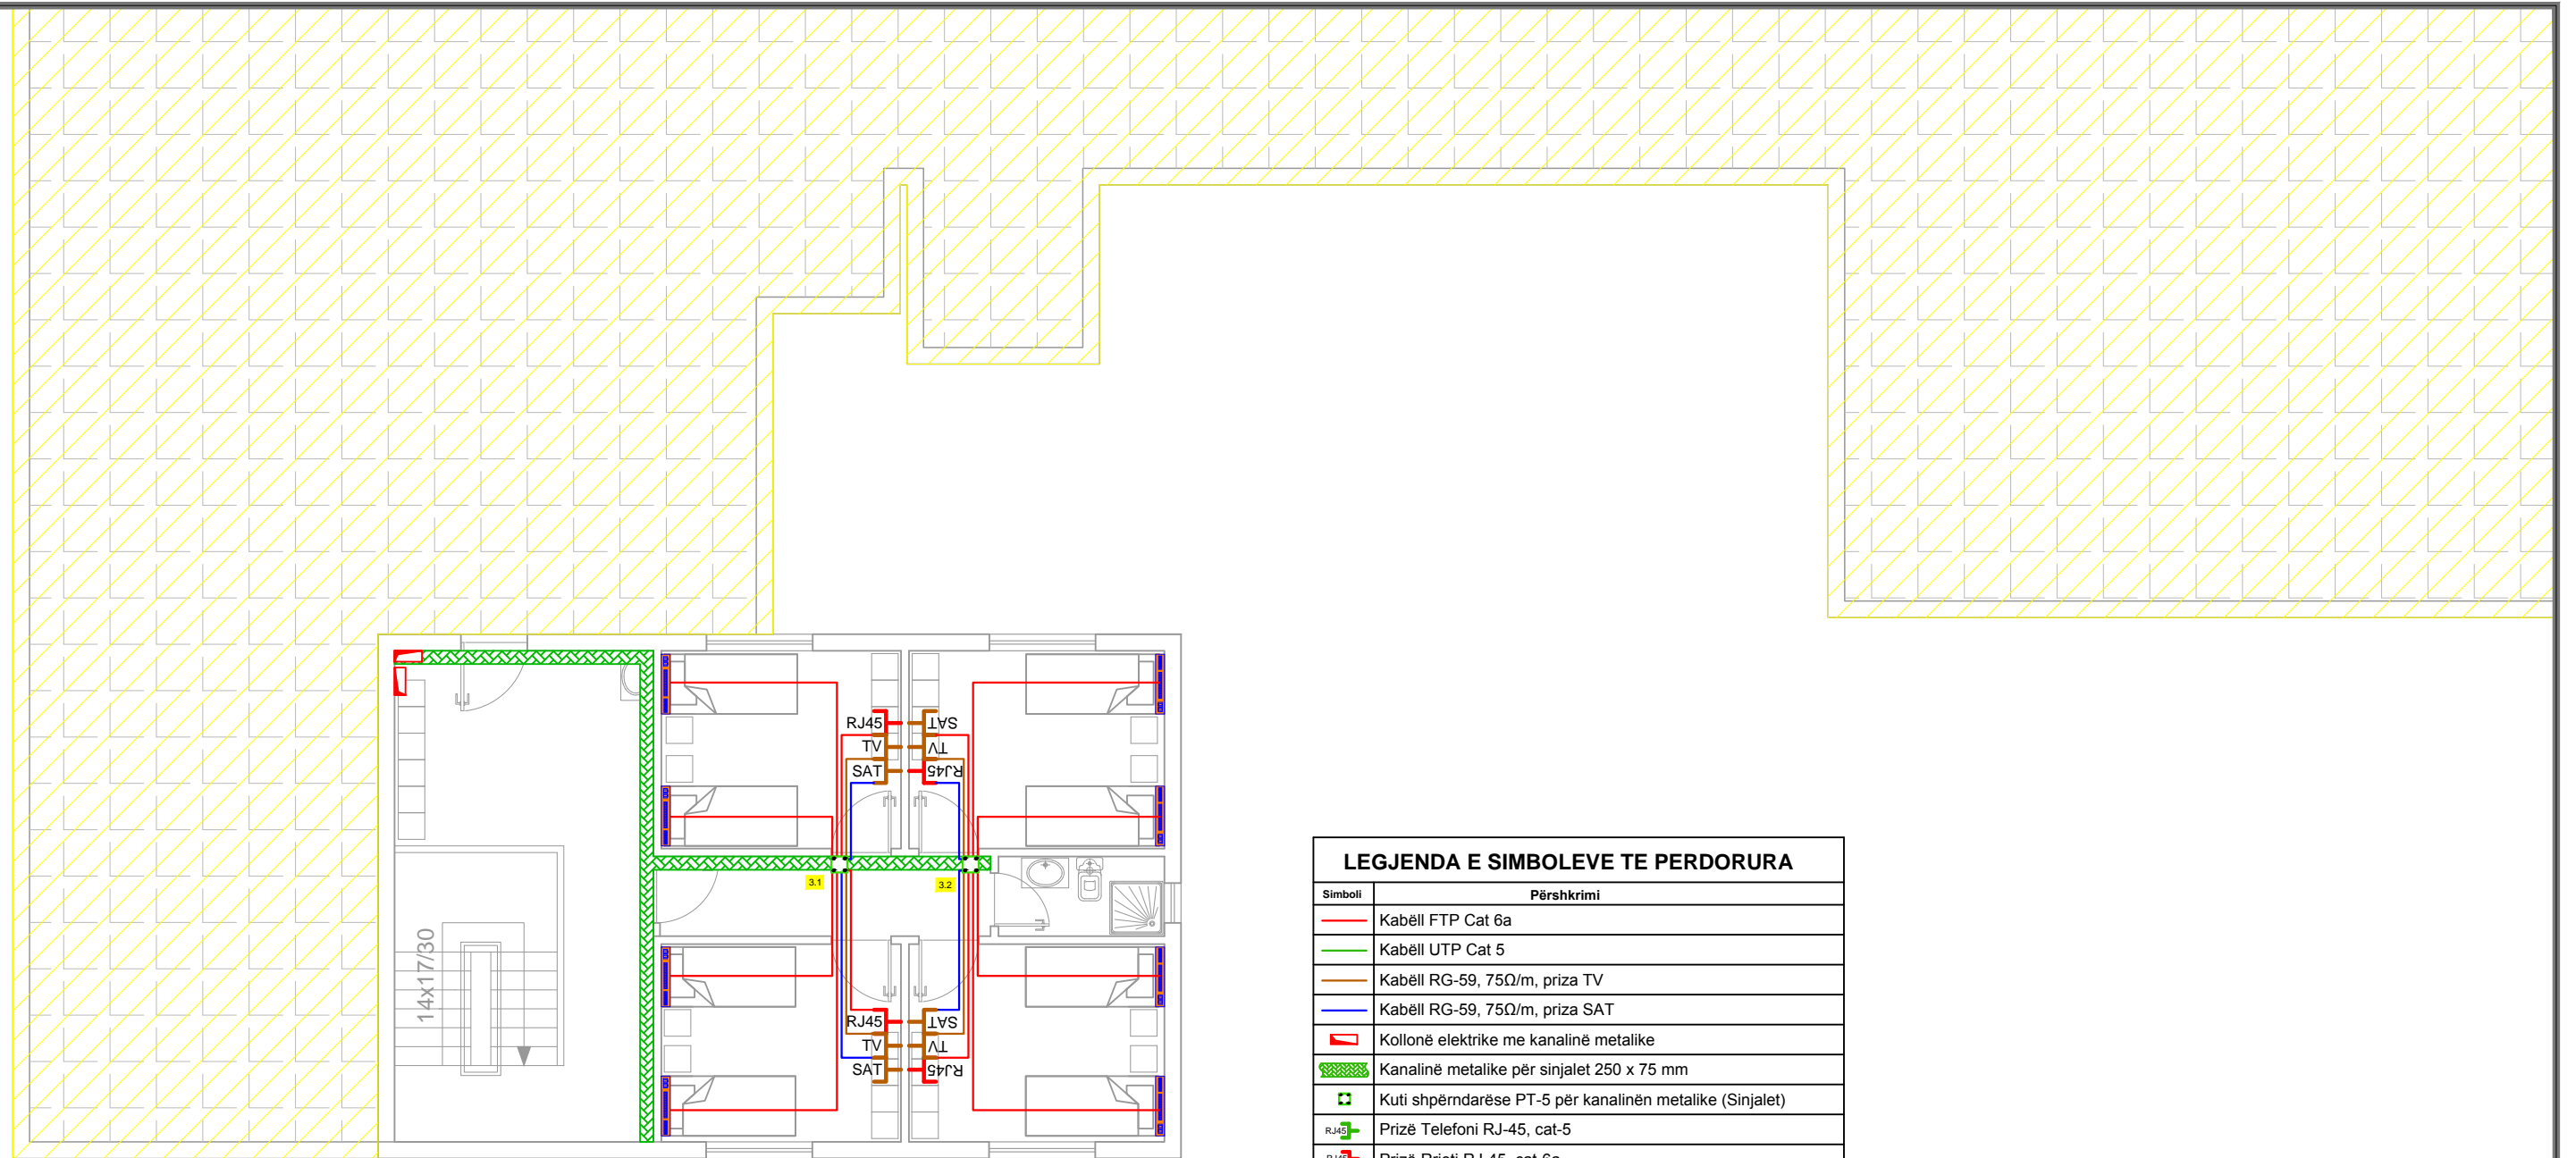

# Kati 3

LEGJENDA E SIMBOLEVE TE PERDORURA	
Simboli	Përshkrimi
	Kabëll FTP Cat 6a
	Kabëll UTP Cat 5
	Kabëll RG-59, 75Ω/m, priza TV
	Kabëll RG-59, 75Ω/m, priza SAT
	Kollonë elektrike me kanalinë metalike
	Kanalinë metalike për sinjalet 250 x 75 mm
	Kuti shpërndarëse PT-5 për kanalinen metalike (Sinjalet)
	Prizë Telefoni RJ-45, cat-5
	Prizë Rrjeti RJ-45, cat-6a
	Prizë Televizive
	Prizë Satelitore
	Kasetë elektrike në dysheme 4(2P+T) + 2RJ45 FTP + RJ45 UTP
	Kasetë elektrike në tavan 4(2P+T) + 2RJ45 FTP
	Rack 19"
	Prizë Rrjeti RJ-45, cat-6a për WIFI ne tavan
	Shigjeta orientuese qe drejtoje drejtimin qe ndjekin linjat per te shkuar drejt Rackut



EMRI I PROJEKTIT  
**OBJEKTI: RIKONSTRUKSIONI I GODINAVE TE MATERNITETIT "MBRETERESHA GERALDIN" DHE NDERTIM I RI 3 KAT**  
 VENDODHJA  
 Bulevardi "Zogu i Pare"

DATA Nentor 2019


PROJEKTOI  
**INSTITUTI I NDERTIMIT**  
 POROSITESI  
**Spitali "Mbreteresha Geraldin"**

GRUPI I PROJEKTIMIT :	Nr. Licence	Firma
Prof. Arch. Marco Casamonti	A.0967/2	
Arch. Eled Fagu (Archiea ALB)	A.1543/1	
Arch. Ermal Dragi	K.0308/2	
Inq. Agron Hysenliu		
Inq. Mefeo Fiti		
Inq. Genti Cela		
Inq. Matrisa Dabi	H/T.0206/4 E.P.Z.M.106/1	
Inq. Deshira Mena	E.0610/3	
Inq. Aleksander Konomi	M.0218/1	
Inq. Arkida Zeko	M.1293	

EMERTIMI I FLETES  
**RRJETI I SHPERNDARJES SE SINJALEVE**

SHKALLA 1:100



FLETA NR.  
**E 03-05**

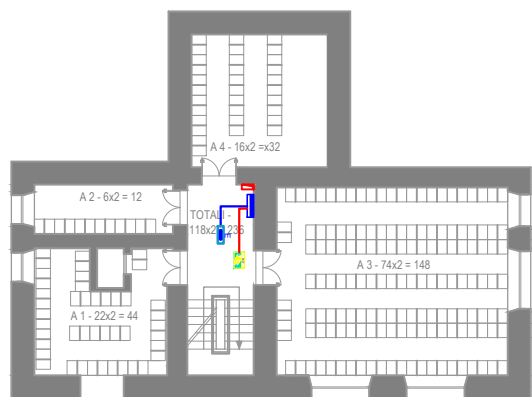

**LEGJENDA E SIMBOLEVE TE PERDORURA**

Simboli	Përshkrimi
	Kabëll 3x1.5 mm² për ndriçimin e emergjencës
	Kabëll 3x1.5 mm² për ndriçimin e evakuimit
	Kuadër elektrik (Nga Rrjeti)
	Kollonë elektrike me kanalinë metalike
	Kanalinë metalike për fuqinë 200 x 75 mm
	Kuti shpërndarëse PT-5 për kanalinë metalike (Nga Rrjeti)
	Kuti shpërndarëse PT-5 për kanalinë metalike (Nga Gjen.)
	Ndricues emergjent, 1x8 w, 220v, 4 orë autonomi
	Ndricues Evakuimi emergjent me Autonomi 2 orë
	Ndricues Evakuimi emergjent me Autonomi 2 orë
	Ndricues Evakuimi emergjent me Autonomi 2 orë

# Kati -1

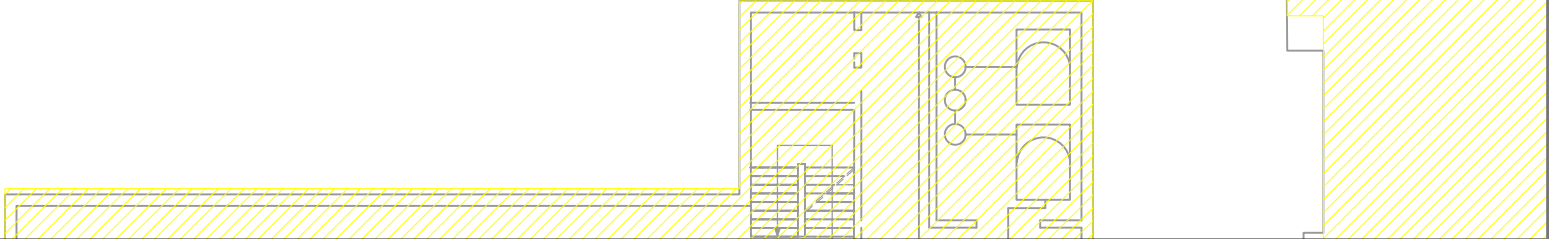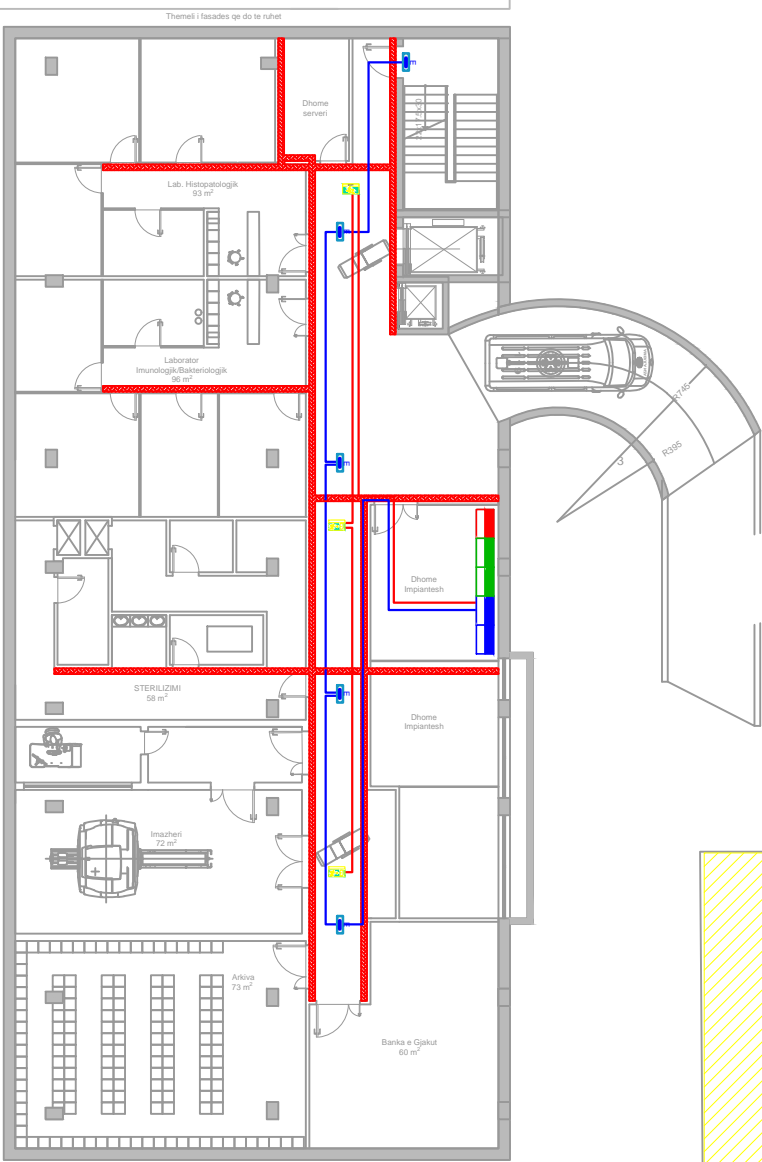

EMRI I PROJEKTTIT  
**OBJEKTI: RIKONSTRUKSIONI I GODINAVE TE MATERNITETIT "MBRETERESHA GERALDIN" DHE NDERTIM I RI 3 KAT**  
 VENDODHJA  
 Bulevardi "Zogu i Pare"


DATA Nentor 2019

PROJEKTOI  
**INSTITUTI I NDERTIMIT**  
 POROSITESI  
**Spitali "Mbreteresha Geraldin"**

GRUPI I PROJEKTIMIT :	Nr. Licenca	Firma
Prof. Arch. Marco Casamonti		
Arch. Eled Faq (Archea ALB)	A.0967/2	
Ark. Ermal Draci	A.1543/1	
Ing. Agron Hysenlliu	K.0308/2	
Ing. Miletio Fila		
Ing. Gerti Cela		
Ing. Mamica Babi	H/T.0206/4, E.P.Z. M.106/1	
Ing. Deshira Mena	E.0610/3	
Ing. Aleksander Konomi	M.0218/1	
Ing. Arkida Zeko	M.1293	



EMERTIMI I FLETES  
**RRJETI I SHPERNDARJES SE NDRICIMIT EMERGJENT**  
 SHKALLA 1:250

FLETA NR.  
**E 04-01**

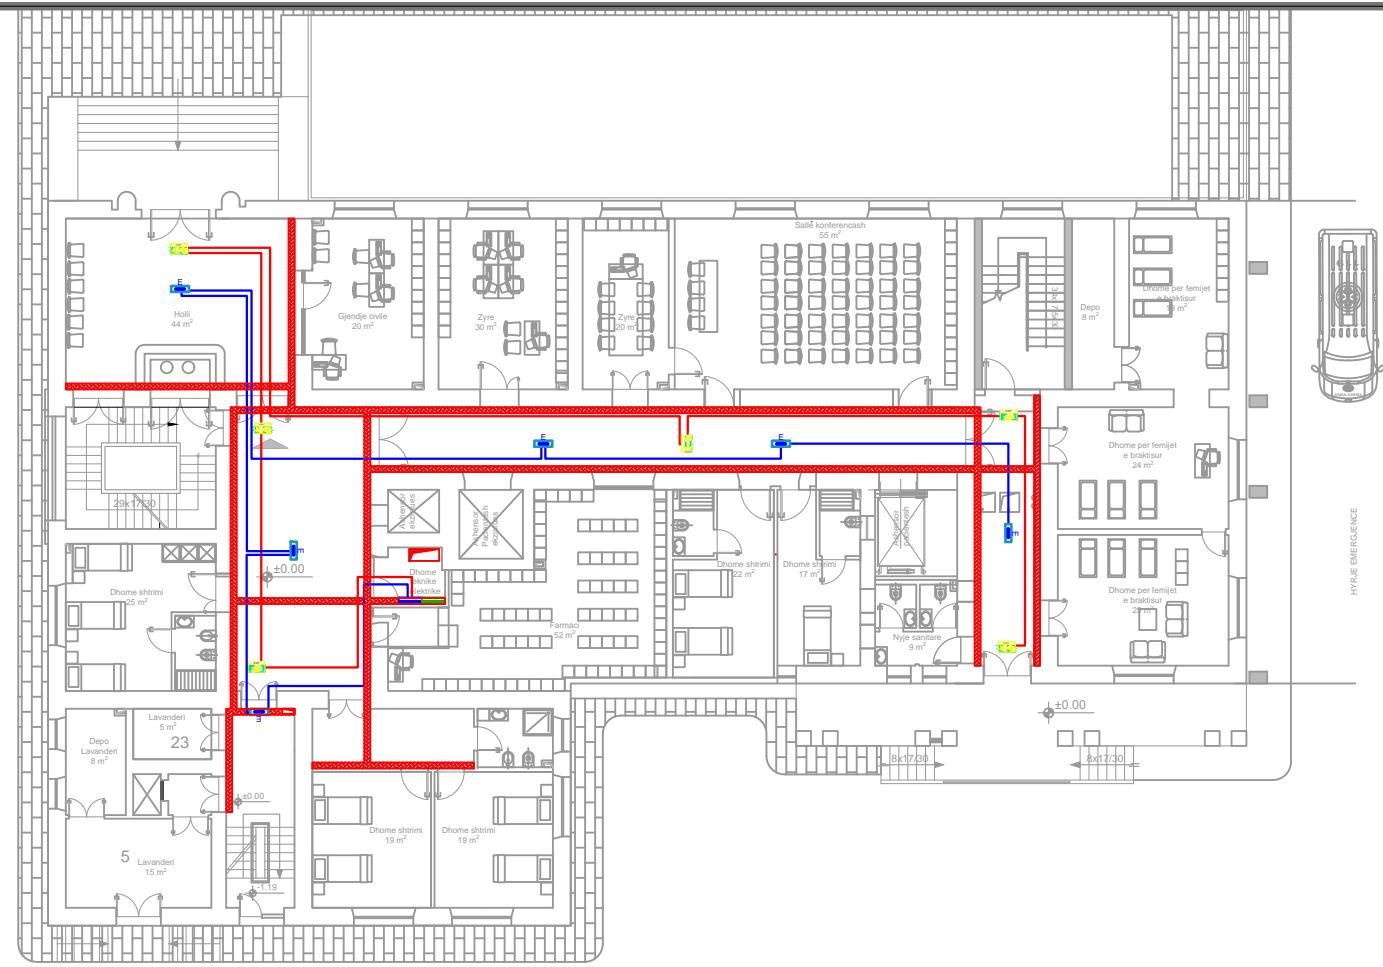


# Kati 0

LEGJENDA E SIMBOLEVE TE PERDORURA	
Simboli	Përshkrimi
	Kabëll 3x1.5 mm <sup>2</sup> për ndriçimin e emergjencës
	Kabëll 3x1.5 mm <sup>2</sup> për ndriçimin e evakuimit
	Kuadër elektrik (Nga Rrjeti)
	Kollonë elektrike me kanalinë metalike
	Kanalinë metalike për fuqinë 200 x 75 mm
	Kuti shpërndarëse PT-5 për kanalinë metalike (Nga Rrjeti)
	Kuti shpërndarëse PT-5 për kanalinë metalike (Nga Gjën.)
	Ndriçues emergjent, 1x8 w, 220v, 4 orë autonomi
	Ndriçues Evakuimi emergjent me Autonomi 2 orë
	Ndriçues Evakuimi emergjent me Autonomi 2 orë
	Ndriçues Evakuimi emergjent me Autonomi 2 orë

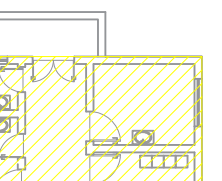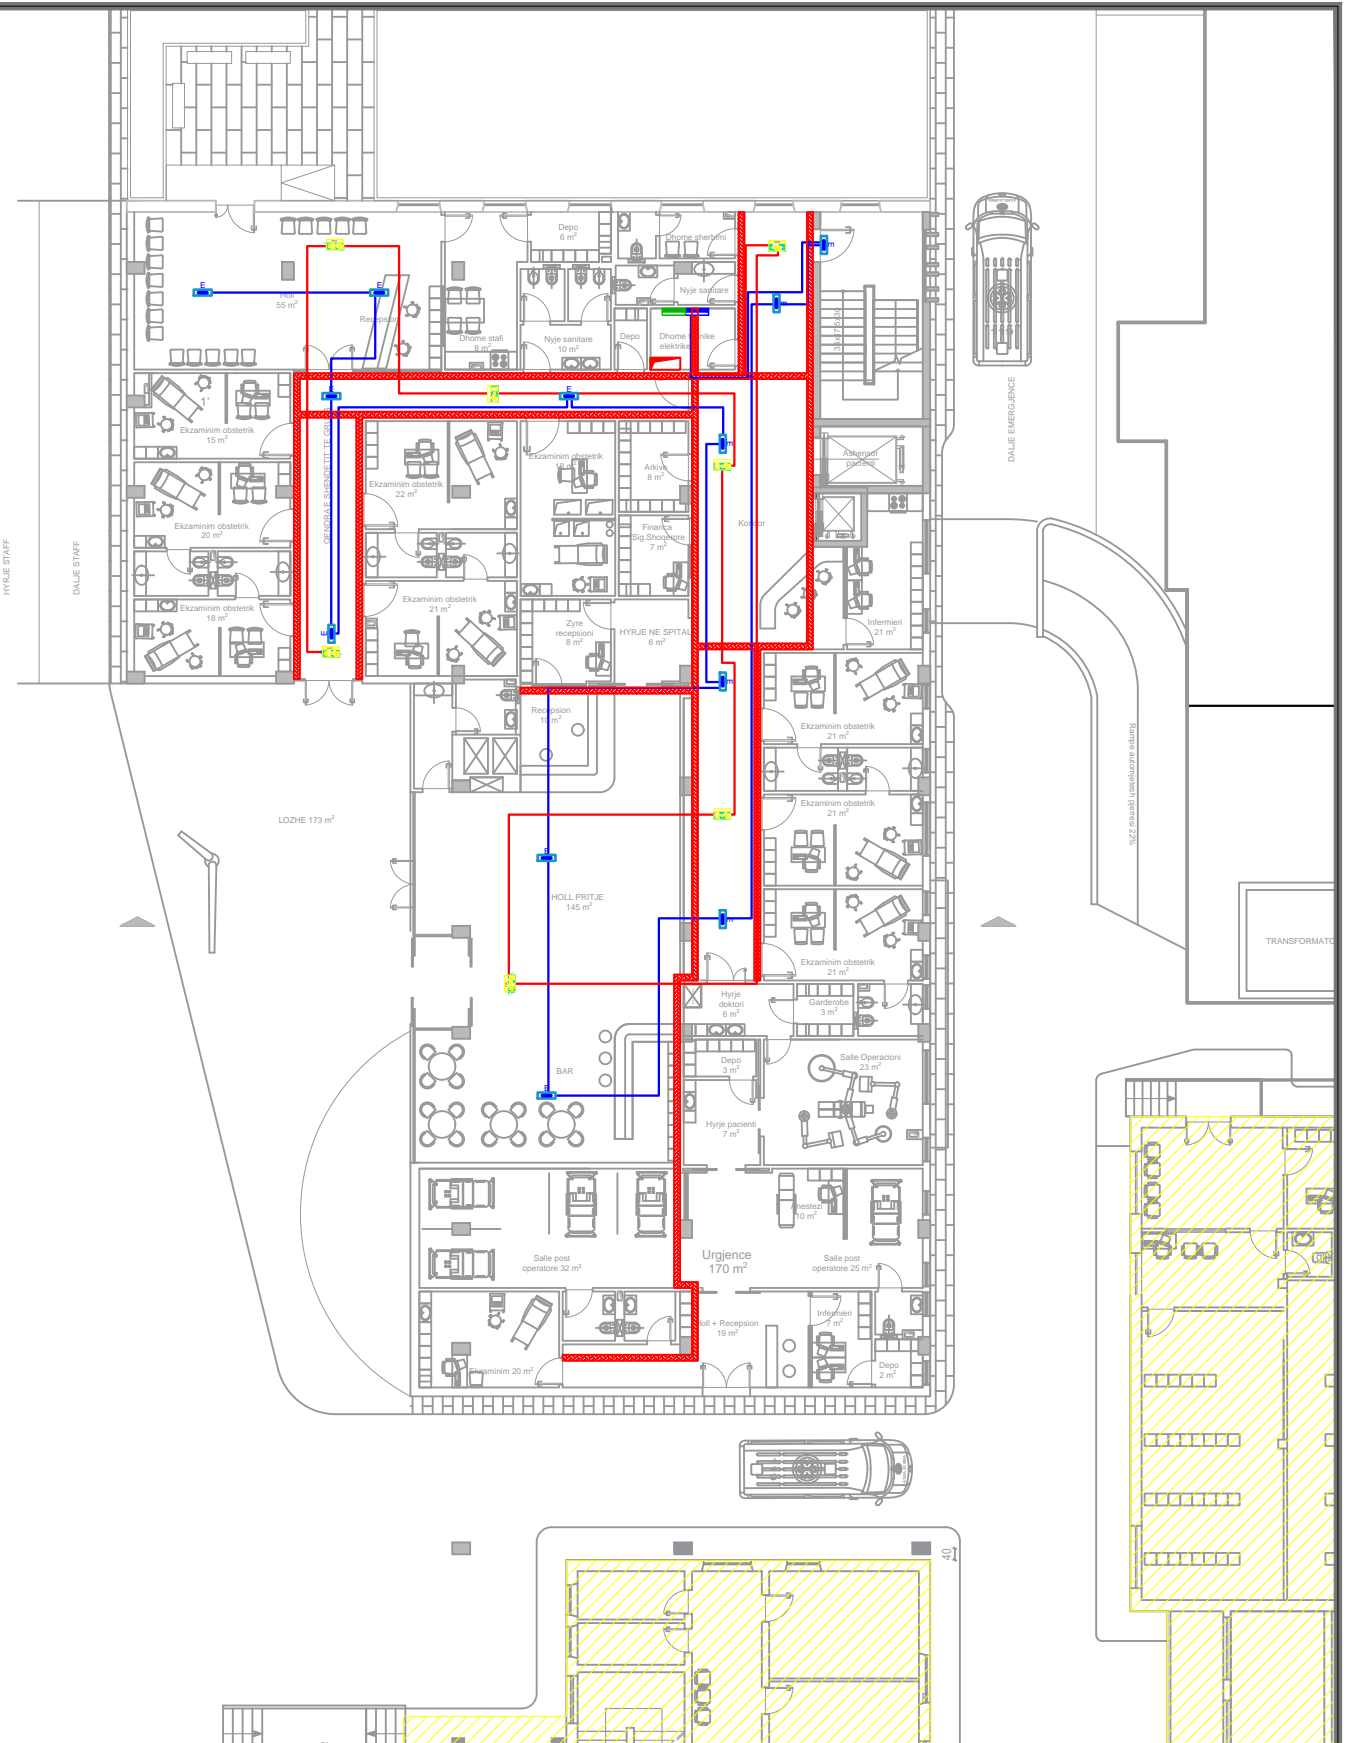

	EMRI I PROJEKTTIT	PROJEKTOI	GRUPI I PROJEKTTIMIT	Nr. Licence	Firma	EMERTIMI I FLETES	FLETA NR.
	OBJEKTI: RIKONSTRUKSIONI I GODINAVE TE MATERNITETIT "MBRETERESHA GERALDIN" DHE NDERTIM I RI 3 KAT	<b>INSTITUTI I NDERTIMIT</b>	Prof. Arch. Marco Casamonti Arch. Elëd Fagu (Archea ALB) Arch. Ermal Dragi Ing. Agron Hysenlliu Ing. Meteo Fiti Ing. Genti Cela Ing. Matrisa Babli Ing. Deshira Mena Ing. Aleksander Konomi Ing. Arkida Zeko	A.0967/2 A.1543/1 K.0308/2		RRJETI I SHPERNDARJES SE NDRICIMIT EMERGJENT	<b>E 04-02</b>
VENDODHJA Bulevardi "Zogu i Pare"	DATA Nentor 2019	POROSITESI Spitali "Mbreteresha Geraldin"		H.T.0206/4 E.P.Z.M.106/1 E.0610/3 M.0218/1 M.1293		SHKALLA 1:250	

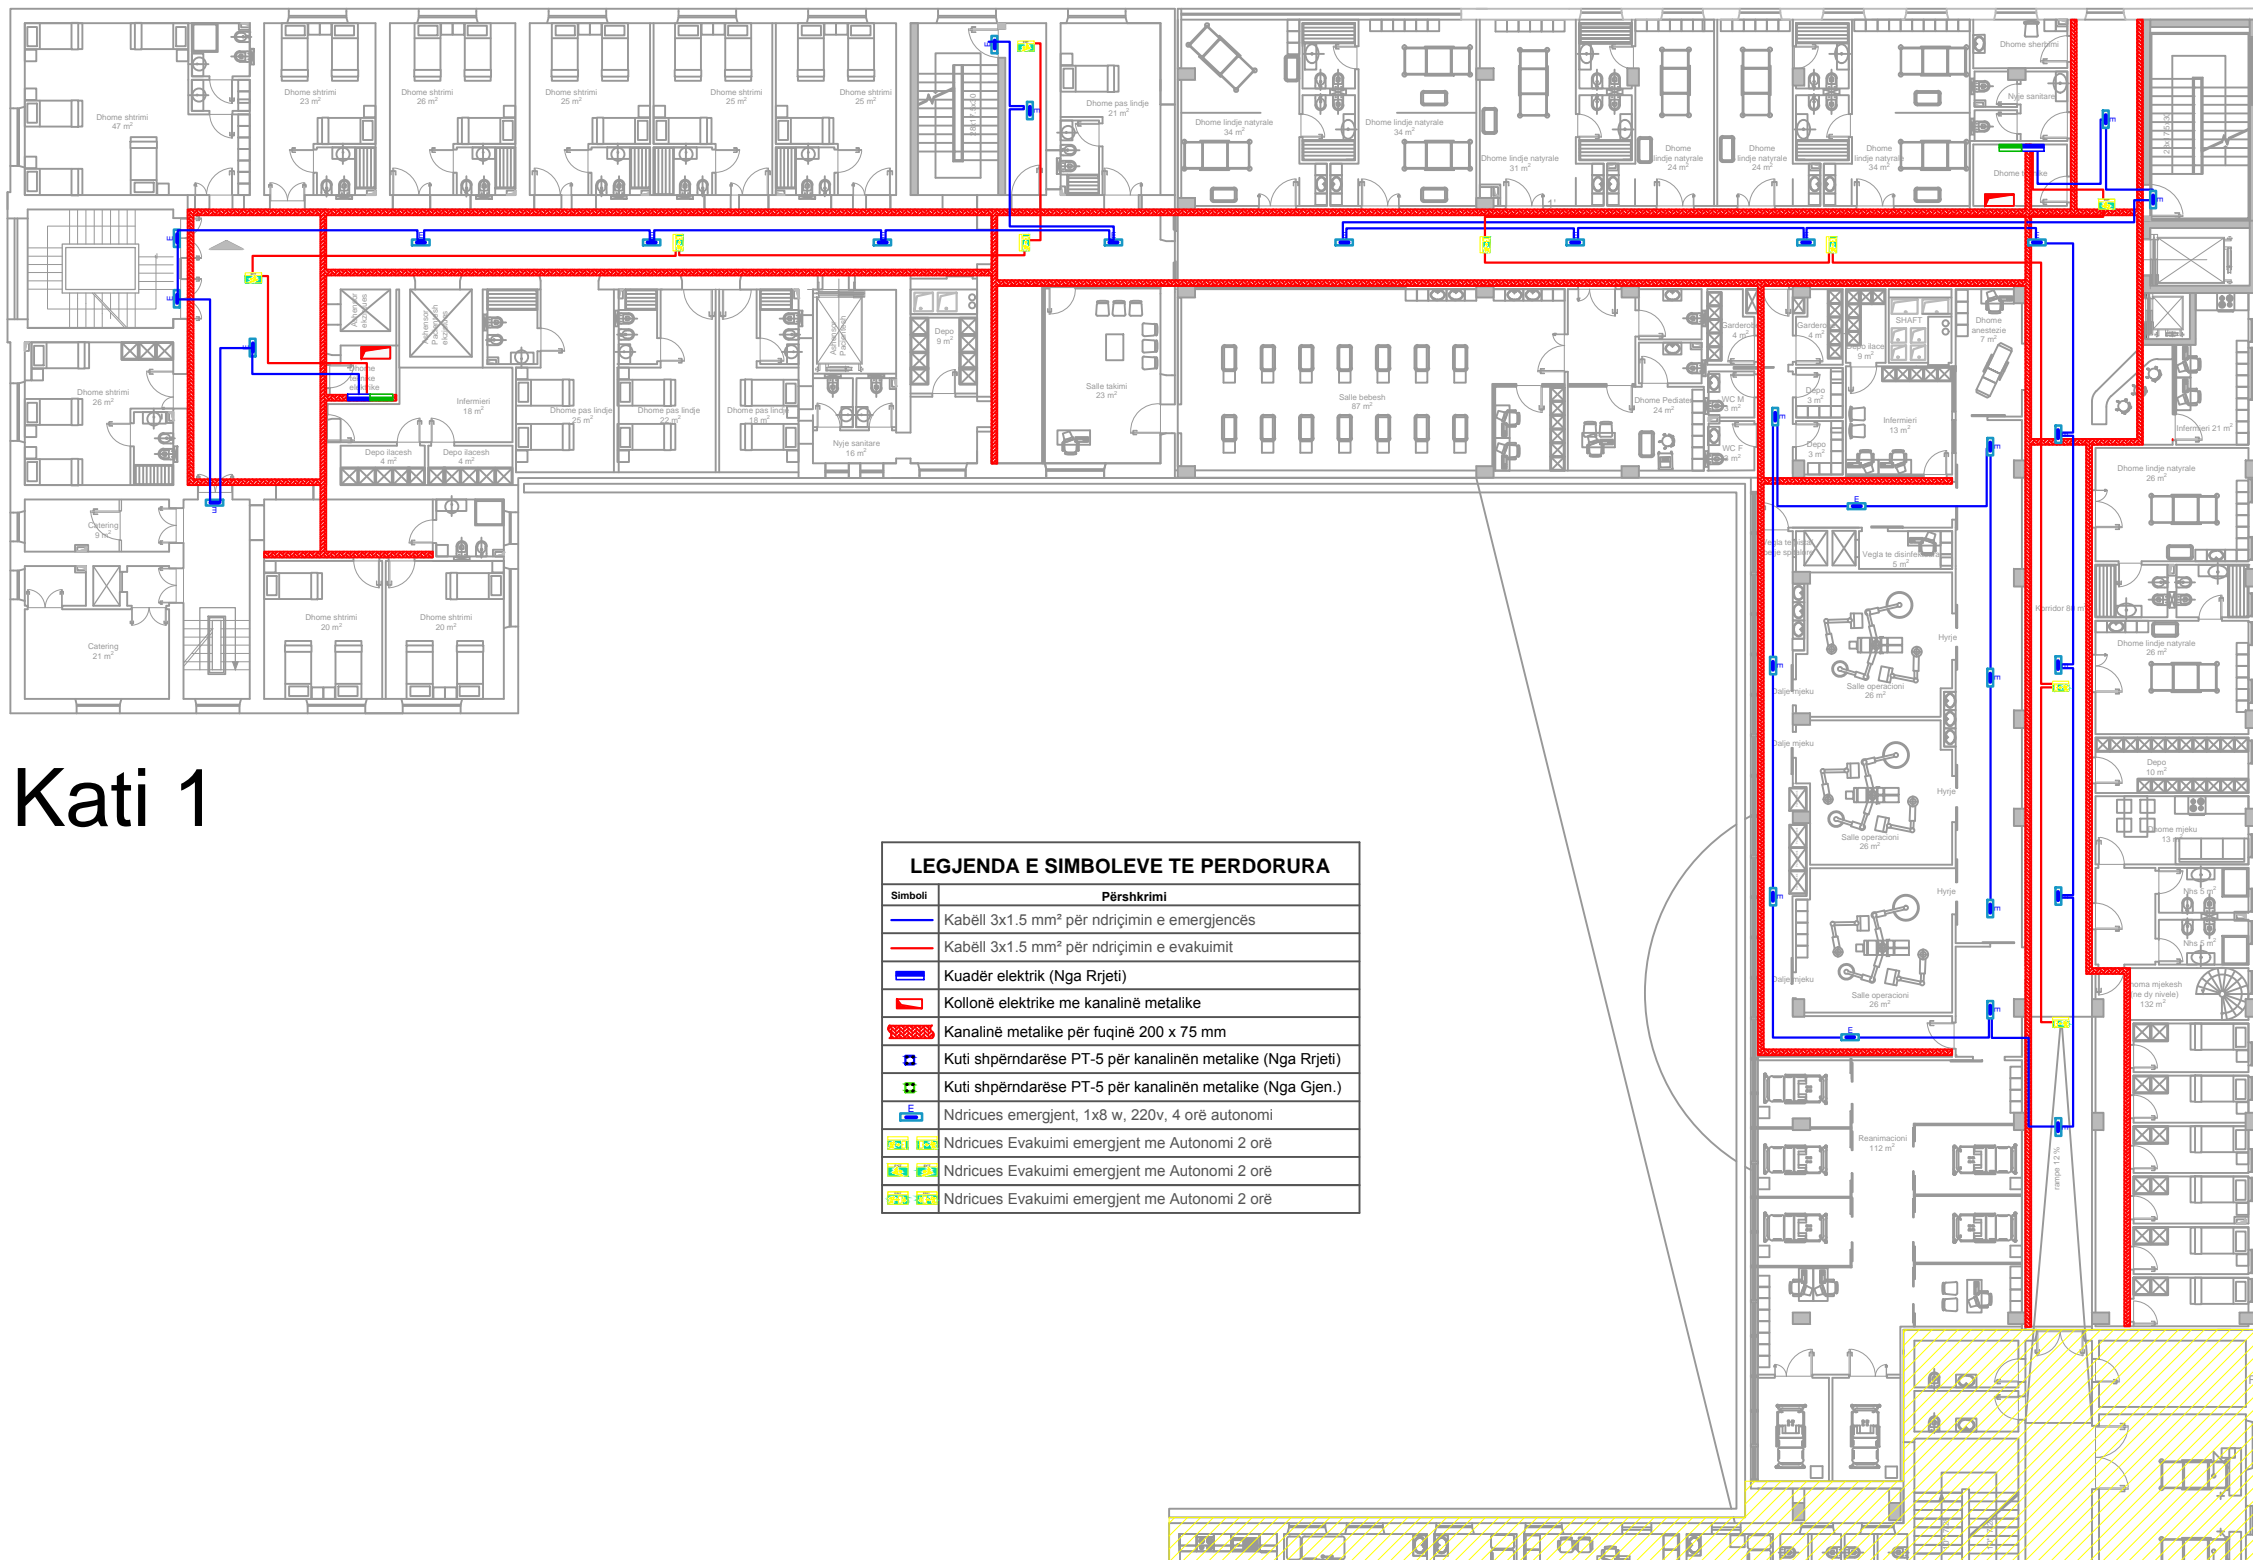

# Kati 1

LEGJENDA E SIMBOLEVE TE PERDORURA	
Simboli	Përshkrimi
	Kabëll 3x1.5 mm <sup>2</sup> për ndriçimin e emergjencës
	Kabëll 3x1.5 mm <sup>2</sup> për ndriçimin e evakuimit
	Kuadër elektrik (Nga Rrjeti)
	Kollonë elektrike me kanalinë metalike
	Kanalinë metalike për fuqinë 200 x 75 mm
	Kuti shpërndarëse PT-5 për kanalinen metalike (Nga Rrjeti)
	Kuti shpërndarëse PT-5 për kanalinen metalike (Nga Gjën.)
	Ndriçues emergjent, 1x8 w, 220v, 4 orë autonomi
	Ndriçues Evakuimi emergjent me Autonomi 2 orë
	Ndriçues Evakuimi emergjent me Autonomi 2 orë
	Ndriçues Evakuimi emergjent me Autonomi 2 orë



EMRI I PROJEKTTIT

**OBJEKTI: RIKONSTRUKSIONI I GODINAVE TE MATERNITETIT "MBRETERESHA GERALDIN" DHE NDERTIM I RI 3 KAT**

VENDODHJA

Bulevardi "Zogu i Pare"

PROJEKTOI

**INSTITUTI I NDERTIMIT**

POROSITESI

**Spitali "Mbreteresha Geraldin"**

DATA Nentor 2019

GRUPI I PROJEKTTIMIT :

Nr. Licenca	Firma
Prof. Arch. Marco Casamonti	
Arch. Eljed Faqaj (Archea ALB)	A.0967/2
Arch. Ermal Draci	A.1543/1
Ing. Agron Hysenlliu	K.0308/2
Ing. Mileto Fila	
Ing. Gerti Cela	
Ing. Mamica Babi	H/T.0206/4, E.P.Z. M.106/1
Ing. Deshira Mena	E.0610/3
Ing. Aleksander Konomi	M.0218/1
Ing. Arkida Zeko	M.1293


EMERTIMI I FLETES

**RRJETI I SHPERNDARJES SE NDRICIMIT EMERGJENT**

SHKALLA 1:250

FLETA NR.

**E 04-03**

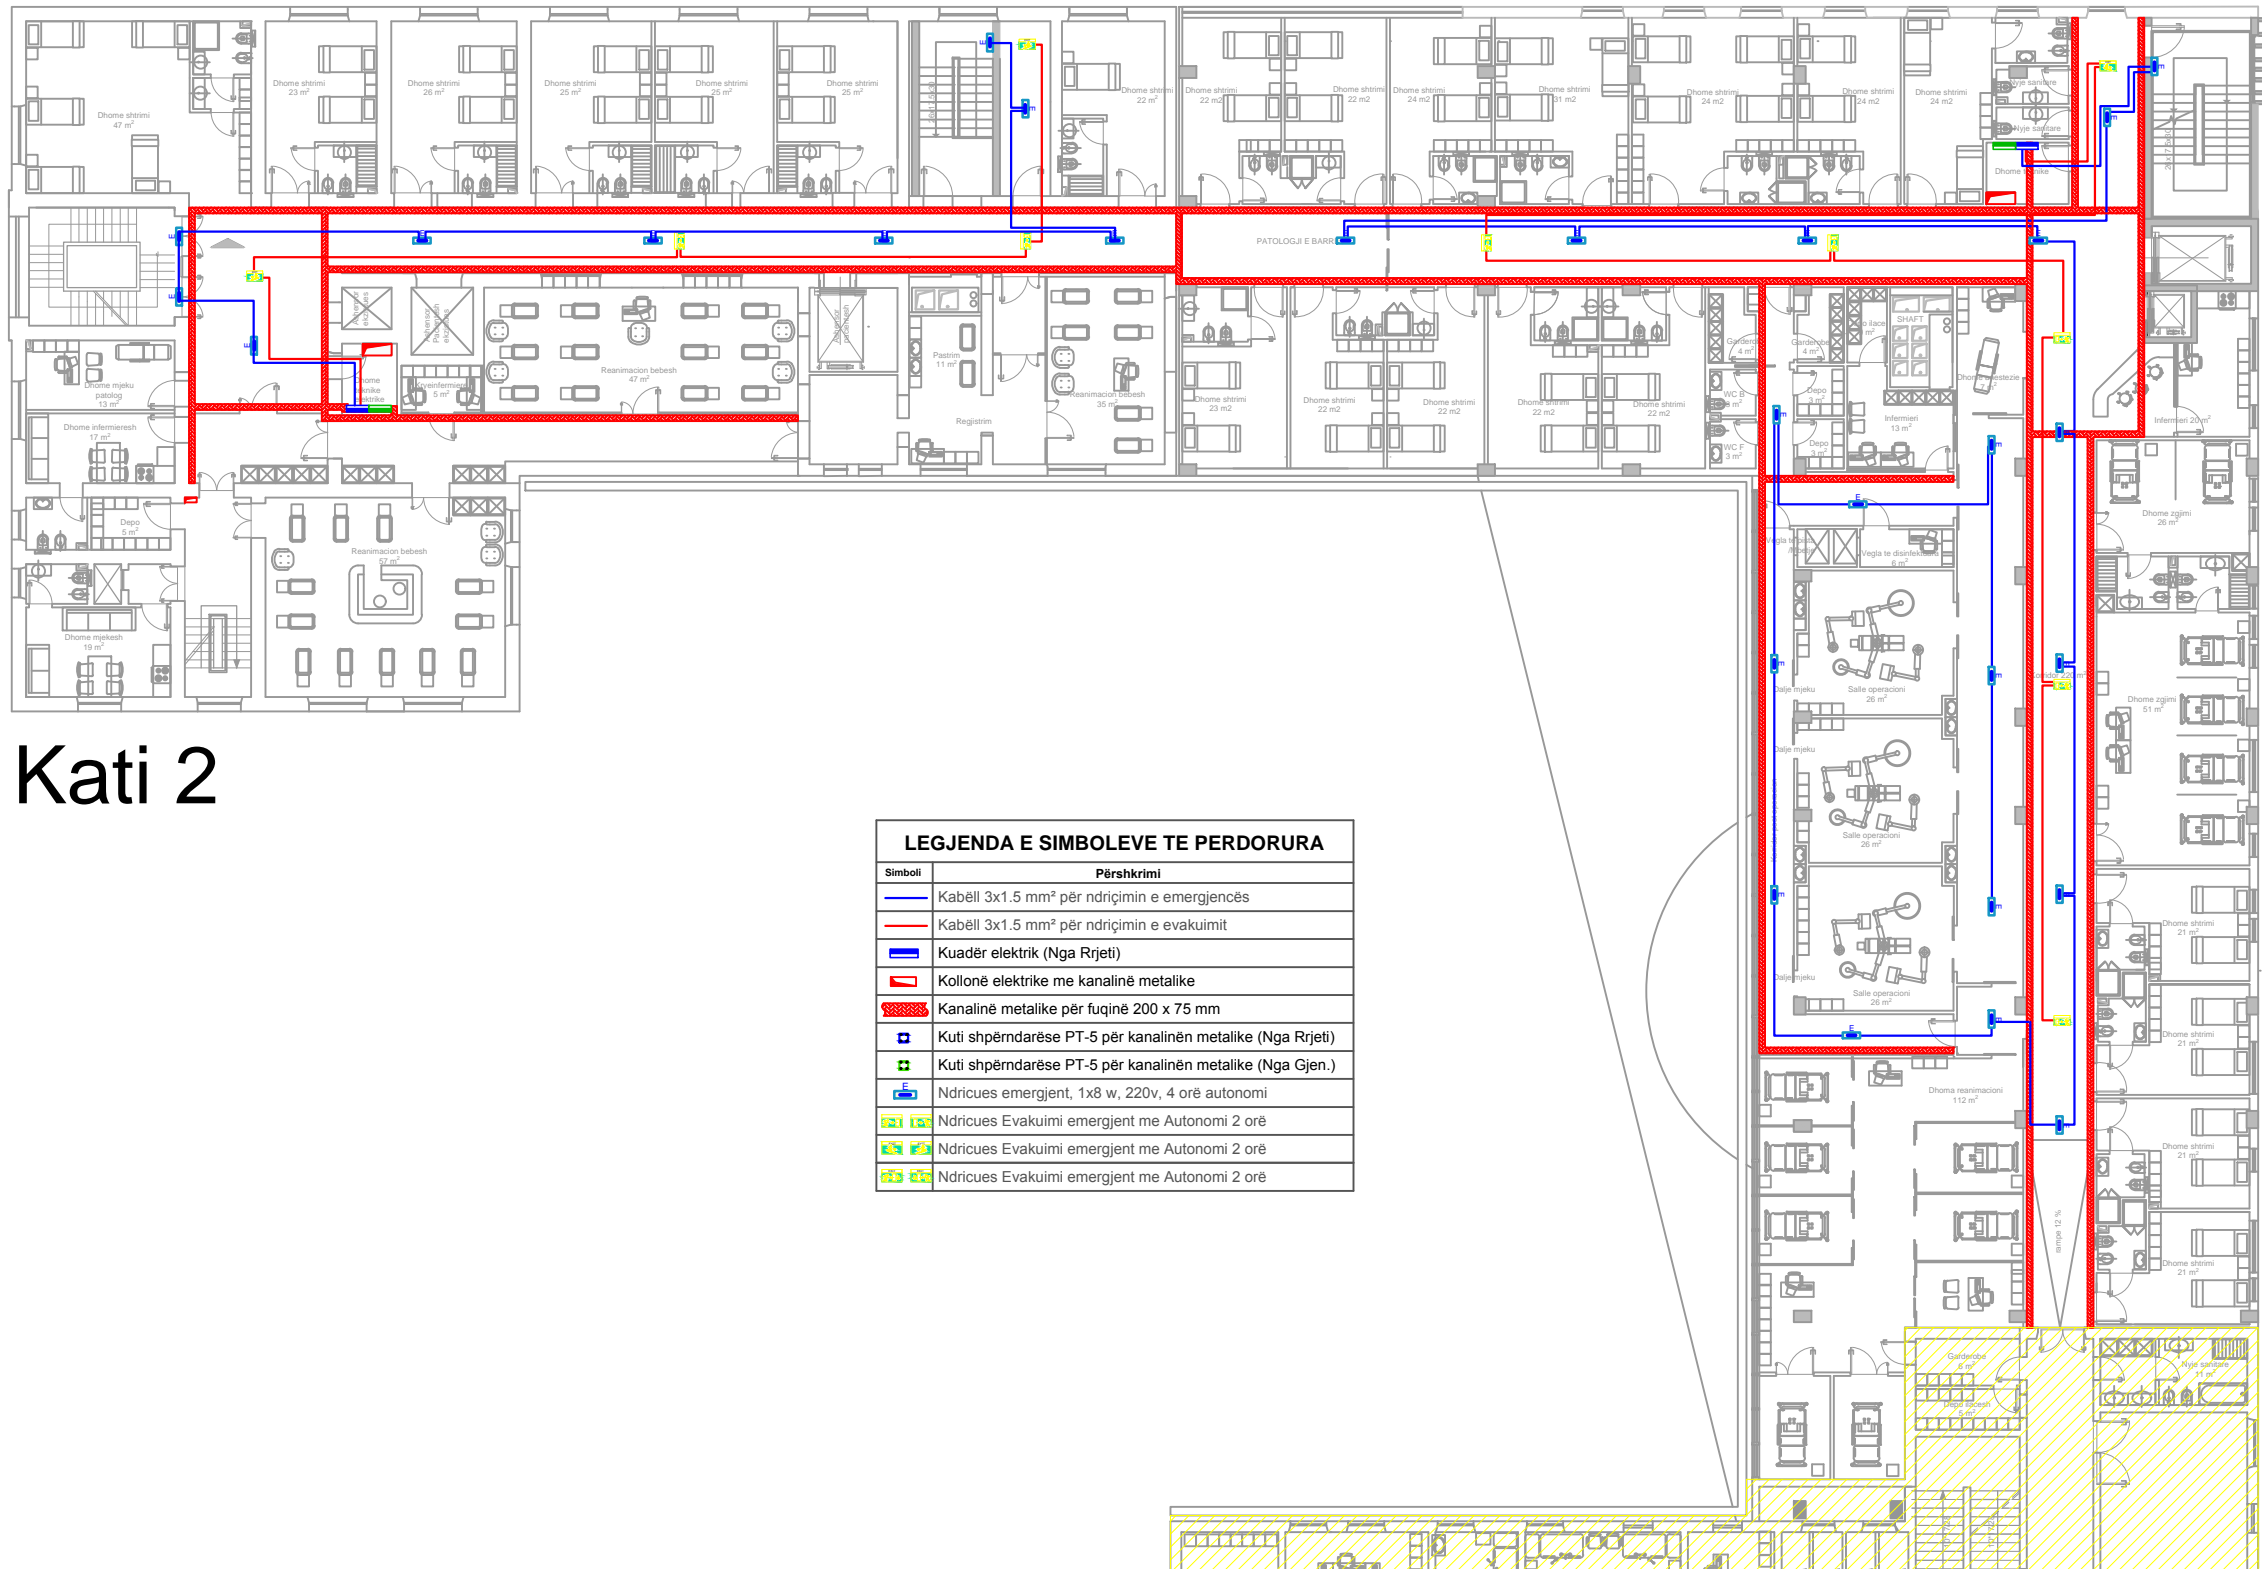

# Kati 2

LEGJENDA E SIMBOLEVE TE PERDORURA	
Simboli	Përshkrimi
	Kabëll 3x1.5 mm <sup>2</sup> për ndriçimin e emergjencës
	Kabëll 3x1.5 mm <sup>2</sup> për ndriçimin e evakuimit
	Kuadër elektrik (Nga Rrjeti)
	Kollonë elektrike me kanalinë metalike
	Kanalinë metalike për fuqinë 200 x 75 mm
	Kuti shpërndarëse PT-5 për kanalinë metalike (Nga Rrjeti)
	Kuti shpërndarëse PT-5 për kanalinë metalike (Nga Gjen.)
	Ndriçues emergjent, 1x8 w, 220v, 4 orë autonomi
	Ndriçues Evakuimi emergjent me Autonomi 2 orë
	Ndriçues Evakuimi emergjent me Autonomi 2 orë
	Ndriçues Evakuimi emergjent me Autonomi 2 orë



EMRI I PROJEKTIT  
**OBJEKTI: RIKONSTRUKSIONI I GODINAVE TE MATERNITETIT "MBRETERESHA GERALDIN" DHE NDERTIM I RI 3 KAT**  
 VENDODHJA  
 Bulevardi "Zogu i Pare"


DATA Nentor 2019

PROJEKTOI  
**INSTITUTI I NDERTIMIT**  
 POROSITESI  
**Spitali "Mbreteresha Geraldin"**

GRUPI I PROJEKTIMIT :	Nr. Licenca	Firma
Prof. Arch. Marco Casamonti	A.0967/2	
Arch. Eled Faqaj (Archea ALB)	A.1543/1	
Ing. Ermal Draqi	K.0308/2	
Ing. Agron Hysenlliu		
Ing. Miletio Fila		
Ing. Gerti Cela		
Ing. Mamica Babi	HIT.0206/4, E.P.Z. M.106/1	
Ing. Deshira Mena	E.0610/3	
Ing. Aleksander Konomi	M.0218/1	
Ing. Arkida Zeko	M.1293	

EMERTIMI I FLETES  
**RRJETI I SHPERNDARJES SE NDRICIMIT EMERGJENT**  
 SHKALLA 1:250

FLETA NR.  
**E 04-04**

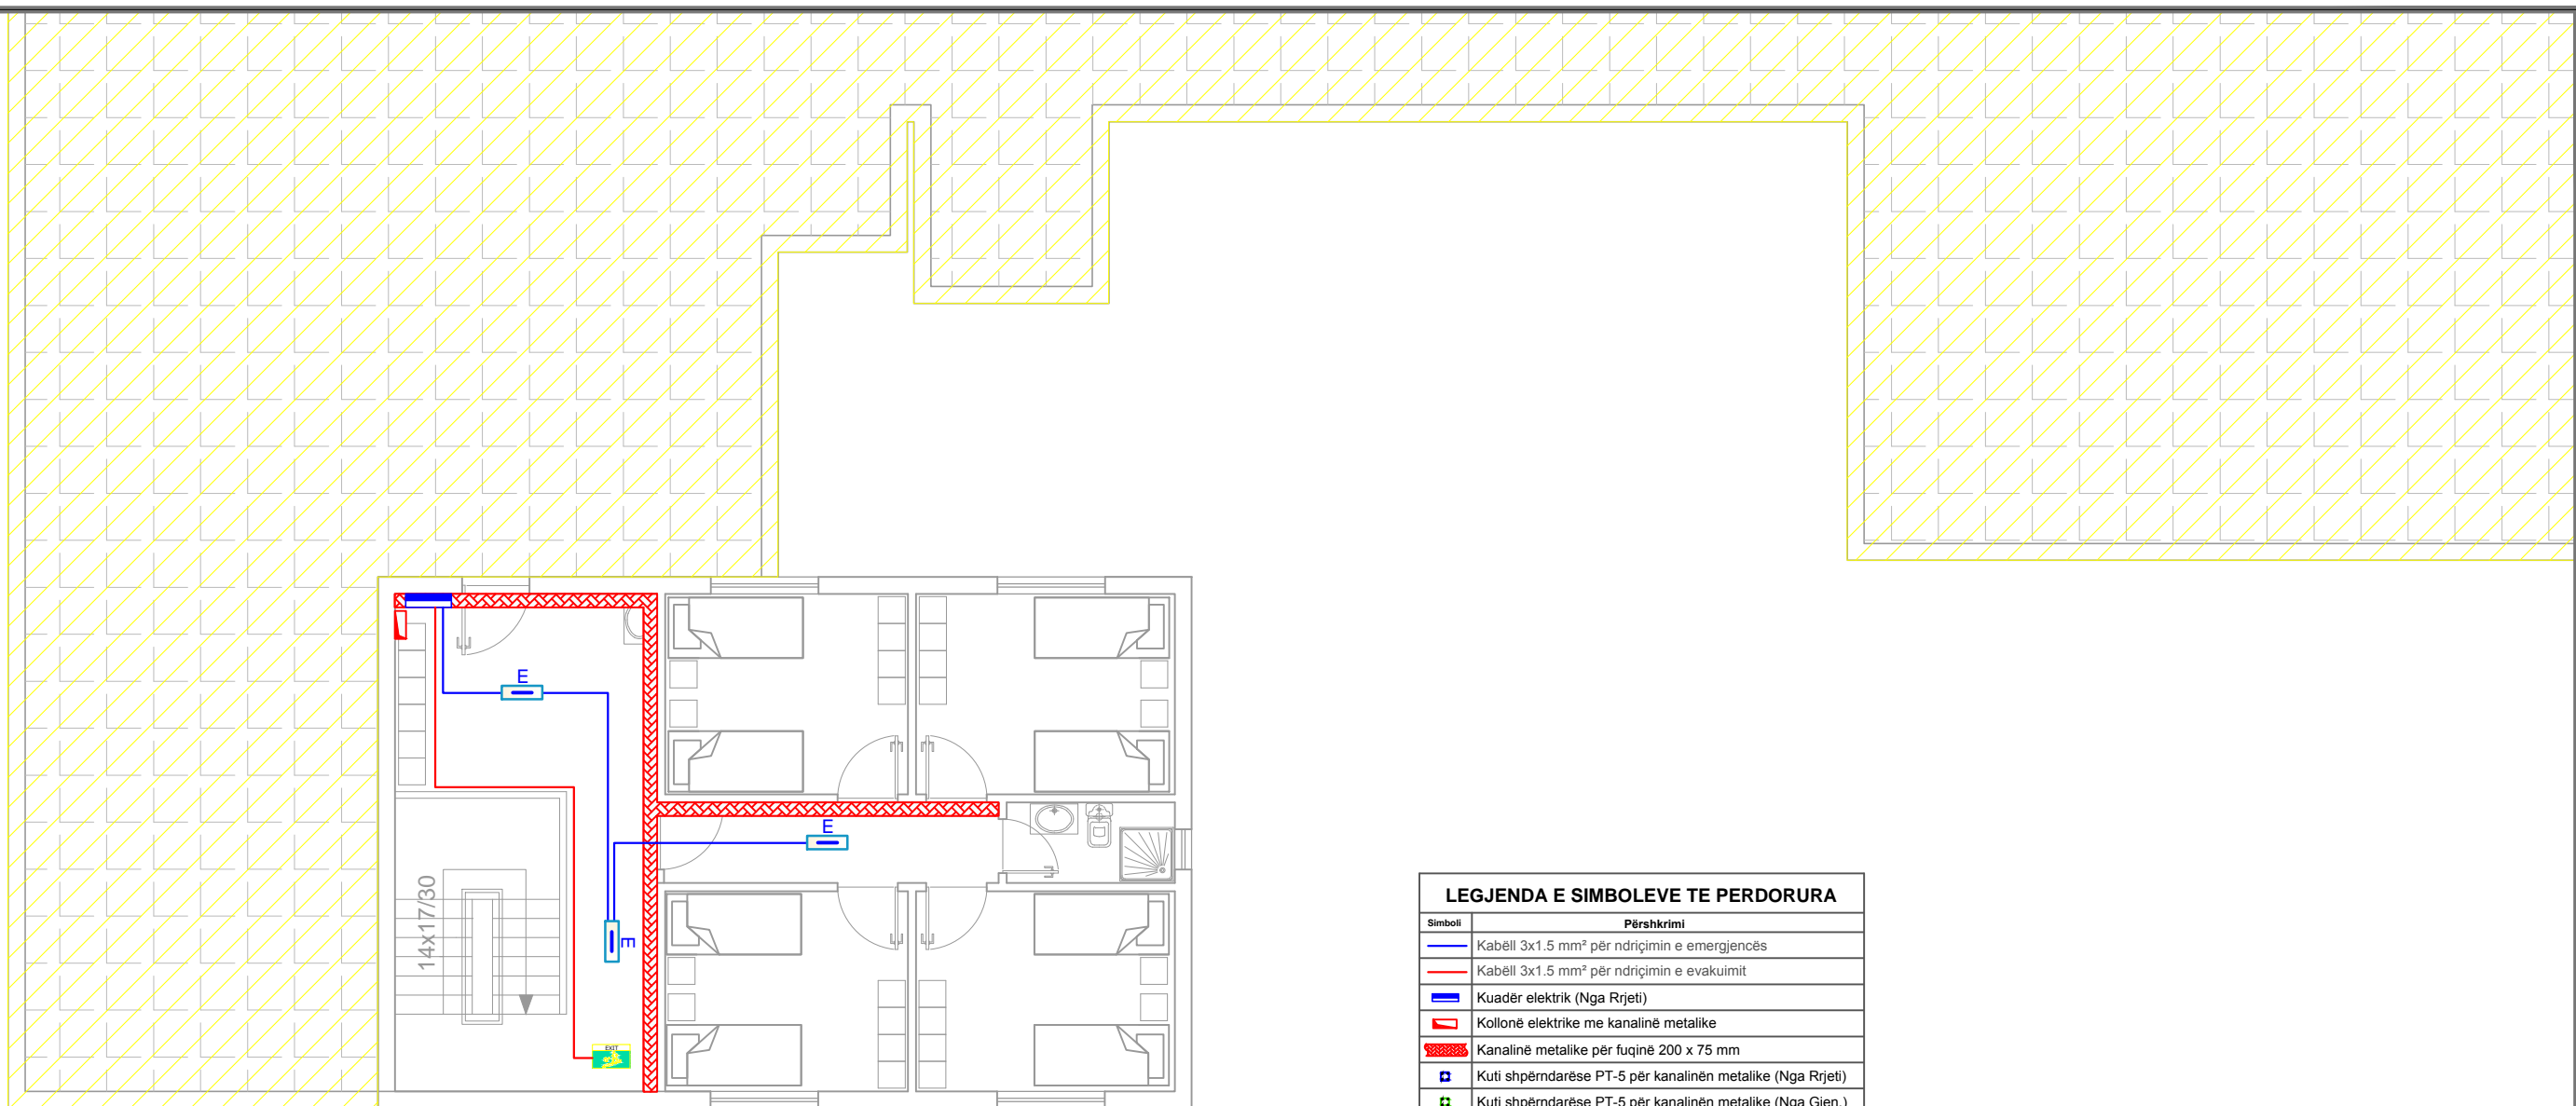

# Kati 3

LEGJENDA E SIMBOLEVE TE PERDORURA	
Simboli	Përshkrimi
	Kabëll 3x1.5 mm <sup>2</sup> për ndriçimin e emergjencës
	Kabëll 3x1.5 mm <sup>2</sup> për ndriçimin e evakuimit
	Kuadër elektrik (Nga Rrjeti)
	Kollonë elektrike me kanalinë metalike
	Kanalinë metalike për fuqinë 200 x 75 mm
	Kuti shpërndarëse PT-5 për kanalinë metalike (Nga Rrjeti)
	Kuti shpërndarëse PT-5 për kanalinë metalike (Nga Gjen.)
	Ndricues emergjent, 1x8 w, 220v, 4 orë autonomi
	Ndricues Evakuimi emergjent me Autonomi 2 orë
	Ndricues Evakuimi emergjent me Autonomi 2 orë
	Ndricues Evakuimi emergjent me Autonomi 2 orë



EMRI I PROJEKTTIT

OBJEKTI: RIKONSTRUKSIONI I GODINAVE TE MATERNITETIT "MBRETERESHA GERALDIN" DHE NDERTIM I RI 3 KAT

VENDODHJA

Bulevardi "Zogu i Pare"

DATA Nentor 2019

PROJEKTOI

**INSTITUTI I NDERTIMIT**

POROSITESI

**Spitali "Mbreteresha Geraldin"**

GRUPI I PROJEKTIMIT :

Prof. Arch. Marco Casamonti  
Arch. Eled Faqaj (Archea ALB)  
Ark. Ermal Draci  
Ing. Agron Hysenlliu  
Ing. Miletio Fila  
Ing. Genti Cela  
Ing. Mamica Babi  
Ing. Deshira Mena  
Ing. Aleksander Konomi  
Ing. Arkida Zeko

Nr. Liçenca

A.0967/2  
A.1543/1  
K.0308/2  
H/T.0206/4, E.P.Z. M.106/1  
E.0610/3  
M.0218/1  
M.1293

Firma


EMERTIMI I FLETES

**RRJETI I SHPERNDARJES SE NDRICIMIT EMERGJENT**

SHKALLA 1:100


FLETA NR.

**E 04-05**

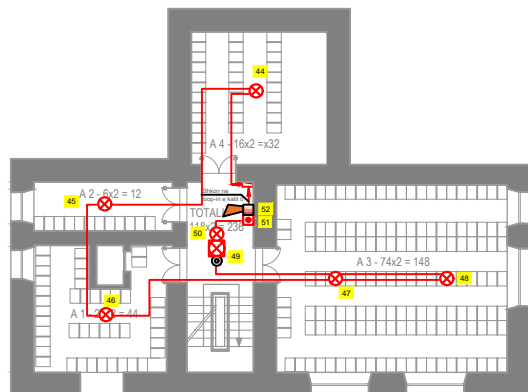

LEGJENDA E SIMBOLEVE TE PERDORURA	
Simboli	Përshkrimi
	Kabëll alarmi i mbrojtjes nga zjarri 2x1 mm <sup>2</sup> me skermë
	Kabëll alarmi për sirenë 2x1mm <sup>2</sup> me skermë, tub plastik 16mm
	Kabëll 6x0.8 mm <sup>2</sup> per furnizimin e kontakteve magnetike
	Kabëll 6x1 mm <sup>2</sup> per furnizimin e moduleve
	Kollonë elektrike me kanalinë metalike
	Kanalinë metalike për sinjalet 200 x 75 mm
	Sensorë tymi jashtë tavanit të varur
	Sensorë tymi brenda tavanit të varur
	Sensorë temperature jashtë tavanit të varur
	Buton i thirrjes manuale
	Sinjalizatorë me dritë për sensorin brenda tavanit të varur
	Sirenë e brendshme alarmi zjarri
	Sirenë e jashtme alarmi zjarri
	Central i alarmit të zjarrit SMART
	Central i alarmit të zjarrit SLAVE
	Kontakte magnetike per hapjen edhe mbylljen automatike te dyerve
	Karte komandimi per kontaktet magnetike
	Modul per kontaktet magnetike 4 hyrje/ 2 dalje
	Blok ushqimi 220/24 V

## Kati -1

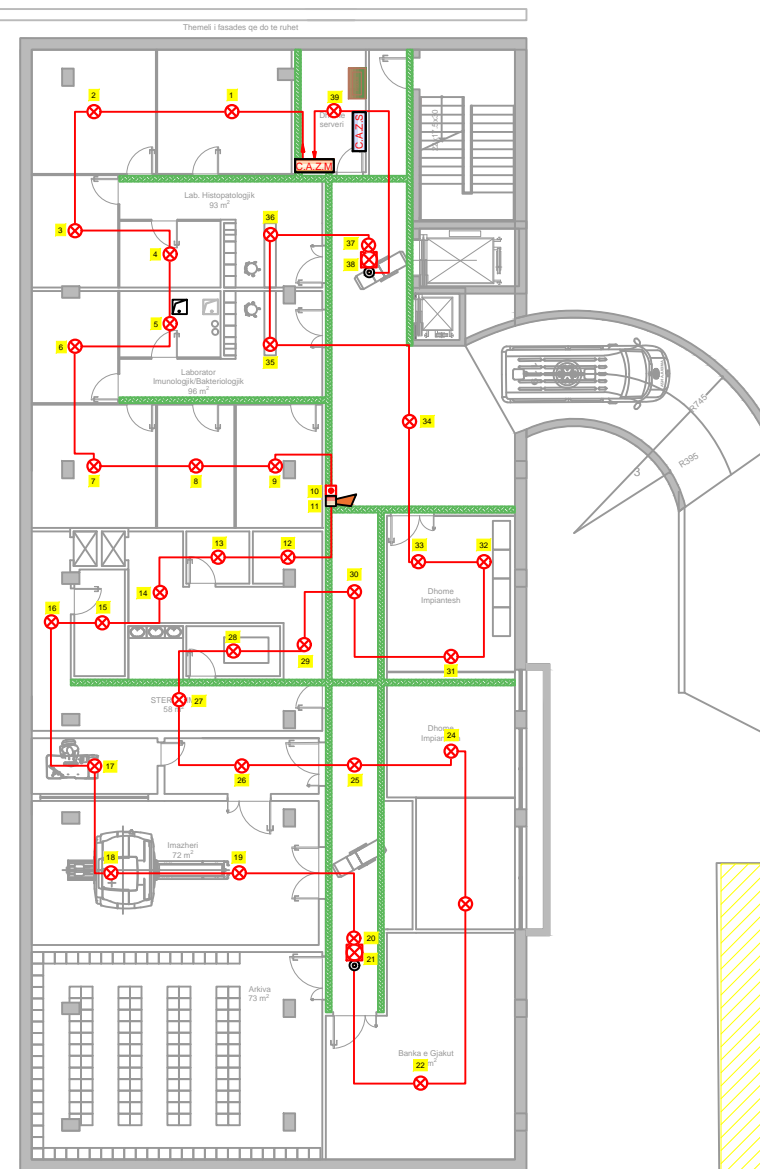

EMRI I PROJEKTTIT

OBJEKTI: RIKONSTRUKSIONI I GODINAVE TE MATERNITETIT "MBRETERESHA GERALDIN" DHE NDERTIM I RI 3 KAT

VENDODHJA

Bulevardi "Zogu i Pare"

DATA Nentor 2019

PROJEKTOI

**INSTITUTI I NDERTIMIT**

POROSITESI

**Spitali "Mbreteresha Geraldin"**

GRUPI I PROJEKTIMIT :

Prof. Arch. Marco Casamonti  
Arch. Eled Faqaj (Archea ALB)  
Ing. Ermal Draci  
Ing. Agron Hysenlliu  
Ing. Miletio Fifi  
Ing. Gerti Cella  
Ing. Mamica Babi  
Ing. Deshira Mena  
Ing. Aleksander Konomi  
Ing. Arkida Zeko

Nr. Licenca

A.0967/2  
A.1543/1  
K.0308/2  
H/T.0206/4, E.P.Z. M.106/1  
E.0610/3  
M.0218/1  
M.1293

Firma



EMERTIMI I FLETES

**RRJETI I DETEKTIMIT TE ZJARRIT**

SHKALLA 1:250

FLETA NR.

**E 05-01**

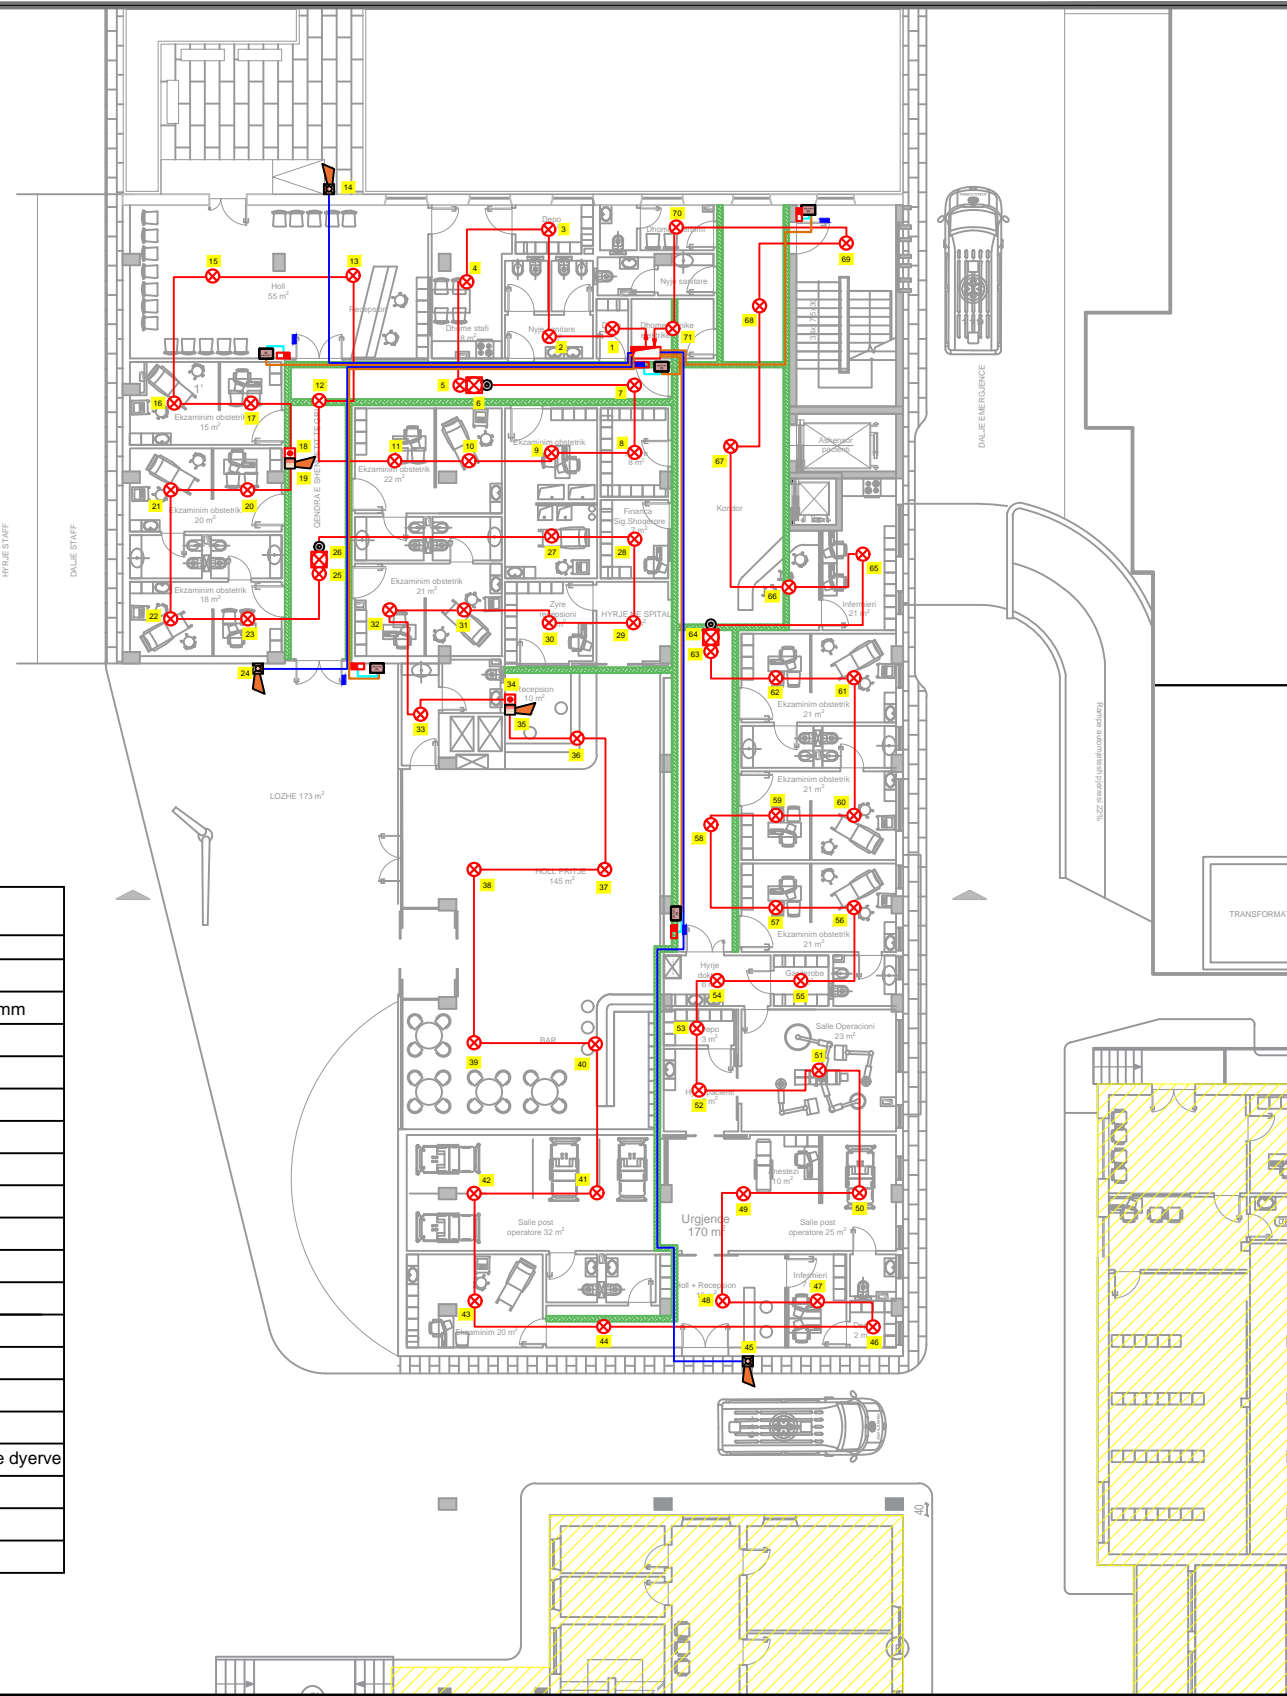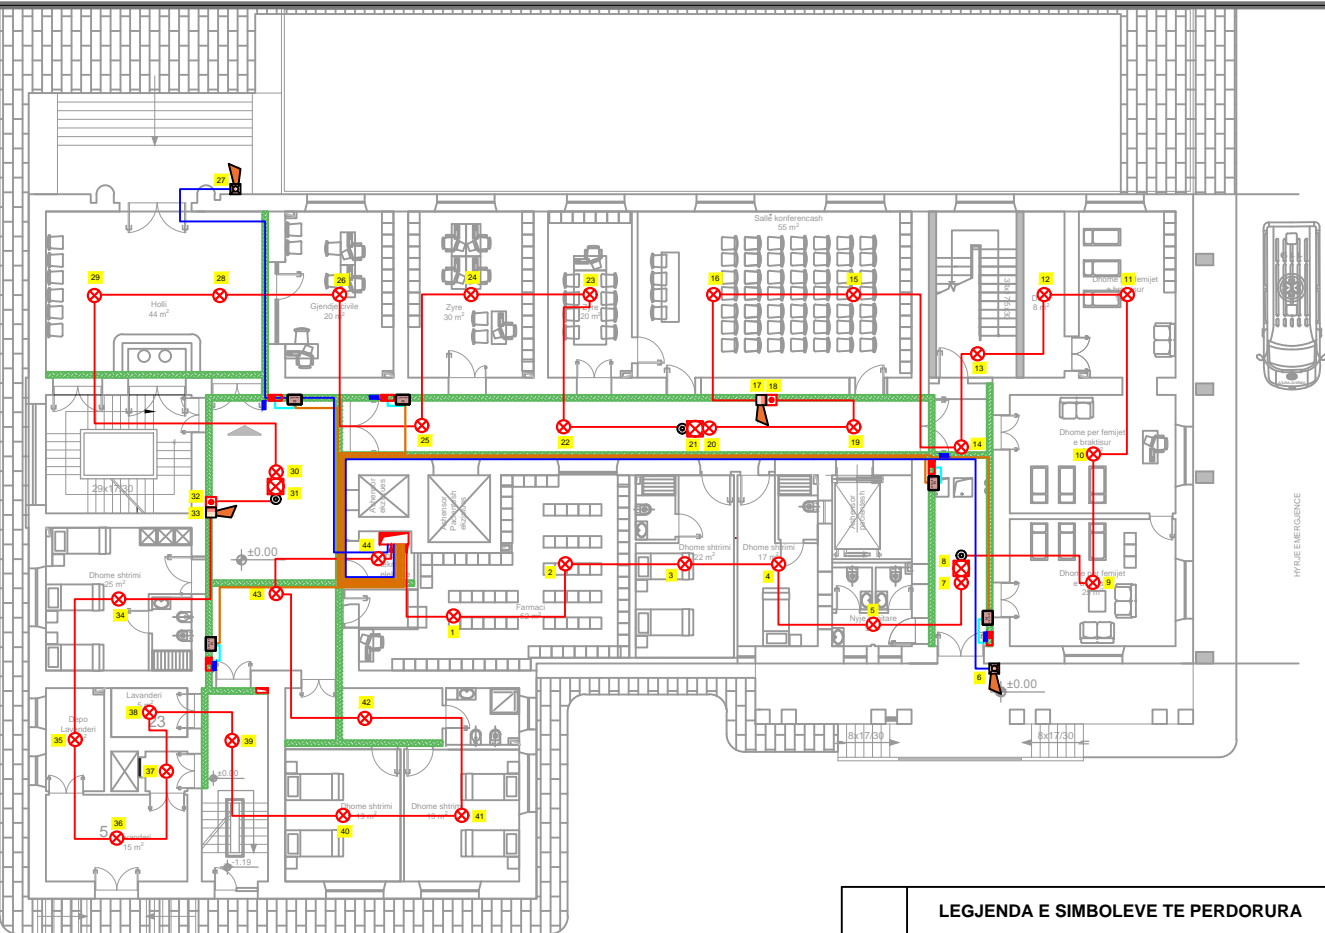

# Kati 0

LEGJENDA E SIMBOLEVE TE PERDORURA	
Simboli	Përshkrimi
	Kabëll alarmi i mbrojtjes nga zjarri 2x1 mm <sup>2</sup> me skermë
	Kabëll alarmi për sirenë 2x1mm <sup>2</sup> me skermë, tub plastik 16mm
	Kabëll 6x0.8 mm <sup>2</sup> per furnizimin e kontakteve magnetike
	Kabëll 6x1 mm <sup>2</sup> per furnizimin e moduleve
	Kollonë elektrike me kanalinë metalike
	Kanalinë metalike për sinjalet 200 x 75 mm
	Sensorë tymi jashtë tavanit të varur
	Sensorë tymi brenda tavanit të varur
	Sensorë temperature jashtë tavanit të varur
	Buton i thirrjes manuale
	Sinjalizatorë me dritë për sensorin brenda tavanit të varur
	Sirenë e brendshme alarmi zjarri
	Sirenë e jashtme alarmi zjarri
	Central i alarmit të zjarrit SMART
	Central i alarmit të zjarrit SLAVE
	Kontakte magnetike per hapjen edhe mbylljen automatike te dyerve
	Karte komandimi per kontaktet magnetike
	Modul per kontaktet magnetike 4 hyrje/ 2 dalje
	Bllok ushqimi 220/24 V



EMRI I PROJEKTTIT  
**OBJEKTI: RIKONSTRUKSIONI I GODINAVE TE MATERNITETIT "MBRETERESHA GERALDIN" DHE NDERTIM I RI 3 KAT**  
 VENDODHJA  
 Bulevardi "Zogu i Pare"

DATA Nentor 2019


PROJEKTOI  
**INSTITUTI I NDERTIMIT**  
 POROSITESI  
**Spitali "Mbreteresha Geraldin"**

GRUPI I PROJEKTTIMIT :	Nr. Licenca	Firma
Prof. Arch. Marco Casamonti	A.0967/2	
Arch. Eled Faqaj (Archea ALB)	A.1543/1	
Ing. Ermal Draci	K.0308/2	
Ing. Agron Hysenlliu		
Ing. Miletio Fila		
Ing. Gerti Cela		
Ing. Mamica Babi	H/T.0206/4, E.P.Z. M.106/1	
Ing. Deshira Mena	E.0610/3	
Ing. Aleksander Konomi	M.0218/1	
Ing. Arkida Zeko	M.1293	

EMERTIMI I FLETES  
**RRJETI I DETEKTIMIT TE ZJARRIT**  
 SHKALLA 1:250

FLETA NR.  
**E 05-02**



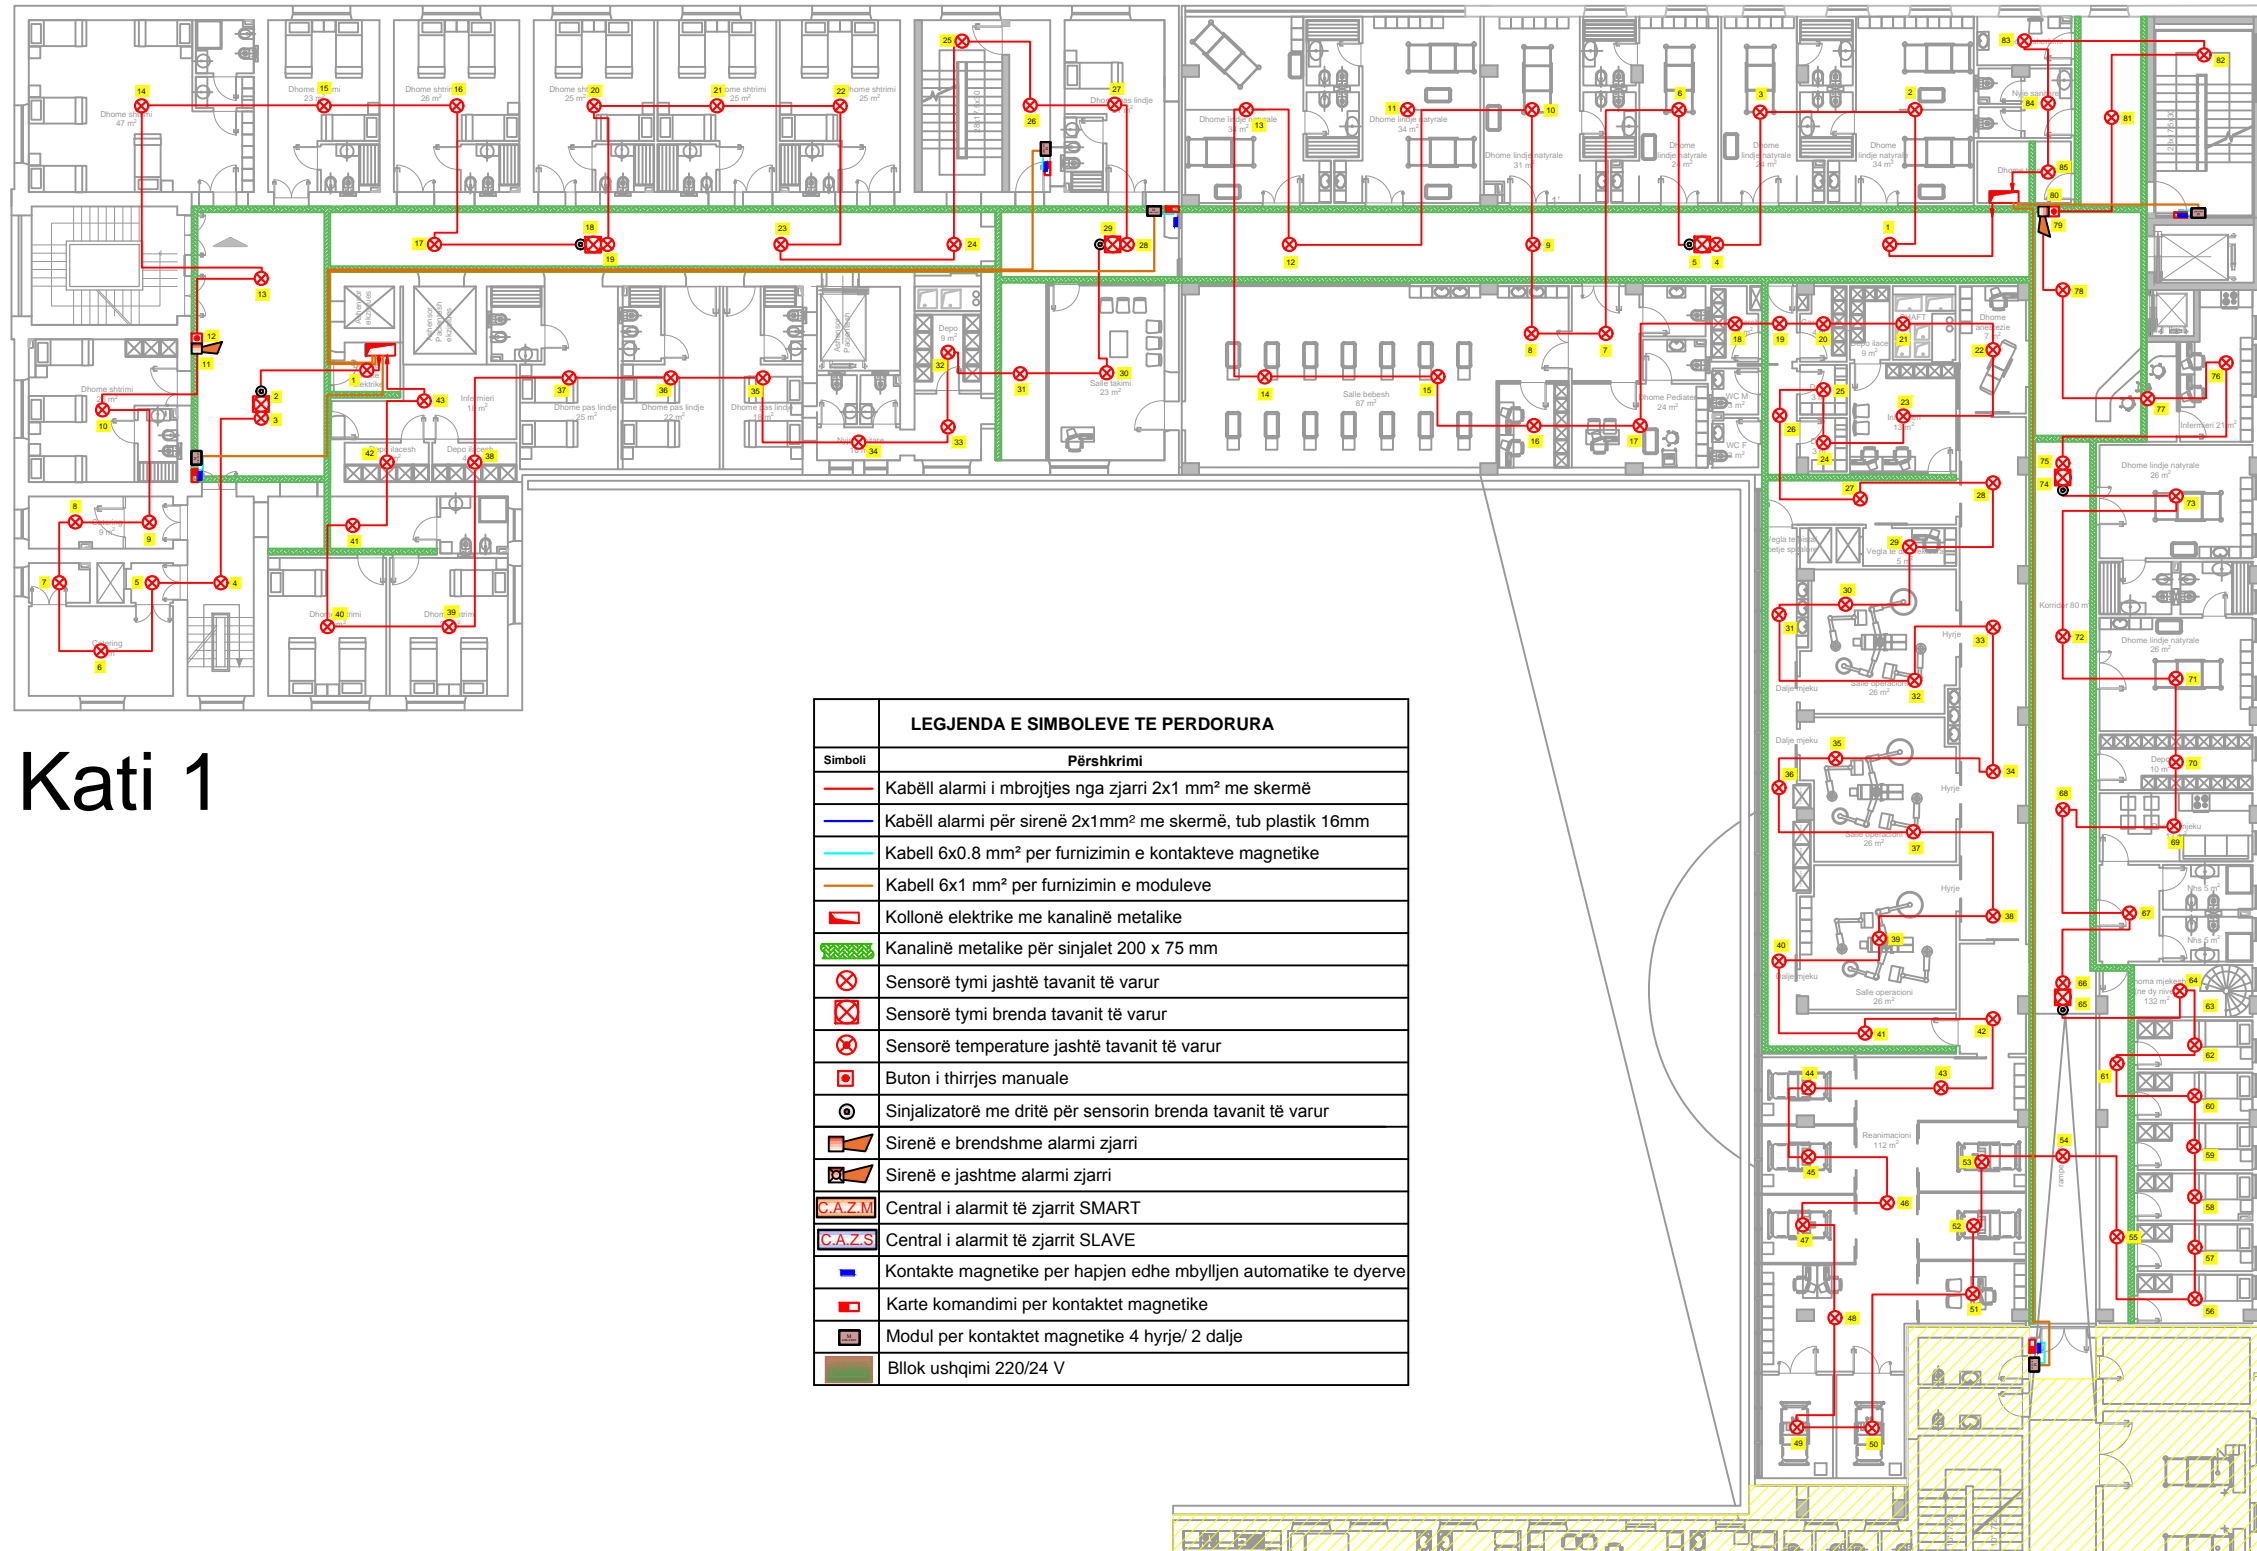

# Kati 1

LEGJENDA E SIMBOLEVE TE PERDORURA	
Simboli	Përshkrimi
	Kabëll alarmi i mbrojtjes nga zjarri 2x1 mm <sup>2</sup> me skermë
	Kabëll alarmi për sirenë 2x1mm <sup>2</sup> me skermë, tub plastik 16mm
	Kabëll 6x0.8 mm <sup>2</sup> për furnizimin e kontakteve magnetike
	Kabëll 6x1 mm <sup>2</sup> për furnizimin e moduleve
	Kollonë elektrike me kanalinë metalike
	Kanalinë metalike për sinjalet 200 x 75 mm
	Sensorë tymi jashtë tavanit të varur
	Sensorë tymi brenda tavanit të varur
	Sensorë temperature jashtë tavanit të varur
	Buton i thirrjes manuale
	Sinjalizatorë me dritë për sensorin brenda tavanit të varur
	Sirenë e brendshme alarmi zjarri
	Sirenë e jashtme alarmi zjarri
	Central i alarmit të zjarrit SMART
	Central i alarmit të zjarrit SLAVE
	Kontakte magnetike për hapjen edhe mbylljen automatike të detyrë
	Karte komandimi për kontaktet magnetike
	Modul për kontaktet magnetike 4 hyrje/ 2 dalje
	Bllok ushqimi 220/24 V



EMRI I PROJEKTTIT  
**OBJEKTI: RIKONSTRUKSIONI I GODINAVE TE MATERNITETIT "MBRETERESHA GERALDIN" DHE NDERTIM I RI 3 KAT**  
 VENDODHJA  
 Bulevardi "Zogu i Pare"


DATA Nentor 2019

PROJEKTOI  
**INSTITUTI I NDERTIMIT**  
 POROSITESI  
**Spitali "Mbreteresha Geraldin"**

GRUPI I PROJEKTTIT :	Nr. Licenca	Firma
Prof. Arch. Marco Casamonti	A.0967/2	
Arch. Eled Faqaj (Archea ALB)	A.1543/1	
Arch. Ermal Drapaj	K.0308/2	
Ing. Agron Hysenlliu		
Ing. Miletio Fila		
Ing. Gerti Cela		
Ing. Mamica Babi	H/T.0206/4, E.P.Z. M.106/1	
Ing. Deshira Mena	E.0610/3	
Ing. Aleksander Konomi	M.0218/1	
Ing. Arkida Zeko	M.1293	

EMERTIMI I FLETES  
**RRJETI I DETEKTIMIT TE ZJARRIT**  
 SHKALLA 1:250

FLETA NR.  
**E 05-03**

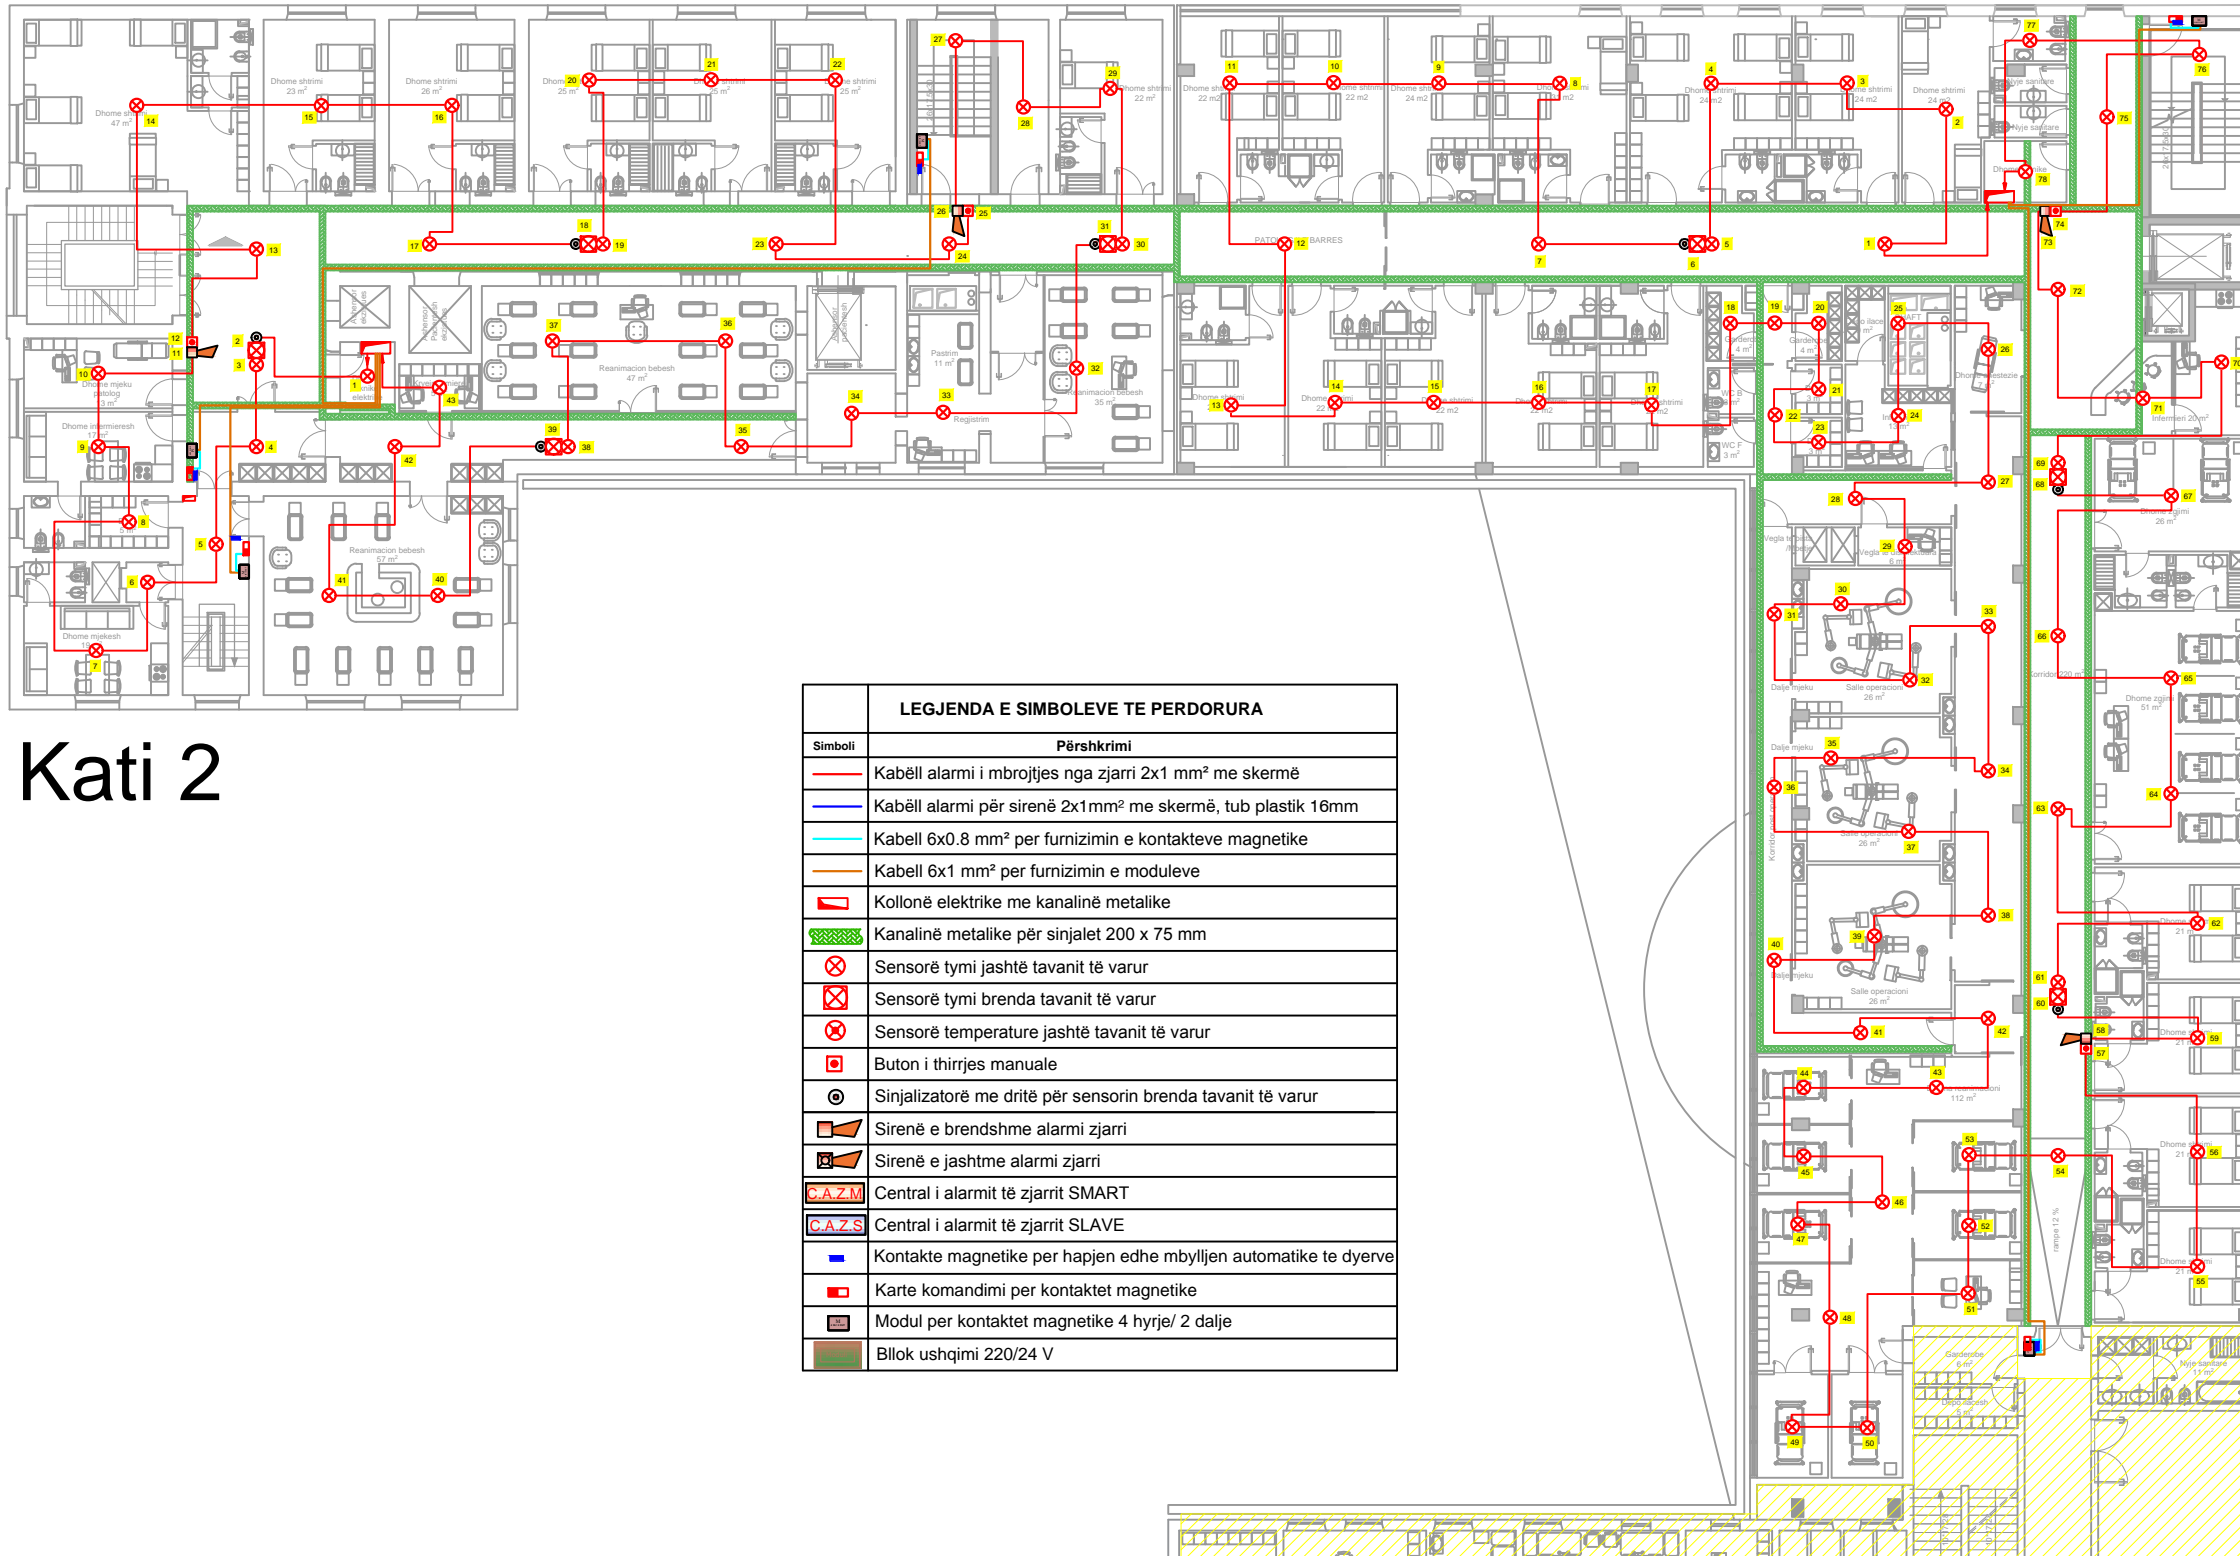

# Kati 2

LEGJENDA E SIMBOLEVE TE PERDORURA	
Simboli	Përshkrimi
	Kabelli alarmi i mbrojtjes nga zjarri 2x1 mm <sup>2</sup> me skermë
	Kabelli alarmi për sirenë 2x1mm <sup>2</sup> me skermë, tub plastik 16mm
	Kabell 6x0.8 mm <sup>2</sup> për furnizimin e kontakteve magnetike
	Kabell 6x1 mm <sup>2</sup> për furnizimin e moduleve
	Kollonë elektrike me kanalinë metalike
	Kanalinë metalike për sinjalet 200 x 75 mm
	Sensorë tymi jashtë tavanit të varur
	Sensorë tymi brenda tavanit të varur
	Sensorë temperature jashtë tavanit të varur
	Buton i thirrjes manuale
	Sinjalizatorë me dritë për sensorin brenda tavanit të varur
	Sirenë e brendshme alarmi zjarri
	Sirenë e jashtme alarmi zjarri
	Central i alarmit të zjarrit SMART
	Central i alarmit të zjarrit SLAVE
	Kontakte magnetike për hapjen edhe mbylljen automatike të dyerve
	Karte komandimi për kontaktet magnetike
	Modul për kontaktet magnetike 4 hyrje/ 2 dalje
	Bilok ushqimi 220/24 V



EMRI I PROJEKTTIT  
**OBJEKTI: RIKONSTRUKSIONI I GODINAVE TE MATERNITETIT "MBRETERESHA GERALDIN" DHE NDERTIM I RI 3 KAT**  
 VENDODHJA  
 Bulevardi "Zogu i Pare"


DATA Nentor 2019

PROJEKTOI  
**INSTITUTI I NDERTIMIT**  
 POROSITESI  
**Spitali "Mbreteresha Geraldin"**

GRUPI I PROJEKTTIMIT :	Nr. Licenca	Firma
Prof. Arch. Marco Casamonti	A.0967/2	
Arch. Eled Faqaj (Archea ALB)	A.1543/1	
Ing. Ermal Draci	K.0308/2	
Ing. Agron Hysenlliu		
Ing. Miletio Fila		
Ing. Gerti Cela		
Ing. Mamica Babi	H/T.0206/4, E.P.Z. M.106/1	
Ing. Deshira Mena	E.0610/3	
Ing. Aleksander Konomi	M.0218/1	
Ing. Arkida Zeko	M.1293	

EMERTIMI I FLETES  
**RRJETI I DETEKTIMIT TE ZJARRIT**  
 SHKALLA 1:250

FLETA NR.  
**E 05-04**

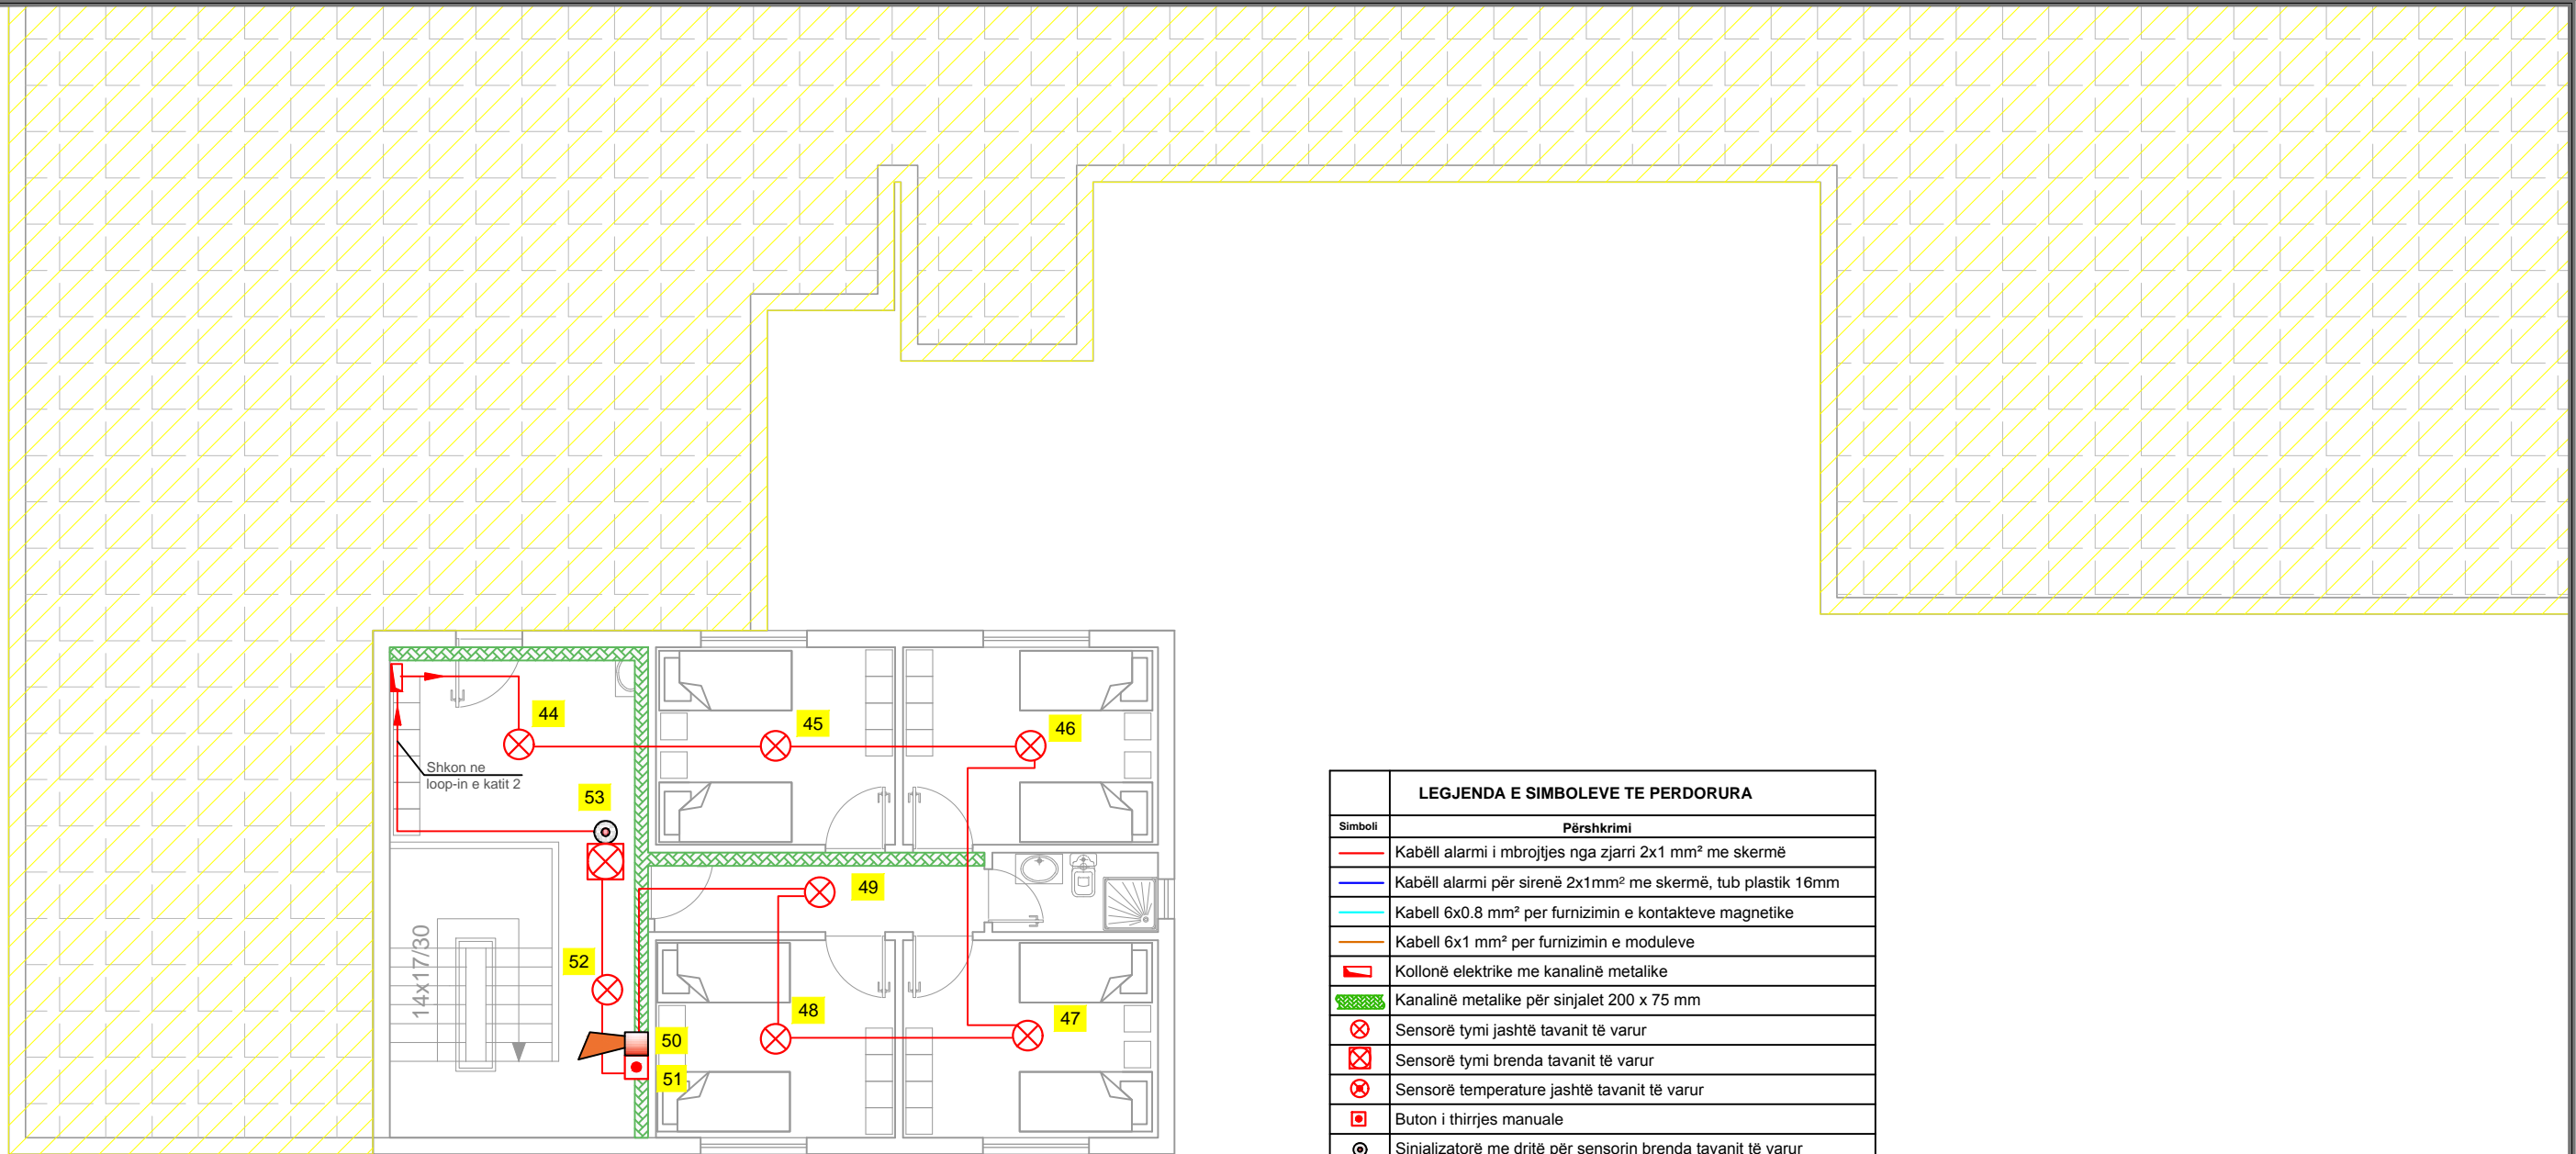

# Kati 3

LEGJENDA E SIMBOLEVE TE PERDORURA	
Simboli	Përshkrimi
	Kabëll alarmi i mbrojtjes nga zjarri 2x1 mm <sup>2</sup> me skermë
	Kabëll alarmi për sirenë 2x1 mm <sup>2</sup> me skermë, tub plastik 16mm
	Kabell 6x0.8 mm <sup>2</sup> per furnizimin e kontakteve magnetike
	Kabell 6x1 mm <sup>2</sup> per furnizimin e moduleve
	Kollonë elektrike me kanalinë metalike
	Kanalinë metalike për sinjalet 200 x 75 mm
	Sensorë tymi jashtë tavanit të varur
	Sensorë tymi brenda tavanit të varur
	Sensorë temperature jashtë tavanit të varur
	Buton i thirrjes manuale
	Sinjalizatorë me dritë për sensorin brenda tavanit të varur
	Sirenë e brendshme alarmi zjarri
	Sirenë e jashtme alarmi zjarri
	Central i alarmit të zjarrit SMART
	Central i alarmit të zjarrit SLAVE
	Kontakte magnetike per hapjen edhe mbylljen automatike te dyerve
	Karte komandimi per kontaktet magnetike
	Modul per kontaktet magnetike 4 hyrje/ 2 dalje
	Blok ushqimi 220/24 V



EMRI I PROJEKTTIT  
**OBJEKTI: RIKONSTRUKSIONI I GODINAVE TE MATERNITETIT "MBRETERESHA GERALDIN" DHE NDERTIM I RI 3 KAT**  
 VENDODHJA  
 Bulevardi "Zogu i Pare"

DATA Nentor 2019


PROJEKTOI  
**INSTITUTI I NDERTIMIT**  
 POROSITESI  
**Spitali "Mbreteresha Geraldin"**

GRUPI I PROJEKTTIMIT :	Nr. Licenca	Firma
Prof. Arch. Marco Casamonti		
Arch. Eled Faqaj (Archea ALB)	A.0967/2	
Arch. Ermal Draqi	A.1543/1	
Ing. Agron Hysenlliu	K.0308/2	
Ing. Miteo Fila		
Ing. Geri Cela		
Ing. Mamica Babi	H/T.0206/4, E.P.Z. M.106/1	
Ing. Deshira Mena	E.0610/3	
Ing. Aleksander Konomi	M.0218/1	
Ing. Arkida Zeko	M.1293	

EMERTIMI I FLETES  
**RRJETI I DETEKTIMIT TE ZJARRIT**

SHKALLA 1:100


FLETA NR.  
**E 05-05**

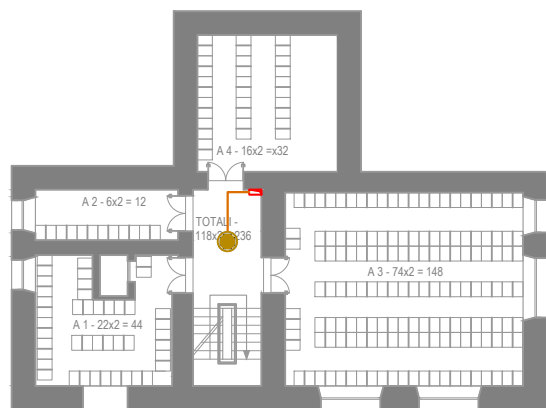

**LEGJENDA E SIMBOLEVE TE PERDORURA**

Simboli	Përshkrimi
	Kabëll fonie 2 x 1 mm <sup>2</sup>
	Kollonë elektrike me kanalinë metalike
	Kanalinë metalike për sinjalet 250 x 75 mm
	Boks tavanor inkaso 6W
	Mikrofon me komandim
	Buton Komandimi
	Amplifikator fonie 408 W

**Kati -1**

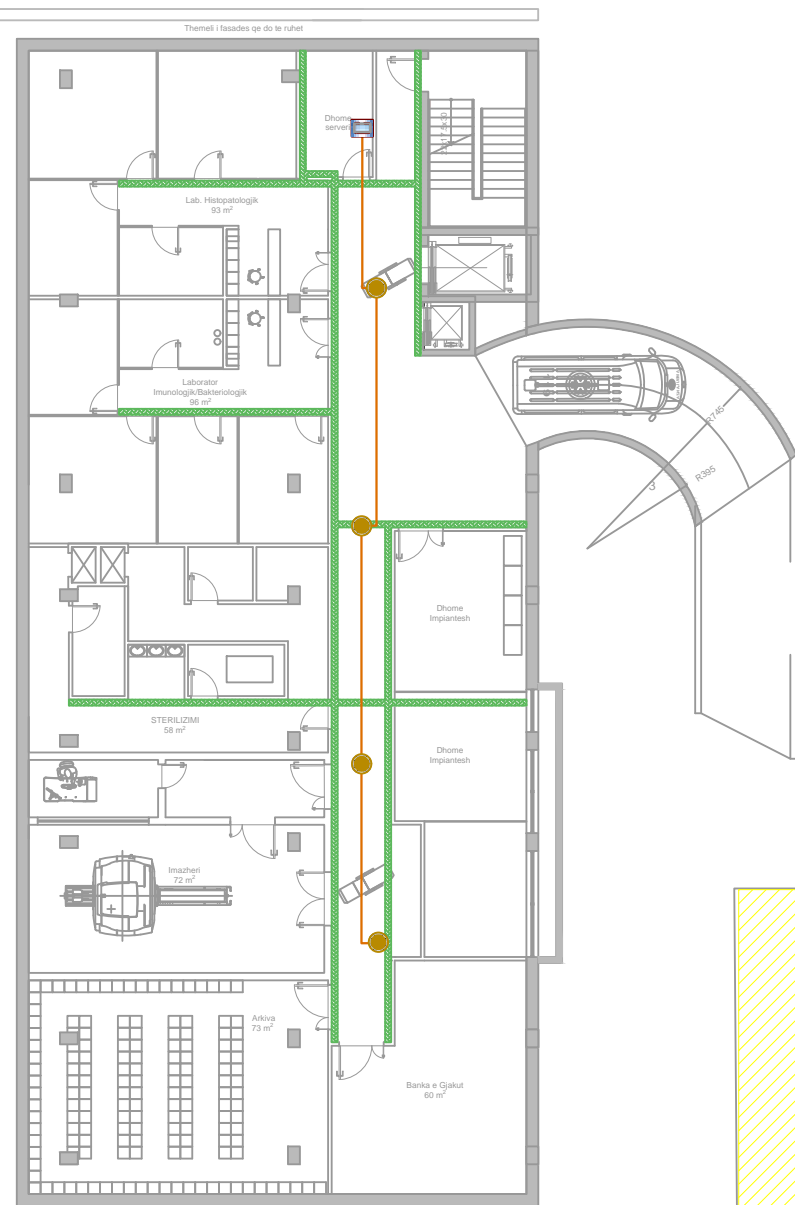

EMRI I PROJEKTIT  
**OBJEKTI: RIKONSTRUKSIONI I GODINAVE TE MATERNITETIT "MBRETERESHA GERALDIN" DHE NDERTIM I RI 3 KAT**  
 VENDODHJA  
 Bulevardi "Zogu i Pare"



DATA Nentor 2019

PROJEKTOI  
**INSTITUTI I NDERTIMIT**  
 POROSITESI  
**Spitali "Mbreteresha Geraldin"**

GRUPI I PROJEKTIMIT :	Nr. Liçence	Firma
Prof. Arch. Marco Casamonti	A.0967/2	
Arch. Eled Fagu (Archea ALB)	A.1543/1	
Ark. Ermal Draqi	K.0308/2	
Ing. Agron Hysenlliu		
Ing. Meteo Fiti		
Ing. Gerti Cela		
Ing. Mamica Babi	H/T.0206/4 E.P.Z. M.106/1	
Ing. Deshira Mena	E.0610/3	
Ing. Aleksander Konomi	M.0218/1	
Ing. Arkida Zeko	M.1293	

EMERTIMI I FLETES  
**RRJETI I SHPERNDARJES SE FONISE**  
 SHKALLA 1:250

FLETA NR.  
**E 06-01**

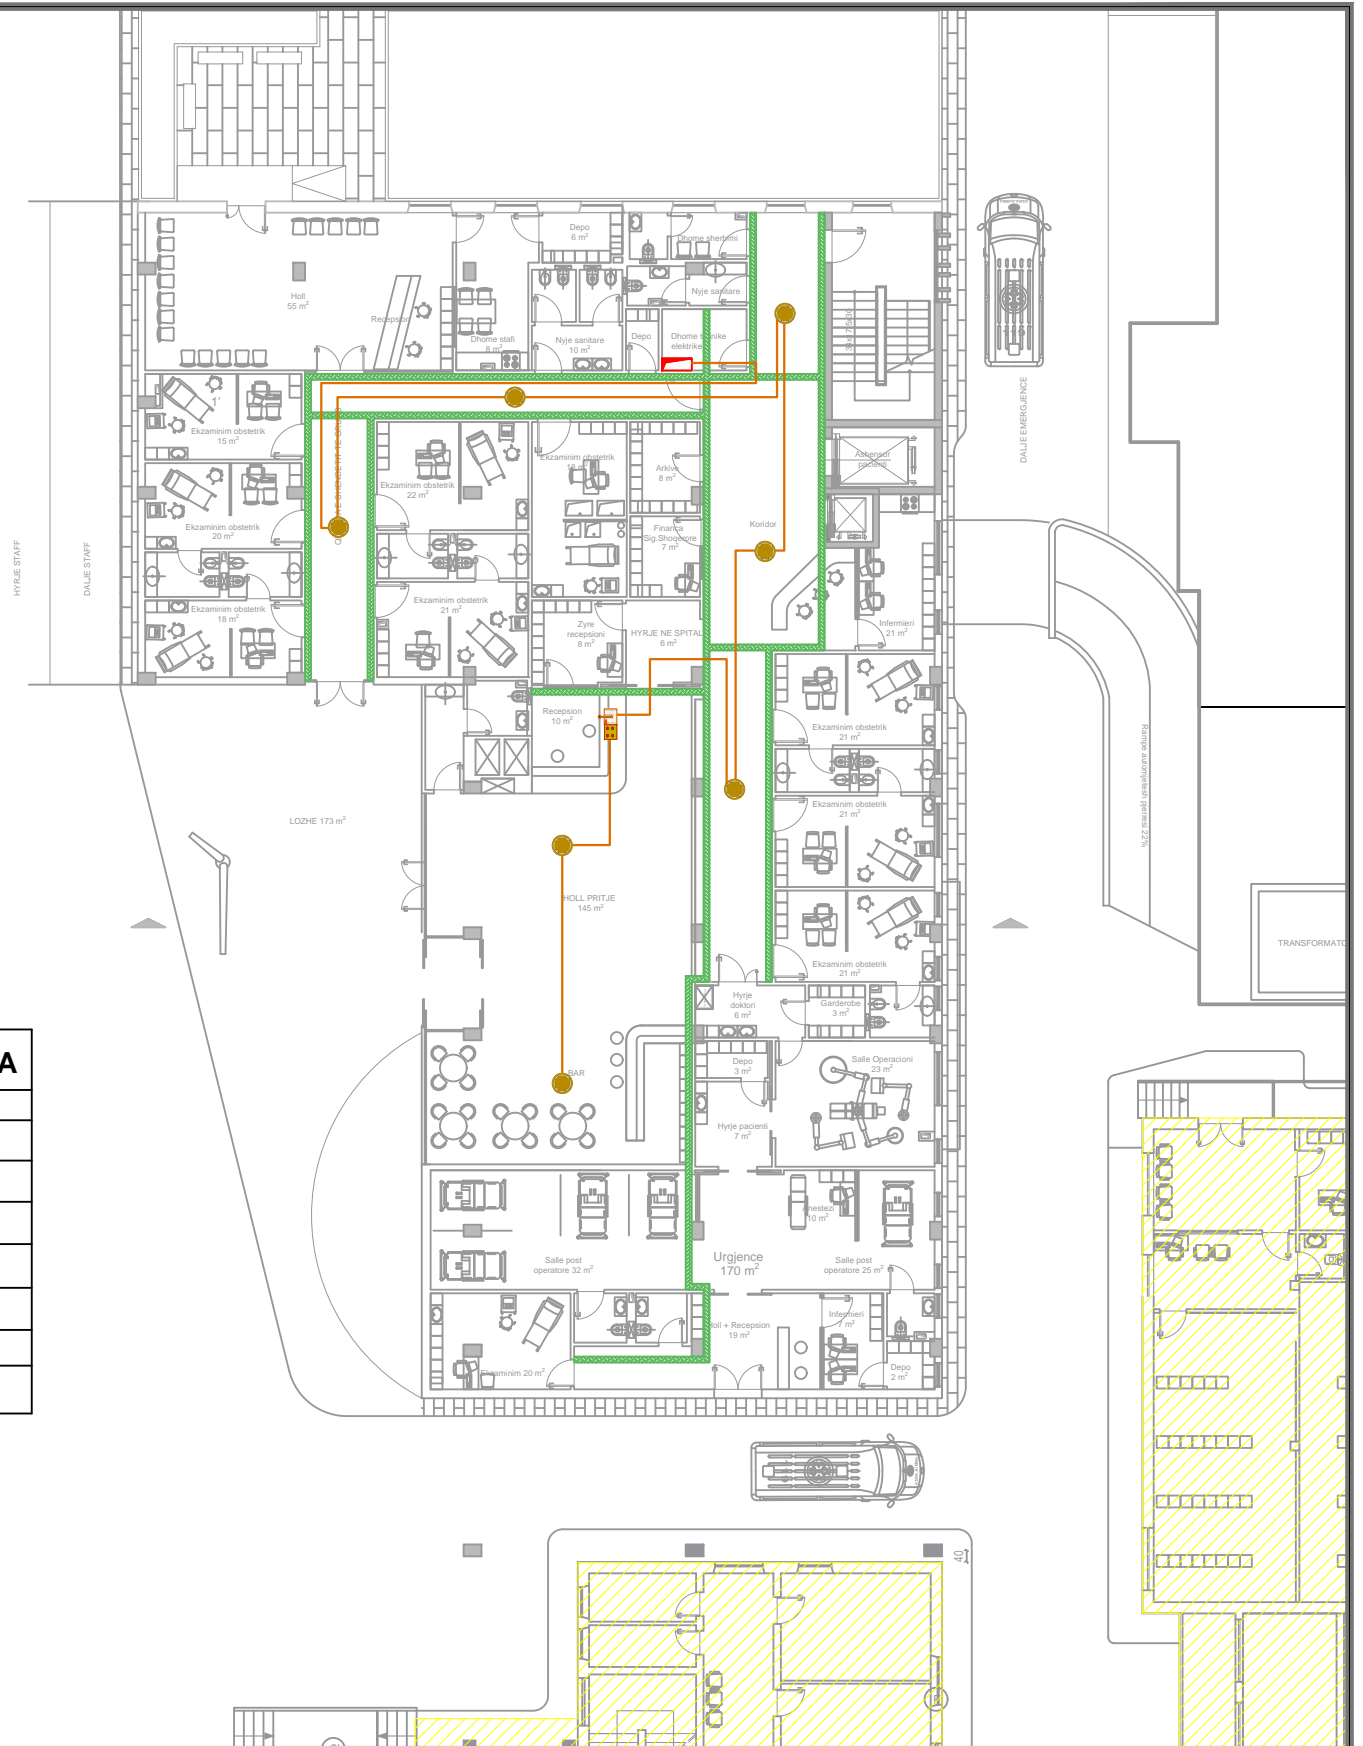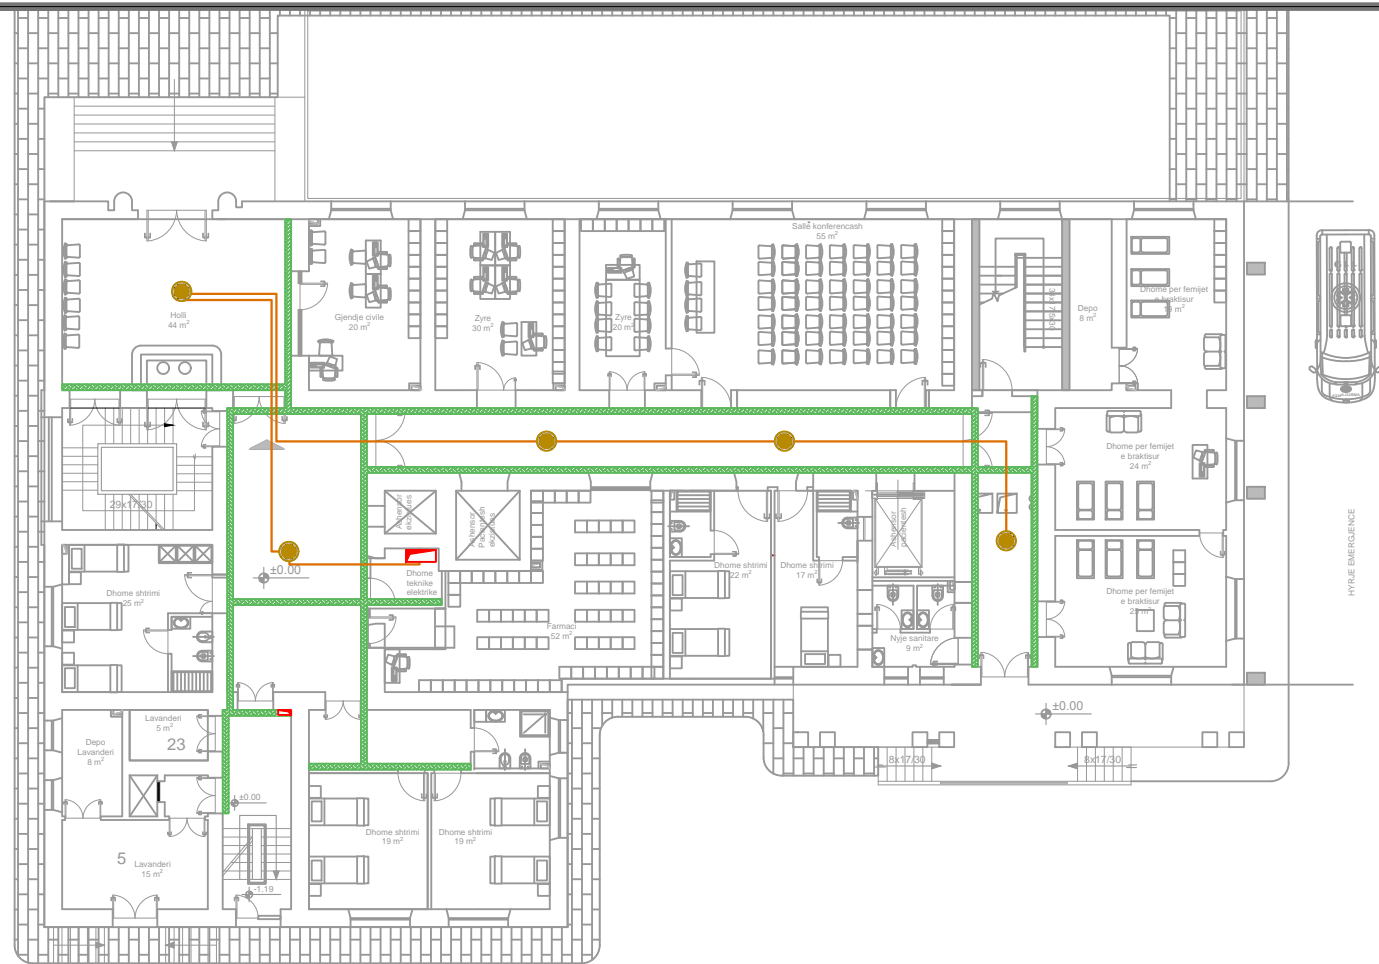

# Kati 0

LEGJENDA E SIMBOLEVE TE PERDORURA	
Simboli	Përshkrimi
	Kabëll fonie 2 x 1 mm <sup>2</sup>
	Kollonë elektrike me kanalinë metalike
	Kanalinë metalike për sinjalet 250 x 75 mm
	Boks tavanor inkaso 6W
	Mikrofon me komandim
	Buton Komandimi
	Amplifikator fonie 408 W



EMRI I PROJEKTIT  
**OBJEKTI: RIKONSTRUKSIONI I GODINAVE TE MATERNITETIT "MBRETERESHA GERALDIN" DHE NDERTIMI I RI 3 KAT**  
 VENDODHJA  
 Bulevardi "Zogu i Pare"


DATA Nentor 2019

PROJEKTOI  
**INSTITUTI I NDERTIMIT**  
 POROSITESI  
**Spitali "Mbreteresha Geraldin"**

GRUPI I PROJEKTIMIT :	Nr. Licence	Firma
Prof. Arch. Marco Casamonti	A.0967/2	
Arch. Eled Fagu (Archea ALB)	A.1543/1	
Ark. Ermal Draqi	K.0308/2	
Ing. Agron Hysenlliu		
Ing. Meteo Fifi		
Ing. Gerti Cela		
Ing. Mamica Babi	H/T.0205/4 E.P.Z. M.106/1	
Ing. Deshira Mena	E.0610/3	
Ing. Aleksander Konomi	M.0218/1	
Ing. Arkida Zeko	M.1293	

EMERTIMI I FLETES  
**RRJETI I SHPERNDARJES SE FONISE**  
 SHKALLA 1:250

FLETA NR.  
**E 06-02**

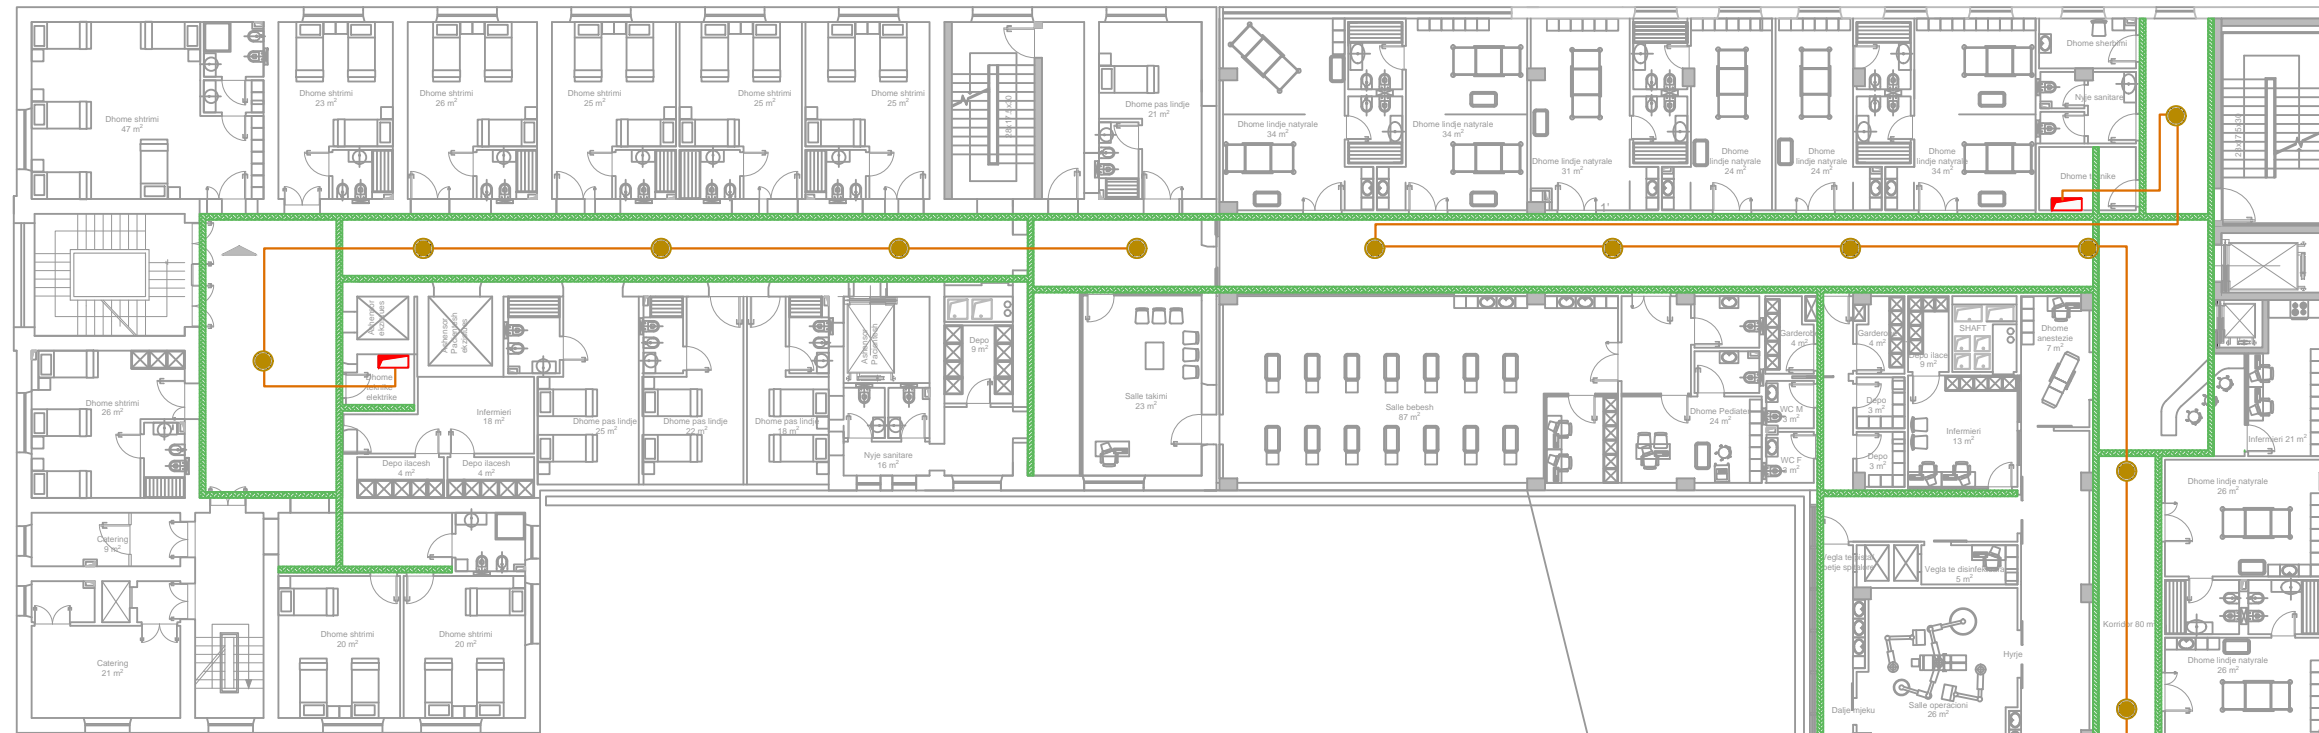

# Kati 1

## LEGJENDA E SIMBOLEVE TE PERDORURA

Simboli	Përshkrimi
	Kabëll fonie 2 x 1 mm <sup>2</sup>
	Kollonë elektrike me kanalinë metalike
	Kanalinë metalike për sinjalet 250 x 75 mm
	Boks tavanor inkaso 6W
	Mikrofon me komandim
	Buton Komandimi
	Amplifikator fonie 408 W



EMRI I PROJEKTIT

OBJEKTI: RIKONSTRUKSIONI I GODINAVE TE MATERNITETIT "MBRETERESHA GERALDIN" DHE NDERTIMI I RI 3 KAT

VENDODHJA

Bulevardi "Zogu i Pare"

DATA Nentor 2019

PROJEKTOI

INSTITUTI I NDERTIMIT

POROSITESI

Spitali "Mbreteresha Geraldin"

GRUPI I PROJEKTIMIT :

Prof. Arch. Marco Casamonti  
Arch. Eled Fagu (Archea ALB)  
Ark. Ermal Draqi  
Ing. Agron Hysenlliu  
Ing. Metko Fiti  
Ing. Gerti Cela  
Ing. Mamica Babi  
Ing. Deshira Mena  
Ing. Aleksander Konomi  
Ing. Arkida Zeko

Nr. Liçence

A.0967/2  
A.1543/1  
K.0308/2

Firma

H/T.0206/4\_E.P.Z\_M.106/1  
E.0610/3  
M.0218/1  
M.1293


EMERTIMI I FLETES

RRJETI I SHPERNDARJES SE FONISE

SHKALLA 1:250

FLETA NR.

E 06-03

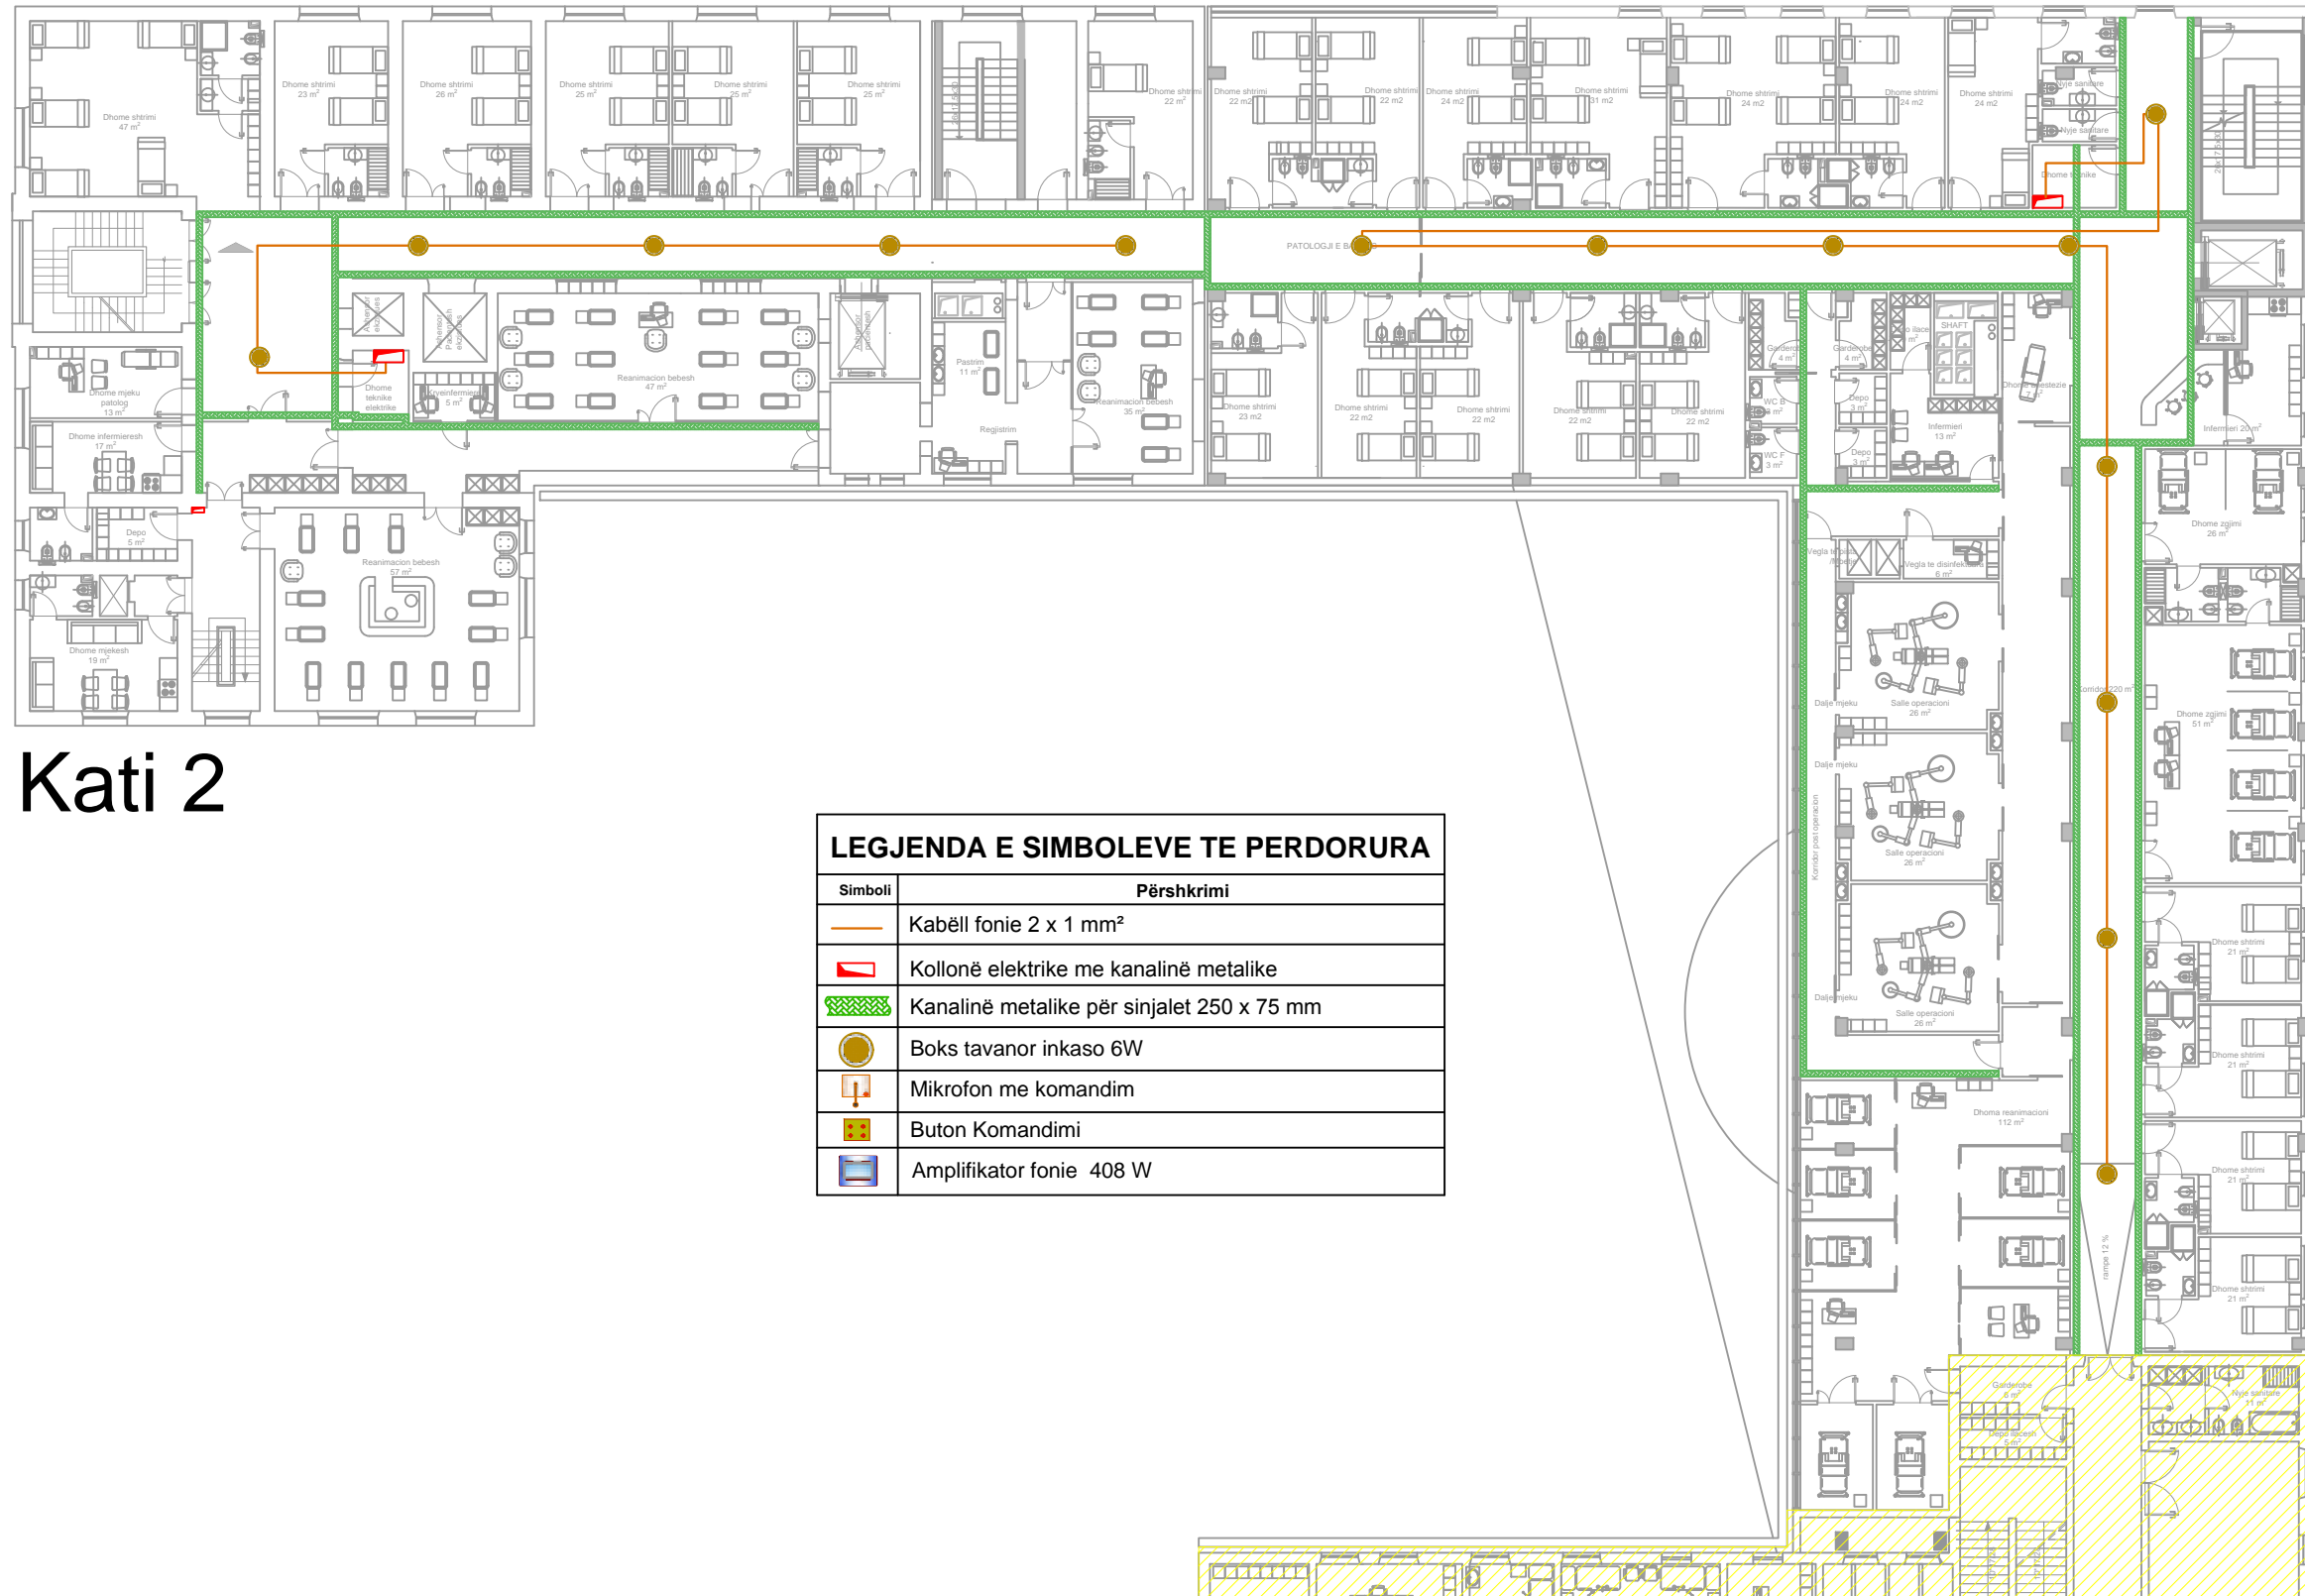

# Kati 2

LEGJENDA E SIMBOLEVE TE PERDORURA	
Simboli	Përshkrimi
	Kabëll fonie 2 x 1 mm <sup>2</sup>
	Kollonë elektrike me kanalinë metalike
	Kanalinë metalike për sinjalet 250 x 75 mm
	Boks tavanor inkaso 6W
	Mikrofon me komandim
	Buton Komandimi
	Amplifikator fonie 408 W



EMRI I PROJEKTIT  
**OBJEKTI: RIKONSTRUKSIONI I GODINAVE TE MATERNITETIT "MBRETERESHA GERALDIN" DHE NDERTIM I RI 3 KAT**  
 VENDODHJA  
 Bulevardi "Zogu i Pare"


DATA Nentor 2019

PROJEKTOI  
**INSTITUTI I NDERTIMIT**  
 POROSITESI  
**Spitali "Mbretresha Geraldin"**

GRUPI I PROJEKTIMIT :	Nr. Liçence	Firma
Prof. Arch. Marco Casamonti	A.0967/2	
Arch. Eled Fagu (Archea ALB)	A.1543/1	
Ark. Ermal Draqi	K.0308/2	
Ing. Agron Hysenlliu		
Ing. Metko Fiti		
Ing. Gerti Cela		
Ing. Mamica Babi	H/T.0206/4_E.P.Z. M.106/1	
Ing. Deshira Mena	E.0610/3	
Ing. Aleksander Konomi	M.0218/1	
Ing. Arkida Zeko	M.1293	

EMERTIMI I FLETES  
**RRJETI I SHPERNDARJES SE FONISE**  
 SHKALLA 1:250

FLETA NR.  
**E 06-04**

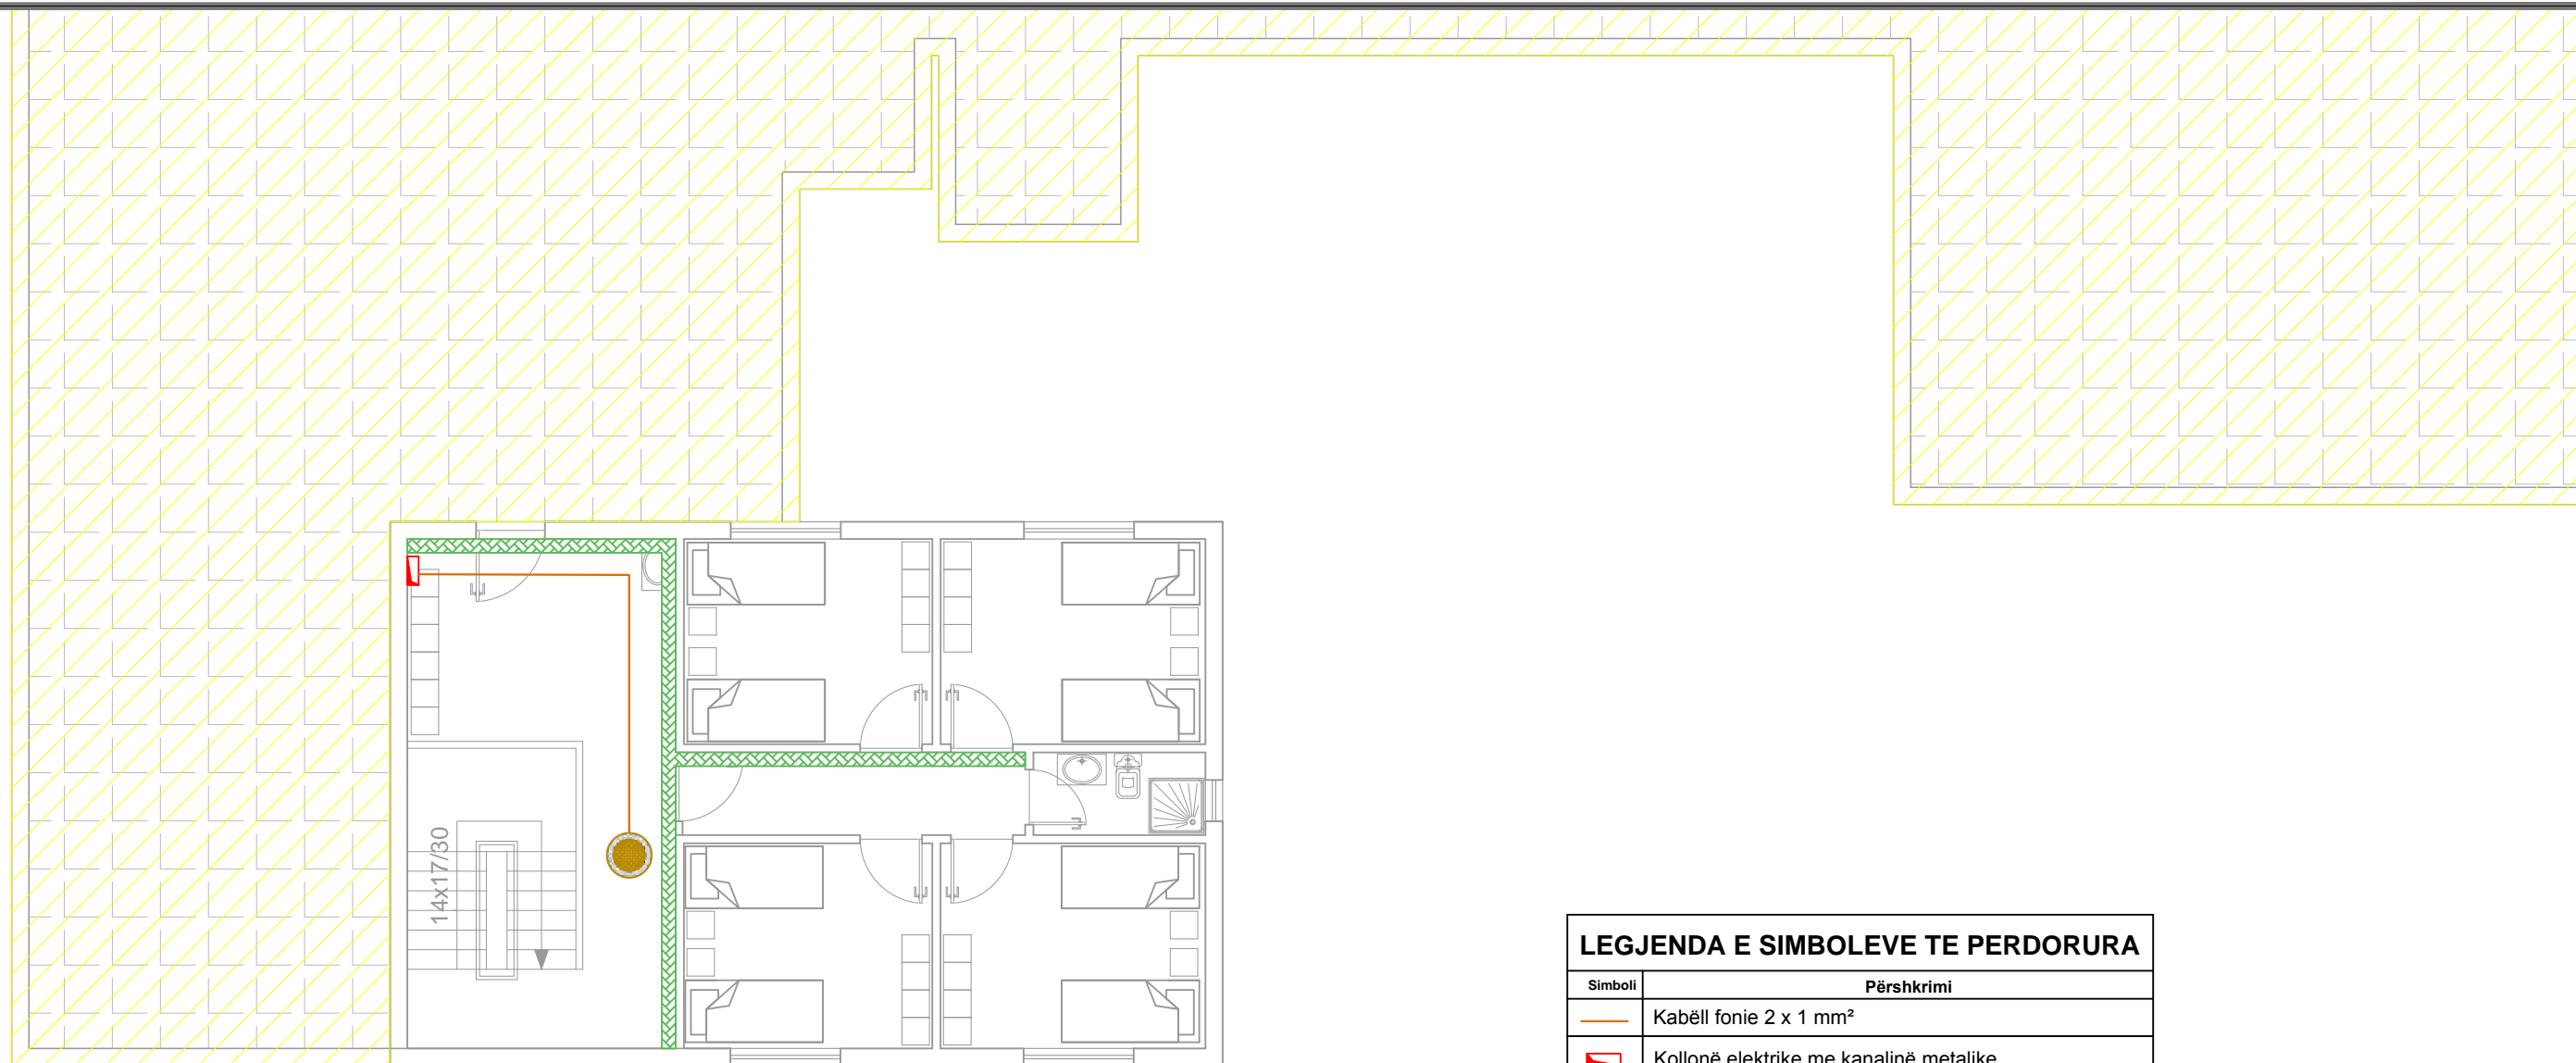

# Kati 3

LEGJENDA E SIMBOLEVE TE PERDORURA	
Simboli	Përshkrimi
	Kabëll fonie 2 x 1 mm <sup>2</sup>
	Kollonë elektrike me kanalinë metalike
	Kanalinë metalike për sinjalet 250 x 75 mm
	Boks tavanor inkaso 6W
	Mikrofon me komandim
	Buton Komandimi
	Amplifikator fonie 408 W



EMRI I PROJEKTIT

OBJEKTI: RIKONSTRUKSIONI I GODINAVE TE MATERNITETIT "MBRETERESHA GERALDIN" DHE NDERTIM I RI 3 KAT

VENDODHJA

Bulevardi "Zogu i Pare"

DATA Nentor 2019

PROJEKTOI

**INSTITUTI I NDERTIMIT**

POROSITESI

Spitali "Mbreteresha Geraldin"

GRUPI I PROJEKTIMIT :

Prof. Arch. Marco Casamonti  
Arch. Eled Fagu (Archea ALB)  
Ark. Ermal Draqi  
Ing. Agron Hysenlliu  
Ing. Meteo Fifi  
Ing. Gerti Cela  
Ing. Mamica Babi  
Ing. Deshira Mena  
Ing. Aleksander Konomi  
Ing. Arkida Zeko

Nr. Liçence

A.0967/2  
A.1543/1  
K.0308/2

Firma

H/T.0206/4 E.P.Z. M.106/1  
E.0610/3  
M.0218/1  
M.1293

EMERTIMI I FLETES


RRJETI I SHPERNDARJES SE FONISE

SHKALLA 1:100


FLETA NR.

**E 06-05**



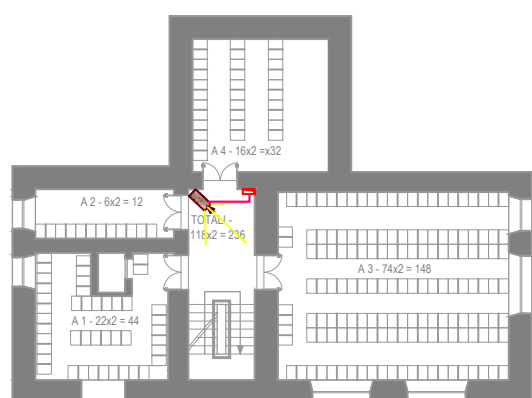

LEGJENDA E SIMBOLEVE TE PERDORURA	
Simboli	Pershkrimi
	Indoor camera Kamera e brendshme
	Outdoor camera Kamera e jashtme
	Cable FTP Cat-6 refer diagram Kabell FTP Cat-6, referoju diagrames
	Metalic tray for signals Kanaline metalike per sinjalet
	Digital recorder Regjistrues dixhital
	CCTV Monitor Monitor CCTV
	Switch 24 porta Switch 24 porta
	Rack Rack
	Electrical technical shaft Shaft elektrik

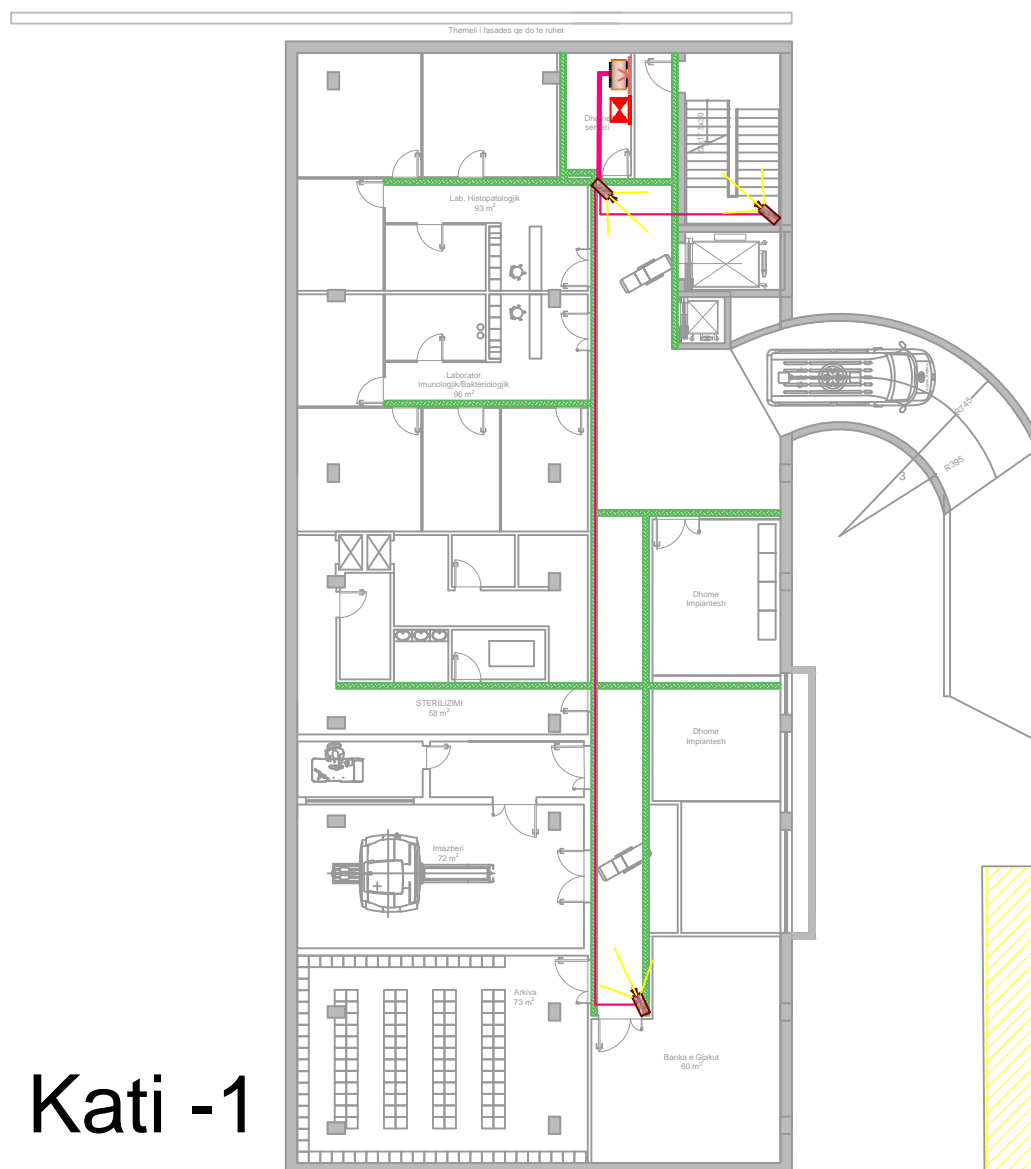

Kati -1



EMRI I PROJEKTTIT  
**OBJEKTI: RIKONSTRUKSIONI I GODINAVE TE MATERNITETIT "MBRETERESHA GERALDIN" DHE NDERTIM I RI 3 KAT**  
 VENDODHJA  
 Bulevardi "Zogu i Pare"

DATA Nentor 2019



PROJEKTOI  
**INSTITUTI I NDERTIMIT**  
 POROSITESI  
**Spitali "Mbreteresha Geraldin"**

GRUPI I PROJEKTIMIT :	Nr. Licenca	Firma
Prof. Arch. Marco Casamonti		
Arch. Eled Faqiu (Archea ALB)	A.0967/2	
Ark. Ermal Draci	A.1543/1	
Ing. Agron Hysenlliu	K.0308/2	
Ing. Miletio Fifi		
Ing. Gerti Cela		
Ing. Mamica Babi	H/T.0206/4, E.P.Z. M.106/1	
Ing. Deshira Mena	E.0610/3	
Ing. Aleksander Konomi	M.0218/1	
Ing. Arkida Zeko	M.1293	

EMERTIMI I FLETES  
**RRJETI I SHPERNDARJES SE CCTV**  
 SHKALLA 1:250

FLETA NR.  
**E 07-01**

# Kati 0

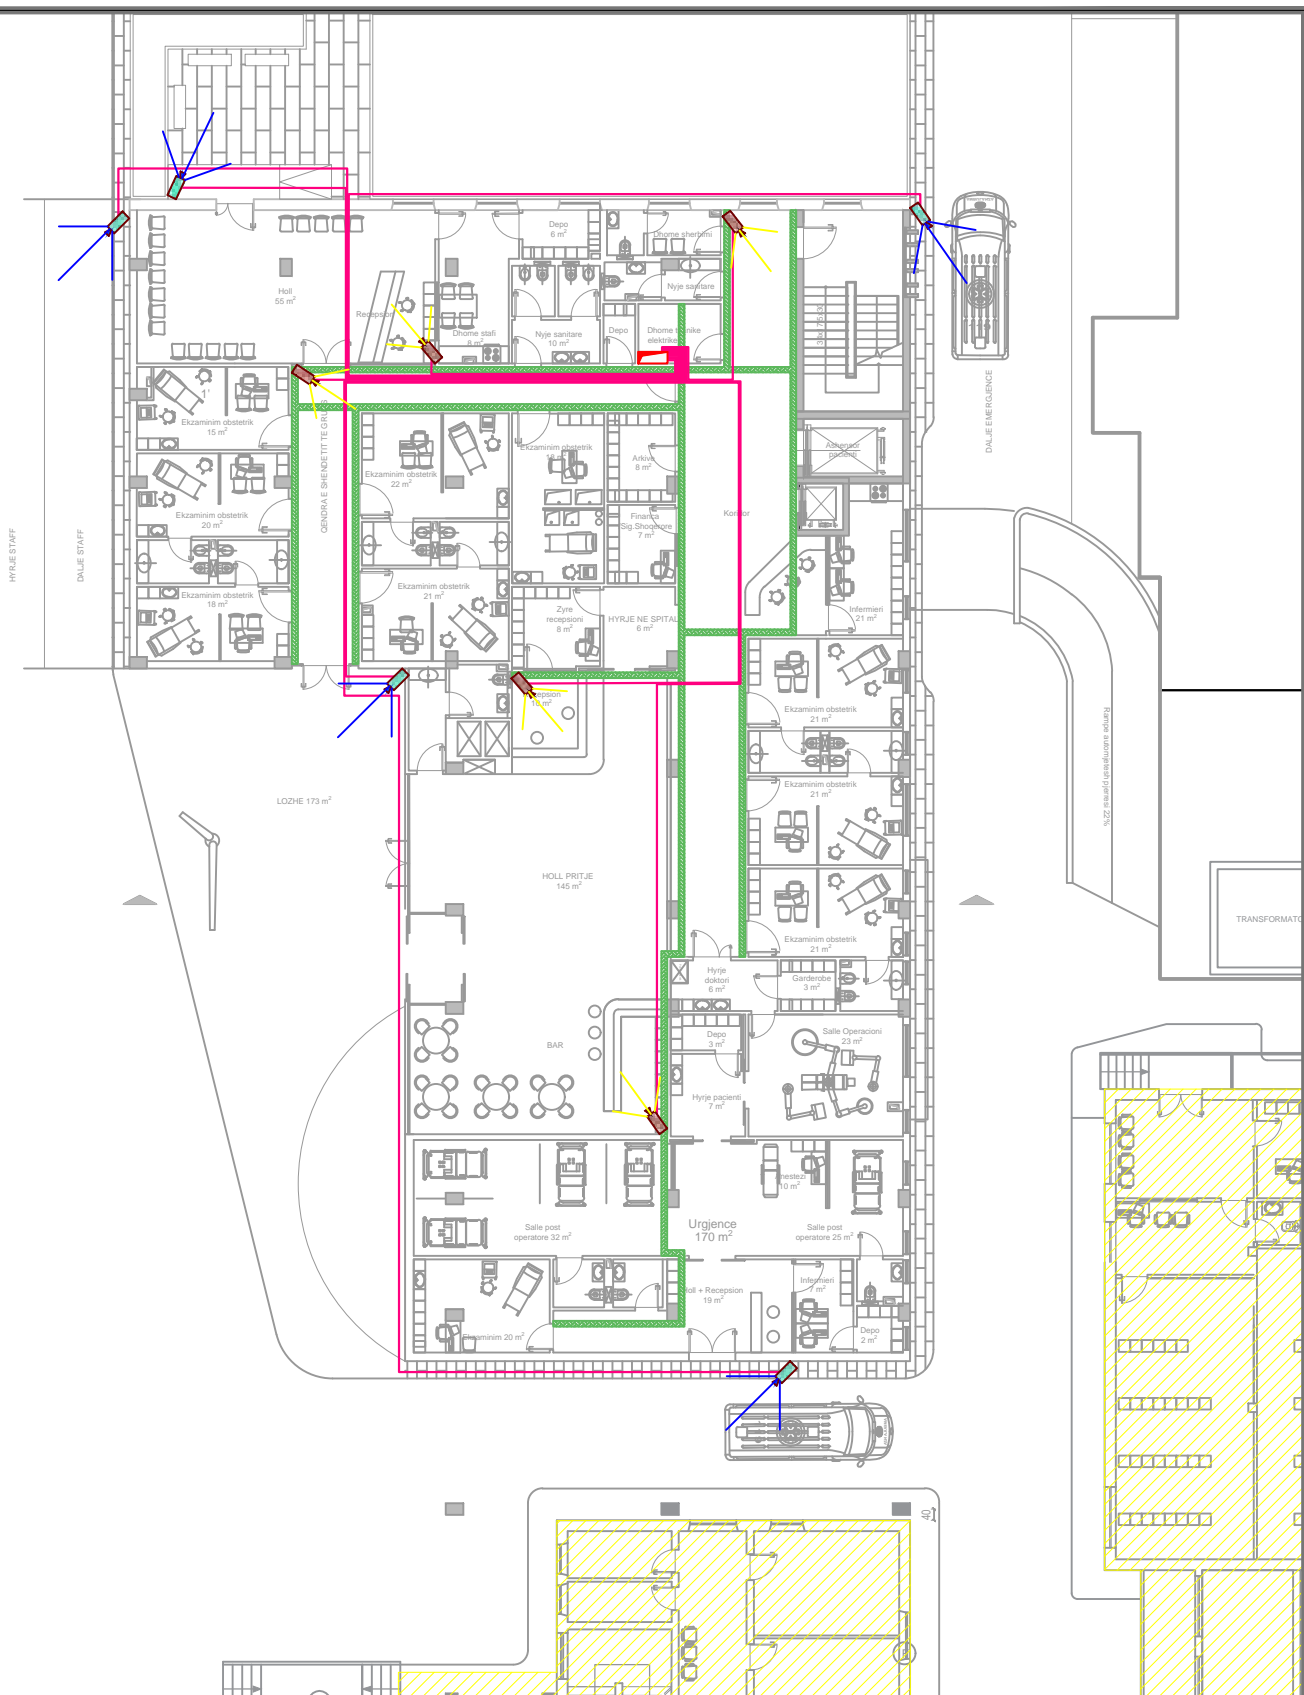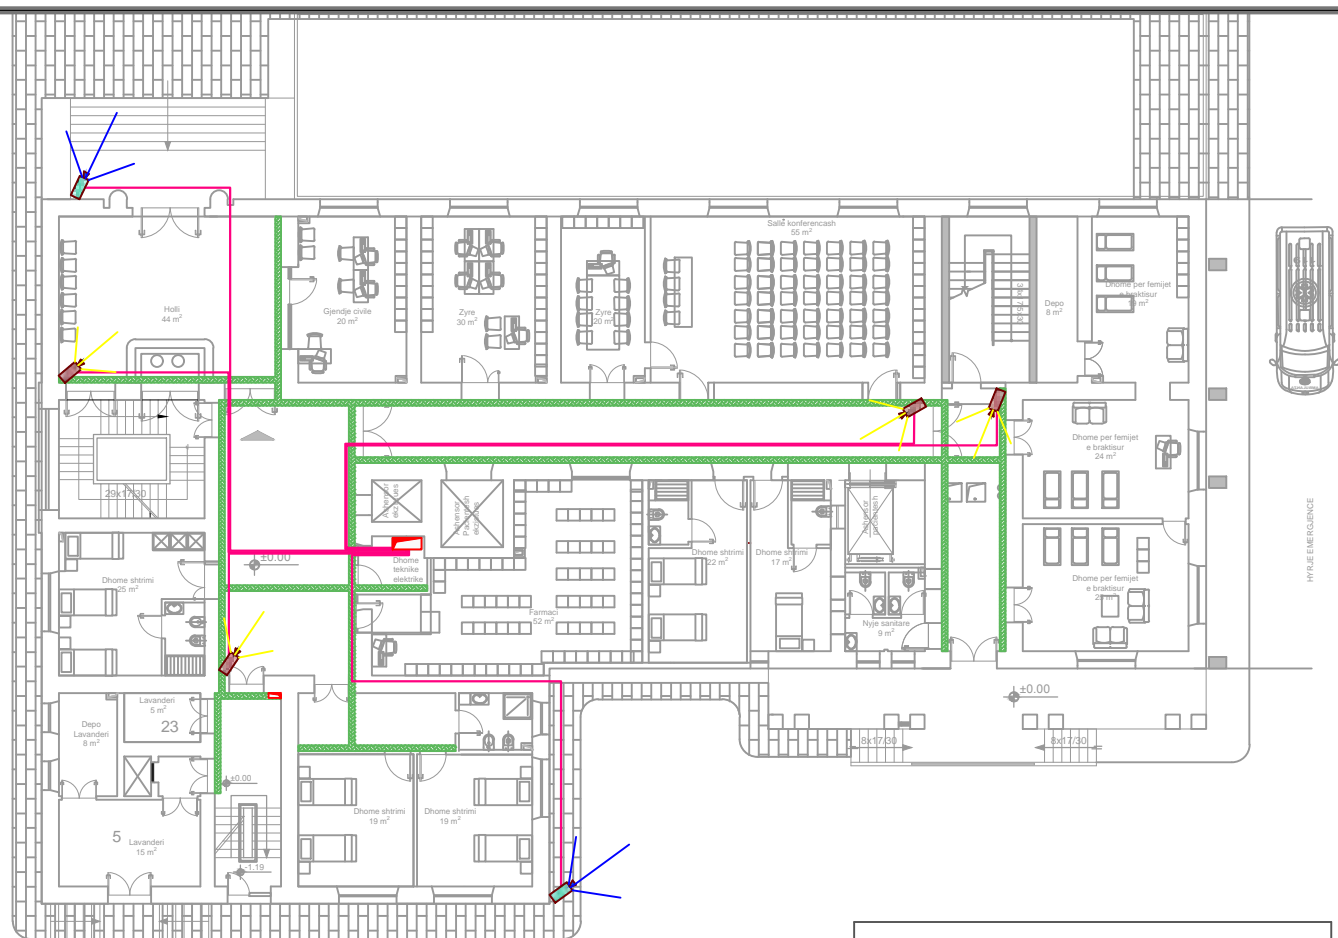

LEGJENDA E SIMBOLEVE TE PERDORURA	
Simboli	Pershkrimi
	Indoor camera Kamera e brendshme
	Outdoor camera Kamera e jashtme
	Cable FTP Cat-6 refer diagram Kabell FTP Cat-6, referoju diagrames
	Metalic tray for signals Kanaline metalike per sinjalet
	Digital recorder Regjistrues dixhital
	CCTV Monitor Monitor CCTV
	Switch 24 porta Switch 24 porta
	Rack Rack
	Electrical technical shaft Shaft elektrik



EMRI I PROJEKTTIT  
**OBJEKTI: RIKONSTRUKSIONI I GODINAVE TE MATERNITETIT "MBRETERESHA GERALDIN" DHE NDERTIM I RI 3 KAT**  
 VENDODHJA  
 Bulevardi "Zogu i Pare"


DATA Nentor 2019

PROJEKTOI  
**INSTITUTI I NDERTIMIT**  
 POROSITESI  
**Spitali "Mbreteresha Geraldin"**

GRUPI I PROJEKTIMIT :	Nr. Licenca	Firma
Prof. Arch. Marco Casamonti	A.0967/2	
Arch. Eled Faqaj (Archea ALB)	A.1543/1	
Arch. Ermal Draci	K.0308/2	
Ing. Agron Hysenlliu		
Ing. Miletio Fila		
Ing. Gerti Cela		
Ing. Mamica Babi	HIT.0206/4, E.P.Z. M.106/1	
Ing. Deshira Mena	E.0610/3	
Ing. Aleksander Konomi	M.0218/1	
Ing. Arkida Zeko	M.1293	

EMERTIMI I FLETES  
**RRJETI I SHPERNDARJES SE CCTV**  
 SHKALLA 1:250

FLETA NR.  
**E 07-02**

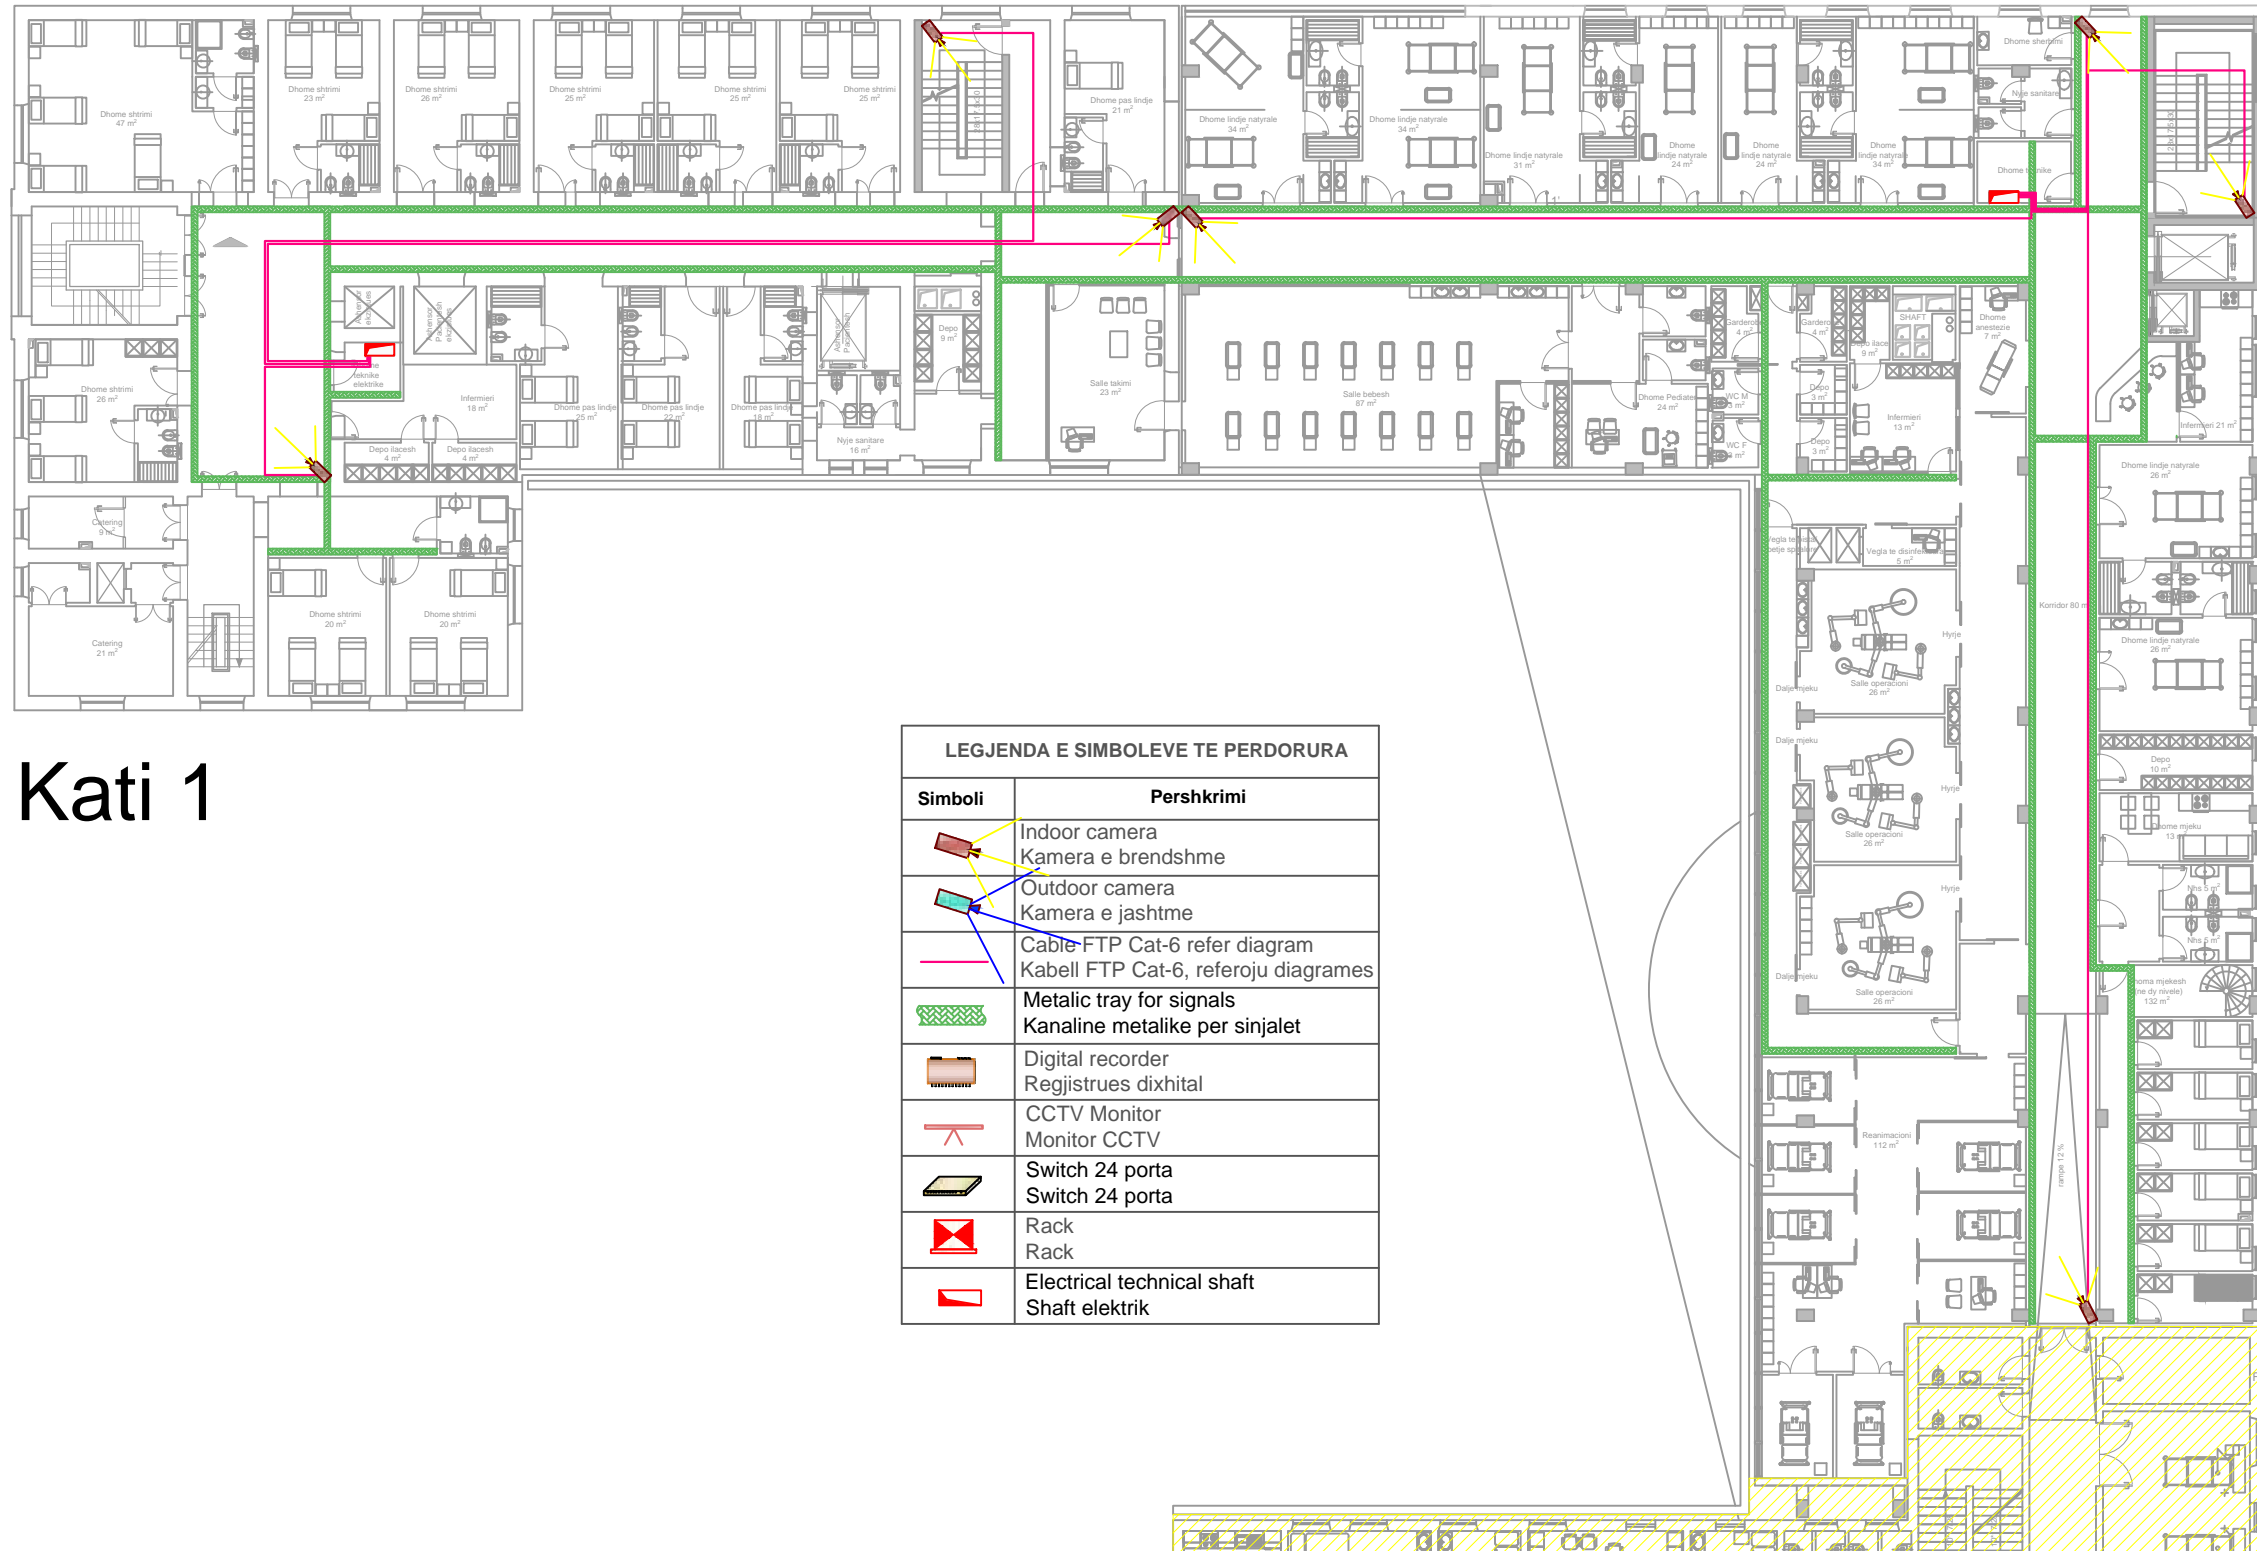

# Kati 1

LEGJENDA E SIMBOLEVE TE PERDORURA	
Simboli	Pershkrimi
	Indoor camera Kamera e brendshme
	Outdoor camera Kamera e jashtme
	Cable FTP Cat-6 refer diagram Kabell FTP Cat-6, referoju diagrames
	Metalic tray for signals Kanaline metalike per sinjalet
	Digital recorder Regjistrues dixhital
	CCTV Monitor Monitor CCTV
	Switch 24 porta Switch 24 porta
	Rack Rack
	Electrical technical shaft Shaft elektrik



EMRI I PROJEKTIT  
**OBJEKTI: RIKONSTRUKSIONI I GODINAVE TE MATERNITETIT "MBRETERESHA GERALDIN" DHE NDERTIM I RI 3 KAT**  
 VENDODHJA  
 Bulevardi "Zogu i Pare"


DATA Nentor 2019

PROJEKTOI  
**INSTITUTI I NDERTIMIT**  
 POROSITESI  
**Spitali "Mbreteresha Geraldin"**

GRUPI I PROJEKTIMIT :	Nr. Licenca	Firma
Prof. Arch. Marco Casamonti	A.0967/2	
Arch. Eled Faqaj (Archea ALB)	A.1543/1	
Ark. Ermal Draci	K.0308/2	
Ing. Agron Hysenlliu		
Ing. Miletio Fila		
Ing. Gerti Cela		
Ing. Mamica Babi	H/T.0206/4, E.P.Z. M.106/1	
Ing. Deshira Mena	E.0610/3	
Ing. Aleksander Konomi	M.0218/1	
Ing. Arkida Zeko	M.1293	

EMERTIMI I FLETES  
**RRJETI I SHPERNDARJES SE CCTV**  
 SHKALLA 1:250

FLETA NR.  
**E 07-03**

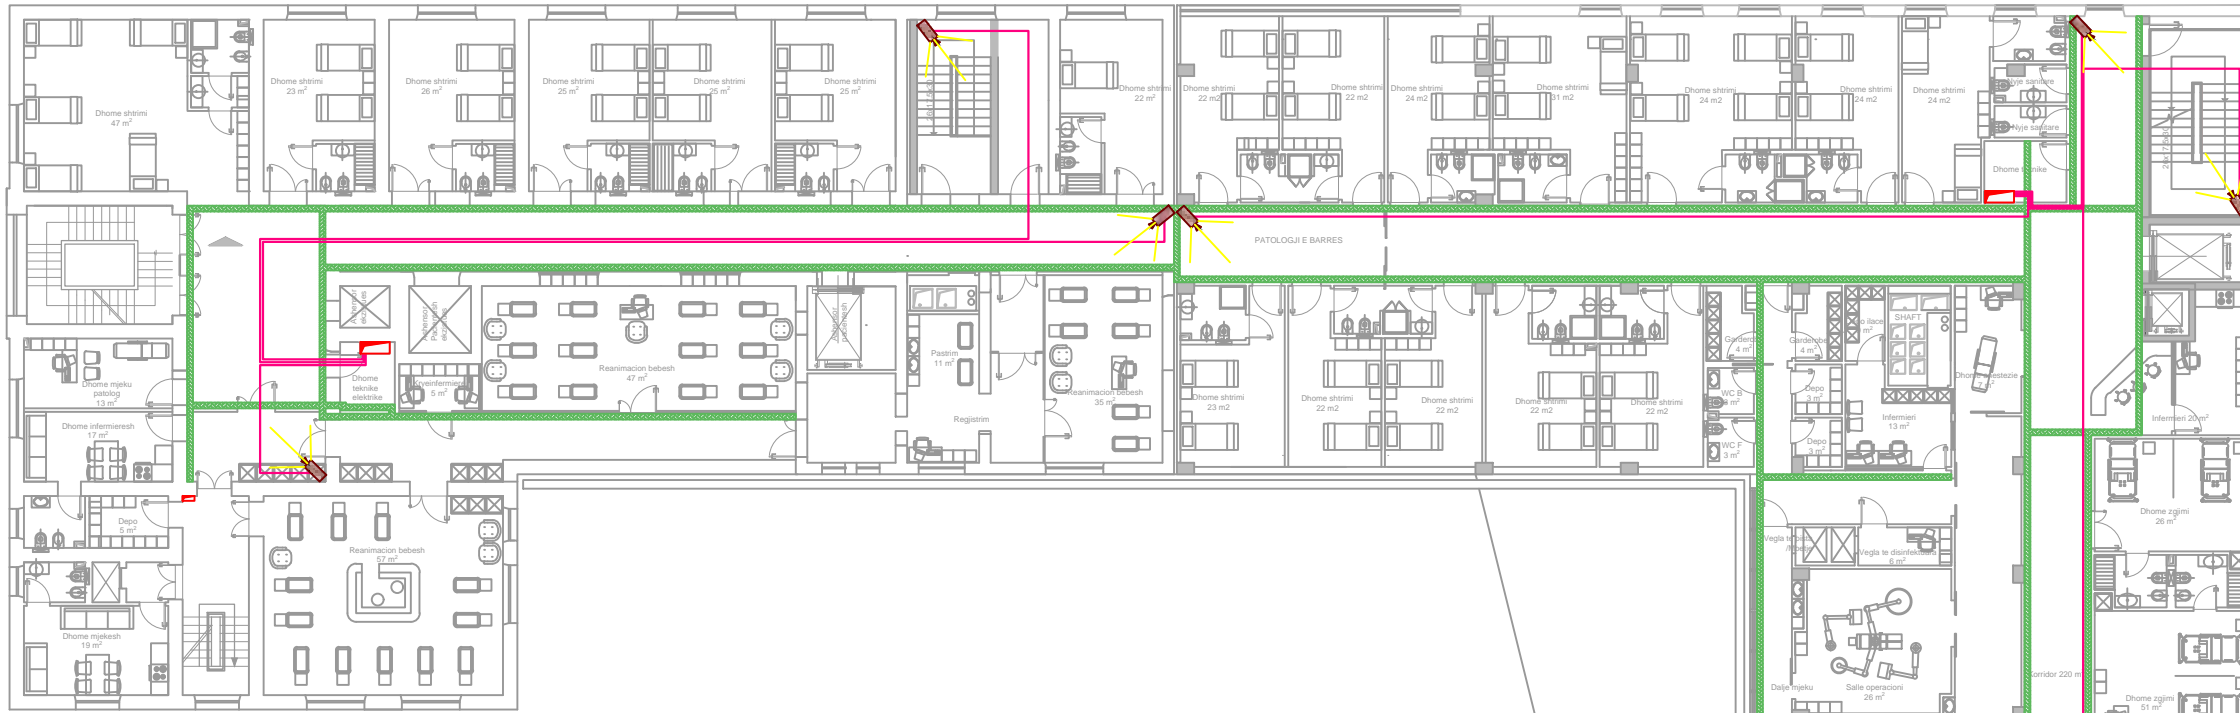

# Kati 2

LEGJENDA E SIMBOLEVE TE PERDORURA	
Simboli	Pershkrimi
	Indoor camera Kamera e brendshme
	Outdoor camera Kamera e jashtme
	Cable FTP Cat-6 refer diagram Kabeli FTP Cat-6, referoju diagrames
	Metalic tray for signals Kanaline metalike per sinjalet
	Digital recorder Regjistrues dixhital
	CCTV Monitor Monitor CCTV
	Switch 24 porta Switch 24 porta
	Rack Rack
	Electrical technical shaft Shaft elektrik



EMRI I PROJEKTTIT  
**OBJEKTI: RIKONSTRUKSIONI I GODINAVE TE MATERNITETIT "MBRETERESHA GERALDIN" DHE NDERTIM I RI 3 KAT**  
 VENDODHJA  
 Bulevardi "Zogu i Pare"


DATA Nentor 2019

PROJEKTOI  
**INSTITUTI I NDERTIMIT**  
 POROSITESI  
**Spitali "Mbretresha Geraldin"**

GRUPI I PROJEKTIMIT :	Nr. Licenca	Firma
Prof. Arch. Marco Casamonti	A.0967/2	
Arch. Eled Faqaj (Archea ALB)	A.1543/1	
Arch. Ermal Draci	K.0308/2	
Ing. Agron Hysenlliu		
Ing. Miletio Fila		
Ing. Gerti Cela		
Ing. Mamica Babi	H/T.0206/4, E.P.Z. M.106/1	
Ing. Deshira Mena	E.0610/3	
Ing. Aleksander Konomi	M.0218/1	
Ing. Arkida Zeko	M.1293	

EMERTIMI I FLETES  
**RRJETI I SHPERNDARJES SE CCTV**  
 SHKALLA 1:250

FLETA NR.  
**E 07-04**

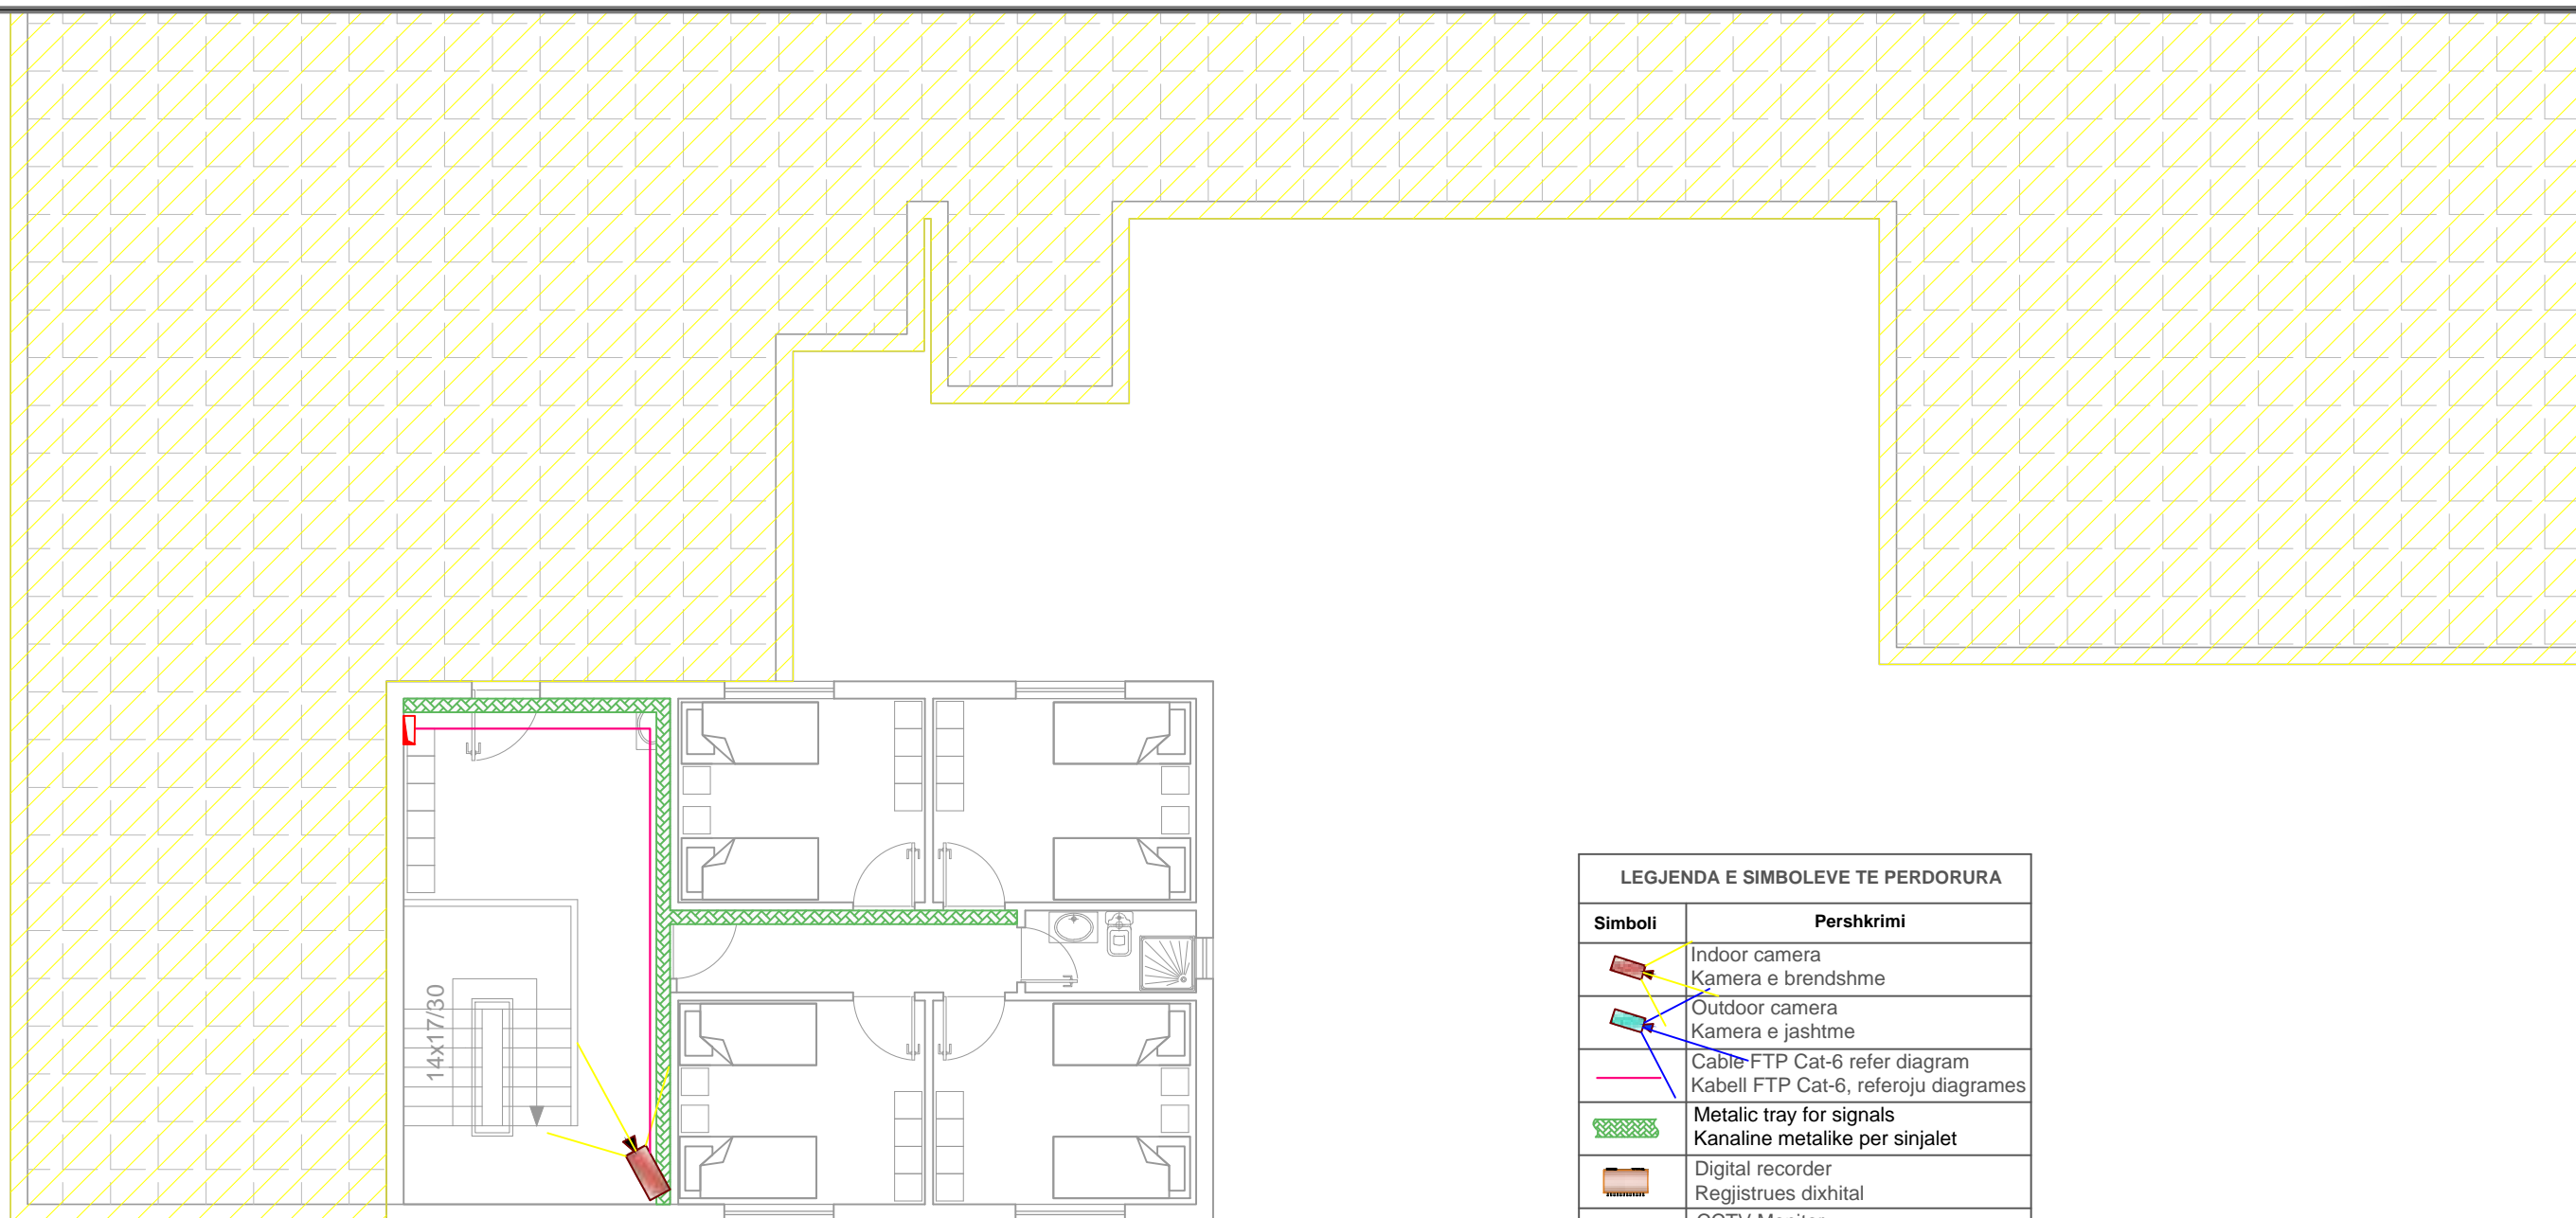

# Kati 3

LEGJENDA E SIMBOLEVE TE PERDORURA	
Simboli	Pershkrimi
	Indoor camera Kamera e brendshme
	Outdoor camera Kamera e jashtme
	Cable FTP Cat-6 refer diagram Kabell FTP Cat-6, referoju diagrames
	Metalic tray for signals Kanaline metalike per sinjalet
	Digital recorder Regjistrues dixhital
	CCTV Monitor Monitor CCTV
	Switch 24 porta Switch 24 porta
	Rack Rack
	Electrical technical shaft Shaft elektrik



EMRI I PROJEKTTIT  
**OBJEKTI: RIKONSTRUKSIONI I GODINAVE TE MATERNITETIT "MBRETERESHA GERALDIN" DHE NDERTIM I RI 3 KAT**  
 VENDODHJA  
 Bulevardi "Zogu i Pare"

DATA Nentor 2019


PROJEKTOI  
**INSTITUTI I NDERTIMIT**  
 POROSITESI  
**Spitali "Mbreteresha Geraldin"**

GRUPI I PROJEKTIMIT :	Nr. Licenca	Firma
Prof. Arch. Marco Casamonti	A.0967/2	
Arch. Eled Faqaj (Archea ALB)	A.1543/1	
Ark. Ermal Drapaj	K.0308/2	
Ing. Agron Hysenlliu		
Ing. Miletio Fila		
Ing. Genti Cela		
Ing. Mamica Babi	H/T.0206/4, E.P.Z. M.106/1	
Ing. Deshira Mena	E.0610/3	
Ing. Aleksander Konomi	M.0218/1	
Ing. Arkida Zeko	M.1293	


EMERTIMI I FLETES  
**RRJETI I SHPERNDARJES SE CCTV**

SHKALLA 1:100

FLETA NR.  
**E 07-05**

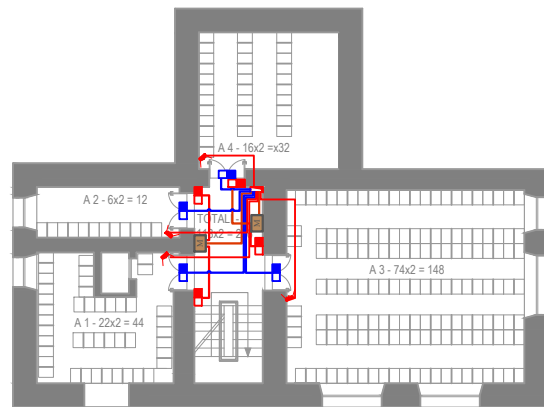

LEGJENDA E SIMBOLEVE TE PERDORURA	
Simboli	Pershkrimi
	Kabell akses kontrolli 4x1 mm <sup>2</sup>
	Kabell 4x1 mm <sup>2</sup>
	Kabell BUS 2x2.5+2x1.5 mm <sup>2</sup>
	Central akses kontrolli
	Shaft elektrik
	Kanaline metalike
	Kit karte per akses kontroll
	Brave elektromagnetike
	Modul per dere
	Kabell alarmi 4x0.22+2x0.5
	Sensor kendor 90 grade
	Sirene alarmi e brendshme
	Central alarmi
	Pulsant Alarmi në rast paniku

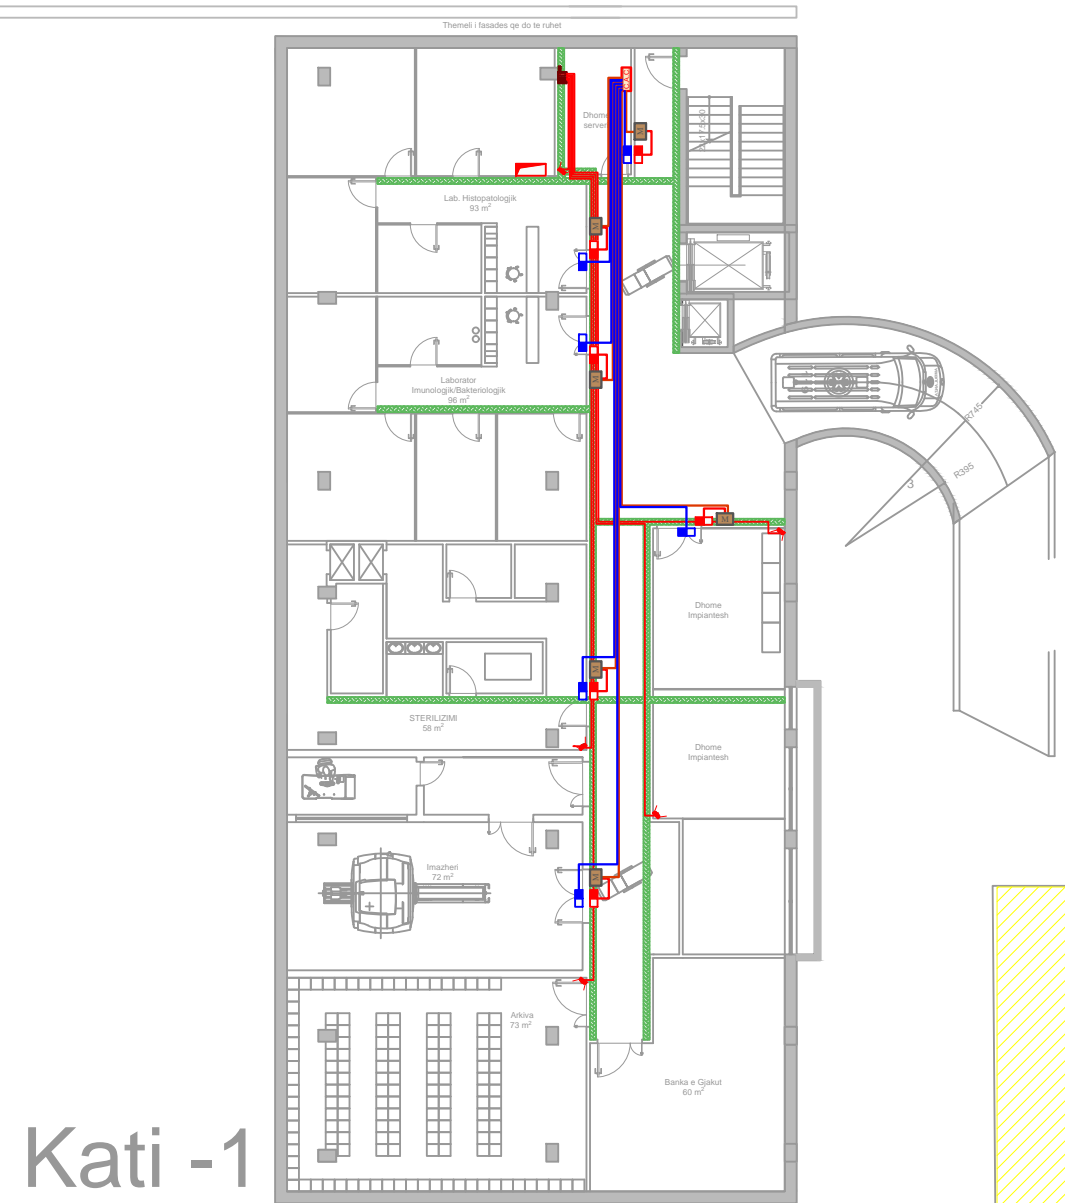

Kati -1



EMRI I PROJEKTIT  
**OBJEKTI: RIKONSTRUKSIONI I GODINAVE TE MATERNITETIT "MBRETERESHA GERALDIN" DHE NDERTIM I RI 3 KAT**  
 VENDODHJA  
 Bulevardi "Zogu i Pare"


DATA Nentor 2019

PROJEKTOI  
**INSTITUTI I NDERTIMIT**  
 POROSITESI  
 Spitali "Mbreteresha Geraldin"


GRUPI I PROJEKTIMIT :	Nr. Licence	Firma
Prof. Arch. Marco Casamonti	A.0967/2	
Arch. Eled Fagu (Archea ALB)	A.1543/1	
Ark. Ermal Draqi	K.0308/2	
Ing. Agron Hysenlliu		
Ing. Miteo Fifi		
Ing. Gerti Cela		
Ing. Mamica Babi	H/T.0206/4 E.P.Z. M.106/1	
Ing. Deshira Mena	E.0610/3	
Ing. Aleksander Konomi	M.0218/1	
Ing. Arkida Zeko	M.1293	

EMERTIMI I FLETES  
**ALARM DHE AKSES KONTROLLI**  
 SHKALLA 1:250

FLETA NR.  
**E 08-01**

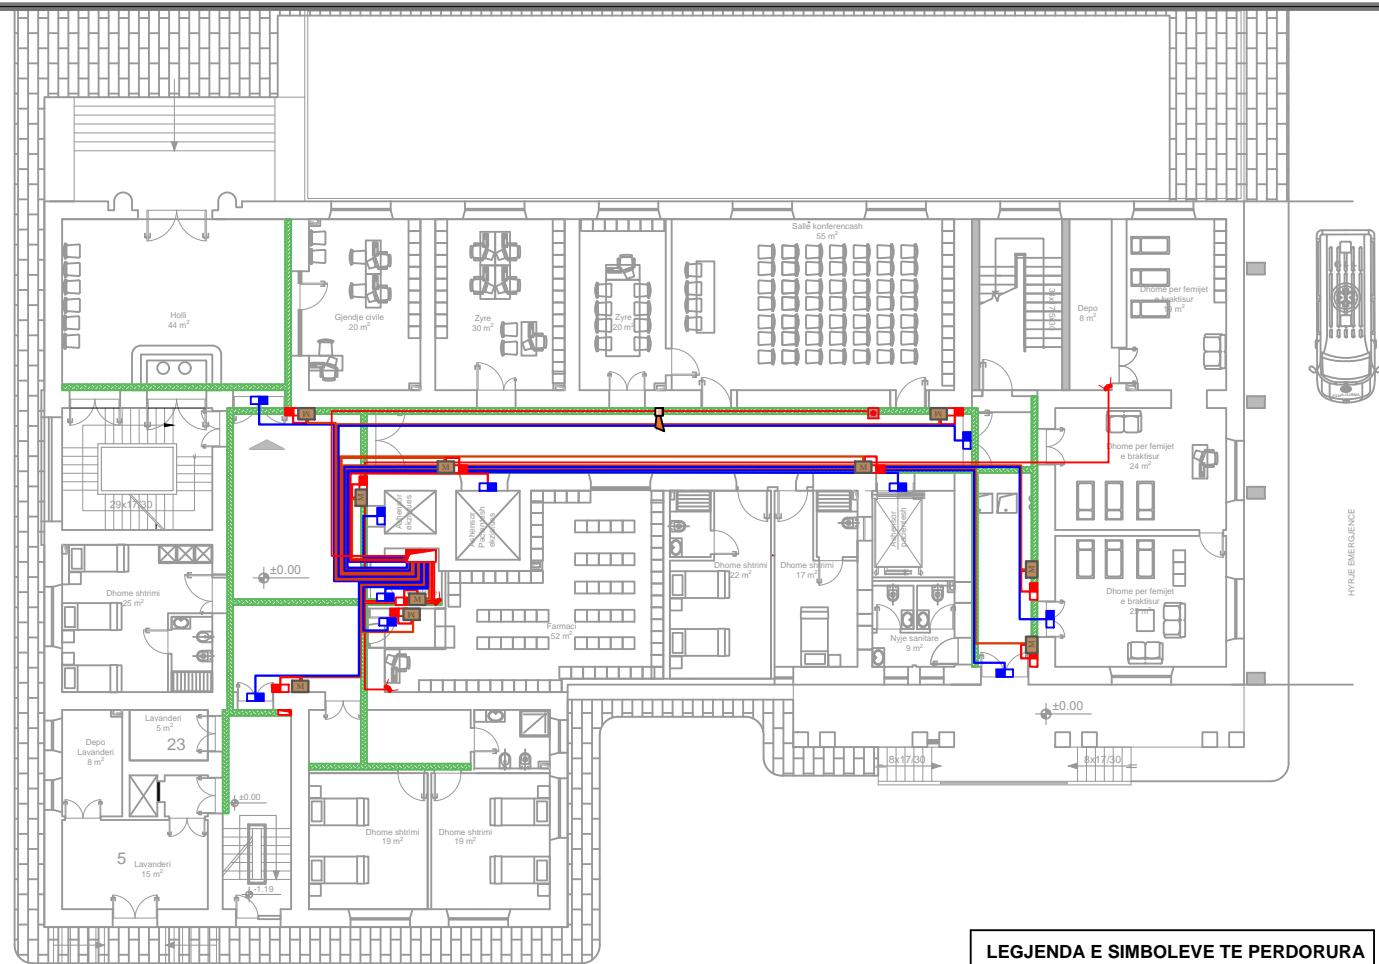

Kati 0

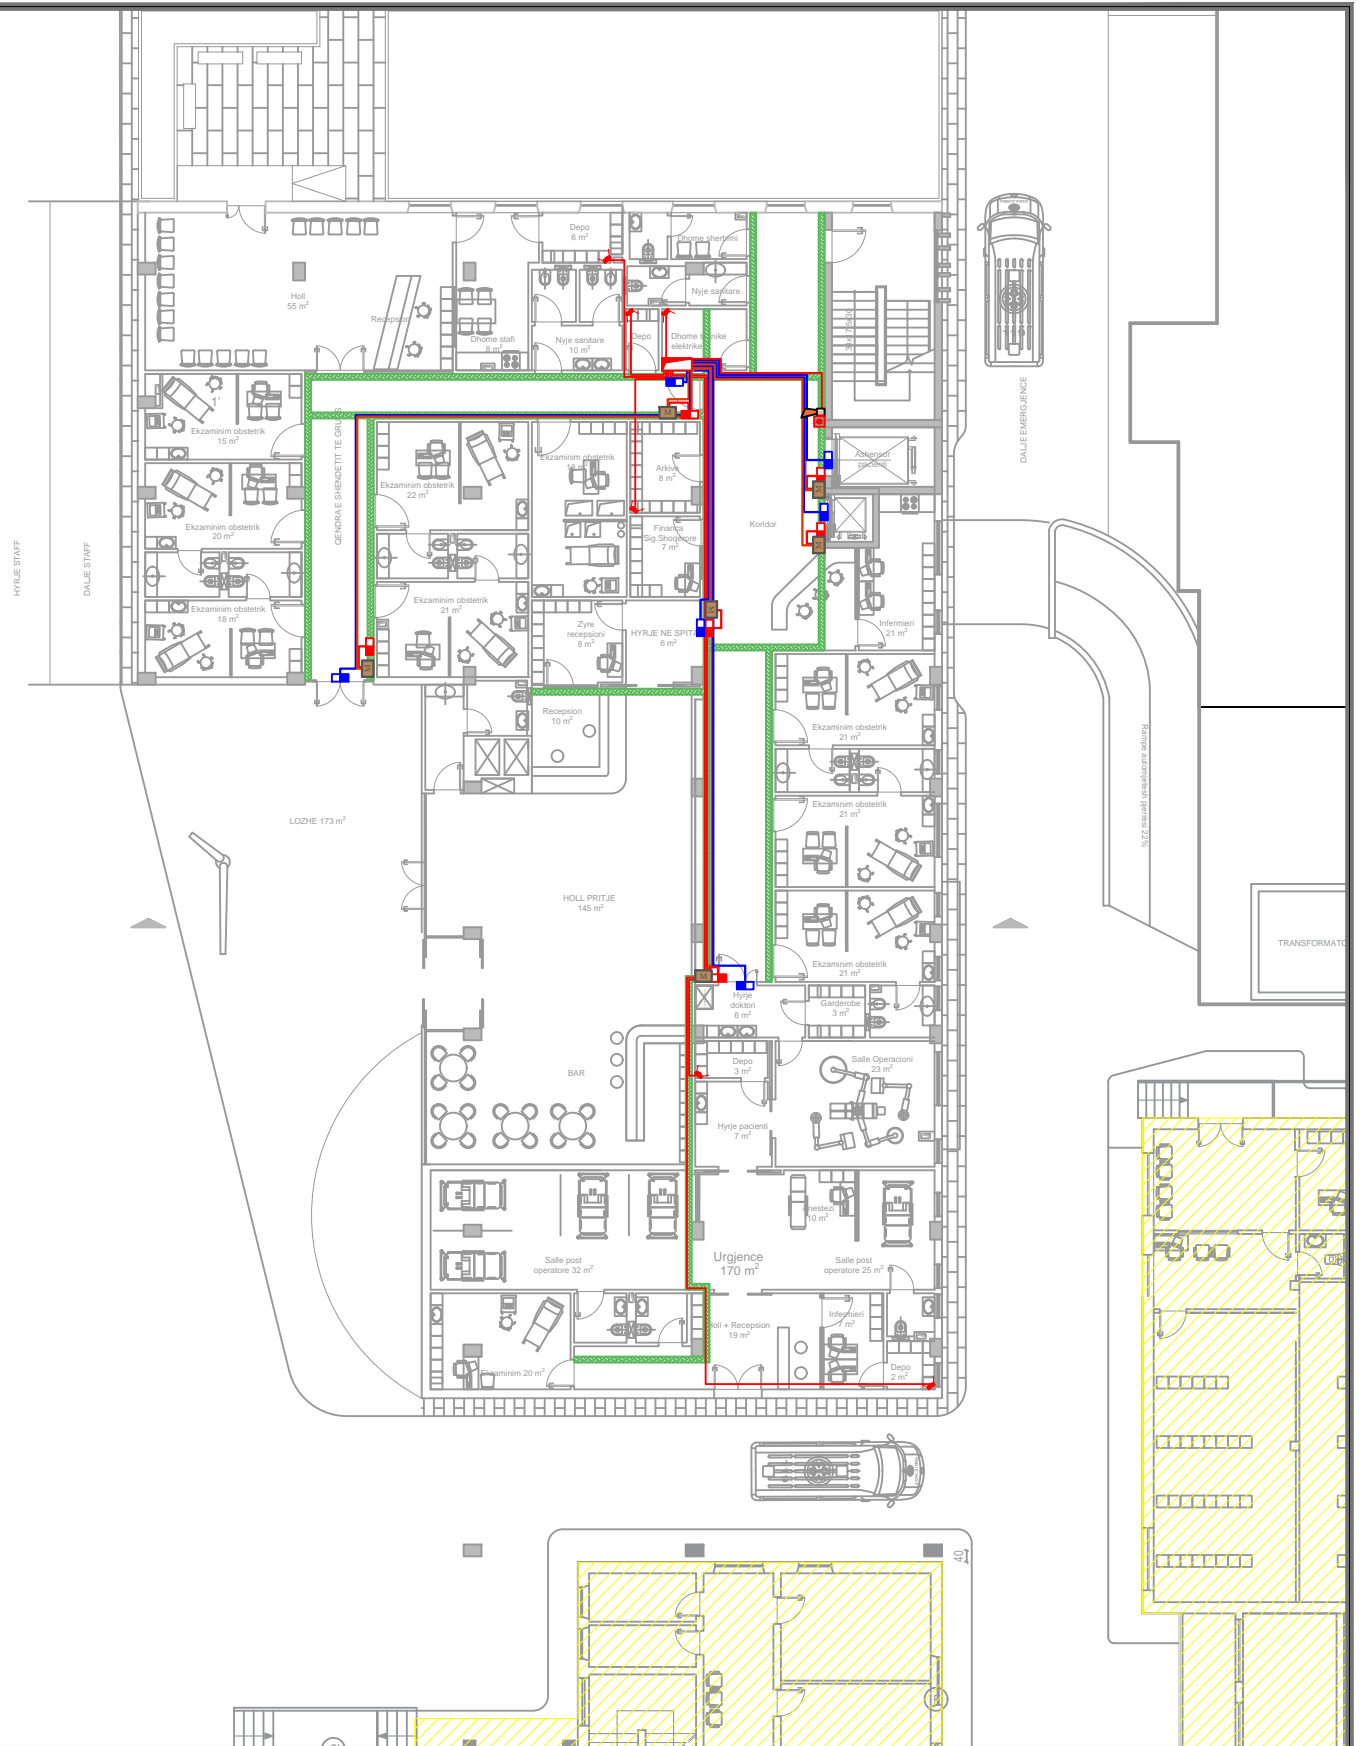

LEGJENDA E SIMBOLEVE TE PERDORURA	
Simboli	Pershkrimi
	Kabell akses kontrolli 4x1 mm <sup>2</sup>
	Kabell 4x1 mm <sup>2</sup>
	Kabell BUS 2x2.5+2x1.5 mm <sup>2</sup>
	Central akses kontrolli
	Shaft elektrik
	Kanaline metalike
	Kit karte per akses kontroll
	Brave elektromagnetike
	Modul per dere
	Kabell alarmi 4x0.22+2x0.5
	Sensor kendor 90 grade
	Sirene alarmi e brendshme
	Central alarmi
	Pulsant Alarmi në rast paniku



EMRI I PROJEKSTIT

OBJEKTI: RIKONSTRUKSIONI I GODINAVE TE MATERNITETIT "MBRETERESHA GERALDIN" DHE NDERTIM I RI 3 KAT

VENDODHJA  
Bulevardi "Zogu i Pare"

DATA Nentor 2019

PROJEKTOI

**INSTITUTI I NDERTIMIT**

POROSITESI

Spitali "Mbreteresha Geraldin"

GRUPI I PROJEKTIMIT :

Prof. Arch. Marco Casamonti  
Arch. Eled Fagu (Archea ALB)  
Ark. Erald Draqi  
Ing. Agron Hysenlliu  
Ing. Meteo Fifi  
Ing. Gerti Cela  
Ing. Mamica Babi  
Ing. Deshira Mena  
Ing. Aleksander Konomi  
Ing. Arkida Zeko

Nr. Licence

Firma


EMERTIMI I FLETES

**ALARM DHE AKSES KONTROLLI**

SHKALLA 1:250

FLETA NR.

**E 08-02**

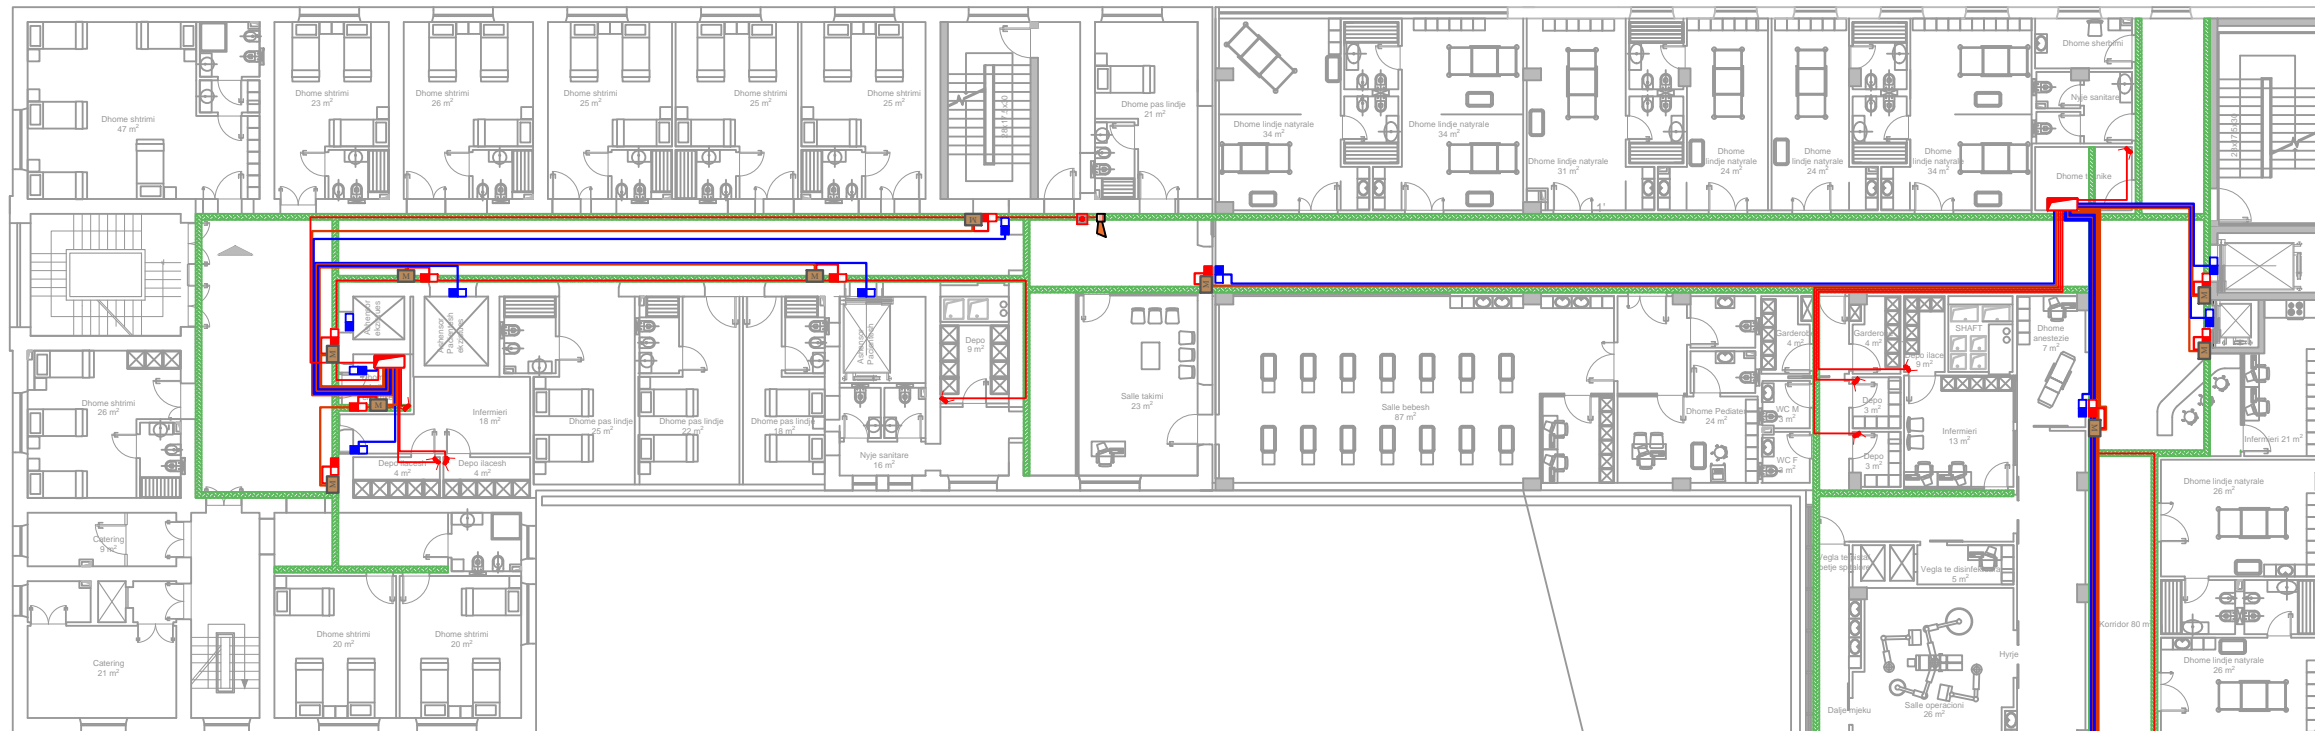

# Kati 1

LEGJENDA E SIMBOLEVE TE PERDORURA	
Simboli	Pershkrimi
	Kabell akses kontrolli 4x1 mm <sup>2</sup>
	Kabell 4x1 mm <sup>2</sup>
	Kabell BUS 2x2.5+2x1.5 mm <sup>2</sup>
	Central akses kontrolli
	Shaft elektrik
	Kanaline metalike
	Kit karte per akses kontroll
	Brave elektromagnetike
	Modul per dere
	Kabell alarmi 4x0.22+2x0.5
	Sensor kendor 90 grade
	Sirene alarmi e brendshme
	Central alarmi
	Pulsant Alarmi në rast paniku



EMRI I PROJEKSTIT  
**OBJEKTI: RIKONSTRUKSIONI I GODINAVE TE MATERNITETIT "MBRETERESHA GERALDIN" DHE NDERTIM I RI 3 KAT**  
 VENDODHJA  
 Bulevardi "Zogu i Pare"

DATA Nentor 2019


PROJEKTOI  
**INSTITUTI I NDERTIMIT**  
 POROSITESI  
 Spitali "Mbreteresha Geraldin"

GRUPI I PROJEKTIMIT :	Nr. Licence	Firma
Prof. Arch. Marco Casamonti	A.0967/2	
Arch. Eled Fagu (Archea ALB)	A.1543/1	
Ark. Ermal Draci	K.0308/2	
Ing. Agron Hysenlliu		
Ing. Miteo Fiti		
Ing. Gerti Cela		
Ing. Mamica Babi	H/T.0206/4, E.P.Z. M.106/1	
Ing. Deshira Mena	E.0610/3	
Ing. Aleksander Konomi	M.0218/1	
Ing. Arkida Zeko	M.1293	

EMERTIMI I FLETES  
**ALARM DHE AKSES KONTROLLI**  
 SHKALLA 1:250

FLETA NR.  
**E 08-03**



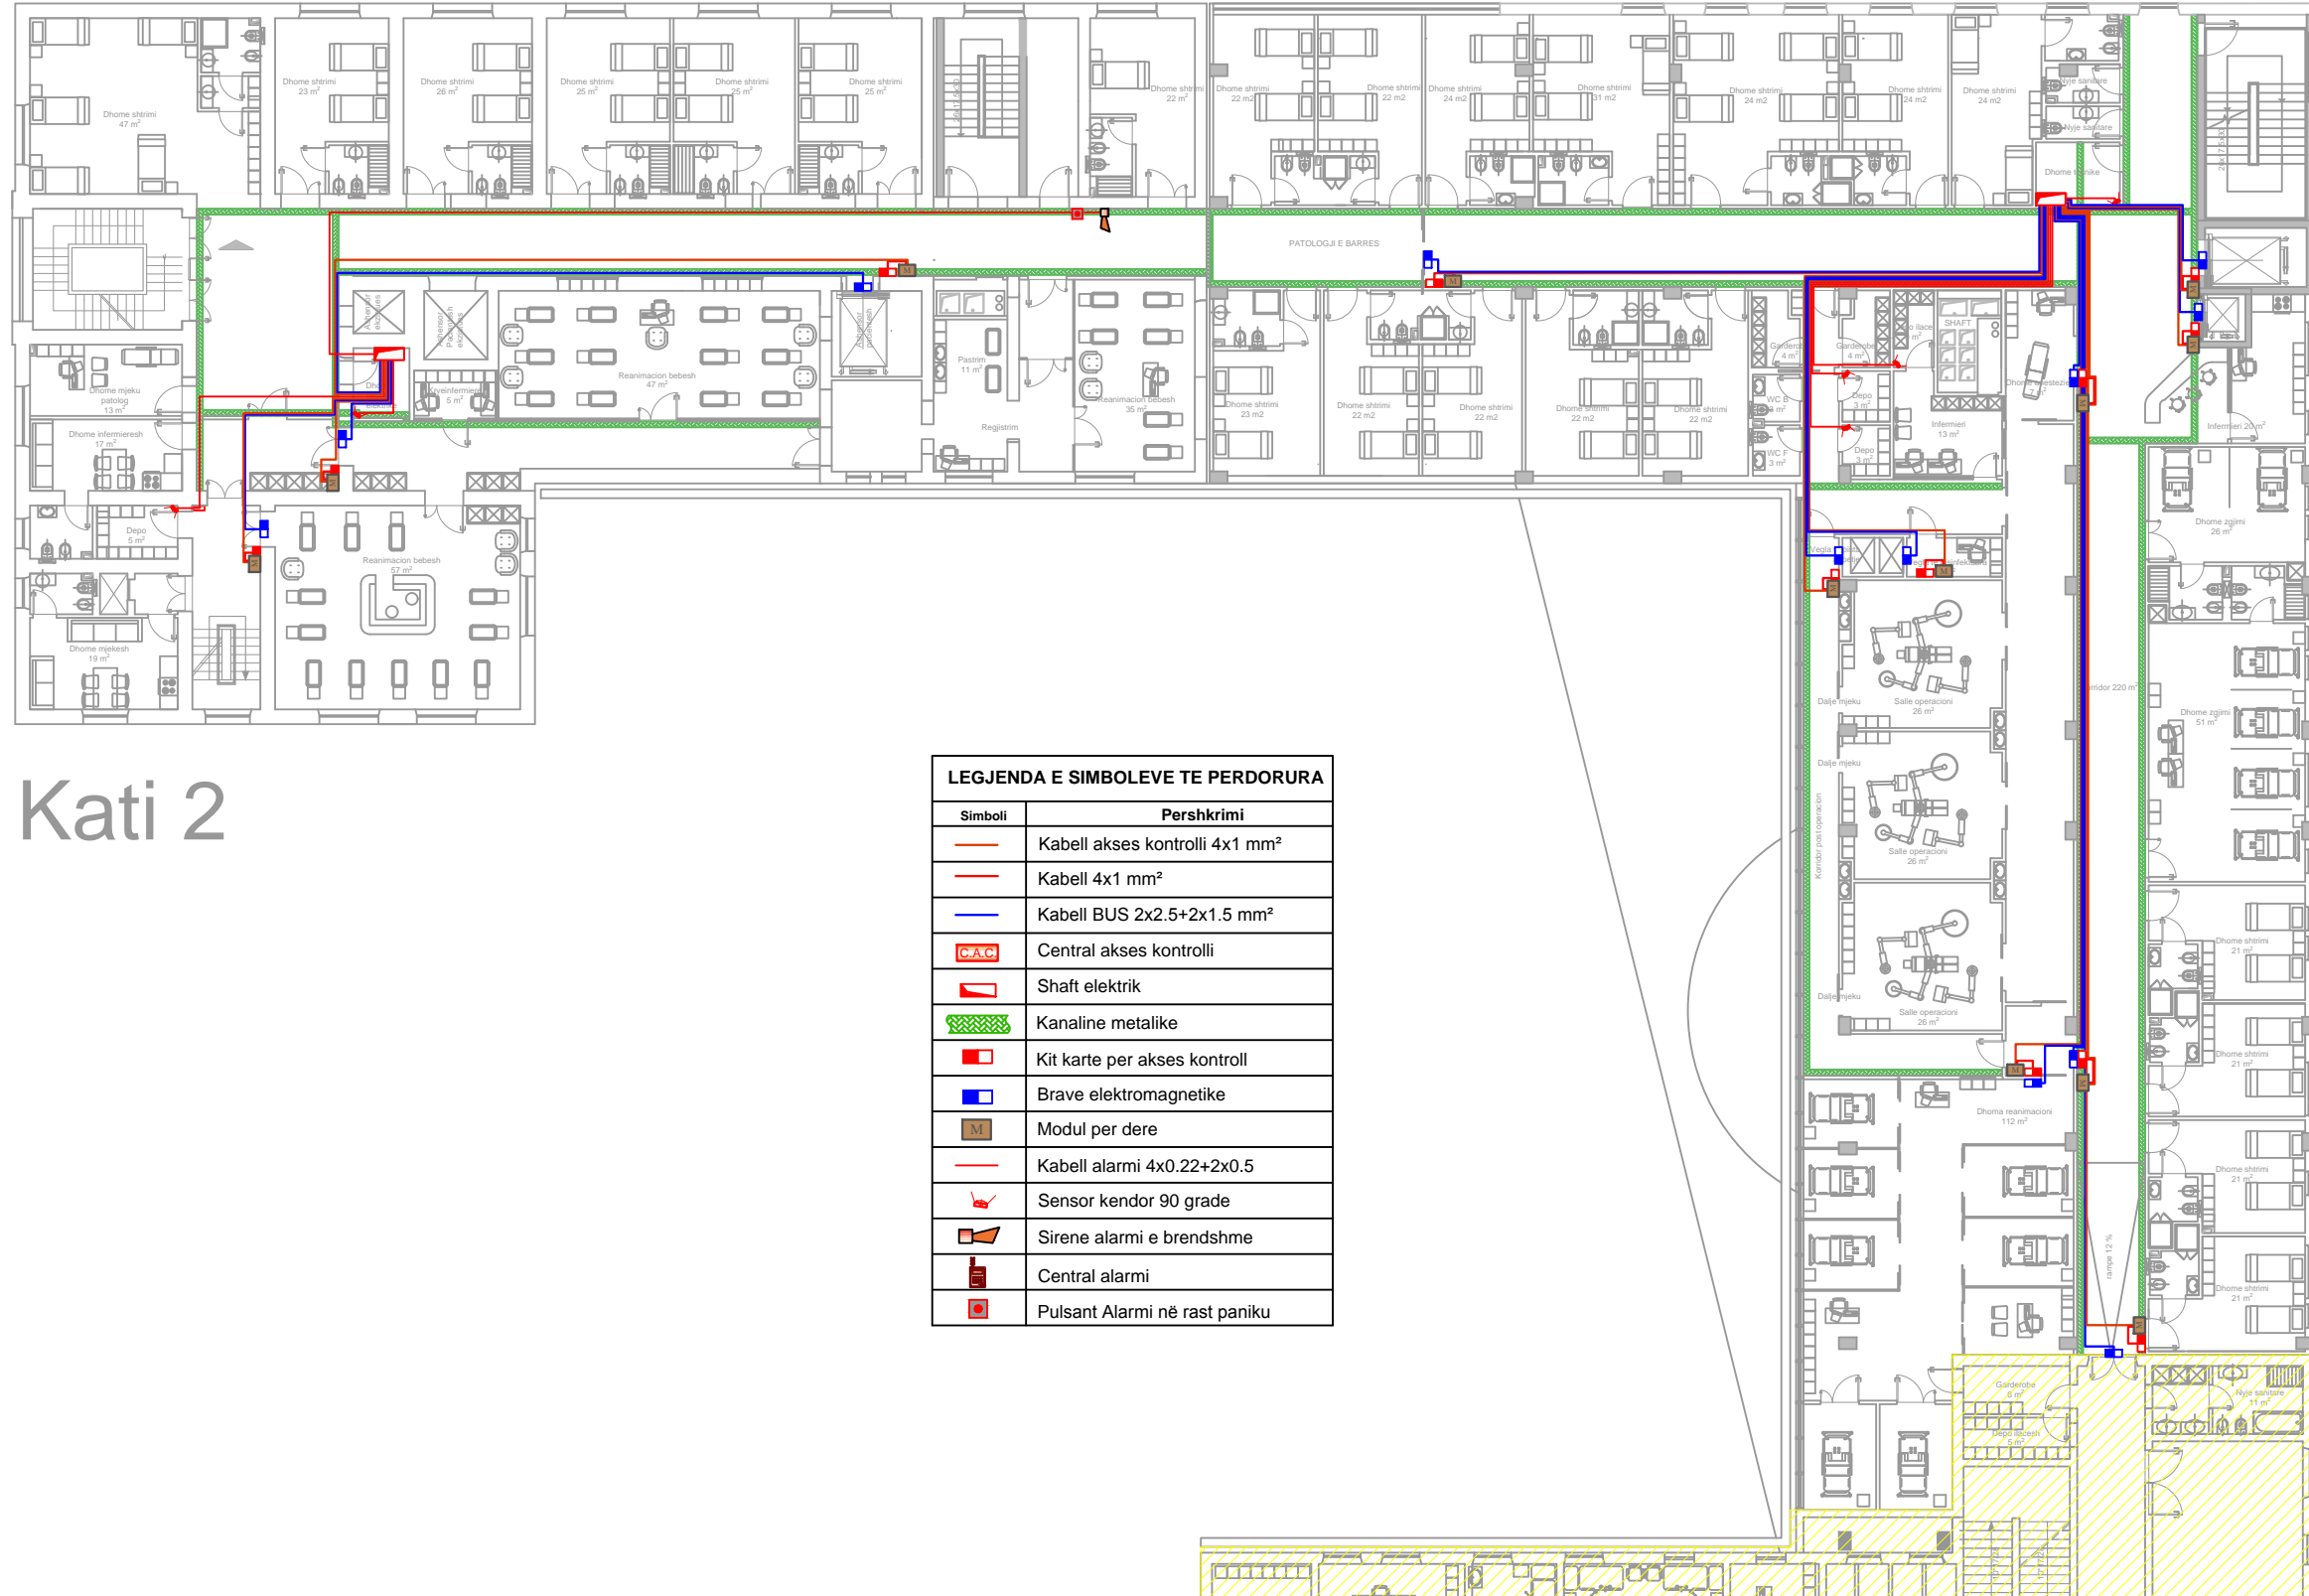

# Kati 2

## LEGJENDA E SIMBOLEVE TE PERDORURA

Simboli	Pershkrimi
	Kabell akses kontrolli 4x1 mm <sup>2</sup>
	Kabell 4x1 mm <sup>2</sup>
	Kabell BUS 2x2.5+2x1.5 mm <sup>2</sup>
	Central akses kontrolli
	Shaft elektrik
	Kanaline metalike
	Kit karte per akses kontroll
	Brave elektromagnetike
	Modul per dore
	Kabell alarmi 4x0.22+2x0.5
	Sensor kendor 90 grade
	Sirene alarmi e brendshme
	Central alarmi
	Pulsant Alarmi në rast paniku



EMRI I PROJEKTIT  
**OBJEKTI: RIKONSTRUKSIONI I GODINAVE TE MATERNITETIT "MBRETERESHA GERALDIN" DHE NDERTIM I RI 3 KAT**  
 VENDODHJA  
 Bulevardi "Zogu i Pare"






DATA Nentor 2019

PROJEKTOI  
**INSTITUTI I NDERTIMIT**  
 POROSITESI  
**Spitali "Mbreteresha Geraldin"**


GRUPI I PROJEKTIMIT :	Nr. Licence	Firma
Prof. Arch. Marco Casamonti	A.0967/2	
Arch. Eled Fagu (Archea ALB)	A.1543/1	
Ark. Ermal Draqi	K.0308/2	
Ing. Agron Hysenlliu		
Ing. Meteo Fifi		
Ing. Gerti Cela		
Ing. Mamica Babi	H/T.0206/4 E.P.Z. M.106/1	
Ing. Deshira Mena	E.0610/3	
Ing. Aleksander Konomi	M.0218/1	
Ing. Arkida Zeko	M.1293	

EMERTIMI I FLETES  
**ALARM DHE AKSES KONTROLLI**  
 SHKALLA 1:250

FLETA NR.  
**E 08-04**

LEGJENDA E SIMBOLEVE	
Simboli	Pershkrimi
	Ore
	Kabell FTP,Cat 6e
	Central per sistemin e sinkronizimit te oreve
	Kanaline metalike
	Shaft elektrik

Kati -1

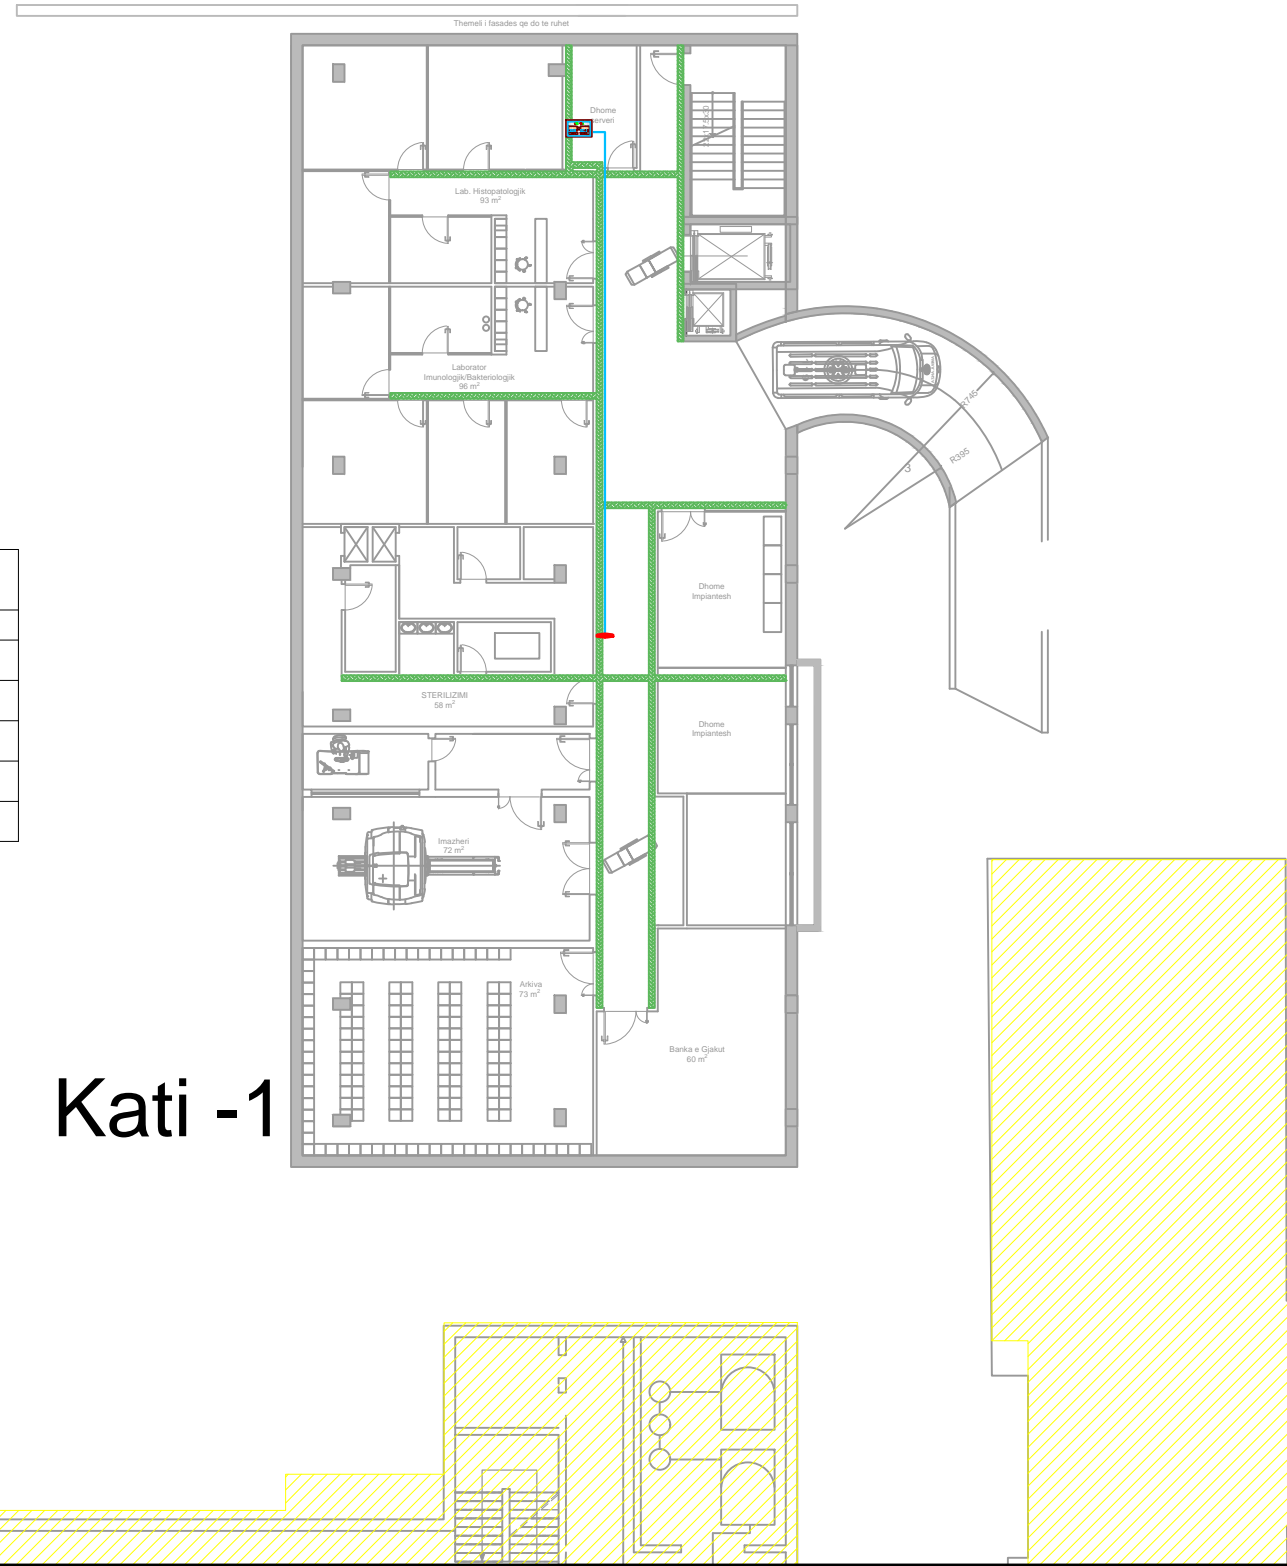

EMRI I PROJEKTIT  
**OBJEKTI: RIKONSTRUKSIONI I GODINAVE TE MATERNITETIT "MBRETERESHA GERALDIN" DHE NDERTIM I RI 3 KAT**  
 VENDODHJA  
 Bulevardi "Zogu i Pare"

DATA Nentor 2019



PROJEKTOI  
**INSTITUTI I NDERTIMIT**  
 POROSITESI  
**Spitali "Mbreteresha Geraldin"**

GRUPI I PROJEKTIMIT :	Nr. Licenca	Firma
Prof.Arch. Marco Casamonti	A.0967/2	
Arch. Eled Faqaj (Archea ALB)	A.1543/1	
Ark. Ermal Draci	K.0308/2	
Ing. Agron Hysejlliu		
Ing. Miletio Fila		
Ing. Genti Cela		
Ing. Mamica Babi	H/T.0206/4, E.P.Z. M.106/1	
Ing. Deshira Mena	E.0610/3	
Ing. Aleksander Konomi	M.0218/1	
Ing. Arkida Zeko	M.1293	

EMERTIMI I FLETES  
**ORET E SINKRONIZUARA**  
 SHKALLA 1:250

FLETA NR.  
**E 09-01**

# Kati 0

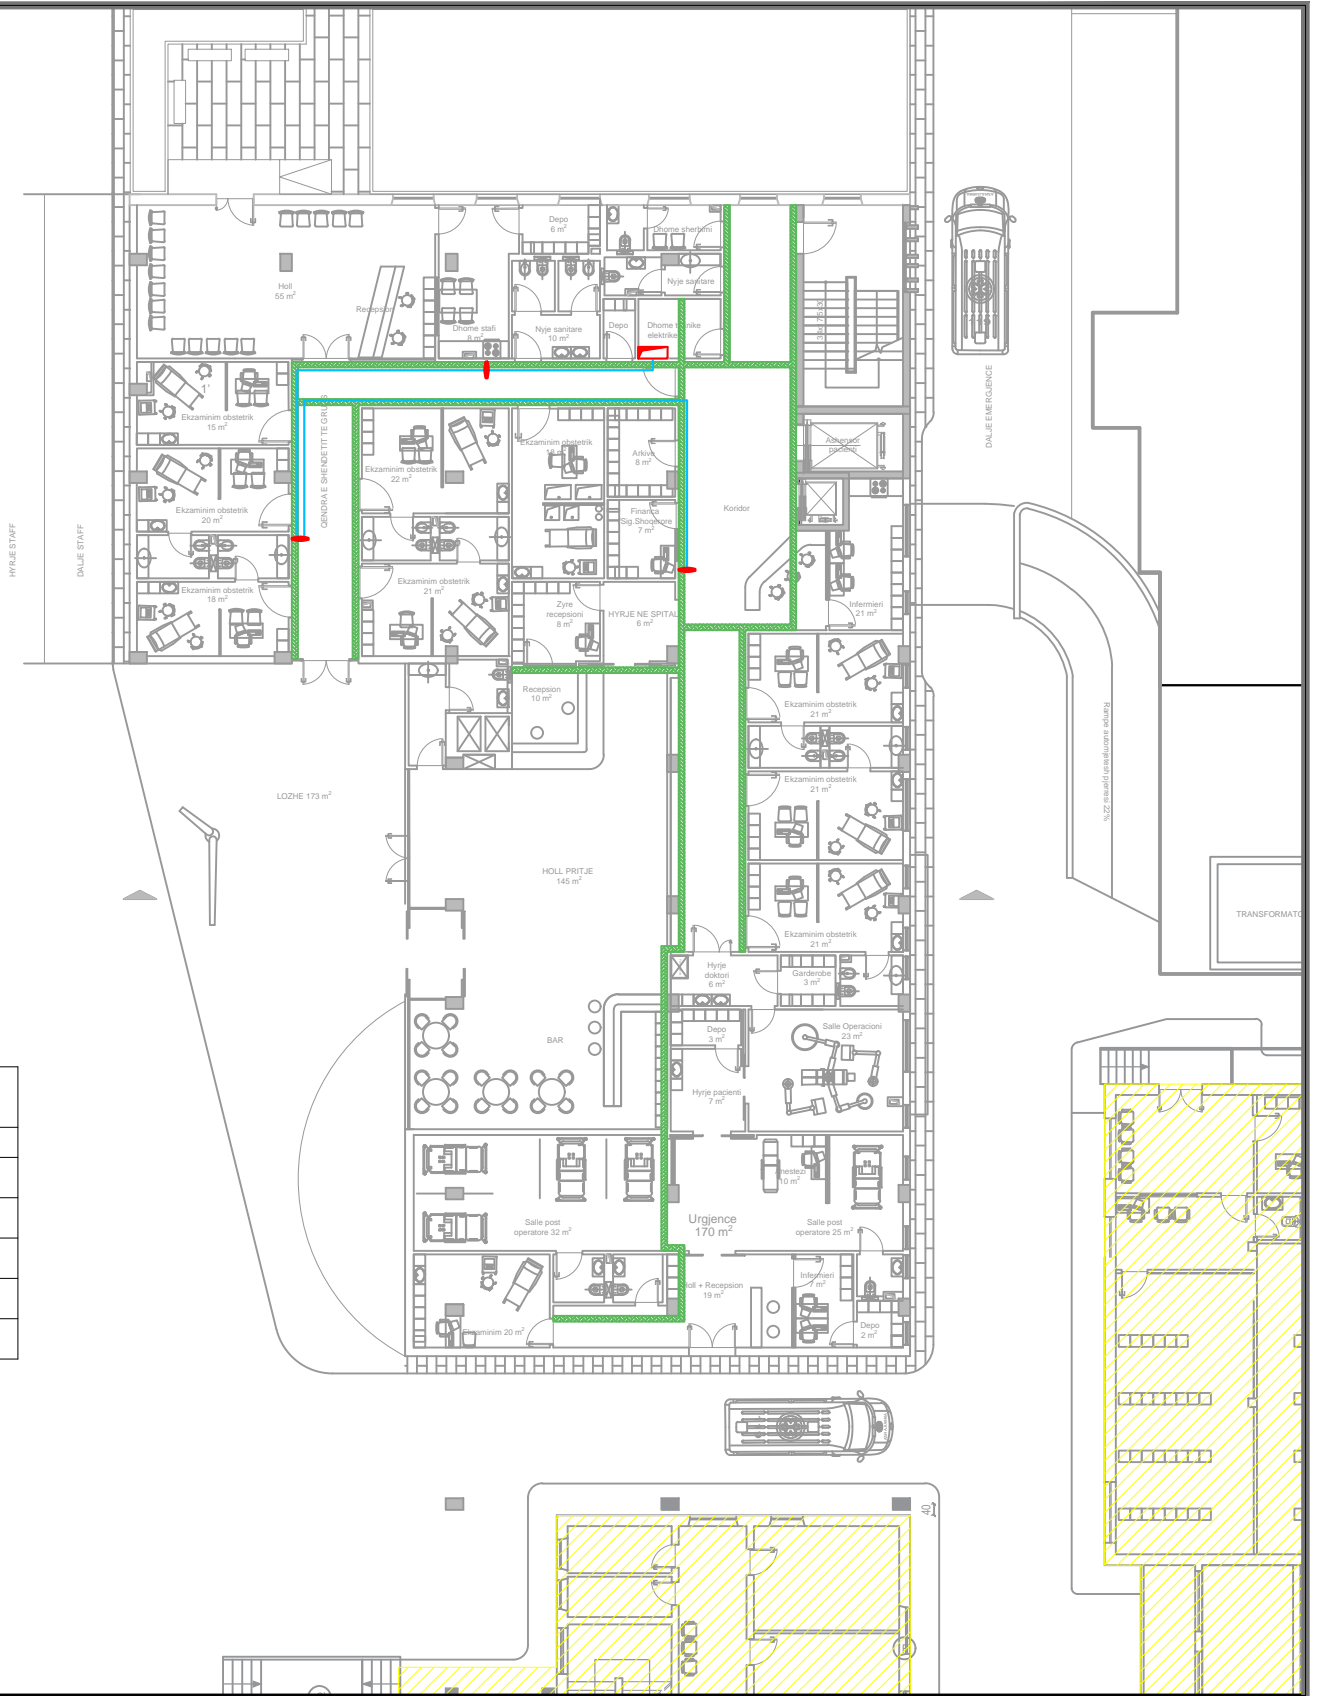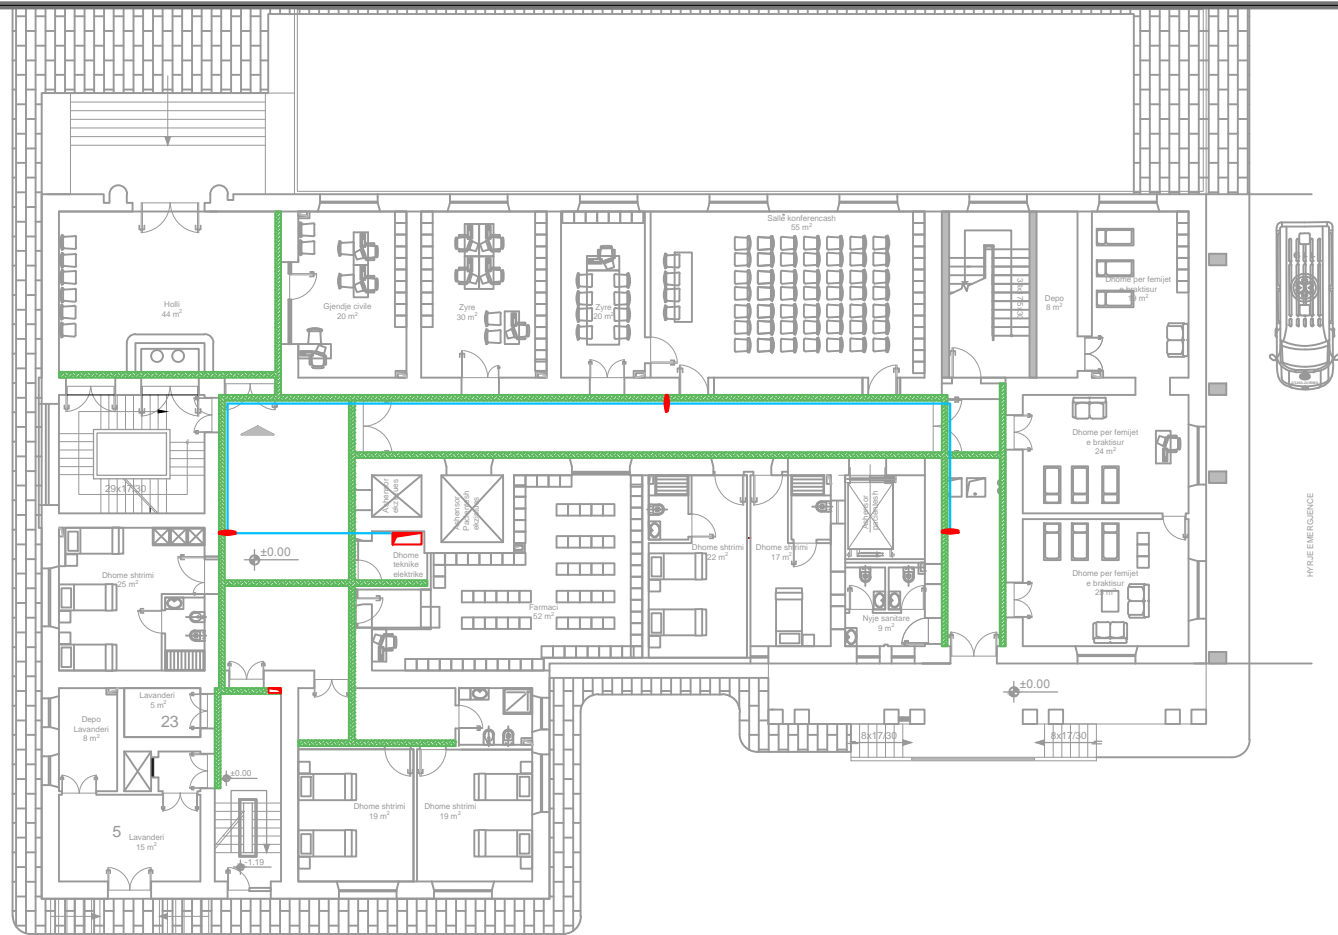

LEGJENDA E SIMBOLEVE	
Simboli	Pershkrimi
	Ore
	Kabell FTP, Cat 6e
	Central per sistemin e sinkronizimit te oreve
	Kanaline metalike
	Shaft elektrik



EMRI I PROJEKTTIT  
**OBJEKTI: RIKONSTRUKSIONI I GODINAVE TE MATERNITETIT "MBRETERESHA GERALDIN" DHE NDERTIM I RI 3 KAT**  
 VENDODHJA  
 Bulevardi "Zogu i Pare"


DATA Nentor 2019

PROJEKTOI  
**INSTITUTI I NDERTIMIT**  
 POROSITESI  
**Spitali "Mbreteresha Geraldin"**

GRUPI I PROJEKTIMIT :	Nr. Licenca	Firma
Prof. Arch. Marco Casamonti	A.0967/2	
Arch. Eled Faqaj (Archea ALB)	A.1543/1	
Ark. Ermal Draci	K.0308/2	
Ing. Agron Hysenlliu		
Ing. Miletio Fila		
Ing. Gerti Cela		
Ing. Mamica Babi	H/T.0206/4, E.P.Z. M.106/1	
Ing. Deshira Mena	E.0610/3	
Ing. Aleksander Konomi	M.0218/1	
Ing. Arkida Zeko	M.1293	

EMERTIMI I FLETES  
**ORET E SINKRONIZUARA**  
 SHKALLA 1:250

FLETA NR.  
**E 09-02**

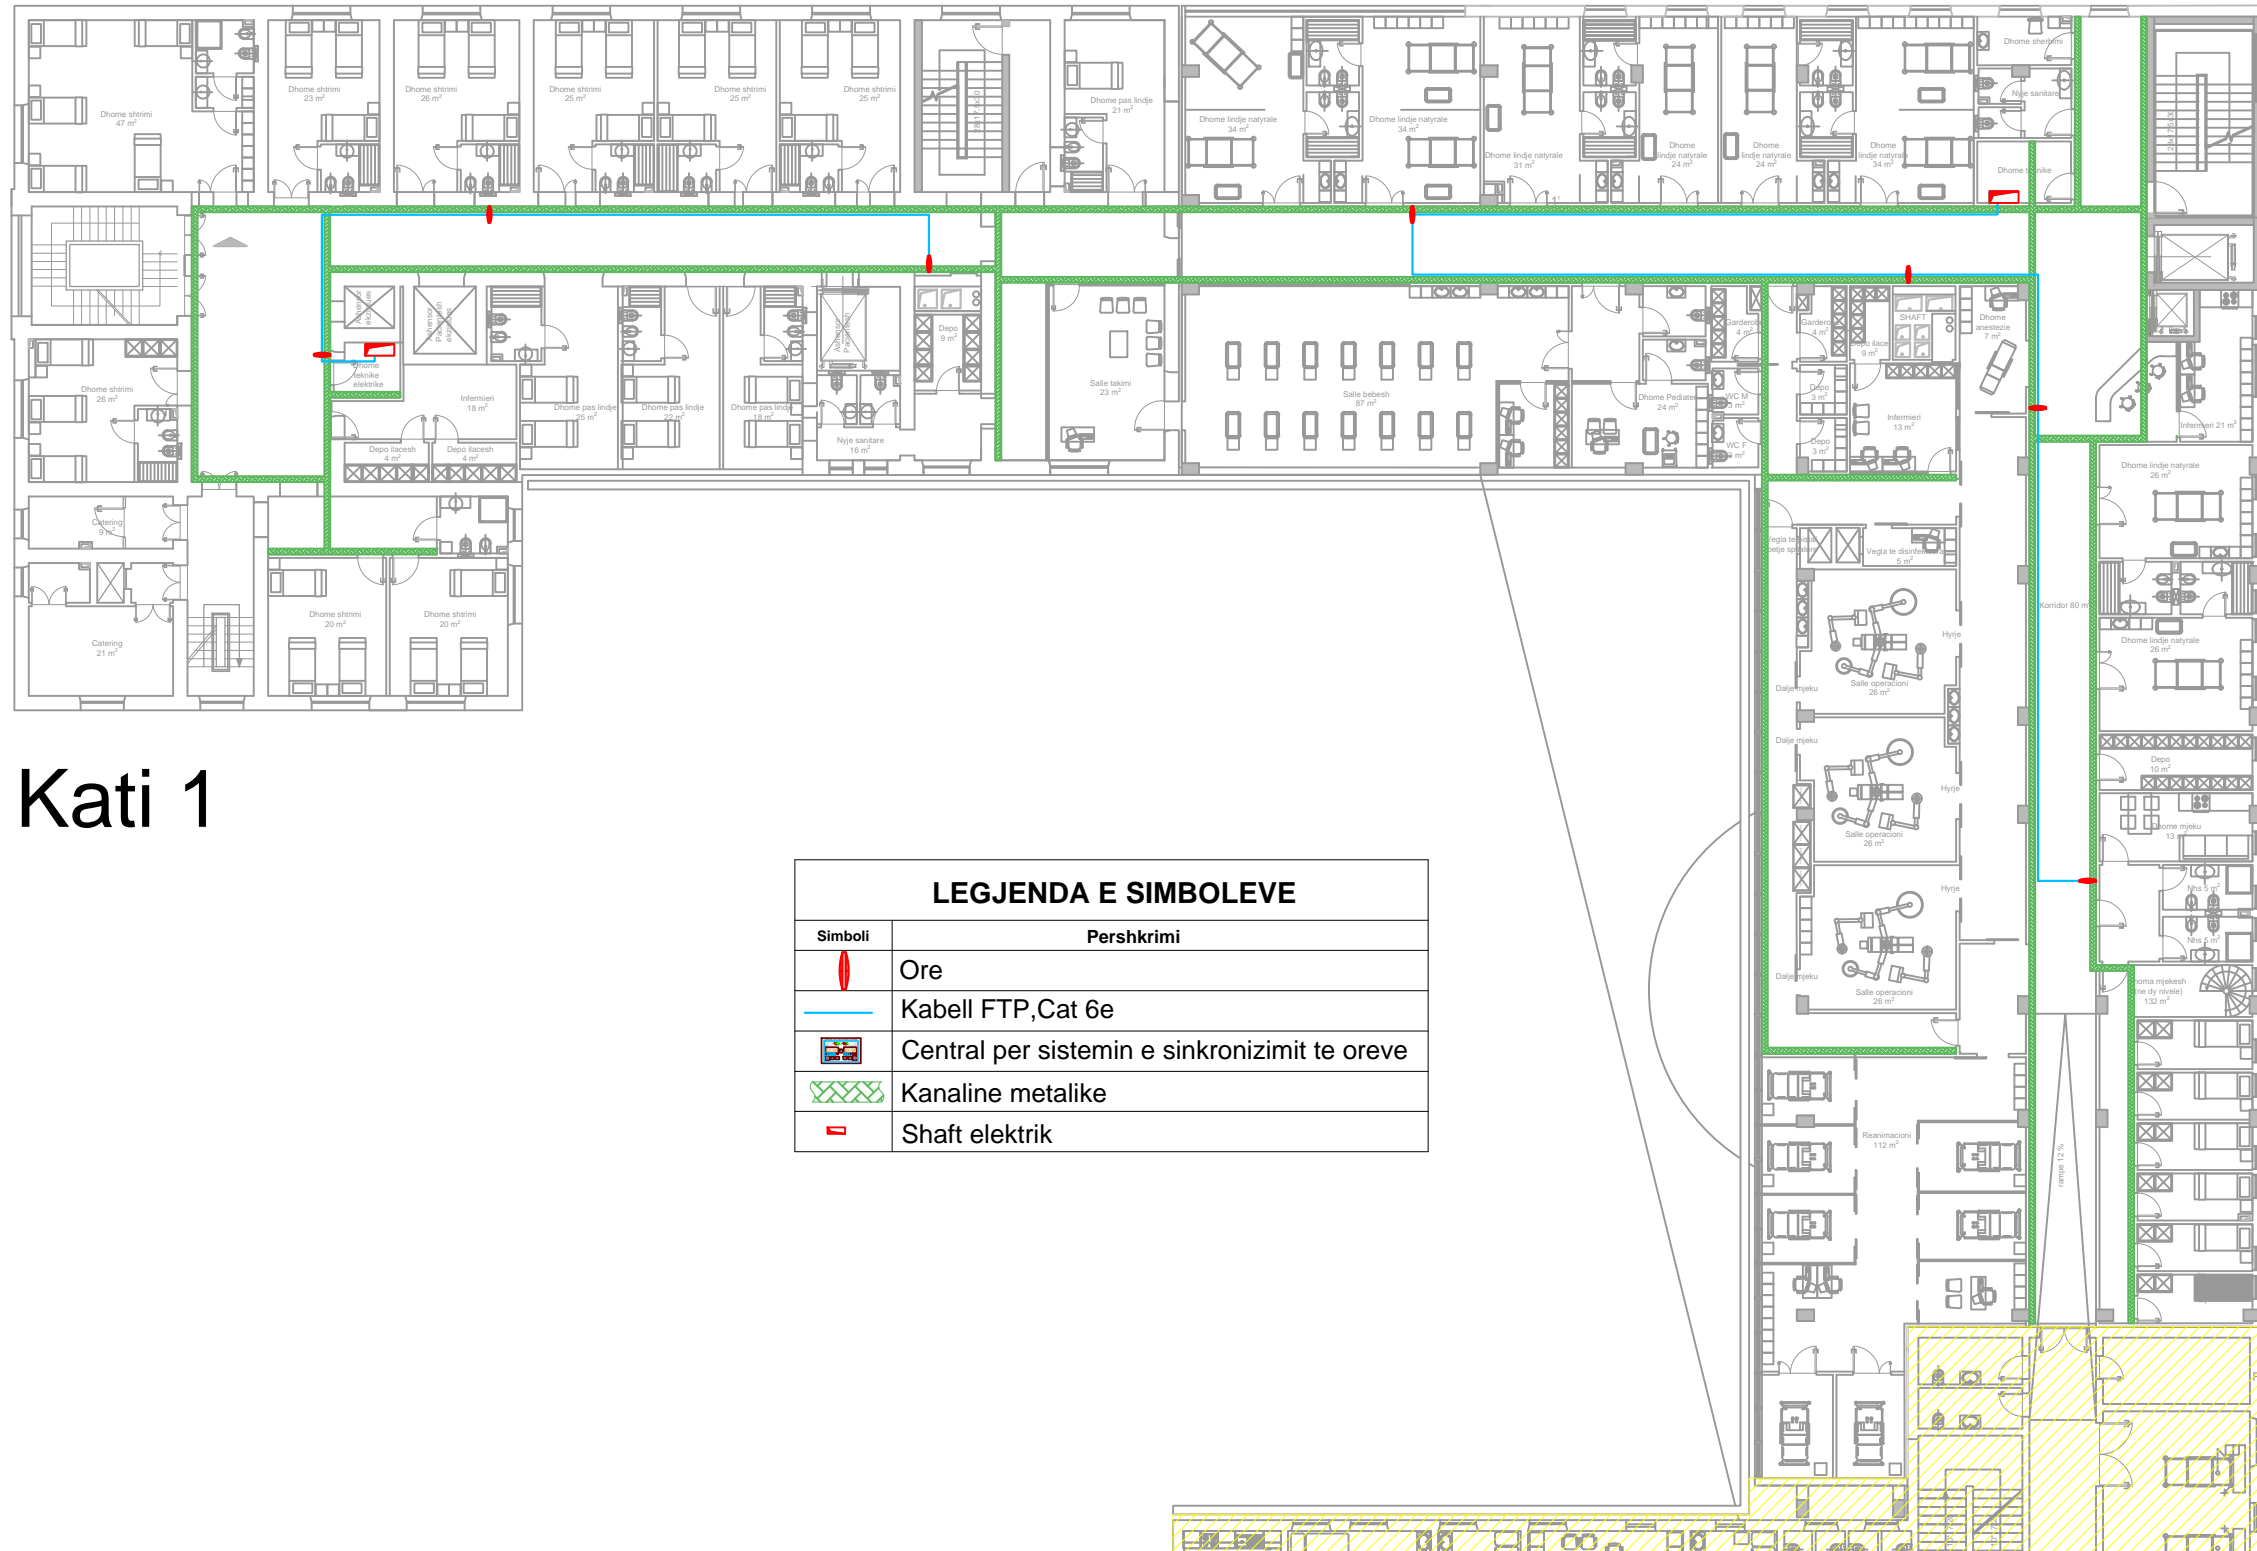

# Kati 1

LEGJENDA E SIMBOLEVE	
Simboli	Pershkrimi
	Ore
	Kabell FTP, Cat 6e
	Central per sistemin e sinkronizimit te oreve
	Kanaline metalike
	Shaft elektrik



EMRI I PROJEKTTIT  
**OBJEKTI: RIKONSTRUKSIONI I GODINAVE TE MATERNITETIT "MBRETERESHA GERALDIN" DHE NDERTIM I RI 3 KAT**  
 VENDODHJA  
 Bulevardi "Zogu i Pare"


DATA Nentor 2019

PROJEKTOI  
**INSTITUTI I NDERTIMIT**  
 POROSITESI  
**Spitali "Mbretresha Geraldin"**

GRUPI I PROJEKTIMIT :	Nr. Licenca	Firma
Prof. Arch. Marco Casamonti	A.0967/2	
Arch. Eled Faqaj (Archea ALB)	A.1543/1	
Arch. Ermal Draci	K.0308/2	
Ing. Agron Hysenlliu		
Ing. Miletio Fila		
Ing. Gerti Cela		
Ing. Mamica Babi	H/T.0206/4, E.P.Z. M.106/1	
Ing. Deshira Mena	E.0610/3	
Ing. Aleksander Konomi	M.0218/1	
Ing. Arkida Zeko	M.1293	

EMERTIMI I FLETES  
**ORET E SINKRONIZUARA**  
 SHKALLA 1:250

FLETA NR.  
**E 09-03**

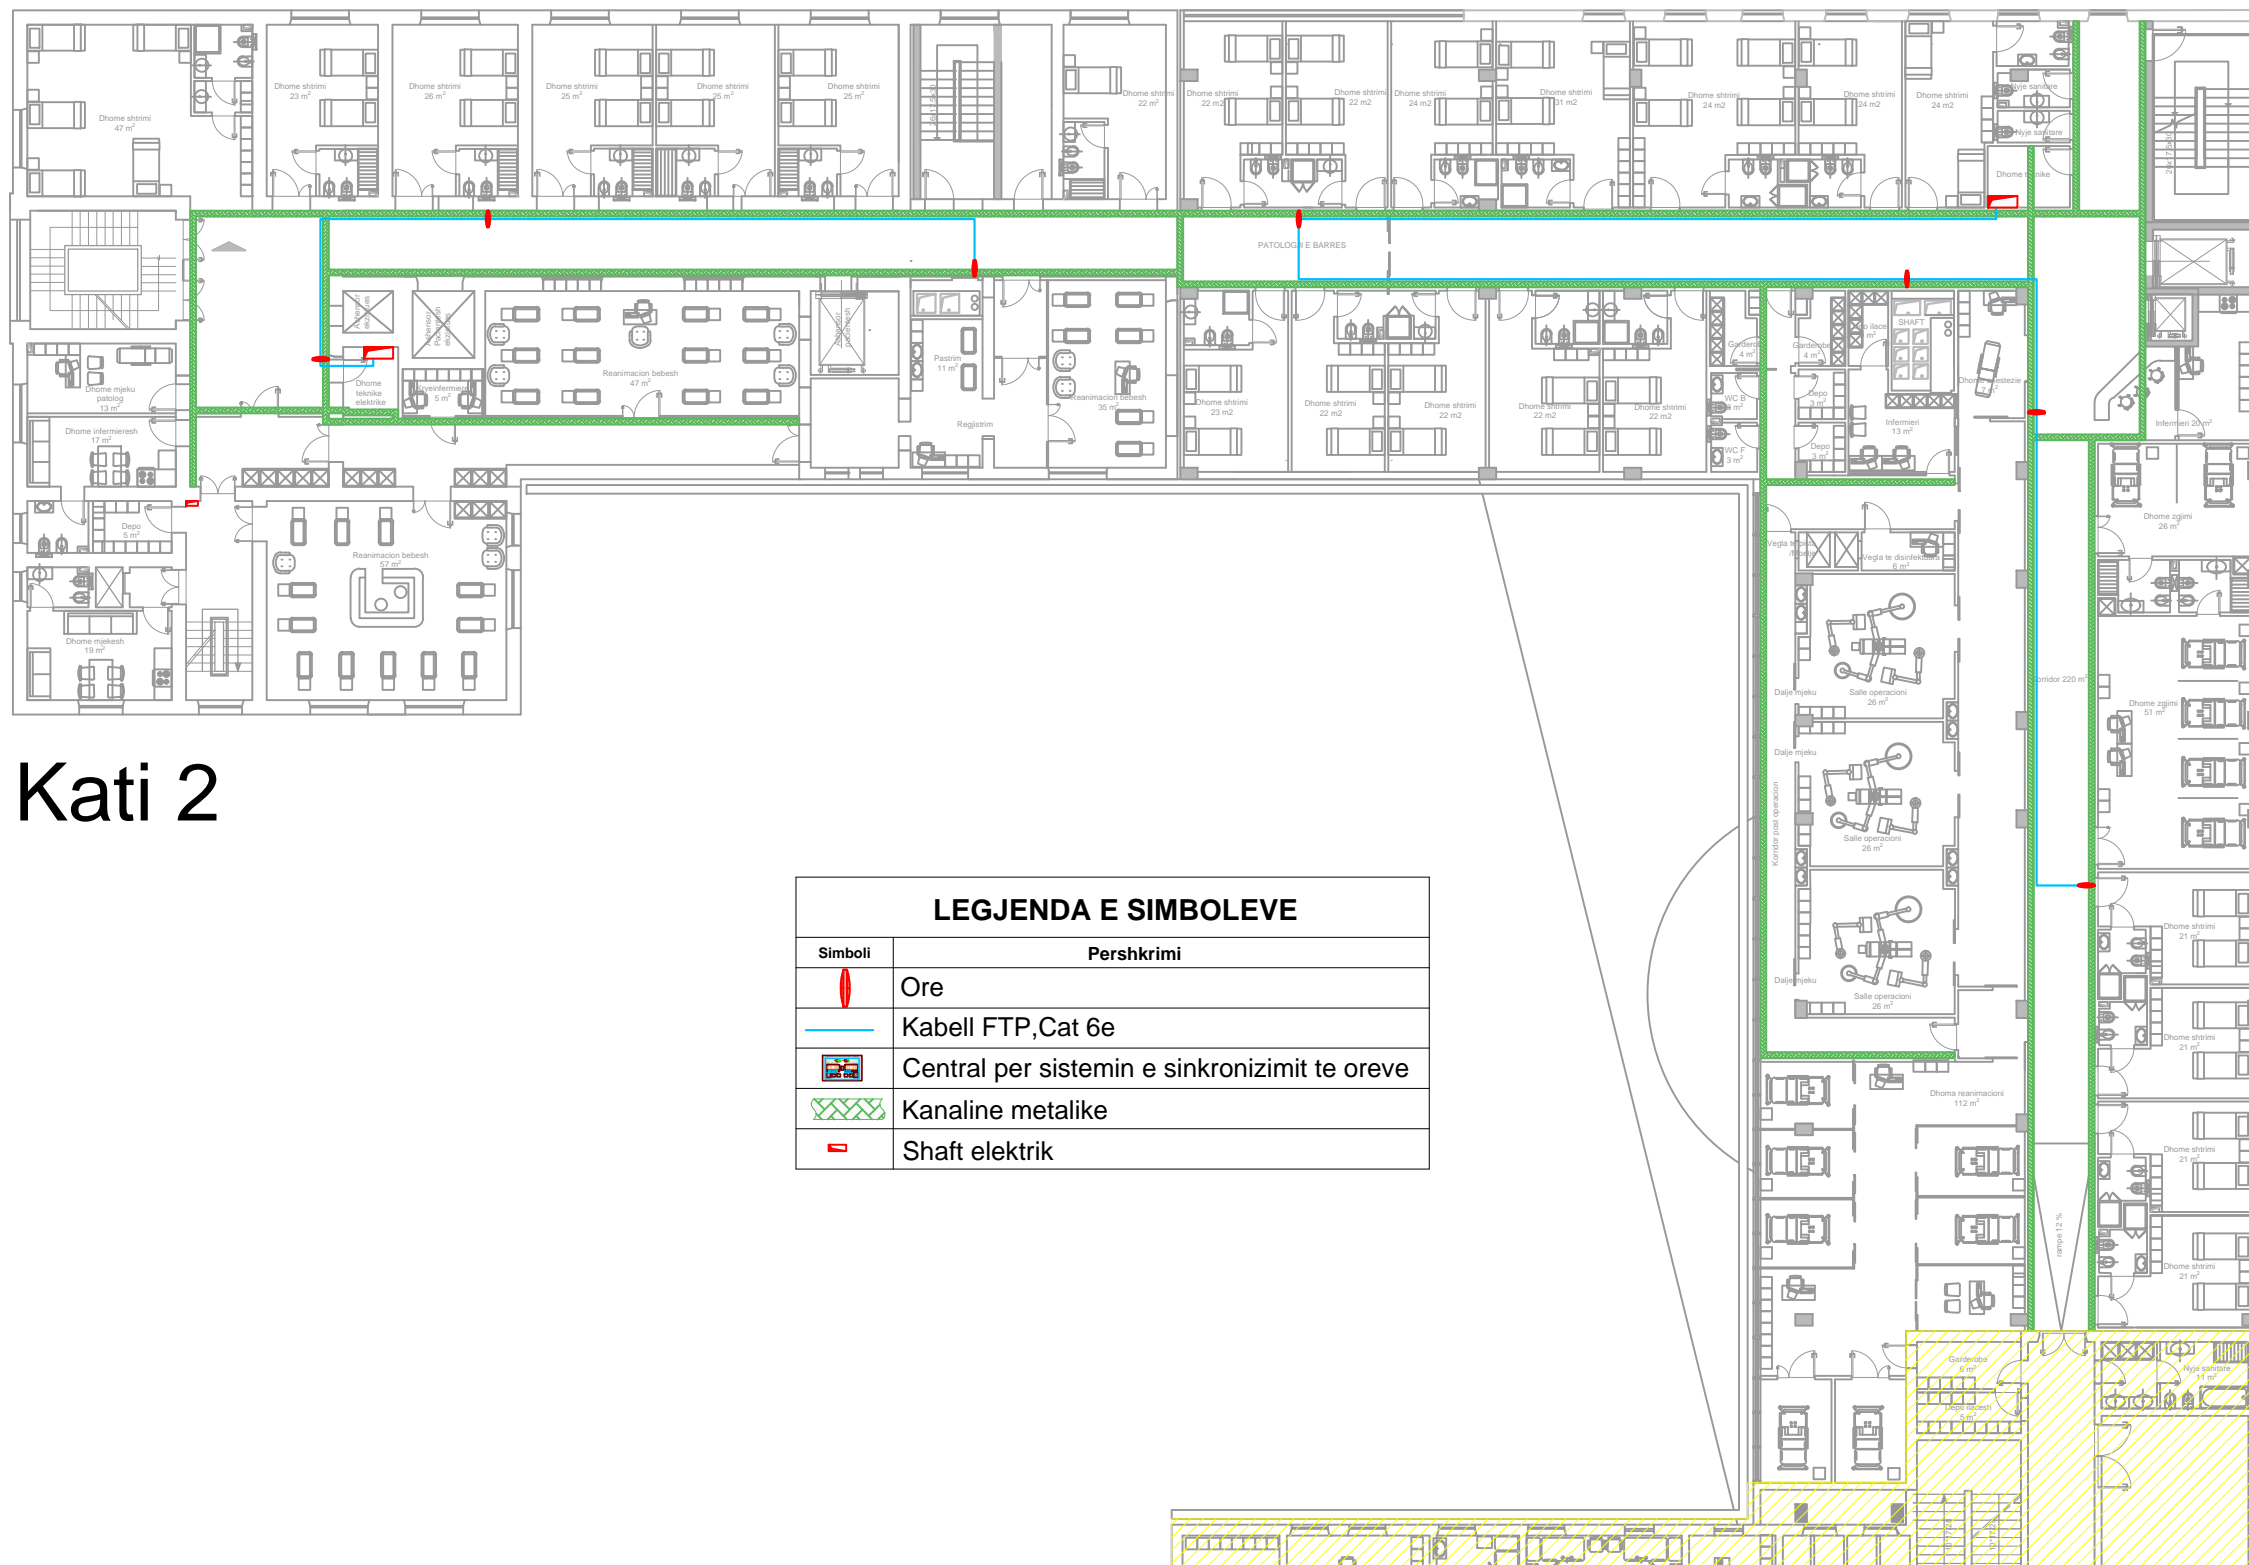

## Kati 2

### LEGJENDA E SIMBOLEVE

Simboli	Pershkrimi
	Ore
	Kabell FTP, Cat 6e
	Central per sistemin e sinkronizimit te oreve
	Kanaline metalike
	Shaft elektrik



EMRI I PROJEKTTIT  
**OBJEKTI: RIKONSTRUKSIONI I GODINAVE TE MATERNITETIT "MBRETERESHA GERALDIN" DHE NDERTIM I RI 3 KAT**

VENDODHJA  
 Bulevardi "Zogu i Pare"

DATA Nentor 2019

PROJEKTOI  
**INSTITUTI I NDERTIMIT**

POROSITESI  
 Spitali "Mbretresha Geraldin"


GRUPI I PROJEKTIMIT :	Nr. Licenca	Firma
Prof. Arch. Marco Casamonti	A.0967/2	
Arch. Eled Faqaj (Archea ALB)	A.1543/1	
Ark. Ermal Draci	K.0308/2	
Ing. Agron Hysenlliu		
Ing. Miletio Fila		
Ing. Gerti Cela		
Ing. Mamica Babi	H/T.0206/4 E.P.Z. M.106/1	
Ing. Deshira Mena	E.0610/3	
Ing. Aleksander Konomi	M.0218/1	
Ing. Arkida Zeko	M.1293	

EMERTIMI I FLETES  
**ORET E SINKRONIZUARA**

SHKALLA 1:250

FLETA NR.

**E 09-04**

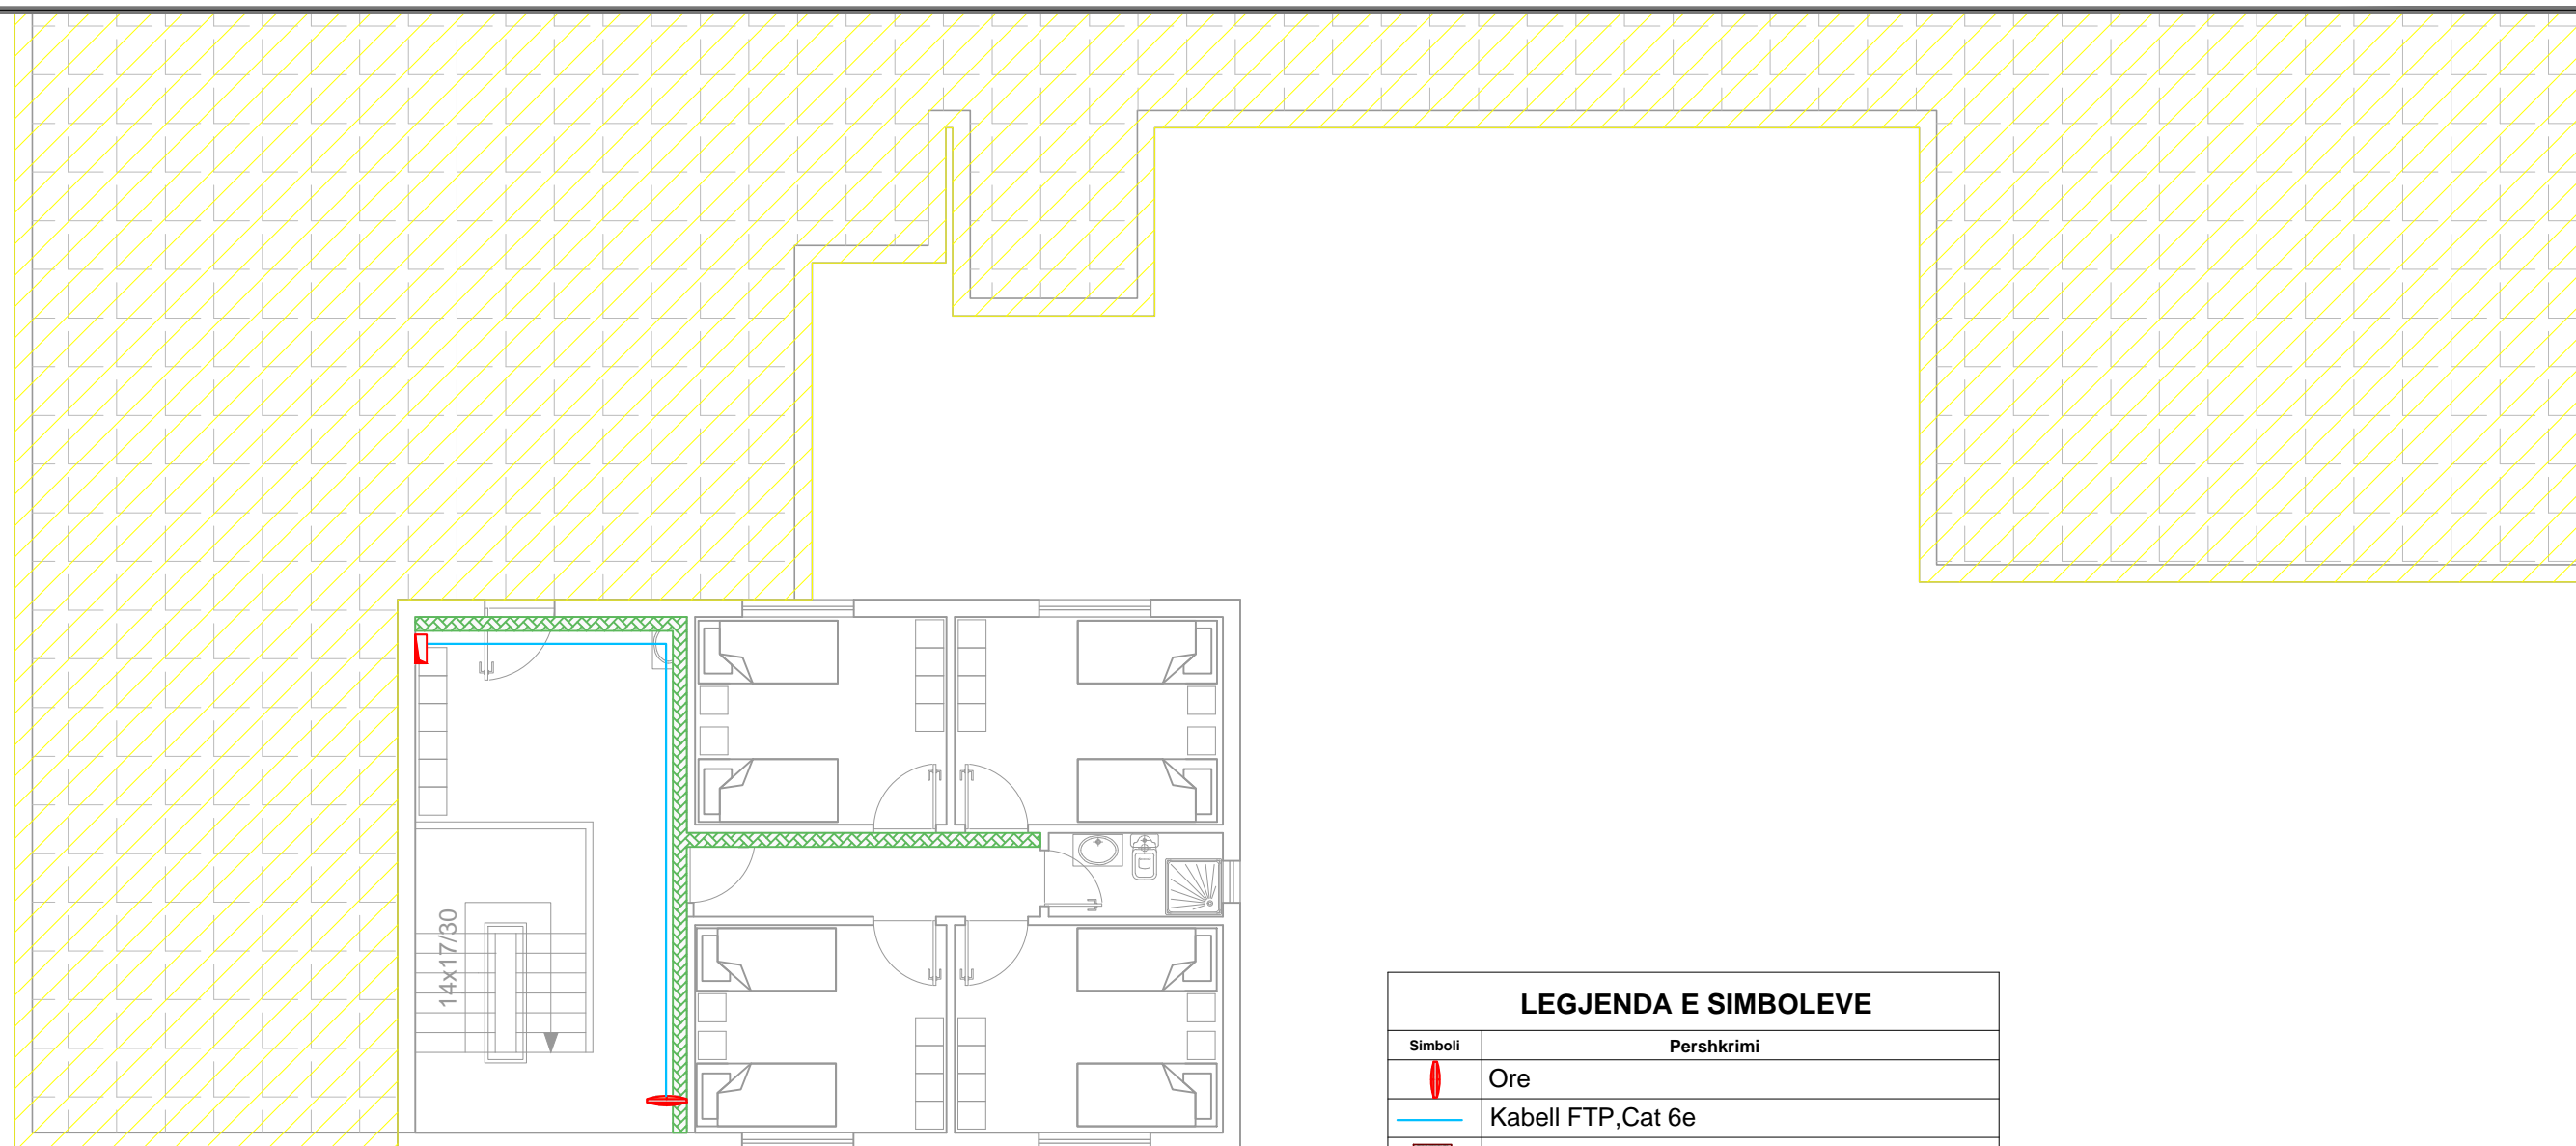

# Kati 3

LEGJENDA E SIMBOLEVE	
Simboli	Pershkrimi
	Ore
	Kabell FTP, Cat 6e
	Central per sistemin e sinkronizimit te oreve
	Kanaline metalike
	Shaft elektrik



EMRI I PROJEKTTIT

OBJEKTI: RIKONSTRUKSIONI I GODINAVE TE MATERNITETIT "MBRETERESHA GERALDIN" DHE NDERTIM I RI 3 KAT

VENDODHJA

Bulevardi "Zogu i Pare"

DATA Nentor 2019

PROJEKTOI

**INSTITUTI I NDERTIMIT**

POROSITESI

Spitali "Mbreteresha Geraldin"

GRUPI I PROJEKTIMIT :

Nr. Licenca

Firma

Prof. Arch. Marco Casamonti

Arch. Eled Faqaj (Archea ALB)

Ark. Ermal Draqi

Ing. Agron Hysejlliu

Ing. Miteo Fila

Ing. Genti Cela

Ing. Mamica Babi

Ing. Deshira Mena

Ing. Aleksander Konomi

Ing. Arkida Zeko

A.0967/2

A.1543/1

K.0308/2

H/T.0206/4, E.P.Z. M.106/1

E.0610/3

M.0218/1

M.1293

EMERTIMI I FLETES


ORET E SINKRONIZUARA

SHKALLA 1:100

FLETA NR.

**E 09-05**

# Kati 0

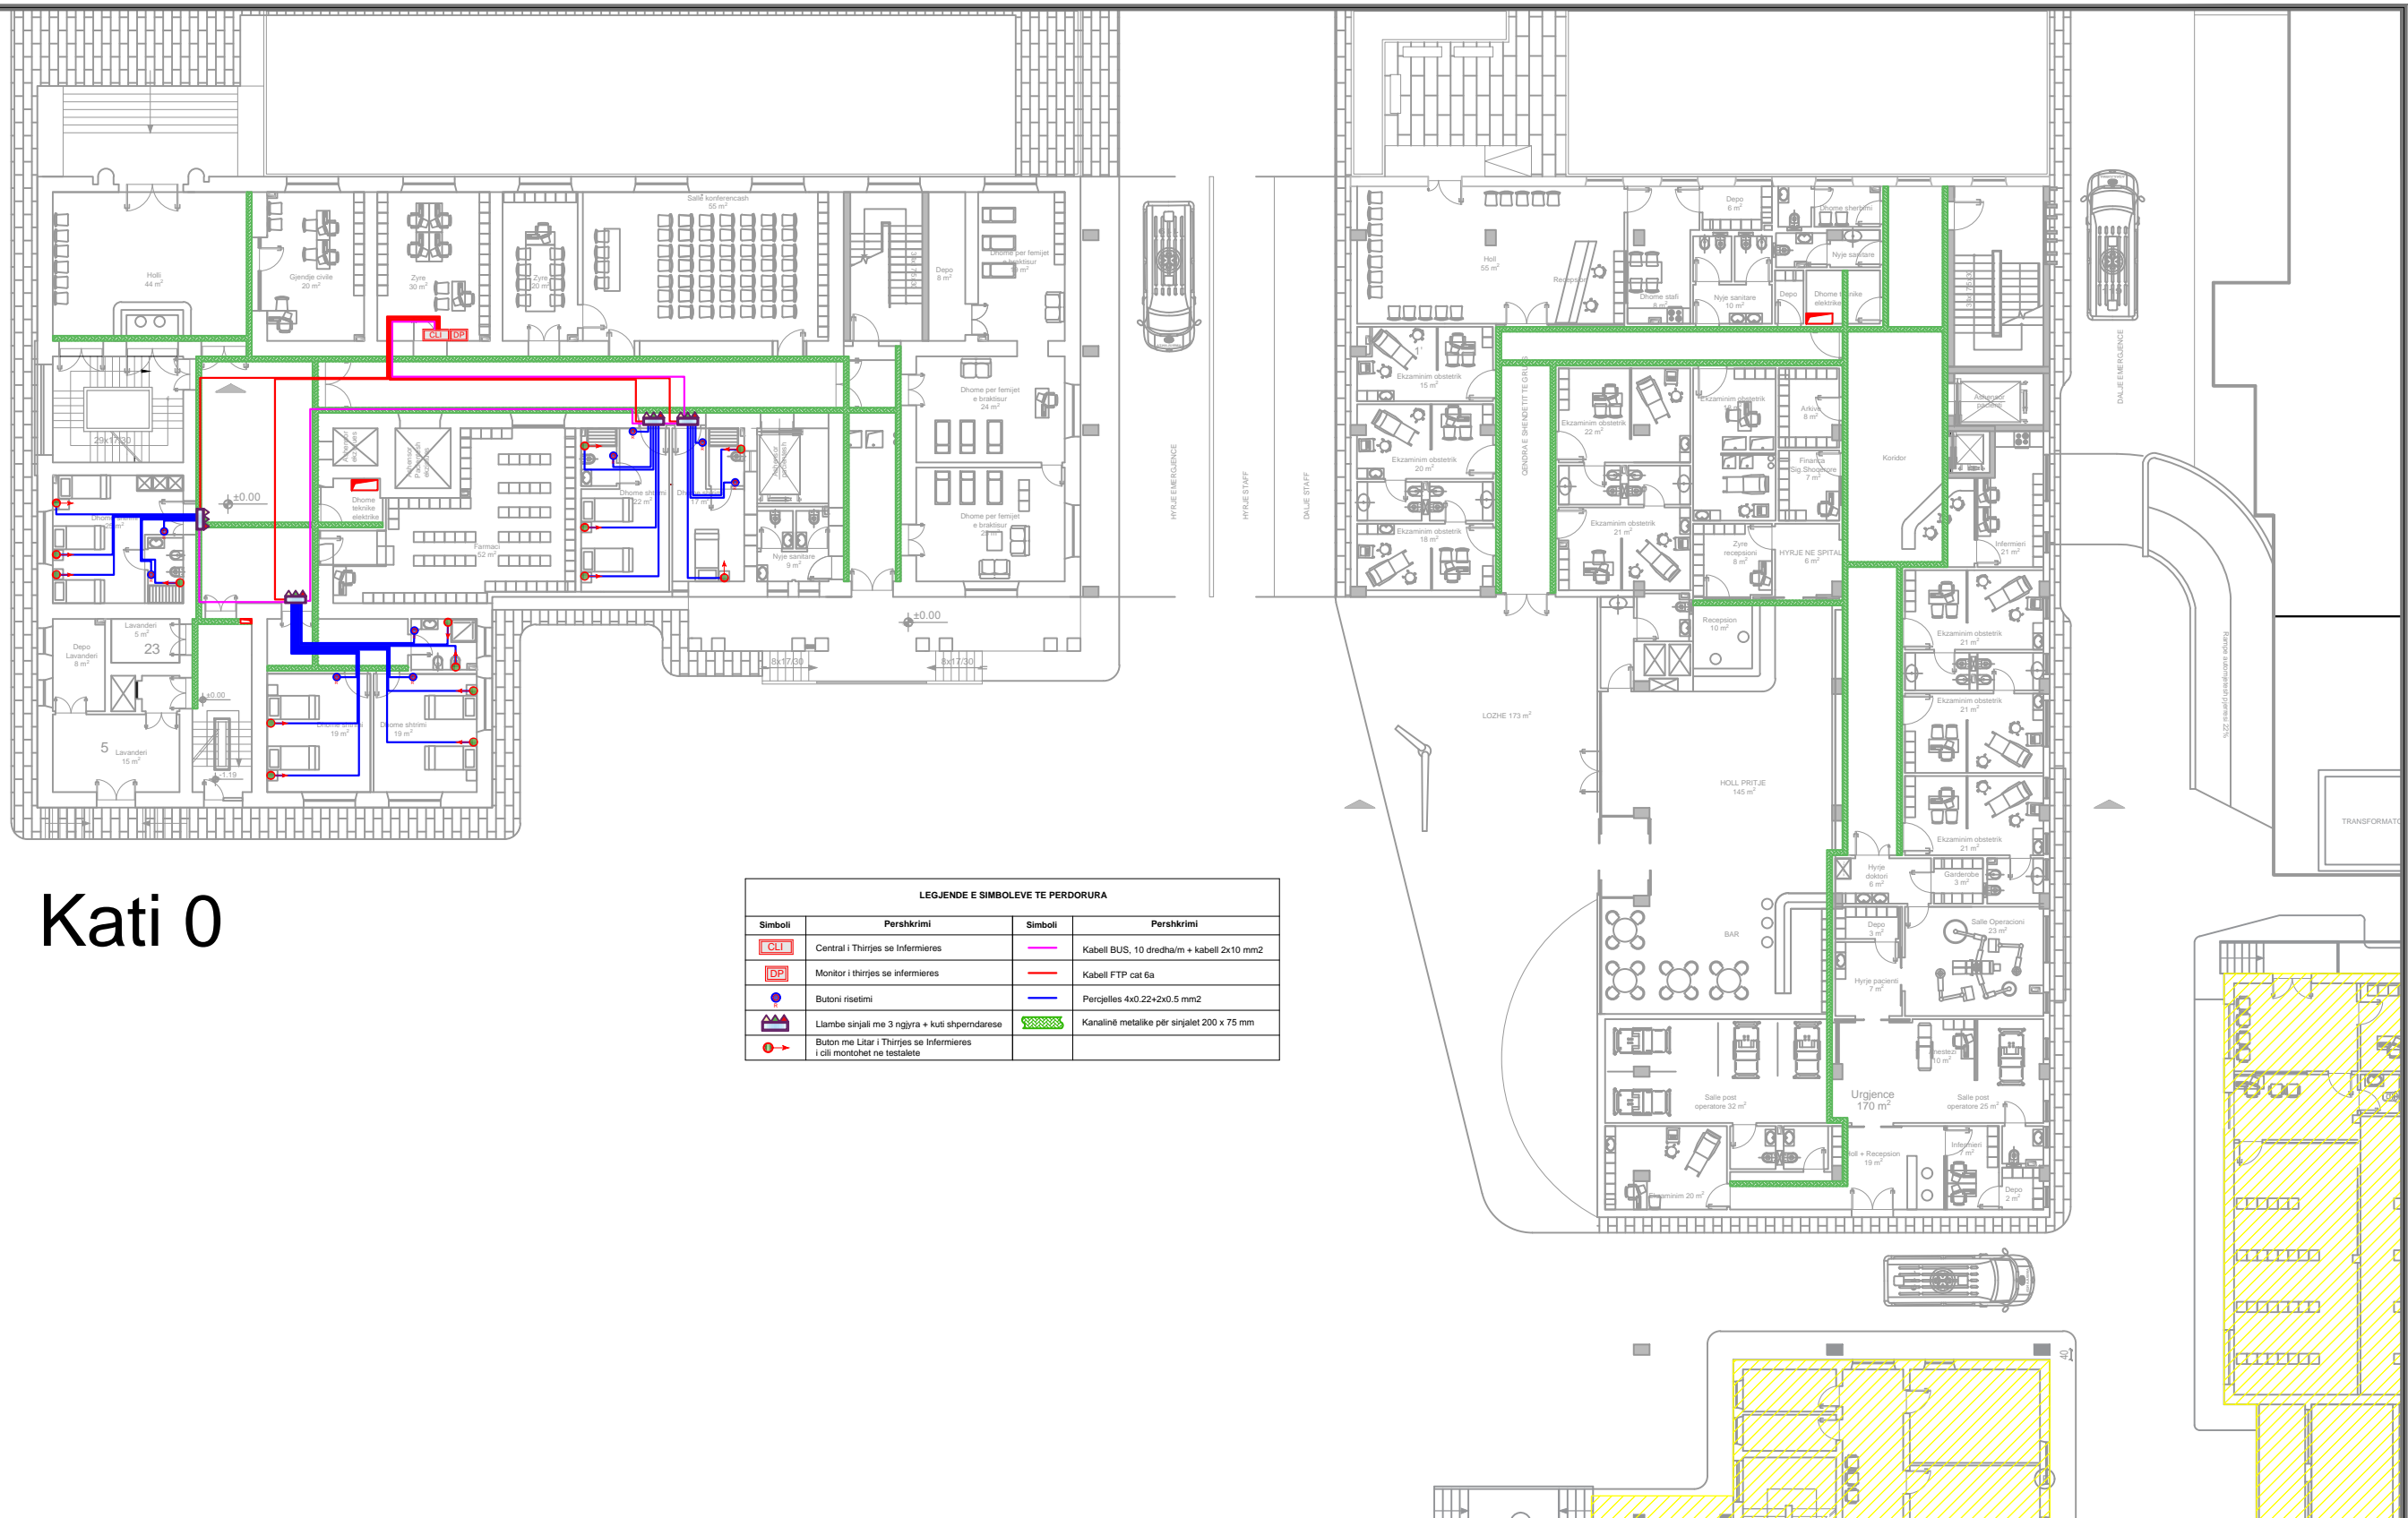

LEGJENDE E SIMBOLEVE TE PERDORURA			
Simboli	Pershkrimi	Simboli	Pershkrimi
	Central i Thirrjes se Infermieres		Kabell BUS, 10 dretha/m + kabell 2x10 mm2
	Monitor i thirrjes se infermieres		Kabell FTP cat 6a
	Butoni risetimi		Percejelles 4x0.22+2x0.5 mm2
	Liambe sinjali me 3 ngjyra + kuti shperndarese		Kanaline metalike per sinjalet 200 x 75 mm
	Buton me Litar i Thirrjes se Infermieres i cili montohet ne testalet		



EMRI I PROJEKTTIT  
**OBJEKTI: RIKONSTRUKSIONI I GODINAVE TE MATERNITETIT "MBRETERESHA GERALDIN" DHE NDERTIM I RI 3 KAT**  
 VENDODHJA  
 Bulevardi "Zogu i Pare"


DATA Nentor 2019

PROJEKTOI  
**INSTITUTI I NDERTIMIT**  
 POROSITESI  
**Spitali "Mbretresha Geraldin"**

GRUPI I PROJEKTIMIT :	Nr. Licenca	Firma
Prof. Arch. Marco Casamonti	A.0967/2	
Arch. Eled Faqaj (Archea ALB)	A.1543/1	
Ing. Ermal Draci	K.0308/2	
Ing. Agron Hysenlliu		
Ing. Miletio Fila		
Ing. Gerti Cela		
Ing. Mamica Babi	H/T.0206/4, E.P.Z. M.106/1	
Ing. Deshira Mena	E.0610/3	
Ing. Aleksander Konomi	M.0218/1	
Ing. Arkida Zeko	M.1293	

EMERTIMI I FLETES  
**RRJETI I THIRRJES SE INFERMIERES**  
 SHKALLA 1:250

FLETA NR.  
**E 10-01**

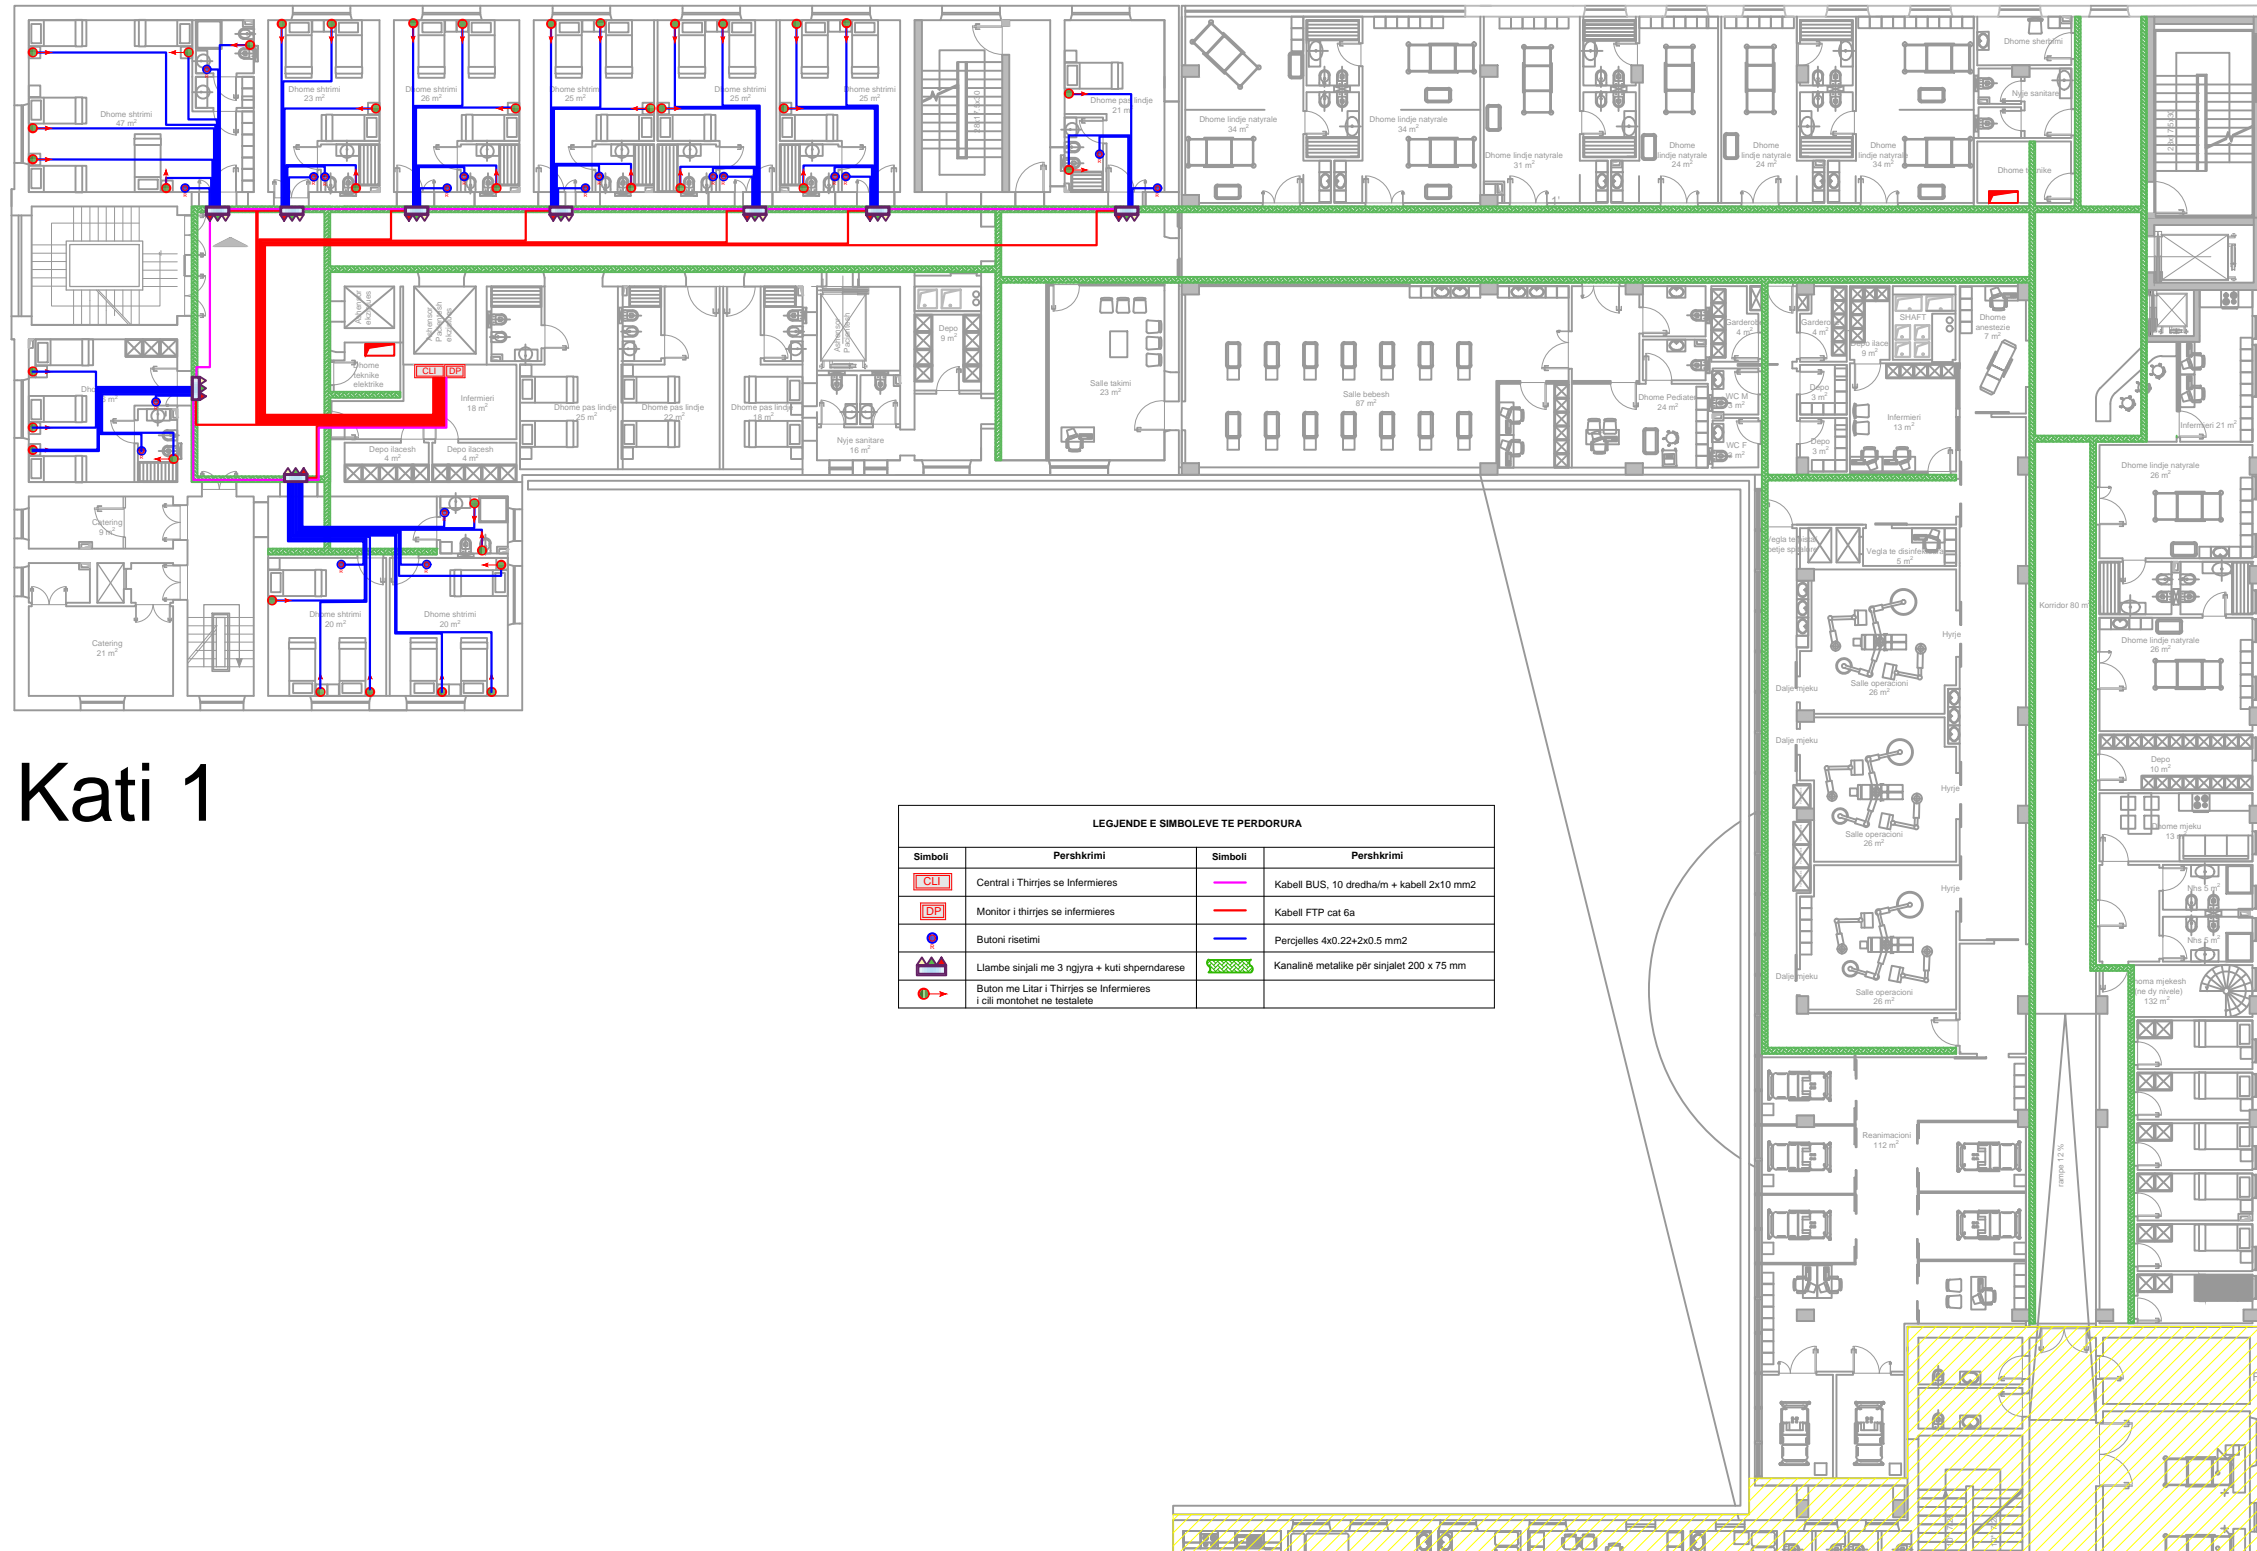

# Kati 1

LEGJENDE E SIMBOLEVE TE PERDORURA			
Simboli	Pershkrimi	Simboli	Pershkrimi
	Central i Thirrjes se Infermieres		Kabell BUS, 10 dredha/m + kabell 2x10 mm2
	Monitor i thirrjes se infermieres		Kabell FTP cat 6a
	Butoni risetimi		Percejelles 4x0.22-2x0.5 mm2
	Llamba sirjali me 3 ngjyra + kuti shperndarese		Kanaline metalike per sirjzet 200 x 75 mm
	Buton me Litar i Thirrjes se Infermieres i cili montohet ne testelete		



EMRI I PROJEKTTIT  
**OBJEKTI: RIKONSTRUKSIONI I GODINAVE TE MATERNITETIT "MBRETERESHA GERALDIN" DHE NDERTIM I RI 3 KAT**  
 VENDODHJA  
 Bulevardi "Zogu i Pare"

DATA Nentor 2019


PROJEKTOI  
**INSTITUTI I NDERTIMIT**  
 POROSITESI  
**Spitali "Mbreteresha Geraldin"**

GRUPI I PROJEKTIMIT :	Nr. Licenca	Firma
Prof. Arch. Marco Casamonti	A.0967/2	
Arch. Eled Faqaj (Archea ALB)	A.1543/1	
Ing. Ermal Draci	K.0308/2	
Ing. Agron Hysenlliu		
Ing. Miletio Fila		
Ing. Gerti Cela		
Ing. Mamica Babi	H/T.0206/4, E.P.Z. M.106/1	
Ing. Deshira Mena	E.0610/3	
Ing. Aleksander Konomi	M.0218/1	
Ing. Arkida Zeko	M.1293	

EMERTIMI I FLETES  
**RRJETI I THIRRJES SE INFERMIERES**  
 SHKALLA 1:250

FLETA NR.  
**E 10-02**



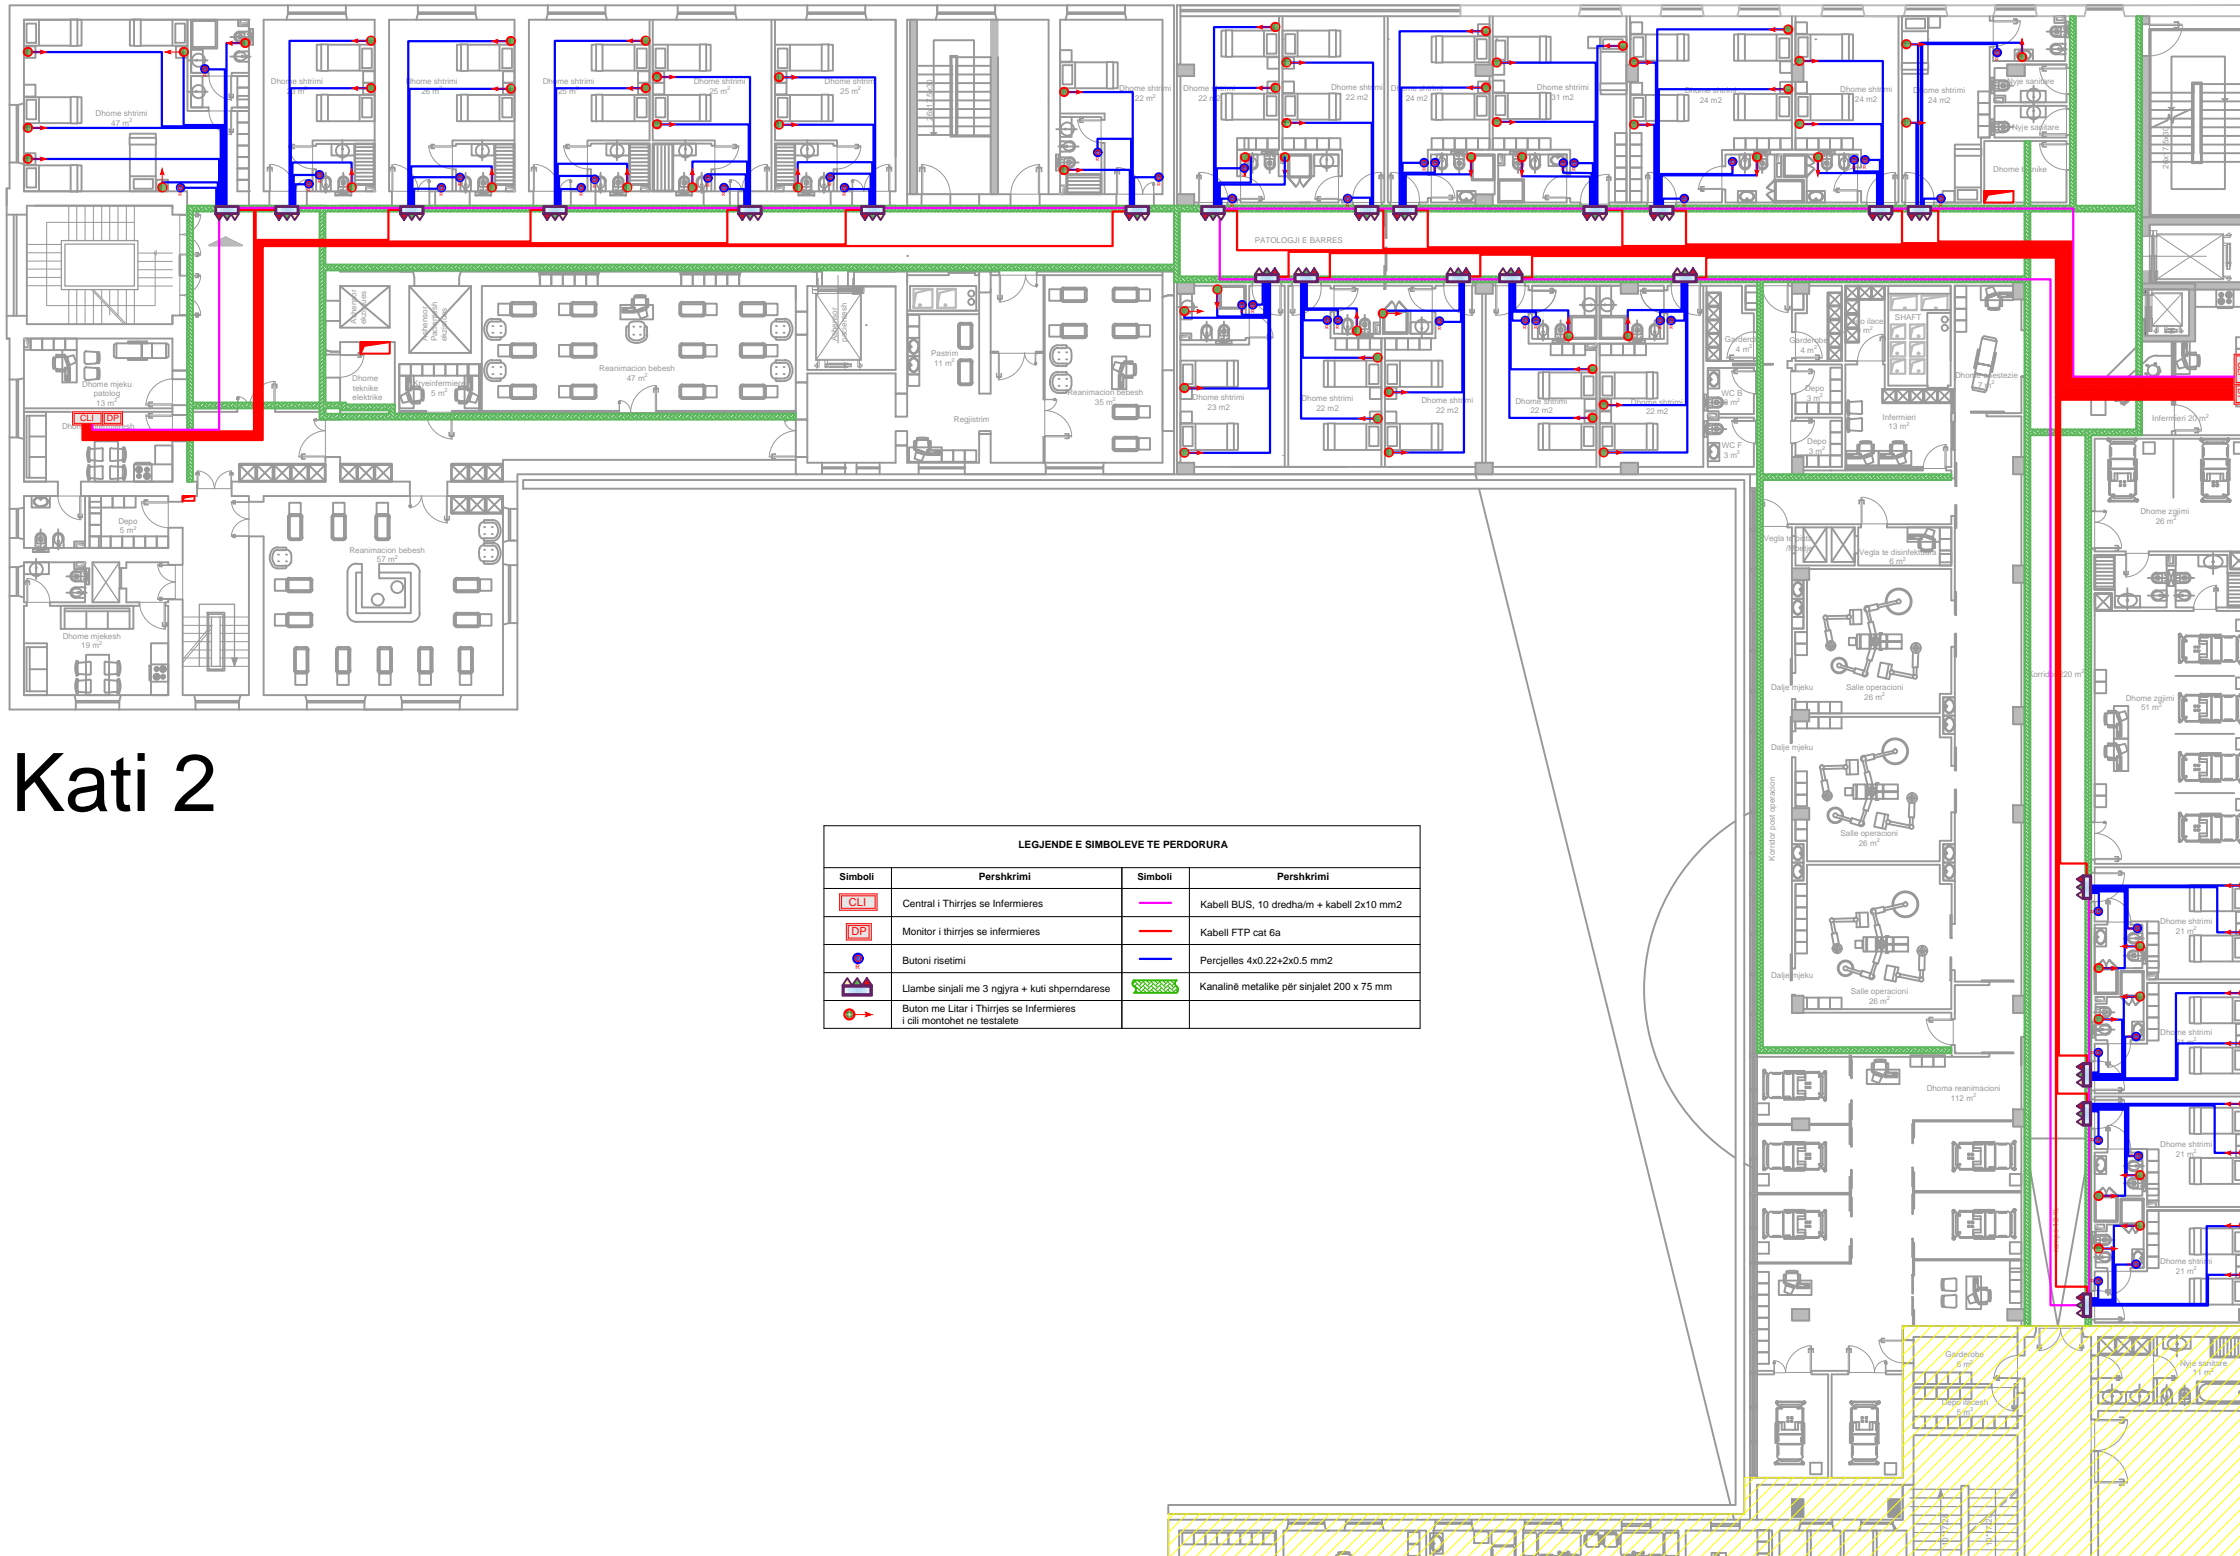

# Kati 2

**LEGJENDE E SIMBOLEVE TE PERDORURA**

Simboli	Pershkrimi	Simboli	Pershkrimi
	Central i Thirrjes se Infermieres		Kabell BUS, 10 dredha/m + kabell 2x10 mm <sup>2</sup>
	Monitor i thirrjes se infermieres		Kabell FTP cat 6a
	Butoni risetimi		Perçjelles 4x0.22+2x0.5 mm <sup>2</sup>
	Llambë sinjali me 3 ngjyra + kuti shpërndarëse		Kanalinë metalike për sinjale 200 x 75 mm
	Buton me Litar i Thirrjes se Infermieres i cili montohet ne testelete		



EMRI I PROJEKTTIT  
**OBJEKTI: RIKONSTRUKSIONI I GODINAVE TE MATERNITETIT "MBRETERESHA GERALDIN" DHE NDERTIM I RI 3 KAT**  
 VENDODHJA  
 Bulevardi "Zogu i Pare"


DATA Nentor 2019

PROJEKTOI  
**INSTITUTI I NDERTIMIT**  
 POROSITESI  
**Spitali "Mbreteresha Geraldin"**

GRUPI I PROJEKTTIMIT :	Nr. Licenca	Firma
Prof. Arch. Marco Casamonti	A.0967/2	
Arch. Eled Faqaj (Archea ALB)	A.1543/1	
Arch. Ermal Draci	K.0308/2	
Ing. Agron Hysenlliu		
Ing. Miletio Fifi		
Ing. Gerti Cela		
Ing. Mamica Babi	H/T.0206/4, E.P.Z. M.106/1	
Ing. Deshira Mena	E.0610/3	
Ing. Aleksander Konomi	M.0218/1	
Ing. Arkida Zeko	M.1293	

EMERTIMI I FLETES  
**RRJETI I THIRRJES SE INFERMIERES**  
 SHKALLA 1:250

FLETA NR.  
**E 10-03**

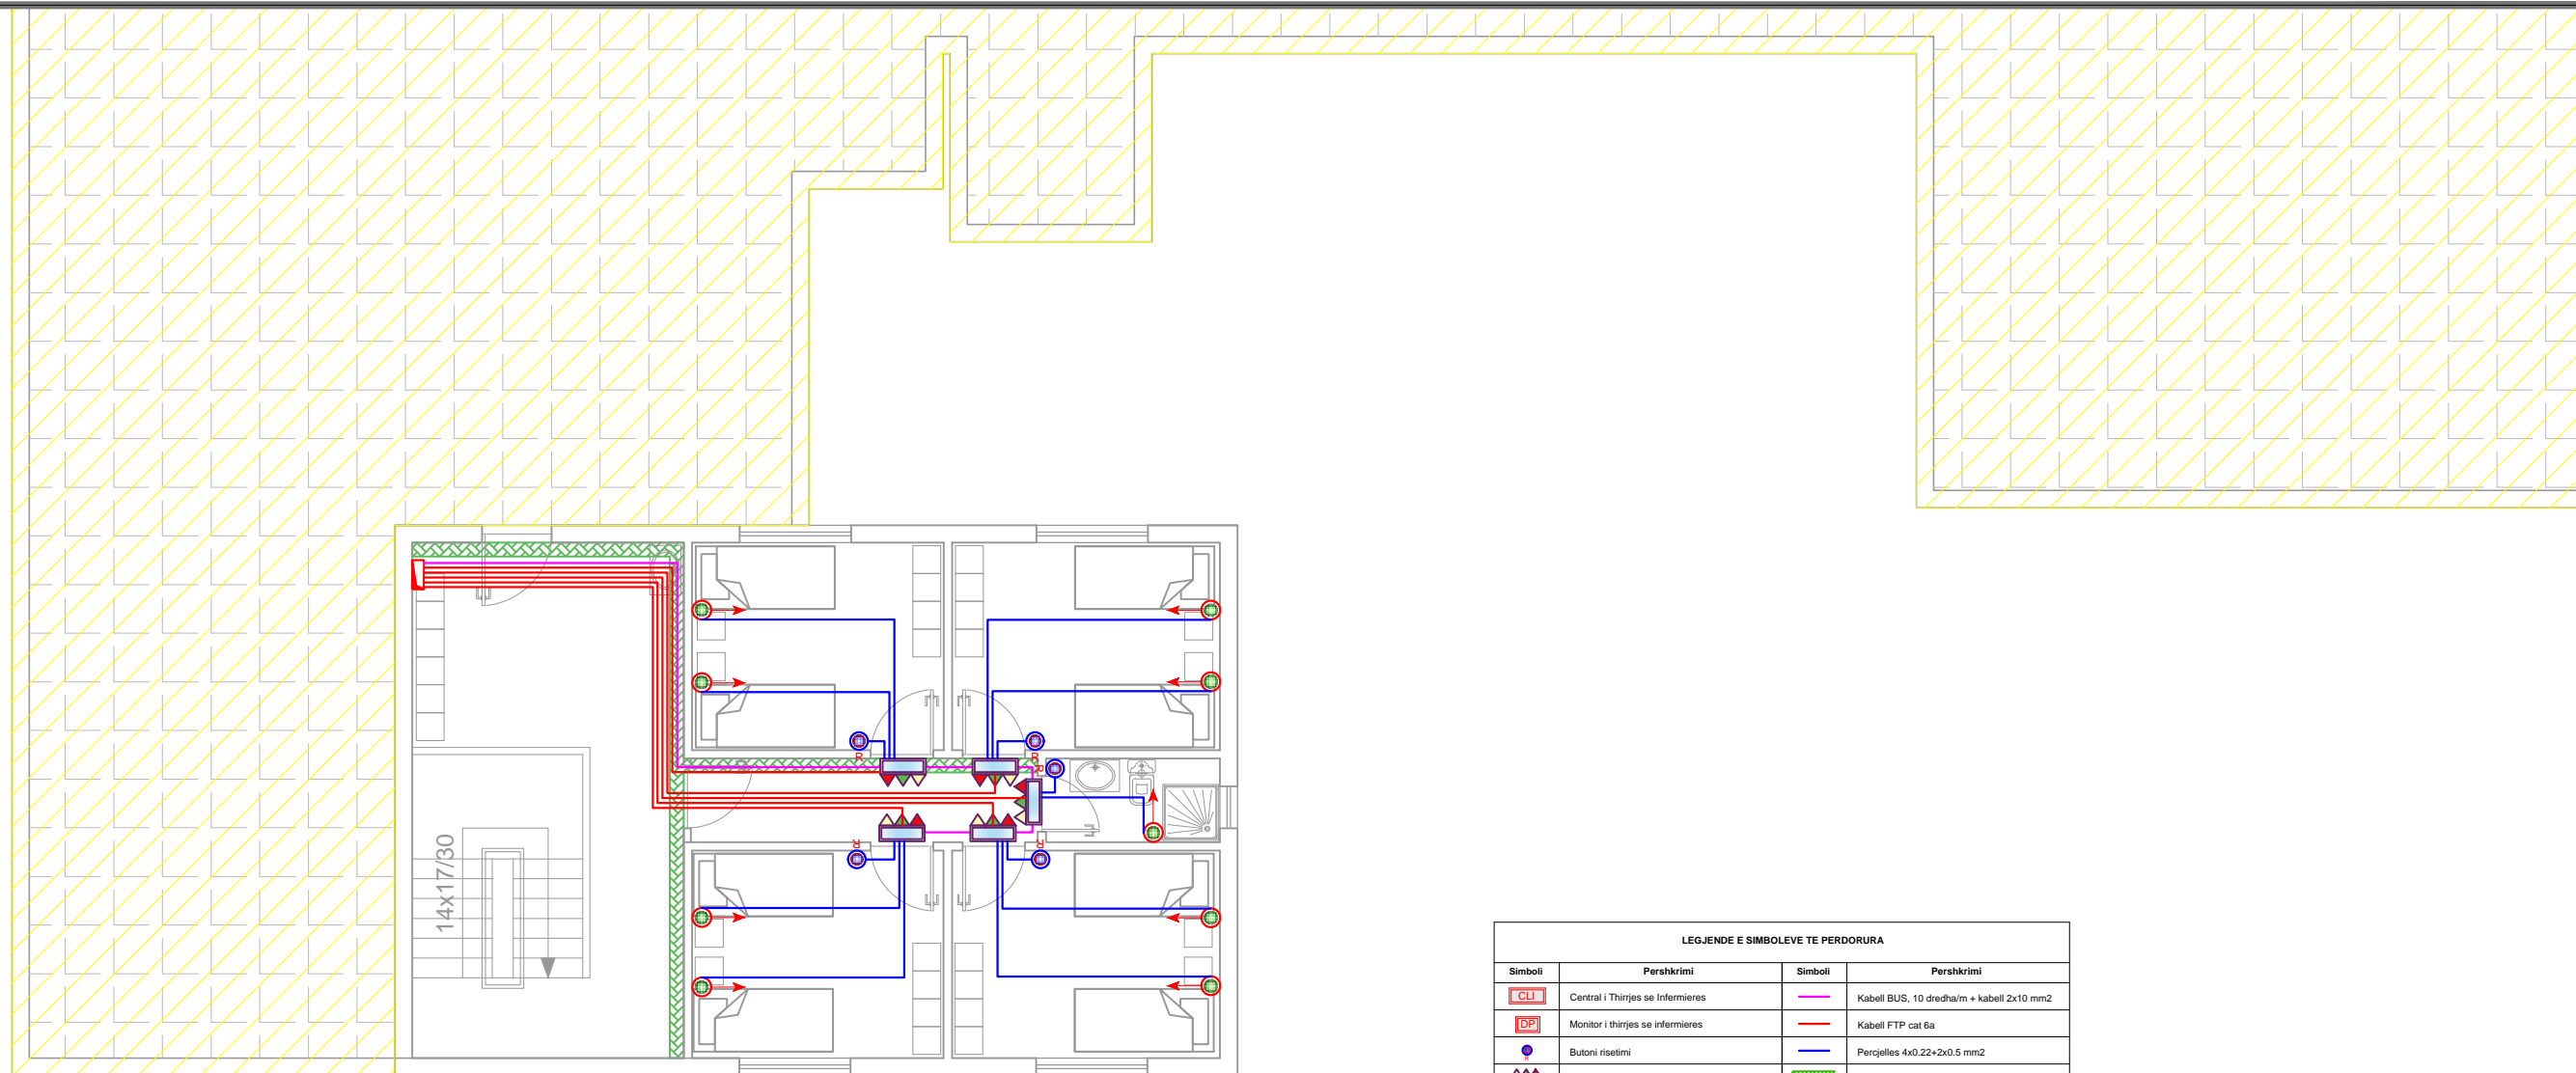


# Kati 3

LEGJENDE E SIMBOLEVE TE PERDORURA			
Simboli	Pershkrimi	Simboli	Pershkrimi
	Central i Thirrjes se Infermieres		Kabell BUS, 10 dredha/m + kabell 2x10 mm2
	Monitor i thirrjes se infermieres		Kabell FTP cat 6a
	Butoni risetimi		Percejelles 4x0.22+2x0.5 mm2
	Llambe sinjali me 3 ngjyra + kuli shpemdarese		Kanaline metalike per sinjale 200 x 75 mm
	Buton me Ltar i Thirrjes se Infermieres i cili monitohet ne testalete		


	EMRI I PROJEKTTIT	PROJEKTOI	GRUPI I PROJEKTTIMIT :	Nr. Licenca	Firma	EMERTIMI I FLETES	FLETA NR.
	<b>OBJEKTI: RIKONSTRUKSIONI I GODINAVE TE MATERNITETIT "MBRETERESHA GERALDIN" DHE NDERTIM I RI 3 KAT</b> VENDODHJA Bulevardi "Zogu i Pare"	<b>INSTITUTI I NDERTIMIT</b> POROSITESI Spitali "Mbreteresha Geraldin"	Prof. Arch. Marco Casamonti Arch. Eled Faqiu (Archea ALB) Ark. Ermal Draci Ing. Agron Hysenlliu Ing. Miteco Fifi Ing. Genti Cela Ing. Mamica Babi Ing. Deshira Mena Ing. Aleksander Konomi Ing. Arkida Zeko	A.0967/2 A.1543/1 K.0308/2 H/T.0206/4, E.P.Z. M.106/1 E.0610/3 M.0218/1 M.1293	RRJETI I THIRRJES SE INFERMIERES SHKALLA 1:100	<b>E 10-04</b>	

LEGJENDA E SIMBOLEVE TE PERDORURA	
Simbol	Pershkrim
	Kabell bakeri S=50mm <sup>2</sup> nga ambienti teknik te kutia shperndarese
	Kabell bakeri S=6mm <sup>2</sup> nga kutia shperndarese tek priza ekuipotenciale
	Kabell bakeri S=95mm <sup>2</sup>
	Kuti derivacioni PT5 ne kanaline
	Zbare ekuipotenciale
	Prize ekuipotenciale
	Pike lidhje ekuipotenciale
	Shkeputes per matje
	Elektrodë Tokëzimi Zn, L=1.5m
	Kanalinë metalike për fuqinë

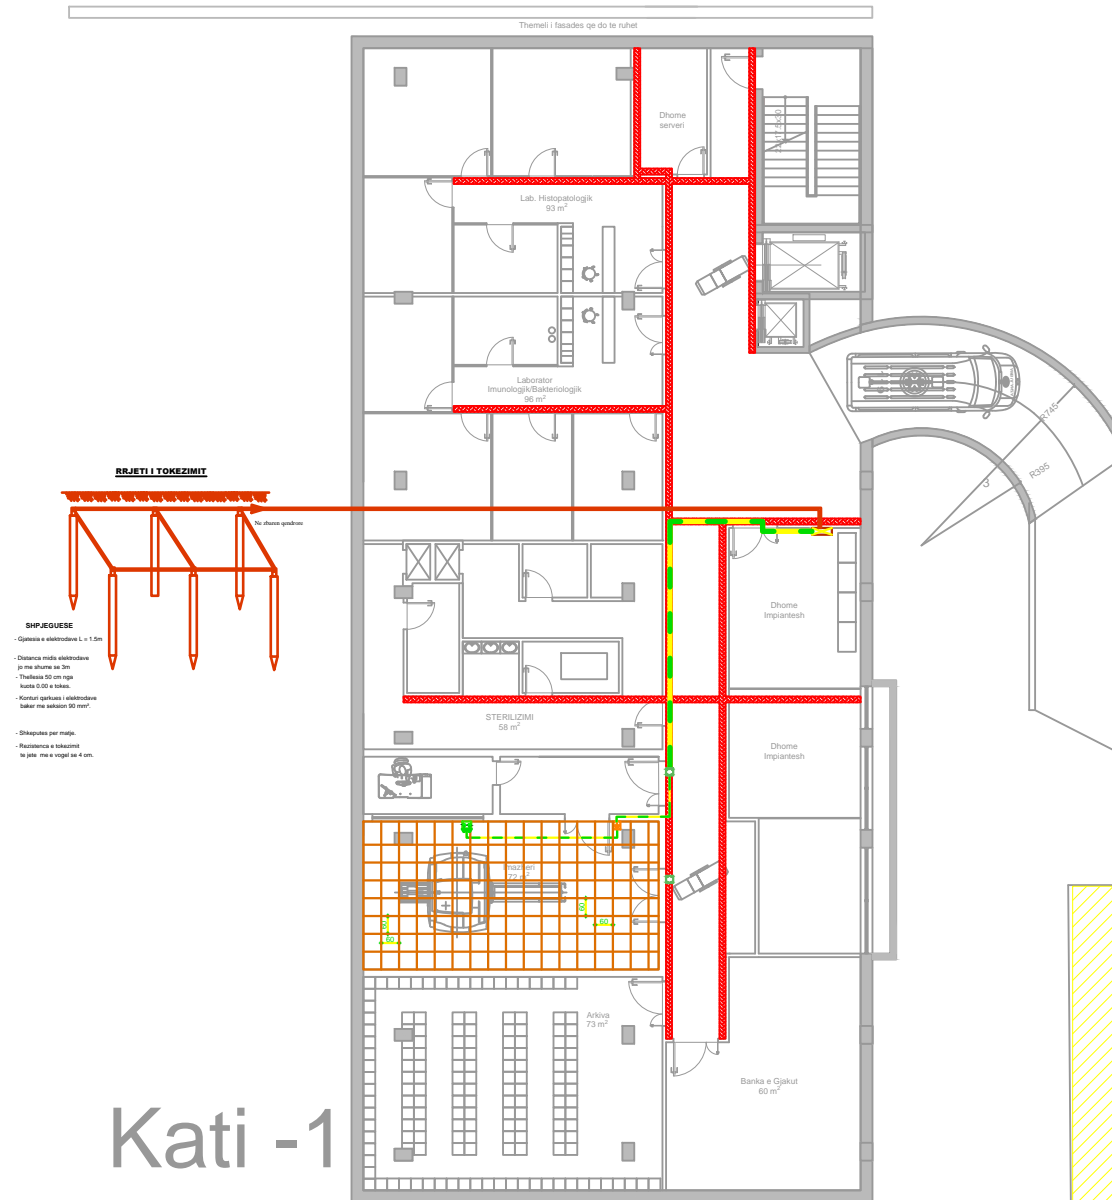



Kati -1

	EMRI I PROJEKTIT	PROJEKTOI	GRUPI I PROJEKTIMIT :	Nr. Licenca	Firma	EMERTIMI I FLETES	FLETA NR.
	<b>OBJEKTI: RIKONSTRUKSIONI I GODINAVE TE MATERNITETIT "MBRETERESHA GERALDIN" DHE NDERTIM I RI 3 KAT</b> VENDODHJA Bulevardi "Zogu i Pare"	<b>INSTITUTI I NDERTIMIT</b> POROSITESI Spitali "Mbreteresha Geraldin"	Prof. Arch. Maroq Casamonti Arch. Eled Fagu (Archea ALB) Ark. Ermal Dragi Ing. Agron Hysenliu Ing. Mefeo Fiti Ing. Gerti Cela Ing. Matrisa Dabi Ing. Deshira Mena Ing. Aleksander Konomi Ing. Arkida Zeko	A.0967/2 A.1543/1 K.0308/2 H/T.0206/4 E.P.Z.M.106/1 E.0610/3 M.0218/1 M.1293			<b>RRJETI EKUIPOTENCIAL</b> SHKALLA 1:250

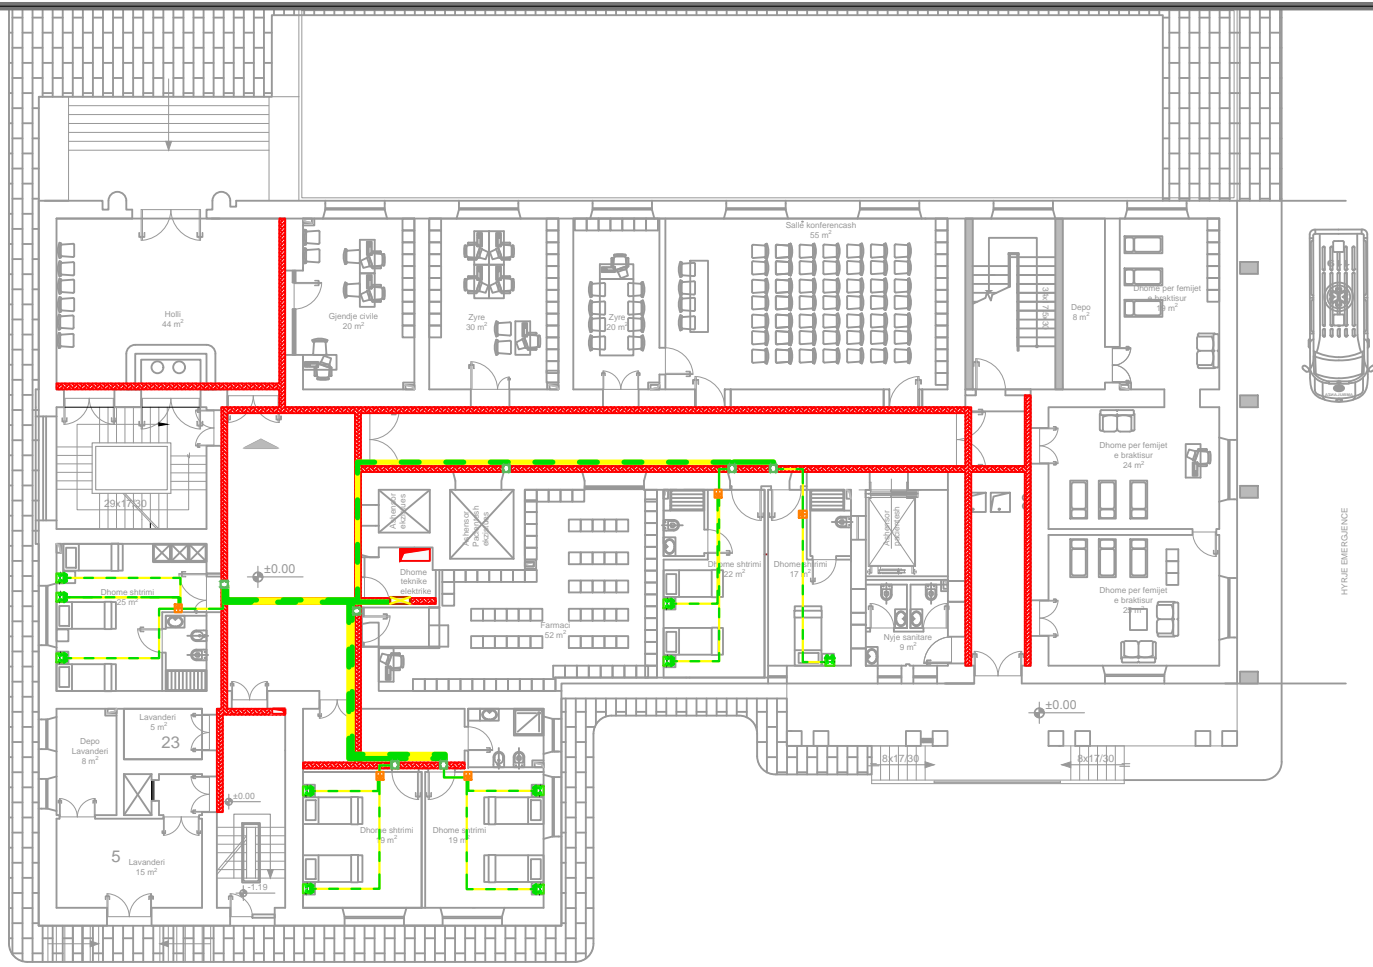

# Kati 0

LEGJENDA E SIMBOLEVE TE PERDORURA	
Simbol	Pershkrim
	Kabell bakri S=50mm2 nga ambienti teknik te kutia shperndarese
	Kabell bakri S=6mm2 nga kutia shperndarese tek priza ekuipotenciale
	Kabell bakri S=95mm2
	Kuti derivacioni PT5 ne kanaline
	Zbare ekuipotenciale
	Prize ekuipotenciale
	Pike lidhje ekuipotenciale
	Shkeputes per matje
	Elektrodë Tokëzimi Zn, L=1.5m
	Kanalinë metalike për fuqinë

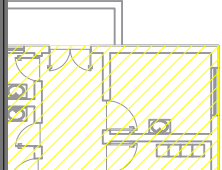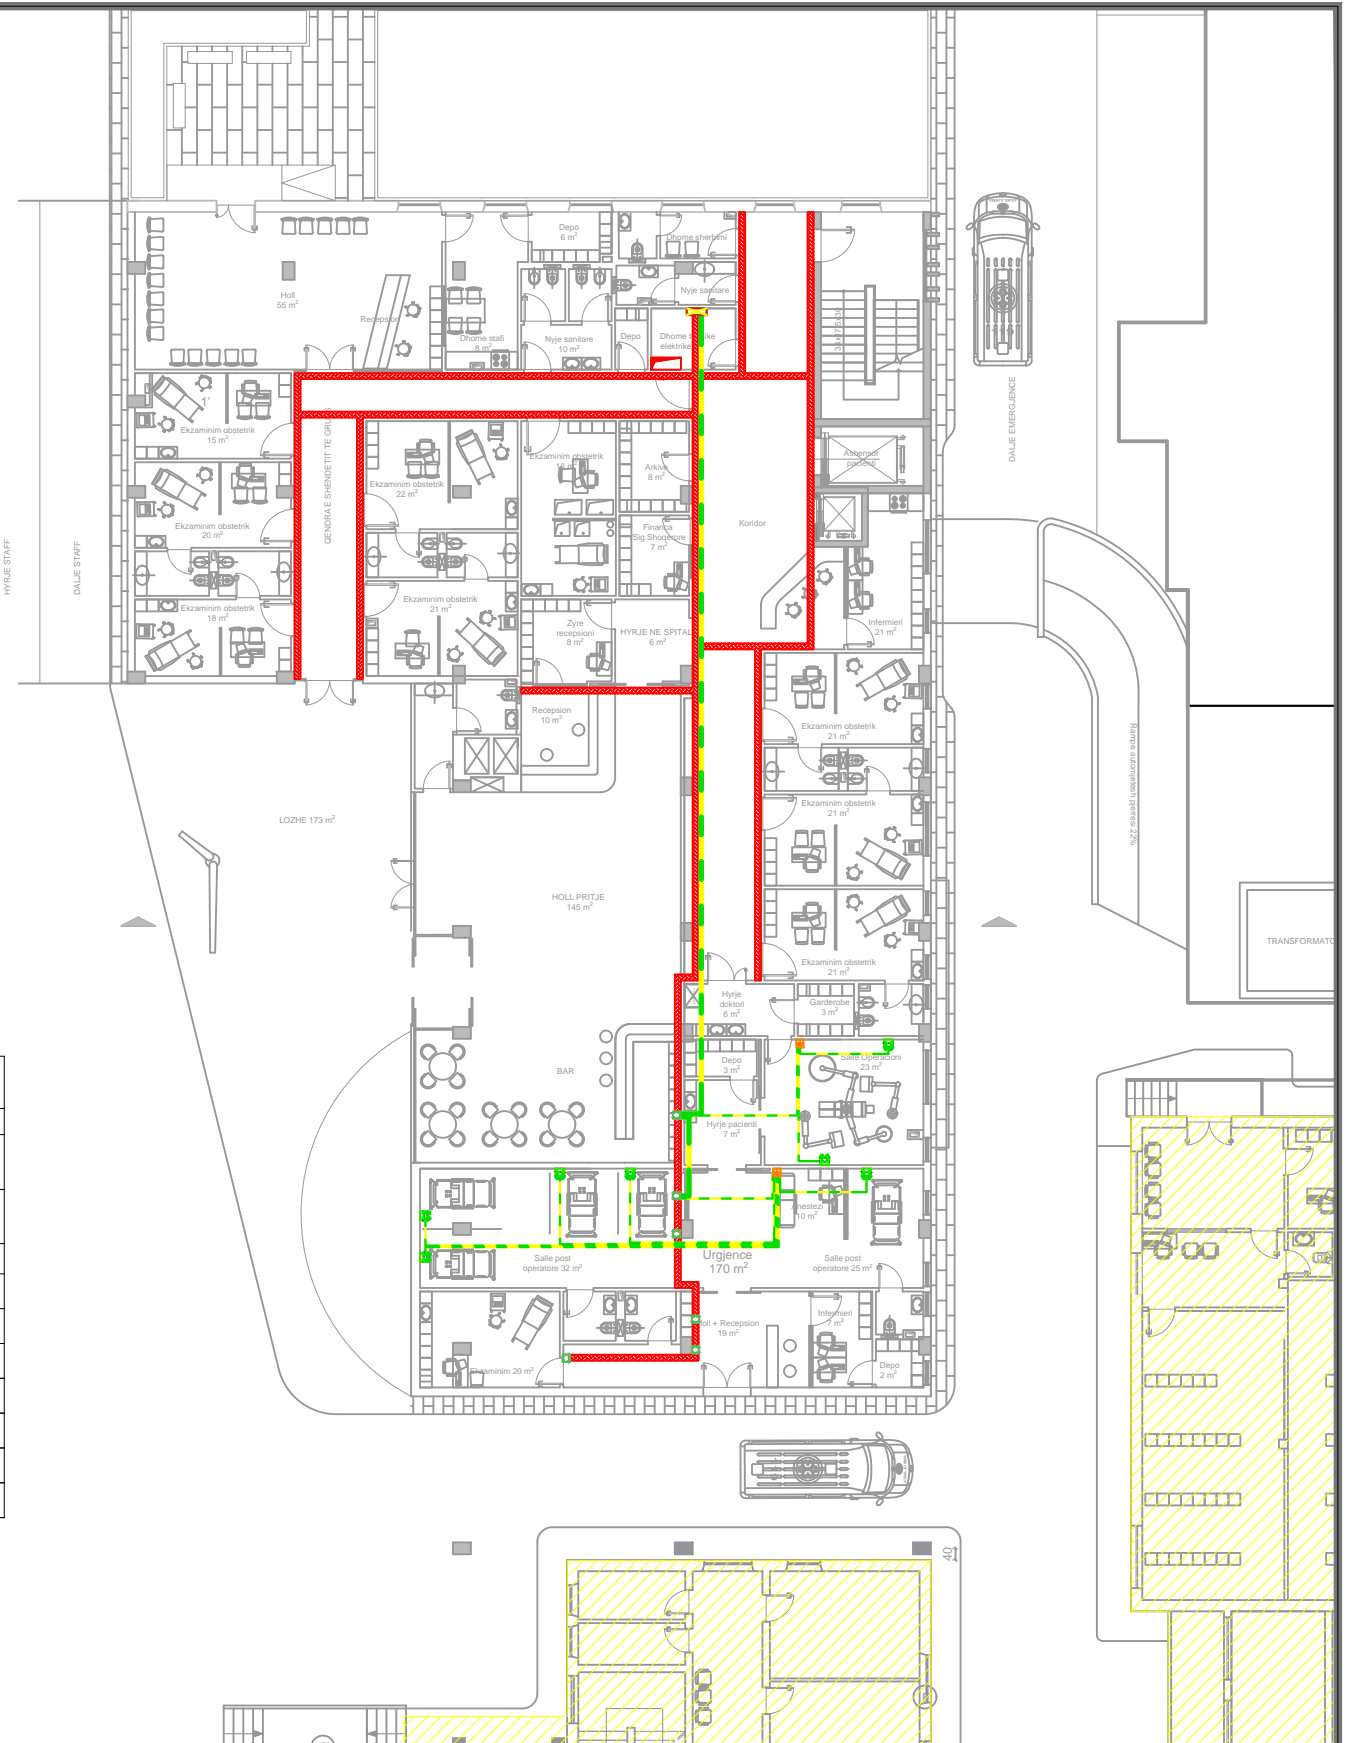

	<b>EMRI I PROJEKTI</b> <b>OBJEKTI: RIKONSTRUKSIONI I GODINAVE TE MATERNITETIT "MBRETERESHA GERALDIN" DHE NDERTIM I RI 3 KAT</b> <b>VENDODHJA</b> Bulevardi "Zogu i Pare"	<b>PROJEKTOI</b> <b>INSTITUTI I NDERTIMIT</b> <b>POROSITESI</b> Spitali "Mbreteresha Geraldin"	<b>GRUPI I PROJEKTI</b> Prof. Arch. Marco Casamonti Arch. Eled Fagu (Archea ALB) Ark. Ermal Dragi Ing. Agron Hysenliu Ing. Meteo Fiti Ing. Genti Cela Ing. Matrisa Babli Ing. Deshira Mena Ing. Aleksander Konomi Ing. Arkida Zeko	Nr. Licence A.0967/2 A.1543/1 K.0308/2  Firma   H/T.0206/4 E.P.Z.M.106/1 E.0610/3 M.0218/1 M.1293	<b>EMERTIMI I FLETES</b> <b>RRJETI EKUIPOTENCIAL</b> SHKALLA 1:250	<b>FLETA NR.</b> <b>E 11-02</b>
	DATA _____					



# Kati 1

LEGJENDA E SIMBOLEVE TE PERDORURA	
Simbol	Pershkrim
	Kabell bakeri S=50mm <sup>2</sup> nga ambienti teknik te kutia shperndarese
	Kabell bakeri S=6mm <sup>2</sup> nga kutia shperndarese tek priza ekuipotenciale
	Kabell bakri S=95mm <sup>2</sup>
	Kuti derivacioni PT5 ne kanaline
	Zbare ekuipotenciale
	Prize ekuipotenciale
	Pike lidhje ekuipotenciale
	Shkeputes per matje
	Elektrodë Tokëzimi Zn, L=1.5m
	Kanalinë metalike për fuqinë



EMRI I PROJEKTIT

OBJEKTI: RIKONSTRUKSIONI I GODINAVE TE MATERNITETIT "MBRETERESHA GERALDIN" DHE NDERTIM I RI 3 KAT

VENDODHJA

Bulevardi "Zogu i Pare"

DATA \_\_\_\_\_

PROJEKTOI

**INSTITUTI I NDERTIMIT**

POROSITESI

Spitali "Mbreteresha Geraldin"

GRUPI I PROJEKTIMIT :

Prof. Arch. Marco Casamonti

Arch. Eled Fagu (Archea ALB)

Arch. Ermal Dragi

Inq. Agron Hysenliu

Inq. Mello Fil

Inq. Genti Cela

Inq. Matrisa Babli

Inq. Deshira Mena

Inq. Aleksander Konomi

Inq. Arkida Zeko

Nr. Licence

A.0967/2

A.1543/1

K.0308/2

H/T.0206/4 E.P.Z.M.106/1

E.0610/3

M.0218/1

M.1293

Firma


EMERTIMI I FLETES

RRJETI EKUIPOTENCIAL

SHKALLA 1:250

FLETA NR.

**E 11-03**

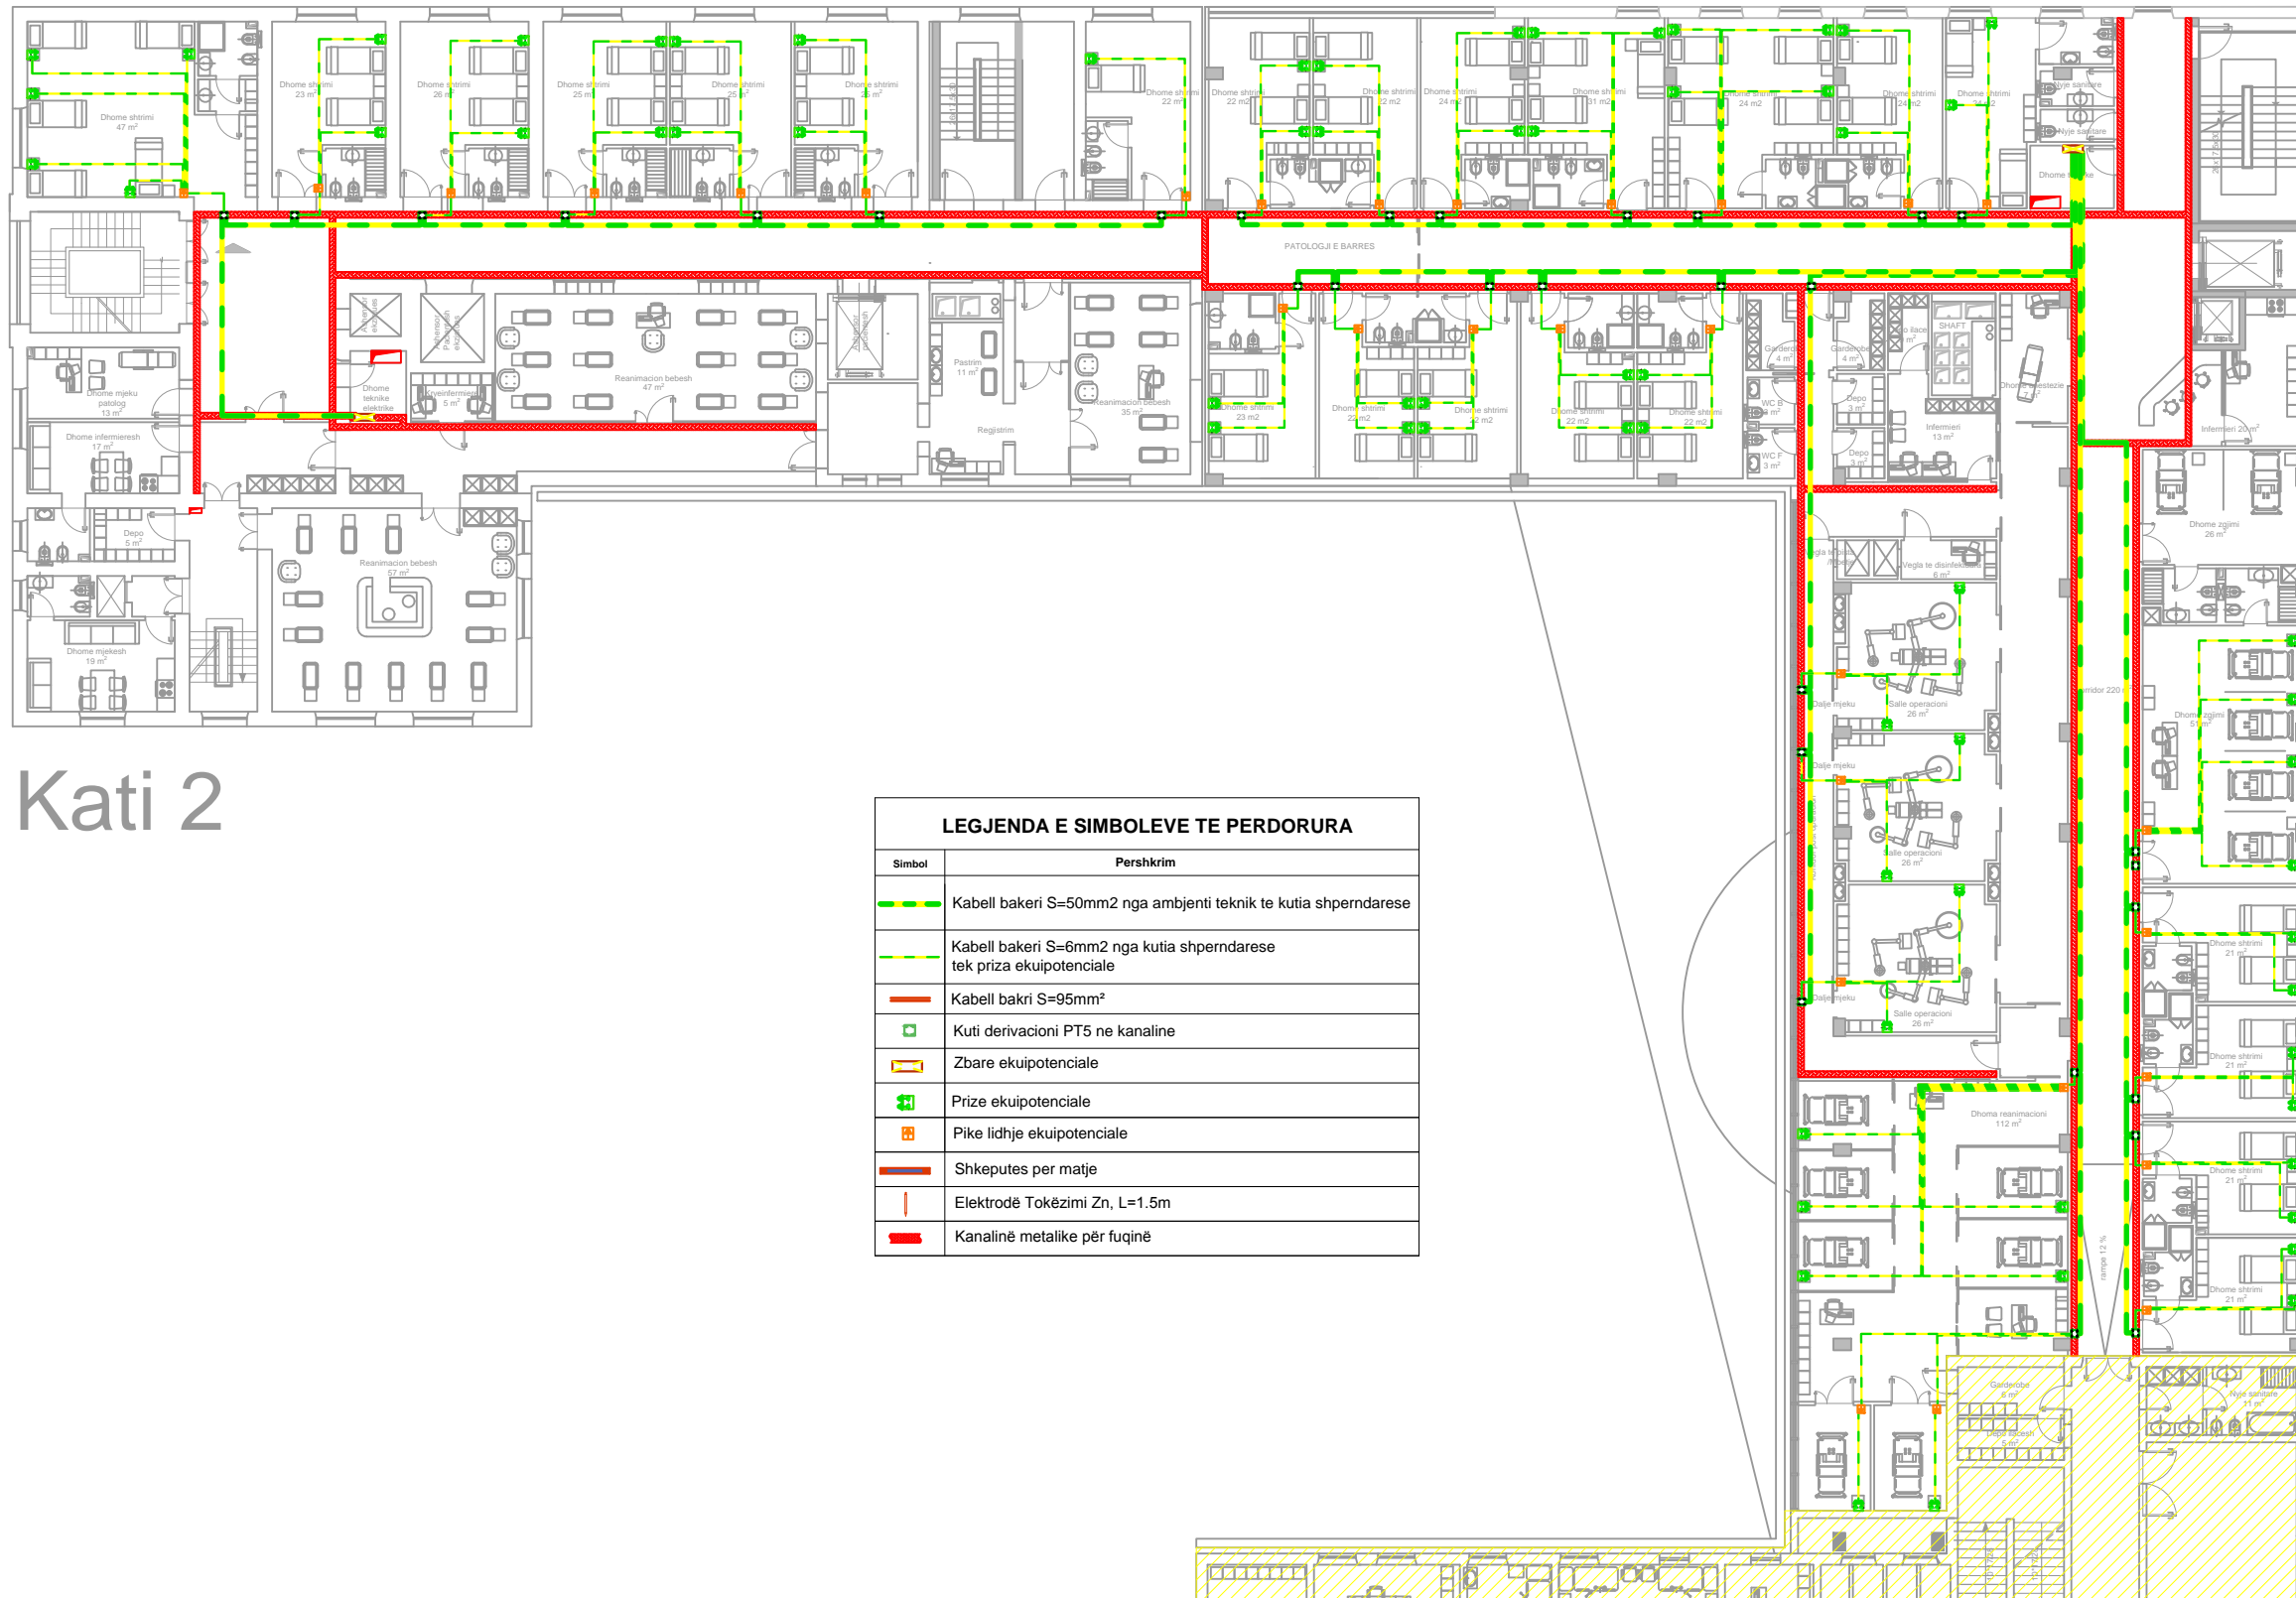

# Kati 2

LEGJENDA E SIMBOLEVE TE PERDORURA	
Simbol	Pershkrim
	Kabell bakeri S=50mm2 nga ambienti teknik te kutia shperndarese
	Kabell bakeri S=6mm2 nga kutia shperndarese tek priza ekuipotenciale
	Kabell bakri S=95mm <sup>2</sup>
	Kuti derivacioni PT5 ne kanaline
	Zbare ekuipotenciale
	Prize ekuipotenciale
	Pike lidhje ekuipotenciale
	Shkeputes per matje
	Elektrodë Tokëzimi Zn, L=1.5m
	Kanalinë metalike për fuqinë



EMRI I PROJEKTIT  
**OBJEKTI: RIKONSTRUKSIONI I GODINAVE TE MATERNITETIT "MBRETERESHA GERALDIN" DHE NDERTIM I RI 3 KAT**  
 VENDODHJA  
 Bulevardi "Zogu i Pare"


DATA \_\_\_\_\_

PROJEKTOI  
**INSTITUTI I NDERTIMIT**  
 POROSITESI  
**Spitali "Mbreteresha Geraldin"**

GRUPI I PROJEKTIMIT :	Nr. Licence	Firma
Prof. Arch. Marco Casamonti	A.0967/2	
Arch. Eled Fagu (Archea ALB)	A.1543/1	
Arch. Ermal Dragi	K.0308/2	
Inq. Agron Hysenliu		
Inq. Mello Fil		
Inq. Gerti Cela		
Inq. Matrisa Dabi	H/T.0206/4 E.P.Z. M.106/1	
Inq. Deshira Mena	E.0610/3	
Inq. Aleksander Konomi	M.0218/1	
Inq. Arkida Zeko	M.1293	

EMERTIMI I FLETES  
**RRJETI EKUIPOTENCIAL**  
 SHKALLA 1:250

FLETA NR.  
**E 11-04**

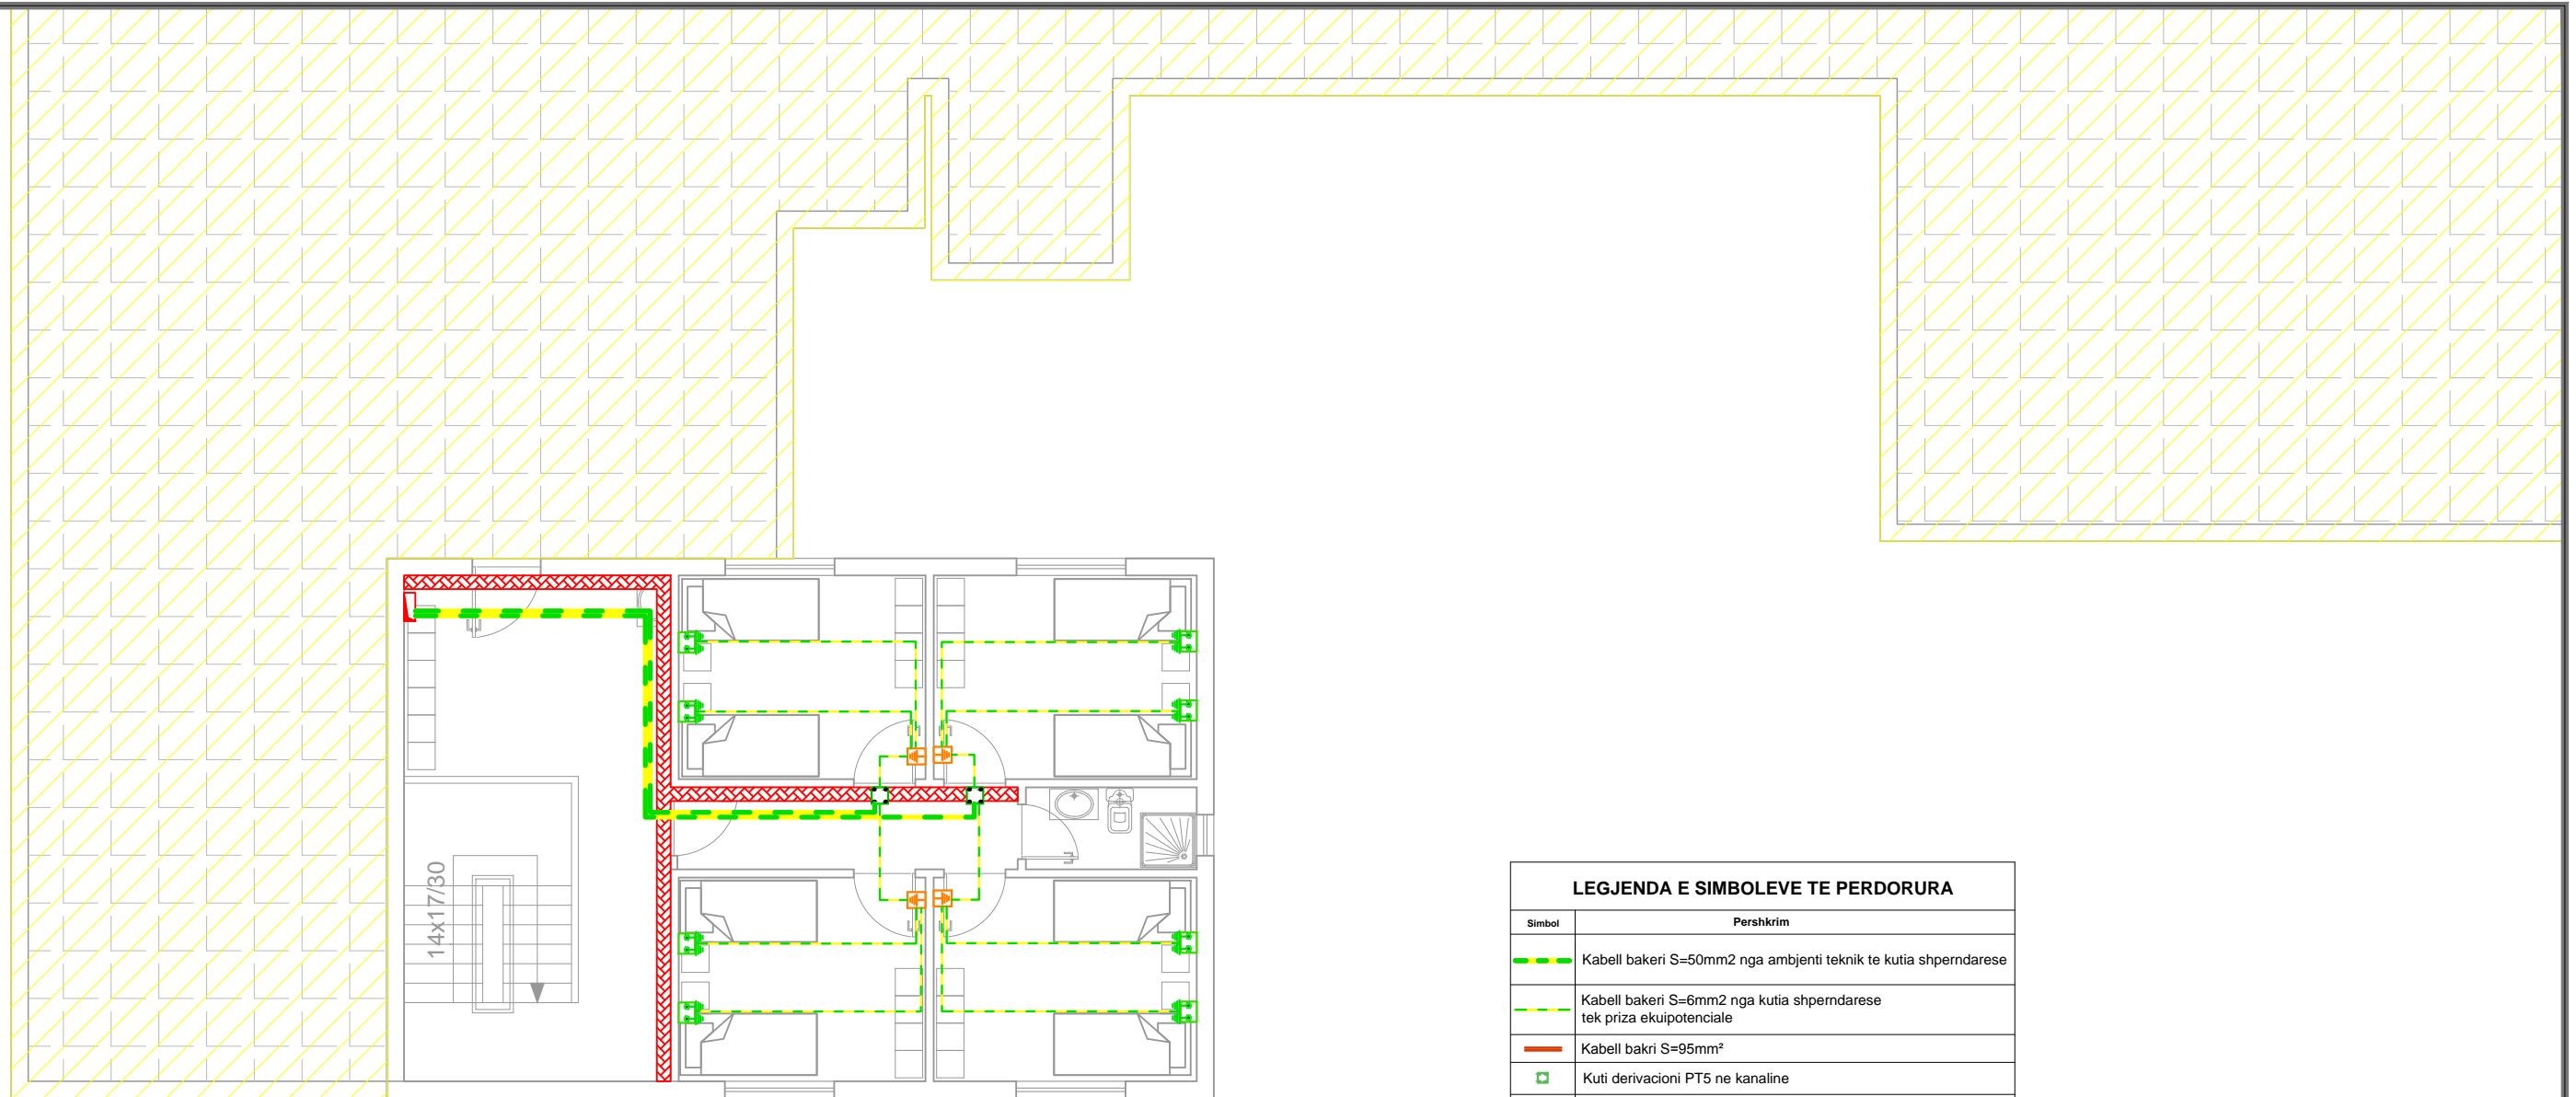

# Kati 3

LEGJENDA E SIMBOLEVE TE PERDORURA	
Simbol	Pershkrim
	Kabell bakeri S=50mm <sup>2</sup> nga ambienti teknik te kutia shperndarese
	Kabell bakeri S=6mm <sup>2</sup> nga kutia shperndarese tek priza ekuipotenciale
	Kabell bakri S=95mm <sup>2</sup>
	Kuti derivacioni PT5 ne kanaline
	Zbare ekuipotenciale
	Prize ekuipotenciale
	Pike lidhje ekuipotenciale
	Shkeputes per matje
	Elektrodë Tokëzimi Zn, L=1.5m
	Kanalinë metalike për fuqinë




EMRI I PROJEKTIT  
**OBJEKTI: RIKONSTRUKSIONI I GODINAVE TE MATERNITETIT "MBRETERESHA GERALDIN" DHE NDERTIM I RI 3 KAT**  
 VENDODHJA  
 Bulevardi "Zogu i Pare" DATA \_\_\_\_\_

PROJEKTOI  
**INSTITUTI I NDERTIMIT**  
 POROSITESI  
**Spitali "Mbreteresha Geraldin"**

GRUPI I PROJEKTIMIT :	Nr. Licence	Firma
Prof. Arch. Marco Casamonti	A.0967/2	
Arch. Eled Fagu (Archiea ALB)	A.1543/1	
Arch. Ermal Dragi	K.0308/2	
Ing. Agron Hysenliu		
Ing. Meldo Fiti		
Ing. Genti Cela		
Ing. Matrisa Babli	H/T.0206/4 E.P.Z.M.106/1	
Ing. Deshira Mena	E.0610/3	
Ing. Aleksander Kononi	M.0218/1	
Ing. Arkida Zeko	M.1293	




EMERTIMI I FLETES  
**RRJETI EKUIPOTENCIAL**  
 SHKALLA 1:100

FLETA NR.  
**E 11-05**

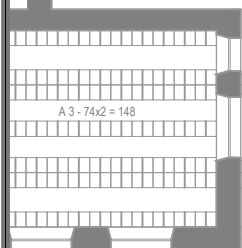

LEGJENDA E SIMBOLEVE TE PERDORURA	
Simboli	Përshkrimi
	Përciellës elektrik 3x1x2.5mm <sup>2</sup> /Tub plastik Ø 20 - Rrjeti
	Përciellës elektrik 3x4 mm <sup>2</sup> /Tub plastik Ø 20
	Kuadër elektrik (Nga Rrjeti)
	Kollonë elektrike me kanalinë metalike
	Kuti shpërndarëse PT-5 për kanalinen metalike (Nga Rrjeti)
	Kanalinë metalike për fuqinë 200 x 75 mm
	Pajisje mekanike, Fan Coil

# Kati -1

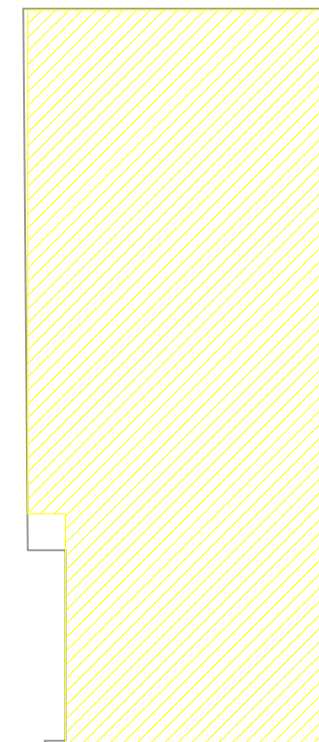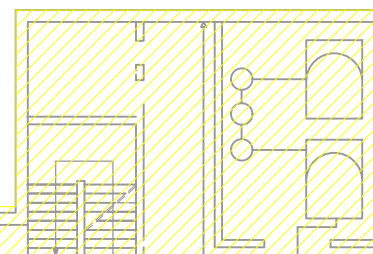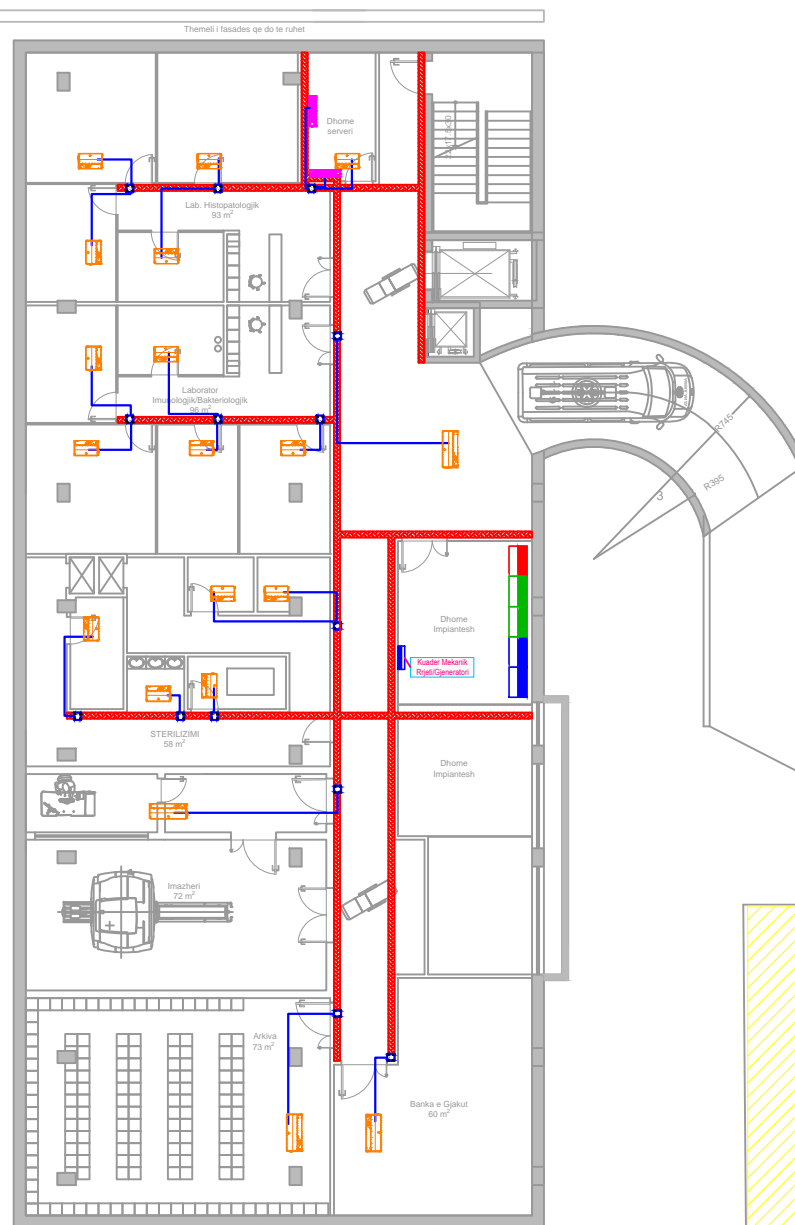

EMRI I PROJEKTIT  
**OBJEKTI: RIKONSTRUKSIONI I GODINAVE TE MATERNITETIT "MBRETERESHA GERALDIN" DHE NDERTIM I RI 3 KAT**  
 VENDODHJA  
 Bulevardi "Zogu i Pare"

DATA Nentor 2019



PROJEKTOI  
**INSTITUTI I NDERTIMIT**  
 POROSITESI  
**Spitali "Mbreteresha Geraldin"**

GRUPI I PROJEKTIMIT :	Nr. Licence	Firma
Prof. Arch. Marco Casamonti	A.0967/2	
Arch. Eled Fagu (Archea ALB)	A.1543/1	
Ark. Ermal Dragi	K.0308/2	
Ing. Agron Hysenlliu		
Ing. Meteo Fili		
Ing. Certi Cella	H/T 0206/4 E.P.Z. M.106/1	
Ing. Marnica Bahi	E.0610/3	
Ing. Deshira Mena	M.0218/1	
Ing. Aleksander Konomi	M.1293	
Ing. Arkida Zeko		

EMERTIMI I FLETES  
**FURNIZIMI I PAJISJEVE MEKANIKE**  
 SHKALLA 1:250

FLETA NR.  
**E 12-01**



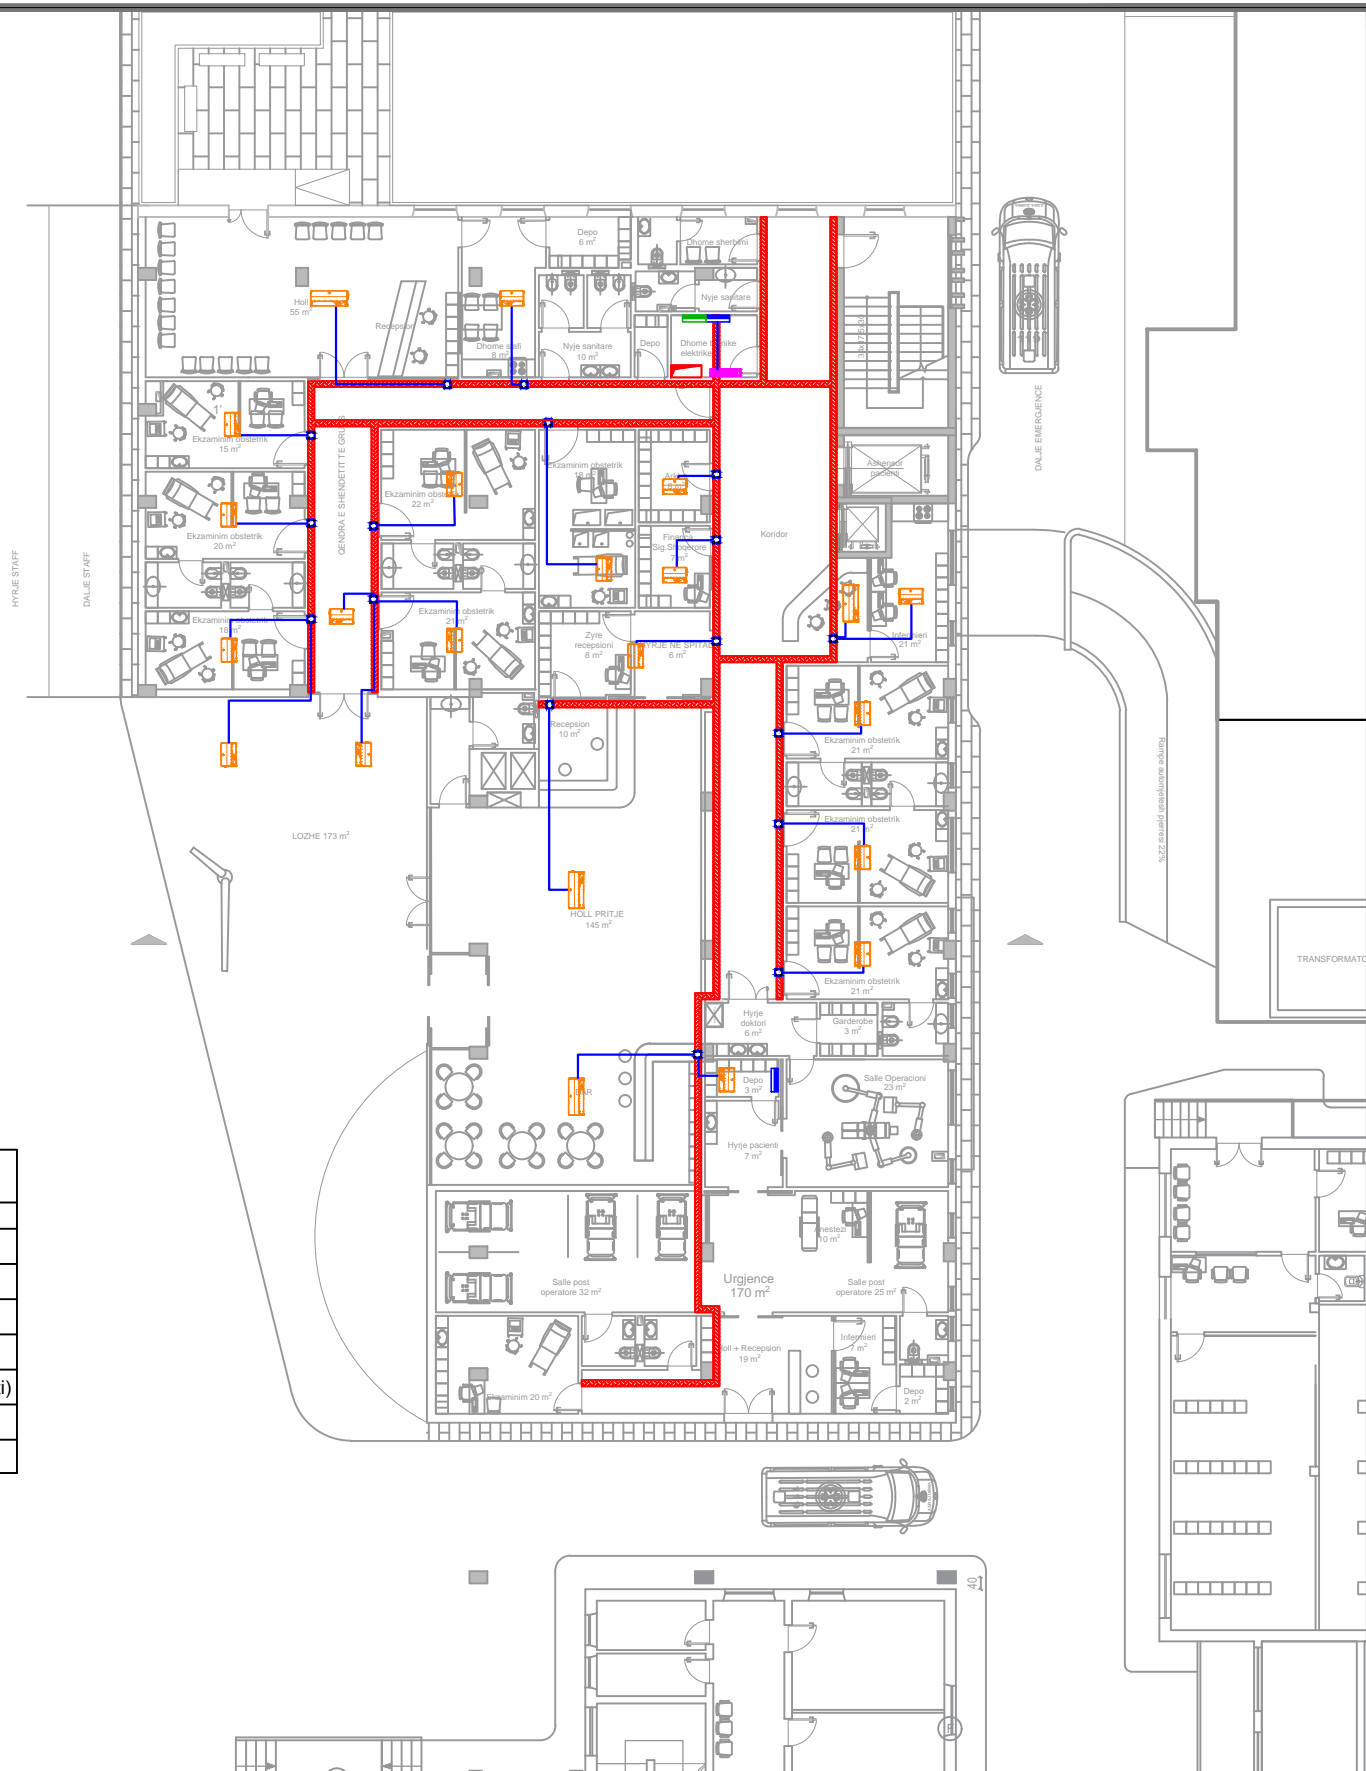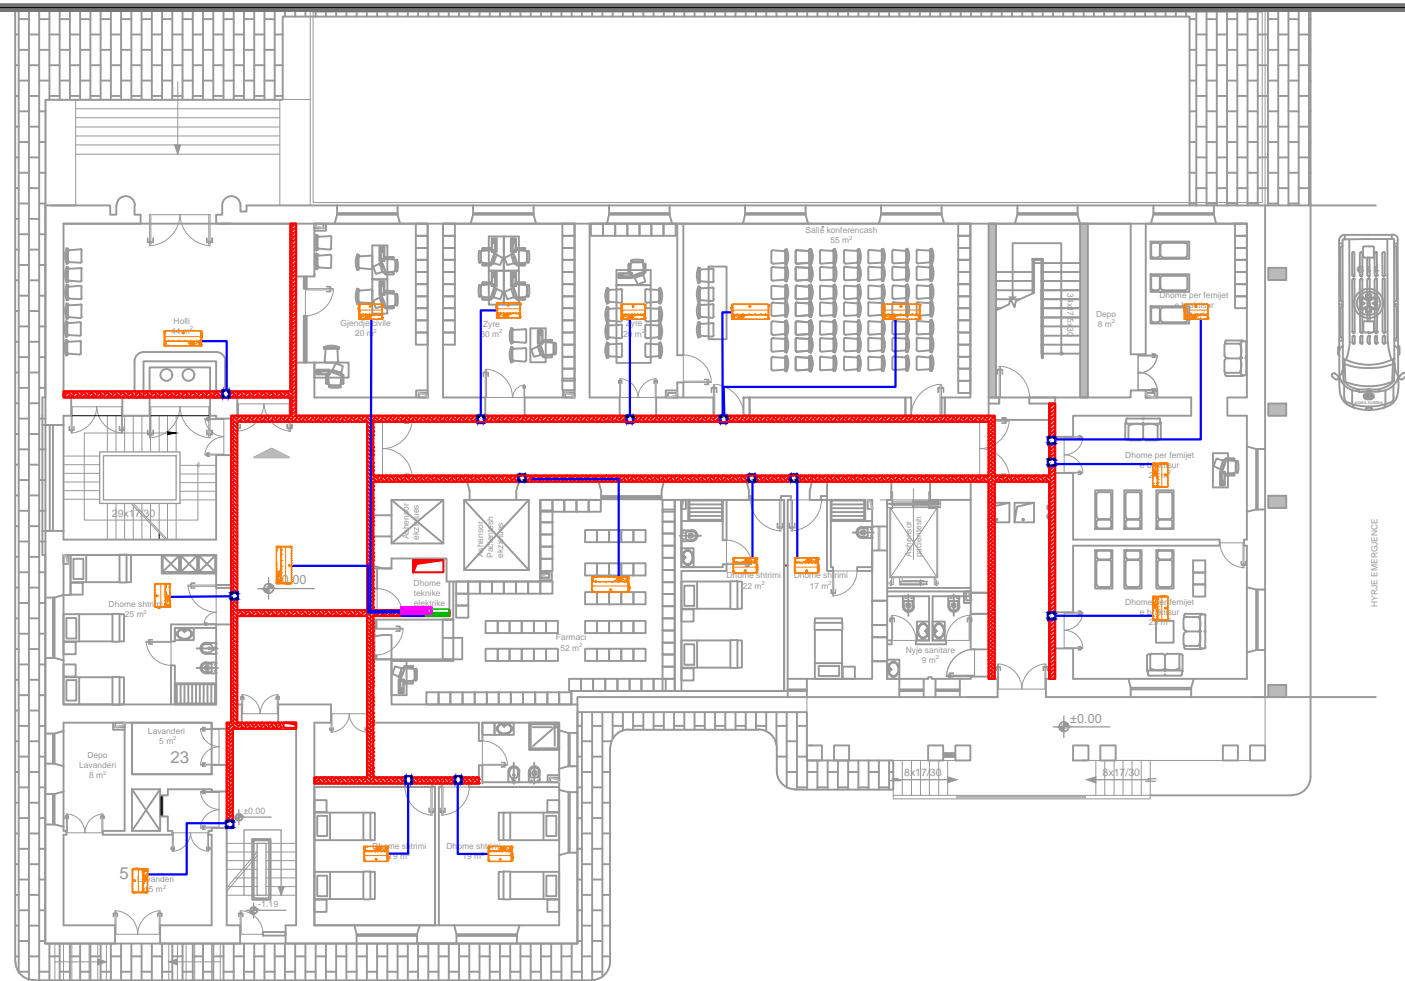

# Kati 0

LEGJENDA E SIMBOLEVE TE PERDORURA	
Simboli	Përshkrimi
	Përçuellës elektrik 3x1x2.5mm <sup>2</sup> /Tub plastik Ø 20 - Rrjeti
	Përçuellës elektrik 3x4 mm <sup>2</sup> /Tub plastik Ø 20
	Kuadër elektrik (Nga Rrjeti)
	Kollonë elektrike me kanalinë metalike
	Kuti shpërndarëse PT-5 për kanalinen metalike (Nga Rrjeti)
	Kanalinë metalike për fuqinë 200 x 75 mm
	Pajisje mekanike, Fan Coil



EMRI I PROJEKTIT  
**OBJEKTI: RIKONSTRUKSIONI I GODINAVE TE MATERNITETIT "MBRETERESHA GERALDIN" DHE NDERTIM I RI 3 KAT**  
 VENDODHJA  
 Bulevardi "Zogu i Pare"


DATA Nentor 2019

PROJEKTOI  
**INSTITUTI I NDERTIMIT**  
 POROSITESI  
**Spitali "Mbreteresha Geraldin"**

GRUPI I PROJEKTIMIT :	Nr. Licence	Firma
Prof. Arch. Marco Casamonti	A.0967/2	
Arch. Eled Fagu (Archea ALB)	A.1543/1	
Ark. Ermal Drag	K.0308/2	
Ing. Agron Hysenlliu		
Ing. Meteo Fili		
Ing. Certi Cela	H/T 0206/4 E.P.Z. M.106/1	
Ing. Marnica Bahi	E.0610/3	
Ing. Deshira Mena	M.0218/1	
Ing. Aleksander Konomi	M.1293	
Ing. Arkida Zeko		

EMERTIMI I FLETES  
**FURNIZIMI I PAJISJEVE MEKANIKE**  
 SHKALLA 1:250

FLETA NR.  
**E 12-02**

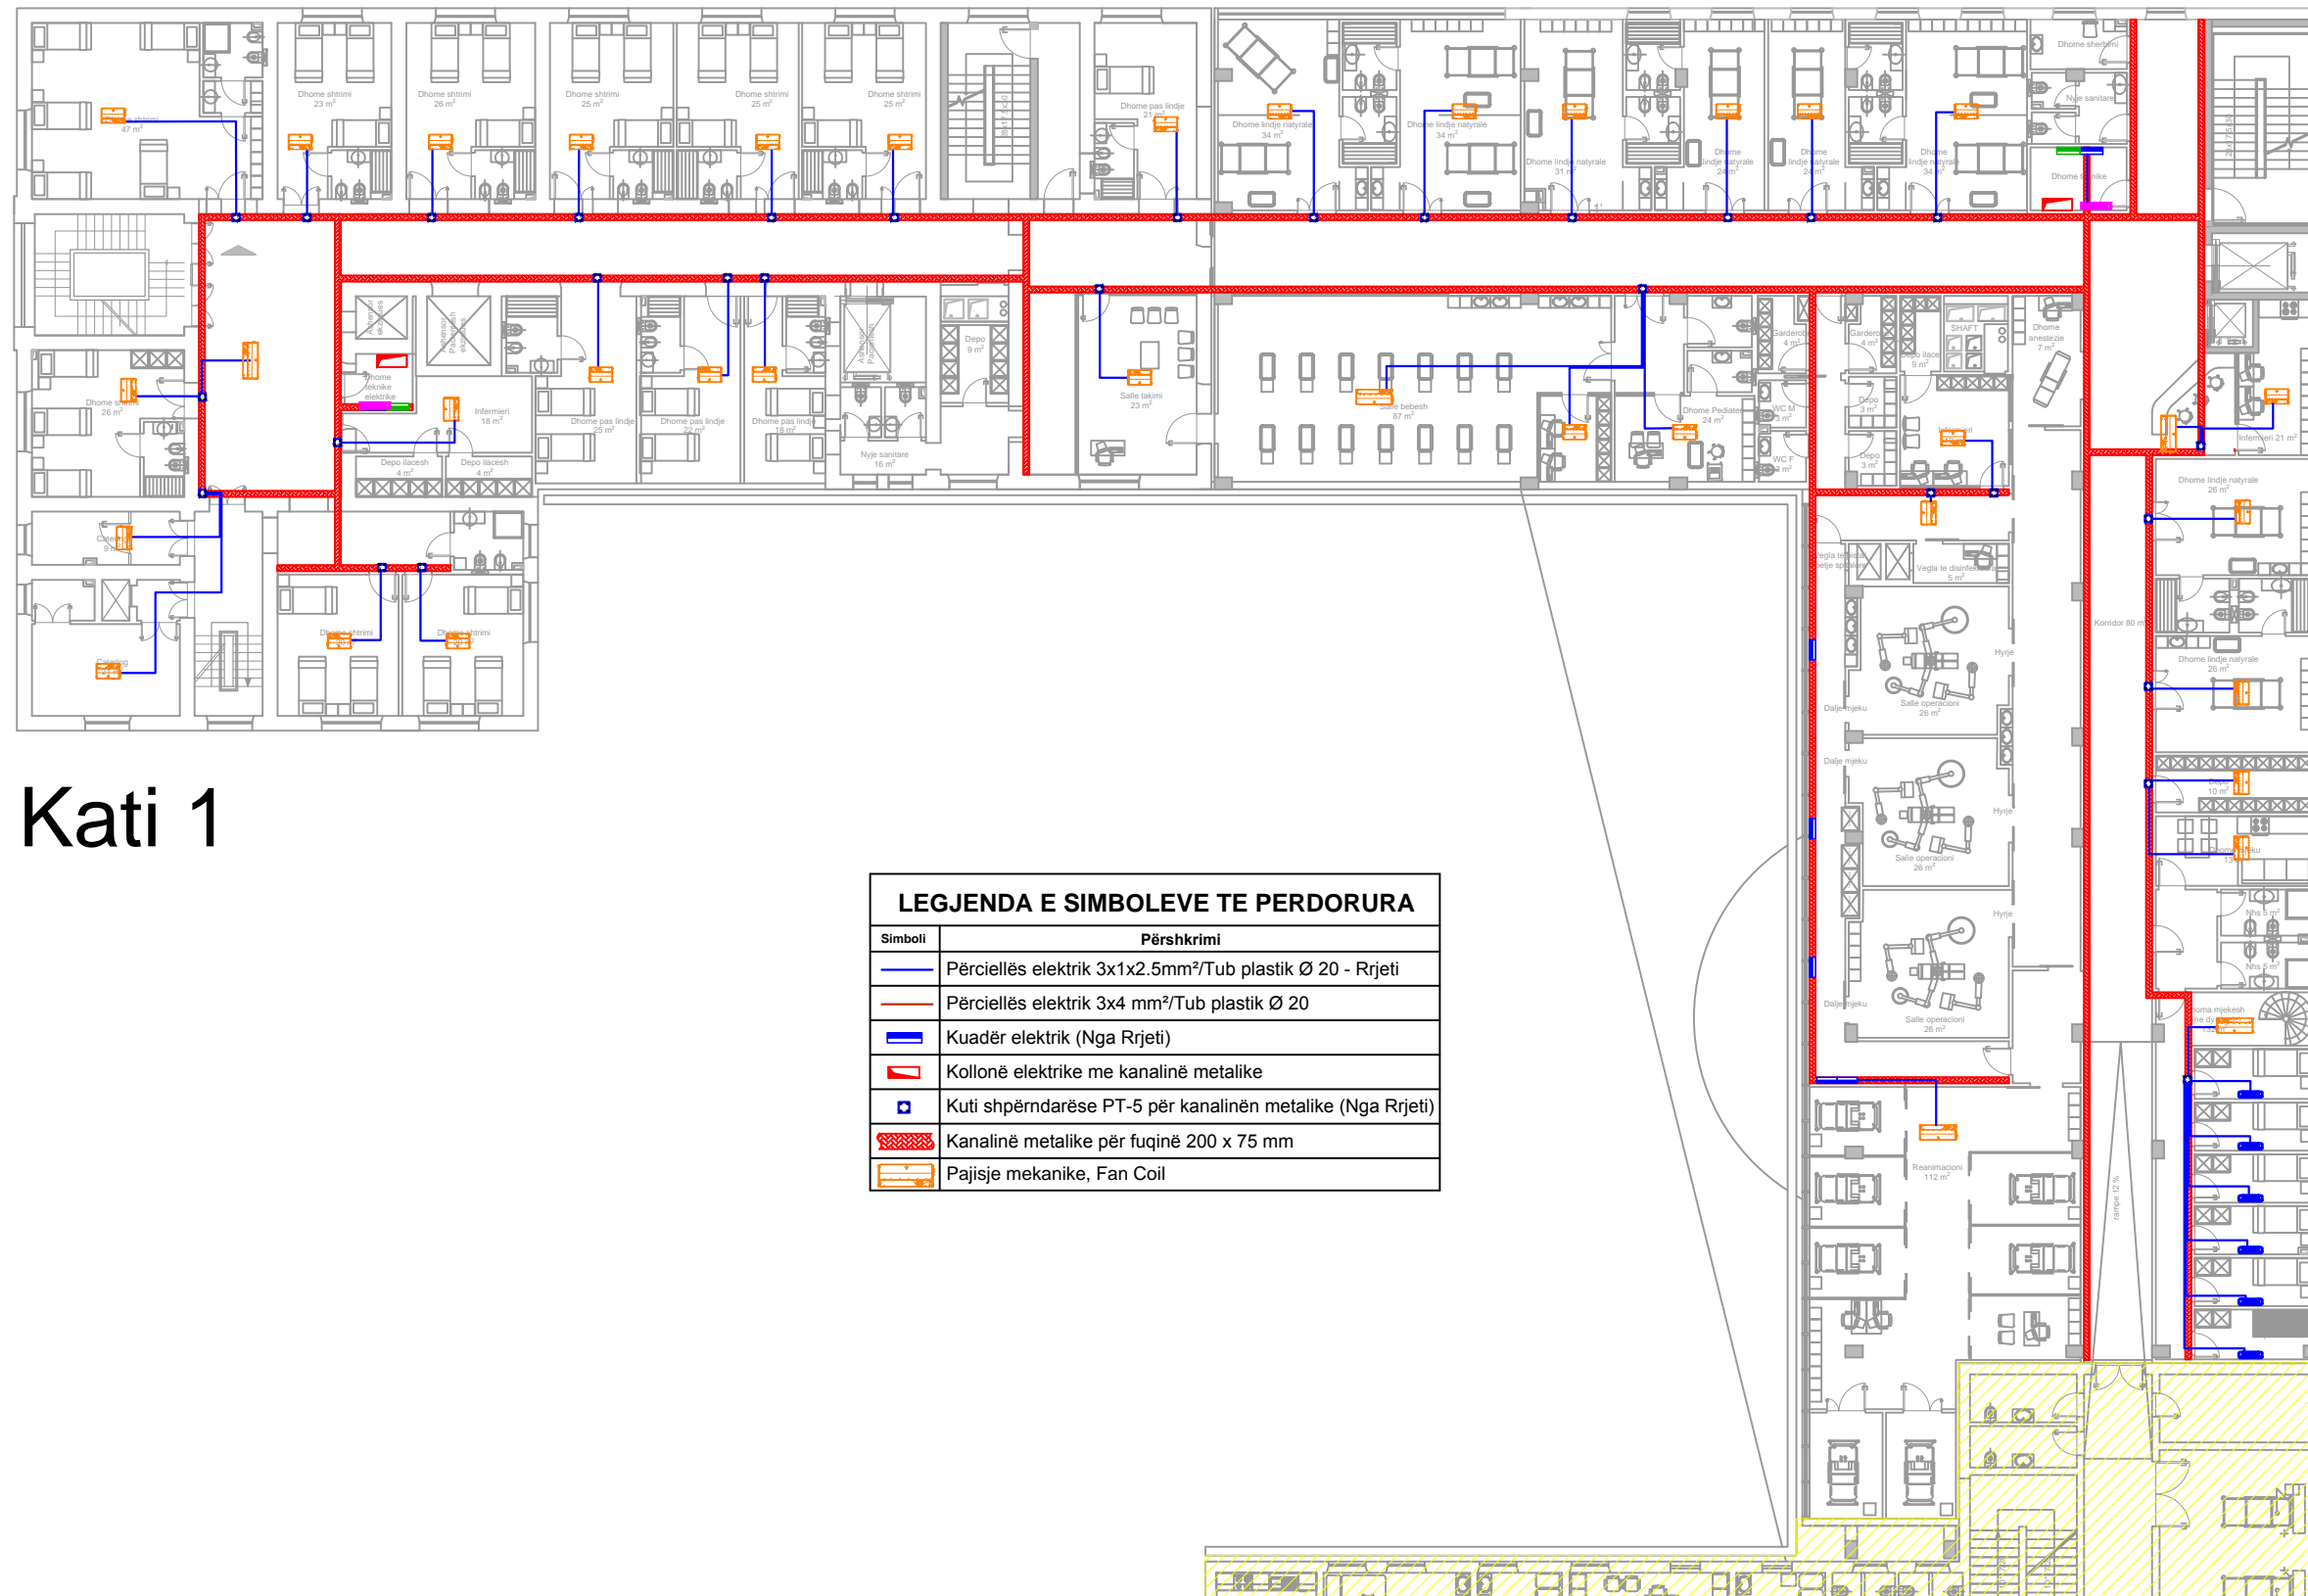

# Kati 1

LEGJENDA E SIMBOLEVE TE PERDORURA	
Simboli	Përshkrimi
	Përciellës elektrik 3x1x2.5mm <sup>2</sup> /Tub plastik Ø 20 - Rrjeti
	Përciellës elektrik 3x4 mm <sup>2</sup> /Tub plastik Ø 20
	Kuadër elektrik (Nga Rrjeti)
	Kolonë elektrike me kanalinë metalike
	Kuti shpërndarëse PT-5 për kanalinë metalike (Nga Rrjeti)
	Kanalinë metalike për fuqinë 200 x 75 mm
	Pajisje mekanike, Fan Coil



EMRI I PROJEKTIT  
**OBJEKTI: RIKONSTRUKSIONI I GODINAVE TE MATERNITETIT "MBRETERESHA GERALDIN" DHE NDERTIM I RI 3 KAT**  
 VENDODHJA  
 Bulevardi "Zogu i Pare"


DATA Nentor 2019

PROJEKTOI  
**INSTITUTI I NDERTIMIT**  
 POROSITESI  
**Spitali "Mbreteresha Geraldin"**

GRUPI I PROJEKTIMIT :	Nr. Licence	Firma
Prof. Arch. Marco Casamonti	A.0967/2	
Arch. Eled Fagu (Archea ALB)	A.1543/1	
Ark. Ermal Drag	K.0308/2	
Ing. Agron Hysenlliu		
Ing. Meteo Fll		
Ing. Certi Cella	H/T.0206/4 E.P.Z.M.106/1	
Ing. Marnica Bahi	E.0610/3	
Ing. Deshira Mena	M.0218/1	
Ing. Aleksander Konomi	M.1293	
Ing. Arkida Zeko		

EMERTIMI I FLETES  
**FURNIZIMI I PAJISJEVE MEKANIKE**  
 SHKALLA 1:250

FLETA NR.  
**E 12-03**

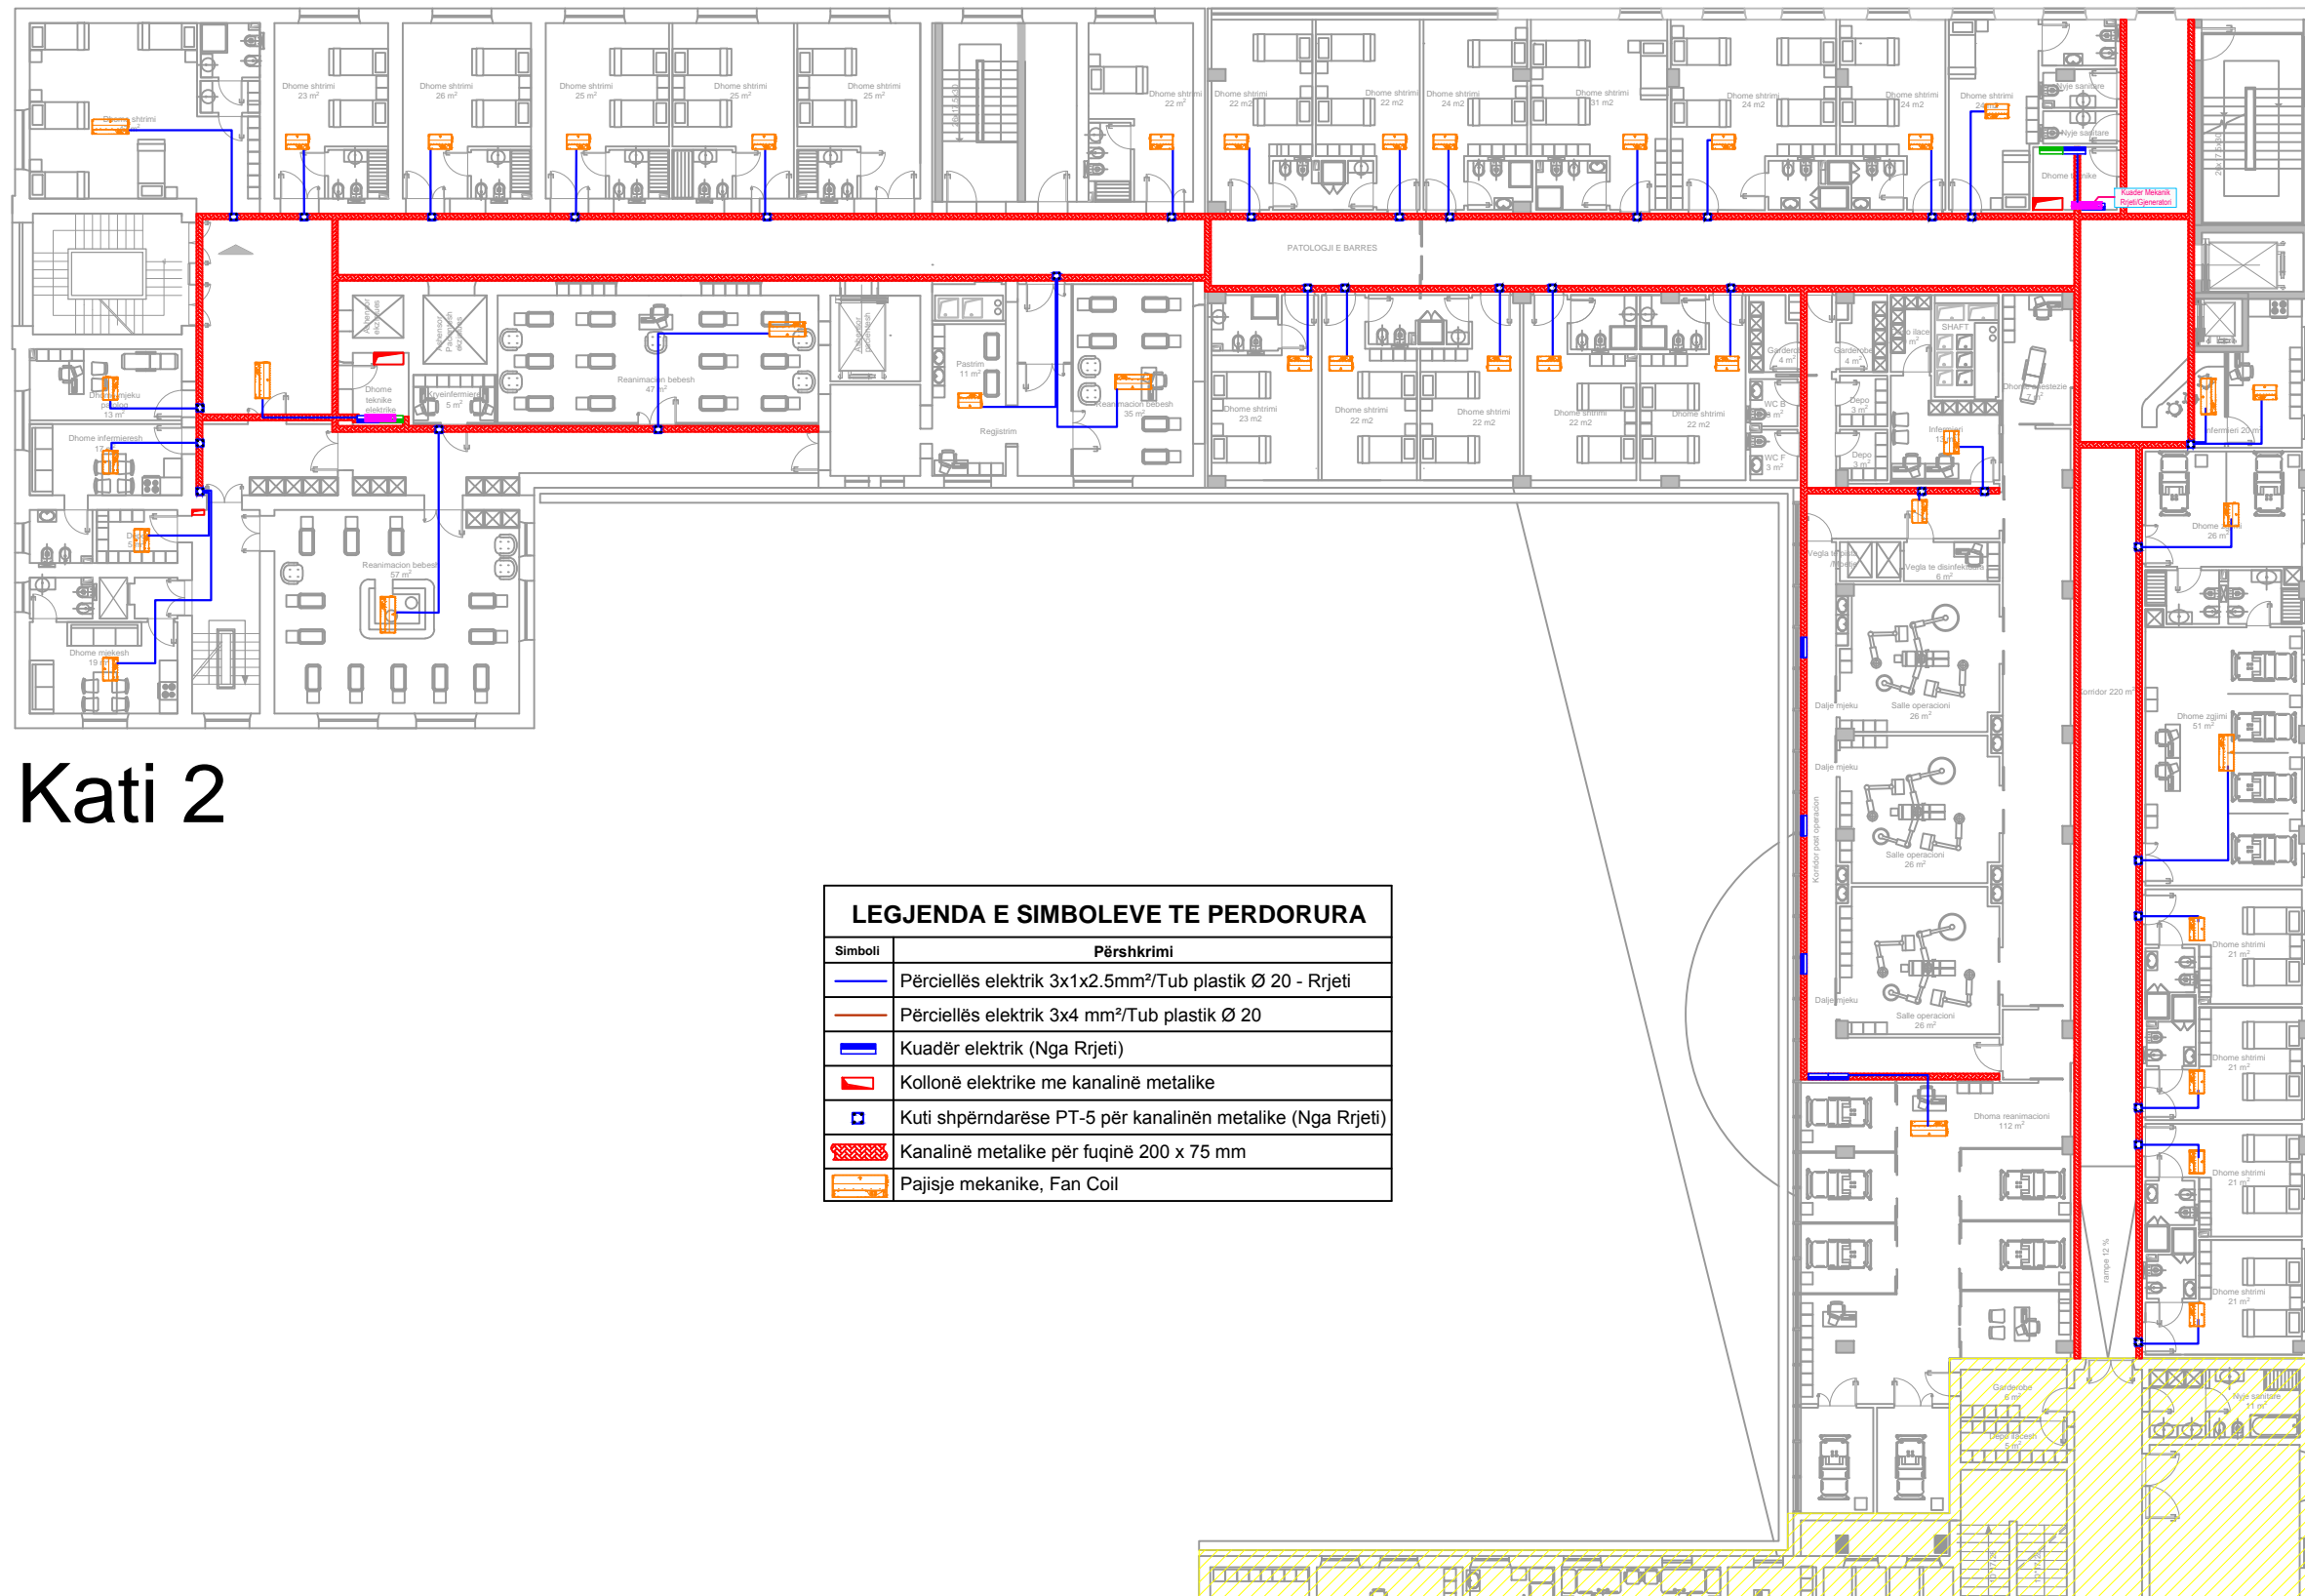

# Kati 2

LEGJENDA E SIMBOLEVE TE PERDORURA	
Simboli	Përshkrimi
	Përciellës elektrik 3x1x2.5mm <sup>2</sup> /Tub plastik Ø 20 - Rrjeti
	Përciellës elektrik 3x4 mm <sup>2</sup> /Tub plastik Ø 20
	Kuadër elektrik (Nga Rrjeti)
	Kollonë elektrike me kanalinë metalike
	Kuti shpërndarëse PT-5 për kanalinë metalike (Nga Rrjeti)
	Kanalinë metalike për fuqinë 200 x 75 mm
	Pajisje mekanike, Fan Coil



EMRI I PROJEKTIT  
**OBJEKTI: RIKONSTRUKSIONI I GODINAVE TE MATERNITETIT "MBRETERESHA GERALDIN" DHE NDERTIM I RI 3 KAT**  
 VENDODHJA  
 Bulevardi "Zogu i Pare"


DATA Nentor 2019

PROJEKTOI  
**INSTITUTI I NDERTIMIT**  
 POROSITESI  
**Spitali "Mbretresha Geraldin"**

GRUPI I PROJEKTIMIT :	Nr. Licence	Firma
Prof. Arch. Marco Casamonti	A.0967/2	
Arch. Eled Fagu (Archea ALB)	A.1543/1	
Ark. Ermal Drag	K.0308/2	
Ing. Agron Hysenlliu		
Ing. Meteo Fiti		
Ing. Certi Cela	H/T 0206/4 - E.P.Z. M.106/1	
Ing. Marnica Bahi	E.0610/3	
Ing. Deshira Mena	M.0218/1	
Ing. Aleksander Konomi	M.1293	
Ing. Arkida Zeko		

EMERTIMI I FLETES  
**FURNIZIMI I PAJISJEVE MEKANIKE**  
 SHKALLA 1:250

FLETA NR.  
**E 12-04**

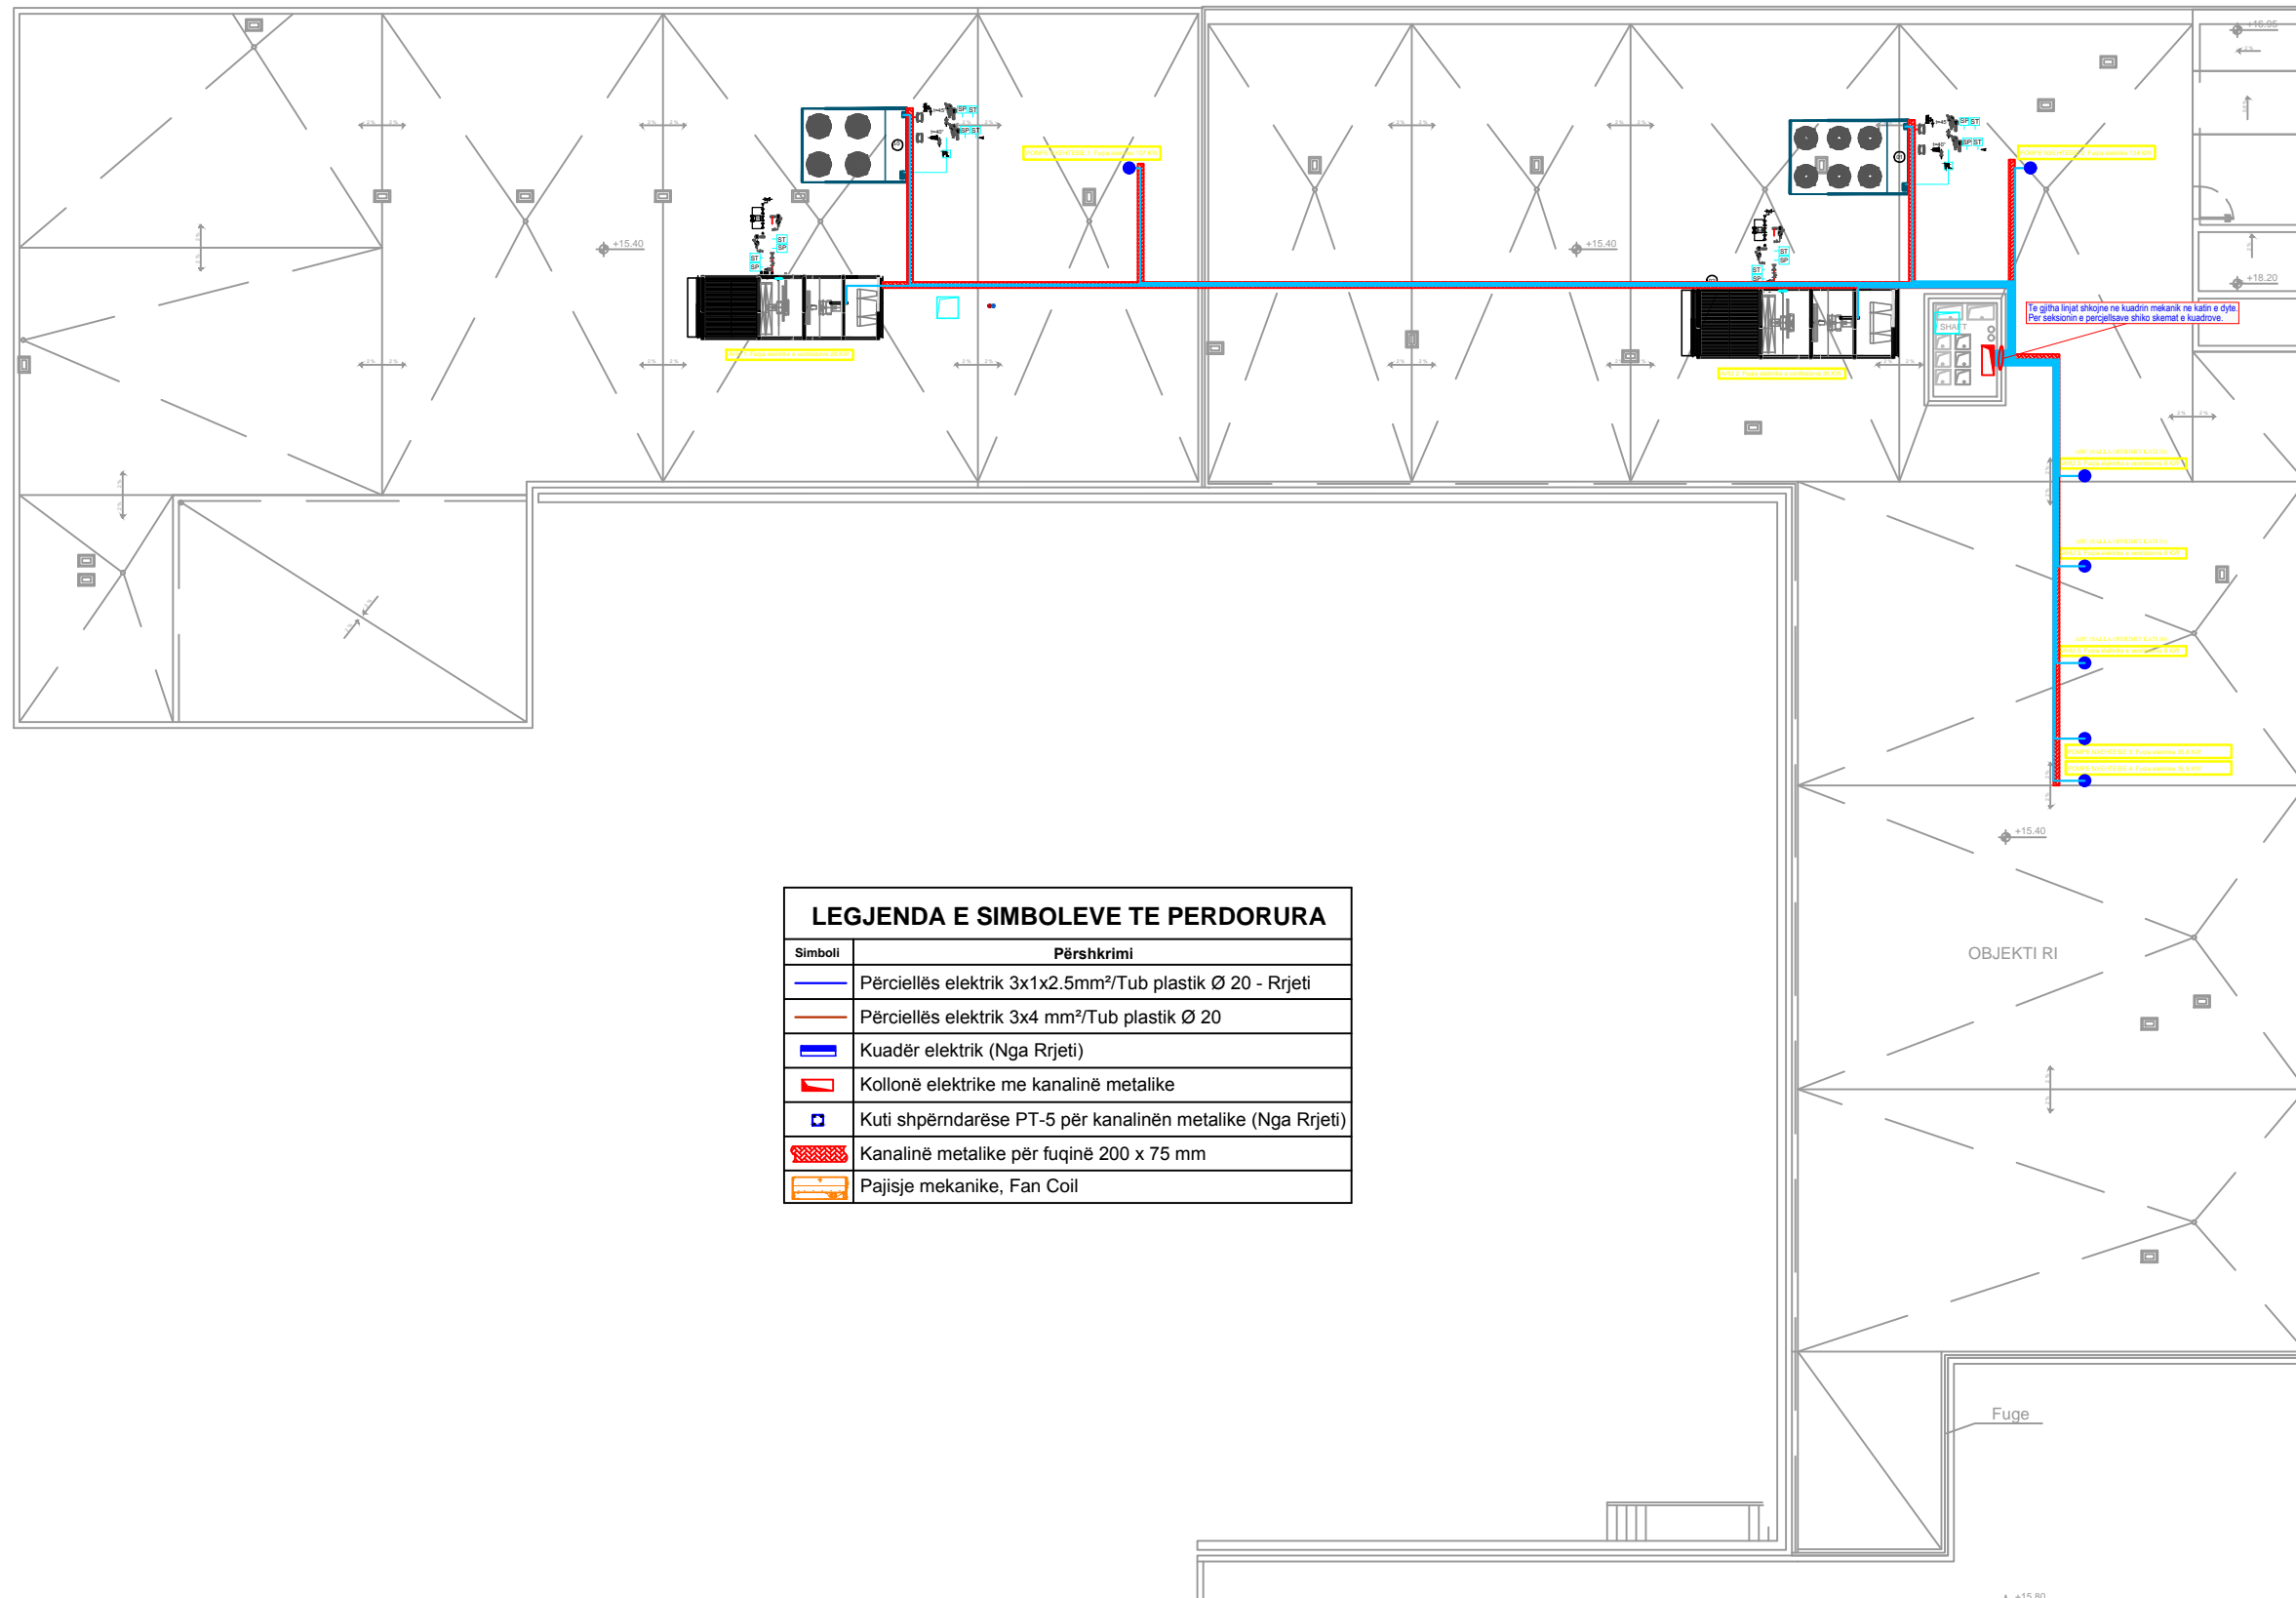

**LEGJENDA E SIMBOLEVE TE PERDORURA**

Simboli	Përshkrimi
	Përciellës elektrik 3x1x2.5mm <sup>2</sup> /Tub plastik Ø 20 - Rrjeti
	Përciellës elektrik 3x4 mm <sup>2</sup> /Tub plastik Ø 20
	Kuadër elektrik (Nga Rrjeti)
	Kollonë elektrike me kanalinë metalike
	Kuti shpërndarëse PT-5 për kanalinen metalike (Nga Rrjeti)
	Kanalinë metalike për fuqinë 200 x 75 mm
	Pajisje mekanike, Fan Coil



EMRI I PROJEKTIT  
**OBJEKTI: RIKONSTRUKSIONI I GODINAVE TE MATERNITETIT "MBRETERESHA GERALDIN" DHE NDERTIM I RI 3 KAT**  
 VENDODHJA  
 Bulevardi "Zogu i Pare"


DATA Nentor 2019

PROJEKTOI  
**INSTITUTI I NDERTIMIT**  
 POROSITESI  
**Spitali "Mbretresha Geraldin"**

GRUPI I PROJEKTIMIT :	Nr. Licence	Firma
Prof. Arch. Marco Casamonti		
Arch. Eled Fagu (Arch. ALB)	A.0967/2	
Ark. Ermal Dragi	A.1543/1	
Ing. Agron Hysenlliu	K.0308/2	
Ing. Meteo Flli		
Ing. Gerti Cella		
Ing. Marnica Bahi	H/T.0206/4 - E.P.Z. M.106/1	
Ing. Deshira Mena	E.0610/3	
Ing. Aleksander Konomi	M.0218/1	
Ing. Arkida Zeko	M.1293	

EMERTIMI I FLETES  
**FURNIZIMI I PAJISJEVE MEKANIKE**  
 SHKALLA 1:250

FLETA NR.  
**E 12-05**

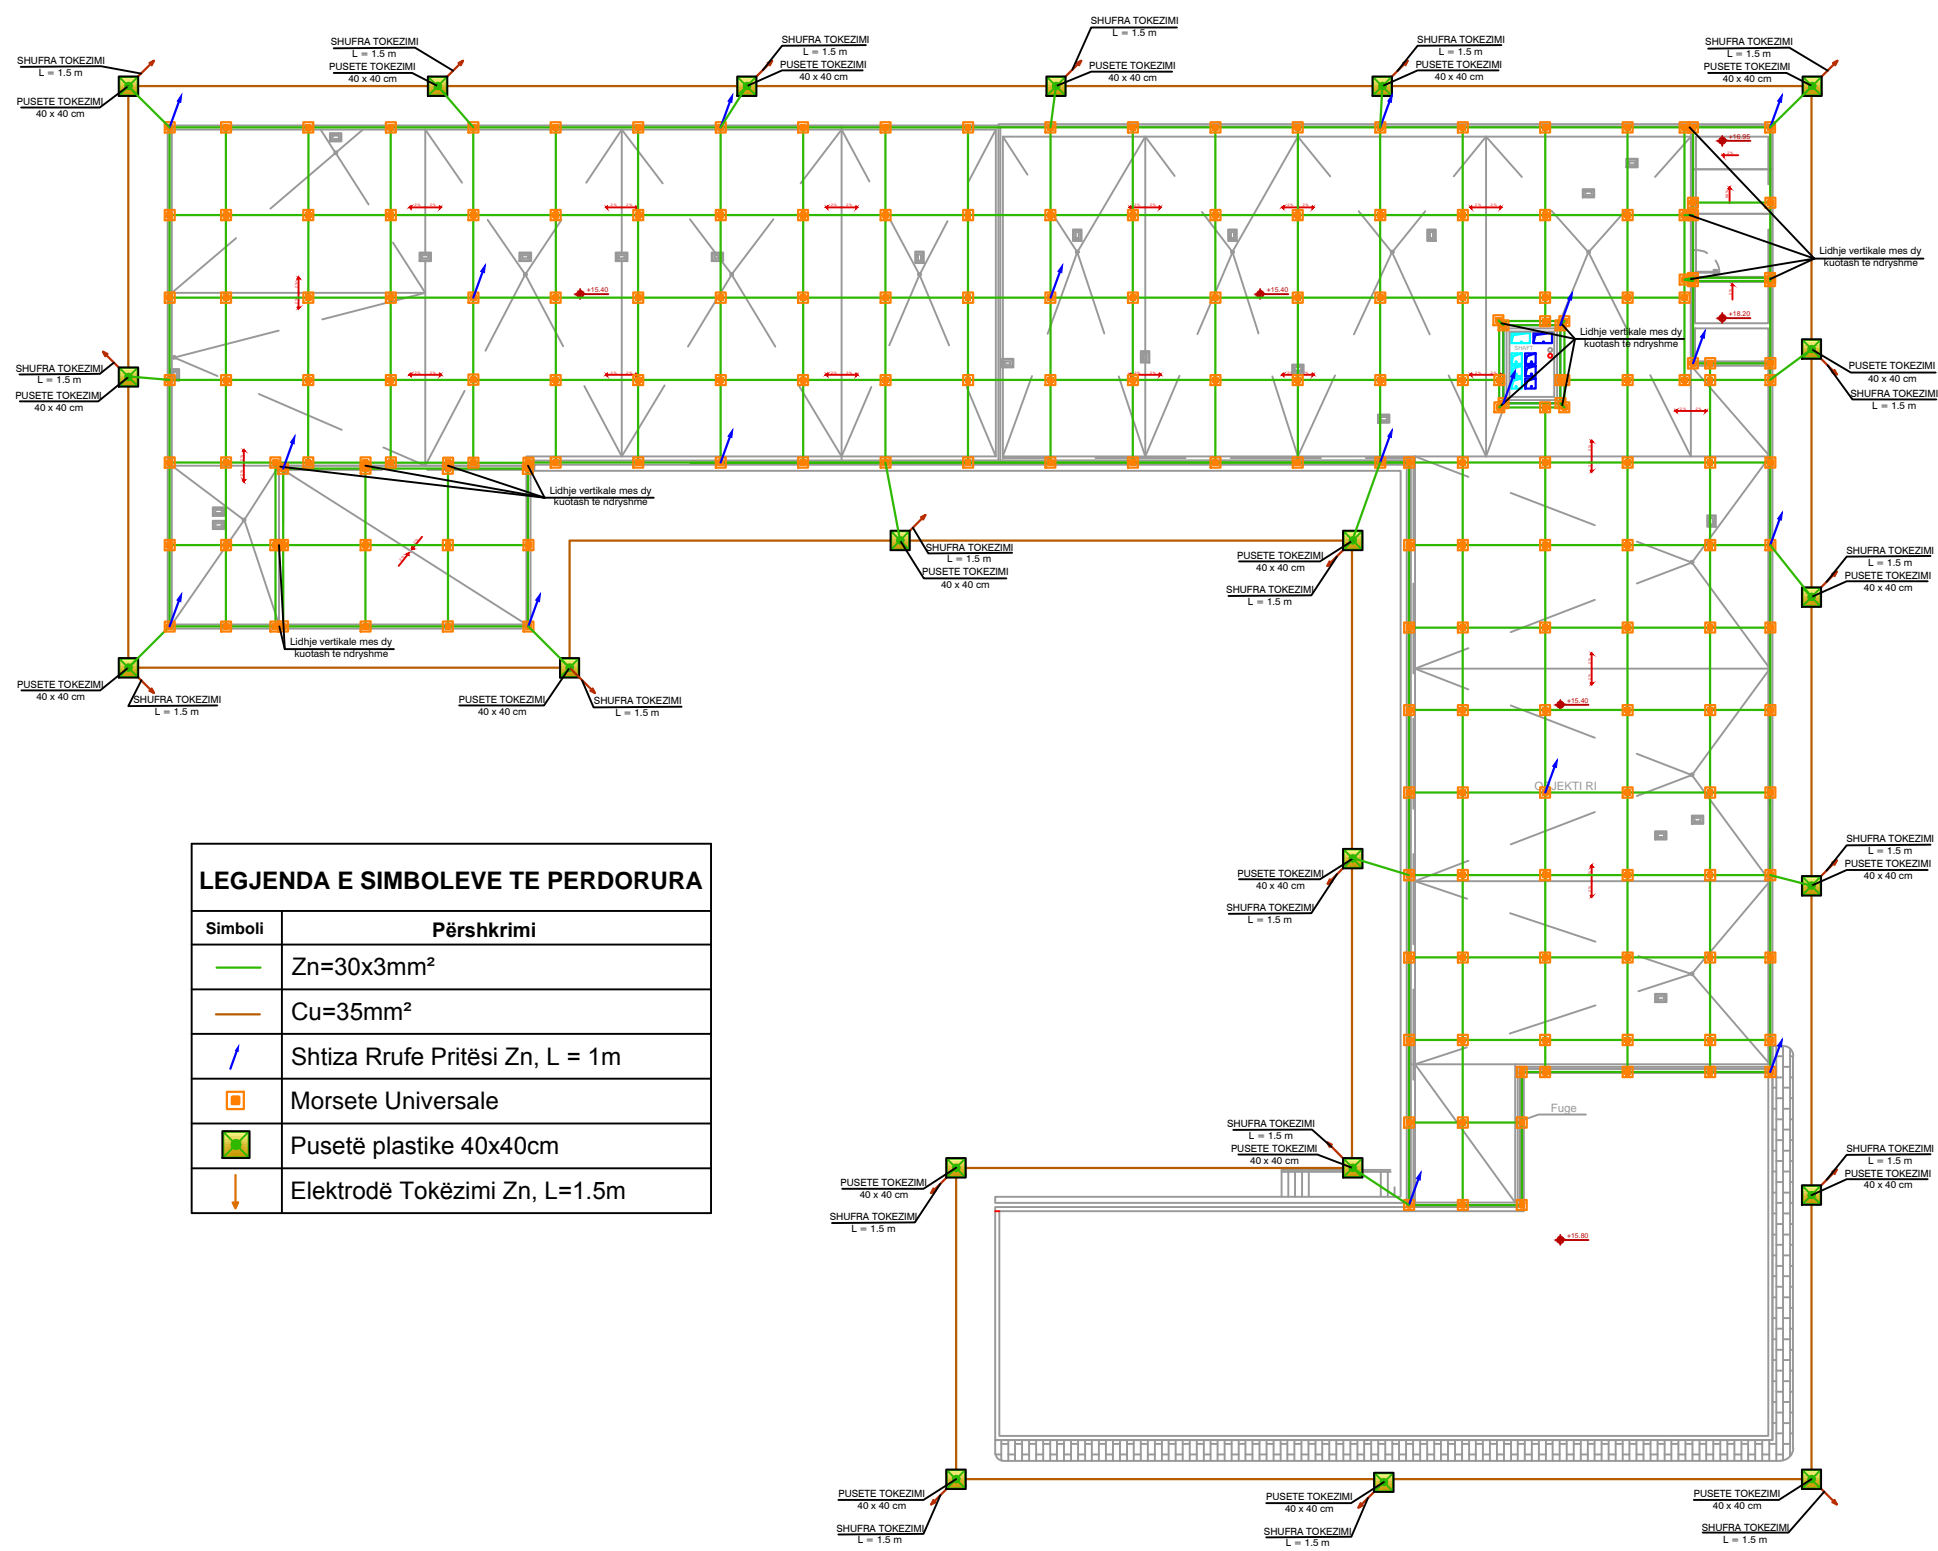

**LEGJENDA E SIMBOLEVE TE PERDORURA**

Simboli	Përshkrimi
	Zn=30x3mm <sup>2</sup>
	Cu=35mm <sup>2</sup>
	Shtiza Rrufe Pritësi Zn, L = 1m
	Morsete Universale
	Pusetë plastike 40x40cm
	Elektrodë Tokëzimi Zn, L=1.5m



EMRI I PROJEKTTIT  
**OBJEKTI: RIKONSTRUKSIONI I GODINAVE TE MATERNITETIT "MBRETERESHA GERALDIN" DHE NDERTIM I RI 3 KAT**  
 VENDODHJA  
 Bulevardi "Zogu i Pare"

DATA Nentor 2019


PROJEKTOI  
**INSTITUTI I NDERTIMIT**  
 POROSITESI  
**Spitali "Mbreteresha Geraldin"**

GRUPI I PROJEKTIMIT :	Nr. Licenca	Firma
Prof. Arch. Marco Casamonti	A.0967/2	
Arch. Eled Faqaj (Archea ALB)	A.1543/1	
Ing. Ermal Draci	K.0308/2	
Ing. Agron Hysejlliu		
Ing. Miletio Fifi		
Ing. Gerti Cela		
Ing. Mamica Babi	H/T.0206/4, E.P.Z. M.106/1	
Ing. Deshira Mena	E.0610/3	
Ing. Aleksander Konomi	M.0218/1	
Ing. Arkida Zeko	M.1293	

EMERTIMI I FLETES  
**RRJETI I SHPERNDARJES SE RRUFEPRITESIT**  
 SHKALLA 1:350


FLETA NR.  
**E 13-01**

## KOLONA VERTIKALE E DETEKTIMIT TE ZJARRIT

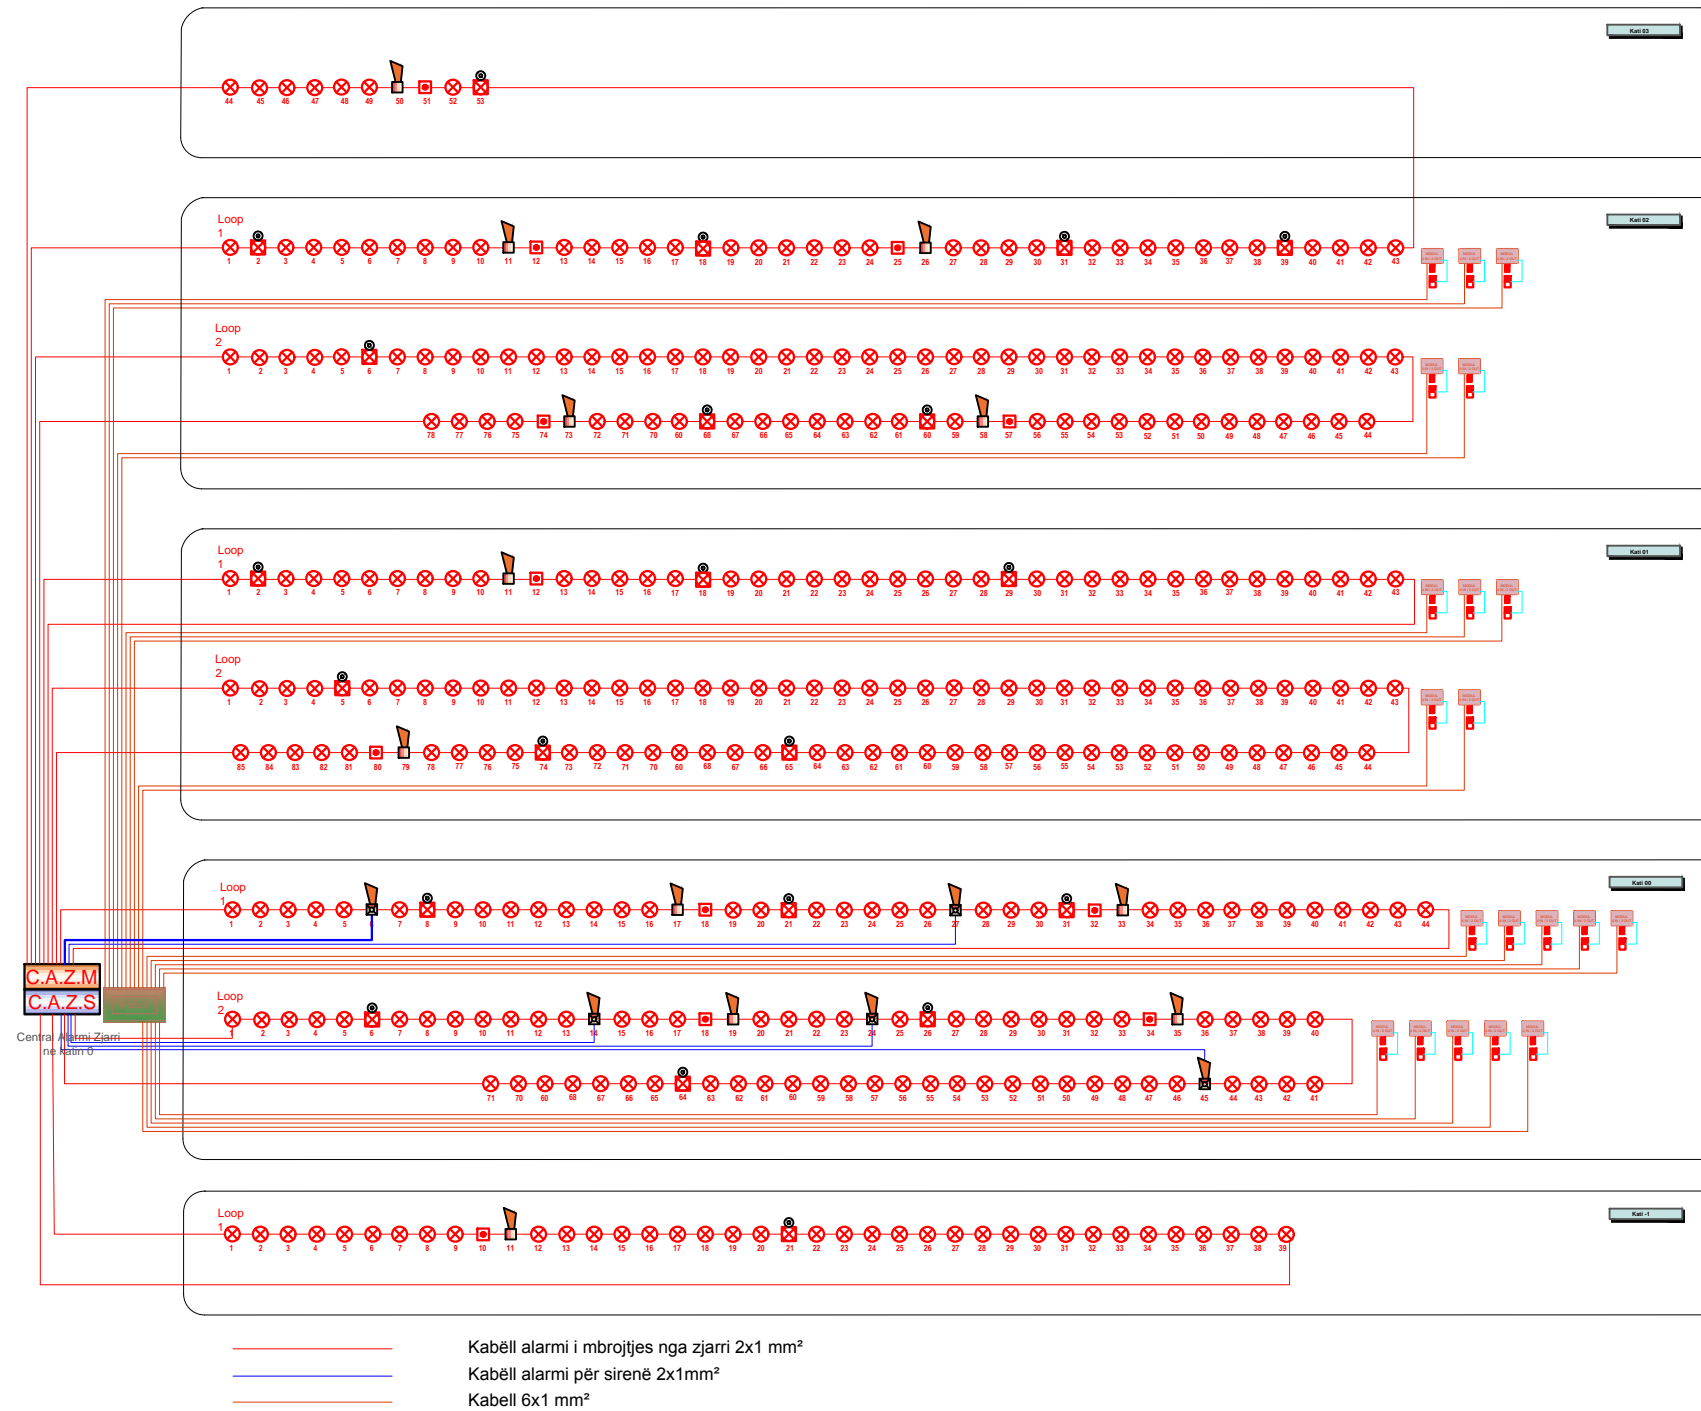

	EMRI I PROJEKTIT	PROJEKTOI	GRUPI I PROJEKTIMIT :	Nr. Licence	Firma	EMERTIMI I FLETES	FLETA NR.
	<b>OBJEKTI: RIKONSTRUKSIONI I GODINAVE TE MATERNITETIT "MBRETERESHA GERALDIN" DHE NDERTIM I RI 3 KAT</b> VENDODHJA Bulevardi "Zogu i Pare"	<b>INSTITUTI I NDERTIMIT</b>  POROSITESI Spitali "Mbreteresha Geraldin"	Prof. Arch. Marco Casamonti Arch. Elad Fagu (Archea ALB) Ark. Ermal Dragi Ing. Agron Hysenliu Ing. Mëteo Fifi Ing. Geri Çela Ing. Mënika Babi Ing. Deshira Mena Ing. Aleksander Konomi Ing. Arkida Zeko	A.0967/2 A.1543/1 K.0308/2  HIT_0208/4_E.P.Z_M.106/1 E.0610/3 M.0218/1 M.1293	DETAJE TEKNIKE DHE KOLONAT VERTIKALE  SHKALLA	E 14-01	

# KOLONA VERTIKALE E RRJETIT CCTV

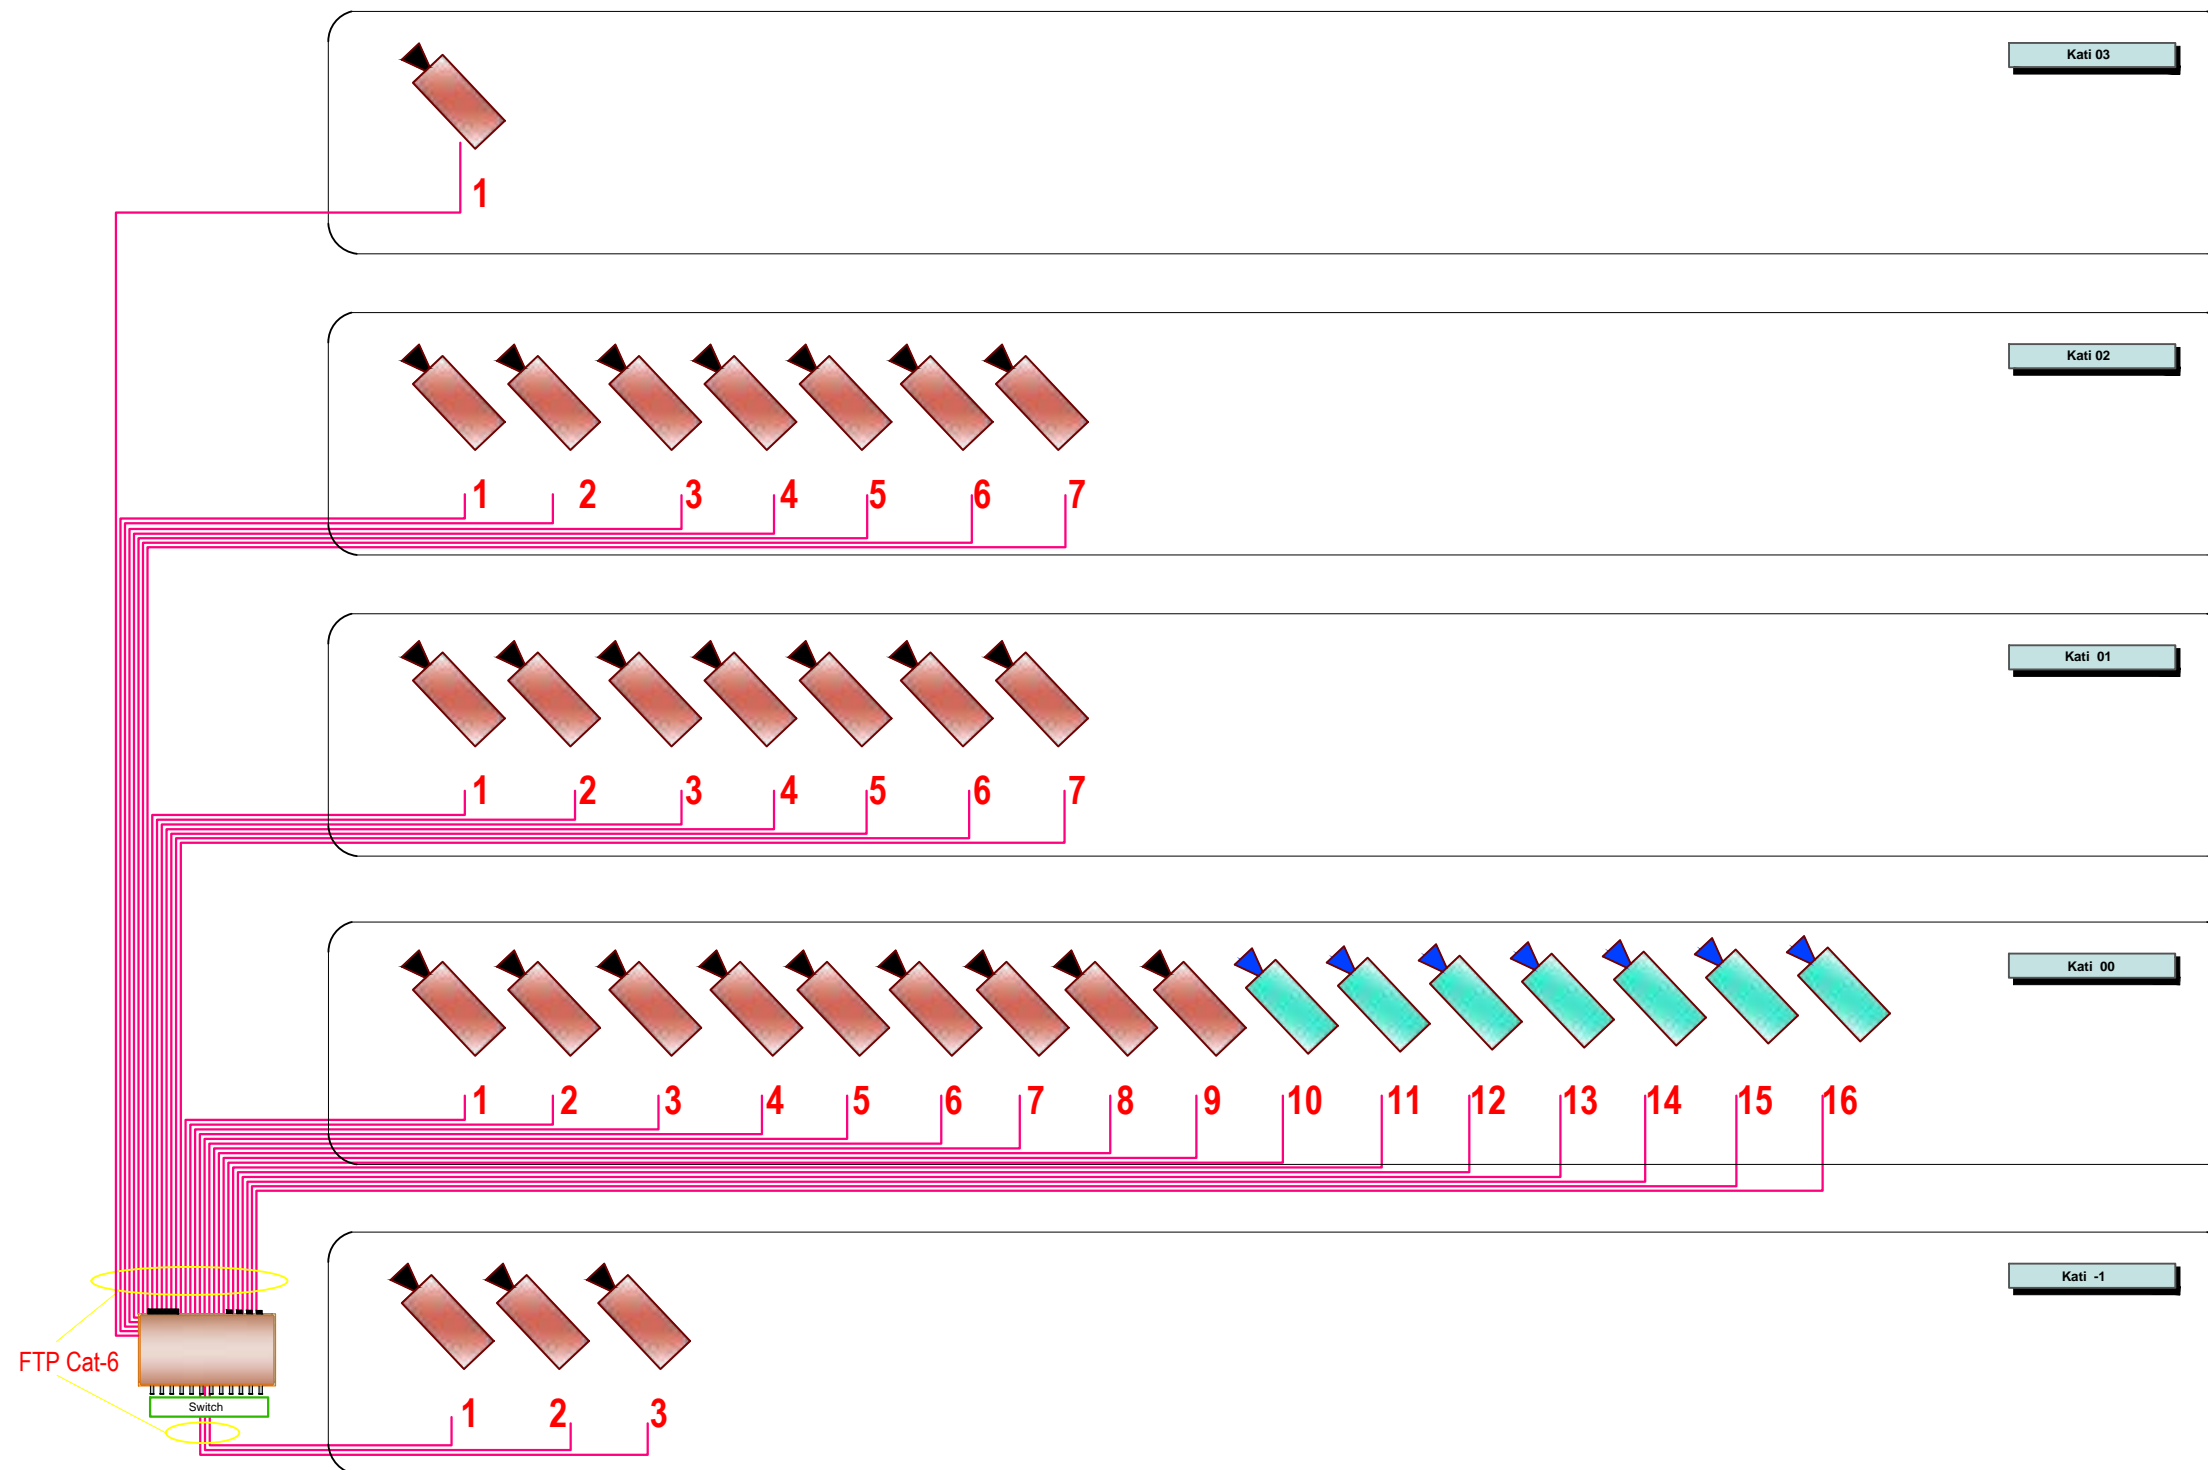

EMRI I PROJEKTIT

OBJEKTI: RIKONSTRUKSIONI I GODINAVE TE MATERNITETIT "MBRETERESHA GERALDIN" DHE NDERTIM I RI 3 KAT

VENDODHJA

Bulevardi "Zogu i Pare"

DATA Nentor 2019

PROJEKTOI

**INSTITUTI I NDERTIMIT**

POROSITESI

Spitali "Mbreteresha Geraldin"

GRUPI I PROJEKTIMIT :

Prof. Arch. Marco Casamoniti  
Arch. Elad Fagu (Archea ALB)  
Ark. Ermal Draci  
Ing. Agron Hysenliu  
Ing. Miletio Fiti  
Ing. Gerli Cella  
Ing. Mamica Babi  
Ing. Deshira Mena  
Ing. Aleksander Konomi  
Ing. Arkida Zeko

Nr. Licence

A.0967/2  
A.1543/1  
K.0308/2

Firma

H/T 0208/4 E.P.Z. M.106/1  
E.0610/3  
M.0218/1  
M.1293

EMERTIMI I FLETES


DETAJE TEKNIKE DHE KOLONAT VERTIKALE

SHKALLA

FLETA NR.

**E 14-02**

# KOLONA VERTIKALE E NDRICIMIT EMERGJENT

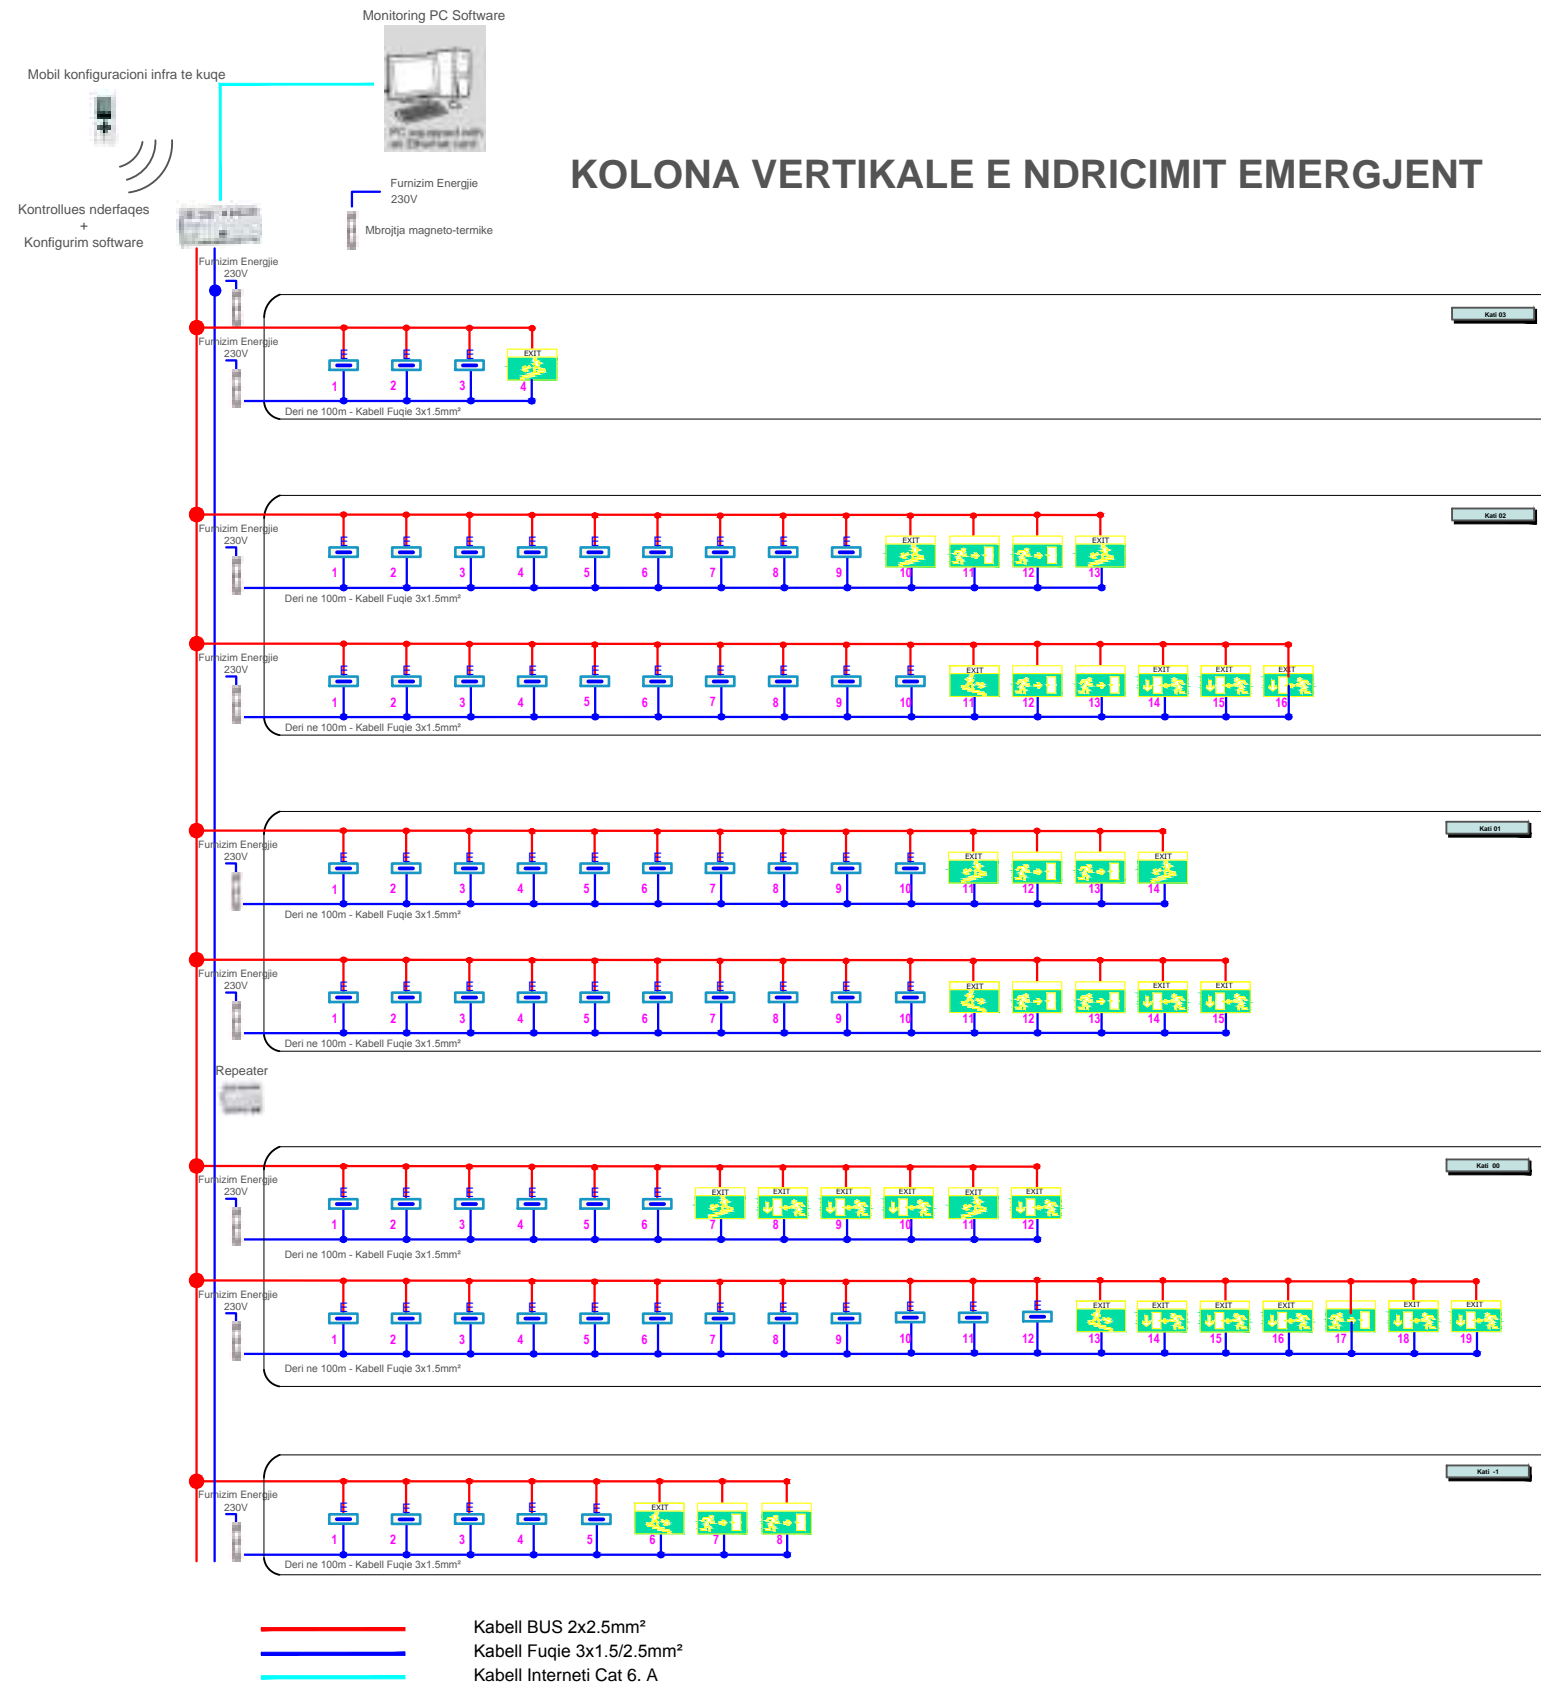

EMRI I PROJEKTIT

OBJEKTI: RIKONSTRUKSIONI I GODINAVE TE MATERNITETIT "MBRETERESHA GERALDIN" DHE NDERTIM I RI 3 KAT

VENDODHJA

Bulevardi "Zogu i Pare"

DATA Nentor 2019

PROJEKTOI

**INSTITUTI I NDERTIMIT**

POROSITESI

Spitali "Mbreteresha Geraldin"

GRUPI I PROJEKTIMIT :

Prof. Arch. Marico Casamoriti  
Arch. Elad Fagu (Archea ALB)  
Ark. Ermal Draci  
Ing. Agron Hysenliu  
Ing. Meldo Fil  
Ing. Geri Celo  
Ing. Mamica Babi  
Ing. Deshira Mena  
Ing. Aleksander Konomi  
Ing. Arkida Zeko

Nr. Licence

A.0967/2  
A.1543/1  
K.0308/2  
H/T.0208/4 E.P.Z. M.106/1  
E.0610/3  
M.0218/1  
M.1293

Firma

EMERTIMI I FLETES

DETAJE TEKNIKE DHE KOLONAT VERTIKALE


SHKALLA

FLETA NR.

**E 14-03**




# KOLONA VERTIKALE E RRJETIT TE FONISE

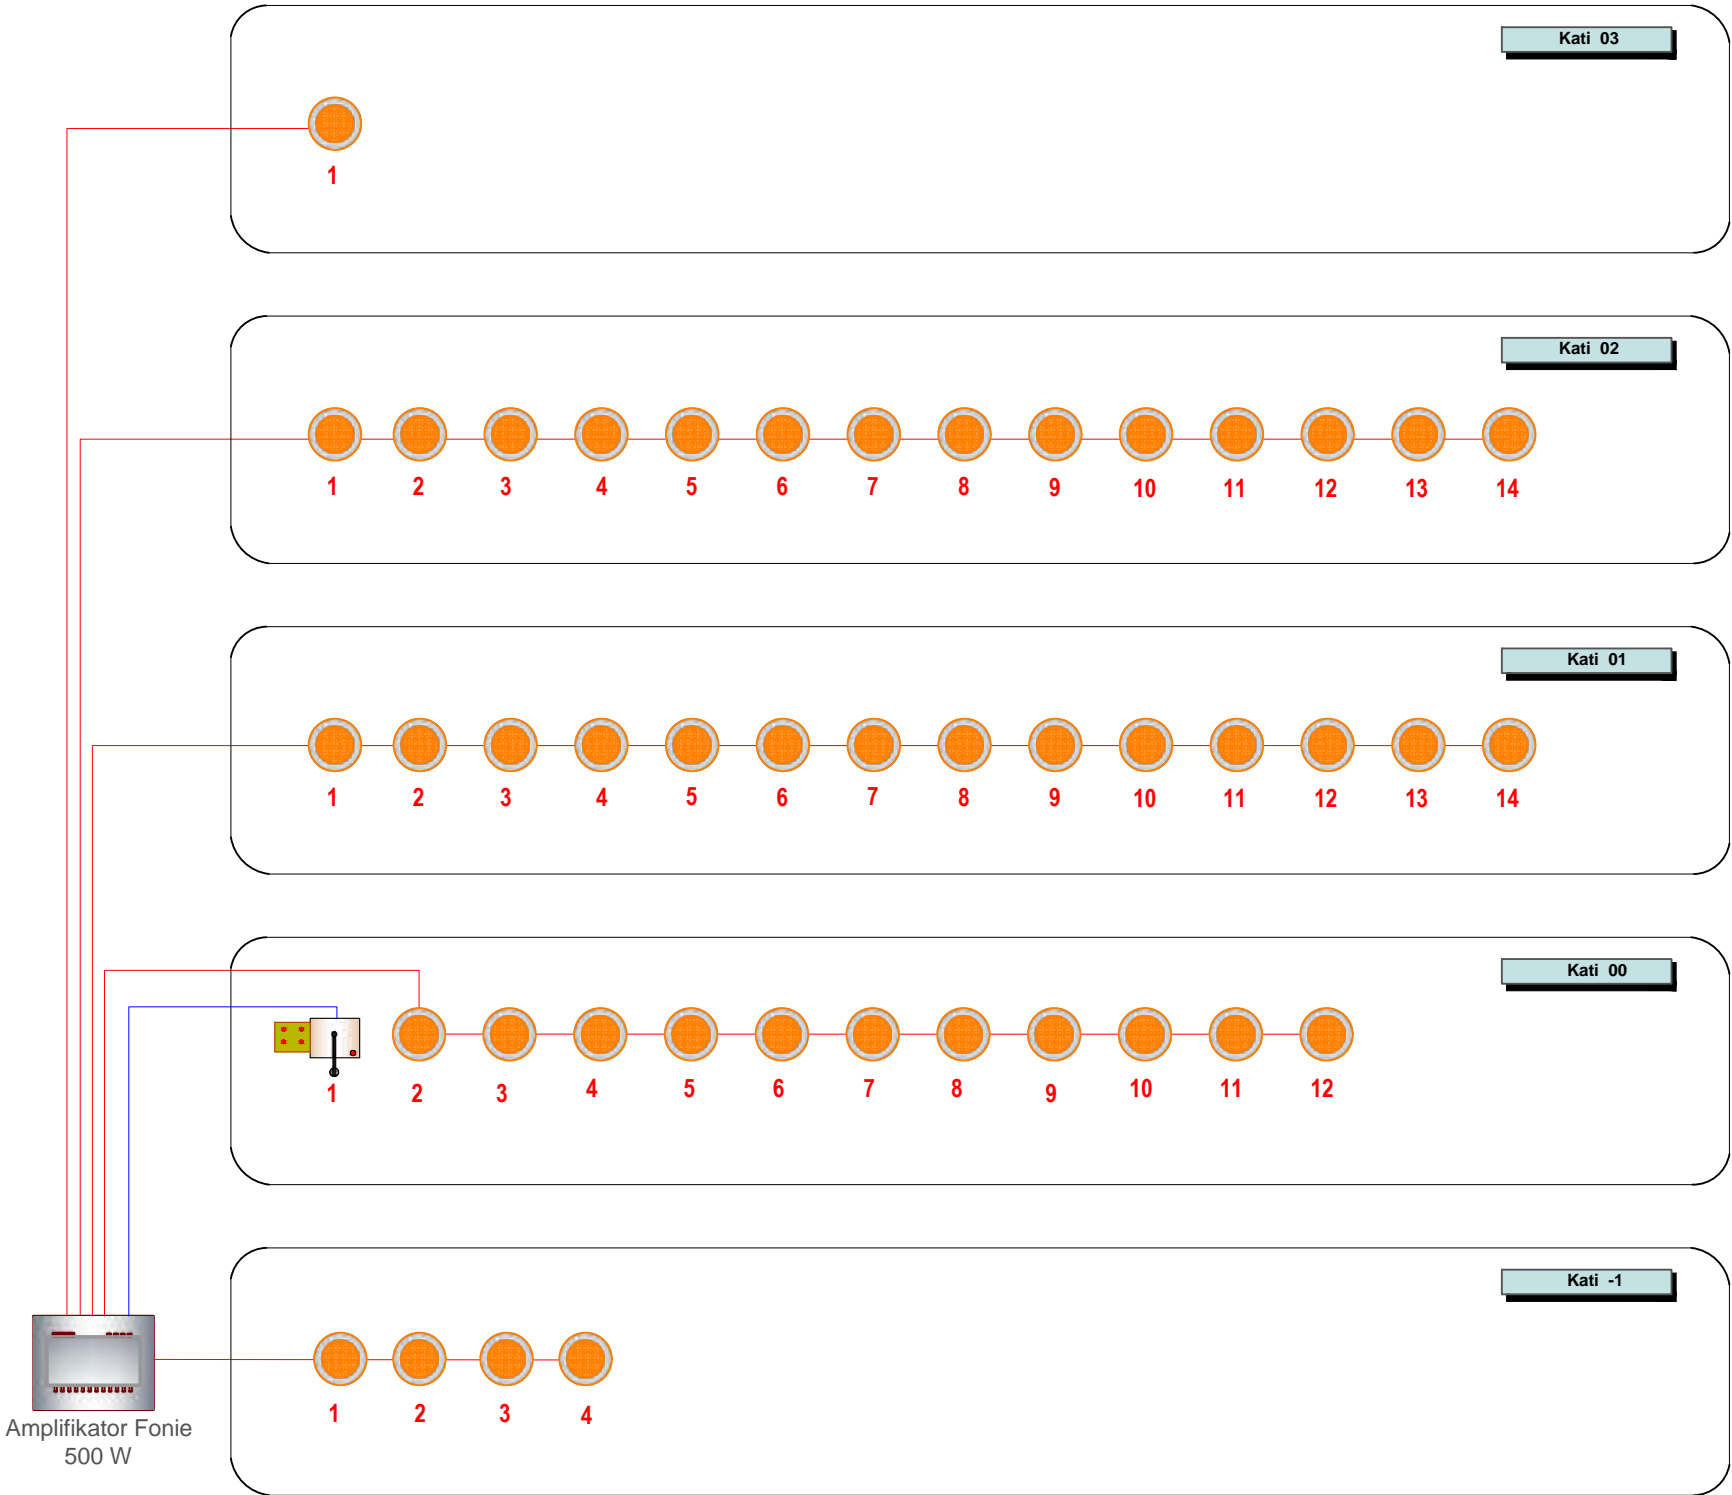

Amplifikator Fonie  
500 W

	EMRI I PROJEKTIT	PROJEKTOI	GRUPI I PROJEKTIMIT :	Nr. Licence	Firma	EMERTIMI I FLETES	FLETA NR.
	OBJEKTI: RIKONSTRUKSIONI I GODINAVE TE MATERNITETIT "MBRETERESHA GERALDIN" DHE NDERTIM I RI 3 KAT VENDODHJA Bulevardi "Zogu i Pare"	INSTITUTI I NDERTIMIT POROSITESI Spitali "Mbreteresha Geraldin"	Prof. Arch. Marico Casamoriti Arch. Elad Fagu (Archea ALB) Ark. Ermal Draci Ing. Agron Hysenliu Ing. Miletio Fiti Ing. Geri Cella Ing. Maimica Babli Ing. Deshira Mena Ing. Aleksander Konomi Ing. Arkida Zeko	A.0967/2 A.1543/1 K.0308/2 H/T.0208/4 E.P.Z.M.106/1 E.0610/3 M.0218/1 M.1293	DETAJE TEKNIKE DHE KOLONAT VERTIKALE SHKALLA	E 14-04	
	DATA Nentor 2019						

# KOLONA VERTIKALE E RRJETIT IT, LAN

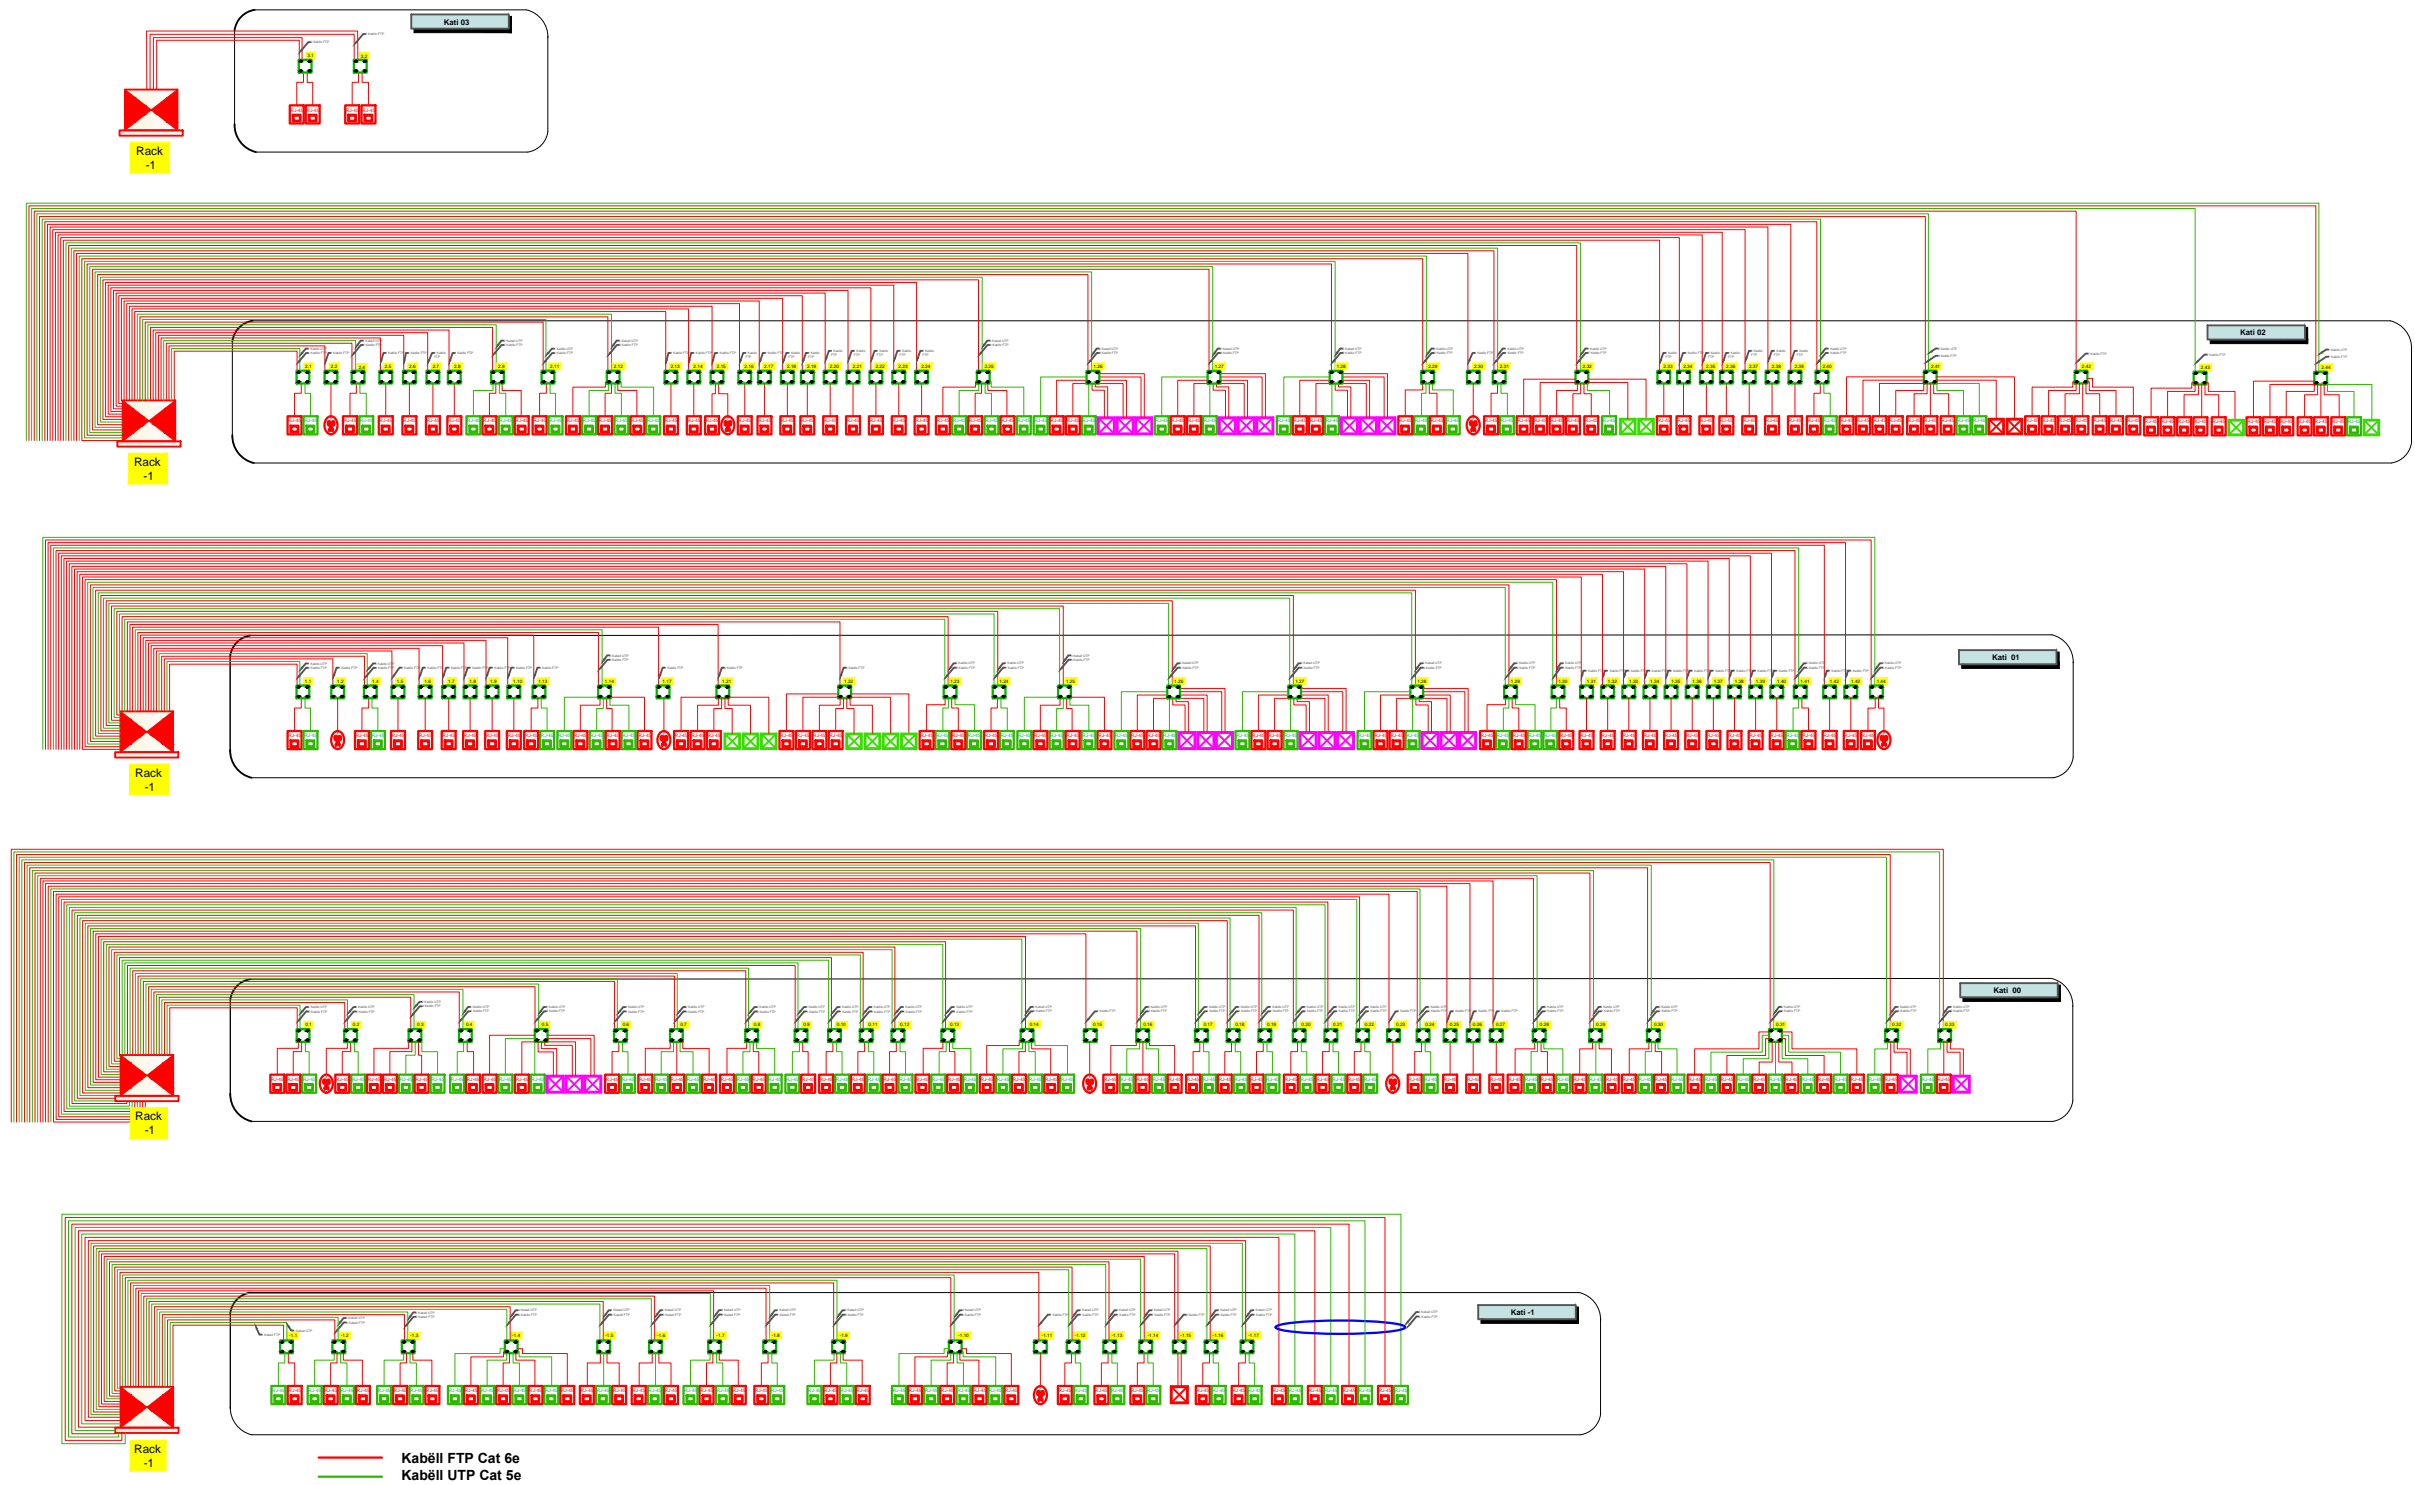

EMRI I PROJEKTIT  
**OBJEKTI: RIKONSTRUKSIONI I GODINAVE TE MATERNITETIT "MBRETERESHA GERALDIN" DHE NDERTIM I RI 3 KAT**  
 VENDODHJA  
 Bulevardi "Zogu i Pare"


DATA Nentor 2019

PROJEKTOI  
**INSTITUTI I NDERTIMIT**  
 POROSITESI  
 Spitali "Mbreteresha Geraldin"

GRUPI I PROJEKTIMIT :	Nr. Licence	Firma
Prof. Arch. Marco Casamonti	A.0967/2	
Arch. Elad Fagu (Archea ALB)	A.1543/1	
Ark. Ermal Draqi	K.0308/2	
Ing. Agron Hysenliu		
Ing. Mëteo Fifi		
Ing. Gerfi Cella	H/T.0208/4 E.P.Z. M.106/1	
Ing. Mëmica Babi	E.0610/3	
Ing. Deshira Mena	M.0218/1	
Ing. Aleksander Konomi	M.1293	
Ing. Arkida Zeko		

EMERTIMI I FLETES  
**DETAJE TEKNIKE DHE KOLONAT VERTIKALE**  
 SHKALLA

FLETA NR.  
**E 14-05**

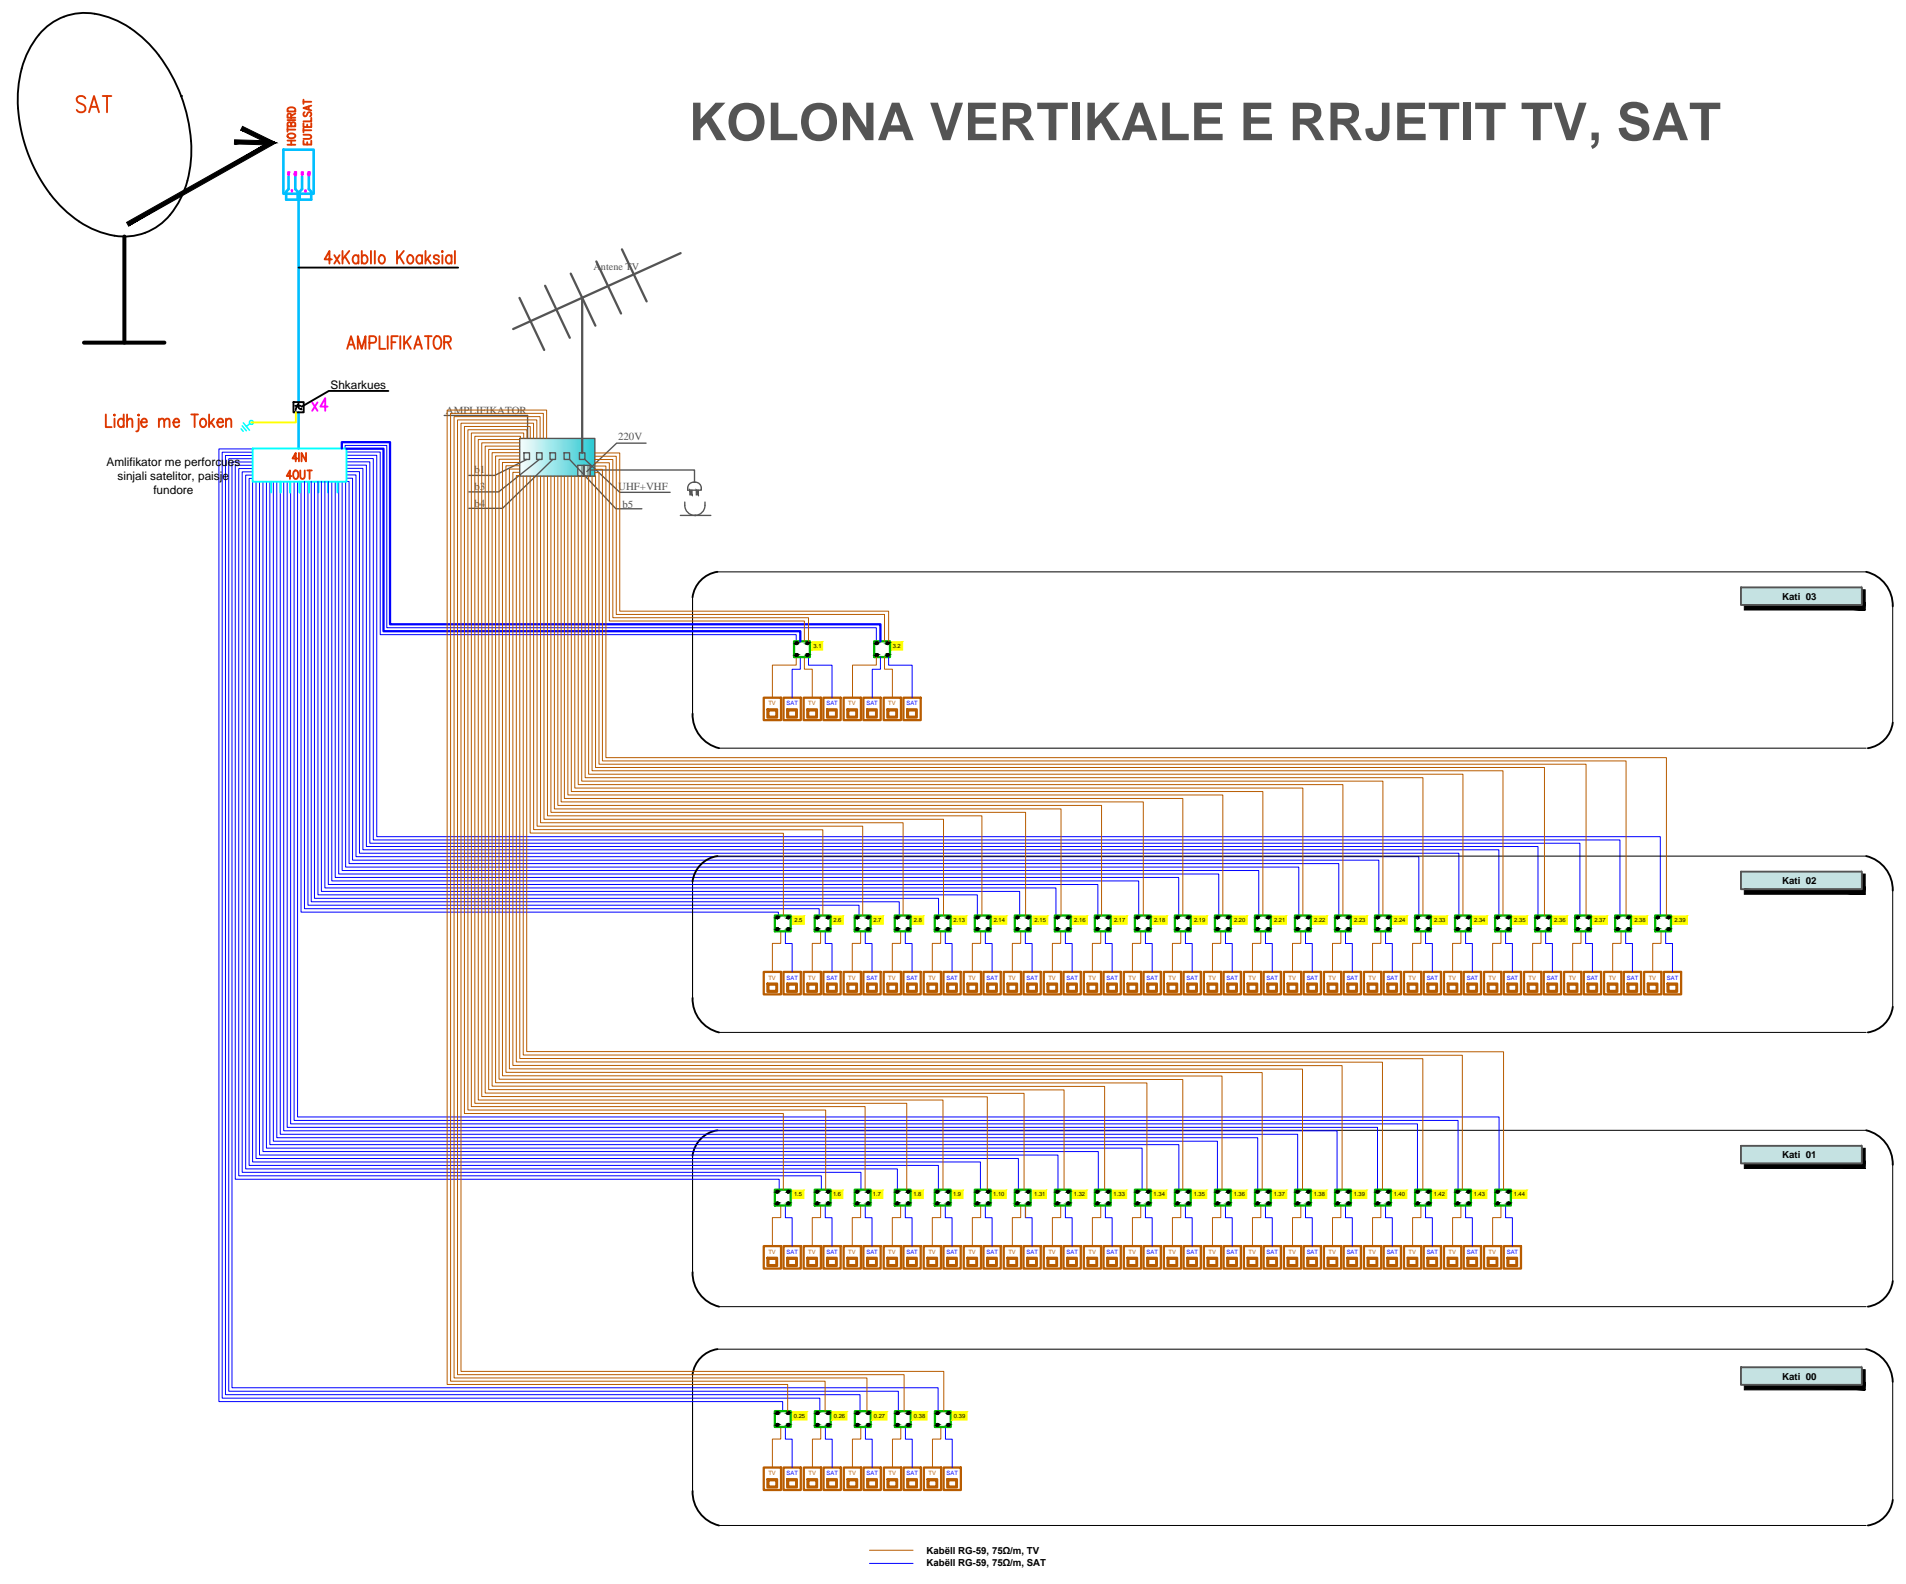

EMRI I PROJEKTIT  
**OBJEKTI: RIKONSTRUKSIONI I GODINAVE TE MATERNITETIT "MBRETERESHA GERALDIN" DHE NDERTIM I RI 3 KAT**  
 VENDODHJA  
 Bulevardi "Zogu i Pare" DATA Nentor 2019


PROJEKTOI  
**INSTITUTI I NDERTIMIT**  
 POROSITESI  
**Spitali "Mbreteresha Geraldin"**

GRUPI I PROJEKTIMIT :	Nr. Licence	Firma
Prof. Arch. Marico Casamoriti	A.0967/2	
Arch. Elad Fagu (Archea ALB)	A.1543/1	
Ark. Ermal Draci	K.0308/2	
Ing. Agron Hysenliu		
Ing. Melteo Fifi		
Ing. Gerfi Cella	H/T.0208/4 E.P.Z. M.106/1	
Ing. Mamiqa Babi	E.0610/3	
Ing. Deshira Mena	M.0218/1	
Ing. Aleksander Konomi	M.1293	
Ing. Arkida Zeko		

EMERTIMI I FLETES  
**DETAJE TEKNIKE DHE KOLONAT VERTIKALE**  
 SHKALLA

FLETA NR.  
**E 14-06**

## KOLONA VERTIKALE E TESTALETAVE

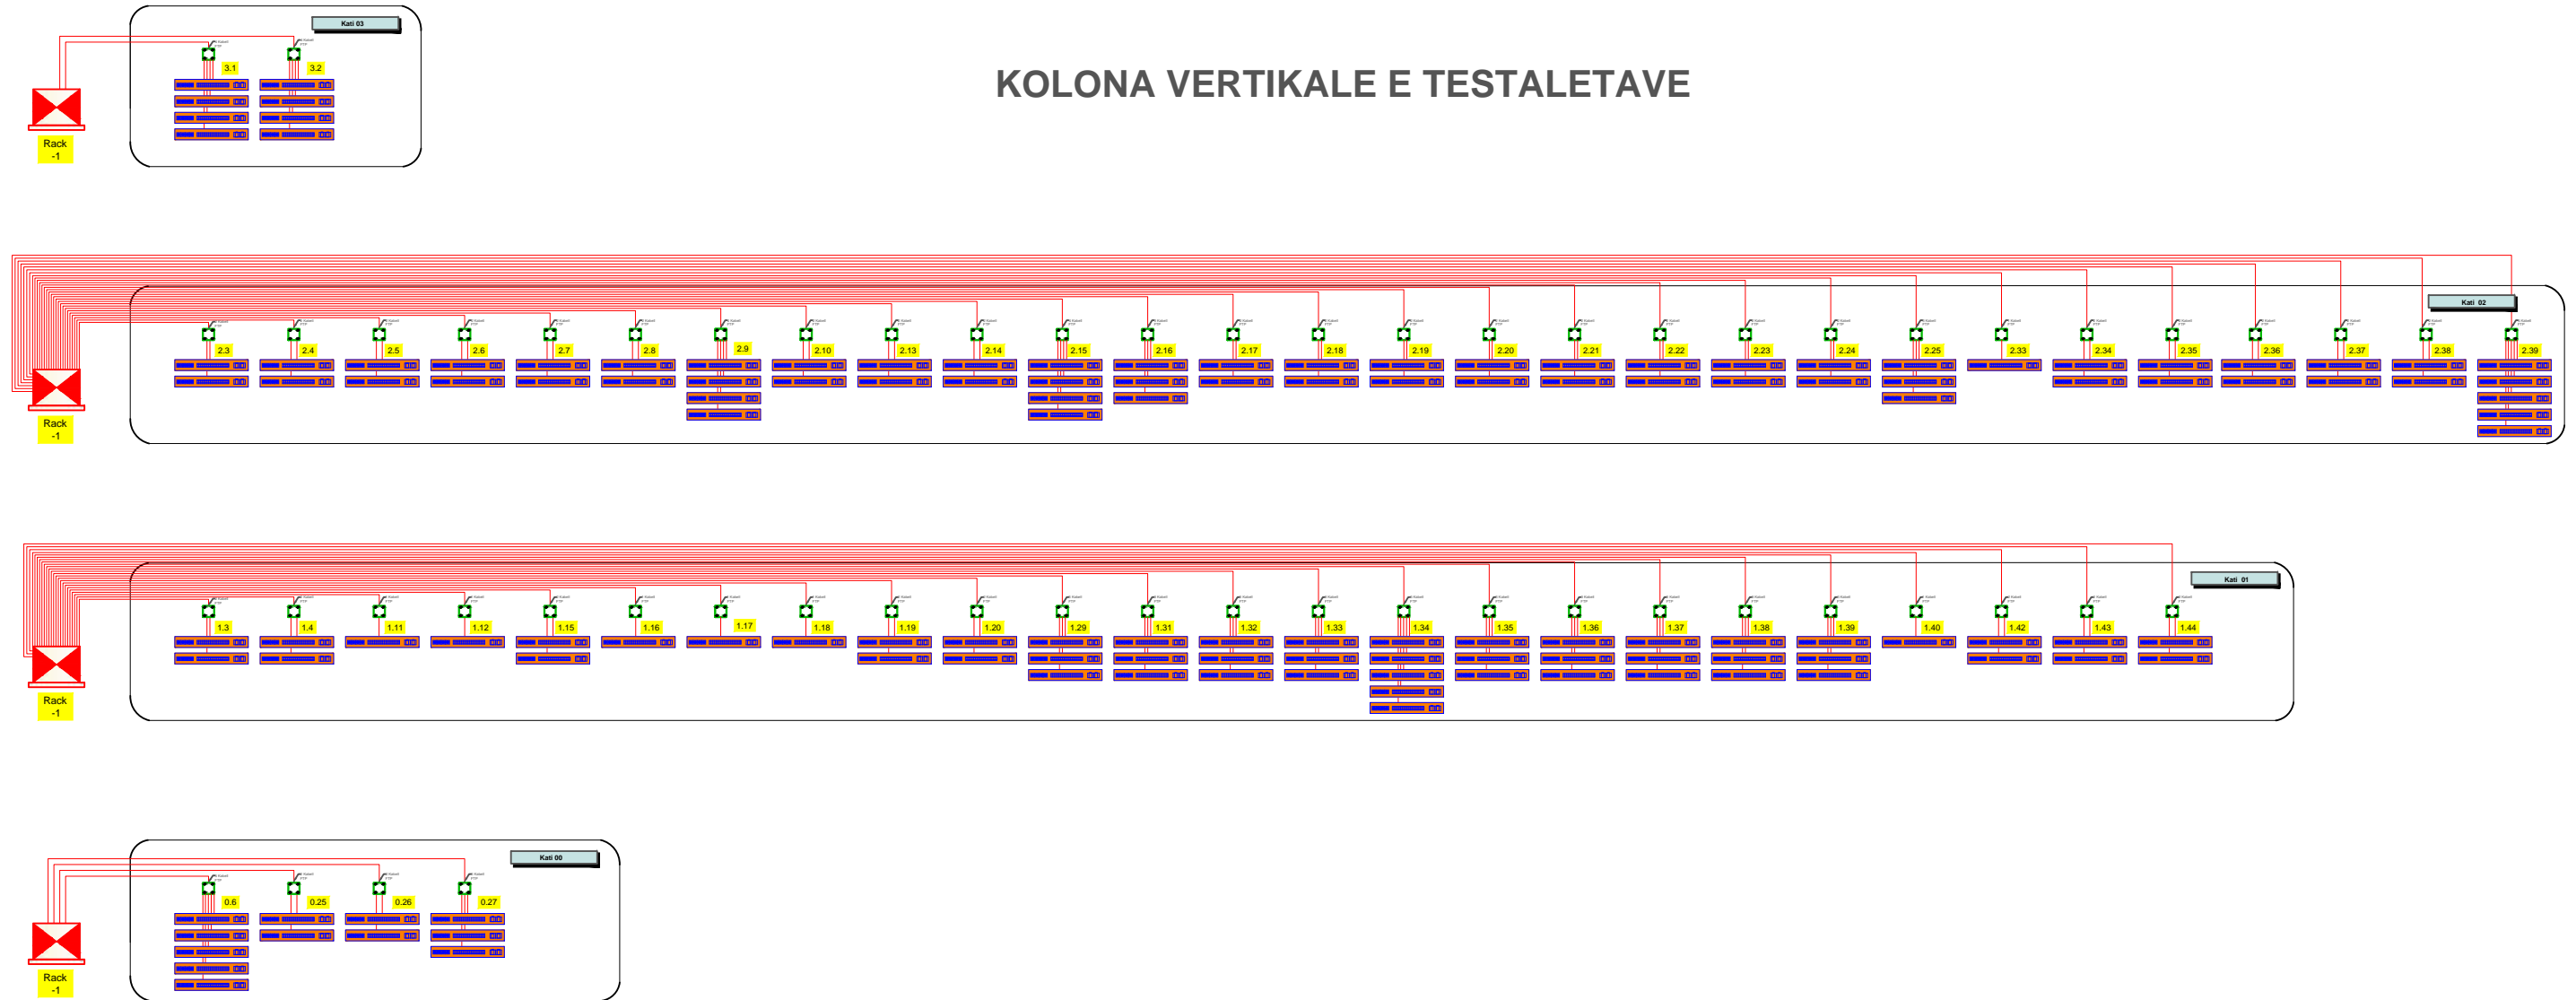

EMRI I PROJEKTIT

OBJEKTI: RIKONSTRUKSIONI I GODINAVE TE MATERNITETIT "MBRETERESHA GERALDIN" DHE NDERTIM I RI 3 KAT

VENDODHJA  
Bulevardi "Zogu i Pare"

DATA Nentor 2019

PROJEKTOI

**INSTITUTI I NDERTIMIT**

POROSITESI

Spitali "Mbreteresha Geraldin"

GRUPI I PROJEKTIMIT :

Prof. Arch. Marico Casamoriti  
Arch. Elad Fagu (Archea ALB)  
Ark. Ermal Draci  
Ing. Agron Hysejliu  
Ing. Miletio Fiti  
Ing. Gerfi Cella  
Ing. Maimica Babi  
Ing. Deshira Mena  
Ing. Aleksander Konomi  
Ing. Arkida Zeko

Nr. Licence

A.0967/2  
A.1543/1  
K.0308/2  
H/T.0208/4 E.P.Z.M.106/1  
E.0610/3  
M.0218/1  
M.1293

Firma

EMERTIMI I FLETES


DETAJE TEKNIKE DHE KOLONAT VERTIKALE

SHKALLA

FLETA NR.

**E 14-07**

## KOLONA VERTIKALE E RRJETIT TE SINKRONIZIMIT TE OREVE

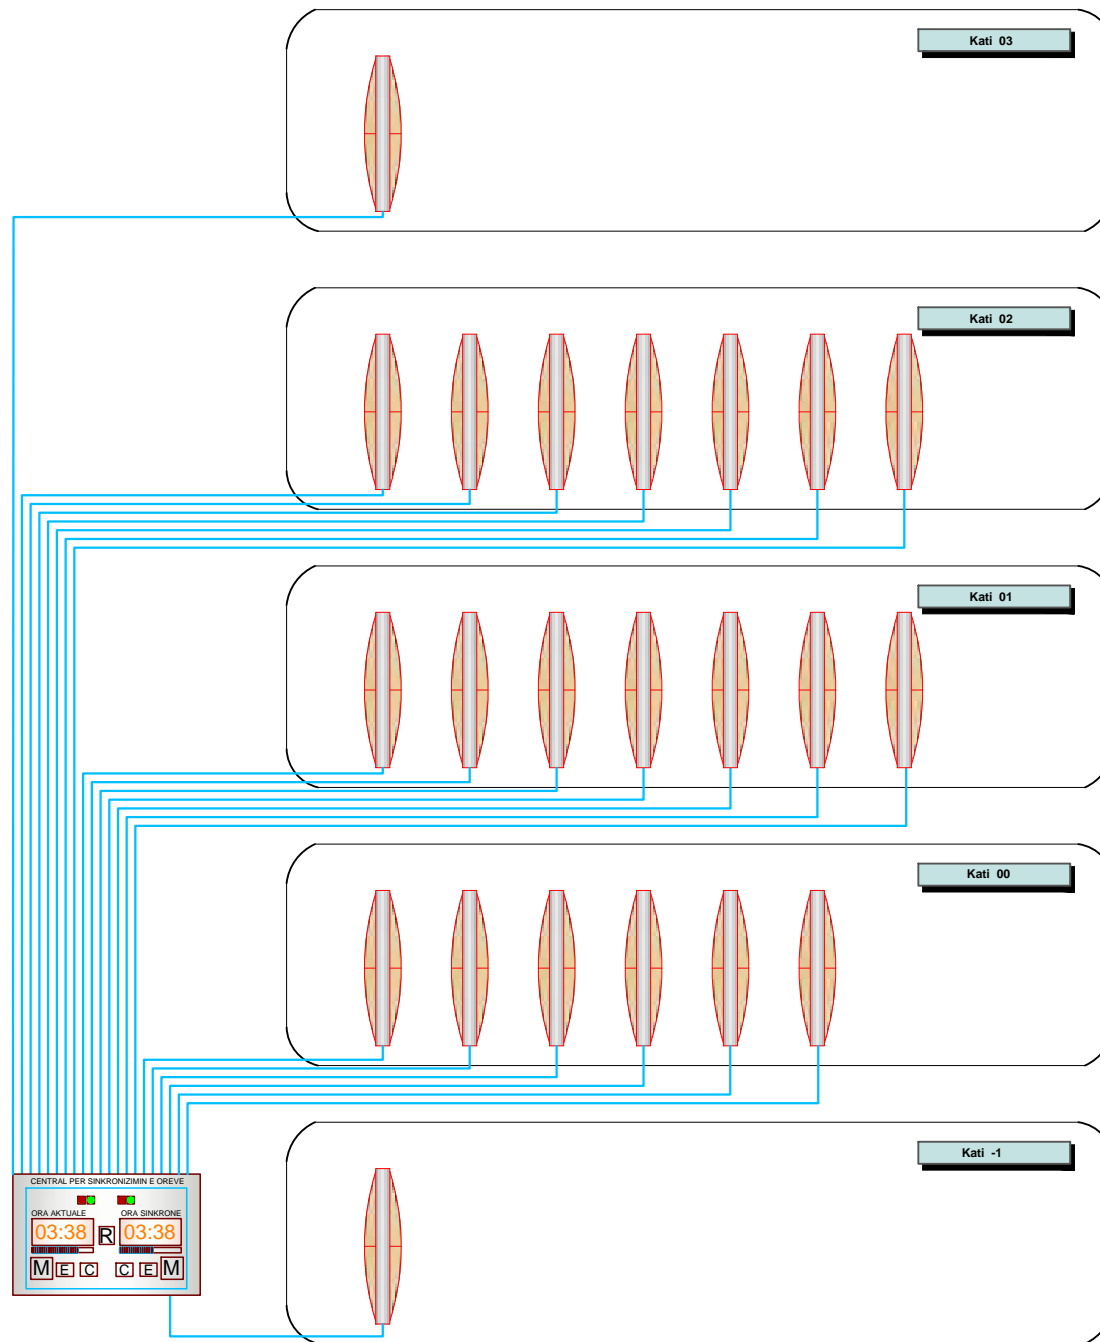

EMRI I PROJEKTIT

**OBJEKTI: RIKONSTRUKSIONI I GODINAVE TE MATERNITETIT "MBRETERESHA GERALDIN" DHE NDERTIM I RI 3 KAT**

VENDODHJA

Bulevardi "Zogu i Pare"

DATA Nentor 2019

PROJEKTOI

**INSTITUTI I NDERTIMIT**

POROSITESI

**Spitali "Mbreteresha Geraldin"**

GRUPI I PROJEKTIMIT :

Prof. Arch. Marico Casamoriti  
Arch. Elad Fagu (Archea ALB)  
Ark. Ermal Dragi  
Ing. Agron Hysenliu  
Ing. Miletio Fiti  
Ing. Gerli Cella  
Ing. Mamica Babi  
Ing. Deshira Mena  
Ing. Aleksander Konomi  
Ing. Arkida Zeko

Nr. Licence

A.0967/2  
A.1543/1  
K.0308/2

Firma

H/T.0208/4 E.P.Z. M.106/1  
E.0610/3  
M.0218/1  
M.1293

EMERTIMI I FLETES


**DETAJE TEKNIKE DHE KOLONAT VERTIKALE**

SHKALLA

FLETA NR.

**E 14-08**


# DETAJ TIP PER THIRRJEN E INFERMIERES

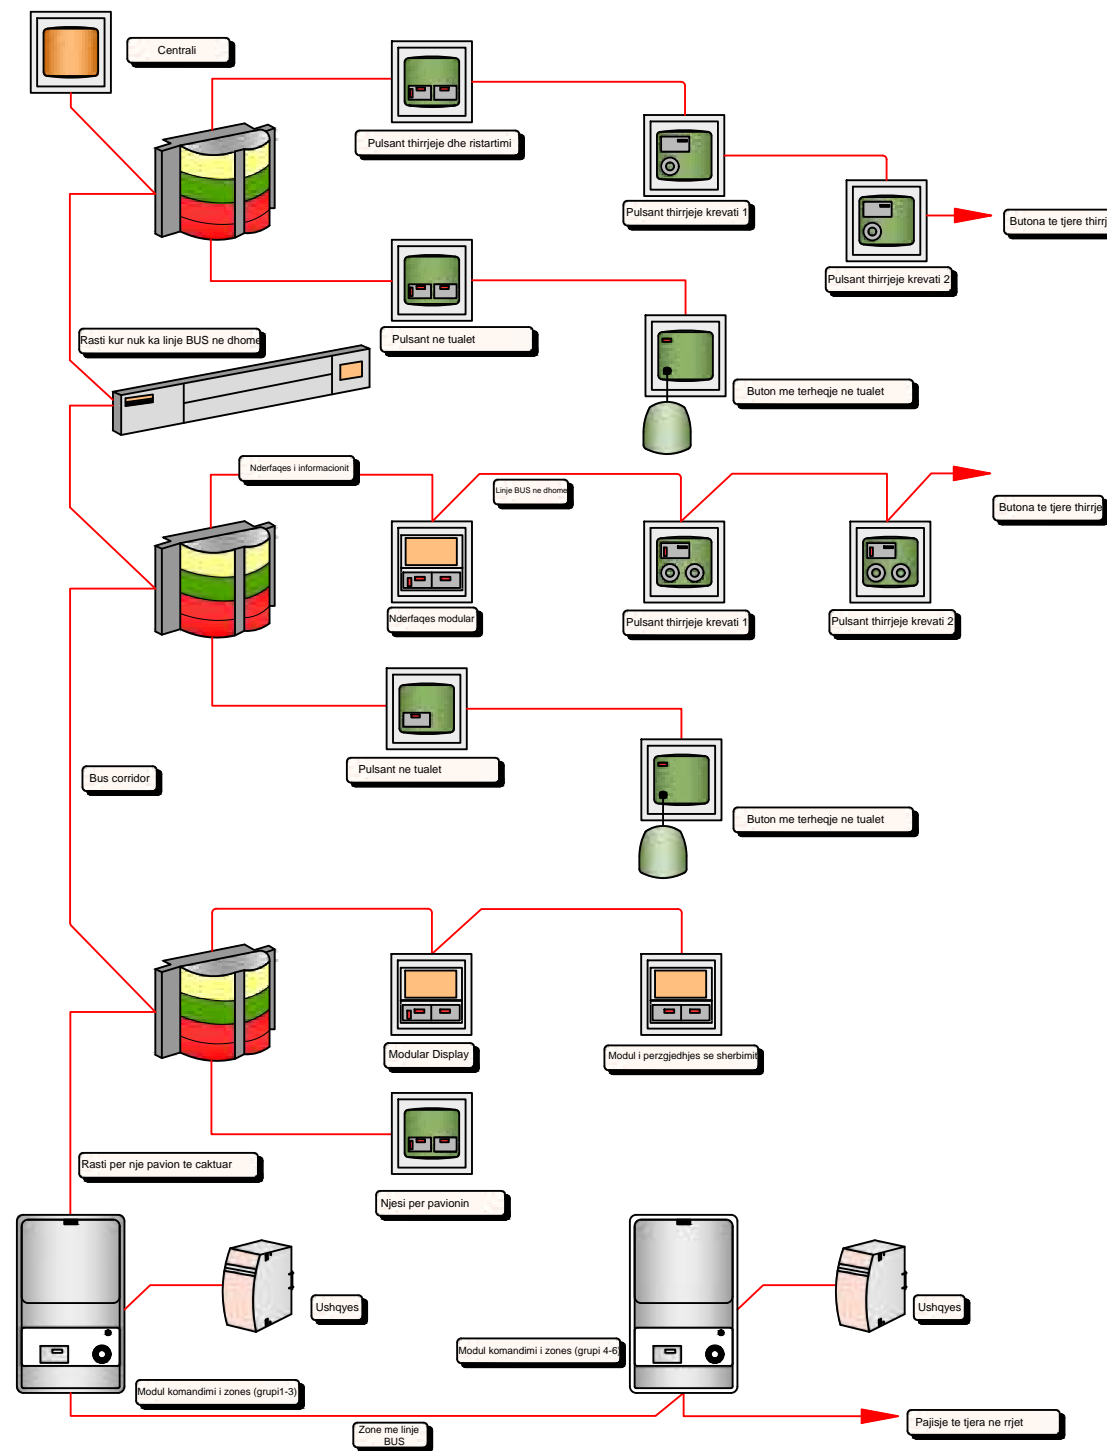

	EMRI I PROJEKTIT <b>OBJEKTI: RIKONSTRUKSIONI I GODINAVE TE MATERNITETIT "MBRETERESHA GERALDIN" DHE NDERTIM I RI 3 KAT</b> VENDODHJA Bulevardi "Zogu i Pare"	PROJEKTOI <b>INSTITUTI I NDERTIMIT</b> POROSITESI Spitali "Mbreteresha Geraldin"	GRUPI I PROJEKTIMIT : Prof. Arch. Marico Casamoriti Arch. Elad Fagu (Archea ALB) Ark. Ermal Draci Ing. Agron Hysenliu Ing. Meleo Fil Ing. Gerli Celbi Ing. Mamiqa Babi Ing. Deshira Mena Ing. Aleksander Konomi Ing. Arkida Zeko	Nr. Licence A.0967/2 A.1543/1 K.0308/2 H/T.0208/4 E.P.Z. M.106/1 E.0610/3 M.0218/1 M.1293	Firma	EMERTIMI I FLETES <b>DETAJE TEKNIKE DHE KOLONAT VERTIKALE</b> SHKALLA	FLETA NR. <b>E 14-09</b>
	DATA Nentor 2019	Zone me linje BUS	Pajisje te tjera ne rrjet	Pajisje te tjera ne rrjet	Pajisje te tjera ne rrjet	Pajisje te tjera ne rrjet	Pajisje te tjera ne rrjet

## DETAJ TIP PER AKSES KONTROLLIN

LEGJENDE	
SIMBOLI	PERSHKRIM
ACP	PANELI I AKSES KONTROLLIT
IAP	FURNIZIMI ME ENERGI ELEKTRIKE
CR	LEXUES KARTE
KP	TASTIERA
ES	BRAVE ELEKTRIKE
EL	KYÇJE ELEKTRIKE
C	KONTAKT DERE
PUSH	BUTON PER HAPJEN E DERES

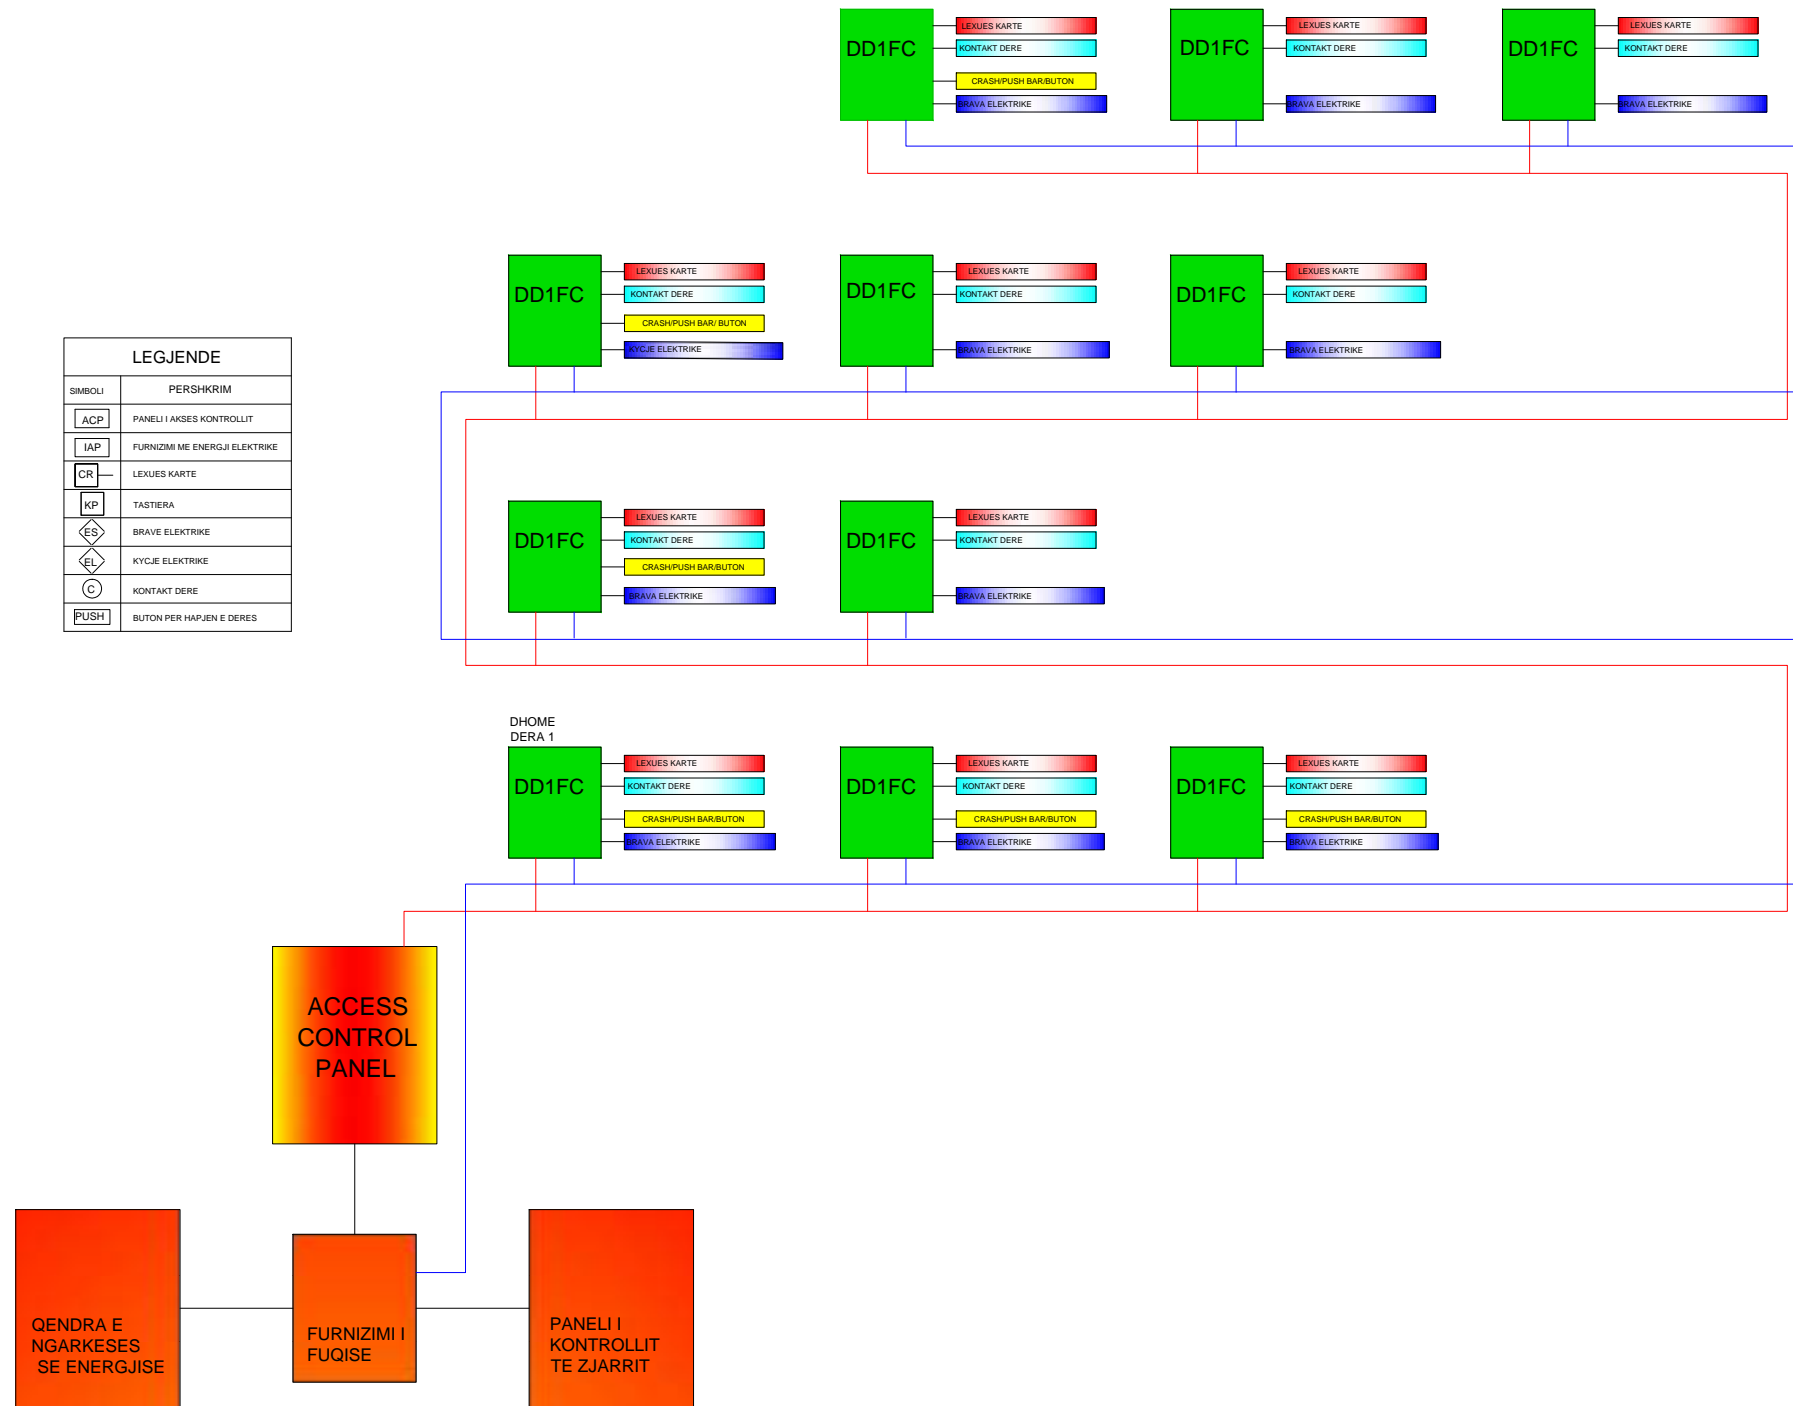

AKSES KONTROLL NJE-LINJE DIAGRAM



EMRI I PROJEKTIT

**OBJEKTI: RIKONSTRUKSIONI I GODINAVE TE MATERNITETIT "MBRETERESHA GERALDIN" DHE NDERTIM I RI 3 KAT**

VENDODHJA

Bulevardi "Zogu i Pare"

DATA Nentor 2019

PROJEKTOI

**INSTITUTI I NDERTIMIT**

POROSITESI

**Spitali "Mbreteresha Geraldin"**

GRUPI I PROJEKTIMIT :

Prof. Arch. Marico Casamoriti  
Arch. Elad Fagu (Archea ALB)  
Ark. Ermal Draci  
Ing. Agron Hysenliu  
Ing. Meldo Fil  
Ing. Geri Celi  
Ing. Maimica Babi  
Ing. Deshira Mena  
Ing. Aleksander Konomi  
Ing. Arkida Zeko

Nr. Licence

A.0967/2  
A.1543/1  
K.0308/2

Firma

H/T 0208/4 E.P.Z. M.106/1  
E.0610/3  
M.0218/1  
M.1293

EMERTIMI I FLETES


**DETAJE TEKNIKE DHE KOLONAT VERTIKALE**

SHKALLA

FLETA NR.

**E 14-10**


# RRJETI I TOKEZIMIT

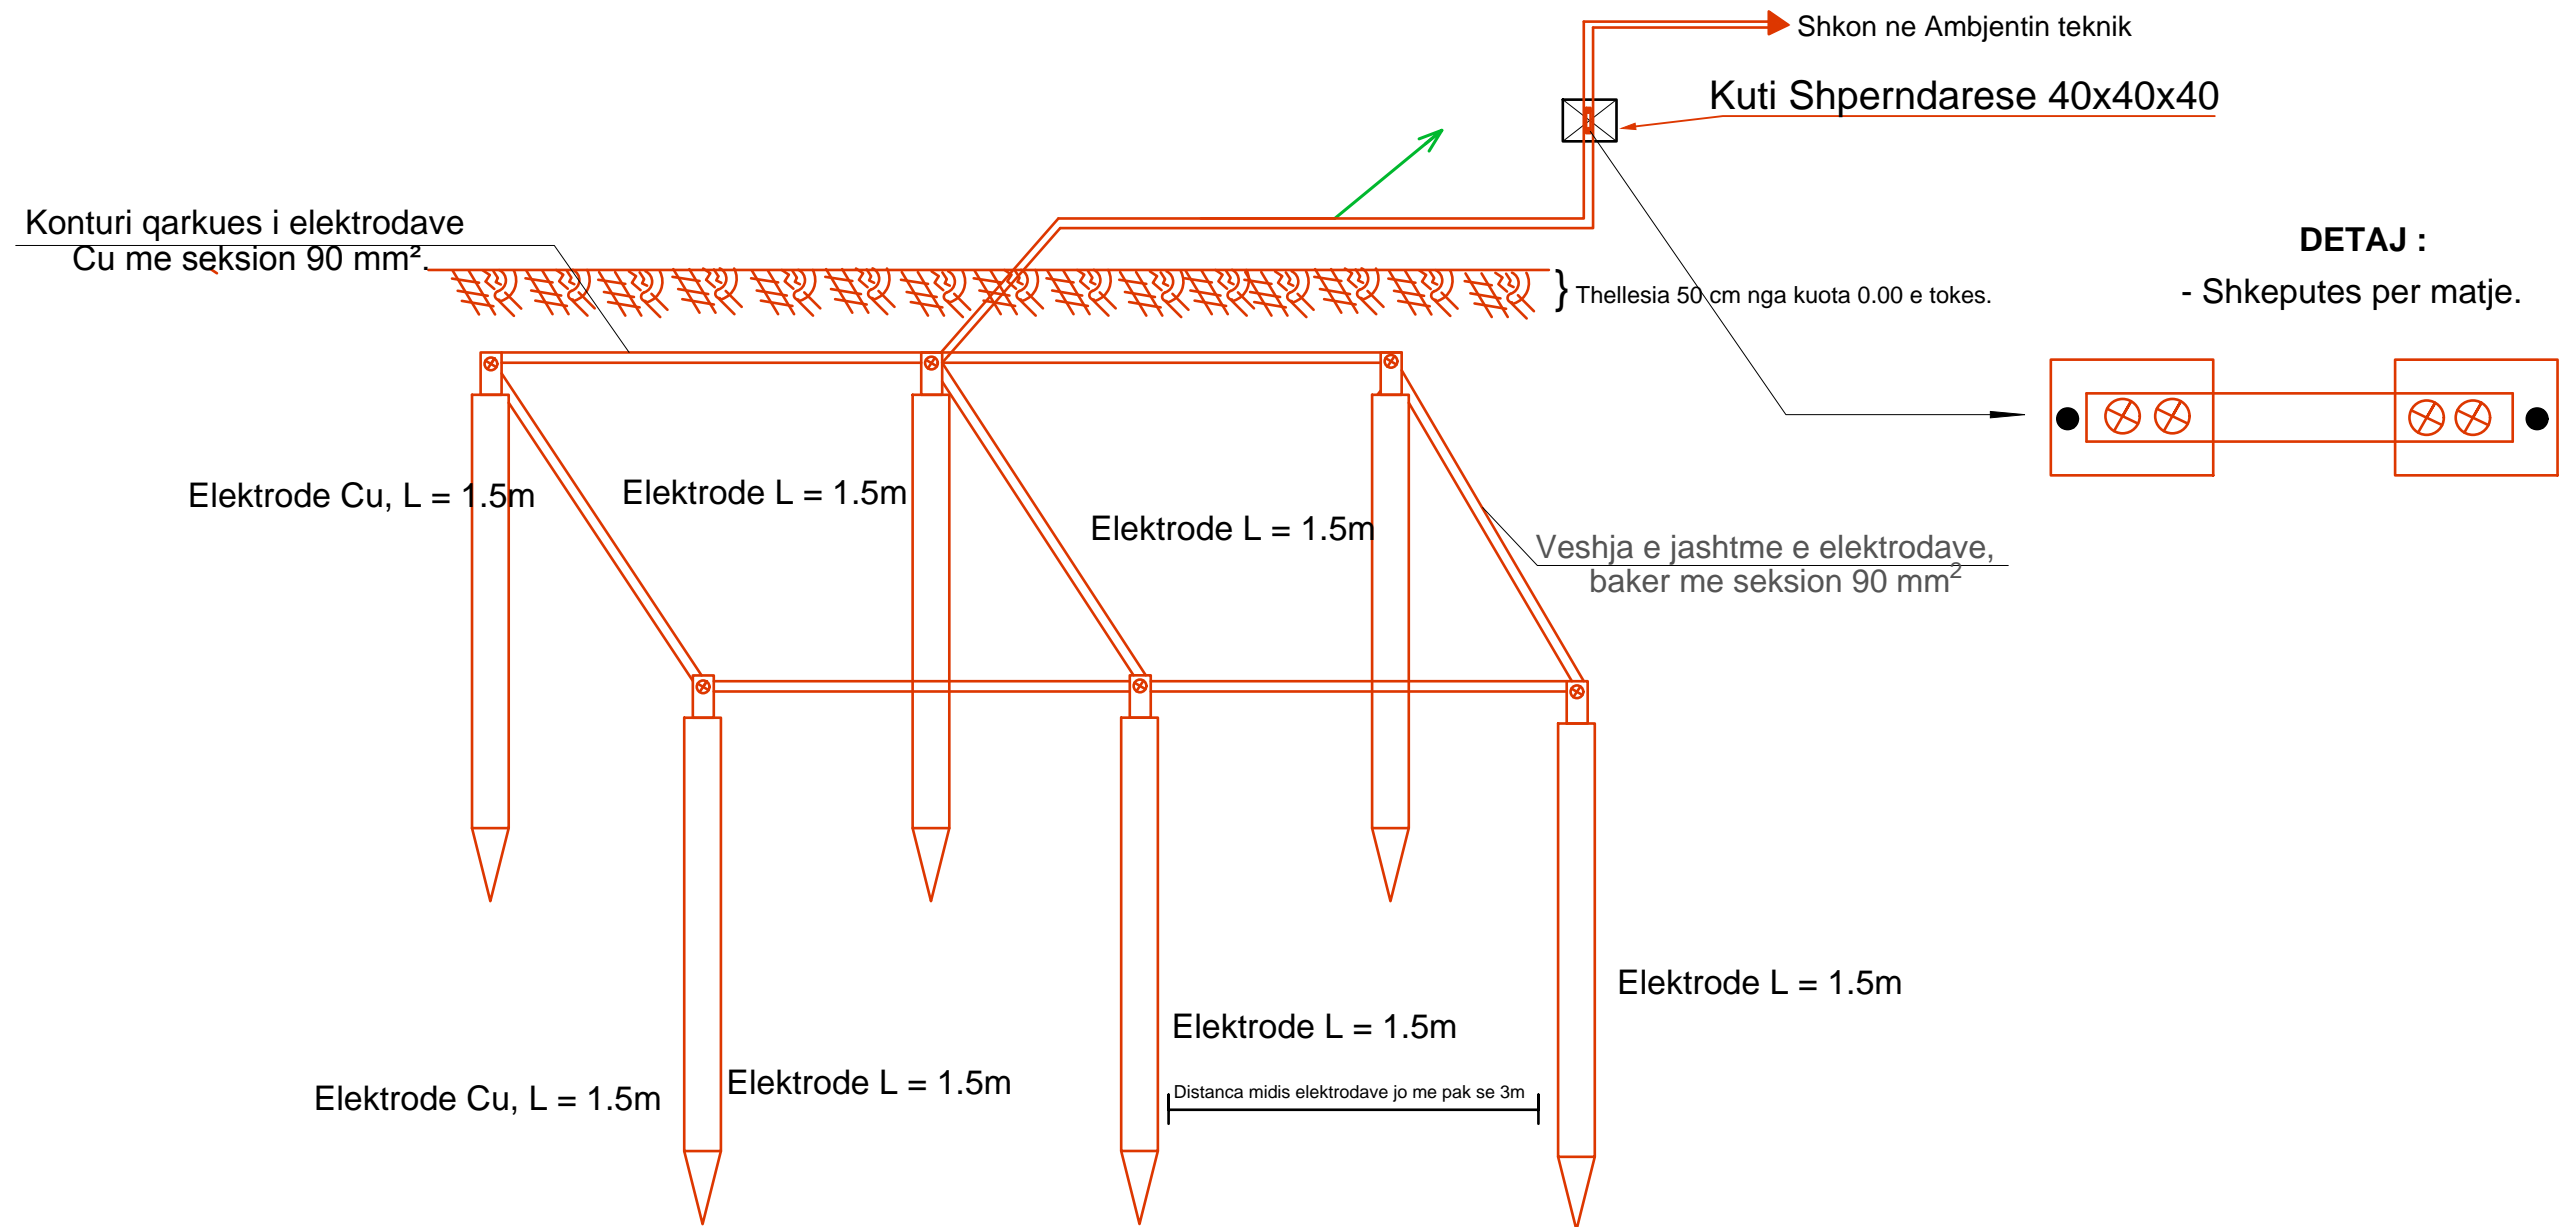



	EMRI I PROJEKTIT <b>OBJEKTI: RIKONSTRUKSIONI I GODINAVE TE MATERNITETIT "MBRETERESHA GERALDIN" DHE NDERTIM I RI 3 KAT</b> VENDODHJA Bulevardi "Zogu i Pare"	PROJEKTOI <b>INSTITUTI I NDERTIMIT</b> POROSITESI Spitali "Mbreteresha Geraldin"	GRUPI I PROJEKTIMIT : Nr. Licence Firma	EMERTIMI I FLETES <b>DETAJE TEKNIKE DHE KOLONAT VERTIKALE</b> SHKALLA	FLETA NR. <b>E 14-11</b>
	DATA Nentor 2019	Prof. Arch. Marco Casamonti Arch. Elad Fagu (Archea ALB) Ark. Ermal Draci Ing. Agron Hysenliu Ing. Meldo Fiti Ing. Geri Celi Ing. Mamica Babi Ing. Deshira Mena Ing. Aleksander Konomi Ing. Arkida Zeko	A.0967/2 A.1543/1 K.0308/2 H/T.0208/4 E.P.Z.M.106/1 E.0610/3 M.0218/1 M.1293	FLETA NR.	



-DETAJ I NDRICIMIT EMERGJENT MUROR

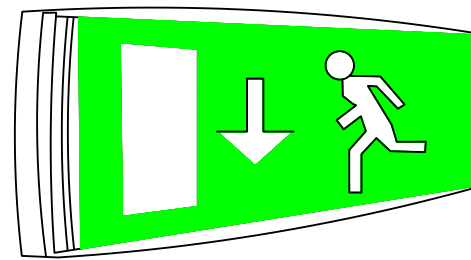

-DETAJ I NDRICIMIT EMERGJENT TAVANOR

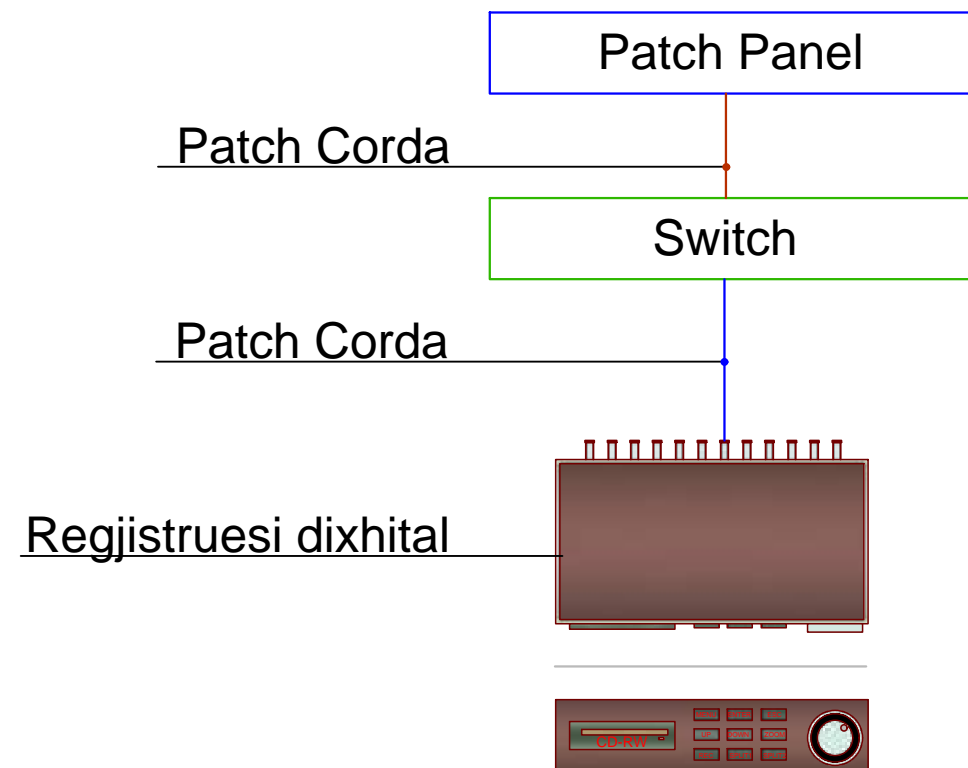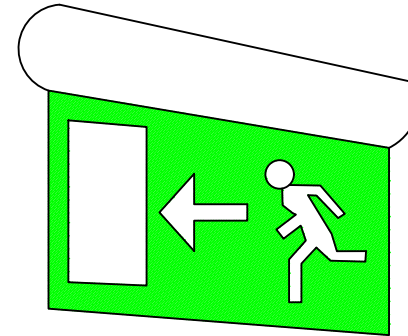

EMRI I PROJEKTIT  
**OBJEKTI: RIKONSTRUKSIONI I GODINAVE TE MATERNITETIT "MBRETERESHA GERALDIN" DHE NDERTIM I RI 3 KAT**  
 VENDODHJA  
 Bulevardi "Zogu i Pare"

DATA Nentor 2019


PROJEKTOI  
**INSTITUTI I NDERTIMIT**  
 POROSITESI  
**Spitali "Mbreteresha Geraldin"**

GRUPI I PROJEKTIMIT :	Nr. Licence	Firma
Prof. Arch. Marico Casamoriti	A.0967/2	
Arch. Elad Fagu (Archea ALB)	A.1543/1	
Ark. Ermal Draci	K.0308/2	
Ing. Agron Hysenliu		
Ing. Meldo Fiti		
Ing. Geri Cella	H/T.0208/4 E.P.Z. M.106/1	
Ing. Mamica Babli	E.0610/3	
Ing. Deshira Mena	M.0218/1	
Ing. Aleksander Konomi	M.1293	
Ing. Arkida Zeko		


EMERTIMI I FLETES  
**DETAJE TEKNIKE DHE KOLONAT VERTIKALE**  
 SHKALLA

FLETA NR.  
**E 14-12**


Post pune tip

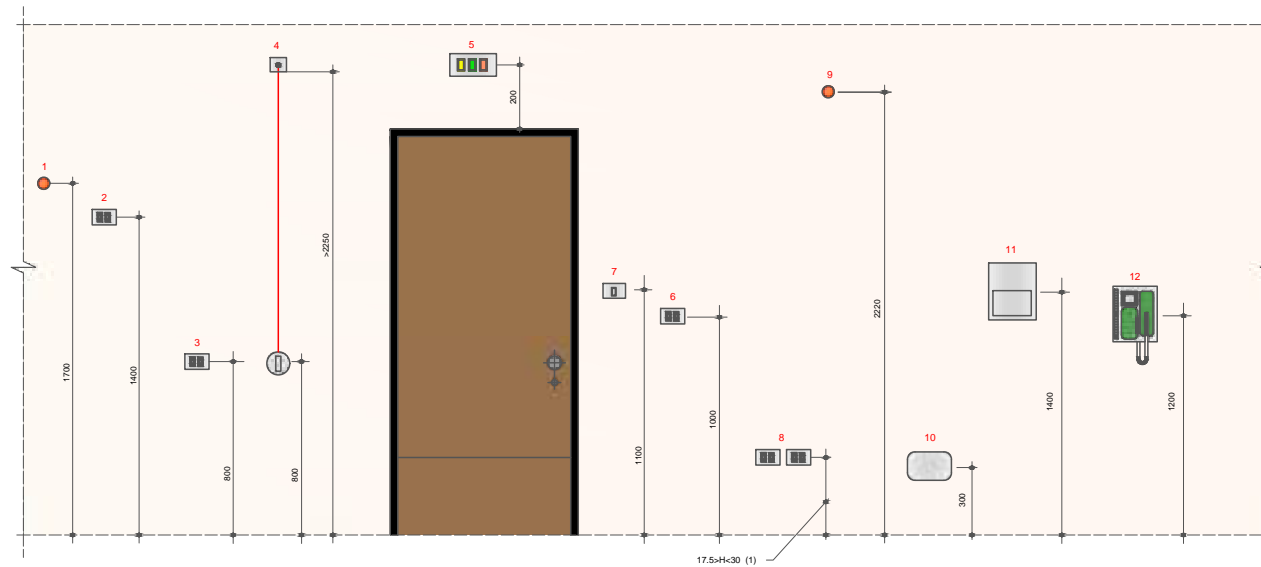

PARTICULAR OF INSTALLATION VERTICAL CABLES - BEARING FRAMES DETAIL

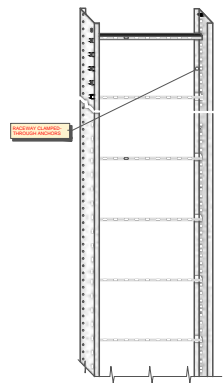

PARTICULAR OF INSTALLATION CLAMPING OF CABLES TO THE VERTICAL BEARING FRAMES DETAIL

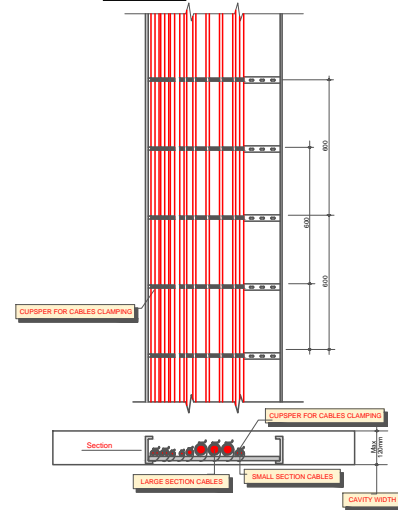

EMRI I PROJEKTIT

OBJEKTI: RIKONSTRUKSIONI I GODINAVE TE MATERNITETIT "MBRETERESHA GERALDIN" DHE NDERTIM I RI 3 KAT

VENDODHJA

Bulevardi "Zogu i Pare"

DATA Nentor 2019

PROJEKTOI

INSTITUTI I NDERTIMIT

POROSITESI

Spitali "Mbreteresha Geraldin"

GRUPI I PROJEKTIMIT :

Prof. Arch. Marico Casamoriti  
Arch. Elad Fagu (Archea ALB)  
Ark. Ermal Draci  
Ing. Agron Hysenliu  
Ing. Miletio Fiti  
Ing. Geri Cella  
Ing. Mamica Babi  
Ing. Deshira Mena  
Ing. Aleksander Konomi  
Ing. Arkida Zeko

Nr. Licence

A.0967/2  
A.1543/1  
K.0308/2

Firma

H/T.0208/4 E.P.Z. M.106/1  
E.0610/3  
M.0218/1  
M.1293

EMERTIMI I FLETES



DETAJE TEKNIKE DHE KOLONAT VERTIKALE

SHKALLA

FLETA NR.

E 14-13

### SISTEMI I TESTALETES

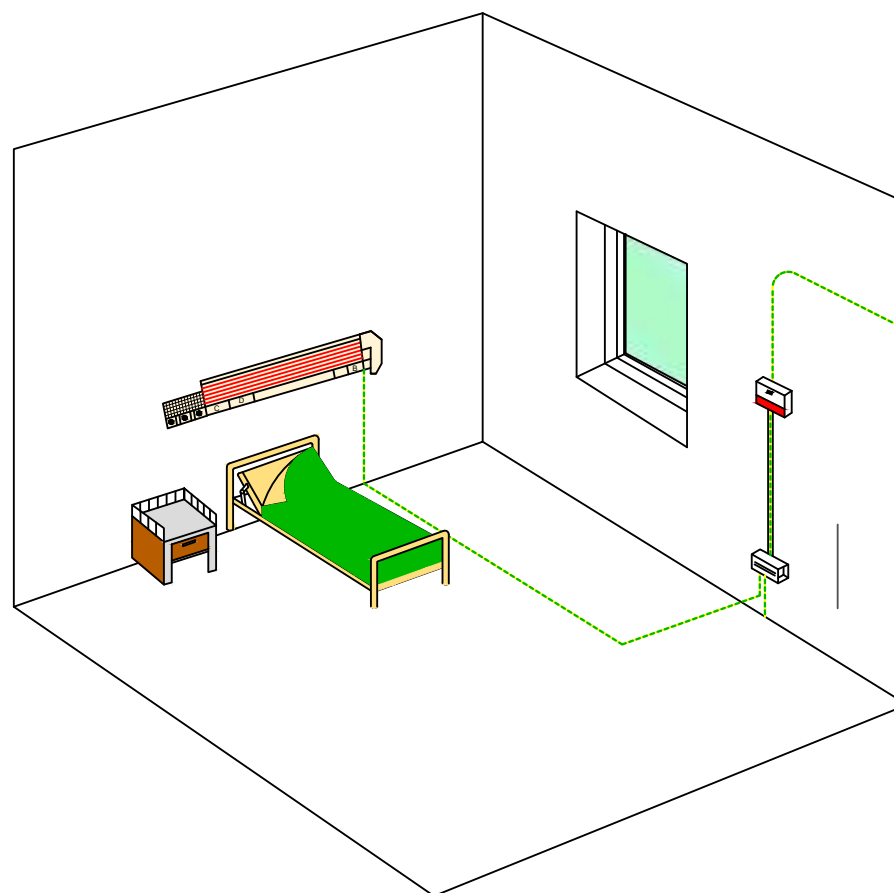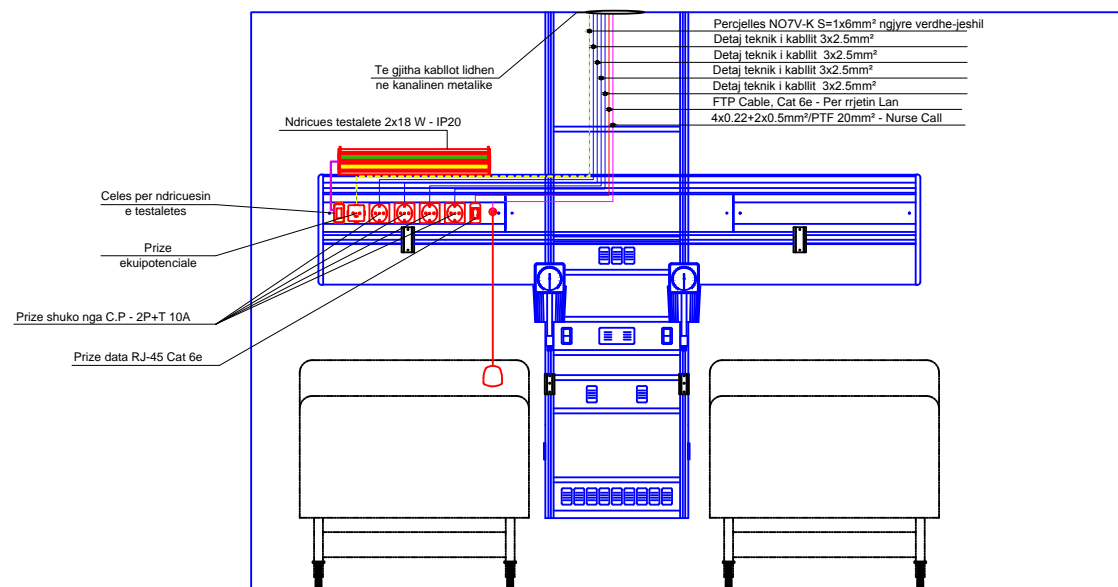

EMRI I PROJEKTIT

OBJEKTI: RIKONSTRUKSIONI I GODINAVE TE MATERNITETIT "MBRETERESHA GERALDIN" DHE NDERTIM I RI 3 KAT

VENDODHJA

Bulevardi "Zogu i Pare"

DATA Nentor 2019

PROJEKTOI

INSTITUTI I NDERTIMIT

POROSITESI

Spitali "Mbreteresha Geraldin"

GRUPI I PROJEKTIMIT :

Nr. Licence

Firma

Prof. Arch. Marico Casamoriti  
Arch. Elad Fagu (Archea ALB)  
Ark. Ermal Draci  
Ing. Agron Hysenliu  
Ing. Miletio Fiti  
Ing. Gerli Cella  
Ing. Mamica Babi  
Ing. Deshira Mena  
Ing. Aleksander Konomi  
Ing. Arkida Zeko

A.0967/2  
A.1543/1  
K.0308/2

H/T.0208/4 E.P.Z. M.106/1

E.0610/3  
M.0218/1  
M.1293

EMERTIMI I FLETES

DETAJE TEKNIKE DHE KOLONAT VERTIKALE

SHKALLA

FLETA NR.

E 14-14