

Porositës:

REPUBLIKA E SHQIPËRISË  
MINISTRIA E SHËNDETËSISË DHE MBROJTJES SOCIALE  
SPITALI RAJONAL SHKODËR

Titulli i Projektit

“RIKONSTRUKSION I BLLOKUT TË SALLAVE OPERATORE”

Autor "NOVATECH STUDIO "SHPK

novatech

STUDIO

ADMIN ING. EMIL NOVA


Grupi projektimit:

|                  |                   |
|------------------|-------------------|
| ING. NDERTIMI    | Mimoza TOMCO      |
| ARKITEKT         | Gerta NOVA        |
| ING. HIDROTEKNIK | Kostandin NOVA    |
| ING. GJEOLGJIK   | Antonela BAZHDARI |
| ING. MEKANIK     | Nikollaq DOKU     |
| ING. MEKANIK     | Rubin KODRA       |
| ING. ELEKTRIK    | Marketin SHLLAKU  |

PROJEKT ZBATIMI

TIRANE 2020

PLANI I SALLAVE OPERATORE , SPITALI RAJONAL SHKODER SHKODER  
GJENDJA EKZISTUESE SHK 1:150

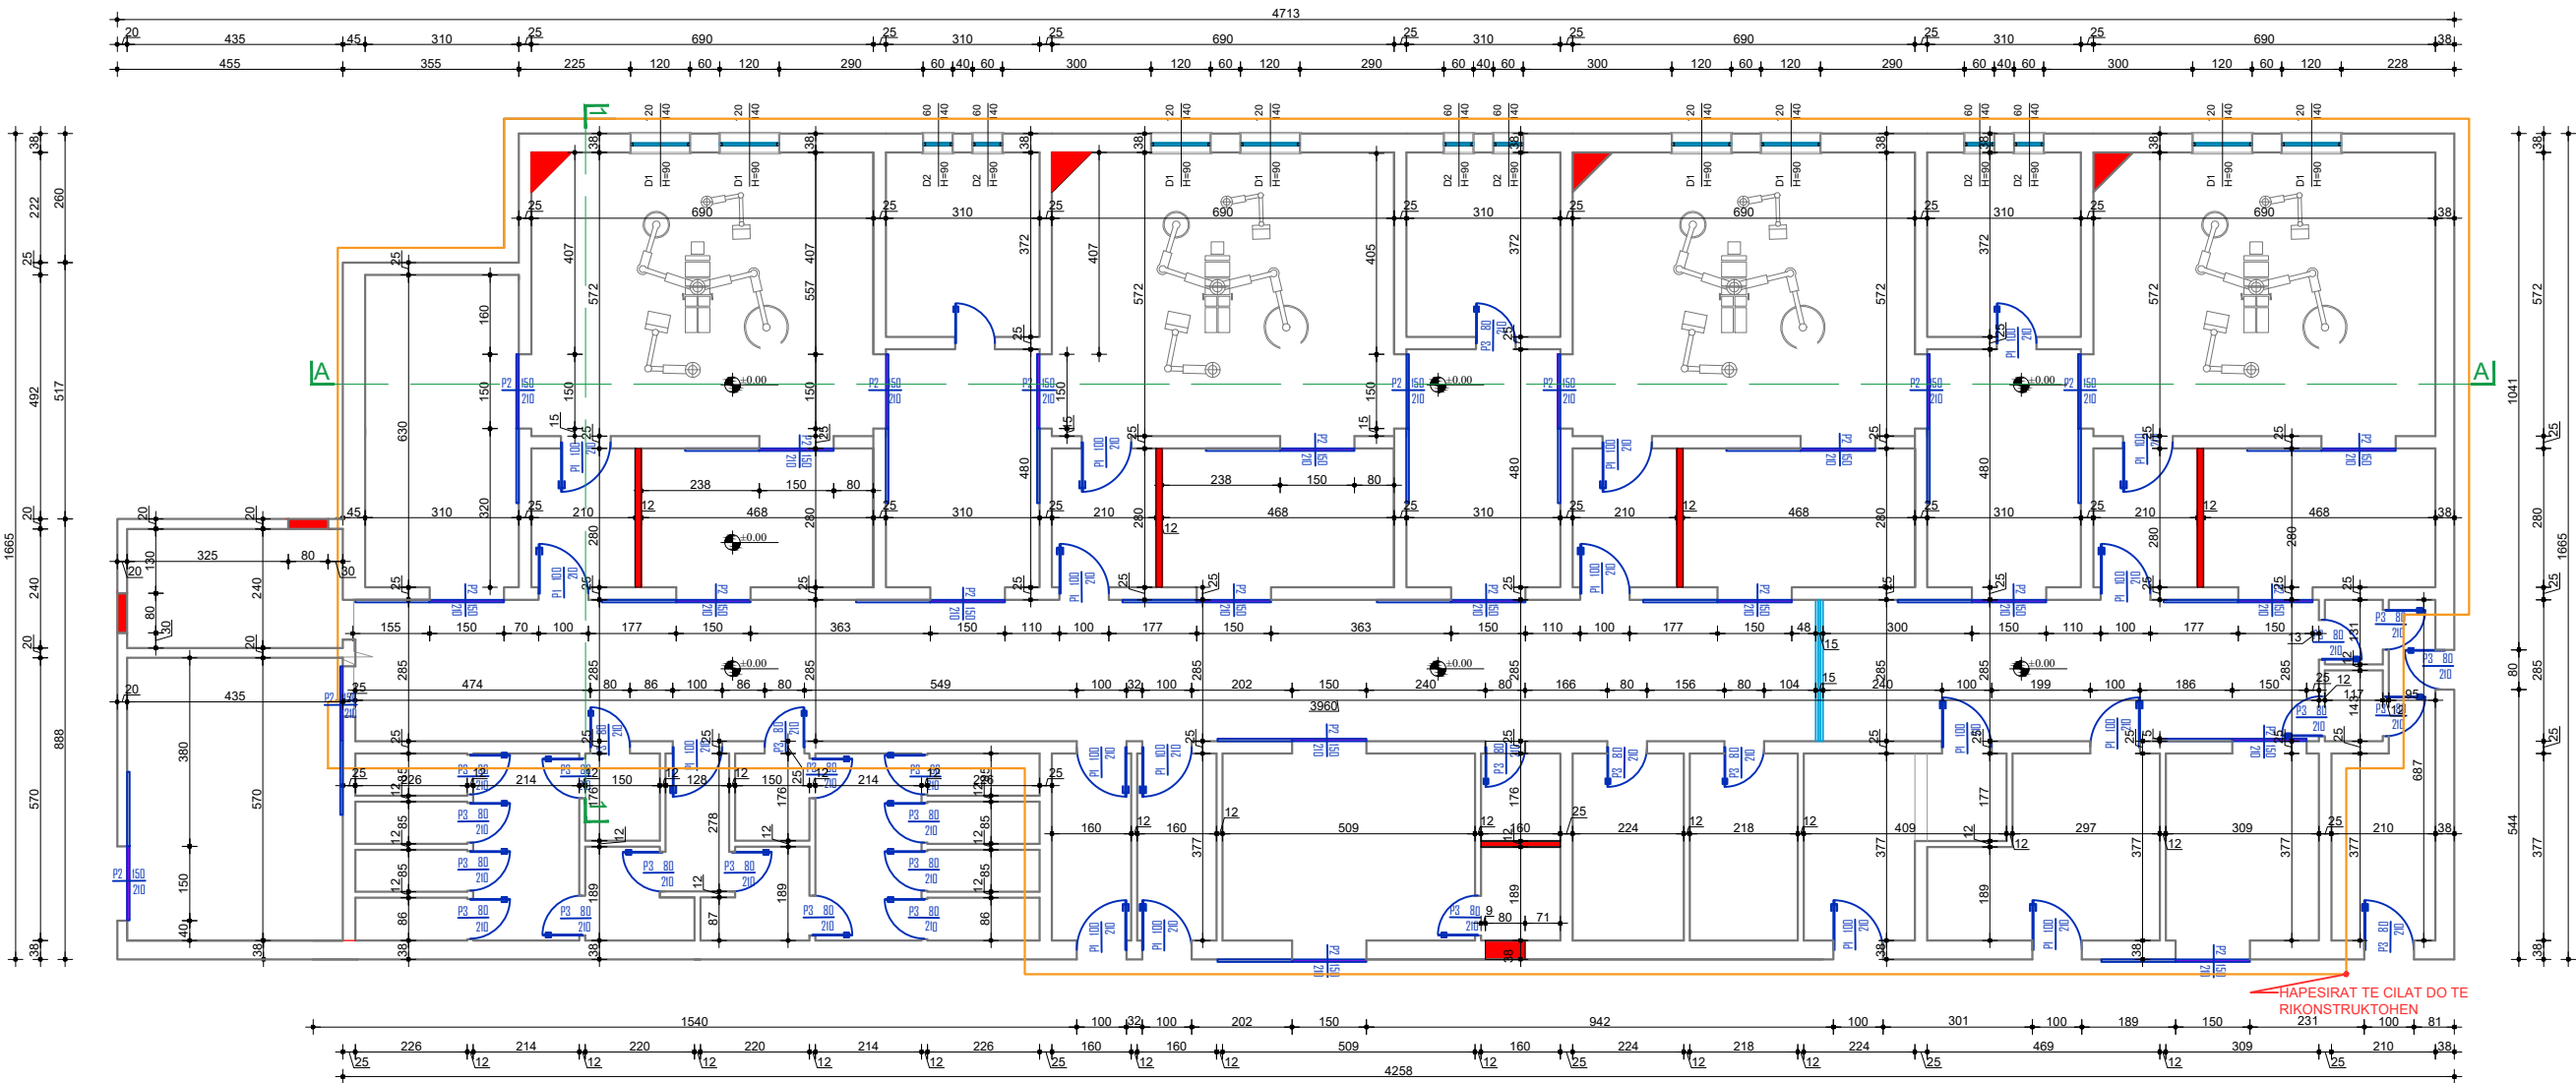

LEGJENDA

- MURE EGZISTUESE
- MURE QË PRISHEN

Porositës:

REPUBLIKA E SHQIPËRISË  
MINISTRIA E SHËNDETËSISË DHE MBROJTJES SOCIALE  
SPITALI RAJONAL SHKODËR

Titulli i Projektit

“RIKONSTRUKSION I BLOKUT  
TË SALLAVE OPERATORE  
DHE SALLËS OPERATORE  
TË SHËRBIMIT TË URGJENCES”

Faza

PROJEKT ZBATIMI

Vula

Autor

"NOVATECH STUDIO "SHPK

ADMIN ING. EMIL NOVA

Grupi projektimit:

|                  |                   |
|------------------|-------------------|
| ING. NDERTIMI    | Mimoza TOMCO      |
| ARKITEKT         | Gerta NOVA        |
| ING. HIDROTEKNIK | Kostandin NOVA    |
| ING. GJEOLGJIK   | Antonela BAZHDARI |
| ING. MEKANIK     | Nikollaq DOKU     |
| ING. MEKANIK     | Rubin KODRA       |
| ING. ELEKTRIK    | Marketin SHLLAKU  |

Vula

Kapitulli

PROJEKTI ARKITEKTONIK

Titulli i Vizatimit

PLANIMETRIA E GJENDJES EKZISTUESE

Realizuar

TIRANE 2020


Shkalla

1:150

Emërtimi i Fletës

A1 - 01

SALLAT OPERATORE , SPITALI RAJONAL SHKODER  
PLANI I NDERHYRJEVE SHK 1:150

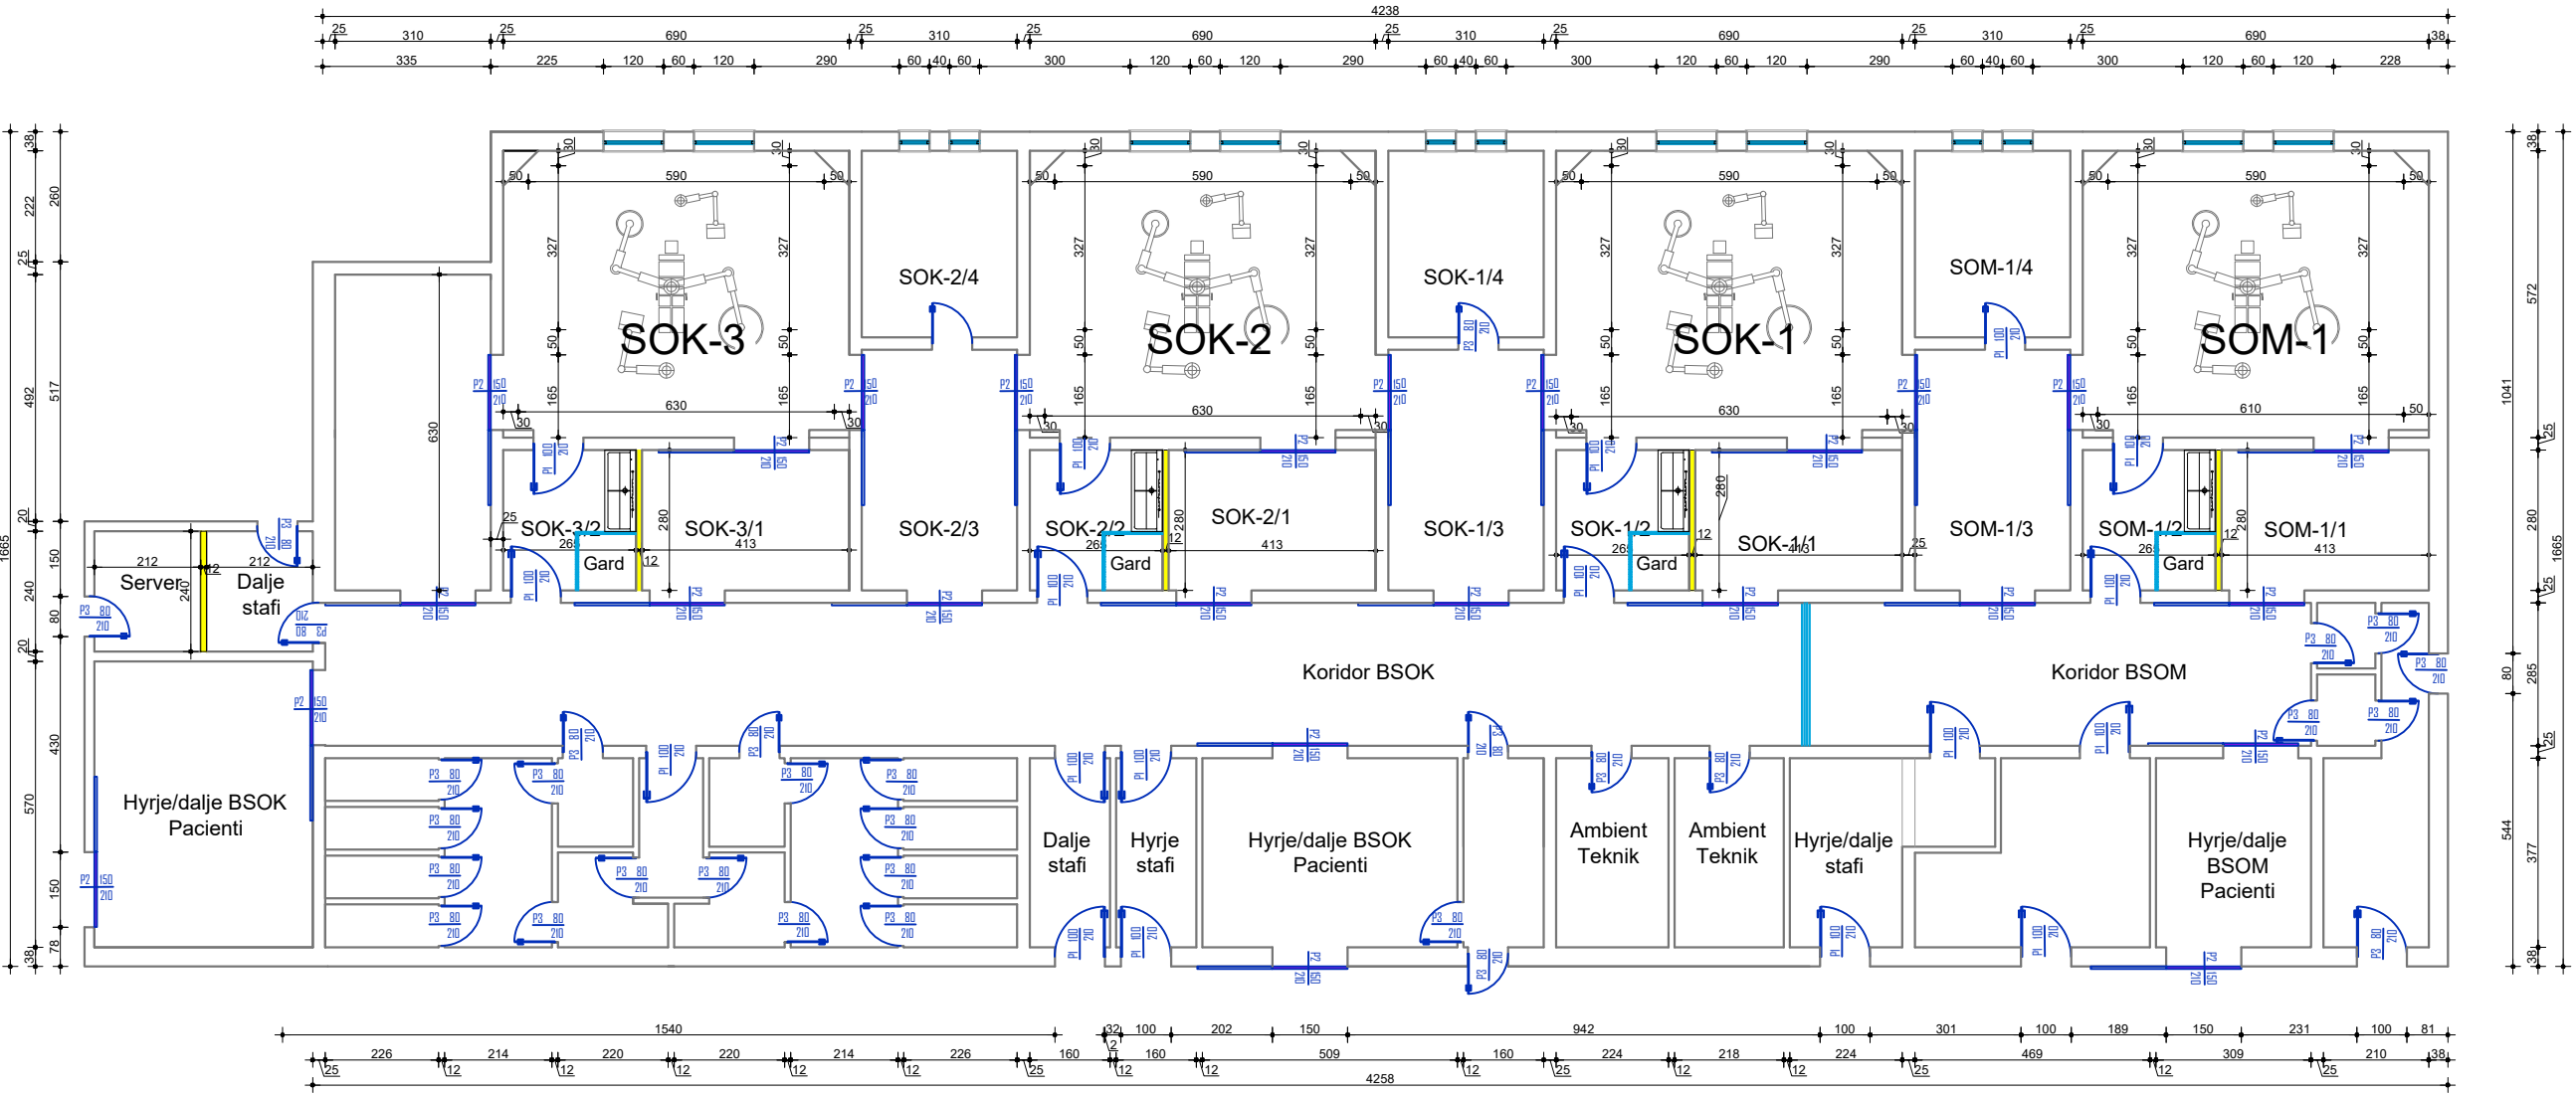

LEGJENDA

- MURE EGZISTUESE
- MURE TË REJA
- LAVANAME KIRURGJIKAL
- Gard
- GARDEROBE

Shenime teknike

- Sistemit te garderoberes per stafin mjekesor do te realizohet me sistem fizarmonik, me mbajtese me material

Porositës:

REPUBLIKA E SHQIPËRISË  
MINISTRIA E SHËNDETËSISË DHE MBROJTJES SOCIALE  
SPITALI RAJONAL SHKODËR

Titulli i Projektit

“RIKONSTRUKSION I BLOKUT  
TË SALLAVE OPERATORE  
DHE SALLËS OPERATORE  
TË SHËRBITIMIT TË URGJENCES”

Faza

PROJEKT ZBATIMI

Vula

Autor

"NOVATECH STUDIO "SHPK

ADMIN ING. EMIL NOVA

Grupi projektimit:

|                  |                   |
|------------------|-------------------|
| ING. NDERTIMI    | Mimoza TOMCO      |
| ARKITEKT         | Gerta NOVA        |
| ING. HIDROTEKNIK | Kostandin NOVA    |
| ING. GJEOLGJIK   | Antonela BAZHDARI |
| ING. MEKANIK     | Nikollaq DOKU     |
| ING. MEKANIK     | Rubin KODRA       |
| ING. ELEKTRIK    | Marketin SHLLAKU  |

Vula

Kapitulli

PROJEKTI ARKITEKTONIK

Titulli i Vizatimit

PLANI I NDERHYRJEVE NDERTIMORE

Realizuar


TIRANE 2020

Shkalla

1:150

Emërtimi i Fletës

Sistemit i garderoberes

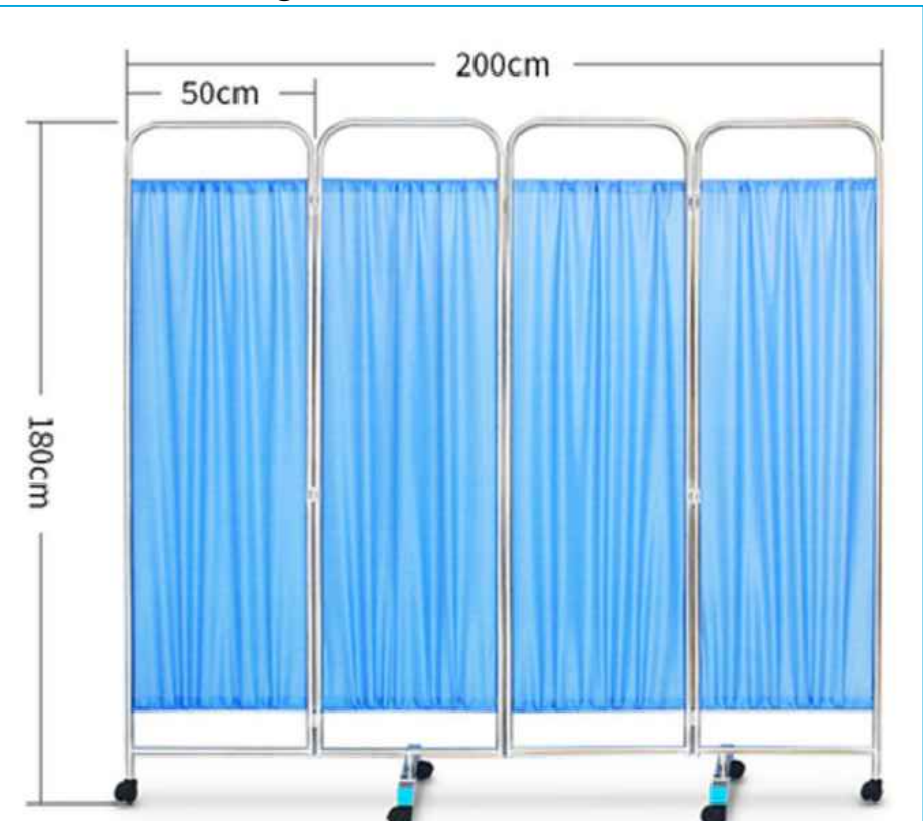


LEGJENDA

- MURE EGZISTUESE
- MURE TË REJA
- LAVANAME KIRURGJIKAL
- Gard
- GARDEROBE

Shenime teknike

- Sistemit te garderoberes per stafin mjekesor do te realizohet me sistem fizarmonik, me mbajtese me material inox.

SALLAT OPERATORE , SPITALI RAJONAL SHKODER SHKODER  
PLANIMETRIA E DREJTIMIT TE LEVIZJES SHK 1:150

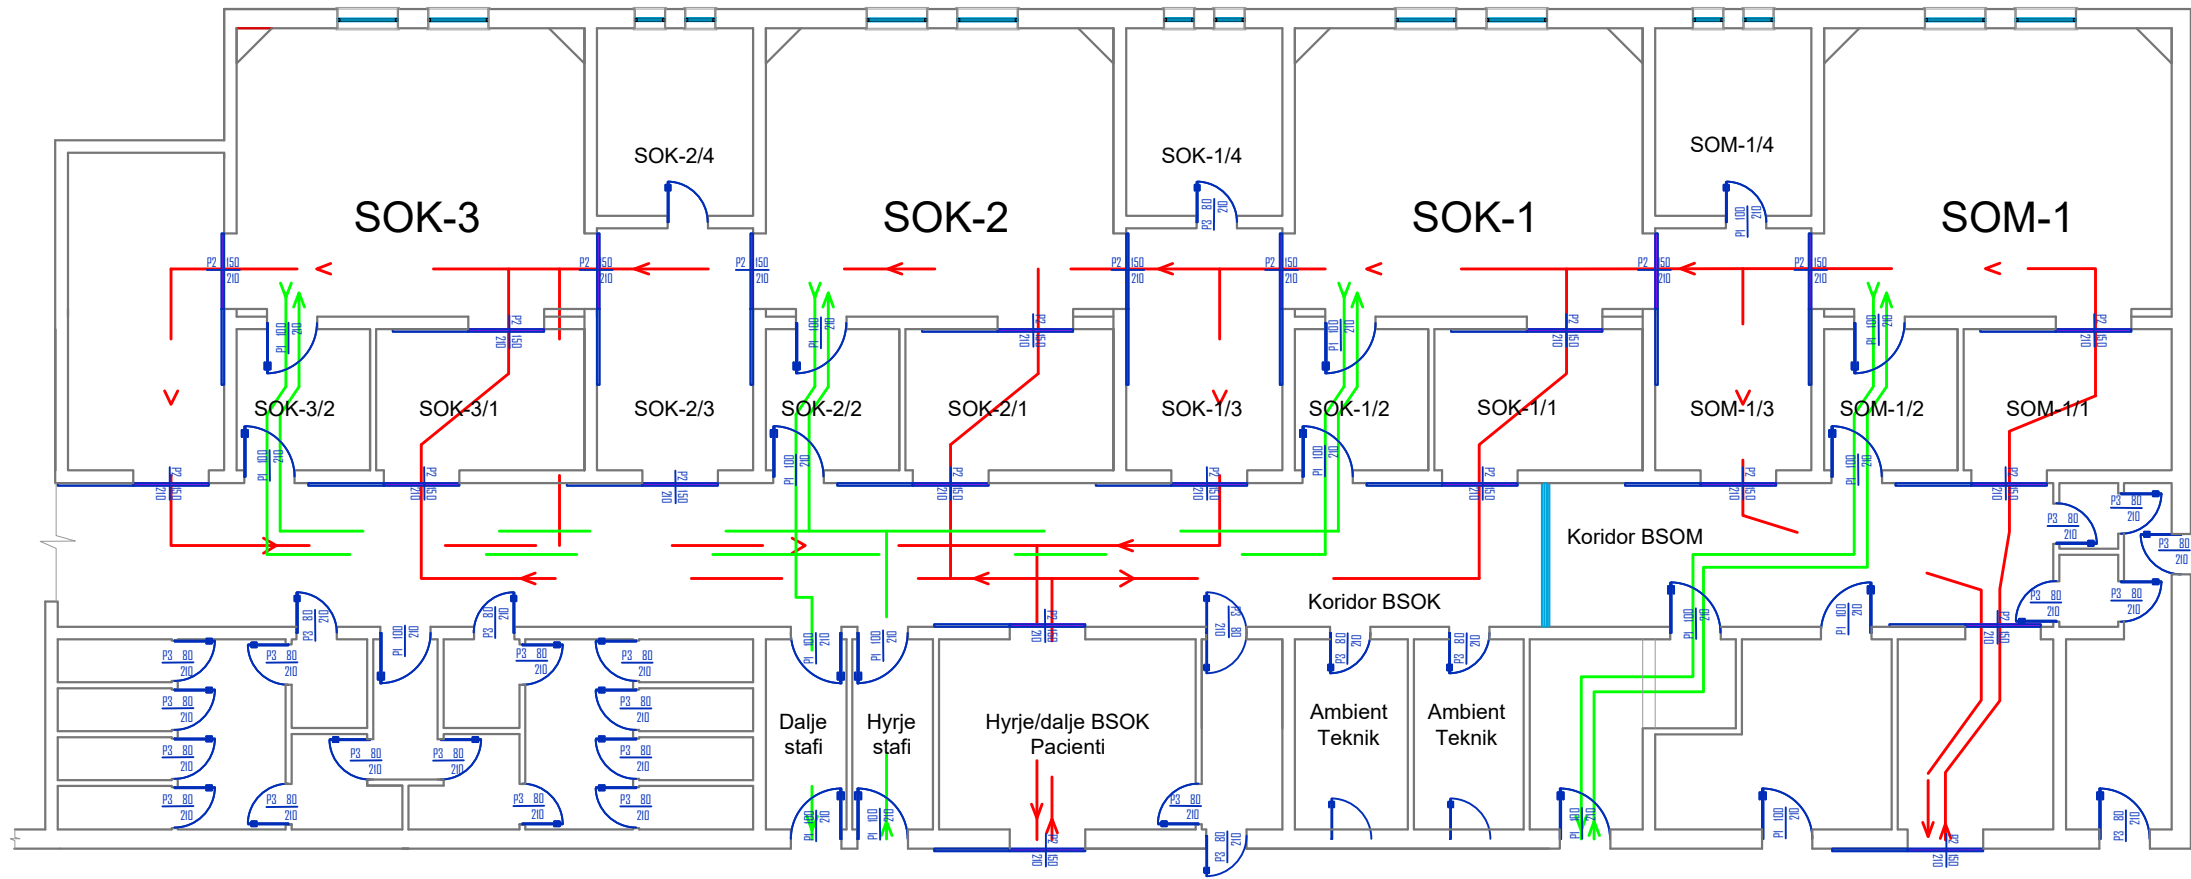

SHENIME TEKNIKE

1. Drejtim levizje per Pacientin.  
2. Drejtim levizje per stafin mjekesor.

Porositës:  
REPUBLIKA E SHQIPËRISË  
MINISTRIA E SHËNDETËSISË DHE MBROJTJES SOCIALE  
SPITALI RAJONAL SHKODËR

Titulli i Projektit  
"RIKONSTRUKSION I BLOKUT  
TË SALLAVE OPERATORE  
DHE SALLËS OPERATORE  
TË SHËRBIMIT TË URGJENCES"

Faza **PROJEKT ZBATIMI**

Vula

Autor "NOVATECH STUDIO "SHPK

**ADMIN ING. EMIL NOVA**

Grupi projektimit:

|                  |                   |
|------------------|-------------------|
| ING. NDERTIMI    | Mimoza TOMCO      |
| ARKITEKT         | Gerta NOVA        |
| ING. HIDROTEKNIK | Kostandin NOVA    |
| ING. GJEOLGJIK   | Antonela BAZHDARI |
| ING. MEKANIK     | Nikolla DOKU      |
| ING. MEKANIK     | Rubin KODRA       |
| ING. ELEKTRIK    | Marketin SHLLAKU  |

Vula

Kapitulli

**PROJEKTI ARKITEKTONIK**

Titulli i Vizatimit


PLANIMETRIA E DREJTIMIT TE LEVIZJES

Realizuar **TIRANE 2020** Shkalla **1:150**

Emërtimi i Fletës

**A1 - 03**

SALLAT OPERATORE , SPITALI RAJONAL SHKODER  
PLANII TAVANEVE TE VARURA SHK 1:150

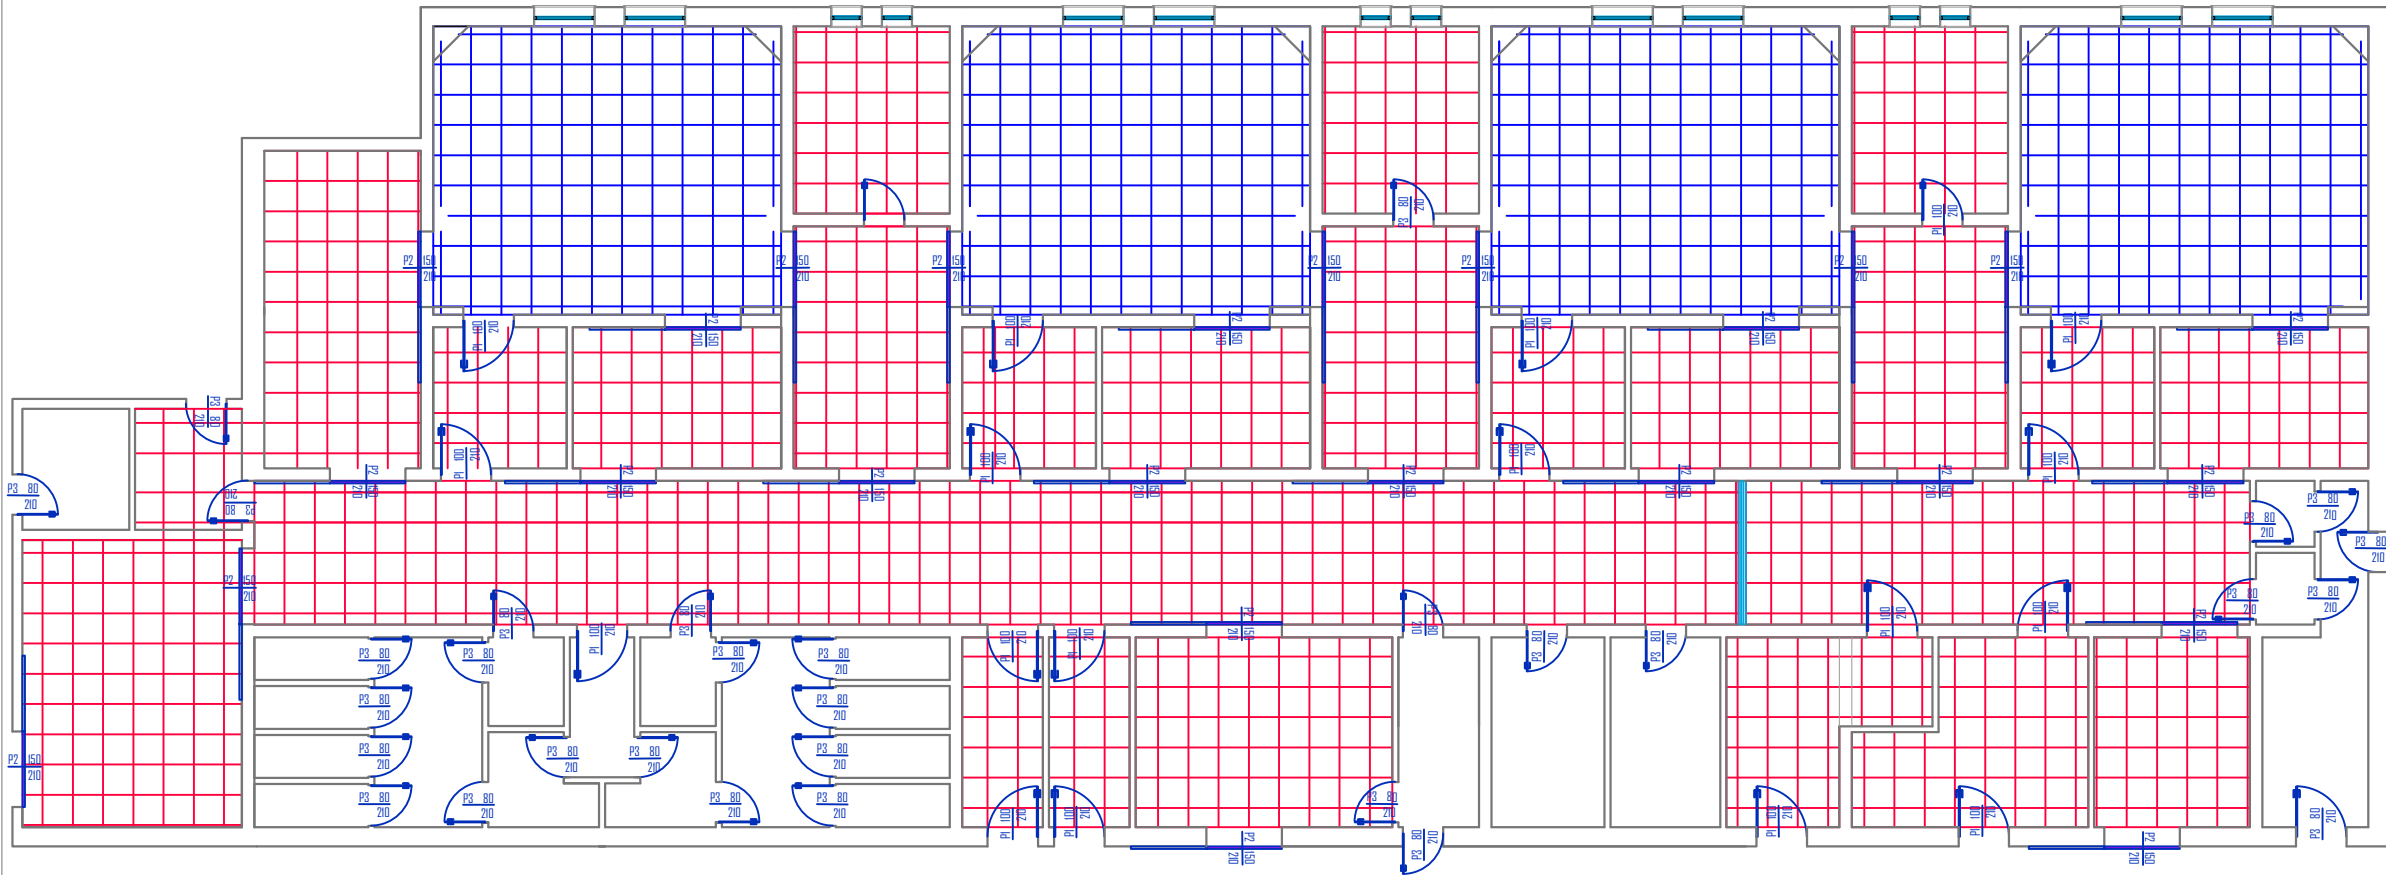

SHENIME TEKNIKE

1. Tavani i varur ne koridore dhe ambientet ndihmese realizohet me pllaka minerale 60 x 60 cm, me ngjyre te bardhe, me profile ne dukje ( ekologjike per ambiente sterile ). Struktura mbajtese te jete e kryqezuar, e fshehur, ne kuoten + 300 cm nga dysHEMEJA.
2. Tavani i varur ne Sallat Operatore realizohet me tavan te varur me panele çelik te lyer me puder poliester ne te bardhe, i elektrogalvanizuar, me refleksion drite mbi 80 %, me karakteristika zeizoluese deri 38 db, me rezistence ndaj zjarrit klasa 0, sipas Dm 14.01.1985 ( Italiane ), spesori 8 mm, moduli 600 x 600 mm, me strukture mbajtese te kryqezuar, te fshehur, guarnicioni fiksues te jete i kompletuar me profil perimetral. Korniza perimetrale profil i paralyer, i fiksuar çdo 45 cm, ne kuoten + 300 cm nga dysHEMEJA.

Porositës:

REPUBLIKA E SHQIPËRISË  
MINISTRIA E SHËNDETËSISË DHE MBROJTJES SOCIALE  
SPITALI RAJONAL SHKODËR

Titulli i Projektit  
“RIKONSTRUKSION I BLOKUT  
TË SALLAVE OPERATORE  
DHE SALLËS OPERATORE  
TË SHËRMBIMIT TË URGJENCES”

Faza **PROJEKT ZBATIMI**

Vula

Autor "NOVATECH STUDIO "SHPK

**ADMIN ING. EMIL NOVA**

Grupi projektimit:

|                  |                   |
|------------------|-------------------|
| ING. NDERTIMI    | Mimoza TOMCO      |
| ARKITEKT         | Gerta NOVA        |
| ING. HIDROTEKNIK | Kostandin NOVA    |
| ING. GJEOLGJIK   | Antonela BAZHDARI |
| ING. MEKANIK     | Nikolla DOKU      |
| ING. MEKANIK     | Rubin KODRA       |
| ING. ELEKTRIK    | Marketin SHLLAKU  |

Vula

Kapitulli


**PROJEKTI ARKITEKTONIK**

Titulli i Vizatimit

PLANII TAVANEVE TE VARURA

|                    |              |
|--------------------|--------------|
| Realizuar          | Shkalla      |
| <b>TIRANE 2020</b> | <b>1:150</b> |
| Emërtimi i Fletës  |              |

SALLAT OPERATORE , SPITALI RAJONAL SHKODER  
PLANIMETRIA E SHTRIMIT TE DYSHEMESE SHK 1:150

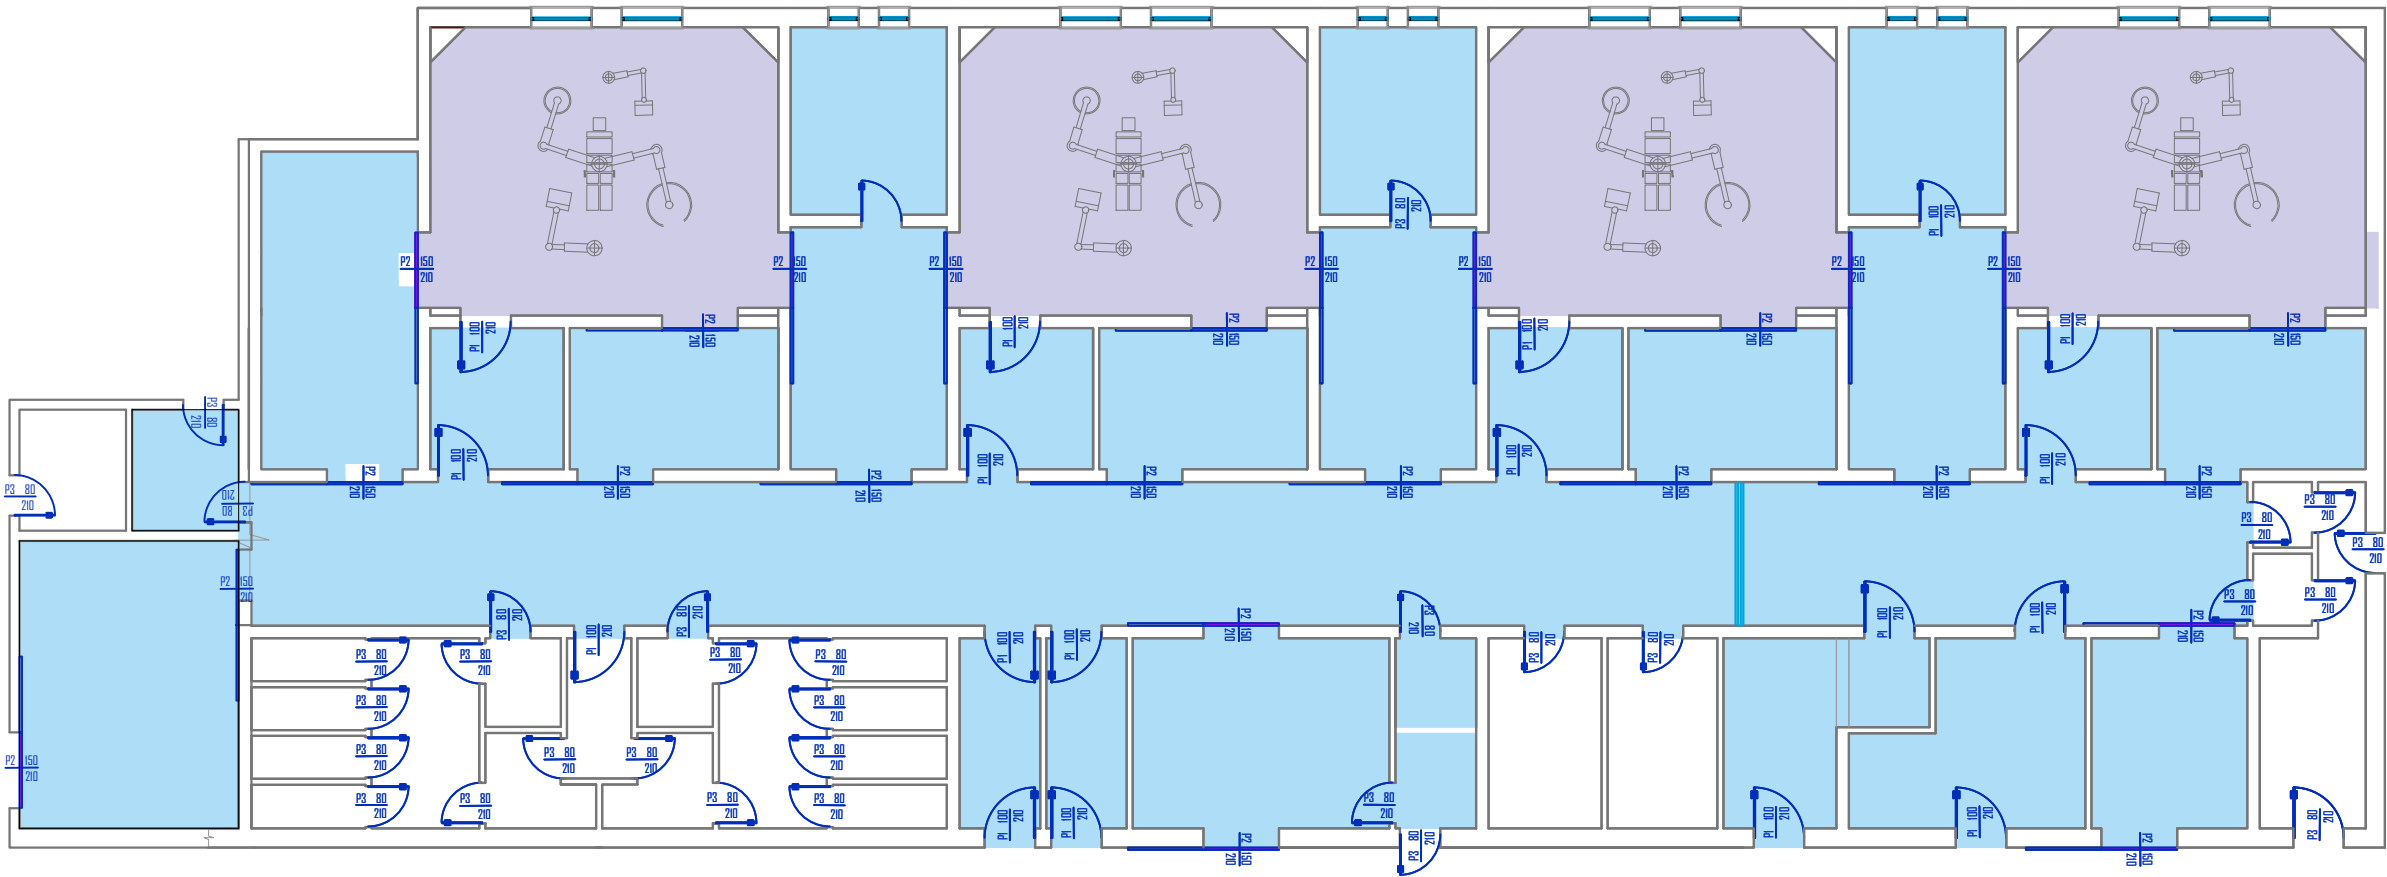

SHENIME TEKNIKE



1. Tapet PVC bakterologjik, ne Sallat Operatore, duke realizuar shtrese dyshemeje konduktive me koloreks EC 250228, me gushen konduktive me koloreks EC 228, ne lartesi h = 20.0 cm. Me perpara realizohet autonivelimi.
2. Tapet marmoleum ne ambientet e tjera, duke realizuar shtrese me marmoleum Real 2.5 mm, ne lartesi h = 20.0 cm. Me perpara realizohet autonivelimi.
3. Rinovimi i mureve te brendshme ne sallat ndihmese duke realizuar suva dhe lyerje me Boje hidroplastike importi cilesi e I-re me boje antibakteriale.
4. Veshje muri me PVC antibakteriale ONYX 0,9 mm te Rinovimi i mureve te brendshme ne Sallat Operatore



DETAJ I GUSHES KONDUKTIVE

Porositës:

REPUBLIKA E SHQIPËRISË  
MINISTRIA E SHËNDETËSISË DHE MBROJTJES SOCIALE  
SPITALI RAJONAL SHKODËR

Titulli i Projektit

“RIKONSTRUKSION I BLOKUT  
TË SALLAVE OPERATORE  
DHE SALLËS OPERATORE  
TË SHËRBIMIT TË URGJENCES”

Faza

PROJEKT ZBATIMI

Vula

Autor

"NOVATECH STUDIO "SHPK

ADMIN ING. EMIL NOVA

Grupi projektimit:

|                  |                   |
|------------------|-------------------|
| ING. NDERTIMI    | Mimoza TOMCO      |
| ARKITEKT         | Gerta NOVA        |
| ING. HIDROTEKNIK | Kostandin NOVA    |
| ING. GJEOLGJIK   | Antonela BAZHDARI |
| ING. MEKANIK     | Nikollaq DOKU     |
| ING. MEKANIK     | Rubin KODRA       |
| ING. ELEKTRIK    | Marketin SHLLAKU  |

Vula

Kapitulli

PROJEKTI ARKITEKTONIK

Titulli i Vizatimit

PLANIMETRIA E SHTRIMIT TE  
DYSHEMESE

Realizuar

TIRANE 2020


Shkalla

1:150


Emërtimi i Fletës

A1 - 05

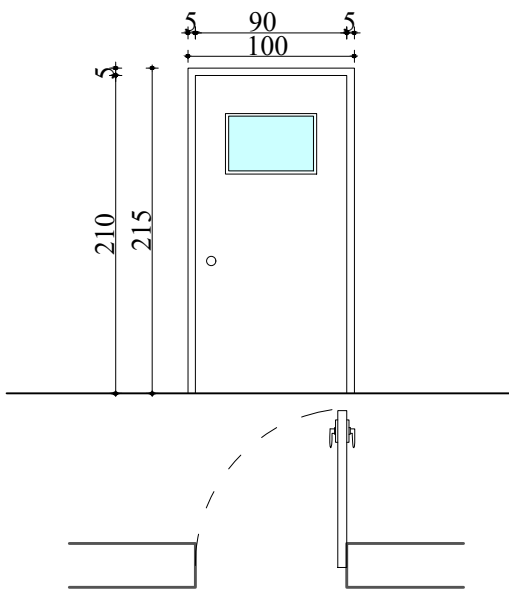


|                                                                                   |              |
|-----------------------------------------------------------------------------------|--------------|
| P1_ DERE                                                                          | 100/210      |
| SASIA                                                                             | 18           |
|  |              |
| DIMENSIONI                                                                        | 100 x 210 cm |
| MATERIALI                                                                         | PORTE INOKSI |


• Dyer batente ( me piston ), me permasa 100x210 cm. Jane te pershtateshme per perdorim me frekuence te larte. Dera te jete e paisur ne te dy krahët me doreze te kromuar, me gjatesi 30-40 cm. Dera dhe aksesoret e saj te jene te pershtateshme per ambiente spitalore dhe te kene siguri te larte ne pune me zhurma minimale. Dera te jete d/alumin plastike me hapje xhami me rreze R=20 cm, ne lartesine h=160 cm. Xhami te jete antiviolent,  $\delta = 6$  mm, i tejdukshem dhe i kokrrizueshem ne thyerje. Brava e deres te jete me gjuhe sferike. Ngjyra e deres dhe te kashes prej d/alumini vendosen ne bashkepunim me Investitorin. Elementet e d/aluminit te jene standart ISO 9001:2008.

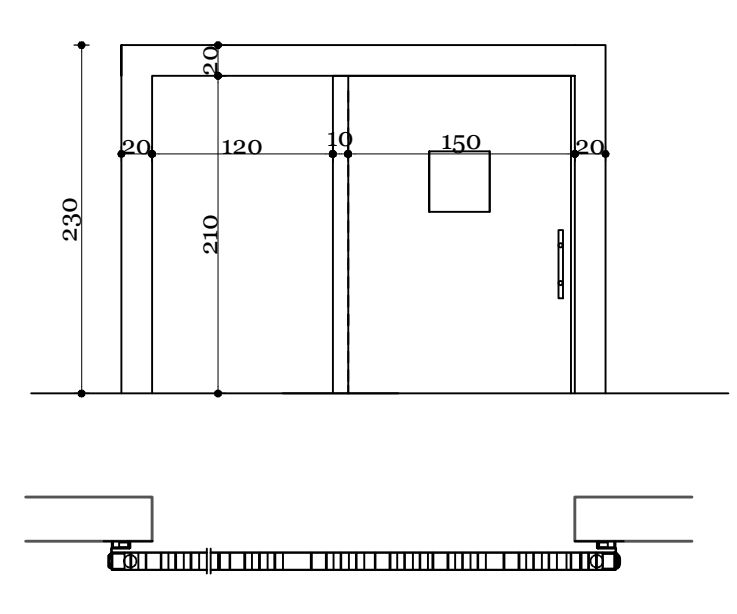
|                                                                                    |                      |
|------------------------------------------------------------------------------------|----------------------|
| P2_ DERE                                                                           | 150/210              |
| SASIA                                                                              | 13                   |
|  |                      |
| DIMENSIONI                                                                         | 100 x 210 cm         |
| MATERIALI                                                                          | PORTE BATENTE INOKSI |


Dyer batente, me nje flete, me permasa ( 1x150/210 cm), automatike, te prodhuara dhe te testuara ne perputhje me standartet DIN 18650. Jane te pershtateshme per perdorim me frekuence te larte. Dera ka hapje ne gjeresi minimumi 150 cm ( 1x150 ). Dera dhe aksesoret e saj janeme siguri te larte ne pune, me zhurma minimale. Dera me aksesoret e saj krijojne mbyllje hermetike te ambienteve qe ndan. Komandimi i deres ne te dy krahët realizohet me pulsant elektrik per prekje me dore, berryl. Dera eshte inox me hapje xhami me rreze R=20 cm, ne lartesine h=160 cm. Xhami te jete antiviolent,  $\delta = 6$  mm, i tejdukshem dhe i kokrrizueshem ne thyerje. Porta ka standartet si me poshte: -Kompatibile elektromanjetike 89/336/CEE,92/31/CEE,93/68/CEE (EN 50081-1:1992;EN 50082-1:1992); -Tension i ulet 73/23/CEE; - (EN 60204-1.1992 ;EN 60335-1 :1995).
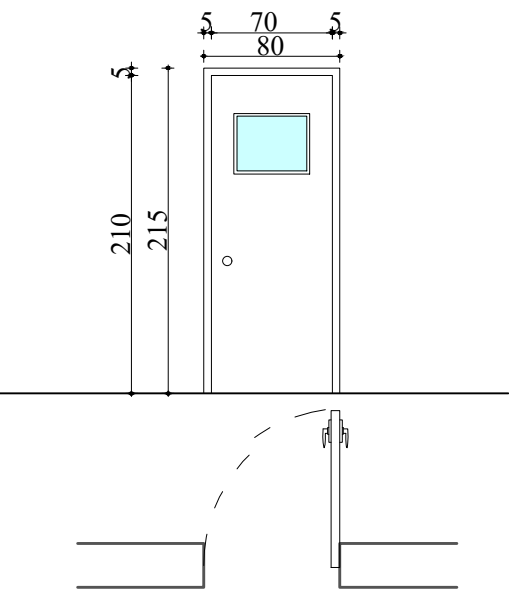
|                                                                                     |                   |
|-------------------------------------------------------------------------------------|-------------------|
| P3_ DERE                                                                            | 80/210            |
| SASIA                                                                               | 19                |
|  |                   |
| DIMENSIONI                                                                          | 80 x 210 cm       |
| MATERIALI                                                                           | DURALUMIN PLASTIK |

• Dyer batente ( me piston ), me permasa 80x210 cm. Jane te pershtateshme per perdorim me frekuence te larte. Dera te jete e paisur ne te dy krahët me doreze te kromuar, me gjatesi 30-40 cm. Dera dhe aksesoret e saj te jene te pershtateshme per ambiente spitalore dhe te kene siguri te larte ne pune me zhurma minimale. Dera te jete d/alumin plastike me hapje xhami me rreze R=20 cm, ne lartesine h=160 cm. Xhami te jete antiviolent,  $\delta = 6$  mm, i tejdukshem dhe i kokrrizueshem ne thyerje. Brava e deres te jete me gjuhe sferike. Ngjyra e deres dhe te kashes prej d/alumini vendosen ne bashkepunim me Investitorin. Elementet e d/aluminit te jene standart ISO 9001:2008.
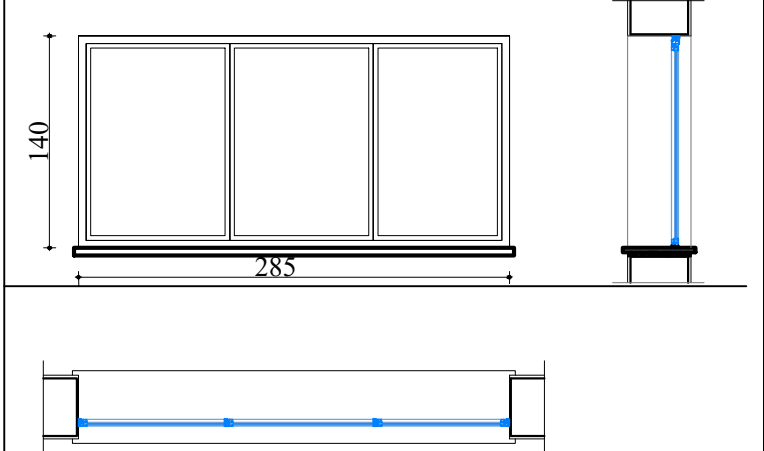
|                                                                                     |                               |
|-------------------------------------------------------------------------------------|-------------------------------|
| V1_ VETRATA                                                                         | 140/285                       |
| SASIA                                                                               | 1                             |
|  |                               |
| DIMENSIONI                                                                          | 285 x 140 cm                  |
| MATERIALI                                                                           | DURALUMINI PLASTIKE DOPIOXHAM |
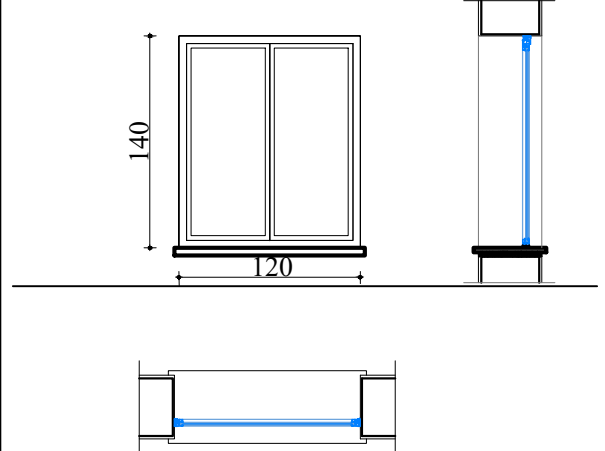
|                                                                                      |                               |
|--------------------------------------------------------------------------------------|-------------------------------|
| Dr1_ DRITARE                                                                         | 140/120                       |
| SASIA                                                                                | 10                            |
|  |                               |
| DIMENSIONI                                                                           | 120 x 140 cm                  |
| MATERIALI                                                                            | DURALUMINI PLASTIKE DOPIOXHAM |
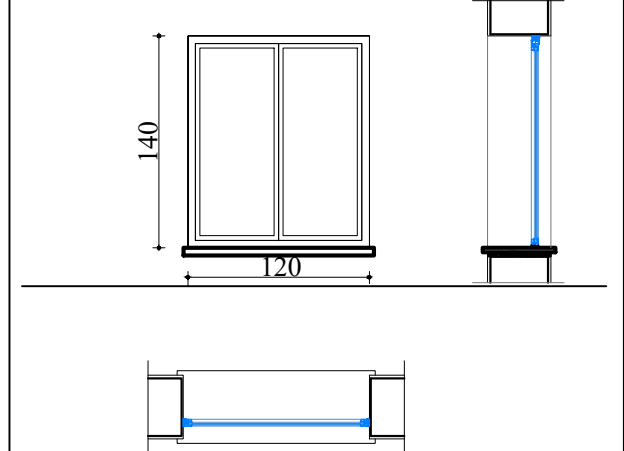
|                                                                                       |                               |
|---------------------------------------------------------------------------------------|-------------------------------|
| Dr2_ DRITARE                                                                          | 140/60                        |
| SASIA                                                                                 | 8                             |
|  |                               |
| DIMENSIONI                                                                            | 60 x 140 cm                   |
| MATERIALI                                                                             | DURALUMINI PLASTIKE DOPIOXHAM |

Porositës:

REPUBLIKA E SHQIPËRISË  
MINISTRIA E SHËNDËTËSISË DHE MBROJTJES SOCIALE  
SPITALI RAJONAL SHKODËR

Titulli i Projektit  
“RIKONSTRUKSION I BLOKUT  
TË SALLAVE OPERATORE  
DHE SALLËS OPERATORE  
TË SHËRMBIMIT TË URGJENCES”

Faza  
PROJEKT ZBATIMI

Vula

Autor  
"NOVATECH STUDIO "SHPK

ADMIN ING. EMIL NOVA

Grupi projektimit:

|                  |                   |
|------------------|-------------------|
| ING. NDERTIMI    | Mimoza TOMCO      |
| ARKITEKT         | Gerta NOVA        |
| ING. HIDROTEKNIK | Kostandin NOVA    |
| ING. GJEOLGJIK   | Antonela BAZHDARI |
| ING. MEKANIK     | Nikollaq DOKU     |
| ING. MEKANIK     | Rubin KODRA       |
| ING. ELEKTRIK    | Marketin SHLLAKU  |

Vula

Kapitulli



PROJEKTI ARKITEKTONIK

Titulli i Vizatimit  
DETAJE TE DYERVE


|                   |             |         |       |
|-------------------|-------------|---------|-------|
| Realizuar         | TIRANE 2020 | Shkalla | 1:150 |
| Emërtimi i Fletës | A1 - 06     |         |       |




DETAJE TE TAVANEVE TE VARUARA SHK 1:5

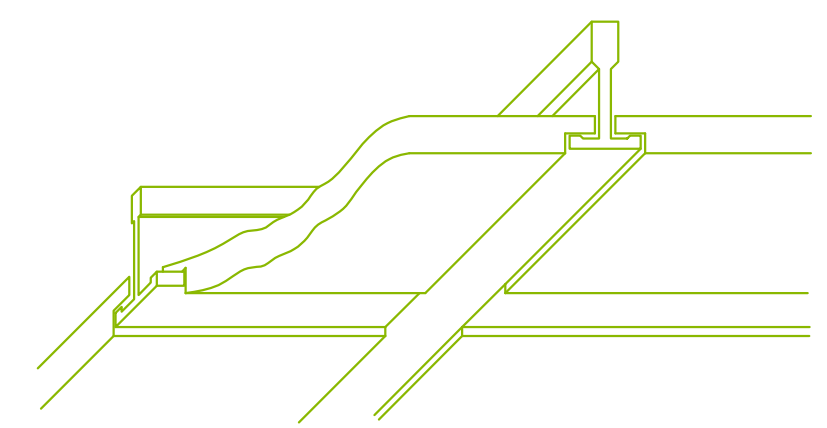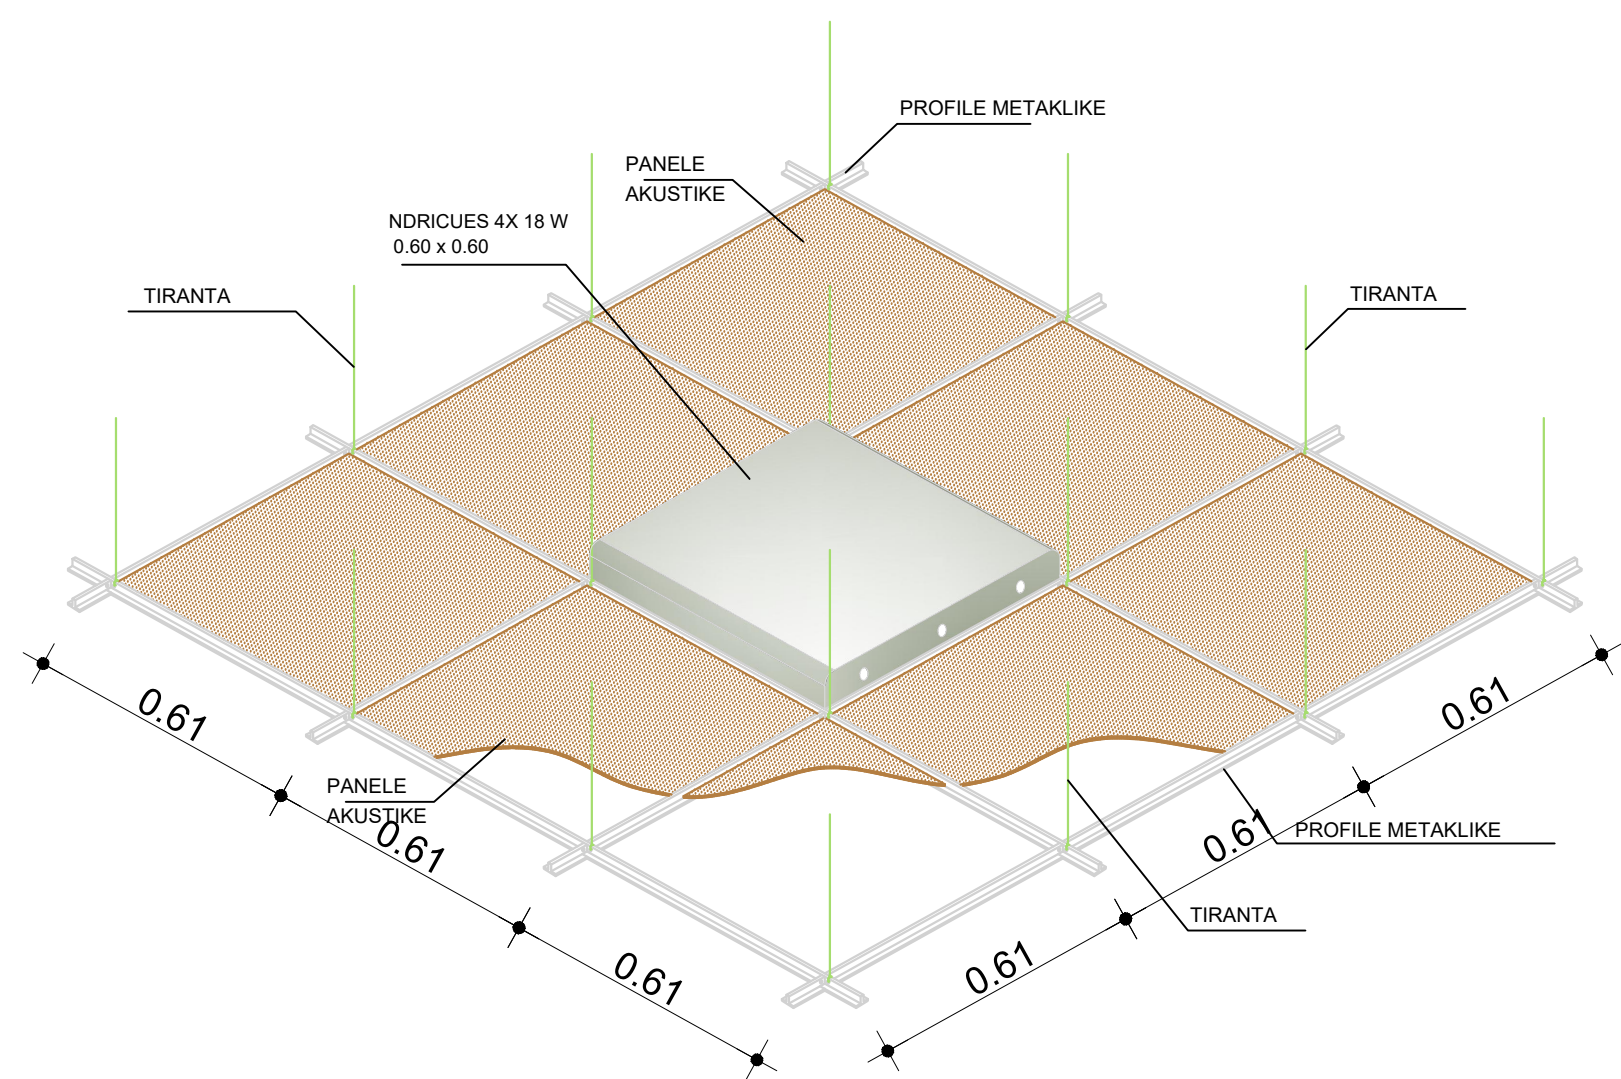


- Dimensione 0.61 m. X 0.61 m.X 15.90 mm.  
Tavan I varur me panele çelik te lyer me puder poliester ne te bardhe, i elektrogalvanizuar, me refleksion drite mbi 80 %, me karakteristika zeizoluese deri 38 db, me rezistence ndaj zjarrit klasa 0, sipas Dm 14.01.1985 ( Italiane ), spessori 8 mm, moduli 600 x 600 mm, me strukture mbajtese te kryqezuar, te fshehur, guarnicioni fiksues te jete i kompletuar me profil perimetral. Korniza perimetrale profil i paralayer, i fiksuar çdo 45 cm.

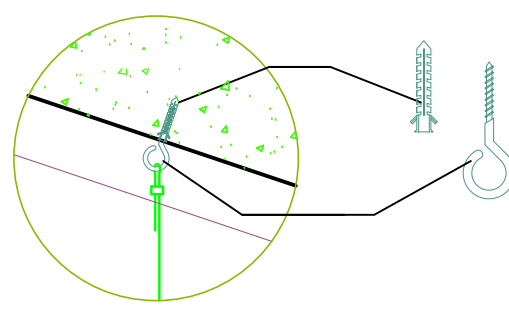


DETAJ TEKNIK

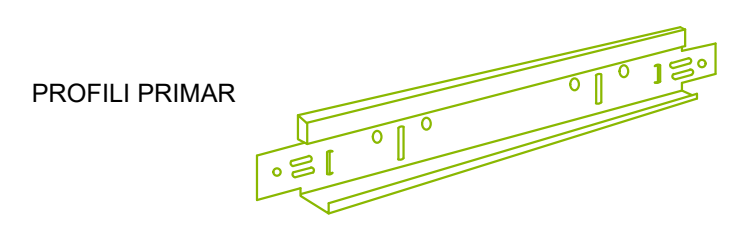


PROFILI PRIMAR

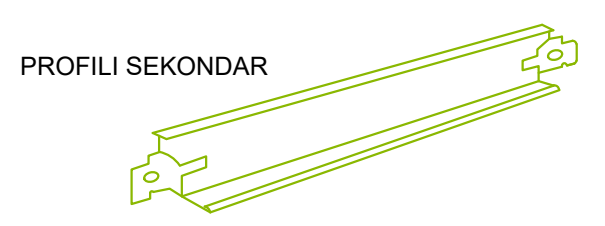


PROFILI SEKONDAR

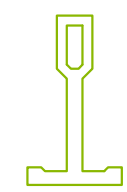

PROFILI PRIMAR

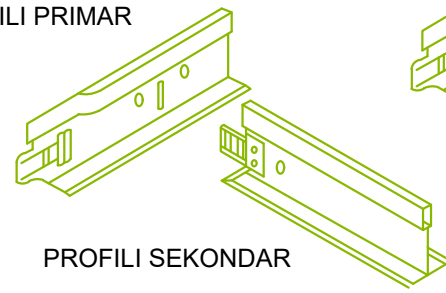

PROFILI SEKONDAR

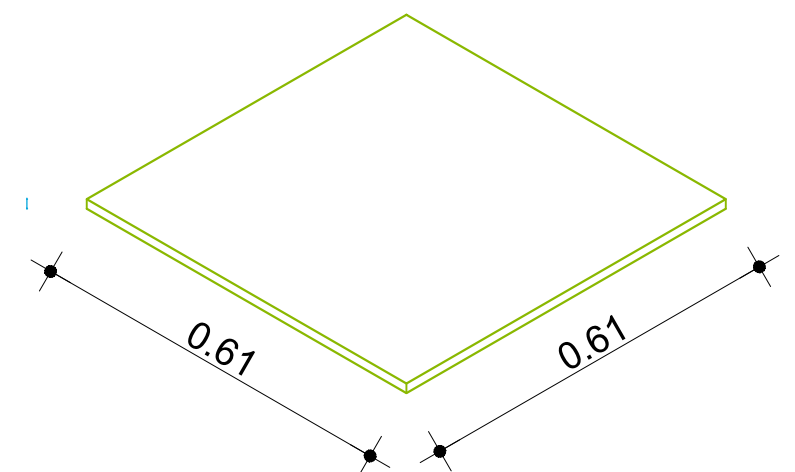


|   |                        |
|---|------------------------|
| Porositës:   |                        |
| REPUBLIKA E SHQIPËRISË<br>MINISTRIA E SHËNDETËSISË DHE MBROJTJES SOCIALE<br>SPITALI RAJONAL SHKODËR                            |                        |
| Titulli i Projektit<br>"RIKONSTRUKSION I BLOKUT<br>TË SALLAVE OPERATORE<br>DHE SALLËS OPERATORE<br>TË SHËRMBIMIT TË URGJENCES" |                        |
| Faza   | PROJEKT ZBATIMI        |
| Vula   |                        |
| Autor   | "NOVATECH STUDIO "SHPK |
| ADMIN ING. EMIL NOVA   |                        |
| Grupi projektimit:   |                        |
| ING. NDERTIMI   | Mimoza TOMCO           |
| ARKITEKT   | Gerta NOVA             |
| ING. HIDROTEKNIK   | Kostandin NOVA         |
| ING. GJEOLGJIK   | Antonela BAZHDARI      |
| ING. MEKANIK   | Nikolla DOKU           |
| ING. MEKANIK   | Rubin KODRA            |
| ING. ELEKTRIK   | Marketin SHLLAKU       |
| Vula   |                        |
| Kapitulli   |                        |
| PROJEKTI ARKITEKTONIK   |                        |
| Titulli i Vizatimit<br>DETAJE TE TAVANEVE TE VARUARA                                                                           |                        |
| Realizuar   | Shkalla 1:150          |
| TIRANE 2020   |                        |
| Emërtimi i Fletës   |                        |
| A1 - 07   |                        |





SALLAT OPERATORE , SPITALI RAJONAL SHKODER  
PLANI I NDRICUESVE ELEKTRIK SHK 1:150

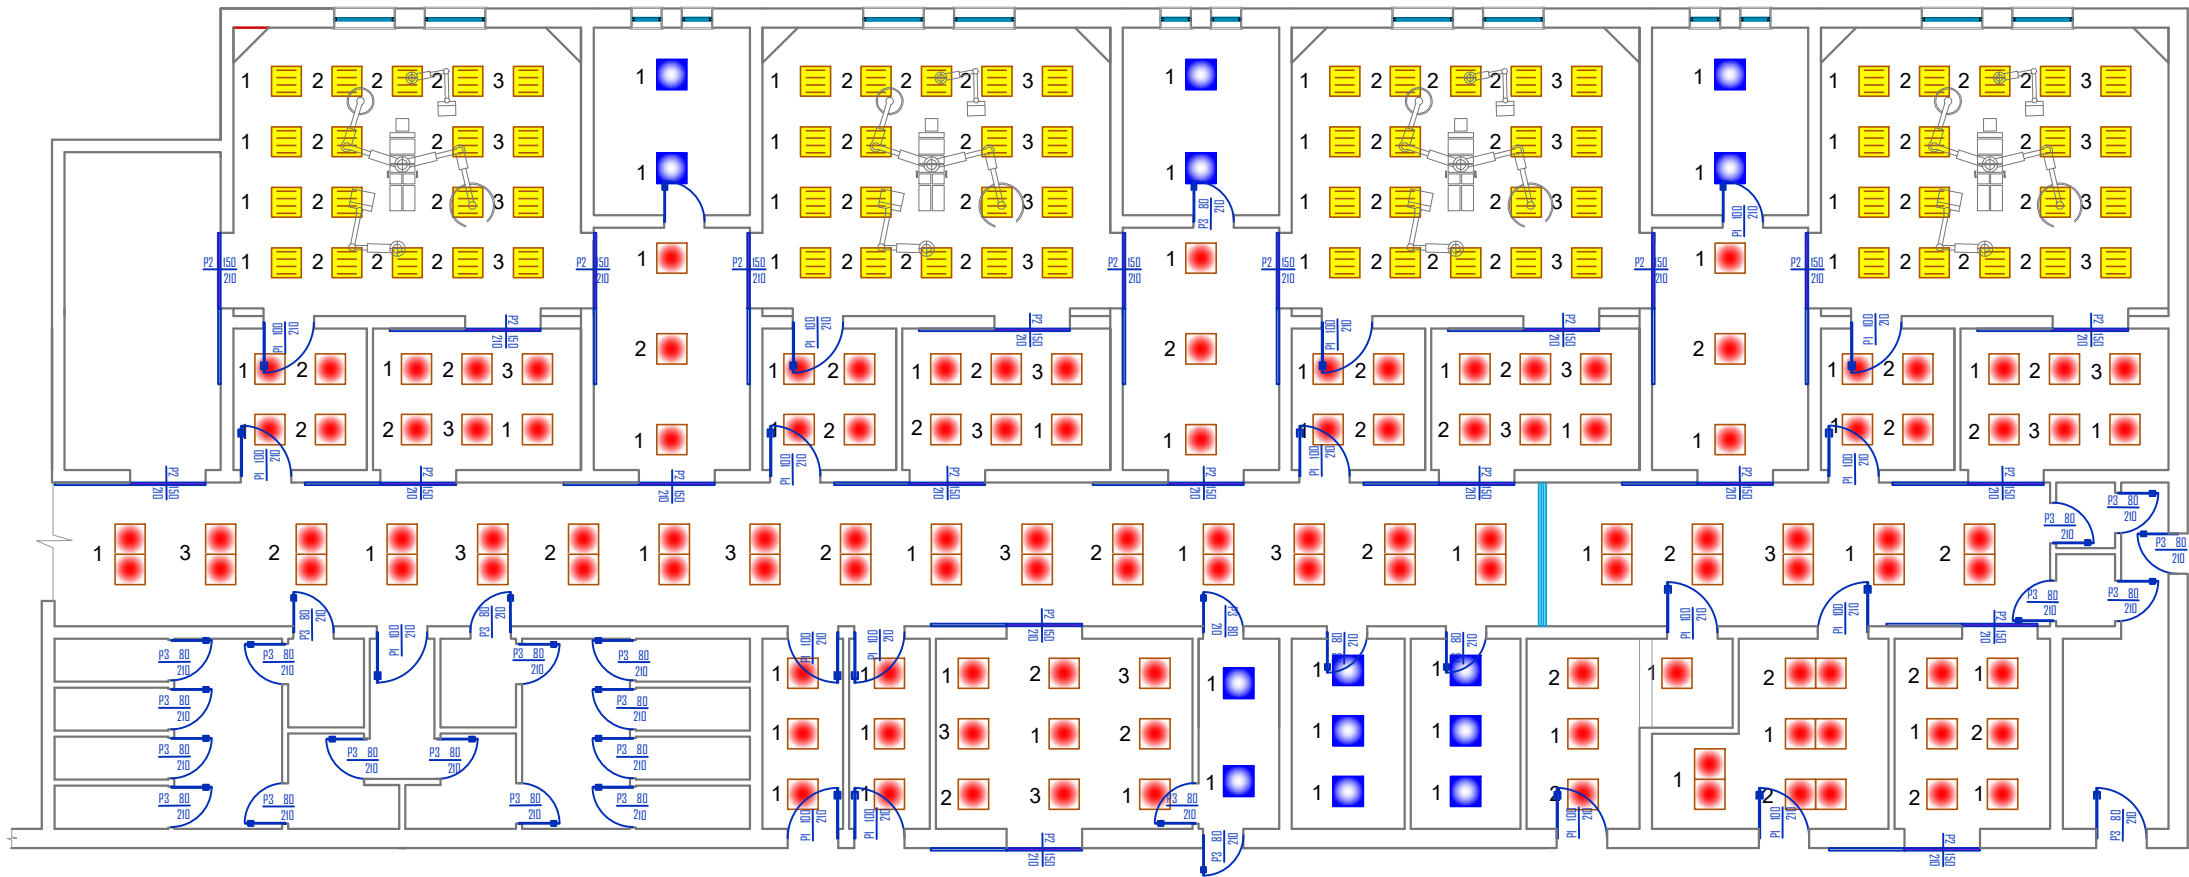

Simbole dhe Shenime Teknike:

-  1. Ndrîqes per ambiente spitalore per montim ne tavan te varur ( inkaso ), me permasa 59.7 x 59.7 mm ( pa mikrobe ), me specifikime:  
- Te jete tip LED, klasi energjise A+, 40 W, 4000K, 3000 lm, e kompletuar me Led Driver, 230 V, IP 56
-  2. Ndrîqes per ambiente spitalore per montim ne tavan te varur ( inkaso ), me permasa 59.7 x 59.7 mm, me specifikime:  
- Te jete tip LED, klasi energjise A+, 40 W, 4000K, 3000 l, e kompletuar me Led Driver, 230 V, IP 40
-  3. Ndrîqes per ambiente spitalore per montim tavanor , me permasa 59.7 x 59.7 mm, me specifikime:  
- Te jete tip LED, klasi energjise A+, 40 W, 4000K, 3000 l, e kompletuar me Led Driver, 230 V, IP 40

Porositës:

REPUBLIKA E SHQIPËRISË  
MINISTRIA E SHËNDETËSISË DHE MBROJTJES SOCIALE  
SPITALI RAJONAL SHKODËR

Titulli i Projektit  
“RIKONSTRUKSION I BLOKUT  
TË SALLAVE OPERATORE  
DHE SALLËS OPERATORE  
TË SHËRBIMIT TË URGJENCES”

Faza **PROJEKT ZBATIMI**

Vula

Autor "NOVATECH STUDIO "SHPK

ADMIN ING. EMIL NOVA

Grupi projektimit:

|                  |                   |
|------------------|-------------------|
| ING. NDERTIMI    | Mimoza TOMCO      |
| ARKITEKT         | Gerta NOVA        |
| ING. HIDROTEKNIK | Kostandin NOVA    |
| ING. GJEOLGJIK   | Antonela BAZHDARI |
| ING. MEKANIK     | Nikollaq DOKU     |
| ING. MEKANIK     | Rubin KODRA       |
| ING. ELEKTRIK    | Marketin SHLLAKU  |

Vula

Kapitulli

**PROJEKTI ELEKTRIK**

Titulli i Vizatimit


PLANI I NDRICUESVE ELEKTRIK

Realizuar **TIRANE 2020** Shkalla **1:150**

Emërtimi i Fletës

**E1 - 01**

SALLAT OPERATORE , SPITALI RAJONAL SHKODER  
PLANI I NDRICIMIT TE EMERGJENCES SHK 1:150

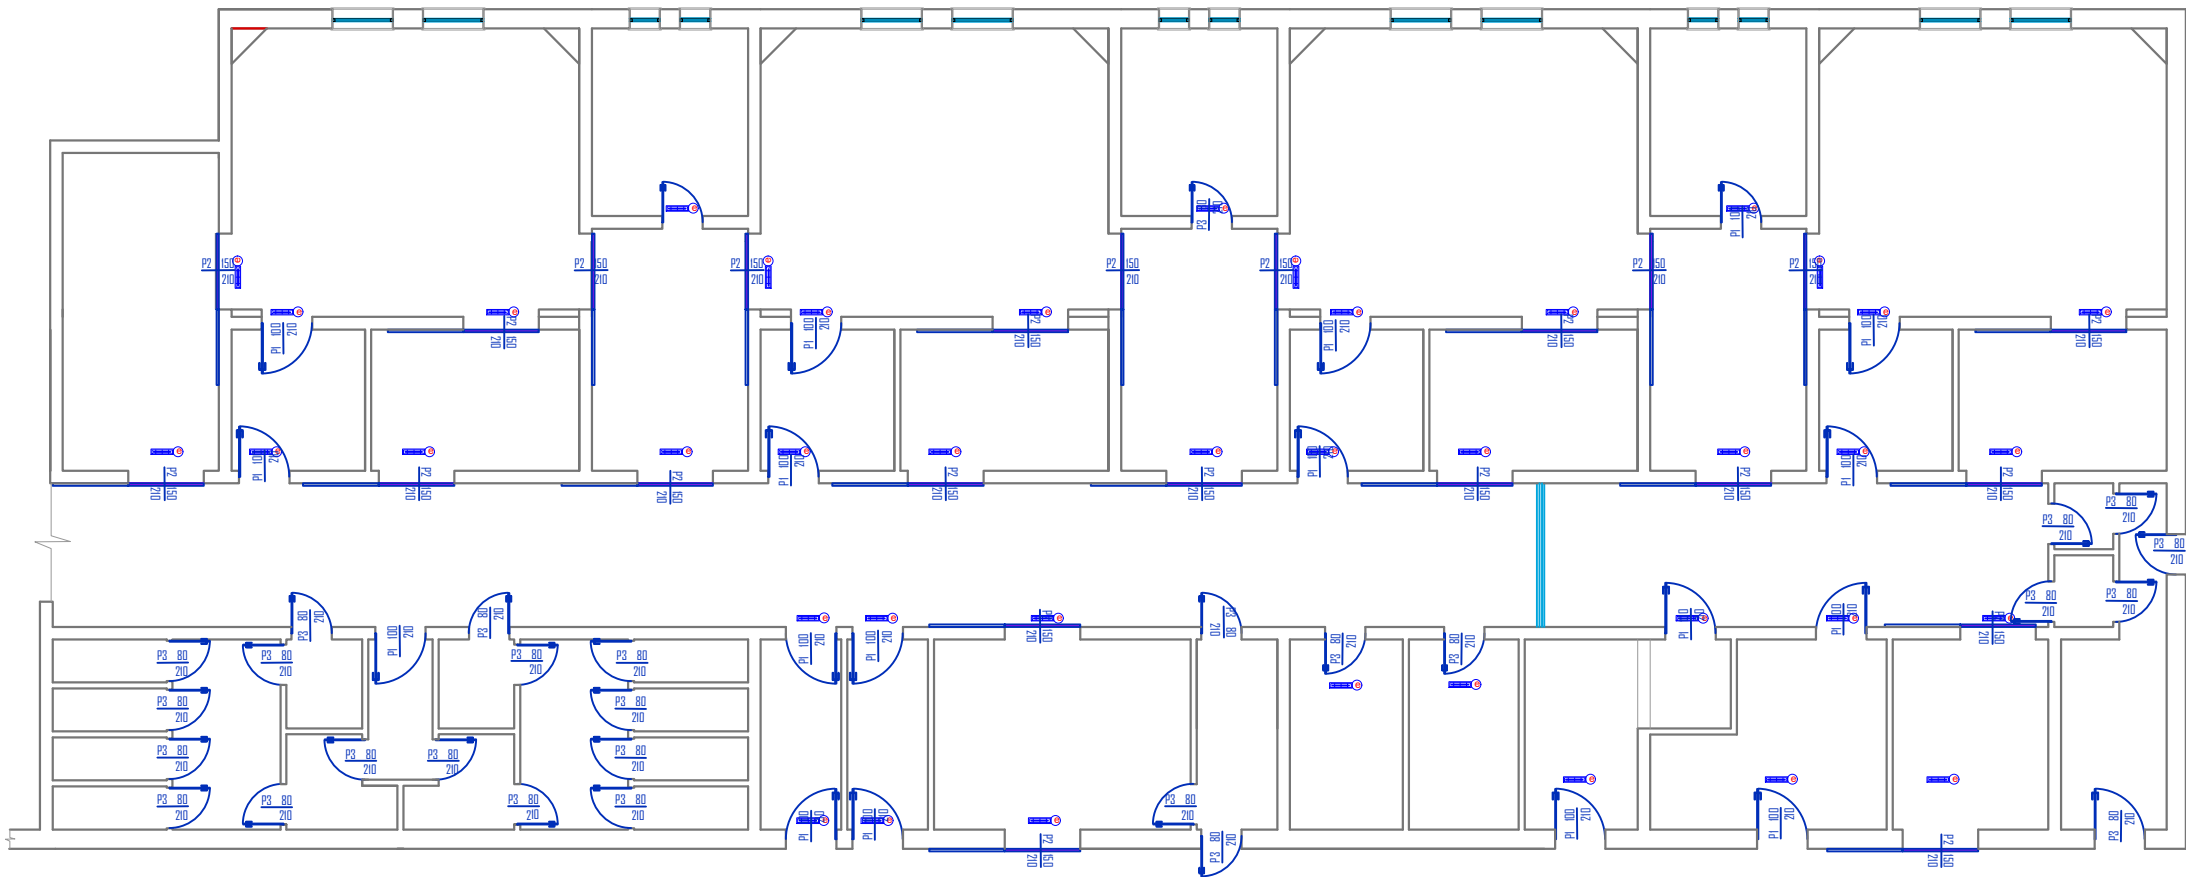

Simbolet:

1. Ndriqes evakuimi me llampe 1x11W, IP 40, me tregues dalje.
2. Lartesia e ndriqesit eshte +240 cm nga dyshemeja.
3. Linjat e ndricimit te emergjences realizohen nga P.L.R.U.P.S., me kabl FTG10(O)M1, 06/1.0 kV, 3 x 1.5 mm<sup>2</sup>, ne kanoline metalike deri tek kutite shperndarese dhe PV-500, 1 x 1.5 mm<sup>2</sup> ne tub elektrik ø - 20 ne mure dhe tavane.

**Porositës:**

REPUBLIKA E SHQIPËRISË  
MINISTRIA E SHËNDËTËSISË DHE MBROJTJES SOCIALE  
SPITALI RAJONAL SHKODËR

**Titulli i Projektit**  
“RIKONSTRUKSION I BLOKUT  
TË SALLAVE OPERATORE  
DHE SALLËS OPERATORE  
TË SHËRMBIMIT TË URGJENCES”

**Faza** **PROJEKT ZBATIMI**

**Vula**

**Autor** "NOVATECH STUDIO "SHPK

**ADMIN ING. EMIL NOVA**

**Grupi projektimit:**

|                  |                   |
|------------------|-------------------|
| ING. NDERTIMI    | Mimoza TOMCO      |
| ARKITEKT         | Gerta NOVA        |
| ING. HIDROTEKNIK | Kostandin NOVA    |
| ING. GJEOLGJIK   | Antonela BAZHDARI |
| ING. MEKANIK     | Nikollaq DOKU     |
| ING. MEKANIK     | Rubin KODRA       |
| ING. ELEKTRIK    | Marketin SHLLAKU  |

Vula

**Kapitulli**


**PROJEKTI ELEKTRIK**

**Titulli i Vizatimit**

PLANI I NDRICIMIT TE EMERGJENCES

|                   |                    |         |              |
|-------------------|--------------------|---------|--------------|
| Realizuar         | <b>TIRANE 2020</b> | Shkalla | <b>1:150</b> |
| Emërtimi i Fletës | <b>E1 - 02</b>     |         |              |

SALLAT OPERATORE , SPITALI RAJONAL SHKODER  
PLANI I LINJAVE TE NDRICIMIT ELEKTRIK SHK 1:150

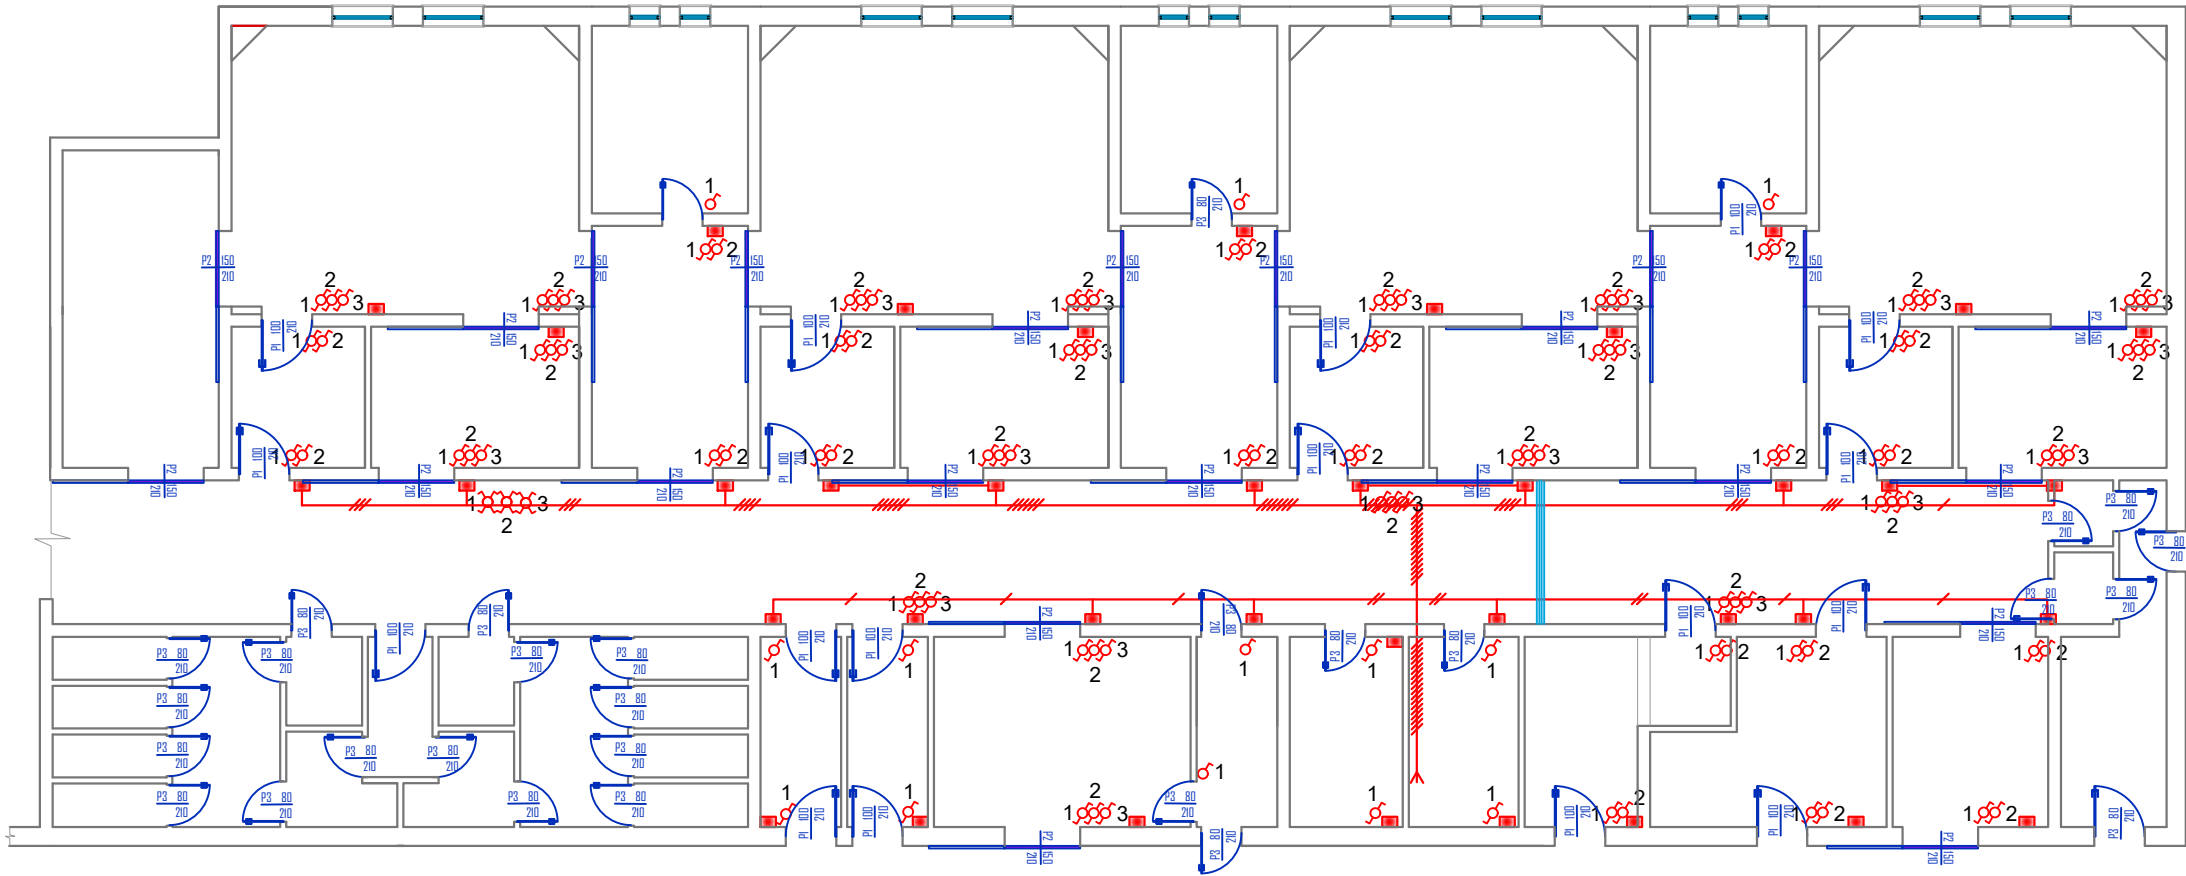

1. Per Sallat Operatore, linjat e ndricimit nga P.L.R.U.P.S., realizohen me kabell FTG10(O)M1, 06/1.0 kV, 3 x 2.5 mm<sup>2</sup>, ne kanoline metalike deri tek kutite shperndarese dhe me PV-500, 1 x 2.5 mm<sup>2</sup>/1 x 1.5 mm<sup>2</sup> ne guajne spirale  $\Phi$  - 25/ $\Phi$  - 25me te gjithë aksesoret mbi tavanin e varur.
2. Per ambientet e tjera, linjat e ndricimit nga P.L.R.G.J., realizohen me kabell FTG10(O)M1, 06/1.0 kV, 3 x 2.5 mm<sup>2</sup> deri tek kutite shperndarese dhe me PV-500, 1 x 2.5 mm<sup>2</sup>/1 x 1.5 mm<sup>2</sup> ne guajne spirale  $\Phi$  - 25/ $\Phi$  - 20, me te gjithë aksesoret mbi tavanin e varur, si dhe me PV-500, 1 x 2.5 mm<sup>2</sup>/1 x 1.5 mm<sup>2</sup> ne tub elektrik  $\Phi$  - 25/ $\Phi$  - 20 ne mure dhe tavane.
3. Lartesia e çelsave elektrike eshte +110 cm nga dyshemeja.
4. Çeles elektrik 1 polar, 10A, 220V, "GEWISS", ne lartesi +110 cm.
5. Çeles elektrik 2 polar ( deviator ), 10A, 220V, "GEWISS", ne lartesi +110 cm.
6. Çeles elektrik 2 polar ( konvertitor ), 10A, 220V, "GEWISS", ne lartesi +110 cm.
7. Kutë shperndarese elektrike, jashte muri, me permasa 150 x 110 x 70 mm, me kapak me 4 vida inox, halogen free, IP 56, ne lartesi +350 cm nga dyshemeja.

Porositës:

REPUBLIKA E SHQIPËRISË  
MINISTRIA E SHËNDËTËSISË DHE MBROJTJES SOCIALE  
SPITALI RAJONAL SHKODËR

Titulli i Projektit  
“RIKONSTRUKSION I BLOKUT  
TË SALLAVE OPERATORE  
DHE SALLËS OPERATORE  
TË SHËRMBIMIT TË URGJENCES”

Faza **PROJEKT ZBATIMI**

Vula

Autor "NOVATECH STUDIO "SHPK

**ADMIN ING. EMIL NOVA**

Grupi projektimit:

|                  |                   |
|------------------|-------------------|
| ING. NDERTIMI    | Mimoza TOMCO      |
| ARKITEKT         | Gerta NOVA        |
| ING. HIDROTEKNIK | Kostandin NOVA    |
| ING. GJEOLGJIK   | Antonela BAZHDARI |
| ING. MEKANIK     | Nikolla DOKU      |
| ING. MEKANIK     | Rubin KODRA       |
| ING. ELEKTRIK    | Marketin SHLLAKU  |

Vula

Kapitulli


**PROJEKTI ELEKTRIK**

Titulli i Vizatimit  
PLANI I LINJAVE TE NDRICIMIT  
ELEKTRIK

Realizuar **TIRANE 2020** Shkalla **1:150**

Emërtimi i Fletës  
**E1 - 03**

SALLAT OPERATORE , SPITALI RAJONAL SHKODER  
PLANI I PRIZAVE ELEKETRIKE SHK 1:150

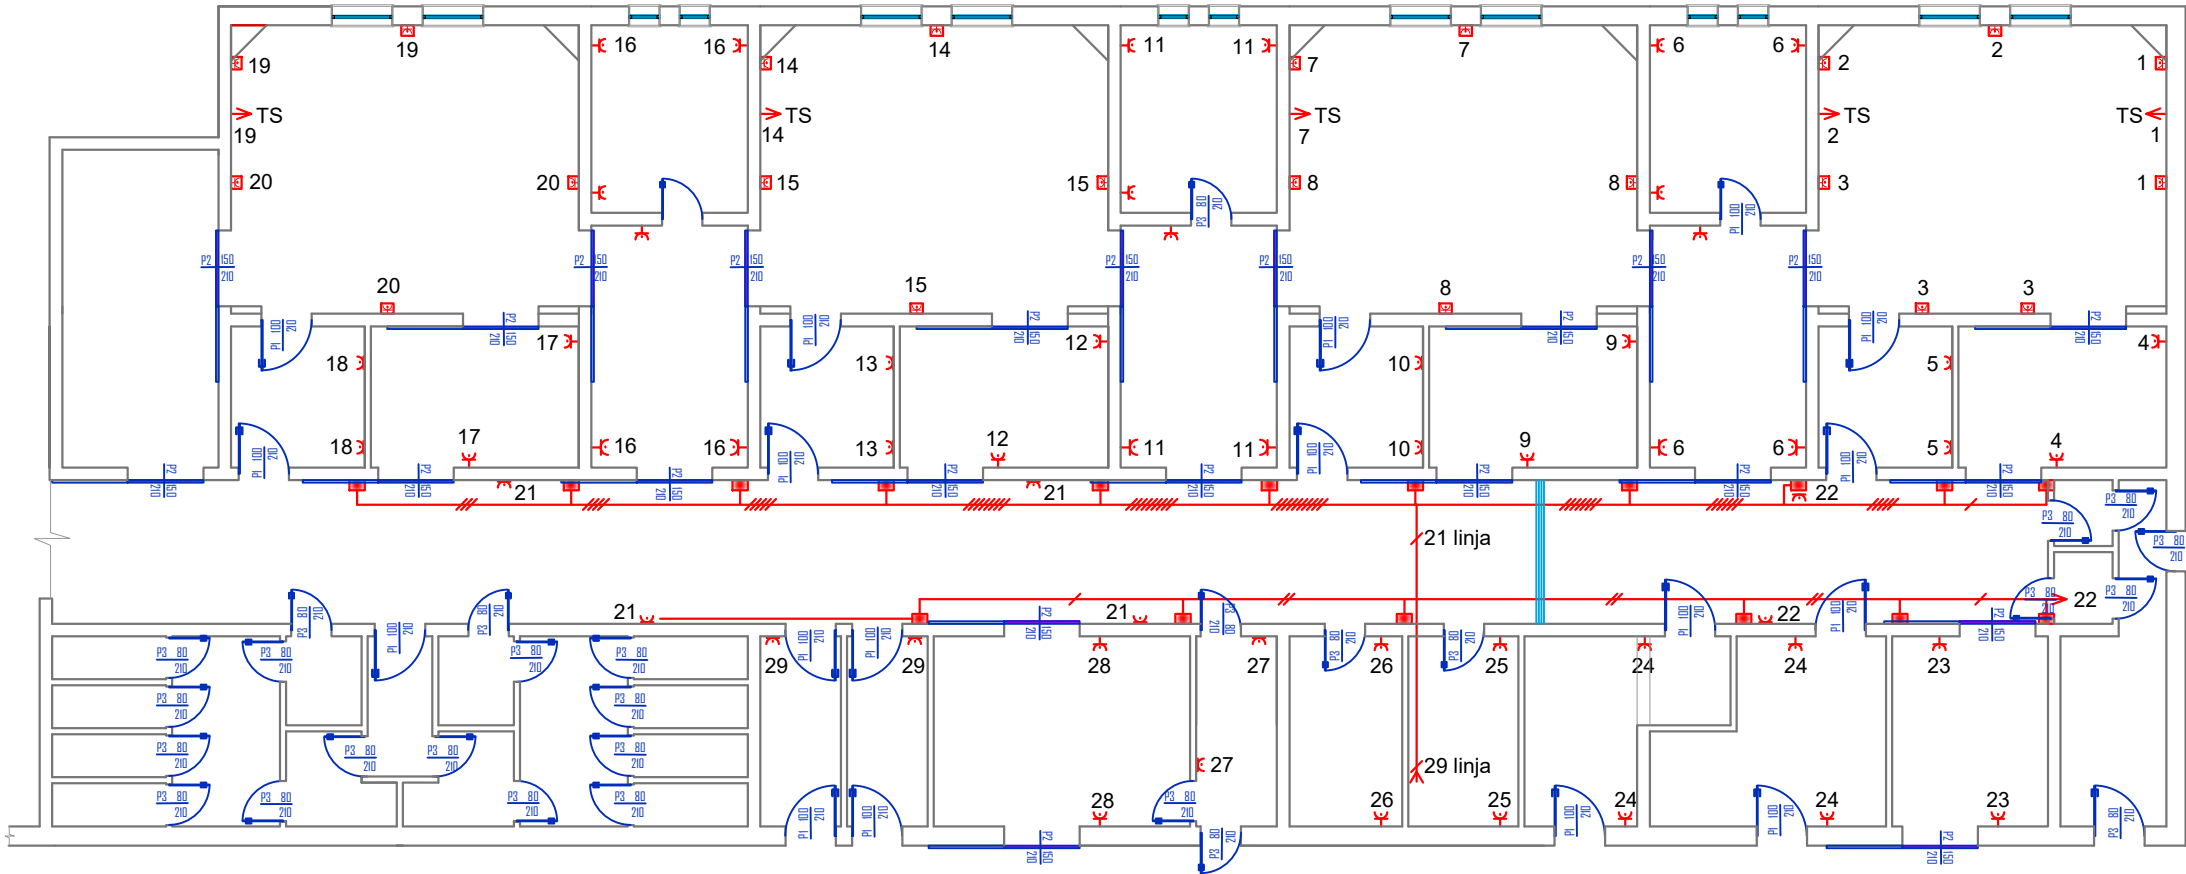

Simbolet:

- 1. Bilok priza brenda muri, kompozimi:  
Kuti, suport, kapak, 6 module, 3 priza shuko universale.
- 2. Bilok priza brenda muri, kompozimi:  
Kuti, suport, kapak, 4 module, 2 priza shuko universale.
- 3. Bilok priza brenda muri, kompozimi:  
Kuti, suport, kapak, 2 module, 1 priza shuko universale.
- 4. Kuti shperndarese elektrike brenda muri, PT - 2, PT - 4 me kapak me vida.
- 5. Kuti shperndarese elektrike jashte muri, me kapak me vida, IP 56, halogen free, me permasa 150 x 110 x 140 mm, ne lartesi +350 cm nga dysHEMEJA.
- 6. Lartesia e prizave shenohet ne planimetri.
- 7. Linjat e prizave nga K.E.-02/R, realizohen me kabell FTG10(O)M1, 3x2.5 mm<sup>2</sup> dhe shtrihen ne kanoline metalike tek kutite shperndarese dhe tub elektrik ø-25 ne mure dhe tavane.
- 8. Linjat e prizave nga K.E.-02/S.O, realizohen me kabell FTG10(O)M1, 06/1.0 kV, 3x2.5 mm<sup>2</sup> dhe shtrihen ne kanoline metalike tek kutite shperndarese dhe tub elektrik ø-25 ne mure dhe tavane.
- 9. Linjat e prizave per Sallat Operatore, nga K.E.-02/SO, realizohen me kabell FTG10(O)M1, 06/1.0 kV, 3x2.5 mm<sup>2</sup>, ne kanoline metalike dhe ne guajne spirale ø-25 me te gjithë aksesoret mbi tavanin e varur.

Porositës:

REPUBLIKA E SHQIPËRISË  
MINISTRIA E SHËNDETËSISË DHE MBROJTJES SOCIALE  
SPITALI RAJONAL SHKODËR

Titulli i Projektit  
“RIKONSTRUKSION I BLOKUT  
TË SALLAVE OPERATORE  
DHE SALLËS OPERATORE  
TË SHËRMBIMIT TË URGJENCES”

Faza **PROJEKT ZBATIMI**

Vula

Autor "NOVATECH STUDIO "SHPK

**ADMIN ING. EMIL NOVA**

Grupi projektimit:

|                  |                   |
|------------------|-------------------|
| ING. NDERTIMI    | Mimoza TOMCO      |
| ARKITEKT         | Gerta NOVA        |
| ING. HIDROTEKNIK | Kostandin NOVA    |
| ING. GJEOLGJIK   | Antonela BAZHDARI |
| ING. MEKANIK     | Nikollaq DOKU     |
| ING. MEKANIK     | Rubin KODRA       |
| ING. ELEKTRIK    | Marketin SHLLAKU  |

Vula

Kapitulli

**PROJEKTI ELEKTRIK**


Titulli i Vizatimit

PLANI I PRIZAVE ELEKETRIKE


|                    |              |
|--------------------|--------------|
| Realizuar          | Shkalla      |
| <b>TIRANE 2020</b> | <b>1:150</b> |
| Emërtimi i Fletës  |              |

**E1 - 04**

Bllok Skema elektrike dhe  
skema e automatikes ne T.U.

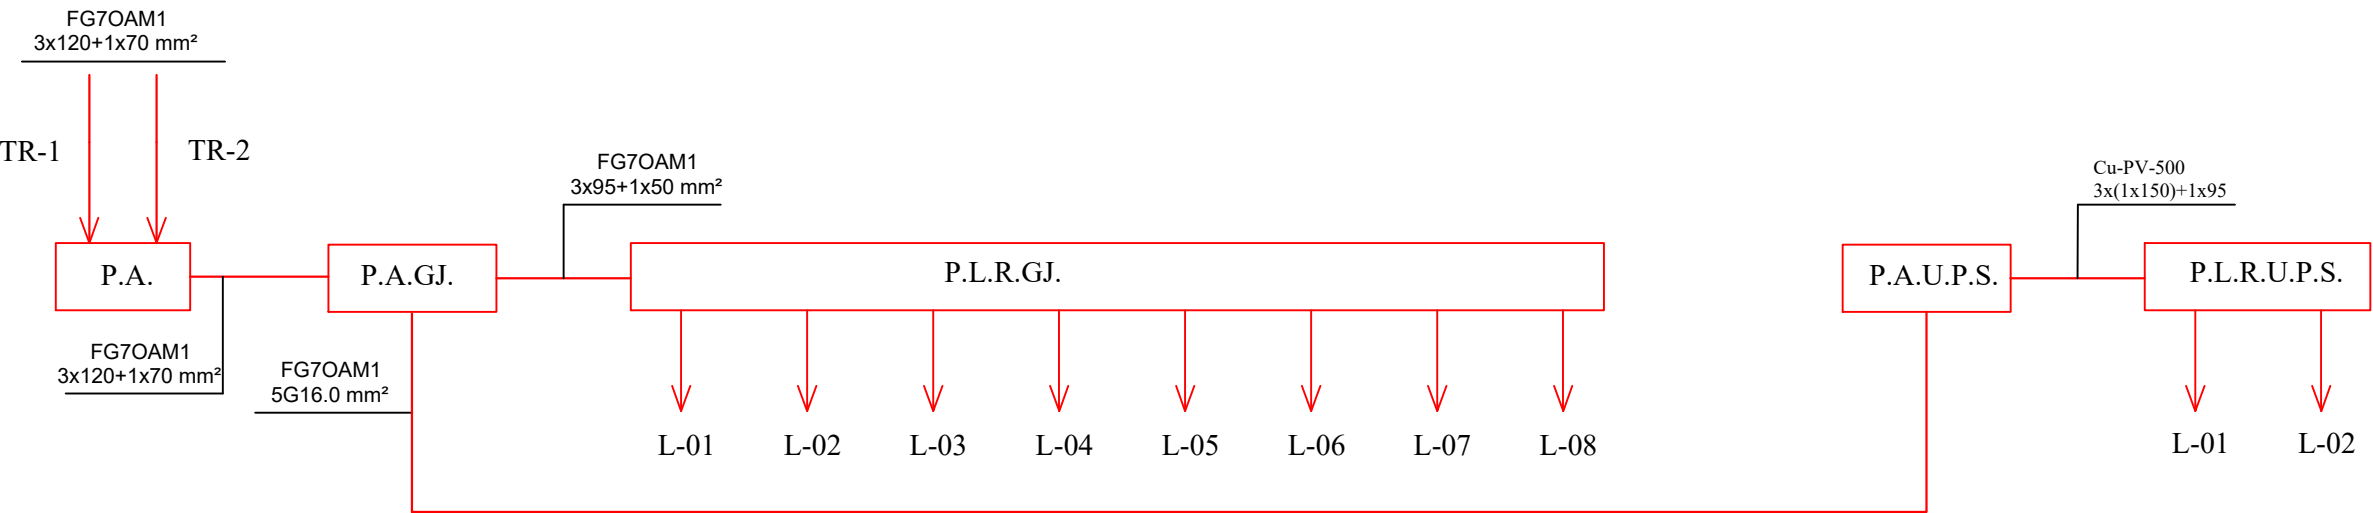

P.A. ( Paneli Automatikes ne T.U., 0.4 kV )

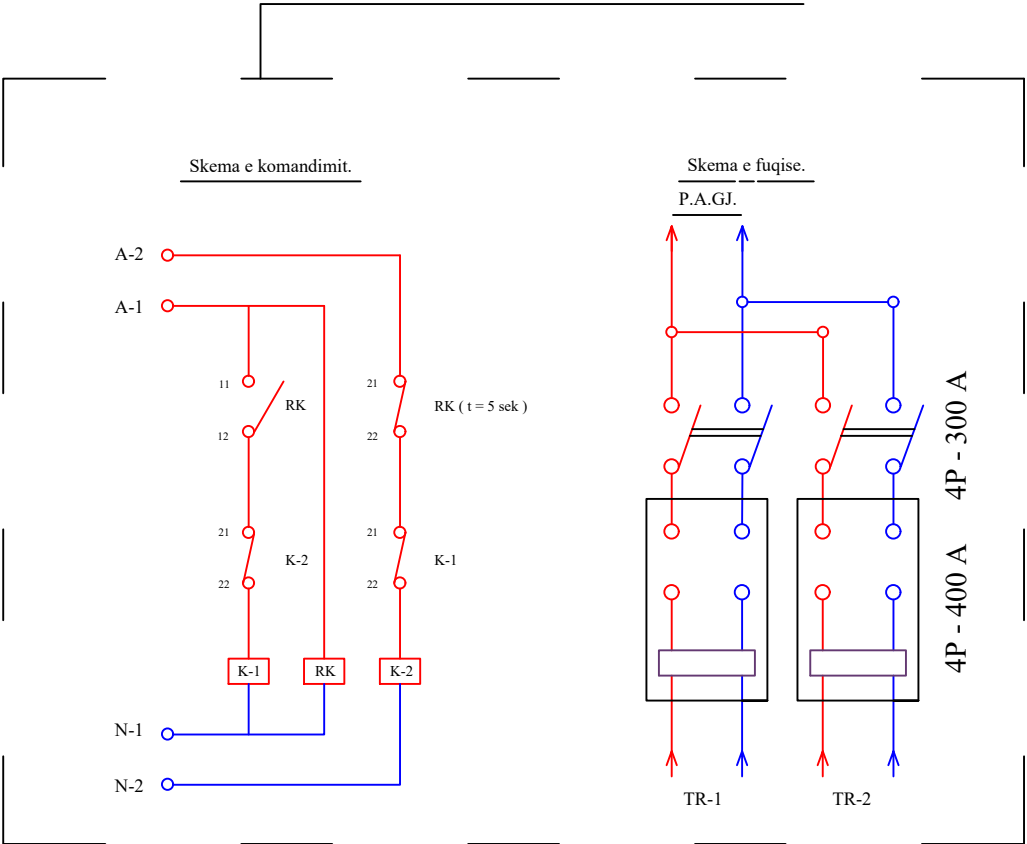

**Porositës:**  
  
REPUBLIKA E SHQIPËRISË  
MINISTRIA E SHËNDETËSISË DHE MBROJTJES SOCIALE  
SPITALI RAJONAL SHKODËR

**Titulli i Projektit**  
“RIKONSTRUKSION I BLOKUT  
TË SALLAVE OPERATORE  
DHE SALLËS OPERATORE  
TË SHËRMBIMIT TË URGJENCES”

**Faza**      **PROJEKT ZBATIMI**

**Vula**

**Autor**      "NOVATECH STUDIO "SHPK

**ADMIN ING. EMIL NOVA**

**Grupi projektimit:**

|                  |                   |
|------------------|-------------------|
| ING. NDERTIMI    | Mimoza TOMCO      |
| ARKITEKT         | Gerta NOVA        |
| ING. HIDROTEKNIK | Kostandin NOVA    |
| ING. GJEOLGJIK   | Antonela BAZHDARI |
| ING. MEKANIK     | Nikollaq DOKU     |
| ING. MEKANIK     | Rubin KODRA       |
| ING. ELEKTRIK    | Marketin SHLLAKU  |

Vula

**Kapitulli**

**PROJEKTI ELEKTRIK**

**Titulli i Vizatimit**  
Bllok Skema elektrike dhe skema e automatikes ne T.U.


Realizuar  
**TIRANE 2020**

Shkalla


Emërtimi i Fletës




Skema elektrike me rezervim  
P.L.R.U.P.S.

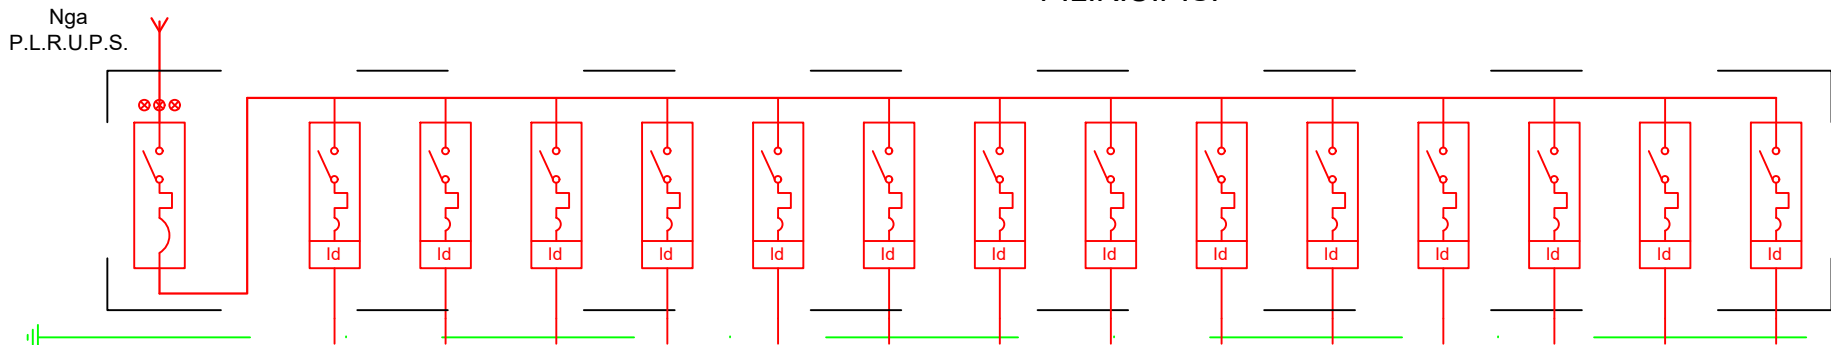

|                      |                                |                                |                                |                                |                                |                                |                                |                                |                                |                                |                                |                                |                                |                                |                                |
|----------------------|--------------------------------|--------------------------------|--------------------------------|--------------------------------|--------------------------------|--------------------------------|--------------------------------|--------------------------------|--------------------------------|--------------------------------|--------------------------------|--------------------------------|--------------------------------|--------------------------------|--------------------------------|
| Linja                | L - 02/P.L.R.U.P.S.            | F - 1                          | F - 2                          | F - 3                          | F - 4                          | F - 5                          | F - 6                          | F - 7                          | F - 8                          | F - 9                          | F - 10                         | F - 11                         | F - 12                         | F - 13                         | F - 14                         |
| Funksioni            | Priza SOM; SOK                 | SOM - 1 - 1                    | SOM - 1 - 2                    | SOM - 1 - 3                    | SOM - 1 - TS                   | SOK - 1 - 7                    | SOK - 1 - 8                    | SOK - 1 - TS                   | SOK - 2 - 14                   | SOK - 2 - 15                   | SOK - 2 - TS                   | SOK - 3 - 19                   | SOK - 3 - 20                   | SOK - 3 - TS                   | Ambient teknik                 |
| Fuqia (kW)           | 20.2                           | 1.6                            | 1.6                            | 1.6                            | 1.2                            | 1.6                            | 1.6                            | 1.2                            | 1.6                            | 1.6                            | 1.2                            | 1.6                            | 1.6                            | 1.2                            | 1.6                            |
| In (A)               | 32                             | 16                             | 16                             | 16                             | 16                             | 16                             | 16                             | 16                             | 16                             | 16                             | 16                             | 16                             | 16                             | 16                             | 16                             |
| I <sub>Δn</sub> (mA) |                                | 10                             | 10                             | 10                             | 10                             | 10                             | 10                             | 10                             | 10                             | 10                             | 10                             | 10                             | 10                             | 10                             | 10                             |
| Nr. i poleve - P     | 4                              | 2                              | 2                              | 2                              | 2                              | 2                              | 2                              | 2                              | 2                              | 2                              | 2                              | 2                              | 2                              | 2                              | 2                              |
| Aft.çkyc(kA)         | 16                             | 16                             | 16                             | 16                             | 16                             | 16                             | 16                             | 16                             | 16                             | 16                             | 16                             | 16                             | 16                             | 16                             | 16                             |
| Tipi i percjellesit  | FG7OAM1                        | Kabell FTG10(O)M1; PV - 500    | Kabell FTG10(O)M1; PV - 500    | Kabell FTG10(O)M1; PV - 500    | Kabell FTG10(O)M1; PV - 500    | Kabell FTG10(O)M1; PV - 500    | Kabell FTG10(O)M1; PV - 500    | Kabell FTG10(O)M1; PV - 500    | Kabell FTG10(O)M1; PV - 500    | Kabell FTG10(O)M1; PV - 500    | Kabell FTG10(O)M1; PV - 500    | Kabell FTG10(O)M1; PV - 500    | Kabell FTG10(O)M1; PV - 500    | Kabell FTG10(O)M1; PV - 500    | Kabell FTG10(O)M1; PV - 500    |
| Sek. ( mm² )         | 5G10.0                         | 5G2.5; 1x2.5;                  | 5G2.5; 1x2.5;                  | 5G2.5; 1x2.5;                  | 5G2.5; 1x2.5;                  | 5G2.5; 1x2.5;                  | 5G2.5; 1x2.5;                  | 5G2.5; 1x2.5;                  | 5G2.5; 1x2.5;                  | 5G2.5; 1x2.5;                  | 5G2.5; 1x2.5;                  | 5G2.5; 1x2.5;                  | 5G2.5; 1x2.5;                  | 5G2.5; 1x2.5;                  | 5G2.5; 1x2.5;                  |
| Menyra e vendosjes   | Kanal kablo; Kanaline metalike | Kanal metalike; Tub el, Ø - 25 | Kanal metalike; Tub el, Ø - 25 | Kanal metalike; Tub el, Ø - 25 | Kanal metalike; Tub el, Ø - 25 | Kanal metalike; Tub el, Ø - 25 | Kanal metalike; Tub el, Ø - 25 | Kanal metalike; Tub el, Ø - 25 | Kanal metalike; Tub el, Ø - 25 | Kanal metalike; Tub el, Ø - 25 | Kanal metalike; Tub el, Ø - 25 | Kanal metalike; Tub el, Ø - 25 | Kanal metalike; Tub el, Ø - 25 | Kanal metalike; Tub el, Ø - 25 | Kanal metalike; Tub el, Ø - 25 |
| Fazimi               | A-B-C-0-T                      | A-0-T                          | B-0-T                          | C-0-T                          | C-0-T                          | A-0-T                          | B-0-T                          | C-0-T                          | A-0-T                          | B-0-T                          | C-0-T                          | A-0-T                          | B-0-T                          | C-0-T                          | C-0-T                          |

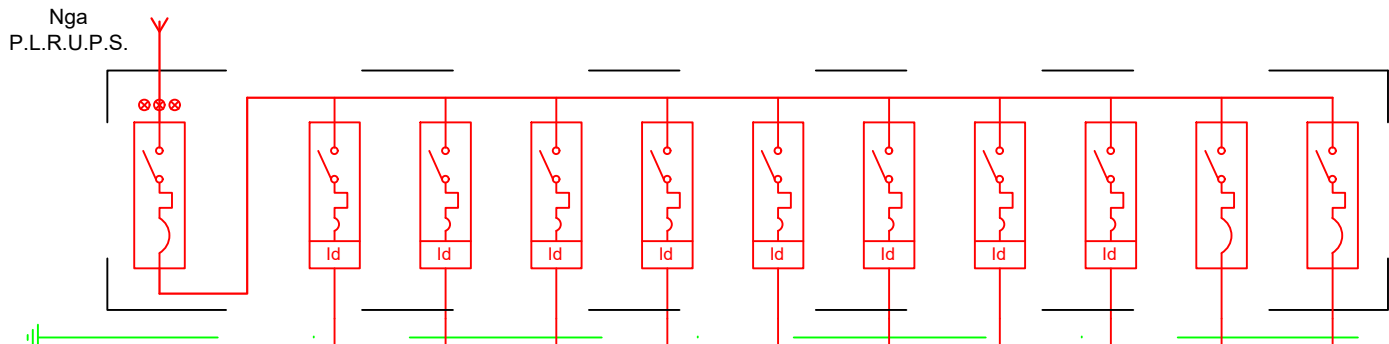

|                      |                              |                                 |                                 |                                 |                                 |                                |                                |                                |                                |                                |                                |
|----------------------|------------------------------|---------------------------------|---------------------------------|---------------------------------|---------------------------------|--------------------------------|--------------------------------|--------------------------------|--------------------------------|--------------------------------|--------------------------------|
| Linja                | L - 01/P.L.R.U.P.S.          | F - 1                           | F - 2                           | F - 3                           | F - 4                           | F - 5                          | F - 6                          | F - 7                          | F - 8                          | F - 9                          | F - 10                         |
| Funksioni            | Ndriçim SOM; SOK             | SOM - 1                         | SOK - 1                         | SOK - 2                         | SOK - 3                         | Li. Op. SOM - 1                | Li. Op. SOK - 1                | Li. Op. SOK - 2                | Li. Op. SOK - 3                | Nd. emergjence                 | Sistem VS; AK                  |
| Fuqia (kW)           | 10.6                         | 0.8                             | 0.8                             | 0.8                             | 0.8                             | 1.6                            | 1.6                            | 1.6                            | 1.6                            | 0.6                            | 0.4                            |
| In (A)               | 25                           | 10                              | 10                              | 10                              | 4                               | 10                             | 10                             | 10                             | 10                             | 10                             | 10                             |
| I <sub>Δn</sub> (mA) |                              | 30                              | 30                              | 30                              | 30                              | 30                             | 30                             | 30                             | 30                             |                                |                                |
| Nr. i poleve - P     | 4                            | 2                               | 2                               | 2                               | 2                               | 2                              | 2                              | 2                              | 2                              | 1                              | 1                              |
| Aft.çkyc(kA)         | 16                           | 16                              | 16                              | 16                              | 16                              | 16                             | 16                             | 16                             | 16                             | 16                             | 16                             |
| Tipi i percjellesit  | FG7OAM1                      | Kabell FTG10(O)M1; PV - 500     | Kabell FTG10(O)M1; PV - 500     | Kabell FTG10(O)M1; PV - 500     | Kabell FTG10(O)M1; PV - 500     | Kabell FTG10(O)M1              | Kabell FTG10(O)M1              | Kabell FTG10(O)M1              | Kabell FTG10(O)M1              | Kabell FTG10(O)M1 PV - 500     | Kabell FTG10(O)M1 PV - 500     |
| Sek. ( mm² )         | 5G6.0                        | 5G2.5; 1x2.5; 1x1.5             | 5G2.5; 1x2.5; 1x1.5             | 5G2.5; 1x2.5; 1x1.5             | 5G2.5; 1x2.5; 1x1.5             | 5G2.5                          | 5G2.5                          | 5G2.5                          | 5G2.5                          | 5G2.5; 1x1.5                   | 5G2.5; 1x1.5                   |
| Menyra e vendosjes   | Kanal kablo; Kanale metalike | Kanal metalike; Tub el, Ø-25;20 | Kanal metalike; Tub el, Ø-25;20 | Kanal metalike; Tub el, Ø-25;20 | Kanal metalike; Tub el, Ø-25;20 | Kanal metalike; Tub el, Ø - 32 | Kanal metalike; Tub el, Ø - 32 | Kanal metalike; Tub el, Ø - 32 | Kanal metalike; Tub el, Ø - 32 | Kanal metalike; Tub el, Ø - 20 | Kanal metalike; Tub el, Ø - 20 |
| Fazimi               | A-B-C-0-T                    | A-0-T                           | B-0-T                           | C-0-T                           | A-0-T                           | B-0-T                          | C-0-T                          | A-0-T                          | B-0-T                          | C-0-T                          | A-0-T                          |

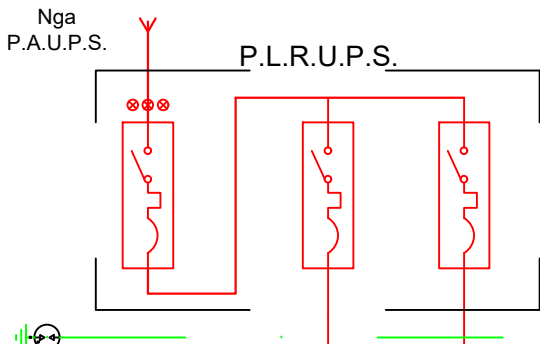

|                      |                              |                              |                                |
|----------------------|------------------------------|------------------------------|--------------------------------|
| Linja                | P.L.R.U.P.S.                 | L - 01/P.L.R.U.P.S.          | L - 02/P.L.R.U.P.S.            |
| Funksioni            | Kryesori P.L.R.U.P.S         | Ndriçim SOM; SOK             | Priza SOM; SOK                 |
| Fuqia (kW)           | 30.8                         | 10.6                         | 20.2                           |
| In (A)               | 50                           | 25                           | 32                             |
| I <sub>Δn</sub> (mA) |                              |                              |                                |
| Nr. i poleve - P     | 4                            | 4                            | 4                              |
| Aft.çkyc(kA)         | 16                           | 16                           | 16                             |
| Tipi i percjellesit  | FG7OAM1                      | FG7OAM1                      | FG7OAM1                        |
| Sek. ( mm² )         | 5G16.0                       | 5G6.0                        | 5G10.0                         |
| Menyra e vendosjes   | Kanal kablo; Kanale metalike | Kanal kablo; Kanale metalike | Kanal kablo; Kanaline metalike |
| Fazimi               | A-B-C-0-T                    | A-B-C-0-T                    | A-B-C-0-T                      |

**Porositës:**

REPUBLIKA E SHQIPËRISË  
MINISTRIA E SHËNDETËSISË DHE MBROJTJES SOCIALE  
SPITALI RAJONAL SHKODËR

**Titulli i Projektit**  
“RIKONSTRUKSION I BLOKUT  
TË SALLAVE OPERATORE  
DHE SALLËS OPERATORE  
TË SHËRMBIMIT TË URGJENCES”

**Faza** **PROJEKT ZBATIMI**

**Vula**

**Autor** "NOVATECH STUDIO "SHPK

**ADMIN ING. EMIL NOVA**

**Grupi projektimit:**

|                  |                   |
|------------------|-------------------|
| ING. NDERITIMI   | Mimoza TOMCO      |
| ARKITEKT         | Gerta NOVA        |
| ING. HIDROTEKNIK | Kostandin NOVA    |
| ING. GJEOLGJIK   | Antonela BAZHDARI |
| ING. MEKANIK     | Nikollaq DOKU     |
| ING. MEKANIK     | Rubin KODRA       |
| ING. ELEKTRIK    | Marketin SHLLAKU  |

**Vula**

**Kapitulli**

**PROJEKTI ELEKTRIK**

**Titulli i Vizatimit**


Skema elektrike me rezervim P.L.R.U.P.S.

Realizuar **TIRANE 2020** **Shkalla**


Emërtimi i Fletës




Skema elektrike me rezervim  
P.L.R.U.P.S.

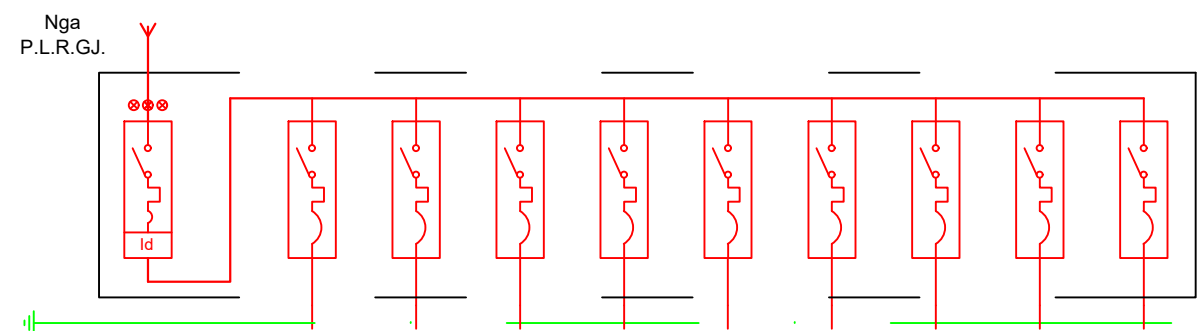

| Linja                    | L - 01/P.L.R.G.J.           | F - 1                           | F - 2                           | F - 3                           | F - 4                           | F - 5                           | F - 6                           | F - 7                           | F - 8                           | F - 9                           |
|--------------------------|-----------------------------|---------------------------------|---------------------------------|---------------------------------|---------------------------------|---------------------------------|---------------------------------|---------------------------------|---------------------------------|---------------------------------|
| Funksioni                | Ndriçim ambiente            | SOM - 1/1;2;3;4                 | SOK - 1/1;2;3;4                 | SOK - 2/1;2;3;4                 | SOK - 3/1;2                     | Koridor BSOM                    | Koridor BSOK                    | Ambient teknik                  | Amb. h/d BSOM                   | Amb. h/d BSOK                   |
| Fuqia (kW)               | 5.7                         | 0.6                             | 0.6                             | 0.6                             | 0.4                             | 0.4                             | 1.4                             | 0.3                             | 0.8                             | 0.6                             |
| In (A)                   | 16                          | 10                              | 10                              | 10                              | 10                              | 10                              | 16                              | 10                              | 10                              | 10                              |
| I <sub>n</sub> (mA)      | 30                          |                                 |                                 |                                 |                                 |                                 |                                 |                                 |                                 |                                 |
| Nr. i poleve - P         | 4                           | 1                               | 1                               | 1                               | 1                               | 1                               | 1                               | 1                               | 1                               | 1                               |
| Aft.çkyç(kA)             | 16                          | 16                              | 16                              | 16                              | 16                              | 16                              | 16                              | 16                              | 16                              | 16                              |
| Tipi i perçjellesit      | FG7OAM1                     | Kabell FTG10(O)M1; PV - 500     | Kabell FTG10(O)M1; PV - 500     | Kabell FTG10(O)M1; PV - 500     | Kabell FTG10(O)M1; PV - 500     | Kabell FTG10(O)M1; PV - 500     | Kabell FTG10(O)M1; PV - 500     | Kabell FTG10(O)M1; PV - 500     | Kabell FTG10(O)M1; PV - 500     | Kabell FTG10(O)M1; PV - 500     |
| Sek. ( mm <sup>2</sup> ) | 5G4.0                       | 5G2.5; 1x2.5; 1x1.5             | 5G2.5; 1x2.5; 1x1.5             | 5G2.5; 1x2.5; 1x1.5             | 5G2.5; 1x2.5; 1x1.5             | 5G2.5; 1x2.5; 1x1.5             | 5G2.5; 1x2.5; 1x1.5             | 5G2.5; 1x2.5; 1x1.5             | 5G2.5; 1x2.5; 1x1.5             | 5G2.5; 1x2.5; 1x1.5             |
| Menyra e vendosjes       | Kanal kablo; Kanal metalike | Kanal metalike; Tub el, Ø-25;20 | Kanal metalike; Tub el, Ø-25;20 | Kanal metalike; Tub el, Ø-25;20 | Kanal metalike; Tub el, Ø-25;20 | Kanal metalike; Tub el, Ø-25;20 | Kanal metalike; Tub el, Ø-25;20 | Kanal metalike; Tub el, Ø-25;20 | Kanal metalike; Tub el, Ø-25;20 | Kanal metalike; Tub el, Ø-25;20 |
| Fazimi                   | A-B-C-0-T                   | A-0-T                           | B-0-T                           | C-0-T                           | A-0-T                           | B-0-T                           | C-0-T                           | A-0-T                           | B-0-T                           | C-0-T                           |

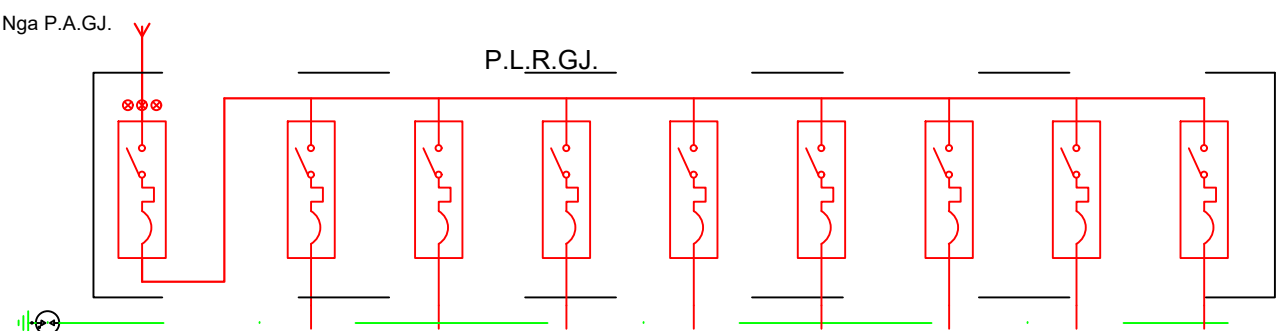

| Linja                    | P.L.R.G.J.                  | L - 01/P.L.R.G.J.           | L - 02/P.L.R.G.J.           | L - 03/P.L.R.G.J.            | L - 04/P.L.R.G.J.            | L - 05/P.L.R.G.J.            | L - 06/P.L.R.G.J.            | L - 07/P.L.R.G.J.                      | L - 08/P.L.R.G.J.                 |
|--------------------------|-----------------------------|-----------------------------|-----------------------------|------------------------------|------------------------------|------------------------------|------------------------------|----------------------------------------|-----------------------------------|
| Funksioni                | Kryesori P.L.R.G.J.         | Ndriçim ambiente            | Priza ambiente              | Sistem Çiller/Nj.T.A SOM - 1 | Sistem Çiller/Nj.T.A SOK - 1 | Sistem Çiller/Nj.T.A SOK - 2 | Sistem Çiller/Nj.T.A SOK - 3 | Sistem Çiller/Nj.T.A Amb. ndih. BSOM/K | Sistem Kond/Asp. Ambiente Teknike |
| Fuqia (kW)               | 112.4                       | 5.7                         | 21.6                        | 16.5                         | 16.5                         | 16.5                         | 16.5                         | 15.5                                   | 3.6                               |
| In (A)                   | 250                         | 16                          | 50                          | 32                           | 32                           | 32                           | 32                           | 32                                     | 32                                |
| I <sub>n</sub> (mA)      |                             | 30                          |                             |                              |                              |                              |                              |                                        |                                   |
| Nr. i poleve - P         | 4                           | 4                           | 4                           | 4                            | 4                            | 4                            | 4                            | 4                                      | 4                                 |
| Aft.çkyç(kA)             | 16                          | 16                          | 16                          | 16                           | 16                           | 16                           | 16                           | 16                                     | 16                                |
| Tipi i perçjellesit      | FG7OAM1                     | FG7OAM1                     | FG7OAM1                     | FG7OAM1                      | FG7OAM1                      | FG7OAM1                      | FG7OAM1                      | FG7OAM1                                | FG7OAM1                           |
| Sek. ( mm <sup>2</sup> ) | 3x95+1x70                   | 5G4.0                       | 5G16.0                      | 5G10.0                       | 5G10.0                       | 5G10.0                       | 5G10.0                       | 5G10.0                                 | 5G10.0                            |
| Menyra e vendosjes       | Kanal kablo; Kanal metalike | Kanal kablo; Kanal metalike | Kanal kablo; Kanal metalike | Kanal kablo; Kanal metalike  | Kanal kablo; Kanal metalike  | Kanal kablo; Kanal metalike  | Kanal kablo; Kanal metalike  | Kanal kablo; Kanal metalike            | Kanal kablo; Kanal metalike       |
| Fazimi                   | A-B-C-0-T                   | A-B-C-0-T                   | A-B-C-0-T                   | A-B-C-0-T                    | A-B-C-0-T                    | A-B-C-0-T                    | A-B-C-0-T                    | A-B-C-0-T                              | A-B-C-0-T                         |

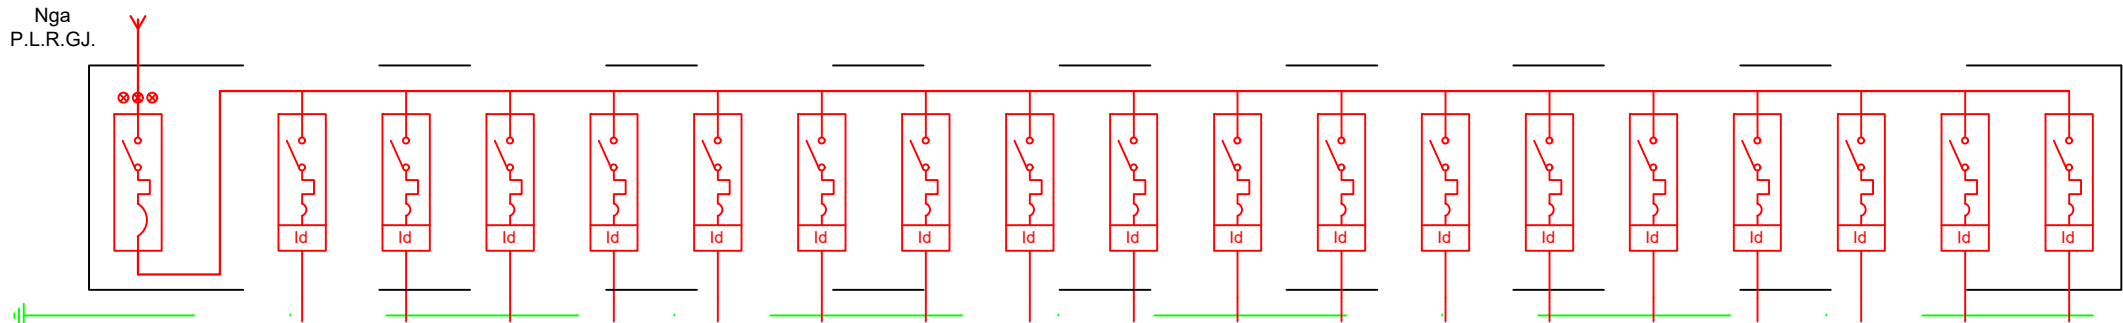

| Linja                    | L - 02/P.L.R.G.J.           | F - 1                          | F - 2                          | F - 3                          | F - 4                          | F - 5                          | F - 6                          | F - 7                          | F - 8                          | F - 9                          | F - 10                         | F - 11                         | F - 12                         | F - 13                         | F - 14                         | F - 15                         | F - 16                         | F - 17                         | F - 18                         |
|--------------------------|-----------------------------|--------------------------------|--------------------------------|--------------------------------|--------------------------------|--------------------------------|--------------------------------|--------------------------------|--------------------------------|--------------------------------|--------------------------------|--------------------------------|--------------------------------|--------------------------------|--------------------------------|--------------------------------|--------------------------------|--------------------------------|--------------------------------|
| Funksioni                | Priza ambiente              | SOM - 1/1 - 4                  | SOM - 1/2 - 5                  | SOM - 1/3 - 6                  | SOK - 1/1 - 9                  | SOK - 1/2 - 10                 | SOK - 1/3 - 11                 | SOK - 2/1 - 12                 | SOK - 2/2 - 13                 | SOK - 2/3 - 16                 | SOK - 3/1 - 17                 | SOK - 3/2 - 18                 | Koridor BSOM                   | Koridor BSOK                   | Ambient BSOM h/d pacienti      | Ambient BSOM h/d stafi         | Ambient BSOK h/d pacienti      | Ambient BSOK h/d stafi         | Rezerve                        |
| Fuqia (kW)               | 21.6                        | 1.2                            | 1.2                            | 1.2                            | 1.2                            | 1.2                            | 1.2                            | 1.2                            | 1.2                            | 1.2                            | 1.2                            | 1.2                            | 1.2                            | 1.2                            | 1.2                            | 1.2                            | 1.2                            | 1.2                            | 1.2                            |
| In (A)                   | 50                          | 16                             | 16                             | 16                             | 16                             | 16                             | 16                             | 16                             | 16                             | 16                             | 16                             | 16                             | 16                             | 16                             | 16                             | 16                             | 16                             | 16                             | 16                             |
| I <sub>n</sub> (mA)      |                             | 30                             | 30                             | 30                             | 30                             | 30                             | 30                             | 30                             | 30                             | 30                             | 30                             | 30                             | 30                             | 30                             | 30                             | 30                             | 30                             | 30                             | 30                             |
| Nr. i poleve - P         | 4                           | 2                              | 2                              | 2                              | 2                              | 2                              | 2                              | 2                              | 2                              | 2                              | 2                              | 2                              | 2                              | 2                              | 2                              | 2                              | 2                              | 2                              | 2                              |
| Aft.çkyç(kA)             | 16                          | 16                             | 16                             | 16                             | 16                             | 16                             | 16                             | 16                             | 16                             | 16                             | 16                             | 16                             | 16                             | 16                             | 16                             | 16                             | 16                             | 16                             | 16                             |
| Tipi i perçjellesit      | FG7OAM1                     | Kabell FTG10(O)M1; PV - 500    | Kabell FTG10(O)M1; PV - 500    | Kabell FTG10(O)M1; PV - 500    | Kabell FTG10(O)M1; PV - 500    | Kabell FTG10(O)M1; PV - 500    | Kabell FTG10(O)M1; PV - 500    | Kabell FTG10(O)M1; PV - 500    | Kabell FTG10(O)M1; PV - 500    | Kabell FTG10(O)M1; PV - 500    | Kabell FTG10(O)M1; PV - 500    | Kabell FTG10(O)M1; PV - 500    | Kabell FTG10(O)M1; PV - 500    | Kabell FTG10(O)M1; PV - 500    | Kabell FTG10(O)M1; PV - 500    | Kabell FTG10(O)M1; PV - 500    | Kabell FTG10(O)M1; PV - 500    | Kabell FTG10(O)M1; PV - 500    | Kabell FTG10(O)M1; PV - 500    |
| Sek. ( mm <sup>2</sup> ) | 5G16.0                      | 5G2.5; 1x2.5                   | 5G2.5; 1x2.5                   | 5G2.5; 1x2.5                   | 5G2.5; 1x2.5                   | 5G2.5; 1x2.5                   | 5G2.5; 1x2.5                   | 5G2.5; 1x2.5                   | 5G2.5; 1x2.5                   | 5G2.5; 1x2.5                   | 5G2.5; 1x2.5                   | 5G2.5; 1x2.5                   | 5G2.5; 1x2.5                   | 5G2.5; 1x2.5                   | 5G2.5; 1x2.5                   | 5G2.5; 1x2.5                   | 5G2.5; 1x2.5                   | 5G2.5; 1x2.5                   | 5G2.5; 1x2.5                   |
| Menyra e vendosjes       | Kanal kablo; Kanal metalike | Kanal metalike; Tub el, Ø - 25 | Kanal metalike; Tub el, Ø - 25 | Kanal metalike; Tub el, Ø - 25 | Kanal metalike; Tub el, Ø - 25 | Kanal metalike; Tub el, Ø - 25 | Kanal metalike; Tub el, Ø - 25 | Kanal metalike; Tub el, Ø - 25 | Kanal metalike; Tub el, Ø - 25 | Kanal metalike; Tub el, Ø - 25 | Kanal metalike; Tub el, Ø - 25 | Kanal metalike; Tub el, Ø - 25 | Kanal metalike; Tub el, Ø - 25 | Kanal metalike; Tub el, Ø - 25 | Kanal metalike; Tub el, Ø - 25 | Kanal metalike; Tub el, Ø - 25 | Kanal metalike; Tub el, Ø - 25 | Kanal metalike; Tub el, Ø - 25 | Kanal metalike; Tub el, Ø - 25 |
| Fazimi                   | A-B-C-0-T                   | A-0-T                          | B-0-T                          | C-0-T                          | A-0-T                          | B-0-T                          | C-0-T                          | A-0-T                          | B-0-T                          | C-0-T                          | A-0-T                          | B-0-T                          | C-0-T                          | A-0-T                          | B-0-T                          | C-0-T                          | A-0-T                          | B-0-T                          | C-0-T                          |

Porositës:

REPUBLIKA E SHQIPËRISË  
MINISTRIA E SHËNDETËSISË DHE MBROJTJES SOCIALE  
SPITALI RAJONAL SHKODËR

Titulli i Projektit  
“RIKONSTRUKSION I BLOKUT  
TË SALLAVE OPERATORE  
DHE SALLËS OPERATORE  
TË SHËRMBIMIT TË URGJENCES”

Faza  
PROJEKT ZBATIMI

Vula

Autor  
"NOVATECH STUDIO "SHPK

ADMIN ING. EMIL NOVA

Grupi projektimit:

ING. NDERTIMI  
ARKITEKT  
ING. HIDROTEKNIK  
ING. GJEOLOGJIK  
ING. MEKANIK  
ING. ELEKTRIK

Mimoza TOMCO  
Gerta NOVA  
Kostandin NOVA  
Antonela BAZHDARI  
Nikolla DOKU  
Rubin KODRA  
Marketin SHLLAKU

Vula

Kapitulli

PROJEKTI ELEKTRIK

Titulli i Vizatimit

Skema elektrike me rezervim P.L.R.U.P.S.

Realizuar


TIRANE 2020

Shkalla

Emërtimi i Fletës

E1 - 07

PLANVENDOSJE E AMBJENTEVE TEKNIKE TE BLOKUT OPERATOR TE SPITALIT TE SHKODRES  
SHK 1:500

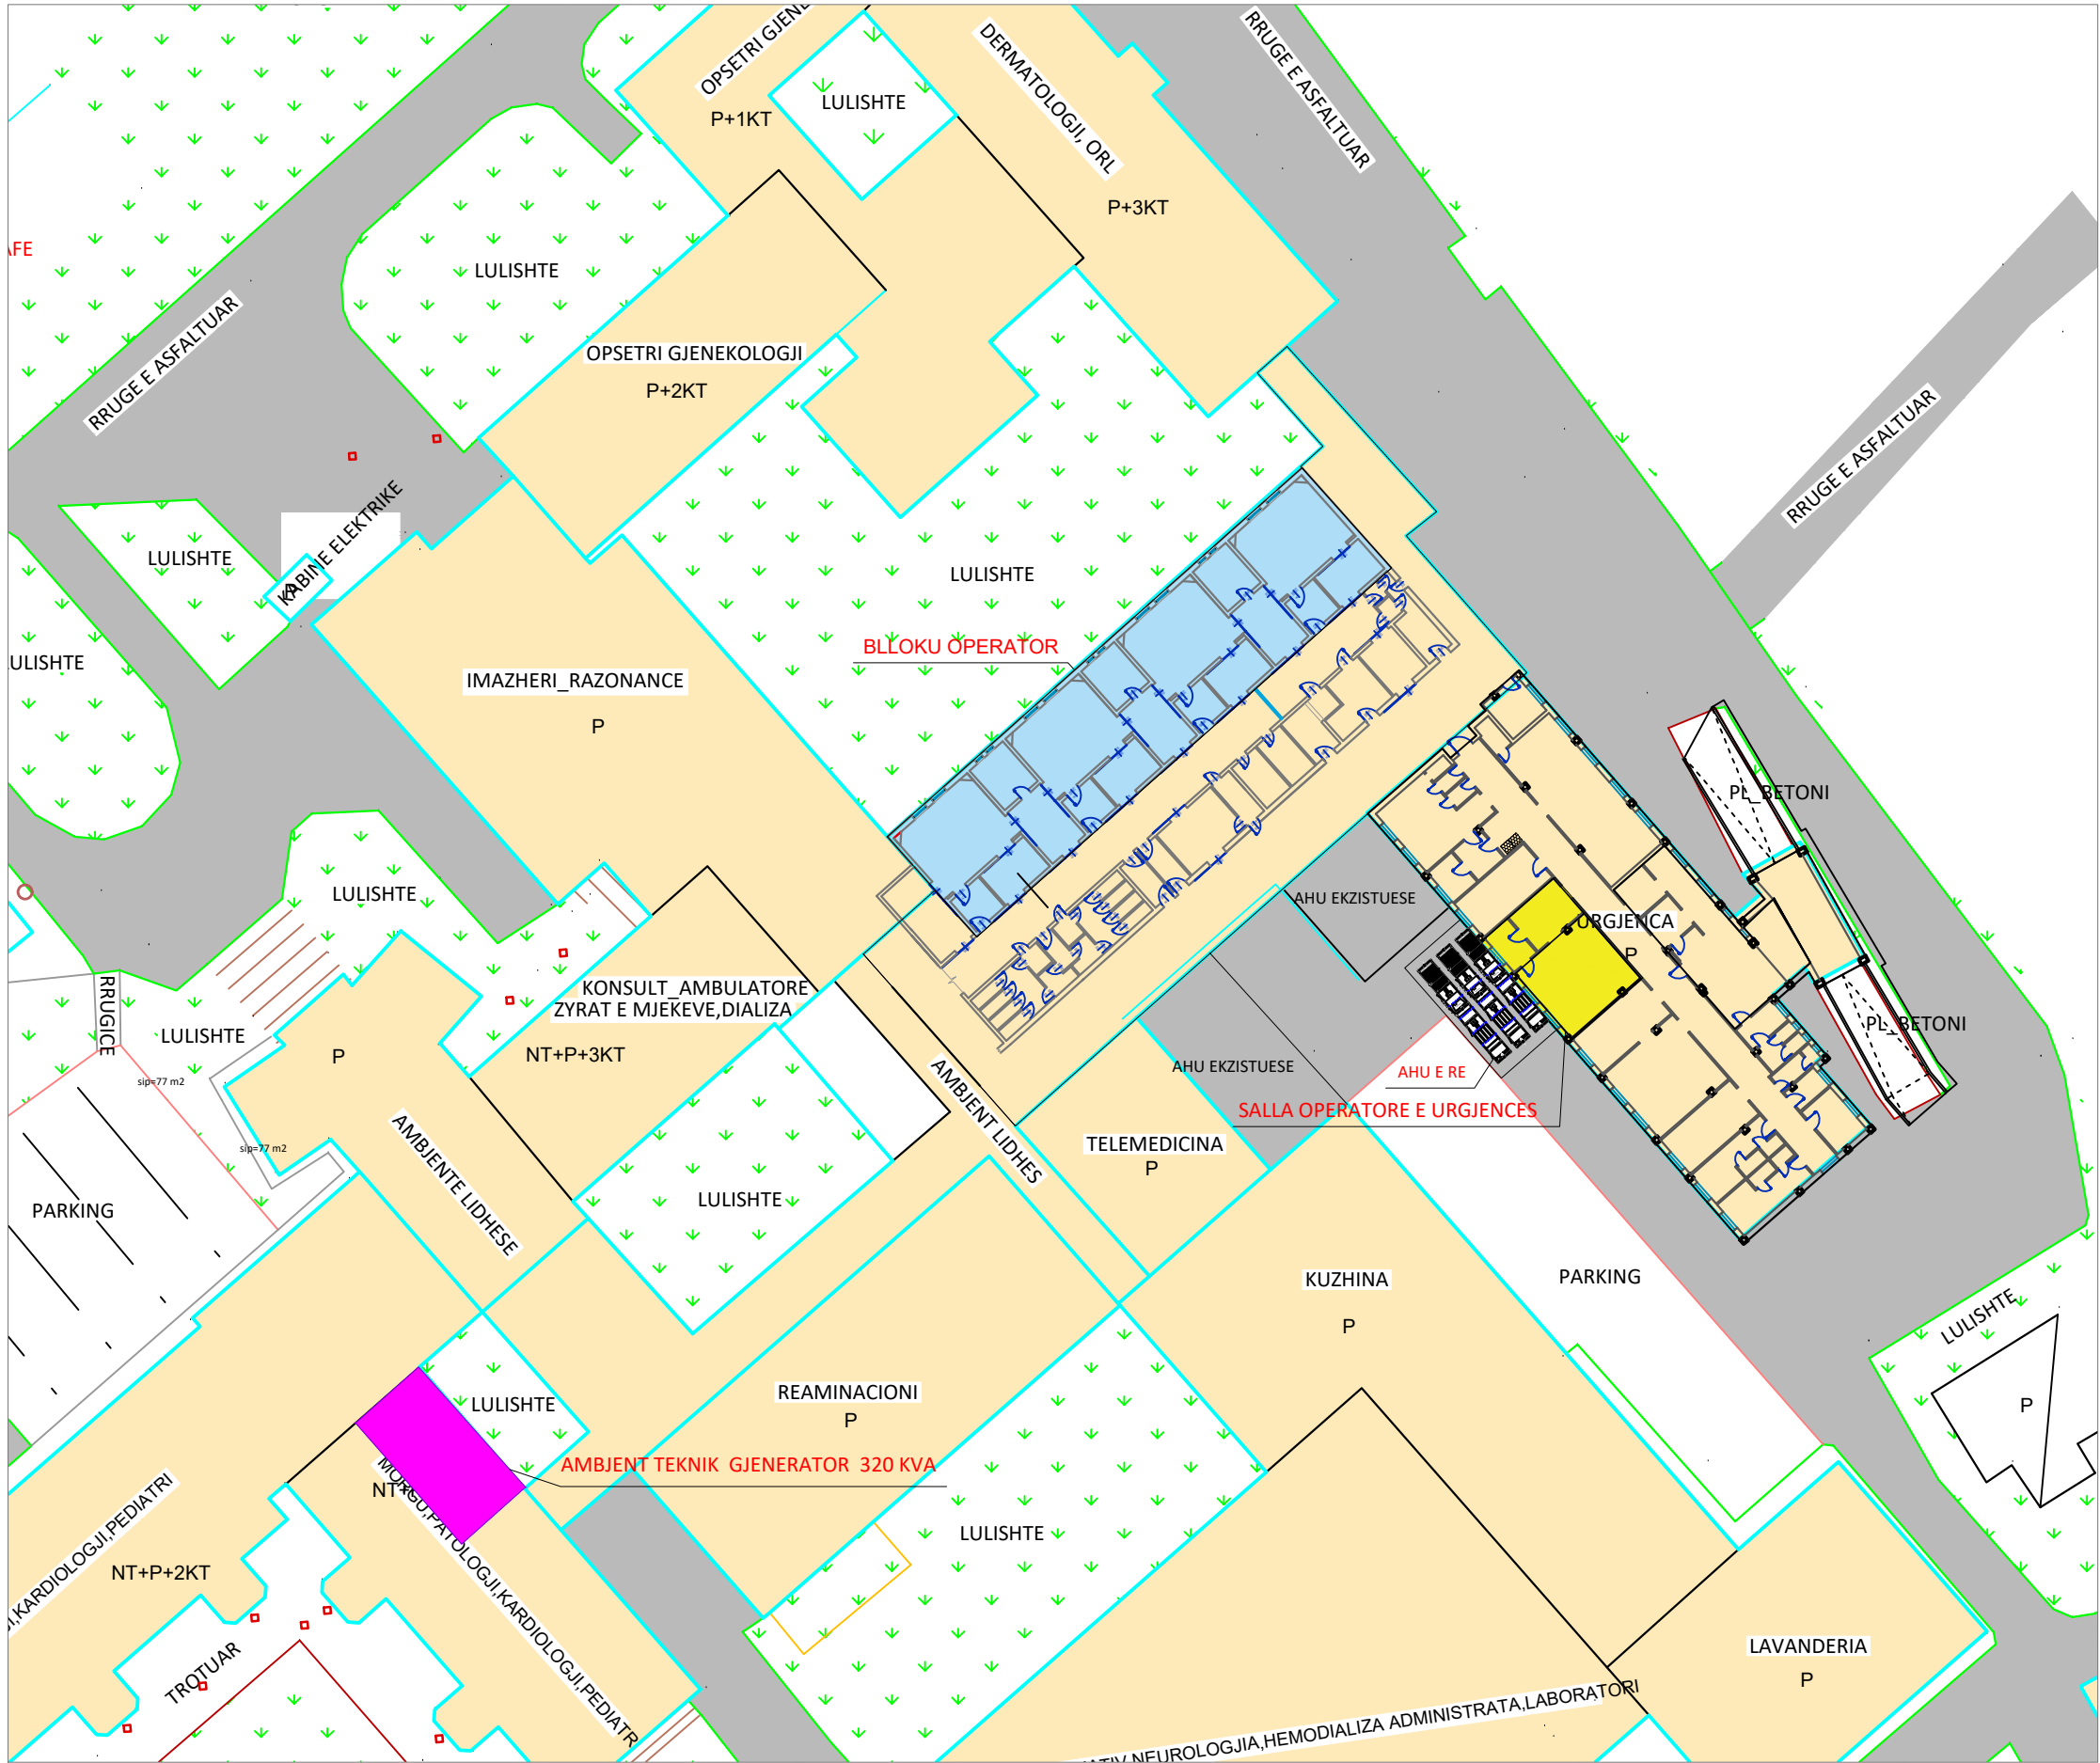

LEGENDE

- AMBIJENT TEKNIK GJENERATOR 320 KVA
- SALLA OPERATORE E URGJENCES
- AHU ERE
- BLOKU OPERATOR
- AMBIJENTET E SPITALIT
- RRUGE
- LULISHTE

Porositës:

REPUBLIKA E SHQIPËRISË  
MINISTRIA E SHËNDËTËSISË DHE MBROJTJES SOCIALE  
SPITALI RAJONAL SHKODËR

Titulli i Projektit

“RIKONSTRUKSION I BLOKUT  
TË SALLAVE OPERATORE  
DHE SALLËS OPERATORE  
TË SHËRBIMIT TË URGJENCES”

Faza

PROJEKT ZBATIMI

Vula

Autor

"NOVATECH STUDIO "SHPK

ADMIN ING. EMIL NOVA

Grupi projektimit:

|                  |                   |
|------------------|-------------------|
| ING. NDERTIMI    | Mimoza TOMCO      |
| ARKITEKT         | Gerta NOVA        |
| ING. HIDROTEKNIK | Kostandin NOVA    |
| ING. GJEOLGJIK   | Antonela BAZHDARI |
| ING. MEKANIK     | Nikolla DOKU      |
| ING. MEKANIK     | Rubin KODRA       |
| ING. ELEKTRIK    | Marketin SHLLAKU  |

Vula

Kapitulli

PROJEKTI I KONDICIONIM/  
ASPIRIMIT

Titulli i Vizatimit

PLANVENDOSJE E AMBJENTEVE TKENIKE TE SPITALIT

Realizuar

TIRANE 2020


Shkalla

1:500


Emërtimi i Fletës

M1 - 01


SALLAT OPERATORE , SPITALI RAJONAL SHKODER  
PLANI I KONDICIONIM /ASPIRIMIT SHK 1:100

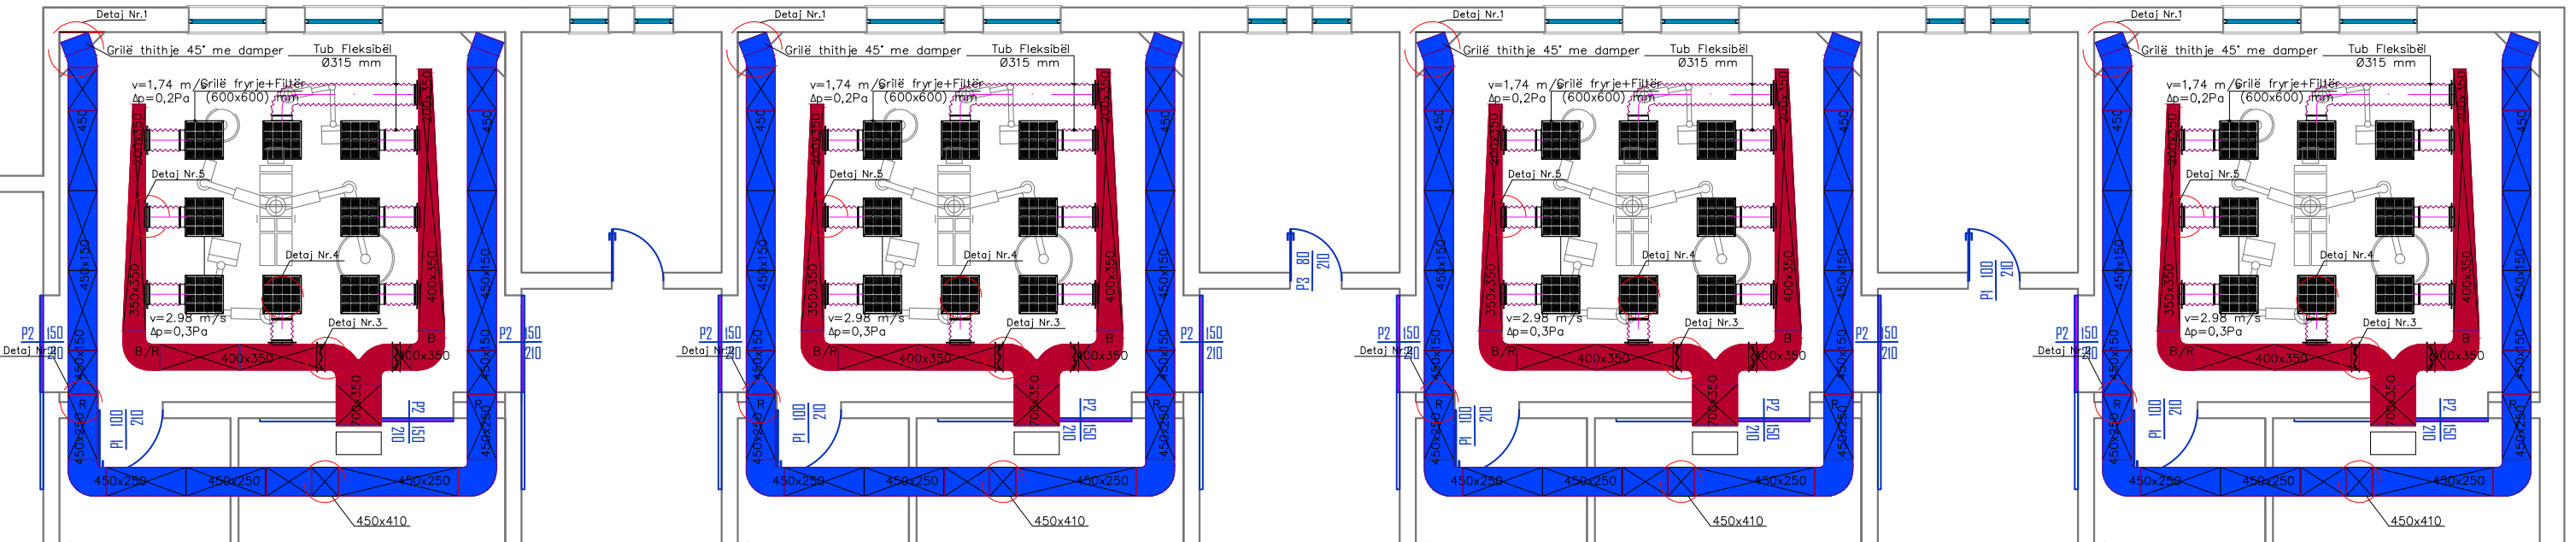


SALLAT OPERATORE , SPITALI RAJONAL SHKODER  
PLANI TIP I KONDICIONIM /ASPIRIMIT SHK 1:100

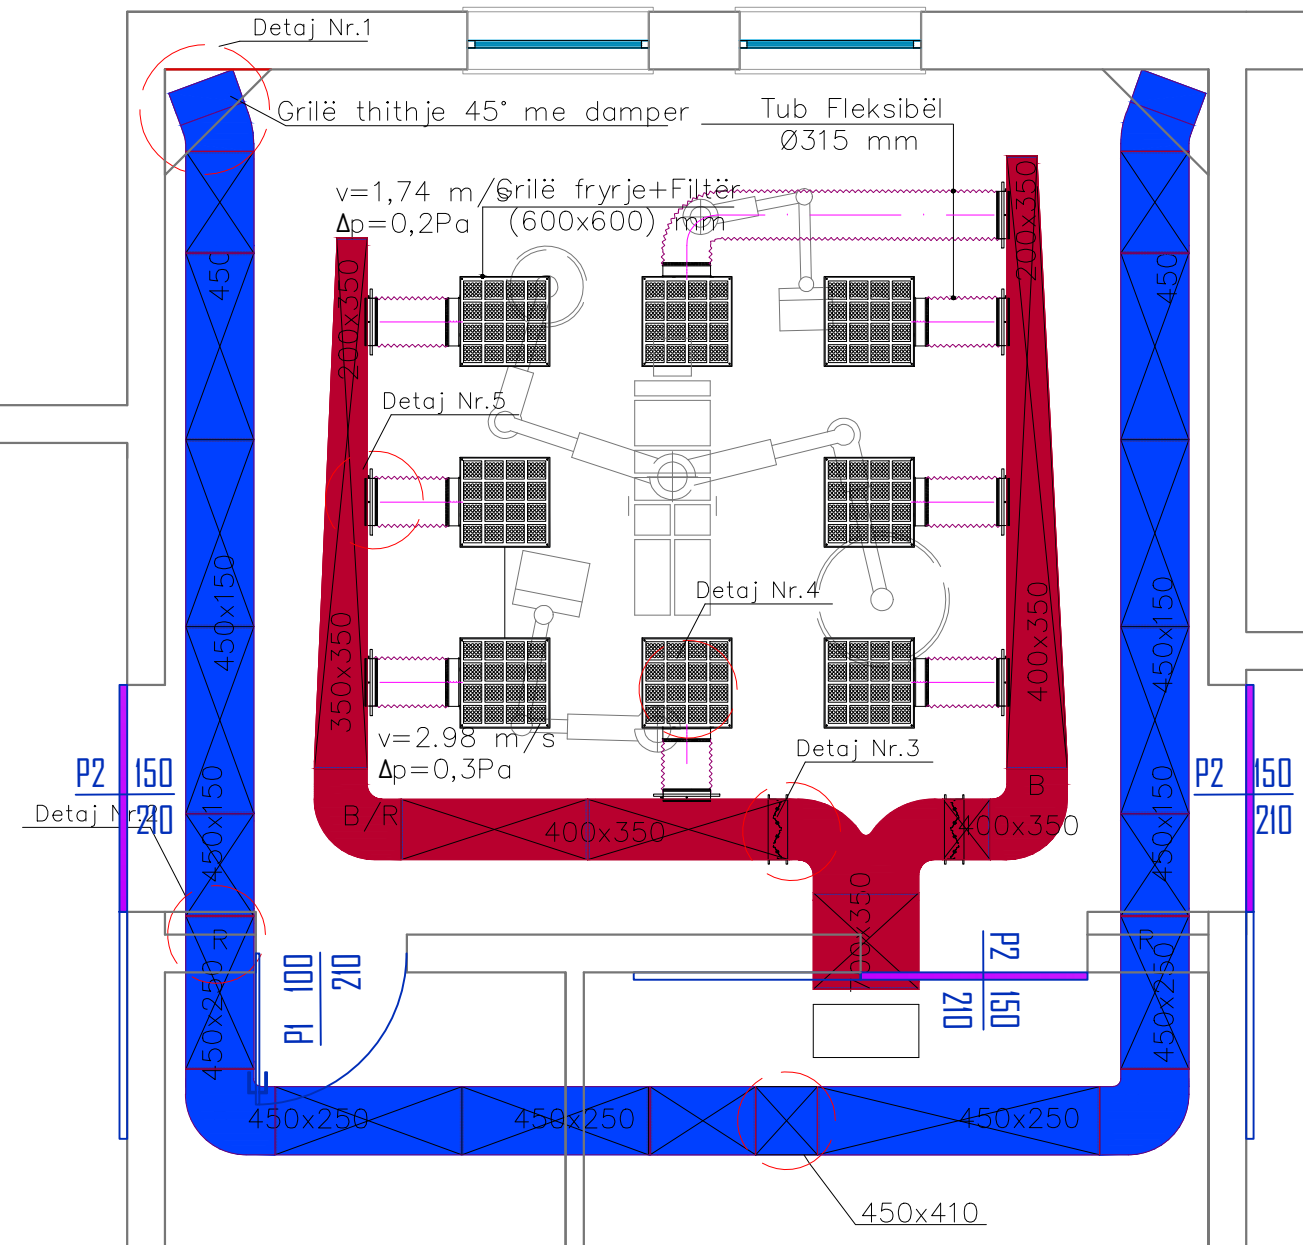

Detaji nr. 1 :Detaj i kolonës së thithjes  
SHK 1:50

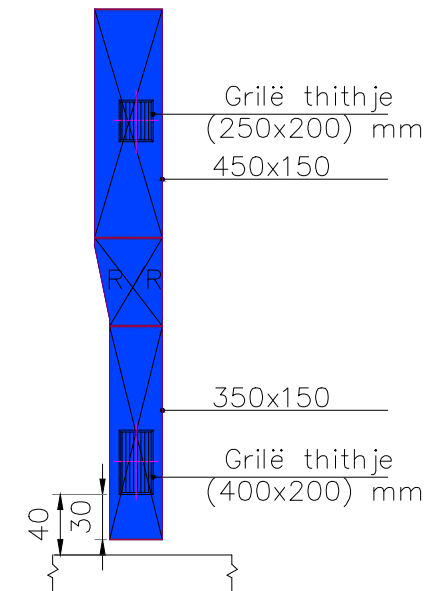


Detaji nr. 2 :Detaj i bashkimit të kolonave të thithjes

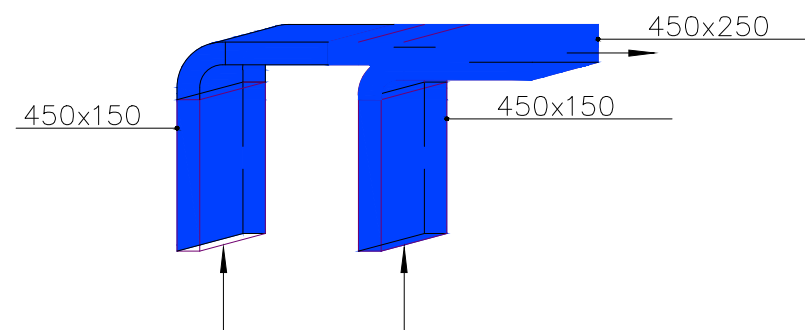


|   |                    |                              |
|---|--------------------|------------------------------|
| <b>Porositës:</b>   |                    |                              |
| REPUBLIKA E SHQIPËRISË<br>MINISTRIA E SHËNDETËSISË DHE MBROJTJES SOCIALE<br>SPITALI RAJONAL SHKODËR                                            |                    |                              |
| <b>Titulli i Projektit</b><br><b>"RIKONSTRUKSION I BLOKUT<br/>TË SALLAVE OPERATORE<br/>DHE SALLËS OPERATORE<br/>TË SHËRBIMIT TË URGJENCES"</b> |                    |                              |
| <b>Faza</b><br><b>PROJEKT ZBATIMI</b>   |                    |                              |
| <b>Vula</b>   |                    |                              |
| <b>Autor</b><br>"NOVATECH STUDIO "SHPK<br><br><b>ADMIN ING. EMIL NOVA</b>                                                                      |                    |                              |
| <b>Grupi projektimit:</b>   |                    |                              |
| ING. NDERTIMI   | Mimoza             | TOMCO                        |
| ARKITEKT   |                    | Gerta NOVA                   |
| ING. HIDROTEKNIK   |                    | Kostandin NOVA               |
| ING. GJEOLOGJIK   | Antonela           | BAZHDA RI                    |
| ING. MEKANI K   |                    | Nikollaq DOKU                |
| ING. MEKANI K   |                    | Rubin KODRA                  |
| ING. ELEKTRI K   |                    | Marketin SHLLAKU             |
| <b>Vula</b>   |                    |                              |
| <b>Kapitulli</b><br><br><b>PROJEKTI I KONDICIONIM/<br/>ASPIRIMIT</b>                                                                           |                    |                              |
| <b>Titulli i Vizatimit</b><br><b>PLANI I KONDICIONIM /ASPIRIMIT</b>                                                                            |                    |                              |
| Realizuar   | <b>TIRANE 2020</b> | <b>Shkalla</b><br><b>1:V</b> |
| Emërtimi i Fletës<br><b>M1 - 02</b>   |                    |                              |




Detaji nr. 3 :Damper për kanalet e ajrit SHK 1:10

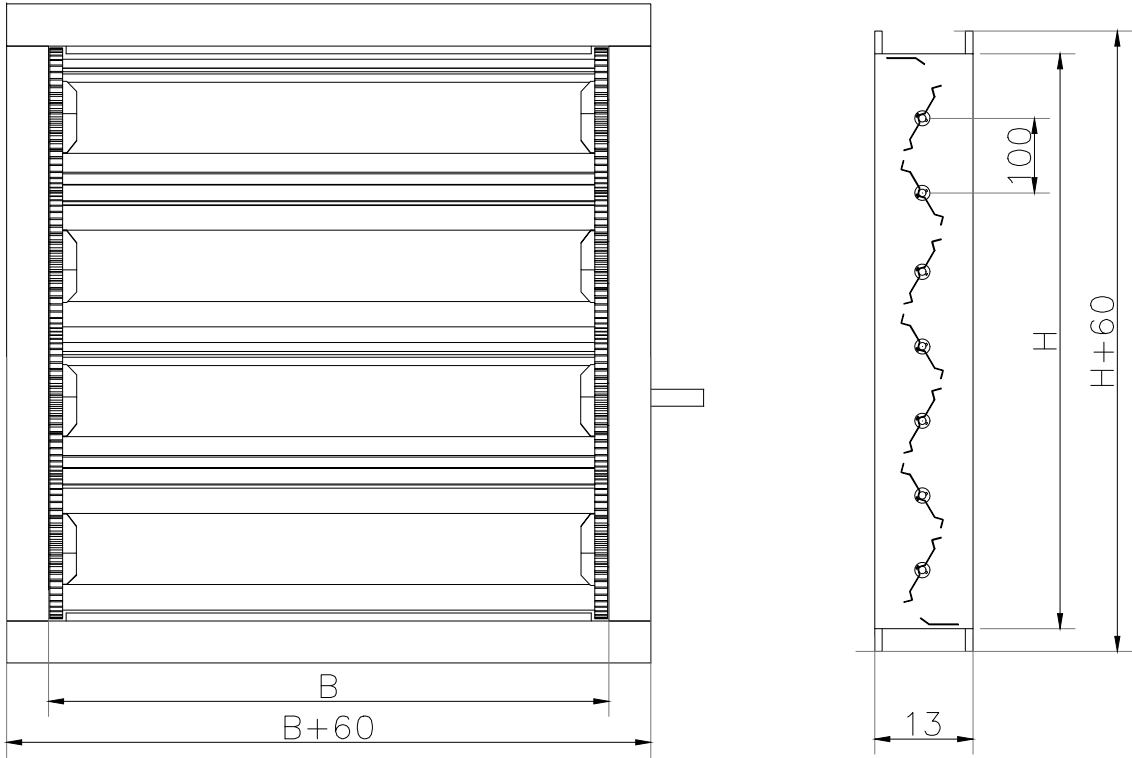

Detaji nr. 5 :Damper rrethor për grilat e fryrjes SHK 1:10

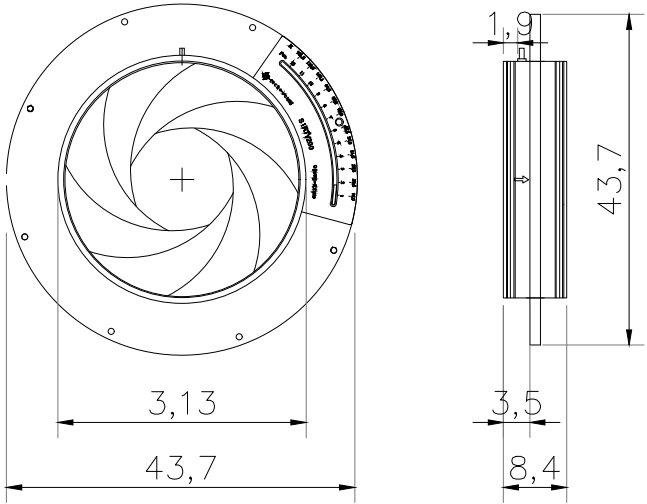

Detaji nr. 4 :Grilë fryrje SHK 1:10

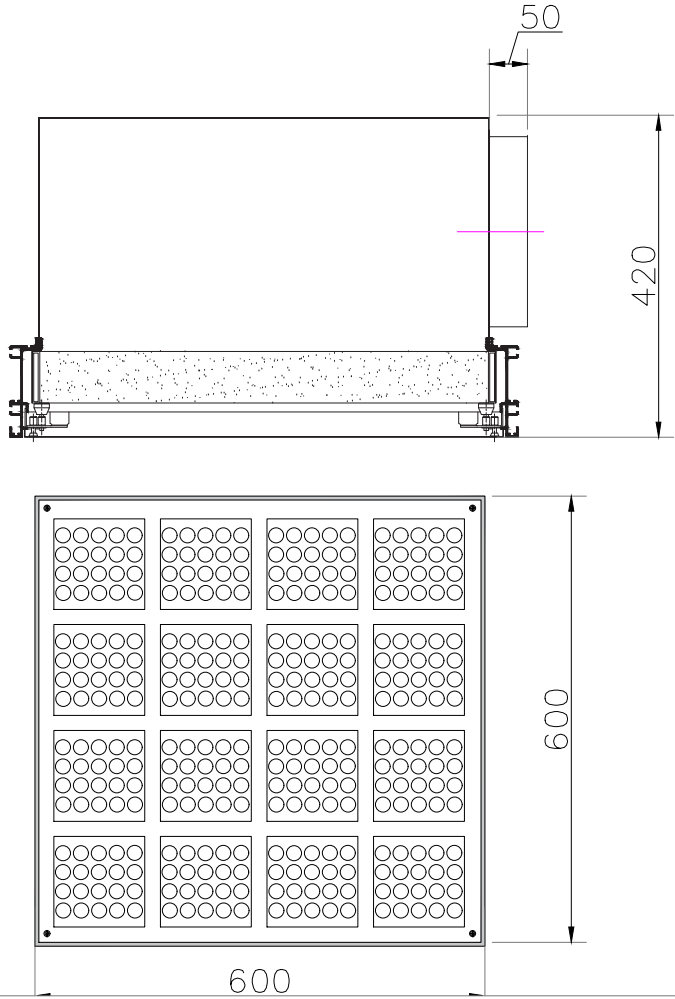

**Porositës:**  
  
REPUBLIKA E SHQIPËRISË  
MINISTRIA E SHËNDETËSISË DHE MBROJTJES SOCIALE  
SPITALI RAJONAL SHKODËR

**Titulli i Projektit**  
“RIKONSTRUKSION I BLOKUT  
TË SALLAVE OPERATORE  
DHE SALLËS OPERATORE  
TË SHËRMBIMIT TË URGJENCES”

**Faza** **PROJEKT ZBATIMI**

**Vula**

**Autor** "NOVATECH STUDIO "SHPK

**ADMIN ING. EMIL NOVA**

**Grupi projektimit:**

|                  |                   |
|------------------|-------------------|
| ING. NDERTIMI    | Mimoza TOMCO      |
| ARKITEKT         | Gerta NOVA        |
| ING. HIDROTEKNIK | Kostandin NOVA    |
| ING. GJEOLGJIK   | Antonela BAZHDARI |
| ING. MEKANIK     | Nikollaq DOKU     |
| ING. MEKANIK     | Rubin KODRA       |
| ING. ELEKTRIK    | Marketin SHLLAKU  |

**Vula**

**Kapitulli**

**PROJEKTI I KONDICIONIM/  
ASPIRIMIT**


**Titulli i Vizatimit**

**DETAJE TE KONDICIONIM /ASPIRIMIT**


|           |                    |         |            |
|-----------|--------------------|---------|------------|
| Realizuar | <b>TIRANE 2020</b> | Shkalla | <b>1:V</b> |
|-----------|--------------------|---------|------------|

Emërtimi i Fletës



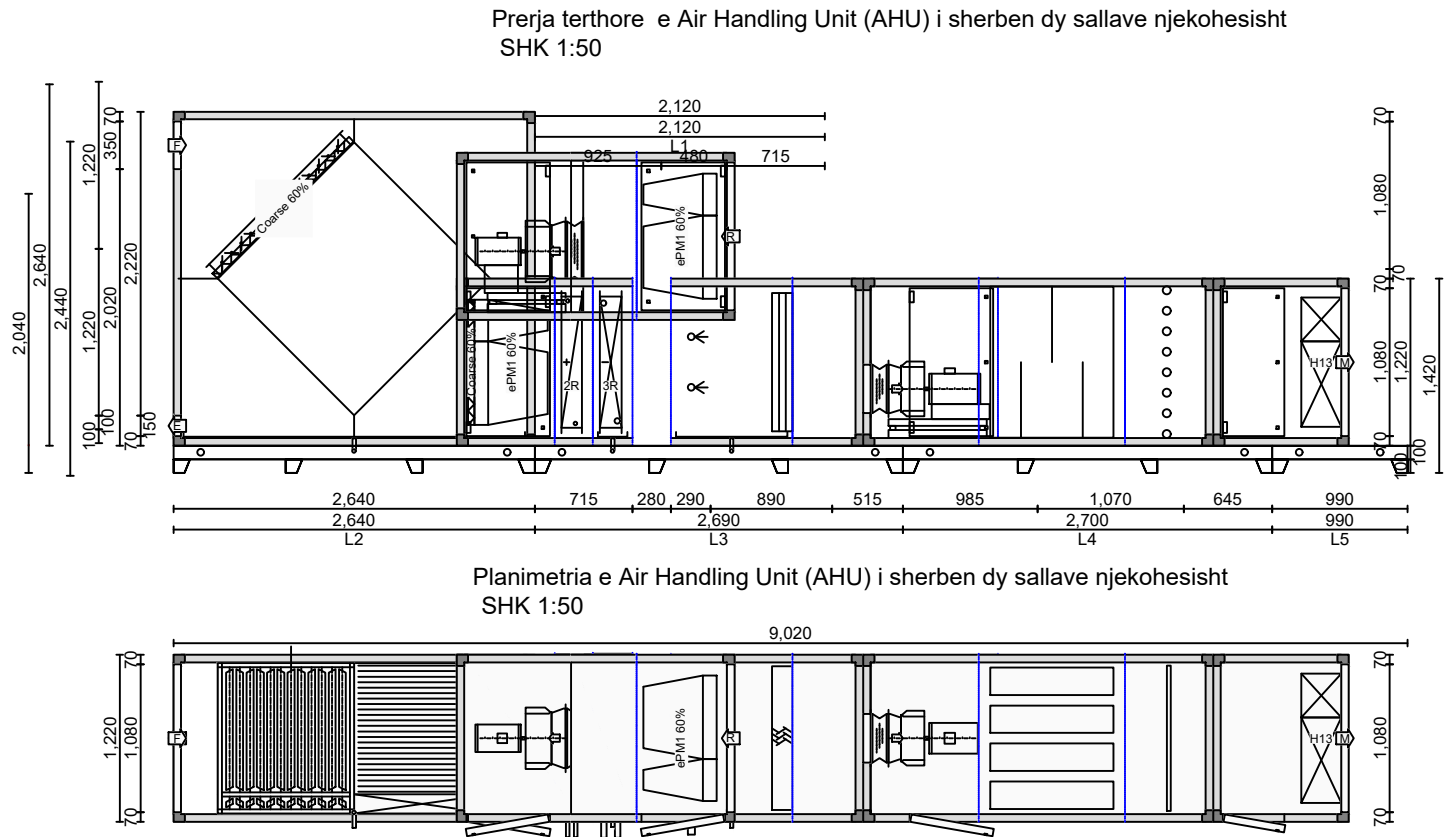

Ndertimi i Air Handling Unit (AHU) mbi sallat e operacionit tek Amienti teknik shk 1:50

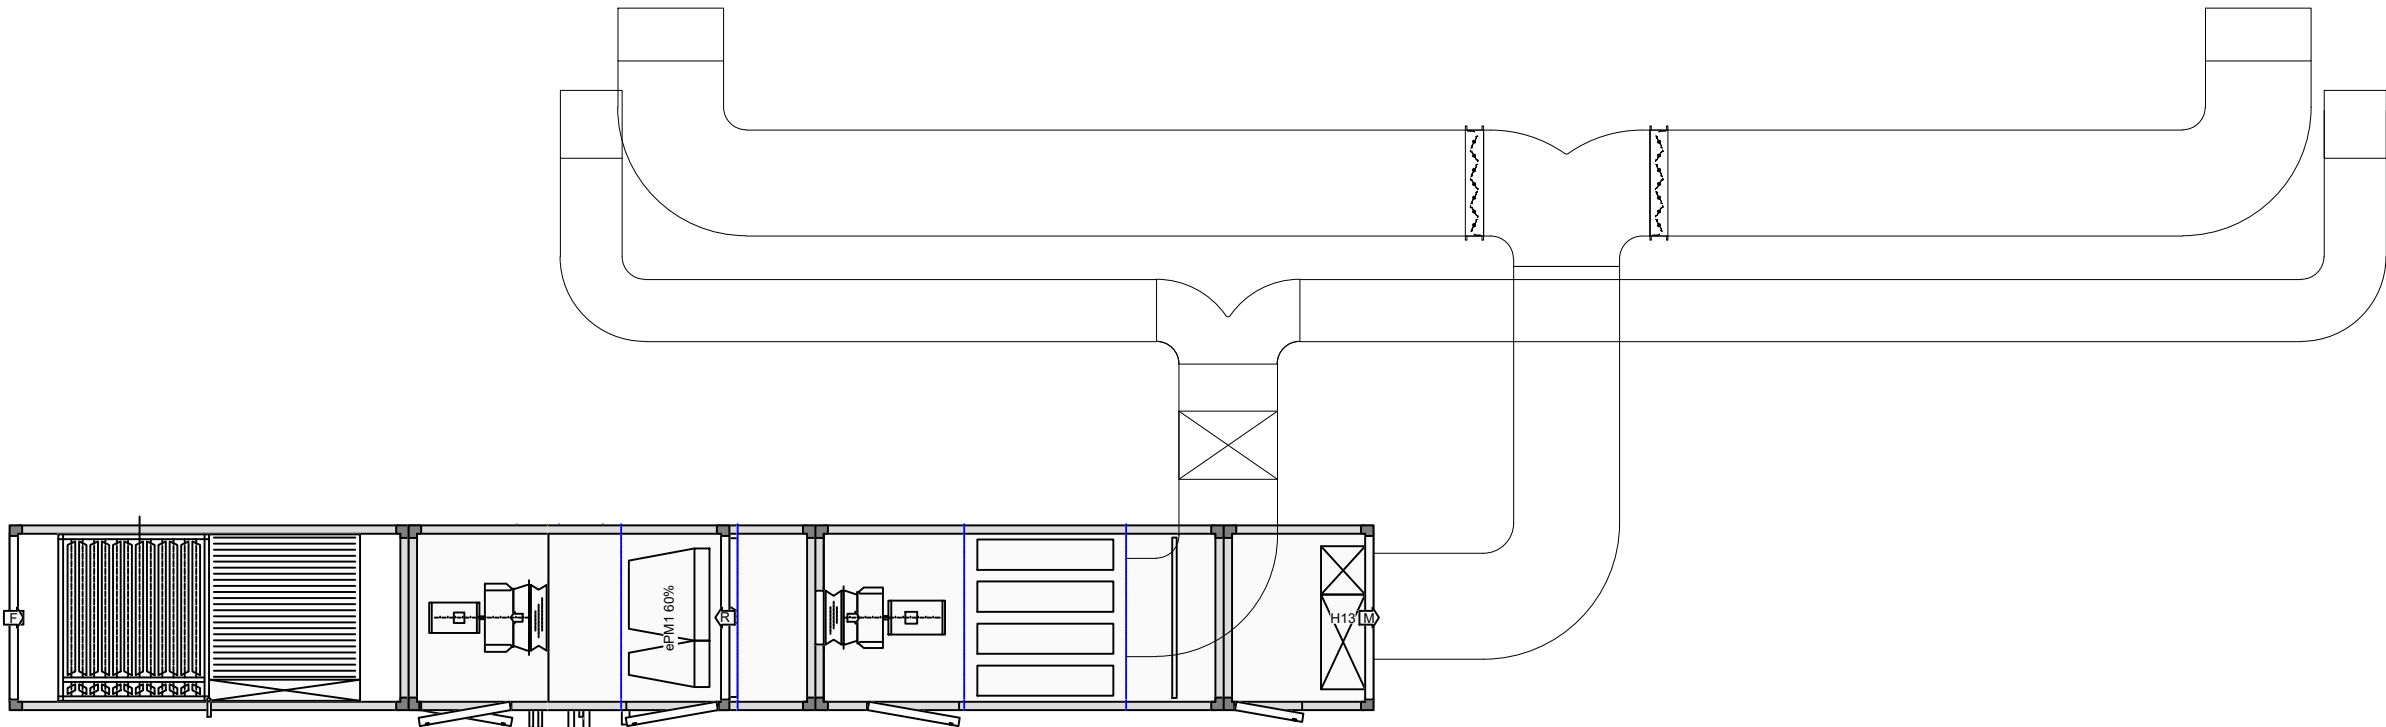

**Porositës:**

REPUBLIKA E SHQIPËRISË  
MINISTRIA E SHËNDETËSISË DHE MBROJTJES SOCIALE  
SPITALI RAJONAL SHKODËR

**Titulli i Projektit**  
“RIKONSTRUKSION I BLOKUT  
TË SALLAVE OPERATORE  
DHE SALLËS OPERATORE  
TË SHËRBIMIT TË URGJENCES”

**Faza** **PROJEKT ZBATIMI**

**Vula**

**Autor** "NOVATECH STUDIO "SHPK

**ADMIN ING. EMIL NOVA**

**Grupi projektimit:**

|                  |                   |
|------------------|-------------------|
| ING. NDERTIMI    | Mimoza TOMCO      |
| ARKITEKT         | Gerta NOVA        |
| ING. HIDROTEKNIK | Kostandin NOVA    |
| ING. GJEOLGJIK   | Antonela BAZHDARI |
| ING. MEKANIK     | Nikolla DOKU      |
| ING. MEKANIK     | Rubin KODRA       |
| ING. ELEKTRIK    | Marketin SHLLAKU  |

**Vula**

**Kapitulli**

**PROJEKTI I KONDICIONIM/  
ASPIRIMIT**

**Titulli i Vizatimit**


Air Handling Unit (AHU)

Realizuar **TIRANE 2020** Shkalla **1:50**

Emërtimi i Fletës

**M1 - 04**



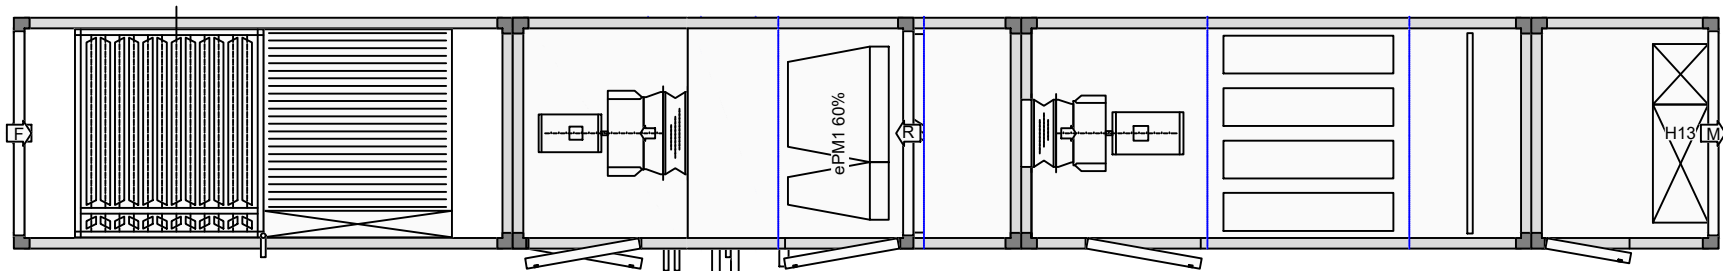


Lidhja me kaldaçin

Çelik Ø1 1/2 "

Çelik Ø1 1/2 "

Furnizim me ujë i chiller-it

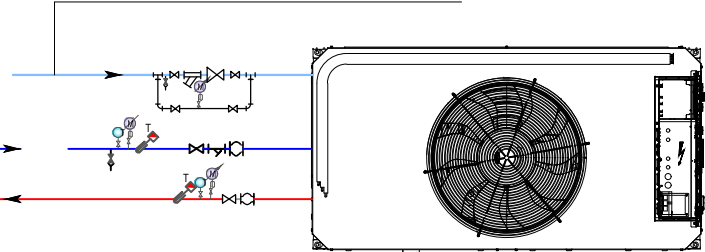

## Skema e AHU No.1 : Salla 1+2

Prurja e ajrit dërgim/kthim 7000 / 6800 m/h .  
Rënia e presionit të jashtëm dërgim/kthim 350/350 Pa.  
Kapaciteti termik në ngrohje / ftohje 56.12 kW / 60.4 kW.  
Dimensionet AxBxH [mm]: 9020x2640x1220.  
Filtër F7, G4, H13.  
UV me rendiment 70%.  
Niveli i zhurmës 76dB(A).

|                                      |                  |                  |
|--------------------------------------|------------------|------------------|
| Pompa e nxehtësisë<br>Mod: 30RQS 070 |                  |                  |
| Regjimi i                            |                  |                  |
| Rendimenti                           | 63.1             | 68.0             |
| Kapaciteti termik                    | 51.0 kW          | 54.0 kW          |
| Elektrik                             | 1.3 kW           | 1.4 kW           |
| Furnizimi                            | 230V, 50Hz       | 230V, 50Hz       |
| Niveli i zhurmës                     | 87 dB (A)        | 87 dB (A)        |
| Dimensionet                          | 1090x2109x1330mm | 1090x2109x1330mm |
| Trupi i punës                        | R410A            | R410A            |
| Pesha                                | 576 kg           | 576 kg           |

|   |                        |
|---|------------------------|
| Porositës:                                                                                              |                        |
| REPUBLIKA E SHQIPËRISË<br>MINISTRIA E SHËNDETËSISË DHE MBROJTJES SOCIALE<br>SPITALI RAJONAL SHKODËR     |                        |
| Titulli i Projektit                                                                                     |                        |
| “RIKONSTRUKSION I BLOKUT<br>TË SALLAVE OPERATORE<br>DHE SALLËS OPERATORE<br>TË SHËRMBIMIT TË URGJENCES” |                        |
| Faza   | PROJEKT ZBATIMI        |
| Vula   |                        |
| Autor                                                                                                   | "NOVATECH STUDIO "SHPK |
| ADMIN ING. EMIL NOVA                                                                                    |                        |
| Grupi projektimit:                                                                                      |                        |
| ING. NDERTIMI                                                                                           | Mimoza TOMCO           |
| ARKITEKT                                                                                                | Gerta NOVA             |
| ING. HIDROTEKNIK                                                                                        | Kostandin NOVA         |
| ING. GJEOLGJIK                                                                                          | Antonela BAZHDARI      |
| ING. MEKANI                                                                                             | Nikolla DOKU           |
| ING. MEKANI                                                                                             | Rubin KODRA            |
| ING. ELEKTRIK                                                                                           | Marketin SHLLAKU       |
| Vula   |                        |
| Kapitulli                                                                                               |                        |
| PROJEKTI I KONDICIONIM/<br>ASPIRIMIT                                                                    |                        |
| Titulli i Vizatimit                                                                                     |                        |
| Skema e AHU No.1 : Salla 1+2                                                                            |                        |
| Realizuar                                                                                               | Shkalla 1:50           |
| Emërtimi i Fletës                                                                                       |                        |
| M1 - 05                                                                                                 |                        |

DETAJE TE PRIZAVE TE RRJETIT TE GAZRAVE MJEKESORE



Porositës:

REPUBLIKA E SHQIPËRISË  
MINISTRIA E SHËNDETËSISË DHE MBROJTJES SOCIALE  
SPITALI RAJONAL SHKODËR

Titulli i Projektit  
“RIKONSTRUKSION I BLOKUT  
TË SALLAVE OPERATORE  
DHE SALLËS OPERATORE  
TË SHËRMBIMIT TË URGJENCES”

Faza **PROJEKT ZBATIMI**

Vula

Autor "NOVATECH STUDIO "SHPK

ADMIN ING. EMIL NOVA

Grupi projektimit:

|                  |                   |
|------------------|-------------------|
| ING. NDERTIMI    | Mimoza TOMCO      |
| ARKITEKT         | Gerta NOVA        |
| ING. HIDROTEKNIK | Kostandin NOVA    |
| ING. GJEOLGJIK   | Antonela BAZHDARI |
| ING. MEKANI      | Nikolla DOKU      |
| ING. MEKANI      | Rubin KODRA       |
| ING. ELEKTRIK    | Marketin SHLLAKU  |

Vula

Kapitulli

**PROJEKTI I KONDICIONIM/  
ASPIRIMIT**

Titulli i Vizatimit


Detaje te prizave te rrjetit te gazrave mjekesore

Realizuar **TIRANE 2020** Shkalla **1:50**

Emërtimi i Fletës

**M1 - 06**

SALLAT OPERATORE , SPITALI RAJONAL SHKODER  
PLANI I SISTEMIT ELEKTRIK DHE MEKANIK TE MBROJTJES NGA ZJARRI SHK 1:150

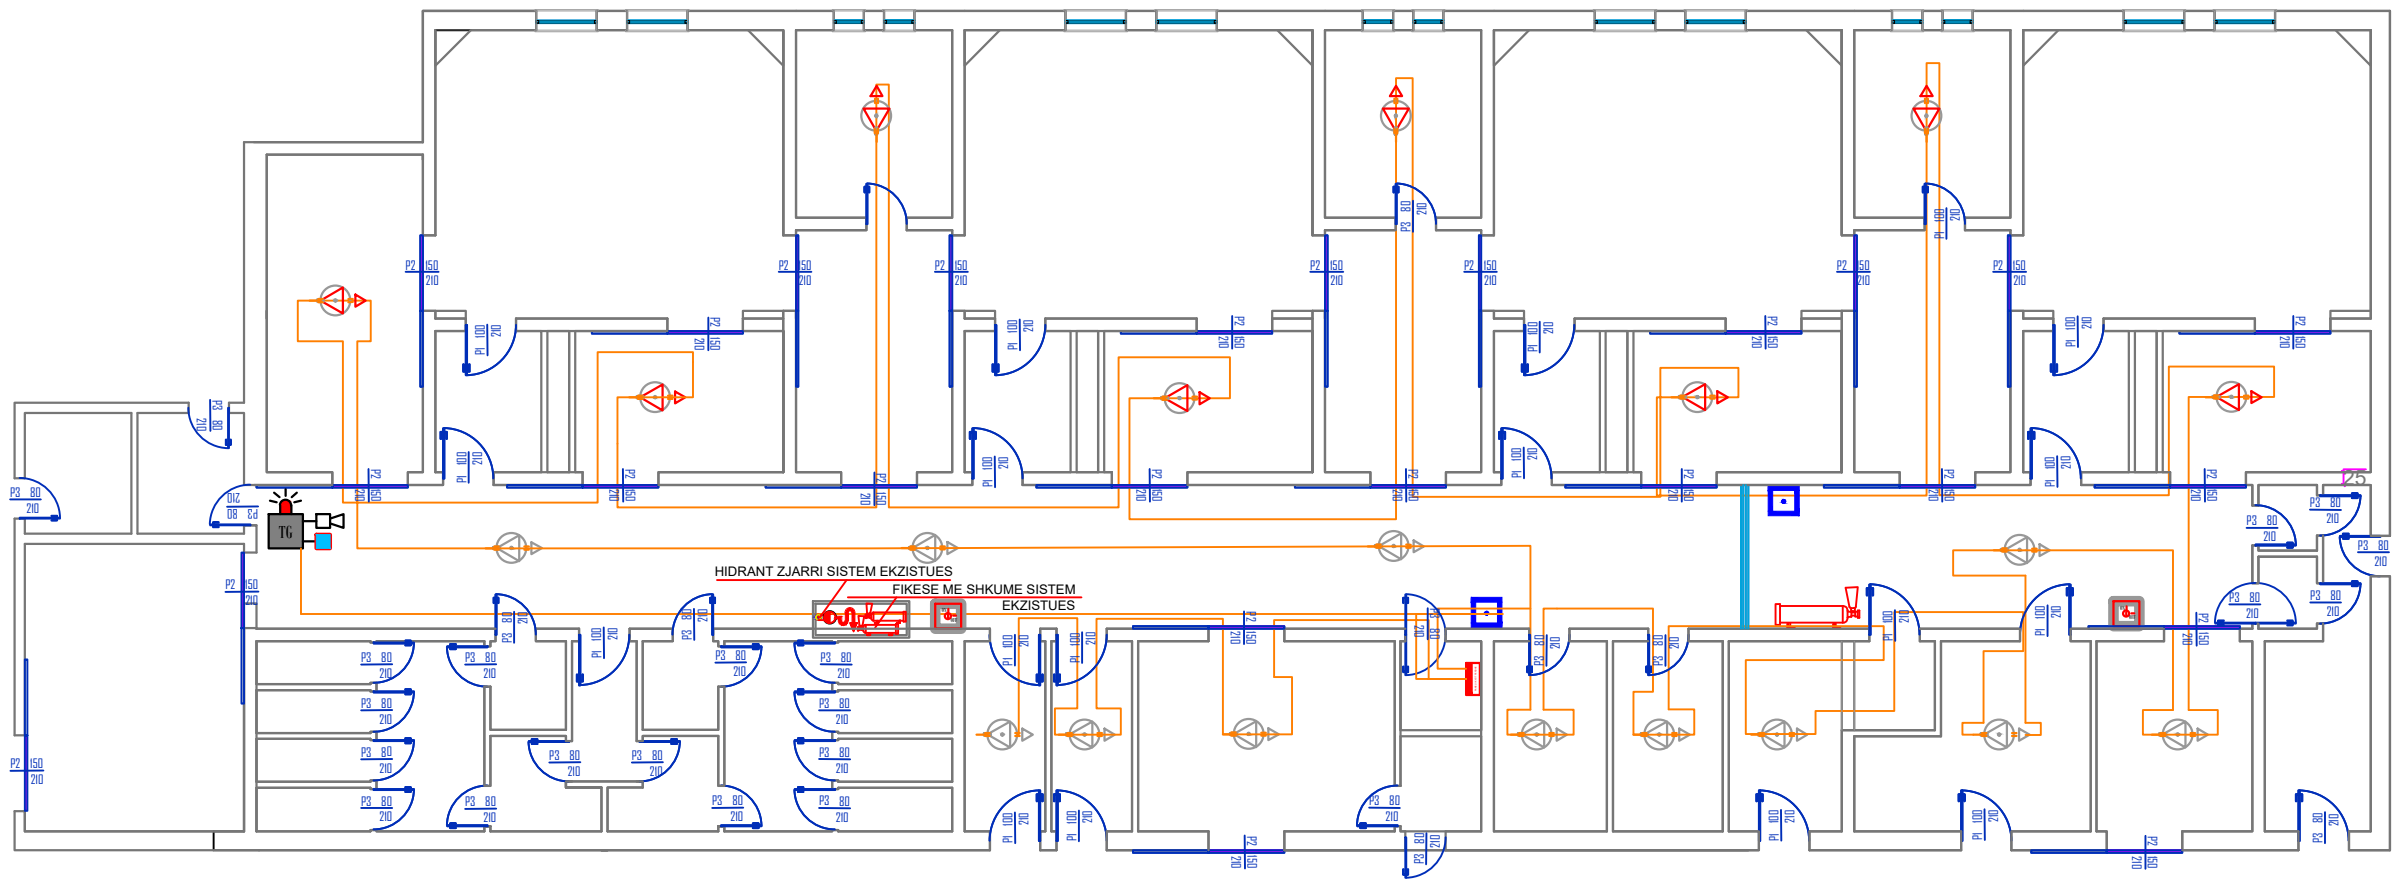

LEGJENDE

|  |                                              |
|--|----------------------------------------------|
|  | TABELE SINJALIZIMI PA DRITE                  |
|  | NDRICUESA LUMINISHENT EMERGJENCE NE KORRIDOR |
|  | DETEKTOR ZJARRI MONTUAR NE TAVAN             |
|  | DETEKTOR TYMI MONTUAR NE TAVAN               |
|  | PIKE THIRRJE MANUALE ME BUTON (C'AKTIVIZIMI) |
|  | SIRENE ZJARRI 105 dB/24V                     |
|  | PIKE THIRRJE MANUALE ME CELES (C'AKTIVIZIMI) |
|  | KABELL ELEKTRIK SHPERNDARES 3x1.5 mm2        |
|  | PANELI ELEKTRIK I KATIT PERDHE               |
|  | CENTRALI ALARM ZJARRI                        |

Porositës:

REPUBLIKA E SHQIPËRISË  
MINISTRIA E SHËNDETËSISË DHE MBROJTJES SOCIALE  
SPITALI RAJONAL SHKODËR

Titulli i Projektit  
“RIKONSTRUKSION I BLOKUT  
TË SALLAVE OPERATORE  
DHE SALLËS OPERATORE  
TË SHËRBIMIT TË URGJENCES”

Faza **PROJEKT ZBATIMI**

Vula

Autor "NOVATECH STUDIO "SHPK

ADMIN ING. EMIL NOVA

Grupi projektimit:

|                  |                   |
|------------------|-------------------|
| ING. NDERTIMI    | Mimoza TOMCO      |
| ARKITEKT         | Gerta NOVA        |
| ING. HIDROTEKNIK | Kostandin NOVA    |
| ING. GJEOLGJIK   | Antonela BAZHDARI |
| ING. MEKANIK     | Nikollaq DOKU     |
| ING. MEKANIK     | Rubin KODRA       |
| ING. ELEKTRIK    | Marketin SHLLAKU  |

Vula

Kapitulli

**PROJEKTI I MBROJTJES  
NDAJ ZJARRIT**


Titulli i Vizatimit  
PLANI I SISTEMIT ELEKTRIK DHE MEKANIK TE MBROJTJES  
NGA ZJARRI

Realizuar **TIRANE 2020** Shkalla **1:150**

Emërtimi i Fletës

**M2 - 01**

SALLAT OPERATORE , SPITALI RAJONAL SHKODER  
PLANI I EVAKUIMIT SHK 1:150

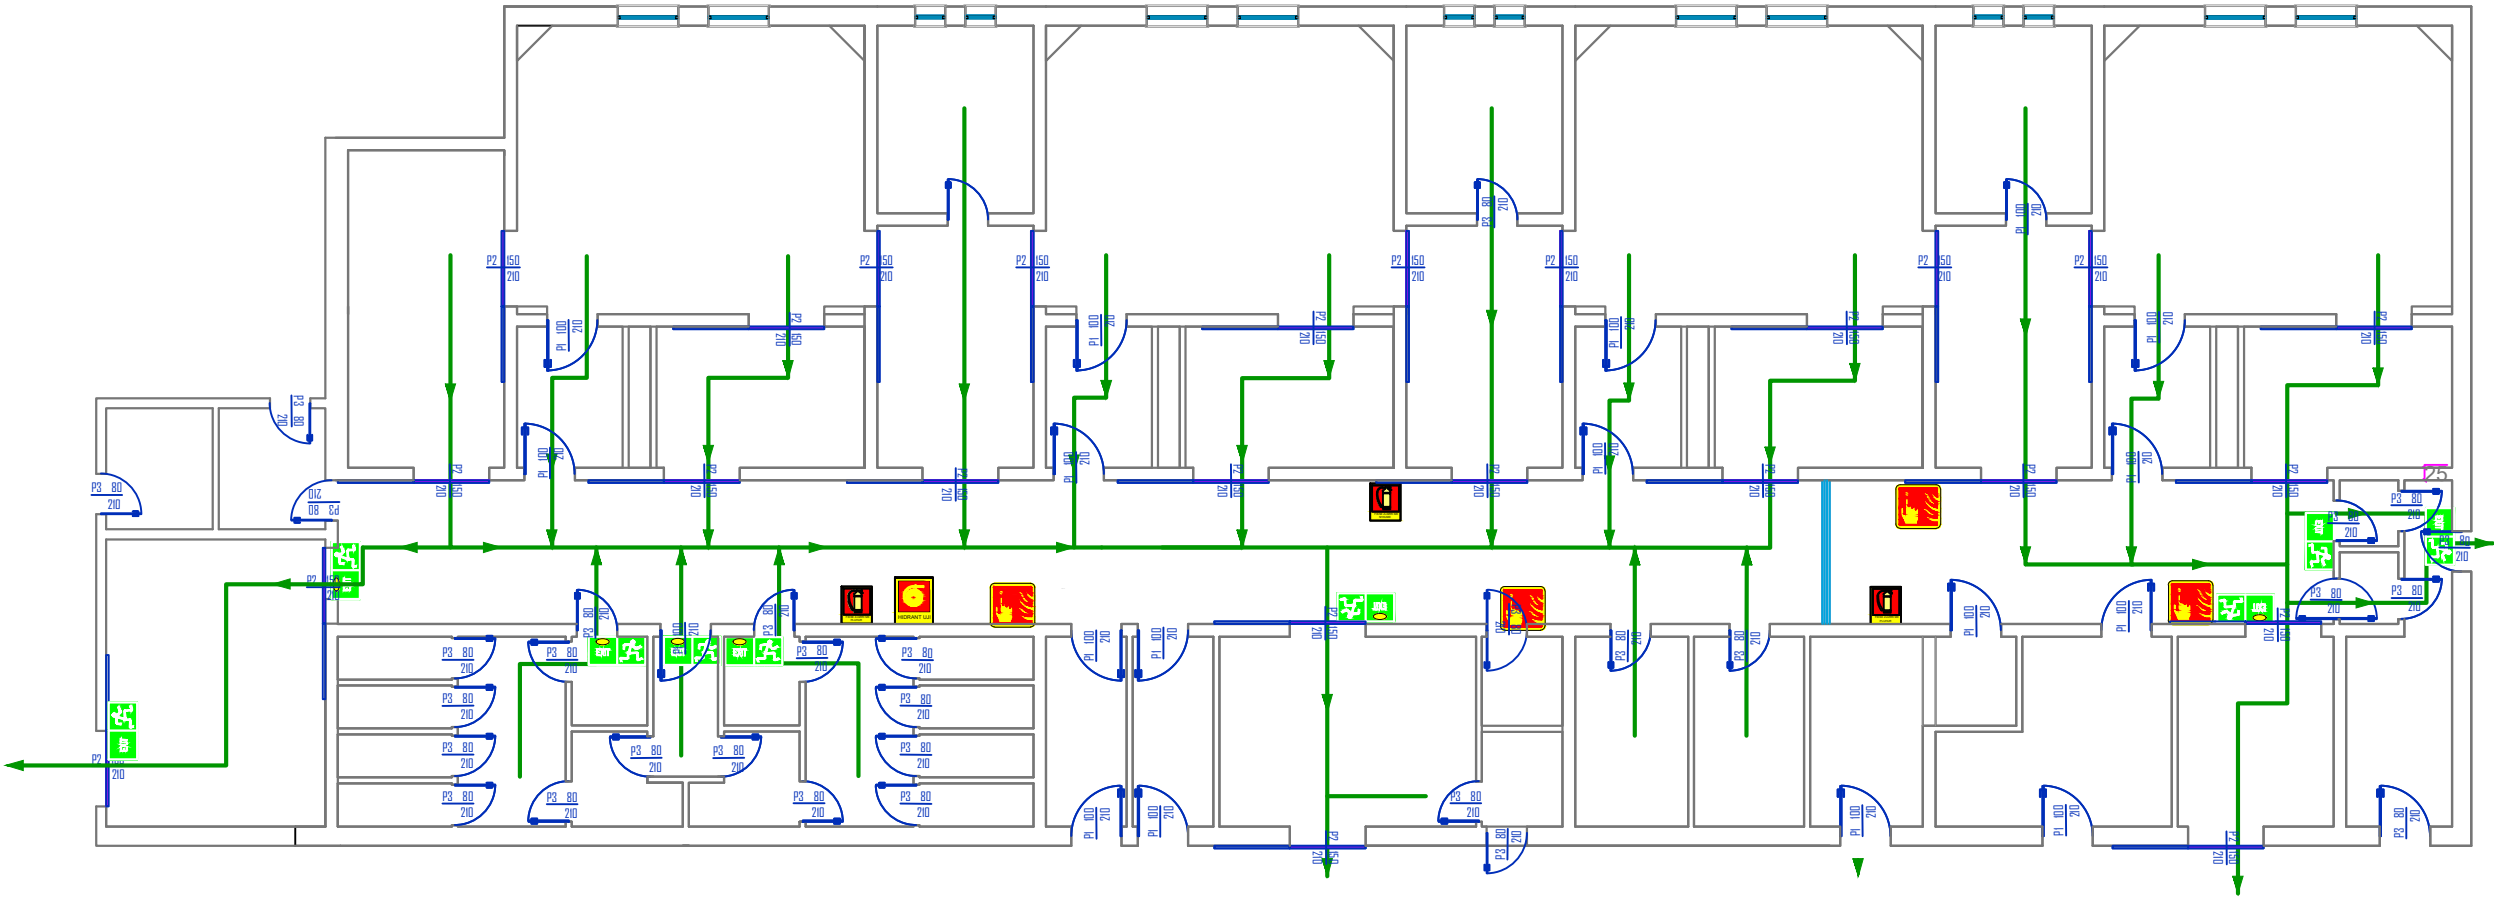

NE RASTE EMERGJENCE PERDORNI SHKALLET PER TE ZBRITUR  
SHTYPNI BUTONIN "ALARM ZJARR" OSE "BJERINI ZILES"  
TELEFONONI 128

LEGJENDE



CODE AL - 5204 FIKESE ZJARRI ME PLUHUR



CODE AL - 5212 HIDRANT ZJARRI



CODE AI - 5102 BUTON SINJALIZIMI ZJARRI



VALVOL NDERPRERESE ME SFERE DN40(1½)



TUB ÇELIKU I ZI PA TEGEL (Ø 1½", Ø 2", Ø 2 ½", Ø 3")

Porositës:

REPUBLIKA E SHQIPËRISË  
MINISTRIA E SHËNDETËSISË DHE MBROJTJES SOCIALE  
SPITALI RAJONAL SHKODËR

Titulli i Projektit  
“RIKONSTRUKSION I BLOKUT  
TË SALLAVE OPERATORE  
DHE SALLËS OPERATORE  
TË SHËRMBIMIT TË URGJENCES”

Faza **PROJEKT ZBATIMI**

Vula

Autor "NOVATECH STUDIO "SHPK

ADMIN ING. EMIL NOVA

Grupi projektimit:

|                  |                   |
|------------------|-------------------|
| ING. NDERTIMI    | Mimoza TOMCO      |
| ARKITEKT         | Gerta NOVA        |
| ING. HIDROTEKNIK | Kostandin NOVA    |
| ING. GJEOLGJIK   | Antonela BAZHDARI |
| ING. MEKANIK     | Nikollaq DOKU     |
| ING. MEKANIK     | Rubin KODRA       |
| ING. ELEKTRIK    | Marketin SHLLAKU  |

Vula

Kapitulli

**PROJEKTI I MBROJTJES  
NDAJ ZJARRIT**

Titulli i Vizatimit

PLANI I EVAKUIMIT


Realizuar **TIRANE 2020**

Shkalla **1:150**

Emërtimi i Fletës

**M2 - 02**

SALLAT OPERATORE , SPITALI RAJONAL SHKODER  
PLANIMETRIA E VENDOSJES SE KAMERAVE SHK 1:150

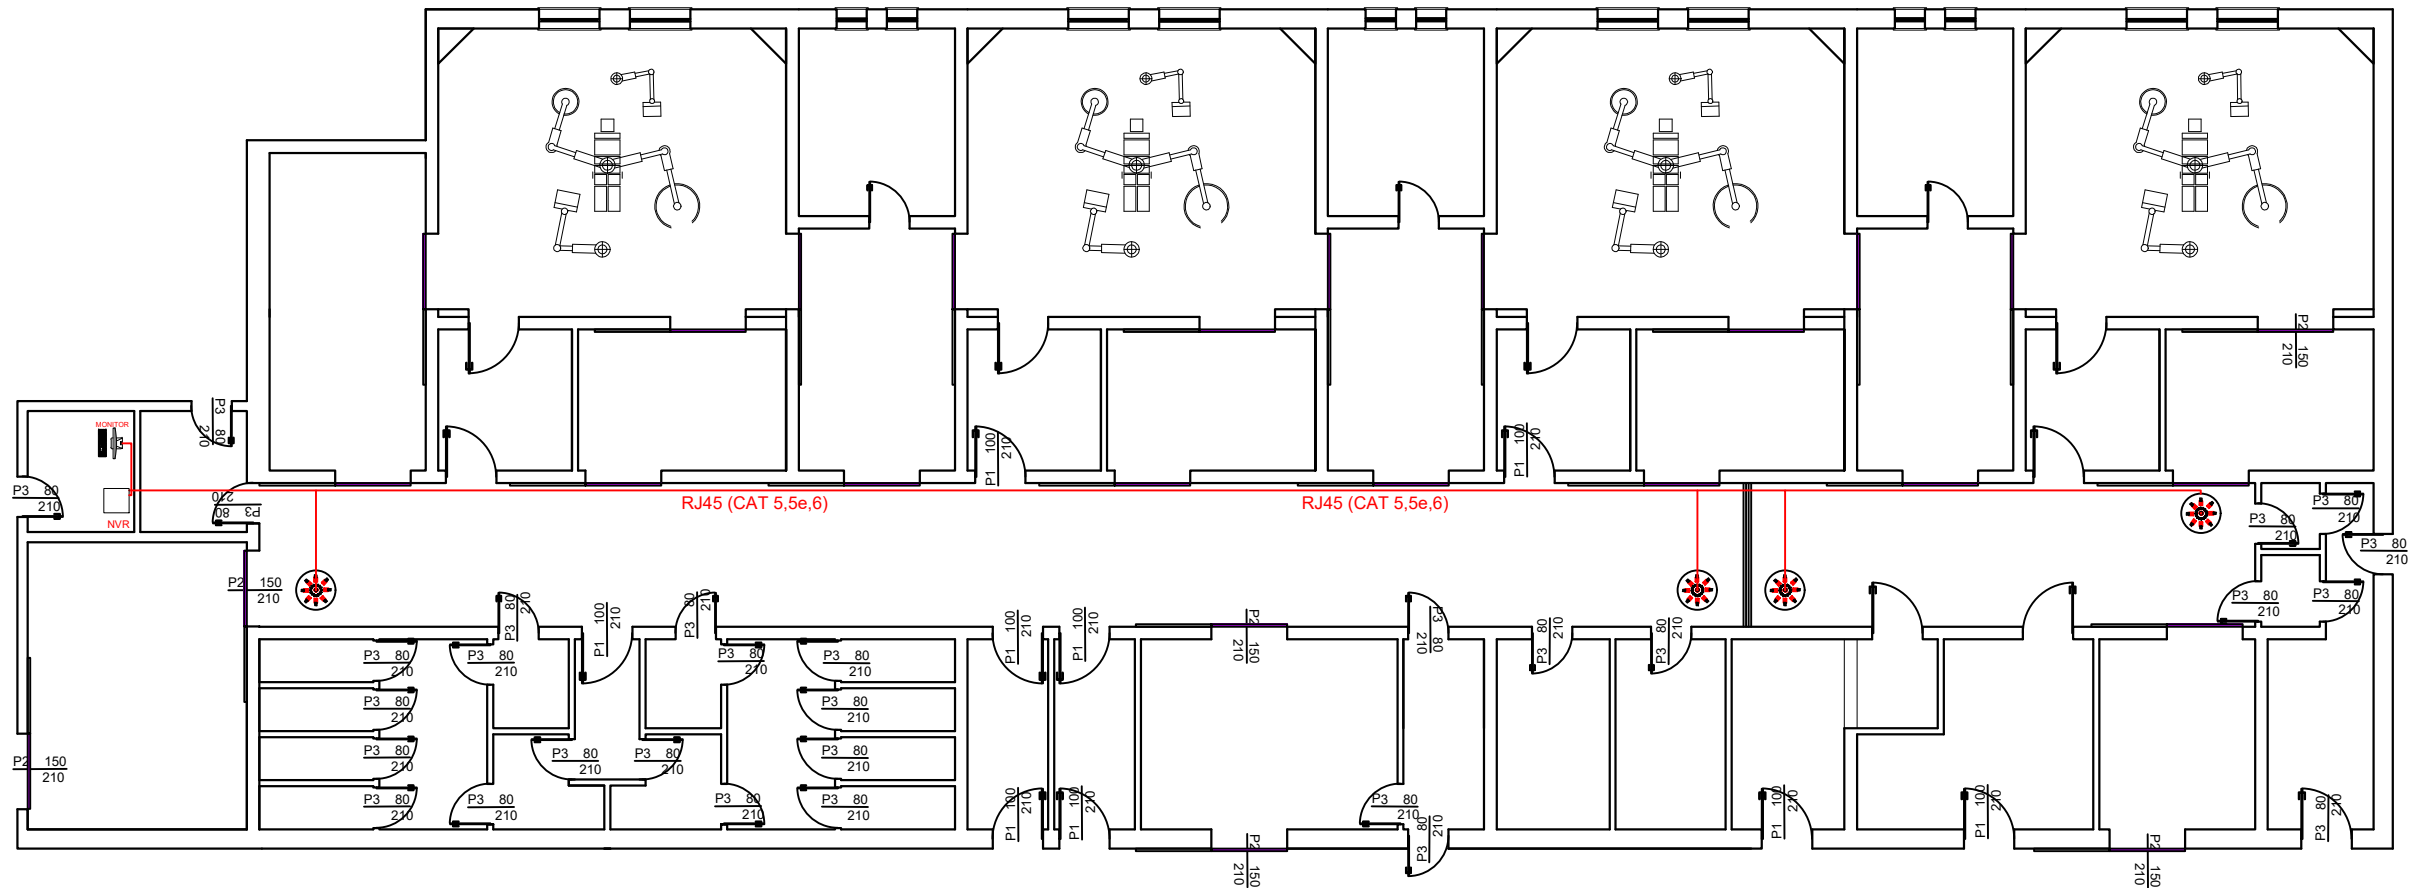

SHENIME TEKNIKE

1. Kablo rrjeti kompjuterik, Tip UTP-cat6



Tapet marmoleum ne ambientet e tjera, duke realizuar shtrese me marmoleum  
Real 2.5 mm, ne lartesi h = 20.0 cm. Me perpara realizohet autonivelimi.

**Porositës:**  
  
REPUBLIKA E SHQIPËRISË  
MINISTRIA E SHËNDETËSISË DHE MBROJTJES SOCIALE  
SPITALI RAJONAL SHKODËR

**Titulli i Projektit**  
“RIKONSTRUKSION I BLOKUT  
TË SALLAVE OPERATORE  
DHE SALLËS OPERATORE  
TË SHËRBIMIT TË URGJENCES”  
**Faza** **PROJEKT ZBATIMI**

**Vula**  
**Autor** "NOVATECH STUDIO "SHPK  
  
**ADMIN ING. EMIL NOVA**

**Grupi projektimit:**  

|                  |                   |
|------------------|-------------------|
| ING. NDERTIMI    | Mimoza TOMCO      |
| ARKITEKT         | Gerta NOVA        |
| ING. HIDROTEKNIK | Kostandin NOVA    |
| ING. GJEEOLOGJIK | Antonela BAZHDARI |
| ING. MEKANIK     | Nikollaq DOKU     |
| ING. MEKANIK     | Rubin KODRA       |
| ING. ELEKTRIK    | Marketin SHLLAKU  |


Vula

**Kapitulli**  
  
**PROJEKTI I CCTV**

**Titulli i Vizatimit**  
PLANIMETRIA E VENDOSJES SE KAMERAVE

Realizuar **TIRANE 2020** Shkalla **1:150**

Emërtimi i Fletës  
**C1 - 01**

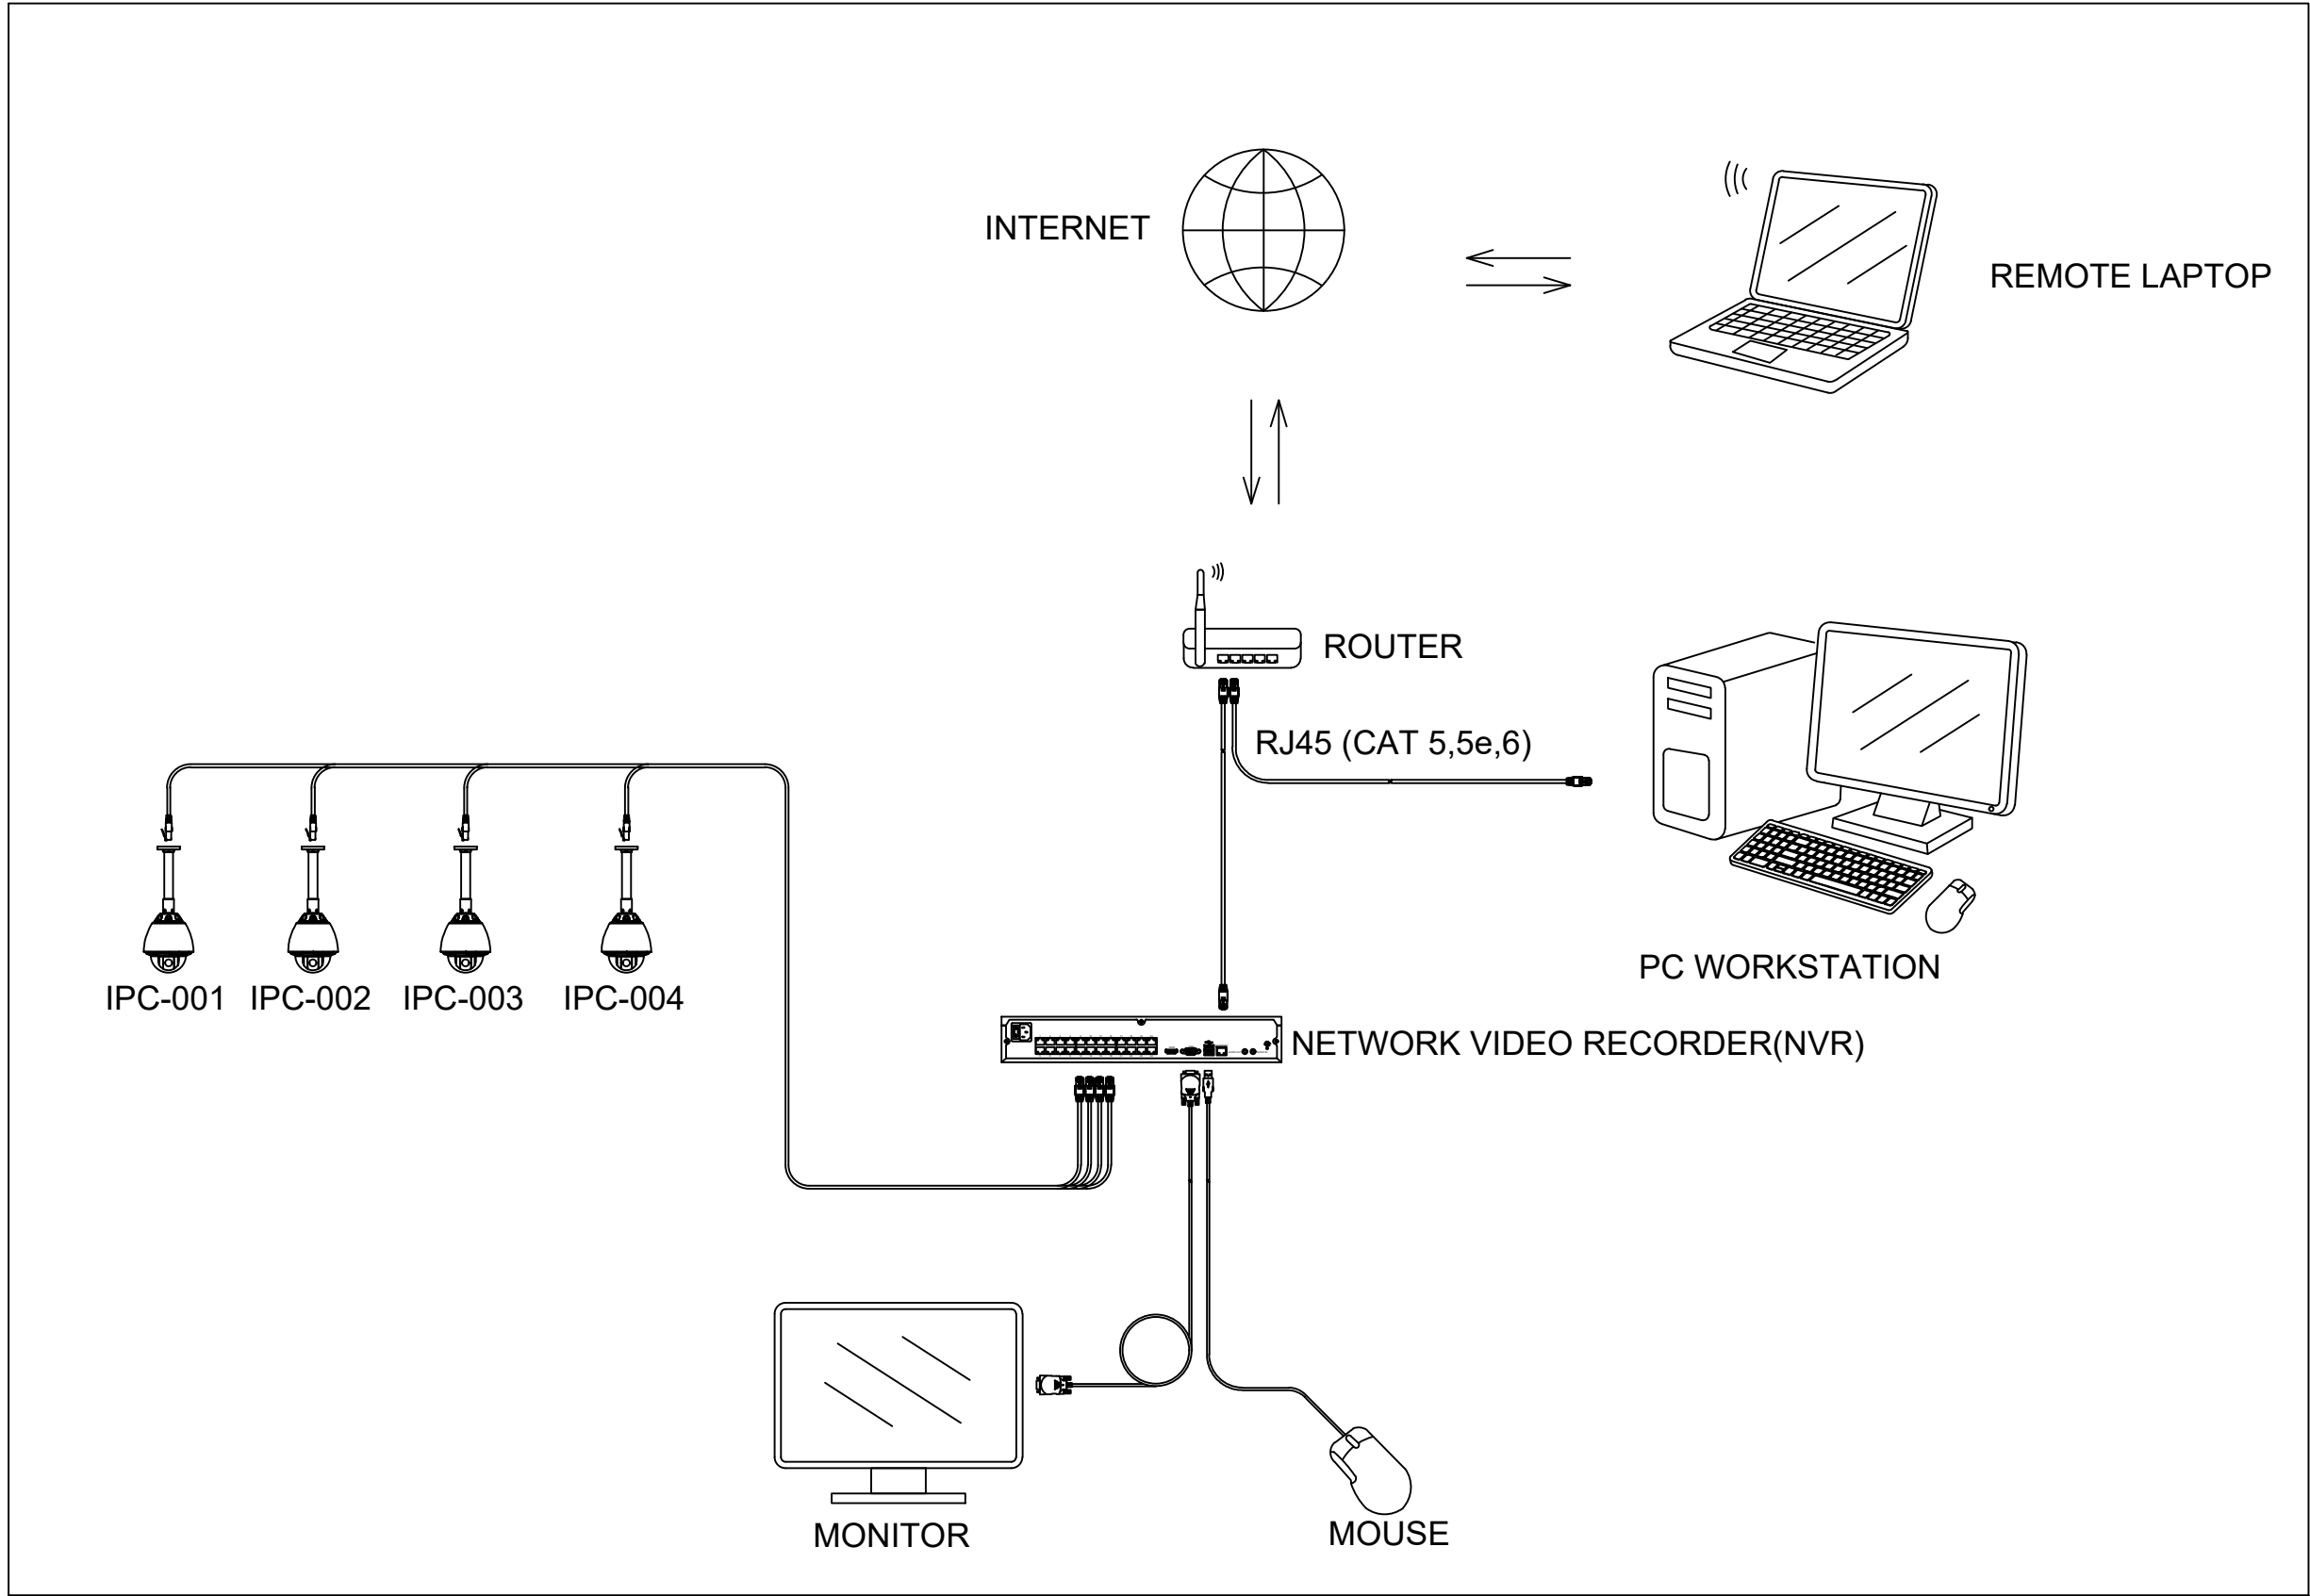

SKEMA E SISTEMIT TE KAMERAVE

Porositës:

REPUBLIKA E SHQIPËRISË  
MINISTRIA E SHËNDETËSISË DHE MBROJTJES SOCIALE  
SPITALI RAJONAL SHKODËR

Titulli i Projektit  
“RIKONSTRUKSION I BLOKUT  
TË SALLAVE OPERATORE  
DHE SALLËS OPERATORE  
TË SHËRBIMIT TË URGJENCES”

Faza **PROJEKT ZBATIMI**

Vula

Autor "NOVATECH STUDIO "SHPK

ADMIN ING. EMIL NOVA

Grupi projektimit:

|                  |                   |
|------------------|-------------------|
| ING. NDERTIMI    | Mimoza TOMCO      |
| ARKITEKT         | Gerta NOVA        |
| ING. HIDROTEKNIK | Kostandin NOVA    |
| ING. GJEOLGJIK   | Antonela BAZHDARI |
| ING. MEKANIK     | Nikolla DOKU      |
| ING. MEKANIK     | Rubin KODRA       |
| ING. ELEKTRIK    | Marketin SHLLAKU  |

Vula

Kapitulli

**PROJEKTI I CCTV**

Titulli i Vizatimit

SKEMA E SISTEMIT TE KAMERAVE

Realizuar **TIRANE 2020** Shkalla **1:150**

Emërtimi i Fletës