

Porositës:

REPUBLIKA E SHQIPËRISË
MINISTRIA E SHËNDETËSISË DHE MBROJTJES SOCIALE
SPITALI RAJONAL SHKODËR

Titulli i Projektit

“RIKONSTRUKSION I BLLOKUT TË SALLAVE OPERATOREDHE
DHE SALLËS OPERATORE TË SHËRBIMIT TË URGJENCES”

Autor "NOVATECH STUDIO "SHPK

novatech

STUDIO

ADMIN ING. EMIL NOVA


Grupi projektimit:

ING. NDERTIMI	Mimoza TOMCO
ARKITEKT	Gerta NOVA
ING. HIDROTEKNIK	Kostandin NOVA
ING. GJEOLGJIK	Antonela BAZHDARI
ING. MEKANIK	Nikollaq DOKU
ING. MEKANIK	Rubin KODRA
ING. ELEKTRIK	Marketin SHLLAKU


PROJEKT ZBATIMI I SALLËS OPERATORE TË SHËRBIMIT TË URGJENCES

TIRANE 2020

PLANI I SALLES OPERATORE TE URGJENCES , SPITALI RAJONAL SHKODER
GJENDJA EKZISTUESE SHK 1:75

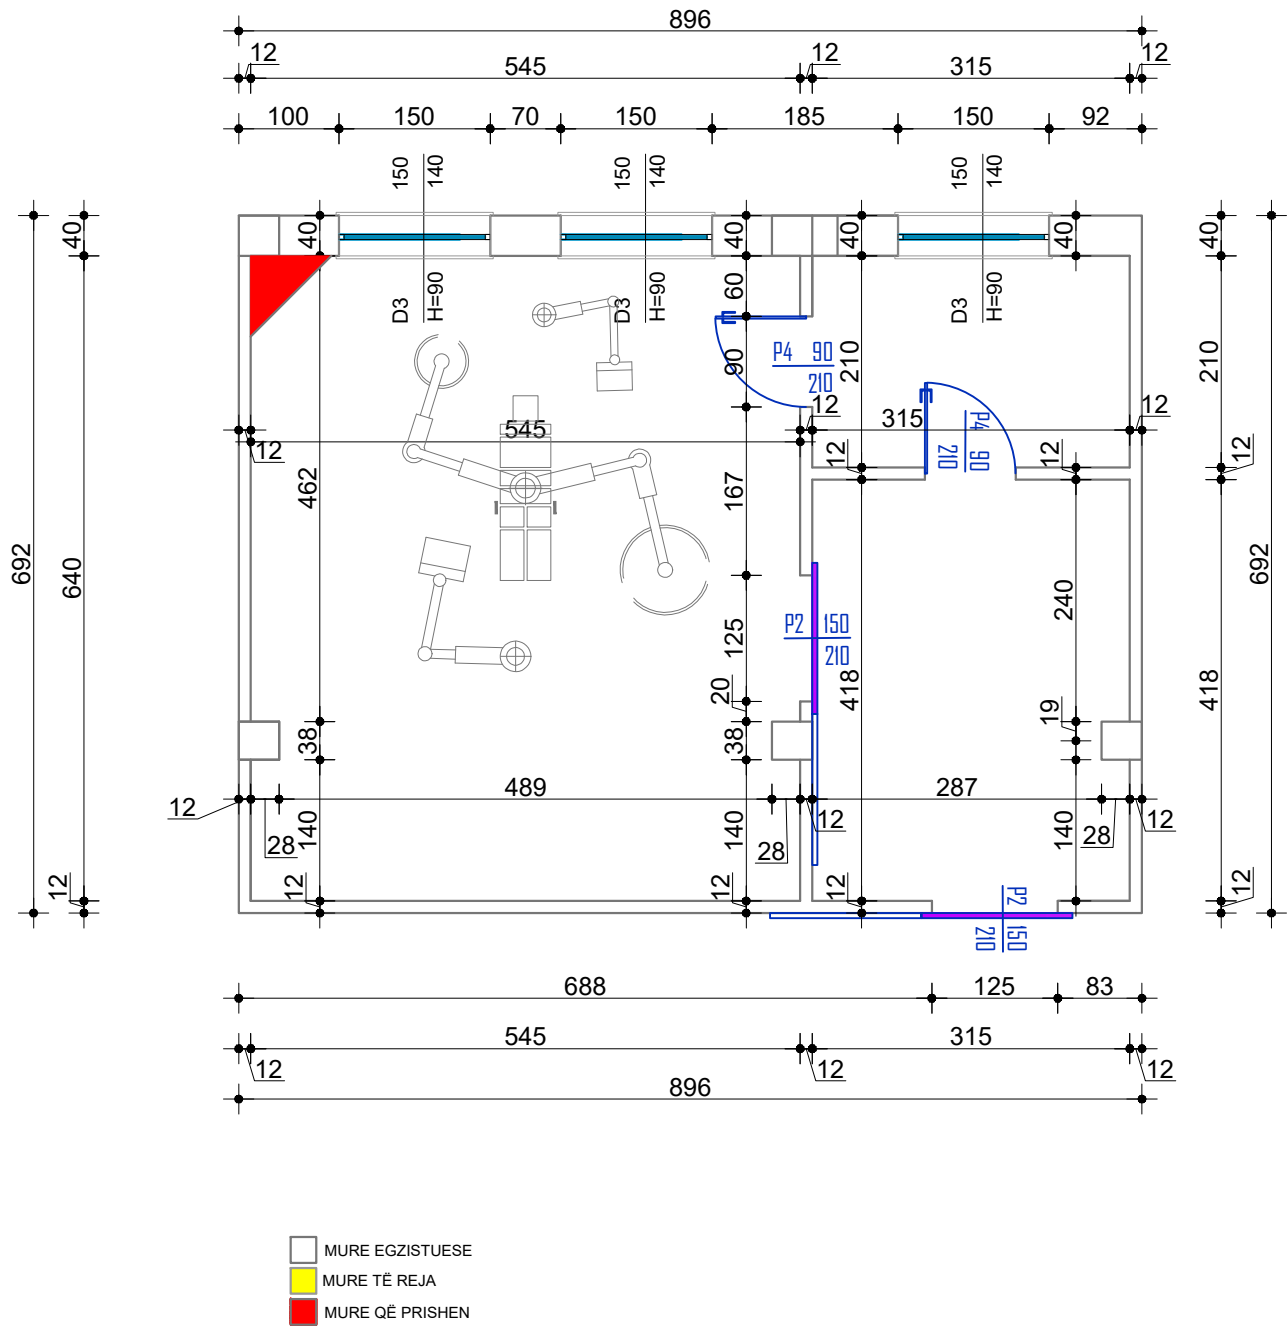

PLANI I SALLES OPERATORE TE URGJENCES , SPITALI RAJONAL SHKODER
PROPOZIMI SHK 1:75

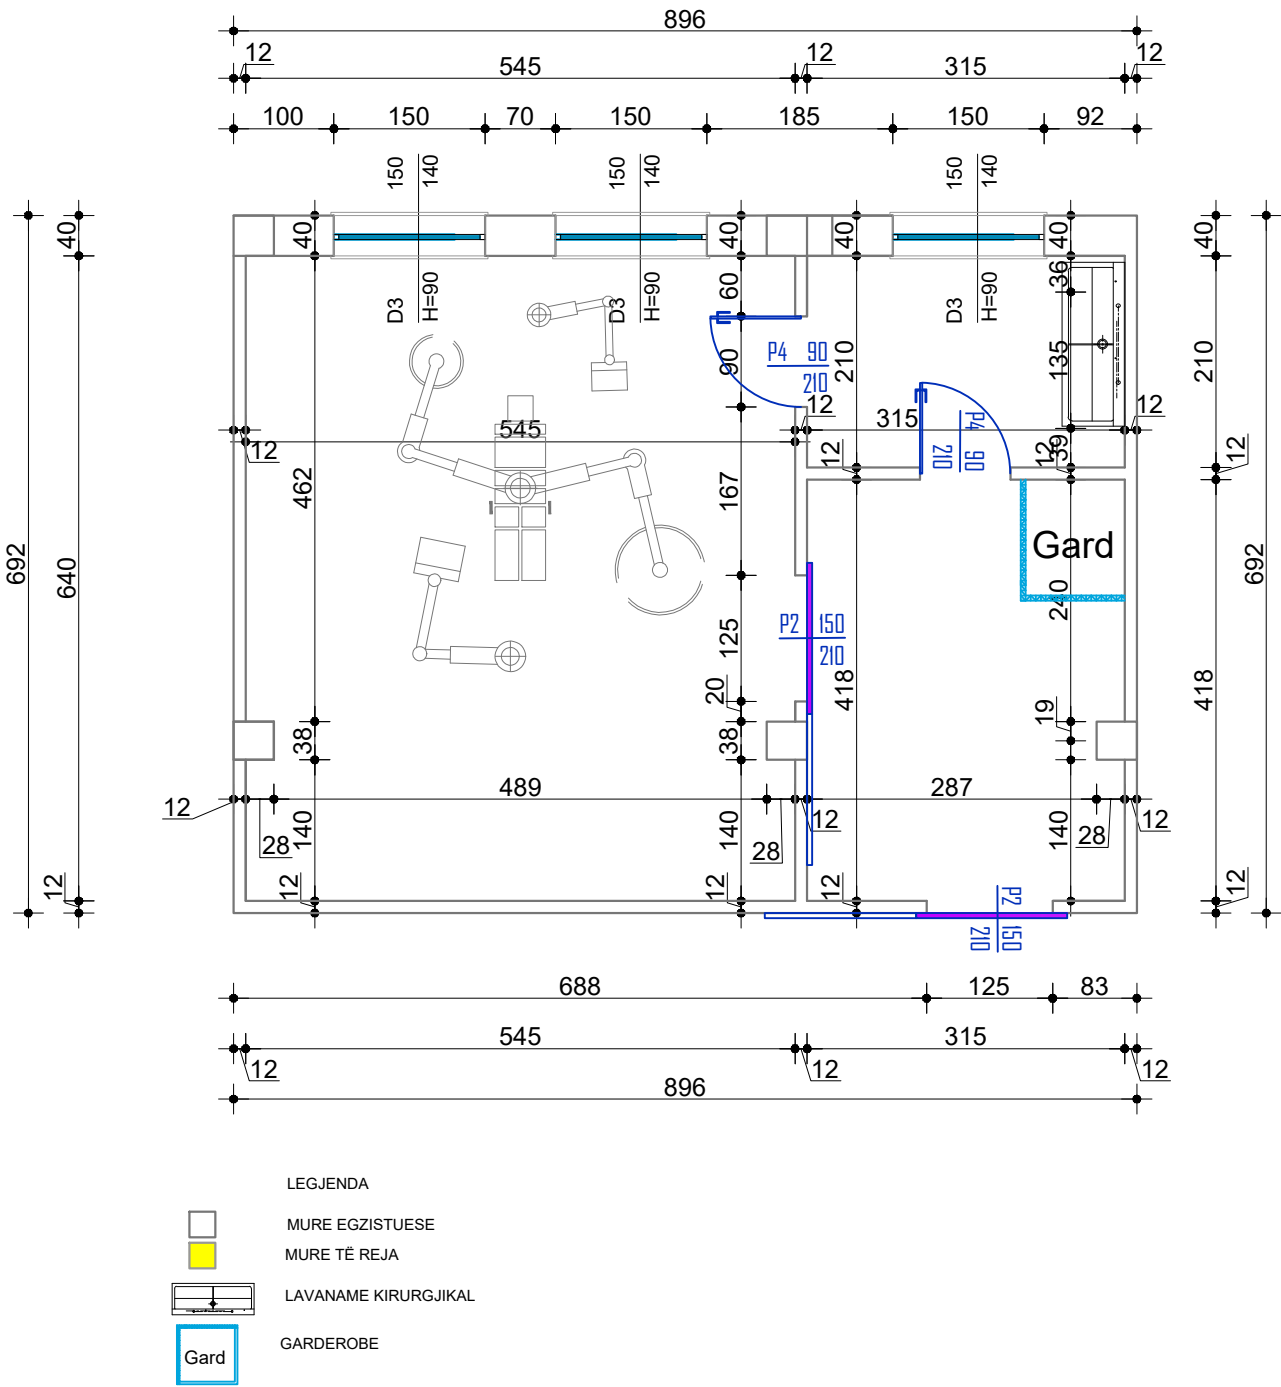

- Shenime teknike
- Sistemit te garderober per stafin mjekesor do te realizohet me sistem fizarmonik, me mbajtese me material inox.
 - TE SUVATUARA

Porositës:

REPUBLIKA E SHQIPËRISË
MINISTRIA E SHËNDETËSISË DHE MBROJTJES SOCIALE
SPITALI RAJONAL SHKODËR

Titulli i Projektit
“RIKONSTRUKSION I BLOKUT
TË SALLAVE OPERATORE
DHE SALLËS OPERATORE
TË SHËRMBIMIT TË URGJENCES”

Faza **PROJEKT ZBATIMI**

Vula

Autor "NOVATECH STUDIO "SHPK

ADMIN ING. EMIL NOVA

Grupi projektimit:

ING. NDERTIMI	Mimoza TOMCO
ARKITEKT	Gerta NOVA
ING. HIDROTEKNIK	Kostandin NOVA
ING. GJEOLGJIK	Antonela BAZHDARI
ING. MEKANIK	Nikollaq DOKU
ING. MEKANIK	Rubin KODRA
ING. ELEKTRIK	Marketin SHLLAKU

Vula


Kapitulli

PROJEKTI ARKITEKTONIK

Titulli i Vizatimit
PLANI I SALLES OPERATORE TE URGJENCES

Realizuar	TIRANE 2020	Shkalla	1:5
Emërtimi i Fletës			


SALLA OPERATORE TE URGJENCES , SPITALI RAJONAL SHKODER
PLANI I TAVANEVE TE VARURA SHK 1:75

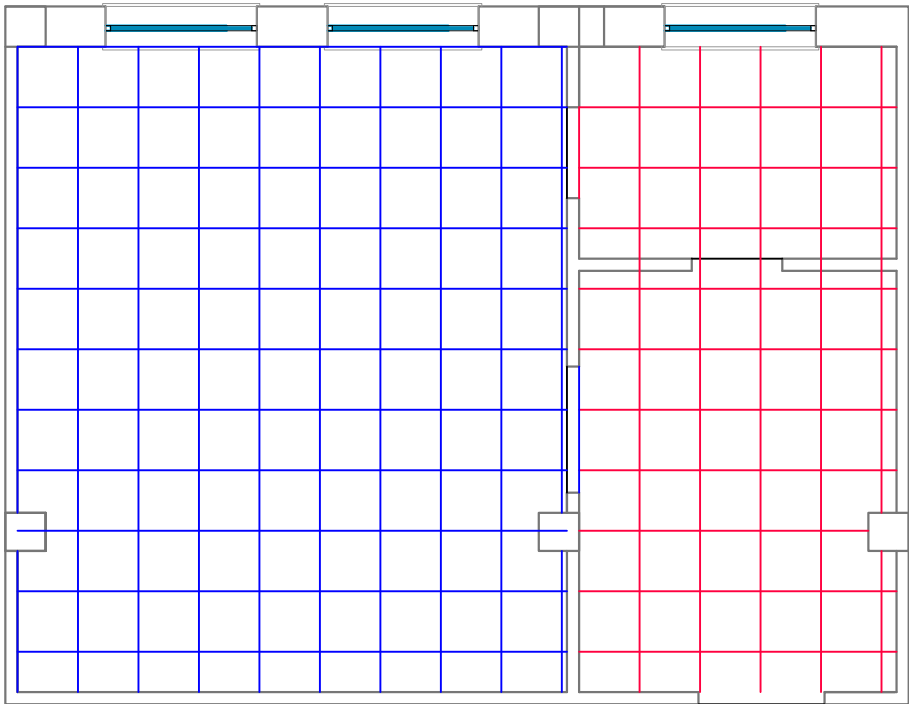

SHENIME TEKNIKE

- Tavani i varur ne koridore dhe ambientet ndihmese realizohet me pllaka minerale 60 x 60 cm, me ngjyre te bardhe, me profile ne dukje (ekologjike per ambiente sterile). Struktura mbajtese te jete e kryqezuar, e fshehur, ne kuoten + 320 cm nga dysHEMEJA.
- Tavani i varur ne Sallat Operatore realizohet me tavan te varur me panele celik te lyer me puder poliester ne te bardhe, i elektrogalvanizuar, me refleksion drite mbi 80 %, me karakteristika zeizoluese deri 38 db, me rezistence ndaj zjarrit klasa 0, sipas Dm 14.01.1985 (Italiane), spesori 8 mm, moduli 600 x 600 mm, me strukture mbajtese te kryqezuar, te fshehur, guarnicioni fiksues te jete i kompletuar me profil perimetral. Korniza perimetrale profil i paralyer, i fiksuar çdo 45 cm, ne kuoten + 320 cm nga dysHEMEJA.

SALLA OPERATORE TE URGJENCES ,
SPITALI RAJONAL SHKODER
PLANIMETRIA E SHTRIMIT TE DYSHEMESE SHK 1:75

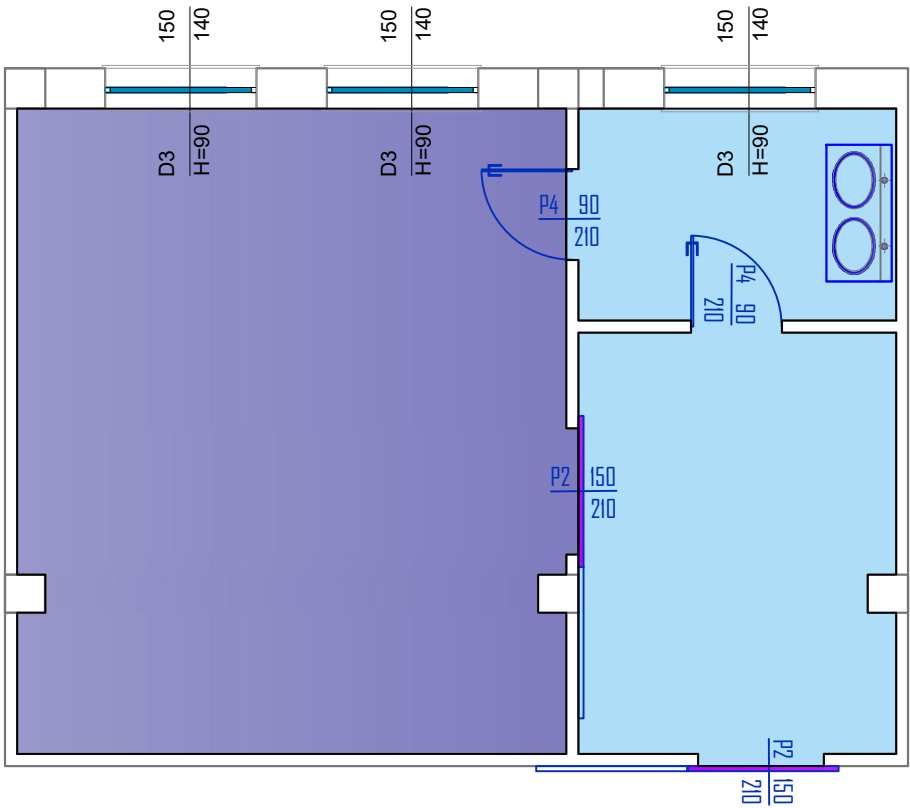

SHENIME TEKNIKE

- Tapet PVC bakterologjik, ne Sallat Operatore, duke realizuar shtrese dysHEMEJE
konduktive me koloreks EC 250228, me gushen konduktive me koloreks EC 228,
ne lartesi h = 20.0 cm. Me perpara realizohet autonivelimi.
- Tapet marmoleum ne ambientet e tjera, duke realizuar shtrese me marmoleum
Real 2.5 mm, ne lartesi h = 20.0 cm. Me perpara realizohet autonivelimi.
- Rinovimi i mureve te brendshme ne sallat ndihmese duke realizuar suva dhe lyerje me Boje hidroplastike importi cilesi e l-re me boje antibakteriale.
- Veshje muri me PVC antibakteriale ONYX 0,9 mm te Rinovimi i mureve te brendshme ne Sallat Operatore

Porositës:

REPUBLIKA E SHQIPËRISË
MINISTRIA E SHËNDETËSISË DHE MBROJTJES SOCIALE
SPITALI RAJONAL SHKODËR

Titulli i Projektit
“RIKONSTRUKSION I BLOKUT
TË SALLAVE OPERATORE
DHE SALLËS OPERATORE
TË SHËRMBIMIT TË URGJENCES”

Faza **PROJEKT ZBATIMI**

Vula

Autor "NOVATECH STUDIO "SHPK

ADMIN ING. EMIL NOVA

Grupi projektimit:

ING. NDERTIMI	Mimoza TOMCO
ARKITEKT	Gerta NOVA
ING. HIDROTEKNIK	Kostandin NOVA
ING. GJEOLOGJIK	Antonela BAZHDARI
ING. MEKANIK	Nikollaq DOKU
ING. MEKANIK	Rubin KODRA
ING. ELEKTRIK	Marketin SHLLAKU

Vula

Kapitulli



PROJEKTI ARKITEKTONIK

Titulli i Vizatimit
PLANI I TAVANIT DHE SHTRIMIT TE SALLËS
OPERATORE TE URGJENCES







Realizuar **TIRANE 2020** Shkalla **1:5**

Emërtimi i Fletës
A1 - 02








DETAJE TE TAVANEVE TE VARUARA SHK 1:5

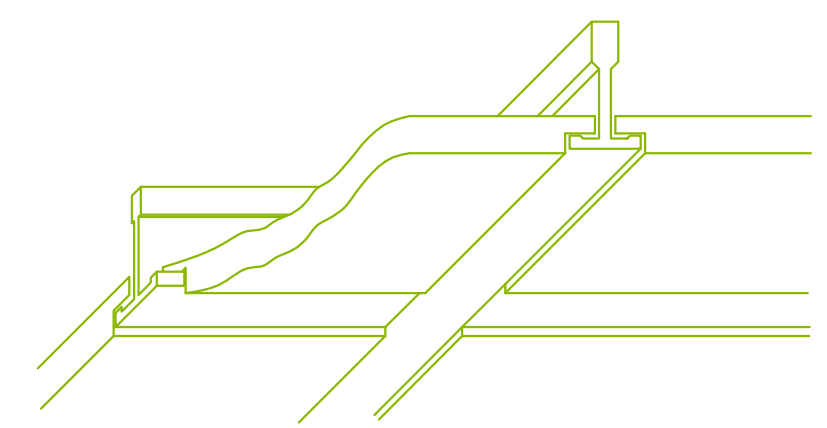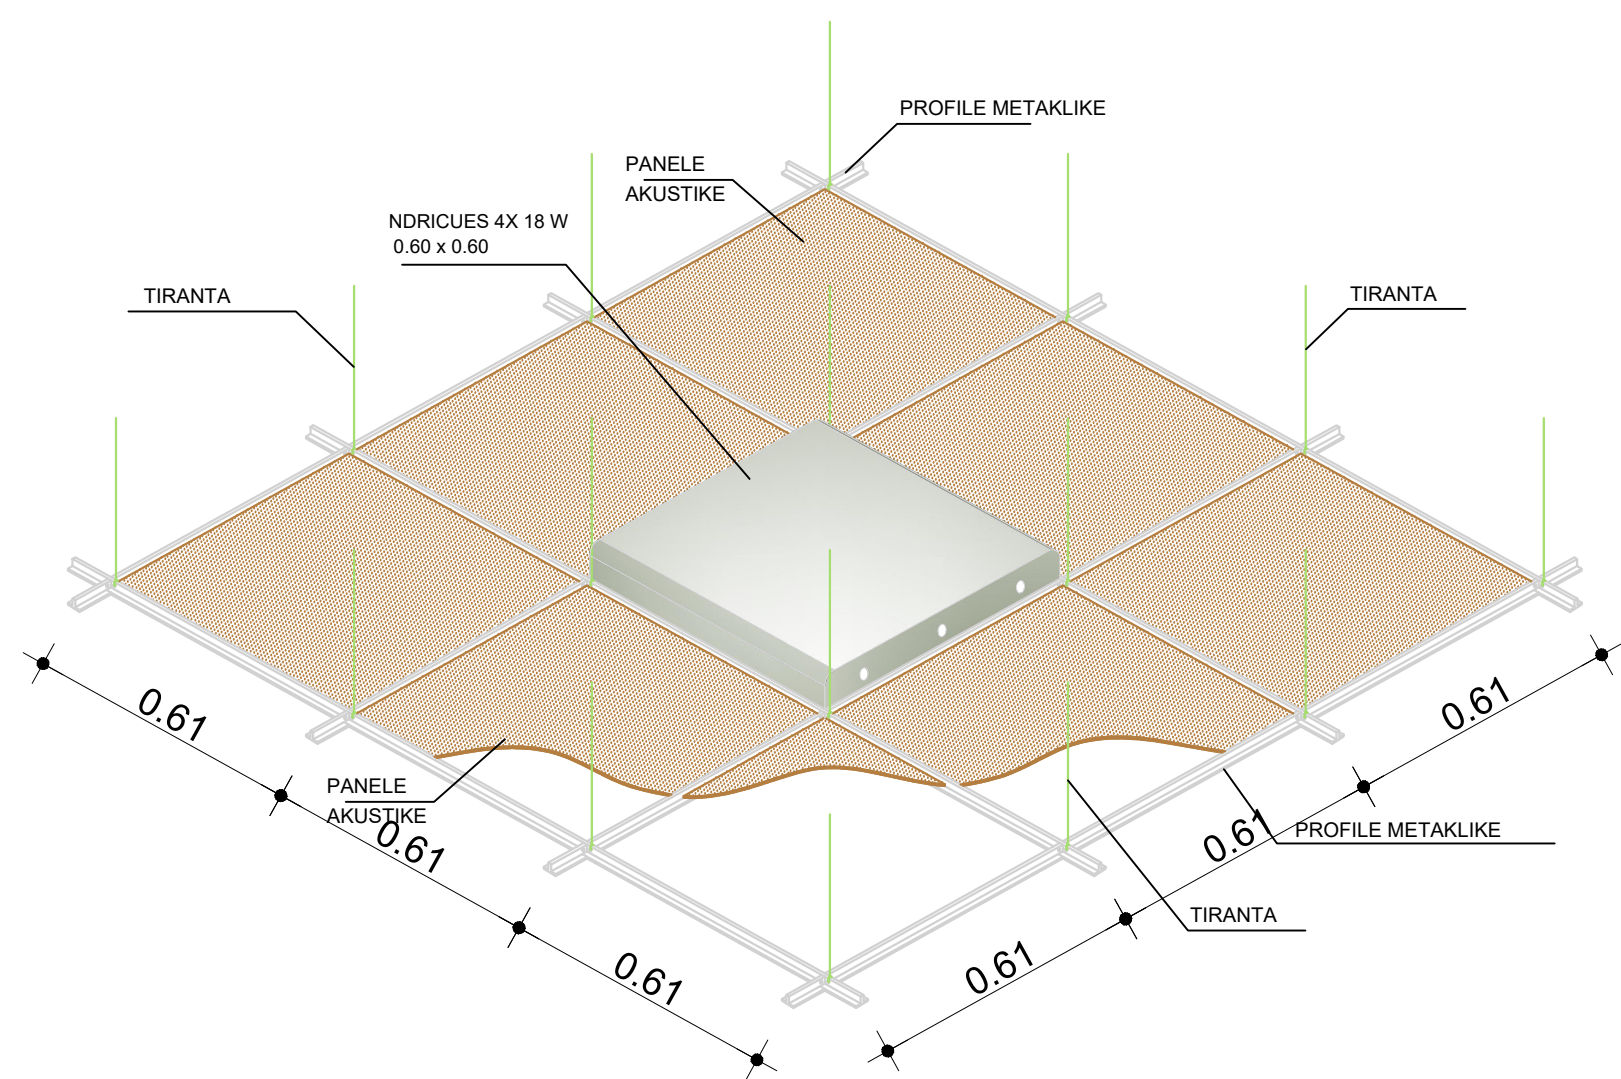

- Dimensione 0.61 m. X 0.61 m.X 15.90 mm.
Tavan I varur me panele çelik te lyer me puder poliester ne te bardhe, i elektrogalvanizuar, me refleksion drite mbi 80 %, me karakteristika zeizoluese deri 38 db, me rezistence ndaj zjarrit klasa 0, sipas Dm 14.01.1985 (Italiane), spessori 8 mm, moduli 600 x 600 mm, me strukture mbajtese te kryqezuar, te fshehur, guarnicioni fiksues te jete i kompletuar me profil perimetral. Korniza perimetrale profil i paralayer, i fiksuar çdo 45 cm.

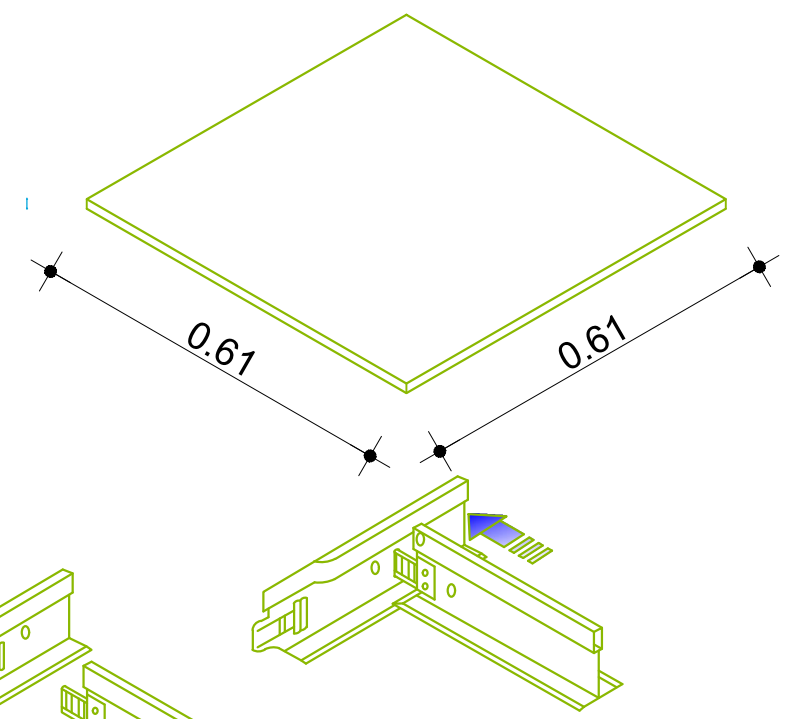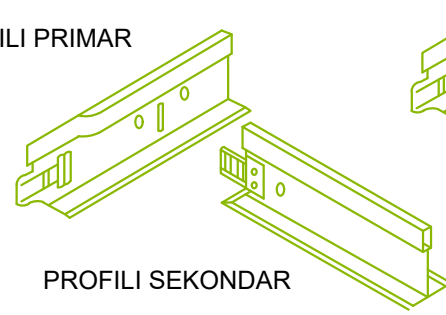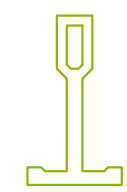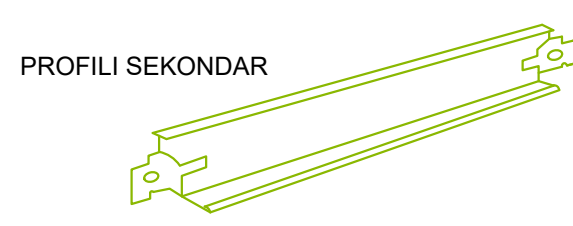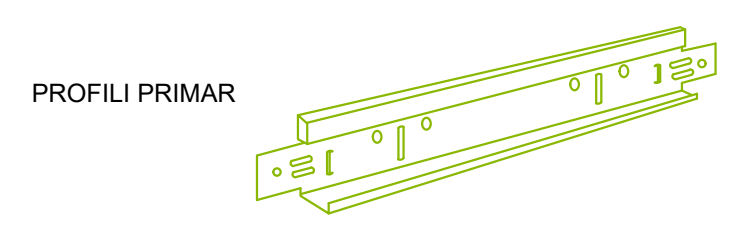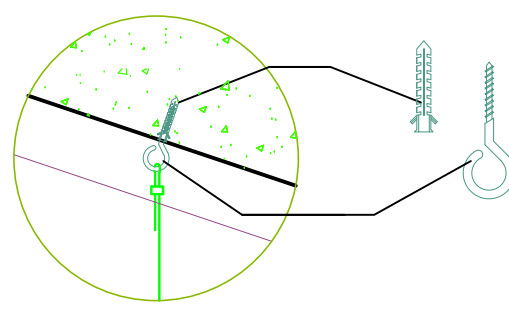

Porositës:	
REPUBLIKA E SHQIPËRISË MINISTRIA E SHËNDETËSISË DHE MBROJTJES SOCIALE SPITALI RAJONAL SHKODËR	
Titulli i Projektit "RIKONSTRUKSION I BLOKUT TË SALLAVE OPERATORE DHE SALLËS OPERATORE TË SHËRMBIMIT TË URGJENCES"	
Faza	PROJEKT ZBATIMI
Vula	
Autor	"NOVATECH STUDIO "SHPK
ADMIN ING. EMIL NOVA	
Grupi projektimit:	
ING. NDERTIMI	Mimoza TOMCO
ARKITEKT	Gerta NOVA
ING. HIDROTEKNIK	Kostandin NOVA
ING. GJEOLGJIK	Antonela BAZHDARI
ING. MEKANIK	Nikolla DOKU
ING. MEKANIK	Rubin KODRA
ING. ELEKTRIK	Marketin SHLLAKU
Vula	
Kapitulli	
PROJEKTI ARKITEKTONIK	
Titulli i Vizatimit DETAJE TE TAVANEVE TE VARUARA	
Realizuar	Shkalla
TIRANE 2020	1:150
Emërtimi i Fletës	
A1 - 03	

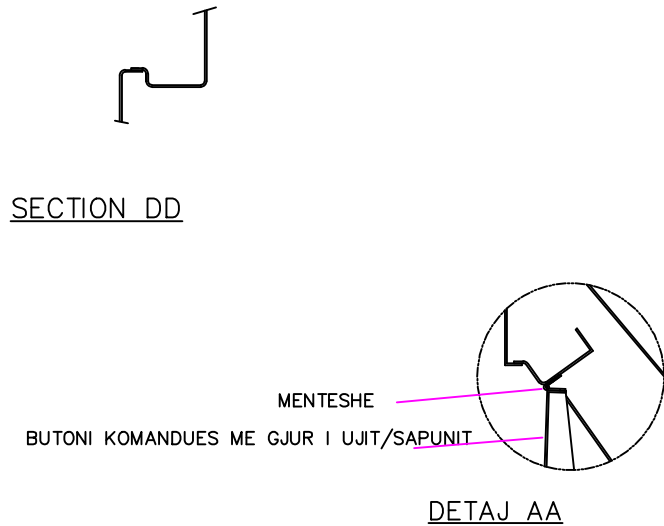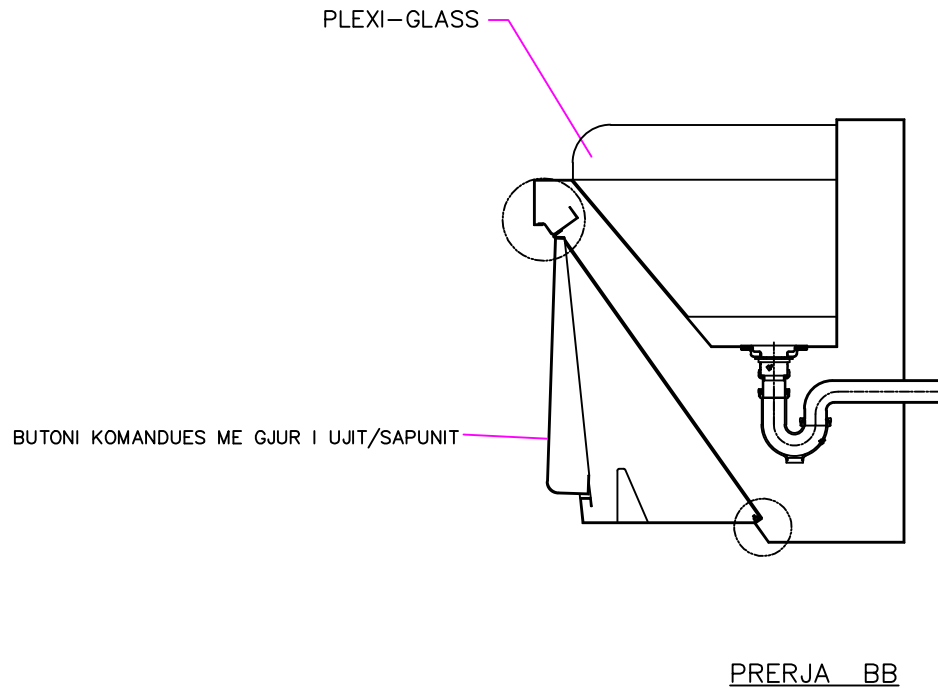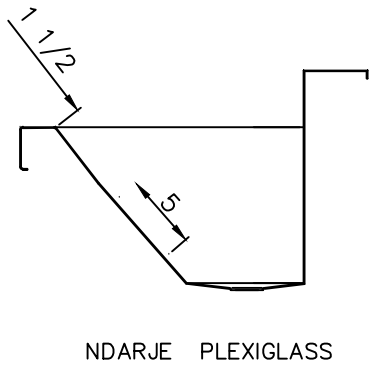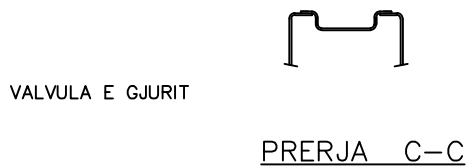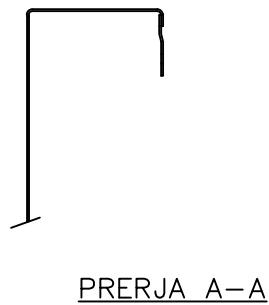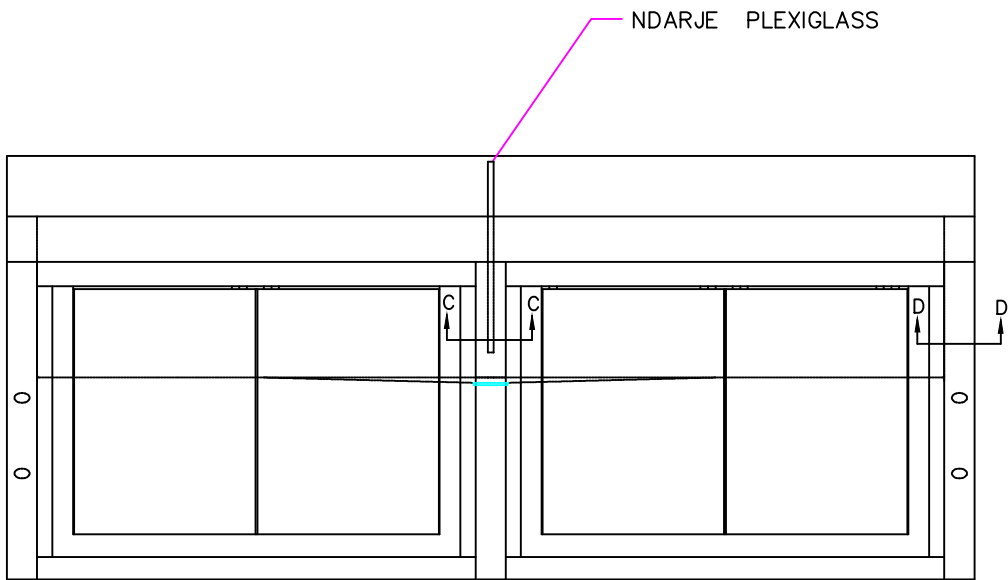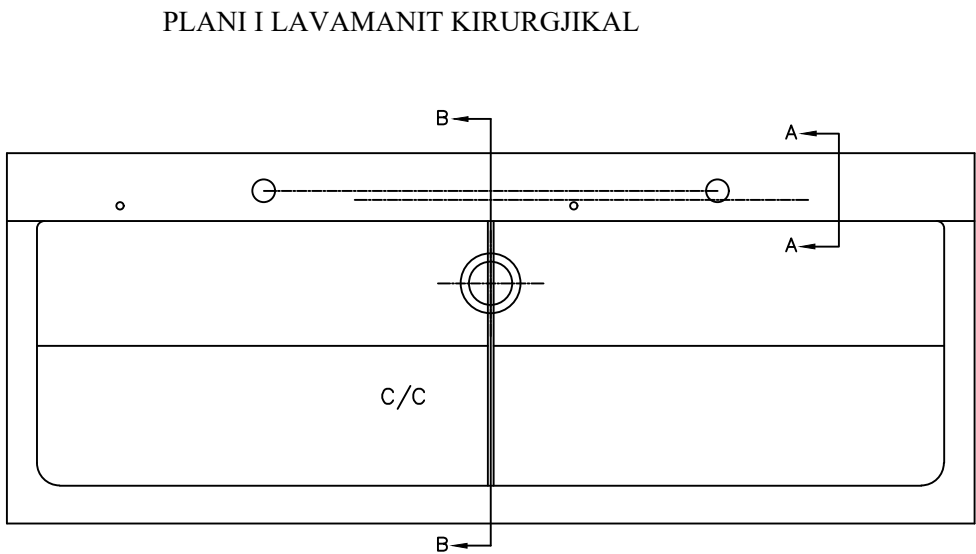

PLANI I LAVAMANIT KIRURGJIKAL

Materiali komplet inox, me dy poste (gropa), me ngrohje uji me mishelator elektrik deri 60°C, me permasa65 x 85 x 135 cm. Çdo post (grope) te kete edhe sistem dezifektanti.

Komandimi i ujit dhe i sistemit te dezifektantit ne çdo post (grope) te realizohet me sensor elektrik ose me pulsant elektrik qe komandohet me kembe ose gju.

Porositës:

REPUBLIKA E SHQIPËRISË

MINISTRIA E SHËNDETËSISË DHE MBROJTJES SOCIALE

SPITALI RAJONAL SHKODËR

Titulli i Projektit

“RIKONSTRUKSION I BLOKUT

TË SALLAVE OPERATORE

DHE SALLËS OPERATORE

TË SHËRMBIMIT TË URGJENCES”

Faza

PROJEKT ZBATIMI

Vula

Autor

"NOVATECH STUDIO "SHPK

ADMIN ING. EMIL NOVA

Grupi projektimit:

ING. NDERTIMI	Mimoza TOMCO
ARKITEKT	Gerta NOVA
ING. HIDROTEKNIK	Kostandin NOVA
ING. GJEOLGJIK	Antonela BAZHDARI
ING. MEKANIK	Nikollaq DOKU
ING. MEKANIK	Rubin KODRA
ING. ELEKTRIK	Marketin SHLLAKU

Vula

Kapitulli

PROJEKTI ARKITEKTONIK


Titulli i Vizatimit

DETAJE TE LAVAMANIT KIRURGJIKAL

Realizuar	TIRANE 2020	Shkalla	1:5
Emërtimi i Fletës			

A1 - 04


SALLA OPERATORE TE URGJENCES , SPITALI
RAJONAL SHKODER SHKODER
PLANI I NDRICUESVE ELEKTRIK SHK 1:75

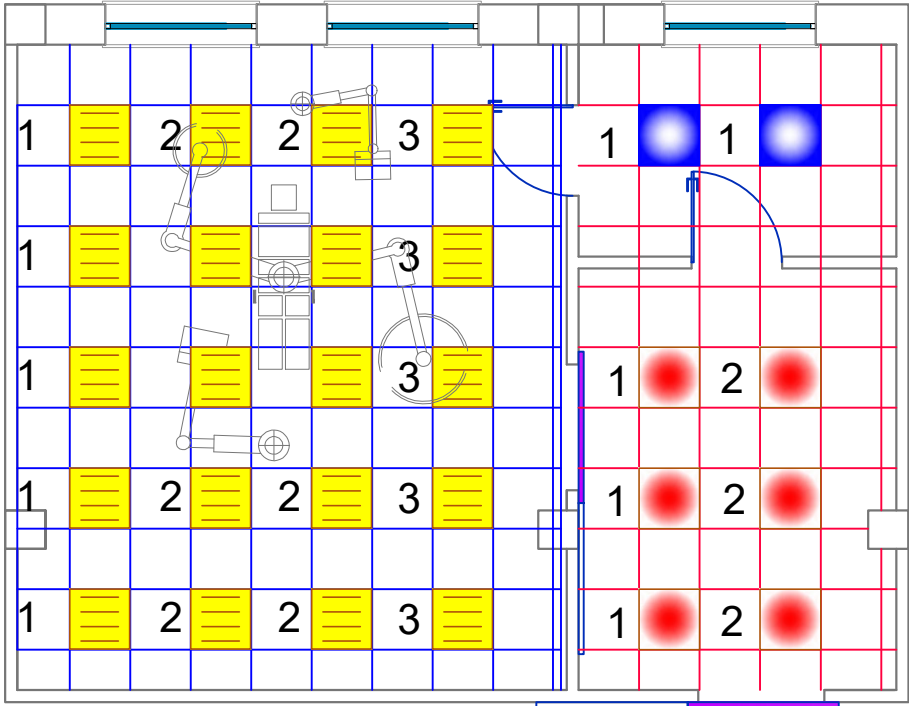

Simbole dhe Shenime Teknike:

-
1. Ndricues per ambiente spitalore per montim ne tavan te varur (inkaso), me permasa 59.7 x 59.7 mm (pa mikrobe), me specifikime:
- Te jete tip LED, klasi energjise A+, 40 W, 4000K, 3000 lm, e kompletuar me Led Driver, 230 V, IP 56
-
2. Ndricues per ambiente spitalore per montim ne tavan te varur (inkaso), me permasa 59.7 x 59.7 mm, me specifikime:
- Te jete tip LED, klasi energjise A+, 40 W, 4000K, 3000 l, e kompletuar me Led Driver, 230 V, IP 40
-
3. Ndricues per ambiente spitalore per montim tavanor , me permasa 59.7 x 59.7 mm, me specifikime:
- Te jete tip LED, klasi energjise A+, 40 W, 4000K, 3000 l, e kompletuar me Led Driver, 230 V, IP 40

SALLA OPERATORE TE URGJENCES , SPITALI
RAJONAL SHKODER SHKODER
PLANI I KANALINAVE METALIKE SHK 1:75

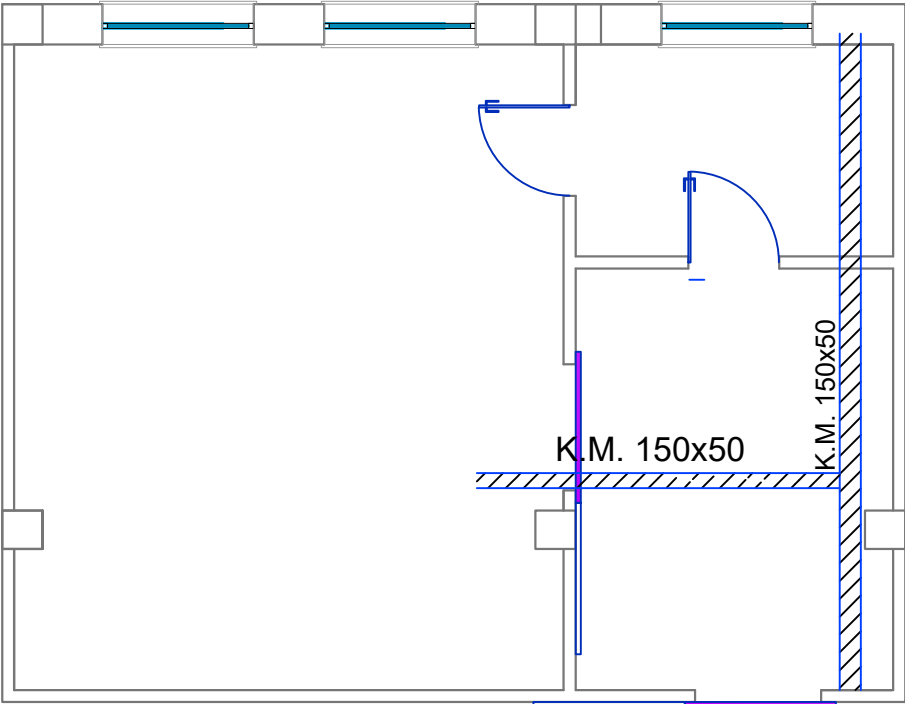

SHENIME TEKNIKE



1. Kanoline metalike (K.M.), me permasa 210 x 65 mm, 150 x 50 mm, ne lartesi + 340 cm nga dysHEMEJA.

Porositës:

REPUBLIKA E SHQIPËRISË
MINISTRIA E SHËNDETËSISË DHE MBROJTJES SOCIALE
SPITALI RAJONAL SHKODËR

Titulli i Projektit
“RIKONSTRUKSION I BLOKUT
TË SALLAVE OPERATORE
DHE SALLËS OPERATORE
TË SHËRMBIMIT TË URGJENCES”

Faza **PROJEKT ZBATIMI**

Vula

Autor "NOVATECH STUDIO "SHPK

ADMIN ING. EMIL NOVA

Grupi projektimit:

ING. NDERTIMI	Mimoza TOMCO
ARKITEKT	Gerta NOVA
ING. HIDROTEKNIK	Kostandin NOVA
ING. GJEOLGJIK	Antonela BAZHDARI
ING. MEKANIK	Nikollaq DOKU
ING. MEKANIK	Rubin KODRA
ING. ELEKTRIK	Marketin SHLLAKU

Vula

Kapitulli


PROJEKTI ELEKTRIK

Titulli i Vizatimit
PLANI I NDRICIMIT TE SALLS OPERATORE
TE URGJENCES

Realizuar **TIRANE 2020** Shkalla **1:5**

Emërtimi i Fletës
E1 - 01


SALLA OPERATORE TE URGJENCES , SPITALI
RAJONAL SHKODER SHKODER
PLANI I NDRICIMIT TE EMERGJENCES SHK 1:75

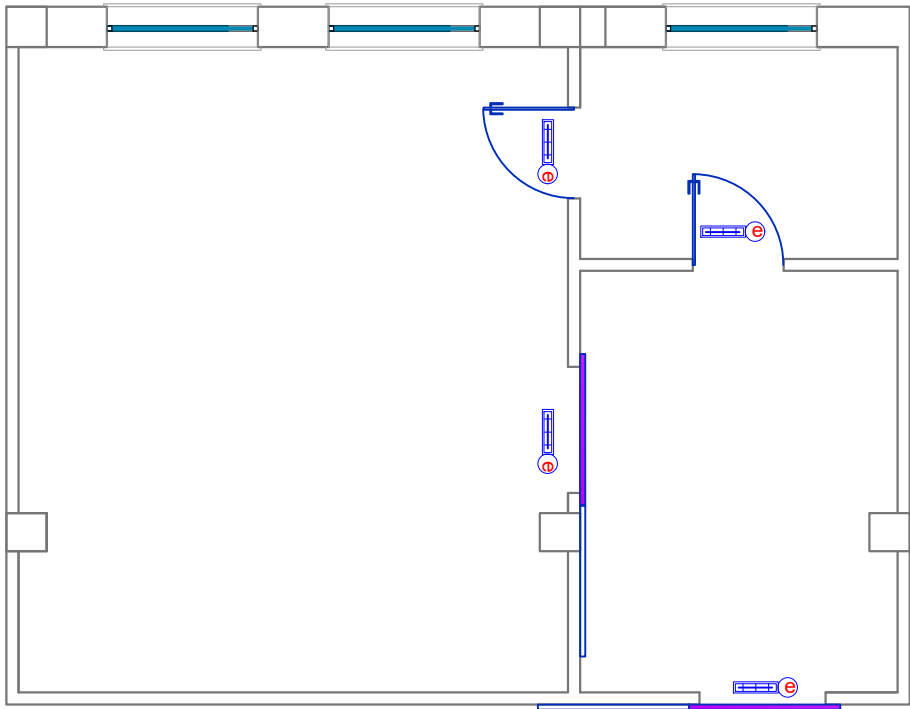

Simbolet:

- 1. Ndriques evakuimi me llampe 1x11W, IP 40, me tregues dalje.
- 2. Lartesia e ndriqesit eshte +240 cm nga dyshemeja.
- 3. Linjat e ndriqimit te emergjences realizohen nga P.L.R.U.P.S., me kabell FTG10(O)M1, 06/1.0 kV, 3 x 1.5 mm², ne kanoline metalike deri tek kutite shperndarese dhe PV-500, 1 x 1.5 mm² ne tub elektrik ø - 20 ne mure dhe tavane.

SALLA OPERATORE TE URGJENCES , SPITALI
RAJONAL SHKODER SHKODER
PLANI I LINJAVE TE NDRICIMIT ELEKTRIK SHK 1:75

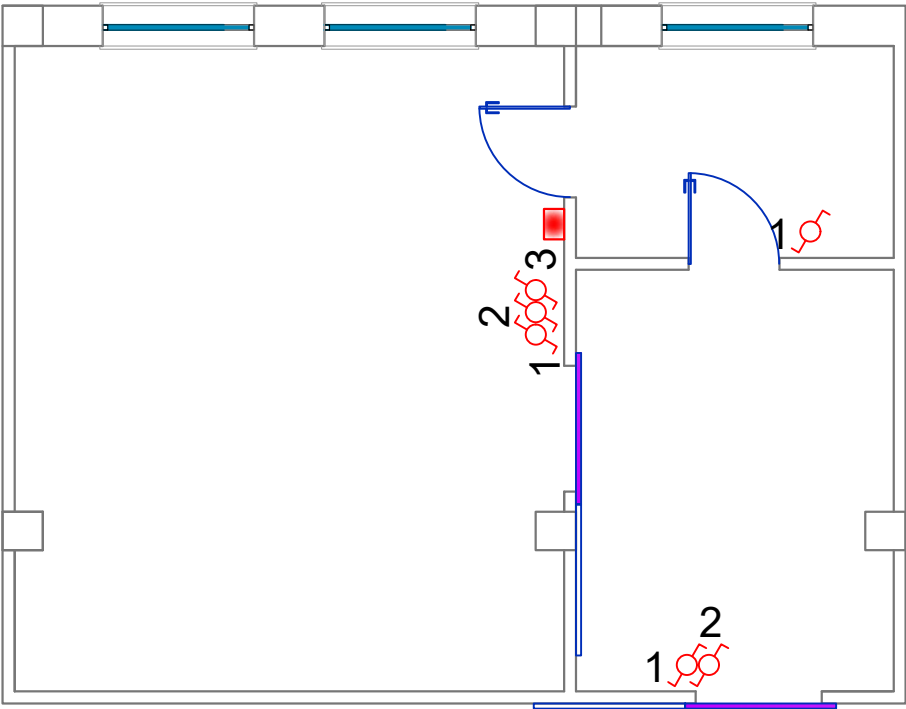

- 1. Per Sallat Operatore, linjat e ndriqimit nga P.L.R.U.P.S., realizohen me kabell FTG10(O)M1, 06/1.0 kV, 3 x 2.5 mm², ne kanoline metalike deri tek kutite shperndarese dhe me PV-500, 1 x 2.5 mm²/1 x 1.5 mm² ne guajne spirale Φ - 25/Φ - 25me te gjithë aksesoret mbi tavanin e varur.
- 2. Per ambientet e tjera, linjat e ndriqimit nga P.L.R.GJ., realizohen me kabell FTG10(O)M1, 06/1.0 kV, 3 x 2.5 mm² deri tek kutite shperndarese dhe me PV-500, 1 x 2.5 mm²/1 x 1.5 mm² ne guajne spirale Φ - 25/Φ - 20, me te gjithë aksesoret mbi tavanin e varur, si dhe me PV-500, 1 x 2.5 mm²/1 x 1.5 mm² ne tub elektrik Φ - 25/Φ - 20 ne mure dhe tavane.
- 3. Lartesia e çelsave elektrike eshte +110 cm nga dyshemeja.
- 4. Çeles elektrik 1 polar, 10A, 220V, "GEWISS", ne lartesi +110 cm.
- 5. Çeles elektrik 2 polar (deviator), 10A, 220V, "GEWISS", ne lartesi +110 cm.
- 6. Çeles elektrik 2 polar (konvertitor), 10A, 220V, "GEWISS", ne lartesi +110 cm.
- 7. Kuti shperndarese elektrike, jashte muri, me permasa 150 x 110 x 70 mm, me kapak me 4 vida inox, halogen free, IP 56, ne lartesi +350 cm nga dyshemeja.

Porositës:

REPUBLIKA E SHQIPËRISË
MINISTRIA E SHËNDETËSISË DHE MBROJTJES SOCIALE
SPITALI RAJONAL SHKODËR

Titulli i Projektit
“RIKONSTRUKSION I BLOKUT
TË SALLAVE OPERATORE
DHE SALLËS OPERATORE
TË SHËRMBIMIT TË URGJENCES”

Faza **PROJEKT ZBATIMI**

Vula

Autor "NOVATECH STUDIO "SHPK

ADMIN ING. EMIL NOVA

Grupi projektimit:	
ING. NDERTIMI	Mimoza TOMCO
ARKITEKT	Gerta NOVA
ING. HIDROTEKNIK	Kostandin NOVA
ING. GJEOLGJIK	Antonela BAZHDARI
ING. MEKANIK	Nikollaq DOKU
ING. MEKANIK	Rubin KODRA
ING. ELEKTRIK	Marketin SHLLAKU

Vula

Kapitulli


PROJEKTI ELEKTRIK

Titulli i Vizatimit
PLANI I NDRICIMIT TE EMERGJENCES SE SALLES
OPERATORE TE URGJENCES

Realizuar **TIRANE 2020** Shkalla **1:5**

Emërtimi i Fletës
E1 - 02

SALLA OPERATORE TE URGJENCES , SPITALI
RAJONAL SHKODER SHKODER
PLANI I LINJAVE TE NDRICIMIT ELEKTRIK SHK 1:75

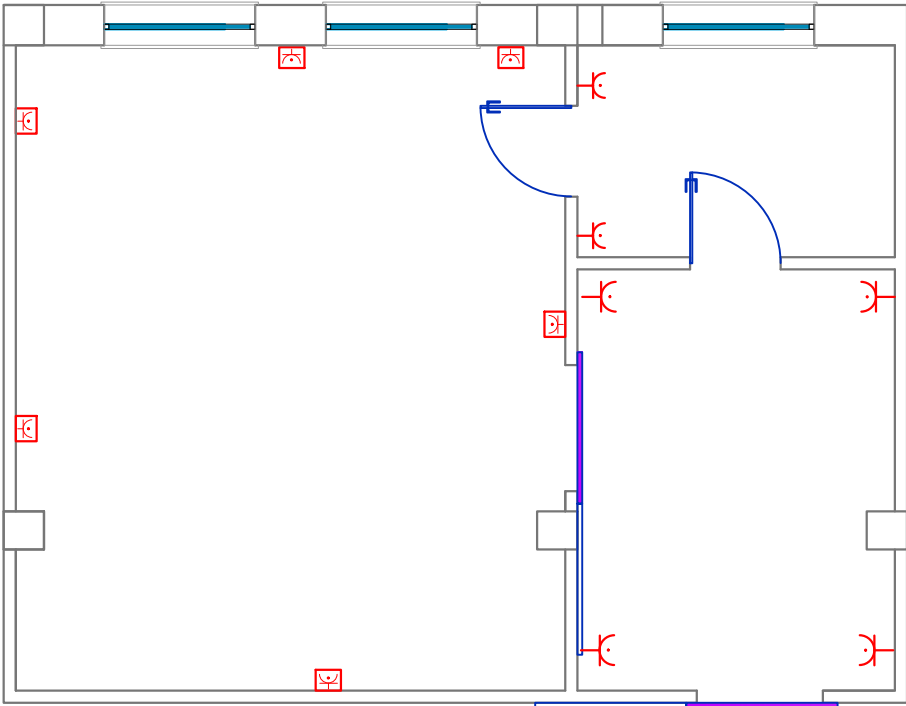

- Simbolet:**
- 1. Bllok priza brenda muri, kompozimi:
Kuti, suport, kapak, 6 module, 3 priza shuko universale.
 - 2. Bllok priza brenda muri, kompozimi:
Kuti, suport, kapak, 4 module, 2 priza shuko universale.
 - 3. Bllok priza brenda muri, kompozimi:
Kuti, suport, kapak, 2 module, 1 priza shuko universale.
 - 4. Kuti shperndarese elektrike brenda muri, PT - 2, PT - 4 me kapak me vida.
 - 5. Kuti shperndarese elektrike, jashte muri, me kapak me vida, IP 56, halogen free, me permasa 150 x 110 x 140 mm, ne lartesi +350 cm nga dyshemeja.
 - 6. Lartesia e prizave shenohet ne planimetri.
 - 7. Linjat e prizave nga K.E.-02/R, realizohen me kabell FTG10(O)M1, 3x2.5 mm² dhe shtrihen ne kanoline metalike tek kutite shperndarese dhe tub elektrik ø-25 ne mure dhe tavane.
 - 8. Linjat e prizave nga K.E.-02/S.O, realizohen me kabell FTG10(O)M1, 06/1.0 kV, 3x2.5 mm² dhe shtrihen ne kanoline metalike tek kutite shperndarese dhe tub elektrik ø-25 ne mure dhe tavane.
 - 9. Linjat e prizave per Sallat Operatore, nga K.E.-02/SO, realizohen me kabell FTG10(O)M1, 06/1.0 kV, 3x2.5 mm², ne kanoline metalike dhe ne guajne spirale ø-25 me te gjitha aksesoret mbi tavanin e varur.

Porositës:

REPUBLIKA E SHQIPËRISË
MINISTRIA E SHËNDETËSISË DHE MBROJTJES SOCIALE
SPITALI RAJONAL SHKODËR

Titulli i Projektit
“RIKONSTRUKSION I BLOKUT
TË SALLAVE OPERATORE
DHE SALLËS OPERATORE
TË SHËRBBIMIT TË URGJENCES”

Faza **PROJEKT ZBATIMI**

Vula

Autor "NOVATECH STUDIO "SHPK

ADMIN ING. EMIL NOVA

Grupi projektimit:	
ING. NDERTIMI	Mimoza TOMCO
ARKITEKT	Gerta NOVA
ING. HIDROTEKNIK	Kostandin NOVA
ING. GJEOLGJIK	Antonela BAZHDARI
ING. MEKANIK	Nikollaq DOKU
ING. MEKANIK	Rubin KODRA
ING. ELEKTRIK	Marketin SHLLAKU

Vula

Kapitulli


PROJEKTI ELEKTRIK

Titulli i Vizatimit
PLANI I LINJAVE TE NDRICIMIT ELEKTRIK


Realizuar **TIRANE 2020** **Shkalla** **1:5**

Emërtimi i Fletës
E1 - 03

Bllok Skema elektrike dhe skema e automatikes ne T.U.

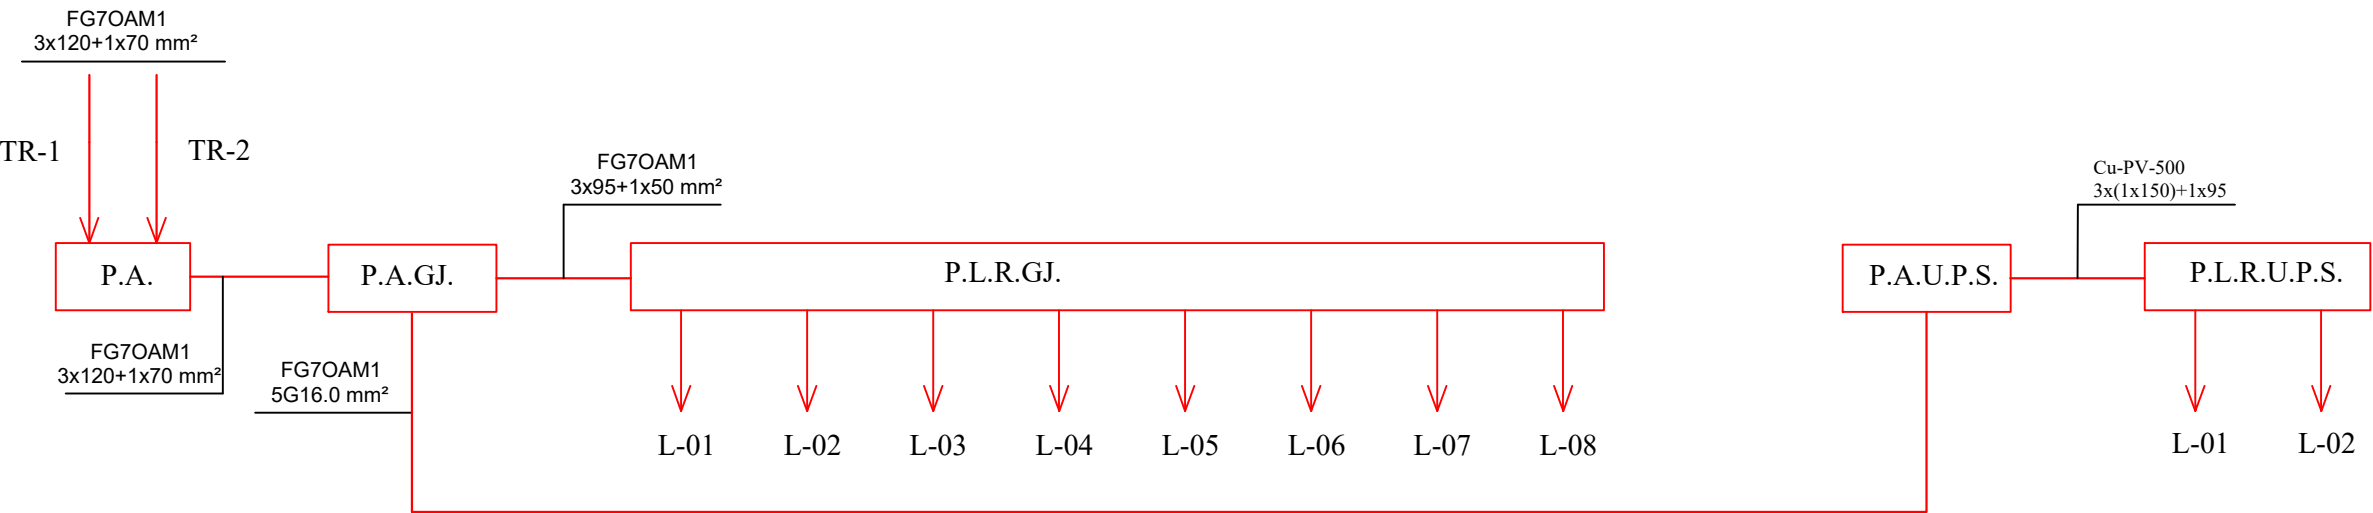

P.A. (Paneli Automatikes ne T.U., 0.4 kV)

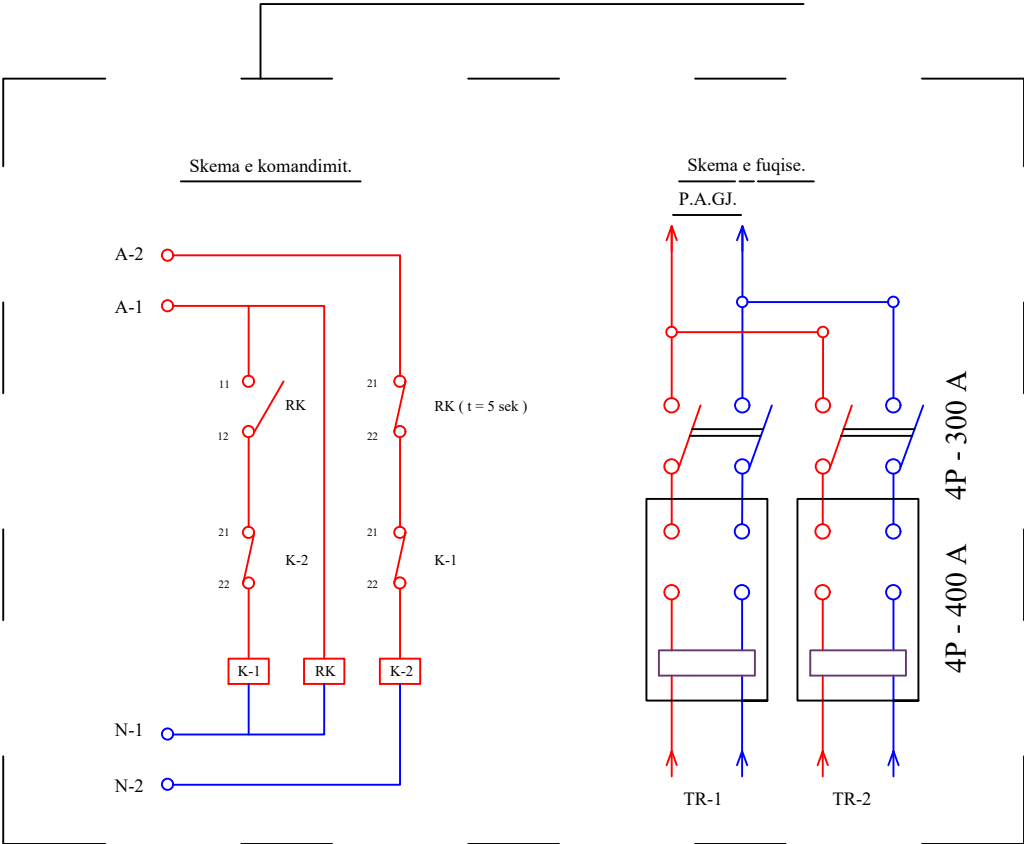

Porositës:

REPUBLIKA E SHQIPËRISË
MINISTRIA E SHËNDETËSISË DHE MBROJTJES SOCIALE
SPITALI RAJONAL SHKODËR

Titulli i Projektit
“RIKONSTRUKSION I BLOKUT
TË SALLAVE OPERATORE
DHE SALLËS OPERATORE
TË SHËRMBIMIT TË URGJENCES”

Faza **PROJEKT ZBATIMI**

Vula

Autor "NOVATECH STUDIO "SHPK

ADMIN ING. EMIL NOVA

Grupi projektimit:

ING. NDERTIMI	Mimoza TOMCO
ARKITEKT	Gerta NOVA
ING. HIDROTEKNIK	Kostandin NOVA
ING. GJEOLGJIK	Antonela BAZHDARI
ING. MEKANIK	Nikollaq DOKU
ING. MEKANIK	Rubin KODRA
ING. ELEKTRIK	Marketin SHLLAKU

Vula

Kapitulli


PROJEKTI ELEKTRIK

Titulli i Vizatimit
Bllok Skema elektrike dhe skema e automatikes ne T.U.


Realizuar **TIRANE 2020** Shkalla

Emërtimi i Fletës
E1 - 04


Skema elektrike me rezervim
P.L.R.U.P.S.

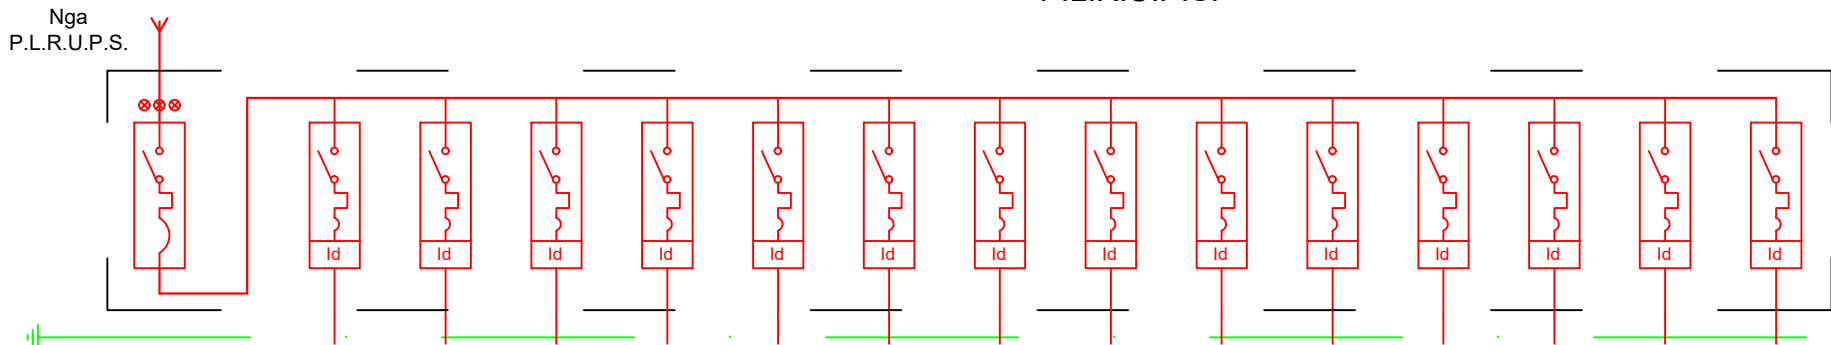

Linja	L - 02/P.L.R.U.P.S.	F - 1	F - 2	F - 3	F - 4	F - 5	F - 6	F - 7	F - 8	F - 9	F - 10	F - 11	F - 12	F - 13	F - 14
Funksioni	Priza SOM; SOK	SOM - 1 - 1	SOM - 1 - 2	SOM - 1 - 3	SOM - 1 - TS	SOK - 1 - 7	SOK - 1 - 8	SOK - 1 - TS	SOK - 2 - 14	SOK - 2 - 15	SOK - 2 - TS	SOK - 3 - 19	SOK - 3 - 20	SOK - 3 - TS	Ambient teknik
Fuqia (kW)	20.2	1.6	1.6	1.6	1.2	1.6	1.6	1.2	1.6	1.6	1.2	1.6	1.6	1.2	1.6
In (A)	32	16	16	16	16	16	16	16	16	16	16	16	16	16	16
I _{Δn} (mA)		10	10	10	10	10	10	10	10	10	10	10	10	10	10
Nr. i poleve - P	4	2	2	2	2	2	2	2	2	2	2	2	2	2	2
Aft.çkyc(kA)	16	16	16	16	16	16	16	16	16	16	16	16	16	16	16
Tipi i percjellesit	FG7OAM1	Kabell FTG10(O)M1; PV - 500	Kabell FTG10(O)M1; PV - 500	Kabell FTG10(O)M1; PV - 500	Kabell FTG10(O)M1; PV - 500	Kabell FTG10(O)M1; PV - 500	Kabell FTG10(O)M1; PV - 500	Kabell FTG10(O)M1; PV - 500	Kabell FTG10(O)M1; PV - 500	Kabell FTG10(O)M1; PV - 500	Kabell FTG10(O)M1; PV - 500	Kabell FTG10(O)M1; PV - 500	Kabell FTG10(O)M1; PV - 500	Kabell FTG10(O)M1; PV - 500	Kabell FTG10(O)M1; PV - 500
Sek. (mm²)	5G10.0	5G2.5; 1x2.5;	5G2.5; 1x2.5;	5G2.5; 1x2.5;	5G2.5; 1x2.5;	5G2.5; 1x2.5;	5G2.5; 1x2.5;	5G2.5; 1x2.5;	5G2.5; 1x2.5;	5G2.5; 1x2.5;	5G2.5; 1x2.5;	5G2.5; 1x2.5;	5G2.5; 1x2.5;	5G2.5; 1x2.5;	5G2.5; 1x2.5;
Menyra e vendosjes	Kanal kablo; Kanaline metalike	Kanal metalike; Tub el, Ø - 25	Kanal metalike; Tub el, Ø - 25	Kanal metalike; Tub el, Ø - 25	Kanal metalike; Tub el, Ø - 25	Kanal metalike; Tub el, Ø - 25	Kanal metalike; Tub el, Ø - 25	Kanal metalike; Tub el, Ø - 25	Kanal metalike; Tub el, Ø - 25	Kanal metalike; Tub el, Ø - 25	Kanal metalike; Tub el, Ø - 25	Kanal metalike; Tub el, Ø - 25	Kanal metalike; Tub el, Ø - 25	Kanal metalike; Tub el, Ø - 25	Kanal metalike; Tub el, Ø - 25
Fazimi	A-B-C-0-T	A-0-T	B-0-T	C-0-T	C-0-T	A-0-T	B-0-T	C-0-T	A-0-T	B-0-T	C-0-T	A-0-T	B-0-T	C-0-T	C-0-T

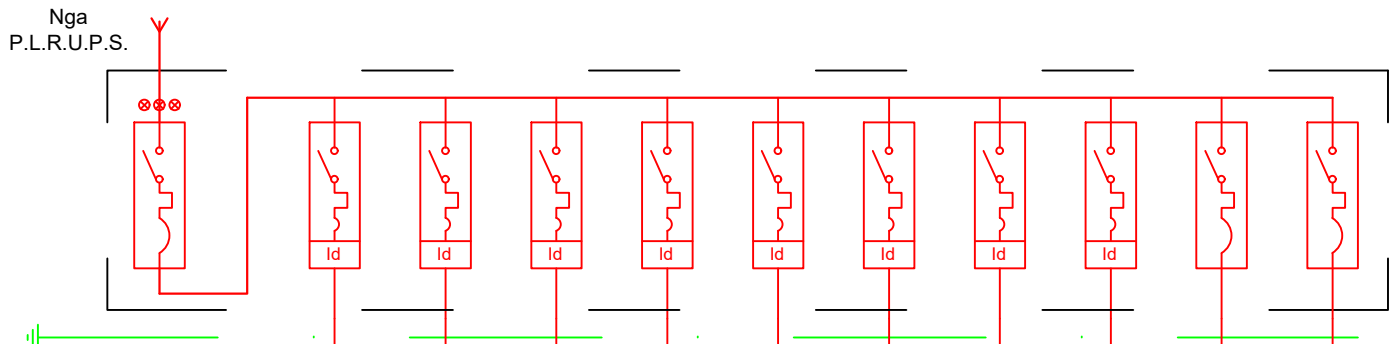

Linja	L - 01/P.L.R.U.P.S.	F - 1	F - 2	F - 3	F - 4	F - 5	F - 6	F - 7	F - 8	F - 9	F - 10
Funksioni	Ndriçim SOM; SOK	SOM - 1	SOK - 1	SOK - 2	SOK - 3	Li. Op. SOM - 1	Li. Op. SOK - 1	Li. Op. SOK - 2	Li. Op. SOK - 3	Nd. emergjence	Sistem VS; AK
Fuqia (kW)	10.6	0.8	0.8	0.8	0.8	1.6	1.6	1.6	1.6	0.6	0.4
In (A)	25	10	10	10	4	10	10	10	10	10	10
I _{Δn} (mA)		30	30	30	30	30	30	30	30		
Nr. i poleve - P	4	2	2	2	2	2	2	2	2	1	1
Aft.çkyc(kA)	16	16	16	16	16	16	16	16	16	16	16
Tipi i percjellesit	FG7OAM1	Kabell FTG10(O)M1; PV - 500	Kabell FTG10(O)M1; PV - 500	Kabell FTG10(O)M1; PV - 500	Kabell FTG10(O)M1; PV - 500	Kabell FTG10(O)M1	Kabell FTG10(O)M1	Kabell FTG10(O)M1	Kabell FTG10(O)M1	Kabell FTG10(O)M1 PV - 500	Kabell FTG10(O)M1 PV - 500
Sek. (mm²)	5G6.0	5G2.5; 1x2.5; 1x1.5	5G2.5; 1x2.5; 1x1.5	5G2.5; 1x2.5; 1x1.5	5G2.5; 1x2.5; 1x1.5	5G2.5	5G2.5	5G2.5	5G2.5	5G2.5; 1x1.5	5G2.5; 1x1.5
Menyra e vendosjes	Kanal kablo; Kanale metalike	Kanal metalike; Tub el, Ø-25;20	Kanal metalike; Tub el, Ø-25;20	Kanal metalike; Tub el, Ø-25;20	Kanal metalike; Tub el, Ø-25;20	Kanal metalike; Tub el, Ø - 32	Kanal metalike; Tub el, Ø - 32	Kanal metalike; Tub el, Ø - 32	Kanal metalike; Tub el, Ø - 32	Kanal metalike; Tub el, Ø - 20	Kanal metalike; Tub el, Ø - 20
Fazimi	A-B-C-0-T	A-0-T	B-0-T	C-0-T	A-0-T	B-0-T	C-0-T	A-0-T	B-0-T	C-0-T	A-0-T

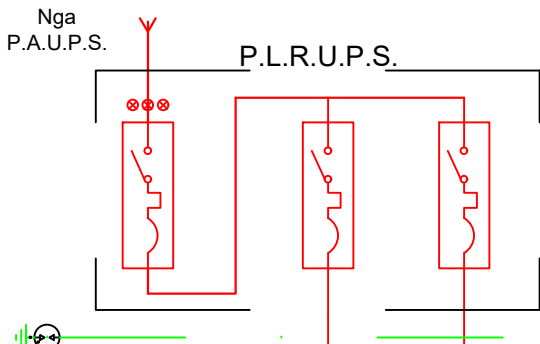

Linja	P.L.R.U.P.S.	L - 01/P.L.R.U.P.S.	L - 02/P.L.R.U.P.S.
Funksioni	Kryesori P.L.R.U.P.S	Ndriçim SOM; SOK	Priza SOM; SOK
Fuqia (kW)	30.8	10.6	20.2
In (A)	50	25	32
I _{Δn} (mA)			
Nr. i poleve - P	4	4	4
Aft.çkyc(kA)	16	16	16
Tipi i percjellesit	FG7OAM1	FG7OAM1	FG7OAM1
Sek. (mm²)	5G16.0	5G6.0	5G10.0
Menyra e vendosjes	Kanal kablo; Kanale metalike	Kanal kablo; Kanale metalike	Kanal kablo; Kanaline metalike
Fazimi	A-B-C-0-T	A-B-C-0-T	A-B-C-0-T

Porositës:

REPUBLIKA E SHQIPËRISË
MINISTRIA E SHËNDETËSISË DHE MBROJTJES SOCIALE
SPITALI RAJONAL SHKODËR

Titulli i Projektit
“RIKONSTRUKSION I BLOKUT
TË SALLAVE OPERATORE
DHE SALLËS OPERATORE
TË SHËRMBIMIT TË URGJENCES”

Faza **PROJEKT ZBATIMI**

Vula

Autor "NOVATECH STUDIO "SHPK

ADMIN ING. EMIL NOVA

Grupi projektimit:

ING. NDERITIMI	Mimoza TOMCO
ARKITEKT	Gerta NOVA
ING. HIDROTEKNIK	Kostandin NOVA
ING. GJEOLGJIK	Antonela BAZHDARI
ING. MEKANIK	Nikollaq DOKU
ING. MEKANIK	Rubin KODRA
ING. ELEKTRIK	Marketin SHLLAKU

Vula

Kapitulli

PROJEKTI ELEKTRIK

Titulli i Vizatimit


Skema elektrike me rezervim P.L.R.U.P.S.

Realizuar **TIRANE 2020** **Shkalla**


Emërtimi i Fletës




Skema elektrike me rezervim
P.L.R.U.P.S.

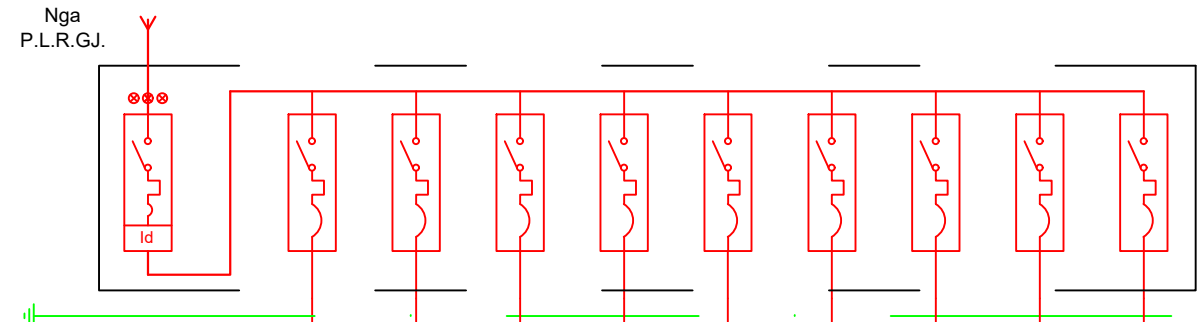

Linja	L - 01/P.L.R.G.J.	F - 1	F - 2	F - 3	F - 4	F - 5	F - 6	F - 7	F - 8	F - 9
Funksioni	Ndriçim ambiente	SOM - 1/1;2;3;4	SOK - 1/1;2;3;4	SOK - 2/1;2;3;4	SOK - 3/1;2	Koridor BSOM	Koridor BSOK	Ambient teknik	Amb. h/d BSOM	Amb. h/d BSOK
Fuqia (kW)	5.7	0.6	0.6	0.6	0.4	0.4	1.4	0.3	0.8	0.6
In (A)	16	10	10	10	10	10	16	10	10	10
I _n (mA)	30									
Nr. i poleve - P	4	1	1	1	1	1	1	1	1	1
Aft.çkyç(kA)	16	16	16	16	16	16	16	16	16	16
Tipi i perçjellesit	FG7OAM1	Kabell FTG10(O)M1; PV - 500	Kabell FTG10(O)M1; PV - 500	Kabell FTG10(O)M1; PV - 500	Kabell FTG10(O)M1; PV - 500	Kabell FTG10(O)M1; PV - 500	Kabell FTG10(O)M1; PV - 500	Kabell FTG10(O)M1; PV - 500	Kabell FTG10(O)M1; PV - 500	Kabell FTG10(O)M1; PV - 500
Sek. (mm ²)	5G4.0	5G2.5; 1x2.5; 1x1.5	5G2.5; 1x2.5; 1x1.5	5G2.5; 1x2.5; 1x1.5	5G2.5; 1x2.5; 1x1.5	5G2.5; 1x2.5; 1x1.5	5G2.5; 1x2.5; 1x1.5	5G2.5; 1x2.5; 1x1.5	5G2.5; 1x2.5; 1x1.5	5G2.5; 1x2.5; 1x1.5
Menyra e vendosjes	Kanal kablo; Kanal metalike	Kanal metalike; Tub el, Ø-25;20	Kanal metalike; Tub el, Ø-25;20	Kanal metalike; Tub el, Ø-25;20	Kanal metalike; Tub el, Ø-25;20	Kanal metalike; Tub el, Ø-25;20	Kanal metalike; Tub el, Ø-25;20	Kanal metalike; Tub el, Ø-25;20	Kanal metalike; Tub el, Ø-25;20	Kanal metalike; Tub el, Ø-25;20
Fazimi	A-B-C-0-T	A-0-T	B-0-T	C-0-T	A-0-T	B-0-T	C-0-T	A-0-T	B-0-T	C-0-T

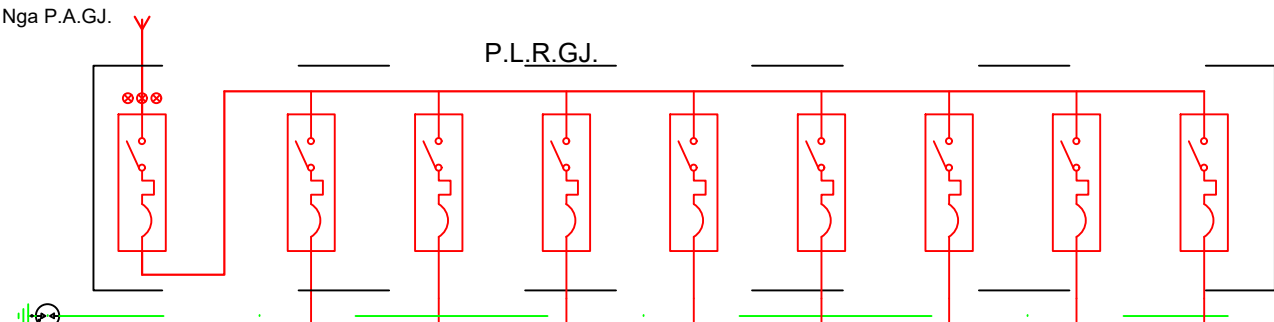

Linja	P.L.R.G.J.	L - 01/P.L.R.G.J.	L - 02/P.L.R.G.J.	L - 03/P.L.R.G.J.	L - 04/P.L.R.G.J.	L - 05/P.L.R.G.J.	L - 06/P.L.R.G.J.	L - 07/P.L.R.G.J.	L - 08/P.L.R.G.J.
Funksioni	Kryesori P.L.R.G.J.	Ndriçim ambiente	Priza ambiente	Sistem Çiller/Nj.T.A SOM - 1	Sistem Çiller/Nj.T.A SOK - 1	Sistem Çiller/Nj.T.A SOK - 2	Sistem Çiller/Nj.T.A SOK - 3	Sistem Çiller/Nj.T.A Amb. ndih. BSOM/K	Sistem Kond/Asp. Ambiente Teknike
Fuqia (kW)	112.4	5.7	21.6	16.5	16.5	16.5	16.5	15.5	3.6
In (A)	250	16	50	32	32	32	32	32	32
I _n (mA)		30							
Nr. i poleve - P	4	4	4	4	4	4	4	4	4
Aft.çkyç(kA)	16	16	16	16	16	16	16	16	16
Tipi i perçjellesit	FG7OAM1	FG7OAM1	FG7OAM1	FG7OAM1	FG7OAM1	FG7OAM1	FG7OAM1	FG7OAM1	FG7OAM1
Sek. (mm ²)	3x95+1x70	5G4.0	5G16.0	5G10.0	5G10.0	5G10.0	5G10.0	5G10.0	5G10.0
Menyra e vendosjes	Kanal kablo; Kanal metalike	Kanal kablo; Kanal metalike	Kanal kablo; Kanal metalike	Kanal kablo; Kanal metalike	Kanal kablo; Kanal metalike	Kanal kablo; Kanal metalike	Kanal kablo; Kanal metalike	Kanal kablo; Kanal metalike	Kanal kablo; Kanal metalike
Fazimi	A-B-C-0-T	A-B-C-0-T	A-B-C-0-T	A-B-C-0-T	A-B-C-0-T	A-B-C-0-T	A-B-C-0-T	A-B-C-0-T	A-B-C-0-T

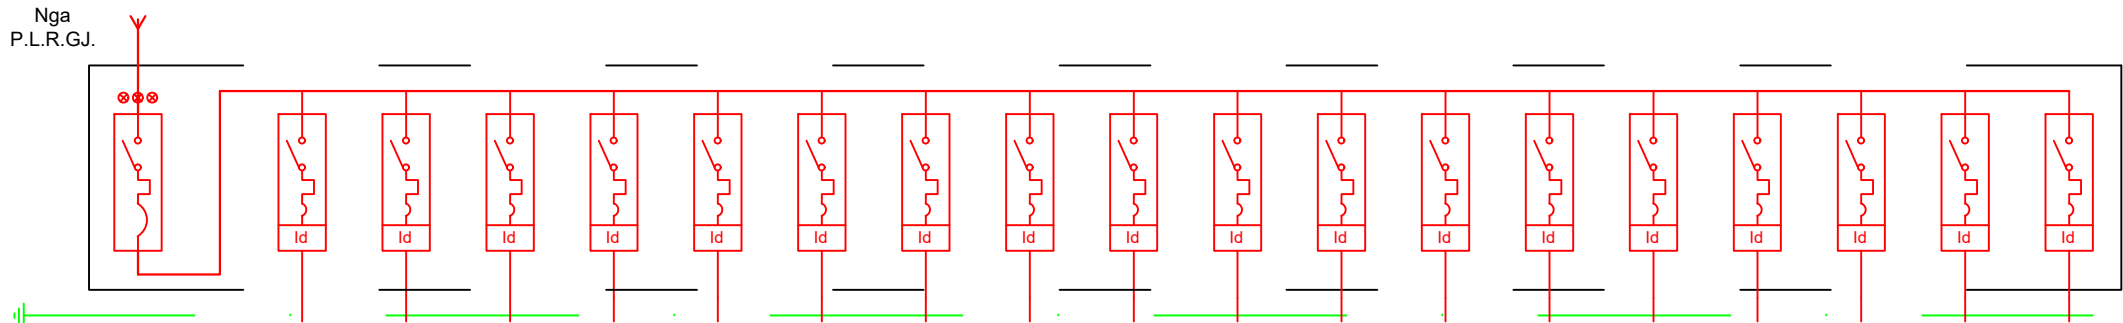

Linja	L - 02/P.L.R.G.J.	F - 1	F - 2	F - 3	F - 4	F - 5	F - 6	F - 7	F - 8	F - 9	F - 10	F - 11	F - 12	F - 13	F - 14	F - 15	F - 16	F - 17	F - 18
Funksioni	Priza ambiente	SOM - 1/1 - 4	SOM - 1/2 - 5	SOM - 1/3 - 6	SOK - 1/1 - 9	SOK - 1/2 - 10	SOK - 1/3 - 11	SOK - 2/1 - 12	SOK - 2/2 - 13	SOK - 2/3 - 16	SOK - 3/1 - 17	SOK - 3/2 - 18	Koridor BSOM	Koridor BSOK	Ambient BSOM h/d pacienti	Ambient BSOM h/d stafi	Ambient BSOK h/d pacienti	Ambient BSOK h/d stafi	Rezerve
Fuqia (kW)	21.6	1.2	1.2	1.2	1.2	1.2	1.2	1.2	1.2	1.2	1.2	1.2	1.2	1.2	1.2	1.2	1.2	1.2	1.2
In (A)	50	16	16	16	16	16	16	16	16	16	16	16	16	16	16	16	16	16	16
I _n (mA)		30	30	30	30	30	30	30	30	30	30	30	30	30	30	30	30	30	30
Nr. i poleve - P	4	2	2	2	2	2	2	2	2	2	2	2	2	2	2	2	2	2	2
Aft.çkyç(kA)	16	16	16	16	16	16	16	16	16	16	16	16	16	16	16	16	16	16	16
Tipi i perçjellesit	FG7OAM1	Kabell FTG10(O)M1; PV - 500	Kabell FTG10(O)M1; PV - 500	Kabell FTG10(O)M1; PV - 500	Kabell FTG10(O)M1; PV - 500	Kabell FTG10(O)M1; PV - 500	Kabell FTG10(O)M1; PV - 500	Kabell FTG10(O)M1; PV - 500	Kabell FTG10(O)M1; PV - 500	Kabell FTG10(O)M1; PV - 500	Kabell FTG10(O)M1; PV - 500	Kabell FTG10(O)M1; PV - 500	Kabell FTG10(O)M1; PV - 500	Kabell FTG10(O)M1; PV - 500	Kabell FTG10(O)M1; PV - 500	Kabell FTG10(O)M1; PV - 500	Kabell FTG10(O)M1; PV - 500	Kabell FTG10(O)M1; PV - 500	Kabell FTG10(O)M1; PV - 500
Sek. (mm ²)	5G16.0	5G2.5; 1x2.5	5G2.5; 1x2.5	5G2.5; 1x2.5	5G2.5; 1x2.5	5G2.5; 1x2.5	5G2.5; 1x2.5	5G2.5; 1x2.5	5G2.5; 1x2.5	5G2.5; 1x2.5	5G2.5; 1x2.5	5G2.5; 1x2.5	5G2.5; 1x2.5	5G2.5; 1x2.5	5G2.5; 1x2.5	5G2.5; 1x2.5	5G2.5; 1x2.5	5G2.5; 1x2.5	5G2.5; 1x2.5
Menyra e vendosjes	Kanal kablo; Kanal metalike	Kanal metalike; Tub el, Ø - 25	Kanal metalike; Tub el, Ø - 25	Kanal metalike; Tub el, Ø - 25	Kanal metalike; Tub el, Ø - 25	Kanal metalike; Tub el, Ø - 25	Kanal metalike; Tub el, Ø - 25	Kanal metalike; Tub el, Ø - 25	Kanal metalike; Tub el, Ø - 25	Kanal metalike; Tub el, Ø - 25	Kanal metalike; Tub el, Ø - 25	Kanal metalike; Tub el, Ø - 25	Kanal metalike; Tub el, Ø - 25	Kanal metalike; Tub el, Ø - 25	Kanal metalike; Tub el, Ø - 25	Kanal metalike; Tub el, Ø - 25	Kanal metalike; Tub el, Ø - 25	Kanal metalike; Tub el, Ø - 25	Kanal metalike; Tub el, Ø - 25
Fazimi	A-B-C-0-T	A-0-T	B-0-T	C-0-T	A-0-T	B-0-T	C-0-T	A-0-T	B-0-T	C-0-T	A-0-T	B-0-T	C-0-T	A-0-T	B-0-T	C-0-T	A-0-T	B-0-T	C-0-T

Porositës:

REPUBLIKA E SHQIPËRISË
MINISTRIA E SHËNDETËSISË DHE MBROJTJES SOCIALE
SPITALI RAJONAL SHKODËR

Titulli i Projektit
“RIKONSTRUKSION I BLOKUT
TË SALLAVE OPERATORE
DHE SALLËS OPERATORE
TË SHËRMBIMIT TË URGJENCES”

Faza
PROJEKT ZBATIMI

Vula

Autor
"NOVATECH STUDIO "SHPK

ADMIN ING. EMIL NOVA

Grupi projektimit:

ING. NDERTIMI **Mimoza TOMCO**
ARKITEKT **Gerta NOVA**
ING. HIDROTEKNIK **Kostandin NOVA**
ING. GJEOLOGJIK **Antonela BAZHDARI**
ING. MEKANIK **Nikolla DOKU**
ING. MEKANIK **Rubin KODRA**
ING. ELEKTRIK **Marketin SHLLAKU**

Vula

Kapitulli

PROJEKTI ELEKTRIK

Titulli i Vizatimit

Skema elektrike me rezervim P.L.R.U.P.S.


Realizuar
TIRANE 2020

Shkalla

Emërtimi i Fletës

E1 - 06

PLANVENDOSJE E AMBJENTEVE TEKNIKE TE BLOKUT OPERATOR TE SPITALIT TE SHKODRES
SHK 1:500

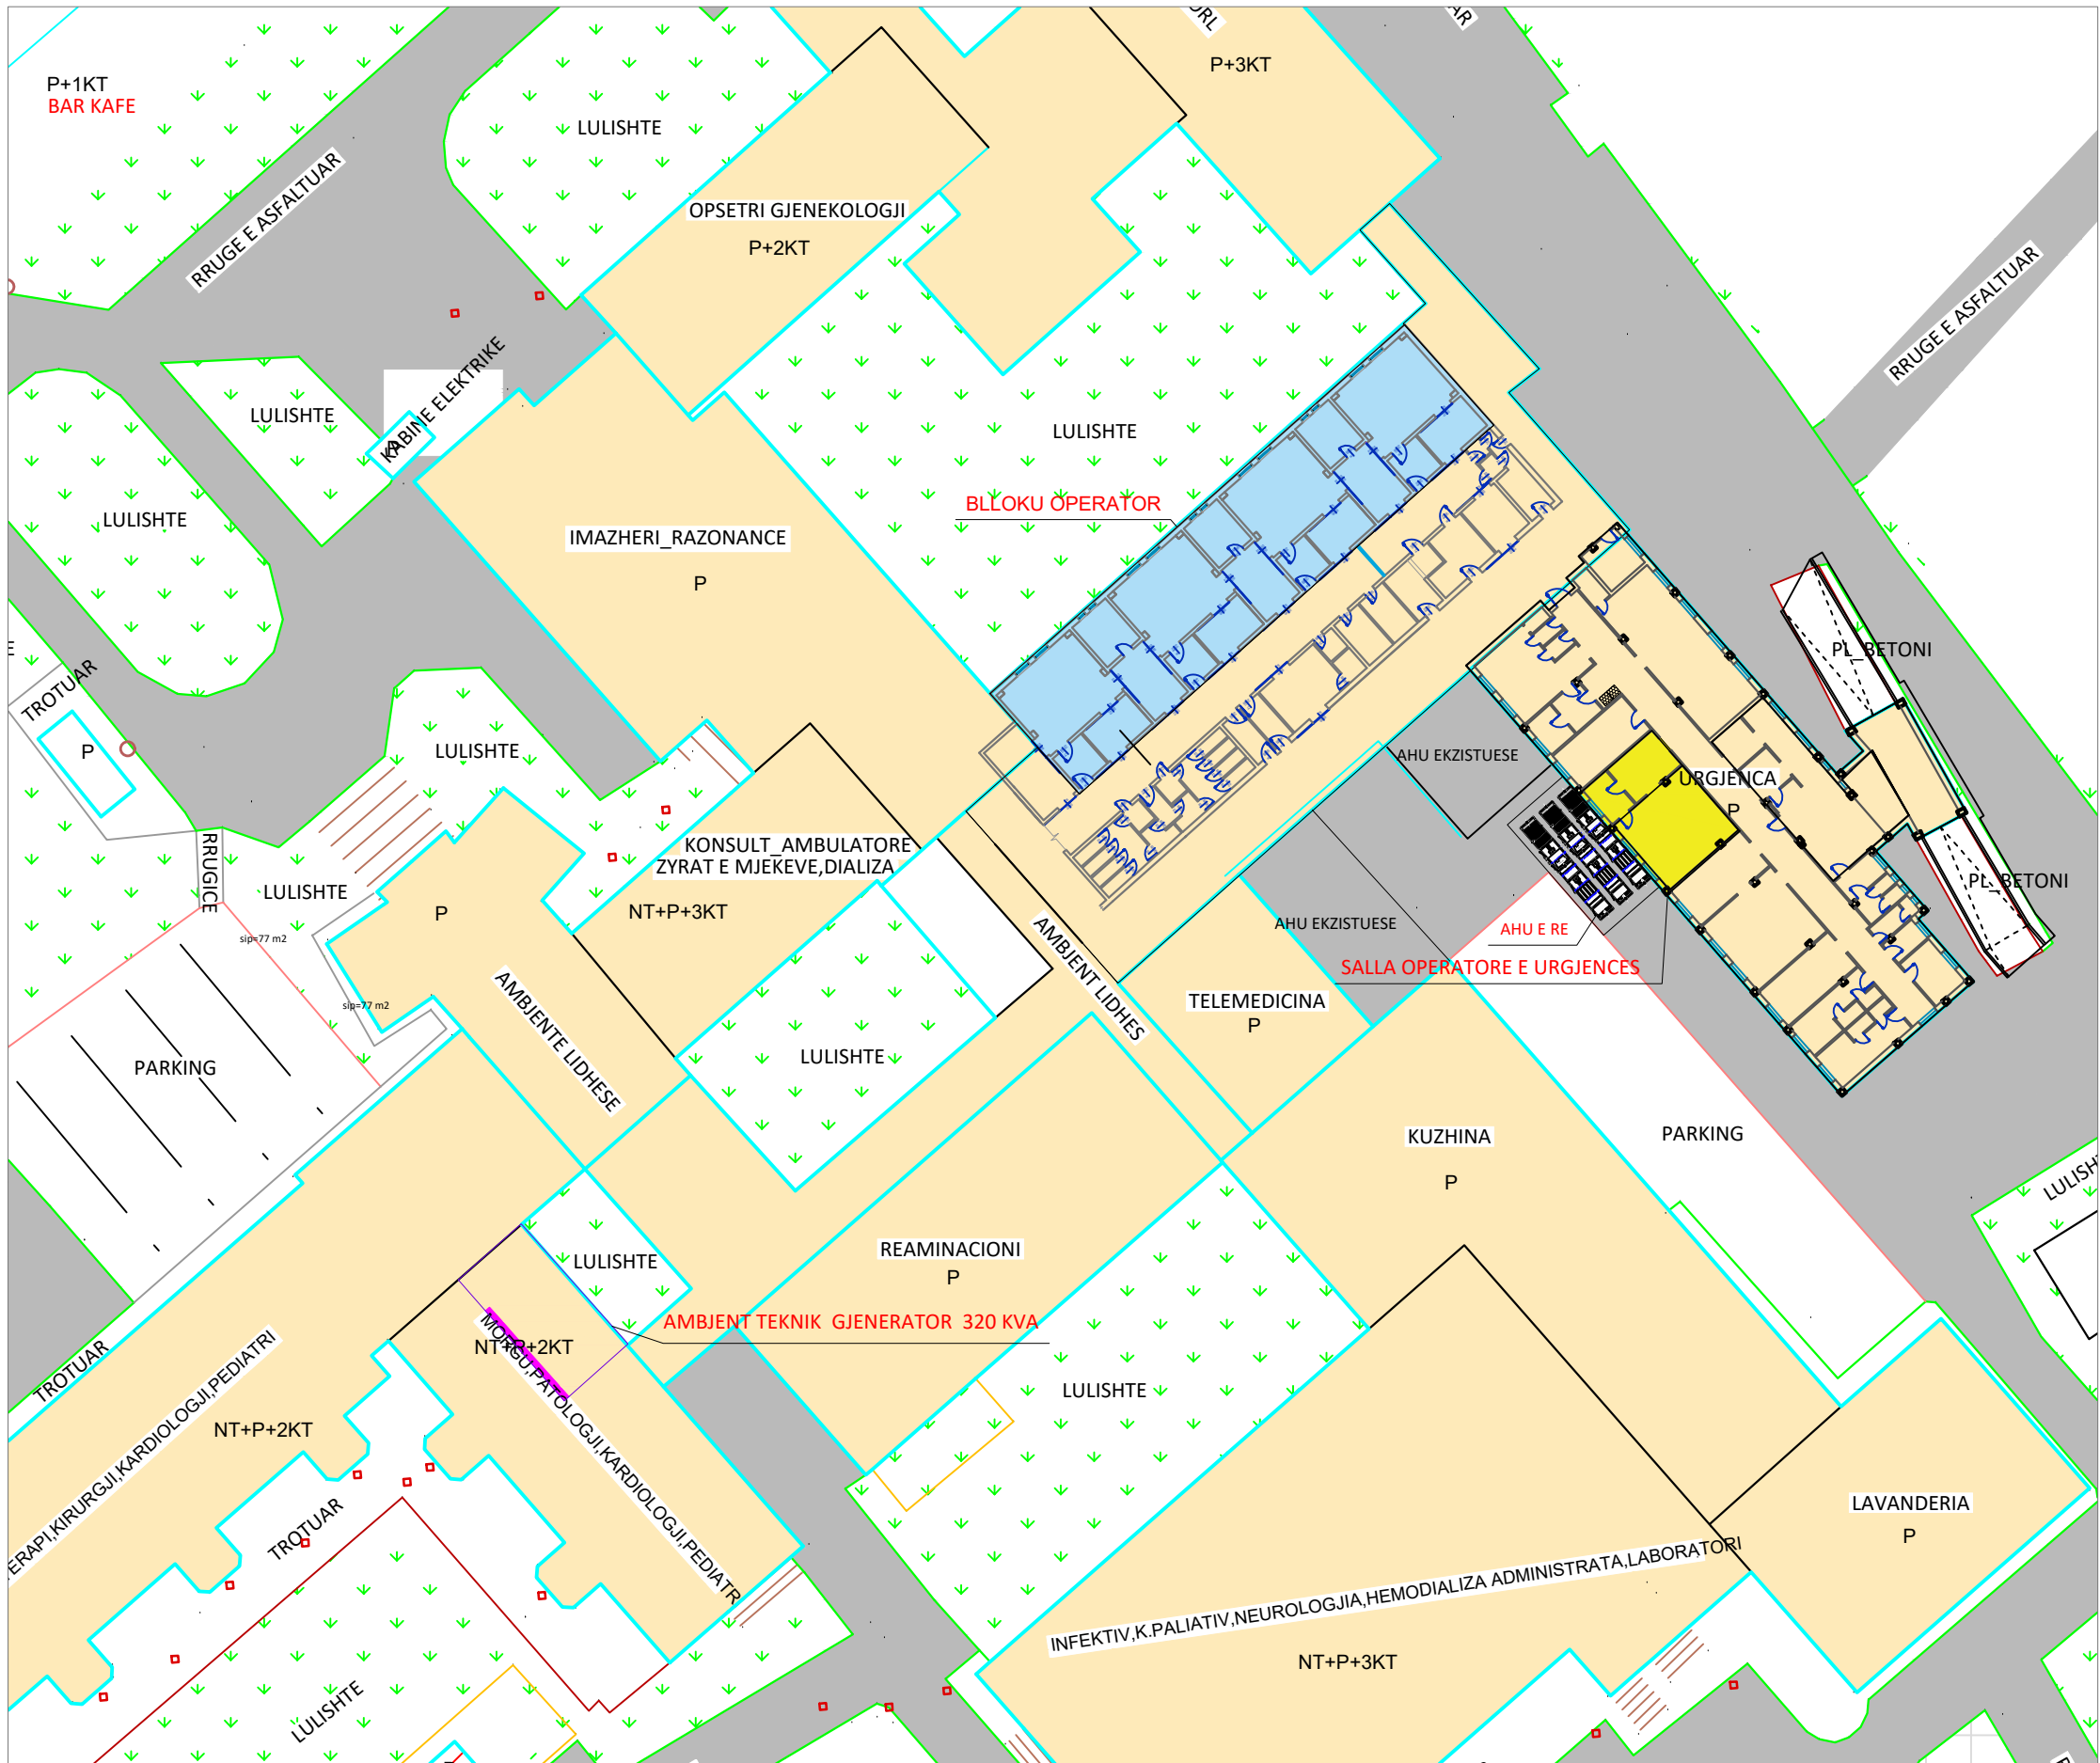

LEGJENDE

- AMBIENT TEKNIK GJENERATOR 320 KVA
- SALLA OPERATORE E URGJENCES
- AHU ERE
- BLOKU OPERATOR
- AMBIENTET E SPITALIT
- RRUGE
- LULISHTJE

Porositës:

REPUBLIKA E SHQIPËRISË
MINISTRIA E SHËNDETËSISË DHE MBROJTJES SOCIALE
SPITALI RAJONAL SHKODËR

Titulli i Projektit

“RIKONSTRUKSION I BLOKUT
TË SALLAVE OPERATORE
DHE SALLËS OPERATORE
TË SHËRBIMIT TË URGJENCES”

Faza

PROJEKT ZBATIMI

Vula

Autor

"NOVATECH STUDIO "SHPK

ADMIN ING. EMIL NOVA

Grupi projektimit:

ING. NDERTIMI	Mimoza TOMCO
ARKITEKT	Gerta NOVA
ING. HIDROTEKNIK	Kostandin NOVA
ING. GJEOLGJIK	Antonela BAZHDARI
ING. MEKANIK	Nikollaq DOKU
ING. MEKANIK	Rubin KODRA
ING. ELEKTRIK	Marketin SHLLAKU

Vula

Kapitulli

PROJEKTI I KONDICIONIM/
ASPIRIMIT

Titulli i Vizatimit

PLANI I KONDICIONIM /ASPIRIMIT

Realizuar

TIRANE 2020


Shkalla

1:5

Emërtimi i Fletës

M1 - 01

SALLA OPERATORE E URGJENCES , SPITALI RAJONAL SHKODER
PLANI I KONDICIONIM /ASPIRIMIT SHK 1:50

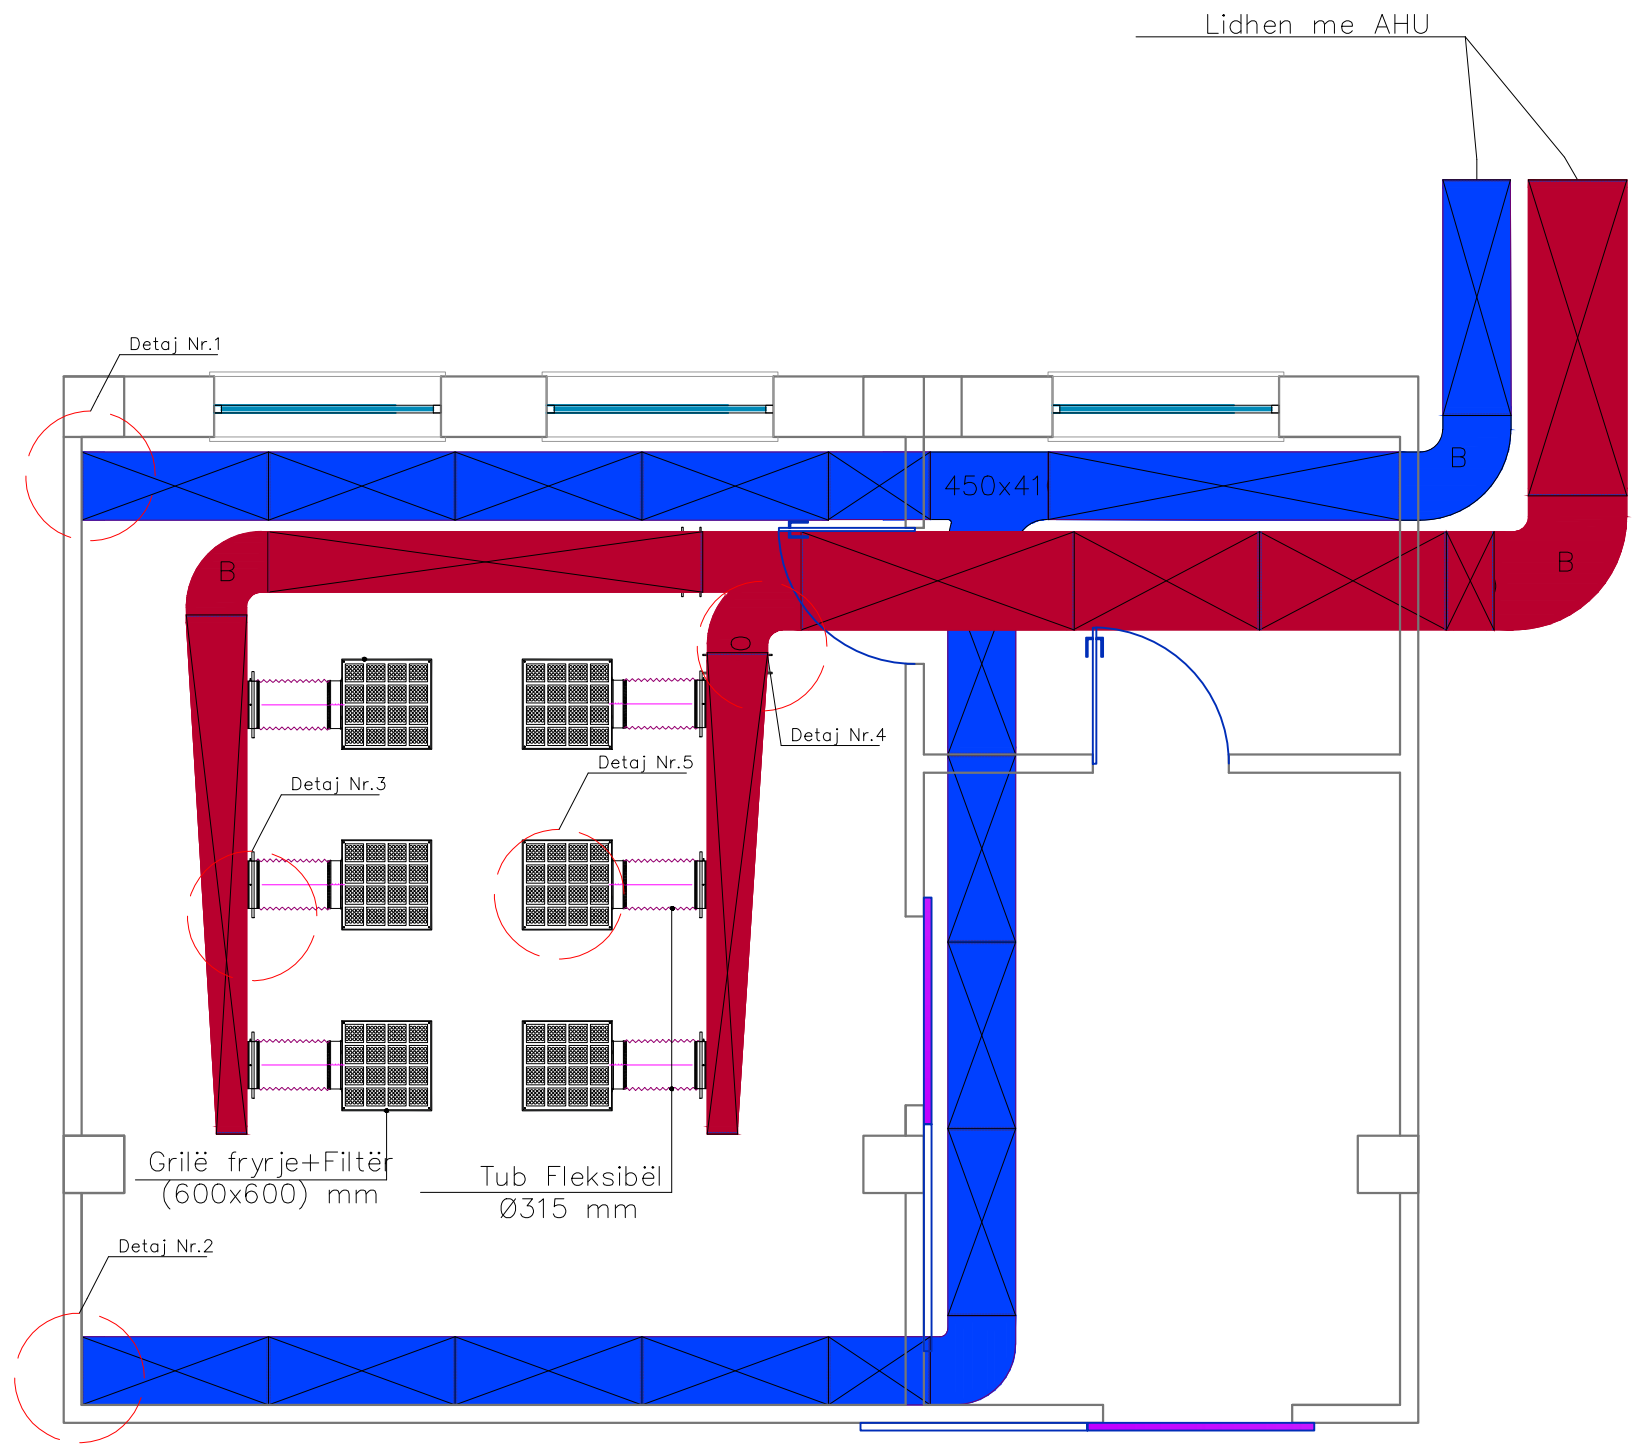

Porositës:

REPUBLIKA E SHQIPËRISË
MINISTRIA E SHËNDETËSISË DHE MBROJTJES SOCIALE
SPITALI RAJONAL SHKODËR

Titulli i Projektit
“RIKONSTRUKSION I BLOKUT
TË SALLAVE OPERATORE
DHE SALLËS OPERATORE
TË SHËRMBIMIT TË URGJENCES”

Faza **PROJEKT ZBATIMI**

Vula

Autor "NOVATECH STUDIO "SHPK

ADMIN ING. EMIL NOVA

Grupi projektimit:

ING. NDERTIMI	Mimoza TOMCO
ARKITEKT	Gerta NOVA
ING. HIDROTEKNIK	Kostandin NOVA
ING. GJEOLOGJIK	Antonela BAZHDARI
ING. MEKANIK	Nikollaq DOKU
ING. MEKANIK	Rubin KODRA
ING. ELEKTRIK	Marketin SHLLAKU

Vula

Kapitulli

**PROJEKTI I KONDICIONIM/
ASPIRIMIT**

Titulli i Vizatimit






PLANI I KONDICIONIM /ASPIRIMIT

Realizuar **TIRANE 2020** Shkalla **1:5**


Emërtimi i Fletës

M1 - 02

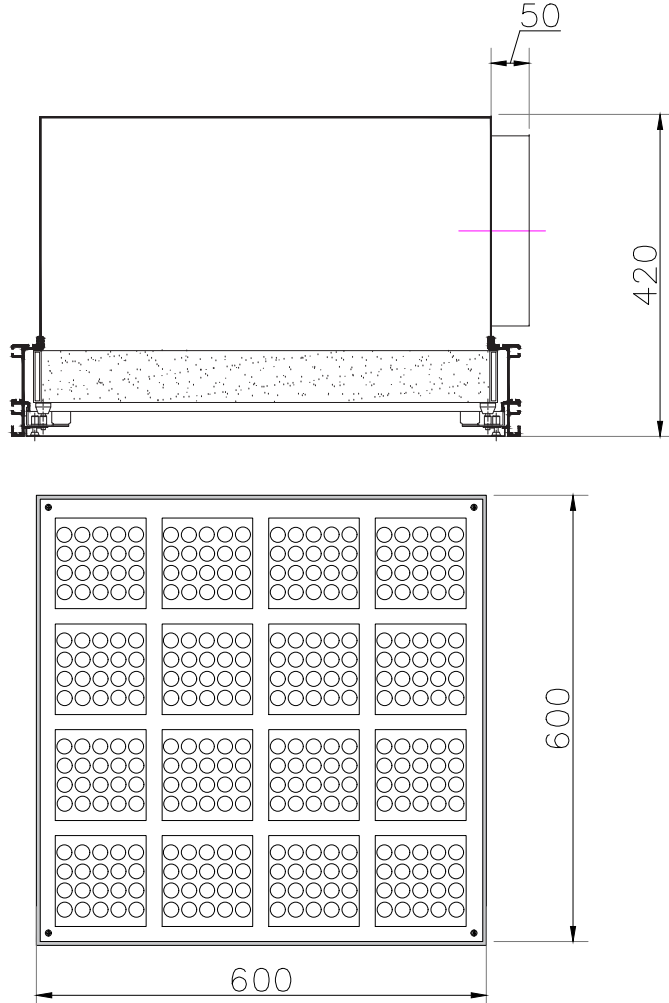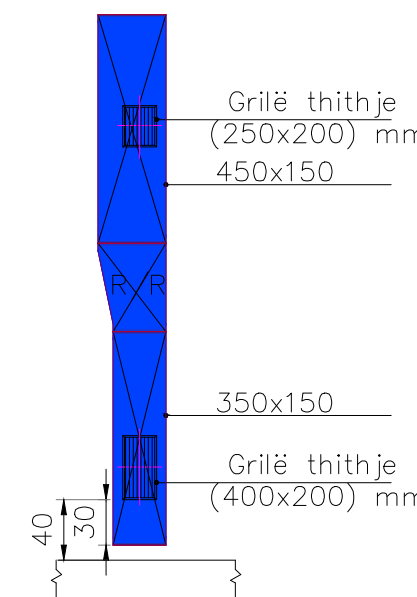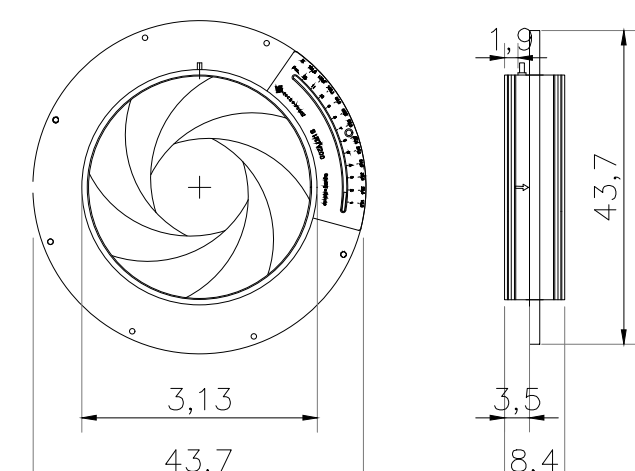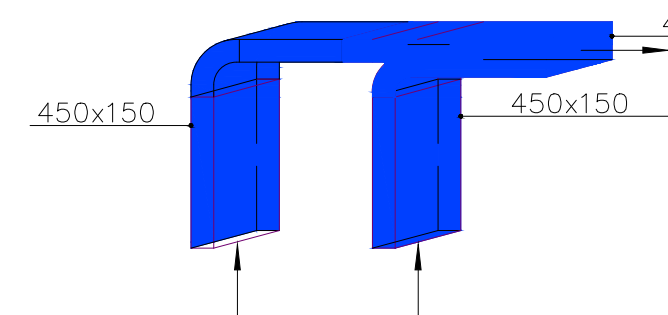
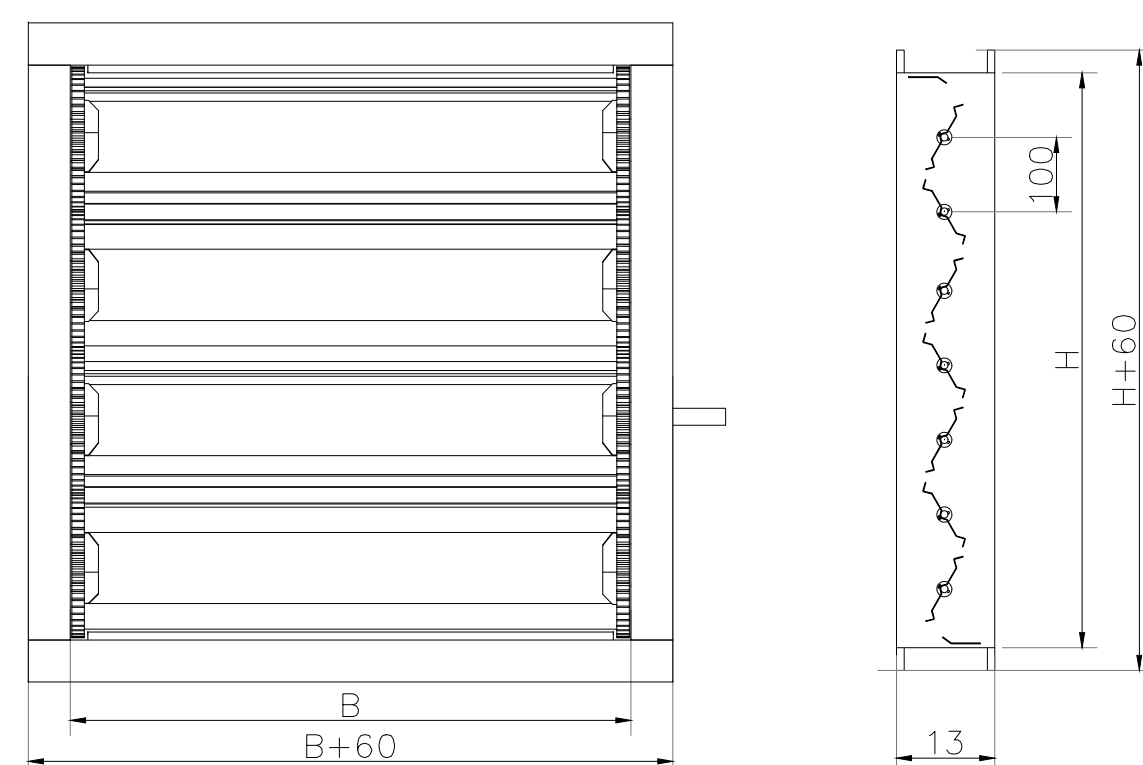


		Detaj nr.5 : Grilë fryrje 		Porositës: REPUBLICA E SHQIPËRISË MINISTRIA E SHËNDETËSISË DHE MBROJTJES SOCIALE SPITALI RAJONAL SHKODËR Titulli i Projektit “RIKONSTRUKSION I BLOKUT TË SALLAVE OPERATORE DHE SALLËS OPERATORE TË SHËRMBIMIT TË URGJENCES” Faza PROJEKT ZBATIMI Vula Autor “NOVATECH STUDIO “SHPK ADMIN ING. EMIL NOVA Grupi projektimit: <table><tr><td>ING. NDERTIMI</td><td>Mimoza TOMCO</td></tr><tr><td>ARKITEKT</td><td>Gerta NOVA</td></tr><tr><td>ING. HIDROTEKNIK</td><td>Kostandin NOVA</td></tr><tr><td>ING. GJEOLGJIK</td><td>Antonela BAZHDARI</td></tr><tr><td>ING. MEKANIK</td><td>Nikollaq DOKU</td></tr><tr><td>ING. MEKANIK</td><td>Rubin KODRA</td></tr><tr><td>ING. ELEKTRIK</td><td>Marketin SHLLAKU</td></tr></table> Vula Kapitulli PROJEKTI I KONDICIONIM/ ASPIRIMIT Titulli i Vizatimit DETAJE TE KONDICIONIM /ASPIRIMIT <table><tr><td>Realizuar</td><td>TIRANE 2020</td><td>Shkalla</td><td>1:5</td></tr><tr><td colspan="4">Emërtimi i Fletës</td></tr></table> M1 - 03	ING. NDERTIMI	Mimoza TOMCO	ARKITEKT	Gerta NOVA	ING. HIDROTEKNIK	Kostandin NOVA	ING. GJEOLGJIK	Antonela BAZHDARI	ING. MEKANIK	Nikollaq DOKU	ING. MEKANIK	Rubin KODRA	ING. ELEKTRIK	Marketin SHLLAKU	Realizuar	TIRANE 2020	Shkalla	1:5	Emërtimi i Fletës			
ING. NDERTIMI	Mimoza TOMCO																									
ARKITEKT	Gerta NOVA																									
ING. HIDROTEKNIK	Kostandin NOVA																									
ING. GJEOLGJIK	Antonela BAZHDARI																									
ING. MEKANIK	Nikollaq DOKU																									
ING. MEKANIK	Rubin KODRA																									
ING. ELEKTRIK	Marketin SHLLAKU																									
Realizuar	TIRANE 2020	Shkalla	1:5																							
Emërtimi i Fletës																										
Detaji nr. 1 :Detaj i kolonës së thithjes SHK 1:50 	Detaj nr.3 :Damper rrethor për grilat e fryrjes 																									
Detaji nr. 2 :Detaj i bashkimit të kolonave të thithjes 	Detaj nr.4 : Damper për kanalet e ajrit 																									

Prerja terthore e Air Handling Unit (AHU) i sherben salles se urgjencës Shk 1:50

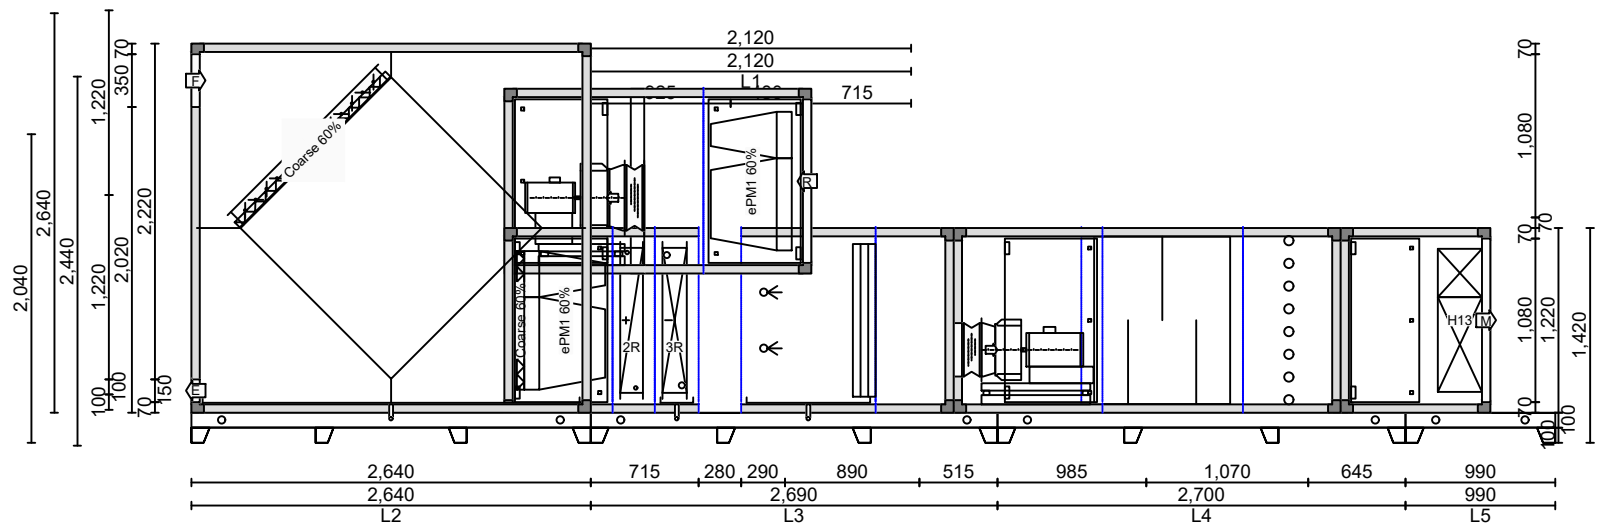

Planimetria e Air Handling Unit (AHU) i sherben salles se urgjencës Shk 1:50

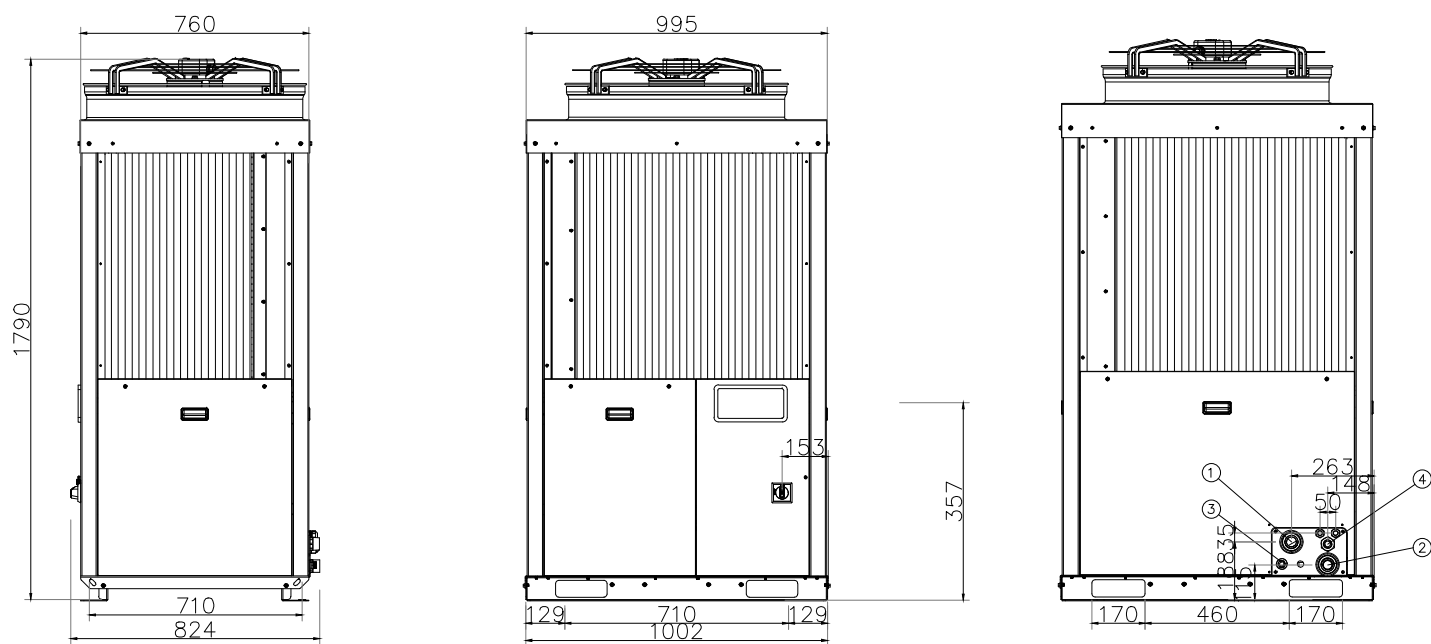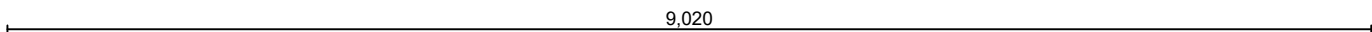

- 1 water inlet
- 2 water outlet
- 3 automatic fill kit connection (optional)
- 4 electrical connections

Pompa e nxehtësisë Mod: 30RQ 033		
Regjimi i punës		
Kapaciteti termik	32.3 kW	34.3 kW
Konsumi elektrik	13.8 kW	
Furnizimi elektrik	3F-400V,50Hz	
Niveli i zhurmës	78 dB (A)	
Dimensionet	1002x824x1790mm	
Trupi i punës	R410A	
Pesha	295 kg	

Porositës:

REPUBLIKA E SHQIPËRISË
MINISTRIA E SHËNDETËSISË DHE MBROJTJES SOCIALE
SPITALI RAJONAL SHKODËR

Titulli i Projektit
“RIKONSTRUKSION I BLOKUT
TË SALLAVE OPERATORE
DHE SALLËS OPERATORE
TË SHËRBIMIT TË URGJENCËS”

Faza **PROJEKT ZBATIMI**

Vula

Autor "NOVATECH STUDIO "SHPK

ADMIN ING. EMIL NOVA

Grupi projektimit:

ING. NDERTIMI	Mimoza TOMCO
ARKITEKT	Gerta NOVA
ING. HIDROTEKNIK	Kostandin NOVA
ING. GJEOLGJIK	Antonela BAZHDARI
ING. MEKANIK	Nikolla DOKU
ING. MEKANIK	Rubin KODRA
ING. ELEKTRIK	Marketin SHLLAKU

Vula

Kapitulli


**PROJEKTI I KONDICIONIM/
ASPIRIMIT**

Titulli i Vizatimit
Detaje te Air Handling Unit dhe pompa e nxehtesise

Realizuar **TIRANE 2020** Shkalla **1:5**

Emërtimi i Fletës
M1 - 04



Detaje te Pompes e nxehtësisë
Mod: 30RQS 070 shk 1:25

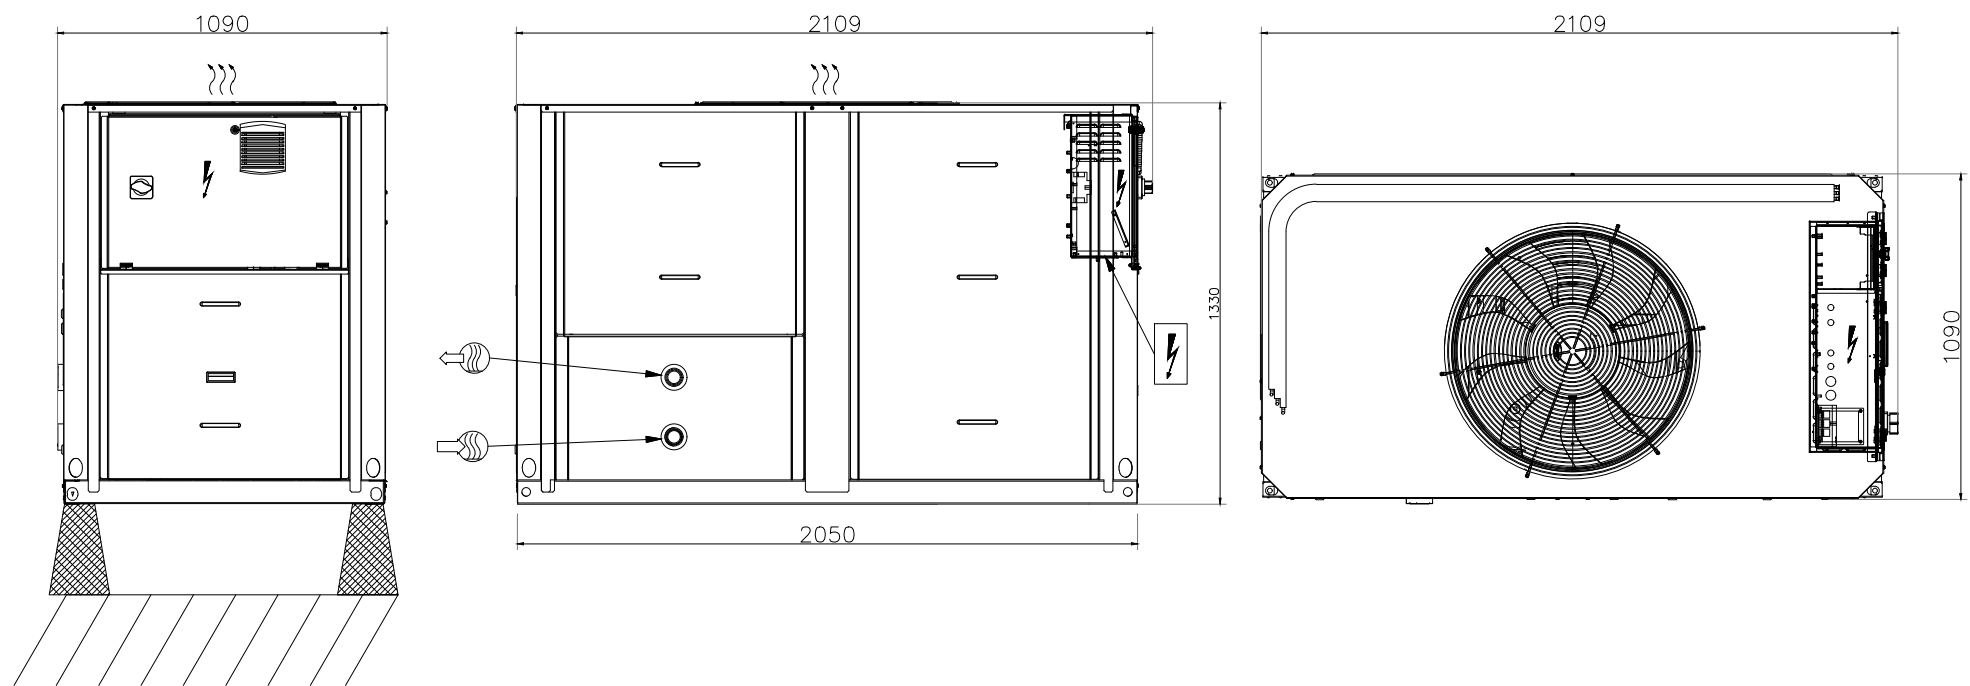


Pompa e nxehtësisë Mod: 30RQS 070		
Regjimi i punës		
Kapaciteti termik	63.1 kW	68.0 kW
Konsumi elektrik	31.0 kW	
Furnizimi elektrik	3F–400V,50Hz	
Niveli i zhurmës	87 dB (A)	
Dimensionet	1090x2109x1330mm	
Trupi i punës	R410A	
Pesha	576 kg	

Detaje te Pompes e nxehtësisë
Mod: 30RQS 070 shk 1:20

Pompë riqarkullimi për kaldajën	
Prurja	1.34 l/s
Prevalenca	4.5 mkH ₂ O
Dimensioni i tubit	DN 32
Dimensionet(LxGjxTh)	324x220x220 mm
Karakteristikat elektrike	
Furnizimi elektrik	3F, 415V, 50Hz
Fuqia elektrike	0.4 kW
Intensiteti i rrymës	0.78 A

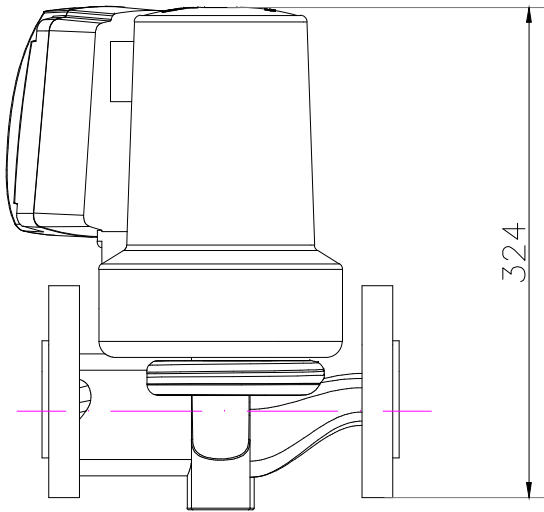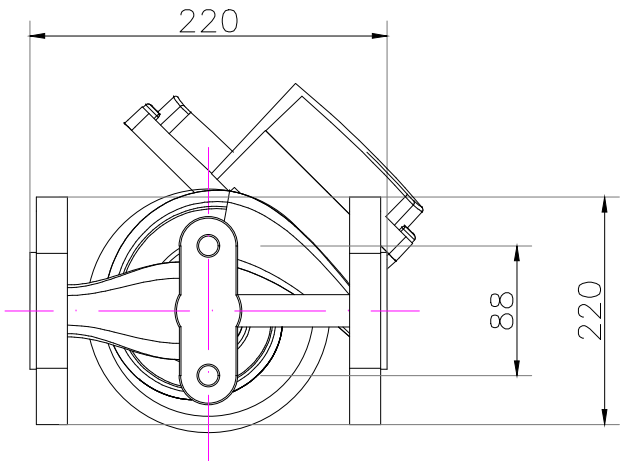

Porositës: REPUBLIKA E SHQIPËRISË MINISTRIA E SHËNDËTËSISË DHE MBROJTJES SOCIALE SPITALI RAJONAL SHKODËR															
Titulli i Projektit “RIKONSTRUKSION I BLOKUT TË SALLAVE OPERATORE DHE SALLËS OPERATORE TË SHËRMBIMIT TË URGJENCES”															
Faza	PROJEKT ZBATIMI														
Vula															
Autor	"NOVATECH STUDIO "SHPK ADMIN ING. EMIL NOVA														
Grupi projektimit: <table><tr><td>ING. NDERTIMI</td><td>Mimoza TOMCO</td></tr><tr><td>ARKITEKT</td><td>Gerta NOVA</td></tr><tr><td>ING. HIDROTEKNIK</td><td>Kostandin NOVA</td></tr><tr><td>ING. GJEOLGJIK</td><td>Antonela BAZHDARI</td></tr><tr><td>ING. MEKANIK</td><td>Nikolla DOKU</td></tr><tr><td>ING. MEKANIK</td><td>Rubin KODRA</td></tr><tr><td>ING. ELEKTRIK</td><td>Marketin SHLLAKU</td></tr></table>		ING. NDERTIMI	Mimoza TOMCO	ARKITEKT	Gerta NOVA	ING. HIDROTEKNIK	Kostandin NOVA	ING. GJEOLGJIK	Antonela BAZHDARI	ING. MEKANIK	Nikolla DOKU	ING. MEKANIK	Rubin KODRA	ING. ELEKTRIK	Marketin SHLLAKU
ING. NDERTIMI	Mimoza TOMCO														
ARKITEKT	Gerta NOVA														
ING. HIDROTEKNIK	Kostandin NOVA														
ING. GJEOLGJIK	Antonela BAZHDARI														
ING. MEKANIK	Nikolla DOKU														
ING. MEKANIK	Rubin KODRA														
ING. ELEKTRIK	Marketin SHLLAKU														
Vula															
Kapitulli PROJEKTI I KONDICIONIM/ ASPIRIMIT															
Titulli i Vizatimit Pompa e nxehtësisë Mod: 30RQS 070															
Realizuar	Shkalla 1:5														
Emërtimi i Fletës															
M1 - 05															

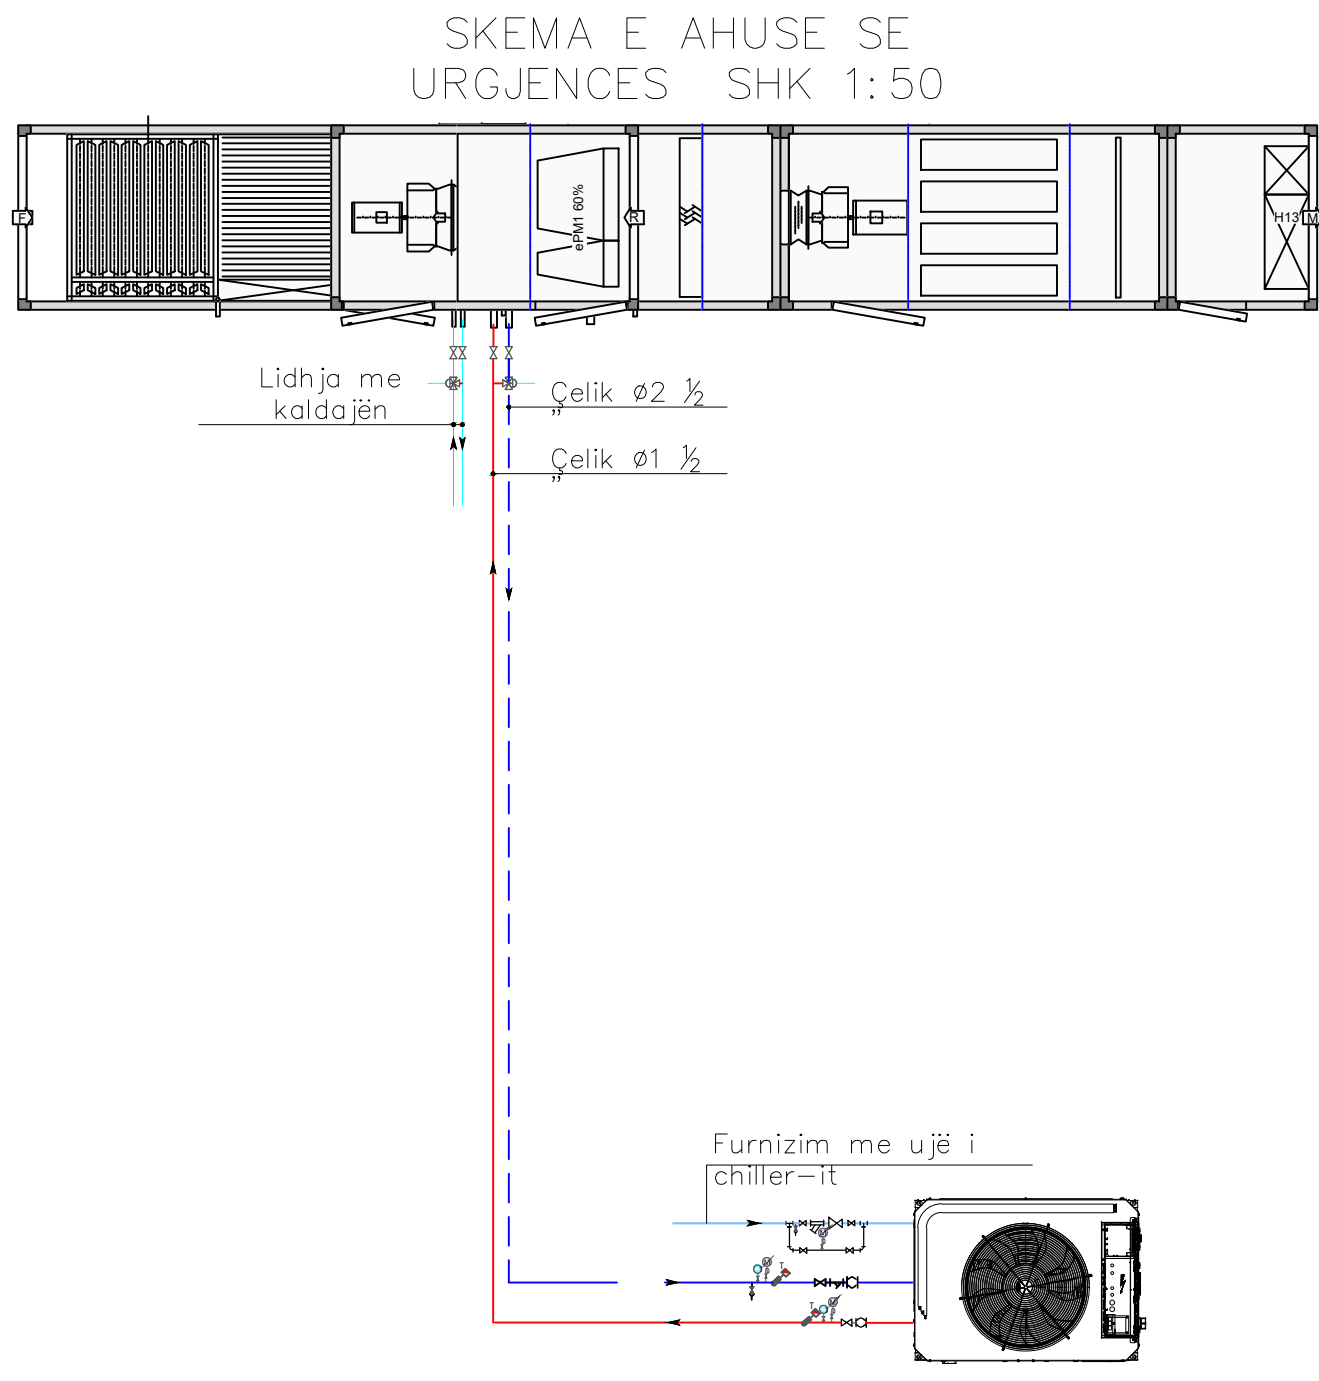

Pompa e nxehtësisë Mod: 30RQ 033		
Regjimi i punës		
Kapaciteti termik	32.3 kW	34.3 kW
Konsumi elektrik	13.8 kW	
Furnizimi elektrik	3F-400V,50Hz	
Niveli i zhurmës	78 dB (A)	
Dimensionet	1002x824x1790mm	
Trupi i punës	R410A	
Pesha	295 kg	

Porositës:

REPUBLIKA E SHQIPËRISË
MINISTRIA E SHËNDETËSISË DHE MBROJTJES SOCIALE
SPITALI RAJONAL SHKODËR

Titulli i Projektit
“RIKONSTRUKSION I BLOKUT
TË SALLAVE OPERATORE
DHE SALLËS OPERATORE
TË SHËRMBIMIT TË URGJENCES”

Faza **PROJEKT ZBATIMI**

Vula

Autor "NOVATECH STUDIO "SHPK

ADMIN ING. EMIL NOVA

Grupi projektimit:

ING. NDERTIMI	Mimoza TOMCO
ARKITEKT	Gerta NOVA
ING. HIDROTEKNIK	Kostandin NOVA
ING. GJEOLOGJIK	Antonela BAZHDARI
ING. MEKANIK	Nikolla DOKU
ING. MEKANIK	Rubin KODRA
ING. ELEKTRIK	Marketin SHLLAKU

Vula

Kapitulli

**PROJEKTI I KONDICIONIM/
ASPIRIMIT**

Titulli i Vizatimit
DETAJE TE KONDICIONIM /ASPIRIMIT

Realizuar **TIRANE 2020** Shkalla **1:5**

Emërtimi i Fletës
M1 - 06

DETAJE TE PRIZAVE TE RRJETIT TE GAZRAVE MJEKESORE



Porositës:	
REPUBLIKA E SHQIPËRISË MINISTRIA E SHËNDETËSISË DHE MBROJTJES SOCIALE SPITALI RAJONAL SHKODËR	
Titulli i Projektit “RIKONSTRUKSION I BLOKUT TË SALLAVE OPERATORE DHE SALLËS OPERATORE TË SHËRMBIMIT TË URGJENCES”	
Faza	PROJEKT ZBATIMI
Vula	
Autor	"NOVATECH STUDIO "SHPK
ADMIN ING. EMIL NOVA	
Grupi projektimit:	
ING. NDERTIMI	Mimoza TOMCO
ARKITEKT	Gerta NOVA
ING. HIDROTEKNIK	Kostandin NOVA
ING. GJEOLGJIK	Antonela BAZHDARI
ING. MEKANIK	Nikollaq DOKU
ING. MEKANIK	Rubin KODRA
ING. ELEKTRIK	Marketin SHLLAKU
Vula	
Kapitulli	
PROJEKTI I KONDICIONIM/ ASPIRIMIT	
Titulli i Vizatimit	
Detaje te prizave te rrjetit te gazrave mjekesore	
Realizuar	Shkalla 1:50
TIRANE 2020	
Emërtimi i Fletës	
M1 - 07	