

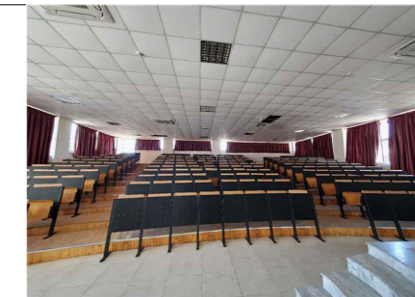


Projekt Elektrik

SALLA E LEKSIONEVE TE GODINA E PARAKLINIKUT

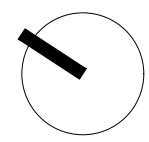


OBJEKTI I KONTRATËS			
PROJEKT PREVENTIVA ZBATIMI PËR RIKONSTRUKSIONIN E GODINAVE TË DËMTUARA NGA TËRMETI: GODINA E FARMACISË DHE SHËNDETIT PUBLIK, GODINA E ANATOMISË DHE SALLA E LEKSIONEVE TE GODINA E PARAKLINIKUT			
TITULLI I PROJEKTIT			
SALLA E LEKSIONEVE TE GODINA E PARAKLINIKUT			
KLIENTI			
UNIVERSITETI I MJEKËSISË TIRANË			
GRUPI I PROJEKTIMIT			
 ATELIER 4 ARCHITECTURE & CONSULTING STUDIO <small>Rr. e "Kosovës", Ndërsa 30, Hyra E. Aq. 41, Njësia Administrative Nr. 5, 1019, Tiranë, Shqipëri tel: +355 4 24 30 195 / +355 22 22 804 fax: +355 4 24 30 194 mobile: +355 69 22 38 958 e-mail: info@atelier4.al web: www.atelier4.al</small>	 ARCHIMED S.P.S CONSULTING & ENGINEERING STUDIO <small>Rr. "Zef Jashari", Pallati Ekip, Nr. 715, Tiranë, Shqipëri tel: +355 4 24 33 322 mobile: +355 69 21 05 527 e-mail: info@archimed.com e-mail: archimed@pmail.com web: www.archimed.com</small>	 KEJSI-05 ELECTRICAL ENGINEERING STUDIO <small>Rr. "Zef Jashari", Ndërsa 7, Aq. 3, Tiranë, Shqipëri mobile: +355 69 40 38 122 mobile: +355 69 20 77 941 e-mail: info@kejsi.com web: www.kejsi.com</small>	
KODI I VIZATIMIT			NR. I VIZATIMIT
SL 3 E - 0 KODI FAZA DISIPLINA KATI RISHIKIM			E 01-00
EMËRTIMI I VIZATIMIT			
PROJEKT ELEKTRIK			
SHKALLA	1:100	DATA	MARS 2022
PËRSHKRIMI I FAZËS			
PROJEKT ZBATIM			
RISHIKIM	DATA	FAZA E PROJEKTIT	

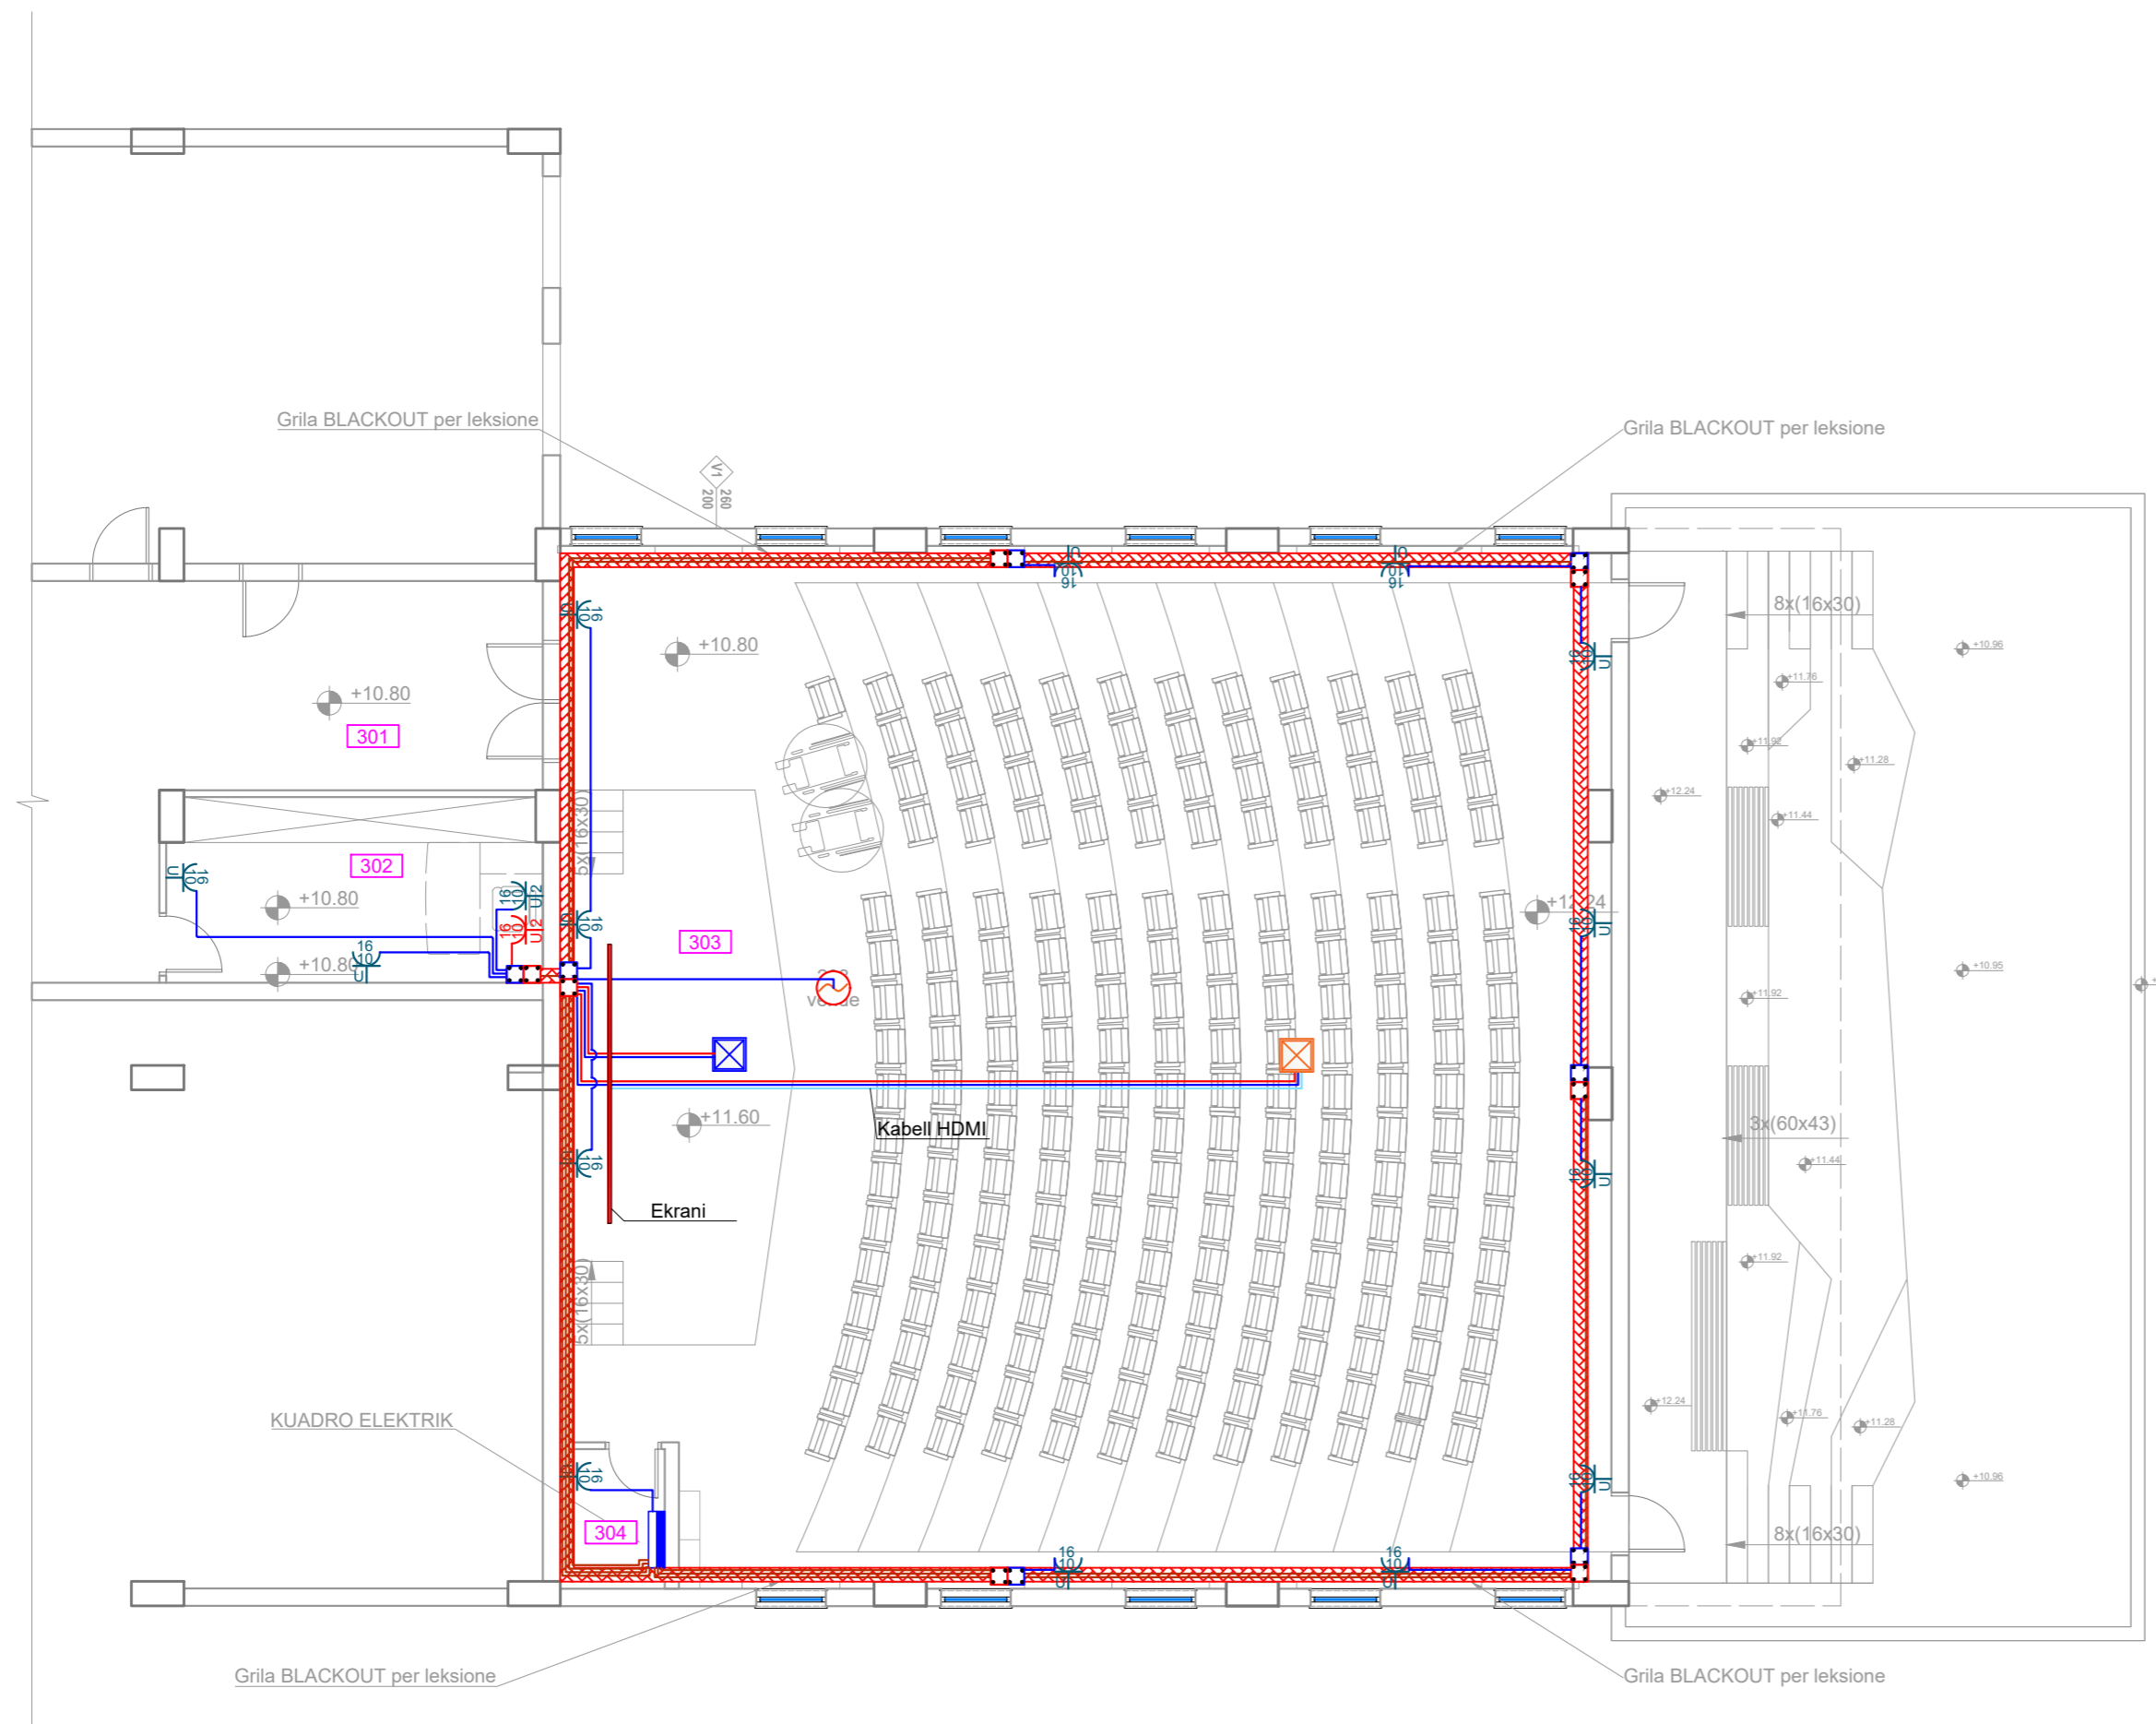

LEGJENDA E SIMBOLEVE TE PERDORURA

Simboli	Përshkrimi
	Përçielës elektrik 3x2.5mm ² /Tub plastik Ø 20 - Rrjeti
	Përçielës elektrik 3x2.5mm ² /Tub plastik Ø 20 - Gjeneratori
	Kabell HDMI
	Kuadër elektrik (Nga Rrjeti)
	Kanalinë metalike për fuqinë 200 x 75 mm
	Kuti shpërndarëse PT-5 për kanalënë metalike (Nga Rrjeti)
	Kuti shpërndarëse PT-5 për kanalënë metalike (Nga Gjen.)
	Prizë "2 Schuco" - 2P+T- 16 A - Universale (Nga Rrjeti) h=40cm
	Prizë "1 Schuco" - 2P+T- 16 A - Universale (Nga Rrjeti)
	Prizë "2 Schuco" - 2P+T- 16 A - Universale (Nga Gjen.) h=40cm
	Kasetë elektrike në dyshe me 4(2P+T)+2RJ45 FTP+RJ45 UTP
	Kasetë elektrike në tavan 2(2P+T)+2RJ45 FTP+ 1 porte HDMI që lidhet me postin e punes se salles
	Dalje fuqie ne tavan me kabell 3x1.5mm për furnizimin e antenes se WI-FI
***Materialet e mesiperme ose ekuivalentet e tyre që do të pordoren gjate instalimeve, duhet të respektojnë specifikimet teknike-elektrike pa marrë parasysh prodhuesin ose markat.	

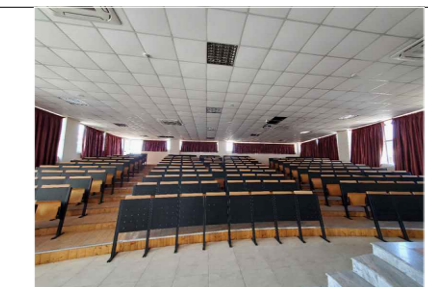

OBJEKTI I KONTRATËS
PROJEKT PREVENTIVA ZBATIMI PËR RIKONSTRUKSIONIN E GODINAVE TË DËMTUARA NGA TËRMETI: GODINA E FARMACISË DHE SHËNDETIT PUBLIK, GODINA E ANATOMISË DHE SALLA E LEKSIONEVE TE GODINA E PARAKLINIKUT
 TITULLI I PROJEKTT

SALLA E LEKSIONEVE TE GODINA E PARAKLINIKUT

KLIENTI
UNIVERSITETI I MJEKËSISË TIRANË
 UNIVERSITETI I INJENIERI, TIRANË

 ATELIER 4 ARCHITECTURE & CONSULTING STUDIO <small>Rr. "Kosovëvet", Nr.15, Hyrja 6, Ap.41, Ngjiza Administrative Nr. 5, 1019, Tirana, Shqipëri tel: +355 4 24 30 190 / 4 23 20 604 fax: +355 4 24 30 190 mobile: +355 69 20 38 908 e-mail: info@atelier4.al web: www.atelier4.al</small>	 ARCHIMED S.P.S CONSULTING & ENGINEERING STUDIO <small>Rr. "Zef Jubani", Patajti Blyth, Nr. 7/3, Tirana, Shqipëri tel / fax: +355 4 24 33 202 mobile: +355 69 21 42 507 e-mail: info@archimedps.com e-mail: info@archimedps.com web: www.archimedps.com</small>	 KEJSI-05 ELECTRICAL ENGINEERING STUDIO <small>Rr. "Zef Jubani", Nr.15/5, Ap. 3, Tirana, Shqipëri mobile: +355 69 40 30 122 mobile: +355 69 20 71 841 e-mail: info@kejsi05.com web: www.kejsi05.com</small>
--	---	---

KODI I VIZATIMIT
SL 3 E 3 0
KODI FAZA DISIPLINA KATI RISHIKIM


NR. I VIZATIMIT
E 01-01

EMËRTIMI I VIZATIMIT
RRJETI I SHPERNDARJES SE FUQISE

SHKALLA	1:100	DATA	MARS 2022
---------	-------	------	-----------

PËRSHKRIMI I FAZËS
PROJEKT ZBATIM


RISHIKIM	DATA	FAZA E PROJEKTT

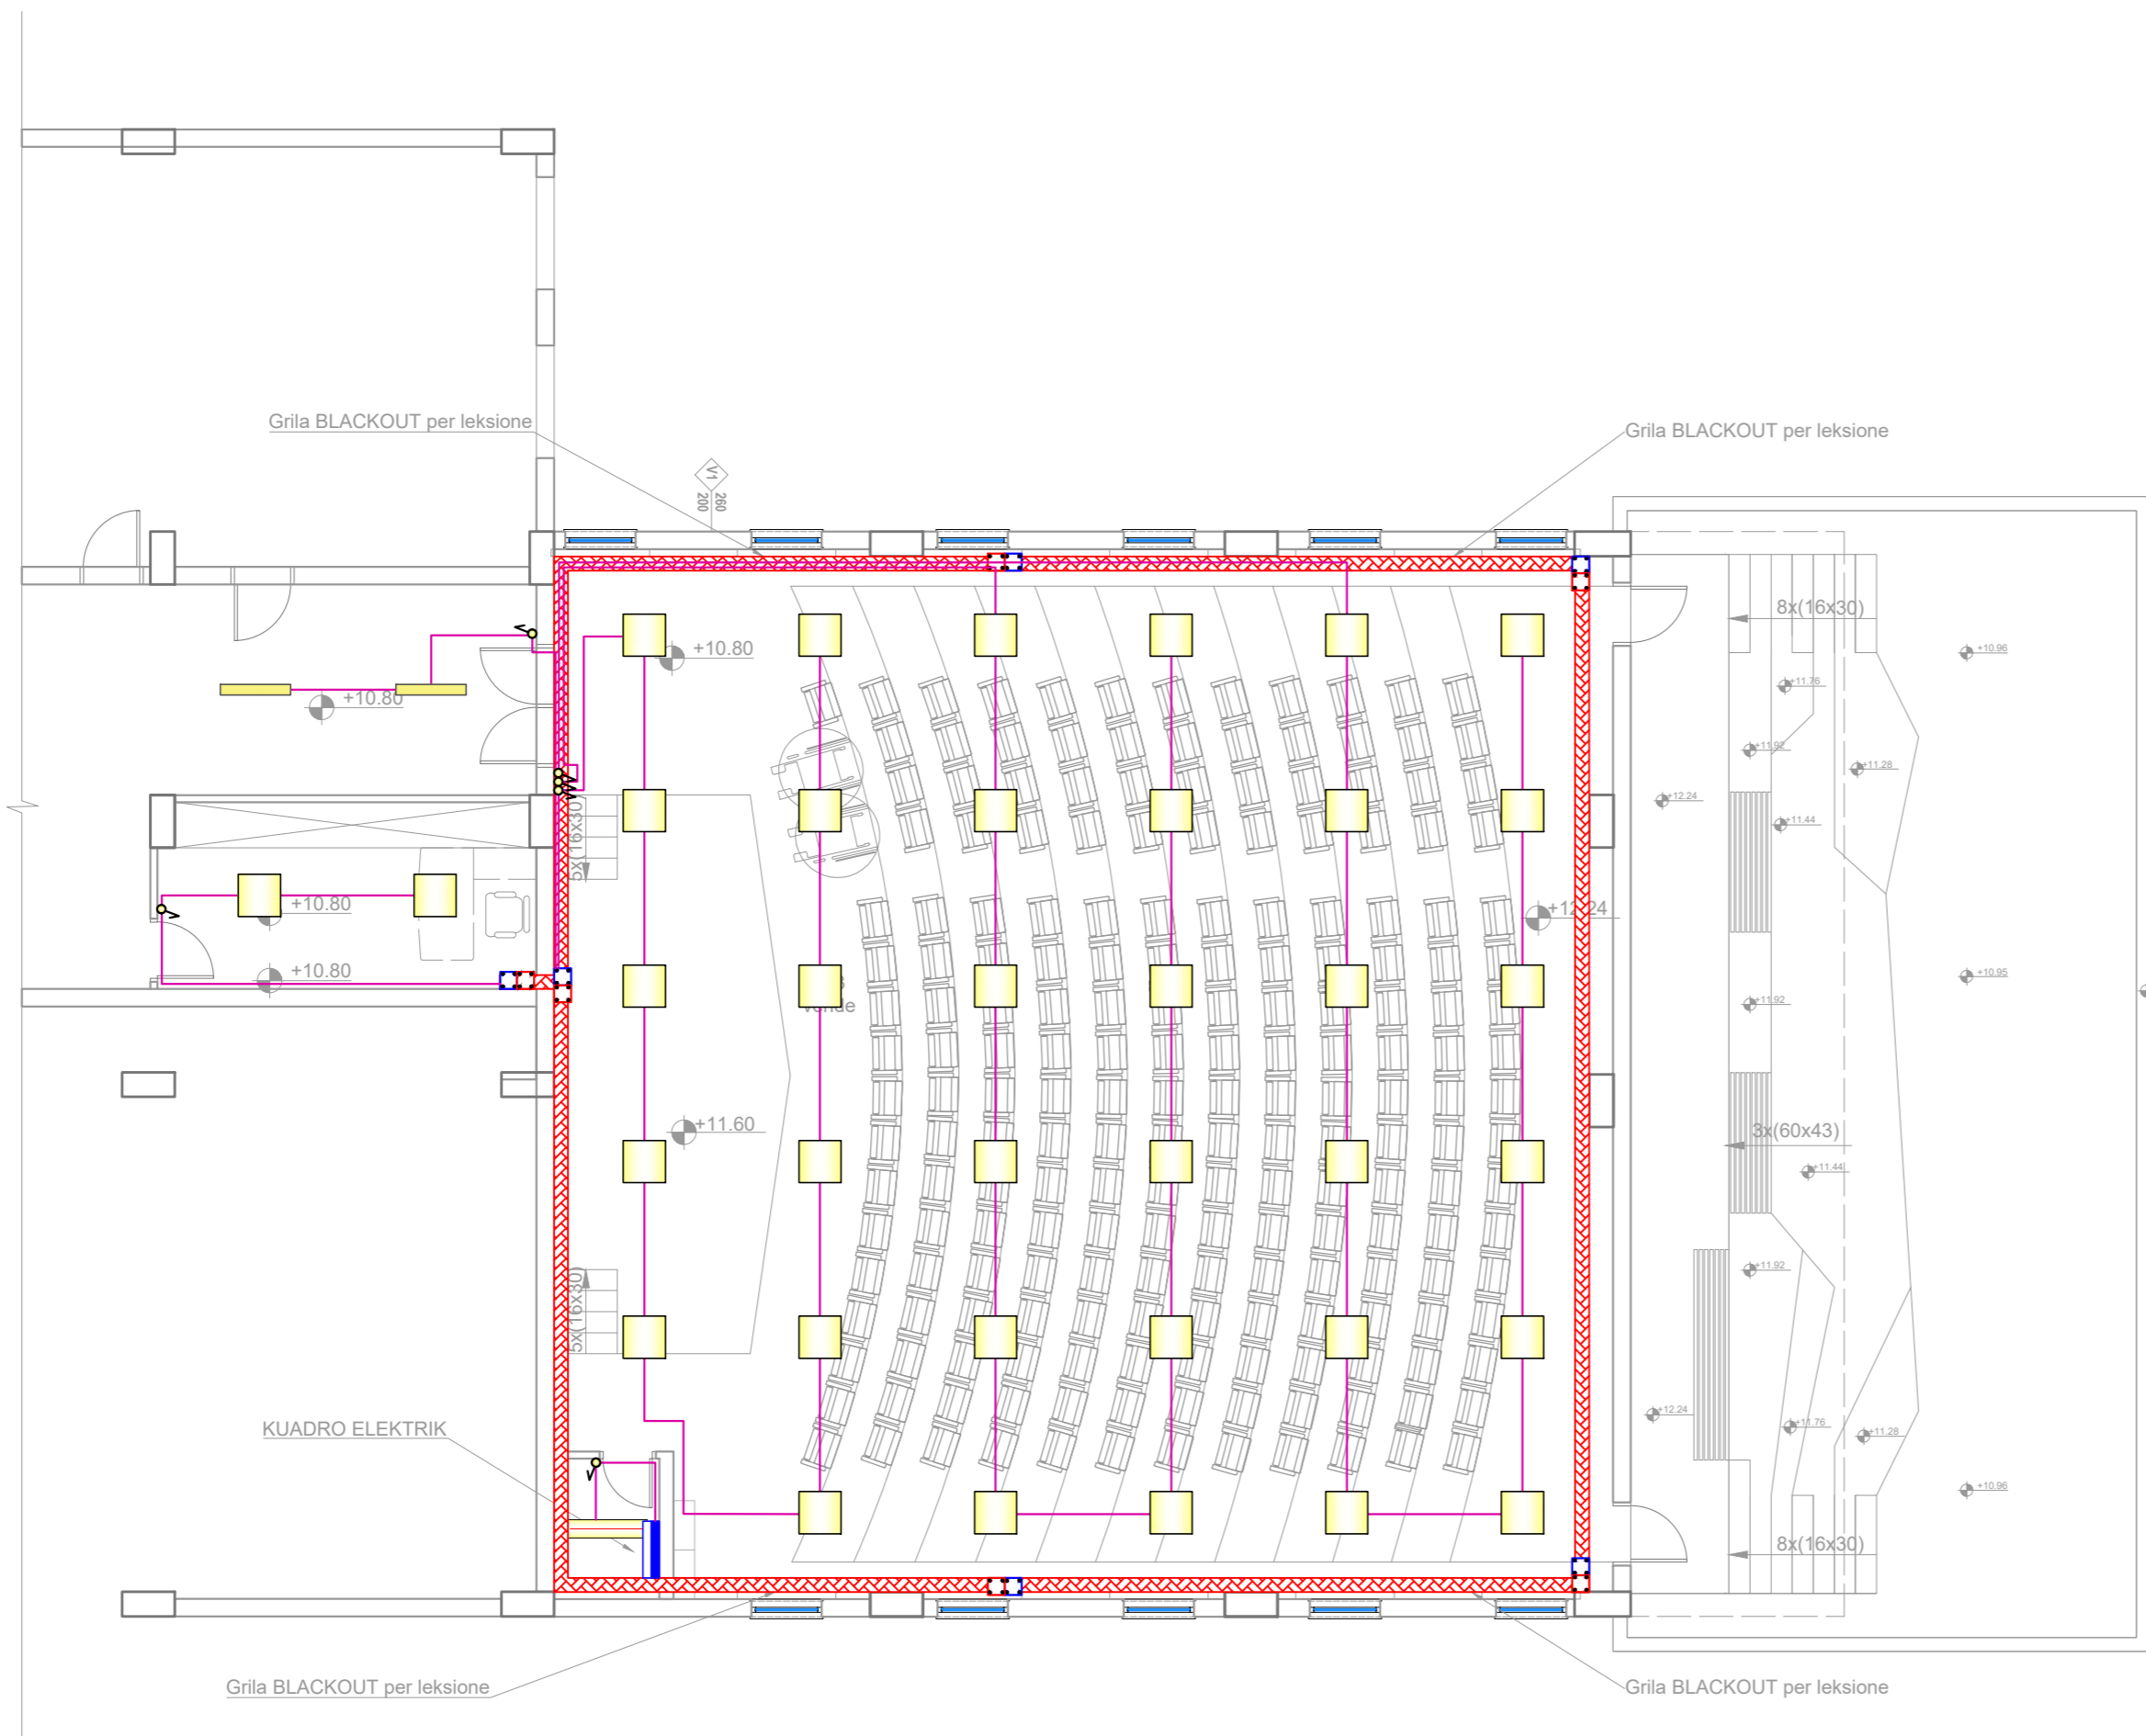

LEGJENDA E SIMBOLEVE TE PERDORURA

Simboli	Përshkrimi
	Përciellës elektrik 3x1.5mm ² /Tub plastik Ø 16
	Kuadër elektrik (Nga Rrjeti)
	Kanalinë metalike për fuqinë 200 x 75 mm
	Kuti shpërndarëse PT-5 për kanalinë metalike (Nga Rrjeti)
	Kuti shpërndarëse PT-5 për kanalinë metalike (Nga Gjen.)
	Çelës komandimi 1 polar 10 A, 220 V
	Tipi 01_Ndriçues LED 20x120cm, IP20, 4000 Lm, 40 W
	Tipi 02_Ndriçues plafonier LED 60 x 60 cm
	Ndriçues tavanor 40 W

***Materialet e mesiperme ose ekuivalentet e tyre qe do te perdoren gjate instalimeve, duhet te respektojne specifikimet teknike-elektrike pa marre parasysh prodhuesin ose markat.

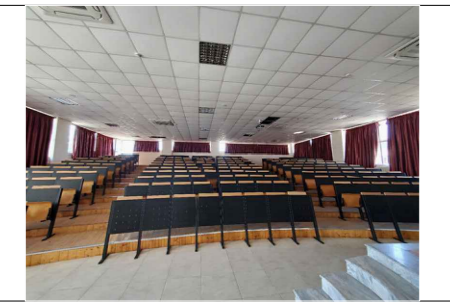

OBJEKTI I KONTRATËS
PROJEKT PREVENTIVA ZBATIMI PËR RIKONSTRUKSIONIN E GODINAVE TË DËMTUARA NGA TËRMETI: GODINA E FARMACISË DHE SHËNDËTIT PUBLIK, GODINA E ANATOMISË DHE SALLA E LEKSIONEVE TE GODINA E PARAKLINIKUT

TITULLI I PROJEKTTIT
SALLA E LEKSIONEVE TE GODINA E PARAKLINIKUT

KLIENTI
UNIVERSITETI I MJEKËSISË TIRANË

GRUPI I PROJEKTIMIT

 ATELIER 4 ARCHITECTURE & CONSULTING STUDIO <small>Rr. "Kombinimit" Ndreja 55, 1103 B, Ap. 41, Njësia Administrative Nr. 5, 1101, Tiranë, Shqipëri Tel: +355 42 20 101 / 22 22 804 Tel: +355 42 35 194 mobile: +355 69 20 38 958 e-mail: info@atelier4.al web: www.atelier4.al</small>	 ARCHIMED S.P.S CONSULTING & ENGINEERING STUDIO <small>Rr. "Zef Jashari" Ndreja 7, Ap. 3, Tiranë, Shqipëri mobile: +355 69 45 38 122 mobile: +355 69 27 71 945 e-mail: info@archimed.com e-mail: archimedon@gmail.com web: www.archimed.com</small>	 KEJSI-05 ELECTRICAL ENGINEERING STUDIO <small>Rr. "Zef Jashari" Ndreja 7, Ap. 3, Tiranë, Shqipëri mobile: +355 69 45 38 122 mobile: +355 69 27 71 945 e-mail: info@kejsi05.com web: www.kejsi05.com</small>
--	--	--

KODI I VIZATIMIT
SL 3 E 3 0
KODI FAZA DISIPLINA KATI RISHIKIM


NR. I VIZATIMIT
E 02-01

EMËRTIMI I VIZATIMIT
RRJETI I SHPERNDARJES SE NDRICIMIT

SHKALLA 1:100 DATA MARS 2022

PËRSHKRIMI I FAZËS
PROJEKT ZBATIM


RISHIKIM DATA FAZA E PROJEKTTIT

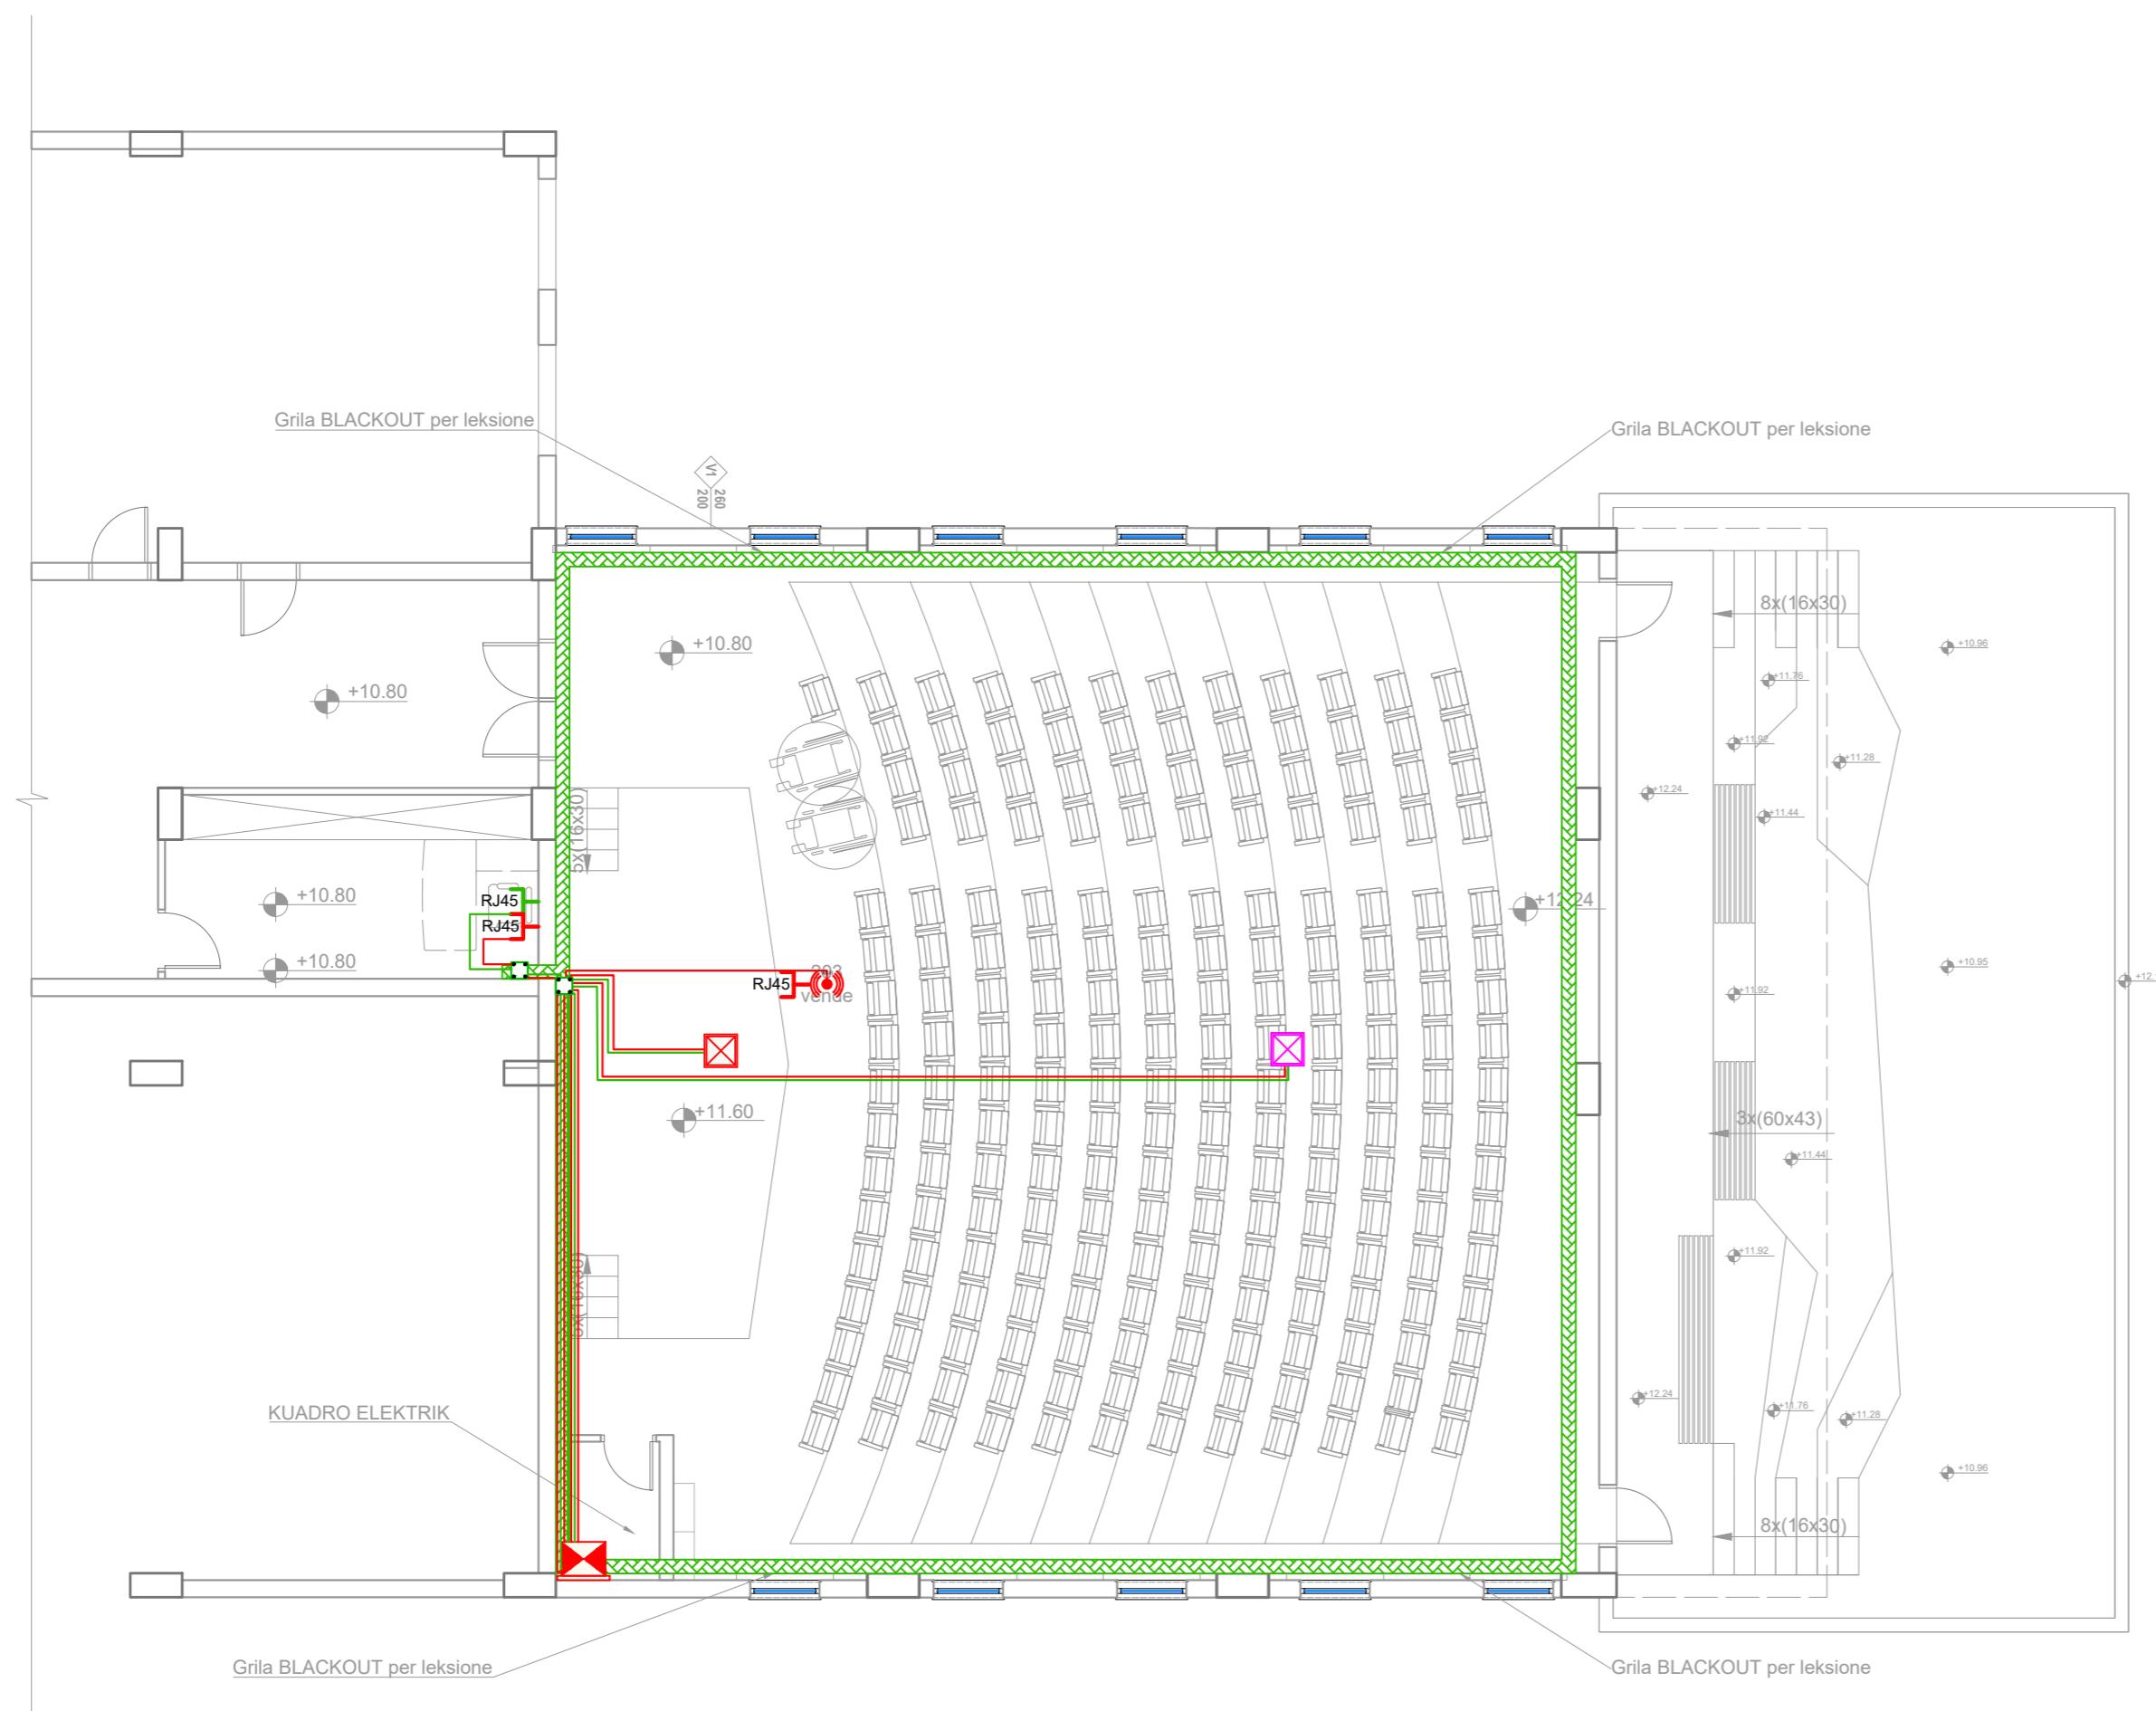

LEGJENDA E SIMBOLEVE TE PERDORURA

Simboli	Përshkrimi
	Kabëll FTP Cat 6e
	Kabëll UTP Cat 5e
	Kanalinë metalike për sinjalet 200 x 75 mm
	Kuti shpërndarëse PT-5 për kanalinë metalike (Sinjalet)
	Prizë Telefoni RJ-45, cat-5e
	Prizë Rrjeti RJ-45, cat-6e
	Dalje për WIFI
	Kasetë elektrike në dyshe me 4(2P+T) + 2RJ45 FTP + RJ45 UTP
	Kasetë elektrike në tavan 4(2P+T) + 2RJ45 FTP
	Rack 19", H=100 cm

***Materialet e mesiperme ose ekuivalentet e tyre qe do te perdoren gjate instalimeve, duhet te respektojne specifikimet teknike-elektrike pa marre parasysh prodhuesin ose markat.

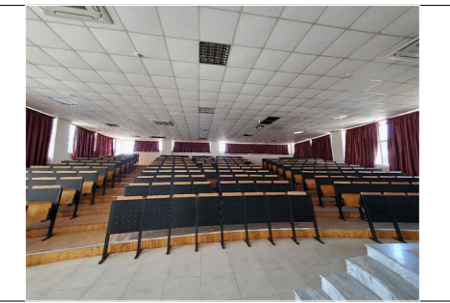


OBJEKTI I KONTRATËS
PROJEKT PREVENTIVA ZBATIMI PËR RIKONSTRUKSIONIN E GODINAVE TË DËMTUARA NGA TËRMETI: GODINA E FARMACISË DHE SHËNDETIT PUBLIK, GODINA E ANATOMISË DHE SALLA E LEKSIONEVE TE GODINA E PARAKLINIKUT
 TITULLI I PROJEKTTIT
SALLA E LEKSIONEVE TE GODINA E PARAKLINIKUT
 KLIENTI
UNIVERSITETI I MJEKËSISË TIRANË

 ATELIER 4 ARCHITECTURE & CONSULTING STUDIO <small>Rr. "Kombinimit", Nishana 55, 1103 6, Ap. 41, Njësia Administrative Nr. 5, 1510, Tiranë, Shqipëri tel: +355 42 20 192 +355 42 22 22 804 tel: +355 42 35 194 mobile: +355 69 20 39 958 e-mail: info@atelier4.al web: www.atelier4.al</small>	 ARCHIMED S.P.S CONSULTING & ENGINEERING STUDIO <small>Rr. "Zef Jashari", Pallati Sportiv, Nr. 703, Tiranë, Shqipëri tel: +355 42 24 13 302 mobile: +355 69 21 05 507 e-mail: info@archimed.com e-mail: archimedon@gmail.com web: www.archimed.com</small>	 KEJSI-05 ELECTRICAL ENGINEERING STUDIO <small>Rr. "Zef Jashari", Nishana 55, Ap. 3, Tiranë, Shqipëri mobile: +355 68 45 38 122 mobile: +355 68 20 71 945 e-mail: info@kejsi05.com web: www.kejsi05.com</small>
--	--	---


KODI I VIZATIMIT: **SL 3 E 3 0**
KODI FAZA DISIPLINA KATI RISHIKIM
 NR. I VIZATIMIT: **E 03-01**

EMËRTIMI I VIZATIMIT
RRJETI I SHPERNDARJES SE SINJALEVE

SHKALLA	1:100	DATA	MARS 2022
PËRSHKRIMI I FAZËS PROJEKT ZBATIM			
RISHIKIM	DATA	FAZA E PROJEKTTIT	

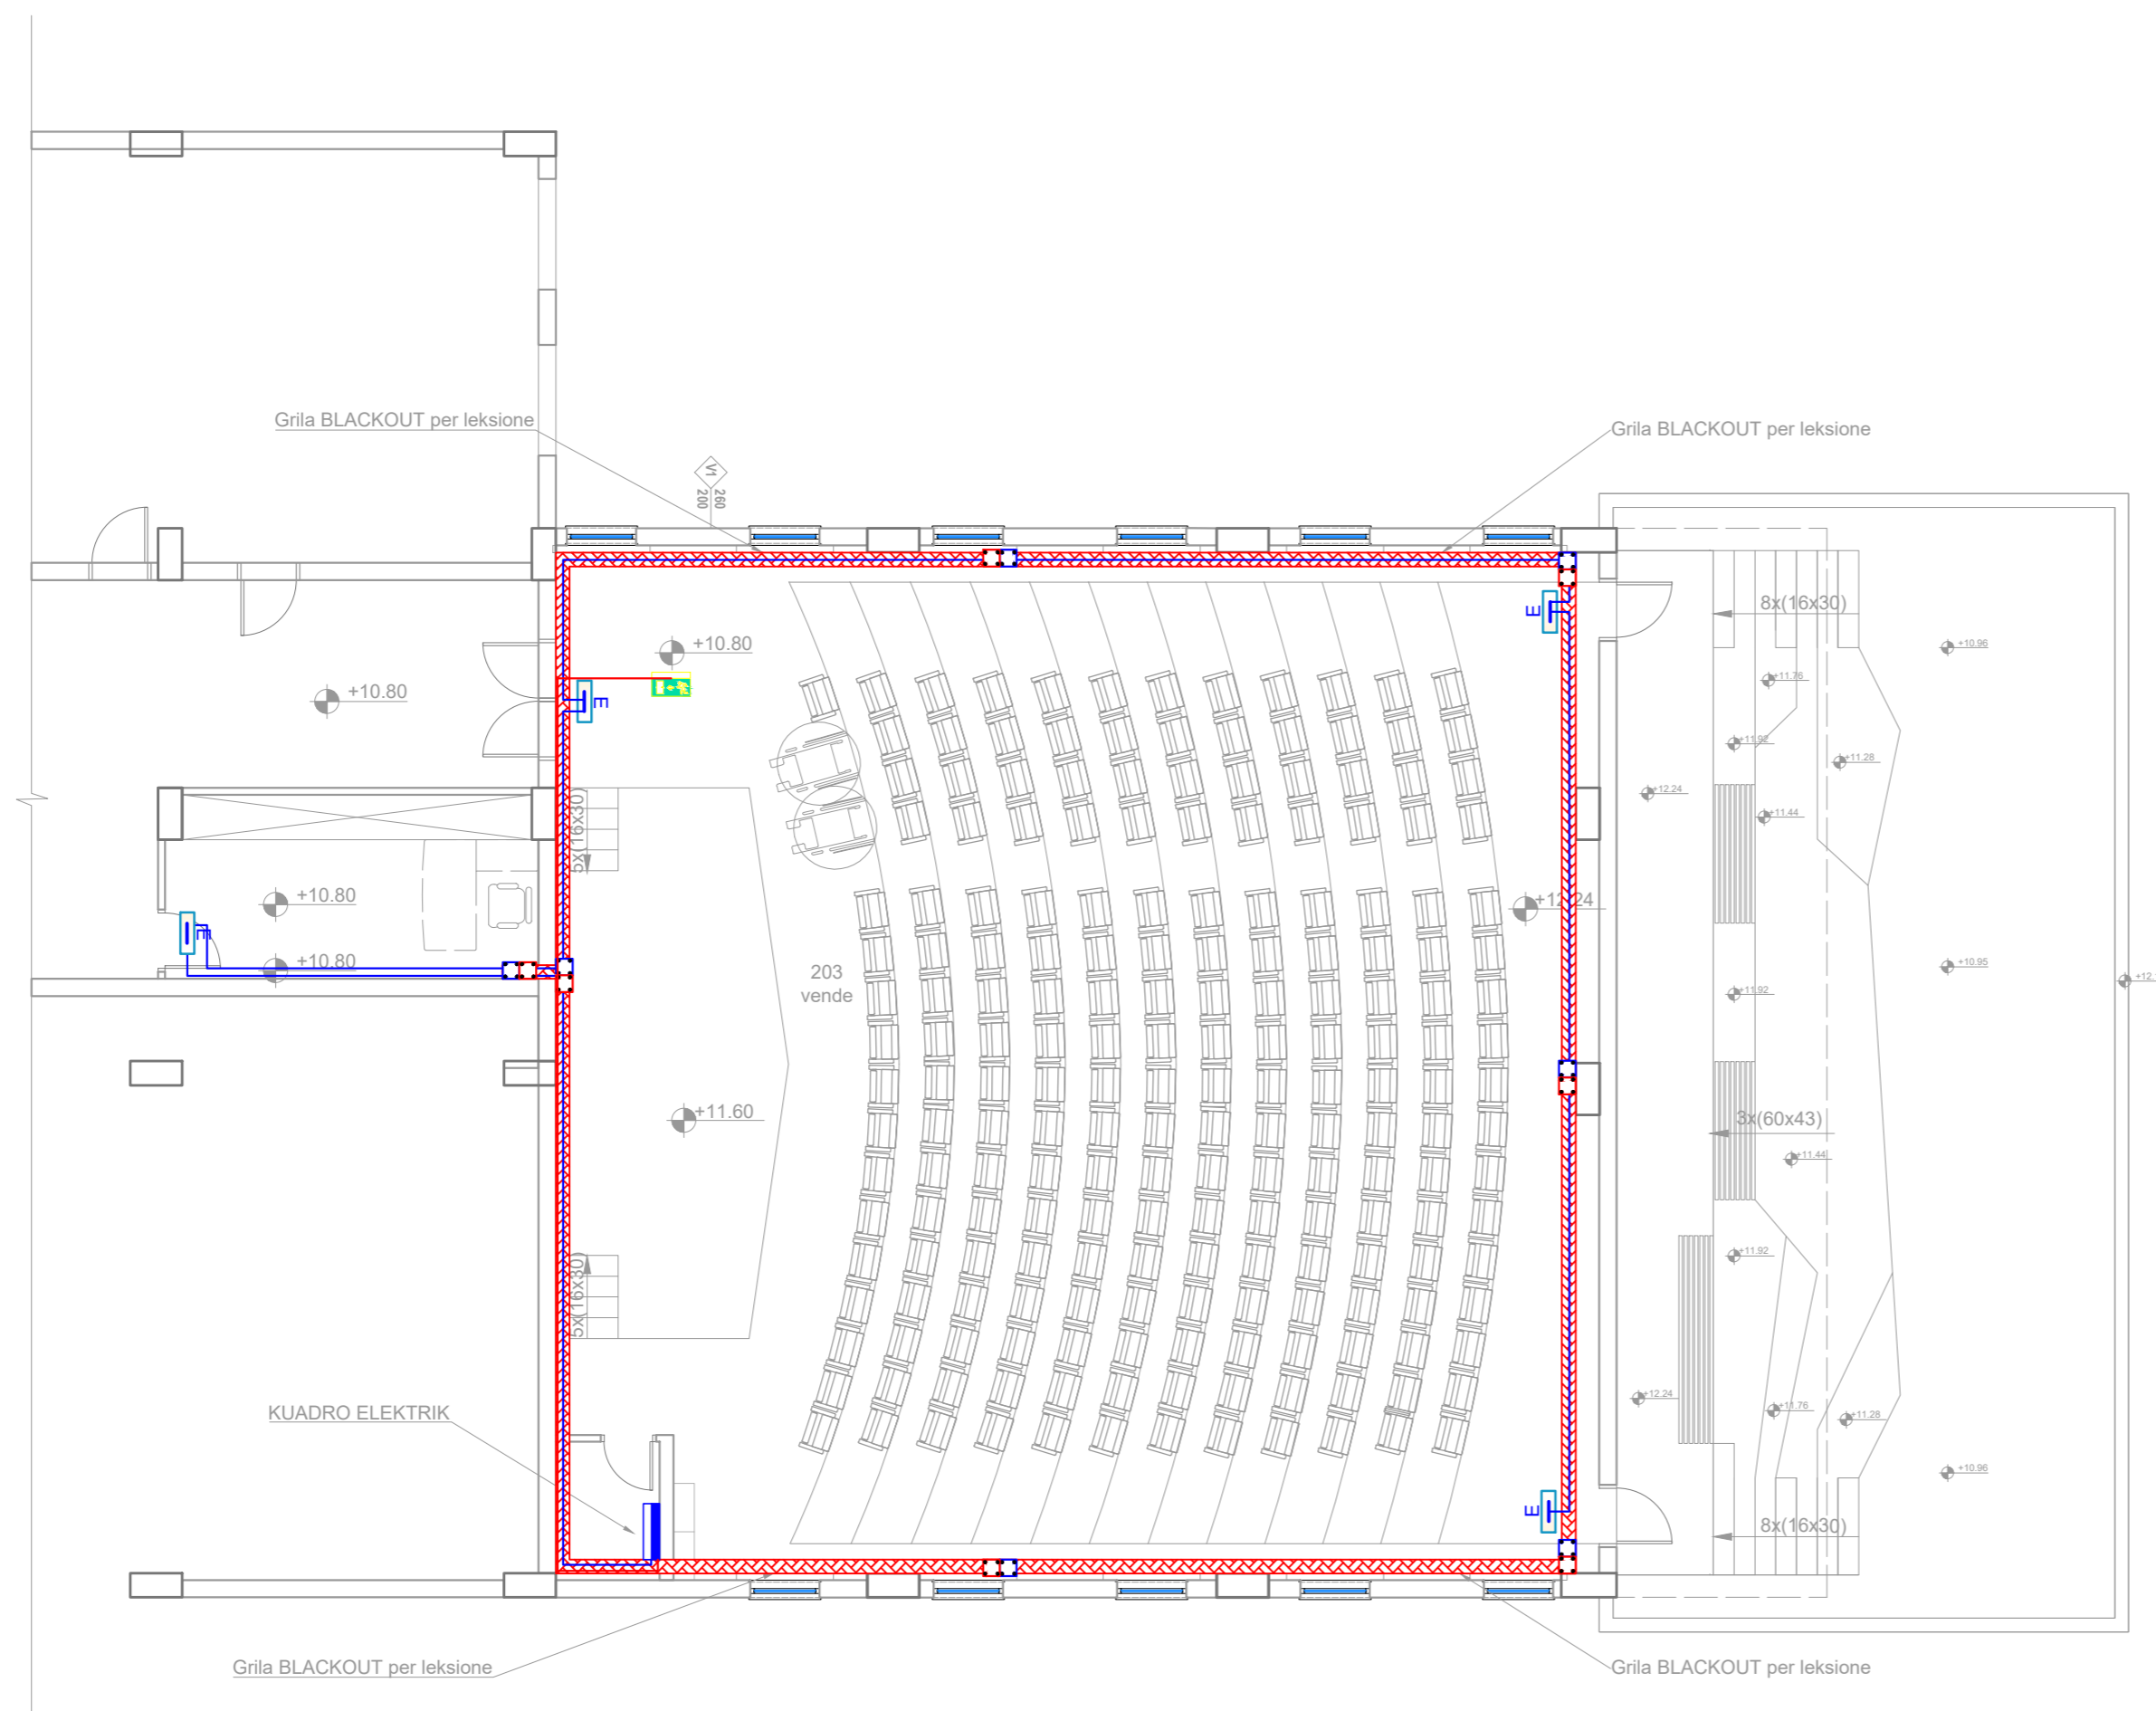


LEGJENDA E SIMBOLEVE TE PERDORURA	
Simboli	Përshkrimi
	Kabëll 3x1.5 mm ² për ndriçimin e emergjencës
	Kabëll 3x1.5 mm ² për ndriçimin e evakuimit
	Kuadër elektrik (Nga Rrjeti)
	Kanalinë metalike për fuqinë 200 x 75 mm
	Kuti shpërndarëse PT-5 për kanalinën metalike (Nga Rrjeti)
	Kuti shpërndarëse PT-5 për kanalinën metalike (Nga Gjen.)
	Ndricues emergjent, 1x8 w, 220v, 4 orë autonomi
	Ndricues Evakuimi emergjent me Autonomi 2 orë
<p>***Materialet e mesiperme ose ekuivalentet e tyre qe do te perdoren gjate instalimeve, duhet te respektojne specifikimet teknike-elektrike pa marre parasysh prodhuesin ose markat.</p>	

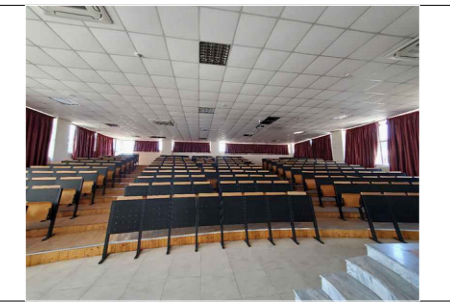

OBJEKTI I KONTRATËS
PROJEKT PREVENTIVA ZBATIMI PËR RIKONSTRUKSIONIN E GODINAVE TË DËMTUARA NGA TËRMETI: GODINA E FARMACISË DHE SHËNDETIT PUBLIK, GODINA E ANATOMISË DHE SALLA E LEKSIONEVE TE GODINA E PARAKLINIKUT
 TITULLI I PROJEKTTIT
SALLA E LEKSIONEVE TE GODINA E PARAKLINIKUT
 KLIENTI
UNIVERSITETI I MJEKËSISË TIRANË

 ATELIER 4 ARCHITECTURE & CONSULTING STUDIO <small>Rr. "Kombësorëve" Nishana 55, 1103 B, Ap. 41, Njësia Administrative Nr. 5, 1510, Tiranë, Shqipëri Tel: +355 42 20 192 +355 22 22 804 Fax: +355 42 35 194 mobile: +355 69 20 38 958 e-mail: info@atelier4.al web: www.atelier4.al</small>	 ARCHIMED S.P.S CONSULTING & ENGINEERING STUDIO <small>Rr. "Zef Jashari", Pallati Sportiv, Nr. 713, Tiranë, Shqipëri Tel: +355 42 24 13 322 mobile: +355 69 21 05 507 e-mail: info@archimed.com e-mail: archimedon@gmail.com web: www.archimed.com</small>	 KEJSI-05 ELECTRICAL ENGINEERING STUDIO <small>Rr. "Zef Jashari" Nishana 55, Ap. 5, Tiranë, Shqipëri mobile: +355 68 45 38 122 mobile: +355 68 20 71 945 e-mail: info@kejsi05.com web: www.kejsi05.com</small>
---	--	--


KODI I VIZATIMIT SL 3 E 3 0 KODI FAZA DISIPLINA KATI RISHIKIM	NR. I VIZATIMIT E 04-01
EMËRTIMI I VIZATIMIT RRJETI I SHPERNDARJES SE NDRICIMIT EMERGJENT	
SHKALLA 1:100	DATA MARS 2022
PËRSHKRIMI I FAZËS PROJEKT ZBATIM	
RISHIKIM	FAZA E PROJEKTTIT

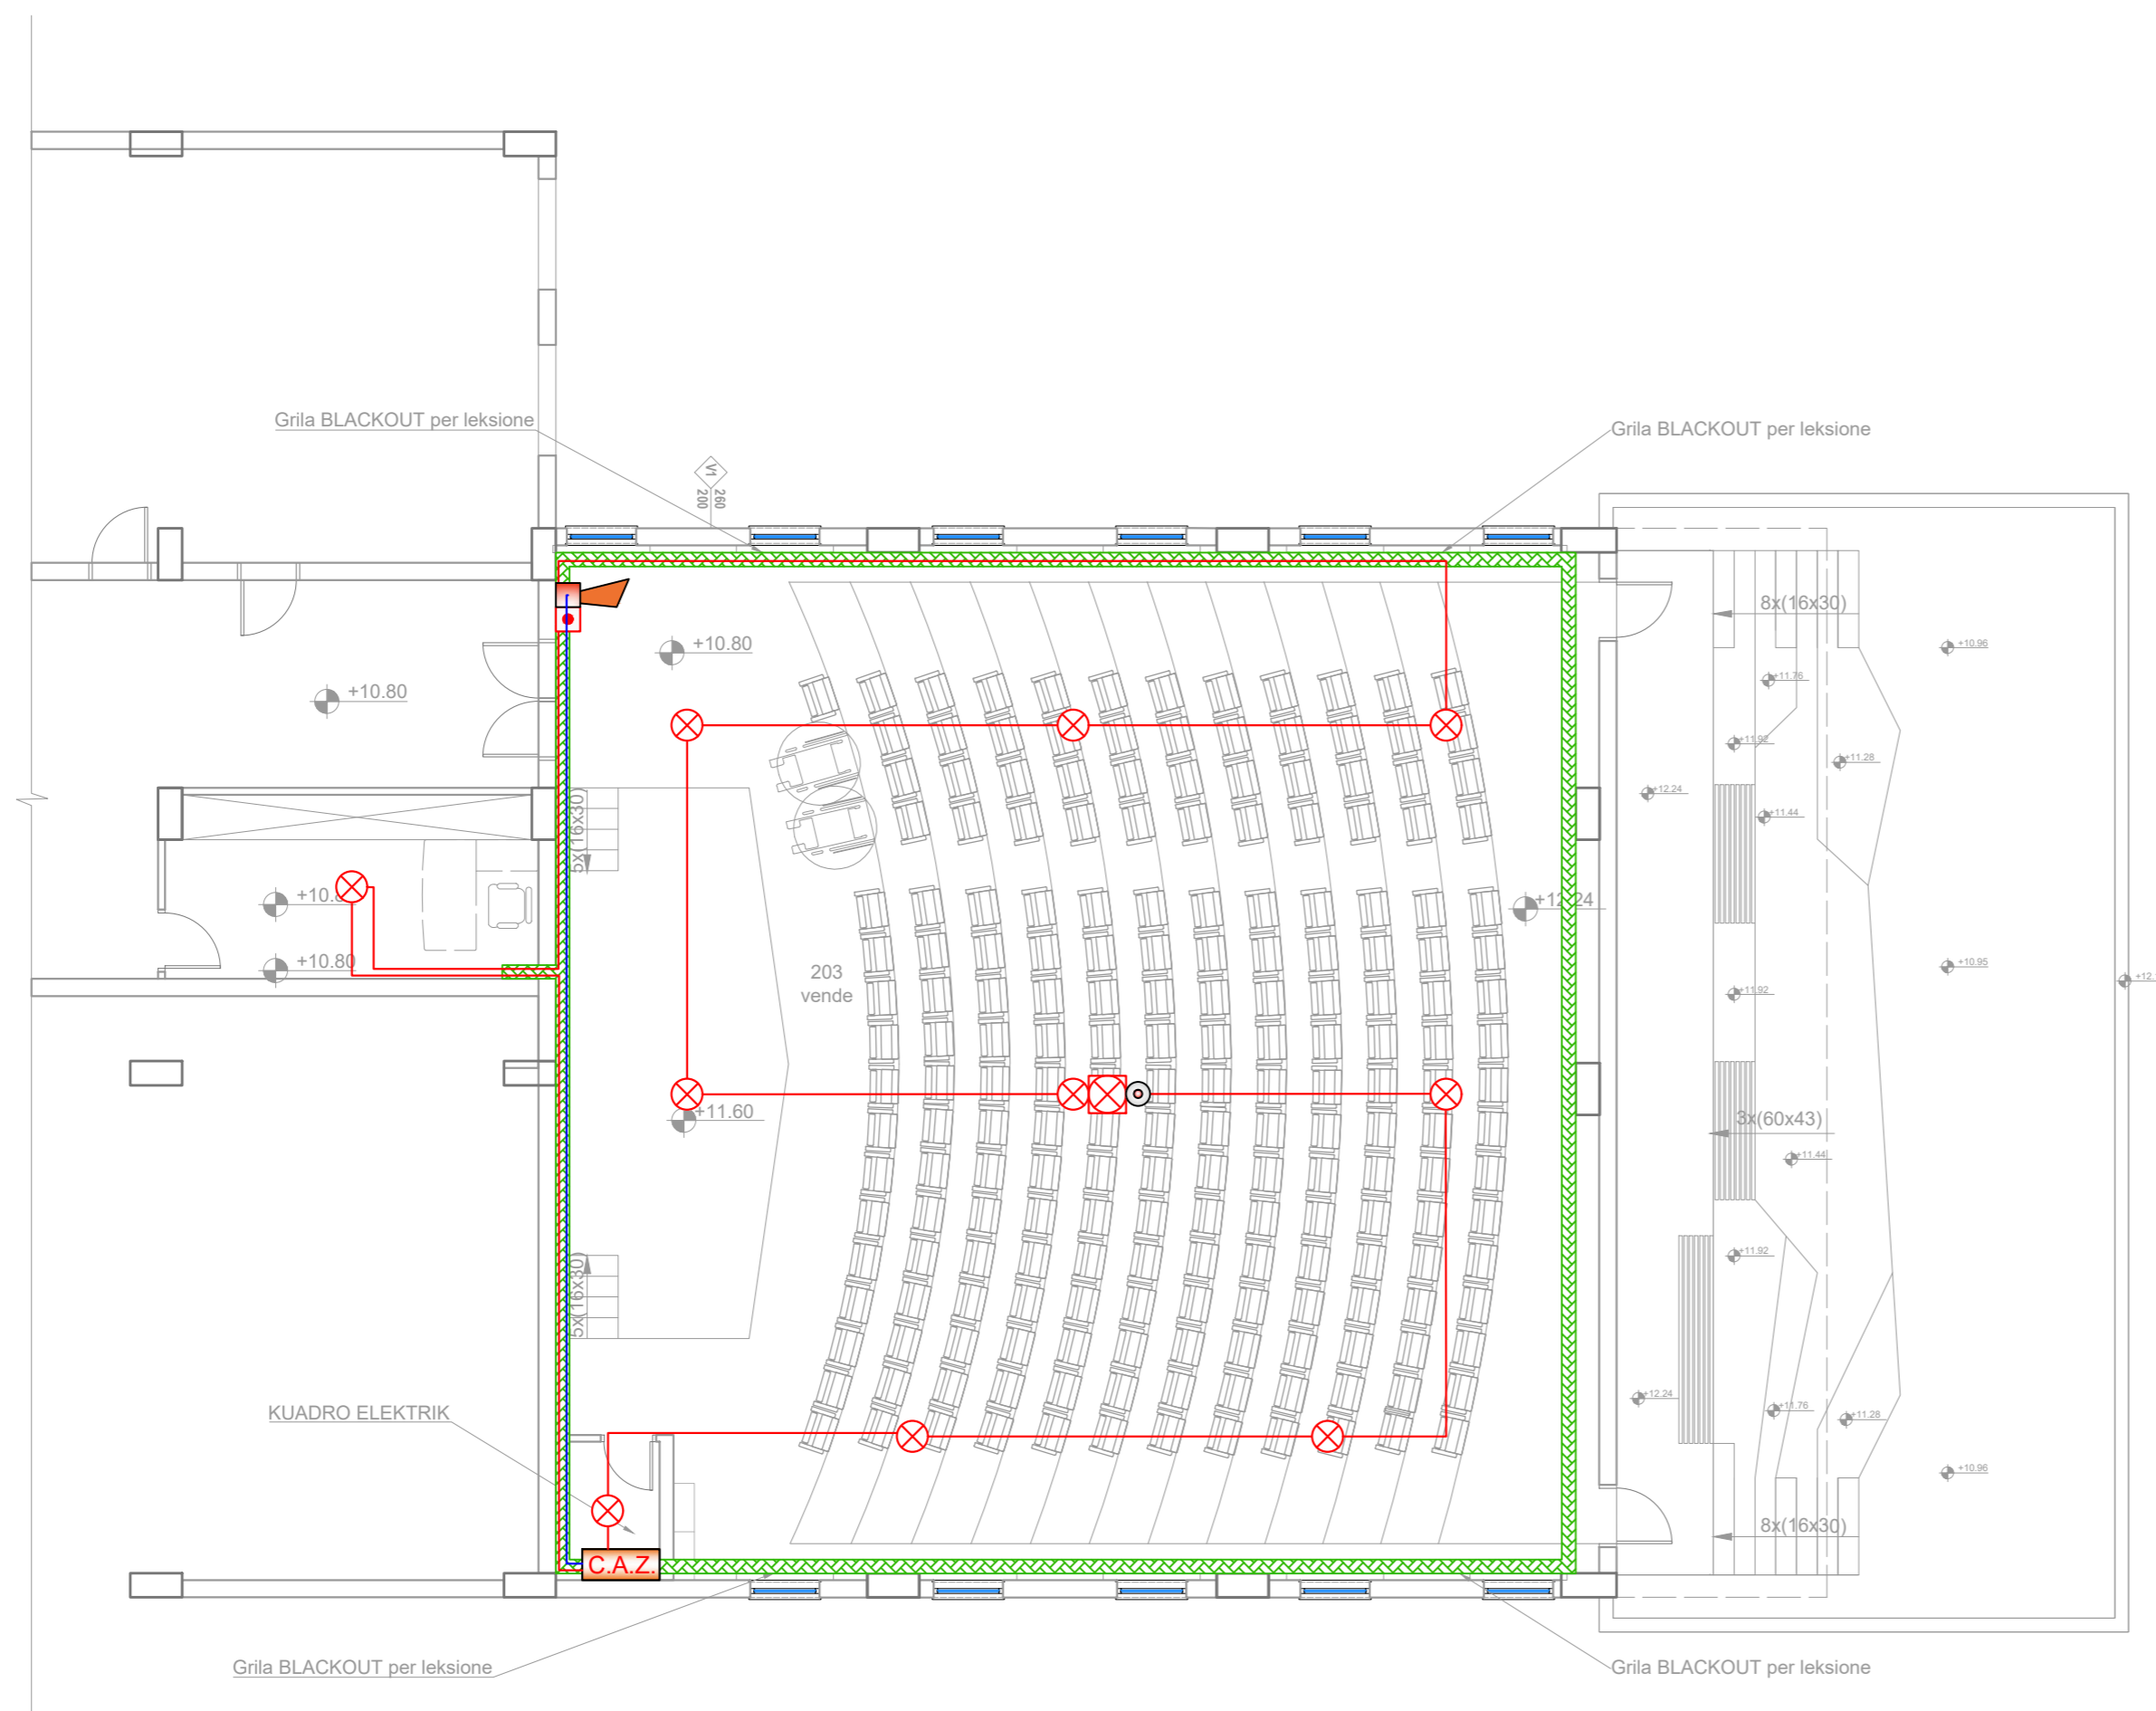

LEGJENDA E SIMBOLEVE TE PERDORURA

Simboli	Përshkrimi
	Kabëll alarmi i mbrojtjes nga zjarri 2x1 mm ² me skermë
	Kabëll alarmi për sirenë 2x1mm ² me skermë, tub plastik 16mm
	Kollonë elektrike me kanalinë metalike
	Kanalinë metalike për sinjalet 200 x 75 mm
	Sensorë tymi jashtë tavanit të varur
	Sensorë tymi brenda tavanit të varur
	Buton i thirrjes manuale
	Sinjalizatorë me dritë për sensorin brenda tavanit të varur
	Sirenë e brendshme alarmi zjarri
	Central i alarmit të zjarrit

***Materialet e mesiperme ose ekuivalentet e tyre qe do te perdoren gjate instalimeve, duhet te respektojne specifikimet teknike-elektrike pa marre parasysh prodhuesin ose markat.

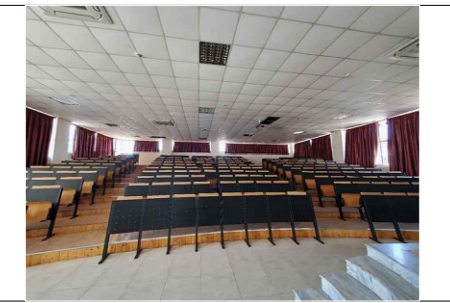


OBJEKTI I KONTRATËS
PROJEKT PREVENTIVA ZBATIMI PËR RIKONSTRUKSIONIN E GODINAVE TË DËMTUARA NGA TËRMETI: GODINA E FARMACISË DHE SHËNDËTIT PUBLIK, GODINA E ANATOMISË DHE SALLA E LEKSIONEVE TE GODINA E PARAKLINIKUT
 TITULLI I PROJEKTTIT
SALLA E LEKSIONEVE TE GODINA E PARAKLINIKUT
 KLIENTI
UNIVERSITETI I MJEKËSISË TIRANË

 ATELIER 4 ARCHITECTURE & CONSULTING STUDIO <small>Po: "Komunisteve" Nishana 55, 1103 8, Ap. 41, Njësia Administrative Nr. 5, 1101, Tiranë, Shqipëri tel: +355 42 20 101 / +355 42 22 22 804 fax: +355 42 35 194 mobile: +355 69 20 39 958 e-mail: info@atelier4.al web: www.atelier4.al</small>	 ARCHIMED S.P.S CONSULTING & ENGINEERING STUDIO <small>Po: "Zef Jashari" Nishana 7, Ap. 3, Tiranë, Shqipëri mobile: +355 69 45 38 122 mobile: +355 69 27 71 945 e-mail: info@archimed.com web: www.archimed.com</small>	 KEJSI-05 ELECTRICAL ENGINEERING STUDIO <small>Po: "Zef Jashari" Nishana 7, Ap. 3, Tiranë, Shqipëri mobile: +355 69 45 38 122 mobile: +355 69 27 71 945 e-mail: info@kejsi05.com web: www.kejsi05.com</small>
--	---	---

KODI I VIZATIMIT: **SL 3 E 3 0**
KODI FAZA DISIPLINA KATI RISHIKIM
 NR. I VIZATIMIT: **E 05-01**


EMËRTIMI I VIZATIMIT
RRJETI I DETEKTIMIT TE ZJARRIT
 SHKALLA: 1:100 DATA: MARS 2022
 PËRSHKRIMI I FAZËS
PROJEKT ZBATIM
 RISHIKIM DATA FAZA E PROJEKTTIT

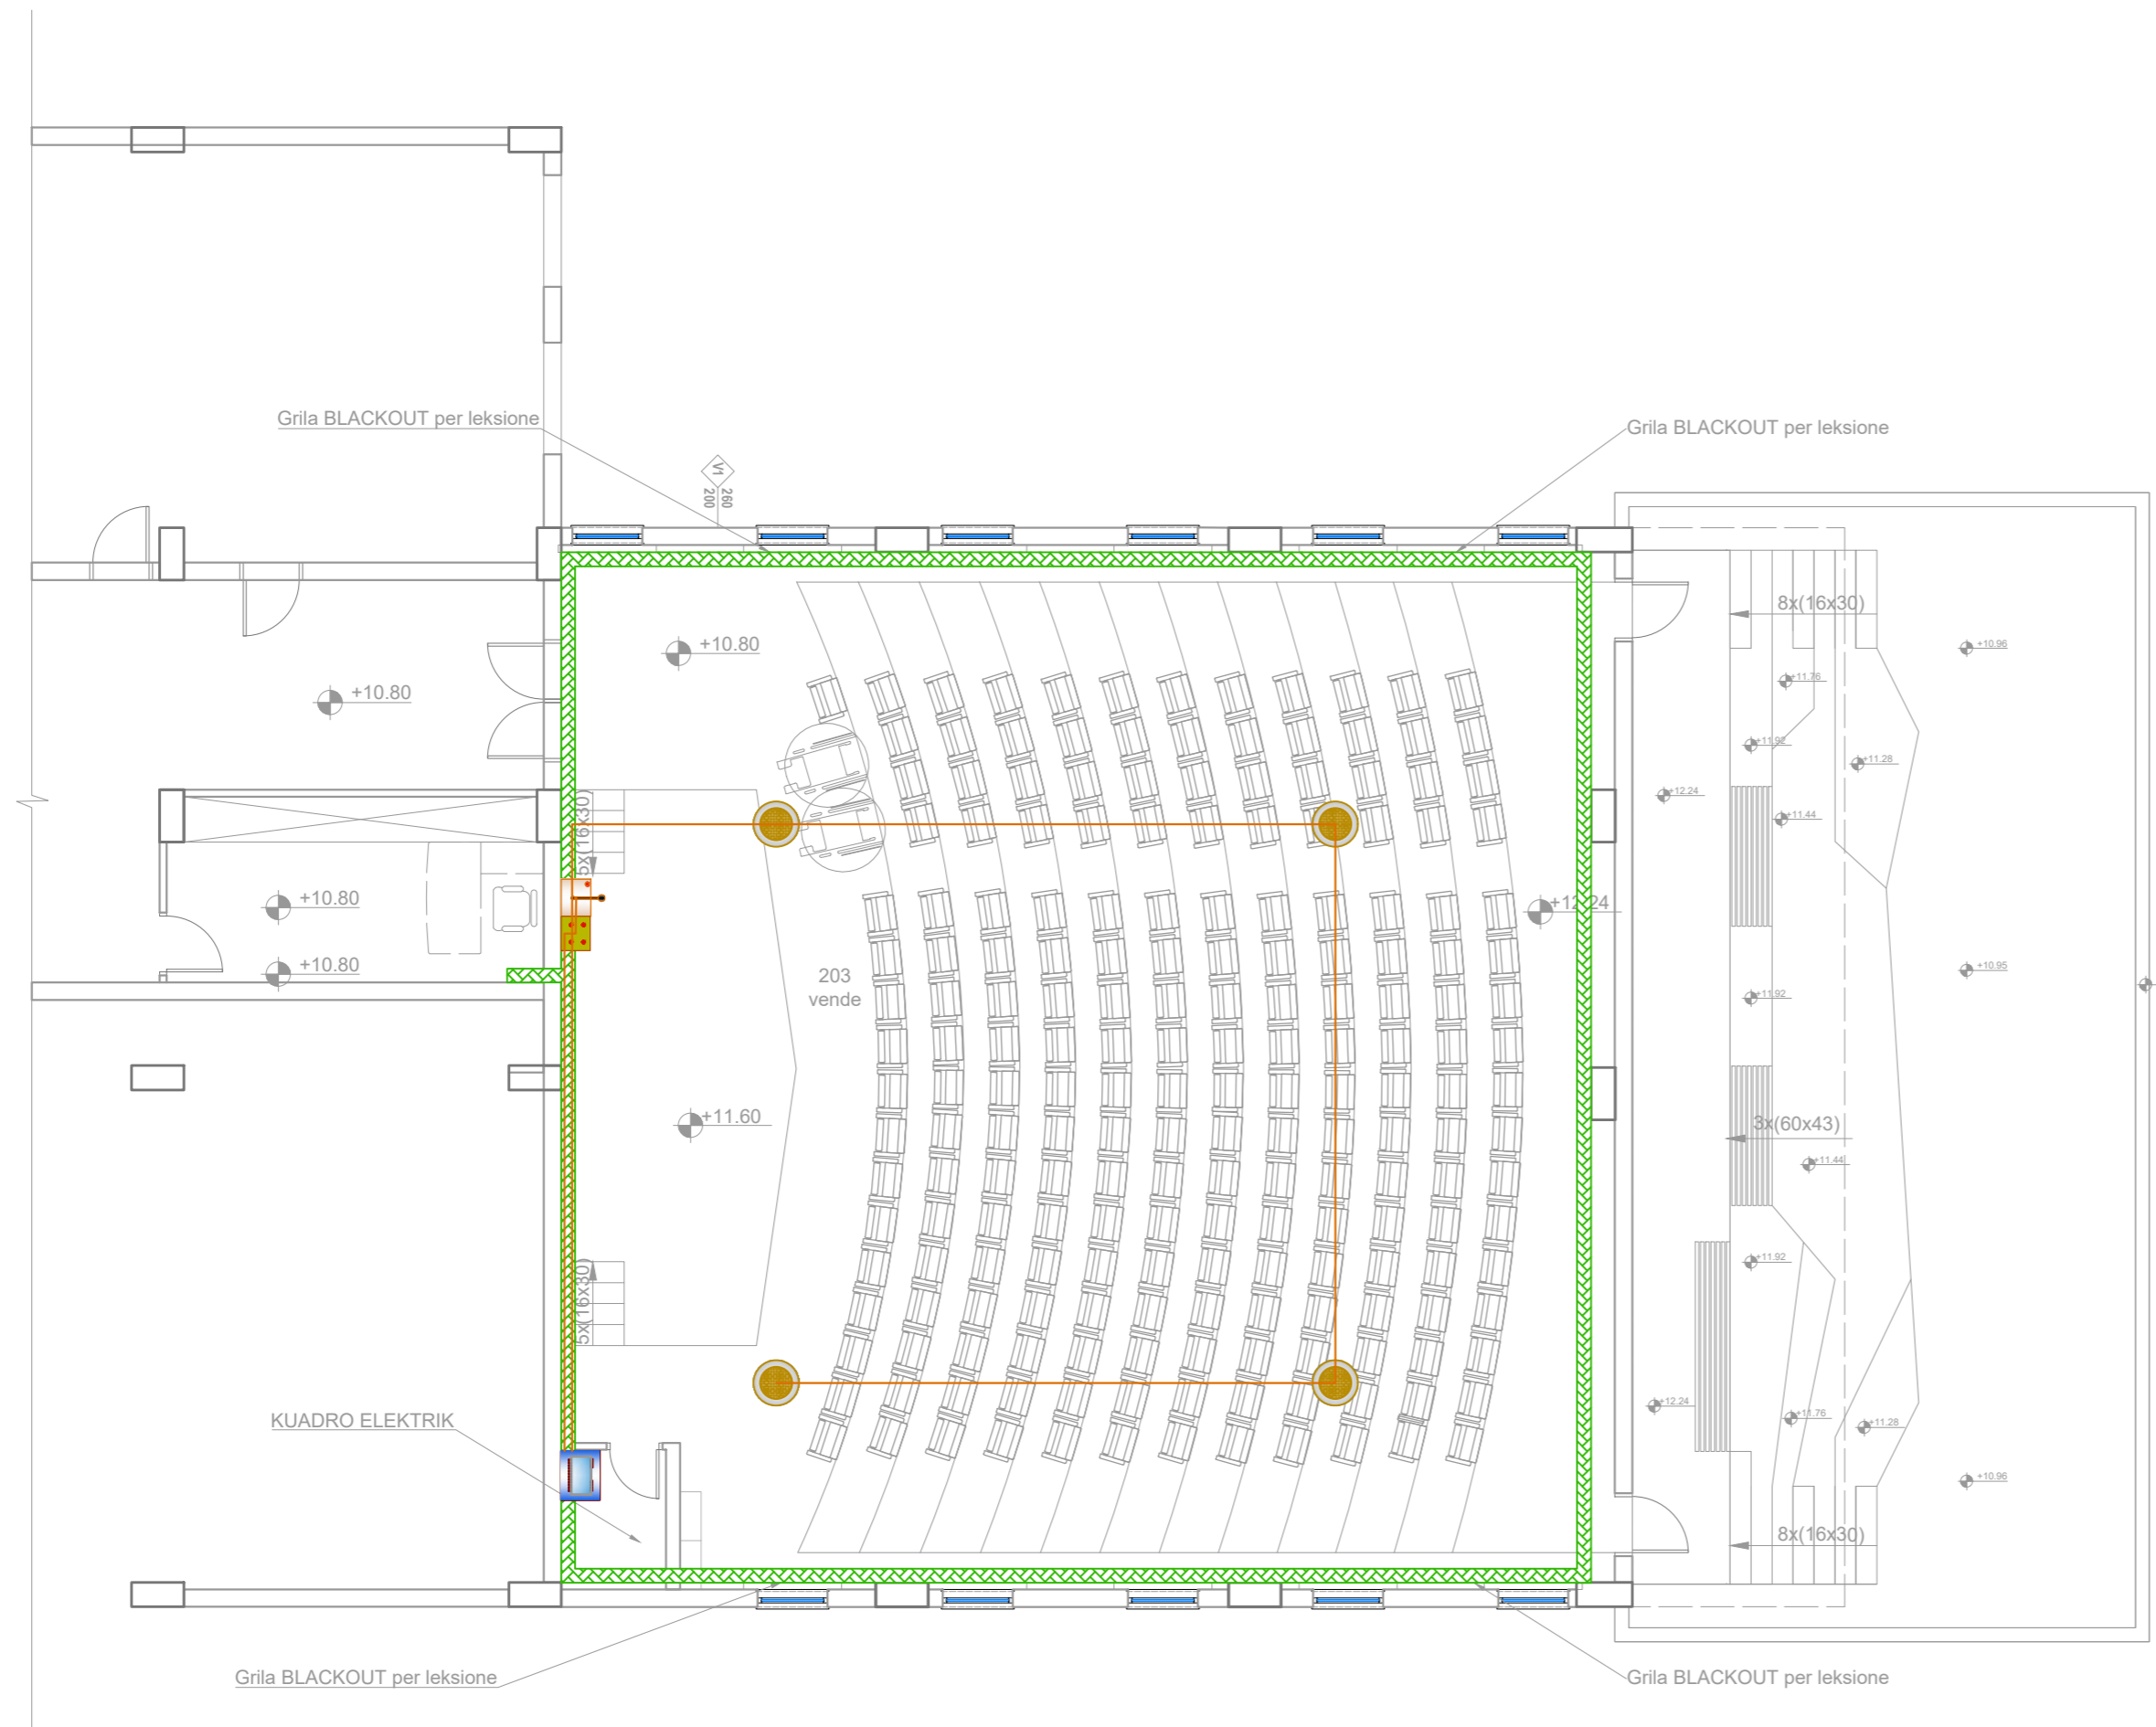

LEGJENDA E SIMBOLEVE TE PERDORURA

Simboli	Përshkrimi
	Kabëll fonie 2 x 0.8 mm ²
	Kanalinë metalike për sinjalet 200 x 75 mm
	Boks tavanor inkaso 6W
	Mikrofon me komandim
	Buton Komandimi
	Amplifikator fonie

***Materialet e mesiperme ose ekuivalentet e tyre që do të perdoren gjate instalimeve, duhet të respektojnë specifikimet teknike-elektrike pa marre parasysh prodhuesin ose markat.

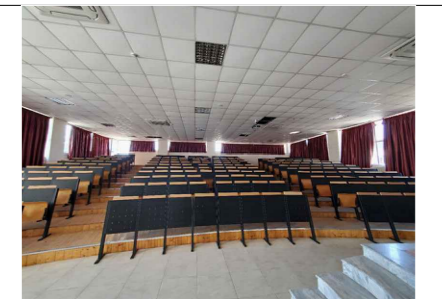

OBJEKTI I KONTRATËS
PROJEKT PREVENTIVA ZBATIMI PËR RIKONSTRUKSIONIN E GODINAVE TË DËMTUARA NGA TËRMETI: GODINA E FARMACISË DHE SHËNDËTIT PUBLIK, GODINA E ANATOMISË DHE SALLA E LEKSIONEVE TE GODINA E PARAKLINIKUT

TITULLI I PROJEKTTIT
SALLA E LEKSIONEVE TE GODINA E PARAKLINIKUT

KLIENTI
UNIVERSITETI I MJEKËSISË TIRANË

GRUPI I PROJEKTIMIT


 ATELIER 4 ARCHITECTURE & CONSULTING STUDIO <small>Pl. "Komunisteve" Nishana 55, 11020 B. Ap. 41, Njësia Administrative Nr. 5, 1510, Tiranë, Shqipëri tel: +355 42 20 192 / +355 22 22 804 tel: +355 42 35 194 mobile: +355 69 20 39 958 e-mail: info@atelier4.al web: www.atelier4.al</small>	 ARCHIMED S.P.S CONSULTING & ENGINEERING STUDIO <small>Rr. "Zef Jashari" Nishana 7, Ap. 3, Tiranë, Shqipëri mobile: +355 69 21 05 507 e-mail: info@archimedes.com e-mail: archimedes@gmail.com web: www.archimedes.com</small>	 KEJSI-05 ELECTRICAL ENGINEERING STUDIO <small>Rr. "Zef Jashari" Nishana 7, Ap. 3, Tiranë, Shqipëri mobile: +355 69 40 38 122 mobile: +355 69 27 71 945 e-mail: info@kejsi05.com web: www.kejsi05.com</small>
--	--	---

KODI I VIZATIMIT
UMED_3_E_3_0
KODI FAZA DISIPLINA KATI RISHIKIM

NR. I VIZATIMIT
E 06-01

EMËRTIMI I VIZATIMIT
RRJETI I SHPERNDARJES SE FONISE


SHKALLA	1:100	DATA	MARS 2022
PËRSHKRIMI I FAZËS PROJEKT ZBATIM			
RISHIKIM	DATA	FAZA E PROJEKTTIT	

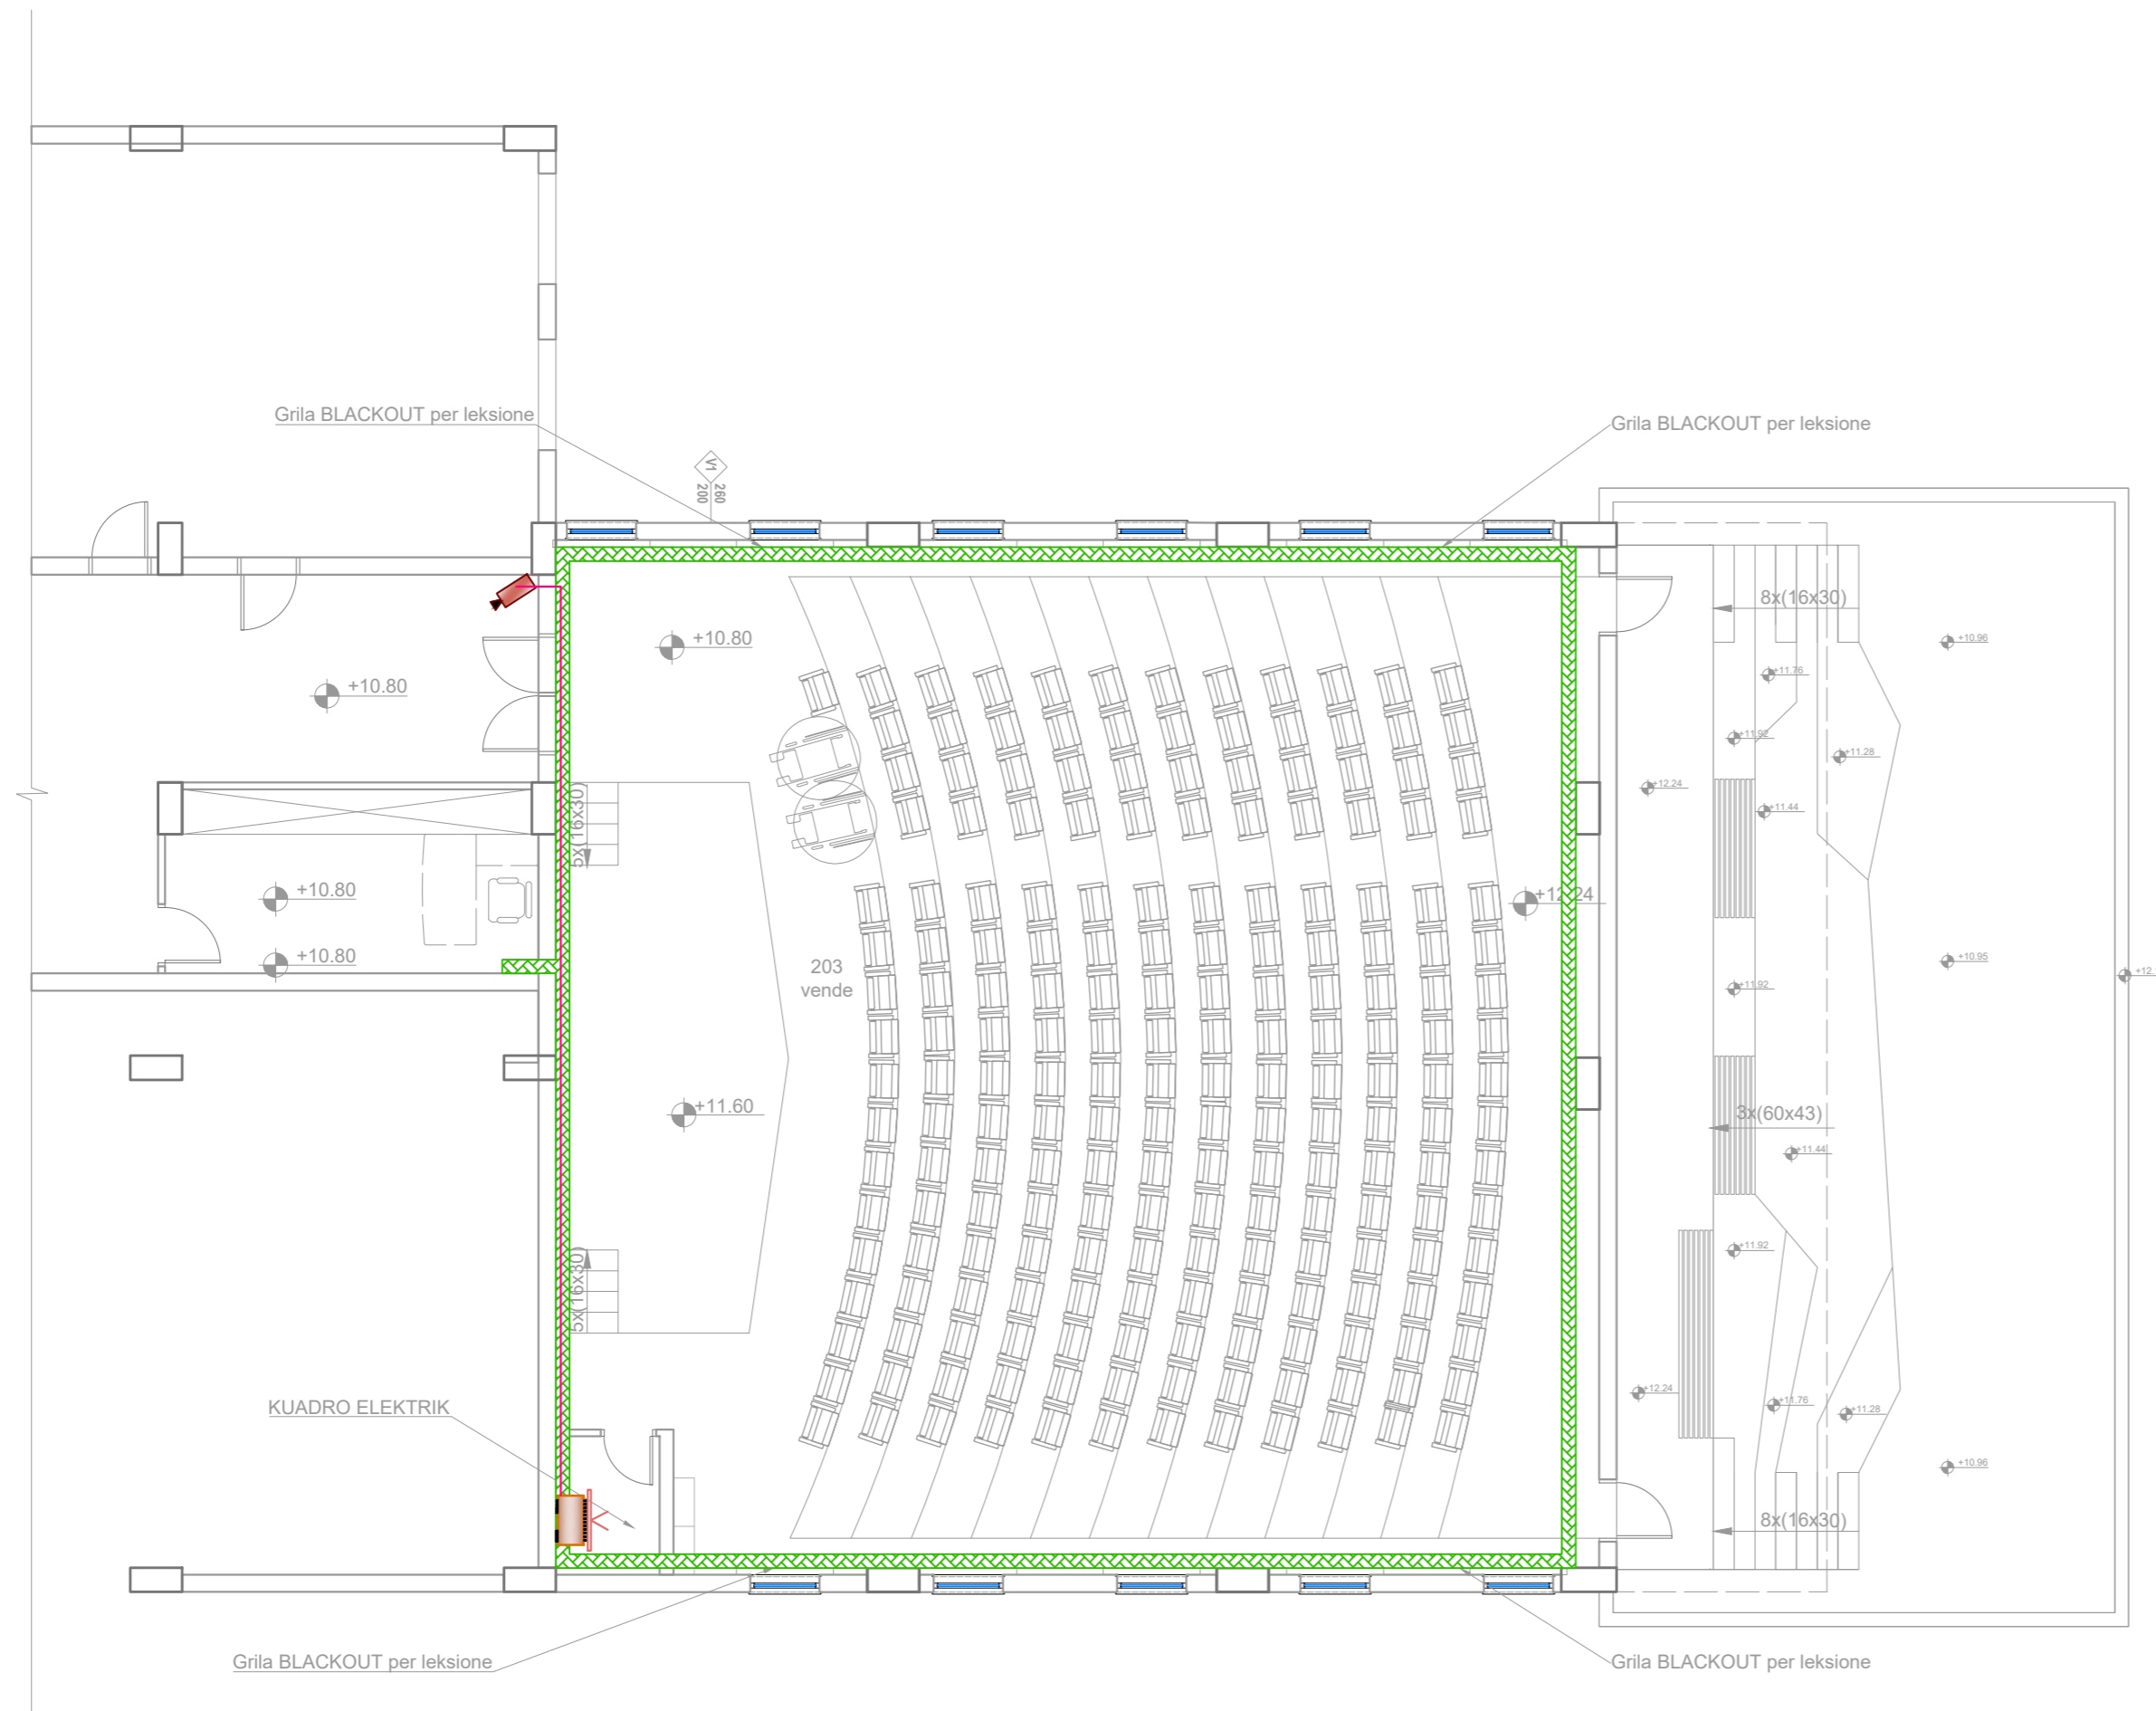

LEGJENDA E SIMBOLEVE TE PERDORURA

Simboli	Përshkrimi
	Dalje për kamera te brendshme
	Kabëll RG-59 + Kabëll 3x1.5 mm ² + FTP Cat-6
	Kanalinë metalike për sinjalet 200 x 75 mm
	Regjistrues Dixhital
	Monitor CCTV

*****Materialet e mesiperme ose ekuivalentet e tyre qe do te perdoren gjate instalimeve, duhet te respektojne specifikimet teknike-elektrike pa marre parasysh prodhuesin ose markat.**

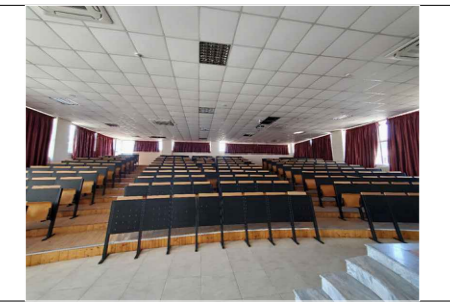

OBJEKTI I KONTRATËS
PROJEKT PREVENTIVA ZBATIMI PËR RIKONSTRUKSIONIN E GODINAVE TË DËMTUARA NGA TËRMETI: GODINA E FARMACISË DHE SHËNDETIT PUBLIK, GODINA E ANATOMISË DHE SALLA E LEKSIONEVE TE GODINA E PARAKLINIKUT

TITULLI I PROJEKTTIT
SALLA E LEKSIONEVE TE GODINA E PARAKLINIKUT

KLIENTI
UNIVERSITETI I MJEKËSISË TIRANË

GRUPI I PROJEKTIMIT


 ATELIER 4 ARCHITECTURE & CONSULTING STUDIO <small>Pl. "Komunisteve" Nishana 55, 1103 B, Ap. 41, Njësia Administrative Nr. 5, 1510, Tiranë, Shqipëri tel: +355 42 20 192 / +355 22 22 804 tel: +355 42 35 194 mobile: +355 69 20 39 958 e-mail: info@atelier4.al web: www.atelier4.al</small>	 ARCHIMED S.P.S CONSULTING & ENGINEERING STUDIO <small>Rr. "Zef Jashari", Pallati Sportiv, Nr. 713, Tiranë, Shqipëri tel: +355 4 24 13 322 mobile: +355 69 21 05 507 e-mail: info@archimedes.com e-mail: archimedes@gmail.com web: www.archimedes.com</small>	 KEJSI-05 ELECTRICAL ENGINEERING STUDIO <small>Rr. "Zef Jashari" Nishana 55, Ap. 3, Tiranë, Shqipëri mobile: +355 68 45 38 122 mobile: +355 68 20 71 945 e-mail: info@kejsi05.com web: www.kejsi05.com</small>
---	---	--

KODI I VIZATIMIT
SL 3 E 3 0
KODI FAZA DISIPLINA KATI RISHIKIM

NR. I VIZATIMIT
E 07-01

EMËRTIMI I VIZATIMIT
RRJETI I SHPERNDARJES SE CCTV


SHKALLA	1:100	DATA	MARS 2022
PËRSHKRIMI I FAZËS PROJEKT ZBATIM			
RISHIKIM	DATA	FAZA E PROJEKTTIT	

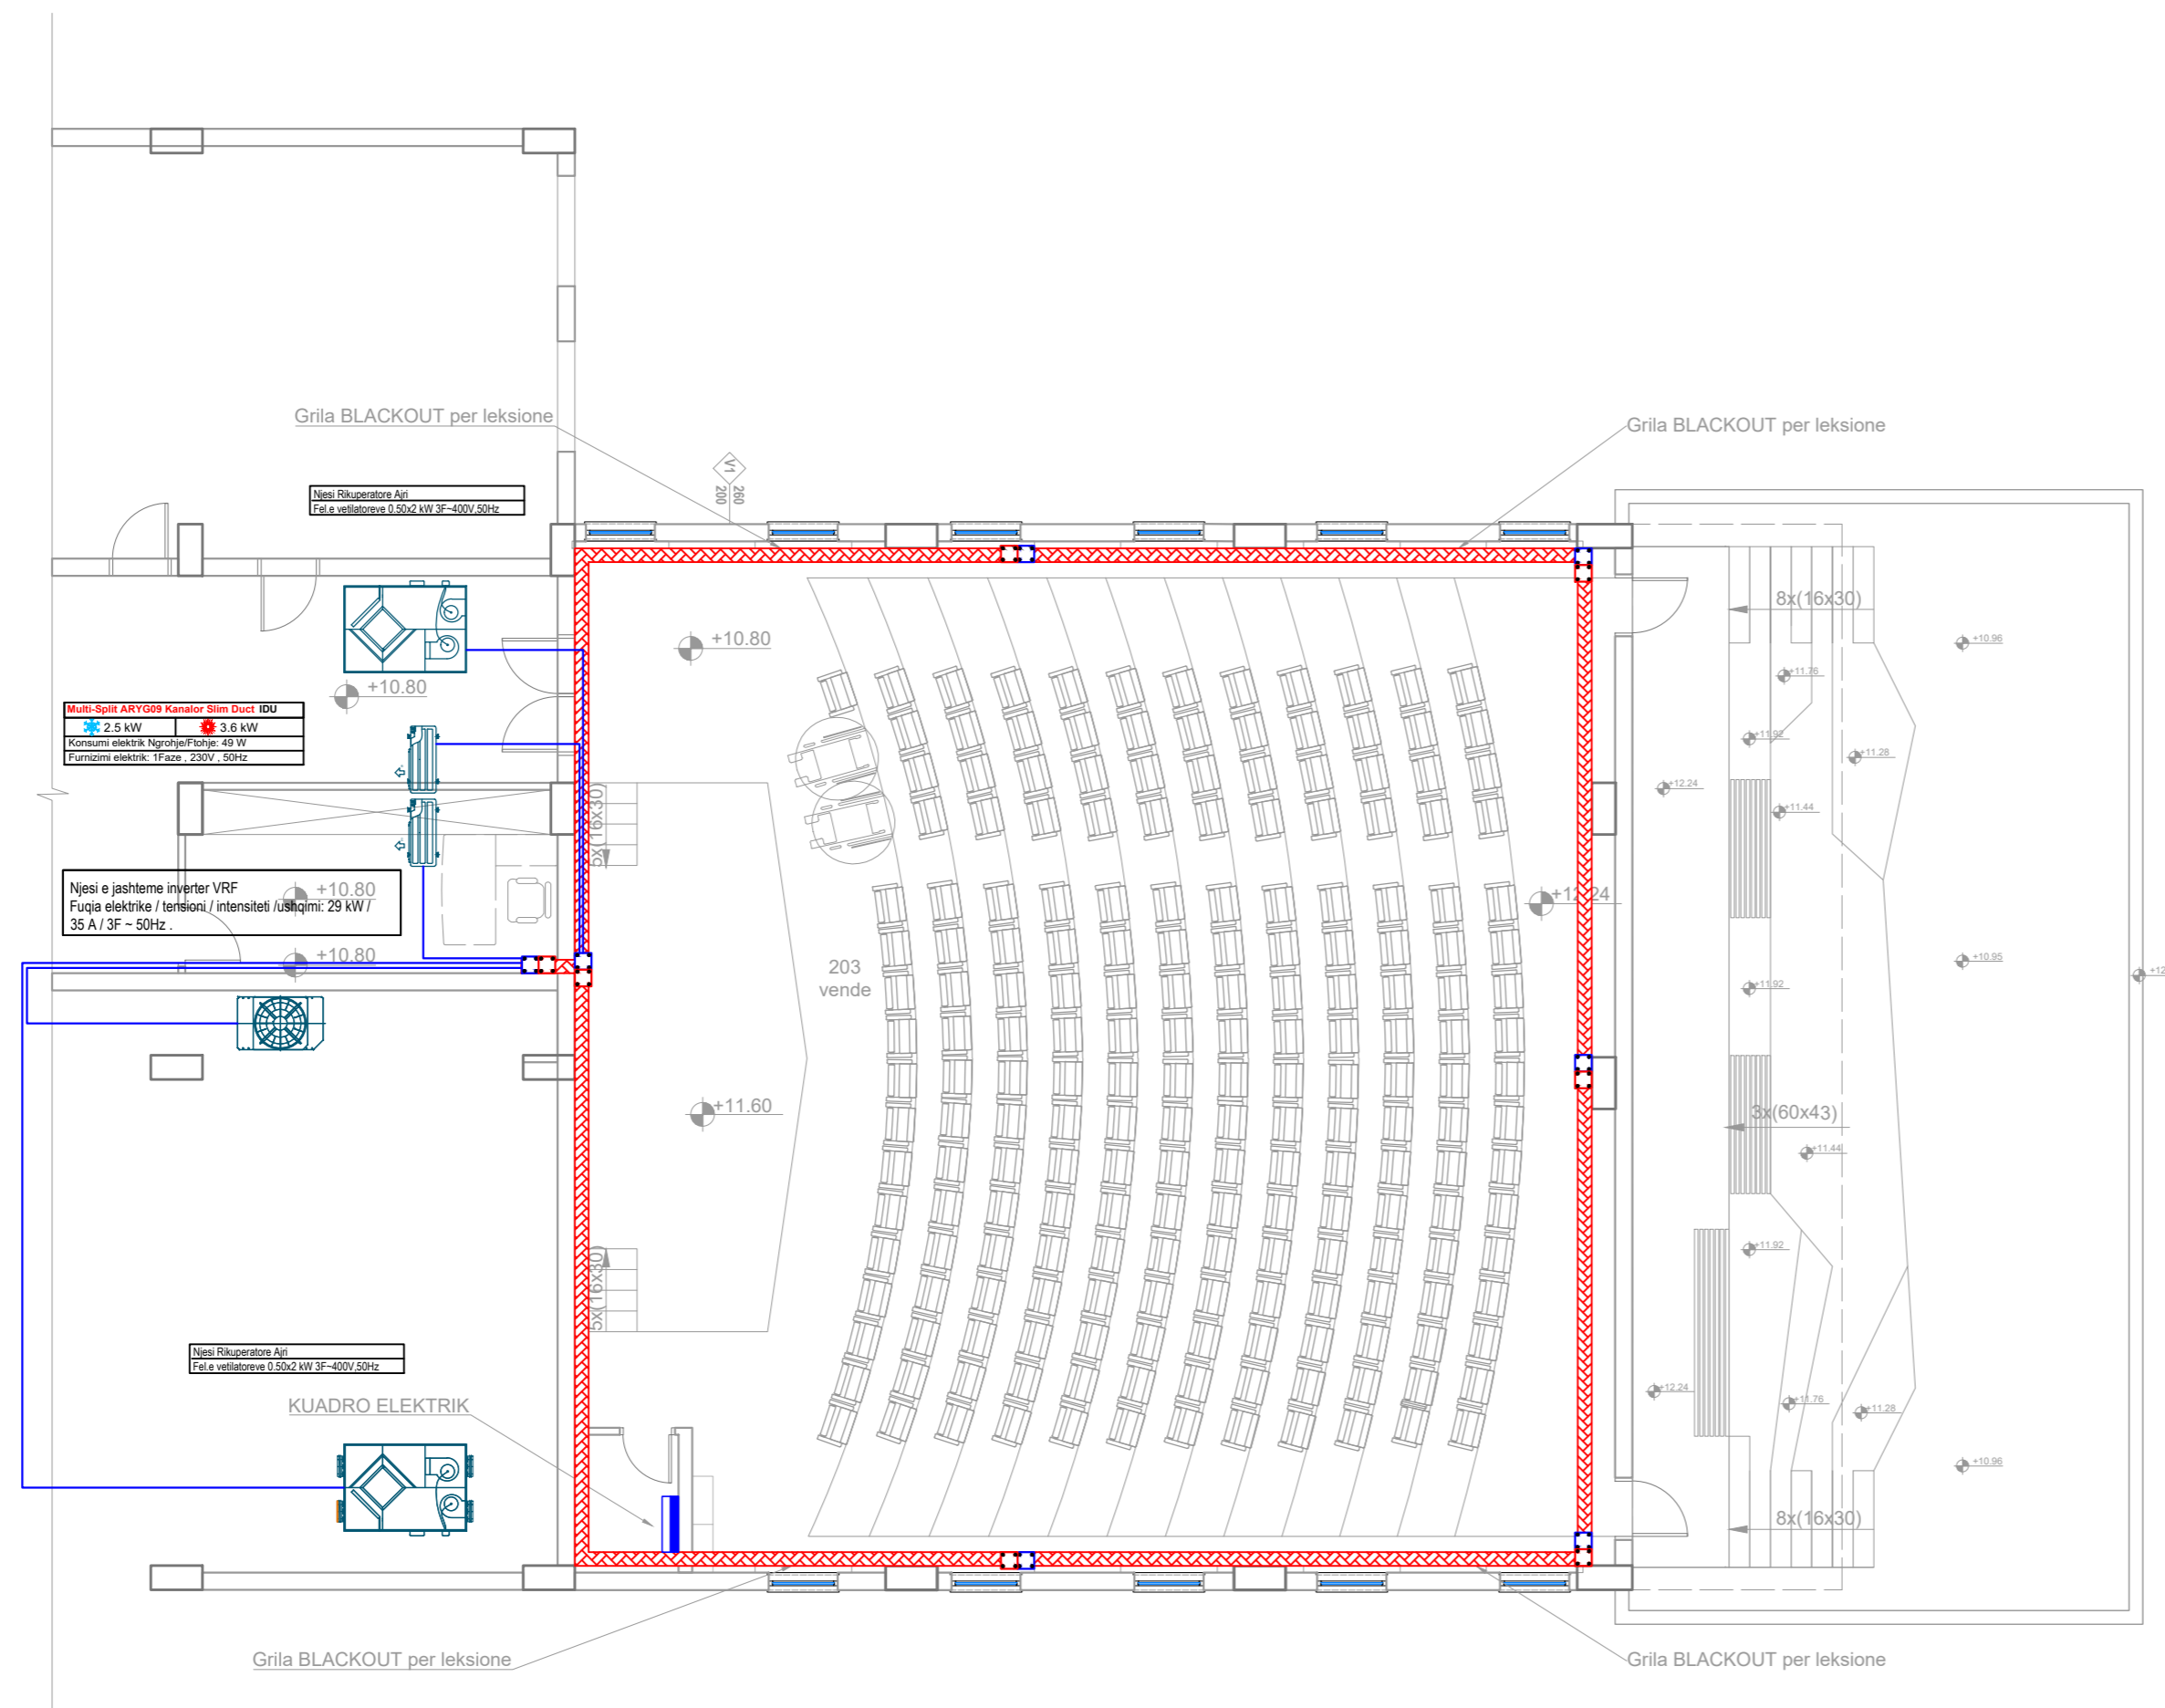

LEGJENDA E SIMBOLEVE TE PERDORURA

Simboli	Përshkrimi
	Përçielës elektrik (shiko skemen unifilare)
	Kuadër elektrik (Nga Rrjeti)
	Kuadër elektrik (Nga Gjeneratori)
	Kuadër elektrik (Nga UPS)
	Kollonë elektrike me kanalinë metalike
	Kanalinë metalike për fuqinë 200 x 75 mm
	Kuti shpërndarëse PT-5 për kanalinën metalike (Nga Rrjeti)
	Kuti shpërndarëse PT-5 për kanalinën metalike (Nga Gjen.)
	Paisje mekanike
	Paisje mekanike
	Paisje mekanike
	Paisje mekanike

***Materialet e mesiperme ose ekuivalentet e tyre qe do te perdoren gjate instalimeve, duhet te respektojne specifikimet teknike-elektrike pa marre parasysh prodhuesin ose markat.

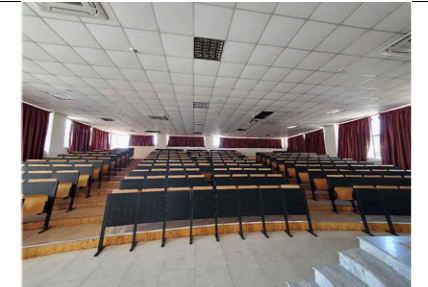

OBJEKTI I KONTRATËS
PROJEKT PREVENTIVA ZBATIMI PËR RIKONSTRUKSIONIN E GODINAVE TË DËMTUARA NGA TËRMETI: GODINA E FARMACISË DHE SHËNDETIT PUBLIK, GODINA E ANATOMISË DHE SALLA E LEKSIONEVE TE GODINA E PARAKLINIKUT
 TITULLI I PROJEKTTIT

SALLA E LEKSIONEVE TE GODINA E PARAKLINIKUT

KLIENTI
UNIVERSITETI I MJEKËSISË TIRANË

 ATELIER 4 ARCHITECTURE & CONSULTING STUDIO <small>Rr. e "Naim Frashërit", Ndërtimes 30, Hyqin E. Ap. 4/1, Nisana Administrative Nr. 6, 1013, Tirane, Shqipëri tel: +355 4 24 30 150 / 22 22 804 fax: +355 4 24 30 194 mobile: +355 69 20 38 958 e-mail: info@atelier4.it web: www.atelier4.it</small>	 ARCHIMED S.P.S CONSULTING & ENGINEERING STUDIO <small>Rr. "Daf Jashari", Pallat Ejqm, Nr. 7/3, Tirana, Shqipëri tel: +355 4 24 30 150 / 22 22 804 mobile: +355 69 21 05 507 e-mail: info@archimed.com e-mail: archimed@pmail.com web: www.archimed.com</small>	 KEJSI-05 ELECTRICAL ENGINEERING STUDIO <small>Rr. "Daf Jashari", Ndërtimes 7, Ap. 3, Tirane, Shqipëri tel: +355 68 20 38 122 mobile: +355 68 20 77 461 e-mail: info@kejsi.com web: www.kejsi.com</small>
--	---	---

KODI I VIZATIMIT: **SL 3 E 3 0**
KODI FAZA DISIPLINA KATI RISHIKIM


NR. I VIZATIMIT: **E 08-01**

EMËRTIMI I VIZATIMIT
PAISJET MEKANIKE

SHKALLA: 1:100 DATA: MARS 2022

PËRSHKRIMI I FAZËS
PROJEKT ZBATIM


RISHIKIM DATA FAZA E PROJEKTTIT

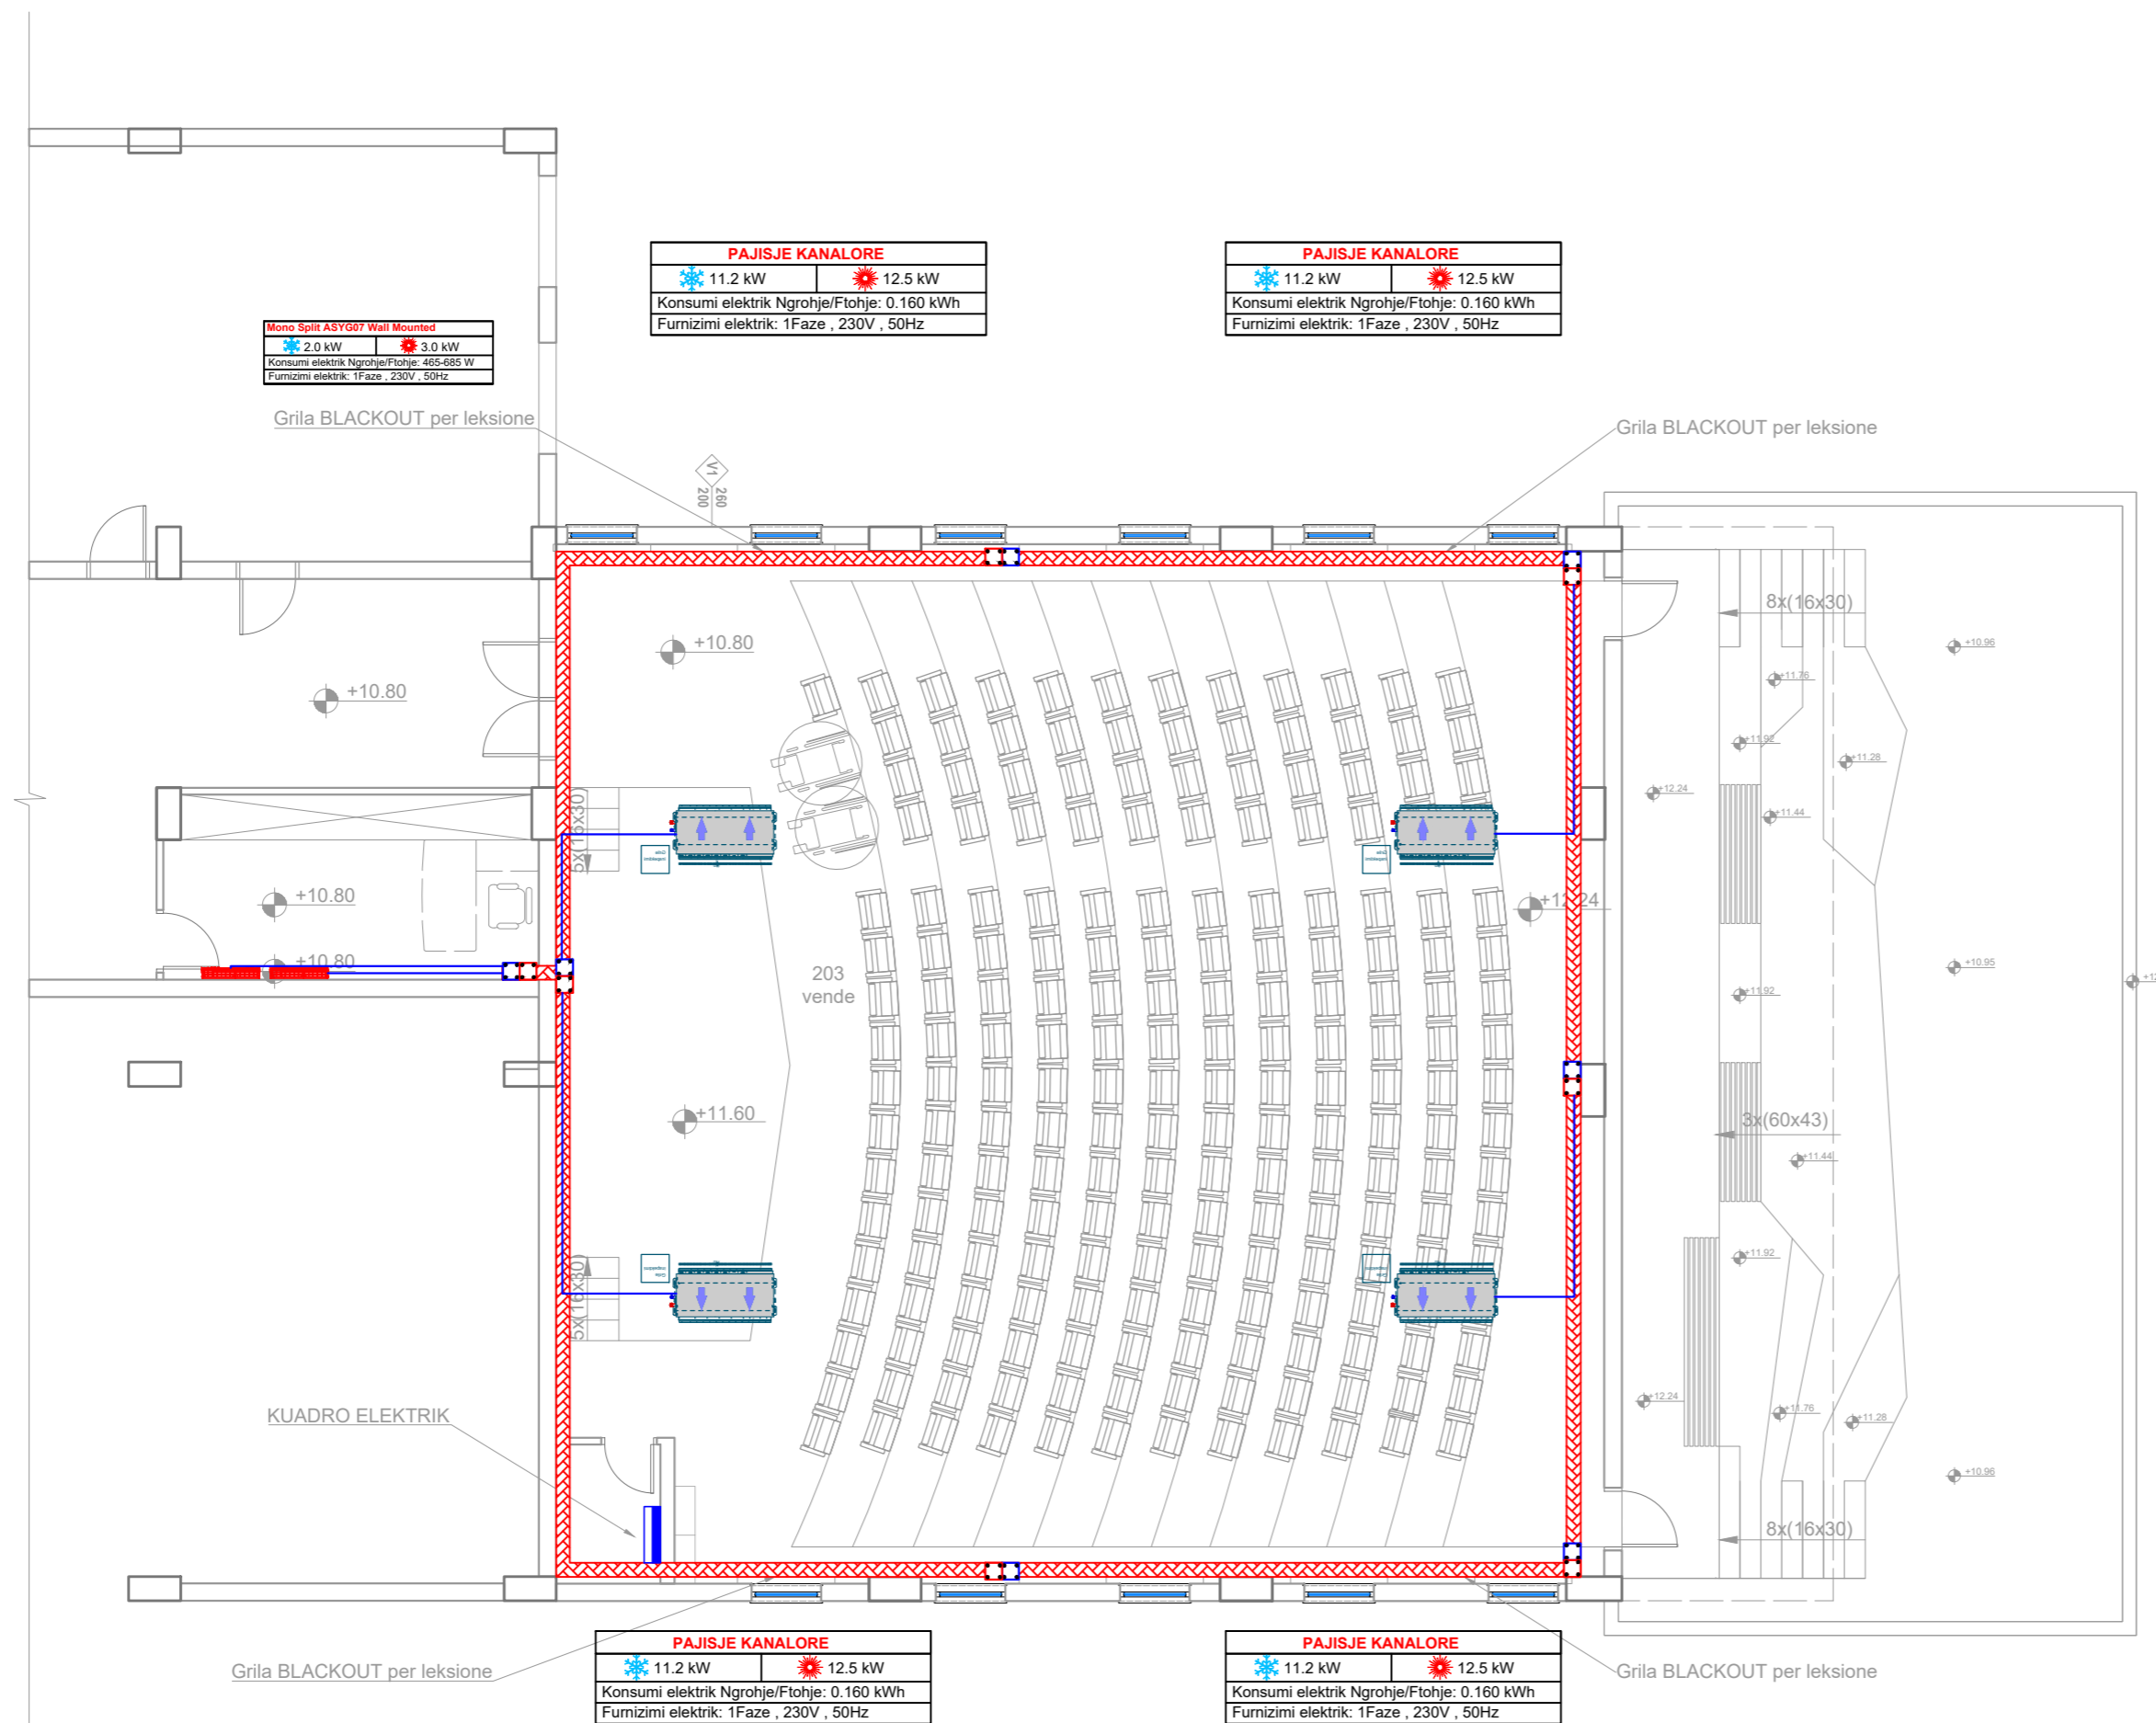

LEGJENDA E SIMBOLEVE TE PERDORURA

Simboli	Përshkrimi
	Përçielles elektrik (shiko skemen unifilare)
	Kuadër elektrik (Nga Rrjeti)
	Kuadër elektrik (Nga Gjeneratori)
	Kuadër elektrik (Nga UPS)
	Kollonë elektrike me kanalinë metalike
	Kanalinë metalike për fuqinë 200 x 75 mm
	Kuti shpërndarëse PT-5 për kanalinën metalike (Nga Rrjeti)
	Kuti shpërndarëse PT-5 për kanalinën metalike (Nga Gjen.)
	Paisje mekanike
	Paisje mekanike
	Paisje mekanike
	Paisje mekanike

***Materialet e mesiperme ose ekuivalentet e tyre qe do te perdoren gjate instalimeve, duhet te respektojne specifikimet teknike-elektrike pa marre parasysh prodhuesin ose markat.

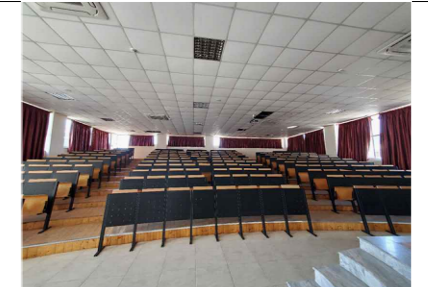

OBJEKTI I KONTRATËS
PROJEKT PREVENTIVA ZBATIMI PËR RIKONSTRUKSIONIN E GODINAVE TË DËMTUARA NGA TËRMETI: GODINA E FARMACISË DHE SHËNDËTIT PUBLIK, GODINA E ANATOMISË DHE SALLA E LEKSIONEVE TE GODINA E PARAKLINIKUT
 TITULLI I PROJEKTIT

SALLA E LEKSIONEVE TE GODINA E PARAKLINIKUT

KLIENTI
UNIVERSITETI I MJEKËSISË TIRANË

 ATELIER 4 ARCHITECTURE & CONSULTING STUDIO <small>Pj. e "Nisove"t, Ndërtimi 30, Hyqje E. Ag. 41, Nisina Administrative Nr. 6, 1013, Tirane, Shqipëri tel: +355 4 24 30 150 / 22 22 804 fax: +355 4 24 30 194 mobile: +355 69 20 28 958 e-mail: atelier4@gmail.com web: www.atelier4.it</small>	 ARCHIMED S.P.S CONSULTING & ENGINEERING STUDIO <small>Rr. "Daf Jashari", Pallat Ekip, Nr. 71, Tirana, Shqipëri tel: +355 4 24 33 332 mobile: +355 69 21 05 507 e-mail: archimed@archimed.com e-mail: archimed@pmail.com web: www.archimedshqip.com</small>	 KEJSI-05 ELECTRICAL ENGINEERING STUDIO <small>Rr. "Daf Jashari", Ndërtimi 7, Ag. 3, Tirane, Shqipëri mobile: +355 68 20 30 122 mobile: +355 68 20 77 841 e-mail: kejsi@kejsi.com web: www.kejsi.com</small>
---	---	--

KODI I VIZATIMIT: **SL 3 E 3 0**
KODI FAZA DISIPLINA KATI RISHIKIM


NR. I VIZATIMIT: **E 08-02**

EMËRTIMI I VIZATIMIT
PAISJET MEKANIKE

SHKALLA: 1:100 DATA: MARS 2022

PËRSHKRIMI I FAZËS
PROJEKT ZBATIM

RISHIKIM DATA FAZA E PROJEKTT

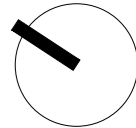

RRJETI I TOKEZIMIT

Shkon ne Ambientin teknik
Kuti Shperndarese 40x40x40

DETAJ :
- Shkeputes per matje.

Thellesia 50 cm nga kuota 0.00 e tokes.



Elektrode Cu, L = 1.5m

Elektrode L = 1.5m

Elektrode L = 1.5m


Elektrode L = 1.5m

Elektrode L = 1.5m

Elektrode Cu, L = 1.5m

Elektrode L = 1.5m

Distanca midis elektrodave jo me pak se 3m

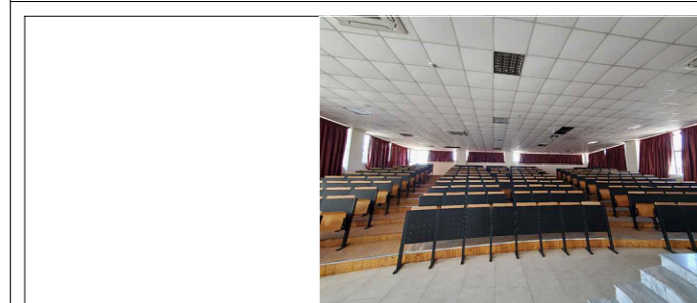

OBJEKTI I KONTRATËS
PROJEKT PREVENTIVA ZBATIMI PËR RIKONSTRUKSIONIN E GODINAVE TË DËMTUARA NGA TËRMETI: GODINA E FARMACISË DHE SHËNDETIT PUBLIK, GODINA E ANATOMISË DHE SALLA E LEKSIONEVE TE GODINA E PARAKLINIKUT



TITULLI I PROJEKTTIT
SALLA E LEKSIONEVE TE GODINA E PARAKLINIKUT

KLIENTI
UNIVERSITETI I MJEKËSISË TIRANË



 ATELIER 4 ARCHITECTURE & CONSULTING STUDIO <small>Rr. e "Kombitit", Ndërrua 35, Hapësirë E, Ap.41, Nispa Administrative Nr. 5, 1010, Tiranë, Shqipëri tel: +355 42 30 195 / 4 22 22 804 fax: +355 42 30 194 mobile: +355 69 20 38 958 e-mail: info@atelier4.al web: www.atelier4.al</small>	 ARCHIMED S.P.S CONSULTING & ENGINEERING STUDIO <small>Rr. "Zef Jubani", Pallati Blym, Nr. 7/3, Tiranë, Shqipëri tel / fax: +355 4 24 33 202 mobile: +355 69 21 10 507 e-mail: info@archimedpa.com e-mail: archimedpa@gmail.com web: www.archimedpa.com</small>	 KEJSI-05 ELECTRICAL ENGINEERING STUDIO <small>Rr. "Zef Jubani", Ndërrua 7, Ap. 3, Tiranë, Shqipëri mobile: +355 68 40 38 123 mobile: +355 68 30 77 941 e-mail: info@kejsi05.com web: www.kejsi05.com</small>
--	---	---

KODI I VIZATIMIT
SL 3 E 3 0
KODI FAZA DISIPLINA KATI RISHIKIM
NR. I VIZATIMIT
E 09- 01


EMËRTIMI I VIZATIMIT
DETAJET TEKNIKE
SHKALLA 1:100 DATA MARS 2022
PËRSHKRIMI I FAZËS
PROJEKT ZBATIM
RISHIKIM DATA FAZA E PROJEKTTIT

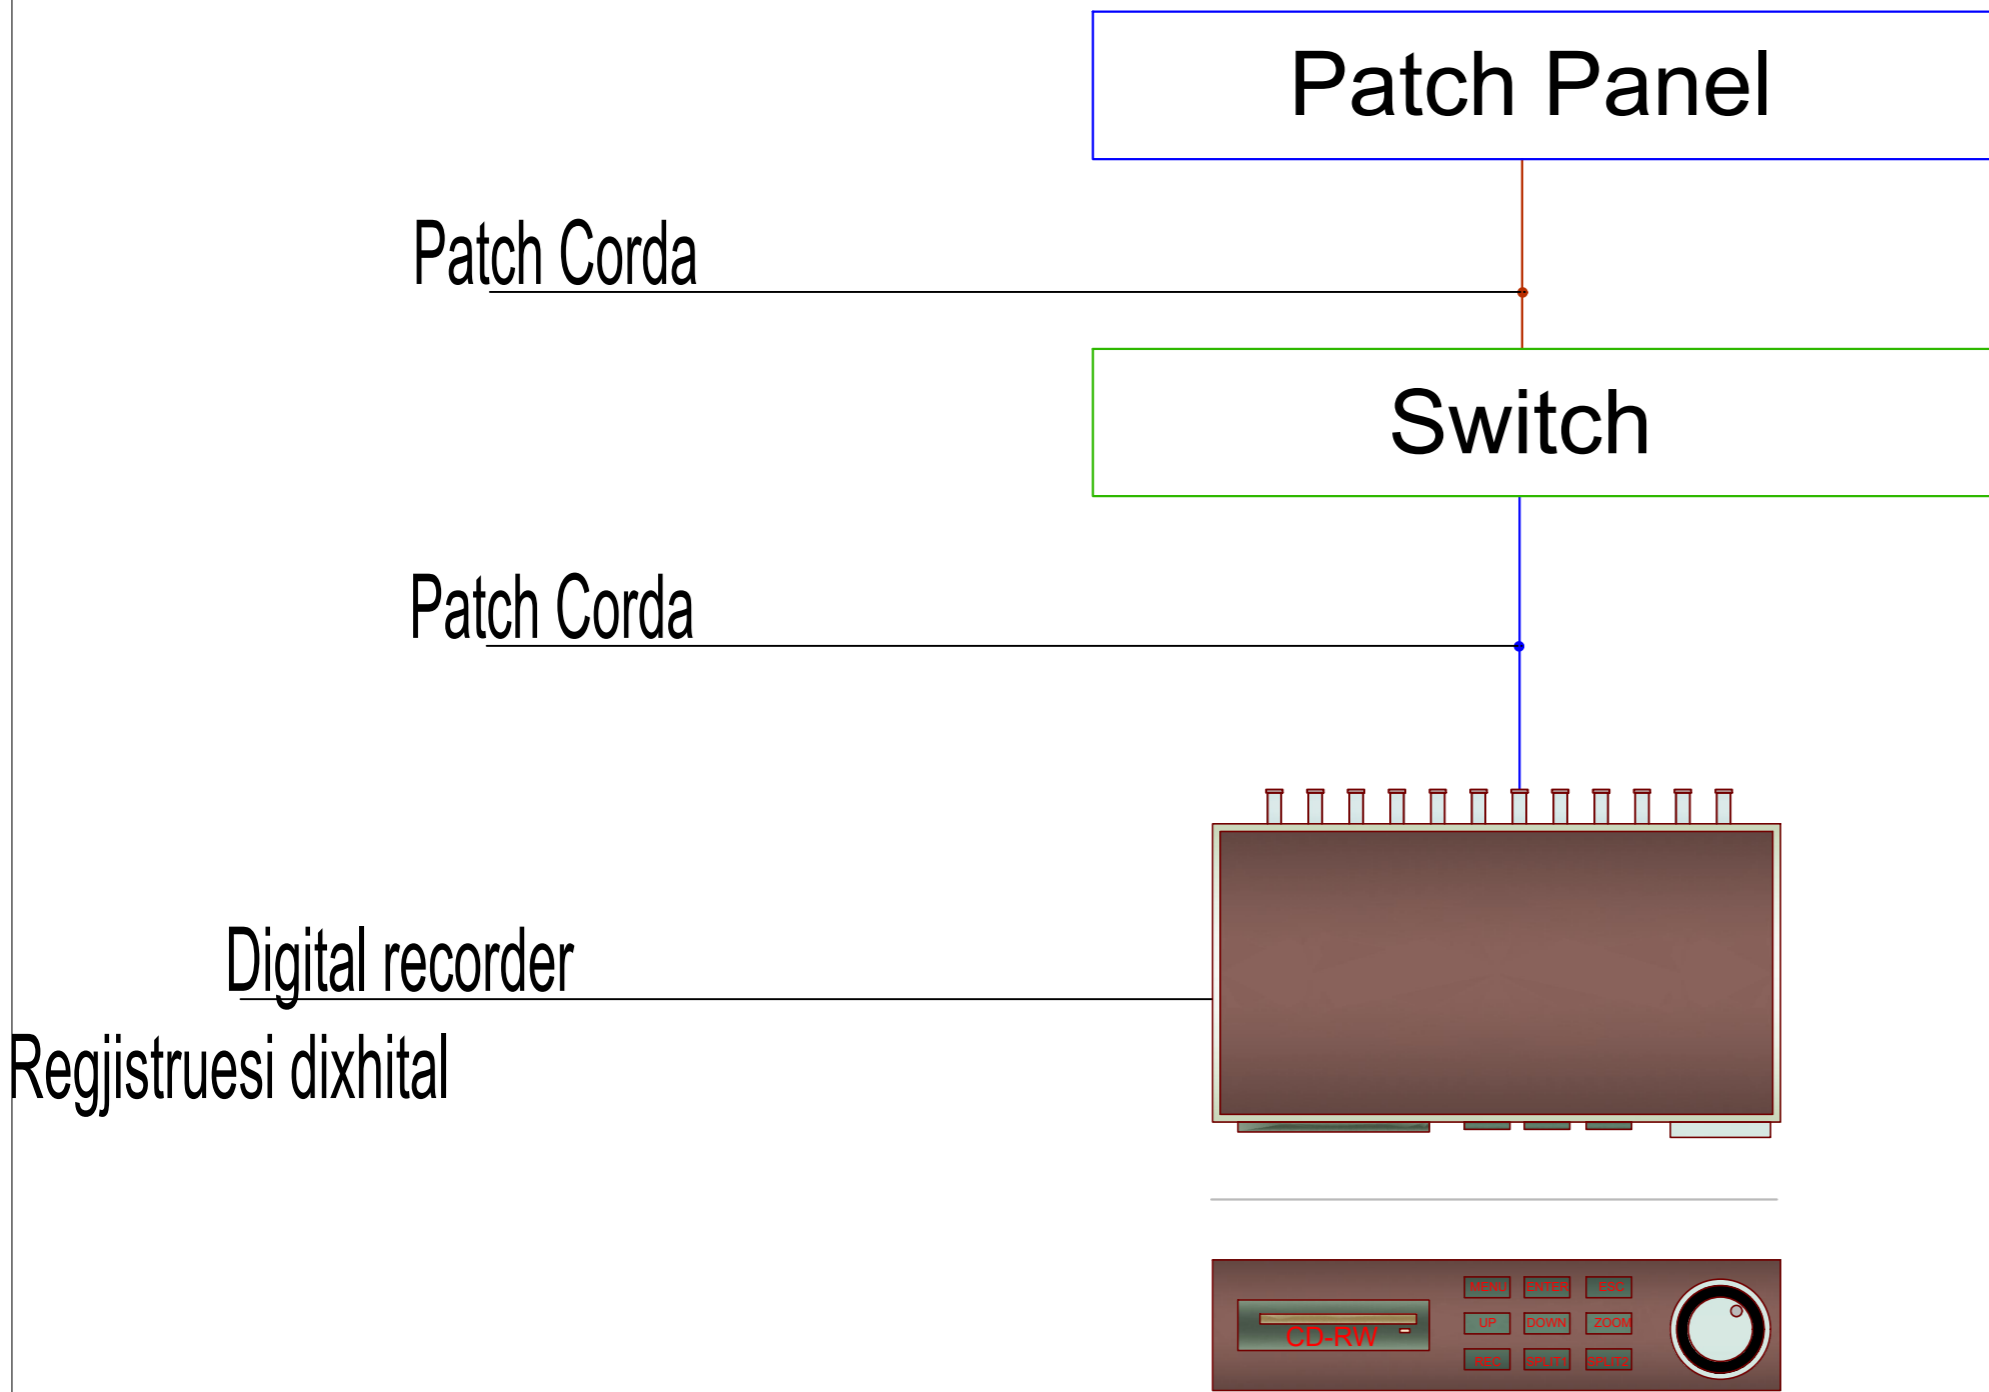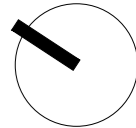



DETAJ NDRICUESI INKASO

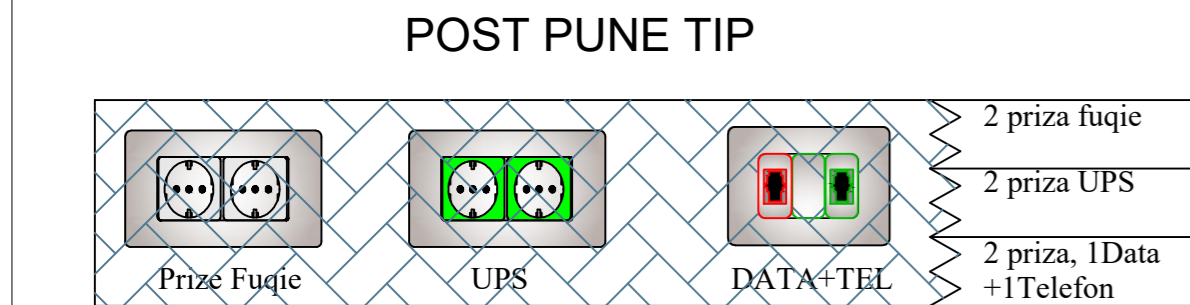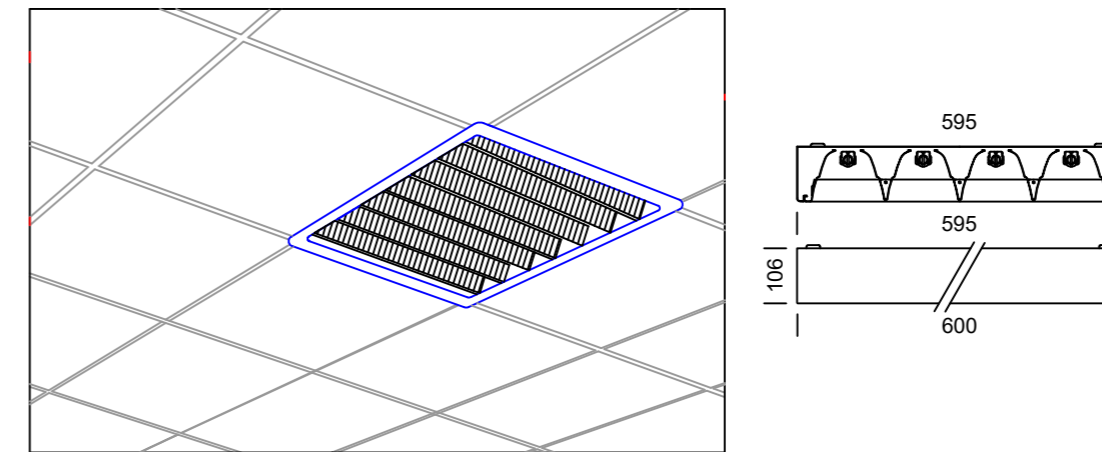

-DETAJ NDRICUESI EMERGJENT
MONTUAR NE MUR

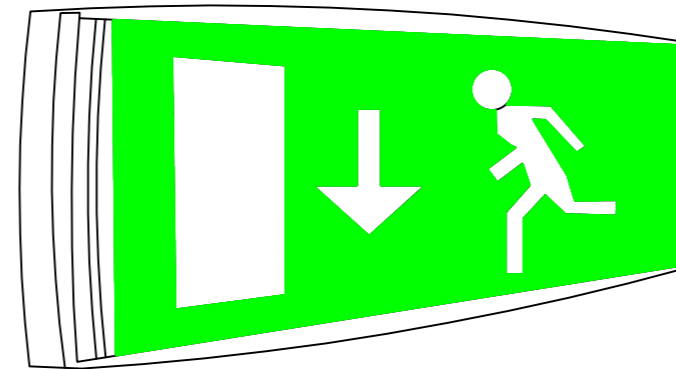

DETAJ NDRICUESI EMERGJENT
I VARUR

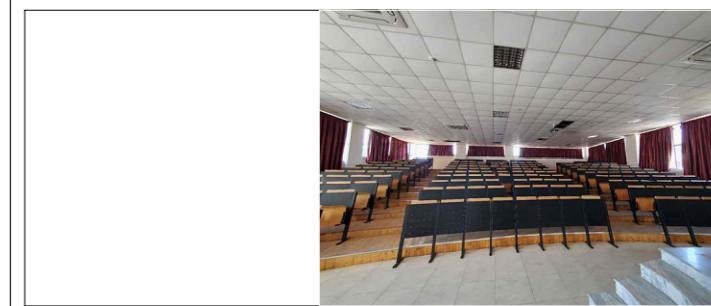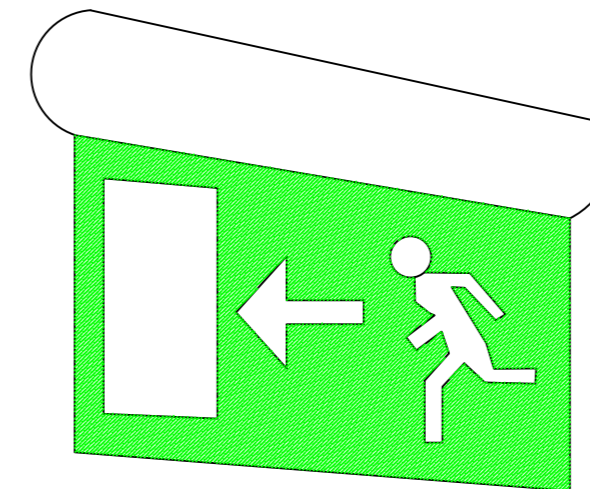

OBJEKTI I KONTRATËS
PROJEKT PREVENTIVA ZBATIMI PËR RIKONSTRUKSIONIN E GODINAVE TË DËMTUARA NGA TËRMETI: GODINA E FARMACISË DHE SHËNDETIT PUBLIK, GODINA E ANATOMISË DHE SALLA E LEKSIONEVE TE GODINA E PARAKLINIKUT

TITULLI I PROJEKTTIT

SALLA E LEKSIONEVE TE GODINA E PARAKLINIKUT

KLIENTI
UNIVERSITETI I MJEKËSISË TIRANË

GRUPI I PROJEKTIMIT

 ATELIER 4 ARCHITECTURE & CONSULTING STUDIO <small>Rr. "Kosovëherë", Ndërrëza 35, Hapësirë 6, Ap.41, Nispa Administrative Nr. 5, 1010, Tiranë, Shqipëri tel: +355 4 24 30 195 / 4 22 22 804 fax: +355 4 24 30 194 mobile: +355 69 20 38 958 e-mail: info@atelier4.al web: www.atelier4.al</small>	 ARCHIMED S.P.S CONSULTING & ENGINEERING STUDIO <small>Rr. "Zef Jubani", Pallati Blym, Nr. 7/3, Tiranë, Shqipëri tel / fax: +355 4 24 33 202 mobile: +355 69 21 10 507 e-mail: info@archimedpa.com e-mail: archimed@prod.com web: www.archimedpa.com</small>	 KEJSI-05 ELECTRICAL ENGINEERING STUDIO <small>Rr. "Zef Jubani", Ndërrëza 7, Ap. 3, Tiranë, Shqipëri mobile: +355 68 40 38 123 mobile: +355 68 30 77 941 e-mail: info@kejsi05.com web: www.kejsi05.com</small>
---	--	--

KODI I VIZATIMIT NR. I VIZATIMIT

SL 3 E 3 0 E 09-02

KODI FAZA DISIPLINA KATI RISHIKIM

EMËRTIMI I VIZATIMIT

DETAJET TEKNIKE

SHKALLA	1:100	DATA	MARS 2022
PËRSHKRIMI I FAZËS			
PROJEKT ZBATIM			
RISHIKIM	DATA	FAZA E PROJEKTTIT	

Nr i kuadrit	Q0	1	2	3	4	5	6	7	8	9
--------------	----	---	---	---	---	---	---	---	---	---

KLIENTI:
UNIVERSITETI I MJEKËSISË TIRANË

EMERTIMI:

RIKONSTRUKSIONI I GODINAVE TË DËMTUARA NGA TËRMETI:
GODINA E FARMACISË DHE SHËNDETIT PUBLIK, GODINA E
ANATOMISË DHE SALLA E LEKSIONEVE TE PARAKLINIKU


KUADRI:

KUADRI KRYESOR SALLA E LEKSIONEVE, KK-SL
RRJETI NORMAL, KRITIK, UPS

KARAKTERISTIKAT E KUADRIT

IMPIANTI I MONTIMIT KUADROT ELEKTRIKE	
TENSIONI [V]	400
FREQ. [Hz]	50
RRYMA NOMINALE E KUADRIT [A]	
I _{cc} E USHTRUAR NE KUADRO [kA]	2,9
SISTEMI I NEUTRIT	TNS
DIMENSIONI I ZBARRAVE	
I _n [A]	I _{cc} [kA]
MONTIMI I KUADRIT	METALLICA
KLASA E IZOLACIONIT	IP

NORMAT E REFERENCES	
AUTOMATET NE KUTI	<input checked="" type="checkbox"/> — CEI EN 60947-2
AUTOMATET MODULARE	<input type="checkbox"/> — CEI EN 60947-2
	<input type="checkbox"/> — CEI EN 60898
MONTIMI	<input checked="" type="checkbox"/> — CEI EN 60439-1
	<input type="checkbox"/> — CEI 23-48
	<input type="checkbox"/> — CEI 23-49
	<input type="checkbox"/> — CEI 23-51

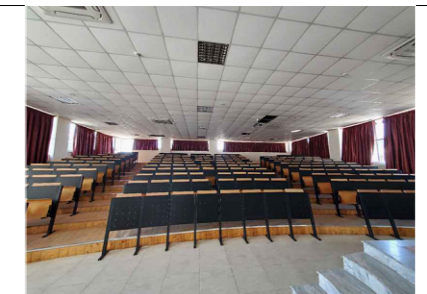

OBJEKTI I KONTRATËS
PROJEKT PREVENTIVA ZBATIMI PËR RIKONSTRUKSIONIN E GODINAVE TË DËMTUARA NGA TËRMETI: GODINA E FARMACISË DHE SHËNDETIT PUBLIK, GODINA E ANATOMISË DHE SALLA E LEKSIONEVE TE GODINA E PARAKLINIKUT

TITULLI I PROJEKTTIT
SALLA E LEKSIONEVE TE GODINA E PARAKLINIKUT

KLIENTI
UNIVERSITETI I MJEKËSISË TIRANË

 ATELIER 4 ARCHITECTURE & CONSULTING STUDIO <small>Pj. e "Naim Frashëri", Ndërtimi 10, Hyqje E. Ap. 4/1, Nisana Administrative Nr. 6, 1019, Tirane, Shqipëri tel: +355 4 24 30 150 / +355 22 22 804 fax: +355 4 24 30 154 mobile: +355 69 20 38 958 e-mail: atelier4@atier4.al web: www.atelier4.al</small>	 ARCHIMED S.P.S CONSULTING & ENGINEERING STUDIO <small>Rr. "Daf Jashari", Pallat Ekipi, Nr. 7/2, Tirana, Shqipëri tel: +355 4 24 30 150 / +355 22 22 804 mobile: +355 69 21 05 507 e-mail: archimed@archimed.com e-mail: archimedsp@archimed.com web: www.archimedsp.com</small>	 KEJSI-05 ELECTRICAL ENGINEERING STUDIO <small>Rr. "Daf Jashari", Ndërtimi 7, Ap. 3, Tirane, Shqipëri mobile: +355 69 20 37 461 e-mail: kejsi05@kejsi05.com web: www.kejsi05.com</small>
---	--	---

KODI I VIZATIMIT
SL 3 E 0
KODI FAZA DISIPLINA KATI RISHIKIM

NR. I VIZATIMIT
E 10-01


EMËRTIMI I VIZATIMIT
KUADROT ELEKTRIKE

SHKALLA 1:100 DATA MARS 2022

PËRSHKRIMI I FAZËS
PROJEKT ZBATIM

RISHIKIM DATA FAZA E PROJEKTTIT

POROSITES	UNIVERSITETI I MJEKËSISË TIRANË	PROJEKTI	SALLA E LEKSIONEVE	EMRI:	kuadrot elektrike-salla e elksioneve, parakliniku_Q00.dwg
		ARKIVI	032022	DATA	12/03/2022
		PROJEKTOI	-	NR I FLETES	1
IMPIANTI	GODINA E FARMACISË DHE SHËNDETIT PUBLIK, GODINA E ANATOMISË DHE SALLA E LEKSIONEVE TE GODINA E PARAKLINIKUT	TAVOLINA		TJETRA	0

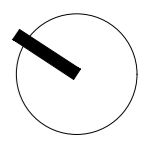


RIF. QUADRO [Q0] 1 2 3 4 5 6 7 8 9

LEGENDA SIMBOLI

INTERRUTTORE AUTOMATICO	SEZIONATORE	INTERRUTTORE DI MANOVRA/SEZIONATORE	PROTEZIONE TERMICA	PROTEZIONE MAGNETICA	PROTEZIONE DIFFERENZIALE	SALVAMOTORE	ELEMENTO FUSIBILE	TOROIDE	COMANDO MANUALE	
COMANDO MOTORIZZATO	SGANCIO LIBERO	MANOVRA ROTATIVA BLOCCOPORTA	INTERBLOCCO	APPARECCHIATURA RIMOVIBILE/ESTRAIBILE	BLOCCO A CHIAVE (BLOCCATO CON APPARECCHIO IN POSIZIONE DI RIPOSO)	BLOCCO A CHIAVE (LIBERO CON APPARECCHIO IN POSIZIONE DI RIPOSO)	CONTATTO AUX (N, NUMERO DI CONTATTI INSTALLATI, IL TRATTEGGIO INDICA QUALE PARTE DELL'APPARECCHIATURA AGISCE SUL CONTATTO)	BOBINA A MINIMA TENSIONE	BOCINA A LANCIO DI CORRENTE	
COMMUTATORE PER STRUMENTI (VOLTMETRICO/AMPEROMETRICO)	AMPEROMETRO	VOLTMETRO	FREQUENZIMETRO	STRUMENTO INTEGRATORE (CONTATORE)	CONTATTORE CON CONTATTI NO	CONTATTORE CON POSSIBILITA' DI COMANDO MANUALE CON CONTATTI NO	CONTATTORE CON CONTATTI NC	TELERUTTORE (RELE' PASSO/PASSO)	OROLOGIO	
CREPUSCOLARE	OROLOGIO ASTRONOMICICO	GRUPPO DI CONTINUITA' (UPS)	PRESA (SIMBOLO GENERALE)	PRESA CON INTERRUTTORE DI BLOCCO E FUSIBILI	AVIATORE - SOFT STARTER	VARIATORE DI VELOCITA' (INVERTER)	AVIATORE STELLA/TRIANGOLO	TRASFORMATORE	LIMITATORE DI SOVRATENSIONE (SPD)	

CLIENTE	UNIVERSITETI I MJEKËSISË TIRANË	PROGETTO	SALLA E LEKSIONEVE	FILE	kuadrot elektrike-salla e elksioneve, parakliniku_[000].dwg
ARCHIVIO	032022	DATA	12/03/2022	REVISIONE	0
DISEGNATORE	-	PAGINA	1a	SEQUE	
IMPIANTO	GODINA E FARMACISË DHE SHËNDETIT PUBLIK, GODINA E ANATOMISË DHE SALLA E LEKSIONEVE TE GODINA E PARAKLINIKUT		TAVOLA		

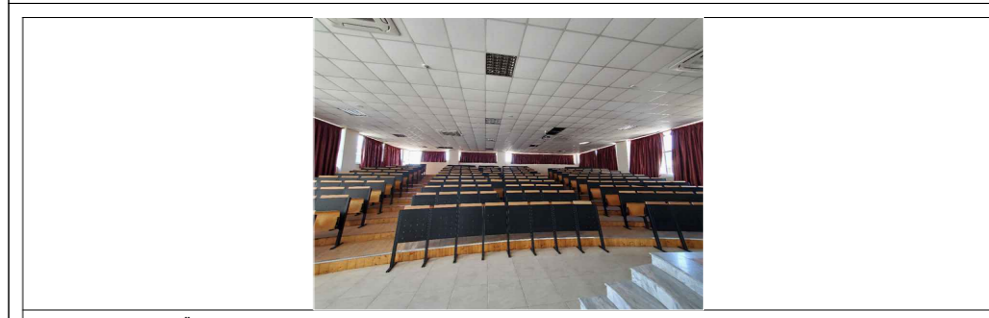

OBJEKTI I KONTRATËS
PROJEKT PREVENTIVA ZBATIMI PËR RIKONSTRUKSIONIN E GODINAVE TË DËMTUARA NGA TËRMETI: GODINA E FARMACISË DHE SHËNDETIT PUBLIK, GODINA E ANATOMISË DHE SALLA E LEKSIONEVE TE GODINA E PARAKLINIKUT

TITULLI I PROJEKTTIT
SALLA E LEKSIONEVE TE GODINA E PARAKLINIKUT

KLIENTI
UNIVERSITETI I MJEKËSISË TIRANË

 ATELIER 4 ARCHITECTURE & CONSULTING STUDIO <small>Rr. "Daf Jashari", Nr. 7/1, Tiranë, Shqipëri Tel: +355 4 21 30 154 / 22 22 804 Fax: +355 4 21 30 154 mobile: +355 69 20 38 958 e-mail: atelier4@outlook.it web: www.atelier4.it</small>	 ARCHIMED S.P.S CONSULTING & ENGINEERING STUDIO <small>Rr. "Daf Jashari", Nr. 7/1, Tiranë, Shqipëri Tel: +355 4 21 30 154 / 22 22 804 Fax: +355 4 21 30 154 mobile: +355 69 20 38 958 e-mail: archimed@outlook.it web: www.archimed.it</small>	 KEJSI-05 ELECTRICAL ENGINEERING STUDIO <small>Rr. "Daf Jashari", Nr. 7/1, Tiranë, Shqipëri Tel: +355 4 21 30 154 / 22 22 804 Fax: +355 4 21 30 154 mobile: +355 69 20 38 958 e-mail: kejsi05@outlook.it web: www.kejsi05.com</small>
---	---	--

KODI I VIZATIMIT: **SL 3 E 0**
KODI FAZA DISIPLINA KATI RISHIKIM


NR. I VIZATIMIT: **E 10-02**

EMËRTIMI I VIZATIMIT
KUADROT ELEKTRIKE


SHKALLA: 1:100 DATA: MARS 2022

PËRSHKRIMI I FAZËS
PROJEKT ZBATIM

RISHIKIM DATA FAZA E PROJEKTTIT

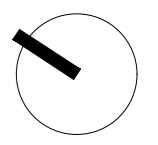

Nr i kuadrit	[00]	1	2	3	4	5	6	7	8	9
--------------	------	---	---	---	---	---	---	---	---	---

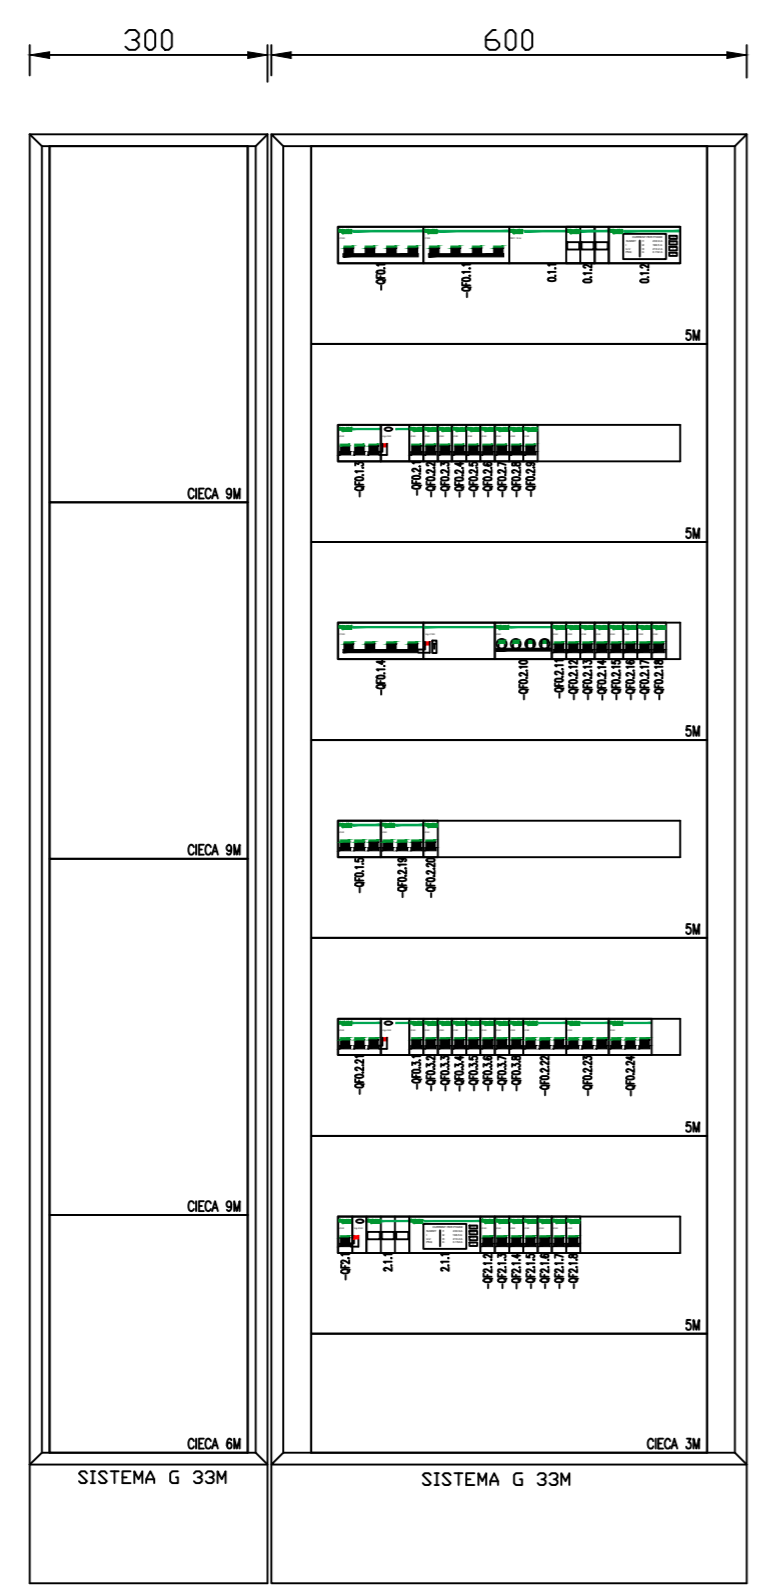

KARAKTERISTIKAT E KUADRIT


IMPIANTI I MONTIMIT KUADROT ELEKTRIKE			
TENSIONI [V]	400	FREQ. [Hz]	50
RRYMA NOMINALE E KUADRIT [A]			
Icc E USHTRUAR NE KUADRO [kA]	2,9		
SISTEMI I NEUTRIT	TNS		
DIMENSIONI I ZBARRAVE			
In [A]	Icc [kA]		
MONTIMI I KUADRIT	METALLICA		
KLASA E IZOLACIONIT	IP		

NORMAT E REFERENCES

AUTOMATET NE KUTI	<input checked="" type="checkbox"/>	— CEI EN 60947-2
AUTOMATET MODULARE	<input type="checkbox"/>	— CEI EN 60947-2
	<input type="checkbox"/>	— CEI EN 60898
MONTIMI	<input checked="" type="checkbox"/>	— CEI EN 60439-1
	<input type="checkbox"/>	— CEI 23-48
	<input type="checkbox"/>	— CEI 23-49
	<input type="checkbox"/>	— CEI 23-51

KUADRI: KUADRI KRYESOR SALLA E LEKSIONEVE, KK-SL

POROSITES	UNIVERSITETI I MJEKËSISË TIRANË	PROJEKTI	SALLA E LEKSIONEVE	EMRI:	kuadrot elektrike-salla e elksioneve, parakliniku_[000].dwg		
	IMPIANTI	GODINA E FARMACISË DHE SHËNDETIT PUBLIK, GODINA E ANATOMISË DHE SALLA E LEKSIONEVE TE GODINA E PARAKLINIKUT	ARKIVI	032022	DATA	12/03/2022	REVIZIONI
PROJEKTOI			-	NR I FLETES	1	TJETRA	
				TAVOLINA			

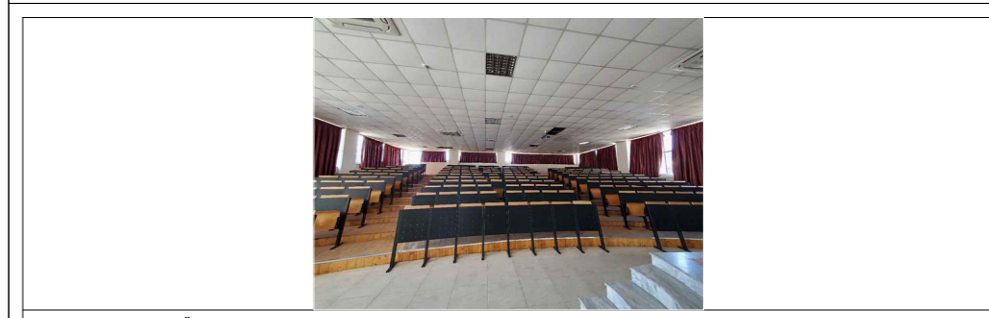

OBJEKTI I KONTRATËS
PROJEKT PREVENTIVA ZBATIMI PËR RIKONSTRUKSIONIN E GODINAVE TË DËMTUARA NGA TËRMETI: GODINA E FARMACISË DHE SHËNDETIT PUBLIK, GODINA E ANATOMISË DHE SALLA E LEKSIONEVE TE GODINA E PARAKLINIKUT
TITULLI I PROJEKTTIT

SALLA E LEKSIONEVE TE GODINA E PARAKLINIKUT

KLIENTI
UNIVERSITETI I MJEKËSISË TIRANË

ATELIER 4 ARCHITECTURE & CONSULTING STUDIO Rr. e "Naimë Ahmetit", Ndërrimi 30, Hyqja 6, Ap.41, Nisana Administrative Nr. 6, 1013, Tiranë, Shqipëri tel: +355 4 24 30 154 / +355 22 22 804 fax: +355 4 24 30 154 mobile: +355 69 20 38 958 e-mail: atelier4@studio4.al web: www.studio4.al	ARCHIMED S.P.S CONSULTING & ENGINEERING STUDIO Rr. "Daf Jashari", Pallat Ekipi, Nr. 73, Tiranë, Shqipëri tel: +355 4 24 33 33 332 mobile: +355 69 21 05 507 e-mail: archimed@archimed.com e-mail: archimed@pmail.com web: www.archimed.com	KEJSI-05 ELECTRICAL ENGINEERING STUDIO Rr. "Daf Jashari", Ndërrimi 7, Ap. 3, Tiranë, Shqipëri mobile: +355 69 20 37 841 e-mail: kejsi05@kejsi.com web: www.kejsi05.com
--	---	--



KODI I VIZATIMIT
SL 3 E 0
KODI FAZA DISIPLINA KATI RISHIKIM
E 10-03

EMËRTIMI I VIZATIMIT
KUADROT ELEKTRIKE

SHKALLA 1:100 DATA MARS 2022


PËRSHKRIMI I FAZËS
PROJEKT ZBATIM

RISHIKIM DATA FAZA E PROJEKTTIT

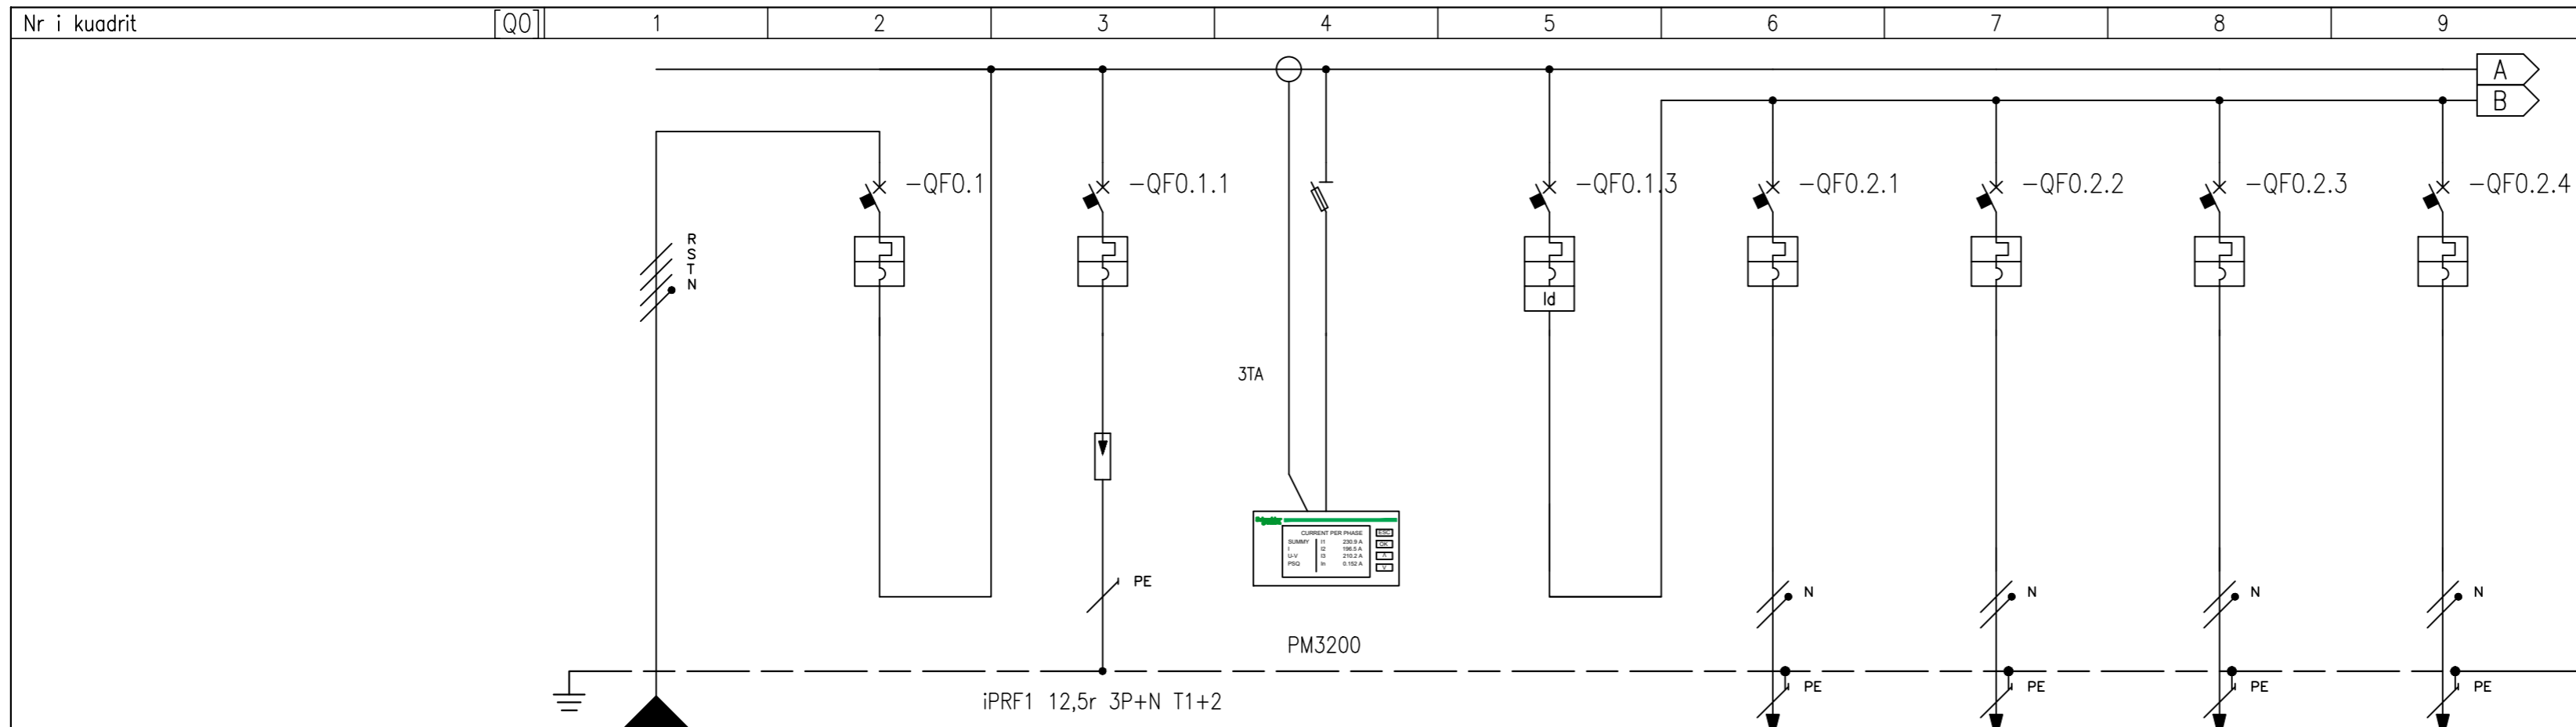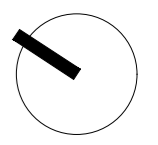

NR I MORSETERISE		NR I QARKUT		1		2		3		4		5		6		7		8		9			
NR I QARKUT		SHPERNDARJA		L1L2L3NPE		L1L2L3NPE		L1L2L3NPE		L1L2L3NPE		L1L2L3NPE		L1NPE		L2NPE		L3NPE		L1NPE			
PERSHKRIMI I QARKUT		VJEN NGA PIKA E LIDHJES SE ENERGJISE ELEKTRIKE		VJEN NGA PIKA E LIDHJES SE ENERGJISE ELEKTRIKE		SHKARKUES TOKE		APARAT MATES MULTIFUNKSIONAL		I PERGJITHSHEM PRIZA RR N		PRIZA AMBJENTI 304		PRIZA AMBJENTI 302		PRIZA AMBJENTI 303 LINJA 1		PRIZA AMBJENTI 303 LINJA 2					
TIPI I MBROJTJES		C120 N		C120 N STI		3P+N Fus NFC (10,3x38)		iC40 a		iC40 a		iC40 a		iC40 a		iC40 a		iC40 a					
TE DHENAT E MBROJTJES		Icu [kA]		10	10			6	6	6	6	6	6	6	6	6	6	6	6	6	6		
		N. POLI	In [A]	4P	100	4P	80		3P+N	25	1P+N	16	1P+N	16	1P+N	16	1P+N	16	1P+N	16	1P+N	16	
		Kurba/Koha e veprimit		C		C		C		C		C		C		C		C		C		C	
		I _r [A]	t _r [s]	100		80			25		16		16		16		16		16		16		
		I _{sd} [A]	t _{sd} [s]	1000		800			250		160		160		160		160		160		160		
		I _l [A]																					
		I _g [A]	t _g [s]																				
DIFERENCIALI		TIPI	KLASA						Vigi	AC													
		I _{dn} [A]	t _{dn} [ms]						0,03	Istantaneo													
LESHUESI ELEK-MAGNETIK		BOBINA [V]	N. POLI	In [A]																			
TERMIKU		TIPI		I _{rth} [A]																			
SIGURESA		N. POLEVE		In [A]																			
PAJISJE SHITESI		TIPI	MODELI																				
LINJAT		TIPI I IZOLACIONIT	POSA	EPR	13						EPR	13	EPR	13	EPR	13	EPR	13	EPR	13	EPR	13	
		SEKSIONI FAZE-N-PE/PEN [mmq]		1x16	1x16	1x16					1x2,5	1x2,5	1x2,5	1x2,5	1x2,5	1x2,5	1x2,5	1x2,5	1x2,5	1x2,5	1x2,5	1x2,5	
		I _b [A]	I _z [A]	65	100						5,8	36	5,8	36	5,8	36	5,8	36	5,8	36	5,8	36	
		U _n [V]	P _n [kW]	400	35,68					5,52	230	1,2	230	1,2	230	1,2	230	1,2	230	1,2	230	1,2	
FUNDI I LINJES		I _{cc min} [kA]	I _{cc max} [kA]	0,7	2,9						0,6	1,3	0,2	0,5	0,2	0,5	0,2	0,5	0,2	0,5	0,2	0,5	
		GJATESIA [m]	dV TOTALE [%]	60	2,2						3	2,4	23	3,2	25	3,3	25	3,3	25	3,3	25	3,3	
NOTE		FG160R16-0,6/1 kV Cca-s3,d1,a3								FG160R16-0,6/1 kV Cca-s3,d1,a3		FG160R16-0,6/1 kV Cca-s3,d1,a3		FG160R16-0,6/1 kV Cca-s3,d1,a3		FG160R16-0,6/1 kV Cca-s3,d1,a3							

POROSITES		UNIVERSITETI I MJEKËSISË TIRANË		PROJEKTI SALLA E LEKSIONEVE		EMRI		kuadrot elektrike-salla e elksioneve, parakliniku_[Q00].dwg	
IMPIANTI		GODINA E FARMACISË DHE SHËNDETIT PUBLIK, GODINA E ANATOMISË DHE SALLA E LEKSIONEVE TE GODINA E PARAKLINIKUT		ARKIVI		DATA		12/03/2022	
				PROJEKTOI		NR I FLETES		3	
						TJETRA			
						TAVOLINA			

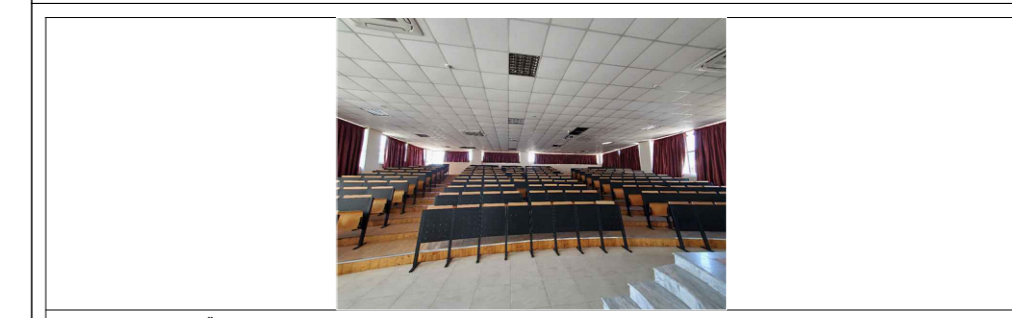

OBJEKTI I KONTRATËS
PROJEKT PREVENTIVA ZBATIMI PËR RIKONSTRUKSIONIN E GODINAVE TË DËMTUARA NGA TËRMETI: GODINA E FARMACISË DHE SHËNDETIT PUBLIK, GODINA E ANATOMISË DHE SALLA E LEKSIONEVE TE GODINA E PARAKLINIKUT
 TITULLI I PROJEKTTIT
SALLA E LEKSIONEVE TE GODINA E PARAKLINIKUT

KLIENTI
 UNIVERSITETI I MJEKËSISË TIRANË

 ATELIER 4 ARCHITECTURE & CONSULTING STUDIO Pr. "Zef Jubani", Pallat Egen, Nr. 7/3, Tirana, Shqipëri tel: +355 4 24 30 154 / 4 22 22 804 fax: +355 4 24 30 154 e-mail: atelier4@gmail.com web: www.atelier4.it	 ARCHIMED S.P.S CONSULTING & ENGINEERING STUDIO Pr. "Zef Jubani", Pallat Egen, Nr. 7/3, Tirana, Shqipëri tel: +355 4 24 30 154 / 4 22 22 804 fax: +355 4 24 30 154 e-mail: archimedsp@gmail.com web: www.archimedsp.com	 KEJSI-05 ELECTRICAL ENGINEERING STUDIO Pr. "Zef Jubani", Pallat Egen, Nr. 7/3, Tirana, Shqipëri tel: +355 4 24 30 154 / 4 22 22 804 fax: +355 4 24 30 154 e-mail: kejsi05@gmail.com web: www.kejsi05.com
---	--	--

KODI I VIZATIMIT
SL 3 E 0
KODI FAZA DISIPLINA KATI RISHIKIM

NR. I VIZATIMIT
E 10-04



EMËRTIMI I VIZATIMIT
KUADROT ELEKTRIKE

SHKALLA
 1:100

DATA
 MARS 2022


PERSHKRIMI I FAZËS
PROJEKT ZBATIM

RISHIKIM
 DATA
 FAZA E PROJEKTTIT

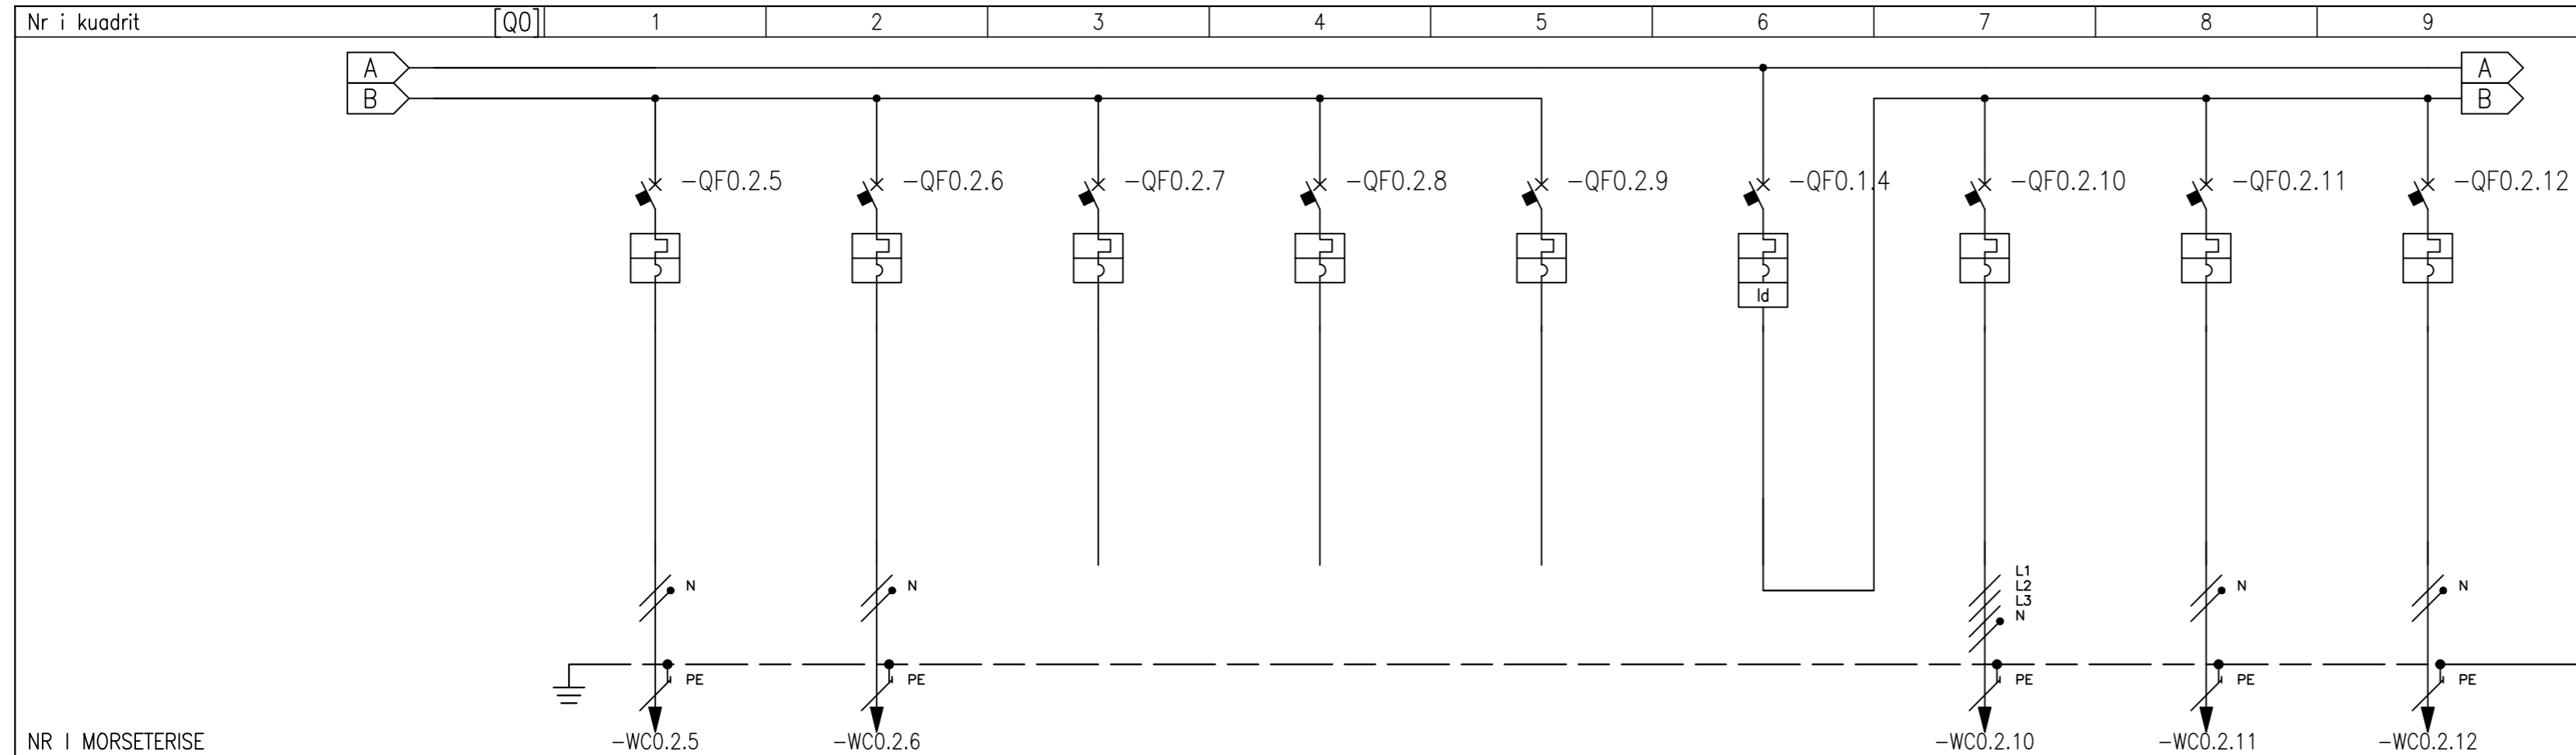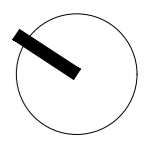

NR I MORSETERISE		-WC0.2.5		-WC0.2.6								-WC0.2.10		-WC0.2.11		-WC0.2.12									
NR I QARKUT	SHPERNDARJA	9	L2NPE	10	L3NPE	11	L1NPE	12	L2NPE	13	L3NPE	14	L1L2L3NPE	15	L1L2L3NPE	16	L1NPE	17	L2NPE						
PERSHKRIMI I QARKUT		PRIZA AMBJENTI 303 LINJA 5		PRIZA AMBJENTI 303 LINJA 4		REZERVE		REZERVE		REZERVE		I PERGJITHSHEM FAN COIL		NJESI E JASHTME VRF		FAN COIL AMBJENTI 303 LINJA 1		FAN COIL AMBJENTI 303 LINJA 2							
TIPI I MBROJTJES		iC40 a		iC40 a		iC40 a		iC40 a		iC40 a		C120 N		iC60 N		iC40 a		iC40 a							
TE DHENAT E MBROJTJES	Icu [kA]	6		6		6		6		6		10		10		6		6							
	N. POLI	1P+N 16		1P+N 16		1P+N 16		1P+N 16		1P+N 16		4P 80		4P 63		1P+N 10		1P+N 10							
	Kurba/Koha e veprimit	C		C		C		C		C		C		C		C		C							
	I _r [A]	16		16		16		16		16		80		63		10		10							
	I _{sd} [A]	160		160		160		160		160		800		630		100		100							
I _i [A]																									
I _g [A]																									
DIFERENCIALI	TIPI											Vigi		AC											
	I _{dn} [A]											0,03		Istantaneo											
LESHUESI	TIPI																								
ELEK-MAGNETIK	BOBINA [V]																								
TERMIKU	TIPI																								
SIGURESA	N. POLEVE																								
PAJISJE SHITES	TIPI																								
LINJAT	TIPI I IZOLACIONIT	EPR		EPR										EPR		EPR		EPR		EPR					
	SEKSIONI FAZE-N-PE/PEN [mmq]	1x2,5	1x2,5	1x2,5	1x2,5	1x2,5	1x2,5	1x2,5						1x16	1x16	1x16	1x1,5	1x1,5	1x1,5	1x1,5	1x1,5				
	I _b [A]	5,8		36		4,3		36						46,5		100		1		26		1		26	
	Un [V]	230		1,2		230		0,9				34,4		400		29		230		0,2		230		0,2	
FUNDI I LINJES	I _{cc min} [kA]	0,2		0,5		0,2		0,4						0,5		2,2		0,1		0,2		0,1		0,3	
	GJATESIA [m]	25		3,3		35		3,3						25		2,9		40		2,7		25		2,5	
NOTE		FG160R16-0,6/1 kV Cca-s3,d1,a3		FG160R16-0,6/1 kV Cca-s3,d1,a3										FG160R16-0,6/1 kV Cca-s3,d1,a3		FG160R16-0,6/1 kV Cca-s3,d1,a3		FG160R16-0,6/1 kV Cca-s3,d1,a3							

PROJESIT	UNIVERSITETI I MJEKËSISË TIRANË	PROJEKTI	SALLA E LEKSIONEVE	EMRI	kuadrot elektrike-salla e elksioneve, parakliniku_[000].dwg
ARKIVI		ARKIVI	032022	DATA	12/03/2022
PROJEKTOI		PROJEKTOI	-	NR I FLETES	4
IMPIANTI	GODINA E FARMACISË DHE SHËNDETIT PUBLIK, GODINA E ANATOMISË DHE SALLA E LEKSIONEVE TE GODINA E PARAKLINIKUT	TAVOLINA		REVIZIONI	0
				TJETRA	

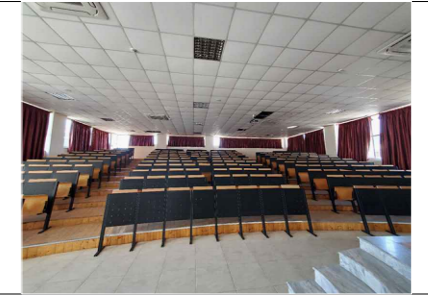

OBJEKTI I KONTRATËS
PROJEKT PREVENTIVA ZBATIMI PËR RIKONSTRUKSIONIN E GODINAVE TË DËMTUARA NGA TËRMETI: GODINA E FARMACISË DHE SHËNDETIT PUBLIK, GODINA E ANATOMISË DHE SALLA E LEKSIONEVE TE GODINA E PARAKLINIKUT

TITULLI I PROJEKTTIT
SALLA E LEKSIONEVE TE GODINA E PARAKLINIKUT

KLIENTI
UNIVERSITETI I MJEKËSISË TIRANË

GRUPI I PROJEKTTIMIT

 ATELIER 4 ARCHITECTURE & CONSULTING STUDIO <small>Pr. "Daf Jashari", Ndërhesa 30, Hyqja 6, Ap.41, Tirana, Shqipëri Tel: +355 4 21 30 150 / 4 22 22 804 Fax: +355 4 21 30 154 e-mail: atelier4@atier4.com web: www.atelier4.com</small>	 ARCHIMED S.P.S CONSULTING & ENGINEERING STUDIO <small>Pr. "Daf Jashari", Ndërhesa 30, Hyqja 6, Ap. 71, Tirana, Shqipëri Tel: +355 4 21 30 150 / 4 22 22 804 Fax: +355 4 21 30 154 e-mail: archimed@archimed.com web: www.archimed.com</small>	 KEJSI-05 ELECTRICAL ENGINEERING STUDIO <small>Pr. "Daf Jashari", Ndërhesa 7, Ap. 3, Trans. Shqipëri Tirana, Shqipëri Tel: +355 4 21 30 150 / 4 22 22 804 Fax: +355 4 21 30 154 e-mail: kejsi05@kejsi05.com web: www.kejsi05.com</small>
---	--	--

KODI I VIZATIMIT **NR. I VIZATIMIT**



SL 3 E 0
KODI FAZA DISIPLINA KATI RISHIKIM

EMËRTIMI I VIZATIMIT
KUADROT ELEKTRIKE

SHKALLA 1:100 **DATA** MARS 2022


PËRSHKRIMI I FAZËS
PROJEKT ZBATIMI

RISHIKIM **DATA** **FAZA E PROJEKTTIT**

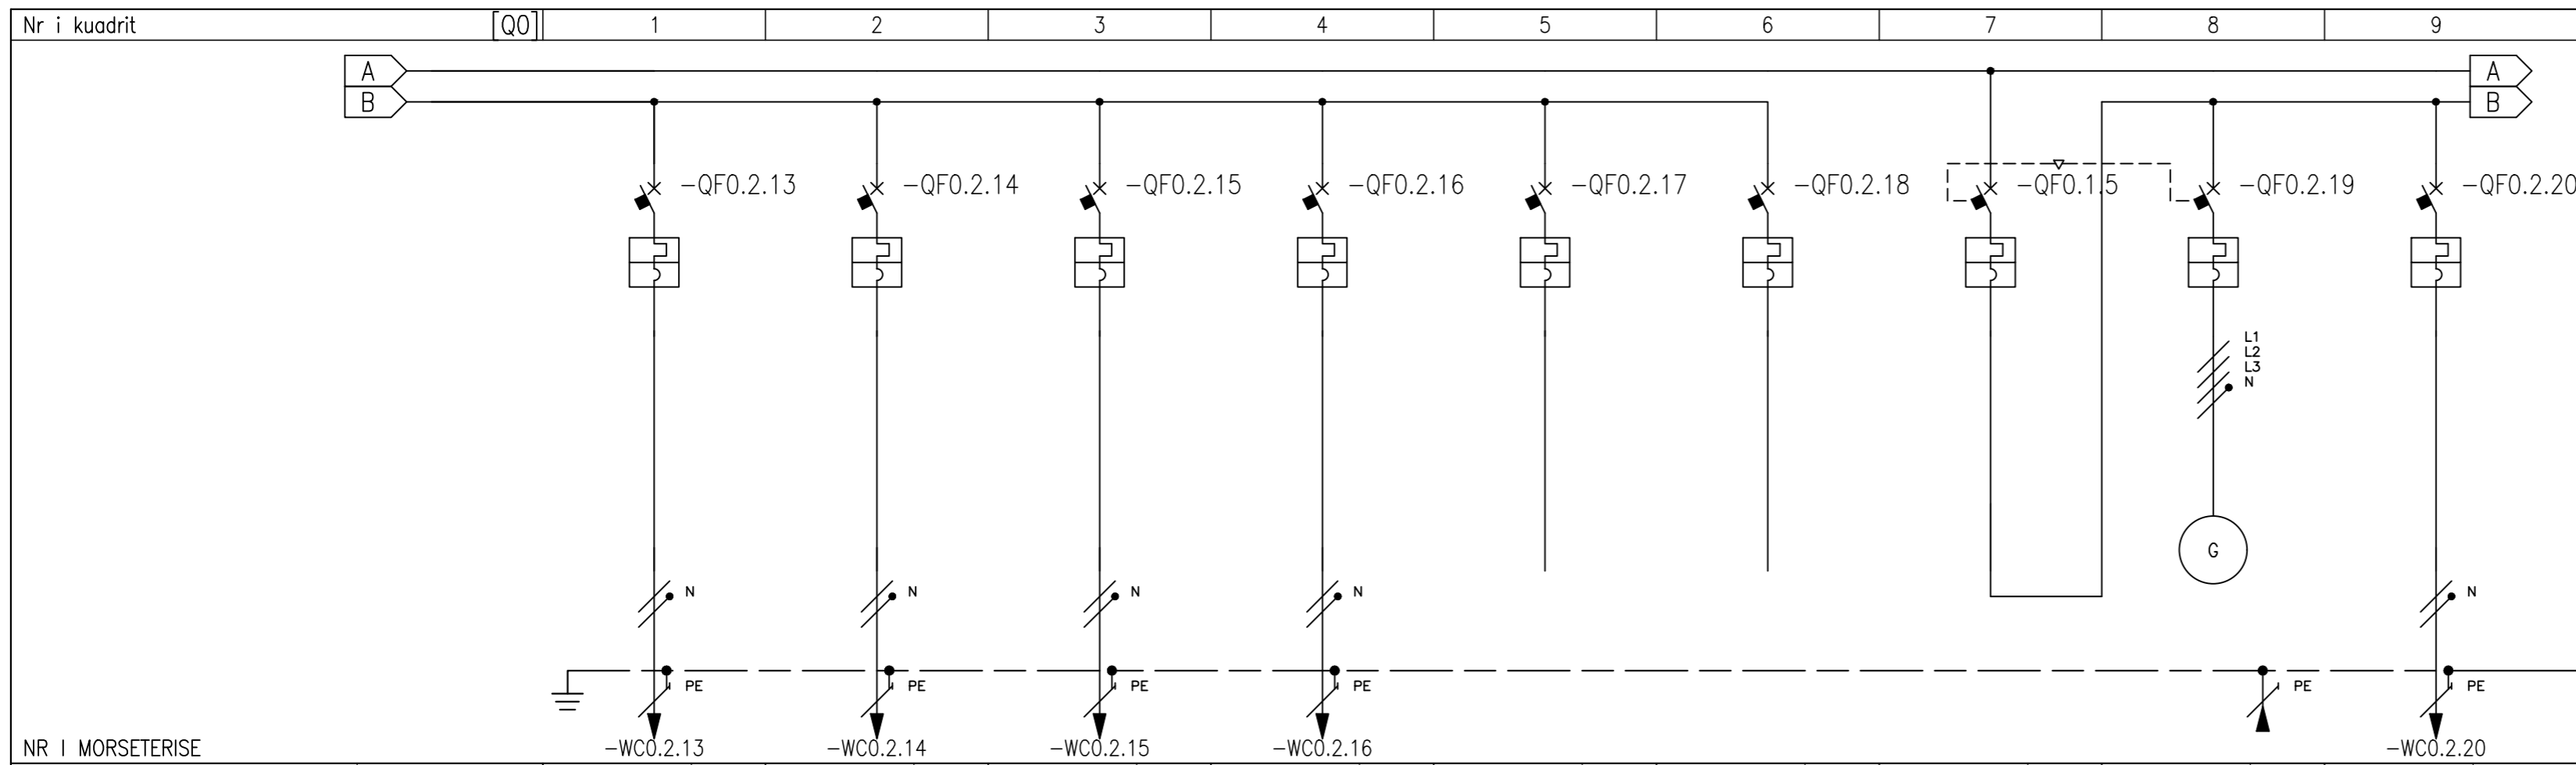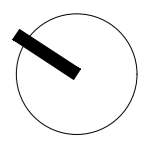

NR I MORSETERISE																										
NR I QARKUT	SHPERNDARJA		18	L3NPE	19	L1NPE	20	L2NPE	21	L3NPE	22	L1NPE	23	L2NPE	24	L1L2L3NPE	25	L1L2L3NPE	26	L2NPE						
PERSHKRIMI I QARKUT			KONDITIONERE AMBJENTI 302 LINJA 1			KONDITIONERE AMBJENTI 302 LINJA 2			RIKUPERATORE AJRI 1		RIKUPERATORE AJRI 2		REZERVE		REZERVE		FURNIZON AUTOMATIC TRANSFER SWTCH GJENERATORI		VJEN NGA AUTOMATIC TRANSFER SWTCH GJENERATORI		FURNIZON UPS QENDROR					
TIPI I MBROJTJES			iC40 a			iC40 a			iC40 a		iC40 a		iC40 a		iC40 a		iC40 a		iC40 a		iC40 a					
TE DHENAT E MBROJTJES	Icu [kA]		6			6			6		6		6		6		6		6		6					
	N. POLI		1P+N		16		1P+N		16		1P+N		16		1P+N		10		1P+N		10					
	Kurba/Koha e veprimit		C			C			C		C		C		C		C		C		C					
	I _r [A]		16		16		16		16		10		10		10		10		40		40		32			
	I _{sd} [A]		160		160		160		160		100		100		100		100		400		400		320			
DIFERENCIALI	TIPI																									
	KLASA																									
LESHUESI	TIPI																									
	KLASA																									
ELEK-MAGNETIK	BOBINA [V]																									
TERMIKU	TIPI																									
	I _{rt} [A]																									
SIGURESA	N. POLEVE																									
PAJISJE SHITES	TIPI																									
	MODELI																									
LINJAT	TIPI I IZOLACIONIT		EPR			13			EPR			13			EPR			13			EPR			13		
	SEKSIONI FAZE-N-PE/PEN [mmq]		1x2,5	1x2,5	1x2,5	1x2,5	1x2,5	1x2,5	1x1,5	1x1,5	1x1,5	1x1,5	1x1,5	1x1,5	1x1,5	1x1,5	1x1,5	1x1,5	1x1,5	1x1,5	1x1,5	1x1,5	1x1,5	1x1,5	1x1,5	
	I _b [A]		7,2	36	7,2	36	4,8	26	4,8	26	4,8	26	4,8	26	4,8	26	4,8	26	4,8	26	4,8	26	4,8	26	4,8	
	U _n [V]		230	1,5	230	1,5	230	1	230	1	230	1	230	1	230	1	230	1	230	1	230	1	230	1	230	
FUNDI I LINJES	I _{cc} min [kA]		0,2	0,5	0,2	0,5	0,1	0,3	0,2	0,4	0,2	0,4	0,2	0,4	0,2	0,4	0,2	0,4	0,2	0,4	0,2	0,4	0,2	0,4		
	GJATESIA [m]		25	3,5	25	3,5	30	4	20	3,4	30	4	20	3,4	30	4	20	3,4	30	4	20	3,4	30	4	20	
NOTE			FG160R16-0,6/1 kv Cca-s3,d1,a3			FG160R16-0,6/1 kv Cca-s3,d1,a3			FG160R16-0,6/1 kv Cca-s3,d1,a3		FG160R16-0,6/1 kv Cca-s3,d1,a3						FG160R16-0,6/1 kv Cca-s3,d1,a3		FG160R16-0,6/1 kv Cca-s3,d1,a3							

POROSITES	UNIVERSITETI I MJEKËSISË TIRANË		PROJEKTI	SALLA E LEKSIONEVE		EMRI	kuadrot elektrike-salla e elksioneve, parakliniku.[Q00].dwg	
			ARKIVI	032022		DATA	12/03/2022	
			PROJEKTOI			REVIZIONI	0	
IMPIANTI	GODINA E FARMACISË DHE SHËNDETIT PUBLIK, GODINA E ANATOMISË DHE SALLA E LEKSIONEVE TE GODINA E PARAKLINIKUT		NR I FLETES	5		TJETRA		
			TAVOLINA					


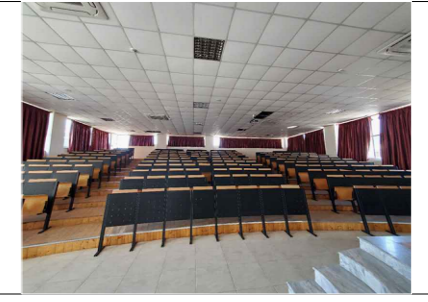


OBJEKTI I KONTRATËS
PROJEKT PREVENTIVA ZBATIMI PËR RIKONSTRUKSIONIN E GODINAVE TË DËMTUARA NGA TËRMETI: GODINA E FARMACISË DHE SHËNDETIT PUBLIK, GODINA E ANATOMISË DHE SALLA E LEKSIONEVE TE GODINA E PARAKLINIKUT
 TITULLI I PROJEKTTIT
SALLA E LEKSIONEVE TE GODINA E PARAKLINIKUT

KLIENTI
UNIVERSITETI I MJEKËSISË TIRANË


 ATELIER 4 ARCHITECTURE & CONSULTING STUDIO <small>Pr. "Dëshmorët", Adresa 10, Hyq. 6, Ap.41, Tirana, Shqipëri tel: +355 4 21 30 154 / 2 22 22 804 fax: +355 4 21 30 154 mobile: +355 69 20 28 958 e-mail: atelier4@gmail.com web: www.atelier4.it</small>	 ARCHIMED S.P.S CONSULTING & ENGINEERING STUDIO <small>Pr. "Dëshmorët", Adresa 10, Hyq. 6, Ap. 71, Tirana, Shqipëri tel: +355 4 21 30 154 / 2 22 22 804 mobile: +355 69 20 28 958 e-mail: archimedsp@gmail.com web: www.archimedsp.com</small>	 KEJSI-05 ELECTRICAL ENGINEERING STUDIO <small>Pr. "Dëshmorët", Adresa 7, Ap. 3, Tirana, Shqipëri tel: +355 69 20 28 958 mobile: +355 69 20 28 958 e-mail: kejsi05@gmail.com web: www.kejsi05.com</small>
--	--	---

KODI I VIZATIMIT	SL 3 E 0		NR. I VIZATIMIT	E 10-06
EMËRTIMI I VIZATIMIT	KUADROT ELEKTRIKE			
SHKALLA	1:100	DATA	MARS 2022	
PERSHKRIMI I FAZËS	PROJEKT ZBATIM			
RISHIKIM	DATA	FAZA E PROJEKTTIT		

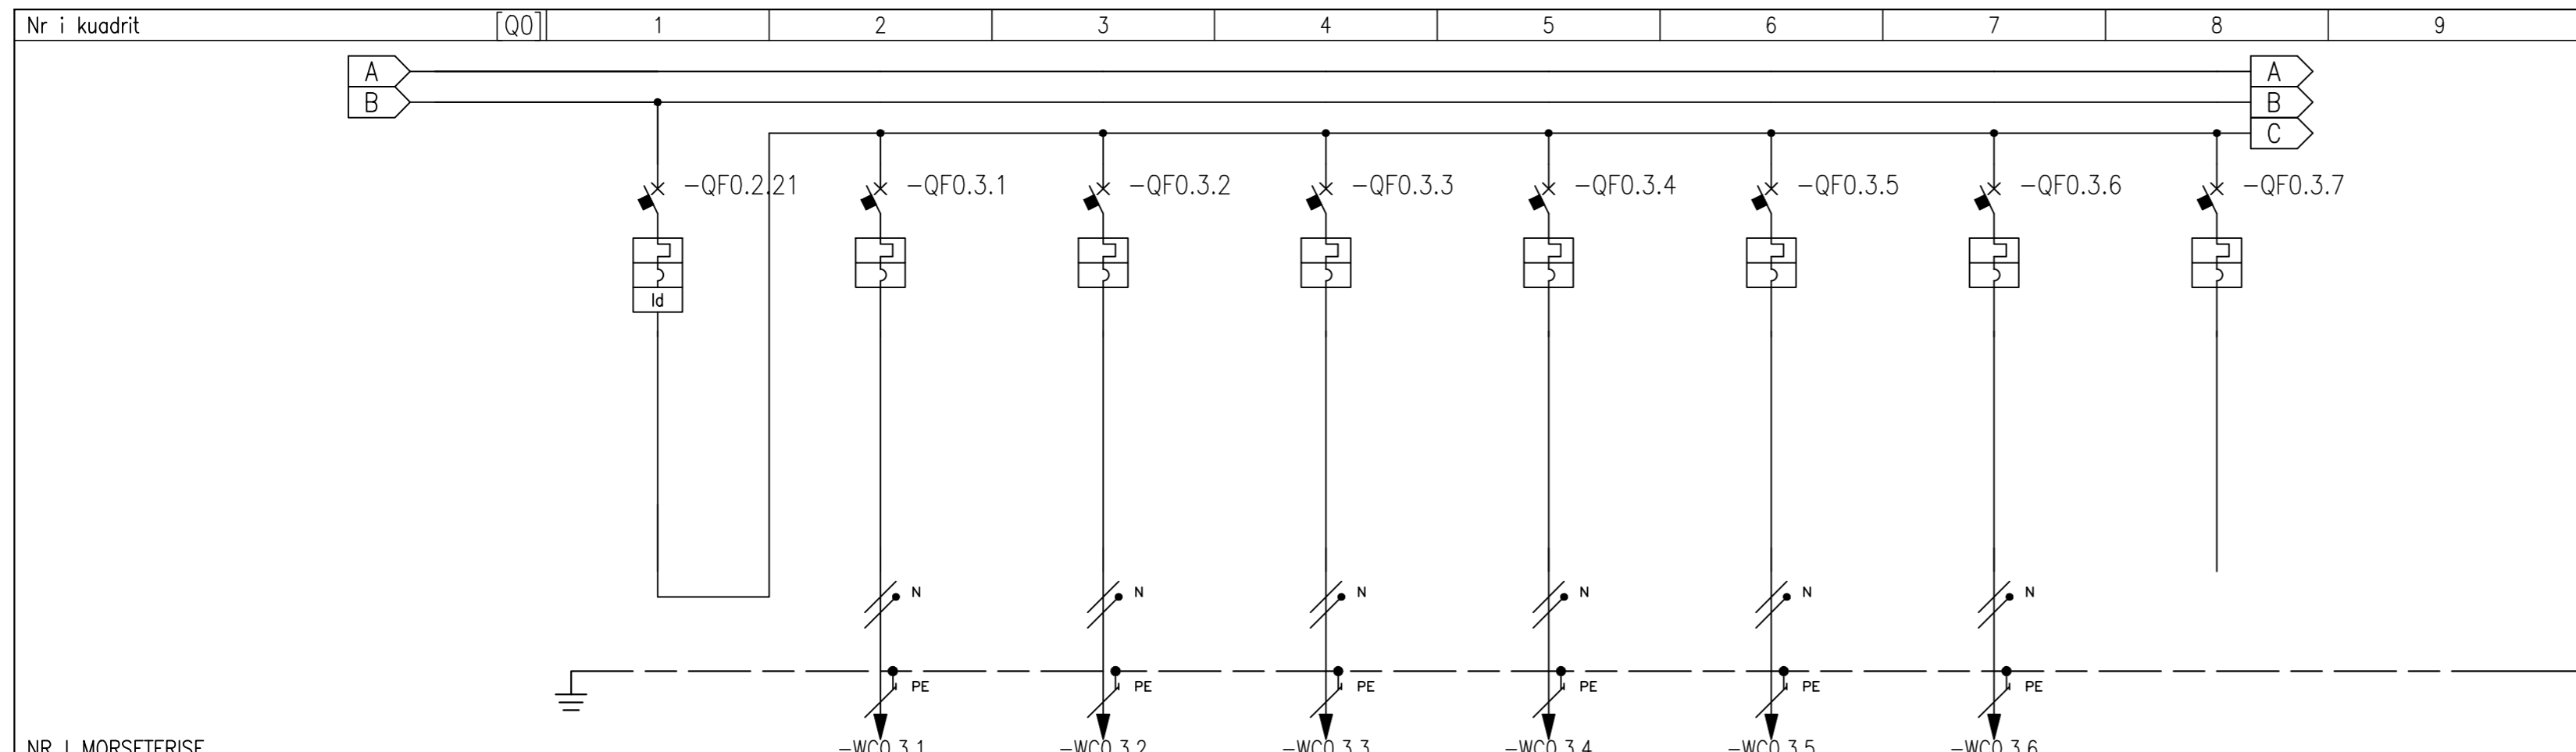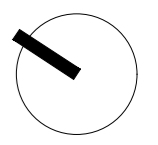

NR I MORSETERISE		-WC0.3.1		-WC0.3.2		-WC0.3.3		-WC0.3.4		-WC0.3.5		-WC0.3.6					
NR I QARKUT	SHPERNDARJA	27	L1L2L3NPE	28	L3NPE	29	L1NPE	30	L2NPE	31	L3NPE	32	L1NPE	33	L2NPE	34	L3NPE
PERSHKRIMI I QARKUT		I PERGJITHSHEM NDRICIMI GRUPI I		NDRICIMI AMBJENTI 303 LINJA 1		NDRICIMI AMBJENTI 303 LINJA 2		NDRICIMI AMBJENTI 303 LINJA 3		NDRICIMI AMBJENTI 301+302		NDRICIMI EMERGJENT LINJA 2		NDRICIMI EVAKUIMIT		REZERVE	
TIPI I MBROJTJES		iC40 a		iC40 a		iC40 a		iC40 a		iC40 a		iC40 a		iC40 a		iC40 a	
TE DHENAT E MBROJTJES	Icu [kA]	6		6		6		6		6		6		6		6	
	N. POLI	3P+N	20	1P+N	10	1P+N	10	1P+N	10	1P+N	10	1P+N	10	1P+N	10	1P+N	10
	Kurba/Koha e veprimit	C		C		C		C		C		C		C		C	
	I _r [A]	20		10		10		10		10		10		10		10	
	I _{sd} [A]	200		100		100		100		100		100		100		100	
DIFERENCIALI	TIPI	Vigi	AC														
	I _{dn} [A]	0,03	Istantaneo														
LESHUESI	TIPI																
ELEK-MAGNETIK	BOBINA [V]																
TERMIKU	TIPI																
SIGURESA	N. POLEVE																
PAJISJE SHITES	TIPI																
LINJAT	TIPI I IZOLACIONIT			EPR	13	EPR	13	EPR	13	EPR	13	EPR	13	EPR	13		
	SEKSIONI FAZE-N-PE/PEN [mmq]			1x1,5	1x1,5	1x1,5	1x1,5	1x1,5	1x1,5	1x1,5	1x1,5	1x1,5	1x1,5	1x1,5	1x1,5		
	I _b [A]			2,9	2,6	2,9	2,6	2,9	2,6	2,9	2,6	1,9	2,6	1,9	2,6		
	U _n [V]		3,2	230	0,6	230	0,6	230	0,6	230	0,4	230	0,4	230	0,4		
FUNDI I LINJES	I _{cc min} [kA]			0,1	0,2	0,1	0,2	0,1	0,2	0,1	0,3	0,1	0,2	0,1	0,2		
	GJATESIA [m]			35	3,4	40	3,6	45	3,8	25	3,1	35	3	35	3		
NOTE				FG160R16-0,6/1 kv Cca-s3,d1,a3		FG160R16-0,6/1 kv Cca-s3,d1,a3		FG160R16-0,6/1 kv Cca-s3,d1,a3		FG160R16-0,6/1 kv Cca-s3,d1,a3		FG160R16-0,6/1 kv Cca-s3,d1,a3		FG160R16-0,6/1 kv Cca-s3,d1,a3			

PROJECTI	SALLA E LEKSIONEVE	EMRI	kuadrot elektrike-salla e elksioneve, parakliniku_Q00.dwg
ARKIVI		DATA	12/03/2022
PROJEKTOI		NR I FLETES	6
REVISIONI		TJETRA	0
IMPIANTI	GODINA E FARMACISE DHE SHENDETIT PUBLIK, GODINA E ANATOMISE DHE SALLA E LEKSIONEVE TE GODINA E PARAKLINIKUT	TAVOLINA	


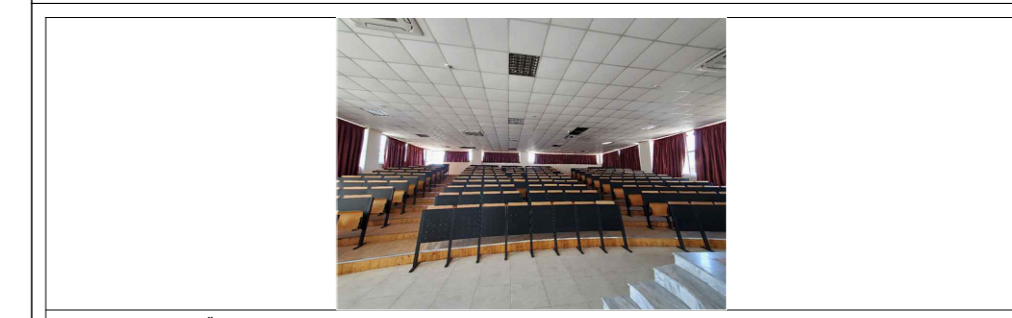


OBJEKTI I KONTRATES
PROJEKT PREVENTIVA ZBATIMI PER RIKONSTRUKSIONIN E GODINAVE TE DENTUARA NGA TERMETI: GODINA E FARMACISE DHE SHENDETIT PUBLIK, GODINA E ANATOMISE DHE SALLA E LEKSIONEVE TE GODINA E PARAKLINIKUT
TITULLI I PROJEKTTIT
SALLA E LEKSIONEVE TE GODINA E PARAKLINIKUT

KLIENTI
UNIVERSITETI I MJEKESISE TIRANE


 ATELIER 4 ARCHITECTURE & CONSULTING STUDIO Pr. "Daf Jashari", Pallat Egen, Nr. 7/2, Tirane, Shqipëri Tel: +355 4 21 30 154 / 2 22 22 804 Fax: +355 4 21 30 154 mobile: +355 69 20 28 958 e-mail: atelier4@atier4.al web: www.atelier4.al	 ARCHIMED S.P.S CONSULTING & ENGINEERING STUDIO Pr. "Daf Jashari", Pallat Egen, Nr. 7/2, Tirane, Shqipëri Tel: +355 4 21 30 154 / 2 22 22 804 Fax: +355 4 21 30 154 mobile: +355 69 20 28 958 e-mail: archimed@archimed.com web: www.archimed.com	 KEJSI-05 ELECTRICAL ENGINEERING STUDIO Pr. "Daf Jashari", Pallat Egen, Nr. 7/2, Tirane, Shqipëri Tel: +355 4 21 30 154 / 2 22 22 804 Fax: +355 4 21 30 154 mobile: +355 69 20 28 958 e-mail: kejsi05@kejsi05.com web: www.kejsi05.com
---	---	--

KODI I VIZATIMIT	NR. I VIZATIMIT		
SL 3 E 0	E 10-07		
EMERTIMI I VIZATIMIT			
SHKALLA	1:100	DATA	MARS 2022
PERSHKRIMI I FAZES	PROJEKT ZBATIM		
RISHIKIM	DATA	FAZA E PROJEKTTIT	

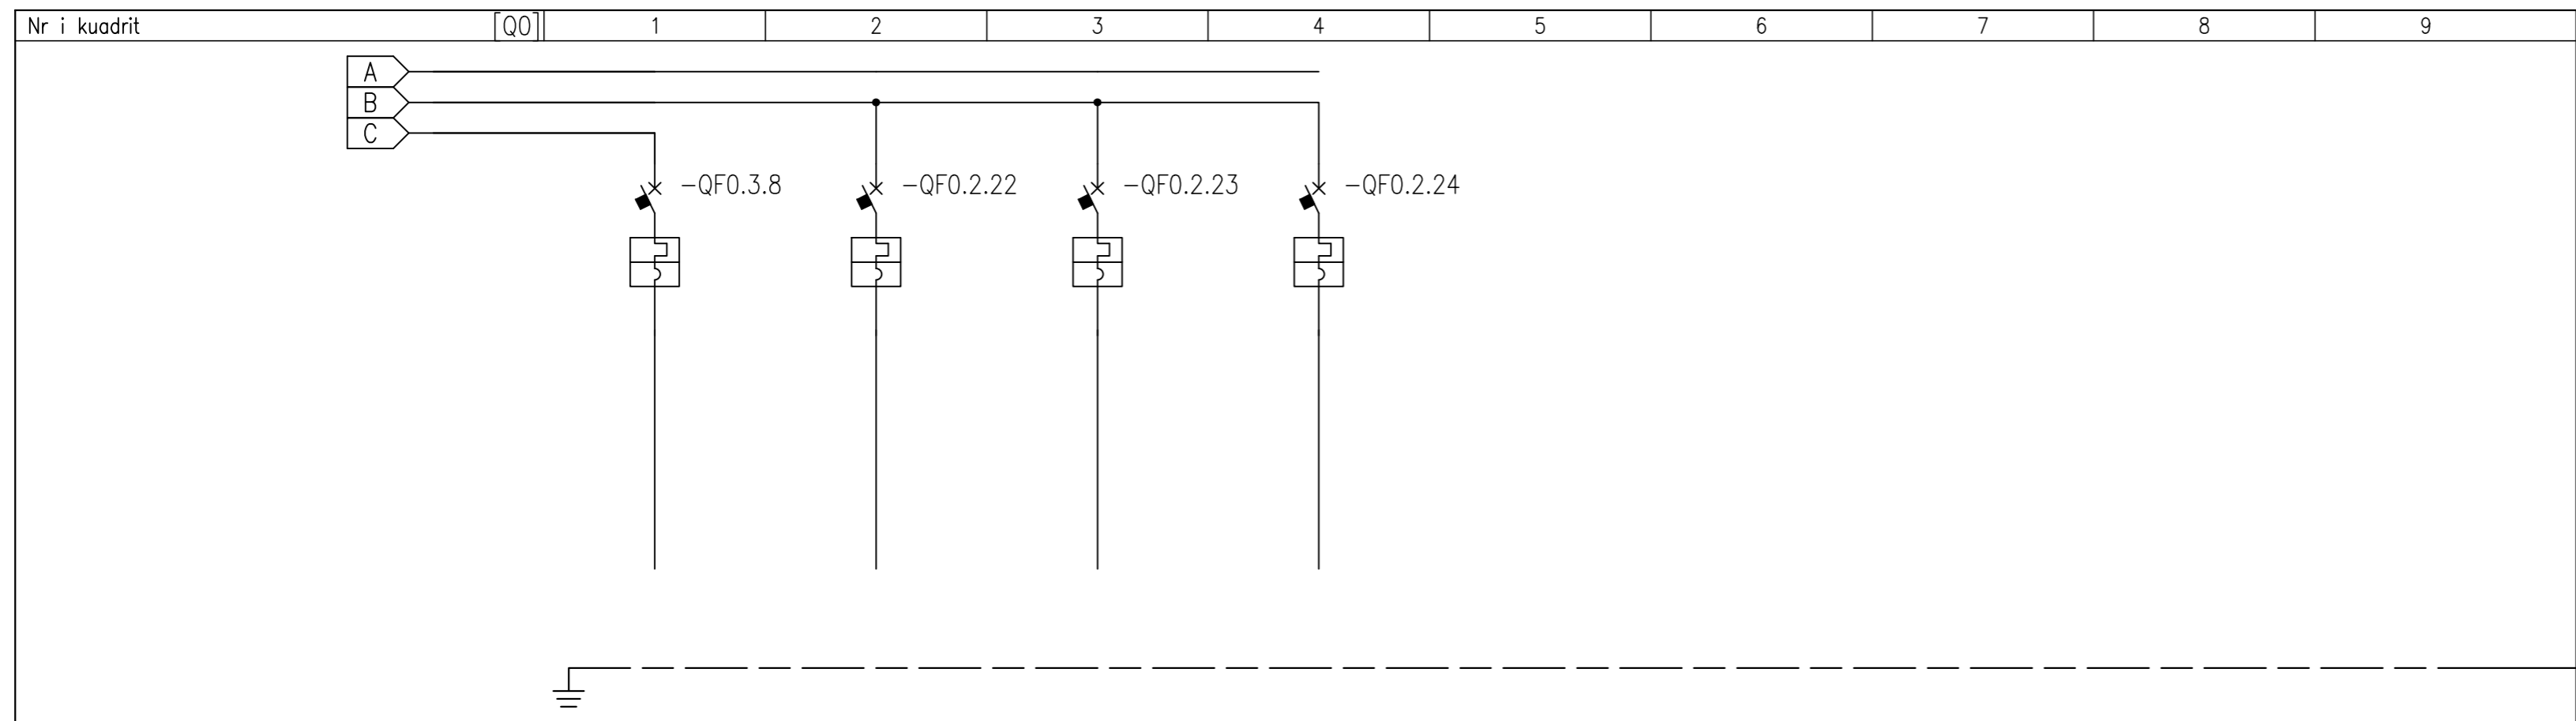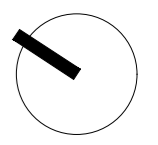

NR I MORSETERISE				35		L1NPE		36		L1L2L3NPE		37		L1L2L3NPE		38		L1L2L3NPE	
NR I QARKUT		SHPERNDARJA		REZERVE		REZERVE		REZERVE		REZERVE									
PERSHKRIMI I QARKUT																			
TIPI I MBROJTJES				iC40 a		iC40 a		iC40 a		iC40 a									
TE DHENAT E MBROJTJES		Icu [kA]		6		6		6		6									
		N. POLI		1P+N 10		3P+N 20		3P+N 20		3P+N 25									
		Kurba/Koha e veprimit		C		C		C		C									
		I _r [A]		10		20		20		25									
		I _{sd} [A]		100		200		200		250									
		I _i [A]																	
		I _g [A]																	
DIFERENCIALI		TIPI		KLASA															
		I _{dn} [A]		tdn [ms]															
LESHUESI		TIPI		KLASA															
ELEK-MAGNETIK		BOBINA [V]		N. POLI		I _n [A]													
TERMIKU		TIPI		I _{rth} [A]															
SIGURESA		N. POLEVE		I _n [A]															
PAJISJE SHITES		TIPI		MODELI															
LINJAT		TIPI I IZOLACIONIT		POSA															
		SEKSIONI FAZE-N-PE/PEN [mmq]																	
		I _b [A]		I _z [A]															
		U _n [V]		P _n [kW]															
FUNDI I LINJES		I _{cc} min [kA]		I _{cc} max [kA]															
		GJATESIA [m]		dV TOTALE [%]															
NOTE																			

POROSITES	UNIVERSITETI I MJEKËSISË TIRANË	PROJEKTI	SALLA E LEKSIONEVE	EMRI	kuadrat elektrike-salla e elksioneve, parakliniku_Q00.dwg
		ARKIVI	032022	DATA	12/03/2022
IMPIANTI	GODINA E FARMACISË DHE SHËNDETIT PUBLIK, GODINA E ANATOMISË DHE SALLA E LEKSIONEVE TE GODINA E PARAKLINIKUT	PROJEKTOI	-	NR I FLETES	7
		TJETRA			
		TAVOLINA			


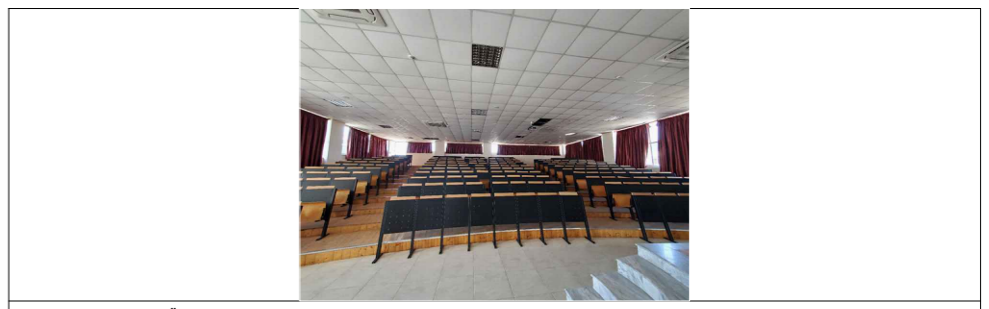


OBJEKTI I KONTRATËS
PROJEKT PREVENTIVA ZBATIMI PËR RIKONSTRUKSIONIN E GODINAVE TË DËMTUARA NGA TËRMETI: GODINA E FARMACISË DHE SHËNDETIT PUBLIK, GODINA E ANATOMISË DHE SALLA E LEKSIONEVE TE GODINA E PARAKLINIKUT
TITULLI I PROJEKTTIT
SALLA E LEKSIONEVE TE GODINA E PARAKLINIKUT

KLIENTI
UNIVERSITETI I MJEKËSISË TIRANË


 ATELIER 4 ARCHITECTURE & CONSULTING STUDIO <small>Pl. e "Naim Frashëri", Nr. 10, Hyrja E. Ap. 4/1, Tirana, Shqipëri Tel: +355 4 21 30 154 / 22 22 804 Fax: +355 4 21 30 154 mobile: +355 69 20 38 958 e-mail: atelier4@atier4.it web: www.atelier4.it</small>	 ARCHIMED S.P.S CONSULTING & ENGINEERING STUDIO <small>Rr. "Daf Jashari", Pallat Ekip, Nr. 7/3, Tirana, Shqipëri Tel: +355 4 21 30 154 / 22 22 804 mobile: +355 69 20 38 958 e-mail: archimed@archimed.com web: www.archimed.com</small>	 KEJSI-05 ELECTRICAL ENGINEERING STUDIO <small>Rr. "Daf Jashari", Pallat Ekip, Nr. 7/3, Tirana, Shqipëri Tel: +355 4 21 30 154 / 22 22 804 mobile: +355 69 20 38 958 e-mail: kejsi05@kejsi05.com web: www.kejsi05.com</small>
--	--	---

KODI I VIZATIMIT	NR. I VIZATIMIT
SL 3 E 0	E 10-08
EMËRTIMI I VIZATIMIT	
SHKALLA	1:100
DATA	MARS 2022
PËRSHKRIMI I FAZËS	
PROJEKT ZBATIM	
RISHIKIM	FAZA E PROJEKTTIT

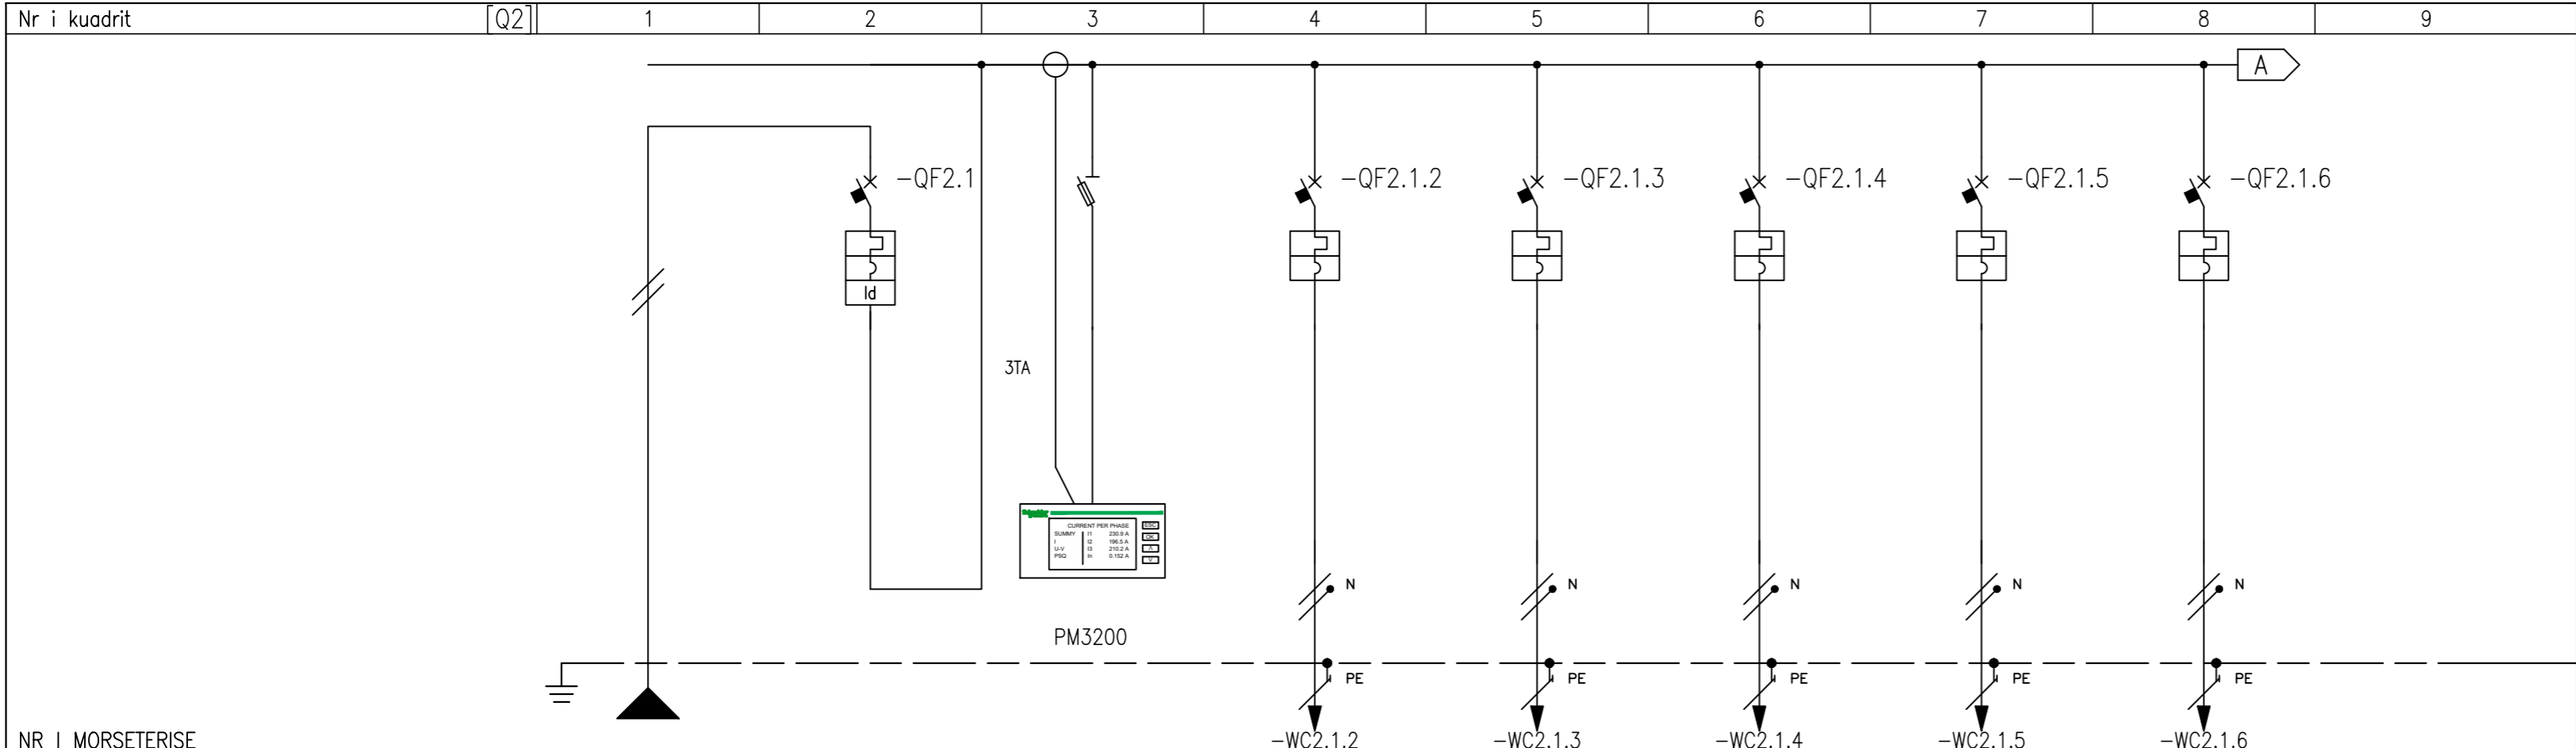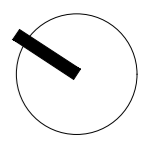

NR I MORSETERISE		1		2		3		4		5		6		7		8		9		
NR I QARKUT	SHPERNDARJA	L2NPE	1	RSTN	2	L2NPE	3	L2NPE	4	L2NPE	5	L2NPE	6	L2NPE	7	L2NPE	8	L2NPE	9	
PERSHKRIMI I QARKUT		VJEN NGA UPS	VJEN NGA UPS	APARAT MATES MULTIFUNKSIONAL	PRIZA AMBJENTI 303	PRIZA AMBJENTI 304 RACK	PRIZA AMBJENTI 301	SISTEMET E SIGURISE LINJA 1	SISTEMET E SIGURISE LINJA 2											
TIPI I MBROJTJES		iC40 a	STI	3P+N Fus NFC (10,3x38)	iC40 a	iC40 a	iC40 a	iC40 a	iC40 a											
TE DHENAT E MBROJTJES																				
	icu [kA]																			
	N. POLI	In [A]																		
	Kurba/Koha e veprimit																			
	Ir [A]	tr [s]																		
	Isd [A]	tsd [s]																		
	Ii [A]																			
	Ig [A]	tg [s]																		
DIFERENCIALI	TIPI	KLASA																		
	Idn [A]	tdn [ms]																		
LESHUESI	TIPI	KLASA																		
ELEK-MAGNETIK	BOBINA [V]	N. POLI	In [A]																	
TERMIKU	TIPI	Irth [A]																		
SIGURESA	N. POLEVE	In [A]																		
PAJISJE SHITES	TIPI	MODELI																		
LINJAT	TIPI I IZOLACIONIT	POSA	EPR	13																
	SEKSIONI FAZE-N-PE/PEN [mmq]		1x6	1x6	1x6															
	Ib [A]	Iz [A]	17,9	63																
	Un [V]	Pn [kW]	230	3,7																
FUNDI I LINJES	Icc min [kA]	Icc max [kA]	0,6	1,4																
	GJATESIA [m]	dV TOTALE [%]	2	2,6																
NOTE			FG160R16-0,6/1 kV																	
			Cca-s3,d1,a3																	

POROSITES	UNIVERSITETI I MJEKËSISË TIRANË		PROJEKTI	SALLA E LEKSIONEVE	EMRI	kuadrat elektrike-salla e elksioneve, parakliniku_Q02.dwg
	IMPIANTI	GODINA E FARMACISË DHE SHËNDETIT PUBLIK, GODINA E ANATOMISË DHE SALLA E LEKSIONEVE TE GODINA E PARAKLINIKUT	ARKIVI	032022	DATA	12/03/2022
			PROJEKTOI	-	NR I FLETES	3
			TAVOLINA		REVIZIONI	0

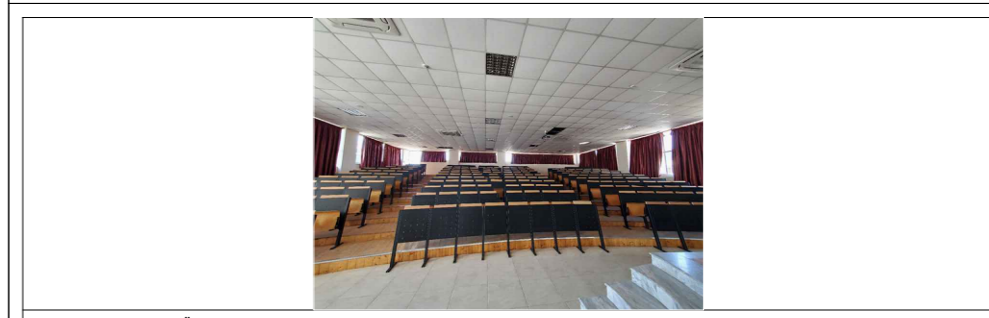

OBJEKTI I KONTRATËS
PROJEKT PREVENTIVA ZBATIMI PËR RIKONSTRUKSIONIN E GODINAVE TË DËMTUARA NGA TËRMETI: GODINA E FARMACISË DHE SHËNDETIT PUBLIK, GODINA E ANATOMISË DHE SALLA E LEKSIONEVE TE GODINA E PARAKLINIKUT
TITULLI I PROJEKTI
SALLA E LEKSIONEVE TE GODINA E PARAKLINIKUT

KLIENTI
 UNIVERSITETI I MJEKËSISË TIRANË

GRUPI I PROJEKTIMIT

ATELIER 4
 ARCHITECTURE & CONSULTING STUDIO
Rr. "Zef Jubani", Pallat Epirit, Nr. 7/2,
Tirana, Shqipëri
Tel: +355 41 30 155 / +355 41 33 322
fax: +355 41 30 154
mobile: +355 99 21 05 527
e-mail: atelier4@atelier4.com
web: www.atelier4.it

ARCHIMED S.P.S
 CONSULTING & ENGINEERING STUDIO
Rr. "Zef Jubani", Pallat Epirit, Nr. 7/2,
Tirana, Shqipëri
Tel: +355 41 30 155 / +355 41 33 322
fax: +355 41 30 154
mobile: +355 99 21 05 527
e-mail: archimed@archimed.com
web: www.archimed.com

KEJSI-05
 ELECTRICAL ENGINEERING STUDIO
Rr. "Zef Jubani", Pallat Epirit, Nr. 7/2,
Tirana, Shqipëri
Tel: +355 41 30 155 / +355 41 33 322
fax: +355 41 30 154
mobile: +355 99 21 05 527
e-mail: kejsi05@kejsi05.com
web: www.kejsi05.com

KODI I VIZATIMIT NR. I VIZATIMIT



SL 3 E 0
KODI FAZA DISIPLINA KATI RISHIKIM

EMËRTIMI I VIZATIMIT
KUADROT ELEKTRIKE

SHKALLA 1:100 **DATA** MARS 2022


PËRSHKRIMI I FAZËS
PROJEKT ZBATIM

RISHIKIM **DATA** **FAZA E PROJEKTI**

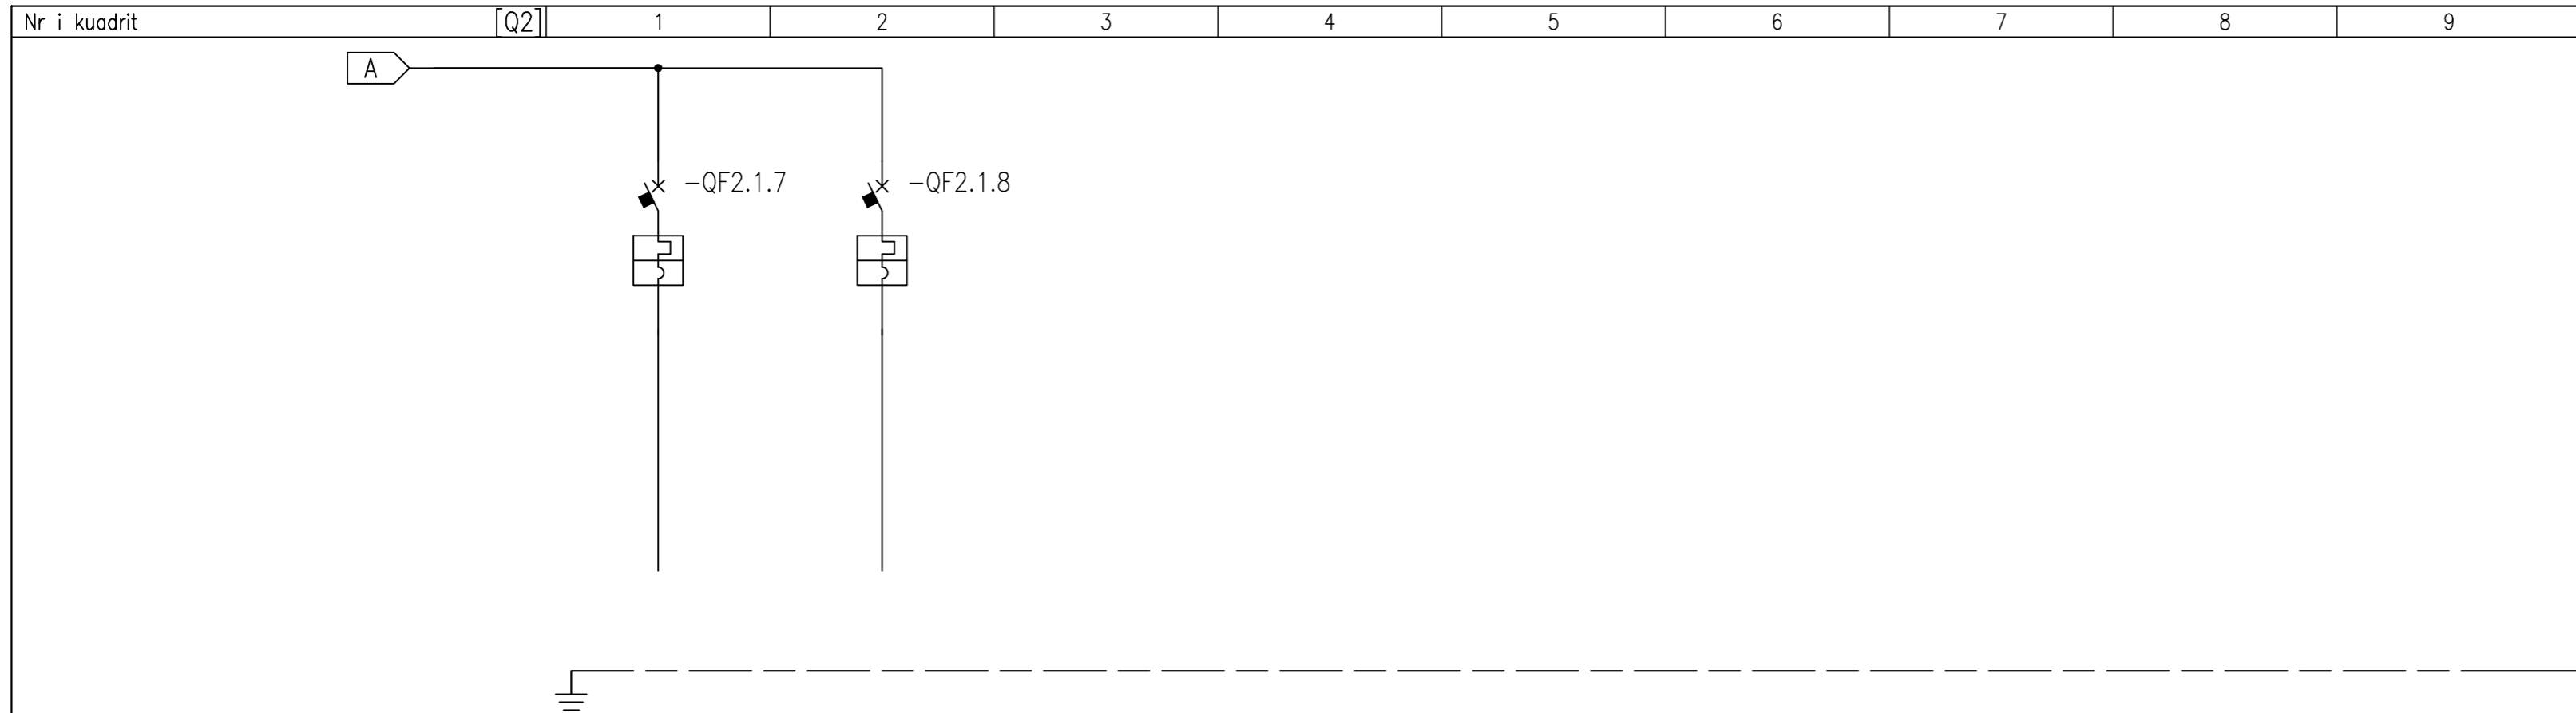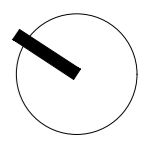

NR I MORSETERISE		8	L2NPE	9	L2NPE															
NR I QARKUT		SHPERNDARJA		REZERVE		REZERVE														
PERSHKRIMI I QARKUT																				
TIPI I MBROJTJES		iC40 a		iC40 a																
TE DHENAT E MBROJTJES	l _{cu} [kA]	6		6																
	N. POLI	1P+N		1P+N																
	In [A]	20		20																
	Kurba/Koha e veprimit		C		C															
	I _r [A]	tr [s]	20		20															
	I _{sd} [A]	tsd [s]	200		200															
DIFERENCIALI	TIPI																			
	KLASA																			
LESHUESI	TIPI																			
	KLASA																			
ELEK-MAGNETIK	BOBINA [V]																			
	N. POLI																			
TERMIKU	TIPI																			
	l _{rth} [A]																			
SIGURESA	N. POLEVE																			
	In [A]																			
PAJISJE SHITESH	TIPI																			
	MODELI																			
LINJAT	TIPI I IZOLACIONIT	POSA																		
	SEKSIONI FAZE-N-PE/PEN [mmq]																			
	I _b [A]	I _z [A]																		
	U _n [V]	P _n [kW]																		
FUNDI I LINJES	I _{cc} min [kA]	I _{cc} max [kA]																		
	GJATESIA [m]	dV TOTALE [%]																		
NOTE																				

POROSITES		UNIVERSITETI I MJEKËSISË TIRANË		PROJEKTI	SALLA E LEKSIONEVE		EMRI	kuadrot elektrike-salla e elksioneve, parakliniku_Q02.dwg	
ARKIVI		032022		DATA	12/03/2022		REVIZIONI	0	
PROJEKTOI		-		NR I FLETES	4		TJETRA		
IMPIANTI		GODINA E FARMACISË DHE SHËNDETIT PUBLIK, GODINA E ANATOMISË DHE SALLA E LEKSIONEVE TE GODINA E PARAKLINIKUT		TAVOLINA					

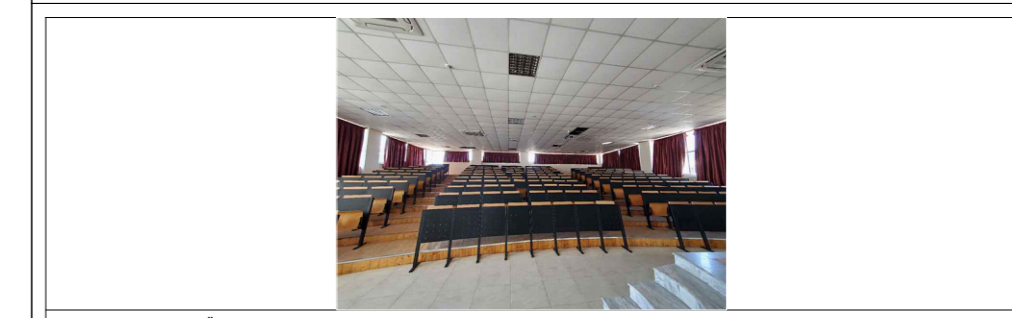

OBJEKTI I KONTRATËS		PROJEKT PREVENTIVA ZBATIMI PËR RIKONSTRUKSIONIN E GODINAVE TË DËMTUARA NGA TËRMETI: GODINA E FARMACISË DHE SHËNDETIT PUBLIK, GODINA E ANATOMISË DHE SALLA E LEKSIONEVE TE GODINA E PARAKLINIKUT	
TITULLI I PROJEKTTIT		SALLA E LEKSIONEVE TE GODINA E PARAKLINIKUT	
KLIENTI		UNIVERSITETI I MJEKËSISË TIRANË	
GRUPI I PROJEKTTIT			


 ATELIER 4 ARCHITECTURE & CONSULTING STUDIO <small>Pr. e "Naim Frashëri", Adresës 10, Hyq. E. Ap. 41, Tirana, Shqipëri Tel: +355 4 21 30 150 / +355 4 21 30 151 Fax: +355 4 21 30 154 mobile: +355 69 20 28 958 e-mail: atelier4@gmail.com web: www.atelier4.it</small>	 ARCHIMED S.P.S CONSULTING & ENGINEERING STUDIO <small>Pr. "Daf Jashari", Pallat Ejqm, Nr. 7/3, Tirana, Shqipëri Tel: +355 4 21 30 151 / +355 4 21 33 322 mobile: +355 69 21 35 527 e-mail: archimed@archimed.com e-mail: archimedsp@gmail.com web: www.archimedsp.com</small>	 KEJSI-05 ELECTRICAL ENGINEERING STUDIO <small>Pr. "Daf Jashari", Adresës 7, Ap. 3, Tirana, Shqipëri mobile: +355 69 20 27 941 e-mail: kejsi05@gmail.com web: www.kejsi05.com</small>
---	--	---

KODI I VIZATIMIT		NR. I VIZATIMIT	
SL 3 E 0		E 10-10	
EMËRTIMI I VIZATIMIT		KUADROT ELEKTRIKE	
SHKALLA	1:100	DATA	MARS 2022
PERSHKRIMI I FAZËS			
PROJEKT ZBATIM			
RISHIKIM	DATA	FAZA E PROJEKTTIT	



RIF. UPS	1	2	3	4	5	6	7	8	9
----------	---	---	---	---	---	---	---	---	---

MODELLO	SMART-UPS SR1
POTENZA NOMINALE An [kVA]	5
POTENZA NOMINALE Pn [kW]	3,5
TIPOLOGIA BATTERIE	Pb ermetico
AUTONOMIA BATTERIE [min]	7
THDI [%]	3
TIPO DI TECNOLOGIA	on-line
TENSIONE INGRESSO [V]	230
TENSIONE USCITA [V]	230
RENDIMENTO	0,92
RENDIMENTO ECOversion	N/A
Scheda di rete	No
Scheda contatti	No

CONFIGURAZIONE CON
RETE SINGOLA

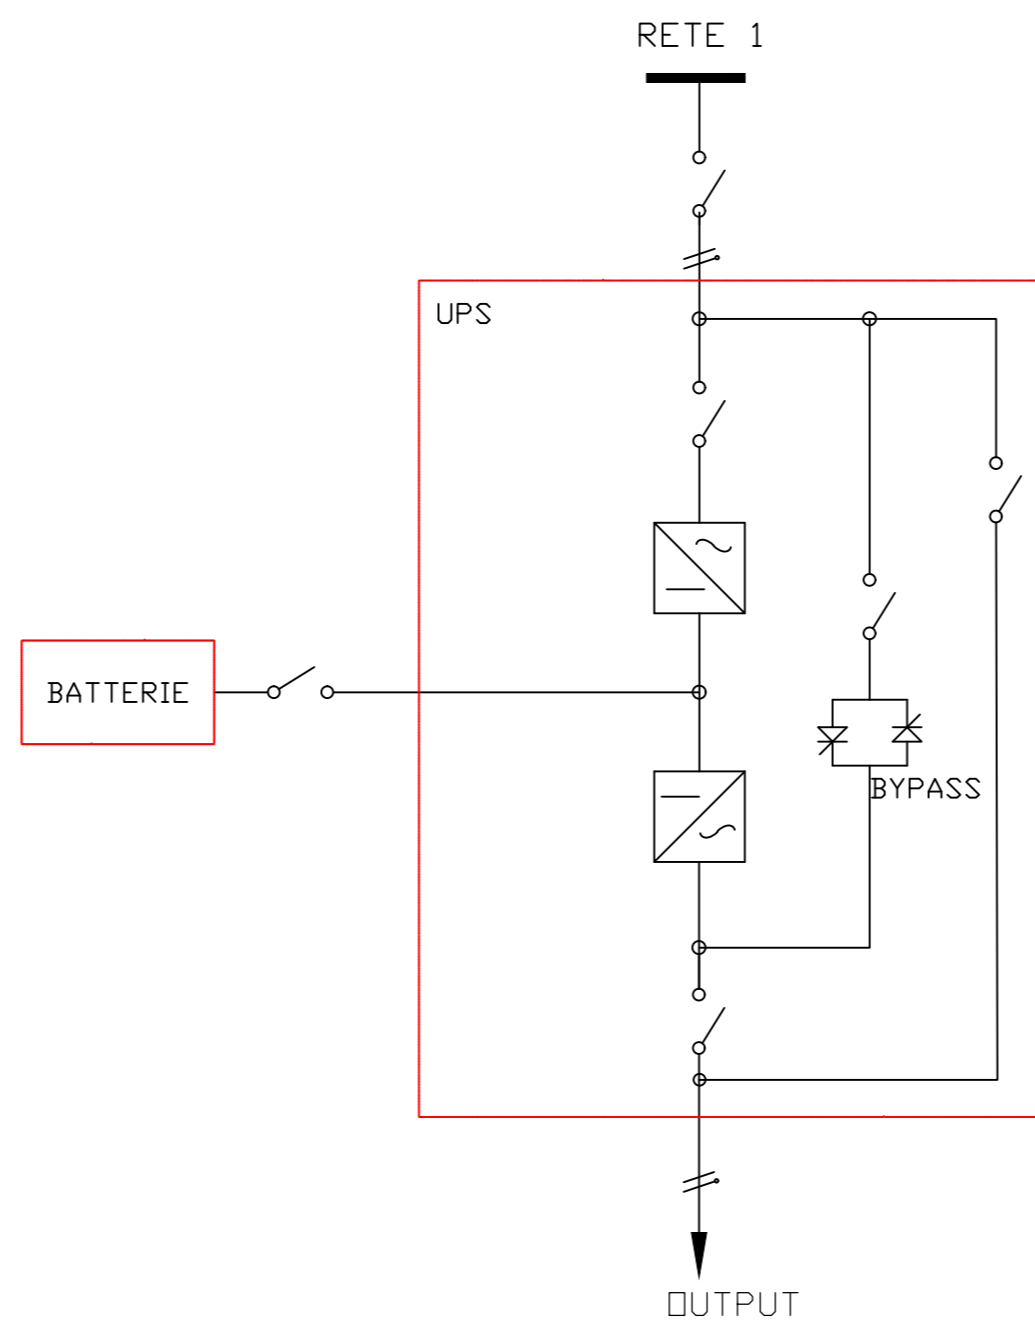

CLIENTE	UNIVERSITETI I MJEKËSISË TIRANË	PROGETTO	SALLA E LEKSIONEVE	FILE	kuadrot elektrike-salla e elksioneve, parakliniku_Q01.dwg
ARCHIVIO		DATA	12/03/2022	REVISIONE	RO.0
DISEGNATORE		PAGINA	16	SEGUE	17
IMPIANTO	GODINA E FARMACISË DHE SHËNDETIT PUBLIK, GODINA E ANATOMISË	TAVOLA			

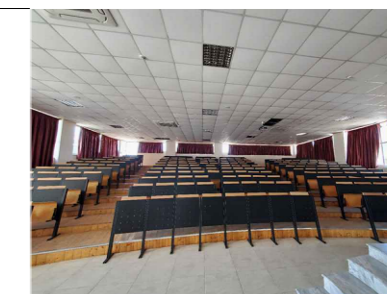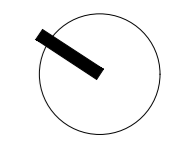

OBJEKTI I KONTRATËS
PROJEKT PREVENTIVA ZBATIMI PËR RIKONSTRUKSIONIN E GODINAVE TË DËMTUARA NGA TËRMETI: GODINA E FARMACISË DHE SHËNDETIT PUBLIK, GODINA E ANATOMISË DHE SALLA E LEKSIONEVE TE GODINA E PARAKLINIKUT
TITULLI I PROJEKTTIT

SALLA E LEKSIONEVE TE GODINA E PARAKLINIKUT

KLIENTI
UNIVERSITETI I MJEKËSISË TIRANË

 ATELIER 4 ARCHITECTURE & CONSULTING STUDIO <small>Pj. e "Nisovecit", Adresës 10, Hyqja E. Ap.41, Tiranë, Shqipëri Tel: +355 4 24 30 154 / 4 22 22 804 Fax: +355 4 24 30 154 mobile: +355 69 20 38 958 e-mail: atelier4@studio.al web: www.atelier4.al</small>	 ARCHIMED S.P.S CONSULTING & ENGINEERING STUDIO <small>Pj. e "Daf Jashari", Pallat Ejqm, Nr. 712, Tiranë, Shqipëri Tel: +355 4 24 33 332 mobile: +355 69 21 05 527 e-mail: archimed@studio.com e-mail: archimed@posteo.net web: www.archimedshqip.com</small>	 KEJSI-05 ELECTRICAL ENGINEERING STUDIO <small>Pj. e "Daf Jashari", Adresës 7, Ap. 3, Tiranë, Shqipëri mobile: +355 68 20 77 841 e-mail: kejsi05@studio.com web: www.kejsi05.com</small>
--	---	--

KODI I VIZATIMIT
SL 3 E 0
KODI FAZA DISIPLINA KATI RISHIKIM



NR. I VIZATIMIT
E 10-11

EMËRTIMI I VIZATIMIT
KUADROT ELEKTRIKE

SHKALLA 1:100 DATA MARS 2022

PËRSHKRIMI I FAZËS
PROJEKT ZBATIM

RISHIKIM DATA FAZA E PROJEKTTIT

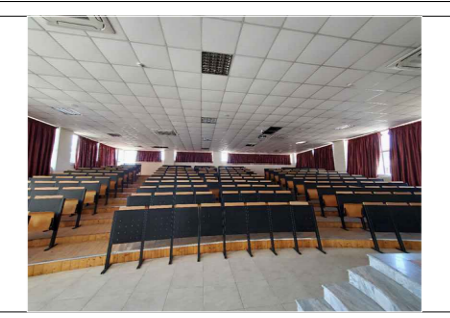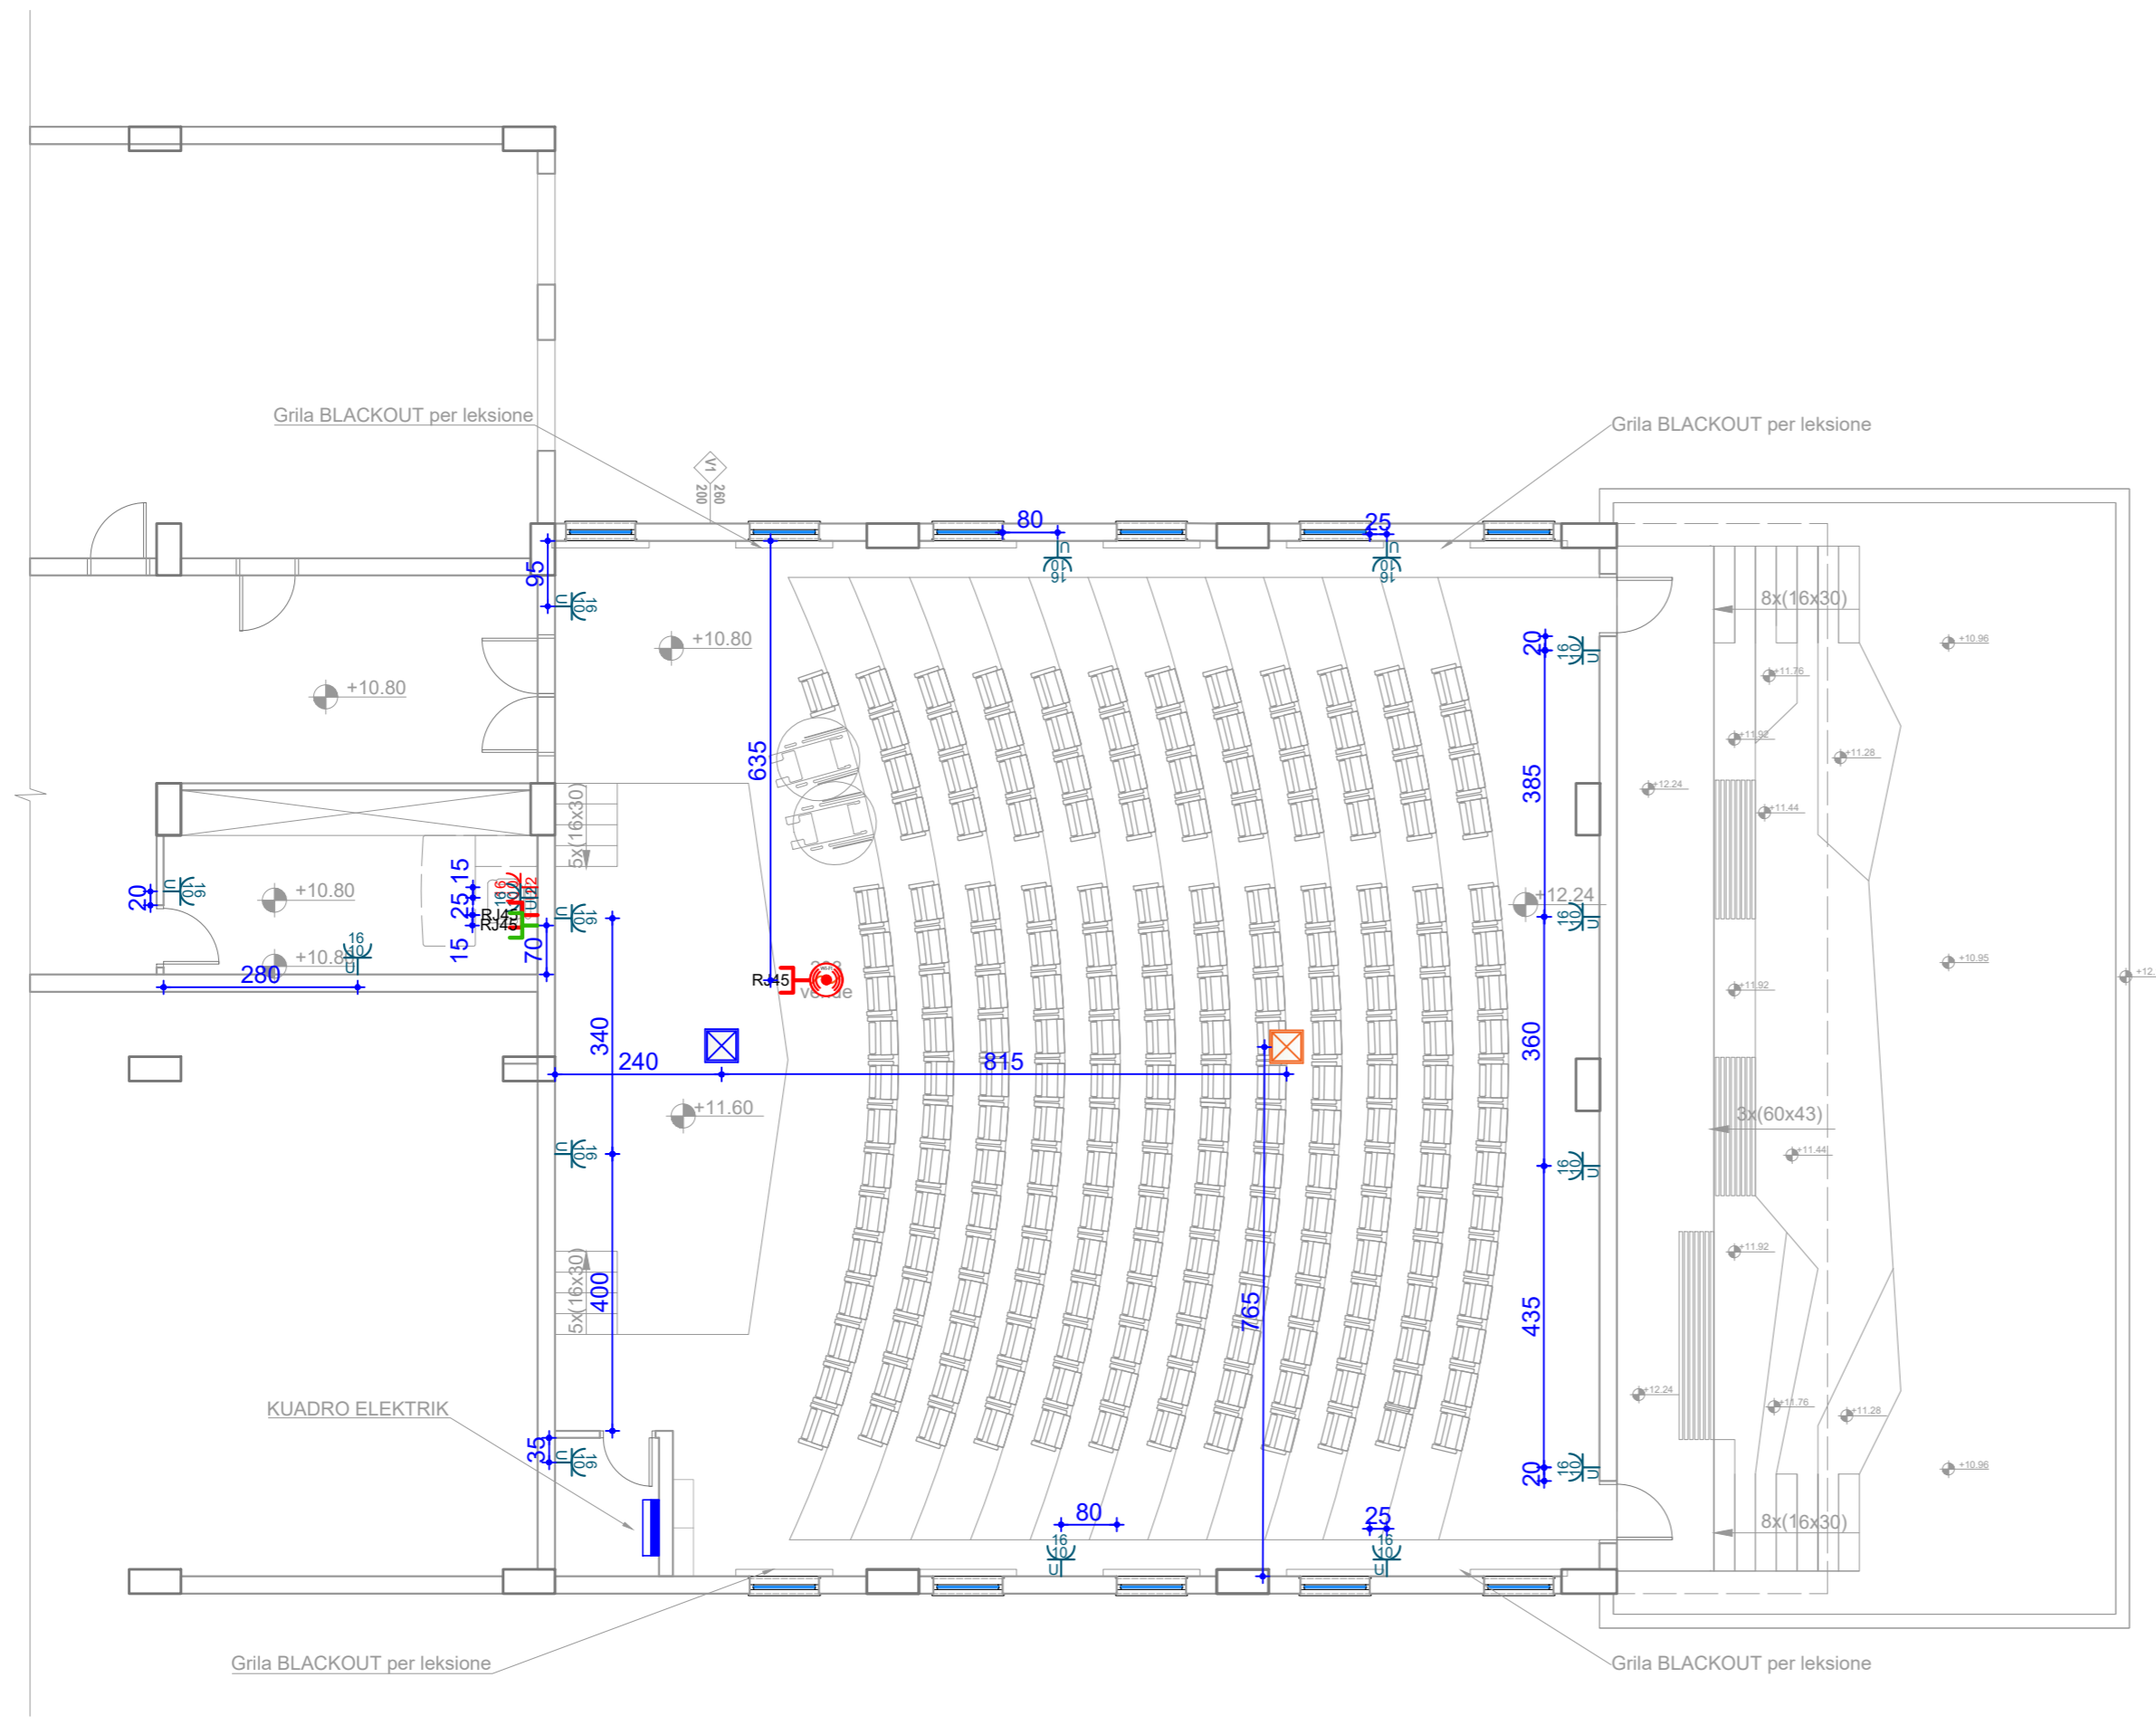

OBJEKTI I KONTRATËS
PROJEKT PREVENTIVA ZBATIMI PËR RIKONSTRUKSIONIN E GODINAVE TË DËMTUARA NGA TËRMETI: GODINA E FARMACISË DHE SHËNDETIT PUBLIK, GODINA E ANATOMISË DHE SALLA E LEKSIONEVE TE GODINA E PARAKLINIKUT
TITULLI I PROJEKTTIT
SALLA E LEKSIONEVE TE GODINA E PARAKLINIKUT

KLIENTI
UNIVERSITETI I MJEKËSISË TIRANË

GRUPI I PROJEKTIMIT

 ATELIER 4 ARCHITECTURE & CONSULTING STUDIO <small>Rr. "Kosovës" Nr.15, Hija 6, Ap.41, Njësia Administrative Nr. 5, 1010, Tiranë, Shqipëri tel: +355 42 30 195 / 4 22 22 804 fax: +355 42 30 194 mobile: +355 69 20 38 958 e-mail: info@atelier4.al web: www.atelier4.al</small>	 ARCHIMED S.P.S CONSULTING & ENGINEERING STUDIO <small>Rr. "Zef Jubani" Palati Blym, Nr. 7/3, Tiranë, Shqipëri tel / fax: +355 4 24 33 202 mobile: +355 69 40 38 123 e-mail: info@archimedpa.com e-mail: archimedpa@gmail.com web: www.archimedpa.com</small>	 KEJSI-05 ELECTRICAL ENGINEERING STUDIO <small>Rr. "Zef Jubani" Nr.15, Hija 6, Ap.41, Njësia Administrative Nr. 5, 1010, Tiranë, Shqipëri tel: +355 4 24 30 195 / 4 22 22 804 fax: +355 4 24 30 194 mobile: +355 69 20 38 958 e-mail: info@kejsi05.com web: www.kejsi05.com</small>
---	--	--

KODI I VIZATIMIT
SL 3 E 3 0
KODI FAZA DISIPLINA KATI RISHIKIM




NR. I VIZATIMIT
E 11- 01

EMËRTIMI I VIZATIMIT
DIMENSIONIMET

SHKALLA	1:100	DATA	MARS 2022
---------	-------	------	-----------

PËRSHKRIMI I FAZËS
PROJEKT ZBATIM

RISHIKIM	DATA	FAZA E PROJEKTTIT
----------	------	-------------------

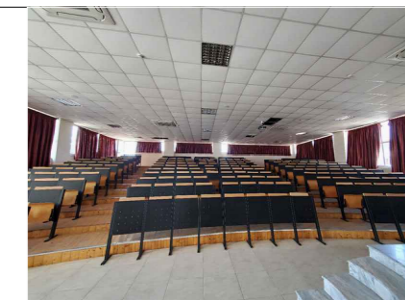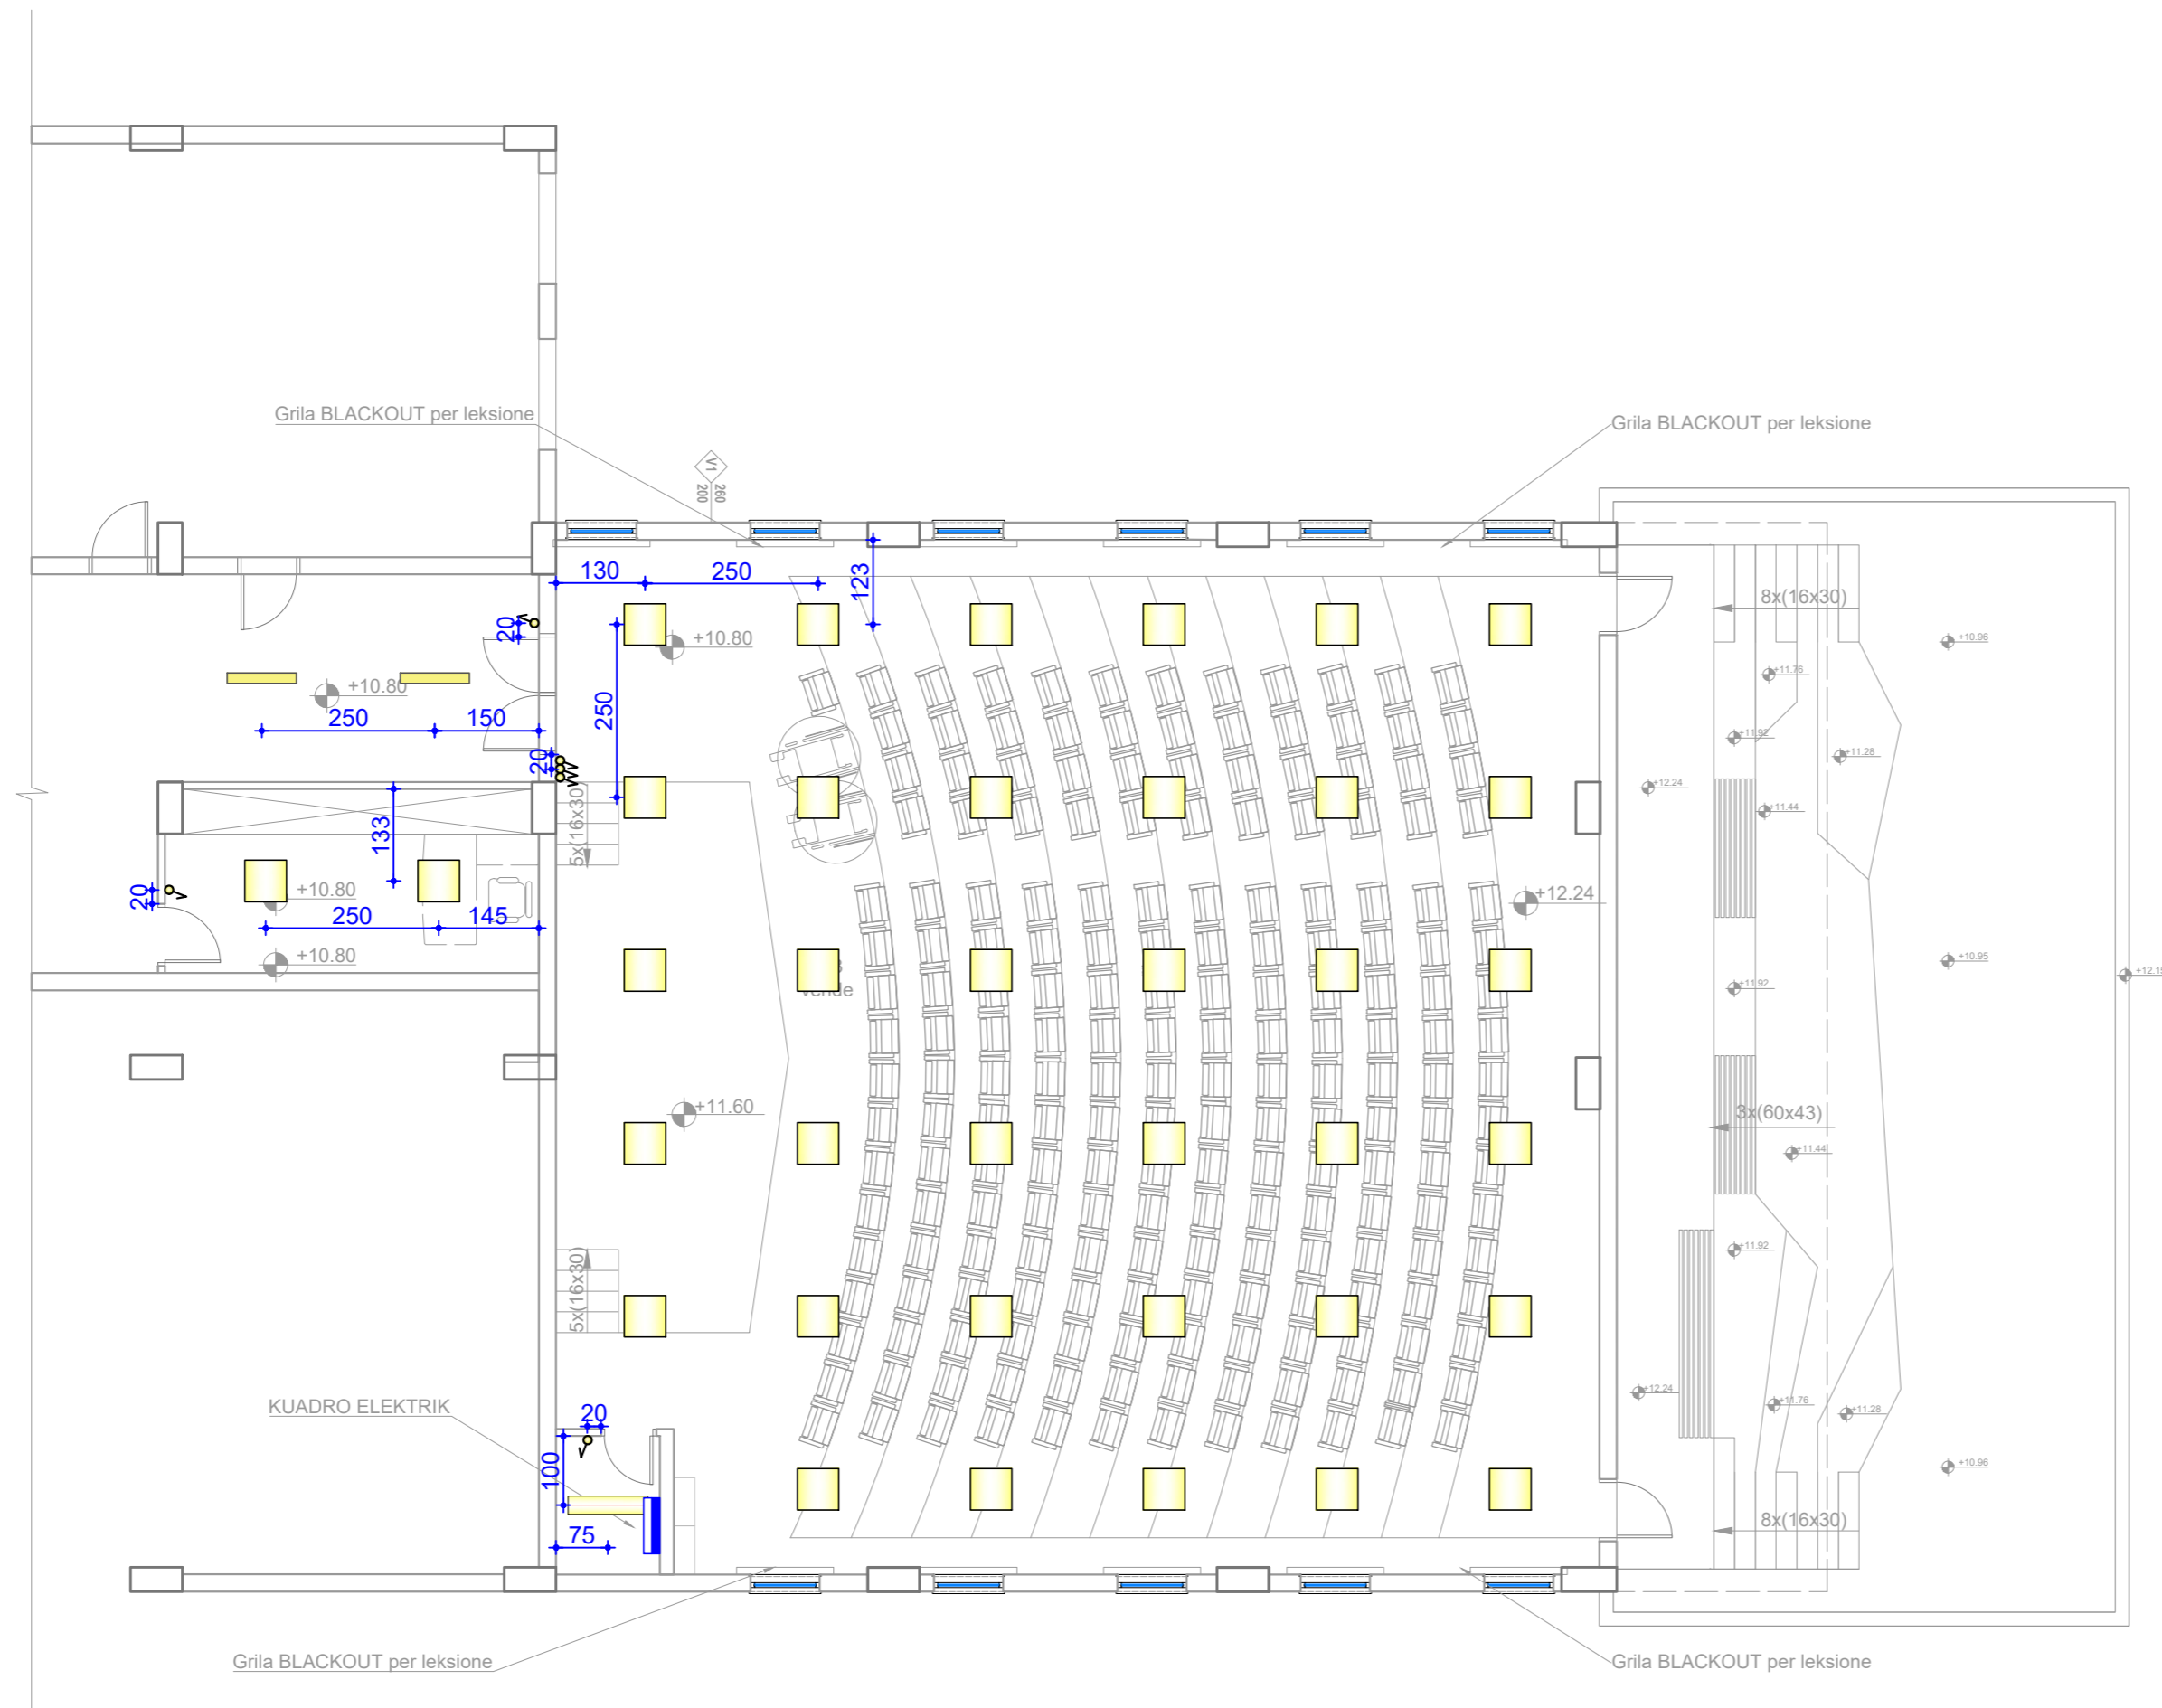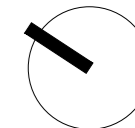

OBJEKTI I KONTRATËS
PROJEKT PREVENTIVA ZBATIMI PËR RIKONSTRUKSIONIN E GODINAVE TË DËMTUARA NGA TËRMETI: GODINA E FARMACISË DHE SHËNDETIT PUBLIK, GODINA E ANATOMISË DHE SALLA E LEKSIONEVE TE GODINA E PARAKLINIKUT
 TITULLI I PROJEKTTIT

SALLA E LEKSIONEVE TE GODINA E PARAKLINIKUT

KLIENTI
 UNIVERSITETI I MJEKËSISË TIRANË

 ATELIER 4 ARCHITECTURE & CONSULTING STUDIO <small>Rr. "Kosovës" Nr. 35, Hija 6, Ap.41, Nispa Administrative Nr. 5, 1010, Tiranë, Shqipëri tel: +355 42 30 195 / 4 22 22 804 fax: +355 42 30 194 mobile: +355 69 20 38 958 e-mail: info@atelier4.al web: www.atelier4.al</small>	 ARCHIMED S.P.S CONSULTING & ENGINEERING STUDIO <small>Rr. "Zef Jubani" Palati Bijn. Nr. 7/3, Tiranë, Shqipëri tel/fax: +355 4 24 33 202 mobile: +355 68 40 38 123 e-mail: info@archimedpa.com e-mail: archimedpa@gmail.com web: www.archimedpa.com</small>	 KEJSI-05 ELECTRICAL ENGINEERING STUDIO <small>Rr. "Zef Jubani" Nr. 7, Ap. 3, Tiranë, Shqipëri mobile: +355 68 40 38 123 mobile: +355 68 30 77 941 e-mail: info@kejsi05.com web: www.kejsi05.com</small>
--	---	--

KODI I VIZATIMIT SL 3 E 3 0 <small>KODI FAZA DISIPLINA KATI RISHIKIM</small>	NR. I VIZATIMIT E 11-02
---	-----------------------------------

EMËRTIMI I VIZATIMIT

DIMENSIONIMET

SHKALLA	1:100	DATA	MARS 2022
---------	-------	------	-----------

PËRSHKRIMI I FAZËS
PROJEKT ZBATIM

RISHIKIM	DATA	FAZA E PROJEKTTIT