




Ortofoto god. kuqe

<https://geoportal.asig.gov.al>
Data e Printimit: 27.07.2023.


485837.962
4578315.345

486013.382
4578315.345

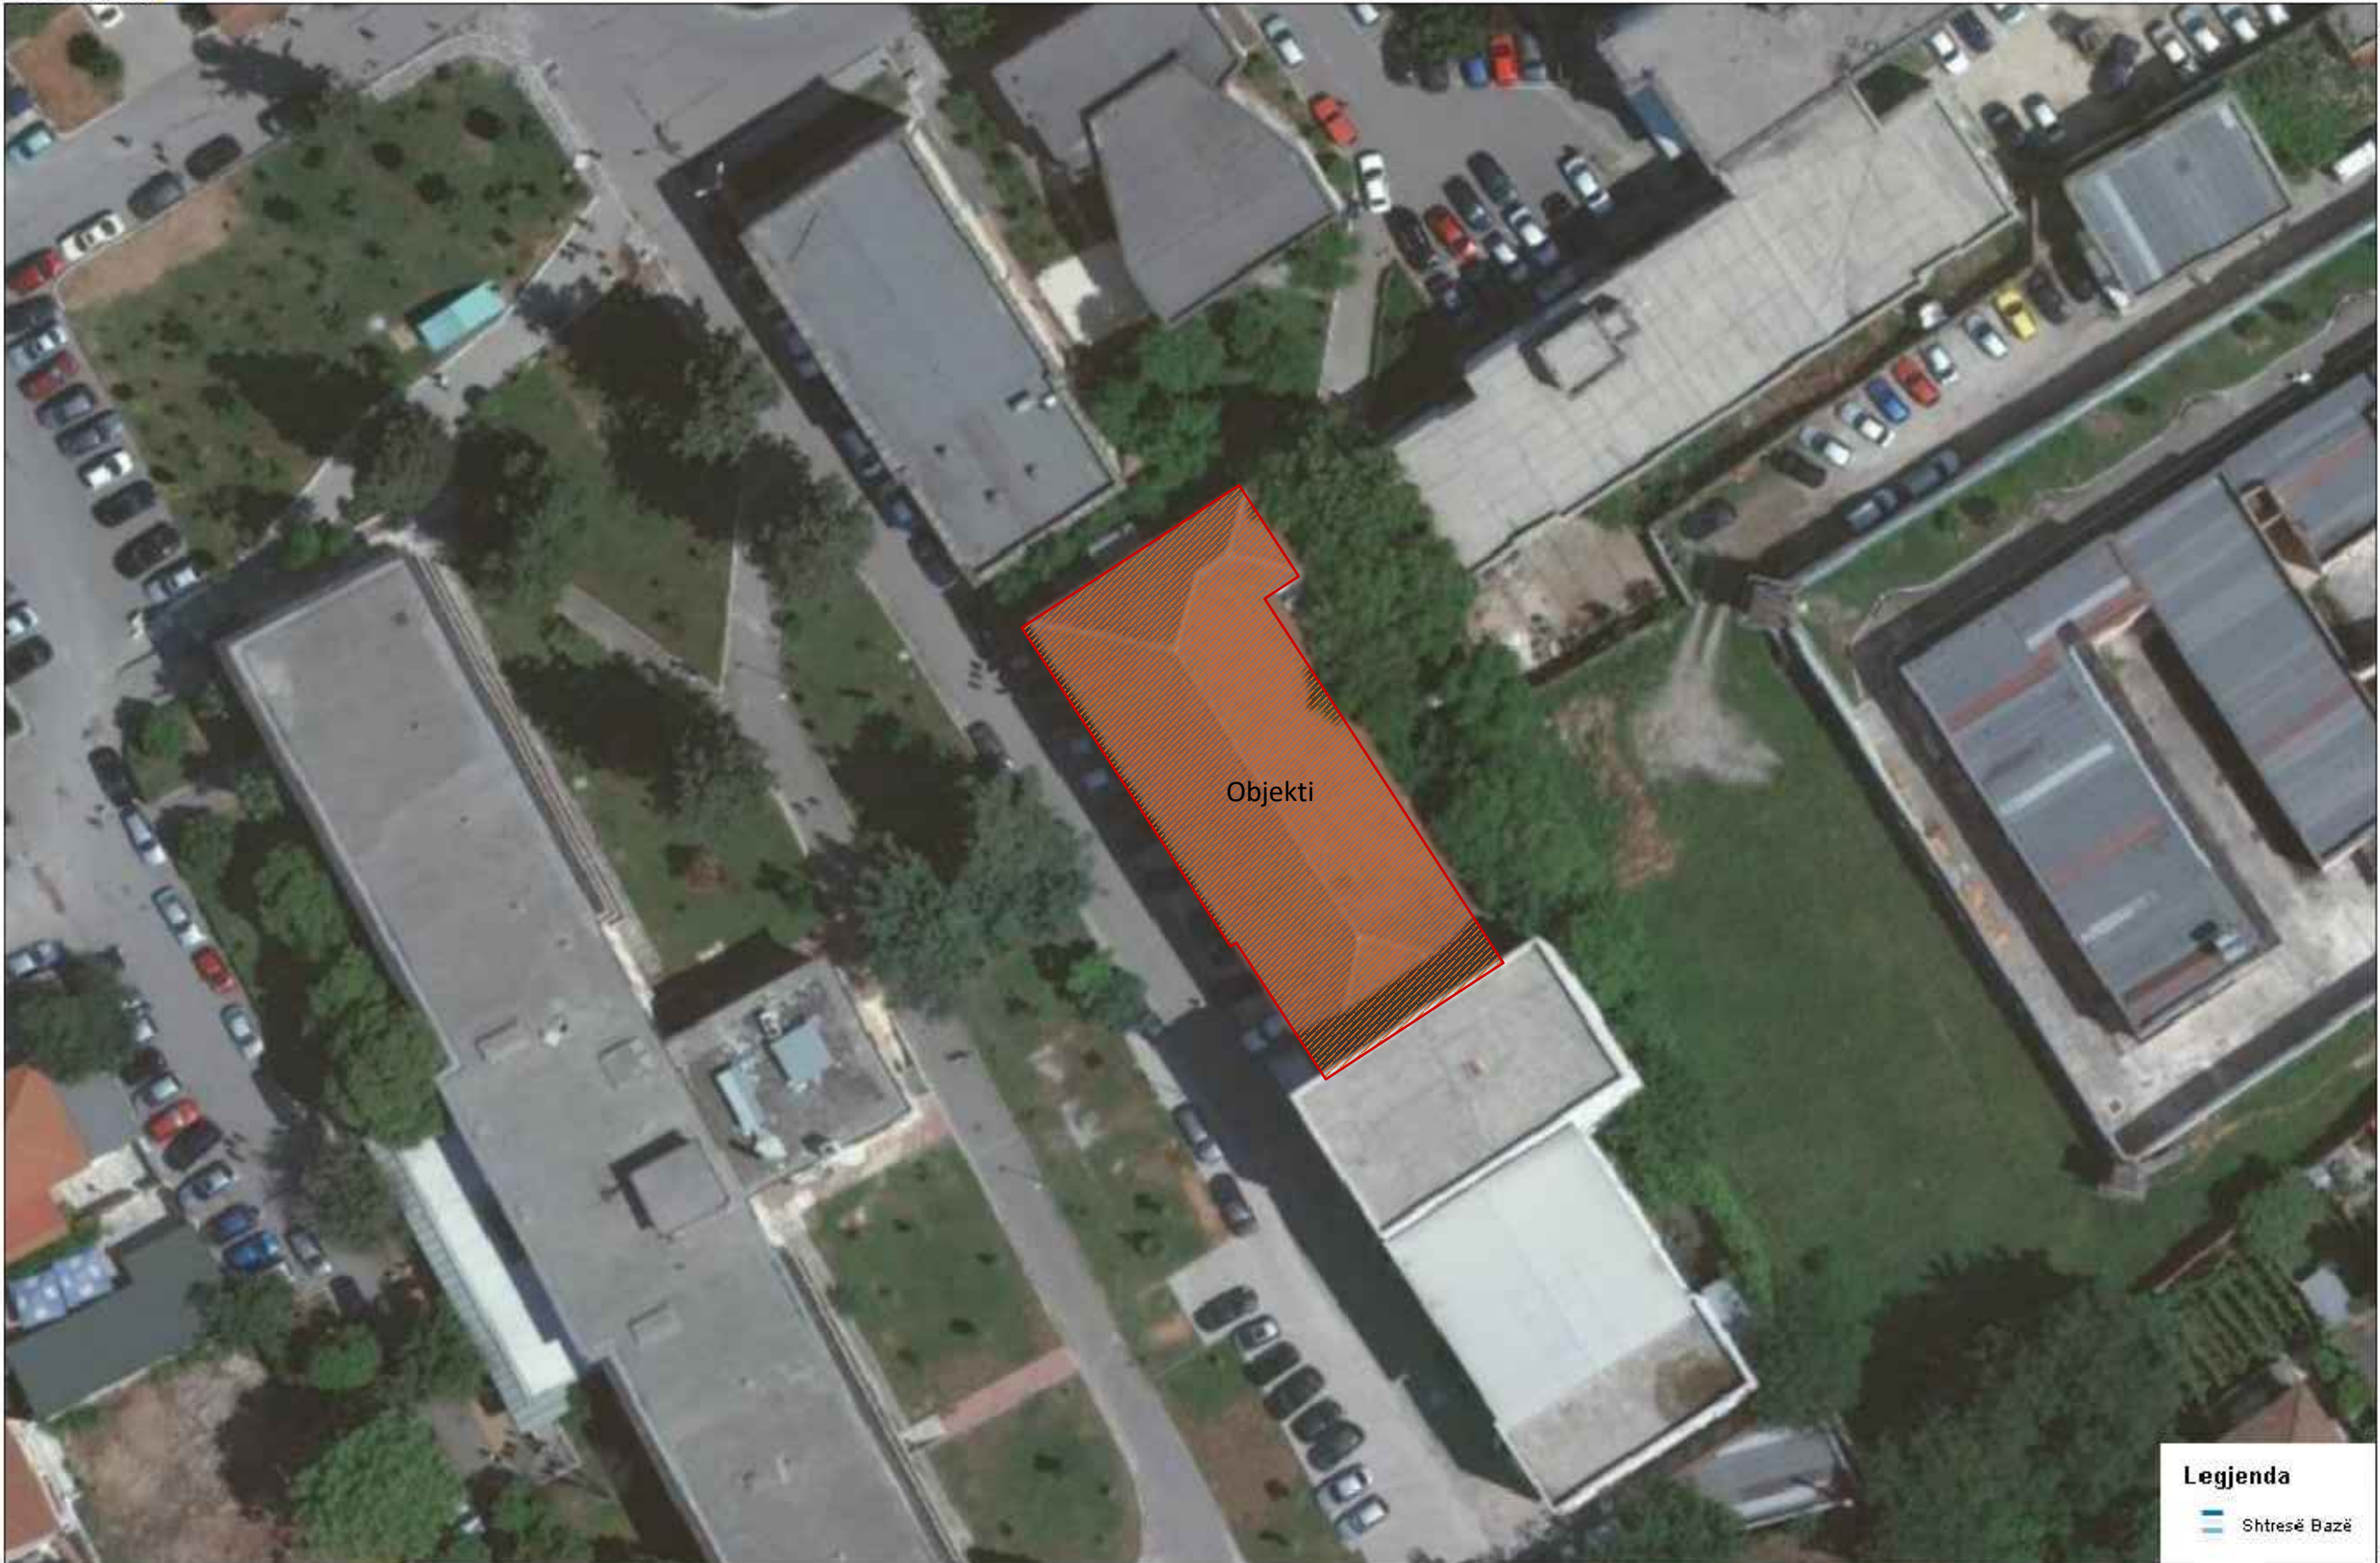

Objekti


Legjenda

 Shtresë Bazë

486013.382
4578199.565

485837.962
4578199.565


<https://geoportal.asig.gov.al> ofron të dhëna gjeohapësinore të ofruara nga autoritetet publike përgjegjëse. Përgjegjësia për saktësinë e të dhënave është e autoritetit publik që i ka krijuar ato.

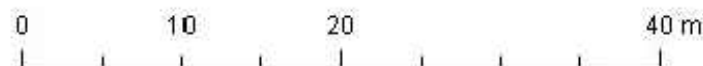

Sistemi koordinativ: KRGJSH
Projektimi: KRGJSH

Planimetria e nderhyrjeve te objektit


Shk. 1:300

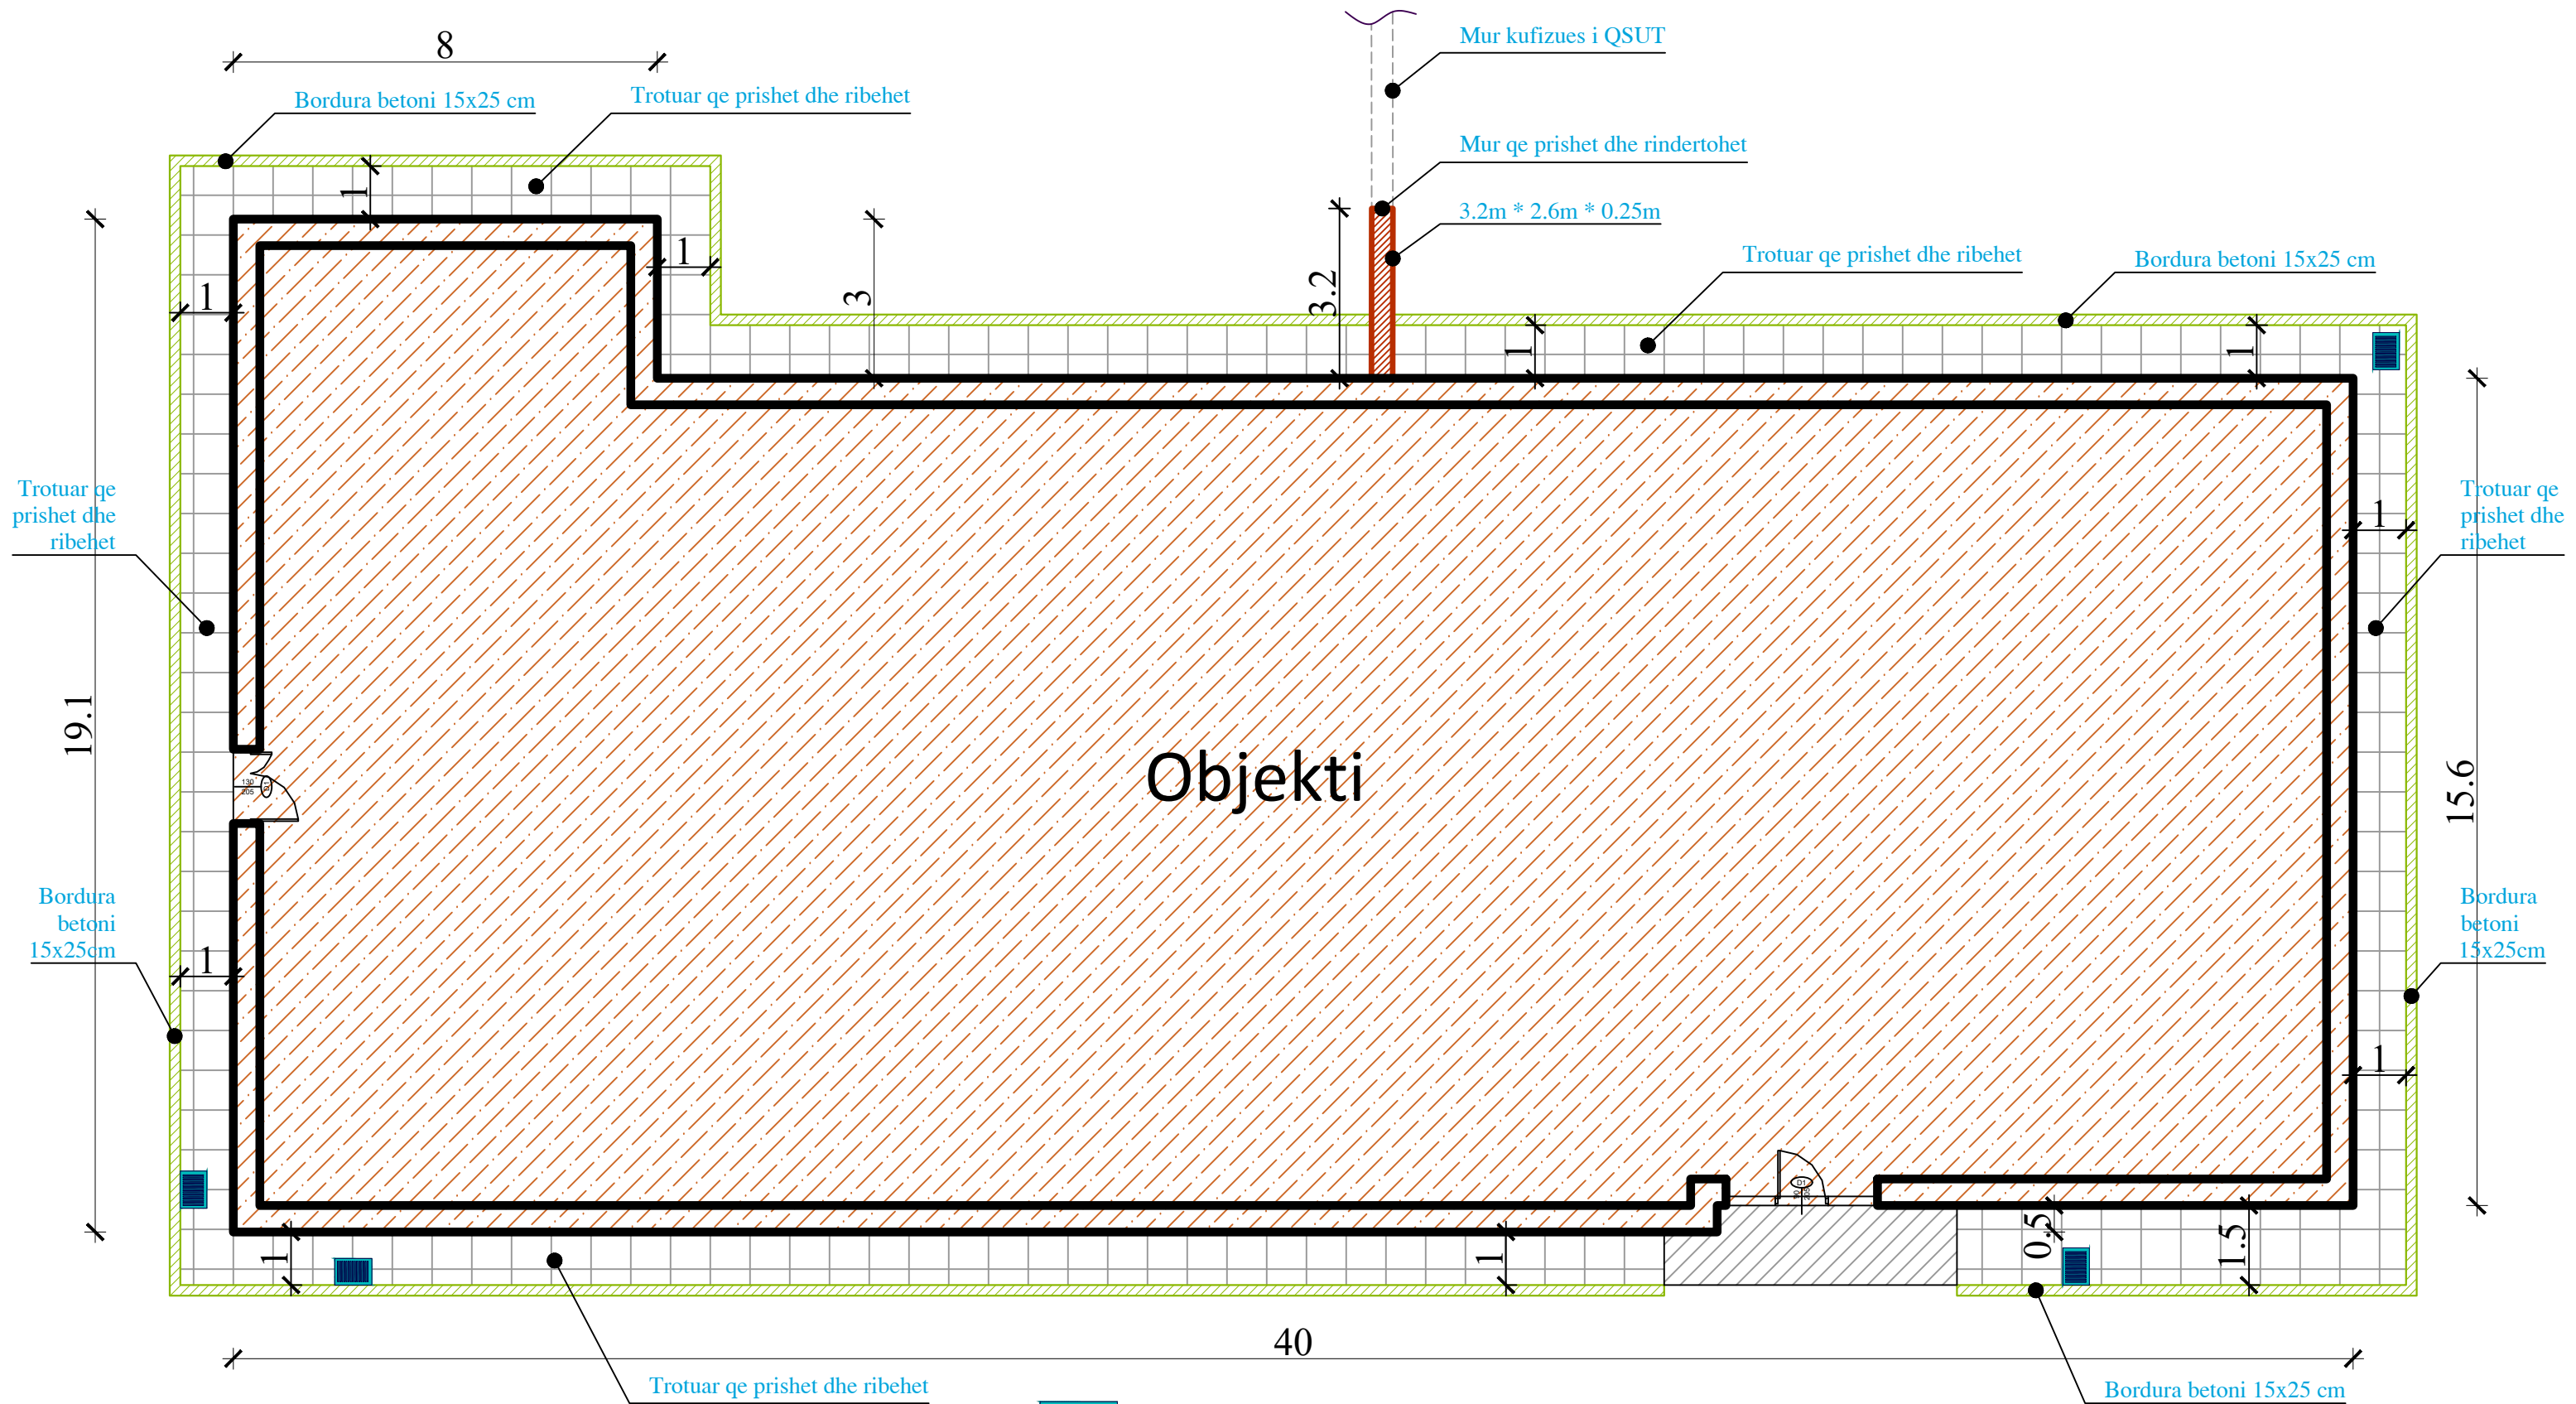


Puseta K.U.B-je




Tub Drenazhi PEHD i rrudhosur Ø160mm, me vrima

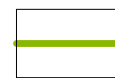

Bordura betoni 15x25cm

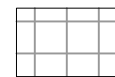

Trotuar qe priset dhe ribehet

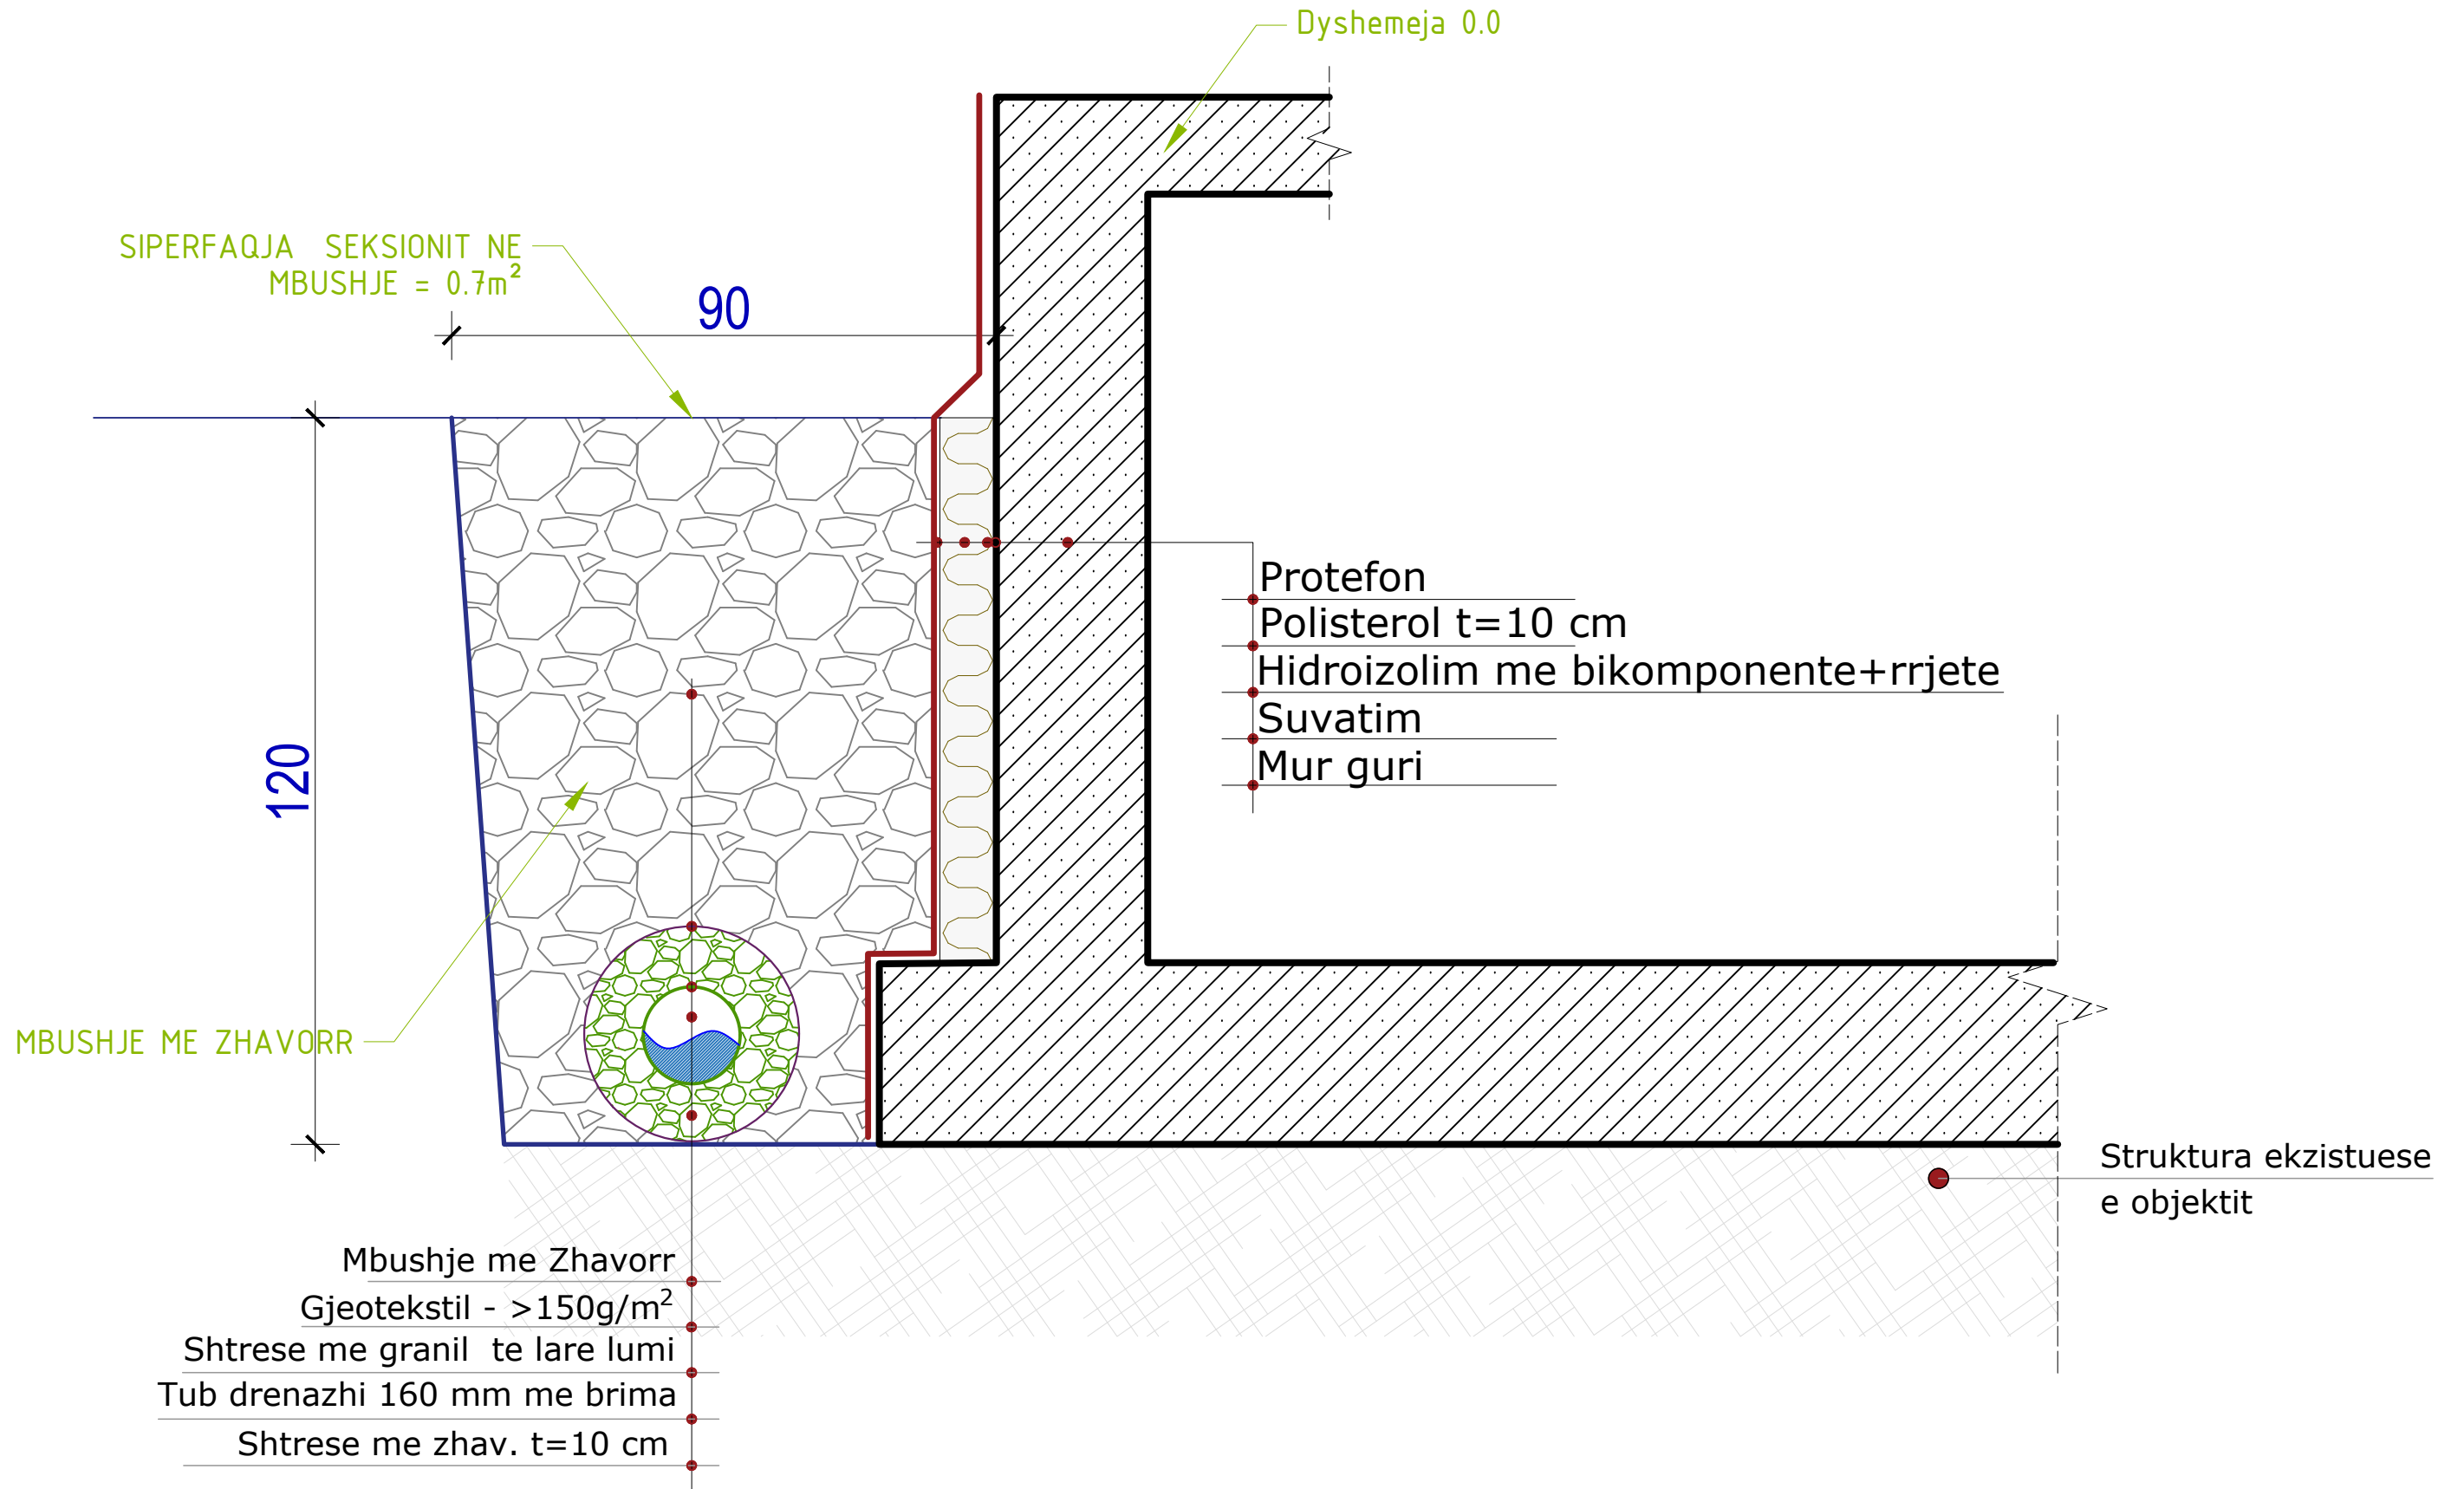

Shenim:

Mbushja te llogaritet sipas gjatesise se perimetrin te objektit (duke zbritur seksionin e tubit te drenazhit)

